LEGGE REGIONALE N. 7 DEL 25 LUGLIO 2013

"MODIFICHE ALLA LEGGE REGIONALE 24 NOVEMBRE 2001, N. 12 (DISCIPLINA ED ARMONIZZAZIONE DELLE ATTIVITÀ FUNERARIE)".

IL CONSIGLIO REGIONALE

Ha approvato

IL PRESIDENTE DELLA GIUNTA REGIONALE

PROMULGA

La seguente legge:

Art. 1
(Modifiche alla legge regionale 24 novembre 2001, n.12)

1. La legge regionale 24 novembre 2001, n.12 (Disciplina ed armonizzazione delle attività funerarie), è così modificata:

a) al comma 3 dell'articolo 2 dopo le parole**:** "di cui al comma 1" sono aggiunte le seguenti: "e approva le linee di programma per le autorizzazioni indicate nell'articolo 8 quater, comma 1, lettere a), b) e c), deliberate dai Comuni, previo parere della Consulta regionale delle attività funerarie, di cui all'articolo 3." ed è aggiunto il seguente comma:

"3 bis. La Giunta regionale, sentito il parere della Consulta regionale, entro centoventi giorni dalla data di entrata in vigore della presente disposizione, con apposita delibera, definisce i requisiti strutturali e le disposizioni per la realizzazione

fonte: http://burc.regione.campania.it

e la gestione delle case funerarie e delle sale private del commiato da parte di imprese autorizzate all'esercizio delle attività funebri e delle strutture obitoriali.";

b) il comma 2 dell'articolo 3 è così sostituito:

"2. Alla Consulta sono attribuiti i seguenti compiti:

a) esprimere parere sulla condizione di salvaguardia igienico-sanitaria nelle attività funerarie e formulare proposte che ottimizzino l'impatto ambientale delle aree cimiteriali e le operatività cimiteriali;

b) osservare l'attuazione delle normative vigenti inerenti le attività di sepoltura, la pianificazione dei cimiteri e il trasporto dei cadaveri;

c) predisporre conferenze periodiche sulle attività funerarie.";

c) la lettera g) del comma 1 dell'articolo 4 è sostituita dalla seguente:

"g) da due rappresentanti delle maggiori organizzazioni di categoria, presenti nel Consiglio nazionale dell'economia e del lavoro (Cnel), in qualità di componenti;";

d) l'articolo 5 è sostituito dal seguente:

"Art. 5 (Costituzione – Funzionamento e durata in carica della Consulta)

1. La Consulta regionale è nominata, all'inizio di ogni legislatura e per l'intera sua durata, con decreto del Presidente della Giunta regionale, previa conforme delibera di Giunta regionale, su proposta dell'assessore competente e rimane in carica fino all'insediamento della nuova Consulta.

2. In caso di dimissioni, decesso o impedimento di un componente si procede alla sua sostituzione in conformità al comma 1.

3. La Consulta regionale si dota di un regolamento di funzionamento approvato a maggioranza dei componenti.

4. La Consulta regionale è convocata dal Presidente almeno due volte all'anno o quando ne faccia richiesta la metà dei suoi componenti. L'assenza di un componente a tre sedute consecutive ne determina l'automatica decadenza.

5. Ai sensi del decreto-legge 31 maggio 2010, n. 78 (Misure urgenti in materia di stabilizzazione finanziaria e di competitività economica – Manovra economica 1 – Decreto anticrisi) convertito, con modificazioni, dalla legge 30 luglio 2010, n. 122, e dell'articolo 1 della legge regionale 15 marzo 2011, n. 4 (Disposizioni per la formazione del bilancio annuale 2011 e pluriennale 2011-2013 della Regione Campania - legge finanziaria regionale 2011), la partecipazione alle sedute della Consulta regionale delle attività funerarie è a titolo onorifico.";

e) dopo l'articolo 5 sono aggiunti i seguenti :

"Art. 5 bis (Osservatorio regionale per la legalità e la trasparenza delle attività funerarie e cimiteriali)

1. È istituito, presso la Giunta regionale, l'Osservatorio regionale per la legalità e la trasparenza delle attività funerarie e cimiteriali, di seguito, denominato Osservatorio regionale.

2. L'Osservatorio regionale svolge le seguenti attività:

a) monitora e controlla il libero, corretto e trasparente svolgimento delle attività funerarie e cimiteriali da parte dei soggetti pubblici e privati che operano in questi due settori;

b) promuove e supporta le amministrazioni comunali nella formulazione dei regolamenti di polizia mortuaria;

c) raccoglie le segnalazioni di violazioni alla presente legge e ai regolamenti comunali di polizia mortuaria, le valuta ed eventualmente le trasmette alle autorità competenti.

Art. 5 ter (Composizione dell'Osservatorio regionale delle attività funebri e cimiteriali)

1. L'Osservatorio è composto da:
a) il Presidente della Giunta regionale o un suo delegato, in qualità di presidente;
b) il Presidente della commissione consiliare permanente competente in materia di sanità e sicurezza sociale o un suo delegato;
c) il Presidente della commissione consiliare anticamorra o un suo delegato;
d) un rappresentante designato dall'Associazione nazionale comuni d'Italia;
e) un rappresentante della struttura amministrativa competente in materia di sanità, designato dall'assessore regionale competente;
f) un rappresentante della struttura amministrativa competente in materia di attività produttive, designato dall'assessore regionale competente;
g) un rappresentante della struttura amministrativa competente in materia di politiche di sicurezza, designato dall'assessore regionale competente;
h) due rappresentanti delle associazioni regionali antiracket ed antiusura maggiormente rappresentative;
i) due rappresentanti delle maggiori organizzazioni di categoria delle attività funebri presenti nel Cnel.

2. La partecipazione dei componenti e del funzionario segretario, prevista nell'articolo 5 quater, comma 5, è a titolo onorifico e non dà luogo all'attribuzione di alcun tipo di compenso o indennità di natura equivalente.

Art. 5 quater (Costituzione, funzionamento e durata in carica dell'Osservatorio)

1. L'Osservatorio regionale è nominato all'inizio di ogni legislatura e per l'intera sua durata, con decreto del Presidente della Giunta regionale, previa conforme delibera di Giunta regionale, sentito l'ufficio di presidenza del Consiglio regionale, entro novanta giorni dalla data di entrata in vigore della presente disposizione e rimane in carica fino all'insediamento del nuovo osservatorio regionale.

2. L'assenza di un componente a tre sedute consecutive ne determina l'automatica decadenza.

3. Il ruolo di componente dell'Osservatorio è incompatibile con quello di componente della Consulta di cui all'articolo 3**.**

4. L'Osservatorio si dota di un regolamento di funzionamento approvato a maggioranza dei componenti.

5. Un funzionario della struttura amministrativa regionale competente svolge le funzioni di segretario.

Art. 5 quinquies (Clausola valutativa)

1. L'Osservatorio, dalla data di entrata in vigore della presente disposizione, trasmette al Consiglio regionale, annualmente, una relazione sull'attuazione della legge e sui risultati ottenuti dalle attività svolte.";

f) dopo il comma 2 dell'articolo 6 sono aggiunti i seguenti:

"2 bis. Le strutture obitoriali, le case funerarie e le sale del commiato sono attrezzate in conformità dei requisiti strutturali minimi per l'esercizio delle attività sanitarie, previsti dall'allegato al decreto del Presidente della Repubblica 14 gennaio 1997, n. 801 (Approvazione dell'atto di indirizzo e coordinamento alle regioni e alle province autonome di Trento e di Bolzano, in materia di requisiti strutturali, tecnologici ed organizzativi minimi per l'esercizio delle attività sanitarie da parte delle strutture pubbliche e private).

2 ter. Le strutture per il commiato e le case funerarie possono essere collocate anche nella zona di rispetto cimiteriale.

2 quater. Per il trasporto del cadavere da comune a comune, non è obbligatorio il trattamento antiputrefattivo di cui all'articolo 32 del decreto del Presidente della

Repubblica 10 settembre 1990, n. 285 (Approvazione del regolamento di polizia mortuaria).

2 quinques. Il trattamento di cui al comma 2 quater è effettuato quando è previsto da trattati internazionali per il trasporto all'estero, oppure quando prescritto dal medico necroscopo, a seguito di valutazione del caso in relazione alle esigenze di tutela della salute pubblica.

2 sexies. Il trattamento antiputrefattivo, se prescritto ai sensi del comma 2 quinquies, è effettuato, con personale appositamente formato, dall'impresa funebre che provvede al confezionamento.";

g) al comma 3 dell'articolo 7 dopo le parole: "sezione seconda" sono aggiunte le seguenti: "e delle aggregazioni di imprese previste dall'articolo 1 bis, comma 3, dell'allegato A" e sono aggiunti i seguenti commi:

"3 bis. L'inclusione nel registro regionale delle imprese funerarie e cimiteriali, delle aggregazioni di imprese, abilitate all'esercizio dai Comuni, e degli operatori addetti all'attività funebre e cimiteriale costituisce titolo ad operare nei Comuni della regione.

3 ter. Gli operatori funerari e cimiteriali, in possesso dei requisiti formativi di cui all'articolo 7, partecipano**,** ogni tre anni, ad un corso di aggiornamento professionale e psicoattitudinale.";

h) l'articolo 8 è sostituito dal seguente:

"Art. 8 (Codice delle attività e delle imprese funebri)

1. Le imprese che svolgono attività funerarie sono tenute al rispetto delle regole disposte dal Codice delle attività e delle imprese funebri, allegato A".;

i) dopo l'articolo 8 sono aggiunti i seguenti:

"Art. 8 bis (Controlli e sanzioni amministrative)

1. La vigilanza ed il controllo sull'osservanza delle disposizioni contenute nella presente legge spettano al Comune che si avvale, per gli aspetti igienico–sanitari, dell'azienda sanitaria locale territorialmente competente.

2. Se il fatto non è previsto come reato, è sospesa dall'esercizio dell'attività e del trasporto funebre da uno a sei mesi, con sanzione amministrativa pecuniaria da euro 10.000,00 a euro 15.000,00 da introitare sul titolo III, tipologia 200, l'impresa che nell'espletare l'attività o il trasporto funebre:

a) viola le disposizioni previste dall'articolo 7, commi 3 bis e 3 ter, e dall'articolo 8;
b) propone direttamente o indirettamente mance o elargizioni di varia natura, promesse, doni o vantaggi di qualunque genere, a chi svolge una professione o attività correlata all'indicazione o al procacciamento dei funerali;
c) stipula contratti per lo svolgimento dei servizi funebri in luoghi vietati dalla legge;
d) procaccia o fa opera di mediazione diretta o indiretta delle prestazioni e dei servizi di onoranze funebri o si avvale di procacciatori o mediatori per l'acquisizione dei servizi funebri anche negli obitori, all'interno di strutture sanitarie di ricovero e cura o di strutture socio- sanitarie e socio-assistenziali pubbliche o private accreditate nonché nei locali di osservazione delle salme e nelle aree cimiteriali;
e) fa ricorso a forme pubblicitarie ingannevoli e disdicevoli;
f) non osserva o viola le disposizioni dei regolamenti comunali di polizia mortuaria e delle norme in materia.

3. Il Comune in cui si verifica l'illecito provvede all'irrogazione della sanzione ed alla sua riscossione e comunica al Comune che ha rilasciato l'abilitazione all'esercizio e al responsabile del registro regionale previsto nell'articolo 7, l'atto di sospensione o di revoca. Il responsabile del registro regionale ne dà comunicazione ai Comuni in cui l'impresa sanzionata è autorizzata all'esercizio delle attività funebri.

4. La sospensione temporanea prevista nel comma 2, ripetuta per tre volte nell'arco di due anni, determina la revoca definitiva dell'abilitazione all'attività funebre.

5. E' interdetta in via definitiva dall'attività funebre l'impresa che:

a) non osserva le prescrizioni previste nell'articolo 1, commi 1, 2, 3, 4 e 8, lettere a), b), c) dell'allegato A e le disposizioni indicate nell'articolo 7, comma 3 ter;
b) non è in possesso dell'abilitazione all'esercizio dell'attività funebre rilasciata dal comune;
c) non è in possesso dei requisiti, oppure anche uno solo di essi, di cui al comma 1 dell'articolo 1 bis dell'allegato A;
d) non osserva le norme in materia di lavoro, previdenza e sicurezza nei luoghi di lavoro.

Art. 8 ter (Destinazione della riscossione delle sanzioni)

1. Le entrate derivanti dalla riscossione delle sanzioni stabilite all'articolo 8 bis sono destinate alla cura delle aiuole, alla pulizia e ad alcune opere di piccola manutenzione ordinaria, alla pulizia dei piazzali e delle aree di pertinenza dei cimiteri comunali e confluiscono nella missione 12, programma 9, titolo I.

Art. 8 quater (Autorizzazioni)

1. I Comuni, nel rispetto delle linee di programma adottate dalla Giunta regionale, previste nell'articolo 2 e dei requisiti e delle disposizioni di cui all'articolo 2, comma 3 bis, autorizzano:

a) l'esercizio delle attività funerarie;
b) la costruzione e il funzionamento delle strutture del commiato;
c) la costruzione e il funzionamento dei cimiteri per animali d'affezione.";

l) i commi 1 e 2 dell'articolo 9 sono sostituiti dai seguenti:

"1. I Comuni sono obbligati ad approvare, entro novanta giorni dalla data di entrata in vigore della presente disposizione, apposito regolamento comunale di polizia mortuaria, ai sensi di quanto disposto dal decreto del Presidente della Repubblica 285/1990. In caso di inadempienza delle amministrazioni comunali il Presidente della Giunta regionale, previa diffida, esercita i poteri sostitutivi nominando un Commissario ad acta."

"2. I Comuni disciplinano nei propri regolamenti l'attività dei servizi funebri e cimiteriali e assicurano che le attività siano svolte da imprese che dispongono, in via continuativa e funzionale, di locali, mezzi e personale qualificato. I Comuni, annualmente, verificano la permanenza dei requisiti per l'esercizio delle attività funebri previsti dalla normativa in materia, i requisiti previsti dalla certificazione antimafia ai sensi della legge 31 maggio 1965, n. 575 (Disposizioni contro le organizzazioni criminali di tipo mafioso, anche straniere) anche per il direttore tecnico previsto dall'articolo 1 bis, comma 1, lettera d) dell'allegato A e verificano, inoltre, il rispetto delle norme in materia di tutela della salute e della sicurezza dei lavoratori.";

m) dopo l'articolo 10 sono aggiunti i seguenti :

"Art. 10 bis (Realizzazione della sala pubblica del commiato)

1. I Comuni, entro novanta giorni dalla data di entrata in vigore della presente disposizione, individuano, con delibera, nel proprio territorio almeno una sala pubblica del commiato, i cui requisiti strutturali sono definiti dalla Giunta regionale.

2. La sala pubblica del commiato assicura lo svolgimento di riti funebri nel rispetto della dignità, delle convinzioni religiose e culturali, della volontà del defunto e dei suoi familiari. I Comuni privi di spazi pubblici da destinare alla realizzazione della sala pubblica del commiato possono stipulare apposite convenzioni con i Comuni limitrofi.";

Art. 10 ter (Gestione della sala pubblica del commiato)

1. Il Comune, con convenzione, affida la gestione della sala pubblica del commiato ad associazioni e fondazioni con finalità statutarie coerenti con la materia, non aventi scopo di lucro e ne promuove la informazione e la pubblicità.

2. L'utilizzo della sala del commiato è disciplinato da regolamenti comunali emanati entro centoventi giorni dalla data di entrata in vigore della presente disposizione.".

Art. 2

(Modifiche all'allegato A della legge regionale 24 novembre 2001, n. 12)

1. L'allegato A alla legge regionale 12/2001 è così modificato:

a) il titolo è così sostituito: "Codice delle attività e delle imprese funebri";

b) l'articolo 1 è sostituito dal seguente:

"Art. 1 (Attività funerarie)

1. Le imprese private o pubbliche che svolgono attività funebre garantiscono servizi decorosi ed applicano prezzi adeguati alle prestazioni rese ed alle forniture effettuate.

2. L'attività funebre consiste nello svolgimento di tutte le prestazioni e i servizi esercitati congiuntamente, di seguito indicati:

a) vendita di casse mortuarie e di altri articoli funebri;

b) disbrigo delle pratiche amministrative inerenti il decesso;

c) preparazione, vestizione, composizione delle salme, confezionamen to del feretro e trasporto;

d) trasporto della salma, inteso come trasferimento dal luogo del decesso al luogo di osservazione;

e) trasporto di cadavere, inteso come trasferimento, dopo il periodo di osservazione, dal luogo del decesso o dal luogo di osservazione al luogo di onoranze, al cimitero o al crematorio, con l'utilizzo di personale dipendente e di mezzi di cui all'articolo 20 del decreto del Presidente della Repubblica 285/1990;

f) trattamento di tanatocosmesi o tanatoprassi;

g) recupero di cadaveri, su disposizione dell'autorità giudiziaria, da luoghi pubblici o privati.

3. E' vietato l'esercizio del servizio funebre alle imprese sprovviste del titolo abilitativo rilasciato dal comune competente.

4. E'vietato alle imprese funebri:

a) l'esercizio di autoambulanza e trasporto degli infermi;
b) l'esercizio di attività cimiteriali e di arredo lapideo nei cimiteri;
c) la gestione e manutenzione delle camere mortuarie delle strutture sanitarie, delle case di riposo, delle residenze socio-assistenziali e strutture collettive, dotate di servizio mortuario, sia pubbliche che private**.**

5. Il Comune può richiedere alle imprese che esercitano l'attività funebre di effettuare una turnazione al fine di assicurare:
a) il servizio obbligatorio di trasporto di salma o di cadavere nei casi di indigenza del defunto, stato di bisogno della famiglia o disinteresse da parte dei familiari;
b) il servizio obbligatorio di raccolta e trasferimento all'obitorio dei deceduti sulla pubblica via o in luogo pubblico.

6. I trasporti di salma o di cadavere sono a carico di chi li richiede.

7. Il trasporto del paziente deceduto in una struttura sanitaria o socio assistenziale, dal reparto ove è avvenuto il decesso alla struttura interna con funzione obitoriale, è svolto unicamente da personale della struttura.

8. L'abilitazione all'esercizio di filiale è rilasciata dal Comune all'impresa funebre pubblica o privata, già in possesso di autorizzazione del titolo abilitativo e già iscritta nel registro regionale come indicato nell'articolo 7 della legge. L'impresa autorizzata per l'esercizio della filiale dispone in via continuativa e funzionale di:
a) un direttore tecnico in possesso dei requisiti previsti nell'articolo 7 della legge;
b) due operatori addetti al trasporto, in possesso dei requisiti indicati all'articolo 7 della legge e assunti con regolari contratti di lavoro stipulati nel rispetto della normativa vigente in materia di mercato del lavoro e nel rispetto dei contratti di lavoro di categoria;
c) idonei locali per ricevere il pubblico, conformi al regolamento comunale in materia.";

c) dopo l'articolo 1 è aggiunto il seguente **:**

"Art. 1 bis (Imprese funebri)

1. Le imprese che esercitano l'attività funebre dispongono di almeno:
a) una sede commerciale idonea, dedicata al conferimento degli incarichi per il disbrigo delle pratiche amministrative, alle operazioni di vendita di casse ed articoli funebri in genere e ad ogni altra attività connessa al funerale, conformi alle prescrizioni stabilite dai regolamenti comunali in materia;
b) un'autofunebre per lo svolgimento dei funerali, con caratteristiche conformi alle prescrizioni del regolamento comunale in materia e al decreto del Presidente della Repubblica 285/1990;
c) adeguata autorimessa provvista di attrezzature per la pulizia e la sanificazione, conforme alle prescrizioni del regolamento comunale, del decreto del Presidente della Repubblica 285/1990, e alle disposizioni normative in materia di rimesse di veicoli, di pubblica sicurezza e di prevenzione antincendio;
d) un direttore tecnico per ogni sede o filiale e quattro operatori funebri addetti al trasporto, tutti in possesso dei requisiti formativi di cui all'articolo 7 della legge, definiti con delibera di Giunta regionale 15 maggio 2009, n. 963 (Disposizioni concernenti l'organizzazione e gli standard formativi essenziali per la formazione del personale delle imprese che esercitano l'attività funebre, in attuazione della l. r. 12/01) ed assunti mediante contratto di lavoro subordinato e continuativo stipulato nel rispetto della normativa vigente in materia di mercato

del lavoro e del contratto collettivo nazionale di categoria**.**

2. La dotazione minima dei mezzi e del personale operatore funebre di cui al comma 1, lettere b) e d), varia in aumento, in relazione al numero dei servizi eseguiti. Il direttore tecnico può svolgere, inoltre, previa autorizzazione del comune, attività di operatore in modo da consentire il raggiungimento dei requisiti del numero minimo di personale previsti.

3. Le imprese abilitate che svolgono attività funebre possono costituirsi in consorzi, ai sensi degli articoli 2602 e seguenti del codice civile o in società consortili ai sensi dell'articolo 2615 ter del codice civile o in reti d'impresa.

4. I Comuni verificano annualmente la permanenza dei requisiti previsti dalla vigente normativa in materia per svolgere l'esercizio dell'attività funebre.";

d) dopo il comma 4 dell'articolo 3 è aggiunto il seguente:

"4 bis**.** Le imprese funerarie comunicano alla Consulta regionale il listino dei prezzi dei servizi standardizzati e lo rendono pubblico con spesa a carico dell'impresa interessata.";

e) l'articolo 6 è così modificato:

1) al comma 1 dopo la parola "Codice" sono soppresse le seguenti "di etica professionale";

2) il comma 2 è così sostituito:

"2**.** Ai fini delle responsabilità previste al comma 1 si precisa che:

a) solo il direttore tecnico dell'impresa funeraria può trattare con gli interessati la committenza dei servizi;

b) nell'esecuzione dei servizi di onoranza e trasporto funebre è fatto divieto di utilizzare personale sprovvisto della qualifica professionale prevista nell'articolo 7 della legge, non dipendente dell'impresa funebre e di corrispondere mance o ricompense a terzi per l'acquisizione di funerali all'impresa.";

f) al comma 1 dell'articolo 7, dopo le parole "disposte dall'impresa." sono aggiunte le seguenti "E' comunque vietato ricevere l'incarico all'interno di strutture sanitarie di ricovero e di cura, pubbliche e private, e nei locali di osservazione.";

g) l'articolo 9 è sostituito dal seguente:

"Art. 9 (Compiti)

1. Il direttore tecnico dell'impresa o l'operatore funebre incaricato del trasporto accertano:

a) l'identità del cadavere;

b) che il feretro sia stato correttamente confezionato in relazione alla destinazione ed alla distanza da percorrere;

c) che il carro funebre e gli operatori incaricati del trasporto funebre, utilizzati per il trasporto specifico, sono quelli autorizzati e in possesso dei requisiti previsti dalle norme in materia;

d) che sia posto un sigillo leggibile su due viti di chiusura del feretro sul quale sono riportati gli estremi dell'abilitazione del Comune che autorizza l'esercizio dell'attività funebre e i dati dell'impresa funebre.

2. Il direttore tecnico o l'operatore funebre incaricato del trasporto redigono apposito verbale degli accertamenti effettuati che rimane allegato all'autorizzazione del trasporto.

3**.** L'Azienda sanitaria locale effettua le verifiche di cui al comma 1 solo per i trasporti all'estero o per i trasporti di deceduti per malattie infettivo-diffusive e dispone, se necessario, idonee misure igienico-sanitarie.

4. Le autorizzazioni di cui all'articolo 23 del decreto del Presidente della Repubblica 285/1990 e di cui all'articolo 74, comma 1, del decreto del Presidente della Repubblica 3 novembre 2000, n. 396 (Regolamento per la revisione e la

semplificazione dell'ordinamento dello stato civile, a norma dell'articolo 2, comma 12, della legge 15 maggio 1997, n. 127), sono rilasciate al direttore tecnico o all'operatore funebre incaricato del trasporto, dipendenti dell'impresa funebre incaricata di eseguire il trasporto del defunto.

5. Nelle autorizzazioni di cui al comma 4 sono riportate:

a) le generalità del defunto;

b) la denominazione o ragione sociale dell'impresa funebre incaricata;

c) i dati identificativi del carro funebre impiegato per la movimentazione del cadavere e del feretro, con gli estremi dei requisiti previsti dall'articolo 7, comma 1 della legge;

d) i nominativi del personale, impiegato per la movimentazione del cadavere e del feretro, con gli estremi dei requisiti previsti dall'articolo 7, comma 3 ter della legge.

6. Il responsabile delle attività cimiteriali che riceve la salma verifica le autorizzazioni indicate al comma 5 e la conformità di quanto indicato nel verbale di cui al comma 2 e comunica al comune competente e all'Osservatorio regionale eventuali inadempienze e discordanze per consentire l'accertamento di violazioni della normativa in materia e l'irrogazione delle relative sanzioni.";

h) l'articolo 10 è abrogato**.**

Art. 3
(Risorse finanziarie)

1. L'attuazione della presente legge non comporta nuovi o maggiori oneri per il bilancio della Regione.

Art. 4
(Entrata in vigore)

1. La presente legge è dichiarata urgente ed entra in vigore il giorno successivo alla pubblicazione nel Bollettino Ufficiale della Regione.

La presente legge sarà pubblicata nel Bollettino Ufficiale della Regione Campania.

E' fatto obbligo a chiunque spetti, di osservarla e di farla osservare come legge della Regione Campania.

Caldoro

fonte: http://burc.regione.campania.it

Note

Avvertenza: il testo della legge viene pubblicato con le note redatte dal Settore Legislativo, al solo scopo di facilitarne la lettura (D.P.G.R.C. n. 15 del 20 novembre 2009 - "Regolamento di disciplina del Bollettino ufficiale della regione Campania in forma digitale").

Note all'art. 1

Titolo

Legge Regionale 24 novembre 2001, n. 12: "Disciplina ed armonizzazione delle attività funerarie.".

Comma 1, lettera a).

Articolo 2: "Programmazione ed interventi.".
Comma 3: "3. La Giunta regionale, tenuto conto delle proposte della consulta di cui al Capo II e, sulla base delle convenzioni di cui al comma 2, adotta gli atti per l'attuazione delle linee di programma atte a conseguire gli scopi di cui al comma 1.".

Comma 1, lettera b).

Articolo 3: "Consulta regionale delle attività funerarie.".
Comma 2: "2. Alla Consulta sono attribuiti i seguenti compiti:

a) esprimere parere sulla condizione di salvaguardia igienico-sanitaria nelle attività funerarie e formulare proposte che ottimizzino l'impatto ambientale delle aree cimiteriali e le operatività cimiteriali; osservare l'attuazione delle normative vigenti inerenti le attività di sepoltura, la pianificazione dei cimiteri ed il trasporto di cadaveri;
b) predisporre conferenze periodiche sulle attività funerarie.".

Comma 1, lettera c).

Articolo 4: "Composizione della Consulta.".
Comma 1, lettera g): "La Consulta regionale di cui all'articolo 3, è composta come segue:

g) dal Presidente dell'Associazione regionale delle imprese funebri – componente;".

Comma 1, lettere d) e e).

Articolo 5: "Costituzione - Funzionamento e durata in carica della Consulta.".
"1. La Consulta è nominata, all'inizio di ogni Legislatura, per l'intera sua durata, con Decreto del Presidente della Giunta regionale previa conforme delibera di Giunta su proposta dell'Assessore che sovrintende all'Area Generale di Coordinamento Assistenza Sanitaria - Settore Prevenzione.
2. In caso di dimissioni, decesso o impedimento di un componente della Consulta si procede alla sua sostituzione in conformità all'articolo 4 ed al comma 1 del presente articolo.
3. La Consulta è validamente costituita con la presenza di almeno la metà più uno dei suoi componenti e delibera a maggioranza dei presenti e votanti; in caso di parità dei voti prevale il voto del Presidente.
4. Il Presidente convoca, con almeno dieci giorni di preavviso, le riunioni della Consulta stabilendo l'ordine dei lavori.
5. La Consulta è convocata dal Presidente almeno due volte all'anno o quando ne faccia richiesta la metà dei suoi componenti.
6. La partecipazione alle sedute della Consulta nella qualità di Presidente, Componente e Segretario, comporta la liquidazione di un gettone di presenza nella misura stabilita per i componenti del Comitato regionale di controllo (CO.RE.CO), giusta legge regionale 14 giugno 1993, n. 21.".

Comma 1, lettera f).

Articolo 6: "Organizzazione dei Servizi Sanitari di Necroscopia.".
Comma 2: "2. I Direttori Sanitari delle A.S.L. hanno facoltà di delegare le funzioni previste nel D.P.R. 10 settembre 1990, n. 285 a personale medico o specialisti della materia funeraria.".

Comma 1, lettera g).

Articolo 7: "Formazione di operatori funerari.".
Comma 3: "3. La Giunta regionale, entro centottanta giorni dall'entrata in vigore della presente legge, tenuto conto delle proposte della consulta di cui al Capo II, delibera la istituzione presso la regione Campania del registro dei soggetti esercitanti l'attività funebre e di trasporto salme, autorizzati dai comuni a tale esercizio (sezione prima), nonché degli operatori addetti all'attività funebre e cimiteriale in possesso del titolo di qualifica professionale (sezione seconda), regolamentandoli con apposita normativa. La tenuta del registro è a carico degli iscritti.".

Comma 1, lettere h) e i).

Articolo 8: "Codice Deontologico delle imprese di pompe funebri.".
"Entro un anno dalla data dell'entrata in vigore della presente legge, il Presidente della Giunta regionale, sentita la Consulta di cui al Capo II e le Associazioni dei consumatori più rappresentative in Campania, emana il Codice Deontologico delle imprese di pompe funebri di cui all'allegato "A" alla presente legge.

Comma 1, lettera l).

Articolo 9: "Regolamenti comunali di polizia mortuaria.".
Commi 1 e 2: "1. Ogni Comune della Regione Campania con popolazione superiore ai cinquemila abitanti deve munirsi di apposito regolamento comunale di polizia mortuaria.
2. I comuni devono disciplinare nei propri regolamenti le attività dei servizi funebri e dei lavori cimiteriali assicurando che tali attività siano espletate da impresa che garantisca, in via comunicativa e funzionale, il possesso di locali e mezzi idonei stabiliti dal regolamento comunale e con alle proprie dipendenze, con contratto di lavoro subordinato e continuativo, personale in possesso dei requisiti formativi di cui all'articolo 7, comma 1, definiti con Delib.G.R. 15 maggio 2009, n. 963. La dotazione minima di personale per le imprese svolgenti l'attività funebre deve essere di un direttore tecnico, per ogni sede o filiale, e quattro operatori funebri, che può variare in aumento in relazione alle dimensioni del comune dove si esercita ed al numero dei servizi eseguiti. Le imprese già esercitanti devono adeguarsi ai predetti requisiti entro il 31 marzo 2013.".

Comma 1, lettera m).

Articolo 10: "Costruzioni di cimiteri - Ampliamenti cimiteriali.".
"1. La Regione Campania favorirà la edificazione di nuovi cimiteri consortili e gli ampliamenti di quelli esistenti che prevedono la costruzione nella propria area di reparti speciali per l'uso di sepolture di persone professanti culti diversi da quelli tradizionali, ovvero, di reparti riservati a comunità di stranieri residenti.
2. La Regione Campania favorirà la installazione di forni per la cremazione di cadaveri tenuto conto che tale forma di mineralizzazione contribuisce al contenimento delle aree cimiteriali.

3. Nella costruzione di nuovi cimiteri e nell'ampliamento di quelli esistenti, deve tenersi conto degli spazi da riservare a sepoltura di cittadini di diversa cultura funeraria favorendo l'accorpamento di tali sepolture e la concessione ad Enti, Associazioni ed Organizzazioni autofinanziate che ne curino il buono stato di manutenzione.

4. I rifiuti risultanti dall'attività cimiteriale devono essere smaltiti nel rispetto delle normative vigenti. È fatto l'obbligo ai comuni di istituire, anche attraverso consorzi, ed in coordinamento con

le Aziende sanitarie locali (A.S.L.) di competenza territoriale il servizio di smaltimento dei detti rifiuti approntando opportune regolamentazioni di salvaguardia e prevenzione igienica.".

Note all'art. 2

Titolo

Legge Regionale 24 novembre 2001, n. 12: "Disciplina ed armonizzazione delle attività funerarie.".

Allegato A

Comma 1, lettera a).

Titolo: "CODICE DEONTOLOGICO DELLE IMPRESE FUNEBRI".

Comma 1, lettera b).

Articolo 1: "Servizi funebri.".
"1. Le imprese private e i servizi pubblici di onoranze funebri devono garantire servizi decorosi ed applicare prezzi adeguati alle prestazioni rese ed alle forniture effettuate.
2. Ai fini dell'applicazione del presente Codice, col termine di "Impresa funebre" si farà riferimento alle imprese in possesso dei requisiti richiesti dalla normativa vigente in materia di Onoranze e Trasporti funebri.
3. Sarà vietato l'esercizio del servizio funebre alle imprese sprovviste delle necessarie autorizzazioni previste dalle normative che regolano la materia.".

Comma 1, lettera d).

Articolo 3: "*Tipologie di funerali*.".
Comma 4: "4. Il listino prezzi di cui ai funerali di tipo a.1, a.2, a.3, debitamente firmato dal titolare dell'impresa ed esposto ben visibile nella sede, deve in qualunque circostanza essere disponibile alla richiesta della clientela.".

Comma 1, lettera e).

Articolo 6: "*Condotta professionale*.".
"1. La scelta dell'impresa funebre deve essere una libera ed assoluta prerogativa della famiglia interessata. Ogni atto che possa limitare tale principio, costituisce violazione al presente Codice di etica professionale.
2. Ai fini della responsabilità di quanto sopra stabilito si precisa quanto segue:
- solo i responsabili delle imprese funebri, i loro rappresentanti legali ed il personale dipendente qualificato, potranno trattare con gli interessi gli ordinativi dei servizi;
- è fatto divieto assoluto di utilizzare personale estraneo all'impresa funebre nell'esecuzione dei servizi di onoranza e trasporto funebre; di corrispondere mance o ricompense a terzi affinché acquisiscano funerali all'impresa.".

Comma 1, lettera f).

Articolo 7: "Sede dell'impresa.".
Comma 1: "1. La negoziazione degli affari inerenti l'espletamento dell'attività di onoranze funebri, deve avvenire esclusivamente nella sede dell'impresa funebre. È ammessa la contrattazione dei servizi funebri fuori dalla sede dell'impresa, solo se il committente lo richieda espressamente, in tal caso, al cliente deve essere mostrata copia dei servizi e delle tariffe stabilite dall'articolo 3, nonché formulario tariffario di tutte le prestazioni di servizio e delle forniture disposte dall'impresa.".

Comma 1, lettera g).

Articolo 9: "Controllo.".
"1. Per assicurare il rispetto dei principi e delle regole esposte nel presente Codice di comportamento viene istituito il controllo da parte della Consulta di cui all'articolo 3 della legge regionale di disciplina delle attività funerarie e Cimiteriali in Campania.
2. La Consulta delibererà sulle infrazioni accertate e proporrà agli Organi competenti le sanzioni opportune.".

Comma 1, lettera h).

Articolo 10: "Regolamento.".
"1. Entro sei mesi dal suo insediamento, la Consulta di cui all'articolo 3 della legge regionale di disciplina delle attività funerarie, proporrà alla Giunta regionale un regolamento disciplinare sulle infrazioni al presente Codice di comportamento per le imprese funebri.".

Si pubblica di seguito il testo della legge regionale 24 novembre 2001, n. 12 ("Disciplina ed armonizzazione delle attività funerarie."), così come risulta modificato dalla legge regionale sopra riportata.

La pubblicazione del presente testo coordinato ha valore meramente notiziale e non incide sul valore legale degli atti pubblicati ed è stato redatto dal Settore Legislativo, ai sensi dell'art. 8 del "Regolamento di disciplina del Bollettino ufficiale della regione Campania in forma digitale" (D.P.G.R. n. 15/2009), al solo fine di facilitarne la lettura .
Le modifiche apportate sono evidenziate con caratteri corsivi.

Testo coordinato della legge regionale 24 novembre 2001, n. 12 ("Disciplina ed armonizzazione delle attività funerarie").

Capo I - Principi generali

Art. 1
Finalità.

La Regione Campania in conformità alla legge delega in materia di Sanità pubblica di cui al D.P.R. del 24 luglio 1977, n. 616 alla legge 23 dicembre 1978, n. 833 di riforma sanitaria, alla legge regionale 3 novembre 1994, n. 32 istitutiva delle Aziende sanitarie locali (A.S.L.), alla legge 8 giugno 1990, n. 142 di disciplina degli Enti locali, promuove in collaborazione con i comuni, gli Enti e gli Istituti nonché i soggetti interessati:

a) l'armonizzazione delle attività funerarie e cimiteriali sul territorio della Regione Campania,

b) l'adozione di strumenti di controllo delle attività funerarie e cimiteriali;

c) la istituzione di un Istituto Regionale di Thanatologia;

d) lo studio per la istituzione di appositi corsi professionali destinati alla formazione degli operatori di attività funerarie nonché per la programmazione di interventi volti ad un potenziamento delle attività ed alla migliore conoscenza delle culture funerarie;

e) la salvaguardia del rispetto e della conservazione dei riti funebri dei vari gruppi culturali, degli stranieri residenti nonché il buono stato di conservazione dei cimiteri e la conservazione degli edifici storici ed artistici posti all'interno dei complessi cimiteriali;

f) lo sviluppo della pratica della cremazione dei cadaveri;

g) la istituzione di Registri per la classificazione ed identificazione degli operatori delle attività funerarie.

Art. 2
Programmazione ed interventi.

1. Il Consiglio regionale su proposta della Giunta regionale stabilisce gli obiettivi, gli indirizzi generali e la priorità degli interventi da realizzare per il conseguimento degli scopi di cui all'articolo 1.

2. La Giunta regionale delibera le convenzioni destinate a realizzare le opportune forme di coordinamento in esecuzione delle decisioni consiliari di cui al comma 1.

3. La Giunta regionale, tenuto conto delle proposte della consulta di cui al Capo II e, sulla base delle convenzioni di cui al comma 2, adotta gli atti per l'attuazione delle linee di programma atte a conseguire gli scopi di cui al comma 1 *e approva le linee di programma per le autorizzazioni indicate nell'articolo 8 quater, comma 1, lettere a), b) e c), deliberate dai Comuni, previo parere della Consulta regionale delle attività funerarie, di cui all'articolo 3.*

3 bis. La Giunta regionale, sentito il parere della Consulta regionale, entro centoventi giorni dalla data di entrata in vigore della presente disposizione, con apposita delibera, definisce i requisiti strutturali e le disposizioni per la realizzazione e la gestione delle case funerarie e delle sale private del commiato da parte di imprese autorizzate all'esercizio delle attività funebri e delle strutture obitoriali.

4. Il Consiglio regionale, su proposta della Giunta, dispone la partecipazione a progetti Interregionali, Nazionali o Internazionali.

Capo II - Attività di consultazione

Art. 3
Consulta regionale delle attività funerarie.

1. È istituita la Consulta regionale delle attività funerarie e cimiteriali.

2. Alla Consulta sono attribuiti i seguenti compiti:

a) esprimere parere sulla condizione di salvaguardia igienico-sanitaria nelle attività funerarie e formulare proposte che ottimizzino l'impatto ambientale delle aree cimiteriali e le operatività cimiteriali;

b) osservare l'attuazione delle normative vigenti inerenti le attività di sepoltura, la pianificazione dei cimiteri e il trasporto dei cadaveri;

c) predisporre conferenze periodiche sulle attività funerarie.

Art. 4
Composizione della Consulta.

La Consulta regionale di cui all'articolo 3, è composta come segue:

a) il Presidente della Giunta regionale o un suo delegato - presidente e componente:

b) un rappresentante dell'Associazione Nazionale comuni d'Italia designato da tale Associazione - componente;

c) da un medico specialista della medicina legale scelto dalla Giunta su una terna di nomi designata dal Preside della Facoltà di Medicina Legale e del Lavoro della Università degli Studi di Napoli - componente;

d) da un medico specialista in Patologia Generale scelto dalla Giunta su una terna di nomi designati dall'Ordine Professionale di appartenenza - componente;

e) da un architetto scelto dalla Giunta su una terna di nomi designati dall'Ordine Professionale - componente;

f) da un geologo scelto dalla Giunta su una terna di nomi designati dall'Ordine Professionale - componente;

g) da due rappresentanti delle maggiori organizzazioni di categoria, presenti nel Consiglio nazionale dell'economia e del lavoro (Cnel), in qualità di componenti;

h) da un rappresentante dei lavoratori del settore funerario designato dalle organizzazioni sindacali regionali - componente;

i) da un esperto in materia di culti o un antropologo scelto dalla Giunta su una terna di nomi designati dalla Curia per la prima figura professionale o dal Preside della Facoltà di Antropologia della Università degli Studi di Napoli per la seconda figura professionale - componente;

j) da un medico specialista in Igiene e Sanità pubblica scelto dalla Giunta su una terna di nomi designati dall'Ordine professionale - componente;

da un funzionario regionale di ruolo scelto dalla Giunta in funzione di Segretario.

Art. 5

(Costituzione – Funzionamento e durata in carica della Consulta)

1. La Consulta regionale è nominata, all'inizio di ogni legislatura e per l'intera sua durata, con decreto del Presidente della Giunta regionale, previa conforme delibera di Giunta regionale, su proposta dell'assessore competente e rimane in carica fino all'insediamento della nuova Consulta.

2. In caso di dimissioni, decesso o impedimento di un componente si procede alla sua sostituzione in conformità al comma 1.

3. La Consulta regionale si dota di un regolamento di funzionamento approvato a maggioranza dei componenti.

4. La Consulta regionale è convocata dal Presidente almeno due volte all'anno o quando ne faccia richiesta la metà dei suoi componenti. L'assenza di un componente a tre sedute consecutive ne determina l'automatica decadenza.

5. Ai sensi del decreto-legge 31 maggio 2010, n. 78 (Misure urgenti in materia di stabilizzazione finanziaria e di competitività economica – Manovra economica 1 – Decreto anticrisi) convertito, con modificazioni, dalla legge 30 luglio 2010, n. 122, e dell'articolo 1 della legge regionale 15 marzo 2011, n. 4 (Disposizioni per la formazione del bilancio annuale 2011 e pluriennale 2011-2013 della Regione Campania - legge finanziaria regionale 2011), la partecipazione alle sedute della Consulta regionale delle attività funerarie è a titolo onorifico.

Art. 5 bis

(Osservatorio regionale per la legalità e la trasparenza delle attività funerarie e cimiteriali)

1. È istituito, presso la Giunta regionale, l'Osservatorio regionale per la legalità e la trasparenza delle attività funerarie e cimiteriali, di seguito, denominato Osservatorio regionale.

2. L'Osservatorio regionale svolge le seguenti attività:

a) monitora e controlla il libero, corretto e trasparente svolgimento delle attività funerarie e cimiteriali da parte dei soggetti pubblici e privati che operano in questi due settori;

b) promuove e supporta le amministrazioni comunali nella formulazione dei regolamenti di polizia mortuaria;

c) raccoglie le segnalazioni di violazioni alla presente legge e ai regolamenti comunali di polizia mortuaria, le valuta ed eventualmente le trasmette alle autorità competenti.

Art. 5 ter

(Composizione dell'Osservatorio regionale delle attività funebri e cimiteriali)

1. L'Osservatorio è composto da:

a) il Presidente della Giunta regionale o un suo delegato, in qualità di presidente;

b) il Presidente della commissione consiliare permanente competente in materia di sanità e sicurezza sociale o un suo delegato;

c) il Presidente della commissione consiliare anticamorra o un suo delegato;

d) un rappresentante designato dall'Associazione nazionale comuni d'Italia;

e) un rappresentante della struttura amministrativa competente in materia di sanità, designato dall'assessore regionale competente;

f) un rappresentante della struttura amministrativa competente in materia di attività produttive, designato dall'assessore regionale competente;

g) un rappresentante della struttura amministrativa competente in materia di politiche di sicurezza, designato dall'assessore regionale competente;

h) due rappresentanti delle associazioni regionali antiracket ed antiusura maggiormente rappresentative;

i) due rappresentanti delle maggiori organizzazioni di categoria delle attività funebri presenti nel Cnel.

2. La partecipazione dei componenti e del funzionario segretario, prevista nell'articolo 5 quater, comma 5, è a titolo onorifico e non dà luogo all'attribuzione di alcun tipo di compenso o indennità di natura equivalente.

Art. 5 quater

(Costituzione, funzionamento e durata in carica dell'Osservatorio)

1. L'Osservatorio regionale è nominato all'inizio di ogni legislatura e per l'intera sua durata, con decreto del Presidente della Giunta regionale, previa conforme delibera di Giunta regionale, sentito l'ufficio di presidenza del Consiglio regionale, entro novanta giorni dalla data di entrata in vigore della presente disposizione e rimane in carica fino all'insediamento del nuovo osservatorio regionale.

2. L'assenza di un componente a tre sedute consecutive ne determina l'automatica decadenza.

3. Il ruolo di componente dell'Osservatorio è incompatibile con quello di componente della Consulta di cui all'articolo 3.

4. L'Osservatorio si dota di un regolamento di funzionamento approvato a maggioranza dei componenti.

5. Un funzionario della struttura amministrativa regionale competente svolge le funzioni di segretario.

Art. 5

quinquies (Clausola valutativa)

1. L'Osservatorio, dalla data di entrata in vigore della presente disposizione, trasmette al Consiglio regionale, annualmente, una relazione sull'attuazione della legge e sui risultati ottenuti dalle attività svolte.

Capo III - Individuazione di soggetti professionali all'esercizio di compiti funerari specifici

Art. 6
Organizzazione dei Servizi Sanitari di Necroscopia.

1. I comuni, anche in consorzio tra loro, concordano con le Aziende sanitaria locali (A.S.L.), ciascuno nell'ambito delle proprie competenze, la riorganizzazione dei Servizi di Polizia Mortuaria previsti dal D.P.R. 10 settembre 1990, n. 285. In particolare deve essere istituito un servizio di guardia necroscopico e di osservazione tanatologica funzionante 24 ore su 24 compresi i festivi. Detto servizio di guardia deve essere fornito di elettrocardiografo in conformità alle disposizioni normative sull'accertamento della morte di cui al D.P.R. n. 285/1990.

2. I Direttori Sanitari delle A.S.L. hanno facoltà di delegare le funzioni previste nel D.P.R. 10 settembre 1990, n. 285 a personale medico o specialisti della materia funeraria.

2 bis. Le strutture obitoriali, le case funerarie e le sale del commiato sono attrezzate in conformità dei requisiti strutturali minimi per l'esercizio delle attività sanitarie, previsti dall'allegato al decreto del Presidente della Repubblica 14 gennaio 1997, n. 801 (Approvazione dell'atto di indirizzo e coordinamento alle regioni e alle province autonome di Trento e di Bolzano, in materia di requisiti strutturali, tecnologici ed organizzativi minimi per l'esercizio delle attività sanitarie da parte delle strutture pubbliche e private).

2 ter. Le strutture per il commiato e le case funerarie possono essere collocate anche nella zona di rispetto cimiteriale.

2 quater. Per il trasporto del cadavere da comune a comune, non è obbligatorio il trattamento antiputrefattivo di cui all'articolo 32 del decreto del Presidente della Repubblica 10 settembre 1990, n. 285 (Approvazione del regolamento di polizia mortuaria).

2 quinques. Il trattamento di cui al comma 2 quater è effettuato quando è previsto da trattati internazionali per il trasporto all'estero, oppure quando prescritto dal medico necroscopo, a seguito di valutazione del caso in relazione alle esigenze di tutela della salute pubblica.

2 sexies. Il trattamento antiputrefattivo, se prescritto ai sensi del comma 2 quater, è effettuato, con personale appositamente formato, dall'impresa funebre che provvede al confezionamento.

Art. 7
Formazione di operatori funerari.

1. La Giunta regionale delibera la istituzione di appositi corsi professionali per operatori funerari e cimiteriali regolamentandoli con apposite normative che attengono alla formazione e l'aggiornamento professionale.

2. La Regione istituisce in collaborazione con Enti ed Istituti Scientifici l'Istituto Campano di Thanatologia, di Thanatoprassi e di trattamento e conservazione dei cadaveri.

3. La Giunta regionale, entro centottanta giorni dall'entrata in vigore della presente legge, tenuto conto delle proposte della consulta di cui al Capo II, delibera la istituzione presso la regione Campania del registro dei soggetti esercitanti l'attività funebre e di trasporto salme, autorizzati dai comuni a tale esercizio (sezione prima), nonché degli operatori addetti all'attività funebre e cimiteriale in possesso del titolo di qualifica professionale (sezione seconda) *e delle aggregazioni di imprese previste dall'articolo 1 bis, comma 3, dell'allegato A*, regolamentandoli con apposita normativa. La tenuta del registro è a carico degli iscritti.

3 bis. L'inclusione nel registro regionale delle imprese funerarie e cimiteriali, delle aggregazioni di imprese, abilitate all'esercizio dai Comuni, e degli operatori addetti all'attività funebre e cimiteriale costituisce titolo ad operare nei Comuni della regione.

3 ter. Gli operatori funerari e cimiteriali, in possesso dei requisiti formativi di cui all'articolo 7, partecipano, ogni tre anni, ad un corso di aggiornamento professionale e psicoattitudinale.

Art. 8

(Codice delle attività e delle imprese funebri)

1. Le imprese che svolgono attività funerarie sono tenute al rispetto delle regole disposte dal Codice delle attività e delle imprese funebri, allegato A".

Art. 8 bis

(Controlli e sanzioni amministrative)

1. La vigilanza ed il controllo sull'osservanza delle disposizioni contenute nella presente legge spettano al Comune che si avvale, per gli aspetti igienico-sanitari, dell'azienda sanitaria locale territorialmente competente.

2. Se il fatto non è previsto come reato, è sospesa dall'esercizio dell'attività e del trasporto funebre da uno a sei mesi, con sanzione amministrativa pecuniaria da euro 10.000,00 a euro 15.000,00 da introitare sul titolo III, tipologia 200, l'impresa che nell'espletare l'attività o il trasporto funebre:

- ***a)*** *viola le disposizioni previste dall'articolo 7, commi 3 bis e 3 ter, e dall'articolo 8;*
- *b) propone direttamente o indirettamente mance o elargizioni di varia natura, promesse, doni o vantaggi di qualunque genere, a chi svolge una professione o attività correlata all'indicazione o al procacciamento dei funerali;*
- *c) stipula contratti per lo svolgimento dei servizi funebri in luoghi vietati dalla legge;*
- *d) procaccia o fa opera di mediazione diretta o indiretta delle prestazioni e dei servizi di onoranze funebri o si avvale di procacciatori o mediatori per l'acquisizione dei servizi funebri anche negli obitori, all'interno di strutture sanitarie di ricovero e cura o di strutture socio- sanitarie e socio-assistenziali pubbliche o private accreditate nonché nei locali di osservazione delle salme e nelle aree cimiteriali;*
- *e) fa ricorso a forme pubblicitarie ingannevoli e disdicevoli;*
- *f) non osserva o viola le disposizioni dei regolamenti comunali di polizia mortuaria e delle norme in materia.*

3. Il Comune in cui si verifica l'illecito provvede all'irrogazione della sanzione ed alla sua riscossione e comunica al Comune che ha rilasciato l'abilitazione all'esercizio e al responsabile del registro regionale

previsto nell'articolo 7, l'atto di sospensione o di revoca. Il responsabile del registro regionale ne dà comunicazione ai Comuni in cui l'impresa sanzionata è autorizzata all'esercizio delle attività funebri.

4. La sospensione temporanea prevista nel comma 2, ripetuta per tre volte nell'arco di due anni, determina la revoca definitiva dell'abilitazione all'attività funebre.

5. E' interdetta in via definitiva dall'attività funebre l'impresa che:

a) non osserva le prescrizioni previste nell'articolo 1, commi 1, 2, 3, 4 e 8, lettere a), b), c) dell'allegato A e le disposizioni indicate nell'articolo 7, comma 3 ter;

b) non è in possesso dell'abilitazione all'esercizio dell'attività funebre rilasciata dal comune;

c) non è in possesso dei requisiti, oppure anche uno solo di essi, di cui al comma 1 dell'articolo 1 bis dell'allegato A;

d) non osserva le norme in materia di lavoro, previdenza e sicurezza nei luoghi di lavoro.

Art. 8 ter

(Destinazione della riscossione delle sanzioni)

1. Le entrate derivanti dalla riscossione delle sanzioni stabilite all'articolo 8 bis sono destinate alla cura delle aiuole, alla pulizia e ad alcune opere di piccola manutenzione ordinaria, alla pulizia dei piazzali e delle aree di pertinenza dei cimiteri comunali e confluiscono nella missione 12, programma 9, titolo I.

Art. 8 quater

(Autorizzazioni)

1. I Comuni, nel rispetto delle linee di programma adottate dalla Giunta regionale, previste nell'articolo 2 e dei requisiti e delle disposizioni di cui all'articolo 2, comma 3 bis, autorizzano:

a) l'esercizio delle attività funerarie;

b) la costruzione e il funzionamento delle strutture del commiato;

c) la costruzione e il funzionamento dei cimiteri per animali d'affezione.

Capo IV - Armonizzazione della prassi funeraria e disposizioni su cimiteri e sepolture

Art. 9
Regolamenti comunali di polizia mortuaria.

1. I Comuni sono obbligati ad approvare, entro novanta giorni dalla data di entrata in vigore della presente disposizione, apposito regolamento comunale di polizia mortuaria, ai sensi di quanto disposto dal decreto del Presidente della Repubblica 285/1990. In caso di inadempienza delle amministrazioni comunali il Presidente della Giunta regionale, previa diffida, esercita i poteri sostitutivi nominando un Commissario ad acta."

2. I Comuni disciplinano nei propri regolamenti l'attività dei servizi funebri e cimiteriali e assicurano che le attività siano svolte da imprese che dispongono, in via continuativa e funzionale, di locali, mezzi e personale qualificato. I Comuni, annualmente, verificano la permanenza dei requisiti per l'esercizio delle attività funebri previsti dalla normativa in materia, i requisiti previsti dalla certificazione antimafia ai sensi della legge 31 maggio 1965, n. 575 (Disposizioni contro le organizzazioni criminali di tipo mafioso, anche straniere) anche per il direttore tecnico previsto dall'articolo 1 bis, comma 1, lettera d) dell'allegato A e verificano, inoltre, il rispetto delle norme in materia di tutela della salute e della sicurezza dei lavoratori.

3. I progetti dei regolamenti comunali di polizia mortuaria devono essere sottoposti all'esame preventivo della Consulta regionale di cui al Cap. II che esprimerà il parere entro trenta giorni dalla trasmissione.

4. Ogni Comune nel cui territorio trovasi un cimitero deve dotarsi di un piano cimiteriale nel rispetto delle disposizioni di cui ai capi IX e X del D.P.R. 10 settembre 1990, n. 285.

5. La pianificazione cimiteriale deve in ogni caso comprendere:

a) la rappresentazione dello stato di fatto quale base di partenza per la valutazione di piano;

b) la considerazione della totalità dei cimiteri del Comune qualora ne esistessero più di uno, rispetto alla osservanza del fabbisogno legale degli spazi destinati alla inumazione in campo comune;

c) la relazione tecnico-sanitaria del luogo con particolare attenzione alla situazione dell'orografia e della natura fisico-chimica del terreno, la profondità e la direzione della falda idrica;

d) una planimetria in scala adeguata al territorio del singolo cimitero dell'area di ampliamento o di costruzione.

6. Il piano cimiteriale di cui al comma 4, deve inserirsi nel contesto civile della città e raccordarsi al Piano regolatore generale (P.R.G.) della stessa in funzione delle aree che circondano il cimitero e le attività, anche mercantili, che lo interessano.

7. Trascorso un anno dalla data di entrata in vigore della presente legge, il Presidente della Giunta regionale in caso di inerzia dell'Amministrazione comunale adotta i poteri sostitutivi conferendo ad un Commissario ad acta le competenze previste per la redazione del piano cimiteriale di cui al comma 4.

8. Le spese per la redazione dei piani cimiteriali restano a carico del Comune ove ha sede il cimitero ovvero dei comuni consorziati per l'uso del cimitero.

9. I comuni devono provvedere, anche in consorzio tra di loro a stabilire gestioni di servizi cimiteriali tali da consentire l'esecuzione ottimale degli stessi.

10. Nella disposizione dei servizi cimiteriali, il Comune deve distinguere le prestazioni rese in forma gratuita da quelle erogate in forma onerosa a domanda individuale, provvedendo, per quest'ultima gestione, alle necessarie coperture di spesa.

11. Nella ripartizione delle risorse finanziarie destinate ai cimiteri, gli Enti Locali hanno l'obbligo di provvedere anche alla buona tenuta dei manufatti cimiteriali di particolare interesse artistico e religioso.

Art. 10
Costruzioni di cimiteri - Ampliamenti cimiteriali.

1. La Regione Campania favorirà la edificazione di nuovi cimiteri consortili e gli ampliamenti di quelli esistenti che prevedono la costruzione nella propria area di reparti speciali per l'uso di sepolture di persone professanti culti diversi da quelli tradizionali, ovvero, di reparti riservati a comunità di stranieri residenti.

2. La Regione Campania favorirà la installazione di forni per la cremazione di cadaveri tenuto conto che tale forma di mineralizzazione contribuisce al contenimento delle aree cimiteriali.

3. Nella costruzione di nuovi cimiteri e nell'ampliamento di quelli esistenti, deve tenersi conto degli spazi da riservare a sepoltura di cittadini di diversa cultura funeraria favorendo l'accorpamento di tali sepolture e la concessione ad Enti, Associazioni ed Organizzazioni autofinanziate che ne curino il buono stato di manutenzione.

4. I rifiuti risultanti dall'attività cimiteriale devono essere smaltiti nel rispetto delle normative vigenti. È fatto l'obbligo ai comuni di istituire, anche attraverso consorzi, ed in coordinamento con le Aziende sanitarie locali (A.S.L.) di competenza territoriale il servizio di smaltimento dei detti rifiuti approntando opportune regolamentazioni di salvaguardia e prevenzione igienica.

Art. 10 bis

(Realizzazione della sala pubblica del commiato)

1. I Comuni, entro novanta giorni dalla data di entrata in vigore della presente disposizione, individuano, con delibera, nel proprio territorio almeno una sala pubblica del commiato, i cui requisiti strutturali sono definiti dalla Giunta regionale.

2. La sala pubblica del commiato assicura lo svolgimento di riti funebri nel rispetto della dignità, delle convinzioni religiose e culturali, della volontà del defunto e dei suoi familiari. I Comuni privi di spazi pubblici da destinare alla realizzazione della sala pubblica del commiato possono stipulare apposite convenzioni con i Comuni limitrofi.";

Art. 10 ter

(Gestione della sala pubblica del commiato)

1. Il Comune, con convenzione, affida la gestione della sala pubblica del commiato ad associazioni e fondazioni con finalità statutarie coerenti con la materia, non aventi scopo di lucro e ne promuove la informazione e la pubblicità.

2. L'utilizzo della sala del commiato è disciplinato da regolamenti comunali emanati entro centoventi giorni dalla data di entrata in vigore della presente disposizione.

Capo V - Norme finali

Art. 11

La presente Legge non comporta oneri finanziari sull'esercizio corrente.

Agli oneri per i futuri esercizi finanziari si provvederà con la legge di bilancio.

Art. 12
Pubblicazione e obbligo di osservanza.

La presente legge sarà pubblicata nel Bollettino ufficiale della Regione Campania.

E' fatto obbligo, a chiunque spetti, di osservarla e di farla osservare come legge della Regione Campania.

24 novembre 2001

Bassolino

Allegato A
Codice delle attività e delle imprese funebri

Art. 1

(Attività funerarie)

1. Le imprese private o pubbliche che svolgono attività funebre garantiscono servizi decorosi ed applicano prezzi adeguati alle prestazioni rese ed alle forniture effettuate.

2. L'attività funebre consiste nello svolgimento di tutte le prestazioni e i servizi esercitati congiuntamente, di seguito indicati:

a) vendita di casse mortuarie e di altri articoli funebri;

b) disbrigo delle pratiche amministrative inerenti il decesso;

c) preparazione, vestizione, composizione delle salme, confezionamento del feretro e trasporto;

d) trasporto della salma, inteso come trasferimento dal luogo del decesso al luogo di osservazione;

e) trasporto di cadavere, inteso come trasferimento, dopo il periodo di osservazione, dal luogo del decesso o dal luogo di osservazione al luogo di onoranze, al cimitero o al crematorio, con l'utilizzo di personale dipendente e di mezzi di cui all'articolo 20 del decreto del Presidente della Repubblica 285/1990;

f) trattamento di tanatocosmesi o tanatoprassi;

g) recupero di cadaveri, su disposizione dell'autorità giudiziaria, da luoghi pubblici o privati.

3. E' vietato l'esercizio del servizio funebre alle imprese sprovviste del titolo abilitativo rilasciato dal comune competente.

4. E' vietato alle imprese funebri:

a) l'esercizio di autoambulanza e trasporto degli infermi;

b) l'esercizio di attività cimiteriali e di arredo lapideo nei cimiteri;

c) la gestione e manutenzione delle camere mortuarie delle strutture sanitarie, delle case di riposo, delle residenze socio-assistenziali e strutture collettive, dotate di servizio mortuario, sia pubbliche che private.

5. Il Comune può richiedere alle imprese che esercitano l'attività funebre di effettuare una turnazione al fine di assicurare:

a) il servizio obbligatorio di trasporto di salma o di cadavere nei casi di indigenza del defunto, stato di bisogno della famiglia o disinteresse da parte dei familiari;

b) il servizio obbligatorio di raccolta e trasferimento all'obitorio dei deceduti sulla pubblica via o in luogo pubblico.

6. I trasporti di salma o di cadavere sono a carico di chi li richiede.

7. Il trasporto del paziente deceduto in una struttura sanitaria o socio assistenziale, dal reparto ove è avvenuto il decesso alla struttura interna con funzione obitoriale, è svolto unicamente da personale della struttura.

8. L'abilitazione all'esercizio di filiale è rilasciata dal Comune all'impresa funebre pubblica o privata, già in possesso di autorizzazione del titolo abilitativo e già iscritta nel registro regionale come indicato nell'articolo 7 della legge. L'impresa autorizzata per l'esercizio della filiale dispone in via continuativa e funzionale di:

a) un direttore tecnico in possesso dei requisiti previsti nell'articolo 7 della legge;

b) due operatori addetti al trasporto, in possesso dei requisiti indicati all'articolo 7 della legge e assunti con regolari contratti di lavoro stipulati nel rispetto della normativa vigente in materia di mercato del lavoro e nel rispetto dei contratti di lavoro di categoria;

c) idonei locali per ricevere il pubblico, conformi al regolamento comunale in materia.

Art. 1 bis

(Imprese funebri)

1. Le imprese che esercitano l'attività funebre dispongono di almeno:

una sede commerciale idonea, dedicata al conferimento degli incarichi per il disbrigo delle pratiche amministrative, alle operazioni di vendita di casse ed articoli funebri in genere e ad ogni altra attività connessa al funerale, conformi alle prescrizioni stabilite dai regolamenti comunali in materia;

un'autofunebre per lo svolgimento dei funerali, con caratteristiche conformi alle prescrizioni del regolamento comunale in materia e al decreto del Presidente della Repubblica 285/1990;

adeguata autorimessa provvista di attrezzature per la pulizia e la sanificazione, conforme alle prescrizioni del regolamento comunale, del decreto del Presidente della Repubblica 285/1990, e alle disposizioni normative in materia di rimesse di veicoli, di pubblica sicurezza e di prevenzione antincendio;

un direttore tecnico per ogni sede o filiale e quattro operatori funebri addetti al trasporto, tutti in possesso dei requisiti formativi di cui all'articolo 7 della legge, definiti con delibera di Giunta regionale 15 maggio 2009, n. 963 (Disposizioni concernenti l'organizzazione e gli standard formativi essenziali per la formazione del personale delle imprese che esercitano l'attività funebre, in attuazione della l. r. 12/01) ed assunti mediante contratto di lavoro subordinato e continuativo stipulato nel rispetto della normativa vigente in materia di mercato del lavoro e del contratto collettivo nazionale di categoria.

2. La dotazione minima dei mezzi e del personale operatore funebre di cui al comma 1, lettere b) e d), varia in aumento, in relazione al numero dei servizi eseguiti. Il direttore tecnico può svolgere, inoltre, previa autorizzazione del comune, attività di operatore in modo da consentire il raggiungimento dei requisiti del numero minimo di personale previsti.

3. Le imprese abilitate che svolgono attività funebre possono costituirsi in consorzi, ai sensi degli articoli 2602 e seguenti del codice civile o in società consortili ai sensi dell'articolo 2615 ter del codice civile o in reti d'impresa.

4. I Comuni verificano annualmente la permanenza dei requisiti previsti dalla vigente normativa in materia per svolgere l'esercizio dell'attività funebre.

Articolo 2

Informazioni.

1. Le imprese funebri devono fornire informazioni chiare e complete sui loro servizi, illustrare al committente i diversi tipi di funerale che possono mettere a loro disposizione e sottoporre prezzi relativi senza influenzarne le scelte.

2. Modificazioni sono possibili in ogni tipo di funerale secondo le esigenze del cliente.

3. Le imprese e le aziende di onoranze funebri devono fornire al cliente informazioni dettagliate circa il disbrigo di pratiche amministrative relativo al decesso.

Articolo 3

Tipologie di funerali.

1. I servizi di onoranze funebri si distinguono in:

a) funerali con prestazioni standardizzate;

b) con prestazioni standardizzate a cui si aggiungono ulteriori adempimenti di ordine amministrativo e/o richieste dal cliente;

c) funerali con prestazioni diverse da quelle previste alle lettere a) e b).

2. Per i funerali con prestazioni standardizzate viene determinato dall'impresa funebre un prezzo da pubblicizzare all'interno dei locali in cui vengono effettuate le trattative. Copia di quanto pubblicizzato nella sede dell'impresa deve essere fatta pervenire all'Ufficio municipale di polizia mortuaria.

3. Nella determina dei funerali con prestazioni standardizzate si farà conto di un servizio completo di carro, bara e personale necroforo per le seguenti tipologie:

a. 1 - funerale di tipo economico da inumazione;

a. 2 - funerale di tipo economico da tumulazione;

a. 3 - funerale di tipo medio da tumulazione.

4. Il listino prezzi di cui ai funerali di tipo a.1, a.2, a.3, debitamente firmato dal titolare dell'impresa ed esposto ben visibile nella sede, deve in qualunque circostanza essere disponibile alla richiesta della clientela.

4 bis. Le imprese funerarie comunicano alla Consulta regionale il listino dei prezzi dei servizi standardizzati e lo rendono pubblico con spesa a carico dell'impresa interessata.

Articolo 4

Pubblicità.

1. La pubblicità delle imprese funebri sui servizi che queste sono in grado di offrire deve essere chiara e semplice.

2. Non sono ammesse forme pubblicitarie sensazionali, mendaci o indecorose.

Articolo 5

Ordinativi di servizio e documentazione contabile.

1. Di regola, l'ordinativo del servizio funebre, comprendente l'elenco delle prestazioni e le tariffe relative, deve essere sottoscritto dal committente e accettato dall'impresa funebre, al momento in cui viene

conferito l'incarico. A tale ordinativo dovranno essere aggiunte le spese relative ed altri servizi successivamente richiesti.

2. Il rilascio delle ricevute e/o delle fatture a servizio eseguito deve osservare le disposizioni di legge previste al riguardo, in materia.

Articolo 6

Condotta professionale.

1. La scelta dell'impresa funebre deve essere una libera ed assoluta prerogativa della famiglia interessata. Ogni atto che possa limitare tale principio, costituisce violazione al presente Codice.

2. Ai fini delle responsabilità previste al comma 1 si precisa che:

a) solo il direttore tecnico dell'impresa funeraria può trattare con gli interessati la committenza dei servizi;

b) nell'esecuzione dei servizi di onoranza e trasporto funebre è fatto divieto di utilizzare personale sprovvisto della qualifica professionale prevista nell'articolo 7 della legge, non dipendente dell'impresa funebre e di corrispondere mance o ricompense a terzi per l'acquisizione di funerali all'impresa.

Articolo 7

Sede dell'impresa.

1. La negoziazione degli affari inerenti l'espletamento dell'attività di onoranze funebri, deve avvenire esclusivamente nella sede dell'impresa funebre. È ammessa la contrattazione dei servizi funebri fuori dalla sede dell'impresa, solo se il committente lo richieda espressamente, in tal caso, al cliente deve essere mostrata copia dei servizi e delle tariffe stabilite dall'articolo 3, nonché formulario tariffario di tutte le prestazioni di servizio e delle forniture disposte dall'impresa *E' comunque vietato ricevere l'incarico all'interno di strutture sanitarie di ricovero e di cura, pubbliche e private, e nei locali di osservazione.*

2. È assolutamente vietato alle imprese di onoranze funebri sostare nei pressi di ospedali, nosocomi, cliniche geriatriche e l'abitazione di morienti per presentare all'occorrenza offerta dei propri servizi. In tali luoghi è ammessa la sosta solo se debitamente autorizzati dalle suddette Amministrazioni e per il tempo strettamente necessario all'espletamento di un incarico precedentemente acquisito nei modi stabiliti dal primo comma del presente articolo.

Articolo 8

Personale delle imprese funebri.

1. Le regole contenute nel presente Codice debbono essere portate a conoscenza del personale delle imprese funebri.

2. Il personale impiegato dalle imprese funebri deve essere debitamente qualificato all'espletamento dei compiti ad esso attribuiti.

In particolare:

- il personale delle imprese funebri nell'esercizio delle loro funzioni deve presentare un aspetto decoroso e sobrio, deve essere munito di dotazioni atte alla salvaguardia igienico-sanitaria personale e dell'ambiente in cui opera, non deve chiedere mance.

3. Le continuate infrazioni al presente Codice da parte del personale dell'impresa funebre portano alla responsabilità diretta dell'impresa.

Art. 9

(Compiti)

1. Il direttore tecnico dell'impresa o l'operatore funebre incaricato del trasporto accertano:

a) l'identità del cadavere;

b) che il feretro sia stato correttamente confezionato in relazione alla destinazione ed alla distanza da percorrere;

c) che il carro funebre e gli operatori incaricati del trasporto funebre, utilizzati per il trasporto specifico, sono quelli autorizzati e in possesso dei requisiti previsti dalle norme in materia;

d) che sia posto un sigillo leggibile su due viti di chiusura del feretro sul quale sono riportati gli estremi dell'abilitazione del Comune che autorizza l'esercizio dell'attività funebre e i dati dell'impresa funebre.

2. Il direttore tecnico o l'operatore funebre incaricato del trasporto redigono apposito verbale degli accertamenti effettuati che rimane allegato all'autorizzazione del trasporto.

3. L'Azienda sanitaria locale effettua le verifiche di cui al comma 1 solo per i trasporti all'estero o per i trasporti di deceduti per malattie infettivo-diffusive e dispone, se necessario, idonee misure igienico-sanitarie.

4. Le autorizzazioni di cui all'articolo 23 del decreto del Presidente della Repubblica 285/1990 e di cui all'articolo 74, comma 1, del decreto del Presidente della Repubblica 3 novembre 2000, n. 396 (Regolamento per la revisione e la semplificazione dell'ordinamento dello stato civile, a norma dell'articolo 2, comma 12, della legge 15 maggio 1997, n. 127), sono rilasciate al direttore tecnico o all'operatore funebre incaricato del trasporto, dipendenti dell'impresa funebre incaricata di eseguire il trasporto del defunto.

5. Nelle autorizzazioni di cui al comma 4 sono riportate:

a) le generalità del defunto;

b) la denominazione o ragione sociale dell'impresa funebre incaricata;

c) i dati identificativi del carro funebre impiegato per la movimentazione del cadavere e del feretro, con gli estremi dei requisiti previsti dall'articolo 7, comma 1 della legge;

d) i nominativi del personale, impiegato per la movimentazione del cadavere e del feretro, con gli estremi dei requisiti previsti dall'articolo 7, comma 3 ter della legge.

6. Il responsabile delle attività cimiteriali che riceve la salma verifica le autorizzazioni indicate al comma 5 e la conformità di quanto indicato nel verbale di cui al comma 2 e comunica al comune competente e all'Osservatorio regionale eventuali inadempienze e discordanze per consentire l'accertamento di violazioni della normativa in materia e l'irrogazione delle relative sanzioni.

Articolo 10

Regolamento.

1. Abrogato.

LEGGE REGIONALE N. 8 DEL 30 LUGLIO 2013

"NORME PER LA QUALIFICAZIONE E L'AMMODERNAMENTO DEL SISTEMA DISTRIBUTIVO DEI CARBURANTI"

IL CONSIGLIO REGIONALE

Ha approvato

IL PRESIDENTE DELLA GIUNTA REGIONALE

PROMULGA

La seguente legge:

CAPO I – OGGETTO, FINALITÀ, FUNZIONI E REQUISITI GENERALI

Articolo 1- Oggetto e finalità
Articolo 2 - Definizioni
Articolo 3 - Funzioni dei comuni
Articolo 4 - Programmazione regionale in materia di carburanti
Articolo 5 - Commissione consultiva regionale carburanti
Articolo 6 - Compiti della commissione consultiva regionale carburanti
Articolo 7 - Osservatorio e sistemi informativi
Articolo 8 - Bacini di utenza
Articolo 9 – Attività soggette ad autorizzazione.
Articolo 10 – Attività soggette a comunicazione
Articolo 11 – Uso del biometano e del metano liquido
Articolo 12 – Attività complementari e servizi integrativi
Articolo 13 – Requisiti soggettivi per l'esercizio dell'attività
Articolo 14 – Trasferimento della titolarità dell'autorizzazione
Articolo 15 – Sospensione e decadenza dell'autorizzazione
Articolo 16 – Collaudo – Commissione di collaudo – Rete ordinaria e autostradale
Articolo 17 – Disciplina urbanistica
Articolo 18 – Qualificazione e ammodernamento della rete esistente
Articolo 19 – Deroga per gli impianti di pubblica utilità
Articolo 20 – Regolamento di attuazione.
Articolo 21 – Orario degli impianti di distribuzione carburanti

CAPO II – IMPIANTI AUTOSTRADALI

Articolo 22 – Nuove concessioni
Articolo 23 – Aggiunta di carburanti non precedentemente autorizzati
Articolo 24 – Modifiche degli impianti
Articolo 25 – Trasferimento della titolarità della concessione
Articolo 26 – Rinnovo della concessione
Articolo 27 – Decadenza dalla concessione

CAPO III – IMPIANTI AD USO PRIVATO, PER NATANTI ED AEROMOBILI

Articolo 28 – Impianti ad uso privato
Articolo 29 – Contenitori-distributori mobili ad uso privato
Articolo 30 – Prelievo di carburante in recipienti presso gli impianti stradali
Articolo 31 – Impianti per il rifornimento di natanti da diporto o aeromobili

CAPO IV – VIGILANZA – SANZIONI – NORME TRANSITORIE

Articolo 32 - Vigilanza e controllo
Articolo 33 - Sanzioni
Articolo 34 - Norme transitorie ed abrogazioni
Articolo 35 – Norma finanziaria
Articolo 36 – Entrata in vigore

CAPO I – OGGETTO, FINALITÀ, FUNZIONI E REQUISITI GENERALI

Art. 1
(Oggetto e finalità)

1. In attuazione del decreto legislativo 11 febbraio 1998, n. 32 (Razionalizzazione del sistema di distribuzione dei carburanti, a norma dell'articolo 4, comma 4, lettera c), della legge 15 marzo 1997, n.59), e dell'articolo 19 della legge 5 marzo 2001, n. 57 (Disposizioni in materia di apertura e regolazione dei mercati) ed in coerenza con l'articolo 83-bis, commi da 17 a 21, del decreto-legge 25 giugno 2008, n. 112, convertito, con modificazioni, dalla legge 6 agosto 2008, n. 133 (Disposizioni urgenti per lo sviluppo economico, la semplificazione, la competitività, la stabilizzazione della finanza pubblica e la perequazione tributaria – Finanziaria triennale), con l'articolo 28 del decreto-legge 6 luglio 2011, n. 98, convertito con modificazioni dalla legge 15 luglio 2011, n. 111 (Disposizioni urgenti per la stabilizzazione finanziaria – Manovra economica 2), e con il decreto-legge 24 gennaio 2012, n. 1, convertito, con modificazioni, dalla legge 24 marzo 2012, n. 27 (Disposizioni urgenti per la concorrenza, lo sviluppo delle infrastrutture e la competitività), nel rispetto della libertà di stabilimento, della concorrenza e della tutela del territorio, la presente legge detta i principi ed i criteri fondamentali per l'ammodernamento degli impianti di distribuzione dei carburanti, per migliorare l'efficienza complessiva della rete e per promuovere l'incremento anche qualitativo dei servizi resi all'utenza e la garanzia del servizio

pubblico, nell'ottica della snellezza, della trasparenza, dell' efficienza e dell'efficacia dell'azione amministrativa.

Art. 2
(Definizioni)

1. Ai sensi della presente legge, per rete si intende l'insieme dei punti di vendita eroganti benzine, gasoli, gas di petrolio liquefatti-gpl, metano per autotrazione e tutti i carburanti per autotrazione in commercio, comprese le colonnine per l'alimentazione di veicoli elettrici o alimentati con idrogeno ubicati sulla rete stradale, gli impianti siti nelle aree di pertinenza di centri commerciali, industriali, artigianali, gli impianti ad uso privato, lacuali, marini, gli impianti situati nella rete autostradale, nei raccordi autostradali e nelle tangenziali, con esclusione degli impianti utilizzati soltanto per gli autoveicoli di proprietà delle amministrazioni pubbliche.
2. Per carburanti per autotrazione si intendono i seguenti tipi di prodotti:
   a) benzine;
   b) gasoli;
   c) gpl;
   d) gas naturale –metano;
   e) idrogeno;
   f) miscele metano-idrogeno;
   g) qualsiasi altro carburante conforme alle norme emanate dagli enti competenti secondo la vigente normativa.
3. Per impianto si intende il complesso commerciale unitario sulla pubblica via, dotato di propri accessi ad uso esclusivo dello stesso impianto, costituito da uno o più apparecchi di erogazione automatica di carburante per autotrazione, con le relative attrezzature, dalle aree destinate agli edifici ed ai manufatti per i servizi all'automobile ed all'automobilista, e dalle autonome attività commerciali integrative, comprensivo dei parcheggi e delle relative aree di manovra.
4. Ai fini del monitoraggio previsto nell'articolo 7, per chiosco si intende un impianto costituito da uno o più distributori con attrezzature per la modalità di pagamento self-service pre-payment o post-payment, situati nell'area di pertinenza dell'impianto ed al di fuori della sede stradale, a semplice, doppia o multipla erogazione di carburanti con relativi serbatoi, con servizi igienici per gli addetti e fornito di un locale adibito al ricovero del personale addetto ed eventualmente all'esposizione di lubrificanti e di altri accessori per veicoli. E' prevista la presenza di una pensilina a copertura soltanto delle colonnine.
5. Ai fini del monitoraggio previsto nell'articolo 7, per stazione di rifornimento si intende un impianto costituito da uno o più distributori a semplice, doppia o multipla erogazione di carburanti con relativi serbatoi, fornito di un locale per il ricovero e di servizi igienici per gli addetti e per l'esposizione di lubrificanti e di altri accessori per veicoli, escluse le attrezzature per lavaggio, il grassaggio e altri servizi per i veicoli. Sono previste attrezzature per modalità di pagamento self service pre-payment o post-payment e la presenza di una pensilina per offrire riparo durante l'effettuazione del rifornimento.
6. Ai fini del monitoraggio previsto nell'articolo 7, per stazione di servizio si intende un impianto costituito da uno o più distributori a semplice, doppia o multipla erogazione di carburanti con relativi serbatoi e dalle attività accessorie al servizio degli utenti. Essa, inoltre, comprende attrezzature per lavaggio e per grassaggio ed altri servizi per i veicoli ed è fornita di servizi igienici. Sono previste attrezzature per modalità di pagamento self service pre-payment o post-payment e la presenza di una pensilina per offrire riparo durante l'effettuazione del rifornimento.
7. Per erogatore si intende l'insieme delle attrezzature che permettono il trasferimento automatico del carburante dal serbatoio dell'impianto al serbatoio dell'automezzo, misurando contemporaneamente i volumi oppure le quantità trasferite. Esso è composto da:

a) una pompa o un sistema di adduzione;
b) un contatore ed un misuratore;
c) una pistola con una valvola di intercettazione;
d) le tubazioni di connessione;
e) i dispositivi di sicurezza previsti dalla normativa vigente, tra cui quelli di recupero di vapori di benzina di cui al decreto legislativo 3 aprile 2006, n. 152 (Norme in materia ambientale – Codice dell'ambiente)**,** limitatamente alla pompa di distribuzione delle benzine per autoveicoli.

8. Per colonnina si intende l'apparecchiatura contenente uno o più erogatori; per colonnina multidispenser si intende l'apparecchiatura attrezzata per l'erogazione contemporanea di diversi prodotti.

9. Per self-service pre-payment si intende il complesso di apparecchiature a lettura ottica di banconote oppure di carte di credito per l'erogazione automatica di carburante senza l'assistenza di apposito personale.

10. Per self-service post-payment si intende il complesso di apparecchiature per il comando ed il controllo a distanza dell'erogatore del carburante da parte di apposito incaricato con pagamento successivo al rifornimento effettuato dall'utente.

11. Per gestore si intende il soggetto in possesso del titolo abilitativo per l'esercizio dell'impianto di distribuzione dei carburanti rilasciato dall'Agenzia delle dogane, addetto al servizio di rifornimento dei veicoli, alle prestazioni di primo intervento sui medesimi, all'esercizio delle attività accessorie e alla vigilanza ed al controllo dell'intera area di servizio.

12. Per impianto ad uso privato si intendono:

a) gli impianti di distribuzione dei carburanti per autotrazione ad uso privato**:** un autonomo complesso costituito da attrezzature fisse nonché mobili, di qualsiasi capacità di erogazione di carburanti per uso di autotrazione, collegate a serbatoi, utilizzate esclusivamente per il rifornimento di autoveicoli di proprietà o in leasing di imprese produttive o di servizio, ad eccezione delle amministrazioni dello Stato, ed ubicate all'interno di stabilimenti, cantieri, magazzini, depositi e simili. L'impianto può essere utilizzato per il rifornimento di automezzi di proprietà o in leasing, di imprese diverse dal titolare dell'autorizzazione, a condizione che il titolare ed i soggetti utilizzatori facciano parte di un medesimo consorzio, associazione di imprese o appartengano ad un medesimo gruppo tra i quali sussiste un rapporto di controllo e di collegamento secondo i criteri definiti dall'articolo 2359 del Codice civile;

b) gli impianti di distribuzione di carburanti per autotrazione situati all'interno delle aree di pertinenza delle pubbliche amministrazioni, ad uso esclusivo dei mezzi appartenenti alle stesse amministrazioni.

13. Per contenitore-distributore mobile ad uso privato si intendono le attrezzature mobili con capacità non superiore a 9.000 litri ubicate all'interno di aziende agricole e agromeccaniche, di cave per estrazione di materiale, di cantieri stradali, ferroviari ed edili, nonché di attività industriali ed artigianali, destinate al rifornimento di macchine ed autoveicoli non targati e non circolanti su strada, di proprietà dell'azienda presso la quale è usato il contenitore-distributore mobile, con carburanti liquidi di categoria C di cui al decreto del Ministero dell'interno del 31 luglio 1934, n.136300 (Approvazione delle norme di sicurezza per la lavorazione, l'immagazzinamento, l'impiego o la vendita di oli minerali, e per il trasporto degli oli stessi)

14. Per erogato di impianto si intendono i prodotti di benzine, gasolio, gpl e metano per autotrazione effettivamente commercializzati come risultanti dai registri di carico e di scarico vidimati dal competente ufficio dell'Agenzia delle dogane o dai dati comunicati dai titolari dell'autorizzazione relativamente al prodotto metano.

15. Per ristrutturazione totale si intende il completo rifacimento dell'impianto, così come definito dal comma 3, comprendente la totale sostituzione ed il riposizionamento delle attrezzature petrolifere.

Art. 3
(Funzioni dei Comuni)

1. I Comuni esercitano le funzioni amministrative previste dalla presente legge. In particolare provvedono:

a) al rilascio dell'autorizzazione per l'installazione e l'esercizio di impianti di distribuzione di carburanti comprensiva del permesso di costruire;

b) alla fissazione dei criteri degli orari e dei turni di apertura e di chiusura, sulla base degli indirizzi regionali previsti nell'articolo 20, comma 1, lettera e).

Art. 4
(Programmazione regionale in materia di carburanti)

1. La Giunta regionale, attraverso forme di consultazione e di confronto con le rappresentanze degli enti locali, con le tre organizzazioni maggiormente rappresentative a livello nazionale delle imprese del commercio e delle organizzazioni sindacali, sentita la commissione consultiva regionale carburanti prevista nell'articolo 5, definisce le proposte relative agli indirizzi generali ed ai criteri di programmazione commerciale ed urbanistica per l'insediamento delle attività di distribuzione di carburanti, nel rispetto della vigente normativa statale e comunitaria.

Art. 5
(Commissione consultiva regionale carburanti)

1. E' istituita presso la struttura regionale competente la commissione consultiva regionale relativa agli impianti di distribuzione di carburanti.
2. La commissione è composta da:

a) l'assessore regionale competente per materia, o suo delegato, che la presiede;

b) il dirigente della struttura regionale competente o suo delegato;

c) il rappresentante dell'Unione petrolifera o suo delegato;

d) il rappresentante dell'Assopetroli o suo delegato;

e) il rappresentante del Consorzio grandi reti o suo delegato;

f) il rappresentante dell'Associazione nazionale distributori stradali GPL autotrazione o suo delegato;

g) il rappresentante dell'Assogasliquidi o suo delegato;

h) il rappresentante della Federmetano o suo delegato;

i) il rappresentante della Assogasmetano o suo delegato;

l) il rappresentante del consorzio Ecogas o suo delegato;

m) tre rappresentanti delle organizzazioni di categoria dei gestori maggiormente rappresentative a livello nazionale o loro delegati;

n) il rappresentante dell'Anci o suo delegato;

o) tre esperti del settore impianti di distribuzione di carburanti.

3. Gli esperti previsti nella lettera o) del comma 2 devono rilasciare, all'atto della nomina, la dichiarazione sostitutiva, ai sensi del decreto del Presidente della Repubblica 28 dicembre 2000, n.445 (Testo unico delle disposizioni legislative e regolamentari in materia di documentazione amministrativa), di non aver ricoperto incarichi e di non ricoprire incarichi o mansioni riconducibili ad un rapporto di collaborazione con le associazioni e gli enti rappresentati nella commissione consultiva regionale.
4. Le mansioni di segretario sono esercitate da un funzionario della struttura regionale competente in materia di carburanti.

5. La commissione è nominata con decreto del Presidente della Giunta regionale da emanarsi**,** su proposta dell'assessore regionale competente per materia**,** sulla base delle designazioni effettuate dagli enti, associazioni ed organizzazioni rappresentate. La mancata designazione di alcuni rappresentanti non impedisce la costituzione della commissione, se sono nominati la metà più uno dei suoi componenti. La commissione dura in carica cinque anni.
6. Ai componenti ed al segretario della commissione non è corrisposto alcun compenso.
7. Le sedute della commissione sono valide con la presenza, in prima convocazione, della maggioranza dei componenti ed, in seconda convocazione, di un terzo dei componenti. Il componente che, senza alcuna giustificazione, è assente per tre volte consecutive decade di diritto ed è sostituito entro sessanta giorni con le stesse modalità previste nel comma 5.
8. Le deliberazioni sono adottate a maggioranza dei presenti, computando tra i presenti gli astenuti. In caso di parità di voti, prevale il voto del presidente.

Art. 6
(Compiti della Commissione consultiva regionale carburanti)

1. La Commissione prevista nell'articolo 5 è lo strumento istituzionale di confronto sull'evoluzione della rete tra i diversi operatori del settore e l'amministrazione regionale. La commissione formula contributi e proposte all'amministrazione regionale sulle problematiche concernenti:
a) la qualificazione e l'ammodernamento della rete distribuzione dei carburanti;
b) la elaborazione di proposte, di studi o di iniziative inerenti le finalità previste dalla presente legge;
c) i quesiti di carattere generale inerenti la corretta interpretazione delle norme applicabili a livello regionale.
2. La commissione è sentita semestralmente dalla Regione in merito al monitoraggio effettuato per verificare l'evoluzione del processo di qualificazione ed ammodernamento della rete, ai sensi dell'articolo 3, comma 9, del decreto legislativo 32/1998.

Art. 7
(Osservatorio e sistemi informativi)

1. La Regione svolge un'attività permanente di analisi e di studio delle problematiche strutturali e congiunturali del settore della rete dei carburanti, nel contesto del quadro economico regionale, nazionale ed internazionale, mediante un apposito ufficio che svolge funzioni di osservatorio regionale, concorrendo, con l'ufficio di statistica regionale e con gli altri sistemi informativi regionali:
a) al monitoraggio annuale, ai sensi dell'articolo 3, comma 9, del decreto legislativo 32/1998;
b) alla diffusione delle informazioni alle istituzioni, alle categorie economiche e ai soggetti interessati;
c) alla promozione di studi e di ricerche, e alla realizzazione di strumenti di informazione periodica.
2. La Regione, in attuazione di quanto previsto nel comma 1 e per esaminare le caratteristiche e l'evoluzione della rete distributiva dei carburanti, individua i bacini di utenza previsti dall'articolo 8, aventi caratteristiche territoriali omogenee, e monitora le dinamiche evolutive in termini di qualità e di ammodernamento degli impianti.

Art. 8
(Bacini di utenza)

1. Ai fini del monitoraggio della rete distributiva, la Regione individua, con il regolamento di attuazione previsto nell'articolo 20, appositi bacini di utenza, sulla base dei seguenti parametri:
a) l'erogato medio degli impianti calcolato su base annua;
b) la densità media degli impianti (numero di impianti per kmq);
c) il rapporto tra numero di impianti ed abitanti;
d) il rapporto tra numero di veicoli circolanti ed impianti;
e) i sistemi locali del lavoro;
f) la presenza di attività turistiche;
g) la presenza di attrattori commerciali;
h) l' altitudine media del Comune.
2. Con le modalità indicate dal regolamento previste nel comma 1 e per i bacini di utenza risultanti carenti di servizio, è possibile prevedere particolari tipologie di impianti e specifiche agevolazioni per lo sviluppo qualitativo dell'offerta.

Art. 9
(Attività soggette ad autorizzazione)

1. Sono soggetti ad autorizzazione complessiva del permesso a costruire:
a) l'installazione e l'esercizio di nuovi impianti;
b) l'installazione di impianti di carburante a uso privato;
c) la ristrutturazione totale dell'impianto;
d) l'aggiunta di nuovi carburanti diversi da quelli già autorizzati;
e) la trasformazione di impianti da servito in impianti completamente automatizzati senza la presenza del gestore, nel rispetto di quanto previsto dall'articolo 21, comma 2.
2. L'autorizzazione all'installazione ed all'esercizio di nuovi impianti stradali è rilasciata ai richiedenti in possesso dei requisiti soggettivi previsti dall'articolo 13.
3. Per il rilascio dell'autorizzazione prevista dal comma 1, il titolare dell'impianto trasmette al Comune competente per territorio un'unica domanda, alla quale è allegata una dichiarazione sostitutiva, ai sensi del decreto del Presidente della Repubblica 445/2000, che attesta gli elementi indicati nel regolamento previsto nell'articolo 20, ed è redatta secondo la modulistica resa disponibile sul sito istituzionale dell'amministrazione regionale. Nel regolamento è indicata anche la documentazione da presentare a corredo della domanda.
4. I progetti degli impianti di distribuzione sono conformi alla normativa in materia urbanistica, fiscale, di sicurezza ambientale e stradale, di beni artistici, storici e paesaggistici, di sicurezza sanitaria e di prevenzione di incendi, nonché alle norme regionali in materia di distribuzione dei carburanti.
5. Il Comune trasmette copia dei provvedimenti rilasciati alla Regione, al Comando provinciale dei vigili del fuoco, ai competenti uffici della Agenzia delle dogane ed al proprietario della strada.
6. Le opere realizzate in base alle autorizzazioni previste dal comma 1, lettere a), b), c), d), sono soggette a collaudo, ai fini della messa in esercizio degli impianti.
7. Ai sensi dell'articolo 83-bis, comma 17, del decreto-legge 112/2008, convertito con modificazioni dalla legge 133/2008, l'installazione e l'esercizio di un impianto di distribuzione di carburanti non possono essere subordinati al rispetto di vincoli con finalità commerciali, relativi a contingentamenti numerici, alle distanze minime tra impianti e tra impianti ed esercizi o superfici minime commerciali o che pongono restrizioni od obblighi circa la possibilità di offrire, nel medesimo impianto o nella stessa area, attività e servizi integrativi o che prevedano obbligatoriamente la presenza contestuale di più tipologie di carburanti, incluso il metano per

autotrazione, se tale ultimo obbligo comporta ostacoli tecnici o oneri economici eccessivi e non proporzionali alle finalità dell'obbligo.

Art. 10
(Attività soggette a comunicazione)

1. Ogni modifica degli impianti di distribuzione dei carburanti diversa da quelle previste dall'articolo 9 è soggetta alla comunicazione al Comune territorialmente competente. In tali casi il titolare dell'autorizzazione invia al Comune, alla Regione, ai vigili del fuoco, all'Agenzia delle dogane, competenti per territorio e all'Ente proprietario della strada o alla società titolare della concessione autostradale, apposita comunicazione, nella quale attesta che le modifiche rispettano le norme edilizie, urbanistiche, ambientali, fiscali, di sicurezza sanitaria e stradale e di prevenzione degli incendi.

Art. 11
(Uso del biometano e del metano liquido)

1. Per favorire e promuovere la produzione e l'uso del biometano come carburante per autotrazione, così come previsto dal decreto legislativo 3 marzo 2011, n. 28 (Attuazione della direttiva 2009/28/CE sulla promozione dell'uso dell'energia da fonti rinnovabili, recante modifica e successiva abrogazione delle direttive 2001/77/CE e 2003/30/CE), anche in realtà geografiche dove la rete del metano non è presente, i piani regionali del sistema distributivo dei carburanti prevedono per i Comuni la possibilità di autorizzare con procedura semplificata la realizzazione di impianti di distribuzione e di rifornimento di biometano anche presso gli impianti di produzione di biogas, purché sia garantita la qualità di biometano.
2. Al fine di ridurre l'inquinamento e il CO2 in Campania ed i consumi la Regione Campania avvia programmi che sviluppano la filiera del metano liquido anche attraverso protocolli di intesa con il Ministero dell'istruzione, dell'università e della ricerca (Miur) e con il Ministero dello sviluppo economico (Mise).

Art. 12
(Attività complementari e servizi integrativi)

1. I nuovi impianti e gli impianti esistenti possono essere dotati di autonomi servizi per l'autoveicolo e per l'automobilista quali: officina meccanica, elettrauto, gommista, lavaggio, servizi di lubrificazione, servizi informativi di interesse generale turistico, aree attrezzate per autocaravan, servizi igienici di uso pubblico, fax, fotocopie, rete internet, bancomat, punto telefonico pubblico, strutture ricettive e commerciali. Ai sensi dell'articolo 28 del decreto-legge 98/2011, convertito, con modificazioni, dalla legge 111/2011, negli impianti di distribuzione dei carburanti è sempre consentito:

a) l'esercizio dell'attività di somministrazione di alimenti e di bevande di cui all'articolo 5, comma 1, lettera b), della legge 25 agosto 1991, n. 287 (Aggiornamento della normativa sull'insediamento e sull'attività dei pubblici esercizi), fermo restando il rispetto delle prescrizioni previste nell'articolo 64, commi 5 e 6, del decreto legislativo 26 marzo 2010, n. 59 (Attuazione della direttiva 2006/123/CE relativa ai servizi nel mercato interno) ed il possesso dei requisiti di onorabilità e professionali di cui all'articolo 13;

b) l'esercizio dell'attività di un punto di vendita non esclusivo di quotidiani e periodici senza limiti di ampiezza della superficie dell'impianto;

c) l'esercizio della rivendita di tabacchi, tenuto conto delle disposizioni previste negli articoli 22 e 23 della legge 22 dicembre 1957, n. 1293 (Organizzazione dei servizi di distribuzione e

vendita dei generi di monopolio), nel rispetto delle norme e delle prescrizioni tecniche che disciplinano lo svolgimento di tale attività, presso gli impianti di distribuzione carburanti con una superficie minima di 500 metri quadrati, a condizione che la disciplina urbanistico-edilizia del luogo consenta all'interno di tali impianti la costruzione od il mantenimento di locali chiusi, diversi da quelli al servizio della distribuzione di carburanti, con una superficie utile minima non inferiore a 30 metri quadrati;

d) la vendita di ogni bene e servizio, nel rispetto della vigente normativa relativa al bene e al servizio posto in vendita, a condizione che l'Ente proprietario o gestore della strada verifichi il rispetto delle condizioni di sicurezza stradale.

2. Le attività di cui al comma 1, lettere a), b), c), di nuova realizzazione, anche se installate su impianti esistenti, sono esercitate dai soggetti titolari della licenza di esercizio dell'impianto di distribuzione di carburanti rilasciata dall'Ufficio dell'Agenzia delle dogane, salvo rinuncia del titolare della licenza dell'esercizio medesimo, che può consentire a terzi lo svolgimento delle predette attività. Limitatamente alle aree di servizio autostradali possono essere gestite anche da altri soggetti, nel caso in cui tali attività si svolgano in locali diversi da quelli affidati al titolare della licenza di esercizio. In ogni caso sono fatti salvi gli effetti delle convenzioni di sub concessione in corso alla data del 31 gennaio 2012 e i vincoli connessi con procedure competitive in aree autostradali in concessione espletate secondo gli schemi stabiliti dall'Autorità di regolazione dei trasporti di cui all'articolo 37 del decreto-legge 6 dicembre 2011, n. 201, convertito, con modificazioni, dalla legge 22 dicembre 2011, n. 214 (Disposizioni urgenti per la crescita, l'equità e il consolidamento dei conti pubblici.).

3. La determinazione delle aree, degli indici di edificabilità e degli ulteriori criteri e parametri per le autonome attività di cui al comma 1 sono disciplinate dall'articolo 17 e dal regolamento di attuazione previsto nell'articolo 20.

Art. 13
(Requisiti soggettivi per l'esercizio dell'attività)

1. Per i requisiti soggettivi relativi all'esercizio dell'attività di distribuzione dei carburanti si applica l'articolo 71 del decreto legislativo 59/2010.

Art. 14
(Trasferimento della titolarità dell'autorizzazione)

1. Entro quindici giorni dal trasferimento della titolarità di un impianto, il cessionario comunica l'avvenuto trasferimento contestualmente al Comune, alla Regione, all'Agenzia delle dogane competente ed al Comando provinciale dei vigili del fuoco.

2. Le variazioni societarie sono comunicate ai soggetti di cui al comma 1.

3. Il subentrante allega alla comunicazione prevista nel comma 1 anche la documentazione comprovante il possesso dei requisiti soggettivi di cui all'articolo 13.

Art. 15
(Sospensione e decadenza dell'autorizzazione)

1. La sospensione dell'attività di un impianto stradale di distribuzione di carburanti avviene su richiesta motivata del titolare dell'autorizzazione o su provvedimento motivato del Comune.

2. La sospensione su richiesta è concessa dal Comune per un periodo non superiore a sei mesi, prorogabile di ulteriori sei mesi nei casi di motivata e comprovata necessità.

3. Il Comune, per motivi di pubblico interesse, previo congruo preavviso ai soggetti interessati, o per urgenti ragioni di sicurezza senza congruo preavviso, dispone la sospensione dell'esercizio

dell'impianto. In caso di inottemperanza il Comune ordina la revoca dell'autorizzazione dell'impianto.
4. Il Comune pronuncia la decadenza dell'autorizzazione e provvede a notificarla al titolare dell'autorizzazione nei termini di legge:
a) nel caso di perdita dei requisiti soggettivi di cui all'articolo 13;
b) nel caso in cui il titolare dell'autorizzazione sospende l'attività per un periodo superiore a sei mesi, in mancanza della proroga prevista nel comma 2;
c) nel caso in cui l'impianto funziona all'interno del centro abitato senza la presenza del gestore;
d) nel caso di mancato rispetto del termine di messa in esercizio dell'impianto, eventualmente fissato nell'autorizzazione petrolifera, salvo proroga in caso di motivati e comprovati impedimenti all'attivazione dell'impianto.
5. La decadenza dell'autorizzazione comporta lo smantellamento dell'impianto ed il ripristino del sito entro il termine fissato dal Comune.

Art. 16
(Collaudo – Commissione di collaudo – Rete ordinaria ed autostradale)

1. Il collaudo dei nuovi impianti, nonché delle modifiche previste nell'articolo 9, comma 6, e nell'articolo 23, successivamente all'ultimazione dei lavori e precedentemente alla messa in esercizio, è posto in essere su richiesta degli interessati alla Regione ed al Comune competente per territorio.
2. Il collaudo è effettuato da una apposita commissione costituita da:
a) un dirigente, o suo delegato, dell'ufficio regionale competente in materia di impianti di distribuzione di carburanti, che la presiede;
b) un rappresentante del Comando provinciale dei vigili del fuoco, competente per territorio;
c) un rappresentante dell'Agenzia delle dogane, competente per territorio;
d) un funzionario dell'ufficio regionale competente in materia di impianti di distribuzione di carburanti, che svolge le funzioni di segretario.
e) un funzionario dell'ufficio comunale competente per territorio.
3. La Regione convoca la commissione di collaudo entro e non oltre trenta giorni dalla richiesta di cui al comma 1 ed il collaudo avviene alla presenza di un rappresentante della ditta titolare dell'autorizzazione petrolifera.
4. La commissione accerta:
a) l'esistenza di un provvedimento di autorizzazione alla realizzazione dell'impianto, i cui estremi sono annotati nel verbale di collaudo;
b) l'esistenza di permesso di costruire per la esecuzione dei lavori necessari alla realizzazione dell'impianto;
c) la funzionalità dell'impianto;
d) l'idoneità tecnica ai fini della sicurezza antincendio e fiscale;
e) la conformità dell'impianto realizzato al progetto approvato.
5. Se sono accertate irregolarità, la commissione assegna un termine per provvedere alla loro eliminazione, attestata da perizia giurata rilasciata da tecnico abilitato. In caso di necessità, è disposta la rinnovazione del collaudo.
6. Ai singoli componenti della commissione ed al segretario spetta un rimborso spese omnicomprensivo di euro 250,00. Gli oneri del collaudo sono a carico del titolare dell'autorizzazione.
7. Gli interventi non soggetti a collaudo sono realizzati nel rispetto delle norme di sicurezza antincendio, fiscali, sanitarie ed ambientali documentate da una perizia giurata, rilasciata da tecnico

abilitato, da trasmettere alla Regione, al Comune, all'Agenzia delle dogane ed al Comando provinciale dei vigili del fuoco, competenti per territorio.
8. Con riferimento a tutti gli interventi sugli impianti, sono fatti salvi i collaudi a cura delle amministrazioni interessate, se richiesti dalle specifiche norme di settore.
9. In attesa del collaudo e su richiesta del titolare dell'autorizzazione, corredata da una perizia giurata a firma di un tecnico abilitato attestante il rispetto della normativa vigente con particolare riguardo agli aspetti di sicurezza e fiscali, la Regione può autorizzare l'esercizio provvisorio per un periodo non superiore a centottanta giorni, prorogabili solo in caso di comprovata forza maggiore.

Art**.** 17
(Disciplina urbanistica)

1. Gli impianti di distribuzione di carburanti sono autorizzati, nel rispetto delle prescrizioni della presente legge, nelle zone omogenee previste dagli strumenti urbanistici comunali, ad eccezione delle zone A.
2. La localizzazione degli impianti di carburanti, comprese le attività previste nell'articolo 12 ottenute in deroga alle norme commerciali di settore, costituisce un mero adeguamento degli strumenti urbanistici in tutte le zone e sottozone del piano regolatore generale non sottoposte a particolari vincoli paesaggistici, ambientali o monumentali e non comprese nelle zone territoriali omogenee A.
3. I criteri, i requisiti e le caratteristiche delle aree, già individuati dal Comune ai sensi dell'articolo 2, commi 1 e 2, del decreto legislativo 32/1998, sono adeguati dallo stesso Comune alle disposizioni della presente legge e del regolamento di attuazione previsto nell'articolo 20, se non conformi, entro novanta giorni dalla data di entrata in vigore del regolamento di attuazione.
4. Per i Comuni che alla data di entrata in vigore del regolamento di attuazione non hanno fissato i criteri, i requisiti e le caratteristiche delle aree ai sensi dell' articolo 2, commi 1 e 2 del decreto legislativo 32/1998, o non hanno provveduto all'adeguamento entro il termine stabilito dal comma 3, si applicano le norme vigenti.
5. Il Comune può riservare aree pubbliche all'installazione di impianti e stabilire i criteri per la loro assegnazione, previa pubblicazione di bandi di gara e secondo modalità che garantiscono la partecipazione di tutti gli interessati.
6. I Comuni individuano indici di edificabilità, criteri e parametri necessari per la realizzazione di adeguati servizi all'autoveicolo e all'automobilista, previsti nell'articolo 12, secondo quanto previsto dalla presente legge e dal regolamento di attuazione. In attesa dell'emanazione del regolamento di attuazione, si applica quanto stabilito dal regolamento regionale 20 gennaio 2012, n.1 (Regolamento di attuazione della legge regionale 29 marzo 2006, n.6 "Norme per la razionalizzazione e l'ammodernamento del sistema distributivo dei carburanti").

Art. 18
(Qualificazione e ammodernamento della rete esistente)

1. Per perseguire la qualificazione e l'ammodernamento della rete, in particolare a tutela dei gestori della rete distributiva dei carburanti, le amministrazioni comunali possono promuovere accordi di programma con gli operatori del settore, anche su richiesta dei gestori e dei titolari, volti ad agevolare interventi di riqualificazione degli impianti esistenti.
2. Per le medesime finalità negli impianti esistenti su sede propria, sprovvisti del ricovero e dei servizi igienici per i gestori, è autorizzata, se possibile**,** la realizzazione, fino a venticinque metri quadrati, di strutture destinate ai suddetti usi.
3. Per perseguire l'obiettivo dell'ammodernamento e della qualificazione del sistema distributivo dei carburanti, i Comuni, ai sensi del decreto legislativo 32/ 1998, sottopongono a verifica di

sicurezza sanitaria ed ambientale gli impianti esistenti e ne verificano la compatibilità ai sensi del decreto del Ministero delle attività produttive 31 ottobre 2001, n. 18504 (Approvazione del Piano nazionale contenente le linee guida per l'ammodernamento del sistema distributivo dei carburanti), consentendo, se necessario e nel rispetto della normativa vigente, l'adeguamento degli impianti.
4. I Comuni, se non hanno già provveduto all'individuazione ed alla chiusura degli impianti incompatibili, ai sensi del decreto del Ministero delle attività produttive 18504/2001 e del regolamento regionale 1/2012, provvedono, ai sensi dell'articolo 83-bis, comma 17 e seguenti, del decreto-legge 112/2008, convertito, con modificazioni, dalla legge 133/2008, del decreto-legge 1/2012, convertito con modificazioni dalla legge 27/2012 e del decreto-legge 98/2011, convertito, con modificazioni, dalla legge 111/2011, e delle vigenti disposizioni normative.
5. Gli impianti esistenti sono sottoposti alla verifica tecnica sanitaria, ai sensi dell'articolo 1, comma 5, del decreto legislativo 32/1998, del decreto legge 98/2011, convertito con modificazioni, della legge 111/2011 e del decreto legislativo 1/2012, convertito con modificazioni della legge 27/2012.
6. Le fattispecie di incompatibilità, visto il decreto del Ministero delle attività produttive 18504/2001 che stabilisce le condizioni di incompatibilità degli impianti all'interno dei centri abitati, sono le seguenti:

a) gli impianti situati in zone pedonali od a traffico limitato in modo permanente;
b) l'arresto o la deviazione della linea di flusso del traffico pedonale o veicolare in conseguenza dell'effettuazione del rifornimento di carburanti;
c) gli impianti privi di sede propria per i quali il rifornimento ai serbatoi da parte delle autobotti avviene sulla sede stradale;
d) la presenza nel tratto di strada prospiciente l'impianto di un semaforo o di un incrocio;
e) l'impedimento totale o parziale di visuale riguardo ai beni di interesse di una curva o di un dosso;
f) gli impianti ricadenti in corrispondenza di biforcazioni di strade di uso pubblico, come gli incroci ad Y ed ubicati sulla cuspide degli stessi impianti con accessi su più strade;
g) gli impianti ricadenti all'interno di curve aventi raggio minore od uguale a cento metri, salvo che si tratti di unico impianto in Comuni montani;
h) gli impianti privi di sede propria, per i quali il rifornimento avviene sulla sede stradale;
i) gli impianti ricadenti a distanza non regolamentare da incroci o da accessi di rilevante importanza per i quali non è possibile l'adeguamento ai fini viabili a causa di costruzioni esistenti, se in regola con le norme edilizie, od impedimenti naturali, come i corsi d'acqua.

Art. 19
(Deroga per gli impianti di pubblica utilità)

1. E' considerato di pubblica utilità l'impianto che costituisce l'unico punto di rifornimento esistente nel Comune e l'impianto più vicino la cui distanza è maggiore di sette chilometri.
2. Il sindaco, per esigenze di servizio pubblico, può autorizzare la prosecuzione dell'attività di un impianto incompatibile, se di pubblica utilità, fino all'installazione di un nuovo impianto conforme alla normativa vigente e il Comune può rilasciare a sé o ad altro richiedente una nuova autorizzazione per salvaguardare il servizio pubblico nelle aree carenti di servizio.

Art. 20
(Regolamento di attuazione)

1. La Regione, sentita la commissione prevista nell'articolo 5, entro centottanta giorni dalla data di entrata in vigore della presente legge, adotta, previo parere delle commissioni consiliari competenti, il regolamento contenente:

a) l'individuazione dei bacini di utenza, previsti nell'articolo 8, per il monitoraggio della rete distributiva dei carburanti nel territorio regionale;
b) le procedure amministrative per il rilascio dei provvedimenti necessari per l'installazione o la modifica degli impianti di distribuzione di carburanti per autotrazione;
c) le disposizioni necessarie per dare la piena attuazione alla presente legge;
d) le misure per la promozione dell'efficienza energetica e per la diffusione dei carburanti ecocompatibili;
e) gli indirizzi in materia di orari e di turni per gli impianti della rete ordinaria;
f) le indicazioni ai Comuni per le verifiche di incompatibilità degli impianti di distribuzione di carburanti sulla rete ordinaria.

Art. 21
(Orario degli impianti di distribuzione carburanti)

1. Gli impianti di distribuzione dei carburanti funzionanti con la presenza del gestore osservano il rispetto dell'orario minimo settimanale di apertura definito sulla base di criteri uniformi a livello nazionale stabiliti nel regolamento di attuazione.
2. Ai sensi dell'articolo 28, comma 7, del decreto-legge 98/2011, convertito con legge 111/2011, non possono essere posti specifici vincoli all'utilizzo di apparecchiature per la modalità di rifornimento senza servizio con pagamento anticipato durante le ore in cui è contestualmente assicurata la possibilità di rifornimento assistito dal personale, a condizione che sia effettivamente mantenuta e garantita la presenza del titolare della licenza di esercizio dell'impianto rilasciata dall'ufficio delle Dogane o di suoi dipendenti o collaboratori. Nel rispetto delle norme di circolazione stradale, presso gli impianti stradali di distribuzione dei carburanti posti al di fuori dei centri abitati, quali definiti ai sensi del codice della strada o degli strumenti urbanistici comunali, non possono essere posti vincoli o limitazioni all'utilizzo continuativo, anche senza assistenza, delle apparecchiature per la modalità di rifornimento senza servizio con pagamento anticipato.
3. Il gestore comunica l'orario di apertura dell'impianto nei termini e con le modalità stabiliti dal Comune. L'orario prescelto resta valido fino a diversa comunicazione del gestore. L'intervallo intercorrente tra una comunicazione e l'altra non può essere inferiore a dodici mesi.
4. Il servizio notturno è svolto in conformità agli indirizzi comunali in materia, ai sensi della normativa vigente. Gli impianti autorizzati a svolgere il servizio notturno devono rispettare per intero l'orario di apertura, pena la revoca della stessa autorizzazione.
5. I Comuni assicurano la divulgazione degli orari di apertura e di chiusura degli impianti, nonché delle turnazioni, facendo esporre dai titolari di autorizzazione e dai gestori interessati, nei predetti impianti, appositi cartelli indicatori riportanti gli estremi dei provvedimenti comunali in vigore.
6. Gli impianti di metano e di gpl sono esonerati dal rispetto degli orari di chiusura e dei turni di chiusura infrasettimanale e festiva, anche se collocati all'interno di un complesso di distribuzione di altri carburanti, se sono realizzate opportune delimitazioni, atte a separare temporaneamente le attrezzature di erogazione dei diversi prodotti.
7. Fino alla emanazione del regolamento di attuazione di cui all'articolo 20 si applicano gli orari ed i turni previsti dal regolamento regionale 1/2012.

CAPO II – IMPIANTI AUTOSTRADALI

Art. 22
(Nuove concessioni)

1. La concessione per l'installazione di un nuovo impianto di distribuzione di carburanti lungo le autostrade, le tangenziali ed i raccordi autostradali è rilasciata dalla Regione ed è subordinata:

a) al rispetto delle norme previste dalla presente legge;

b) alla verifica della conformità alle prescrizioni urbanistiche e fiscali, alle prescrizioni concernenti la sicurezza sanitaria, ambientale e stradale, alle disposizioni per la tutela dei beni storici ed artistici;

c) alla dichiarazione di assenso da parte della società titolare della concessione autostradale o dell'Anas, se proprietari dell'area oggetto dell'intervento, nel rispetto della presente legge.

2. Se l'area oggetto dell'impianto è di proprietà di terzi, si applicano, in quanto compatibili, le disposizioni previste dal decreto legislativo 30 aprile 1992, n. 285 (Nuovo codice della strada) e dal relativo regolamento di attuazione.

3. La concessione è rilasciata ai richiedenti in possesso dei requisiti soggettivi e della capacità tecnico-organizzativa ed economica prevista dagli articoli 5, 6 e 7 del decreto del Presidente della Repubblica 27 ottobre 1971, n. 1269 (Norme per l'esecuzione dell'articolo 16 del decreto-legge 26 ottobre 1970, n. 745, convertito in legge, con modificazioni, con la legge 18 dicembre 1970, n.1034, riguardante la disciplina dei distributori automatici di carburante per autotrazione).

Art. 23
(Aggiunta di carburanti non precedentemente autorizzati)

1. L'autorizzazione per l'aggiunta di carburanti non precedentemente autorizzati è rilasciata dalla Regione subordinatamente alla verifica del rispetto delle norme di sicurezza sanitaria ed ambientale e delle prescrizioni fiscali ed antincendio. La corretta realizzazione dell'aggiunta dei carburanti non precedentemente autorizzati, così come la ristrutturazione totale dell'impianto, deve risultare da regolare verbale di collaudo redatto dalla commissione di cui all'articolo 16.

Art. 24
(Modifiche degli impianti)

1. Le modifiche degli impianti sono preventivamente comunicate alla Regione, al Comando provinciale dei vigili del fuoco, all'Agenzia delle dogane competente per territorio ed alla società titolare della concessione autostradale e sono realizzate nel rispetto delle norme di sicurezza sanitaria ed ambientale e della normativa fiscale ed antincendio.

Art. 25
(Trasferimento della titolarità della concessione)

1. La domanda per ottenere il trasferimento della titolarità della concessione è presentata alla Regione, è sottoscritta dal cedente e dal soggetto subentrante, deve riportare l'indicazione di tutti gli elementi atti ad identificare l'impianto autostradale ed essere corredata della documentazione comprovante il possesso dei requisiti soggettivi di cui all'articolo 13.

Art. 26
(Rinnovo della concessione)

1. La domanda di rinnovo della concessione di un impianto di carburanti autostradale è presentata alla Regione almeno sei mesi prima della scadenza. Fino all'emanazione del provvedimento di rinnovo sono fatti salvi i diritti ed i doveri relativi all'esercizio dell'impianto.
2. Se la domanda di rinnovo è presentata successivamente al termine previsto nel comma 1, ma entro la data di scadenza della concessione, la stessa concessione non decade, ma si applica la sanzione amministrativa pecuniaria prevista nell'articolo 33.
3. Le concessioni per le quali l'istanza di rinnovo non è presentata entro i termini fissati dal comma 2 sono soggette a decadenza.
4. Il rinnovo della concessione è subordinato all'accertamento dell'idoneità tecnica delle attrezzature dell'impianto. L'idoneità deve risultare da regolare verbale di collaudo redatto dalla commissione prevista nell'articolo 16.

Art. 27
(Decadenza dalla concessione)

1. In caso di inosservanza delle disposizioni normative previdenziali ed economiche sancite negli accordi nazionali di categoria, nonché di inserimento nei contratti che regolano la gestione di clausole in violazione di quanto previsto dalla presente legge, dal decreto-legge 26 ottobre 1970, n. 745, convertito, con modificazioni, dalla legge 18 dicembre 1970, n. 1034 (Provvedimenti straordinari per la ripresa economica) e dal decreto del Presidente della Repubblica 1269/1971, se il titolare della concessione non ottempera alla richiesta di adeguamento entro novanta giorni dalla medesima richiesta, la Regione dichiara la decadenza dalla concessione.

CAPO III - IMPIANTI AD USO PRIVATO, PER NATANTI ED AEROMOBILI

Art. 28
(Impianti ad uso privato)

1. L'autorizzazione per l'installazione e l'esercizio di nuovi impianti ad uso privato per la distribuzione di carburante è rilasciata dal Comune, nel rispetto delle norme in materia di sicurezza, di prevenzione degli incendi e di tutela ambientale. La corretta realizzazione dell'impianto è certificata da regolare verbale di collaudo redatto dalla commissione prevista nell'articolo 16.
2. L'autorizzazione è rilasciata ai soggetti per il rifornimento diretto degli autoveicoli indicati dal richiedente, così come previsto nell'articolo 2, comma 12, lettera a). E' vietata la cessione di carburante a terzi, sia a titolo oneroso che gratuito. I titolari degli impianti ad uso privato trasmettono alla ditta, alla quale chiedono il rifornimento di carburante, copia della autorizzazione rilasciata dal Comune per l'esercizio dello stesso impianto.
3. La richiesta di autorizzazione per l'installazione e l'esercizio di un impianto ad uso privato è corredata da autocertificazione attestante la necessità del rifornimento diretto ed esclusivo degli autoveicoli indicati dal richiedente. Le autorizzazioni sono subordinate alla verifica della reale e comprovata necessità, come il numero di autoveicoli, di cui all'articolo 2, comma 12, lettera a). La Regione svolge un'azione di monitoraggio delle autorizzazioni ed, annualmente, informa la commissione prevista dall'articolo 5.
4. Per gli impianti ad uso privato esistenti, sprovvisti della autorizzazione comunale, è richiesta l'autorizzazione al Comune entro e non oltre sei mesi dalla data di entrata in vigore della presente legge. Trascorso inutilmente tale termine, l'impianto è chiuso ed il titolare dell'impresa è sanzionato

secondo quanto previsto nell'articolo 33. Le modifiche di un impianto ad uso privato compatibili con la specificità dello stesso impianto sono soggette alle disposizioni previste negli articoli 9 e 10.

Art. 29
(Contenitori-distributori mobili ad uso privato)

1. L'attivazione di contenitori-distributori mobili ad uso privato per carburanti liquidi di categoria C è soggetta alla segnalazione certificata di inizio attività (Scia), ai sensi dell'articolo 19, della legge 7 agosto 1990, n. 241 (Nuove norme in materia di procedimento amministrativo e di diritto di accesso ai documenti amministrativi), al Comune competente per territorio. Il titolare, contestualmente alla segnalazione certificata, attesta il rispetto delle norme in materia di sicurezza e di prevenzione degli incendi.

Art. 30
(Prelievo di carburante in recipienti presso gli impianti stradali)

1. Il prelievo di carburanti in recipienti presso gli impianti stradali da parte di operatori economici o di altri utenti che hanno la necessità di rifornire i propri mezzi direttamente sul posto di lavoro, è consentito per quantitativi inferiori a mille litri ed è soggetto alla comunicazione al Comune.

Art. 31
(Impianti per il rifornimento di natanti da diporto o aeromobili)

1. L'autorizzazione per l'installazione e l'esercizio di impianti per il rifornimento di natanti da diporto o di aeromobili è rilasciata dal Comune nel quale l'impianto ha sede, nel rispetto della disciplina applicabile agli impianti stradali di distribuzione di carburanti, salvo quanto previsto dal comma 2.
2. Gli impianti per il rifornimento di natanti o aeromobili sono adibiti all'esclusivo rifornimento di natanti da diporto o di aeromobili.
3. La corretta realizzazione degli impianti per natanti o per aeromobili deve risultare da regolare verbale di collaudo redatto dalla commissione prevista nell'articolo 16.

CAPO IV - VIGILANZA - SANZIONI E NORME TRANSITORIE

Art. 32
(Vigilanza e controllo)

1. La vigilanza sull'applicazione della presente legge è esercitata dai funzionari dell'ufficio regionale competente e dagli organi di polizia, secondo le competenze attribuite dalle vigenti normative.
2. La violazione delle norme previste dalla presente legge, che prevedono l'irrogazione delle sanzioni amministrative pecuniarie previste nell'articolo 33, è accertata dai soggetti previsti nel comma 1.
3. Sono fatti salvi i controlli di natura fiscale, i controlli inerenti la tutela della sicurezza e dell'incolumità pubblica affidati dalla normativa vigente alla competenza, rispettivamente, dell'Agenzia delle dogane e del Comando dei vigili del fuoco ed i controlli attinenti alla sicurezza sanitaria, ambientale e stradale, demandati alle amministrazioni competenti.

Art. 33
(Sanzioni)

1. E' soggetto al pagamento della sanzione amministrativa pecuniaria da euro 2.500,00 ad euro 15.000,00 colui che:

a) installa ed esercita l'attività di distribuzione di carburanti in impianti stradali senza la prescritta autorizzazione ed il conseguente collaudo, fermo restando quanto previsto nell'articolo 16, comma 9;

b) installa ed esercita l'attività di distribuzione di carburanti in impianti ad uso privato senza la prescritta autorizzazione o fornisce carburanti a terzi, salvo quanto indicato nell'articolo 2, comma 12, lettera a).

2. Nei casi previsti dal comma 1, oltre alla sanzione pecuniaria prevista, l'attività dell'impianto è sospesa fino al rilascio dell'autorizzazione. Se mancano i requisiti per il rilascio dell'autorizzazione, il Comune ordina lo smantellamento dell'impianto ed il ripristino dell'area nella situazione originaria.

3. E' soggetto al pagamento della sanzione amministrativa pecuniaria da euro 2.000,00 a euro 5.000,00 colui che:

a) effettua le modifiche in violazione degli articoli 9 e 10;

b) non utilizza le parti modificate dell'impianto entro il termine fissato nell'autorizzazione;

c) rifornisce utenti provvisti di recipienti mobili non conformi alle norme di sicurezza;

d) non rispetta le disposizioni in materia di orari e turni di apertura e di chiusura;

e) non espone e non pubblicizza, in modo visibile dalla carreggiata stradale, il cartello relativo ai prezzi praticati, da definirsi con modalità che garantiscono una corretta e trasparente informazione per l'utente;

f) attiva un contenitore-distributore mobile senza la prescritta comunicazione.

4. E' soggetto al pagamento della sanzione amministrativa pecuniaria da euro 2.500,00 a euro 15.000,00 colui che non rispetta l'obbligo dell'esclusivo rifornimento a natanti o aeromobili in un impianto adibito al rifornimento degli stessi.

5. E' soggetto al pagamento della sanzione amministrativa pecuniaria da euro 500,00 ad euro 5.000,00 colui che:

a) presenta domanda di rinnovo della concessione per un impianto autostradale successivamente al termine indicato dall'articolo 26, ma entro la data di scadenza della concessione;

b) attiva l'impianto autostradale antecedentemente all'effettuazione del collaudo od in assenza di autorizzazione all'esercizio provvisorio.

6. I proventi delle sanzioni amministrative pecuniarie previste ai commi 1, 2, 3, 4 spettano al Comune dove è installato l'impianto.

7. I proventi delle sanzioni amministrative pecuniarie previste dal comma 5 spettano alla Regione.

8. Il pagamento delle somme determinate dall'applicazione del presente articolo è effettuato secondo le modalità indicate nel regolamento di attuazione.

Art. 34
(Norme transitorie ed abrogazioni)

1. Sono fatte salve le autorizzazioni già rilasciate e le istanze complete degli atti endoprocedimentali previsti presentate prima della data di entrata in vigore della presente legge, se compatibili con la vigente normativa. È data comunque facoltà agli interessati di adeguare la domanda di autorizzazione e di permesso di costruire alle norme introdotte dalla presente legge.

2. Sono abrogate la legge regionale 29 marzo 2006, n. 6 (Norme per la razionalizzazione e l'ammodernamento del sistema distributivo dei carburanti) e le norme regionali in materia di impianti di distribuzione carburanti incompatibili con la presente legge.
3. Sino alla nomina della commissione di cui all'articolo 5, le funzioni sono svolte dalla commissione di cui all'articolo 4 della legge regionale 6/2006.

Art. 35
(Norma finanziaria)

1. La presente legge non comporta ulteriori oneri finanziari, a legislazione vigente, a carico del bilancio regionale, con riferimento per il corrente esercizio finanziario alle somme iscritte nella Missione 17 (energia e diversificazione delle fonti energetiche), Programma 01 (fonti energetiche), anche con riferimento al bilancio pluriennale 2013/2015.

Art. 36
(Entrata in vigore)

1. La presente legge è dichiarata urgente, ai sensi del vigente Statuto regionale, ed entra in vigore il giorno successivo alla sua pubblicazione nel Bollettino ufficiale della Regione Campania.

La presente legge sarà pubblicata nel Bollettino Ufficiale della Regione Campania.

E' fatto obbligo a chiunque spetti, di osservarla e di farla osservare come legge della Regione Campania.

Caldoro

Note

Avvertenza: il testo della legge viene pubblicato con le note redatte dal Settore Legislativo, al solo scopo di facilitarne la lettura (D.P.G.R.C. n. 15 del 20 novembre 2009 - "Regolamento di disciplina del Bollettino ufficiale della regione Campania in forma digitale").

Note all'art. 1

Comma 1.

Legge 5 marzo 2001, n. 57: "Disposizioni in materia di apertura e regolazione dei mercati.".

Articolo 19: "Norme per l'ammodernamento della rete distributiva dei carburanti.".
"1. Al fine di assicurare la qualità e l'efficienza del servizio, il contenimento dei prezzi di vendita ed il raggiungimento degli obiettivi di razionalizzazione del sistema distributivo dei carburanti di cui al decreto legislativo 11 febbraio 1998, n. 32, il Ministro dell'industria, del commercio e dell'artigianato adotta, d'intesa con la Conferenza unificata di cui all'articolo 8 del decreto legislativo 28 agosto 1997, n. 281, entro sessanta giorni dalla data di entrata in vigore della presente legge, il Piano nazionale contenente le linee guida per l'ammodernamento del sistema distributivo dei carburanti. In coerenza con il Piano nazionale, le regioni, nell'ambito dei poteri programmatori loro attribuiti, provvedono a redigere i piani regionali sulla base dei seguenti indirizzi:

a) determinazione degli obiettivi prioritari e delle modalità per la chiusura degli impianti incompatibili;

b) definizione sul territorio regionale di bacini di utenza da individuare con parametri omogenei;

c) determinazione di criteri, in coerenza con la tipologia individuata dall'articolo 2, comma 2-bis, del decreto-legge 29 ottobre 1999, n. 383, convertito, con modificazioni, dalla legge 28 dicembre 1999, n. 496, per l'apertura di un nuovo punto vendita, incluse le superfici e le distanze minime obbligatorie tra gli impianti;

d) determinazione di regole transitorie durante il periodo di attuazione del processo di ammodernamento della rete;

e) determinazione di parametri di individuazione degli impianti di pubblico servizio al fine di assicurare, in zone periferiche o particolarmente disagiate, nonché in zone montane, i servizi minimi;

f) definizione di modalità per l'aumento dell'automazione degli impianti in misura non inferiore al 50 per cento dei volumi di vendita;

g) individuazione della necessaria flessibilità degli orari nel rispetto di quanto previsto dall'articolo 7 del decreto legislativo 11 febbraio 1998, n. 32;

h) definizione delle modalità di sviluppo di attività commerciali integrative presso gli impianti di distribuzione dei carburanti della rete stradale e autostradale;

i) determinazione, nel rispetto delle disposizioni di cui all'articolo 3, comma 4, della legge 25 agosto 1991, n. 287, degli indirizzi, dei criteri e delle priorità in base ai quali i comuni individuano il numero delle autorizzazioni rilasciabili ai soggetti titolari della licenza di esercizio rilasciata dall'ufficio tecnico di finanza, in possesso dei requisiti di cui all'articolo 2 della medesima legge n. 287 del 1991, per l'attivazione nei locali dell'impianto di un esercizio per la somministrazione di alimenti e bevande di cui all'articolo 5, comma 1, lettera b), della legge stessa. L'attività di somministrazione è effettuata nel rispetto delle disposizioni di cui all'articolo 3, comma 7, della medesima legge n. 287 del 1991, e non è trasferibile in altra sede. Resta fermo che l'attivazione di un esercizio della suddetta tipologia presso gli impianti di distribuzione dei carburanti da parte di soggetti diversi dai titolari delle licenze di esercizio rilasciate dall'ufficio tecnico di finanza è soggetta alle disposizioni della citata legge n. 287 del 1991.

2. Sono fatte salve le disposizioni emanate dalle regioni compatibili con gli indirizzi di cui al comma 1.
3. In conformità alle prescrizioni dettate dal regolamento (CE) n. 2790/1999 della Commissione, del 22 dicembre 1999, i rapporti economici fra i soggetti titolari di autorizzazione, concessione, o fornitori e le associazioni di categoria dei gestori di impianti di distribuzione dei carburanti sono regolati secondo modalità e termini definiti nell'ambito di specifici accordi aziendali, stipulati tra ciascun soggetto titolare di autorizzazione, concessione, o fornitore e le associazioni di categoria maggiormente rappresentative a livello nazionale dei gestori, aventi ad oggetto l'individuazione dei criteri di formazione dei prezzi di vendita consentiti nel medesimo regolamento nell'ambito di predefinite tipologie di contratti. Negli stessi accordi aziendali sono regolati rapporti contrattuali ed economici inerenti le attività aggiuntive a quella di distribuzione dei carburanti. Gli accordi definiscono altresì le modalità per esperire il tentativo obbligatorio di conciliazione delle controversie individuali.
4. All'articolo 1, comma 6, del decreto legislativo 11 febbraio 1998, n. 32, le parole «tutte le attrezzature fisse e mobili» devono intendersi riferite anche alle attrezzature per l'erogazione e il pagamento sia anticipato che posticipato del rifornimento.".

Decreto Legge 25 giugno 2008, n. 112: "Disposizioni urgenti per lo sviluppo economico, la semplificazione, la competitività, la stabilizzazione della finanza pubblica e la perequazione tributaria.".

Articolo 83-bis: "Tutela della sicurezza stradale e della regolarità del mercato dell'autotrasporto di cose per conto di terzi.".
Commi da 17 a 21: "17. Al fine di garantire il pieno rispetto delle disposizioni dell'ordinamento comunitario in materia di tutela della concorrenza e di assicurare il corretto e uniforme funzionamento del mercato, l'installazione e l'esercizio di un impianto di distribuzione di carburanti non possono essere subordinati alla chiusura di impianti esistenti né al rispetto di vincoli, con finalità commerciali, relativi a contingentamenti numerici, distanze minime tra impianti e tra impianti ed esercizi o superfici minime commerciali o che pongono restrizioni od obblighi circa la possibilità di offrire, nel medesimo impianto o nella stessa area, attività e servizi integrativi o che prevedano obbligatoriamente la presenza contestuale di più tipologie di carburanti, ivi incluso il metano per autotrazione, se tale ultimo obbligo comporta ostacoli tecnici o oneri economici eccessivi e non proporzionali alle finalità dell'obbligo.
18. Le disposizioni di cui al comma 17 costituiscono principi generali in materia di tutela della concorrenza e livelli essenziali delle prestazioni ai sensi dell'articolo 117 della Costituzione.
19. All'articolo 1, comma 3, primo periodo, del decreto legislativo 11 febbraio 1998, n. 32, le parole: «iscritto al relativo albo professionale» sono sostituite dalle seguenti: «abilitato ai sensi delle specifiche normative vigenti nei Paesi dell'Unione europea».
20. All'articolo 7, comma 1, del decreto legislativo 11 febbraio 1998, n. 32, le parole: «e a fronte della chiusura di almeno settemila impianti nel periodo successivo alla data di entrata in vigore del presente decreto legislativo» sono soppresse.
21. Le regioni e le province autonome di Trento e di Bolzano, nell'ambito dei propri poteri di programmazione del territorio, promuovono il miglioramento della rete distributiva dei carburanti e la diffusione dei carburanti ecocompatibili, secondo criteri di efficienza, adeguatezza e qualità del servizio per i cittadini, nel rispetto dei principi di non discriminazione previsti dal comma 17 e della disciplina in materia ambientale, urbanistica e di sicurezza.".

Decreto Legge 6 luglio 2011, n. 98: "Disposizioni urgenti per la stabilizzazione finanziaria.".

Articolo 28: "Razionalizzazione della rete distributiva dei carburanti
"1. Fermo restando quanto previsto dall'articolo 6 del decreto legislativo 11 febbraio 1998, n. 32, il fondo per la razionalizzazione della rete di distribuzione dei carburanti è altresì destinato all'erogazione di contributi sia per la chiusura di impianti di soggetti titolari di non più di dieci

impianti, comunque non integrati verticalmente nel settore della raffinazione, sia per i costi ambientali di ripristino dei luoghi a seguito di chiusura di impianti di distribuzione. Tali specifiche destinazioni sono ammesse per un periodo non eccedente i tre esercizi annuali successivi alla data di entrata in vigore della legge di conversione del presente decreto.
2. Con decreto del Ministro dello sviluppo economico, da emanare entro il 30 giugno 2012, è determinata l'entità sia dei contributi di cui al comma 1, sia della nuova contribuzione al fondo di cui allo stesso comma 1, per un periodo non superiore a tre anni, articolandola in una componente fissa per ciascuna tipologia di impianto e in una variabile in funzione dei litri erogati, tenendo altresì conto della densità territoriale degli impianti all'interno del medesimo bacino di utenza.
3. Entro 90 giorni dalla data di entrata in vigore del presente decreto, le regioni e le province autonome di Trento e di Bolzano emanano indirizzi ai comuni per la chiusura effettiva degli impianti dichiarati incompatibili ai sensi del decreto del Ministro delle attività produttive in data 31 ottobre 2001, nonché ai sensi dei criteri di incompatibilità successivamente individuati dalle normative regionali di settore.
4. Comunque, i Comuni che non abbiano già provveduto all'individuazione ed alla chiusura degli impianti incompatibili ai sensi del decreto del Ministro delle attività produttive in data 31 ottobre 2001 o ai sensi dei criteri di incompatibilità successivamente individuati dalle normative regionali di settore, provvedono in tal senso entro 120 giorni dalla data di entrata in vigore della legge di conversione del presente decreto, dandone comunicazione alla regione ed al Ministero dello sviluppo economico.
Fino alla effettiva chiusura, per tali impianti è prevista la contribuzione al fondo per la razionalizzazione della rete di distribuzione dei carburanti in misura determinata col decreto di cui al comma 2. I Comuni non rilasciano ulteriori autorizzazioni o proroghe di autorizzazioni relativamente agli impianti incompatibili.
5. Al fine di incrementare l'efficienza del mercato, la qualità dei servizi, il corretto ed uniforme funzionamento della rete distributiva, gli impianti di distribuzione dei carburanti devono essere dotati di apparecchiature per la modalità di rifornimento senza servizio con pagamento anticipato.
6. L'adeguamento di cui al comma 5 è consentito a condizione che l'impianto sia compatibile sulla base dei criteri di cui al comma 3. Per gli impianti esistenti l'adeguamento ha luogo entro il 31 dicembre 2012. Il mancato adeguamento entro tale termine comporta una sanzione amministrativa pecuniaria da determinare in rapporto all'erogato dell'anno precedente, da un minimo di 1.000 euro a un massimo di 5.000 euro per ogni mese di ritardo nell'adeguamento e, per gli impianti incompatibili, costituisce causa di decadenza dell'autorizzazione amministrativa di cui all'articolo 1 del decreto legislativo 11 febbraio 1998, n. 32, dichiarata dal comune competente.
7. Non possono essere posti specifici vincoli all'utilizzo di apparecchiature per la modalità di rifornimento senza servizio con pagamento anticipato, durante le ore in cui è contestualmente assicurata la possibilità di rifornimento assistito dal personale, a condizione che venga effettivamente mantenuta e garantita la presenza del titolare della licenza di esercizio dell'impianto rilasciata dall'ufficio tecnico di finanza o di suoi dipendenti o collaboratori. Nel rispetto delle norme di circolazione stradale, presso gli impianti stradali di distribuzione carburanti posti al di fuori dei centri abitati, quali definiti ai sensi del codice della strada o degli strumenti urbanistici comunali, non possono essere posti vincoli o limitazioni all'utilizzo continuativo, anche senza assistenza, delle apparecchiature per la modalità di rifornimento senza servizio con pagamento anticipato.
8. Al fine di incrementare la concorrenzialità, l'efficienza del mercato e la qualità dei servizi nel settore degli impianti di distribuzione dei carburanti, è sempre consentito in tali impianti:

a) l'esercizio dell'attività di somministrazione di alimenti e bevande di cui all'articolo 5, comma 1, lettera b), della legge 25 agosto 1991, n. 287, fermo restando il rispetto delle prescrizioni di cui all'articolo 64, commi 5 e 6, e il possesso dei requisiti di onorabilità e professionali di cui all'articolo 71 del decreto legislativo 26 marzo 2010, n. 59;

b) l'esercizio dell'attività di un punto di vendita non esclusivo di quotidiani e periodici senza limiti di ampiezza della superficie, nonché, tenuto conto delle disposizioni degli articoli 22 e 23 della legge 22 dicembre 1957, n. 1293, l'esercizio della rivendita di tabacchi, nel rispetto delle norme e delle prescrizioni tecniche che disciplinano lo svolgimento delle attività di cui alla presente lettera, presso gli impianti di distribuzione carburanti con una superficie minima di 500 mq, a condizione che, per la rivendita di tabacchi, la disciplina urbanistico-edilizia del luogo consenta all'interno di tali impianti la costruzione o il mantenimento di locali chiusi, diversi da quelli al servizio della distribuzione di carburanti, con una superficie utile minima non inferiore a 30 mq;

c) la vendita di ogni bene e servizio, nel rispetto della vigente normativa relativa al bene e al servizio posto in vendita, a condizione che l'ente proprietario o gestore della strada verifichi il rispetto delle condizioni di sicurezza stradale.

9. Alla lettera b) del comma 3 dell'articolo 2 del decreto legislativo 24 aprile 2001, n. 170, sono soppresse le seguenti parole: "con il limite minimo di superficie pari a metri quadrati 1500".

10. Le attività di cui al comma 8, lettere a), b) e c), di nuova realizzazione, anche se installate su impianti esistenti, sono esercitate dai soggetti titolari della licenza di esercizio dell'impianto di distribuzione di carburanti rilasciata dall'ufficio tecnico di finanza, salvo rinuncia del titolare della licenza dell'esercizio medesimo, che può consentire a terzi lo svolgimento delle predette attività. Limitatamente alle aree di servizio autostradali possono essere gestite anche da altri soggetti, nel caso in cui tali attività si svolgano in locali diversi da quelli affidati al titolare della licenza di esercizio. In ogni caso sono fatti salvi gli effetti delle convenzioni di subconcessione in corso alla data del 31 gennaio 2012, nonché i vincoli connessi con procedure competitive in aree autostradali in concessione espletate secondo gli schemi stabiliti dall'Autorità di regolazione dei trasporti di cui all'articolo 37 del decreto-legge 6 dicembre 2011, n. 201, convertito, con modificazioni, dalla legge 22 dicembre 2011, n. 214.

11. Le regioni, le province autonome e gli enti locali, adeguano la propria normativa alle disposizioni dettate dai commi 8, 9 e 10.

12. Fermo restando quanto disposto dal decreto legislativo 11 febbraio 1998, n. 32, e successive modificazioni, e dalla legge 5 marzo 2001, n. 57, in aggiunta agli attuali contratti di comodato e fornitura ovvero somministrazione possono essere adottate, alla scadenza dei contratti esistenti, o in qualunque momento con assenso delle parti, differenti tipologie contrattuali per l'affidamento e l'approvvigionamento degli impianti di distribuzione carburanti, nel rispetto delle normative nazionale e europea, e previa definizione negoziale di ciascuna tipologia mediante accordi sottoscritti tra organizzazioni di rappresentanza dei titolari di autorizzazione o concessione e dei gestori maggiormente rappresentative, depositati inizialmente presso il Ministero dello sviluppo economico entro il termine del 31 agosto 2012 e in caso di variazioni successive entro trenta giorni dalla loro sottoscrizione. Nel caso in cui entro il termine sopra richiamato non siano stati stipulati gli accordi di cui al precedente periodo, ciascuna delle parti può chiedere al Ministero dello sviluppo economico, che provvede nei successivi novanta giorni, la definizione delle suddette tipologie contrattuali. Tra le forme contrattuali di cui sopra potrà essere inclusa anche quella relativa a condizioni di vendita non in esclusiva relative ai gestori degli impianti per la distribuzione carburanti titolari della sola licenza di esercizio, purché comprendano adeguate condizioni economiche per la remunerazione degli investimenti e dell'uso del marchio.

12-bis. Nel rispetto delle normative nazionale e europea e delle clausole contrattuali conformi alle tipologie di cui al comma 12, sono consentite le aggregazioni di gestori di impianti di distribuzione di carburante finalizzate allo sviluppo della capacità di acquisto all'ingrosso di carburanti, di servizi di stoccaggio e di trasporto dei medesimi.

12-ter. Nell'ambito del decreto legislativo da emanare, ai sensi dell'articolo 17 della legge 4 giugno 2010, n. 96, per l'attuazione della direttiva 2009/119/CE del Consiglio, del 14 settembre 2009, che stabilisce l'obbligo per gli Stati membri di mantenere un livello minimo di scorte di petrolio greggio

e/o di prodotti petroliferi, sono altresì stabiliti i criteri per la costituzione di un mercato all'ingrosso dei carburanti.
13. In ogni momento i titolari degli impianti e i gestori degli stessi, da soli o in società o cooperative, possono accordarsi per l'effettuazione del riscatto degli impianti da parte del gestore stesso, stabilendo un indennizzo che tenga conto degli investimenti fatti, degli ammortamenti in relazione agli eventuali canoni già pagati, dell'avviamento e degli andamenti del fatturato, secondo criteri stabiliti con decreto del Ministero dello sviluppo economico.
14. I nuovi contratti di cui al comma 12 devono assicurare al gestore condizioni contrattuali eque e non discriminatorie per competere nel mercato di riferimento.".

Note all'art. 2

Comma 12, lettera a).

Codice Civile

Articolo 2359: "Società controllate e società collegate.".
" Sono considerate società controllate:
1) le società in cui un'altra società dispone della maggioranza dei voti esercitabili nell'assemblea ordinaria;
2) le società in cui un'altra società dispone di voti sufficienti per esercitare un'influenza dominante nell'assemblea ordinaria;
3) le società che sono sotto influenza dominante di un'altra società in virtù di particolari vincoli contrattuali con essa.
Ai fini dell'applicazione dei numeri 1) e 2) del primo comma si computano anche i voti spettanti a società controllate, a società fiduciarie e a persona interposta: non si computano i voti spettanti per conto di terzi.
Sono considerate collegate le società sulle quali un'altra società esercita un'influenza notevole. L'influenza si presume quando nell'assemblea ordinaria può essere esercitato almeno un quinto dei voti ovvero un decimo se la società ha azioni quotate in mercati regolamentati.".

Note agli articoli 6 e 7

Decreto Legislativo 11 febbraio 1998, n. 32: "Razionalizzazione del sistema di distribuzione dei carburanti, a norma dell'articolo 4, comma 4, lettera c), della L. 15 marzo 1997, n. 59.".

Articolo 3: "Norme transitorie.".
Comma 9: "9. Le regioni, sentite le commissioni consultive, ove istituite, effettuano annualmente un monitoraggio per verificare, sulla base dei dati forniti dagli uffici tecnici del Ministero delle finanze competenti per territorio, l'evoluzione del processo di ristrutturazione della rete i cui risultati sono trasmessi al Ministro dell'industria, del commercio e dell'artigianato al fine di emanare le ulteriori disposizioni di cui al comma 7 del presente articolo e all'articolo 4.".

Note all'art. 9

Comma 3.

Decreto del Presidente della Repubblica 28 dicembre 2000, n. 445 già citato al comma 3 dell'articolo 5.

Comma 7.

Decreto Legge 25 giugno 2008, n. 112 già citato nella nota al comma 1 dell'articolo 1.

Articolo 83-bis già citato nella nota al comma 1 dell'articolo 1.

Comma 17: "17. Al fine di garantire il pieno rispetto delle disposizioni dell'ordinamento comunitario in materia di tutela della concorrenza e di assicurare il corretto e uniforme funzionamento del mercato, l'installazione e l'esercizio di un impianto di distribuzione di carburanti non possono essere subordinati alla chiusura di impianti esistenti né al rispetto di vincoli, con finalità commerciali, relativi a contingentamenti numerici, distanze minime tra impianti e tra impianti ed esercizi o superfici minime commerciali o che pongono restrizioni od obblighi circa la possibilità di offrire, nel medesimo impianto o nella stessa area, attività e servizi integrativi o che prevedano obbligatoriamente la presenza contestuale di più tipologie di carburanti, ivi incluso il metano per autotrazione, se tale ultimo obbligo comporta ostacoli tecnici o oneri economici eccessivi e non proporzionali alle finalità dell'obbligo.".

Note all'art. 12

Comma 1.

Decreto Legge 6 luglio 2011, n. 98 già citato nella nota al comma 1 dell'articolo 1.

Articolo 28 già citato nella nota al comma 1 dell'articolo 1.

Comma 1, lettera a).

Legge 25 agosto 1991, n. 287: "Aggiornamento della normativa sull'insediamento e sull'attività dei pubblici esercizi.".

Articolo 5: "Tipologia degli esercizi.".
Comma 1, lettera b): "1. Anche ai fini della determinazione del numero delle autorizzazioni rilasciabili in ciascun comune e zona, i pubblici esercizi di cui alla presente legge sono distinti in:

b) esercizi per la somministrazione di bevande, comprese quelle alcooliche di qualsiasi gradazione, nonché di latte, di dolciumi, compresi i generi di pasticceria e gelateria, e di prodotti di gastronomia (bar, caffè, gelaterie, pasticcerie ed esercizi similari);

Decreto Legislativo 26 marzo 2010, n. 59: "Attuazione della direttiva 2006/123/CE relativa ai servizi nel mercato interno.".

Articolo 64: "Somministrazione di alimenti e bevande.".
Commi 5 e 6: "5. L'esercizio dell'attività è subordinato alla conformità del locale ai criteri sulla sorvegliabilità stabiliti con decreto del Ministro dell'interno, anche in caso di ampliamento della superficie.
6. L'avvio e l'esercizio dell'attività di somministrazione di alimenti e bevande è soggetto al rispetto delle norme urbanistiche, edilizie, igienico-sanitarie e di sicurezza nei luoghi di lavoro.".

Comma 1, lettera c).

Legge 22 dicembre 1957, n. 1293: "Organizzazione dei servizi di distribuzione e vendita dei generi di monopolio.".

Articolo 22: "Istituzione delle rivendite speciali.".
"Le rivendite speciali sono istituite per soddisfare particolari esigenze del pubblico servizio anche di carattere temporaneo quando, a giudizio dell'Amministrazione, mancano le condizioni per procedere alla istituzione di una rivendita ordinaria, ovvero al rilascio di un patentino.".

Articolo 23: "Patentino per la vendita dei generi di monopolio.".
"Salvo quanto previsto per le rivendite ordinarie e speciali, l'Amministrazione può consentire la vendita dei generi di monopolio nei pubblici esercizi, nei luoghi di ritrovo e di cura e negli spacci cooperativi.
L'autorizzazione è effettuata a mezzo di patentino.

La rivendita ordinaria più vicina al locale cui è concesso il patentino rifornisce quest'ultimo dei generi, salvo diversa determinazione dell'Amministrazione.".

Comma 2.

Decreto Legge 6 dicembre 2011, n. 201: "Disposizioni urgenti per la crescita, l'equità e il consolidamento dei conti pubblici.".

Articolo 37: "Liberalizzazione del settore dei trasporti.".
"1. Nell'ambito delle attività di regolazione dei servizi di pubblica utilità di cui alla legge 14 novembre 1995, n. 481, è istituita l'Autorità di regolazione dei trasporti, di seguito denominata «Autorità», la quale opera in piena autonomia e con indipendenza di giudizio e di valutazione. La sede dell'Autorità è definita con decreto del Presidente del Consiglio dei Ministri, su proposta del Ministro delle infrastrutture e dei trasporti, entro il termine del 30 aprile 2012. In sede di prima attuazione del presente articolo, il collegio dell'Autorità è costituito entro il 31 maggio 2012. L'Autorità è competente nel settore dei trasporti e dell'accesso alle relative infrastrutture e ai servizi accessori, in conformità con la disciplina europea e nel rispetto del principio di sussidiarietà e delle competenze delle regioni e degli enti locali di cui al titolo V della parte seconda della Costituzione. L'Autorità esercita le proprie competenze a decorrere dalla data di adozione dei regolamenti di cui all'articolo 2, comma 28, della legge 14 novembre 1995, n. 481. All'Autorità si applicano, in quanto compatibili, le disposizioni organizzative e di funzionamento di cui alla medesima legge.
1-bis. L'Autorità è organo collegiale composto dal presidente e da due componenti nominati secondo le procedure di cui all'articolo 2, comma 7, della legge 14 novembre 1995, n. 481. Ai componenti e ai funzionari dell'Autorità si applica il regime previsto dall'articolo 2, commi da 8 a 11, della medesima legge. Il collegio nomina un segretario generale, che sovrintende al funzionamento dei servizi e degli uffici e ne risponde al presidente.
1-ter. I componenti dell'Autorità sono scelti, nel rispetto dell'equilibrio di genere, tra persone di indiscussa moralità e indipendenza e di comprovata professionalità e competenza nei settori in cui opera l'Autorità. A pena di decadenza essi non possono esercitare, direttamente o indirettamente, alcuna attività professionale o di consulenza, essere amministratori o dipendenti di soggetti pubblici o privati nè ricoprire altri uffici pubblici di qualsiasi natura, ivi compresi gli incarichi elettivi o di rappresentanza nei partiti politici, nè avere interessi diretti o indiretti nelle imprese operanti nel settore di competenza della medesima Autorità. I dipendenti delle amministrazioni pubbliche sono collocati fuori ruolo per l'intera durata dell'incarico. I componenti dell'Autorità sono nominati per un periodo di sette anni e non possono essere confermati nella carica. In caso di dimissioni o impedimento del presidente o di un membro dell'Autorità, si procede alla sostituzione secondo le regole ordinarie previste per la nomina dei componenti dell'Autorità, la loro durata in carica e la non rinnovabilità del mandato.
2. L'Autorità è competente nel settore dei trasporti e dell'accesso alle relative infrastrutture ed in particolare provvede:
a) a garantire, secondo metodologie che incentivino la concorrenza, l'efficienza produttiva delle gestioni e il contenimento dei costi per gli utenti, le imprese e i consumatori, condizioni di accesso eque e non discriminatorie alle infrastrutture ferroviarie, portuali, aeroportuali e alle reti autostradali, fatte salve le competenze dell'Agenzia per le infrastrutture stradali e autostradali di cui all'articolo 36 del decreto-legge 6 luglio 2011, n. 98, convertito, con modificazioni, dalla legge 15 luglio 2011, n. 111, nonché in relazione alla mobilità dei passeggeri e delle merci in ambito nazionale, locale e urbano anche collegata a stazioni, aeroporti e porti;
b) a definire, se ritenuto necessario in relazione alle condizioni di concorrenza effettivamente esistenti nei singoli mercati dei servizi dei trasporti nazionali e locali, i criteri per la fissazione da parte dei soggetti competenti delle tariffe, dei canoni, dei pedaggi, tenendo conto dell'esigenza di assicurare l'equilibrio economico delle imprese regolate, l'efficienza produttiva delle gestioni e il contenimento dei costi per gli utenti, le imprese, i consumatori;

c) a verificare la corretta applicazione da parte dei soggetti interessati dei criteri fissati ai sensi della lettera b);
d) a stabilire le condizioni minime di qualità dei servizi di trasporto nazionali e locali connotati da oneri di servizio pubblico, individuate secondo caratteristiche territoriali di domanda e offerta;
e) a definire, in relazione ai diversi tipi di servizio e alle diverse infrastrutture, il contenuto minimo degli specifici diritti, anche di natura risarcitoria, che gli utenti possono esigere nei confronti dei gestori dei servizi e delle infrastrutture di trasporto; sono fatte salve le ulteriori garanzie che accrescano la protezione degli utenti che i gestori dei servizi e delle infrastrutture possono inserire nelle proprie carte dei servizi;
f) a definire gli schemi dei bandi delle gare per l'assegnazione dei servizi di trasporto in esclusiva e delle convenzioni da inserire nei capitolati delle medesime gare e a stabilire i criteri per la nomina delle commissioni aggiudicatrici; con riferimento al trasporto ferroviario regionale, l'Autorità verifica che nei relativi bandi di gara non sussistano condizioni discriminatorie o che impediscano l'accesso al mercato a concorrenti potenziali e specificamente che la disponibilità del materiale rotabile già al momento della gara non costituisca un requisito per la partecipazione ovvero un fattore di discriminazione tra le imprese partecipanti. In questi casi, all'impresa aggiudicataria è concesso un tempo massimo di diciotto mesi, decorrenti dall'aggiudicazione definitiva, per l'acquisizione del materiale rotabile indispensabile per lo svolgimento del servizio;
g) con particolare riferimento al settore autostradale, a stabilire per le nuove concessioni sistemi tariffari dei pedaggi basati sul metodo del price cap, con determinazione dell'indicatore di produttività X a cadenza quinquennale per ciascuna concessione; a definire gli schemi di concessione da inserire nei bandi di gara relativi alla gestione o costruzione; a definire gli schemi dei bandi relativi alle gare cui sono tenuti i concessionari autostradali per le nuove concessioni; a definire gli ambiti ottimali di gestione delle tratte autostradali, allo scopo di promuovere una gestione plurale sulle diverse tratte e stimolare la concorrenza per confronto;
h) con particolare riferimento al settore aeroportuale, a svolgere ai sensi degli articoli da 71 a 81 del decreto-legge 24 gennaio 2012, n. 1, tutte le funzioni di Autorità di vigilanza istituita dall'articolo 71, comma 2, del predetto decreto-legge n. 1 del 2012, in attuazione della direttiva 2009/12/CE del Parlamento europeo e del Consiglio, dell'11 marzo 2009, concernente i diritti aeroportuali;
i) con particolare riferimento all'accesso all'infrastruttura ferroviaria, a svolgere tutte le funzioni di organismo di regolazione di cui all'articolo 37 del decreto legislativo 8 luglio 2003, n. 188, e, in particolare, a definire i criteri per la determinazione dei pedaggi da parte del gestore dell'infrastruttura e i criteri di assegnazione delle tracce e della capacità e a vigilare sulla loro corretta applicazione da parte del gestore dell'infrastruttura;
l) l'Autorità, in caso di inosservanza di propri provvedimenti o di mancata ottemperanza da parte dei soggetti esercenti il servizio alle richieste di informazioni o a quelle connesse all'effettuazione dei controlli, ovvero nel caso in cui le informazioni e i documenti non siano veritieri, può irrogare sanzioni amministrative pecuniarie determinate in fase di prima applicazione secondo le modalità e nei limiti di cui all'articolo 2 della legge 14 novembre 1995, n. 481. L'ammontare riveniente dal pagamento delle predette sanzioni è destinato ad un fondo per il finanziamento di progetti a vantaggio dei consumatori dei settori dei trasporti, approvati dal Ministro delle infrastrutture e dei trasporti su proposta dell'Autorità. Tali progetti possono beneficiare del sostegno di altre istituzioni pubbliche nazionali e europee;
m) con particolare riferimento al servizio taxi, a monitorare e verificare la corrispondenza dei livelli di offerta del servizio taxi, delle tariffe e della qualità delle prestazioni alle esigenze dei diversi contesti urbani, secondo i criteri di ragionevolezza e proporzionalità, allo scopo di garantire il diritto di mobilità degli utenti. Comuni e regioni, nell'ambito delle proprie competenze, provvedono, previa acquisizione di preventivo parere da parte dell'Autorità, ad adeguare il servizio dei taxi, nel rispetto dei seguenti principi:

1) l'incremento del numero delle licenze ove ritenuto necessario anche in base alle analisi effettuate dalla Autorità per confronto nell'ambito di realtà europee comparabili, a seguito di un'istruttoria sui costi-benefici anche ambientali, in relazione a comprovate ed oggettive esigenze di mobilità ed alle caratteristiche demografiche e territoriali, bandendo concorsi straordinari in conformità alla vigente programmazione numerica, ovvero in deroga ove la programmazione numerica manchi o non sia ritenuta idonea dal comune ad assicurare un livello di offerta adeguato, per il rilascio, a titolo gratuito o a titolo oneroso, di nuove licenze da assegnare ai soggetti in possesso dei requisiti stabiliti dall'articolo 6 della legge 15 gennaio 1992, n. 21, fissando, in caso di titolo oneroso, il relativo importo ed individuando, in caso di eccedenza delle domande, uno o più criteri selettivi di valutazione automatica o immediata, che assicurino la conclusione della procedura in tempi celeri. I proventi derivanti dal rilascio di licenze a titolo oneroso sono finalizzati ad adeguate compensazioni da corrispondere a coloro che sono già titolari di licenza;
2) consentire ai titolari di licenza d'intesa con i comuni una maggiore libertà nell'organizzazione del servizio sia per fronteggiare particolari eventi straordinari o periodi di prevedibile incremento della domanda e in numero proporzionato alle esigenze dell'utenza, sia per sviluppare nuovi servizi integrativi come il taxi ad uso collettivo o altre forme;
3) consentire una maggiore libertà nella fissazione delle tariffe, la possibilità di una loro corretta e trasparente pubblicizzazione a tutela dei consumatori, prevedendo la possibilità per gli utenti di avvalersi di tariffe predeterminate dal comune per percorsi prestabiliti;
4) migliorare la qualità di offerta del servizio, individuando criteri mirati ad ampliare la formazione professionale degli operatori con particolare riferimento alla sicurezza stradale e alla conoscenza delle lingue straniere, nonché alla conoscenza della normativa in materia fiscale, amministrativa e civilistica del settore, favorendo gli investimenti in nuove tecnologie per l'efficientamento organizzativo ed ambientale del servizio e adottando la carta dei servizi a livello regionale;
n) con riferimento alla disciplina di cui alla lettera m), l'Autorità può ricorrere al tribunale amministrativo regionale del Lazio.

3. Nell'esercizio delle competenze disciplinate dal comma 2 del presente articolo, l'Autorità:

a) può sollecitare e coadiuvare le amministrazioni pubbliche competenti all'individuazione degli ambiti di servizio pubblico e dei metodi più efficienti per finanziarli, mediante l'adozione di pareri che può rendere pubblici;

b) determina i criteri per la redazione della contabilità delle imprese regolate e può imporre, se necessario per garantire la concorrenza, la separazione contabile e societaria delle imprese integrate;

c) propone all'amministrazione competente la sospensione, la decadenza o la revoca degli atti di concessione, delle convenzioni, dei contratti di servizio pubblico, dei contratti di programma e di ogni altro atto assimilabile comunque denominato, qualora sussistano le condizioni previste dall'ordinamento;

d) richiede a chi ne è in possesso le informazioni e l'esibizione dei documenti necessari per l'esercizio delle sue funzioni, nonché raccoglie da qualunque soggetto informato dichiarazioni, da verbalizzare se rese oralmente;

e) se sospetta possibili violazioni della regolazione negli ambiti di sua competenza, svolge ispezioni presso i soggetti sottoposti alla regolazione mediante accesso a impianti, a mezzi di trasporto e uffici; durante l'ispezione, anche avvalendosi della collaborazione di altri organi dello Stato, può controllare i libri contabili e qualsiasi altro documento aziendale, ottenerne copia, chiedere chiarimenti e altre informazioni, apporre sigilli; delle operazioni ispettive e delle dichiarazioni rese deve essere redatto apposito verbale;

f) ordina la cessazione delle condotte in contrasto con gli atti di regolazione adottati e con gli impegni assunti dai soggetti sottoposti a regolazione, disponendo le misure opportune di ripristino; nei casi in cui intenda adottare una decisione volta a fare cessare un'infrazione e le imprese propongano impegni idonei a rimuovere le contestazioni da essa avanzate, può rendere

obbligatori tali impegni per le imprese e chiudere il procedimento senza accertare l'infrazione; può riaprire il procedimento se mutano le circostanze di fatto su cui sono stati assunti gli impegni o se le informazioni trasmesse dalle parti si rivelano incomplete, inesatte o fuorvianti; in circostanze straordinarie, ove ritenga che sussistano motivi di necessità e di urgenza, al fine di salvaguardare la concorrenza e di tutelare gli interessi degli utenti rispetto al rischio di un danno grave e irreparabile, può adottare provvedimenti temporanei di natura cautelare;

g) valuta i reclami, le istanze e le segnalazioni presentati dagli utenti e dai consumatori, singoli o associati, in ordine al rispetto dei livelli qualitativi e tariffari da parte dei soggetti esercenti il servizio sottoposto a regolazione, ai fini dell'esercizio delle sue competenze;

h) favorisce l'istituzione di procedure semplici e poco onerose per la conciliazione e la risoluzione delle controversie tra esercenti e utenti;

i) ferme restando le sanzioni previste dalla legge, da atti amministrativi e da clausole convenzionali, irroga una sanzione amministrativa pecuniaria fino al 10 per cento del fatturato dell'impresa interessata nei casi di inosservanza dei criteri per la formazione e l'aggiornamento di tariffe, canoni, pedaggi, diritti e prezzi sottoposti a controllo amministrativo, comunque denominati, di inosservanza dei criteri per la separazione contabile e per la disaggregazione dei costi e dei ricavi pertinenti alle attività di servizio pubblico e di violazione della disciplina relativa all'accesso alle reti e alle infrastrutture o delle condizioni imposte dalla stessa Autorità, nonché di inottemperanza agli ordini e alle misure disposti;

l) applica una sanzione amministrativa pecuniaria fino all'1 per cento del fatturato dell'impresa interessata qualora:

1) i destinatari di una richiesta della stessa Autorità forniscano informazioni inesatte, fuorvianti o incomplete, ovvero non forniscano le informazioni nel termine stabilito;

2) i destinatari di un'ispezione rifiutino di fornire ovvero presentino in modo incompleto i documenti aziendali, nonché rifiutino di fornire o forniscano in modo inesatto, fuorviante o incompleto i chiarimenti richiesti;

m) nel caso di inottemperanza agli impegni di cui alla lettera f) applica una sanzione fino al 10 per cento del fatturato dell'impresa interessata.

4. Restano ferme tutte le altre competenze diverse da quelle disciplinate nel presente articolo delle amministrazioni pubbliche, statali e regionali, nei settori indicati; in particolare, restano ferme le competenze in materia di vigilanza, controllo e sanzione nell'ambito dei rapporti con le imprese di trasporto e con i gestori delle infrastrutture, in materia di sicurezza e standard tecnici, di definizione degli ambiti del servizio pubblico, di tutela sociale e di promozione degli investimenti. Tutte le amministrazioni pubbliche, statali e regionali, nonché gli enti strumentali che hanno competenze in materia di sicurezza e standard tecnici delle infrastrutture e dei trasporti trasmettono all'Autorità le delibere che possono avere un impatto sulla concorrenza tra operatori del settore, sulle tariffe, sull'accesso alle infrastrutture, con facoltà da parte dell'Autorità di fornire segnalazioni e pareri circa la congruenza con la regolazione economica. Restano altresì ferme e possono essere contestualmente esercitate le competenze dell'Autorità garante della concorrenza disciplinate dalla legge 10 ottobre 1990, n. 287 e dai decreti legislativi 2 agosto 2007, n. 145 e 2 agosto 2007, n. 146, e le competenze dell'Autorità di vigilanza sui contratti pubblici di cui al decreto legislativo 12 aprile 2006, n. 163 e le competenze dell'Agenzia per le infrastrutture stradali e autostradali di cui all'articolo 36 del decreto-legge 6 luglio 2011, n. 98.

5. L'Autorità rende pubblici nei modi più opportuni i provvedimenti di regolazione e riferisce annualmente alle Camere evidenziando lo stato della disciplina di liberalizzazione adottata e la parte ancora da definire. La regolazione approvata ai sensi del presente articolo resta efficace fino a quando è sostituita dalla regolazione posta dalle amministrazioni pubbliche cui saranno affidate le competenze previste dal presente articolo.

6. Alle attività di cui al comma 3 del presente articolo si provvede come segue:

a) agli oneri derivanti dall'istituzione dell'Autorità e dal suo funzionamento per l'anno 2012, nel limite massimo di 5 milioni di euro, si provvede mediante corrispondente riduzione dell'autorizzazione di spesa di cui all'articolo 10, comma 5, del decreto-legge 29 novembre 2004, n. 282, convertito, con modificazioni, dalla legge 27 dicembre 2004, n. 307, relativa al Fondo per interventi strutturali di politica economica;

b) mediante un contributo versato dai gestori delle infrastrutture e dei servizi regolati, in misura non superiore all'uno per mille del fatturato derivanti dall'esercizio delle attività svolte percepiti nell'ultimo esercizio. Il contributo è determinato annualmente con atto dell'Autorità, sottoposto ad approvazione da parte del Presidente del Consiglio dei Ministri, di concerto con il Ministro dell'economia e delle finanze. Nel termine di trenta giorni dalla ricezione dell'atto, possono essere formulati rilievi cui l'Autorità si conforma; in assenza di rilievi nel termine l'atto si intende approvato;

b-bis) ai sensi dell'articolo 2, comma 29, ultimo periodo, della legge 14 novembre 1995, n. 481, in sede di prima attuazione del presente articolo, l'Autorità provvede al reclutamento del personale di ruolo, nella misura massima del 50 per cento dei posti disponibili nella pianta organica, determinata in ottanta unità, e nei limiti delle risorse disponibili, mediante apposita selezione nell'ambito del personale dipendente da pubbliche amministrazioni in possesso delle competenze e dei requisiti di professionalità ed esperienza richiesti per l'espletamento delle singole funzioni e tale da garantire la massima neutralità e imparzialità. In fase di avvio il personale selezionato dall'Autorità è comandato da altre pubbliche amministrazioni, con oneri a carico delle amministrazioni di provenienza. A seguito del versamento dei contributi di cui alla lettera b), il predetto personale è immesso nei ruoli dell'Autorità nella qualifica assunta in sede di selezione.

6-bis. Nelle more dell'entrata in operatività dell'Autorità, determinata con propria delibera, le funzioni e le competenze attribuite alla stessa ai sensi del presente articolo continuano ad essere svolte dalle amministrazioni e dagli enti pubblici competenti nei diversi settori interessati. A decorrere dalla stessa data l'Ufficio per la regolazione dei servizi ferroviari (URSF) del Ministero delle infrastrutture e dei trasporti di cui all'articolo 4, comma 1, lettera c), del regolamento di cui al decreto del Presidente della Repubblica 3 dicembre 2008, n. 211, istituito ai sensi dell'articolo 37 del decreto legislativo 8 luglio 2003, n. 188, è soppresso. Conseguentemente, il Ministero delle infrastrutture e dei trasporti provvede alla riduzione della dotazione organica del personale dirigenziale di prima e di seconda fascia in misura corrispondente agli uffici dirigenziali di livello generale e non generale soppressi. Sono, altresì, soppressi gli stanziamenti di bilancio destinati alle relative spese di funzionamento.

6-ter. Restano ferme le competenze del Ministero delle infrastrutture e dei trasporti, del Ministero dell'economia e delle finanze nonché del CIPE in materia di approvazione di contratti di programma nonché di atti convenzionali, con particolare riferimento ai profili di finanza pubblica.”.

Note all’art. 13

Comma 1.

Decreto Legislativo 26 marzo 2010, n. 59 già citato nella nota al comma 1 dell'articolo 12.

Articolo 71: “Requisiti di accesso e di esercizio delle attività commerciali.”.

“1. Non possono esercitare l'attività commerciale di vendita e di somministrazione:

a) coloro che sono stati dichiarati delinquenti abituali, professionali o per tendenza, salvo che abbiano ottenuto la riabilitazione;

b) coloro che hanno riportato una condanna, con sentenza passata in giudicato, per delitto non colposo, per il quale è prevista una pena detentiva non inferiore nel minimo a tre anni, sempre che sia stata applicata, in concreto, una pena superiore al minimo edittale;

c) coloro che hanno riportato, con sentenza passata in giudicato, una condanna a pena detentiva per uno dei delitti di cui al libro II, Titolo VIII, capo II del codice penale, ovvero per ricettazione, riciclaggio, insolvenza fraudolenta, bancarotta fraudolenta, usura, rapina, delitti contro la persona commessi con violenza, estorsione;

d) coloro che hanno riportato, con sentenza passata in giudicato, una condanna per reati contro l'igiene e la sanità pubblica, compresi i delitti di cui al libro II, Titolo VI, capo II del codice penale;

e) coloro che hanno riportato, con sentenza passata in giudicato, due o più condanne, nel quinquennio precedente all'inizio dell'esercizio dell'attività, per delitti di frode nella preparazione e nel commercio degli alimenti previsti da leggi speciali;

f) coloro che sono sottoposti a una delle misure di prevenzione di cui alla legge 27 dicembre 1956, n. 1423, o nei cui confronti sia stata applicata una delle misure previste dalla legge 31 maggio 1965, n. 575, ovvero a misure di sicurezza;

2. Non possono esercitare l'attività di somministrazione di alimenti e bevande coloro che si trovano nelle condizioni di cui al comma 1, o hanno riportato, con sentenza passata in giudicato, una condanna per reati contro la moralità pubblica e il buon costume, per delitti commessi in stato di ubriachezza o in stato di intossicazione da stupefacenti; per reati concernenti la prevenzione dell'alcolismo, le sostanze stupefacenti o psicotrope, il gioco d'azzardo, le scommesse clandestine, nonché per reati relativi ad infrazioni alle norme sui giochi.

3. Il divieto di esercizio dell'attività, ai sensi del comma 1, lettere b), c), d), e) ed f), e ai sensi del comma 2, permane per la durata di cinque anni a decorrere dal giorno in cui la pena è stata scontata. Qualora la pena si sia estinta in altro modo, il termine di cinque anni decorre dal giorno del passaggio in giudicato della sentenza, salvo riabilitazione.

4. Il divieto di esercizio dell'attività non si applica qualora, con sentenza passata in giudicato sia stata concessa la sospensione condizionale della pena sempre che non intervengano circostanze idonee a incidere sulla revoca della sospensione.

5. In caso di società, associazioni od organismi collettivi i requisiti morali di cui ai commi 1 e 2 devono essere posseduti dal legale rappresentante, da altra persona preposta all'attività commerciale e da tutti i soggetti individuati dall'articolo 2, comma 3, del decreto del Presidente della Repubblica 3 giugno 1998, n. 252. In caso di impresa individuale i requisiti di cui ai commi 1 e 2 devono essere posseduti dal titolare e dall'eventuale altra persona preposta all'attività commerciale.

6. L'esercizio, in qualsiasi forma e limitatamente all'alimentazione umana, di un'attività di commercio al dettaglio relativa al settore merceologico alimentare o di un'attività di somministrazione di alimenti e bevande è consentito a chi è in possesso di uno dei seguenti requisiti professionali:

a) avere frequentato con esito positivo un corso professionale per il commercio, la preparazione o la somministrazione degli alimenti, istituito o riconosciuto dalle regioni o dalle province autonome di Trento e di Bolzano;

b) avere, per almeno due anni, anche non continuativi, nel quinquennio precedente, esercitato in proprio attività d'impresa nel settore alimentare o nel settore della somministrazione di alimenti e bevande o avere prestato la propria opera, presso tali imprese, in qualità di dipendente qualificato, addetto alla vendita o all'amministrazione o alla preparazione degli alimenti, o in qualità di socio lavoratore o in altre posizioni equivalenti o, se trattasi di coniuge, parente o affine, entro il terzo grado, dell'imprenditore, in qualità di coadiutore familiare, comprovata dalla iscrizione all'Istituto nazionale per la previdenza sociale;

c) essere in possesso di un diploma di scuola secondaria superiore o di laurea, anche triennale, o di altra scuola ad indirizzo professionale, almeno triennale, purché nel corso di studi siano previste materie attinenti al commercio, alla preparazione o alla somministrazione degli alimenti.

6-bis. Sia per le imprese individuali che in caso di società, associazioni od organismi collettivi, i requisiti professionali di cui al comma 6 devono essere posseduti dal titolare o rappresentante legale, ovvero, in alternativa, dall'eventuale persona preposta all'attività commerciale.
7. Sono abrogati i commi 2, 4 e 5 e 6 dell'articolo 5 del decreto legislativo 31 marzo 1998, n. 114, e l'articolo 2 della legge 25 agosto 1991, n. 287.

Note all'art. 17

Commi 3 e 4.

Decreto Legislativo 11 febbraio 1998, n. 32 già citato nella nota agli articoli 6 e 7.

Articolo 2: "Competenze comunali e regionali.".
Commi 1 e 2: "1. Per consentire la razionalizzazione della rete di distribuzione e la semplificazione del procedimento di autorizzazione di nuovi impianti su aree private i comuni, entro centoventi giorni dalla data di entrata in vigore del presente decreto, individuano criteri, requisiti e caratteristiche delle aree sulle quali possono essere installati detti impianti. Contestualmente i comuni dettano le norme applicabili a dette aree ivi comprese quelle sulle dimensioni delle superfici edificabili, in presenza delle quali il comune è tenuto a rilasciare la concessione edilizia per la realizzazione dell'impianto. I comuni dettano, altresì, ogni altra disposizione che consenta al richiedente di conoscere preventivamente l'oggetto e le condizioni indispensabili per la corretta presentazione dell'autocertificazione di cui all'articolo 1, comma 3, del presente decreto, anche ai fini del potenziamento o della ristrutturazione degli impianti esistenti.
2. Trascorso il termine di centoventi giorni dalla data di entrata in vigore del presente decreto senza che i comuni abbiano individuato, ai sensi del comma 1, i requisiti e le caratteristiche delle aree sulle quali possono essere installati detti impianti o senza che abbiano dettato le norme o le disposizioni previste nel medesimo comma 1, provvedono in via sostitutiva le regioni entro il termine di centoventi giorni.".

Note all'art. 18

Commi 4, 5 e 6.

Decreto Ministero delle Attività Produttive 31 ottobre 2001, n. 18504 già citato al comma 3.

Regolamento Regionale 20 gennaio 2012, n. 1 già citato al comma 6 dell'articolo 17.

Decreto Legge 25 giugno 2008, n. 112 già citato nella nota al comma 1 dell'articolo 1.

Articolo 83-bis già citato nella nota al comma 7 dell'articolo 9.
Commi da 17 a 31: "17. Al fine di garantire il pieno rispetto delle disposizioni dell'ordinamento comunitario in materia di tutela della concorrenza e di assicurare il corretto e uniforme funzionamento del mercato, l'installazione e l'esercizio di un impianto di distribuzione di carburanti non possono essere subordinati alla chiusura di impianti esistenti né al rispetto di vincoli, con finalità commerciali, relativi a contingentamenti numerici, distanze minime tra impianti e tra impianti ed esercizi o superfici minime commerciali o che pongono restrizioni od obblighi circa la possibilità di offrire, nel medesimo impianto o nella stessa area, attività e servizi integrativi o che prevedano obbligatoriamente la presenza contestuale di più tipologie di carburanti, ivi incluso il metano per autotrazione, se tale ultimo obbligo comporta ostacoli tecnici o oneri economici eccessivi e non proporzionali alle finalità dell'obbligo.
18. Le disposizioni di cui al comma 17 costituiscono principi generali in materia di tutela della concorrenza e livelli essenziali delle prestazioni ai sensi dell'articolo 117 della Costituzione.
19. All'articolo 1, comma 3, primo periodo, del decreto legislativo 11 febbraio 1998, n. 32, le parole: «iscritto al relativo albo professionale» sono sostituite dalle seguenti: «abilitato ai sensi delle specifiche normative vigenti nei Paesi dell'Unione europea».

20. All'articolo 7, comma 1, del decreto legislativo 11 febbraio 1998, n. 32, le parole: «e a fronte della chiusura di almeno settemila impianti nel periodo successivo alla data di entrata in vigore del presente decreto legislativo» sono soppresse.
21. Le regioni e le province autonome di Trento e di Bolzano, nell'ambito dei propri poteri di programmazione del territorio, promuovono il miglioramento della rete distributiva dei carburanti e la diffusione dei carburanti ecocompatibili, secondo criteri di efficienza, adeguatezza e qualità del servizio per i cittadini, nel rispetto dei principi di non discriminazione previsti dal comma 17 e della disciplina in materia ambientale, urbanistica e di sicurezza.
22. Il Ministro dello sviluppo economico, sentita l'Autorità per l'energia elettrica e il gas, determina entro sei mesi dalla data di entrata in vigore della legge di conversione del presente decreto i criteri di vettoriamento del gas per autotrazione attraverso le reti di trasporto e distribuzione del gas naturale.
23. Le somme disponibili per il proseguimento degli interventi a favore dell'autotrasporto sul fondo di cui all'articolo 1, comma 918, della legge 27 dicembre 2006, n. 296, al netto delle misure previste dal regolamento di cui al decreto del Presidente della Repubblica 29 dicembre 2007, n. 273, sono destinate, in via prioritaria e per gli importi indicati nei commi 24, 25, 26 e 28 del presente articolo, a interventi in materia di riduzione dei costi di esercizio delle imprese di autotrasporto di merci, con particolare riferimento al limite di esenzione contributiva e fiscale delle indennità di trasferta e all'imponibilità, ai fini del reddito da lavoro dipendente, delle maggiorazioni corrisposte per le prestazioni di lavoro straordinario, nonché a incentivi per la formazione professionale e per processi di aggregazione imprenditoriale.
24. Abrogato.
25. Nel limite di spesa di 30 milioni di euro, è fissata la percentuale delle somme percepite nel 2008 relative alle prestazioni di lavoro straordinario di cui al decreto legislativo 8 aprile 2003, n. 66, e successive modificazioni, effettuate nel medesimo anno dai prestatori di lavoro addetti alla guida dipendenti delle imprese autorizzate all'autotrasporto di merci, che non concorre alla formazione del reddito imponibile ai fini fiscali e contributivi. Ai fini dell'applicazione dell'imposta sostitutiva di cui all'articolo 2 del decreto-legge 27 maggio 2008, n. 93, convertito, con modificazioni, dalla legge 24 luglio 2008, n. 126, le somme di cui al periodo precedente rilevano nella loro interezza.
26. Per l'anno 2008, nel limite di spesa di 40 milioni di euro, è riconosciuto un credito di imposta corrispondente a quota parte dell'importo pagato quale tassa automobilistica per l'anno 2008 per ciascun veicolo, di massa massima complessiva non inferiore a 7,5 tonnellate, posseduto e utilizzato per la predetta attività. La misura del credito di imposta deve essere determinata in modo tale che, per i veicoli di massa massima complessiva superiore a 11,5 tonnellate, sia pari al doppio della misura del credito spettante per i veicoli di massa massima complessiva compresa tra 7,5 e 11,5 tonnellate. ll credito di imposta è usufruibile in compensazione ai sensi dell' articolo 17 del decreto legislativo 9 luglio 1997, n. 241, e successive modificazioni, non è rimborsabile, non concorre alla formazione del valore della produzione netta di cui al decreto legislativo 15 dicembre 1997, n. 446, e successive modificazioni, né dell'imponibile agli effetti delle imposte sui redditi e non rileva ai fini del rapporto di cui agli articoli 61 e 109, comma 5, del testo unico delle imposte sui redditi, di cui al decreto del Presidente della Repubblica 22 dicembre 1986, n. 917, e successive modificazioni.
27. Tenuto conto del numero degli aventi diritto e dei limiti di spesa indicati nei commi 24, 25 e 26, con provvedimenti del direttore dell'Agenzia delle entrate e, limitatamente a quanto previsto dal comma 25, di concerto con il Ministero del lavoro, della salute e delle politiche sociali, sono stabiliti la quota di indennità non imponibile, gli importi della deduzione forfetaria, la percentuale delle somme per lavoro straordinario non imponibile e la misura del credito di imposta, previsti dai medesimi commi, nonché le eventuali disposizioni applicative necessarie per assicurare il rispetto dei limiti di spesa di cui al comma 29.

28. Agli incentivi per le aggregazioni imprenditoriali e alla formazione professionale sono destinate risorse rispettivamente pari a 9 milioni di euro e a 7 milioni di euro. Con regolamenti governativi, da adottare entro novanta giorni dalla data di entrata in vigore della legge di conversione del presente decreto, sono disciplinate le modalità di erogazione delle risorse di cui al presente comma. Le risorse complessive di cui al presente comma potranno essere utilizzate indifferentemente sia per il completamento di progetti di aggregazione o di formazione, sia per l'avvio di ulteriori progetti da attivare secondo le modalità stabilite dai regolamenti di cui sopra e con termini da fissare con provvedimento del Ministero delle infrastrutture e dei trasporti.
29. Agli oneri derivanti dall'attuazione dei commi 24, 25, 26 e 28, pari a complessivi 116 milioni di euro, di cui 106,5 milioni di euro per l'anno 2008 e 9,5 milioni di euro per l'anno 2009, si fa fronte con le risorse disponibili sul fondo di cui al comma 918 dell'articolo 1 della legge 27 dicembre 2006, n. 296.
30. Le misure previste dal regolamento di cui al decreto del Presidente della Repubblica 29 dicembre 2007, n. 273, sono estese all'anno 2009, nell'ambito degli interventi consentiti in attuazione dell'articolo 9 del presente decreto, previa autorizzazione della Commissione europea.
31. Il Ministero delle infrastrutture e dei trasporti individua, tra le misure del presente articolo, quelle relativamente alle quali occorre la previa verifica della compatibilità con la disciplina comunitaria in materia di aiuti di Stato, ai sensi dell'articolo 87 del Trattato che istituisce la Comunità europea.".

Decreto Legge 24 gennaio 2012, n. 1: "Disposizioni urgenti per la concorrenza, lo sviluppo delle infrastrutture e la competitività.".

Decreto Legislativo 11 febbraio 1998, n. 32 già citato nella nota agli articoli 6 e 7.

Articolo 1: "Norme per liberalizzare la distribuzione dei carburanti.".
Comma 5: "5. Le concessioni di cui all'articolo 16, comma 1, del decreto-legge 26 ottobre 1970, n. 745, convertito, con modificazioni, dalla legge 18 dicembre 1970, n. 1034, sono convertite di diritto in autorizzazione ai sensi del comma 2. Fermo restando quanto previsto dall'articolo 3, comma 2, i soggetti già titolari di concessione, senza necessità di alcun atto amministrativo, possono proseguire l'attività, dandone comunicazione al comune, alla regione e al competente ufficio tecnico di finanza. Le verifiche sull'idoneità tecnica degli impianti ai fini della sicurezza sanitaria e ambientale sono effettuate al momento del collaudo e non oltre quindici anni dalla precedente verifica. Gli impianti in esercizio alla data di entrata in vigore del presente decreto legislativo sono sottoposti dal comune a verifica, comprendente anche i profili di incompatibilità di cui all'articolo 3, comma 2, entro e non oltre il 30 giugno 1998. Le risultanze concernenti tali verifiche sono comunicate all'interessato e trasmesse alla regione, al competente ufficio tecnico di finanza, al Ministero dell'industria, del commercio e dell'artigianato ed al Ministero dell'ambiente, anche ai fini di quanto previsto dall'articolo 3, comma 2. Restano esclusi dalle verifiche di cui al presente comma gli impianti inseriti dal titolare nei programmi di chiusura e smantellamento di cui ai commi 1 e 2 dell'articolo 3, fermi restando i poteri di intervento in caso di rischio sanitario o ambientale. Il controllo, la verifica e la certificazione concernenti la sicurezza sanitaria necessaria per le autorizzazioni previste dal presente articolo sono effettuati dall'azienda sanitaria locale competente per territorio, ai sensi dell'articolo 7 del decreto legislativo 30 dicembre 1992, n. 502, e successive modifiche e integrazioni.".

Note all'art. 21

Comma 2.

Decreto Legge 6 luglio 2011, n. 98 già citato nella nota al comma 1 dell'articolo 1.

Articolo 28 già citato nella nota al comma 1 dell'articolo 1.

Comma 7.

Regolamento Regionale 20 gennaio 2012, n. 1 già citato al comma 6 dell'articolo 17.

Note all'art. 22

Comma 3.

Decreto del Presidente della Repubblica 27 ottobre 1971, n. 1269: "Norme per l'esecuzione dell'art. 16 del decreto-legge 26 ottobre 1970, numero 745, convertito in legge, con modificazioni, con la legge 18 dicembre 1970, n. 1034, riguardante la disciplina dei distributori automatici di carburante per autotrazione.".

Articolo 5: "Per l'accertamento della capacità tecnico-organizzativa ed economica, necessaria a garantire la continuità e la regolarità nell'espletamento del pubblico servizio di distribuzione dei carburanti, il prefetto deve tener conto:

a) della natura e della durata dell'attività precedentemente svolta nel settore della distribuzione di carburanti;

b) della disponibilità di mezzi finanziari adeguati alla importanza dell'impianto per il quale è chiesta la concessione;

c) della possibilità di disporre della fornitura di carburanti per autotrazione adeguata all'importanza dell'impianto;

d) di ogni altro elemento idoneo a provare la capacità del richiedente di ben espletare il pubblico servizio.

La capacità tecnico-organizzativa ed economica è presunta per i titoli di concessioni per il trattamento industriale degli olii minerali, per depositi costieri, per depositi interni di carburante per autotrazione nonché per impianti stradali con serbatoi aventi una capacità complessiva di almeno 500 mc.".

Articolo 6: "La domanda per chiedere la concessione deve essere presentata in carta bollata al prefetto competente per territorio entro 60 giorni dalla data di pubblicazione nella Gazzetta Ufficiale del decreto di cui al precedente art. 3.

Il richiedente deve:

a) avere compiuto il 21° anno di età;

b) essere cittadino italiano o ente italiano o degli altri Stati membri della Comunità economica europea oppure società avente la sede sociale in Italia o nei predetti Stati oppure persona fisica o giuridica avente nazionalità di Stati che ammettano i cittadini, gli enti e le società italiane all'esercizio dell'attività di distribuzione di carburanti per uso di autotrazione.

Nel caso in cui il richiedente sia una società o un ente, il requisito dell'età deve essere riferito al rappresentante legale.

La domanda deve indicare:

1) le generalità e il domicilio del richiedente e, se trattasi di ente o società, del suo legale rappresentante nonché per la società le indicazioni prescritte dall'articolo 2250, commi primo e secondo del codice civile;

2) la località in cui il richiedente intende installare l'impianto;

3) il proprietario del terreno su cui sarà installato l'impianto;

4) i carburanti per la cui distribuzione si chiede la concessione;

5) il numero, per ciascun prodotto, degli apparecchi automatici che si intendono installare nell'impianto;

6) il tipo degli apparecchi automatici da installare, specificando i relativi estremi di approvazione del Ministero dell'interno e dello ufficio di verifica metrica;

7) la capacità, in metri cubi, del serbatoio o dei serbatoi cui sono collegati i singoli apparecchi automatici;

8) le quantità massime, espresse in metri cubi, di olio lubrificante e di petrolio lampante adulterato destinato ad uso riscaldamento domestico, confezionati nei prescritti fusti o recipienti, che il richiedente intende detenere presso l'impianto.

Alla domanda devono essere uniti:

1) la documentazione tecnica dalla quale risulti la disposizione planimetrica dell'impianto;

2) l'atto dal quale risulti che il richiedente ha la disponibilità del terreno sul quale intende installare l'impianto;

3) ogni documento idoneo a dimostrare il possesso, da parte del richiedente, della capacità tecnico-organizzativa ed economica, tenuto conto di quanto previsto al precedente art. 5.

Qualora il richiedente sia titolare di altra concessione per l'esercizio di impianto per la distribuzione automatica di carburanti deve dichiarare la quantità di carburanti venduti nell'anno precedente in tutti gli impianti per cui è in possesso di concessioni o autorizzazioni in tutto il territorio nazionale. Deve dichiarare, altresì, il numero degli impianti funzionanti di cui ha nella provincia la concessione o l'autorizzazione e la quantità di carburanti venduti presso tali impianti.".

Articolo 7: "La concessione non può essere assentita, salvo che abbiano ottenuto la riabilitazione, a coloro;

1) che siano stati dichiarati falliti;

2) che abbiamo riportato, con sentenza passata in giudicato, condanna per un delitto non colposo per il quale la legge commina la pena della reclusione non inferiore, nel minimo, a due anni, o, nel massimo, a cinque anni, ovvero condanna che importi la interdizione dai pubblici uffici di durata superiore a tre anni.

3) che siano sottoposti a misure di prevenzione ai sensi della legge 27 dicembre 1956, n. 1423 , o siano stati dichiarati delinquenti abituali;

4) che abbiano riportato, nel quinquennio precedente, condanne per violazioni costituenti delitti, a termini del decreto-legge 5 maggio 1957, n. 271 , convertito in legge, con modificazioni, con la legge 2 luglio 1957, n. 474, e successive modificazioni.

L'accertamento dei requisiti di cui al primo comma è effettuato d'ufficio ai sensi dell'articolo 18 della legge 4 gennaio 1968, n. 15 , e dell'art. 606 del codice di procedura penale.".

Note all'art. 29

Comma 1.

Legge 7 agosto 1990, n. 241: "Nuove norme in materia di procedimento amministrativo e di diritto di accesso ai documenti amministrativi.".

Articolo 19: "Segnalazione certificata di inizio attività – Scia.".

"1. Ogni atto di autorizzazione, licenza, concessione non costitutiva, permesso o nulla osta comunque denominato, comprese le domande per le iscrizioni in albi o ruoli richieste per l'esercizio di attività imprenditoriale, commerciale o artigianale il cui rilascio dipenda esclusivamente dall'accertamento di requisiti e presupposti richiesti dalla legge o da atti amministrativi a contenuto generale, e non sia previsto alcun limite o contingente complessivo o specifici strumenti di programmazione settoriale per il rilascio degli atti stessi, è sostituito da una segnalazione dell'interessato, con la sola esclusione dei casi in cui sussistano vincoli ambientali, paesaggistici o culturali e degli atti rilasciati dalle amministrazioni preposte alla difesa nazionale, alla pubblica sicurezza, all'immigrazione, all'asilo, alla cittadinanza, all'amministrazione della giustizia, all'amministrazione delle finanze, ivi compresi gli atti concernenti le reti di acquisizione del gettito, anche derivante dal gioco, nonché di quelli previsti dalla normativa per le costruzioni in zone sismiche e di quelli imposti dalla normativa comunitaria. La segnalazione è corredata dalle dichiarazioni sostitutive di certificazioni e dell'atto di notorietà per quanto riguarda tutti gli stati, le

qualità personali e i fatti previsti negli articoli 46 e 47 del testo unico di cui al decreto del Presidente della Repubblica 28 dicembre 2000, n. 445, nonché, ove espressamente previsto dalla normativa vigente, dalle attestazioni e asseverazioni di tecnici abilitati, ovvero dalle dichiarazioni di conformità da parte dell'Agenzia delle imprese di cui all'articolo 38, comma 4, del decreto-legge 25 giugno 2008, n. 112, convertito, con modificazioni, dalla legge 6 agosto 2008, n. 133, relative alla sussistenza dei requisiti e dei presupposti di cui al primo periodo; tali attestazioni e asseverazioni sono corredate dagli elaborati tecnici necessari per consentire le verifiche di competenza dell'amministrazione. Nei casi in cui la normativa vigente prevede l'acquisizione di atti o pareri di organi o enti appositi, ovvero l'esecuzione di verifiche preventive, essi sono comunque sostituiti dalle autocertificazioni, attestazioni e asseverazioni o certificazioni di cui al presente comma, salve le verifiche successive degli organi e delle amministrazioni competenti. La segnalazione, corredata delle dichiarazioni, attestazioni e asseverazioni nonché dei relativi elaborati tecnici, può essere presentata mediante posta raccomandata con avviso di ricevimento, ad eccezione dei procedimenti per cui è previsto l'utilizzo esclusivo della modalità telematica; in tal caso la segnalazione si considera presentata al momento della ricezione da parte dell'amministrazione.
2. L'attività oggetto della segnalazione può essere iniziata dalla data della presentazione della segnalazione all'amministrazione competente.
3. L'amministrazione competente, in caso di accertata carenza dei requisiti e dei presupposti di cui al comma 1, nel termine di sessanta giorni dal ricevimento della segnalazione di cui al medesimo comma, adotta motivati provvedimenti di divieto di prosecuzione dell'attività e di rimozione degli eventuali effetti dannosi di essa, salvo che, ove ciò sia possibile, l'interessato provveda a conformare alla normativa vigente detta attività ed i suoi effetti entro un termine fissato dall'amministrazione, in ogni caso non inferiore a trenta giorni. È fatto comunque salvo il potere dell'amministrazione competente di assumere determinazioni in via di autotutela, ai sensi degli articoli 21-quinquies e 21-nonies. In caso di dichiarazioni sostitutive di certificazione e dell'atto di notorietà false o mendaci, l'amministrazione, ferma restando l'applicazione delle sanzioni penali di cui al comma 6, nonché di quelle di cui al capo VI del testo unico di cui al decreto del Presidente della Repubblica 28 dicembre 2000, n. 445, può sempre e in ogni tempo adottare i provvedimenti di cui al primo periodo.
4. Decorso il termine per l'adozione dei provvedimenti di cui al primo periodo del comma 3 ovvero di cui al comma 6-bis, all'amministrazione è consentito intervenire solo in presenza del pericolo di un danno per il patrimonio artistico e culturale, per l'ambiente, per la salute, per la sicurezza pubblica o la difesa nazionale e previo motivato accertamento dell'impossibilità di tutelare comunque tali interessi mediante conformazione dell'attività dei privati alla normativa vigente.
4-bis. Il presente articolo non si applica alle attività economiche a prevalente carattere finanziario, ivi comprese quelle regolate dal testo unico delle leggi in materia bancaria e creditizia di cui al decreto legislativo 1° settembre 1993, n. 385, e dal testo unico in materia di intermediazione finanziaria di cui al decreto legislativo 24 febbraio 1998, n. 58.
5. Abrogato.
6. Ove il fatto non costituisca più grave reato, chiunque, nelle dichiarazioni o attestazioni o asseverazioni che corredano la segnalazione di inizio attività, dichiara o attesta falsamente l'esistenza dei requisiti o dei presupposti di cui al comma 1 è punito con la reclusione da uno a tre anni .
6-bis. Nei casi di Scia in materia edilizia, il termine di sessanta giorni di cui al primo periodo del comma 3 è ridotto a trenta giorni. Fatta salva l'applicazione delle disposizioni di cui al comma 4 e al comma 6, restano altresì ferme le disposizioni relative alla vigilanza sull'attività urbanistico-edilizia, alle responsabilità e alle sanzioni previste dal decreto del Presidente della Repubblica 6 giugno 2001, n. 380, e dalle leggi regionali.
6-ter. La segnalazione certificata di inizio attività, la denuncia e la dichiarazione di inizio attività non costituiscono provvedimenti taciti direttamente impugnabili. Gli interessati possono sollecitare

l'esercizio delle verifiche spettanti all'amministrazione e, in caso di inerzia, esperire esclusivamente l'azione di cui all'art. 31, commi 1, 2 e 3 del decreto legislativo 2 luglio 2010, n. 104.

Note all'art. 34

Commi 2 e 3.

Legge Regionale 29 marzo 2006, n. 6: "Norme per la razionalizzazione e l'ammodernamento del sistema distributivo dei carburanti.".

Articolo 4: "Commissione consultiva regionale carburanti.".
"1. È istituita presso la Giunta regionale - settore sviluppo e promozione delle attività commerciali - la commissione consultiva regionale relativa agli impianti di distribuzione carburanti.
2. La commissione di cui al comma 1 è composta da:
a) l'assessore della Giunta regionale preposto al settore sviluppo e promozione delle attività commerciali, o suo delegato, che la presiede;
b) il dirigente del settore sviluppo e promozione delle attività commerciali o suo delegato;
c) il rappresentante dell'unione petrolifera o suo delegato;
d) il rappresentante dell'Assopetroli o suo delegato;
e) il rappresentante del consorzio Grandi Reti o suo delegato;
f) il rappresentante dell'Associazione Nazionale Distributori Stradali GPL autotrazione - DI.STRA.GAS. - o suo delegato;
g) il rappresentante del consorzio Ecogas o suo delegato;
h) il rappresentante dell'Assogasliquidi o suo delegato;
i) il rappresentante della Federmetano o suo delegato;
l) tre rappresentanti delle organizzazioni di categoria dei gestori maggiormente rappresentative a livello nazionale o loro delegati;
m) il rappresentante dell'Anci o suo delegato;
n) cinque esperti del settore.
3. Esercita le mansioni di segretario un funzionario della struttura regionale in materia di carburanti.
4. La commissione è nominata con decreto del Presidente della Giunta regionale, da emanarsi entro sessanta giorni dalla data di entrata in vigore della presente legge, su proposta dell'assessore regionale al ramo, sulla base delle designazioni effettuate dagli enti, associazioni ed organizzazioni rappresentate. La mancata designazione di alcuni rappresentanti non impedisce la costituzione della commissione se sono nominati la metà più uno dei suoi componenti. Essa dura in carica cinque anni.
5. La convocazione con l'indicazione degli argomenti all'ordine del giorno è inviata ai componenti della commissione almeno dieci giorni prima di ciascuna riunione.
6. Ai componenti ed al segretario della commissione è corrisposto un gettone di presenza determinato ai sensi della Delib.G.R. 31 ottobre 2002, n. 5264.
7. Le sedute sono valide con la presenza, in prima convocazione, della maggioranza dei componenti e, in seconda convocazione, di un terzo dei componenti. Il componente che, senza nessuna giustificazione, si assenta per tre volte consecutive decade di diritto ed è sostituito entro sessanta giorni con le stesse modalità di cui al comma 4.
8. Le deliberazioni sono adottate a maggioranza dei presenti, computando tra questi ultimi gli astenuti. In caso di parità di voti prevale il voto del presidente.".

IX Legislatura

Consiglio Regionale della Campania

Settore Segreteria Generale
Servizio Resoconti

RESOCONTI: Sommario ed Integrale

Seduta consiliare
3 Luglio 2013

<<<<<<<<<<<<<<<<<<<>>>>>>>>>>>>>>>>>>>

CONSIGLIO REGIONALE DELLA CAMPANIA
Servizio Resoconti

INDICE	IX Legislatura	3 Luglio 2013

INDICE

1. **ELENCO DEI CONSIGLIERI INTERVENUTI ALLA DISCUSSIONE pag. 3**

2. **RESOCONTO SOMMARIO pag. 4**

3. **RESOCONTO INTEGRALE pag. 14**

4. **ALLEGATO A**

Elenco Argomenti

a. **ORDINE DEL GIORNO DEI LAVORI ASSEMBLEARI**

b. **ELENCO PROPOSTE DI LEGGE**

c. **ELENCO INTERROGAZIONI PRESENTATE, RISPOSTE INTERROGAZIONI E ORDINE DEL GIORNO PRESENTATO**

d. **PROPOSTA DI LEGGE "Modifica alla legge regionale 24 novembre 2001, n. 12 – Disciplina ed armonizzazione delle attività funerarie" Reg. Gen. n. 383 e 454.**

e. **PROPOSTA DI LEGGE "Norme per la qualificazione e l'ammodernamento del sistema distributivo dei carburanti" – Reg. gen. 432.**

f. **PROPOSTA DI PROROGA della Commissione Consiliare d'Inchiesta denominata Anticamorra, per la vigilanza e la difesa contro la criminalità organizzata" – Reg. Gen. 2/C1 istituita ai sensi dell'art. 44 dello Statuto.**

g. **Esame della proposta di legge – "Modifica alla legge regionale n. 26 del 9 agosto 2012: Norme per la protezione della fauna selvatica e disciplina dell'attività venatoria in Campania" – Reg. Gen. 406.**

5. **ALLEGATO B**

a. **TESTI INTERROGAZIONI PRESENTATE**
b. **TESTI RISPOSTE INTERROGAZIONI PERVENUTE**
c. **ORDINE DEL GIORNO PRESENTATO**
d. **ORDINE DEL GIORNO APPROVATO**

CONSIGLIO REGIONALE DELLA CAMPANIA
Servizio Resoconti

ELENCO	IX Legislatura	3 Luglio 2013

ELENCO DEI CONSIGLIERI INTERVENUTI ALLA DISCUSSIONE:

- **LONARDO** — **pag. 16 – 19 – 20 – 21 - 22**
- **VALIANTE G.** — **pag. 16**
- **NOCERA** — **pag. 18 – 19 – 23 - 30**
- **SCHIANO** — **pag. 19 – 20 - 21**
- **OLIVIERO** — **pag. 19**
- **SALVATORE** — **pag. 19 – 22 – 30 - 34**
- **GABRIELE** — **pag. 23 – 29 – 34 - 35**
- **MARCIANO** — **pag. 24 - 29**
- **BALDI** — **pag. 25 - 30**
- **MARINO** — **pag. 26 - 27**
- **BARBIROTTI** — **pag. 29**
- **CORTESE** — **pag. 30**
- **PICA** — **pag. 31**
- **AVETA** — **pag. 31 - 32**
- **FORTUNATO** — **pag. 32 - 33**
- **FOGLIA** — **pag. 32**
- **AMATO** — **pag. 35**
- **SALA** — **pag.36**

CONSIGLIO REGIONALE DELLA CAMPANIA
Servizio Resoconti

Resoconto Sommario *IX Legislatura* *3 Luglio 2013*

RESOCONTO SOMMARIO N. 16
DELLA SEDUTA DI
CONSIGLIO REGIONALE
DEL 3 LUGLIO 2013

Presidenza del Presidente Paolo Romano
Indi del Vice Presidente Iacolare

Indice degli argomenti trattati:

- **Approvazione processo verbale seduta precedente;**
- **Comunicazioni del Presidente**
- **Esame della proposta di legge "Modifica alla legge regionale 24 novembre 2001, n. 12 – Disciplina ed armonizzazione delle attività funerarie" Reg. Gen. n. 383 e 454.**
- **Esame della proposta di legge – "Norme per la qualificazione e l'ammodernamento del sistema distributivo dei carburanti" – Reg. gen. 432.**
- **Esame proposta di proroga della Commissione consiliare d'in inchiesta denominata Anticamorra, per la vigilanza e la difesa contro la criminalità organizzata;**
- **Esame della proposta di legge – "Modifica alla legge regionale n. 26 del 9 agosto 2012: Norme per la protezione della fauna selvatica e disciplina dell'attività venatoria in Campania" – Reg. Gen. 406;**
- **Ordine del giorno.**

Elenco dei consiglieri intervenuti alla discussione:

LONARDO

VALIANTE G.

NOCERA

SCHIANO

OLIVIERO

SALVATORE

GABRIELE

MARCIANO

BALDI

MARINO

BARBIROTTI

CORTESE

PICA

AVETA

FORTUNATO

FOGLIA

AMATO

SALA

Inizio lavori ore 16.00

PRESIDENTE – Dichiara aperta la seduta.

Approvazione processo verbale seduta precedente

PRESIDENTE – Passa al primo punto iscritto all'ordine del giorno " Approvazione processo verbale n. 12 della seduta consiliare del 13 Giugno 2013 ".
Non essendovi obiezioni, si dà per letto ed approvato.

Il Consiglio approva.

Comunicazioni del Presidente

PRESIDENTE - Comunica che sono state presentate le seguenti proposte di legge:

CONSIGLIO REGIONALE DELLA CAMPANIA
Servizio Resoconti

Resoconto Sommario *IX Legislatura* *3 Luglio 2013*

1. "Modifiche integrative alla legge regionale 5 agosto 1972, n. 6 (Funzionamento dei gruppi consiliari) come modificata dalla legge regionale 24 dicembre 2012, n. 38" Reg. Gen. n. 452
Ad iniziativa dei consiglieri Salvatore, Fortunato, Grimaldi, Maisto, Marino, Sommese e Zecchino
Assegnata alla I Commissione Consiliare Permanente per l'esame e alla II per il parere

Non essendovi obiezioni così resta stabilito

2. "Diritto all'assistenza psicologica" Reg. Gen. n. 459
Ad iniziativa del consigliere Consoli
Assegnata alla VI Commissione Consiliare Permanente per l'esame e alla V per il parere

Non essendovi obiezioni così resta stabilito

2. "Disciplina dei servizi di benessere sociale e degli spazi di vita e della privacy" Reg. Gen. n. 460
Ad iniziativa dei consiglieri Salvatore e Maisto
Assegnata alla VI Commissione Consiliare Permanente per l'esame e alla IV per il parere

Non essendovi obiezioni così resta stabilito
Comunica che le interrogazioni pervenute al Presidente del Consiglio, sono pubblicate nel resoconto della seduta odierna e sono state trasmesse al Presidente della Giunta regionale ai sensi dell'articolo 124 del Regolamento Interno.
Comunica, inoltre, che le risposte alle interrogazioni, pervenute al Presidente del Consiglio, sono pubblicate nel resoconto della seduta odierna e sono state trasmesse ai proponenti, ai sensi dell'articolo 127 del Regolamento Interno.
Comunica, infine, che l'ordine del giorno a firma del Consigliere Angela Cortese ed altri – Registro Generale n. 202/4, l'ordine del giorno a firma del Consigliere Antonio Marciano ed altri – Registro Generale n. 203/4, l'ordine del giorno o a firma del Consigliere Ugo de Flaviis ed altri – Registro Generale n. 204/4 e l'ordine del giorno a firma del Consigliere Raffaele Topo ed altri – Registro Generale n. 205/4, pervenuti al Presidente del Consiglio sono pubblicati in allegato nel medesimo resoconto.
Concede la parola alla Consigliera regionale Alessandra Lonardo.
LONARDO, UDEUR – Chiede l'inversione al settimo punto all'ordine del giorno
PRESIDENTE – Dichiara, considerato che l'Aula è d'accordo sulla proposta della Consigliere regionale, Alessandra Lonardo, di passare al settimo punto all'ordine del giorno.

Esame della proposta di legge "Modifica alla legge regionale 24 novembre 2001, n. 12 – Disciplina ed armonizzazione delle attività funerarie" Reg. Gen. n. 383 e 454

VALIANTE G., PD – Precisa che la proposta di legge in discussione è stata presentata dai Consiglieri regionali, componenti la Commissione Anticamorra. Afferma che essa è il risultato di un lungo e impegnativo lavoro di modifica della legge regionale n. 12/2001, il cui dettato legislativo disciplina e regolamenta la lotta al crimine organizzato che impera in questo settore e consentirà a tutti gli imprenditori della categoria di esercitare le attività in regime di libera concorrenza in maniera trasparente e conforme alla legge.
Ringrazia i componenti della Commissione regionale Anticamorra, le organizzazioni sindacali, i tecnici che hanno partecipato alle audizioni e ai lavori della costituita sottocommissione tenutisi in Consiglio regionale,

CONSIGLIO REGIONALE DELLA CAMPANIA
Servizio Resoconti

Resoconto Sommario *IX Legislatura* *3 Luglio 2013*

i dirigenti del Comune di Napoli, i rappresentanti dell'Anci, per l'impegno profuso. Invita, pertanto, i Consiglieri regionali ad approvare il provvedimento legislativo all'unanimità.

PRESIDENTE – Concede la parola al Consigliere regionale, Alessandrina Lonardo iscritta a parlare.

LONARDO, UDEUR - Dichiara che la Commissione sanità ha modificato l'articolato della proposta di legge della Commissione speciale Anticamorra in alcune disposizioni importanti e, pertanto, afferma di aver presentato un emendamento sottoscritto da molti Consiglieri regionali. Nel dettaglio illustra la sua proposta emendativa che vuole scongiurare la trasformazione del settore delle onoranze funebri in un oligopolio con conseguente danno per la collettività. La proposta emendativa evita l'incremento ingiustificato dei prezzi e consente alle imprese campane per lo più a conduzione familiare, non gradite alla criminalità organizzata, di poter continuare ad esercitare l'attività funeraria.

NOCERA, Presidente gruppo PDL – Sottolinea l'importanza del principio scaturito durante i lavori della Commissione Anticamorra cioè che sul dettato del testo legislativo vi dovesse essere l'unanimità dei consensi da parte dei componenti nella considerazione che il provvedimento di che trattasi doveva arginare la forte presenza della criminalità organizzata nel settore delle onoranze funebri. Afferma che dalla discussione generale emerge che a riguardo non c'è l'unanimità dei consensi e chiede una breve sospensione dei lavori consiliari prima di procedere alla votazione.

PRESIDENTE – Attese le circostanze, propone di procedere nei lavori consiliari e in proposito,concede la parola al Presidente della V Commissione consiliare permanente, Michele Schiano di Visconti.

SCHIANO, Presidente V Commissione – Propone di proseguire con i lavori consiliari e, in Aula, durante l'esame della proposta di legge, addivenire ad una decisione condivisa.

NOCERA, Presidente V Commissione – Ritira la proposta di sospensione dei lavori consiliari.

PRESIDENTE – Attese le circostanze, passa all'esame dell'articolato.

LONARDO, UDEUR – Si rivolge al Presidente della V Commissione consiliare permanente per conoscere l' orientamento in relazione all' emendamento a sua firma.

OLIVIERO, Presidente PSE – Dichiara che ritirerà i propri emendamenti di natura tecnica, qualora venissero ritirati gli emendamenti afferenti altre modifiche legislative non condivise.

PRESIDENTE – Concede la parola al Consigliere regionale Gennaro Salvatore.

SALVATORE, Presidente gruppo "Per Caldoro Presidente" – Comunica che gli emendamenti presentati hanno ad oggetto modifiche di norme di altri provvedimenti legislativi. Dichiara che,come deciso con gli altri Presidenti di gruppo, in Aula doveva essere esaminato un ulteriore testo di modifica di norme, avente il numero di Reg. gen. 454 , e che sarebbero stati approvati entrambi i testi se l' Aula avesse condiviso le modifiche ,diversamente è disponibile al ritiro di quegli emendamenti non coerenti con il testo della proposta di legge Reg. Gen. n. 383.

SCHIANO, Presidente V Commissione – Afferma che la legge è stata discussa ed esaminata in maniera approfondita sia nella Commissioni speciale Anticamorra che nella V Commissione consiliare permanente. Dichiara che è stato fatto un lavoro importante e di grande coinvolgimento delle categorie con la convocazione di audizioni e consultazioni, per questi motivi, ritiene che debbano essere approvati solo gli emendamenti a firma dei Presidenti delle Commissioni sopraindicate.

LONARDO, UDEUR – Sottolinea in proposito che nella Commissione Speciale Anticamorra il testo è stato redatto all' unanimità di tutte le forze politiche presenti anche a seguito di audizioni e consultazioni con le associazioni di categoria ed è

CONSIGLIO REGIONALE DELLA CAMPANIA
Servizio Resoconti

stato firmato da tutti i componenti della stessa Commissione. Non condivide, pertanto, il testo emendato dalla V commissione consiliare permanente.

PRESIDENTE – Non essendovi altri interventi, passa all'esame dell'articolato e comunica che all'articolo 1 è stato presentato l'emendamento 1.1 a firma del Presidente della V Commissione, Michele Schiano e del Presidente della Commissione speciale Anticamorra, Gianfranco Valiante.

SCHIANO, Presidente V Commissione – Illustra l'emendamento 1.1 e ne dà lettura "all'articolo 1 comma 6 della proposta: aggiungere i seguenti commi, all'articolo 6 del capo III della legge regionale n. 12/2001:

5. Per il trasporto del cadavere da Comune a Comune non è obbligatorio il trattamento antiputrefattivo di cui all'articolo 32 del decreto del Presidente della Repubblica 10 settembre 1990, numero 285 "Approvazione del Regolamento di polizia mortuaria".

6. Il trattamento di cui al precedente comma 5 è effettuato quando è previsto da trattati internazionali per il trasporto all'estero, ovvero quando prescritto dal medico necroscopico, a seguito di valutazione del caso in relazione all'esigenza di tutela della salute pubblica.

7. Il trattamento antiputrefattivo, quando prescritto ai sensi del comma 6, è effettuato con personale appositamente formato dall'impresa funebre che provvede al confezionamento.".

Comunica che i due emendamenti fatti dai Presidenti delle Commissioni sono solo ad integrazione, i restanti emendamenti sono tutti ritirati.

PRESIDENTE – Pone in votazione per alzata di mano l'emendamento 1.1/Schiano.

Il Consiglio approva all'unanimità.

SALVATORE, Presidente gruppo "Per Caldoro Presidente" - Dichiara di ritirare gli emendamenti a sua firma.

PRESIDENTE – Comunica che sono stati ritirati gli emendamenti a firma dei Consiglieri regionali, Angelo Polverino, Gennaro Oliviero e del gruppo PD.

Pone in votazione per alzata di mano l'articolo 1, così come modificato.

Il Consiglio approva all'unanimità.

PRESIDENTE – Passa all'esame dell'articolo 2. Dichiara ritirato l'emendamento a firma Polverino. Passa all'emendamento 2.2/Lonardo che risulta essere ritirato perché recepito nell'emendamento 2.6/Lonardo. Comunica che sono stati ritirati tutti i subemendamenti a firma Oliviero.

LONARDO, UDEUR – Illustra l'emendamento 2.6 e né da lettura: all'articolo 2 comma 3 lettera D apporta le seguenti modifiche "dopo le parole" «contratto di lavoro» inserire «anche part time». Al numero 2 alla fine aggiungere la seguente frase: «detta disponibilità minima di personale, ivi compreso il Direttore tecnico, può essere inoltre assicurata anche dal titolare e dai soci prestatori d'opera, da socio lavoratore o collaboratore familiare in caso di impresa familiare». Al numero 3 sostituire le parole: «le imprese abilitate che svolgono attività funebre possono...» con le seguenti: «Anche al fine di dotarsi del contingente minimo di personale, le imprese abilitato che svolgono attività funebre possono ricorrere all'attivazione di processi d'integrazione aziendale». Dopo il numero 3 aggiungere il seguente 3 bis: «Le imprese già esercitanti devono adeguarsi ai predetti requisiti entro il 31 dicembre 2013. Le imprese e le aggregazioni di imprese già in regola con i su menzionati requisiti oltre al personale minimo obbligatorio su menzionato, potranno utilizzare ulteriore personale, purché già in possesso dei requisiti formativi obbligatori facendo ricorso alle varie forme contrattuali previste dal Contratto Nazionale Lavoratori di categoria, nonché al lavoro interinale a condizione che stipulino con le

CONSIGLIO REGIONALE DELLA CAMPANIA
Servizio Resoconti

agenzie di lavoro interinale apposito contratto registrato che garantisca la disponibilità continuativa di personale già in possesso dei requisiti formativi obbligatori».
PRESIDENTE - Pone in votazione per alzata di mano l'emendamento 2.6.

Il Consiglio non approva con il voto di astensione di Aveta e con il voto favorevole della Lonardo.

PRESIDENTE – Passa all'emendamento 2.1/G. Valiante e ne dà lettura: all'articolo 2 della proposta: alla lettera d), dell'articolo 1 bis istituito dall'articolo 2, dopo le parole: "contratto di lavoro" aggiungere le seguenti: "subordinato continuativo". Lo pone in votazione per alzata di mano.

Il Consiglio approva all'unanimità.

PRESIDENTE – Pone in votazione per alzata di mano l'articolo 2 così come emendato.

Il Consiglio approva a maggioranza con il voto contrario dei Consiglieri regionali Alessandrina Lonardo e Dario Barbirotti.

PRESIDENTE – Passa all'articolo 3 "Risorse finanziarie" e lo pone in votazione per alzata di mano.

Il Consiglio approva all'unanimità.

PRESIDENTE – Pone in votazione per alzata di mano l'articolo 4.
Il Consiglio approva all'unanimità.

PRESIDENTE – Concede la parola all'Assessore regionale, Fulvio Martusciello che chiede di intervenire in rappresentanza della Giunta regionale.
MARTUSCIELLO, Assessore regionale – Propone all'Aula di approvare l'emendamento tecnico all'articolo 1, comma 9 lettera a) che istituisce l'articolo 8 bis, al comma 2, dopo le parole "a euro 15.000,00 (quindicimila/00) sono aggiunte le seguenti "da introitare sul titolo III, tipologia 200" e all'articolo 8 ter al comma 1, in fine, dopo le parole "cimiteri comunali" sono aggiunte le seguenti "(Missione 12, programma 9, titolo I)".
PRESIDENTE – Pone in votazione per alzata di mano l'emendamento tecnico proposto dal rappresentante della Giunta regionale.

Il Consiglio approva all'unanimità.

PRESIDENTE – Pone in votazione la proposta di legge nella sua interezza per appello nominale con il sistema di voto elettronico.
Dopo le operazioni di voto né comunica l'esito:

Presenti	53
Votanti	53
Favorevoli	52
Contrari	01
Astenuti	00

Il Consiglio approva.

PRESIDENTE – Concede la parola al Presidente del gruppo PDL Gennaro Nocera, che ha chiesto di intervenire sull'ordine dei lavori.
NOCERA, Presidente gruppo PDL – Propone l'inversione all'ottavo punto all'ordine del giorno.
GABRIELE, PSE - Chiede di intervenire sull'ordine dei lavori e propone al termine dei lavori consiliari l'approvazione dell'ordine del giorno avente ad oggetto " Eav bus" non posto in votazione nella seduta precedente perché privo delle firme d i alcuni Presidenti di gruppo.
PRESIDENTE – Non essendovi obiezioni alla proposta di inversione dei lavori consiliari del Presidente del gruppo PDL, passa all'ottavo punto all'ordine del giorno.

CONSIGLIO REGIONALE DELLA CAMPANIA
Servizio Resoconti

Resoconto Sommario *IX Legislatura* *3 Luglio 2013*

Norme per la qualificazione e l'ammodernamento del sistema distributivo dei carburanti. Registro generale 432

PRESIDENTE – Concede la parola all'Assessore regionale Fulvio Martusciello affinché relazioni sulla proposta di legge.

MARTUSCIELLO, Assessore regionale – Chiarisce che la proposta di legge in esame, adegua l'impianto normativo della già legge regionale della Regione Campania alle direttive europee. Ricorda che sul mancato adeguamento la Regione Campania ha subito nell' anno 2008 una censura dalla Corte Europea, perché la legge regionale dell' anno 2006, che disciplina la materia e che la proposta di legge in esame nella seduta odierna va ad abrogare è stata giudicata lesiva della concorrenza. Con le norme di che trattasi , invece, si disciplina radicalmente la distribuzione dei carburanti e la liberalizzazione delle aree di stoccaggio e la liberalizzazione dei distributori di benzina, comporterà una diminuzione del costo del gasolio per gli utenti e per i cittadini. Evidenzia che la proposta di legge in approvazione consentirà a chi possiede una pompa di benzina di fare attività non oil, quindi, di poter incrementare la propria attività diventando veri e propri imprenditori del settore e la liberalizzazione snellirà le procedure e garantirà agli impianti,più sicurezza e con essa sarà sostituito, come già è stato fatto d'altronde con la direttiva "Bolkestein", il sistema delle concessioni al sistema delle autorizzazioni. Ritiene che sia stato svolto un lavoro importante dalla III Commissione, a cui Presidente, Vice Presidente e Commissione stessa va il merito di aver dato le dovute attenzioni alle istanze delle categorie interessate al provvedimento.

PRESIDENTE – Concede la parola al Consigliere regionale Antonio Marciano che ha chiesto di intervenire.

MARCIANO, PD – Dichiara di confermare il voto favorevole del gruppo PD a**l**la proposta di legge che in Commissione è stata approvata in maniera unanime. Ritiene che la proposta di legge vada nella direzione indicata dalla Comunità Europea, rafforza il principio di maggiore liberalizzazione nel settore e rafforza il regime autorizzatorio in luogo di quello concessorio di competenza dei comuni. Sottolinea ,inoltre, che le disposizioni normative del provvedimento legislativo in esame migliorano le condizioni di sicurezza degli impianti e ne rafforzano i controlli, garantiscono il giusto equilibrio tra l'attività di imprese e la tutela del paesaggio, dei centri storici e dell'ambiente dove insistono gli impianti realizzati e quelli che si andranno a realizzare. Rivolge un appello all'Assessore regionale , Fulvio Martusciello e all'Assessora regionale all'Agricoltura, Daniela Nugnes che d'intesa con le compagnie petrolifere, promuovano le eccellenze del settore vitivinicolo e enogastronomico, presso i distributori di carburante, ma anche quelle artigianali che insistono sul territorio. Evidenzia che proposta di legge non disciplina ,purtroppo, le tante criticità del settore che al pari di altri paga un prezzo altissimo della crisi che ancora incombe sul paese, ma rappresenta un impulso al sistema distributivo regionale affinchè recuperi velocemente un gap nei confronti dell' Italia settentrionale. **BALDI, Presidente III Commissione –** Esprime parole di apprezzamento nei confronti dell'Assessore Martusciello e della Commissione che presiede, per l'impegno profuso che ha portato ad approvare la proposta di legge richiesta dalle associazioni di categoria e dai titolari degli impianti che vivono la grave crisi del territorio.

PRESIDENTE – Passa all'esame dell'articolato. Pone in votazione per alzata di mano con consequenzialità gli articoli 1, 2, 3 e 4.

il Consiglio approva all'unanimità.

CONSIGLIO REGIONALE DELLA CAMPANIA
Servizio Resoconti

Resoconto Sommario *IX Legislatura* *3 Luglio 2013*

PRESIDENTE – Passa all'esame dell'articolo 5 e comunica che è stato presentato l'emendamento 5.1/Martusciello.

Il Consiglio approva.

PRESIDENTE - Pone in votazione per alzata di mano l'articolo 5, così come modificato.

Il Consiglio approva all'unanimità.

PRESIDENTE – Pone in votazione per alzata di mano con consequenzialità gli articoli 6, 7 e 8

Il Consiglio approva all'unanimità.

PRESIDENTE – Comunica che all'articolo 9, è stato presentato l'emendamento 9.1/Marino, che lo illustra. Lo pone di seguito in votazione per alzata di mano.

Il Consiglio approva a maggioranza con l'astensione di tutta l'opposizione.

PRESIDENTE – Pone in votazione per alzata di mano l'articolo 10.

Il Consiglio approva all'unanimità.

PRESIDENTE - Passa all'articolo 11. Comunica che vi è l'emendamento 11.1/ Martusciello. Lo pone in votazione per alzata di mano.

Il Consiglio approva all'unanimità.

PRESIDENTE – Pone in votazione per alzata di mano l'articolo 11, così come modificato.

Il Consiglio approva all'unanimità.

PRESIDENTE – Passa all'articolo 12. Comunica che vi sono due emendamenti a firma di Angelo Marino, emendamento 12.1 e emendamento 12,2, concede la parola al Consigliere regionale Angelo Marino che li illustra. Pone in votazione per alzata di mano l'emendamento 12.1 e successivamente l'emendamento 12.2.

Il Consiglio approva a maggioranza con il voto contrario dell'opposizione.

PRESIDENTE – Pone in votazione per alzata di mano l'articolo 12, così come modificato.

Il Consiglio approva a maggioranza con l'astensione dell'opposizione.

PRESIDENTE – Pone in votazione per alzata di mano con consequenzialità gli articoli 13, 14 e 15.

Il Consiglio approva all'unanimità.

PRESIDENTE – Pone in votazione per alzata di mano l'emendamento 16.1/Martusciello all'articolo 16.

Il Consiglio approva all'unanimità.

PRESIDENTE – Pone in votazione per alzata di mano l'articolo 16, così come emendato.

Il Consiglio approva all'unanimità.

PRESIDENTE – Comunica che all'articolo 17 sono stati presentati due emendamenti il n 17.1 e il n 17.2 a firma del Consigliere regionale, Angelo Marino, a cui concede la parola per illustrarli. Li pone in votazione per alzata di mano con consequenzialità.

Il Consiglio approva all'unanimità a maggioranza con il voto contrario dell'opposizione.

PRESIDENTE – Pone in votazione per alzata di mano l'articolo 17, così come emendato.

CONSIGLIO REGIONALE DELLA CAMPANIA
Servizio Resoconti

Resoconto Sommario *IX Legislatura* *3 Luglio 2013*

Il Consiglio approva a maggioranza con il voto contrario dell'opposizione.

PRESIDENTE – Pone in votazione con consequenzialità per alzata di mano gli articoli 18, 19, 20, 21, 22, 23, 24, 25, 26, 27, 28, 29, 30, 31, 32 e 33.

Il Consiglio approva all'unanimità.

PRESIDENTE – Comunica che vi all'articolo 34 l'emendamento 34.1 a firma dell'Assessore regionale Fulvio Martusciello, che lo illustra.
Lo pone in votazione per alzata di mano.

Il Consiglio approva all'unanimità.

PRESIDENTE – Comunica che è stato presentato l'emendamento 34.2 sempre a firma dell'Assessore regionale, Fulvio Martusciello. Lo pone in votazione per alzata di mano.

Il Consiglio approva all'unanimità.

PRESIDENTE – Pone in votazione per alzata di mano l'articolo 34, così come è modificato.

Il Consiglio approva all'unanimità.

PRESIDENTE – Comunica che è stato presentato l'emendamento sostitutivo dell'articolo 35, proposto dalla Commissione Bilancio a firma del Presidente della II Commissione consiliare Massimo Grimaldi, che modifica così l'articolo: "la presente legge non comporta ulteriori oneri finanziari a legislazione vigente a carico del bilancio regionale, con riferimento del corrente esercizio finanziario alle somme iscritte nella missione diciassette, energia e diversificazione delle fonti energetiche, programma 01, fonti energetiche".
Lo pone in votazione per alzata di mano.

Il Consiglio approva all'unanimità.

PRESIDENTE - Pone in votazione per alzata di mano l'articolo 36.

Il Consiglio approva all'unanimità.

PRESIDENTE – Concede la parola al Consigliere regionale Antonio Marciano per dichiarazione di voto.
MARCIANO, PD – Dichiara di non condividere le procedure con le quali gli emendamenti, sono stati presentati all' esame dell' Aula. Per questi motivi, esprime il voto di astensione del gruppo PD.
BARBIROTTI, gruppo MISTO – dichiara di condividere nel merito le dichiarazioni del Consigliere regionale, Antonio Marciano e dichiara il voto di astensione anche a nome della Consigliera regionale, Anita Sala.
PRESIDENTE – Afferma che gli uffici della segreteria generale del Consiglio regionale hanno comunicato che gli emendamenti sono stati presentati nei termini previsti dal Regolamento interno. Concede la parola al Consigliere regionale, Corrado Gabriele, che ha chiesto di intervenire.
GABRIELE, PSE – dichiara il voto di astensione del gruppo del PSE per le stesse motivazioni addotte dai Consiglieri regionali dell'opposizione che lo hanno preceduto.
PRESIDENTE – Non essendovi altre dichiarazioni di voto, pone in votazione per appello nominale con il sistema di voto elettronico il testo legislativo nella sua interezza.
Dopo le operazioni di voto ne comunica l'esito:

Presenti	51
Votanti	51
Contrari	Nessuno
Astenuti	19
Favorevoli	32

Il Consiglio approva.

CONSIGLIO REGIONALE DELLA CAMPANIA
Servizio Resoconti

PRESIDENTE – Concede la parola sull'ordine dei lavori al Consigliere regionale, Gennaro Salvatore.
SALVATORE, Presidente gruppo "Per Caldoro presidente" – Chiede l'inversione al quarto punto all'ordine del giorno.
PRESIDENTE - Concede la parola alla Consigliere regionale, Angela Cortese, che ha chiesto di intervenire sull'ordine dei lavori.
CORTESE, PD – Chiede di anticipare l' esame del sesto punto all'ordine del giorno "proposta di proroga della Commissione consiliare d'inchiesta, denominata Anticamorra, per la vigilanza e la difesa contro la criminalità organizzata"e. di esaminare subito dopo il quarto punto.
NOCERA, Presidente gruppo PDL – Dichiara di condividere l'inversione al sesto punto all'ordine del giorno.

Esame proposta di proroga della Commissione consiliare d'inchiesta denominata Anticamorra, per la vigilanza e la difesa contro la criminalità organizzata

PRESIDENTE – Passa al sesto punto all'ordine del giorno riportato in titolo e lo pone in votazione per appello nominale con il sistema del voto elettronico. Dopo le operazioni di voto ne comunica l'esito:

Presenti	44
Votanti	44
Favorevoli	44
Contrari	00
Astenuti	00

Il Consiglio approva.

Esame della proposta di legge – "Modifica alla legge regionale n. 26 del 9 agosto 2012

PRESIDENTE - Passa al quarto punto all'ordine del giorno riportato in titolo.
Concede la parola, sull'ordine dei lavori, al Presidente della III Commissione consiliare permanente,Giovanni Baldi.
BALDI, PDL - Chiede il rinvio della proposta di legge per il riesame alla Commissione competente per materia.
PRESIDENTE – Concede la parola al Consigliere regionale, Donato Pica sull'ordine dei lavori.
PICA, PD – Ricorda che nella seduta del 27 Novembre 2012, la VIII Commissione consiliare permanente approvò all'unanimità il testo legislativo superando le eccezioni di incostituzionalità.
Dichiara di non condividere il rinvio della proposta di legge in Commissione per il riesame.

Alle ore 17.30 assume la presidenza il Vice Presidente Biagio Iacolare.

PRESIDENTE – Concede la parola al Consigliere regionale, Aveta Carlo.
AVETA, gruppo MISTO – Afferma di essere d'accordo con la proposta del Consigliere regionale Baldi di rinviare il testo in Commissione per recepire le osservazioni del Governo regionale al fine di evitare ulteriori eccezioni di incostituzionalità.
FORTUNATO, gruppo "Per Caldoro Presidente" – Afferma che il maxi emendamento presentato in Aula supera sia le osservazioni di incostituzionalità mosse dal Governo centrale e dispone modifiche importanti sollecitate dagli appartenenti al mondo venatorio e dalle associazioni ambientali.
FOGLIA, UDC – Precisa in relazione agli interventi dei Consiglieri regionali, Pica e Aveta, che la VIII Commissione consiliare permanente ha approvato il testo in cui erano state rimosse le eccezioni di incostituzionalità sollevate dal Governo centrale al disegno di legge originario e successivamente lo stesso è stato esaminato dall'ufficio legislativo e dall'assessorato competente che lo hanno ulteriormente

CONSIGLIO REGIONALE DELLA CAMPANIA
Servizio Resoconti

modificato .Afferma che le modifiche apportate debbano essere approvate al fine di evitare un ulteriore sindacato di legittimità da parte del Governo centrale.
BALDI, PDL – Afferma in relazione all'intervento del Consigliere regionale, Donato Pica, che alcune norme inserite nel maxi emendamento sono in netto contrasto con il comma 9 dell'articolo 14 della legge 157 del 1992, e quindi illegittime. Ribadisce la proposta di rinvio del provvedimento legislativo per il riesame in VIII Commissione.
AVETA, gruppo MISTO – Ribadisce quanto precedentemente affermato.
GABRIELE, PSE – Dichiara di condividere la proposta del Presidente della III commissione, Giovanni Baldi del rinvio in Commissione del provvedimento e chiede di passare alla votazione dell'ordine del giorno avente ad oggetto la vicenda EAV bus .
SALVATORE, Presidente gruppo "Per Caldoro Presidente" – Dichiara di non condividere la proposta di rinvio in Commissione per il riesame e propone di rinviarne la discussione e l' approvazione alla prossima seduta consiliare.
PRESIDENTE – Pone in votazione per alzata di mano la proposta di rinvio in Commissione fatta dal Presidente della III Commissione consiliare permanente, Giovanni Baldi.

Il Consiglio approva.

Ordine del giorno

PRESIDENTE – Passa all'ordine del giorno presentato in Aula, concede la parola al Consigliere regionale Gabriele.
GABRIELE, PSE – Precisa di aver riproposto un ordine del giorno, che riguarda la vicenda della procedura fallimentare della «E.A.V. Bus» con scadenza il prossimo undici luglio e lo illustra nel merito.
AMATO, PD - Dichiara di il voto favorevole all'ordine del giorno di cui afferma essere stato uno dei promotori.
SALA, gruppo Misto – Dichiara di essere favorevole all'approvazione dell'ordine del giorno, ma manifesta preoccupazioni su un eventuale disegno di privatizzazione del sistema dei trasporti.
PRESIDENTE – Pone in votazione per alzata di mano l'ordine del giorno sull'E.A.V. bus.

Il Consiglio approva all'unanimità.

PRESIDENTE – La seduta è tolta.

I lavori terminano alle ore 18.00.

CONSIGLIO REGIONALE DELLA CAMPANIA
Servizio Resoconti

Resoconto Integrale *IX Legislatura* *3 Luglio 2013*

RESOCONTO INTEGRALE N. 16
DELLA SEDUTA DI
CONSIGLIO REGIONALE
DEL 03 LUGLIO 2013

Presidenza del Presidente Paolo Romano.
Indi del Vice Presidente Iacolare.

Indice degli argomenti trattati:

- **Approvazione processo verbale seduta precedente;**
- **Comunicazioni del Presidente**
- **Esame della proposta di legge "Modifica alla legge regionale 24 novembre 2001, n. 12 – Disciplina ed armonizzazione delle attività funerarie" Reg. Gen. n. 383 e 454.**
- **Esame della proposta di legge – "Norme per la qualificazione e l'ammodernamento del sistema distributivo dei carburanti" – Reg. gen. 432.**
- **Esame proposta di proroga della Commissione consiliare d'in inchiesta denominata Anticamorra, per la vigilanza e la difesa contro la criminalità organizzata;**
- **Esame della proposta di legge – "Modifica alla legge regionale n. 26 del 9 agosto 2012: Norme per la protezione della fauna selvatica e disciplina dell'attività venatoria in Campania" – Reg. Gen. 406;**
- **Ordine del giorno.**

Elenco dei consiglieri intervenuti alla discussione:
LONARDO
VALIANTE G.
NOCERA
SCHIANO
OLIVIERO
SALVATORE
GABRIELE
MARCIANO
BALDI
MARINO
BARBIROTTI
CORTESE
PICA
AVETA
FORTUNATO
FOGLIA
AMATO
SALA

Inizio lavori ore 16.00.

PRESIDENTE – Diamo inizio ai lavori del Consiglio. Partiamo dal primo punto all'ordine del giorno: Approvazione processo verbale seduta precedente.

Approvazione processo verbale seduta precedente.

PRESIDENTE – Processo verbale n. 12 della seduta di Question Time del 13.06.2013.
Se l'Aula è d'accordo lo diamo per letto ed approvato.

Il Consiglio approva.

Comunicazioni del Presidente.

PRESIDENTE – Comunico che sono state presentate le seguenti proposte di legge:
"Modifiche integrative alla legge regionale 5 agosto 1972, n. 6 (Funzionamento dei gruppi consiliari) come modificata dalla legge regionale 24 dicembre 2012, n. 38" Reg. Gen. n. 452.
Ad iniziativa dei consiglieri Salvatore, Fortunato, Grimaldi, Maisto, Marino, Sommese e Zecchino.
Assegnata alla I Commissione Consiliare Permanente per l'esame e alla II per il parere.
Se non vi sono obiezioni così resta stabilito.

Così resta stabilito.

PRESIDENTE – "Diritto all'assistenza psicologica" Reg. Gen. n. 459.
Ad iniziativa del Consigliere Consoli.

CONSIGLIO REGIONALE DELLA CAMPANIA
Servizio Resoconti

Assegnata alla VI Commissione Consiliare Permanente per l'esame e alla V per il parere.
Se non vi sono obiezioni così resta stabilito.

Così resta stabilito.

PRESIDENTE – "Disciplina dei servizi di benessere sociale e degli spazi di vita e della privacy" Reg. Gen. n. 460.
Ad iniziativa dei Consiglieri Salvatore e Maisto.
Assegnata alla VI Commissione Consiliare Permanente per l'esame e alla IV per il parere.
Se non vi sono obiezioni così resta stabilito.

Così resta stabilito.

PRESIDENTE – Comunico che le interrogazioni pervenute al Presidente del Consiglio, sono pubblicate nel resoconto della seduta odierna e sono state trasmesse al Presidente della Giunta regionale ai sensi dell'articolo 124 del Regolamento Interno.
Comunico, inoltre, che le risposte alle interrogazioni, pervenute al Presidente del Consiglio, sono pubblicate nel resoconto della seduta odierna e sono state trasmesse ai proponenti, ai sensi dell'articolo 127 del Regolamento Interno.
Comunico, infine, che l'ordine del giorno a firma del Consigliere Angela Cortese ed altri – Registro Generale n. 202/4, l'ordine del giorno a firma del Consigliere Antonio Marciano ed altri – Registro Generale n. 203/4, l'ordine del giorno a firma del Consigliere Ugo de Flaviis ed altri – Registro Generale n. 204/4 e l'ordine del giorno a firma del Consigliere Raffaele Topo ed altri – Registro Generale n. 205/4, pervenuti al Presidente del Consiglio sono pubblicati in allegato nel medesimo resoconto.
Concedo la parola alla Consigliera Lonardo. Prego.
LONARDO (Popolari-Udeur) – Chiedo di invertire l'ordine del giorno, che il punto 7 diventi punto 3 perché la legge sull'attività funeraria allo stato è senza una normativa di riferimento in quanto la legge regionale 25.11.2001 n. 12 non è stata ancora modificata e il termine del 31.03.2013 della legge regionale 31.12.2012 n. 41 è scaduto.
Vi rendete conto, gentile Presidente e cari colleghi, che bisogna intervenire con urgenza onde evitare che le aziende restino penalizzate dalla mancanza di una legge di riferimento.
Il Consiglio regionale, con legge n. 41 del 31.12.2012, aveva prorogato la scadenza dei termini 31.03.2013, trattandosi dell'adeguamento delle imprese svolgenti attività funerarie ai requisiti previsti dalla normativa vigente, la V Commissione aveva ritenuto opportuno riproporre una proroga che il Consiglio ha poi approvato, da allora c'è una evidente vacatio, visto e considerato che il Consiglio non ha, poi, prorogato alcun che.
In data 09.05.2013 ho presentato una proposta di legge che chiedeva una proroga di 90 giorni, oltre la scadenza del 31.03.2013, la V Commissione, riunitasi in data 14 maggio, non si è espressa in merito richiamando l'articolo 97 del Regolamento Interno, in quanto rilevato che la disposizione in essa contenuta fosse ormai priva di efficace normativa, ecco perché questa legge merita di essere discussa al punto richiesto della seduta odierna.
Grazie!
PRESIDENTE – C'è una proposta avanzata dalla Consigliera Lonardo, se il Consiglio è d'accordo facciamo l'inversione dell'ordine del giorno, altrimenti interviene uno contro e uno a favore.
Mi sembra che da parte dell'Aula ci sia l'intesa sulla proposta avanzata dalla Consigliera Lonardo.
Passiamo all'inversione dell'ordine del giorno e partiamo, quindi, dal punto 7: Esame della proposta di legge "Modifica alla legge regionale 24 novembre 2001, n. 12 – Disciplina ed armonizzazione delle attività funerarie" Reg. Gen. n. 383 e 454.

Esame della proposta di legge "Modifica alla legge regionale 24 novembre 2001, n. 12 – Disciplina ed armonizzazione delle attività funerarie" Reg. Gen. n. 383 e 454.

CONSIGLIO REGIONALE DELLA CAMPANIA
Servizio Resoconti

PRESIDENTE – Relaziona il Consigliere Gianfranco Valiante. Prego.

VALIANTE G. (PD) – Questa è una proposta di legge presentata da tutti i componenti colleghi della Commissione d'Inchiesta Anticamorra, la quale ha lavorato su questo tema per diversi mesi, una proposta di modifica di una legge, la legge n. 12 del 2001 che, pur essendo un dispositivo legislativo valido ed efficace, andava sicuramente aggiornato.

Devo ringraziare tutti i colleghi della Commissione Anticamorra perché abbiamo avuto diverse audizioni nel corso dei mesi, quindi, abbiamo lavorato tutti con impegno ed interesse, ciascuno ha dato il proprio contributo che è stato determinante.

Nel corso dei mesi si sono svolte diverse audizioni, sono state audite tutte le organizzazioni sindacali, nazionali, regionali e locali, quindi, questa norma è la sintesi del contributo dei Consiglieri regionali, ma anche dei tecnici esperti che hanno partecipato alle audizioni, al tavolo tecnico che si è tenuto in Consiglio regionale, dirigenti del Comune di Napoli, rappresentanti dell'Anci, oltre che delle organizzazioni sindacali.

E' una legge che costituirà sicuramente una svolta alla lotta al crimine organizzato, ricordiamo che è sotto gli occhi di tutti, purtroppo, il monopolio che in tanti comuni della nostra Regione, specie nelle province a nord della Campania viene affidato, così, con costi esorbitanti per i cittadini, ad organizzazioni di dubbia legittimità e legalità.

Questa è una legge che fa parte del monopolio e consente a tutti di esercitare le attività in regime di libera concorrenza.

Devo dire che c'era stata qualche preoccupazione per gli imprenditori che esercitano queste attività nei piccoli comuni, ma sono stati apportati degli aggiornamenti al testo quadro, magari ci sono anche degli emendamenti che adesso vedremo e che fugano ogni dubbio e perplessità circa la possibilità di tutti di fare quest'attività conformemente alla legge in maniera trasparente in regime di libera concorrenza.

Credo di aver delineato, così, i cardini di questa norma. Ringrazio la Commissione Sanità, il Presidente Schiano, i componenti colleghi della I Commissione, il Presidente Polverino e il Presidente Schiano per aver lavorato a questo testo e chiedo a tutti i colleghi di approvarlo oggi. Grazie!

PRESIDENTE – Concedo la parola al Consigliere Lonardo. Prego.

LONARDO

(Popolari Udeur) – Signor Presidente e gentili colleghi, vorrei sottoporre al vostro giudizio due questioni relative alla legge di disciplina ed armonizzazione delle attività funerarie; la prima osservazione è di metodo, prima di entrare ancora nello specifico della legge.

La Commissione Speciale Anticamorra, presieduta dal collega Gianfranco Valiante, ha fatto un ottimo lavoro insieme a tutti i componenti, insieme abbiamo messo a punto una proposta di legge, frutto di approfonditi analisi e confronti. La Commissione ha ascoltato tutti i soggetti interessati, direttamente ed indirettamente, ed è riuscita a fare una buona sintesi mettendo mano alla riforma di un settore di grande rilevanza e di estrema delicatezza anche per le applicazioni di cui, noi tutti, siamo ben consapevoli. E' noto che la camorra, da sempre, cerca di penetrare e di condizionare il ricco mercato delle onoranze funebri.

La Commissione speciale è consapevole di questo suo gravoso compito, ed ha lavorato scrupolosamente, approvando all'unanimità il testo che è pervenuto alla Commissione Sanità. Orbene, a questo punto, mi sarei aspettata dalla Commissione Sanità proposte ed osservazioni esclusivamente di carattere tecnico sanitario, invece la Commissione di fatto ha ricominciato da capo. Ecco la questione di metodo.

Mi domando: a cosa è servito il lavoro della Commissione speciale se poi si sono dovute ripetere le audizioni e si è entrato nel merito della proposta di legge già licenziata dalla Commissione speciale?

CONSIGLIO REGIONALE DELLA CAMPANIA
Servizio Resoconti

Credo che su questo punto si debba fare chiarezza, diversamente è meglio scioglierle tutte queste Commissioni speciali allorquando si ricomincia da capo e non si riconosce il lavoro che si è fatto, quindi risparmieremmo tempo e danaro; diversamente se si ritiene che le Commissioni speciali facciano e debbano continuare a fare il loro buon lavoro, di conseguenza bisogna tenere per buono il lavoro fatto, tenere per buono, nella giusta considerazione, le proposte di legge licenziate.

Nel caso della legge in discussione, tutto ciò non pare sia avvenuto. Mi auguro che su questo punto intervengano anche i colleghi che hanno partecipato con me ai lavori della Commissione speciale, i quali sono stati numerosi. Su tale questione di metodo, che è anche una questione politica che tocca maggioranza ed opposizione e riguarda l'intero Consiglio, credo sia necessario fare chiarezza definitivamente, decidiamo, una volta per tutte, se le Commissioni speciali devono continuare ad esistere e a produrre risultati, se tutto deve ridursi ad un'attività meramente consultiva è meglio farne a meno.

La Commissione Sanità, a mio giudizio, ha modificato il testo proposto dalla Commissione speciale in alcuni punti davvero cruciali, per questo, ho ritenuto mio dovere proporre un emendamento sottoscritto da tantissimi Consiglieri – quel giorno in Aula non c'era nessuno del PDL, quindi, chiaramente, apro alla sottoscrizione di questo emendamento – per evitare che soprattutto le piccole realtà delle aree interne e comunque tutte le aziende a carattere familiare risultino gravemente penalizzate.

Nel dettaglio, la proposta emendativa che sto illustrando vuole scongiurare la trasformazione del settore delle onoranze funebri in un oligopolio con conseguente danno per la collettività. La proposta mira ad evitare l'incremento ingiustificato dei prezzi e la costituzione dei cartelli non proprio ortodossi, pertanto, credo sia doverosa una diversa formulazione dell'articolo 2, della proposta di legge, in particolare la lettera D dell'articolo 1 bis, comma 3. Con tale modifiche si vuole dare la possibilità alla maggioranza delle imprese campane che esercitano quest'attività, per lo più a conduzione familiare, di poter continuare in maniera professionale, regolare e sostenibile dal punto di vista economico, facendo leva sulla sensibilità del lavoro che non vuol dire precarietà.

Le aziende che hanno raggiunto il requisito del personale minimo obbligatorio, hanno anche la possibilità di fare ricorso al lavoro interinale, e ciò permette di razionalizzare i costi a beneficio della stabilità degli stessi lavoratori impiegati dall'azienda. A riguardo vorrei far notare che se un operatore funerario può lavorare per più di un'azienda, anche se interinale, risulterà un lavoratore meno precario. L'attività di onoranze funebri, per sua natura, non ha un andamento costante, è caratterizzata dall'alternanza di periodi di grande lavoro con periodi di grande stasi; conseguente dal punto di vista aziendale ciò comporta la difficoltà di dover sostenere il costo per l'assunzione di un direttore tecnico e di 4 operatori funerari a tempo pieno ed indeterminato, pertanto, l'emendamento che sottoponiamo all'attenzione di noi tutti mira a consentire che il personale minimo obbligatorio per l'impresa funeraria possa essere inquadrato a tempo indeterminato, ma anche a tempo parziale, inoltre, viene offerta la possibilità di impiegare nell'attività funeraria anche il titolare dell'impresa, gli eventuali soci e i prestatori d'opera. Nel caso di impresa familiare, inoltre, si da la facoltà di impiegare un collaboratore familiare. Sempre nel caso di impresa familiare, il direttore tecnico può anche essere lo stesso titolare o un suo familiare, inoltre, il direttore tecnico può svolgere anche le funzioni d operatore funerario. Il tutto mira a fare in modo che le imprese funerarie, specialmente quelle a carattere familiare, le meno gradite alla criminalità organizzata, possano sopravvivere. Abbiamo inteso proporre modifiche a vantaggio delle microaziende, quelle di cui tanto, in questi giorni si discute, cercando di trovare giusti incentivi.

Le microaziende, in Campania, sono la maggioranza, per intenderci, quelle che hanno un

CONSIGLIO REGIONALE DELLA CAMPANIA
Servizio Resoconti

volume d'affari inconciliabile con gli obblighi del personale minimo, devono poter avere la possibilità di aggregarsi con altre microimprese. Le piccole realtà, specie quelle che operano nelle aree interne potranno unire la forza lavoro ed evitare il rischio incombente della chiusura.
Se non dovesse passare questa linea c'è il rischio concreto che aumentino chiusure e fallimenti. Proviamo a chiederci, se fallisce un'azienda funeraria che opera nel piccolo Comune, in caso di lutto, una famiglia cosa sarà costretta a fare? Dovrà rivolgersi ad una grande impresa del napoletano, chi pagherà l'inevitabile aumento dei costi?
Signor Presidente, signori Consiglieri, per tutte le ragioni sopra esposte mi auguro che la proposta emendativa possa trovare accoglienza. Sono sicura che il Consiglio regionale saprà valutare con attenzione i motivi espressi e votare di conseguenza.
PRESIDENTE – Ha chiesto la parola il Capogruppo del PDL Gennaro Nocera a cui concedo la parola.
NOCERA (Presidente Gruppo PDL) – Ricordo la grande abnegazione della Consigliere Lonardo quando abbiamo iniziato, sin dalle prime battute, questa legge; ricordo a me stesso che il primo principio che sancimmo in quella Commissione era di trovare, per questa legge, l'unanimità di tutta la Commissione, quindi di tutte le forze politiche, perché ritenevamo che fosse una legge che ci misura sul piano politico, ma soprattutto come azione di contrasto alla criminalità organizzata. Questo settore è particolarmente attenzionato, coinvolge molti della criminalità organizzata, e mettere dei paletti rispetto a quella che è l'organizzazione stessa delle varie imprese funebri, ci mette a riparo e mette al riparo i campani da quelle che sono le speculazioni in questo settore.
Vedere oggi - allorché siamo alla fine del percorso della Commissione per la legge che ci apprestiamo a votare - che c'è ancora qualche discrasia, qualche incomprensione, o addirittura delle dissonanze rispetto a quello che era il nostro intendimento di farla passare all'unanimità, mi crea qualche problema. Se immaginiamo le impostazioni di queste imprese funebri che al di là di quello che è il fatto demografico, imprese che non hanno autorimesse e le 4 unità lavorative e quanto altro, ci rendiamo conto che lei difende il suo territorio dove la densità demografica è bassa, per cui non c'è un caso di mortalità grave che un'impresa possa aggravarsi di questi costi, però possiamo prevedere che si possano riunire in consorzi, faccio l'esempio dell'operatore del Comune di Ceppaloni con quello del Comune accanto o quell'altro ancora, affinchè possano consorziarsi e creare quelle condizioni che la Commissione ha ritenuto opportuno fare.
Dato che è una legge particolare, lo abbiamo detto fin dall'inizio e non si presta a contrapposizioni né di parte né politiche né altro, ritengo opportuno fare una sospensione di 5 minuti oppure il rinvio. Sarei d'accordo su una sospensione di 5 minuti, dopodiché possiamo tranquillamente votare questa legge.
PRESIDENTE – Potremmo fare così: dal momento che abbiamo iniziato con qualche minuto di ritardo, potremmo andare avanti con l'ordine del giorno e nel frattempo trovare una soluzione. Prego, ha chiesto la parola il Presidente della Commissione Schiano.
SCHIANO (PDL) – Presidente, come diceva lei noi possiamo anche parlare della legge confrontandoci un secondo perché alla fine il lavoro svolto dalla Commissione Sanità, ed anche dalla Commissione presieduta dal Presidente Valiante, è stato un ottimo lavoro, al punto tale che in entrambi i casi la proposta di legge è stata approvato all'unanimità. Mi stavo confrontando con i colleghi Consiglieri ed abbiamo raggiunto l'intesa. per cui se vuole può anche proseguire con i lavori, e noi potremmo fermarci due minuti nell'altra stanza e verificare alcune cose per poter tornare dopo in Aula ed approvarla.
PRESIDENTE – Rispetto alla proposta di Gennaro Nocera, io ero andato un po' oltre proponendo di continuare con i lavori del Consiglio, visto che il tempo è abbastanza ristretto. Prego, la parola al Consigliere Nocera.

CONSIGLIO REGIONALE DELLA CAMPANIA
Servizio Resoconti

Resoconto Integrale *IX Legislatura* *3 Luglio 2013*

NOCERA (Presidente Gruppo PDL) – Voglio dire all'Onorevole Lonardo che non abbiamo avuto alcuna difficoltà, nel momento in cui ha chiesto l'inversione dell'ordine del giorno – tra le altre cose non concordato – ad accordarglielo andando avanti così. Tenuto conto dell'ordine dei lavori abbastanza cospicuo, voglio aggiungere che abbiamo invitato l'Onorevole Polverino a ritirare alcuni emendamenti proprio per andare de plano. Non mi pare il caso, vista la disponibilità dell'intero Consiglio Regionale di poter votare e varare questa legge, quindi possiamo proseguire tranquillamente. Ritiro dunque la proposta di aggiornarci perché non è il caso, è una forzatura inutile, propongo altresì di continuare con i lavori e proseguire fino ad arrivare sulla Legge. È un impegno che assume il PDL, ma credo anche tutti i gruppi politici presenti in Consiglio Regionale, di proseguire fino alla legge sulle onoranze funebri. Non è il caso di applicare questa forzatura.

PRESIDENTE – Penso di aver capito ma deve decidere la Presidenza come proseguire, non possono decidere altri. C'era una proposta da parte del PDL ed è stata ritirata, avanzando invece la proposta di andare avanti con l'ordine del giorno nonché quella di passare al punto 8. Rispetto a ciò che ho sentito mi pare vi sia anche la volontà di superare alcuni problemi emersi per quanto riguarda il punto 7, per poi procedere – mi auguro in maniera spedita - anche con l'approvazione della Legge di cui stiamo discutendo. Ritengo sia una questione di buonsenso, potremmo dunque operare in questo modo: andare avanti con il punto 8 all'ordine del giorno. Però è stata chiesta l'inversione, è stata fatta questa proposta dal capogruppo del PDL?

NOCERA (Presidente Gruppo PDL) – Di proseguire così com'è l'ordine del giorno, certo. Non ho chiesto l'inversione ma di proseguire con l'ordine del giorno.

PRESIDENTE – Perché non proseguite sulla proposta? Gli emendamenti che ci sono si valutano, si bocciano o si approvano e andiamo avanti. Questa è la cosa più logica a mio avviso, non bisogna per forza trovare la sintesi sulle cose. Quindi questa proposta di sospendere i lavori c'è ancora o non c'è più?

NOCERA (Presidente Gruppo PDL) – Non c'è.

PRESIDENTE – Non c'è più, allora andiamo avanti con i lavori, passiamo all'articolato. Prego, sull'ordine dei lavori la parola al Consigliere LONARDO.

LONARDO (Popolari-Udeur) – Volevo chiedere al Presidente Schiano, che non avevo visto presente all'inizio della discussione – su questa legge peraltro era stato cercato anche per relazione ma era assente – volevo gentilmente sapere: in riferimento all'emendamento che ho presentato insieme ad altri e di cui non c'è neanche una firma del P.D.L. perché non erano presenti in quell'occasione in Aula, lei intende soffermarsi?

PRESIDENTE – Guardate, non possiamo fare così.

LONARDO (Popolari-Udeur) – Abbiamo sempre fatto così. In caso contrario non c'è problema, però non sarà mai più fatto così. Va bene?

PRESIDENTE – Va bene.

LONARDO (Presidente Gruppo PDL) – Grazie.

PRESIDENTE – Continuiamo la discussione di carattere generale, credevo fosse terminata visto che non si era iscritto nessuno. La proposta è stata ritirata, quindi andiamo avanti, c'è l'intervento del Consigliere Oliviero. Prego.

OLIVIERO (Presidente Gruppo PSE) – Signor Presidente, per la verità ho presentato una serie di emendamenti su questa norma ed inerenti la norma stessa. Però mi ritrovo stasera emendamenti che riguardano modifiche legislative, dunque se c'è il ritiro di queste, io ritiro a mia volta buona parte dei miei. Va bene, a posto, questo volevo dire.

PRESIDENTE – C'è l'intervento del Consigliere Salvatore. Prego.

SALVATORE (Presidente Gruppo Caldoro Presidente) – Grazie Presidente, mi scuso per essere arrivato in Aula con qualche minuto di ritardo, però voglio spiegare il perché dell'osservazione fatta dal collega Oliviero: in verità visto l'ordine del giorno, che dibattiamo stasera in Aula, e visto questo punto all'ordine del

CONSIGLIO REGIONALE DELLA CAMPANIA
Servizio Resoconti

giorno fondato su modifiche normative, sono giunti diversi emendamenti – tutti riguardanti modifiche di altre norme – l'idea era quella di varare un testo di modifiche normative e, partendo da quello di cui ad oggetto, analizzare gli altri emendamenti. Questo era l'intento, attività tra l'altro partecipata con alcuni Capigruppo, anche se forse non con tutti. Dunque se questo intento viene condiviso dall'Aula, possiamo procedere in questa direzione. In caso contrario allora mi rendo conto che alcuni emendamenti vanno solo ritirati perché non sono compatibili con l'oggetto. Con il Capogruppo del P.D. per la verità ne avevo parlato, comunque questo era quanto per spiegare il motivo della riflessione fatta dal collega Oliviero. Vediamo l'Aula come vuole procedere, se questo testo diviene di modifiche normative allora possiamo esaminare anche quegli emendamenti, alcuni dei quali sono tra l'altro di puro servizio, che rispondono a determinate esigenze. Se questo non è possibile quegli emendamenti devono essere ritirati, e si procede nel merito del testo.

PRESIDENTE – Prego, la parola al Presidente Schiano.

SCHIANO (PDL) – Chiedo scusa per l' arrivo in Aula con qualche minuto di ritardo, ma ritengo che dobbiamo procedere all'approvazione della legge senza alcun emendamento; così come l'abbiamo valutata in Commissione, andiamo a votarla in Consiglio Regionale in quanto la legge è stata discussa da entrambi le Commissioni in modo approfondito, abbiamo ascoltato gli attori principali ed abbiamo ritenuto di aver fatto con la Commissione presieduta dal sottoscritto e co la Commissione presieduta dal collega Valiante un lavoro importante ed eccezionale che va veramente nell'ottica di voler salvaguardare la Regione Campania. Ritengo dunque che la legge vada approvata con i soli emendamenti a firma dei due Presidenti di Commissione: questo è il mio pensiero e credo di trovare d'accordo sia i Presidenti che l'intero Gruppo regionale del PDL, del PD e di tutti i Gruppi presenti. Probabilmente ci sarà stata qualche discrepanza con la Consigliere Lonardo, ma in sede di Commissione non ho mai avuto il piacere di apprezzare la sua presenza.

Presidente, voglio completare perché la prima regola è l'educazione, la seconda è la chiarezza. Dal momento che ogni Consigliere Regionale può essere presente in ogni Commissione, al di là del fatto che ne sia componente o meno, la Consigliere Lonardo poteva giustamente, come le compete, venire in Commissione per chiarire alcuni punti.

PRESIDENTE – Per fatti personali, la parola al Consigliere Lonardo. Prego.

LONARDO (Popolari-Udeur) – Grazie Presidente. Gentile Presidente, lei sa che in quanto ad educazione ne abbiamo da vendere, lo abbiamo dimostrato in tanti anni in questo Consiglio Regionale anche quando lei non c'era, quindi non le consento di far riferimento all'educazione. Per quanto riguarda il resto, e vi prego di ascoltarmi, dal momento che gli assenti hanno sempre torto e il Presidente Schiano è arrivato con ritardo, non ha sentito tutto quanto quello che ho avuto da dire: ho fatto proprio una questione in merito alle Commissioni Speciali. Presidente Valiante Gianfranco, per cortesia, tenga conto anche di questo. Della Commissione Speciale – dove faccio presente ai cittadini evidentemente che leggeranno i nostri resoconti – fanno parte tutte le forze politiche, e mai come in questa Commissione c'erano davvero tutte. Allora giacchè la Commissione Speciale ha fatto audizioni, ha incontrato tutti, ha visto e fatto tutto ciò che era possibile ed ha stilato un testo di legge all'unanimità, il rinvio in V° Commissione – e l'ho ben esplicitato – pensavo fossero soltanto per rilievi di carattere tecnico sanitari. Presidente, è questo che ho fatto presente poc'anzi, e sono contentissima del fatto che il Presidente Schiano ponga attenzione su questa questione perché evidentemente costituisce un problema: le Commissioni Speciali servono o non servono? Perché se come dice il Presidente Schiano non servono, allora si togliessero le Commissioni Speciali perché in quella sede il testo è stato stilato più che bene, e all'unanimità di tutte le forze

CONSIGLIO REGIONALE DELLA CAMPANIA
Servizio Resoconti

politiche. Non so se il Presidente Schiano vuole cambiare la legge, io non ci sono andata in V° Commissione perché ritenevo che fossero rilievi tecnico sanitari. Per quale motivo sarei dovuta andarci? Il testo della Legge era stato già deciso. Ecco perché oggi pongo questo provvedimento, insieme a tanti altri che lo hanno sottoscritto e ripeto che del P.D.L. non c'erano nessuno quel giorno in Aula, per questo non ci sono le firme di altri Consiglieri appartenenti alla Commissione Speciale, tra cui il Capogruppo. Personalmente ho difeso questo provvedimento perché ho capito davvero dai territori qual è la difficoltà delle piccole imprese familiari: la Regione Campania non è solo Napoli, la Regione Campania è composta da tanti piccoli Comuni che vanno rispettati. Grazie.

PRESIDENTE – Se non ci sono altri interventi sulla discussione di carattere generale, passiamo all'articolato. Articolo 1, ci sono emendamenti? C'è un emendamento a firma del Presidente Schiano e del Presidente Valiante, 1.1. Lo illustra il Presidente Schiano. Prego.

SCHIANO (PDL) – L'emendamento è ad integrazione e modifica della legge regionale. All'articolo 1 comma 6 della proposta, aggiungere i seguenti commi e all'articolo 6 del capo III della legge Regionale n. 12/2001: «Per il trasporto del cadavere da Comune a Comune non è obbligatorio il trattamento antiputrefattivo di cui all'articolo 32 del decreto del Presidente della Repubblica 10 settembre 1990, numero 285: "Approvazione del Regolamento di Polizia Mortuaria". Il trattamento di cui al precedente comma è effettuato quando è previsto da trattati internazionali per il trasporto all'estero, ovvero quando prescritto dal medico necroscopico, a seguito di valutazione del caso in relazione alle esigenze di tutela della salute pubblica. Il trattamento antiputrefattivo, quando descritto ai sensi del comma 6, è effettuato con personale appositamente formato dall'impresa funebre che provvede al confezionamento». Non si legge bene, sono fotocopie. I due emendamenti fatti dai Presidenti sono solo ad integrazione, poi i restanti sono tutti ritirati perché tecnici.

PRESIDENTE – Pongo in votazione l'emendamento 1.1 Chi è favorevole? Chi è contrario? Chi si astiene?

Il Consiglio approva all'unanimità.

PRESIDENTE – Prego, sull'ordine dei lavori la parola al Consigliere Salvatore.

SALVATORE (Presidente Gruppo Caldoro Presidente) – Per agevolare e per la premessa che ho fatto: gli emendamenti e mia firma sono tutti ritirati, non so se questo serva a semplificare l'iter.

PRESIDENTE – Grazie, lo stesso vale per gli emendamenti del Presidente Polverino, nonché quelli di Oliviero e del PD. Sono tutti ritirati. Pongo in votazione l'articolo 1.1. così come modificato. Chi è favorevole? Chi è contrario? Chi si astiene?

Il Consiglio approva all'unanimità.

PRESIDENTE – Passiamo all'articolo 2. C'è un emendamento a firma di Polverino, suppongo che sia ritirato. Passiamo all'emendamento 2.2 a firma di Lonardo. Chiaramente qui c'erano dei subemendamenti a firma di Oliviero che sono stati tutti ritirati.

LONARDO (Popolari-Udeur) – A firma di Alessandrina Lonardo, Valiante Gianfranco, Caputo, Cortese, Petrone, Pica e Marino. All'articolo 2 comma 3 lettera D apporta le seguenti modifiche: dopo le parole «contratto di lavoro» inserire «anche part time». Al numero 2 alla fine aggiungere la seguente frase: «detta disponibilità minima...».

PRESIDENTE – Consigliere Lonardo, mi dicono che lei sta citando il 2.6 ma stiamo parlando del 2.2.

LONARDO (Popolari-Udeur) – Non ce l'ho io.

PRESIDENTE – Glielo facciamo avere subito.

LONARDO (Popolari-Udeur) – No, quello era sostituito da questo, lo abbiamo riscritto.

PRESIDENTE – Quindi il 2.2 è ritirato.

LONARDO (Popolari-Udeur) – Sì.

PRESIDENTE – Ed è stato recepito nel 2.6. Il punto 2.2 è ritirato.
LONARDO (Popolari-Udeur) – Posso continuare?
PRESIDENTE – Sì sì, prego.
LONARDO (Popolari Udeur) – Al numero 2 alla fine aggiungere la seguente frase: «detta disponibilità minima di personale, ivi compreso il Direttore tecnico, può essere inoltre assicurata anche dal titolare e dai soci prestatori d'opera, da socio lavoratore o collaboratore familiare in caso di impresa familiare». Al numero 3 sostituire le parole «le imprese abilitate che svolgono attività funebre possono...» con le seguenti: «Anche al fine di dotarsi del contingente minimo di personale, le imprese abilitate che svolgono attività funebre possono ricorrere all'attivazione di processi d'integrazione aziendale». Dopo il numero 3 aggiungere il seguente 3 bis: «Le imprese già esercitanti devono adeguarsi ai predetti requisiti entro il 31 dicembre 2013. Le imprese e le aggregazioni di imprese già in regola con i su menzionati requisiti oltre al personale minimo obbligatorio su menzionato, potranno utilizzare ulteriore personale, purché già in possesso dei requisiti formativi obbligatori facendo ricorso alle varie forme contrattuali previste dal Contratto Nazionale Lavoratori di categoria, nonché al lavoro interinale a condizione che stipulino con le agenzie di lavoro interinale apposito contratto registrato che garantisca la disponibilità continuativa di personale già in possesso dei requisiti formativi obbligatori».
PRESIDENTE - Emendamento 2.6.
Chi è favorevole? Chi è contrario? Chi si astiene?

Il Consiglio non approva con il voto di astensione di Aveta e con il voto contrario della Lonardo.

PRESIDENTE – Emendamento 2.1 dove c'è un subemendamento di Oliviero che chiaramente è stato ritirato, quindi il 2.1 a firma di Valiante.
Chi è favorevole? Chi è contrario? Chi si astiene?

Il Consiglio approva all'unanimità.

PRESIDENTE - Non essendoci altri emendamenti perche ritiratici, mettiamo in votazione l'articolo 2 così come emendato. Chi è favorevole? Chi è contrario? Chi si astiene?

Il Consiglio approva a maggioranza con il voto contrario di Lonardo e Barbirotti.

PRESIDENTE - Allora, prima di votare l'articolo 3, c'è un emendamento a firma di Gennaro Salvatore che è stato ritirato con tutti gli aggiuntivi. Va bene, allora mettiamo in votazione l'articolo 3: <<Risorse finanziarie>>. Chi è favorevole? Non ci sono emendamenti all'articolo, chi è contrario? Chi si astiene?

Il Consiglio approva all'unanimità.

PRESIDENTE - Passiamo all'articolo 4. Chi è favorevole? Non ci sono emendamenti nemmeno qua. Chi è contrario? Chi si astiene?

Il Consiglio approva all'unanimità.

PRESIDENTE - Ha chiesto la parola il Governo, l'Assessore Martusciello, prego.
MARTUSCIELLO, Assessore - Soltanto per sottolineare che dove si parla di sanzioni al punto 9 dell'articolo 1, occorrerebbe specificare il titolo e la tipologia di entrata, quindi chiedo se l'Aula è d'accordo relativamente all'emendamento tecnico al punto 2 dell'articolo 9, il titolo terzo tipologia 200 e la finalizzazione della spesa e missione 12, programma 9 e titolo 1, in modo che possiamo incamerare le sanzioni, grazie.
PRESIDENTE - Sospendiamo però due secondi senza nemmeno alzarci, solo per scrivere l'emendamento di carattere tecnico. Allora mettiamo in votazione l'emendamento di carattere tecnico fatto dal Governo, come aveva illustrato l'Assessore Martusciello. Chi è favorevole? Chi è contrario? Chi si astiene?

Il Consiglio approva all'unanimità.

PRESIDENTE - Allora a questo punto passiamo al voto finale sulla legge, si vota con voto elettronico.
Dichiaro aperta la votazione.
Dichiaro chiusa la votazione.
Comunico l'esito della votazione:

Presenti	53
Votanti	53
Favorevoli	52
Contrari	01
Astenuti	00

Il Consiglio approva.

PRESIDENTE - Allora ritorniamo al punto 3 all'ordine del giorno. Ha chiesto la parola il Capogruppo del PDL Nocera, prego Presidente Nocera.
NOCERA (Presidente Gruppo PDL) - Presidente intervengo sull'ordine dei lavori. Visto che ci troviamo al punto 7, propongo di proseguire la discussione e poi tornare al punto 8.
PRESIDENTE - Basta formalizzare la proposta di passare al punto 8, dopo di che decide l'Aula, non posso decidere io.
NOCERA (Presidente Gruppo PDL) - Certo, propongo di passare al punto 8, poi al punto 11, dopo di che si va all'ordine del giorno.
PRESIDENTE - Passiamo al punto 8, poi decidiamo.
NOCERA (Presidente Gruppo PDL - Punto 8 allora.
PRESIDENTE - Mi sembra che sulla proposta di Nocera già non c'è l'unanimità.
La parola al Consigliere Gabriele che ne ha fatto richiesta sull'ordine dei lavori. Prego, poi passiamo alla proposta del Consigliere Nocera.
GABRIELE (PSE)- Presidente, chiedo ai colleghi di poter inserire nella discussione e quindi nell'ordine dei lavori da fare oggi, anche un Ordine del Giorno che la volta precedente era stato presentato mancante di alcune firme di alcuni Gruppi.
PRESIDENTE - Non c'è problema.
GABRIELE (PSE)- L'Ordine de Giorno è riguardante l'Eav Bus, insomma il tema dei trasporti è sempre tema caldo.
PRESIDENTE - Non c'è problema, si può tranquillamente fare.
GABRIELE (PSE) - Sì, ma questo già è iscritto alla sua attenzione.
PRESIDENTE - Non c'è problema.
GABRIELE (PSE)- Chiedo se possiamo portarlo in discussione oggi, grazie.
PRESIDENTE – Va bene, Anche se non ci sono tutte le firme.
Allora c'è una proposta del Capogruppo del PDL Consigliere Nocera, se l'Aula è d'accordo andiamo avanti, cioè passiamo al punto 8 all'ordine del giorno. Mi sembra che non ci siano problemi, quindi passiamo al punto 8 all'ordine del giorno: <<Norme per la qualificazione e l'ammodernamento del sistema distributivo dei carburanti. Registro generale 432>>.

Norme per la qualificazione e l'ammodernamento del sistema distributivo dei carburanti. Registro generale 432.

PRESIDENTE - Chi relaziona? Prego, per il Governo l'Assessore Martusciello.
MARTUSCIELLO, Assessore - Sì, con il disegno di legge in questione che ha avuto un'ampia concertazione della Commissione competente - di questo va dato atto a tutti i componenti della Commissione stessa - noi adeguiamo l'impianto normativo della Regione Campania alle direttive europee. Vale la pena ricordare che su questo argomento la Regione Campania ha avuto nel 2008 una censura perché sul tema vigeva una norma, le legge regionale, che oggi appunto abrogheremo, del 2006 la quale disciplinava questa materia, che era stata giudicata dalla Corte Europea, lesiva della concorrenza. Con la norma in questione, invece noi innoviamo totalmente della distribuzione dei carburanti ed è stato detto negli incontri che abbiamo fatto con i soggetti seduti appunto al tavolo, tra cui anche le

compagnie petrolifere, che con la liberalizzazione delle aree di stoccaggio e la liberalizzazione sostanzialmente delle pompe di benzina, lo sviluppo delle cosiddetto pompe bianche, avremo anche un abbassamento del costo del gasolio per gli utenti, per i cittadini. Consentiamo a chi ha un esercizio, appunto, una pompa di benzina di fare attività non oil, quindi di poter allargare la propria attività, quindi di diventare veri e propri, diciamo, imprenditori nel settore del mercato; liberalizziamo snellendo le procedure, consentendo quindi in qualche maniera di garantire a questi impianti più sicurezza e più certezza delle procedure, dando tempi certi e sostituendo, come già è stato fatto d'altronde con la direttiva Bolkestein, il sistema delle concessioni al sistema appunto delle autorizzazioni. Quindi un lavoro egregio, fatto dalla III Commissione a cui va dato atto al Presidente, al Vice Presidente della Commissione stessa, a tutti i componenti di aver avuto la capacità di ascoltare tutte le categorie sedute e interessate al provvedimento.

PRESIDENTE - Ok, allora si apre la discussione di carattere generale, ha chiesto la parola il Consigliere Marciano, prego Consigliere.

MARCIANO (PD)- Grazie Presidente. Relativamente a questa legge, come diceva l'Assessore Martusciello, adegua la normativa regionale a quella comunitaria, ma anche a quella statale le quali sono state successivamente oggetto di modifiche in questi anni, rispetto alle quali ha fatto cenno l'Assessore Martusciello, e trattasi di una sanzione che la Comunità Europea ha dato al sistema e allo Stato Italiano perché secondo la legge nazionale di riferimento, il paese è stato deferito presso la Corte di Giustizia, quindi presentava eccessive limitazioni in materia di concorrenza del settore. Erano restrizioni relative all'apertura, alla possibilità di apertura di nuove stazioni di servizio, alle superfici minime che erano condizione necessaria come titolo di riferimento per l'apertura di nuovi punti di vendita, di cosiddetti prodotti non oil e alla distanza che, tra un distributore, tra un impianto e l'altro, ci doveva essere. Limitazione che il legislatore europeo ha ritenuto, come dire, lesive di una libera concorrenza tra gli stati membri, in modo particolare per gli stati membri che volevano investire nel nostro paese sul terreno dei carburanti. Dunque la proposta di legge - alla quale come PD abbiamo dato il nostro contributo in Commissione approvandola in modo unitario infatti riconfermiamo stasera il voto favorevole alla stessa - va nella direzione indicata dalla Comunità Europea, e rafforza il principio di maggiore liberalizzazione in questo settore, principio ribadito dal legislatore nazionale negli anni scorsi. Rafforza il regime autorizzatorio in luogo di quello concessorio, che rimane in capo ai Comuni e soprattutto, aspetto che io ritengo assolutamente non irrilevante, nel testo vengono sottolineate e rafforzate le condizioni di controllo e di sicurezza degli impianti e si garantisce il giusto, il massimo equilibrio tra l'attività di imprese e la tutela del paesaggio, dei centri storici, dell'ambiente dove insistono gli impianti realizzati e quelli che andranno a realizzarsi, e dunque diciamo contempla tutela dall'ambiente, del paesaggio, della sicurezza dei nostri cittadini e della nostre comunità con la libertà di iniziativa economica che è di parità di accesso al mercato. Allarga in più la possibilità alla vendita di cosiddetti prodotti non oil sulla rete autostradale, per quanto di competenza della Regione Campania, e sulle strade, sugli assi viari interni per quanto riguarda la competenza dei Comuni. Qui sarebbe utile raccogliere anche questa possibilità, è un appello che rivolgo all'Assessore Martusciello e all'Assessore all'Agricoltura, Nugnes, perché forse ci sono le condizioni perché la Regione Campania attraverso le deleghe di questi due assessorati d'intesa con le compagnie petrolifere, trovi il modo, la possibilità, l'opportunità di promuovere le eccellenze del settore vitivinicolo, enogastronomico, presso i distributori di carburante, ma anche le tante eccellenze artigianali che insistono nel nostro territorio. La Commissione inoltre ha raccolto, tra gli altri, un emendamento da me presentato che era conseguenza anche di una audizione fatta con

CONSIGLIO REGIONALE DELLA CAMPANIA
Servizio Resoconti

Nica che è la principale associazione nazionale italiana dell'autotrasporto, e che consentirà alle nostre aziende dell'autotrasporto in associazione tra di loro, di realizzare ed utilizzare impianti di approvvigionamento nelle proprie aree di sosta o presso le proprie piattaforme logistiche. Questo fino a un attimo prima dell'approvazione della legge non era consentito, mentre tutto questo era consentito in altre regioni italiane. Sono evidenti i benefici per la Campania, sia sul terreno dell'accisa, dei carburanti, del rifornimento che per quanto riguarda le aziende di autotrasporto le quali potranno operare direttamente in Campania nei loro consorzi, nelle loro piattaforme logistiche, questo è anche un aiuto sul terreno per quanto concerne la organizzazione del lavoro delle aziende dell'autotrasporto che insistono in regione. Chiaramente la legge non esaurisce le tante criticità del settore che al pari di altri paga un prezzo altissimo della crisi che ancora incombe nel nostro paese, ma può rappresentare oggettivamente una spinta per far sì che il sistema distributivo regionale recuperi velocemente un gap verso il nord del paese, sulla capacità di erogato ai nostri distributori. Questo significherà, e concludo, insistere soprattutto su alcuni servizi presso gli impianti di distribuzione, sul pagamento self service, sul prepay, sul fastpay, sul non oil, tutte possibilità che insistono poi sull'allargamento agli insediamenti delle cosiddette pompe bianche, tutte possibilità e opportunià che evidentemente possono aiutare i cittadini della Campania, perché intervengono in modo significativo sul prezzo finale al consumo del carburante per gli automobilisti della nostra regione. Quindi riconfermiamo il voto favorevole così come abbiamo espresso in audizione e poi in III Commissione.

PRESIDENTE – Concedo la parola al Consigliere Baldi che ne ha fatto richiesta, prego Presidente.

BALDI (PDL) - Sarò brevissimo, e voglio complimentarmi innanzitutto con l'Assessore Martusciello che ha avuto la sensibilità e l'iniziativa di questa proposta di legge che è venuta dalle associazioni, dai titolari degli stabilimenti che sono sui territori, e naturalmente la legge precedente viene abolita, sostituita da questa nuova normativa dopo le sanzioni che la Comunità Europea aveva rivolto alla legge dello Stato. Quindi mi voglio complimentare anche con la Commissione che all'unanimità, in tempi rapidissimi, ha licenziato un testo che naturalmente tutti gli imprenditori aspettavano.

PRESIDENTE - Grazie Presidente Baldi. Se non ci sono altri interventi, possiamo passare all'articolato, vedo che non ci sono altri interventi, quindi passiamo all'articolato.
Articolo 1, allora non ci sono emendamenti quindi possiamo mettere in votazione l'articolo 1. Chi è favorevole? Chi è contrario? Chi si astiene?

Il Consiglio approva.

PRESIDENTE - Passiamo all'articolo 2 nemmeno ci sono emendamenti. Chi è favorevole? Chi è contrario? Chi si astiene?

Il Consiglio approva all'unanimità.

PRESIDENTE - Passiamo all'articolo 3, anche qui non ci sono emendamenti.
Chi è favorevole? Chi è contrario? Chi si astiene?

Il Consiglio approva all'unanimità.

PRESIDENTE - Passiamo all'articolo 4, anche qui non c'è emendamento, quindi mettiamo in votazione l'articolo 4. Chi è favorevole? Chi è contrario? Chi si astiene?

Il Consiglio approva all'unanimità.

PRESIDENTE - Passiamo articolo 5, c'è l'emendamento 5.1 a firma Martusciello. Chi è favorevole? Chi è contrario? Chi si astiene?

Il Consiglio approva.

CONSIGLIO REGIONALE DELLA CAMPANIA
Servizio Resoconti

Resoconto Integrale *IX Legislatura* *3 Luglio 2013*

PRESIDENTE - Mettiamo in votazione l'articolo 5 così come modificato. Chi è favorevole? Chi è contrario? Chi si astiene?

Il Consiglio approva all'unanimità.

PRESIDENTE - Articolo 6, senza emendamenti, chi è favorevole, chi è contrario, chi si astiene?

Il Consiglio approva all'unanimità.

PRESIDENTE - Articolo 7, non ci sono emendamenti. Chi è favorevole? Chi è contrario? Chi si astiene?

Il Consiglio approva all'unanimità.

PRESIDENTE - Articolo 8, non ci sono emendamenti, quindi chi è favorevole? Chi è contrario? Chi si astiene?

Il Consiglio approva all'unanimità.

PRESIDENTE - Articolo 9, c'è un emendamento a firma del consigliere Angelo Marino, 9.1, va bene. Lo fa suo il capogruppo. Quindi, chi è favorevole? Chi è contrario? Chi si astiene?

Il Consiglio approva all'unanimità.

PRESIDENTE – La parola al Consigliere Marino che ne ha fatto richiesta per un chiarimento. Prego.
MARINO (Caldoro Presidente) – Sì Presidente. Semplicemente un chiarimento della legge, così come motivazione, perché il decreto di che trattasi fa proprio riferimento alla complessiva del permesso di costruire, non solo autorizzazione ma per questo tipo di adempimento è necessario il permesso.
PRESIDENTE – Se non ci sono problemi, avevamo già votato. Il Pd ha espresso voto contrario. Allora, l'emendamento è approvato a maggioranza con il voto contrario del Pd, dell'opposizione. Mettiamo in votazione l'articolo nove, mi sembra che non ci siano più emendamenti, così come modificato: chi è favorevole? Chi è contrario? Chi si astiene?

Il Consiglio approva a maggioranza con l'astensione di tutta l'opposizione.

PRESIDENTE – Articolo 10. Non ci sono emendamenti. Chi è favorevole? Chi è contrario? Chi si astiene?

Il Consiglio approva all'unanimità.

PRESIDENTE - Passiamo all'articolo 11. C'è un emendamento, 11.1 a firma dell'Assessore Martusciello. Chi è favorevole? Chi è contrario? Chi si astiene?

Il Consiglio approva all'unanimità.

PRESIDENTE - Quindi mettiamo in votazione l'articolo 11, così come modificato. Chi è favorevole? Chi si astiene? Chi è contrario?

Il Consiglio approva all'unanimità.

PRESIDENTE - Articolo 12. Ci sono due emendamenti,a firma del Consigliere Angelo Marino. Quindi 12.1. Prego Consigliere Marino.
MARINO (Caldoro Presidente) – Presidente, entrambi sono delle specificazioni della legge nazionale, quindi entrambi riprendono quella che è la legge guida.
PRESIDENTE – Mettiamo in votazione l'emendamento 12.1, chi è favorevole? Chi è contrario? Chi si astiene?

Approvato a maggioranza con il voto contrario dell'opposizione.

PRESIDENTE - Metto in votazione l'emendamento numero 12.2. Chi è favorevole? Chi è contrario? Chi si astiene?

Il Consiglio approva a maggioranza con il voto contrario dell'opposizione.

CONSIGLIO REGIONALE DELLA CAMPANIA
Servizio Resoconti

PRESIDENTE - Mettiamo in votazione l'articolo 12 così come modificato. Chi è favorevole? Chi è contrario? Chi si astiene?

Il Consiglio approva a maggioranza con l'astensione dell'opposizione.

PRESIDENTE - Articolo 13 non ci sono emendamenti. Chi è favorevole? Chi è contrario? Chi si astiene?

Il Consiglio approva all'unanimità.

PRESIDENTE - Articolo 14. Chi è favorevole? Chi è contrario? Chi si astiene?

Il Consiglio approva all'unanimità.

PRESIDENTE - Articolo 15. Non ci sono emendamenti. Chi è favorevole? Chi è contrario? Chi si astiene?

Il Consiglio approva all'unanimità.

PRESIDENTE - Articolo 16. C'è un emendamento a firma dell'Assessore Martusciello. 16.1 Chi è favorevole? Chi è contrario? Chi si astiene?

Il Consiglio approva all'unanimità.

PRESIDENTE - Mettiamo in votazione l'articolo 16 così come emendato. Chi è favorevole? Chi è contrario? Chi si astiene?

Il Consiglio approva all'unanimità.

PRESIDENTE - Articolo 17. Ci sono due emendamenti a firma del Consigliere Marino. La parola al Consigliere Marino, prego Consigliere.
MARINO (Caldoro Presidente) – Per la stessa motivazione dell'articolo 12 comma 3, un reflusso sul 17 e quindi va corretto.

PRESIDENTE – Mettiamo in votazione l'emendamento 17.1. Chi è favorevole? Chi è contrario? Chi si astiene?

Il Consiglio approva a maggioranza con il voto contrario dell'opposizione.

PRESIDENTE – Emendamento 17.2, la parola al Consigliere Marino, prego.
MARINO (Caldoro Presidente) – La dicitura "puntatura", io chiedo di sostituirla con "cubatura" con indici di edificabilità per parametri perché non comprende in se il termine tecnico specifico.
PRESIDENTE – Allora, mettiamo in votazione l'emendamento 17.2. Chi è favorevole? Chi è contrario? Chi si astiene?

Il Consiglio approva a maggioranza con il voto contrario dell'opposizione.

PRESIDENTE - Mettiamo in votazione l'articolo 17 così come emendato. Chi è favorevole? Chi è contrario? Chi si astiene?

Il Consiglio approva a maggioranza con il voto contrario dell'opposizione.

PRESIDENTE - Articolo 18 non ci sono emendamenti. Chi è favorevole? Chi è contrario? Chi si astiene?

Il Consiglio approva all'unanimità.

PRESIDENTE - Articolo 19. Chi è favorevole? Chi è contrario? Chi si astiene?

Il Consiglio approva all'unanimità.

PRESIDENTE - Articolo 20. Chi è favorevole? Chi è contrario? Chi si astiene?

Il Consiglio approva all'unanimità.

PRESIDENTE - Articolo 21. Chi è favorevole? Chi è contrario? Chi si astiene?

CONSIGLIO REGIONALE DELLA CAMPANIA
Servizio Resoconti

Il Consiglio approva all'unanimità.

PRESIDENTE - Articolo 22. Chi è favorevole? Chi è contrario? Chi si astiene?

Il Consiglio approva all'unanimità.

PRESIDENTE - Articolo 23. Chi è favorevole? Chi è contrario? Chi si astiene?

Il Consiglio approva all'unanimità.

PRESIDENTE - Articolo 24. Chi è favorevole? Chi è contrario? Chi si astiene?

Il Consiglio approva all'unanimità.

PRESIDENTE - Articolo 25. Chi è favorevole? Chi è contrario? Chi si astiene?

Approvato all'unanimità dell'Aula.

PRESIDENTE - Articolo 26. Chi è favorevole? Chi è contrario? Chi si astiene?

Il Consiglio approva all'unanimità.

PRESIDENTE - Articolo 27. Chi è favorevole? Chi è contrario? Chi si astiene?

Il Consiglio approva all'unanimità.

PRESIDENTE - Articolo 28. Chi è favorevole? Chi è contrario? Chi si astiene?

Il Consiglio approva all'unanimità.

PRESIDENTE - Articolo 29. Chi è favorevole? Chi è contrario? Chi si astiene?

Il Consiglio approva all'unanimità.

PRESIDENTE - Articolo 30. Chi è favorevole? Chi è contrario? Chi si astiene?

Il Consiglio approva all'unanimità.

PRESIDENTE - Articolo 31. Chi è favorevole? Chi è contrario? Chi si astiene?

Il Consiglio approva all'unanimità.

PRESIDENTE - Articolo 32. Chi è favorevole? Chi è contrario? Chi si astiene?

Il Consiglio approva all'unanimità.

PRESIDENTE - Articolo 33. C'è un emendamento? Nessun emendamento. Chi è favorevole? Chi è contrario? Chi si astiene?

Il Consiglio approva all'unanimità.

PRESIDENTE - Articolo 34. Ci sono due emendamenti 34.1 a firma dell'Assessore Martusciello. Assessore vuole illustrare?
MARTUSCIELLO, Assessore – L'emendamento 34. 1 rappresenta l'abrogazione della legge del 2006, nel momento in cui entra in vigore la nuova.
PRESIDENTE - Chi è favorevole? Chi è contrario? Chi si astiene?

Il Consiglio approva all'unanimità.

PRESIDENTE - Emendamento 34.2 anche a firma dell'Assessore, va bene. Chi è favorevole? Chi è contrario? Chi si astiene?

Il Consiglio approva all'unanimità.

PRESIDENTE - Mettiamo in votazione l'articolo 34 così come è modificato. Chi è favorevole? Chi è contrario? Chi si astiene?

Il Consiglio approva all'unanimità.

PRESIDENTE - Articolo 35, c'è il parere della Commissione bilancio che modifica così l'articolo: "La presente legge non comporta ulteriori oneri

finanziari alla legislazione vigente a carico del bilancio regionale, con riferimento del corrente esercizio finanziario alle somme iscritte nella missione diciassette, energia e diversificazione delle fonti energetiche, programma 01, fonti energetiche". Quindi, lo dobbiamo mettere in votazione in un emendamento sostitutivo. Mettiamo in votazione l'emendamento a firma del Presidente Grimaldi. Chi è favorevole? Chi è contrario? Chi si astiene?

Il Consiglio approva all'unanimità.

PRESIDENTE - Si passa all'articolo 36. Chi è favorevole? Chi è contrario? Chi si astiene?

Il Consiglio approva all'unanimità.

PRESIDENTE - Mettiamo in votazione il testo definitivo. Per dichiarazione di voto la parola al Consigliere Marciano, prego.

MARCIANO (PD) – In verità, per modificare sulla scorta degli emendamenti di cui non avevamo notizie, che ci sono stati posti in visione di volta in volta, eppure avevamo il tempo necessario per predisporre un lavoro ordinato, in modo particolare per il ritardo con il quale è ormai consuetudine iniziare i nostri Consigli regionali, per modificare il voto di astensione espresso convintamente durante la fase di audizione delle compagnie petrolifere, delle organizzazioni di categoria e delle principali organizzazioni del settore, e lo trasformiamo; a questo punto assegniamo a questa proposta di legge il voto di astensione del gruppo del Pd perché ritorna la solita tentazione, insopportabile, di modificare nell'ultimo tratto di strada di qualsiasi iter legislativo, provvedimenti che hanno invece avuto un largo, giusto, necessario lavoro di concertazione nelle Commissioni, di audizione, di ascolto, di sollecitazione. Dunque, questo è un segnale sicuramente negativo che assegniamo all'atteggiamento di colleghi della maggioranza in questa sede. Per me, e credo per noi, è un precedente importante e significativo rispetto a quello che dovremmo discutere in III Commissione nelle prossime giornate, nelle prossime settimane, perché pone a tutti quanti noi, o per lo meno pone alla nostra sensibilità ed alla nostra responsabilità il tema della qualità, della utilità del funzionamento delle Commissioni, di tutto il lavoro istruttorio doveroso e necessario che si fa, di intesa con gli uffici della Giunta e poi con le Associazioni di categoria. In questo caso con le Associazioni petrolifere dell'Autotrasporto pubblico in Italia. Quindi sulla modalità, e poi dopo sui contenuti degli emendamenti presentati, diciamo, ci hanno convinto a cambiare opinione sul provvedimento. Il voto del Pd è un voto di astensione, grazie.

PRESIDENTE – Sempre per dichiarazione di voto la parola al Consigliere Barbirotti, prego.

BARBIROTTI (Gruppo Misto) – Sì. Per la verità Presidente, proprio per il rispetto dovuto che noi dobbiamo al lavoro dei Consiglieri nelle Commissioni, non possiamo fare altro che associarci alla considerazione che ha formulato il collega che mi ha preceduto. Non è possibile che le Commissioni lavorino tanto, si impegnino affinché i colleghi diano il massimo della loro capacità propositiva in merito alle proposte che vengono portate alla loro attenzione, e poi si viene in Aula e si cambia tutto. Per questo motivo, io e la collega Sala, ci asterremo sulla votazione.

PRESIDENTE – Però voglio solo dire che gli emendamenti, ho chiesto agli uffici, son stati presentati nei termini che prevede il regolamento, quindi, voglio dire, i Consiglieri possono anche, potevano anche prendere visione. Capisco che forse, se fossero stati presentati in Commissione sarebbe stata fatta una istruttoria diversa. Prego consigliere Gabriele.

GABRIELE (PSE) – Grazie Presidente. Brevemente per esprimere il voto di astensione anche del gruppo del PSE per le stesse motivazioni addotte dai colleghi dell'opposizione. Un buon lavoro di regolamentazione che mancava da un po' di tempo e però alcuni cambiamenti sono stati poi inseriti, senza il necessario confronto con le parti politiche, opposizione e maggioranza. Dunque io

annuncio il voto di astensione rispetto a questo provvedimento.
PRESIDENTE – Allora, se non ci sono altre dichiarazioni di voto, penso che tutti i gruppi hanno dichiarato il loro voto. Quindi, possiamo aprire la votazione, chiaramente il voto finale si fa con il voto elettronico. Apriamo la votazione. Qualche minuto per votare. Hanno votato tutti i Consiglieri? Allora, comunico l'esito della votazione:

Presenti	51
Votanti	51
Contrari	Nessuno
Astenuti	19
Favorevoli	32

Il Consiglio approva.

PRESIDENTE – Sull'ordine dei lavori la parola al Consigliere Salvatore. Prego.
SALVATORE (Presidente Gruppo Caldoro Presidente) – Innanzitutto ringrazio la collega. Presidente, per proporre all'Aula la trattazione in precedenza del punto quattro all'ordine del giorno che modifica la legge regionale 26 per norma, per la protezione della fauna selvatica e disciplina dell'attività venatoria in Campania.
PRESIDENTE - La parola alla Consigliere Cortese che ne ha fatto richiesta sull'ordine dei lavori. Prego.
CORTESE (PD) – Presidente, devo dire che il Consigliere Salvatore mi ha anticipato. Io chiedevo di anteporre invece il punto sei alla discussione. Quindi a questo punto possiamo trattare entrambi i punti.
PRESIDENTE – Io penso una cosa: rispetto alla richiesta della Consigliera dovremmo procedere con il punto sei perché è una cosa anche abbastanza veloce.
CORTESE (PD) – Sì, penso che oggi sia anche importante per dare la continuità della Commissione anticamorra.
Quindi possiamo votare il punto 6 e dopo passiamo alla discussione del punto quattro. Grazie.
PRESIDENTE – La parola al Consigliere Nocera. Prego.
NOCERA (Presidente Gruppo PDL) – Siamo d'accordo sulla proposta fatta dal Capogruppo Caldoro Presidente e ripresa dalla Consigliera Angela Cortese, quindi, possiamo procedere sul capo 6 e, poi, successivamente, un'interruzione di cinque minuti.
PRESIDENTE – La parola all'Assessore Martusciello. Prego.
MARTUSCIELLO, Assessore - Se l'Aula è d'accordo, poiché oggi si è tenuto il tavolo al Ministero sulla questione dell'Indesit, chiedo se possiamo relazionare velocemente successivamente alla votazione del capo 6.

Esame proposta di proroga della Commissione consiliare d'inchiesta denominata Anticamorra, per la vigilanza e la difesa contro la criminalità organizzata.

PRESIDENTE – Passiamo al punto 6.
Procediamo con il sistema di voto elettronico.
Dichiaro aperta la votazione.
Prima di comunicare l'esito della votazione comunico all'Aula che si tratta di una proroga di 6 mesi.
Dichiaro chiusa la votazione.
Esito della votazione:

Presenti	44
Votanti	44
Favorevoli	44
Contrari	00
Astenuti	00

Il Consiglio approva.

Esame della proposta di legge – "Modifica alla legge regionale n. 26 del 9 agosto 2012".

PRESIDENTE - Passiamo al punto 4.
La parola, sull'ordine dei lavori, al Presidente Baldi.
BALDI (PDL) – In uno dei consigli regionali di 2 – 3 mesi fa, alla presentazione del maxi

CONSIGLIO REGIONALE DELLA CAMPANIA
Servizio Resoconti

emendamenti a firma dell'onorevole Foglia e dell'onorevole Fortunato, ci siamo opposti ed abbiamo chiesto che l'argomento fosse rinviato per ritornare in Commissione, allora, che cosa ci troviamo? Ci troviamo con la presentazione di un ulteriore maxi emendamento che ha annullato il precedente senza che la Commissione consiliare sappia niente del maxi emendamenti: Allora chiedo tutto l'argomento deve ritornare in Commissione perché lì i Consiglieri si esprimono, hanno anche differenti vedute e poi determinano l'approvazione di un testo, cosa che a noi ci è stata impedita.

PRESIDENTE – La parola al Consigliere Pica sull'ordine dei lavori. Prego.

PICA (PD) – Provo imbarazzo ad intervenire su quest'argomento perché la materia è delicata ed attenzionata, quindi non vorrei che passasse all'esterno un messaggio diverso da quello che è in realtà, perché noi come PD abbiamo votato a favore della legge 26.

Nel caso di specie vi sono delle perplessità: la prima è stata già evidenziata dal Consigliere Baldi, in realtà ci troviamo di fronte ad un maxi emendamento che non è transitato per la Commissione competente, questo lo dico con molto rispetto, riconoscendo alla Commissione presieduta dal collega Foglia la bontà del lavoro che è stato portato avanti in questi anni e proprio per rispetto al lavoro della Commissione voglio ricordare che nella seduta del 27.11.2012, la Commissione licenziò all'unanimità un testo che così come d'accordo rientrava nei limiti dei rilievi mossi dalla Corte Costituzionale, perché com'è noto, la legge 26 venne, appunto, impugnata dalla Presidenza del Consiglio dei Ministri, poi c'è stata la pronunzia alla quale facevo riferimento.

Dicevo di una legge molto attenzionata perché sicuramente ci saranno altri ricorsi, allora, se anziché limitarci a rispondere a quelli che sono i rilievi della Corte Costituzionale del Governo andiamo ad inserire tutta un'altra serie di norme che non sono state esaminate in Commissione, di cui non sa nulla il gruppo ristretto, il Comitato che all'epoca venne istituito, rischiamo davvero di bloccare la caccia, perché da notizie assunte ci sarà sicuramente un'ulteriore impugnativa.

Nel merito, ci è stato riferito che questo maxi emendamento deriverebbe da motivazioni di carattere tecnico o che sia stato richiesto, nel merito, dalle associazioni venatorie, a parte che nel maxi emendamento ci sono alcune norme palesemente in contrasto con la legge nazionale, altre che si riferiscono ad emendamenti che sono stati già bocciati precedentemente in Commissione, ma quello che interessa a me in particolare nonché sottoporlo all'attenzione del Consiglio, è che non ci sono stati né funzionari né associazioni perché al posto dei funzionari a me risulta che ci sia stato qualche consulente che ha spinto in questa direzione; al posto delle associazioni non so chi, se è vero com'e vero che il coordinamento regionale delle associazioni venatorie, con un comunicato stampa, pubblicato in data 07.06.2013, nel rivolgere gli auguri di buon lavoro al nuovo Assessore all'agricoltura, onorevole Nugnes, esprimeva la propria contrarietà al maxi emendamento, quindi, rischiamo di portare avanti un provvedimento che è a rischio di impugnativa, quindi in questo caso non accontenteremmo il mondo venatorio, perché questo comunicato stampa non è stato mai ritirato né smentito, per cui la nostra proposta è di approvare in Consiglio il testo licenziato nella seduta del 27.11.2012 che è coerente con i rilievi del Governo, quindi, avremo sicuramente un punto di riferimento definitivo, dopo di che ritornare in Commissione a confrontarci. Nessuno di noi si sottrae, ma avremo tempo, modo e possibilità di studiare, nel modo migliore, se saranno necessarie altre integrazioni al provvedimento.

Alle ore 17.30 assume la presidenza il Vice Presidente Biagio Iacolare.

PRESIDENTE – La parola al Consigliere Aveta.

AVETA (Gruppo Misto) – Voglio chiarire all'Aula l'iter di questa norma, questa norma è stata impugnata solo per alcuni articoli.

CONSIGLIO REGIONALE DELLA CAMPANIA
Servizio Resoconti

Con il Presidente Foglia elaborammo una proposta che rimediava a quegli errori che erano stati osservati, che andavano in contrasto con la norma nazionale, poi, con il passare delle settimane e dei mesi, con un dibattito avvenuto al di fuori della Commissione, al di fuori di quest'Aula, sottolineo anche a voi tutti la gravità di questo, quindi, un dibattito avvenuto fuori dalle sedi competenti, quindi, mai più nella VIII Commissione e mai in quest'Aula, è avvenuto che ci siamo ritrovati dei testi che giravano su internet, su face book, che venivano divulgati da comunicati stampa. Una cosa allucinante!

Sono stato contattato, più volte, dalle Associazioni venatorie perché ho seguito la legge 26, insieme al collega Pica ed altri nella sua stesura, mi chiedevano se era vero o meno che c'era stata una modifica, ed io dovevo dire: "la Commissione non ha mai affrontato questo problema, il Consiglio non l'ha mai affrontato".

Dico che è venuto il momento di riportare questa norma nelle sedi istituzionali legittimamente previste per discutere delle norme in questa Regione. Non possiamo pensare che figure terze, quarte e quinte imbecchino qualcuno e spingano qualcun altro a portare delle modifiche che non sono mai state recepite, mai discusse, mai condivise. Non è possibile!

La proposta del collega Baldi credo sia giustissima, dobbiamo rinviare il testo in Commissione, siccome questa legge è stata approvata con 56 – 57 voti favorevoli dall'estrema destra all'estrema sinistra, ritengo che sia il caso di soffermarci su ciò che è stato impugnato e contestato dal Governo, non possiamo riprendere, a distanza di 9 mesi, a discutere su una legge che era passata a larghissima maggioranza.

Recepiamo le impugnative, modifichiamo le cose che sono state osservate, credo che nel giro di pochi giorni potremmo tornare in Aula ed approvare la legge. Non è più possibile accettare che le norme di questa Regione vengano discusse in altri luoghi. Grazie!

PRESIDENTE – Concedo la parola al Consigliere Giovanni Fortunato. Prego.

FORTUNATO (Caldoro Presidente) – Questa è una legge importante, quindi, chi cerca in modo strumentale e demagogicamente di impedire la sua approvazione se ne assuma le responsabilità.

Qualsiasi tipo di modifica viene discussa in Consiglio regionale, questa è l'assise più importante e suprema per legiferare, non si porta un maxi emendamento fuori questo palazzo, qui si può discutere, si può dire che non va bene, si può approvare e si può bocciare.

Sulla legge precedente sono stati presentati centinaia di emendamenti in questo Consiglio regionale perché lo Statuto e il Regolamento prevede la presentazione di emendamenti e di subemendamenti. Queste sono le regole democratiche. Non si capisce perché da un lato si contesta il maxi emendamento, poi si presentano emendamenti che, eventualmente, possono essere bocciati dal Governo.

E' un momento strumentale. Credo ve ne assumete le responsabilità perché ci sono. Non approvando questa legge in tempi brevi non diamo un servizio efficiente a tutto il mondo venatorio, perché questo maxi emendamento deriva da una discussione democratica con tutte le Associazioni ambientali e con le Associazioni venatorie.

Non è possibile presentare strumentalmente emendamenti e poi essere bocciati dal Governo.

Questo maxi emendamento prevede non solo le osservazioni fatte dal Governo, ma piccole modifiche importanti richieste dal mondo venatorio e dal mondo ambientale. La responsabilità di tutti noi è di approvare o bocciare, oppure bisogna assumersi la responsabilità di rinviare, però, non bisogna dire che questo maxi emendamento è un emendamento contro i cacciatori e contro il regolamento perché lo si è presentato in quest'Aula.

PRESIDENTE – Concedo la parola al Presidente Foglia. Prego.

FOGLIA (UDC) - Intervengo per riportare un momento di verità rispetto alle cose che diceva il collega Pica e quello che diceva Aveta.

La Commissione ha licenziato il testo in cui venivano recepite le osservazioni del Governo al

CONSIGLIO REGIONALE DELLA CAMPANIA
Servizio Resoconti

disegno di legge originario, quindi, ha licenziato questo testo. Questo testo è andato all'esame dell'ufficio legislativo e all'esame dell'assessorato in quanto esiste un esecutivo che ha proposto ulteriori modifiche, paventando un'ulteriore bocciatura nel caso in cui non si fossero apportate queste modifiche.
Da qui nasce il maxi emendamento, quindi, concordato con tutte le associazioni venatorie. Ci sono i documenti.
Ritengo che sia stato fatto un lavoro che viene incontro agli interessi del settore.
Il Consigliere Baldi ha presentato tanti emendamenti, se è consentito a lui di presentare emendamenti non capisco perché non debba essere consentito al Consigliere Fortunato o a me di presentare emendamenti. Discutiamo sulla bontà degli emendamenti, se non sono ammissibili vengono respinti.
PRESIDENTE – Concedo la parola al Presidente Baldi. Prego.
BALDI (PDL) – Non mi sarei mai permesso di dire qualcosa su questa proposta di legge se la stessa fosse stata portata in Commissione, cioè, se questi emendamenti successivi all'approvazione delle controdeduzioni alla Corte Costituzionale fossero stati discussi nella Commissione. Quella era la sede adatta per discuterli.
I miei emendamenti sono scaturiti dal suo maxi emendamento firmato dal Consigliere Fortunato, a noi c'è stato privato di discuterlo in Commissione, quella è la sede. Così come diceva l'onorevole Pica, alcune norme inserite nel maxi emendamento sono in netto contrasto con il comma 9 dell'articolo 14 della legge 157 del 1992, sono quindi anticostituzionali. Corriamo il rischio di riavere il provvedimento rigettato dalla Corte Costituzionale.
Rifaccio di nuovo l'istanza alla presidenza e ai Consiglieri di votare per il ritorno in Commissione.
PRESIDENTE – Concedo la parola al Consigliere Aveta. Prego.
AVETA (Gruppo Misto) – Non voglio contraddire il Presidente Foglia, però il comunicato lo ha citato prima Pica, e ne sono anche io a conoscenza, trovare l'unione tra le associazioni venatorie è una cosa pressoché impossibile, quel comunicato che ha citato Pica, che conosco, è stato firmato da tutte le Associazioni venatorie, e tutte insieme ci hanno fatto sapere che questo maxi emendamento era contro gli interessi dei fruitori di questa legge. Noi dimentichiamo che facciamo le norme per dei cittadini che ne usufruiscono, quindi, dobbiamo renderci conto che se la legge è sulla caccia, probabilmente, i cacciatori dovrebbero essere coloro che esprimono un'opinione, visto che molti di noi non vanno a caccia.
Se le Associazioni venatorie si sono espresse in quel modo, se il Governo ha impugnato quella norma solo su alcuni aspetti, come è possibile che io abbia sentito: «Qualora noi approvassimo il testo così, rischieremmo una nuova impugnativa»? Siamo venuti incontro a tutte le richieste del Governo con la modifica da te presentata con il maxi emendamenti, ed ora cominciamo a fare i minestroni. E tra questi – tanto per capirci perché è venuto il momento a questo punto di uscire fuori dalle righe, come mi è solito fare – troviamo l'aggiunta di un comma 8 bis all'articolo 36 in cui è istituita una Commissione Regionale per il controllo delle attività dei Comitati di gestione. Vale a dire che andiamo a costruire una Commissione nell'era in cui le Commissioni vengono dismesse ed i carrozzoni vengono ridotti. Lo vogliamo dire? È questo il motivo. Dunque dal momento che ad un certo punto bisogna calare il sipario o alzarlo su certi fatti, è venuto il momento di dircelo in modo chiaro: dobbiamo fare Commissione, l'ennesima? Vi sembra il momento, vi sembra l'epoca giusta in cui creare nuove Commissioni? O dobbiamo semplicemente adeguarci a degli input dettati dal Governo che dobbiamo rispettare obbligatoriamente? Questo è il quesito, ed io ritengo che occorra semplicemente adeguarsi a questi input lanciati dal Governo nell'impugnativa. Mi fa piacere che il PDL, il PD ed il collega Pica se ne siano interessati, e anche con La Destra siamo in parte tutti concordi. A

CONSIGLIO REGIONALE DELLA CAMPANIA
Servizio Resoconti

meno che non ci siano altri interessi approvando questo maxi emendamento, rischiamo veramente l'impugnativa. Lo sapete? Perché da nessuna parte è previsto che gli A.T.C. siano controllati da un organismo superiore, eppure noi lo andiamo a creare. Votando questo subemendamento così, creiamo tutti i presupposti per farcelo impugnare. Se invece votiamo il testo così come licenziato, che recepiva solo le impugnative del Governo, siamo sicuri di andare nel solco tracciato dallo stesso e nessuno ce la contesterà. Dobbiamo continuare sull'argomento? Grazie.

PRESIDENTE – La parola al Consigliere Gabriele. Prego.

GABRIELE (PSE) – Presidente, chiederei di fare un attimo chiarezza perché noi stiamo ancora discutendo sull'ordine dei lavori, e c'era stata una proposta del Presidente Baldi il quale chiedeva di rinviare il testo in Commissione. Io ho il massimo rispetto per tutti gli argomenti che vengono portati in Consiglio Regionale, ma ve ne sono degli altri – tra l'altro anche annunciati dall'Assessore alle Attività Produttive – che a mio avviso meriterebbero di rientrare in questa nostra discussione, come ad esempio sapere a che punto è la vicenda della vertenza «Indesit» che riguarda migliaia di lavoratori. La caccia è altrettanto importante, ma sarebbe opportuno se potessimo esprimerci sulla pregiudiziale posta all'ordine del giorno da parte del Presidente della Commissione e, come ha detto l'altro giorno il Ministro della Giustizia, ci togliamo dai piedi questa Legge decidendo se discuterla stasera o in un altro momento. Vorrei far presente ai colleghi che siccome il tempo sta per esaurirsi, anche se dovessimo mantenere all'ordine del giorno questa importantissima legge sulla caccia, non potremmo esaurirne il dibattito nella maniera più opportuna. Quindi mi permetto di suggerire che forse è il caso di accogliere la proposta del Presidente Baldi, provando ad utilizzare il tempo residuo per sentire le vicende dell'«Indesit» e ricordo, altresì, che abbiamo detto che avremmo discusso un ulteriore ordine del giorno importante, riguardante milleduecento lavoratori dei trasporti.

PRESIDENTE – La parola al Consigliere Salvatore. Prego.

SALVATORE (Presidente Gruppo Caldoro Presidente) – Grazie Presidente. Il collega Gabriele mi ha anticipato un attimo in quanto obiettivamente il tempo a nostra disposizione si sta esaurendo. Volevo solo sottolineare il fatto che non è un caso che all'ordine del giorno dei lavori dell'assemblea di questa stasera si trovassero sia il decreto sulla caccia che la proposta di legge sui parchi naturali. Il motivo per cui volevamo in qualche modo discutere, dibattere ed eventualmente approvare entrambe le proposte di legge, è per far sì che all'interno del Consiglio Regionale della Campania in qualche modo si potesse legiferare al di là delle ideologie e delle crociate su quelli che sono due diritti, entrambi legittimi ed entrambi da tutelare nel modo equilibrato e giusto. Vale a dire quello di uno sport antico quanto il mondo, quello della caccia, che va comunque regolamentato così come abbiamo fatto con l'altra normativa, ed intendiamo farlo con questa, nonché quella della tutela e del rispetto dell'ambiente. Dibattere sulle due leggi contemporaneamente mi pare il modo migliore di affrontare insieme le due problematiche. Certo, non possiamo fare questi approfondimenti nel tempo residuale che ci resta a disposizione, però voglio dire che mi pare che il Presidente Foglia e l'VIII Commissione abbiano fatto un lavoro egregio su questi emendamenti. Quindi a mio avviso il rimando in Commissione mi sembra eccessivo, anche perché lo manteniamo all'ordine del giorno già da qualche Consiglio Regionale. Potremmo quindi decidere di lasciare l'argomento al punto 4 all'ordine del giorno, partendo dal prossimo Consiglio Regionale proprio da questo punto nonché di delegare il Presidente della Commissione competente – semmai coadiuvato con il delegato della Giunta per la caccia e pesca – a fare una valutazione di quegli emendamenti che non sono stati valutati in Commissione ma sono stati presentati in Aula. Naturalmente valutazione che il Presidente della Commissione ed il delegato faranno, come mi pare ovvio e scontato,

consultando e confrontandosi con i proponenti degli emendamenti stessi. Questo per dare al Consiglio, sin dalla prossima seduta, la consapevolezza di tutti i dati acquisiti ed approfonditi e quindi consentirci di valutare e passare poi all'esame di merito del provvedimento. La ringrazio.

PRESIDENTE – Grazie Consigliere. Pongo in votazione la proposta di rinvio in Commissione. Ce ne sono due, dobbiamo votarle entrambe. Pongo in votazione la proposta dell'Onorevole Baldi di rinvio in Commissione della proposta di legge. Chi è favorevole? Chi è contrario? Chi si astiene?

Il Consiglio approva.

Ordine del giorno

PRESIDENTE – Sull'ordine del giorno presentato in Aula, la parola all'Onorevole Gabriele.

GABRIELE (PSE) – Presidente, ruberò pochi minuti. Non so se l'Assessore Martusciello sia andato via o sia ancora impegnato in Consiglio, perché sarebbe stato interessante avere un aggiornamento sulla vicenda «Indesit» che ha poco fa accennato lo stesso Onorevole Martusciello. Volevo riproporre un ordine del giorno del quale non sono il primo firmatario, vi sono altri autorevoli colleghi che lo hanno presentato e che riguarda la vicenda della procedura fallimentare della «E.A.V. Bus», che tra l'altro vede una scadenza il prossimo 11 luglio, ultima finestra che si apre per una eventuale presentazione da parte di «E.A.V. Campania» di una proposta di acquisizione. A tal riguardo ho raccolto anche le firme dei colleghi che la volta precedente non avevano avuto modo di siglare l'ordine del giorno, e noi chiediamo che la Giunta Regionale e per essa l'«E.A.V.», per evitare che l'impegno di questi mesi per rendere efficiente l'azienda sia stato profuso invano, presenti un'offerta alla curatela fallimentare per il fitto di ramo d'azienda dell'«E.A.V. Bus» con un piano industriale che possa essere anche in perdita per il primo anno, naturalmente in conformità con la normativa nazionale ed europea. Crediamo e riteniamo che questo provvedimento possa aiutare le parti in campo per risolvere il problema dei milleduecento lavoratori della «E.A.V. Bus» e soprattutto per tutelare la grande utenza che in Regione Campania usufruisce di questi vettori su gomma e su ferro.

PRESIDENTE – Consigliere Amato.

AMATO (PD) – A nome del Partito del gruppo Democratico voglio esprimere la sottoscrizione dell'ordine del giorno del quale siamo tra i presentatori, e voglio ribadire la necessità di approvarlo per le ragioni che diceva Corrado. Vorrei inoltre cogliere l'occasione per dire al Presidente che aspettiamo qui il Presidente Caldoro perché ci venga a fornire spiegazioni su tante cose che non stanno funzionando nel sistema del trasporto pubblico locale. Tra l'altro abbiamo letto nei giorni scorsi elementi già ribaditi anche dal Consigliere Oliviero in occasione del dibattito sul non gradimento dell'Assessore Vetrella circa la possibilità di alienare, vendere proprietà che possono essere – e questo è già deciso con una legge finanziaria di diversi anni fa di cui ora non ricordo precisamente la data – il patrimonio abitativo e le strutture ad uso commerciale che potrebbero essere funzionali alla «E.A.V.», circa duecento milioni. Voglio ribadire un'altra cosa: ancora una volta si palesa l'inesattezza delle dichiarazioni dell'Assessore Vetrella circa il debito e il buco delle aziende che non è stato dato né dallo Stato né dalla Regione Campania. Altra cosa – e ci ritorneremo sulla questione del trasporto pubblico locale – è la questione del titolo unico di viaggio, un fiore all'occhiello del trasporto intermodale e che si sta smantellando: è di pochi giorni fa la lettura delle statistiche secondo le quali vi è un aumento dei cosiddetti porta pesi, in altre parole cittadini che non pagano il biglietto. Si trattava di un sistema votato ad incoraggiare l'intermodalità, lo scambio e l'interscambio del trasporto ferro/gomma, ferro/ferro, gomma/gomma che viene smantellato. Queste sono le cause del fallimento della «E.A.V.»

e delle questioni che ci troveremo ad affrontare. Come gruppo non ci fermeremo all'ordine del giorno, certamente chiediamo al Consiglio di votare quello odierno, ma andremo avanti per dare un contributo fattivo affinché sul trasporto pubblico locale si volti pagina, sia per il rispetto dei diritti dei lavoratori e sia per i cittadini, lavoratori e studenti che reclamano giustamente una adeguata mobilità. Proprio in questo momento di crisi c'è più domanda di trasporto pubblico locale, quindi ribadisco il voto a favore, da parte del gruppo del PD.

PRESIDENTE – Velocemente la parola all'Onorevole Sala. Chiedo scusa ma abbiamo superato il tempo.

SALA (Gruppo Misto) – Due minuti, anche perché nell'altro Consiglio Regionale abbiamo discusso dei trasporti, e le nostre opinioni sono di dominio pubblico. Chiaramente sono a favore di questa mozione, ma sono altresì preoccupata della data in cui facemmo la discussione in Consiglio perché ho letto dai giornali che si tende a privatizzare tutto il sistema. Per cui mi chiedo effettivamente quali siano state le cause che hanno portato l'«E.A.V. Bus» allo stato attuale, se qui dietro c'è un disegno di privatizzazione, lo vediamo con la «Tirrenia» ed ora lo vediamo anche con i trasporti pubblici che sono ormai degradati. Chiedo al Presidente Caldoro di fare una riflessione su questo perché la promozione della Campania va fatta anche attraverso i mezzi di trasporto.

PRESIDENTE – Grazie. Pongo in votazione il punto all'ordine del giorno. Chi è favorevole? Chi è contrario? Chi si astiene?

Il Consiglio approva all'unanimità.

PRESIDENTE – La seduta è tolta.

I lavori terminano alle ore 18.00.

IX Legislatura

Consiglio Regionale della Campania

Settore Segreteria Generale
Servizio Resoconti

RESOCONTI: Sommario ed Integrale

Question Time

Seduta consiliare
23 Luglio 2013

<<<<<<<<<<<<<<<<<<<<>>>>>>>>>>>>>>>>>>>

CONSIGLIO REGIONALE DELLA CAMPANIA
Servizio Resoconti

INDICE IX Legislatura 23 Luglio 2013

INDICE

1. **RESOCONTO SOMMARIO** **pag. 3**

2. **RESOCONTO INTEGRALE** **pag. 5**

3. **ALLEGATO A**

Elenco Argomenti

a. **ORDINE DEL GIORNO DEI LAVORI ASSEMBLEARI**
b. **TESTI INTERROGAZIONI E RISPOSTE DISCUSSE**

CONSIGLIO REGIONALE DELLA CAMPANIA
Servizio Resoconti

RESOCONTO SOMMARIO N. 17
DELLA SEDUTA DI
QUESTION TIME
DEL 23 LUGLIO 2013

Presidenza del Vice Presidente Antonio Valiante

Inizio lavori ore 15.10

PRESIDENTE - Dichiara aperta la seduta e ricorda, ai sensi dell'articolo 129 del Regolamento interno, le modalità di svolgimento e i tempi delle interrogazioni a risposta immediata. Comunica che le interrogazioni sono inserite nell'ordine del giorno e svolte nell'ordine di presentazione.
Comunica che l'interrogazione Registro Generale n. 196/2 - presentata dai Consiglieri regionali Alessandrina Lonardo e Ugo De Flaviis (Popolari - Udeur) è rinviata per l'assenza per motivi istituzionali dell'Assessore alla Formazione, Severino Nappi.

Registro Generale n 197/2 - presentata dai Consiglieri regionale Gianfranco Valiante e Raffaele Topo.
Oggetto: D.Lgs. 8 aprile 2013, n.39- Disposizioni in materia di inconferibilità e incompatibilità di incarichi presso le pubbliche amministrazioni (entrata in vigore del 4 maggio 2013)
Risponde il Presidente della Giunta regionale, Stefano Caldoro

PRESIDENTE - Passa all'esame dell'interrogazione Reg. Gen. n. 197/2 e concede la parola al Consigliere regionale, Gianfranco Valiante, che la illustra.
VALIANTE, PD – Illustra l'interrogazione nel testo depositato agli atti.

PRESIDENTE - Concede la parola per la risposta all'Assessore regionale, Daniela Nugnes, in sostituzione del Presidente della Giunta regionale , Stefano Caldoro, assente per motivi istituzionali.
NUGNES, Assessore Giunta regionale - riferisce che il decreto legislativo n. 39/2013 è entrato in vigore in data successiva al decreto presidenziale n 210 del 1 /8/2012 di nomina del dottore, Antonio Squillante, quale direttore Generale dell'ASL di Salerno, notificato in data 3 agosto 2012, data in cui lo stesso è stato immesso nelle relative funzioni. Sulla base del principio generale del "tempus regit actum" la predetta disciplina è applicabile unicamente alle nomine intervenute successivamente alla sua emanazione anche e soprattutto nella considerazione che nel decreto legislativo delegato non esiste previsione normativa riferita alla decadenza di nomine gia fatte. La disposizione dell'art. 19 del D.lgs. 8 aprile 2013 n. 39, va interpretata nel senso che la decadenza dell'incarico dipende dalla immanenza della causa di incompatibilità nel corso dello svolgimento dell'incarico. Nel caso di specie non appare applicabile in quanto le cause di incompatibilità di cui all'interrogazione non sussistevano né al momento dell'assunzione dell'incarico né durante lo svolgimento dello stesso.
VALIANTE GIANFRANCO PD – Dichiara di non essere soddisfatto della risposta in quanto il parere espresso dalla Commissione indipendente per la valutazione, la trasparenza e l'integrità delle amministrazioni pubbliche- Autorità Nazionale Anticorruzione sul comma 1 dell'art. 19 del D.lgs. 8 aprile 2013 n. 39 è difforme da quanto riferito dall'Assessore Nugnes. Consegna il parere redatto della commissione suindicata e dichiara che qualora il Presidente della Giunta regionale non notificherà il provvedimento di decadenza dalla carica al direttore generale dell'ASL di Salerno, il gruppo PD interesserà la sezione regionale della Corte dei Conti

CONSIGLIO REGIONALE DELLA CAMPANIA
Servizio Resoconti

Registro Generale n. 198/2 - presentata dal Consigliere regionale Antonio Amato (PD).
Oggetto: Attuazione L. R. n. 7 del 16 aprile 2012 "Nuovi interventi per la valorizzazione dei beni sequestrati e confiscati alla criminalità organizzata
Risponde il Presidente della Giunta regionale della Campania Stefano Caldoro

PRESIDENTE - Passa all'esame dell'interrogazione Reg. Gen. n. 198/2 e concede la parola al Consigliere regionale, Antonio Amato, che la illustra.
AMATO, PD – Illustra l'interrogazione nel testo depositato agli atti.
PRESIDENTE – Concede la parola per la risposta all'Assessore regionale, Daniela Nugnes in sostituzione del Presidente della Giunta regionale, Stefano Caldoro, assente per motivi istituzionali.
NUGNES, Assessore regionale – Riferisce che, in relazione al tema dei fondi per il sostegno al riutilizzo dei beni confiscati, come previsto dagli art. 1 e 2 della L.r. n. 7 del 16 aprile 2012 ,la Regione Campania, ha messo a bando l'intera fonte di bilancio prevista per l'anno 2012 pari a 250 mila euro, e che è in fase di completamento l'istruttoria per l'assegnazione di tali risorse. Rappresenta all'interrogante che, in relazione alle aziende confiscate, è stato proposto di istituire un apposito fondo di rotazione, atto a fronteggiare i gravi problemi delle stesse, nonché un attività di tutoring per l'emersione della legalità con il coinvolgimento di operatori istituzionali e del mondo economico.
In relazione ai compiti di promozione, consultazione e supporto delle attività di programmazione, monitoraggio e controllo delle azioni di valorizzazione dell'utilizzo dei beni confiscati, previsti dall'art. 6 della suindicata legge regionale, sottolinea che si è già realizzato un percorso strategico con le Prefetture attraverso i Nuclei di supporto, istituiti presso le stesse e composti da esponenti istituzionali del privato sociale di intesa con l'Agenzia Nazionale per i beni confiscati. Comunica, infine, che in relazione all'integrazione delle politiche di contrasto alla criminalità, attraverso l'adozione di criteri di priorità nella valutazione di interventi e progetti che consentono l'utilizzo dei beni confiscati anche all'interno degli interventi sostenuti con fondi europei, il settore sviluppo dell' agricoltura ha valutato a riguardo qualche programma ed è in fase di espletamento la selezione pubblica per l'individuazione di un "Esperto trasversale in Sicurezza e in Legalità".
AMATO - dichiara di non essere soddisfatto della risposta pur apprezzando l'impegno e la buona disposizione del Presidente della Giunta regionale in relazione all'oggetto di cui all'interrogazione. Afferma che il gruppo PD manterrà alta l'attenzione sulla applicazione della normativa di cui all'interrogazione.

PRESIDENTE – Comunica che l'interrogazione Registro Generale n. 199/2 - con oggetto **Svincolo Ariano Irpino, I° lotto funzionale. A.P.Q. e successivi atti integrativi. "Infrastrutture per la viabilità – Codice progetto A.21,**
presentata dal Consigliere regionale Rosa D'Amelio (PD), è rinviata per l'assenza per motivi istituzionali dell'Assessore ai Lavori Pubblici, Edoardo Cosenza .
Comunica che l'interrogazione Registro Generale n. 200/2 - con oggetto**: Emergenza amianto,** presentata dal Consigliere regionale Rosa D'Amelio (PD), è rinviata per l'assenza per motivi istituzionali dell'Assessore all'Ambiente Giovanni Romano.

Dichiara tolta la seduta.

I lavori terminano alle ore 15.45

CONSIGLIO REGIONALE DELLA CAMPANIA
Servizio Resoconti

Resoconto Integrale *IX Legislatura* *23 Luglio 2013*

RESOCONTO INTEGRALE N. 17
DELLA SEDUTA DI
QUESTION TIME
DEL 23 LUGLIO 2013

Presidenza del Vice Presidente Antonio Valiante

Inizio lavori ore 15.10

PRESIDENTE: Buonasera a tutti! Ricordo che ai sensi dell'articolo 129 del Regolamento interno, il Consigliere proponente ha facoltà di illustrare l'interrogazione per non più di un minuto. A ciascuna delle interrogazioni presentate risponde il rappresentante della Giunta per non più di tre minuti. Successivamente l'interrogante o altro Consigliere del medesimo gruppo ha il diritto di replicare per non più di due minuti.
Ricordo che le interrogazioni sono inserite nell'ordine del giorno e svolte nell'ordine di presentazione.

Abilitazione alla conduzione di impianti termici civili, ai sensi dell'art. 287 del D.Lgs. 152/2006 e ss.mm. Recepimento dell'Accordo in Conferenza delle Regioni e delle Province autonome del 25 maggio 2011 per la formazione

PRESIDENTE – Interrogazione: "Abilitazione alla conduzione di impianti termici civili, ai sensi dell'art. 287 del D.Lgs. 152/2006 e ss.mm. Recepimento dell'Accordo in Conferenza delle Regioni e delle Province autonome del 25 maggio 2011 per la formazione" Reg. Gen. n. 196/2 a firma dei Consiglieri Alessandrina Lonardo e Ugo De Flaviis (Popolari – Udeur), già distribuita in Aula.
E' rinviata alla prossima seduta per l'assenza dell'Assessore Severino Nappi.

D.Lgs 8 aprile 2913 n. 39 – Disposizioni in materia di inconferibilità e incompatibilità di incarichi presso le pubbliche amministrazioni (entrata in vigore del 4 maggio 2013)

PRESIDENTE – Interrogazione: "D.Lgs 8 aprile 2913 n. 39 – Disposizioni in materia di inconferibilità e incompatibilità di incarichi presso le pubbliche amministrazioni (entrata in vigore del 4 maggio 2013)" Reg. Gen. n. 197/2, a firma dei Consiglieri Gianfranco Valiante e Raffaele Topo (PD), già distribuita in Aula.
Concedo la parola al Consigliere Valiante Gianfranco.
VALIANTE G. (PD) – Preciso che l'interrogazione è stata concepita da tutto il gruppo del PD del Consiglio regionale Campania e segue ad altra interrogazione a risposta immediata presentata qualche tempo fa in cui c'è stata una risposta interlocutoria, per quanto ci riguarda, evanescente.
L'interrogazione riguarda il D. Lgs. N. 39 di aprile 2013 "Disposizioni in materia di inconferibilità e incompatibilità di incarichi presso le pubbliche amministrazioni (entrata in vigore del 4 maggio 2013)".
Premesso che in relazione al decreto n. 39 del 2013
. l'articolo 8 al comma 1 dispone che gli incarichi di direttore generale, direttore sanitario e direttore amministrativo nelle aziende sanitarie locali non possono essere conferiti a coloro che nei 5 anni precedenti siano stati candidati in elezioni europee, nazionali, regionali e locali in collegi elettorali che comprendano il territorio della A.S.L.;
. l'articolo 19 al comma 1 dispone che lo svolgimento degli incarichi di cui al decreto in una delle situazioni di incompatibilità ivi riportata comporta la decadenza dall'incarico e la risoluzione del relativo contratto. di lavoro subordinato o autonomo, decorso il termine perentorio di quindici giorni dalla contestazione all'interessato dell'insorgere della causa di incompatibilità;
. l'articolo 20 al comma 2 dispone che nel corso dell'incarico l'interessato presenta annualmente

CONSIGLIO REGIONALE DELLA CAMPANIA
Servizio Resoconti

una dichiarazione sulla insussistenza di una delle cause di incompatibilità di cui al decreto;
. l'articolo 22 al comma 1 dispone che il decreto reca norme di attuazione degli articoli 54 e 97 della Costituzione e prevalgono sulle diverse disposizioni di legge regionale, in materia di inconferibilità e di incompatibilità di incarichi presso le pubbliche amministrazioni, gli enti pubblici e presso gli enti privati in controllo pubblico.
Considerato che
. il Direttore Generale dell'A.S.L. di Salerno, dott. Antonio Squillante, è stato Consigliere Comunale nel Comune di Angri dal 21 aprile 2010.
. il dott. Squillante ha rassegnato le dimissioni il 2 agosto 2012 per assumere l'incarico di Direttore Amministrativo dell'Azienda Ospedaliera San Giovanni di Dio e Ruggi D'Aragona di Salerno e, subito dopo, quelle di Direttore Generale dell'A.S.L. di Salerno.
Si interroga il Presidente della Giunta regionale della Campania, on. Stefano Caldoro, su quali iniziative intenda intraprendere, nell'ambito delle proprie competenze, al fine di eliminare tale palese incompatibilità, applicando il comma 1 dell'articolo 19 del D. Lgs. 8 aprile 2013, n. 39.
PRESIDENTE – Concedo la parola all'Assessore Nugnes per la risposta in luogo del Presidente della Giunta regionale Stefano Caldoro.
NUGNES, Assessore – Con riferimento all'atto di sindacato ispettivo di cui all'oggetto, acquisita la relazione istruttoria della impotente area generale si rappresenta quanto segue:
. Con delibera n. 398 del 31 luglio 2012 la Giunta Regionale della Campania ha nominato il dott. Antonio Squillante Direttore Generale dell'Azienda Sanitaria Locale di Salerno e con successivo Decreto Presidenziale n. 210 del 1 agosto 2012 notificato in data 3 agosto 2012, questi è stato immesso nelle relative funzioni;
. Con decreto legislativo 8 aprile 2013 n.39 recante "Disposizioni in materia di inconferibilità e di incompatibilità di incarichi presso le pubbliche amministrazioni" (entrato in vigore il 4 maggio 2013) il Legislatore Nazionale ha inteso regolamentare la materia del conferimento di incarico presso le pubbliche amministrazioni e gli enti privati in controllo pubblico introducendo nuove ipotesi di inconferibilità, (Capi III e IV) e di incompatibilità (Capi V e VI).
. La predetta disciplina, in base al principio generale in ragione del quale la legge dispone solo per l'avvenire, è applicabile unicamente alle nomine intervenute successivamente alla sua emanazione, ma non a quelle precedenti.
. La conferma sul punto deriva dalla circostanza che, con riferimento alla "inconferibilità", nella disciplina del decreto legislativo delegato non esiste alcuna pressione normativa riferita alla decadenza di nomine già fatte.
. Per quanto attiene alla disciplina di cui all'articolo 19 del D. Lgs. 8 aprile 2013 n.39, citata dall'interrogante, si rappresenta che essa, nel regolare le conseguenze derivanti dalle situazioni di incompatibilità, stabilisce che lo "svolgimento" degli incarichi in una delle suddette situazioni comporta la decadenza dallo stesso e la conseguente risoluzione del relativo contratto di lavoro subordinato o autonomo.
. Tali conseguenze dipendono dall'immanenza della causa di incompatibilità nel corso dello "svolgimento" dell'incarici.
. Nel caso di specie non appare applicabile la disciplina relativa alle cause di incompatibilità citate nell'interrogazione in oggetto (pregressa carica di consigliere comunale fino al 2 agosto 2012 – data delle dimissioni) in quanto non sussistenti né al momento dell'assunzione dell'incarico (3 agosto 2012), né durante lo svolgimento dello stesso.
PRESIDENTE – Concedo la parola all'interrogante per il diritto di replica.
VALIANTE G. (PD) – Siamo insoddisfatti. La risposta è del tutto fuori luogo in quanto siamo in possesso di un parere sull'interpretazione e sull'applicazione del D. Lgs. 39 del 2013 nel settore sanitario che è un documento della Commissione per la valutazione, la trasparenza e l'integrità delle amministrazioni pubbliche, un documento che smentisce l'opinione rappresentata

in questa sede, in questo momento, dall'Assessore Nugnes per conto del Presidente Caldoro, il quale dice tutt'altro, cioè, che nel dichiarare la decadenza successiva all'incompatibilità non si tiene conto del fattore temporale, se quest'incompatibilità vige per i 5 anni precedenti alla nomina, la nomina è il 31 luglio 2012, addirittura Squillante si è dimesso da Consigliere comunale di Angri il 2 agosto 2012, dopo aver ricevuto la nomina a direttore generale, l'incompatibilità è palese, quindi, è prevista immediatamente la decadenza.
Questo documento, che è la delibera 58 del 15 luglio 2013, la consegno all'Assessore e al Segretario Generale rappresentando quella che è la posizione del PD. Il Presidente Caldoro ha la responsabilità contabile, politica e amministrativa di dichiarare la decadenza entro 30 giorni, il PD notificherà questo mancato provvedimento, ci auguriamo di no, alla Procura Generale della Corte dei Conti.

Attuazione L.R. n. 7 del 16 aprile 2012 "Nuovi interventi per la valorizzazione dei beni sequestrati e confiscati alla criminalità organizzata

PRESIDENTE – Interrogazione: Attuazione L.R. n. 7 del 16 aprile 2012 "Nuovi interventi per la valorizzazione dei beni sequestrati e confiscati alla criminalità organizzata" Reg. Gen. n. 198/2 a firma del Consigliere Antonio Amato (PD), già distribuita in Aula.
Concedo la parola al Consigliere Amato.
AMATO (PD) – Premesso che
. sul Bollettino Ufficiale della Regione Campania n. 26 del 23 aprile 2012 è stata pubblicata la Legge regionale n. 7 del 16 aprile 2012 recante "Nuovi interventi per la valorizzazione dei beni sequestrati e confiscati alla criminalità organizzata";
. la legge disciplina gli interventi posti in essere da questa Regione per sostenere e valorizzare il riutilizzo dei beni confiscati alle organizzazioni criminali sul territorio regionale;
. il testo di legge è il frutto del lavoro realizzato dalla III Commissione speciale del Consiglio regionale della Campania a fronte delle novità normative ed esperienziali occorse negli ultimi anni in materia di riutilizzo dei beni confiscati alla criminalità organizzata;
. alla stesura del testo di legge, oltre ai Consiglieri regionali, hanno contribuito l'Agenzia Nazionale per i Beni Confiscati, associazione di settore e organizzazioni sindacali, esperti della materia secondo una metodologia di lavoro partecipata volta a includere nella nuova normativa suggerimenti e miglioramenti di quanti si occupano di questa tematica;
. il testo di legge è stato approvato all'umanità dal Consiglio regionale della Campania ricevendo, al di là di schieramenti e posizioni politiche, il contributo fattivo e il plauso, per il lavoro realizzato, di tutte le forze politiche presenti in Consiglio.
Considerato che
. la legge 7/2012 presenta alcune significative novità per la valorizzazione del patrimonio confiscato alle organizzazioni criminali, facendo propria una strategia di fondo che tende a porre il riutilizzo sociale dello stesso come tema centrale e trasversale delle più complessive politiche regionali in diversi settori d'intervento (legalità e sicurezza, lavoro, agricoltura, sociale e culturale);
. in questo senso la legge dispone, tra l'altro:
a) la creazione di 3 fondi per il sostegno al riutilizzo dei beni confiscati, di cui il primo "Fondo per la valorizzazione dei beni confiscati" volto all'emanazione di un avviso pubblico annuale per sostenere progetti di riutilizzo dei beni confiscati, secondo indicazioni e presupposti già individuati nella legge, che sarebbe dovuto essere predisposto entro 60 giorni dall'emanazione della stessa (art. 1 e 2);
b) l'istituzione di un ufficio presso l'area di Gabinetto del Presidente – settore con gli enti locali destinato a supportare la re-immissione nel mercato legale delle aziende confiscate (art. 5)
c) L'istituzione di un osservatorio regionale per i beni confiscati che ha, tra l'altro, i compiti di

supporto alle attività di programmazione, monitoraggio e controllo delle politiche regionali di valorizzazione dei beni confiscati, nonché di dotarsi di un sistema interattivo di monitoraggio dei beni che raccolga e fornisca informazioni di tipo qualitativo e quantitativo sul patrimonio confiscato presente sul territorio campato (art. 6);
d) l'integrazione delle politiche di contrasto alla criminalità attraverso la promozione e il sostegno dell'adozione di criteri di priorità nella valutazione di interventi e progetti che consentano l'utilizzo, per finalità sociali, dei beni confiscati, anche all'interno degli interventi previsti da FSE, FESR, PSR (art. 7).
Considerato altresì che
. tali previsioni hanno generato grandi aspettative rispetto alla reale applicazione delle previsioni normative della legge che, tra l'altro, è stata presentata, insieme all'Assessore Sommese e allo stesso Presidente Caldoro, in tutti i territori provinciali di questa Regione;
. i componenti di questa Commissione, dopo l'emanazione della legge, hanno più volte incontrato l'Assessore Sommese e i funzionari della Giunta per seguire e sollecitare l'applicazione delle previsioni della legge;
. ad oggi, tuttavia, le previsioni normative risultano essere quasi del tutto disattese a parte l'emanazione per l'annualità scorsa di un bando per il sostegno di progetti da realizzarsi sui beni confiscati, ampiamente criticabile e ufficialmente più volte criticato dalla scrivente, e dalla previsione di criteri di priorità per progetti realizzati sui beni confiscati nell'ambito dei programmi di sviluppo per l'agricoltura.
Interroga il Presidente della Giunta Regionale della Campania on. Stefano Caldoro per conoscere quali sono le azioni e la tempistica che la Giunta regionale intende porre in essere per dare piena attuazione delle previsioni contenute nella legge 7/2012, a partire dalla costituzione dell'osservatorio regionale sull'utilizzo dei beni confiscati, dell'ufficio per le aziende confiscate e dalla previsione di premialità per progetti realizzati sui beni confiscati. Preme soprattutto sottolineare l'aspetto normativo che è la parte strutturale della politica della Regione Campania che vuole esercitare per il sostegno e la valorizzazione dei beni confiscati.
PRESIDENTE – Concedo la parola all'Assessore Daniela Nugnes in rappresentanza della Giunta regionale.
NUGNES, Assessore – In riferimento all'atto di sindacato ispettivo di cui all'oggetto, acquisita la relazione istruttoria della competente area, si rappresenta quanto segue:
Che la Regione Campania ha da sempre attribuito un'importanza strategica alle politiche di sicurezza e legalità, in particolare al tema dei beni confiscati alla camorra. Appena si è insediato il nuovo Governo, lo scorso 10 maggio, il Presidente Caldoro ha incontrato il Ministro dell'interno, On. Alfano, al fine di sottoporre alla sua attenzione l'ampia panoramica normativa ed istituzionale sulle politiche di sicurezza e legalità all'interno della quale, un ruolo fondamentale è assunto dal riuso a fini sociali e produttivi dei beni confiscati alla criminalità organizzata.
Considerata la necessità di inquadrare, in maniera sistematica ed integrata, tutti gli interventi in materia e l'altissimo valore simbolico del riutilizzo dei patrimoni sottratti ai clan, all'esito dell'incontro si è condiviso un percorso di intensa collaborazione istituzionale su alcuni temi strategici attraverso l'istituzione di una task force tecnica Ministero – Regione.
Tanto premesso si forniscono elementi informativi sulle questioni oggetto dell'interrogazione:
In relazione al tema dei fondi per il sostegno e il riutilizzo dei beni confiscati, come previsto dagli articoli 1 e 2 della legge regionale n. 7 del 16.04.2012 recanti i nuovi interventi per la realizzazione dei beni sequestrati e confiscati alla criminalità organizzata, occorre precisare, come ricordava già l'onorevole Amato, che la Regione Campania ha messo a bando tutta la fonte di bilancio prevista per il 2012, pari a 250.000 euro ed è in fase di completamento d'istruttoria per l'assegnazione di tale risorsa.

CONSIGLIO REGIONALE DELLA CAMPANIA
Servizio Resoconti

Per quanto riguarda le aziende confiscate, la proposta è quella di istituire un apposito fondo di rotazione atto a fronteggiare i gravi problemi delle aziende confiscate in uno ad un'attività di tutoring per l'emissione alla legalità, anche tale questione rientra tra le iniziative da sviluppare in sede di task force con il coinvolgimento di altri operatori istituzionali e del mondo economico.
In merito ai compiti di consultazione e supporto delle attività di programmazione, monitoraggio e controllo delle azioni di valorizzazione dell'utilizzo dei beni confiscati previsti dall'articolo 6 della predetta legge regionale, si vuole sottolineare che tale iniziativa ben si inquadra tra i principali interventi della task force istituzionale, anche al fine di monitorare, in misura più efficace, i progetti di riuso dei beni delle aziende confiscate.
Si è già realizzato un percorso strategico con le prefetture, attraverso i nuclei di supporto istituiti presso le stesse e con esponenti istituzionali del privato sociale e d'intesa con le agenzie nazionali per i beni confiscati.
La Regione, per il tramite degli uffici preposti, collocati nel settore "Rapporti con gli enti locali dell'area generale di coordinamento n.1", partecipa attivamente ai nuclei di supporto istituiti presso le prefetture, al fine di porre in essere una complessiva ricognizione dello stato di riutilizzo dei beni confiscati, in uno all'opportuna azione di raccordo con gli organismi del terzo settore, in esso presente al fine di mettere tutte le informazioni a sistema, e costituire il punto di partenza delle attività dell'osservatorio regionale sull'utilizzo dei beni confiscati, realizzando così anche il previsto scambio informativo riferito nell'articolo 6 della predetta legge regionale n. 7/2012.
Per quanto attiene, infine, l'integrazione delle politiche di contrasto alla criminalità, attraverso la promozione e il sostegno dell'adozione di criteri di priorità nella valutazione di interventi e progetti che consentano l'utilizzo dei beni confiscati, anche all'interno degli interventi sostenuti con fondi europei, già qualche programma di sviluppo dell'agricoltura ha assunto questa indicazione ed è in fase di espletamento la selezione pubblica per l'individuazione di un aspetto trasversale in sicurezza e legalità il cui compito è garantire, attraverso l'attivazione dei fondi europei, una realizzazione delle politiche integrate di sicurezza e legalità che tenga conto delle singole specifiche, prima tra tutte quelle di riuso dei beni confiscati, e fare da garanti all'attuazione di tutte le previsioni normative in materia.

PRESIDENTE – La parola al Consigliere Amato per il diritto di replica.

AMATO (PD) – Non siamo per niente soddisfatti della risposta del Presidente Caldoro perché nonostante le sue buone volontà espresse, quelle che sono espresse anche nei vari convegni, le varie passerelle che andiamo a fare per la legalità, contro la criminalità organizzata, poi si eludono i fatti.
Le questioni del rapporto con il Governo nazionale debbono esserci, debbono rafforzarsi e debbono essere un'intesa, un accordo istituzionale.
Spero che venga modificato anche il criterio del bando, come si assegnano i fondi, ne parleremo in una sede diversa, ma non si può fare l'osservatorio regionale, approvato all'unanimità dal Consiglio regionale della Campania, partendo dall'alto. Qui, nella legge, si indicano criteri precisi per l'osservatorio, abbiamo fatto una Commissione, hanno, giustamente, preteso dalla Commissione, una lettera che rafforzasse i criteri, la richiesta, gli indirizzi, come fare l'osservatorio, ne abbiamo parlato con l'Assessore Sommese che partecipava a nome del Presidente Caldoro, quindi, si tratta anche di far partecipare gli attori che sono qui in Regione, con precise regole dettate dalla legge, nell'osservatorio regionale.
Ci ritorneremo sopra, certamente con iniziative istituzionali, decise da tutta la Commissione, riferisca al Presidente Caldoro che sta lottando, sta mettendo nel cassetto una legge ritenuta, a livello nazionale, dall'agenzia nazionale, da altri settori nazionali competenti, una delle migliori leggi del Consiglio regionale. La Campania è la prima Regione, dobbiamo essere onorati di questo,

invece si risponde che le trattative sono tutte nelle stanze ministeriali, giusto, ma qui vogliamo una partecipazione diretta degli attori all'osservatorio, quindi va fatto l'osservatorio.
Si discute, ma non si cambiano le leggi con atti monocratici e con buone intenzioni, buone relazioni, passerelle e quanto altro. Non ve lo consentiremo più!
Ha ragione, solo sull'agricoltura c'è un'attività dei dirigenti che stanno guardando la legge e stanno attuando quella premialità.
Grazie alla buona volontà. Il Presidente le può consigliare, Assessore, cos'è utile, per la Regione Campania, nella lotta alla criminalità.

Svincolo Ariano Irpino, 1° lotto funzionale A.P.Q. e successivi atti integrativi "Infrastrutture per la viabilità – Codice progetto A.21"

PRESIDENTE – Interrogazione: "Svincolo Ariano Irpino, 1° lotto funzionale. A.P.Q. e successivi atti integrativi. "Infrastrutture per la viabilità – Codice progetto A.21" Reg. Gen. 199/2 a firma del Consigliere Rosa D'Amelio (PD), già distribuita in Aula.
L'interrogazione in oggetto è rinviata alla prossima seduta per l'assenza dell'Assessore Edoardo Cosenza.

Emergenza amianto

PRESIDENTE – Interrogazione: "Emergenza amianto" Reg. Gen. n. 200/2 a firma del Consigliere Nicola Caputo (PD), già distribuita in Aula.
L'interrogazione in oggetto è rinviata alla prossima seduta per l'assenza dell'Assessore Giovanni Romano.
Il Question Time è fatto di domande e risposte, se non ci sono risposte l'interrogazione non serve.
La seduta di Question Time termina qui.

I lavori terminano alle ore 15.45.

DECRETO N.19

IL PRESIDENTE

A parziale modifica dei precedenti decreti, relativi alla composizione delle Commissioni consiliari permanenti;

VISTA la nota n,107 del 25.06.2013, a firma del Consigliere Raffaele Topo, Presidente del Gruppo consiliare "Partito Democratico" con la quale si comunica la designazione del Consigliere Giuseppe Russo nella VII Commissione consiliare permanente Ambiente, Energia, Protezione Civile;

VISTA la nota n.288 del 28.06.2013, a firma del Consigliere Gennaro Nocera, Presidente del gruppo consiliare "Popolo della Libertà" con la quale si comunica la designazione del Consigliere Flora Beneduce nella V Commissione consiliare permanente Sanità e Sicurezza Sociale, in sostituzione dei Consiglieri Nappi Francesco e Luciano Schifone;

VISTO l'articolo 29 del Regolamento Interno;

D E C R E T A

che per le ragioni indicate in narrativa, la composizione delle Commissioni consiliari permanenti V e VII risultano modificate come dagli elenchi allegati che sono parte integrante del presente decreto.

Il Settore Segreteria Generale è incaricato della esecuzione dello stesso decreto e per l'inoltro al Bollettino Ufficiale della Regione Campania.

Napoli, 28.06.2013

Paolo Romano

Decreto n.19 del 28.06.2013

QUINTA COMMISSIONE
Sanità e Sicurezza Sociale

AMENTE	Mafalda	(PDL)	
BALDI	Giovanni	(PDL)	
D'ANGELO	Bianca	(PDL)	
SCHIANO di VISCONTI	Michele	(PDL)	(**Presidente**)
GIACOBBE	Pasquale	(PDL)	
BENEDUCE	Flora	(PDL)	
PETRONE	Anna	(PD)	(**Vice Presidente**)
VALIANTE	Antonio	(PD)	
VALIANTE	Gianfranco	(PD)	
D'AMELIO	Rosa	(PD)	
RUSSO	Giuseppe	(PD)	
GRIMALDI	Massimo	(Caldoro Presidente)	
CONSOLI	Angelo G.	(UDC)	
MOCERINO	Carmine	(UDC)	(**Segretario**)
GIORDANO	Eduardo	(IDV)	
de FLAVIIS	Ugo	(Popolari Udeur)	
MUCCIOLO	Gennaro	(PSE)	
SENTIERO	Raffaele	(Noi Sud)	
AVETA	Carlo	(Misto)	
MAISTO	Pietro G.	(Misto)	
SOMMESE	Carmine	(Misto)	
VESSELLA	Annalisa	(Misto)	

Decreto n.19 del 28.06.2013

SETTIMA COMMISSIONE
Ambiente. Energia. Protezione Civile

COLASANTO	Luca	(PDL) (**Presidente**)
NAPPI	Francesco	(PDL)
SCALZI	Luciana	(PDL)
AMATO	Antonio	(PD)
CAPUTO	Nicola	(PD)
RUSSO	Giuseppe	(PD)
MARINO	Angelo	(Caldoro Presidente)
MOCERINO	Carmine	(UDC)
BARBIROTTI	Dario	(IDV)
de FLAVIIS	Ugo	(Popolari Udeur)
OLIVIERO	Gennaro	(PSE)
NAPPI	Sergio	(Noi Sud)
AVETA	Carlo	(Misto)
MAISTO	Pietro G.	(Misto)
SOMMESE	Carmine	(Misto)
VESSELLA	Annalisa	(Misto)

DECRETO N.20

IL PRESIDENTE

A parziale modifica del decreto n.08 del 12.01.2012, relativo alla composizione della I Commissione consiliare speciale;

VISTA la nota n.107 del 25.06.2013, a firma del Consigliere Raffaele Topo, Presidente del Gruppo consiliare "Partito Democratico", con la quale si comunica la designazione del Consigliere Giulia Abbate in propria sostituzione nella I Commissione consiliare speciale per la trasparenza, per il controllo delle attività della Regione e degli enti collegati e dell'utilizzo di tutti i fondi;

VISTO l'articolo 29 del Regolamento Interno;

D E C R E T A

che, per le ragioni indicate in narrativa, la composizione della I Commissione consiliare speciale risulta modificata come dall'elenco allegato, che è parte integrante del presente decreto.

Il Settore Segreteria Generale è incaricato della esecuzione dello stesso decreto e per l'inoltro al Bollettino Ufficiale della Regione Campania.

Napoli, 28.06.2013

Paolo Romano

Decreto n.20 del 28.06.2013

I COMMISSIONE CONSILIARE SPECIALE
per la Trasparenza, per il controllo delle attività della Regione e degli enti collegati e dell'utilizzo di tutti i fondi

IANNICIELLO	Massimo	(PDL)	**Sospeso dalla carica**
NOCERA	Gennaro	(PDL)	
CAPUTO	Nicola	(PD)	(**Presidente**)
CASILLO	Mario	(PD)	
ABBATE	Giulia	(PD)	
SALVATORE	Gennaro	(Caldoro Presidente)	
COBELLIS	Luigi	(UDC)	
MARRAZZO	Nicola	(IDV)	
de FLAVIIS	Ugo	(Popolari Udeur)	
MUCCIOLO	Gennaro	(PSE)	
NAPPI	Sergio	(Noi Sud)	
AVETA	Carlo	(Misto)	(**Vice Presidente**)
MAISTO	Pietro G.	(Misto)	
SOMMESE	Carmine	(Misto)	
VESSELLA	Annalisa	(Misto)	

IL Presidente *Decreto n° 22*

PREMESSO CHE:

- con delibera dell'Ufficio di Presidenza n. 211 del 19 febbraio 2013, pubblicata sul BURC n. 14 del 4 marzo 2013, è stato approvato il "Regolamento concernente il nuovo Ordinamento del Consiglio Regionale della Campania" in seguito Regolamento, previa autorizzazione ricevuta con l'art. 23, comma12, della legge regionale n. 1/2012;
- con successiva delibera dell'Ufficio di Presidenza n. 223 del 14/03/2013, il Regolamento veniva modificato così come da pubblicazione sul BURC n.16 del 18/03/2013;
- con delibera dell'Ufficio di Presidenza n. 229 del 30/04/2013 è stato approvato il "Disciplinare per gli incarichi dirigenziali", in seguito Disciplinare, e il relativo modello di domanda;
- con delibera dell'Ufficio di Presidenza n. 232 del 30/04/2013 si dava inizio all'iter procedimentale per la copertura dei due posti di Capo Dipartimento, ai sensi dell'art.19, comma1-bis del D.Lgs. n.165/2001 che così dispone: "L'amministrazione rende conoscibili, anche mediante pubblicazione di apposito avviso sul sito istituzionale, il numero e la tipologia dei posti di funzione che si rendono disponibili nella dotazione organica ed i criteri di scelta; acquisisce le disponibilità dei dirigenti interessati e le valuta";

CONSIDERATO CHE:

- l'Ufficio di Presidenza, dopo aver esaminato accuratamente tutte le domande presentate dai dirigenti di ruolo, con propria delibera n. 240 del 13 giugno 2013, ha ritenuto le esperienze professionali dei candidati di ruolo non sufficienti, per differenti motivi, rispetto alla tipologia e complessità delle funzioni da svolgere e, di conseguenza, ha deciso di indire un nuovo avviso di interpello per l'incarico di Capo Dipartimento Segreteria Legislativa, rivolto a professionisti non appartenenti ai ruoli del Consiglio regionale;
- detto nuovo interpello è stato avviato con pubblicazione del relativo avviso nella sezione trasparenza del sito web istituzionale in data 14 giugno 2013, prevedendo come scadenza per la presentazione delle domande il termine del 24 giugno 2013 alle ore 13.00;
- l'Ufficio di Presidenza, nella seduta del 25 giugno 2013 – con delibera n. 241 - ha esaminato i curricula dei candidati allegati alle istanze di partecipazione all'interpello. Dopo attenta e approfondita valutazione degli stessi, l'Ufficio di Presidenza ha stabilito che i titoli contenuti nel curriculum del dr. D'ORTA Carlo risultano essere i più idonei, tra quelli dei candidati, a ricoprire la carica di Capo Dipartimento della Segreteria Legislativa così come risultante della declaratoria delle funzioni e delle competenze di detta figura professionale come individuata dal Regolamento recante il Nuovo Ordinamento. In particolare, oltre alla valutazione dei titoli culturali, si è tenuto conto anche della notevole esperienza acquisita dal dirigente *de quo*, collegata all'anzianità di servizio maturata nella categoria dal 1983 presso la Camera dei deputati nonchè titolare nel tempo di altre funzioni, tra le cui esperienze professionali emergono quelle di Segretario Generale del Consiglio regionale della Campania (2008-2010), Capo Ufficio Osservatorio della legislazione della Camera dei Deputati (2006-2007), Direttore Generale Centro Nazionale Informatica Pubblica Amministrazione – CNIPA (2004-2006) Capo Dipartimento Funzione Pubblica (2001-2003), dirigente delle Commissioni Giustizia della Camera dei Deputati (1992-1996) e Trasporti sempre della Camera dei Deputati (1986-1992).

RITENUTO:

- di dover conferire al dr. D'ORTA Carlo la posizione dirigenziale apicale di Capo Dipartimento Legislativo e, ai sensi dell'art. 5, comma 1, terzo periodo, del Regolamento, come applicato dalla delibera U.P. n. 242 del 25/06/2013, di conferire allo stesso anche l'incarico di dirigente della direzione generale denominata "Assemblea-Commissioni";
- che al predetto sarà corrisposto il trattamento economico pari a quello del dirigente A.G.C. di cui all'abrogata L.R. n. 15/89, con una maggiorazione del 5% dell'emolumento accessorio;

VISTI:

-il D.Lgs. n. l65/2001 e ss.mm.ii., in particolare l'art. 19;
- la delibera U.P. n. 211 del 19 febbraio 2013;
- la delibera U.P. n. 223 del 14 marzo 2013;
- la delibera U.P. n. 229 del 30/04/2013 di approvazione del "Disciplinare per gli incarichi dirigenziali" e il relativo modello di domanda;
- la delibera U.P. n. 232 del 30/04/2013 di avvio dell'iter procedimentale per la copertura dei due posti di Capo Dipartimento;
- la delibera U.P. n. 240 del 13/06/2013;
- l'art. 4, comma 3, del Disciplinare,

D E C R E T A

per le motivazioni espresse in narrativa che qui si intendono integralmente riportate:

- di assegnare al dr. D'ORTA Carlo la posizione dirigenziale apicale di Capo Dipartimento Legislativo e, ai sensi dell'art. 5, comma 1, terzo periodo, del Regolamento, come applicato dalla delibera U.P. n. 242 del 25/06/2013, di conferire allo stesso anche l'incarico di dirigente della direzione generale denominata "Assemblea-Commissioni";
- di fissare la decorrenza delle suddette nomine al 1° luglio 2013;
- di corrispondere al dr. D'Orta Carlo il trattamento economico pari a quello del dirigente A.G.C. di cui all'abrogata L.R. n. 15/89, con una maggiorazione del 5% dell'emolumento accessorio;
- di trasmettere agli Uffici competenti copia del presente decreto per gli adempimenti consequenziali e per l'inoltro al Bollettino Ufficiale della Regione Campania.

Napoli, 02.07.2013

Paolo Romano

Il Presidente *Decreto n.° 25*

PREMESSO CHE:

- con delibera dell'Ufficio di Presidenza n. 211 del 19 febbraio 2013, pubblicata sul BURC n. 14 del 4 marzo 2013, come successivamente modificata e integrata dalle delibere dell'Ufficio di Presidenza n. 223 del 14/03/2013 e n. 236 del 16/05/2013, rispettivamente pubblicate sul BURC n.16 del 18/03/2013 e n. 33 del 17/06/2013, è stato approvato il "Regolamento concernente il nuovo Ordinamento del Consiglio Regionale della Campania", (di seguito denominato per brevità "Regolamento"), previa autorizzazione ricevuta con l'art. 23, comma 12, della legge regionale n. 1/2012 e in conformità con quanto previsto dall'art. 26, comma 2, dello Statuto e dall'art. 11, comma 2, lett. b) del Regolamento interno del Consiglio Regionale;
- con delibera dell'Ufficio di Presidenza n. 229 del 30/04/2013 è stato approvato il "Disciplinare per gli incarichi dirigenziali" e il relativo modello di domanda;
- l'art. 6 del Regolamento, al comma 1, esplicita le funzioni del Capo del Dipartimento Segreteria generale amministrativa e del Capo del Dipartimento Segreteria legislativa, i quali dirigono i rispettivi dipartimenti e ne definiscono, nel quadro degli indirizzi, obiettivi e programmi stabiliti dall'Ufficio di Presidenza, gli indirizzi operativi attribuendo alle direzioni generali ed alle strutture dirigenziali facenti parte dell'articolazione dei rispettivi dipartimenti, gli obiettivi conseguenti, assicurando l'unitarietà dell'azione tecnico-amministrativa;
- in data 30 giugno 2013 è cessato dalle funzioni, per collocamento a riposo per raggiunto limite di età, il Capo Dipartimento Segreteria generale amministrativa e dirigente della Direzione generale Amministrazione e Personale fino a tale data in servizio;
- con delibera dell'Ufficio di Presidenza n. 243 del 25/06/2013 è stato deciso, in vista di tale cessazione dal servizio, di avviare – sempre ai sensi del Disciplinare per il conferimento degli incarichi dirigenziali - la procedura per la nomina di un nuovo Capo Dipartimento Segreteria generale amministrativa, dando mandato all'allora Capo Dipartimento Segreteria generale amministrativa e dirigente della Direzione generale Amministrazione e Personale in servizio di emanare il necessario avviso di interpello, comprensivo di schema di domanda, rivolto al personale dirigente di ruolo del Consiglio regionale, contestualmente disponendone la pubblicazione sul sito web del Consiglio regionale;

- come stabilito dall'art. 3 del disciplinare, l'avviso e lo schema di domanda per la posizione di Capo Dipartimento Segreteria generale amministrativa e dirigente della Direzione generale Amministrazione e personale venivano pubblicati sul sito del

Consiglio con la contemporanea comunicazione ai dirigenti di ruolo tramite casella di posta elettronica istituzionale;

- nella riunione del 5 luglio 2013 l'Ufficio di Presidenza ha preso atto che – pur essendo apprezzabili diversi aspetti di professionalità propri dei dirigenti di ruolo candidati - nessuno dei *curricula* di tali dirigenti presentava compiutamente le caratteristiche che l'Ufficio di Presidenza ritiene necessarie allo svolgimento della funzione nella sopra detta particolarmente impegnativa fase di gestione della Amministrazione del Consiglio regionale, ed ha conseguentemente incaricato il Capo Dipartimento Segreteria Legislativa di emanare un nuovo Avviso, rivolto a professionalità esterne, per il reclutamento della posizione dirigenziale apicale denominata Capo Dipartimento Segreteria generale amministrativa e dirigente della Direzione generale Amministrazione e Personale;

CONSIDERATO CHE:

- detto nuovo interpello è stato avviato con pubblicazione del relativo avviso nella sezione trasparenza del sito web istituzionale in data 5 luglio 2013, prevedendo come scadenza per la presentazione delle domande il termine del 12 luglio 2013 alle ore 13,00;
- l'Ufficio di Presidenza, nella seduta del 16 luglio 2013, ha esaminato, anche col supporto della documentazione istruttoria sia analitica che di raffronto predisposta dagli uffici, i curricula dei candidati allegati alle istanze di partecipazione all'interpello e i requisiti professionali da ciascuno posseduti e, dopo attenta e approfondita valutazione degli stessi, ha ritenuto che i titoli requisiti professionali del candidato Avv. Pasquale Vitale fossero i più idonei per la funzione da svolgere. In particolare, oltre ai titoli culturali posseduti, comprensivi anche di attività di docenza universitaria quale cultore della materia e di pubblicazioni scientifiche di livello universitario, sono stati valutati positivamente la consolidata esperienza professionale come avvocato e la pluriennale responsabilità apicale di management come Presidente e Vicepresidente di società di un ente locale, non partecipate né finanziate dalla Regione, e ancora, lo svolgimento per più anni come dirigente, delle funzioni di Vice capo Ufficio Legislativo e di componente della Segreteria Tecnica al Ministero Attività Produttive e la partecipazione come Presidente o Componente a numerosi organismi collegiali con funzioni tecniche o di controllo e valutazione (delibera U..P n. 260 del 16/7/2013).

RITENUTO:

- che, alla luce degli approfondimenti d'ufficio compiuti in base al curriculum del candidato e alla autocertificazione resa dall'interessato ai sensi del DPR 445/2000, non sussistono per l'Avv. Vitale situazioni di inconferibilità ai sensi degli artt. 4 e 7 del d.lgs 39/2013;

- di dover quindi conferire all'avv. Pasquale Vitale la posizione dirigenziale apicale di Capo Dipartimento Segreteria Generale Amministrativa, ai sensi dell'art. 5, comma 1, terzo periodo, del Regolamento, in esecuzione della delibera U.P. n. 260 del 16/07/2013, e il connesso incarico di dirigente della Direzione generale "Amministrazione e Personale";
- che al predetto sarà corrisposto il trattamento economico pari a quello del dirigente A.G.C. di cui all'abrogata L.R. n. 15/89.

VISTI:

- il D.Lgs. n. l65/2001 e ss.mm.ii., in particolare l'art. 19;
- la deliberazione della Sezione Autonomie della Corte dei Conti n.12/SezAut/2012/Inpr del 12 giugno 2012;
- la delibera U.P. n. 211 del 19 febbraio 2013;
- la delibera U.P. n. 223 del 14 marzo 2013;
- la delibera U.P. n. 229 del 30 aprile 2013 di approvazione del "Disciplinare per gli incarichi dirigenziali" e il relativo modello di domanda;
- la delibera U.P. n. 232 del 30 aprile 2013 di avvio dell'iter procedimentale per la copertura dei due posti di Capo Dipartimento;
- la delibera U.P. n. 258 del 5 luglio 2013;
- la delibera U.P. n. 260 del 16 luglio 2013;
- l'art. 4, comma 3, del Disciplinare;

D E C R E T A

per le motivazioni espresse in narrativa che qui si intendono integralmente riportate:

- di assegnare all'avv. Pasquale Vitale la posizione dirigenziale apicale di Capo Dipartimento Segreteria Generale Amministrativa e, ai sensi dell'art. 5, comma 1, terzo periodo, del Regolamento, in esecuzione della delibera U.P. n. 260 del 16/07/2013, con il connesso incarico di dirigente della direzione generale "Amministrazione e Personale";
- di fissare la decorrenza delle suddette nomine dal 22 luglio 2013;
- di corrispondere all'avv. Pasquale Vitale il trattamento economico pari a quello del dirigente A.G.C. di cui all'abrogata L.R. n. 15/89;
- di trasmettere agli Uffici competenti copia del presente decreto per gli adempimenti consequenziali e per l'inoltro al Bollettino Ufficiale della Regione Campania.

Napoli, 22 luglio 2013

Paolo Romano

DECRETO N.27

IL PRESIDENTE

A parziale modifica del decreto n.29 del 07.06.2012, relativo alla composizione della III Commissione consiliare speciale;

VISTA la nota n.266 del 21.06.2013, a firma del Consigliere Gennaro Nocera, Presidente del Gruppo consiliare "Popolo della Libertà", con la quale comunica la propria designazione e la designazione del Consigliere Flora Beneduce nella III Commissione consiliare speciale per il controllo delle bonifiche ambientali e i siti di smaltimento rifiuti ed ecomafie, riutilizzo dei beni confiscati in sostituzione del Consigliere Mafalda Amente;

VISTO l'articolo 29 del Regolamento Interno;

D E C R E T A

che, per le ragioni indicate in narrativa, la composizione della III Commissione consiliare speciale risulta modificata come dall'elenco allegato, che è parte integrante del presente decreto.

Il Settore Segreteria Generale è incaricato della esecuzione dello stesso decreto e per l'inoltro al Bollettino Ufficiale della Regione Campania.

Napoli, 25.07.2013

Paolo Romano

Decreto n.27 del 25.07.2013

III COMMISSIONE CONSILIARE SPECIALE
per il controllo delle bonifiche ambientali e i siti di smaltimento rifiuti ed ecomafie, riutilizzo dei beni confiscati

NOCERA	Gennaro	(PDL)	
BENEDUCE	Flora	(PDL)	
AMATO	Antonio	(PD)	(**Presidente**)
VALIANTE	Gianfranco	(PD)	
CONSOLI	Angelo G.	(UDC)	
GRIMALDI	Massimo	(Caldoro Presidente)	
MAISTO	Pietro G.	(Caldoro Presidente)	
SALA	Rosaria A.	(Centro Democratico)	
de FLAVIIS	Ugo	(Popolari Udeur)	
MUCCIOLO	Gennaro	(PSE)	
SENTIERO	Raffaele	(Misto)	
AVETA	Carlo	(Misto)	
GABRIELE	Corrado	(Misto)	(**Segretario**)
SOMMESE	Carmine	(Misto)	
VESSELLA	Annalisa	(Misto)	

Il Presidente *Decreto n.° 28*

PREMESSO CHE:

- con delibera dell'Ufficio di Presidenza n. 211 del 19 febbraio 2013, pubblicata sul BURC n. 14 del 4 marzo 2013, è stato approvato il "Regolamento concernente il nuovo Ordinamento del Consiglio Regionale della Campania" in seguito Regolamento, previa autorizzazione ricevuta con l'art. 23, comma12, della legge regionale n. 1/2012;
- con successive delibere dell'Ufficio di Presidenza nn. 223 e 236 del 2013, il Regolamento veniva modificato così come da pubblicazione sul BURC;
- con delibera dell'Ufficio di Presidenza n. 229 del 30/04/2013 è stato approvato il "Disciplinare per gli incarichi dirigenziali", in seguito Disciplinare, e il relativo modello di domanda;
- con delibera dell'Ufficio di Presidenza n. 242 del 25/06/2013 si dava inizio all'iter procedimentale per la copertura dei due posti di Direttore Generale, ai sensi dell'art.19, comma1-bis del D.Lgs. n.165/2001, che così dispone: "L'amministrazione rende conoscibili, anche mediante pubblicazione di apposito avviso sul sito istituzionale, il numero e la tipologia dei posti di funzione che si rendono disponibili nella dotazione organica ed i criteri di scelta; acquisisce le disponibilità dei dirigenti interessati e le valuta";

CONSIDERATO CHE:

- l'interpello per l'individuazione delle due posizioni dirigenziali necessarie a ricoprire la Direzione Generale Presidenza e Studi Legislativi e Legali, afferente al Dipartimento Segreteria Legislativa, e la Direzione Generale Bilancio, Ragioneria e Status dei Consiglieri, afferente al Dipartimento Segreteria Generale Amministrativa, è stato avviato con pubblicazione del relativo avviso nella sezione trasparenza del sito web istituzionale in data 26 giugno 2013, prevedendo come scadenza per la presentazione delle domande il termine del 5 luglio 2013 alle ore 13.00;
- l'Ufficio di Presidenza, nella seduta del 25 luglio 2013 – con delibera n. 265 - ha esaminato i curriculum dei candidati allegati alle istanze di partecipazione all'interpello. Dopo attenta e approfondita valutazione degli stessi, l'Ufficio di Presidenza ha stabilito che i titoli contenuti nel curriculum della dr.ssa Giovanna DONADIO risultano essere i più idonei, tra quelli dei candidati, a ricoprire la carica di dirigente della Direzione Generale Bilancio, Ragioneria e Status dei Consiglieri così come risultante della declaratoria delle funzioni e delle competenze di detta figura professionale come individuata dal Regolamento recante il Nuovo Ordinamento. In particolare Master di II livello in Economia, Contabilità e Finanza degli Enti territoriali con esame finale – **Università degli Studi di Napoli "Federico II"** Master di II livello con esame finale in Organizzazione e Direzione delle Amministrazioni Pubbliche con esame finale – **Università degli Studi di Napoli "Parthenope"** "Armonizzazione sistemi contabili e gestione del bilancio degli Enti locali e loro organismi - **Scuola Superiore di Amministrazione Pubblica e degli Enti Locali** "Armonizzare i Sistemi Contabili della P.A.: come affrontare il passaggio al nuovo ordinamento contabile ai sensi del D.Lgs. 118/2011" **– ApSystems ICT** "La nuova Legge 196 del 31/12/2009 recante: Legge di contabilità e finanza pubblica" - **Scuola Superiore di Amministrazione Pubblica e degli Enti Locali** "I controlli interni, la legge anticorruzione, la contrattazione decentrata e

tutte le novità della legge di stabilità 2013" – **Pubbliformez,** dal 15 Luglio 2011 a tutt'oggi dirigente responsabile del Settore Bilancio, Ragioneria e Status dei Consiglieri del Consiglio regionale della Campania;

RITENUTO:

- di dover conferire alla dr.ssa Giovanna DONADIO la posizione dirigenziale di Direttore Generale Bilancio, Ragioneria e Status dei Consiglieri;
- che al predetto sarà corrisposto il trattamento economico pari a quello di un dirigente di Settore di cui all'abrogata L.R. n. 15/89;

VISTI:

-il D.Lgs. n. l65/2001 e ss.mm.ii., in particolare l'art. 19;
- la delibera U.P. n. 211 del 19 febbraio 2013;
- le delibera U.P. nn. 223 e 236 del 2013;
- la delibera U.P. n. 229 del 30/04/2013 di approvazione del "Disciplinare per gli incarichi dirigenziali" e il relativo modello di domanda;
- la delibera U.P. n. 242 del 25/06/2013 di avvio dell'iter procedimentale per la copertura dei due posti di Direttore Generale;

D E C R E T A

per le motivazioni espresse in narrativa che qui si intendono integralmente riportate:
- di assegnare alla dr.ssa Giovanna DONADIO la posizione dirigenziale di Direttore Generale Bilancio, Ragioneria e Status dei Consiglieri;
- di fissare la decorrenza delle suddette nomine al 29 luglio 2013;
- di corrispondere alla dr.ssa il trattamento economico pari a quello di un dirigente di Settore di cui all'abrogata L.R. n. 15/89;
- di trasmettere agli Uffici competenti copia del presente decreto per gli adempimenti consequenziali e per l'inoltro al Bollettino Ufficiale della Regione Campania.

Napoli, 29 luglio 2013

Paolo Romano

CONSIGLIO REGIONALE DELLA CAMPANIA

IX LEGISLATURA

UFFICIO DI PRESIDENZA

SEDUTA DEL 16 LUGLIO 2013

Del. n. 262

Oggetto: Modifica Regolamento

L'anno duemilatredici, il giorno 16 (sedici) del mese di luglio, alle ore 14,00 nella sala riunioni della propria sede al Centro Direzionale di Napoli, is F/13, si è riunito l'Ufficio di Presidenza del Consiglio Regionale , così costituito:

PAOLO	**ROMANO**	Presidente
BIAGIO	**IACOLARE**	Vice Presidente
ANTONIO	**VALIANTE**	Vice Presidente
FRANCESCO	**NAPPI**	Consigliere Questore
NICOLA	**MARRAZZO**	Consigliere Questore
BIANCA	**D'ANGELO**	Consigliere Segretario
GENNARO	**MUCCIOLO**	Consigliere Segretario

Sono assenti: V. Pres. A. Valiante

Presiede: Pres. P. Romano

Assiste il dirigente: Dott. C. D'Orta

RELATORE: Pres. P. Romano

PREMESSO CHE

- la disciplina dell'ordinamento degli uffici del Consiglio regionale della Campania è demandata - ai sensi dell'art. 23, comma 12, della LR 27 gennaio 2012, n. 1, e in conformità con quanto previsto dagli articoli 26 e 38 dello Statuto e dall'articolo 11, comma 2, del Regolamento del Consiglio regionale - a Regolamenti deliberati dall'Ufficio di Presidenza del Consiglio regionale;
- il nuovo ordinamento del Consiglio regionale della Campania, che ha sostituito la preesistente normativa risultante dalla legge regionale 25 agosto 1989, n. 15, e s.m.i., è stato adottato con il regolamento di cui alla delibera dell'Ufficio di Presidenza del Consiglio regionale n. 211 del 19 febbraio 2013, come modificata dalle successive delibere n. 223 del 14 marzo 2013 e n. 236 del 16 maggio 2013;
- per mero errore materiale, le modificazioni al comma 7 dell'art.11 del "Regolamento recante l'ordinamento amministrativo del Consiglio Regionale" non sono state integralmente riportate nella citata delibera 223/2013;

CONSIDERATO che occorre provvedere a tale integrazione;

VISTA la delibera dell'Ufficio di Presidenza del Consiglio regionale n. 211 del 19 febbraio 2013, come modificata dalle successive delibere n. 223 del 14 marzo 2013 e n. 236 del 16 maggio 2013;

D E L I B E R A

1. La premessa è parte integrante della presente deliberazione.
2. Il comma 7 dell'art.11 del "Regolamento recante l'ordinamento amministrativo del Consiglio Regionale" è sostituito dal presente :

   "Al personale di ruolo, distaccato o comandato assegnato agli uffici di diretta collaborazione e supporto del Presidente e a quelli di cui al precedente comma 1-bis lettera b), fatta eccezione per il capo di gabinetto ed ai Coordinatori amministrativi dei Gruppi consiliari, nell'ambito delle complessive disponibilità di bilancio, mediante deliberazione dell'Ufficio di Presidenza, è corrisposto mensilmente per tutta la durata dell'assegnazione, per le peculiarità dell'attività svolta, uno specifico emolumento che integra le altre voci stipendiali fisse e continuative e che esclude l'attribuzione di ogni altro beneficio economico, salvo quanto previsto alla lettera b) del comma 2 della l.r. 20/02.

3. di disporre la pubblicazione sul BURC e sul sito web del Consiglio Regionale della Campania del presente deliberato, e di dare incarico ai competenti dirigenti per la sua esecuzione.

IL CONS. SEGRETARIO
- Gennaro Mucciolo-

IL PRESIDENTE
- Paolo Romano-

DECRETO N.30

IL PRESIDENTE

A parziale modifica del decreto n.19 del 09.03.2012, relativo alla composizione dell'VIII Commissione consiliare permanente;

VISTA la nota n.02 del 17.07.2013, a firma del Consigliere Pietro Giuseppe Maisto, Vice Presidente del Gruppo consiliare "Caldoro Presidente", con la quale si comunica la designazione del Consigliere Gennaro Salvatore nell'VIII Commissione consiliare permanente denominata: "Agricoltura, Caccia, Pesca, Risorse comunitarie e statali per lo sviluppo"

VISTO l'articolo 29 del Regolamento Interno;

D E C R E T A

che, per le ragioni indicate in narrativa, la composizione dell'VIII Commissione consiliare permanente risulta modificata come dall'elenco allegato, che è parte integrante del presente decreto.

Il Settore Segreteria Generale è incaricato della esecuzione dello stesso decreto e per l'inoltro al Bollettino Ufficiale della Regione Campania.

Napoli, 29 luglio 2013

Paolo Romano

Decreto n.30 del 29.07.2013

OTTAVA COMMISSIONE
Agricoltura. Caccia. Pesca. Risorse comunitarie e statali per lo sviluppo

COLASANTO	Luca	(PDL)	
IANNICIELLO	Massimo	(PDL)	**Sospeso dalla carica**
NAPPI	Francesco	(PDL)	
NUGNES	Daniela	(PDL)	
RAIA	Paola	(PDL)	
BALDI	Giovanni	(PDL)	
CAPUTO	Nicola	(PD)	
D'AMELIO	Rosa	(PD)	(**Segretario**)
PICA	Donato	(PD)	
FORTUNATO	Giovanni	(Caldoro Presidente)	
ZECCHINO	Ettore	(Caldoro Presidente)	
MAISTO	Pietro G.	(Caldoro Presidente)	
SALVATORE	Gennaro	(Caldoro Presidente)	
FOGLIA	Pietro	(UDC)	(**Presidente**)
BARBIROTTI	Dario	(Centro Democratico)	
LONARDO	Alessandrina	(Popolari Udeur)	
OLIVIERO	Gennaro	(PSE)	
NAPPI	Sergio	(Misto)	
AVETA	Carlo	(Misto)	
SOMMESE	Carmine	(Misto)	
VESSELLA	Annalisa	(Misto)	

Il Presidente *Decreto n° 29*

PREMESSO CHE:

- con delibera dell'Ufficio di Presidenza n. 211 del 19 febbraio 2013, pubblicata sul BURC n. 14 del 4 marzo 2013, è stato approvato il "Regolamento concernente il nuovo Ordinamento del Consiglio Regionale della Campania" in seguito Regolamento, previa autorizzazione ricevuta con l'art. 23, comma12, della legge regionale n. 1/2012;
- con successive delibere dell'Ufficio di Presidenza nn. 223 e 236 del 2013, il Regolamento veniva modificato così come da pubblicazione sul BURC;
- con delibera dell'Ufficio di Presidenza n. 229 del 30/04/2013 è stato approvato il "Disciplinare per gli incarichi dirigenziali", in seguito Disciplinare, e il relativo modello di domanda;
- con delibera dell'Ufficio di Presidenza n. 242 del 25/06/2013 si dava inizio all'iter procedimentale per la copertura dei due posti di Direttore Generale, ai sensi dell'art.19, comma1-bis del D.Lgs. n.165/2001, che così dispone: "L'amministrazione rende conoscibili, anche mediante pubblicazione di apposito avviso sul sito istituzionale, il numero e la tipologia dei posti di funzione che si rendono disponibili nella dotazione organica ed i criteri di scelta; acquisisce le disponibilità dei dirigenti interessati e le valuta";

CONSIDERATO CHE:

- l'interpello per l'individuazione delle due posizioni dirigenziali necessarie a ricoprire la Direzione Generale Presidenza e Studi Legislativi e Legali, afferente al Dipartimento Segreteria Legislativa, e la Direzione Generale Bilancio, Ragioneria e Status dei Consiglieri, afferente al Dipartimento Segreteria Generale Amministrativa, è stato avviato con pubblicazione del relativo avviso nella sezione trasparenza del sito web istituzionale in data 26 giugno 2013, prevedendo come scadenza per la presentazione delle domande il termine del 5 luglio 2013 alle ore 13.00;
- l'Ufficio di Presidenza, nella seduta del 25 luglio 2013 – con delibera n. 264 - ha esaminato i curriculum dei candidati allegati alle istanze di partecipazione all'interpello. Dopo attenta e approfondita valutazione degli stessi, l'Ufficio di Presidenza ha stabilito che i titoli contenuti nel curriculum dell' Avv. Giovanni CORPORENTE risultano essere i più idonei, tra quelli dei candidati, a ricoprire la carica di dirigente della Direzione Generale Presidenza e Studi Legislativi e Legali, così come risultante della declaratoria delle funzioni e delle competenze di detta figura professionale come individuata dal Regolamento recante il Nuovo Ordinamento. In particolare: Diploma di laurea in Giurisprudenza (vecchio ordinamento), abilitazione per l'esercizio della professione forense, diploma triennale post laurea di specializzazione in Diritto Amministrativo e Scienza dell'amministrazione, Insegnamento di libera docenza delle facoltà universitarie, pubblicazioni giuridiche di livello scientifico universitario, funzione di Dirigente di più commissioni, Presidente di un Ente Parco della Regione Campania e ha esercitato la professione di Avvocato.

RITENUTO:

- di dover conferire al dr. Giovanni CORPORENTE la posizione dirigenziale di Direttore Generale Presidenza e Studi Legislativi e Legali;
- che al predetto sarà corrisposto il trattamento economico pari a quello di un dirigente di Settore di cui all'abrogata L.R. n. 15/89;

VISTI:
-il D.Lgs. n. l65/2001 e ss.mm.ii., in particolare l'art. 19;
- la delibera U.P. n. 211 del 19 febbraio 2013;
- le delibera U.P. nn. 223 e 236 del 2013;
- la delibera U.P. n. 229 del 30/04/2013 di approvazione del "Disciplinare per gli incarichi dirigenziali" e il relativo modello di domanda;
- la delibera U.P. n. 242 del 25/06/2013 di avvio dell'iter procedimentale per la copertura dei due posti di Direttore Generale;

D E C R E T A

per le motivazioni espresse in narrativa che qui si intendono integralmente riportate:
- di assegnare al dr. Giovanni CORPORENTE la posizione dirigenziale di Direttore Generale Presidenza e Studi Legislativi e Legali;
- di fissare la decorrenza delle suddette nomine al 29 luglio 2013;
- di corrispondere al dr. Giovanni Corporente il trattamento economico pari a quello di un dirigente di Settore di cui all'abrogata L.R. n. 15/89;
- di trasmettere agli Uffici competenti copia del presente decreto per gli adempimenti consequenziali e per l'inoltro al Bollettino Ufficiale della Regione Campania.
Napoli, 29 luglio 2013

Paolo Romano

Deliberazione giunta regionale n. 239 del 19/07/2013

A.G.C. 11 - Sviluppo Attività Settore Primario

Settore: 4 - Bilancio e Credito Agrario

Oggetto:

ELEZIONI PER LA COSTITUZIONE DEL COMITATO PER L'AMMINISTRAZIONE SEPARATA DEI DEMANI DEL BOSCO DI SAN BENEDETTO ALLE FRAZIONI DI S. TECLA E CASTELPAGANO DEL COMUNE DI MONTECORVINO PUGLIANO (SA).

Alla stregua dell'istruttoria compiuta dal Settore e delle risultanze e degli atti tutti richiamati nelle premesse che seguono, costituenti istruttoria a tutti gli effetti di legge, nonché dell'espressa dichiarazione di regolarità della stessa resa dal Dirigente del Settore a mezzo di sottoscrizione della presente

PREMESSO che

1. L'art. 26 della L. n. 1766/1927 dispone che*:" I terreni di uso civico dei Comuni e delle frazioni e quelli delle associazioni, sia che passino ai Comuni od alle frazioni, sia che restino alle associazioni stesse, debbono essere aperti agli usi di tutti i cittadini del Comune o della frazione. Qualora per disposizioni speciali di leggi anteriori o per sentenze passate in giudicato fosse stato assicurato un diritto particolare ad alcune categorie di persone, il Ministero dell'economia nazionale, d'accordo col Ministero dell'interno, potrà stabilire i provvedimenti che secondo le circostanze si riterranno opportuni. I terreni suddetti di originaria appartenenza delle frazioni e gli altri che ad esse passeranno in seguito ad affrancazione o per effetto dell'art. 25, saranno amministrati dalle medesime, separatamente da altri, a norma della legge comunale e provinciale, a profitto dei frazionisti, qualunque sia il numero di essi. Con le norme della stessa legge saranno amministrati i beni delle associazioni conservate."*.
2. La L. n. 278/1957 all'art. 1 prevede che*:" All'amministrazione separata dei beni di proprietà collettiva della generalità dei cittadini abitanti nel territorio frazionale provvede un Comitato di cinque membri eletti, nel proprio seno, dalla generalità dei cittadini residenti nella frazione ed iscritti nelle liste elettorali. Il Comitato dura in carica quattro anni"*,ed all'art. 2 che*:" Per la costituzione del Comitato di cui alla presente legge, il Prefetto, sentiti la Giunta provinciale amministrativa e il commissario regionale per gli usi civici, convoca, con proprio decreto, gli elettori di cui all'art. 1. Ogni elettore vota per quattro candidati. Con lo stesso decreto, il Prefetto fissa le norme procedurali relative alla formazione delle liste, mediante stralcio da quelle elettorali del Comune, alla composizione del seggio, alla manifestazione segreta del voto, ed alle operazioni pubbliche di scrutinio, nonché ogni altra norma atta, in genere, ad assicurare il regolare svolgimento delle elezioni, osservando in quanto applicabili, le norme relative alle elezioni dei Consigli comunali nei Comuni fino a 10.000 abitanti."*.
3. Il DPR 15 gennaio 1972 n. 11, articolo 1 – ultimo comma, ha trasferito alle Regioni le competenze in materia di usi civici, precisando che: "*Le funzioni amministrative esercitate dagli organi centrali e periferici dello Stato in materia di agricoltura e foreste, caccia e pesca nelle acque interne, sono trasferite, per il rispettivo territorio, alle Regioni a statuto ordinario. (…)In materia di usi civici, il trasferimento riguarda le seguenti funzioni amministrative: promozione delle azioni e delle operazioni commissariali di verifica demaniale e sistemazione dei beni di uso civico; piani di sistemazione e trasformazione fondiaria da eseguire prima delle assegnazioni delle quote; ripartizione delle terre coltivabili; assegnazioni delle unità fondiarie; approvazione di statuti e regolamenti delle associazioni agrarie; controllo sulla gestione dei terreni boschivi e pascolivi di appartenenza di comuni, frazioni e associazioni; tutela e vigilanza sugli enti e università agrarie che amministrano beni di uso civico; ogni altra funzione amministrativa esercitata da organi amministrativi centrali o periferici in materia di usi civici, consorterie e promiscuità per condomini agrari e forestali*".

CONSIDERATO che

1. con nota prot. 2013.0058925 del 24/01/2013 il Settore Bilancio e Credito Agrario ha comunicato al Sindaco del Comune di Montecorvino Pugliano (SA) che occorreva disporre l'avvio delle procedure di rinnovo del Comitato per l'Amministrazione Separata dei Demani del Bosco S.Benedetto alle Frazioni S. Tecla e Castelpagano per scadenza del mandato elettivo;
2. il Presidente della Corte di Appello di Napoli, con nota n. 14242 del 21/6/2007, interpellato dal Settore Bilancio e Credito Agrario, nel dichiararsi incompetente, salvo che per la nomina dei presidenti di seggio, ha ritenuto che la data per la fissazione dei comizi elettorali debba essere concordata direttamente con l'Amministrazione comunale, che dovrà anche fornire eventuali variazioni toponomastiche intervenute nella individuazione del territorio nonché la sala di riunione da destinarsi allo svolgimento delle elezioni;

3. il Sindaco del Comune di Montecorvino Pugliano (SA) con nota prot. n. 0010973 del 22.05.2013 ha comunicato che le date nelle quali sarà possibile procedere alla convocazione dei comizi elettorali per la costituzione del nuovo Comitato per l'Amministrazione dei beni dei demani del "Bosco San Benedetto", possano essere fissate per i prossimi 6 e 7 Ottobre 2013 e con nota prot. n. 0009355 del 29.04.2013 ha comunicato che le elezioni per le Frazioni S. Tecla e Castelpagano avverranno nelle Sezioni nn. 2 e 3 della Frazione S. Tecla e con nota prot. n.0010253 del 10.05.2013 ha precisato che alcune vie ricadenti nelle sezioni n. 2 e 3, che fanno parte del territorio di Santa Tecla e Castelpagano hanno avuto, rispetto alla precedente consultazione, variazioni toponomastiche a seguito di un riordino e di una nuova denominazione e, che i cittadini aventi diritto al voto sono quelli indicati nella precedente nota prot. n. 0009355 del 29.04.2013;

VISTI

1. la legge 17 aprile 1957, n. 278;
2. il D.P.R. 16 maggio 1960, n. 570 e s.m.i.;
3. il D.P.R. 15 gennaio 1972, n. 11;
4. il D.P.R. 24 luglio 1977 n. 616 art. 66;
5. la L.R. n. 11 del 17.03.1981;

ATTESO che

occorre disporre l'avvio delle procedure per il rinnovo del Comitato per l'Amministrazione separata dei demani del Bosco di San Benedetto alle frazioni di S. Tecla e Castelpagano del Comune di Montecorvino Pugliano (SA) mediante la convocazione dei comizi elettorali;

RITENUTO,

per le motivazioni su esposte, di dover delegare il Presidente della Giunta Regionale ad indire i comizi elettorali per l'elezione del Comitato per l'Amministrazione separata dei demani del Bosco di San Benedetto alle frazioni di S. Tecla e Castelpagano del Comune di Montecorvino Pugliano (SA) fissando la data delle elezioni per i giorni 6 e 7 Ottobre 2013;

RITENUTO, altresì

di affidare l'organizzazione tecnica delle operazioni elettorali al personale regionale in servizio presso il Servizio Amministrativo del Settore Bilancio e Credito Agrario dell'Area Generale Sviluppo Attività Settore Primario;

Propone e la Giunta in conformità, a voti unanimi

D E L I B E R A

Per i motivi in premessa specificati e che si intendono di seguito integralmente riportati:

1. di dare avvio alle procedure finalizzate al rinnovo del Comitato per l'Amministrazione Separata dei demani del Bosco di San Benedetto alle frazioni di S. Tecla e Castelpagano del Comune di Montecorvino Pugliano (SA), mediante la convocazione dei comizi elettorali;
2. di fissare la data delle elezioni per i giorni 6 e 7 ottobre 2013;
3. di rinviare a successivo decreto del Presidente della Giunta Regionale la convocazione degli elettori delle suddette Frazioni;

4. di affidare l'organizzazione tecnica delle operazioni elettorali al personale regionale in servizio presso il Servizio Amministrativo del Settore Bilancio e Credito Agrario dell'Area Generale Sviluppo Attività Settore Primario;
5. di trasmettere copia della presente deliberazione:

- al Presidente della Corte di Appello di Salerno;
- al Comune di Montecorvino Pugliano (SA) per gli adempimenti consequenziali;
- al Settore Bilancio e Credito Agrario;
- al Settore “Stampa, Documentazione ed Informazione e Bollettino Ufficiale” per la pubblicazione sul BURC.

Decreto Presidente Giunta n. 164 del 31/07/2013

A.G.C.1 Gabinetto Presidente Giunta Regionale

Settore 14 Controllo e Vigilanza sulle Partecipazioni Societarie Regionali

Oggetto dell'Atto:

FILM COMMISSION AMMINISTRATORE UNICO : DETERMINAZIONI

IL PRESIDENTE

PREMESSO

a) con delibera di Giunta n. 3302 del 21/11/2003 è stata approvata la costituzione di una società denominata Film Commission Regione Campania scarl con unico socio fondatore la Regione Campania, avente lo scopo di valorizzare, promuovere e diffondere la cultura e la l'attività cinematografiche e le arti visive in Campania;
b) con delibera n. 1553 del 15/410/2009 la Giunta ha approvato la trasformazione della Film Commission scarl in società a responsabilità limitata unipersonale Film Commission Regione Campania srl e il nuovo statuto societario;
c) con decreto n. 90 del 22/04/2011 il Presidente della Giunta regionale ha designato, ai sensi dell'articolo 11, comma 2, del vigente statuto societario, il dott. Valerio Caprara quale Amministratore Unico della società Film Commission Regione Campania S.r.l;
d) con il medesimo decreto è stato dato mandato all'Amministratore Unico - in conformità agli indirizzi della Giunta regionale in materia di razionalizzazione e contenimento della spesa e nel rispetto della destinazione degli utili alle finalità statutarie - di attuare il riordino della società assumendo più iniziative per il suo risanamento economico-finanziario provvedendo in particolare a (i) verificare la situazione economico-finanziaria-patrimoniale della società, attraverso l'esame della contabilità sociale e dei bilanci degli esercizi precedenti; (ii) predisporre un programma di riassetto industriale; (iii) assumere i provvedimenti necessari a ricondurre alla normalità l'attività gestionale della società al fine del conseguimento dell'oggetto sociale; (iv) svolgere le attività necessarie al risanamento economico finanziario, al fine di assicurare il raggiungimento di risultati produttivi attivi in relazione all'oggetto sociale e alle attività in corso di svolgimento;
e) con decreto n. 175 del 15/06/2012 l'incarico del dott. Valerio Caprara quale Amministratore Unico della Film Commission è stato prorogato sino all'approvazione del bilancio di esercizio 2012 e comunque non oltre il 30/06/2013;
f) con delibera n. 770 del 21/12/2012 la Giunta, preso atto della proposta dell'Amministratore Unico, ha deciso la trasformazione della società in fondazione di partecipazione e dato mandato al medesimo di attivare le procedure necessarie ai sensi dell'articolo 2500 septies del codice civile sospendendone l'efficacia sino all'avvenuto riconoscimento della personalità giuridica da parte dell'autorità competente;

PRESO ATTO che

g) l'articolo 11, comma 2, dello statuto societario prevede che gli organi amministrativi sono nominati dall'Assemblea previa designazione con decreto del Presidente della Giunta Regionale della Campania;
h) la trasformazione della società in fondazione di partecipazione non è ancora avvenuta;

RITENUTO

a) opportuno prorogare l'incarico del dott. Valerio Caprara quale Amministratore unico per proseguire l'azione di trasformazione della società in fondazione;
b) di fissare il termine dell'incarico sino all'avvenuto riconoscimento della personalità giuridica della fondazione da parte dell'autorità competente;

VISTI

a) la DGR n. 3302 del 21/11/2003;
b) la DGR n. 1553 del 15/10/2009;
c) il DPR n. 90 del 22/04/2011;
d) la DGR n. 770 del 21/12/2012;
e) l'art. 11, commi 1 e 2, dello Statuto della Film Commission Regione Campania Srl;
f) l'art. 1, comma 14, della LR n. 7 del 20/07/2010;
g) l'art. 48 dello Statuto della Regione Campania;

alla stregua dell'istruttoria compiuta dal Settore Controllo e Vigilanza sulle partecipazioni societarie regionali all'AGC 01 e delle risultanze a degli atti tutti richiamati nelle premesse, costituenti l'istruttoria a tutti gli effetti di legge;

D E C R E T A

1. di prorogare l'incarico del dott. Valerio Caprara quale Amministratore della società Film Commission srl per proseguire l'azione di trasformazione della società in fondazione di partecipazione;
2. di fissare il termine dell'incarico sino all'avvenuto riconoscimento della personalità giuridica della costituenda fondazione da parte dell'autorità competente;
2. di precisare che l'incarico prorogato sarà svolto alle medesime condizioni attuali senza aggravio di spesa;
3. di inviare il presente provvedimento al Settore 14 dell'AGC 01 e all'AGC 18, per gli adempimenti di competenza, al Settore 03 dell'AGC 01 per la trasmissione al Consiglio regionale ai sensi dell'articolo 48 dello Statuto regionale, nonché al BURC per la pubblicazione;

CALDORO

Decreto Presidente Giunta n. 166 del 01/08/2013

A.G.C. 11 Sviluppo Attività Settore Primario

Settore 4 Bilancio e Credito Agrario

Oggetto dell'Atto:

ELEZIONI PER LA COSTITUZIONE DEL COMITATO DELL'AMMINISTRAZIONE SEPARATA DEI DEMANI DEL BOSCO DI SAN BENEDETTO ALLE FRAZIONI DI S. TECLA E CASTELPAGANO DEL COMUNE DI MONTECORVINO PUGLIANO (SA) CONVOCAZIONE COMIZI ELETTORIALI

IL PRESIDENTE

PREMESSO che occorre provvedere alla convocazione degli elettori per il rinnovo del Comitato per l'Amministrazione dei demani del Bosco di San Benedetto alle Frazioni di S. Tecla e Castelpagano del Comune di Montecorvino Pugliano (SA);

VISTE

a. la legge del 16 giugno 1927 n. 1766, riguardante il riordino degli usi civici, nelle disposizioni di cui all'articolo 26;
b. la legge del 17 aprile 1957 n. 278, di disciplina delle modalità di costituzione dei Comitati per l'Amministrazione separata dei beni civici frazionali;
c. la legge regionale del 17 marzo 1981, n. 11;

VISTI

a. il DPR del 15 gennaio 1972, n. 11, nelle disposizioni di cui all'art. 1, ultimo comma;
b. il D.P.R. del 24 luglio 1977 n. 616, nella disposizione di cui all'art. 66;

VISTO il D.P.R. del 16 maggio 1960 n. 570 e le successive integrazioni e modificazioni relative alla disciplina delle elezioni degli Organi degli Enti locali nonché degli adempimenti connessi alla materia elettorale;

PRESO ATTO
dell'intesa raggiunta col Presidente della Corte di Appello di Napoli che, con la nota n. 14242 del 21/6/2007, ha dichiarato la propria competenza esclusivamente per la nomina dei presidenti di seggio ed ha ritenuto che le date per la fissazione dei comizi elettorali devono essere concordate direttamente con l'Amministrazione comunale, la quale dovrà anche fornire eventuali variazioni toponomastiche intervenute nella individuazione del territorio nonché la sede della sala da destinarsi allo svolgimento delle elezioni;

SU CONFORME deliberazione n. 239 adottata dalla Giunta Regionale in data 19/07/2013;

DECRETA

1. di fissare per i giorni 6 e 7 Ottobre 2013 la convocazione degli elettori alle Frazioni S. Tecla e Castelpagano del Comune di Montecorvino Pugliano (SA) per l'elezione del Comitato per l'Amministrazione separata dei demani del Bosco di San Benedetto;
2. la consultazione avverrà con l'osservanza delle seguenti norme:
    1. il luogo della riunione degli elettori sarà presso l'edificio scolastico Scuola Elementare sito in Corso Tommaso Lamberti 35 della frazione S. Tecla del Comune di Montecorvino Pugliano (SA);
    2. alle elezioni parteciperanno gli elettori iscritti nelle liste elettorali delle Frazioni S. Tecla e Castelpagano;
    3. saranno eleggibili gli iscritti nelle liste elettorali di cui sopra per i quali non sussistano motivi di ineleggibilità secondo la vigente normativa ed in particolare in base alla legge n. 152/1981;
    4. le candidature dovranno essere raggruppate in liste comprendenti un numero di candidati non superiore a quattro ed essere presentate da almeno dieci elettori iscritti nelle liste elettorali delle frazioni interessate al voto;
    5. la firma dei presentatori dovrà essere autenticata da uno dei soggetti di cui all'art.14 della Legge 21.03.1990, n. 53 come modificato dalla Legge 120/99; con la lista dovrà essere presentata, per ogni candidato, la dichiarazione di accettazione ed il certificato di iscrizione nelle liste elettorali delle frazioni sopraelencate;

6. la lista e gli allegati dovranno essere presentati alla Segreteria del Comune di Montecorvino Pugliano dalle ore 8,00 del 30°giorno antecedente il giorno della votazione alle ore 12,00 del 29°giorno antecedente il giorno della votazione;
7. il Segretario Comunale o chi lo sostituisce legalmente rilascerà ricevuta dettagliata degli atti presentati, indicando il giorno e l'ora della presentazione e provvederà a rimetterli entro lo stesso giorno alla Commissione elettorale mandamentale per i successivi adempimenti di competenza;
8. i seggi saranno composti da un Presidente, da quattro scrutatori, di cui uno, a scelta del Presidente, assumerà le funzioni di Vice-Presidente, e da un segretario;
9. i Presidenti saranno designati dal Presidente della Corte di Appello di Salerno;
10. gli scrutatori saranno nominati, nel periodo compreso tra il quindicesimo giorno e l'ottavo giorno precedente alla data delle elezioni, dalla Commissione Elettorale Comunale tra gli elettori di ambo i sessi iscritti nelle liste elettorali delle Frazioni S. Tecla e Castelpagano idonei secondo legge a tale funzione;
11. i Segretari saranno scelti, prima dell'insediamento dei seggi, dai Presidenti tra gli elettori iscritti nelle liste elettorali del Comune di Montecorvino Pugliano nelle frazioni S. Tecla e Castelpagano;
12. le operazioni preliminari del seggio cominceranno alle ore 16,00 di Sabato 05/10//2013 e si concluderanno entro le ore 7,00 di Domenica 06/10/2013;
13. le votazioni avranno inizio Domenica 06/10/2013, subito dopo il compimento delle predette operazioni e proseguiranno fino alle ore 22,00 dello stesso giorno; le votazioni riprenderanno alle ore 8,00 del giorno successivo Lunedi 07/10/2013 e termineranno alle ore 15,00 dello stesso giorno;
14. il Presidente del seggio n. 1 dichiarerà il risultato dello scrutinio, lo certificherà e farà la proclamazione degli eletti;
15. si intenderanno eletti i cinque candidati che avranno riportato il maggior numero di voti e, a parità di voti, il candidato di maggiore età;
16. un esemplare del verbale verrà depositato nella segreteria del Comune di Montecorvino Pugliano, ed ogni elettore avrà diritto di prenderne conoscenza;
17. un esemplare del verbale verrà inviato all'Ufficio elettorale presso la Corte d'Appello di Salerno;
18. un esemplare, immediatamente chiuso con tutti gli allegati in un plico sigillato con bollo dell'Ufficio firmato dal Presidente e da almeno due scrutatori, sarà rimesso alla Presidenza della Giunta Regionale insieme al plico delle schede;
19. il verbale dovrà essere firmato in ciascun foglio e sottoscritto da tutti i membri del seggio;
20. per le operazioni di votazione e di scrutinio e per quanto non previsto nel presente decreto saranno osservate le vigenti disposizioni in materia ed in particolare la legge n. 278/1957, le norme contenute nel D.P.R.16.05.1960 n. 570 e successive modificazioni ed integrazioni, relative alle elezioni nei Comuni sino a 15.000 abitanti, limite di popolazione in applicazione dell'art. 71 del D.LGS n. 267/2000;
21. il Sindaco del Comune di Montecorvino Pugliano provvederà per quanto di propria competenza agli adempimenti relativi.

3. di trasmettere copia del presente decreto:
    1. al Presidente della Corte di Appello di Salerno;
    2. al Comune di Montecorvino Pugliano (SA) per gli adempimenti consequenziali;

3. al Settore Bilancio e Credito Agrario;
4. al Settore “Stampa, Documentazione ed Informazione e Bollettino Ufficiale” per la pubblicazione sul BURC. .

CALDORO

REGIONE CAMPANIA

Decreto Presidente Giunta n. 167 del 01/08/2013

A.G.C. 11 Sviluppo Attività Settore Primario

Settore 5 Foreste, caccia e pesca

Oggetto dell'Atto:

RETTIFICA AL DECRETO DI MASSIMA PERICOLOSITA' ANNO 2013 DEL 18 LUGLIO 2013 N. 157.

IL PRESIDENTE

PREMESSO che con Decreto Presidenziale del 18.07.2013 n. 157 è stato dichiarato il periodo di massima pericolosità per gli incendi boschivi dal 22 luglio 2013 al 30 settembre 2013;

CONSIDERATO che nel citato Decreto Presidenziale n. 157 sono richiamati alcuni articoli dell'Allegato C della L.R. 7 maggio 1996 n. 11;

VISTO il DPGR del 16 giugno 2003 n. 387 recante "Prescrizioni di massima e di polizia forestale", che modifica gli articoli 6 e 8 del regolamento di cui all'allegato C alla L.R. 7 maggio 1996 n. 11;

RILEVATO che, per mero errore materiale, nel citato Decreto Presidenziale del 18.07.2013 n. 157 è riportato l'art. 6 dell'allegato C alla L.R. 7 maggio 1996 n. 11 in luogo dell'art. 6 per come modificato dal Decreto Presidenziale n. 387 del 16 giugno 2003;

RITENUTO, pertanto, necessario rettificare in tale parte il Decreto Presidenziale del 18.07.2013 n. 157, confermando quanto altro ivi riportato;

Alla stregua dell'istruttoria compiuta dal Settore Foreste Caccia e Pesca e delle risultanze, costituenti istruttoria a tutti gli effetti di legge, nonché della espressa dichiarazione di regolarità resa dal Dirigente del Settore medesimo.

Su proposta dell'Assessore all' Agricoltura, Piano di sviluppo Rurale, Foreste Caccia e Pesca.

DECRETA

per le motivazioni espresse in narrativa che si intendono qui integralmente riportate:

1. di rettificare il Decreto Presidenziale del 18.07.2013 n. 157 sostituendo il richiamo all'art. all'art. 6 con il seguente testo:
   "Art. 6- Cautela per la salvaguardia delle zone a rischio di incendio
   1. Nel periodo dal 15 giugno al 30 settembre è vietato a chiunque accendere fuochi all'aperto nei boschi,
   come individuati dall' art. 14 della presente Legge, e per una distanza da essi inferiore a 100 metri;
   2. Nel periodo dal 15 giugno al 30 settembre è vietato a chiunque accendere fuochi nei pascoli, cioè nelle aree i cui soprassuoli sono rivestiti da cotico erboso permanente anche se sottoposto a rottura ad intervalli superiori ai 10 anni e anche se interessati dalla presenza di piante arboree od arbustive radicate mediamente a distanza non inferiore ai 20 metri.
   2 bis.
      a) È fatta eccezione per coloro che per motivi di lavoro sono costretti a soggiornare nei boschi. Ad essi è consentito accendere, con le necessarie cautele, negli spazi vuoti preventivamente ripuliti da foglie, da erbe secche e da altre materie facilmente infiammabili, il fuoco strettamente necessario per il riscaldamento o per la cottura delle vivande con l'obbligo di riparare il focolare in modo da impedire la dispersione della brace e delle scintille e di spegnere completamente il fuoco prima di abbandonarlo;
      b) In aree circoscritte già opportunamente attrezzate, purché ripulite da materiali infiammabili e preventivamente individuate dai sindaci che ne assicurano la sorveglianza, è consentita l'accensione del fuoco e l'uso di fornelli a gas, elettrici, a carbone o legna, limitatamente alla cottura dei cibi. Gli interessati cureranno in ogni caso lo spegnimento del fuoco prima di abbandonare dette aree;
   3. Nel periodo di cui ai commi 1 e 2, nei boschi e nei pascoli sono vietate, le seguenti attività:
      a) far brillare mine;
      b) usare apparecchi a fiamma od elettrici per tagliare metalli;

c) usare motori, fornelli o inceneritori che producano faville e brace, fumare o compiere ogni altra operazione che possa creare comunque pericolo mediato o immediato d'incendio.

4. Nel restante periodo dell'anno è vietato accendere fuochi nei boschi di cui in precedenza e per una distanza da essi inferiore a 50 metri e nei pascoli.

5. In altre zone la bruciatura delle ristoppie e di altri residui vegetali, salvo quanto previsto dall'art. 25 della L. R. n. 8. del 10 aprile 1996, è permesso quando la distanza dai boschi è superiore a 50 metri purché il terreno su cui l'abbruciamento si effettua, venga preventivamente circoscritto ed isolato con una striscia arata della larghezza minima di metri 5. La pratica è comunque vietata in presenza di vento.

6. Nei castagneti da frutto è consentita la ripulitura del terreno dai ricci, dal fogliame, dalle felci, mediante la raccolta, concentramento ed abbruciamento. L'abbruciamento è consentito dal 1°luglio al 30 marzo, dall'alba alle ore 10.00. Il materiale raccolto in piccoli mucchi andrà bruciato con le opportune cautele su apposite radure predisposte nell'ambito del castagneto. Il Sindaco, per particolari condizioni ambientali, su proposta delle autorità forestali competenti, può sospendere le operazioni di bruciatura nel periodo compreso tra il 1°luglio ed il 30 settembre.

7. La bruciatura delle stoppie e la pulizia dei castagneti da frutto debbono essere preventivamente denunciati al Sindaco ed al Comando Stazione Forestale competente;

8. Dal 15 giugno al 15 settembre è vietato fumare nei boschi e nelle strade e sentieri che li attraversano"

2. di confermare quanto altro riportato nel Decreto Presidenziale 157/2013.

3. Il presente Decreto è inviato al Responsabile del B.U.R.C. per la pubblicazione con procedura d'urgenza, al Settore Foreste, Caccia e Pesca e al Settore Programmazione Interventi di Protezione Civile sul Territorio, per quanto di rispettiva competenza e successivi adempimenti.
Il presente Decreto sarà inoltre pubblicato sul sito web della Regione Campania.

CALDORO

Decreto Presidente Giunta n. 163 del 30/07/2013

A.G.C. 20 Assistenza Sanitaria

Settore 1 Prevenzione, Assist. Sanitaria - Igiene sanitaria

Oggetto dell'Atto:

SOSTITUZIONE COMPONENTI COMITATO SCIENTIFICO PER LA REGISTRAZIONE ONCOLOGICA - DECRETO COMMISSARIALE N. 104 DEL 24/9/2012.

IL PRESIDENTE

PREMESSO che

a. il Commissario ad Acta per la prosecuzione del Piano di Rientro del settore sanitario ha provveduto con Decreto n. 104 del 24/09/2012 ad istituire il Registro Tumori di popolazione della Regione Campania e fornire gli indirizzi operativi per le AASSLL, stabilendo, altresì, di costituire presso l'Osservatorio Epidemiologico Regionale, il Comitato Scientifico per la Registrazione Oncologica con compiti di valutazione scientifica iniziale e in itinere dei progetti di sviluppo dei Registri Tumori regionali;
b. con D.P.G.R.C. n. 9 del 15/01/2013, per le motivazioni ivi indicate che si intendono integralmente richiamate, sono stati nominati i componenti del suddetto Comitato Scientifico per la Registrazione Oncologica;

RILEVATO che con nota prot. n. 524 del 18/02/2013, acquisita agli atti del Settore con prot. n. 0163755 del 06/03/2013, il Preside della Facoltà di Medicina e Chirurgia della seconda Università degli Studi di Napoli - SUN ha comunicato la sostituzione del Prof. Fortunato Ciardiello, delegato con nota prot. n. 4825 del 21/11/2012 a rappresentare la suddetta Facoltà nel Comitato Scientifico, con il Prof. Italo Francesco Angelillo - Professore Ordinario di Igiene della Facoltà di Medicina e Chirurgia dello stesso Ateneo;

RITENUTO di dover provvedere alla predetta sostituzione, nominando il Prof. Italo Francesco Angelillo componente del Comitato Scientifico per la Registrazione Oncologica;

Alla stregua dell'istruttoria compiuta dal Settore e delle risultanze e degli atti tutti richiamati nelle premesse, costituenti istruttoria a tutti gli effetti di legge, nonché dell'espressa dichiarazione di regolarità della stessa resa dal Dirigente del Settore

DECRETA

Per i motivi di cui in premessa e che si intendono qui di seguito integralmente riportati:

1. di nominare, in sostituzione del Prof. Fortunato Ciardiello, il Prof. Italo Francesco Angelillo, Professore Ordinario di Igiene della Facoltà di Medicina e Chirurgia della Seconda Università degli Studi di Napoli - SUN, quale componente del Comitato Scientifico per la Registrazione Oncologica di cui al D.P.G.R.C. n. 9 del 15/01/2013.
2. di precisare che la partecipazione dei componenti ai lavori del Comitato Scientifico per la Registrazione Oncologica è a titolo gratuito;
3. fatto salvo quanto disposto al punto n. 1, di confermare il D.P.G.R.C. 9/2013.
4. di inviare il presente provvedimento al Settore Assistenza Sanitaria, per il seguito di competenza, all'AGC 01 e al Settore Stampa e Bollettino Ufficiale per la pubblicazione sul B.U.R.C..

CALDORO

Decreto Dirigenziale n. 90 del 01/08/2013

A.G.C.1 Gabinetto Presidente Giunta Regionale

Settore 1 Affari generali della Presidenza e collegamenti con gli Assessori

Oggetto dell'Atto:

APPROVAZIONE AVVISO PUBBLICO, PER TITOLI, PER LA FORMAZIONE DI UN ELENCO REGIONALE DEI CANDIDATI ALLA NOMINA COMPONENTE DELL'ORGANO DI CONTROLLO O DI REVISORE UNICO NELLE SOCIETA' PARTECIPATE DELLA REGIONE CAMPANIA, NELLE FONDAZIONI, ASSOCIAZIONI O ENTI, COMUNQUE DENOMINATI, DI DIRITTO PRIVATO IN CONTROLLO PUBBLICO, REGOLATI O FINANZIATI DI COMPETENZA DELLA GIUNTA REGIONALE.

IL DIRIGENTE

PREMESSO che il vigente Statuto regionale garantisce parità e pari opportunità tra uomini e donne per l'accesso agli incarichi;

RITENUTO opportuno, al fine di assicurare una maggiore trasparenza e pubblicità in materia di nomine e attribuzione di incarichi di competenza della Giunta regionale, ferma restando la discrezionalità riconosciuta al Presidente in qualità di legale rappresentante della Regione o alla stessa Giunta regionale in materia, adottare una procedura con cui sia possibile effettuare la scelta del soggetto da nominare o a cui attribuire l'incarico, in quanto in possesso dei requisiti minimi predeterminati, di componente dell'organo di controllo o di revisore unico nelle società partecipate della Regione Campania, nelle fondazioni, associazioni o enti, comunque denominati, di diritto privato in controllo pubblico, regolati o finanziati di competenza della Giunta Regionale;

RITENUTO, altresì,:

a. di predisporre un Avviso pubblico, per titoli, per la formazione di un Elenco regionale dei candidati alla nomina di componente dell'organo di controllo o di revisore unico nelle società partecipate della Regione Campania, nelle fondazioni, associazioni o enti, comunque denominati, di diritto privato in controllo pubblico, regolati o finanziati di competenza della Giunta Regionale;
b. di approvare il precitato avviso (allegato A);
c. di stabilire che le domande di inserimento deve essere presentata, a pena di esclusione, a partire della data di pubblicazione del presente Avviso sul BURC, alla Giunta regionale della Campania, con una delle seguenti modalità alternative:

1. per via telematica tramite propria casella di posta elettronica certificata (PEC) all'indirizzo: agc01@pec.regione.campania.it; in tal caso dovrà essere inviata copia sottoscritta della domanda di inserimento in formato .pdf e farà fede la data di invio;

2. consegna a mano, dal lunedì al venerdì dalle ore 10,00 alle ore 13,00 - in busta chiusa al protocollo dell'Area Generale di Coordinamento – Gabinetto del Presidente della Giunta Regionale, Via Santa Lucia, n. 81 - 80132 Napoli;

3. spedizione per mezzo del servizio postale, con raccomandata A.R., all'indirizzo Regione Campania - Area Generale di Coordinamento – Gabinetto del Presidente della Giunta Regionale, Via Santa Lucia, n. 81 - 80132 Napoli;

4. Nel caso di consegna a mano o di spedizione per mezzo del servizio postale, sulla busta sigillata contenente la domanda deve essere indicato, a pena di inammissibilità, il mittente e la seguente dicitura: "*Avviso Elenco candidati per l'incarico di componente degli organi di vigilanza e controllo o di revisore dei conti – Giunta Regionale della Campania*", così come previsto all'art. 7 dell'Avviso (allegato A);

d) di nominare il Responsabile del procedimento nella persona della signora Rosanna Tarantino funzionario incardinato presso il Settore 01, dell'AGC "Gabinetto del Presidente della Giunta regionale";

PRESO ATTO del parere favorevole reso dall'Avvocatura regionale con nota prot. n. 2013.0545722 del 26.7.2013;

VISTO il Vigente Statuto regionale

Alla stregua dell'istruttoria compiuta dal settore e delle risultanze e degli atti tutti richiamati nelle premesse, costituenti istruttoria a tutti gli effetti di legge, nonché dell'espressa dichiarazione di regolarità della stessa resa dal Dirigente del Settore

DECRETA

Per tutto quanto in premessa ed esposto in narrativa, che si intende di seguito integralmente riportato:

1. di approvare l'Avviso pubblico, per titoli, per la formazione di un Elenco regionale dei candidati alla nomina di componente dell'organo di controllo o di revisore unico nelle società partecipate della Regione Campania, nelle fondazioni, associazioni o enti, comunque denominati, di diritto privato in controllo pubblico, regolati o finanziati di competenza della Giunta Regionale, che forma parte integrante e sostanziale del presente provvedimento;
2. di stabilire che le domande di inserimento devono essere presentate, a pena di esclusione, a partire della data di pubblicazione del suindicato Avviso sul BURC, alla Giunta regionale della Campania, con una delle seguenti modalità alternative:

   a. per via telematica tramite propria casella di posta elettronica certificata (PEC) all'indirizzo: agc01@pec.regione.campania.it; in tal caso dovrà essere inviata copia sottoscritta della domanda di inserimento in formato .pdf e farà fede la data di invio;

   b. consegna a mano, dal lunedì al venerdì dalle ore 10,00 alle ore 13,00 - in busta chiusa al protocollo dell'Area Generale di Coordinamento – Gabinetto del Presidente della Giunta Regionale, Via Santa Lucia, n. 81 - 80132 Napoli;

   c. spedizione per mezzo del servizio postale, con raccomandata A.R., all'indirizzo Regione Campania - Area Generale di Coordinamento – Gabinetto del Presidente della Giunta Regionale, Via Santa Lucia, n. 81 - 80132 Napoli;

   d. nel caso di consegna a mano o di spedizione per mezzo del servizio postale, sulla busta sigillata contenente la domanda deve essere indicato, a pena di inammissibilità, il mittente e la seguente dicitura: "*Avviso Elenco candidati per l'incarico di componente degli organi di vigilanza e controllo o di revisore dei conti – Giunta Regionale della Campania*", così come previsto all'art. 7 dell'Avviso (allegato A);

3. di nominare il Responsabile del procedimento nella persona della signora Rosanna Tarantino funzionario incardinato presso il Settore 01, dell'AGC "Gabinetto del Presidente della Giunta regionale";

4. di inviare il presente atto al Gabinetto della Presidenza della Giunta Regionale, al Settore Stampa, Documentazione ed Informazione per la pubblicazione, e per conoscenza al Presidente della Giunta regionale

Ferrara

Avviso Pubblico per la Formazione dell'Elenco regionale dei candidati alla nomina di componente dell'organo di controllo o di revisore unico nelle società partecipate della Regione Campania, nelle fondazioni, associazioni o enti, comunque denominati, di diritto privato in controllo pubblico, regolati o finanziati di competenza della Giunta Regionale

Articolo 1

Natura dell'Avviso

1. È indetto un avviso pubblico, per titoli, per la formazione di un Elenco regionale dei candidati alla nomina di componente dell'organo di controllo o di revisore unico nelle società partecipate della Regione Campania, nelle fondazioni, associazioni o enti, comunque denominati, di diritto privato in controllo pubblico, regolati o finanziati di competenza della Giunta Regionale.
2. La procedura garantisce parità e pari opportunità tra uomini e donne per l'accesso agli incarichi secondo i principi del vigente Statuto regionale.
3. L'Amministrazione si riserva la facoltà di prorogare, sospendere, modificare o annullare il presente Avviso o di non procedere alla nomina o al conferimento degli incarichi in ragione di circostanze attualmente non valutabili né prevedibili o di disposizioni che impedissero, in tutto o in parte, la nomina o il conferimento dell'incarico, senza che per l'interessato insorga alcuna pretesa o diritto.

Articolo 2

Requisiti di ammissione alla presentazione della domanda

1. Per la presentazione della domanda ai fini dell'inserimento nell'Elenco di cui all'art. 1 è richiesto il possesso dei seguenti requisiti:
    a. cittadinanza italiana, salve le equiparazioni stabilite dalle leggi vigenti, ovvero cittadinanza di uno dei Paesi dell'Unione europea;
    b. età non inferiore ad anni 18;
    c. godimento dei diritti civili;
    d. non essere stati esclusi dall'elettorato attivo né essere stati destituiti o dispensati dall'impiego presso una pubblica amministrazione, ovvero licenziati per aver conseguito l'impiego stesso mediante la produzione di documenti falsi o viziati da invalidità non sanabile.
2. I cittadini di Paesi membri dell'Unione europea devono:
    a. possedere tutti i requisiti richiesti ai cittadini della Repubblica, ad eccezione della cittadinanza italiana;
    b. godere dei diritti civili e politici nello Stato di appartenenza o di provenienza;
    c. avere un'adeguata conoscenza della lingua italiana.
3. Gli aspiranti devono possedere, altresì, congiuntamente i seguenti requisiti specifici:
    a. diploma di laurea del vecchio ordinamento universitario, o titolo equipollente, o Laurea specialistica o magistrale (LS/LM) del nuovo ordinamento universitario, equiparate ai sensi del D.I. 9 luglio 2009, in una delle seguenti materie: economia e commercio; giurisprudenza.
    b. iscrizione al registro dei revisori legali di cui al decreto legislativo 27 gennaio 2010, n. 39.
    c. iscrizione nell'albo dei dottori commercialisti e degli esperti contabili ovvero nell'albo degli avvocati ovvero essere professori universitari di ruolo, in materie economiche o giuridiche.

d. anzianità continuativa di iscrizione al registro di cui alla precedente lett. b. non inferiore a due anni e agli albi di cui alla lett. c. non inferiore a cinque anni dalla data di presentazione della domanda.
e. esperienza maturata, per almeno tre anni dalla data di presentazione della domanda, come componente di organi di controllo e vigilanza o revisore dei conti in società pubbliche o private, negli enti territoriali di dimensioni medio-grandi (Province e Comuni superiori ai 50.000 abitanti) o negli enti del servizio sanitario, nelle università pubbliche e nelle aziende di trasporto pubblico locale di rilevante interesse in ambito regionale, ovvero, in alternativa, con lo svolgimento di incarichi, di pari durata e presso enti con analoghe caratteristiche, di responsabile dei servizi economici e finanziari.
f. alternativamente o cumulativamente al requisito sub e., aver ricoperto precedenti esperienze dirigenziali nella Pubblica Amministrazione, o, in alternativa, avere esperienze manageriali in società, anche pubbliche, di primaria importanza con particolare competenze in materia giuridica, finanziaria e gestione patrimoniale;
g. essere previamente autorizzati, se dipendenti pubblici, dall'amministrazione di appartenenza alla nomina o al conferimento dell'incarico, ai sensi dell'articolo 53, comma 7, del decreto legislativo 30 marzo 2001, n. 165 (Norme generali sull'ordinamento del lavoro alle dipendenze delle amministrazioni pubbliche);

4. I requisiti di cui al comma 3, lett. a), b), c), d) ed eventualmente g), nonché uno tra e) ed f), non si intendono alternativi tra loro ma devono essere posseduti tutti contestualmente dal candidato al momento della presentazione della domanda e al momento della nomina o del conferimento dell'incarico.
5. Le esperienze o lo svolgimento delle funzioni che i candidati devono avere ricoperto nelle aree di interesse riferite alle lett. e) ed f) del comma 3 devono essere adeguatamente documentate, anche a mezzo di autocertificazione.
6. Tutti i requisiti di cui al presente articolo devono essere posseduti dal candidato alla data di presentazione della domanda e alla data della nomina o del conferimento dell'incarico.
7. La mancanza anche di uno solo dei sopraindicati requisiti comporta il rigetto della domanda di inserimento nell'Elenco ovvero, nel caso di perdita anche solo di uno dei requisiti successivamente alla data di inserimento, l'esclusione del candidato dall'Elenco.
8. La perdita, in qualsiasi momento avvenga, di uno dei requisiti di ammissione deve essere immediatamente comunicata dal candidato o dal soggetto nominato o a cui sia stato attribuito l'incarico all'Amministrazione; la mancata comunicazione costituisce causa di cancellazione del candidato dall'Elenco, salve eventuali ulteriori conseguenze derivanti dalla legge.

Articolo 3

Cause di Esclusione e Incompatibilità

1. Non possono essere inseriti nell'Elenco o nominati coloro che si trovino nelle condizioni di inconferibilità ed incompatibilità di cui alla vigente normativa nazionale e regionale.
2. Non possono, comunque, essere nominati coloro che si trovino nelle condizioni di ineleggibilità o che comportano decadenza di cui agli artt. 2382 e 2399 del codice civile.

Articolo 4

Finalità della selezione

1. Il presente *Avviso* è finalizzato a costituire un Elenco regionale dei candidati alla nomina di componente dell'organo di controllo o di revisore unico nelle società partecipate della Regione Campania, nelle fondazioni, associazioni o enti, comunque denominati, di diritto privato in controllo pubblico, regolati o finanziati di competenza della Giunta regionale, sulla base della verifica del possesso dei requisiti di ammissibilità di cui agli artt. 2 e 3.

Articolo 5

Modalità di scelta

1. La verifica del possesso dei requisiti di ammissibilità viene effettuata dal Servizio 03, Settore 01, AGC 01 "Gabinetto Presidente della Giunta regionale".
2. All'esito della istruttoria, di cui al comma 1, si procederà all'inserimento del candidato in possesso dei requisiti prescritti nell'Elenco dei candidati.
3. La scelta finale del soggetto da nominare o cui attribuire l'incarico oggetto del presente Avviso avviene tra i candidati inseriti nell'Elenco sulla base della verifica istruttoria della sussistenza dei requisiti svolta dall'Ufficio di cui al precedente comma 1.
4. La nomina del candidato prescelto viene effettuata con atto del Presidente della Giunta regionale o della Giunta regionale, ovvero nelle altre modalità previste negli statuti delle società, fondazioni, associazioni o degli enti nei quali viene conferito l'incarico.
5. La nomina del candidato prescelto avviene, di norma, non prima dell'inizio del mese successivo a quello di inserimento nell'Elenco.
6. Al candidato prescelto, nelle more dell'intero periodo di durata della carica, non possono essere attribuiti incarichi analoghi in società partecipate della Regione Campania, in fondazioni, associazioni o enti, comunque denominati, di diritto privato in controllo pubblico, regolati o finanziati di competenza della Giunta Regionale diversi da quello in cui è avvenuta la nomina o è stato attribuito l'incarico.
7. Il rifiuto o l'indisponibilità del candidato prescelto alla nomina, all'assunzione dell'incarico o all'accettazione della carica costituisce causa di cancellazione dall'Elenco.

Articolo 6

Cancellazione dall'Elenco

1. La decadenza o la revoca della nomina o dell'incarico devono essere comunicate immediatamente a cura del soggetto decaduto o a cui sia stato revocato l'incarico all'Amministrazione e comportano la cancellazione dall'Elenco regionale.
2. La cancellazione è disposta, oltre che per effetto della decadenza o revoca, anche per qualsiasi altra causa che l'Amministrazione ritenga costituire motivo di perdita del rapporto fiduciario con il soggetto nominato o incaricato.
3. La cancellazione disposta ai sensi dei commi 1 e 2 comporta che da tale data, per almeno 1 anno, l'Amministrazione non prenderà in esame le domande eventualmente presentate dal medesimo soggetto per l'inserimento nell'Elenco.
4. Nel caso di dimissioni, di impedimento temporaneo o permanente all'esercizio dell'incarico conferito, ovvero per qualsiasi altra causa di qualunque natura che impedisca o osti all'espletamento dello stesso, l'Amministrazione si riserva la facoltà, sulla base delle ragioni per cui siano state rassegnate le dimissioni, dei motivi che hanno determinato

l'impedimento o che ostino all'espletamento dell'incarico, di disporre la cancellazione del soggetto dall'Elenco. In tale caso, per almeno 30 giorni dalla data di comunicazione della presenza di una delle suddette cause ovvero dal momento in cui l'Amministrazione ne venga a conoscenza, quest'ultima non prenderà in esame le domande eventualmente presentate dal medesimo soggetto per l'inserimento nell'Elenco.

5. Il candidato può chiedere ed ottenere in qualsiasi momento la cancellazione dall'Elenco. Qualora il candidato chieda la cancellazione senza essere stato prescelto o avere ricevuto alcun incarico, l'Amministrazione si riserva di non prendere in esame alcuna nuova domanda di inserimento dal medesimo proposta per almeno 6 mesi dalla comunicazione dell'avvenuta cancellazione del candidato.

Articolo 7

Presentazione della domanda – Termine e modalità

1. Le domande di ammissione all'inserimento nell'Elenco devono essere redatte in lingua italiana utilizzando la modulistica allegata (All. n. 1), reperibile altresì nel sito web della Giunta regionale della Campania alla posizione *canale cittadini, primo piano*.
2. La domanda di inserimento deve essere presentata, a pena di esclusione, a partire della data di pubblicazione del presente Avviso sul BURC, alla Giunta regionale della Campania, con una delle seguenti modalità alternative:
    a. per via telematica tramite propria casella di posta elettronica certificata (PEC) all'indirizzo: agc01@pec.regione.campania.it; in tal caso dovrà essere inviata copia sottoscritta della domanda di inserimento in formato .pdf e farà fede la data di invio;
    b. consegna a mano, dal lunedì al venerdì dalle ore 10,00 alle ore 13,00 - in busta chiusa al protocollo dell'Area Generale di Coordinamento – Gabinetto del Presidente della Giunta Regionale, Via Santa Lucia, n. 81 - 80132 Napoli;
    c. spedizione per mezzo del servizio postale, con raccomandata A.R., all'indirizzo Regione Campania - Area Generale di Coordinamento – Gabinetto del Presidente della Giunta Regionale, Via Santa Lucia, n. 81 - 80132 Napoli;
    d. Nel caso di consegna a mano o di spedizione per mezzo del servizio postale, sulla busta sigillata contenente la domanda deve essere indicato, a pena di inammissibilità, il mittente e la seguente dicitura: "*Avviso Elenco candidati per l'incarico di componente degli organi di vigilanza e controllo o di revisore dei conti – Giunta Regionale della Campania*".
3. Nessun soggetto può presentare più di una domanda di inserimento nell'Elenco dei candidati.
4. Non saranno prese in considerazione le domande di inserimento presentate in modo difforme a quanto prescritto dal presente Avviso.
5. Nella domanda di ammissione il concorrente, nella consapevolezza di quanto prescritto dall'art. 76 del D.P.R. 28/12/2000, n. 445 sulla responsabilità penale prevista per chi rende false dichiarazioni, forma od usa atto falso o contenente dati non più rispondenti a verità e dall'art. 75 dello stesso D.P.R. sulla decadenza dai benefici eventualmente conseguenti a provvedimento emanato sulla base di dichiarazione non veritiera, ai sensi dell'art. 47 del citato D.P.R., sotto la personale responsabilità, deve espressamente dichiarare, a pena di esclusione, quanto segue:

a. cognome, nome, data e luogo di nascita, residenza ed indirizzo presso il quale deve essergli inviata ogni comunicazione;
b. il possesso della cittadinanza italiana o equivalente;
c. se cittadino italiano, il comune di iscrizione nelle liste elettorali, ovvero i motivi della non iscrizione;
d. di non aver riportato condanne penali né di avere procedimenti penali in corso che impediscano, ai sensi delle vigenti disposizioni, la costituzione del rapporto di lavoro con amministrazioni pubbliche. In caso contrario devono essere specificate le condanne ed i procedimenti penali pendenti;

e. la non esclusione dall'elettorato attivo e la non destituzione o dispensa dall'impiego presso una pubblica amministrazione o il non licenziamento per aver conseguito l'impiego stesso mediante la produzione di documenti falsi o viziati da invalidità non sanabile;
f. il consenso al trattamento dei propri dati personali contenuti nella domanda per le finalità di gestione dell'Elenco, ai sensi del decreto legislativo 30/6/2003, n.196 e successive modifiche.

6. La domanda, pena l'esclusione, deve recare in calce la firma autografa del candidato. Le dichiarazioni rese e sottoscritte, con firma non autenticata, nella domanda di inserimento hanno valore di dichiarazione sostitutiva di certificazione o di atto di notorietà, ai sensi degli articoli 46 e 47 del decreto del Presidente della Repubblica 28 dicembre 2000, n. 445.
7. Il candidato deve, in particolare, attestare, sotto forma di dichiarazione sostitutiva di certificazione o di atto di notorietà il possesso dei requisiti e l'assenza di cause di esclusione e incompatibilità previste per l'inserimento o la nomina, ovvero, dichiarare l'eventuale sussistenza di una causa rimuovibile di incompatibilità, esprimendo contestualmente la propria disponibilità, se prescelto e nominato, a rimuovere detta causa entro il termine di dieci giorni dal ricevimento della comunicazione di avvenuta nomina o di conferimento dell'incarico.
8. La domanda, inoltre, ai sensi della normativa vigente in materia, non necessita di autenticazione ma, pena l'esclusione, deve essere accompagnata dalla copia di un documento di riconoscimento in corso di validità debitamente firmata.
9. Alla domanda di inserimento, il candidato deve allegare in carta semplice, pena l'esclusione dall'Elenco, *curriculum vitae et studiorum* in formato europeo, siglato in ogni pagina e debitamente sottoscritto, corredato di apposita dichiarazione, resa ai sensi dell'art. 47 del D.P.R. 445/2000, attestante la veridicità delle informazioni contenute.
10. Nel caso in cui il candidato sia dipendente pubblico alla domanda deve essere allegata, pena l'esclusione dall'Elenco, copia dell'autorizzazione dell'amministrazione di appartenenza alla nomina o al conferimento dell'incarico, ai sensi dell'articolo 53, comma 7, del decreto legislativo 30 marzo 2001, n. 165 (Norme generali sull'ordinamento del lavoro alle dipendenze delle amministrazioni pubbliche).
11. La mancata presentazione del dossier di candidatura o la presentazione di documentazione incompleta secondo le modalità esposte nel presente Avviso comporta l'esclusione automatica della candidatura stessa.
12. L'Amministrazione si riserva la facoltà di chiedere ai soggetti interessati in caso di nomina o conferimento di incarico, di produrre la documentazione probante le dichiarazioni rilasciate e di effettuare idonei controlli sulla veridicità di quanto dichiarato, ai sensi dell'art. 71 del D.P.R. n. 445 del 2000.
13. I requisiti richiesti devono essere posseduti sia al momento della presentazione delle domande di inserimento, sia al momento della nomina o dell'attribuzione dell'incarico.
14. L'Amministrazione potrà trasmettere le comunicazioni relative al presente Avviso all'indirizzo indicato dal richiedente. Il richiedente deve comunicare in modo esatto il suo recapito e deve comunicare tempestivamente l'eventuale cambio di indirizzo rispetto a quello indicato nella proposta di candidatura.

Articolo 8

Indennità e rimborso spese

1. Ai candidati nominati o a cui sia stato attribuito l'incarico, spetta, qualora previsto, e, comunque, nei limiti di cui alle vigenti disposizioni nazionali e regionali o degli atti di indirizzo della Giunta regionale, il compenso, l'indennità o la retribuzione annuale come stabilito dai singoli statuti o determinato dalla assemblea all'atto della nomina, per l'intero periodo di durata del loro ufficio. E' ammesso, nei limiti di legge o della normativa di riferimento, esclusivamente il rimborso per le spese strettamente necessarie e comunque pertinenti l'esercizio della funzione, debitamente documentate.

2. L’indennità, il compenso o la retribuzione e il rimborso per le spese di cui al precedente comma 1, sono comunque posti a carico dei bilanci delle rispettive società o enti presso i quali è effettuata la nomina o attribuito l’incarico.

Articolo 9

Affidamento degli incarichi

1. L’inserimento nell’Elenco non comporta alcun diritto di ottenere la nomina e/o l’attribuzione dell’incarico.

Articolo 10

Disposizioni finali

1. Il presente Avviso costituisce *lex specialis* della domanda di inserimento nell’Elenco, pertanto la presentazione della domanda per il presente Avviso comporta l’accettazione senza riserva alcuna di tutte le condizioni e prescrizioni in esso contenute.
2. Il presente Avviso ha validità dalla data di pubblicazione sul BURC del decreto dirigenziale di approvazione.
3. Il presente Avviso sarà pubblicato sul sito istituzionale www.regione.campania.it.
4. L’elenco dei candidati in possesso dei requisiti sarà pubblicato sul sito istituzionale www.regione.campania.it. ed aggiornato con cadenza mensile.
5. La comunicazione ai soggetti esclusi dall’elenco sarà effettuata a mezzo PEC o raccomandata con ricevuta di ritorno

All. n. 1

Al Presidente della Giunta regionale
della Campania
Via Santa Lucia, 81
80132 NAPOLI

Oggetto: domanda di inserimento nell'Elenco regionale dei candidati alla nomina di componente dell'organo di controllo o di revisore unico nelle società partecipate della Regione Campania, nelle fondazioni, associazioni o enti, comunque denominati, di diritto privato in controllo pubblico, regolati o finanziati di competenza della Giunta Regionale.

Il/La sottoscritto/a _____
nato/a a _____ il _____
residente a _____ prov. _____ c.a.p. _____
via/piazza _____
telefono_____ fax _____
e-mail _____
indirizzo PEC _____

indicare l'indirizzo al quale si desidera ricevere eventuali comunicazioni:

_____

Dipendenti pubblici: ai sensi dell'articolo 53, comma 7, del decreto legislativo 30 marzo 2001, n. 165 (Norme generali sull'ordinamento del lavoro alle dipendenze delle amministrazioni pubbliche), i dipendenti pubblici non possono svolgere incarichi retribuiti che non siano stati conferiti o previamente autorizzati dall'amministrazione di appartenenza.

□ dipendente di ente pubblico: ente di appartenenza (*denominazione, indirizzo completo, autorizzazione preventiva)*

……
…

CHIEDE

di essere inserito nell'Elenco regionale dei candidati alla nomina di componente dell'organo di controllo o di revisore unico nelle società partecipate della Regione Campania, nelle fondazioni, associazioni o enti, comunque denominati, di diritto privato in controllo pubblico, regolati o finanziati di competenza della Giunta Regionale.
Sarà preso in considerazione, ai fini della valutazione del possesso dei requisiti necessari per l'inserimento nell'Elenco dei candidati alla nomina di componente dell'organo di controllo o di revisore unico nelle società partecipate della Regione Campania, nelle fondazioni, associazioni o enti, comunque denominati, di diritto privato in controllo pubblico, regolati o finanziati di competenza della Giunta Regionale, di cui all'art. 2 dell'Avviso pubblico, quanto dichiarato nella presente domanda.

fonte: http://burc.regione.campania.it

A tal fine

DICHIARA

ai sensi degli articoli 46 e 47 del d.p.r. 28 dicembre 2000, n. 445 (Testo unico delle disposizioni legislative e regolamentari in materia di documentazione amministrativa), sotto la propria responsabilità e consapevole delle sanzioni penali per dichiarazioni mendaci, formazione e uso di atti falsi così come disposto dell'art. 76 del citato d.p.r. 445/2000

- di essere in possesso della cittadinanza italiana o equivalente;
- di essere iscritto nelle liste elettorali del Comune di (*indicare Comune e Provincia)*_____, _____*;*
- di non aver riportato condanne penali né di avere procedimenti penali in corso che impediscano, ai sensi delle vigenti disposizioni, la costituzione del rapporto di lavoro con amministrazioni pubbliche;
- di godere del diritto dell'elettorato attivo e di non essere stato destituito o dispensato dall'impiego presso una pubblica amministrazione o di non essere stato licenziato per aver conseguito l'impiego stesso mediante la produzione di documenti falsi o viziati da invalidità non sanabile;
- di essere in possesso dei requisiti per le nomine prescritti dalla vigente normativa nazionale e regionale;
- di avere conseguito diploma di laurea del vecchio ordinamento universitario, o titolo equipollente, o Laurea specialistica o magistrale (LS/LM) del nuovo ordinamento universitario, equiparate ai sensi del D.I. 9 luglio 2009, in una delle seguenti materie: economia e commercio-giurisprudenza;
- di essere iscritto al registro dei revisori legali di cui al decreto legislativo 27 gennaio 2010, n. 39 al n. …… dal ……..…….…….(*indicare giorno, mese ed anno*);
- di essere iscritto nell'albo dei dottori commercialisti e degli esperti contabili di cui al decreto legislativo 28 giugno 2005, n.139 ovvero all'albo degli avvocati, e di essere in possesso dell'anzianità di iscrizione di cui presente punto, non inferiore a cinque anni, indicando al riguardo:
  - di avere conseguito l'iscrizione nell'Albo dei dottori commercialisti e degli esperti contabili di cui al decreto legislativo 28 giugno 2005, n. 139 dal ……..…….…….(*indicare giorno, mese ed anno*);
  - di aver conseguito l'iscrizione nell'Albo degli avvocati …… (*indicare giorno, mese ed anno*);
- di aver maturato una esperienza professionale, per almeno tre anni, come componente di organi di controllo e vigilanza o revisore dei conti in società pubbliche o private, negli enti territoriali di dimensioni medio-grandi (Province e Comuni superiori ai 50.000 abitanti) o negli enti del servizio sanitario, nelle università pubbliche e nelle aziende di trasporto pubblico locale di rilevante interesse in ambito regionale, ovvero, in alternativa, con lo svolgimento di incarichi, di pari durata e presso enti con analoghe caratteristiche, di responsabile dei servizi economici e finanziari. (*specificare enti e durata dell'incarico, indicando giorni, mesi e anni di inizio e fine*):

……
……
……
……
……

fonte: http://burc.regione.campania.it

……
……
……
……
……
……
……
……
……
……
……
……
……
……
……
……
……

Ovvero:

– di aver ricoperto precedenti esperienze dirigenziali, o aver svolto funzioni apicali di indirizzo politico-amministrativo, nella Pubblica Amministrazione, o, in alternativa, avere esperienze manageriali in società di primaria importanza con particolare competenze in materia finanziaria e gestione patrimoniale; (*specificare enti e durata dell'incarico, indicando giorni, mesi e anni di inizio e fine*):

……
……
……
……
……
……
……
……
……
……
……
……
……
……
……
……
……
……
……
……
……
……
……
……
……

– di essere disponibile, se nominato, ad accettare l'incarico;

fonte: http://burc.regione.campania.it

- di ricoprire e di aver ricoperto le seguenti altre cariche in enti, aziende, società e organismi:

ENTE/AZIENDA/SOCIETA'/ORGANISMO	CARICA	PERIODO

- di non trovarsi in alcuna delle condizioni di ineleggibilità o che comportano decadenza di cui agli artt. 2382 e 2399 del codice civile;
- di non trovarsi in alcuna delle ipotesi previste quali cause di esclusione o di incompatibilità dalla vigente normativa nazionale e regionale;

ovvero *(barrare la casella ove ricorra l'ipotesi indicata di seguito)*

- di trovarsi nella/e seguente/i causa/e rimuovibile/i di incompatibilità:

_____
_____
_____
_____

e di essere disponibile, se nominato, a rimuoverla entro il termine di dieci giorni dal ricevimento della comunicazione di avvenuta nomina, dandone immediato avviso all'AGC 01 Gabinetto del Presidente della Giunta regionale" –Settore 01, Servizio 03 – Via Santa Lucia, 81 – 80132 NAPOLI.

Si allega alla presente domanda:

- copia fotostatica non autenticata di un documento di identità in corso di validità del candidato;

fonte: http://burc.regione.campania.it

- *curriculum vitae et studiorum* in formato europeo, siglato in ogni pagina e debitamente sottoscritto, corredato di apposita dichiarazione, resa ai sensi dell'art. 47 del D.P.R. 445/2000, attestante la veridicità delle informazioni contenute;
- se dipendente pubblico, copia dell'autorizzazione dell'amministrazione di appartenenza alla nomina o al conferimento dell'incarico, ai sensi dell'articolo 53, comma 7, del decreto legislativo 30 marzo 2001, n. 165 (Norme generali sull'ordinamento del lavoro alle dipendenze delle amministrazioni pubbliche);
- eventuale documentazione a corredo di cui alle lett. e) ed f) dell'art. 2 dell'Avviso.

Luogo_____, data _____

Il dichiarante

_____

fonte: http://burc.regione.campania.it

INFORMATIVA AI SENSI DELL'ARTICOLO 13 DEL DECRETO LEGISLATIVO 30 GIUGNO 2003, N. 196 (Codice in materia di protezione dei dati personali)

a. i dati personali forniti dall'interessato sono richiesti in attuazione delle disposizioni di cui alla legge regionale 24/2012 e sono trattati per le finalità istituzionali previste dalla stessa legge;
b. il conferimento dei dati è obbligatorio; l'eventuale rifiuto ha come conseguenza l'impossibilità di gestire le proposte di candidatura;
c. i dati sensibili inerenti incarichi dichiarati in enti, aziende, società ed organismi non saranno comunicati ad altri soggetti, né diffusi in alcuna forma;
d. i diritti previsti dall'articolo 7 del d.lgs. 196/2003 relativi al suddetto trattamento possono essere esercitati presso le sedi competenti;
e. il titolare del trattamento è il Settore 01 dell'AGC "Gabinetto del Presidente della Giunta regionale";
f. il responsabile del trattamento è il dott. Mauro Ferrara, dirigente del Settore 01 dell'AGC 01 "Gabinetto del Presidente della Giunta regionale".

Luogo_____, data _____

Il dichiarante

_____

fonte: http://burc.regione.campania.it

REGIONE CAMPANIA

Decreto Dirigenziale n. 8 del 30/07/2013

A.G.C.5 Ecologia, tutela dell'ambiente, disinquinamento, protezione civile

Oggetto dell'Atto:

POR CAMPANIA FESR 2007/13 - INIZIATIVE DI ACCELERAZIONE DELLA SPESA, AI SENSI DELLA D.G.R. N.148/2013 - REVOCA D. D. N.277 DEL 22/7/2013 E D. D. N.486 DEL 19/07/2013 - OBIETTIVO OPERATIVO 1.2 - ATTIVITA' C) E OBIETTIVO OPERATIVO 1.4 - ATTIVITA' B) - INTERVENTI DI DECONTAMINAZIONE DI AREE/EDIFICI PUBBLICI CARATTERIZZATI DALLA PRESENZA DI AMIANTO E INTERVENTI NEL SETTORE FOGNARIO E DEPURATIVO

IL DIRIGENTE

PREMESSO

a) Che, con Decreto dirigenziale n.277 del 22/07/2013 è stata proposta la programmazione, a valere sulle risorse dell'Obiettivo Operativo 1.2, *attività c*), di interventi di decontaminazione di aree/edifici pubblici caratterizzati dalla presenza di amianto, in attuazione della delibera di Giunta regionale n.148/2013 ed è stato approvato lo schema di avviso pubblico finalizzato alla selezione di detti interventi, unitamente agli schemi di domanda di partecipazione alla procedura selettiva e di dichiarazione di impegno;
b) Che, in attuazione della citata delibera, con Decreto dirigenziale n. 486 del 19/07/2013 è stata proposta la programmazione, a valere sulle risorse dell'Obiettivo Operativo 1.4, *attività b*), di interventi di realizzazione, potenziamento, adeguamento e rifunzionalizzazione di reti fognarie e di impianti di depurazione e di riutilizzo delle acque reflue ed è stato approvato lo schema di avviso pubblico, unitamente agli schemi di domanda di partecipazione alla procedura selettiva e di dichiarazione di impegno;
c) Che gli avvisi pubblici relativi agli interventi di cui alle lettere a) e b) e i decreti di approvazione degli stessi sono stati pubblicati sul BURC n.41 del 29/07/2013;
d) Che l'avviso pubblico e i relativi allegati riguardanti gli interventi di realizzazione, potenziamento, adeguamento e rifunzionalizzazione di reti fognarie e di impianti di depurazione e di riutilizzo delle acque reflue sono stati pubblicati anche sul sito della regione Campania in data 22/07/2013 e sono stati revocati in pari data;

PRESO ATTO che l'A.G.C. 09 ha comunicato che le iniziative di accelerazione della spesa devono essere proposte, secondo modalità ancora da definire, dal Gruppo di Lavoro costituito ai sensi della D.G.R. n.148 del 27/05/2013 e coordinato dall'Autorità di Gestione del POR Campania FESR 2007/13;

RITENUTO

a. di dover, per la motivazione suindicata, revocare i Decreti dirigenziali n.277 del 22/07/2013 e n. 486 del 19/07/2013 ed i relativi allegati;
b. di dover dare atto che la riproposizione degli Avvisi Pubblici relativi agli interventi in questione dovrà essere effettuata dal suddetto Gruppo di Lavoro;

VISTI

- la l. n.241/90;
- il POR Campania FESR 2007/13;
- la D.G.R. n.148/2013;
- il D.D. n.277/2013 e relativi allegati;
- il D.D. n.486/2013 e relativi allegati;

DECRETA

Per tutto quanto espresso in narrativa e che qui si intende integralmente riportato e trascritto:

1. di revocare, su richiesta del Coordinatore dell'A.G.C. 09, i Decreti dirigenziali n.277 del 22/07/2013 e n. 486 del 19/07/2013 ed i relativi allegati, atteso che le iniziative di accelerazione della spesa devono essere proposte, secondo modalità ancora da definire, dal Gruppo di Lavoro costituito ai sensi della D.G.R. n.148 del 27/05/2013 e coordinato dall'Autorità di Gestione del POR Campania FESR 2007/13;
2. Di trasmettere il presente atto, per quanto di competenza, all'Assessore all'Ambiente, ai Dirigenti dei Settori 02 e 09 dell'A.G.C. 05, al signor Domenico Sportiello e alla sig.ra Elisabetta Carfagna, all'A.G.C. 09, al Settore Stampa, Documentazione e BURC, al sito istituzionale www.regione.campania.it.

Dr. Michele Palmieri

REGIONE CAMPANIA

Decreto Dirigenziale n. 296 del 25/07/2013

A.G.C.5 Ecologia, tutela dell'ambiente, disinquinamento, protezione civile

Settore 2 Tutela dell'ambiente

Oggetto dell'Atto:

DD N.331 DEL 18/07/2012. CONVENZIONE FRA LA REGIONE CAMPANIA - AREA GENERALE DI COORDINAMENTO 05 - SETTORE TUTELA DELL'AMBIENTE E L'AGENZIA REGIONALE PER LA PROTEZIONE DELL'AMBIENTE DELLA CAMPANIA (ARPAC) PER LO SVOLGIMENTO DELLE ATTIVITA' ISTRUTTORIE TECNICO-AMMINISTRATIVE RELATIVE ALLE PROCEDURE DI VIA, VI E VAS. APPROVAZIONE MODIFICHE.

IL DIRIGENTE

PREMESSO CHE

a. con decreto dirigenziale n. 331 del 18/07/2012 è stato approvato lo schema di convenzione, di seguito Convenzione, in attuazione e in coerenza di quanto disposto con DGR 310/2012;
b. in data 23 luglio 2012, con rep. n. 438/2012, l'ARPAC e il Settore Tutela dell'Ambiente hanno sottoscritto la Convenzione di cui al DD n. 331/2012 per lo svolgimento delle attività istruttorie tecnico-amministrative inerenti le istanze/pratiche di VIA-VI-VAS rientranti nelle tipologie nella stessa specificate;
c. con nota n. 435904 del 18/06/2013 il Settore Tutela dell'Ambiente, ai sensi dell'art. 4 della Convenzione, ha chiesto il rinnovo della stessa per un periodo di un anno;

CONSIDERATO CHE

a. durante lo svolgimento delle attività, è emersa la necessità di definire alcuni passaggi procedurali previsti, con particolare riferimento alle "indicazioni minime" per il trasferimento delle pratiche in ARPAC ed alla successiva fase istruttoria, ed inoltre di specificare le modalità di comunicazione tra le parti;

RILEVATO CHE

a. al fine di risolvere le criticità evidenziate l'ARPAC e il Settore Tutela dell'Ambiente hanno concertato le modifiche da apportare agli articoli 2 e 3 della Convenzione;
b. con la richiamata nota n. 435904 del 18/06/2013 il Settore tutela dell'Ambiente ha trasmesso ad ARPAC, in esito alla citata attività di concertazione, la versione definitiva delle modifiche da apportare alla Convenzione;
c. tali modifiche lasciano inalterati i contenuti della Convenzione previsti in coerenza con i requisiti stabiliti con DGR 310/2012;

RITENUTO

a. di dover approvare le modifiche degli artt. 2 e 3 della Convenzione, che, allegate al presente provvedimento, ne formano parte integrante e sostanziale**;**

VISTI

- la DGR n. 310/2012
- il DD n. 331/2012
- la Convenzione n. 438/2012
- la nota n. 435904 del 18/06/2013

Alla stregua dell'istruttoria compiuta dal Responsabile di Posizione Organizzativa, nonché dall'espressa dichiarazione di regolarità resa dal Dirigente del Servizio 03

DECRETA

Per le motivazioni espresse in narrativa, che si intendono qui integralmente riportate:

1. di approvare le modifiche degli artt. 2 e 3 della Convenzione, che, allegate al presente provvedimento, ne formano parte integrante e sostanziale;
2. di trasmettere copia del presente provvedimento al Settore Tutela dell'Ambiente e all'Agenzia Regionale per la Protezione dell'Ambiente (ARPAC);
3. di inviare il presente provvedimento all'AGC 08 e al Settore Stampa, Documentazione e Bollettino Ufficiale per la sua pubblicazione sul BURC.

D.ssa Simona Brancaccio

--Repertorio n. Anno 2013

ATTO AGGIUNTIVO ALLA CONVENZIONE REP N. 438/2012 DEL 23/07/2012 PER LO SVOLGIMENTO DELLE ATTIVITÀ ISTRUTTORIE TECNICO-AMMINISTRATIVE INERENTI LE PRATICHE PRESENTATE PRIMA DELL'EMANAZIONE DELLA D.G.R. N. 406/2011,

L'anno duemilatredici, il giorno _____ del mese di _____ presso la sede della Direzione Generale ARPAC in Napoli, alla Via Vicinale Santa Maria del Pianto n. 4, avanti a me Avv. Cristina Uccello – Ufficiale Rogante, autorizzata con Deliberazione D.G. n. 34/2011, a rogare gli atti nella forma pubblico-amministrativa - sono comparsi per la stipula del presente atto:

l'Agenzia Regionale Protezione Ambientale Campania (ARPAC), rappresentata dall'Avv. Antonio Episcopo, nato Polla (SA) il 14/07/1950, nella sua qualità di Direttore Generale, domiciliato per la carica presso la sede legale alla Via Vicinale Santa Maria del Pianto, Centro Polifunzionale Torre 1 - 80143 Napoli, PI 07407530638, di seguito denominata Agenzia;

E

la Regione Campania – AGC 05 – Settore Tutela dell'Ambiente, rappresentata dal dott. Michele Palmieri nato a ……. il……..nella sua qualità di Coordinatore dell'AGC 05 con sede in Napoli, via De Gasperi, 28, di seguito denominata Settore

(congiuntamente definite "Parti")

Le parti di cui sopra, della cui identità io, Ufficiale Rogante, sono personalmente certo, ai sensi dell'art. 48 della Legge 16/02/1913, n.89, rinunciando espressamente, spontaneamente e con il mio consenso all'assistenza di testimoni.

PREMESSO CHE

- in data 23 luglio 2012, con rep. n. 438/2012, le parti sottoscrivevano apposita Convenzione per lo svolgimento delle attività istruttorie tecnico-amministrative inerenti le istanze/pratiche di VIA-VI-VAS presentate alla Regione, quale Autorità Competente, prima dell'emanazione della D.G.R. n. 406/2011, rientranti nelle seguenti tipologie:
  - verifiche di assoggettabilità a VAS e VAS, anche integrate con la Valutazione di Incidenza, di Piani e Programmi di Livello Comunale di competenza della Regione Campania alla luce della normativa vigente al momento della presentazione dell'istanza;
  - verifiche di assoggettabilità a VIA e VIA, anche integrate con la Valutazione di Incidenza e/o coordinate con l'AIA, di Progetti e Interventi;
  - VI- verifiche preliminari e VI-valutazioni appropriate di Piani, Programmi, Progetti e Interventi.
- successivamente alla sottoscrizione, durante la fase di avvio delle attività, è emersa la necessità di definire alcuni passaggi procedurali previsti all'art. 2 della Convenzione, con particolare riferimento alle "indicazioni minime" per il trasferimento delle pratiche in ARPAC ed alla successiva fase istruttoria, ed inoltre di specificare le modalità di comunicazione tra le parti;

RAVVISATA la necessità di modificare ed integrare gli artt. 2 e 3 della citata Convenzione tramite apposito atto aggiuntivo, il cui schema è stato approvato dalla Regione Campania con decreto dirigenziale n……del…… e dlall'ARPAC con deliberazione n……. del…… , da sottoscriversi, a tal fine, tra le parti;

TANTO PREMESSO le Parti concordano la suddetta modifica ed integrazione, e, nel

fonte: http://burc.regione.campania.it

confermare integralmente il contenuto della convenzione rep. n. 438/2012 del 23 luglio 2012, convengono di modificare gli artt. 2 e 3 con la seguente nuova formulazione:

ART. 2 – CONSEGNA DELLE PRATICHE

1. Il Settore individua le pratiche da trasferire ad ARPAC. L'elenco delle pratiche da trasferire, con l'indicazione delle date, del luogo della consegna e del personale a tanto incaricato, è trasmesso ad ARPAC al seguente indirizzo di posta certificata direzionegeneralearpac@pcert.postecert.it**.**
2. L'ARPAC è autorizzata, per lo svolgimento dei compiti affidati, al trasferimento presso la propria sede delle pratiche da istruire, le quali saranno restituite al Settore al termine delle attività di propria competenza.
3. Presso gli uffici del Settore il personale ARPAC, in via preliminare, accerta la sussistenza dei requisiti minimi per il trasferimento delle pratiche. Le pratiche inerenti la VIA e la VI saranno ritenute trasferibili solo in presenza della seguente documentazione minima:
   - ✓ Verifica di assoggettabilità a VIA: elaborati progettuali e Studio Preliminare Ambientale
   - ✓ VIA: elaborati progettuali e Studio di Impatto Ambientale
   - ✓ VI valutazione preliminare: modulo di Verifica Preliminare
   - ✓ VI valutazione appropriata: Studio o Relazione di Incidenza
4. Il trasferimento e la restituzione delle pratiche dovrà avvenire mediante formale verbale di consegna controfirmato dai funzionari incaricati a ciò dal Settore e dall'ARPAC
5. Le pratiche per le quali non sussistono i termini minimi non saranno trasferite in ARPAC. Nel verbale le pratiche trasferite saranno distinte dalle pratiche per le quali, specificando le motivazioni, non si procede al trasferimento
6. In sede di istruttoria saranno rilevate sia le eventuali carenze documentali che le necessità di chiarimenti e di integrazioni nel merito tecnico. Con un'unica richiesta di integrazioni e chiarimenti, con l'indicazione della tempistica per il riscontro, verranno formulate tutte le richieste del caso attinenti sia agli aspetti procedurali/documentali che tecnici. Eventuali vizi/inesattezze procedurali attinenti agli aspetti pubblicistici saranno evidenziati al Settore ai fini dell'individuazione delle eventuali attività da richiedere al proponente ai fini del superamento delle predette criticità.
7. In assenza di riscontro alla richiesta di integrazione nei termini indicati nella stessa, il Settore provvederà direttamente ad archiviare la pratica dandone comunicazione al proponente con preavviso di rigetto dell'istanza. Decorsi i termini del preavviso, il Settore darà notizia all'ARPAC, all'indirizzo di posta certificata direzionegeneralearpac@pcert.postecert.it, dell'avvenuta archiviazione e contestualmente chiederà la restituzione della documentazione trasferita secondo le modalità di cui alla Convenzione.
8. Il Settore, ai fini di eventuali istanze di accesso agli atti o di altre esigenze amministrative, può richiedere la restituzione temporanea della documentazione trasferita ad ARPAC. La consegna della documentazione avverrà a cura di ARPAC, previa stesura di verbale, che ritirerà successivamente la documentazione previa comunicazione del Settore.

ART. 3 - MODALITÀ DI ATTUAZIONE DELL'INCARICO

1. L'ARPAC svolgerà l'incarico affidatogli con la presente Convenzione sulla base delle istruzioni/indicazioni e dei modelli forniti dal Settore, Autorità Competente per le procedure di VIA, VI e VAS di competenza regionale. Tali modelli allegati alla presente convenzione ne costituiscono parte integrante.

2. L'ARPAC è preventivamente autorizzata a poter concordare con il Settore eventuali

fonte: http://burc.regione.campania.it

modifiche/integrazioni ai modelli forniti per le istruttorie.

3. Le attività istruttorie delle pratiche inserite negli elenchi e trasferite presso la sede dell'ARPAC saranno affidate dalla stessa ai propri dipendenti, riuniti per gruppi istruttori, ratio materiae. In ciascun gruppo istruttore sarà garantita la presenza di almeno un funzionario esperto, scelto tra i dipendenti ARPAC iscritti nella short list regionale di cui al D.D. n. 648/2011 e ss.mm.ii.

4. Le risultanze delle istruttorie saranno riportate negli appositi modelli di cui al comma 1 del presente articolo e trasmesse dall'ARPAC con nota formale al Settore per il seguito di competenza. I modelli saranno sottoscritti da tutti i componenti del gruppo che hanno istruito la pratica ed illustrati in sede di Commissione VIA – VI – VAS dal componente del gruppo istruttore iscritto alla short list. Ai fini della sottoposizione delle istruttorie alle determinazioni della Commissione VIA – VI – VAS di cui alla DGR 406/2011, l'ARPAC provvederà all'invio, alla Segreteria della Commissione VIA, delle schede istruttorie (in formato .doc e .pdf) congiuntamente alla stringa in formato .xls.

5. Le istruttorie saranno svolte dall'ARPAC secondo l'ordine cronologico di protocollo regionale di presentazione delle istanze suddivise per tipologia di procedura. Tale ordine cronologico potrà essere derogato solo su espressa e motivata richiesta del Dirigente del Settore o di suo delegato. Nell'ambito delle segnalazioni di urgenza, l'ARPAC darà priorità a quelle connesse a procedimenti giudiziari.

6. I rapporti con i Proponenti, per le istanze le cui istruttorie saranno svolte dall'ARPAC sulla scorta della presente convenzione, restano in capo al Settore. Le eventuali richieste di integrazioni e/o chiarimenti saranno predisposte dall'ARPAC e trasmesse, con nota formale, al Settore (Autorità Competente). Il Settore provvederà a trasmettere la richiesta di integrazioni/chiarimenti al Proponente e, a seguito di riscontro, trasferirà la relativa documentazione all'ARPAC.

Napoli, _____

Regione Campania
AGC 05
Il Coordinatore
Dott. Michele Palmieri

Agenzia Regionale per la Protezione Ambien
tale della Campania
Il Direttore Generale
Avv. Antonio EPISCOPO

L'Ufficiale Rogante
Avv. Cristina Uccello

fonte: http://burc.regione.campania.it

Decreto Dirigenziale n. 297 del 30/07/2013

A.G.C.5 Ecologia, tutela dell'ambiente, disinquinamento, protezione civile

Settore 2 Tutela dell'ambiente

Oggetto dell'Atto:

POR CAMPANIA FESR 2007/2013 - OBIETTIVO OPERATIVO 1.2 "MIGLIORARE LA SALUBRITA' DELL'AMBIENTE", ATTIVITA' D) - AMMISSIONE A FINANZIAMENTO DEL PROGETTO "SISTEMA INTEGRATO AEREO E TERRESTRE DI OSSERVAZIONE E PREVISIONE DELLA QUALITA' DELL'ARIA" - BENEFICIARIO CONSIGLIO NAZIONALE DELLE RICERCHE, ISTITUTO PER I SISTEMI AGRICOLI E FORESTALI DEL MEDITERRANEO - CUP B93G13000050002

IL DIRIGENTE

PREMESSO

a) che la Commissione Europea, con Decisione C(2007) 4265 dell'11 settembre 2007, ha adottato la proposta di Programma Operativo Regionale Campania FESR 2007-2013;

b) che con Deliberazione n.1921 del 9 novembre 2007 la Giunta Regionale ha preso atto della decisione di adozione del Programma Operativo Regionale Campania FESR 2007-2013 da parte della Commissione Europea;

c) che con Deliberazione n.26 dell'11 gennaio 2008 la Giunta Regionale ha approvato il piano finanziario di ripartizione delle risorse complessive in dotazione al Programma Operativo Regionale Campania FESR 2007-2013 tra gli Obiettivi Operativi in cui lo stesso è articolato;

d) che con Deliberazione n.879 del 16 maggio 2008 la Giunta Regionale ha preso atto dell'approvazione da parte del Comitato di Sorveglianza del Programma Operativo Regionale Campania FESR 2007-2013 dei criteri di selezione delle operazioni da ammettere al finanziamento a valere sulle risorse del Programma, successivamente modificati con Deliberazione della Giunta Regionale n.1663 del 6 novembre 2009;

e) che con Deliberazione n.1715 del 20 novembre 2009 la Giunta Regionale ha approvato il Manuale per l'attuazione del Programma Operativo Regionale Campania FESR 2007-2013, modificato con Decreto n. 158 del 10/05/2013 dell'AGC 09;

f) che nella seduta del 27 giugno 2007 è stato approvato con modifiche dal Consiglio regionale della Campania il *Piano regionale di risanamento e mantenimento della qualità dell'aria*;

g) che con Deliberazione della Giunta Regionale n. 811 del 27/12/2012 il *Piano regionale di risanamento e mantenimento della qualità dell'aria,* nelle more dell'aggiornamento dello stesso, è stato integrato con ulteriori misure, in ottemperanza a quanto disposto dalla Decisione della Commissione Europea del 06 luglio 2012;

h) che l'Obiettivo Operativo 1.2 "Migliorare la salubrità dell'ambiente" del Programma Operativo Regionale Campania 2007-2013 prevede, all'azione d), il finanziamento di operazioni finalizzate alla realizzazione di interventi volti a garantire la riduzione delle emissioni inquinanti in conformità con le previsioni del "Piano Regionale di risanamento e mantenimento della qualità dell'aria" approvato nella seduta del Consiglio Regionale del 27 giugno 2007, ivi compresi, tra gli altri, quelli connessi alla rimodulazione ed all'aggiornamento degli strumenti di rilevamento;

PREMESSO ALTRESI'

a) che, in attuazione della direttiva 2008/50/CE, è stato approvato il Decreto Legislativo n.155 del 13 agosto 2010, modificato e integrato dal Decreto Legislativo n. 250 del 24 dicembre 2012, che offre un quadro normativo unitario in materia di valutazione e gestione della qualità dell'aria ambiente sul territorio nazionale e pone, tra l'altro, una serie di obblighi in capo alle Regioni;

b) che il Decreto Legislativo n.155/2010 e s.m.i., in relazione al monitoraggio del livello di concentrazione degli inquinanti nell'aria ambiente, prevede all'art.5, commi 2, 3, 4 e 5, l'utilizzo di tecniche di modellizzazione al fine di fornire un adeguato livello di informazione della qualità dell'aria ambiente;

c) che tra le azioni previste dal *Piano Regionale di risanamento e mantenimento della qualità dell'aria,* al paragrafo 1.7.3 *Misure per il monitoraggio, la verifica e la revisione del Piano,* è contemplato lo sviluppo di tecniche di modellizzazione;

d) che il Programma Operativo Regionale Campania FESR 2007-2013, al Capitolo 5, paragrafo 5.3.1 *Selezione delle operazioni,* prevede tra i procedimenti per l'individuazione dei Beneficiari e dei progetti la procedura concertativa / negoziale;

e) che la suddetta procedura consente di realizzare interventi di rilevanza strategica attraverso Protocolli d'intesa e Accordi di Programma, nel rispetto della normativa comunitaria e nazionale, senza necessità di attivare procedure di selezione a bando;

f) che in data 24 luglio 2006 è stato sottoscritto un Accordo Quadro tra la Regione Campania ed il Consiglio Nazionale delle Ricerche (CNR) allo scopo di promuovere una cooperazione tra i suddetti Enti per l'attuazione di programmi di ricerca, sviluppo ed innovazione, nell'ambito dei compiti e delle funzioni ad essi attribuiti dalla legge;

g) che l'Accordo prevede tra le azioni programmatiche quella di favorire, anche attraverso una adeguata attività di ricerca e sviluppo, la soluzione dei problemi più critici del territorio, sotto il profilo economico, sociale e ambientale;

h) che gli Enti Pubblici sono compresi nell'elenco dei Beneficiari dell'Obiettivo Operativo 1.2 di cui al POR Campania FESR 2007/13;

i) che il CNR è costituito da istituti ovvero le unità che svolgono le attività di ricerca e si caratterizzano per le competenze, le attrezzature sperimentali e l'eccellenza dei ricercatori, tra i quali figura l'Istituto per i Sistemi Agricoli e Forestali del Mediterraneo (CNR ISAFOM), afferente al Dipartimento di Scienze Bio-Agroalimentari;

j) che, pertanto, il Consiglio Nazionale delle Ricerche, Istituto per i Sistemi Agricoli e Forestali del Mediterraneo (CNR ISAFOM) è un Ente pubblico;

k) che, con nota prot. n.954 del 11 marzo 2013, il CNR ISAFOM ha trasmesso al Settore 02 *Tutela dell'ambiente* dell'A.G.C. 05 della Regione Campania la proposta progettuale *Sistema integrato aereo e terrestre di osservazione e previsione della qualità dell'aria* del costo complessivo di € 2.820.000,00, corredata di quadro economico e cronoprogramma;

l) che la suddetta proposta è stata ritenuta conforme agli obblighi posti in capo all'Amministrazione regionale dal D. Lgs. n.155/2010 e s.m.i., alle previsioni del *Piano Regionale di risanamento e mantenimento della qualità dell'aria* e, in particolare, ai criteri di selezione del POR Campania FESR 2007/13 e dell'Obiettivo Operativo 1.2, approvati con Deliberazione della Giunta Regionale n.1663/09, tra i quali è compreso la "*Conformità al Piano regionale di risanamento e mantenimento della qualità dell'aria*";

m) che con Deliberazione della Giunta Regionale n.188 del 18/06/2013 la proposta progettuale *Sistema integrato aereo e terrestre di osservazione e previsione della qualità dell'aria* è stata ammessa a finanziamento, in via programmatica, per l'importo di € 2.820.000,00, a valere sulle risorse finanziarie in dotazione all'Obiettivo Operativo 1.2 ed è stato individuato il CNR ISAFOM quale soggetto Beneficiario;

RITENUTO

a) per le motivazioni suindicate, di poter ammettere a finanziamento il progetto *Sistema integrato aereo e terrestre di osservazione e previsione della qualità dell'aria,* con beneficiario il CNR ISAFOM, a valere sulle risorse dell'Obiettivo Operativo 1.2 del POR Campania FESR 2007/13 – CUP B93G13000050002 - per l'importo complessivo di € 2.820.000,00, previa verifica della conformità delle categorie di spesa del quadro economico sotto riportato alla normativa comunitaria, nazionale e regionale vigente in materia (art. 56 del Regolamento CE n.1083/2006, art. 7 del Regolamento CE n.1080/2006, D.P.R. n.196/2008, come modificato dal D.P.R. n.98/2012, Manuale di Attuazione approvato con D.D. n.158/2013), compresi i limiti percentuali delle suddette categorie ammissibili al finanziamento:

	Tipologie di spesa ammissibile	**Importo [€]**
a)	Personale adibito ad attività di Consulenza specialistica, tutoraggio, ecc.	2 120 000,00
d)	Altre consulenze	158 000,00
e)	Materiale per lo svolgimento delle attività e attrezzature	395 000,00

m)	IVA, oneri ed altre imposte e tasse	147 000,00
	Totale	**2 820 000,00**

b) di dover dare atto che il tasso di partecipazione del FESR è pari al 75% del finanziamento concesso;

c) di dover dare atto della coerenza del cronoprogramma del progetto con il termine finale di ammissibilità della spesa (31/12/2015) stabilito dall'art. 56 del Reg. (CE) n.1083/2006, stante la previsione del termine di avvio delle attività entro il 31 ottobre 2013 e considerato che il progetto prevede la conclusione delle attività entro 24 mesi dalla erogazione dell'anticipazione;

d) di poter prevedere, sulla base di quanto indicato nel cronoprogramma, una ripartizione della spesa pari ad Euro 846.000,00 per l'annualità 2013 (30% ovvero l'anticipazione), ad Euro 1.128.000,00 per l'annualità 2014 (40% ovvero due stati di avanzamento del 20%) e ad Euro 846.000,00 per l'annualità 2015 (30% ovvero uno stato di avanzamento del 20% più eventuale saldo del 10%);

e) di poter proporre, per quanto sopra indicato, l'impegno di spesa, a favore del Beneficiario - Consiglio Nazionale delle Ricerche, Istituto per i Sistemi Agricoli e Forestali del Mediterraneo - C.F. 80054330586, per un importo pari a Euro 846.000,00, da imputare sul capitolo 2602 del Bilancio Gestionale 2013, Missione 09, Programma 09, TIT DPCM 2, Macro Aggregato 203, IV Livello Piano dei Conti 2.03.01.02.000, COFOG 05.6, Codice Identificativo Spesa UE 3, codice SIOPE 2.02.03;

f) di dover approvare lo schema di convenzione regolante i rapporti tra il Responsabile di Obiettivo Operativo ed il Beneficiario ed, in particolare, le reciproche obbligazioni e le condizioni di erogazione del finanziamento, redatto in conformità al Manuale di attuazione del POR Campania FESR 2007/13, approvato con D.D. n.158/2013;

VISTO

a) il Regolamento CE n.1083/2006 ed il Regolamento CE n.1080/2006;

b) Programma Operativo Regionale Campania FESR 2007-2013;

c) D.P.R. n.196/2008, come modificato dal D.P.R. n.98/2012;

d) il Manuale di Attuazione, approvato con D.D. n.158/2013;

e) il D. Lgs 163/2006 e s.m.i.;

f) la Deliberazione della Giunta Regionale n.1663 del 6 novembre 2009;

g) il "Piano regionale di risanamento e mantenimento della qualità dell'aria";

h) il D. Lgs 155/2010 e s.m.i.;

i) l'Accordo Quadro tra la Regione Campania ed il CNR del 4 luglio 2006;

j) la documentazione trasmessa con nota prot. n.954 del 11 marzo 2013 del CNR ISAFOM;

alla stregua dell'istruttoria compiuta dal Responsabile della competente posizione organizzativa

DECRETA

per i motivi ed i riferimenti espressi in narrativa, che qui si intendono integralmente riportati:

1. di ammettere a finanziamento il progetto *Sistema integrato aereo e terrestre di osservazione e previsione della qualità dell'aria,* con beneficiario il CNR ISAFOM, a valere sulle risorse dell'Obiettivo Operativo 1.2 del POR Campania FESR 2007/13 – CUP B93G13000050002 - per l'importo complessivo di € 2.820.000,00, previa verifica della conformità delle categorie di spesa del quadro economico sotto riportato alla normativa comunitaria, nazionale e regionale vigente in materia (art. 56 del Regolamento CE n.1083/2006, art. 7 del Regolamento CE n.1080/2006, D.P.R. n.196/2008, come modificato dal

D.P.R. n.98/2012, Manuale di Attuazione approvato con D.D. n.158/2013), compresi i limiti percentuali delle suddette categorie ammissibili al finanziamento:

	Tipologie di spesa ammissibile	**Importo [€]**
a)	Personale adibito ad attività di Consulenza specialistica, tutoraggio, ecc.	2 120 000,00
d)	Altre consulenze	158 000,00
e)	Materiale per lo svolgimento delle attività e attrezzature	395 000,00
m)	IVA, oneri ed altre imposte e tasse	147 000,00
	Totale	**2 820 000,00**

2. di dare atto che il tasso di partecipazione del FESR è pari al 75% del finanziamento concesso;

3. di dare atto della coerenza del cronoprogramma del progetto con il termine finale di ammissibilità della spesa (31/12/2015) stabilito dall'art. 56 del Reg. (CE) n.1083/2006, stante la previsione del termine di avvio delle attività entro il 31 ottobre 2013 e considerato che il progetto prevede la conclusione delle attività entro 24 mesi dalla erogazione dell'anticipazione;

4. di prevedere, sulla base di quanto indicato nel cronoprogramma e nel rispetto dell'art. 4 "Condizioni di erogazione del finanziamento" della convenzione regolante i rapporti tra il Responsabile di Obiettivo Operativo ed il Beneficiario, una ripartizione della spesa pari ad Euro 846.000,00 per l'annualità 2013 (30% ovvero l'anticipazione), ad Euro 1.128.000,00 per l'annualità 2014 (40% ovvero due stati di avanzamento del 20%) e ad Euro 846.000,00 per l'annualità 2015 (30% ovvero uno stato di avanzamento del 20% più eventuale saldo del 10%);

5. di proporre, per quanto sopra indicato, l'impegno di spesa, a favore del Beneficiario - Consiglio Nazionale delle Ricerche, Istituto per i Sistemi Agricoli e Forestali del Mediterraneo - C.F. 80054330586, per un importo pari a Euro 846.000,00, da imputare sul capitolo 2602 del Bilancio Gestionale 2013, Missione 09, Programma 09, TIT DPCM 2, Macro Aggregato 203, IV Livello Piano dei Conti 2.03.01.02.000, COFOG 05.6, Codice Identificativo Spesa UE 3, codice SIOPE 2.02.03;

6. di approvare lo schema di convenzione regolante i rapporti tra il Responsabile di Obiettivo Operativo ed il Beneficiario ed, in particolare, le reciproche obbligazioni e le condizioni di erogazione del finanziamento, redatto in conformità al Manuale di attuazione del POR Campania FESR 2007/13, approvato con D.D. n.158/2013;

7. di trasmettere copia del presente atto, per gli adempimenti di rispettiva competenza, al Consiglio Nazionale delle Ricerche, Istituto per i Sistemi Agricoli e Forestali del Mediterraneo, all'A.G.C. 09, al Responsabile della Programmazione Unitaria ed al Settore competente per la pubblicazione sul B.U.R.C.

Il Dirigente
avv. Simona Brancaccio

POR Campania FESR 2007-2013 - Asse 1 - Obiettivo Operativo 1.2
SCHEMA DI CONVENZIONE/ACCORDO

TRA

Responsabile di Obiettivo Operativo 1.2 – Dirigente pro tempore del Settore 02 Tutela dell'Ambiente dell'A.G.C. 05, designato con D.P.G.R. n. 62 del 07/03/2008

E

Beneficiario dell'Operazione, Consiglio Nazionale delle Ricerche, Istituto per i Sistemi Agricoli e Forestali del Mediterraneo - CNR ISAFOM, individuato mediante D.G.R. n.188 del 18/06/2013

PREMESSO

- che il Regolamento (CE) n. 1080 del 05/07/2006 del Parlamento Europeo e del Consiglio relativo al Fondo europeo di Sviluppo regionale e recante abrogazione del Regolamento (CE) n. 1783/1999, definisce i compiti del Fondo europeo di sviluppo regionale (FESR), il campo di applicazione del suo intervento, nonché le norme in materia di ammissibilità al sostegno del Fondo;
- che il Regolamento (CE) n. 1083 del 11/07/2006 reca disposizioni generali sul Fondo europeo di sviluppo regionale (FESR), sul Fondo sociale europeo (FSE) e sul Fondo di coesione e abroga il Regolamento (CE) n. 1260/1999 e s.m.i.;
- che il Regolamento (CE) n. 1083 del 11/07/2006 definisce, all'articolo 2, il beneficiario "un operatore, organismo o impresa, pubblico o privato, responsabile dell'avvio o dell'avvio e dell'attuazione delle operazioni";
- che il Regolamento (CE) n. 1828 del 08/12/2006 della Commissione stabilisce le modalità di applicazione del Regolamento (CE) n. 1083/2006 del Consiglio recante disposizioni generali sul Fondo europeo di sviluppo regionale, sul Fondo sociale europeo e sul Fondo di coesione e del Regolamento (CE) n. 1080/2006 del Parlamento europeo e del Consiglio relativo al Fondo europeo di sviluppo regionale e detta le regole sulla gestione delle operazioni e gli obblighi di informazione e comunicazione sulle possibilità di finanziamento offerte congiuntamente dalla Comunità e dagli Stati membri attraverso il programma operativo;
- che il Programma Operativo Regionale Campania FESR 2007-2013, approvato dalla Commissione Europea con Decisione (C)2007 1265 dell'11 settembre 2007, è il quadro di riferimento per l'utilizzo in Campania delle risorse del FESR e, in particolare, individua i compiti e le funzioni degli organismi coinvolti nella gestione del POR;
- che il Comitato di Sorveglianza del POR FESR 2007-2013 ha approvato i criteri di selezione delle operazioni ai sensi del Regolamento CE n. 1083/2006 e che la Giunta Regionale ne ha preso atto con la DGR n. 879/2008 e s.m.i.;
- che con il Decreto del Presidente della Giunta Regionale n. 62 del 07/03/2008 e s.m.i. sono stati designati i Dirigenti di Settore ai quali affidare la gestione, il monitoraggio e il controllo ordinario delle operazioni previste dai singoli Obiettivi Operativi del POR Campania FESR 2007-2013;
- che il Manuale per l'attuazione del POR Campania FESR 2007-2013, approvato con DGR n. 1715/2009, come modificato con Decreto Dirigenziale dell'A.G.C. 09 n. 158 del 10/05/2013, prevede che il Beneficiario ed il Responsabile di Obiettivo Operativo (di seguito ROO) sottoscrivano apposito atto che individui le reciproche obbligazioni e le condizioni di erogazione del finanziamento;
- che le Linee Guida e Strumenti per comunicare, approvate dall'Autorità di Gestione (AdG) con Decreto Dirigenziale n. 94 del 23/04/2009 e s.m.i. consentono l'attuazione dei principi di

fonte: http://b

comunicazione delle politiche di coesione 2007-2013, stabilendo gli adempimenti cui sono tenuti rispettivamente il ROO e il Beneficiario;

- che in data 24 luglio 2006 è stato sottoscritto un Accordo Quadro tra la Regione Campania ed il Consiglio Nazionale delle Ricerche (CNR) allo scopo di promuovere una cooperazione tra i suddetti Enti per l'attuazione di programmi di ricerca, sviluppo ed innovazione, nell'ambito dei compiti e delle funzioni ad essi attribuiti dalla legge;
- che con D.G.R. n.188 del 18/06/2013 è stato approvato il finanziamento programmatico del progetto "Sistema integrato aereo e terrestre di osservazione e previsione della qualità dell'aria", per l'importo di € 2.820.000,00 ed è stato individuato il Consiglio Nazionale delle Ricerche, Istituto per i Sistemi Agricoli e Forestali del Mediterraneo (CNR ISAFOM) quale soggetto Beneficiario del medesimo intervento;

TUTTO CIÒ PREMESSO

Le parti come sopra costituite, mentre confermano e ratificano la precedente narrativa, convengono e stipulano quanto segue:

Articolo 1. Oggetto

La presente Convenzione regola i rapporti tra il ROO e il Beneficiario per l'attuazione dell'intervento "Sistema integrato aereo e terrestre di osservazione e previsione della qualità dell'aria", ammesso a finanziamento con D.D. n. ..... del ..... a valere sulle risorse del POR Campania FESR, Obiettivo Operativo 1.2.

Articolo 2. Obblighi delle parti

Con la stipula della presente convenzione, il Beneficiario si obbliga a garantire:

- la conformità delle procedure utilizzate alle norme comunitarie e nazionali di settore (art.60 Regolamento (CE) n. 1083/2006) nonché in materia di tutela ambientale, pari opportunità, gare di appalto e regole della concorrenza;
- un sistema di contabilità separata (art. 60 Regolamento (CE) n. 1083/2006) per l'operazione e la costituzione di un conto di tesoreria e/o conto corrente per entrate e uscite relative, esclusivamente, a tutte le operazioni afferenti il POR Campania FESR 2007-2013, nonché la tracciabilità dei flussi finanziari di cui all'art. 3 della Legge n.136 del 13 Agosto 2010 e s.m.i.;
- il rispetto della normativa comunitaria, nazionale e regionale sull'ammissibilità delle spese;
- il rispetto degli adempimenti stabiliti dal decreto di ammissione a finanziamento;
- la formalizzazione delle verifiche svolte per l'attuazione dell'operazione nella check-list del Beneficiario, allegata alla presente convenzione;
- l'invio al ROO, alle scadenze comunicate e con le modalità richieste, dei dati relativi all'attuazione dell'operazione finanziata, necessari ad alimentare il monitoraggio finanziario, procedurale e fisico;
- l'attestazione delle spese effettivamente sostenute e quietanzate nel periodo di riferimento, unitamente alla copia della documentazione tecnico/amministrativa/contabile relativa alle attività/operazioni finanziate;
- il rispetto delle procedure definite nella pista di controllo secondo le specifiche indicazioni del ROO;
- il rispetto del cronogramma dell'operazione, con particolare riferimento alla tempistica di conclusione delle procedure ad evidenza pubblica;
- l'istituzione di un fascicolo di progetto contenente la documentazione tecnica, amministrativa e contabile in originale conformemente a quanto descritto nel Manuale controlli adottato dall'Autorità di Gestione;

fonte: http://b

- il rispetto degli adempimenti in materia di informazione e pubblicità nei casi e con le modalità previste dall'art. 8 del Regolamento CE n. 1828/2006 e secondo le specifiche dettate dall'AdG, nonché la trasmissione di tutte le pubblicazioni e dei materiali informativi/ divulgativi prodotti con il sostegno dei Fondi in coerenza con le regole sull'ammissibilità della spesa;
- la generazione di un Codice Unico di Progetto (CUP) in relazione a ciascuna operazione attuata;
- l'indicazione su tutti i documenti di spesa riferiti al progetto del POR Campania FESR 2007-2013, dell'Obiettivo Operativo 1.2, del titolo dell'operazione, del Codice Unico di Progetto (CUP), del Codice Identificativo Gare (CIG);
- l'emissione, in caso di pluralità di operazioni cofinanziate nell'ambito del POR FESR 2007-2013, ovvero di cofinanziamento dell'operazione con ulteriori fonti finanziarie, di documenti di spesa distinti, ovvero la chiara imputazione della quota di spesa corrispondente a ciascuna operazione o a ciascuna fonte finanziaria;
- l'inoltro al ROO di tutta la documentazione inerente al progetto secondo quanto indicato al successivo articolo 5;
- la conservazione della documentazione relativa all'operazione fino ai tre anni successivi alla chiusura del Programma Operativo secondo quanto stabilito dal art. 90, comma 1 del Regolamento (CE) n. 1083/2006 e, in ogni caso, fino al 31 dicembre 2020;
- la stabilità dell'operazione a norma dell'art.57 del Regolamento CE n.1083/2006.

Con la stipula della presente Convenzione il ROO si impegna, nei confronti del Beneficiario, a:

- provvedere all'istruzione ed assunzione dei decreti di proposta di impegno e di liquidazione dei pagamenti e alla relativa trasmissione all'AdG per l'attivazione del Controllo di I livello e per l'impegno/liquidazione della spesa, provvedendo ad indicare:

il capitolo di bilancio sul quale imputare la spesa;

- l'impegno di spesa sul quale imputare la liquidazione;
- le percentuali di cofinanziamento della spesa;
- il codice di monitoraggio del progetto di riferimento;
- il CUP dell'intervento;
- la codifica SIOPE appropriata;
- la codificazione della transazione elementare con i codici previsti dall'art. 13 del D.P.C.M. 28/12/2011 e da riferire alla nuova classificazione di bilancio prevista dal D. Lgs. n.118/2011;
- ove necessario, il CIG e tutti gli altri elementi essenziali, a seconda delle fattispecie, avendo cura di attestare la regolarità e vigenza, con riferimento alla data di emanazione dei suddetti decreti, di DURC, certificazione camerale e documentazione antimafia;

- comunica le scadenze e le modalità con le quali il Beneficiario invia i dati relativi all'attuazione delle attività/operazioni finanziate, necessari ad alimentare il monitoraggio finanziario, procedurale e fisico dell'operazione.

Articolo 3. Obblighi di informazione e pubblicità

Nel rispetto di quanto previsto dall'art. 69 del Regolamento n. 1083/06 e s.m.i., dagli artt.2-10 del Regolamento n. 1828/06 e s.m.i., dal POR Campania FESR 2007-2013 e dalle Linee Guida e Strumenti per comunicare, approvate con Decreto Dirigenziale n. 94 del 23/04/2009 e s.m.i. il ROO è tenuto:

- a curare la diffusione di tutte le informazioni utili all'attuazione dell'Obiettivo Operativo, ovvero informazioni sulle possibilità di finanziamento, sulle condizioni di ammissibilità, descrizione delle procedure d'esame delle domande di finanziamento e delle rispettive

fonte: http://b

scadenze, i criteri di selezione delle operazioni da finanziare, i punti di contatto per fornire informazioni;

- a effettuare il monitoraggio e la verifica del rispetto degli obblighi di informazione e pubblicità da parte del Beneficiario, assumendo copia cartacea ed informatica di tutti i materiali di comunicazione realizzati, nonché eventuali foto di cartellonistica e targhe;
- a informare il Beneficiario che, accettando il finanziamento, sarà incluso nell'elenco dei Beneficiari, che riporta anche le denominazioni delle operazioni/progetti e l'importo del finanziamento attivato, pubblicato a norma dell'articolo 7, paragrafo 2, lettera d) del Regolamento n. 1828/06;
- a semplificare l'accesso agli atti amministrativi (ad es. nell'emanazione degli atti di programmazione e attuazione degli Obiettivi Operativi e delle operazioni cofinanziate dal FESR occorre sempre riportare nell'oggetto la dicitura "POR Campania FESR 2007-2013 - Asse 1 - Obiettivo Operativo 1.2), vigilando affinché analoga dicitura venga riportata negli atti prodotti dai potenziali Beneficiari.

Il Beneficiario, dal canto suo, si impegna a garantire che i partecipanti all'operazione e la cittadinanza siano informati che l'operazione è stata selezionata nel quadro di un programma operativo cofinanziato dal FESR con le modalità indicate dalle Linee Guida approvate dall'AdG con il Decreto Dirigenziale n. 94/2009 e s.m.i. La comunicazione riferita al singolo intervento deve avere l'obiettivo di mettere in risalto l'uso dei Fondi rispetto alla società e all'economia della Regione Campania, diffondere presso altri potenziali beneficiari le opportunità offerte dall'Unione Europea e potenziare la trasparenza e l'efficacia nell'utilizzazione dei fondi.

Per quanto riguarda la parte di investimento caratterizzata dall'acquisto di un oggetto fisico, quale ad esempio, macchinari, mobili, computer, ecc., dovrà essere prevista una forma di identificazione del cofinanziamento comunitario.

Dovranno quindi essere realizzate delle targhe, di dimensioni adeguate, da collocare sugli oggetti che dovranno contenere le indicazioni formulate al punto "targhe permanenti" delle Linee Guida citate, secondo le modalità e le caratteristiche stabilite.

Esse potranno essere realizzate in materiale metallico leggero o plastico.

Nei casi previsti dai regolamenti comunitari e dalla normativa e dalle procedure interne il Beneficiario è tenuto a dare prova documentale della targa apposta al progetto in occasione della richiesta di pagamento del saldo, secondo quanto indicato al successivo articolo 4.

Il Beneficiario deve garantire, inoltre, che in qualsiasi documento figuri una dichiarazione da cui risulti che l'operazione è stata cofinanziata dal POR Campania FESR 2007-2013.

Tutti i documenti informativi e pubblicitari prodotti dai Beneficiari nell'ambito delle operazioni finanziate dal POR Campania FESR e rivolti al pubblico (come ad esempio pubblicazioni di ogni genere, cataloghi, brochure, filmati, video ecc.) devono contenere:

- l'emblema dell'Unione Europea;
- l'indicazione del POR Campania FESR 2007-2013;
- lo slogan: *La tua Campania cresce in Europa.*

Articolo 4.Condizioni di erogazione del finanziamento

La prima quota di finanziamento, anche in forma di anticipazione, pari al 30% dell'importo finanziato, può essere richiesta in seguito all'avvio del servizio/fornitura. Tale richiesta dovrà essere corredata dalla documentazione che dimostri l'avvio del servizio/fornitura, come indicata al Capitolo 4 del Manuale di Attuazione del POR.

Le erogazioni successive all'anticipo saranno concesse al raggiungimento di avanzamenti non inferiori al 20% del finanziamento concesso, in forma di rimborso di spese effettivamente sostenute dal Beneficiario. Il Beneficiario, all'atto della richiesta di erogazione, trasmette la documentazione probante indicata al Capitolo 4 del Manuale di Attuazione del POR.

fonte: http://b

Il beneficiario trasmette al ROO la documentazione concernente le spese sostenute entro i 60 giorni dalla relativa quietanza ed il ROO, dopo aver espletato le verifiche ordinarie di propria competenza e, in seguito all'esito positivo del Controllo di I livello, inserisce le spese nella dichiarazione di propria competenza da inoltrare all'Autorità di Certificazione (AdC).
Il valore delle anticipazioni ricevute da parte della Regione non deve complessivamente superare il 90% dell'importo finanziato dell'operazione.

Il saldo, pari al 10% dell'importo finanziato, potrà essere richiesto solo in seguito alla trasmissione della documentazione attestante la fine del servizio/fornitura ed il sostenimento del valore complessivo della spesa, come indicata al Capitolo 4 del Manuale di Attuazione del POR. Dal saldo dovranno essere dedotti gli eventuali interessi attivi maturati nel periodo di attuazione dell'operazione.

Nel caso in cui l'anticipo ricevuto dalla Regione Campania non copra gli stati di avanzamento maturati per l'operazione finanziata, il ROO può decidere di rimborsare, in favore del Beneficiario, fatture non pagate. In tal caso, il decreto di liquidazione, deve indicare i tempi (non oltre due mesi dall'accredito) entro i quali il Beneficiario deve attestare pagamenti per un ammontare pari al 100% delle risorse anticipate e trasmettere la relativa documentazione.

All'atto di ciascuna richiesta di erogazione delle risorse, il Beneficiario comunica gli esiti delle verifiche svolte per l'attuazione dell'operazione con la trasmissione al ROO della check-list adeguatamente compilata.

Articolo 5. Spese ammissibili

Le Parti si danno reciprocamente atto che le tipologie di spese ammissibili al finanziamento del FESR, che ricadono nell'ambito delle operazioni del Programma Operativo, sono quelle previste dall'art. 56 del Regolamento n. 1083/2006, dall'art.7 del Regolamento n. 1080/2006, dal D.P.R. n.196 del 03/10/2008, dal Manuale per l'attuazione del POR Campania FESR 2007-2013, approvato con DGR n. 1715/2009, come modificato con Decreto Dirigenziale dell'A.G.C. 09 n. 158 del 10/05/2013.
Inoltre, le spese ammissibili al finanziamento del POR Campania FESR 2007-2013 sono quelle effettuate dal 01/01/2007 al 31/12/2015.

Articolo 6. Verifiche e controlli

Il ROO svolge le verifiche ordinarie rientranti nelle attività di gestione e attuazione dell'intervento, che riguardano, dal punto di vista temporale, l'intero ciclo di vita dell'operazione.
In fase di realizzazione dell'operazione, le verifiche hanno ad oggetto la domanda di rimborso del beneficiario e le rendicontazioni di spesa che l'accompagnano ed in particolare riguardano:

- la correttezza formale delle domande di rimborso;
- il rispetto delle norme comunitarie e nazionali in materia di appalti pubblici e pubblicità;
- la sussistenza, la conformità e regolarità del contratto/convenzione o altro documento negoziale e/o di pianificazione delle attività rispetto all'avanzamento delle attività e la relativa tempistica. Tale verifica può essere svolta sulla base di documenti descrittivi delle attività svolte, quali stati avanzamento lavori o di relazioni delle attività svolte;
- la regolarità finanziaria della spesa sui documenti giustificativi presentati, ovvero l'ammissibilità delle spese mediante verifica dei seguenti principali aspetti:
    - la completezza e la coerenza della documentazione giustificativa di spesa (comprendente almeno fatture quietanzate o documentazione contabile equivalente), ai sensi della normativa nazionale e comunitaria di riferimento, al POR FESR, al bando di selezione/bando di gara, al contratto/convenzione e a eventuali varianti;

fonte: http://b

    - la conformità della documentazione giustificativa di spesa alla normativa civilistica e fiscale;
    - l'ammissibilità della spesa in quanto riferibile alle tipologie di spesa consentite congiuntamente dalla normativa comunitaria e nazionale di riferimento, dal bando di selezione/di gara, dal contratto/convenzione e da sue eventuali varianti;
    - l'eleggibilità della spesa, in quanto sostenuta nel periodo consentito dal Programma;
    - la riferibilità della spesa al Beneficiario e/o alla ditta esecutrice/fornitrice e all'operazione selezionata;
    - il rispetto dei limiti di spesa ammissibile a contributo previsti dalla normativa comunitaria e nazionale di riferimento, dal contratto/convenzione e da eventuali varianti; tale verifica deve essere riferita anche alle singole voci di spesa incluse nella rendicontazione sottoposta a controllo;
- il rispetto delle disposizioni previste per le modalità di erogazione del finanziamento;
- in relazione ai contratti, indipendentemente dall'esperimento o meno di una gara per l'affidamento di lavori, forniture e servizi, la normativa in vigore sulla tracciabilità dei flussi finanziari in applicazione del "Piano finanziario contro le mafie, nonché delega al Governo in materia di normativa antimafia" (Determinazioni Autorità per la vigilanza sui contratti pubblici di lavori in applicazione della L. n.136 del 13 agosto 2010 e ss.mm.ii.).

In fase di conclusione, le verifiche devono essere effettuate con riferimento ai seguenti aspetti:
- l'avvenuta presentazione del rendiconto finale da parte del Beneficiario;
- la verifica della documentazione giustificativa di spesa residuale presentata secondo le modalità riportate precedentemente nella "fase di realizzazione";
- l'avvenuta presentazione della domanda di saldo da parte del Beneficiario;
- la determinazione dell'importo effettivamente riconosciuto e del relativo saldo.

A seguito della conclusione dell'operazione, il ROO verificherà la stabilità dell'operazione di cui all'art. 57 del Regolamento (CE) n.1083/2006.
Inoltre, al fine di individuare tempestivamente eventuali irregolarità o errori, il ROO può effettuare delle verifiche in loco, con lo scopo di:
- completare le verifiche eseguite a livello amministrativo;
- comunicare al Beneficiario di riferimento le dovute correzioni da apportare possibilmente mentre l'operazione è ancora in corso d'opera.

Qualora, a seguito dei controlli svolti dall'Unità Centrale per i controlli di I livello (di seguito Unità Controlli), emergessero irregolarità/criticità sui progetti di propria competenza, il ROO potrà procedere ad acquisire dal Beneficiario dell'operazione eventuali controdeduzioni e/o documentazione integrativa utile a superare le criticità riscontrate.

Il Beneficiario è responsabile della corretta attuazione dell'operazione cofinanziata. Le verifiche di natura amministrativo-contabile che il beneficiario svolge sui propri atti devono essere formalizzate attraverso la check list a cura del responsabile del procedimento dell'operazione (il cui modello si allega alla presente convenzione); essa deve essere accuratamente compilata, conservata presso gli appropriati livelli gestionali e trasmessa al ROO in occasione della richiesta di erogazione delle risorse come indicato al precedente articolo 4.

Il Beneficiario garantisce alle strutture competenti della Regione (Autorità di Gestione, Unità Controlli, Autorità di Certificazione, ROO/UOGP, Autorità di Audit) e, se del caso, agli Organismi Intermedi, al Ministero dell'Economia e delle Finanze (IGRUE), ai Servizi ispettivi della Commissione, nonché a tutti gli organismi deputati allo svolgimento di controlli sull'utilizzo dei

fonte: http://b

fondi comunitari, l'accesso a tutta la documentazione amministrativa, tecnica e contabile, connessa all'operazione cofinanziata. Esso è tenuto, inoltre, a fornire agli esperti o organismi deputati alla valutazione interna o esterna del POR FESR tutti i documenti necessari alla valutazione del Programma.
Il Beneficiario è, infine, tenuto a prestare la massima collaborazione nelle attività svolte dai soggetti incaricati dei controlli fornendo le informazioni richieste e gli estratti o copie dei documenti o dei registri contabili.

Articolo 7. Casi di revoca del finanziamento e risoluzione della convenzione

Qualora l'attuazione dell'intervento dovesse procedere in sostanziale difformità dalle modalità, dai tempi, dai contenuti e dalle finalità prescritte dalla normativa comunitaria e nazionale, dal POR Campania FESR 2007-2013, dal Manuale per l'attuazione e dalla presente convenzione, si procede alla revoca del finanziamento.
La risoluzione della convenzione e la revoca del contributo comporterà l'obbligo, per il Beneficiario, di restituire le somme indebitamente ricevute, secondo le indicazioni dettate dal ROO in ossequio alla normativa comunitaria e nazionale vigente in materia.

Articolo 8. Entrata in vigore e durata della convenzione

La presente convenzione entra in vigore dalla data di sottoscrizione delle parti e sarà vigente per tutta la durata dell'intervento, fermi restando gli obblighi richiamati e quelli prescritti dalla normativa comunitaria e nazionale che impegnano le parti anche dopo la conclusione dell'operazione.

Letto confermato e sottoscritto.

Napoli, lì.....

Firma Il Rappresentante Legale del CNR - ISAFOM	Firma Il Responsabile dell'Obiettivo Operativo 1.2 avv. Simona Brancaccio

fonte: http://b

Checklist Beneficiario Acquisizione di Beni e Servizi

Controllo RUP

Progetto: *(Inserire titolo e numero del progetto)*

Data ultimo aggiornamento _____

Verificato da: RUP *(Inserire Nome e Cognome del RUP)*

Luogo di conservazione del Fascicolo Unico di Progetto _____

CUP _____

Responsabile della tenuta del Fascicolo Unico di Progetto _____

Obiettivo	Verificare la correttezza procedurale seguita per la realizzazione e rendicontazione dell'intervento cofinanziato con risorse comunitarie nell'ambito del POR Campania FESR 2007 - 2013

Informazioni riassuntive dei contratti stipulati nell'ambito del progetto

Data di pubblicazione sulla Gazzetta Ufficiale UE e nazionale /sulla stampa nazionale	Importo a base d'asta	CIG	Ammontare indicato nel contratto (Euro)	Data della firma del contratto	Data inizio servizi/forniture	Data fine servizi/ forniture	Da ripetere per ciascun contratto
	0,00		0,00				

MACROPROCESSO DA SOTTOPORRE A CONTROLLO		Positivo (Si)/ Negativo (No)/ Non applicabile (N/A)	Documentazione probatoria da sottoporre a controllo	Estremi della documentazione probatoria	Commenti
1. Fase preliminare all'attuazione dell'intervento					
Verificare l'effettiva elaborazione e successiva approvazione di Studi di Fattibilità di specifiche operazioni eventualmente previsti nel POR			Studi di fattibilità Atto di approvazione degli Studi di fattibilità		
Verificare il rispetto delle condizioni propedeutiche all'esecuzione dell'intervento (progetti generatori di entrate art. 55 Reg. 1083/2006, grande progetto, eventuale Valutazione di impatto ambientale, ecc..)			Analisi finanziaria Valutazione di impatto ambientale Progetto preliminare (eventuale), definitivo (eventuale) ed esecutivo		
Verificare la disponibilità di un sistema di contabilità separata (art. 60 Reg. (CE) n. 1083/2006) per l'operazione e la costituzione di un conto di tesoreria e/o conto corrente per entrate e uscite relative, esclusivamente, a tutte le operazioni afferenti il POR Campania FESR 2007-2013;					

fonte: http://t

MACROPROCESSO DA SOTTOPORRE A CONTROLLO			Positivo (Si)/ Negativo (No)/ Non applicabile (N/A)	Documentazione probatoria da sottoporre a controllo	Estremi della documentazione probatoria	Commenti
2. Redazione e pubblicazione di Bandi/Avvisi per la selezione delle ditte fornitrici/affidamenti di incarichi professionali **CIG: indicare il numero di riferimento della procedura**						Il processo va duplicato per ciascuna procedura di aggiudicazione disposta dal Beneficiario
Verificare che sia stato acquisito il CUP (Codice Unico di Progetto) ed il CIG (Codice Identificativo Gara)				N. Codice Unico di Progetto N. CIG		
Verificare l'avvenuta predisposizione del Decreto di impegno delle risorse finanziarie da inserire nel Bando Avviso				Decreto di impegno delle risorse finanziarie		
Verificare che il Bando Avviso per la selezione delle ditte fornitrici affidamenti di incarichi sia conforme alle pertinenti norme comunitarie e nazionali				Atto amministrativo di approvazione del Bando di Gara e del Capitolato Disciplinare		
Verificare che siano stati rispettati, nella pubblicazione dei Bandi Avvisi, gli obblighi previsti dalla normativa nazionale e comunitaria in materia d'informazione e pubblicità				Copia delle pubblicazioni sulla GUCE, GURI e quotidiani		
Verificare che nei Bandi Avvisi sia indicata la fonte di finanziamento del FESR (con eventuale esplicitazione della quota di finanziamento del Beneficiario)				Bando di Gara e Capitolato Disciplinare Avviso		Nel caso di progetti inizialmente finanziati con altre fonti comunicare tempestivamente e adeguatamente alle ditte esecutrici al pubblico
Verificare che nel Bando Avviso siano stati esplicitati i criteri di valutazione ed il relativo peso punteggio				Bando di Gara e Capitolato Disciplinare Avviso		
Verificare che nel Bando Avviso non vi siano elementi discriminatori (ad es. pari opportunità, discriminazione nei confronti di imprese dislocate nella CE, ecc.)				Bando di Gara e Capitolato Disciplinare Avviso		
Verificare il rispetto della tempistica della ricezione delle domande di partecipazione offerte stabilita dalla normativa nazionale di riferimento				Bando di Gara e Capitolato Disciplinare Avviso Pubblicazioni		
3. Ricezione e registrazione delle domande						Il processo va duplicato per ciascuna procedura di aggiudicazione disposta dal Beneficiario
Verificare l'avvenuta protocollazione e registrazione di tutte le domande offerte				Elenco offerte pervenute		
Verificare la conservazione di tutta la documentazione ricevuta in fase di gara (comprese le FAQ ed eventuali contraddittori con le imprese offerenti)				Fascicolo Unico di progetto		

fonte: http://t

MACROPROCESSO DA SOTTOPORRE A CONTROLLO			Positivo (Si)/ Negativo (No)/ Non applicabile (N/A)	Documentazione probatoria da sottoporre a controllo	Estremi della documentazione probatoria	Commenti
4. Verifica delle procedure di aggiudicazione delle forniture di beni e servizi /affidamento di incarichi						Il processo va duplicato per ciascuna procedura di aggiudicazione disposta dal Beneficiario
Verificare le modalità di nomina dei componenti della Commissione (ex art. 84 del D.lgs. 163/06)				Atti di nomina della commissione		
Verificare l'indipendenza della commissione di valutazione rispetto ai soggetti partecipanti alla gara				Attestazione di indipendenza dei membri della commissione		
Verificare che le domande di partecipazione offerte siano state aperte alla data specificata nel Bando Avviso				Verbali della commissione		
Verificare che all'apertura delle buste, erano presenti due o più persone e siano state registrate tutte le offerte pervenute				Verbali della commissione		
Verificare che i punteggi assegnati siano motivati				Verbali della commissione		
Verificare che i verbali di gara riportino, per le singole offerte, l'esame dei requisiti specifici di ammissibilità previsti dal Bando Avviso				Verbali della commissione		
Verificare che l'aggiudicazione sia stata fatta sulla base dei criteri precedentemente individuati negli atti di gara				Verbali della commissione		
Verificare la correttezza nel calcolo delle somme totali dei punteggi attribuiti in base ai diversi criteri di aggiudicazione				Verbali della commissione		
Verificare la corretta conservazione dei verbali di valutazione				Fascicolo di progetto		
Verificare la correttezza dell'atto amministrativo di aggiudicazione della gara e l'inserimento nel fascicolo di progetto				Atto amministrativo di aggiudicazione della gara		
Verificare che per gli affidamenti diretti siano rispettati i requisiti previsti dalla normativa vigente				Atti amministrativi di nomina e selezione Relazioni		
Verificare la conservazione della documentazione di gara				Fascicolo unico di progetto		
5. Comunicazione degli esiti della selezione						Il processo va duplicato per ciascuna procedura di aggiudicazione disposta dal Beneficiario
Verificare la regolare pubblicazione degli esiti della selezione				Copia delle pubblicazioni sulla GUCE, GURI e quotidiani		
Verificare la regolare comunicazione delle cause di esclusione				Comunicazione di esclusione		
Verificare la modalità di gestione dei ricorsi posti in essere dai soggetti esclusi				Comunicazioni, follow up Eventuale comunicazione al ROOP		
Verificare l'eventuale rideterminazione dell'impegno di spesa a seguito dell'aggiudicazione, con predisposizione e adozione dell'eventuale disimpegno sulla base del Quadro Economico rimodulato				Atto amministrativo di disimpegno Quadro economico post-gara Atto amministrativo di approvazione del quadro economico post-gara Comunicazione al ROOP		
Verificare che l'oggetto del contratto corrisponda a quanto riportato negli atti di gara				Contratto di Appalto Convenzione Atto amministrativo di approvazione del quadro economico post-gara		

fonte: http://t

MACROPROCESSO DA SOTTOPORRE A CONTROLLO			Positivo (Si)/ Negativo (No)/ Non applicabile (N/A)	Documentazione probatoria da sottoporre a controllo	Estremi della documentazione probatoria	Commenti
6. Esecuzione della fornitura/servizio						Il processo va duplicato per ciascuna procedura di aggiudicazione disposta dal Beneficiario
Verificare l'avvio ed esecuzione della fornitura servizio				Comunicazione di inizio servizio fornitura Cronoprogramma		
Verificare l'avvenuto svolgimento della fonitura servizio in coerenza con il cronoprogramma, ovvero l'adozione delle relative azioni correttive				Collaudi SAL intermedi Cronoprogramma Concessioni di proroga		Procedere alla tempestiva comunicazione al ROO
Verificare, in caso di varianti servizi aggiuntivi il rispetto della normativa comunitaria e nazionale di riferimento				Atti che motivano il ricorso a forniture servizi aggiuntivi Perizie Relazioni RUP Atto amministrativo di approvazione della variante		
Verificare l'approvazione della variante servizi aggiuntivi al contratto originario				Atto amministrativo di approvazione della variante Contratto aggiuntivo		
Verificare l'effettiva conclusione dei servizi fornitura				Comunicazione di conclusione servizi forniture		
Verificare l'avvenuto svolgimento del collaudo finale				Collaudo finale		
Verificare l'avvenuta predisposizione degli Atti di Liquidazione				Atto di liquidazione del saldo		
Verificare l'avvenuta liquidazione del saldo				Mandati ordini di pagamento quietanzati		

fonte: http://l

MACROPROCESSO DA SOTTOPORRE A CONTROLLO			Positivo (Sì)/ Negativo (No)/ Non applicabile (N/A)	Documentazione probatoria da sottoporre a controllo	Estremi della documentazione probatoria	Commenti
7. Verifiche amministrative di tutte le domande di rimborso						Il punto di controllo va ripetuto per ciascuna domanda di rimborso
Verificare il rispetto del principio dell'effettività della spesa, ossia che essa sia concretamente sostenuta e sia connessa all'operazione cofinanziata				Fatture quietanzate Mandati ordini di pagamento quietanzati		
Verificare l'effettivo rispetto del principio della legittimità della spesa, ossia che essa sia conforme alla normativa comunitaria e nazionale di riferimento				Fatture quietanzate Mandati ordini di pagamento quietanzati		
Verificare il rispetto del principio della prova documentale della spesa, ossia che essa sia comprovata da fatture quietanzate o da altri documenti contabili aventi forza probatoria equivalente				Fatture quietanzate Mandati ordini di pagamento quietanzati		
Verificare che su tutti i documenti contabili di spesa riferiti al progetto del POR FESR 2007- 2013, dell'Obiettivo Operativo pertinente, siano indicati il titolo dell'operazione ed il codice ad essa associato, ovvero che sia apposto sui documenti di spesa il timbro recante la dicitura "operazione cofinanziata con il POR FESR 2007 – 2013 Obiettivo Operativo... ...."				Fatture Mandati ordini di pagamento		
Verificare la trasmissione dell'attestazione delle spese effettivamente sostenute e quietanzate nel periodo di riferimento, unitamente alla copia della documentazione tecnico amministrativa contabile relativa alle attività operazioni finanziate				Attestazione di spesa Fatture Mandati ordini di pagamento Sistema informativo		
8. Verifica di progetto						
Verificare il rispetto degli obblighi di informazione e pubblicità (art. 8 Reg. CE n. 1828/2006)				Materiale fotografico inviato al ROOP		
Verificare l'esecuzione dei controlli di conformità rispetto a quanto previsto dal progetto approvato				Progetto esecutivo Offerta tecnica Collaudo finale		
Verificare l'avvenuta trasmissione al ROO, alle scadenze comunicate e con le modalità richieste da quest'ultimo, dei dati relativi all'attuazione delle attività operazioni finanziate, necessari ad alimentare il monitoraggio finanziario, procedurale e fisico				Sistema informativo		
Verificare la conservazione della documentazione attestante lo svolgimento delle visite in loco (sopralluogo)				Verbale di visita in loco		
9. Gestione delle criticità riscontrate						
Verificare l'esistenza di documentazione attestante le eventuali irregolarità riscontrate nei confronti della ditta esecutrice, il contraddittorio e il successivo follow-up				Documenti relativi ad un eventuale contraddittorio con la ditta esecutrice		

fonte: http://t

MACROPROCESSO DA SOTTOPORRE A CONTROLLO			Positivo (Si)/ Negativo (No)/ Non applicabile (N/A)	Documentazione probatoria da sottoporre a controllo	Estremi della documentazione probatoria	Commenti
Contratti supplementari Titolo dei contratti supplementari	Data di firma del contratto supplementare	Ammontare indicato nel contratto supplementare (Euro)	Data inizio fornitura/servizi supplementari	Data fine servizi/forniture supplementari	Motivazione dei contratti supplementari	Note
		0,00				Da ripetere per ciascun contratto supplementare

Modifiche del contratto	1^ modifica GG/MM/AA	Valore (€)	2^ modifica GG/MM/AA	Valore (€)	Totale (Euro)	Note
Forniture Servizi aggiuntivi non contrattuali che sono stati eseguiti (non inclusi nel contratto originario):		0,00		0,00	0,00	**Aggiungere eventuali colonne nel caso di modifiche ulteriori. Si ricorda la necessità di verificare la legittimita' delle modifiche aggiuntive ai sensi della normativa comunitaria e nazionale**
Forniture servizi contrattuali che non sono stati eseguiti:		0,00		0,00	0,00	
Totali		0,00		0,00	0,00	

Conclusioni generali relative alla procedura di procurement del progetto

Legenda:

POS	Controllo svolto con esito positivo
NEG	Controllo svolto con esito negativo
N/A	Controllo non svolto in quanto si tratta di una procedura non applicabile al caso di specie

fonte: http://t

Decreto Dirigenziale n. 120 del 01/08/2013

A.G.C.5 Ecologia, tutela dell'ambiente, disinquinamento, protezione civile

Settore 3 Programmazione interventi di protezione civile sul territorio

Oggetto dell'Atto:

REISCRIZIONE IN BILANCIO PER PERENZIONE AMMINISTRATIVA DELLA SOMMA DI EURO 35.527,79 QUALE RIMBORSO SPESE ALLE ORGANIZZAZIONI DI VOLONTARIATO PER ATTIVITA' DI EMERGENZA ANNO 2010 - REVOCA D.D. N. 256 DEL 08/10/2012 - RIPROPOSIZIONE

IL DIRIGENTE

PREMESSO :

- che con D.D. n. 264 del 30/12/2010 è stato disposto l'impegno di € 197.500,00 sul cap. 1149 del bilancio E.F. 2010, per il rimborso delle spese sostenute dalle Organizzazioni di volontariato attivate dal Settore Interventi di Protezione Civile per emergenze anno 2010;
- che con Decreto Dirigenziale n. 256 del 08/10/2012 è stato disposto la liquidazione di € **35.527,79** quale rimborso spese alle Organizzazioni di volontariato, attivate dal Settore Programmazione Interventi di Protezione Civile sul Territorio per emergenze nell' anno 2010, facendo gravare la spesa sull' impegno n. 6029/2010 assunto con D.D. 264 del 30/12/2010 UPB 1.1.1. cap.1149;
- che dai riscontri effettuati presso il Settore Entrate e Spesa si è accertato che non è stata data esecuzione al Decreto di che trattasi;

CONSIDERATO :

- che sono state attivate, nel corso dell'annualità 2010, le Organizzazioni di volontariato di cui al prospetto contabile allegato, che forma parte integrante e sostanziale del presente atto in uno al prospetto allegato (A) dove sono riportati gli eventi emergenziali e gli importi dei rimborsi spettanti per ciascun evento, per un totale di **€ 35.527,79;**
- che Il residuo sull'impegno di **€ 197.500,00** assunto con D.D. 264 del 30/12/2010 UPB 1.1.1. cap.1149 impegno definitivo n. 6029/2010, risulta colpito da perenzione amministrativa ai sensi dell'art. 42 della L.R. 7/02, pertanto la somma di **€ 35.527,79** necessaria per liquidare le richieste dei rimborsi spese delle Organizzazioni di volontariato di cui al prospetto contabile allegato, va prelevato dal fondo di riserva sulla UPB 7.28.64. cap.126 esercizio finanziario 2013 di cui all'art. 28 lett. A della citata legge, secondo la procedura prevista dal comma 7 e trasportata sia nei termini di competenza che di cassa, sulla UPB 6.23.52 cap 956 trattandosi di spesa in c/c.

RITENUTO:

- Di dover revocare il Decreto Dirigenziale n. 256 del 08/10/2012 relativo alla liquidazione di € **35.527,79** quale rimborso spese alle Organizzazioni di volontariato per emergenze anno 2010, per i motivi esposti in premessa;
- Di dover autorizzare il Settore Gestione delle Entrate e della Spesa a pagare la somma di Euro **35.527,79** quale rimborso spese alle Organizzazioni di volontariato, attivate per emergenze di Protezione Civile verificatesi nell' anno 2010, con le modalità di cui all'allegato prospetto contabile, che forma parte integrante e sostanziale del presente atto in uno al prospetto allegato (A) dove sono riportati gli eventi emergenziali e gli importi dei rimborsi spettanti per ciascun evento;
- Di dover autorizzare il Settore Entrate e Spesa a prelevare la somma di **€ 35.527,79** dal fondo di riserva ai sensi dell'art.28 della L.R. n. 7/2002 dalla UPB 7.28.64 cap.126 esercizio finanziario 2013 con riferimento all'impegno n. 6029/2010 assunto sul cap.1149 con D.D. n. 264 del 30/12/2010;
- Di dover autorizzare il Settore Entrate e Spese ad imputare la predetta somma di **€ 35.527,79** ai sensi dell'art. 42 della L.R. 7/2002, alla UPB 6.23.52 cap.956 della spesa del bilancio gestionale 2013;
- Di dover impegnare e liquidare la somma di **€ 35.527,79** sulla UPB 6.23.52. cap. 956 del bilancio gestionale 2013, Codice Siope 1364.
- dato atto che, conformemente a quanto stabilito con D.G.R. n. 170/2013, la spesa di cui al presente provvedimento, rientra negli 8/12 del tetto programmatico di spesa assegnato all' A.G.C. 05 con D.G.R. n.156/2012:

VISTO:

- la D.G. R n. 6935 del 21/12/2001;
- la D.G.R. n. 2394 del 22/12/04;
- la D.G.R. 3466 del 03/06/2000;
- la Circolare n. 5 del 12/06/2000 dell' Assessore al Personale;
- la L.R. n. 7 del 30/04/2002;
- la D.G.R. n. 211 del 01/02/2008 ad oggetto: "Revisione codificazione SIOPE";
- il D.D. n. 9 del 20/04/2011del Coordinatore dell' AGC 05;
- la L.R. n. 5 del 6 maggio 2013 – disposizione per la formazione del bilancio annuale e pluriennale della Regione Campania (legge finanziaria 2013);
- la L.R. n. 6 del 6 maggio 2013 – approvazione bilancio di previsione per l' anno finanziario 2013 e bilancio pluriennale per il triennio 2013-2015, in conformità con le disposizioni di cui al decreto legislativo 23 giugno 2011, n. 118;
- la D.G.R. n. 170 del 03/06/2013 – approvazione del bilancio gestionale 2013-2015.

Alla stregua dell' istruttoria compiuta dal Responsabile del Procedimento

DECRETA

alla luce delle motivazioni di cui alle premesse, che qui si intendono integralmente riproposte e approvate e, dato atto che, conformemente a quanto stabilito con D.G.R. n. 170/2013, la spesa di cui al presente provvedimento, rientra negli 8/12 del tetto programmatico di spesa assegnato all' A.G.C. 05 con D.G.R. n.156/2012:

- di revocare il Decreto Dirigenziale n. 256 del 08/10/2012 relativo alla liquidazione di € **35.527,79** quale rimborso spese alle Organizzazioni di volontariato per emergenze anno 2010;

- di autorizzare il Settore Gestione delle Entrate e della Spesa di Bilancio a prelevare la somma di Euro **35.527,79** dal fondo di riserva ai sensi dell' art. 28 della L.R. n. 7/2002 della U.P.B. 7.28.64 cap.126 esercizio finanziario 2013 con riferimento all'impegno n. 6029/2010 assunto sul cap.1149 con D.D. n. 264 del 30/12/2010;

- di autorizzare il Settore Gestione delle Entrate e della Spesa di Bilancio ad imputare la somma di Euro **35.527,79** ai sensi dell' art.42 della L.R. 7/2002, alla U.P.B. 6.23.52 cap. 956 della spesa del bilancio gestionale 2013;

- di impegnare e liquidare la somma di Euro **35.527,79** sulla UPB 6.23.52 cap. 956 del bilancio gestionale 2013 **Codice Siope 1364;**

- di autorizzare il Settore Gestione delle Entrate e della Spesa a pagare la somma di Euro **35.527,79** quale rimborso spese alle Organizzazioni di volontariato, attivate per emergenze di Protezione Civile verificatesi nell' anno 2010, con le modalità di cui all'allegato prospetto contabile, che forma parte integrante e sostanziale del presente atto in uno al prospetto allegato (A) dove sono riportati gli eventi emergenziali e gli importi dei rimborsi spettanti per ciascun evento;

- di inviare copia del presente provvedimento al Settore "Gestione Amministrativa delle Entrate e della Spesa del Bilancio per l'Emissione di Titoli di Spesa"ed al BURC per quanto di competenza.

Il Dirigente del Settore
Arch. Gabriella De Micco

Giunta Regionale della Campania

ALLEGATO DATI CONTABILI

AREA GENERALE DI COORDINAMENTO **A.G.C.5 Ecologia, tutela dell'ambiente, disinquinamento, protezione civile**

COORDINATORE **Dr. Palmieri Michele**

DIRIGENTE SETTORE **Arch. De Micco Gabriella (ad interim)**

DIRIGENTE DEL SERVIZIO

RESP. DI PROCEDIMENTO/MISURA

A.G.C.	5	Settore	3

OGGETTO

Reiscrizione in bilancio per perenzione amministrativa della somma di Euro 35.527,79 quale rimborso spese alle Organizzazioni di volontariato per attività di emergenza anno 2010 - Revoca D.D. n. 256 del 08/10/2012 - Riproposizione

fonte: http://burc.regione.campania.it

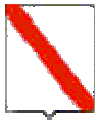

Giunta Regionale della Campania

Esercizio	Capitolo	Ambito	F.Obiettivo	UPB	IMPORTO	RITENUTA
2013	956	6	23	52	35.527,79	,00

TOTALE	35.527,79	,00

Impegno di Riferimento

Esercizio	Capitolo	Numero
2010	1149	6029

Il Responsabile

fonte: http://burc.regione.campania.it

PROSPETTO CONTABILE EMERGENZE 2010

	ORGANIZZAZIONE DI VOLONTARIATO	CODICE FISCALE	IBAN	TOTALE
1	A.N.C. FIAMME D'ARGENTO	96007590639	IT11 S056 0840 1000 0000 0010 444	€ 1.022,50
2	A.P.C. GRUPPO PAPA CHARLIE	94008990650	IT17 J053 9276 2810 0000 1264 055	€ 8.221,37
3	ASS. VOL. FLUMERESE "IMPEGNO E SOLIDARIETA' "	90003550648	IT80 W085 5375 9200 0000 0303 533	€ 666,50
4	ASSOCIAZIONE NAZIONALE VIGILI DEL FUOCO IN CONGEDO CASAMARCIANO	92026640638	IT32 A010 1040 0201 0000 0003 674	€ 121,50
5	ASSOCIAZIONE VOLONTARI CAMPANI	94196730637	IT48 D033 5901 6001 0000 0018 045	€ 444,40
6	AZIMUT N.O.P.C.	94202020635	IT05 K076 0103 4000 0005 2874 468	€ 538,40
7	CENTRO SUBACQUEO S. ERASMO	94130310637	IT83 E076 0103 4000 0002 4037 830	€ 224,40
8	COBRA 2	95029490638	IT11 Z076 0103 4000 0006 7305 839	€ 722,90
9	CONFRATERNITA DI MISERICORDIA DI SIANO	97001520655	IT34 B010 1076 6200 0002 7000 466	€ 115,80
10	CORPO FAUNISTICO ZOOFILO AMBIENTALE (EX L.I.D.A)	95040780637	IT48 G010 1039 8101 0000 0005 103	€ 186,90
11	CORPO VOLONTARI DI PRONTO INTERVENTO	95107820631	IT69 P033 5901 6001 0000 0011 353	€ 1.228,20
12	CRYSTAL	90033350639	IT25 W076 0103 4000 0006 8742 717	€ 497,60
13	FALCHI ANTINCENDIO AVELLINO	92020840648	IT73 F076 0115 1000 0001 5720 824	€ 655,22
14	FALCHI DEL SUD - NAPOLI -	94154830635	IT83 O076 0103 4000 0003 7448 800	€ 702,30
15	FEDERAZIONE NAZIONALE PRO VITA	92021270621	IT10 Q076 0115 0000 0008 4135 060	€ 530,60
16	FORIO CB	91004230636	IT70 Z076 0103 4000 0003 9519 806	€ 212,70
17	GUARDIE AMBIENTALI ITALIANE	03957680659	IT57 H088 5576 0400 0000 0280 153	€ 64,00
18	I.R.T. UNITA' AUSILIARIA VOLONTARIA DELLA PROT. CIV.	94046650639	IT55 B076 0103 4000 0001 7542 804	€ 1.075,20
19	IL PUNTO ONLUS	95030290654	IT47 H010 3089 6400 0000 0322 252	€ 191,80
20	LA GAZZELLA	92021660631	IT95 K056 0840 0400 0000 0009 222	€ 953,70
21	LE AQUILE POZZUOLI	96006570632	IT39 O076 0103 4000 0003 8900 809	€ 195,20
22	MANGUSTA	95097720635	IT75 Z076 0103 4000 0009 5624 128	€ 398,50
23	MISERICORDIA DI PIAZZA DI PANDOLA	92022690645	IT88 U076 0115 1000 0001 2203 832	€ 460,80
24	N. P. C. BASE PUMA	94049650636	IT46 J030 0203 4110 0000 2722 330	€ 293,50
25	NEW EMERGENCY	90067070632	IT45 O033 5901 6001 0000 0015 884	€ 65,40
26	ASSOCIAZIONE NOI PER VOI	95046280632	IT60 H062 3003 5460 0006 3546 641	€ 449,40
27	NUCLEO VOLOLONTARI PROTEZIONE CIVILE FIRE FOX - ONLUS	94129250638	IT11 U010 1040 3600 0002 7000 766	€ 1.102,00
28	PROT. CIV. SANTA MARIA DELLE GRAZIE	95092080654	IT11 D010 3089 6400 0000 0322 903	€ 1.506,80
29	PROTEZIONE CIVILE VALLO DI DIANO	92005830655	IT72 Y084 0976 3000 0000 0551 708	€ 437,50
30	PUBBLICA ASSISTENZA HUMANITAS SOCCORSO - SA -	95018300657	IT23 T032 6515 2000 0001 0117 596	€ 109,00
31	R.G.P.T. CARABINIERI IN CONGEDO FLUMERI	90011100642	IT61 P053 0888 5400 0000 0000 060	€ 319,50
32	RADIOSOCCORSO S.O.S. ONLUS	01818530618	IT17 S062 3074 8200 0005 6525 196	€ 243,00
33	SICUREZZA SOCIALE	95006700611	IT29 B010 1074 8301 0000 0001 540	€ 190,20
34	SOCCORSO VOLONTARIO OST. RITA GAGLIARDI	92026930641	IT60 P031 3989 2400 0000 0010 834	€ 136,50
35	TORRE VESUVIO PRO-NATURA	95038090635	IT75 H051 4240 3031 2557 1015 015	€ 237,90

fonte: http://burc.regione.campania.it

36	V.E.R. CENTRO BETA	93005530634	IT71 E076 0103 4000 0006 7003 905	€ 1.362,10
37	ASSOCIAZIONE VOLONTARI TABURNO PROTEZIONE CIVILE (A.V.T.P.C.)	92020670623	IT89 C076 0115 0000 0000 6058 106	€ 827,60
38	PUBBLICA ASSITENZA P.C. CASTELPOTO	92034330628	IT85 O076 0115 0000 0008 8202 619	€ 219,00
39	ASS.INTERNAZ. V.V.F.IN CONGEDO P.C. E VOLONTARIATO "VINCENZO ROMANO" CHIUSANO S. DOMENICO	92039630642	IT96 G053 9275 9600 0000 0215 153	€ 318,00
40	COORDINAMENTO. REGIONALE. A.N.P.A.S.	91003590642	IT10 V053 9275 6500 0000 1292 812	€ 254,54
41	MISERICORDIA ATRIPALDA	92019980645	IT39 H053 8515 1010 0000 3000 962	€ 117,00
42	ASSOCIAZIONE VOLONTARI ITALIANI PER LA P.C.	00762700623	IT49 C053 8515 0000 0000 0002 158	€ 347,00
43	ASSOCIAZIONE VOLONTARI VALLE VITULANESE	92019690624	IT 93 K020 0875 6000 0010 1292 915	€ 572,80
44	D.Y.N.O. "NUCLEO OPERATIVO YEOLLOW DRAGONS"	05389221218	IT42 X020 0803 4830 0010 1514 931	€ 25,00
45	FALCO	96003870639	IT32 I076 0103 4000 0001 5185 846	€ 40,00
			TOTALE	**€ 28.604,23**

N	ORGANIZZAZIONE DI VOLONTARIATO	C.F. - P. IVA	DATI DI ACCREDITO	TOTALE
46	NUCLEO COMUNALE PROTEZIONE CIVILE BATTIPAGLIA	00775900657	accreditamento mediante girofondo sulla Contabilità Speciale di Tesoreria Unica intestata al Comune di Battipaglia accesa presso la Tesoreria dello Stato - Sezione Provinciale di Salerno – Codice di Tesoreria n° 424 – Codice Conto di Tesoreria n° 0063659	€ 166,00
47	NUCLEO COMUNALE PROTEZIONE CIVILE CAVA DE' TIRRENI	00228540654	accreditamento mediante girofondo sulla Contabilità Speciale di Tesoreria Unica intestata al Comune di Cava de' Tirreni accesa presso la Tesoreria dello Stato - Sezione Provinciale di Salerno – Codice di Tesoreria n° 424 – Codice Conto di Tesoreria n° 0063661	€ 410,93
48	NUCLEO COMUNALE PROTEZIONE CIVILE FORINO	80006850640	accreditamento mediante girofondo sulla Contabilità Speciale di Tesoreria Unica intestata al Comune di Forino accesa presso la Tesoreria dello Stato - Sezione Provinciale di Avellino – Codice di Tesoreria n° 420 – Codice Conto di Tesoreria n° 0304545	€ 595,90
49	NUCLEO PROTEZIONE CIILE TRENTOLA DUCENTA	90013790614	accreditamento mediante girofondo sulla Contabilità Speciale di Tesoreria Unica intestata al Comune di Trentola Ducenta accesa presso la Tesoreria dello Stato - Sezione Provinciale di Caserta– Codice di Tesoreria n° 422 – Codice Conto di Tesoreria n° 0067900 .	€ 75,00
50	GRUPPO COMUNALE CASAL DI PRINCIPE	81000750612	accreditamento mediante girofondo sulla Contabilità Speciale di Tesoreria Unica intestata al Comune di Casal di Principe accesa presso la Tesoreria dello Stato - Sezione Provinciale di Caserta – Codice di Tesoreria n° 422 – Codice Conto di Tesoreria n° 0067847	€ 57,20

51	GRUPPO COMUNALE DI CASTELLAMMARE DI STABIA	82000270635	accreditamento mediante girofondo sulla Contabilità Speciale di Tesoreria Unica intestata al Comune di Castellammare di Stabia accesa presso la Tesoreria dello Stato - Sezione Provinciale di Napoli – Codice di Tesoreria n° 425 – Codice Conto di Tesoreria n° 0063471 .	€ 4.603,23
52	GRUPPO COMUNALE SAN NICOLA LA STRADA	00294190616	accreditamento mediante girofondo sulla Contabilità Speciale di Tesoreria Unica intestata al Comune di San Nicola la Strada accesa presso la Tesoreria dello Stato - Sezione Provinciale di Caserta – Codice di Tesoreria n° 422 – Codice Conto di Tesoreria n° 0071403 .	€ 1.015,30
			TOTALE	**€ 6.923,56**

TOTALE COMPLESSIVO 35.527,79

fonte: http://burc.regione.campania.it

REGIONE CAMPANIA

Decreto Dirigenziale n. 128 del 01/08/2013

A.G.C.5 Ecologia, tutela dell'ambiente, disinquinamento, protezione civile

Settore 6 Settore provinc.ecologia,tutela dell'amb.,disinquinam.,protez.civ. - CE -

Oggetto dell'Atto:

OGGETTO:ART 208 DLGS N 152 DEL 2006 - DITTA SRI SRL - AGGIORNAMENTO DD N 1 DEL 02.01.2006 - DD N 290 DEL 28.04.2011 E DD N 238 DEL 18.10.2011 PER VARIANTE SOSTANZIALE CONSISTENTE IN ATTIVITA' DI STOCCAGGIO E TRATTAMENTO DI RIFIUTI SPECIALI PERICOLOSI E NON, NELL'IMPIANTO UBICATO IN GRICIGNANO D'AVERSA (CE) ZONA INDUSTRIALE AVERSA NORD

IL DIRIGENTE

Premesso che

a.il DLgs 03 aprile 2006 n.152 e s.m.i. detta norme in materia ambientale;

b.l'art. 208 del citato D.Lgs. 152/06 disciplina l'autorizzazione unica alla realizzazione e gestione degli impianti di smaltimento e di recupero dei rifiuti.

c.questo Settore con DD.n.01 del 02.01.2006 ha approvato alla ditta S.R.I. srl, legalmente rappresentata dal sig.Diana Antonio, nato ad Napoli il 24.06.1967, con sede legale in Gricignano d'Aversa (CE) zona Industriale Aversa Nord, iscritta alla CCIAA di Caserta al n.204677 del REA, CF e P.IVA 02907650614, il progetto per la realizzazione e gestione di un impianto di stoccaggio e trattamento di rifiuti speciali non pericolosi, ubicato nel Comune di Gricignano d'Aversa (CE).

d.il Settore Centrale Tutela dell'Ambiente di Napoli con DD.n.104 del 22.02.2006 ha rilasciato l'autorizzazione all'esercizio, rinnovata con DD.n.290 del 28.04.2011 fino al 31.12.2014.

e.questo Settore con DD n.238 del 18.10.2011 ha approvato un progetto per variante sostanziale con aggiornamento del DD n.290 del 28.04.2011.

f.la ditta ha presentato allo scrivente Settore in data 06.08.2012 una istanza, acquisita agli atti d'ufficio al prot.n.0605699, volta ad ottenere l'approvazione del progetto per variante sostanziale all'impianto ubicato in Gricignano d'Aversa (CE), consistente in consistente in:

- Aumento dei quantitativi di rifiuti da gestire.
- Inserimento di n.4 codici CER 200121*200123*200135*200136* pericolosi con operazione R13.
- Inserimento del codice CER non pericoloso 200303 in sostituzione dei codici CER non pericolosi 200108 e 200201 eliminati, e compensazione del quantitativo previsto con l'aumento del quantitativo di alcuni codici inerti.
- Inserimento della operazione R3 per alcuni codici CER non pericolosi.

g.l'area, già autorizzata e di proprietà della ditta, ha una superficie pari a mq.30.406 ca, catastalmente individuata al NCT del Comune di Gricignano d'Aversa al foglio 2, p.lle 447-448-5148-5444-5450 e al fg.3 p.lle 5123-5125.

Visto

l'istanza della citata società, la documentazione pervenuta a corredo dell'istanza medesima, nonché quella prodotta successivamente.

Preso atto che

a.il Direttore Tecnico nominato responsabile della gestione dei rifiuti è sig.Di Martino Michele nato a Pimonte (NA) 15.11.1959.

b.il progetto, sulla scorta della documentazione depositata dalla ditta su richiesta della Commissione Tecnica Istruttoria di Caserta, è stato valutato dalla Conferenza di Servizi.

Considerato che

a.il Settore Centrale Tutela Ambiente di Napoli con DD.n.263 del 24.06.2013 ha escluso il progetto della ditta dalla procedura VIA con prescrizioni.

b.la Conferenza di Servizi, prevista dal D.Lgs.152/06, verificata la congruità del progetto approvato con quello presentato al Servizio VIA, acquisite le integrazioni prodotte dalla ditta che hanno tenuto conto anche delle prescrizioni del predetto DD.n.263 del 24.06.2013, ha espresso "parere favorevole" all'approvazione del progetto e al rilascio dell'autorizzazione per variante sostanziale all'impianto di stoccaggio e trattamento di rifiuti speciali pericolosi e non pericolosi, ubicato in Gricignano d'Aversa (CE) zona Industriale Aversa Nord consistente in:

- Aumento dei quantitativi di rifiuti da gestire.
- Inserimento di n.4 codici CER 200121*200123*200135*200136* pericolosi con operazione R13.
- Inserimento del codice CER non pericoloso 200303 in sostituzione dei codici CER non pericolosi 200108 e 200201 eliminati, e compensazione del quantitativo previsto con l'aumento del quantitativo di alcuni codici inerti.
- Inserimento della operazione R3 per alcuni codici CER non pericolosi.

c.la ditta, a corredo della documentazione presentata, ha depositato l'autocertificazione relativa all'iscrizione alla CCIAA e alla mancata sussistenza di una delle cause di sospensione, di decadenza o di divieto previste dall'art.67 del DLgs 159/2011.

d.con nota del 24.07.2013 n.prot.0539059 è stata richiesta alla Prefettura di Caserta l'informativa antimafia ai sensi dell'art.91 del DLgs 159/2011.
e.dal punto di vista dell'inquinamento atmosferico nel ciclo produttivo non sono previste lavorazioni che comportino emissioni in atmosfera.
f.l'attività di gestione rifiuti, come previsto dall'art. 208 del D.Lgs. 152/06, deve essere coperta da idonea garanzia finanziaria, secondo quanto stabilito in proposito dalle disposizioni vigenti che la ditta ha fornito.
Ritenuto che
allo stato, in conformità alle determinazioni della Conferenza di Servizi, ai sensi e per gli effetti dell'art.208 del DLgs.n.152/06, sussistono le condizioni per l'approvazione del progetto per variante sostanziale all'impianto ubicato in Gricignano d'Aversa (CE), consistente in:

- Aumento dei quantitativi di rifiuti da gestire.
- Inserimento di n.4 codici CER 200121*200123*200135*200136* pericolosi con operazione R13.
- Inserimento del codice CER non pericoloso 200303 in sostituzione dei codici CER non pericolosi 200108 e 200201 eliminati, e compensazione del quantitativo previsto con l'aumento del quantitativo di alcuni codici inerti.
- Inserimento della operazione R3 per alcuni codici CER non pericolosi.

Visti

- il DD.n.09 del 20.04.2011
- il DD.n.01 del 02.01.2006
- il DD.n.104 del 22.02.2006
- il DD.n.290 del 28.04.2011
- il DD.n.263 del 24.06.2013
- la legge 7 agosto 1990, n.241 e s.m.i.;
- il decreto legislativo 25 luglio 2005 n 151;
- il decreto legislativo 03 aprile 2006 n 152 e smi;
- la delibera di G.R.C. n.1411/2007;
- il verbale della Conferenza di Servizi del 16.07.2013;

Alla stregua dell'istruttoria e del parere favorevole del RUP che ha proposto l'adozione del presente atto

D E C R E T A

1)-Ritenere la premessa parte integrante del presente provvedimento.
2)-Prendere Atto degli esiti della Conferenza di Servizi, uniformandosi ad essi.
3)-Approvare il progetto, presentato dalla ditta.
4)-Autorizzare la ditta SRI srl all'attività di stoccaggio e trattamento di rifiuti speciali pericolosi e non pericolosi, nell'impianto ubicato nel comune di Gricignano d'Aversa (CE) zona Industriale Aversa Nord, su un'area catastalmente censita nel N.C.T. del suddetto comune al fg 2, p.lle 447-448-5148-5444-5450 e al fg.3 p.lle 5123-5125, secondo le indicazioni contenute nella documentazione presentata e sottoposta al parere della Conferenza di Servizi, su un'area complessiva di ca. mq.30.406.
5)-Aggiornare i DD n.1 del 02.01.2006–DD.n.290 del 28.04.2011–DD.n.238 del 18.10.2011 relativamente a:

- Aumento dei quantitativi di rifiuti da gestire.
- Inserimento di n.4 codici CER 200121*200123*200135*200136* pericolosi con operazione R13.
- Inserimento del codice CER non pericoloso 200303 in sostituzione dei codici CER non pericolosi 200108 e 200201 eliminati, e compensazione del quantitativo previsto con l'aumento del quantitativo di alcuni codici inerti.
- Inserimento della operazione R3 per alcuni codici CER non pericolosi.

6)-Stabilire che

6.1 prima dell'inizio dell'attività relative alla variante sostanziale devono essere acquisiti, ove necessari, tutti i permessi, le autorizzazioni e le concessioni di legge.
6.2 la presente autorizzazione non esonera la ditta dal conseguimento di ogni altro provvedimento di altre Autorità, previsto dalla normativa vigente, per l'esercizio dell'attività in questione; è fatto quindi obbligo di conseguire i provvedimenti autorizzativi connessi all'esercizio dell'attività ed in particolare gli obblighi in materia di sicurezza sul lavoro e di igiene pubblica.
6.3 a completamento dei lavori, che dovranno terminare **entro 3 mesi** dall'adozione del presente atto, la ditta provvederà a darne comunicazione, con lettera raccomandata e apposita perizia

giurata di tecnico qualificato, allo scrivente Settore e alla Provincia di Caserta, che espleterà i controlli di competenza ai sensi dell'art. 197 del D.Lgs. 152/06, per verificare ed attestare la conformità delle opere eseguite rispetto a quelle approvate dalla CdS, trasmettendo la certificazione allo scrivente Settore.

6.4 dopo aver acquisito l'attestazione di conformità delle opere eseguite rispetto a quelle approvate dalla CdS rilasciata dalla Provincia di Caserta, di cui al precedente punto, sarà rilasciata con atto di questo Settore l'autorizzazione definitiva a svolgere l'attività.

6.5 nelle more del sopralluogo di cui al punto 6.3, trattandosi di impianto già esistente, la ditta è autorizzata all'esercizio provvisorio dell'attività, avendo la stessa depositato in data 23.07.2013 l'apposita garanzia finanziaria aggiornata in originale, acquisita agli atti d'ufficio al prot.n.0535034, sotto forma di polizza fidejussoria, a prima escussione e debitamente autenticata, per un importo garantito calcolato secondo le disposizioni vigenti, il cui beneficiario è il Presidente pro-tempore della Giunta Regionale della Campania, che potrà essere svincolata solo dopo la certificazione rilasciata dalla Provincia di Caserta, attestante l'avvenuto ripristino dell'area.

6.6 l'impianto deve essere gestito nel rispetto della normativa vigente in materia, nonché sulla base delle indicazioni e nell'ambito del progetto definitivo approvato.

6.7 nell'impianto può essere svolta attività di stoccaggio e trattamento di rifiuti speciali pericolosi con la sola operazione R13 e non pericolosi mediante operazioni R3-R12-R13.

6.8 la ditta, allo scadere della gestione, deve provvedere al ripristino ambientale, riferito agli obiettivi di recupero e sistemazione dell'area, in relazione alla sua destinazione d'uso prevista, previa verifica dell'assenza di contaminazione ovvero, in presenza di contaminazione, alla bonifica dell'area, da attuarsi con le procedure e le modalità indicate dal DLgs.152/06.

6.9 l'attività sarà svolta, come da dichiarazione della ditta, su una superficie utile di mq.30.406 ca. e sulla scorta della relazione depositata dalla ditta e ai sensi della DGR 1411/2007, in detto impianto non possono essere stoccati, in ogni momento, più di 4.940 tonn. di rifiuti (di cui tonn. 9 di rifiuti pericolosi e tonn.4.931 di rifiuti non pericolosi).

6.10 la ditta, allo scadere della gestione, deve provvedere al ripristino ambientale, riferito agli obiettivi di recupero e sistemazione dell'area, in relazione alla sua destinazione d'uso prevista, previa verifica dell'assenza di contaminazione ovvero, in presenza di contaminazione, alla bonifica dell'area, da attuarsi con le procedure e le modalità indicate dal DLgs.152/06.

6.11 pertanto alla luce della variante sostanziale, le tipologie ammissibili allo stoccaggio e al trattamento di rifiuti e i quantitativi da gestire nell'impianto sono riportati, per singola tipologia di rifiuto con le relative operazioni, nelle seguenti tabelle e non devono superare complessivamente 326.050 tonn/anno (di cui tonn.10.000 di rifiuti pericolosi e tonn.316.050 di rifiuti non pericolosi):

TABELLA RIEPILOGATIVA PER I RIFIUTI PERICOLOSI

Codici CER	Descrizione	(t/a)	Operazioni
200121*	Tubi fluorescenti ed altri rifiuti contenenti mercurio	2.500	**R13**
200123*	Apparecchiature fuori uso contenenti clorofluorocarburi	2.500	**R13**
200135*	Apparecchiature elettriche ed elettroniche fuori uso, diverse da quelle di cui dia voce 20 01 21 e 20 01 23, contenenti componenti pericolosi	2.500	**R13**
200136*	Apparecchiature elettriche ed elettroniche fuori uso, diverse da quelle di cui alle voci 20 01 21, 20 01 23 e 20 01 35	2.500	**R13**
	TOTALE	**10.000**	

TABELLA RIEPILOGATIVA PER I RIFIUTI NON PERICOLOSI

Codici CER	Descrizione	(t/a)	Operazioni

02 01 04	Rifiuti plastici (ad esclusione degli imballaggi)	500	**R13- R12-R3**
02 01 10	Rifiuti metallici	500	**R13- R12**
02 07 04	Scarti inutilizzabili per il consumo o la trasformazione	1.500	**R13- R12**
03 01 05	segatura, trucioli, residui di taglio, legno, pannelli di truciolare e piallacci diversi da quelli di cui alla voce 03 01 04	500	**R13- R12**
03 03 08	scarti della selezione di carta e cartone destinati ad essere riciclati	500	**R13- R12 –R3**
07 02 13	rifiuti plastici	5.000	**R13 - R12-R3**
12 01 01	limatura e trucioli di materiali ferrosi	500	**R13**
12 01 03	limatura e trucioli di materiali non ferrosi	500	**R13**
12 01 05	limatura e trucioli di materiali plastici	500	**R13**
15 01 01	imballaggi in carta e cartone	50.000	**R13- R12 – R3**
15 01 02	imballaggi in plastica	35.000	**R13- R12-R3**
15 01 03	imballaggi in legno	2.000	**R13- R12-R3**
15 01 04	imballaggi metallici	500	**R13- R12**
15 01 05	imballaggi in materiali compositi	500	**R13- R12-R3**
15 01 06	imballaggi in materiali misti	55.000	**R13- R12-R3**
15 01 07	imballaggi in vetro	15.000	**R13- R12**
15 01 09	imballaggi in materia tessile	200	**R13**
15 02 03	assorbenti, materiali filtranti, stracci e indumenti protettivi, diversi da quelli di cui alla voce 15 02 02	200	**R13**
16 01 03	pneumatici fuori uso	500	**R13- R12**
16 01 17	metalli ferrosi	200	**R13- R12**
16 01 18	metalli non ferrosi	200	**R13- R12**
16 01 19	Plastica	200	**R13- R12-R3**
16 01 20	Vetro	200	**R13- R12**
16 02 14	apparecchiature fuori uso, diverse da quelle di cui alle voci da 16 02 09 a 16 02 13	2.500	**R13- R12**
16 02 16	componenti rimossi da apparecchiature fuori uso, diversi da quelli di cui alla voce 16 02 15	1.250	**R13- R12**
17 01 01	Cemento	500	**R13**
17 01 02	Mattoni	500	**R13**
17 01 03	mattonelle e ceramiche	500	**R13**
17 01 07	miscugli o scorie di cemento, mattoni, mattonelle e ceramiche, diverse da quelle di cui alla voce 17 01 06	1.000	**R13**
17 02 01	Legno	100	**R13- R12-R3**
17 02 02	Vetro	100	**R13- R12**
17 02 03	Plastica	500	**R13- R12**
17 04 01	rame, bronzo, ottone	300	**R13- R12**
17 04 02	Alluminio	1.000	**R13- R12**
17 04 03	Piombo	50	**R13- R12**
17 04 04	Zinco	50	**R13- R12**
17 04 05	ferro e acciaio	2.500	**R13- R12**
17 04 06	Stagno	50	**R13- R12**
17 04 07	metalli misti	2.500	**R13- R12**
17 04 11	cavi, diversi da quelli di cui alla voce 17	250	**R13- R12**

	04 10		
17 09 04	rifiuti misti dell'attività di costruzione e demolizione, diversi da quelli di cui alle voci 17 09 01, 17 09 02 e 17 09 03	500	**R13**
19 10 01	rifiuti di ferro e acciaio	200	**R13- R12**
19 10 02	rifiuti di metalli non ferrosi	200	**R13- R12**
19 12 01	carta e cartone	500	**R13- R12-R3**
19 12 02	metalli ferrosi	500	**R13- R12**
19 12 03	metalli non ferrosi	500	**R13- R12**
19 12 04	plastica e gomma	10.000	**R13- R12-R3**
19 12 05	Vetro	50	**R13- R12**
19 12 07	legno diverso da quello di cui alla voce 19 12 06	50	**R13**
19 12 08	prodotti tessili	500	**R13**
19 12 12	altri rifiuti (compresi materiali misti) prodotti dal trattamento meccanico dei rifiuti, diversi da quelli di cui alla voce 19 12 11	4.000	**R13- R12**
20 01 01	carta e cartone	63.000	**R13- R12-R3**
20 01 02	Vetro	15.000	**R13- R12**
20 01 10	Abbigliamento	500	**R13**
20 01 11	prodotti tessili	200	**R13**
20 01 36	apparecchiature elettriche ed elettroniche fuori uso, diverse da quelle di cui alle voci 20 01 21, 20 01 23 e 20 01 35	10.000	**R13- R12**
20 01 38	Legno da raccolta differenziata	1.000	**R13- R12-R3**
20 01 39	Plastica	10.000	**R13- R12-R3**
20 01 40	Metallo	500	**R13- R12**
20 02 03	altri rifiuti non biodegradabili	2.500	**R13**
20 03 01	rifiuti urbani non differenziati	5.000	**R13- R12**
20 03 02	rifiuti dei mercati	2.500	**R13- R12**
20 03 03	residui della pulizia stradale	1.000	**R13- R12**
20 03 07	rifiuti ingombranti	5.000	**R13- R12**
	TOTALE	316.050	

6)-Precisare che restano ferme tutte le indicazioni e prescrizioni di cui ai DD n.1 del 02.01.2006– DD.n.290 del 28.04.2011–DD.n.238 del 18.10.2011 e che in caso di informativa antimafia positiva, il presente provvedimento perderà efficacia e sarà revocato.
7)-Prendere atto della nomina a Direttore Tecnico responsabile della gestione dei rifiuti del sig.Di Martino Michele nato a Pimonte (NA) 15.11.1959.
8)-Notificare il presente provvedimento alla ditta SRI srl.
9)-Inviarne copia al Sindaco del Comune di Gricignano d'Aversa, all'ASL CE Ambito1 di Aversa, ASI Caserta, all'ARPAC Dipartimento Provinciale di Caserta, alla Provincia di Caserta per quanto di competenza.
10)-Inoltrarlo a: AGC Ecologia, Tutela dell'Ambiente, Disinquinamento e P.C., Segreteria di Giunta, Settore B.U.R.C. per la pubblicazione.

dr.ssa Maria Flora Fragassi

REGIONE CAMPANIA

Decreto Dirigenziale n. 138 del 29/07/2013

A.G.C.5 Ecologia, tutela dell'ambiente, disinquinamento, protezione civile

Settore 7 Settore provinc.ecologia,tutela dell'amb.,disinquinam.,protez.civ. - Napoli

Oggetto dell'Atto:

ART. 208 D.LGS. 152.06 S.M.I - D.LGS. 209.2003 - DOMI CAR SRL - APPROVAZIONE DEL PROGETTO DEL CENTRO DI RACCOLTA E IMPIANTO DI TRATTAMENTO DI VEICOLI FUORI USO, DA UBICARSI IN POMIGLIANO D'ARCO ALLA VIA VESUVIANA N. 10 - CONTRADA COTONE, SU SUOLO RIPORTATO IN CATASTO AL FOGLIO 8, P.LLA 459.

IL DIRIGENTE

PREMESSO

a. che l'art. 208 del decreto legislativo 03.04.2006 n. 152 e s.m.i., "Norme in materia ambientale", disciplina il rilascio dell'autorizzazione unica per gli impianti di smaltimento e di recupero dei rifiuti;
b. che con delibera n. 1411/07, modificata con D.G.R. n. 388 del 31.07.12, la Regione Campania, in attuazione della citata normativa, ha specificato la procedura di approvazione dei progetti e di autorizzazione alla realizzazione e gestione degli impianti di smaltimento e recupero dei rifiuti;
c. che con istanza acquisita in data 11.02.2010 prot. 123970 il sig. Antonio Domenico Siniscalchi, nato ad Acerra il 04.07.1986, legale rappresentante della SISAUTOM srl, ha chiesto l'approvazione del progetto per la realizzazione di un centro di raccolta e impianto di trattamento di veicoli fuori uso, da ubicarsi nel comune di Pomigliano D'Arco via Vesuviana n. 10 (in area individuata in Catasto al foglio 8 p.lla 459), della **superficie complessiva pari a mq 2.251,00**, trasmettendo la documentazione progettuale e la ricevuta originale del pagamento delle spese istruttorie;
d. che sul progetto il Settore Tutela dell'Ambiente con D.D. n. 130 del 30.03.2012 ha espresso parere favorevole di compatibilità ambientale con le seguenti prescrizioni:
   d.1 i rifiuti pericolosi siano stoccati nelle aree coperte;
   d.2 la ditta concordi con l'ARPAC un piano per il monitoraggio della buona funzionalità dell'impianto a carboni attivi;
   d.3 in sede di rilascio dell'autorizzazione all'esercizio, siano stabilite le modalità per il ripristino ambientale del sito al termine della vita utile dell'impianto.
e. che con istanza acquisita in data 06.04.2012 con il prot. 271202 – successivamente integrata in data 18.02.2013 prot. n. 120194 e in data 20.05.13 prot. n. 355000 - il sig. Antonio Domenico Siniscalchi, nato ad Acerra il 04.07.1986, ha richiesto l'approvazione del progetto di cui sopra, in qualità di legale rappresentante della DOMI CAR srl;
f. che con atto rogato dal notaio Salvatore Maiello in data 5 novembre 2012, Rep. n. 202, registrato a Pozzuoli il 07 novembre 2012 n. 3071 serie IT, la Sisautom srl - in liquidazione - ha ceduto in favore della Domicar srl il progetto dell'impianto che aveva ottenuto il parere favorevole di compatibilità ambientale del Settore Tutela dell'Ambiente con il citato decreto dirigenziale n. 130/2012;
g. che la Commissione Tecnica Istruttoria, nella seduta conclusiva dell'08.05.2013, ha verificato la sostanziale congruità del progetto presentato ex art. 208 con quello esaminato favorevolmente dalla commissione VIA e lo ha ritenuto esaminabile dalla Conferenza di servizi.

RILEVATO

a. che nella Conferenza di Servizi svoltasi il 06.06.2013, il cui verbale si richiama - esaminata la documentazione progettuale acquisita agli atti del Settore in data 06.04.12 con prot. n. 271202, integrata in data 18.02.2013 prot. n. 120194 e in data 20.05.13 prot. n. 355000 - è emerso quanto segue e sono stati espressi i sottoindicati pareri:
   a.1 l'area dell'impianto, catastalmente individuata al foglio 8 p.lla 459, ricade in zona "D" – industriali e/o artigianali di completamento e non è soggetta ai vincoli di tipo idrogeologico, idraulico, rischio frana, paesistico, archeologico, alle fasce di rispetto ferroviario, autostradale, stradale e ASI, non è soggetta a servitù militari né ad altri vincoli ostativi (come da certificato di destinazione urbanistica prot. n. 91 del 19.07.2011 rilasciato dal Comune di Pomigliano d'Arco VI Settore – Gestione del Territorio);
   a.2 il Comune di Pomigliano d'Arco con il certificato di destinazione urbanistica prot. 60/UT del 06.06.2013, acquisito in pari data con prot. n. 403718, ha confermato nel contenuto il precedente ed ha attestato inoltre che l'attività della DOMI CAR srl *"è compatibile con la zona D a condizione che vengano installate barriere fonoassorbenti in prossimità delle fonti di rumore per garantire l'osservanza dei valori limite previsti dal Piano di zonizzazione acustica, approvata con Delibera consiliare n. 29 del 24.02.2000, e che sia trasmessa*

certificazione analitica delle acque di scarico con cadenza semestrale prelevata nel pozzetto di ispezione";

a.3 via Vesuviana - contrada Cotone n. 10 è servita solo da rete fognaria bianca comunale (cfr. nota del Comune prot. 264/P.I. del 29/01/2013);

a.4 in data 31.01.13 sono stati allacciati ed autorizzati gli scarichi delle sole acque bianche alla fogna di via Vesuviana provenienti dalla Domicar (cfr. nota prot. 398/P.I. del 11.02.2013 del Comune di Pomigliano d'Arco);

a.5 la Provincia di Napoli con nota prot. n. 57812 del 05.06.2013, acquisita in data 06.06.13 prot. n. 402663, ha espresso parere favorevole con la prescrizione di integrare il grafico "Planimetria generale con lay-out di lavorazione" con l'inserimento dei Codici CER relativi alle tipologie dei rifiuti trattati;

a.6 l'ASL ha espresso parere igienico sanitario favorevole a condizione che vengano rispettate le prescrizioni dettate dal Comune di Pomigliano nel certificato di compatibilità urbanistica;

a.7 con contratto di locazione commerciale, registrato presso l'Agenzia delle Entrate in data 27.03.2012, rettificato in data 06.02.13, con scadenza 03.03.2018, la Domi Car srl ha preso in fitto un locale commerciale di 262 mq (al cui interno vi è un corpo di fabbrica di circa 25,00 mq. adibito a ufficio e servizi), con annessa tettoia di 82 mq e antistante area scoperta di mq 1.907, nel comune di Pomigliano d'Arco alla via Vesuviana n. 10, in catasto al foglio 8, p.lla 459. Dal contratto risulta anche un piccolo manufatto di circa mq. 13,00 adibito a deposito attrezzi, di cui non si conosce la legittimità edilizia;

a.8 il Comune ha rilasciato per il capannone una concessione edilizia in sanatoria n°674/724 del 20.11.2003, di cui si chiede al tecnico di specificare a quali manufatti si riferisce. Il progetto prevede un impianto di depurazione coperto da una tettoia amovibile, per la quale è stata presentata SCIA al Comune;

a.9 il tecnico della società si è impegnato a presentare perizia giurata sulla conformità urbanistica ed edilizia dei manufatti esistenti, indicando i titoli abilitativi di riferimento (concessione edilizia in sanatoria e altri eventuali titoli);

a.10 il progetto prevede la pavimentazione dell'impianto in c.a. trattato in superficie con resine che rendono completamente impermeabile il massetto da eventuali infiltrazioni di sostanze inquinanti, liquide o solide;

a.11 per gli scarichi idrici, il progetto prevede che le acque nere e grigie provenienti dai servizi igienici, mediante tubazioni interrate e pozzetto di raccolta, confluiscano in vasca a perfetta tenuta periodicamente svuotata da ditte autorizzate, in quanto – successivamente al parere di conformità ambientale del Servizio VIA – il Comune di Pomigliano ha rilasciato l'autorizzazione allo scarico solo per le acque bianche, poiché la fogna non è collaudata per le acque nere. Le acque meteoriche di copertura vengono raccolte da grondaie e attraverso apposite colonne pluviali si immettono in tubazioni interrate che, previo passaggio in un pozzetto di ispezione ed analisi, si immettono nella pubblica fognatura, collaudata dal Comune di Pomigliano solo pe le acque bianche. Le acque meteoriche di dilavamento del piazzale, previo trattamento - in vasche di pretrattamento, disoleazione e impianto di depurazione chimico-fisico, composto da un chiaroflocculatore e filtri a carboni attivi - vengono captate in pozzetti di raccolta con sovrastanti griglie sferoidali, collegati tra loro da tubi interrati di PVC, e alla fine convogliate nella suindicata pubblica fognatura per le acque bianche. Le acque meteoriche successive ai primi 15 minuti di pioggia, attraverso un pozzetto temporizzatore subiranno una deviazione per confluire direttamente in una vasca di accumulo e rilancio, posta a valle dell'impianto, per poi essere immesse nella pubblica fognatura, previo passaggio in un pozzetto di ispezione ed analisi. Le acque di lavaggio delle aree di lavoro interne al capannone, attraverso opportune pendenze della pavimentazione impermeabilizzata, vengono captate da griglie a nastro, ubicate nelle vicinanze del vano di accesso al capannone e inviate ad una vasca a perfetta tenuta, che sarà svuotata periodicamente da ditte autorizzate. A tal proposito, il tecnico della società ha dichiarato che la Tav. 2 sostitutiva, datata 20.05.13, è stata presentata per fornire i chiarimento richiesti dalla CTI, in particolare: le acque di dilavamento piazzale di seconda pioggia e pluviali di copertura recapitano nella pubblica fognatura mentre quelle nere e di lavaggio interno del

capannone in vasca a perfetta tenuta. Ha dichiarato, inoltre, che le sole acque bianche di cui all'autorizzazione allo scarico, rilasciata dal Comune di Pomigliano d'Arco con nota prot. n. 398/P.I. dell'11.02.2013, sono le acque di dilavamento di piazzale di prima pioggia depurate e le acque di dilavamento piazzale di seconda pioggia e quelle pluviali di copertura. Per quanto su dichiarato la società si è impegnata a presentare perizia giurata. Lo scarico in pubblica fognatura avverrà nel rispetto dei limiti emissivi previsti dalla Tabella 3 (colonna scarico in acque superficiali) Allegato V alla Parte Terza del D.lgs. 152/06. La Regione ha prescritto autocontrolli semestrali**.**

a.12 per la gestione dei rifiuti, la società ha dichiarato che avverrà secondo il criterio quantitativo. I rifiuti pericolosi prodotti verranno stoccati tutti nel capannone - in cassoni a perfetta tenuta - secondo la normativa vigente ed in attuazione della prescrizione VIA. Pertanto, nell'area scoperta adibita allo stoccaggio di rifiuti prodotti saranno depositati solo rifiuti non pericolosi. Lo stoccaggio dei rifiuti liquidi pericolosi (oli esausti, batterie ed altro) sarà assicurato da cassoni a perfetta tenuta, ubicati in bacini di contenimento.

a.13. In merito alle emissioni in atmosfera, la società ha dichiarato che il ciclo lavorativo prevede solo operazioni meccaniche, per cui non si effettueranno operazioni di saldatura e/o di taglio ad ossiacetilene. Pertanto l'attività esercitata non è soggetta ad autorizzazione alle emissioni in atmosfera. Per quanto concerne i rifiuti non pericolosi prodotti, stoccati all'esterno, la ditta si è impegnata ad adottare tutte le misure tecniche necessarie ad evitare eventuali dispersioni di polveri e/o microinquinanti, attraverso coperture, cassoni chiusi ed altro. In merito all'utilizzo della pressa, il tecnico della società ha dichiarato che, essendo un impianto mobile, viste le prescrizioni dell'ASL sul contenimento del rumore, la stessa sarà posizionata a ridosso del capannone (lato sud) nell'area di preparazione al riciclaggio di rottami ferrosi e non.

a.14 il Comune di Pomigliano d'Arco ha approvato il Piano di zonizzazione acustica con delibera di consiglio comunale n. 29 del 24.02.2000. In base a tale Piano, il sito dell'impianto rientra in classe V (area prevalentemente industriale). Il tecnico della società ha dichiarato che la società - adeguandosi alla prescrizione di cui al parere favorevole del Comune – intende adottare come classe di destinazione d'uso del territorio quella riferita alle aree prevalentemente residenziali, che riportano il sito in classe acustica II. La società provvederà ad installare barriere fonoassorbenti in prossimità delle fonti di rumore. Tale classificazione è riportata nella relazione di impatto acustico redatta dall'ing. Felice Russo. La società si è impegnata a presentare misure fonometriche – entro 30 giorni dalla messa in esercizio dell'attività – emissive ed immissive presso i ricettori abitativi, con la verifica del rispetto del criterio differenziale e georeferenziazione. Successivamente, si prescrivono autocontrolli annuali.

CONSIDERATO

a. che – in riscontro ai chiarimenti richiesti in Conferenza sulla legittimità edilizia del manufatto di circa mq. 13,00 adibito a deposito attrezzi e sui manufatti rientranti nella concessione edilizia in sanatoria n°674/724 del 20.11.2003 - la società in allegato alla nota acquisita il 12.06.13 con prot. n. 418288, ha trasmesso la perizia tecnica giurata dall'ing. Marcello Toscano, attestante:

a. 1 che le superfici coperte dell'impianto sono rappresentate:

a1.1 da un capannone**,** avente le dimensioni complessive in pianta di circa 20.10 mt x 7.30 mt ed altezza di circa mt 7,80 al colmo, di mt 6,90 in gronda per le falde principali e di mt 5.30 "sempre in gronda";

a1.2 da blocco di fabbrica, adibito a ufficio-servizi, di dimensioni massime in pianta mt 6.10 x mt 4.60 (così distribuito: ufficio di mq 19.80; spogliatoio mq 2.10; antibagno mq 2.10, bagno mq 2.25), ubicato al di sotto del predetto capannone, nell'angolo interno Sud-Ovest;

a1.3 da un manufatto di forma rettangolare di dimensioni massime in pianta mt 3.00 x mt 4.60, altezza di mt 2,30, adibito a deposito utensili**,** ubicato nella parte retrostante il capannone;

a1.4 da una tettoia – a protezione dell'impianto di depurazione installato nell'angolo Nord-Ovest dell'intera consistenza - avente dimensioni massime in pianta di mt 5.15 x mt 3.00, con altezza massima di mt 2.55 e altezza minima di mt 2.3;

a.2 la recinzione dell'impianto è costituita da rete metallica di altezza pari a m 2, sovrastante un cordolo in calcestruzzo di altezza pari a cm 70.

a.3 i manufatti innanzi descritti risultano assentiti dai sottoelencati titoli autorizzativi:

a3.1 concessione edilizia in sanatoria n. 674/724, rilasciata dal Comune di Pomigliano d'Arco in data 20.11.2003, per l'intera consistenza del capannone (compreso il locale deposito attrezzi retrostante) e parte della recinzione;

a3.2 pratica SCIA (segnalazione certificata di inizio attività) presentata in data 25.02.13, per la restante parte di recinzione;

a3.3 pratica CIL (comunicazione di inizio lavori) per la realizzazione della tettoia a protezione dell'impianto di depurazione delle acque

b. che l'ARPAC con nota Direz. Gen. n. 31145 del 10.06.13, acquisita in data 20. 06.13 con prot. n. 440136, ai fini dell'espressione del parere di competenza, ha chiesto alla società chiarimenti:

b.1 in merito alla confluenza dei reflui dell'area di piazzale – dove sono posizionati i veicoli da bonificare – nel sistema di raccolta delle acque di dilavamento del piazzale aziendale, in quanto. "Tali reflui devono essere gestiti separatamente dalle acque di dilavamento del piazzale";

b.2 gli scarrabili a tenuta atti alla raccolta di rifiuti non pericolosi, coperti mediante teli, sono posti sempre sul piazzale aziendale, con eventuali reflui derivanti dai cassoni che recapitano sullo stesso: tali reflui devono essere gestiti separatamente dalle acque di dilavamento del piazzale"

c. che l'ARPAC con successiva nota prot. Dir. Gen. n. 33124 del 19.06.13, acquisita in data 20.06.13 con prot. n. 440126, ha comunicato il proprio parere favorevole al progetto**,** "purché venga garantito lo scarico nel rispetto dei limiti previsti dalla Tab 3 dell'All. V parte III del Dlgs/2006 s.m.i."

PRESO ATTO

a. che la società, con nota acquisita in data 28.06.2013 con prot. n. 462992, ha trasmesso la sottoelencata documentazione:

a.1 polizza fideiussoria n. 13358, emessa in data 24.06.13 dalla LIG Insurance S.A., con scadenza 23.06.2019, per l'importo garantito di euro 15.000,00 (quindicimila/00) in favore del Presidente della Giunta regionale della Campania;

a.2 dichiarazione sostitutiva di certificazione camerale, ai sensi dell'art. 46 DPR 28 dicembre 2000, n. 445, con esplicita dichiarazione anche dell'assenza di cause ostative previste dall'art. 10 legge 31 maggio 1965 n. 575 s.m.i.;

b. che con nota prot. n. 545935 del 26.07.2013 sono state richieste al Prefetto di Napoli le informazioni antimafia di cui all'art. 10 DPR 3.6.88, n. 252;

RITENUTO di approvare, in base alle risultanze istruttorie e ai pareri favorevoli di cui sopra, il progetto del centro di raccolta e impianto di trattamento di veicoli fuori uso, da ubicarsi in Pomigliano d'Arco (NA) alla via Vesuviana n. 10, contrada Cotone (in Catasto foglio 8, p.lla 459), presentato dalla "DOMI CAR srl";

VISTI

il D.lgs. n. 209 del 24.06.2003 e s.m.i.;
il D.lgs. n. 152 del 03.04.2006 e s.m.i.;
la Delibera di G. R. n. 1411 del 27.07.2007;
il D.D. n. 887 del 14.12.2010;
il D.D. n. 9 del 20.04.2011 del Coordinatore dell'A.G. 05
la Delibera di G. R. n. 83 del 06.03.12;

In conformità dell'istruttoria effettuata dal Settore e della proposta del responsabile del procedimento di adozione del presente atto

D E C R E T A

per quanto espresso in narrativa, che si intende qui integralmente trascritto e confermato, di:

1. **approvare,** ai sensi dell'art. 208 del D.lgs. 152/2006 s.m.i. **-** in base alle risultanze istruttorie e ai pareri favorevoli espressi - il progetto del centro di raccolta e impianto di trattamento di veicoli fuori uso, da ubicarsi in Pomigliano d'Arco (NA) alla via Vesuviana n. 10, contrada Cotone (in Catasto foglio 8 p.lla 459), della superficie complessiva pari a mq 2.251,00;

2. **autorizzare** la "DOMI CAR srl" – di cui è legale rappresentante il sig. Antonio Domenico Siniscalchi, nato ad Acerra il 04.07.1986 – ai sensi del D.lgs. 209/03 e del D.lgs. 152/06 artt. 208, 227 e 231, a realizzare l'impianto entro 12 mesi a far data dal rilascio del presente provvedimento, in conformità al progetto di cui al punto 1, costituito dai seguenti elaborati, acquisiti in data 18.02.13 con prot. 120194, integrati e/o sostituiti con quelli acquisiti in data 20.05.13 prot. n. 355000:
   - 2.1 relazione tecnico descrittiva datata 12.02.2013, a firma dell'ing. Marcello Toscano;.
   - 2.2 Tav.1, datata 30.01.2013 a firma dell'ing. Marcello Toscano, riportante: corografia generale, stralcio aerofotogrammetrico, stralcio planimetrico catastale, stralcio PRG con norme tecniche di attuazione; planimetria generale del sito; inquadramento in foto reale; stralci corografici (Autorità di Bacino, S.I.C. e Z.P.S,);
   - 2.3 Tav. 2, datata 30.01.2013, a firma dell'ing. Marcello Toscano, riportante: planimetria generale con l'indicazione del sistema scarico acque reflue – stato di fatto;
   - 2.4 Tav. 3, datata 30.01.2013, a firma dell'ing. Marcello Toscano, riportante: planimetria generale con lay-out di lavorazione (di progetto);
   - 2.5 Tav. 4, datata 30.01.2013, a firma dell'ing. Marcello Toscano, riportante: pianta capannone, sezione x-x^1 e y-y^1, prospetti (est - ovest e sud);
   - 2.6 Tav. 5, datata 30.01.2013, a firma dell'ing. Marcello Toscano, riportante: prospetto ovest intero lotto, prospetto sud intero lotto, sezione longitudinale del lotto Z-.Z', tutti riferiti allo stato di fatto;
   - 2.7 Tav. 6, datata 30.01.2013, a firma dell'ing. Marcello Toscano, riportante: prospetto ovest intero lotto, prospetto sud intero lotto; sezione longitudinale del lotto Z-.Z', tutti riferiti allo stato di progetto;
   - 2.8 Tav. 7, datata 30.01.2013, a firma dell'ing. Marcello Toscano, riportante: planimetria di ripristino ambientale dell'impianto (area ripristinata a zona industriale e/o artigianale);
   - 2.9 relazione tecnico-descrittiva del progetto di caratterizzazione per la bonifica di un sito potenzialmente inquinato adibito a centro di demolizione veicoli a motore, datata 15.05.2013, a firma dell'ing. Marcello Toscano;
   - 2.10 relazione di impatto acustico, redatta dall'ing. Felice Russo, tecnico competente in acustica ambientale, asseverata in data 14.05.13;
   - 2.11 relazione geologico-ambientale, datata 30.03.2012, a firma del geol. Gaetano Guadagni (acquisita in data 06.04.12 con prot. 271202);
   - 2.12 documento di valutazione dei rischi, ai sensi del D.Lgs. 81/08 e s.m.i., e schede di rischio (acquisiti in data 06.04.12 prot. 271202)**;**
   - 2.13 dichiarazione di Siniscalchi Antonio Domenico di assunzione dell'incarico di direttore tecnico della DOMI CAR srl, datata 30.03.12, acquisita in data 06.04.12 con prot. 271202, con allegata certificazione rilasciata dall'Assofram attestante il possesso dei requisiti;
   - 2.14 certificato di destinazione urbanistica, rilasciato dal Comune di Pomigliano d'Arco - VI Settore Gestione del Territorio - Servizio Sportello Unico Urbanistico Edilizio in data

19.07.2011 prot. n. 91, in cui si certifica che il fondo censito in catasto terreni con la particella 459 del foglio 8 ricade nella "zona D - Industriali e/o artigianali di completamento" e non è interessato dai seguenti vincoli: Idrogeologico, rischio idraulico, rischio frana, paesistico, archeologico, fascia di rispetto ferroviario, fascia di rispetto autostradale, fascia di rispetto stradale, fascia di rispetto ASI, zona soggetta a servitù militari, zona soggetta ad altri vincoli ostativi.

2.15 certificato di destinazione urbanistica prot. 60/UT del 06.06.2013, acquisito in pari data con prot. n. 403718, che ha confermato nel contenuto il precedente ed ha attestato inoltre che l'attività della DOMI CAR srl *"è compatibile con la zona D a condizione che vengano installate barriere fonoassorbenti in prossimità delle fonti di rumore per garantire l'osservanza dei valori limite previsti dal Piano di zonizzazione acustica, approvata con Delibera consiliare n. 29 del 24.02.2000, e che sia trasmessa certificazione analitica delle acque di scarico con cadenza semestrale prelevata nel pozzetto di ispezione*";

2.16 atto costitutivo della società "DOMI CAR srl", rogato dal notaio Antonella Manno in data 23.02.12, Rep. n. 13689;

2.17 contratto di locazione commerciale, stipulato in data 4 marzo 2012 e registrato all'Agenzia delle Entrate in data 27 marzo 2012 al n. 4544/3, con scadenza 03.03.2018, tacitamente rinnovabile, acquisito agli atti in data 06.04.12 con prot. n. 271202;

2.18 visura catastale aggiornata degli immobili;

2.19 nota prot. 264/P.I. del 29/01/2013 del Comune di Pomigliano d'Arco - V Settore Progettazioni Infrastrutture, in cui si attesta che via Vesuviana c/da Cotone n. 10 "*è servita solo da rete fognaria bianca comunale".*

2.20 nota prot. 398/P.I. dell' 11.02.2013 del Comune di Pomigliano d'Arco, Settore Progettazione infrastrutture – acquisita inndta 18.02.13 prot. n. 120194 - in cui si certifica che in data 31.01.13 sono stati allacciati ed autorizzati gli scarichi delle sole acque bianche alla fogna di via Vesuviana provenienti dalla Domicar;

2.21 dichiarazione sostitutiva certificato camerale, con dicitura antimafia;

2.22 comunicazione inquinamento atmosferico scarsamente rilevante;

2.23 concessione edilizia in sanatoria n. 674/724, rilasciata in data 04.04.03 al sig. Carmine Esposito, nato il 01.05.1967 a Pomigliano d'Arco, quale proprietario del capannone adibito ad attività industriale artigianale sito in via Vesuviana contrada Cotone;

2.24 contratto di manutenzione per attrezzature antincendio;

2.25 contratto per la fornitura di acqua;

2.26 contratto per la raccolta e smaltimento di fanghi delle fosse settiche;

2.27 dichiarazione di conformità dell'impianto elettrico;

2.28 Segnalazione certificata inizio attività edilizia (S.C.I.A.) presentata al Comune di Pomigliano d'Arco in data 12.09.2011 dal legale rappresentante della "Sisautom srl", Antonio Domenico Siniscalchi;

3. **stabilire** che:

3.1 la "DOMI CAR srl" è tenuta a comunicare a questo Settore e all'Amministrazione Provinciale di Napoli l'inizio e la fine dei lavori. Quest'ultima comunicazione deve essere corredata da perizia giurata, redatta da tecnico abilitato, che dovrà attestare che i lavori sono stati completati conformemente al progetto approvato;

3.2 l'Amministrazione Provinciale di Napoli, ricevuta la comunicazione di ultimazione dei lavori, entro sessanta giorni predisporrà apposito sopralluogo al fine di verificare la corrispondenza dei lavori effettuati con il progetto approvato e informerà tempestivamente questo Settore sugli esiti del sopralluogo;

3.3 a seguito della comunicazione del completamento dei lavori la "DOMI CAR srl" è autorizzata, nelle more del sopralluogo di cui al precedente punto 3.2, a svolgere l'esercizio provvisorio dell'attività per un periodo di mesi sei;

3.4 qualora la società attui i lavori in difformità al progetto approvato o non siano soddisfatte le condizioni e le prescrizioni contenute nel presente provvedimento, si adotteranno, a seconda della gravità dell'infrazione, i seguenti provvedimenti;

3.4.1 diffida con l'assegnazione di un termine entro cui le irregolarità riscontrate debbono essere sanate, pena la sospensione dell'attività per un periodo massimo di dodici mesi;
3.4.2 diffida e contestuale sospensione dell'attività autorizzata fino a dodici mesi, ove si manifestino situazioni di pericolo per la salute o per l'ambiente;
3.4.3 revoca dell'autorizzazione in caso di mancato adeguamento alle prescrizioni imposte con la diffida e in caso di reiterate violazioni che determinano situazioni di pericolo per la salute pubblica e per l'ambiente;

3.5 l'autorizzazione definitiva a svolgere l'attività sarà rilasciata con decreto di questo Settore, previa acquisizione dell'attestato di conformità dell'impianto di cui al progetto approvato, redatto dall'Amministrazione Provinciale di Napoli;

3.6 in relazione alla superficie dei settori adibiti a "conferimento e stoccaggio del veicolo fuori uso prima del trattamento" pari complessivamente a mq 377,22 (mq 346,72 + 30,50), la quantità massima stoccabile di veicoli prima del trattamento è pari a n. 47 unità, applicando il parametro di 1 veicolo M1-N1 per ogni 8 metri quadrati, ai sensi dell'art 31, comma 1, lettera b) della L. R. n. 1 del 27.01.2012 e in applicazione della DGR n. 83 del 06.03.12;

3.7 il numero massimo di veicoli stoccabili, di cui al punto precedente, deve essere rideterminato qualora nell'impianto siano trattati anche i veicoli appartenenti alle categoria M2-N2-O2 oppure M3-N3-O3, applicando il parametro di 1 veicolo ogni 20 mq di superficie per le tipologie M2-N2-O2 ed il parametro di 1 veicolo ogni 40 mq di superficie per le tipologie M3-N3-O3. Per il trattamento dei veicoli a tre ruote si applica il parametro di 1 carcassa ogni 2 mq e per quelli a due ruote di 1 carcassa/1 mq. In ogni caso, la somma dei parametri di tutte le tipologie di veicoli presenti nell'impianto - prima del trattamento - non deve superare l'area del settore "conferimento e stoccaggio del veicolo fuori uso prima del trattamento";

3.8 in relazione alla superficie del settore "deposito dei veicoli trattati" (pari a mq 163,00), il numero massimo delle carcasse trattate, prive dei liquidi e degli accumulatori, è pari a n. 20, applicando parametri differenziati secondo le categorie di appartenenza dei veicoli;

3.9 le operazioni per la messa in sicurezza degli autoveicoli di cui ai punti 3.7 e 3.8, ai sensi dell'art. 2 lettera a) D.lgs n.209/2003, dovranno essere effettuate al più presto e comunque non oltre 15 gg. dalla presa in carico;

3.10 fatto salvo quanto previsto dall'art. 5, comma 15, citato D.lgs. 209/03 e s.m.i., i rifiuti che possono derivare dal trattamento dei veicoli fuori uso e quindi essere stoccati all'interno dell'impianto sono quelli che di seguito si elencano, ciascuno contraddistinto con la rispettiva codifica CER:

Codice CER	Descrizione
13.01.09*	Oli minerali per circuiti idraulici, clorurati
13.01.10*	Oli minerali per circuiti idraulici, non clorurati
13.01.11*	Oli sintetici per circuiti idraulici
13.01.12*	Oli per circuiti idraulici facilmente biodegradabili
13.01.13*	Altri oli per circuiti idraulici
13.02.05*	Scarti di olio minerale per motori, ingranaggi e lubrificazione, non clorurati
13.02.06*	Scarti di olio sintetico per motori, ingranaggi e lubrificazione
13.02.07*	Olio per motori, ingranaggi e lubrificazione, non clorurati
13.02.08*	Altri oli per motori, ingranaggi e lubrificazioni
13.05.06*	Oli prodotti dalla separazione olio/acqua
13.05.07*	Acque oleose prodotte dalla separazione olio/acqua

13.07.03*	Altri carburanti (comprese le miscele)
13.08.02*	Altre emulsioni
15.02.02*	Assorbenti, materiali filtranti (inclusi filtri dell'olio non specificati altrimenti), stracci, indumenti protettivi, contaminati da sostanze pericolose
16.01.03	Pneumatici fuori uso
16.01.04*	Veicoli fuori uso
16.01.06	Veicoli fuori uso, non contenenti liquidi né altri componenti pericolose
16.01.07*	Filtri dell'olio
16.01.08*	Componenti contenenti mercurio
16.01.09*	Componenti contenenti PCB
16.01.10*	Componenti esplosivi (ad. es. "air-bag")
16.01.11*	Pastiglie per freni, contenenti amianto
16.01.12	Pastiglie per freni, diverse da quelle di cui alla voce 16.01.11*
16.01.13*	Liquidi per freni
16.01.14*	Liquidi antigelo contenenti sostanze pericolose
16.01.15	Liquidi antigelo diversi da quelli di cui alla voce 16.01.14*
16.01.16	Serbatoi per gas liquido
16.01.17	Metalli ferrosi
16.01.18	Metalli non ferrosi
16.01.19	Plastica
16.01.20	Vetro
16.01.21*	Componenti pericolosi diversi da quelli di cui alle voci da 16.01.07* a 16.01.11*, 16.01.13*, 16.01.14*
16.01.22	Componenti non specificati altrimenti
16.01.99	Rifiuti non specificati altrimenti
16.06.01*	Batterie al piombo
16.08.01	Catalizzatori esauriti contenenti oro, argento, renio, palladio, iridio o platino (tranne 16.08.07*)
16.08.07*	Catalizzatori esauriti contenenti sostanze pericolose
19.10.03*	Fluff frazione leggera e polveri, contenenti sostanze pericolose
19.10.04	Fluff frazione leggera e polveri, diversi dea quelli di cui alla voce 19.10.03*

5. **prescrivere** che**:**
   5.1 lo scarico dei reflui (solo acque bianche) nella pubblica fognatura avvenga nel rispetto dei limiti di cui alla Tab. 3 (scarico in corpo idrico superficiale) dell'All. V parte III del D.lgs 152/06 s.mi. Si prescrivono autocontrolli semestrali presso il pozzetto di ispezione indicato

nella Tav. 2 come PRA.

5.2 le parti di ricambio attinenti alla sicurezza del veicolo fuori uso, individuate nell'Allegato III al D.lgs. 209/03, debbono essere cedute solo agli iscritti alle imprese esercenti attività di autoriparazione, di cui alla legge 5 febbraio 1992, n. 122 s.m.i. e utilizzate solo se sottoposte alle operazioni di revisione, previste dall'articolo 80 D.lgs. n. 285/92;

5.2 i rifiuti pericolosi e non pericolosi originati dall'attività debbono essere assoggettati alla normativa sul Catasto Regionale Rifiuti, di cui all'art. 189 del D.lgs. 152/06;

5.3 il carico e lo scarico dei rifiuti devono essere annotati sull'apposito registro, di cui all'art. 190 stesso D.lgs. 152/06 e s.m.i., il quale deve essere accessibile in ogni momento agli organi di controllo;

5.4 i rifiuti in uscita dall'impianto, accompagnati dal formulario di identificazione di cui all'art. 193 D.lgs 152/06 e s.m.i., debbono essere conferiti a soggetti autorizzati alle attività di gestione degli stessi;

5.5 per il deposito temporaneo dei rifiuti prodotti la società si avvarrà del criterio quantitativo (10 mc per i rifiuti pericolosi e 20 mc per quelli non pericolosi) e tale deposito non dovrà avere comunque una durata superiore a sei mesi**;**

5.6 la società deve dotarsi di una procedura interna di controllo per la verifica con frequenza almeno semestrale dell'efficienza e della impermeabilizzazione delle vasche a tenuta, comunicando preventivamente all'ARPAC la data di verifica;

5.7 in conformità del parere favorevole di compatibilità ambientale espresso dal Settore Tutela dell'Ambiente con D.D. n. 130 del 30.03.2012**:** i rifiuti pericolosi siano stoccati nelle aree coperte; la ditta concordi con l'ARPAC un piano per il monitoraggio della buona funzionalità dell'impianto a carboni attivi;

5.8 nell'impianto non devono essere svolte attività di saldatura e/o taglio con fiamma ad ossiacetilene;

5.9 La società dovrà *installare barriere fonoassorbenti in prossimità delle fonti di rumore per garantire l'osservanza dei limiti previsti dal Piano di zonizzazione acustica, approvata con Delibera consiliare n. 29 del 24.02.2000.* Entro 30 giorni dalla messa in esercizio dell'attività dovrà trasmettere perizia fonometrica con misurazioni presso il perimetro dell'impianto ed i ricettori sensibili, da cui risulti **il** rispetto dei limiti imposti dal Piano di zonizzazione acustica del territorio, approvato con delibera di Consiglio comunale n. 29 del 24.02.12. Successivamente gli autocontrolli in materia di acustica ambientale dovranno essere effettuati annualmente.

5.10 I risultati di tutti gli autocontrolli dovranno essere trasmessi alla Regione, all'Arpac e al Comune con le cadenze sopra prescritte.

5.11 La società dovrà integrare il grafico "Planimetria generale con lay-out di lavorazione" con l'inserimento dei Codici CER relativi alle tipologie dei rifiuti trattati, entro sessanta giorni dalla notifica del presente atto;

5.12 per quanto non riportato nel presente provvedimento, si applica la normativa vigente in materia di rifiuti e di gestione dell'attività del centro di raccolta e dell'impianto di recupero di veicoli fuori uso.

5.13 il presente provvedimento perderà efficacia, in caso di informativa antimafia positiva.

6 **notificare** il presente atto alla "DOMI CAR srl";

7 **trasmettere** copia del presente provvedimento al Comune di Pomigliano d'Arco (NA), all'ASL NA 3 Sud, all'ARPAC e al PRA per quanto di rispettiva competenza, all'Albo di cui al comma 1 dell'art. 212 del D.lgs. 152/06 e s.m.i. e all'Amministrazione Provinciale di Napoli che, in conformità a quanto disposto dall'art. 197 D.lgs.152/06 e s.m.i., procederà agli opportuni controlli, le cui risultanze dovranno essere trasmesse tempestivamente a questo Settore;

8 **inviare** per via telematica copia del presente provvedimento alla Segreteria della Giunta Regionale della Campania e al BURC per la pubblicazione integrale.

Dr.ssa Lucia Pagnozzi

Decreto Dirigenziale n. 139 del 29/07/2013

A.G.C.5 Ecologia, tutela dell'ambiente, disinquinamento, protezione civile

Settore 7 Settore provinc.ecologia,tutela dell'amb.,disinquinam.,protez.civ. - Napoli

Oggetto dell'Atto:

D. LGS. 3 APRILE 2006 N. 152 E SMI, ART. 269 COMMA 2. AUTORIZZAZIONE ALLE EMISSIONI IN ATMOSFERA PER LO STABILIMENTO GESTITO DALLA DITTA F.LLI MIGLIACCIO, CON SEDE LEGALE ED OPERATIVA IN NAPOLI AL CORSO CAMPANO, 693, CON ATTIVITA' DI SALDATURA DI OGGETTI E SUPERFICI METALLICHE.

IL DIRIGENTE

PREMESSO

a. che l'art. 269, comma 1 del Decreto Legislativo 3 aprile 2006 n. 152, "Norme in materia ambientale" e successive modifiche e integrazioni così recita: "Fatto salvo quanto stabilito dall'articolo 267, commi 2 e 3, dal comma 10 del presente articolo e dall'articolo 272, commi 1 e 5, per tutti gli stabilimenti che producono emissioni deve essere richiesta una autorizzazione ai sensi della parte quinta del presente decreto. L'autorizzazione è rilasciata con riferimento allo stabilimento. I singoli impianti e le singole attività presenti nello stabilimento non sono oggetto di distinte autorizzazioni";
b. che l'autorità competente al rilascio dell'autorizzazione alle emissioni in atmosfera è la Regione o la Provincia autonoma, ai sensi dell'art. 268 comma 1 lettera o) normativa succitata;
c. che il legale rappresentante pro tempore della **Ditta F.LLI MIGLIACCIO S.a.S. Di Migliaccio Agostino & C., con sede legale ed operativa in Giugliano in Campania al Corso Campano, 693** con attività di saldatura di oggetti e superfici metalliche, ha presentato domanda di autorizzazione alle emissioni in atmosfera acquisita al protocollo del Settore con n. 0080390 del 01.02.2012, per le attività in deroga di cui all'art. 272 comma 2 del D.Lgs. 152/06, denominata *"Saldatura di oggetti e superfici metalliche"* con utilizzo di materie prime: miscela argon/anidride carbonica 6 mc/mese, aria/acetilene 1 mc/mese, elettrodi a filo continuo e ad arco;
d. che allegata alla domanda è stata prodotta relazione a firma di tecnico abilitato, attestante il rispetto dei limiti delle emissioni stabiliti dalle vigenti normative;

RILEVATO

a. che nella conferenza di servizi, tenutasi in data il 30.04.2013, il cui verbale si richiama:

a.1 la Regione ha richiesto dichiarazione sostitutiva, ai sensi dell'art. 47 del DPR 445/2000, di atto di notorietà dei titoli di concessione o permesso a costruire rilasciato per l'immobile, di agibilità con specifica destinazione d'uso con indicazione degli estremi identificativi, oltre a dichiarazione sostitutiva ai sensi dell'art. 46 del DPR 445/2000 di iscrizione alla Camera di Commercio con la sussistenza o meno di procedure concorsuali in corso e di nulla osta ai fini dell'art. 10 L.31/575 e s.m.i..

a.2 l'ASL Na 2 Nord con nota 310/SISP del 19.04.2013 ha richiesto integrazioni documentali;

a.3 l'Amministrazione Regionale ha dichiarato concluso l'iter amministrativo e si è riservata di emettere provvedimento conclusivo sulla base delle risultanze istruttorie e dei pareri espressi, subordinatamente all'acquisizione della documentazione integrativa richiesta oltre al chiarimento circa l'incongruenza riportata sulla relazione tecnica descrittiva e sul contratto di locazione riguardante l'esatto riferimento catastale dell'immobile ove sarà svolta l'attività;

a.4 ai sensi dell'art. 14 ter, comma 7 L.241/90 si considera acquisito l'assenso della Provincia, Comune ed Arpac;

CONSIDERATO

a. la Società con documentazione acquisita in data 20.06.2013 prot. n. 0441796 ha trasmesso le dichiarazioni, i chiarimenti e le integrazioni richieste dalla Regione e dall'ASL;

b. che l'ASL con nota n. 583/SISP del 12.06.2013 pervenuta al Settore in data 12.06.2013 prot. n. 0418390 ha espresso parere favorevole igienico sanitario;

c. che le emissioni previste al camino E1, a seguito di un sistema di abbattimento con prefiltro metallico o in fibra sintetica e filtro in fibra di vetro, rientrano nei limiti di cui all'All. I alla Parte V del D.Lgs. 152/06;

DATO ATTO

a. che l'autorizzazione in oggetto è riferita precipuamente alle emissioni in atmosfera, per cui eventuali motivi ostativi correlati ad altre normative, ivi comprese le difformità edilizie, non rilevano ai fini ambientali (cfr. sentenza Tar Campania I Sezione n. 21605 del 30/12/2008);
b. che l'autorizzazione di cui all'art. 269 D. Lgs. 152/06 e s.m.i. non sana la mancanza di altre autorizzazioni richieste per l'espletamento dell'attività;

RITENUTO di autorizzare alle emissioni in atmosfera, ai sensi dell'art. 269, comma 2, conformemente alle posizioni espresse in Conferenza, e per quanto sopra considerato, lo stabilimento sito **in Giugliano in Campania al corso Campano, 693** gestito dalla **Ditta F.LLI MIGLIACCIO Sas di Migliaccio Agostino & C.,** con attività di saldature, per l'attività in deroga di cui all'art. 272 comma 2 individuata alla lettera *"hh"* della Parte II, Allegato IV alla Parte V del D.Lgs. 152/06 e s.m.i. denominata *"Saldatura di oggetti e superfici metalliche"* con utilizzo di materie prime: miscela argon/anidride carbonica 6 mc/mese, aria/acetilene 1 mc/mese, elettrodi a filo continuo e ad arco;

VISTI

a. il Decreto Legislativo n. 152/06 e s. m. i.;
b. la Legge n.241/90 e s. m. i.;
c. il D.D. n. 9 del 20/04/2011 dell'A.G.C. 05;

In conformità dell'istruttoria effettuata dal Settore e della proposta del responsabile del procedimento di adozione del presente atto

DECRETA

per quanto esposto in narrativa, che si intende qui integralmente trascritto e confermato, di:

1. **autorizzare** alle emissioni in atmosfera provenienti dall'attività di cui all'art. 272 comma 2, quella in deroga individuata alla lettera *"hh"* della Parte II, Allegato IV alla Parte V del D.Lgs. 152/06 e s.m.i., così definita: *"Saldatura di oggetti e superfici metalliche"* con utilizzo di materie prime: miscela argon/anidride carbonica 6 mc/mese, aria/acetilene 1 mc/mese, elettrodi a filo continuo e ad arco, lo stabilimento sito in Giugliano in Campania**,** gestito dalla **Ditta F.LLI MIGLIACCIO Sas di Migliaccio Agostino & C., con sede legale ed operativa in Giugliano in Campania, 693** così come di seguito specificate:

CAMINO	PROVENIENZA EMISSIONI	INQUINANTI	CONCENTRAZIONE mg/Nmc	PORTATA m^3/h	FLUSSO DI MASSA g/h	SISTEMI DI ABBATTIMENTO
E1	Saldature	Polveri Ossidi di azoto	8,25 1,37	2271	18,75 3,125	Prefiltro metallico o in fibra sintetica e filtro in fibra di vetro

2. **obbligare** la ditta all'osservanza delle seguenti prescrizioni:

2.1. rispettare il ciclo produttivo e le tecnologie indicate nelle relazioni tecniche agli atti con prot n. 0080390 del 01.02.2012e successive integrazioni;

2.2.i metodi di prelievo e di analisi delle emissioni, nonché i criteri di valutazione delle stesse per il rispetto dei limiti, dovranno essere rispondenti alla normativa vigente in materia;

2.3.contenere le emissioni prodotte nei limiti suindicati;

2.4. le misurazioni e/o valutazioni periodiche di tutte le emissioni prodotte dovranno essere effettuate con cadenza semestrale e dovranno essere successivamente trasmesse al Settore Provinciale Ecologia, Tutela dell'Ambiente, Disinquinamento di Napoli della G. R. della Campania, all'ARPAC;

2.5. gli impianti di abbattimento devono essere tenuti in continua e costante efficienza, sostituendo i carboni attivi non appena gli stessi saranno saturi;

2.6. il camino di emissione deve superare di almeno 1 metro il colmo dei tetti degli eventuali edifici ubicati nel raggio di 10 metri;

2.7. provvedere all'annotazione dei dati in appositi registri con pagine numerate, tenuti a disposizione dell'autorità competente al controllo e redatti sulla scorta degli schemi esemplificativi di cui alle appendici 1 e 2 dell'allegato IV alla parte quinta del D. Lgs n. 152/06;

2.8. rispettare quanto stabilito dall'art. 269 comma 5 del D. Lgs n. 152/06 e s.m.i. in particolare:

2.8.1. comunicare agli enti di cui al punto 2.4 la data di messa in esercizio dei nuovi camini, almeno 15 giorni prima;

2.8.2. effettuare per un periodo continuativo di 10 giorni di marcia controllata, decorrenti dalla data di messa a regime, campionamenti e analisi delle emissioni prodotte;

2.8.3. trasmettere nei successivi 15 giorni le risultanze delle misurazioni e/o valutazioni delle emissioni al Settore Provinciale Ecologia, Tutela dell'Ambiente, Disinquinamento di Napoli della G. R. della Campania, all'ARPAC;

2.9.la messa a regime dei nuovi camini dovrà avvenire entro 60 giorni dalla data di messa in esercizio, salvo richiesta motivata di proroga;

2.10. rispettare quanto previsto dall'art. 269 comma 8 D. Lgs n. 152/06 e s.m.i. in caso di modifica dell'impianto autorizzato, in particolare:

2.10.1. comunicare, in via preventiva, la modifica non sostanziale;

2.10.2. richiedere, in via preventiva, l'aggiornamento dell'autorizzazione in caso di modifica sostanziale;

3. **precisare** che:

3.1. l'autorizzazione de qua ha la durata di quindici anni decorrente dal presente atto, sostituisce ogni altro provvedimento precedentemente emanato e viene rilasciata ai fini delle emissioni in atmosfera, fatti salvi comunque tutti i visti, autorizzazioni e concessioni di competenza di altri enti, propedeutici ed essenziali all'esercizio dell'attività;

3.2. la domanda di rinnovo deve essere presentata almeno un anno prima della scadenza;

4. **demandare** all'ARPAC, ai sensi dell'art. 5 della L.R. n.10/98, i controlli necessari per l'accertamento della regolarità delle misure e dei dispositivi di prevenzione contro l'inquinamento nonché del rispetto dei valori limite;

5. **precisare** che gli oneri per i suddetti accertamenti, ai sensi del D.D. n. 154/2007, sono a carico della ditta;

6. **stabilire** che gli esiti delle verifiche da parte degli enti di controllo devono essere comunicati a questo Settore per l'eventuale applicazione di quanto previsto dall'art. 278 del D. Lgs.n. 152/06 e s.m.i;

7. **notificare** il presente provvedimento alla **Ditta F.LLI MIGLIACCIO Sas di Migliaccio Agostino & C., con sede legale ed operativa in Giugliano in Campania al Corso Campano, 693;**
8. **inviare**, per quanto di competenza, copia del presente atto al Comune di Giugliano in Campania**,** alla Provincia di Napoli, all'ASL NA 2 NORD e all'ARPAC;
9. **inoltrare** copia del presente atto all'AGC 05 Ecologia, Tutela Ambiente, Disinquinamento, Protezione Civile, alla Segreteria di Giunta, nonché al Settore Stampa, Documentazione ed Informazione, Bollettino Ufficiale per la pubblicazione sul BURC.

Dr.ssa Lucia Pagnozzi

REGIONE CAMPANIA

Decreto Dirigenziale n. 142 del 26/07/2013

A.G.C.5 Ecologia, tutela dell'ambiente, disinquinamento, protezione civile

Settore 8 Settore provinc.ecologia,tutela dell'amb.,disinquinam.,protez.civ. - SA -

Oggetto dell'Atto:

D. LGS N. 152/06, ART. 269, COMMA 2. AUTORIZZAZIONE ALLE EMISSIONI IN ATMOSFERA. DITTA C.M.P. S.R.L. CON SEDE LEGALE ED IMPIANTO NEL COMUNE DI SAN VALENTINO TORIO, VIA SCIULIA N° 27/29.

IL DIRIGENTE

***PREMESSO*:**

- che la Ditta C.M.P. S.R.L., con sede legale ed impianto ubicato nel Comune di San Valentino Torio, Via Sciulia n. 27/29, Legale Rappresentante sig.ra Granato Maria, nata a Nocera Inferiore il 10.07.1960, ha presentato in data 20.12.2011 prot. 967212, istanza di autorizzazione alle emissioni in atmosfera, ai sensi dell'art 269 , comma 2, D.Lgs. 152/2006, per l'attività di lavorazione, commercio, rappresentanza di materie plastiche e prodotti affini e collaterali;

- che la Conferenza di Servizi del 30.10.2012, convocata ai sensi dell'art. 269 del D. Lgs 152/06, ha espresso **parere favorevole** al rilascio dell'autorizzazione alle emissioni in atmosfera, con le prescrizioni di seguito riportate:

- Il gestore, almeno 15 giorni prima di dare inizio alla messa in esercizio degli impianti, dovrà darne comunicazione al Settore regionale Ecologia di Salerno, al Comune e al Dipartimento ARPAC competenti per territorio;
- il termine massimo per la messa a regime degli impianti è stabilito in 60gg. a partire dalla data di messa in esercizio degli stessi. Qualora durante la fase di messa a regime si evidenziassero eventi tali da rendere necessaria una proroga rispetto al succitato termine, il gestore dovrà presentare una richiesta al Settore regionale Ecologia di Salerno nella quale dovranno essere descritti gli eventi che hanno determinato la necessità di richiedere tale proroga ed indicato il nuovo termine per la messa a regime. La proroga s'intende concessa qualora la Regione non si esprima nel termine di 30 giorni dal ricevimento della relativa richiesta;
- dalla data di messa a regime decorre il periodo di 10 giorni di marcia controllata, nel corso dei quali il gestore è tenuto ad eseguire un campionamento volto a caratterizzare le emissioni derivanti dagli impianti autorizzati. Il campionamento dovrà permettere la definizione e la valutazione della quantità di effluente in atmosfera, della concentrazione degli inquinanti presenti ed il relativo flusso di massa;
- i rapporti di prova delle analisi relative al controllo delle emissioni atmosferiche dovranno essere redatti ai sensi delle norme tecniche adoperate e delle leggi vigenti e pervenire entro 30 gg dalla data di messa a regime degli impianti, al Settore regionale Ecologia di Salerno, al Comune e al Dipartimento ARPAC competenti per territorio;
- stabilire che i controlli sulle emissioni siano effettuati almeno una volta all'anno, le cui risultanze dovranno poi essere trasmesse al Settore Ecologia di Salerno;
- è fatto obbligo alla Ditta della tenuta dei registri di cui all'Appendice 1 e 2, Allegato VI, parte V del D.Lgs. 152/06, nonché, in caso di installazione dei sistemi di monitoraggio in continuo delle emissioni, del registro di cui all'Appendice 3, Allegato VI, parte V del D.Lgs. 152/06;
- stabilire che le caratteristiche dei dispositivi di accessibilità e dei punti di misura e campionamento per la verifica dei limiti delle emissioni in atmosfera, siano conformi a quanto disposto dalla D.G.R.C. 4102/92 e dal D.Lgs. 152/06;
- i sistemi di abbattimento devono essere conformi a quanto previsto dalla D.G.R. 4102/92;

subordinando il rilascio del decreto autorizzativo alla presentazione da parte della Ditta :

- mappa catastale dell'area ove dovrà essere costruito l'impianto in scala 1:2000, con timbro e firma di un tecnico abilitato;
- rielaborazione della planimetria in scala leggibile, con timbro e firma di un tecnico abilitato, riportante il lay-out delle macchine ed attrezzature utilizzate nel ciclo produttivo, la rappresentazione di tutti i punti di emissione (convogliate e diffuse) e relative legende, la perimetrazione con recinzione dell'area di pertinenza dell'impianto con indicazione della viabilità esterna;
- ripresentazione dell'istanza , sottoscritta dal legale rappresentante della Ditta, ai sensi della D.G.R. 286/01;
- dichiarazione, del legale rappresentanza della Ditta, attestante la conformità urbanistica ed edilizia dell'impianto resa ai sensi del DPR 445/2000 e ss.mm. e ii;

- che trasmessa unitamente all'istanza figura relazione tecnica in cui sono indicati:
a) il ciclo produttivo;

b) le tecnologie applicate per prevenire l'inquinamento;
c) la quantità e qualità delle emissioni dell'impianto con i seguenti valori:

Punti di emissione	Provenienza	Inquinanti	Concentrazione (mg/Nmc)	Flusso di massa (Kg/h)
E1	COV da operazioni di estrusione	COV	7,1	0,0213

- che l'impianto progettato, così come risulta dalla documentazione acquisita, non comporterà emissioni superiori ai limiti consentiti;

- che a seguito della trasmissione del verbale della Conferenza di Servizi del 30.10.2012, con nota del 13.11.2012, prot. 831733, nulla di ostativo è pervenuto dagli Enti assenti alla Conferenza;

- che l'ARPAC con nota acquisita il 18.03.2013, prot. 197720, ha trasmesso l'attestazione del versamento di € 342,87 effettuato dalla Ditta C.M.P. S.R.L., a favore dell'ARPAC, per le spese dei controlli finalizzati previsti dalle deliberazioni di G.R. n. 750/04 e n. 154/07;

- che in data 14.03.2013, prot. 189939 ed in data 12.07.2013, prot. 510630, la Ditta ha inviato la documentazione chiesta nella Conferenza di Servizi del 30.10.2012, necessaria al rilascio del presente provvedimento;

VISTO:
- la Legge Regionale 10/98;
- la delibera di G.R. n°4102 del 5/08/92;
- la delibera di G.R. n°3466 del 03/06/2000;
- la delibera di G.R. n°286 del 19/01/2001;
- la delibera di G.R. n°750 del 22/05/2004;
- il D. Lgs. n°152 del 3/04/2006;
- la delibera di G.R. n°154 del 23/03/07;

Alla stregua dell'istruttoria compiuta dal Settore Provinciale Ecologia, Tutela Ambientale, Disinquinamento e Protezione Civile - di Salerno, nonché dell'attestazione di regolarità della stessa resa dal Dirigente del Servizio,

D E C R E T A

per le motivazioni su esposte che qui si intendono integralmente riportate:
- di **concedere** alla Ditta C.M.P. S.R.L., con sede legale ed impianto in Via Sciulia n. 27/29, nel Comune di San Valentino Torio, Legale Rappresentante sig.ra Granato Maria, nata a Nocera Inferiore il 10.07.1960, l'autorizzazione all'emissione in atmosfera ai sensi dell'art. 269, comma 2, D.Lgs. 152/06, per l'attività di lavorazione, commercio, rappresentanza di materie plastiche e prodotti affini e collaterali, secondo il progetto approvato dalla succitata Conferenza di Servizi in conformità al D.Lgs. 152/06 che modifica "ope legis" quanto disposto sulla fattispecie in esame dalla D.G.R. 286/01.
di vincolare l'autorizzazione alle seguenti prescrizioni:
1) Il gestore, almeno 15 giorni prima di dare inizio alla messa in esercizio degli impianti, dovrà darne comunicazione al Settore regionale Ecologia di Salerno, al Comune e al Dipartimento ARPAC competenti per territorio;
2) il termine massimo per la messa a regime degli impianti è stabilito in 60gg. a partire dalla data di messa in esercizio degli stessi. Qualora durante la fase di messa a regime si evidenziassero eventi tali

da rendere necessaria una proroga rispetto al succitato termine, il gestore dovrà presentare una richiesta al Settore regionale Ecologia di Salerno nella quale dovranno essere descritti gli eventi che hanno determinato la necessità di richiedere tale proroga ed indicato il nuovo termine per la messa a regime. La proroga s'intende concessa qualora la Regione non si esprima nel termine di 30 giorni dal ricevimento della relativa richiesta;
3) dalla data di messa a regime decorre il periodo di 10 giorni di marcia controllata, nel corso dei quali il gestore è tenuto ad eseguire un campionamento volto a caratterizzare le emissioni derivanti dagli impianti autorizzati. Il campionamento dovrà permettere la definizione e la valutazione della quantità di effluente in atmosfera, della concentrazione degli inquinanti presenti ed il relativo flusso di massa;
4) i rapporti di prova delle analisi relative al controllo delle emissioni atmosferiche dovranno essere redatti ai sensi delle norme tecniche adoperate e delle leggi vigenti e pervenire entro 30 gg dalla data di messa a regime degli impianti, al Settore regionale Ecologia di Salerno, al Comune e al Dipartimento ARPAC competenti per territorio;
5) di **stabilire** che i controlli sulle emissioni siano effettuati almeno una volta all'anno, le cui risultanze dovranno poi essere trasmesse al Settore Ecologia di Salerno;
6) che le copie delle risultanze dei controlli annuali dovranno essere custodite presso la sede dell'impianto a disposizione degli organi preposti ai controlli;
7) di **fare obbligo** alla Ditta della tenuta dei registri di cui all'Appendice 1 e 2, Allegato VI, parte V del D.Lgs. 152/06, nonché, in caso di installazione dei sistemi di monitoraggio in continuo delle emissioni, del registro di cui all'Appendice 3, Allegato VI, parte V del D.Lgs. 152/06;
8) i sistemi di abbattimento devono essere conformi a quanto previsto dalla D.G.R. 4102/92;
9) di **stabilire** che le caratteristiche dei dispositivi di accessibilità e dei punti di misura e campionamento per la verifica dei limiti delle emissioni in atmosfera, siano conformi a quanto disposto dalla D.G.R.C. 4102/92 e dal D.Lgs. 152/06;
- di **fare obbligo** che siano sempre e comunque previste tutte le misure appropriate di prevenzione dell'inquinamento atmosferico, tali da non alterare le normali condizioni ambientali e di salubrità dell'aria, al fine di evitare pregiudizio diretto o indiretto per la salute;
- di **fare obbligo** che per la verifica ed il rispetto dei limiti di emissione siano utilizzati i metodi di prelievo, di analisi ed i criteri di valutazione previsti dalla normativa vigente;
- di **stabilire** che la presente autorizzazione ha una durata di quindici anni, il cui rinnovo dovrà essere richiesto nei tempi e modalità previste dal comma 7, art. 269, D.Lgs. 152/06;
- di **demandare**, ai sensi della Legge Regionale n° 10/98 - art. 5, all'A.R.P.A.C., l'accertamento della regolarità, delle misure e dei dispositivi di prevenzione dell'inquinamento, se previsti, e l'invio delle risultanze dei controlli effettuati ai sensi delle Delibere di G.R. n.750/04 e n. 154/07 al Settore Ecologia di Salerno ;
- di **fare obbligo** alla Ditta richiedente di comunicare, al Settore provinciale di Salerno, eventuali modifiche sostanziali che comportino variazioni qualitative e/o quantitative delle emissioni in atmosfera, nonché richiedere nuova autorizzazione in caso di trasferimento dell'impianto in altro sito;
-di **dare atto** che la presente autorizzazione non esonera la Ditta C.M.P. S.R.L., dal conseguimento di ogni altro provvedimento, parere, nulla osta di competenza di altre Autorità, previsti dalla normativa vigente, per l'esercizio dell'attività in parola;
- di **inviare** copia del presente decreto alla Ditta C.M.P. S.R.L., all' A.R.P.A.C., all'Amministrazione Provinciale di Salerno, ed al Sindaco del Comune di San Valentino Torio ;
- di **pubblicare** il presente atto sul BURC.

IL DIRIGENTE DI SETTORE
Dr Antonio SETARO

Decreto Dirigenziale n. 143 del 26/07/2013

A.G.C.5 Ecologia, tutela dell'ambiente, disinquinamento, protezione civile

Settore 8 Settore provinc.ecologia,tutela dell'amb.,disinquinam.,protez.civ. - SA -

Oggetto dell'Atto:

D.LGS 152/06. VOLTURA DECRETO N. 160 DEL 21.07.2011DALLA DITTA L'IGIENE URBANA SRL ALLA DITTA HELIOS SRL CON SEDE LEGALE ED IMPIANTO IN VIA GALILEO FERRARIS NEL COMUNE DI SCAFATI.

IL DIRIGENTE

***PREMESSO*:**

- che la Ditta L'IGIENE URBANA srl, è titolare dell'autorizzazione alle emissioni in atmosfera rilasciata con D.D. n. 160 del 21.07.2011, ai sensi dell'art. 269, comma 2 del D.Lgs 152/06, per l'impianto ubicato nel Comune Scafati, Via delle Industrie, 27, per l'attività di stoccaggio e trattamento rifiuti speciali pericolosi e non pericolosi;

- che in data 25.06.2013, prot. 452792, la ditta HELIOS srl con sede legale ed impianto in Via Galileo Ferrarsi,19 nel Comune di Scafati, Legale Rappresentante sig. D'Auria Francesco, nato a Castellamare di Stabia (NA) il 09.12.1978, ha presentato istanza di voltura del D.D. n. 160 del 21.07.2013 per scissione della società dalla ditta L'IGIENE URBANA srl, alla ditta HELIOS srl;

- che alla succitata istanza la Ditta ha allegato:
  - Atto di scissione con costituzione di nuova società del 05.06.2013, redatto dalla dottoressa Clara Vittoria, notaio in Picerno, Rep. n. 4.665, Racc. n. 3.329, registrato a Potenza il 14.06.2013 al n. 3086, Mod. 1T;
  - Statuto della Società
  - Certificato della Camera di Commercio della società HELIOS srl;

- che la quantità e la qualità delle emissioni, riportate nel D.D. n. 160 del 21.07.2011 sono le seguenti:

Camino	*Inquinanti*	Concentrazione	*Flusso di massa*
		mg/Nm^3	Kg/h
E1	**Polveri**	**0,14**	**5,75 x 10 -^{3}**
E2	**Polveri**	**0,11**	**5,75-10-^{3}**
E3	**H_2S**	**0,04**	**0,25x10-^{3}**
	MER CAPTANI	**0,04**	**0,25x10-^{3}**
	NH_3	**0,04**	**0,25x10-^{3}**
	COV	**0,04**	**0,25x10-^{3}**
	FENOLI	**0,04**	**0,25x10-^{3}**

Alla stregua dell'istruttoria compiuta dal Settore Provinciale Ecologia, Tutela Ambientale,

Disinquinamento e Protezione Civile - di Salerno, nonché dell'attestazione di regolarità della stessa resa dal Dirigente del Servizio,

D E C R E T A

per le motivazioni su esposte che qui si intendono integralmente riportate:
- di **concedere** la voltura del D.D. n. 160 del 21.07.2011 dalla Ditta L'IGIENE URBANA srl, alla Ditta HELIOS srl con sede legale ed impianto in Via Galileo Ferrarsi, 19 nel Comune di Scafati, Legale Rappresentante sig. D'Auria Francesco, nato a Castellamare di Stabia (NA) il 09.12.1978, per l'attività di stoccaggio e trattamento rifiuti speciali pericolosi e non pericolosi;
- di confermare integralmente le prescrizioni cui al D.D. 160 del 21.07.2011;
- di stabilire, che i controlli sulle emissioni siano effettuati almeno una volta all'anno, e le risultanze siano trasmesse al Settore Provinciale di Salerno;
- di stabilire che le copie delle risultanze dei controlli annuali dovranno essere custodite presso la sede dell'impianto a disposizione degli organi preposti ai controlli;
- di **fare obbligo** alla Ditta richiedente della tenuta dei registri di cui all' Appendice 1 e 2, Allegato VI, parte V del D. Lgs. 152/06, nonché in caso di installazione dei sistemi di monitoraggio in continuo delle emissioni, del registro di cui all'Appendice 3, Allegato VI, parte V del D.Lgs 152/06;
- di **stabilire** che le caratteristiche dei dispositivi di accessibilità e dei punti di misura e campionamento per la verifica dei limiti delle emissioni in atmosfera, siano conformi a quanto disposto dalla D.G.R.C.4102/92 e dal D.Lgs 152/06;
- di **fare obbligo** alla Ditta HELIOS srl di comunicare al Settore Provinciale di Salerno, eventuali modifiche sostanziali che comportino variazioni qualitative e/o quantitative delle emissioni in atmosfera, nonché di richiedere nuova autorizzazione in caso di trasferimento dell'impianto in altro sito;
- di **dare atto** che la presente autorizzazione non esonera la Ditta HELIOS srl dal conseguimento di ogni altro provvedimento, parere, nulla osta di competenza di altre Autorità, previsti dalla normativa vigente, per l'esercizio dell'attività in parola;
- di **inviare** copia del presente Decreto alla Ditta HELIOS srl, all'A.R.P.A.C., all'Amministrazione Provinciale di Salerno e al Sindaco del Comune di Scafati;
- di **pubblicare** il presente atto sul BURC.

IL DIRIGENTE DI SETTORE
Dr Antonio SETARO

REGIONE CAMPANIA

Decreto Dirigenziale n. 144 del 26/07/2013

A.G.C.5 Ecologia, tutela dell'ambiente, disinquinamento, protezione civile

Settore 8 Settore provinc.ecologia,tutela dell'amb.,disinquinam.,protez.civ. - SA -

Oggetto dell'Atto:

ART. 249 DEL D.L.GS 3 APRILE 2006 N. 152 E SS.MM.II APPROVAZIONE PROGETTO UNICO DI BONIFICA CON ANALISI DI RISCHIO SITO SPECIFICA PRESENTATO DALLA SOCIETA' TAMOIL S.P.A PER IL P.V. CARBURANTI N. 8503, P.ZZA VILLAPIANA NEL COMUNE DI POLLA (SA).

IL DIRIGENTE

***PREMESSO*:**
- che ai sensi del D.M. N. 471/99, stante la competenza dei Comuni in materia di bonifica, la Società GETEA s.r.l, in qualità di consulente ambientale della Società TAMOIL Italia S.p.a , ha trasmesso al Comune di Polla, con nota prot. n. 2764/05 del 05.09.2005, il Piano di Caratterizzazione relativo all'area occupata dal P.V. Carburanti n. 8503 in P.zza Villapiana-Polla, a seguito di indagini preliminari resesi necessarie dalla non tenuta di un serbatoio adibito a stoccaggio di gasolio;
- che agli atti del Settore Ecologia – Tutela Ambiente di Salerno non risulta alcuna determinazione, in merito alla predetta documentazione, da parte del Comune di Polla;
- che il D.L.gs 152 del 3 aprile 2006 e ss.mm.ii , avente per oggetto "Norme in materia Ambientale" disciplina nella Parte IV la gestione dei rifiuti e la bonifica dei siti inquinati demandando alle Regioni, Settore Ecologia- Tutela dell'Ambiente le relative competenze;
- che con nota prot. n. 8503/08-1 del 28.01.2008 la Società TAMOIL Italia S.p.a ha comunicato il superamento delle CSC per la non tenuta di un secondo serbatoio adibito allo stoccaggio di gasolio e contestualmente ha espresso la volontà di attivare la procedura di cui all'art. 249 del D.L.gs 152/06 ss.mm.ii;
- che con nota prot. n. 751598 del 05.10.2011 il Settore Ecologia – Tutela Ambiente di Salerno ha richiesto alla Società TAMOIL Italia S.p.a di trasmettere un Progetto Unico di Bonifica ai sensi dell'art. 249 del D.L.gs 152/06 ss.mm.ii o comunque di procedere secondo i casi indicati nell'Allegato 4, Titolo V, Parte IV del già citato D.L.gs 152/06;
- che in data 14.11.2011, prot. n. 857263 il Settore Ecologia – Tutela Ambiente di Salerno ha acquisito il Progetto Unico di Bonifica-Analisi di Rischio redatto ai sensi dell'art. 249 del D.L.gs 152/06 ss.mm.ii, dalla Società The It Group s.r.l., nuovo consulente ambientale della Società TAMOIL Italia S.p.a;
- che in data 16.01.2012 presso il Settore Ecologia – Tutela Ambiente di Salerno si è tenuta la prima Conferenza di Servizi per l'esame del documento di cui al precedente punto nella quale i componenti hanno chiesto alla Società TAMOIL Italia S.p.a, considerato il lasso di tempo trascorso dagli eventi contaminanti, una ulteriore attività di indagine nonché la rielaborazione dell'Analisi di Rischio utilizzando uno dei software richiesti dall' ARPAC;
- che in data 16.10.2012, prot. n. 756496 il Settore Ecologia – Tutela Ambiente di Salerno ha acquisito la nota con la quale l' ARPAC Dipartimento Provinciale di Salerno procede alla validazione degli esiti analitici dei campionamenti di terreno effettuati in contraddittorio il giorno 26.04.2012, così come richiesto nella Conferenza di Servizi del 16.01.2012;

***CONSIDERATO*:**
- in data 23.05.2013, prot. n. 366616 il Settore Ecologia – Tutela Ambiente di Salerno ha acquisito il documento "Revisione Progetto Unico di Bonifica-Analisi di Rischio sito specifica ai sensi dell'art. 249 del D.L.gs 152/06 e ss.mm.ii";
- che in data 24.07.2013 si è tenuta la seconda seduta della Conferenza di Servizi per l'esame del suddetto documento appositamente convocata dal Settore Ecologia – Tutela Ambiente di Salerno con nota prot. n. 452759 del 25.06.2013;
- che nella predetta Conferenza di Servizi i componenti, preso atto della validazione dell'Analisi di Rischio Sito specifica da parte dell' ARPAC e del parere favorevole dell'Amministrazione Provinciale hanno ritenuto di poter esprimere parere favorevole all'approvazione del Progetto Unico di bonifica con Analisi di Rischio Sito specifica, dichiarando concluso positivamente il procedimento, atteso il non superamento delle CSR dei contaminanti presenti sul sito, e stabilendo di prescrivere alla Società TAMOIIL Italia S.p.a un Piano di Monitoraggio, da concordare con ARPAC, secondo le modalità e i termini previsti al comma 5, art. 242 del D.L.gs 152/06 e ss.mm.ii;

***PRESO ATTO*:**
- del parere favorevole con condizione dell' ARPAC, acquisito dal Settore Ecologia – Tutela Ambiente di Salerno in data 23.07.2013, prot. n. 535896 con il quale si valida l'Analisi di Rischio Sito specifica;
- del parere favorevole, fermo restando la validazione da parte dell' ARPAC, dell' Amministrazione Provinciale acquisito dal Settore Ecologia – Tutela Ambiente di Salerno in data 17.07.2013, prot. n.

522157;
- della nota ARPAC acquisita dal Settore Ecologia – Tutela Ambiente di Salerno in data 16.10.2012, prot. n. 756496 con la quale viene trasmessa la validazione degli esiti analitici, relativi ai campioni di terreno prelevati in data 26.04.2012 presso l'impianto carburanti TAMOIL n. 8503 in P.zza Villapiana – Polla, utilizzati nell'elaborazione dell'Analisi di Rischio;

***RITENUTO*:**
- che sulla base delle risultanze dei lavori della Conferenza di Servizi del 24.07.2013, si possa approvare, con prescrizione, il Progetto Unico di Bonifica con Analisi di Rischio sito specifica redatto, ai sensi dell'art. 249, Parte IV, Titolo V,Allegato 4 - " criteri generali per l'applicazione di procedure semplificate" del D.L.gs 152/06 e ss.mm.ii dalla Società The It Group s.r.l., su incarico della Società TAMOIIL Italia S.p.a, per il sito relativo al P.V. Carburanti n. 8503 in P.zza Villapiana – Polla;

VISTO:
- il D. Lgs. n°152 del 3/04/2006 ss.mm.ii.
- la Legge 241/90 e ss.mm.ii;
- la delibera di G.R. n°3466 del 03/06/2000;

Alla stregua dell'istruttoria compiuta dal Settore, delle risultanze della seduta della Conferenza di Servizi del 24.07.2013, tenutasi presso il Settore Provinciale Ecologia, Tutela Ambientale, Disinquinamento e Protezione Civile - di Salerno nonchè del parere favorevole dell' ARPAC Dipartimento Provinciale di Salerno e della validazione dell'Analisi di Rischio sito specifica;

D E C R E T A

per le motivazioni su esposte che qui si intendono integralmente riportate:

- di **APPROVARE,** il Progetto Unico di Bonifica con Analisi di Rischio sito specifica redatto, ai sensi dell'art. 249, Parte IV, Titolo V,Allegato 4 - " criteri generali per l'applicazione di procedure semplificate" del D.L.gs 152/06 e ss.mm.ii dalla Società The It Group s.r.l., su incarico della Società TAMOIL Italia S.p.a, per il sito relativo al P.V. Carburanti n. 8503 in P.zza Villapiana – Polla, ritenendo concluso positivamente il procedimento atteso il non superamento delle CSR dei contaminanti presenti sul sito;
- di **PRESCRIVERE** alla Società TAMOIL Italia S.p.a, lo svolgimento di un programma di monitoraggio sul sito da concordare con ARPAC Dipartimento Provinciale di Salerno, secondo le modalità e i termini previsti al comma 5, art. 242 del D.L.gs 152/06 e ss.mm.ii;
- di **NOTIFICARE** copia del presente decreto alla Società TAMOIL Italia S.p.a , Via Andrea Costa, 17 – Milano;
- di **INVIARE** copia del presente decreto all' A.R.P.A.C. - Dipartimento Provinciale di Salerno , all'Amministrazione Provinciale di Salerno, al Sindaco del Comune di Polla, all'ASL Salerno e al Coordinatore dell' AGC Ecologia (05);
- di **pubblicare** il presente atto sul BURC.

IL DIRIGENTE DI SETTORE
Dr Antonio SETARO

REGIONE CAMPANIA

Decreto Dirigenziale n. 145 del 26/07/2013

A.G.C.5 Ecologia, tutela dell'ambiente, disinquinamento, protezione civile

Settore 8 Settore provinc.ecologia,tutela dell'amb.,disinquinam.,protez.civ. - SA -

Oggetto dell'Atto:

D.LGS.152/06 ART. 208 E SS.MM.II. PROROGA DECRETO DIRIGENZIALE N. 19 DEL 02/02/2012 PER LA REALIZZAZIONE DI UN CENTRO DI RACCOLTA ED IMPIANTO DI TRATTAMENTO DI VEICOLI FUORI USO DELLA DITTA CALZARETTA DAVIDE CON SEDE LEGALE ALLA VIA VAZZA E SEDE IMPIANTO IN LOCALITA' STAGLIONI, IONTA ZONA PIP NEL COMUNE DI OLIVETO CITRA (SA).

IL DIRIGENTE

PREMESSO che**:**

- la ditta Calzaretta Davide, con sede legale alla via Vazza e sede impianto in località Staglioni - Ionta zona PIP nel Comune di Oliveto Citra (Sa), è titolare del Decreto Dirigenziale n. 19 del 02/02/2012, ai sensi del D. Lgs.152/06 art. 208, per la realizzazione di un centro di raccolta ed impianto di trattamento di veicoli fuori uso;
- con successivi DD.DD. n. 143 del 20/07/2012 e n. 8 del 23/01/2013, la medesima ditta ha ottenuto una proroga per l'ultimazione dei lavori fino al 02/08/ 2013;
- in data 26/07/2013 prot. 0544687, il sig. Calzaretta Davide, nella qualità di titolare della omonima ditta individuale, ha chiesto un'ulteriore proroga di mesi sei, con nuovo termine fino al 02/02/2014, per l'ultimazione dei lavori, dovuti alla richiesta del SUAP del Comune di Oliveto Citra del 24/01/2013 prot. 1130, circa "lo studio di compatibilità geologica da sottoporre all'Autorità di Bacino";

CONSIDERATO che la richiesta di proroga del D.D. n. 19/2012 è accoglibile stante l'esigenza di consentire l'ultimazione delle opere;

VISTO:

- il D. Lgs. n. 209/2003 e ss.mm.ii.;
- il D. Lgs. n. 152/2006 e ss.mm.ii.;
- la D.G.R.C. n. 2156/2004;
- la D.G.R.C. n. 1411/2007;
- la D.G.R.C. n. 388/2012;
- la D.G.R.C. n. 83/2012;

alla stregua dell'istruttoria di Ufficio,

DECRETA

per le motivazioni espresse in premessa*,* che si intendono integralmente riportate e trascritte, di:

ACCOGLIERE la richiesta di proroga della Ditta Calzaretta Davide con sede legale alla via Vazza, e sede impianto in località Staglioni - Ionta zona PIP nel Comune di Oliveto Citra (Sa).

CONCEDERE ulteriori mesi 6 (sei) di proroga per l'ultimazione dei lavori e la gestione provvisoria, autorizzati con D. D. n. 19 del 02/02/2012, fino al **02/02/2014.**

CONFERMARE tutte le prescrizioni contenute nel Decreto Dirigenziale n. 19 del 02/02/2012.

STABILIRE che l'esercizio definitivo dell'impianto avrà inizio dopo l'emanazione di ulteriore provvedimento da rilasciare, ai sensi del D.Lgs. 152/06 art. 208 comma 6, da parte del Settore Ecologia di Salerno e conseguente all'invio da parte della Ditta:
a) della comunicazione di avvenuta ultimazione dei lavori, attestata da apposita perizia giurata di tecnico abilitato;
b) del certificato dell'Amministrazione Provinciale di Salerno di corrispondenza dei lavori effettuati con il progetto approvato.

NOTIFICARE il presente Decreto alla Ditta Calzaretta Davide con sede legale alla via Vazza, nel Comune di Oliveto Citra (Sa).

TRASMETTERE copia del presente decreto al Sindaco del Comune di Oliveto Citra (Sa), all'Amministrazione Provinciale di Salerno, all' A.R.P.A.C, all' AGC 5 Ecologia – Tutela Ambiente

Disinquinamento – Protezione Civile, alla Sezione Regionale Albo Gestore Ambientali c/o CCIAA di Napoli.

INVIARE il presente decreto al Settore Bollettino Ufficiale per la pubblicazione.

Il Dirigente del Settore
Dott. Antonio Setaro

REGIONE CAMPANIA

Decreto Dirigenziale n. 146 del 29/07/2013

A.G.C.5 Ecologia, tutela dell'ambiente, disinquinamento, protezione civile

Settore 8 Settore provinc.ecologia,tutela dell'amb.,disinquinam.,protez.civ. - SA -

Oggetto dell'Atto:

D.LGS 152/06. VOLTURA DECRETO N. 44 DEL 09.03.2012 DALLA DITTA C.A.F.A. SUD S.A.S. DI GIUSEPPE ANGELLOTTO ALLA DITTA C.A.F.A. SUD S.R.L. CON SEDE LEGALE ED IMPIANTO IN VIA NAZIONALE N. 124 NEL COMUNE DI ANGRI.

IL DIRIGENTE

***PREMESSO*:**

- che la Ditta C.A.F.A. SUD S.A.S. di Giuseppe Angellotto, è titolare dell'autorizzazione alle emissioni in atmosfera D.D. n. 44 del 09.03.2012, ai sensi dell'art. 269, comma 2, del D.Lgs 152/06, per l'impianto ubicato in Via Nazionale n. 124 nel Comune di Angri, per l'attività di riparazione e verniciatura autobus;

- che in data 08.05.2013, prot. 324798, la ditta C.A.F.A. SUD S.R.L. con sede legale ed impianto in Via Nazionale n. 124 nel Comune di Angri il Legale Rappresentante sig. Angellotto Giuseppe, nato a Napoli il 26.12.1970, ha presentato istanza di voltura del D.D. n. 44 del 09.03.2012 per conferimento di ramo d'azienda dalla ditta C.A.F.A. SUD S.A.S. di Giuseppe Angellotto, alla ditta C.A.F.A. SUD S.R.L., allegando:
  - certificato di iscrizione alla C.C.I.A.A. di Salerno aggiornato della nuova natura societaria;
  - Copia dell'Atto notarile di conferimento del ramo d'azienda del 03.12.2012, redatto dal dott. Tommaso D'Amaro, notaio in Scafati, Rep. n. 70764, Racc. n. 29459, registrato a Pagani il 10.12.2012, al n. 8451;

- che in data 14.06.2013, prot. 425055, è stata acquisita al protocollo del Settore Ecologia di Salerno la seguente documentazione integrativa inviata dalla Ditta C.A.F.A. SUD S.R.L. :
  - Dichiarazione sostitutiva di atto di notorietà, resa ai sensi del D.P.R. n.445/2000, che nulla è stato modificato nel quadro emissivo da come precedentemente autorizzato con D.D. n. 44/2012;

- che la quantità e la qualità delle emissioni , riportate nel D.D. n. 44 del 09.03.2012 sono le seguenti:

Punto di emissione	Provenienza	Inquinanti	Concentrazione (mg/Nmc)	Flusso di massa (g/h)
E1	verniciatura essiccazione	Polveri	1,69	51,2
		Carbonio totale	3,95	120,42
		SOV	------	------
E2	impianto termico	NOx	< 250	-----

VISTO:

- la Legge Regionale 10/98;
- la delibera di G.R. n°4102 del 5/08/92;
- la delibera di G.R. n°3466 del 03/06/2000;
- la delibera di G.R. n°286 del 19/01/2001;
- D.Lgs 152/06;

Alla stregua dell'istruttoria compiuta dal Settore Provinciale Ecologia, Tutela Ambientale, Disinquinamento e Protezione Civile - di Salerno, nonché dell'attestazione di regolarità della stessa resa dal Dirigente del Settore,

D E C R E T A

per le motivazioni su esposte che qui si intendono integralmente riportate:

- di **concedere** la voltura per conferimento di ramo d'azienda del D.D. n. 44 del 09.03.2012 dalla Ditta C.A.F.A. SUD S.A.S. di Giuseppe Angellotto, alla Ditta C.A.F.A. SUD S.R.L. con sede legale ed impianto in Via Nazionale n. 124 nel Comune di Angri, Legale Rappresentante sig. Angellotto Giuseppe, nato a Napoli il 26.12.1970 , per l'attività di riparazione e verniciatura autobus;
- di confermare integralmente le prescrizioni cui al D.D. 44 del 09.03.2012;

- di stabilire, che i controlli sulle emissioni siano effettuati almeno una volta all'anno, e le risultanze debbano essere trasmesse al Settore Provinciale di Salerno;
- di stabilire che le copie delle risultanze dei controlli annuali dovranno essere custodite presso la sede dell'impianto a disposizione degli organi preposti ai controlli;
- di **fare obbligo** alla Ditta richiedente della tenuta dei registri di cui all' Appendice 1 e 2, Allegato VI, parte V del D. Lgs. 152/06, nonché in caso di installazione dei sistemi di monitoraggio in continuo delle emissioni, del registro di cui all'Appendice 3, Allegato VI, parte V del D.Lgs 152/06;
- di **stabilire** che le caratteristiche dei dispositivi di accessibilità e dei punti di misura e campionamento per la verifica dei limiti delle emissioni in atmosfera, siano conformi a quanto disposto dalla D.G.R.C.4102/92 e dal D.Lgs 152/06;
- di **fare obbligo** alla Ditta C.A.F.A. SUD S.R.L.. di comunicare al Settore Provinciale di Salerno, eventuali modifiche sostanziali che comportino variazioni qualitative e/o quantitative delle emissioni in atmosfera, nonché di richiedere nuova autorizzazione in caso di trasferimento dell'impianto in altro sito;
- di **dare atto** che la presente autorizzazione non esonera la Ditta C.A.F.A. SUD S.R.L. dal conseguimento di ogni altro provvedimento, parere, nulla osta di competenza di altre Autorità, previsti dalla normativa vigente, per l'esercizio dell'attività in parola;
- di **inviare** copia del presente Decreto alla Ditta C.A.F.A. SUD S.R.L., all'A.R.P.A.C., all'Amministrazione Provinciale di Salerno e al Sindaco del Comune di Angri;
- di **pubblicare** il presente atto sul BURC.

IL DIRIGENTE DI SETTORE
Dr Antonio SETARO

REGIONE CAMPANIA

Decreto Dirigenziale n. 147 del 31/07/2013

A.G.C.5 Ecologia, tutela dell'ambiente, disinquinamento, protezione civile

Settore 8 Settore provinc.ecologia,tutela dell'amb.,disinquinam.,protez.civ. - SA -

Oggetto dell'Atto:

D. LGS N. 152/06, ART. 269, COMMA 2. AUTORIZZAZIONE ALLE EMISSIONI IN ATMOSFERA. DITTA MARIO CALIFANO CON SEDE LEGALE ED IMPIANTO NEL COMUNE DI NOCERA INFERIORE (SA), VIA VILLANOVA, 152.

IL DIRIGENTE

***PREMESSO*:**

- che la Ditta MARIO CALIFANO, con sede legale ed impianto in Via Villanova, 152, nel Comune di Nocera Inferiore (SA), Titolare Firmatario sig. Califano Mario, nato a Nocera Inferiore (SA) il 03.03.1966, ha presentato, in data 20.11.2012 prot. 855620, istanza di autorizzazione alle emissioni in atmosfera, ai sensi dell'art 269 , comma 2, D.Lgs. 152/2006, per l'attività di recupero di rifiuti speciali non pericolosi;

- che in data 18.03.2013, si è tenuta la prima seduta della Conferenza di Servizi, convocata ai sensi dell'art. 269 del D. Lgs 152/06, conclusasi con il rinvio e la richiesta di documentazione integrativa**;**

- che in data 06.05.2013, si è tenuta la seconda seduta della Conferenza di Servizi, conclusasi con ulteriore rinvio al giorno 27.05.2013, per consentire alla Ditta richiedente la trasmissione della documentazione integrativa completa, già richiesta nella seduta del 18/03/2013, che, per mero errore, è stata inviata solo una integrazione parziale;

- che in data 15.05.2013, prot. 344066, la Ditta ha inviato la documentazione integrativa chiesta nella seduta del 06.05.2013 della Conferenza di Servizi;

- che in data 27.05.2013, si è tenuta la terza seduta della Conferenza di Servizi che esaminata la documentazione integrativa presentata dalla Ditta in data 15.05.2013, ha espresso parere favorevole al rilascio dell'autorizzazione delle emissioni in atmosfera, ai sensi dell'art. 269, comma 2, con le prescrizioni di seguito riportate:

- Il gestore, almeno 15 giorni prima di dare inizio alla messa in esercizio degli impianti, dovrà darne comunicazione al Settore regionale Ecologia di Salerno, al Comune e al Dipartimento ARPAC competenti per territorio;
- il termine massimo per la messa a regime degli impianti è stabilito in 60gg. a partire dalla data di messa in esercizio degli stessi. Qualora durante la fase di messa a regime si evidenziassero eventi tali da rendere necessaria una proroga rispetto al succitato termine, il gestore dovrà presentare una richiesta al Settore regionale Ecologia di Salerno nella quale dovranno essere descritti gli eventi che hanno determinato la necessità di richiedere tale proroga ed indicato il nuovo termine per la messa a regime. La proroga s'intende concessa qualora la Regione non si esprima nel termine di 30 giorni dal ricevimento della relativa richiesta;
- dalla data di messa a regime decorre il periodo di 10 giorni di marcia controllata, nel corso dei quali il gestore è tenuto ad eseguire un campionamento volto a caratterizzare le emissioni derivanti dagli impianti autorizzati. Il campionamento dovrà permettere la definizione e la valutazione della quantità di effluente in atmosfera, della concentrazione degli inquinanti presenti ed il relativo flusso di massa;
- i rapporti di prova delle analisi relative al controllo delle emissioni atmosferiche dovranno essere redatti ai sensi delle norme tecniche adoperate e delle leggi vigenti e pervenire entro 30 gg dalla data di messa a regime degli impianti, al Settore regionale Ecologia di Salerno, al Comune e al Dipartimento ARPAC competenti per territorio;
- stabilire che i controlli sulle emissioni siano effettuati almeno una volta all'anno, le cui risultanze dovranno poi essere trasmesse al Settore Ecologia di Salerno;
- è fatto obbligo alla Ditta della tenuta dei registri di cui all'Appendice 1 e 2, Allegato VI, parte V del D.Lgs. 152/06, nonché, in caso di installazione dei sistemi di monitoraggio in continuo delle emissioni, del registro di cui all'Appendice 3, Allegato VI, parte V del D.Lgs. 152/06;
- stabilire che le caratteristiche dei dispositivi di accessibilità e dei punti di misura e campionamento per la verifica dei limiti delle emissioni in atmosfera, siano conformi a quanto disposto dalla D.G.R.C. 4102/92 e dal D.Lgs. 152/06;

Il rilascio del decreto autorizzativo è subordinato alla presentazione da parte della Ditta della seguente documentazione:

- riproposizione della planimetria con l'indicazione dei punti di emissione e della relativa legenda;
- comunicazione della potenzialità termica e tipologia del combustile del gruppo elettrogeno;

- dichiarazione resa dal legale rappresentante della Ditta ai sensi del DPR 445/2000 e ss.mm. e ii, attestante la conformità urbanistica ed edilizia dell'impianto;

- che trasmessa unitamente all'istanza figura relazione tecnica in cui sono indicati:
a) il ciclo produttivo;
b) le tecnologie applicate per prevenire l'inquinamento;
c) la quantità e qualità delle emissioni dell'impianto con i seguenti valori:

Punti di emissione	Provenienza	Inquinanti	Concentrazione (mg/Nmc)
P1	Frantoio primario alimentatore sgrossatore	Polveri	6,0
P2	Tramoggia secondaria mulino a martelli	Polveri	5,0
P3	Vaglio vibrante	Polveri	5,0
P4	Fase di carico	Polveri	3,0

- che l'impianto progettato, così come risulta dalla documentazione acquisita, non comporterà emissioni superiori ai limiti consentiti;

- che l'ARPAC con nota acquisita il 05.07.2013, prot. 489716, ha trasmesso l'attestazione del versamento di € 878,24 effettuato dalla Ditta CALIFANO MARIO, a favore dell'ARPAC, per le spese dei controlli finalizzati previsti dalle deliberazioni di G.R. n. 750/04 e n. 154/07;

- che in data 11.07.2013, prot. 506854, la Ditta ha inviato la documentazione chiesta nella Conferenza di Servizi del 27.05.2013, necessaria al rilascio del presente provvedimento;

VISTO:
- la Legge Regionale 10/98;
- la delibera di G.R. n° 4102 del 5/08/92;
- la delibera di G.R. n° 3466 del 03/06/2000;
- la delibera di G.R. n° 286 del 19/01/2001;
- la delibera di G.R. n° 750 del 22/05/2004;
- il D. Lgs. n° 152 del 3/04/2006;
- la delibera di G.R. n° 154 del 23/03/07;

Alla stregua dell'istruttoria compiuta dal Settore Provinciale Ecologia, Tutela Ambientale, Disinquinamento e Protezione Civile - di Salerno, nonché dell'attestazione di regolarità della stessa resa dal Dirigente del Settore,

D E C R E T A

per le motivazioni su esposte che qui si intendono integralmente riportate:
- di **concedere** alla Ditta MARIO CALIFANO, con sede legale ed impianto Via Villanova, 152, nel Comune di Nocera Inferiore (SA), Titolare Firmatario sig. Califano Mario, nato a Nocera Inferiore (SA) il 03.03.1966, l'autorizzazione all'emissione in atmosfera ai sensi dell'art. 269, comma 2, D.Lgs. 152/06, per l'attività di recupero di rifiuti speciali non pericolosi, secondo il progetto approvato dalla succitata Conferenza di Servizi in conformità al D.Lgs. 152/06 che modifica "ope legis" quanto disposto sulla

fattispecie in esame dalla D.G.R. 286/01.
di vincolare l'autorizzazione alle seguenti prescrizioni:
1) Il gestore, almeno 15 giorni prima di dare inizio alla messa in esercizio degli impianti, dovrà darne comunicazione al Settore regionale Ecologia di Salerno, al Comune e al Dipartimento ARPAC competenti per territorio;
2) il termine massimo per la messa a regime degli impianti è stabilito in 60gg. a partire dalla data di messa in esercizio degli stessi. Qualora durante la fase di messa a regime si evidenziassero eventi tali da rendere necessaria una proroga rispetto al succitato termine, il gestore dovrà presentare una richiesta al Settore regionale Ecologia di Salerno nella quale dovranno essere descritti gli eventi che hanno determinato la necessità di richiedere tale proroga ed indicato il nuovo termine per la messa a regime. La proroga s'intende concessa qualora la Regione non si esprima nel termine di 30 giorni dal ricevimento della relativa richiesta;
3) dalla data di messa a regime decorre il periodo di 10 giorni di marcia controllata, nel corso dei quali il gestore è tenuto ad eseguire un campionamento volto a caratterizzare le emissioni derivanti dagli impianti autorizzati. Il campionamento dovrà permettere la definizione e la valutazione della quantità di effluente in atmosfera, della concentrazione degli inquinanti presenti ed il relativo flusso di massa;
4) i rapporti di prova delle analisi relative al controllo delle emissioni atmosferiche dovranno essere redatti ai sensi delle norme tecniche adoperate e delle leggi vigenti e pervenire entro 30 gg dalla data di messa a regime degli impianti, al Settore regionale Ecologia di Salerno, al Comune e al Dipartimento ARPAC competenti per territorio;
5) di **stabilire** che i controlli sulle emissioni siano effettuati almeno una volta all'anno, le cui risultanze dovranno poi essere trasmesse al Settore Ecologia di Salerno;
6) che le copie delle risultanze dei controlli annuali dovranno essere custodite presso la sede dell'impianto a disposizione degli organi preposti ai controlli;
7) di **fare obbligo** alla Ditta della tenuta dei registri di cui all'Appendice 1 e 2, Allegato VI, parte V del D.Lgs. 152/06, nonché, in caso di installazione dei sistemi di monitoraggio in continuo delle emissioni, del registro di cui all'Appendice 3, Allegato VI, parte V del D.Lgs. 152/06;
8) i sistemi di abbattimento devono essere conformi a quanto previsto dalla D.G.R. 4102/92;
9) di **stabilire** che le caratteristiche dei dispositivi di accessibilità e dei punti di misura e campionamento per la verifica dei limiti delle emissioni in atmosfera, siano conformi a quanto disposto dalla D.G.R.C. 4102/92 e dal D.Lgs. 152/06;
- di **fare obbligo** che siano sempre e comunque previste tutte le misure appropriate di prevenzione dell'inquinamento atmosferico, tali da non alterare le normali condizioni ambientali e di salubrità dell'aria, al fine di evitare pregiudizio diretto o indiretto per la salute;
- di **fare obbligo** che per la verifica ed il rispetto dei limiti di emissione siano utilizzati i metodi di prelievo, di analisi ed i criteri di valutazione previsti dalla normativa vigente;
- di **stabilire** che la presente autorizzazione ha una durata di quindici anni, il cui rinnovo dovrà essere richiesto nei tempi e modalità previste dal comma 7, art. 269, D.Lgs. 152/06;
- di **demandare**, ai sensi della Legge Regionale n° 10/98 - art. 5, all'A.R.P.A.C., l'accertamento della regolarità, delle misure e dei dispositivi di prevenzione dell'inquinamento, se previsti, e l'invio delle risultanze dei controlli effettuati ai sensi delle Delibere di G.R. n.750/04 e n. 154/07 al Settore Ecologia di Salerno ;
- di **fare obbligo** alla Ditta richiedente di comunicare, al Settore provinciale di Salerno, eventuali modifiche sostanziali che comportino variazioni qualitative e/o quantitative delle emissioni in atmosfera, nonché richiedere nuova autorizzazione in caso di trasferimento dell'impianto in altro sito;
-di **dare atto** che la presente autorizzazione non esonera la Ditta MARIO CALIFANO, dal conseguimento di ogni altro provvedimento, parere, nulla osta di competenza di altre Autorità, previsti dalla normativa vigente, per l'esercizio dell'attività in parola;
- di **inviare** copia del presente decreto alla Ditta MARIO CALIFANO, all' A.R.P.A.C., all'Amministrazione Provinciale di Salerno, ed al Sindaco del Comune di Nocera Inferiore (SA) ;
- di **pubblicare** il presente atto sul BURC.

IL DIRIGENTE DI SETTORE
Dr Antonio SETARO

REGIONE CAMPANIA

Decreto Dirigenziale n. 148 del 31/07/2013

A.G.C.5 Ecologia, tutela dell'ambiente, disinquinamento, protezione civile

Settore 8 Settore provinc.ecologia,tutela dell'amb.,disinquinam.,protez.civ. - SA -

Oggetto dell'Atto:

D. LGS. 152/06 E D.G.R. 1411/07. VOLTURA D.D. N. 79 DEL 30/04/2013, RETTIFICATO CON D.D. N. 81 DEL 06/05/2013, DA DITTA L'IGIENE URBANA S.R.L A DITTA HELIOS S.R.L. E MODIFICA NON SOSTANZIALE DELL'IMPIANTO DI STOCCAGGIO E TRATTAMENTO RIFIUTI SPECIALI PERICOLOSI E NON PERICOLOSI SITO NEL COMUNE DI SCAFATI (SA) ALLA VIA GALILEO FERRARIS N° 19 (EX VIA DELLE INDUSTRIE).

IL DIRIGENTE

PREMESSO che**:**

- la ditta L'Igiene Urbana s.r.l. è titolare del D.D. n. 79 del 30/04/2013, rettificato con D.D. n. 81 del 06/05/2013, ai sensi dell'art. 208 D. Lgs. 152/06, per l'impianto di stoccaggio e trattamento rifiuti speciali pericolosi e non pericolosi sito nel Comune di Scafati (Sa) alla via Galileo Ferraris n°19 (ex via delle Industrie);
- in data 25/06/2013, prot. 452769, la ditta Helios s.r.l., con sede legale nel Comune di Scafati alla via Galileo Ferraris n° 19, ha fatto richiesta di v oltura dei citati decreti 79/2013 e 81/2013, allegando all'uopo:
  - certificato della CCIAA della Società Helios s.r.l.;
  - atto di scissione e costituzione di nuova società con n° di repertorio 4.665 del 07/06/2013;
  - statuto della società;
  - versamento di € 160,00 in favore della Regione Campania;
- in data 25/06/2013, prot. 452901, ha presentato istanza di modifica non sostanziale del citato impianto, allegando:
  - attestazione di versamento, in favore della Regione Campania, di € 260,00;
  - relazione tecnico-descrittiva;
  - tavola 1 “planimetria generale con indicazione del lay-out di lavorazione” stato di fatto;
  - tavola 2 “planimetria generale con indicazione del lay-out di lavorazione” stato di progetto;
- in data 30/07/2013, prot. 551149, ha presentato documentazione sostitutiva con relazione tecnico-descrittiva;
- in data 25/07/2013, prot. 541970 ha trasmesso appendice alla polizza fidejussoria n. 2799585366 emessa dalla SACE BT Credit & Surety, con contraente la ditta Helios s.r.l (già in testa alla ditta L'Igiene Urbana);

TENUTO CONTO della Circolare del Coordinatore dell'Area 05, del 16/11/2011 prot. 865855;

CONSIDERATO che le richieste di voltura e modifica all'impianto sono accoglibili;

VISTO:

- il D. Lgs. 152/06 e ss.mm.ii.;
- la D.G.R. 1411/07;
- la D.G.R. 388/12;

alla stregua dell’istruttoria compiuta dall'Ufficio,

DECRETA

per le motivazioni espresse in premessa*,* che qui si intendono integralmente riportate e trascritte di:

ACCOGLIERE la richiesta della società **Helios s.r.l**. per la voltura del D.D. n. 79 del 30/04/2013, rettificato con D.D. n. 81 del 06/05/2013, dalla **L'Igiene Urbana s.r.l** alla ditta **Helios s.r.l.,** con rappresentante legale D'Auria Francesco nato a Castellammare di Stabia (Na) il 09/12/1978, per l'impianto di stoccaggio e trattamento rifiuti speciali pericolosi e non pericolosi sito nel Comune di Scafati (Sa) alla via Galileo Ferraris n°19 (ex via delle Industrie).

PRENDERE ATTO delle modifiche non sostanziali all'impianto autorizzato con D.D. n. 79/2013, rettificato con D.D. n.81/2013 e delle tabelle di seguito riportate circa i CER, le quantità ed operazioni di recupero e/o smaltimento da svolgere nell'impianto:

TABELLA RIFIUTI NON PERICOLOSI

CODICE CER RIFIUTO	DESCRIZIONE DEL CODICE CER	QUANTITA' MASSIME STOCCABILI GIORNALIERE		QUANTITA'MASSIME TRATTABILI GIORNALIERE		QUANTITA' ANNUE DEI RIFIUTI DESTINATI ALLO STOCCAGGIO		QUANTITA' ANNUE DEI RIFIUTI DESTINATI AL TRATTAMENTO	
		TONN/ GIORNO	MC/ GIORNO	TONN/ GIORNO	MC/ GIORNO	TONN/ ANNO	MC/ ANNO	TONN/ ANNO	MC/ ANNO
020203	scarti inutilizzabili per il consumo o la trasformazione	30	60	-	-	533,36 (R13 D15)	1066,72 (R13 D15)	-	-
020204	fanghi prodotti dal trattamento in loco degli effluenti	30	60	-	-	533,36 (R13 D15)	1066,72 (R13 D15)	-	-
020301	fanghi prodotti da operazioni di lavaggio, pulizia, sbucciatura, centrifugazione e separazione di componenti	30	60	-	-	2666,8 (R13 D15)	5333,6 (R13 D15)	-	-
020304	scarti inutilizzabili per il consumo o la trasformazione	30	60	-	-	3466,84 (R13 D15)	6933,68 (R13 D15)	-	-
020305	fanghi prodotti dal trattamento in loco degli effluenti	30	60	-	-	2666,8 (R13 D15)	5333,6 (R13 D15)	-	-
020501	scarti inutilizzabili per il consumo o la trasformazione	30	60	-	-	533,36 (R13 D15)	1066,72 (R13 D15)	-	-
020502	fanghi prodotti dal trattamento in loco degli effluenti	30	60	-	-	533,36 (R13 D15)	1066,72 (R13 D15)	-	-
020601	scarti inutilizzabili per il consumo o la trasformazione	30	60	-	-	533,36 (R13 D15)	1066,72 (R13 D15)	-	-
020603	fanghi prodotti dal trattamento in loco degli effluenti	30	60	-	-	533,36 (R13 D15)	1066,72 (R13 D15)	-	-
040108	cuoio conciato (scarti, cascami, ritagli, polveri di lucidatura) contenenti cromo	10	20	10	20	841,66 (R13 D15)	1683,33 (R13 D15)	241,66 (R3)	483,33 (R3)
040109	rifiuti delle operazioni di confezionamento e finitura	10	20	10	20	841,66 (R13 D15)	1683,33 (R13 D15)	241,66 (R3)	483,33 (R3)
040209	rifiuti da materiali compositi (fibre impregnate, elastomeri, plastomeri)	10	20	10	20	841,66 (R13 D15)	1683,33 (R13 D15)	241,66 (R3)	483,33 (R3)
040220	fanghi prodotti dal trattamento in loco degli effluenti, diversi da quelli di cui alla voce 040219	10	20	10	20	841,66 (R13 D15)	1683,33 (R13 D15)	241,66 (R3)	483,33 (R3)
040221	rifiuti da fibre tessili grezze	10	20	10	20	841,66 (R13 D15)	1683,33 (R13 D15)	241,66 (R3)	483,33 (R3)
040222	rifiuti da fibre tessili lavorate	10	20	10	20	841,66 (R13 D15)	1683,33 (R13 D15)	241,66 (R3)	483,33 (R3)
080201	polveri di scarto di rivestimenti	10	20	-	-	750 (R13 D12 D15)	1500 (R13 D12 D15)	-	-
080307	fanghi acquosi contenenti inchiostro	10	20	-	-	750 (R13 D12 D15)	1500 (R13 D12 D15)	-	-
080313	scarti di inchiostro, diversi da quelli di cui alla voce 080312	10	20	-	-	750 (R13 D12 D15)	1500 (R13 D12 D15)	-	-
080318	toner per stampa esauriti, diversi da quelli di cui alla voce 080317	10	20	-	-	750 (R13 D12 D15)	1500 (R13 D12 D15)	-	-
090108	carta e pellicole per fotografia, non contenenti argento o	10	20	-	-	1500 (R13 D15)	3000 (R13 D15)	-	-

	composti dell'argento								
090110	macchine fotografiche monouso senza batterie	10	20	-	-	1500 (R13 D15)	3000 (R13 D15)	-	-
150101	imballaggi in carta e cartone	100	200	100	200	5000 (R13 D15)	10000 (R13 D15)	3000 (R3 R4 R5)	6000 (R3 R4 R5)
150102	imballaggi in plastica	100	200	100	200	4000 (R13 D15)	8000 (R13 D15)	2000 (R3 R4 R5)	4000 (R3 R4 R5)
150103	imballaggi in legno	50	100	50	100	3000 (R13 D15)	6000 (R13 D15)	1000 (R3 R4 R5)	2000 (R3 R4 R5)
150104	imballaggi metallici	100	200	50	100	3000 (R13 D15)	6000 (R13 D15)	1000 (R3 R4 R5)	2000 (R3 R4 R5)
150105	imballaggi in materiali compositi	50	100	400	800	2000 (R13 D15)	4000 (R13 D15)	1000 (R3 R4 R5)	2000 (R3 R4 R5)
150106	imballaggi in materiali misti	400	800	200	400	16000 (R13 D15)	32000 (R13 D15)	16000 (R3 R4 R5)	32000 (R3 R4 R5)
150107	imballaggi in vetro	200	400	50	100	5000 (R13 D15)	10000 (R13 D15)	2000 (R3 R4 R5)	4000 (R3 R4 R5)
150109	imballaggi in materia tessile	50	100	50	100	1000 (R13 D15)	2000 (R13 D15)	1000 (R3 R4 R5)	2000 (R3 R4 R5)
150203	assorbenti, materiali filtranti, stracci e indumenti protettivi, diversi da quelli di cui alla voce 150202	50	100	50	100	1000 (R13 D15)	2000 (R13 D15)	1000 (R3 R4 R5)	2000 (R3 R4 R5)
160103	pneumatici fuori uso	20	40	-	-	1000 (R13 D15)	2000 (R13 D15)	-	-
160112	pastiglie per freni, diverse da quelle di cui alla voce 160111	15	30	-	-	153,8 (R13 D15)	307,7 (R13 D15)	-	-
160116	serbatoi per gas liquido	15	30	-	-	153,8 (R13 D15)	307,7 (R13 D15)	-	-
160117	metalli ferrosi	15	30	-	-	153,8 (R13 D15)	307,7 (R13 D15)	-	-
160118	metalli non ferrosi	15	30	-	-	153,8 (R13 D15)	307,7 (R13 D15)	-	-
160119	plastica	15	30	-	-	153,8 (R13 D15)	307,7 (R13 D15)	-	-
160120	vetro	15	30	10	20	153,8 (R13 D15)	307,7 (R13 D15)	1000 (R5)	2000 (R5)
160214	Apparecchiature fuori uso, diverse da quelle di cui alle voci da 16 02 09 a 16 02 13	15	30	-	-	153,8 (R13 D15)	307,7 (R13 D15)	-	-
160216	componenti rimossi da apparecchiature fuori uso, diversi da quelli di cui alla voce 16 02 15	15	30	-	-	153,8 (R13 D15)	307,7 (R13 D15)	-	-
160604	batterie alcaline (tranne 16 06 03)	15	30	-	-	153,8 (R13 D15)	307,7 (R13 D15)	-	-
160605	altre batterie ed accumulatori	15	30	-	-	153,8 (R13 D15)	307,7 (R13 D15)	-	-
160801	catalizzatori esauriti contenenti oro, argento, renio, rodio, palladio, iridio o platino (tranne 16 08 07)	15	30	-	-	153,8 (R13 D15)	307,7 (R13 D15)	-	-
160803	catalizzatori esauriti contenenti metalli di	15	30	-	-	153,8 (R13 D15)	307,7 (R13 D15)	-	-

	transizione o composti di metalli di transizione, non specificati altrimenti								
160804	catalizzatori liquidi esauriti per il cracking catalitico (tranne 16 08 07)	15	30	-	-	153,8 (R13 D15)	307,7 (R13 D15)	-	-
170101	cemento	10	20	-	-	266,64 (R13 D15)	533,28 (R13 D15)	-	-
170102	mattoni	10	20	-	-	266,64 (R13 D15)	533,28 (R13 D15)	-	-
170103	mattonelle e ceramiche	10	20	-	-	266,64 (R13 D15)	533,28 (R13 D15)	-	-
170107	miscugli o scorie di cemento, mattoni, mattonelle e ceramiche, diverse da quelle di cui alla voce 170106	10	20	-	-	266,64 (R13 D15)	533,28 (R13 D15)	-	-
170201	legno	10	20	-	-	533,28 (R13 D15)	1066,56 (R13 D15)		
170202	vetro	10	20	10	20	533,28 (R13 D15)	1066,56 (R13 D15)	500 (R5)	1000 (R5)
170203	plastica	10	20	-	-	266,64 (R13 D15)	533,28 (R13 D15)		
170302	miscele bituminose diverse da quelle di cui alla voce 170301	10	20	-	-	533,28 (R13 D15)	1066,56 (R13 D15)	-	-
170401	rame, bronzo, ottone	10	20	-	-	266,64 (R13 D15)	533,28 (R13 D15)	-	-
170402	alluminio	10	20	-	-	266,64 (R13 D15)	533,28 (R13 D15)	-	-
170403	piombo	10	20	-	-	266,64 (R13 D15)	533,28 (R13 D15)	-	-
170404	zinco	10	20	-	-	266,64 (R13 D15)	533,28 (R13 D15)	-	-
170405	ferro e acciaio	10	20	-	-	266,64 (R13 D15)	533,28 (R13 D15)	-	-
170406	stagno	10	20	-	-	266,64 (R13 D15)	533,28 (R13 D15)	-	-
170407	metalli misti	10	20	-	-	266,64 (R13 D15)	533,28 (R13 D15)	-	-
170411	cavi, diversi da quelli di cui alla voce 17 04 10	10	20	-	-	266,64 (R13 D15)	533,28 (R13 D15)	-	-
170604	materiali isolanti diversi da quelli di cui alle voci 170601 e 170603	10	20	-	-	266,64 (R13 D15)	533,28 (R13 D15)	-	-
170904	rifiuti misti dell'attività di costruzione e demolizione, diversi da quelli di cui alle voci 170901, 170902 e 170903	30	60	-	-	6166 (R13-R12 D15)	12332 (R13-R12 D15)	-	-
190501	parte di rifiuti urbani e simili non compostata	30	60	-	-	1700 (R13 D15)	3400 (R13 D15)	-	-
190502	parte di rifiuti animali e vegetali non compostata	20	40	-	-	170 (R13 D15)	340 (R13 D15)	-	-
190503	compost fuori specifica	30	60	-	-	2380 (R13 D15)	4760 (R13 D15)	-	-
190606	digestato prodotto dal trattamento anaerobico di rifiuti di origine animale o vegetale	10	20	-	-	170 (R13 D15)	340 (R13 D15)	-	-
190805	fanghi prodotti dal trattamento delle acque reflue urbane	30	60	-	-	2530 (R13 D15)	5060 (R13 D15)	-	-

190812	fanghi prodotti dal trattamento biologico delle acque reflue industriali, diversi da quelli di cui alla voce 190811	30	60	-	-	1530 (R13 D15)	3060 (R13 D15)	-	-
190814	fanghi prodotti da altri trattamenti delle acque reflue industriali, diversi da quelli di cui alla voce 190813	30	60	-	-	1530 (R13 D15)	3060 (R13 D15)	-	-
191001	rifiuti di ferro e acciaio	20	40	-	-	170 (R13 D15)	340 (R13 D15)	-	-
191002	rifiuti di metalli non ferrosi	20	40	-	-	170 (R13 D15)	340 (R13 D15)	-	-
191004	fluff - frazione leggera e polveri, diversi da quelli di cui alla voce 191003	20	40	-	-	765 (R13 D15)	1530 (R13 D15)	-	-
191201	carta e cartone	20	40	-	-	425 (R13 D15)	850 (R13 D15)	-	-
191202	metalli ferrosi	20	40	-	-	680 (R13 D15)	1360 (R13 D15)	-	-
191203	metalli non ferrosi	20	40	-	-	170 (R13 D15)	340 (R13 D15)	-	-
191204	plastica e gomma	20	40	-	-	850 (R13 D15)	1700 (R13 D15)		
191205	vetro	20	40	20	40	425 (R13 D15)	850 (R13 D15)	425 (R5)	850 (R5)
191207	legno diverso da quello di cui alla voce 19 12 06	20	40	-	-	425 (R13 D15)	850 (R13 D15)	-	-
191208	prodotti tessili	20	40	-	-	170 (R13 D15)	340 (R13 D15)	-	-
191210	rifiuti combustibili (CDR: combustibile derivato da rifiuti)	20	40	-	-	425 (R13 D15)	850 (R13 D15)	-	-
191212	altri rifiuti (compresi materiali misti) prodotti dal trattamento meccanico dei rifiuti, diversi da quelli di cui alla voce 191211	50	100	-	-	2700 (R13 D15)	5400 (R13 D15)	-	-
191302	rifiuti solidi prodotti dalle operazioni di bonifica dei terreni, diversi da quelli di cui alla voce 19 13 01	20	40	-	-	680 (R13 D15)	1360 (R13 D15)	-	-
191304	fanghi prodotti dalle operazioni di bonifica dei terreni, diversi da quelli di cui alla voce 19 13 03	20	40	-	-	680 (R13 D15)	1360 (R13 D15)	-	-
191306	fanghi prodotti dalle operazioni di risanamento delle acque di falda, diversi da quelli di cui alla voce 19 13 05	20	40	-	-	425 (R13 D15)	850 (R13 D15)	-	-
200101	carta e cartone	50	100	50	100	2625 (R13 D15)	5250 (R13 D15)	2625 (R3)	5250 (R3)
200102	vetro	50	100	-	-	2937,5 (R13 D15)	5875 (R13 D15)	-	-
200108	rifiuti biodegradabili di cucine e mense	200	400	-	-	28468,74 (R13 D15)	56937,48 (R13 D15)	-	-
200110	abbigliamento	20	40	-	-	262,5 (R13 D15)	525,0 (R13 D15)	-	-
200111	prodotti tessili	10	20	-	-	262,5 (R13-R12	525,0 (R13-R12	-	-

						D15)	D15)		
200125	oli e grassi commestibili	20	40	-	-	262,5 (R13 D15)	525,0 (R13 D15)	-	-
200130	detergenti diversi da quelli di cui alla voce 200129	10	20	-	-	262,5 (R13 D15)	525,0 (R13 D15)	-	-
200132	medicinali diversi da quelli di cui alla voce 200131	10	20	-	-	262,5 (R13 D15)	525,0 (R13 D15)	-	-
200134	batterie e accumulatori diversi da quelli di cui alla voce 200133	15	30	-	-	262,5 (R13 D15)	525,0 (R13 D15)	-	-
200136	apparecchiature elettriche ed elettroniche fuori uso, diverse da quelle di cui alle voci 200121, 200123 e 200135	20	40	20	40	1050 (R13 D15)	2100 (R13 D15)	500 (R3)	1000 (R3)
200138	legno, diverso da quello di cui alla voce 200137	30	60	30	60	787,5 (R13 D15)	1575,0 (R13 D15)	500 (R3)	1000 (R3)
200139	plastica	20	40	20	40	262,5 (R13 D15)	525,0 (R13 D15)	262,5 (R3)	525,0 (R3)
200140	metallo	20	40			262,5 (R13 D15)	525,0 (R13 D15)		
200201	rifiuti biodegradabili	30	60	30	60	1100 (R13 D15)	2200 (R13 D15)	1000 (R3)	2000 (R3)
200202	terra e roccia	20	40	-	-	525 (R13 D15)	1050 (R13 D15)	-	-
200301	rifiuti urbani non differenziati	100	200	100	200	3700,04 (R13 D15)	7400,08 (R13 D15)	7000 (R3 R5)	14000 (R3 R5)
200302	rifiuti dei mercati	30	60	30	60	1625 (R13 D15)	3250 (R13 D15)	2625 (R3)	5250 (R3)
200303	residui della pulizia stradale	60	120	60	120	2725 (R13 D15)	5450 (R13 D15)	2000 (R3)	4000 (R3)
200307	rifiuti ingombranti	60	120	60	120	4775 (R13 D15)	9550 (R13 D15)	5575 (R3)	11550 (R3)
200399	rifiuti urbani non specificati altrimenti	50	100	50	100	1625 (R13 D15)	3250 (R13 D15)	1964 (R3)	3928 (R3)
TOTALE ANNUO						150.000	300.000	58.464	116.928

TABELLA RIFIUTI PERICOLOSI PER SINGOLO CODICE CER

CODICE CER RIFIUTO	DESCRIZIONE DEL CODICE CER	QUANTITA' MASSIME STOCCABILI GIORNALIERE		QUANTITA'MASSIME TRATTABILI GIORNALIERE		QUANTITA' ANNUE DEI RIFIUTI DESTINATI ALLO STOCCAGGIO		QUANTITA' ANNUE DEI RIFIUTI DESTINATI AL TRATAMENTO	
		TONN/ GIORNO	MC/ GIORNO	TONN/ GIORNO	MC/ GIORNO	TONN/ ANNO	MC/ ANNO	TONN/ ANNO	MC/ ANNO
080317*	toner per stampa esauriti, contenenti sostanze pericolose	**1**	**2**			20 (R13 D13 D15)	40 (R13 D13 D15)		
150110*	imballaggi contenenti residui di sostanze pericolose o contaminati da tali sostanze	**3**	**6**			66,6 (R13 D13 D15)	66,6 (R13 D13 D15)		
150111*	imballaggi metallici contenenti matrici solide porose pericolose (ad esempio amianto), compresi i contenitori a pressione vuoti	**3**	**6**			66,6 (R13 D13 D15)	133,3 (R13 D13 D15)		

150202*	assorbenti, materiali filtranti (inclusi filtri dell'olio non specificati altrimenti), stracci e indumenti protettivi, contaminati da sostanze pericolose	**3**	**6**			66,6 (R13 D13 D15)	133,3 (R13 D13 D15)		
160121*	componenti pericolosi diversi da quelli di cui alle voci da 16 01 07 a 16 01 11, 16 01 13 e 16 01 14	**5**	**10**			58,5 (R13 D13 D15)	117 (R13 D13 D15)		
160211*	apparecchiature fuori uso, contenenti clorofluorocarburi, HCFC, HFC	**5**	**10**			58,5 (R13 D13 D15)	117 (R13 D13 D15)		
160212*	apparecchiature fuori uso, contenenti amianto in fibre libere	**5**	**10**			58,5 (R13 D13 D15)	117 (R13 D13 D15)		
160213*	apparecchiature fuori uso, contenenti componenti pericolosi (2) diversi da quelli di cui alle voci 16 02 09 e 16 02 12	**5**	**10**			58,5 (R13 D13 D15)	117 (R13 D13 D15)		
160215*	componenti pericolosi rimossi da apparecchiature fuori uso	**5**	**10**			58,5 (R13 D13 D15)	117 (R13 D13 D15)		
160601*	batterie al piombo	**5**	**10**			58,5 (R13 D13 D15)	117 (R13 D13 D15)		
160709*	rifiuti contenenti altre sostanze pericolose	**5**	**10**			58,5 (R13 D13 D15)	117 (R13 D13 D15)		
170106*	miscugli o scorie di cemento, mattoni, mattonelle e ceramiche, contenenti sostanze pericolose	**5**	**10**			64,2 (R13 D13 D15)	128,5 (R13 D13 D15)		
170204*	vetro, plastica e legno contenenti sostanze pericolose o da esse contaminati	**6**	**12**			64,2 (R13 D13 D15)	128,5 (R13 D13 D15)		
170409*	rifiuti metallici contaminati da sostanze pericolose	**6**	**12**			64,2 (R13 D13 D15)	128,5 (R13 D13 D15)		
170410*	cavi, impregnati di olio, di catrame di carbone o di altre sostanze pericolose	**6**	**12**			64,2 (R13 D13 D15)	128,5 (R13 D13 D15)		
170601*	materiali isolanti contenenti amianto	**6**	**12**			64,2 (R13 D13 D15)	128,5 (R13 D13 D15)		
170603*	altri materiali isolanti contenenti o costituiti da sostanze pericolose	**6**	**12**			64,2 (R13 D13 D15)	128,5 (R13 D13 D15)		
170605*	materiali da costruzione contenenti amianto	**7**	**14**			64,2 (R13 D13 D15)	128,5 (R13 D13 D15)		
191206*	legno contenete sostanze pericolose	**1**	**2**			10 (D13 D15)	20 (D13 D15)		
200119*	pesticidi	**7**	**14**			40 (R13 D5 D13 D15)	80 (R13 D5 D13 D15)		
200123*	apparecchiature fuori uso contenenti	**7**	**14**			40 (R13 D5	80 (R13 D5		

	clorofluorocarburi					D13 D15)	D13 D15)		
200129*	detergenti contenenti sostanze pericolose	**7**	**14**			40 (R13 D5 D13 D15)	80 (R13 D5 D13 D15)		
200131*	medicinali citotossici e citostatici	**7**	**14**			40 (R13 D5 D13 D15)	80 (R13 D5 D13 D15)		
200133*	batterie e accumulatori di cui alle voci 16 06 01, 16 06 02 e 16 06 03 nonché batterie e accumulatori non suddivisi contenenti tali batterie	**7**	**14**			40 (R13 D5 D13 D15)	80 (R13 D5 D13 D15)		
200135*	apparecchiature elettriche ed elettroniche fuori uso, diverse da quelle di cui alla voce 20 01 21 e 20 01 23, contenenti componenti pericolosi	**7**	**14**			40 (R13 D5 D13 D15)	80 (R13 D5 D13 D15)		
200137*	legno, contenente sostanze pericolose	**7**	**14**			40 (R13 D5 D13 D15)	80 (R13 D5 D13 D15)		
TOTALE ANNUO						**1368,7**	**2737,4**		

PRECISARE che restano invariate le quantità totali giornaliere ed annue dei CER autorizzati con D.D. n. 79/2013, rettificato con D.D. n. 81/2013.

CONFERMARE tutte le prescrizioni contenute nel D.D. n. 79 del 30/04/2013, rettificato con D.D. n. 81 del 06/05/2013.

STABILIRE che la presente autorizzazione non esonera la Ditta da ogni altro provvedimento, parere, nulla osta di competenza di altre Autorità, previsti dalla normativa vigente per l'attività in parola.

NOTIFICARE il presente Decreto alla ditta Helios s.r.l con sede legale nel Comune di Scafati (Sa) alla via Galileo Ferraris n°19.

TRASMETTERE copia del presente decreto al Sindaco del Comune di Scafati, all'Amministrazione Provinciale di Salerno, all' A.R.P.A.C, all' AGC 5 Ecologia – Tutela Ambiente Disinquinamento – Protezione Civile, alla Sezione Regionale Albo Gestore Ambientali c/o CCIAA di Napoli.

INVIARE il presente decreto al Settore Bollettino Ufficiale per la pubblicazione.

Il Dirigente del Settore
Dr Antonio SETARO

REGIONE CAMPANIA

Decreto Dirigenziale n. 149 del 31/07/2013

A.G.C.5 Ecologia, tutela dell'ambiente, disinquinamento, protezione civile

Settore 8 Settore provinc.ecologia,tutela dell'amb.,disinquinam.,protez.civ. - SA -

Oggetto dell'Atto:

D. LGS N. 152/06, ART. 208. PROROGA AUTORIZZAZIONE ALLA REALIZZAZIONE DELL'IMPIANTO DI RECUPERO RIFIUTI NON PERICOLOSI CON OPERAZIONI DI MESSA IN RISERVA [R13] E TRATTAMENTO [R5]. DITTA ORTOFRUITS 85 SOCIETA' COOPERATIVA A.R.L. CON SEDE LEGALE ED IMPIANTO NEL COMUNE DI PONTECAGNANO FAIANO, VIA BUDETTI N. 128.

IL DIRIGENTE

PREMESSO:
- che la Ditta Ortofruits 85 Società Cooperativa a r. l., con sede legale ed operativa in via Budetti n. 128 del Comune di Pontecagnano Faiano (SA), è titolare del Decreto Dirigenziale n. 51 del 19/03/2012, per la realizzazione dell'impianto di recupero rifiuti non pericolosi con operazioni di messa in riserva R13 e trattamento R5, ai sensi dell'art. 208 del D. Lgs. 152/06 e ss.mm.ii.;

- che il succitato D.D. n. 51/2012, ha stabilito che i lavori di realizzazione dell'impianto terminassero entro mesi sei dalla notifica del predetto provvedimento;

- che con D.D. n. 205 del 26/11/2012, è stata concessa una proroga per ultimazione dei lavori fino al 21/03/2013;

- che la Ditta Ortofruits 85 Società Cooperativa a r. l. con nota del 30/04/2013, acquisita al prot. n. 304231, ha chiesto una proroga del termine per l'ultimazione dei lavori, essendo impossibilitata a completare, alla scadenza stabilita, i lavori presso l'impianto, in quanto l'ATO Sele non ha ancora rilasciato alla citata Ditta l'autorizzazione allo scarico delle acque nella fognatura pubblica;

RITENUTA accoglibile la richiesta di ulteriore proroga del Decreto Dirigenziale n. 51 del 19/03/2012;

VISTO:
- il D.Lgs. 152/06 e ss.mm.ii.;
- la D.G.R. 2156/04;
- la D.G.R. 778/07;
- la D.G.R. 1411/07;
- la D.G.R. 887/10;
- la D.G.R. 388/12.

Alla stregua dell'istruttoria compiuta dal Settore Provinciale Ecologia, Tutela Ambientale, Disinquinamento e Protezione Civile - di Salerno, nonché dell'attestazione di regolarità della stessa resa dal Dirigente di Settore,

DECRETA

per le motivazioni espresse in premessa, che qui si intendono integralmente riportate e trascritte,

- **di ACCOGLIERE** la richiesta presentata dalla Ditta Ortofruits 85 Società Cooperativa a r. l., con sede legale ed operativa in via Budetti n. 128 del Comune di Pontecagnano Faiano (SA), di proroga dei termini fissati con D.D. 51/12 alla realizzazione dell'impianto di recupero rifiuti non pericolosi con operazioni di messa in riserva R13 e trattamento R5.
- **di CONCEDERE** la proroga per l'ultimazione dei lavori autorizzati con D.D. n. 51 del 19/03/2012, dal 21/03/2013 fino al 21/10/2013.
- **di CONFERMARE** tutte le prescrizioni contenute nel D. D. n. 51 del 19/03/2012.
- **di NOTIFICARE** il presente Decreto alla Ditta Ortofruits 85 Società Cooperativa a r. l., con sede legale ed operativa in via Budetti n. 128 del Comune di Pontecagnano Faiano(SA).
- **di TRASMETTERE** copia del presente decreto al Sindaco del Comune di Pontecagnano Faiano, all'Amministrazione Provinciale di Salerno, all' A.R.P.A.C, all' AGC 5 Ecologia – Tutela Ambiente Disinquinamento – Protezione Civile, alla Sezione Regionale Albo Gestore Ambientali c/o CCIAA di Napoli.
- **di INVIARE** il presente decreto al Settore Bollettino Ufficiale per la pubblicazione.

Il Dirigente del Settore
Dr Antonio SETARO

Decreto Dirigenziale n. 150 del 01/08/2013

A.G.C.5 Ecologia, tutela dell'ambiente, disinquinamento, protezione civile

Settore 8 Settore provinc.ecologia,tutela dell'amb.,disinquinam.,protez.civ. - SA -

Oggetto dell'Atto:

ART. 208 D. LGS. N. 152/06 E SS.MM.II. RINNOVO AUTORIZZAZIONE DEL D.D. N. 280 DEL 02/08/2010, VOLTURATO CON D.D. N. 319 DEL 18/07/2012. CENTRO DI RACCOLTA ED IMPIANTO DI TRATTAMENTO VEICOLI FUORI USO. DITTA ECORECUPERI SANTA CECILIA DEI F.LLI PROSAPIO S.R.L. CON SEDE LEGALE ED IMPIANTO SITO IN VIA S.S. 18 KM 83+080 LOC. SANTA CECILIA NEL COMUNE DI EBOLI (SA).

IL DIRIGENTE

PREMESSO che**:**

a) la ditta Ecorecuperi Santa Cecilia dei F.lli Prosapio s.r.l., con sede legale ed impianto al Bivio Santa Cecilia - S.S. 18 km 83+0,80 - nel Comune di Eboli (Sa), è titolare del Decreto Dirigenziale n. 280 del 02/08/2010 di autorizzazione all'esercizio di un centro di raccolta ed impianto di trattamento veicoli fuori uso e decreto di voltura n. 319 del 18/07/2012, identificato in Catasto al foglio 58 del Comune di Eboli alla particella n°47 5 sub 1 e 2 (ex 95/b ed ex 453/b);
b) in data 22/05/2013 al prot. 0361698 del Settore Ecologia di Salerno è stata acquisita la richiesta di rinnovo dell'autorizzazione, presentata dalla sig.ra Virginia Prosapio in qualità di amministratore unico della ditta Ecorecuperi Santa Cecilia e a corredo dell'istanza è pervenuta, in conformità alle procedure di cui alla deliberazione di Giunta Regionale n. 1411 del 27.07.2007 e s. m., la seguente documentazione:

- certificato di iscrizione alla CCIAA di Salerno, aggiornato al 9/5/2013, comprensivo dell'autocertificazione di iscrizione alla CCIAA e di nulla osta ai fini dell'art. 10 della Legge 31 maggio 1965 n. 575 e s. m.;
- perizia giurata attestante la regolarità dei manufatti;
- dichiarazione asseverata concernente la conformità dell'impianto al progetto approvato;
- dichiarazione asseverata concernente la delibera di G.R. n. 83 del 06.03.2012;
- attestazione di versamento di € 260,00;

– in data 24/05/2013 al prot. 0370573 del Settore Ecologia di Salerno è stata acquisita, ad integrazione della richiesta di rinnovo di cui sopra, la polizza fidejussoria n°82526447 stipulata con l'Unipol Assicurazioni, agenzia di Battipaglia (Sa), a favore del Presidente della Giunta Regionale della Campania, a partire dal 16/05/2013 fino al 02/10/2019;
– in data 18/06/2013, prot. 0434874 il Settore Ecologia di Salerno ha fatto richiesta all'Amministrazione Provinciale di Salerno di voler certificare la regolarità dell'attività di gestione dei rifiuti, il rispetto delle prescrizioni e quant'altro disposto dall'art. 197 del D. Lgs. 152/06 e ss.mm.ii.

CONSIDERATO che l'Amministrazione Provinciale di Salerno con nota prot. n. PSA201300165131 del 10/07/2013, acquisita al prot. n. 0506897 dell'11/07/2013 del Settore Ecologia di Salerno, ha certificato che lo stato dei luoghi è rimasto sostanzialmente invariato e quindi conforme a quanto a suo tempo autorizzato e che stante la regolarità dell'attività di gestione dei rifiuti ed il rispetto delle prescrizioni e quant'altro disposto dall'art. 197 del D.Lgs. 152/06, sussistono le condizioni per poter procedere al rinnovo dell'autorizzazione all'esercizio dell'impianto de quo.

VISTI:

1. il D. Lgs. n. 152/06 e ss.mm.ii.;
2. il D. Lgs. n. 209/03;
3. la D.G.R. n. 2156/04;
4. la D.G.R. n. 1411/07;
5. la D.G.R. n. 388/12;
6. la D.G.R. n. 83/12;

alla stregua dell'istruttoria di Ufficio,

DECRETA

per le motivazioni espresse in premessa*,* che qui si intendono integralmente riportate e trascritte, di:

RINNOVARE, ai sensi e per gli effetti dell'art. 208 del D. Lgs. 152/06, l'esercizio del centro di raccolta e trattamento veicoli fuori uso fino al **02.10.2018** alla ditta **Ecorecuperi Santa Cecilia dei F.lli Prosapio s.r.l.**, con sede legale ed impianto al Bivio Santa Cecilia - S.S. 18 km 83+0,80 - nel Comune di Eboli

(Sa), identificato in Catasto al foglio 58 del Comune di Eboli alla particella n°475 sub 1 e 2 (ex 9 5/b ed ex 453/b).

CONFERMARE tutte le prescrizioni contenute nel Decreto Dirigenziale n. 280 del 02/08/2010, volturato con D. D. n. 319/2012.

PRECISARE che, in applicazione della Delibera di Giunta Regionale n. 83/2012 ed in considerazione del dimensionamento delle aree riportate nella relazione tecnica, la quantità massima stoccabile di veicoli può essere:

- di 52 (417,60 mq / 8 mq = 52) per il settore conferimento e stoccaggio del veicolo fuori uso prima del trattamento, per una durata non superiore a 180 giorni;
- di 17 (145,00 mq / 8 mq = 17) per il settore di deposito dei veicoli trattati, con una sopraelevazione massima di tre carcasse.

STABILIRE che:

- le modalità di gestione dell'impianto restano immutate rispetto a quanto già stabilito con il Decreto Dirigenziale n. 280 del 02/08/2010;
- la Ditta è tenuta all'osservanza di tutte le norme nazionali, regionali e provinciali e delle prescrizioni in materia di gestione dei rifiuti;
- la presente autorizzazione non esonera la Ditta da ogni altro provvedimento, parere, nulla osta di competenza di altre Autorità, previsti dalla normativa vigente per l'esercizio dell'attività in parola.

NOTIFICARE il presente Decreto alla ditta Ecorecuperi Santa Cecilia dei F.lli Prosapio s.r.l., con sede legale al Bivio Santa Cecilia - S.S. 18 km 83+0,80 - nel Comune di Eboli (Sa).

TRASMETTERE copia del presente decreto al Sindaco del Comune di Eboli, all'Amministrazione Provinciale di Salerno, all' A.R.P.A.C, all' AGC 5 Ecologia – Tutela Ambiente Disinquinamento – Protezione Civile e alla Sezione Regionale Albo Gestore Ambientali c/o CCIAA di Napoli.

INVIARE il presente decreto al Settore Bollettino Ufficiale per la pubblicazione.

Il Dirigente del Settore
Dott. Antonio Setaro

REGIONE CAMPANIA

Decreto Dirigenziale n. 151 del 01/08/2013

A.G.C.5 Ecologia, tutela dell'ambiente, disinquinamento, protezione civile

Settore 8 Settore provinc.ecologia,tutela dell'amb.,disinquinam.,protez.civ. - SA -

Oggetto dell'Atto:

D.LGS N. 152/06, ART. 269, COMMA 2. AUTORIZZAZIONE ALLE EMISSIONI IN ATMOSFERA. DITTA PD TONER S.R.L. CON SEDE LEGALE ED IMPIANTO NEL COMUNE DI SALERNO, VIA CUPA SIGLIA, ZONA ASI.

IL DIRIGENTE

***PREMESSO*:**

- che la Ditta PD TONER S.R.L., con sede legale ed impianto in Via Cupa Siglia, Zona ASI, nel Comune di Salerno, Legale Rappresentante Sig.ra Suetova Tatyana, nata a Termez (Uzbekistan) il 05.11.1970, ha presentato in data 29.10.2012 prot. 789154, istanza di autorizzazione ai sensi dell'art. 269, comma 2, D.Lgs. 152/2006, per l'attività di recupero rifiuti non pericolosi (operazione di messa in riserva R13 e recupero R5);

- che con nota del 29.10.2012, prot. 0789455, la Ditta ha fatto richiesta di unificare i due procedimenti, ai sensi dell'art. 208 ed ai sensi dell'art. 269, D.Lgs 152/06;

- che in data 04.04.2013, si è tenuta la prima seduta della Conferenza di Servizi, unificata ai sensi dell'art 208 , e dell'art. 269 del D. Lgs 152/06, conclusasi con il rinvio ad altra seduta e la richiesta di documentazione integrativa;

- che in data 07.05.2013, prot. 318469, la Ditta ha trasmesso la documentazione integrativa chiesta nella Conferenza di Servizi del 04.04.2013;

- che in data 09.05.2013 si è tenuta la seconda seduta della Conferenza di Servizi, che ha espresso **parere favorevole** al rilascio dell'autorizzazione alle emissioni in atmosfera, ai sensi dell'art. 269 ed dell'art. 208, D.Lgs 15206, ed ai sensi dell'art. 14 ter, comma 7, L. n. 241/90 e s.m.i., e per quanto riguarda l'art. 269, con le prescrizioni di seguito riportate:

- Il gestore, almeno 15 giorni prima di dare inizio alla messa in esercizio degli impianti, dovrà darne comunicazione al Settore regionale Ecologia di Salerno, al Comune e al Dipartimento ARPAC competenti per territorio;
- il termine massimo per la messa a regime degli impianti è stabilito in 60gg. a partire dalla data di messa in esercizio degli stessi. Qualora durante la fase di messa a regime si evidenziassero eventi tali da rendere necessaria una proroga rispetto al succitato termine, il gestore dovrà presentare una richiesta al Settore regionale Ecologia di Salerno nella quale dovranno essere descritti gli eventi che hanno determinato la necessità di richiedere tale proroga ed indicato il nuovo termine per la messa a regime. La proroga s'intende concessa qualora la Regione non si esprima nel termine di 30 giorni dal ricevimento della relativa richiesta;
- dalla data di messa a regime decorre il periodo di 10 giorni di marcia controllata, nel corso dei quali il gestore è tenuto ad eseguire un campionamento volto a caratterizzare le emissioni derivanti dagli impianti autorizzati. Il campionamento dovrà permettere la definizione e la valutazione della quantità di effluente in atmosfera, della concentrazione degli inquinanti presenti ed il relativo flusso di massa;
- i rapporti di prova delle analisi relative al controllo delle emissioni atmosferiche dovranno essere redatti ai sensi delle norme tecniche adoperate e delle leggi vigenti e pervenire entro 30 gg dalla data di messa a regime degli impianti, al Settore regionale Ecologia di Salerno, al Comune e al Dipartimento ARPAC competenti per territorio;
- Stabilire che i controlli sulle emissioni siano effettuati almeno una volta all'anno, le cui risultanze dovranno poi essere trasmesse al Settore Ecologia di Salerno;
- è fatto obbligo alla Ditta della tenuta dei registri di cui all'Appendice 1 e 2, Allegato VI, parte V del D.Lgs. 152/06, nonché, in caso di installazione dei sistemi di monitoraggio in continuo delle emissioni, del registro di cui all'Appendice 3, Allegato VI, parte V del D.Lgs. 152/06;
- stabilire che le caratteristiche dei dispositivi di accessibilità e dei punti di misura e campionamento per la verifica dei limiti delle emissioni in atmosfera, siano conformi a quanto disposto dalla D.G.R.C. 4102/92 e dal D.Lgs. 152/06;

- che trasmessa unitamente all'istanza figura relazione tecnica in cui sono indicati:
a) il ciclo produttivo;
b) le tecnologie applicate per prevenire l'inquinamento;

c) la quantità e qualità delle emissioni dell'impianto con i seguenti valori:

Punti di emissione	Provenienza	Inquinanti	Concentrazione (mg/Nmc)	Flusso di massa (Kg/h)
P1	Pulizia Toner	Polveri	32,0	0,037

- che l'impianto progettato, così come risulta dalla documentazione acquisita, non comporterà emissioni superiori ai limiti consentiti;

- che l'ARPAC con nota acquisita il 01.07.2013, prot. 471422, ha trasmesso l'attestazione del versamento di € 333,62 effettuato dalla Ditta PD TONER S.R.L., a favore dell'ARPAC, per le spese dei controlli finalizzati previsti dalle deliberazioni di G.R. n. 750/04 e n. 154/07;

VISTO:
- la Legge Regionale 10/98;
- la delibera di G.R. n° 4102 del 5/08/92;
- la delibera di G.R. n° 3466 del 03/06/2000;
- la delibera di G.R. n° 286 del 19/01/2001;
- la delibera di G.R. n° 750 del 22/05/2004;
- il D. Lgs. n° 152 del 3/04/2006;
- la delibera di G.R. n° 154 del 23/03/07;

Alla stregua dell'istruttoria compiuta dal Settore Provinciale Ecologia, Tutela Ambientale, Disinquinamento e Protezione Civile - di Salerno, nonché dell'attestazione di regolarità della stessa resa dal Dirigente del Settore,

D E C R E T A

per le motivazioni su esposte che qui si intendono integralmente riportate:
- di **concedere** alla Ditta PD TONER S.R.L., con sede legale ed impianto in Via Cupa Siglia, Zona ASI, nel Comune di Salerno, Legale Rappresentante Sig.ra Suetova Tatyana, nata a Termez (Uzbekistan) il 05.11.1970, l'autorizzazione all'emissione in atmosfera ai sensi dell'art. 269, comma 2, D.Lgs. 152/06, per l'attività di recupero rifiuti non pericolosi (operazione di messa in riserva R13 e recupero R5), secondo il progetto approvato dalla succitata Conferenza di Servizi in conformità al D.Lgs. 152/06 che modifica "ope legis" quanto disposto sulla fattispecie in esame dalla D.G.R. 286/01.
di vincolare l'autorizzazione alle seguenti prescrizioni:
1) Il gestore, almeno 15 giorni prima di dare inizio alla messa in esercizio degli impianti, dovrà darne comunicazione al Settore regionale Ecologia di Salerno, al Comune e al Dipartimento ARPAC competenti per territorio;
2) il termine massimo per la messa a regime degli impianti è stabilito in 60gg. a partire dalla data di messa in esercizio degli stessi. Qualora durante la fase di messa a regime si evidenziassero eventi tali da rendere necessaria una proroga rispetto al succitato termine, il gestore dovrà presentare una richiesta al Settore regionale Ecologia di Salerno nella quale dovranno essere descritti gli eventi che hanno determinato la necessità di richiedere tale proroga ed indicato il nuovo termine per la messa a regime. La proroga s'intende concessa qualora la Regione non si esprima nel termine di 30 giorni dal ricevimento della relativa richiesta;
3) dalla data di messa a regime decorre il periodo di 10 giorni di marcia controllata, nel corso dei quali il gestore è tenuto ad eseguire un campionamento volto a caratterizzare le emissioni derivanti dagli impianti autorizzati. Il campionamento dovrà permettere la definizione e la valutazione della quantità di effluente in atmosfera, della concentrazione degli inquinanti presenti ed il relativo flusso di massa;
4) i rapporti di prova delle analisi relative al controllo delle emissioni atmosferiche dovranno essere redatti ai sensi delle norme tecniche adoperate e delle leggi vigenti e pervenire entro 30 gg dalla data di messa a regime degli impianti, al Settore regionale Ecologia di Salerno, al Comune e al Dipartimento

ARPAC competenti per territorio;
5) di **stabilire** che i controlli sulle emissioni siano effettuati almeno una volta all'anno, le cui risultanze dovranno poi essere trasmesse al Settore Ecologia di Salerno;
6) che le copie delle risultanze dei controlli annuali dovranno essere custodite presso la sede dell'impianto a disposizione degli organi preposti ai controlli;
7) di **fare obbligo** alla Ditta della tenuta dei registri di cui all'Appendice 1 e 2, Allegato VI, parte V del D.Lgs. 152/06, nonché, in caso di installazione dei sistemi di monitoraggio in continuo delle emissioni, del registro di cui all'Appendice 3, Allegato VI, parte V del D.Lgs. 152/06;
8) di **stabilire** che le caratteristiche dei dispositivi di accessibilità e dei punti di misura e campionamento per la verifica dei limiti delle emissioni in atmosfera, siano conformi a quanto disposto dalla D.G.R.C. 4102/92 e dal D.Lgs. 152/06;
- di **fare obbligo** che siano sempre e comunque previste tutte le misure appropriate di prevenzione dell'inquinamento atmosferico, tali da non alterare le normali condizioni ambientali e di salubrità dell'aria, al fine di evitare pregiudizio diretto o indiretto per la salute;
- di **fare obbligo** che per la verifica ed il rispetto dei limiti di emissione siano utilizzati i metodi di prelievo, di analisi ed i criteri di valutazione previsti dalla normativa vigente;
- di **stabilire** che la presente autorizzazione ha una durata di quindici anni, il cui rinnovo dovrà essere richiesto nei tempi e modalità previste dal comma 7, art. 269, D.Lgs. 152/06;
- di **demandare**, ai sensi della Legge Regionale n° 10/98 - art. 5, all'A.R.P.A.C., l'accertamento della regolarità, delle misure e dei dispositivi di prevenzione dell'inquinamento, se previsti, e l'invio delle risultanze dei controlli effettuati ai sensi delle Delibere di G.R. n.750/04 e n. 154/07 al Settore Ecologia di Salerno ;
- di **fare obbligo** alla Ditta richiedente di comunicare, al Settore provinciale di Salerno, eventuali modifiche sostanziali che comportino variazioni qualitative e/o quantitative delle emissioni in atmosfera, nonché richiedere nuova autorizzazione in caso di trasferimento dell'impianto in altro sito;
-di **dare atto** che la presente autorizzazione non esonera la Ditta PD TONER S.R.L., dal conseguimento di ogni altro provvedimento, parere, nulla osta di competenza di altre Autorità, previsti dalla normativa vigente, per l'esercizio dell'attività in parola;
- di **inviare** copia del presente decreto alla Ditta PD TONER S.R.L., all' A.R.P.A.C., all'Amministrazione Provinciale di Salerno, ed al Sindaco del Comune di Salerno;
- di **pubblicare** il presente atto sul BURC.

IL DIRIGENTE DI SETTORE
Dr Antonio SETARO

REGIONE CAMPANIA

Decreto Dirigenziale n. 152 del 01/08/2013

A.G.C.5 Ecologia, tutela dell'ambiente, disinquinamento, protezione civile

Settore 8 Settore provinc.ecologia,tutela dell'amb.,disinquinam.,protez.civ. - SA -

Oggetto dell'Atto:

D. LGS N. 152/06, ART. 269, COMMA 2. AUTORIZZAZIONE ALLE EMISSIONI IN ATMOSFERA. DITTA I.B.C. DI CARLO AIELLO CON SEDE LEGALE ED IMPIANTO NEL COMUNE DI MONTECORVINO ROVELLA, VIA CAMPANIA N. 7.

IL DIRIGENTE

***PREMESSO*:**

- che la Ditta I.B.C. di Carlo Aiello, con sede legale ed impianto ubicato nel Comune di Montecorvino Rovella, Via Campania n. 7, Legale Rappresentante sig. Aiello Carlo, nato a Montecorvino Rovella il 01.01.1954, in data 13.07.2012 prot. 542939, ha presentato istanza di autorizzazione alle emissioni in atmosfera, ai sensi dell'art 269 , comma 2, D.Lgs. 152/2006, per l'attività di produzione e vendita calcestruzzo cementizio;

- che in data 23.04.2013 si è tenuta la prima seduta della Conferenza di Servizi, convocata ai sensi dell'art. 269 del D. Lgs 152/06, conclusasi con il rinvio ad altra seduta e la richiesta di documentazione integrativa;

- che in data 04.06.2013 si è tenuta la seconda seduta della Conferenza di Servizi, che esaminata la documentazione integrativa presentata dalla Ditta in sede di conferenza, acquisita al protocollo n. 394644, ha espresso **parere favorevole** al rilascio dell'autorizzazione alle emissioni in atmosfera, ai sensi dell'art. 269, D.Lgs 15206, con le prescrizioni di seguito riportate:

- Il gestore, almeno 15 giorni prima di dare inizio alla messa in esercizio degli impianti, dovrà darne comunicazione al Settore regionale Ecologia di Salerno, al Comune e al Dipartimento ARPAC competenti per territorio;
- il termine massimo per la messa a regime degli impianti è stabilito in 60gg. a partire dalla data di messa in esercizio degli stessi. Qualora durante la fase di messa a regime si evidenziassero eventi tali da rendere necessaria una proroga rispetto al succitato termine, il gestore dovrà presentare una richiesta al Settore regionale Ecologia di Salerno nella quale dovranno essere descritti gli eventi che hanno determinato la necessità di richiedere tale proroga ed indicato il nuovo termine per la messa a regime. La proroga s'intende concessa qualora la Regione non si esprima nel termine di 30 giorni dal ricevimento della relativa richiesta;
- dalla data di messa a regime decorre il periodo di 10 giorni di marcia controllata, nel corso dei quali il gestore è tenuto ad eseguire un campionamento volto a caratterizzare le emissioni derivanti dagli impianti autorizzati. Il campionamento dovrà permettere la definizione e la valutazione della quantità di effluente in atmosfera, della concentrazione degli inquinanti presenti ed il relativo flusso di massa;
- i rapporti di prova delle analisi relative al controllo delle emissioni atmosferiche dovranno essere redatti ai sensi delle norme tecniche adoperate e delle leggi vigenti e pervenire entro 30 gg dalla data di messa a regime degli impianti, al Settore regionale Ecologia di Salerno, al Comune e al Dipartimento ARPAC competenti per territorio;
- stabilire che i controlli sulle emissioni siano effettuati almeno una volta all'anno, le cui risultanze dovranno poi essere trasmesse al Settore Ecologia di Salerno;
- è fatto obbligo alla Ditta della tenuta dei registri di cui all'Appendice 1 e 2, Allegato VI, parte V del D.Lgs. 152/06, nonché, in caso di installazione dei sistemi di monitoraggio in continuo delle emissioni, del registro di cui all'Appendice 3, Allegato VI, parte V del D.Lgs. 152/06;
- stabilire che le caratteristiche dei dispositivi di accessibilità e dei punti di misura e campionamento per la verifica dei limiti delle emissioni in atmosfera, siano conformi a quanto disposto dalla D.G.R.C. 4102/92 e dal D.Lgs. 152/06;

subordinando il rilascio del decreto autorizzativo alla presentazione da parte della ditta della dichiarazione, resa dal Legale Rappresentate, circa la conformità urbanistica ed edilizia dell'impianto, resa ai sensi del DPR n. 445/2000 e s.m.i.;

- che trasmessa unitamente all'istanza figura relazione tecnica in cui sono indicati:
a) il ciclo produttivo;
b) le tecnologie applicate per prevenire l'inquinamento;
c) la quantità e qualità delle emissioni dell'impianto con i seguenti valori:

Punti di emissione	Provenienza	Inquinanti	Concentrazione (mg/Nmc)	Flusso di massa (Kg/h)
E1	Polveri da impianto di produzione calcestruzzo	Polveri	9,8	0,08
P1 (Emissioni diffuse)	Transito automezzi	Polveri	5,0	-------
P2 (Emissioni diffuse)	Carico scarico materiale	Polveri	5,0	-------

- che l'impianto progettato, così come risulta dalla documentazione acquisita, non comporterà emissioni superiori ai limiti consentiti;

- che a seguito della trasmissione del verbale della Conferenza di Servizi del 04.06.2013, con nota del 10.06.2013 prot. 410302 nulla di ostativo è pervenuto dagli Enti assenti alla Conferenza;

- che l'ARPAC con nota acquisita il 26.07.2013, prot. 547343, ha trasmesso l'attestazione del versamento di € 347.92 effettuato dalla Ditta I.B.C. di Carlo Aiello a favore dell'ARPAC, per le spese dei controlli finalizzati previsti dalle deliberazioni di G.R. n. 750/04 e n. 154/07;

- che in data 30.07.2013, prot. 553933, la Ditta ha trasmesso la documentazione integrativa chiesta nella Conferenza di Servizi del 04.06.2013, necessaria al rilascio del presente provvedimento;

VISTO:
- la Legge Regionale 10/98;
- la delibera di G.R. n°4102 del 5/08/92;
- la delibera di G.R. n°3466 del 03/06/2000;
- la delibera di G.R. n°286 del 19/01/2001;
- la delibera di G.R. n°750 del 22/05/2004;
- il D. Lgs. n°152 del 3/04/2006;
- la delibera di G.R. n°154 del 23/03/07;

Alla stregua dell'istruttoria compiuta dal Settore Provinciale Ecologia, Tutela Ambientale, Disinquinamento e Protezione Civile - di Salerno, nonché dell'attestazione di regolarità della stessa resa dal Dirigente del Settore,

D E C R E T A

per le motivazioni su esposte che qui si intendono integralmente riportate:
- di **concedere** alla Ditta I.B.C. di Carlo Aiello con sede legale ed impianto nel Comune di Montecorvino Rovella, Via Campania n. 7, Legale Rappresentante sig. Aiello Carlo, nato a Montecorvino Rovella il 01.01.1954, l'autorizzazione all'emissione in atmosfera ai sensi dell'art. 269, comma 2, D.Lgs. 152/06, per l'attività di produzione e vendita calcestruzzo cementizio, secondo il progetto approvato dalla succitata Conferenza di Servizi in conformità al D.Lgs. 152/06 che modifica "ope legis" quanto disposto sulla fattispecie in esame dalla D.G.R. 286/01.
di vincolare l'autorizzazione alle seguenti prescrizioni:
1) Il gestore, almeno 15 giorni prima di dare inizio alla messa in esercizio degli impianti, dovrà darne comunicazione al Settore regionale Ecologia di Salerno, al Comune e al Dipartimento ARPAC competenti per territorio;
2) il termine massimo per la messa a regime degli impianti è stabilito in 60gg. a partire dalla data di messa in esercizio degli stessi. Qualora durante la fase di messa a regime si evidenziassero eventi tali da rendere necessaria una proroga rispetto al succitato termine, il gestore dovrà presentare una richiesta al Settore regionale Ecologia di Salerno nella quale dovranno essere descritti gli eventi che hanno determinato la necessità di richiedere tale proroga ed indicato il nuovo termine per la messa a

regime. La proroga s'intende concessa qualora la Regione non si esprima nel termine di 30 giorni dal ricevimento della relativa richiesta;
3) dalla data di messa a regime decorre il periodo di 10 giorni di marcia controllata, nel corso dei quali il gestore è tenuto ad eseguire un campionamento volto a caratterizzare le emissioni derivanti dagli impianti autorizzati. Il campionamento dovrà permettere la definizione e la valutazione della quantità di effluente in atmosfera, della concentrazione degli inquinanti presenti ed il relativo flusso di massa;
4) i rapporti di prova delle analisi relative al controllo delle emissioni atmosferiche dovranno essere redatti ai sensi delle norme tecniche adoperate e delle leggi vigenti e pervenire entro 30 gg dalla data di messa a regime degli impianti, al Settore regionale Ecologia di Salerno, al Comune e al Dipartimento ARPAC competenti per territorio;
5) di **stabilire** che i controlli sulle emissioni siano effettuati almeno una volta all'anno, le cui risultanze dovranno poi essere trasmesse al Settore Ecologia di Salerno;
6) che le copie delle risultanze dei controlli annuali dovranno essere custodite presso la sede dell'impianto a disposizione degli organi preposti ai controlli;
7) di **fare obbligo** alla Ditta della tenuta dei registri di cui all'Appendice 1 e 2, Allegato VI, parte V del D.Lgs. 152/06, nonché, in caso di installazione dei sistemi di monitoraggio in continuo delle emissioni, del registro di cui all'Appendice 3, Allegato VI, parte V del D.Lgs. 152/06;
8) di **stabilire** che le caratteristiche dei dispositivi di accessibilità e dei punti di misura e campionamento per la verifica dei limiti delle emissioni in atmosfera, siano conformi a quanto disposto dalla D.G.R.C. 4102/92 e dal D.Lgs. 152/06;
- di **fare obbligo** che siano sempre e comunque previste tutte le misure appropriate di prevenzione dell'inquinamento atmosferico, tali da non alterare le normali condizioni ambientali e di salubrità dell'aria, al fine di evitare pregiudizio diretto o indiretto per la salute;
- di **fare obbligo** che per la verifica ed il rispetto dei limiti di emissione siano utilizzati i metodi di prelievo, di analisi ed i criteri di valutazione previsti dalla normativa vigente;
- di **stabilire** che la presente autorizzazione ha una durata di quindici anni, il cui rinnovo dovrà essere richiesto nei tempi e modalità previste dal comma 7, art. 269, D.Lgs. 152/06;
- di **demandare**, ai sensi della Legge Regionale n° 10/98 - art. 5, all'A.R.P.A.C., l'accertamento della regolarità, delle misure e dei dispositivi di prevenzione dell'inquinamento, se previsti, e l'invio delle risultanze dei controlli effettuati ai sensi delle Delibere di G.R. n.750/04 e n. 154/07 al Settore Ecologia di Salerno ;
- di **fare obbligo** alla Ditta richiedente di comunicare, al Settore provinciale di Salerno, eventuali modifiche sostanziali che comportino variazioni qualitative e/o quantitative delle emissioni in atmosfera, nonché richiedere nuova autorizzazione in caso di trasferimento dell'impianto in altro sito;
-di **dare atto** che la presente autorizzazione non esonera la Ditta I.B.C. di Carlo Aiello dal conseguimento di ogni altro provvedimento, parere, nulla osta di competenza di altre Autorità, previsti dalla normativa vigente, per l'esercizio dell'attività in parola;
- di **inviare** copia del presente decreto alla Ditta I.B.C. di Carlo Aiello all' A.R.P.A.C., all'Amministrazione Provinciale di Salerno, ed al Sindaco del Comune di Montecorvino Rovella ;
- di **pubblicare** il presente atto sul BURC.

IL DIRIGENTE DI SETTORE
Dr Antonio SETARO

Decreto Dirigenziale n. 153 del 01/08/2013

A.G.C.5 Ecologia, tutela dell'ambiente, disinquinamento, protezione civile

Settore 8 Settore provinc.ecologia,tutela dell'amb.,disinquinam.,protez.civ. - SA -

Oggetto dell'Atto:

RETTIFICA DECRETO N. 232 DEL 21.12.2012. DITTA TAFURI MARIO CON SEDE LEGALE ED IMPIANTO NEL COMUNE DI SALA CONSILINA ,VIA BARCA N. 38/42.

IL DIRIGENTE

***PREMESSO*:**

- che la Ditta TAFURI MARIO è titolare del D.D. n. 232 del 21.12.2012, rilasciato ai sensi dell'art. 208, comma 8, del D.Lgs 152/06, per la realizzazione ed esercizio provvisorio, per modifica sostanziale di un centro di raccolta e trattamento veicoli fuori uso, per l'impianto ubicato in Via Barca n. 38/42, nel Comune di Sala Consilina;

- che e stato rilevato nel testo del succitato D.D. n. 232 del 21.12.2012, per mero errore:
  - è stata riportata la scadenza del 14.12.2012, della polizza fidejussoria n. 000000011486, emessa dalla Societatea de Asigurare-Reasigurare LIG INSURANCE S.A., con sede in Bucarest, alla Via Tudor Vianu n. 25/27, e non 14.12.2018 come riportato sulla stessa;
  - è stata omessa la dicitura:"*il termine dell'autorizzazione all'esercizio provvisorio è da intendersi fino all'ultimazione dei lavori per la realizzazione delle opere e comunque non oltre il 31.12.2013*";

CONSIDERATO:

- che si rende necessario provvedere alla rettifica del D.D. n. 232 del 21.12.2012;

VISTO:

- la Legge Regionale 10/98;
- la delibera di G.R. n°4102 del 5/08/92;
- la delibera di G.R. n°3466 del 03/06/2000;
- la delibera di G.R. n°286 del 19/01/2001;
- D.Lgs 152/06;

Alla stregua dell'istruttoria compiuta dal Settore Provinciale Ecologia, Tutela Ambientale, Disinquinamento e Protezione Civile - di Salerno, nonché dell'attestazione di regolarità della stessa resa dal Dirigente del Settore,

D E C R E T A

per le motivazioni su esposte che qui si intendono integralmente riportate:

- di **rettificare** il D.D. n. 232 del 21.12.2012, in capo alla Ditta TAFURI MARIO con impianto ubicato in Via Barca n. 38/42, nel Comune di Sala Consilina, riportando:
  - la corretta scadenza del 14.12.2018, della polizza fidejussoria n. 000000011486, emessa dalla Societatea de Asigurare-Reasigurare LIG INSURANCE S.A., con sede in Bucarest, alla Via Tudor Vianu n. 25/27;
  - la dicitura: "*il termine dell'autorizzazione all'esercizio provvisorio è da intendersi fino all'ultimazione dei lavori per la realizzazione delle opere e comunque non oltre il 31.12.2013*";
- **di confermare** integralmente quanto riportato nel D.D. n. 232 del 21.12.2012;
- **di notificare** il presente Decreto alla Ditta TAFURI MARIO, con sede legale ed operativa in via Barca n. 38/42del Comune di Sala Consilina (SA).
- **di trasmettere** copia del presente decreto al Sindaco del Comune di Sala Consilina, all'Amministrazione Provinciale di Salerno, all' A.R.P.A.C, all' AGC 5 Ecologia – Tutela Ambiente Disinquinamento – Protezione Civile, alla Sezione Regionale Albo Gestore Ambientali c/o CCIAA di Napoli.
- **di inviare** il presente decreto al Settore Bollettino Ufficiale per la pubblicazione.

IL DIRIGENTE DI SETTORE
Dr Antonio SETARO

Decreto Dirigenziale n. 154 del 01/08/2013

A.G.C.5 Ecologia, tutela dell'ambiente, disinquinamento, protezione civile

Settore 8 Settore provinc.ecologia,tutela dell'amb.,disinquinam.,protez.civ. - SA -

Oggetto dell'Atto:

D. LGS N. 152/06, ART. 269, COMMA 2. AUTORIZZAZIONE ALLE EMISSIONI IN ATMOSFERA. DITTA NUTRIR S.R.L. CON SEDE LEGALE ED IMPIANTO NEL COMUNE DI EBOLI, LOCALITA' PEZZA GRANDE.

IL DIRIGENTE

***PREMESSO*:**

- che la Ditta NUTRIR S.R.L., con sede legale ed impianto ubicato nel Comune di Eboli, Località Pezza Grande, Legale Rappresentante sig. Marino Pezzullo, nato a Napoli il 11.04.1972, in data 10.01.2013 prot. 23408, integrata il 24.04.2013, prot. 293714, ha presentato istanza di autorizzazione alle emissioni in atmosfera, ai sensi dell'art 269 , comma 2, D.Lgs. 152/2006, per l'attività di produzione di mangimi destinati ad animali da reddito;

- che in data 29.04.2013 si è tenuta la prima seduta della Conferenza di Servizi, convocata ai sensi dell'art. 269 del D. Lgs 152/06, conclusasi con il rinvio ad altra seduta e la richiesta di documentazione integrativa;

- che in data 10.05.2013, prot. 329341, la Ditta ha trasmesso la documentazione integrativa chiesta nella seduta del 29.04.2013 della Conferenza di Servizi;

- che in data 13.05.2013 si è tenuta la seconda seduta della Conferenza di Servizi, che esaminata la documentazione integrativa trasmessa dalla Ditta in data 10.05.2013, ha espresso **parere favorevole** al rilascio dell'autorizzazione alle emissioni in atmosfera, ai sensi dell'art. 269, D.Lgs 15206, con le prescrizioni di seguito riportate:

- Il gestore, almeno 15 giorni prima di dare inizio alla messa in esercizio degli impianti, dovrà darne comunicazione al Settore regionale Ecologia di Salerno, al Comune e al Dipartimento ARPAC competenti per territorio;
- il termine massimo per la messa a regime degli impianti è stabilito in 60gg. a partire dalla data di messa in esercizio degli stessi. Qualora durante la fase di messa a regime si evidenziassero eventi tali da rendere necessaria una proroga rispetto al succitato termine, il gestore dovrà presentare una richiesta al Settore regionale Ecologia di Salerno nella quale dovranno essere descritti gli eventi che hanno determinato la necessità di richiedere tale proroga ed indicato il nuovo termine per la messa a regime. La proroga s'intende concessa qualora la Regione non si esprima nel termine di 30 giorni dal ricevimento della relativa richiesta;
- dalla data di messa a regime decorre il periodo di 10 giorni di marcia controllata, nel corso dei quali il gestore è tenuto ad eseguire un campionamento volto a caratterizzare le emissioni derivanti dagli impianti autorizzati. Il campionamento dovrà permettere la definizione e la valutazione della quantità di effluente in atmosfera, della concentrazione degli inquinanti presenti ed il relativo flusso di massa;
- i rapporti di prova delle analisi relative al controllo delle emissioni atmosferiche dovranno essere redatti ai sensi delle norme tecniche adoperate e delle leggi vigenti e pervenire entro 30 gg dalla data di messa a regime degli impianti, al Settore regionale Ecologia di Salerno, al Comune e al Dipartimento ARPAC competenti per territorio;
- stabilire che i controlli sulle emissioni siano effettuati almeno una volta all'anno, le cui risultanze dovranno poi essere trasmesse al Settore Ecologia di Salerno;
- è fatto obbligo alla Ditta della tenuta dei registri di cui all'Appendice 1 e 2, Allegato VI, parte V del D.Lgs. 152/06, nonché, in caso di installazione dei sistemi di monitoraggio in continuo delle emissioni, del registro di cui all'Appendice 3, Allegato VI, parte V del D.Lgs. 152/06;
- stabilire che le caratteristiche dei dispositivi di accessibilità e dei punti di misura e campionamento per la verifica dei limiti delle emissioni in atmosfera, siano conformi a quanto disposto dalla D.G.R.C. 4102/92 e dal D.Lgs. 152/06;
- il progetto viene approvato escludendo le parti di stabilimento inutilizzate, così come indicato nelle planimetrie allegate all'istanza presentata il 10.01.2013, prot. 23408;

- che trasmessa unitamente all'istanza figura relazione tecnica in cui sono indicati:
a) il ciclo produttivo;
b) le tecnologie applicate per prevenire l'inquinamento;
c) la quantità e qualità delle emissioni dell'impianto con i seguenti valori:

Punti di emissione	Provenienza	Inquinanti	Concentrazione (mg/Nmc)	Flusso di massa (g/h)
E1	Aspirazione elevatori a tazze	Polveri	15,00	73,32
E2	Precondizionatore	Polveri	15,00	102,23
E3	Aspirazione uscita estrusore	Polveri	10,00	54,13
E4	Aspirazione uscita estrusore	Polveri	10,00	54,13
E5	1°Raffreddatore/essiccatore mangimi estrusi	Polveri	10,00	330,08
E6	1°Raff reddatore/essiccatore mangimi estrusi	Polveri	10,00	330,08
E7	2°Raffreddatore/essiccatore mangimi estrusi	Polveri	15,00	138,46
E8	2°Raffreddatore/essiccatore mangimi estrusi	Polveri	15,00	138,46
E9	Trabatto	Polveri	10,00	90,62
E11	1°Mulino di macinazione	Polveri	10,00	42,18
E12	2°Mulino di macinazione	Polveri	10,00	42,18
E18	Centrale termica a metano da 2,8 MW per produzione vapore	Ossidi di azoto (come NO2)	240,00	211,44
E19	Centrale termica a metano da 2,8 MW per produzione vapore	Ossidi di azoto (come NO2)	240,00	211,44
E20	Centrale termica a metano da 2,8 MW per produzione vapore	Ossidi di azoto (come NO2)	240,00	211,44
E13	Aspirazioni localizzate sulla fossa di raccolta materie prime polverulente	Polveri	8,35	417,50
E14	Espulsione di aria da aspirazione localizzata sui silos additivi polverulenti e bilancia dosatrici	Polveri	3,36	23,52
E15	N°6 espulsioni di aria da aspirazioni localizzate sui silos stoccaggio materie prime polverulente e sulle bilance dosatrici	Polveri	7,50	60,00
E16	N°4 espulsioni di aria da aspirazioni localizzate sui silos stoccaggio mangimi estrusi	Polveri	1,79	12,53
E17	N°12 espulsioni di aria da sfiati silos stoccaggio mangimi sfarinati	Polveri	6,00	0,060

E21	Gruppo elettrogeno di emergenza alimentato a gasolio (0,090MW)	Emissioni ad inquinamento scarsamente rilevante - Comma 1, art. 272, allegato Parte quinta, lettera "bb", D.Lgs 152/06
P1 Emissioni diffuse	Impianto di depurazione biologico a fanghi attivi	Emissioni ad inquinamento scarsamente rilevante - Comma 1, art. 272, allegato Parte quinta, lettera "p", D.Lgs 152/06

- che l'impianto progettato, così come risulta dalla documentazione acquisita, non comporterà emissioni superiori ai limiti consentiti;

- che a seguito della trasmissione del verbale della Conferenza di Servizi del 13.05.2013, con nota del 14.05.2013 prot. 338362 nulla di ostativo è pervenuto dagli Enti assenti alla Conferenza;

- che l'ARPAC con nota acquisita il 11.07.2013, prot. 507065, ha trasmesso l'attestazione del versamento di € 4.767,19 effettuato dalla Ditta NUTRIR S.R.L. a favore dell'ARPAC, per le spese dei controlli finalizzati previsti dalle deliberazioni di G.R. n. 750/04 e n. 154/07;

VISTO:
- la Legge Regionale 10/98;
- la delibera di G.R. n°4102 del 5/08/92;
- la delibera di G.R. n°3466 del 03/06/2000;
- la delibera di G.R. n°286 del 19/01/2001;
- la delibera di G.R. n°750 del 22/05/2004;
- il D. Lgs. n°152 del 3/04/2006;
- la delibera di G.R. n°154 del 23/03/07;

Alla stregua dell'istruttoria compiuta dal Settore Provinciale Ecologia, Tutela Ambientale, Disinquinamento e Protezione Civile - di Salerno, nonché dell'attestazione di regolarità della stessa resa dal Dirigente del Settore,

D E C R E T A

per le motivazioni su esposte che qui si intendono integralmente riportate:
- di **concedere** alla Ditta NUTRIR S.R.L. con sede legale ed impianto nel Comune di Eboli, Località Pezza Grande, Legale Rappresentante sig. Marino Pezzullo, nato a Napoli il 11.04.1972, l'autorizzazione all'emissione in atmosfera ai sensi dell'art. 269, comma 2, D.Lgs. 152/06, per l'attività di produzione di mangimi destinati ad animali da reddito, secondo il progetto approvato dalla succitata Conferenza di Servizi in conformità al D.Lgs. 152/06 che modifica "ope legis" quanto disposto sulla fattispecie in esame dalla D.G.R. 286/01.
di vincolare l'autorizzazione alle seguenti prescrizioni:
1) Il gestore, almeno 15 giorni prima di dare inizio alla messa in esercizio degli impianti, dovrà darne comunicazione al Settore regionale Ecologia di Salerno, al Comune e al Dipartimento ARPAC competenti per territorio;
2) il termine massimo per la messa a regime degli impianti è stabilito in 60gg. a partire dalla data di messa in esercizio degli stessi. Qualora durante la fase di messa a regime si evidenziassero eventi tali da rendere necessaria una proroga rispetto al succitato termine, il gestore dovrà presentare una richiesta al Settore regionale Ecologia di Salerno nella quale dovranno essere descritti gli eventi che hanno determinato la necessità di richiedere tale proroga ed indicato il nuovo termine per la messa a regime. La proroga s'intende concessa qualora la Regione non si esprima nel termine di 30 giorni dal ricevimento della relativa richiesta;
3) dalla data di messa a regime decorre il periodo di 10 giorni di marcia controllata, nel corso dei quali il gestore è tenuto ad eseguire un campionamento volto a caratterizzare le emissioni derivanti dagli impianti autorizzati. Il campionamento dovrà permettere la definizione e la valutazione della quantità di

effluente in atmosfera, della concentrazione degli inquinanti presenti ed il relativo flusso di massa;
4) i rapporti di prova delle analisi relative al controllo delle emissioni atmosferiche dovranno essere redatti ai sensi delle norme tecniche adoperate e delle leggi vigenti e pervenire entro 30 gg dalla data di messa a regime degli impianti, al Settore regionale Ecologia di Salerno, al Comune e al Dipartimento ARPAC competenti per territorio;
5) di **stabilire** che i controlli sulle emissioni siano effettuati almeno una volta all'anno, le cui risultanze dovranno poi essere trasmesse al Settore Ecologia di Salerno;
6) che le copie delle risultanze dei controlli annuali dovranno essere custodite presso la sede dell'impianto a disposizione degli organi preposti ai controlli;
7) di **fare obbligo** alla Ditta della tenuta dei registri di cui all'Appendice 1 e 2, Allegato VI, parte V del D.Lgs. 152/06, nonché, in caso di installazione dei sistemi di monitoraggio in continuo delle emissioni, del registro di cui all'Appendice 3, Allegato VI, parte V del D.Lgs. 152/06;
8) di **stabilire** che le caratteristiche dei dispositivi di accessibilità e dei punti di misura e campionamento per la verifica dei limiti delle emissioni in atmosfera, siano conformi a quanto disposto dalla D.G.R.C. 4102/92 e dal D.Lgs. 152/06;
9) il progetto viene approvato escludendo le parti di stabilimento inutilizzate, così come indicato nelle planimetrie allegate all'istanza presentata il 10.01.2013, prot. 23408;
- di **fare obbligo** che siano sempre e comunque previste tutte le misure appropriate di prevenzione dell'inquinamento atmosferico, tali da non alterare le normali condizioni ambientali e di salubrità dell'aria, al fine di evitare pregiudizio diretto o indiretto per la salute;
- di **fare obbligo** che per la verifica ed il rispetto dei limiti di emissione siano utilizzati i metodi di prelievo, di analisi ed i criteri di valutazione previsti dalla normativa vigente;
- di **stabilire** che la presente autorizzazione ha una durata di quindici anni, il cui rinnovo dovrà essere richiesto nei tempi e modalità previste dal comma 7, art. 269, D.Lgs. 152/06;
- di **demandare**, ai sensi della Legge Regionale n° 10/98 - art. 5, all'A.R.P.A.C., l'accertamento della regolarità, delle misure e dei dispositivi di prevenzione dell'inquinamento, se previsti, e l'invio delle risultanze dei controlli effettuati ai sensi delle Delibere di G.R. n.750/04 e n. 154/07 al Settore Ecologia di Salerno ;
- di **fare obbligo** alla Ditta richiedente di comunicare, al Settore provinciale di Salerno, eventuali modifiche sostanziali che comportino variazioni qualitative e/o quantitative delle emissioni in atmosfera, nonché richiedere nuova autorizzazione in caso di trasferimento dell'impianto in altro sito;
-di **dare atto** che la presente autorizzazione non esonera la Ditta NUTRIR S.R.L. dal conseguimento di ogni altro provvedimento, parere, nulla osta di competenza di altre Autorità, previsti dalla normativa vigente, per l'esercizio dell'attività in parola;
- di **inviare** copia del presente decreto alla Ditta NUTRIR S.R.L. all' A.R.P.A.C., all'Amministrazione Provinciale di Salerno, ed al Sindaco del Comune di Eboli ;
- di **pubblicare** il presente atto sul BURC.

IL DIRIGENTE DI SETTORE
Dr Antonio SETARO

Decreto Dirigenziale n. 519 del 23/07/2013

A.G.C.5 Ecologia, tutela dell'ambiente, disinquinamento, protezione civile

Settore 9 Ciclo integrato delle acque

Oggetto dell'Atto:

NOMINA DEL RESPONSABILE DEL PROCEDIMENTO E AFFIDAMENTO DELLE ATTIVITA' DI PROGETTAZIONE PER LA REDAZIONE DEL PROGETTO DEFINITIVO DELL'INTERVENTO "ALLACCIAMENTO COLLETTORE SANTA MARIA LA FOSSA - GRAZZANISE"

IL DIRIGENTE

PREMESSO:

che a seguito di procedura di gara, in data 16 dicembre 2004 il Commissario di governo per l'emergenza bonifiche e tutela delle acque nella Regione Campania, delegato *ex* O.P.C.M. 2425/96 e successive, ha stipulato con L'A.T.I. aggiudicataria composta da TM.E. S.p.A., Cooperativa Costruttori s.c.a.r.l. e Giustino Costruzioni s.r.l. la convenzione rep. 13625, registrata nel registro degli atti pubblici di Napoli in data 30/12/2004 al n. 105728, avente ad oggetto la "*Concessione per l'adeguamento e la realizzazione del sistema di collettori del PS3 (ad esclusione di quelli insistenti nel territorio del comune di Napoli soggetti alla competenza del Sindaco i Napoli Commissario di Governo delegato), l'adeguamento degli impianti di depurazione di Acerra, Cuma, Foce Lagni, Marcianise, Napoli Nord nonché la realizzazione o l'adeguamento degli impianti di trattamento dei fanghi*";

che in esecuzione del disposto dell'art. 12 della Convenzione, i membri della succitata a.t.i. hanno costituito la società di progetto Hydrogest, che è subentrata dunque alla medesima a.t.i. nel rapporto di concessione ai sensi dell'art. 37 - quinquies della L. 11/02/1194 n. 109 e del citato art. 12 della Convenzione;

che con la Convenzione, Hydrogest si è impegnata, da un lato a gestire la rete di collettori e gli impianti rendendo il servizio di depurazione, dall'altro lato a progettare ed eseguire una serie di interventi sui medesimi collettori ed impianti onde al fine di convogliare al trattamento le acque dei comuni tributari e adeguare le opere alla normativa di settore. Il tutto anticipando le risorse finanziarie all'uopo necessarie mediante project financing. Il progetto prevede il rientro e la remunerazione del capitale investito, sia per i costi di gestione che per gli interventi sugli impianti, attraverso la percezione della tariffa per il servizio di depurazione prevista dall'art. 6, co.1, della Convenzione;

che nell'aprile 2010 la Procura di S. Maria Capua Vetere ha posto sotto sequestro gli impianti di depurazione di Foce dei Regi Lagni, Napoli Nord e Marcianise assegnando la custodia giudiziaria al prof. Paolo Massarotti;

che il concessionario Hydrogest, con nota n. 181 del 29.7.10, ha comunicato la risoluzione della convenzione ai sensi dell'art.42, comma 4 della Convenzione;

che a seguito della nota n.229/AS/2010 del 23.9.2010, con la quale il concessionario Hydrogest ha espresso la volontà di non adempiere a quanto richiesto con la diffida prot.2010.0739918, l'Amministrazione Regionale, con nota del 28.9.2010, ha comunicato la risoluzione della convenzione ai sensi dell'art.42, comma 4 della Convenzione;

che nella riunione del 30/09/2010, convocata dal Custode Giudiziario con nota n. 114/64/2010/ir/pm del 29/9/2010 alla quale hanno partecipato la Hydrogest, il Settore Ciclo Integrato delle Acque per la Regione Campania e il Responsabile Unico Convenzione (RUC) si è raggiunta una intesa sulla gestione transitoria e sugli interventi sulla rete dei collettori da porre in essere tra cui la progettazione e realizzazione dei lavori relativi al Collettore Santa Maria la Fossa - Grazzanise - Cancello Arnone Rifunzionalizzazione collettore nero sinistra Regi Lagni.

RILEVATO

1) che con nota prot. n. 652/2011 del 29/04/2011, la Procura della Repubblica trasmetteva la nota del 19/04/2011, con la quale il Custode Giudiziario segnalava la necessità di procedere con urgenza all'affidamento dei lavori per gli interventi dotati di progetto esecutivo e di provvedere alla definizione dei progetti e successivo affidamento dei lavori per gli interventi dotati di progetto definitivo, tra cui "Collettore Santa Maria la Fossa - Grazzanise - Cancello Arnone Rifunzionalizzazione collettore nero sinistra Regi Lagni" del quale la Hydrogest ha provveduto a trasmettere la progettazione redatta dall'ing. Rocco Galgano;
2) Che a seguito di conferenze di servizio e tavoli tecnici convocati dal RUP pro tempore, alla presenza del Custode Giudiziario, si è proceduto ad acquisire i pareri degli enti sul progetto del "Collettore Santa Maria la Fossa - Grazzanise - Cancello Arnone Rifunzionalizzazione

fonte: http://burc.regione.campania.it

collettore nero sinistra Regi Lagni" in data 11/10/2011;

CONSIDERATO

a) che per realizzare le opere di collettamento delle acque reflue del Comune di S.Maria La Fossa nel costruendo collettore di Grazzanise per il risanamento ambientale del bacino dei Regi Lagni, in data 28/03/2013 fu convocato un tavolo tecnico presso il Settore Tutela Ambiente, dove, alla presenza del Custode Giudiziario, del Settore CIA e dei Comuni di Grazzanise e S.Maria La Fossa fu deciso di stralciare dal progetto definitivo generale le opere relative all'allacciamento di S.Maria La Fossa e di utilizzare i finanziamenti disponibili presenti sul capitolo delle compensazioni ambientali per finanziare l'intervento stralcio;
b) che al fine di acquisire nei tempi richiesti dal Custode Giudiziario il progetto definitivo stralcio nella riunione del 28/03/13 i presenti hanno convenuto, sentito il Dirigente del Settore CIA, di richiedere all'ing. Galgano di procedere alla redazione ed all'aggiornamento degli elaborati progettuali;
c) che l'ing. Rocco Galgano, avendo gli stessi già operato sullo specifico argomento ed è in possesso dei requisiti morali, economici, organizzativi e professionali;
d) che a norma dell'art.125 del D.L.vo n.163/2006 s.m.i. comma 11, è possibile procedere all'affidamento diretto dell'incarico in oggetto;
e) che, pertanto, occorre provvedere alla nomina del Progettista e del Responsabile del Procedimento;
f) che è stato predisposto uno schema di Convenzione (allegato a) per l'affidamento delle attività di progettazione per la redazione del progetto definitivo dell'intervento "Allacciamento collettore Santa Maria la Fossa - Grazzanise";
g) che una volta acquisito il progetto definitivo si provvederà a trasmetterlo alla Sogesid affinchè quest'ultima possa provvedere alla stesura del progetto esecutivo, così come concordato nella riunione del 28/03/2013;

VISTA

a) l'offerta, richiesta per le vie brevi, resa dall'ing. Rocco Galgano in data 30/06/2013 per un importo di € 7000,00 (settemila/00), determinata con lo sconto sull'onorario di € 11.605,91 determinato sulla base del D.M. 04/04/2001, oltre oneri previdenziali al 4% e fiscali previsti dalla normativa vigente;
b) la dichiarazione sostitutiva rilasciata dall'ing. Rocco Galgano ai sensi del D.P.R. N.445/2000, relative all'insussistenza delle cause ostative di cui all'articolo 38 del D.L.vo n°163/2006;

RITENUTO

a) di dover nominare l'ing. Gennaro Tarantino, quale Responsabile del Procedimento, funzionario in servizio nel Settore CIA, ai sensi del D.Lgs. n. 163/2006 e s.m.i., dell'intervento "Collettore Santa Maria la Fossa - Grazzanise";
b) di dover approvare lo schema di convenzione (allegato a) con l'ing. Rocco Galgano per l'affidamento delle attività di progettazione per la redazione del progetto definitivo dell'intervento "Allacciamento collettore Santa Maria la Fossa - Grazzanise"
c) di dover affidare l'incarico di professionista esperto, ai sensi dell'articolo 125 comma 11 del D. L.vo 12 aprile 2006 n°163 all'ing. Rocco Galgano, p er il progetto definitivo dell'intervento "Allacciamento collettore Santa Maria la Fossa - Grazzanise";
d) di dover stabilire che all'ing. Gennaro Tarantino, sarà corrisposto l'incentivo previsto dal Regolamento N. 7/2010 di attuazione della Legge regionale n. 3 del 27 febbraio 2007 "Disciplina dei lavori pubblici, dei servizi e delle forniture in Campania";
e) che l'importo dell'affidamento resta determinato per l'ing. Rocco Galgano in € 7000,00 (settemila/00), oltre oneri previdenziali al 4% e fiscali previsti dalla normativa vigente;
a) di dover impegnare in favore dell'ing. Rocco Galgano C.F. GLGRCC51A14F839I la somma

fonte: http://burc.regione.campania.it

complessiva di € 8.808,80, comprensiva di oneri previdenziali e fiscali sul capitolo 1657 missione 09, programma 04, titolo 1, IV livello del piano dei conti 1.03.03.09.000, Cofog 05.2, codice identificativo spesa UE 4, codice di bilancio 1.03.01,del bilancio gestionale 2013.

f) che si farà fronte alla spesa necessaria per le attività di cui sopra, con l'utilizzo delle risorse finanziarie sul capitolo 1657 del bilancio gestionale;
g) che ai conseguenti atti di impegno e liquidazione della spesa provvede con successivi atti monocratici, il Dirigente del Settore CIA.

Per i motivi in premessa e che si intendono qui integralmente riportati e trascritti e condividendo le urgenze dal Custode Giudiziario;

DECRETA

b) di nominare l'ing. Gennaro Tarantino, quale Responsabile del Procedimento, funzionario in servizio nel Settore CIA, ai sensi del D.Lgs. n. 163/2006 e s.m.i., dell'intervento "Collettore Santa Maria la Fossa - Grazzanise";
c) di approvare lo schema di convenzione (allegato a) con l'ing. Rocco Galgano per l'affidamento delle attività di progettazione per la redazione del progetto definitivo dell'intervento "Allacciamento collettore Santa Maria la Fossa - Grazzanise"
d) che alla sottoscrizione della convenzione provvederà il Dirigente del Settore CIA;
e) di affidare l'incarico di professionista esperto, ai sensi dell'articolo 125 comma 11 del D. L.vo 12 aprile 2006 n°163 all'ing. Rocco Galgano, per il progetto definitivo dell'intervento "Collettore Santa Maria la Fossa - Grazzanise";
f) di stabilire che all'ing. Gennaro Tarantino, sarà corrisposto l'incentivo previsto dal Regolamento N. 7/2010 di attuazione della Legge regionale n. 3 del 27 febbraio 2007 "Disciplina dei lavori pubblici, dei servizi e delle forniture in Campania";
g) che l'importo dell'affidamento della progettazione definitiva è determinato per l'ing. Rocco Galgano in € 7000,00 (settemila/00), oltre oneri previdenziali al 4% e fiscali previsti dalla normativa vigente;
h) di impegnare in favore dell'ing. Rocco Galgano C.F. GLGRCC51A14F839I la somma complessiva di € 8.808,80, comprensiva di oneri previdenziali e fiscali sul capitolo 1657, missione 09, programma 04, titolo 1, IV livello del piano dei conti 1.03.03.09.000, Cofog 05.2, codice identificativo spesa UE 4, codice di bilancio 1.03.01,del bilancio gestionale 2013;
i) che si farà fronte alla spesa necessaria per le attività di cui sopra, con l'utilizzo delle risorse finanziarie sul capitolo 1657, missione 09, programma 04, titolo 1, IV livello del piano dei conti 1.03.03.09.000, Cofog 05.2, codice identificativo spesa UE 4, codice di bilancio 1.03.01,del bilancio gestionale 2013.
j) che ai conseguenti atti di impegno e liquidazione della spesa provvede con successivi atti monocratici, il Dirigente del Settore CIA.
k) di inviare il presente provvedimento, per l'esecuzione, al Settore Stampa, Informazione, Documentazione e Bollettino Ufficiale, per quanto di rispettiva competenza all'Assessore al ramo ed al Custode Giudiziario per opportuna conoscenza.

Il Dirigente del Settore
dott. Michele Palmieri

fonte: http://burc.regione.campania.it

Giunta Regionale della Campania

CONVENZIONE

Per l'affidamento dell'incarico della redazione del progetto definitivo dell'intervento "Allacciamento collettore Santa Maria la Fossa - Grazzanise"

TRA

La Giunta Regionale della Campania, rappresentata per questo atto dal Dott. Michele Palmieri, giusta D.G.R. n.86 del 07/03/2011 Dirigente del Settore Ciclo Integrato delle Acque, domiciliato per la carica presso la sede del Settore CIA – via de Gasperi,28 Napoli, Codice Fiscale PLM MHL 61B07 1234°, di seguito indicata come "Amministrazione";

E

L'ing. Rocco Galgano, nato a Napoli il 14/01/1951, domiciliato a Napoli in Via S.Maria della Libera n. 13, 80100 C.F. GLGRCC51A14F839I, di seguito indicato come "Contraente";

PREMESSO

- che a seguito di procedura di gara, in data 16 dicembre 2004 il Commissario di governo per l'emergenza bonifiche e tutela delle acque nella Regione Campania, delegato ex O.P.C.M. 2425/96 e successive, ha stipulato con L'A.T.I. aggiudicataria composta da TM.E. S.p.A., Cooperativa Costruttori s.c.a.r.l. e Giustino Costruzioni s.r.l. la convenzione rep. 13625, registrata nel registro degli atti pubblici di Napoli in data 30/12/2004 al n. 105728, avente ad oggetto la "Concessione per l'adeguamento e la realizzazione del sistema di collettori del PS3 (ad esclusione di quelli insistenti nel territorio del comune di Napoli soggetti alla competenza del Sindaco i Napoli Commissario di Governo delegato), l'adeguamento degli impianti di depurazione di Acerra, Cuma, Foce Lagni, Marcianise, Napoli Nord nonché la realizzazione o l'adeguamento degli impianti di trattamento dei fanghi";
- che in esecuzione del disposto dell'art. 12 della Convenzione, i membri della succitata a.t.i. hanno costituito la società di progetto Hydrogest, che è subentrata dunque alla medesima a.t.i. nel rapporto di concessione ai sensi dell'art. 37 - quinquies della L. 11/02/1194 n. 109 e del citato art. 12 della Convenzione;
- che con la Convenzione, Hydrogest si è impegnata, da un lato a gestire la rete di collettori e gli impianti rendendo il servizio di depurazione, dall'altro lato a progettare ed eseguire una serie di interventi sui medesimi collettori ed impianti onde al fine di convogliare al trattamento le acque dei comuni tributari e adeguare le opere alla normativa di settore. Il tutto anticipando le risorse finanziarie all'uopo necessarie mediante project financing. Il progetto prevede il rientro e la remunerazione del capitale investito, sia per i costi di gestione che per gli interventi sugli impianti, attraverso la percezione della tariffa per il servizio di depurazione prevista dall'art. 6, co.1, della Convenzione;
- che nell'aprile 2010 la Procura di S. Maria Capua Vetere ha posto sotto sequestro gli impianti di depurazione di Foce dei Regi Lagni, Napoli Nord e Marcianise assegnando la custodia giudiziaria al prof. Paolo Massarotti;
- che il concessionario Hydrogest, con nota n. 181 del 29.7.10, ha comunicato la risoluzione della convenzione ai sensi dell'art.42, comma 4 della Convenzione;
- che a seguito della nota n.229/AS/2010 del 23.9.2010, con la quale il concessionario Hydrogest ha espresso la volontà di non adempiere a quanto richiesto con la diffida prot.2010.0739918,

fonte: http://burc.regione.campania.it

l'Amministrazione Regionale, con nota del 28.9.2010, ha comunicato la risoluzione della convenzione ai sensi dell'art.42, comma 4 della Convenzione;

- che nella riunione del 30/09/2010, convocata dal Custode Giudiziario con nota n. 114/64/2010/ir/pm del 29/9/2010 alla quale hanno partecipato la Hydrogest, il Settore Ciclo Integrato delle Acque per la Regione Campania e il Responsabile Unico Convenzione (RUC) si è raggiunta una intesa sulla gestione transitoria e sugli interventi sulla rete dei collettori da porre in essere tra cui la progettazione e realizzazione dei lavori relativi al Collettore Santa Maria la Fossa - Grazzanise - Cancello Arnone Rifunzionalizzazione collettore nero sinistra Regi Lagni.
- che con nota prot. n. 652/2011 del 29/04/2011, la Procura della Repubblica trasmetteva la nota del 19/04/2011, con la quale il Custode Giudiziario segnalava la necessità di procedere con urgenza all'affidamento dei lavori per gli interventi dotati di progetto esecutivo e di provvedere alla definizione dei progetti e successivo affidamento dei lavori per gli interventi dotati di progetto definitivo, tra cui "Collettore Santa Maria la Fossa - Grazzanise - Cancello Arnone Rifunzionalizzazione collettore nero sinistra Regi Lagni" del quale la Hydrogest ha provveduto a trasmettere la progettazione redatta dall'ing. Rocco Galgano;
- che a seguito di conferenze di servizio e tavoli tecnici convocati dal RUP pro tempore, alla presenza del Custode Giudiziario, si è proceduto ad acquisire i pareri degli enti sul progetto del "Collettore Santa Maria la Fossa - Grazzanise - Cancello Arnone Rifunzionalizzazione collettore nero sinistra Regi Lagni" in data 11/10/2011;

CONSIDERATO

- che per realizzare le opere di collettamento delle acque reflue del Comune di S.Maria La Fossa nel costruendo collettore di Grazzanise per il risanamento ambientale del bacino dei Regi Lagni, in data 28/03/2013 fu convocato un tavolo tecnico presso il Settore Tutela Ambiente, dove, alla presenza del Custode Giudiziario, del Settore CIA e dei Comuni di Grazzanise e S.Maria La Fossa fu deciso di stralciare dal progetto definitivo generale le opere relative all'allacciamento di S.Maria La Fossa e di utilizzare i finanziamenti disponibili presenti sul capitolo delle compensazioni ambientali per finanziare l'intervento stralcio;
- che al fine di acquisire nei tempi richiesti dal Custode Giudiziario il progetto definitivo stralcio nella riunione del 28/03/13 i presenti hanno convenuto, sentito il Dirigente del Settore CIA, di richiedere all'ing. Galgano di procedere alla redazione ed all'aggiornamento degli elaborati progettuali;
- che l'ing. Rocco Galgano, avendo gli stessi già operato sullo specifico argomento ed è in
- che con Decreto Dirigenziale n. in data , è stato nominato per l'affidamento dell'incarico della redazione del progetto definitivo dell'intervento "Collettore Santa Maria la Fossa - Grazzanise" l'ing. Rocco Galgano, munito della necessaria competenza professionale specialistica stante la specificità delle opere da realizzare ed avendo già operato sullo specifico argomento ed in possesso dei requisiti morali, economici, organizzativi e professionali:

SI STIPULA E SI CONVIENE QUANTO SEGUE

Art.1

La premessa è patto e forma parte integrante e sostanziale della presente convenzione.

Art.2

Attività specifiche del contraente

fonte: http://burc.regione.campania.it

L'Amministrazione affida all'ing. Rocco Galgano, che accetta, l'incarico di della redazione del progetto definitivo dell'intervento "Allacciamento collettore Santa Maria la Fossa - Grazzanise" ai sensi dell'articolo 125 comma 11 del D. L.vo 12 aprile 2006 n°163

Art.3
Prestazione professionale

Resta inteso tra le parti che la prestazione richiesta dovrà essere eseguita dal Contraente secondo le prescrizioni, le modalità ed i tempi indicati dalla presente Convenzione e con l'utilizzazione di una propria autonoma organizzazione.
Il Contraente esplicitamente solleva l'Amministrazione Regionale da qualsiasi obbligo ed onere in relazione ai rapporti di lavoro posti in essere per la propria organizzazione , siano essi di tipo professionale o di tipo subordinato (dipendenti e/o collaboratori).
Inoltre il Contraente allega, per formarne parte integrante e sostanziale del presente atto, copia della propria polizza di responsabilità civile prevista dalla normativa vigente.

Art.4
Esclusività dell'incarico ed obblighi di riservatezza

Il Contraente si obbliga, nello svolgimento delle attività affidategli, ad osservare la massima diligenza, assicurando altresì l'assoluta riservatezza in ordine ai compiti svolti, impegnandosi a non divulgare in alcun modo all'esterno, di informazioni sulle attività oggetto dell'incarico secondo quanto riportato nelle disposizioni di cui al D.lgs 196/03.

Art.5
Espletamento dell'incarico

Le attività di cui all'art.2 saranno svolte sotto il coordinamento del Responsabile del procedimento.
Il Contraente potrà essere convocato con preavviso comunque non inferiore a giorni 2 ad apposite riunioni che sì terranno sulle tematiche oggetto della convenzione.

Art.6
Tempo contrattuale

Le prestazioni relative alla presente convenzione avranno inizio a far data dalla sottoscrizione della presente scrittura e dovranno essere concluse entro 30 gg. a partire dalla data della soprindicata sottoscrizione.

Art.7
Corrispettivo

Il compenso onnicomprensivo per le attività da svolgere riportate al precedente art.2 da corrispondere al Contraente è univocamente determinato in € 7.000,00 (settemila) oltre IVA e contributi INARCASSA pari al 4 % - Tale importo, convenzionalmente stabilito nel 60% (sessanta per cento) dell'importo complessivo derivante dal calcolo della parcella, allegato all'offerta formulata dal professionista incaricato , riportata nella nota del 30-06-2013 prot. N. U-08_2013-Gal.
Parcella valutata in conformità alla Tariffa Professionale, Legge n. 143/49 e s.m.i. nonché del D.M. del 04/04/2001 La Categoria dei lavori impiegata è la VIII, applicando la decurtazione del 20% (venti per cento) sugli onorari per prestazioni rese in favore di Pubbliche Amministrazioni nonché, per i rimborsi spese forfetari, applicando l'aliquota del 25% (venticinque per cento).
La corresponsione dei compensi avverrà in occasione dell'avvenuta approvazione da parte del RUP del progetto definitivo presentato.

fonte: http://burc.regione.campania.it

Il Contraente dichiara di essere edotto e di accettare espressamente la previsione pattizia relativa alle circostanze e che, a nessun titolo e per nessun motivo, gli saranno corrisposte, per le attività in oggetto della presente convenzione, ulteriori somme oltre quelle di cui al precedente comma.

Art.8
Decadenza dell'incarico e penali

Il Contraente potrà essere dichiarato decaduto dall'incarico, e conseguentemente si riterrà risolto a danno dello stesso il presente contratto, in caso di inosservanza degli obblighi contrattuali, ove a seguito di due successivi richiami scritti del Responsabile Unico del Procedimento, a distanza di 15 giorni l'uno dall'altro, il Contraente non ottemperi entro i successivi 15 giorni a quanto richiesto. E' fatta salva ogni eventuale azione nei confronti del Contraente per eventuali danni provocati all'Amministrazione in conseguenza di inosservanza contrattuale.

Art.9
Norme di rinvio

Per tutto quanto non espressamente previsto nella presente convenzione si rinvia agli articoli 2230 e ss.cc. del codice civile relativi alla prestazione di opera intellettuale ed alle disposizioni legislative e regolamentari vigenti in materia.

Art.10
Foro competente

Per ogni controversia che dovesse insorgere in relazione all'interpretazione, esecuzione o risoluzione del presente contratto sarà competente il foro di Napoli.

La presente scrittura è redatta in copia semplice e sarà registrata in caso d'uso ai sensi del D.P.R. n. 634 del 26.10.1972. Le spese del presente del presente atto e di registrazione come per legge.

Letto, approvato e sottoscritto.
Napoli, _____

Il Contraente ing. Rocco Galgano	Il Dirigente del Settore Ciclo Integrato delle Acque Dott. Michele Palmieri
_____	_____

Agli effetti dell'art. 1341 del codice civile le parti dichiarano di approvare espressamente le disposizioni di cui agli artt. 3, 8 e 10 che precedono.

Napoli, _____

Il Contraente ing. Rocco Galgano	Il Dirigente del Settore Ciclo Integrato delle Acque Dott. Michele Palmieri
_____	_____

fonte: http://burc.regione.campania.it

Decreto Dirigenziale n. 590 del 25/07/2013

A.G.C.5 Ecologia, tutela dell'ambiente, disinquinamento, protezione civile

Settore 9 Ciclo integrato delle acque

Oggetto dell'Atto:

ART. 144, COMMA 17, LEGGE 388/00 --CONCESSIONE CONTRIBUTO DEL 65% DI EURO 94.975,45 SUL TOTALE COFINANZIABILE A CARICO DELLA REGIONE CAMPANIA DEL 70%, PARI A EURO 146.116,07 AL COMUNE DI PATERNOPOLI (AV), PER LAVORI DI COSTRUZIONE RETE FOGNARIA IN ALCUNE ZONE RURALI " COLLETTORI SALA - S. FELICE - ACQUARA".

IL DIRIGENTE

PREMESSO che

a. *con Delibera di Giunta Regionale, n. 1721, del 31/10/2008, sono state accolte le istanze degli Enti interessati al finanziamento di cui all'art. 144, comma 17, della Legge 388/00, tenuto conto degli attestati benefici delle opere sulla dinamica tariffaria contemplata nel piano del rispettivo Ambito Territoriale Ottimale, tra le quali quella presentata dal Comune di* ***Paternopoli (AV)****, relativamente ai lavori di:* ***Costruzione rete fognaria in alcune zone rurali " collettori Sala - S. Felice - Acquara".***, per un costo complessivo di euro ***208.737,24***, di cui il 70%, cioè euro ***146.116,07***, a carico di contributo regionale ai sensi dell'art.144,,omma 17, della Legge 388/00 ed il restante 30%, cioè euro ***62.621,17***, a cofinanziamento del Comune stesso, a valere sul proprio Bilancio e/o con altri fondi regionali;

b. l'A.G.C. 08 ha provveduto, con nota 2012.0286351 del 13.04.2012, a comunicare che l'art.35 del D.L. n.1/2012, come convertito dall'art. 1 della legge 24 marzo 2012, n. 27, ha disposto la sospensione, fino a tutto il 2014, del regime di Tesoreria Mista, regolato dall'art. 7 del D.lgs n. 279/1997 e contemporaneamente ha determinato che per gli Enti sottoposti a tale regime, si applica il regime di Tesoreria Unica, di cui all'art. 1 della Legge n. 720/1984;

c. occorre necessariamente attenersi alle disposizioni di cui al punto **b.** che precede;

d. con DD. 719 del 29.11.2010 si è provveduto ad erogare un acconto, quale anticipazione del 25% della somma dovuta, ovvero euro ***36.529,02***,al Comune di ***Paternopoli (AV)***, per i lavori di: ***Costruzione rete fognaria in alcune zone rurali " collettori Sala - S. Felice - Acquara".***,;

e. con Deliberazione di Giunta Regionale n. 636 del 13 novembre 2012 si è provveduto alla: *Reiscrizione, nel bilancio per l'esercizio finanziario 2012, di economie di spesa correlate ad entrate con vincolo di destinazione gia' accertate, ai sensi dell'art.29, comma 4, lettera d), della L.R. n.7/2002. L. 388/2000*, per un totale di euro 5.878.144,52;

f. con Decreto Dirigenziale n. 1259 del 19.12.2012 si è provveduto ad autorizzare, per far fronte al pagamento delle obbligazioni in via di formazione definitiva nei confronti dei Comuni beneficiari dei cofinanziamenti di cui all'art. 144, co. 17, L. 388/2000, ovvero i Comuni di: *Greci (Av), Guardia Lombardi (Av), MelitoIrpino(Av), Paternopoli (Av), Pietradefusi (Av), Sant'Angelo all'Esca (Av), Scampitella (Av), Teora (Av), Torrioni (Av), Campoli del Monte Taburno (Bn), Pontelandolfo (Bn), Reino (Bn), San Marco dei Cavoti (Bn), Telese (Bn), Piedimonte Matese (Ce), Ceraso (Sa), Futani (Sa), Montano Antilia (Sa), Pollica (Sa), Torre Orsaia (Sa),* l'impegno della somma complessiva di euro **6.381.388,78** sul **cap. 1510,** di cui all' **UPB 1.1.5** (Codice **SIOPE 2234**), e di rinviare a successivi provvedimenti la liquidazione ed il pagamento a favore dei soggetti aventi diritto;

g. con nota prot. n. 394 del 24.01.2013, anticipata via fax il 25.01.2013 al Settore C.I.A. e ivi assunta al protocollo il 2 febbraio 2013, al n. 00888754, il Comune di Paternopoli (AV) trasmetteva la documentazione utile alla rendicontazione del primo acconto del cofinanziamento ricevuto e contestualmente confermava il numero codice IBAN del conto speciale di Tesoreria Unica dello Stato, ovvero **IT34E0100003245420300304571**, su cui accreditare l'ulteriore acconto che nella stessa nota richiedeva;

h. l'istruttoria della documentazione inviata non ha rilevato l'insorgere di problematiche ostative all'erogazione di un secondo acconto in ragione del 65% di quanto dovuto, ovvero euro ***94.975,45***;

CONSIDERATO che

a. il Codice Unico di Progetto relativo all'intervento è **B23J11000280002**;

b. il Codice Identificativo Gara relativo all'intervento è **2933649BBA**;

c. è stata espletata l'istruttoria sulla ammissibilità, regolarità e certificabilità delle spese sostenute dal beneficiario, relativamente all'operazione finanziata;

d. sussistono i presupposti di fatto e di diritto per procedere alla liquidazione di euro ***94.975,45*****,** quale secondo acconto dell'importo ammesso a cofinanziamento;

RILEVATO che

a. con Legge Regionale n. 5 del 6 maggio 2013 sono state approvate le *"Disposizioni per la formazione del bilancio annuale 2013 e pluriennale 2013 – 2015 della Regione Campania (legge finanziaria regionale 2013)"*;

b. con Legge Regionale n. 6 del 6 maggio 2013 è stato approvato il *"Bilancio di previsione della Regione Campania per l'anno finanziario 2013 e bilancio pluriennale per il triennio 2013-2015"*;

c. con deliberazione n. 170 del 03/06/2013, di approvazione dello schema di bilancio gestionale anche per l'anno 2013, la Giunta Regionale ha limitato, nelle more dell'adozione del provvedimento giuntale di assegnazione del tetto programmatico 2013 alle Aree Generali di Coordinamento, gli impegni ed i pagamenti soggetti al patto di stabilità interno entro gli otto dodicesimi del tetto programmatico di spesa assegnato alle Aree Generali di Coordinamento con D.G.R.C. n. 156 del 28/3/2012;

VERIFICATO che il Comune di Paternopoli (AV) non risulta essere debitore della Regione Campania né per i canoni idrici, né per i canoni di depurazione;

DATO ATTO che il presente provvedimento rientra nella limitazione dei pagamenti soggetti al patto di stabilità interno entro gli otto dodicesimi del tetto programmatico di spesa assegnato con D.G.R.C. n°156 del 28/03/2012;

RITENUTO di

a. dover liquidare la somma di euro ***94.975,45*** in favore del Comune di Paternopoli (AV) per il progetto relativo ai lavori di ***Costruzione rete fognaria in alcune zone rurali " collettori Sala - S. Felice – Acquara",*** quale secondo acconto dell'importo ammesso a cofinanziamento, a valere sull'impegno n. **6929/2012** assunto sul capitolo **1510**, Missione **09**, Programma **04**, Titolo **02**, Macroaggregato **202**, **IV** livello del piano dei conti **2.02.01.09.000**, Cofog **05.2**, Cod. UE **4**, codice SIOPE di bilancio **2.01.01**, codice SIOPE gestionale **2103**;

b. poter autorizzare il Settore Entrate e Spesa ad emettere ordinativo di pagamento di euro ***94.975,45*** in favore del Comune di Paternopoli (AV)), quale secondo acconto dell'importo ammesso a cofinanziamento, mediante accredito presso la Tesoreria Unica dello Stato, codice IBAN **IT34E0100003245420300304571**

VISTO:

- le note del Comune di Paternopoli (AV) di richiesta di un secondo acconto sull'importo cofinanziato e degli estremi della Tesoreria Unica dello Stato;
- la legge regionale n°3 del 27.02.2007 "Disciplina dei lavori pubblici, dei servizi e delle forniture in Campania";

- le Delibere di Giunta Regionale n. 1721 del 31.10.2008, 636 del 13 novembre 2012 ;
- i decreti 719 del 29.11.2010, 1259 del 19.12.2012;
- la L.R. n.7 del 30 aprile 2002 " Ordinamento contabile della Regione Campania ";
- la L.R. n.7 del 30 aprile 2002 " Ordinamento contabile della Regione Campania ";
- la D.G.R. n. 2075 del 29 dicembre 2005 – Applicazione nuovo sistema di codificazione SIOPE;
- la D.G.R. n. 211 del 1 febbraio 2008 – Revisione Codificazione SIOPE;
- le LL.RR. 5 e 6 del 06.05.2013;
- la D.G.R. n. n. 170 del 03/06/2013;

Alla stregua dell'istruttoria compiuta dal Servizio 01 del Settore 09, nonché dell'espressa dichiarazione di regolarità resa dal Dirigente del Servizio medesimo, e acquisito il visto di copertura finanziaria del referente contabile del Settore 09;

DECRETA

Per i motivi esposti in narrativa, che qui si intendono di seguito integralmente riportati, di:

a. liquidare la somma di euro ***94.975,45*** in favore del Comune di Paternopoli (AV) per il progetto relativo ai lavori di ***Costruzione rete fognaria in alcune zone rurali " collettori Sala - S. Felice - Acquara".***,, CUP **B23J11000280002**, CIG **2933649BBA**, quale secondo acconto dell'importo ammesso a cofinanziamento, a valere sull'impegno n. **6929/2012** assunto con D.D. 1259 del 19.12.2012, sul capitolo **1510**, Missione **09**, Programma **04**, Titolo **02**, Macroaggregato **202**, **IV** livello del piano dei conti **2.02.01.09.000**, Cofog **05.2**, Cod. UE **4**, codice SIOPE di bilancio **2.01.01**, codice SIOPE gestionale **2103**;

b. autorizzare il Settore Entrate e Spesa ad emettere ordinativo di pagamento di euro ***94.975,45*** in favore del Comune di Comune di Paternopoli (AV), secondo acconto dell'importo ammesso a cofinanziamento, mediante accredito presso la Tesoreria Unica dello Stato, codice IBAN **IT34E0100003245420300304571**

c. inviare il presente provvedimento in via telematica, a norma di procedura, ai Settori Ciclo Integrato delle Acque, Gestione delle Entrate e della Spesa di Bilancio, per quanto di rispettiva competenza, nonché al B.U.R.C. per la pubblicazione ed all'Assessore al Ramo per opportuna informativa.

Il Dirigente
dott. Michele Palmieri

Decreto Dirigenziale n. 124 del 24/07/2013

A.G.C. 6 Ricerca Scientifica, Statistica, Sistemi Informativi e Informatica

Settore 1 Ricerca Scientifica, Statistica, Controllo Gestione, Avanzamento Progetti

Oggetto dell'Atto:

BANDO PER LA REALIZZAZIONE DELLA RETE DELLE BIOTECNOLOGIE IN CAMPANIA - APPROVAZIONE GRADUATORIA.

IL DIRIGENTE

PREMESSO

- che la Commissione Europea, con decisione n. C (2007) 4265 dell'11 settembre 2007 ha adottato la proposta di Programma Operativo Regionale Campania FESR 2007-2013;

- che la Giunta Regionale, con deliberazione n. 1921 del 9 novembre 2007, pubblicata sul BURC speciale del 23 novembre 2007, ha preso atto della Decisione della Commissione Europea di approvazione del Programma Operativo Regionale Campania FESR 2007-2013;

- che la Regione Campania con Delibera n. 2 dell'11 gennaio 2008 ha preso atto che la Commissione Europea con Decisione n. C (2007) ha adottato il Programma Operativo Regionale Campania FSE 2007-2013;

- che con Delibera di Giunta Regionale n. 935 del 30 maggio 2008 sono stati approvati i Criteri di Selezione del POR Campania FSE 2007-2013;

- che con la DGR n. 879 del 16/05/2008 la Giunta Regionale ha preso atto dei criteri di selezione delle operazioni PO FESR 2007-2013;

- che con DGR n. 1056 del 19 giugno 2008 sono state approvate le "linee di indirizzo strategico per la Ricerca, l'Innovazione e la Società dell'Informazione in Campania – Programmazione 2007-2013";

- che il Consiglio Regionale ha approvato le suddette linee in data 14/11/2008che la Giunta Regionale ha approvato il "Piano di azione per la Ricerca e lo Sviluppo, l'Innovazione e l'ICT";

- che nell'ambito del Piano di azione per la Ricerca & Sviluppo, l'Innovazione e l'ICT, con DGR n. 182 del 29/04/2011 è stato disposto l'approvazione, tra l'altro, dell'intervento "azioni di sostegno alla Ricerca integrata pubblico-privata nel settore delle scienze della salute, per un ammontare complessivo pari ad € 30.000.000 a valere sulle risorse PO FESR 2007-2013 Obiettivo 2.1;

- che con successiva DGR n. 387 del 4/08/2011 è stato disposto l'esecuzione agli interventi previsti dalla richiamata Delibera n. 182/2011 demandando al Responsabile dell'O.O. gli atti conseguenti;

- con decreto dirigenziale n. 199 del 26/10/2011 e successivo n. 254/2011 è stato emanato il **BANDO PER LA REALIZZAZIONE DELLA RETE DELLE BIOTECNOLOGIE IN CAMPANIA pubblicato sul BURC n. 79 del 27 dicembre 2011;**

- che in risposta al bando sono pervenute al Settore Ricerca Scientifica n. 15 domande di ammissione a finanziamento presentate da Organismi di Ricerca in collaborazione con piccole medie e grandi imprese;

VISTO

- che con decreto n. 60 del 29/03/2012 e n. 73 del 13/04/2012 è stata nominata la Commissione per la valutazione dell'ammissibilità delle istanze presentate;

- che a seguito dell'istruttoria svolta dalla succitata Commissione sono state ritenute ammissibili alla valutazione di merito n. 12 istanze di agevolazione;

- che con decreto dirigenziale n. 273 del 13.11.2012 è stato nominato il Comitato Tecnico per la Valutazione delle proposte progettuali in materia di R&S ammesse alla valutazione di merito;

- che sulla base dei criteri previsti dal bando il Comitato Tecnico in data 8.07.2013 a conclusione dei lavori ha redatto la graduatoria dei progetti ammessi alla valutazione di merito, corredata dalla ripartizione delle spese ritenute congrue e pertinenti per la realizzazione degli interventi da ammettere a finanziamento comunitario;

RITENUTO

- di prendere atto dell'attività svolta dal Comitato tecnico istituito con decreto dirigenziale n. 272/2012 e pertanto procedere all'approvazione della graduatoria definitiva dei progetti presentati in risposta al bando in parola e che si allega al presente provvedimento per formarne parte integrante e sostanziale;

VISTA la deliberazione di Giunta Regionale n.3466 del 3.6.2000;

VISTO il decreto di delega n.88 del 06.07.2010 del Coordinatore dell' A.G.C. Ricerca Scientifica;

Alla stregua dell'istruttoria compiuta dal Responsabile dell'Obiettivo Operativo 2.1

DECRETA

-di prendere atto dell'attività svolta dal Comitato tecnico istituito con decreto dirigenziale n. 272/2012 e pertanto approvare la graduatoria definitiva dei progetti presentati in risposta al bando richiamato in premessa e che si allega al presente provvedimento per formarne parte integrante e sostanziale;

-di riservarsi di effettuare successivamente decreti di concessione per ciascuno dei beneficiari;

-di inviare il presente provvedimento all'AGC 09 Rapporti con gli organi Nazionali ed Internazionali in materia di interesse Regionale e al al Settore Stampa, Documentazione, Informazione, Burc;

-di dare comunicazione del presente atto all'Assessore all'Università ed alla Ricerca Scientifica ed al Capo Dipartimento dell'Istruzione, della Ricerca, del Lavoro, delle Politiche Culturali e delle Politiche Sociali.

Il Dirigente del Settore
dott.ssa Raffaella Farina

Graduatoria Definitiva "Bando per la realizzazione della rete delle biotecnologie in Campania"

ATS con OdR Capofila	Titolo Progetto	Punteggio	Valore Progetto	Contributo Concedibile
Università Federico II	Rete integrata per le biotecnologie applicate a molecole ad attività farmacologica – FARMABIONET	83	3.419.000,00	2.599.200,00
Università Federico II	Modelli in vivo di patologie umane – MOVEY	82	3.418.000,00	2.633.650,00
Ceinge	Processi innovativi per la diagnostica molecolare integrata di malattie genetiche – DIAINTECH	82	3.392.000,00	2.608.850,00
Università Federico II	Sviluppo di nuove tecnologie e prototipi per promuovere la diffusione dell'utilizzo della diagnostica molecolare genomica – DIMO	81	3.405.000,00	2.637.900,00
Seconda Università	Biotecologie integrate per terapie innovative e personalizzate di malattie oncologiche e cardiovascolari – OCKEY	79	3.419.000,00	2.616.300,00

fonte: http://burc.regione.campania.it

Seconda Università di Napoli	Bio Industrial Processes - BIP	75	3.412.000,00	2.489.800,00
Università Federico II	Terapie innovative di malattie infiammatorie croniche, metaboliche, neoplastiche e geriatriche – TIMING	75	3.237.000,00	2.481.650,00
CNR	Bersagli, sonde e segnali in terapia diagnostica – BERSAGLI	75	3.190.000,00	2.449.550,00
Università del Sannio	Sviluppi di biosensori per valutazione della contaminazione delle acque e dei suoli – SENSOR	70	3.243.000,00	2.404.500,00
Istituto Zooprofilattico	Impiego di Fagi e Metaboliti fungini nella terapia delle Gastroenteriti batteriche nell'uomo – FAMEGA	70	3.239.000,00	2.464.800,00
C.N.R.	Benessere delle biotecnologie: nuovi processi e prodotti per la nutraceutica, la cosmeceutica e la nutrizione umana – BENTEN	67	3.080.000,00	2.304.300,00
Università di Salerno	Obiettivo Campania: attenzione del benessere per la crescita economico – sostenibile- AMABILE	63	2.862.000,00	2.164.000,00

fonte: http://burc.regione.campania.it

Decreto Dirigenziale n. 128 del 26/07/2013

A.G.C. 6 Ricerca Scientifica, Statistica, Sistemi Informativi e Informatica

Settore 1 Ricerca Scientifica, Statistica, Controllo Gestione, Avanzamento Progetti

Oggetto dell'Atto:

DISTRETTI AD ALTA TECNOLOGIA E DI LABORATORI PUBBLICO/PRIVATI NELL'AMBITO DEL PROGRAMMA OPERATIVO NAZIONALE RICERCA E COMPETITIVITA' 2007/2013 PER LE REGIONI DELLA CONVERGENZA. AMMISSIONE A FINANZIAMENTO, IMPEGNABILITA' E LIQUIDABILITA' DELLE RISORSE PREVIO ANNULLAMENTO E SOSTITUZIONE DEL D.D. N.125 DEL 24/07/2013.

IL DIRIGENTE

PREMESSO

- che il Parlamento ed il Consiglio Europeo hanno adottato il Regolamento (CE) n.1081 del 5 luglio 2006 e s.m.i., relativo al Fondo Sociale Europeo e recante abrogazione del Regolamento (CE) 1784/1999;
- che il Parlamento ed il Consiglio Europeo hanno adottato il Regolamento CE n.1080 del 05/07/2006 Regolamento del Parlamento Europeo e del Consiglio relativo al Fondo europeo di sviluppo regionale e recante abrogazione del Regolamento (CE) 1783/1999, definisce i compiti del Fondo europeo di sviluppo regionale (FESR), il campo di applicazione del suo intervento, nonché le norme in materia di ammissibilità al sostegno del Fondo;
- che la Commissione Europea ha adottato il Regolamento n.1828 dell'8 dicembre 2006 e s.m.i. che stabilisce modalità di applicazione del Regolamento (CE) n. 1083/2006 del Consiglio recante disposizioni generali sul Fondo europeo di sviluppo regionale, sul Fondo sociale europeo e sul Fondo di coesione e Corrigendum del 15 febbraio 2007 e ss.mm.ii;
- che con decisione della Commissione UE n. C(2007)3329 del 13 luglio 2007 della Commissione europea è stato approvato il Quadro Strategico Nazionale (di seguito: "QSN") 2007-2013;
- che il PON "Ricerca e competitività" 2007 – 2013 (PON R&C) per le Regioni della convergenza previsto dal QSN adottato con decisione CE (2007) 6882 della Commissione Europea del 21/12/2007 (CCI: 20071T61PO006), è cofinanziato dal Fondo Europeo di Sviluppo Regionale (FESR) e dal Fondo di Rotazione (FDR) per l'attuazione delle Politiche Comunitarie ex art. 5 della legge 16 aprile 1987 n. 183 e successive modificazioni;
- che con Protocollo d'Intesa, sottoscritto in data 25 giugno 2009, tra il Ministro dell'Istruzione, dell'Università e della Ricerca e i Presidenti delle Regioni della Convergenza, si è dato avvio all'attuazione del PON R&C;
- che con Decreto Direttoriale n.713/Ric del 29 Ottobre 2010 ed il successivo Avviso del 15 Novembre 2010 sono state previste azioni di sviluppo e potenziamento di Distretti ad Alta Tecnologia e di Laboratori pubblico/privati nell'ambito del Programma Operativo Nazionale "Ricerca e Competitività" 2007 – 2013 per le Regioni della Convergenza, con un impegno complessivo pari a 915 Milioni di euro a valere sulle risorse del PON FESR e del Fondo di Rotazione;
- che con Decreto Ministeriale n. 190/Ric del 23 aprile 2012 sono stati ammessi alla successiva fase negoziale per la stipula di specifici Accordi di Programma tra il MIUR e le Amministrazioni regionali le domande i cui studi di fattibilità avevano superato il punteggio minimo previsto all'art. 17 comma 2 del richiamato Avviso del 15/11/2010;
- che con Decreto Direttoriale n. 427 del 19 Luglio 2012 avente ad oggetto "PON R&C: graduatorie dei Piani di Sviluppo Strategico" veniva approvata la graduatoria dei Piani di Sviluppo Strategico relativi ai Distretti e Laboratori esistenti;
- che con Delibera n.1921 del 9 novembre 2007, pubblicata sul BURC speciale del 23 novembre 2007, la Regione Campania ha preso atto della Decisione della Commissione Europea di approvazione del Programma Operativo Regionale Campania FESR 2007-2013;
- che con Delibera n.26 dell'11/01/2008, la dotazione finanziaria complessiva del POR FESR 2007-2013 è stata allocata per ciascuno obiettivo operativo;
- che con Delibera di Giunta Regionale n. 879 del 16 maggio 2008 si è provveduto alla presa d'atto dei criteri di selezioni approvati dal Comitato di Sorveglianza del POR FESR 2007-2013;
- che il 30 marzo 2010 il Comitato nazionale per il Coordinamento e la Sorveglianza della Politica Regionale Unitaria, ha approvato il documento recante le "Iniziative di accelerazione e riprogrammazione " per la spesa dei fondi strutturali 2007 – 2013; che al punto 2 indica, quale possibile misura di accelerazione quella la citata proposta della Commissione UE ;

- che con deliberazione n.960 del 30/05/2008 la Giunta Regionale della Campania ha altresì istituito i capitoli di bilancio dedicati ai singoli Obiettivi Operativi del PO FESR 2007-2013;
- che con deliberazione n.1715/2009 è stato approvato il Manuale di attuazione POR Campania FESR 2007/2013 recante disposizioni in materia di rapporti tra la Regione Campania ed i beneficiari;
- che, con D.D. n. 158 del 10/05/2013 a firma dell'Autorità di Gestione del POR Campania FESR 2007-2013, è stata adottata la nuova versione del Manuale di Attuazione;
- che con D. D. n. 354 del 3/11/2010 e s.m.i. è stato approvato il Manuale di controllo di 1° livello POR Campania FESR 2007/2013 recante disposizioni in materia di rapporti tra la Regione Campania ed i beneficiari finali nel campo delle infrastrutture;
- che con la Direttiva "POR Campania FESR 2007/2013 gestione contabile capitoli di spesa" Prot. n.6797/UDCP/GAB/LG del 25/05/2011 è stata stabilita la procedura per l'emanazione degli atti necessari all'assunzione degli impegni nonché alla disposizione delle liquidazioni di spesa a valere sui capitoli di tutti gli Obiettivi Operativi del programma;

VISTO

- che con D.G.R. n.1056 del 19 giugno 2008 sono state approvate le "*Linee di indirizzo strategico per la Ricerca, l'Innovazione e la Società dell'Informazione in Campania - Programmazione 2007-2013"*;
- che la Giunta Regionale con D.G.R. n.180 del 29/04/2011 ha approvato il "*Piano di Azione per la Ricerca, lo Sviluppo, l'Innovazione e l'ICT"*;
- che con successiva DGR n.182 del 29/04/2011 si è provveduto alla "Attuazione del Piano di azione per la Ricerca e Sviluppo, l'Innovazione e l'ICT. Interventi in materia di Ricerca Sviluppo ed Innovazione a valere sui fondi POR FESR ed FSE 2007/13";
- che il P.O. FESR 2007-2013 ha tra gli Obiettivi specifici ed operativi, l'obiettivo specifico 2.a - *Potenziamento del sistema della ricerca e innovazione ed implementazione delle tecnologie nei sistemi produttivi, ed i relativi obiettivi operativi*:
  - 2.1 - Interventi su aree scientifiche di rilevanza strategica;
  - 2.2 - Interventi di potenziamento di sistema e di filiera della R&S;
- che l'Obiettivo Operativo 2.2 *Interventi di potenziamento di sistema e di filiera della R&S* è coerente con gli interventi di cui al il Decreto Direttoriale n.713/Ric del 29 ottobre 2010 e con il successivo avviso del 15 novembre 2010, nell'ambito del quale il MIUR, ha previsto azioni di sviluppo e potenziamento di *Distretti ad Alta Tecnologia e di Laboratori pubblico/privati nell'ambito del Programma Operativo Nazionale "Ricerca e Competitività" 007/13 per le Regioni della Convergenza*;
- che con Deliberazione n.407 del 6 agosto 2012 la Giunta Regionale ha approvato lo schema di Accordo di Programma "Distretti ad alta tecnologia e laboratori pubblico privati (DAT e LPP) per il rafforzamento del potenziale scientifico e tecnologico della Regione Campania";
- che con la richiamata Deliberazione n.407/2012 la Giunta Regionale ha stabilito di concorrere al finanziamento della Linea di intervento relativa ai nuovi DAT e LPP di cui all'art. 7 del succitato schema di Accordo di Programma, con una dotazione finanziaria massima pari ad € 70.000.000,00 a valere sui fondi FESR 2007/13, obiettivo specifico 2.a - Potenziamento del sistema della ricerca e innovazione ed implementazione delle tecnologie nei sistemi produttivi, Obiettivo Operativo: 2.2 - Interventi di potenziamento di sistema e di filiera della R&S;
- che in data 07/08/2012 veniva sottoscritto tra il MIUR e la Regione Campania l'Accordo di Programma "Distretti ad Alta Tecnologia, aggregazioni e Laboratori pubblico/privati per il rafforzamento del potenziale scientifico della Regione Campania", repertoriato al n. IN.2012/41;

PRESO ATTO

- che, a seguito dell'istruttoria svolta dal settore competente e dal responsabile di Obiettivo Operativo, le iniziative di sviluppo e di potenziamento dei "Distretti ad Alta Tecnologia, aggregazioni e Laboratori pubblico/privati per il rafforzamento del potenziale scientifico della Regione Campania", del richiamato Decreto Direttoriale n. 427 del 19 Luglio 2012, risultano coerenti con l'Obiettivo Operativo 2.2 ed i relativi criteri di selezione;
- che, ai sensi della Circolare 22 del Ministero dell'Economia e delle Finanze del 29 luglio 2008 tale trasferimento al MIUR non è da considerarsi rilevante ai fini del rispetto del patto di stabilità;

CONSIDERATO

- che il capitolo 5 del POR FSE 2007-2013 e del POR FESR 2007-2013 "Modalità di attuazione", par. 5.2.6 "Organismi Intermedi", prevedono che l'Amministrazione regionale possa individuare quali organismi intermedi gli Enti pubblici territoriali e/o le Amministrazioni Centrali dello Stato, per le materie di loro competenza;
- che, in data 23/07/2013 al Prot. n.535567, è stato acquisito, agli atti del Settore Ricerca Scientifica, l'Accordo tra l'Autorità di Gestione del POR Campania FESR 2007/2013 e l'Autorità di Gestione del PON Ricerca e Sviluppo per lo svolgimento delle funzioni dell'Organismo Intermedio per la realizzazione di "Distretti ad Alta Tecnologia, aggregazioni e Laboratori pubblico/privati per il rafforzamento del potenziale scientifico della Regione Campania";
- che occorre procedere all'ammissione a finanziamento sulle risorse del POR Campania FESR 2007/2013 degli interventi in precedenza richiamati e afferenti ai "Distretti ad Alta Tecnologia, aggregazioni e Laboratori pubblico/privati per il rafforzamento del potenziale scientifico della Regione Campania";
- che è necessario procedere al trasferimento di fondi al MIUR, per la realizzazione degli interventi afferenti al PON "Ricerca e Competitività 2007-2013" sopracitati, nei limiti di cui all'art. 6 del richiamato accordo;

RITENUTO

- di dover ammettere a finanziamento, nell'ambito dell'Asse II del POR Campania FESR 2007-2013 e sull'Obiettivo Operativo 2.2 *"Interventi di potenziamento di sistema e di filiera della R&S"*, gli interventi in materia di ricerca afferenti ai "Distretti ad Alta Tecnologia, aggregazioni e Laboratori pubblico/privati per il rafforzamento del potenziale scientifico della Regione Campania", di cui al Decreto Direttoriale n.713/Ric del 29 ottobre 2010;
- di dover pertanto trasmettere all'Autorità di Gestione POR Campania FESR 2007/2013, ai sensi delle Direttive per la gestione contabile dei capitoli di spesa del POR e del vigente Manuale di Attuazione, il presente provvedimento per l'assunzione dell'impegno di € 70.000.000,00 e la contestuale liquidazione della somma di € 40.000.000,00, nelle more del rimpinguamento della disponibilità di cassa del competente capitolo di bilancio, in favore del MIUR, C.F. 80185250588, a valere sulle risorse del Capitolo 2626 Missione 14 Programma 05 Titolo 2 IV Livello del piano dei conti 2.03.01.01.000 COFOG 04.9 Codice identificativo transazione UE 3 Codice Gestionale SIOPE 2.02.01 del Bilancio 2013, la cui titolarità è stata assegnata alla stessa Autorità di Gestione, giusta Deliberazione di G.R. 170 del 03/06/2013;
- di dover procedere al trasferimento al MIUR della somma complessiva di € 40.000.000,00 per la realizzazione delle iniziative "Distretti ad Alta Tecnologia, aggregazioni e Laboratori pubblico/privati per il rafforzamento del potenziale scientifico della Regione Campania", di cui al Decreto Direttoriale n.713/Ric del 29 ottobre 2010;
- di specificare che la liquidazione della somma complessiva pari a € 40.000.000,00 prevede il cofinanziamento a carico dell'UE per il 75% e per il restante 25% a carico della quota nazionale;
- di dover disporre pertanto che la liquidazione in favore del MIUR avvenga mediante accredito sul conto corrente di seguito specificato:

c/c di n.3001 "Fondo Agevolazioni alla Ricerca" intestato al MIUR presso la Tesoreria Provinciale dello Stato di Roma, codice IBAN: IT04S0100003245348200003001;

VISTO

- il Regolamento (CE) 1083/2006 del Consiglio dell'11 luglio 2006;
- il Regolamento (CE) 1828/2006 del Consiglio dell'8 dicembre 2006 s.m.i.;
- la D.G.R. n. 26 del 11/01/2008;
- la L.R. n. 7/2002;
- la Direttiva del Responsabile della Programmazione Unitaria prot. 6797/2011 UDCP/GAB/CG;
- la L.R. n.5 del 06/05/2013 di approvazione della legge finanziaria regionale 2013;
- la L.R. n.6 del 06/05/2013 di approvazione del bilancio di previsione per l'anno finanziario 2013 e bilancio pluriennale per il triennio 2013-2015;
- la DGR n. 170 del 03.06.2013 – Approvazione Bilancio Gestionale per gli anni 2013, 2014 e 2015:

Alla stregua dell'istruttoria compiuta dal Team dell'Obiettivo Operativo 2.2, dall'espressa
DECRETA

- di ammettere a finanziamento, nell'ambito dell'Asse II del POR Campania FESR 2007-2013 e sull'Obiettivo Operativo 2.2 "Interventi di potenziamento di sistema e di filiera della R&S", gli interventi in materia di ricerca afferenti ai "Distretti ad Alta Tecnologia, aggregazioni e Laboratori pubblico/privati per il rafforzamento del potenziale scientifico della Regione Campania", di cui al Decreto Direttoriale n.713/Ric del 29 ottobre 2010, richiamato in premessa;
- di trasmettere all'Autorità di Gestione POR Campania FESR 2007/2013, ai sensi delle Direttive per la gestione contabile dei capitoli di spesa del POR e del vigente Manuale di Attuazione, il presente provvedimento per l'assunzione dell'impegno di € 70.000.000,00 e la contestuale liquidazione della somma di € 40.000.000,00, nelle more del rimpinguamento della disponibilità di cassa del competente capitolo di bilancio, in favore del MIUR, C.F. 80185250588, a valere sulle risorse del Capitolo 2626 Missione 14 Programma 05 Titolo 2 IV Livello del piano dei conti 2.03.01.01.000 COFOG 04.9 Codice identificativo transazione UE 3 Codice Gestionale SIOPE 2.02.01 del Bilancio 2013, la cui titolarità è stata assegnata alla stessa Autorità di Gestione, giusta Deliberazione di G.R. 170 del 03/06/2013;
- di procedere al trasferimento al MIUR della somma complessiva di € 40.000.000,00 per la realizzazione delle iniziative "Distretti ad Alta Tecnologia, aggregazioni e Laboratori pubblico/privati per il rafforzamento del potenziale scientifico della Regione Campania", di cui al Decreto Direttoriale n.713/Ric del 29 ottobre 2010;
- di precisare che la liquidazione della somma complessiva pari a € 40.000.000,00 prevede il cofinanziamento a carico dell'UE per il 75% e per il restante 25% a carico della quota nazionale;
- di disporre che la liquidazione in favore MIUR avvenga mediante accredito sul conto corrente di seguito specificato:
  c/c di n. 3001 "Fondo Agevolazioni alla Ricerca" intestato al MIUR presso la Tesoreria Provinciale dello Stato di Roma, codice IBAN: IT04S0100003245348200003001;
- che il presente decreto annulla e sostituisce il decreto di impegnabilità D.D. n.125 del 24/07/2013, avente ad oggetto "Distretti ad Alta Tecnologia e di Laboratori pubblico/privati nell'ambito del Programma Operativo Nazionale Ricerca e Competitivita' 2007/13 per le Regioni della Convergenza - Impegnabilita' delle risorse dell'O.O. 2.2 del POR Campania FESR 2007/2013";
- di inviare il presente atto e notificarlo, per quanto di rispettiva competenza:
  - ✓ al MIUR;
  - ✓ al Coordinatore dell'AGC 06;

- ✓ all'Autorità di Gestione del POR FESR;
- ✓ all'Autorità di Audit del POR FESR;
- ✓ all'Autorità di Certificazione del POR FESR;
- ✓ al Bollettino Ufficiale della Regione Campania per la pubblicazione;

- di dare comunicazione del presente provvedimento all'Assessore alla Ricerca Scientifica.

IL DIRIGENTE DEL SETTORE
Dott.ssa Raffaella Farina

Decreto Dirigenziale n. 129 del 31/07/2013

A.G.C. 6 Ricerca Scientifica, Statistica, Sistemi Informativi e Informatica

Settore 1 Ricerca Scientifica, Statistica, Controllo Gestione, Avanzamento Progetti

Oggetto dell'Atto:

PO FESR 2007/2013 O.O. 2.1. "INTERVENTI SU AREE SCIENTIFICHE DI RILEVANZA STRATEGICA - PARCO PROGETTI REGIONALE - PROGETTO "POLO TECNOLOGICO UNIVERSITARIO" - BENEFICIARIO COMUNE DI VALLO DELLA LUCANIA - PRESA ATTO MODIFICA PIANO FINANZIARIO E CAMBIO SEDE DI SVOLGIMENTO DEL PROGETTO. CUP D72F07000810009 SMILE 10.

IL DIRIGENTE

PREMESSO CHE

- la Giunta Regionale, con Deliberazione n. 1042 del 1° agosto 2006, ha adottato il "Documento Strategico Regionale per la politica di coesione 2007 - 2013", sulla base delle indicazioni del Consiglio Regionale espresse nella seduta del 18 luglio 2006 e degli indirizzi strategici di cui alla DGR n. 1809/05;

- la Giunta Regionale, con Deliberazione n. 1921 del 9 novembre 2007 ha preso atto della Decisione della Commissione Europea di approvazione del Programma Operativo Regionale Campania FESR 2007 - 2013 di cui alla decisione C(2007) 4265 dell'11 settembre 2007;

- con DGR n. 26 dell'11/01/2008, avente ad oggetto "POR FESR 2007 - 2013. Approvazione piano finanziario per obiettivo operativo" è stata allocata la dotazione finanziaria complessiva del Programma per ciascun obiettivo operativo ed è stata definita una riserva finanziaria da utilizzare nell'ambito del Parco Progetti Regionale ai sensi della DGR n. 1042 del 1° agosto 2006;

- con DGR n. 1265/08, così come modificata dalle Delibere nn. 1895/08 e 209/09, sono stati approvati gli elenchi dei progetti già valutati positivamente dal Nucleo di Valutazione rispetto ai criteri di selezione per l'inserimento nel Parco Progetti Regionale;

- con la succitata DGR n. 1265/08 è stato definito, altresì, che, nelle more della stesura, e conseguente approvazione del nuovo disciplinare POR 2007 ÷ 2013, il cofinanziamento delle operazioni dovrà garantire l'osservanza delle procedure definite dai disciplinari approvati con Deliberazioni di G.R. nn. 1340/07 e 1341/07, demandando ai Responsabili di O.O. la verifica della coerenza con l'obiettivo stesso;

- con D.G.R. n. 1341/07 è stata approvata una versione modificata ed aggiornata del "Disciplinare regionale per l'acquisizione di beni e servizi nell'ambito delle misure del POR Campania" che regola tra l'altro il rapporto e le obbligazioni tra la Regione Campania ed il Beneficiario finale che devono essere disciplinati dal provvedimento di ammissione a finanziamento e le modalità di erogazione;

- per la definizione delle procedure di acquisizione di beni e servizi e degli obblighi del Beneficiario finale, in base a quanto disposto nella DGR n. 1625/08 nelle more della stesura del nuovo disciplinare POR, si applica il succitato Disciplinare regionale;

- con Decreto del Presidente della Repubblica n. 196 del 03/10/2008 è stato emanato il "Regolamento di esecuzione del Regolamento (CE) n. 1083/2006 recante disposizioni generali sul fondo europeo di sviluppo regionale, sul fondo sociale europeo e sul fondo di coesione";

- con Regolamento (CE) n. 1341/2008 del Consiglio dell'Unione Europea del 18 dicembre 2008 si è proceduto alla modifica del regolamento (CE) n. 1083/2006 sul Fondo europeo di sviluppo regionale, sul Fondo sociale europeo e sul Fondo di coesione, per quanto riguarda i progetti generatori di entrate;

- il Regolamento (CE) n. 284/2009 del Consiglio del 7 Aprile 2009 modifica il Regolamento (CE) 1083/2006 recante disposizioni generali sul fondo europeo di sviluppo regionale, sul fondo sociale europeo e sul fondo di coesione, per quanto riguarda alcune disposizioni relative alle gestione finanziaria;

- con Decreto Presidenziale n. 62 del 07/03/2008 si è proceduto alla designazione dei Dirigenti di Settore ai quali affidare la gestione, il monitoraggio e il controllo ordinario delle operazioni previste dai singoli obiettivi operativi del Programma FESR;

- con Decreto Dirigenziale n. 58 del 4 marzo 2009 e successive modifiche è stato costituito il team di Obiettivo Operativo 2.1.;

- con D.D. n. 295 dell'8/08/2008 il Settore 01 dell'AGC Ricerca Scientifica ha approvato la procedura di attuazione della già citata DGR n. 1265/08, così come modificata ed integrata dalle DGR nn. 1895/08 e 209/09;

- con D.D. n. 522 del 12/12/2008 e s.m.i. è stata nominata la Commissione di valutazione della coerenza dei progetti presenti nel su menzionato Allegato "C" con l'O.O. 2.1;- con D.D. n. 115 del 02/04/2009 del Settore 01 dell'A.G.C. 06 si è preso atto degli ulteriori risultati della commissione di valutazione ed è stato approvato l'elenco dei progetti coerenti ed immediatamente appaltabili ed è stato stabilito di provvedere con successivi atti monocratici all'ammissione a finanziamento dei progetti di cui all'Allegato "1" del citato decreto;

- con decreto dirigenziale n.475 del 23.12.2009 è stato ammesso a finanziamento il progetto "Polo Tecnologico Universitario" presentato dal Comune di Vallo della Lucania per un importo pari ad € 270.000,00 a valere sui fondi dell'Obiettivo Operativo 2.1 Interventi su Aree Scientifiche di Rilevanza Strategica P.O. FESR 2007-2013 e si è provveduto ad impegnare il relativo importo sul capitolo 2624 UPB 22.84.245 del bilancio 2009 in favore del Comune di Vallo della Lucania -codice bilancio 2.03.02 codice gestionale SIOPE 2240;

- che in data 13 aprile 2010 è stata sottoscritta la convenzione che regolerà i rapporti per la durata del progetto tra la Regione Campania - Settore Ricerca Scientifica e Comune di Vallo della Lucania;

RILEVATO CHE

- con nota prot. n.8113 del 6 giugno 2012, acquisita agli atti del Settore Ricerca Scientifica al prot. n.0457856 del 14.06.12, il Comune di Vallo della Lucania ha provveduto ad inviare la relazione tecnica illustrativa delle modifiche apportate al progetto in premessa, nonché i relativi elaborati grafici, di cui alla Deliberazione della Giunta Comunale n.094 del 25 maggio 2012;

- con la medesima nota il Comune di Vallo della Lucania ha comunicato il codice iban del conto corrente intestato al Servizio di Tesoreria Unica per il Comune di Vallo della Lucania ove accreditare l'anticipazione del 30% del finanziamento concesso, nel rispetto dell'art.5 della convenzione stipulata in data 13.04.2010;

- con decreto dirigenziale n.165 del 27.07.2012 il Settore Ricerca Scientifica ha preso atto della modifica del piano finanziario, cambio sede di svolgimento del progetto e liquidabilità del I° acconto in anticipazione;

- che con nota prot. 717294 del 02.10.12 il Dirigente del Servizio 02 Attività Audit e Controllo Finanziario del Settore 01 dell' A.G.C. 09, vista la check list n.764 del 02.10.12, ha rilasciato parere negativo in riferimento al decreto n.165 del 27.07.2012, ai sensi della nota del Capo di Gabinetto prot.6797/UDCP/GAB/CG del 25.05.2011;

- che con decreto dirigenziale n.274 del 13.11.2012 il Settore Ricerca Scientifica ha affidato all'Ing. Maria Grazia Mianulli , dipendente regionale in servizio presso l'A.G.C. Trasporti e Viabilità, la redazione di apposito parere circa le modifiche apportate al progetto"Polo Tecnologico Universitario"presentato dal Comune di Vallo della Lucania per un importo di € 270.000,00, secondo quanto riportato nella relazione tecnica illustrativa, nonché nei relativi elaborati grafici, approvata con deliberazione della Giunta Comunale n.094 del 25.05.2012;

- che l'Ing. Maria Grazia Mianulli, con appositi verbali, ha rappresentato le variazioni da apportare al nuovo Capitolato di gara, affinchè mantenesse la coerenza con il progetto approvato, dando parere favorevole al cambio della sede, struttura recentemente ristrutturata e cablata, nonché rispettosa della normativa che prevede il superamento delle barriere architettoniche, e situata al centro della città, posizione strategica per una migliore fruibilità da parte degli utenti;

- che con nota prot. 10107 del 26.07.2013, acquisita agli atti agli atti del Settore Ricerca Scientifica al prot. 548238 del 29.07.2013, il Comune di Vallo della Lucania ha trasmesso il Capitolato di gara con le modifiche richieste;

RITENUTO

- di dover approvare le modifiche apportate al progetto "Polo Tecnologico Universitario" presentato dal Comune di Vallo della Lucania ed il cambio della sede di svolgimento del progetto, fermo restando l'importo complessivo del finanziamento pari ad € 270.000,00, secondo la seguente ripartizione:

  - Contributo Fesr 75%
  - Cofinanziamento Nazionale 25%

VISTA

- la legislazione regionale, nazionale e comunitaria;

VISTA la deliberazione di Giunta Regionale n.3466 del 3.6.2000

VISTO il decreto di delega n. 88 del 06/07/2010 del Coordinatore dell'A.G.C. Ricerca Scientifica

Alla stregua dell'istruttoria svolta dal Team dell'O.O. 2.1 e della dichiarazione di regolarità resa dal Responsabile dell'O.O. 2.1;

D E C R E T A

per le considerazioni in premessa e che qui si intendono integralmente riportate:

- di approvare le modifiche apportate al progetto "Polo Tecnologico Universitario" presentato dal Comune di Vallo della Lucania per un importo pari a 270.000,00 (duecentosettantamila /00 Euro) a valere sui fondi dell'Obiettivo Operativo 2.1 Interventi su Aree Scientifiche di Rilevanza Strategica P.O. FESR 2007 – 2013 secondo quanto riportato nella relazione tecnica illustrativa, approvata con Deliberazione della Giunta Comunale n.093 del 11 giugno 2013, trasmessa con nota prot. n.10107 del 26 luglio 2013 e acquisita agli atti del Settore Ricerca Scientifica al prot. n.548238 del 29.07.2013;

- di autorizzare il cambio della sede di svolgimento del progetto nell'immobile di proprietà del Comune di Vallo della Lucania denominato Ex Convento dei Domenicani, sito alla Via Nicodemo;

- di specificare che il finanziamento , in virtu' della Decisione comunitaria C(2013)4196 è riferito per il 75% alla quota di cofinanziamento dell'UE e per la restante quota a carico del cofinanziamento nazionale;

- di notificare il presente decreto al Comune di Vallo della Lucania;

- di inviare il presente provvedimento**,** per quanto di competenza, all'A.G.C. 09 Settore 2 e al Settore Stampa, Documentazione ed Informazione e Bollettino Ufficiale per la pubblicazione.

Il Dirigente del Settore

Dott.ssa Raffaella Farina

Decreto Dirigenziale n. 131 del 31/07/2013

A.G.C. 6 Ricerca Scientifica, Statistica, Sistemi Informativi e Informatica

Settore 1 Ricerca Scientifica, Statistica, Controllo Gestione, Avanzamento Progetti

Oggetto dell'Atto:

DIGITCAMPANIA S.C.A.R.L. SOC. IN HOUSE - ATTUAZIONE CONVENZIONE PROGETTO CODEX

IL DIRIGENTE

Alla stregua dell'istruttoria compiuta dal Settore Ricerca Scientifica nonché dell'espressa dichiarazione di regolarità della stessa resa dal Dirigente del Settore medesimo

PREMESSO

- **che** il Consiglio Regionale con L.R. n. 5 del 06.05.2013 ha approvato le disposizioni per la formazione del bilancio annuale e pluriennale della Regione Campania (legge finanziaria 2013);
- **che** il Consiglio Regionale con L.R. n. 6 del 06.05.2013 ha approvato il bilancio di previsione per l'anno 2013 e bilancio pluriennale per il triennio 2013-2015;
- **che** con D.G.R. n. 170 del 03.06.2013 è stato approvato il bilancio gestionale per gli anni 2013-2014-2015;
- **che** nel bilancio gestionale 2013 sul Cap. 232 è stato appostato un importo di competenza di € 283.246,12 per la "Divulgazione e supporto alla conoscenza scientifica, all'innovazione e alla società dell'informazione attraverso la programmazione delle attività e dei servizi del palazzo dell'innovazione e della conoscenza nonché le attività ex art. 14 del CCDI connesse;

PRESO ATTO

- **che** con D.G.R. n. 284 del 21.06.2011 è stato approvato il documento denominato "Linee di indirizzo programmatico per il Palazzo dell'Innovazione e della Conoscenza - PICO, per il triennio 2011-2013", affidando alla DigitCampania s.c.a.r.l, società in house della Regione Campania, l'attuazione del Progetto Codex;
- **che** con D.D. n. 59 del 07.07.2011 in attuazione della D.G.R. n. 284 del 21.06.2011, è stato approvato lo schema di contratto tra la Regione Campania-Settore Sistemi Informativi- e la soc. in house DigitCampania s.c.a.r.l., riconoscendo la conseguente spesa con le risorse di bilancio degli anni 2012 e 2013 a valere sul Cap. 232;
- **che** in data 12.07.2011 tra la Regione Campania e la società in house DigitCampania s.c.a.r.l. è stata sottoscritta la Convenzione per la realizzazione delle attività di cui all'art. 4.1 (Progetto Codex) del documento denominato "Linee di indirizzo programmatico per il Palazzo dell'Innovazione e della Conoscenza - PICO, per il triennio 2011-2013";
- **che** la DigitCampania s.c.a.r.l. si riserva di trasmettere al Settore la documentazione contenente relazione sulle attività svolte nei trimestri con relativa fattura, in ottemperanza a quanto prescritto all'art. 6 della Convenzione;
- **che** l'importo da pagare a trimestre ammonta, come da Convenzione, ad € 72.000,00;

CONSIDERATO

- **che** la DigitCampania s.c.a.r.l. ha trasmesso le fatture n. 5 del 31.03.2013 di € 72.600,00 (I.C.) relativa al trimestre gennaio-marzo 2013 e n. 10 del 30.06.2013 di € 72.600,00 (I.C.) relativa al trimestre aprile-giugno 2013, a fronte delle attività svolte in ottemperanza a quanto prescritto dall'art. 6 della Convenzione;
- **che** l'Ing. Pelosi, Responsabile del progetto CODEX, ha trasmesso parere favorevole alla liquidazione dei citati importi alla DigitCampania s.c.a.r.l. ai sensi dell'art. 6 della Convenzione;
- **che** la DigitCampania s.c.a.r.l. ha ottemperato a quanto stabilito dalla Convenzione e che l'importo complessivo da pagare, come da convenzione, ammonta a € 145.200,00 (I.C.);
- **che** con nota del 28.02.2013, acquisita agli atti del Settore Ricerca Scientifica con prot. n. 0154143 del 01.03.2013, il legale rappresentante della Società DigitCampania s.c.a.r.l. ha trasmesso dichiarazione sostitutiva del certificato camerale con la quale dichiara che l'Impresa gode del pieno e libero esercizio dei propri diritti, non è stato di liquidazione, fallimento o concordato preventivo, non ha in corso alcuna procedura dalla legge fallimentare e tali procedure non si sono verificate nel quinquennio antecedente alla data del 28.02.2013;

- **che** è stato acquisito agli atti del Settore Ricerca Scientifica con prot. n. 0549851 del 29.07.2013 il DURC rilasciato dall'INAIL in data 25.07.2013 dal quale si evince la regolarità contributiva della Soc. DigitCampania s.c.a.r.l. alla data del 16.07.2013;
- **che** ai sensi della Legge n. 136/2010, il CIPE ha assegnato al progetto il Codice CUP: **B66F10000250002;**

RITENUTO
di dover procedere all'impegno ed alla contestuale liquidazione dell'importo di € 145.200,00 (I.C.) sul Cap. 132 del bilancio gestionale 2013 e con i seguenti riferimenti introdotti dal 1°gennaio 2013 ai s ensi del D.Lgs. 118/2011:

Capitolo Spesa	Tit.	Missione	Programma	Macro Aggregato	IV Liv. Piano dei Conti	COFOG	COD UE	SIOPE (codice bilancio)	SIOPE (codice gest.)
232	1	1	11	104	1.04.01.02.000	09.4	4	01.05.03	1549

VISTO:
- la L.R. n. 5 del 06.05.2013 "disposizioni per la formazione del bilancio annuale e pluriennale della Regione Campania (legge finanziaria 2013)";
- la L.R. n. 6 del 06.05.2013 "approvazione bilancio di previsione anno 2013 e bilancio pluriennale triennio 2013-2015";
- la D.G.R. n. 170 del 03.06.2013 "approvazione bilancio gestionale anni 2013-2014-2015";
- la D.G.R. n. 3466 del 03.06.00;
- il D.D. di delega del Coordinatore dell'A.G.C. Ricerca Scientifica n. 88 del 06.07.2010;

D E C R E T A

per i motivi esposti in premessa e che si intendono qui di seguito integralmente riportati e trascritti:

- **di impegnare** la somma di € 145.200,00 (I.C.) a favore della DIGITCAMPANIA s.c.a.r.l. sul Cap. 232 del bilancio gestionale 2013 avente ad oggetto "Divulgazione e supporto alla conoscenza scientifica, all'innovazione e alla società dell'informazione attraverso la programmazione delle attività e dei servizi del palazzo dell'innovazione e della conoscenza nonché le attività ex art. 14 del CCDI connesse, il cui stanziamento presenta la necessaria disponibilità;
- **di liquidare** contestualmente la somma di € 145.200,00 (I.C.) a fronte delle fatture n. 5 del 31.03.2013 di € 72.600,00 (I.C.) relativa al trimestre gennaio-marzo 2013 e n. 10 del 30.06.2013 di € 72.600,00 (I.C.) relativa al trimestre aprile-giugno 2013, a favore della DIGITCAMPANIA s.c.a.r.l. - PIVA: 04427991213, con sede in Napoli alla Via S. Lucia, 81;
- **di autorizzare** il Settore "Gestione delle Entrate e della Spesa" ad emettere apposito titolo di spesa accreditando l'importo di € 145.200,00 (I.C.) a favore della DIGITCAMPANIA s.c.a.r.l. - PIVA: 04427991213 sul c/c acceso presso l'Istituto San Paolo Banco di Napoli - IBAN: IT58G0101003400100000012299;
- **di imputare** la somma di € 145.200,00 (I.C.) sul cap. 232 del Bilancio 2013 e con i seguenti riferimenti introdotti dal 1°gennaio 2013 ai sensi del Dlg. 118/2011:

Capitolo Spesa	Tit.	Missione	Programma	Macro Aggregato	IV Liv. Piano dei Conti	COFOG	COD UE	SIOPE (codice bilancio)	SIOPE (codice gest.)
232	1	1	11	104	1.04.01.02.000	09.4	4	01.05.03	1549

- **di inviare** ai Settori "Gestione delle Entrate e della Spesa", "Attività di Assistenza alle Sedute di Giunta, Comitati Dipartimentali ", "Stampa, Documentazione, Informazione e Bollettino Ufficiale"

per la pubblicazione sul BURC ai sensi del D.Lgs. n. 33/2013 artt. 26 e 27), per quanto di rispettiva competenza.

Il Dirigente del Settore
Dr.ssa Raffaella Farina

Decreto Dirigenziale n. 75 del 30/07/2013

A.G.C. 6 Ricerca Scientifica, Statistica, Sistemi Informativi e Informatica

Settore 2 Analisi, Progettazione e Gestione Sistemi Informativi

Oggetto dell'Atto:

BANDO PER LA CONCESSIONE DI AIUTI "DE MINIMIS" AI SENSI DEL REGOLAMENTO (CE) 1998/2006 ALLE PMI TITOLARI E/O GESTORI DI SALE CINEMATOGRAFICHE DI PICCOLE DIMENSIONI IN ATTUAZIONE DELL'OBIETTIVO OPERATIVO 5.2 - ATTIVITA' SUB B) - DEL P.O. CAMPANIA FESR 2007-2013 PER FAVORIRE IL PASSAGGIO ALLE TECNOLOGIE DIGITALI APPROVAZIONE GRADUATORIA PROVVISORIA DEI PROGETTI IDONEI E AMMISSIBILI A FINANZIAMENTO (ALLEGATO A) NONCHE' DELL'ELENCO DELLE ISTANZE NON AMMESSE ALLA FASE DI VALUTAZIONE

IL DIRIGENTE

PREMESSO che

(a) **la Giunta Regionale, con Deliberazione n. 595 del 19/10/2012 – pubblicata sul BURC n. 72 del 19/11/2012 -** ha previsto interventi mirati per accompagnare le PMI titolari e/o gestori di sale cinematografiche di piccole dimensioni in questa delicata fase di innovazione delle tecnologie di video trasmissione, stabilendo di attuare un regime di aiuti in "de minimis" cofinanziato a valere sulle risorse del P.O. FESR Campania 2007-2013 Obiettivo Operativo 5.2 per un importo di **€ 2.000.000,00** (duemilioni/00);
(b) con **D.D. n. 140 del 12/12/2012 - pubblicato sul BURC n. 77 del 17/12/2012-** è stato approvato il Bando riguardante la concessione di aiuti «de minimis» alle PMI titolari e/o gestori di sale cinematografiche di piccole dimensioni per favorire il passaggio alle tecnologie digitali;
(c) con **D.D. n. 9 del 01/02/2013 – pubblicato sul BURC n. 7 del 04/02/2013** – sono stati rettificati l'art. 5 comma 2, l'art. 6 comma 2 del bando, gli allegati n. 2 e n. 3 ed è stato prorogato il termine di presentazione delle domande alle ore 12.00 del giorno venerdì 15 Marzo 2013:

RILEVATO che

a) **sono pervenute**, nei termini previsti dall'Avviso, **n. 62 domande di partecipazione al suddetto Bando** che – identificato come Allegato "A" del D.D. n. 140 del 12 Dicembre 2012– prevede **all'art. 8** che una apposita Commissione Tecnica, all'uopo nominata dal Dirigente del Settore Analisi e Progettazione, procederà alla valutazione dei progetti formalmente ammissibili, con l'attribuzione a ciascuno di essi dei punteggi tecnici derivanti dall'applicazione degli indicatori ivi riportati, ai fini della predisposizione della graduatoria di merito;
b) con **D.D. n. 29 del 04/04/2013 è stato nominato il Gruppo di Lavoro** che ha effettuato l'istruttoria delle domande presentate e la valutazione della ammissibilità e congruità delle spese esposte nei programmi di investimento, ai fini del calcolo delle agevolazioni, il cui ammontare sarà poi indicato nel decreto di approvazione della graduatoria;
c) con **D.D. n. 41 del 20/05/2013 si è proceduto alla proroga delle attività del Gruppo di lavoro;**
d) con **D.D. n. 62 del 21/06/2013** è stata nominata la **Commissione Tecnica** per la valutazione dei progetti dichiarati formalmente ammissibili dal Gruppo di lavoro, con l'attribuzione a ciascuno di essi dei punteggi tecnici, derivanti dell'applicazione degli indicatori riportati all'art. 8 del bando, per poi produrre in allegato al verbale finale l'elenco dei progetti così valutati in ordine decrescente di punteggio, ai fini della successiva predisposizione della graduatoria di merito da parte dell'ufficio**.**

CONSIDERATO che

(a) il Gruppo di lavoro, con nota del 04/06/2013, ha comunicato di aver terminato la propria attività, rilasciando le schede analitiche dell'istruttoria effettuata relativamente ai **n. 62** programmi di investimento presentati e dichiarando **n. 57 domande di partecipazione formalmente ammissibili alla fase successiva di valutazione tecnica** e **n. 5 domande di partecipazione formalmente inammissibili**, e quindi **escluse;**
(b) la documentazione inerente i progetti dichiarati formalmente ammissibili é stata consegnata dal responsabile del procedimento**,** nel corso della seduta di insediamento, con nota del 26/06/2013, **alla Commissione Tecnica, nominata con D.D n. 62 del 21/06/2011,** affinché ne procedesse alla valutazione di merito con l'attribuzione del relativo punteggio, ai sensi dell'art. 8 del Bando, derivante dall'applicazione degli indicatori ivi riportati, ai fini della predisposizione della graduatoria;

(c) per mero errore materiale nel **D.D. n. 62/2013** sono stati indicati **ammissibili alla fase di valutazione tecnica** n. 58 programmi di investimento anziché **n. 57,** e n. 4 **escluse** anziché **n. 5, rimanendo invariato comunque il Totale dei programmi di investimento che ammontano a n. 62, così come risulta dall'elenco riepilogativo stilato dal Gruppo di lavoro e allegato al verbale di chiusura delle attività n. 17 del 3 giugno 2013;**

(d) la suddetta Commissione Tecnica, che si é insediata il giorno **26 Giugno 2013,** ha espletato il proprio compito **nell'arco di n. 15 (quindici) sedute** conformemente verbalizzate, concludendo i lavori in data **25 Luglio 2013**;

(e) la Commissione Tecnica, **con nota prot. n. 2013.544358 del 26/07/2013** , ha comunicato di aver chiuso i lavori ed ha consegnato al Responsabile del Procedimento il resoconto inerente la valutazione dei progetti ad essa sottoposti, producendo in allegato al verbale finale n. 15 del 25/07/2013 l'elenco dei progetti così valutati in ordine decrescente di punteggio, ai fini della successiva predisposizione della graduatoria di merito da parte dell'ufficio**.**

RITENUTO che

a) occorre pertanto prendere atto dell'attività svolta dal **Gruppo di lavoro**, nominato con D.D. n. **29 del 04/04/2013**, che ha effettuato la valutazione della ammissibilità nonché della congruità delle spese delle **n. 62 domande** presentate dalle PMI ai sensi del Bando approvato con D.D. n. 140 del 12/12/2012 - per la concessione di aiuti «de minimis» ai sensi del regolamento (ce) 1998/2006 alle PMI titolari e/o gestori di sale cinematografiche di piccole dimensioni in attuazione dell'Obiettivo Operativo 5.2 - attività sub b) - del P.O. CAMPANIA FESR 2007-2013 per favorire il passaggio alle tecnologie digitali-, e che **ha dichiarato formalmente ammissibili alla fase successiva di valutazione tecnica n. 57 progetti e formalmente inammissibili n. 5 domande**;

b) occorre, inoltre, prendere atto dell'attività svolta dalla **Commissione Tecnica** nominata con D.D **n. 62 del 21/06/2013** per la valutazione dei **n. 57** progetti formalmente ammissibili con l'attribuzione del relativo punteggio tecnico, che ha dichiarato i suddetti **n. 57 progetti tutti idonei e ammissibili a cofinanziamento** ;

c) occorre per tutto quanto sopra rappresentato approvare**:**

c.1 **la graduatoria provvisoria (art. 9 comma 1 e 2 del Bando) dei n. 57 progetti risultati idonei e ammissibili a cofinanziamento,** così come riportati nell'**Allegato A** unitamente all'indicazione del relativo punteggio complessivo attribuito dalla Commissione Tecnica;

c.2 **l'elenco delle n. 5 domande dichiarate dal Gruppo di lavoro formalmente inammissibili alla fase successiva di valutazione tecnica e quindi escluse**, riportate nell'Allegato B, con indicata la relativa motivazione;

precisando che gli Allegati "A" e "B" formano parte integrante e sostanziale del presente atto;

d) ai sensi dell'art. 9 comma 1 del Bando, occorre delegare il Settore Stampa, Documentazione, Informazione, alla pubblicazione sul BURC del presente Decreto unitamente agli allegati di cui sopra, per la quale si richiede sin d'ora la procedura d'urgenza;

e) verrà utilizzata l'apposita sezione dedicata alla Società dell'Informazione – www.innovazione.regione.campania.it – accessibile anche dal portale della Regione Campania – per pubblicare **l'elenco dei progetti idonei e ammissibili a cofinanziamento (Allegato A)** e quello delle **domande dichiarate formalmente inammissibili alla fase successiva di valutazione tecnica e quindi escluse (Allegato B);**

f) avverso gli **elenchi provvisori** di cui agli **allegati A e B potrà essere presentata istanza di riesame, entro 30 (trenta) giorni lavorativi decorrenti dalla pubblicazione sul BURC del presente decreto (ai sensi dell'art. 9 comma 6 del Bando),** alla Regione Campania al seguente indirizzo: **A.G.C. Ricerca Scientifica, Statistica, Sistemi Informativi ed Informatica - Settore Analisi, Progettazione e**

Gestione dei Sistemi Informativi – via Don Bosco 9/E – 80141 Napoli - Ufficio del Responsabile del procedimento - Team Obiettivo Operativo 5.2 P.O.R. Campania FESR 2007-2013 o utilizzare il seguente indirizzo PEC: agc06.sett02@pec.regione.campania.it**;**

g) la Regione Campania, **terminata la fase di riesame,** provvederà successivamente ad **approvare le graduatorie definitive dei progetti ammissibili a cofinanziamento nonché l'elenco dei progetti esclusi** ed ambedue saranno pubblicati sul Bollettino Ufficiale della Regione Campania nonché sul sito internet - www.innovazione.regione.campania.it - (art. 9 comma 1 del Bando);

h) la pubblicazione sul BURC dell'elenco degli esclusi vale a tutti gli effetti – ai sensi del D.P.R.C. n. 15 del 20.11.2009 - anche ai fini di formale notifica per ogni eventuale impugnazione e/o istanza di riesame (art. 9 comma 2);

i) le suddette agevolazioni saranno concesse ai **programmi di investimento inseriti nella graduatoria definitiva secondo la procedura e le modalità previste dall'art. 9 comma 3, 4, 5 e dall'art. 10 del Bando,** approvato con D.D. n. 140 del 12/12/2012 - BURC n. 77 del 17/12/2012 - e s.m.i, presentati da **PMI titolari e/o gestori di sale cinematografiche di piccole dimensioni che all'atto della concessione del contributo dimostrino di essere in possesso delle autorizzazioni/agibilità previste dalla normativa vigente in materia di pubblici spettacoli e di sicurezza.**

VISTO

(a) la legislazione comunitaria, nazionale e regionale;
(b) la L.R. n. 07 del 30/04/2002 (*Ordinamento contabile della Regione Campania*);
(c) la D.G.R. n. 111 del 09/02/2007 (*Disciplina concernente la costituzione di Commissioni e il relativo compenso);*
(d) la D.G.R. n. 640 del 03/04/2009 (*Attuazione delle Linee di indirizzo strategico per la Ricerca, l'Innovazione e la Società dell'Informazione in Campania - POR FESR 2007-2013*);
(e) il D.D. dell'A.G.C. 09 n. 365 del 01/12/2009 (*Ammissione a finanziamento dell'Assistenza Tecnica per l'Obiettivo Operativo 5.2- Tipologia n. 3 - " Rimborso di spese sostenute per il personale interno");*
(f) la nota prot. 278432 del 07/04/2011 *dell'Autorità di Gestione del P.O. FESR 2007-2013*;
(g) il D.D. n. 140 del 12/12/2013 *(Approvazione del Bando)*;
(h) il D.D. n. 9 del 01/02/2013 (*Rettifica dell'art. 5 comma 2, dell'art 6 comma 2 e degli allegati 2 e 3 e proroga del termine di presentazione della domanda di richiesta degli aiuti)*;
(i) il D.D. n. 29 del 04/04/2013 (*nomina del Gruppo di Lavoro);*
(j) la L.R. n. 5 del 06/05/2013 *(Legge Finanziaria regionale 2013);*
(k) la L.R. n. 6 del 06/05/2013 *(Approvazione del bilancio di previsione della Regione Campania per l'anno finanziario 2013 e Bilancio pluriennale per il triennio 2013/2015);*
(l) il D.D. n. 158 del 10/05/2013 AGC 09 (*Approvazione Manuale di attuazione del PO FESR Campania 2007/2013 – versione 2*);
(m) il D.D. n. 41 del 20/05/2013 *(proroga delle attività del Gruppo di lavoro);*
(n) la D.G.R. n. 170 del 03/06/2013 (*Approvazione Bilancio gestionale della Regione Campania per l'esercizio finanziario 2013, 2014 e 2015);*
(o) il verbale n. 17 del 03/06/2013 del Gruppo di lavoro di chiusura delle attività con l'elenco riepilogativo delle domande ammesse alla fase di valutazione tecnica e di quelle escluse con la relativa motivazione;
(p) il D.D. n. 62 del 21/06/2013 (*nomina Commissione tecnica);*
(q) Il verbale n. 15 del 25/07/2013 della Commissione Tecnica con l'elenco, in ordine decrescente di punteggio assegnato, dei progetti ammessi alla fase di valutazione tecnica con il relativo punteggio.

alla stregua dell'istruttoria compiuta dal Responsabile del Procedimento, nonché dell'espressa dichiarazione di regolarità formale resa dal Dirigente del Settore Sistemi Informativi nonché Responsabile di Obiettivo Operativo 5.2

DECRETA

Per le motivazioni di cui in narrativa e che qui s'intendono integralmente ripetute e trascritte di:

1. **PRENDERE ATTO** dei risultati dell'attività svolta dal **Gruppo di lavoro**, nominato con D.D. n. **29 del 04/04/2013**, che ha effettuato la valutazione della ammissibilità e congruità delle spese delle **n. 62 domande** presentate dalle PMI ai sensi del Bando approvato con D.D. n. 140 del 12/12/2012 - per la concessione di aiuti «de minimis» ai sensi del regolamento (ce) 1998/2006 alle PMI titolari e/o gestori di sale cinematografiche di piccole dimensioni in attuazione dell'obiettivo operativo 5.2 - attività sub b) - del P.O. CAMPANIA FESR 2007-2013 per favorire il passaggio alle tecnologie digitali-, **che ha dichiarato formalmente ammissibili alla fase successiva di valutazione tecnica n. 57 progetti** e **formalmente inammissibili n. 5 domande**;
2. **PRENDERE ATTO** dei risultati dell'attività svolta dalla **Commissione Tecnica** nominata con D.D n. 62 del 21/06/2013 per la valutazione dei **n. 57** progetti formalmente ammissibili con l'attribuzione del relativo punteggio tecnico, che ha dichiarato i suddetti n. 57 **progetti tutti idonei e ammissibili a cofinanziamento** ;
3. **APPROVARE :**

   3.1 **la graduatoria provvisoria dei n. 57 progetti risultati idonei e ammissibili a cofinanziamento,** così come riportati nell'**Allegato A** unitamente all'indicazione del relativo punteggio complessivo attribuito dalla Commissione Tecnica ;

   3.2 **l'elenco delle n. 5 domande dichiarate dal Gruppo di lavoro formalmente inammissibili alla fase successiva di valutazione tecnica e quindi escluse**, riportate nell'**Allegato B** , con indicata la relativa motivazione;

precisando che gli Allegati "A" e "B" formano parte integrante e sostanziale del presente atto;

4. **UTILIZZARE** l'apposita sezione dedicata alla Società dell'Informazione – www.innovazione.regione.campania.it – accessibile anche dal portale della Regione Campania – per pubblicare l'**elenco dei progetti idonei e ammissibili a cofinanziamento (Allegato A) e** quello delle **domande dichiarate formalmente inammissibili alla fase successiva di valutazione tecnica e quindi escluse (Allegato B)**;
5. **DISPORRE** che avverso gli **elenchi** di cui agli **allegati "A" e "B" potrà essere presentata istanza di riesame entro 30 (trenta) giorni lavorativi decorrenti dalla pubblicazione sul BURC del presente decreto (ai sensi dell'art. 9 comma 6 del Bando)** alla Regione Campania al seguente indirizzo: **A.G.C. Ricerca Scientifica, Statistica, Sistemi Informativi ed Informatica - Settore Analisi, Progettazione e Gestione dei Sistemi Informativi – via Don Bosco 9/E – 80141 Napoli - Ufficio del Responsabile del procedimento - Team Obiettivo Operativo 5.2 P.O.R. Campania FESR 2007-2013 o utilizzare il seguente indirizzo PEC:** agc06.sett02@pec.regione.campania.it**;**
6. **STABILIRE** che, **terminata la fase di riesame,** la Regione Campania provvederà successivamente ad **approvare le graduatorie definitive dei progetti ammissibili nonché l'elenco dei progetti esclusi** ed ambedue saranno pubblicati sul Bollettino Ufficiale della Regione Campania nonché sul sito internet(art. 9 comma 1);
7. **RIBADIRE** che, la pubblicazione sul BURC della graduatoria degli esclusi vale a tutti gli effetti – ai sensi del D.P.R.C. n. 15 del 20.11.2009 - anche ai fini di formale notifica per ogni eventuale impugnazione e/o istanza di riesame (art. 9 comma 2);

8. **DARE ATTO** che le suddette agevolazioni saranno concesse ai **programmi di investimento inseriti nella graduatoria definitiva secondo la procedura e le modalità previste dall'art. 9 comma 3, 4, 5 e dall'art. 10 del Bando,** approvato con D.D. n. 140 del 12/12/2012 - BURC n. 77 del 17/12/2012 - e s.m.i, presentati dalle **PMI titolari e/o gestori di sale cinematografiche che all'atto della concessione del contributo dimostrino di essere in possesso delle autorizzazioni/agibilità previste dalla normativa vigente in materia di pubblici spettacoli e di sicurezza.**
9. **INVIARE** il presente atto:
   9.1 **per l'attuazione e prosieguo di competenza:** all'**AGC 06 – Settore 02** Analisi, Progettazione e Gestione Sistemi Informativi- e all'**AGC 09 – Settore 02** Attività di supporto all'Autorità di gestione del POR Campania e al Dipartimento dell'Economia;
   9.2**per conoscenza:** al **Dipartimento dell'istruzione, della ricerca, del lavoro, delle politiche culturali e delle politiche sociali** - Direzione Generale dell'Università, la Ricerca e l'Innovazione- e **all'Assessorato all'Università, Ricerca Scientifica, Sistemi Informativi ed informatica** e **all'Assessorato all'Istruzione e Edilizia scolastica, Promozione culturale, Musei e Biblioteche,** all'**AGC 18 – Settore 02** Sport, Tempo Libero e Spettacolo**;**
   9.3**per la pubblicazione** sul BURC del presente Decreto unitamente agli allegati di cui sopra, nonché per la sua immissione sul Sito della Regione Campania www.regione.campania.it, per la quale si richiede sin d'ora la procedura d'urgenza, all'**AGC 01 - Settore 02** Stampa, Documentazione, Informazione e Bollettino Ufficiale.

CANCELLIERI

REGIME DI AIUTI "DE MINIMIS"
- BANDO DIGITALIZZAZIONE SALE CINEMATOGRAFICHE DI PICCOLE DIMENSIONI -

ELENCO PROGETTI AMMISSIBILI A FINANZIAMENTO

ALLEGATO A

N. progr.	N ID Reg.	Denominazione	Punteggio	Importo Programma Esposto	Importo Ammissibile	Importo Finanziabile
1	41	Cinema NUOVO di D'Amelio Nicola & C s.n.c.	89	€ 85.000,00	€ 85.000,00	**€ 42.500,00**
2	11	Cinema AMERICA srl	87	€ 89.850,00	€ 89.850,00	**€ 44.925,00**
3	10	Circuito Cinema NAPOLI srl	87	€ 133.950,00	€ 133.650,00	**€ 66.825,00**
4	29	PLAZA snc	86	€ 89.900,00	€ 89.900,00	**€ 44.950,00**
5	48	ELEA congressi S.c.a r.l. Convention Bureau	85	€ 105.156,00	€ 105.156,00	**€ 52.578,00**
6	57	Circolo del Cinema "POSEIDON"	84	€ 56.700,00	€ 56.700,00	**€ 28.350,00**
7	5	ZORBA SRL	83	€ 285.643,00	€ 252.287,00	**€ 100.000,00**
8	36	Cinema Teatro CORONA	81	€ 64.878,24	€ 64.878,24	**€ 32.439,12**
9	4	Consorzio Operatori dello Spettacolo	80	€ 48.300,00	€ 46.100,00	**€ 23.050,00**
10	21	Renato Virgilio & C. snc	78	€ 47.550,00	€ 47.550,00	**€ 23.775,00**
11	21 bis	Renato Virgilio & C. snc	78	€ 56.850,00	€ 56.850,00	**€ 28.425,00**
12	21 ter	Renato Virgilio & C. snc	78	€ 59.700,00	€ 59.700,00	**€ 29.850,00**
13	8	Vardaro Giuseppe	78	€ 71.900,00	€ 71.900,00	**€ 35.950,00**
14	9	Teatro Soc. Coop. ARL.	78	€ 73.910,00	€ 73.204,21	**€ 36.602,11**
15	7	Cinema PAPPANO	77	€ 42.200,00	€ 42.200,00	**€ 21.100,00**
16	28	Cinema ELISEO sas di Orefice Giuseppe	77	€ 162.089,00	€ 162.089,00	**€ 81.044,50**
17	33	Cinema FIERRO	76	€ 42.200,00	€ 42.200,00	**€ 21.100,00**
18	15	HART srl	76	€ 80.500,00	€ 64.360,00	**€ 32.180,00**
19	38	Cinema ROMA sas	76	€ 102.475,00	€ 101.131,58	**€ 50.565,79**
20	35	FAMILY CENTER srl	75	€ 42.800,00	€ 42.800,00	**€ 21.400,00**
21	55	MA.GI.CA. srl	74	€ 50.200,00	€ 50.200,00	**€ 25.100,00**
22	54	ANTA - Cinema Argo- Gestioni Cinematografiche srl	74	€ 59.700,00	€ 52.700,00	**€ 26.350,00**
23	56	Arnaldo Quagliata	74	€ 73.280,00	€ 62.000,00	**€ 31.000,00**
24	59	De Lise Gaetano Cinema ARISTON	73	€ 44.075,00	€ 44.075,00	**€ 22.037,50**
25	3	Cinema Comunale di Ariano Irpino di Assanti Giuseppe & C. sas	73	€ 53.500,00	€ 53.500,00	**€ 26.750,00**
26	37	Perrini Ciro	73	€ 54.300,00	€ 54.300,00	**€ 27.150,00**
27	31	Fondazione Teatro Comunale Mercato San Severino	73	€ 67.945,80	€ 67.945,80	**€ 33.972,90**
28	52	Teatro PIERROT	73	€ 88.071,55	€ 87.121,55	**€ 43.560,78**
29	2	Multisala "CARMEN" Assanti Giuseppe & C. sas	73	€ 137.400,00	€ 137.400,00	**€ 68.700,00**

fonte: http://burc.regione.campania.it

N. progr.	N ID Reg.	Denominazione	Punteggio	Importo Programma Esposto	Importo Ammissibile	Importo Finanziabile
30	12	Cinema VITTORIA S.P.E.C. sas	72	€ 140.500,00	€ 63.755,20	**€ 31.877,60**
31	22	AFA snc di Archetti Lorenzo e Pasquale	72	€ 64.100,00	€ 64.100,00	**€ 32.050,00**
32	34	Cine.SOR. Srl Teatro Cinema delle ROSE	72	€ 117.009,00	€ 82.592,98	**€ 41.296,49**
33	13	STELLA Film srl Unipersonale Cinema Modernissimo	72	€ 140.500,00	€ 111.190,00	**€ 54.212,84**
34	25	CINEITALIA srl	72	€ 150.342,50	€ 124.250,00	**€ 62.125,00**
35	30	MARTE srl	71	€ 70.500,00	€ 26.842,11	**€ 13.421,06**
36	50	Cinema ALAMBRA di Vaglia Gennaro & figli sas	71	€ 66.000,00	€ 66.000,00	**€ 33.000,00**
37	24	Cinema LENDI EFFE E EFFE di Marzano Luigi	71	€ 80.400,00	€ 80.400,00	**€ 40.200,00**
38	44	ODEON sas	71	€ 148.310,00	€ 148.310,00	**€ 74.155,00**
39	60	Scotto di Rinaldi Ausilia Giovanna PROCIDA HALL	70	€ 54.850,00	€ 54.850,00	**€ 27.425,00**
40	40	Ermanno Russo Cinema VITTORIA	70	€ 56.240,00	€ 56.240,00	**€ 28.120,00**
41	49	Auditorium Caivano Arte	70	€ 86.976,55	€ 86.026,55	**€ 43.013,28**
42	23	Cinema METROPOL srl	70	€ 87.351,00	87.351,00	**€ 43.675,50**
43	26	Cinema Sala Roma DAPHNE srl	69	€ 54.000,00	€ 54.000,00	**€ 27.000,00**
44	16	ASS. C.T.R.C. Teatro pubblico Campano	68	€ 69.440,00	€ 51.578,95	**€ 25.789,47**
45	62	Cinema Teatro LE MASCHERE	68	€ 58.200,00	€ 58.200,00	**€ 29.100,00**
46	47	Cusati luigi	68	€ 69.480,00	€ 69.480,00	**€ 34.740,00**
47	45	Cinema Teatro MASSIMO di Agostinelli Miranda Angelo & C. sas	68	€ 76.900,00	€ 72.650,00	**€ 36.325,00**
48	51	Francesco Caccavale Teatro AUGUSTEO	68	€ 95.381,45	€ 94.431,45	**€ 47.215,73**
49	46	COGEC srl	68	€ 147.619,00	€ 147.585,00	**€ 73.792,50**
50	6	Soc. Gestione 2000 srl	68	€ 208.572,00	€ 208.572,00	**€ 100.000,00**
51	43	Coppola Michele	67	€ 56.000,00	€ 56.000,00	**€ 28.000,00**
52	17	Tunnel Produzioni srl	67	€ 62.064,00	€ 60.183,16	**€ 30.091,58**
53	42	C.T.U. snc	67	€ 89.380,00	€ 87.683,83	**€ 43.841,92**
54	20	PHENIX 2005 di Esposito Maria Cinema Sant'Aniello	65	€ 45.330,00	€ 45.330,00	**€ 22.665,00**
55	58	POSILLIPO DOC srl	65	€ 92.652,00	€ 92.652,00	**€ 46.326,00**
56	27	Cinema Teatro S. Demetrio di Giuliano Rodolfo	64	€ 82.150,00	€ 57.421,05	**€ 28.710,53**
57	1	Cine "Teatro la Provvidenza" Ente Diocesi Vallo della Lucania	60	€ 56.000,00	€ 56.000,00	**€ 28.000,00**

REGIME DI AIUTI "DE MINIMIS"
- BANDO DIGITALIZZAZIONE SALE CINEMATOGRAFICHE DI PICCOLE DIMENSIONI -
ELENCO PROGETTI NON AMMESSI ALLA FASE DI VALUTAZIONE TECNICA

ALLEGATO B

N progr.	N. ID Reg.	Denominazione	Motivazione
1	14	**ARMIDA snc**	Il proponente ha già una sala operante in digitale, intende, quindi, realizzare un multisala richiedendo per le ulteriori 3 in costruzione il contributo che, tuttavia, non può essere concesso ai sensi **art. 3 co.1 del Bando** (in quanto trattasi di impianti non legittimamente ed effettivamente operanti alla data del bando).
2	19	**Ferrazzano Guerino CINE TEATRO PARMENIDE**	La domanda di partecipazione è inammissibile ai sensi dell'**art. 7 comma 4 del Bando**, in quanto il Business plain non è conforme al relativo modello all. 5.
3	39	**Spazio 111 s.r.l.**	L'impianto per il quale si chiede il finanziamento non risulta legittimamente ed effettivamente operante alla data del Bando così come previsto dall'**art. 3 co.1 del Bando.**
4	53	**PALME srl**	Nel prendere atto della rinuncia della richiedente, si ritiene che in capo alla società Palme s.r.l. siano venuti meno i requisiti di ammissibilità previsti dal Bando, in quanto tali intervenuti cambiamenti del soggetto destinatario dell'intervento, alla luce di quanto previsto dall'**art. 11 co 2 lett. d) del Bando**, costituirebbero in ogni caso motivo di revoca dell'intero contributo.
5	61	**Iannella Salvatore & Fam. Srl**	Nella documentazione presentata in sede di domanda manca la relazione tecnico-economica del programma di investimento che si intende realizzare. Inoltre, la Società non ha fornito le integrazioni richieste con nota prot. n. 2013.0331737 del 10/05/2013 **(art. 7 – co. 3 del Bando).**

Decreto Dirigenziale n. 7 del 26/07/2013

A.G.C. 6 Ricerca Scientifica, Statistica, Sistemi Informativi e Informatica

Settore 3 Centro Regionale Elaborazione Dati

Oggetto dell'Atto:

ASSE V° SOCIETA' DELL'INFORMAZIONE" GRANDE PROGETTO "BANDA LARGA E SVILUPPO DIGITALE IN CAMPANIA" P.O.R. CAMPANIA FESR 2007/2013 - O.O. 5.1 - AMMISSIONE A FINANZIAMENTO.

DELL'INFORMAZIONE" GRANDE PROGETTO "BANDA LARGA E SERVIZI DI BASE DIGITALE IN CAMPANIA" P.O.R. CAMPANIA FESR 2007/2013 - O.O. 5.1 -AMMISSIONE A FINANZIAMENTO.

IL DIRIGENTE

PREMESSO

- che con Regolamento CE n. 1080 del 05/07/2006 il Parlamento ed il Consiglio Europeo hanno definito i compiti del Fondo europeo di sviluppo regionale, abrogando il Regolamento (CE) 1783/1999 e definendo i compiti del Fondo europeo di sviluppo regionale (FESR), il campo di applicazione del suo intervento, nonché le norme in materia di ammissibilità al sostegno del Fondo;
- che con Regolamento (CE) n. 1081 del 5 luglio 2006 e s.m.i. il Parlamento ed il Consiglio Europeo hanno adottato i principi relativi al Fondo Sociale Europeo, abrogando in pari tempo il Regolamento (CE) 1784/1999;
- che la Commissione Europea ha adottato il Regolamento n. 1828 dell'8 dicembre 2006 e s.m.i. con il quale sono state stabilite le modalità di applicazione del Regolamento (CE) n. 1083/2006 del Consiglio recante, a sua volta, disposizioni generali sul Fondo europeo di sviluppo regionale, sul Fondo sociale europeo e sul Fondo di coesione e Corrigendum del 15 febbraio 2007 e ss.mm.ii;
- che con decisione della Commissione UE n. C(2007)3329 del 13 luglio 2007 è stato approvato il Quadro Strategico Nazionale (di seguito: "QSN") 2007-2013;
- che con Delibera n. 1921 del 9 novembre 2007, pubblicata sul BURC speciale del 23 novembre 2007, la Regione Campania ha preso atto della Decisione della Commissione Europea di approvazione del Programma Operativo Regionale Campania FESR 2007-2013;
- che con Delibera n. 26 dell'11/01/2008, la dotazione finanziaria complessiva del POR FESR 2007-2013 è stata allocata per ciascuno obiettivo operativo ;
- che con Delibera di Giunta Regionale n. 879 del 16 maggio 2008 si è provveduto alla presa d'atto dei criteri di selezione approvati dal Comitato di Sorveglianza del POR FESR 2007-2013;
- che il 30 marzo 2010 il Comitato Nazionale per il Coordinamento e la Sorveglianza della Politica Regionale Unitaria, ha approvato il documento recante le "Iniziative di accelerazione e riprogrammazione " per la spesa dei fondi strutturali 2007 – 2013, ivi riportando al punto 2, quale possibile misura di accelerazione, la sopra citata proposta della Commissione UE nella specifica materia;
- che nel P O R Campania 2007-2013, è previsto l'obiettivo specifico 5.1 - Asse prioritario V- Sviluppo della Società dell'Informazione – attraverso la cui attuazione si intende recuperare i divari tecnologici ed infrastrutturali, con una drastica riduzione del digital divide infrastrutturale ;
- che il capitolo 5 del Manuale delle procedure di gestione del POR FSE 2007-2013 e del POR FESR 2007-2013 "Modalità di attuazione", al par. 5.2.6 "Organismi Intermedi", prevede che l'Amministrazione regionale possa individuare quali organismi intermedi gli Enti pubblici territoriali e/o le Amministrazioni Centrali dello Stato per le materie di loro competenza;
- che in data 14 giugno 2013 è stata sottoscritta tra l'Autorità di Gestione del POR Campania FESR 2007-2013 e il Dipartimento per le Comunicazioni del Ministero dello Sviluppo Economico (MISE) apposita Convenzione (comprensiva di n. 3 allegati tecnici) per lo svolgimento delle funzioni di Organismo Intermedio nella gestione di attività del Programma Operativo Regionale Campania per il Fondo Europeo di Sviluppo Regionale 2007-2013 relative allo sviluppo di infrastrutture e servizi in Banda Larga e Ultra larga sul territorio;
- che in data 10 luglio 2013 è stato sottoscritto un addendum alla Convenzione sopra citata per l'integrazione di tale atto;
- che con deliberazione n. 960 del 30/05/2008 la Giunta Regionale della Campania ha altresì istituito i capitoli di bilancio dedicati ai singoli Obiettivi Operativi del PO FESR 2007-2013;
- che con deliberazione n.1715/2009 è stato approvato il Manuale di attuazione POR Campania FESR 2007/2013 recante disposizioni in materia di rapporti tra la Regione Campania ed i beneficiari;
- che, con D.D. n. 158 del 10/05/2013 a firma dell'Autorità di Gestione del POR Campania FESR 2007-2013, è stata adottata la nuova versione del Manuale di Attuazione;
- che l'Autorità di Gestione con proprio Decreto n. 354 del 3/11/2010 e s.m.i., ha approvato il Manuale di controllo di 1°livello POR Campania FESR 2007/2 013 recante disposizioni in materia di rapporti tra la Regione Campania ed i beneficiari finali nel campo delle infrastrutture;

fonte: http://burc.regione.campania.it

DELL'INFORMAZIONE" GRANDE PROGETTO "BANDA LARGA E SVILUPPO DELLA SOCIETÀ DIGITALE IN CAMPANIA" P.O.R. CAMPANIA FESR 2007/2013 - O.O. 5.1 -AMMISSIONE A FINANZIAMENTO.

- che con Direttiva "POR Campania FESR 2007/2013 gestione contabile capitoli di spesa" prot. n. 6797/UDCP/GAB/LG del 25/05/2011 è stata stabilita la procedura per l'emanazione degli atti necessari all'assunzione degli impegni nonché alla disposizione delle liquidazioni di spesa a valere sui capitoli di tutti gli Obiettivi Operativi del programma;
- che, sulla base di quanto specificamente previsto dagli Allegati tecnici n. 1 e 2 della citata convenzione, l'importo ammissibile a finanziamento per lo sviluppo di infrastrutture e servizi di Banda Larga è pari a € 33.000.000,00;
- che, ai sensi di quanto previsto dall'art. 5 della medesima convenzione, è possibile procedere alla liquidazione del 20% dell'importo ammesso a finanziamento, pari a € 6.600.000,00 in favore del MISE;

PRESO ATTO

- che, a seguito dell'istruttoria svolta dal settore competente e dal responsabile di Obiettivo Operativo, le iniziative di "sviluppo di infrastrutture e servizi di Banda Larga" risultano coerenti con l'Obiettivo Operativo 5.1, nonché conformi ai criteri di selezione delle operazioni del POR Campania FESR 2007/2013, approvati con DGR n. 879/2008;

- che, ai sensi della Circolare 22 del Ministero dell'Economia e delle Finanze del 29 luglio 2008 il trasferimento al MISE delle somme ammesse al finanziamento di cui al presente atto, non è da considerarsi rilevante ai fini del rispetto del patto di stabilità;

CONSIDERATO

- che occorre procedere all'ammissione a finanziamento sulle risorse del POR Campania FESR 2007/2013 degli interventi di sviluppo di infrastrutture e servizi di Banda Larga di cui alle premesse;

- che, al fine di porre in essere le iniziative di "sviluppo di infrastrutture e servizi di Banda Larga",sopra evidenziate, appare necessario procedere al trasferimento di fondi per la realizzazione delle iniziative di "sviluppo di infrastrutture e servizi di Banda Larga" al MISE, tuttavia nei limiti di cui all'art. 5 della richiamata convenzione;

RITENUTO

- di poter considerare conclusa con esito favorevole, ai sensi dell'articolo 6 comma 1 lettera e) della legge 241 del 7 agosto 1990, l'istruttoria propedeutica all'impegno contabile ed all'autorizzazione alla liquidazione a favore del MISE;
- di poter ammettere a finanziamento sull'Obiettivo Operativo 5.1 le iniziative di "sviluppo di infrastrutture e servizi di Banda Larga";
- di poter autorizzare il trasferimento al MISE della somma complessiva di € 6.600.000,00 per la realizzazione delle iniziative di "sviluppo di infrastrutture e servizi di Banda Larga" nell'ambito dell'Asse V del POR FESR 2007-2013, Obiettivo Operativo 5.1 "e-Government e e-Inclusion";
- di poter trasmettere all'Autorità di gestione POR FESR 2007/2013, ai sensi delle Direttive per la gestione contabile dei capitoli di spesa del POR e del vigente Manuale di Attuazione, il presente provvedimento ai fini dell'assunzione dell'impegno contabile e della contestuale liquidazione in favore del MISE, Cod fiscale 80230390587, della somma di € 6.600.000,00, in coerenza con quanto previsto dalla Convenzione, a valere sulle risorse del Capitolo 2776, Missione 14 Programma 5 Titolo 2 COFOG 04.9 IV Livello Piano dei conti 2.03.01.01.000 SIOPE 2.02.01, cod. id. spesa UE 3 del Bilancio gestionale 2013, la cui titolarità è stata assegnata alla stessa Autorità di Gestione, giusta Deliberazione di G.R. 170 del 03/06/2013;
- di specificare che la liquidazione della somma complessiva pari a € 6.600.000,00 prevede il cofinanziamento a carico dell'UE per il 75% e per il restante 25% a carico della quota nazionale;
- di poter disporre pertanto che la liquidazione in favore della Tesoreria centrale dello Stato, rispettivamente per la quota nazionale e per la quota comunitaria del cofinanziamento, avvenga mediante accredito sui conti correnti di seguito specificati:

fonte: http://burc.regione.campania.it

DELL'INFORMAZIONE" GRANDE PROGETTO "BANDA LARGA E WIRELESS DIGITALE IN CAMPANIA" P.O.R. CAMPANIA FESR 2007/2013 - O.O. 5.1 -AMMISSIONE A FINANZIAMENTO.

a) € 4.950.000,00 - codice IBAN: IT07E0100003245350200023211 Descrizione versamento: Regione Campania – Piano Banda Larga - Anticipazione di importo € 4.950.000 – quota di cofinanziamento europeo Fondi FESR;
b) € 1.650.000,00 - codice IBAN: IT97N0100003245350200023209 Descrizione versamento: Regione Campania – Piano Banda Larga – Anticipazione di importo 1.650.000 – quota di cofinanziamento nazionale e regionale;

- di attribuire alla presente liquidazione, in relazione alla natura economica della spesa cui si riferisce, il codice gestionale 2211;

VISTI

- il Regolamento (CE) 1083/2006 del Consiglio dell'11 luglio 2006;
- il Regolamento (CE) 1828/2006 del Consiglio dell'8 dicembre 2006 s.m.i.;
- la D.G.R. n. 26 del 11/01/2008;
- la L.R. n. 7/2002;
- la Direttiva del Responsabile della Programmazione Unitaria prot. 6797/2011 UDCP/GAB/CG;
- la L.R. n.5 del 06/05/2013 di approvazione della legge finanziaria regionale 2013;
- la L.R. n.6 del 06/05/2013 di approvazione del bilancio di previsione per l'anno finanziario 2013 e bilancio pluriennale per il triennio 2013-2015;
- il D.Lgs. 118/2011;
- la DGR n. 170 del 03.06.2013 – Approvazione Bilancio Gestionale per gli anni 2013, 2014 e 2015:

Alla stregua dell'istruttoria compiuta dal Dirigente del Servizio competente, nonché dell'espressa dichiarazione di regolarità della stessa e dell'esito positivo in ordine alla verifica del rispetto delle regole di ammissibilità di cui al manuale di attuazione del POR FESR Campania 2007/2013 del Dirigente di Settore, in qualità di responsabile di Obiettivo Operativo 5.1

DECRETA

per le motivazioni esposte in narrativa e che qui si intendono integralmente riportate:

- **di considerare** conclusa con esito favorevole, ai sensi dell'articolo 6 comma 1 lettera e) della legge 241 del 7 agosto 1990, l'istruttoria propedeutica all'impegno contabile ed all'autorizzazione alla liquidazione a favore del MISE;
- di ammettere a finanziamento sull'Obiettivo Operativo 5.1 le iniziative di "sviluppo di infrastrutture e servizi di Banda Larga";
- **di autorizzare** il trasferimento al MISE della somma complessiva di € 6.600.000,00 per la realizzazione delle iniziative di "sviluppo di infrastrutture e servizi di Banda Larga" nell'ambito dell'Asse V del POR FESR 2007-2013, Obiettivo Operativo 5.1 "e-Government e e-Inclusion";
- **di trasmettere** all'Autorità di gestione POR FESR 2007/2013, ai sensi delle Direttive per la gestione contabile dei capitoli di spesa del POR e del vigente Manuale di Attuazione, il presente provvedimento ai fini dell'assunzione dell'impegno contabile e della contestuale liquidazione in favore del MISE, Cod fiscale 80230390587, della somma di € 6.600.000,00, in coerenza con quanto previsto dalla Convenzione, a valere sulle risorse del Capitolo 2776, Missione 14 Programma 5 Titolo 2 COFOG 04.9 IV Livello Piano dei conti 2.03.01.01.000 SIOPE 2.02.01, cod. id. spesa UE 3 del Bilancio gestionale 2013, la cui titolarità è stata assegnata alla stessa Autorità di Gestione, giusta Deliberazione di G.R. 170 del 03/06/2013;
- **di specificare** che la liquidazione della somma complessiva pari a € 6.600.000,00 prevede il cofinanziamento a carico dell'UE per il 75% e per il restante 25% a carico della quota nazionale;
- **di disporre** pertanto che la liquidazione in favore della Tesoreria centrale dello Stato, rispettivamente per la quota nazionale e per la quota comunitaria del cofinanziamento, avvenga mediante accredito sui conti correnti di seguito specificati:

fonte: http://burc.regione.campania.it

DELL'INFORMAZIONE" GRANDE PROGETTO "BANDA LARGA IN CAMPANIA E AGENDA DIGITALE IN CAMPANIA" P.O.R. CAMPANIA FESR 2007/2013 - O.O. 5.1 -AMMISSIONE A FINANZIAMENTO.

a) € 4.950.000,00 - codice IBAN: IT07E0100003245350200023211 Descrizione versamento: Regione Campania – Piano Banda Larga - Anticipazione di importo € 4.950.000 – quota di cofinanziamento europeo Fondi FESR;
b) € 1.650.000,00 - codice IBAN: IT97N0100003245350200023209 Descrizione versamento: Regione Campania – Piano Banda Larga – Anticipazione di importo € 1.650.000 – quota di cofinanziamento nazionale e regionale;

- **di attribuire** alla presente liquidazione, in relazione alla natura economica della spesa cui si riferisce, il codice gestionale 2211;
- **di inviare** il presente atto, ai fini della notifica e con le modalità di legge, per quanto di rispettiva competenza:
  - al MISE;
  - al Coordinatore dell'AGC 06;
  - all'Autorità di Gestione del POR FESR;
  - all'Autorità di Audit del POR FESR;
  - all'Autorità di Certificazione del POR FESR;
  - al Bollettino Ufficiale della Regione Campania per la pubblicazione;
  - nonché, per conoscenza al Capo Dipartimento dell'Istruzione, della Ricerca, del Lavoro, delle Politiche Culturali e delle Politiche Sociali ed all'Assessore all'Università, Ricerca Scientifica, Statistica, Sistemi informativi e informatica.

Avv. Silvio Uccello

REGIONE CAMPANIA

Decreto Dirigenziale n. 442 del 29/07/2013

A.G.C.10 Demanio e Patrimonio

Settore 1 Demanio e Patrimonio

Oggetto dell'Atto:

CONCESSIONE AMMINISTRATIVA AI SENSI DELLA D.G.R. N. 244/2010 DEL SUOLO DI MQ 7.345 SITO NEL COMUNE DI VICO EQUENSE PRESSO IL COMPLESSO IMMOBILARE "MONTE FAITO" IN FAVORE DEL SANTUARIO DI SAN MICHELE ARCANGELO CON SEDE IN PIMONTE, NELLA PERSONA DEL RAPPRESENTANTE LEGALE DON CATELLO MALAFRONTE (CON ALLEGATI).

IL DIRIGENTE

PREMESSO CHE:

a. la Regione Campania è proprietaria di un vasto patrimonio immobiliare tra cui il complesso "Monte Faito", acquistato dalla Fintecna S.p.A. in comproprietà al 50% con la Provincia di Napoli, giusto atto notarile di compravendita n. di repertorio 4479 del 02/05/2007 per notai Restaino – Santangelo – Tirone;

b. del suddetto patrimonio immobiliare indisponibile fa parte un suolo di circa mq 7.345, identificato al catasto Terreni del Comune di Vico Equense al foglio 6, particella 372, qualità classe seminativo;

c. il predetto suolo è stato chiesto in locazione con nota del 29/09/2011, acquisita al protocollo regionale n. 2011.0768554, dal sacerdote Don Catello Malafronte, in qualità di Rettore e rappresentante legale del Santuario di San Michele Arcangelo con sede in Pimonte alla via Monte Faito, per destinarlo a scopi sociali, culturali, ricreativi e religiosi a favore dei giovani locali;

d. il richiedente ha dichiarato, altresì, di impegnarsi ad attuare a sue spese tutte le migliorie necessarie per la gestione del bene sia per gli scopi prefissi, sia per la salvaguardia dello stesso, attuando tutti gli interventi di manutenzione;

e. Don Catello Malafronte, nel contempo ha inoltrato la documentazione relativa allo Statuto del Santuario di San Michele Arcangelo, datato 19/06/2007, nonché i dati anagrafici del rappresentante legale e documento di identità;

f. il Settore Demanio e Patrimonio, trattandosi di un ente di culto, riconosciuto come Ente Ecclesiastico, iscritto nel Registro delle Persone Giuridiche della Prefettura di Napoli al n. 736, rientrando nella casistica prevista dall'articolo 8 della Legge Regionale n. 38/1993, ha stimato per la concessione del suolo un canone ricognitorio, pari al 10% del valore locativo di mercato;

g. lo scrivente Settore con nota protocollo regionale n. 2011.0807288 del 26/10/2011 ha proposto la stipula del contratto di concessione secondo le seguenti clausole: canone annuo ricognitorio di Euro 570,00, da corrispondere in due rate semestrali di Euro 285,35, entro il 5 gennaio e 5 giugno di ogni anno, nella misura del 50%, alla Regione Campania ed alla Provincia; decorrenza del rapporto locativo dal 01/01/2012; durata di anni sei e rinnovo di ulteriori anni sei salvo disdetta, da comunicare a mezzo lettera raccomandata almeno sei mesi prima della scadenza; aggiornamento dei canoni ai sensi della normativa vigente, nella misura del 75% delle variazioni accertate dall'Istat; deposito cauzionale di Euro 95,12 pari a due mensilità, da versare nella misura del 50% alla Regione Campania ed alla Provincia; nonchè le modalità di versamento dei canoni a mezzo c/c bancario 40/5 intestato a: Regione Campania - Fitti Attivi - Servizio Tesoreria Sanpaolo Banco di Napoli Via Forno Vecchio n. 36 - 80100 Napoli - IBAN IT40I0101003593000040000005 BIC IBSPITNA ed a mezzo c/c bancario intestato all'Amministrazione Provinciale di Napoli – Banco di Napoli, Via Forno Vecchio 80100 Napoli – Codice IBAN IT 05S0101003593000039000024;

h. il sacerdote Don Catello Malafronte, nella qualità di Rettore e legale Rappresentante del Santuario di San Michele Arcangelo, con nota del 10/11/2011, acquisita al protocollo regionale n. 2011.0874427 del 18/11/2011, ha espresso formale assenso alle clausole proposte, provvedendo al versamento del deposito cauzionale di Euro 95,12, spettante nella misura del 50% alla Regione Campania ed alla Provincia di Napoli, mediante bonifico bancario del 25/11/2011;

i. con nota dell'1/03/2013, acquisita al protocollo regionale n. 0177615 dell'11/03/2013, Don Catello Malafronte ha comunicato che, a seguito di accordi verbali presi in data 01/02/2013 con il Presidente della Provincia, si era immesso nel possesso del suolo;

j. la Provincia di Napoli, nella persona del Direttore dell'Area Patrimonio, dott.ssa Teresa Rubinacci, con nota del 8/05/2013, acquisita al protocollo regionale n. 0326079 del 09/05/2013, ha comunicato che era in corso la procedura per l'approvazione, mediante delibera di Giunta Provinciale, dell'atto di concessione in favore del Santuario S.Michele Arcangelo, provvedendo ad inoltrare a mezzo email lo schema concessorio;

k. la Provincia di Napoli con nota del 15/07/2013, acquisita al protocollo regionale n. 0516368 del 16/07/2013, ha trasmesso la Delibera di Giunta Provinciale n. 440 del 05/07/2013, con la quale è stato approvato lo schema di concessione per la stipula in favore del Santuario di San Michele Arcangelo, nella persona del Rettore e rappresentante legale sac.Don Catello Malafronte;

l. per il protrarsi delle procedure amministrative, in accordo con la Provincia di Napoli, si è convenuto la decorrenza della concessione dalla data di stipula della stessa;

m. le somme versate dal concessionario prima della stipula dell'atto negoziale sono state incassate a titolo di indennità locativa per la detenzione del suolo.

CONSIDERATO CHE:

a. nulla osta a concedere in favore del Santuario di San Michele Arcangelo, nella persona del Rettore e legale rappresentante sac. Don Catello Malafronte, l'uso del suolo, di circa mq 7.345, identificato al catasto Terreni del Comune di Vico Equense al foglio 6, particella 372, mediante stipula di apposita concessione, redatta dalla Provincia di Napoli, secondo le clausole stabilite in premessa;

PRESO ATTO:

a. che, trattandosi di beni facenti parte del patrimonio indisponibile della Regione Campania, si è applicata la normativa della D.G.R. n. 244/2010, riferita alle concessioni amministrative;

VISTE:

- la D.G.R. n. 3466 del 03/06/2000;
- la circolare n. 5 del 12/06/2000;
- la L.R. n. 7 del 30/04/2002;
- la L.R. n. 24 del 29/12/2005 art. 4;
- la D.G.R. n. 211/2008;
- la D.G.R. n. 2119 del 31/12/2008;
- la D.G.R. n. 244/2010;
- la L.R. n. 6 del 06/05/2013;
- la D.G.R. n. 170 del 03/06/2013;
- la D.G.R. n.215 del 28/06/2013.

Alla stregua dell'istruttoria compiuta dalla Responsabile Fitti Attivi Dott.ssa Marolda Raffaella, nonché dell'espressa dichiarazione di regolarità resa dal dirigente del Servizio Patrimonio, nella funzione di responsabile del procedimento:

D E C R E T A

per i motivi esposti in premessa e nella narrativa richiamati che qui si intendono integralmente riportati:

1. di concedere in favore del Santuario di San Michele Arcangelo, con sede legale in Pimonte (NA) alla via Monte Faito, C.F. 90053550639, rappresentato legalmente dal Rettore sac. Don Catello Malafronte, l'uso del suolo di circa mq 7.345, identificato al catasto Terreni del Comune di Vico Equense al foglio 6, particella 372, da destinare a scopi sociali, culturali, ricreativi e religiosi a favore dei giovani locali;

2. la concessione, redatta dalla Provincia di Napoli ed approvata con delibera di Giunta Provinciale n. 440 del 05/07/2013, è disciplinata dall'allegato schema, che forma parte integrante del presente decreto;

3. di procedere alla stipula della concessione in favore del Santuario di San Michele Arcangelo, nella persone del Rettore e rappresentante legale sac. Don Catello Malafronte, con decorrenza dalla data di stipula dell'atto, secondo un canone ricognitorio annuo di Euro 570,00, da corrispondere in due rate semestrali di Euro 285,35, entro il giorno 5 gennaio e 5 giugno di ogni anno, nella misura del 50%, alla Regione Campania ed alla Provincia; decorrenza dalla data di stipula dell'atto concessorio, durata di anni sei e rinnovo di ulteriori anni sei salvo disdetta, da comunicare a mezzo lettera raccomandata almeno sei mesi prima della scadenza; aggiornamento dei canoni ai sensi della normativa vigente, nella misura del 75% delle variazioni accertate dall'Istat; deposito cauzionale di Euro 95,12, pari a due mensilità, già versato nella misura del 50% a ciascuno dei concedenti, come meglio specificato in premessa;

4. di trasmettere il decreto con annesso schema di concessione al Dirigente del Servizio Patrimonio per la predisposizione degli atti relativi alla stipula dello stesso;
5. di inviare il presente atto, ai sensi delle vigenti disposizioni amministrative:

   5.1 Al Settore Gestione delle Entrate e della Spesa per gli adempimenti di cui alla L.R. 11/91;
   5.2 Al Settore Stampa, Documentazione, informazione e bollettino Ufficiale per la pubblicazione sul BURC;
   5.3 Al Servizio 04 "Registrazione Atti Monocratici – archiviazione decreti dirigenziali" del Settore 01 dell'A.G.C. Segreteria di Giunta per i successivi adempimenti;
   5.4 All'Assessore al Demanio e Patrimonio, per opportuna conoscenza.

Ing. Pietro Angelino

REGIONE CAMPANIA

Decreto Dirigenziale n. 451 del 30/07/2013

A.G.C.10 Demanio e Patrimonio

Settore 1 Demanio e Patrimonio

Oggetto dell'Atto:

LAVORI URGENTI ED INDIFFERIBILI PER LA MESSA IN SICUREZZA DEI LOCALI DA DESTINARE ALLA BIBLIOTECA DELL'ISTITUTO PER GLI STUDI FILOSOFICI IN PIAZZA S. MARIA DEGLI ANGELI,1 NAPOLI. APPROVAZIONE DEL VERBALE DI SOMMA URGENZA E DELL'AVVENUTO AFFIDAMENTO LAVORI ALLA SOCIETA' VITALE COSTRUZIONI S.R.L. ADEMPIMENTI DI SPESA. CIG: Z360AE56C9

IL DIRIGENTE DEL SETTORE DEMANIO E PATRIMONIO

PREMESSO:

a) che ai sensi della legge regionale n. 11/1991 il Settore Demanio e Patrimonio provvede alla manutenzione degli immobili in uso alla Regione Campania;

b) che con provvedimento n. 1611 del 15/10/2008 la Giunta Regionale ha deliberato l'acquisizione del cespite sito in Napoli alla Piazza Santa Maria degli Angeli n. 1 da adibire a sede della biblioteca dell'Istituto Italiano degli Studi Filosofici;

c)che è stato dato mandato al Coordinatore dell' A.G.C. Demanio e Patrimonio e al Settore Musei e Biblioteche di predisporre il progetto per la costituzione della Biblioteca;

d)che i tecnici incaricati della redazione del progetto, durante le prime fasi di rilievo dei locali hanno constatato che la controsoffittatura in pannelli di gesso rappresenta un pericolo per il prosieguo delle operazioni, il sottoscritto arch. Francesco D'Agostino del Servizio Manutenzioni del Settore Demanio e Patrimonio, ha rilevato la necessità di provvedere alla rimozione della controsoffittatura, alla effettuazione di alcuni saggi sul solaio al piano terra e alla asportazione dalle pareti del rivestimento in legno al primo piano, per consentire in sicurezza il prosieguo delle operazione di rilievo;

e)che, per quanto sopra, è necessario intervenire con urgenza ai sensi dell'art.175 del D.P.R.n.207/2010, per l'eliminazione del pericolo e il ripristino del sito;

f)che arch. Francesco D'Agostino, funzionario del Servizio Manutenzione, accertato che ricorrevano i presupposti di urgenza, ai sensi dell'art. 175 del D.P.R. 207/2010, contemporaneamente alla redazione del verbale di cui all'articolo 175, ha richiesto alla Società Vitale Costruzioni s.r.l., con sede in via R. de Cesare, 36 – 80023 Caivano (NA), affidataria dei lavori di Manutenzione ordinaria edile dei beni demaniali e patrimoniali per l'anno 2012 degli immobili siti in Napoli in Via S. Teresa Degli Scalzi e Via Don Bosco 9/E., di provvedere immediatamente alla rimozione della controsoffittatura, alla effettuazione di alcuni saggi sul solaio al piano terra e alla asportazione dalle pareti del rivestimento in legno al primo piano, per un importo di € 14.348,63 oltre IVA;

g) che il quadro economico, al netto del ribasso del 34,896,00 della Società Vitale Costruzioni s.r.l.., risulta il seguente:

A) LAVORI:	
A1) LAVORI A NETTO DEL RIBASSO	€ 13.598,63
A2) ONERI PER LA SICUREZZA	€ 750,00
TOTALE "A"	€ 14.348,63
B) SOMME A DISPOSIZIONE:	
B1) IVA al 21%	€ 3.013,21
B2) SPESE TECNICHE (1,5%)	€ 324,56
B3) IMPREVISTI	€ 313,60
B4) ONERI DI DISCARICA	€ 2.000,00
TOTALE "B"	€ 3.651,37
TOTALE "A + B"	€ 20.000,00

CONSIDERATO:

a) che occorre approvare il verbale di urgenza del 08/07/2013;

b) che occorre approvare l'avvenuto affidamento dei lavori di urgenza relativi alla messa in sicurezza dei locali da destinare alla biblioteca dell'Istituto per gli studi filosofici nei locali di Piazza S. Maria Degli Angeli,1 Napoli, alla Società Vitale Costruzioni s.r.l., per un importo di € 14.348,63 oltre IVA;

c) che le figure professionali per l'esecuzione dei lavori sono state individuate come di seguito indicate:

1. Responsabile del Procedimento: arch. Gennaro D'Angelo;
2. Progettista: arch. Francesco D'Agostino;
3. Direttore dei lavori: Francesco D'Agostino;
4. Collaboratore tecnico: p.i. Antonio Strazzullo;

5. Collaboratore amministrativo :sig.ra Luciana Agrelli;

d) che occorre impegnare, ai sensi della L.R. n. 7/2002, CIG Z360AE56C9, la somma di € 19.675,44 a fronte dei lavori di urgenza relativi alla messa in sicurezza dei locali da destinare alla biblioteca dell'Istituto per gli studi filosofici nei locali di Piazza S. Maria Degli Angeli,1 Napoli, di proprietà regionale, sul capitolo 144 del bilancio 2013:

Cap	Missione	Programma	COFOG	Titolo	Macroag.	IV livello Piano dei Conti	CODICE SIOPE DI BILANCIO	CODICE SIOPE GESTIONALE	Identif. Transaz. U.E.
144	01	06	01.03	1	103	1.03.03.09.000	1.03.01	1351	4

e) che occorre, altresì, impegnare la somma di € 324,56 per spese tecniche, in favore delle figure professionali incaricate dei lavori, sul cap. 129 del bilancio 2013:

Cap	Missione	Programma	COFOG	Titolo	Macroag.	IV livello Piano dei Conti	CODICE SIOPE DI BILANCIO	CODICE SIOPE GESTIONALE	Identif. Transaz. U.E.
129	01	06	01.03	2	202	2.02.03.05.000	2.08.01	2720	4

VISTI:
il D. Lgs. n. 163/2006 e s.m.i.;
la Legge Regionale n. 24 del 29.12.2005, art.4;
l'art. 176 del D.P.R. 207/2010;
la D.G.R.C. n. 3466 del 03.06.2000;
la circolare n. 5 del 12.06.00 dell'Assessore alle Risorse Umane;
la D.G.R.C. n 2119 del 31/12/2008;
la L.R. n. 6 del 06/05/2013;
la D.G.R. n. 170 del 03/06/2013;
la D.G.R. n. 215 del 28/06/2013;

Alla stregua dell'istruttoria compiuta dal Responsabile della P.O. Arch. Gennaro D'Angelo, nonché dell'espressa dichiarazione di regolarità resa dallo stesso in qualità di Responsabile del Procedimento

DECRETA

per tutto quanto espresso in premessa e che qui si intende integralmente riportato:

1. di approvare il verbale di urgenza del 08/07/2013, relativo ai lavori di urgenza relativi alla messa in sicurezza dei locali da destinare alla biblioteca dell'Istituto per gli studi filosofici nei locali di Piazza S. Maria Degli Angeli,1 Napoli
2. di stabilire che le figure professionali, individuate per l'esecuzione dei lavori, sono quelle seguito indicate:
    a. Responsabile del Procedimento: arch. Gennaro D'Angelo;
    b. Progettista: Francesco D'Agostino;
    c. Direttore dei lavori: Francesco D'Agostino;
    d. Collaboratore tecnico: p.i. Antonio Strazzullo;
    e. Collaboratore amministrativo: sig.ra Luciana Agrelli;

3. di approvare il Foglio di Patti e Condizioni, sottoscritto per accettazione dalla Società Vitale Costruzioni s.r.l.. e predisposto dal Servizio Manutenzioni, che sebbene non allegato, forma parte integrante e sostanziale del presente atto;

4. di approvare l'avvenuto affidamento dei lavori di urgenza relativi alla messa in sicurezza dei locali da destinare alla biblioteca dell'Istituto per gli studi filosofici nei locali di Piazza S. Maria Degli Angeli,1 Napoli, necessari all'eliminazione del pericolo di proprietà regionale, alla Società Vitale Costruzioni s.r.l., con sede in via R. de Cesare, 36 – 80023 Caivano (NA), P.IVA 03931011211, che ha già in essere rapporti con la Regione Campania, quale affidataria dei lavori di Manutenzione ordinaria edile dei beni demaniali e patrimoniali per l'anno 2012 degli immobili siti in Napoli in Via S. Teresa Degli Scalzi e Via Don Bosco 9/E.;
5. di impegnare, ai sensi della L.R. n. 7/2002, CIG *Z360AE56C9***,** la somma di € 19.675,44, a fronte dei lavori di urgenza relativi alla messa in sicurezza dei locali da destinare alla biblioteca dell'Istituto per gli studi filosofici nei locali di Piazza S. Maria Degli Angeli,1 Napoli, necessari all'eliminazione del pericolo di proprietà regionale, sul capitolo 144 del bilancio 2013:

Cap	Missione	Programma	COFOG	Titolo	Macroag.	IV livello Piano dei Conti	CODICE SIOPE DI BILANCIO	CODICE SIOPE GESTIONALE	Identif. Transaz. U.E.
144	01	06	01.03	1	103	1.03.03.09.000	1.03.01	1351	4

6. di impegnare, altresì, la somma di € 324,56 per spese tecniche, in favore delle figure professionali incaricate dei lavori, sul cap. 129 del bilancio 2013:

Cap	Missione	Programma	COFOG	Titolo	Macroag.	IV livello Piano dei Conti	CODICE SIOPE DI BILANCIO	CODICE SIOPE GESTIONALE	Identif. Transaz. U.E.
129	01	06	01.03	2	202	2.02.03.05.000	2.08.01	2720	4

7. di inviare il presente atto, per quanto di rispettiva competenza, ai Settori:
   7.1 Gestione delle Entrate e della Spesa di Bilancio;
   7.2 all'A.G.C. 02 – Settore 01 – Servizio 04 "*Registrazione atti monocratici - archiviazione decreti dirigenziali*";
   7.3 Stampa, Documentazione, Informazione e Bollettino Ufficiale per la pubblicazione sul B.U.R.C.;
8. di inviare il presente atto, per opportuna informativa all'Assessore al Demanio e Patrimonio.

Ing. Pietro Angelino

REGIONE CAMPANIA

Decreto Dirigenziale n. 48 del 29/07/2013

A.G.C. 11 Sviluppo Attività Settore Primario

Settore 6 Piano Forestale Generale

Oggetto dell'Atto:

FEP CAMPANIA 2007/2013. DD DEL 18/7/2013, N.42. RETTIFICA

IL DIRIGENTE

PREMESSO che:

a. il Regolamento (CE) n. 1198/06 del Consiglio del 27 luglio 2006, istituisce il Fondo Europeo per la Pesca (FEP);
b. il Regolamento (CE) n. 498/2007 della Commissione del 26 marzo 2007 stabilisce le modalità di applicazione del Regolamento (CE) n. 1198/2006 del Consiglio relativo al Fondo Europeo per la Pesca (FEP);
c. con Decisione della Commissione europea C(2010) 7914 dell'11 novembre 2010 è stato approvato il Programma operativo revisionato inerente l'intervento comunitario del Fondo europeo per la pesca in Italia per il periodo di programmazione 2007/2013;
d. il Programma Operativo Nazionale Pesca 2007/2013, ai sensi dell'art. 58 del Reg Ce n. 1198 del Consiglio del 27 luglio 2006, individua le Regioni quali Organismi intermedi deputati all'attuazione di alcune misure;
e. la Regione Campania svolge il ruolo di Organismo Intermedio, referente dell'AdG del FEP ai sensi dell'articolo 58, paragrafo 2, del Reg. (CE) n. 1198/2006, come da convenzione stipulata in data 29.3.2010 ai sensi dell'articolo 38, paragrafo 1, del Reg. (CE) n. 498/2007;
f. l'Accordo Multiregionale, stipulato in data 18 settembre 2008 tra il Ministero delle politiche agricole alimentari e forestali – Direzione generale della pesca marittima e dell'acquacoltura e le Regioni obiettivo convergenza e obiettivo fuori convergenza, inerente l'attuazione coordinata degli interventi cofinanziati dal Fondo europeo per la pesca nell'ambito del Programma operativo 2007-2013, annovera tra le funzioni delegate l'attuazione dell'Asse V del FEP "Assistenza Tecnica";
g. con DGR n. 1347 del 06/08/08 la Giunta Regionale ha approvato il Piano finanziario del FEP Campania 2007/2013;
h. con DGR 1169 del 30.06.2009 sono state assegnate le risorse dell'assistenza tecnica alle attività a supporto del Referente regionale dell'Autorità di Gestione Nazionale, per l'attuazione delle misure cofinanziate dal FEP;
i. con Decreto Ministeriale del 30.11.2009, n. 63, è stato approvato il documento Spese Ammissibili Misura Assistenza Tecnica del PO FEP 2007/2013;
j. con DGR n. 27 del 22.01.2010 la Giunta regionale ha approvato il documento "Programma Operativo Assistenza Tecnica FEP Campania 2007/2013";
k. con DGR del 2/8/2010 n. 582, la Giunta Regionale ha designato, quale Referente regionale dell'Autorità di gestione nazionale del FEP Campania 2007/2013, il Dirigente del Settore del Piano Forestale Generale dell'AGC 11;
l. con Decreto regionale dirigenziale del 30.11.2010 n. 1061 è stato approvato il manuale delle procedure e dei controlli della Regione Campania;
m. con DGR 1565 del 03/10/2008 la Giunta regionale ha approvato un protocollo d'intesa con l'Istituto nazionale di Economia Agraria (INEA) allo scopo di fornire alla Regione Campania supporto in ordine alla programmazione ed attuazione delle politiche agricole e dello Sviluppo Rurale, valido fino al 31.12.2015;

RILEVATO che in data 18.7.2013 il Settore Piano Forestale Generale ha proposto il decreto n. 42 di approvazione dello schema di accordo con INEA ed il relativo impegno sul capitolo n. 2596 titolato "finanziamento degli interventi previsti dal PO Nazionale Pesca 2007/2013 – contributi alle Amministrazioni pubbliche locali"

PRESO ATTO della nota del 26.7.2013, prot. n. 544575, con cui Il Settore Gestione delle Entrate e della Spesa di Bilancio ha comunicato l'impossibilità di dare corso al decreto poiché nella nuova codificazione dei capitoli di spesa indicati nella DGR del 3.6.2013, n.170, di approvazione del bilancio gestionale, il capitolo su cui grava la spesa non prevede gli Enti pubblici**;**
;

CONSIDERATO che per poter procedere all'impegno finanziario degli oneri discendenti dall'Accordo INEA è necessaria una deliberazione di Giunta Regionale per l'istituzione di un nuovo capitolo o la modifica dei capitoli esistenti in modo da ricomprendere anche i pagamenti a favore degli Enti di diritto pubblico;

DATO ATTO che permangono i presupposti per approvare lo schema di Accordo tra la Regione Campania e l'INEA in quanto sussiste sufficiente disponibilità finanziaria sulle risorse della Misura 5.1 "Assistenza Tecnica" del FEP Campania 2007-2013 ;

RITENUTO, pertanto, di rettificare il proprio decreto del 18.7.2013, n. 42 :

a. stabilendo l' Approvazione dello schema di accordo tra Regione Campania e Istituto nazionale di Economia Agraria (INEA) per lo svolgimento di uno studio sull'analisi di efficacia degli interventi cofinanziati dal Fep

b. rinviando ad un successivo provvedimento l'impegno finanziario delle risorse a favore dell'INEA, ad avvenuta approvazione della deliberazione di Giunta regionale di integrazione/modifica del bilancio gestionale per l'istituzione di un nuovo capitolo o la modifica di quelli esistenti;

VISTI:

a. la L.R. n. 7 del 30/04/2002;
b. la L.R. n. 5 del 6.5.2013: Disposizioni per la formazione del bilancio annuale e pluriennale della Regione Campania (Approvazione della legge finanziaria regionale 2013);
c. la L.R. n. 6 del 6.5.2013: Bilancio di previsione della Regione Campania per l'anno finanziario 2013 e bilancio pluriennale per il triennio 2013 – 2015 – in conformità con le disposizioni di cui al decreto legislativo 23.6.2013, n. 118;
d. la DGR del 3.6.2013, n. 170, di approvazione del bilancio gestionale 2013, pubblicata sul BURC nr. 34 del 21/6/2013;
e. la nota del Settore Gestione delle Entrate e della Spesa di Bilancio del 26.07.2013 prot. n.544575

alla stregua dell'istruttoria compiuta dal referente di Misura mediante apposizione della sigla sul presente provvedimento

DECRETA

Per le motivazioni di cui alla premessa, che qui si intendono integralmente riportate e confermate di:

1. rettificare il decreto del 18.7.2013 e per l'effetto di:
   1.1. approvare lo schema di accordo tra Regione Campania e Istituto nazionale di Economia Agraria (INEA) per lo svolgimento di uno studio sull'analisi di efficacia degli interventi cofinanziati dal Fep
   1.2. rinviare ad un successivo provvedimento l'impegno finanziario delle risorse a favore dell'INEA, ad avvenuta approvazione della deliberazione di Giunta regionale di integrazione/modifica del bilancio gestionale per l'istituzione di un nuovo capitolo o la modifica dei capitoli esistenti

2. trasmettere il presente provvedimento a:
   2.1 l'Istituto Nazionale di Economia Agraria – INEA;
   2.2 Assessore all'Agricoltura;
   2.3 Gabinetto del Presidente della Giunta Regionale della Campania – Responsabile della Programmazione Unitaria Regionale;
   2.4 Coordinatore dell'A.G.C 11;
   2.5 Settore Gestione delle Entrate e della Spesa di Bilancio;
   2.6 Settore BCA;
   2.7 Settore Stampa, Documentazione e Informazione per la relativa pubblicazione nel BURC, ai fini della pubblicazione ai sensi degli artt. 26 e 27del D. Lgs. n. 33/2013;

2.8 AGC 02 – Settore 01– Servizio 04 “Registrazione atti monocratici, archiviazione decreti dirigenziali”.

Antonio Carotenuto

ACCORDO TRA LA REGIONE CAMPANIA E L'ISTITUTO NAZIONALE DI ECONOMIA AGRARIA (INEA) PER LO SVOLGIMENTO DI UNO STUDIO SULL'ANALISI DI EFFICACIA DEGLI INTERVENTI COFINANZIATI DAL FEP 2007/2013

Premesso che:

- ai sensi dell'art. 58 del Reg Ce n. 1198 del Consiglio del 27 luglio 2006, il Programma Operativo Nazionale Pesca 2007/2013 individua le Regioni quali Organismi intermedi che, per delega dell'A.d.G. e dell'A.d.C. Nazionale, sono i responsabili territoriali dell'attuazione di alcune misure del Programma Nazionale;
- la Regione Campania è impegnata nella realizzazione delle misure del P.O. FEP approvato dalla Commissione UE con decisione C (2007) 6792 del 19.12.2007;
- la Regione Campania svolge il ruolo di Organismo Intermedio, referente dell'AdG del FEP ai sensi dell'articolo 58, paragrafo 2, del Reg. (CE) n. 1198/2006, come da convenzione stipulata in data 29.3.2010 ai sensi dell'articolo 38, paragrafo 1, del Reg. (CE) n. 498/2007;
- con DGR 1169 del 30.06.2009 sono state assegnate le risorse dell'assistenza tecnica alle attività a supporto del Referente regionale dell'Autorità di Gestione Nazionale, per l'attuazione delle misure cofinanziate dal FEP;
- con DGR del 2/8/2010 n. 582, la Giunta Regionale ha designato, quale Referente regionale dell'Autorità di gestione nazionale del FEP Campania 2007/2013, il Dirigente del Settore del Piano Forestale Generale dell'AGC 11;
- con Decisione della Commissione europea C(2010) 7914 dell'11 novembre 2010 è stato approvato il Programma operativo revisionato inerente l'intervento comunitario del Fondo europeo per la pesca in Italia per il periodo di programmazione 2007/2013;
- per garantire una efficace, efficiente e corretta gestione ed attuazione del FEP, risulta necessario verificare e valutare l'efficacia degli interventi finanziati dal P.O. al fine di garantire all'Organismo intermedio il necessario supporto operativo, anche ai fini della preparazione della nuova programmazione 2014 - 2020;
- l'INEA, Ente di diritto pubblico, per compiti statutari svolge funzioni di supporto all'applicazione delle politiche agro-alimentari, agro-industriali, della pesca e di sviluppo rurale, nell'interesse delle Regioni e delle Province autonome, degli Enti Locali e delle altre pubbliche Amministrazioni;
- l'INEA possiede un'esperienza pluriennale derivante da attività nei Settori suddetti, in materia di valutazione di programmi di sviluppo rurale, di monitoraggio sugli interventi cofinanziati dalla Comunità Europea, di statistica etc.;
- l'INEA collabora con il Ministero delle Politiche agricole alimentari e forestali, alla gestione della Rete Rurale Nazionale il cui programma, approvato con Decisione C(2007) 3824 del 13 agosto 2007, è finalizzato alla attuazione delle indicazioni contenute nel Piano Strategico Nazionale per lo sviluppo rurale 2007-2013, promuovendo lo scambio di buone prassi, l'innalzamento delle performance qualitative degli interventi e favorendo le attività di monitoraggio e di valutazione;
- l'INEA, con le proprie strutture regionali, ha già svolto attività di analisi e supporto tecnico nell'attuazione sia delle politiche comunitarie (programmazione fondi strutturali FEOAG 1994/99 e 2000/2006 e dell'iniziativa comunitaria Leader II e Leader+) sia delle politiche agricole regionali (politiche fiscali, analisi microeconomiche e modelli aziendali);

Ritenuto che:

- gli accordi tra pubbliche amministrazioni, ai sensi dell'art. 15 della legge 241/1990, sono lo strumento per disciplinare lo svolgimento di attività di interesse comune ed idonei a comporre, in un quadro unitario, gli interessi pubblici di cui ciascuna amministrazione è portatrice;

- la collaborazione tra la Regione Campania ed INEA, tendente ad ottimizzare l'attuazione del FEP a livello regionale, sarà svolta secondo criteri di efficienza, efficacia ed economicità dell'azione amministrativa e risponde ad un reciproco e comune interesse pubblico, finalizzato al raggiungimento di obiettivi condivisi e alla promozione delle attività nei rispettivi campi di azione,

la Regione Campania
e
l'Istituto Nazionale di Economia Agraria (INEA)

CONVENGONO

Articolo 1
(Assunzione delle premesse)

1. Le premesse ed ogni documento allegato, formano parte integrante e sostanziale del presente accordo.

Articolo 2
(Finalità)

1. La Regione Campania intende istaurare con l'Istituto Nazionale di Economia Agraria (INEA) un accordo di collaborazione ai sensi dell'art.15 della legge 241/1990 per lo svolgimento di un'analisi di efficacia degli interventi cofinanziati dal P.O. FEP.

2. Con il presente accordo le Parti si impegnano a collaborare per le attività di analisi dell'efficacia degli interventi cofinanziati dal P.O. FEP relativamente agli aspetti procedurali, finanziari ed amministrativi, con particolare riferimento all'organizzazione e svolgimento dell'attività di recupero dati e monitoraggio procedurale, nonché per lo svolgimento di specifiche attività tematiche.

3. L'attività di supporto è specificatamente disciplinato nel "Programma di lavoro" in allegato al presente accordo.

Articolo 3
(Obblighi delle parti)

1. La Regione Campania - il Settore Piano Forestale Generale dell'AGC 11 - mette a disposizione le proprie strutture nonché le risorse e/o i locali necessari per lo svolgimento delle attività di cui al Programma di lavoro.

2. L'INEA mette a disposizione le proprie strutture, il supporto delle proprie competenze e professionalità nonché i materiali, la documentazione e le banche dati necessarie per lo svolgimento delle attività previste dal Programma di lavoro.

3. Ogni attività prevista nel presente accordo si esplicherà nel rispetto del principio di efficienza, efficacia ed economicità dell'azione amministrativa ed in osservanza della normativa che disciplina il funzionamento della Regione Campania e dell'INEA.

Articolo 4
(Gruppo di lavoro)

1. Per il raggiungimento dei fini di cui al presente accordo può essere costituito un gruppo di lavoro paritetico composto da 2 membri (uno per ogni parte) designati rispettivamente dal Dirigente del Settore Piano Forestale Generale e dal Direttore Generale dell'INEA.

2. Il gruppo di lavoro svolge funzioni di indirizzo delle attività previste dal Programma di lavoro e di valutazione dei risultati ottenuti.

Articolo 5
(Referenti)

1. I referenti designati dalle parti per la realizzazione e il coordinamento delle attività oggetto del presente accordo sono:
   a. per la Regione Campania: Dott.re Antonio Carotenuto, Dirigente del Settore Piano Forestale Generale
   b. per l'INEA: dott.ssa Raffaella Pergamo, Ricercatrice, Responsabile della sede regionale dell'INEA per l'Umbria

Articolo 6
(Responsabilità)

1. Ciascuna delle parti è esonerata da ogni responsabilità derivante dai rapporti di lavoro che venissero instaurati dall'altra nell'ambito dell'attività di cui al presente accordo.

2. Il personale di entrambe le parti è tenuto ad uniformarsi ai regolamenti disciplinari e di sicurezza in vigore nelle sedi di esecuzione delle attività attinenti al presente accordo, nel rispetto della normativa per la sicurezza dei lavoratori di cui al decreto legislativo n. 81/2008 e successive modifiche ed integrazioni.

Articolo 7
(Oneri)

1. Per la realizzazione delle attività di cui al Programma di lavoro, la Regione Campania si impegna a riconoscere ad INEA esclusivamente gli oneri economici relativi al rimborso delle spese sostenute per lo svolgimento delle stesse attività, stimate fino ad un massimo di € 180.000 per 18 mesi di attività fino al termine dell'accordo di collaborazione. Tale spesa trova la necessaria copertura finanziaria nella Misura 5.1 del P.O. FEP (Misura assistenza tecnica).

2. Gli oneri di cui al punto che precede sono rendicontati, di norma con cadenza trimestrale, alla Regione e riferiti al costo effettivamente sostenuto del personale impiegato ed a quello relativo al materiale ed eventuali attrezzature occorrenti per lo svolgimento dell'attività del Programma di lavoro. Ogni onere ulteriore al suindicato importo resta a carico di INEA.

Articolo 8
(Risultati)

1. I risultati delle attività svolte in comune saranno di proprietà della Regione Campania e dell'INEA, che potranno utilizzarli nell'ambito dei propri fini istituzionali.

2. I dati utilizzati per lo svolgimento delle attività ed i loro risultati nonché quelli provenienti da altre pubbliche amministrazioni, non possono essere comunicati a terzi, se non previo accordo tra i referenti di cui all'articolo 5.

3. Le parti si impegnano reciprocamente a dare atto, in occasione di prestazioni pubbliche, dei risultati conseguiti o, in casi di redazione e pubblicazione di documenti di qualsiasi tipo, che quanto realizzato consegue alla collaborazione istaurata con il presente Accordo.

Articolo 9
(Informativa trattamento dati)

1. Ai sensi di quanto previsto dal D.Lgs. 30 giugno 2003, n. 196, le Parti dichiarano di essere state informate circa le modalità e le finalità dell'utilizzo dei dati personali nell'ambito di trattamenti automatizzati o cartacei di dati ai fini dell'esecuzione del presente atto. Le Parti dichiarano, altresì, che i dati forniti con il presente atto sono esatti e corrispondo al vero, esonerandosi reciprocamente da ogni o qualsivoglia responsabilità per errori materiali di compilazione ovvero per errori derivanti da una inesatta imputazione negli archivi elettronici o cartacei di detti dati.

2. Ai sensi del T.U. sopra citato, tali trattamenti saranno improntati al principio di correttezza, liceità e trasparenza e nel rispetto di norme di sicurezza.

3. Sottoscrivendo il presente atto le parti dichiarano di essersi reciprocamente comunicate oralmente tutte le informazioni previste dall'articolo 13 della richiamata normativa, ivi comprese quelle relative ai nominativi del titolare e del responsabile del trattamento dati.

Articolo 10
(Durata)

1. Il presente Accordo, che entra in vigore dalla data di sottoscrizione, ha la durata di diciotto (18) mesi. In ogni caso l'Accordo di collaborazione termina il 31.12.2015.

Articolo 11
(Recesso)

1. Ciascuna delle Parti ha facoltà di recedere dal presente accordo, in qualsiasi momento, previa comunicazione scritta da inviare all'altra parte con un preavviso di un mese. La parte che esercita tale facoltà deve, contestualmente, comunicare se intende recedere anche dagli accordi attuativi in corso.

2. Le parti si riservano la facoltà di risolvere di diritto la presente convenzione, ai sensi e per gli effetti di cui all'art. 1456 c.c. in caso di inadempimento degli obblighi assunti con la presente convenzione.

3. La volontà di recesso deve essere comunicata formalmente alla controparte, almeno 60 giorni prima della fine dell'anno di cui trattasi ed ha effetto dall'inizio dell'anno successivo.

Articolo 12
(Foro competente)

1. Ai sensi e per gli effetti dell'articolo 15, comma 2 della legge 7 agosto 1990, n. 241, le eventuali controversie che dovessero insorgere in merito all'esecuzione del presente accordo sono riservate alla giurisdizione esclusiva del Tribunale Amministrativo Regionale della Campania.

Articolo 13
(Clausole finali)

1. La presente convenzione redatta in carta libera è esente da spese di copia, stampa e registrazione fiscale ai sensi della normativa vigente.

Letto, confermato e sottoscritto.

Per la Regione Campania ***Per l'INEA***

Dott. Antonio Carotenuto ***Prof. Alberto Manelli***

Allegato

PROGRAMMA DI LAVORO

1. Il presente documento disciplina le attività scaturenti dall'accordo di collaborazione, di cui il programma è parte integrante, tra la Regione Campania in qualità di Organismo Intermedio Referente dell'AdG del FEP 2007 - 2013 ed INEA

2. Le attività del presente Programma di lavoro riguardano i seguenti aspetti:

    a. Realizzazione di studi ed analisi di impatto delle misure FEP a gestione regionale in modo da garantire la confrontabilità e l'aggregazione delle informazioni a livello comunitario e nazionale.
    Tale attività comprende in particolare:
        i. l'individuazione del contesto della pesca a livello regionale;
        ii. lo stato della realizzazione fisica e finanziaria delle misure;
        iii. l'analisi quali-quantitativa dell'impatto delle stesse sui sistemi di pesca regionali;
        iv. supporto alla sperimentazione di attività nell'attuazione dei Piani di Sviluppo Locale dei G.A.C. – Misura 4.1 del FEP 2007/2013 – selezionati dalla Regione Campania.

    b. Supporto alla struttura regionale nelle attività di transizione al nuovo fondo pesca per la programmazione 2014 - 2020. Tale attività comprende in particolare il supporto per:
        i. l'analisi delle principali variazioni delle politiche comunitarie e nazionali che hanno un impatto diretto sul fondo ed eventuale ridefinizione della demarcazione degli interventi;
        ii. studio di nuovi modelli organizzativi di partnership pubblico-private, privilegiando la progettazione integrata (di filiera o territoriale) e quella per l'introduzione di innovazioni (organizzative, di processo e di prodotto).

3. Le attività di cui al presente Programma saranno avviate in seguito alla sottoscrizione dell'Accordo (e dovranno espletarsi secondo le modalità ed i termini indicati dal gruppo di lavoro di cui all'articolo 4 del protocollo stesso.)

4. L'ammontare della spesa prevista per lo svolgimento delle attività di cui al presente Programma a carico della Regione è stimata in € 180.000,00 per i 18 mesi di attività. Tale spesa trova la necessaria copertura finanziaria nella Misura 5.1 del P.O. FEP (Misura assistenza tecnica).

5. Le spese riconosciute ad INEA dalla Regione Campania sono quelle eleggibili al contributo del FEP nell'ambito della Misura 5.1 Assistenza tecnica e, pertanto, soggette alle disposizioni di pagamento previste da ---. Ai fini della tracciabilità della spesa, INEA dovrà provvedere alla tenuta di una contabilità separata delle spese sostenute a titolo del presente protocollo.

6. Per il rimborso delle spese sostenute, INEA dovrà presentare alla Regione Campania idonea rendicontazione dettagliata in base ad una analisi distinta dei costi sostenuti per il personale impiegato, per i mezzi tecnici, materiali ed immateriali, acquistati e per la documentazione o riproduzione di atti prodotti. Detta rendicontazione dovrà essere corredata da copia della relazione tecnica di cui al successivo punto 8.

7. La Regione Campania provvederà alla disposizione di liquidazione delle spese ad INEA, sulla base alla verifica della rendicontazione di cui al punto 6 e nei termini indicati dal gruppo di lavoro di cui all'art. 4 del protocollo d'intesa, mediante accreditamento su C.C. bancario BANCA D'ITALIA TESORERIA DELLO STATO - SEZIONE DI ROMA SUCCURSALE IT86I0100003245348300032831 intestato ad INEA, via Nomentana, 41 – 00161 Roma.

8. Per la collaborazione prestata al presente Programma:
   - La Regione Campania si avvale del personale della Struttura regionale competente designata dal Dirigente del settore Piano Forestale Generale;
   - INEA sceglie in piena autonomia il proprio personale che dovrà possedere competenze e professionalità idonee a svolgere le attività descritte, senza che per detto personale possano insorgere, in alcun caso, rapporti di lavoro con la Regione Campania.

   Per i dipendenti pubblici impiegati nel presente Programma si applicano le norme in materia di incompatibilità e di divieto di cumulo previste dalle vigenti leggi.

9. Per lo svolgimento delle proprie attività, il gruppo di lavoro, di cui all'articolo 4 dell'Accordo, si riunisce con cadenza semestrale presso il Settore Piano Forestale Generale. Lo stesso dovrà approvare semestralmente una "relazione tecnica" predisposta da INEA che descriva le attività svolte nell'ambito del presente Programma.

10. I Referenti di cui all'articolo 5 dell'Accordo possono prevedere concordemente l'aggiornamento del presente Programma di lavoro a seguito di sopravvenute esigenze che non comportano una revisione sostanziale del programma stesso.

11. Eventuali revisioni sostanziali del Programma di lavoro saranno definite con atti aggiuntivi.

Letto, firmato e sottoscritto,

Per la Regione Campania — Per INEA

Dott. Antonio Carotenuto — *Prof. Alberto Manelli*

_____ _____

Decreto Dirigenziale n. 57 del 02/08/2013

A.G.C. 11 Sviluppo Attività Settore Primario

Settore 6 Piano Forestale Generale

Oggetto dell'Atto:

L. R. 11/96 - PIANO DI ASSESTAMENTO FORESTALE DEI BENI SILVO-PASTORALI DEL COMUNE DI TORA E PICCILLI (CE) - D.G.R. N. 584/2012 - RIVERSAMENTO FONDI PER EURO 8.538,86.

IL DIRIGENTE

Premesso che:

a. la L.R. 11/96, "Modifiche ed integrazioni alla L.R. 13/87, concernente la delega in materia di economia, bonifica montana e difesa del suolo", prevede che i Comuni e gli Enti debbano utilizzare i beni silvo-pastorali di loro proprietà in base ad un Piano di Assestamento Forestale – P.A.F. – (art. 10), ponendo a carico della Regione la spesa per la sua redazione;
b. con Deliberazione di G.R. del 27/3/2009, n. 574, è stato approvato il finanziamento per la redazione del P.A.F. del Comune per un importo complessivo di Euro 9.343,94, di cui Euro 805,08 per la copertura delle spese per l'attività di controllo degli organi regionali competenti;
c. Il Settore per il Piano Forestale Generale, dando seguito alla predetta Delibrazione di G.R., con Decreto Dirigenziale del 30/4/2009, n. 20, ha disposto l'impegno della somma complessiva di Euro 9.343,94, Esercizio Finanziario 2009, (capitolo 1294, UPB 1.75.179 – Co.Bi. 2.02.03 - impegno di ragioneria n 2679/2009,) di cui Euro 8.538,86 a favore del Comune per la redazione del P.A.F. ed Euro 805,08 per la suddetta attività di controllo.
d. con il medesimo Decreto n. 20/2009 è stato, contestualmente, disposto l'accredito a favore dell'Ente di Euro 8.538,86 (Co.Ge. 2234) sul c.c. bancario del Comune, categoria "40", acceso presso l'Istituto Bancario San Paolo – Banco di Napoli, Ag. di Teano – IBAN: IT22K0101075070000040000006, aperto ai sensi della L. R. 51/78;

Considerato che:

a. la L.R. 3/2007, all'art. 87, ha abrogato la L.R. 51/78 prevedendo all'art. 69 una nuova modalità di pagamento dei contributi non più applicabile per effetto del disposto dell'art. 35 del Decreto Legge 24/1/2012, n. 1, convertito in Legge 27/2012;
b. con la Deliberazione di G.R. del 19/10/2012, n. 584, è stato dato mandato ai Dirigenti dei Settori 02 "Gestione delle Entrate e della Spesa" e 03 "Riscontro e Vigilanza sul Servizio di Tesoreria" dell'AGC 08 di disporre la chiusura dei conti correnti bancari intestati alla Regione Campania aperti sia presso il Tesoriere Regionale che presso il co-Tesoriere;
c. con la Delibrazione di G. R. n. 584/2012 sono stati itituiti nell'ambitro della UPB 19.54.94 – Entrata – il capitolo 7036 "*Fondi prelevati dai conti correnti diversi da quello di tesoreria tenuti presso il Tesoriere*" e nell'ambito della UPB 8.27.47 – Spesa – il capitolo 9256 "*Debiti per fondi prelevati dai conti correnti diversi da quello di tesoreria tenuti presso il Tesoriere*";

Preso atto che:

a. il Settore Riscontro e Vigilanza sul Servizio di Tesoreria dell'AGC 08, con nota del 11/7/2013, prot. n. 503299, ha informato il Settore per il PianoForestale Generale dell'AGC11, che:
   - con le note del 4/9/2012, prot. n. 648779, e del 15/11/2012, prot. n. 842446, ha invitato il comune di Tora e Piccilli (CE) al prelievo delle somme di cui avesse avuto titolo a valere sul conto "cat. 40" indicato in premessa;
   - con nota del 15/11/2012, prot. n. 842446, è stato specificato che "*le somme prelevate, ove spettanti, saranno, su richiesta dell'Ente, successivamente riversate all'Ente sul proprio c/c di tesoreria provinciale, solo a seguito di istruttoria e nulla osta degli uffici regionali competenti*";

- con nota del 14/12/2012, prot. n. 929537, ha chiesto al Tesoriere Regionale la chiusura del predetto conto sul quale sono stati accreditati con Decreto Dirigenziale 20/2009 i predetti Euro Euro 8.538,86 a favore del Comune per la redazione del P.A.F.;

b. il comune Tora e Piccilli (CE) con nota del 24/6/2013, prot. n.1857, ha richiesto il riaccredito delle somme stanziate ed erogate con il Decreto Dirigenziale n. 20/2009 al fine di liquidare le spettanze dovute ai tecnici incaricati della redazione del Piano di Assestamento Forestale dell'Ente;

c. il Settore per il Piano Forestale Generale ha svolto l'istruttoria sulla documentazione agli atti dell'Ufficio e sulla rendicontazione trasmessa dal predetto Comune con la nota del 24/6/2013 da cui è emerso che la somma necessaria per la liquidazione delle spettanze ai tecnici incaricati della redazione del Piano in questione è di Euro 8.538,86;

Ritenuto che ricorrono i presupposti per il riaccredito della somma di Euro 8.538,86 per consentire al Comune il pagamento delle spettanze ai tecnici incaricati della redazione del Piano di Assestamento Forestale;

V**isti:**

- la L. R. n. 7/2002;
- la L. R. n. 5/2013;
- la L. R. n. 6/2013;
- la D.G.R. del 19/10/2012, n. 584
- la D.G.R. del 3/6/2013 n. 170 (approvazione Bilancio Gestionale per gli anni 2013, 2014 e 2015)

Alla Stregua dell'istruttoria compiuta dal funzionario responsabile della posizione organizzativa del Settore per il Piano Forestale Generale

DECRETA

Per i motivi espressi in narrativa che qui si intendono integralmente riportati e confermati di:

1. prendere atto della nota del 11/7/2013, prot. n. 503299, del Settore 03, dell'AGC 08, con la quale ha comunicato che:
   1.1. con provvisorio di entrata del 31/12/2012, n. 11481, è stata accreditata a titolo di montante di estinzione del conto, indicato in premessa, la somma complessiva di Euro 56.548,19 che è confluita sui capitoli istituiti con la DGR 584/2012;
   1.2. sarà "*cura del Settore per il Piano Forestale Generale predisporre apposito decreto dirigenzioale per il riaccredito delle somme eventualemte spettanti al Comune*";
2. dare atto che nella suddetta somma di Euro 56.548,19 è compresa la somma di Euro 8.538,86 necessaria per la liquidazione delle spettanze ai tecnici incaricati della redazione del Piano di Assestamento Forestale del comune di Tora e Piccilli, impegnata e stanziata con il Decreto Dirigenziale n. 20/2009 in attuazione della D.G.R. 574/2009;
3. autorizzare il Settore Gestione delle Entrate e della Spesa di Bilancio, ai sensi e per l'effetto del comma 4 della D.G.R. n. 584/2012, a disporre il riversamento, a favore del comune di Tora e Piccilli (CE), della somma di Euro 8.538,86 (impegnata con Decreto Dirigenziale n. 20/2009, capitolo 1294 - impegno di ragioneria n 2679/2009,) sul **conto corrente del Comune - Conto di Tesoreria Provinciale (prov. di Caserta), n. 422 - Codice Conto di Tesoreria n. 0304734** - imputandola sul

cap. 9256 del bilancio di previsione della spesa per l'esercizio finanziario 2013, che presenta sufficiente disponibilità di competenza e cassa, secondo la seguente transazione elementare:

Capitolo	Missione	Progr.	TIT DPCM	Macro Aggr.	IV Livello del piano dei conti	COFOG	Codice identificativo spesa UE	SIOPE (codice bilancio)	SIOPE (codice gestionale)
9256	99	01	7	701	7.01.99.99.000	01.1	4	4.03.01	4315

4. inviare il presente decreto al:
   4.1. Sig. Assessore Regionale pro-tempore all'Agricoltura;
   4.2. Settore 02 - Gestione delle Entrate e della Spesa di Bilancio dell'AGC 08;
   4.3. Settore 03 - Riscontro e Vigilanza sul Servizio di Tesoreria dell'AGC 08
   4.4. Settore 01, Servizio 04, Segreteria di Giunta "Registrazione Atti monocratici – Archiviazione Decreti dirigenziali";
   4.5. Settore 02 - Stampa Documentazione ed Informazione e Bollettino Ufficiale dell'AGC 01, per la pubblicazione sul BURC ai sensi degli art. 26 e 26 del D.Lgs 33/2013;
   4.6. comune di Tora e Piccilli (CE).

Dr. Antonio Carotenuto

OBBLIGO DI PUBBLICITA', TRASPARENZA E DIFFUSIONE DI INFORMAZIONI DA PARTE DELLE PP.AA.

(ex artt. 25 e seguenti Decreto legislativo 33 del 14/03/2013)

MODELLO DI SCHEDA

IMPRESA/ENTE PUBBLICO/ALTRO BENEFICIARIO

COMUNE DI TORA E PICCILLI (CE)

CODICE FISCALE/PARTITA IVA

83000220612

NORMA O IL TITOLO A BASE DELL'ATTRIBUZIONE (specificare se bando pubblico, gara, Legge, etc.)

L.R. 11/96 - DGR DEL 19/10/2012 N. 584

IMPORTO DEL VANTAGGIO ECONOMICO CORRISPOSTO

EURO 8.538,86

UFFICIO E FUNZIONARIO O DIRIGENTE RESPONSABILE DEL RELATIVO PROCEDIMENTO AMMINISTRATIVO (RUP)

UFFICIO:	SETTORE PER IL PIANO FORESTALE GENERALE
RUP:	DR. ALBERTO MATTIA
TELEFONO:	0817967657
E-MAIL:	a.mattia@maildip.regione.campania.it

MODALITA' SEGUITA PER L'INDIVIDUAZIONE DEL BENEFICIARIO (gara europea, gara ristretta, affidamento diretto, etc.)

L.R. 11/96 - DGR DEL 19/10/2012 N. 584

LINK AL PROGETTO SELEZIONATO E AL CURRICULUM DEL SOGGETTO INCARICATO

fonte: http://burc.regione.campania.it

REGIONE CAMPANIA

Decreto Dirigenziale n. 58 del 29/07/2013

A.G.C. 11 Sviluppo Attività Settore Primario

Oggetto dell'Atto:

PSR CAMPANIA 2007/2013 - PROGETTO INTEGRATO DI FILIERA "CHESTNUT IN THE WORLD - LA CASTAGNA NEL MONDO ": APPROVAZIONE DELL'ELENCO DELLE DOMANDE DI AIUTO AMMISSIBILI A FINANZIAMENTO PRODOTTE A VALERE SULLE MISURE DEL'ASSE 1 DEL PSR CAMPANIA 2007/2013.

IL COORDINATORE

PREMESSO che:

- il Regolamento (CE) n. 1698/2005 e successive modifiche ed integrazioni, concernente il sostegno allo sviluppo rurale da parte del Fondo Europeo Agricolo per lo Sviluppo Rurale (FEASR), stabilisce i contenuti e le modalità di formulazione dei programmi di intervento da attuare in materia di sviluppo rurale nel periodo 2007-2013;
- la Giunta Regionale, con deliberazione n. 1042 del 1 agosto 2006, ha adottato il "Documento Strategico Regionale per la politica di coesione 2007-2013";
- con Decisione C(2007) n. 5712 del 20 novembre 2007 la Commissione Europea ha approvato il Programma di Sviluppo Rurale della Regione Campania per il periodo 2007-2013;
- con Deliberazione della Giunta Regionale n. 1 dell'11 gennaio 2008, pubblicata sul Bollettino Ufficiale della Regione Campania del 30 gennaio 2008 (numero speciale), la Giunta Regionale ha preso atto della decisione di approvazione del Programma di Sviluppo Rurale 2007-2013 (PSR Campania 2007-2013);
- con Decreto Regionale Dirigenziale n. 29 del 27 dicembre 2007, il Coordinatore dell'AGC11, ha designato i responsabili di Asse per consentire le tempestive iniziative preordinate all'attuazione del PSR 2007-2013;
- con Decreto del Presidente della Giunta Regionale n. 66 del 13 marzo 2008 e successive modifiche e integrazioni il Coordinatore pro-tempore dell'AGC 11 è stato delegato a svolgere la funzione di responsabile dell'Autorità di Gestione del PSR 2007-2013;
- con Decreto Regionale Dirigenziale n. 60 del 30 dicembre 2008, il Coordinatore dell'AGC11 ha designato il Referente dei Progetti Integrati di Filiera;
- con Deliberazione della Giunta Regionale n. 1131 del 19 giugno 2009 sono state approvate le linee guida per l'attuazione dei Progetti Integrati di Filiera (PIF) previsti dal Programma di Sviluppo Rurale della Campania (PSR) 2007-2013;
- con Decreto Regionale Dirigenziale n. 71 del 30 settembre 2009, pubblicato sul BURC n. 59 del 5 ottobre 2009, è stato approvato, tra gli altri allegati, il bando di attuazione dei progetti integrati di filiera;
- con Decreto Regionale Dirigenziale n. 74 del 5 ottobre 2009, pubblicato sul BURC n. 60 del 7 ottobre 2009, sono state approvate le modifiche al bando di attuazione dei progetti integrati di filiera, allegato al citato provvedimento dirigenziale n. 71 del 30 settembre 2009;
- con Deliberazione n. 283 del 19 marzo 2010 è stata recepita la Decisione della Commissione UE n. C(2010) 1261 del 2 marzo 2010 che approva la revisione del Programma di Sviluppo Rurale della Regione Campania per il periodo di programmazione 2007-2013 e modifica la decisione della Commissione C (2007) 5712 del 20 novembre 2007;
- con deliberazione n. 564 del 22 luglio 2010 la Giunta Regionale della Campania ha, tra l'altro, approvato la graduatoria definitiva dei progetti integrati di filiera;

- con il Decreto Dirigenziale n. 3 del 18 gennaio 2011, pubblicato sul BURC n. 4 del 19 gennaio 2011, il Coordinatore dell'AGC Sviluppo Settore Primario ha disposto l'apertura dei termini per la presentazione delle domande di aiuto a valere, tra l'altro, sui bandi delle misure 112, 113, 114, 115 a-b, 121, 122, 123 sott. 1, 125 sott. 2 – tipologia c), 131, 132, 133, cluster 112-121 del PSR Campania 2007/2013, così come adeguati alla Decisione della Commissione UE n. 1261 del 2 marzo 2010 ed alle modifiche dei criteri di selezione approvati in sede di Comitato di Sorveglianza;
- con il Decreto Regionale Dirigenziale n. 4 del 18 febbraio 2011 il Coordinatore dell'AGC Sviluppo Settore Primario ha approvato il termine del 1 aprile 2011 come data di decorrenza dei 30 giorni per la costituzione del Consorzio di filiera e, conseguentemente, dei 90 giorni per la presentazione dei progetti esecutivi/cantierabili relativi agli interventi di cui alle manifestazioni di interesse allegate al PIF;
- con il Decreto Regionale Dirigenziale n. 12 del 12 aprile 2011 è stato adottato il "*Manuale delle Procedure del Programma di Sviluppo Rurale della Campania 2007-2013- Gestione delle Domande di Aiuto" delle Misure per investimenti materiali, immateriali o premi- misure 112, 113, 114, 115, 121, cluster 112-121, 122, 123, 125, 126, 131, 132, 133, 216, 226, 227, 311, 312, 313, 321, 323*;
- con il Decreto Regionale Dirigenziale n. 71 del 29 aprile 2011 il Coordinatore dell'AGC Sviluppo Settore Primario ha, tra l'altro:
    - disposto che i progetti esecutivi/cantierabili prodotti in attuazione dei PIF devono riferirsi agli impegni finanziari e alle misure del PSR attivate da ciascun partenariato di filiera;
    - stabilito il bando di riferimento per l'attuazione degli interventi previsti dal progetto collettivo;
    - disposto la proroga al 31 maggio 2011 del termine previsto per la costituzione del Consorzio di filiera;
- con il Decreto Regionale Dirigenziale n. 24 del 28 giugno 2011 il Coordinatore dell'AGC Sviluppo Settore Primario ha prorogato al 2 settembre 2011 il termine previsto per la presentazione delle domande di aiuto a valere sulle misure del PSR coinvolte nella progettazione collettiva;
- con il Decreto Regionale Dirigenziale n. 36 del 2 settembre 2011 il Coordinatore dell'AGC Sviluppo Settore Primario ha, tra l'altro, stabilito al 30 settembre 2011 il termine ultimo per completare la documentazione tecnico-amministrativa e gli adempimenti richiesti dai bandi di misura del PSR per i singoli progetti dei PIF;
- con il Decreto Regionale Dirigenziale n. 46 del 20 ottobre 2011 sono state adottate integrazioni e modifiche al predetto manuale delle procedure;
- con il Decreto Regionale Dirigenziale n. 59 del 18 giugno 2012, pubblicato sul BURC n. 39 del 25 giugno 2012, è stata determinata la persistenza dei requisiti di ammissibilità ed è stato dato avvio alle attività istruttorie delle domande di aiuto prodotte a valere sulle misure dell'Asse del PSR Campania 2007/2013;

- con il Decreto Regionale Dirigenziale n. 91 del 18 ottobre 2012, pubblicato sul BURC n. 67 del 22 ottobre 2012, sono state adottate le "*Procedure regionali di natura tecnico-organizzativa finalizzate a definire le modalità di esecuzione delle fasi istruttorie e di valutazione dei progetti esecutivi presentati dai beneficiari coinvolti nella realizzazione degli interventi previsti nell'ambito dei Progetti Integrati di Filiera (PIF)*";

VISTO il citato Decreto Regionale Dirigenziale del 18 giugno 2012 dal quale si rileva che per il PIF "CHESTNUT IN THE WORLD – LA CASTAGNA NEL MONDO" sono ammissibili i progetti proposti sulle seguenti misure dell'Asse 1 e fino alla concorrenza della spesa pubblica ivi riportata:

- 111 € 300.000,00
- 114 € 21.000,00
- 121 € 1.473.908,00
- 123 € 4.632.000,00
- 124 € 1.575.000,00
- 125 € 1.050.000,00
- 132 € 3.181,00
- 133 € 488.770,00;

CONSIDERATO che per il PIF "CHESTNUT IN THE WORLD – LA CASTAGNA NEL MONDO", giusto indicazione del Soggetto Capofila e relativamente alla predette misure, sono state istruite le domande di aiuto relative ai beneficiari riportati nel seguente prospetto:

Prog.	Beneficiario	Mis.	ID formulario	CUUA	Sede
					Comune, cap, indirizzo
1	STAPA CePICA Avellino	111	===	===	Collina Liguorini, Palazzo della Regione - 83100 - Avellino
2	Capone Antonio	114	132097123	CPNNTN78D15A509E	Via San Leonardo, 29 - 83048 - Montella
3	Carbone Lucio	114	937905957	CRBLCU70T22F546D	Via Fusco, 5 - 83048 - Montella
4	Carbone Vincenzo	114	821328635	CRBVCN59C25F546K	Via Fusco, 4 - 83048 - Montella
5	Carfagno Ezio	114	187594443	CRFZEI90E13A489X	Via Cervinara, 22 - 83048 - Montella
6	Di Nardo Pasqualina	114	580539283	DNRPQL63A45F546D	Via Cappella, 16 - 83048 - Montella
7	Hirpinia Ortofrutta srl	114	257857579	02630920649	Via G. M. Palatucci - 83048 - Montella
8	Lepore Rosalia	114	505239223	LPRRSL65R47F546X	Via F. Cianciulli, 44 - 83048 - Montella

9	Picariello Marco	114	523656962	PCRMRC81L07A509G	Via Torre, 74 - 83048 - Bagnoli Irpino
10	Saporito Antonio	114	216361158	SPRNTN63C03G509P	Via Monte Alburni, 8 - 84020 - Petina
11	Soc. agr. Castagne Petretta a r.l.	114	229460263	02676150648	Via Laura, 9 - 83048 - Volturara Irpina
12	Soc. Agr. Dragone sas	114	310131536	02622380646	Via Verteglia, 74 - 83048 - Montella
13	Soc. Agr. F.lli Bosco	114	110796865	02674770645	Via Forum Felix, 20 - 83048 - Montella
14	Soc. Castagne Barbone	114	952824081	02644840643	Via Ing. Cianciulli - 83048 - Montella
15	Soc. Coop. Acerno Frutta	114	168568537	04290300658	Via G. Fortunato - 84042 - Acerno
16	Bosco Mauro	121	370609442	BSCMRA81C21A509A	Via Casaliello, n. 45 - 83048 - Montella
17	Capone Antonio	121	153427219	CPNNTN78D15A509E	Via S. Leonardo, n. 29 - 83048 - Montella
18	Carbone Vincenzo	121	595275992	CRBVCN59C25F546K	Via Fusco, 4 - 83048 - Montella
19	Hirpinia Ortofrutta srl	121	218168149	2630920649	Via G. M. Palatucci - 83048 - Montella
20	Lepore Rosalia	121	680157297	LPRRSL65R47F546X	Via F. Cianciulli, 44 - 83048 - Montella
21	Saporito Antonio	121	483711901	SPRNTN63C03G509P	Via Giardinetti, 8 - 84020 - Petina
22	Soc. Agr. Dragone sas	121	637340639	2622380646	Via Verteglia, n. 74 - 83048 - Montella
23	Soc. Castagne Barbone	121	969899255	2644840643	Via Ing. Cianciulli, n. 8 - 83048 - Montella
24	Ingino Surgela srl	123	421127435	02579540648	Via Maffei, 2 - 83029 - Solofra
25	Perrotta Gigliola	123	490876136	PRRGLL58E51F546R	Contrada Baruso - 83048 - Montella
26	Raffael srl	123	618194769	02611660644	Via Leone, 6 - 83025 - Montoro Inferiore
27	Soc. Coop. Agr. Castagne di Montella	123	402205479	00217920644	Contrada Sottomonticchio - 83048 - Montella
28	Vestuto Lorenzo	123	501272412	VSTLNZ79B24A509N	Contrada Baruso - 83048 - Montella

29	Raffael srl	124	===	02611660644	Via Leone, 6 - 83025 - Montoro Inferiore
30	Soc. Coop. Agr. Castagne di Montella	124	===	00217920644	Contrada Sottomonticchio - 83048 - Montella
31	Soc. Coop. Agr. Castagne di Montella	124	===	00217920644	Contrada Sottomonticchio - 83048 - Montella
32	Comune Bagnoli Irpino	125	239124656	00133870642	Via Roma, 19 - 83043 - Bagnoli
33	Comune di Montella	125	941341428	00235250644	P.zza degli Irpini - 83048 - Montella
34	Comune di Montella	125	581265085	00235250644	P.zza degli Irpini - 83048 - Montella
35	Soc. Coop. Agr. Castagne di Montella	132	629475916	00217920644	Contrada Sottomonticchio - 83048 - Montella
36	Associazione Castanicoltori Campani	133	187200126	92069030648	Via Pironti snc - 83100 - Ospedaletto D'Alpinolo

CONSIDERATO che a conclusione delle attività istruttorie eseguite dai competenti Soggetti Attuatori sono risultate ammissibili a finanziamento le domande di aiuto proposte dai seguenti beneficiari a valere sulle misure dell'Asse 1 del PSR Campania, ivi indicate:

Prog.	**Beneficiario**	**Mis.**	**ID formulario**	**CUUA**	**Sede**
					Comune, cap, indirizzo
1	STAPA CePICA Avellino	111	===	===	Collina Liguorini, Palazzo della Regione - 83100 - Avellino
2	Capone Antonio	114	132097123	CPNNTN78D15A509E	Via San Leonardo, 29 - 83048 - Montella
3	Carbone Lucio	114	937905957	CRBLCU70T22F546D	Via Fusco, 5 - 83048 - Montella
4	Carbone Vincenzo	114	821328635	CRBVCN59C25F546K	Via Fusco, 4 - 83048 - Montella
5	Carfagno Ezio	114	187594443	CRFZEI90E13A489X	Via Cervinara, 22 - 83048 - Montella
6	Di Nardo Pasqualina	114	580539283	DNRPQL63A45F546D	Via Cappella, 16 - 83048 - Montella
7	Lepore Rosalia	114	505239223	LPRRSL65R47F546X	Via F. Cianciulli, 44 - 83048 - Montella
8	Picariello Marco	114	523656962	PCRMRC81L07A509G	Via Torre, 74 - 83048 - Bagnoli

					Irpino
9	Soc. agr. Castagne Petretta a r.l.	114	229460263	02676150648	Via Laura, 9 - 83048 - Volturara Irpina
10	Soc. Agr. Dragone sas	114	310131536	02622380646	Via Verteglia, 74 - 83048 - Montella
11	Soc. Agr. F.lli Bosco	114	110796865	02674770645	Via Forum Felix, 20 - 83048 - Montella
12	Soc. Coop. Acerno Frutta	114	168568537	04290300658	Via G. Fortunato - 84042 - Acerno
13	Bosco Mauro	121	370609442	BSCMRA81C21A509A	Via Casaliello, n. 45 - 83048 - Montella
14	Capone Antonio	121	153427219	CPNNTN78D15A509E	Via S. Leonardo, n. 29 - 83048 - Montella
15	Carbone Vincenzo	121	595275992	CRBVCN59C25F546K	Via Fusco, 4 - 83048 - Montella
16	Hirpinia Ortofrutta srl	121	218168149	2630920649	Via G. M. Palatucci - 83048 - Montella
17	Lepore Rosalia	121	680157297	LPRRSL65R47F546X	Via F. Cianciulli, 44 - 83048 - Montella
18	Saporito Antonio	121	483711901	SPRNTN63C03G509P	Via Giardinetti, 8 - 84020 - Petina
19	Soc. Agr. Dragone sas	121	637340639	2622380646	Via Verteglia, n. 74 - 83048 - Montella
20	Perrotta Gigliola	123	490876136	PRRGLL58E51F546R	Contrada Baruso - 83048 - Montella
21	Raffael srl	123	618194769	02611660644	Via Leone, 6 - 83025 - Montoro Inferiore
22	Soc. Coop. Agr. Castagne di Montella	123	402205479	00217920644	Contrada Sottomonticchio - 83048 - Montella
23	Vestuto Lorenzo	123	501272412	VSTLNZ79B24A509N	Contrada Baruso - 83048 - Montella
24	Raffael srl	124	===	02611660644	Via Leone, 6 - 83025 - Montoro Inferiore
25	Soc. Coop. Agr. Castagne di Montella	124	===	00217920644	Contrada Sottomonticchio - 83048 - Montella
26	Soc. Coop. Agr. Castagne di Montella	124	===	00217920644	Contrada Sottomonticchio - 83048 - Montella

27	Comune di Montella	125	941341428	00235250644	P.zza degli Irpini - 83048 - Montella
28	Comune di Montella	125	581265085	00235250644	P.zza degli Irpini - 83048 - Montella
29	Soc. Coop. Agr. Castagne di Montella	132	629475916	00217920644	Contrada Sottomonticchio - 83048 - Montella
30	Associazione Castanicoltori Campani	133	187200126	92069030648	Via Pironti snc - 83100 - Ospedaletto D'Alpinolo

CONSIDERATO che il bando di attuazione dei progetti integrati di filiera, al paragrafo 13.2 – *Procedure per la valutazione e selezione del PIF preliminare*, individua tra i requisiti di ammissibilità quello dell'*attivazione della misura 123*;

PRESO ATTO che le risultanze delle attività istruttorie evidenziano che per il PIF "CHESTNUT IN THE WORLD – LA CASTAGNA NEL MONDO" risulta soddisfatto il predetto requisito dell'*attivazione della misura 123*;

PRESO ATTO che le progettualità ammissibili a finanziamento determinano per le misure attivate dal PIF "CHESTNUT IN THE WORLD – LA CASTAGNA NEL MONDO" un impegno di spesa pubblica pari a quello di seguito riportato:

- 111 € 300.000,00
- 114 € 16.500,00
- 121 € 1.350.667,41
- 123 € 2.410.037,50
- 124 € 1.008.319,55
- 125 € 582.706,68
- 132 € 660,00
- 133 € 217.016,10;

PRESO ATTO che relativamente alla misura 123 la predetta spesa pubblica di € 2.410.037,50 è determinata dalla sommatoria tra l'importo di € 1.019.133,59 a valere sulle risorse ordinarie e l'importo di € 1.390.903,91 riconosciuto per la realizzazione di interventi Health Check (HC) afferenti alla priorità *gestione delle risorse idriche*;

PRESO ATTO che la complessità dello strumento programmatico "PIF" ha avuto un forte impatto sulla tempistica intercorsa tra l'avvio della fase attuativa dei progetti integrati di filiera e la conclusione delle attività istruttorie;

PRESO ATTO che le vigenti disposizioni del PSR impongono che le risorse FEASR siano impegnate entro la data del 31 dicembre 2013;

RITENUTO necessario, relativamente ai progetti integrati di filiera, derogare dalle ordinarie procedure del PSR Campania 2007/2013 nel senso che:

1. la fase della graduatoria regionale è sostituita dal presente atto;
2. i Soggetti Attuatori adotteranno il provvedimento di approvazione della graduatoria definitiva limitatamente alle domande di aiuto riferite al PIF oggetto del presente atto;

DATO ATTO che la predetta deroga rende necessario, per le domande di aiuto relative ai beneficiari riportati nell'allegato al presente provvedimento, un intervento puntuale sul SIR PSR Agricoltura Campania per consentire l'emissione delle rispettive Decisioni Individuali di Concessione dell'Aiuto;

RITENUTO, quindi, utile riportare nel prospetto allegato al presente provvedimento (Allegato 1) i beneficiari ammessi a finanziamento indicando per ognuno, l'ID del formulario, il CUUA, la sede e i dati finanziari del progetto distinti in *spesa ammessa totale* e *spesa pubblica*, di cui quest'ultima distinta in *risorse ordinarie* e *risorse HC*;

VISTO l'art. 66, comma 2, dello Statuto Regionale approvato con L.R. n. 6 del 28 maggio 2009 che attribuisce, tra l'altro, ai Dirigenti della Giunta Regionale il potere di adottare provvedimenti amministrativi che impegnano l'Amministrazione verso l'esterno;

ALLA STREGUA DELL'ISTRUTTORIA COMPIUTA DAL DIRIGENTE DEL SETTORE INTERVENTI PER LA PRODUZIONE AGRICOLA

D E C R E T A

- di approvare, per le misure di seguito indicate, l'impegno di spesa pubblica previsto per la realizzazione delle progettualità ammissibili a finanziamento nell'ambito del PIF "CHESTNUT IN THE WORLD – LA CASTAGNA NEL MONDO":
  - 111 € 300.000,00
  - 114 € 16.500,00
  - 121 € 1.350.667,41
  - 123 € 2.410.037,50
  - 124 € 1.008.319,55
  - 125 € 582.706,68
  - 132 € 660,00
  - 133 € 217.016,10;
- di approvare l'allegato documento (Allegato 1) che forma parte integrante e sostanziale del presente provvedimento, relativo ai beneficiari ammessi a finanziamento, per ognuno dei quali è riportato l'ID del formulario, il CUUA, la sede e i dati finanziari del progetto distinti in *spesa ammessa totale* e *spesa pubblica*, di cui quest'ultima distinta in *risorse ordinarie* e *risorse HC*;
- di stabilire che il presente atto sostituisce la fase della graduatoria regionale prevista dalle ordinare procedure del PSR Campania 2007/2013;
- di stabilire che i Soggetti Attuatori adotteranno il provvedimento di approvazione della graduatoria definitiva limitatamente alle domande di aiuto riferite al PIF oggetto del presente atto;
- di autorizzare il Responsabile del Servizio Informativo Regionale del PSR Agricoltura Campania di effettuare le necessarie modifiche al SIR al fine di consentire, per i beneficiari riportati nell'allegato 1, l'emissione delle rispettive Decisioni Individuali di Concessione dell'Aiuto;

- di dare pubblicità al presente provvedimento mediante pubblicazione sul sito web all'indirizzo http://www.sito.regione.campania.it/agricoltura.
- di disporre che il presente decreto dirigenziale venga inviato:
    - al Presidente della Giunta Regionale;
    - al Gabinetto del Presidente della Giunta Regionale;
    - al Responsabile dell' Asse 1 del PSR Campania 2007-2013;
    - al Dirigente del Settore Interventi per la Produzione Agricola, Produzione Agro-Alimentare, Mercati Agricoli, Consulenza Mercantile;
    - al Dirigente del Settore Sperimentazione Informazione, Ricerca e Consulenza in Agricoltura per la pubblicazione sul sito della Regione Campania;
    - ai Referenti delle Misure 111, 121, 123, 124 e 133 del PSR Campania 2007-2013 nonché al referente dei Progetti Integrati di Filiera;
    - ai Soggetti Attuatori dell'AGC 11 provinciali;
    - alla Segreteria Tecnica del Comitato di Sorveglianza del PSR Campania 2007-2013;
    - al Responsabile del Sistema Informatico Regionale del PSR Agricoltura Campania, per gli adempimenti consequenziali;
    - al Responsabile Unico dei Rapporti Finanziari con AGEA;
    - al Responsabile della Pianificazione e Controllo;
    - ad AGEA - Organismo Pagatore;
    - al BURC per la relativa pubblicazione a valere come notifica a tutti gli effetti di legge;
    - al Servizio 04 dell'AGC 02 AA.GG. della Giunta Regionale.

Avverso il presente provvedimento è ammessa tutela nei modi e nei termini di legge.

- Massaro -

PROGETTO INTEGRATO DI FILIERA

CHESTNUT IN THE WORLD - LA CASTAGNA NEL MONDO

Allegato 1

Prog.	Beneficiario	Mis.	ID formulario	CUUA	Sede	Spesa ammessa totale	Spesa pubblica		
					Comune, cap, indirizzo		totale	Risorse ordinarie	Risorse HC
1	STAPA CePICA Avellino	111	===	===	Collina Liguorini, Palazzo della Regione - 83100 - Avellino	300.000,00	300.000,00	300.000,00	0,00
2	Capone Antonio	114	132097123	CPNNTN78D15A509E	Via San Leonardo, 29 - 83048 - Montella	1.875,00	1.500,00	1.500,00	0,00
3	Carbone Lucio	114	937905957	CRBLCU70T22F546D	Via Fusco, 5 - 83048 - Montella	1.875,00	1.500,00	1.500,00	0,00
4	Carbone Vincenzo	114	821328635	CRBVCN59C25F546K	Via Fusco, 4 - 83048 - Montella	1.875,00	1.500,00	1.500,00	0,00
5	Carfagno Ezio	114	187594443	CRFZEI90E13A489X	Via Cervinara, 22 - 83048 - Montella	1.875,00	1.500,00	1.500,00	0,00
6	Di Nardo Pasqualina	114	580539283	DNRPQL63A45F546D	Via Cappella, 16 - 83048 - Montella	1.875,00	1.500,00	1.500,00	0,00
7	Lepore Rosalia	114	505239223	LPRRSL65R47F546X	Via F. Cianciulli, 44 - 83048 - Montella	1.875,00	1.500,00	1.500,00	0,00
8	Picariello Marco	114	523656962	PCRMRC81L07A509G	Via Torre, 74 - 83048 - Bagnoli Irpino	1.875,00	1.500,00	1.500,00	0,00
9	Soc. agr. Castagne Petretta ar.l.	114	229460263	02676150648	Via Laura, 9 - 83048 - Volturara Irpina	1.875,00	1.500,00	1.500,00	0,00
10	Soc. Agr. Dragone sas	114	310131536	02622380646	Via Verteglia, 74 - 83048 - Montella	1.875,00	1.500,00	1.500,00	0,00
11	Soc. Agr. F.lli Bosco	114	110796865	02674770645	Via Forum Felix, 20 - 83048 - Montella	1.875,00	1.500,00	1.500,00	0,00
12	Soc. Coop. Acerno Frutta	114	168568537	04290300658	Via G. Fortunato - 84042 - Acerno	1.875,00	1.500,00	1.500,00	0,00
13	Bosco Mauro	121	370609442	BSCMRA81C21A509A	Via Casaliello, n. 45 - 83048 - Montella	31.282,65	15.641,33	15.641,33	0,00
14	Capone Antonio	121	153427219	CPNNTN78D15A509E	Via S. Leonardo, n. 29 - 83048 - Montella	128.492,39	64.246,20	64.246,20	0,00
15	Carbone Vincenzo	121	595275992	CRBVCN59C25F546K	Via Fusco, 4 - 83048 - Montella	91.308,75	45.654,38	45.654,38	0,00
16	Hirpinia Ortofrutta srl	121	218168149	2630920649	Via G. M. Palatucci - 83048 - Montella	874.457,52	437.228,76	437.228,76	0,00
17	Lepore Rosalia	121	680157297	LPRRSL65R47F546X	Via F. Cianciulli, 44 - 83048 - Montella	344.846,06	172.423,03	172.423,03	0,00

fonte: http://burc.regione.campania.it

PROGETTO INTEGRATO DI FILIERA

CHESTNUT IN THE WORLD - LA CASTAGNA NEL MONDO

Allegato 1

Prog.	Beneficiario	Mis.	ID formulario	CUUA	Sede	Spesa ammessa totale	Spesa pubblica		
					Comune, cap, indirizzo		totale	Risorse ordinarie	Risorse HC
18	Saporito Antonio	121	483711901	SPRNTN63C03G509P	Via Giardinetti, 8 - 84020 - Petina	411.195,08	205.597,54	205.597,54	0,00
19	Soc. Agr. Dragone sas	121	637340639	2622380646	Via Verteglia, n. 74 - 83048 - Montella	683.126,95	409.876,17	409.876,17	0,00
20	Perrotta Gigliola	123	490876136	PRRGLL58E51F546R	Contrada Baruso - 83048 - Montella	609.696,47	305.752,07	300.329,03	5.423,04
21	Raffael srl	123	618194769	02611660644	Via Leone, 6 - 83025 - Montoro Inferiore	2.656.810,00	1.558.990,00	175.480,00	1.383.510,00
22	Soc. Coop. Agr. Castagne di Montella	123	402205479	00217920644	Contrada Sottomonticchio - 83048 - Montella	1.042.323,21	421.545,00	421.545,00	0,00
23	Vestuto Lorenzo	123	501272412	VSTLNZ79B24A509N	Contrada Baruso - 83048 - Montella	246.843,91	123.750,43	121.779,56	1.970,87
24	Raffael srl	124	===	02611660644	Via Leone, 6 - 83025 - Montoro Inferiore	494.000,00	369.750,00	369.750,00	0,00
25	Soc. Coop. Agr. Castagne di Montella	124	===	00217920644	Contrada Sottomonticchio - 83048 - Montella	431.810,80	322.069,55	322.069,55	0,00
26	Soc. Coop. Agr. Castagne di Montella	124	===	00217920644	Contrada Sottomonticchio - 83048 - Montella	422.000,00	316.500,00	316.500,00	0,00
27	Comune di Montella	125	941341428	00235250644	P.zza degli Irpini - 83048 - Montella	291.308,12	291.308,12	291.308,12	0,00
28	Comune di Montella	125	581265085	00235250644	P.zza degli Irpini - 83048 - Montella	291.398,56	291.398,56	291.398,56	0,00
29	Soc. Coop. Agr. Castagne di Montella	132	629475916	00217920644	Contrada Sottomonticchio - 83048 - Montella	660,00	660,00	660,00	0,00
30	Assoc. Castanicoltori Campani	133	187200126	92069030648	Via Pironti snc - 83100 - Ospedaletto D'Alpinolo	310.023,00	217.016,10	217.016,10	0,00

L'AUTORITA' DI GESTIONE DEL PSR

- f.to Dr. Francesco Massaro -

fonte: http://burc.regione.campania.it

REGIONE CAMPANIA

Decreto Dirigenziale n. 59 del 29/07/2013

A.G.C. 11 Sviluppo Attività Settore Primario

Oggetto dell'Atto:

PROGRAMMA DI SVILUPPO RURALE DELLA CAMPANIA 2007/2013- AGGIORNAMENTO DEL "VADEMECUM PER LA CORRETTA GESTIONE DEL MONITORAGGIO DELLE MISURE GESTITE SUL SISTEMA INFORMATIVO REGIONALE" APPROVATO CON DRD 68/2012-(CON ALLEGATO)

IL COORDINATORE

PREMESSO che:

- la Decisione della Commissione UE n. C (2012) 9747 del 19/12/2012 ha approvato la revisione del Programma di Sviluppo Rurale della Regione Campania per il periodo di programmazione 2007-2013 e modifica la decisione della Commissione C (2007) 5712 del 20 novembre 2007;
- la regolamentazione comunitaria (art. 79 Reg (CE) 1968/05) che sottende all'attuazione del Programma stabilisce che l'Autorità di Gestione è responsabile delle attività di monitoraggio che costituiscono parte essenziale del sistema di controllo e sorveglianza e che la stessa deve assicurare, un'efficace raccolta dei dati di monitoraggio da realizzarsi facendo specifico riferimento al documento della Commissione *Indicatori comuni per il monitoraggio e la valutazione dei programmi di sviluppo rurale 2007-2013;*
- con Decreto del Presidente della Giunta Regionale n. 210 del 18 novembre 2010 il Coordinatore pro tempore dell'A.G.C. Sviluppo Attività Settore Primario è stato delegato a svolgere la funzione di Autorità di Gestione del Programma di Sviluppo Rurale 2007-2013;

CONSIDERATO che:

- con Decreto dell'Autorità di Gestione n 68 del 30/07/2012 è stato approvato, tra l'altro, il *Vademecum* per la corretta gestione del monitoraggio delle misure gestite sul Sistema Informativo Regionale (SIR) che risponde all'esigenza di assicurare, per le misure gestite sul SIR un'efficace raccolta dei dati di monitoraggio secondo le specifiche dettate dal documento della Commissione *Indicatori comuni per il monitoraggio e la valutazione dei programmi di sviluppo rurale 2007-2013* ;
- l'implementazione di una nuova misura del Programma, la 322, ed alcune ottimizzazioni derivanti dalla prassi operativa circa le specifiche di monitoraggio relative alle misure 121 e 226 rendono necessario provvedere ad un aggiornamento del Vademecum per la corretta gestione del monitoraggio delle misure gestite sul Sistema Informativo Regionale.

RITENUTO, pertanto, necessario provvedere ai necessari aggiornamenti del *Vademecum per la corretta gestione del monitoraggio delle misure gestite sul Sistema Informativo Regionale* in modo tale da fornire adeguati ed univoci strumenti di monitoraggio dell'attuazione delle misure del Programma ad uso dell'Autorità di gestione, dei Responsabili di Asse, dei Referenti di misura e dei Soggetti Attuatori;

VISTO il documento *MoniSIR - Vademecum per la corretta gestione del monitoraggio delle misure gestite sul Sistema Informativo Regionale (SIR)* allegato al presente decreto di cui costituisce parte integrante e sostanziale;

VALUTATO che il citato documento risponde alle esigenze dell'Amministrazione ai fini della corretta attuazione del monitoraggio del Programma di Sviluppo Rurale della Campania 2007 – 2013 e che il contenuto dello stesso è coerente con le prescrizioni della normativa comunitaria, nazionale e regionale vigente;

VISTI

- la Decisione Comunitaria n. C (2012) 9747 del 19/12/2012;
- il D.P.G.R. n.210 del18/11/2010 di delega al Coordinatore pro-tempore dell'AGC. 11 a svolgere la funzione di responsabile dell'Autorità di Gestione del Programma di Sviluppo Rurale 2007-2013;
- la Legge 241/90 e s.m.i.;

DECRETA

per i motivi indicati in premessa che si intendono integralmente riportati nel presente dispositivo:

di approvare il documento *MoniSIR - Vademecum per la corretta gestione del monitoraggio delle misure gestite sul Sistema Informativo Regionale (SIR)- ver 1.1.9-322* che, allegato al presente decreto, ne costituisce parte integrante e sostanziale;

di incaricare il Settore BCA di trasmettere il presente decreto:

- all'Assessore all'Agricoltura;
- al Responsabile della Programmazione Unitaria;
- al Capo del Dipartimento della Salute e delle Risorse Naturali
- al Settore SIRCA per la pubblicazione e divulgazione attraverso il sito web della Regione;
- ai Responsabili di Asse del PSR Campania 2007-2013;
- ai Referenti di misura;
- ai Dirigenti dei Soggetti Attuatori del PSR Campania 2007 -2013;
- al Responsabile del Sistema Informativo del PSR Campania 2007-2013;
- al Responsabile Unico per i rapporti Finanziari con AGEA;
- alla Segreteria Tecnica del Comitato di Sorveglianza del PSR Campania 2007-2013;
- alle Province di Napoli e Salerno;
- ad AGEA-Organismo Pagatore;
- al BURC per la pubblicazione;
- al Servizio 04 dell' AGC 02 AA.GG. della Giunta Regionale.

MASSARO

Programma di Sviluppo Rurale PSR CAMPANIA 2007/2013

REGIONE CAMPANIA
Assessorato Agricoltura

MoniSIR

Vademecum per la corretta gestione del monitoraggio delle misure gestite sul Sistema Informativo Regionale (SIR)

Versione 1.1.9-322- luglio 2013

fonte: http://burc.regione.campania.it

Status Documento

Identificazione

File	*monisir_119.doc*
Edizione	1.1.9
Titolo	*MoniSIR- Vademecum per la corretta gestione del monitoraggio delle misure gestite sul Sistema Informativo Regionale (SIR)*
Tipo	indicazioni operative per la rilevazione degli indicatori di output per le singole misure del PSR gestite sul Sistema Informativo regionale (SIR)
N. Pagine	58
Diffusione	☐ *Riservata* ☐ *Interna* ☑ *Pubblica*
Status	☐ *In lavorazione* ☐ *Interna* ☑ *Pubblicato*

Approvazioni

Azione	Struttura
Redatto	ref 121-ref322-ref226
Approvato	AdG- dirigenti centrali
Emesso	AdG

Controllo delle modifiche

Edizione	Pubblicato	Motivo della revisione	Data di riferimento
1.1.9		*Migliorate alcune definizioni generali- revisione del paragrafo della 121- riviste le definizioni per la misura 226-implementata la misura 322*	*Giugno 2013*

fonte: http://burc.regione.campania.it

Premessa

Com'è noto la regolamentazione comunitaria (art. 79 Reg (CE) 1968/05) che sottende all'attuazione del Programma stabilisce che l'AdG è responsabile delle attività di monitoraggio complessivo, attività che costituiscono parte essenziale del sistema di controllo e sorveglianza. Essa si deve occupare in particolare di raccogliere e conservare i dati fisici, finanziari e procedurali relativi a ciascuna operazione prevista dal Programma. In particolare con il nuovo periodo di programmazione il monitoraggio del Programma, e conseguentemente la quantificazione degli indicatori di monitoraggio e valutazione, assumono maggiore rilevanza rispetto al passato. In base al Reg. (CE) 1290/05[1], infatti, i servizi della Commissione possono disporre la sospensione dei rimborsi del cofinanziamento UE da parte del FEASR in presenza di dati di monitoraggio incompleti o inservibili; tale eventualità, di conseguenza, comporterebbe la sospensione del rimborso della corrispondente quota di cofinanziamento nazionale, con evidenti conseguenze in termini di interruzione dei flussi finanziari e di sospensione dei pagamenti degli aiuti ai beneficiari.

Pertanto, l'AdG deve assicurare, un'efficace raccolta dei dati di monitoraggio al fine di scongiurare il pericolo di blocco dei pagamenti. Tale raccolta dati è da realizzarsi facendo specifico riferimento al documento della Commissione *Indicatori comuni per il monitoraggio e la valutazione dei programmi di sviluppo rurale 2007-2013.* [2] –

Tale documento individua 4 tipologie di indicatori che vengono esplicitati in tabelle. Essi sono:

1. Indicatori generali (G) e di output (O);
2. Indicatori di risultato (R);
3. Indicatori baseline (B);
4. Indicatori di impatto.

[1] Art. 26 paragrafo 3, punto c)
[2] l'ultima versione del documento della Commissione è datata dicembre 2009

fonte: http://burc.regione.campania.it

Il monitoraggio del Programma è finalizzato a sorvegliare l'attuazione in relazione agli obiettivi che lo stesso si è posto secondo lo schema logico di seguito illustrato:

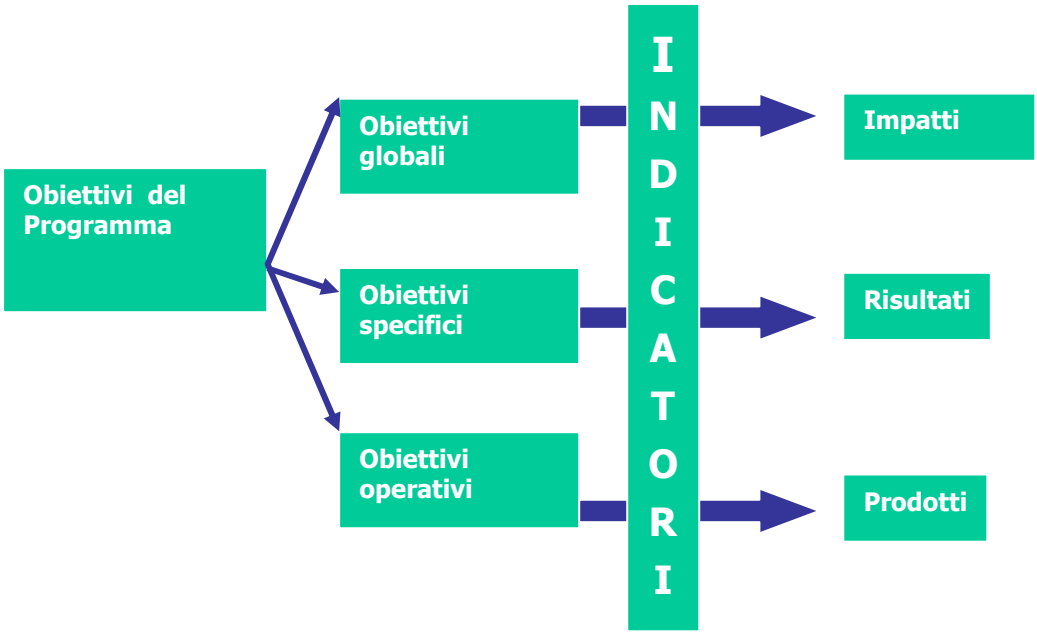

L'Autorità di Gestione ha il compito, quindi, di assicurare un adeguato monitoraggio del Programma attraverso la rilevazione dei dati, finalizzati al popolamento degli indicatori di output e risultato, assicurando un costante flusso informativo. La valutazione dell'impatto nel contesto dello sviluppo rurale rientra nell'ambito della valutazione anche se compete all'autorità di gestione di provvedere affinché i valutatori dispongano di dati sufficienti sulle tendenze generali, i prodotti e i risultati, per effettuare una simile valutazione. La stima e la quantificazione dei risultati e dell'impatto spetta al valutatore indipendente.

Inoltre l'AdG del PSR Campania deve garantire le condizioni tecniche ed organizzative per l'implementazione e l'effettiva integrazione del monitoraggio ambientale nel monitoraggio complessivo del programma ed è responsabile dell'adozione di eventuali misure correttive, definite in collaborazione con i Responsabili di Asse e i Referenti di Misura in relazione alla valutazione degli esiti del monitoraggio ambientale.

fonte: http://burc.regione.campania.it

OBIETTIVI DEL DOCUMENTO

L'obiettivo del documento è fornire indicazioni operative per la rilevazione degli indicatori di output per le singole misure del PSR gestite sul Sistema Informativo regionale (SIR).

Tali indicazioni sono necessarie al fine di poter correttamante compilare le tabelle degli indicatori di prodotto (secondo l'ordine specificato nell'allegato VIII del regolamento (CE) n. 1974/2006 della Commissione), raggruppate per assi ai sensi del regolamento (CE) n. 1698/2005 del Consiglio da inviare annualmante alla Commisione con la Relazione Annuale di Esecuzione. Oltre agli indicatori di output "obbligatori" il Programma campano si è dotato anche di indicatori supplementari. La necessità di definire indicatori supplementari nell'ambito del programma nasce dal fatto che gli indicatori comuni potrebbero non cogliere pienamente tutti gli effetti dell'attività del programma, in particolare per quanto riguarda le priorità nazionali e le misure locali specifiche.

I valori target (obiettivo da raggiungere al 2013) per i singoli indicatori sono inseriti in calce alle schede di misura nell'allegato 5 del PSR.

Le altre serie di indicatori, risultato e impatto, sono definite in sede di programmazione (come target) e monitorate attraverso il lavoro del Valutatore indipendente, e per la parte ambientale dall'Autorità Ambientale (AA), alla quale l'AdG deve fornire tutti i dati primari di attuazione.

fonte: http://burc.regione.campania.it

INDICAZIONI OPERATIVE PER LA RACCOLTA DEI DATI ELEMENTARI DI MONITORAGGIO

Indicazioni di carattere generale

Sul SIR è implementata un'apposita gestione, *gestione indicatori*, attraverso la quale per **tutte le domande con provvedimento di concessione emesso** e caricato a sistema dovranno essere inserite le informazioni minime richieste (scheda indicatori) per la valorizzazione degli indicatori di output in riferimento alla specifica misura. **Il caricamento della scheda indicatori dovrà avvenire immediatamente dopo l'emissione del provvedimento di concessione così come stabilito dalla circolare dell'Autorità di Gestione del 9/05/2012 n 351065.**
Alcune informazioni hanno carattere generale e sono descritte in questo paragrafo. Altre informazioni, a carattere specifico, vengono descritte nelle schede per misura ai paragrafi successivi.

Localizzazione geografica e superficie di intervento

Per ogni domanda di finanziamento dovrà essere indicata la macroarea nella quale si realizza l'intervento. La scelta va effettuata selezionando il comune in cui si realizza l'intervento (ATTENZIONE: non necessariamente quello relativo alla sede della Ragione Sociale). Nel caso in cui un intervento dovesse ricadere in due o più Comuni si sceglierà il Comune in cui ricade la maggior parte della superficie di intervento. Per i progetti collettivi si sceglierà il Comune nel quale si realizza l'intervento.
Qualora venga richiesta l'imputazione di una superficie aziendale o di intervento questa va espressa in ettari e frazioni di ettari fermandosi alle are (es. superficie aziendale 10 Ha 3 are va digitato 1,03).

Dati finanziari

Le schede gestione indicatori organizzate per misura riportano in automatico i dati finanziari dell'intervento per il quale si stanno valorizzando gli indicatori. In particolare, vengono visualizzati:

- Spesa pubblica o totale = totale della spesa pubblica concessa (contributo concesso compreso eventuale aiuto per investimenti HC)

fonte: http://burc.regione.campania.it

- Volume totale investimenti o totale investimenti = totale della spesa ammessa (contributo concesso + spesa a carico del beneficiario).

- Data provvedimento di concessione = Data di emissione del decreto di concessione o la data del protocollo della decisione individuale di aiuto.

Per alcune misure (es. quelle con beneficiari pubblici e intensità aiuto pari al 100%) i due valori, totale spesa pubblica e volume totale investimenti, ovviamente coincidono.

Per le misure . 121 e cluster potrà essere richiesto di ripartire la spesa pubblica (contributo concesso) e il totale investimenti (totale spesa ammessa) tra diverse categorie (fabbricati, macchine, miglioramento fondiario e altre). Tale ripartizione è obbligatoria. In tal caso il sistema effettua il confronto fra il valore monetario complessivo della spesa ammessa e del contributo concesso (compreso investimenti HC) riportati nel decreto di concessione (DICA) con la somma degli importi indicati per ciascuna categoria (fabbricati, macchini, ecc…) e, .Se i totali non dovessero coincidere, viene impedita la conferma della scheda.
Gli importi del premio di primo insediamento (Misura Cluster 112-121) e delle spese generali devono essere ripartiti tra le categorie proposte (macchine, fabbricati, miglioramento fondiario e altre) in proporzione al peso di ciascuna categoria sul totale della spesa ammessa per investimenti

Aziende tabacchicole

Per alcune misure potrà essere richiesto di indicare se la concessione in lavorazione si riferisce ad una azienda/imprenditore che ha beneficiato del premio parzialmente accoppiato per il tabacco (vecchia OCM). Tale informazione va tratta dall'elenco dei produttori tabacchicoli, riferito al 2008 fornito da AGEA, che beneficiavano del premio parzialmente accoppiato ed inviato a ciascuno soggetto attuatore.

Nel prosieguo per ciascuna delle misure gestite sul SIR sono indicate le modalità operative per imputare a sistema i dati elementari di monitoraggio con l'indicazione, per ciascun campo, di come valorizzare lo specifico indicatore.

fonte: http://burc.regione.campania.it

Considerata l'importanza che gli indicatori rivestono si invitano i tecnici incaricati alla massima attenzione nel seguire le istruzioni riportate nel presente documento. Qualora si dovessero presentare casi particolari non previsti nel presente documento si prega contattare:

Mazzeo - g.mazzeo@regione.campania.it 0817967319

Aspetti procedura informatica

Bocchino - luigi.bocchino@maildip.regione.campania.it 0817967547

Montano - s.montano@maildip.regione.campania.it 081/7967561

Indicazioni specifiche

Insediamento di giovani agricoltori: tabelle di prodotto O.112 - cluster
(Articolo 20, lettera a), punto ii), del regolamento (CE) n. 1698/2005)

Azienda tabacchicola: se la concessione in lavorazione si riferisce ad una azienda/imprenditore che ha beneficiato del premio parzialmente accoppiato per il tabacco (vecchia OCM) valorizzare a SI. (la verifica va fatta utilizzando l'elenco fornito)

Tipologia beneficiario: va valorizzato inserendo, se persona fisica il sesso; se persona giuridica valorizzando il campo con SI.

*Tipo di settore agricolo***:** l'assegnazione del tipo di settore agricolo avviene attraverso l'inserimento, per ciascuna delle attività proposte (vegetali ed animali), del numero di ettari per tipologia di coltura o del numero di capi allevati per tipologia di allevamento (vedasi allegati). Tali dati sono rilevabili nella situazione iniziale dell'azienda dal piano aziendale e/o da altri documenti di progetto. Se un imprenditore progetta di cambiare comparto in base al proprio piano aziendale, si dovranno indicare le attività future previste nella dimensione ettari o capi prevista. La descrizione restituita dalla procedura di calcolo una volta valorizzate tutte le attività è inserita nel campo *Tipo di settore agricolo*.

Prepensionamento: Lo stesso modulo indicatori chiederà di distinguere se la concessione che si sta lavorando è relativa ad un contemporaneo accesso al prepensionamento (mis 113). É il caso in cui il giovane subentra in una azienda il cui cedente usufruisce della 113.

fonte: http://burc.regione.campania.it

Prepensionamento: tabella di prodotto O.113
(Articolo 20, lettera a), punto iii), del regolamento (CE) n. 1698/2005)

Azienda tabacchicola: se la concessione in lavorazione si riferisce ad una azienda/imprenditore che ha beneficiato del premio parzialmente accoppiato per il tabacco (vecchia OCM) valorizzare a SI.

*Numero di ettari resi disponibili***:** numero di ettari di SAU resi disponibili ovvero ceduti.

Beneficiario: va valorizzato se trattasi di agricoltore o lavoratore agricolo. L'età va calcolata al momento della concessione (data del decreto di concessione o di comunicazione individuale di concessione dell'aiuto) e la concessione va classificata nelle fasce di età 55-64 o >64. Distinguere anche secondo il sesso del cedente.

Se al cedente sono collegati lavoratori agricoli, va inserito il numero dei lavoratori agricoli e vanno classificati nelle fasce di età e per sesso come per il cedente.

fonte: http://burc.regione.campania.it

Utilizzo di servizi di consulenza: tabelle di prodotto O.114 (1) (imprenditori agricoli) e O.114 (2) (imprenditori forestali)
(Articolo 20, lettera a), punto iv), del regolamento (CE) n. 1698/2005)

Gli indicatori richiesti per la misura 114 sono classificati in riferimento al beneficiario che può essere "Proprietario di foreste" o "Imprenditore Agricolo"

Proprietario di foreste

*Proprietari di foreste***:** se la concessione in lavorazione ha come beneficiario un detentore di aree forestali e boschive valorizzare a **SI.**

Tipo di consulenza Se il servizio sovvenzionato si riferisce al pacchetto completo va valorizzato "gestione d'impresa", Se la concessione si riferisce all'adesione al pacchetto base va valorizzato "Altre".

Imprenditore Agricolo

Nel caso in cui la concessione si riferisce ad un imprenditore agricolo occorre inserire le informazioni sotto riportate

Azienda tabacchicola: se la concessione in lavorazione si riferisce ad una azienda/imprenditore che ha beneficiato del premio parzialamte accoppiato per il tabacco (vecchia OCM) valorizzare a SI.

Tipo di consulenza Se la concessione si riferisce all'adesione al pacchetto base va valorizzato "requisiti minimi (articolo 24 del regolamento (CE) n. 1698/2005)". Se il servizio sovvenzionato si riferisce al pacchetto completo va valorizzato "gestione d'impresa".

Importo dei pagamenti diretti percepiti annualmente (premio unico aziendale): rintracciando il dato dal formulario va classificata la concessione in una delle due classi: <= 15000 euro oppure >15000 euro annui di pagamenti diretti.

fonte: http://burc.regione.campania.it

Avviamento di servizi di assistenza alla gestione, di sostituzione e di consulenza aziendale, nonché di consulenza forestale: tabelle di prodotto O.115

(Articolo 20, lettera a), punto v), del regolamento (CE) n. 1698/2005)

Settore tabacco: se la concessione in lavorazione si riferisce a progetti che hanno come finalità l'intervento sul settore tabacco per ristrutturare o riconvertire valorizzare a SI.

*Tipo di servizio***:** la concessione in lavorazione va inserita in una delle tipologie previste

Tipo di servizio	Tipologie previste dalla misura
Servizi di gestione	Tipologia b)
Servizi di sostituzione	Tipologia a)
Consulenza (aziende agricole/forestali)	**Non gestita sul SIR**

fonte: http://burc.regione.campania.it

Ammodernamento delle aziende agricole: tabelle di prodotto O.121 (1), (2) e (3) compreso cluster
(Articolo 20, lettera b), punto i), del regolamento (CE) n.1698/2005)

Azienda tabacchicola: se la concessione in lavorazione si riferisce ad una azienda/imprenditore che ha beneficiato del premio parzialamte accoppiato per il tabacco (vecchia OCM) valorizzare a SI. (la verifica va fatta utilizzando l'elenco fornito)

Se non si valorizza azienda tabacchicola non occorre scegliere il tipo di intervento sul tabacco come di seguito:

Tipo di intervento sul tabacco: a partire dalla documentazione di progetto (piano aziendale, formulario altri allegati progettuali) la concessione in lavorazione, che si riferisce ad azienda tabacchicola, va attribuita al tipo di intervento: *progetti presentati con l'obiettivo di riconversione del settore tabacco* o in alternativa *progetti presentati con l'obiettivo di ristrutturare imprese impegnate nel settore tabacco*. Per riconversione si intende la dismissione totale o parziale della coltura dall'azienda, mentre per ristrutturazione si intende il rafforzamento con investimenti specifici (es. macchine per la raccolta meccanica, apprestamanti per la realizzazione di semenzai con tecniche avanzate, apprestamenti o attrezzature per la cura ecc.) delle dotazioni aziendali legate alla coltivazione del tabacco che non viene dismessa dall'azienda richiedente. L'attribuzione va fatta sulla base di un criterio di prevalenza: una domanda viene assegnata ad un tipo di intervento quando almeno il 50% della spesa approvata si riferisce a quel tipo di intervento. Qualora dai dati di progetto dovesse rilevarsi che l'azienda ancorchè tabacchicola non prevede investimenti finanziati dalla misura che riconvertono o ristrutturano il comparto tabacchicolo aziendale scegliere "nessuno"

*Tipo di settore agricolo***:** l'assegnazione del tipo di settore agricolo avviene attraverso l'inserimento, per ciascuna delle attività proposte (vegetali ed animali), del numero di ettari per tipologia di coltura o del numero di capi allevati per tipologia di allevamento. Tali dati sono rilevabili nella situazione iniziale dell'azienda dal piano

fonte: http://burc.regione.campania.it

aziendale e/o da altri documenti di progetto (vedasi allegati). Se un imprenditore progetta di cambiare comparto in base al proprio piano aziendale, si dovranno indicare le attività future previste nella dimensione ettari o capi prevista.

*Tipologia di investimenti***:** la concessione in lavorazione deve esere attribuita ad una sola tipologia di investimento. Pertanto considerando il quadro economico proposto ed approvato nel piano aziendale rivisto in seguito ad istruttoria tecnica si dovranno ripartire il totale investimenti (totale spesa ammessa costituita dal totale ordinario + eventuale HC) e la spesa pubblica (contributo parte ordinaria + HC) tra le diverse tipologie proposte (es. fabbricati, macchine ecc.).

L'eventuale premio per il primo insediamento, nel caso di cluster, deve essere ripartito tra le categorie proposte (macchine, fabbricati, miglioramto fondiario altre) nella stessa proporzione relativa alla spesa ammessa/contributo. Allo stesso modo vanno ripartite le spese generali (ordinarie e HC).

Categoria di investimento **Da Piano aziendale rideterminato in seguito ad istruttoria tecnica**	**Tipologia investimento Da riportare nella scheda a SIR**
1. costruzione e/o ammodernamento di: *a) stalle e altri fabbricati zootecnici e relativi impianti;* *b) serre e relativi impianti;* *c) cantine e altri fabbricati per la trasformazione, per il confezionamento e per la commercializzazione diretta dei prodotti agricoli, compreso il miele, e relativi impianti;* d) altri fabbricati agricoli (magazzini, depositi, ecc…) escluso le abitazioni	**Fabbricati**
2. piantagioni, compresi gli apprestamenti protettivi (solo piante legnose, compresi interventi di manutenzione straordinaria per il ripristino della produttività degli impianti e/o la loro riconversione) e boschi cedui con periodo di rotazione inferiore a 5 anni (SRF = Specie Forestali Rapido Accrescimento);	**Miglioramenti fondiari**
3. miglioramenti fondiari	
4. acquisto di macchine e attrezzature nuove, anche informatiche, per l'ampliamento e l'ammodernamento della dotazione aziendale	**Macchine**
5. interventi per il risparmio idrico, energetico e per l'utilizzo di fonti energetiche rinnovabili e/o alternative	**Macchine**[1] *Se fra gli investimenti previsti per tale voce di spesa prevalgono gli acquisti per macchine ed attrezzature*
	Fabbricati *Se fra gli investimenti previsti per tale voce di spesa prevalgono quelli relativi alla costruzione di manufatti (es vasche di accumulo ecc.)*

fonte: http://burc.regione.campania.it

Per ciascuna categoria si riportano di seguito le tipologie di investimenti da considerare:

Fabbricati:

– Tutti i costi riferiti a nuove costruzioni, alle ristrutturazioni, alle serre. Rientrano in tale categoria anche gli impianti tecnologici fissi se realizzati contestualmente al fabbricato (cantine, stalle, strutture per la prima lavorazione dei prodotti, ecc…) o alla serra

Macchine:

– Tutti i costi relativi a macchine operatrici (dotate di motori propri) ed alle attrezzature che risultano acquistate per migliorare la dotazione aziendale -tenuto comunque conto di quanto precisato al precedente capoverso per gli impianti tecnologici (es. carrelli, accessori per il trattore, attrezzatura minuta, impianti di irrigazione, impianti di depurazione, attrezzature ed impianti per il risparmio energetico, ecc..)

Miglioramenti fondiari:

– Tutti i costi relativi ai lavori che comportano un miglioramento stabile dell'azienda – escluso le costruzioni che rientrano nei fabbricati- ad esempio piantagioni, sistemazioni del terreno, opere di drenaggio e bonifica, recinzioni, realizzazione di strade e aree a servizio dei fabbricati rurali.

Altro

– Tutti i costi per investimenti che non possono rientrare nelle precedenti categorie, ad esempio il verde ornamentale, brevetti, software per l'e-commerce. (ATTENZIONE come già detto in precedenza NON rientrano in tale categoria il premio di insediamento e le spese generali)

<u>Se non si valorizza il tipo di investimento non si può scegliere il tipo di produzione</u>

*Tipo di produzione***:** la concessione va classificata tenendo conto se il tipo di investimento proposto interessa, in termini di prevalenza (>=50%della spesa approvata) interventi rivolti alla produzione biologica o convenzionale (nella convenzionale è inclusa l'integrata). Se non si riscontra prevalenza assegnare a produzione biologica.

Tipologia beneficiario: va valorizzato inserendo, se persona fisica (=ditta individuale) sesso e età calcolata al momento della concessione (data del decreto di concessione o di comunicazione individuale di concessione dell'aiuto) nella fasce <40 o >=40; se persona giuridica (=non ditta individuale) valorizzando il campo con SI.

Area localizzazione

fonte: http://burc.regione.campania.it

azienda: la concessione in lavorazione va classificata univocamente in una delle categorie seguenti: zone montane, zone caratterizzate da svantaggi naturali diverse dalle zone montane, zone "Natura 2000", zone soggette alla direttiva 2000/60/CE (le zone soggette alla direttiva quadro sulle acque sono zone agricole che rientrano nei piani di gestione dei bacini idrografici ai sensi della direttiva 2000/60/CE) (articolo 36, lettera a), punti (i), (ii) e (iii), del regolamento (CE) n. 1698/2005) e altre zone. La raccolta delle informazioni relative alla localizzazione aziendale dovrà essere effettuata sulla base di un criterio di prevalenza, calcolato in termini di superficie totale aziendale che ricade in una certa categoria, tenendo conto che la "localizzazione prevalente" di un'azienda viene assegnata quando la superficie in quella categoria è >=50% della superficie aziendale appartenente ad una delle zone citate. Tale suddivisione va rinvenuta sui documenti di progetto. Tuttavia, se la superficie aziendale in questione è interamente coperta da due o più regimi, i relativi dati devono essere inseriti nella categoria "zone miste".Gli altri casi se non vi è prevalenza e la superficie aziendale non è interamente coperta da due o più regimi, vanno inseriti nella categoria altre.

Area d'intervento riferita all'investimento finanziato: la concessione in lavorazione va classificata univocamente in una delle categorie seguenti: zone montane, zone caratterizzate da svantaggi naturali diverse dalle zone montane, zone "Natura 2000", zone soggette alla direttiva 2000/60/CE (le zone soggette alla direttiva quadro sulle acque sono zone agricole che rientrano nei piani di gestione dei bacini idrografici ai sensi della direttiva 2000/60/CE) (articolo 36, lettera a), punti (i), (ii) e (iii), del regolamento (CE) n. 1698/2005) e altre zone.
La raccolta delle informazioni relative alla localizzazione dell'investimento dovrà essere effettuata sulla base di un criterio di prevalenza, calcolato in termini di superficie totale dell'investimento (es. frutteto) o servita dall'investimento (es attrezzatura) che ricade in una certa categoria, tenendo conto che la "localizzazione prevalente" viene assegnata quando la superficie in quella categoria è >=50% della superficie aziendale appartenente ad una delle zone citate. Tale suddivisione va rinvenuta sui documenti di progetto. Tuttavia, se la superficie aziendale in questione è interamente coperta da due o più regimi, i relativi dati devono essere inseriti nella categoria "zone miste".Gli altri casi se non vi è prevalenza e la superficie aziendale non è interamente coperta da due o più regimi, vanno inseriti nella categoria altre.

Se la concessione in lavorazione riguarda anche ambiti HC occorre valorizzare i relativi indicatori.

fonte: http://burc.regione.campania.it

La misura 121 è una di quelle che per il PSR raccoglie anche nuove sfide HC per cui dovranno essere valorizzati anche gli indicatori di output per le sfide raccolte.

Sulla base di quanto indicato nei documenti di progetto (formulario, piano aziendale, allegati progettuali) la concessione in lavorazione va monitorata tenendo conto delle priorità HC

- *Gestione delle risorse idriche*
- *Misure di accompagnamento della ristrutturazione del settore lattiero-caseario bovino*
- *Adattamento ai cambiamenti climatici e mitigazione dei relativi effetti*

Devono essere caricati, nella sezione indicatori HC, la spesa pubblica ed il totale investimenti relativi ai singoli tipi di operazione associati alla priorità.(ATTENZIONE: le spese relative agli investimenti HC ammessi sono già ricomprese nelle tipologie degli investimenti finanziati di cui si è parlato in precedenza; gli importi da indicare in questa sezione sono al NETTO delle spese generali riconducibili a tali investimenti)

Di seguito si elencano i tipi di operazioni per singola priorità

Priorità *Gestione delle risorse idriche* *scegliere tra*

1. *Impianti per il trattamento delle acque di scarico nelle aziende agricole e nei settori della trasformazione e della commercializzazione:* (realizzazione/ristrutturazione di serbatoi e impianti aziendali per il recupero delle acque meteoriche e /o degli impianti di lavorazione dei prodotti agricoli con finalità irrigue)

2. *Tecnologie risparmio idrico: (*integrazione/modifica degli impianti irrigui esistenti con strutture ed attrezzature tecnologiche che garantiscano una riduzione dei fabbisogni idrici aziendali)

3. *Tecniche di produzione a basso consumo d'acqua* (p.es., adeguamento delle pratiche colturali (introduzione di nuove tecniche di irrigazione tese a ridurre i fabbisogni aziendali della risorsa idrica)

Priorità *misure di accompagnamento della ristrutturazione del settore lattiero-caseario bovino*

Sostegno agli investimenti connessi alla produzione lattiero-casearia bovina (Sostegno agli investimenti connessi alla produzione lattiero-casearia bovina tesi alla riduzione dei costi di produzione)

Priorità *adattamento ai cambiamenti climatici e mitigazione dei relativi effetti*:

1. *Miglioramento dell'efficienza energetica* (Investimenti per soluzioni tecnologiche che aumentano l'efficienza energetica attraverso l'utilizzo di materiali da costruzione che riducono la perdita di calore/freddo - introduzione o adeguamento di centrali termiche

fonte: http://burc.regione.campania.it

aziendali (per il riscaldamento delle serre, degli impianti per l'essicazione dei prodotti) ad alto rendimento energetico che garantiscono a parità di energia termica prodotta un minor consumo di combustibile con conseguente riduzione della emissione di CO2 pari ad almeno il 25%)

2. *Meccanismi di prevenzione contro gli effetti negativi di eventi estremi connessi al clima (*allestimento e impianto di reti antigrandine)

Esempio Concessione con due sfide:

Concesso 24.000 euro contributo per *Tecnologie per il risparmio idrico (p.es., sistemi di irrigazione efficienti)*

Concesso euro 60.000 contributo per *Sostegno agli investimenti connesso alla produzione lattiero-casearia*

modo corretto di caricamento indicatori

INDICATORI HEALTH CHECK

PRIORITA'	TIPI DI OPERAZIONE	Produzione Biologica	Produzione Convenzionale	Spesa Pubblica	Totale Investimenti
Gestione delle risorse idriche	Tecnologie per il risparmio idrico (p.es., sistemi di irrigazione efficienti)	☐	☒	€ 24.000,00	€ 40.000,00
	Impianti per il trattamento delle acque di scarico nelle aziende agricole e nei settori della trasformazione e della commercializzazione	☐	☐	€ 0,00	€ 0,00
	Tecniche di produzione a basso consumo d'acqua (p.es., adeguamento delle pratiche coltu¬rali)	☐	☐	€ 0,00	€ 0,00
	Altre	☐	☐	€ 0,00	€ 0,00
Misure di accompagnamento della ristrutturazione del settore lattiero-caseario	Sostegno agli investimenti connesso alla produ-zione lattiero-casearia	☐	☒	€ 60.000,00	€ 100.000,00
Adattamento ai cambiamenti climatici e mitigazione dei relativi effetti	Miglioramento dell'efficienza energetica (p. es., utilizzo di materiali da costruzione che ridu-cono la perdita di calore)	☐	☐	€ 0,00	€ 0,00
	Meccanismi di prevenzione contro gli effetti negativi di eventi estremi connessi al clima (p.es., installazione di reti antigrandine)	☐	☐	€ 0,00	€ 0,00
	Altre	☐	☐	€ 0,00	€ 0,00

fonte: http://burc.regione.campania.it

Migliore valorizzazione economica delle foreste: tabelle di prodotto O.122 (1) e (2) (Articolo 20, lettera b), punto ii), del regolamento (CE) n. 1698/2005)

*Tipo di imprenditore***:** la concessione in lavorazione va attribuita ad una delle due categorie di beneficiari previsti dalla misura:

- imprenditori privati singoli o associati proprietari di superfici forestali e boschive;
- Comuni singoli o associati (anche CM) proprietari di superfici forestali e boschive;

*Area localizzazione Azienda/Comune***:** la concessione in lavorazione va classificata univocamente in una delle categorie seguenti: zone montane, zone caratterizzate da svantaggi naturali diverse dalle zone montane, zone "Natura 2000", zone soggette alla direttiva 2000/60/CE (le zone soggette alla direttiva quadro sulle acque sono zone agricole che rientrano nei piani di gestione dei bacini idrografici ai sensi della direttiva 2000/60/CE) (articolo 36, lettera a), punti (i), (ii) e (iii), del regolamento (CE) n. 1698/2005) e altre zone. La raccolta delle informazioni relative alla localizzazione aziendale dovrà essere effettuata sulla base di un criterio di prevalenza, calcolato in termini di superficie totale aziendale/comunale che ricade in una certa categoria, tenendo conto che la "localizzazione prevalente" di un'azienda viene assegnata quando la superficie in quella categoria è >=50% della superficie aziendale appartenente ad una delle zone citate. Tale suddivisione va rinvenuta sui documenti di progetto. Tuttavia, se la superficie aziendale in questione è interamente coperta da due o più regimi, i relativi dati devono essere inseriti nella categoria "zone miste".Gli altri casi se non vi è prevalenza e la superficie aziendale non è interamente coperta da due o più regimi, vanno inseriti nella categoria *altre*.

*Area d'intervento riferita all'investimento finanziato***:** la concessione in lavorazione va classificata univocamente in una delle categorie seguenti: zone montane, zone caratterizzate da svantaggi naturali diverse dalle zone montane, zone "Natura 2000", zone soggette alla direttiva 2000/60/CE (le zone soggette alla direttiva quadro sulle acque sono zone agricole che rientrano nei piani di gestione dei bacini idrografici ai sensi della direttiva 2000/60/CE) (articolo 36, lettera a), punti (i), (ii) e (iii), del regolamento (CE) n. 1698/2005) e altre zone. La raccolta delle informazioni relative alla localizzazione dell'investimento dovrà essere effettuata sulla base di un criterio di prevalenza, calcolato in termini di superficie totale dell'investimento o servita dall'investimento che ricade in una certa categoria, tenendo conto che la "localizzazione prevalente" viene assegnata quando la superficie in quella categoria è >=50% della superficie aziendale appartenente ad una delle zone citate. Tale suddivisione va rinvenuta sui documenti di progetto. Tuttavia, se la superficie aziendale in questione è interamente coperta da due o più regimi, i relativi dati devono essere inseriti nella categoria "zone miste".Gli altri casi se non vi è prevalenza e la superficie aziendale non è interamente coperta da due o più regimi, vanno inseriti nella categoria *altre*.

fonte: http://burc.regione.campania.it

Accrescimento del valore aggiunto dei prodotti agricoli e forestali: tabelle di prodotto O.123 (1), (2), (3) e (4)
(Articolo 20, lettera b), punto iii), del regolamento (CE) n. 1698/2005)

Tipo di settore: la concessione in lavorazione va attribuita univocamente ad uno dei seguenti settori agricoltura, silvicoltura, industria alimentare e misto.

Al tipo di settore "**agricoltura**" vanno attribuite le concessioni relative ad aziende che hanno un fascicolo aziendale e sono iscritte alla CCIAA come imprese agricole e che realizzano investimenti tesi alla trasformazione di tutta la produzione aziendale oltre a quantitativi di altre produzioni acquistate sul mercato.

In questo caso si dovrà scegliere anche il tipo di attività, nella quale è impegnata l'azienda (ovvero realizza l'investimento), a cui assegnare la concessione.

Tipo di settore	*Tipo di attività*
Agricoltura	Grandi colture
	Orticoltura
	Vino
	Coltivazioni permanenti
	Settore lattiero-caseario
	Animali da pascolo
	Suini e/o pollame
	Aziende miste (coltivazioni - allevamento)
	Produzioni non alimentari
	Altre

In ***altre*** vanno inserite tutte quelle che non rientrano nei casi precedenti ovvero per le quali non vi è prevalenza del comparto agricolo.

Altri settori

Se la concessisone non si riferisce ad aziende che sono iscritte alla CCIAA come imprese agricole e che realizzano investimenti tesi alla trasformazione di tutta la produzione aziendale oltre a quantitativi di altre produzioni acquistate sul mercato si dovranno valorizzare le

fonte: http://burc.regione.campania.it

categorie **Industria prodotti alimentari, silvicoltura, aziende miste.**

Nella maggioranza dei casi, per come è impostata la misura nel nostro PSR, si attribuirà la concessione al tipo di settore ***industria prodotti alimentari.***

Il caso della silvicoltura è limitato alla sottomisura forestale (se attivata).

Qualora la concessione in lavorazione si riferisce ad una combinazione di allevamenti e coltivazioni essa va assegnata al settore ***aziende miste.***

Se non si valorizza il tipo di settore non si può scegliere il tipo di produzione

*Tipo di produzione***:** la concessione va classificata tenendo conto se il tipo di investimento proposto interessa, in termini di prevalenza (>50% della spesa approvata) interventi rivolti alla produzione biologica o convenzionale (quest'ultima comprende anche l'integrata). Se non si riscontra prevalenza assegnare a produzione biologica.

Tipo di impresa: la concessione in lavorazione va attribuita univocamente ad una delle categorie proposte:

- "microimpresa" si definisce come un'impresa che occupa meno di 50 persone e realizza un fatturato annuo e/o un totale di bilancio annuo non superiore a 10 Mio EUR.

- "medie imprese" appartengono le imprese che occupano meno di 250 persone, il cui fatturato annuo non supera i 50 Mio EUR e/o il cui totale di bilancio annuo non supera i 43 Mio EUR.

- "imprese medio-grandi" comprende le imprese che occupano meno di 750 persone e il cui fatturato annuo non supera i 200 Mio EUR.

Tali informazioni sono rinvenibili dal formulario/piano aziendale

Tipo di attività: la concessione in lavorazione va assegnata ad un tipo di attività prevalente: trasformazione/commercializzazione e sviluppo. Se un progetto riguarda entrambi i tipi di attività, esso va attribuito al tipo predominante.

Per trasformazione/commercializzazione si intendono gli investimenti tesi all'adeguamento/realizzazione di impianti di trasformazione/commercializzazione delle produzioni agricole.

Con sviluppo si intendono investimenti tesi a sviluppare nuovi prodotti, processi o tecnologie.

fonte: http://burc.regione.campania.it

Riconversione strutture di lavorazione tabacco: se la concessione in lavorazione si riferisce ad investimenti tesi a riconvertire strutture di trasformazione/prima lavorazione tabacco valorizzare a SI.

La misura 123 è una di quelle che per il PSR raccoglie anche nuove sfide HC per cui se la concessione in lavorazione riguarda interventi HC dovranno essere valorizzati anche gli indicatori di output per le sfide raccolte

Sulla base di quanto indicato nei documenti di progetto (formulario, piano aziendale, allegati progettuali) la concessione in lavorazione va monitorata tenendo conto delle priorità HC -*Gestione delle risorse idriche, Misure di accompagnamento della ristrutturazione del settore lattiero-caseario bovino, Adattamento ai cambiamenti climatici e mitigazione dei relativi effetti* - caricando, nella sezione indicatori HC, la spesa pubblica ed il totale investimenti relativi ai singoli tipi di operazione associati alla priorità.

Di seguito si elencano i tipi di operazioni per singola priorità

Gestione delle risorse idriche*:*

1. *Tecnologie risparmio idrico (*acquisto di impianti di lavorazione a minor consumo d'acqua*)*
2. *Impianti per il trattamento delle acque di scarico nelle aziende agricole e nei settori della trasformazione e della commercializzazione* (acquisto di impianti per il trattamento delle acque di scarico)

Adattamento ai cambiamenti climatici e mitigazione dei relativi effetti

Miglioramento dell'efficienza energetica: (utilizzo di materiali, per opere edili e impianti, che riducono la perdita di calore/freddo, aumentando l'efficienza energetica o introduzione di centrali termiche aziendali ad alto rendimento energetico (per il riscaldamento e la produzione di acqua calda e vapore), che garantiscono, a parità di energia termica prodotta, un minor consumo di combustibile fossile con conseguente riduzione della emissione di CO_2 pari ad almeno il 25%)

Sostegno agli investimenti connessi alla produzione lattiero-casearia bovina: Miglioramenti della trasformazione e commercializzazione connesse ai prodotti lattiero-caseari. Si fa presente che per la misura 123 tutti gli interventi che riguardano il settore lattiero-caseario bovino sono realizzabili solo con risorse HC.

fonte: http://burc.regione.campania.it

Esempio Concessione con due sfide:
Concesso 60.000 euro contributo per *Tecnologie per il risparmio idrico (p.es., sistemi di irrigazione efficienti)*

Concesso euro 30.000 contributo per *Sostegno agli investimenti connesso alla produzione lattiero-casearia*

modo corretto di caricamento indicatori

INDICATORI HEALTH CHECK					
PRIORITA'	**TIPI DI OPERAZIONE**	**Produzione Biologica**	**Produzione Convenzionale**	**Spesa Pubblica**	**Totale Investimenti**
Adattamento ai cambiamenti climatici e mitigazione dei relativi effetti	Miglioramento dell'efficienza energetica (p. es., utilizzo di materiali da costruzione che ridu-cono la perdita di calore)	☐	☒	€ 60.000,00	€ 100.000,00
	Altre	☐	☐	€ 0,00	€ 0,00
Misure di accompagnamento della ristrutturazione del settore lattiero-caseario	Tecnologie per il risparmio idrico (p.es., sistemi di irrigazione efficienti)	☐	☐	€ 0,00	€ 0,00
	Impianti per il trattamento delle acque di scarico nelle aziende agricole e nei settori della trasformazione e della commercializzazione	☐	☐	€ 0,00	€ 0,00
	Altre	☐	☐	€ 0,00	€ 0,00
Misure di accompagnamento della ristrutturazione del settore lattiero-caseario	Miglioramenti della trasformazione e commer-cializzazione connesse ai prodotti lattiero-caseari	☐	☒	€ 30.000,00	€ 50.000,00
	Altre	☐	☐	€ 0,00	€ 0,00

fonte: http://burc.regione.campania.it

Miglioramento e sviluppo dell'infrastruttura in parallelo con lo sviluppo e l'adeguamento dell'agricoltura e della silvicoltura: tabella di prodotto O.125
(Articolo 20, lettera b), punto v), del regolamento (CE) n. 1698/2005)

Tipo di operazione- La concessione in lavorazione va assegnata univocamente alle seguenti operazioni:

- sottomisura -gestione delle risorse idriche ad uso irriguo va assegnata al tipo ***gestione risorse idriche***.
- sottomisura -acquedotti rurali e viabilità rurale e di servizio forestale va assegnata al tipo ***accesso*** se trattasi di viabilità o monorotaie ad ***altre*** se trattasi di acquedotti rurali
- sottomisura -approvvigionamento energetico va assegnata al tipo ***approvvigionamento di energia***

Tipo terreno- Scelto il tipo di operazione va assegnata la concessione a seconda che l'infrastruttura sovvenzionata sia a vantaggio di terreni agricoli o forestali. Se serve diverse aree assegnare quella che prevale in termini di superficie totale servita.

fonte: http://burc.regione.campania.it

Sostegno agli agricoltori per conformarsi ai rigorosi requisiti prescritti dalla normativa comunitaria: tabella di prodotto O.131
(Articolo 20, lettera c), punto i), del regolamento (CE) n. 1698/2005)

Azienda tabacchicola: se la concessione in lavorazione si riferisce ad una azienda/imprenditore che ha beneficiato del premio parzialamte accoppiato per il tabacco (vecchia OCM) valorizzare a SI.

Tipo di azione: la concessione in lavorazione va assegnata univocamente ad una delle categorie previste a seconda della tipologia di misura alla quale fa riferimento:

- **tipologia a)** *sostegno alla copertura dei sovra costi relativi all'applicazione delle norme di cui alla Direttiva 91/676/CE, recepita dal DM 7 aprile 2006* assegnare alla categoria **Tutela ambiente**

- **tipologia b)** *fino al 31/12/2008 sostegno alla copertura dei sovra costi conseguenti all'utilizzazione agronomica delle acque di vegetazione e delle sanse umide dei frantoi oleari di cui al DM 6 luglio 2005 (recepito in Campania con DGR n. 398 del 28.3.2006, entrata in vigore in tale data)* assegnare alla categoria **Tutela ambiente,**

- **tipologia c)** *sostegno alla copertura dei maggiori costi derivanti dall'applicazione del sistema di identificazione elettronica e registrazione individuale degli ovini e dei caprini di cui al Regolamento (CE) n. 21/2004 e al Reg. (CE) 1560/2007* assegnare alla categoria **polizia sanitaria**

Qualora la concessione in lavorazione dovesse comprendere più azioni assegnare alla categoria "**combinazione**".

fonte: http://burc.regione.campania.it

Sostegno agli agricoltori che partecipano ai sistemi di qualità alimentare: tabella di prodotto O.132
(Articolo 20, lettera c), punto ii), del regolamento (CE) n. 1698/2005)

Azienda tabacchicola: se la concessione in lavorazione si riferisce ad una azienda/imprenditore che ha beneficiato del premio parzialamte accoppiato per il tabacco (vecchia OCM) valorizzare a SI.

Categoria di prodotto: La concessione in lavorazione va assegnata in modo univoco ad una categoria di prodotto tra: *Carni fresche, Prodotti a base di carne, Formaggi, Altri prodotti di origine animale, Oli e grassi, Ortofrutticoli e cereali, allo stato naturale o trasformati, Birra, Bevande a base di estratti di piante, Prodotti di panetteria, pasticceria, confetteria o biscotteria Altri prodotti alimentari.* Nel caso in cui la categoria non sia univocamente determinabile assegnare in termini di prevalenza sulla spesa concessa (>50% spesa ammessa).

Regime qualità: una volta assegnata la categoria la stessa domanda va riferita ad uno specifico regime di qualità: *Regime nazionale o Regime comunitario*

Per regime nazionale si intende un regime di qualità alimentare riconosciuto dallo Stato membro e conforme ai criteri di cui al regolamento (CE) n. 1974/2006 della Commissione. Al momento della stesura del manuale non vi sono regimi nazionali ammessi alla misura.

Se trattasi di regime comunitario si deve assegnare la concessione in lavorazione ad una delle seguenti categorie:

- (510/2006) - protezione delle indicazioni geografiche e delle denominazioni d'origine dei prodotti agricoli e alimentari
- (509/2006) specialità tradizionali garantite dei prodotti agricoli e alimentari;
- (2092/91) e sue modifiche ed integrazioni produzione biologica di prodotti agricoli e indicazione di tale metodo sui prodotti agricoli e alimentari;
- (1493/1999 e successive modifiche) vini di qualità prodotti in regioni determinate.

Nuove adesioni: va distinto se la concessione si riferisce alle spese sostenute per la prima volta (nuova adesione) al regime di qualità oppure se trattasi di richiesta di aiuto avanzata da un'azienda che ha già aveva aderito al regime di qualità per il quale si chiede il sostegno. L'informazione si può rilevare dal formulario sezione C3.p1.m80 "altre informazioni sul progetto" o dal certificato allegato alla documentazione di progetto.

fonte: http://burc.regione.campania.it

Sostegno alle associazioni di produttori per attività di informazione e promozione riguardo ai prodotti che rientrano nei sistemi di qualità alimentare: tabella di prodotto O.133
(Articolo 20, lettera c), punto iii), del regolamento (CE) n. 1698/2005)

Categoria di prodotto: La concessione in lavorazione va assegnata in modo univoco ad una categoria di prodotto tra: *Carni fresche, Prodotti a base di carne, Formaggi, Altri prodotti di origine animale, Oli e grassi, Ortofrutticoli e cereali, allo stato naturale o trasformati, Birra, Bevande a base di estratti di piante, Prodotti di panetteria, pasticceria, confetteria o biscotteria Altri prodotti alimentari.* Nel caso in cui la categoria non sia univocamente determinabile assegnare in termini di prevalenza sulla spesa concessa (>50% spesa ammessa).

Regime qualità: una volta assegnata la categoria la stessa domanda va riferita ad uno specifico regime di qualità: *Regime nazionale o Regime comunitario*

Per regime nazionale si intende un regime di qualità alimentare riconosciuto dallo Stato membro e conforme ai criteri di cui al regolamento (CE) n. 1974/2006 della Commissione. Al momento della stesura del manuale non vi sono regimi nazionali ammessi alla misura.

Se trattasi di regime comunitario si deve assegnare la concessione in lavorazione ad una delle seguenti categorie:

- (510/2006) - protezione delle indicazioni geografiche e delle denominazioni d'origine dei prodotti agricoli e alimentari
- (509/2006) specialità tradizionali garantite dei prodotti agricoli e alimentari;
- (2092/91 e sue modifiche e dintegrazioni) produzione biologica di prodotti agricoli e indicazione di tale metodo sui prodotti agricoli e alimentari;
- (1493/1999 e successive modifiche) vini di qualità prodotti in regioni determinate.

consorzi tutela: va valorizzato se il beneficiario della concessione in lavorazione è un Consorzio di tutela di un prodotto a marchio collettivo.

fonte: http://burc.regione.campania.it

Sostegno agli investimenti non produttivi: tabella di prodotto O.216
(Articolo 36, lettera a), punto vi), del regolamento (CE) n. 1698/2005)

Sulla base della costruzione logica delle misura la concessione in lavorazione va assegnata ad una delle categorie proposte in funzione del tipo di beneficiario e degli interventi proposti.

Se la concessione proviene da un **privato** che:

- ha avuto accesso alla Misura 216 in quanto ha aderito alla misura 214 con esito d'istruttoria positivo, la concessione in lavorazione va assegnata alla tipologia *"investimenti connessi con l'adempimento degli impegni adottati in conformità della misura di cui all'articolo 36, lettera a), punto iv)*

- ha avuto accesso alla Misura in quanto ricade nelle zone Natura 2000 o, per la sola azione b), ad Alto valore Naturalistico, la concessione in lavorazione va assegnata alla tipologia *altri obiettivi agroambientali (biodiversità, uso dell'acqua, nitrati, ecc.)*

Se la concessione proviene da un **soggetto pubblico** va inserita nelle categorie:

- *Investimenti aziendali che valorizzano in termini di pubblica utilità i terreni agricoli Zone Natura 2000* – se l'intervento riguarda un sito Natura 2000

- Investimenti aziendali che valorizzano in termini di pubblica utilità i terreni agricoli di altre zone di valore elevato - – se l'intervento riguarda la sola azione b) Zone ad Alto valore Naturalistico.

fonte: http://burc.regione.campania.it

Ricostituzione del potenziale produttivo forestale e interventi preventivi: tabelle di prodotto O.226 (1) e (2)
(Articolo 36, lettera b), punto vi), del regolamento (CE) n. 1698/2005)

Tipo di azione- Tipologie di intervento: la concessione in lavorazione va assegnata univocamente ad una delle categorie proposte:

Tipologia di azioni della misura a cui si riferisce la concessione in lavorazione	**Tipo di azione/sottoazione O.226 (1)**	**Tipologia di intervento O.226 (2)**	**Indicazioni operative**
Tipologia a) rimboschimento aree danneggiate da disastri naturali	Ripristino danni calamità naturali	Reimpianto	Superficie di intervento indicata nel formulario e validata in sede istruttoria
Tipologia a) rimboschimento aree danneggiate da incendi	Ripristino danni da incendio	Reimpianto	Superficie di intervento indicata nel formulario e validata in sede istruttoria
Tipologia b)	Prevenzione dei danni provocati da incendi	Altre azioni di prevenzione	Superficie di intervento indicata nel formulario e validata in sede istruttoria
Tipologia c) e tipologia d) solo per l'acquisto di attrezzature	Prevenzione dei danni provocati da incendi	Altre azioni di prevenzione	Superficie forestale indicata nel formulario e validata in sede istruttoria. Se una stessa Comunità Montana ha presentato più domande sulla stessa tipologia cumulare i diversi valori previsti nel formulario. Se la sommatoria comporta un valore complessivo più alto della superficie complessiva dell'Ente o se lo stesso ente in una delle richieste di aiuto ha previsto la superficie complessiva gestita caricare una sola volta il dato complessivo
Tipologia d)	Prevenzione dei danni provocati da incendi	Infrastrutture (comprendono anche le vasche)	Superficie di intervento indicata nel formulario e validata in sede istruttoria nel caso di infrastrutture diverse dalle vasche. Per l'ente che ha previsto l'istallazione di vasche va inserita la sommatoria dei valori riportati nel formulario per singolo intervento. Se la sommatoria è superiore alla superficie gestita dall'ente o se nel formulario è riportata la superficie complessiva dell'Ente caricare per una sola volta il dato complessivo dell'ente
Tipologia e)	Prevenzione dei danni provocati da calamità naturali	Altre azioni di prevenzione	Superficie di intervento indicata nel formulario e validata in sede istruttoria

Superficie forestale sovvenzionata (ha): indicare il numero di **ettari** a cui la concessione fa riferimento distinguendoli tra proprietà pubblica (se beneficiario pubblico) o privata.

fonte: http://burc.regione.campania.it

Sostegno agli investimenti non produttivi: tabella di prodotto O.227
(Articolo 36, lettera b), punto vii), del regolamento (CE) n. 1698/2005)

Tipologia investimenti - La concessione in lavorazione va assegnata ad un tipo di investimento a seconda delle tipologia alla quale si riferisce.

Tipologia relativa alla scheda di misura	Tipologia di investimenti O.227
Non prevista dal PSR Campania	Adempimento degli impegni adottati in conformità della misura di cui all'articolo 36, lettera b), punto iv)
Investimenti per il miglioramento ed il recupero di ecosistemi di pregio o sensibili o degradati	**Investimenti connessi con altri obiettivi ambientali**
Investimenti tesi a migliorare o incrementare la fruizione turistico- ricreativa in ambiente forestale rivolti ad un corretto uso pubblico dei boschi	**Investimenti intesi a valorizzare in termini di pubblica utilità le foreste e i boschi della zona interessata**

Nel caso in cui sono previste sulla stessa domanda più tipologie assegnare tenendo conto della prevalenza (>=50%) della spesa ammessa.

fonte: http://burc.regione.campania.it

Diversificazione in attività non agricole: tabella di prodotto O.311
(Articolo 52, lettera a), punto i), del regolamento (CE) n. 1698/2005)

Tipo di attività rurale non agricola: la concessione in lavorazione va assegnata ad una delle categorie proposte in funzione della tipologia di intervento:

tipologia di intervento della misura a cui si riferisce il decreto in lavorazione	***Settore attività rurale non agricola***
A.1 *Investimenti per la ristrutturazione di volumetrie aziendali destinate ad alloggio e sala ristorazione*	***Turismo***
A. 5 *Investimenti per la ristrutturazione di volumetrie aziendali destinate ad attività artigianali tipiche delle aree rurali (lavorazione del legno, del ferro, del ricamo, dei filati, ecc.),*	***Artigianato***
A. 5 *Investimenti per la ristrutturazione di volumetrie aziendali destinate ad attività di vendita dei prodotti, direttamente ai consumatori*	***Commercio al dettaglio***
D. *Investimenti per la produzione di energia da fonti rinnovabili*	***Produzione di energia rinnovabile***
A.2-3-4 *Investimenti per la ristrutturazione di volumetrie aziendali destinate a:* o *attività didattiche, attività finalizzate all'inclusione sociale delle fasce deboli,* o *attività di custodia,* o *pensione e servizi per gli animali domestici*	***Altro***

NB Se un progetto contiene più tipologie, esso va attribuito alla categoria predominante in termini di spesa ammessa

Beneficiario: scegliere se trattasi di beneficiario persona fisica o persona giuridica. Se persona fisica inserire l'età (calcolata alla data del decreto di concessione), data del decreto di concessione o di comunicazione individuale di concessione dell'aiuto, rispetto alle fasce <25 anni e >=25 anni, ed il sesso.

Azienda tabacchicola: se l'azienda a cui la concessione si riferisce è una azienda che ha beneficiato del premio parzialmente accoppiato per il tabacco valorizzare a SI.

Componenti familiari che trovano occupazione nelle attività finanziate: se uno a più componenti della famiglia sono occupati stabilmente nell'attività finanziata inserire il numero.

fonte: http://burc.regione.campania.it

Sostegno alla creazione e allo sviluppo di imprese: tabella di prodotto O.312
(Articolo 52, lettera a), punto ii), del regolamento (CE) n. 1698/2005)

Azienda tabacchicola: se l'azienda a cui la concessione si riferisce è una azienda che ha beneficiato del premio parzialmente accoppiato per il tabacco valorizzare a SI.

Tipologia di microimpresa: la concessione in lavorazione va inserita in una delle seguenti categorie valutando la documentazione di progetto:

Tipologia	***Tipologia microimpresa***
la concessione ha come finalità la creazione ex-novo di una impresa	***Creazione di microimprese***
la concessione ha come finalità lo sviluppo di una impresa già avviata	***Sviluppo di microimprese***

Beneficiario: scegliere se trattasi di beneficiario persona fisica o persona giuridica. Se persona fisica inserire l'età (calcolata alla data del decreto di concessione o di comunicazione individuale di concessione dell'aiuto), rispetto alle fasce <25 anni e >=25 anni, il sesso.

NB se trattasi di sviluppo il beneficiario è sempre una persona giuridica

fonte: http://burc.regione.campania.it

Incentivazione di attività turistiche: tabella di prodotto O.313
(Articolo 52, lettera a), punto iii), del regolamento (CE) n. 1698/2005)

Tipo di azione: la concessione in lavorazione va assegnata univocamente ad una delle categorie proposte a seconda della tipologia attivata e degli interventi proposti

Tipologie ed interventi proposti in domanda	*Tipo di azione*
Realizzazione di percorsi turistici o *realizzazione di segnaletica* o *realizzazione di itinerari tematici* **Attività divulgative e di promozione del territorio** o *recupero e riqualificazione di infrastrutture su piccola scala per realizzare infopoint o centri visita, informazione e divulgazione delle risorse del territorio e delle attività turistiche locali.* o *ristrutturazione e rifunzionalizzazione di infrastrutture da adibire a sale multimediali e musei utilizzando preferibilmente materiali tradizionali e coerenti con il contesto paesaggistico*	***Infrastrutture su piccola scala (centri d'informazione, segnaletica stradale indicante località turistiche, ...)***
Realizzazione di percorsi turistici o *realizzazione di infrastrutture ricreative* o *riqualificazione di infrastrutture suscettibili di recupero* o *miglioramento della sentieristica ad esclusione di quella forestale*	***Infrastrutture ricreative (che permettano l'accesso a aree naturali, con servizi di piccola ricettività, ...)***
Attività divulgative e di promozione del territorio o *produzione di materiale divulgativo cartaceo e multimediale mirante alla promozione del territorio;* o *realizzazione di eventi e di manifestazioni di promozione del territorio;* o *progetti finalizzati all'internazionalizzazione della promozione territoriale* **Realizzazione di percorsi turistici** o *realizzazione di materiale multimediale*	***Sviluppo e/o commercializzazione di servizi inerenti al turismo rurale***

NB Se un progetto contiene più tipologie/interventi (progetto integrato), esso va attribuito al tipo di azione predominante (>50%) in termini di spesa ammessa.

numero di eventi e/o manifestazioni: deve essere indicato il numero di eventi e/o manifestazioni previste nel progetto presentato.

fonte: http://burc.regione.campania.it

Servizi essenziali per l'economia e la popolazione rurale: tabella di prodotto O.321
(Articolo 52, lettera b), punto i), del regolamento (CE) n. 1698/2005)

Tipo di azione: la concessione in lavorazione va assegnata univocamente ad una delle categorie proposte a seconda della tipologia attivata

Tipologie ed interventi proposti in domanda	**Tipo di azione**
Integrazione dei trasporti	**Mobilità**
o *Centro di aggregazione comunale,* o *Centro di aggregazione multifunzionale territoriale,* o *Creazione e/o adeguamento di piccole infrastrutture per servizi essenziali*	**Infrastruttura culturale e sociale**
Interventi a supporto delle attività sociali-asili nido	**Custodia dei bambini**
o *Interventi a supporto delle attività sociali Telesoccorso – telemedicina,* o *Interventi finalizzati alla fruizione allargata e coordinata dei servizi alle persone*	**altre**

NB Se un progetto contiene più tipologie/interventi (progetto integrato), esso va attribuito al tipo di azione predominante (>50%) in termini di spesa ammessa

fonte: http://burc.regione.campania.it

Misura 322 "Rinnovamento dei villaggi rurali"
(Articolo 52, lettera b), punto Ii), del regolamento (CE) n. 1698/2005)

progetti individuali

Tipologia di interventi di rilancio: la concessione in lavorazione va assegnata **univocamente** ad una delle categorie proposte a seconda della tipologia attivata

Tipologie ed interventi di rilancio	*Tipologie ed interventi proposti in concessione*
FISICO	interventi **Pubblici** riguardanti Spazi aperti – Viabilità rurale storica – Facciate di edifici privati
SOCIALE	interventi **Pubblici** riguardanti Fabbricati tipici dell'architettura rurale ad uso sociale - Edifici della cultura tipica rurale ad uso sociale (spazi museali, aule polifunzionali, etc.)
ECONOMICO	interventi **Privati** rivolti alla ristrutturazione del patrimonio di edilizia da destinare ad attività produttiva o interventi **Pubblici** rivolti al recupero di strutture pubbliche da adibirsi ad attività produttive .

Il referente di misura, in sede di predisposizine RAE, valorizza l'indicatore "numero villaggi interessati" che coincide con il numero di PUI approvati alla data della RAE.

fonte: http://burc.regione.campania.it

Tutela e riqualificazione del patrimonio rurale: tabella di prodotto O.323
(Articolo 52, lettera b), punto iii), del regolamento (CE) n. 1698/2005)

Tipo di azione: la concessione in lavorazione va assegnata univocamente ad una delle categorie proposte a seconda della tipologia attivata

Tipologia di misura a cui si riferisce la concessione	***Tipo di azione***
a), b)	***Patrimonio naturale (articolo 57, lettera a), del reg. 1698/2005)***
c)	***Patrimonio culturale (articolo 57, lettera b), del reg. 1698/2005)***

fonte: http://burc.regione.campania.it

ALLEGATI

fonte: http://burc.regione.campania.it

Descrizione colture (mis. 121,112, cluster)

Attività proposta-------dettaglio colture

Altri cereali------grano saraceno, miglio,panico,sorgo, miscuglio di cereali, triticale, scagliola.

Patate------patata e patata dolce, patata primaticcia.

Piante sarchiate foraggere------bietola da foraggio, mais da foraggio (granturchino), altre sarchiate da foraggio.

Piante oleaginose erbacee------lino, arachide, ricino, sesamo, altre piante oleaginose.

Piante aromatiche------giaggiolo,luppolo, zafferano, anice, camomilla, cappero, liquirizia, maggiorana, menta, salvia, valeriana, altre piante officinali e medicinali.

Altre piante industriali------batata, topinambur.

Ortaggi in pieno campo------si intendono le ortive praticate nel quadro dell'avvicendamento agricolo normale.

Ortive in orto industriale------ortive caratterizzate da una rotazione rapida con occupazione quasi continua del suolo e più di un raccolto l'anno.

Altre coltivazioni legnose------salici, colture legnose a rapido accrescimento,

Prati e pascoli temporanei------erbai in genere e erbai pascolati--

Altre foraggere avvicendate------loietto, lupinella, medica, sulla, trifoglio, trigonella, veccia, prato monofita avvicendato, prato polifita avvicendato, cereali da foraggio (granturchino)

Sementi e piante------vivaio piante industriali, vivaio orticolo.

Prati permanenti e pascoli------pascolo, prato pascolo, prato monofita permanente, prato polifita permanente, prati e pascoli permanenti in genere.

Pascoli magri------pascoli incolti produttivi.

Frutta di origine temperata------albicocco, ciliegio, cotogno, kaki, fico, fico d'india, , melo, melograno, nespolo, pero, pesco, sorbo, susino.

Frutta di origine sub-tropicale------actinidia, anona, altra frutta tropicale.

Vivai------floricoli, frutticoli, viticoli, olivicoli, forestali.

fonte: http://burc.regione.campania.it

attività	Classificazione QCMV
Frumento tenero	Grandi colture
Frumento duro	Grandi colture
Segale	Grandi colture
Orzo	Grandi colture
Avena	Grandi colture
Mais	Grandi colture
Riso	Grandi colture
Altri cereali	Grandi colture
Leguminose da granella	Grandi colture
Barbabietola da zucchero	Grandi colture
Piante sarchiate foraggere	Grandi colture
Prati e pascoli temporanei (erbai)	Grandi colture
Altre foraggere avvicendate	Grandi colture
Altre colture per seminativi	Grandi colture
Tabacco (secco)	Grandi colture
Colza	Grandi colture
Girasole	Grandi colture
Soia	Grandi colture
Altre oleaginose erbacee	Grandi colture
Lino	Grandi colture
Canapa	Grandi colture
Altre colture tessili	Grandi colture
Altre piante industriali	Grandi colture
Prati permanenti e pascoli	Grandi colture
Pascoli magri	Grandi colture
Patate	Grandi colture
Orticole all'aperto - in pieno campo	Orticoltura
Orticole - all'aperto - in orto industriale	Orticoltura
Orticole - in serra	Orticoltura

fonte: http://burc.regione.campania.it

Piante aromatiche, medicinali e da condimento	Orticoltura
Funghi (100 mq) - rls/anno (7,2 raccolti)	Orticoltura
Funghi (100 mq) - rls/raccolto	Orticoltura
Fiori - all'aperto	Orticoltura
Fiori - in serra	Orticoltura
Luppolo (Piante aromatiche, medicinali e da condimento)	Orticoltura
Semi e piantine seminativi	Orticoltura
Vivai	Orticoltura
Vigneti - per uva da vino di qualità (uva)	Vino
Vigneti - per uva da vino comune (uva)	Vino
Vigneti- per uva da tavola	Coltivazioni permanenti
Frutteti - di origine temperata	Coltivazioni permanenti
Frutteti - di origine subtropicale (Actinidia)	Coltivazioni permanenti
Frutteti - frutta a guscio	Coltivazioni permanenti
Agrumeti	Coltivazioni permanenti
Oliveti - per olive da tavola	Coltivazioni permanenti
Oliveti - per olive da olio (olio)	Coltivazioni permanenti
Altre colture permanenti	Coltivazioni permanenti
Colture permanenti in serra (Frutteti - di origine temperata)	Coltivazioni permanenti
Equini	Animali da pascolo (escluso settore lattiero-caseario)
Vacche da latte	Settore lattiero-caseario
Bufale	Settore lattiero-caseario
Giovenche > 2 anni bovini o bufalini da latte	Settore lattiero-caseario
Bovini bufalini < 1 anno - totale all da latte	Settore lattiero-caseario
Bovini bufalini 1-2 anni - femmine all latte	Settore lattiero-caseario
Giovenche > 2 anni	Animali da pascolo (escluso settore lattiero-caseario)

fonte: http://burc.regione.campania.it

Bovini bufalini < 1 anno - totale	Animali da pascolo (escluso settore lattiero-caseario)
Bovini bufalini 1-2 anni - maschi	Animali da pascolo (escluso settore lattiero-caseario)
Bovini bufalini 1-2 anni - femmine	Animali da pascolo (escluso settore lattiero-caseario)
Bovini > 2 anni - maschi	Animali da pascolo (escluso settore lattiero-caseario)
Bovini > 2 anni - altre vacche	Animali da pascolo (escluso settore lattiero-caseario)
Ovini - fattrici	Animali da pascolo (escluso settore lattiero-caseario)
Ovini - altri	Animali da pascolo (escluso settore lattiero-caseario)
Caprini - fattrici	Animali da pascolo (escluso settore lattiero-caseario)
Caprini - altri	Animali da pascolo (escluso settore lattiero-caseario)
Suini - lattonzoli < 20 Kg	Suini
Suini - scrofe >50 Kg	Suini
Suini - altri	Suini
Broilers (100 capi)	Pollame
Ovaiole (100 capi)	Pollame
Tacchini (100 capi)	Pollame
Anatre (100 capi)	Pollame
Altro pollame (Oche e faraone) - 100 capi	Pollame

fonte: http://burc.regione.campania.it

prov.	Nome comune	Cod. Istat	Macroarea PSR
SA	ACERNO	65001	C
NA	ACERRA	63001	A2
NA	AFRAGOLA	63002	A2
NA	AGEROLA	63003	A3
SA	AGROPOLI	65002	D1
AV	AIELLO DEL SABATO	64001	C
CE	AILANO	61001	D1
BN	AIROLA	62001	C
SA	ALBANELLA	65003	B
SA	ALFANO	65004	D1
CE	ALIFE	61002	D1
AV	ALTAVILLA IRPINA	64002	C
SA	ALTAVILLA SILENTINA	65005	B
CE	ALVIGNANO	61003	C
SA	AMALFI	65006	A3
BN	AMOROSI	62002	C
NA	ANACAPRI	63004	A3
AV	ANDRETTA	64003	D2
SA	ANGRI	65007	A2
BN	APICE	62003	D2
BN	APOLLOSA	62004	C
SA	AQUARA	65008	D1
AV	AQUILONIA	64004	D2
AV	ARIANO IRPINO	64005	D2
CE	ARIENZO	61004	A2
BN	ARPAIA	62005	C
BN	ARPAISE	62006	C
NA	ARZANO	63005	A1
SA	ASCEA	65009	D1
SA	ATENA LUCANA	65010	D1
SA	ATRANI	65011	A3

AV	ATRIPALDA	64006	C
SA	AULETTA	65012	D1
AV	AVELLA	64007	C
AV	AVELLINO	64008	C
CE	AVERSA	61005	A2
NA	BACOLI	63006	A3
AV	BAGNOLI IRPINO	64009	C
CE	BAIA E LATINA	61006	C
AV	BAIANO	64010	C
NA	BARANO D'ISCHIA	63007	A3
SA	BARONISSI	65013	A2
BN	BASELICE	62007	D2
SA	BATTIPAGLIA	65014	B
SA	BELLIZZI	65158	C
CE	BELLONA	61007	B
SA	BELLOSGUARDO	65015	D1
BN	BENEVENTO	62008	C
AV	BISACCIA	64011	D2
BN	BONEA	62009	C
AV	BONITO	64012	D2
NA	BOSCOREALE	63008	A1
NA	BOSCOTRECASE	63009	A1
SA	BRACIGLIANO	65016	A2
NA	BRUSCIANO	63010	A2
BN	BUCCIANO	62010	C
SA	BUCCINO	65017	D1
SA	BUONABITACOLO	65018	D1
BN	BUONALBERGO	62011	D2
SA	CAGGIANO	65019	D1
CE	CAIANELLO	61008	D1
CE	CAIAZZO	61009	C
AV	CAIRANO	64013	D2
NA	CAIVANO	63011	A2
AV	CALABRITTO	64014	C

fonte: http://burc.regione.campania.it

AV	CALITRI	64015	D2
SA	CALVANICO	65020	A2
BN	CALVI	62012	C
CE	CALVI RISORTA	61010	C
NA	CALVIZZANO	63012	A2
SA	CAMEROTA	65021	D1
CE	CAMIGLIANO	61011	C
SA	CAMPAGNA	65022	D1
BN	CAMPOLATTARO	62013	D2
BN	CAMPOLI DEL MONTE TABURNO	62014	C
SA	CAMPORA	65023	D1
NA	CAMPOSANO	63013	A2
CE	CANCELLO ED ARNONE	61012	B
AV	CANDIDA	64016	C
SA	CANNALONGA	65024	D1
SA	CAPACCIO	65025	B
CE	CAPODRISE	61013	A2
AV	CAPOSELE	64017	C
NA	CAPRI	63014	A3
CE	CAPRIATI A VOLTURNO	61014	D1
AV	CAPRIGLIA IRPINA	64018	C
CE	CAPUA	61015	A2
NA	CARBONARA DI NOLA	63015	A2
NA	CARDITO	63016	A2
AV	CARIFE	64019	D2
CE	CARINARO	61016	A2
CE	CARINOLA	61017	B
CE	CASAGIOVE	61018	A2
CE	CASAL DI PRINCIPE	61019	A2
SA	CASAL VELINO	65028	D1
AV	CASALBORE	64020	D2
SA	CASALBUONO	65026	D1
BN	CASALDUNI	62015	D2
SA	CASALETTO SPARTANO	65027	D1

fonte: http://burc.regione.campania.it

NA	CASALNUOVO DI NAPOLI	63017	A2
CE	CASALUCE	61020	A2
NA	CASAMARCIANO	63018	A2
NA	CASAMICCIOLA TERME	63019	A3
NA	CASANDRINO	63020	A1
CE	CASAPESENNA	61103	A2
CE	CASAPULLA	61021	A2
NA	CASAVATORE	63021	A1
SA	CASELLE IN PITTARI	65029	D1
CE	CASERTA	61022	A2
NA	CASOLA DI NAPOLI	63022	A3
NA	CASORIA	63023	A1
AV	CASSANO IRPINO	64021	C
AV	CASTEL BARONIA	64022	D2
CE	CASTEL CAMPAGNANO	61023	C
CE	CASTEL DI SASSO	61024	C
CE	CASTEL MORRONE	61026	A2
SA	CASTEL SAN LORENZO	65035	D1
SA	CASTEL SAN GIORGIO	65034	A2
CE	CASTEL VOLTURNO	61027	B
SA	CASTELCIVITA	65030	D1
AV	CASTELFRANCI	64023	C
BN	CASTELFRANCO IN MISCANO	62016	D2
SA	CASTELLABATE	65031	D1
NA	CASTELLAMMARE DI STABIA	63024	A1
CE	CASTELLO DEL MATESE	61025	D1
NA	CASTELLO DI CISTERNA	63025	A2
SA	CASTELNUOVO CILENTO	65032	D1
SA	CASTELNUOVO DI CONZA	65033	D1
BN	CASTELPAGANO	62017	D2
BN	CASTELPOTO	62018	C
BN	CASTELVENERE	62019	C
BN	CASTELVETERE IN VAL FORTORE	62020	D2
AV	CASTELVETERE SUL CALORE	64024	C

fonte: http://burc.regione.campania.it

SA	CASTIGLIONE DEI GENOVESI	65036	C
BN	CAUTANO	62021	C
SA	CAVA DE' TIRRENI	65037	A1
SA	CELLE DI BULGHERIA	65038	D1
CE	CELLOLE	61102	B
SA	CENTOLA	65039	D1
BN	CEPPALONI	62022	C
SA	CERASO	65040	D1
NA	CERCOLA	63026	A2
BN	CERRETO SANNITA	62023	C
AV	CERVINARA	64025	C
CE	CERVINO	61028	A2
CE	CESA	61029	A2
AV	CESINALI	64026	C
SA	CETARA	65041	A3
AV	CHIANCHE	64027	C
AV	CHIUSANO DI SAN DOMENICO	64028	C
NA	CICCIANO	63027	A2
SA	CICERALE	65042	D1
NA	CIMITILE	63028	A2
CE	CIORLANO	61030	D1
BN	CIRCELLO	62024	D2
BN	COLLE SANNITA	62025	D2
SA	COLLIANO	65043	D1
NA	COMIZIANO	63029	A2
SA	CONCA DEI MARINI	65044	A3
CE	CONCA DELLA CAMPANIA	61031	D1
AV	CONTRADA	64029	C
SA	CONTRONE	65045	D1
SA	CONTURSI TERME	65046	D1
AV	CONZA DELLA CAMPANIA	64030	D2
SA	CORBARA	65047	A2
SA	CORLETO MONFORTE	65048	D1
NA	CRISPANO	63030	A2

SA	CUCCARO VETERE	65049	D1
CE	CURTI	61032	A2
BN	CUSANO MUTRI	62026	C
AV	DOMICELLA	64031	C
CE	DRAGONI	61033	C
BN	DUGENTA	62027	C
BN	DURAZZANO	62028	A2
SA	EBOLI	65050	B
NA	ERCOLANO	63064	A1
BN	FAICCHIO	62029	C
CE	FALCIANO DEL MASSICO	61101	B
SA	FELITTO	65051	D1
SA	FISCIANO	65052	A2
AV	FLUMERI	64032	D2
BN	FOGLIANISE	62030	C
BN	FOIANO DI VAL FORTORE	62031	D2
AV	FONTANAROSA	64033	C
CE	FONTEGRECA	61034	D1
BN	FORCHIA	62032	C
AV	FORINO	64034	C
NA	FORIO	63031	A3
CE	FORMICOLA	61035	C
BN	FRAGNETO L'ABATE	62033	D2
BN	FRAGNETO MONFORTE	62034	D2
CE	FRANCOLISE	61036	B
BN	FRASSO TELESINO	62035	C
NA	FRATTAMAGGIORE	63032	A1
NA	FRATTAMINORE	63033	A1
AV	FRIGENTO	64035	D2
CE	FRIGNANO	61037	A2
SA	FURORE	65053	A3
SA	FUTANI	65054	D1
CE	GALLO MATESE	61038	D1
CE	GALLUCCIO	61039	D1

AV	GESUALDO	64036	D2
CE	GIANO VETUSTO	61040	C
SA	GIFFONI SEI CASALI	65055	C
SA	GIFFONI VALLE PIANA	65056	C
BN	GINESTRA DEGLI SCHIAVONI	62036	D2
SA	GIOI	65057	D1
CE	GIOIA SANNITICA	61041	D1
NA	GIUGLIANO IN CAMPANIA	63034	A2
SA	GIUNGANO	65058	B
NA	GRAGNANO	63035	A3
CE	GRAZZANISE	61042	B
AV	GRECI	64037	D2
CE	GRICIGNANO DI AVERSA	61043	A2
AV	GROTTAMINARDA	64038	D2
AV	GROTTOLELLA	64039	C
NA	GRUMO NEVANO	63036	A1
AV	GUARDIA LOMBARDI	64040	D2
BN	GUARDIA SANFRAMONDI	62037	C
NA	ISCHIA	63037	A3
SA	ISPANI	65059	D1
NA	LACCO AMENO	63038	A3
AV	LACEDONIA	64041	D2
AV	LAPIO	64042	C
SA	LAUREANA CILENTO	65060	D1
SA	LAURINO	65061	D1
SA	LAURITO	65062	D1
AV	LAURO	64043	C
SA	LAVIANO	65063	D1
CE	LETINO	61044	D1
NA	LETTERE	63039	A3
CE	LIBERI	61045	C
BN	LIMATOLA	62038	C
AV	LIONI	64044	D2
NA	LIVERI	63040	C

fonte: http://burc.regione.campania.it

AV	LUOGOSANO	64045	C
CE	LUSCIANO	61046	A2
SA	LUSTRA	65064	D1
CE	MACERATA CAMPANIA	61047	A2
CE	MADDALONI	61048	A2
SA	MAGLIANO VETERE	65065	D1
SA	MAIORI	65066	A3
AV	MANOCALZATI	64046	C
NA	MARANO DI NAPOLI	63041	A2
CE	MARCIANISE	61049	A2
NA	MARIGLIANELLA	63042	A2
NA	MARIGLIANO	63043	A2
CE	MARZANO APPIO	61050	D1
AV	MARZANO DI NOLA	64047	C
NA	MASSA DI SOMMA	63092	A2
NA	MASSA LUBRENSE	63044	A3
NA	MELITO DI NAPOLI	63045	A1
AV	MELITO IRPINO	64048	D2
BN	MELIZZANO	62039	C
SA	MERCATO SAN SEVERINO	65067	A2
AV	MERCOGLIANO	64049	C
NA	META	63046	A3
CE	MIGNANO MONTE LUNGO	61051	D1
SA	MINORI	65068	A3
AV	MIRABELLA ECLANO	64050	C
BN	MOIANO	62040	C
SA	MOIO DELLA CIVITELLA	65069	D1
BN	MOLINARA	62041	D2
CE	MONDRAGONE	61052	B
AV	MONTAGUTO	64051	D2
SA	MONTANO ANTILIA	65070	D1
NA	MONTE DI PROCIDA	63047	A3
SA	MONTE SAN GIACOMO	65075	D1
AV	MONTECALVO IRPINO	64052	D2

fonte: http://burc.regione.campania.it

SA	MONTECORICE	65071	D1
SA	MONTECORVINO PUGLIANO	65072	C
SA	MONTECORVINO ROVELLA	65073	C
AV	MONTEFALCIONE	64053	C
BN	MONTEFALCONE DI VAL FORTORE	62042	D2
SA	MONTEFORTE CILENTO	65074	D1
AV	MONTEFORTE IRPINO	64054	C
AV	MONTEFREDANE	64055	C
AV	MONTEFUSCO	64056	C
AV	MONTELLA	64057	C
AV	MONTEMARANO	64058	C
AV	MONTEMILETTO	64059	C
SA	MONTESANO SULLA MARCELLANA	65076	D1
BN	MONTESARCHIO	62043	C
AV	MONTEVERDE	64060	D2
AV	MONTORO INFERIORE	64061	C
AV	MONTORO SUPERIORE	64062	C
BN	MORCONE	62044	D2
SA	MORIGERATI	65077	D1
AV	MORRA DE SANCTIS	64063	D2
AV	MOSCHIANO	64064	C
AV	MUGNANO DEL CARDINALE	64065	C
NA	MUGNANO DI NAPOLI	63048	A2
NA	NAPOLI	63049	A1
SA	NOCERA INFERIORE	65078	A2
SA	NOCERA SUPERIORE	65079	A2
NA	NOLA	63050	A2
SA	NOVI VELIA	65080	D1
AV	NUSCO	64066	C
SA	OGLIASTRO CILENTO	65081	D1
SA	OLEVANO SUL TUSCIANO	65082	C
SA	OLIVETO CITRA	65083	D1
SA	OMIGNANO	65084	D1
SA	ORRIA	65085	D1

fonte: http://burc.regione.campania.it

CE	ORTA DI ATELLA	61053	A2
AV	OSPEDALETTO D'ALPINOLO	64067	C
SA	OTTATI	65086	D1
NA	OTTAVIANO	63051	A2
SA	PADULA	65087	D1
BN	PADULI	62045	D2
SA	PAGANI	65088	A2
AV	PAGO DEL VALLO DI LAURO	64068	C
BN	PAGO VEIANO	62046	D2
NA	PALMA CAMPANIA	63052	A2
SA	PALOMONTE	65089	D1
BN	PANNARANO	62047	C
BN	PAOLISI	62048	C
CE	PARETE	61054	A2
AV	PAROLISE	64069	C
CE	PASTORANO	61055	B
AV	PATERNOPOLI	64070	C
BN	PAUPISI	62049	C
SA	PELLEZZANO	65090	A2
SA	PERDIFUMO	65091	D1
SA	PERITO	65092	D1
SA	PERTOSA	65093	D1
BN	PESCO SANNITA	62050	D2
SA	PETINA	65094	D1
AV	PETRURO IRPINO	64071	C
SA	PIAGGINE	65095	D1
CE	PIANA DI MONTE VERNA	61056	C
NA	PIANO DI SORRENTO	63053	A3
CE	PIEDIMONTE MATESE	61057	D1
AV	PIETRADEFUSI	64072	C
CE	PIETRAMELARA	61058	C
BN	PIETRAROJA	62051	C
AV	PIETRASTORNINA	64073	C
CE	PIETRAVAIRANO	61059	C

BN	PIETRELCINA	62052	D2
CE	PIGNATARO MAGGIORE	61060	B
NA	PIMONTE	63054	A3
SA	PISCIOTTA	65096	D1
NA	POGGIOMARINO	63055	A2
SA	POLLA	65097	D1
NA	POLLENA TROCCHIA	63056	A2
SA	POLLICA	65098	D1
NA	POMIGLIANO D'ARCO	63057	A2
NA	POMPEI	63058	A1
BN	PONTE	62053	C
SA	PONTECAGNANO FAIANO	65099	A1
BN	PONTELANDOLFO	62054	C
CE	PONTELATONE	61061	C
NA	PORTICI	63059	A1
CE	PORTICO DI CASERTA	61062	A2
SA	POSITANO	65100	A3
SA	POSTIGLIONE	65101	D1
NA	POZZUOLI	63060	A3
SA	PRAIANO	65102	A3
AV	PRATA DI PRINCIPATO ULTRA	64074	C
CE	PRATA SANNITA	61063	D1
CE	PRATELLA	61064	D1
AV	PRATOLA SERRA	64075	C
CE	PRESENZANO	61065	D1
SA	PRIGNANO CILENTO	65103	D1
NA	PROCIDA	63061	A3
BN	PUGLIANELLO	62055	C
AV	QUADRELLE	64076	C
NA	QUALIANO	63062	A2
NA	QUARTO	63063	A3
AV	QUINDICI	64077	C
SA	RAVELLO	65104	A3
CE	RAVISCANINA	61066	D1

fonte: http://burc.regione.campania.it

CE	RECALE	61067	A2
BN	REINO	62056	D2
CE	RIARDO	61068	C
SA	RICIGLIANO	65105	D1
CE	ROCCA D'EVANDRO	61069	D1
AV	ROCCA SAN FELICE	64079	D2
AV	ROCCABASCERANA	64078	C
SA	ROCCADASPIDE	65106	B
SA	ROCCAGLORIOSA	65107	D1
CE	ROCCAMONFINA	61070	D1
SA	ROCCAPIEMONTE	65108	A2
NA	ROCCARAINOLA	63065	A2
CE	ROCCAROMANA	61071	C
CE	ROCCHETTA E CROCE	61072	C
SA	ROFRANO	65109	D1
SA	ROMAGNANO AL MONTE	65110	D1
SA	ROSCIGNO	65111	D1
AV	ROTONDI	64080	C
SA	RUTINO	65112	D1
CE	RUVIANO	61073	C
SA	SACCO	65113	D1
SA	SALA CONSILINA	65114	D1
SA	SALENTO	65115	D1
SA	SALERNO	65116	A1
SA	SALVITELLE	65117	D1
AV	SALZA IRPINA	64081	C
BN	SAN BARTOLOMEO IN GALDO	62057	D2
CE	SAN CIPRIANO D'AVERSA	61074	A2
SA	SAN CIPRIANO PICENTINO	65118	C
CE	SAN FELICE A CANCELLO	61075	A2
NA	SAN GENNARO VESUVIANO	63066	A2
NA	SAN GIORGIO A CREMANO	63067	A1
BN	SAN GIORGIO DEL SANNIO	62058	C
BN	SAN GIORGIO LA MOLARA	62059	D2

fonte: http://burc.regione.campania.it

SA	SAN GIOVANNI A PIRO	65119	D1
NA	SAN GIUSEPPE VESUVIANO	63068	A2
SA	SAN GREGORIO MAGNO	65120	D1
CE	SAN GREGORIO MATESE	61076	D1
BN	SAN LEUCIO DEL SANNIO	62060	C
BN	SAN LORENZELLO	62061	C
BN	SAN LORENZO MAGGIORE	62062	C
BN	SAN LUPO	62063	C
SA	SAN MANGO PIEMONTE	65121	C
AV	SAN MANGO SUL CALORE	64082	C
CE	SAN MARCELLINO	61077	A2
BN	SAN MARCO DEI CAVOTI	62064	D2
CE	SAN MARCO EVANGELISTA	61104	A2
BN	SAN MARTINO SANNITA	62065	C
AV	SAN MARTINO VALLE CAUDINA	64083	C
SA	SAN MARZANO SUL SARNO	65122	A2
SA	SAN MAURO CILENTO	65123	D1
SA	SAN MAURO LA BRUCA	65124	D1
AV	SAN MICHELE DI SERINO	64084	C
BN	SAN NAZZARO	62066	C
AV	SAN NICOLA BARONIA	64085	D2
CE	SAN NICOLA LA STRADA	61078	A2
BN	SAN NICOLA MANFREDI	62067	C
NA	SAN PAOLO BEL SITO	63069	A2
SA	SAN PIETRO AL TANAGRO	65125	D1
CE	SAN PIETRO INFINE	61079	D1
CE	SAN POTITO SANNITICO	61080	D1
AV	SAN POTITO ULTRA	64086	C
CE	SAN PRISCO	61081	A2
SA	SAN RUFO	65126	D1
BN	SAN SALVATORE TELESINO	62068	C
NA	SAN SEBASTIANO AL VESUVIO	63070	A2
AV	SAN SOSSIO BARONIA	64087	D2
CE	SAN TAMMARO	61085	A2

fonte: http://burc.regione.campania.it

SA	SAN VALENTINO TORIO	65132	A2
NA	SAN VITALIANO	63075	A2
BN	SANTA CROCE DEL SANNIO	62069	D2
AV	SANTA LUCIA DI SERINO	64088	C
CE	SANTA MARIA A VICO	61082	A2
CE	SANTA MARIA CAPUA VETERE	61083	A2
NA	SANTA MARIA LA CARITA'	63090	A3
CE	SANTA MARIA LA FOSSA	61084	B
SA	SANTA MARINA	65127	D1
AV	SANTA PAOLINA	64093	C
BN	SANT'AGATA DE' GOTI	62070	C
NA	SANT'AGNELLO	63071	A3
NA	SANT'ANASTASIA	63072	A2
AV	SANT'ANDREA DI CONZA	64089	D2
BN	SANT'ANGELO A CUPOLO	62071	C
SA	SANT'ANGELO A FASANELLA	65128	D1
AV	SANT'ANGELO A SCALA	64091	C
AV	SANT'ANGELO ALL'ESCA	64090	C
CE	SANT'ANGELO D'ALIFE	61086	D1
AV	SANT'ANGELO DEI LOMBARDI	64092	D2
NA	SANT'ANTIMO	63073	A1
NA	SANT'ANTONIO ABATE	63074	A3
BN	SANT'ARCANGELO TRIMONTE	62078	D2
CE	SANT'ARPINO	61087	A2
SA	SANT'ARSENIO	65129	D1
SA	SANT'EGIDIO DEL MONTE ALBINO	65130	A2
AV	SANTO STEFANO DEL SOLE	64095	C
SA	SANTOMENNA	65131	D1
SA	SANZA	65133	D1
SA	SAPRI	65134	D1
SA	SARNO	65135	A2
SA	SASSANO	65136	D1
BN	SASSINORO	62072	D2
NA	SAVIANO	63076	A2

fonte: http://burc.regione.campania.it

AV	SAVIGNANO IRPINO	64096	D2
SA	SCAFATI	65137	A2
SA	SCALA	65138	A3
AV	SCAMPITELLA	64097	D2
NA	SCISCIANO	63077	A2
AV	SENERCHIA	64098	C
AV	SERINO	64099	C
SA	SERRAMEZZANA	65139	D1
NA	SERRARA FONTANA	63078	A3
SA	SERRE	65140	B
CE	SESSA AURUNCA	61088	B
SA	SESSA CILENTO	65141	D1
SA	SIANO	65142	A2
SA	SICIGNANO DEGLI ALBURNI	65143	D1
AV	SIRIGNANO	64100	C
AV	SOLOFRA	64101	C
BN	SOLOPACA	62073	C
NA	SOMMA VESUVIANA	63079	A2
AV	SORBO SERPICO	64102	C
NA	SORRENTO	63080	A3
CE	SPARANISE	61089	B
AV	SPERONE	64103	C
SA	STELLA CILENTO	65144	D1
SA	STIO	65145	D1
NA	STRIANO	63081	A2
AV	STURNO	64104	D2
CE	SUCCIVO	61090	A2
AV	SUMMONTE	64105	C
AV	TAURANO	64106	C
AV	TAURASI	64107	C
CE	TEANO	61091	D1
SA	TEGGIANO	65146	D1
BN	TELESE TERME	62074	C
AV	TEORA	64108	D2

NA	TERZIGNO	63082	A2
CE	TEVEROLA	61092	A2
BN	TOCCO CAUDIO	62075	C
CE	TORA E PICCILLI	61093	D1
SA	TORCHIARA	65147	D1
AV	TORELLA DEI LOMBARDI	64109	D2
SA	TORRACA	65148	D1
NA	TORRE ANNUNZIATA	63083	A1
NA	TORRE DEL GRECO	63084	A1
AV	TORRE LE NOCELLE	64110	C
SA	TORRE ORSAIA	65149	D1
BN	TORRECUSO	62076	C
AV	TORRIONI	64111	C
SA	TORTORELLA	65150	D1
SA	TRAMONTI	65151	A3
NA	TRECASE	63091	A1
SA	TRENTINARA	65152	B
CE	TRENTOLA-DUCENTA	61094	A2
AV	TREVICO	64112	D2
NA	TUFINO	63085	A2
AV	TUFO	64113	C
CE	VAIRANO PATENORA	61095	C
AV	VALLATA	64114	D2
CE	VALLE AGRICOLA	61096	D1
SA	VALLE DELL'ANGELO	65153	D1
CE	VALLE DI MADDALONI	61097	A2
AV	VALLESACCARDA	64115	D2
SA	VALLO DELLA LUCANIA	65154	D1
SA	VALVA	65155	D1
AV	VENTICANO	64116	C
SA	VIBONATI	65156	D1
NA	VICO EQUENSE	63086	A3
SA	VIETRI SUL MARE	65157	A3
CE	VILLA DI BRIANO	61098	A2

fonte: http://burc.regione.campania.it

CE	VILLA LITERNO	61099	A2
AV	VILLAMAINA	64117	D2
AV	VILLANOVA DEL BATTISTA	64118	D2
NA	VILLARICCA	63087	A2
NA	VISCIANO	63088	A2
BN	VITULANO	62077	C
CE	VITULAZIO	61100	B
NA	VOLLA	63089	A2
AV	VOLTURARA IRPINA	64119	C
AV	ZUNGOLI	64120	D2

REGIONE CAMPANIA

Decreto Dirigenziale n. 60 del 30/07/2013

A.G.C. 11 Sviluppo Attività Settore Primario

Oggetto dell'Atto:

PSR CAMPANIA 2007/2013- PROGETTO INTEGRATO DI FILIERA "ORTOFRUTTA PLUS" APPROVAZIONE DELL'ELENCO DELLE DOMANDE DI AIUTO AMMISSIBILI A FINANZIAMENTO PRODOTTE A VALERE SULLE MISURE DELL'ASSE 1 DEL PSR CAMPANIA 2007/2013.

IL COORDINATORE

PREMESSO che:

- il Regolamento (CE) n. 1698/2005 e successive modifiche ed integrazioni, concernente il sostegno allo sviluppo rurale da parte del Fondo Europeo Agricolo per lo Sviluppo Rurale (FEASR), stabilisce i contenuti e le modalità di formulazione dei programmi di intervento da attuare in materia di sviluppo rurale nel periodo 2007-2013;
- la Giunta Regionale, con deliberazione n. 1042 del 1 agosto 2006, ha adottato il "Documento Strategico Regionale per la politica di coesione 2007-2013";
- con Decisione C(2007) n. 5712 del 20 novembre 2007 la Commissione Europea ha approvato il Programma di Sviluppo Rurale della Regione Campania per il periodo 2007-2013;
- con Deliberazione della Giunta Regionale n. 1 dell'11 gennaio 2008, pubblicata sul Bollettino Ufficiale della Regione Campania del 30 gennaio 2008 (numero speciale), la Giunta Regionale ha preso atto della decisione di approvazione del Programma di Sviluppo Rurale 2007-2013 (PSR Campania 2007-2013);
- con Decreto Regionale Dirigenziale n. 29 del 27 dicembre 2007, il Coordinatore dell'AGC11, ha designato i responsabili di Asse per consentire le tempestive iniziative preordinate all'attuazione del PSR 2007-2013;
- con Decreto del Presidente della Giunta Regionale n. 66 del 13 marzo 2008 e successive modifiche e integrazioni il Coordinatore pro-tempore dell'AGC 11 è stato delegato a svolgere la funzione di responsabile dell'Autorità di Gestione del PSR 2007-2013;
- con Decreto Regionale Dirigenziale n. 60 del 30 dicembre 2008, il Coordinatore dell'AGC11 ha designato il Referente dei Progetti Integrati di Filiera;
- con Deliberazione della Giunta Regionale n. 1131 del 19 giugno 2009 sono state approvate le linee guida per l'attuazione dei Progetti Integrati di Filiera (PIF) previsti dal Programma di Sviluppo Rurale della Campania (PSR) 2007-2013;
- con Decreto Regionale Dirigenziale n. 71 del 30 settembre 2009, pubblicato sul BURC n. 59 del 5 ottobre 2009, è stato approvato, tra gli altri allegati, il bando di attuazione dei progetti integrati di filiera;
- con Decreto Regionale Dirigenziale n. 74 del 5 ottobre 2009, pubblicato sul BURC n. 60 del 7 ottobre 2009, sono state approvate le modifiche al bando di attuazione dei progetti integrati di filiera, allegato al citato provvedimento dirigenziale n. 71 del 30 settembre 2009;
- con Deliberazione n. 283 del 19 marzo 2010 è stata recepita la Decisione della Commissione UE n. C(2010) 1261 del 2 marzo 2010 che approva la revisione del Programma di Sviluppo Rurale della Regione Campania per il periodo di programmazione 2007-2013 e modifica la decisione della Commissione C (2007) 5712 del 20 novembre 2007;
- con deliberazione n. 564 del 22 luglio 2010 la Giunta Regionale della Campania ha, tra l'altro, approvato la graduatoria definitiva dei progetti integrati di filiera;
- con il Decreto Dirigenziale n. 3 del 18 gennaio 2011, pubblicato sul BURC n. 4 del 19 gennaio 2011, il Coordinatore dell'AGC Sviluppo Settore Primario ha disposto l'apertura dei termini per la presentazione delle domande di aiuto a valere, tra l'altro, sui bandi delle misure 112, 113, 114, 115 a-b, 121, 122, 123 sott. 1, 125 sott. 2 – tipologia c), 131, 132, 133, cluster 112-121 del PSR Campania 2007/2013, così come adeguati alla Decisione della Commissione UE n. 1261 del 2 marzo 2010 ed alle modifiche dei criteri di selezione approvati in sede di Comitato di Sorveglianza;
- con il Decreto Regionale Dirigenziale n. 4 del 18 febbraio 2011 il Coordinatore dell'AGC Sviluppo Settore Primario ha approvato il termine del 1 aprile 2011 come data di decorrenza dei 30 giorni per la costituzione del Consorzio di filiera e, conseguentemente, dei 90 giorni per la presentazione dei progetti esecutivi/cantierabili relativi agli interventi di cui alle manifestazioni di interesse allegate al PIF;

- con il Decreto Regionale Dirigenziale n. 12 del 12 aprile 2011 è stato adottato il "*Manuale delle Procedure del Programma di Sviluppo Rurale della Campania 2007-2013- Gestione delle Domande di Aiuto" delle Misure per investimenti materiali, immateriali o premi- misure 112, 113, 114, 115, 121, cluster 112-121, 122, 123, 125, 126, 131, 132, 133, 216, 226, 227, 311, 312, 313, 321, 323*;
- con il Decreto Regionale Dirigenziale n. 71 del 29 aprile 2011 il Coordinatore dell'AGC Sviluppo Settore Primario ha, tra l'altro:
  - disposto che i progetti esecutivi/cantierabili prodotti in attuazione dei PIF devono riferirsi agli impegni finanziari e alle misure del PSR attivate da ciascun partenariato di filiera;
  - stabilito il bando di riferimento per l'attuazione degli interventi previsti dal progetto collettivo;
  - disposto la proroga al 31 maggio 2011 del termine previsto per la costituzione del Consorzio di filiera;
- con il Decreto Regionale Dirigenziale n. 24 del 28 giugno 2011 il Coordinatore dell'AGC Sviluppo Settore Primario ha prorogato al 2 settembre 2011 il termine previsto per la presentazione delle domande di aiuto a valere sulle misure del PSR coinvolte nella progettazione collettiva;
- con il Decreto Regionale Dirigenziale n. 36 del 2 settembre 2011 il Coordinatore dell'AGC Sviluppo Settore Primario ha, tra l'altro, stabilito al 30 settembre 2011 il termine ultimo per completare la documentazione tecnico-amministrativa e gli adempimenti richiesti dai bandi di misura del PSR per i singoli progetti dei PIF;
- con il Decreto Regionale Dirigenziale n. 46 del 20 ottobre 2011 sono state adottate integrazioni e modifiche al predetto manuale delle procedure;
- con il Decreto Regionale Dirigenziale n. 59 del 18 giugno 2012, pubblicato sul BURC n. 39 del 25 giugno 2012, è stata determinata la persistenza dei requisiti di ammissibilità ed è stato dato avvio alle attività istruttorie delle domande di aiuto prodotte a valere sulle misure dell'Asse del PSR Campania 2007/2013;
- con il Decreto Regionale Dirigenziale n. 91 del 18 ottobre 2012, pubblicato sul BURC n. 67 del 22 ottobre 2012, sono state adottate le "*Procedure regionali di natura tecnico-organizzativa finalizzate a definire le modalità di esecuzione delle fasi istruttorie e di valutazione dei progetti esecutivi presentati dai beneficiari coinvolti nella realizzazione degli interventi previsti nell'ambito dei Progetti Integrati di Filiera (PIF)*";

VISTO il citato Decreto Regionale Dirigenziale del 18 giugno 2012 dal quale si rileva che per il PIF "ORTOFRUTTA PLUS" sono ammissibili i progetti proposti sulle seguenti misure dell'Asse 1 e fino alla concorrenza della spesa pubblica ivi riportata:

- 121 € 2.540.000,00
- 123 € 4.142.462,00
- 124 € 513.629,00
- 133 € 488.775,00;

CONSIDERATO che per il PIF "ORTOFRUTTA PLUS", giusto indicazione del Soggetto Capofila e relativamente alla predette misure, sono state istruite le domande di aiuto relative ai beneficiari riportati nel seguente prospetto:

Prog.	Beneficiario	Misura	ID formulario	CUUA	Sede
1	Le verdure dell'orto sas	121	717655807	04942250657	Via Lucrino, 26 - 84098 - Pontecagnano Faiano
2	Seragri ss	121	448186902	094062960631	Via S. Giovanni de Matha, 71 - 80049 - Somma Vesuviana

3	Società Agricola Gli Orti del Mediterraneo Srl	121	9877417 13	06955821217	Centro Direzionale - Isola F3 - 80100 - Napoli
4	Società Agricola Egiziaca Srl	121	9249794 69	06754971213	Via Lago Patria, 41 - 80014 - Giugliano in Campania
5	Società Agricola Terra Nostra	121	5307932 85	04913800654	Via Lucrino, 26 - 84098 - Pontecagnano Faiano
6	Zara Fiorina Maria Deodata	121	1725906 38	ZRAFNM87A56A71 7E	Via dei Vivai, 14 - 84091 - Battipaglia
7	Azienda agricola I Pini di Rago Rosario	123	9733133 57	RGARSR66E12H7 03Y	Via S. Lucia Superiore, 4 - 84091 - Battipaglia
8	Società Secondulfo F.lli Spa	123	1749540 88	05142850634	Via San Sossio - Zona Industriale - 80049 - Somma Vesuviana
9	Società Cooperativa Alma Seges	124	===	03754350654	Via Campolongo, 184 Frazione Serretelle - 84025 - Eboli (SA)
10	Consorzio Ortofrutta Plus	133	8862571 22	04937790659	Via Campolongo n. 184 Località Serretelle - 84025 - Eboli

considerato che a conclusione delle attività istruttorie eseguite dai competenti Soggetti Attuatori sono risultate ammissibili a finanziamento le domande di aiuto proposte dai seguenti beneficiari a valere sulle misure dell'Asse 1 del PSR Campania, ivi indicate:

Prog.	Beneficiario	Misura	ID formulario	CUUA	Sede
1	Le verdure dell'orto sas	121	7176558 07	04942250657	Via Lucrino, 26 - 84098 - Pontecagnano Faiano
2	Seragri ss	121	4481869 02	094062960631	Via S. Giovanni de Matha, 71 - 80049 - Somma Vesuviana
3	Società Agricola Gli Orti del Mediterraneo Srl	121	9877417 13	06955821217	Centro Direzionale - Isola F3 - 80100 - Napoli
4	Società Agricola Egiziaca Srl	121	9249794 69	06754971213	Via Lago Patria, 41 - 80014 - Giugliano in Campania
5	Società Agricola Terra Nostra	121	5307932 85	04913800654	Via Lucrino, 26 - 84098 - Pontecagnano Faiano
6	Zara Fiorina Maria Deodata	121	1725906 38	ZRAFNM87A56A71 7E	Via dei Vivai, 14 - 84091 - Battipaglia
7	Società Secondulfo F.lli Spa	123	1749540 88	05142850634	Via San Sossio - Zona Industriale - 80049 - Somma Vesuviana
8	Società Cooperativa Alma Seges	124	===	03754350654	Via Campolongo, 184 Frazione Serretelle - 84025 - Eboli (SA)

considerato che il bando di attuazione dei progetti integrati di filiera, al paragrafo 13.2 – *Procedure per la valutazione e selezione del PIF preliminare*, individua tra i requisiti di ammissibilità quello dell'*attivazione della misura 123*;

PRESO ATTO che le risultanze delle attività istruttorie evidenziano che per il PIF "ORTOFRUTTA PLUS" risulta soddisfatto il predetto requisito dell'*attivazione della misura 123*;

PRESO ATTO che le progettualità ammissibili a finanziamento determinano per le misure attivate dal PIF "ORTOFRUTTA PLUS" un impegno di spesa pubblica pari a quello di seguito riportato:

- 121 € 2.395.948,81
- 123 € 2.172.094,20
- 124 € 377.984,80
- 133 € 0,00;

PRESO ATTO che relativamente alla misura 121 la predetta spesa pubblica di € 2.395.948,81 è determinata dalla sommatoria tra l'importo di € 2.060.046,18 a valere sulle risorse ordinarie e l'importo di € 335.902,63 riconosciuto per la realizzazione di interventi Health Check (HC) afferenti alla priorità *gestione delle risorse idriche*;

PRESO ATTO che relativamente alla misura 123 la predetta spesa pubblica di € 2.172.094,20 è determinata dalla sommatoria tra l'importo di € 2.055.597,00 a valere sulle risorse ordinarie e la spesa riconosciuta per la realizzazione di interventi Health Check, pari a € 30.000,00 per la priorità *gestione delle risorse idriche* e € 86.497,20 per la priorità *adattamento ai cambiamenti climatici e mitigazione dei relativi effetti*;

PRESO ATTO che la complessità dello strumento programmatico "PIF" ha avuto un forte impatto sulla tempistica intercorsa tra l'avvio della fase attuativa dei progetti integrati di filiera e la conclusione delle attività istruttorie;

PRESO ATTO che le vigenti disposizioni del PSR impongono che le risorse FEASR siano impegnate entro la data del 31 dicembre 2013;

RITENUTO necessario, relativamente ai progetti integrati di filiera, derogare dalle ordinarie procedure del PSR Campania 2007/2013 nel senso che:

1. la fase della graduatoria regionale è sostituita dal presente atto;
2. i Soggetti Attuatori adotteranno il provvedimento di approvazione della graduatoria definitiva limitatamente alle domande di aiuto riferite al PIF oggetto del presente atto;

DATO ATTO che la predetta deroga rende necessario, per le domande di aiuto relative ai beneficiari riportati nell'allegato al presente provvedimento, un intervento puntuale sul SIR PSR Agricoltura Campania per consentire l'emissione delle rispettive Decisioni Individuali di Concessione dell'Aiuto;

RITENUTO, quindi, utile riportare nel prospetto allegato al presente provvedimento (Allegato 1) i beneficiari ammessi a finanziamento indicando per ognuno, l'ID del formulario, il CUUA, la sede e i dati finanziari del progetto distinti in *spesa ammessa totale* e *spesa pubblica*, di cui quest'ultima distinta in *risorse ordinarie* e *risorse HC*;

VISTO l'art. 66, comma 2, dello Statuto Regionale approvato con L.R. n. 6 del 28 maggio 2009 che attribuisce, tra l'altro, ai Dirigenti della Giunta Regionale il potere di adottare provvedimenti amministrativi che impegnano l'Amministrazione verso l'esterno;

ALLA STREGUA DELL'ISTRUTTORIA COMPIUTA DAL DIRIGENTE DEL SETTORE INTERVENTI PER LA PRODUZIONE AGRICOLA

D E C R E T A

- di approvare, per le misure di seguito indicate, l'impegno di spesa pubblica previsto per la realizzazione delle progettualità ammissibili a finanziamento nell'ambito del PIF "ORTOFRUTTA PLUS":
  - 121 € 2.395.948,81
  - 123 € 2.172.094,20
  - 124 € 377.984,80
  - 133 € 0,00;

- di approvare l'allegato documento (Allegato 1) che forma parte integrante e sostanziale del presente provvedimento, relativo ai beneficiari ammessi a finanziamento, per ognuno dei quali è riportato l'ID del formulario, il CUUA, la sede e i dati finanziari del progetto distinti in *spesa ammessa totale* e *spesa pubblica*, di cui quest'ultima distinta in *risorse ordinarie* e *risorse HC*;
- di stabilire che il presente atto sostituisce la fase della graduatoria regionale prevista dalle ordinare procedure del PSR Campania 2007/2013;
- di stabilire che i Soggetti Attuatori adotteranno il provvedimento di approvazione della graduatoria definitiva limitatamente alle domande di aiuto riferite al PIF oggetto del presente atto;
- di autorizzare il Responsabile del Servizio Informativo Regionale del PSR Agricoltura Campania di effettuare le necessarie modifiche al SIR al fine di consentire, per i beneficiari riportati nell'allegato 1, l'emissione delle rispettive Decisioni Individuali di Concessione dell'Aiuto;
- di dare pubblicità al presente provvedimento mediante pubblicazione sul sito web all'indirizzo http://www.sito.regione.campania.it/agricoltura.
- di disporre che il presente decreto dirigenziale venga inviato:
    - al Presidente della Giunta Regionale;
    - al Gabinetto del Presidente della Giunta Regionale;
    - al Responsabile dell' Asse 1 del PSR Campania 2007-2013;
    - al Dirigente del Settore Interventi per la Produzione Agricola, Produzione Agro-Alimentare, Mercati Agricoli, Consulenza Mercantile;
    - al Dirigente del Settore Sperimentazione Informazione, Ricerca e Consulenza in Agricoltura per la pubblicazione sul sito della Regione Campania;
    - ai Referenti delle Misure 121, 123 e 124 del PSR Campania 2007-2013 nonché al referente dei Progetti Integrati di Filiera;
    - ai Soggetti Attuatori dell'AGC 11 provinciali;
    - alla Segreteria Tecnica del Comitato di Sorveglianza del PSR Campania 2007-2013;
    - al Responsabile del Sistema Informatico Regionale del PSR Agricoltura Campania, per gli adempimenti consequenziali;
    - al Responsabile Unico dei Rapporti Finanziari con AGEA;
    - al Responsabile della Pianificazione e Controllo;
    - ad AGEA - Organismo Pagatore;
    - al BURC per la relativa pubblicazione a valere come notifica a tutti gli effetti di legge;
    - al Servizio 04 dell'AGC 02 AA.GG. della Giunta Regionale.

Avverso il presente provvedimento è ammessa tutela nei modi e nei termini di legge.

- Francesco Massaro -

PROGETTO INTEGRATO DI FILIERA
ORTOFRUTTA PLUS

Allegato 1

Prog.	Beneficiario	Misura	ID formulario	CUUA	Sede	Spesa ammessa totale	Spesa pubblica		
							Totale	Risorse ordinarie	Risorse HC
1	Le verdure dell'orto sas	121	717655807	04942250657	Via Lucrino, 26 - 84098 - Pontecagnano Faiano	1.029.951,98	420.252,29	378.894,78	41.357,51
2	Seragri ss	121	448186902	094062960631	Via S. Giovanni de Matha, 71 - 80049 - Somma Vesuviana	755.332,70	319.329,15	233.348,81	85.980,34
3	Società Agricola Gli Orti del Mediterraneo Srl	121	987741713	06955821217	Centro Direzionale - Isola F3 - 80100 - Napoli	1.728.770,70	851.106,22	800.461,00	50.645,22
4	Società Agricola Egiziaca Srl	121	924979469	06754971213	Via Lago Patria, 41 - 80014 - Giugliano in Campania	924.345,39	481.432,33	365.874,53	115.557,80
5	Società Agricola Terra Nostra	121	530793285	04913800654	Via Lucrino, 26 - 84098 - Pontecagnano Faiano	845.801,24	197.997,46	169.663,79	28.333,67
6	Zara Fiorina Maria Deodata	121	172590638	ZRAFNM87A56A717E	Via dei Vivai, 14 - 84091 - Battipaglia	307.936,31	125.831,36	111.803,27	14.028,09
7	Società Secondulfo F.lli Spa	123	174954088	05142850634	Via San Sossio - Zona Industriale - 80049 - Somma Vesuviana	4.305.356,00	2.172.094,20	2.055.597,00	116.497,20
8	Società Cooperativa Alma Seges	124	===	03754350654	Via Campolongo, 184 Frazione Serretelle - 84025 - Eboli (SA)	503.980,00	377.984,80	377.984,80	0,00

L'AUTORITA' DI GESTIONE DEL PSR

- f.to Dr. Francesco Massaro -

fonte: http://burc.regione.campania.it

REGIONE CAMPANIA

Decreto Dirigenziale n. 61 del 30/07/2013

A.G.C. 11 Sviluppo Attività Settore Primario

Oggetto dell'Atto:

PSR CAMPANIA 2007/2013-PROGETTO INTEGRATO DI FILIERA "AUREO":APPROVAZIONE DELL'ELENCO DELLE DOMANDE DI AIUTO AMMISSIBILI A FINANZIAMENTO A VALERE SULLE MISURE DELL'ASSE 1DEL PSR CAMPANIA 2007/2013.

IL COORDINATORE

PREMESSO che:

- il Regolamento (CE) n. 1698/2005 e successive modifiche ed integrazioni, concernente il sostegno allo sviluppo rurale da parte del Fondo Europeo Agricolo per lo Sviluppo Rurale (FEASR), stabilisce i contenuti e le modalità di formulazione dei programmi di intervento da attuare in materia di sviluppo rurale nel periodo 2007-2013;
- la Giunta Regionale, con deliberazione n. 1042 del 1 agosto 2006, ha adottato il "Documento Strategico Regionale per la politica di coesione 2007-2013";
- con Decisione C(2007) n. 5712 del 20 novembre 2007 la Commissione Europea ha approvato il Programma di Sviluppo Rurale della Regione Campania per il periodo 2007-2013;
- con Deliberazione della Giunta Regionale n. 1 dell'11 gennaio 2008, pubblicata sul Bollettino Ufficiale della Regione Campania del 30 gennaio 2008 (numero speciale), la Giunta Regionale ha preso atto della decisione di approvazione del Programma di Sviluppo Rurale 2007-2013 (PSR Campania 2007-2013);
- con Decreto Regionale Dirigenziale n. 29 del 27 dicembre 2007, il Coordinatore dell'AGC11, ha designato i responsabili di Asse per consentire le tempestive iniziative preordinate all'attuazione del PSR 2007-2013;
- con Decreto del Presidente della Giunta Regionale n. 66 del 13 marzo 2008 e successive modifiche e integrazioni il Coordinatore pro-tempore dell'AGC 11 è stato delegato a svolgere la funzione di responsabile dell'Autorità di Gestione del PSR 2007-2013;
- con Decreto Regionale Dirigenziale n. 60 del 30 dicembre 2008, il Coordinatore dell'AGC11 ha designato il Referente dei Progetti Integrati di Filiera;
- con Deliberazione della Giunta Regionale n. 1131 del 19 giugno 2009 sono state approvate le linee guida per l'attuazione dei Progetti Integrati di Filiera (PIF) previsti dal Programma di Sviluppo Rurale della Campania (PSR) 2007-2013;
- con Decreto Regionale Dirigenziale n. 71 del 30 settembre 2009, pubblicato sul BURC n. 59 del 5 ottobre 2009, è stato approvato, tra gli altri allegati, il bando di attuazione dei progetti integrati di filiera;
- con Decreto Regionale Dirigenziale n. 74 del 5 ottobre 2009, pubblicato sul BURC n. 60 del 7 ottobre 2009, sono state approvate le modifiche al bando di attuazione dei progetti integrati di filiera, allegato al citato provvedimento dirigenziale n. 71 del 30 settembre 2009;
- con Deliberazione n. 283 del 19 marzo 2010 è stata recepita la Decisione della Commissione UE n. C(2010) 1261 del 2 marzo 2010 che approva la revisione del Programma di Sviluppo Rurale della Regione Campania per il periodo di programmazione 2007-2013 e modifica la decisione della Commissione C (2007) 5712 del 20 novembre 2007;
- con deliberazione n. 564 del 22 luglio 2010 la Giunta Regionale della Campania ha, tra l'altro, approvato la graduatoria definitiva dei progetti integrati di filiera;

- con il Decreto Dirigenziale n. 3 del 18 gennaio 2011, pubblicato sul BURC n. 4 del 19 gennaio 2011, il Coordinatore dell'AGC Sviluppo Settore Primario ha disposto l'apertura dei termini per la presentazione delle domande di aiuto a valere, tra l'altro, sui bandi delle misure 112, 113, 114, 115 a-b, 121, 122, 123 sott. 1, 125 sott. 2 – tipologia c), 131, 132, 133, cluster 112-121 del PSR Campania 2007/2013, così come adeguati alla Decisione della Commissione UE n. 1261 del 2 marzo 2010 ed alle modifiche dei criteri di selezione approvati in sede di Comitato di Sorveglianza;
- con il Decreto Regionale Dirigenziale n. 4 del 18 febbraio 2011 il Coordinatore dell'AGC Sviluppo Settore Primario ha approvato il termine del 1 aprile 2011 come data di decorrenza dei 30 giorni per la costituzione del Consorzio di filiera e, conseguentemente, dei 90 giorni per la presentazione dei progetti esecutivi/cantierabili relativi agli interventi di cui alle manifestazioni di interesse allegate al PIF;
- con il Decreto Regionale Dirigenziale n. 12 del 12 aprile 2011 è stato adottato il "*Manuale delle Procedure del Programma di Sviluppo Rurale della Campania 2007-2013- Gestione delle Domande di Aiuto" delle Misure per investimenti materiali, immateriali o premi- misure 112, 113, 114, 115, 121, cluster 112-121, 122, 123, 125, 126, 131, 132, 133, 216, 226, 227, 311, 312, 313, 321, 323*;
- con il Decreto Regionale Dirigenziale n. 71 del 29 aprile 2011 il Coordinatore dell'AGC Sviluppo Settore Primario ha, tra l'altro:
    - disposto che i progetti esecutivi/cantierabili prodotti in attuazione dei PIF devono riferirsi agli impegni finanziari e alle misure del PSR attivate da ciascun partenariato di filiera;
    - stabilito il bando di riferimento per l'attuazione degli interventi previsti dal progetto collettivo;
    - disposto la proroga al 31 maggio 2011 del termine previsto per la costituzione del Consorzio di filiera;
- con il Decreto Regionale Dirigenziale n. 24 del 28 giugno 2011 il Coordinatore dell'AGC Sviluppo Settore Primario ha prorogato al 2 settembre 2011 il termine previsto per la presentazione delle domande di aiuto a valere sulle misure del PSR coinvolte nella progettazione collettiva;
- con il Decreto Regionale Dirigenziale n. 36 del 2 settembre 2011 il Coordinatore dell'AGC Sviluppo Settore Primario ha, tra l'altro, stabilito al 30 settembre 2011 il termine ultimo per completare la documentazione tecnico-amministrativa e gli adempimenti richiesti dai bandi di misura del PSR per i singoli progetti dei PIF;
- con il Decreto Regionale Dirigenziale n. 46 del 20 ottobre 2011 sono state adottate integrazioni e modifiche al predetto manuale delle procedure;
- con il Decreto Regionale Dirigenziale n. 59 del 18 giugno 2012, pubblicato sul BURC n. 39 del 25 giugno 2012, è stata determinata la persistenza dei requisiti di ammissibilità ed è stato dato avvio alle attività istruttorie delle domande di aiuto prodotte a valere sulle misure dell'Asse del PSR Campania 2007/2013;

- con il Decreto Regionale Dirigenziale n. 91 del 18 ottobre 2012, pubblicato sul BURC n. 67 del 22 ottobre 2012, sono state adottate le "*Procedure regionali di natura tecnico-organizzativa finalizzate a definire le modalità di esecuzione delle fasi istruttorie e di valutazione dei progetti esecutivi presentati dai beneficiari coinvolti nella realizzazione degli interventi previsti nell'ambito dei Progetti Integrati di Filiera (PIF)*";

VISTO il citato Decreto Regionale Dirigenziale del 18 giugno 2012 dal quale si rileva che per il PIF "AUREO" sono ammissibili i progetti proposti sulle seguenti misure dell'Asse 1 e fino alla concorrenza della spesa pubblica ivi riportata:

- 111 € 907.000,00
- 121 € 2.520.750,00
- 123 € 3.661.132,00
- 124 € 525.000,00;

CONSIDERATO che per il PIF "AUREO", giusto indicazione del Soggetto Capofila e relativamente alla predette misure, sono state istruite le domande di aiuto relative ai beneficiari riportati nel seguente prospetto:

Prog.	Beneficiario	Misura	ID formulario	CUUA	Sede
1	Teleservizi SpA	111	===	07808460633	Viale della Costituzione, CDN Isola E3 - 80143 - Napoli
2	STAPA CePICA Avellino	111	===	===	Collina Liguorini, Palazzo della Regione - 83100 - Avellino
3	Bozza Maria Tecla	121	503194397	BZZMTC65S47H898B	Via XXV Aprile, 7 - 82021 - Apice (BN)
4	Caccese Antonio	121	221220205	CCCNTN54E28F448G	Contrada Conca, n. 4 - 83037 - Montecalvo Irpino (AV)
5	Caccese Lorenzo	121	568530787	CCCLNZ69S22A783N	Contrada S. Giuseppe, 3 - 82020 - Paduli (BN)
6	Caretti Lucia	121	671038344	CRTLCU75C50H898D	Contrada Taverna - 82020 - San Giorgio la Molara (BN)
7	Cipriano Silvana	121	623527877	CPRSVN66C42F448L	Contrada Macchia Caggiano - 82020 - Buonalbergo (BN)
8	Corbo Antonio	121	393536543	CRBNTN62H19A783U	Contrada Ponte Valentino - 82100 - Benevento
9	Corbo Mario	121	925828937	CRBMRA65L08A783N	Contrada Panelli, 1 - 82100 - Benevento
10	De Luca Alfredo	121	950887597	DLCLRD64A05I062U	Contrada Piano Cappelle c/o Biele Pietro - 82100 - Benevento

11	Di Gioia Carmelina	121	156197951	DGICML75A69A783P	Contrada Ciesco Romaniello - 82030 - Castelpoto (BN)
12	Falzarano Antonietta	121	356926602	FLZNNT73T43A110Q	Contrada Maitine - 82020 - Pesco Sannita (BN)
13	Furno Anna	121	172448049	FRNNNA64R56A783G	Contrada San Giovanni, 9 - 82018 - San Giorgio del Sannio (BN)
14	Gambacorta Francesco Antonio	121	751836120	GMBFNC60L15A399U	Vico V. Vitale, n. 37/8 - 83031 - Ariano Irpino (AV)
15	Maffeo Donatella	121	178847342	MFFDTL86R47A783U	Contrada Iscalanoce, 70 - 83020 - Pago Veiano (BN)
16	Marcantonio Roberto	121	350337903	MRCRRT87D23A783C	Contrada San Lorenzo, 1 - 82022 - Castelfranco in Miscano (BN)
17	Masiello Gennarino	121	616563426	MSLGNR72L01A783I	Contrada Piano Cappelle c/o Biele Pietro - 82100 - Benevento
18	Mazzeo Vincenzo	121	414387461	MZZVCN74L08A783Z	Contrada Palati - 82010 - San Nicola Manfredi (BN)
19	Modola Filippo	121	331745081	MDLFPP59S18H898A	Contrada Palati 17/A - 82010 - San Nicola Manfredi (BN)
20	Palma Nicola	121	418465673	PLMNCL65A26H898X	Contrada Corvacchini, 1 - 82100 - Benevento
21	Ucci Antonio	121	371357349	CCUNTN53S09L424N	Contrada Bosco Perrota - 82010 - San Nicola Manfredi (BN)
22	Vella Claudio	121	584657244	VLLCLD70M20H898W	Contrada Taverna, 16 - 82020 - San Giorgio la Molara (BN)
23	Verrilli Donato	121	992290974	VRRDNT48L22C106S	Via Largario, 3 - 82022 - Castelfranco in Miscano (BN)
24	Vito Roberto	121	865929786	RBRVTI77C30D643S	Via Nazionale, n. 88 - 83030 - Savignano Irpino (AV)
25	Zampaglione Pierluigi	121	675930782	ZMPPLG51E12F839K	Via A. Manzoni, n. 246 - 80100 - Napoli
26	Zecchino Alessandro	121	380114462	ZCCLSN67R31A509D	C/da Camporeale, n. 148/A - 83031 - Ariano Irpino (AV)
27	Gold Cereali srl	123	388873019	02629080645	Contrada Camporeale, 160 - 83031 - Ariano Irpino

28	Società Agrisemi Minicozzi	123	470190022	01103020622	Contrada Capodimonte, 1 - 82100 - Benevento
29	SUD Cereali srl	123	699154829	02080510643	Via Oscata - 83044 - Bisaccia
30	Società Agrisemi Minicozzi	124	===	01103020622	Contrada Ponte Valentino - 82100 - Benevento

CONSIDERATO che a conclusione delle attività istruttorie eseguite dai competenti Soggetti Attuatori sono risultate ammissibili a finanziamento le domande di aiuto proposte dai seguenti beneficiari a valere sulle misure dell'Asse 1 del PSR Campania, ivi indicate:

Prog.	Beneficiario	Misura	ID formulario	CUUA	Sede
1	Teleservizi SpA	111	===	07808460633	Viale della Costituzione, CDN Isola E3 - 80143 - Napoli
2	STAPA CePICA Avellino	111	===	===	Collina Liguorini, Palazzo della Regione - 83100 - Avellino
3	Bozza Maria Tecla	121	503194397	BZZMTC65S47H898B	Via XXV Aprile, 7 - 82021 - Apice (BN)
4	Cipriano Silvana	121	623527877	CPRSVN66C42F448L	Contrada Macchia Caggiano - 82020 - Buonalbergo (BN)
5	Corbo Antonio	121	393536543	CRBNTN62H19A783U	Contrada Ponte Valentino - 82100 - Benevento
6	Corbo Mario	121	925828937	CRBMRA65L08A783N	Contrada Panelli, 1 - 82100 - Benevento
7	De Luca Alfredo	121	950887597	DLCLRD64A05I062U	Contrada Piano Cappelle c/o Biele Pietro - 82100 - Benevento
8	Di Gioia Carmelina	121	156197951	DGICML75A69A783P	Contrada Ciesco Romaniello - 82030 - Castelpoto (BN)
9	Falzarano Antonietta	121	356926602	FLZNNT73T43A110Q	Contrada Maitine - 82020 - Pesco Sannita (BN)
10	Furno Anna	121	172448049	FRNNNA64R56A783G	Contrada San Giovanni, 9 - 82018 - San Giorgio del Sannio (BN)
11	Gambacorta Francesco Antonio	121	751836120	GMBFNC60L15A399U	Vico V. Vitale, n. 37/8 - 83031 - Ariano Irpino (AV)
12	Marcantonio Roberto	121	350337903	MRCRRT87D23A783C	Contrada San Lorenzo, 1 - 82022 - Castelfranco in Miscano (BN)

13	Masiello Gennarino	121	616563426	MSLGNR72L01A783I	Contrada Piano Cappelle c/o Biele Pietro - 82100 - Benevento
14	Mazzeo Vincenzo	121	414387461	MZZVCN74L08A783Z	Contrada Palati - 82010 - San Nicola Manfredi (BN)
15	Modola Filippo	121	331745081	MDLFPP59S18H898A	Contrada Palati 17/A - 82010 - San Nicola Manfredi (BN)
16	Palma Nicola	121	418465673	PLMNCL65A26H898X	Contrada Corvacchini, 1 - 82100 - Benevento
17	Vella Claudio	121	584657244	VLLCLD70M20H898W	Contrada Taverna, 16 - 82020 - San Giorgio la Molara (BN)
18	Verrilli Donato	121	992290974	VRRDNT48L22C106S	Via Largario, 3 - 82022 - Castelfranco in Miscano (BN)
19	Vito Roberto	121	865929786	RBRVTI77C30D643S	Via Nazionale, n.88 - 83030 - Savignano Irpino (AV)
20	Zampaglione Pierluigi	121	675930782	ZMPPLG51E12F839K	Via A. Manzoni, n. 246 - 80100 - Napoli
21	Zecchino Alessandro	121	380114462	ZCCLSN67R31A509D	C/da Camporeale, n. 148/A - 83031 - Ariano Irpino (AV)
22	Gold Cereali srl	123	388873019	02629080645	Contrada Camporeale, 160 - 83031 - Ariano Irpino
23	Società Agrisemi Minicozzi	123	470190022	01103020622	Contrada Capodimonte, 1 - 82100 - Benevento
24	SUD Cereali srl	123	699154829	02080510643	Via Oscata - 83044 - Bisaccia
25	Società Agrisemi Minicozzi	124	===	01103020622	Contrada Ponte Valentino - 82100 - Benevento

CONSIDERATO che il bando di attuazione dei progetti integrati di filiera, al paragrafo 13.2 – *Procedure per la valutazione e selezione del PIF preliminare*, individua tra i requisiti di ammissibilità quello dell'*attivazione della misura 123*;

PRESO ATTO che le risultanze delle attività istruttorie evidenziano che per il PIF "AUREO" risulta soddisfatto il predetto requisito dell'*attivazione della misura 123*;

PRESO ATTO che le progettualità ammissibili a finanziamento determinano per le misure attivate dal PIF "AUREO" un impegno di spesa pubblica pari a quello di seguito riportato:

- 111 € 907.000,00
- 121 € 1.558.810,75
- 123 € 3.642.620,66
- 124 € 376.056,00;

PRESO ATTO che la complessità dello strumento programmatico "PIF" ha avuto un forte impatto sulla tempistica intercorsa tra l'avvio della fase attuativa dei progetti integrati di filiera e la conclusione delle attività istruttorie;

PRESO ATTO che le vigenti disposizioni del PSR impongono che le risorse FEASR siano impegnate entro la data del 31 dicembre 2013;

RITENUTO necessario, relativamente ai progetti integrati di filiera, derogare dalle ordinarie procedure del PSR Campania 2007/2013 nel senso che:

1. la fase della graduatoria regionale è sostituita dal presente atto;
2. i Soggetti Attuatori adotteranno il provvedimento di approvazione della graduatoria definitiva limitatamente alle domande di aiuto riferite al PIF oggetto del presente atto;

DATO ATTO che la predetta deroga rende necessario, per le domande di aiuto relative ai beneficiari riportati nell'allegato al presente provvedimento, un intervento puntuale sul SIR PSR Agricoltura Campania per consentire l'emissione delle rispettive Decisioni Individuali di Concessione dell'Aiuto;

RITENUTO, quindi, utile riportare nel prospetto allegato al presente provvedimento (Allegato 1) i beneficiari ammessi a finanziamento indicando per ognuno, l'ID del formulario, il CUUA, la sede e i dati finanziari del progetto distinti in *spesa ammessa totale* e *spesa pubblica*, di cui quest'ultima distinta in *risorse ordinarie* e *risorse HC*;

VISTO l'art. 66, comma 2, dello Statuto Regionale approvato con L.R. n. 6 del 28 maggio 2009 che attribuisce, tra l'altro, ai Dirigenti della Giunta Regionale il potere di adottare provvedimenti amministrativi che impegnano l'Amministrazione verso l'esterno;

ALLA STREGUA DELL'ISTRUTTORIA COMPIUTA DAL DIRIGENTE DEL SETTORE INTERVENTI PER LA PRODUZIONE AGRICOLA

D E C R E T A

- di approvare, per le misure di seguito indicate, l'impegno di spesa pubblica previsto per la realizzazione delle progettualità ammissibili a finanziamento nell'ambito del PIF "AUREO":
  - 111 € 907.000,00
  - 121 € 1.558.810,75
  - 123 € 3.642.620,66
  - 124 € 376.056,00;
- di approvare l'allegato documento (Allegato 1) che forma parte integrante e sostanziale del presente provvedimento, relativo ai beneficiari ammessi a finanziamento, per ognuno dei quali è riportato l'ID del formulario, il CUUA, la sede e i dati finanziari del progetto distinti in *spesa ammessa totale* e *spesa pubblica*, di cui quest'ultima distinta in *risorse ordinarie* e *risorse HC*;
- di stabilire che il presente atto sostituisce la fase della graduatoria regionale prevista dalle ordinare procedure del PSR Campania 2007/2013;
- di stabilire che i Soggetti Attuatori adotteranno il provvedimento di approvazione della graduatoria definitiva limitatamente alle domande di aiuto riferite al PIF oggetto del presente atto;

- di autorizzare il Responsabile del Servizio Informativo Regionale del PSR Agricoltura Campania di effettuare le necessarie modifiche al SIR al fine di consentire, per i beneficiari riportati nell'allegato 1, l'emissione delle rispettive Decisioni Individuali di Concessione dell'Aiuto;
- di dare pubblicità al presente provvedimento mediante pubblicazione sul sito web all'indirizzo http://www.sito.regione.campania.it/agricoltura.
- di disporre che il presente decreto dirigenziale venga inviato:
    - al Presidente della Giunta Regionale;
    - al Gabinetto del Presidente della Giunta Regionale;
    - al Responsabile dell' Asse 1 del PSR Campania 2007-2013;
    - al Dirigente del Settore Interventi per la Produzione Agricola, Produzione Agro-Alimentare, Mercati Agricoli, Consulenza Mercantile;
    - al Dirigente del Settore Sperimentazione Informazione, Ricerca e Consulenza in Agricoltura per la pubblicazione sul sito della Regione Campania;
    - ai Referenti delle Misure 111, 121, 123 e 124 del PSR Campania 2007-2013 nonché al referente dei Progetti Integrati di Filiera;
    - ai Soggetti Attuatori dell'AGC 11 provinciali;
    - alla Segreteria Tecnica del Comitato di Sorveglianza del PSR Campania 2007-2013;
    - al Responsabile del Sistema Informatico Regionale del PSR Agricoltura Campania, per gli adempimenti consequenziali;
    - al Responsabile Unico dei Rapporti Finanziari con AGEA;
    - al Responsabile della Pianificazione e Controllo;
    - ad AGEA - Organismo Pagatore;
    - al BURC per la relativa pubblicazione a valere come notifica a tutti gli effetti di legge;
    - al Servizio 04 dell'AGC 02 AA.GG. della Giunta Regionale.

Avverso il presente provvedimento è ammessa tutela nei modi e nei termini di legge.

- Massaro -

PROGETTO INTEGRATO DI FILIERA
AUREO

Allegato 1

Prog.	Beneficiario	Misura	ID formulario	CUUA	Sede	Spesa ammessa totale	Spesa pubblica		
							Totale	Risorse ordinarie	Risorse HC
1	Teleservizi SpA	111	===	07808460633	Viale della Costituzione, CDN Isola E3 - 80143 - Napoli	540.000,00	540.000,00	540.000,00	0,00
2	STAPA CePICA Avellino	111	===	===	Collina Liguorini, Palazzo della Regione - 83100 - Avellino	367.000,00	367.000,00	367.000,00	0,00
3	Bozza Maria Tecla	121	503194397	BZZMTC65S47H898B	Via XXV Aprile, 7 - 82021 - Apice (BN)	101.240,05	40.496,02	40.496,02	0,00
4	Cipriano Silvana	121	623527877	CPRSVN66C42F448L	Contrada Macchia Caggiano - 82020 - Buonalbergo (BN)	144.038,89	72.019,45	72.019,45	0,00
5	Corbo Antonio	121	393536543	CRBNTN62H19A783U	Contrada Ponte Valentino - 82100 - Benevento	146.561,99	58.624,80	58.624,80	0,00
6	Corbo Mario	121	925828937	CRBMRA65L08A783N	Contrada Panelli, 1 - 82100 - Benevento	69.972,67	27.989,07	27.989,07	0,00
7	De Luca Alfredo	121	950887597	DLCLRD64A05I062U	Contrada Piano Cappelle c/o Biele Pietro - 82100 - Benevento	127.564,86	63.782,43	63.782,43	0,00
8	Di Gioia Carmelina	121	156197951	DGICML75A69A783P	Contrada Ciesco Romaniello - 82030 - Castelpoto (BN)	48.855,24	24.442,62	24.442,62	0,00
9	Falzarano Antonietta	121	356926602	FLZNNT73T43A110Q	Contrada Maitine - 82020 - Pesco Sannita (BN)	98.514,14	49.257,07	49.257,07	0,00
10	Furno Anna	121	172448049	FRNNNA64R56A783G	Contrada San Giovanni, 9 - 82018 - San Giorgio del Sannio (BN)	72.375,87	28.950,35	28.950,35	0,00
11	Gambacorta Francesco Antonio	121	751836120	GMBFNC60L15A399U	Vico V. Vitale, n. 37/8 - 83031 - Ariano Irpino (AV)	73.491,61	36.745,81	36.745,81	0,00
12	Marcantonio Roberto	121	350337903	MRCRRT87D23A783C	Contrada San Lorenzo, 1 - 82022 - Castelfranco in Miscano (BN)	146.222,77	70.423,38	70.423,38	0,00
13	Masiello Gennarino	121	616563426	MSLGNR72L01A783I	Contrada Piano Cappelle c/o Biele Pietro - 82100 - Benevento	364.281,09	182.140,55	182.140,55	0,00
14	Mazzeo Vincenzo	121	414387461	MZZVCN74L08A783Z	Contrada Palati - 82010 - San Nicola Manfredi (BN)	154.965,89	77.482,95	77.482,95	0,00
15	Modola Filippo	121	331745081	MDLFPP59S18H898A	Contrada Palati 17/A - 82010 - San Nicola Manfredi (BN)	265.995,71	132.997,86	132.997,86	0,00

fonte: http://burc.regione.campania.it

PROGETTO INTEGRATO DI FILIERA
AUREO

Allegato 1

Prog.	Beneficiario	Misura	ID formulario	CUUA	Sede	Spesa ammessa totale	Spesa pubblica		
							Totale	Risorse ordinarie	Risorse HC
16	Palma Nicola	121	418465673	PLMNCL65A26H898X	Contrada Corvacchini, 1 - 82100 - Benevento	114.076,96	45.630,78	45.630,78	0,00
17	Vella Claudio	121	584657244	VLLCLD70M20H898W	Contrada Taverna, 16 - 82020 - San Giorgio la Molara (BN)	288.390,27	144.195,14	144.195,14	0,00
18	Verrilli Donato	121	992290974	VRRDNT48L22C106S	Via Largario, 3 - 82022 - Castelfranco in Miscano (BN)	816.171,06	408.085,53	408.085,53	0,00
19	Vito Roberto	121	865929786	RBRVTI77C30D643S	Via Nazionale, n.88 - 83030 - Savignano Irpino (AV)	59.919,32	29.959,66	29.959,66	0,00
20	Zampaglione Pierluigi	121	675930782	ZMPPLG51E12F839K	Via A. Manzoni, n. 246 - 80100 - Napoli	69.125,40	34.562,70	34.562,70	0,00
21	Zecchino Alessandro	121	380114462	ZCCLSN67R31A509D	C/da Camporeale, n. 148/A - 83031 - Ariano Irpino (AV)	62.049,15	31.024,58	31.024,58	0,00
22	Gold Cereali srl	123	388873019	02629080645	Contrada Camporeale, 160 - 83031 - Ariano Irpino	2.795.033,93	1.397.516,97	1.397.516,97	0,00
23	Società Agrisemi Minicozzi	123	470190022	01103020622	Contrada Capodimonte, 1 - 82100 - Benevento	3.195.957,87	1.597.978,94	1.597.978,94	0,00
24	SUD Cereali srl	123	699154829	02080510643	Via Oscata - 83044 - Bisaccia	1.294.249,50	647.124,75	647.124,75	0,00
25	Società Agrisemi Minicozzi	124	===	01103020622	Contrada Ponte Valentino - 82100 - Benevento	501.408,00	376.056,00	376.056,00	0,00

L'AUTORITA' DI GESTIONE DEL PSR

- F.TO Dr. Francesco Massaro -

fonte: http://burc.regione.campania.it

REGIONE CAMPANIA

Decreto Dirigenziale n. 62 del 30/07/2013

A.G.C. 11 Sviluppo Attività Settore Primario

Oggetto dell'Atto:

PSR CAMPANIA 2007/2013-PROGETTO INTEGRATO DI FILIERA"FILIERA ORTOFRUTTICOLA PIANA DEL SELE":APPROVAZIONE DELL'ELENCO DELLE DOMANDE DI AIUTO AMMISSIBILI A FINANZIAMENTO PRODOTTE A VALERE SULLE MISURE DELL'ASSE 1 DEL PSR CAMPANIA 2007/2013.

IL COORDINATORE

PREMESSO che:

- il Regolamento (CE) n. 1698/2005 e successive modifiche ed integrazioni, concernente il sostegno allo sviluppo rurale da parte del Fondo Europeo Agricolo per lo Sviluppo Rurale (FEASR), stabilisce i contenuti e le modalità di formulazione dei programmi di intervento da attuare in materia di sviluppo rurale nel periodo 2007-2013;
- la Giunta Regionale, con deliberazione n. 1042 del 1 agosto 2006, ha adottato il "Documento Strategico Regionale per la politica di coesione 2007-2013";
- con Decisione C(2007) n. 5712 del 20 novembre 2007 la Commissione Europea ha approvato il Programma di Sviluppo Rurale della Regione Campania per il periodo 2007-2013;
- con Deliberazione della Giunta Regionale n. 1 dell'11 gennaio 2008, pubblicata sul Bollettino Ufficiale della Regione Campania del 30 gennaio 2008 (numero speciale), la Giunta Regionale ha preso atto della decisione di approvazione del Programma di Sviluppo Rurale 2007-2013 (PSR Campania 2007-2013);
- con Decreto Regionale Dirigenziale n. 29 del 27 dicembre 2007, il Coordinatore dell'AGC11, ha designato i responsabili di Asse per consentire le tempestive iniziative preordinate all'attuazione del PSR 2007-2013;
- con Decreto del Presidente della Giunta Regionale n. 66 del 13 marzo 2008 e successive modifiche e integrazioni il Coordinatore pro-tempore dell'AGC 11 è stato delegato a svolgere la funzione di responsabile dell'Autorità di Gestione del PSR 2007-2013;
- con Decreto Regionale Dirigenziale n. 60 del 30 dicembre 2008, il Coordinatore dell'AGC11 ha designato il Referente dei Progetti Integrati di Filiera;
- con Deliberazione della Giunta Regionale n. 1131 del 19 giugno 2009 sono state approvate le linee guida per l'attuazione dei Progetti Integrati di Filiera (PIF) previsti dal Programma di Sviluppo Rurale della Campania (PSR) 2007-2013;
- con Decreto Regionale Dirigenziale n. 71 del 30 settembre 2009, pubblicato sul BURC n. 59 del 5 ottobre 2009, è stato approvato, tra gli altri allegati, il bando di attuazione dei progetti integrati di filiera;
- con Decreto Regionale Dirigenziale n. 74 del 5 ottobre 2009, pubblicato sul BURC n. 60 del 7 ottobre 2009, sono state approvate le modifiche al bando di attuazione dei progetti integrati di filiera, allegato al citato provvedimento dirigenziale n. 71 del 30 settembre 2009;
- con Deliberazione n. 283 del 19 marzo 2010 è stata recepita la Decisione della Commissione UE n. C(2010) 1261 del 2 marzo 2010 che approva la revisione del Programma di Sviluppo Rurale della Regione Campania per il periodo di programmazione 2007-2013 e modifica la decisione della Commissione C (2007) 5712 del 20 novembre 2007;
- con deliberazione n. 564 del 22 luglio 2010 la Giunta Regionale della Campania ha, tra l'altro, approvato la graduatoria definitiva dei progetti integrati di filiera;

- con il Decreto Dirigenziale n. 3 del 18 gennaio 2011, pubblicato sul BURC n. 4 del 19 gennaio 2011, il Coordinatore dell'AGC Sviluppo Settore Primario ha disposto l'apertura dei termini per la presentazione delle domande di aiuto a valere, tra l'altro, sui bandi delle misure 112, 113, 114, 115 a-b, 121, 122, 123 sott. 1, 125 sott. 2 – tipologia c), 131, 132, 133, cluster 112-121 del PSR Campania 2007/2013, così come adeguati alla Decisione della Commissione UE n. 1261 del 2 marzo 2010 ed alle modifiche dei criteri di selezione approvati in sede di Comitato di Sorveglianza;
- con il Decreto Regionale Dirigenziale n. 4 del 18 febbraio 2011 il Coordinatore dell'AGC Sviluppo Settore Primario ha approvato il termine del 1 aprile 2011 come data di decorrenza dei 30 giorni per la costituzione del Consorzio di filiera e, conseguentemente, dei 90 giorni per la presentazione dei progetti esecutivi/cantierabili relativi agli interventi di cui alle manifestazioni di interesse allegate al PIF;
- con il Decreto Regionale Dirigenziale n. 12 del 12 aprile 2011 è stato adottato il "*Manuale delle Procedure del Programma di Sviluppo Rurale della Campania 2007-2013- Gestione delle Domande di Aiuto" delle Misure per investimenti materiali, immateriali o premi- misure 112, 113, 114, 115, 121, cluster 112-121, 122, 123, 125, 126, 131, 132, 133, 216, 226, 227, 311, 312, 313, 321, 323*;
- con il Decreto Regionale Dirigenziale n. 71 del 29 aprile 2011 il Coordinatore dell'AGC Sviluppo Settore Primario ha, tra l'altro:
    - disposto che i progetti esecutivi/cantierabili prodotti in attuazione dei PIF devono riferirsi agli impegni finanziari e alle misure del PSR attivate da ciascun partenariato di filiera;
    - stabilito il bando di riferimento per l'attuazione degli interventi previsti dal progetto collettivo;
    - disposto la proroga al 31 maggio 2011 del termine previsto per la costituzione del Consorzio di filiera;
- con il Decreto Regionale Dirigenziale n. 24 del 28 giugno 2011 il Coordinatore dell'AGC Sviluppo Settore Primario ha prorogato al 2 settembre 2011 il termine previsto per la presentazione delle domande di aiuto a valere sulle misure del PSR coinvolte nella progettazione collettiva;
- con il Decreto Regionale Dirigenziale n. 36 del 2 settembre 2011 il Coordinatore dell'AGC Sviluppo Settore Primario ha, tra l'altro, stabilito al 30 settembre 2011 il termine ultimo per completare la documentazione tecnico-amministrativa e gli adempimenti richiesti dai bandi di misura del PSR per i singoli progetti dei PIF;
- con il Decreto Regionale Dirigenziale n. 46 del 20 ottobre 2011 sono state adottate integrazioni e modifiche al predetto manuale delle procedure;
- con il Decreto Regionale Dirigenziale n. 59 del 18 giugno 2012, pubblicato sul BURC n. 39 del 25 giugno 2012, è stata determinata la persistenza dei requisiti di ammissibilità ed è stato dato avvio alle attività istruttorie delle domande di aiuto prodotte a valere sulle misure dell'Asse del PSR Campania 2007/2013;

- con il Decreto Regionale Dirigenziale n. 91 del 18 ottobre 2012, pubblicato sul BURC n. 67 del 22 ottobre 2012, sono state adottate le "*Procedure regionali di natura tecnico-organizzativa finalizzate a definire le modalità di esecuzione delle fasi istruttorie e di valutazione dei progetti esecutivi presentati dai beneficiari coinvolti nella realizzazione degli interventi previsti nell'ambito dei Progetti Integrati di Filiera (PIF)*";

VISTO il citato Decreto Regionale Dirigenziale del 18 giugno 2012 dal quale si rileva che per il PIF "FILIERA ORTOFRUTTICOLA PIANA DEL SELE" sono ammissibili i progetti proposti sulle seguenti misure dell'Asse 1 e fino alla concorrenza della spesa pubblica ivi riportata:

- 111 € 843.750,00
- 121 € 1.260.830,00
- 123 € 2.740.000,00
- 124 € 825.000,00
- 125 € 8.198.143,00
- 133 € 196.000,00

CONSIDERATO che per il PIF "FILIERA ORTOFRUTTICOLA PIANA DEL SELE", giusto indicazione del Soggetto Capofila e relativamente alla predette misure, sono state istruite le domande di aiuto relative ai beneficiari riportati nel seguente prospetto:

Prog.	Beneficiario	Misura	ID formulario	CUUA	Sede
1	Istituto Centrale di Formazione	111	===	95071160634	Piazza Giovanni Bovio, 8 - 80133 - Napoli
2	Europe L.I.F.E. Scarl	111	===	02539400651	Largo 4 Agosto 1943, 4 - 84025 - Eboli (SA)
3	Università Popolare della Magna Grecia Thiasos	111	===	03683130656	via Festola, 118/B Zona Industriale - 84062 - Olevano sul Tusciano (SA)
4	Az. Agr. Cerro di Sorgente Marino	121	535413336	SRGMRN59A05G834U	Via La Pica, 9 - 84047 - Capaccio (SA)
5	Citro Antonio	121	229324914	CTRNTN60P06A717K	Via Pisano, 2 - 84091 - Battipaglia (SA)
6	Consalvo Giandomenico	121	106910820	CNSGDM65E04H703U	Via Lago Lucrino, 3 - 84098 - Pontecagnano Faiano (SA)
7	D'Angelo Gerardo	121	496591953	DNGGRD63H08B644F	Via Campitiello, 14 - 84047 - Capaccio (SA)

8	De Chiara Aldo	121	439836787	DCHLDA64A17D390Y	Contrada Angona - 84025 - Eboli (SA)
9	Palumbo Remigio	121	667504385	PLMRMG55E18A717Z	Loc. Corno D'oro - 84025 - Eboli (SA)
10	Ristallo Elena	121	477625526	RSTLNE78H41D390L	Contrada Santa Chiarella - 84025 - Eboli (SA)
11	Santoro Guido	121	782626349	SNTGDU81S18H703Z	Via Mar Adriatico, 1 - 84098 - Pontecagnano Faiano (SA)
12	Senese Loreto	121	774928188	SNSLRT63S07Z700J	Via Olmo - 84092 - Bellizzi (SA)
13	Soc. Agricola F.lli Rispoli	121	892282689	04283220657	Via Bosco, 11 - 84025 - Eboli (SA)
14	Maisto Pierpaolo	123	713469340	MSTPPL75H28H703O	Via Lago Lucrino, 7 - 84098 - Pontecagnano Faiano (SA)
15	Sapori d'Italia Società Agricola Srl	123	347810867	04768610653	Contrada Papaleone - 84025 - Eboli (SA)
16	La Nina di Antonio Lodato & C. Sas Società Agricola	123	429276402	02950940656	Viale Europa, 21 - 84015 - Nocera Superiore (SA)
17	Università degli Studi di Salerno	124	===	00851300657	Via ponte Don Melillo - 84084 - Fisciano (SA)
18	Università degli Studi di Napoli "Parthenope"	124	===	01877320638	Via Ammiraglio Acton, 38 - 80133 - Napoli
19	Comune di Altavilla Silentina	125	00510570658	538079829	P.zza Umberto I - 84045 - Altavilla Silentina (SA)
20	Comune di Altavilla Silentina	125	00510570658	497978325	P.zza Umberto I - 84045 - Altavilla Silentina (SA)
21	Comune di Altavilla Silentina	125	00510570658	414329635	P.zza Umberto I - 84045 - Altavilla Silentina (SA)
22	Comune di Altavilla Silentina	125	00510570658	837037926	P.zza Umberto I - 84045 - Altavilla Silentina (SA)
23	Comune di Altavilla Silentina	125	00510570658	437775373	P.zza Umberto I - 84045 - Altavilla Silentina (SA)
24	Comune di Battipaglia	125	82001330651	436467561	P.zza Aldo Moro - 84091 - Battipaglia (SA)

25	Comune di Battipaglia	125	82001330651	986717258	P.zza Aldo Moro - 84091 - Battipaglia (SA)
26	Comune di Battipaglia	125	82001330651	246617014	P.zza Aldo Moro - 84091 - Battipaglia (SA)
27	Comune di Battipaglia	125	82001330651	414258081	P.zza Aldo Moro - 84091 - Battipaglia (SA)
28	Comune di Battipaglia	125	82001330651	296147863	P.zza Aldo Moro - 84091 - Battipaglia (SA)
29	Comune di Capaccio	125	81001170653	793077524	Via Municipio, 22 - 84047 - Capaccio (SA)
30	Comune di Capaccio	125	81001170653	174536280	Via Municipio, 22 - 84047 - Capaccio (SA)
31	Comune di Capaccio	125	81001170653	675836963	Via Municipio, 22 - 84047 - Capaccio (SA)
32	Comune di Capaccio	125	81001170653	352393091	Via Municipio, 22 - 84047 - Capaccio (SA)
33	Comune di Eboli	125	0031858651	808289183	Via Matteo Ripa, 49 - 84025 - Eboli (SA)
34	Comune di Eboli	125	0031858651	696155669	Via Matteo Ripa, 49 - 84025 - Eboli (SA)
35	Comune di Eboli	125	0031858651	263484252	Via Matteo Ripa, 49 - 84025 - Eboli (SA)
36	Comune di Eboli	125	0031858651	191099556	Via Matteo Ripa, 49 - 84025 - Eboli (SA)
37	Comune di Giungano	125	00608510657	506824371	Piazza Vittorio Veneto n. 9 - 84050 - Giungano (SA)
38	Comune di Giungano	125	00608510657	754419108	Piazza Vittorio Veneto n. 9 - 84050 - Giungano (SA)
39	Comune di Giungano	125	00608510657	729531399	Piazza Vittorio Veneto n. 9 - 84050 - Giungano (SA)

40	Società Cooperativa Terra Orti OP	133	245970488	03605110653	Viale Eburum n. 22 - 84025 - Eboli (SA)

CONSIDERATO che a conclusione delle attività istruttorie eseguite dai competenti Soggetti Attuatori sono risultate ammissibili a finanziamento le domande di aiuto proposte dai seguenti beneficiari a valere sulle misure dell'Asse 1 del PSR Campania, ivi indicate:

Prog.	Beneficiario	Misura	ID formulario	CUUA	Sede
1	Istituto Centrale di Formazione	111	===	95071160634	Piazza Giovanni Bovio, 8 - 80133 - Napoli
2	Europe L.I.F.E. Scarl	111	===	02539400651	Largo 4 Agosto 1943, 4 - 84025 - Eboli (SA)
3	Università Popolare della Magna Grecia Thiasos	111	===	03683130656	via Festola, 118/B Zona Industriale - 84062 - Olevano sul Tusciano (SA)
4	Az. Agr. Cerro di Sorgente Marino	121	535413336	SRGMRN59A05G834U	Via La Pica, 9 - 84047 - Capaccio (SA)
5	Citro Antonio	121	229324914	CTRNTN60P06A717K	Via Pisano, 2 - 84091 - Battipaglia (SA)
6	Consalvo Giandomenico	121	106910820	CNSGDM65E04H703U	Via Lago Lucrino, 3 - 84098 - Pontecagnano Faiano (SA)
7	D'Angelo Gerardo	121	496591953	DNGGRD63H08B644F	Via Campitiello, 14 - 84047 - Capaccio (SA)
8	De Chiara Aldo	121	439836787	DCHLDA64A17D390Y	Contrada Angona - 84025 - Eboli (SA)
9	Palumbo Remigio	121	667504385	PLMRMG55E18A717Z	Loc. Corno D'oro - 84025 - Eboli (SA)
10	Ristallo Elena	121	477625526	RSTLNE78H41D390L	Contrada Santa Chiarella - 84025 - Eboli (SA)
11	Santoro Guido	121	782626349	SNTGDU81S18H703Z	Via Mar Adriatico, 1 - 84098 - Pontecagnano Faiano (SA)
12	Senese Loreto	121	774928188	SNSLRT63S07Z700J	Via Olmo - 84092 - Bellizzi (SA)
13	Soc. Agricola F.lli Rispoli	121	892282689	04283220657	Via Bosco, 11 - 84025 - Eboli (SA)

14	Maisto Pierpaolo	123	713469340	MSTPPL75H28H703O	Via Lago Lucrino, 7 - 84098 - Pontecagnano Faiano (SA)
15	Sapori d'Italia Società Agricola Srl	123	347810867	04768610653	Contrada Papaleone - 84025 - Eboli (SA)
16	La Nina di Antonio Lodato & C. Sas Società Agricola	123	429276402	02950940656	Viale Europa, 21 - 84015 - Nocera Superiore (SA)
17	Università degli Studi di Salerno	124	===	00851300657	Via ponte Don Melillo - 84084 - Fisciano (SA)
18	Università degli Studi di Napoli "Parthenope"	124	===	01877320638	Via Ammiraglio Acton, 38 - 80133 - Napoli
19	Comune di Altavilla Silentina	125	00510570658	538079829	P.zza Umberto I - 84045 - Altavilla Silentina (SA)
20	Comune di Altavilla Silentina	125	00510570658	497978325	P.zza Umberto I - 84045 - Altavilla Silentina (SA)
21	Comune di Altavilla Silentina	125	00510570658	414329635	P.zza Umberto I - 84045 - Altavilla Silentina (SA)
22	Comune di Altavilla Silentina	125	00510570658	837037926	P.zza Umberto I - 84045 - Altavilla Silentina (SA)
23	Comune di Altavilla Silentina	125	00510570658	437775373	P.zza Umberto I - 84045 - Altavilla Silentina (SA)
24	Comune di Battipaglia	125	82001330651	436467561	P.zza Aldo Moro - 84091 - Battipaglia (SA)
25	Comune di Battipaglia	125	82001330651	986717258	P.zza Aldo Moro - 84091 - Battipaglia (SA)
26	Comune di Battipaglia	125	82001330651	246617014	P.zza Aldo Moro - 84091 - Battipaglia (SA)
27	Comune di Battipaglia	125	82001330651	414258081	P.zza Aldo Moro - 84091 - Battipaglia (SA)
28	Comune di Battipaglia	125	82001330651	296147863	P.zza Aldo Moro - 84091 - Battipaglia (SA)
29	Comune di Eboli	125	0031858651	696155669	Via Matteo Ripa, 49 - 84025 - Eboli (SA)

30	Società Cooperativa Terra Orti OP	133	245970488	03605110653	Viale Eburum n. 22 - 84025 - Eboli (SA)

CONSIDERATO che il bando di attuazione dei progetti integrati di filiera, al paragrafo 13.2 – *Procedure per la valutazione e selezione del PIF preliminare*, individua tra i requisiti di ammissibilità quello dell'*attivazione della misura 123*;

PRESO ATTO che le risultanze delle attività istruttorie evidenziano che per il PIF "FILIERA ORTOFRUTTICOLA PIANA DEL SELE" risulta soddisfatto il predetto requisito dell'*attivazione della misura 123*;

PRESO ATTO che le progettualità ammissibili a finanziamento determinano per le misure attivate dal PIF "FILIERA ORTOFRUTTICOLA PIANA DEL SELE" un impegno di spesa pubblica pari a quello di seguito riportato:

- 111 € 843.750,00
- 121 € 1.245.228,43
- 123 € 2.705.756,94
- 124 € 707.570,00
- 125 € 3.150.442,10
- 133 € 187.594,05;

PRESO ATTO che relativamente alla misura 121 la predetta spesa pubblica di € 1.245.228,43 è determinata dalla sommatoria tra l'importo di € 1.186.670,37 a valere sulle risorse ordinarie e l'importo di € 58.558,06 riconosciuto per la realizzazione di interventi Health Check (HC) afferenti alla priorità *gestione delle risorse idriche*;

PRESO ATTO che la complessità dello strumento programmatico "PIF" ha avuto un forte impatto sulla tempistica intercorsa tra l'avvio della fase attuativa dei progetti integrati di filiera e la conclusione delle attività istruttorie;

PRESO ATTO che le vigenti disposizioni del PSR impongono che le risorse FEASR siano impegnate entro la data del 31 dicembre 2013;

RITENUTO necessario, relativamente ai progetti integrati di filiera, derogare dalle ordinarie procedure del PSR Campania 2007/2013 nel senso che:

1. la fase della graduatoria regionale è sostituita dal presente atto;
2. i Soggetti Attuatori adotteranno il provvedimento di approvazione della graduatoria definitiva limitatamente alle domande di aiuto riferite al PIF oggetto del presente atto;

DATO ATTO che la predetta deroga rende necessario, per le domande di aiuto relative ai beneficiari riportati nell'allegato al presente provvedimento, un intervento puntuale sul SIR PSR Agricoltura Campania per consentire l'emissione delle rispettive Decisioni Individuali di Concessione dell'Aiuto;

RITENUTO, quindi, utile riportare nel prospetto allegato al presente provvedimento (Allegato 1) i beneficiari ammessi a finanziamento indicando per ognuno, l'ID del formulario, il CUUA, la sede e i dati finanziari del progetto distinti in *spesa ammessa totale* e *spesa pubblica*, di cui quest'ultima distinta in *risorse ordinarie* e *risorse HC*;

VISTO l'art. 66, comma 2, dello Statuto Regionale approvato con L.R. n. 6 del 28 maggio 2009 che attribuisce, tra l'altro, ai Dirigenti della Giunta Regionale il potere di adottare provvedimenti amministrativi che impegnano l'Amministrazione verso l'esterno;

ALLA STREGUA DELL'ISTRUTTORIA COMPIUTA DAL DIRIGENTE DEL SETTORE INTERVENTI PER LA PRODUZIONE AGRICOLA

D E C R E T A

- di approvare, per le misure di seguito indicate, l'impegno di spesa pubblica previsto per la realizzazione delle progettualità ammissibili a finanziamento nell'ambito del PIF "FILIERA ORTOFRUTTICOLA PIANA DEL SELE":
  - 111 € 843.750,00
  - 121 € 1.245.228,43
  - 123 € 2.705.756,94
  - 124 € 707.570,00
  - 125 € 3.150.442,10
  - 133 € 187.594,05;
- di approvare l'allegato documento (Allegato 1) che forma parte integrante e sostanziale del presente provvedimento, relativo ai beneficiari ammessi a finanziamento, per ognuno dei quali è riportato l'ID del formulario, il CUUA, la sede e i dati finanziari del progetto distinti in *spesa ammessa totale* e *spesa pubblica*, di cui quest'ultima distinta in *risorse ordinarie* e *risorse HC*;
- di stabilire che il presente atto sostituisce la fase della graduatoria regionale prevista dalle ordinare procedure del PSR Campania 2007/2013;
- di stabilire che i Soggetti Attuatori adotteranno il provvedimento di approvazione della graduatoria definitiva limitatamente alle domande di aiuto riferite al PIF oggetto del presente atto;
- di autorizzare il Responsabile del Servizio Informativo Regionale del PSR Agricoltura Campania di effettuare le necessarie modifiche al SIR al fine di consentire, per i beneficiari riportati nell'allegato 1, l'emissione delle rispettive Decisioni Individuali di Concessione dell'Aiuto;
- di dare pubblicità al presente provvedimento mediante pubblicazione sul sito web all'indirizzo http://www.sito.regione.campania.it/agricoltura.
- di disporre che il presente decreto dirigenziale venga inviato:
  - al Presidente della Giunta Regionale;
  - al Gabinetto del Presidente della Giunta Regionale;
  - al Responsabile dell' Asse 1 del PSR Campania 2007-2013;
  - al Dirigente del Settore Interventi per la Produzione Agricola, Produzione Agro-Alimentare, Mercati Agricoli, Consulenza Mercantile;

- al Dirigente del Settore Sperimentazione Informazione, Ricerca e Consulenza in Agricoltura per la pubblicazione sul sito della Regione Campania;
- ai Referenti delle Misure 111, 121, 123, 124, 125 e 133 del PSR Campania 2007-2013 nonché al referente dei Progetti Integrati di Filiera;
- ai Soggetti Attuatori dell'AGC 11 provinciali;
- alla Segreteria Tecnica del Comitato di Sorveglianza del PSR Campania 2007-2013;
- al Responsabile del Sistema Informatico Regionale del PSR Agricoltura Campania, per gli adempimenti consequenziali;
- al Responsabile Unico dei Rapporti Finanziari con AGEA;
- al Responsabile della Pianificazione e Controllo;
- ad AGEA - Organismo Pagatore;
- al BURC per la relativa pubblicazione a valere come notifica a tutti gli effetti di legge;
- al Servizio 04 dell'AGC 02 AA.GG. della Giunta Regionale.

Avverso il presente provvedimento è ammessa tutela nei modi e nei termini di legge.

- Massaro -

PROGETTO INTEGRATO DI FILIERA **Allegato 1**

FILIERA ORTOFRUTTICOLA PIANA DEL SELE

Prog.	Beneficiario	Misura	ID formulario	CUUA	Sede	Spesa ammessa totale	Spesa pubblica		
							Totale	Risorse Ordinarie	Risorse HC
1	Istituto Centrale di Formazione	111	===	95071160634	Piazza Giovanni Bovio, 8 - 80133 - Napoli	360.000,00	360.000,00	360.000,00	0,00
2	Europe L.I.F.E. Scarl	111	===	02539400651	Largo 4 Agosto 1943, 4 - 84025 - Eboli (SA)	360.000,00	360.000,00	360.000,00	0,00
3	Università Popolare della Magna Grecia Thiasos	111	===	03683130656	via Festola, 118/B Zona Industriale - 84062 - Olevano sul Tusciano (SA)	123.750,00	123.750,00	123.750,00	0,00
4	Az. Agr. Cerro di Sorgente Marino	121	535413336	SRGMRN59A05G834U	Via La Pica, 9 - 84047 - Capaccio (SA)	1.657.812,16	663.124,86	663.124,86	0,00
5	Citro Antonio	121	229324914	CTRNTN60P06A717K	Via Pisano, 2 - 84091 - Battipaglia (SA)	200.141,09	82.856,62	68.855,72	14.000,90
6	Consalvo Giandomenico	121	106910820	CNSGDM65E04H703U	Via Lago Lucrino, 3 - 84098 - Pontecagnano Faiano (SA)	29.960,00	11.984,00	11.984,00	0,00
7	D'Angelo Gerardo	121	496591953	DNGGRD63H08B644F	Via Campitiello, 14 - 84047 - Capaccio (SA)	69.000,00	27.600,00	27.600,00	0,00
8	De Chiara Aldo	121	439836787	DCHLDA64A17D390Y	Contrada Angona - 84025 - Eboli (SA)	192.184,61	78.526,24	62.002,24	16.524,00
9	Palumbo Remigio	121	667504385	PLMRMG55E18A717Z	Loc. Corno D'oro - 84025 - Eboli (SA)	119.996,51	49.085,20	38.219,20	10.866,00
10	Ristallo Elena	121	477625526	RSTLNE78H41D390L	Contrada Santa Chiarella - 84025 - Eboli (SA)	170.857,76	88.290,07	71.122,91	17.167,16
11	Santoro Guido	121	782626349	SNTGDU81S18H703Z	Via Mar Adriatico, 1 - 84098 - Pontecagnano Faiano (SA)	349.986,40	139.994,56	139.994,56	0,00
12	Senese Loreto	121	774928188	SNSLRT63S07Z700J	Via Olmo - 84092 - Bellizzi (SA)	119.674,00	47.869,60	47.869,60	0,00
13	Soc. Agricola F.lli Rispoli	121	892282689	04283220657	Via Bosco, 11 - 84025 - Eboli (SA)	139.743,20	55.897,28	55.897,28	0,00
14	Maisto Pierpaolo	123	713469340	MSTPPL75H28H703O	Via Lago Lucrino, 7 - 84098 - Pontecagnano Faiano (SA)	379.850,00	189.925,00	189.925,00	0,00

fonte: http://burc.regione.campania.it

PROGETTO INTEGRATO DI FILIERA **Allegato 1**

FILIERA ORTOFRUTTICOLA PIANA DEL SELE

Prog.	Beneficiario	Misura	ID formulario	CUUA	Sede	Spesa ammessa totale	Spesa pubblica		
							Totale	Risorse Ordinarie	Risorse HC
15	Sapori d'Italia Società Agricola Srl	123	347810867	04768610653	Contrada Papaleone - 84025 - Eboli (SA)	4.004.054,88	2.002.027,44	2.002.027,44	0,00
16	La Nina di Antonio Lodato & C. Sas Società Agricola	123	429276402	02950940656	Viale Europa, 21 - 84015 - Nocera Superiore (SA)	1.027.609,00	513.804,50	513.804,50	0,00
17	Università degli Studi di Salerno	124	===	00851300657	Via ponte Don Melillo - 84084 - Fisciano (SA)	543.426,67	407.570,00	407.570,00	0,00
18	Università degli Studi di Napoli "Parthenope"	124	===	01877320638	Via Ammiraglio Acton, 38 - 80133 - Napoli	400.000,00	300.000,00	300.000,00	0,00
19	Comune di Altavilla Silentina	125	00510570658	538079829	P.zza Umberto I - 84045 - Altavilla Silentina (SA)	400.000,00	400.000,00	400.000,00	0,00
20	Comune di Altavilla Silentina	125	00510570658	497978325	P.zza Umberto I - 84045 - Altavilla Silentina (SA)	266.424,18	266.424,18	266.424,18	0,00
21	Comune di Altavilla Silentina	125	00510570658	414329635	P.zza Umberto I - 84045 - Altavilla Silentina (SA)	283.841,46	283.841,46	283.841,46	0,00
22	Comune di Altavilla Silentina	125	00510570658	837037926	P.zza Umberto I - 84045 - Altavilla Silentina (SA)	340.288,22	340.288,22	340.288,22	0,00
23	Comune di Altavilla Silentina	125	00510570658	437775373	P.zza Umberto I - 84045 - Altavilla Silentina (SA)	261.520,95	261.520,95	261.520,95	0,00
24	Comune di Battipaglia	125	82001330651	436467561	P.zza Aldo Moro - 84091 - Battipaglia (SA)	211.305,69	211.305,69	211.305,69	0,00
25	Comune di Battipaglia	125	82001330651	986717258	P.zza Aldo Moro - 84091 - Battipaglia (SA)	133.444,13	133.444,13	133.444,13	0,00
26	Comune di Battipaglia	125	82001330651	246617014	P.zza Aldo Moro - 84091 - Battipaglia (SA)	300.005,87	300.005,87	300.005,87	0,00
27	Comune di Battipaglia	125	82001330651	414258081	P.zza Aldo Moro - 84091 - Battipaglia (SA)	299.910,99	299.910,99	299.910,99	0,00
28	Comune di Battipaglia	125	82001330651	296147863	P.zza Aldo Moro - 84091 - Battipaglia (SA)	299.999,24	299.999,24	299.999,24	0,00

fonte: http://burc.regione.campania.it

PROGETTO INTEGRATO DI FILIERA

FILIERA ORTOFRUTTICOLA PIANA DEL SELE

Allegato 1

Prog.	Beneficiario	Misura	ID formulario	CUUA	Sede	Spesa ammessa totale	Spesa pubblica		
							Totale	Risorse Ordinarie	Risorse HC
29	Comune di Eboli	125	0031858651	696155669	Via Matteo Ripa, 49 - 84025 - Eboli (SA)	353.701,37	353.701,37	353.701,37	0,00
30	Società Cooperativa Terra Orti OP	133	245970488	03605110653	Viale Eburum n.22 - 84025 - Eboli (SA)	267.991,50	187.594,05	187.594,05	0,00

L'AUTORITA' DI GESTIONE DEL PSR

f.to Dr. Francesco Massaro -

fonte: http://burc.regione.campania.it

Decreto Dirigenziale n. 63 del 30/07/2013

A.G.C. 11 Sviluppo Attività Settore Primario

Oggetto dell'Atto:

PSR CAMPANIA 2007/2013-PROGETTO INTEGRATO DI FILIERA "QUIT":APPROVAZIONE DELL'ELENCO DELLE DOMANDE DI AIUTO AMMISSIBILI A FINANZIAMENTO PRODOTTE A VALERE SULLE MISURE DELL'ASSE 1 DEL PSR CAMPANIA 2007/2013.

IL COORDINATORE

PREMESSO che:

- il Regolamento (CE) n. 1698/2005 e successive modifiche ed integrazioni, concernente il sostegno allo sviluppo rurale da parte del Fondo Europeo Agricolo per lo Sviluppo Rurale (FEASR), stabilisce i contenuti e le modalità di formulazione dei programmi di intervento da attuare in materia di sviluppo rurale nel periodo 2007-2013;
- la Giunta Regionale, con deliberazione n. 1042 del 1 agosto 2006, ha adottato il "Documento Strategico Regionale per la politica di coesione 2007-2013";
- con Decisione C(2007) n. 5712 del 20 novembre 2007 la Commissione Europea ha approvato il Programma di Sviluppo Rurale della Regione Campania per il periodo 2007-2013;
- con Deliberazione della Giunta Regionale n. 1 dell'11 gennaio 2008, pubblicata sul Bollettino Ufficiale della Regione Campania del 30 gennaio 2008 (numero speciale), la Giunta Regionale ha preso atto della decisione di approvazione del Programma di Sviluppo Rurale 2007-2013 (PSR Campania 2007-2013);
- con Decreto Regionale Dirigenziale n. 29 del 27 dicembre 2007, il Coordinatore dell'AGC11, ha designato i responsabili di Asse per consentire le tempestive iniziative preordinate all'attuazione del PSR 2007-2013;
- con Decreto del Presidente della Giunta Regionale n. 66 del 13 marzo 2008 e successive modifiche e integrazioni il Coordinatore pro-tempore dell'AGC 11 è stato delegato a svolgere la funzione di responsabile dell'Autorità di Gestione del PSR 2007-2013;
- con Decreto Regionale Dirigenziale n. 60 del 30 dicembre 2008, il Coordinatore dell'AGC11 ha designato il Referente dei Progetti Integrati di Filiera;
- con Deliberazione della Giunta Regionale n. 1131 del 19 giugno 2009 sono state approvate le linee guida per l'attuazione dei Progetti Integrati di Filiera (PIF) previsti dal Programma di Sviluppo Rurale della Campania (PSR) 2007-2013;
- con Decreto Regionale Dirigenziale n. 71 del 30 settembre 2009, pubblicato sul BURC n. 59 del 5 ottobre 2009, è stato approvato, tra gli altri allegati, il bando di attuazione dei progetti integrati di filiera;
- con Decreto Regionale Dirigenziale n. 74 del 5 ottobre 2009, pubblicato sul BURC n. 60 del 7 ottobre 2009, sono state approvate le modifiche al bando di attuazione dei progetti integrati di filiera, allegato al citato provvedimento dirigenziale n. 71 del 30 settembre 2009;
- con Deliberazione n. 283 del 19 marzo 2010 è stata recepita la Decisione della Commissione UE n. C(2010) 1261 del 2 marzo 2010 che approva la revisione del Programma di Sviluppo Rurale della Regione Campania per il periodo di programmazione 2007-2013 e modifica la decisione della Commissione C (2007) 5712 del 20 novembre 2007;
- con deliberazione n. 564 del 22 luglio 2010 la Giunta Regionale della Campania ha, tra l'altro, approvato la graduatoria definitiva dei progetti integrati di filiera;

- con il Decreto Dirigenziale n. 3 del 18 gennaio 2011, pubblicato sul BURC n. 4 del 19 gennaio 2011, il Coordinatore dell'AGC Sviluppo Settore Primario ha disposto l'apertura dei termini per la presentazione delle domande di aiuto a valere, tra l'altro, sui bandi delle misure 112, 113, 114, 115 a-b, 121, 122, 123 sott. 1, 125 sott. 2 – tipologia c), 131, 132, 133, cluster 112-121 del PSR Campania 2007/2013, così come adeguati alla Decisione della Commissione UE n. 1261 del 2 marzo 2010 ed alle modifiche dei criteri di selezione approvati in sede di Comitato di Sorveglianza;
- con il Decreto Regionale Dirigenziale n. 4 del 18 febbraio 2011 il Coordinatore dell'AGC Sviluppo Settore Primario ha approvato il termine del 1 aprile 2011 come data di decorrenza dei 30 giorni per la costituzione del Consorzio di filiera e, conseguentemente, dei 90 giorni per la presentazione dei progetti esecutivi/cantierabili relativi agli interventi di cui alle manifestazioni di interesse allegate al PIF;
- con il Decreto Regionale Dirigenziale n. 12 del 12 aprile 2011 è stato adottato il "*Manuale delle Procedure del Programma di Sviluppo Rurale della Campania 2007-2013- Gestione delle Domande di Aiuto" delle Misure per investimenti materiali, immateriali o premi- misure 112, 113, 114, 115, 121, cluster 112-121, 122, 123, 125, 126, 131, 132, 133, 216, 226, 227, 311, 312, 313, 321, 323*;
- con il Decreto Regionale Dirigenziale n. 71 del 29 aprile 2011 il Coordinatore dell'AGC Sviluppo Settore Primario ha, tra l'altro:
    - disposto che i progetti esecutivi/cantierabili prodotti in attuazione dei PIF devono riferirsi agli impegni finanziari e alle misure del PSR attivate da ciascun partenariato di filiera;
    - stabilito il bando di riferimento per l'attuazione degli interventi previsti dal progetto collettivo;
    - disposto la proroga al 31 maggio 2011 del termine previsto per la costituzione del Consorzio di filiera;
- con il Decreto Regionale Dirigenziale n. 24 del 28 giugno 2011 il Coordinatore dell'AGC Sviluppo Settore Primario ha prorogato al 2 settembre 2011 il termine previsto per la presentazione delle domande di aiuto a valere sulle misure del PSR coinvolte nella progettazione collettiva;
- con il Decreto Regionale Dirigenziale n. 36 del 2 settembre 2011 il Coordinatore dell'AGC Sviluppo Settore Primario ha, tra l'altro, stabilito al 30 settembre 2011 il termine ultimo per completare la documentazione tecnico-amministrativa e gli adempimenti richiesti dai bandi di misura del PSR per i singoli progetti dei PIF;
- con il Decreto Regionale Dirigenziale n. 46 del 20 ottobre 2011 sono state adottate integrazioni e modifiche al predetto manuale delle procedure;
- con il Decreto Regionale Dirigenziale n. 59 del 18 giugno 2012, pubblicato sul BURC n. 39 del 25 giugno 2012, è stata determinata la persistenza dei requisiti di ammissibilità ed è stato dato avvio alle attività istruttorie delle domande di aiuto prodotte a valere sulle misure dell'Asse del PSR Campania 2007/2013;

- con il Decreto Regionale Dirigenziale n. 91 del 18 ottobre 2012, pubblicato sul BURC n. 67 del 22 ottobre 2012, sono state adottate le "*Procedure regionali di natura tecnico-organizzativa finalizzate a definire le modalità di esecuzione delle fasi istruttorie e di valutazione dei progetti esecutivi presentati dai beneficiari coinvolti nella realizzazione degli interventi previsti nell'ambito dei Progetti Integrati di Filiera (PIF)*";

VISTO il citato Decreto Regionale Dirigenziale del 18 giugno 2012 dal quale si rileva che per il PIF "QUIT" sono ammissibili i progetti proposti sulle seguenti misure dell'Asse 1 e fino alla concorrenza della spesa pubblica ivi riportata:

- 121 € 1.662.223,00
- 123 € 7.524.306,00
- 125 € 412.412,00
- 133 € 36.120,00

CONSIDERATO che per il PIF "QUIT", giusto indicazione del Soggetto Capofila e relativamente alla predette misure, sono state istruite le domande di aiuto relative ai beneficiari riportati nel seguente prospetto:

Prog.	Beneficiario	Misura	ID formulario	CUUA	Sede
1	Gambardella Emilia	121	937606187	GMBMLE54C67F912U	Via Fiano, 28 - 84014 - Nocera Inferiore (SA)
2	Miano Mario	121	682792523	MNIMRA62S11H394C	Via Fonte, 27 - 84069 - Roccadaspide (SA)
3	Rega Tullio	121	642945666	RGETLL64A18I978W	Via Palma, 56 - 80040 - Striano (NA)
4	Soc. Agricola Agricando srl	121	952121909	04709646652	Via Villanova, 101 - 84014 - Nocera Inferiore (SA)
5	Soc. La Maddalena srl	121	267685785	04955200656	Via Manzoni, 17 - 84010 - San Marzano Sul Sarno (SA)
6	Tabano Angelo	121	695847405	TBNNGL87P29A717F	Via G. Giuliani, 155 - 84069 - Roccadaspide (SA)
7	Bioitalia Distribuzione Srl	123	649005289	03621811219	Località Isca del Mulino - 84021 - Buccino (SA)
8	Consorzio Agricoltura Biologica Campania Italia Scarl	123	830989805	02763510654	Strada Statale 19 Palazzo Crocetto - 84091 - Battipaglia (SA)
9	F.lli D'Acunzi Srl	123	100305406	00180450652	Via Portaromana, 85 - 84015 - Nocera Superiore (SA)

10	Gnazzo Mario	123	405997542	GNZMRA45P09D527O	Via Insorti Ungheresi - 84055 - Felitto (SA)
11	Lodato Gennaro & C. SpA	123	125726429	00180870651	Via Sandro Pertini, 11 - 84083 - Castel San Giorgio (SA)
12	Ortofrutticola La Gioventù srl	123	656544682	04923030656	Via Piave, 35 - 84010 - San Marzano Sul Sarno (SA)
13	Agriconserve Rega Società Cooperativa Agricola	123	984246427	04736480650	Via Vecchia Striano, 3 - 84087 - Sarno (SA)
14	Società Rodoc Srl	123	319091328	02961500655	Via Lo Porto, 172 - 84018 - Scafati (SA)
15	Società GRG srl	123	252323304	04702450653	Via F. Turati, 26 - 84010 - San Marzano Sul Sarno (SA)
16	Comune Roccadaspide	125	300338245	82001710654	Via Mons. L. D'Angelo, 7 - 84069 - Roccadaspide (SA)
17	Consorzio di Tutela del Pomodoro San Marzano dell'Agro Nocerino Sarnese	133	103127275	03571370653	Via Lanzara, 27 - 84087 - Sarno (SA)

CONSIDERATO che a conclusione delle attività istruttorie eseguite dai competenti Soggetti Attuatori sono risultate ammissibili a finanziamento le domande di aiuto proposte dai seguenti beneficiari a valere sulle misure dell'Asse 1 del PSR Campania, ivi indicate:

Prog.	Beneficiario	Misura	ID formulario	CUUA	Sede
1	Miano Mario	121	682792523	MNIMRA62S11H394C	Via Fonte, 27 - 84069 - Roccadaspide (SA)
2	Soc. Agricola Agricando srl	121	952121909	04709646652	Via Villanova, 101 - 84014 - Nocera Inferiore (SA)
3	Soc. La Maddalena srl	121	267685785	04955200656	Via Manzoni, 17 - 84010 - San Marzano Sul Sarno (SA)
4	F.lli D'Acunzi Srl	123	100305406	00180450652	Via Portaromana, 85 - 84015 - Nocera Superiore (SA)
5	Lodato Gennaro & C. SpA	123	125726429	00180870651	Via Sandro Pertini, 11 - 84083 - Castel San Giorgio (SA)
6	Agriconserve Rega Società Cooperativa	123	984246427	04736480650	Via Vecchia Striano, 3 - 84087 - Sarno (SA)

	Agricola				
7	Comune Roccadaspide	125	300338245	82001710654	Via Mons. L. D'Angelo, 7 - 84069 - Roccadaspide (SA)

CONSIDERATO che il bando di attuazione dei progetti integrati di filiera, al paragrafo 13.2 – *Procedure per la valutazione e selezione del PIF preliminare*, individua tra i requisiti di ammissibilità quello dell'*attivazione della misura 123*;

PRESO ATTO che le risultanze delle attività istruttorie evidenziano che per il PIF "QUIT" risulta soddisfatto il predetto requisito dell'*attivazione della misura 123*;

PRESO ATTO che le progettualità ammissibili a finanziamento determinano per le misure attivate dal PIF "QUIT" un impegno di spesa pubblica pari a quello di seguito riportato:

- 121 € 1.107.914,67
- 123 € 2.207.823,40
- 125 € 343.676,31
- 133 € 0,00;

PRESO ATTO che relativamente alla misura 121 la predetta spesa pubblica di € 1.107.914,67 è determinata dalla sommatoria tra l'importo di € 1.082.750,90 a valere sulle risorse ordinarie e l'importo di € 25.163,77 riconosciuto per la realizzazione di interventi Health Check (HC) afferenti alla priorità *gestione delle risorse idriche*;

PRESO ATTO che la complessità dello strumento programmatico "PIF" ha avuto un forte impatto sulla tempistica intercorsa tra l'avvio della fase attuativa dei progetti integrati di filiera e la conclusione delle attività istruttorie;

PRESO ATTO che le vigenti disposizioni del PSR impongono che le risorse FEASR siano impegnate entro la data del 31 dicembre 2013;

RITENUTO necessario, relativamente ai progetti integrati di filiera, derogare dalle ordinarie procedure del PSR Campania 2007/2013 nel senso che:

1. la fase della graduatoria regionale è sostituita dal presente atto;
2. i Soggetti Attuatori adotteranno il provvedimento di approvazione della graduatoria definitiva limitatamente alle domande di aiuto riferite al PIF oggetto del presente atto;

DATO ATTO che la predetta deroga rende necessario, per le domande di aiuto relative ai beneficiari riportati nell'allegato al presente provvedimento, un intervento puntuale sul SIR PSR Agricoltura Campania per consentire l'emissione delle rispettive Decisioni Individuali di Concessione dell'Aiuto;

RITENUTO, quindi, utile riportare nel prospetto allegato al presente provvedimento (Allegato 1) i beneficiari ammessi a finanziamento indicando per ognuno, l'ID del formulario, il CUUA, la sede e i dati finanziari del progetto distinti in *spesa ammessa totale* e *spesa pubblica*, di cui quest'ultima distinta in *risorse ordinarie* e *risorse HC*;

VISTO l'art. 66, comma 2, dello Statuto Regionale approvato con L.R. n. 6 del 28 maggio 2009 che attribuisce, tra l'altro, ai Dirigenti della Giunta Regionale il potere di adottare provvedimenti amministrativi che impegnano l'Amministrazione verso l'esterno;

ALLA STREGUA DELL'ISTRUTTORIA COMPIUTA DAL DIRIGENTE DEL SETTORE INTERVENTI PER LA PRODUZIONE AGRICOLA

D E C R E T A

- di approvare, per le misure di seguito indicate, l'impegno di spesa pubblica previsto per la realizzazione delle progettualità ammissibili a finanziamento nell'ambito del PIF "QUIT":
  - 121 € 1.107.914,67
  - 123 € 2.207.823,40
  - 125 € 343.676,31
  - 133 € 0,00;
- di approvare l'allegato documento (Allegato 1) che forma parte integrante e sostanziale del presente provvedimento, relativo ai beneficiari ammessi a finanziamento, per ognuno dei quali è riportato l'ID del formulario, il CUUA, la sede e i dati finanziari del progetto distinti in *spesa ammessa totale* e *spesa pubblica*, di cui quest'ultima distinta in *risorse ordinarie* e *risorse HC*;
- di stabilire che il presente atto sostituisce la fase della graduatoria regionale prevista dalle ordinare procedure del PSR Campania 2007/2013;
- di stabilire che i Soggetti Attuatori adotteranno il provvedimento di approvazione della graduatoria definitiva limitatamente alle domande di aiuto riferite al PIF oggetto del presente atto;
- di autorizzare il Responsabile del Servizio Informativo Regionale del PSR Agricoltura Campania di effettuare le necessarie modifiche al SIR al fine di consentire, per i beneficiari riportati nell'allegato 1, l'emissione delle rispettive Decisioni Individuali di Concessione dell'Aiuto;
- di dare pubblicità al presente provvedimento mediante pubblicazione sul sito web all'indirizzo http://www.sito.regione.campania.it/agricoltura.
- di disporre che il presente decreto dirigenziale venga inviato:
  - al Presidente della Giunta Regionale;
  - al Gabinetto del Presidente della Giunta Regionale;
  - al Responsabile dell' Asse 1 del PSR Campania 2007-2013;
  - al Dirigente del Settore Interventi per la Produzione Agricola, Produzione Agro-Alimentare, Mercati Agricoli, Consulenza Mercantile;
  - al Dirigente del Settore Sperimentazione Informazione, Ricerca e Consulenza in Agricoltura per la pubblicazione sul sito della Regione Campania;
  - ai Referenti delle Misure 121, 123, 125 e 133 del PSR Campania 2007-2013 nonché al referente dei Progetti Integrati di Filiera;
  - ai Soggetti Attuatori dell'AGC 11 provinciali;
  - alla Segreteria Tecnica del Comitato di Sorveglianza del PSR Campania 2007-2013;

- al Responsabile del Sistema Informatico Regionale del PSR Agricoltura Campania, per gli adempimenti consequenziali;
- al Responsabile Unico dei Rapporti Finanziari con AGEA;
- al Responsabile della Pianificazione e Controllo;
- ad AGEA - Organismo Pagatore;
- al BURC per la relativa pubblicazione a valere come notifica a tutti gli effetti di legge;
- al Servizio 04 dell'AGC 02 AA.GG. della Giunta Regionale.

Avverso il presente provvedimento è ammessa tutela nei modi e nei termini di legge.

- Massaro -

PROGETTO INTEGRATO DI FILIERA
QuIT

Allegato 1

Prog.	Beneficiario	Misura	ID formulario	CUUA	Sede	Spesa ammessa totale	Spesa pubblica		
							Totale	Risorse ordinarie	Risorse HC
1	Miano Mario	121	682792523	MNIMRA62S11H394C	Via Fonte, 27 - 84069 - Roccadaspide (SA)	650.000,00	260.000,00	260.000,00	0,00
2	Soc. Agricola Agricando srl	121	952121909	04709646652	Via Villanova, 101 - 84014 - Nocera Inferiore (SA)	1.284.591,77	642.295,89	642.295,89	0,00
3	Soc. La Maddalena srl	121	267685785	04955200656	Via Manzoni, 17 - 84010 - San Marzano Sul Sarno (SA)	402.849,64	205.618,78	180.455,01	25.163,77
4	F.lli D'Acunzi Srl	123	100305406	00180450652	Via Portaromana, 85 - 84015 - Nocera Superiore (SA)	1.370.228,00	685.114,00	685.114,00	0,00
5	Lodato Gennaro & C. SpA	123	125726429	00180870651	Via Sandro Pertini, 11 - 84083 - Castel San Giorgio (SA)	403.225,00	201.612,50	201.612,50	0,00
6	Agriconserve Rega Società Cooperativa Agricola	123	984246427	04736480650	Via Vecchia Striano, 3 - 84087 - Sarno (SA)	2.642.193,80	1.321.096,90	1.321.096,90	0,00
7	Comune Roccadaspide	125	300338245	82001710654	Via Mons. L. D'Angelo, 7 - 84069 - Roccadaspide (SA)	343.676,31	343.676,31	343.676,31	0,00

L'AUTORITA' DI GESTIONE DEL PSR

- f.to Dr. Francesco Massaro -

fonte: http://burc.regione.campania.it

Decreto Dirigenziale n. 64 del 31/07/2013

A.G.C. 11 Sviluppo Attività Settore Primario

Oggetto dell'Atto:

PSR CAMPANIA 2007/2013 - MISURA 322 " SVILUPPO E RINNOVAMENTO DEI VILLAGGI" CONFERMA COMMISSIONE DI ISTRUTTORIA E VALUTAZIONE ISTANZE.

IL COORDINATORE

PREMESSO che:

- con Decisione della Commissione UE n. C(2012)9747 del 19 dicembre 2012 è stata approvata la revisione del Programma di Sviluppo Rurale (PSR) 2007/2013 e modificata la decisione della Commissione C(2007) 5712 del 20 novembre 2007;
- il Comitato di Sorveglianza del PSR - Programma di Sviluppo Rurale della Campania 2007-2013, istituito con Decreto del Presidente della Giunta Regionale n. 67 del 13 marzo 2008, ha approvato i criteri di selezione delle operazioni, adempimento che, a norma dello stesso Programma di Sviluppo Rurale, è preliminare all'attuazione delle Misure in cui esso si articola;
- con Deliberazione n 751 del 2 novembre 2010 è stato conferito l'incarico di Coordinatore pro tempore dell'AGC 11 - Sviluppo Attività Settore Primario al Dr. Francesco Massaro;
- con Decreto del Presidente della Giunta Regionale n. 210 del 18 Novembre 2010 il Coordinatore pro tempore dell'AGC 11 - Sviluppo Attività Settore Primario è stato delegato a svolgere la funzione di Autorità di Gestione del PSR - Programma di Sviluppo Rurale della Campania 2007-2013;
- con Decreto Regionale Dirigenziale n. 34 del 05 agosto 2011, sono state adottate, tra l'altro, le Disposizioni Generali relative all'attuazione degli interventi di sostegno agli investimenti ed altre iniziative;
- con Decreto Regionale Dirigenziale n. 22 del 2 aprile 2012 è stato adottato, tra l'altro, il Bando di Attuazione della Misura 322 "Sviluppo e rinnovamento dei villaggi" nonché aperti i termini per la presentazione delle relative istanze;
- con Decreto Regionale Dirigenziale n. 89 del 10/10/2012 è stata nominata la Commissione di Istruttoria e Valutazione Istanze pervenute a seguito del Bando della Misura 322 "Sviluppo e rinnovamento dei villaggi" approvato con DRD n.22 del 2 aprile 2012 ed smi. cosi costituita:

dott.ssa Renzuto Iodice Dorolinda	Settore ITABI	presidente
dott. Branca Luca	STAPA CePICA- AV	componente
geo. De Lauri Pasquale	STAPA CePICA- BN	componente
ing. Fortunato Manlio	STAPA CePICA -CE	componente
dott. Iadanza Oreste	STAPA CePICA- BN	componente
ing. Mormile Sossio	Provincia Salerno	componente
p.a. Moscato Alessio	STAPA CePICA - SA	componente
p.a. Napoli Isidoro	Provincia Salerno	componente
dott.ssa Nappa Patrizia	STAPA CePICA- CE	componente
dott. Picone Raffaele	STAPA CePICA- AV	componente
Geom. Gioacchino La Gala	Provincia Napoli	componente
p.a. Sicignano Luigi	STAPA CePICA-NA	componente
p.a.. Ruscetti Giovanni		segretario

CONSIDERATO che:

- con DRD n. 25 del 30 aprile 2013, è stato adottato tra l'altro il secondo bando della Misura 322 smi " Sviluppo e rinnovamento dei villaggi";
- con DRD n. 32 del 23/05/2013 è stato integrato il DRD 25/2013;
- con DRD n. 44 del 27/06/2013 è stato fissato il nuovo termine di chiusura per la presentazione delle domande di aiuto;

TENUTO CONTO che:

- i soggetti attuatori degli interventi sono gli STAPA-CePICA, e, per i beneficiari ricadenti nel territorio di Napoli e Salerno, le rispettive Province;
- i suddetti Soggetti attuatori sono preposti alla verifica della ricevibilità delle istanze al fine di valutare l'ammissibilità amministrativa delle domande di aiuto, corredate della documentazione richiesta nel bando di attuazione al paragrafo 11;

- il bando di attuazione della misura 322 al paragrafo 10 dispone altresì che i Programmi unitari degli interventi presentati siano valutati da una Commissione Centrale di Valutazione appositamente nominata dall'Autorità di Gestione del PSR, finalizzata all'accertamento del possesso dei requisiti richiesti dai progetti attraverso la valutazione dei parametri riferiti sia ad aspetti territoriali che alle caratteristiche del Programma;

RITENUTO opportuno:
- per dare uniforme attuazione alla Misura 322 dello PSR Campania 2007 – 2013, di confermare la Commissione di Valutazione delle Istanze pervenute nominata con DRD n. 89 del 10/10/2012, composta da tredici unità tecniche;
- ribadire che le attività della Commissione nominata con il presente provvedimento saranno svolte a titolo gratuito;

alla stregua dell'istruttoria compiuta dal Settore Interventi sul Territorio Agricolo, Bonifiche ed Irrigazioni

D E C R E T A

Per le motivazioni in premessa che qui si intendono integralmente riportate e trascritte:

- di confermare la Commissione di Istruttoria e Valutazione delle Istanze relative al Bando della Misura 322 del PSR Regione Campania 2007 – 2013 "Sviluppo e rinnovamento dei villaggi" nominata con DRD n. 89 del 10/10/2012 composta come segue:

dott.ssa Renzuto Iodice Dorolinda	Settore ITABI	presidente
dott. Branca Luca	STAPA CePICA- AV	componente
geo. De Lauri Pasquale	STAPA CePICA- BN	componente
ing. Fortunato Manlio	STAPA CePICA -CE	componente
dott. Iadanza Oreste	STAPA CePICA- BN	componente
ing. Mormile Sossio	Provincia Salerno	componente
p.a. Moscato Alessio	STAPA CePICA - SA	componente
p.a. Napoli Isidoro	Provincia Salerno	componente
dott.ssa Nappa Patrizia	STAPACePICA- CE	componente
dott. Picone Raffaele	STAPACePICA- AV	componente
Geom. Gioacchino La Gala	Provincia Napoli	componente
p.a. Sicignano Luigi	STAPA CePICA-NA	componente
p.a.. Ruscetti Giovanni		segretario

- incaricare il Settore BCA di trasmettere il presente decreto:
  - al Presidente della Giunta Regionale;
  - all'Assessore all'Agricoltura;
  - al Gabinetto del Presidente della Giunta Regionale;
  - al Referente della Misura 322 del PSR Campania 2007-2013;
  - ai Soggetti Attuatori dell'AGC 11 centrali e provinciali e alle Province di
  - Napoli e Salerno;
  - alla Segreteria Tecnica del Comitato di Sorveglianza del PSR Campania 2007-2013;
  - al Responsabile del Sistema Informatico Regionale, per gli adempimenti consequenziali;
  - al Responsabile Unico dei Rapporti Finanziari con AGEA;
  - al Responsabile della Pianificazione e Controllo;
  - ad AGEA - Organismo Pagatore;
  - al BURC per la relativa pubblicazione;
  - al Servizio 04 dell'AGC 02 AA.GG. della Giunta Regionale.

MASSARO

Decreto Dirigenziale n. 65 del 31/07/2013

A.G.C. 11 Sviluppo Attività Settore Primario

Oggetto dell'Atto:

PSR CAMPANIA 2007-2013 - INTEGRAZIONI E MODIFICHE AL MANUALE DELLE PROCEDURE GESTIONE DELLE DOMANDE DI AIUTO A VALERE SULLE MISURE 221 E 223

IL COORDINATORE

PREMESSO che

- con Decisione della Commissione UE n. C(2012)9747 del 19 dicembre 2012 è stata approvata la revisione del Programma di Sviluppo Rurale (PSR) 2007/2013 e modificata la decisione della Commissione C(2007) 5712 del 20 novembre 2007;
- il Comitato di Sorveglianza del PSR, istituito con DPGR n. 67 del 13/03/2008, ha approvato i criteri di selezione delle operazioni, adempimento che, a norma dello stesso Programma, è preliminare all'attuazione delle misure in cui esso si articola;
- con Decreto del Presidente della Giunta Regionale n. 72 del 25 marzo 2008, l'Autorità Ambientale Regionale è stata delegata a svolgere le proprie competenze relative all'attuazione del PSR 2007/2013;
- con Decreto del Presidente della Giunta Regionale n. 210 del 18 novembre 2010 il Coordinatore pro tempore dell'A.G.C. Sviluppo Attività Settore Primario è stato delegato a svolgere la funzione di Autorità di Gestione del Programma di Sviluppo Rurale 2007-2013;
- con Decreto Dirigenziale n. 12 del 12/04/2011, pubblicato sul BURC n. 24 del 18/04/2011, è stato

aggiornato tra l'altro il Manuale delle Procedure Gestione delle Domande di Aiuto a valere sulle Misure 221 e 223 del PSR 2007/2013;

VISTI gli schemi dei verbali di ricevibilità e di istruttoria delle domande di aiuto delle misure 221 e 223 allegati al manuale delle procedure approvato con DRD 12/11;

LETTI i bandi di attuazione delle misure 221 e 223 adottati con DRD n. 25 del 30/04/2013 e ss.mm.ii.

CONSIDERATO che, per disposizioni dell'Organismo Pagatore AGEA, la presentazione informatica delle domande di aiuto avviene attraverso il rilascio nell'applicativo "*strutturale*" del portale SIAN;

PRECISATO che i bandi approvati con DRD n. 25/13 sono aggiornati alle sopraggiunte modifiche normative e procedurali;

CONSIDERATO che i contenuti dei verbali di ricevibilità e di istruttoria devono essere coerenti con le disposizioni dettate dai bandi di attuazione delle misure;

RITENUTO OPPORTUNO

- provvedere a modificare il Manuale delle Procedure Gestione delle Domande di Aiuto a valere sulle Misure 221 e 223 adottato con il DDR n. 12/2011, relativamente ai seguenti schemi

- *Verbale di ricevibilità misura 221*
- *Verbale di ricevibilità misura 223*
- *Verbale di istruttoria misura 221*
- *Verbale di istruttoria misura 223*

che, allegati al presente provvedimento, ne costituiscono parte integrante e sostanziale;

RITENUTO che

- le integrazioni e modifiche al Manuale rispondono alle esigenze dell'Amministrazione ai fini della corretta attuazione del Programma di Sviluppo Rurale della Campania 2007 – 2013 e che i contenuti dello stesso sono coerenti con le prescrizioni dei regolamenti Comunitari e dei dispositivi ad oggi emanati dall'Organismo Pagatore;

- il Manuale si configura quale strumento di lavoro finalizzato a standardizzare, in un'ottica di efficacia, efficienza e trasparenza, le attività svolte dall'Autorità di Gestione e dai Soggetti Attuatori del PSR;
VISTA la Legge 241/90 e ss.mm.ii

DECRETA

Per le motivazioni in premessa che qui si intendono integralmente riportate e trascritte:
- di approvare le modifiche al Manuale delle Procedure Gestione delle Domande di Aiuto a valere sulle Misure 221 e 223, relativamente ai seguenti allegati

- *Verbale di ricevibilità misura 221*
- *Verbale di ricevibilità misura 223*
- *Verbale di istruttoria misura 221*
- *Verbale di istruttoria misura 223*

che, allegati al presente provvedimento, ne costituiscono parte integrante e sostanziale;
- di incaricare il Settore SIRCA alla divulgazione del contenuto del presente decreto, anche attraverso il sito web della Regione;
- di incaricare il Settore Bilancio e Credito Agrario ad inviare copia del presente decreto:

- al Presidente della Giunta Regionale;
- all'Assessore all'Agricoltura;
- al Capo Dipartimento della Salute e delle Risorse Naturali;
- al Gabinetto del Presidente della Giunta Regionale;
- al Responsabile dell' Asse 2 del PSR Campania 2007-2013;
- ai Settori Tecnico Amministrativi Provinciale Foreste dell'AGC 11;
- al Referente delle misure 221 e 223;
- al Responsabile del Sistema Informativo del PSR Campania 2007-2013;
- al RUFA;
- alla Segreteria Tecnica del Comitato di Sorveglianza del PSR Campania 2007-2013;
- ad AGEA - Organismo Pagatore;
- al BURC per la relativa pubblicazione;
- al Servizio 04 dell'AGC 02 AA.GG. della Giunta Regionale.

Massaro

PSR 2007/2013 Misura 221

VERBALE DI ISTRUTTORIA E VALUTAZIONE N°_____

DITTA _____

N°DOMANDA DI AIUTO _____ _____

POSIZIONE ARCHIVIO _____

FUNZIONARIO INCARICATO _____

fonte: http://burc.regione.campania.it

REGIONE CAMPANIA
SETTORE TECNICO AMMINISTRATIVO PROVINCIALE FORESTE
DI_____
REG. (CE) N.1698/05 - P. S. R. 2007/2013
MISUARA 221 "IMBOSCHIMENTO DEI TERRENI AGRICOLI"
Bando di attuazione pubblicato nel BURC n. ____ del_____
Sessione _____/_____Anno _____

RICHIEDENTE

Istanza n°	Data	Protocollo	Data
Cognome e nome / Ragione sociale			
Data di nascita	Comune nascita		Prov.
CUAA	P.IVA		
Comune di residenza			Prov.
Rappresentante legale			
Data di nascita	Comune nascita		Prov.

TIPOLOGIA RICHIESTA

☐ a. Costituzione di boschi naturaliformi
☐ b. Imboschimento con specie arboree a ciclo lungo. (Arboricoltura da legno)
☐ c. Imboschimento con specie a rapido accrescimento a ciclo breve. (Arboricoltura da legno a rapido accrescimento)
☐ d. Imboschimento con specie a rapido accrescimento per produzione di biomassa a fini energetici. (Arboricoltura per biomasse a rapido accrescimento)

LOCALIZZAZIONE DELL'INTERVENTO

Comune/i	_____
Macroarea/e	_____
Zona montana	☐
Zona caratterizzata da svantaggi naturali diversa da zona montana	☐
Zona ZPS	☐
Zona SIC	☐
Altre zone	☐

POSIZIONE DEL RICHIEDENTE

Imprenditore Agricolo Professionale	☐
Imprenditore agricolo	☐
Persona fisica di diritto privato	☐
Persona giuridica di diritto privato	☐
Ente pubblico	☐
Altro	☐ _____

QUADRO PARTICELLARE

Comune	Foglio	Particella	Superficie dichiarata (ha)	Superficie Riscontrata a GIS (ha)	Note

fonte: http://burc.regione.campania.it

Il Sottoscritto _____, quale tecnico istruttore incaricato dal _____ di _____ con nota n°_____ del _____ ;

VISTE le disposizioni riportate nel bando di attuazione della Misura 221, del P.S.R. Campania 2007-2013, pubblicato nel Bollettino Ufficiale della Regione Campania numero _____ del _____.

Acquisite le informazioni relative all'area di intervento presso il Comune di …… ……..(nota prot. Regione Campania n…… del ……..)

VISTA l'istanza presentata dalla Ditta e verificata la ricevibilità della stessa, procede al controllo della pertinenza della documentazione, alla verifica dei requisiti di ammissibilità previsti dal bando ed al controllo della coerenza e della conformità delle spese ammissibili**.**

RIQUADRO A VERIFICA DELLA PERTINENZA DOCUMENTALE

DOCUMENTAZIONE		
analisi chimico – fisica del terreno	☐ SI	☐ NO _____
atto costitutivo e statuto (solo società)	☐ SI	☐ NO _____
computo metrico estimativo analitico	☐ SI	☐ NO _____
copia conforme dell'estratto di mappa e partita delle particelle	☐ SI	☐ NO _____
corografia dell'area in scala 1:25.000	☐ SI	☐ NO _____
cronoprogramma dei lavori (massimo 300 giorni)	☐ SI	☐ NO _____
cronoprogramma quinquennale di manutenzione dell'imboschimento	☐ SI	☐ NO _____
delibera di approvazione del progetto (enti pubblici).	☐ SI	☐ NO _____
delibera di approvazione del progetto del c.d.a. (solo società)	☐ SI	☐ NO _____
dichiarazione sostitutiva della certificazione di iscrizione alla Camera di Commercio conforme al Modello ant_1 (nel caso di imprese individuali)	☐ SI	☐ NO _____
dichiarazione sostitutiva della certificazione di iscrizione alla Camera di Commercio conforme al Modello ant_2 (nel caso di società)	☐ SI	☐ NO _____
dichiarazione sostitutiva di certificazione conforme al Modello ant_3 (la dichiarazione deve essere resa da tutti i soggetti indicati dall'art.85 del d.lgs 159/2011, così come modificato dal d.lgs 218/2012)	☐ SI	☐ NO _____
dichiarazione sostitutiva conforme all'allegato a	☐ SI	☐ NO _____
dichiarazione sostitutiva conforme all'allegato b	☐ SI	☐ NO _____
dichiarazione sostitutiva conforme all'allegato c	☐ SI	☐ NO _____
dichiarazione sostitutiva conforme all'allegato d	☐ SI	☐ NO _____
dichiarazione sostitutiva conforme all'allegato e	☐ SI	☐ NO _____
dichiarazione sostitutiva conforme all'allegato f	☐ SI	☐ NO _____
dichiarazione sostitutiva conforme all'allegato g	☐ SI	☐ NO _____
dichiarazione sostitutiva conforme all'allegato h	☐ SI	☐ NO _____
elaborati grafici delle eventuali opere connesse all'impianto	☐ SI	☐ NO _____
elenco dei soci (solo società)	☐ SI	☐ NO _____
parere di compatibilità con il piano di assestamento e/o gestione	☐ SI	☐ NO _____
planimetria particellare con localizzazione delle aree d'intervento	☐ SI	☐ NO _____
profilo pedologico	☐ SI	☐ NO _____
proposta di piano di coltura dell'impianto da realizzare	☐ SI	☐ NO _____
quadro economico riepilogativo delle spese	☐ SI	☐ NO _____

fonte: http://burc.regione.campania.it

relazione illustrativa dell'investimento da realizzare	☐ SI	☐ NO _____
relazione tecnica	☐ SI	☐ NO _____
rilievo fotografico e planimetria con indicazione dei coni ottici	☐ SI	☐ NO _____
PERTINENZA/COMPLETEZZA DELLA DOCUMENTAZIONE	☐ SI	☐ NO*

Richiesta di documentazione integrativa (nota n. _____ del _____)

Documenti richiesti:

_____

_

_____

_

_____

_

Presentazione nei termini documentazione integrativa	☐ SI	☐ NO
Completezza documentazione integrativa	☐ SI	☐ NO

Estremi dei documenti:

_____

_____

_

_____

_

PERTINENZA/COMPLETEZZA DELLA DOCUMENTAZIONE	☐ SI	☐ NO*

fonte: http://burc.regione.campania.it

RIQUADRO C VERIFICA DEI REQUISITI DI AMMISSIBILITA'

REQUISITI DI AMMISSIBILITÀ PREVISTI DAL BANDO		
Natura agricola del terreno Tipo di documento _____ Riferimento _____	☐ SI	☐ NO _____
Legittimo possesso del terreno agricolo per una durata almeno pari al ciclo di utilizzazione dell'impianto(escluso comodato d'uso). Tipo di documento _____ Riferimento _____	☐ SI	☐ NO _____
Il progetto presentato risulta essere esecutivo "cantierabile", munito di tutte le autorizzazioni, pareri, nulla osta necessari per la realizzazione dell'impianto. Tipo di documento _____ Riferimento _____	☐ SI	☐ NO _____
Il progetto presentato rispetta la normativa generale sugli appalti, in conformità al Decreto Legislativo n.163/2006 "Codice dei contratti pubblici di lavori, servizi, forniture in attuazione delle Direttive 2004/17/CE e 2004/18/CE del Parlamento Europeo e del Consiglio", come aggiornato per ultimo dal Decreto Legislativo n. 113/2007(solo Enti Pubblici). Tipo di documento _____ Riferimento _____	☐ SI	☐ NO _____
Il progetto presentato rispetta i limiti di superficie agricola minima. Tipo di documento _____ Riferimento _____	☐ SI	☐ NO _____
Il progetto presentato è conforme agli strumenti di pianificazione territoriale ed ambientale (piano del parco, piano di bacino ecc). Tipo di documento _____ Riferimento _____	☐ SI	☐ NO _____
Il progetto presentato è compatibile con gli obiettivi di gestione del sito interessato (imboschimenti realizzati in siti Natura 2000 designati ai sensi delle direttive 79/409/CEE e 92/43/CEE) Tipo di documento _____ Riferimento _____	☐ SI	☐ NO _____
Rispondenza dell' intervento agli obiettivi della misura Tipo di documento _____ Riferimento _____	☐ SI	☐ NO _____
Sussistenza del beneficio ambientale derivato dall'intervento, attraverso la valutazione degli effetti sulle componenti ambientali suolo, acqua e biodiversità. Tipo di documento _____ Riferimento _____	☐ SI	☐ NO _____
Le specie utilizzate per l'imboschimento rispettano l'adattabilità alla fascia fitoclimatica d'intervento, sono compatibili con le caratteristiche del suolo, sono state selezionate, in funzione delle condizioni locali e compatibili con i requisiti ambientali del territorio, con particolare riferimento alla tutela della biodiversità. Tipo di documento _____ Riferimento _____	☐ SI	☐ NO _____

fonte: http://burc.regione.campania.it

RIQUADRO D

CONDIZIONI PRECLUSIVE LA CONCESSIONE		
Superficie agricola investita a pascolo e/o prato pascolo.	☐ SI	☐ NO
Superficie soggetta al regime di aiuti previsti dal Reg. (CEE) 2080/92 o dalla misura H del Piano di Sviluppo Rurale 2000/2006 di cui al Reg. (CE) 1257/1999 e per i quali persistono obblighi di mantenimento da parte dei beneficiari.	☐ SI	☐ NO
Impianti consociati con colture agrarie.	☐ SI	☐ NO
Impianti di abeti natalizi.	☐ SI	☐ NO
Agricoltore beneficiario del sostegno al prepensionamento.	☐ SI	☐ NO
Il richiedente si trova in una delle posizioni preclusive indicate nell'all.A del Bando	☐ SI	☐ NO

Verificate inoltre le condizioni di affidabilità del soggetto richiedente indicate in calce al paragrafo 6 del bando di attuazione (soggetti già destinatari di finanziamenti a valere su Fondi FEOGA (Orientamento e PSR 2000-2006) e FEASR ……), attraverso accertamenti di ufficio e presso i seguenti Enti/Settori (barrare le caselle interessate)

- ☐ STAPA CePICA di _____
- ☐ Provincia di _____
- ☐ Settore Bilancio e Credito Agrario (BCA) _____
- ☐ Altro (specificare) _____

RIQUADRO E

DOMANDA AMMISSIBILE ALLA ISTRUTTORIA TECNICA	☐ SI	☐ NO*

*Specificare le motivazioni a pag 8

fonte: http://burc.regione.campania.it

RIQUADRO F – DESCRIZIONE DELL'INTERVENTO

Tipo di imboschimento, ciclo e specie utilizzata/e	Comune	Foglio	Particella	Superficie ammessa	Densità per ettaro	Sesto d'impianto

RIQUADRO G – VERIFICA DEI COSTI

DESCRIZIONE DELL'INTERVENTO DA REALIZZARE					
a) Lavori (indicare con * le opere connesse ed indicare l'importo nel sub-totale relativo)	Unità di misura	Quantità	Costo unitario	Costo totale richiesto	Costo totale ammesso
SUB-TOTALE (a)					
SUB-TOTALE (a – opere connesse max 30% totale al netto delle spese generali)					
b) Acquisti e/o forniture (indicare con * le opere connesse ed indicare l'importo nel sub-totale relativo)					
SUB-TOTALE (b)					
SUB-TOTALE (b – opere connesse max 30% totale al netto delle spese generali)					
c) Spese generali (max fino al 12% dei lavori + 7% di acquisti e/o forniture)					
SUB-TOTALE (c)					
d) IVA					
TOTALE SPESE D'IMPIANTO (a+b+c+d)					
LAVORI IN ECONOMIA (.....% .....)					

fonte: http://burc.regione.campania.it

Il progetto prevede la realizzazione di investimenti ed acquisti, specificati nei riquadri F e G, per *un importo Totale ammesso a finanziamento di* **Euro** _____ (vedi importo totale a+b+c+d del riquadro G) (dico **Euro**_____) ;

RIQUADRO H - VERIFICA SOPRALLUOGO

SOPRALLUOGO	☐ SI ☐ NO
Effettuato il giorno_____ Verbale n._____ Prot. n. _____ Tecnico Accertatore_____ Per la ditta presente_____	

Considerati gli esiti delle verifiche effettuate, il sottoscritto

PROPONE

- ❑ l'ammissione del progetto a valutazione
- ❑ la **non** ammissione del progetto a valutazione e l'archiviazione dell'istanza per i seguenti motivi:

_____
_____
_____

_____, lì _____

IL TECNICO ISTRUTTORE

_____

IL RESPONSABILE UDA

_____

fonte: http://burc.regione.campania.it

RIQUADRO I – VALUTAZIONE DEL PROGETTO

PUNTEGGI ATTRIBUITI AI FATTORI DI VALUTAZIONE			
FATTORI DI VALUTAZIONE	PARAMETRI DI VALUTAZIONE		
Descrizione	Peso	Valore	Punteggio
	A	B	C = AxB
SEZIONE 1- REQUISITI DEL RICHIEDENTE			
A – Requisiti soggettivi del richiedente			
interventi proposti da giovani imprenditori agricoli e/o da donne	10	1	
interventi proposti da altri beneficiari		0	
	sub-totale a)		
SEZIONE 2 - LOCALIZZAZIONE DELL'INTERVENTO			
B - coerenza con le priorità territoriali definite nel PSR per ciascuna macroarea			
Alta ***	50	1	
Media **		0,7	
Bassa *		0,4	
	sub-totale b)		
SEZIONE 3 - VALIDITA' DEL PROGETTO			
C - requisiti ambientali dell'area oggetto di intervento			
interventi realizzati in aree ad agricoltura intensiva	25	1	
interventi realizzati anche parzialmente in aree soggette a tutela ambientale (aree vulnerabili ai nitrati, aree con vincolo ambientale/paesaggistico, aree sottoposte a vincolo idrogeologico – R.D. 3267/23)		0,7	
interventi realizzati anche parzialmente in aree protette (aree parco e riserva), aree SIC e ZPS della rete Natura 2000		0,5	
interventi realizzati in altre aree.		0,3	
	sub-totale c)		
D - requisiti ambientali del progetto			
progetto per la realizzazione di boschi naturaliformi	10	1	
progetto per la realizzazione di impianti di arboricoltura con specie arboree a ciclo lungo		0,7	
progetto per la realizzazione di impianti di arboricoltura a ciclo breve ovvero di impianti per produzione di biomasse		0,4	
	sub-totale d)		
E - economicità dell'intervento (costo unitario per ettaro/spesa massima ammissibile per ettaro)			
rapporto < 0,90	5	1	
rapporto compreso tra 0,9 e 1		0,7	
rapporto = 1		0,4	
	sub-totale e)		
TOTALE			

fonte: http://burc.regione.campania.it

VISTI gli esiti delle verifiche effettuate ed il punteggio attribuito al progetto, il sottoscritto

PROPONE

per l'istanza presentata dalla ditta_____ per la/e tipologia/e _____ ,

- ❑ l'immissione nella graduatoria regionale con il punteggio complessivo di punti ____/100 , calcolato sulla base dei fattori di valutazione indicati nel bando della misura in oggetto e specificati nel riquadro I.
  Per la realizzazione del progetto, si propone di ammettere una spesa di €_____ e di concedere un contributo di €_____, pari al _____% della spesa ammessa e di ammettere la possibilità di realizzare lavori in economia sino alla concorrenza di € _____ pari al _____% dell'importo totale ammissibile;

- ❑ la **non** ammissibilità al finanziamento dell'istanza innanzi descritta per i seguenti motivi:
  _____
  _____
  _____
  _____

_____, lì _____

IL TECNICO ISTRUTTORE

_____

IL RESPONSABILE UDA

_____

fonte: http://burc.regione.campania.it

Vista la tipologia di imboschimento proposta ed esaminata la posizione del beneficiario, Il sottoscritto procede, al calcolo dell'entità dei premi per la manutenzione e per la compensazione per il mancato reddito

RIQUADRO L

DETERMINAZIONE DEL PREMIO PER LA MANUTENZIONE DELL'IMPIANTO					
1°anno	Unità di misura	Quantità	Costo unitario	Costo totale	Premio
SUB-TOTALE A					
2°anno	Unità di misura	Quantità	Costo unitario	Costo totale	Premio
SUB-TOTALE B					
3°anno	Unità di misura	Quantità	Costo unitario	Costo totale	Premio
SUB-TOTALE C					
4°anno	Unità di misura	Quantità	Costo unitario	Costo totale	Premio
SUB-TOTALE D					

fonte: http://burc.regione.campania.it

5° anno	Unità di misura	Quantità	Costo unitario	Costo totale	Premio
SUB-TOTALE E					
TOTALE GENERALE (A+B+C+D+E)					

RIQUADRO M

DETERMINAZIONE DEL PREMIO PER COMPENSARE LA PERDITA DI REDDITO				
Posizione del beneficiario	**Superficie**	**Macroarea**	**Perdita di reddito unitaria**	**Totale perdita di reddito/ anno**
imprenditore agricolo professionale				
Imprenditore agricolo / persona fisica/ persona giuridica ed altre entità di diritto privato				
Totale premio perdita di reddito				

Considerati, inoltre, i risultati ottenuti dai calcoli riportati nei riquadri L ed M, il sottoscritto

PROPONE:

- ❑ di ammettere i premi per la manutenzione sino alla concorrenza di € _____

così ripartiti 1° anno € _____ 2° anno €_____ _____ 3°anno €_____ 4°anno € _____ 5°anno € _____

- ❑ di ammettere il premio annuo per il mancato reddito di € _____ per anni _____ per un totale di € _____.

- ❑ la **non** ammissibilità dei premi descritti per i seguenti motivi:

_____
_____
_____
_____

_____, lì _____

IL TECNICO ISTRUTTORE

_____

IL RESPONSABILE UDA

_____

fonte: http://burc.regione.campania.it

PSR 2007/2013 Misura 221

VERBALE DI RICEVIBILITÀ N°_____

DITTA _____

N°DOMANDA DI AIUTO _____ _____

POSIZIONE ARCHIVIO _____

FUNZIONARIO INCARICATO _____

fonte: http://burc.regione.campania.it

REGIONE CAMPANIA
SETTORE TECNICO AMMINISTRATIVO PROVINCIALE FORESTE
DI_____

REG. (CE) N.1698/05 - P. S. R. 2007/2013
MISUARA 221 "IMBOSCHIMENTO DI TERRENI AGRICOLI"
Bando di attuazione pubblicato nel BURC n. ____ del_____
Sessione _____/_____ Anno _____

RICHIEDENTE

Istanza n°	Data	Protocollo	Data
Cognome e nome / Ragione sociale			
Data di nascita	Comune nascita		Prov.
CUAA	P. IVA		
Comune di residenza			Prov.
Rappresentante legale			
Data di nascita	Comune nascita		Prov.

TIPOLOGIA RICHIESTA	**Comune**	**Foglio**	**Particella/e**	**Superficie (ettari)**
❑ a) Costituzione di boschi naturaliformi				
❑ b) Imboschimento con specie arboree a ciclo lungo.				
❑ c) Imboschimento con specie a rapido accrescimento a ciclo breve				
❑ d) Imboschimento con specie a rapido accrescimento per produzione di biomassa a fini energetici				
Tecnico progettista				

VERIFICA DI RICEVIBILITA' FORMALE		
Fascicolo Aziendale Costituito in data _____ da _____	☐ SI	☐ NO
Presenza firma	☐ SI	☐ NO
Presenza data	☐ SI	☐ NO
Presenza documento di identità	☐ SI	☐ NO
Tipo di documento _____ N°_____ _____ Ufficio preposto al rilascio _____ Data di scadenza _____		
Data di rilascio della domanda sul portale SIAN _____		
Data di presentazione della domanda allo STAPF _____ _____		
LA DOMANDA È FORMALMENTE RICEVIBILE	☐ SI	☐ NO

fonte: http://burc.regione.campania.it

VERIFICA DELLA PRESENZA DELLA DOCUMENTAZIONE		
analisi chimico – fisica del terreno	☐ SI	☐ NO _____
atto costitutivo e statuto (solo società)	☐ SI	☐ NO _____
dichiarazioni antimafia conformi ai modelli ant_1 ant_2 ant_3	☐ SI	☐ NO _____
computo metrico estimativo analitico	☐ SI	☐ NO _____
copia conforme dell'estratto di mappa e partita delle particelle	☐ SI	☐ NO _____
corografia dell'area in scala 1:25.000	☐ SI	☐ NO _____
cronoprogramma dei lavori (massimo 300 giorni)	☐ SI	☐ NO _____
cronoprogramma quinquennale di manutenzione dell'imboschimento	☐ SI	☐ NO _____
delibera di approvazione del progetto (enti pubblici).	☐ SI	☐ NO _____
delibera di approvazione del progetto del c.d.a. (solo società)	☐ SI	☐ NO _____
dichiarazione sostitutiva della certificazione di iscrizione alla Camera di Commercio conforme al Modello ant_1 (nel caso di imprese individuali)	☐ SI	☐ NO _____
dichiarazione sostitutiva della certificazione di iscrizione alla Camera di Commercio conforme al Modello ant_2 (nel caso di società)	☐ SI	☐ NO _____
dichiarazione sostitutiva di certificazione conforme al Modello ant_3 (la dichiarazione deve essere resa da tutti i soggetti indicati dall'art.85 del d.lgs 159/2011, così come modificato dal d.lgs 218/2012)	☐ SI	☐ NO _____
dichiarazione sostitutiva conforme all'allegato a	☐ SI	☐ NO _____
dichiarazione sostitutiva conforme all'allegato b	☐ SI	☐ NO _____
dichiarazione sostitutiva conforme all'allegato c	☐ SI	☐ NO _____
dichiarazione sostitutiva conforme all'allegato d	☐ SI	☐ NO _____
dichiarazione sostitutiva conforme all'allegato e	☐ SI	☐ NO _____
dichiarazione sostitutiva conforme all'allegato f	☐ SI	☐ NO _____
dichiarazione sostitutiva conforme all'allegato g	☐ SI	☐ NO _____
dichiarazione sostitutiva conforme all'allegato h	☐ SI	☐ NO _____
elaborati grafici delle eventuali opere connesse all'impianto	☐ SI	☐ NO _____
elenco dei soci (solo società)	☐ SI	☐ NO _____
parere di compatibilità con il piano di assestamento e/o gestione	☐ SI	☐ NO _____
planimetria particellare con localizzazione delle aree d'intervento	☐ SI	☐ NO _____
profilo pedologico	☐ SI	☐ NO _____
proposta di piano di coltura dell'impianto da realizzare	☐ SI	☐ NO _____
quadro economico riepilogativo delle spese	☐ SI	☐ NO _____
relazione illustrativa dell'investimento da realizzare	☐ SI	☐ NO _____
relazione tecnica	☐ SI	☐ NO _____
rilievo fotografico e planimetria con indicazione dei coni ottici	☐ SI	☐ NO _____
COMPLETEZZA DELLA DOCUMENTAZIONE	☐ SI	☐ NO

fonte: http://burc.regione.campania.it

Verificata la ricevibilità formale della domanda e la presenza della documentazione allegata, il sottoscritto propone di

- ❑ ammettere l'istanza all' istruttoria
- ❑ non ammettere l'istanza all' istruttoria per i seguenti motivi:

_____

_____

_____

Il funzionario _____ incaricato con _____ firma _____

Data _____ Il Responsabile UDA_____

fonte: http://burc.regione.campania.it

PSR 2007/2013 Misura 223

VERBALE DI ISTRUTTORIA E VALUTAZIONE N°_____

DITTA _____

N°DOMANDA DI AIUTO _____ _____

POSIZIONE ARCHIVIO _____

FUNZIONARIO INCARICATO _____

fonte: http://burc.regione.campania.it

REGIONE CAMPANIA
SETTORE TECNICO AMMINISTRATIVO PROVINCIALE FORESTE
DI_____
REG. (CE) N.1698/05 - P. S. R. 2007/2013
MISURA 223 "IMBOSCHIMENTO DI SUPERFICI NON AGRICOLE"
Bando di attuazione pubblicato nel BURC n. _____ del_____
Sessione _____/_____Anno _____

RICHIEDENTE

Istanza n°	Data	Protocollo	Data
Cognome e nome / Ragione sociale			
Data di nascita	Comune nascita		Prov.
CUAA	P.IVA		
Comune di residenza			Prov.
Rappresentante legale			
Data di nascita	Comune nascita		Prov.

TIPOLOGIA RICHIESTA

☐**a.** costituzione di boschi naturaliformi
☐ b**.** imboschimento con specie arboree a ciclo lungo (inclusi gli imboschimenti di terreni agricoli attualmente incolti riferibili ai sensi del progetto speciale 24).

LOCALIZZAZIONE DELL'INTERVENTO

Comune/i	_____
Macroarea/e	_____
Zona montana	☐
Zona caratterizzata da svantaggi naturali diversa da zona montana	☐
Zona ZPS	☐
Zona SIC	☐
Altre zone	☐

POSIZIONE DEL RICHIEDENTE

Imprenditore Agricolo Professionale	☐
Imprenditore agricolo	☐
Persona fisica di diritto privato	☐
Persona giuridica di diritto privato	☐
Ente pubblico	☐
Altro	☐ _____

QUADRO PARTICELLARE

Comune	Foglio	Particella	Superficie catastale (ha)	Superficie riscontrata a GIS (ha)	Note

fonte: http://burc.regione.campania.it

Il Sottoscritto _____, quale tecnico istruttore incaricato dal _____ di _____ con nota n°_____ del _____ _____ ;

VISTE le disposizioni riportate nel bando di attuazione della Misura 223, del P.S.R. Campania 2007-2013, pubblicato nel Bollettino Ufficiale della Regione Campania numero _____ del _____,

VISTA l'istanza presentata dalla ditta e verificata la ricevibilità della stessa, procede al controllo della pertinenza della documentazione, alla verifica dei requisiti di ammissibilità previsti dal bando ed al controllo della coerenza e della conformità delle spese ammissibili**;**

Acquisite le informazioni relative all'area di intervento presso il Comune di …….. ……..(nota prot. n…….. del ……..)

RIQUADRO A VERIFICA DELLA PERTINENZA DOCUMENTALE

DOCUMENTAZIONE		
analisi chimico – fisica del terreno	☐ SI	☐ NO _____
atto costitutivo e statuto (solo società)	☐ SI	☐ NO _____
computo metrico estimativo analitico	☐ SI	☐ NO _____
copia conforme dell'estratto di mappa e partita delle particelle	☐ SI	☐ NO _____
corografia dell'area in scala 1:25.000	☐ SI	☐ NO _____
cronoprogramma dei lavori (massimo 300 giorni)	☐ SI	☐ NO _____
cronoprogramma quinquennale di manutenzione dell'imboschimento	☐ SI	☐ NO _____
delibera di approvazione del progetto (enti pubblici).	☐ SI	☐ NO _____
delibera di approvazione del progetto del c.d.a. (solo società)	☐ SI	☐ NO _____
dichiarazione sostitutiva della certificazione di iscrizione alla Camera di Commercio conforme al Modello ant_1 (nel caso di imprese individuali)	☐ SI	☐ NO _____
dichiarazione sostitutiva della certificazione di iscrizione alla Camera di Commercio conforme al Modello ant_2 (nel caso di società)	☐ SI	☐ NO _____
dichiarazione sostitutiva di certificazione conforme al Modello ant_3 (la dichiarazione deve essere resa da tutti i soggetti indicati dall'art.85 del d.lgs 159/2011, così come modificato dal d.lgs 218/2012).	☐ SI	☐ NO _____
dichiarazione sostitutiva conforme all'allegato a	☐ SI	☐ NO _____
dichiarazione sostitutiva conforme all'allegato b	☐ SI	☐ NO _____
dichiarazione sostitutiva conforme all'allegato c	☐ SI	☐ NO _____
dichiarazione sostitutiva conforme all'allegato d	☐ SI	☐ NO _____
dichiarazione sostitutiva conforme all'allegato e	☐ SI	☐ NO _____
dichiarazione sostitutiva conforme all'allegato f	☐ SI	☐ NO _____
elaborati grafici delle eventuali opere connesse all'impianto	☐ SI	☐ NO _____
elenco dei soci (solo società)	☐ SI	☐ NO _____
parere di compatibilità con il piano di assestamento e/o gestione	☐ SI	☐ NO _____
planimetria particellare con localizzazione delle aree d'intervento	☐ SI	☐ NO _____
profilo podologico	☐ SI	☐ NO _____
proposta di piano di coltura dell'impianto da realizzare	☐ SI	☐ NO _____
quadro economico riepilogativo delle spese	☐ SI	☐ NO _____
relazione illustrativa dell'investimento da realizzare	☐ SI	☐ NO _____
relazione tecnica	☐ SI	☐ NO _____
rilievo fotografico e planimetria con indicazione dei coni ottici	☐ SI	☐ NO _____
PERTINENZA/COMPLETEZZA DELLA DOCUMENTAZIONE	☐ SI	☐ NO*

fonte: http://burc.regione.campania.it

RIQUADRO B INTEGRAZIONE DOCUMENTALE

Richiesta di documentazione integrativa (nota n. _____ del _____)		
Documenti richiesti: _____ _____ _____		
Presentazione nei termini documentazione integrativa	☐ SI	☐ NO
Completezza documentazione integrativa	☐ SI	☐ NO
Estremi dei documenti: _____ _____ _____		
PERTINENZA/COMPLETEZZA DELLA DOCUMENTAZIONE	☐ SI	☐ NO*

RIQUADRO C VERIFICA DEI REQUISITI DI AMMISSIBILITA'

REQUISITI DI AMMISSIBILITÀ PREVISTI DAL BANDO		
Legittimo possesso del terreno per una durata almeno pari al ciclo di utilizzazione dell'impianto(escluso comodato d'uso). Tipo di documento _____ Riferimento _____	☐ SI	☐ NO _____
Il progetto presentato risulta essere esecutivo "cantierabile", munito di tutte le autorizzazioni, pareri, nulla osta necessari per la realizzazione dell'impianto. Tipo di documento _____ Riferimento _____	☐ SI	☐ NO _____
Il progetto presentato rispetta la normativa generale sugli appalti, in conformità al Decreto Legislativo n.163/2006 "Codice dei contratti pubblici di lavori, servizi, forniture in attuazione delle Direttive 2004/17/CE e 2004/18/CE del Parlamento Europeo e del Consiglio", come aggiornato per ultimo dal Decreto Legislativo n. 113/2007(solo Enti Pubblici). Tipo di documento _____ Riferimento _____	☐ SI	☐ NO _____
Il progetto presentato rispetta i limiti di superficie agricola minima. Tipo di documento _____ Riferimento _____	☐ SI	☐ NO _____
Il suolo è suscettibile all'uso agroforestale. Tipo di documento _____ Riferimento _____	☐ SI	☐ NO _____
Il progetto presentato è conforme agli strumenti di pianificazione territoriale ed ambientale (piano del parco, piano di bacino ecc). Tipo di documento _____ Riferimento _____	☐ SI	☐ NO _____
L'intervento è compatibile con gli strumenti di pianificazione forestale (piano forestale regionale, piani di assestamento/piani di coltura e conservazione). Tipo di documento _____ Riferimento _____	☐ SI	☐ NO _____
Il progetto presentato è compatibile con gli obiettivi di gestione del sito interessato (imboschimenti realizzati in siti Natura 2000 designati ai sensi delle direttive 79/409/CEE e 92/43/CEE). Tipo di documento _____ Riferimento _____	☐ SI	☐ NO _____
Rispondenza dell' intervento agli obiettivi della misura. Tipo di documento _____ Riferimento _____	☐ SI	☐ NO _____
Sussistenza del beneficio ambientale derivato dall'intervento, attraverso la valutazione degli effetti sulle componenti ambientali suolo, acqua e biodiversità. Tipo di documento _____ Riferimento _____	☐ SI	☐ NO _____
Le specie utilizzate per l'imboschimento rispettano l'adattabilità alla fascia fitoclimatica d'intervento, sono compatibili con le caratteristiche del suolo, sono state selezionate in funzione delle condizioni locali e sono compatibili con i requisiti ambientali del territorio, con particolare riferimento alla tutela della biodiversità. Tipo di documento _____ Riferimento _____	☐ SI	☐ NO _____

fonte: http://burc.regione.campania.it

RIQUADRO D

CONDIZIONI PRECLUSIVE LA CONCESSIONE		
Superfici agricole investite a pascolo, prato-pascolo o a bosco. Zone umide o dune sabbiose costiere, macchia mediterranea.	☐ SI	☐ NO
Superfici soggette al regime di aiuti previsti dal Reg. (CEE) 2080/92 o dalla misura H del Piano di Sviluppo Rurale 2000/2006 di cui al Reg. (CE) 1257/1999 e per le quali persistono obblighi di mantenimento da parte dei beneficiari.	☐ SI	☐ NO
Impianti consociati con colture agrarie.	☐ SI	☐ NO
Impianti di abeti natalizi.	☐ SI	☐ NO
Superfici utilizzate ai sensi del Progetto Speciale 24, percorse dal fuoco nei cinque anni che precedono la presentazione della domanda di contributo.	☐ SI	☐ NO
Il richiedente si trova in una delle posizioni preclusive indicate nell'all.A del Bando	☐ SI	☐ NO

Verificate inoltre le condizioni di affidabilità del soggetto richiedente indicate in calce al paragrafo 6 del bando di attuazione (soggetti già destinatari di finanziamenti a valere su Fondi FEOGA (Orientamento e PSR 2000-2006) e FEASR ……), attraverso accertamenti di ufficio e presso i seguenti Enti/Settori (barrare le caselle interessate)

- ☐ STAPA CePICA di _____
- ☐ Provincia di _____
- ☐ Settore Bilancio e Credito Agrario (BCA) _____
- ☐ Altro (specificare) _____

RIQUADRO E

DOMANDA AMMISSIBILE ALLA ISTRUTTORIA TECNICA	☐ SI	☐ NO*

*Specificare le motivazioni a pag.7

fonte: http://burc.regione.campania.it

RIQUADRO F – DESCRIZIONE DELL'INTERVENTO

Tipo di imboschimento, ciclo e specie utilizzata/e	Comune	Foglio	Particella	Superficie ammessa	Densità per ettaro	Sesto d'impianto

RIQUADRO G – VERIFICA DEI COSTI

DESCRIZIONE DELL'INTERVENTO DA REALIZZARE					
a) Lavori (indicare con * le opere connesse ed indicare l'importo nel sub-totale relativo)	Unità di misura	Quantità	Costo unitario	Costo totale richiesto	Costo totale ammesso
SUB-TOTALE (a)					
SUB-TOTALE (a – opere connesse max 30% totale al netto delle spese generali)					
b) Acquisti e/o forniture (indicare con * le opere connesse ed indicare l'importo nel sub-totale relativo)					
SUB-TOTALE (b)					
SUB-TOTALE (b – opere connesse max 30% totale al netto delle spese generali)					
c) Spese generali (max fino al 12% dei lavori + 7% di acquisti e/o forniture)					
SUB-TOTALE (c)					
d) IVA					
TOTALE SPESE D'IMPIANTO (a+b+c+d)					
LAVORI IN ECONOMIA (.....% .....)					

fonte: http://burc.regione.campania.it

Il progetto prevede la realizzazione di investimenti ed acquisti, specificati nei riquadri F e G, per *un importo Totale ammissibile a finanziamento di* **Euro** _____ (vedi importo totale a+b+c+d del riquadro G) (dico **Euro**_____) ;

RIQUADRO H - VERIFICA SOPRALLUOGO

SOPRALLUOGO	☐ SI ☐ NO
Effettuato il giorno_____ Verbale n._____ Prot. n. _____ Tecnico Accertatore_____ Per la ditta presente_____	

Considerati gli esiti delle verifiche effettuate, il sottoscritto

PROPONE

- ❑ l'ammissione del progetto a valutazione
- ❑ la non ammissione a valutazione e l' archiviazione dell'istanza per i seguenti motivi:

_____

_____

_____

_____, lì _____

IL TECNICO ISTRUTTORE

_____

il responsabile UDA

_____

fonte: http://burc.regione.campania.it

RIQUADRO I – VALUTAZIONE DEL PROGETTO

PUNTEGGI ATTRIBUITI AI FATTORI DI VALUTAZIONE			
FATTORI DI VALUTAZIONE	PARAMETRI DI VALUTAZIONE		
Descrizione	Peso	Valore	Punteggio
	A	B	C = AxB
SEZIONE 1- REQUISITI DEL RICHIEDENTE			
A – Requisiti soggettivi del richiedente			
interventi proposti da giovani imprenditori agricoli e/o da donne	10	1	
interventi proposti da altri beneficiari		0	
	sub-totale)a		
SEZIONE 2 - LOCALIZZAZIONE DELL'INTERVENTO			
B - coerenza con le priorità territoriali definite nel PSR per ciascuna macroarea			
Alta ***	20	1	
Media **		0,7	
Bassa *		0,4	
	sub-totale b)		
SEZIONE 3 - VALIDITA' DEL PROGETTO			
C - requisiti ambientali dell'area oggetto di intervento			
interventi realizzati in aree artificiali (aree industriali dimesse etc);	25	1	
interventi realizzati anche parzialmente in aree soggette a tutela ambientale (aree vulnerabili ai nitrati, aree con vincolo ambientale/paesaggistico, aree sottoposte a vincolo idrogeologico – R.D. 3267/23) ed in aree contigue a complessi boscati esistenti		0,7	
interventi realizzati anche parzialmente in aree protette (aree parco e riserva), aree SIC e ZPS della rete Natura 2000		0,5	
interventi realizzati in altre aree.		0,3	
	sub-totale c)		
D - requisiti ambientali del progetto			
progetto per la realizzazione di boschi naturaliformi	25	1	
progetto per la realizzazione di impianti misti con specie arboree a ciclo lungo		0,7	
progetto per la realizzazione di impianti monospecifici con specie arboree a ciclo lungo		0,4	
	sub-totale d)		
E - economicità dell'intervento (costo unitario per ettaro/spesa massima ammissibile per ettaro)			
rapporto < 0,90	20	1	
rapporto compreso tra 0,9 e 1		0,7	
rapporto = 1		0,4	
	sub-totale e)		
TOTALE			

fonte: http://burc.regione.campania.it

Visti gli esiti delle verifiche ed il punteggio attribuito al progetto, il sottoscritto

PROPONE

per l'istanza presentata dalla ditta_____ per la/e tipologia/e _____ ,

- ❑ l'immissione nella graduatoria regionale con il punteggio complessivo di punti ____/100 , calcolato sulla base dei fattori di valutazione indicati nel bando della misura in oggetto e specificati nel riquadro I.
  Per la realizzazione del progetto, si propone di ammettere una spesa di €_____ e di concedere un contributo di €_____, pari al _____% della spesa ammessa e di ammettere la possibilità di realizzare lavori in economia sino alla concorrenza di € _____ pari al _____% dell'importo totale ammissibile;

- ❑ la **non** ammissibilità al finanziamento dell'istanza innanzi descritta per i seguenti motivi:
  _____
  _____
  _____
  _____

_____, lì _____

IL TECNICO ISTRUTTORE

_____

IL RESPONSABILE UDA

_____

fonte: http://burc.regione.campania.it

Tenuto conto della destinazione d'uso del terreno oggetto di imboschimento, il sottoscritto procede, al calcolo dell'entità dei premi per la manutenzione

RIQUADRO L

DESCRIZIONE DELLE OPERAZIONI PER LA MANUTENZIONE DELL'IMPIANTO					
1°anno	Unità di misura	Quantità	Costo unitario	Costo totale	Premio
SUB-TOTALE A					
2°anno	Unità di misura	Quantità	Costo unitario	Costo totale	Premio
SUB-TOTALE B					
3°anno	Unità di misura	Quantità	Costo unitario	Costo totale	Premio
SUB-TOTALE C					
4°anno	Unità di misura	Quantità	Costo unitario	Costo totale	Premio
SUB-TOTALE D					

fonte: http://burc.regione.campania.it

5° anno	Unità di misura	Quantità	Costo unitario	Costo totale	Premio
SUB-TOTALE E					
TOTALE GENERALE (A+B+C+D+E)					

Considerati i risultati ottenuti dai calcoli riportati nel riquadro L, il sottoscritto

PROPONE:

- ❑ di ammettere i premi per la manutenzione sino alla concorrenza di € _____ , così ripartiti
  1° anno € _____ 2° anno €_____ _____ 3°anno €_____ 4°anno € _____ 5°anno €_____

- ❑ la **non** ammissibilità ai premi descritti per i seguenti motivi:

_____
_____
_____
_____

_____, lì _____

IL TECNICO ISTRUTTORE

_____

IL RESPONSABILE UDA

_____

fonte: http://burc.regione.campania.it

PSR 2007/2013 Misura 223

VERBALE DI RICEVIBILITÀ N°_____

DITTA _____

N°DOMANDA AGEA _____ _____

POSIZIONE ARCHIVIO _____

FUNZIONARIO INCARICATO _____

fonte: http://burc.regione.campania.it

REGIONE CAMPANIA
SETTORE TECNICO AMMINISTRATIVO PROVINCIALE FORESTE
DI_____

REG. (CE) N.1698/05 - P. S. R. CAMPANIA 2007/2013
MISURA 223 "IMBOSCHIMENTO DI SUPERFICI NON AGRICOLE"
Bando di attuazione pubblicato nel BURC n._____ del_____
Sessione _____/_____ Anno _____

RICHIEDENTE

Istanza n°	Data	Protocollo	Data
Cognome e nome / Ragione sociale			
Data di nascita	Comune nascita		Prov.
CUAA	P. IVA		
Comune di residenza			Prov.
Rappresentante legale			
Data di nascita	Comune nascita		Prov.

TIPOLOGIA RICHIESTA	**Comune**	**Foglio**	**Particella/e**	**Superficie (ettari)**
❑ a) Costituzione di boschi naturaliformi				
❑ b) Imboschimento con specie arboree a ciclo lungo.				
Tecnico progettista				

VERIFICA DELLA RICEVIBILITA' FORMALE DELLA DOMANDA

Fascicolo Aziendale Costituito in data _____ da _____	☐ SI	☐ NO
Presenza firma	☐ SI	☐ NO
Presenza data	☐ SI	☐ NO
Presenza documento di identità	☐ SI	☐ NO

Tipo di documento _____ N°_____

Ufficio preposto al rilascio _____ Data di scadenza _____

Data di rilascio della domanda sul portale SIAN _____

Data di presentazione della domanda allo STAPF _____ _____

LA DOMANDA È FORMALMENTE RICEVIBILE	☐ SI ☐ NO

fonte: http://burc.regione.campania.it

VERIFICA DELLA PRESENZA DELLA DOCUMENTAZIONE		
analisi chimico – fisica del terreno	☐ SI	☐ NO _____
atto costitutivo e statuto (solo società)	☐ SI	☐ NO _____
computo metrico estimativo analitico	☐ SI	☐ NO _____
copia conforme dell'estratto di mappa e partita delle particelle	☐ SI	☐ NO _____
corografia dell'area in scala 1:25.000	☐ SI	☐ NO _____
cronoprogramma dei lavori (massimo 300 giorni)	☐ SI	☐ NO _____
cronoprogramma quinquennale di manutenzione dell'imboschimento	☐ SI	☐ NO _____
delibera di approvazione del progetto (enti pubblici).	☐ SI	☐ NO _____
delibera di approvazione del progetto del c.d.a. (solo società)	☐ SI	☐ NO _____
dichiarazione sostitutiva della certificazione di iscrizione alla Camera di Commercio conforme al Modello ant_1 (nel caso di imprese individuali)	☐ SI	☐ NO _____
dichiarazione sostitutiva della certificazione di iscrizione alla Camera di Commercio conforme al Modello ant_2 (nel caso di società)	☐ SI	☐ NO _____
dichiarazione sostitutiva di certificazione conforme al Modello ant_3 (la dichiarazione deve essere resa da tutti i soggetti indicati dall'art.85 del d.lgs 159/2011, così come modificato dal d.lgs 218/2012).	☐ SI	☐ NO _____
dichiarazione sostitutiva conforme all'allegato a	☐ SI	☐ NO _____
dichiarazione sostitutiva conforme all'allegato b	☐ SI	☐ NO _____
dichiarazione sostitutiva conforme all'allegato c	☐ SI	☐ NO _____
dichiarazione sostitutiva conforme all'allegato d	☐ SI	☐ NO _____
dichiarazione sostitutiva conforme all'allegato e	☐ SI	☐ NO _____
dichiarazione sostitutiva conforme all'allegato f	☐ SI	☐ NO _____
elaborati grafici delle eventuali opere connesse all'impianto	☐ SI	☐ NO _____
elenco dei soci (solo società)	☐ SI	☐ NO _____
parere di compatibilità con il piano di assestamento e/o gestione	☐ SI	☐ NO _____
planimetria particellare con localizzazione delle aree d'intervento	☐ SI	☐ NO _____
profilo podologico	☐ SI	☐ NO _____
proposta di piano di coltura dell'impianto da realizzare	☐ SI	☐ NO _____
quadro economico riepilogativo delle spese	☐ SI	☐ NO _____
relazione illustrativa dell'investimento da realizzare	☐ SI	☐ NO _____
relazione tecnica	☐ SI	☐ NO _____
rilievo fotografico e planimetria con indicazione dei coni ottici	☐ SI	☐ NO _____
COMPLETEZZA DELLA DOCUMENTAZIONE	☐ SI	☐ NO

fonte: http://burc.regione.campania.it

Verificata la ricevibilità formale della domanda e la presenza della documentazione allegata, il sottoscritto propone di

- ❑ ammettere l'istanza all' istruttoria
- ❑ non ammettere l'istanza all' istruttoria per i seguenti motivi:

_____

_____

_____

Il funzionario _____ incaricato con _____ firma _____

Data _____ Il Responsabile UDA _____

fonte: http://burc.regione.campania.it

REGIONE CAMPANIA

Decreto Dirigenziale n. 66 del 31/07/2013

A.G.C. 11 Sviluppo Attività Settore Primario

Oggetto dell'Atto:

PSR CAMPANIA 2007/2013.NOMINA COMMISSIONE PER L'ISTRUTTORIA E LA VALUTAZIONE DELLE ISTANZE DI FINANZIAMENTO PERVENUTE IN ADESIONE AL BANDO DELLA MISURA 125 SOTTOMISURA 1 "GESTIONE DELLA RISORSA IDRICA IN AGRICOLTURA AD USO PREVALENTEMENTE IRRIGUO" APPROVATO CON DDR N.25 DEL 30 APRILE 2013 E SMI."

IL COORDINATORE

PREMESSO che:
- con Decisione della Commissione UE n. C(2012)9747 del 19 dicembre 2012 è stata approvata la revisione del Programma di Sviluppo Rurale (PSR) 2007/2013 e modificata la decisione della Commissione C(2007) 5712 del 20 novembre 2007;
- il Comitato di Sorveglianza del PSR - Programma di Sviluppo Rurale della Campania 2007-2013, istituito con Decreto del Presidente della Giunta Regionale n. 67 del 13 marzo 2008, ha approvato i criteri di selezione delle operazioni, adempimento che, a norma dello stesso Programma di Sviluppo Rurale, è preliminare all'attuazione delle Misure in cui esso si articola;
- con Deliberazione n 751 del 2 novembre 2010 è stato conferito l'incarico di Coordinatore pro tempore dell'AGC 11 - Sviluppo Attività Settore Primario al Dr. Francesco Massaro;
- con Decreto del Presidente della Giunta Regionale n. 210 del 18 Novembre 2010 il Coordinatore pro tempore dell'AGC 11 - Sviluppo Attività Settore Primario è stato delegato a svolgere la funzione di Autorità di Gestione del PSR - Programma di Sviluppo Rurale della Campania 2007-2013;
- con Decreto Regionale Dirigenziale n. 12 del 04 aprile 2011, è stato adottato, tra l'altro, il manuale delle procedure di gestione delle domande di aiuto del PSR Campania 2007 - 2013;
- con Decreto Regionale Dirigenziale n. 34 del 05 agosto 2011, sono state adottate, tra l'altro, le Disposizioni Generali relative all'attuazione degli interventi di sostegno agli investimenti ed altre iniziative;
- con Decreto Regionale Dirigenziale n. 46 del 20 ottobre 2011, sono state apportate modifiche ed integrazioni, al manuale delle procedure di gestione delle domande di aiuto del PSR Campania 2007 – 2013 approvato con il DDR n. 12 del 12/04/2011;

CONSIDERATO che:
- con Decreto Regionale Dirigenziale n. 25 del 30 aprile 2013 è stato adottato, tra l'altro, il Bando di Attuazione della Misura 125 sottomisura 1 "*Gestione della risorsa idrica in agricoltura ad uso prevalentemente irriguo*" nonché aperti i termini per la presentazione delle relative istanze;
- con Decreto Regionale Dirigenziale n. 44 del 27 giugno 2013 è stato fissato alle ore 12,00 del 19.04.2013, il nuovo termine di chiusura per la presentazione delle domande di aiuto;

TENUTO CONTO che
- all'art. 9 del bando di attuazione della Misura 125 sottomisura 1 è previsto che la valutazione dei progetti sia affidata ad una specifica Commissione che è nominata dall'Autorità di Gestione del PSR ed è effettuata attraverso l'espletamento dell'istruttoria tecnico-amministrativa;
- la specificità e la complessità dei progetti pervenuti in adesione al bando in argomento richiede la presenza di figure specialistiche, esperte nel settore irriguo ed in particolare ingegneri ed agronomi, all'interno della formando commissione di istruttoria e valutazione dei progetti;

CONSIDERATO che l'Autorità di Gestione del PSR Campania 2007-2013:
- ha verificato la presenza di figure specialistiche all'interno dell'AGC Sviluppo Attività Settore Primario risultate compatibili con quelle richieste dal bando di attuazione della misura 125.1 cui al DDR n. 25 del 30/04/2013;
- ha informato per le vie brevi e ottenuto dai dirigenti dei Settori, nei quali sono incardinati i dipendenti da inserire all'interno della Commissione, il relativo parere favorevole;

CONSIDERATO altresì che i progetti irrigui pervenuti ed in attesa di istruttoria sono attualmente custoditi presso il Settore ITABI e che il Settore in argomento, ha i locali necessari alla Commissione per svolgere tutte le attività connesse e consequenziali alla nomina *de quo;*

RITENUTO pertanto di:
- individuare nei dipendenti di seguito elencati i componenti della commissione nel prosieguo specificata:

- **dott. ing. Felice Antonio Garofalo** - Medaglia 15406 (componente) - Settore Tecnico Amministrativo Foreste - Sant'Angelo dei Lombardi (AV);
- **dott. ing. Antonio Della Peruta** - Medaglia 20013 (componente) - Settore Piano Forestale Generale Napoli;
- **dott.ssa agr. Angela Imperato** – Medaglia 17234 (componente) - Settore Interventi sul Territorio Agricolo, Bonifiche ed Irrigazioni;
- **dott. agr. Luigi Padovani** - Medaglia 17178 (presidente) - Settore Interventi sul Territorio Agricolo, Bonifiche ed Irrigazioni;
- **dott. Antonio Vaccariello** - Medaglia 20869 (componente) - Settore Interventi sul Territorio Agricolo, Bonifiche ed Irrigazioni;

- procedere alla nomina della Commissione di istruttoria e valutazione delle istanze, pervenute in adesione al bando della Misura 125.1 del PSR Campania 2007-2013 approvato con DDR n. 25 del 30/04/2013, formata dai cinque dipendenti della Giunta regionale, sopra elencati;
- ribadire che le attività della Commissione nominata con il presente provvedimento saranno svolte a titolo gratuito;

alla stregua dell'istruttoria compiuta dal Settore Interventi sul Territorio Agricolo, Bonifiche ed Irrigazioni

D E C R E T A

Per le motivazioni in premessa che qui si intendono integralmente riportate e trascritte, di:

- nominare la Commissione di istruttoria e valutazione delle istanze, pervenute in adesione al bando della Misura 125.1 del PSR Campania 2007-2013 approvato con DDR n. 25 del 30/04/2013, che sarà così costituita:
  - dott. ing. Felice Antonio Garofano - Medaglia 15406 (componente);
  - dott. ing. Antonio Della Peruta - Medaglia 20013 (componente);
  - dott.ssa agr. Angela Imperato – Medaglia 17234 (componente);
  - dott. agr. Luigi Padovani - Medaglia 17178 (presidente);
  - dott. Antonio Vaccariello - Medaglia 20869 (componente);

- ribadire che le attività della Commissione nominata con il presente provvedimento saranno svolte a titolo gratuito;

- incaricare il Settore BCA di trasmettere il presente decreto:

  - al Presidente della Giunta Regionale;
  - all'Assessore all'Agricoltura;
  - al Gabinetto del Presidente della Giunta Regionale;
  - al Responsabile dell'Asse 1 del PSR Campania 2007-2013;
  - al Referente della Misura 125 sottomisura 1 del PSR Campania 2007-2013;
  - al Soggetto Attuatore dell'AGC 11 Settore ITABI;
  - alla Segreteria Tecnica del Comitato di Sorveglianza del PSR Campania 2007-2013;
  - al Responsabile del Sistema Informatico Regionale, per gli adempimenti consequenziali;
  - al Responsabile Unico dei Rapporti Finanziari con AGEA;
  - al Responsabile della Pianificazione e Controllo;
  - ad AGEA - Organismo Pagatore;
  - al BURC per la relativa pubblicazione;
  - al Servizio 04 dell'AGC 02 AA.GG. della Giunta Regionale;
  - ai Settori presso i quali sono incardinati i dipendenti componenti la Commissione;

MASSARO

Decreto Dirigenziale n. 67 del 01/08/2013

A.G.C. 11 Sviluppo Attività Settore Primario

Oggetto dell'Atto:

PSR CAMPANIA 2007/2013-PROGETTI INTEGRATI RURALI PER LE AREE PROTETTE (PIRAP):APERTURA TERMINI.

IL COORDINATORE

PREMESSO che

- con deliberazione n. 1042 del 1 agosto 2006 la Giunta Regionale ha adottato il Documento Strategico Regionale per la politica di coesione 2007/2013;
- con deliberazione n. 1282 del 1 agosto 2008, relativa alla Rimodulazione del piano finanziario del PSR Campania 2007/2013 per anno e le note di indirizzo per l'attuazione degli interventi (con allegato), la Giunta Regionale ha, tra l'altro, rinviato a successive deliberazioni la definizione degli indirizzi, degli obiettivi, delle modalità da seguire e delle risorse disponibili per i progetti collettivi, tra i quali rientrano i Progetti Integrati Rurali per le Aree Protette (PIRAP);
- con deliberazione n. 1131 del 19 giugno 2009, la Giunta Regionale ha approvato le Linee Guida per l'attuazione dei Progetti integrati di Filiera (PIF) e Progetti Integrati Rurali per le Aree Protette (PIRAP) e, tra l'altro, ha dato mandato all'Autorità di Gestione del PSR 2007/2013 per l'esecuzione di tutti gli adempimenti previsti dalle predette Linee guida;
- con il Decreto Dirigenziale n. 64 del 11 agosto 2009, pubblicato sul BURC n. 51 del 24 agosto 2009, il Coordinatore dell'Area Generale di Coordinamento Sviluppo Attività Settore Primario ha approvato l'Avviso pubblico per la promozione dei Partenariati Pubblici PIRAP e presentazione dei relativi progetti (allegato 1) e il Disciplinare relativo agli indirizzi operativi per l'esecuzione delle attività PIRAP di competenza degli Enti parco (allegato 2);
- con il Decreto Dirigenziale n. 1 del 11 gennaio 2010, il Coordinatore dell'Area Generale di Coordinamento Sviluppo Attività Settore Primario ha modificato e adottato un nuovo Schema Elaborato PIRAP, rispetto a quello allegato al predetto Decreto Dirigenziale del 11 agosto 2009;
- con il Decreto Dirigenziale n. 3 del 20 gennaio 2010, il Coordinatore dell'Area Generale di Coordinamento Sviluppo Attività Settore Primario ha approvato il Manuale per l'attuazione dei progetti integrati rurali per le aree protette;
- con nota Ares(2012)583066 - 14/05/2012 della Commissione UE è stata approvata la proposta di modifica del PSR- Programma di Sviluppo Rurale della Regione Campania per il periodo di programmazione 2007-2013 e modifica la Decisione della Commissione UE n. C (2010) 1261 del 2 marzo 2010;
- il Programma di Sviluppo Rurale 2007/2013, al punto 3.2.3.2, prevede la presentazione di progetti di investimento a carattere collettivo tra i quali rientrano i Progetti Integrati Rurali per le Aree Protette – PIRAP;
- attraverso i Progetti Integrati Rurali per le Aree Protette (PIRAP) si intendono promuovere e realizzare, nelle aree rurali di particolare pregio ambientale, interventi pubblici integrati tesi

ad adeguare l'infrastrutturazione necessaria alla migliore fruizione delle risorse del territorio, la diffusione di tecnologie aggiornate di comunicazione e informazione, la prevenzione dei rischi ambientali nel quadro della valorizzazione naturalistico - paesaggistica del territorio;

- con Deliberazione n 751 del 2 novembre 2010 è stato conferito l'incarico di Coordinatore pro tempore dell'AGC 11 - Sviluppo Attività Settore Primario al Dr. Francesco Massaro;
- con Decreto del Presidente della Giunta Regionale n. 210 del 18 Novembre 2010 il Coordinatore pro tempore dell'AGC 11 - Sviluppo Attività Settore Primario è stato delegato a svolgere la funzione di Autorità di Gestione del PSR - Programma di Sviluppo Rurale della Campania 2007-2013;
- con Delibera del 19 luglio 2011 n. 350, resa esecutiva in data 31 gennaio 2012, la Giunta Regionale della Campania ha, tra l'altro:
  - ✓ approvato i Progetti Integrati Rurali per le Aree Protette (PIRAP) valutati positivamente dal Nucleo di Valutazione e Verifica degli Investimenti Pubblici (NVVIP);
  - ✓ modificato la precedente deliberazione del 19 giugno 2009 nella parte che prevede la sottoscrizione dell'Accordo di programma tra l'Amministrazione Regionale, il soggetto Capofila e gli Enti pubblici costituenti i Partenariati;
  - ✓ approvato, ai fini dell'attuazione degli interventi previsti dai PIRAP a valere sulle misure del PSR Campania 2007/2013, lo schema di *Procedura semplificata* riportato nell'allegato A della medesima deliberazione;
  - ✓ dato mandato all'Autorità di Gestione del PSR 2007/2013 per l'esecuzione di tutti gli adempimenti previsti dalla predetta procedura;
- con DRD n. 40 del 25/05/2012 per la realizzazione degli investimenti PIRAP sono stati messi a disposizione i format dei bandi delle misure 125.2, 216, 226, 227, 313, 321, 322, 323, rinviando a successivi e specifici provvedimenti la pre-ammissibilità a finanziamento dei beneficiari degli interventi previsti dalla DGR n. 350/2011;
- con successivi DRD 47/2012, 48/2012, 49/2012, 51/2012, 52/2012, 53/2012, 54/2012, 55/2012, 56/2012, 58/2012 e successive modifiche ed integrazioni, è stata disposta la pre-ammissibilità a finanziamento dei progetti preliminari collettivi proposti dai singoli Enti Parco con i relativi importi complessivi;
- con DRD n. 94 del 22/11/2012 PIRAP è stato fissato il nuovo termine di chiusura per la presentazione delle domande di aiuto per i progetti PIRAP al giorno 15 marzo 2013 entro le ore 12,00;

- con DRD n. 11 del 12 marzo 2013 è stato stabilito tra l'altro il differimento del termine al 12 aprile 2013 per completare la documentazione tecnico-amministrativa e gli adempimenti richiesti dai Bandi di misura del PSR per i singoli progetti dei PIRAP;

VISTE le istanze pervenute dai Comuni e dai rappresentanti degli Enti Parco tese ad ottenere una riapertura dei termini per quegli Enti pubblici che sebbene preammessi non sono riusciti a presentare i progetti e tutta la documentazione prevista dai bandi di misura nei termini fissati;

CONSIDERATO che:

- in ossequio a quanto previsto dal DRD n. 64/2009, al fine di predisporre gli interventi a valere sui PIRAP, sono stati costituiti, attraverso appositi protocolli di intesa, i Partenariati Pubblici per la predisposizione della progettazione e presentazione del PIRAP;
- occorre riconoscere adeguata importanza al lungo ed impegnativo lavoro svolto dai singoli Partenariati finalizzato, in linea con quanto previsto dal PSR, da un lato alla costruzione di un percorso strategico all'interno del territorio di competenza e dall'altro alla ricerca di forte connessione tra i singoli interventi che compongono il PIRAP di riferimento;

VALUTATO che

- il potenziale mancato finanziamento di uno o più interventi che compongono il PIRAP potrebbe comportare il venir meno della linea strategica e della forte connessione che oggi li contraddistingue;
- tale circostanza potrebbe, tra l'altro, pregiudicare anche le positive ricadute sul territorio strettamente collegate alla realizzazione del PIRAP così come valutato ed preliminarmente approvato nel 2009;

CONSIDERATO che per la realizzazione dei Progetti Integrati Rurali per le Aree Protette – PIRAP è opportuno utilizzare i format aggiornati dei Bandi di attuazione delle Misure 125.2, 216, 226, 227, 313, 321, 322, 323 approvati con DRD 40 del 25/05/2012 e ss.mm.ii.;

PRECISATO CHE in deroga a quanto prescritto dai format dei Bandi di attuazione delle Misure adottate con DRD 40/2012 e ss.mm.ii.:

- i Soggetti che potranno presentare domanda di aiuto sono soltanto quelli già inseriti nei Progetti preliminari collettivi selezionati e approvati con DGR 350/2011, come individuati nel provvedimento di pre-ammissione a finanziamento, purché coerenti con quanto previsto dai format dei Bandi di attuazione delle Misure, e che non hanno presentato domanda di aiuto al rpimo bando PIRAP e/o che eventualmente non supereranno la fase di istruttoria in corso e

saranno pertanto esclusi dal finanziamento, in modo da salvaguardare il Loro legittimo affidamento;

- i progetti esecutivi redatti in attuazione del PIRAP dovranno riferirsi esclusivamente agli interventi, agli impegni finanziari e alle Misure del PSR Campania 2007/2013 di cui al Progetto preliminare collettivo dell'Ente Parco di riferimento già valutato e approvato dal Nucleo di valutazione e verifica degli investimenti pubblici, come da DGR 350/2011;
- le domande di aiuto dovranno essere presentate, a pena di inammissibilità, all'AGC 11 - Sviluppo Attività Settore Primario dell'Assessorato all'Agricoltura della Regione Campania, Centro Direzionale di Napoli, via G. Porzio, Isola A6 – 80143 Napoli, entro il termine perentorio del 24/09/2013;

RILEVATO che la dotazione finanziaria complessiva per l'attuazione degli interventi PIRAP, come stabilito nella DGR n. 1131 del 19/06/2009, è già stata accantonata a valere sulle singole misure interessate;

VISTO il DRD n. 70 del 15/11/2010;
VISTA la Legge 241/90 e s.m.i.;

DECRETA

per le motivazioni indicate in premessa, che qui si intendono integralmente riportate e trascritte:

- di utilizzare per la realizzazione dei PIRAP i format aggiornati dei Bandi di attuazione delle Misure 125.2, 216, 226, 227, 313, 321, 322, 323, approvati con DRD n.40/2012 e ss.mm.ii;
- di precisare che i Soggetti che potranno presentare domanda di aiuto sono soltanto quelli già inseriti nei Progetti preliminari collettivi selezionati e approvati con DGR 350/2011, come individuati nel provvedimento di pre-ammissione a finanziamento, purché coerenti con quanto previsto dai format dei Bandi di attuazione delle Misure, e che non hanno presentato domanda di aiuto al primo bando PIRAP e/o che eventualmente non supereranno la fase di istruttoria in corso e saranno pertanto esclusi dal finanziamento, in modo da salvaguardare il Loro legittimo affidamento;
- di determinare che i progetti esecutivi redatti in attuazione del PIRAP devono riferirsi esclusivamente agli interventi, agli importi finanziari e alle Misure del PSR Campania 2007/2013 di cui al Progetto preliminare collettivo dell'Ente Parco di riferimento già valutato e approvato dal Nucleo di valutazione e verifica degli investimenti pubblici, come da DGR 350/201;
- di stabilire che, in deroga a quanto prescritto dai format dei Bandi di attuazione delle Misure, le domande di aiuto dovranno essere presentate, a pena di inammissibilità, all'AGC 11 - Sviluppo Attività Settore Primario dell'Assessorato all'Agricoltura della Regione Campania, Centro

Direzionale di Napoli, via G. Porzio, Isola A6 – 80143 Napoli, entro il termine perentorio del 24/09/2013;

- di incaricare il Settore SIRCA della pubblicazione e divulgazione del presente decreto, anche attraverso il sito web della Regione;
- di incaricare il Settore BCA di trasmettere il presente decreto:
  - ✓ al Presidente della Giunta Regionale;
  - ✓ al Gabinetto del Presidente della Giunta Regionale;
  - ✓ ai Responsabili di Asse 1, 2 e 3 del PSR Campania 2007-2013;
  - ✓ al Dirigente del Settore Interventi per la Produzione Agricola, Produzione Agro-Alimentare, Mercati Agricoli, Consulenza Mercantile;
  - ✓ al Dirigente del Settore Interventi sul Territorio Agricolo, Bonifiche e Irrigazione;
  - ✓ al Dirigente del Settore Foreste, Caccia e Pesca;
  - ✓ ai Referenti delle Misure 125.2, 216, 226, 227, 313, 321, 322, 323 del PSR Campania 2007 - 2013;
  - ✓ ai Soggetti Attuatori dell'AGC 11 provinciali e alle Province di Napoli e Salerno;
  - ✓ alla Segreteria Tecnica del Comitato di Sorveglianza del PSR Campania 2007-2013;
  - ✓ al Responsabile del Sistema Informatico Regionale, per gli adempimenti consequenziali;
  - ✓ al Responsabile Unico dei Rapporti Finanziari con AGEA;
  - ✓ al Responsabile della Pianificazione e Controllo;
  - ✓ ad AGEA - Organismo Pagatore;
  - ✓ al BURC per la relativa pubblicazione;
  - ✓ al Servizio 04 dell'AGC 02 AA.GG. della Giunta Regionale.

Massaro

Decreto Dirigenziale n. 68 del 01/08/2013

A.G.C. 11 Sviluppo Attività Settore Primario

Oggetto dell'Atto:

PSR CAMPANIA 2007/2013- PROGETTO INTEGRATO DI FILIERA "AUREO ":RETTIFICA DRD N.61 DEL 30/07/2013 AVENTE AD OGGETTO:"APPROVAZIONE DELL'ELENCO DELLE DOMANDE DI AIUTO AMMISSIBILI A FINANZIAMENTO PRODOTTE A VALERE SULLE MISURE DELL'ASSE 1 DEL PSR CAMPANIA 2007/2013".

IL COORDINATORE

PREMESSO che:

- con Decreto Regionale Dirigenziale n. 61 del 30 luglio 2013 è stato approvato per il progetto integrato di filiera "AUREO" l'elenco delle domande di aiuto ammissibili a finanziamento a valere sulle misure dell'Asse 1 del PSR Campania 2007/2013;
- il citato provvedimento riporta che le progettualità ammissibili a finanziamento determinano, per le misure attivate dal PIF "AUREO", un impegno di spesa pubblica pari a quello di seguito riportato:
  - 111 € 907.000,00
  - 121 € 1.558.810,75
  - 123 € 3.642.620,66
  - 124 € 376.056,00;

CONSIDERATO che per mero errore materiale l'allegato 1 del citato provvedimento riporta che l'investimento della Società AGRISEMI MINICOZZI SRL è ammissibile a finanziamento per una spesa ammessa totale di € 3.195.957,87, a cui corrisponde una spesa pubblica di € 1.597.978,94 a valere sulle risorse ordinarie;

CONSIDERATO, invece, che a seguito delle procedure di riesame il verbale di istruttoria conclude nel senso che l'investimento proposto dalla Società AGRISEMI MINICOZZI SRL è ammissibile a finanziamento per una spesa ammessa totale di € 3.342.257,87, a cui corrisponde una spesa pubblica di € 1.671.128,94 a valere sulle risorse ordinarie;

CONSIDERATO, quindi, che le progettualità ammissibili a finanziamento determinano per le misure attivate dal PIF "AUREO" un impegno di spesa pubblica pari a quello di seguito riportato:

- 111 € 907.000,00
- 121 € 1.558.810,75
- 123 € 3.715.770,66
- 124 € 376.056,00;

RITENUTO necessario, procedere alla rettifica del Decreto Regionale Dirigenziale n. 61 del 30 luglio 2013 nella parte relativa all'impegno di spesa pubblica prevista per il PIF di cui trattasi e, conseguentemente, dell'allegato 1 del medesimo provvedimento nella parte finanziaria relativa alla Società AGRISEMI MINICOZZI SRL;

VISTO l'art. 66, comma 2, dello Statuto Regionale approvato con L.R. n. 6 del 28 maggio 2009 che attribuisce, tra l'altro, ai Dirigenti della Giunta Regionale il potere di adottare provvedimenti amministrativi che impegnano l'Amministrazione verso l'esterno;

ALLA STREGUA DELL'ISTRUTTORIA COMPIUTA DAL DIRIGENTE DEL SETTORE INTERVENTI PER LA PRODUZIONE AGRICOLA

D E C R E T A

- di rettificare, fermo rimanendo quant'altro previsto, il Decreto Regionale Dirigenziale n. 61 del 30 luglio 2013 nel senso l'impegno di spesa pubblica previsto per la realizzazione delle progettualità ammissibili a finanziamento nell'ambito del PIF "AUREO":
  - 111 € 907.000,00

- 121 € 1.558.810,75
- 123 € 3.715.770,66
- 124 € 376.056,00;

- di approvare l'allegato documento (Allegato 1) che forma parte integrante e sostanziale del presente provvedimento, così come rettificato e relativo ai beneficiari ammessi a finanziamento per il PIF di cui trattasi;
- di dare pubblicità al presente provvedimento mediante pubblicazione sul sito web all'indirizzo http://www.sito.regione.campania.it/agricoltura.
- di disporre che il presente decreto dirigenziale venga inviato:
  - al Presidente della Giunta Regionale;
  - al Gabinetto del Presidente della Giunta Regionale;
  - al Responsabile dell' Asse 1 del PSR Campania 2007-2013;
  - al Dirigente del Settore Interventi per la Produzione Agricola, Produzione Agro-Alimentare, Mercati Agricoli, Consulenza Mercantile;
  - al Dirigente del Settore Sperimentazione Informazione, Ricerca e Consulenza in Agricoltura per la pubblicazione sul sito della Regione Campania;
  - ai Referenti delle Misure 111, 121, 123 e 124 del PSR Campania 2007-2013 nonché al referente dei Progetti Integrati di Filiera;
  - ai Soggetti Attuatori dell'AGC 11 provinciali;
  - alla Segreteria Tecnica del Comitato di Sorveglianza del PSR Campania 2007-2013;
  - al Responsabile del Sistema Informatico Regionale del PSR Agricoltura Campania, per gli adempimenti consequenziali;
  - al Responsabile Unico dei Rapporti Finanziari con AGEA;
  - al Responsabile della Pianificazione e Controllo;
  - ad AGEA - Organismo Pagatore;
  - al BURC per la relativa pubblicazione a valere come notifica a tutti gli effetti di legge;
  - al Servizio 04 dell'AGC 02 AA.GG. della Giunta Regionale.

Avverso il presente provvedimento è ammessa tutela nei modi e nei termini di legge.

- Massaro -

PROGETTO INTEGRATO DI FILIERA
AUREO

Allegato 1

Prog.	Beneficiario	Misura	ID formulario	CUUA	Sede	Spesa ammessa totale	Spesa pubblica		
							Totale	Risorse ordinarie	Risorse HC
1	Teleservizi SpA	111	===	07808460633	Viale della Costituzione, CDN Isola E3 - 80143 - Napoli	540.000,00	540.000,00	540.000,00	0,00
2	STAPA CePICA Avellino	111	===	===	Collina Liguorini, Palazzo della Regione - 83100 - Avellino	367.000,00	367.000,00	367.000,00	0,00
3	Bozza Maria Tecla	121	503194397	BZZMTC65S47H898B	Via XXV Aprile, 7 - 82021 - Apice (BN)	101.240,05	40.496,02	40.496,02	0,00
4	Cipriano Silvana	121	623527877	CPRSVN66C42F448L	Contrada Macchia Caggiano - 82020 - Buonalbergo (BN)	144.038,89	72.019,45	72.019,45	0,00
5	Corbo Antonio	121	393536543	CRBNTN62H19A783U	Contrada Ponte Valentino - 82100 - Benevento	146.561,99	58.624,80	58.624,80	0,00
6	Corbo Mario	121	925828937	CRBMRA65L08A783N	Contrada Panelli, 1 - 82100 - Benevento	69.972,67	27.989,07	27.989,07	0,00
7	De Luca Alfredo	121	950887597	DLCLRD64A05I062U	Contrada Piano Cappelle c/o Biele Pietro - 82100 - Benevento	127.564,86	63.782,43	63.782,43	0,00
8	Di Gioia Carmelina	121	156197951	DGICML75A69A783P	Contrada Ciesco Romaniello - 82030 - Castelpoto (BN)	48.855,24	24.442,62	24.442,62	0,00
9	Falzarano Antonietta	121	356926602	FLZNNT73T43A110Q	Contrada Maitine - 82020 - Pesco Sannita (BN)	98.514,14	49.257,07	49.257,07	0,00
10	Furno Anna	121	172448049	FRNNNA64R56A783G	Contrada San Giovanni, 9 - 82018 - San Giorgio del Sannio (BN)	72.375,87	28.950,35	28.950,35	0,00
11	Gambacorta Francesco Antonio	121	751836120	GMBFNC60L15A399U	Vico V. Vitale, n. 37/8 - 83031 - Ariano Irpino (AV)	73.491,61	36.745,81	36.745,81	0,00
12	Marcantonio Roberto	121	350337903	MRCRRT87D23A783C	Contrada San Lorenzo, 1 - 82022 - Castelfranco in Miscano (BN)	146.222,77	70.423,38	70.423,38	0,00
13	Masiello Gennarino	121	616563426	MSLGNR72L01A783I	Contrada Piano Cappelle c/o Biele Pietro - 82100 - Benevento	364.281,09	182.140,55	182.140,55	0,00
14	Mazzeo Vincenzo	121	414387461	MZZVCN74L08A783Z	Contrada Palati - 82010 - San Nicola Manfredi (BN)	154.965,89	77.482,95	77.482,95	0,00
15	Modola Filippo	121	331745081	MDLFPP59S18H898A	Contrada Palati 17/A - 82010 - San Nicola Manfredi (BN)	265.995,71	132.997,86	132.997,86	0,00

fonte: http://burc.regione.campania.it

PROGETTO INTEGRATO DI FILIERA
AUREO

Allegato 1

Prog.	Beneficiario	Misura	ID formulario	CUUA	Sede	Spesa ammessa totale	Spesa pubblica		
							Totale	Risorse ordinarie	Risorse HC
16	Palma Nicola	121	418465673	PLMNCL65A26H898X	Contrada Corvacchini, 1 - 82100 - Benevento	114.076,96	45.630,78	45.630,78	0,00
17	Vella Claudio	121	584657244	VLLCLD70M20H898W	Contrada Taverna, 16 - 82020 - San Giorgio la Molara (BN)	288.390,27	144.195,14	144.195,14	0,00
18	Verrilli Donato	121	992290974	VRRDNT48L22C106S	Via Largario, 3 - 82022 - Castelfranco in Miscano (BN)	816.171,06	408.085,53	408.085,53	0,00
19	Vito Roberto	121	865929786	RBRVTI77C30D643S	Via Nazionale, n.88 - 83030 - Savignano Irpino (AV)	59.919,32	29.959,66	29.959,66	0,00
20	Zampaglione Pierluigi	121	675930782	ZMPPLG51E12F839K	Via A. Manzoni, n. 246 - 80100 - Napoli	69.125,40	34.562,70	34.562,70	0,00
21	Zecchino Alessandro	121	380114462	ZCCLSN67R31A509D	C/da Camporeale, n. 148/A - 83031 - Ariano Irpino (AV)	62.049,15	31.024,58	31.024,58	0,00
22	Gold Cereali srl	123	388873019	02629080645	Contrada Camporeale, 160 - 83031 - Ariano Irpino	2.795.033,93	1.397.516,97	1.397.516,97	0,00
23	Agrisemi Minicozzi Srl	123	470190022	01103020622	Contrada Capodimonte, 1 - 82100 - Benevento	3.342.257,87	1.671.128,94	1.671.128,94	0,00
24	SUD Cereali srl	123	699154829	02080510643	Via Oscata - 83044 - Bisaccia	1.294.249,50	647.124,75	647.124,75	0,00
25	Società Agrisemi Minicozzi	124	===	01103020622	Contrada Ponte Valentino - 82100 - Benevento	501.408,00	376.056,00	376.056,00	0,00

L'AUTORITA' DI GESTIONE DEL PSR

- F.TO Dr. Francesco Massaro -

fonte: http://burc.regione.campania.it

REGIONE CAMPANIA

Decreto Dirigenziale n. 70 del 01/08/2013

A.G.C. 11 Sviluppo Attività Settore Primario

Oggetto dell'Atto:

APPROVAZIONE MODELLO ORGANIZZATIVO AGC 11 PER GLI ADEMPIMENTI RELATIVI ALLA FASE DI PROGRAMMAZIONE DELLO SVILUPPO RURALE 2014/2020.

IL COORDINATORE

PREMESSO che

a. la Commissione Europea nel 2011 ha presentato la proposta di Regolamento COM(2012) 496 finale – Regolamento "ombrello"- la quale, nella prima parte, detta disposizioni comuni ai fondi FESR, FSE, FEASR, FEAMP e Fondo di Coesione (denominati "Fondi del Quadro Strategico Comune") riguardanti, tra gli altri aspetti, i principi generali del sostegno, gli elementi comuni di pianificazione e programmazione strategica tra i quali gli obiettivi tematici comuni basati sulla strategia Europa 2020 e disposizioni sul Quadro Strategico Comune a livello di Unione. La proposta definisce altresì un approccio comune volto a rafforzare l'orientamento ai risultati delle politiche e disposizioni sulla condizionalità e la verifica dei risultati, sulle modalità di sorveglianza, rendicontazione e valutazione;
b. la Commissione Europea nel 2011 ha inoltre presentato - sulla base della Comunicazione "la PAC verso il 2020" (COM(2010)672 def.) - un insieme di proposte ufficiali di Regolamenti sulla riforma della PAC per il periodo 2014-2020, comprendenti:
   - la proposta di Regolamento recante norme sui pagamenti diretti agli agricoltori nell'ambito dei regimi di sostegno previsti dalla politica agricola comune COM (2011) 625/3;
   - la proposta di Regolamento sul sostegno allo sviluppo rurale da parte del Fondo Europeo Agricolo per lo Sviluppo Rurale (FEASR) COM (2011) 627/3;
   - la proposta di Regolamento sull'organizzazione comune dei mercati dei prodotti agricoli;
c. che i Servizi della Commissione (Rif. Ares (2012) 1326063 - 09/11/2012) hanno elaborato il Position Paper sulla preparazione dell'Accordo di Partenariato e dei Programmi in ITALIA per il periodo 2014-2020;
d. che il Ministero per la Coesione territoriale, d'intesa con i Ministeri del Lavoro e delle Politiche Sociali e delle Politiche Agricole, Alimentari e Forestali ha elaborato il documento *"Metodi e obiettivi per un uso efficace dei Fondi comunitari 2014-2020"*.
e. con DGR n. 142 del 27/05/2013 è stato identificato il gruppo di programmazione comunitaria per il periodo 2014-2020 di pertinenza della Regione Campania;
f. con Decreto del Presidente della Giunta Regionale n. 210 del 18 Novembre 2010 il Coordinatore pro tempore dell'AGC 11 - Sviluppo Attività Settore Primario è stato delegato a svolgere la funzione di Autorità di Gestione del PSR - Programma di Sviluppo Rurale della Campania 2007-2013

CONSIDERATO che

1. L'Accordo di Partenariato previsto dalla proposta di Regolamento COM(2012) 496 è in corso di elaborazione ed è previsto l'invio di alcune sezioni (1.1 e 1.3) alla Commissione per la fine di luglio 2013;
2. l'art. 23 par 3 del citato regolamento stabilisce che "i singoli programmi siano presentati dagli Stati Membri unitamente all'Accordo di Partenariato";
3. con DGR n. 142 la Regione Campania ha stabilito di adottare il seguente percorso:
   a. elaborazione di un "Documento unitario di programmazione", avente, ai fini dell'iter di programmazione regionale previsto dalla legge 13 del 2000 (art. 19), valore di *Schema generale di orientamenti per i programmi comunitari 2014- 2020,* da assumere a base del processo di formulazione dei Programmi operativi 2014-2020 per il FESR, per il FSE e per il FEASR;
   b. formulazione dei Programmi operativi regionali cofinanziati dai Fondi Strutturali e dal Fondo FEASR;
   c. ricognizione delle *condizionalità ex ante* e definizione del relativo Piano di azione necessario al loro pieno soddisfacimento entro i termini dettati dai nuovi Regolamenti in corso di adozione. *(La Regione Campania già partecipa ai Tavoli tematici, per ogni condizionalità indicata nella proposta di regolamento, coordinati dal MISE – DPS al fine di avere un quadro riepilogativo a livello nazionale);*
   d. predisposizione dei Rapporti di Valutazione ex ante e dei Rapporti di Valutazione ambientale strategica dei programmi;
   e. sviluppo delle attività di concertazione con le strutture regionali e con le forze sociali;

4. la citata delibera, al fine di realizzare le attività di cui sopra, ha stabilito che il gruppo che sovrintende a livello regionale la programmazione 2014-2020 operi sulla base degli indirizzi strategici per la redazione dei nuovi documenti di programmazione comunitaria per il periodo 2014/20 impartiti dalla Presidenza ed in coerenza con l'impulso della Giunta regionale e degli Assessori competenti. Il gruppo è costituito, tra l'altro, dalle Autorità di Gestione dei POR e del PSR 2007-2013.

RITENUTO, pertanto, necessario definire, all'interno della AdG PSR 2007-2013, un adeguato modello organizzativo, che individui le funzioni, le responsabilità e i meccanismi di coordinamento della struttura deputata alla preparazione e redazione del Programma di Sviluppo Rurale 2014-2020;

VISTO il documento "Modello organizzativo per gli adempimenti relativi alla fase di programmazione dello Sviluppo Rurale 2014-2020 – Release 1" allegato al presente decreto di cui costituisce parte integrante e sostanziale;

RITENUTO che il citato modello organizzativo risponda alle esigenze di un corretto percorso di programmazione derivante dalla normativa comunitaria, nazionale e regionale prevedendo l'assegnazione delle funzioni e delle relative responsabilità per tutte le fasi necessarie alla preparazione del nuovo PSR 2014-2020;

VISTI
- la decisione comunitaria n. C (2012) 9747 del 19/12/2012;
- il D.P.G.R. n.210 del18/11/2010 di delega al Coordinatore pro-tempore dell'AGC. 11 a svolgere la funzione di responsabile dell'Autorità di Gestione del Programma di Sviluppo Rurale 2007-2013;
- la Legge 241/90 e s.m.i.;

DECRETA

Per le motivazioni espresse in narrativa, che si intendono integralmente riportate nel presente dispositivo:

- di approvare il documento "Modello organizzativo per gli adempimenti relativi alla fase di programmazione dello Sviluppo Rurale 2014-2020", allegato al presente decreto di cui costituisce parte integrante e sostanziale;

- di rimandare a successivo provvedimento la nomina dei funzionari facenti parte delle singole unità del modello organizzativo e l'eventuale revisione del modello organizzativo;

- di inviare il presente provvedimento al Dirigente del Settore Bilancio e Credito Agrario che provvederà a notificarlo:

  - all'Assessore all'Agricoltura;
  - al Responsabile della Programmazione Unitaria;
  - al Capo del Dipartimento della Salute e delle Risorse Naturali;
  - ai Dirigenti dell'AGC 11;
  - al Nucleo di Valutazione e Verifica degli Investimenti Pubblici;
  - all'Autorità Ambientale;
  - al BURC per la relativa pubblicazione;
  - al Sevizio 04 Registrazione atti monocratici – archiviazione decreti dirigenziali.

MASSARO

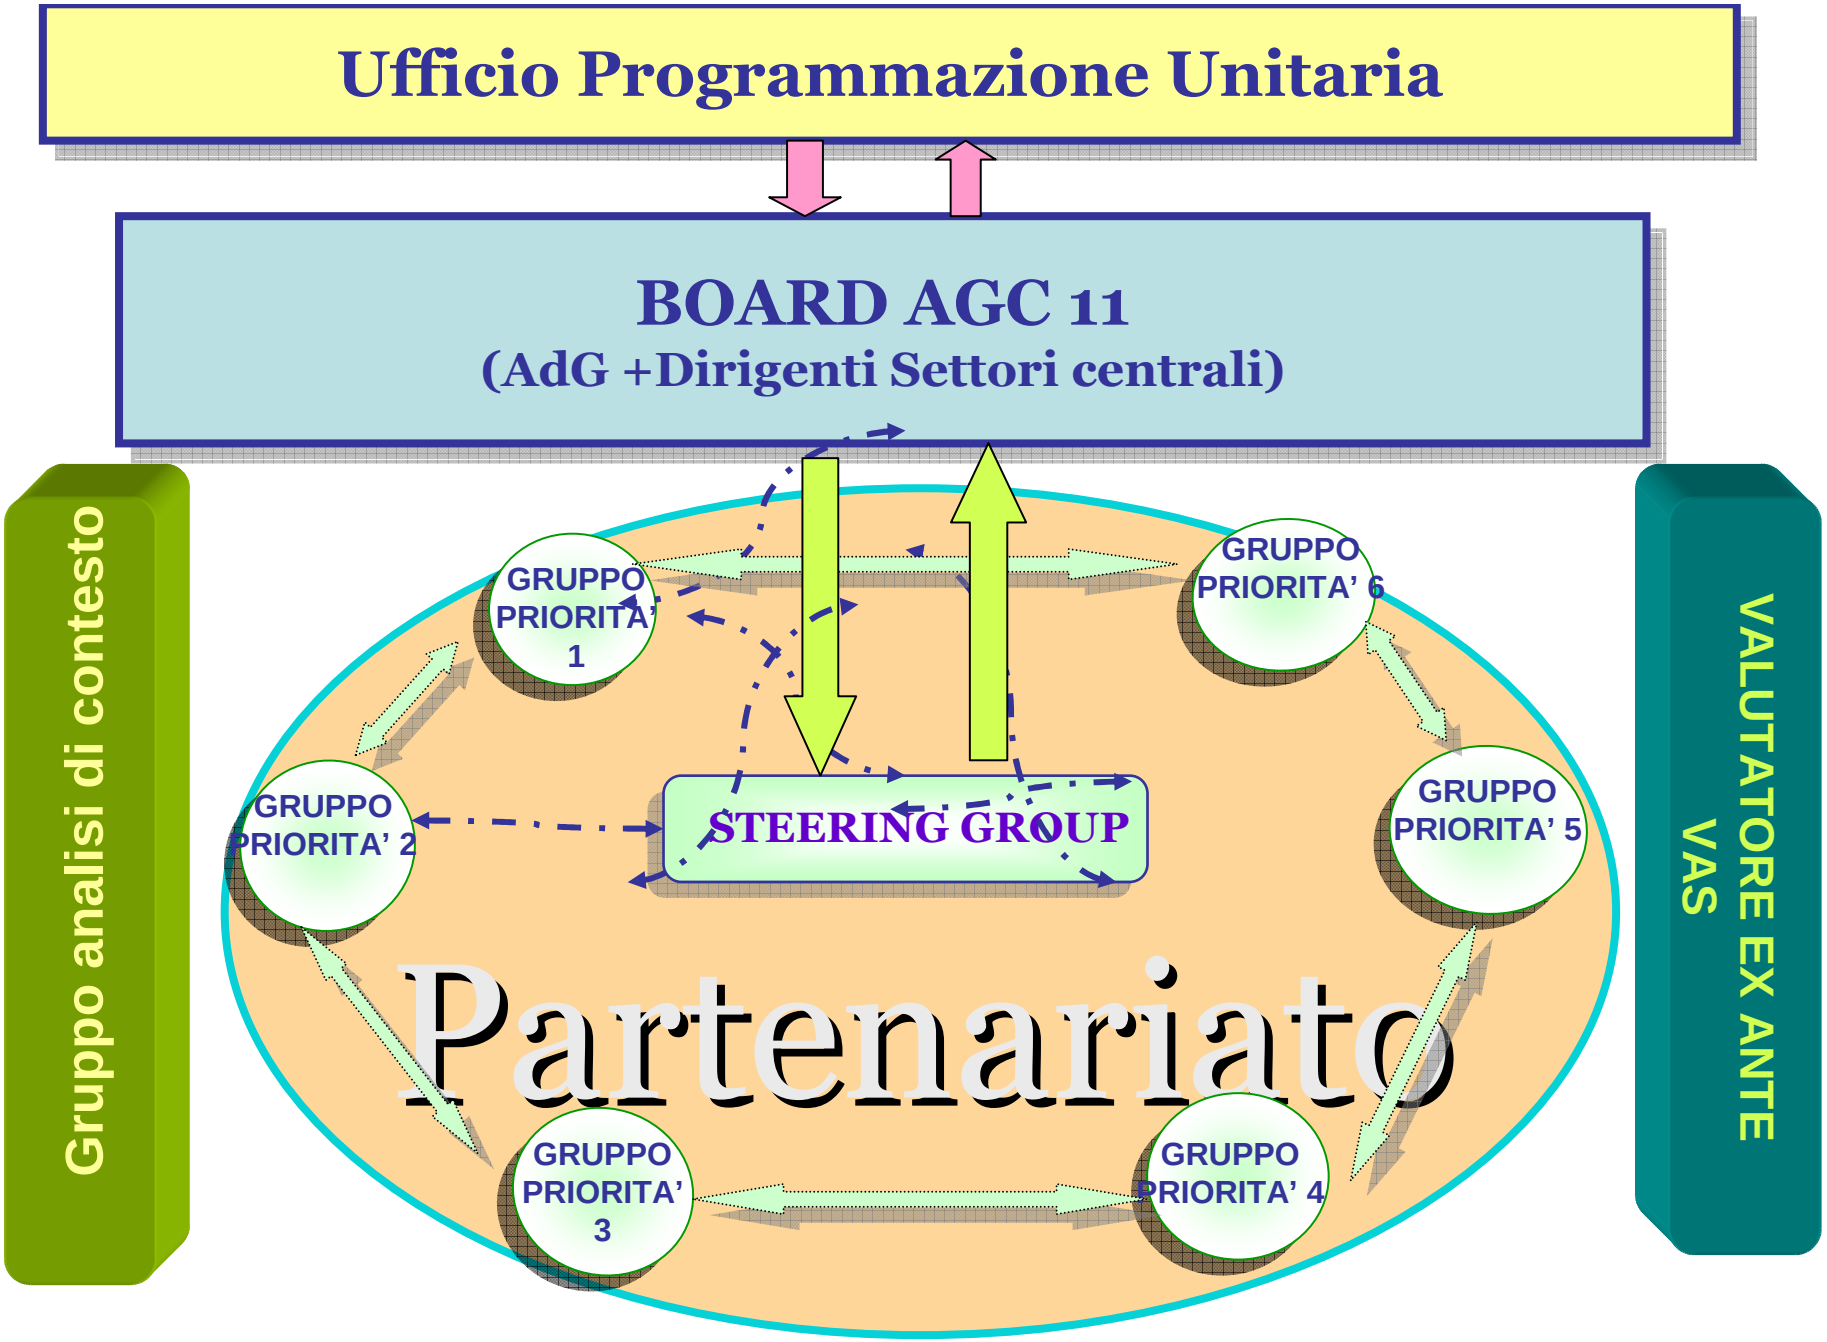

fonte: http://burc.regione.campania.it

RELEASE 1

MODELLO ORGANIZZATIVO AGC 11 PER LA DEFINIZIONE DELLA NUOVA PROGRAMMAZIONE (PSR CAMPANIA 2014/2020)

BOARD AdG agricoltura

Composizione
Autorità di Gestione, Dirigenti dei Settori centrali

Scopo
Coordinare il processo di programmazione dello sviluppo rurale 2014-2020
Gestire il confronto e la condivisione con le parti sociali ed economiche attive sul territorio regionale e garantire l'efficacia dei processi concertativi con il Partenariato sia generale che specifico per lo sviluppo rurale.

Responsabilità
- raccordo con la rappresentanza politica
- raccordo con l'Ufficio della Programmazione Unitaria per il tramite dell'AdG
- raccordo con il Tavolo di Partenariato
- interfaccia con le istituzioni statali
- interfaccia con gli uffici della Commissione Europea
- fornire gli indirizzi, diretta conseguenza dei punti di cui sopra, allo Steering Group, per il tramite di un componente che fungerà da *trait d'union*.
- Approva e rilascia le varie *release* dei documenti prodotti

STEERING GROUP

Composizione
Dirigente componente del BOARD con funzione di Coordinamento,Ex gruppo Europa 2020, un componente del SIR, un referente della comunicazione istituzionale, un referente del RUFA, il Dirigente della sede regionale dell'INEA, un rappresentante del NVVIP.

Scopo
Seguire e coordinare le attività relative all'implementazione del programma di Sviluppo Rurale 2014-2020

Responsabilità
- riceve ed implementa gli indirizzi dal BOARD;
- propone al BOARD documenti di natura tecnica necessari alla redazione del PSR per l'approvazione;
- si raccorda con INEA al fine della redazione dell'analisi di contesto e della analisi SWOT;
- si raccorda con il Valutatore Ex Ante;
- raccoglie, analizza e trasferisce ai Gruppi Tematici di Priorità i documenti tecnici di natura comunitaria, nazionale o regionale;
- coordina e fornisce indirizzi metodologici per le attività dei Gruppi Tematici di Priorità ;
- riceve i documenti, le proposte ed in generale gli output dai gruppi tematici per sistematizzarli in documenti generali;

fonte: http://burc.regione.campania.it

- cura gli aspetti trasversali.

GRUPPI TEMATICI DI PRIORITA'

Sarà costituito un gruppo tematico per ogni Priorità di cui al Regolamento SR art. 5

Composizione
Il gruppo sarà composto da funzionari dell'Area Agricoltura con particolari competenze rispetto alle tematiche rilevanti per ogni priorità.
Il gruppo nominerà un coordinatore al suo interno che fungerà da *trait d'union* con lo Steering Group.

Scopo
Seguire l'evoluzione dei documenti comunitari e nazionali, elaborarli, produrre contributi specifici relativi ad ogni priorità ai fini della redazione del PSR.
I gruppi tematici di priorità sono dei veri e propri laboratori di idee ed elaborazione di proposte. A tal proposito i gruppi saranno i collettori dei fabbisogni e delle idee che emergeranno dall' "ascolto sul territorio" in particolare con il partenariato specifico che di volta in volta verrà coinvolto per le varie priorità. Il partenariato specifico, come emerge anche dal modello organizzativo, sarà coinvolto sin dalle primissime fasi ed avrà un ruolo decisivo nella individuazione dei fabbisogni specifici per i vari territori regionali. La sintesi delle varie campagne d'ascolto sarà implementata nell'ambito del partenariato istituzionale.

Responsabilità
- approfondire i documenti ricevuti dallo Steering;
- produrre i documenti necessari per la redazione del PSR relativamente alla priorità inerente;
- organizzare l'ascolto sul territorio, per la propria priorità, con gli uffici centrali, provinciali e con il partenariato;
- raccordo con lo steering group al fine della redazione dell'analisi di contesto e della analisi SWOT per priorità.

Se necessario, potranno essere attivati gruppi specifici su tematiche trasversali o legati a specifici sottoprogrammi.

fonte: http://burc.regione.campania.it

Decreto Dirigenziale n. 71 del 01/08/2013

A.G.C. 11 Sviluppo Attività Settore Primario

Oggetto dell'Atto:

COMMISSIONE PER LA FORMAZIONE E L'AGGIORNAMENTO ALBO REGIONALE DELLE DITTE BOSCHIVE NOMINA COMMISSARIO AD ACTA

IL COORDINATORE

PREMESSO che con L.R. n. 11/96 si è provveduto a modificare ed integrare l'art. 24 relativo alle norme tecniche di cui all'allegato B della legge regionale 13/87 che disciplina l'iscrizione all'Albo Regionale delle ditte boschive della Campania.

CONSIDERATO che con Decreto Dirigenziale n. 03 del 12/01/2011 è stata costituita la Commissione per la Formazione e l'Aggiornamento dell'Albo regionale delle Ditte Boschive della Campania valevole per il quinquennio 2011/2015;

CONSIDERATO che ai sensi dell'art.24, allegato B, Capo III della L.R.11/96, la Commissione per la Formazione e l'Aggiornamento dell'Albo regionale delle Ditte Boschive della Campania dura in carica cinque anni e deve riunirsi almeno tre volte l'anno;

PRESO ATTO che per l'anno 2013 per ben dieci volte sono state regolarmente convocate, ai sensi della L.R.11/96, le adunanze della Commissione per la Formazione e l'Aggiornamento dell'Albo regionale delle Ditte Boschive della Campania e che le stesse non sono state ritenute valide par mancanza del numero legale dei componenti.

RITENUTO opportuno, al fine di evitare che le ditte boschive che hanno presentato istanze d'iscrizione possono risultare danneggiate economicamente dal mancato esame da parte della Commissione per la Formazione e l'Aggiornamento dell'Albo regionale delle Ditte Boschive della Campania, procedere alla nomina di un Commissario Ad Acta individuato nella persona del Dott. Salvatore Apuzzo il quale dovrà procedere alla valutazione delle istanze di iscrizione, passaggio di categoria dalla A alla B, proposte di sospensione o cancellazione e pervenute prima della data del presente atto;

VISTO l'art. 4 della L.R. n.24/2005 comma 2;

Alla stregua dell'istruttoria compiuta dal Settore Foreste Caccia e Pesca

D E C R E T A

- per le motivazioni nelle premesse indicate e che di seguito si intendono integralmente riportate, è nominato Commissario *Ad Acta* della Commissione per la Formazione e l'Aggiornamento dell'Albo regionale delle Ditte Boschive della Campania il Dott. Salvatore Apuzzo con il mandato specifico di provvedere alla valutazione delle istanze di iscrizione, passaggio di categoria dalla A alla B, proposte di sospensione o cancellazione istruite dal Settore Foreste e pervenute prima della data del presente atto;

- di inviare il presente Decreto a:

a. Settore Foreste Caccia e Pesca;
b. Segreteria di Giunta – Servizio di registrazione atti monocratici e archiviazione decreti dirigenziali;
c. Settore Stampa, Documentazione ed informazione e al B.U.R.C, per quanto di rispettiva competenza, ai fini della pubblicazione ai sensi del D.Lvo n. 33/2013 artt. 26 e 27.

- Massaro -

REGIONE CAMPANIA

Decreto Dirigenziale n. 72 del 02/08/2013

A.G.C. 11 Sviluppo Attività Settore Primario

Oggetto dell'Atto:

PSR CAMPANIA 2007-2013; INTEGRAZIONE BANDI DI ATTUAZIONE DELLE MISURE 121, CLUSTER 112-121 E 123 ADOTTATI CON DRD NN. 43 DEL 26/06/2013 E 45 DEL 27/06/2013.

IL COORDINATORE

PREMESSO che in attuazione del Programma di Sviluppo Rurale 2007-2013 sono stati adottati i seguenti bandi:
- Misura 121 con decreto n. 43 del 26/6/2013;
- Misura Cluster 112-121 con decreti 43 del 26/06/2013 e n. 45 del 27/06/2013;
- Misura 123 con decreto n. 43 del 26/06/2013 ;

RILEVATO che i bandi delle misure suddette richiedono che le domande di aiuto riferite a realizzazioni/ristrutturazioni di fabbricati risultino già corredate dei titoli abilitativi all'esecuzione dei lavori (autorizzazioni permessi, pareri e nulla osta, comunque denominati);

CONSIDERATO che il termine ultimo per la presentazione delle istanze di aiuto è stato fissato per le suddette misure al 18 settembre 2013;

CONSIDERATO che numerose aziende hanno rappresentato che il periodo utile per la predisposizione della documentazione amministrativa ricade nei mesi estivi durante i quali risulta rallentata l'attività amministrativa degli Organi preposti al rilascio dei suddetti titoli abilitativi ed hanno richiesto il differimento dei termini per la presentazione degli stessi;

CONSIDERATO che l'esigenza di finanziare progetti immediatamente realizzabili costituisce presupposto essenziale ed irrinunciabile per conseguire i risultati di spesa nei tempi imposti dalla Commissione Europea per riconoscere la propria partecipazione ai finanziamenti che si concedono;

RITENUTO in tale contesto di poter consentire il differimento della presentazione dei suddetti titoli abilitativi in epoca intercorrente fra l'adozione della graduatoria provvisoria delle ditte ammesse agli aiuti e la formulazione della proposta di graduatoria definitiva, senza per tanto creare pregiudizio o rallentamento all'immediato avvio dei progetti finanziati;

RITENUTO di dover indicare in 10 giorni dalla adozione del provvedimento di approvazione della summenzionata graduatoria provvisoria il termine entro il quale, pena esclusione dagli aiuti, deve essere completata la documentazione amministrativa richiesta dai bandi delle misure 121, Cluster e 123 per la realizzazione/ristrutturazione degli immobili oggetto di finanziamento;

VISTO lo Statuto Regionale;

alla stregua dell'istruttoria compiuta dal Responsabile dell'Asse 1 del PSR Campania 2013-2017

DECRETA

Per quanto indicato in premessa che qui si intende integralmente riportato e trascritto:
- di inserire al termine del capitolo "**13 - Presentazione della domanda di aiuto e documentazione richiesta** dei bandi di attuazione della Misura 121 - adottato con drd 43 del 26/06/2013-, cluster 112-121 – adottato con DRD n. 43 del 26/06/2013 e n. 45 del 27/06/2013- e 123 - adottato con DRD n. 43 del 26/06/2013- del PSR Campania 2007-2013**"** i seguenti periodi:

> *"Per i progetti che prevedono la realizzazione/ristrutturazione di immobili, e' consentito presentare i relativi titoli abilitativi (permessi, concessioni, pareri, nulla osta comunque denominati) entro 10 giorni dalla messa a disposizione (affissione del provvedimento in propri locali accessibili al pubblico) del decreto che approva la "graduatoria provvisoria" delle ditte ammesse agli aiuti.*
> *Le ditte interessate dovranno indicare in apposito elenco, da inserire nel plico contenente la domanda di aiuto, i documenti che si riservano di produrre* ***corredato da copia delle richieste di rilascio presentate ai competenti uffici.***

I predetti documenti dovranno pervenire entro il termine sopra richiamato, in plico chiuso, al Settore Regionale competente con le medesime modalità indicate per la presentazione delle istanze di aiuto
Sulla busta gli interessati dovranno riportare:

- *la Misura di riferimento;*
- *il proprio CUAA;*
- *l'identificativo del formulario (numero posto sotto il codice a barre che contraddistingue ciascun formulario) presentato per la richiesta dei benefici.*

La disponibilità dei provvedimenti di approvazione delle graduatorie provvisorie verrà divulgata anche attraverso il sito web della Regione Campania (http://www.agricoltura.regione.campania.it/PSR_2007_2013/psr-home.html)

Decorso inutilmente il termine fissato, ovvero nei casi in cui la documentazione fornita risulterà incompleta o non conforme a quanto previsto dal bando, si procederà alla definitiva esclusione della ditta dagli aiuti richiesti".

- di confermare quanto altro riportato nei bandi delle suddette misure;
- di incaricare il Settore SIRCA alla pubblicazione e divulgazione del presente provvedimento, anche attraverso il sito web della Regione;
- di incaricare il Settore BCA di trasmettere il presente decreto:
  - al Gabinetto del Presidente della Giunta Regionale;
  - all' Assessore all'Agricoltura;
  - al Responsabile dell'Asse 1 del PSR Campania 2007-2013;
  - ai Referenti delle Misure 121, Cluster 112-121 e 123 del PSR Campania 2007-2013;
  - ai Soggetti Attuatori delle misure 121, Cluster 112-121 e 123;
  - alla Segreteria Tecnica del Comitato di Sorveglianza del PSR Campania 2007 - 2013;
  - al Responsabile del Sistema Informatico Regionale;
  - al BURC per la relativa pubblicazione;
  - al Servizio 04 dell'AGC 02 AA.GG. della Giunta Regionale.

Massaro

REGIONE CAMPANIA

Decreto Dirigenziale n. 81 del 25/07/2013

A.G.C. 11 Sviluppo Attività Settore Primario

Settore 3 Interventi sul territorio agricolo, bonifiche ed irrigazioni

Oggetto dell'Atto:

L.R. 25.02.2003 N. 4 - CONSORZIO DI BONIFICA IN DESTRA DEL FIUME SELE - DELIBERA DEL CONSIGLIO DEI DELEGATI N. 4 DEL 27.06.13 AD OGGETTO: "APPROVAZIONE BILANCIO CONSUNTIVO 2012 E SUOI ALLEGATI". PERVENUTA IL 08.07.2013 - VISTO NELL'INTESA

IL DIRIGENTE

PREMESSO che:
- **a.** con Decreto Dirigenziale n. 39 del 02.05.2012 è stata approvata la delibera del Consiglio dei Delegati n. 1 del 28.03.2012 del Consorzio di Bonifica in Destra del Fiume Sele ad oggetto: "Approvazione Bilancio di Previsione 2012 (budget economico, patrimoniale e finanziario) chiarimenti alla Regione Campania e riapprovazione";
- **b.** il Consorzio per il previsto esame ai sensi dell'art.31 della L.R. n. 4/2003, ha trasmesso la delibera del Consiglio dei Delegati n. 4 del 27.06.2013 ad oggetto: "Approvazione Bilancio Consuntivo 2012 e suoi allegati".

RILEVATO che dall'esame della citata delibera consortile e dei relativi allegati, si evince che il bilancio consuntivo per l'anno finanziario 2012, redatto ed articolato in conto economico, stato patrimoniale e relativa nota integrativa, presenta le seguenti risultanze:

a.1. conto economico: perdita di esercizio ……€ 119.210,00;
a.2. stato patrimoniale: patrimonio netto ……€ 4.722.553,00;
a.3. disavanzo di cassa: ……€ 1.198.752,45.

PRESO ATTO dell'allegata relazione con la quale, tra l'altro, il Collegio dei Revisori dei Conti:
- **a.** evidenzia che è necessaria una approfondita verifica dei crediti con riferimento al loro grado di esigibilità alla luce della loro anzianità, della scarsa movimentazione e dello stato dei crediti in contenziosi di cui mancano le informazioni necessarie per una valutazione circa il loro possibile recupero;
- **b.** evidenzia che a fronte del credito verso la società in house "Destra Sele Engineering srl" pari ad € 306.115 si registra il finanziamento di alcuni importanti progetti predisposti dalla società e ciò consentirà la restituzione delle anticipazioni ricevute dal Consorzio;
- **c.** ribadisce come è necessario porre l'attenzione all'equilibrio finanziario dell'Ente che soffre di una ormai cronica crisi di liquidità;
- **d.** invita a verificare l'effettiva consistenza dei crediti per contribuenza extra agricola;
- **e.** invita l'Ente a valutare tutte le possibili opportunità previste dalla normativa vigente al fine del pagamento dei debiti tributari;
- **f.** esprime parere favorevole al bilancio consuntivo 2012.

ESAMINATI i documenti allegati al Bilancio consuntivo 2012 e verificato che sono corrispondenti agli indirizzi forniti ai Consorzi di Bonifica dal Settore Interventi sul Territorio Agricolo Bonifiche ed Irrigazioni.

RITENUTO di poter condividere le raccomandazioni del Collegio dei Revisori dei Conti del Consorzio di Bonifica Destra Sele e, per quanto sopra esposto, poter ammettere al visto la delibera del Consiglio dei Delegati n. 4 del 27.06.2013 ad oggetto: "Approvazione Bilancio Consuntivo 2012 e suoi allegati" nell'intesa che l'Ente, in allegato al prossimo bilancio, trasmetta una relazione sulla gestione della società in house "Destra Sele Engineering srl" da cui si evinca la evoluzione della sua gestione economico finanziaria, della posizione debitoria nei confronti dell'Ente nonché le prospettive di sviluppo futuro tenuto conto di quanto affermato dal Collegio dei Revisori nella relazione allegata al Conto Consuntivo 2012 in esame circa i finanziamenti concessi alla stessa società per opere da realizzare.

VISTI:
- **a.** la L.R. n.4 del 25.02.2003;
- **b.** l'art.4 della L.R.24/2005;
- **c.** il DDR del coordinatore dell'A.G.C. Sviluppo Attività Settore Primario n°70 del 15/11/2010 di delega
- **d.** di poteri ai dirigenti di settore;
- **e.** l'art.12 della L.R.n.1/07, il quale, fatta salva la competenza della Giunta Regionale ad emanare atti di indirizzo politico-amministrativo, demanda l'approvazione degli atti sottoposti a controllo della

Regione secondo le leggi istitutive degli enti di cui alla L.R. 30.4.2002 n.7, articolo 5, comma 1, al Dirigente del settore regionale competente, che tiene conto del controllo interno di regolarità amministrativa e contabile dell'ente;

f. l'art.23 della L.R. n.1 del 30.01.2008 e la L.R. n. 11 del 30.09.2008 in merito alle modificazioni della L.R. 4/2003;

D E C R E T A

per le motivazioni espresse in premessa, che qui si intendono integralmente trascritte ed approvate:

1. di ammettere al visto la delibera del Consiglio dei Delegati n. 4 del 27.06.2013 del Consorzio di Bonifica Destra Sele ad oggetto: "Approvazione Bilancio Consuntivo 2012 e suoi allegati" nell'intesa che l'Ente, in allegato al prossimo bilancio, trasmetta una relazione sulla gestione della società in house "Destra Sele Engineering srl" da cui si evinca la evoluzione della sua gestione economico finanziaria, della posizione debitoria nei confronti dell'Ente nonché le prospettive di sviluppo futuro tenuto conto di quanto affermato dal Collegio dei Revisori nella relazione allegata al Conto Consuntivo 2012 in esame circa i finanziamenti concessi alla stessa società per opere da realizzare;

2. di trasmettere copia del presente decreto:

2.1. all'A.G.C. 2 – Settore 01 - Servizio Registrazione Atti Monocratici Archiviazione Decreti Dirigenziali;

2.2. al Consorzio di Bonifica di Destra Sele per gli adempimenti di competenza;

- CARELLA -

REGIONE CAMPANIA

Decreto Dirigenziale n. 82 del 25/07/2013

A.G.C. 11 Sviluppo Attività Settore Primario

Settore 3 Interventi sul territorio agricolo, bonifiche ed irrigazioni

Oggetto dell'Atto:

L.R. 25.02.2003 N.4 - CONSORZIO DI BONIFICA CONCA DI AGNANO E DEI BACINI FLEGREI- DELIBERA DEL CONSIGLIO DEI DELEGATI N. 1 DEL 01.07.13 AD OGGETTO: "APPROVAZIONE CONTO CONSUNTIVO ESERCIZIO FINANZIARIO 2012". PERVENUTA IL 19.07.2013 - VISTO -

IL DIRIGENTE

PREMESSO che:
a. con decreto dirigenziale n. 87 del 10.07.2012 è stata approvata la delibera n. 4 del 29.11.2011 del Consorzio di Bonifica della Conca di Agnano inerente il Bilancio di Previsione esercizio finanziario 2012;
b. il Consorzio, per il previsto esame ai sensi dell'art.31 della L.R. n. 4/2003, ha trasmesso la delibera del Consiglio dei Delegati n. 01 dell'01.07.2013 ad oggetto: "Approvazione Conto Consuntivo esercizio finanziario 2012".

RILEVATO che dall'esame della citata delibera consortile si evince che il bilancio consuntivo per l'anno finanziario 2012 redatto ed articolato in conto economico, stato patrimoniale e relativa nota integrativa, presenta le seguenti risultanze:
- conto economico: utile di esercizio …….. € 191,00;
- stato patrimoniale: patrimonio netto …… € 780.538,00;
- disponibilità di fine esercizio ……..€ -54.716;

PRESO ATTO dell'allegata relazione con la quale, tra l'altro, il Collegio dei Revisori dei Conti:
a. evidenzia che i debiti verso istituti previdenziali rappresentano una criticità e che il loro importo aumenterà notevolmente in funzione delle sanzioni e degli interessi
b. ritiene necessaria una attività di recupero o compensazione dei crediti vantati nei confronti dei consorziati e dell'Esattoria;
c. auspica un aumento del valore della produzione anche in ragione dell'ampliamento del perimetro consortile;
d. suggerisce un maggior controllo dei costi di gestione;
e. esprime parere favorevole al bilancio consuntivo 2012;

ESAMINATI i documenti allegati al Bilancio consuntivo 2012 e verificato che sono corrispondenti agli indirizzi forniti ai Consorzi di Bonifica dal Settore Interventi sul Territorio Agricolo Bonifiche ed Irrigazioni;

RITENUTO di poter condividere le raccomandazioni del Collegio dei Revisori dei Conti e di poter ammettere al visto la delibera del Consiglio dei Delegati n. 01 dell'01.07.2013 ad oggetto: "Approvazione Conto Consuntivo esercizio finanziario 2012"..

VISTI:
a. la L.R. n.4 del 25.02.2003;
b. l'art.4 della L.R.24/2005;
c. il DDR del coordinatore dell'A.G.C. Sviluppo Attività Settore Primario n°70 del 15/11/2010 di delega di poteri ai dirigenti di settore;
d. l'art.12 della L.R.n.1/07, il quale, fatta salva la competenza della Giunta Regionale ad emanare atti di indirizzo politico-amministrativo, demanda l'approvazione degli atti sottoposti a controllo della Regione secondo le leggi istitutive degli enti di cui alla L.R. 30.4.2002 n.7, articolo 5, comma 1, al Dirigente del settore regionale competente, che tiene conto del controllo interno di regolarità amministrativa e contabile dell'ente;
e. l'art.23 della L.R. n.1 del 30.01.2008 e la L.R. n. 11 del 30.09.2008 in merito alle modificazioni della L.R. 4/2003.

D E C R E T A

per le motivazioni espresse in premessa, che qui si intendono integralmente trascritte ed approvate:

1. di ammettere al visto la delibera del Consiglio dei Delegati n. 01 dell'01.07.2013 del Consorzio di Bonifica della Conca di Agnano ad oggetto: "Approvazione Conto Consuntivo esercizio finanziario 2012".;

2. di trasmettere copia del presente decreto:

2.1. all'A.G.C. 2 – Settore 01 - Servizio Registrazione Atti Monocratici Archiviazione Decreti Dirigenziali;

2.2. al Consorzio di Bonifica della Conca di Agnano per gli adempimenti di competenza.

- CARELLA -

REGIONE CAMPANIA

Decreto Dirigenziale n. 89 del 01/08/2013

A.G.C. 11 Sviluppo Attività Settore Primario

Settore 5 Foreste, caccia e pesca

Oggetto dell'Atto:

D.G.R. N. 840 DEL 8.5.2009 - MODIFICA AL D.R.D. N.105 DEL 25.5.2010 : SOSTITUZIONE COMPONENTE COMMISSIONE DI VALUTAZIONE DEI PROGETTI REGIONALI AFFERENTI LA MISURA 227 DEL PSR CAMPANIA 2007-2013

Oggetto: D.G.R. n. 840 del 8.5.2009 – modifica al D.R.D. n.105 del 25.5.2010 : sostituzione componente commissione di valutazione dei progetti regionali afferenti la misura 227 del PSR Campania 2007-2013

IL DIRIGENTE DEL SETTORE

PREMESSO che

a. la Giunta Regionale con deliberazione n. 840 del 8.5.2009, tra l'altro:
   i. ha stabilito di costituire presso il "Settore Foreste Caccia e Pesca" - A.G.C. 11 - una Commissione di valutazione dei progetti regionali afferenti la misura 227 del PSR Campania 2007-2013;
   ii. ha assegnato al Coordinatore dell'A.G.C. 11 "Sviluppo Attività Settore Primario" il compito di formalizzare il provvedimento di incarico ai componenti;
b. il suddetto Coordinatore, con D.R.D. n.105 del 25/5/2010, tra l'altro:
   i. ha formalizzato gli incarichi ai componenti della Commissione, tra cui quello all' ingegnere Raffaele Bordo, funzionario in servizio presso il Settore Difesa del Suolo, A.G.C. 15 – Lavori Pubblici, Opere Pubbliche,Attuazione, Espropriazione, segnalato con nota n. 111509 del 8.2.2010 del Coordinatore della suddetta Area;
   ii. ha attribuito al Dirigente del Settore Foreste Caccia e Pesca la competenza di eventuali provvedimenti di revoca o di sostituzione dei componenti;

PRESO ATTO:

a. della nota n. 33334 del 23.07.2013, presa incarico da questo Settore il 31.07.2013, con cui il Coordinatore dell' A.G.C. 15, in sostituzione dell'ing. Raffaele Bordo posto in quiescenza, ha proposto il nominativo dell'ing. Giuseppe Coppola, funzionario in servizio presso il Settore Difesa del Suolo;
b. delle disposizioni dell'art. 1, comma 5 della L. R. 6 maggio 2013, n. 5 che, tra l'altro, dispone la partecipazione a titolo gratuito dei dipendenti regionali alle commissioni, per cui non può essere prevista alcuna remunerazione per i componenti della Commissione in parola;

RITENUTO di dover provvedere alla sostituzione del citato componente collocato in quiescenza con l'ing. Giuseppe Coppola;

VISTO

a. l'art. 4, comma 2 e 6 della L.R. n. 24 del 29 dicembre 2005;
b. la D.G.R. n. 840 del 8.5.2009;
c. il D.R.D. n.105 del 25/5/2010;
d. il D.R.D. del Coordinatore dell'A.G.C. 11, n. 70 del 15.11.2010;

D E C R E T A

per i motivi e le considerazioni espressi in narrativa, che si intendono integralmente trascritti e approvati nel seguente dispositivo:

1) di sostituire l'ing. Raffaele Bordo, attualmente posto in quiescenza, con l'ing. Giuseppe Coppola, funzionario in servizio presso il Settore "Difesa del Suolo" dell'A.G.C. 15, quale componente ingegnere della Commissione di valutazione dei progetti regionali afferenti la misura 227 del P.S.R. Campania 2007-2013, istituita con la D.G.R. n. 840 del 8.5.2009 e formalizzata con il D.R.D. di questo Settore n.105 del 25/5/2010;

2) che l'incarico terminerà alla data di chiusura del P.S.R. Campania 2007-2013, al termine degli eventuali periodi di proroga, ovvero alla data della cessazione dal servizio;

3) che ai sensi dell'art. 1, comma 5 della L. R. 6 maggio 2013, n. 5, legge finanziaria regionale 2013, l'incarico ai componenti della Commissione non può essere remunerato e che pertanto i punti 6 e 7 del citato D.R.D. 105/2010, non siano più applicati;

4) di inviare copia del Presente atto:
   - all'Assessore all'Agricoltura;
   - al Settore "Difesa del Suolo" dell' A.G.C. 15, per la notifica all'ing. Giuseppe Coppola in servizio presso la Struttura;
   - al Segretario della Commissione, dott. Matilde Mazzaccara, in servizio presso questo Settore;
   - al Settore "Stampa, Documentazione, ed Informazione, Bollettino Ufficiale" per la pubblicazione;
   - Al Responsabile dell'Asse 2 del P.S.R. Campania 2007 – 2013;
   - All'Autorità di Gestione del P.S.R. Campania 2007 – 2013;
   - alla Segreteria di Giunta – A.G.C. 02 - Servizio 04 – "Registrazione atti Monocratici – Archiviazione Decreti Dirigenziali";

f.to Lombardo

REGIONE CAMPANIA

Decreto Dirigenziale n. 93 del 02/08/2013

A.G.C. 11 Sviluppo Attività Settore Primario

Settore 3 Interventi sul territorio agricolo, bonifiche ed irrigazioni

Oggetto dell'Atto:

L. R. 25/02/2003 N. 4 - ART. 8 - COMMA 3 E 5 - CONCESSIONE A FAVORE DEL CONSORZIO DI BONIFICA DELL'UFITA DI UN CONTRIBUTO PER LAVORI DI MANUTENZIONE STRAORDINARIA DELLE OO.PP. DI BONIFICA PER UN IMPORTO DI EURO 63.506,89.

IL DIRIGENTE

PREMESSO che :

- **a.** la Legge Regionale 25.02.2003 n. 4 "Nuove norme in materia di bonifica integrale" al comma 3 e 5 dell'art. 8 prevede contributi in favore dei Consorzi di Bonifica integrale e Consorzi di Miglioramento Fondiario e Irrigazione per la manutenzione delle OO.PP. di Bonifica;
- **b.** con decreto dirigenziale n. 168 del 20/12/2012 per le finalità di cui sopra è stata impegnata la somma di € 1.500.000,00 sul Cap. 3100 – ES.2012 – (Impegno n. 7461);
- **c.** con lo stesso decreto e per le stesse finalità al Consorzio di Bonifica dell'Ufita è stata assegnata la somma di € 63.506,89.

CONSIDERATO che:

a. con nota n. 2710 del 25/07/2013 Consorzio di Bonifica dell'Ufita comunicava che a seguito di inquinamento ambientale, il Consorzio è stato costretto ad avviare lavori di somma urgenza, finalizzati a garantire il collegamento idraulico del sistema irriguo, alimentato dalle acque invasate dalla Diga Macchioni, con quello del Fondovalle Ufita, mediante pozzi artesiani, per uno dei quali è stato riscontrato dall'ARPAC di Avellino un inquinante di provenienza industriale: per effetto di ciò le competenti autorità giudiziarie ne hanno disposto il sequestro cautelare;

b. con nota n. 2724 del 30/07/2013 il Consorzio ha fatto richiesta di destinazione del contributo della manutenzione straordinaria delle OO.PP. di Bonifica per l'importo di € 63.506,89 per le spese sostenute relativa all'intervento straordinario di somma urgenza "Collegamento degli schemi idrici Macchione e Area "B" fondovalle Ufita" approvato con delibera Presidenziale Consortile n. 13 del 30/07/2013 per un importo complessivo di € 87.079,05 così distinti:

A) Lavori Straordinari di Somma Urgenza in Economia

A1 - Acquisto materiali	€	49.222,30
A2 - Noli di mezzi meccanici	€	14.672,00
A3 - Manodopera Consortile	€	9.766,95
A4 - IVA sui materiali e noli	€	13.417,80
Somma dei costi dei lavori eseguiti	€	87.079,05

RITENUTO pertanto poter procedere, a favore del Consorzio Bonifica del Bacino dell'Ufita alla concessione del contributo di € 63.506,89 per i lavori di somma urgenza già realizzati alle OO.PP. di Bonifica dell'iniziativa la cui denominazione è prima ed innanzi riportata;

VISTO:

- **a.** la L. R. n. 7 del 30.4.2002 artt. 34 e 42, che disciplina la liquidazione delle spese ;
- **b.** il decreto del Coordinatore dell'AGC Sviluppo Attività Settore Primario n. 70 del 15.11.2010 di delega ai Dirigenti di Settore;
- **c.** la L.R. n. 5 del 6/5/2013 " Disposizioni per la formazione del bilancio annuale 2013 e pluriennale 2013-2015 della Regione Campania" (Legge Finanziaria 2013);
- **d.** la L.R. n. 6 del 6/5/2013 "Bilancio di previsione della Regione Campania per l'anno finanziario 2013 e bilancio pluriennale per il triennio 2013/2015";
- **e.** la Deliberazione di Giunta Regionale 170 del 03/06/2013 con la quale è stato approvato il bilancio gestionale per gli anni 2013, 2014 e 2015 ;

ALLA STREGUA dell'istruttoria compiuta dal Responsabile della Posizione Organizzativa denominata "Responsabile attuazione normativa regionale in materia di contributi ai Consorzi di Bonifica" del Settore Interventi sul Territorio Agricolo, Bonifiche ed Irrigazioni

D E C R E T A

Per le motivazioni di cui alla narrativa che si intendono integralmente trascritte ed approvate:

1. E' concesso in favore del **Consorzio di Bonifica dell'Ufita** un contributo di € 63.506,89 per le spese sostenute relative all'intervento straordinario di somma urgenza " Collegamento degli schemi idrici Macchione e Area "B" fondovalle Ufita " approvato con delibera Presidenziale Consortile n. 13 del 30/07/2013;

2. Alla liquidazione del contributo si procederà con successivo atto, dopo la trasmissione da parte del Consorzio del progetto dei lavori eseguiti, stato finale e Certificato di Regolare Esecuzione dei lavori e/o Atto di Collaudo, il tutto debitamente approvato dagli organi consortili;

3. Al beneficiario è fatto obbligo di presentare la rendicontazione della spesa secondo le modalità e tempi recati dalla delibera G.R. 651 del 13.2.2001;

4. Copia del presente provvedimento viene inviato a:
   4.1 Settore Entrate e Spesa del Bilancio;
   4.2 Servizio 04 – registrazione atti monocratici archiviazione decreti dirigenziali;
   4.3 B.U.R.C. per la pubblicazione ai sensi del D.Lgs.vo n.33/2013 artt. 26 e 27;
   4.4 Settore BCA.

- CARELLA -

REGIONE CAMPANIA

Decreto Dirigenziale n. 144 del 26/07/2013

A.G.C. 11 - Sviluppo Attività Settore Primario

Settore: 7 - Tecnico Amministrativo Provinciale Agricoltura e (CE.PI.C.A.) Avellino

Oggetto:

PSR Campania 2007-2013 - Mis. 125 "Infrastrutture connesse allo sviluppo e all'adeguamento dell'agricoltura e della silvicoltura" - PIF Inte-grano - Approvazione graduatoria provvisoria delle istanze ammesse al finanziamento, elenco provvisorio delle istanze non ammissibili alla valutazione ed elenco delle istanze non ricevibili - Periodo 01/05/2011-02/09/2011-

IL DIRIGENTE

PREMESSO che :

• il Regolamento (CE) n. 1698/2005 e successive modifiche ed integrazioni, concernente il sostegno allo sviluppo rurale da parte del Fondo Europeo Agricolo per lo Sviluppo Rurale (FEASR), stabilisce i contenuti e le modalità di formulazione dei programmi di intervento da attuare in materia di sviluppo rurale nel periodo 2007-2013;
• la Giunta Regionale, con deliberazione n. 1042 del 1 agosto 2006, ha adottato il "Documento Strategico Regionale per la politica di coesione 2007-2013";
• con Decisione C(2007) n. 5712 del 20 novembre 2007 la Commissione Europea ha approvato il Programma di Sviluppo Rurale della Regione Campania per il periodo 2007-2013;
• con Deliberazione della Giunta Regionale n. 1 dell'11 gennaio 2008, pubblicata sul Bollettino Ufficiale della Regione Campania del 30 gennaio 2008 (numero speciale), la Giunta Regionale ha preso atto della decisione di approvazione del Programma di Sviluppo Rurale 2007-2013 (PSR Campania 2007-2013);
• con Decreto Regionale Dirigenziale n. 29 del 27 dicembre 2007, il Coordinatore dell'AGC11 ha designato i responsabili di Asse per consentire le tempestive iniziative preordinate all'attuazione del PSR 2007-2013;
• con Decreto del Presidente della Giunta Regionale n. 66 del 13 marzo 2008 il Coordinatore protempore dell'AGC 11 è stato delegato a svolgere la funzione di Responsabile dell'Autorità di Gestione del PSR 2007-2013;
• con Deliberazione della Giunta Regionale n. 1282 del 1 agosto 2008 la Giunta ha approvato la rimodulazione del piano finanziario del PSR Campania 2007/2013 per anno, le note di indirizzo per l'attuazione degli interventi (con allegato) ed ha, inoltre, rinviato a successive Deliberazioni della Giunta Regionale la definizione degli indirizzi, degli obiettivi, delle modalità da seguire e delle risorse disponibili per ciascuno dei progetti collettivi (PIRAP, PSL, PIF, PTS);
• che con Decreto Dirigenziale n. 42 del 29/10/2008, e successive integrazioni, sono state definite le modalità organizzative per l'attuazione del programma di Sviluppo Rurale Campania 2007/2013;
• che con Decreto Dirigenziale n. 59 del 30 dicembre 2008, e successive integrazioni, è stato approvato il Manuale delle Procedure relative alla gestione delle domande di aiuto del P.S.R. Campania 2007/2013;
• con Decreto Regionale Dirigenziale n. 60 del 30 dicembre 2008, il Coordinatore dell'AGC 11 ha designato il Referente dei Progetti Integrati di Filiera;
• con Decreto Regionale Dirigenziale n. 71 del 30 settembre 2009, pubblicato sul B.U.R.C. n. 59 del 05 ottobre 2009, è stato approvato, ai sensi e per effetto della Deliberazione della Giunta Regionale n. 1131/2009, il "Bando di attuazione dei progetti integrati di filiera";
• con Decreto Regionale Dirigenziale n. 74 del 05 ottobre 2009, pubblicato sul B.U.R.C. n. 60 del 7 ottobre 2009, è stato modificato ed integrato il bando di attuazione dei Progetti Integrati di Filiera, approvato con Decreto Dirigenziale n. 71 del 30.09.2009;
• con Decreto Regionale Dirigenziale n. 4 del 18 febbraio 2011, pubblicato sul B.U.R.C. n. 14 del 28 febbraio 2011, è stato approvato il termine del 1 aprile 2011 come data di decorrenza dei 30 giorni per la costituzione del Consorzio di filiera e, conseguentemente, dei 90 giorni per la presentazione dei progetti esecutivi/cantierabili relativi agli interventi di cui alle manifestazioni di interesse allegate al PIF;

CONSIDERATO:
• che il citato Manuale delle procedure del P.S.R. 2007/2013 della Regione Campania prevede che il Dirigente dello STAPA-CePICA competente per territorio approvi, con formale provvedimento, le graduatorie delle istanze istruite e valutate;

VISTA la relazione relativa alla istruttoria e valutazione delle istanze pervenute relativamente alla Misura 125 – PIF Inte-grano - nel periodo 01/05/2011 - 02/09/2011**,** redatta dal Responsabile UDA;

RITENUTO, pertanto, di poter approvare la graduatoria provvisoria delle istanze ammissibili al finanziamento, periodo 01/05/2011 - 02/09/2011, relativa alla misura 125 "Infrastrutture connesse allo sviluppo e all'adeguamento dell'agricoltura e della silvicoltura" – PIF Inte-grano -, che si allega al presente provvedimento e forma parte integrante e sostanziale dello stesso;

RITENUTO, altresì, di poter approvare l'elenco provvisorio delle istanze non ammissibili al finanziamento e l'elenco delle istanze non ricevibili relativi alla misura 125 "Infrastrutture connesse allo sviluppo e all'adeguamento dell'agricoltura e della silvicoltura" – PIF Inte-grano - per il periodo 01/05/2011 - 02/09/2011, che si allega al presente provvedimento e forma parte integrante e sostanziale dello stesso;

VISTA la L.R. n. 24/05, art. 4, commi 2 e 6;

D E C R E T A

Per quanto indicato in premessa che qui si intende integralmente riportato;

- di approvare la graduatoria provvisoria delle istanze di aiuto ammesse ai benefici previsti dalla Misura 125 del P.S.R. Campania 2007/2013 "Infrastrutture connesse allo sviluppo e all'adeguamento dell'agricoltura e della silvicoltura" – PIF Inte-grano -, inerente al periodo di presentazione 01/05/2011 - 02/09/2011, per l'importo ammesso pari ad Euro 3.405.882,12 e per il contributo pubblico pari ad Euro 3.405.882,12, relativa alle ditte riportate nell'Allegato Generico, che forma parte integrante e sostanziale del presente provvedimento;

- di approvare, altresì, l'elenco provvisorio delle istanze non ammissibili alla valutazione relativo alla misura 125 "Infrastrutture connesse allo sviluppo e all'adeguamento dell'agricoltura e della silvicoltura"– PIF Inte-grano - per il periodo 01/05/2011 - 02/09/2011, che si allega al presente provvedimento e forma parte integrante e sostanziale dello stesso;

- di approvare l'elenco delle istanze non ricevibili relativo alla misura 125 "Infrastrutture connesse allo sviluppo e all'adeguamento dell'agricoltura e della silvicoltura"– PIF Inte-grano - per il periodo 01/05/2011 - 02/09/2011, che si allega al presente provvedimento e forma parte integrante e sostanziale dello stesso.

- Il presente decreto viene trasmesso per via telematica:
all' Assessore Agricoltura e Attività Produttive;
al Coordinatore AGC Area 11 in qualità di Autorità di Gestione;
al Responsabile dell'Asse I del PSR Campania 2007-2013;
al Referente Regionale della Misura 125;
al RUFA;

Il presente decreto è inviato, altresì, al Servizio 04, Registrazione Atti Monocratici – Archiviazione Decreti Dirigenziali, dell'Area AA.GG. della Giunta Regionale.

TARTAGLIA

Giunta Regionale della Campania

Settore Tecnico Amministrativo Provinciale Agricoltura e Ce.PICA di Avellino PSR 2007-2013 CAMPANIA 125 - Infrastrutture connesse allo sviluppo e all'adeguamento dell'agricoltura e della silvicoltura (PIF INTE-GRANO)

ELENCO PROVVISORIO ISTANZE NON RICEVIBILI PERIODO 01/05/2011 - 02/09/2011

ID Domanda	N°Protocollo	Data Presentazione	Benefic iario	CUAA	Titolo Progetto
948185561	682710	02/09/2011	COMUNE DI LACEDONIA	82000470649	Completamento ed adeguamento funzionale acquedotto rurale San Lorenzo-Toscano

Firma Dirigente del Settore
Alfonso Tartaglia

Giunta Regionale della Campania

Settore Tecnico Amministrativo Provinciale Agricoltura e Ce.PICA di Avellino PSR 2007 - 2013 CAMPANIA
125 - Infrastrutture connesse allo sviluppo e all'adeguamento dell'agricoltura e della silvicoltura
(PIF INTE-GRANO)

GRADUATORIA PROVVISORIA ISTANZE AMMISSIBILI AL FINANZIAMENTO
PERIODO 01/05/2011 - 02/09/2011

Pos.	ID Domanda	N° Protocollo	Data Presentazione	Beneficiario	CUAA	Titolo Progetto	Punteggio	Spesa Ammessa (€)	Contributo Pubblico (€)
1	322644264	0681326	02/09/2011	COMUNE ZUNGOLI	81002030641	Sistemazione strada rurale comunale " Toppole San Comaio - Santa Maria della Neve "	87,00	330.819,74	330.819,74
2	464033129	0680821	02/09/2011	COMUNE DI GUARDIA LOMBARDI	82000410645	sistemazione, adeguamento e ripristino funzionale di viabilità rurale strada Lagoni	78,60	106..980,69	106.980,69
3	973477958	0681725	02/09/2011	COMUNE DI MONTAGUTO	81000630640	Lavori per la sistemazione, adeguamento e ripristino funzionale della Strada Comunale Scalette	73,60	333.333,33	333.333,33
4	729975623	0680022	02/09/2011	COMUNE DI BISACCIA	82001850641	LAVORI DI SISTEMAZIONE E ADEGUAMENTO DI STRADA COMUNALE "S.P.189 SERRO PIGNATARO/VALLATA/EX S.S.91"	71,50	333.333,34	333.333,34
5	306028942	0682333	02/09/2011	COMUNE DI FLUMERI	81000510644	LAVORI DI SISTEMAZIONE, ECT. DELLA STRADA COMUNALE “PIANELLE – VADO DEL CORNO - FONTANA PEZZENTE”	71,00	349.997,15	349.997,15
6	224484553	0681647	02/09/2011	COMUNE MONTECALVO IRPINO	00176920643	LAVORI DI REALIZZAZIONE DI UN ACQUEDOTTO IN LOCALITA' MAGLIANO-COSTA DELLA FRATTA	65,00	98.103,11	98.103,11
7	937805909	PG 2011 0681233	02/09/2011	COMUNE DI CASALBORE	00230080640	Sistemazione, adeguamento e ripristino della strada rurale "Scarpuzza - S. Elena - Gaeta"	63,00	312.405,02	312.405,02
8	343937353	0682239	02/09/2011	COMUNE VILLANOVA DEL BATTISTA	81001550649	Lavori per il ripristino della Strada rurale "Masseria Caputi"	62,00	349.926,56	349.926,56
9	145284411	0679968	02/09/2011	COMUNE ANDRETTA	82000670644	Sistemazione. adeguamento e ripristino funzionale della strada rurale Ferregne - Aiafalca	61,00	334.211,30	334.211,30
10	484858354	0681798	02/09/2011	COMUNE DI MELITO IRPINO	81000270645	Lavori di potenziamento e sostituzione della rete idrica comunale in località Ciano Cirillo	55,00	66.460,28	66.460,28

11	761981470	0680915	02/09/2011	COMUNE DI CALITRI	00218950640	Sistemazione e ripristino della strada comunale" Vallone del Frascio-Montecaruso"	55,00	333.333,33	333.333,33
12	425218240	0682170	02/09/2011	COMUNE MONTECALVO IRPINO	00176920643	Sistemazione, adeguamento e ripristino strada rurale in contrada Mauriello	52,60	248.688,53	248.688,53
13	117459444	0681855	02/09/2011	COMUNE DI MELITO IRPINO	81000270645	Lavori di potenziamento e sostituzione della rete idrica comunale in località Quarto Civico - Creta	51,00	208.289,74	208.289,74

3.405.882,12	**3.405.882,12**

Firma Dirigente del Settore
Alfonso Tartaglia

Giunta Regionale della Campania

Settore Tecnico Amministrativo Provinciale Agricoltura e Ce.PICA di Avellino PSR 2007 - 2013 CAMPANIA 125 - Infrastrutture connesse allo sviluppo e all'adeguamento dell'agricoltura e della silvicoltura (PIF INTE-GRANO)

ELENCO PROVVISORIO ISTANZE NON AMMISSIBILI ALLA VALUTAZIONE PERIODO 01/05/2011 - 02/09/2011

ID Domanda	N° Protocollo	Data Presentazione	Beneficiario	CUAA	Titolo Progetto	Motivazioni
239118258	0680083	02/09/2011	COMUNE DI AQUILONIA	82001830643	"REALIZZAZIONE DI UN ACQUEDOTTO RURALE IN LOCALITA' MONTE LA GUARDIA - DIGA SAN PIETRO"	PARTE DELL'INTERVENTO RICADE IN AREA D; MANCA DELIBERA ORGANO COMPETENTE APPROVAZIONE PIANO TRIENNALE; MANCA PARERE ENTE GESTORE; MANCA PLANIMETRIA DELLE UTENZE; MANCANO AUTORIZZAZIONI ENTE COMPETENTE.
315857052	0680657	02/09/2011	COMUNE DI SANT'ANDREA DI CONZA	82000590644	Sistemazione, adeguamento e ripristino funzionale di via S.Lorenzo e via Incoronata	L'intervento progettato non ricade per intero nella zona E del P.R.G.; l'intervento interessa due strade comunicanti (come si evince anche dalla toponomastica); manca attestazione del legale rappresentate relativa all'elenco delle aziende agricole/forestali servite; la larghezza dell'asse stradale, in unica carreggiata, è pari a m. 5 oltre le banchine laterali e le zanella; manca relazione di calcolo delle strutture.
508107883	0681516	02/09/2011	COMUNE DI GRECI	81001030642	Lavori di valorizzazione e rivitalizzazione dei villaggi rurali grecesi. Costruzione rete idrica a	Mancano: Stralcio del P.R.G., Parere Autorità di Bacino, Parere Valutazione di incidenza, Parere Soprintendenza BB.AA.SS., Svincolo idrogeologico, Nulla osta Ente Parco, Documentazione fotografica, Numero di attività produttive, Numero delle utenze da servire non definibile.
527777004	0681430	02/09/2011	COMUNE DI SAVIGNANO IRPINO	81000430645	LAVORI DI SISTEMAZIONE STRADA RURALE "LICESE-SORGENTE SULFUREA-LAGHETTO AGUGLIA"	Il progetto non prevede la segnaletica verticale ed orizzontale - condizione di non ammissibilità come previsto dal bando di attuazione della misura.
556386379	0679900	02/09/2011	COMUNE DI MORRA DE SANCTIS	82000950640	Sistemazione strada comunale "Viticeto"	- manca la deliberazione dell'organo competente in materia, Consiglio Comunale che ratifica ed approva la variazione e l'inserimento dell'opera nel piano triennale. - Manca copia stralcio del P.R.G. o del P.di F. o P.U.T. in copia autentica riferita all'area interessata dall'intervento proposto.
569798016	0682289	02/09/2011	COMUNE DI AQUILONIA	82001830643	Sistemazione strada rurale di Collegamento del Parco archeologico con la diga San Pietro	QUARTA INIZIATIVA, (MASSIMO SI POSSONO REALIZZARE TRE INIZIATIVE DELLA STESSA TIPOLOGIA); PARTE DELL'INTERVENTO RICADE IN ZONA D2.

657859203	PG 2011 0682795	02/09/2011	COMUNE DI SANT'ANGELO DEI LOMBARDI	01608070643	SISTEMAZIONE DELLA STRADA COMUNALE "VATICARI TAVERNA CONTINO"	MANCA PARERE AUTORITA' DI BACINO MANCA SVINCOLO IDROGEOLOGICO MANCANO RELAZIONI DI CALCOLO MANCA PERIZIA GEOLOGICA MANCANO DELIBERE DI INCARICO AI PROGETTISTI MANCA DICHIARAZIONE RELATIVA AL DISSESTO FINANZIARIO MANCA PARERE SOPRINTENDENZA BB. AA.SS MANCANO ALCUNI DETTAGLI ED UBICAZIONI DELLE OPERE A REALIZZARSI
719379750	0681138	02/09/2011	COMUNE DI GUARDIA DEI LOMBARDI	82000410645	Progetto per il ripristino Strada Comunale Napoletana – Strada Comunale Calice	Manca la deliberazione dell'organo competente in materia, Consiglio Comunale che ratifica ed approva la variazione e l'inserimento dell'opera nel piano triennale. Manca attestazione del legale rappresentante che riporto la presenza di impianto trattamento rifiuti. L'iniziativa comprende il ripristino e l'adeguamento di due strade comunali che non sono in continuità fra di loro (tale tronco di collegamento è lungo 337.00 m.):
751956095	PG 2011 0680173	02/09/2011	COMUNE DI CONZA DELLA CAMPANIA	00232380642	Lavori di sistemazione, ripristino e adeguamento Strada Comunale Anguillara-Seta	In fase progettuale è stata prevista una larghezza dell'asse stradale maggiore di 4 metri (CFR. pag. 7 del bando di misura) – Mancano i calcoli strutturali e la relazione geologica.
793940692	0681985	02/09/2011	COMUNE DI ARIANO IRPINO	81000350645	Sistemazione, adeguamento e ripristino funzionale della strada rurale Centovie-Acquasalza	Il formulario non è firmato dal legale rappresentante. Manca delibera dd approvazione dell'elenco triennale delle opere pubbliche dal quale si evinca l'intervento richiesto a finanziamento. Manca svincolo idrogeologico rilasciato dalla Comunità Montana. Mancano calcoli esecutivi delle strutture. Manca segnaletica verticale ed orizzontale inclusa la denominazione toponomastica. Manca stralcio aerofotogrammetrico da cui si evinca: collegamento dell'intervento con altri assi viari (provinciali, statali o comunali); tracciato lungo l'asse viario dal municipio al punto più lontano della strada oggetto di intervento.
972710382	0682760	02/09/2011	COMUNE DI CAIRANO	82000450641	Sistemazione ed adeguamento strada rurale comunale "Piano La Noce"	Larghezza stradale (6 metri) superiore al limite massimo dell'asse stradale consentito dal PSR misura 125 che è di 4 metri.

Firma Dirigente del Settore
Alfonso Tartaglia

Decreto Dirigenziale n. 166 del 31/07/2013

A.G.C. 11 Sviluppo Attività Settore Primario

Settore 7 Settore tecnico amm.vo provinciale agricoltura e C.E.P.I.C.A. Avellino

Oggetto dell'Atto:

PSR CAMPANIA 2007/2013 - MISURA 121 - PIF CASTAGNE - APPROVAZIONE GRADUATORIA DEFINITIVA ED ELENCO DEFINITIVO ISTANZE NON AMMISSIBILI ALLA VALUTAZIONE - PERIODO DI PRESENTAZIONE 01/05/2011-02/09/2011.

IL DIRIGENTE

PREMESSO che :

• il Regolamento (CE) n. 1698/2005 e successive modifiche ed integrazioni, concernente il sostegno allo sviluppo rurale da parte del Fondo Europeo Agricolo per lo Sviluppo Rurale (FEASR), stabilisce i contenuti e le modalità di formulazione dei programmi di intervento da attuare in materia di sviluppo rurale nel periodo 2007-2013;
• la Giunta Regionale, con deliberazione n. 1042 del 1 agosto 2006, ha adottato il "Documento Strategico Regionale per la politica di coesione 2007-2013";
• con Decisione C(2007) n. 5712 del 20 novembre 2007 la Commissione Europea ha approvato il Programma di Sviluppo Rurale della Regione Campania per il periodo 2007-2013;
• con Deliberazione della Giunta Regionale n. 1 dell'11 gennaio 2008, pubblicata sul Bollettino Ufficiale della Regione Campania del 30 gennaio 2008 (numero speciale), la Giunta Regionale ha preso atto della decisione di approvazione del Programma di Sviluppo Rurale 2007-2013 (PSR Campania 2007-2013);
• con Decreto Regionale Dirigenziale n. 29 del 27 dicembre 2007, il Coordinatore dell'AGC11 ha designato i responsabili di Asse per consentire le tempestive iniziative preordinate all'attuazione del PSR 2007-2013;
• con Decreto del Presidente della Giunta Regionale n. 66 del 13 marzo 2008 il Coordinatore protempore dell'AGC 11 è stato delegato a svolgere la funzione di Responsabile dell'Autorità di Gestione del PSR 2007-2013;
• con Deliberazione della Giunta Regionale n. 1282 del 1 agosto 2008 la Giunta ha approvato la rimodulazione del piano finanziario del PSR Campania 2007/2013 per anno, le note di indirizzo per l'attuazione degli interventi (con allegato) ed ha, inoltre, rinviato a successive Deliberazioni della Giunta Regionale la definizione degli indirizzi, degli obiettivi, delle modalità da seguire e delle risorse disponibili per ciascuno dei progetti collettivi (PIRAP, PSL, PIF, PTS);
• che con Decreto Dirigenziale n. 42 del 29/10/2008, e successive integrazioni, sono state definite le modalità organizzative per l'attuazione del programma di Sviluppo Rurale Campania 2007/2013;
• che con Decreto Dirigenziale n. 59 del 30 dicembre 2008, e successive integrazioni, è stato approvato il Manuale delle Procedure relative alla gestione delle domande di aiuto del P.S.R. Campania 2007/2013;
• con Decreto Regionale Dirigenziale n. 60 del 30 dicembre 2008, il Coordinatore dell'AGC 11 ha designato il Referente dei Progetti Integrati di Filiera;
• con Decreto Regionale Dirigenziale n. 71 del 30 settembre 2009, pubblicato sul B.U.R.C. n. 59 del 05 ottobre 2009, è stato approvato, ai sensi e per effetto della Deliberazione della Giunta Regionale n. 1131/2009, il "Bando di attuazione dei progetti integrati di filiera";
• con Decreto Regionale Dirigenziale n. 74 del 05 ottobre 2009, pubblicato sul B.U.R.C. n. 60 del 7 ottobre 2009, è stato modificato ed integrato il bando di attuazione dei Progetti Integrati di Filiera, approvato con Decreto Dirigenziale n. 71 del 30.09.2009;
• con Decreto Regionale Dirigenziale n. 4 del 18 febbraio 2011, pubblicato sul B.U.R.C. n. 14 del 28 febbraio 2011, è stato approvato il termine del 1 aprile 2011 come data di decorrenza dei 30 giorni per la costituzione del Consorzio di filiera e, conseguentemente, dei 90 giorni per la presentazione dei progetti esecutivi/cantierabili relativi agli interventi di cui alle manifestazioni di interesse allegate al PIF;
• con il Decreto Legislativo n. 33 del 14/03/2013 si è proceduto al riordino della disciplina riguardante gli obblighi di pubblicità, trasparenza e diffusione di informazioni da parte delle pubbliche amministrazioni;

CONSIDERATO che:
- con prorpio drd n. 34 del 07/03/2013 è stata approvata la graduatoria provvisoria delle istanze ammissibili al finanziamento e l'elenco provvisorio delle istanze non ammissibili alla valutazione relativi alla Mis. 121-PIF Castagne – periodo di presentazione 01/05/2011-02/09/2011;

-con drd n. 58 del 29/07/2013 dell'Area Generale di Coordinamento Sviluppo Attività Settore Primario, tra l'altro, è stato approvato l'impegno di spesa pubblica previsto per la realizzazione delle progettualità

ammissibili a finanziamento nell'ambito del PIF "CHESTNUT IN THE WORLD-LA CASTAGNA NEL MONDO" relativamente alle Misure 111, 114, 121, 123, 124, 125, 132 e 133 del PSR Campania 2007/2013, nonché l'elenco dei beneficiari ammessi a finanziamento ivi allegato;

RITENUTO, pertanto, di poter approvare la graduatoria definitiva delle istanze ammissibili a finanziamento per il periodo 01/05/2011-02/09/2011 relativa alla Misura 121 "Ammodernamento delle aziende agricole" - PIF Castagne - , che si allega al presente decreto e forma parte integrante dello stesso;

PRECISATO che la graduatoria definitiva contiene:
- la graduatoria dei progetti ammessi riportante, per ogni singolo progetto, l'ammontare degli investimenti approvati ed il punteggio conseguito a seguito dell'istruttoria e valutazione;
- l'elenco delle istanze non ammissibili alla valutazione, per le quali l'istruttoria ha evidenziato la mancanza di almeno uno dei requisiti di accesso.

Alla stregua dell'istruttoria compiuta dal Servizio Amministrativo

D E C R E T A

Per quanto indicato in premessa che qui s'intende integralmente riportato:

- di approvare la graduatoria definitiva delle istanze ammissibili a finanziamento per il periodo 01/05/2011-02/09/2011 relativa alla Misura 121 "Ammodernamento delle aziende agricole" - PIF Castagne -, per l'importo ammesso pari ad Euro 2.153.514,32 e per il contributo pubblico pari ad Euro 1.145.070,60, relativa alle ditte riportate nell'Allegato Generico, che forma parte integrante e sostanziale del presente provvedimento;

- di concedere ai soggetti ammessi a finanziamento di cui all'Allegato, parte integrante del presente Decreto, contributi in c/capitale per gli importi riportati a fianco di ciascuno, per complessivi € 1.145.070,60 a carico dell'intervento pubblico a valere sul PSR Campania 2007 – 2013, a fronte di una spesa ammessa complessiva di € 2.153.514,32;

- di dare atto che i Beneficiari di cui all'Allegato, parte integrante del presente Decreto, sono tenuti a rispettare i vincoli di alienabilità e destinazione d'uso, gli obblighi e gli impegni di cui al Bando della Misura 121 ed alle Disposizioni Generali del PSR, cui espressamente si rinvia;

- di stabilire che la fissazione degli impegni e degli obblighi specifici legati ai singoli interventi sarà contenuta nella Decisione individuale di concessione dell' aiuto, da notificarsi ad ogni Beneficiario;

- di stabilire che i Beneficiari pubblici o privati devono comunicare entro 15 giorni, a mezzo fax, le coordinate del conto corrente bancario (IBAN) o postale/sottoconto di Tesoreria "dedicato", intestato al Beneficiario ed inserito nel fascicolo aziendale, sul quale dovranno essere accreditate le somme spettanti in relazione alla realizzazione dell'iniziativa finanziata;

- di dare pubblicità degli esiti della selezione attraverso l'affissione della graduatoria definitiva delle istanze ammesse al finanziamento all'Albo Pretorio del Settore TAPA CEPICA di Avellino accessibile al pubblico, e sul Portale dell'Agricoltura della Regione Campania;

- di dare, altresì, pubblicità sul BURC del presente provvedimento ai sensi di quanto disposto dal Decreto Legislativo n. 33 del 14/03/2013 avente ad oggetto: "Riordino della disciplina riguardante gli obblighi di pubblicità, trasparenza e diffusione di informazioni da parte delle pubbliche amministrazioni";

- di dare atto che avverso tale provvedimento è possibile presentare ricorso al competente Tribunale Amministrativo Regionale (TAR), entro il termine di 60 gg. ovvero al Presidente della Repubblica entro 120 gg. a decorrere dalla pubblicazione del medesimo sul Bollettino Ufficiale della Regione Campania.

Il presente decreto viene trasmesso per via telematica :
- all'Assessore Agricoltura e attività Produttive;
- al Coordinatore AGC Area 11 in qualità di Autorità di Gestione;
- al Responsabile dell'Asse 1 del PSR Campania 2007-2013;
- al Referente Regionale della Misura 121;
- al RUFA;
- al BURC per la relativa pubblicazione.

Il presente decreto è inviato, altresì, al Servizio 04, Registrazione Atti Monocratici – Archiviazione Decreti Dirigenziali, dell'Area AA.GG. della Giunta Regionale.

TARTAGLIA

Settore Tecnico Amministrativo Provinciale Agricoltura e Ce.PICA di Avellino PSR 2007-2013 CAMPANIA MIS.121 – Ammodernamento delle aziende agricole (PIF CASTAGNE)

GRADUATORIA DEFINITIVA

ISTANZE AMMISSIBILI AL FINANZIAMENTO PERIODO 01/05/2011 - 02/09/2011

Pos.	ID Domanda	N°Protocollo	Data Presentazione	Beneficiario	CUAA	Titolo Progetto	Punteggio	Spesa Ammessa (€)	Contributo Pubblico (€)
1	153427219	0677862	02/09/2011	CAPONE ANTONIO	CPNNTN78D15A509E	Ammodernamento azienda agricola CAPONE ANTONIO	75,60	128.492,39	64.246,20
2	370609442	0677822	02/09/2011	MAURO BOSCO	BSCMRA81C21A509A	innovazione tecnologica nella filiera castanicola	75,50	31.282,65	15.641,33
3	595275992	677956	02/09/2011	CARBONE VINCENZO	CRBVCN59C25F546K	Ammodernamento aziendale azienda agricola Carbone Vincenzo	68,30	91.308,75	45.654,38
4	680157297	0678063	02/09/2011	LEPORE ROSALIA	LPRRSL65R47F546X	Ammodernamento aziendale azienda agricola Lepore Rosalia	66,60	344.846,06	172.423,03
5	218168149	0677903	02/09/2011	HIRPINIA ORTOFRUTTA AZIENDA AGRICOLA S. R.L.	02630920649	Ammoderamento HIRPINIA ORTOFRUTTA Società Agricola	65,70	874.457,52	437.228,76
6	637340639	677944	02/09/2011	SOCIETA' AGRICOLA DRAGONE DI DRAGONE GIULIA & C. S.A.S	02622380646	Ammodernamento aziendale Società agricola DRAGONE	63,30	683.126,95	409.876,17
								€ 2.153.514,32	€ 1.145.070,60

fonte: http://burc.regione.campania.it

Settore Tecnico Amministrativo Provinciale Agricoltura e Ce.PICA di Avellino PSR 2007-2013 CAMPANIA
Misura 121 - Ammodernamento delle aziende agricole (PIF CASTAGNE)

ISTANZE NON AMMISSIBILI AL FINANZIAMENTO PERIODO 01/05/2011 - 02/09/2011

ID Domanda	N° Protocollo	Data Presentazione	Beneficiario	CUAA	Titolo Progetto	Motivazioni
969899255	678021	02/09/2011	SOCIETA' AGRICOLA CASTAGNE BARBONE DI SIMONA BARBONE &	02644840643	Ammodernamento Società Agricola Castagne Barbone	la richiedente rinuncia all' istanza con domanda presentata in data 14/01/2013 prot. n° 29724.

REGIONE CAMPANIA

Decreto Dirigenziale n. 167 del 31/07/2013

A.G.C. 11 Sviluppo Attività Settore Primario

Settore 7 Settore tecnico amm.vo provinciale agricoltura e C.E.P.I.C.A. Avellino

Oggetto dell'Atto:

PSR CAMPANIA 2007/2013 - MIS. 114 - PIF CASTAGNE - APPROVAZIONE GRADUATORIA DEFINITIVA ED ELENCO DEFINITIVO ISTANZE NON AMMISSIBILI ALLA VALUTAZIONE - PERIODO DI PRESENTAZIONE 01/05/2011-02/09/2011.

IL DIRIGENTE

PREMESSO che :

• il Regolamento (CE) n. 1698/2005 e successive modifiche ed integrazioni, concernente il sostegno allo sviluppo rurale da parte del Fondo Europeo Agricolo per lo Sviluppo Rurale (FEASR), stabilisce i contenuti e le modalità di formulazione dei programmi di intervento da attuare in materia di sviluppo rurale nel periodo 2007-2013;
• la Giunta Regionale, con deliberazione n. 1042 del 1 agosto 2006, ha adottato il "Documento Strategico Regionale per la politica di coesione 2007-2013";
• con Decisione C(2007) n. 5712 del 20 novembre 2007 la Commissione Europea ha approvato il Programma di Sviluppo Rurale della Regione Campania per il periodo 2007-2013;
• con Deliberazione della Giunta Regionale n. 1 dell'11 gennaio 2008, pubblicata sul Bollettino Ufficiale della Regione Campania del 30 gennaio 2008 (numero speciale), la Giunta Regionale ha preso atto della decisione di approvazione del Programma di Sviluppo Rurale 2007-2013 (PSR Campania 2007-2013);
• con Decreto Regionale Dirigenziale n. 29 del 27 dicembre 2007, il Coordinatore dell'AGC11 ha designato i responsabili di Asse per consentire le tempestive iniziative preordinate all'attuazione del PSR 2007-2013;
• con Decreto del Presidente della Giunta Regionale n. 66 del 13 marzo 2008 il Coordinatore protempore dell'AGC 11 è stato delegato a svolgere la funzione di Responsabile dell'Autorità di Gestione del PSR 2007-2013;
• con Deliberazione della Giunta Regionale n. 1282 del 1 agosto 2008 la Giunta ha approvato la rimodulazione del piano finanziario del PSR Campania 2007/2013 per anno, le note di indirizzo per l'attuazione degli interventi (con allegato) ed ha, inoltre, rinviato a successive Deliberazioni della Giunta Regionale la definizione degli indirizzi, degli obiettivi, delle modalità da seguire e delle risorse disponibili per ciascuno dei progetti collettivi (PIRAP, PSL, PIF, PTS);
• che con Decreto Dirigenziale n. 42 del 29/10/2008, e successive integrazioni, sono state definite le modalità organizzative per l'attuazione del programma di Sviluppo Rurale Campania 2007/2013;
• che con Decreto Dirigenziale n. 59 del 30 dicembre 2008, e successive integrazioni, è stato approvato il Manuale delle Procedure relative alla gestione delle domande di aiuto del P.S.R. Campania 2007/2013;
• con Decreto Regionale Dirigenziale n. 60 del 30 dicembre 2008, il Coordinatore dell'AGC 11 ha designato il Referente dei Progetti Integrati di Filiera;
• con Decreto Regionale Dirigenziale n. 71 del 30 settembre 2009, pubblicato sul B.U.R.C. n. 59 del 05 ottobre 2009, è stato approvato, ai sensi e per effetto della Deliberazione della Giunta Regionale n. 1131/2009, il "Bando di attuazione dei progetti integrati di filiera";
• con Decreto Regionale Dirigenziale n. 74 del 05 ottobre 2009, pubblicato sul B.U.R.C. n. 60 del 7 ottobre 2009, è stato modificato ed integrato il bando di attuazione dei Progetti Integrati di Filiera, approvato con Decreto Dirigenziale n. 71 del 30.09.2009;
• con Decreto Regionale Dirigenziale n. 4 del 18 febbraio 2011, pubblicato sul B.U.R.C. n. 14 del 28 febbraio 2011, è stato approvato il termine del 1 aprile 2011 come data di decorrenza dei 30 giorni per la costituzione del Consorzio di filiera e, conseguentemente, dei 90 giorni per la presentazione dei progetti esecutivi/cantierabili relativi agli interventi di cui alle manifestazioni di interesse allegate al PIF;
• con il Decreto Legislativo n. 33 del 14/03/2013 si è proceduto al riordino della disciplina riguardante gli obblighi di pubblicità, trasparenza e diffusione di informazioni da parte delle pubbliche amministrazioni;

CONSIDERATO che:
- con prorpio drd n. 31 del 06/03/2013 è stata approvata la graduatoria provvisoria delle istanze ammissibili al finanziamento e l'elenco provvisorio delle istanze non ammissibili alla valutazione relativi alla Mis. 114-PIF Castagne – periodo di presentazione 01/05/2011-02/09/2011;

-con drd n. 58 del 29/07/2013 dell'Area Generale di Coordinamento Sviluppo Attività Settore Primario, tra l'altro, è stato approvato l'impegno di spesa pubblica previsto per la realizzazione delle progettualità

ammissibili a finanziamento nell'ambito del PIF "CHESTNUT IN THE WORLD-LA CASTAGNA NEL MONDO" relativamente alle Misure 111, 114, 121, 123, 124, 125, 132 e 133 del PSR Campania 2007/2013, nonché l'elenco dei beneficiari ammessi a finanziamento ivi allegato;

RITENUTO, pertanto, di poter approvare la graduatoria definitiva delle istanze ammissibili a finanziamento per il periodo 01/05/2011-02/09/2011 relativa alla Misura 121 "Ammodernamento delle aziende agricole" - PIF Castagne - , che si allega al presente decreto e forma parte integrante dello stesso;

PRECISATO che la graduatoria definitiva contiene:
- la graduatoria dei progetti ammessi riportante, per ogni singolo progetto, l'ammontare degli investimenti approvati ed il punteggio conseguito a seguito dell'istruttoria e valutazione;
- l'elenco delle istanze non ammissibili alla valutazione, per le quali l'istruttoria ha evidenziato la mancanza di almeno uno dei requisiti di accesso.

Alla stregua dell'istruttoria compiuta dal Servizio Amministrativo

D E C R E T A

Per quanto indicato in premessa che qui s'intende integralmente riportato:

- di approvare la graduatoria definitiva delle istanze ammissibili a finanziamento per il periodo 01/05/2011-02/09/2011 relativa alla Misura 114 "Utilizzo dei servizi di consulenza" - PIF Castagne -, per l'importo ammesso pari ad Euro 20.625,00 e per il contributo pubblico pari ad Euro 16.500,00, relativa alle ditte riportate nell'Allegato Generico, che forma parte integrante e sostanziale del presente provvedimento;

- di concedere ai soggetti ammessi a finanziamento di cui all'Allegato, parte integrante del presente Decreto, contributi in c/capitale per gli importi riportati a fianco di ciascuno, per complessivi € 16.500,00 a carico dell'intervento pubblico a valere sul PSR Campania 2007 – 2013, a fronte di una spesa ammessa complessiva di € 20.625,00;

- di dare atto che i Beneficiari di cui all'Allegato, parte integrante del presente Decreto, sono tenuti a rispettare gli obblighi e gli impegni di cui al Bando della Misura 114 ed alle Disposizioni Generali del PSR, cui espressamente si rinvia;

- di stabilire che la fissazione degli impegni e degli obblighi specifici legati ai singoli interventi sarà contenuta nella Decisione individuale di concessione dell' aiuto, da notificarsi ad ogni Beneficiario;

- di stabilire che i Beneficiari pubblici o privati devono comunicare entro 15 giorni, a mezzo fax, le coordinate del conto corrente bancario (IBAN) o postale/sottoconto di Tesoreria "dedicato", intestato al Beneficiario ed inserito nel fascicolo aziendale, sul quale dovranno essere accreditate le somme spettanti in relazione alla realizzazione dell'iniziativa finanziata;

- di dare pubblicità degli esiti della selezione attraverso l'affissione della graduatoria definitiva delle istanze ammesse al finanziamento all'Albo Pretorio del Settore TAPA CEPICA di Avellino accessibile al pubblico, e sul Portale dell'Agricoltura della Regione Campania;

- di dare, altresì, pubblicità sul BURC del presente provvedimento ai sensi di quanto disposto dal Decreto Legislativo n. 33 del 14/03/2013 avente ad oggetto: "Riordino della disciplina riguardante gli obblighi di pubblicità, trasparenza e diffusione di informazioni da parte delle pubbliche amministrazioni";

- di dare atto che avverso tale provvedimento è possibile presentare ricorso al competente Tribunale Amministrativo Regionale (TAR), entro il termine di 60 gg. ovvero al Presidente della Repubblica entro 120 gg. a decorrere dalla pubblicazione del medesimo sul Bollettino Ufficiale della Regione Campania.

Il presente decreto viene trasmesso per via telematica :
- all'Assessore Agricoltura e attività Produttive;
- al Coordinatore AGC Area 11 in qualità di Autorità di Gestione;
- al Responsabile dell'Asse 1 del PSR Campania 2007-2013;
- al Referente Regionale della Misura 114;
- al RUFA;
- al BURC per la relativa pubblicazione.

Il presente decreto è inviato, altresì, al Servizio 04, Registrazione Atti Monocratici – Archiviazione Decreti Dirigenziali, dell'Area AA.GG. della Giunta Regionale.

TARTAGLIA

Settore Tecnico Amministrativo Provinciale Agricoltura e Ce.PICA di Avellino PSR 2007-2013 CAMPANIA MIS.114 – Utilizzo dei servizi di consulenza (PIF CASTAGNE)

GRADUATORIA DEFINITIVA

ISTANZE AMMISSIBILI AL FINANZIAMENTO PERIODO 01/05/2011 - 02/09/2011

Pos.	ID Domanda	N° Protocollo	Data Presentazione	Beneficiario	CUAA	Titolo Progetto	Punteggio	Spesa Ammessa (€)	Contributo Pubblico (€)
1	229460263	678651	02/09/2011	SOCIETA' AGRICOLA CASTAGNE PETRETTA S.R.L.	02676150648		73,00	1.875,00	1.500,00
2	110796865	678629	02/09/2011	SOCIETA' AGRICOLA FRATELLI BOSCO DI BOSCO GIULIANO & c. SAS	02674770645		65,50	1.875,00	1.500,00
3	580539283	678546	02/09/2011	PASQUALINA DI NARDO	DNRPQL63A45F546D		65,00	1.875,00	1.500,00
4	187594443	678617	02/09/2011	CARFAGNO EZIO	CRFZEI90E13A489X		63,00	1.875,00	1.500,00
5	168568537	678555	02/09/2011	ACERNO FRUTTA PACIFICO MICHELE SOC. COOP.	04290300658		63,00	1.875,00	1.500,00
6	505239223	678658	02/09/2011	LEPORE ROSALIA	LPRRSL65R47F546X		61,00	1.875,00	1.500,00

fonte: http://burc.regione.campania.it

7	310131536	678593	02/09/2011	SOCIETA' AGRICOLA DRAGONE DI DRAGONE GIULIA & c. S.A.S.	02622380646		60,50	1.875,00	1.500,00
8	523656962	678567	02/09/2011	PICARIELLO MARCO	PCRMRC81L07A509G		59,50	1.875,00	1.500,00
9	821328635	678601	02/09/2011	CARBONE VINCENZO	CRBVCN59C25F546K		58,50	1.875,00	1.500,00
10	132097123	678493	02/09/2011	CAPONE ANTONIO	CPNNTN78D15A509E		58,00	1.875,00	1.500,00
11	937905957	678609	02/09/2011	CARBONE LUCIO	CRBLCU70T22F546D		55,00	1.875,00	1.500,00
								20.625,00	16.500,00

fonte: http://burc.regione.campania.it

Settore Tecnico Amministrativo Provinciale Agricoltura e Ce.PICA di Avellino PSR 2007-2013 CAMPANIA
Misura 114 - Utilizzo dei servizi di consulenza (PIF CASTAGNE)

ISTANZE NON AMMISSIBILI AL FINANZIAMENTO PERIODO 01/05/2011 - 02/09/2011

ID Domanda	N° Protocollo	Data Presentazione	Beneficiario	CUAA	Titolo Progetto	Motivazioni
216361158	678642	02/09/2011	SAPORITO ANTONIO	SPRNTN63C03G509P		Assenza di conoscenze e competenze professionali (per le società tale requisito deve essere posseduto dal rappr. legale o dal resp. tecnico).
257857579	678582	02/09/2011	HIRPINIA ORTOFRUTTA AZIENDA AGRICOLA S.R.L.	02630920649		assenza di titolo di studio ad indirizzo agrario o laurea in medicina veterinaria (az. zootecniche) o esperienza professionale almeno triennale o attestato di frequenza a corso di formazione in agricoltura della durata minima di 100 ore o superamento del colloquio. (documenti presentati non idonei.
952824081	678532	02/09/2011	SOCIETA' AGRICOLA CASTAGNE BARBONE DI SIMONA BARBONE & C. S.A.S.	02644840643		ASSENZA DI CAPACITA' O QUALIFICAZIONE PROFESSIONALE

Decreto Dirigenziale n. 171 del 31/07/2013

A.G.C. 11 Sviluppo Attività Settore Primario

Settore 7 Settore tecnico amm.vo provinciale agricoltura e C.E.P.I.C.A. Avellino

Oggetto dell'Atto:

PSR CAMPANIA 2007/2013 - MISURA 121 - PIF AUREO - APPROVAZIONE GRADUATORIA DEFINITIVA ISTANZE AMMISSIBILI AL FINANZIAMENTO ED ELENCO DEFINITIVO ISTANZE NON AMMISSIBILI ALLA VALUTAZIONE - PERIODO DI PRESENTAZIONE 01/05/2011-02/09/2011.

IL DIRIGENTE

PREMESSO che :

• il Regolamento (CE) n. 1698/2005 e successive modifiche ed integrazioni, concernente il sostegno allo sviluppo rurale da parte del Fondo Europeo Agricolo per lo Sviluppo Rurale (FEASR), stabilisce i contenuti e le modalità di formulazione dei programmi di intervento da attuare in materia di sviluppo rurale nel periodo 2007-2013;
• la Giunta Regionale, con deliberazione n. 1042 del 1 agosto 2006, ha adottato il "Documento Strategico Regionale per la politica di coesione 2007-2013";
• con Decisione C(2007) n. 5712 del 20 novembre 2007 la Commissione Europea ha approvato il Programma di Sviluppo Rurale della Regione Campania per il periodo 2007-2013;
• con Deliberazione della Giunta Regionale n. 1 dell'11 gennaio 2008, pubblicata sul Bollettino Ufficiale della Regione Campania del 30 gennaio 2008 (numero speciale), la Giunta Regionale ha preso atto della decisione di approvazione del Programma di Sviluppo Rurale 2007-2013 (PSR Campania 2007-2013);
• con Decreto Regionale Dirigenziale n. 29 del 27 dicembre 2007, il Coordinatore dell'AGC11 ha designato i responsabili di Asse per consentire le tempestive iniziative preordinate all'attuazione del PSR 2007-2013;
• con Decreto del Presidente della Giunta Regionale n. 66 del 13 marzo 2008 il Coordinatore protempore dell'AGC 11 è stato delegato a svolgere la funzione di Responsabile dell'Autorità di Gestione del PSR 2007-2013;
• con Deliberazione della Giunta Regionale n. 1282 del 1 agosto 2008 la Giunta ha approvato la rimodulazione del piano finanziario del PSR Campania 2007/2013 per anno, le note di indirizzo per l'attuazione degli interventi (con allegato) ed ha, inoltre, rinviato a successive Deliberazioni della Giunta Regionale la definizione degli indirizzi, degli obiettivi, delle modalità da seguire e delle risorse disponibili per ciascuno dei progetti collettivi (PIRAP, PSL, PIF, PTS);
• che con Decreto Dirigenziale n. 42 del 29/10/2008, e successive integrazioni, sono state definite le modalità organizzative per l'attuazione del programma di Sviluppo Rurale Campania 2007/2013;
• che con Decreto Dirigenziale n. 59 del 30 dicembre 2008, e successive integrazioni, è stato approvato il Manuale delle Procedure relative alla gestione delle domande di aiuto del P.S.R. Campania 2007/2013;
• con Decreto Regionale Dirigenziale n. 60 del 30 dicembre 2008, il Coordinatore dell'AGC 11 ha designato il Referente dei Progetti Integrati di Filiera;
• con Decreto Regionale Dirigenziale n. 71 del 30 settembre 2009, pubblicato sul B.U.R.C. n. 59 del 05 ottobre 2009, è stato approvato, ai sensi e per effetto della Deliberazione della Giunta Regionale n. 1131/2009, il "Bando di attuazione dei progetti integrati di filiera";
• con Decreto Regionale Dirigenziale n. 74 del 05 ottobre 2009, pubblicato sul B.U.R.C. n. 60 del 7 ottobre 2009, è stato modificato ed integrato il bando di attuazione dei Progetti Integrati di Filiera, approvato con Decreto Dirigenziale n. 71 del 30.09.2009;
• con Decreto Regionale Dirigenziale n. 4 del 18 febbraio 2011, pubblicato sul B.U.R.C. n. 14 del 28 febbraio 2011, è stato approvato il termine del 1 aprile 2011 come data di decorrenza dei 30 giorni per la costituzione del Consorzio di filiera e, conseguentemente, dei 90 giorni per la presentazione dei progetti esecutivi/cantierabili relativi agli interventi di cui alle manifestazioni di interesse allegate al PIF;
• con il Decreto Legislativo n. 33 del 14/03/2013 si è proceduto al riordino della disciplina riguardante gli obblighi di pubblicità, trasparenza e diffusione di informazioni da parte delle pubbliche amministrazioni;

CONSIDERATO che:
- con prorpio drd n. 54 del 11/04/2013 è stata approvata la graduatoria provvisoria delle istanze ammissibili al finanziamento e l'elenco provvisorio delle istanze non ammissibili alla valutazione relativi alla Mis. 121-PIF Aureo – periodo di presentazione 01/05/2011-02/09/2011;

-con drd n. 61 del 30/07/2013 dell'Area Generale di Coordinamento Sviluppo Attività Settore Primario, tra l'altro, è stato approvato l'impegno di spesa pubblica previsto per la realizzazione delle progettualità

ammissibili a finanziamento nell'ambito del PIF "AUREO" relativamente alle Misure 111, 121, 123 e 124 del PSR Campania 2007/2013, nonché l'elenco dei beneficiari ammessi a finanziamento ivi allegato;

RITENUTO, pertanto, di poter approvare la graduatoria definitiva delle istanze ammissibili a finanziamento per il periodo 01/05/2011-02/09/2011 relativa alla Misura 121 "Ammodernamento delle aziende agricole" - PIF Aureo - , che si allega al presente decreto e forma parte integrante dello stesso;

PRECISATO che la graduatoria definitiva contiene:
- la graduatoria dei progetti ammessi riportante, per ogni singolo progetto, l'ammontare degli investimenti approvati ed il punteggio conseguito a seguito dell'istruttoria e valutazione;
- l'elenco delle istanze non ammissibili alla valutazione, per le quali l'istruttoria ha evidenziato la mancanza di almeno uno dei requisiti di accesso.

Alla stregua dell'istruttoria compiuta dal Servizio Amministrativo

D E C R E T A

Per quanto indicato in premessa che qui s'intende integralmente riportato:

- di approvare la graduatoria definitiva delle istanze ammissibili a finanziamento per il periodo 01/05/2011-02/09/2011 relativa alla Misura 121 "Ammodernamento delle aziende agricole" - PIF Aureo - per l'importo ammesso pari ad Euro 264.585,50 e per il contributo pubblico pari ad Euro 132.292,80, relativa alle ditte riportate nell'Allegato Generico, che forma parte integrante e sostanziale del presente provvedimento;

- di concedere ai soggetti ammessi a finanziamento di cui all'Allegato, parte integrante del presente Decreto, contributi in c/capitale per gli importi riportati a fianco di ciascuno, per complessivi € 132.292,80 a carico dell'intervento pubblico a valere sul PSR Campania 2007 – 2013, a fronte di una spesa ammessa complessiva di € 264.585,50;

- di dare atto che i Beneficiari di cui all'Allegato, parte integrante del presente Decreto, sono tenuti a rispettare i vincoli di alienabilità e destinazione d'uso, gli obblighi e gli impegni di cui al Bando della Misura 121 ed alle Disposizioni Generali del PSR, cui espressamente si rinvia;

- di stabilire che la fissazione degli impegni e degli obblighi specifici legati ai singoli interventi sarà contenuta nella Decisione individuale di concessione dell' aiuto, da notificarsi ad ogni Beneficiario;

- di stabilire che i Beneficiari pubblici o privati devono comunicare entro 15 giorni, a mezzo fax, le coordinate del conto corrente bancario (IBAN) o postale/sottoconto di Tesoreria "dedicato", intestato al Beneficiario ed inserito nel fascicolo aziendale, sul quale dovranno essere accreditate le somme spettanti in relazione alla realizzazione dell'iniziativa finanziata;

- di dare pubblicità degli esiti della selezione attraverso l'affissione della graduatoria definitiva delle istanze ammesse al finanziamento all'Albo Pretorio del Settore TAPA CEPICA di Avellino accessibile al pubblico, e sul Portale dell'Agricoltura della Regione Campania;

- di dare, altresì, pubblicità sul BURC del presente provvedimento ai sensi di quanto disposto dal Decreto Legislativo n. 33 del 14/03/2013 avente ad oggetto: "Riordino della disciplina riguardante gli obblighi di pubblicità, trasparenza e diffusione di informazioni da parte delle pubbliche amministrazioni";

- di dare atto che avverso tale provvedimento è possibile presentare ricorso al competente Tribunale Amministrativo Regionale (TAR), entro il termine di 60 gg. ovvero al Presidente della Repubblica entro 120 gg. a decorrere dalla pubblicazione del medesimo sul Bollettino Ufficiale della Regione Campania.

Il presente decreto viene trasmesso per via telematica :
- all'Assessore Agricoltura e attività Produttive;
- al Coordinatore AGC Area 11 in qualità di Autorità di Gestione;
- al Responsabile dell'Asse 1 del PSR Campania 2007-2013;
- al Referente Regionale della Misura 121;
- al RUFA;
- al BURC per la relativa pubblicazione.

Il presente decreto è inviato, altresì, al Servizio 04, Registrazione Atti Monocratici – Archiviazione Decreti Dirigenziali, dell'Area AA.GG. della Giunta Regionale.

TARTAGLIA

Settore Tecnico Amministrativo Provinciale Agricoltura e Ce.PICA di Avellino PSR 2007-2013 CAMPANIA
121 – Ammodernamento delle aziende agricole (PIF AUREO)

GRADUATORIA DEFINITIVA ISTANZE AMMISSIBILI AL FINANZIAMENTO PERIODO 01/05/2011 - 02/09/2011

Pos.	ID Domanda	N°Protocollo	Data Presentazione	Beneficiario	CUAA	Titolo Progetto	Punteggio	Spesa Ammessa (€)	Contributo Pubblico (€)
1	675930782	0689591	02/09/2011	ZAMPAGLIONE PIERLUIGI	ZMPPLG51E12F839K	QUALIFICAZIONE GRANO DURO AZIENDA ZAMPAGLIONE PIERLUIGI	58,50	69.125,40	34.562,70
2	380114462	0689568	02/09/2011	ZECCHINO ALESSANDRO	ZCCLSN67R31A509D	AMMODERNAMENTO AZ.LE ATTRAVERSO L'ACQUISTO DI MACCHINE E ATTREZ. PER PRODURRE FRUMENTO DURO.	58,20	62.049,15	31.024,58
3	751836120	0689532	02/09/2011	GAMBACORTA FRANCESCO ANTONIO	GMBFNC60L15A399U	ACQUISTO MACCHINE ED ATTREZ. PER L'AMMOD. AZIENDALE FINALIZZATO ALLA PROD. DI FRUMENTO DI QUALITA	51,30	73.491,61	36.745,81
4	865929786	0690539	02/09/2011	VITO ROBERTO	RBRVTI77C30D643S	QUALIFICAZIONE OFFERTA AGRICOLA	47,90	59.919,32	29.959,66

264.585,50	132.292,80

fonte: http://burc.regione.campania.it

Settore Tecnico Amministrativo Provinciale Agricoltura e Ce.PICA di Avellino PSR 2007-2013 CAMPANIA
121 - Ammodernamento delle aziende agricole (PIF AUREO)

ELENCO DEFINITIVO DELLE ISTANZE NON AMMISSIBILI ALLA VALUTAZIONE PERIODO 01/05/2011 - 02/09/2011

ID Domanda	N°Protocollo	Data Presentazione	Beneficiario	CUAA	Titolo Progetto	Motivazioni
178847342	690550	02/09/2011	DONATELLA MAFFEO	MFFDTL86R47A783U	QUALIFICAZIONE GRANO DURO	L'istanza presentata risulta incompleta e senza autorizzazioni per le opere di drenaggio, per le gabbionate. L'impostazione del progetto non è coerente con gli obiettivi della misura 1.21
221220905	0689975	02/09/2011	CACCESE ANTONIO	CCCNTN54E28F448G	MIGLIORAMENTO E AMMODERNAMENTO AZIENDALE PER LA PRODUZIONE DI FRUMENTO DURO DI QUALITÀ “PIF AUREO”	L'azienda già possiede tre trattrici (anno di immatricolazione 2006) ed intende acquistare altri due trattrici senza alcuna giustificazione tecnica; manca relazione specialistica dell'impianto fotovoltaico; manca comunicazione al Comune relativa all'impianto fotovoltaico; incongruenze sul piano aziendale e mancata giustificazione di alcuni dati dal piano; costo dell'investimento previsto sovradimensionato rispetto alla dimensione aziendale.

fonte: http://burc.regione.campania.it

Decreto Dirigenziale n. 172 del 31/07/2013

A.G.C. 11 Sviluppo Attività Settore Primario

Settore 7 Settore tecnico amm.vo provinciale agricoltura e C.E.P.I.C.A. Avellino

Oggetto dell'Atto:

PSR CAMPANIA 2007/2013 - MISURA 322 "SVILUPPO E RINNOVAMENTO DEI VILLAGGI" - APPROVAZIONE GRADUATORIA DEFINITIVA, ELENCO DEFINITIVO ISTANZE NON RICEVIBILI ED ELENCO DEFINITIVO ISTANZE NON AMMISSIBILI ALLA VALUTAZIONE - PERIODO DI PRESENTAZIONE 23/04/2012-28/09/2012.

IL DIRIGENTE

PREMESSO che
- con Decreto Regionale Dirigenziale n. 34 del 05/08/2011 sono state adottate, tra l'altro, le Disposizioni Generali relative all'attuazione degli interventi di sostegno agli investimenti ed altre iniziative;
- con Decreto Regionale Dirigenziale n. 22 del 02/04/2012 è stato adottato, tra l'altro, il bando di attuazione della Misura 322 del PSR 2007/2013 "Sviluppo e rinnovamento dei villaggi", nonché aperti i termini per la presentazione delle relative istanze;
- con Decreto Regionale Dirigenziale n. 36 del 17/05/2012 sono state approvate le integrazioni e le modifiche al testo del citato bando di attuazione della Misura 322;
- con Decreto Regionale Dirigenziale n. 78 del 09/08/2012, tra l'altro, sono stati prorogati i termini di presentazione delle domande di aiuto a valere sulla Misura 322;
- con il Decreto Legislativo n. 33 del 14/03/2013 si è proceduto al riordino della disciplina riguardante gli obblighi di pubblicità, trasparenza e diffusione di informazioni da parte delle pubbliche amministrazioni;

CONSIDERATO che
- il bando di attuazione della Misura 322, al paragrafo 10, ha disposto che i Programmi unitari degli interventi presentati fossero valutati da una Commissione Centrale di Valutazione appositamente nominata dall'Autorità di Gestione del PSR, finalizzata all'accertamento del possesso dei requisiti richiesti dai progetti attraverso la valutazione dei parametri riferiti sia ad aspetti territoriali che alle caratteristiche del Programma e dei progetti in esso inseriti;
- con Decreto Regionale Dirigenziale n. 89 del 10/10/2012 è stata nominata la Commissione di istruttoria e valutazione delle istanze relative al bando della Misura 322 del PSR 2007/2013 "Sviluppo e rinnovamento dei villaggi";
- a termine dei lavori della suddetta Commissione, i tecnici, componenti della stessa, hanno provveduto ad allineare informaticamente i relativi esiti istruttori;
- con Decreto Dirigenziale n. 72 del 24/04/2013, relativamente alla Misura 322 - Periodo di presentazione 23/04/2012-28/09/2012, sono stati approvati la graduatoria provvisoria delle istanze ammissibili al finanziamento, l' elenco provvisorio delle istanze non ricevibili e l' elenco provvisorio delle istanze non ammissibili alla valutazione;

VISTO il nulla osta prot. n. 556752 del 31/07/2013, emesso dal Dirigente del Settore "Interventi sul territorio agricolo, bonifiche ed irrigazione" dell'AGC 11 della Regione Campania, con cui si autorizzano i Soggetti Attuatori della Misura 322 a procedere all'approvazione e pubblicazione della graduatoria definitiva, ed alla concessione degli aiuti spettanti ai Beneficiari come risultanti dalla graduatoria unica regionale per la sessione di presentazione 23/04/2012-28/09/2012;

RITENUTO, pertanto, di poter approvare la graduatoria definitiva delle istanze ammissibili a finanziamento per la sessione di presentazione 23/04/2012-28/09/2012, relativa alla Misura 322 "Sviluppo e rinnovamento dei villaggi", che si allega al presente decreto e forma parte integrante dello stesso;

PRECISATO che la graduatoria definitiva contiene:
- la graduatoria dei progetti ammessi riportante, per ogni singolo progetto, l'ammontare degli investimenti approvati ed il punteggio conseguito a seguito dell'istruttoria e valutazione;
- l'elenco delle istanze non ricevibili, che hanno avuto esito negativo alla ricevibilità formale;
- l'elenco delle istanze non ammissibili alla valutazione, per le quali l'istruttoria ha evidenziato la mancanza di almeno uno dei requisiti di accesso.

Alla stregua dell'istruttoria compiuta dal Servizio Amministrativo

D E C R E T A

Per quanto indicato in premessa che qui s'intende integralmente riportato:

- di approvare la graduatoria definitiva delle istanze ammissibili a finanziamento per la sessione 23/04/2012-28/09/2012 della Misura 322 "Sviluppo e rinnovamento dei villaggi", per un importo ammesso a contributo di € 11.930.441,20 ed un contributo riconosciuto di € 10.477.981,83 relativo ai Beneficiari riportati nell'Allegato, che forma parte integrante e sostanziale del presente Decreto;

- di concedere ai soggetti ammessi a finanziamento di cui all'Allegato, parte integrante del presente Decreto, contributi in c/capitale per gli importi riportati a fianco di ciascuno, per complessivi € 10.477.981,83 a carico dell'intervento pubblico a valere sul PSR Campania 2007 – 2013, a fronte di una spesa ammessa complessiva di € 11.930.441,20;

- di dare atto che i Beneficiari di cui all'Allegato, parte integrante del presente Decreto, sono tenuti a rispettare i vincoli di alienabilità e destinazione d'uso, gli obblighi e gli impegni di cui al Bando della Misura 322 ed alle Disposizioni Generali del PSR, cui espressamente si rinvia;

- di stabilire che la fissazione degli impegni e degli obblighi specifici legati ai singoli interventi sarà contenuta nella Decisione individuale di concessione dell' aiuto, da notificarsi ad ogni Beneficiario;

- di stabilire che i Beneficiari pubblici o privati devono comunicare entro 15 giorni, a mezzo fax, le coordinate del conto corrente bancario (IBAN) o postale/sottoconto di Tesoreria "dedicato", intestato al Beneficiario ed inserito nel fascicolo aziendale, sul quale dovranno essere accreditate le somme spettanti in relazione alla realizzazione dell'iniziativa finanziata;

- di dare pubblicità degli esiti della selezione attraverso l'affissione della graduatoria definitiva delle istanze ammesse al finanziamento all'Albo Pretorio del Settore TAPA CEPICA di Avellino accessibile al pubblico, e sul Portale dell'Agricoltura della Regione Campania;

- di dare, altresì, pubblicità sul BURC del presente provvedimento ai sensi di quanto disposto dal Decreto Legislativo n. 33 del 14/03/2013 avente ad oggetto: "Riordino della disciplina riguardante gli obblighi di pubblicità, trasparenza e diffusione di informazioni da parte delle pubbliche amministrazioni";

- di dare atto che avverso tale provvedimento è possibile presentare ricorso al competente Tribunale Amministrativo Regionale (TAR), entro il termine di 60 gg. ovvero al Presidente della Repubblica entro 120 gg. a decorrere dalla pubblicazione del medesimo sul Bollettino Ufficiale della Regione Campania.

Il presente decreto viene trasmesso per via telematica :
- all'Assessore Agricoltura e attività Produttive;
- al Coordinatore AGC Area 11 in qualità di Autorità di Gestione;
- al Responsabile dell'Asse 3 del PSR Campania 2007-2013;
- al Referente Regionale della Misura 322;
- al RUFA;

Il presente decreto è inviato, altresì, al Servizio 04, Registrazione Atti Monocratici – Archiviazione Decreti Dirigenziali, dell'Area AA.GG. della Giunta Regionale.

TARTAGLIA

Giunta Regionale della Campania
Settore Tecnico Amministrativo Provinciale
Agricoltura e Ce.PICA di Avellino

PSR 2007-2013 CAMPANIA

RELAZIONE ISTRUTTORIA

MISURA **322 - Sviluppo e rinnovamento dei villaggi rurali**

PERIODO **23/04/2012** - **28/09/2012**

La tabella seguente illustra i risultati dell'attività svolta riferita al periodo e alla misura in oggetto

ISTANZE PER FASE	Nr.
Totale istanze	**102**
di cui Riesaminate	8
Non ricevibili	33
Non ammesse alla valutazione	42
Non ammesse al finanziamento	0
Finanziate	27

Si rimettono gli atti al Dirigente per la relativa approvazione.

Data

_____

Firma Responsabile UDA

Fernando Maglio

ELENCO DEFINITIVO ISTANZE NON RICEVIBILI

PERIODO 23/04/2012 - 28/09/2012

ID Domanda	N° Protocollo	Data Presentazione	Beneficiario	CUAA	Titolo Progetto
105789973	0710884	28/09/2012	SPERANDEO LUIGI	SPRLGU66B07G242J	Riuso di immobili per attività di vendita di manufatti dell'artigianato tipico
139620710	0710857	28/09/2012	D'ELIA RAFFAELE	DLERFL68B18E746V	RIQUALIFICAZIONE FABBRICATO FUNZIONALE ALL'ATTIVITA' DI AFFITTACAMERE "NONNA LIDIA"
187173720	710721	28/09/2012	PARROCCHIA S MARIA NAZARETH	82000310647	INTERVENTO di REALIZZAZIONE DEL MUSEO DELLA CATTEDRALE
223477293	710803	28/09/2012	LEONE CHIRICO	CHRLNE88H13A509L	LAVORI DI RISTRUTTURAZIONE E CAMBIO DI DESTINAZIONE D'USO FABBRICATO URBANO DA ADIBIRE A LOCALI PER
253602093	0710846	28/09/2012	CARPINELLA CARMELINA	CRPCML65R44I279I	RIQUALIFICAZIONE DI FABBRICATO PER ATTIVITA DI VENDITA DI PRODOTTI TIPICI
302626314	0710844	28/09/2012	COMUNE DI LUOGOSANO	82000610640	"MENS SANA IN LOCOSSANO. INSTRUERE MENSAS"
321105051	710783	28/09/2012	COMUNE DI CAIRANO	82000450641	ALBERGO DIFFUSO NEL BORGO RURALE DI CAIRANO
379703258	710735	28/09/2012	CONTINIELLO VINCENZO	CNTVCN58R01F660X	Intervento di recupero e riqualificazione di un fabbricato urbano da destinare ad affittacamere
411041544	0710967	28/09/2012	ROMANO IOLANDA	RMNLND88R49A509M	Ristrutturazione conservativa di parte dell'edificio sito in Piazza A. Maglio n.10 Grottolella (Av)
434254646	712037	28/09/2012	DONATIELLO DONATO	DNTDNT83L06A509V	Casa vacanza Donatiello
434478751	710797	28/09/2012	EDIL GEO S.N.C. DI D'ELIA SABATO	04546430630	CASE-APPARTAMENTI per VACANZE_Comparto Valle
455809775	0710905	28/09/2012	CASTALDO FILOMENA	CSTFMN91S45F839Q	Riuso di immobili per attività di vendita di manufatti dell'artigianato tipico
473398716	710464	28/09/2012	COMUNE DI S.POTITO ULTRA	80012630648	Implementazione offerta culturale del museo del lavoro (Restauro e consolidamento Palazzo Amatucci)
536140463	0710862	28/09/2012	COMUNE DI PAGO DEL VALLO DI LAURO	80011630649	Recupero e valorizzazione dell'Antico Borgo rurale del Vallo di Lauro e della fraz. Sopravia
597365910	711021	28/09/2012	COMUNE DI MORRA DE SANCTIS	82000950640	INTERVENTO DI RECUPERO E RESTAURO DI CASA MOLINARI E SUA DESTINAZ D'USO A CENTRO STUDI DESANCTISIANI
627291510	711049	28/09/2012	RICCIARDI GIOVANNA	RCCGNN47D44E245M	RECUPERO, RIQUALIFICAZIONE E VALORIZZAZIONE di PALAZZO INDELLI –MOLINARI da destinare ad ATTIV
653939761	710800	28/09/2012	IMPIANTI E COSTRUZIONI SRL	02642450643	RESIDENZA TURISTICA - AFFITTACAMERE_Comparto Monte
655501819	0710863	28/09/2012	DI GREGORIO ANGELA	DGRNGL66R67E746W	riqualificazione fabbricato per esercizio attività pernottamento e prima colazione

663968659	0710579	28/09/2012	COSTRUZIONI D.G.F. S. R.L.	03469100659	INTERVENTO DI MANUTENZIONE STRAORDINARIA E RECUPERO DI UN IMMOBILE DA DESTINARE ALLA ESPOSIZIONE, DE
664030483	711038	28/09/2012	VITA NUOVA DI DANIELA PERCESEPE & C. SAS	02334600646	RISTRUTTURAZIONE E VALORIZZAZIONE DI EDILIZIA STORICA DA DESTINARE AD ATTIVITA' DI AFFITTACAMERE
685547427	711809	28/09/2012	DONATIELLO DONATO	DNTDNT83L06A509V	Casa vacanze DONATIELLO
738445287	710714	28/09/2012	COMUNE DI MONTEVERDE	82001670643	INTERVENTI DI VALORIZZAZIONE E DI RIQUALIFICAZIONE PER LA FRUIZIONE DEL BORGO RURALE: VIA BELVEDE
786691098	711032	28/09/2012	AZIENDA AGRICOLA FULGET VITA S.R.L.	02619680644	RISTRUTTURAZ E VALORIZZ DI EDILIZIA STORICA DA DESTINARE AD ATTIVITA' DI VENDITA DI PRODOTTI TIPICI.
787319571	710872	28/09/2012	COMUNE DI CASSANO IRPINO	00215570649	IL BORGO DELLE SORGENTI SULLA STRADA DELLE CASTAGNA I.G.P.
788207552	710806	28/09/2012	DI BIASI ANTONIO	DBSNTN59H13A509L	Realizzazione du un Albergo Diffuso nel Borgo Rurale di Cairano
817063920	711828	28/09/2012	FISCHETTI MICHELINA	FSCMHL47P46F660L	Casa vacanza FISCHETTI
817206991	711793	28/09/2012	RO.MA. ASSISTENZA DI RORRO MARIO	RRRMRA68T14F660X	RIQUALIFICAZIONE DI UN FABBRICATO URBANO DA ADIBIRE AD AFFITTACAMERE
843937852	710706	28/09/2012	PARROCCHIA S MARIA NAZARETH	82000310647	INTERVENTO di RESTAURO DELLA CATTEDRALE DI SANTA MARIA DI NAZARETH IN MONTEVERDE
909555459	0710961	28/09/2012	MINIMARKET CRISCI DI CRISCI SEBASTIANO	CRSSST86H05I073F	Riuso di immobili per attività di vendita di prodotti alimentari e gastronomia locale
921135320	710726	28/09/2012	CORBO VITO	CRBVTI75E16F660J	RECUPERO E RIQUALIFICAZIONE di UN FABBRICATO URBANO da DESTNARE ad ATTIVITA' di AFFITTACAMERE
955576796	0710919	28/09/2012	COMUNE DI GROTTOLELLA	80005090644	Recupero della viabilità comunale, sistemazione p.zze comunali con arredo urbano tratto via Umbertol
969078848	0710556	28/09/2012	COMUNE DI SANT'ANDREA DI CONZA	82000590644	REALIZZAZIONE DEL MUSEO DELLA PIETRA E VALORIZZAZIONE DEL PERCORSO DALL'EPISCOPIO ALL'EX FORNACE - R
987161356	0710962	28/09/2012	MORANTE LORENZO	MRNLNZ93E08A489T	Ristrutturazione conservativa dell'edificio sito in Via Umberto I n.141-143 Grottolella (Av)

Firma Dirigente del Settore

Alfonso Tartaglia

GRADUATORIA DEFINITIVA

PERIODO 23/04/2012 - 28/09/2012

Pos.	ID Domanda	N° Protocollo	Data Presentazione	Beneficiario	CUAA	Titolo Progetto	Punteggio	Spesa Ammessa (€)	Contributo Pubblico (€)
1	305628086	0711108	28/09/2012	DI PIETRO VINCENZA	DPTVCN55B63E245C	AFFITTA CAMERE "BUCCOLO"	89,00	87.230,00	56.699,50
2	693718350	0711113	28/09/2012	PICHIARALLO ANTONINO	PCHNNN35P02E245K	CASA PER VACANZE "ALICE"	89,00	91.414,60	59.419,49
3	552271045	0711110	28/09/2012	AGOSTINO DI BIASI	DBSGTN77C06E245T	AFFITTA CAMERE "DI BIASI"	89,00	96.432,00	62.680,80
4	402162750	0711116	28/09/2012	DELLA LUNA CHIUSANO MARIA CONCETTA	DLLMCN50P41I281P	Recupero e ristrutturazione di un immobile da destinare ad attività ricettiva extralberghiera	89,00	115.561,19	75.114,77
5	190259377	0711104	28/09/2012	CAMARCA FRANCO ANTONIO	CMRFNC66C14E245K	Recupero,riqualificazione e valorizzazione del patrimonio architettonico e culturale del borgo rura-	89,00	201.055,85	130.686,30
6	118993634	0711096	28/09/2012	DE SIMONE FRANCESCO	DSMFNC88H13F839O	INTERVENTO di RECUPERO e RESTAURO di EDILIZIA STORICA e sua DESTINAZIONE d'USO ad ATTIVITÀ	89,00	304.421,39	197.873,90
7	225485178	0711100	28/09/2012	DE SIMONE ANTONIO	DSMNTN87B04F839K	INTERVENTO di RECUPERO e RESTAURO di EDILIZIA STORICA e sua DESTINAZIONE d'USO ad ATTIVITÀ	89,00	304.472,62	197.907,20
8	654849640	0711102	28/09/2012	DE SIMONE BENIAMINO	DSMBMN40A15E245V	INTERVENTO di RECUPERO e RESTAURO di EDILIZIA STORICA e sua DESTINAZIONE d'USO ad ATTIVITÀ	89,00	304.474,57	197.908,47
9	853652208	0711119	28/09/2012	COMUNE DI GUARDIA LOMBARDI	82000410645	VEDI SEGUENTE	89,00	1.301.371,83	1.301.371,83
10	756848532	711132	28/09/2012	BRUNO GERARDINA	BRNGRD65B54B590I	CASA VACANZA "BRUNO GERARDINA"	72,00	70.018,76	45.512,19
11	933510520	711127	28/09/2012	IANTOSCA GIOVANNI	NTSGNN54H02B590X	CASA VACANZA "IANTOSCA GIOVANNI"	72,00	89.318,74	58.057,18
12	879159621	711107	28/09/2012	D'ONOFRIO SILVANA	DNFSVN77A71I129H	CASA VACANZA "D'ONOFRIO SILVANA"	72,00	96.105,07	62.468,30
13	982359539	711124	28/09/2012	IANTOSCA SABINO	NTSSBN46L16B590L	CASA VACANZA "IANTOSCA SABINO"	72,00	130.939,39	85.110,60
14	360970276	711099	28/09/2012	CUTILLO LORENO	CTLLRN60L15B590N	CASA VACANZA "CUTILLO LORENO"	72,00	153.858,51	100.008,03
15	485570665	719171	28/09/2012	SPAGNUOLO RITA	SPGRTI61B45A509S	Recupero e riqualificazione del fabbricato da destinare ad attività produttiva " Casa per Vacanze "	72,00	162.844,89	105.849,18
16	766545521	719159	28/09/2012	D'ACUNTO LUCIANA	DCNLCN70A42F839D	RECUPERO E RESTAURO DI UN IMMOBILE E TRASFORMAZIONE D'USO IN BED AND BREAKFAST "LA LOCANDA"	72,00	188.762,78	122.695,81

Pos.	ID Domanda	N° Protocollo	Data Presentazione	Beneficiario	CUAA	Titolo Progetto	Punteggio	Spesa Ammessa (€)	Contributo Pubblico (€)
17	466178823	719142	28/09/2012	VOLTURALE MARIA ROSARIA	VLTMRS49H70I129R	lavori di ristrutturazione di un immobile da adibire a “casa per vacanze”	72,00	219.398,27	142.608,88
18	274425431	711117	28/09/2012	AZIENDA AGRICOLA LE CRETE DI CASOLI ANTONELLA	CSLNNL86P69A509E	RISTRUTTURAZIONE E RIQUALIFICAZIONE DI UN EDIFICIO PER LA REALIZZAZIONE DI UNA CASA VACANZE	72,00	306.340,00	199.121,00
19	353319994	710505	28/09/2012	COMUNE DI S.POTITO ULTRA	80012630648	Intervento di recupero e valorizzazione delle pavimentazioni storiche di via Roma e via Melfi	72,00	948.964,41	948.964,41
20	443821634	711088	28/09/2012	COMUNE DI CANDIDA	80011930643	Progetto per il rilancio della Terra delle Chiese e dei Monasteri	72,00	1.853.998,30	1.853.998,30
21	894219311	0710267	28/09/2012	IANNICIELLO MARIANNA	NNCMNN50A53D638T	RECUPERO e VALORIZZAZIONE del PALAZZO PETRILLI - DEGUSTERIA PRODOTTI dell’’UFITA	70,00	246.362,59	160.135,68
22	747315397	0710250	28/09/2012	PETRILLI CIRIACO	PTRCRC54D15D638Q	Recupero e valorizzazione del Palazzo Petrilli - RESIDENZA TURISTICA - AFFITTACAMERE di CHARME	70,00	302.107,29	196.369,74
23	285923554	0710212	28/09/2012	COMUNE DI TREVICO	81001230648	Riqualificazione e recupero pubblico-privato del borgo rurale	70,00	2.066.633,63	2.066.633,63
24	135809589	0711077	28/09/2012	ZARRELLA MATILDE CARMELA	ZRRMLD60L56G519R	“Il Borgo di Petra lungo le strade del vino" Intervento privato Matilde Zarrella	69,00	108.718,72	70.667,17
25	747234878	0711086	28/09/2012	SELLITTO GEOMETRA TIZIANO	SLLTZN70L08A509A	Il Borgo di Petra lungo le strade del vino - Intervento Privato Tiziano Sellitto	69,00	269.553,09	175.209,51
26	426105566	0711074	28/09/2012	ZARRELLA EGIDIO	ZRRGDE65T06G519Z	“Il Borgo di Petra lungo le strade del vino" Intervento privato Egidio Zarrella	69,00	300.493,56	195.320,81
27	494306361	0711067	28/09/2012	COMUNE DI PETRURO IRPINO	80010890640	“Il Borgo di Petra lungo le strade del vino – Recupero - Ripristino e Rinnovamento del borgo rurale	69,00	1.609.589,15	1.609.589,15
								11.930.441,20	10.477.981,83

Firma Dirigente del Settore

Alfonso Tartaglia

ELENCO DEFINITIVO ISTANZE NON AMMISSIBILI ALLA VALUTAZIONE

PERIODO 23/04/2012 - 28/09/2012

ID Domanda	N° Protocollo	Data Presentazione	Beneficiario	CUAA	Titolo Progetto	Motivazioni
112153979	0721641	28/09/2012	SUSANNA LUDOVICA	SSNLVC47P46L219T	Adeguamento del Castello Susanna	Progetto redatto in difformità all'art. 24 del DPR 207/2010 mancante di elaborati
114959591	709801	28/09/2012	GRAZIANO MARTINO	GRZMTN51S12L061O	LAVORI DI MANUTENZIONE STRAORDINARIA DEL FABBRICATO SITO IN VIA FERRUCCIO FEDELI FOGLIO 9 P.LLA 42	Progetto redatto in difformità all'art. 24 del DPR 207/10.
134784698	709783	28/09/2012	GRAZIANO FILOMENA	GRZFMN66S51L061R	LAVORI DI MANUTENZIONE STRAORDINARIA DEL FABBRICATO SITO IN VIA PIAZZA FOGLIO 9 P.LLA 126	Progetto redatto in difformità all'art. 24 del DPR 2007/10.
161774125	710748	28/09/2012	CIRIGNANO GIANNI	CRGGNN64H20I471J	REALIZZAZIONE DI CENTRO BENESSERE E PALESTRA, ANNESSI AL B&B "DIMORA ALBANI"	Progetto non rispondente alle finalità della misura. Struttura recente in cemento armato
167534510	710641	28/09/2012	PUZO ANTONIO	PZUNTN46E01L272G	"Bed and breakfast Puzo"	Progetto redatto in difformità all'art. 24 del DPR 207/10 - Mancano calcoli strutturali e schemi degli impianti.
178896688	0721555	28/09/2012	DE MEO PAOLO	DMEPLA53B02M203O	ZUNGOLI DOVE L'ANTICO E' VITA	Progetto redatto in difformità all'art. 24 del DPR 207/2010 mancante di elaborati
210723257	709679	28/09/2012	COLELLO SEBASTIANO	CLLSST59L02L061O	LAVORI DI MANUTENZIONE STRAORDINARIA DEL LOCALE SITO IN VIA BELLINI FOGLIO 9 P.LLA 241 SUB 1	Progetto in difformità all'art. 24 del DPR 207/10. Manca l'autorizzazione del proprietario.
242379913	710977	28/09/2012	COMUNE DI ROCCA S. FELICE	82000890648	ACCOGLIENZA NEL BORGO DEL DONJON - INTERVENTO PUBBLICO	Il Sindaco pro tempore del comune con nota n. 2861 del 12/07/2013, acquisita al prot. del Settore n. 2013.0511316 del 15/07/2013, ha manifestato la volontà di ritirare la richiesta di finanziamento (rinuncia).
259575589	710682	28/09/2012	IL MONDO BIANCO DI BIANCO EDEMONDO	BNCDND68B23A696L	Edicola religiosa	Progetto redatto in difformità all'art. 24 del DPR 207/10 - Mancano schemi degli impianti.
314853922	709823	28/09/2012	BAR SPORT DI MARONGIU ANTNIO	MRNNTN52L22A454O	LAVORI DI MANUTENZIONE STRAORDINARIA DEL FABBRICATO SITO IN VIA P.zza FRECONIA FOGLIO 9 P.LLA 350	Progetto redatto in difformità all'art. 24 del DPR 207/10.
389902316	0721518	28/09/2012	MARAIA CARMELO	MRACML65C17A509O	ZUNGOLI DOVE L'ANTICO E' VITA	Quota 20% privati non raggiunta
432814489	710589	28/09/2012	COMUNE DI TORRE LE NOCELLE	80005270642	RIGENERAZIONE URBANA DI VIA CASILINE, VIA TRINITA' E PIAZZA VITTORIA	Progetti privati redatti in difformità all'art. 24 del DPR 207/10. Decade la quota privata del 20%.

434291008	709772	28/09/2012	VIVENZIO NICOLA ANGELO	VVNNLN35E03L061X	LAVORI DI MANUTENZIONE STRAORDINARIA DEL FABBRICATO SITO IN VIA SAN GIOVANNI DEL PALCO N.15	Progetto redatto in difformità all'art. 24 del DPR 207/10.
441140206	0710759	28/09/2012	COMUNE DI SALZA IRPINA	80005550647	IL BORGO DELL'OSPITALITA' SULLA STRADA DEI VINI DOCG	LA QUOTA PRIVATA NON INFERIORE AL 20% NON VIENE RAGGIUNTA
448169656	710756	28/09/2012	COMUNE DI SAVIGNANO IRPINO	81000430645	Riqualificazione e recupero pubblico-privato del borgo rurale	Manca firma autografa del Sindaco su formulario, istanza e dichiarazioni sostitutive di certificazione
478940451	709810	28/09/2012	RUSSO ENZO	RSSNZE75A27A509Y	LAVORI DI MANUTENZIONE STRAORDINARIA DEL LOCALE SITO IN VIA CHIANCA N.7 FOGLIO 9 P.LLA 594 SUB.2	Progetto redatto in difformità all'art. 24 del DPR 207/10.
497492197	709887	28/09/2012	CAVA CARLO	CVACRL74E03I073E	LAVORI DI MANUTENZIONE STRAORDINARIA DEI LOCALI AL PIANO TERRA DEL FABBRICATO SITO IN VIA PASSETTO	Progetto redatto in difformità all'art24 del DPR 207/10. Progetto di completamento: in fase di costruzione
509175624	709970	28/09/2012	VENEZIA SPERANZA	VNZSRN69H50I073Z	LAVORI DI MANUTENZIONE STRAORDINARIA DEL FABBRICATO SITO IN VIA VICOLO SAN GIOVANNI 6	Progetto redatto in difformità all'art. 24 del DPR 207/10.
518893780	709760	28/09/2012	GRAZIANO CARMINE	GRZCMN75P01L061B	Manutenzione straordinaria del fabbricato sito in viale Margherita, individuato al foglio 9 p.lla 1	Progetto redatto in difformità all'art. 24 del DPR 207/10.
525650845	709722	28/09/2012	GRAZIANO FRANCA	GRZFNC71C47L061O	LAVORI DI MANUTENZIONE STRAORDINARIA DEL LOCALE SITI IN VIA CORTILE DI DARIO FOGLIO 9 P. LLA 30	Progetto redatto in difformità all'art. 24 del DPR 207/10.
540392448	710827	28/09/2012	ROVELLI ALIDA	RVLLDA87M64A783M	RIQUALIFICAZIONE E RIFUNZIONALIZZAZIONE DEI LOCALI DA ADIBIRE AD ATTIVITA' DI RICEZIONE TURISTICA	Progetto non rispondente alle finalità di valorizzazione dell'area storico-architettonica; dagli elaborati grafici e dagli atti amministrativi a corredo dell'istanza si evince che si vuole intervenire in area PIP (Piano Insediamenti Produttivi)
541542099	709706	28/09/2012	PELUSO FILOMENA	PLSFMN54C51E487X	LAVORI DI MANUTENZIONE STRAORDINARIA DI DUE LOCALI SITI IN VIA CAPPULLO FOGLIO 9 P.LLA 82	Progetto redatto in difformità all'art. 24 del DPR 207/10.
545391199	709663	28/09/2012	AMELIA ANGELA	MLANGL38A67H128G	MANUTENZIONE STRAORDINARIA DEI LOCALI SITI IN VIA BERARDO DA TAURANO FOGLIO 9 P.LLA 108 sub1	Progetto redatto in difformità all'art. 24 del DPR 207/10
561120838	709585	28/09/2012	MINIMARKET LA MANNA DI FERRARO ANTONIO	FRRNTN64H01L061C	MANUTENZIONE STRAORDINARIA DEL LOCALE SITO IN VIA M. BORRASI AL FOGLIO 9 P.LLA 624 SUB.1	Progetto redatto in difformità all'art. 24 del DPR 207/10.
566053572	0711081	28/09/2012	MANZO MARIA	MNZMRA81M52A509A	"Il Borgo di Petra lungo le strade del vino" Intervento privato Manzo Maria	Comunicazione rinuncia iniziativa prot. Comune n. 1454 del 19/07/2013, trasmessa con nota acquisita al prot. n. 2013.0531213 del 22/07/2013
586557379	710997	28/09/2012	DI CONZA ALESSANDRO	DCNLSN70T25E605N	CASA VACANZA DI CONZA	Fabbricato in cemento armato di nessun interesse architettonico - in fase di completamento.
597311913	709959	28/09/2012	SANTORO ANIELLO	SNTNLL38M05L061B	MANUTENZIONE STRAORDINARIA DEL FABBRICATO SITO IN VIA FONTANA FOGLIO 9 P.LLA 633	Progetto redatto in difformità all'art. 24 del DPR 207/10.

624229248	0721475	28/09/2012	ENTE PROVINCIA DEI FRATI MINORI DI SANTA MARIA DELLE GRAZIE	80000510620	ZUNGOLI DOVE L'ANTICO E' VITA	Quota 20% privati non raggiunta
632270286	711005	28/09/2012	MAIO CINZIA	MAICNZ77A48F546N	AFFITTACAMERE – CANTINA DI DEGUSTAZIONE DEI PRODOTTI TIPICI	Rinuncia al finanziamento da parte del Comune di Rocca San Felice con nota n. 2861 del 12/07/2013, acquisita al prot. Settore n. 2013.0511316 del 15/07/2013.
642752007	0710770	28/09/2012	START GAME DI GAITA SABINO	GTASBN57B02A489Z	da cinema a laboratorio di restauro di antrichi giochi	Progetto di completamento con lavori in corso
659419398	0721509	28/09/2012	ANDREOTTOLA ROSETTA	NDRRTT59C50Z133T	ZUNGOLI DOVE L'ANTICO E' VITA	Progetto redatto in difformità all'art. 24 del DPR 207/2010 mancante di elaborati ma anche di attestazione sul rispetto carta restauro
688680500	0711079	28/09/2012	ZARRELLA SABATO	ZRRSBT47M10G519G	Il Borgo di Petra lungo le strade del vino Intervento privato Zarrella Sabato	Comunicazione rinuncia prot. Comune n. 1440 del 18/07/2013, trasmessa e acquisita al prot. n. 2013.0531213 del 22/07/2013.
733013671	709555	28/09/2012	COMUNE DI TAURANO	80006470647	VALORIZZAZIONE SVILUPPO E RINNOVAMENTO DEL BORGO RURALE DI TAURANO	I progetti dei privati sono difformi rispetto all'art. 24 del DPR 207/10 per cui decade la quota privata del 20%.
773924260	709990	28/09/2012	GRAZIANO MARTINO	GRZMTN58A20L061H	LAVORI DI MANUTENZIONE STRAORDINARIA DEL FABBRICATO SITO IN VIA SCALZAPRETI FOGLIO 9 P.LLA 422	Progetto redatto in difformità all'art. 24 del DPR 207/10
800670446	710446	28/09/2012	COMUNE DI TUFO	00227100641	Riqualificazione verde pubblico attrezzato dei Giardini del castello - Area ingresso ai giardini	Progetto Pubblico redatto in difformità all'art. 24 del DPR 207/10. Non risulta allegata la delibera di approvazione del Programma Triennale. La quota del 20% dei privati non è stata raggiunta.
824141922	709946	28/09/2012	APRANO GAETANO	PRNGTN70B28I073E	LAVORI DI MANUTENZIONE STRAORDINARIA DI DUE LOCALI SITI IN VIA M. LONGO 6 FOGLIO 9 P.LLA 451	Progetto redatto in difformità all'art. 24 del DPR 207/10
826740301	0721453	28/09/2012	CARUSO GERARDO	CRSGRD61R12M203B	ZUNGOLI DOVE L'ANTICO E' VITA	Quota 20% privati non raggiunta
847165572	0711022	28/09/2012	COMUNE ZUNGOLI	81002030641	ZUNGOLI DOVE L'ANTICA E' VITA	Quota 20% privati non raggiunta
856084507	711000	28/09/2012	DI RIENZO DOMENICO	DRNDNC56M16H438E	CASA DI VACANZA DI DOMENICO	Fabbricato rurale di nessun interesse architettonico, strutturalmente riferibile ad epoca recente.
870609973	711004	28/09/2012	DI LEO MARIA VIRGINIA	DLIMVR73C51A509K	LOCANDA DEL CAPITANO	Per il fabbricato oggetto di intervento è stata prevista una ristrutturazione edilizia previa demolizione totale e ricostruzione in situ nel rispetto del planovolumetrico e della tipologia edilizia. Tale tipo di intervento non è previsto dal bando della misura.
923017724	710632	28/09/2012	MOVIDA CAFE' DI COLARUSSO ADRIANO	CLRDRN79M22A489H	La movida - “Wine bar e degustazione di prodotti tipici”	Progetto redatto in difformità all'art. 24 del DPR 207/10 - Mancano schemi degli impianti.
938797190	710990	28/09/2012	LE BISTROT DI RAFANIELLO ROCCO E COZZA STANISLAO SNC	02000050647	AMPLIAMENTO ATTIVITA’ DI RISTORAZIONE E REALIZZAZIONE ATTIVITA’ RICETTIVA	Rinuncia al finanziamento da parte del Comune di Rocca San Felice con nota n. 2861 del 12/07/2013, acquisita al prot. Settore n. 2013.0511316 del 15/07/2013.

Firma Dirigente del Settore

Alfonso Tartaglia

ELENCO DEFINITIVO ISTANZE NON AMMISSIBILI AL FINANZIAMENTO

PERIODO 23/04/2012 - 28/09/2012

Firma Dirigente del Settore

Alfonso Tartaglia

REGIONE CAMPANIA

Decreto Dirigenziale n. 172 del 26/07/2013

A.G.C. 11 - Sviluppo Attività Settore Primario

Settore: 21 - Tecnico-Amministrativo Provinciale Foreste - Salerno

Oggetto:

PSR della Campania 2007-2013 Misura 227 "Interventi non produttivi in ambiente forestale" Azione B. Ente beneficiario Comune di Gioi I° bimestre 2010 gennaio - febbraio. Progetto Miglioramento ambientale e fruitivo delle aree boschive Giardino Botanico Laura Pantana della Monaca. Approvazione variante al provvedimento di concessione n° 16. Allegato quadro economico di variante.

Area Generale di Coordinamento Sviluppo Attività Settore Primario
STAPF di SALERNO

Provvedimento di Concessione **n. 16** Misura **227 – Approvazione variante.**

MISURA 227 "Interventi non produttivi". Azione "**B**"
Concessione contributo a favore del **Comune di Gioi**.
Titolo Progetto ***"Miglioramento ambientale e fruitivo delle aree boschive Giardino Botanico Laura Pantana della Monaca".***

IL DIRIGENTE

Visto il provvedimento di concessione **n° 16** di cui si confermano tutti i contenuti normativi contenuti nelle premesse, approvato con proprio DRD n° **304** del **27/09/2010** con il quale stato riconosciuto al **Comune di Gioi** un contributo di **€ 592.303,43** pari al 100% della spesa riconosciuta in fase istruttoria;
Viste le Disposizioni generali ed i Bandi di attuazione delle Misure del Programma di Sviluppo Rurale 2007-2013, approvati con DRD n. 32 del 05/08/2008 – BURC Numero Speciale del 29/09/2008 - e successive modifiche ed integrazioni;
Visto il bando della Misura 227 ed in particolare l'azione "**B**" ivi prevista e disciplinata;
Vista la perizia di variante trasmessa dal Responsabile dell'Area Tecnica trasmessa con nota n° 1393 acquisita al protocollo dello STAPF in data 15/07/2013 al n° 513572;
Visto l'articolo 4 della L.R. n. 24 del 29 dicembre 2005;
Visto il DRD n. 70 del 15.11.2010 del Coordinatore dell'AGC 11;

DECRETA

Art. 1) **La narrativa** costituisce parte integrante e sostanziale del presente provvedimento per cui si intende qui integralmente ripetuta e trascritta,
Art. 2) **Di approvare** la perizia di variante, come da quadro economico allegato al presente a firma del RUDA Dott. Giuseppe Gallo;

Restano fermi tutti gli altri impegni ed obblighi previsti dal provvedimento di concessione n° **16** approvato con DRD n° **304** del **27/09/2010**.

Il Comune di Gioi provvederà a trasmettere, pena la revoca del presente provvedimento, l'atto formale di approvazione della variante.

Il presente provvedimento viene notificato al **Comune di Gioi** quale Beneficiario a mezzo raccomandata A/R o per notifica diretta, ed inviato per il seguito di rispettiva competenza:

- al Referente della Misura 227;
- all' AGC 02 – Settore 01 - Servizio 04 "Registrazione atti monocratici – archiviazione decreti dirigenziali".

F.to Dario RUSSO

Gioi 16- Quadro economico post variante						
QUADRO ECONOMICO DEL FINANZIAMENTO POST VARIANTE						
A	**Lavori**	**Spesa ammessa**	**% ribasso**	**Economie finali**	Importo rimodulato	**Importo di variante**
	1-Importo lavori	€ 396.322,95	0,11600	€ 14.762,50	€ 350.349,49	€ 381.560,45
	2 - Oneri per la sicurezza	€ 15.062,50	0,00000	€ 0,00	€ 15.062,50	€ 15.062,50
	3- Forniture in opera	€ 87.090,00	0,03550	€ 3.875,69	€ 83.214,31	€ 83.214,31
	Totale A (1+2+3) Importo lavori	€ 498.475,45		€ 18.638,19	€ 448.626,30	**€ 479.837,26**
B	**Somme a disposizione della stazione appaltante:**					
	1-Imprevisti (max. 5% di A)	€ 24.923,77			€ 24.923,77	€ 0,00
	2-Spese generali (max 12% di A1+A2+B1 e 7% di A2)	€ 68.904,21			€ 68.904,21	€ 58.453,41
	Totale B (1+2) Somme a disposizione	€ 93.827,98		€ 35.374,57	€ 93.827,98	€ 58.453,41
	Totale investimento (A+B)	€ 592.303,43		**€ 54.012,76**	€ 542.454,28	**€ 538.290,67**
C	Iva su SG		*21,00%*		€ 14.469,88	€ 12.275,22
	Iva su lavori		*21,00%*		€ 81.970,51	€ 83.290,82
	Iva su forniture		*21,00%*		€ 17.475,01	€ 17.475,01
	Totale IVA	€ 118.460,69		**€ 5.419,65**	€ 113.915,40	**€ 113.041,04**
IMPORTO TOTALE DEL PROGETTO	**€ 710.764,12**				€ 656.369,68	**€ 651.331,71**

Il RUDA
Dott. Giuseppe Gallo

Decreto Dirigenziale n. 173 del 26/07/2013

A.G.C. 11 Sviluppo Attività Settore Primario

Settore 21 Settore tecnico-amministrativo provinciale foreste - Salerno -

Oggetto dell'Atto:

PSR DELLA CAMPANIA 2007-2013 MISURA 226 "RICOSTITUZIONE DEL POTENZIALE FORESTALE E INTERVENTI PREVENTIVI" AZIONE E. DETERMINAZIONE DELLA SANZIONE SUL CONTRIBUTO CONCESSO IN APPLICAZIONE DEL DRD N° 45 DEL 17/06/2010 A FIRMA DEL COORDINATORE. ENTE BENEFICIARIO COMUNE DI AQUARA. PROGETTO: "SISTEMAZIONE IDRULICO FORESTALE E MESSA IN SICUREZZA DEL TORRENTE DENOMINATO CUNCHE O CARMINE", PROVVEDIMENTO DI CONCESSIONE N° 25.

Area Generale di Coordinamento Sviluppo Attività Settore Primario
STAPF di SALERNO

Provvedimento di Concessione **n. 25** Misura **226 – Determinazione della sanzione sul contributo concesso in applicazione del DRD n° 45 del 17/06/20 10 a firma del Coordinatore.**

MISURA 226 "Ricostituzione del potenziale forestale e interventi preventivi. Azione "**E**"
Concessione contributo a favore del **Comune di Aquara**.
Titolo Progetto "***Sistemazione idraulica forestale e messa in sicurezza del torrente denominato Cunche o Carmine ".***

IL DIRIGENTE

Visto il provvedimento di concessione **n°126,** di cui si confermano tutti i contenuti normativi contenuti nelle premesse, approvato con proprio DRD n° **183** del **02/07/2010** con il quale è stato riconosciuto al **Comune di Aquara** un contributo di **€ 615.390,72** pari al 100% della spesa ammessa in fase istruttoria;
Viste le Disposizioni generali ed i Bandi di attuazione delle Misure del Programma di Sviluppo Rurale 2007-2013, approvati con DRD n. 32 del 05/08/2008 – BURC Numero Speciale del 29/09/2008 - e successive modifiche ed integrazioni;
Visto il bando della Misura 226 ed in particolare l'azione "**E**" ivi prevista e disciplinata;
Visto il proprio DRD n°126 del 03/05/2013 con il quale venivano approvate la proroga e la variante al DRD n°183 del 02/07/2010;
Vista la comunicazione del tecnico istruttore Agrot. Giuseppe Terno prot. n°526514 del 19/07/2013 con la quale si richiede la determinazione della sanzione da applicare esclusivamente per la realizzazione di variante non richiesta preventivamente ma che comunque la realizzazione della stessa non ha compromesso gli obiettivi dell'operazione finanziata;
Visto il DRD n°45 del 17/06/2010 a firma del Coordinator e dell'AGC 11 in materia di riduzioni e sanzioni
Visto l'articolo 4 della L.R. n. 24 del 29 dicembre 2005;
VISTO il DRD n. 70 del 15.11.2010 del Coordinatore dell'AGC 11;
Visto il DRD n°37 del 18/05/2012 a firma del Coordinato re dell'AGC 11;
Alla stregua della istruttoria fatta dal RUDA che ha ritenuto di dover applicare la sanzione del 3% in applicazione del DM 30125/09 per la realizzazione di variante non richiesta preventivamente.

DECRETA

Art. 1) **La narrativa** costituisce parte integrante e sostanziale del presente provvedimento per cui si intende qui integralmente ripetuta e trascritta,
Art. 2) **Di applicare** la sanzione del 3% in applicazione del DRD n° 45 d el 17/06/2010 a firma del Coordinatore e del DM 30125/09 per la realizzazione di variante non richiesta preventivamente ma che comunque la realizzazione della stessa non ha compromesso gli obiettivi dell'operazione finanziata.
La sanzione viene quantizzata in **€ 18.461,70** da applicare in fase di liquidazione del saldo finale.

Il presente provvedimento viene notificato al **Comune di Aquara** quale Beneficiario a mezzo raccomandata A/R o per notifica diretta, ed inviato per il seguito di rispettiva competenza:

- al Referente della Misura 226;
- all' AGC 02 – Settore 01 - Servizio 04 "Registrazione atti monocratici – archiviazione decreti dirigenziali".
- al Settore Stampa, Documentazione, Informazione e Bollettino Ufficiale per la relativa pubblicazione sul BURC.

F.to Dario RUSSO

Decreto Dirigenziale n. 174 del 30/07/2013

A.G.C. 11 Sviluppo Attività Settore Primario

Settore 21 Settore tecnico-amministrativo provinciale foreste - Salerno -

Oggetto dell'Atto:

MISURA 227 DEL P.S.R. CAMPANI 2007-2013. INTERVENTI NELLE FORESTE DEMANIALI GESTITE DAL SETTORE T.A.P. FORESTE DI SALERNO. NOMINA RUP E GRUPPI DI LAVORO PER PROGETTAZIONE, SICUREZZA SUL LAVORO E DIREZIONE LAVORI.

IL DIRIGENTE

PREMESSO

- che la legge regionale n. 11 del 7 maggio 1996 individua tra le sue finalità la conservazione del bosco e la valorizzazione delle bellezze naturali e paesaggistiche;
- che l'art. 9 della legge regionale suddetta assegna la gestione del demanio forestale regionale ai Settori Tecnici Amministrativi Provinciali Foreste;
- che il Settore Tecnico Amministrativo Provinciale delle Foreste di Salerno gestisce le Foreste demaniali regionali: "Cerreta-Cognole, Mandria-Cuponi, Fasce boscate di Persano, Vesolo" ed i vivai forestali "Cerreta e Persano";
- che con deliberazione di Giunta Regionale del 27/11/2009, n. 1764, avente ad oggetto "Approvazione del Piano Forestale Generale 2009/2013", è stato approvato il Piano Forestale Generale 2009/2013 e trasmesso alla Commissione Consiliare competente per il prescritto parere ai sensi dell'art. 5 della L.R. n. 11/96;
- che il regolamento n. 7/2010, di attuazione della Legge regionale n. 3 del 27 febbraio 2007- Disciplina dei lavori pubblici, dei servizi e delle forniture in Campania - codifica e norma tutti gli affidamenti di lavori, servizi e forniture che si eseguono nel territorio della regione Campania, nei limiti delle competenze istituzionali della Regione, e nel rispetto del dettato costituzionale, dei principi comunitari, della normativa nazionale ed in particolare del D.Lgs. n. 163/06 e delle autonomie locali;

RILEVATO

- che con DGR n. 840 dell'8 maggio 2009 e successivamente con DGR 352 del 19 luglio 2011 e DGR 347 del 17/07/2012 sono stati indicati "gli indirizzi operativi, finalità, natura e priorità degli interventi attuati dalla Regione Campania nell'ambito della Misura 227 del Programma di Sviluppo Rurale 2007-2013 inclusa la rimodulazione, il riparto e l'assegnazione delle risorse finanziarie agli STAP Foreste della Regione Campania;

TENUTO CONTO

- che per la razionale ed efficace gestione del patrimonio forestale demaniale è necessaria la redazione del Piano di Assestamento, come strumento di pianificazione decennale, come prevede l'art.10 della L.R 11/96;

VISTO

- il bando **"Investimenti non produttivi"** relativo alla Misura 227 del PSR Campania 2007/2013 azione b, ossia investimenti tesi a migliorare o incrementare la fruizione turistico ricreativa in ambiente forestale rivolti ad un corretto uso pubblico dei boschi, con le diverse sotto azioni, inclusa la tipologia O (definizione, elaborazione ed approvazione del Piano di gestione/assestamento forestale secondo le disposizioni della normativa regionale vigente);
- il decreto dirigenziale del Coordinatore dell'A.G.C. "Sviluppo Attività Settore Primario" n. 36 del 17/06/2013, avente come oggetto l'approvazione dell'avviso per la presentazione delle istanze dei Settori Tecnici Amministrativi Provinciali Foreste dei progetti di valorizzazione delle foreste demaniali a valere sulla misura 227;

RITENUTO

- che è intenzione dello scrivente Settore, come prevede anche il comma 6 dell'art. 7 del d.lgs. 165/01 e s.m.i., utilizzare e valorizzare le professionalità interne (dottori agronomi e forestali, periti agrari ed agrotecnici abilitati alla professione e/o iscritti all'Ordine dei dottori agronomi e forestali, al Collegio dei periti agrari, al Collegio degli agrotecnici) presenti nel suo organico per la progettazione-sicurezza-direzione lavori ed attività connesse, in virtù delle competenze e conoscenze acquisite e delle esperienze professionali maturate descritte nei "curricula" già agli atti di questo ufficio;

CONSIDERATO

- che ai sensi della normativa sopra citata è prevista la nomina del singolo responsabile di procedimento e del gruppo di lavoro (progettisti, responsabile sicurezza, direttore lavori, collaboratori);

Visto il parere favorevole del Dirigente del Servizio Tecnico e Amministrativo reso con la firma del presente atto

DECRETA

per le motivazioni espresse in narrativa che si intendono di seguito integralmente riportate:

1. di predisporre tutti gli atti propedeutici alle richieste di finanziamento per tutte le attività che saranno necessarie alla realizzazione degli interventi inerenti all'azione b della Misura 227 del PSR Campania 2007/13, nonché alla redazione dei preliminari dei singoli P.A.F. (Piano di Assestamento Forestale) ai sensi dell'art. 10 della L.R. 11/96 per ciascuna foresta citata in premessa;

2. di designare per la redazione dei progetti preliminari (relazione tecnico-descrittiva e preventivo) dei PAF di ciascuna foresta interessata dagli interventi della misura 227 del PSR Campania 2007/2013, i seguenti dipendenti (dottori forestali iscritti all'ordine dei dottori agronomi e forestali della Provincia di Salerno):
   - Adriano Di Biase e Pasquale Lapenta per le foreste di Cerreta-Cognole e Fasce Boscate di Persano;
   - Pasquale Santalucia e Carmine Mario Marmo per le foreste di Mandria-Cuponi e Vesolo;

3. di designare, quali responsabili unici del procedimento (RUP) per gli interventi previsti dalla misura 227, azione b, i dipendenti:
   - Antonio Cossa (dott. agronomo) per la foresta di Mandria-Cuponi;
   - Giuseppe Gorga (dott. agronomo) coadiuvato da Antonio Paolillo (agrotecnico), per la foresta delle Fasce boscate di Persano;
   - Antonio Fiorella (dott. agronomo) per la foresta del Vesolo;
   - Giuseppe Gallo (dott. Agronomo) per la foresta Cerreta-Cognole;

4. di formare, per le foreste demaniali interessate, i seguenti gruppi di lavoro (progettisti, responsabile sicurezza, direttore lavori) per gli interventi previsti dalla Misura 227 azione B del PSR Campania 2007/13, inserendo anche l'arch. Domenico Rescigno, tecnico convenzionato e assegnato a questo Settore, come da nota del Coordinatore dell'A.G.C. 11 del 15/07/2009 con prot. n. 0642780, già impegnato nelle attività relative alle misure del PSR con decreto dirigenziale n. 301 del 6/12/2012 a firma del dirigente del Settore Tecnico Amministrativo Provinciale delle Foreste di Salerno:
   - Mandria-Cuponi: Progettisti (Pasqule Santalucia, Antonio Cossa, Antonio Fiorella, Domenico Rescigno), Responsabile per la sicurezza (Domenico Rescigno), Direttore Lavori (Pasquale Santalucia);
   - Fasce boscate di Persano: Progettisti (Pasquale Lapenta, Adriano Di Biase, Giuseppe Gallo, Domenico Rescigno); Responsabile per la sicurezza (Domenico Rescigno), Direttore Lavori (Antonio Paolillo);
   - Cerreta-Cognole: Progettisti (Carmine Mario Marmo, Adriano Di Biase, Pasquale Lapenta, Giuseppe Gallo, Domenico Rescigno); Responsabile per la sicurezza (Domenico Rescigno), Direttore Lavori (Adriano Di Biase);
   - Vesolo: Progettisti (Carmine Mario Marmo, Pasquale Santalucia, Antonio Cossa, Antonio Fiorella, Domenico Rescigno); Responsabile per la sicurezza (Domenico Rescigno), Direttore Lavori (Adriano Di Biase);

5. di trasmettere informaticamente tale atto all'Assessore all'Agricoltura, al Coordinatore dell'A.G.C. n. 11, al responsabile dell'Asse 2 del PSR Campania 2007-2013, al referente regionale della Misura

227, ai Settori “Foreste Caccia e Pesca” e “Piano Forestale Generale” dell’A.G.C. n. 11, all’Ufficio registrazione atti monocratici Servizio 04 - Archiviazione Decreti Dirigenziali ed al Settore Stampa Documentazione ed Informazione e Bollettino Ufficiale dell’A.G.C. 01 per la pubblicazione integrale del presente decreto

f.to dott. Dario RUSSO

REGIONE CAMPANIA

Decreto Dirigenziale n. 227 del 30/07/2013

A.G.C. 11 Sviluppo Attività Settore Primario

Settore 9 Settore tecnico amm.vo provinciale agricoltura e C.E.P.I.C.A. Caserta

Oggetto dell'Atto:

PIANO REGIONALE DI LOTTA FITOPATOLOGICA INTEGRATA (PRLFI). VARIAZIONE DELL'ELENCO DELLE DITTE ADERENTI AL PRLFI (DRD N. 105 DEL 28.03.2012) PER LA PROVINCIA DI CASERTA PER L'ANNO 2011.

IL DIRIGENTE

PREMESSO

- che con D.G.R. n. 637 del 15/11/2011, la Giunta Regionale ha approvato il Programma degli interventi regionali in materia di sperimentazione, informazione, ricerca e consulenza in agricoltura per l'anno 2011;
- che tra le attività previste c'è l'applicazione del Piano Regionale di Lotta Fitopatologica Integrata (P.R.L.F.I.) il cui progetto esecutivo ed il relativo fabbisogno finanziario per gli anni 2011 – 2012 è stato approvato con D.R.D. n. 501 del 22/12/2011;

CONSIDERATO

- che le Ditte hanno presentato domanda di adesione al Piano suddetto, il cui termine ultimo, per l'anno 2011, è stato stabilito contestuale al termine per la presentazione delle istanze previste nel Bando di attuazione della Misura 214 "Pagamenti Agroambientali – Azione a) Agricoltura integrata", giusto D.R.D. n. 89 del 21/04/2011 ad oggetto: "PSR 2007-2013 – Apertura dei termini di presentazione delle domande di adesione ai Piani Regionali di Lotta Fitopatologica Integrata (P.R.L.F.I.) e di Consulenza alla Fertilizzazione Aziendale (P.R.C.F.A.)", attraverso un modello unico di adesione pluriennale di cui al D.R.D. n. 31 del 29/02/2008, modificato dal D.R.D. n. 88 del 21/04/2011, indirizzato al Settore Tecnico Amministrativo Provinciale per l'Agricoltura e Centro Provinciale di Informazione e Consulenza in Agricoltura di Caserta;
- che, nel caso di domanda di nuova adesione, è stata allegata una dichiarazione sostitutiva di atto di notorietà, ai sensi dell'art. 47 del D.P.R. 445/2000, relativa all'assunzione degli impegni a partire dal 1° gennaio 2011;
- che lo STAPA – CePICA di Caserta, per il tramite dei tecnici dei Centri di Sviluppo Agricolo - Ce.S.A. - competenti per territorio, ricevute le domande di nuova adesione, ha predisposto l'istruttoria delle stesse e di quelle delle Ditte già aderenti e, verificati i requisiti di ammissibilità e l'adempimento degli obblighi previsti dal Piano, ha provveduto alla compilazione dell'elenco degli aderenti al Piano per l'anno 2011;

VISTO il D.R.D. n. 105 del 28/03/2012 con il quale è stato approvato l'elenco delle ditte aderenti al P.R.L.F.I. per la provincia di Caserta per l'anno 2011;

CONSIDERATO

- che nell'elenco allegato al D.R.D. n. 105 del 28/03/2012 con il simbolo (*) nella colonna INCONTRO DI AGGIORNAMENTO è stata segnalata l'assenza all'incontro di aggiornamento P.R.L.F.I. per l'anno 2011;
- che, per mero errore materiale, come da comunicazione del Ce.S.A di Caserta acquisito al protocollo n. 0547107 del 26/07/2013, in corrispondenza della Società Cooperativa Agricola "EUROLIBURIA" partita IVA n. 02860850615, è stato apposto il simbolo (*) pur avendo la ditta regolarmente frequentato l'incontro di aggiornamento;

RITENUTO pertanto di modificare il D.R.D. n. 105 del 28/03/2012 nel senso che nell'elenco delle ditte aderenti al P.R.L.F.I. per la provincia di Caserta per l'anno 2011 in corrispondenza della Società Cooperativa Agricola "EUROLIBURIA" partita IVA n. 02860850615, non viene apposto il simbolo (*);

VISTA la Deliberazione della Giunta Regionale n. 3466 del 3/6/2000 ad oggetto: "Attribuzione di funzioni ai Dirigenti della Giunta Regionale" e la conseguente circolare n. 5 del 12/06/2000;

VISTO il Decreto Dirigenziale di delega n. 57 del 7/2/2001 del Coordinatore dell'Area Sviluppo Attività Settore Primario;

DECRETA

Per le motivazioni espresse in narrativa, che si intendono integralmente riportate nel presente dispositivo:

- di modificare il D.R.D. n. 105 del 28/03/2012 nel senso che nell'elenco delle ditte aderenti al P.R.L.F.I. per la provincia di Caserta per l'anno 2011 in corrispondenza della Società Cooperativa Agricola "EUROLIBURIA" partita IVA n. 02860850615, non viene apposto il simbolo (*)
- di inviare il presente Decreto al Settore IPA ed al SeSIRCA, per quanto di rispettiva competenza.

Il presente Decreto viene inviato:

- all'Assessore all' Agricoltura,
- al Settore Stampa per la relativa pubblicazione sul Bollettino Ufficiale della Regione Campania;
- al Servizio 04 Registrazione atti monocratici, archiviazione, decreti dirigenziali.

- Ruggero BARTOCCI -

OBBLIGO DI PUBBLICITA', TRASPARENZA E DIFFUSIONE DI INFORMAZIONI DA PARTE DELLE PP.AA.

(ex artt. 25 e seguenti Decreto legislativo 33 del 14/03/2013)

MODELLO DI SCHEDA

IMPRESA/ENTE PUBBLICO/ALTRO BENEFICIARIO

EUROLIBURIA SOCIETA' COOPERATIVA AGRICOLA

CODICE FISCALE/PARTITA IVA

02860850615

NORMA O IL TITOLO A BASE DELL'ATTRIBUZIONE (specificare se bando pubblico, gara, Legge, etc.)

adesione ai Piani Regionali di Lotta Fitopatologica Integrata

IMPORTO DEL VANTAGGIO ECONOMICO CORRISPOSTO

0

UFFICIO E FUNZIONARIO O DIRIGENTE RESPONSABILE DEL RELATIVO PROCEDIMENTO AMMINISTRATIVO (RUP)

UFFICIO:	STAPA CEPICA DI CASERTA
RUP:	
TELEFONO:	0823/554129
E-MAIL:	a.bologna@maildip.regione.campania.it

MODALITA' SEGUITA PER L'INDIVIDUAZIONE DEL BENEFICIARIO (gara europea, gara ristretta, affidamento diretto, etc.)

LINK AL PROGETTO SELEZIONATO E AL CURRICULUM DEL SOGGETTO INCARICATO

fonte: http://burc.regione.campania.it

Decreto Dirigenziale n. 228 del 30/07/2013

A.G.C. 11 Sviluppo Attività Settore Primario

Settore 9 Settore tecnico amm.vo provinciale agricoltura e C.E.P.I.C.A. Caserta

Oggetto dell'Atto:

PSR CAMPANIA 2007.2013. MISURA 322 "SVILUPPO E RINNOVAMENTO DEI VILLAGGI RURALI". BANDO: DECRETO DIRIGENZIALE N. 22 DEL 02.04.2012 PUBBLICATO SUL BURC N. 26 DEL 23.04.2012 PERIODO DAL 26.04.2012 AL 28.09.2012. APPROVAZIONE PROPOSTA DI GRADUATORIA DEFINITIVA.

IL DIRIGENTE

PREMESSO che:

- con il Regolamento (CE) n. 1698/2005 del Consiglio del 20 settembre 2005, concernente il sostegno allo sviluppo rurale da parte del Fondo Europeo Agricolo per lo Sviluppo Rurale (FEASR), sono stati stabiliti i contenuti e le modalità di formulazione dei programmi di intervento da attuare in materia di sviluppo rurale nel periodo 2007-2013, Regolamento la cui applicazione è stata successivamente disciplinata con il Regolamento (CE) n. 1974/2006 della Commissione del 15 dicembre 2006;
- la Commissione UE con decisione C(2007) 5712 del 20 novembre 2007 ha approvato il Programma di sviluppo Rurale della Regione per il periodo 2007-2013 (PSR Campania 2007 – 2013);
- con deliberazione n 1 dell'11 gennaio 2008 la Giunta ha preso atto della decisione di approvazione del PSR Campania 2007-2013;
- con DRD n. 42 del 29 ottobre 2008 - sono state definite le modalità organizzative per l'attuazione del Programma di Sviluppo Rurale Campania 2007-2013;
- con D.R.D. n. 12 del 12/04/2011 è stato approvato il documento denominato "Manuale delle procedure del Programma di Sviluppo Rurale Campania 2007-2013- Gestione delle domande di aiuto";
- con Decreto Dirigenziale n. 22 del 02/04/2012, pubblicato sul BURC n. 26 del 23/04/2012 sono stati adottati i bandi per la misura 322 "*Sviluppo e rinnovamento dei villaggi rurali***"** e Misura 125 "Infrastrutture connesse allo sviluppo e all'adeguamento dell'agricoltura e della silvicoltura: *Sottomisura 1 "Gestione della risorsa idrica in agricoltura ad uso prevalentemente irriguo"*;
- nel Decreto di cui sopra i termini per la presentazione delle istanze venivano fissati alle ore 12.00 del 31/08/2012;
- con Decreto Dirigenziale Regionale n. 36 del 17 Maggio 2012 è stato modificato il DDR n. 22 del 02 aprile 2012, apportando una serie di modifiche ed integrazioni ai bandi di attuazione delle Misure 125, sottomisura 1 e Misura 322 del PSR Campania;
- con Decreto Dirigenziale n. 78 del 09.08.2012, si è stabilito di fissare il nuovo termine di chiusura per la presentazione delle domande di aiuto a valere sulle misure 125.1 e 322 del PSR 2007-2013 alle ore 12.00 del 28/09/2012;
- con Decreto Dirigenziale n. 68 del luglio 2012 smi è stata approvata, tra l'altro, la declaratoria della Misura 322;
- con Decreto Dirigenziale n. 89 del 10.10.2012 successivamente modificato dal Decreto Dirigenziale n. 3 del 11/01/2013 è stata istituita la Commissione di Istruttoria e valutazione delle istanze;
- con Decreto Dirigenziale n. 97 del 30/11/2012 sono stati integrati i DDR 22/2012 e 68/2012.

CONSIDERATO che:

- il Settore Tecnico Amministrativo provinciale Agricoltura di Caserta, con D..D. n. 118 del 03/04/2013, ha approvato per la Misura 322 "Sviluppo e rinnovamento dei villaggi rurali", la graduatoria provvisoria delle istanze di aiuto ammissibili e non ammissibili per il periodo 26/04/2012 - 28/09/2012
- dopo la pubblicazione di detta graduatoria provvisoria, ed a seguito di comunicazione agli Enti Beneficiari esclusi, sono pervenute n. 17 richieste di riesame, regolarmente discusse in apposite sedute dalla commissione centrale di valutazione, istituita c/o il Settore Regionale I.T.A.B.I. , giusto quanto alla circolare esplicativa n. 722277 del 03/10/2012
- in attuazione della nota n. 449307 del 24/06/2013 del Dirigente del Settore T.A.P.A. e Ce.P.I.C.A. di Caserta, sono state riportate sul Sistema Informativo Regionale le risultanze dei sopralluoghi preventivi di cui al punto 12. "Modalità e tempi di esecuzione dei programmi" del bando della Misura 322;

- in seguito ai riesami sono state utilmente collocate nella graduatoria delle "ammissibili a finanziamento" n. 7 istanze presentate da: Comune di S. Pietro Infine (CUAA 80008930614), Bocchino Vincenzo (CUAA BCCVCN57R11I113N), Conte Giovanna (CUAA CNTGNN41T55H727A), Pirollo Bernardo (CUAA PRLBNR50B21I113P), Vacca Maria Carmela Elvira (CUAA VCCMCR52A51I113K), Vacca Paolo Luigi (CUAA VCCPLG49P02I113G), Verrillo Rosanna (CUAA VRRRNN73M69C034J);
- in seguito ai sopralluoghi preventivi effettuati sono stati rideterminati gli importi di n. 8 istanze già "ammissibili a finanziamento" presentate da: Filuccia s.a.s. di Bove Domenico e c. (CUAA 03189640612), Comune di Camigliano (CUAA 80011230614), De Gennaro Lorenzo (CUAA DGNLNZ75H21I234Z), Comune di Castel di Sasso (CUAA 01710120617), Caserta Giuseppe (CUAA CSRGPP60L26C097Q), Comune di Roccaromana (CUAA 80009590615), De Simone Anna Filomena (CUAA DSMNFL58H66Z133S), Perrotta Giovanna (CUAA PRRGNN87C42G596U);

RITENUTO:

- pertanto, di dover approvare la "Proposta di graduatoria definitiva" delle istanze di aiuto ammesse ai benefici previsti dalla misura 322 "Sviluppo e rinnovamento dei villaggi rurali", del PSR Campania 2007-2013 per il periodo 26/04/2012 - 28/09/2012, inserendo nella graduatoria provvisoria già approvata con proprio DRD 118 del 03/04/2013, le istanze presentate da:Comune di S. Pietro Infine (CUAA 80008930614), Bocchino Vincenzo (CUAA BCCVCN57R11I113N), Conte Giovanna (CUAA CNTGNN41T55H727A), Pirollo Bernardo (CUAA PRLBNR50B21I113P), Vacca Maria Carmela Elvira (CUAA VCCMCR52A51I113K), Vacca Paolo Luigi (CUAA VCCPLG49P02I113G), Verrillo Rosanna (CUAA VRRRNN73M69C034J), le cui richieste sono stata accolte, e portando a 21 (ventuno) il numero dei beneficiari, per la realizzazione di investimenti per l'importo complessivo di euro 7.232.204,11, cui corrisponde un aiuto pubblico totale di euro 6.629.311,34

VISTA la nota del Settore I.T.A.B.I. n. 427640 del 14/06/2013 con la quale venivano trasmessi a questo Soggetto Attuatore gli esiti delle istruttorie di riesame forniti dalla Commissione prodotti per singolo intervento, nell'ambito di ciascun P.U.I. ;
VISTA la proposta di graduatoria definitiva delle istanze ammissibili al finanziamento, relativa alla misura in oggetto, generata mediante il Sistema Informativo Regionale, a conclusione della istruttoria condotta dalla Commissione centrale di valutazione e nell'osservanza della nota citata al punto precedente;
RITENUTO di dover approvare l'allegata proposta di graduatoria definitiva per la Misura 322 "Sviluppo e rinnovamento dei villaggi rurali" del PSR Campania 2007-2013 periodo 26/04/2012 - 28/09/2012 cui corrisponde un aiuto pubblico totale di euro € 6.629.311,34
VISTA la L.R. 24/05 art. 4, commi 2 e 6;
Alla stregua dell'istruttoria compiuta dalla Commissione centrale di valutazione e di cui l'UDA di questo Soggetto Attuatore prende atto,

DECRETA

per quanto indicato in premessa che qui si intende integralmente riportato nel presente dispositivo:

- di approvare l'allegata relazione istruttoria provvisoria per la Misura 322 "*Sviluppo e rinnovamento dei villaggi rurali***"** del PSR Campania 2007/2013 di cui al Bando: BURC 26 del 23/04/2012 come di seguito riportata:
  - istanze protocollate n. 61,
  - di cui riesaminate n. 25;
  - istanze non ricevibili n. 8;
  - istanze non ammesse alla valutazione n. 32;
  - istanze non ammesse a finanziamento n.0;
  - istanze ammesse al finanziamento n. 21;

- di approvare l'allegata graduatoria provvisoria per la realizzazione di investimenti per l'importo complessivo di euro € 7.232.204,11, cui corrisponde un aiuto pubblico totale di euro 6.629.311,34
- di approvare l'allegato elenco provvisorio delle istanze non ammissibili a valutazione;
- di trasmettere il presente provvedimento, per quanto di competenza, al:
    - Sig. Assessore all'Agricoltura;
    - Al Coordinatore AGC Area 11, in qualità di autorità di gestione;
    - Al Responsabile dell'Asse 3 del PSR Campania 2007/2013;
    - Al Referente regionale della misura 322 "*Sviluppo e rinnovamento dei villaggi rurali***"** AGC 11 - Sett. 3 - Serv. 3 - Pos. 0 - Post.4 ;
    - Al BURC per la relativa pubblicazione;
    - Al Servizio 04 dell'AGC 02 "AA.GG della Giunta Regionale";
    - Al RUFA AGC 11 - Settore 0 - Serv. 0 - Pos. 0 - Post. 21;

Avverso il presente provvedimento è ammessa tutela nei modi e nei termini di legge.

BARTOCCI

OBBLIGO DI PUBBLICITA', TRASPARENZA E DIFFUSIONE DI INFORMAZIONI DA PARTE DELLE PP.AA.

(ex artt. 25 e seguenti Decreto legislativo 33 del 14/03/2013)

MODELLO DI SCHEDA

IMPRESA/ENTE PUBBLICO/ALTRO BENEFICIARIO

APPROVAZIONE GRADUATORIA DEFINITIVA PSR CAMPANIA 2007.2013 MISURA 322

CODICE FISCALE/PARTITA IVA

NORMA O IL TITOLO A BASE DELL'ATTRIBUZIONE (specificare se bando pubblico, gara, Legge, etc.)

IMPORTO DEL VANTAGGIO ECONOMICO CORRISPOSTO

0

UFFICIO E FUNZIONARIO O DIRIGENTE RESPONSABILE DEL RELATIVO PROCEDIMENTO AMMINISTRATIVO (RUP)

UFFICIO:	STAPA CEPICA DI CASERTA
RUP:	DOTT. RUGGERO BARTOCCI
TELEFONO:	0823/554219
E-MAIL:	F.SABATINO@MAILDIP.REGIONE.CAMPANIA.IT

MODALITA' SEGUITA PER L'INDIVIDUAZIONE DEL BENEFICIARIO (gara europea, gara ristretta, affidamento diretto, etc.)

LINK AL PROGETTO SELEZIONATO E AL CURRICULUM DEL SOGGETTO INCARICATO

fonte: http://burc.regione.campania.it

Giunta Regionale della Campania
Settore Tecnico Amministrativo Provinciale
Agricoltura e Ce.PICA di Caserta

PSR 2007-2013 CAMPANIA

RELAZIONE ISTRUTTORIA

MISURA **322 - Sviluppo e rinnovamento dei villaggi rurali**

PERIODO **23/04/2012** - **28/09/2012**

La tabella seguente illustra i risultati dell'attività svolta riferita al periodo e alla misura in oggetto

ISTANZE PER FASE	Nr.
Protocollate	**61**
di cui Riesaminate	25
Non ricevibili	8
Non ammesse alla valutazione	32
Non ammesse al finanziamento	0
Ammesse al finanziamento	21

Si rimettono gli atti al Dirigente per la relativa approvazione.

Data

_____

Firma Responsabile UDA

Sabatino Francesco

ELENCO PROVVISORIO ISTANZE NON RICEVIBILI

PERIODO 23/04/2012 - 28/09/2012

ID Domanda	N° Protocollo	Data Presentazione	Beneficiario	CUAA	Titolo Progetto
280295038	0711085	28/09/2012	COMUNE DI CASTEL CAMPAGNANO	82001490612	riqualificazione e rifunzionalizzazione del borgo rurale di castel campagnano
375054936	0711239	28/09/2012	LIBERTINO ANGELO	LBRNGL43E02D709P	RECUPERO CONSERVATIVO E CAMBIO DI DEST. D'USO A FINI ABITATIVI DI PORZIONE DEL P.ZZO B. CARAFA
407274033	0711242	28/09/2012	LIBERTINO LUCIA	LBRLCU47E50D709R	RECUPERO CONSERVATIVO E CAMBIO DI DEST. D'USO A FINI ABITATIVI DI PORZIONE DEL P.ZZO B. CARAFA
430823511	0711236	28/09/2012	SCIROCCO LEA	SCRLEA67T62Z133U	RICOSTRUZIONE,RESTAURO E RIFUNZIONALIZZAZIONE DI FABBR. RURALE DA DESTINARE AD ATTIVITA' TURISTICHE
512333565	0711241	28/09/2012	LIBERTINO DOMENICO	LBRDNC39P25D709J	RECUPERO CONSERVATIVO E CAMBIO DI DEST. D'USO A FINI ABITATIVI DI PORZIONE DEL P.ZZO B. CARAFA
740669969	0722550	28/09/2012	COMUNE DI FORMICOLA	80011610617	“VALORIZZAZIONE DEL BORGO DI FORMICOLA CENTRO”
819778469	0711245	28/09/2012	AURILIO FIORENTINO	RLAFNT44M16D709W	Risanamento conservativo e rifunzionalizzazione di edificio in Via Jardino civici 2,4 di Formicola
826499583	0711238	28/09/2012	GOLLUCCIO ANNA ANTONIETTA	GLLNNT57H41L205W	Restauro e risanamento conservativo ai fini di implementazione di attività turistica di un immobile

Firma Dirigente del Settore

Ruggero Bartocci

GRADUATORIA PROVVISORIA ISTANZE AMMISSIBILI AL FINANZIAMENTO

PERIODO 23/04/2012 - 28/09/2012

Pos.	ID Domanda	N° Protocollo	Data Presentazione	Beneficiario	CUAA	Titolo Progetto	Punteggio	Spesa Ammessa (€)	Contributo Pubblico (€)
1	897023727	0711217	28/09/2012	LAVORGNA ANNAMARIA	LVRNMR78R65L086M	Realizzazione di un laboratorio di ceramica	80,00	29.111,59	18.922,53
2	521040754	0711180	28/09/2012	FILUCCIA SAS DI BOVE DOMENICO E C.	03189640612	PROGETTO PER L'AMMODERNAMENTO DI UN FABBRICATO DA DESTINARE AD ATTIVITA AFFITTACAMERE E BED AND BREA	80,00	90.124,34	58.580,82
3	989021444	0711220	28/09/2012	DI MEO ANGELO ANTONIO	DMINLN64C18H165I	Ristrutturazione immobile destinato a piccolo ristorante	80,00	157.208,28	102.185,38
4	360409771	0711219	28/09/2012	MILANO ANNA ROSA	MLNNRS45H52H165Z	Recupero immobile in via castello per ricettività turistica alberghiera	80,00	187.277,33	121.730,26
5	940201453	0711170	28/09/2012	COMUNE DI RUVIANO	82001410610	P.S.R. CAMPANIA 2007-2013 Rinnovamento dei Villaggi Rurali borgo rurale del comune di Ruviano	80,00	1.745.976,06	1.745.976,06
6	843983515	0710822	28/09/2012	VACCA MARIA CARMELA ELVIRA	VCCMCR52A51I113K	Riqualificazione urbanistica del Borgo Rurale antica area di S.Pietro Infine - Parco Memoria Storica	76,00	15.057,48	9.787,36
7	297888046	0710765	28/09/2012	PIROLLO BERNARDO	PRLBNR50B21I113P	Progetto di recupero, restauro e risanamento conservativo, di un immobile da adibire a punto di ris	76,00	27.033,42	17.571,72
8	525579090	0710819	28/09/2012	CONTE GIOVANNA	CNTGNN41T55H727A	B&B Giovanna Conte	76,00	30.139,41	19.590,62
9	910609624	0710784	28/09/2012	VACCA PAOLO LUIGI	VCCPLG49P02I113G	Affittacamere Robert Capa di Paolo Vacca	76,00	38.894,74	25.281,58
10	992849729	0710833	28/09/2012	VERRILLO ROSANNA	VRRRNN73M69C034J	B&B Pegaso di Rosanna Verrillo	76,00	73.702,41	47.906,57
11	347462694	0710773	28/09/2012	BOCCHINO VINCENZO	BCCVCN57R11I113N	B&B all'antica macina di Bocchino&Figli	76,00	112.518,73	73.137,17
12	496123948	0711337	28/09/2012	COMUNE DI SAN PIETRO INFINE	80008930614	Il ricordo della civiltà contadina nel Parco della Memoria Storica - Monumento Nazionale	76,00	811.054,93	811.054,93
13	281052369	0711178	28/09/2012	CASERTA GIUSEPPE	CSRGPP60L26C097Q	RISTRUTTURAZIONE, CONSOL. E RIFUNZION. DI FABBRICATO DA DESTINARE AD ATTIVITA' TURISTICA	75,00	196.950,09	128.017,56
14	544330695	0711172	28/09/2012	COMUNE DI CASTEL DI SASSO	01710120617	Recupero e valorizzazione del borgo Sasso	75,00	746.994,94	737.382,94
15	776220413	0710966	28/09/2012	D'ALONZO ESTERINA	DLNSRN67E50G364M	PROGETTO PER LA REALIZZAZIONE DI UN LOCALE COMMERCIALE PER LA VENDITA AL DETTAGLIO PRODOTTI TIPICI	56,00	68.767,93	44.699,15

Pos.	ID Domanda	N° Protocollo	Data Presentazione	Beneficiario	CUAA	Titolo Progetto	Punteggio	Spesa Ammessa (€)	Contributo Pubblico (€)
16	923477398	0710958	28/09/2012	DE GENNARO LORENZO	DGNLNZ75H21I234Z	PROGETTO PER LA REALIZZAZIONE DI UN BED AND BREAKFAST SITO IN CAMIGLIANO ALLA VIA LEPORANO	56,00	110.340,83	71.721,54
17	912974107	0710948	28/09/2012	DI LILLO RAFFAELE	DLLRFL58D13M092W	PROGETTO PER LA REALIZZAZIONE DI UN BAR RISTORANTE PIZZERIA SITO IN CAMIGLIANO ALLA VIA LEPORANO	56,00	158.174,13	102.813,18
18	874408960	0710935	28/09/2012	COMUNE DI CAMIGLIANO	80011230614	Valorizzazione e Riqualificazione del Borgo Rurale di Leporano	56,00	1.241.448,17	1.241.448,17
19	203125702	0711211	28/09/2012	PERROTTA GIOVANNA	PRRGNN87C42G596U	LAVORI DI RISTRUTTURAZIONE EDILIZIA CON IMPLEMENTAZIONE DELL'ATTIVITA' DI AFFITTACAMERE	55,00	171.597,47	111.538,36
20	270972612	0711215	28/09/2012	DE SIMONE ANNA FILOMENA	DSMNFL58H66Z133S	LAVORI DI RISTRUTTURAZIONE EDILIZIA CON IMPLEMENTAZIONE DELL'ATTIVITA' DI AFFITTACAMERE	55,00	228.189,69	148.323,30
21	178835567	0711209	28/09/2012	COMUNE DI ROCCAROMANA	80009590615	recupero del borgo rurale di statigliano	55,00	991.642,14	991.642,14
								7.232.204,11	6.629.311,34

Firma Dirigente del Settore

Ruggero Bartocci

ELENCO PROVVISORIO ISTANZE NON AMMISSIBILI ALLA VALUTAZIONE

PERIODO 23/04/2012 - 28/09/2012

ID Domanda	N° Protocollo	Data Presentazione	Beneficiario	CUAA	Titolo Progetto	Motivazioni
109229807	0711250	26/09/2012	COMUNE DI CAIANELLO	80005710613	RECUPERO BORGO RURALE AORIVOLA	Progetto non conforme ai sensi del DPR 207/10 in quanto mancante degli elaborati progettuali relativi a: profili longitudinali degli interventi dei sottoservizi, calcoli idraulici e dimensionali della rete idrica e fognaria
159630876	0711249	26/09/2012	IANNACCONE GAETANO	NNCGTN40A24L083P	ristrutturazione del fabbricato in loc. aorivola da destinare ad attività produttiva	Il progetto decade per decadenza dell'intervento pubblico
191584311	0710025	27/09/2012	SCIALDONE ANTONIO	SCLNTN71T01B963V	PROGETTO DI RISTRUTTURAZIONE DI UN IMMOBILE DA ADIBIRE A BAD AND BREAKFAST	IL PROGETTO RIGUARDA UN FABBRICATO IN FASE DI ESECUZIONE, PALESEMENTE IN CONTRASTO CON QUANTO DETTATO DAL BANDO.
340027918	0709936	27/09/2012	COMUNE DI GIANO VETUSTO	80006910618	RIQUALIFICAZIONE E VALORIZZAZIONE BORGO VILLA-CURTI	LA QUOTA PRIVATA, PARI AL 20% MINIMO, NON VIENE RAGGIUNTA.
532553566	0709976	27/09/2012	DI FEOLA ANNA PIA	DFLNNP47C46G661B	PROGETTO DI RISTRUTTURAZIONE DI UN IMMOBILE DA ADIBIRE A BAD AND BREAKFAST	IL PROGETTO DECADE PER DECADENZA DELL' INTERO P.U.I. PER IL MANCATO RAGGIUNGIMENTO DELLA QUOTA DEL 20% DEI PRIVATI
298713694	0709924	27/09/2012	JANUS DI BONACCI LUIGI	BNCLGU50T22E011A	Progetto per la ristrutturazione di un fabbricato urbano in via Curti e realizzazione di un B&B.	IL PROGETTO PREVEDE AUMENTO DI VOLUME CON MODIFICA SOSTANZIALE DEI PROSPETTI ESTERNI, PALESEMENTE IN CONTRASTO CON QUANTO DETTATO DAL BANDO. INOLTRE, SONO PREVISTI NEL COMPUTO METRICO ESTIMATIVO INTERVENTI STRUTTURALI MA NON FIGURANO GLI ELABORATI ESECUTIVI E DI CALCOLO STRUTTURALI, PER CUI SI RITIENE CHE IL PROGETTO NON SIA STATO REDATTO IN CONFORMITA' ALL' ART. 24 DEL D.P.R. 207/2010.
313723285	711234	28/09/2012	PALOMBO VINCENZO	PLMVCN68L15C716R	ristrutturazione ed adeguamento funzionale di un fabbricato da adibire ad attività ricettiva	Dichiarazione non rilasciata da Istituto bancario ma da intermediario finanziario. Omessa allegazione dell'attestazione del progettista relativa al rispetto della Carta del Restauro
316049331	0710788	28/09/2012	TOMMASONE CARMELA	TMMCML49H63G954I	Bottega Tommasone Carmela	Istanza non pertinente per mancanza dell'autorizzazione del comproprietario-cfr. verb. ricevibilità. Mancata dimostrazione completo titolo di possesso
316845154	0711225	28/09/2012	PISTACCHIO GABRIELLA	PSTGRL74C55Z112F	Manutenzione ordinaria e straordinaria fabbricato da adibire ad attività di ricezione turistica	DICHIARAZIONE RILASCIATA DA ISTITUTO FINANZIARIO INTERMEDIARIO, AUTORIZZAZIONE DEL PROPRIETARIO MANCANTE DI FIRMA.
338564263	0711138	28/09/2012	COMUNE DI PONTELATONE	01771020615	LAVORI DI PAVIMENTAZIONE STRADE E PIAZZE DEL BORGO RURALE	quota minima del 20% di partecipazione privata non raggiunta
556049409	0711118	28/09/2012	MONACO MARIA GRAZIA	MNCMGR93M68E791V	LAVORI DI RISTRUTTURAZIONE DI UN FABBRICATO DA DESTINARE A CASA PER VACANZE	assenza di calcoli ed elaborati strutturali

595851673	0711233	28/09/2012	CAMBIO ANTONELLA	CMBNNL59B54D810R	MANUTENZIONE ORDINARIA E STRAORDINARIA FABBRICATO DA ADIBIRE AD ATTIVITA' DI RICEZIONE TURISTICA	DICHIARAZIONE RILASCIATA DA ISTITUTO FINANZIARIO INTERMEDIARIO, MANCA LA FIRMA NELL' AUTORIZZAZIONE DEL PROPRIETARIO.
596803871	0711147	28/09/2012	CACCIOLA ROMUALDO	CCCRLD54E04G995Q	Affittacamere "vista sul Lete"	IL PROGETTO DECADE PERCHE' IL PROGETTO PUBBLICO E' STATO DICHIARATO INAMMISSIBILE
633932452	0711213	28/09/2012	LOMBARDI MIMMO	LMBMMM93S10F839O	LAVORI DI RISTRUTTURAZIONE EDILIZIA CON IMPLEMENTAZIONE DELL'ATTIVITA' DI AFFITTACAMERE	Tav. 4a - Documentazione fotografica dalla quale si evince che il fabbricato è stato oggetto di ricostruzione con lavori in corso con caratteristiche esteticamente e strutturalmente riferibili ad epoca recente
776232412	0711247	28/09/2012	ISOLDA LORENZINA	SLDLNZ50H61E570R	PROGETTO ESECUTIVO PER I LAVORI DI RIQUALIFICAZIONE DI UN FABBRICATO DA ADIBIRE A CASA PER VACANZE	Manca dichiarazione bancaria attestante che il richiedente è in grado di far fronte alla quota di cofinanziamento a proprio carico
843050040	0711129	28/09/2012	COMUNE DI PRATELLA	82001970613	"IL BORGO DELLE ACQUE" di Pratella	Incompatibilità di funzioni: coincidenza RUP e progettista per importi superiori ad € 500.000. Contrasto con la norma vigente comma 4 art. 9 DPR 207/2010: la coincidenza delle funzioni si evince dal quadro economico del PUI Interventi pubblici voce A1 (importo superiore a 500.000 euro), dalla Delibera di Consiglio Comunale n. 17 del 26/09/12 (di approvazione del PUI) nonchè dalla firma del progettista sugli elaborati. Inoltre il documento strategico non porta la firma del Sindaco e mancano le dichiarazioni sulla congruità dei prezzi e sul rispetto della carta del restauro. PROGETTO INAMMISSIBILE
893877396	0711135	28/09/2012	AVECONE GIUSEPPE	VCNGPP66A09A200B	"BORGO DELLE ACQUE" COMUNE DI PRATELLA	IL PROGETTO DECADE PERCHE' IL PROGETTO PUBBLICO E' STATO DICHIARATO INAMMISSIBILE. INOLTRE MANCANO LE DICHIARAZIONI DI RISPETTO DELLA CARTA DEL RESTAURO E GLI SCHEMI DEGLI IMPIANTI.
921202995	0711115	28/09/2012	SCIROCCO GAETANO	SCRGTN47T30G849J	LAVORI PER LA RISTRUTTURAZIONE DI UN FABBRICATO DA DESTINARE A CASA PER VACANZE	Assenza elaborati relativi a calcoli ed elaborati strutturali. Assenza firma nell'autorizzazione del proprietario
930265059	711235	28/09/2012	NAVARRA DIEGO	NVRDGI77C04I130V	manutenzione ordinaria e straordinaria fabbricato da adibire ad attività di ricezione turistica	Dichiarazione non rilasciata da Istituto Bancario ma da intermediario finanziario
958414462	0710940	28/09/2012	FEOLA GIUSEPPINA MARIA	FLEGPP60S42B477X	PROGETTO PER LA REALIZZAZIONE DI UN BED AND BREAKFAST SITO IN CAMIGLIANO ALLA VIA LEPORANO	All.B - Documentazione fotografica dalla quale si evince che il fabbricato è stato oggetto di ricostruzione con lavori in corso con caratteri esteticamente e strutturalmente riferibili ad epoca recente
345870298	0711243	28/09/2012	MAIORANO ANGELINA	MRNNLN47B55E570O	LAVORI DI RISTRUTTURAZIONE DI UN FABBRICATO DA DESTINARE A CASA PER VACANZE	Istanza non ammissibile per:progetto redatto non conforme al DPR 207/2010 art. 24; modifica del prospetto esterno, non rispondente a quanto previsto dal bando; assenza di ripartizione delle quote millesimali.
369098276	0710777	28/09/2012	FORGIONE ANDREA	FRGNDR61S16Z401E	B&B Forgione Andrea	Dagli elaborati progettuali appaiono evidenti nuove aperture con modifica dei prospetti, ipotesi non contemplata dal bando della Misura al paragrafo 9.1 - indirizzi e prescrizioni tecniche
419732346	0710781	28/09/2012	CARCIERO GENNARO	CRCGNR25H07I113A	Riqualificazione urbanistica del Borgo Rurale antica area di San Pietro Infine	Dagli elaborati progettuali appare evidente una nuova apertura con modifica dei prospetti, ipotesi espressamente non contemplata dal bando della Misura al paragrafo 9.1 - indirizzi e prescrizioni tecniche
422971466	711232	28/09/2012	PISTACCHIO LUIGI	PSTLGU79S16G596W	MANUTENZIONE ORDINARIA E STRAORDINARIA FABBRICATO DA ADIBIRE AD ATTIVITA' DI RICEZIONE TURISTICA	Dichiarazione non rilasciata da Istituto Bancario ma da intermediario finanziario. Mancanza della firma del proprietario nell'autorizzazione alla realizzazione dell'intervento

429154730	711230	28/09/2012	RICCIO DOMENICO	RCCDNC73R24L725S	Manutenzione ordinaria e straordinaria di fabbricato da adibire ad attività di ricezione turistica	Dichiarazione non rilasciata da Istituto Bancario ma da intermediario finanziario
429995148	0711244	28/09/2012	DE BIASIO FILOMENA	DBSFMN48L61L083G	PROGETTO ESECUTIVO PER I LAVORI DI RIQUALIFICAZIONE DI UN FABBRICATO DA ADIBIRE A CASA PER VACANZE	Istanza non ammissibile per progetto non conforme al D.P.R. 207/2010 art. 24.
518887220	0711131	28/09/2012	FUSCO GIUSEPPE	FSCGPP49S10D709D	LAVORI PER LA RISTRUTTURAZIONE DI UN FABBRICATO DA DESTINARE A RISTORANTE	Mancanza di calcoli ed elaborati strutturali. Dichiarazione bancaria rilasciata da istituto di intermediazione finanziaria;non acquisibile,trattasi di integrazione documentale
221546663	0711240	28/09/2012	COMUNE DI LIBERI	80011930619	Recupero e valorizzazione delle Vie del Borgo, della chiesa A.G.P. e del museo pubblico dei tesori d	Progetto non ammissibile per: RUP anche progettista come da deliberazione della Giunta Comunale n. 57 del 27/09/2012 e attestazioni. Importo dei lavori: € 600.000. Mancato rispetto comma 4 art. 9 D.P.R. 207/2010 (regolamento di esecuzione e attuazione del D. lgs. 12/04/2006 n. 163); mancanza degli allegati progettuali dell' intervento di viabilità. Progetto insufficiente ai sensi del D.P.R. 207/2010; mancanza del titolo di possesso relativo alla Chiesa.
275669954	711231	28/09/2012	IANNUCCILLI VINCENZO	NNCVCN81A07G596C	manutenzione ordinaria e straordinaria fabbricato da adibire ad attività di ricezione turistica	Dichiarazione non prodotta da Istituto Bancario ma da intermediario finanziario
277626885	0711223	28/09/2012	COMUNE DI CIORLANO	82001610615	IL BORGO DELLE QUATTRO TORRI - RECUPERO E VALORIZZAZIONE, DELLE EMERGENZE STORICO CULTURALI, NATURAL	Elaborati progettuali omessi in allegazione per la parte di viabilità e di illuminazione pubblica. Dichiarazioni bancarie dei privati non conformi perchè prodotte da intermediari finanziari
159989726	0711121	28/09/2012	PALMIERI CONCETTA	PLMCCT62C58B715G	LAVORI PER LA RISTRUTTURAZIONE DI UN FABBRICATO DA DESTINARE A BED AND BREAKFAST	IL PROGETTO DECADE PER DECADENZA DEL P.U.I. PER MANCATO RAGGIUNGIMENTO DELLA QUOTA PRIVATA DEL 20%.
188275379	0711248	28/09/2012	ALDI CLEMENTINA	LDACMN52C46E570B	BED & BREAKFAST E PRODOTTI TIPICI DEL BORGO	Progetto redatto non conforme al DPR 297/2010 art. 24

Firma Dirigente del Settore

Ruggero Bartocci

Settore Tecnico Amministrativo Provinciale Agricoltura e Ce.PICA di Caserta

PSR 2007-2013 CAMPANIA

322 - Sviluppo e rinnovamento dei villaggi rurali

ELENCO PROVVISORIO ISTANZE NON AMMISSIBILI AL FINANZIAMENTO

PERIODO 23/04/2012 - 28/09/2012

Firma Dirigente del Settore

Ruggero Bartocci

Decreto Dirigenziale n. 229 del 01/08/2013

A.G.C. 11 Sviluppo Attività Settore Primario

Settore 9 Settore tecnico amm.vo provinciale agricoltura e C.E.P.I.C.A. Caserta

Oggetto dell'Atto:

PSR CAMPANIA 2007/2013. MISURA 322 "SVILUPPO E RINNOVAMENTO DEI VILLAGGI RURALI". BANDO: DECRETO DIRIGENZIALE N. 22 DEL 02/04/2012, PUBBLICATO SUL BURC N. 26 DEL 23/04/2012. PERIODO DAL 26/04/2012 AL 28/09/2012. APPROVAZIONE GRADUATORIA DEFINITIVA.

IL DIRIGENTE

PREMESSO che:

- con il Regolamento (CE) n. 1698/2005 del Consiglio del 20 settembre 2005, concernente il sostegno allo sviluppo rurale da parte del Fondo Europeo Agricolo per lo Sviluppo Rurale (FEASR), sono stati stabiliti i contenuti e le modalità di formulazione dei programmi di intervento da attuare in materia di sviluppo rurale nel periodo 2007-2013, Regolamento la cui applicazione è stata successivamente disciplinata con il Regolamento (CE) n. 1974/2006 della Commissione del 15 dicembre 2006;
- la Commissione UE con decisione C(2007) 5712 del 20 novembre 2007 ha approvato il Programma di sviluppo Rurale della Regione per il periodo 2007-2013 (PSR Campania 2007 – 2013);
- con deliberazione n 1 dell'11 gennaio 2008 la Giunta ha preso atto della decisione di approvazione del PSR Campania 2007-2013;
- con DRD n. 42 del 29 ottobre 2008 - sono state definite le modalità organizzative per l'attuazione del Programma di Sviluppo Rurale Campania 2007-2013;
- con D.R.D. n. 12 del 12/04/2011 è stato approvato il documento denominato "Manuale delle procedure del Programma di Sviluppo Rurale Campania 2007-2013- Gestione delle domande di aiuto";
- sul BURC n. 53 del 08/08/2011 sono state pubblicate le "Disposizioni Generali" del PSR CAMPANIA 2007/2013 ed il bando della misura 216 *"*Sostegno agli investimenti non produttivi*";*
- con Decreto Dirigenziale n. 22 del 02/04/2012, pubblicato sul BURC n. 26 del 23/04/2012 sono stati adottati i bandi per la misura 322 "Sviluppo e rinnovamento dei villaggi rurali" e Misura 125 "Infrastrutture connesse allo sviluppo e all'adeguamento dell'agricoltura e della silvicoltura: Sottomisura 1 "Gestione della risorsa idrica in agricoltura ad uso prevalentemente irriguo";
- con Decreto Dirigenziale n. 68 del luglio 2012 smi è stata approvata, tra l'altro, la declaratoria della Misura 322;
- con Decreto Dirigenziale n. 89 del 10.10.2012 successivamente modificato dal Decreto Dirigenziale n. 3 del 11/01/2013 è stata istituita la Commissione di Istruttoria e valutazione delle istanze;
- con Decreto Dirigenziale n. 97 del 30/11/2012 sono stati integrati i DDR 22/2012 e 68/2012

CONSIDERATO che:

- il Settore Tecnico Amministrativo provinciale Agricoltura di Caserta, con D..D. n. 118 del 03/04/2013, ha approvato per la misura 322 "Sviluppo e rinnovamento dei villaggi rurali" , la graduatoria provvisoria delle istanze di aiuto ammissibili e non ammissibili per il periodo 26/04/2012 - 28/09/2012
- il Settore Tecnico Amministrativo provinciale Agricoltura di Caserta, con D.D. n. 228 del 30/07/2013, ha approvato per la misura 322 "Sviluppo e rinnovamento dei villaggi rurali" , la proposta di graduatoria definitiva delle istanze di aiuto ammissibili e non ammissibili per il periodo 322 "Sviluppo e rinnovamento dei villaggi rurali"
- il Settore I.T.A.B.I. con nota n. 556752 del 31/07/2013 ha espresso il "nulla osta" a che i Soggetti Attuatori procedano –ciascuno per quanto di propria competenza- per la misura 322 "Sviluppo e rinnovamento dei villaggi rurali" , al finanziamento delle istanze di aiuto ammesse per il periodo 26/04/2012 - 28/09/2012 ;

RITENUTO:

- pertanto, di dover approvare la "graduatoria definitiva" delle istanze di aiuto ammesse ai benefici previsti dalla misura 322 "Sviluppo e rinnovamento dei villaggi rurali" del PSR Campania 2007-2013 per il periodo 26/04/2012 - 28/09/2012, per la realizzazione di investimenti l'importo complessivo di euro 7.232.204,11, cui corrisponde un aiuto pubblico totale di euro 6.629.311,34

VISTA la L.R. 24/05 art. 4, commi 2 e 6;

Alla stregua dell'istruttoria compiuta dall'UDA, in conformità con la normativa di riferimento

DECRETA

per quanto indicato in premessa che qui si intende integralmente riportato nel presente dispositivo:

- di approvare l'allegata relazione istruttoria per la Misura 322 "*Sviluppo e rinnovamento dei villaggi rurali***"** del PSR Campania 2007/2013 di cui al Bando: BURC 26 del 23/04/2012 come di seguito riportata:
  - istanze protocollate n. 61,
  - di cui riesaminate n. 25;
  - istanze non ricevibili n. 8;
  - istanze non ammesse alla valutazione n. 32;
  - istanze non ammesse a finanziamento n. 0;
  - istanze ammesse al finanziamento n. 21;
- di approvare l'allegata graduatoria definitiva per la realizzazione di investimenti per l'importo complessivo di euro € 7.232.204,11, cui corrisponde un aiuto pubblico totale di euro 6.629.311,34
- di concedere ai soggetti ammessi a finanziamento di cui all'Allegato, parte integrante del presente Decreto, contributi in c/capitale per gli importi riportati a fianco di ciascuno, per complessivi € 6.629.311,34 a carico dell'intervento pubblico a valere sul PSR Campania 2007 – 2013, a fronte di una spesa ammessa complessiva di € 7.232.204,11;
- di dare atto che i Beneficiari di cui all'Allegato, parte integrante del presente Decreto, sono tenuti a rispettare i vincoli di alienabilità e destinazione d'uso, gli obblighi e gli impegni di cui al Bando della Misura 322 ed alle Disposizioni Generali del PSR, cui espressamente si rinvia;
- di stabilire che la fissazione degli impegni e degli obblighi specifici legati ai singoli interventi sarà contenuta nella Decisione individuale di concessione dell' aiuto, da notificarsi ad ogni Beneficiario;
- di dare pubblicità degli esiti della selezione attraverso l'affissione della graduatoria definitiva delle istanze ammesse al finanziamento all'Albo Pretorio del Settore TAPA Benevento accessibile al pubblico e sul Portale dell'Agricoltura della Regione Campania;
- di dare atto che avverso tale provvedimento è possibile presentare ricorso al competente Tribunale Amministrativo Regionale (TAR), entro il termine di 60 gg. ovvero al Presidente della Repubblica entro 120 gg. a decorrere dalla pubblicazione del medesimo sul Bollettino Ufficiale della Regione Campania.
- di approvare l'allegato elenco definitivo delle istanze non ammissibili a valutazione;
- di trasmettere il presente provvedimento, per quanto di competenza, al:
  - Al Coordinatore AGC Area 11, in qualità di autorità di gestione;
  - Al Responsabile dell'Asse 2 del PSR Campania 2007/2013;
  - Al Referente regionale della misura 216 "Sostegno agli investimenti non produttivi" ;
  - Al BURC per la relativa pubblicazione;
  - Al Servizio 04 dell'AGC 02 "AA.GG della Giunta Regionale";
  - Al RUFA AGC 11 - Settore 0 - Serv. 0 - Pos. 0 - Post. 21;

Avverso il presente provvedimento è ammessa tutela nei modi e nei termini di legge.

BARTOCCI

Giunta Regionale della Campania
Settore Tecnico Amministrativo Provinciale
Agricoltura e Ce.PICA di Caserta

PSR 2007-2013 CAMPANIA

RELAZIONE ISTRUTTORIA

MISURA **322 - Sviluppo e rinnovamento dei villaggi rurali**

PERIODO **23/04/2012** - **28/09/2012**

La tabella seguente illustra i risultati dell'attività svolta riferita al periodo e alla misura in oggetto

ISTANZE PER FASE	Nr.
Totale istanze	**61**
di cui Riesaminate	15
Non ricevibili	8
Non ammesse alla valutazione	32
Non ammesse al finanziamento	0
Finanziate	21

Si rimettono gli atti al Dirigente per la relativa approvazione.

Data

_____

Firma Responsabile UDA

Sabatino Francesco

ELENCO DEFINITIVO ISTANZE NON RICEVIBILI

PERIODO 23/04/2012 - 28/09/2012

ID Domanda	N° Protocollo	Data Presentazione	Beneficiario	CUAA	Titolo Progetto
280295038	0711085	28/09/2012	COMUNE DI CASTEL CAMPAGNANO	82001490612	riqualificazione e rifunzionalizzazione del borgo rurale di castel campagnano
375054936	0711239	28/09/2012	LIBERTINO ANGELO	LBRNGL43E02D709P	RECUPERO CONSERVATIVO E CAMBIO DI DEST. D'USO A FINI ABITATIVI DI PORZIONE DEL P.ZZO B. CARAFA
407274033	0711242	28/09/2012	LIBERTINO LUCIA	LBRLCU47E50D709R	RECUPERO CONSERVATIVO E CAMBIO DI DEST. D'USO A FINI ABITATIVI DI PORZIONE DEL P.ZZO B. CARAFA
430823511	0711236	28/09/2012	SCIROCCO LEA	SCRLEA67T62Z133U	RICOSTRUZIONE,RESTAURO E RIFUNZIONALIZZAZIONE DI FABBR. RURALE DA DESTINARE AD ATTIVITA' TURISTICHE
512333565	0711241	28/09/2012	LIBERTINO DOMENICO	LBRDNC39P25D709J	RECUPERO CONSERVATIVO E CAMBIO DI DEST. D'USO A FINI ABITATIVI DI PORZIONE DEL P.ZZO B. CARAFA
740669969	0722550	28/09/2012	COMUNE DI FORMICOLA	80011610617	“VALORIZZAZIONE DEL BORGO DI FORMICOLA CENTRO”
819778469	0711245	28/09/2012	AURILIO FIORENTINO	RLAFNT44M16D709W	Risanamento conservativo e rifunzionalizzazione di edificio in Via Jardino civici 2,4 di Formicola
826499583	0711238	28/09/2012	GOLLUCCIO ANNA ANTONIETTA	GLLNNT57H41L205W	Restauro e risanamento conservativo ai fini di implementazione di attività turistica di un immobile

Firma Dirigente del Settore

Ruggero Bartocci

GRADUATORIA DEFINITIVA

PERIODO 23/04/2012 - 28/09/2012

Pos.	ID Domanda	N° Protocollo	Data Presentazione	Beneficiario	CUAA	Titolo Progetto	Punteggio	Spesa Ammessa (€)	Contributo Pubblico (€)
1	897023727	0711217	28/09/2012	LAVORGNA ANNAMARIA	LVRNMR78R65L086M	Realizzazione di un laboratorio di ceramica	80,00	29.111,59	18.922,53
2	521040754	0711180	28/09/2012	FILUCCIA SAS DI BOVE DOMENICO E C.	03189640612	PROGETTO PER L'AMMODERNAMENTO DI UN FABBRICATO DA DESTINARE AD ATTIVITA AFFITTACAMERE E BED AND BREA	80,00	90.124,34	58.580,82
3	989021444	0711220	28/09/2012	DI MEO ANGELO ANTONIO	DMINLN64C18H165I	Ristrutturazione immobile destinato a piccolo ristorante	80,00	157.208,28	102.185,38
4	360409771	0711219	28/09/2012	MILANO ANNA ROSA	MLNNRS45H52H165Z	Recupero immobile in via castello per ricettività turistica alberghiera	80,00	187.277,33	121.730,26
5	940201453	0711170	28/09/2012	COMUNE DI RUVIANO	82001410610	P.S.R. CAMPANIA 2007-2013 Rinnovamento dei Villaggi Rurali borgo rurale del comune di Ruviano	80,00	1.745.976,06	1.745.976,06
6	843983515	0710822	28/09/2012	VACCA MARIA CARMELA ELVIRA	VCCMCR52A51I113K	Riqualificazione urbanistica del Borgo Rurale antica area di S.Pietro Infine - Parco Memoria Storica	76,00	15.057,48	9.787,36
7	297888046	0710765	28/09/2012	PIROLLO BERNARDO	PRLBNR50B21I113P	Progetto di recupero, restauro e risanamento conservativo, di un immobile da adibire a punto di ris	76,00	27.033,42	17.571,72
8	525579090	0710819	28/09/2012	CONTE GIOVANNA	CNTGNN41T55H727A	B&B Giovanna Conte	76,00	30.139,41	19.590,62
9	910609624	0710784	28/09/2012	VACCA PAOLO LUIGI	VCCPLG49P02I113G	Affittacamere Robert Capa di Paolo Vacca	76,00	38.894,74	25.281,58
10	992849729	0710833	28/09/2012	VERRILLO ROSANNA	VRRRNN73M69C034J	B&B Pegaso di Rosanna Verrillo	76,00	73.702,41	47.906,57
11	347462694	0710773	28/09/2012	BOCCHINO VINCENZO	BCCVCN57R11I113N	B&B all'antica macina di Bocchino&Figli	76,00	112.518,73	73.137,17
12	496123948	0711337	28/09/2012	COMUNE DI SAN PIETRO INFINE	80008930614	Il ricordo della civiltà contadina nel Parco della Memoria Storica - Monumento Nazionale	76,00	811.054,93	811.054,93
13	281052369	0711178	28/09/2012	CASERTA GIUSEPPE	CSRGPP60L26C097Q	RISTRUTTURAZIONE, CONSOL. E RIFUNZION. DI FABBRICATO DA DESTINARE AD ATTIVITA' TURISTICA	75,00	196.950,09	128.017,56
14	544330695	0711172	28/09/2012	COMUNE DI CASTEL DI SASSO	01710120617	Recupero e valorizzazione del borgo Sasso	75,00	746.994,94	737.382,94
15	776220413	0710966	28/09/2012	D'ALONZO ESTERINA	DLNSRN67E50G364M	PROGETTO PER LA REALIZZAZIONE DI UN LOCALE COMMERCIALE PER LA VENDITA AL DETTAGLIO PRODOTTI TIPICI	56,00	68.767,93	44.699,15

Pos.	ID Domanda	N° Protocollo	Data Presentazione	Beneficiario	CUAA	Titolo Progetto	Punteggio	Spesa Ammessa (€)	Contributo Pubblico (€)
16	923477398	0710958	28/09/2012	DE GENNARO LORENZO	DGNLNZ75H21I234Z	PROGETTO PER LA REALIZZAZIONE DI UN BED AND BREAKFAST SITO IN CAMIGLIANO ALLA VIA LEPORANO	56,00	110.340,83	71.721,54
17	912974107	0710948	28/09/2012	DI LILLO RAFFAELE	DLLRFL58D13M092W	PROGETTO PER LA REALIZZAZIONE DI UN BAR RISTORANTE PIZZERIA SITO IN CAMIGLIANO ALLA VIA LEPORANO	56,00	158.174,13	102.813,18
18	874408960	0710935	28/09/2012	COMUNE DI CAMIGLIANO	80011230614	Valorizzazione e Riqualificazione del Borgo Rurale di Leporano	56,00	1.241.448,17	1.241.448,17
19	203125702	0711211	28/09/2012	PERROTTA GIOVANNA	PRRGNN87C42G596U	LAVORI DI RISTRUTTURAZIONE EDILIZIA CON IMPLEMENTAZIONE DELL'ATTIVITA' DI AFFITTACAMERE	55,00	171.597,47	111.538,36
20	270972612	0711215	28/09/2012	DE SIMONE ANNA FILOMENA	DSMNFL58H66Z133S	LAVORI DI RISTRUTTURAZIONE EDILIZIA CON IMPLEMENTAZIONE DELL'ATTIVITA' DI AFFITTACAMERE	55,00	228.189,69	148.323,30
21	178835567	0711209	28/09/2012	COMUNE DI ROCCAROMANA	80009590615	recupero del borgo rurale di statigliano	55,00	991.642,14	991.642,14
								7.232.204,11	6.629.311,34

Firma Dirigente del Settore

Ruggero Bartocci

ELENCO DEFINITIVO ISTANZE NON AMMISSIBILI ALLA VALUTAZIONE

PERIODO 23/04/2012 - 28/09/2012

ID Domanda	N° Protocollo	Data Presentazione	Beneficiario	CUAA	Titolo Progetto	Motivazioni
109229807	0711250	26/09/2012	COMUNE DI CAIANELLO	80005710613	RECUPERO BORGO RURALE AORIVOLA	Progetto non conforme ai sensi del DPR 207/10 in quanto mancante degli elaborati progettuali relativi a: profili longitudinali degli interventi dei sottoservizi, calcoli idraulici e dimensionali della rete idrica e fognaria
159630876	0711249	26/09/2012	IANNACCONE GAETANO	NNCGTN40A24L083P	ristrutturazione del fabbricato in loc. aorivola da destinare ad attività produttiva	Il progetto decade per decadenza dell'intervento pubblico
191584311	0710025	27/09/2012	SCIALDONE ANTONIO	SCLNTN71T01B963V	PROGETTO DI RISTRUTTURAZIONE DI UN IMMOBILE DA ADIBIRE A BAD AND BREAKFAST	IL PROGETTO RIGUARDA UN FABBRICATO IN FASE DI ESECUZIONE, PALESEMENTE IN CONTRASTO CON QUANTO DETTATO DAL BANDO.
340027918	0709936	27/09/2012	COMUNE DI GIANO VETUSTO	80006910618	RIQUALIFICAZIONE E VALORIZZAZIONE BORGO VILLA-CURTI	LA QUOTA PRIVATA, PARI AL 20% MINIMO, NON VIENE RAGGIUNTA.
532553566	0709976	27/09/2012	DI FEOLA ANNA PIA	DFLNNP47C46G661B	PROGETTO DI RISTRUTTURAZIONE DI UN IMMOBILE DA ADIBIRE A BAD AND BREAKFAST	IL PROGETTO DECADE PER DECADENZA DELL' INTERO P.U.I. PER IL MANCATO RAGGIUNGIMENTO DELLA QUOTA DEL 20% DEI PRIVATI
298713694	0709924	27/09/2012	JANUS DI BONACCI LUIGI	BNCLGU50T22E011A	Progetto per la ristrutturazione di un fabbricato urbano in via Curti e realizzazione di un B&B.	IL PROGETTO PREVEDE AUMENTO DI VOLUME CON MODIFICA SOSTANZIALE DEI PROSPETTI ESTERNI, PALESEMENTE IN CONTRASTO CON QUANTO DETTATO DAL BANDO. INOLTRE, SONO PREVISTI NEL COMPUTO METRICO ESTIMATIVO INTERVENTI STRUTTURALI MA NON FIGURANO GLI ELABORATI ESECUTIVI E DI CALCOLO STRUTTURALI, PER CUI SI RITIENE CHE IL PROGETTO NON SIA STATO REDATTO IN CONFORMITA' ALL' ART. 24 DEL D.P.R. 207/2010.
313723285	711234	28/09/2012	PALOMBO VINCENZO	PLMVCN68L15C716R	ristrutturazione ed adeguamento funzionale di un fabbricato da adibire ad attività ricettiva	Dichiarazione non rilasciata da Istituto bancario ma da intermediario finanziario. Omessa allegazione dell'attestazione del progettista relativa al rispetto della Carta del Restauro
316049331	0710788	28/09/2012	TOMMASONE CARMELA	TMMCML49H63G954I	Bottega Tommasone Carmela	Istanza non pertinente per mancanza dell'autorizzazione del comproprietario-cfr. verb. ricevibilità. Mancata dimostrazione completo titolo di possesso
316845154	0711225	28/09/2012	PISTACCHIO GABRIELLA	PSTGRL74C55Z112F	Manutenzione ordinaria e straordinaria fabbricato da adibire ad attività di ricezione turistica	DICHIARAZIONE RILASCIATA DA ISTITUTO FINANZIARIO INTERMEDIARIO, AUTORIZZAZIONE DEL PROPRIETARIO MANCANTE DI FIRMA.
338564263	0711138	28/09/2012	COMUNE DI PONTELATONE	01771020615	LAVORI DI PAVIMENTAZIONE STRADE E PIAZZE DEL BORGO RURALE	quota minima del 20% di partecipazione privata non raggiunta
556049409	0711118	28/09/2012	MONACO MARIA GRAZIA	MNCMGR93M68E791V	LAVORI DI RISTRUTTURAZIONE DI UN FABBRICATO DA DESTINARE A CASA PER VACANZE	assenza di calcoli ed elaborati strutturali

595851673	0711233	28/09/2012	CAMBIO ANTONELLA	CMBNNL59B54D810R	MANUTENZIONE ORDINARIA E STRAORDINARIA FABBRICATO DA ADIBIRE AD ATTIVITA' DI RICEZIONE TURISTICA	DICHIARAZIONE RILASCIATA DA ISTITUTO FINANZIARIO INTERMEDIARIO, MANCA LA FIRMA NELL' AUTORIZZAZIONE DEL PROPRIETARIO.
596803871	0711147	28/09/2012	CACCIOLA ROMUALDO	CCCRLD54E04G995Q	Affittacamere "vista sul Lete"	IL PROGETTO DECADE PERCHE' IL PROGETTO PUBBLICO E' STATO DICHIARATO INAMMISSIBILE
633932452	0711213	28/09/2012	LOMBARDI MIMMO	LMBMMM93S10F839O	LAVORI DI RISTRUTTURAZIONE EDILIZIA CON IMPLEMENTAZIONE DELL'ATTIVITA' DI AFFITTACAMERE	Tav. 4a - Documentazione fotografica dalla quale si evince che il fabbricato è stato oggetto di ricostruzione con lavori in corso con caratteristiche esteticamente e strutturalmente riferibili ad epoca recente
776232412	0711247	28/09/2012	ISOLDA LORENZINA	SLDLNZ50H61E570R	PROGETTO ESECUTIVO PER I LAVORI DI RIQUALIFICAZIONE DI UN FABBRICATO DA ADIBIRE A CASA PER VACANZE	Manca dichiarazione bancaria attestante che il richiedente è in grado di far fronte alla quota di cofinanziamento a proprio carico
843050040	0711129	28/09/2012	COMUNE DI PRATELLA	82001970613	"IL BORGO DELLE ACQUE" di Pratella	Incompatibilità di funzioni: coincidenza RUP e progettista per importi superiori ad € 500.000. Contrasto con la norma vigente comma 4 art. 9 DPR 207/2010: la coincidenza delle funzioni si evince dal quadro economico del PUI Interventi pubblici voce A1 (importo superiore a 500.000 euro), dalla Delibera di Consiglio Comunale n. 17 del 26/09/12 (di approvazione del PUI) nonchè dalla firma del progettista sugli elaborati. Inoltre il documento strategico non porta la firma del Sindaco e mancano le dichiarazioni sulla congruità dei prezzi e sul rispetto della carta del restauro. PROGETTO INAMMISSIBILE
893877396	0711135	28/09/2012	AVECONE GIUSEPPE	VCNGPP66A09A200B	"BORGO DELLE ACQUE" COMUNE DI PRATELLA	IL PROGETTO DECADE PERCHE' IL PROGETTO PUBBLICO E' STATO DICHIARATO INAMMISSIBILE. INOLTRE MANCANO LE DICHIARAZIONI DI RISPETTO DELLA CARTA DEL RESTAURO E GLI SCHEMI DEGLI IMPIANTI.
921202995	0711115	28/09/2012	SCIROCCO GAETANO	SCRGTN47T30G849J	LAVORI PER LA RISTRUTTURAZIONE DI UN FABBRICATO DA DESTINARE A CASA PER VACANZE	Assenza elaborati relativi a calcoli ed elaborati strutturali. Assenza firma nell'autorizzazione del proprietario
930265059	711235	28/09/2012	NAVARRA DIEGO	NVRDGI77C04I130V	manutenzione ordinaria e straordinaria fabbricato da adibire ad attività di ricezione turistica	Dichiarazione non rilasciata da Istituto Bancario ma da intermediario finanziario
958414462	0710940	28/09/2012	FEOLA GIUSEPPINA MARIA	FLEGPP60S42B477X	PROGETTO PER LA REALIZZAZIONE DI UN BED AND BREAKFAST SITO IN CAMIGLIANO ALLA VIA LEPORANO	All.B - Documentazione fotografica dalla quale si evince che il fabbricato è stato oggetto di ricostruzione con lavori in corso con caratteri esteticamente e strutturalmente riferibili ad epoca recente
345870298	0711243	28/09/2012	MAIORANO ANGELINA	MRNNLN47B55E570O	LAVORI DI RISTRUTTURAZIONE DI UN FABBRICATO DA DESTINARE A CASA PER VACANZE	Istanza non ammissibile per:progetto redatto non conforme al DPR 207/2010 art. 24; modifica del prospetto esterno, non rispondente a quanto previsto dal bando; assenza di ripartizione delle quote millesimali.
369098276	0710777	28/09/2012	FORGIONE ANDREA	FRGNDR61S16Z401E	B&B Forgione Andrea	Dagli elaborati progettuali appaiono evidenti nuove aperture con modifica dei prospetti, ipotesi non contemplata dal bando della Misura al paragrafo 9.1 - indirizzi e prescrizioni tecniche
419732346	0710781	28/09/2012	CARCIERO GENNARO	CRCGNR25H07I113A	Riqualificazione urbanistica del Borgo Rurale antica area di San Pietro Infine	Dagli elaborati progettuali appare evidente una nuova apertura con modifica dei prospetti, ipotesi espressamente non contemplata dal bando della Misura al paragrafo 9.1 - indirizzi e prescrizioni tecniche
422971466	711232	28/09/2012	PISTACCHIO LUIGI	PSTLGU79S16G596W	MANUTENZIONE ORDINARIA E STRAORDINARIA FABBRICATO DA ADIBIRE AD ATTIVITA' DI RICEZIONE TURISTICA	Dichiarazione non rilasciata da Istituto Bancario ma da intermediario finanziario. Mancanza della firma del proprietario nell'autorizzazione alla realizzazione dell'intervento

429154730	711230	28/09/2012	RICCIO DOMENICO	RCCDNC73R24L725S	Manutenzione ordinaria e straordinaria di fabbricato da adibire ad attività di ricezione turistica	Dichiarazione non rilasciata da Istituto Bancario ma da intermediario finanziario
429995148	0711244	28/09/2012	DE BIASIO FILOMENA	DBSFMN48L61L083G	PROGETTO ESECUTIVO PER I LAVORI DI RIQUALIFICAZIONE DI UN FABBRICATO DA ADIBIRE A CASA PER VACANZE	Istanza non ammissibile per progetto non conforme al D.P.R. 207/2010 art. 24.
518887220	0711131	28/09/2012	FUSCO GIUSEPPE	FSCGPP49S10D709D	LAVORI PER LA RISTRUTTURAZIONE DI UN FABBRICATO DA DESTINARE A RISTORANTE	Mancanza di calcoli ed elaborati strutturali. Dichiarazione bancaria rilasciata da istituto di intermediazione finanziaria;non acquisibile,trattasi di integrazione documentale
221546663	0711240	28/09/2012	COMUNE DI LIBERI	80011930619	Recupero e valorizzazione delle Vie del Borgo, della chiesa A.G.P. e del museo pubblico dei tesori d	Progetto non ammissibile per: RUP anche progettista come da deliberazione della Giunta Comunale n. 57 del 27/09/2012 e attestazioni. Importo dei lavori: € 600.000. Mancato rispetto comma 4 art. 9 D.P.R. 207/2010 (regolamento di esecuzione e attuazione del D. lgs. 12/04/2006 n. 163); mancanza degli allegati progettuali dell' intervento di viabilità. Progetto insufficiente ai sensi del D.P.R. 207/2010; mancanza del titolo di possesso relativo alla Chiesa.
275669954	711231	28/09/2012	IANNUCCILLI VINCENZO	NNCVCN81A07G596C	manutenzione ordinaria e straordinaria fabbricato da adibire ad attività di ricezione turistica	Dichiarazione non prodotta da Istituto Bancario ma da intermediario finanziario
277626885	0711223	28/09/2012	COMUNE DI CIORLANO	82001610615	IL BORGO DELLE QUATTRO TORRI - RECUPERO E VALORIZZAZIONE, DELLE EMERGENZE STORICO CULTURALI, NATURAL	Elaborati progettuali omessi in allegazione per la parte di viabilità e di illuminazione pubblica. Dichiarazioni bancarie dei privati non conformi perchè prodotte da intermediari finanziari
159989726	0711121	28/09/2012	PALMIERI CONCETTA	PLMCCT62C58B715G	LAVORI PER LA RISTRUTTURAZIONE DI UN FABBRICATO DA DESTINARE A BED AND BREAKFAST	IL PROGETTO DECADE PER DECADENZA DEL P.U.I. PER MANCATO RAGGIUNGIMENTO DELLA QUOTA PRIVATA DEL 20%.
188275379	0711248	28/09/2012	ALDI CLEMENTINA	LDACMN52C46E570B	BED & BREAKFAST E PRODOTTI TIPICI DEL BORGO	Progetto redatto non conforme al DPR 297/2010 art. 24

Firma Dirigente del Settore

Ruggero Bartocci

Settore Tecnico Amministrativo Provinciale Agricoltura e Ce.PICA di Caserta

PSR 2007-2013 CAMPANIA

322 - Sviluppo e rinnovamento dei villaggi rurali

ELENCO DEFINITIVO ISTANZE NON AMMISSIBILI AL FINANZIAMENTO

PERIODO 23/04/2012 - 28/09/2012

Firma Dirigente del Settore

Ruggero Bartocci

REGIONE CAMPANIA

Decreto Dirigenziale n. 262 del 24/07/2013

A.G.C. 11 Sviluppo Attività Settore Primario

Settore 1 Sperimentazione, informazione, ricerca e consulenza in agricoltura

Oggetto dell'Atto:

AVVISO PUBBLICO PRESENTAZIONE DI PROGETTI NEL CAMPO DELLA FORMAZIONE - DGR 333/10 MISURA 331 PSR CAMPANIA 2007-2013 - ANNUALITA' 2009 - APPROVAZIONE DELLE GRADUATORIE DI AGGIUDICAZIONE PROVVISORIA LOTTO 1 MACROAREA C, LOTTO 2 MACROAREA C, LOTTO 3 MACROAREA C, LOTTO 4 MACROAREA D1, LOTTO 5 MACROAREA D1, LOTTO 6 MACROAREA D1, LOTTO 7 MACROAREA D2, LOTTO 8 MACROAREA D2 E LOTTO 9 MACROAREA D2. (DRD 235/2012 - BURC N. 44 DEL 16 LUGLIO 2012).

IL DIRIGENTE

PREMESSO che:

- Che con Delibera di G.R. n° 333 del 19 marzo 2010 la Regione Campania, in attuazione dei regolamenti comunitari, ha approvato il programma formativo 2009 riferito al PSR 2007_2013 – Misure 111 e 331;

- Che il Settore Sperimentazione, Informazione, Ricerca e Consulenza in Agricoltura (SeSIRCA) ha predisposto, di concerto con il Referente di Misura, l'Avviso Pubblico di presentazione di progetti nel campo della formazione – DGR 333/10 Misura 331 PSR Campania 2007-2013 - Annualità 2009 -. (Con Allegati);

- Che sul Bollettino Ufficiale della Regione Campania "BURC" n. 44 del 16 luglio 2012 – Numero Ordinario - il Settore Stampa, Documentazione Informazione e Bollettino Ufficiale ha pubblicato il DRD n. 235/12 ad oggetto Avviso Pubblico presentazione di progetti nel campo della formazione – DGR 333/10 Misura 331 PSR Campania 2007-2013

- Che in esecuzione del citato Avviso Pubblico, a seguito di pubblicazione sul BURC n. 44 del 16.07.2012, di diffusione attraverso il sito internet della Regione Campania www.regione.campania.it hanno presentato offerta, nei termini di scadenza previsti dal bando, le seguenti ditte in ordine di presentazione:

1) FORMAMBIENTE via Michele Amari, 71 – 00179 Roma per il Lotto 4 Macroarea D1;

2) ASSOCIAZIONE CULTURA E FORMAZIONE Via S.Antonio Abate 162/172 – 84018 Scafati per il Lotto1 Macroarea C;

3) Università Popolare del Fortore, contrada De Fenza, 82028 San Bartolomeo in Galdo (BN) per il Lotto 7 Macroarea D2;

4) Soc.coop. Cassa di Mutualità di Caserta, Piazza Garibaldi, ½ – 81100 Caserta per il Lotto 1 Macroarea C;

5) A.R.F.O.S. Scarl, via Irno, 131 – 84135 Salerno per il Lotto 4 Macroarea D1,

6) FOSVI scarl Via Nuova Poggioreale, 61 – 80143 Napoli per il Lotto 3 macroarea C;

7) Associazione Essenia UETP, via S. Leonardo, loc. Migliaro 120 – 84131 Salerno per il Lotto 5 Macroarea D1;

8) I.R.FO.M. Soc. coop, Zona industriale Ponte Valentino uscita Z1 -82100 Benevento per il Lotto 7 Macroarea D2;

9) Euroform srl Centro Europeo di formazione e consulenza, via Belli, 47 – 83042 Atripalda (AV) er il Lotto 1 Macroarea C;

10) In Tavola spa Via Fontanelle, 70 – 84025 Eboli per il Lotto 4 Macroarea D1;

11) Ideeazioneimpresa srl, via A. Nobel, 2/3 – 81131 Aversa per il Lotto 3 Macroarea C;

12) Management house italia srl Zona industriale Campoceraso – Torre Le Nocelle (AV) per il Lotto 9 Macroarea D2;

13) Ente scuola edile, via Cerzone Brignano - 84135 Salerno per il Lotto 4 Macroarea D1;

14) Associazione Agricoltura e Vita Campania, via Delle Puglie, 34 – 82100 Benevento per il Lotto 4 Macroarea D1;

- Che con il DRD n. 5/13 sono stati individuati i componenti della Commissione di Valutazione per la selezione di organismi specializzati partecipanti all'Avviso pubblico di cui al DRD 235/12 ad oggetto Avviso Pubblico presentazione di progetti nel campo della formazione – DGR 333/10 Misura 331 PSR Campania 2007-2013;

CONSIDERATO che:

- l'anno 2013, il giorno 10 del mese di aprile presso la sala riunioni piano terra centro Direzionale Isola A/6 Napoli, si è riunita la Commissione di cui al punto precedente, per procedere, in seduta pubblica, all'apertura dei plichi così come analiticamente riportato nel verbale n° 1;

- l'anno 2013, il giorno 10 giugno presso il Settore SIRCA, dell'AGC 11, si è riunita la Commissione di cui sopra, per procedere, in seduta riservata, ad una ulteriore valutazione di quei casi che in sede di apertura pubblica delle offerte sono risultati:
  A) ammessi con riserva
  B) non ammessi con riserva;
  così come analiticamente riportato nel verbale n° 2;

- l'anno 2013, il giorno 27 giugno presso il Settore SIRCA, dell'AGC 11, si è riunita la Commissione di cui sopra, in seduta riservata, per meglio circostanziare i criteri da applicare per uniformare le valutazioni così come analiticamente riportato nel verbale n° 3;

- l'anno 2013, i giorni 1 luglio, 8 luglio, 9 luglio e 15 luglio, presso il Settore SIRCA, dell'AGC 11, si è riunita la Commissione di cui sopra, per procedere, in seduta riservata, all'attribuzione dei relativi punteggi di merito per la redazione delle graduatorie dei lotti 1 Macroarea C, lotti 3 Macroarea C, lotti 4 Macroarea D1, lotti 5 Macroarea D1, lotti 7 Macroarea D2, lotti 9 Macroarea D2 così come analiticamente riportato rispettivamente nei verbali n° 4, n° 5, n° 6 e n° 7 e alla definizione delle seguenti graduatorie di merito:

Lotto 1 Macroarea C

Posizione	Nr protocollo istanza	Beneficiario	Indirizzo	Punteggio totale
1	689351	Soc. Coop. Cassa di mutualità di Caserta	Piazza Garibaldi, ½ – 81100 Caserta	**89,5**
2	686783	ASSOCIAZIONE CULTURA E FORMAZIONE	Via S.Antonio Abate 162/172 – 84018 Scafati	**79,18**
3	690047	Euroform srl	via Belli, 47 – 83042 Atripalda (AV)	**65,54**

Lotto 2 Macroarea C:
Lotto andato deserto

Lotto 3 Macroarea C

Posizione	Nr protocollo istanza	Beneficiario	Indirizzo	Punteggio totale
1	689732	FOSVI scarl	Via Nuova Poggioreale, 61 – 80143 Napoli	**71,75**
2	690596	Ideeazioneimpresa srl	via A. Nobel, 2/3 – 81131 Aversa	**65**

Lotto 4 Macroarea D1

Posizione	Nr protocollo istanza	Beneficiario	Indirizzo	Punteggio totale
1	685614	FORMAMBIENTE	via Michele Amari, 71 – 00179 Roma	**83**
2	690553	In Tavola spa	via Fontanelle, 70 – 84025 Eboli (SA)	**78,5**
3	690581	Associazione Agricoltura e Vita Campania	via Delle Puglie, 34 – 82100 Benevento	**66,5**
4	689494	A.R.F.O.S. Scarl	via Irno, 131 – 84135 Salerno	**48,45**

Lotto 5 Macroarea D1

Posizione	Nr protocollo istanza	Beneficiario	Indirizzo	Punteggio totale
1	689753	Associazione Essenia UETP	via S. Leonardo, loc. Migliaro 120 – 84131 Salerno	**68**

Lotto 6 Macroarea D1:
Lotto andato deserto

Lotto 7 Macroarea D2

Posizione	Nr protocollo istanza	Beneficiario	Indirizzo	Punteggio totale
1	687015	Università Popolare del Fortore	contrada De Fenza, 82028 San Bartolomeo in Galdo (BN)	**84,7**
2	689902	I.R.Fo.M.	Zona industriale Ponte Valentino uscita Z1 - 82100 Benevento	**76,78**

Lotto 8 Macroarea D2:
Lotto andato deserto

Lotto 9 Macroarea D2

Posizione	Nr protocollo istanza	Beneficiario	Indirizzo	Punteggio totale
1	690812	Management house italia srl	Zona industriale Campoceraso – Torre Le Nocelle (AV)	**79**

- in base alle risultanze delle sedute di gara del 10 aprile 2013 e 10 giugno 2013 , la ditta:
  1) Ente scuola edile, via Cerzone Brignano 84135 Salerno per il Lotto 4 Macroarea D1;

non ha superato la fase di verifica dei requisiti di ammissibilità e pertanto come da verbali n.1e n.2 è stata esclusa dalla gara;

VISTI i verbali istruttori acquisiti agli atti del Settore;

VISTA la D.G.R. n. 70 del 15/11/2011 del Coordinatore d'Area (delega di funzioni a dirigenti);

D E C R E T A

per i motivi esposti in narrativa che si intendono integralmente riportati nel presente dispositivo:

- **di aggiudicare in via provvisoria a:**

  - **Soc. Coop. Cassa di mutualità di Caserta**Piazza Garibaldi, 1 – 81100 Caserta - P.Iva 01743450619 per il lotto 1 Macroarea C;
  - **FOSVI scarl** Via Nuova Poggioreale, 61 – 80143 Napoli - P.Iva 06763460638 per il lotto 3 Macroarea C;
  - **FORMAMBIENTE** via Michele Amari, 71 – 00179 Roma - P. Iva 06500781007 per il lotto 4 Macroarea D1;
  - **Associazione Essenia UETP** via S. Leonardo, loc. Migliaro 120 – 84131 Salerno – P. Iva 03662550650 per il lotto 5 Macroarea D1
  - **Università Popolare del Fortore** contrada De Fenza, 82028 San Bartolomeo in Galdo (BN) - P. Iva 01231990621 per il lotto 7 Macroarea D2;
  - **Management house italia srl** Zona industriale Campoceraso – Torre Le Nocelle (AV)- P. Iva 03695641211 per il Lotto 9 Macroarea D2;

- di inviare copia del presente atto al Servizio Comunicazione Integrata per la immissione sul sito www.regione.campania.it

- di dare comunicazione del presente Decreto Dirigenziale all'Assessore all'Agricoltura.

PASSARI

REGIONE CAMPANIA

Decreto Dirigenziale n. 263 del 24/07/2013

A.G.C. 11 Sviluppo Attività Settore Primario

Settore 1 Sperimentazione, informazione, ricerca e consulenza in agricoltura

Oggetto dell'Atto:

LEGGE REGIONALE N. 4/02 CONCESSIONE CONTRIBUTO A FAVORE DEL COMUNE DI ANGRI PER LA REALIZZAZIONE DI UN PROGETTO D'INTERVENTO TERRITORIALE PER LE EMERGENZE FITOSANITARIE (III ANNO) (ALLEGATO) ES. FIN 2013 U.P.B. 2.6.18 CAP 3202

IL DIRIGENTE

PREMESSO che:

a. il Consiglio Regionale della Campania ha approvato la Legge Regionale n. 4 del 28 marzo 2002 ad oggetto"Incentivazione di interventi a carattere territoriale per le emergenze fitosanitarie conclamate", successivamente pubblicata sul Bollettino Ufficiale della Regione Campania n. 19 dell'8 aprile 2002;
b. il Presidente della Giunta Regionale ha emanato, in attuazione della predetta Legge, il regolamento n° 4 del 14 ottobre 2006 ad oggetto "Regolamento di attuazione della Legge Regionale 28 marzo 2002, n. 4";
c. la Giunta Regionale con propria deliberazione n°1049 del 19.06.08, tra l'altro, ha stabilito di aprire i termini delle presentazione delle istanze di intervento territoriale, da parte dei soggetti che possono accedere ai contributi previsti dalla Legge Regionale 28 marzo 2002, n° 4, a partire dal giorno successivo alla data di pubblicazione della stessa deliberazione sul Bollettino Ufficiale della Regione Campania e che i proponenti dei progetti d'intervento territoriale che riceveranno il decreto di concessione del contributo abbiano l'obbligo di iniziare le attività previste dal progetto entro 45 gg. dalla sua notifica, pena la decadenza del contributo;
d. con DRD 30 del 05.03.09 è stato approvato, tra l'altro, l'elenco delle istanze ammissibili a finanziamento ai sensi della Legge Regionale n° 4 del 28 marzo 2002 e del relativo regolamento di attuazione, tra quelle che avevano presentato istanza per accedere ai benefici della legge *de quo;*
e. con DRD 80 del 24.03.09 è stato concesso al Comune di Angri (Sa), in qualità di capofila di un progetto d'intervento per i territori comunali di Angri e Scafati, un contributo di € 91.839,30 a carico della Regione pari al 70% del fabbisogno finanziario ammissibile per il primo anno di attività del progetto triennale di intervento e sono stati impegnati i relativi fondi necessari;

CONSIDERATO che

- il Comune di Angri (Sa) ha già realizzato due annualità del progetto triennale con discreti risultati in termini di contenimento dell'emergenza nei territori interessati;
- il Comune di Angri (Sa) ha trasmesso con nota 6067 del 20.02.13 la documentazione tecnica per rimodulare le attività previste per il terzo anno del Progetto di Intervento territoriale comprensiva della dichiarazione sostitutiva dell'atto di notorietà a firma del dirigente responsabile concernente la disponibilità dell'Ente alla compartecipazione del 30% del finanziamento attraverso le risorse dei due Comuni del territorio interessato;

CONSIDERATO altresì che il progetto esecutivo presentato evidenzia un fabbisogno finanziario complessivo di € 72.885,81;

PRESO ATTO che:

- **il Codice Unico di Progetto (CUP) assegnato al progetto è B33D13000190006;**
- che le attività di cui la presente provvedimento non richiedono l'acquisizione del DURC in quanto il beneficiario non riveste carattere di impresa;
- la DGR 681 del 10/12/12 disapplica la DGR 380/2012, riguardante debiti per forniture idriche e/o per il servizio di depurazione da parte di enti locali verso l'amministrazione regionale, alle liquidazioni concernenti **la legge regionale n°04/02;**

VISTI:

a. l' art. 32 della L.R. n° 7/2002;
b. la Legge regionale n. 6 del 06.05.13 -Bilancio di previsione della Regione Campania per l'anno finanziario 2013 e bilancio pluriennale per il triennio 2013-2015
c. la D.G.R. n.170 del 03 giugno 2013 –Approvazione Bilancio Gestionale per gli anni 2013, 2014 e 2015;

RITENUTO pertanto di

a. poter approvare la rimodulazione delle attività previste per il terzo anno così come richiesto dal Comune di Angri (Sa), in qualità di capofila di un progetto d'intervento per i territori comunali di Angri e Scafati;
b. poter approvare il prospetto finanziario riepilogativo, allegato al presente provvedimento, di cui forma parte sostanziale ed integrante, in cui sono riportate per ciascuna delle tipologie di misure d'intervento previste, le singole voci di spesa ed i relativi importi massimi rendicontabili;
c. poter impegnare la cifra di € 51.020,07, quale quota regionale pari al 70% del fabbisogno per le attività previste per il terzo anno del progetto d'intervento territoriale, considerando che la spesa di cui al presente provvedimento è compresa entro gli otto dodicesimi del tetto programmatico di spesa assegnato alle Aree Generali di Coordinamento con D.G.R.C. n. 156 del 28/3/2012 cosi come stabilito dalla DGR 170 del 03.06.13;

VISTO il DRD 70 del 15.11.10 del Coordinatore dell'Area 11;

Alla stregua dell'istruttoria compiuta dal Servizio 03 del Se.S.I.R.C.A.

DECRETA

Per i motivi e le considerazioni espresse in premessa che si intendono integralmente riportate nel presente dispositivo

1. di concedere al Comune di Angri (Sa) il contributo di € 51.020,07 quale quota regionale pari al 70% del fabbisogno per la realizzazione delle attività previste per il terzo anno del progetto d'intervento territoriale;
2. di approvare il prospetto finanziario riepilogativo, allegato al presente provvedimento, di cui forma parte sostanziale ed integrante, in cui sono riportate per ciascuna delle tipologie di misure d'intervento previste, le singole voci di spesa ed i relativi importi massimi rendicontabili;
3. di impegnare la cifra di € 51.020,07 per le attività previste per il terzo anno del progetto d'intervento territoriale a favore del Comune di Angri (Sa), 1. C.F 00555190651 imputandola sul bilancio 2013 che presenta sufficiente disponibilità, trattandosi di spesa obbligatoria ai sensi dell'art. 17, comma 2, lettera c della L.R 7/2002, secondo la seguente transazione elementare:

capitolo	Miss	Prog.	TIT DPCM	Macro Aggr.	IV Livello PDC	COFOG (II Liv)	Codice transazioni della UE	SIOPE bilancio	SIOPE gestionale
3202	16	1	2	203	2.03.01.02.000	04.2	4	02.02.03	2234

4. di obbligare il comune di Angri (Sa) al rispetto di quanto indicato nel Progetto d'intervento territoriale, secondo il prospetto finanziario allegato al presente provvedimento, di cui forma parte sostanziale ed integrante, nonché di quanto riportato nelle prescrizioni di carattere generale di cui al DRD 80 del 24.03.09;
5. di rimandare a successivi provvedimenti la liquidazione degli acconti per il terzo anno, come previsto dal Regolamento attuativo n°4/06 che saranno accred itati mediante girofondo sul conto di tesoreria provinciale codice 424, codice conto di tesoreria 0063646 intestato al Comune di Angri (Sa);
6. di inviare il presente provvedimento al Settore Gestione Amministrativa delle Entrate e della Spesa del Bilancio per quanto di competenza ai sensi della LR 11/91;
7. di inviare il presente decreto al BURC per la pubblicazione ai sensi del D.Llgs.vo n°33/2013 artt. 26 e 27;
8. di inviare copia del presente decreto, per opportuna conoscenza, all'Assessore all'Agricoltura e alla Segreteria di Giunta – Servizio 04 – "Registrazione atti Monocratici – Archiviazione Decreti Dirigenziali per compiti consequenziali.

PASSARI

OBBLIGO DI PUBBLICITA', TRASPARENZA E DIFFUSIONE DI INFORMAZIONI DA PARTE DELLE PP.AA.

(ex artt. 25 e seguenti Decreto legislativo 33 del 14/03/2013)

MODELLO DI SCHEDA

IMPRESA/ENTE PUBBLICO/ALTRO BENEFICIARIO

Comune di Angri (Sa)

CODICE FISCALE/PARTITA IVA

00555190651

NORMA O IL TITOLO A BASE DELL'ATTRIBUZIONE (specificare se bando pubblico, gara, Legge, etc.)

legge regionale n°4/2002

IMPORTO DEL VANTAGGIO ECONOMICO CORRISPOSTO

51.020,07

UFFICIO E FUNZIONARIO O DIRIGENTE RESPONSABILE DEL RELATIVO PROCEDIMENTO AMMINISTRATIVO (RUP)

UFFICIO:	Settore SIRCA (Area 11 Settore 01)
RUP:	Giuseppe Pesapane
TELEFONO:	0817967373
E-MAIL:	giuseppe.pesapane@regione.campania.it

MODALITA' SEGUITA PER L'INDIVIDUAZIONE DEL BENEFICIARIO (gara europea, gara ristretta, affidamento diretto, etc.)

bando con DGR come previsto dal regolamento regionale di attuazione n°04/2006

LINK AL PROGETTO SELEZIONATO E AL CURRICULUM DEL SOGGETTO INCARICATO

fonte: http://burc.regione.campania.it

REGIONE CAMPANIA

Decreto Dirigenziale n. 271 del 26/07/2013

A.G.C. 11 Sviluppo Attività Settore Primario

Settore 1 Sperimentazione, informazione, ricerca e consulenza in agricoltura

Oggetto dell'Atto:

PROGRAMMA DI SVILUPPO RURALE DELLA CAMPANIA 2007-2013 - MISURA 124, "COOPERAZIONE PER LO SVILUPPO DI NUOVI PRODOTTI, PROCESSI E TECNOLOGIE NEI SETTORI AGRICOLO E ALIMENTARE E FORESTALE", AMBITO P.I.F. "FILIERA ORTOFRUTTICOLA PIANA DEL SELE". PROVVEDIMENTO DI APPROVAZIONE DELLA GRADUATORIA DEFINITIVA DELLE ISTANZE AMMISSIBILI A FINANZIAMENTO, DELL' ELENCO DEFINITIVO DELLE ISTANZE NON AMMISSIBILI A FINANZIAMENTO E DELL' ELENCO DEFINITIVO DELLE ISTANZE NON AMMISSIBILI ALLA VALUTAZIONE -

IL DIRIGENTE

PREMESSO che con:

a. DRD n. 71 del 30.09.2009, pubbl. sul BURC n. 59 del 5.10.2009, è stato approvato, tra gli allegati, il Bando di attuazione dei Programmi Integrati di Filiera (PIF);
b. Delibera di Giunta Regionale n. 564 del 22.07.2010 è stata approvata la graduatoria definitiva dei progetti integrati di filiera.
c. DRD n. 74 del 5.10.2009, pubbl. sul BURC n. 60 del 7.10.2009, sono state approvate le modifiche al Bando di attuazione dei progetti integrati di filiera, allegato al DRD n. 71 del 30.09.2009.
d. DRD n. 71 del 29.04.2011 è stato disposto che i progetti esecutivi/cantierabili prodotti in attuazione dei PIF devono riferirsi agli impegni finanziari e alle misure del PSR attivate da ciascun partenariato di filiera ed è stato prorogato al 31.05.2011 il termine previsto per la costituzione del Consorzio di filiera.
e. DRD n. 24 del 28.06.2011 è stato prorogato al 2.09.2011 il termine ultimo per completare la documentazione tecnico-amministrativa e gli adempimenti richiesti dai bandi di misura del PSR per i singoli progetti dei PIF.
f. DRD n. 178 del 19.06.2012, pubbl. BURC n. 39 del 25.06.2012, sono state approvate le modifiche al documento "Disposizioni generali per l'attuazione del Fondo Speciale IVA (FSI), adottato dal DRD n. 24 del 14.04.2010.
g. DRD n. 59 del 18.06.2012 è stata disciplinata la persistenza dei requisiti di ammissibilità e avvio delle attività istruttorie delle domande di aiuto prodotte a valere sulle Misure dell'Asse 1 del PSR Campania 2007/2013.
h. DRD n. 91 del18.10.2012 sono state individuate le procedure regionali di natura tecnico-organizzativa finalizzate a definire le modalità di esecuzione delle fasi istruttorie e di valutazione dei progetti esecutivi presentati dai beneficiari coinvolti nella realizzazione degli interventi previsti nell'ambito dei Progetti Integrati di Filiera (PIF).
i. tra le Misure incluse nei Progetti Integrati di Filiera figura la misura 124 del PSR Campania 2007-2013.
l. Decreto Regionale Dirigenziale n. 629 del 11 novembre 2009 è stato approvato il "Manuale delle procedure. Domande di Aiuto" della Misura 124, modificato ed integrato con DRD 33 del 04.08.2011 che ha approvato il "Manuale delle procedure. Domande di Aiuto e Domande di pagamento" sempre riguardante la Misura PSR Campania 2007 - 2013 n. 124.

CONSIDERATO che:

a. con DRD dell'AdG n. 98 del 10.12.2012 è stata nominata la Commissione di Valutazione delle istanze della Misura 124 pervenute nell'ambito dei Progetti Integrati di Filiera (PIF), prevista dal Bando, composta di tre esperti in materia di metodologia della ricerca e divulgazione, espressione di enti pubblici e da un funzionario regionale con funzioni di segreteria.
b. il RUDA del Soggetto Attautore (SeSIRCA), con nota prot. num 0030521 del 14.01.2013, ha assegnato alla Commissione di Valutazione le istanze pervenute, e successivamente, in data 11.01.2013, è stato redatto apposito verbale di assegnazione dei plichi;
c. la suddetta Commissione di Valutazione, nominata con DRD dell'AdG n. 98 del 10.12.2012, ha accertato complessivamente la ricevibilità formale di tutte 11 le istanze pervenute, come da Verbale della Commissione n. 02 del 18/01/2013;

TENUTO CONTO che

a. con D.R.D. n. 91 del 18.10.2012, relativo alle procedure regionali adottate, è stato disposto che i provvedimenti di approvazione delle graduatorie potranno essere adottati solo ad esito positivo della valutazione di coerenza e persistenza degli obiettivi generali del progetto integrato di filiera;
b. il Settore IPA con le seguenti note prot. n. 0871892 del 26.11.2012, prot. num 0930508 del 14.12.2012 e prot. num. 0013700 del 08.01.2013 ha trasferito al Settore SIRCA, Soggetto Attuatore della Misura 124, le istanze pervenute a valere sulle agevolazioni previste dalla Misura

124 del PSR Campania, presentate in ossequio alle procedure attuative dei Progetti Integrati di Filiera (PIF).

PRESO ATTO che:

a. al termine della istruttoria compiuta dalla Commissione di Valutazione, relativamente alle due istanze pervenute nell'ambito del PIF "Filiera Ortofrutticola Piana del Sele", i cui esiti (Verbale Num. 08 del 21.02.2013) sono stati trasmessi con nota prot. 0138598 del 25.02.2013, il Responsabile dell'Unità di Gestione delle Domande di Aiuto ha trasmesso con nota prot. num 0183337 del 13.03.2013 la Relazione di attività istruttoria, e con nota prot. num. 0194388 del 18.03.2013 la relativa Proposta di Graduatoria provvisoria delle istanze;
b. il Settore IPA, con nota prot. num. 0207714 del 21.03.2013, a conclusione dell'attività istruttoria e di valutazione dei progetti presentati sulle misure dell'Asse 1 attivate dal Consorzio di Filiera "Filiera Ortofrutticola Piana del Sele", ha confermato la positiva valutazione di coerenza e la persistenza degli obiettivi generali previsti dal progetto integrato di filiera;
c. con DRD 124 del 28/03/2013 è stata pubblicata la Graduatoria Provvisoria relativa al P.I.F. "Filiera Ortofrutticola Piana del Sele".
d. a seguito della istruttoria compiuta dalla Commissione di Valutazione sulla richiesta di riesame presentata dall' Università di Salerno DiIN per il progetto "IVALOF", approvata con DRD n. 230 del 26/06/2013; e dei controlli amministrativi, il Responsabile dell'Unità di Gestione delle Domande di Aiuto ha trasmesso, con prot. num. 0525863 del 19.07.2013, la "Relazione integrativa controlli e dichiarazioni sostitutive" e la relativa proposta di Graduatoria definitiva delle istanze pervenute, composta di tre allegati;
f. il Referente di Misura, con nota acquista al protocollo del Soggetto Attuatore n. 0537798 del 24.07.2013, ha prodotto parere favorevole alla capienza finanziaria;

RITENUTO, pertanto, di poter approvare la Graduatoria definitiva delle istanze relative al Bando del P.S.R. Campania 2007-2013, Misura 124 *"Cooperazione per lo sviluppo di nuovi prodotti, processi e tecnologie nei settori agricolo e alimentare e forestale"* ***Ambito P.I.F. "Filiera Ortofrutticola Piana del Sele",*** (DRD AdG n. 71 del 30.09.2009, pubbl. sul BURC n. 59 del 5.10.2009) composta di tre allegati:

* la Graduatoria definitiva delle istanze ammissibili a finanziamento,di cui all'allegato 1;
* l'Elenco definitivo delle istanze non ammissibili a finanziamento, di cui all'allegato 2;
* l'Elenco definitivo delle istanze non ammissibili alla valutazione, di cui all'allegato 3

VISTO il D.R.D. n°70 del 15/11/2010 del Coordinatore del l'AGC. 11;

D E C R E T A

Per le motivazioni in premessa che qui si intendono integralmente riportate e trascritte:

Art. 1. - **di approvare**, relativamente al Bando del P.S.R. Campania 2007-2013, Misura 124 *"Cooperazione per lo sviluppo di nuovi prodotti, processi e tecnologie nei settori agricolo e alimentare e forestale",* ***Ambito P.I.F.*** "**Filiera Ortofrutticola Piana del Sele"** (DRD AdG n. 71 del 30.09.2009, pubbl. sul BURC n. 59 del 5.10.2009) la **Graduatoria definitiva** delle istanze ricevibili, composta dai seguenti tre documenti che costituiscono parte integrante e sostanziale al presente provvedimento:

* la Graduatoria definitiva delle istanze ammissibili al finanziamento, Allegato 1;
* l' Elenco definitivo delle istanze non ammesse a finanziamento, Allegato 2;
* l'Elenco definitivo delle istanze non ammissibili alla valutazione, Allegato 3;

Art. 2 - **di dare pubblicità** alla suddetta graduatoria definitiva tramite affissione presso il Settore SIRCA ubicato al 13° piano della sede della Regione Campania sita all'isola A6 del Centro Direzionale di Napoli e pubblicazione sul web all'indirizzo http://www.agricoltura.regione.campania.it/agricoltura.

Art. 3 - di inviare il presente provvedimento:
1. al Signor Assessore all'Agricoltura;
2. all'Autorità di Gestione del PSR Campania 2007-2013;
3. al Responsabile dell'Asse 1 del PSR Campania 2007-2013;
4. al Responsabile Unico Fondi per i Rapporti Finanziari con AGEA;
5. ai Settori dell'AGC 11 centrali e provinciali;
6. al BURC per la relativa pubblicazione;
7. al Servizio 04 dell' AGC 02 "AA.GG. della Giunta Regionale.

Ai sensi dell'art. 3 – IV comma – Legge 7 agosto 1990 n. 241 (in Gazz.Uff. 18 agosto n. 192) si comunica che avverso il presente provvedimento l'interessato ha facoltà di proporre ricorso Giurisdizionale, nel termine di 60 (sessanta) giorni decorrenti dalla sua notificazione, innanzi al Tribunale Amministrativo della Campania – Sez. Napoli, avvero in alternativa, ha facoltà di proporre ricorso Straordinario al Presidente della Repubblica, nel termine perentorio di 120 (centoventi) giorni decorrenti dalla notifica del presente provvedimento.

P A S S A R I

Settore Sperimentazione Informazione Ricerca e Consulenza in Agricoltura
Unità di Gestione delle Domande di Aiuto

PSR CAMPANIA 2007-2013 (*Allegato N° 1*)
MISURA 124 (Ambito PIF)

GRADUATORIA **DEFINITIVA** DELLE ISTANZE **AMMISSIBILI** A FINANZIAMENTO
DRD 71 del 30/09/2009 pubblicato sul.B.U.R.C. N° 59 del 05/10/2009

PIF: **Filiera Ortofrutticola Piana del Sele**

(Il punteggio minimo (soglia) definito dal Bando è di 61 punti)

N°	Nr. protocollo istanza	Data protocollo istanza	Beneficiario	Identificativo fiscale	Titolo del progetto	Punteggio totale	Spesa Ammessa €	Percentuale di cofinan-ziamento	Contributo pubblico (€)
1	2011. 0683818	12/09/2011 (differita)	**Università Degli Studi di Napoli Parthenope** Sede: Via Ammiraglio Acton n. 38 80133 (NA)	P.I. 01877320638 CF 80018240632	**NEW ORTO CHAIN – Modelli organizzativi per lo sviluppo di nuove forme di commercializzazione e comunicazione in canali corti.**	**71/100**	**€ 400.000,00**	**75,00%**	**€ 300.000,00**
2	2011. 0683839	12/09/2011 (differita)	**Università di Salerno Dipart. Ing. Industriale (DIIN)** Sede: Via Ponte Don Melillo 84084 Fisciano (SA)	P.I. 00851300657	**IVALOF – Innovazioni Valorizzazioni Ortofrutta**	**61/100**	**€ 543.426,67**	**75,00%**	**€ 407.570,00**

Il Dirigente del Settore
dott.ssa Maria Passari

fonte: http://burc.regione.campania.it

Settore Sperimentazione Informazione Ricerca e Consulenza in Agricoltura
Unità di Gestione delle Domande di Aiuto

PSR CAMPANIA 2007-2013 *(Allegato n°2)*
MISURA 124 (Ambito PIF)

ELENCO **DEFINITIVO** DELLE ISTANZE **NON AMMISSIBILI** A FINANZIAMENTO
DRD 71 del 30/09/2009 pubblicato sul.B.U.R.C. N° 59 del 05/10/2009

PIF: **Filiera Ortofrutticola Piana del Sele**

(Il punteggio minimo (soglia) definito dal Bando è di 61 punti)

Nr. protocollo istanza	Data protocollo istanza	Beneficiario	Identificativo fiscale	Titolo del progetto	Punteggio totale
		NESSUNO			

Il Dirigente del Settore
dott.ssa Maria Passari

fonte: http://burc.regione.campania.it

Settore Sperimentazione Informazione Ricerca e Consulenza in Agricoltura
Unità di Gestione delle Domande di Aiuto

PSR CAMPANIA 2007-2013 *(Allegato n°3)*
MISURA 124 (Ambito PIF)

ELENCO **DEFINITIVO** DELLE ISTANZE **NON AMMISSIBILI** ALLA VALUTAZIONE
DRD 71 del 30/09/2009 pubblicato sul.B.U.R.C. N° 59 del 05/10/2009

PIF: **Filiera Ortofrutticola Piana del Sele**

Nr. protocollo istanza	Data protocollo istanza	Beneficiario	Identificativo fiscale	Titolo del progetto	Motivazione
		NESSUNO			

Il Dirigente del Settore
dott.ssa Maria Passari

fonte: http://burc.regione.campania.it

REGIONE CAMPANIA

Decreto Dirigenziale n. 273 del 26/07/2013

A.G.C. 11 Sviluppo Attività Settore Primario

Settore 1 Sperimentazione, informazione, ricerca e consulenza in agricoltura

Oggetto dell'Atto:

PROGRAMMA DI SVILUPPO RURALE DELLA CAMPANIA 2007-2013 - MISURA 124, "COOPERAZIONE PER LO SVILUPPO DI NUOVI PRODOTTI, PROCESSI E TECNOLOGIE NEI SETTORI AGRICOLO E ALIMENTARE E FORESTALE", AMBITO P.I.F. "THE CHESTNUT IN THE WORLD - LA CASTAGNA NEL MONDO". PROVVEDIMENTO DI APPROVAZIONE DELLA GRADUATORIA DEFINITIVA DELLE ISTANZE AMMISSIBILI A FINANZIAMENTO, DELL' ELENCO DEFINITIVO DELLE ISTANZE NON AMMISSIBILI A FINANZIAMENTO E DELL' ELENCO DEFINITIVO DELLE ISTANZE NON AMMISSIBILI

IL DIRIGENTE

PREMESSO che con:

a. DRD n. 71 del 30.09.2009, pubbl. sul BURC n. 59 del 5.10.2009, è stato approvato, tra gli allegati, il Bando di attuazione dei Programmi Integrati di Filiera (PIF);
b. Delibera di Giunta Regionale n. 564 del 22.07.2010 è stata approvata la graduatoria definitiva dei progetti integrati di filiera.
c. DRD n. 74 del 5.10.2009, pubbl. sul BURC n. 60 del 7.10.2009, sono state approvate le modifiche al Bando di attuazione dei progetti integrati di filiera, allegato al DRD n. 71 del 30.09.2009.
d. DRD n. 71 del 29.04.2011 è stato disposto che i progetti esecutivi/cantierabili prodotti in attuazione dei PIF devono riferirsi agli impegni finanziari e alle misure del PSR attivate da ciascun partenariato di filiera ed è stato prorogato al 31.05.2011 il termine previsto per la costituzione del Consorzio di filiera.
e. DRD n. 24 del 28.06.2011 è stato prorogato al 2.09.2011 il termine ultimo per completare la documentazione tecnico-amministrativa e gli adempimenti richiesti dai bandi di misura del PSR per i singoli progetti dei PIF.
f. DRD n. 178 del 19.06.2012, pubbl. BURC n. 39 del 25.06.2012, sono state approvate le modifiche al documento "Disposizioni generali per l'attuazione del Fondo Speciale IVA (FSI), adottato dal DRD n. 24 del 14.04.2010.
g. DRD n. 59 del 18.06.2012 è stata disciplinata la persistenza dei requisiti di ammissibilità e avvio delle attività istruttorie delle domande di aiuto prodotte a valere sulle Misure dell'Asse 1 del PSR Campania 2007/2013.
h. DRD n. 91 del18.10.2012 sono state individuate le procedure regionali di natura tecnico-organizzativa finalizzate a definire le modalità di esecuzione delle fasi istruttorie e di valutazione dei progetti esecutivi presentati dai beneficiari coinvolti nella realizzazione degli interventi previsti nell'ambito dei Progetti Integrati di Filiera (PIF);
i. tra le Misure incluse nei Progetti Integrati di Filiera figura la misura 124 del PSR Campania 2007-2013;
l. Decreto Regionale Dirigenziale n. 629 del 11 novembre 2009 è stato approvato il "Manuale delle procedure. Domande di Aiuto" della Misura 124, modificato ed integrato con DRD 33 del 04.08.2011 che ha approvato il "Manuale delle procedure. Domande di Aiuto e Domande di pagamento" sempre riguardante la Misura PSR Campania 2007 - 2013 n. 124;

CONSIDERATO che

a. con DRD dell'AdG n. 98 del 10.12.2012 è stata nominata la Commissione di Valutazione delle istanze della Misura 124 pervenute nell'ambito dei Progetti Integrati di Filiera (PIF), prevista dal Bando, composta di tre esperti in materia di metodologia della ricerca e divulgazione, espressione di enti pubblici e da un funzionario regionale con funzioni di segreteria.
b. il RUDA del Soggetto Attuatore (SeSIRCA), con nota prot. num 0030521 del 14.01.2013, ha assegnato alla Commissione di Valutazione le istanze pervenute e, successivamente, in data 11.01.2013, è stato redatto apposito verbale di assegnazione dei plichi;
c. la suddetta Commissione di Valutazione, nominata con DRD dell'AdG n. 98 del 10.12.2012, ha accertato complessivamente la ricevibilità formale di tutte 11 le istanze pervenute, come da Verbale della Commissione n. 02 del 18/01/2013;

TENUTO CONTO che

a. con D.R.D. n. 91 del 18.10.2012, relativo alle procedure regionali adottate, è stato disposto che i provvedimenti di approvazione delle graduatorie potranno essere adottati solo ad esito positivo della valutazione di coerenza e persistenza degli obiettivi generali del progetto integrato di filiera;
b. il Settore IPA con le seguenti note prot. n. 0871892 del 26.11.2012, prot. num 0930508 del 14.12.2012 e prot. num. 0013700 del 08.01.2013 ha trasferito al Settore SIRCA, Soggetto

Attuatore della Misura 124, le istanze pervenute a valere sulle agevolazioni previste dalla Misura 124 del PSR Campania, presentate in ossequio alle procedure attuative dei Progetti Integrati di Filiera (PIF).

PRESO ATTO che:

a. al termine della istruttoria compiuta dalla Commissione di Valutazione, relativamente alle 3 istanze pervenute nell'ambito del PIF "THE CHESTNUT IN THE WORLD – LA CASTAGNA NEL MONDO", i cui esiti (Verbale Num. 09 del 27.02.2013) sono stati trasmessi con nota prot. 0147868 del 28.02.2013, il Responsabile dell'Unità di Gestione delle Domande di Aiuto ha trasmesso con nota prot. num 0183337 del 13.03.2013 la Relazione di attività istruttoria, e con nota prot. num. 0194388 del 18.03.2013 la relativa Proposta di Graduatoria provvisoria delle istanze;
b. il Settore IPA, con nota prot. num. 0207714 del 21.03.2013, a conclusione dell'attività istruttoria e di valutazione dei progetti presentati sulle misure dell'Asse 1 attivate dal Consorzio di Filiera "THE CHESTNUT IN THE WORLD – LA CASTAGNA NEL MONDO", ha confermato la positiva valutazione di coerenza e la persistenza degli obiettivi generali previsti dal progetto integrato di filiera;
c. con DRD n. 123 del 28/03/2013 è stata pubblicata la Graduatoria Provvisoria relativa al P.I.F. "THE CHESTNUT IN THE WORLD – LA CASTAGNA NEL MONDO"
d. al termine della istruttoria compiuta relativamente ai controlli amministrativi effettuati ed alle istanze di riesame pervenute il Responsabile dell'Unità di Gestione delle Domande di Aiuto ha trasmesso con nota prot. num 0525863 del 19.07.2013 la Relazione di attività istruttoria e la relativa Proposta di Graduatoria definitiva delle istanze;
d. il Referente di Misura, con nota acquista al protocollo del Soggetto Attuatore n. 0537798 del 24.07.2013, ha prodotto parere favorevole alla capienza finanziaria;

RITENUTO, pertanto, di poter approvare la Graduatoria definitiva delle istanze relative al Bando del P.S.R. Campania 2007-2013, Misura 124 *"Cooperazione per lo sviluppo di nuovi prodotti, processi e tecnologie nei settori agricolo e alimentare e forestale"* ***Ambito P.I.F. "*THE CHESTNUT IN THE WORLD – LA CASTAGNA NEL MONDO*",*** (DRD AdG n. 71 del 30.09.2009, pubbl. sul BURC n. 59 del 5.10.2009) composta di tre allegati:

* la Graduatoria definitiva delle istanze ammissibili a finanziamento,di cui all'allegato 1;
* l'Elenco definitivo delle istanze non ammissibili a finanziamento, di cui all'allegato 2;
* l'Elenco definitivo delle istanze non ammissibili alla valutazione, di cui all'allegato 3

VISTO il D.R.D. n°70 del 15/11/2010 del Coordinatore del l'AGC. 11;

D E C R E T A

Per le motivazioni in premessa che qui si intendono integralmente riportate e trascritte:

Art. 1. - **di approvare**, relativamente al Bando del P.S.R. Campania 2007-2013, Misura 124 *"Cooperazione per lo sviluppo di nuovi prodotti, processi e tecnologie nei settori agricolo e alimentare e forestale", **Ambito P.I.F.*** "**THE CHESTNUT IN THE WORLD – LA CASTAGNA NEL MONDO"** (DRD AdG n. 71 del 30.09.2009, pubbl. sul BURC n. 59 del 5.10.2009) la **Graduatoria definitiva** delle istanze ricevibili, composta dai seguenti tre documenti che costituiscono parte integrante e sostanziale al presente provvedimento:

* la Graduatoria definitiva delle istanze ammissibili al finanziamento, Allegato 1;
* l' Elenco definitivo delle istanze non ammesse a finanziamento, Allegato 2;
* l'Elenco definitivo delle istanze non ammissibili alla valutazione, Allegato 3;

Art. 2 - **di dare pubblicità** alla suddetta graduatoria definitiva tramite affissione presso il Settore SIRCA ubicato al 13° piano della sede della Regione Campania sita all'isola A6 del Centro

Direzionale di Napoli e pubblicazione sul web all'indirizzo http://www.agricoltura.regione.campania.it/agricoltura.

Art. 3 - di inviare il presente provvedimento:
1. al Signor Assessore all'Agricoltura;
2. all'Autorità di Gestione del PSR Campania 2007-2013;
3. al Responsabile dell'Asse 1 del PSR Campania 2007-2013;
4. al Responsabile Unico Fondi per i Rapporti Finanziari con AGEA;
5. ai Settori dell'AGC 11 centrali e provinciali;
6. al BURC per la relativa pubblicazione;
7. al Servizio 04 dell' AGC 02 "AA.GG. della Giunta Regionale.

Ai sensi dell'art. 3 – IV comma – Legge 7 agosto 1990 n. 241 (in Gazz.Uff. 18 agosto n. 192) si comunica che avverso il presente provvedimento l'interessato ha facoltà di proporre ricorso Giurisdizionale, nel termine di 60 (sessanta) giorni decorrenti dalla sua notificazione, innanzi al Tribunale Amministrativo della Campania – Sez. Napoli, avvero in alternativa, ha facoltà di proporre ricorso Straordinario al Presidente della Repubblica, nel termine perentorio di 120 (centoventi) giorni decorrenti dalla notifica del presente provvedimento

P A S S A R I

Settore Sperimentazione Informazione Ricerca e Consulenza in Agricoltura
Unità di Gestione delle Domande di Aiuto

PSR CAMPANIA 2007-2013 MISURA 124 (Ambito PIF) (*Allegato N° 1*)

GRADUATORIA **DEFINITIVA** DELLE ISTANZE **AMMISSIBILI** A FINANZIAMENTO
DRD 71 del 30/09/2009 pubblicato sul.B.U.R.C. N° 59 del 05/10/2009

PIF: **THE CHESTNUT IN THE WORLD**

(Il punteggio minimo (soglia) definito dal Bando è di 61 punti)

N°	Nr. protocollo istanza	Data protocollo istanza	Beneficiario	Identificativo fiscale	Titolo del progetto	Punteggio totale	Spesa Ammessa €	Percentuale di cofinanziamento	Contributo pubblico (€)
1	2011.0694583	14/09/2011 (differita)	**Società cooperativa agricola Castagne di Montella Scarl** sede legale in Montella (AV) alla C.da Sottomonticchio	P.IVA 00217920644	**VALICO – Valorizzazione ed innovazione dei prodotti a base di castagna e loro incidenza sulla funzionalità dell'organismo.**	**63/100**	**€ 431.810,80**	**74,59 %**	**€ 322.069,55**
2	2011.0694607	14/09/2011 (differita)	**Società cooperativa agricola Castagne di Montella Scarl** sede legale in Montella (AV) alla C.da Sottomonticchio	P.IVA 00217920644	**TICASTA QUAL – Tecniche innovative per una castagna di qualità**	**63/101**	**€ 422.000,00**	**75,00 %**	**€ 316.500,00**
3	2011.0694565	14/09/2011 (differita)	**Raffael srl** sede legale in Montoro Inferiore (AV) alla via Leone n. 6	P. IVA 02611660644	**Valbiocasta – Miglioramento delle tecniche e dei processi di trasformazione castanicoli per la valorizzazione della biodiversità delle castagne IGP Campano**	**65/100**	**€ 494.000,00**	**74,85 %**	**€ 369.750,00**

Il Dirigente del Settore
dott.ssa Maria Passari

fonte: http://burc.regione.campania.it

Settore Sperimentazione Informazione Ricerca e Consulenza in Agricoltura
Unità di Gestione delle Domande di Aiuto

PSR CAMPANIA 2007-2013 *(Allegato n°2)*
MISURA 124 (Ambito PIF)

ELENCO **DEFINITIVO** DELLE ISTANZE **NON AMMISSIBILI** A FINANZIAMENTO
DRD 71 del 30/09/2009 pubblicato sul.B.U.R.C. N° 59 del 05/10/2009

PIF: **THE CHESTNUT IN THE WORLD**

(Il punteggio minimo (soglia) definito dal Bando è di 61 punti)

Nr. protocollo istanza	Data protocollo istanza	Beneficiario	Identificativo fiscale	Titolo del progetto	Punteggio totale
		NESSUNO			

Il Dirigente del Settore
dott.ssa Maria Passari

fonte: http://burc.regione.campania.it

Settore Sperimentazione Informazione Ricerca e Consulenza in Agricoltura
Unità di Gestione delle Domande di Aiuto

PSR CAMPANIA 2007-2013 *(Allegato n° 3)*
MISURA 124 (Ambito PIF)

ELENCO **DEFINITIVO** DELLE ISTANZE **NON AMMISSIBILI** ALLA VALUTAZIONE
DRD 71 del 30/09/2009 pubblicato sul.B.U.R.C. N° 59 del 05/10/2009

PIF: **THE CHESTNUT IN THE WORLD**

Nr. protocollo istanza	Data protocollo istanza	Beneficiario	Identificativo fiscale	Titolo del progetto	Motivazione
		NESSUNO			

Il Dirigente del Settore
dott.ssa Maria Passari

fonte: http://burc.regione.campania.it

Decreto Dirigenziale n. 274 del 26/07/2013

A.G.C. 11 Sviluppo Attività Settore Primario

Settore 1 Sperimentazione, informazione, ricerca e consulenza in agricoltura

Oggetto dell'Atto:

PROGRAMMA DI SVILUPPO RURALE DELLA CAMPANIA 2007-2013 - MISURA 124, "COOPERAZIONE PER LO SVILUPPO DI NUOVI PRODOTTI, PROCESSI E TECNOLOGIE NEI SETTORI AGRICOLO E ALIMENTARE E FORESTALE", AMBITO P.I.F. "AUREO". PROVVEDIMENTO DI APPROVAZIONE DELLA GRADUATORIA DEFINITIVA DELLE ISTANZE AMMISSIBILI A FINANZIAMENTO, DELL' ELENCO DEFINITIVO DELLE ISTANZE NON AMMISSIBILI A FINANZIAMENTO E DELL' ELENCO DEFINITIVO DELLE ISTANZE NON AMMISSIBILI ALLA VALUTAZIONE - (DRD N. 71 DEL 30.09.2009, PUBBL.

IL DIRIGENTE

PREMESSO che con:

a. DRD n. 71 del 30.09.2009, pubbl. sul BURC n. 59 del 5.10.2009, è stato approvato, tra gli allegati, il Bando di attuazione dei Programmi Integrati di Filiera (PIF);
b. Delibera di Giunta Regionale n. 564 del 22.07.2010 è stata approvata la graduatoria definitiva dei progetti integrati di filiera.
c. DRD n. 74 del 5.10.2009, pubbl. sul BURC n. 60 del 7.10.2009, sono state approvate le modifiche al Bando di attuazione dei progetti integrati di filiera, allegato al DRD n. 71 del 30.09.2009.
d. DRD n. 71 del 29.04.2011 è stato disposto che i progetti esecutivi/cantierabili prodotti in attuazione dei PIF devono riferirsi agli impegni finanziari e alle misure del PSR attivate da ciascun partenariato di filiera ed è stato prorogato al 31.05.2011 il termine previsto per la costituzione del Consorzio di filiera.
e. DRD n. 24 del 28.06.2011 è stato prorogato al 2.09.2011 il termine ultimo per completare la documentazione tecnico-amministrativa e gli adempimenti richiesti dai bandi di misura del PSR per i singoli progetti dei PIF.
f. DRD n. 178 del 19.06.2012, pubbl. BURC n. 39 del 25.06.2012, sono state approvate le modifiche al documento "Disposizioni generali per l'attuazione del Fondo Speciale IVA (FSI), adottato dal DRD n. 24 del 14.04.2010.
g. DRD n. 59 del 18.06.2012 è stata disciplinata la persistenza dei requisiti di ammissibilità e avvio delle attività istruttorie delle domande di aiuto prodotte a valere sulle Misure dell'Asse 1 del PSR Campania 2007/2013.
h. DRD n. 91 del18.10.2012 sono state individuate le procedure regionali di natura tecnico-organizzativa finalizzate a definire le modalità di esecuzione delle fasi istruttorie e di valutazione dei progetti esecutivi presentati dai beneficiari coinvolti nella realizzazione degli interventi previsti nell'ambito dei Progetti Integrati di Filiera (PIF);
i. tra le Misure incluse nei Progetti Integrati di Filiera figura la misura 124 del PSR Campania 2007-2013;
l. Decreto Regionale Dirigenziale n. 629 del 11 novembre 2009 è stato approvato il "Manuale delle procedure. Domande di Aiuto" della Misura 124, modificato ed integrato con DRD 33 del 04.08.2011 che ha approvato il "Manuale delle procedure. Domande di Aiuto e Domande di pagamento" sempre riguardante la Misura PSR Campania 2007 - 2013 n. 124;

CONSIDERATO che:

a. con DRD dell'AdG n. 98 del 10.12.2012 è stata nominata la Commissione di Valutazione delle istanze della Misura 124 pervenute nell'ambito dei Progetti Integrati di Filiera (PIF), prevista dal Bando, composta di tre esperti in materia di metodologia della ricerca e divulgazione, espressione di enti pubblici e da un funzionario regionale con funzioni di segreteria.
b. il RUDA del Soggetto Attautore (SeSIRCA), con nota prot. num. 0030521 del 14.01.2013, ha assegnato alla Commissione di Valutazione le istanze pervenute e, successivamente, in data 11.01.2013, è stato redatto apposito verbale di assegnazione dei plichi;
c. la suddetta Commissione di Valutazione, nominata con DRD dell'AdG n. 98 del 10.12.2012, ha accertato complessivamente la ricevibilità formale di tutte 11 le istanze pervenute, come da Verbale della Commissione n. 02 del 18/01/2013;

TENUTO CONTO che

a. con D.R.D. n. 91 del 18.10.2012, relativo alle procedure regionali adottate, è stato disposto che i provvedimenti di approvazione delle graduatorie potranno essere adottati solo ad esito positivo della valutazione di coerenza e persistenza degli obiettivi generali del progetto integrato di filiera;

b. il Settore IPA con le seguenti note prot. n. 0871892 del 26.11.2012, prot. num 0930508 del 14.12.2012 e prot. num. 0013700 del 08.01.2013 ha trasferito al Settore SIRCA, Soggetto Attuatore della Misura 124, le istanze pervenute a valere sulle agevolazioni previste dalla Misura 124 del PSR Campania, presentate in ossequio alle procedure attuative dei Progetti Integrati di Filiera (PIF).

PRESO ATTO che:

a. al termine della istruttoria compiuta dalla Commissione di Valutazione, relativamente alla istanza pervenuta nell'ambito del PIF "AUREO", i cui esiti (Verbale Num. 10 del 28.02.2013) sono stati trasmessi con nota prot. num 0155230 del 04.03.2013, il Responsabile dell'Unità di Gestione delle Domande di Aiuto ha trasmesso con nota prot. num 0183337 del 13.03.2013 la Relazione di attività istruttoria, e con nota prot. num. 0194388 del 18.03.2013 la relativa Proposta di Graduatoria provvisoria delle istanze;
b. il Settore IPA, con nota prot. num. 0207714 del 21.03.2013, a conclusione dell'attività istruttoria e di valutazione dei progetti presentati sulle misure dell'Asse 1 attivate dal Consorzio di Filiera "AUREO", ha confermato la positiva valutazione di coerenza e la persistenza degli obiettivi generali previsti dal progetto integrato di filiera;
c. con DRD n. 122 del 28/03/2013è stata pubblicata la Graduatoria Provvisoria relativa al P.I.F. " AUREO".
d. al termine della istruttoria compiuta dalla Commissione di Valutazione sulla richieste di riesame presentata da Agrisemi Minicozzi srl per il progetto "AUREO", approvata con DRD n. 229 del 26/06/2013; e dei controlli amministrativi il Responsabile dell'Unità di Gestione delle Domande di Aiuto ha trasmesso, con prot. num. 0525863 del 19.07.2013, la "Relazione integrativa controlli e dichiarazioni sostitutive" e la relativa proposta di Graduatoria definitiva delle istanze pervenute, composta di tre allegati;
e. il Referente di Misura, con nota acquista al protocollo del Soggetto Attuatore n. 0537798 del 24.07.2013, ha prodotto parere favorevole alla capienza finanziaria;

RITENUTO, pertanto, di poter approvare la Graduatoria definitiva delle istanze relative al Bando del P.S.R. Campania 2007-2013, Misura 124 *"Cooperazione per lo sviluppo di nuovi prodotti, processi e tecnologie nei settori agricolo e alimentare e forestale"* ***Ambito P.I.F. "AUREO",*** (DRD AdG n. 71 del 30.09.2009, pubbl. sul BURC n. 59 del 5.10.2009) composta di tre allegati:

* la Graduatoria definitiva delle istanze ammissibili a finanziamento,di cui all'allegato 1;
* l'Elenco definitivo delle istanze non ammissibili a finanziamento, di cui all'allegato 2;
* l'Elenco definitivo delle istanze non ammissibili alla valutazione, di cui all'allegato 3

VISTO il D.R.D. n°70 del 15/11/2010 del Coordinatore del l'AGC. 11;

D E C R E T A

Per le motivazioni in premessa che qui si intendono integralmente riportate e trascritte:

Art. 1. – **di approvare**, relativamente al Bando del P.S.R. Campania 2007-2013, Misura 124 *"Cooperazione per lo sviluppo di nuovi prodotti, processi e tecnologie nei settori agricolo e alimentare e forestale",* ***Ambito P.I.F.*** **"AUREO"** (DRD AdG n. 71 del 30.09.2009, pubbl. sul BURC n. 59 del 5.10.2009) la **Graduatoria definitiva** delle istanze ricevibili, composta dai seguenti tre documenti che costituiscono parte integrante e sostanziale al presente provvedimento:

* la Graduatoria definitiva delle istanze ammissibili al finanziamento, Allegato 1;
* l' Elenco definitivo delle istanze non ammesse a finanziamento, Allegato 2;
* l'Elenco definitivo delle istanze non ammissibili alla valutazione, Allegato 3;

Art. 2 – **di dare pubblicità** alla suddetta graduatoria definitiva tramite affissione presso il Settore SIRCA ubicato al 13° piano della sede della Regione Campania sita all'isola A6 del Centro

Direzionale di Napoli e pubblicazione sul web all'indirizzo http://www.agricoltura.regione.campania.it/agricoltura.

Art. 3 - di inviare il presente provvedimento:
1. al Signor Assessore all'Agricoltura;
2. all'Autorità di Gestione del PSR Campania 2007-2013;
3. al Responsabile dell'Asse 1 del PSR Campania 2007-2013;
4. al Responsabile Unico Fondi per i Rapporti Finanziari con AGEA;
5. ai Settori dell'AGC 11 centrali e provinciali;
6. al BURC per la relativa pubblicazione;
7. al Servizio 04 dell' AGC 02 "AA.GG. della Giunta Regionale.

Ai sensi dell'art. 3 – IV comma – Legge 7 agosto 1990 n. 241 (in Gazz.Uff. 18 agosto n. 192) si comunica che avverso il presente provvedimento l'interessato ha facoltà di proporre ricorso Giurisdizionale, nel termine di 60 (sessanta) giorni decorrenti dalla sua notificazione, innanzi al Tribunale Amministrativo della Campania – Sez. Napoli, avvero in alternativa, ha facoltà di proporre ricorso Straordinario al Presidente della Repubblica, nel termine perentorio di 120 (centoventi) giorni decorrenti dalla notifica del presente provvedimento

P A S S A R I

Settore Sperimentazione Informazione Ricerca e Consulenza in Agricoltura
Unità di Gestione delle Domande di Aiuto

PSR CAMPANIA 2007-2013 (*Allegato N° 1*)
MISURA 124 (Ambito PIF)

GRADUATORIA **DEFINITIVA** DELLE ISTANZE **AMMISSIBILI** A FINANZIAMENTO
DRD 71 del 30/09/2009 pubblicato sul.B.U.R.C. N° 59 del 05/10/2009

PIF: **AUREO**

(Il punteggio minimo (soglia) definito dal Bando è di 61 punti)

N°	Nr. protocollo istanza	Data protocollo istanza	Beneficiario	Identificativo fiscale	Titolo del progetto	Punteggio totale	Spesa Ammessa €	Percentuale di cofinan-ziamento	Contributo pubblico (€)
1	2011.0742752	03/10/2011 (differita)	**Agrisemi Minicozzi srl** Sede legale: Contrada Ponte Valentino Zona ASI Z3 Benevento	P.I. 01103020622	**Innovare con AUREO**	**61/100**	**€ 501.408,00**	**75,00%**	**€ 376.056,00**

Il Dirigente del Settore
dott.ssa Maria Passari

fonte: http://burc.regione.campania.it

Settore Sperimentazione Informazione Ricerca e Consulenza in Agricoltura
Unità di Gestione delle Domande di Aiuto

PSR CAMPANIA 2007-2013 *(Allegato n°2)*
MISURA 124 (Ambito PIF)

ELENCO **DEFINITIVO** DELLE ISTANZE **NON AMMISSIBILI** A FINANZIAMENTO
DRD 71 del 30/09/2009 pubblicato sul.B.U.R.C. N° 59 del 05/10/2009

PIF: **AUREO**

(Il punteggio minimo (soglia) definito dal Bando è di 61 punti)

Nr. protocollo istanza	Data protocollo istanza	Beneficiario	Identificativo fiscale	Titolo del progetto	Punteggio totale
		NESSUNO			

Il Dirigente del Settore
dott.ssa Maria Passari

fonte: http://burc.regione.campania.it

Settore Sperimentazione Informazione Ricerca e Consulenza in Agricoltura
Unità di Gestione delle Domande di Aiuto

PSR CAMPANIA 2007-2013 *(Allegato n°3)*
MISURA 124 (Ambito PIF)

ELENCO **DEFINITIVO** DELLE ISTANZE **NON AMMISSIBILI** ALLA VALUTAZIONE
DRD 71 del 30/09/2009 pubblicato sul.B.U.R.C. N° 59 del 05/10/2009

PIF: **AUREO**

Nr. protocollo istanza	Data protocollo istanza	Beneficiario	Identificativo fiscale	Titolo del progetto	Motivazione
		NESSUNO			

Il Dirigente del Settore
dott.ssa Maria Passari

fonte: http://burc.regione.campania.it

Decreto Dirigenziale n. 275 del 26/07/2013

A.G.C. 11 Sviluppo Attività Settore Primario

Settore 1 Sperimentazione, informazione, ricerca e consulenza in agricoltura

Oggetto dell'Atto:

PROGRAMMA DI SVILUPPO RURALE DELLA CAMPANIA 2007-2013 - MISURA 124, "COOPERAZIONE PER LO SVILUPPO DI NUOVI PRODOTTI, PROCESSI E TECNOLOGIE NEI SETTORI AGRICOLO E ALIMENTARE E FORESTALE", AMBITO P.I.F. "ORTOFRUTTA PLUS". PROVVEDIMENTO DI APPROVAZIONE DELLA GRADUATORIA DEFINITIVA DELLE ISTANZE AMMISSIBILI A FINANZIAMENTO, DELL' ELENCO DEFINITIVO DELLE ISTANZE NON AMMISSIBILI A FINANZIAMENTO E DELL' ELENCO DEFINITIVO DELLE ISTANZE NON AMMISSIBILI ALLA VALUTAZIONE - (DRD N. 71 DEL

IL DIRIGENTE

PREMESSO che con:

a. DRD n. 71 del 30.09.2009, pubbl. sul BURC n. 59 del 5.10.2009, è stato approvato, tra gli allegati, il Bando di attuazione dei Programmi Integrati di Filiera (PIF);
b. Delibera di Giunta Regionale n. 564 del 22.07.2010 è stata approvata la graduatoria definitiva dei progetti integrati di filiera.
c. DRD n. 74 del 5.10.2009, pubbl. sul BURC n. 60 del 7.10.2009, sono state approvate le modifiche al Bando di attuazione dei progetti integrati di filiera, allegato al DRD n. 71 del 30.09.2009.
d. DRD n. 71 del 29.04.2011 è stato disposto che i progetti esecutivi/cantierabili prodotti in attuazione dei PIF devono riferirsi agli impegni finanziari e alle misure del PSR attivate da ciascun partenariato di filiera ed è stato prorogato al 31.05.2011 il termine previsto per la costituzione del Consorzio di filiera.
e. DRD n. 24 del 28.06.2011 è stato prorogato al 2.09.2011 il termine ultimo per completare la documentazione tecnico-amministrativa e gli adempimenti richiesti dai bandi di misura del PSR per i singoli progetti dei PIF.
f. DRD n. 178 del 19.06.2012, pubbl. BURC n. 39 del 25.06.2012, sono state approvate le modifiche al documento "Disposizioni generali per l'attuazione del Fondo Speciale IVA (FSI), adottato dal DRD n. 24 del 14.04.2010.
g. DRD n. 59 del 18.06.2012 è stata disciplinata la persistenza dei requisiti di ammissibilità e avvio delle attività istruttorie delle domande di aiuto prodotte a valere sulle Misure dell'Asse 1 del PSR Campania 2007/2013.
h. DRD n. 91 del18.10.2012 sono state individuate le procedure regionali di natura tecnico-organizzativa finalizzate a definire le modalità di esecuzione delle fasi istruttorie e di valutazione dei progetti esecutivi presentati dai beneficiari coinvolti nella realizzazione degli interventi previsti nell'ambito dei Progetti Integrati di Filiera (PIF);
i. tra le Misure incluse nei Progetti Integrati di Filiera figura la misura 124 del PSR Campania 2007-2013;
l. Decreto Regionale Dirigenziale n. 629 del 11 novembre 2009 è stato approvato il "Manuale delle procedure. Domande di Aiuto" della Misura 124, modificato ed integrato con DRD 33 del 04.08.2011 che ha approvato il "Manuale delle procedure. Domande di Aiuto e Domande di pagamento" sempre riguardante la Misura PSR Campania 2007 - 2013 n. 124;

CONSIDERATO che

a. con DRD dell'AdG n. 98 del 10.12.2012 è stata nominata la Commissione di Valutazione delle istanze della Misura 124 pervenute nell'ambito dei Progetti Integrati di Filiera (PIF), prevista dal Bando, composta di tre esperti in materia di metodologia della ricerca e divulgazione, espressione di enti pubblici e da un funzionario regionale con funzioni di segreteria.
b. il Soggetto Attuatore (SeSIRCA), con nota del 04.03.2013, ha assegnato alla Commissione di Valutazione l'istanza pervenuta a riguardo del PIF Ortofrutta Plus, presentato da Società Cooperativa Alma Seges;
c. la suddetta Commissione di Valutazione, nominata con DRD dell'AdG n. 98 del 10.12.2012, ha accertato complessivamente la ricevibilità formale di tutte le 11 istanze pervenute, come da Verbale della Commissione n. 11 del 07/03/2013, prot. num. 0169969 del 7/03/13;

TENUTO CONTO che

a. con D.R.D. n. 91 del 18.10.2012, relativo alle procedure regionali adottate, è stato disposto che i provvedimenti di approvazione delle graduatorie potranno essere adottati solo ad esito positivo della valutazione di coerenza e persistenza degli obiettivi generali del progetto integrato di filiera;
b. il Settore IPA con nota prot. n. 0154011 del 01/03/2013 ha trasferito al Settore SIRCA, Soggetto Attuatore della Misura 124, le istanze pervenute a valere sulle agevolazioni previste dalla Misura

124 del PSR Campania, presentate in ossequio alle procedure attuative dei Progetti Integrati di Filiera (PIF), relative al PIF Ortofrutta Plus.

PRESO ATTO che:

a. al termine della istruttoria compiuta dalla Commissione di Valutazione, relativamente alla istanza pervenuta nell'ambito del PIF "Ortofrutta Plus" -i cui esiti (Verbale Num. 12 del 15/03/13 e Num. 13 del 8/04/13) sono stati trasmessi rispettivamente con le note prot. num 0199100 del 19/03/2013 e prot. num. 0250740 del 09/04/2013- il Responsabile dell'Unità di Gestione delle Domande di Aiuto ha trasmesso con nota prot. num. 0254917 del 10.04.2013 la Relazione di attività istruttoria, e con nota prot. num. 0260262 del 11.04.2013 la relativa Proposta di Graduatoria provvisoria delle istanze;
b. il Settore IPA, con nota prot. num. 0270429 del 16.04.2013, a conclusione dell'attività istruttoria e di valutazione dei progetti presentati sulle misure dell'Asse 1 attivati dal Consorzio di Filiera "Ortofrutta Plus", ha confermato la positiva valutazione di coerenza e la persistenza degli obiettivi generali previsti dal progetto integrato di filiera;
c. con DRD n. 151 del 18/04/2013 è stata pubblicata la Graduatoria Provvisoria relativa al P.I.F. "Ortofrutta plus".
d. Al termine della istruttoria compiuta relativamente ai controlli amministrativi effettuati ed alle istanze di riesame pervenute, il Responsabile dell'Unità di Gestione delle Domande di Aiuto ha trasmesso con nota prot. num. 0525863 del 19/07/2013 la Relazione di attività istruttoria e la relativa Proposta di Graduatoria definitiva delle istanze;
d. il Referente di Misura, con nota acquista al protocollo del Soggetto Attuatore n. 0537798 del 24.07.2013, ha prodotto parere favorevole alla capienza finanziaria;

RITENUTO, pertanto, di poter approvare la Graduatoria definitiva delle istanze relative al Bando del P.S.R. Campania 2007-2013, Misura 124 *"Cooperazione per lo sviluppo di nuovi prodotti, processi e tecnologie nei settori agricolo e alimentare e forestale"* ***Ambito P.I.F.*** **"Ortofrutta Plus***",* (DRD AdG n. 71 del 30.09.2009, pubbl. sul BURC n. 59 del 5.10.2009) composta di tre allegati:

* la Graduatoria definitiva delle istanze ammissibili a finanziamento,di cui all'allegato 1;
* l'Elenco definitivo delle istanze non ammissibili a finanziamento, di cui all'allegato 2;
* l'Elenco definitivo delle istanze non ammissibili alla valutazione, di cui all'allegato 3

VISTO il D.R.D. n°70 del 15/11/2010 del Coordinatore del l'AGC. 11;

D E C R E T A

Per le motivazioni in premessa che qui si intendono integralmente riportate e trascritte:

Art. 1. - **di approvare**, relativamente al Bando del P.S.R. Campania 2007-2013, Misura 124 *"Cooperazione per lo sviluppo di nuovi prodotti, processi e tecnologie nei settori agricolo e alimentare e forestale",* ***Ambito P.I.F.*** "**Ortofrutta Plus"** (DRD AdG n. 71 del 30.09.2009, pubbl. sul BURC n. 59 del 5.10.2009) la **Graduatoria definitiva** delle istanze ricevibili, composta dai seguenti tre documenti che costituiscono parte integrante e sostanziale al presente provvedimento:

* la Graduatoria definitiva delle istanze ammissibili al finanziamento, Allegato 1;
* l' Elenco definitivo delle istanze non ammesse a finanziamento, Allegato 2;
* l'Elenco definitivo delle istanze non ammissibili alla valutazione, Allegato 3;

Art. 2 - **di dare pubblicità** alla suddetta graduatoria definitiva tramite affissione presso il Settore SIRCA ubicato al 13° piano della sede della Regione Campania sita all'isola A6 del Centro Direzionale di Napoli e pubblicazione sul web all'indirizzo http://www.agricoltura.regione.campania.it/agricoltura.

Art. 3 - di inviare il presente provvedimento:
1. al Signor Assessore all'Agricoltura;

2. all'Autorità di Gestione del PSR Campania 2007-2013;
3. al Responsabile dell'Asse 1 del PSR Campania 2007-2013;
4. al Responsabile Unico Fondi per i Rapporti Finanziari con AGEA;
5. ai Settori dell'AGC 11 centrali e provinciali;
6. al BURC per la relativa pubblicazione;
7. al Servizio 04 dell' AGC 02 "AA.GG. della Giunta Regionale.

Ai sensi dell'art. 3 – IV comma – Legge 7 agosto 1990 n. 241 (in Gazz.Uff. 18 agosto n. 192) si comunica che avverso il presente provvedimento l'interessato ha facoltà di proporre ricorso Giurisdizionale, nel termine di 60 (sessanta) giorni decorrenti dalla sua notificazione, innanzi al Tribunale Amministrativo della Campania – Sez. Napoli, avvero in alternativa, ha facoltà di proporre ricorso Straordinario al Presidente della Repubblica, nel termine perentorio di 120 (centoventi) giorni decorrenti dalla notifica del presente provvedimento

P A S S A R I

Settore Sperimentazione Informazione Ricerca e Consulenza in Agricoltura
Unità di Gestione delle Domande di Aiuto

PSR CAMPANIA 2007-2013 (*Allegato N° 1*)
MISURA 124 (Ambito PIF)

GRADUATORIA **DEFINITIVA** DELLE ISTANZE **AMMISSIBILI** A FINANZIAMENTO
DRD 71 del 30/09/2009 pubblicato sul.B.U.R.C. N° 59 del 05/10/2009

PIF: **Ortofrutta Plus**

(Il punteggio minimo (soglia) definito dal Bando è di 61 punti)

N°	Nr. protocollo istanza	Data protocollo istanza	Beneficiario	Identificativo fiscale	Titolo del progetto	Punteggio totale	Spesa Ammessa €	Percentuale di cofinan-ziamento	Contributo pubblico (€)
1	2011. 0677410	08/09/2011 (differita)	**Società cooperativa Alma Seges**	03754350654	Miglioramento della qualità nella filiera di quarta gamma della Piana del Sele **QualfrescoSele**	**61/100**	**€ 503.980,00**	**75,00 %**	**€ 377.984,80**

Il Dirigente del Settore
dott.ssa Maria Passari

fonte: http://burc.regione.campania.it

Settore Sperimentazione Informazione Ricerca e Consulenza in Agricoltura
Unità di Gestione delle Domande di Aiuto

PSR CAMPANIA 2007-2013 *(Allegato n°2)*
MISURA 124 (ambito PIF)

ELENCO **DEFINITIVA** DELLE ISTANZE **NON AMMISSIBILI** A FINANZIAMENTO
DRD 71 del 30/09/2009 pubblicato sul.B.U.R.C. N° 59 del 05/10/2009

PIF: **Ortofrutta Plus**

(Il punteggio minimo (soglia) definito dal Bando è di 61 punti)

Nr. protocollo istanza	Data protocollo istanza	Beneficiario	Identificativo fiscale	Titolo del progetto	Punteggio totale
		NESSUNO			

Il Dirigente del Settore
dott.ssa Maria Passari

fonte: http://burc.regione.campania.it

Settore Sperimentazione Informazione Ricerca e Consulenza in Agricoltura
Unità di Gestione delle Domande di Aiuto

PSR CAMPANIA 2007-2013 *(Allegato n°3)*
MISURA 124 (ambito PIF)

ELENCO **DEFINITIVA** DELLE ISTANZE **NON AMMISSIBILI** ALLA VALUTAZIONE
DRD 71 del 30/09/2009 pubblicato sul.B.U.R.C. N° 59 del 05/10/2009

PIF: **Ortofrutta Plus**

Nr. protocollo istanza	Data protocollo istanza	Beneficiario	Identificativo fiscale	Titolo del progetto	Motivazione
		NESSUNO			

Il Dirigente del Settore
dott.ssa Maria Passari

fonte: http://burc.regione.campania.it

Decreto Dirigenziale n. 276 del 26/07/2013

A.G.C. 11 Sviluppo Attività Settore Primario

Settore 1 Sperimentazione, informazione, ricerca e consulenza in agricoltura

Oggetto dell'Atto:

AVVISO PUBBLICO PRESENTAZIONE DI PROGETTI NEL CAMPO DELLA FORMAZIONE - DGR 333/10 MISURA 111 PSR CAMPANIA 2007-2013 - ANNUALITA' 2009 - LOTTI 7CE E 9NA - RIAPERTURA BANDO. (CON ALLEGATI) (DRD 417/2012 E 463/2012 DI RETTIFICA DEL BURC N. 3 DEL 14 GENNAIO 2013). AGGIUDICAZIONE PROVVISORIA

IL DIRIGENTE

PREMESSO che:

- Che con Delibera di G.R. n° 333 del 19 marzo 2010 la Regione Campania, in attuazione dei regolamenti comunitari, ha approvato il programma formativo 2009 riferito al PSR 2007_2013 – Misure 111 e 331;

- Che il Settore Sperimentazione, Informazione, Ricerca e Consulenza in Agricoltura (SeSIRCA) ha predisposto, di concerto con il Referente di Misura, l'Avviso Pubblico di presentazione di progetti nel campo della formazione professionale in agricoltura – DGR 333/10 Misura 111 PSR Campania 2007-2013 - Annualità 2009 -. (Con Allegati);

- Che sul Bollettino Ufficiale della Regione Campania "BURC" n. 44 del 16 luglio 2012 – Numero Ordinario - il Settore Stampa, Documentazione Informazione e Bollettino Ufficiale ha pubblicato il DRD n. 234/12 ad oggetto Avviso Pubblico presentazione di progetti nel campo della formazione professionale in agricoltura – DGR 333/10 Misura 111 PSR Campania 2007-2013

- Che con DRD 439 del 15/11/2012 sono stati dichiarati deserti i lotti 7/CE e 9/NA in relazione al bando di cui al DRD 234/12 rinviando a successivi provvedimenti la riapertura di un nuovo bando relativo ai soli lotti andati deserti;

- Che in esecuzione del citato DRD 439/12 il Settore Sperimentazione, Informazione, Ricerca e Consulenza in Agricoltura (SeSIRCA) ha predisposto, di concerto con il Referente di Misura, l'Avviso Pubblico di presentazione di progetti nel campo della formazione professionale in agricoltura – DGR 333/10 Misura 111 PSR Campania 2007-2013 - Annualità 2009 – Lotti 7/CE e 9/NA riapertura bando. (Con Allegati)

- Che in esecuzione del citato Avviso Pubblico, a seguito di pubblicazione sul BURC n. 3 del 14 Gennaio 2013, di diffusione attraverso il sito internet della Regione Campania www.regione.campania.it**,** hanno presentato offerta, nei termini di scadenza previsti dal bando, le seguenti ditte in ordine di presentazione:

1) FORMAMBIENTE via Michele Amari, 71 – 00179 Roma per il Lotto 9 NA;

2) TIME VISION SCARL strada Tavernola 6/8 – 80053 Castellammare di Stabia (NA) per il Lotto 9 NA

3) Associazione LOGOS Formazione via F. Cilea 183 – 80127 Napoli per il Lotto 7 CE

4) Consorzio FORMAT via Rosa Iemma 2 Centro Direzionale Pastena, 84091 Battipaglia (SA) per il Lotto 7 CE

5) SEMIS srl via Amendola, 8 – 81100 Caserta per il Lotto 7 CE;

6) Associazione MENHIR onlus via A.C. De Meis 221 – 80147 Napoli per il Lotto 9 NA

7) ERFAP UIL Piazzale Immacolatella Nuova 5 -80133 Napoli – per il Lotto 7 CE

- Che con il DRD n. 5/13 sono stati individuati i componenti della Commissione di Valutazione per la selezione di organismi specializzati partecipanti all'Avviso pubblico di cui al DRD 417/12 e 463/12 ad oggetto Avviso Pubblico presentazione di progetti nel campo della formazione professionale in agricoltura – DGR 333/10 Misura 111 PSR Campania 2007-2013 – Lotti 7/CE e 9/NA;

CONSIDERATO che:

- l'anno 2013, il giorno 17 del mese di aprile presso la sala riunioni piano terra centro Direzionale Isola A/6 Napoli, si è riunita la Commissione di cui al punto precedente, per procedere, in seduta pubblica, all'apertura dei plichi così come analiticamente riportato nel verbale n° 1;

- l'anno 2013, il giorno 17 maggio presso il Settore SIRCA, dell'AGC 11, si è riunita la Commissione di cui sopra, per procedere, in seduta riservata, ad una ulteriore valutazione di quei casi che in sede di apertura pubblica delle offerte sono risultati:
  A) ammessi con riserva;
  così come analiticamente riportato nel verbale n° 2;

- l'anno 2013, il giorno 17 luglio presso il Settore SIRCA, dell'AGC 11, si è riunita la Commissione di cui sopra, in seduta riservata, per meglio circostanziare i criteri da applicare per uniformare le valutazioni così come analiticamente riportato nel verbale n° 3;

- ai sensi del DRD 417/12, la commissione non ha proceduto alla valutazione dei progetti presentati dai partecipanti Associazione LOGOS Formazione Napoli e Formambiente scarl in quanto già aggiudicatari in via provvisoria rispettivamente dei lotti 6/CE e 10/SA giusto DRD 254/13;

- l'anno 2013, i giorni 23 luglio, 24 luglio, presso il Settore SIRCA, dell'AGC 11, si è riunita la Commissione di cui sopra, per procedere, in seduta riservata, all'attribuzione dei relativi punteggi di merito per la redazione delle graduatorie dei lotti 7CE, e 9NA così come analiticamente riportato rispettivamente nei verbali n° 4 e n° 5 e alla definizione delle seguenti graduatorie di merito:

Lotto 7 Caserta

Posizione	Nr protocollo istanza	Beneficiario	Indirizzo	Punteggio totale
1	157197	ERFAP UIL Campania	Piazzale Immacolatella nuova 5 – 80133 Napoli	62,83
2	157093	Semis srl	via Amendola 8 – 81100 Caserta	59,98
3	156870	Consorzio Format	Via Rosa Iemma, 2 centro direzionale Pastena 84091 Battipaglia (SA)	52,86

Lotto 9 Napoli

Posizione	Nr protocollo istanza	Beneficiario	Indirizzo	Punteggio totale
1	157115	Associazione Menhir onlus	Via A.C. De Meis 221 – 80147 Napoli	71,2
2	155965	Time Visio scarl	Strada Tavernola 6/8 – 80053 Castellammare di Stabia (NA)	56,22

VISTI i verbali istruttori acquisiti agli atti del Settore;

VISTA la D.G.R. n. 70 del 15/11/2011 del Coordinatore d'Area (delega di funzioni a dirigenti);

D E C R E T A

per i motivi esposti in narrativa che si intendono integralmente riportati nel presente dispositivo:

- **di aggiudicare in via provvisoria a:**

  - ERFAP UIL Piazzale Immacolatella Nuova 5 -80133 Napoli – il Lotto 7 CE
  - Associazione MENHIR onlus via A.C. De Meis 221 – 80147 Napoli - il Lotto 9 NA

- di inviare copia del presente atto al Servizio Comunicazione Integrata per la immissione sul sito www.regione.campania.it

- di dare comunicazione del presente Decreto Dirigenziale all'Assessore all'Agricoltura.

PASSARI

Decreto Dirigenziale n. 285 del 30/07/2013

A.G.C. 11 Sviluppo Attività Settore Primario

Settore 1 Sperimentazione, informazione, ricerca e consulenza in agricoltura

Oggetto dell'Atto:

PROGRAMMA DI SVILUPPO RURALE DELLA CAMPANIA 2007-2013 - MISURA 124, "COOPERAZIONE PER LO SVILUPPO DI NUOVI PRODOTTI, PROCESSI E TECNOLOGIE NEI SETTORI AGRICOLO E ALIMENTARE E FORESTALE", AMBITO P.I.F. "INTEGRANO". PROVVEDIMENTO DI APPROVAZIONE DELLA GRADUATORIA PROVVISORIA DELLE ISTANZE AMMISSIBILI A FINANZIAMENTO, DELL' ELENCO PROVVISORIO DELLE ISTANZE NON AMMISSIBILI A FINANZIAMENTO E DELL' ELENCO PROVVISORIO DELLE ISTANZE NON AMMISSIBILI ALLA VALUTAZIONE -

IL DIRIGENTE

PREMESSO che con:

a. DRD n. 71 del 30.09.2009, pubbl. sul BURC n. 59 del 5.10.2009, è stato approvato, tra gli allegati, il Bando di attuazione dei Programmi Integrati di Filiera (PIF);
b. Delibera di Giunta Regionale n. 564 del 22.07.2010 è stata approvata la graduatoria definitiva dei progetti integrati di filiera.
c. DRD n. 74 del 5.10.2009, pubbl. sul BURC n. 60 del 7.10.2009, sono state approvate le modifiche al Bando di attuazione dei progetti integrati di filiera, allegato al DRD n. 71 del 30.09.2009.
d. DRD n. 71 del 29.04.2011 è stato disposto che i progetti esecutivi/cantierabili prodotti in attuazione dei PIF devono riferirsi agli impegni finanziari e alle misure del PSR attivate da ciascun partenariato di filiera ed è stato prorogato al 31.05.2011 il termine previsto per la costituzione del Consorzio di filiera.
e. DRD n. 24 del 28.06.2011 è stato prorogato al 2.09.2011 il termine ultimo per completare la documentazione tecnico-amministrativa e gli adempimenti richiesti dai bandi di misura del PSR per i singoli progetti dei PIF.
f. DRD n. 178 del 19.06.2012, pubbl. BURC n. 39 del 25.06.2012, sono state approvate le modifiche al documento "Disposizioni generali per l'attuazione del Fondo Speciale IVA (FSI), adottato dal DRD n. 24 del 14.04.2010.
g. DRD n. 59 del 18.06.2012 è stata disciplinata la persistenza dei requisiti di ammissibilità e avvio delle attività istruttorie delle domande di aiuto prodotte a valere sulle Misure dell'Asse 1 del PSR Campania 2007/2013.
h. DRD n. 91 del18.10.2012 sono state individuate le procedure regionali di natura tecnico-organizzativa finalizzate a definire le modalità di esecuzione delle fasi istruttorie e di valutazione dei progetti esecutivi presentati dai beneficiari coinvolti nella realizzazione degli interventi previsti nell'ambito dei Progetti Integrati di Filiera (PIF);
i. tra le Misure incluse nei Progetti Integrati di Filiera figura la misura 124 del PSR Campania 2007-2013;
l. Decreto Regionale Dirigenziale n. 629 del 11 novembre 2009 è stato approvato il "Manuale delle procedure. Domande di Aiuto" della Misura 124, modificato ed integrato con DRD 33 del 04.08.2011 che ha approvato il "Manuale delle procedure. Domande di Aiuto e Domande di pagamento" sempre riguardante la Misura PSR Campania 2007 - 2013 n. 124;

CONSIDERATO che con DRD dell'AdG n. 98 del 10.12.2012 è stata nominata la Commissione di Valutazione delle istanze della Misura 124 pervenute nell'ambito dei Progetti Integrati di Filiera (PIF), prevista dal Bando, composta di tre esperti in materia di metodologia della ricerca e divulgazione, espressione di enti pubblici e da un funzionario regionale con funzioni di segreteria.

TENUTO CONTO che
a. con D.R.D. n. 91 del 18.10.2012, relativo alle procedure regionali adottate, è stato disposto che i provvedimenti di approvazione delle graduatorie potranno essere adottati solo ad esito positivo della valutazione di coerenza e persistenza degli obiettivi generali del progetto integrato di filiera;
b. il Settore IPA con le seguenti note prot. n. 0871892 del 26.11.2012, prot. num 0930508 del 14.12.2012 e prot. num. 0013700 del 08.01.2013 ha trasferito al Settore SIRCA, Soggetto Attuatore della Misura 124, le istanze pervenute a valere sulle agevolazioni previste dalla Misura 124 del PSR Campania, presentate in ossequio alle procedure attuative dei Progetti Integrati di Filiera (PIF).

PRESO ATTO che:

a. il RUDA del Soggetto Attautore (SeSIRCA), con nota prot. num 0030521 del 14.01.2013, ha assegnato alla Commissione di Valutazione le istanze pervenute, e successivamente, in data 11.01.2013, è stato redatto apposito verbale di assegnazione dei plichi;
b. la suddetta Commissione di Valutazione, nominata con DRD dell'AdG n. 98 del 10.12.2012, ha accertato complessivamente la ricevibilità formale di tutte 11 le istanze pervenute, come da Verbale della Commissione n. 02 del 18/01/2013;
c. al termine della istruttoria compiuta dalla Commissione di Valutazione, relativamente alle 3 istanze pervenute nell'ambito del PIF "INTEGRANO", i cui esiti (Verbale Num. 10 del 28.02.2013) sono stati trasmessi con nota prot. num 0155230 del 04.03.2013, il Responsabile dell'Unità di Gestione delle Domande di Aiuto ha trasmesso con nota prot. num 0183337 del 13.03.2013 la Relazione di attività istruttoria, e con nota prot. num. 0194388 del 18.03.2013 la relativa Proposta di Graduatoria provvisoria delle istanze;
d. il Referente di Misura, con nota acquista al protocollo del Soggetto Attuatore n. 0205687 del 21.03.2013, ha prodotto parere favorevole alla capienza finanziaria, confermato con nota prot. num. 0537798 del 24.07.2013;
e. il Settore IPA, con nota prot. num. 0538714 del 24.07.2013, a conclusione dell'attività istruttoria e di valutazione dei progetti presentati sulle misure dell'Asse 1 attivate dal Consorzio di Filiera "INTERGRANO", ha confermato la positiva valutazione di coerenza e la persistenza degli obiettivi generali previsti dal progetto integrato di filiera;
f. per le istanze non ammesse saranno inviate agli interessati comunicazioni a mezzo telefax, affinché possano produrre eventuali richieste di riesame, così come previsto dalle disposizioni generali e dal Manuale delle procedure.

RITENUTO, pertanto, di poter approvare la Graduatoria provvisoria delle istanze relative al Bando del P.S.R. Campania 2007-2013, Misura 124 *"Cooperazione per lo sviluppo di nuovi prodotti, processi e tecnologie nei settori agricolo e alimentare e forestale"* ***Ambito P.I.F.*** **"INTEGRANO",** (DRD AdG n. 71 del 30.09.2009, pubbl. sul BURC n. 59 del 5.10.2009) composta di tre allegati:

* la Graduatoria provvisoria delle istanze ammissibili a finanziamento,di cui all'allegato 1;
* l'Elenco provvisorio delle istanze non ammissibili a finanziamento, di cui all'allegato 2;
* l'Elenco provvisorio delle istanze non ammissibili alla valutazione, di cui all'allegato 3

VISTO il D.R.D. n° 70 del 15/11/2010 del Coordinatore dell'AGC. 11;

D E C R E T A

Per le motivazioni in premessa che qui si intendono integralmente riportate e trascritte:

Art. 1. - di approvare, relativamente al Bando del P.S.R. Campania 2007-2013, Misura 124 *"Cooperazione per lo sviluppo di nuovi prodotti, processi e tecnologie nei settori agricolo e alimentare e forestale",* ***Ambito P.I.F.*** **"INTEGRANO"** (DRD AdG n. 71 del 30.09.2009, pubbl. sul BURC n. 59 del 5.10.2009) la **Graduatoria provvisoria** delle istanze ricevibili, composta dai seguenti tre documenti che costituiscono parte integrante e sostanziale al presente provvedimento:

* la Graduatoria provvisoria delle istanze ammissibili al finanziamento, Allegato 1;
* l' Elenco provvisorio delle istanze non ammesse a finanziamento, Allegato 2;
* l'Elenco provvisorio delle istanze non ammissibili alla valutazione, Allegato 3;

Art. 2 - **di dare pubblicità** alla suddetta graduatoria provvisoria tramite affissione presso il Settore SIRCA ubicato al 13° piano della sede della Regione Campania sita all'isola A6 del Centro Direzionale di Napoli e pubblicazione sul web all'indirizzo http://www.agricoltura.regione.campania.it/agricoltura.

Art. 3 - che per le istanze non ammesse saranno inviate agli interessati comunicazioni a mezzo telefax, affinché possano produrre eventuali richieste di riesame, così come previsto dalle disposizioni generali e dal Manuale delle procedure.

P A S S A R I

Settore Sperimentazione Informazione Ricerca e Consulenza in Agricoltura
Unità di Gestione delle Domande di Aiuto

PSR CAMPANIA 2007-2013 (*Allegato N° 1*)
MISURA 124 (Ambito PIF)

GRADUATORIA **PROVVISORIA** DELLE ISTANZE **AMMISSIBILI** A FINANZIAMENTO
DRD 71 del 30/09/2009 pubblicato sul.B.U.R.C. N° 59 del 05/10/2009

PIF: **INTEGRANO**

(Il punteggio minimo (soglia) definito dal Bando è di 61 punti)

N°	Nr. protocollo istanza	Data protocollo istanza	Beneficiario	Identificativo fiscale	Titolo del progetto	Punteggio totale	Spesa Ammessa €	Percentuale di cofinan-ziamento	Contributo pubblico (€)
1	2011.0705268	20/09/2011 (differita)	**De Matteis Agroalimentare spa** Sede legale in Avellino Parco San Nicola 6/e - 83100	C.F. 91000230648, P.IVA 00520460643	**Propasta – Ottimizzazione della qualità della semola e dei processi per la produzione di pasta ad alta valenza dietetico nutrizionale e ambientale.**	**61/100**	**€ 559.660,00**	**75,00%**	**€ 419.745,00**
2	2011.0705330	20/09/2011 (differita)	**Ipafood srl** sede legale in Roma via Porta Pinciana n.6	P. IVA n. 02297020642	**Semola GF – Realizzazione di semola di grano duro di filiera campana gluten free**	**62/100**	**€ 600.518,94**	**74,55%**	**€ 447.694,60**

Il Dirigente del Settore
dott.ssa Maria Passari

fonte: http://burc.regione.campania.it

Settore Sperimentazione Informazione Ricerca e Consulenza in Agricoltura
Unità di Gestione delle Domande di Aiuto

(Allegato N° 2)

MISURA 124 (Ambito PIF)

ELENCO **PROVVISORIO** DELLE ISTANZE **NON AMMISSIBILI** A FINANZIAMENTO
DRD 71 del 30/09/2009 pubblicato sul.B.U.R.C. N° 59 del 05/10/2009

PIF: **INTEGRANO**

(Il punteggio minimo (soglia) definito dal Bando è di 61 punti)

Nr. protocollo istanza	Data protocollo istanza	Beneficiario	Identificativo fiscale	Titolo del progetto	Punteggio totale
2011.0705294	20/09/2011 (differita)	**De Matteis Agroalimentare spa** Sede legale in Avellino Parco San Nicola 6/e - 83100	C,F. 91000230648, P.IVA 00520460643	**Prograno – Sviluppo di un protocollo di produzione e stoccaggio di grano duro in Campania con elevato standard di sicurezza d'uso e attitudine alla trasformazione.**	**52/100**

Il Dirigente del Settore
dott.ssa Maria Passari

fonte: http://burc.regione.campania.it

Settore Sperimentazione Informazione Ricerca e Consulenza in Agricoltura
Unità di Gestione delle Domande di Aiuto

PSR CAMPANIA 2007-2013 *(Allegato n°3)*
MISURA 124 (Ambito PIF)

ELENCO **PROVVISORIO** DELLE ISTANZE **NON AMMISSIBILI** ALLA VALUTAZIONE
DRD 71 del 30/09/2009 pubblicato sul.B.U.R.C. N° 59 del 05/10/2009

PIF: **INTEGRANO**

Nr. protocollo istanza	Data protocollo istanza	Beneficiario	Identificativo fiscale	Titolo del progetto	Motivazione
		NESSUNO			

Il Dirigente del Settore
dott.ssa Maria Passari

fonte: http://burc.regione.campania.it

Decreto Dirigenziale n. 287 del 31/07/2013

A.G.C. 11 Sviluppo Attività Settore Primario

Settore 1 Sperimentazione, informazione, ricerca e consulenza in agricoltura

Oggetto dell'Atto:

AVVISO PUBBLICO PRESENTAZIONE DI PROGETTI NEL CAMPO DELLA FORMAZIONE - DGR 333/10 MISURA 331 PSR CAMPANIA 2007-2013 - ANNUALITA' 2009 - APPROVAZIONE DELLE GRADUATORIE DI AGGIUDICAZIONE PROVVISORIA LOTTO 2 MACROAREA C, LOTTO 6 MACROAREA D1, LOTTO 8 MACROAREA D2 (DRD (DRD 418/2012 E 464/2012 DI RETTIFICA DEL BURC N. 3 DEL 14 GENNAIO 2013)

IL DIRIGENTE

PREMESSO che:

- Che con Delibera di G.R. n° 333 del 19 marzo 2010 la Regione Campania, in attuazione dei regolamenti comunitari, ha approvato il programma formativo 2009 riferito al PSR 2007_2013 – Misure 111 e 331;

- Che il Settore Sperimentazione, Informazione, Ricerca e Consulenza in Agricoltura (SeSIRCA) ha predisposto, di concerto con il Referente di Misura, l'Avviso Pubblico di presentazione di progetti nel campo della formazione – DGR 333/10 Misura 331 PSR Campania 2007-2013 - Annualità 2009 -. (Con Allegati);

- Che sul Bollettino Ufficiale della Regione Campania "BURC" n. 3 del 14 gennaio 2012 – Numero Ordinario - il Settore Stampa, Documentazione Informazione e Bollettino Ufficiale ha pubblicato il DRD n. 418/2012 e 464/2012 di rettifica ad oggetto Avviso Pubblico presentazione di progetti nel campo della formazione riapertura lotto 2 Macroarea C, lotto 6 Macroarea D1 e lotto 8 Macroarea D2. (Con Allegati)– DGR 333/10 Misura 331 PSR Campania 2007-2013

- Che con DRD 440 del 15/11/2012 sono stati dichiarati deserti i lotti 2 MACROAREA C, LOTTO 6 MACROAREA D1 E LOTTO 8 MACROAREA D2 in relazione al bando di cui al DRD 235/12 rinviando a successivi provvedimenti la riapertura di un nuovo bando relativo ai soli lotti andati deserti;

- Che in esecuzione del citato DRD 440/12 il Settore Sperimentazione, Informazione, Ricerca e Consulenza in Agricoltura (SeSIRCA) ha predisposto, di concerto con il Referente di Misura, l'Avviso Pubblico di presentazione di progetti nel campo della formazione professionale in agricoltura – DGR 333/10 Misura 331 PSR Campania 2007-2013 - Annualità 2009 – lotto 2 Macroarea C, lotto 6 Macroarea D1 e lotto 8 Macroarea D2. (Con Allegati)

- Che in esecuzione del citato Avviso Pubblico, a seguito di pubblicazione sul BURC n. 3 del 14 Gennaio 2013, di diffusione attraverso il sito internet della Regione Campania www.regione.campania.it**,** hanno presentato offerta, nei termini di scadenza previsti dal bando, le seguenti ditte in ordine di presentazione:

1) FORMAMBIENTE via Michele Amari, 71 – 00179 Roma per il Lotto 6 macroarea D1;

2) TIME VISION SCARL strada Tavernola 6/8 – 80053 Castellammare di Stabia (NA) per il Lotto 2 Macroarea C

3) CULTURA FORMAZIONE E PROGRESSO Ponte Valentino- p.zzo ASI – 82100 Benevento per il Lotto 2 Macroarea C

4) META spa via Camerino snc – 84030 San Rufo (SA) per il Lotto 6 Macroarea D1

5) In Tavola spa Via Fontanelle, 70 – 84025 Eboli per il Lotto 6 Macroarea D1;

6) Associazione Obiettivo Napoli ONLUS Via Enrico Cosenza 55 – 80142 Napoli per il lotto 8 Macroarea D2

7) Consorzio FORMA arl Corso Umberto I 329 – 80138 Napoli per il lotto 2 Macroarea C

8) Euroform srl Centro Europeo di formazione e consulenza, via Belli, 47 – 83042 Atripalda (AV) per il Lotto 2 Macroarea C;

9) ERFAP UIL Piazzale Immacolatella Nuova 5 -80133 Napoli – per il Lotto 2 Macroarea C

10) NETCON informatica srl Via G. Porzio Centro Direzionale IS. G/7 - 80143 Napoli per il Lotto 6 Macroarea D1

- Che con il DRD n. 5/13 sono stati individuati i componenti della Commissione di Valutazione per la selezione di organismi specializzati partecipanti all'Avviso pubblico di cui al DRD n. 418/2012 e 464/2012 di rettifica ad oggetto Avviso Pubblico presentazione di progetti nel campo della formazione riapertura lotti 2 MACROAREA C, LOTTO 6 MACROAREA D1 E LOTTO 8 MACROAREA D2 – DGR 333/10 Misura 331 PSR Campania 2007-2013;

CONSIDERATO che:

- l'anno 2013, il giorno 17 del mese di aprile presso la sala riunioni piano terra centro Direzionale Isola A/6 Napoli, si è riunita la Commissione di cui al punto precedente, per procedere, in seduta pubblica, all'apertura dei plichi così come analiticamente riportato nel verbale n° 1;

- l'anno 2013, il giorno 17 maggio presso il Settore SIRCA, dell'AGC 11, si è riunita la Commissione di cui sopra, per procedere, in seduta riservata, ad una ulteriore valutazione di quei casi che in sede di apertura pubblica delle offerte sono risultati:
  A) ammessi con riserva
  B) non ammessi con riserva;
  così come analiticamente riportato nel verbale n° 2;

- l'anno 2013, il giorno 17 luglio presso il Settore SIRCA, dell'AGC 11, si è riunita la Commissione di cui sopra, in seduta riservata, per meglio circostanziare i criteri da applicare per uniformare le valutazioni così come analiticamente riportato nel verbale n° 3;

- ai sensi del DRD 418/12, la commissione non ha proceduto alla valutazione del progetto presentato dal partecipante Formambiente scarl in quanto già aggiudicatario in via provvisoria del lotto 4 Macroarea D1 giusto DRD 262/13;

- l'anno 2013, i giorni 25 luglio, e 26 luglio, presso il Settore SIRCA, dell'AGC 11, si è riunita la Commissione di cui sopra, per procedere, in seduta riservata, all'attribuzione dei relativi punteggi di merito per la redazione delle graduatorie dei lotti: LOTTO 2 MACROAREA C, LOTTO 6 MACROAREA D1 e LOTTO 8 MACROAREA D2 così come analiticamente riportato rispettivamente nei verbali n° 4, e n° 5 e alla definizione delle seguenti graduatorie di merito:

Lotto 2 Macroarea C

Posizione	Nr protocollo istanza	Beneficiario	Indirizzo	Punteggio totale
1	157025	Consorzio Forma a responsabilità limitata	Corso Umberto I 329 80138 Napoli	**67,02**
2	156106	Cultura formazione e progresso scarl	Ponte Valentino – p.zzo ASI 82100 Benevento	**64,49**

3	157209	ERFAP UIL Campania	Piazzale Immacolatella nuova 5 – 80133 Napoli	**64**
4	157079	Euroform srl	via Belli, 47 – 83042 Atripalda (AV)	**58,47**
5	155945	Time Vision scarl	Strada Tavernola 6/8 – 80053 Castellammare di Stabia (NA)	**54,84**

Lotto 6 Macroarea D1

Posizione	Nr protocollo istanza	Beneficiario	Indirizzo	Punteggio totale
1	156888	In Tavola spa	Via fontanelle70 84025 Eboli (SA)	**76**
2	157573	Netcon Informatica srl	Via G. Porzio Centro Direzionale Is. G/7 – 80143 Napoli	**65,83**
3	156512	Meta spa	Via Camerino snc 84030 San Rufo (SA)	**55,83**

Lotto 8 Macroarea D2

Posizione	Nr protocollo istanza	Beneficiario	Indirizzo	Punteggio totale
1	156999	Associazione obiettivo Napoli Onlus	Via Enrico Cosenza 55-80142 Napoli	**65,75**

VISTI i verbali istruttori acquisiti agli atti del Settore;

VISTA la D.G.R. n. 70 del 15/11/2011 del Coordinatore d'Area (delega di funzioni a dirigenti);

D E C R E T A

per i motivi esposti in narrativa che si intendono integralmente riportati nel presente dispositivo:

- **di aggiudicare in via provvisoria a:**

  - **Consorzio Forma a responsabilità limitata** Corso Umberto I 329 80138 Napoli - P.Iva 07431980635 per il lotto 2 Macroarea C;
  - **In Tavola spa Via Fontanelle, 70 – 84025 Eboli** - P.Iva 02591950650 per il lotto 6 Macroarea D1;
  - **Associazione obiettivo Napoli Onlus** Via Enrico Cosenza 55-80142 Napoli - P. Iva 07234860638 per il lotto 8 Macroarea D2;

- di inviare copia del presente atto al Servizio Comunicazione Integrata per la immissione sul sito www.regione.campania.it

- di dare comunicazione del presente Decreto Dirigenziale all'Assessore all'Agricoltura.

PASSARI

REGIONE CAMPANIA

Decreto Dirigenziale n. 303 del 24/07/2013

A.G.C. 11 Sviluppo Attività Settore Primario

Settore 11 Settore tecnico amm.vo provinciale agricoltura e C.E.P.I.C.A. Salerno

Oggetto dell'Atto:

PROGRAMMA DI SVILUPPO RURALE DELLA CAMPANIA 2007 - 2013 MISURA 111 - DGR 347 DEL 19 LUGLIO 2011- APPROVAZIONE AVVISO PUBBLICO PER LA REALIZZAZIONE DI UN INTERVENTO DI FORMAZIONE DI 100 ORE DAL TITOLO:INNOVAZIONE TECNICA E MIGLIORAMENTO DEI PROCESSI PRODUTTIVI DELLE AZIENDE OVICAPRINE.

IL DIRIGENTE

PREMESSO che:

• la Commissione europea, con decisione n°C (2007) 5712 del 20/11/2007, ha approvato la proposta di programma di Sviluppo Rurale della Campania (PSR) 2007/2013, predisposto al termine del Regolamento (CE) n°1698/2005 e del Regolamento att uativo n°1974/2006;
• la Giunta Regionale della Campania con deliberazione n. 1 dell'11 gennaio 2008, ha preso atto della decisione della Commissione Europea di approvazione del PSR Campania 2007/2013;
• con Decreto del Presidente della Giunta Regionale n. 66/08 del 13/03/2008 è stata delegata la responsabilità dell'Autorità di Gestione del Programma di Sviluppo Rurale della Campania (PSR) 2007/2013 al Coordinatore pro tempore dell'AGC11;
• con Decreto del Presidente della Giunta Regionale n. 67/08 del 13/03/2008 è stato costituito ai sensi dell'Art. 77 del Regolamento (CE) n.1698/05 il Comitato di Sorveglianza del PSR della Campania per il periodo 2007/2013;
• nella seduta del 7 e 8 aprile 2008, il Comitato di Sorveglianza ha approvato i criteri di selezione delle operazioni del PSR della Campania per il periodo 2007/2013;
• il parere favorevole dell'Autorità di Gestione risulta implicitamente acquisito in quanto la responsabilità è stata delegata al Coordinatore pro tempore dell'AGC11;
•con DRD n. 42 del 29.10.08 e successive modifiche ed integrazioni, sono state definite le modalità organizzative per l'attuazione del programma di Sviluppo Rurale Campania 2007/2013;

CONSIDERATO che:

• il PSR Campania 2007/2013, nell'ambito della misura 111, prevede, fra l'altro, la realizzazione di attività di formazione ed informazione che potranno esplicarsi attraverso azioni rivolte ad accrescere le competenze per l'uso sostenibile delle risorse e del rispetto delle norme cogenti in materia ambientale e di sicurezza alimentare, prevedendo gli interventi vengano gestiti dalla Regione Campania – AGC11 che potrà utilizzare anche altri Enti ed Organismi specializzati per l'erogazione di attività formative, selezionati con procedura di evidenza pubblica;

VISTA:

• la Deliberazione della Giunta Regionale n. 347 del 19 Luglio 2011,con cui sono stati approvati i documenti progettuali ("Interventi di formazione professionale Programma 2009 misura 111 – Azioni nel campo della Formazione professionale e dell'Informazione") predisposti dal SeSIRCA come documenti propedeutici alla predisposizione ed emanazione dei relativi Bandi di attuazione;
• il DRD n. 55 del 13.07.09, che approva il documento "Programma di Sviluppo Rurale della Campania 2007-2013 – Manuale delle procedure del programma di sviluppo rurale 2007-2013 – Gestione delle misura 111 e 331";

CONSIDERATO altresi' che:

• così come previsto nella Scheda della misura 111 e nella predetta deliberazione con l'allegato programma, venivano affidati l'organizzazione e la gestione di n. 16 interventi di formazione all'AGC 11 - STAPA-CePICA di Salerno (Settore Tecnico Amministrativo Provinciale Agricoltura – CePICA) competente per territorio, per un impegno finanziario complessivo previsto di euro 315.000,00, assegnato allo STAPA-CePICA con successivi provvedimenti secondo la normativa in vigore per il PSR 2007/2013 fondi FEASR;

VISTO

• il DRD n. 507 del 30.11.12, avente ad oggetto " PSR 2007/2013 Misura 111 – Impegno fondi per la realizzazione degli interventi formativi programmati in attuazione della D.G.R. 347 del 19 Luglio 2011 per le attività affidate al SeSIRCA e agli STAPA – CePICA;

• il DRD n. 23 del 6.04.09, che approva il documento “PSR 2007-2013 Misura 111 - Linee guida per la realizzazione degli interventi di formazione/aggiornamento affidati agli STAPA - CePICA” ed i relativi allegati, nei quali le procedure per la promozione degli interventi formativi sono individuate nella predisposizione, approvazione e pubblicizzazione di appositi bandi;

RITENUTO

•di dover procedere alla pubblicizzazione delle attività di formazione da attuarsi in provincia di Salerno ai sensi della normativa prima citata;

VISTA

• la L.R. n. 7/2002;
• la L.R. n. 5/2011;
• il D.R.D. n. 70 del 15.11.2010;
• la L.R. n. 5 del 06/05/2013 recante “Disposizioni per la formazione del bilancio annuale 2013 e pluriennale 2013-2015 della Regione Campania (Legge Finanziaria Regionale 2013);
• la L.R. n. 6 del 06/05/2013 “Bilancio di previsione della Regione Campania per l’anno finanziario 2013 e bilancio pluriennale per il triennio 2013-2015”;

DECRETA

per i motivi indicati in narrativa che si intendono integralmente riportati nel presente dispositivo:
• di approvare il Bando elaborato dallo STAPA – CePICA di Salerno per un intervento di formazione di 100 ore dal titolo “Innovazione tecnica e miglioramento dei processi produttivi delle aziende ovicaprine” rivolto ad imprenditori agricoli operanti nel comparto zootecnico - ovicaprino ed ai loro coadiuvanti o dipendenti, di età compresa tra i 18 ed i 65 anni in possesso dei seguenti requisiti:
-imprenditori impiegati a tempo pieno in agricoltura (provvisti di posizione REA, INPS e p. IVA);
-imprenditori impiegati a tempo parziale in agricoltura (provvisti di posizione REA, e p. IVA);
-dipendenti agricoli (coadiuvanti familiari, salariati) provvisti di pos. INPS;
-operatori di industrie agroalimentari del settore zootecnico - ovicaprino (provvisti di pos. INPS).
Il bando consta di n. 3 pagine allegate al presente atto e ne costituisce parte integrante e sostanziale;
• di dare pubblicità al citato Avviso mediante l’affissione in locali dell’ufficio idonei ed accessibili al pubblico, mediante comunicazione all’ufficio agricoltura dell’Amministrazione Provinciale, ai comuni delle aree interessate per l’affissione all’Albo Pretorio, nonché mediante la pubblicazione sul portale Internet regionale dell’Agricoltura;
• di inviare il presente provvedimento all’Assessore all’Agricoltura, al Coordinatore dell’A.G.C.11 in qualità di Autorità di gestione, al Responsabile dell’Asse 1 del PSR Campania 2007 -2013, al Dirigente del Settore SIRCA, al Responsabile regionale della Misura 111, dell’A.G.C. 02, Settore 01, Servizio 04 – “Registrazione Atti Monocratici Archiviazione Decreti Dirigenziali” e al Settore Stampa, Documentazione, Informazione e Bollettino Ufficiale per la relativa pubblicazione sul B.U.R.C.

Dott. Bruno Danise

UNIONE EUROPEA

Assessorato Agricoltura

Programma di Sviluppo Rurale PSR CAMPANIA 2007/2013

STAPA – CePICA SALERNO

P.S.R. Campania 2007-2013 Mis. 111

D.G.R. 347 del 19 Luglio 2011

"Azioni nel Campo della Formazione Professionale e dell'Informazione"

AVVISO PUBBLICO

Nell'ambito del PSR Campania 2007-2013 misura 111 - "Azioni nel Campo della Formazione Professionale e dell'Informazione – Programmazione 2010" lo STAPA CePICA di Salerno realizzerà un **intervento di formazione di 100 ore** nel periodo Settembre - Novembre 2013.

Si tratta di azioni formative rivolte ad accrescere le competenze degli operatori zootecnici del settore ovicaprino per migliorare la gestione ed i processi produttivi aziendali, per l'applicazione delle normative sulla sicurezza alimentare e tracciabilità delle produzioni.

L'intervento formativo riguarderà il settore d'intervento **agricolo** con indirizzo**:**

"Sviluppo delle competenze gestionali ed imprenditoriali
Innovazione tecnica e tecnologica"

TITOLO	SEDE	DESCRIZIONE/OBIETTIVO
Innovazione tecnica e miglioramento dei processi produttivi delle aziende ovicaprine.	**Casaletto Spartano (SA)**	Fornire ai partecipanti le necessarie informazioni per: - accrescere le competenze tecniche e gestionali nel comparto zootecnico ovino e caprino; - raggiungere una conoscenza adeguata sulle normative per la sicurezza alimentare e tracciabilità delle produzioni attraverso l' applicazione di piani di corretta prassi igienico-sanitaria;

Destinatari

Gli interventi formativi sono rivolti ad imprenditori agricoli operanti nel comparto zootecnico - ovicaprino ed ai loro coadiuvanti o dipendenti, di età compresa tra i 18 ed i 65 anni in possesso dei seguenti requisiti:

-imprenditori impiegati a tempo pieno in agricoltura (provvisti di posizione REA, INPS e p. IVA);
-imprenditori impiegati a tempo parziale in agricoltura (provvisti di posizione REA, e p. IVA);
-dipendenti agricoli (coadiuvanti familiari, salariati) provvisti di pos. INPS;

fonte: http://burc.regione.campania.it

-operatori di industrie agroalimentari del settore zootecnico - ovicaprino (provvisti di pos. INPS).

Modalità di presentazione delle domande

Il modello di domanda d'iscrizione, in formato elettronico, può essere scaricato dal sito dell'Area Agricoltura della Regione Campania www.sito.regione.campania.it/agricoltura/PSR_2007_2013/111 o richiesto presso la sede centrale o le sedi decentrate dello STAPA CePICA (file istanza.xls).

La domanda in formato elettronico andrà compilata in tutte le sue parti e regolarmente salvata e sigillata prima di essere stampata. Le domande non sigillate e/o non congrue con il relativo formato cartaceo, anche se acquisite al protocollo, saranno considerate non ricevibili.

Il modello di domanda, corredato da tutti gli allegati e dichiarazioni, dovrà essere firmato ed inviato, sia su supporto cartaceo che su supporto elettronico (in formato .xls)., unitamente ad una fotocopia del documento d'identità in corso di validità, entro il termine di presentazione indicato dal paragrafo seguente, presso la sede centrale dello STAPA CePICA di SALERNO (Via Porto, 4 – Salerno). L'istanza può anche essere consegnata a mano, entro il termine previsto, nei giorni di apertura al pubblico (ore 10,00 -13,00 del martedì, mercoledì e venerdì).

Non saranno ammesse le istanze non complete nella compilazione dei campi necessari alla verifica degli elementi essenziali per l'ammissibilità e per la formazione della graduatoria, delle firme previste dalle dichiarazioni contenute nel formulario, della fotocopia del documento d'identità, o in cui la firma apposta nel formulario non corrisponda a quella riportata nel suddetto documento.

La documentazione resa mediante autocertificazione ai fini dell'ammissibilità e della valutazione per la stesura della graduatoria, è soggetta al controllo a campione, così come previsto dal DPR 445/00 e dal manuale delle procedure PSR.

Termine di presentazione delle domande.

Le istanze dovranno pervenire a partire dal **giorno 06/08/2013,** fino al termine ultimo fissato, improrogabilmente, alle **ore 13,00 del giorno 27/08/2013**.

Modalità di selezione

Acquisite le istanze di partecipazione, si procederà alla verifica della loro ricevibilità e rispondenza alle caratteristiche richieste dal bando. Qualora il numero di istanze ammissibili sia superiore al numero massimo di partecipanti previsti (18), lo STAPA CePICA procederà alla redazione della graduatoria di merito. A parità di punteggio, prevarrà il criterio dell'ordine di protocollo di arrivo. L'attribuzione dei punteggi avverrà sulla base della griglia di selezione, consultabile presso la sede centrale o le sezioni decentrate dello STAPA – CePICA .

La graduatoria sarà pubblicata entro 15 giorni dalla scadenza del bando, e sarà disponibile alla consultazione presso la sede centrale e le sezioni decentrate dello STAPA – CePICA.

Durata e struttura del corso

fonte: http://burc.regione.campania.it

L' intervento formativo avrà una durata di 100 ore, articolate in lezioni teoriche ed esercitazioni in campo tenute da docenti esperti del settore accreditati attraverso l'iscrizione nell'apposito albo regionale. Le lezioni si terranno almeno per due giorni alla settimana, e si svolgeranno ordinariamente nelle ore pomeridiane. In ogni intervento formativo possono essere realizzate una o più visite di studio della durata massima di 3 giorni organizzate in realtà d'eccellenza per approfondire e verificare sul campo alcune delle tematiche trattate durante il corso.
Il tempo dedicato alle visite non potrà essere superiore al 50% della durata del corso.

Attestato
Al termine del corso, ai partecipanti che abbiano frequentato almeno l'80% delle ore complessive previste e superato con esito positivo l'esame finale, volto ad accertare il raggiungimento degli obiettivi didattici, verrà rilasciato un attestato di frequenza. La partecipazione al corso, finanziato con le risorse della Misura 111 del PSR 2007-2013, è completamente gratuita e non è previsto alcun tipo di remunerazione o rimborso per i partecipanti.

Ulteriori informazioni
Per ulteriori informazioni e/o assistenza alla compilazione della domanda rivolgersi al **Ce.S.A. di Policastro Bussentino** - Via Giovanni XXIII - S. Marina - tel. 0974-984704 fax 0974-984704 - E-mail: cesa.santamarina@regione.campania.it o allo **STAPA CePICA di SALERNO** ai seguenti numeri 089/2589127 -089/2589117—089/2589159 fax 089- 2589521.

Il Dirigente del Settore
Dott. Bruno Danise

fonte: http://burc.regione.campania.it

Decreto Dirigenziale n. 331 del 30/07/2013

A.G.C. 11 Sviluppo Attività Settore Primario

Settore 8 Settore tecnico amm.vo provinciale agricoltura e C.E.P.I.C.A. Benevento

Oggetto dell'Atto:

PSR 2007/2013 - ASSE, 1, MISURA 121 "AMMODERNAMENTO DELLE AZIENDE AGRICOLE" - PROGETTO INTEGRATO DI FILIERA (PIF) "VITIS" APPROVAZIONE GRADUATORIA DEFINITIVA DELLE ISTANZE DI AIUTO - SESSIONE DI PRESENTAZIONE 01 MAGGIO 2011 - 2 SETTEMBRE 2011

IL DIRIGENTE

PREMESSO che:

- con Decreto Regionale Dirigenziale dell'Area Generale di Coordinamento Sviluppo Attività Settore Primario n. 71 del 30/09/2009, pubblicato sul BURC n. 59 del 05/10/2009, è stato approvato, tra gli altri allegati, il bando di attuazione dei progetti integrati di filiera;
- con Decreto Regionale Dirigenziale n. 74 del 5 ottobre 2009, pubblicato sul BURC n. 60 del 7 ottobre 2009, sono state approvate le modifiche al bando di attuazione dei progetti integrati di filiera, allegato al citato provvedimento dirigenziale n. 71 del 30 settembre 2009;
- con Deliberazione n. 283 del 19 marzo 2010 è stata recepita la Decisione della Commissione UE n. C(2010) 1261 del 2 marzo 2010 che approva la revisione del Programma di Sviluppo Rurale della Regione Campania per il periodo di programmazione 2007-2013 e modifica la decisione della Commissione C (2007) 5712 del 20 novembre 2007;
- con deliberazione n. 564 del 22 luglio 2010 la Giunta Regionale della Campania ha, tra l'altro, approvato la graduatoria definitiva dei progetti integrati di filiera;
- con il Decreto Dirigenziale n. 3 del 18 gennaio 2011, pubblicato sul BURC n. 4 del 19 gennaio 2011, il Coordinatore dell'AGC Sviluppo Settore Primario ha disposto l'apertura dei termini per la presentazione delle domande di aiuto a valere, tra l'altro, sui bandi delle misure 112, 113, 114, 115 a-b, 121, 122, 123 sott. 1, 125 sott. 2 – tipologia c), 131, 132, 133, cluster 112-121 del PSR Campania 2007/2013, così come adeguati alla Decisione della Commissione UE n. 1261 del 2 marzo 2010 ed alle modifiche dei criteri di selezione approvati in sede di Comitato di Sorveglianza;
- con il Decreto Regionale Dirigenziale n. 4 del 18 febbraio 2011 il Coordinatore dell'AGC Sviluppo Settore Primario ha approvato il termine del 1 aprile 2011 come data di decorrenza dei 30 giorni per la costituzione del Consorzio di filiera e, conseguentemente, dei 90 giorni per la presentazione dei progetti esecutivi/cantierabili relativi agli interventi di cui alle manifestazioni di interesse allegate al PIF;
- con il Decreto Regionale Dirigenziale n. 12 del 12 aprile 2011 è stato adottato il "*Manuale delle Procedure del Programma di Sviluppo Rurale della Campania 2007-2013- Gestione delle Domande di Aiuto" delle Misure per investimenti materiali, immateriali o premi- misure 112, 113, 114, 115, 121, cluster 112-121, 122, 123, 125, 126, 131, 132, 133, 216, 226, 227, 311, 312, 313, 321, 323*;
- con il Decreto Regionale Dirigenziale n. 71 del 29 aprile 2011 il Coordinatore dell'AGC Sviluppo Settore Primario ha, tra l'altro:
    - disposto che i progetti esecutivi/cantierabili prodotti in attuazione dei PIF devono riferirsi agli impegni finanziari e alle misure del PSR attivate da ciascun partenariato di filiera;
    - stabilito il bando di riferimento per l'attuazione degli interventi previsti dal progetto collettivo;
    - disposto la proroga al 31 maggio 2011 del termine previsto per la costituzione del Consorzio di filiera;
- con il Decreto Regionale Dirigenziale n. 24 del 28 giugno 2011 il Coordinatore dell'AGC Sviluppo Settore Primario ha prorogato al 2 settembre 2011 il termine previsto per la presentazione delle domande di aiuto a valere sulle misure del PSR coinvolte nella progettazione collettiva;
- con il Decreto Regionale Dirigenziale n. 36 del 2 settembre 2011 il Coordinatore dell'AGC Sviluppo Settore Primario ha, tra l'altro, stabilito al 30 settembre 2011 il termine ultimo per

completare la documentazione tecnico-amministrativa e gli adempimenti richiesti dai bandi di misura del PSR per i singoli progetti dei PIF;

- con il Decreto Regionale Dirigenziale n. 46 del 20 ottobre 2011 sono state adottate integrazioni e modifiche al predetto manuale delle procedure;
- con il Decreto Regionale Dirigenziale n. 59 del 18 giugno 2012, pubblicato sul BURC n. 39 del 25 giugno 2012, è stata determinata la persistenza dei requisiti di ammissibilità ed è stato dato avvio alle attività istruttorie delle domande di aiuto prodotte a valere sulle misure dell'Asse del PSR Campania 2007/2013;
- con il Decreto Regionale Dirigenziale n. 91 del 18 ottobre 2012, pubblicato sul BURC n. 67 del 22 ottobre 2012, sono state adottate le "*Procedure regionali di natura tecnico-organizzativa finalizzate a definire le modalità di esecuzione delle fasi istruttorie e di valutazione dei progetti esecutivi presentati dai beneficiari coinvolti nella realizzazione degli interventi previsti nell'ambito dei Progetti Integrati di Filiera (PIF)*";

VISTO il Decreto Dirigenziale n. 57 del 25/07/2013 – *PSR Campania 2007-2013 Progetto Integrato di filiera "VITIS": Approvazione dell'elenco delle domande di aiuto ammissibili a finanziamento prodotte a valere sulle Misure dell'Asse 1 del PSR Campania 2007/2013* - , emesso dal Coordinatore dell'AGC 11 della Regione Campania, con cui si stabilisce che il decreto stesso sostituisca la fase della graduatoria regionale prevista dalle ordinarie procedure del PSR Campania 2007/2013 e che i Soggetti Attuatori adotteranno il provvedimento di approvazione della graduatoria definitiva limitatamente alle domande di aiuto riferite al PIF oggetto del presente atto ed alla concessione degli aiuti spettanti ai Beneficiari come risultanti dalla graduatoria allegata al predetto Decreto.

RITENUTO, pertanto, di poter approvare la graduatoria definitiva delle istanze ammissibili a finanziamento per la sessione di presentazione 01 maggio 2011 - 2 settembre 2011, relativa alla Misura 121 "Ammodernamento delle aziende agicole", che si allega al presente decreto e forma parte integrante dello stesso.

PRECISATO che la graduatoria definitiva contiene:

- la graduatoria dei progetti ammessi riportante per ogni singolo progetto, l'ammontare degli investimenti approvati ed il punteggio conseguito a seguito dell'istruttoria e valutazione;

Alla stregua dell'istruttoria compiuta dal Servizio Amministrativo.

D E C R E T A

Per quanto indicato in premessa che qui s'intende integralmente riportato:

- di approvare la graduatoria definitiva delle istanze ammissibili a finanziamento per la sessione 01 maggio 2011 - 2 settembre 2011 della Misura 121 "Ammodernamento delle aziende agricole" relative al PIF "VITIS", per un importo ammesso a contributo di € **5.538.765,64** ed un contributo riconosciuto di € **2.375.139,46**, relativo ai Beneficiari riportati nell'Allegato, che forma parte integrante e sostanziale del presente Decreto;
- di concedere ai soggetti ammessi a finanziamento di cui all'Allegato, parte integrante del presente Decreto, contributi in c/capitale per gli importi riportati a fianco di ciascuno, per complessivi € **2.375.139,46** a carico dell'intervento pubblico a valere sul PSR Campania 2007 – 2013, a fronte di una spesa ammessa complessiva di € **5.538.765,64**;
- di dare atto che i Beneficiari di cui all'Allegato, parte integrante del presente Decreto, sono tenuti a rispettare i vincoli di alienabilità e destinazione d'uso, gli obblighi e gli impegni di cui al Bando della Misura 121 ed alle Disposizioni Generali del PSR, cui espressamente si rinvia;
- di stabilire che la fissazione degli impegni e degli obblighi specifici legati ai singoli interventi sarà contenuta nella Decisione individuale di concessione dell' aiuto, da notificarsi ad ogni Beneficiario;
- di stabilire che i Beneficiari pubblici o privati devono comunicare entro 15 giorni, a mezzo fax, le coordinate del conto corrente bancario (IBAN) o postale/sottoconto di Tesoreria "dedicato", intestato al Beneficiario ed inserito nel fascicolo aziendale, sul quale dovranno essere accreditate le somme spettanti in relazione alla realizzazione dell'iniziativa finanziata;

- di dare pubblicità degli esiti della selezione attraverso l'affissione della graduatoria definitiva delle istanze ammesse al finanziamento all'Albo Pretorio del Settore TAPA-CePICA Benevento accessibile al pubblico e sul Portale dell'Agricoltura della Regione Campania;
- di dare atto che avverso tale provvedimento è possibile presentare ricorso al competente Tribunale Amministrativo Regionale (TAR), entro il termine di 60 gg. ovvero al Presidente della Repubblica entro 120 gg. a decorrere dalla pubblicazione del medesimo sul Bollettino Ufficiale della Regione Campania.

Il presente decreto viene trasmesso per via telematica:
- all'Assessore Agricoltura e attività Produttive;
- al Coordinatore AGC Area 11 in qualità di Autorità di Gestione;
- al Responsabile dell'Asse 1 del PSR Campania 2007-2013;
- al Referente Regionale della Misura 121;
- al RUFA;
- al BURC per la relativa pubblicazione.

Il presente decreto è inviato, altresì, al Servizio 04, Registrazione Atti Monocratici – Archiviazione Decreti Dirigenziali, dell'Area AA.GG. della Giunta Regionale.

Dr. Massaro Francesco

121		Misura 121 PIF VITIS	Graduatoria Provvisoria VITIS				
Numero d'ordine	I.D	Richiedente	CUAA	PARTITA IVA	Contributo concedibile		Punteggio
					Spesa ammessa	Contributo pubblico	
1	874829713	Az. Agricola Fontanavecchia	RLLLBR70L18L254S	01247430620	233.973,22	93.589,29	74,90
2	546801300	Antica Masseria Venditti	VNDNCL58P19C280R	00850140625	139.606,69	55.842,68	71,00
3	852345916	Az. Agricola Terre di Briganti	DCCGPP43M56L254O	01241410628	399.840,44	199.920,22	69,40
4	852435372	Az. Agricola Di Cerbo Carmine	DCRCMN62H23D380I	01322740620	142.920,92	57.168,37	68,00
5	976892772	Azienda Agricola Terre degli Ilici di Sauchella Michele	SCHMHL48H22G386S	00972010623	995.766,84	497.883,42	65,84
6	729393577	Azienda Agricola Il Poggio	FSCCMN69B22L254A	00912090628	1.336.744,00	534.697,60	63,10
7	306281246	Sagnella Maria Pina	SGNMPN66C49C280D	01490020623	724.171,53	289.668,61	63,00
8	864621749	Nifo Sarrapochiello Lorenzo	NFSLNZ73M28Z401E	01185920624	158.212,08	63.284,83	62,60
9	833069877	Az. Agricola Le Grotte Sannita	VGLRWL66S13L086Q	01127500625	154.664,99	61.866,00	62,10
10	295650854	Azienda Agricola Torre a Oriente di Patrizia Iannella	NNLPRZ75E46A783L	01251570626	77.283,48	30.913,39	61,00
11	387551323	Az. Viticola Tenuta Colasanto	CLSLCU36D27A696M	01470910629	54.674,62	25.000,00	61,00
12	222467389	Goglia Calabrese Luigi	GGLLGU46B06M093A	00131250623	169.423,25	84.711,63	60,10
13	127245332	Caruso Lina	CRSLNI67E54G386Y	01157700624	501.442,32	200.576,92	57,10
14	709989900	Rillo Giuseppe	RLLGPP59L01L254Z	01378480626	450.041,26	180.016,50	57,10
					5.538.765,64	2.375.139,46	

Decreto Dirigenziale n. 332 del 31/07/2013

A.G.C. 11 Sviluppo Attività Settore Primario

Settore 8 Settore tecnico amm.vo provinciale agricoltura e C.E.P.I.C.A. Benevento

Oggetto dell'Atto:

PSR CAMPANIA 2007/2013 - ASSE 1, MIS. 121 " AMMODERNAMENTO DELLE AZIENDE AGRICOLE" - PROGETTO INTEGRATO FILIERA (PIF) "AUREO" APPROVAZIONE GRADUATORIA DEFINITIVA DELLE ISTANZE DI AIUTO - SESSIONE DI PRESENTAZIONE 01 MAGGIO 2011 - 2 SETTEMBRE 2011

IL DIRIGENTE

PREMESSO che:

- con Decreto Regionale Dirigenziale dell'Area Generale di Coordinamento Sviluppo Attività Settore Primario n. 71 del 30/09/2009, pubblicato sul BURC n. 59 del 05/10/2009, è stato approvato, tra gli altri allegati, il bando di attuazione dei progetti integrati di filiera;
- con Decreto Regionale Dirigenziale n. 74 del 5 ottobre 2009, pubblicato sul BURC n. 60 del 7 ottobre 2009, sono state approvate le modifiche al bando di attuazione dei progetti integrati di filiera, allegato al citato provvedimento dirigenziale n. 71 del 30 settembre 2009;
- con Deliberazione n. 283 del 19 marzo 2010 è stata recepita la Decisione della Commissione UE n. C(2010) 1261 del 2 marzo 2010 che approva la revisione del Programma di Sviluppo Rurale della Regione Campania per il periodo di programmazione 2007-2013 e modifica la decisione della Commissione C (2007) 5712 del 20 novembre 2007;
- con deliberazione n. 564 del 22 luglio 2010 la Giunta Regionale della Campania ha, tra l'altro, approvato la graduatoria definitiva dei progetti integrati di filiera;
- con il Decreto Dirigenziale n. 3 del 18 gennaio 2011, pubblicato sul BURC n. 4 del 19 gennaio 2011, il Coordinatore dell'AGC Sviluppo Settore Primario ha disposto l'apertura dei termini per la presentazione delle domande di aiuto a valere, tra l'altro, sui bandi delle misure 112, 113, 114, 115 a-b, 121, 122, 123 sott. 1, 125 sott. 2 – tipologia c), 131, 132, 133, cluster 112-121 del PSR Campania 2007/2013, così come adeguati alla Decisione della Commissione UE n. 1261 del 2 marzo 2010 ed alle modifiche dei criteri di selezione approvati in sede di Comitato di Sorveglianza;
- con il Decreto Regionale Dirigenziale n. 4 del 18 febbraio 2011 il Coordinatore dell'AGC Sviluppo Settore Primario ha approvato il termine del 1 aprile 2011 come data di decorrenza dei 30 giorni per la costituzione del Consorzio di filiera e, conseguentemente, dei 90 giorni per la presentazione dei progetti esecutivi/cantierabili relativi agli interventi di cui alle manifestazioni di interesse allegate al PIF;
- con il Decreto Regionale Dirigenziale n. 12 del 12 aprile 2011 è stato adottato il "*Manuale delle Procedure del Programma di Sviluppo Rurale della Campania 2007-2013- Gestione delle Domande di Aiuto" delle Misure per investimenti materiali, immateriali o premi- misure 112, 113, 114, 115, 121, cluster 112-121, 122, 123, 125, 126, 131, 132, 133, 216, 226, 227, 311, 312, 313, 321, 323*;
- con il Decreto Regionale Dirigenziale n. 71 del 29 aprile 2011 il Coordinatore dell'AGC Sviluppo Settore Primario ha, tra l'altro:
    - disposto che i progetti esecutivi/cantierabili prodotti in attuazione dei PIF devono riferirsi agli impegni finanziari e alle misure del PSR attivate da ciascun partenariato di filiera;
    - stabilito il bando di riferimento per l'attuazione degli interventi previsti dal progetto collettivo;
    - disposto la proroga al 31 maggio 2011 del termine previsto per la costituzione del Consorzio di filiera;

- con il Decreto Regionale Dirigenziale n. 24 del 28 giugno 2011 il Coordinatore dell'AGC Sviluppo Settore Primario ha prorogato al 2 settembre 2011 il termine previsto per la presentazione delle domande di aiuto a valere sulle misure del PSR coinvolte nella progettazione collettiva;
- con il Decreto Regionale Dirigenziale n. 36 del 2 settembre 2011 il Coordinatore dell'AGC Sviluppo Settore Primario ha, tra l'altro, stabilito al 30 settembre 2011 il termine ultimo per completare la documentazione tecnico-amministrativa e gli adempimenti richiesti dai bandi di misura del PSR per i singoli progetti dei PIF;
- con il Decreto Regionale Dirigenziale n. 46 del 20 ottobre 2011 sono state adottate integrazioni e modifiche al predetto manuale delle procedure;
- con il Decreto Regionale Dirigenziale n. 59 del 18 giugno 2012, pubblicato sul BURC n. 39 del 25 giugno 2012, è stata determinata la persistenza dei requisiti di ammissibilità ed è stato dato avvio alle attività istruttorie delle domande di aiuto prodotte a valere sulle misure dell'Asse del PSR Campania 2007/2013;
- con il Decreto Regionale Dirigenziale n. 91 del 18 ottobre 2012, pubblicato sul BURC n. 67 del 22 ottobre 2012, sono state adottate le "*Procedure regionali di natura tecnico-organizzativa finalizzate a definire le modalità di esecuzione delle fasi istruttorie e di valutazione dei progetti esecutivi presentati dai beneficiari coinvolti nella realizzazione degli interventi previsti nell'ambito dei Progetti Integrati di Filiera (PIF)*";

VISTO il Decreto Dirigenziale n. 61 del 30/07/2013 – *PSR Campania 2007-2013 Progetto Integrato di filiera "AUREO": Approvazione dell'elenco delle domande di aiuto ammissibili a finanziamento prodotte a valere sulle Misure dell'Asse 1 del PSR Campania 2007/2013* - , emesso dal Coordinatore dell'AGC 11 della Regione Campania, con cui si stabilisce che il decreto stesso sostituisca la fase della graduatoria regionale prevista dalle ordinarie procedure del PSR Campania 2007/2013 e che i Soggetti Attuatori adotteranno il provvedimento di approvazione della graduatoria definitiva limitatamente alle domande di aiuto riferite al PIF oggetto del presente atto ed alla concessione degli aiuti spettanti ai Beneficiari come risultanti dalla graduatoria allegata al predetto Decreto.

RITENUTO, pertanto, di poter approvare la graduatoria definitiva delle istanze ammissibili a finanziamento per la sessione di presentazione 01 maggio 2011 - 2 settembre 2011, relativa alla Misura 121 "Ammodernamento delle aziende agricole", che si allega al presente decreto e forma parte integrante dello stesso.

PRECISATO che la graduatoria definitiva contiene:

- la graduatoria dei progetti ammessi riportante per ogni singolo progetto, l'ammontare degli investimenti approvati ed il punteggio conseguito a seguito dell'istruttoria e valutazione;

Alla stregua dell'istruttoria compiuta dal Servizio Amministrativo.

D E C R E T A

Per quanto indicato in premessa che qui s'intende integralmente riportato:

- di approvare la graduatoria definitiva delle istanze ammissibili a finanziamento per la sessione 01 maggio 2011 - 2 settembre 2011 della Misura 121 "Ammodernamento delle aziende agricole" relative al PIF "AUREO", per un importo ammesso a contributo di € **2.959.227,46** ed un contributo riconosciuto di € **1.426.518,00**, relativo ai Beneficiari riportati nell'Allegato, che forma parte integrante e sostanziale del presente Decreto;
- di concedere ai soggetti ammessi a finanziamento di cui all'Allegato, parte integrante del presente Decreto, contributi in c/capitale per gli importi riportati a fianco di ciascuno, per complessivi €

1.426.518,00 a carico dell'intervento pubblico a valere sul PSR Campania 2007 – 2013, a fronte di una spesa ammessa complessiva di € **2.959.227,46**;

- di dare atto che i Beneficiari di cui all'Allegato, parte integrante del presente Decreto, sono tenuti a rispettare i vincoli di alienabilità e destinazione d'uso, gli obblighi e gli impegni di cui al Bando della Misura 121 ed alle Disposizioni Generali del PSR, cui espressamente si rinvia;
- di stabilire che la fissazione degli impegni e degli obblighi specifici legati ai singoli interventi sarà contenuta nella Decisione individuale di concessione dell' aiuto, da notificarsi ad ogni Beneficiario;
- di stabilire che i Beneficiari pubblici o privati devono comunicare entro 15 giorni, a mezzo fax, le coordinate del conto corrente bancario (IBAN) o postale/sottoconto di Tesoreria "dedicato", intestato al Beneficiario ed inserito nel fascicolo aziendale, sul quale dovranno essere accreditate le somme spettanti in relazione alla realizzazione dell'iniziativa finanziata;
- di dare pubblicità degli esiti della selezione attraverso l'affissione della graduatoria definitiva delle istanze ammesse al finanziamento all'Albo Pretorio del Settore TAPA-CePICA Benevento accessibile al pubblico e sul Portale dell'Agricoltura della Regione Campania;
- di dare atto che avverso tale provvedimento è possibile presentare ricorso al competente Tribunale Amministrativo Regionale (TAR), entro il termine di 60 gg. ovvero al Presidente della Repubblica entro 120 gg. a decorrere dalla pubblicazione del medesimo sul Bollettino Ufficiale della Regione Campania.

Il presente decreto viene trasmesso per via telematica:
- all'Assessore Agricoltura e attività Produttive;
- al Coordinatore AGC Area 11 in qualità di Autorità di Gestione;
- al Responsabile dell'Asse 1 del PSR Campania 2007-2013;
- al Referente Regionale della Misura 121;
- al RUFA;
- al BURC per la relativa pubblicazione.

Il presente decreto è inviato, altresì, al Servizio 04, Registrazione Atti Monocratici – Archiviazione Decreti Dirigenziali, dell'Area AA.GG. della Giunta Regionale.

Dr. Massaro Francesco

121 **Misura 121 PIF AUREO** **Graduatoria Definitiva AUREO**

Numero d'ordine	I.D	Richiedente	CUAA	Contributo concedibile			Punteggio
				Spesa ammessa	%	Contributo pubblico	
1	616563426	Masiello Gennarino	MSLGNR72L01A783I	364.281,09	50	182.140,55	61,50
2	950887597	De Luca Alfredo	DLCLRD64A05I062U	127.564,86	50	63.782,43	60,90
3	331745081	Modola Filippo	MDLFPP59S18H898A	265.995,71	50	132.997,86	58,90
4	584657244	Vella Claudio	VLLCLD70M20H898W	288.390,27	50	144.195,14	57,00
5	925828937	Corbo Mario	CRBMRA65L08A783N	69.972,67	40	27.989,07	54,40
6	418465673	Palma Nicola	PLMNCL65A26H898X	114.076,96	40	45.630,78	54,10
7	156197951	Di Gioia Carmelina	DGICML75A69A783P	48.855,24	50	24.442,62	53,90
8	350337903	Marcantonio Roberto	MRCRRT87D23A783C	146.222,77	50	70.423,38	53,40
9	393536543	Corbo Antonio	CRBNTN62H19A783U	146.561,99	40	58.624,80	51,60
10	356926602	Falzarano Antonietta	FLZNNT73T43A110Q	98.514,14	50	49.257,07	50,70
11	172448049	Furno Anna	FRNNNA64R56A783G	72.375,87	40	28.950,35	50,50
12	623527877	Cipriano Silvana	CPRSVN66C42F448L	144.038,89	50	72.019,45	48,20
13	992290974	Verrilli Donato	VRRDNT48L22C106S	816.171,06	50	408.085,53	47,80
14	503194397	Bozza Maria Tecla	BZZMTC65S47H898B	101.240,05	40	40.496,02	45,40
15	414387461	Mazzeo Vincenzo	MZZVCN74L08A783Z	154.965,89	50	77.482,95	44,70
				2.959.227,46		1.426.518,00	

REGIONE CAMPANIA

Decreto Dirigenziale n. 333 del 31/07/2013

A.G.C. 11 Sviluppo Attività Settore Primario

Settore 8 Settore tecnico amm.vo provinciale agricoltura e C.E.P.I.C.A. Benevento

Oggetto dell'Atto:

PSR CAMPANIA 2007/2013 - ASSE 3, MISURA 322 "SVILUPPO E RINNOVAMENTO DEI VILLAGGI RURALI" APPROVAZIONE GRADUATORIA DEFINITIVA DELLE ISTANZE DI AIUTO - SESSIONE DI PRESENTAZIONE 23 APRILE 2012 - 28 SETTEMBRE 2012

IL DIRIGENTE

PREMESSO che:

- con DRD n. 34 del 05/08/2011, sono state adottate, tra l'altro, le Disposizioni Generali relative all'attuazione degli interventi di sostegno agli investimenti ed altre iniziative;
- con Decreto Dirigenziale dell'Area Generale di Coordinamento Sviluppo Attività Settore Primario n. 22 del 02/04/2012, pubblicato sul BURC n. 26 del 23/04/2012, sono stati adottati i bandi delle Misure 125 – Infrastrutture connesse allo sviluppo e all'adeguamento dell'agricoltura e della selvicoltura: Sottomisura 1 "Gestione della risorsa idrica in agricoltura ad uso prevalentemente irriguo"; e della Misura 322 "Sviluppo e rinnovamento dei villaggi rurali";;
- con DRD n. 36 del 17/05/2012 – PSR Campania 2007/2013 Modifica ed Integrazione al DDR n. 22 del 02/04/2012 "Adozione dei Bandi delle Misure 125, sottomisura 1 e Misura 322 - sono state approvate le modifiche ai bandi delle suddette Misure;
- con Decreto Dirigenziale n. 78 del 09/08/2012, sono stati prorogati i termini per la presentazione delle domande di aiuto delle Misure 125 sottomisura 1 e della Misura 322;

VISTO il nulla osta prot. n. 556752 del 31/07/2013, emesso dal Dirigente del Settore ITABI dell'AGC 11 della Regione Campania, con cui si autorizzano i Soggetti Attuatori della Misura 322 a procedere all'approvazione e pubblicazione della graduatoria definitiva ed alla concessione degli aiuti spettanti ai Beneficiari; come risultanti dalla graduatoria unica regionale per la sessione di presentazione 23 aprile 2012 - 28 settembre 2012.

RITENUTO, pertanto, di poter approvare la graduatoria definitiva delle istanze ammissibili a finanziamento per la sessione di presentazione 23 aprile 2012 - 28 settembre 2012, relativa alla Misura 322 "Sviluppo e rinnovamento dei villaggi rurali", che si allega al presente decreto e forma parte integrante dello stesso.

PRECISATO che la graduatoria definitiva contiene:

- la graduatoria dei progetti ammessi riportante per ogni singolo progetto, l'ammontare degli investimenti approvati ed il punteggio conseguito a seguito dell'istruttoria e valutazione;
- l'elenco delle istanze non ammissibili a finanziamento, per le quali, a seguito della valutazione, il punteggio della sezione progetto e/o il punteggio totale non abbiano superato le rispettive soglie fissate dal Bando;
- l'elenco delle istanze non ammissibili alla valutazione, per le quali l'istruttoria ha evidenziato la mancanza di almeno uno dei requisiti di accesso;
- l'elenco delle istanze non ricevibili, che hanno avuto esito negativo alla ricevibilità formale.

PRECISATO ALTRESI' che nella graduatoria definitiva sono ricompresi i seguenti beneficiari:

1. Comune di Castelfranco in Miscano ID 189969555 CUAA 82002270625
2. De Vecchio Maria Carmela Lucrezia ID 229455833 CUAA DLVMCR49B56C106N
3. Di Menna Silvana Rosalba ID 637798943 CUAA DMNSVN53R45C106I
4. Fuccillo Giuseppina ID 558909703 CUAA FCCGPP49P55D459R
5. Cesarano Salvatore ID 275631261 CUAA CSRSVT71R10F839Y
6. Paoletta Maria Rocchina ID 758043815 CUAA PLTMRC63C106B
7. Del Vecchio Antonio ID 651263541 CUAA DLVNTN77E26Z114X
8. Scinto Ivan ID 176487173 CUAA SCNVNI80D20A783O
9. Guido Marra ID 426111576 CUAA MRRGDU66M18F448Q

Utilmente inseriti nell'elenco definitivo delle istanze ammissibili a finanziamento per i quali è in corso richiesta specifica di verifica presso l'Assistenza Tecnica e l'Avvocatura Regionale tendente a verificare le condizioni di finanziabilità relativamente al Comune di Castelfranco in Miscano;
Alla stregua dell'istruttoria compiuta dal Servizio Amministrativo.

D E C R E T A

Per quanto indicato in premessa che qui s'intende integralmente riportato:

- di approvare la graduatoria definitiva delle istanze ammissibili a finanziamento per la sessione 23 aprile 2012 - 28 settembre 2012 della Misura 322 "Sviluppo e rinnovamento dei villaggi rurali", per un importo ammesso a contributo di € **18.411.302,75** ed un contributo riconosciuto di € **16.219.141,83**, relativo ai Beneficiari riportati nell'Allegato, che forma parte integrante e sostanziale del presente Decreto;
- di concedere ai soggetti ammessi a finanziamento di cui all'Allegato, parte integrante del presente Decreto, contributi in c/capitale per gli importi riportati a fianco di ciascuno, per complessivi € **16.219.141,83** a carico dell'intervento pubblico a valere sul PSR Campania 2007 – 2013, a fronte di una spesa ammessa complessiva di € **18.411.302,75**;
- che per i seguenti beneficiari:
  1. Comune di Castelfranco in Miscano ID 189969555 CUAA 82002270625
  2. De Vecchio Maria Carmela Lucrezia ID 229455833 CUAA DLVMCR49B56C106N
  3. Di Menna Silvana Rosalba ID 637798943 CUAA DMNSVN53R45C106I
  4. Fuccillo Giuseppina ID 558909703 CUAA FCCGPP49P55D459R
  5. Cesarano Salvatore ID 275631261 CUAA CSRSVT71R10F839Y
  6. Paoletta Maria Rocchina ID 758043815 CUAA PLTMRC63C106B
  7. Del Vecchio Antonio ID 651263541 CUAA DLVNTN77E26Z114X
  8. Scinto Ivan ID 176487173 CUAA SCNVNI80D20A783O
  9. Guido Marra ID 426111576 CUAA MRRGDU66M18F448Q

  la concessione dell'aiuto è subordinata all'esito della verifica della finanziabilità relativamente al Comune di Castelfranco in Miscano;
- di dare atto che i Beneficiari di cui all'Allegato, parte integrante del presente Decreto, sono tenuti a rispettare i vincoli di alienabilità e destinazione d'uso, gli obblighi e gli impegni di cui al Bando della Misura 322 ed alle Disposizioni Generali del PSR, cui espressamente si rinvia;
- di stabilire che la fissazione degli impegni e degli obblighi specifici legati ai singoli interventi sarà contenuta nella Decisione individuale di concessione dell' aiuto, da notificarsi ad ogni Beneficiario;
- di stabilire che i Beneficiari pubblici o privati devono comunicare entro 15 giorni, a mezzo fax, le coordinate del conto corrente bancario (IBAN) o postale/sottoconto di Tesoreria "dedicato", intestato al Beneficiario ed inserito nel fascicolo aziendale, sul quale dovranno essere accreditate le somme spettanti in relazione alla realizzazione dell'iniziativa finanziata;
- di dare pubblicità degli esiti della selezione attraverso l'affissione della graduatoria definitiva delle istanze ammesse al finanziamento all'Albo Pretorio del Settore STAPA-CePICA di Benevento accessibile al pubblico e sul Portale dell'Agricoltura della Regione Campania;
- di dare atto che avverso tale provvedimento è possibile presentare ricorso al competente Tribunale Amministrativo Regionale (TAR), entro il termine di 60 gg. ovvero al Presidente della Repubblica entro 120 gg. a decorrere dalla pubblicazione del medesimo sul Bollettino Ufficiale della Regione Campania.

Il presente decreto viene trasmesso per via telematica:
- all'Assessore Agricoltura e attività Produttive;
- al Coordinatore AGC Area 11 in qualità di Autorità di Gestione;
- al Responsabile dell'Asse 3 del PSR Campania 2007-2013;
- al Referente Regionale della Misura 322;
- al RUFA;
- al BURC per la relativa pubblicazione.

Il presente decreto è inviato, altresì, al Servizio 04, Registrazione Atti Monocratici – Archiviazione Decreti Dirigenziali, dell'Area AA.GG. della Giunta Regionale.

Dr. Massaro Francesco

Giunta Regionale della Campania
Settore Tecnico Amministrativo Provinciale
Agricoltura e Ce.PICA di Benevento

PSR 2007-2013 CAMPANIA

RELAZIONE ISTRUTTORIA

MISURA **322 - Sviluppo e rinnovamento dei villaggi rurali**

PERIODO **23/04/2012** - **28/09/2012**

La tabella seguente illustra i risultati dell'attività svolta riferita al periodo e alla misura in oggetto

ISTANZE PER FASE	Nr.
Totale istanze	**98**
di cui Riesaminate	12
Non ricevibili	0
Non ammesse alla valutazione	36
Non ammesse al finanziamento	0
Finanziate	62

Si rimettono gli atti al Dirigente per la relativa approvazione.

Data

_____

Firma Responsabile UDA

La Porta Nicola

Settore Tecnico Amministrativo Provinciale Agricoltura e Ce.PICA di Benevento

PSR 2007-2013 CAMPANIA

322 - Sviluppo e rinnovamento dei villaggi rurali

ELENCO DEFINITIVO ISTANZE NON RICEVIBILI

PERIODO 23/04/2012 - 28/09/2012

Firma Dirigente del Settore

Francesco Massaro

GRADUATORIA DEFINITIVA

PERIODO 23/04/2012 - 28/09/2012

Pos.	ID Domanda	N° Protocollo	Data Presentazione	Beneficiario	CUAA	Titolo Progetto	Punteggio	Spesa Ammessa (€)	Contributo Pubblico (€)
1	593106248	709408	28/09/2012	NISTA ANGELA ANTONIETTA	NSTNLN59H48C846C	RIQUALIFICAZIONE E RIFUNZIONALIZZAZIONE DEI LOCALI DA ADIBIRE AD ATTIVITA' DI RICEZIONE TURISTICA	89,00	56.362,42	36.635,57
2	523503901	709408	28/09/2012	MIDEO MASSIMO	MDIMSM67D24A783S	RIQUALIFICAZIONE ARCHITETTONICA E STRUTTURALE AL FINE DI ADIBIRE L' IMMOB AD ATTIVITA' TURIST-RICET	89,00	84.000,00	54.600,00
3	744133134	709408	28/09/2012	BOZZUTO PATRIZIO	BZZPRZ64R13I179L	RIQUALIFICAZIONE E RIFUNZIONALIZZAZIONE DEI LOCALI DA ADIBIRE AD ATTIVITA' DI RICEZIONE TURISTICA	89,00	98.284,93	63.885,20
4	237195049	709408	28/09/2012	ZEOLI ANGELO ANTONIO	ZLENLN59H27C245Z	RIQUALIFICAZIONE ARCHITETTONICA E STRUTTURALE AL FINE DI ADIBIRE L' IMMOB AD ATTIVITA' TURIST-RICET	89,00	110.551,54	71.858,50
5	896846564	709408	28/09/2012	BASILONE ADDOLORATA	BSLDLR52R41C245T	RIQUALIFICAZIONE E RIFUNZIONALIZZAZIONE DEI LOCALI DA ADIBIRE AD ATTIVITA' DI RICEZIONE TURISTICA	89,00	117.024,31	76.065,80
6	354152424	709408	28/09/2012	COLACRAI FRANCO	CLCFNC68A01C245S	RIQUALIFICAZIONE E RIFUNZIONALIZZAZIONE DEI LOCALI DA ADIBIRE AD ATTIVITA' DI RICEZIONE TURISTICA	89,00	197.585,70	128.430,71
7	735085421	709408	28/09/2012	MORRONE ANNAMARIA	MRRNMR65A46C245Z	RIQUALIFICAZIONE E RIFUNZIONALIZZAZIONE DEI LOCALI DA ADIBIRE AD ATTIVITA' DI RICEZIONE TURISTICA	89,00	198.590,66	129.083,93
8	664503729	709408	28/09/2012	CARUSO NICOLINO	CRSNLN62C02C245L	RIQUALIFICAZIONE ARCHITETTONICA E STRUTTURALE AL FINE DI ADIBIRE L' IMMOB AD ATTIVITA' TURIST-RICET	89,00	268.800,00	174.720,00
9	844861882	709408	28/09/2012	COMUNE DI CASTELPAGANO	80001770629	RECUPERO E RIQUALIFICAZIONE DEL BORGO RURALE DI CASTELPAGANO	89,00	1.256.982,38	1.256.982,38
10	644132903	709109	28/09/2012	IANNELLI SALVATORE	NNLSVT76A01A783K	Risanamento conservativo dell'immobile sito in Piazzetta Ponti - laboratorio artigianale restauro	86,00	33.905,00	22.038,25
11	858088955	709109	28/09/2012	VELTRO GIUSEPPE	VLTGPP83T17A783P	Risanamento conservativo dell'immobile sito in Via Roma - affittacamere	86,00	67.221,55	43.694,01
12	703123644	709109	28/09/2012	GIOSUELA DELLA PIETRA	DLLGSL46A57C250Y	Risanamento conservativo dell'immobile sito in Vico Rosario e Piazza Libertà - wine bar	86,00	91.743,76	59.633,44
13	322278554	709109	28/09/2012	CAPORASO ROSALINA	CPRRLN67M67B542S	Risanamento conservativo dell'immobile sito in Piazza Libertà - affittacamere	86,00	115.722,19	75.219,42

Pos.	ID Domanda	N° Protocollo	Data Presentazione	Beneficiario	CUAA	Titolo Progetto	Punteggio	Spesa Ammessa (€)	Contributo Pubblico (€)
14	482683941	709109	28/09/2012	MAIO MARIA ASSUNTA	MAIMSS40E58C250E	Risanamento Conservativo immobile sito in Largo Pergole - ricami tradizionali, esposizione e vendita	86,00	167.212,54	108.688,15
15	357310169	709109	28/09/2012	COMUNE DI CASTELPOTO	80003450626	Castelpoto oggi e domani	86,00	1.064.697,91	1.064.697,91
16	341849439	709355	28/09/2012	SASSONE ALDO ROCCO	SSSLRC54P16F494B	RECUPERO DI FABBRICATI TIPICI NEL CENTRO STORICO IMPLEMENTATI DI ATTIVITA' ECONOMICA: BARBERIA	84,00	34.542,26	22.452,47
17	328643604	709314	28/09/2012	SAVINO VINCENZO	SVNVCN55A07F839U	RISANAMENTO CONSERVATIVO DI UN IMMOBILE DA ADIBIRE A CASA VACANZE	84,00	36.317,35	23.606,28
18	817657521	709355	28/09/2012	DOTO LUCIA	DTOLCU81B49F494U	RISTRUTTURAZIONE DI UN'UNITA' IMMOBILIARE DA DESTINARE A CENTRO DI ACCONCIATURA ED ESTETICO	84,00	40.065,90	26.042,83
19	842041541	709314	28/09/2012	STUDIO COMMERCIALE DELLA DOTT. NATALINA SCROCCA	SCRNLN72P55C846C	Lavori di ristrutturazione di un fabbricato destinato ad attività di Bed & Breakfast	84,00	42.912,92	27.893,40
20	863874316	709355	28/09/2012	TEIXEIRA JOSIANE DANIELE	TXRJND84C60Z602B	RECUPERO DI UN FABBRICATO DA DESTINARE A GARDEN CENTER	84,00	50.128,46	32.583,50
21	604526253	709314	28/09/2012	BOLLELLA LUCA	BLLLCU87S09F717U	Lavori di ristrutturazione di un fabbricato destinato ad attività di Bed & Breakfast	84,00	65.775,65	42.754,17
22	741227270	709314	28/09/2012	RAGNI BASSO LUIGI	RGNBSL51A22I158I	Lavori di ristrutturazione di un fabbricato destinato ad attività di Bed & Breakfast	84,00	79.302,95	51.546,92
23	700879489	709314	28/09/2012	MONTELLA ANGELO	MNTNGL46B12H860I	Lavori di ristrutturazione di un fabbricato destinato ad attività di Bed & Breakfast	84,00	90.817,53	59.031,39
24	582132698	709314	28/09/2012	AUTOTRASPORTI CAPOZZI MICHELE	CPZMHL79E03A783B	Lavori di ristrutturazione di un fabbricato destinato ad attività di Bed & Breakfast	84,00	98.240,23	63.856,15
25	480709937	709314	28/09/2012	AZIENDA AGRICOLA IL FRASSINO DI ZEOLI ANTONIO	ZLENTN59S18I179R	Lavori di ristrutturazione di un fabbricato destinato ad attività di Bed & Breakfast	84,00	104.299,00	67.794,35
26	723992737	709355	28/09/2012	PAOLETTI GIORGIO	PLTGRG81H26E716J	REALIZZAZIONE DI UNA SALA ESPOSITIVA PER MANUFATTI ARTIGIANALI	84,00	113.329,53	73.664,19
27	952877188	709314	28/09/2012	CAPOZZI PASQUALINO	CPZPQL64D30I179L	Lavori di ristrutturazione di un fabbricato destinato ad attività di Bed & Breakfast	84,00	117.313,55	76.253,81
28	145037161	709355	28/09/2012	AGRELLA ROCCHINA GIOVANNA	GRLRCH49P64F494D	RISTRUTTURAZIONE FUNZIONALE PER LA REALIZZAZIONE DI UNA CASA VACANZA IN VIA SAN LUCA	84,00	119.283,06	77.533,99
29	719315762	709355	28/09/2012	CIARMOLI SANDRA LUIGINA	CRMSDR70S42F494W	Recupero di due fabbricati urbani da destinare a casa vacanza	84,00	152.468,17	99.104,31
30	614413983	709314	28/09/2012	PARENTI PASQUALE	PRNPQL47A30F839L	Lavori di ristrutturazione di un fabbricato destinato ad attività di Bed & Breakfast	84,00	160.295,78	104.192,26
31	181890522	709355	28/09/2012	DI VIZIO LUCREZIA	DVZLRZ59H54F494Y	realizzazione di una struttura ricettiva extralberghiera " Casa per Vacanze"	84,00	183.000,00	118.950,00
32	507007907	709355	28/09/2012	COMUNE DI MONTEFALCONE DI VALFORTORE	00254570625	IL RECUPERO COME RISORSA	84,00	1.444.563,69	1.444.563,69

Pos.	ID Domanda	N° Protocollo	Data Presentazione	Beneficiario	CUAA	Titolo Progetto	Punteggio	Spesa Ammessa (€)	Contributo Pubblico (€)
33	437604216	709314	28/09/2012	COMUNE DI SANTA CROCE DEL SANNIO	80002550624	Valorizzazione e rinnovamento del borgo rurale di Santa Croce del Sannio–Creazione di servizi di osp	84,00	1.570.481,87	1.570.481,87
34	229455833	708951	28/09/2012	DEL VECCHIO MARIA CARMELA LUCREZIA	DLVMCR49B56C106N	Recupero di un fabbricato rurale da adibire ad attività di affittacamere	82,00	47.626,10	30.956,97
35	637798943	708951	28/09/2012	DI MENNA SILVANA ROSALBA	DMNSVN53R45C106I	Recupero di un fabbricato rurale da adibire ad attività di affittacamere	82,00	74.252,89	48.264,38
36	558909703	708951	28/09/2012	FUCCILLO GIUSEPPINA	FCCGPP49P55D459R	Recupero di un fabbricato rurale da adibire ad attività di affittacamere	82,00	109.522,27	71.189,48
37	275631261	708951	28/09/2012	CESARANO SALVATORE	CSRSVT71R10F839Y	Recupero di un fabbricato rurale da adibire ad attività di affittacamere	82,00	115.695,56	75.202,11
38	758043815	708951	28/09/2012	PAOLETTA MARIA ROCCHINA	PLTMRC67P63C106B	Recupero di un fabbricato rurale da adibire ad attività di affittacamere	82,00	116.582,50	75.778,63
39	651263541	708951	28/09/2012	DEL VECCHIO ANTONIO	DLVNTN77E26Z114X	Recupero di un fabbricato rurale da adibire ad attività di affittacamere	82,00	127.951,30	83.168,35
40	176487173	708951	28/09/2012	SCINTO IVAN	SCNVNI80D20A783O	Recupero di un fabbricato rurale da adibire ad attività di affittacamere	82,00	130.994,33	85.146,31
41	426111576	708951	28/09/2012	GUIDO MARRA	MRRGDU66M18F448Q	Recupero di un fabbricato rurale da adibire ad attività di affittacamere	82,00	142.812,89	92.828,38
42	189969555	708951	28/09/2012	COMUNE DI CASTELFRANCO IN MISCANO	82002270625	BORGO CASTELFRANCO - CITTA' NELLA MUSICA	82,00	1.340.407,86	1.340.407,86
43	677345144	709087	28/09/2012	FAVA GIOVANNI	FVAGNN24B25H227Z	Ristrutturazione di un fabbbricato in pietra ubicato in Reino da adibire ad "affittacamere"	81,00	32.535,54	21.148,10
44	339911864	709087	28/09/2012	FAVA ANTONIO	FVANTN39S27H227X	Ristrutturazione di un fabbricato ubicato in Reino alla via Castello da adibire a "sala espositiva"	81,00	35.975,21	23.383,89
45	761391724	709087	28/09/2012	CALZONE TULLIO	CLZTLL64R04H227K	RESTAURO E RISANAMENTO CONSERVATIVO DI UN FABBRICATO URBANO DA ADIBIRE AD "ATTIVITA' POLIFUNZIONALI"	81,00	90.945,62	59.114,65
46	772380771	709087	28/09/2012	ORSILLO CARMINA	RSLCMN67A64H227C	Progetto di Ristrutturazione di un Fabbricato da adibire ad attività turistiche.	81,00	111.021,68	72.164,09
47	653421290	709087	28/09/2012	CALZONE CARMEN	CLZCMN78S59A783L	Rest. e risan. conserv. di un fabb. urbano sito alla via Palazzo da destinarsi a casa vacanza	81,00	160.121,03	104.078,67
48	927975214	709087	28/09/2012	CACCIANO GIOVANNI	CCCGNN75A21Z133H	Ristrutturazione di un fabb. ubicato in Reino alla Via Castello/Dogana da adibire ad Affittacamere	81,00	186.859,50	121.458,68
49	849747597	709087	28/09/2012	COMUNE DI REINO	00269920625	P.S.R. 2007/2013 Mis. 322 – Rinnovamento dei villaggi rurali - Recupero dei Borghi Antichi di Reino	81,00	1.473.328,72	1.473.328,72
50	224299021	709372	28/09/2012	ANZOVINO VINCENZO	NZVVCN36S26F287P	Ristrutturazione funzionale fabbricato sito nel borgo medievale da destinare ad attività turistica	78,00	86.269,27	56.075,03
51	196002085	709372	28/09/2012	PARROCCHIA SANTA MARIA DEI GRECI	91000330620	Recupero Chiesa Santa Maria dei Greci e Torre Campanaria	78,00	148.946,82	96.815,43
52	424323697	709372	28/09/2012	PIERINO LA BELLA	LBLPRN64E22A783I	LAVORI DI RECUPERO E RIQUALIFICAZIONE DI UN EDIFICIO STORICO PER DESTINARLO AD ESPOSIZIONE E VENDITA	78,00	308.248,76	200.000,00

Pos.	ID Domanda	N° Protocollo	Data Presentazione	Beneficiario	CUAA	Titolo Progetto	Punteggio	Spesa Ammessa (€)	Contributo Pubblico (€)
53	124063182	709372	28/09/2012	LA BELLA ANTONELLA	LBLNNL66S42A783X	Recupero e riqualificazione di un edificio storico per destinarlo ad attività di affittacamere	78,00	308.638,22	200.000,00
54	240675012	709372	28/09/2012	COMUNE DI MOLINARA	00153530621	RECUPERO E RIQUALIFICAZIONE DEL BORGO RURALE DI MOLINARA	78,00	1.575.330,58	1.575.330,58
55	844446588	709365	28/09/2012	DI IASIO FERDINANDO	DSIFDN81M27A783C	Lavori di ristrut. di un edificio da adibire a laboratorio artigianale di oggettistica e restauro	75,00	44.257,00	28.767,05
56	514144799	709365	28/09/2012	COCCHIARELLA ANGELO	CCCNGL68C29A783E	LAVORI DI RISTRUTTURAZIONE DI UN FABBRICATO DA ADIBIRE A CASA VACANZA	75,00	62.693,82	40.750,98
57	838369416	709365	28/09/2012	COCCHIARELLA CIRIACO	CCCCRC57A20D755I	LAVORI DI RISTRUTTURAZIONE DI UN FABBRICATO DA ADIBIRE A VENDITA ED ESPOSIZIONE SALUMI E INSACCATI	75,00	108.401,61	70.461,05
58	686459873	708317	28/09/2012	CASTELLUCCI GIAN LUCA	CSTGLC68D18H501P	Lavori di consolidamanto e ristrutturazione edilizia di una colombaia da adibire ad uso residenziale	75,00	147.117,21	95.626,19
59	241709406	709365	28/09/2012	COCCHIARELLA SAVERIO	CCCSVR40T26D755F	LAVORI DI RISTRUTTURAZIONE DI UN FABBRICATO DA ADIBIRE A VENDITA ED ESPOSIZIONE PRODOTTI OLEARI	75,00	166.669,03	108.334,87
60	300749853	708317	28/09/2012	FAIOLI MARIA GIOVANNA	FLAMGV59M54D650V	Interventi di recupero di fabbricati tipici dell'architettura rurale ricadenti nel centro storico.	75,00	301.291,74	195.839,63
61	277098317	709365	28/09/2012	COMUNE DI FRAGNETO L'ABATE	80006410627	OSPITALITA NEL BORGO	75,00	1.056.270,73	1.056.270,73
62	259968898	708317	28/09/2012	COMUNE DI FOIANO VALFORTORE	00689010627	1.Intervento pubblico per recupero viabilità nel centro storico - 2. Interv. di rifacimento facciate	75,00	1.368.712,17	1.368.712,17
								18.411.302,75	16.219.141,83

Firma Dirigente del Settore

Francesco Massaro

ELENCO DEFINITIVO ISTANZE NON AMMISSIBILI ALLA VALUTAZIONE

PERIODO 23/04/2012 - 28/09/2012

ID Domanda	N° Protocollo	Data Presentazione	Beneficiario	CUAA	Titolo Progetto	Motivazioni
187203737	702952	26/09/2012	SITO ELISA	STILSE64A44F839C	Ristrutturazione e il risanamento conservativo di un fabbricato per "CASE VACANZE"	Il progetto decade in quanto la parte pubblica non è ammissibile a finanziamento
239884729	702952	26/09/2012	BARONE ROSA	BRNRSO83D70A783T	Ristrutt., riprist. ed adeguam. di un fabbricato per civile abitazione da adibire ad attività commer	Il progetto decade in quanto la parte pubblica non è ammissibile a finanziamento
309330456	702952	26/09/2012	BARBATI VITTORIO	BRBVTR52B15A432L	Ristrutturazione di una residenza rurale da adibire ad attività ricettiva - Country House	Progetto non coerente con la finalità della Misura. Fabbricato collocato al di fuori dell'impianto urbanistico preesistente.
454488039	702952	26/09/2012	PIROZZI MARIA LUISA	PRZMLS43R43A330P	Ristrutturazione e risanamento conservativo di un fabbricato per "Casa Vacanze"	Il progetto decade in quanto la parte pubblica non è ammissibile a finanziamento
479098931	702952	26/09/2012	CAPONE FRANCESCA	CPNFNC90H53F839J	Recupero e ripristino funzionale di un antico immobile da destinare a case vacanza	Il progetto decade in quanto la parte pubblica non è ammissibile a finanziamento. Immobile in completamento
607173519	702952	26/09/2012	COMUNE DI ARPAISE	80003370626	Rinnovamento dei villaggi rurali	Progetto redatto in difformità dell'art. 24 del DPR 207/2010. Mancano elaborati tecnici relativi a viabilità ed impianto di illuminazione.
559313058	702952	26/09/2012	DE FAZIO PIETRO	DFZPTR49S12A432E	Ristrutturazione e il risanamento conservativo di un fabbricato da adibire a "CASA VACANZE"	Il progetto decade in quanto la parte pubblica non è ammissibile a finanziamento
577506566	702952	26/09/2012	LIZZA ANNA	LZZNNA29P57A432L	Ristrutturazione e risanamento conservativo	Il progetto decade in quanto la parte pubblica non è ammissibile a finanziamento. Trattasi di progetto di completamento
936448014	702952	26/09/2012	MIRANDA ENNIO	MRNNNE47C04A432J	Ristrutturazione e il risanamento conservativo di un fabbricato da adibire a "Casa Vacanze"	Il progetto decade in quanto la parte pubblica non è ammissibile a finanziamento
937904347	702952	26/09/2012	CAPONE PASQUALE	CPNPQL56S09A432L	Ristrutturazione e risanamento conservativo di un fabbricato per attività "Location per ricevimenti"	Il progetto decade in quanto la parte pubblica non è ammissibile a finanziamento
975659175	709355	28/09/2012	OPERA S.R.L.	01508420625	Recupero e riqualificazione di un fabbricato da destinare a casa per vacanze	Il progetto manca di timbro e firma del progettista. La commissione ritiene di non proporre a valutazione gli elaborati. Mancano le deliberazioni degli organi competenti che approvano l'iniziativa e danno mandato al legale rappresentante.
993740860	709260	28/09/2012	GRASSO TOMMASO NICOLA	GRSTMS68R14B542H	RESTAURO CONSERVATIVO E ADEGUAMENTO FUNZIONALE DI FABBRICATO DA DESTINARE AD AFFITTA CAMERE	Progetto redatto in difformità dell'art. 24 del DPR 207/2010 e omessa allegazione di dichiarazione di congruità dei prezzi.

578916064	709260	28/09/2012	COMUNE DI CAMPOLI DEL MONTE TABURNO	80005880622	Riqualificazione del patrimonio culturale e rurale "Campoli al Borgo".	Non raggiunge la quota minima degli investimenti privati
564526362	709260	28/09/2012	CAPORASO ANTONIA	CPRNTN52T67B542N	RESTAURO CONSERVATIVO E ADEGUAMENTO FUNZIONALE DI FABBRICATO DA DESTINARE AD AFFITTA CAMERE.	Progetto redatto in difformità dell'art. 24 del DPR 207/2010 e omessa allegazione di dichiarazione di congruità dei prezzi.
639113044	709603	28/09/2012	RISTORANTE LA CAPPELLA S.R.L.	01546630623	"Lavori di recupero di un fabbricato sito alla via Cappella n.18 da destinarsi a struttura per la de	Fabbricato ridotto a rudere
653966986	709365	28/09/2012	CARLETTA FRANCESCO	CRLFNC77P14A783S	LAVORI DI RISTRUTTURAZIONE DI UN EDIFICIO DA ADIBIRE A BED & BREAKFAST	L'attività che si intende implementare non è rispondente alla normativa regionale di riferimento.
683928698	709603	28/09/2012	BARLUD DI RUGGIERO IGINO	RGGGNI57S10B267W	"Lavori di manutenzione straordinaria e risanamento conservativo di parte di un fabbricato sito in v	Il manufatto è in corso di completamento
831368017	709355	28/09/2012	D'ONOFRIO CARMELA	DNFCML67T57F494Y	Recupero e riqualificazione di un edificio storico per destinarlo ad attività di casa vacanze	Manca la dichiarazione bancaria attestante che la richiedente è in grado di far fronte al cofinanziamento del progetto di investimento.
868447774	709603	28/09/2012	COLUCCIO FELICIANO	CLCFCN68B12B267Y	"Lavori di recupero conservativo di un ex mulino e pastificio da destinare ad attività per la degust	Il fabbricato è ridotto a rudere e omessa presentazione di autorizzazioni
907362140	708951	28/09/2012	MANSOLINO LUCIA INCORONATA	MNSLNC53A42C106P	LAVORI DI RESTAURO CONSERVATIVO DI UN FABBRICATO URBANO IN CASTELFRANCO IN MISCANO	Il progetto non può essere considerato definitiva ai sensi dell'art. 24 del DPR 207/2010, in quanto carente dei seguenti elaborati: relazioni specialistiche; calcoli delle strutture e degli impianti secondo quanto specificato all'art. 28 comma 2 lettera H, I.
924744629	709365	28/09/2012	NARDONE DELIA	NRDDLE65T67B541A	LAVORI DI RISTRUTTURAZIONE DI UN FABBRICATO DA ADIBIRE A VENDITA ED ESPOSIZIONE MIELE E DERIVATI	Dichiarazione bancaria non conforme a quanto previsto dal bando di misura. (Manca del tutto l'allegato).
933090007	708317	28/09/2012	MAFFEO GIOVANNA	MFFGNN49S42D650I	Realizzazione di una struttura Turistica extra Alberghiera "CASA PER VACANZE"	Iniziativa non ammessa in quanto localizzata fuori dall'area "A" del PRG. Iniziativa carente di relazioni specialistiche. Il progetto è ubicato fuori dalla tavola 04 della manifestazione di interessi trasmessa dalla Provincia di Benevento.
523281974	709355	28/09/2012	LOLLO MARIO	LLLMRA78B09F494N	INTERVENTI STRUTTURALI DI RECUPERO DI FABBRICATI TIPICI DELL'ARCHITETTTURA RURALE NEL CENTRO STORICO	Il progetto è carente di elaborati progettuali così come previsti all'art. 33 del DPR 207/2010.
527761211	709260	28/09/2012	DE NIGRIS MARIA ROSA	DNGMRS81T57Z404Q	RESTAURO CONSERVATIVO E ADEGUAMENTO FUNZIONALE DI FABBRICATO DA DESTINARE A BED AND BREAKFAST	Progetto redatto in difformità dell'art. 24 del DPR 207/2010 e omessa allegazione di dichiarazione di congruità dei prezzi.
323263504	708317	28/09/2012	FACCHIANO FRANCESCO	FCCFNC84R11A783H	Progetto per la realizzazione di un ristorante tipico per la degustazione di prodotti locali	Progetto non ubicato in area "A" del PRG. Carente di relazioni specialistiche e calcoli esecutivi delle strutture. L'ubicazione dell'opera non corrisponde all'area individuata nella tavola 04 della manistazione di interesse presentata alla Provincia di Benevento.
380827047	709603	28/09/2012	FORMATO ADA	FRMDAA73L60F205C	RISANAMENTO CONSERV. AD UN FABBR. URB. FINALIZZATO ALL'IMPLEMENTAZIONE DI UN'ATT. DI AFFITTACAMERE	Non ammissibile in quanto non approvato il PUI

422537160	709355	28/09/2012	NARDI LUIGI ANTONIO SALVAT	NRDLNT45H22F494I	RECUPERO DI FABBRICATI TIPICI NEL CENTRO STORICO IMPLEMENTATI DI ATTIVITA' ECONOMICA: CASA VACANZE	Il progetto non risponde ai requisiti previsti dal bando di misura. Carenza di elaborati grafici sia dello stato di fatto che di progetto. Non tutti i fabbricati oggetto di intervento sono dotati di regolare titolo abilitativo.
438302456	709408	28/09/2012	ARCARI DAVIDE	RCRDVD88T31A783G	RIQUALIFICAZIONE ARCHITETTONICA E STRUTTURALE AL FINE DI ADIBIRE L' IMMOB AD ATTIVITA' TURIST-RICET	Manca la dichiarazione bancaria; Manca autorizzazione del proprietario ad eseguire le opere.
244670389	709260	28/09/2012	ORLACCHIO MARIA LUIGIA	RLCMLG57C58B542O	RESTAURO CONSERVATIVO E ADEGUAMENTO FUNZIONALE DI FABBRICATO DA DESTINARE AD AFFITTA CAMERE.	Progetto redatto in difformità dell'art. 24 del DPR 207/2010 e omessa allegazione di dichiarazione di congruità dei prezzi.
292347756	709260	28/09/2012	ORLACCHIO ROSA	RLCRSO81P46A783L	restauro conservativo ed adeguamento funzionale di un fabbricato da destinare a bed and breakfast.	Progetto redatto in difformità dell'art. 24 del DPR 207/2010 e omessa allegazione di dichiarazione di congruità dei prezzi.
198521333	709260	28/09/2012	PANELLA MARIA LUIGIA	PNLMLG71P60B542P	RESTAURO CONSERVATIVO E ADEGUAMENTO FUNZIONALE DI FABBRICATO DA DESTINARE AD AFFITTA CAMERE.	Progetto redatto in difformità dell'art. 24 del DPR 207/2010 e omessa allegazione di dichiarazione di congruità dei prezzi.
116824997	709260	28/09/2012	ORLACCHIO NICOLA	RLCNCL66L19B542T	RESTAURO CONSERVATIVO E ADEGUAMENTO FUNZIONALE DI FABBRICATO DA DESTINARE A bed and breakfast	Progetto redatto in difformità dell'art. 24 del DPR 207/2010 e omessa allegazione di dichiarazione di congruità dei prezzi.
124257829	708317	28/09/2012	CASAMASSA GIOVANNI	CSMGNN58R31D650G	Realizzazione di una struttura turistica extra alberghiera "Casa per Vacanze"	Progetto non ubicato in area "A" del PRG. Carente di relazioni specialistiche e calcoli esecutivi delle strutture. L'ubicazione dell'opera non corrisponde all'area individuata nella tavola 04 della manistazione di interesse presentata alla Provincia di Benevento.
152983799	709603	28/09/2012	BUONALBERGO INN S. R.L.	01546910629	Recupero di un fabbricato alla Via Cappella da destinarsi a " Bed end Breakfest"	Mancano le autorizzazioni dei proprietari per la realizzazione delle opere
178063418	709603	28/09/2012	COMUNE DI BUONALBERGO	80001980624	Restauro Palazzo Angelini - Recupero e Riqualificazione delle Facciate degli edifici del Borgo	Manca la copertura minima stabilita per gli investimenti dei privati
183424334	709603	28/09/2012	SALIERNO LUCA	SLRLCU83R21A783B	Riqualificazione strutturale e funzionale di un immobile da adibire a fitta camere	Fabbricato ridotto a rudere

Firma Dirigente del Settore

Francesco Massaro

ELENCO DEFINITIVO ISTANZE NON AMMISSIBILI AL FINANZIAMENTO

PERIODO 23/04/2012 - 28/09/2012

Firma Dirigente del Settore

Francesco Massaro

REGIONE CAMPANIA

Decreto Dirigenziale n. 335 del 02/08/2013

A.G.C. 11 Sviluppo Attività Settore Primario

Settore 8 Settore tecnico amm.vo provinciale agricoltura e C.E.P.I.C.A. Benevento

Oggetto dell'Atto:

PSR CAMPANIA 2007/2013 - ASSE 2, MISURA 216 "SOSTEGNO AGLI INVESTIMENTI NON PRODUTTIVI. AZIONE - RIPRISTINO E AMPLIAMENTO DI MURETTI A SECCO, TERRAZZAMENTI E CIGLIONAMENTI PREESISTENTI" APPROVAZIONE GRADUATORIA DEFINITIVA DELLE ISTANZE DI AIUTO IN OVERBOOKING - SESSIONE DI PRESENTAZIONE 05 SETTEMBRE 2011 - 10 OTTOBRE 2011

IL DIRIGENTE

PREMESSO che:

- con Decreto Dirigenziale dell'Area Generale di Coordinamento Sviluppo Attività Settore Primario n. 35 del 05/08/2011, pubblicato sul BURC n. 53 del 08/08/2011, sono stati pubblicati i Bandi relativi alle Misure 113, 114, 115 tip.a-b, 121, 122, 123 sott.1, 124 hc, 131, 132, 133, 216 az.b, 221, 223, 311 del PSR 2007-2013, da attuare nel territorio regionale;
- con Decreto Dirigenziale n. 12 del 12/04/2011, pubblicato sul BURC n. 24 del 18/04/2011, e smi è stato aggiornato il Manuale delle Procedure relative alla gestione delle Domande di Aiuto del PSR Campania 2007/2013;
- con DRD n. 27 del 02/05/2013 l'Autorità di Gestione ha integrato la dotazione finanziaria e autorizzato lo scorrimento delle iniziative in overbooking;
- il referente della Misura ha accertato la disponibilità finanziaria della Misura 216;

VISTO il nulla osta, emesso dal Dirigente del Settore Sperimentazione Informazione Ricerca e Consulenza in Agricoltura dell'AGC 11 della Regione Campania in data 31/07/2013 prot. n. 555125, con cui si autorizzano i Soggetti Attuatori della Misura 216 a procedere all'approvazione e pubblicazione della graduatoria definitiva in overbooking ed alla concessione degli aiuti spettanti ai Beneficiari come risultanti dalla graduatoria unica regionale in overbooking per la sessione di presentazione 05 Settembre 2011 - 10 ottobre 2011.

VISTA la nota n. 555140 del 31/07/2013 con la quale l'Autorità di Gestione autorizza la variazione della spesa ammessa per complessivi € 10.087,73, come richiesto dallo STAPA-CePICA di Benevento, a carico della Ditta Onofrio Maria Michela (CUAA NFRMMC46E65D469R – ID formulario 369723797);

RITENUTO, pertanto, di poter approvare la graduatoria definitiva delle istanze ammissibili a finanziamento per la sessione di presentazione 05 Settembre 2011 - 10 ottobre 2011, relativa alla Misura 216 "Sostegno agli investimenti non produttivi. Azione – Ripristino e ampliamento di muretti a secco, terrazzamenti e ciglionamenti preesistenti", che si allega al presente decreto e forma parte integrante dello stesso.

PRECISATO che la graduatoria definitiva contiene:

- la graduatoria dei progetti ammessi riportante per ogni singolo progetto, l'ammontare degli investimenti approvati ed il punteggio conseguito a seguito dell'istruttoria e valutazione;
- l'elenco delle istanze non ammissibili a finanziamento, per le quali, a seguito della valutazione, il punteggio della sezione progetto e/o il punteggio totale non abbiano superato le rispettive soglie fissate dal Bando;
- l'elenco delle istanze non ammissibili alla valutazione, per le quali l'istruttoria ha evidenziato la mancanza di almeno uno dei requisiti di accesso;
- l'elenco delle istanze non ricevibili, che hanno avuto esito negativo alla ricevibilità formale.

Alla stregua dell'istruttoria compiuta dal Servizio Amministrativo.

D E C R E T A

Per quanto indicato in premessa che qui s'intende integralmente riportato:

- di approvare la graduatoria definitiva delle istanze in overbooking ammissibili a finanziamento per la sessione 05 Settembre 2011 - 10 ottobre 2011 della Misura 216 "Sostegno agli investimenti non produttivi. Azione – Ripristino e ampliamento di muretti a secco, terrazzamenti e ciglionamenti preesistenti", per un importo ammesso a contributo di € **792.171,65 oltre ad € 10.087,73 per la Ditta Onofrio Maria Michela** ed un contributo riconosciuto di € **792.171,65 oltre ad € 10.087,73 per la Ditta Onofrio Maria Michela**, relativo ai Beneficiari riportati nell'Allegato, che forma parte integrante e sostanziale del presente Decreto;
- di concedere ai soggetti ammessi a finanziamento di cui all'Allegato, parte integrante del presente Decreto, contributi in c/capitale per gli importi riportati a fianco di ciascuno, per complessivi € **792.171,65 oltre ad € 10.087,73 per la Ditta Onofrio Maria Michela** a carico dell'intervento pubblico a valere sul PSR Campania 2007 – 2013, a fronte di una spesa ammessa complessiva di € **792.171,65 oltre ad € 10.087,73 per la Ditta Onofrio Maria Michela**;

- di dare atto che i Beneficiari di cui all'Allegato, parte integrante del presente Decreto, sono tenuti a rispettare i vincoli di alienabilità e destinazione d'uso, gli obblighi e gli impegni di cui al Bando della Misura 216 ed alle Disposizioni Generali del PSR, cui espressamente si rinvia;
- di stabilire che la fissazione degli impegni e degli obblighi specifici legati ai singoli interventi sarà contenuta nella Decisione individuale di concessione dell' aiuto, da notificarsi ad ogni Beneficiario;
- di stabilire che i Beneficiari pubblici o privati devono comunicare entro 15 giorni, a mezzo fax, le coordinate del conto corrente bancario (IBAN) o postale/sottoconto di Tesoreria "dedicato", intestato al Beneficiario ed inserito nel fascicolo aziendale, sul quale dovranno essere accreditate le somme spettanti in relazione alla realizzazione dell'iniziativa finanziata;
- di dare pubblicità degli esiti della selezione attraverso l'affissione della graduatoria definitiva delle istanze ammesse al finanziamento all'Albo Pretorio del Settore STAPA-CePICA di Benevento accessibile al pubblico e sul Portale dell'Agricoltura della Regione Campania;
- di dare atto che avverso tale provvedimento è possibile presentare ricorso al competente Tribunale Amministrativo Regionale (TAR), entro il termine di 60 gg. ovvero al Presidente della Repubblica entro 120 gg. a decorrere dalla pubblicazione del medesimo sul Bollettino Ufficiale della Regione Campania.

Il presente decreto viene trasmesso per via telematica:
- all'Assessore Agricoltura e attività Produttive;
- al Coordinatore AGC Area 11 in qualità di Autorità di Gestione;
- al Responsabile dell'Asse 2 del PSR Campania 2007-2013;
- al Referente Regionale della Misura 216;
- al RUFA;
- al BURC per la relativa pubblicazione.

Il presente decreto è inviato, altresì, al Servizio 04, Registrazione Atti Monocratici – Archiviazione Decreti Dirigenziali, dell'Area AA.GG. della Giunta Regionale.

Dr. Massaro Francesco

Giunta Regionale della Campania
Settore Tecnico Amministrativo Provinciale
Agricoltura e Ce.PICA di Benevento

PSR 2007-2013 CAMPANIA

RELAZIONE ISTRUTTORIA

MISURA **216 - Sostegno agli investimenti non produttivi**

AZIONE Ripristino e ampliamento di muretti a secco, terrazzamenti e ciglionamenti preesistenti

PERIODO **05/09/2011** - **10/10/2011**

La tabella seguente illustra i risultati dell'attività svolta riferita al periodo e alla misura in oggetto

ISTANZE PER FASE	Nr.
Totale istanze	**18**
di cui Riesaminate	1
Non ricevibili	0
Non ammesse alla valutazione	11
Non ammesse al finanziamento	0
Finanziate	7

Si rimettono gli atti al Dirigente per la relativa approvazione.

Data

_____

Firma Responsabile UDA

La Porta Nicola

Settore Tecnico Amministrativo Provinciale Agricoltura e Ce.PICA di Benevento

PSR 2007-2013 CAMPANIA

216 - Sostegno agli investimenti non produttivi

Azione - Ripristino e ampliamento di muretti a secco, terrazzamenti e ciglionamenti preesistenti

ELENCO DEFINITIVO ISTANZE NON RICEVIBILI

PERIODO 05/09/2011 - 10/10/2011

Firma Dirigente del Settore

Francesco Massaro

Giunta Regionale della Campania

Settore Tecnico Amministrativo Provinciale Agricoltura e Ce.PICA di Benevento

PSR 2007-2013 CAMPANIA

216 - Sostegno agli investimenti non produttivi

Azione - Ripristino e ampliamento di muretti a secco, terrazzamenti e ciglionamenti preesistenti

GRADUATORIA DEFINITIVA

PERIODO 05/09/2011 - 10/10/2011

Pos.	ID Domanda	N° Protocollo	Data Presentazione	Beneficiario	CUAA	Titolo Progetto	Punteggio	Spesa Ammessa (€)	Contributo Pubblico (€)
1	134496805	760219	07/10/2011	BIONDI ALBERINO	BNDLRN33E27D469Z	LAVORI DI RIPRISTINO MURI PARATERRA IN PIETRA A SECCO PER TERRAZZAMENTO OLIVETO	54,00	118.462,53	118.462,53
2	520771030	764314	10/10/2011	LOMBARDI ANNA MARIA	LMBNMR49R55G311S	PROGETTO PER IL RIPRISTINO E L'AMPLIAMENTO DI MURETTI A SECCO E SISTEMAZIONE DELLA VIABILITA'	54,00	180.811,70	180.811,70
3	369723797	760438	10/10/2011	MARIA MICHELA ONOFRIO	NFRMMC46E65D469R	RIRPISTINO E REINTEGRAO MURETTI PARATERRA IN PIETRAME	53,00	84.064,44	84.064,44
4	678856799	764212	10/10/2011	BELLO GIOVANNI	BLLGNN48A13G626O	Ripristino Muretti in pietra a secco	52,50	99.061,50	99.061,50
5	678322917	768289	10/10/2011	CIARLEGLIO RITA	CRLRTI36M41H955Q	RIPRISTINO DI MURETTI A SECCO	51,00	139.538,44	139.538,44
6	889489466	0760211	10/10/2011	DEL RE MARIO FRANCESCO	DLRMFR45H10F717L	LAVORI DI RIPRISTINO E REINTEGRO MURI PARATERRA PER TERRAZZAMENTO FONDO	50,50	91.656,15	91.656,15
7	362380291	760245	07/10/2011	DE ROSA ANGELO	DRSNGL57D26D469C	LAVORI DI RIPRISTINO E REINTEGRO MURETTI A SECCO PER TERRAZZAMENTO FONDI AGRICOLI	50,00	78.576,89	78.576,89
								792.171,65	792.171,65

Firma Dirigente del Settore

Francesco Massaro

ELENCO DEFINITIVO ISTANZE NON AMMISSIBILI ALLA VALUTAZIONE

PERIODO 05/09/2011 - 10/10/2011

ID Domanda	N° Protocollo	Data Presentazione	Beneficiario	CUAA	Titolo Progetto	Motivazioni
120927352	760261	07/10/2011	ARGANESE VINCENZO	RGNVCN68T14B239U	LAVORI DI RIPRISTINO MURI PARATERRA A SECCO	La documentazione allegata non include il titolo autorizzativo alla realizzazione dell'investimento
815324641	760226	07/10/2011	AGRICOLA FORESTA DI PENGUE GIUSEPPE	PNGGPP81P10A783I	RIPRISTINO MURETTI A SECCO E SISTEMAZIONE FONDO AGRICOLO	Dalla documentazione fotografica allegata all'istanza e a seguito delle verifiche effettuate nel corso del sopralluogo preventivo in loco, non è stata riscontrata evidenza di muretti a secco sulle particelle interessate dall'intervento. La particella 297 del foglio 11 del comune di Castelvenere, oggetto di intervento, non è indicata nella copia del contratto di affitto allegato all'istanza né si riscontra nel fascicolo aziendale intestato al richiedente, alla data della presentazione della domanda.
140552999	764300	10/10/2011	IANNICOLA MARIANNA	NNCMNN75B48A783E	Ripristino Muretti in pietra a secco ditta IANNICOLA MARIANNA	Dalla documentazione allegata all'istanza, si riscontra un titolo di possesso non idoneo della particella oggetto di intervento. Tale particella, infatti, è gravata di "livello", per cui il diritto reale di godimento può essere ceduto in affitto solo se il livellario dimostra di possederne la piena proprietà.
155674116	0764483	10/10/2011	IAVECCHIA ANGELA	VCCNGL90A48C525B	Ripristino Muretti in pietra a secco ditta IAVECCHIA ANGELA	manca certificato cciaa- e richiesta di non luogo a procedere fatta dal richidente prot.352222del 9/5/2012 vedi verbale sopr.
189899354	0764247	10/10/2011	DI GIACOMO DOMENICO	DGCDNC42L10D230U	RIPRISTINO MURETTI A SECCO DITTA DI GIACOMO DOMENICO	manca certificato CCIAA inoltre per altre prob. vedi verbale di verifica.
200917211	760321	10/10/2011	GIUSEPPE ARGANESE	RGNGPP74C31B239N	LAVORI DI RIPRISTINO MURI PARATERRA A SOSTEGNO DI TERRAZZAMENTI ESISTENTI	La documentazione allegata non include il titolo autorizzativo alla realizzazione dell'investimento
433059417	763755	10/10/2011	LUIGI GOGLIA CALABRESE	GGLLGU46B06M093A	Lavori di ripristino e parziale ricostruzione di muri in pietrame a secco	Il progetto manca di: Indagine pedologica della loro stabilità in pendenza, parametri geomorfologici, parametri litologici; Perizia del tecnico incaricato attestante l'avvenuta misurazione delle aree con strumenti di precisione; Calcoli per il dimensionamento delle opere a farsi; Quadro economico riepilogativo spese; Piano di sicurezza e di coordinamento ai sensi del DLG 9/2008 N. 81; Copia del contratto con ditte autorizzate al ritiro e allo smaltimento dei rifiuti speciali e pericolosi; originale del certificato di iscrizione camera di commercio.
437062348	764176	10/10/2011	PETRILLO CARMINE	PTRCMN38P16D230F	Lavori di ripristino e ampliamento di muretti a secco, terrazzamenti e ciglionamenti preesistenti	Il fascicolo aziendale non è aggiornato mancano le seguenti particelle: fg. 15- part. 16-61; foglio16 part. 1177 del Comune di Cusano Mutri oggetto di intervento:manca copia della DIA con indicazione delle particelle oggetto di intervento;manca la planimetria generale di intervento con indicazione dei vincoli.

445400081	764263	10/10/2011	PETRILLO GIOVANNI	PTRGNN61A28D230P	Lavori di ripristino e ampliamento di muretti a secco, terrazzamenti e ciglionamenti preesistenti	Dall'esame delle foto e da quanto riscontrato in fase di sopralluogo, si ritiene che le opere rappresentate in progetto non corrispondono allo stato dei luoghi.
556898375	764297	10/10/2011	MATURO GIUSEPPINA	MTRGPP64C45D230S	Ripristino Muretti in pietra a secco ditta MATURO GIUSEPPINA	1) alla data di presentazione dell'istanza il fascicolo aziendale non risulta aggiornato; 2) per la p.lla 21 del foglio 12 e per la p.lla 57 del foglio 17 del comune di Pietraroja non c'è titolo di possesso idoneo (le p.lle gravate di "livello" non possono essere cedute in affitto se il livellario non dimostra di averne la piena proprietà; 3) per la p.lla 56 del foglio 17 del comune di Pietraroja manca l'autorizzazione del coniuge della richiedente, in comunione dei beni, ad eseguire l'intervento.
627327919	760344	10/10/2011	BELLO MARIO	BLLMRA62C03G626Y	RIPRISTINO E REINTEGRO MURI DI SOSTEGNO PER TERRAZZAMENTO TERRENI	Sopralluogo preventivo negativo

Firma Dirigente del Settore

Francesco Massaro

Settore Tecnico Amministrativo Provinciale Agricoltura e Ce.PICA di Benevento

PSR 2007-2013 CAMPANIA

216 - Sostegno agli investimenti non produttivi

Azione - Ripristino e ampliamento di muretti a secco, terrazzamenti e ciglionamenti preesistenti

ELENCO DEFINITIVO ISTANZE NON AMMISSIBILI AL FINANZIAMENTO

PERIODO 05/09/2011 - 10/10/2011

Firma Dirigente del Settore

Francesco Massaro

REGIONE CAMPANIA

Decreto Dirigenziale n. 30 del 25/07/2013

A.G.C. 12 - Sviluppo Economico

Settore: 1 - Programmazione delle Politiche per lo Sviluppo Economico

Oggetto:

Contratto di Programma Regionale ex art. 2 Legge Regionale 28 novembre 2007 n.12 - Rettifica al quadro economico del D.D. n. 64 del 22/08/2012

IL DIRIGENTE

PREMESSO

a. che a valere sulla procedura del Contratto di Programma Regionale, al prot. della Regione al n. 2008.0782870 del giorno 23/09/2008, risulta acquisita, tra le altre, la domanda di accesso della Società La Doria S.p.A. avente sede legale a Angri (SA) in Via Nazionale, 320;
b. che a seguito di positiva conclusione dell'istruttoria di ammissibilità, valutazione e negoziazione, con Decreto Dirigenziale n. 64 del 22/08/2012 dell'AGC 12 Sett. 01 integrato con Decreto Dirigenziale n. 67 del 11/09/2012 sono stati approvati i "Programmi di Investimento" della tipologia di cui agli art. 11 e 12 del Disciplinare come riportati nell'**Allegato 1**, quale dettaglio del Piano di Interventi deliberato dalla Giunta Regionale con provvedimento n. 209 del 27/04/2012;
c. che con lo stesso decreto dirigenziale n. 64 del 22/08/2012 sono state ammesse a finanziamento a valere sull'Obiettivo Operativo 2.3 "Sistemi e filiere produttive", attività a) "Incentivi per il rafforzamento delle imprese dei settori e dei comparti ad alto valore aggiunto e con elevato livello di specializzazione ad esclusione di tipo generalista o di aiuti non sostenuti da investimenti delle imprese", del POR FESR 2007/13, sussistendone, per quanto espressamente motivato, i presupposti di diritto e di fatto, le spese dedotte nel suddetto **Allegato 1**, a favore della Società La Doria S.p.A. avente sede legale a Angri (SA) in Via Nazionale, 320;
d. che con il medesimo decreto n. 64 del 22/08/2012 sono stati approvati, con riferimento ai suddetti Programmi, i relativi "Quadri economici delle agevolazioni" a valere sull'Obiettivo Operativo 2.3 del POR FESR Campania 2007/13, come riportati nell'**Allegato 2** per un valore complessivo pari a € 5.758.586,66

CONSIDERATO

a. che, l'**Allegato 2** al Decreto Dirigenziale n. 64 del 22/08/2012 riporta nel "Quadro economico delle agevolazioni" degli investimenti di cui all'art. 11 una classificazione difforme da quanto correttamente riportato nell'**Allegato 1**
b. che, per tale motivo gli importi delle voci del "Quadro economico delle agevolazioni" degli investimenti di cui all'art. 11 nell'**Allegato 2** devono essere così rettificati:

Opere Murarie	€ 4.723.000,43
Immobilizzi Materiali	€ 9.584.544,97
Immobilizzi Immateriali	€ 5.500,00
Totale Investimenti di cui all'art. 11	€ 14.313.045,40

c. che tale rettifica non modifica il totale degli investimenti di cui all'art. 11 del Disciplinare e il totale delle agevolazioni approvate con Decreto Dirigenziale n. 64 del 22/08/2012.

RITENUTO

a. di dover rettificare il "Quadro economico delle agevolazioni" degli investimenti di cui all'art. 11 dell'**Allegato 2** del decreto dirigenziale n. 64 del 22/08/2012 modificando le voci e gli importi: Opere Murarie da € 3.927.833,99 a € 4.723.000,43, Immobilizzi Materiali da € 9.929.711,41 a € 9.584.544,97, e Totale Servizi da € 450.000,00 a € 0,00;
b. di dover conseguentemente provvedere, alla sostituzione dell'allegato 2 di cui al Decreto Dirigenziale n. 64 del 22/08/2012 con l'allegato 2 allegato al presente decreto;
c. di dover conseguentemente procedere, recependo la presente rettifica alla sottoscrizione di atto aggiuntivo al Contratto di Programma Regionale rep n. CO.2012.0000046 del 02/11/2012, da sottoscriversi tra la regione Campania in persona del R.O.O. 2.3 POR FESR 2007 – 2013 ed il rappresentante legale p.t. della società La Doria S.p.A.

VISTI

- La L.R. n. 12 del 28/11/2007, recante "Incentivi alle Imprese per l'Attivazione del Piano di Azione per lo Sviluppo Economico Regionale"
- La Deliberazione n. 1318 dell'01/08/2006 con la quale è stato approvato il PASER;
- Il D.P.G.R. n. 62 del 07/03/2008, di designazione dei Responsabili degli Obiettivi Operativi;
- Il Decreto Dirigenziale n. 217 del 17/04/2008 di approvazione dell'Avviso del Contratto di Programma Regionale;
- Il D.D. n. 848 del 10/11/2008 con cui è stato fissato al 31 dicembre 2008 il termine ultimo per la presentazione delle domande di accesso alla procedura;
- La Deliberazione n.1441 del 11/9/2008 di costituzione e funzionamento della Conferenza di Servizi
- La D.G.R. n. 879 del 16/05/2008, avente ad oggetto "P.O. Campania FESR 2007/2013 – Presa d'atto dei Criteri di selezione delle operazioni;
- La D.G.R. n. 1715 del 20/11/2009, avente ad oggetto "P.O. FESR Campania 2007/2013. Approvazione Versione 1 del Manuale di attuazione del P.O. FESR Campania 2007/2013";
- Il D.D. A.G.C. 09 n. 17 del 22/04/2011 è stata approvata la versione 02 del "Manuale delle procedure per i controlli di primo livello del P.O. FESR Campania 2007/2013" che sostituisce quanto già approvato con i precedenti DD.DD. AGC 09 n. 354 del 03/11/2010 e n. 357 del 08/11/2010;
- La Legge Regionale n. 7 del 30/04/2002, recante "Ordinamento Contabile della Regione Campania Articolo 34, comma 1, Decreto Legislativo 28 Marzo 2000, n. 76";
- La Deliberazione n. 318 del 21/06/2011 con cui la Giunta Regionale ha approvato il nuovo schema di Contratto di Programma;
- La Deliberazione n. 888 del 15/05/2009 con cui la Giunta Regionale ha approvato il Piano degli Interventi per la domanda a valere sul Contratto di Programma Regionale proposto dalla Società La Doria S.p.A.
- Il Decreto Dirigenziale n. 64 del 22/08/2012 dell'AGC 12 Settore 01 con il quale sono state ammesse a finanziamento delle spese della Società La Doria S.p.A. a valere sull'obiettivo operativo 2.3 del POR FESR 2007/13;
- Il Decreto Dirigenziale n. 67 del 11/09/2012 dell'AGC 12 Settore 01 di integrazione al Decreto Dirigenziale n. 64 del 22/08/2012

Alla stregua dell'istruttoria compiuta dal Servizio 02 "Valutazione ed Attività Negoziali" del Settore 01 "Programmazione delle Politiche per lo Sviluppo Economico" dell'A.G.C. 12 "Sviluppo Economico"

DECRETA

1. di rettificare il "Quadro economico delle agevolazioni" degli investimenti di cui all'art. 11 dell'**Allegato 2** del decreto dirigenziale n. 64 del 22/08/2012 modificando le voci e gli importi: Opere Murarie da € 3.927.833,99 a € 4.723.000,43, Immobilizzi Materiali da € 9.929.711,41 a € 9.584.544,97, e Totale Servizi da € 450.000,00 a € 0,00;
2. di sostituire l'allegato 2 di cui al Decreto Dirigenziale n. 64 del 22/08/2012 con l'allegato 2 allegato al presente decreto;
3. di procedere, recependo la presente rettifica alla sottoscrizione di atto aggiuntivo al Contratto di Programma Regionale rep n. CO.2012.0000046 del 02/11/2012, da sottoscriversi tra la regione

Campania in persona del R.O.O. 2.3 POR FESR 2007 – 2013 ed il rappresentante legale p.t. della società La Doria S.p.A.

4. di notificare il presente provvedimento alla Società La Doria S.p.A. avente sede legale a Angri (SA) in Via Nazionale, 320;
5. di inviare il presente provvedimento:
   - Al Coordinatore dell'A.G.C. 12 "Sviluppo Economico";
   - Al Dirigente del Settore 02 "Aiuti alle Imprese e Sviluppo Insediamenti Produttivi"

   dell'A.G.C. 12 "Sviluppo Economico";
   - Al Coordinatore dell'A.G.C. 09 "Rapporti con gli Organi Nazionali ed Internazionali in Materia di Interesse Regionale", in qualità di Autorità di Gestione del POR FESR Campania 2007/2013;
   - al Dirigente del Settore 02 dell'AGC 09;
   - al Dirigente del Settore 02 dell'A.G.C. 8 "Bilancio, Ragioneria e Tributi";
   - al Servizio 04 "Registrazione Atti Monocratici – Archiviazione Decreti Dirigenziali – Riscontro giuridico-formale proposte inerenti gli Accordi di Programma e i Protocolli di Intesa da sottoporre all'esame della Giunta" del Settore 01 "Attività di Assistenza alle Sedute di Giunta, Comitati Dipartimentali" dell'A.G.C. 02 "Affari Generali della Giunta Regionale";

   e per opportuna conoscenza:
   - all'Assessore alle Attività Produttive;
   - al Capo Dipartimento della Programmazione e dello Sviluppo Economico;
6. di trasmettere ai fini della pubblicazione ai sensi del D.Lgs. 14 marzo 2013 n. 33 artt. 26 e 27
   - al Settore 02 dell'AGC 01 "Stampa, Documentazione ed Informazione e Bollettino Ufficiale".

Roberta Esposito

Decreto Dirigenziale n. 306 del 26/07/2013

A.G.C. 12 Area Generale di Coordinamento: Sviluppo Economico

Settore 4 Regolazione dei Mercati

Oggetto dell'Atto:

ANNULLAMENTO DECRETO DIRIGENZIALE N. 303\2013 AVENTE AD OGGETTO " COMMA 6, ART. 210 DPR 327\01 COME MODIFICATO- CREAZIONE SHORT LIST PERITI " E CONTESTUALE RIPROPOSIZIONE.

IL DIRIGENTE

PREMESSO CHE

a) il comma 1 dell'art. 30 del D.Lgs. 112/98 prevede la delega alle Regioni delle funzioni amministrative in tema di energia, ivi comprese quelle relative alle fonti rinnovabili, all'elettricità, all'energia nucleare, al petrolio ed al gas, che non siano riservate allo Stato ai sensi dell'art. 29 o che non siano attribuite agli Enti Locali ai sensi dell'art. 31 del medesimo decreto legislativo;
b) l'art. 6 del D.Lgs. 96/99 assegna alle Regioni l'esercizio delle funzioni amministrative contenute nell'art. 30, commi 1, 2 e 5 del decreto legislativo n. 112/98 ;
c) con il D.P.C.M. del 22 dicembre 2000 sono stati trasferiti alla Regione i beni e le risorse per l'esercizio delle funzioni conferite dal D.Lgs. 112/98;
d) con la deliberazione di Giunta Regionale n. 1804 del 27 aprile 2001 sono state attribuite al Settore Sviluppo e Promozione delle Attività Industriali – Fonti Energetiche, dell' A.G.C. n. 12 "Sviluppo Attività Settore Secondario", le competenze funzionali relative al procedimento di dichiarazione di pubblica utilità e di occupazione d'urgenza per gasdotti, salvo quelli di interesse nazionale, individuati con D.M. del 22/12/2000 ai sensi dell'art. 9 del Decreto Legislativo n. 164 del 23/05/2000;
e) l'art. 52 quater del D.P.R. 327/2001, come modificato dal D.Lgs. 330/2004, prevede che l'accertamento della conformità urbanistica, l'apposizione del vincolo preordinato all'esproprio e la dichiarazione di pubblica utilità per le opere inerenti le infrastrutture lineari energetiche sono effettuate nell'ambito di un procedimento unico, mediante convocazione di una Conferenza di Servizi ai sensi della legge 7 agosto 1990, n. 241 e successive modificazioni;
f) con atto della Giunta Regionale della Campania n°460 del 19 marzo 2004 (BURC n. 20 del 26 aprile 2004) è stata individuata, ai sensi del comma 1 dell'articolo 4 della legge 7 agosto 1990, n. 241, nel Settore "Sviluppo e Promozione delle Attività Industriali – Fonti Energetiche" dell'Area Generale di Coordinamento " Sviluppo Settore Secondario" la struttura regionale responsabile dell'istruttoria e di ogni altro adempimento procedimentale, nonché dell'adozione del provvedimento finale, per le attività afferenti le previsioni dell'articolo 12 del Decreto Legislativo 29 Dicembre 2003 n. 387;
g) il comma 1, dell'art. 9 della Legge Regionale n. 12 del 28 novembre 2007, così come integrato dal comma 5 dell'art. 32 della L.R. n. 1/08, nel modificare la L.R. n. 11 del 4 luglio 1991 ha istituito nell'AGC 12, rinominata "Sviluppo Economico", il Settore 04 "Regolazione dei Mercati", struttura a cui, tra l'altro, è affidata la competenza della gestione delle attività relative alle autorizzazioni per le strutture di vendita e gli insediamenti produttivi;
h) la Giunta Regionale con delibera n°1006 del 30/ 12/2010 ha rinnovato l'incarico di Dirigente di Settore 04 "Regolazione dei Mercati" dell'A.G.C. 12 "Sviluppo Economico", già conferito con DGR n.47 dell'11/01/2008, al dr. Luciano Califano;
i) la DGR 1642/09 individua"le norme generali sul procedimento di autorizzazione unica, di cui al comma 3 dell'art. 12 del D. Lgs. 29/12/2003 n. 387";
j) con Decreto Dirigenziale n. 17/2009 il Coordinatore dell'AGC 12 "Sviluppo Economico" ha delegato ai Dirigenti dei Settori dell'Area il compimento delle attività istituzionali rientranti nell'ambito delle competenze delle rispettive strutture;
k) con delibera di Giunta Regionale n°46 del 28/01 /2010 è stato confermato l'incarico di Dirigente ad interim del Servizio 03, "Mercato energetico regionale, Energy Management", del Settore 04 dell'A.G.C. 12 "Sviluppo Economico", al Dr. Fortunato Polizio, prorogato con DGR n°1006 del 30/12/2010;
l) con delibera di Giunta Regionale n° 529 del 25/ 06/2010 è stato conferito l'incarico di Coordinatore dell'Area 12 "Sviluppo Economico", al Dr. Luciano Califano, prorogato con DGR n° 1006 del 30/12/2010;
m) con DGR. 215 del 28/06/2013 si è, tra l'altro, stabilito di prorogare le funzioni dirigenziali dei dirigenti della Giunta Regionale fino al 30/09/2013;
n) con il decreto assessorile n. 95 del 17/4/13 si stabilisce che , in caso di assenza o impedimento temporaneo del Coordinatore, le funzioni di coordinamento vengono attribuite , per l'AGC 12 al Dr. Filippo Diasco .

VISTO

a. che la AGC " Sviluppo Economico" è competente al rilascio delle autorizzazioni per gli impianti di produzione di energia elettrica da fonti rinnovabili;
b. che detti impianti sono ritenuti, ex lege, opere di pubblica utilità e, pertanto, per la realizzazione e l'esercizio degli stessi è previsto , ove necessario, l'esproprio anche a favore di privati, dei beni immobili o di diritti relativi ad immobili ;
c. la procedura ablativa è disciplinata dal T.U. sugli espropri D.P.R. 327\01 come modificato;
d. che l'art.21 del citato T.U. prevede che l'indennità di esproprio possa essere determinata da una terna peritale ;
e. che all'Amministrazione, in quanto Autorità espropriante, compete la nomina di due componenti della commissione peritale ex art. 21;

RITENUTO

a. che l'art.21 del DPR 327\01 come modificato, stabilisce che dei due tecnici della terna peritale la cui nomina compete all'Amministrazione, uno possa essere proposto dal soggetto espropriato e l'altro designato dalla Autorità espropriante;
b. che le risorse umane assegnate al competente Settore " Regolazione dei Mercati" sono numericamente insufficienti per assolvere anche all' onere dei collegi peritali;
c. che la nomina di tecnici esterni non richiede risorse finanziarie essendo l'onorario dei tecnici imputabile o al soggetto beneficiario dell'esproprio o al soggetto espropriato , giusto art. 21, comma 6, DPR 327\01 come modificato;

DATO ATTO

a. che al fine di garantire un ruolo di assoluta terzietà dell'Autorità espropriante nel procedimento ablativo e di fare salvi i principi di trasparenza e imparzialità si rende necessaria la creazione di un elenco di tecnici (short-list) tra i quali scegliere coloro da designare per le summenzionate perizie ex art. 21 del DPR 327\01 e s.m.e i.

CONSIDERATO

a. che la short – list debba essere redatta a seguito di pubblico avviso;
b. che detto avviso debba essere approvato con un atto monocratico del Dirigente del Settore " Regolazione dei Mercati " al quale compete l'onere della designazione dei tecnici

VALUTATO

a. che, per mero errore, la pubblicazione del decreto dirigenziale di pari oggetto n. 303 del 16/07/2013 sul B.U.R.C. n. 39 del 22/07/2013 è stata effettuata senza la necessaria pubblicazione degli allegati che ne costituivano parte integrante;
b. che il bando allegato al predetto decreto dirigenziale n. 303 conteneva errori di trascrizione meritevoli di correzione .

VISTI

a. la Direttiva 2001/77/CE e il D.Lgs. 387/03 di attuazione;
b. il D.P.R. 327/2001;
c. l'art. 4 della L.R. 24 del 29/12/2005 che attribuisce le competenze ai Dirigenti;
d. la D.G.R. n°22/13;

Alla stregua dell'istruttoria compiuta del Servizio 03 del Settore 04 "Regolazione dei Mercati" e delle risultanze degli atti richiamati nelle premesse, costituenti istruttoria a tutti gli effetti di legge, nonché dell'espressa dichiarazione di regolarità della stessa resa dal Dirigente del Servizio,

DECRETA

Art. 1 L'annullamento del decreto dirigenziale n.303 del 16/07/2013 pubblicato sul B.U.R.C. n. 39 del 22/07/2013.

Art. 2 Per la creazione della short-list dei tecnici da designare per le operazioni di cui all'art. 21 del T.U. sugli espropri è approvato l'avviso che , allegato al presente decreto, ne costituisce parte integrante ;

Art. 3 Il presente provvedimento sarà pubblicato sul Bollettino Ufficiale della Regione Campania (BURC) e verrà trasmesso all'Assessore alle Attività Produttive, nonché alla Segreteria di Giunta – Servizio 04 "Registrazione Atti Monocratici – Archiviazione Decreti Dirigenziali" dell'A.G.C. 02 "Affari Generali della Giunta;

Dott. Filippo Diasco

1. Finalità

a) La Regione Campania, nell'ambito delle proprie attività statutarie intende istituire un elenco ristretto (**Short List**) per il conferimento di incarichi di perito ex art. 21 del D.P.R. 327\01 smei.

b) La formazione dell'elenco non pone in essere nessuna procedura selettiva, concorsuale o paraconcorsuale, né parimenti prevede alcuna graduatoria, attribuzione di punteggi o altre classificazioni di merito delle figure professionali, ma semplicemente produce l'individuazione dei soggetti ai quali eventualmente affidare, con speditezza gli incarichi professionali di cui al precedente punto a).

c) L'iscrizione alla Short List avviene, gratuitamente, su richiesta degli interessati in possesso dei requisiti previsti e l'acquisizione della candidatura non comporta l'assunzione di alcun obbligo specifico da parte dell'Amministrazione, né l'attribuzione di alcun diritto al richiedente in ordine all'eventuale conferimento di incarico. I soggetti interessati possono richiedere l'iscrizione alla Short List, presentando, nei tempi e con le modalità sotto specificate, domanda con allegato curriculum vitae europass,

2. Professionalità richieste

Le figure professionali richieste dovranno essere in possesso di competenze ed esperienze relative ad una o più alle seguenti aree:

- Estimo civile;
- Estimo rurale;
- Estimo forestale;
- Estimo legale;

3. Requisiti per l'iscrizione

Possono richiedere l'iscrizione nella Short List i cittadini italiani o appartenenti ad uno degli Stati membri dell'Unione Europea, in possesso, alla data della presentazione della domanda, dei seguenti requisiti:

- cittadinanza italiana o di altro Stato membro dell'Unione Europea;
- godimento dei diritti civili e politici;
- non essere stati destituiti, dispensati o dichiarati decaduti dall'impiego presso una Pubblica Amministrazione;
- non aver subito condanne che comportino l'interdizione dai pubblici uffici;·
- laurea (laurea specialistica, quadriennale o magistrale o titolo conseguito all'estero equipollente) in Scienze Agrarie, Scienze Forestali e Ambientali, Ingegneria, Architettura, oppure del titolo di Geometra, Geometra laureato, Perito industriale edile, Perito industriale laureato, Agrotecnico, Agrotecnico laureato, Perito agrario o Perito agrario laureato;
- iscrizione all'Ordine o al Collegio professionale di pertinenza;
- esperienze professionali coerenti con le materie di cui al precedente punto 2;

Per i candidati di nazionalità straniera costituisce ulteriore requisito d'ammissibilità la buona conoscenza della lingua italiana scritta e parlata. E' garantita pari opportunità tra uomini e donne, per l'affidamento degli incarichi di cui al presente Avviso.

4. Domanda d'iscrizione

La procedura di iscrizione alla Short List viene avviata su richiesta degli interessati che, attraverso autocertificazione e sotto la propria responsabilità, indicano le proprie specifiche professionalità e competenze.

I soggetti interessati possono richiedere l'iscrizione alla Short List presentando od inviando i seguenti documenti :

1. Domanda per l'iscrizione nella Short List redatta utilizzando lo schema all'allegato "A" del presente Avviso;

2. Curriculum vitae in formato europeo, sottoscritto per attestazione di veridicità e per autorizzazione al trattamento dei dati personali (D. Lgs 196/03) con indicazione specifica delle esperienze professionali acquisite e dei settori di specializzazione;
3. Autocertificazione ove si attesti l'iscrizione all'Albo Professionale o al Collegio
4. Copia fronte/retro di un documento d'identità in corso di validità;

Le domande dovranno pervenire in busta chiusa, a mani o a mezzo raccomandata a/r , al seguente indirizzo: Giunta Regionale della Campania, AGC 12, Settore " Regolazione dei Mercati ", Centro Direzionale di Napoli, Is A\6 – 80143 Napoli , **entro quindici giorni dalla data di pubblicazione del presente avviso sul BURC**
La short list sarà resa pubblica entro il 60° giorno successivo alla pubblicazione del presente avviso pubblico.
Sulla busta dovrà essere riportato il mittente e la dicitura: **"ISCRIZIONE SHORT LIST".**
L'Ente non assume responsabilità per eventuali ritardi e disguidi del servizio postale.

5. Selezione delle domande.

L'esame delle domande è esclusivamente finalizzato a verificare la completezza e ad inserire quelle ammissibili nella Short List. I candidati che risulteranno in possesso dei requisiti saranno inseriti, in ordine alfabetico nella short list non essendo prevista la predisposizione di graduatoria di merito. La AGC 12, Settore " Regolazione dei Mercati " si riserva la possibilità di verificare la veridicità dei dati indicati nei curricula e di richiedere in qualsiasi momento i documenti giustificativi.

6. Formazione della Short List

L'inserimento nell'elenco non comporta alcun diritto da parte dell'aspirante ad ottenere incarichi.
L'AGC 12 si avvarrà della Short List per selezionare i tecnici che, dall'esame del curriculum, presenteranno le competenze maggiormente rispondenti alle esigenze degli interventi da realizzare nell'ambito delle finalità indicate.
Gli eventuali incarichi saranno conferiti, comunque, in base alle competenze professionali possedute con riferimento alle esperienze indicate nel curriculum. Costituisce elemento preferenziale l'esperienza documentata di attività professionale svolta in attività analoghe.

7. Validità, ed esclusione della Short List

L'iscrizione alla Short List avviene gratuitamente su richiesta degli interessati in possesso dei requisiti previsti e avrà validità biennale, dalla data della sua pubblicazione,
La short list sarà rinnovata alla scadenza a seguito di esplicito bando e rimarrà comunque in vigore fino alla formazione della successiva lista .
I soggetti che hanno presentato la loro candidatura sono tenuti ad aggiornare il proprio profilo in conseguenza di variazione, modifica, integrazione intervenuta in ordine alla propria candidatura.
I soggetti interessati prendono atto che l'accertamento di incongruità tra quanto dichiarato all'atto della richiesta di iscrizione e quanto diversamente verificato comporta, salvo azioni diverse, la cancellazione dalla Short List e l'interruzione immediata di qualsiasi rapporto in essere.
La mancata indicazione di tutte le informazioni richieste e delle esperienze lavorative, coerenti con il profilo richiesto, ed in particolare la mancata indicazione della durata delle esperienze professionali in materia, darà luogo all'esclusione d'ufficio dei candidati dalla short list.
Il dirigente del Settore , dispone la cancellazione dalla short list dei professionisti che:
- abbiano perso i requisiti dell'iscrizione;
- abbiano, senza giustificato motivo, rinunciato all'incarico;
- non abbiano assolto con puntualità e diligenza agli incarichi loro affidati;

- siano comunque responsabili di gravi inadempienze.

8. Condizioni contrattuali

Il conferimento degli incarichi di perizia avviene da parte del settore " Regolazione dei Mercati" della AGC 12, previa verifica della disponibilità del soggetto, previo accertamento dell'insussistenza di potenziali cause di incompatibilità/conflitti di interesse e, nel caso di dipendente di una Pubblica Amministrazione, previa autorizzazione dell'Amministrazione di appartenenza. I soggetti selezionati opereranno in autonomia e senza alcun vincolo di subordinazione e di dipendenza nei confronti dell'Amministrazione Regionale. Per lo svolgimento dell'attività oggetto dell'incarico conferito sarà dovuto un emolumento, determinato nel rispetto di quanto stabilito dal comma 6, dell'art.21 del DPR 327\01 come modificato e corrisposto da uno dei soggetti individuati nel medesimo articolo .

9. Tutela della privacy

Coloro che presentano la propria candidatura, ai fini indicati nel presente regolamento, forniscono dati ed informazioni, anche sotto forma documentale, che rientrano nell'ambito di applicazione del D.Lgs. n. 196/2003 ("Codice in materia di protezione dei dati personali"). Il titolare del trattamento è l' A.G.C. 12 della Giunta Regionale Della Campania, , Settore " Regolazione dei Mercati". Il responsabile del trattamento è il Dirigente pro-tempore del Settore " Regolazione dei Mercati".

Ai sensi e per gli effetti della citata normativa, alla A.G.C. 12 della Giunta Regionale della Campania, , Settore " Regolazione dei Mercati" compete l'obbligo di fornire le seguenti informazioni riguardanti il loro utilizzo:

- finalità del trattamento In relazione alle finalità del trattamento dei dati forniti si precisa che essi vengono acquisiti ai fini della successiva iscrizione in appositi elenchi da utilizzare per l'eventuale conferimento dell'incarico di collaborazione, oltre che in adempimento di precisi obblighi di legge.
- dati sensibili I dati forniti non rientrano normalmente tra i dati classificabili come "sensibili",ai sensi dell'articolo 4 del D.Lgs. n. 196/2003.
- modalità del trattamento dei dati Il trattamento dei dati verrà effettuato in modo da garantire la sicurezza e la riservatezza e potrà essere attuato mediante strumenti manuali, informatici e telematici idonei a memorizzarli, gestirli e trasmetterli. Tali dati potranno essere anche abbinati a quelli di altri soggetti in base a criteri qualitativi, quantitativi e temporali di volta in volta individuati.
- categorie di soggetti ai quali i dati possono essere comunicati I dati personali non sono soggetti a diffusione, salvo quanto di seguito indicato.

Per il conseguimento delle finalità indicate al punto 1, la A.G.C. 12 della Giunta Regionale della Campania, , Settore " Regolazione dei Mercati", potrà comunicare tali dati, sia direttamente che tramite la loro messa a disposizione, a:

- soggetti istituzionali con lo scopo di controllo e a banche dati nei confronti delle quali la comunicazione dei dati è obbligatoria;
- ad autorità giudiziarie, di controllo e di vigilanza;
- soggetti che operano con la A.G.C. 12 della Giunta Regionale della Campania, Settore " Regolazione dei Mercati". per scopi istituzionali, nonché a dipendenti del titolare del trattamento in qualità di incaricati;
- altri soggetti individuati come controinteressati sulla base del contenuto degli atti connessi,che richiedano l'accesso ai documenti, nei limiti e con le modalità di cui Legge n. 241/1990 e s.m.i. e al Regolamento di cui al D.P.R. 184/2006; Si informa che in adesione ai principi di trasparenza e di pubblicità degli atti, l'A.G.C. 12 della Giunta Regionale della Campania, , Settore " Regolazione dei Mercati"renderà pubblici gli elenchi dei propri consulenti e collaboratori sul sito istituzionale indicando l'oggetto, la durata ed il compenso dell'incarico.

Relativamente ai suddetti dati, all'interessato vengono riconosciuti i diritti di cui all'articolo 7 del citato D.Lgs. n. 196/2003. Ai sensi dell'articolo 13 del citato D.Lgs. n.196/2003, con la presentazione della candidatura, l'interessato acconsente

espressamente al trattamento dei dati personali secondo le modalità indicate precedentemente.

10. Pubblicità e informazioni

Del presente Avviso sarà data pubblicità sul B.U.R.C

Gli interessati, per eventuali informazioni e/o chiarimenti, potranno contattare il Settore "Regolazione dei Mercati" Telefono: 0817966902 - 7966922 – E-mail: agc12.sett04@pec.regione.campania.it

Si darà seguito alle richieste di informazioni formulate per e-mail solo se inviate con chiara identificazione del mittente e per richieste motivate in riferimento al presente avviso.

*(**ALLEGATO A**);*

Spett. le
Giunta Regionale della Campania
Area Generale di Coordinamento " Sviluppo Economico"
Settore " Regolazione dei Mercati"
Centro Direzionale Napoli , Is A\6
80143 NAPOLI

Il/La sottoscritto/a ……..nato/a a…… il

……e residente nel Comune di…….……in via ……..…

……..……..CAP …….. Prov…….. Tel ……..…, fax

……, e-mail…….....

CHIEDE

di essere inserito nella short list di tecnici per l'espletamento degli incarichi previsti dal comma 6, art. 21 del D.P.R. 327/2001 come modificato.

Dichiara

- di essere cittadino italiano o dello Stato membro della U.E. ……
- di godere dei diritti civili e politici;
- di non essere stato destituito , dispensato o dichiarato decaduto dall'impiego presso una Pubblica Amministrazione;
- di non aver subito condanne che comportino l'interdizione dai pubblici uffici;
- di essere iscritto col n°……all' Ordine \ Colleg io professionale ……..

Allega alla presente

Curriculum vitae in formato europeo datato e firmato e corredato di specifica dichiarazione resa ai sensi dall'art. 76 del DPR 445/2000 ed attestante la veridicità ed autenticità dei dati e delle notizie riportate nel curriculum ;

fotocopia del documento d'Identità _____ in corso di validità, n°_____ rilasciato

da_____.il_____, ai sensi dell'art.38, DPR 445/2000

Luogo, data _____

_____
Firma leggibile

Consenso dell'interessato al trattamento di dati personali

Il/La sottoscritto/a ……..nato/a a……il…….. ……residente in ……via……..…… dichiara di aver ricevuto l'informativa, di cui il presente modello costituisce Allegato, ai sensi dell'art. 13 del D. lgs. 196/2003 e s.m.i. ed acconsente al trattamento da parte della Giunta Regione Campania A.G.C. " Sviluppo Economico" , Settore " Regolazione dei Mercati" dei dati personali, ivi compresa la diffusione, per la finalità e nei limiti indicati dalla menzionata normativa al trattamento, nonché al trattamento degli stessi ad opera del titolare del trattamento della Giunta Regione Campania A.G.C. " Sviluppo Economico" Settore " Regolazione dei Mercati"

Firma _____

Decreto Dirigenziale n. 62 del 02/08/2013

A.G.C. 13 Turismo e Beni Culturali

Settore 3 Beni Culturali

Oggetto dell'Atto:

POR CAMPANIA FESR 2007-2013. ASSE I - OBIETTIVO SPECIFICO 1D - OBIETTIVO OPERATIVO 1.9. - COMMISSIONE DI ESAME, VALUTAZIONE E SELEZIONE DELLE PROPOSTE PROGETTUALI AFFERENTI ALLA DEFINIZIONE DEL PIANO REGIONALE DI INTERVENTO - PROROGA TERMINE ATTIVITA'.

IL DIRIGENTE

PREMESSO CHE:

a. la Giunta Regionale, con provvedimento n. 404 del 31.7.2012 ha, tra l'altro, deliberato di dare attuazione alla linea di intervento a1, come modificata con DGR n. 112/2011, dell'Attività a di cui all'Obiettivo Operativo 1.9 del POR Campania FESR 2007-2013, mediante la definizione di un Piano Regionale di Intervento, composto da specifiche proposte progettuali, che perseguano, sulla base delle strategie e degli obiettivi comuni definiti dall'Accordo di Programma sottoscritto tra il MiBAC e la Regione Campania in data 18 Febbraio 2009, la valorizzazione, la conservazione, la gestione e la fruizione del patrimonio di interesse storico, artistico, architettonico e paesistico afferenti ad aree suscettibili di valorizzazione e gestione integrate, ai fini dell'incremento dell'offerta turistica campana;
b. con D.D. n. 178 del 3.12.2012 è stato approvato l'Avviso Pubblico, con scadenza il 4 Marzo 2013, concernente la presentazione di Proposte Progettuali relative al Piano Regionale di Intervento per la valorizzazione, la conservazione, la gestione e la fruizione del patrimonio culturale della Campania;
c. con D.D. n. 6 del 13.2.2013, al fine di acquisire proposte capaci di garantire nella maniera più efficace possibile la formazione del Piano Regionale di Intervento, la predetta scadenza è stata prorogata all'8 Aprile 2013;
d. con D.D. n. 21 del 17/4/2013 è stata costituita la Commissione, composta da personale interno all'Amministrazione con professionalità adeguata alle specifiche esigenze richieste per l'attività, con il compito di procedere, secondo i criteri di cui al predetto Avviso, alla valutazione e alla selezionare delle proposte progettuali pervenute, nonché alla formulazione della graduatoria delle Proposte Progettuali ammissibili a finanziamento nei limiti delle risorse disponibili;
e. il termine per la conclusione delle attività della Commissione era fissato al 30/7/2013;

CONSIDERATO CHE:

a. le attività della Commissione sono iniziate successivamente alla verifica, svolta dagli uffici del Settore Beni Culturali, della rispondenza delle proposte progettuali pervenute a quanto richiesto dall'Avviso, conclusasi in data 5/6/2013;
b. in esito a tale verifica, sono state considerate ammissibili alla successiva fase valutativa n.103 proposte progettuali, come da nota del Responsabile del Procedimento prot. nr. 402059;
c. con nota prot. nr. 543457 del 25/7/2013, il presidente della Commissione in questione, in considerazione del rilevante numero di proposte da valutare nonché della particolare complessità del procedimento legato all'attività di valutazione e, in ultimo, della coincidenza con il periodo delle ferie estive, ha richiesto di prorogare il termine di chiusura delle attività della Commissione al 20 Settembre p.v.;

RITENUTO doversi aderire, sulla base delle motivazioni formulate, alla richiesta di proroga formulata dal presidente della Commissione di valutazione delle proposte progettuali pervenute ai sensi dell'Avviso Pubblico approvato con D.D. n. 178 del 3.12.2012;

ALLA STREGUA dell'istruttoria compiuta dall'ufficio, nonché dell'espressa dichiarazione di regolarità della stessa resa dal Responsabile del Procedimento, individuato con D.D. n. 178/2012;

D E C R E T A

per le motivazioni espresse in premessa e che qui si intendono integralmente riportate,

1. di prorogare al 20/9/2013 p.v. il termine ultimo per la conclusione delle attività della Commissione di valutazione delle proposte progettuali pervenute ai sensi dell'Avviso Pubblico approvato con D.D. n. 178 del 3.12.2012;
2. di trasmettere il presente provvedimento, all'Autorità di Gestione e all'Autorità di Certificazione del POR Campania FESR 2007-2013, al Responsabile della Programmazione Unitaria, al Settore Attività di Assistenza alle sedute di Giunta, Comitati dipartimentali, per quanto di propria competenza, al Settore Stampa, Documentazione ed informazione e Bollettino Ufficiale, per la pubblicazione sul sito web ufficiale della Regione Campania www.regione.campania.it, nonché, per opportuna conoscenza, al capo Dipartimento delle Politiche Culturali e all'Assessore al Turismo e ai Beni Culturali.

PIZZORNO

Decreto Dirigenziale n. 171 del 25/07/2013

A.G.C. 14 Trasporti e viabilità

Settore 3 Demanio marittimo, navigazione, porti, aeroporti e opere marittime

Oggetto dell'Atto:

RETTIFICA AL DECRETO DIRIGENZIALE 11 OTTOBRE 2012, N. 128, RECANTE "DESTINAZIONE DELLE AREE A TERRA E A MARE NEL PORTO DI AMALFI"

IL DIRIGENTE

VISTI

- il Codice della Navigazione approvato con regio decreto 30 marzo 1942, n. 327, ed il relativo Regolamento di esecuzione approvato con decreto del Presidente della Repubblica 15 febbraio 1952, n. 328;
- l'articolo 105, comma 2, lett. e), decreto legislativo 3 marzo 1998, n. 112, il quale ha conferito alle Regioni le funzioni di programmazione, progettazione ed esecuzione di interventi di costruzione, bonifica e manutenzione dei porti di rilievo regionale ed interregionale;
- l'articolo 105, comma 2, lett. l), d. lgs. n. 112/1998, come modificato dall'art. 9 della l. 16 marzo 2001, n. 88, ai sensi del quale sono altresì conferite alle Regioni le competenze amministrative afferenti il rilascio di concessioni di beni del demanio marittimo nei porti di rilevanza regionale ed interregionale, a decorrere dal 1 gennaio 2002;
- il combinato disposto degli articoli 40, 41 e 42, decreto legislativo 30 marzo 1999, n. 96 e del citato art. 105, comma 2, lettera l), d. lgs. n. 112/1998, secondo cui i Comuni esercitano le funzioni amministrative sul demanio marittimo, ad eccezione degli ambiti rientranti nei porti di rilevanza regionale ed interregionale;
- l'articolo 6, comma 1, legge Regione Campania 28 marzo 2003 n. 3, recante "Riforma del trasporto pubblico locale e sistemi di mobilità della Regione Campania" con cui sono state attribuite alla Regione le funzioni programmatorie ed amministrative in materia di reti, impianti e servizi marittimi, ivi compresi i porti di rilievo regionale ed interregionale.

LETTE

- la delibera di Giunta regionale 14 luglio 2000, n. 3744, recante "Attuazione d.l.vo 30.3.1999 n. 96 in materia di concessioni demaniali marittime" con cui la Regione, prendendo atto del conferimento di funzioni in materia di demanio marittimo non portuale ai Comuni, ha disposto il trasferimento dei relativi fascicoli, dettando alcuni indirizzi operativi;
- la delibera di Giunta regionale 5 aprile 2002 n. 1282, di approvazione delle "Linee guida per il sistema della portualità regionale, per il sistema aeroportuale della Campania e per il sistema della logistica e della intermodalità", con cui la Regione ha inserito i porti e gli approdi di rilevanza regionale in un sistema articolato in 10 ambiti territoriali autosufficienti, omogenei sotto il profilo dell'identità territoriale ed equiaccessibili ed ha, inoltre, elencato le componenti e le funzioni del sistema integrato della portualità;
- le delibere di Giunta regionale 8 ottobre 2002 n. 4463 e 15 novembre 2002 n. 5490, con cui la Regione, in attuazione del citato art. 6, comma 1, l. reg. 3/2002, ha approvato le "Linee programmatiche per lo sviluppo del sistema integrato della portualità turistica", le quali: hanno evidenziato come la funzione della portualità turistica interessi tutti i porti campani, dalla foce del Garigliano al porto di Sapri; hanno effettuato una ricognizione della realtà portuale esistente, individuando ed elencando i porti campani rientranti nei 10 ambiti territoriali autosufficienti formalizzati dalla precedente d.G.R. 1282/2002, tra cui rientra anche il porto di Amalfi; hanno schedato i suddetti porti regionali descrivendone l'ubicazione e le caratteristiche, nonchè i servizi e le attrezzature per il diporto presenti in ciascuna struttura;
- la delibera di Giunta Regionale 28 marzo 2006, n. 395 con cui, tra l'altro, è stata revocata la delibera di Giunta Regionale 11 maggio 2001, n. 1971, recante "Assetto normativo e indirizzi operativi per l'esercizio delle funzioni in materia di concessioni demaniali marittime di cui ai Decreti Legislativi nn. 112/98 e 96/99. Con allegato", e sono state approvate le "Linee guida per l'esercizio delle funzioni amministrative in materia di demanio marittimo";
- la delibera di Giunta Regionale 19 giugno 2008, n. 1047, di approvazione a fini ricognitivi dell'elenco "Porti di rilevanza regionale ed interregionale ai sensi dell'art. 6, l.r. n. 3/2002", tra cui rientra anche il porto di Amalfi;
- la legge regionale 13 ottobre 2008 n. 13, di approvazione del "Piano territoriale regionale" (PTR), che ha richiamato, facendo proprie, le "Linee programmatiche per lo sviluppo del sistema

integrato della portualità turistica" di cui alla citata d.G.R. 5490/2002, così formalizzando con fonte normativa quali siano i porti di competenza della Regione.

CONSIDERATO

- che tra le funzioni esercitate direttamente dalla Regione Campania vi sono anche quelle inerenti la disciplina dell'uso e delle destinazioni delle aree demaniali marittime comprese negli ambiti portuali di propria competenza;
- che, in particolare, ai sensi dell'art. 1, d.lgs. n. 112/1998, il conferimento di funzioni amministrative comprende anche le funzioni di organizzazione e le attività connesse e strumentali all'esercizio delle funzioni e dei compiti conferiti;
- che, come da d.G.R. n. 1047/2008, il Settore Demanio marittimo è incaricato della definizione delle destinazioni d'uso delle aree e delle pertinenze demaniali, della ripartizione degli spazi acquei, nonché delle varie attività che si esercitano nei porti, ai sensi dell'art. 1, d.lgs. n. 112/1998, e del combinato disposto di cui agli artt. 30, 50, 62, 65 e 66 Cod. Nav., nonché 38 e 59 Reg. Cod. Nav., nel rispetto delle d.G.R. n. 2000/2002, n. 1806/2004, n. 395/2006, e delle prescrizioni tecniche di cui alle "Linee programmatiche" approvate con d.G.R. n. 5490/2002;
- che le Capitanerie di porto continuano a svolgere funzioni amministrative e ad esprimersi in merito alla compatibilità dell'uso delle aree e delle opere portuali con gli interessi marittimi, agli aspetti tecnico-nautici, a quelli della sicurezza a terra, a mare e nella navigazione, alla vigilanza sul corretto uso del demanio marittimo, alla polizia marittima e portuale, alla tutela dell'ambiente mediante sorveglianza e accertamento degli illeciti in violazione della normativa in materia di rifiuti, nonché in materia di circolazione nei porti e di polizia stradale.

CONSIDERATO INOLTRE

- che con decreto dirigenziale dell'AGC Trasporti e viabilità – Settore Demanio marittimo n. 116 del 21 settembre 2012 è stato approvato l'accordo, sottoscritto congiuntamente dalla Regione Campania e dal Comune di Amalfi, con cui sono stati individuati i confini del porto di Amalfi;
- che con decreto dirigenziale dell'AGC Trasporti e viabilità – Settore Demanio marittimo 11 ottobre 2012, n. 128 è stata approvata la "Destinazione delle aree a terra e a mare nel porto di Amalfi".

ATTESO CHE

- l'art. 2, comma 7 del citato d.d. n. 128/2012 destina il Piazzale dei Protontini ad attività imprenditoriali connesse alla nautica da diporto e a deposito delle reti derivanti sequestrate dall'Autorità marittima;
- il Comune di Amalfi con nota prot. n. 4745 del 11/06/2013 ha rappresentato che su detto Piazzale si svolgono da tempo, mediante concessione demaniale marittima, anche un'attività per parcheggio pubblico ed una limitata attività turistico-ricreativa;
- parte del Piazzale dei Protontini è effettivamente oggetto di concessioni demaniali marittime sin dal 1996 per parcheggio ad uso pubblico, e sin dal 1998 per mantenere e gestire un chiosco-bar;
- appare, pertanto, necessario rettificare il citato d.d. n. 128/2012, ricomprendendo tra gli usi consentiti sul Piazzale dei Protontini anche l'attività di parcheggio ad uso pubblico e quella turistico-ricreativa ivi espletate;
- detta esigenza è stata rappresentata agli altri enti pubblici portatori di interesse con nota prot. n. 457383 del 26/06/2013.

DECRETA

1. Il comma 7 dell'articolo 2 del decreto dirigenziale dell'AGC Trasporti e viabilità – Settore Demanio marittimo n. 128 dell'11 ottobre 2012 è così sostituito:
   "Il Piazzale dei Protontini è destinato ad attività imprenditoriali connesse alla nautica da diporto, ad eccezione dell'area di 12 metri quadri circa, retrostante quella dell'ex concessionario Camera, che può essere utilizzata all'occorrenza come deposito delle reti derivanti sequestrate

dall'Autorità marittima, e delle aree su cui insistono le vigenti concessioni demaniali marittime per parcheggio pubblico e per chiosco-bar".

2. Copia del presente decreto è inviata al Settore Stampa e documentazione per la pubblicazione sul BURC e sul sito Web della Regione Campania.
3. La comunicazione dell'avvenuta pubblicazione del presente decreto sul BURC sarà effettuata alla Capitaneria di porto di Napoli, all'Ufficio locale marittimo di Amalfi, al Comune di Amalfi, all'Agenzia del Demanio e all'Agenzia delle Dogane.

Il dirigente del Settore
Dr. Ruggero Bartocci

REGIONE CAMPANIA

Decreto Dirigenziale n. 177 del 30/07/2013

A.G.C. 14 Trasporti e viabilità

Settore 3 Demanio marittimo, navigazione, porti, aeroporti e opere marittime

Oggetto dell'Atto:

REGOLAMENTAZIONE E DISCIPLINA DELLE ATTIVITA' E DEGLI USI NEL PORTO DI MARINA GRANDE, COMUNE DI CAPRI.

IL DIRIGENTE

VISTI

a. il Codice della Navigazione approvato con regio decreto 30 marzo 1942, n. 327, ed il relativo Regolamento di esecuzione approvato con decreto del Presidente della Repubblica 15 febbraio 1952, n. 328;
b. l'articolo 105, comma 2, lett. e), decreto legislativo 3 marzo 1998, n. 112, il quale ha conferito alle Regioni le funzioni di programmazione, progettazione ed esecuzione di interventi di costruzione, bonifica e manutenzione dei porti di rilievo regionale ed interregionale;
c. l'articolo 105, comma 2, lett. l), d. lgs. n. 112/1998, come modificato dall'art. 9 della l. 16 marzo 2001, n. 88, ai sensi del quale sono altresì conferite alle Regioni le competenze amministrative afferenti il rilascio di concessioni di beni del demanio marittimo nei porti di rilevanza regionale ed interregionale, a decorrere dal 1 gennaio 2002;
d. il combinato disposto degli articoli 40, 41 e 42, decreto legislativo 30 marzo 1999, n. 96 e del citato art. 105, comma 2, lettera l), d. lgs. n. 112/1998, secondo cui i Comuni esercitano le funzioni amministrative sul demanio marittimo, ad eccezione degli ambiti rientranti nei porti di rilevanza regionale ed interregionale;
e. l'articolo 6, comma 1, legge Regione Campania 28 marzo 2003 n. 3, recante "Riforma del trasporto pubblico locale e sistemi di mobilità della Regione Campania" con cui sono state attribuite alla Regione le funzioni programmatorie ed amministrative in materia di reti, impianti e servizi marittimi, ivi compresi i porti di rilievo regionale ed interregionale.

LETTE

a. la delibera di Giunta regionale 14 luglio 2000, n. 3744, recante "Attuazione d.l.vo 30.3.1999 n. 96 in materia di concessioni demaniali marittime" con cui la Regione, prendendo atto del conferimento di funzioni in materia di demanio marittimo non portuale ai Comuni, ha disposto il trasferimento dei relativi fascicoli, dettando alcuni indirizzi operativi;
b. la delibera di Giunta regionale 5 aprile 2002 n. 1282, di approvazione delle "Linee guida per il sistema della portualità regionale, per il sistema aeroportuale della Campania e per il sistema della logistica e della intermodalità", con cui la Regione ha inserito i porti e gli approdi di rilevanza regionale in un sistema articolato in 10 ambiti territoriali autosufficienti, omogenei sotto il profilo dell'identità territoriale ed equiaccessibili ed ha, inoltre, elencato le componenti e le funzioni del sistema integrato della portualità;
c. le delibere di Giunta regionale 8 ottobre 2002 n. 4463 e 15 novembre 2002 n. 5490, con cui la Regione, in attuazione del citato art. 6, comma 1, l. reg. 3/2002, ha approvato le "Linee programmatiche per lo sviluppo del sistema integrato della portualità turistica", le quali: hanno evidenziato come la funzione della portualità turistica interessi tutti i porti campani, dalla foce del Garigliano al porto di Sapri; hanno effettuato una ricognizione della realtà portuale esistente, individuando ed elencando i porti campani rientranti nei 10 ambiti territoriali autosufficienti formalizzati dalla precedente d.G.R. 1282/2002, tra cui rientra anche il porto di Marina grande di Capri; hanno schedato i suddetti porti regionali descrivendone l'ubicazione e le caratteristiche, nonchè i servizi e le attrezzature per il diporto presenti in ciascuna struttura;
d. la delibera di Giunta Regionale 28 marzo 2006, n. 395 con cui, tra l'altro, è stata revocata la delibera di Giunta Regionale 11 maggio 2001, n. 1971, recante "Assetto normativo e indirizzi operativi per l'esercizio delle funzioni in materia di concessioni demaniali marittime di cui ai Decreti Legislativi nn. 112/98 e 96/99. Con allegato", e sono state approvate le "Linee guida per l'esercizio delle funzioni amministrative in materia di demanio marittimo";
e. la delibera di Giunta Regionale 19 giugno 2008, n. 1047, di approvazione a fini ricognitivi dell'elenco "Porti di rilevanza regionale ed interregionale ai sensi dell'art. 6, l.r. n. 3/2002", tra cui rientra anche il porto di Marina grande di Capri;
f. la legge regionale 13 ottobre 2008 n. 13, di approvazione del "Piano territoriale regionale" (PTR), che ha richiamato, facendo proprie, le "Linee programmatiche per lo sviluppo del sistema integrato della portualità turistica" di cui alla citata d.G.R. 5490/2002, così formalizzando con fonte normativa quali siano i porti di competenza della Regione.

CONSIDERATO

a. che tra le funzioni esercitate direttamente dalla Regione Campania vi sono anche quelle inerenti la disciplina dell'uso e delle destinazioni delle aree demaniali marittime comprese negli ambiti portuali di propria competenza;
b. che, in particolare, ai sensi dell'art. 1, d.lgs. n. 112/1998, il conferimento di funzioni amministrative comprende anche le funzioni di organizzazione e le attività connesse e strumentali all'esercizio delle funzioni e dei compiti conferiti;
c. che, come da d.G.R. n. 1047/2008, il Settore Demanio marittimo è incaricato della definizione delle destinazioni d'uso delle aree e delle pertinenze demaniali, della ripartizione degli spazi acquei, nonché delle varie attività che si esercitano nei porti, ai sensi dell'art. 1, d.lgs. n. 112/1998, e del combinato disposto di cui agli artt. 30, 50, 62, 65 e 66 Cod. Nav., nonché 38 e 59 Reg. Cod. Nav., nel rispetto delle d.G.R. n. 2000/2002, n. 1806/2004, n. 395/2006, e delle prescrizioni tecniche di cui alle "Linee programmatiche" approvate con d.G.R. n. 5490/2002;
d. che le Capitanerie di porto continuano a svolgere funzioni amministrative e ad esprimersi in merito alla compatibilità dell'uso delle aree e delle opere portuali con gli interessi marittimi, agli aspetti tecnico-nautici, a quelli della sicurezza a terra, a mare e nella navigazione, alla vigilanza sul corretto uso del demanio marittimo, alla polizia marittima e portuale, alla tutela dell'ambiente mediante sorveglianza e accertamento degli illeciti in violazione della normativa in materia di rifiuti, nonché in materia di circolazione nei porti e di polizia stradale.

CONSIDERATO INOLTRE

a. che con decreto dirigenziale dell'AGC Trasporti e viabilità – Settore Demanio marittimo n. 117 del 13 giugno 2013 è stato approvato l'accordo, sottoscritto congiuntamente dalla Regione Campania e dal Comune di Capri, con cui sono stati individuati i confini del porto di Marina grande di Capri;
b. che nel corso dell'iter istruttorio per la predisposizione del provvedimento di disciplina dell'uso e delle destinazioni delle aree demaniali marittime del porto di Marina grande di Capri è stata garantita la partecipazione di altri eventuali soggetti portatori di interesse, mediante avviso di avvio del procedimento e pubblicazione della bozza di planimetria delle suddette destinazioni sul sito regionale www.demaniomarittimo.regione.campania.it;
c. gli esiti dei verbali di incontro tenuti nelle date 4 aprile 2013 e 12 giugno 2013, unitamente a rappresentanti dell'Autorità marittima, del Comune, dell'Agenzia delle Dogane, nei quali è stato esaminato ed approvato il testo del provvedimento di regolamentazione e disciplina delle attività e degli usi nel porto di Marina grande di Capri. L'Agenzia del Demanio, infine, benché regolarmente convocata, non ha invece ritenuto di dover partecipare;
d. che, in particolare, nel corso dell'incontro del giugno 2013 i convenuti hanno concordato con i rappresentanti regionali alcune modifiche alla bozza di provvedimento esaminata, come da verbale di incontro agli atti degli uffici regionali.

DECRETA

1. È approvato l'allegato provvedimento di regolamentazione e disciplina delle attività e degli usi nel porto di Marina grande, Comune di Capri.
2. Copia del presente decreto è altresì inviata al Settore Stampa e documentazione per la pubblicazione sul BURC e sul sito Web della Regione Campania.
3. La comunicazione dell'avvenuta pubblicazione del presente decreto sul BURC sarà effettuata alla Capitaneria di porto di Napoli, all'Ufficio circondariale marittimo di Capri, al Comune di Capri, all'Agenzia del Demanio e all'Agenzia delle Dogane.

Il Dirigente del Settore
Dr. Ruggero Bartocci

GIUNTA REGIONALE DELLA CAMPANIA
Regolamentazione e disciplina delle attività e degli usi nel porto di Marina grande, Comune di Capri.

Art. 1
Ambito portuale e planimetria

1. Ai fini del presente provvedimento l'ambito portuale del porto di Marina grande del Comune di Capri (d'ora innanzi, porto) è individuato nell'accordo stipulato tra il Settore Demanio Marittimo, Porti, Aeroporti, Opere marittime della Regione Campania e il Comune di Capri, e approvato dal decreto dirigenziale AGC Trasporti e viabilità – Settore Demanio marittimo n. 17 del 13 giugno 2013.
2. L'elaborato grafico allegato (d'ora innanzi, planimetria) costituisce parte integrante del presente provvedimento.

Art. 2
Destinazioni delle aree portuali a terra e a mare

1. La testata del molo di sopraflutto, cd. molo 13 bis, compresi i primi due lati del dente, evidenziata in nero nella planimetria, è interdetta all'ormeggio ed accosto per i motivi di sicurezza rappresentati dall'Autorità marittima, legati all'elevato traffico di imbarcazioni in entrata ed in uscita nel porto.
2. La banchina del molo di sopraflutto successiva a quella di cui al comma 1, a partire dalla sua testata, della lunghezza di 335 metri circa, evidenziata in verde nella planimetria, ed il prospiciente specchio acqueo, sono destinati ai collegamenti marittimi. Sulla medesima banchina è possibile l'ormeggio di unità da diporto in transito nelle fasce orarie non interessate dai collegamenti, previa ordinanza dell'Autorità marittima che individua modalità, tempi e specifici spazi di utilizzo.
3. Il tratto di banchina successivo a quello di cui al comma 2, della lunghezza di 18 metri circa, evidenziato in rosso nella planimetria, ed il prospiciente specchio acqueo, sono destinati all'ormeggio delle unità navali militari, delle forze dell'ordine e di pubblica utilità, nonché a quelle che espletano servizi tecnico-nautici.
4. I tratti di banchina successivi a quello di cui al comma 3, della lunghezza di 23 metri circa e 18 metri circa, ed il pontile perpendicolare al molo, tutti evidenziati in giallo nella planimetria, nonché i prospicienti specchi acquei, sono destinati ad attività turistico-ricreative.
5. Si confermano, per l'area in radice del molo di sopraflutto retrostante l'edificio sede dell'Autorità marittima, le attività di biglietteria per collegamenti marittimi, le attività turistico-ricreative e la utilizzazione istituzionale del manufatto adiacente a detto edificio ivi svolte.
6. Il tratto di banchina di riva a partire dalla radice del molo di sopraflutto, della lunghezza di 49 metri circa, evidenziato in giallo nella planimetria, ed il prospiciente specchio acqueo, sono destinati ad attività turistico-ricreative. Si conferma, per l'area demaniale marittima retrostante, l'attività turistico-ricreativa ivi svolta.
7. Il tratto di banchina successivo a quello di cui al comma 6, fino alla spiaggetta posta in radice del cd. molo banchinella, della lunghezza di 86 metri circa, evidenziato in azzurro nella planimetria, ed il prospiciente specchio acqueo, sono destinati all'ormeggio delle unità da diporto, comprese quelle dei residenti, come da apposita delibera comunale. L'area demaniale marittima retrostante è destinata, previa concessione demaniale marittima, alla sosta delle unità da traffico o diporto dei residenti dell'isola di Capri. È in ogni caso confermata l'attività turistico-ricreativa ivi svolgentesi.

fonte: http://burc.regione.campania.it

8. La spiaggetta posta in radice del cd. molo banchinella, evidenziata in fucsia nella planimetria, e prospiciente specchio acqueo, sono destinati ad attività di varo ed alaggio di piccole unità navali mediante uso pubblico indifferenziato, ai sensi dell'art. 3, comma 3.
9. L'intero lato di ponente del molo Banchinella posto tra la spiaggetta e la testata del medesimo molo, della lunghezza di 25 metri circa, evidenziato in nero nella planimetria, è interdetto all'ormeggio ed accosto per i motivi di sicurezza rappresentati dall'Autorità marittima, legati all'elevato traffico di imbarcazioni in movimento nello specchio acqueo adiacente. Fa eccezione la scaletta, che può essere utilizzata per l'accosto, a fini di imbarco e sbarco passeggeri, dei soli titolari di posto barca nello specchio acqueo di ponente.
10. La testata e il successivo lato di levante del molo banchinella, fino alle tensostrutture ivi presenti, rispettivamente della lunghezza di 10 metri circa e di 35 metri circa, evidenziati in verde nella planimetria, ed i prospicienti specchi acquei, sono destinati ai collegamenti marittimi. Su dette aree è possibile effettuare anche varo ed alaggio, previa ordinanza di disciplina dell'Autorità marittima che individua modalità, tempi e specifici spazi di utilizzo.
11. Il primo tratto della banchina di riva successiva al cd. molo banchinella, della lunghezza di 32 metri circa, evidenziato in verde nella planimetria, e prospiciente specchio acqueo, sono destinati ai collegamenti marittimi.
12. Il tratto di banchina di riva successivo a quello di cui al comma 11, fino allo scivolo di alaggio, della lunghezza di 73 metri circa, evidenziato in azzurro nella planimetria, e prospiciente specchio acqueo, sono destinati all'ormeggio delle unità da diporto dei residenti dell'isola di Capri, come da apposita delibera comunale.
13. Lo scivolo di alaggio insistente sul tratto di banchina di cui al comma 12, evidenziato in fucsia nella planimetria, e prospiciente specchio acqueo, oggetto di concessione demaniale marittima, è fruibile nel rispetto dell'art. 3, comma 3.
14. Il tratto di banchina del molo di sottoflutto (cd. molo pennello), a partire dalla banchina di riva di cui al comma 14, della lunghezza di 58 metri circa, fino alla testata del medesimo molo, evidenziato in azzurro nella planimetria, e prospiciente specchio acqueo, sono destinati all'ormeggio delle unità da diporto. Si confermano, per l'area demaniale marittima retrostante, le destinazioni stagionali a parcheggio e tiro a secco.
15. La testata del molo di sottoflutto (cd. molo pennello), della lunghezza di 25 metri circa, evidenziata in grigio nella planimetria, è destinata all'accosto di piccole unità per imbarco e sbarco passeggeri, previa ordinanza di disciplina dell'Autorità marittima, che individua modalità, tempi e specifici spazi di utilizzo.
16. Si conferma la destinazione a diporto, e correlate e connesse attività quali cantieristica, varo ed alaggio, del cd. Porto turistico, comprensivo della cd. Darsena, evidenziato in azzurro nella planimetria. Fa eccezione il gomito esterno della cd. Darsena, nella parte finale della scogliera di protezione, evidenziato in arancione nella planimetria, e prospiciente specchio acqueo, che sono destinati ad attività di bunkeraggio.

Art. 3
Attività nel porto

1. L'ormeggio e la sosta di unità navali sono consentiti esclusivamente nelle aree a ciò destinate dal presente provvedimento e, se non in aree oggetto di concessione demaniale marittima, devono essere preventivamente autorizzati dall'Ufficio circondariale marittimo di Capri, previa adozione di apposita ordinanza ai sensi degli artt. 50 Cod. Nav., e artt. 38, 39 e 59 Reg. Cod. Nav., contenente indicazioni in merito a tipologia, caratteristiche e pescaggio delle unità, modalità, tempi ed eventuali franchigie, nonché ipotesi di deroga per circostanze eccezionali.
2. Lo sbarco dei prodotti del pescato e dei mitili è consentito esclusivamente nelle aree a ciò destinate dal decreto dirigenziale AGC Trasporti e viabilità – Settore Demanio marittimo n. 9 del 24/02/2011, pubblicato sul BURC n. 14 del 28/02/2011, e ss. mm. e ii, e secondo le modalità disciplinate dal decreto dirigenziale AGC Assistenza sanitaria–Settore Veterinario n. 12 del 11/03/2011 e ss. mm. e ii.
3. Le attività di varo ed alaggio sono consentite esclusivamente nelle aree a ciò destinate dal presente provvedimento, su autorizzazione dell'Ufficio circondariale marittimo di Capri,

fonte: http://burc.regione.campania.it

previa adozione di apposito provvedimento da parte della medesima Autorità marittima, contenente le necessarie modalità, tempi ed eventuali tariffe e franchigie. Ove tali aree siano oggetto di concessione demaniale marittima, le modalità di utilizzo sono fissate dal concessionario, previa valutazione da parte della Regione Campania quale ente concedente, e dell'Autorità marittima sugli aspetti tecnico-nautici e di sicurezza.

4. Ai sensi dell'art. 68 Cod. Nav. nel porto, compresi gli scali d'alaggio non in concessione, possono essere svolte operazioni nautiche in genere ed ogni altra attività imprenditoriale, nel rispetto della procedura prevista dall'art. 19, l. n. 241/1990 in tema di segnalazione certificata di inizio attività. La SCIA, in duplice copia in bollo, contenente l'attestazione del possesso dei presupposti, dei requisiti di legge e di eventuali altri elementi preventivamente chiesti dalla P.A., deve essere presentata alla Regione Campania e all'Autorità marittima.
5. I trasgressori sono sottoposti alle sanzioni indicate al successivo art. 6.

Art. 4
Obblighi dei concessionari

1. I concessionari hanno l'obbligo di osservare il contenuto dei decreti dirigenziali AGC Trasporti e viabilità della Regione Campania n. 12 del 06/03/2008, pubblicato sul BURC n. 13 del 31/03/2008 e n. 133 del 05/10/2010, pubblicato sul BURC n. 67 del 11/10/2010.
2. I trasgressori sono sottoposti alle sanzioni indicate al successivo art. 6, e sono passibili di decadenza, ai sensi dell'art. 47, Cod. Nav.

Art. 5
Divieti

1. Salvo espresse deroghe contenute nel presente atto o in specifici provvedimenti abilitativi demaniali, nel porto è vietato:
   a) sostare o ancorare natanti al di fuori delle aree destinate a tale scopo;
   b) effettuare lavori di manutenzione dei natanti;
   c) ingombrare con attrezzi da pesca, tender o oggetti vari le banchine, i moli, i pontili, le scogliere e le spiagge, nonché lavare oggetti e veicoli di qualsiasi tipo e dimensione;
   d) sostare motoveicoli ed autoveicoli.
2. I trasgressori sono sottoposti alle sanzioni indicate al successivo art. 6.

Art. 6
Sanzioni

1. Le violazioni del presente provvedimento sono soggette alle sanzioni previste dagli artt. 1161 e 1164 Cod. Nav., salvo che il fatto non costituisca reato o sia contemplato da altra speciale disciplina, compresa quella a tutela dell'ambiente marino.
2. Le occupazioni di aree a terra e a mare con veicoli, unità navali e ogni altra merce, materiale o manufatto, in violazione del presente provvedimento comportano, inoltre, la rimozione forzata a spese dell'interessato, ai sensi degli artt. 54 e 1161 Cod. Nav.
3. Per quanto non previsto nel presente provvedimento si applicano il Codice della Navigazione e il relativo Regolamento per l'esecuzione, nonché la normativa in materia ambientale, di rifiuti, di diporto, pesca e sicurezza della navigazione.

Art. 7
Entrata in vigore

1. Il presente provvedimento entra in vigore alla data di pubblicazione sul BURC.
2. A decorrere dalla stessa data non trovano più applicazione le disposizioni contenute nei decreti dirigenziali AGC Trasporti e viabilità – Settore Demanio marittimo e nelle ordinanze dell'Autorità marittima il cui contenuto sia in contrasto con le presenti disposizioni.

fonte: http://burc.regione.campania.it

Destinazioni

- Confini Ambito Portuale
- Collegamenti
- Attività Turistico ricreative
- Diporto
- Bunkeraggio
- Interdizione
- Alaggio e Varo
- Accosto
- Guardia Costiera e Servizi Tecnico-Nautici

Porto di Capri

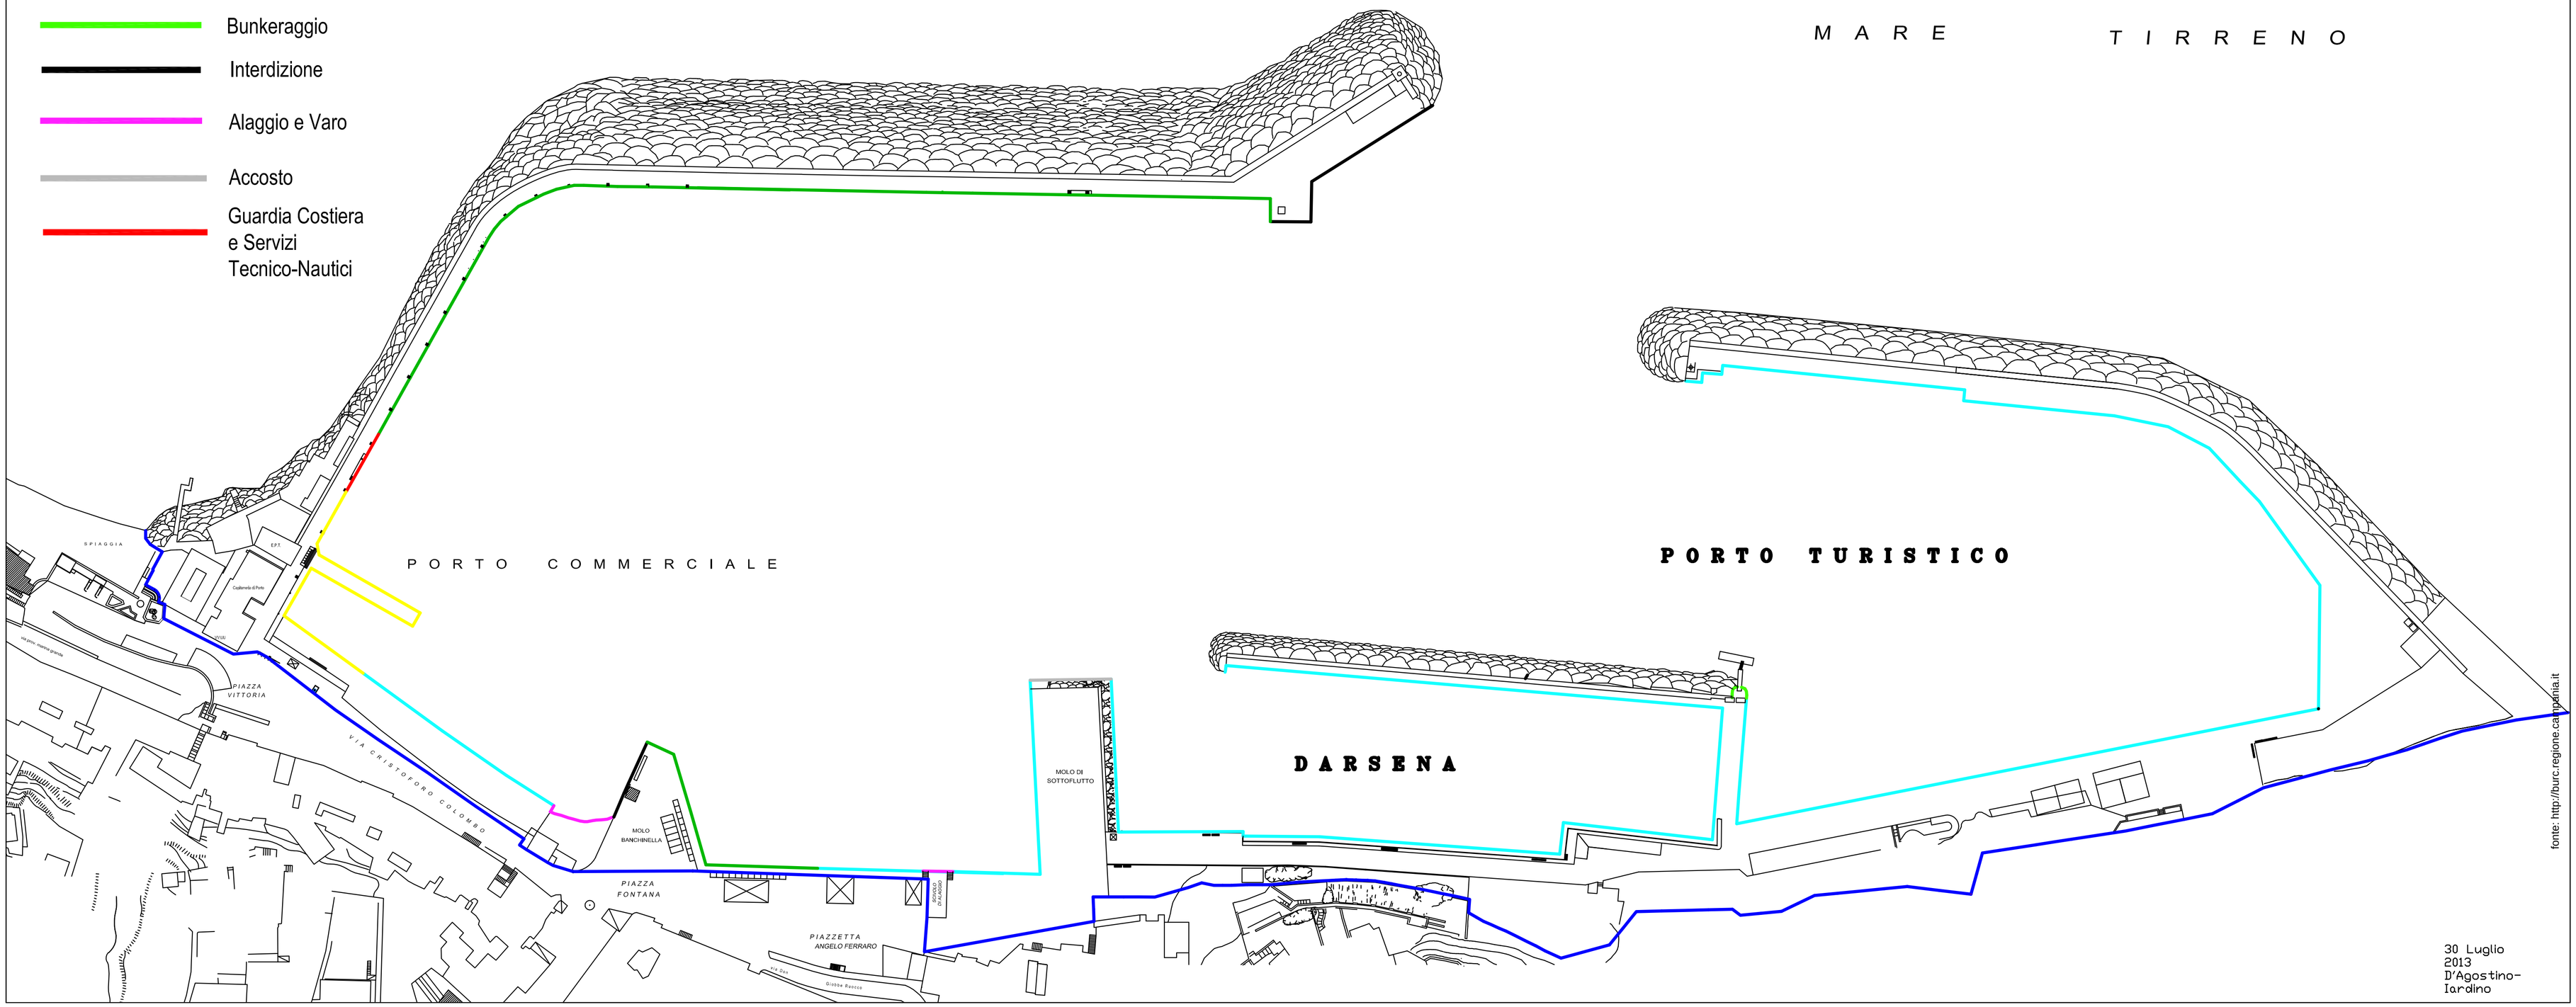

fonte: http://burc.regione.campania.it

REGIONE CAMPANIA

Decreto Dirigenziale n. 178 del 30/07/2013

A.G.C. 14 Trasporti e viabilità

Settore 3 Demanio marittimo, navigazione, porti, aeroporti e opere marittime

Oggetto dell'Atto:

ADEMPIMENTI IN MATERIA DI SPESE DI ISTRUTTORIA DEI PROCEDIMENTI AMMINISTRATIVI SUL DEMANIO MARITTIMO DI COMPETENZA DELLA REGIONE CAMPANIA, AI SENSI DELLA L. REG. N. 5/2013.

IL DIRIGENTE

VISTI

a. il Codice della Navigazione approvato con regio decreto 30 marzo 1942, n. 327, ed il relativo Regolamento di esecuzione approvato con decreto del Presidente della Repubblica 15 febbraio 1952, n. 328;
b. l'articolo 105, comma 2, lett. e), decreto legislativo 3 marzo 1998, n. 112, il quale ha conferito alle Regioni le funzioni di programmazione, progettazione ed esecuzione di interventi di costruzione, bonifica e manutenzione dei porti di rilievo regionale ed interregionale;
c. l'articolo 105, comma 2, lett. l), d. lgs. n. 112/1998, come modificato dall'art. 9 della l. 16 marzo 2001, n. 88, ai sensi del quale sono altresì conferite alle Regioni le competenze amministrative afferenti il rilascio di concessioni di beni del demanio marittimo nei porti di rilevanza regionale ed interregionale, a decorrere dal 1 gennaio 2002;
d. il combinato disposto degli articoli 40, 41 e 42, decreto legislativo 30 marzo 1999, n. 96 e del citato art. 105, comma 2, lettera l), d. lgs. n. 112/1998, secondo cui i Comuni esercitano le funzioni amministrative sul demanio marittimo, ad eccezione degli ambiti rientranti nei porti di rilevanza regionale ed interregionale;
e. l'articolo 6, comma 1, legge Regione Campania 28 marzo 2003 n. 3, recante "Riforma del trasporto pubblico locale e sistemi di mobilità della Regione Campania" con cui sono state attribuite alla Regione le funzioni programmatorie ed amministrative in materia di reti, impianti e servizi marittimi, ivi compresi i porti di rilievo regionale ed interregionale.

LETTE

a. la delibera di Giunta regionale 14 luglio 2000, n. 3744, recante "Attuazione d.l.vo 30.3.1999 n. 96 in materia di concessioni demaniali marittime" con cui la Regione, prendendo atto del conferimento di funzioni in materia di demanio marittimo non portuale ai Comuni, ha disposto il trasferimento dei relativi fascicoli, dettando alcuni indirizzi operativi;
b. la delibera di Giunta regionale 5 aprile 2002 n. 1282, di approvazione delle "Linee guida per il sistema della portualità regionale, per il sistema aeroportuale della Campania e per il sistema della logistica e della intermodalità", con cui la Regione ha inserito i porti e gli approdi di rilevanza regionale in un sistema articolato in 10 ambiti territoriali autosufficienti, omogenei sotto il profilo dell'identità territoriale ed equiaccessibili ed ha, inoltre, elencato le componenti e le funzioni del sistema integrato della portualità;
c. le delibere di Giunta regionale 8 ottobre 2002 n. 4463 e 15 novembre 2002 n. 5490, con cui la Regione, in attuazione del citato art. 6, comma 1, l. reg. 3/2002, ha approvato le "Linee programmatiche per lo sviluppo del sistema integrato della portualità turistica", le quali: hanno evidenziato come la funzione della portualità turistica interessi tutti i porti campani, dalla foce del Garigliano al porto di Sapri; hanno effettuato una ricognizione della realtà portuale esistente, individuando ed elencando i porti campani rientranti nei 10 ambiti territoriali autosufficienti formalizzati dalla precedente d.G.R. 1282/2002, tra cui rientra anche il porto di Marina grande di Capri; hanno schedato i suddetti porti regionali descrivendone l'ubicazione e le caratteristiche, nonchè i servizi e le attrezzature per il diporto presenti in ciascuna struttura;
d. la delibera di Giunta Regionale 28 marzo 2006, n. 395 con cui, tra l'altro, è stata revocata la delibera di Giunta Regionale 11 maggio 2001, n. 1971, recante "Assetto normativo e indirizzi operativi per l'esercizio delle funzioni in materia di concessioni demaniali marittime di cui ai Decreti Legislativi nn. 112/98 e 96/99. Con allegato", e sono state approvate le "Linee guida per l'esercizio delle funzioni amministrative in materia di demanio marittimo";
e. la delibera di Giunta Regionale 19 giugno 2008, n. 1047, di approvazione a fini ricognitivi dell'elenco "Porti di rilevanza regionale ed interregionale ai sensi dell'art. 6, l.r. n. 3/2002";
f. la legge regionale 13 ottobre 2008 n. 13, di approvazione del "Piano territoriale regionale" (PTR), che ha richiamato, facendo proprie, le "Linee programmatiche per lo sviluppo del sistema integrato della portualità turistica" di cui alla citata d.G.R. 5490/2002, così formalizzando con fonte normativa quali siano i porti di competenza della Regione.

CONSIDERATO

a. che il Settore Demanio marittimo rilascia e rinnova concessioni demaniali marittime, autorizza la modifica delle concessioni vigenti, rilascia e rinnova autorizzazioni per brevi periodi, acquisisce ed esamina le comunicazioni di esercizio attività nei porti, nel rispetto del regio decreto 30 marzo 1942, n. 327 (cd. Codice della navigazione) e del decreto del Presidente della Repubblica 15 febbraio 1952, n. 328 (Regolamento per l'esecuzione del Codice della navigazione), nonché delle d.G.R. n. 2000/2002, n. 1806/2004, n. 395/2006, n. 299/2010, delle prescrizioni tecniche di cui alle "Linee programmatiche" approvate con d.G.R. n. 5490/2002, e dei decreti dirigenziali attuativi.
b. che, ai sensi dell'art. 1, d.lgs. n. 112/1998, il conferimento di funzioni amministrative comprende anche le funzioni di organizzazione e le attività connesse e strumentali all'esercizio delle funzioni e dei compiti conferiti;
c. che l'articolo 1, comma 129 della legge Regione Campania n. 5 del 6 maggio 2013, pubblicata sul BURC n. 24 del 7 maggio 2013 ed entrata in vigore il successivo 22 maggio, prevede che dette spese di istruttoria, con particolare riferimento ai procedimenti amministrativi in materia di demanio marittimo di competenza della Regione Campania, vadano definite con deliberazione della Giunta regionale, e non possano superare quelle fissate dalle Autorità portuali di Napoli e di Salerno;
d. che con delibera di Giunta regionale della Campania n. 247 del 22 luglio 2013, in attuazione del citato art. 1, comma 129, l. reg. n. 5/2013, sono stati approvati gli importi delle spese di istruttoria per i procedimenti amministrativi sul demanio marittimo di competenza della Regione Campania, dando mandato al Dirigente del Settore Demanio Marittimo, Navigazione, Porti, Aeroporti e Opere Marittime dell'Area generale di coordinamento 14 Trasporti e Viabilità di adottare i conseguenti necessari atti amministrativi.

RILEVATO

a. che l'articolo 11, Reg. Cod. Nav., prevede che le spese di istruttoria per i procedimenti amministrativi in materia di demanio marittimo sono a carico del richiedente, sia in caso di rilascio del provvedimento richiesto, che nel caso in cui la domanda sia respinta;
b. che il medesimo articolo 1, comma 129, l. reg. n. 5/2013 precisa, inoltre, che il mancato pagamento delle spese d'istruttoria determina l'improcedibilità dell'istanza;
c. che con decreto dirigenziale n. 25 del 27 aprile 2011, nel rispetto della vigente normativa di settore, sono state dettagliate le fasi procedimentali per il rilascio o il rinnovo di concessioni demaniali marittime di competenza del Settore Demanio Marittimo, attivati ad istanza di parte o d'ufficio.

RITENUTO

a. necessario, per quanto sopra, dare la più ampia pubblicità alle modalità di pagamento delle spese di istruttoria quantificate dalla citata d.G.R. n. 247/2013;
b. opportuno ricordare che, ai sensi della surrichiamata normativa, assoggettati a dette spese di istruttoria sono tutti i procedimenti amministrativi sul demanio marittimo di competenza della Regione Campania, che siano stati avviati successivamente al 22 maggio 2013, giorno di entrata in vigore della citata l. reg. n. 5/2013, ancorché già conclusi.

DECRETA

1. Le spese di istruttoria di cui alla delibera di Giunta regionale della Campania n. 247 del 22 luglio 2013, relative a tutti i procedimenti amministrativi sul demanio marittimo di competenza regionale ed avviati successivamente al 22 maggio 2013, giorno di entrata in vigore della legge Regione Campania 6 maggio 2013, n. 5, ancorché già conclusi, vanno pagate dal richiedente, senza necessità di preventiva quantificazione ad opera degli uffici regionali competenti in materia di demanio marittimo, mediante versamento sul conto corrente postale unico n. 21965181, IBAN IT59A0760103400000021965181, intestato alla Regione Campania, indicando obbligatoriamente come causale il seguente Codice Tariffa: ***1421 - "Spese istruttorie procedimenti amministrativi su demanio marittimo***".

2. Il mancato pagamento delle spese di istruttoria, nelle modalità sopra indicate, determina l'improcedibilità dell'istanza (art. 1, comma 129, l. reg. n. 5/2013).
3. Le spese di istruttoria sono a carico del richiedente sia in caso di rilascio del provvedimento richiesto, che nel caso in cui la domanda sia respinta (art. 11, Reg. Cod. Nav.).

Il Dirigente del Settore
Dr. Ruggero Bartocci

REGIONE CAMPANIA

Decreto Dirigenziale n. 18 del 30/07/2013

A.G.C. 15 Lavori pubblici, opere pubbliche, attuazione, espropriazione

Settore 12 Ricerca e Valorizzazione di Cave, Torbiere, Acque Minerali e Termali

Oggetto dell'Atto:

L.R. N° 8/2008 S.M.I. CONCESSIONE PER LO SFRUTTAMENTO DI ACQUE TERMOMINERALI "PENSIONE MARGHERITA". ISTANZA DI RINNOVO CON TRASFORMAZIONE IN "PICCOLA UTILIZZAZIONE LOCALE". RIGETTO DELL'ISTANZA. PROSECUZIONE DELLE ATTIVITA'.

IL DIRIGENTE

PREMESSO:

a. che con D.P.G.R. n° 22 del 05/01/2000 fu rilasci ata alla società "Pensione Margherita s.a.s. di Iacono Vincenzo & C." (nel seguito: società) la concessione di acque termo minerali denominata "Pensione Margherita" (nel seguito: concessione) per la superficie di ettari 0.064 circa, con utilizzazione delle acque esclusivamente per l'alimentazione della piscina a servizio del complesso alberghiero, fino al 31/12/2000;
b. che con istanza del 23/12/2000, acquisita al prot. n. 36 del 04/01/2001, e istanza del 14/11/2006 acquisita al prot. 943466 del 15/11/2006, la società ha chiesto il rinnovo della concessione;
c. che con D.D. n° 22 del 12/08/2010 veniva dichiar ata, dal Settore Ricerca e Valorizzazione di Cave, Acque Minerali e Termali (nel seguito: Settore), la cessazione per decadenza della concessione;
d. che la società ha ricorso al T.A.R. Campania avverso detto provvedimento e il T.A.R., con sentenza n°2576/2012, ha accolto il ricorso;
e. che la Regione Campania ha ricorso avverso detta sentenza innanzi al Consiglio di Stato e il ricorso è, ad oggi, pendente;
f. che, in doverosa ottemperanza della richiamata sentenza T.A.R. e fatto salvo quanto sarà disposto dal Consiglio di Stato con sentenza da emanare, il Settore ha comunicato alla società, con nota prot. 100752 del 08/02/2013, il riavvio del procedimento, precisando che lo stesso sarebbe stato condotto prevedendo la trasformazione in concessione di "piccola utilizzazione locale" per mancanza delle strutture utilizzative termali (art. 29, L.R. n° 8/2008 s.m.i., art. 26 Regolamento regionale n°10/2010);
g. che con successiva comunicazione prot. 102680 del 11/02/2013 il Settore ha esposto alcune questioni inerenti il procedimento ed ha reso edotta la società della facoltà di integrare la documentazione, come ivi specificato;
h. che, a fronte di tali comunicazioni, è pervenuta dalla società, in data 17/05/2013 - prot. 353152 del 20/05/13, la richiesta di trasformazione della concessione da acque termominerali a piccola utilizzazione locale;
i. che è pervenuto al Settore, in data 12/06/2013 - prot. 382962 del 30/05/2013, atto di diffida "*a prendere atto dell'applicabilità della proroga prevista dalla deliberazione di G.R. n. 671/2011 anche nei confronti dell'istante società*", nonché "*ad integrare la nota prot. 2013 0102680 dell'11.02.2013 prevedendo la prosecuzione dell'attività di sfruttamento di giacimento di acque termali nelle more dell'attuazione del piano regionale di settore previsto dalla direttiva 2006/123/CE".*

PRESO ATTO:

a. che la Regione Campania, con l'articolo 2 della legge n. 11 del 25 ottobre 2010, disponeva:
«*Le norme relative al rinnovo delle concessioni previste dalla legge regionale 29 luglio 2008, n.8 (Disciplina della ricerca ed utilizzazione delle acque minerali e termali, delle risorse geotermiche e delle acque di sorgente), e nel successivo regolamento attuativo n.10/2010 emanato con decreto del Presidente della Giunta regionale 9 aprile 2010, n.95 (Disciplina della ricerca ed utilizzazione delle acque minerali e termali, delle ricerche geotermiche e delle acque di sorgente), si interpretano nel senso che, alle stesse, non si applicano le disposizioni del decreto legislativo 26 marzo 2010, n.59 (Attuazione della direttiva 2006/123/CE relativa ai servizi nel mercato interno), in quanto afferenti ad attività sanitarie sottratte alla disciplina comunitaria sui Servizi ai sensi dell'articolo 7, comma 1, lettera b), del medesimo decreto legislativo*»;
b. che la Corte Costituzionale, con sentenza n. 235/2011, ha dichiarato l'illegittimità costituzionale del richiamato articolo 2 argomentando, tra l'altro:
«*…L'art. 2 della legge censurata, nel disporre che le concessioni demaniali idriche sono «afferenti alle attività sanitarie», sottrae le relative attività all'applicabilità delle disposizioni del decreto legislativo n. 59 del 2010. L'art. 7 di tale decreto, richiamato dalla norma impugnata, prevede, infatti, che le attività sanitarie siano sottratte all'applicabilità della direttiva 2006/123/CE, ma nulla stabilisce in materia di esclusione del demanio idrico. La disposizione censurata, pertanto, incide*

sulla disciplina relativa ai servizi nel mercato interno, che rientra nella competenza legislativa statale, in quanto è diretta a tutelare la concorrenza (art. 117, secondo comma, lett. e), Cost.), assicurando il corretto e uniforme funzionamento del mercato. …»;

c. che, prendendo atto della sentenza testé citata, la Giunta regionale della Campania ha assunto la deliberazione n. 671 del 06/12/2011 (sul BURC n°7 del 30/01/2012), con la quale ha stabilito le modalità e le condizioni alle quali il Settore deve attenersi ai fini del rilascio ovvero del rinnovo delle concessioni idrotermominerali, nel rispetto della normativa vigente a tutela della concorrenza e dell'ambiente;
d. che l'Autorità Garante della Concorrenza e del Mercato ha espresso *il Parere, ai sensi dell'art. 22 della legge n° 287/90, in merito alle problematiche riguardanti la concorrenza derivanti dalla normativa della Regione Campania sulle modalità di rilascio delle concessioni di sfruttamento di giacimenti di acque minerali* (parere n° AS1063 – ex S1827 – prot. 33909 del 24/0 6/2013, rinvenibile sul bollettino A.G.C.M. n° 27 del 15/07 /2013 pubblicato sul sito www.agcm.it, che costituisce parte integrante e sostanziale del presente provvedimento) con cui, prendendo spunto dalla disposizione regionale di cui all'art. 1, co. 113, L.R. n°5/2013, ha tra l'altro affermato:
«*Nell'ottica di soddisfare la fondamentale esigenza di tutela dei principi di concorrenza e di non discriminazione tra le imprese, l'Autorità ritiene che la predisposizione di un sistema di gare ispirate ai criteri di trasparenza consentirebbe di affidare le concessioni demaniali idriche ai soggetti che offrono le migliori garanzie al prezzo più conveniente*»;
e. che dalla più recente giurisprudenza amministrativa e costituzionale (TAR – Puglia – Lecce - Sez. I, sent. n. 721/2012 Reg. Prov. Coll. e correlato Consiglio di Stato – Sez. V, sent. n. 873 del 13/02/2013 - sentenza Corte Costituzionale n. 114/2012) discende chiaramente l'obbligo di assegnare le concessioni per lo sfruttamento di risorse termominerali esclusivamente a mezzo gara ad evidenza pubblica.

CONSIDERATO:

a. che il Settore ha interpellato la competente Avvocatura Regionale, in ordine agli effetti della citata sentenza n. 235/2011 nell'applicazione della legge regionale 8/2008 e ss.mm.ii.;
b. che l'Avvocatura Regionale ha espresso il proprio parere PP-151-15-12/2011 prot. 698221 del 15/9/2011 (già trasmesso alla società unitamente alla comunicazione 102680 del 11/02/2013) al quale si rimanda quale parte integrante e sostanziale del presente provvedimento;
c. che l'Avvocatura Regionale ha ravvisato, tra l'altro, che:
   c.1. *« … L'art. 16 del D. Lgs. in parola* [NdR: D.Lgs.59/2010] *specificamente dispone che: "1. Nelle ipotesi in cui il numero di titoli autorizzatori disponibili per una determinata attività di servizi sia limitato per ragioni correlate alla scarsità delle risorse naturali o delle capacità tecniche disponibili, le autorità competenti applicano una procedura di selezione tra i candidati potenziali ed assicurano la predeterminazione e la pubblicazione, nelle forme previste dai propri ordinamenti, dei criteri e delle modalità atti ad assicurarne l'imparzialità, cui le stesse devono attenersi ...4. Nei casi di cui al co. 1 il titolo è rilasciato per una durata limitata e non può essere rinnovato automaticamente, né possono essere accordati vantaggi al prestatore uscente o ad altre persone, ancorché giustificati da particolari legami con il primo"…»*;
   c.2. *« … Tale sentenza* [NdR: sentenza della Corte Costituzionale n. 235/2011] *ha chiarito che le concessioni demaniali idriche (rectius minerarie) non rientrano fra le ipotesi escluse dal legislatore statale dall'ambito di operatività del D. Lgs. 59/2010. Nel caso di specie, pertanto, nelle more dell'auspicabile intervento di adeguamento del legislatore regionale, l'operato dell'Amministrazione competente dovrebbe essere improntato al rispetto delle fonti comunitarie e di derivazione comunitaria vincolanti, sia privilegiando l'interpretazione e l'applicazione della normativa regionale in guisa tale da assicurare comunque il rispetto dei superiori principi vincolanti del Trattato Ce, nonché delle disposizioni statali di recepimento della normativa comunitaria in materia di concorrenza nell'accesso e nell'esercizio di servizi nel mercato interno, sia disapplicando quelle norme regionali (fra cui i co. 13 e 14 dell' art. 4, L.R. 8/08) che appaiono in aperto contrasto con la suddetta disciplina di derivazione comunitaria…»*;

d. che anche la Giunta Regionale, con la deliberazione n. 671 del 6/12/2011 (B.U.R.C. n° 7 del 30/01/2012) ha, tra l'altro:
   d.1 considerato che «*per procedere al rilascio delle concessioni disciplinate dalla legge regionale 8/2008 s.m.i., devono applicarsi le disposizioni di cui al decreto legislativo n. 59/2010 e ss.mm.ii., sulla scorta del piano di settore di cui agli articoli 38 e seguenti della legge regionale 8/2008 e ss.mm.ii., essendo ad esso demandata l'individuazione delle aree aventi potenzialità di coltivazione nonché le forme di tutela e utilizzazione delle risorse e la delimitazione delle aree in cui è vietata la ricerca e lo sfruttamento delle risorse stesse*». Affermando ciò, la Giunta regionale, nell'incontestabile esercizio del proprio potere pianificatorio in materia di acque minerali e termali, ha tra l'altro, manifestato la volontà di disporre gli affidamenti in concessione di tali risorse, comprese quelle relative a concessioni già cessate (che appartengono tutte al proprio patrimonio indisponibile), con procedura di gara ad evidenzia pubblica, e solo dopo l'approvazione del piano di settore di cui agli articoli 38 e ss., L.R. n° 8/2008 e ss.mm.ii.;
   d.2 preso atto che «*il competente Settore non può, allo stato attuale, dare seguito alle istanze di rilascio o di rinnovo delle concessioni disciplinate dalla legge regionale 8/2008 e ss.mm.ii. e delle concessioni di risorse geotermiche di cui al decreto legislativo 22/2010 e ss.mm.ii., né può dare avvio alle procedure di assegnazione di concessioni precedentemente cessate …*»;
e. che deve, pertanto, ritenersi necessario l'espletamento di procedure di gara ad evidenza pubblica ai fini del rilascio ovvero rinnovo delle concessioni, tra cui quella in parola.

CONSIDERATO, ALTRESI':

a. che con nota prot. 423662 del 13/06/2013 il Settore ha conseguentemente provveduto, ai sensi dell'art.29 della L.R.1/2008 e dell'art.10-bis della L.241/1990 e ss.mm.ii., a comunicare alla società i motivi ostativi all'accoglimento dell'istanza;
b. che, in ragione di tutte le motivazioni fin qui espresse, si appalesa quale superfluo l'esame istruttorio della documentazione agli atti (compreso quella prodotta con l'istanza del 17/06/2013 prot. 353152 del 20/05/2013, che per mera dimenticanza non era stata menzionata nella nota di cui alla lettera a), perché ciò determinerebbe un inutile aggravio del procedimento.

RILEVATO:

a. che la società, per il tramite del proprio avvocato, ha esposto nelle memorie assunte al protocollo 0527213 del 19/07/2013, le motivazioni per le quali ritiene non debba procedersi al rigetto dell'istanza in oggetto;
b. che, all'esito delle attività istruttorie, tali motivazioni sono risultate tutte non accoglibili, per le ragioni che si procede ad esporre:
   b.1. le argomentazioni riportate sotto il punto "a.1" della memoria si reggono sul presupposto – erroneo- secondo cui il procedimento avviato con l'istanza originaria (prot. n. 36 del 04/01/2001) era concluso alla data della Sentenza C. Cost. n° 235/2011;
   b.2. non è vero quanto sostenuto al punto "a.2", in cui la società, decontestualizzando parte del parere dell'Avvocatura Regionale, arriva a stravolgere quanto espresso a chiare lettere dall'Avvocatura. In particolare, per le "piccole utilizzazioni locali" l'Avvocatura non ha escluso l'obbligo delle gare, ma ha precisato che esse devono essere comunque fatte, anche se limitatamente «*ai soggetti che abbiano la disponibilità dei terreni che insistono sul giacimento avvero sul bacino idrico di captazione*»;
   b.3. anche le ulteriori considerazioni nel punto "a.3" di cui al ricorso straordinario proposto dalla società in data 11/06/2013 sono non accoglibili per le ragioni appresso esplicitate:

   Punto (1)

   Il ricorrente sostiene erroneamente che la Regione Campania "*ha simulato una riapertura dell'istruttoria mediante una richiesta d'integrazione documentale, provvedendo, unitamente e contestualmente, al rigetto della stessa in assenza di qualsivoglia istruttoria, in tal modo eludendo la statuizione del TAR Campania ….."*

   A tal proposito occorre evidenziare che a seguito della diffida e messa in mora prot. 92736 del 06/02/2013 ed in ottemperanza della sentenza TAR, fatto salvo quanto disporrà dal

Consiglio di Stato, si è riavviato il procedimento di rinnovo con nota prot. 100752 del 08/02/20133 e successivamente è stato richiesto, facoltativamente, di presentare la documentazione necessaria per la trasformazione della concessione a piccole utilizzazioni locali, non avendo la società le strutture utilizzative termali (art. 29 L.R. n° 8/08 e art. 26 Regolamento n° 10/2010), facendo opportunamente oss ervare che non poteva procedersi all'accoglimento dell'istanza per i motivi ivi indicati.

L'Ufficio non ha pertanto adottato nessun provvedimento di decadenza, come erroneamente affermato dal ricorrente, vedi pag. 9 rigo 5 del ricorso.

Punto (2)

Il ricorrente ripropone questioni già sollevate al punto precedente e afferma che l'Amministrazione ha omesso indebitamente di segnalare i motivi ostativi all'accoglimento dell'istanza. Ciò è del tutto falso in quanto l'Ufficio con nota prot. 423662 del 13/06/2013, notificata in data 20/06/2013, comunicava al richiedente i motivi ostativi all'accoglimento dell'istanza, nel rispetto della Legge 241/90 s.m.i.

Punti (3) e (4)

Erroneamente si riferisce ad un decreto dirigenziale e non alla raccomandata A/R prot. 102680/2013 e l'argomentazione addotta muove dal presupposto, chiaramente erroneo, "*che non si è tenuto conto del regime transitorio di proroga di cui alla deliberazione di G.R. n° 671/2011"*. Al riguardo si ribadisce che nella comunicazione dei motivi ostativi è stato anche evidenziato che «…. per effetto della sentenza TAR 2576/2012 il procedimento "rinnovo della concessione (art. 4 L.R. 8/2008 ss.mm.ii.) di cui all'istanza prot. 36 del 4/1/2001 e prot. 943466 del 15/11/2006, con trasformazione in "piccola utilizzazione locale", come comunicato con nota prot. 0100752 del 08/02/2013" è stato riaperto e, conseguentemente, la concessione in oggetto è attualmente da intendersi, ai sensi dell'art. 15, comma 2, della L.R. n°8/2008 s.m.i., -automaticamente prorogata sino a ll'adozione del provvedimento di rinnovo o di diniego-» Pertanto non si è perpetrata nessuna disparità di trattamento.

Punti (5) e (6)

In ordine alla pretesa inapplicabilità del D.Lgs. 59/2010 alle concessioni termali, in ragione delle attività ai fini energetici, va in primo luogo rilevato che la sentenza C. Cost. 235/2011 non fa alcun distinguo tra i diversi tipi di concessioni disciplinate dalla L.R. 8/2008 (termali – acque minerali – piccole utilizzazioni locali), essendo, queste, tutte appartenenti all'unico "macro-genere" delle concessioni del demanio idrico, alle quali si applica, indistintamente, il D.Lgs. 59/2010, come espressamente affermato dalla Corte e ribadito dal parere dell'Avvocatura Regionale richiamato; inoltre, il ricorrente cita anche alcuni passaggi di tale parere, estrapolandoli dal contesto e travisandone il contenuto.

Punto (7)

a) Il ricorrente sostiene che la L.R. 8/2008 (in particolare, l'art. 4, cc. 13 e 14) e il Reg. 10/2010 (in particolare gli artt. 15 e 16) non sarebbero in contrasto né con la Direttiva 2006/123/CE, né con il D. Lgs 59/2010, di recepimento della stessa.

In proposito:

(*alla lettera "A"*) il ricorrente ritiene che il richiedente il rinnovo non avrebbe alcun vantaggio e/o privilegio rispetto a terzi interessati; tale tesi è in contrasto con il dettato dell'art. 4 della L.R. 8/2008 (in partic. comma 14, che riconosce al precedente concessionario "titolo al rinnovo"), nonché con il senso generale dell'art. 4 della L.R. 8/2008 e degli artt. 15 e 16 del Reg. 10/2010, nonché con i rispettivi allegati "G" e "H" che riferiscono la possibilità di rinnovo della concessione esclusivamente in capo al precedente concessionario (peraltro, in tal senso, i richiamati allegati "G" e "H" richiedono di indicare, nell'istanza di rinnovo, la denominazione della concessione di cui il richiedente era precedentemente concessionario);

(*alle lettere "B" e "C"*) secondo il ricorrente, l'esistenza di automatismo nel rinnovo sarebbe esclusa, dalle norme regionali, per il fatto che le stesse prevedono che l'Ufficio svolga un'attività istruttoria ed effettui attività che pubblicizzano le procedure in corso; tale tesi è chiaramente infondata, dal momento che le attività istruttorie consistono nel mero accertamento di requisiti in capo al precedente concessionario (e non in capo ad altri) e

che la pubblicizzazione delle procedure consente, a termini di regolamento (si veda art. 11, c. 3 – in quanto richiamato dall'art. 15, c. 2 – e art. 16, c. 2), esclusivamente la presentazione di osservazioni od opposizioni, e non la presentazione di istanze di rinnovo che vanno "in concorrenza" con l'istanza del precedente concessionario;

(*alla lettera "D"*) la questione che le concessioni debbano avere durata rapportata anche agli investimenti è pacifica e non ha alcuna rilevanza rispetto ai pretesi vizi di legittimità degli atti impugnati dal ricorrente;

(*alla lettera "E"*) quanto alla pubblicità degli atti, non è errato il richiamo effettuato dal ricorrente al D.Lgs. 22/2010; tuttavia, lo stesso ricorrente omette di richiamare l'art. 9 del decreto - quello, sì, ben più attinente - il quale impone che, prima che intervenga la sua scadenza, la concessione debba essere "messa a gara", essendo esclusa qualsivoglia procedura di rinnovo automatico.

b) Il punto 7 del ricorso procede e termina con alcuni richiami a pronunce giurisprudenziali inerenti l'applicazione del codice della navigazione e il rilascio di concessione demaniale marittima finalizzata a realizzare e gestire un porto turistico. Fatti salvi gli approfondimenti giuridici che codesta Avvocatura potrà farne, e rilevata in primo luogo l'assoluta estraneità di tali fattispecie rispetto a quella che qui interessa, lo scrivente osserva che dette procedure prevedevano la possibilità (a seguito della prescritta pubblicazione degli atti) di presentare domande concorrenti. Tale non è il caso delle norme regionali che, sulla scorta della sentenza C.Cost. 235/2011 e del relativo parere reso da codesta Avvocatura (PP-151-15-12-2011 prot.698221 del 15/09/2011), questo Ufficio ha dovuto correttamente disapplicare.

Punto (8)

Il ricorrente ripropone questioni già sollevate al punto precedente, per le quali si rimanda alla relativa lettera a).

Giova ribadire che la L.R. 8/2008 non prevede, come già dimostrato, alcuna possibilità, per l'Amministrazione Regionale, a fronte di istanza di rinnovo regolarmente presentata, di conferire la concessione a soggetto diverso dal precedente concessionario, se questi possiede i requisiti indicati dalla L.R. 8/2008 e dal Reg. 10/2010. Ciò fa cadere ogni altra argomentazione addotta dal ricorrente, incluso il preteso difetto di istruttoria.

Punto (9)

L'argomentazione addotta muove dal presupposto, chiaramente erroneo, della fondatezza delle argomentazioni esposte nei due precedenti punti, pervenendo alla conclusione – quella, sì, abnorme ed infondata – che la D.G.R. 671 e il D.D. impugnati abbiano disapplicato atti di rango normativo.

Punto (10)

In primo luogo, fa specie rilevare che gli avvocati del ricorrente pongono addirittura in dubbio l'obbligo, per l'Organo Amministrativo competente nel procedimento di che trattasi, di disapplicare la norma del diritto interno nei casi in cui essa confligga con il diritto comunitario. Nel merito di quanto affermato dal ricorrente, invece, occorre subito contestare l'errata affermazione secondo la quale il decreto impugnato avrebbe «*l'esclusivo momento genetico*» nella D.G.R. 671/2011, anch'essa impugnata: il ricorrente omette di evidenziare, infatti, che detto decreto è stato correttamente preceduto dalla "comunicazione dei motivi ostativi all'accoglimento dell'istanza" (ex art. 10 – bis L. 241/90 s.m.i.), la quale è antecedente (e non successiva) alla D.G.R. 671/2011. D'altra parte, già una superficiale lettura della D.G.R. 671 evidenzia che la Giunta Regionale ha dovuto necessariamente prendere atto del sopraggiunto impedimento normativo a rinnovare le concessioni, in conseguenza del quale impedimento ha consentito, alle condizioni ivi specificate, la prosecuzione in via eccezionale delle attività, considerati i preminenti motivi di interesse pubblico indicati. Risulta altresì evidente, pertanto, che detta delibera non ha alcun contenuto normativo, e quindi non richiedeva il pronunciamento del Consiglio Regionale.

Per quanto attiene alla disapplicazione della norma interna in contrasto con il diritto comunitario, non v'è dubbio che essa è stata disposta con il decreto impugnato, e non con la delibera.

Punto (11)

Circa la pretesa (da parte del ricorrente) «*arbitraria disapplicazione della L.R.C. 8/2008 la quale non è mai stata investita da una pronuncia espressa da parte del Giudice delle Leggi*» è sufficiente, a parere dello scrivente, evidenziare che la suprema corte ha dichiarato (con la sentenza n. 235/2011) incostituzionale la L.R. 11/2010 anche sulla scorta della contestazione che:

«*l'art. 2 della legge censurata, nel disporre che le concessioni demaniali idriche sono "afferenti alle attività sanitarie", sottrae le relative attività all'applicabilità delle disposizioni del decreto legislativo n. 59 del 2010. L'art. 7 di tale decreto, richiamato dalla norma impugnata, prevede, infatti, che le attività sanitarie siano sottratte all'applicabilità della direttiva 2006/123/CE, ma nulla stabilisce in materia di esclusione del demanio idrico*».

E' di preclara evidenza, pertanto, che (salvo che non si voglia contestare il merito della sentenza) le concessioni richiamate dall'art. 2 della legge censurata (vale a dire, quelle disciplinate dalla L.R. 8/2008, incluso la concessione interessata dal presente ricorso), le quali appartengono al *genus* delle concessioni demaniali idriche, sono sottoposte all'applicabilità del D. Lgs. 59/2010.

Questo Ufficio procedente, concordemente con quanto del resto affermato dall'Avvocatura Regionale nel parere anch'esso impugnato, non ha potuto (né doveva) fare altro, pertanto, che disapplicare le norme della L.R. 8/2008 che risultavano in contrasto con il D. Lgs. 59/2010.

Punto (12)

Per quanto riguarda gli effetti della sentenza C. Cost. 235/2011 si rimanda a quanto già osservato a proposito del precedente punto.

In ordine alla pretesa inapplicabilità del D.Lgs. 59/2010 alle concessioni termali, in ragione delle attività sanitarie che si possono erogare, va in primo luogo rilevato che la sentenza C. Cost. 235/2011 non fa alcun distinguo tra i diversi tipi di concessioni disciplinate dalla L.R. 8/2008 (termali – acque minerali – piccole utilizzazioni locali), essendo, queste, tutte appartenenti all'unico "macro-genere" delle concessioni del demanio idrico, alle quali si applica, indistintamente, il D.Lgs. 59/2010, come espressamente affermato dalla Corte.

D'altra parte, non è oggetto di concessione la prestazione di servizi sanitari, bensì il mero sfruttamento del giacimento di acque, essendo infatti la eventuale erogazione di prestazioni sanitarie attività autonoma rispetto allo sfruttamento, che ne è il presupposto.

Punto (13)

Qualora avesse fondamento la tesi del ricorrente secondo la quale il "portato" della sentenza C. Cost. 235/2011 non includerebbe le concessioni di cui alla L.R. 8/2008, si arriverebbe all'assurdo che la suprema Corte avrebbe dichiarato incostituzionale la L.R. 11/2010, avendo completamente travisato l'ambito disciplinato della stessa legge!

Punto (14)

Per quanto sostenuto alla lettera "a" si rimanda al precedente punto. Le affermazioni di cui alle lettere "b" e "c" sono errate, e ne è prova il fatto che la "comunicazione dei motivi ostativi all'accoglimento dell'istanza" ex art. 10 bis L. 241/90 s.m.i. è successiva ad entrambe le date.

Punto (15)

Su quanto affermato alla lettera "A" si ritiene utile rammentare che alcun obbligo può ritenersi sussistere – in capo all'Amministrazione Regionale – a concedere lo sfruttamento di risorse che appartengono al proprio patrimonio indisponibile, tanto più se esiste un imperativo, sopraggiunto, impedimento normativo (come nel caso di specie), ovvero un impedimento di altra natura, quale il venir meno, ad esempio, della sostenibilità ambientale dello sfruttamento stesso.

Anche tale ultima considerazione deve far ritenere del tutto apodittica l'affermazione del ricorrente, secondo la quale il piano di settore previsto all'art. 38 e ss. L.R. 8/2008 «*avrebbe natura meramente ricognitiva*», essendo tale affermazione contraddetta, in primo luogo, dalla stessa formulazione testuale della legge (si veda, in particolare, l'art. 39, c. 1, lett. b, L.R. 8/2008, che non fa nessuna differenza tra le aree ancora da sfruttare e quelle già oggetto di sfruttamento).

Punto (16)

Rispetto a quanto affermato:

- si contesta l'apodittica affermazione del deficit istruttorio, immediatamente confutata dalla mera lettura degli atti inviati all'interessato;
- sull'applicabilità della "direttiva Bolkenstein" si rinvia ai punti precedenti;
- il fatto che le "strutture" (rectius: "pertinenze minerarie", che sono di proprietà dell'Amministrazione Regionale) insistono su immobili privati, non impedisce lo sfruttamento delle risorse da parte di terzi che ne abbiano maggiori titoli;
- le concessioni già rilasciate e pervenute a scadenza, quale quella di cui al presente ricorso, sono state rilasciate anche in ragione dell'ammortamento degli investimenti già fatti, investimenti che, pertanto, nei riguardi delle stesse concessioni, risultano già ammortizzati; né hanno alcuna rilevanza, nei riguardi delle stesse concessioni, gli investimenti ultronei che i concessionari hanno eventualmente fatto per "arricchire" le rispettive proprietà immobiliari.

b.4. Le argomentazioni addotte al punto "B" sono irrilevanti, stante quanto espresso alla lettera "b" del "Considerato altresì".

PRESO ATTO che la concessione è scaduta e che è impossibile procedere al rinnovo della stessa ai sensi dell'art.4 della L.R. 8/2008 e ss.mm.ii., essendo detto articolo in contrasto con l'art.16 del D.Lgs. 59/2010, per i motivi innanzi esposti.

RILEVATO, ALTRESI':

a. che con la richiamata deliberazione della Giunta regionale n. 671 del 6/12/2011, per le motivazioni e nei termini nella stessa riportati, con specifico riferimento all'intervenuta cessazione delle concessioni tra cui quella in oggetto, in considerazione degli interessi complessivamente coinvolti, è stato disposto, tra l'altro, di consentire eccezionalmente la prosecuzione, a tutti gli effetti di legge, delle attività di sfruttamento di giacimenti di risorse termominerali, purché siano rispettate le condizioni specificate nella stessa deliberazione;
b. che, nel caso in questione, detta prosecuzione può avvenire, ai termini dell'art. 26 del Regolamento Regionale n°10/2010, per consentire un icamente lo sfruttamento del giacimento ai sensi dell'art. 29 della L.R. n°8/2008 s.m.i.;
c. che a tal fine occorre rispettare le prescrizioni di cui alla deliberazione di G. R. n° 1216 del 23/03/2001 (B.U.R.C. n° 21 del 17/04/2001), consent endo lo sfruttamento della risorsa quale "piccola utilizzazione locale", nel rispetto delle seguenti limitazioni:
   c.1 massima portata di esercizio = 120 l/min (come già prescritto nel decreto di rilascio);
   c.2 durata massima di emungimento giornaliero = 5 ore;
d. che gli effetti del presente provvedimento devono comunque far salvo quanto sarà disposto dal Consiglio di Stato, con sentenza da emanarsi per il ricorso di cui alla lettere "e" del "premesso".

VISTO:

a. la legge regionale 29 luglio 2008 n.8 (*Disciplina della ricerca ed utilizzazione delle acque minerali e termali, delle risorse geotermiche e delle acque di sorgente*) e ss.mm.ii.
b. la legge regionale 22 luglio 2009 n.8 (*Modifica alla legge regionale 29 luglio 2008 n.8 - Disciplina della ricerca ed utilizzazione delle acque minerali e termali, delle risorse geotermiche e delle acque di sorgente*)
c. il regolamento regionale n. 10/2010 di attuazione della legge regionale 8/2008, emanato con decreto del Presidente della Giunta Regionale n. 95 del 9 aprile 2010;
d. il decreto legislativo 26 marzo 2010, n°59 (*Attuazione della direttiva 206/123/CE relativa ai servizi nel mercato interno*) s.m.i.;
e. la sentenza della Corte Costituzionale n. 235 del 19-22 luglio 2011;
f. il parere PP-151-15-12/2011 prot.698221 del 15/9/2011, reso dal Settore Consulenza Legale e Documentazione dell'Avvocatura Regionale;
g. la deliberazione della Giunta Regionale n° 671 d el 06/12/2011, resa esecutiva il 27/1/2012 e pubblicata sul B.U.R.C. n°7 del 30/01/2012;

h. la L.R. n°1/2012 (*Disposizioni per la formazione del bilancio annuale 2012 e pluriennale 2012 – 2014 della regione Campania (legge finanziaria regionale 2012*));
i. la legge regionale n. 5 del 6 maggio 2013 (*Disposizioni per la formazione del bilancio annuale 2013 e pluriennale 2013 – 2015 della Regione Campania (legge finanziaria regionale 2*013));
j. il parere n° AS1063 – ex S1827 – prot. 33909 del 24/06/2013, rinvenibile sul bollettino A.G.C.M. n°27 del 15/07/2013, reso dall'Autorità Garante della Concorrenza e del Mercato;
k. la deliberazione di G. R. n°1216 del 23/03/2001 (B.U.R.C. n°21 del 17/04/2001).

Alla stregua dell'istruttoria compiuta dal responsabile della Posizione Organizzativa denominata "Concessioni acque termali" e delle risultanze degli atti tutti richiamati nel presente provvedimento, nonché dell'espressa dichiarazione di regolarità della stessa, resa dal Dirigente del Settore mediante la sottoscrizione del presente provvedimento

DECRETA

per i motivi espressi in narrativa che qui si intendono integralmente riportati e confermati:

1. la richiesta di rinnovo della concessione "Pensione Margherita"(art. 4 L.R. 8/2008 ss.mm.ii.) di cui alle istanze in premessa pervenuta dalla società Pensione Margherita srl C.F. *04804131219* con sede in Serrara Fontana alla Via Succhivo Vico II, 2, è rigettata;
2. si dà atto della consequenziale cessazione, per scadenza del termine, della stessa concessione, a far data dalla pubblicazione del presente decreto;
3. si dà atto che per effetto della deliberazione della Giunta regionale n. 671 del 6/12/2011, per le motivazioni e nei termini nella stessa riportate, è consentita in via eccezionale e, di fatto, senza soluzione di continuità, la prosecuzione, a tutti gli effetti di legge, ai termini dell'art. 26 del Regolamento Regionale n°10/2010, delle attività di sfruttamento del giacimento, ai sensi dell'art. 29 della L.R. n° 8/2008 s.m.i., purché siano rispettate le condizioni specificate nella stessa deliberazione e le seguenti limitazioni:
   3.1. massima portata di esercizio = 120 l/min (come già prescritto nel decreto di rilascio);
   3.2. durata massima di emungimento giornaliero = 5 ore;
4. avverso il presente provvedimento può essere proposto ricorso al Tribunale Amministrativo Regionale entro 60 giorni, ovvero al Presidente della Repubblica entro 120 giorni;
5. il presente decreto sarà notificato alla società "Pensione Margherita srl" e in copia trasmesso:
   5.1. all'Assessore Regionale con delega alle Acque Minerali e Termali;
   5.2. al Coordinatore dell'Area Generale di Coordinamento 15;
   5.3. al Settore 01 Demanio e Patrimonio dell'Area Generale di Coordinamento 10, essendo i giacimenti e le pertinenze minerarie parte del patrimonio indisponibile regionale;
   5.4. al B.U.R.C. per la pubblicazione;
   5.5. al Settore Attività di Assistenza alle sedute di Giunta, Comitati Dipartimentali;
   5.6. al comune competente per territorio, per gli eventuali provvedimenti consequenziali di competenza;
   5.7. all'ASL competente per territorio, ai fini dell'esercizio delle funzioni di polizia e vigilanza conferite con l'art.37, comma 9, della L.R. n. 8/2008 e ss.mm.ii.;
   5.8. al Ministero della Salute Direzione Generale Prevenzione Sanitaria- Roma.

Ing. Sergio Caiazzo

Decreto Dirigenziale n. 19 del 30/07/2013

A.G.C. 15 Lavori pubblici, opere pubbliche, attuazione, espropriazione

Settore 12 Ricerca e Valorizzazione di Cave, Torbiere, Acque Minerali e Termali

Oggetto dell'Atto:

CONCESSIONE MINERARIA N. 18 DEL 14/06/2010 DENOMINATA "PIANA DELLA BATTAGLIA" SITA IN COMUNE DI CASTELPAGANO (BN) ALLA LOCALITA' PIANA DELLA BATTAGLIA. - DITTA CONCESSIONARIA:ACCORNERO S.R.L. - D.D. N. 12 DEL 27/05/2013. CONCESSIONE DI PROROGA PER L'ESECUZIONE DEI LAVORI PRESCRITTI.

IL DIRIGENTE

PREMESSO:

- **a.** che con Decreto Dirigenziale n. 18 del 14/06/2010 è stato rilasciato il rinnovo della concessione mineraria, di estensione pari a ha 76.81.13, per la coltivazione di un giacimento di feldspati e terre con grado di refrattarietà superiore a 1630 °C denominata "Piana della Battaglia", di cui è titolare la Soc. "Accornero S.r.l." con sede legale in Viarigi (AT) – Frazione Accorneri Valle 21, sita nel territorio del comune di Castelpagano (BN);
- **b.** che con Decreto Dirigenziale n. 12 del 27/05/2013 nel sospendere l'efficacia del D.D. n. 18 del 14/06/2010 si è prescritta l'esecuzione dei seguenti lavori e misure cautelari, da effettuarsi entro 30 giorni dall'avvenuta conoscenza del citato provvedimento:
  - **b.1.** la recinzione della superficie del cantiere estrattivo al fine di impedire l'accesso a terzi mediante la realizzazione di una recinzione metallica a maglia stretta alta non meno di metri 2,20. In corrispondenza dei previsti accessi alla zona di attività estrattiva dovranno essere posti dei cancelli metallici alti non meno di metri 2,00 muniti di serratura, atti a impedire l'ingresso a persone e mezzi non autorizzati;
  - **b.2.** provvedere alla regolare manutenzione della miniera che dovrà essere eseguita senza il prelievo del materiale eventualmente abbattuto, ponendo in atto idonei accorgimenti al fine di evitare pericoli per la pubblica e privata incolumità;
  - **b.3.** provvedere alla esecuzione delle opere di cui innanzi e alle altre prescrizioni che vorrà impartire l'Amministrazione Provinciale di Benevento, a cui sono demandate le competenze in ordine alla sicurezza e igiene dei luoghi di lavoro, in applicazione del D.P.R. 128/59 e s.m.i., non escluse quelle finalizzate alla regimentazione delle acque e alla pulizia delle aree esterne alla miniera interessate dalla presenza di materiali;
  - **b.4.** provvedere alla vigilanza e porre in atto ogni altra iniziativa connessa all'affidamento in custodia dei beni;
- **c.** che il Decreto Dirigenziale n. 12 del 27/05/2013 risulta notificato alla soc Accornero S.r.L in data 04/06/2013;

RILEVATO

- **a.** che la soc Accornero, con lettera datata 28/06/2013 (prot. reg. n. 49/604 del 08/07/2013) ha chiesto una proroga di 60 (sessanta) giorni per l'esecuzione degli adempimenti prescritti e riportati ai precedenti punti b.1 e b.3 comunicando al contempo di aver già assunto le necessarie iniziative per la manutenzione della miniera, senza prelievo di materiale, e per la vigilanza e custodia del bene minerario;
- **b.** che il Settore Ricerca e Valorizzazione di Cave, Torbiere, Acque Minerali e Termali (nel seguito: Settore) ha ritenuto procedere alla verifica dello stato dei luoghi, in funzione di quanto comunicato dalla soc Accornero, effettuando specifico sopralluogo congiuntamente all'Amministrazione Provinciale di Benevento - Settore Pianificazione Territoriale - Ufficio di Polizia Mineraria;
- **c.** che dal verbale di sopralluogo, redatto nel sito minerario in data 16/07/2013, risulta, tra l'altro:
  - **c.1** la sistemazione del materiale abbattuto in modo apparentemente stabile;
  - **c.2** la mancata recinzione del cantiere minerario nei modi richiesti. Lo stesso cantiere estrattivo risulta comunque recintato con tre ordini di filo di ferro e paletti infissi al suolo e segnalato da cartelli indicatori;
  - **c.3** che, come da dichiarazione del Direttore della miniera, i materiali occorrenti per la esecuzione delle opere di recinzione, di regimentazione delle acque e di tutto quanto necessario per la sicurezza dei luoghi sono già stati ordinati ed è prossima la loro fornitura nel sito minerario. A tal fine preannuncia l'inoltro della nota d'ordine del citato materiale (poi inoltrata al Settore ed acquisita al prot. n. 0523167 del 18/07/2013);
  - **c.4** la richiesta del rappresentante della Provincia di Benevento volta all'acquisizione della necessaria documentazione riferita alla regimentazione delle acque, alla pulizia delle aree da eventuali rifiuti e a tutto quanto attiene le attività di sicurezza mineraria;

RITENUTO

a. sulla scorta degli accertamenti eseguiti, dell'ordinativo effettuato dalla soc Accornero per l'acquisizione del materiale e di quanto richiesto dal rappresentante della Provincia di Benevento al

fine di avviare le relative procedure amministrative di propria competenza, di dover accogliere la richiesta di proroga per l'esecuzione dei citati lavori;

b. concedere, come da richiesta, la proroga di giorni 60 (sessanta) per l'esecuzione dei citati lavori decorrente dalla precedente data di scadenza delle prescrizioni dettate ossia dal 04/07/2013; individuando, pertanto, il nuovo termine di scadenza al 02/09/2013.

Alla stregua dell'istruttoria compiuta dal responsabile del procedimento nella persona del responsabile della Posizione Organizzativa del Servizio 01 Cave, Torbiere e Miniere e delle risultanze degli atti tutti richiamati nel presente provvedimento, nonché dell'espressa dichiarazione di regolarità della stessa, resa dal Dirigente del Settore mediante la sottoscrizione del presente provvedimento;

DECRETA

per i motivi espressi in narrativa che qui si intendono integralmente riportati e confermati:

1. Alla Soc. "Accornero S.r.l." con sede legale in Viarigi (AT) – Frazione Accorneri Valle 21, titolare della concessione mineraria per la coltivazione di un giacimento di feldspati e terre con grado di refrattarietà superiore a 1630 °C denominata "Pian a della Battaglia sita nel territorio del comune di Castelpagano (BN) è concessa la proroga per l'esecuzione degli interventi riportati ai punti 3.1 e 3.3 del Decreto Dirigenziale n. 12 del 27/05/2013.
2. Il tempo di esecuzione dei citati interventi, come richiamati nella narrativa nel presente atto sotto i punti b.1 e b.3, è prorogato di 60 (giorni) decorrenti dalla precedente data di scadenza delle prescrizioni dettate ossia dal 04/07/2013; le attività dovranno pertanto essere concluse entro il nuovo termine del 02/09/2013.
3. La soc. Accornero S.r.l., è tenuta, quale custode della miniera, a porre in essere, in continuo, ogni iniziativa volta alla regolare manutenzione della miniera, alla sua vigilanza e a garantire la sicurezza dei luoghi al fine di evitare pericoli per la pubblica e privata incolumità.
4. Il presente decreto è trasmesso alla società Accornero S.r.l., al Direttore dei Lavori della miniera Ing. Pasquale Narciso ed ai proprietari e conduttori del fondo interessato dal cantiere estrattivo di miniera Sigg. Alfredo Postiglione Coppola, Andrea Postiglione Coppola, Beatrice Maria Postiglione Coppola, Francesca Postiglione Coppola, Anastasia Postiglione Coppola, Irene Rossetti, Pietro Postiglione Coppola, all'Amministrazione Provinciale di Benevento - Settore Pianificazione Territoriale - competente per territorio ai fini dell'esercizio delle funzioni di polizia e vigilanza in materia mineraria; nonché, per la conoscenza:
   - all'Assessore Regionale con delega alle Miniere;
   - ai Coordinatori dell'Aree Generali di Coordinamento 05 e 15;
   - al B.U.R.C. per la pubblicazione;
   - al Settore Attività di Assistenza alle sedute di Giunta, Comitati Dipartimentali;
   - all' Amministrazione Provinciale di Benevento per gli adempimenti consequenziali all'applicazione del D.L.vo 152/2006 s.m.i.;
   - all'ARPAC Dipartimento Provinciale di Benevento;
   - al Settore Provinciale del Genio Civile di Benevento;
   - alla Comunità Montana Titerno ed Alto Tammaro;
   - al Comune di Castelpagano;
   - alla Soprintendenza BAPSAE per le provincie di Caserta e Benevento;
   - alla Soprintendenza per i Beni Archeologici di Salerno, Avellino, Benevento;
   - alla Procura della Repubblica di Benevento;
   - al Corpo Forestale dello Stato - Comando Provinciale di Benevento - Comando Stazione di San Marco dei Cavoti.

Ing. Sergio Caiazzo

REGIONE CAMPANIA

Decreto Dirigenziale n. 76 del 31/07/2013

A.G.C. 15 Lavori pubblici, opere pubbliche, attuazione, espropriazione

Settore 6 Settore provinciale del Genio Civile - Avellino

Oggetto dell'Atto:

L.R. N. 54/1985 E SS. MM. E II. - ART. 32, CO. 6 DELLE NN. DI A. DEL P.R.A.E. - PROGETTO DI COLTIVAZIONE E RECUPERO AMBIENTALE DI UNA CAVA DI "PIETRE ORNAMENTALI" SITA ALLA LOC. TORO O SETOLETO DEL COMUNE DI BISACCIA (AV). DITTA: P.M. PIETRE S.R.L. - AMMINISTRATORE UNICO: SIG. MELILLO MELILLO FRANCO. AUTORIZZAZIONE

IL DIRIGENTE
DEL SETTORE DEL GENIO CIVILE DI AVELLINO

PREMESSO CHE:

- l'attività estrattiva nella regione Campania è disciplinata dalla L.R. n. 54/85 e ss. mm. ed ii. nonché dal "Piano Regionale delle Attività Estrattive (P.R.A.E.)" approvato dal Commissario ad Acta con Ordinanza n. 11 del 07.06.2006, pubblicata sul B.U.R.C. n. 27 del 19.06.2006, e successiva Ordinanza n. 12 del 06.07.2006;
- all'art. 32, co. 1, delle Norme di Attuazione (di seguito NN. di A.) del P.R.A.E. viene riportato il quadro sinottico delle cave storiche, tufi zeolitici e argille per uso terapeutico, di pietre ornamentali individuate nella Regione Campania;
- al medesimo comma viene precisato: *"L'elenco che precede è meramente indicativo dei materiali ornamentali e dei siti di estrazione. Per i materiali e per i siti non ricompresi in detto elenco, in sede di istruttoria del progetto presentato per il rilascio dell'autorizzazione, si procederà alle valutazioni dei requisiti geo-mineralogici e petrografici"*;
- l'art. 32, co. 6 delle NN. di A. del P.R.A.E. dispone che: "*È consentita l'apertura di nuove cave e l'ampliamento delle cave storiche e delle pietre ornamentali già autorizzate, in deroga alla normativa del presente P.R.A.E.. La coltivazione delle stesse è consentita anche in aree vincolate, previo nulla - osta delle autorità preposte alla tutela dei vincoli medesimi, purché la superficie complessiva oggetto di autorizzazione non sia superiore ad 1,00 Ha e la produzione annua non superi mille metri cubi di prodotto lavorato"*;
- con nota prot. n. 890569 del 23.11.2011, il Settore Cave ha evidenziato che, laddove sussistono le condizioni previste all'art. 32 delle NN. di A. del P.R.A.E., è possibile attivare, nei casi ivi specificati, le procedure riportate nel comma 6 dello stesso articolo, rinviando alla propria direttiva del 13.05.2009 prot. n. 415582;
- la direttiva di cui sopra (prot. n. 415582/2009), con specifico riferimento al "Materiale non individuato nel quadro sinottico" recita: *"1.3 nelle more dell'adozione della citata delibera, è possibile unicamente rilasciare autorizzazioni all'esercizio di cave per la deroga prevista all'articolo 32, comma 6"*;

PREMESSO, altresì, CHE:

- la ditta P.M. PIETRE s.r.l., con sede alla c.da Calaggio del comune di Bisaccia, P.I. 02289740645, nella persona dell'Amministratore sig. Melillo Melillo Franco, nato a Holzhausen Bei Homberg (Germania) il 09.07.1965, con nota del 13.09.2007, acquisita al protocollo di questo Settore il 17.09.2007 al n. 778724, ai sensi dell'art. 32 delle NN. di A. del P.R.A.E., ha formulato istanza di autorizzazione per l'apertura di una cava di pietre ornamentali ubicata alla località Toro o Setoleto del comune di Bisaccia, censita in catasto al foglio di mappa n. 2, part.lle nn. 57 parte, 58 parte, 236 parte, 237 parte e 199 parte, per una estensione complessiva di Ha 1,00, con una produzione media annua di 1.000 mc di prodotto lavorato, allegando il relativo progetto di coltivazione e recupero ambientale; lo stesso veniva trasmesso all'Autorità di Bacino ed agli altri Enti competenti per territorio;
- con nota prot. n. 11120 del 27.12.2007, acquisita al protocollo regionale il 02.01.2008 al n. 1376, l'Autorità di Bacino della Puglia, competente per territorio, ai sensi dell'art. 30 delle N.T.A. del P.A.I. e dell'art. 7 delle NN. di A. del P.R.A.E., ha richiesto documentazione integrativa;
- la ditta P.M. PIETRE s.r.l., con nota del 22.01.2008, acquisita al protocollo regionale il 25.01.2008 al n. 75777, ha trasmesso la documentazione integrativa richiesta dall'Autorità di Bacino;
- con nota prot. n. 3794 del 16.04.2008, acquisita al protocollo regionale il 22.04.2008 al n. 349304, l'Autorità di Bacino della Puglia, a seguito dell'esame degli elaborati tecnici integrativi, ha comunicato che "*il parere richiesto non possa essere rilasciato positivamente…";*
- l'Autorità di Bacino della Puglia, con nota n. 5992 del 20.06.2008, acquisita al protocollo regionale il 27.06.2008 al n. 553669, ha confermato il proprio parere non favorevole al progetto in esame;
- con nota n. 5232 del 21.04.2009, acquisita al protocollo regionale il 23.04.2009 al n. 352935, l'Autorità di Bacino della Puglia, vista *"l'ulteriore documentazione tecnica integrativa volta a chiarire le lacune conoscitive precedentemente rilevate da questa Autorità ... A seguito dell'esame degli atti tecnici … ed in particolare degli studi di verifica di stabilità dell'intero versante interessato dall'attività*

di cava … questa Autorità ritiene di poter esprimere parere di compatibilità." con prescrizioni;
- con istanza dell'11.05.2009, acquisita al protocollo regionale il 15.05.2009 al n. 427756, la ditta P.M. PIETRE s.r.l., nel confermare la richiesta già formulata con nota del 13.09.2007 (rif. prot. regionale n. 778724/2007), ai sensi dell'art. 32, delle NN. di A. del Piano Regionale delle Attività Estrattive (P.R.A.E.), ha trasmesso il "Progetto di coltivazione e recupero ambientale di una cava di pietre ornamentali" sita alla loc. Toro o Setoleto del comune di Bisaccia (AV), catastalmente individuata al foglio n. 2 part.lle nn. 57 (parte), 58 (parte), 236 (parte), 237 (parte) e 199 (parte), per una superficie complessiva di 10.000 mq e una produzione media annua di 1.000 mc di prodotto lavorato;
- in merito all'istanza sopra richiamata, con nota di questo Settore prot. n. 428098 del 15.05.2009, è stato comunicato l'avvio del procedimento n. AE 105/2009, nominando responsabile dello stesso l'ing. Carlo Maci, funzionario di questo Settore;
- la zona oggetto di intervento risulta perimetrata nel Piano Regionale delle Attività Estrattive (P.R.A.E.) in area suscettibile di nuova estrazione C09AV.

CONSIDERATO CHE:
- la ditta in argomento, unitamente all'istanza dell'11.05.2009 (rif. prot. regionale n. 427756/2009) ha trasmesso i seguenti pareri e/o autorizzazioni già acquisiti:
  - copia dell'autorizzazione rilasciata dal Ministero per i Beni e le Attività Culturali - Soprintendenza per i beni archeologici della provincia di Salerno, Avellino e Benevento, espressa con nota n. 3197/10M del 12.03.2008;
  - copia autorizzazione rilasciata dalla Comunità Montana "Alta Irpinia" di Calitri, espressa con nota n. 0007709 del 30.10.2007;
  - autorizzazione rilasciata dal Comune di Bisaccia, espressa con Deliberazione di G.C. n. 141 del 12.11.2007;
  - parere di compatibilità idrogeologica dell'Autorità di Bacino della Puglia espressa con nota n. 5232 del 21.04.2009;
- con nota prot. n. 773620 del 09.09.2009, è stata indetta, ai sensi dell'art. 14 della L. n. 241/1990 e ss. mm. e ii., la Conferenza di Servizi per l'esame del progetto in argomento;
- in data 08.10.2009 si è tenuta la prima seduta della Conferenza di Servizi, giusta verbale redatto in pari data;
- in data 05.11.2009, 25.03.2010 e 24.02.2011 si sono tenute le sedute successive, giusta verbali redatti in pari date;
- in data 24.03.2011 si è tenuta la seduta conclusiva della Conferenza di Servizi all'esito della quale la stessa ha espresso parere favorevole all'intervento in argomento, giusta verbale redatto in pari data;
- hanno espresso il loro parere favorevole, direttamente in sede di Conferenza di Servizi, ovvero tramite note acquisite agli atti della Conferenza medesima, così come si evince dai relativi verbali, oltre a questo Settore, le sotto indicate Amministrazioni:
  - Ministero per i Beni e le Attività Culturali - Soprintendenza per i Beni Archeologici Salerno-Avellino-Benevento nota prot. n. 3197/10M del 12.03.2008 (rif. verbale dell'8.10.2009, laddove la delegata dr.ssa Maria Fariello ha confermato l'autorizzazione espressa con la nota citata);
  - Autorità di Bacino della Puglia nota prot. n. 1459 dell'11.02.2011, acquisita al protocollo regionale il 15.02.2011 al n. 122245, con la quale si conferma il parere favorevole con prescrizioni già espresso precedentemente con nota prot. n. 5232 del 21.04.2009 (rif. verbale dell'8.10.2009, laddove il dr. Gaetano Gelormino delegato dalla ditta dichiara che gli atti progettuali trasmessi all'Autorità di Bacino della Puglia ed a tutti gli altri Enti interessati, sono completi e conformi a quelli presentati al Settore del Genio Civile di Avellino);
  - Ministero per i Beni e le Attività Culturali - Direzione Regionale per i Beni Culturali e Paesaggistici, nota prot. n. 1493 del 02.02.2011, con la quale comunica la propria incompetenza ad esprimere il parere, ai sensi dell'art. 17, co. 3, lett. n) del DPR n. 233/2007, atteso che l'area di intervento non riguarda la concomitanza di competenze di più Soprintendenze, ciò a seguito di comunicazione della Soprintendenza Beni Architettonici e Paesaggistici per le Province di Salerno e Avellino, prot. n. 15774 del 16.06.2010, con la quale comunicava che l'area interessata dall'intervento non rientra tra quelle sottoposte a tutela paesaggistica ai sensi della Parte Terza del D.Lgs. n. 42/2004 (rif. verbale del 24.02.2011);

- sono risultate assenti, né hanno fatto pervenire il proprio parere, come si evince dal verbale della Conferenza di Servizi del 25.03.2010, le sotto indicate Amministrazioni:
  - Amministrazione Provinciale di Avellino;
  - ASL di Avellino;
  - ARPAC Dipartimento provinciale di Avellino;
- questo Settore, come si evince dal verbale della Conferenza di Servizi del 24.03.2011, attesa la rispondenza del progetto in esame alle disposizioni regolamentari di cui all'Allegato C, punto VI, lettera G del D.P.G.R.C. della Campania n. 10 del 29.01.2010, ha confermato l'esclusione dalle procedure di verifica di assoggettabilità alla VIA, così come già comunicato con nota prot. n. 866616 del 28.10.2010;
- con nota del 10.09.2012, acquisita al protocollo regionale in pari data al n. 662790, la ditta P.M. PIETRE s.r.l. ha trasmesso un nuovo parere della Comunità Montana "Alta Irpinia", prot. n. 4400 del 04.09.2012, con il quale la Comunità autorizza i lavori di movimento terra necessari per la coltivazione ed il recupero ambientale della cava in argomento, da realizzarsi in agro del comune di Bisaccia alla loc.tà Calaggio in catasto al foglio n. 2, part.lle nn. 57, 58 (parte), 236 (parte), 237 (parte) e 199 (parte);
- con nota senza data, acquisita al protocollo regionale l'08.03.2013 al n. 173470, la ditta P.M. PIETRE s.r.l. ha trasmesso il certificato di destinazione urbanistica rilasciato, in data 16.01.2013, dal Settore Tecnico Urbanistico del Comune di Bisaccia dal quale si evince la seguente destinazione urbanistica:
  Foglio n. 2 mappale 57
  incluso per la maggiore consistenza nella Zona Territoriale Omogenea E0
  Foglio n. 2 mappale 58
  incluso per la maggiore consistenza nella Zona Territoriale Omogenea E0
  Foglio n. 2 mappale 236
  incluso per la maggiore consistenza nella Zona Territoriale Omogenea E0
  Foglio n. 2 mappale 237
  incluso per il 100% nella Zona Territoriale Omogenea E0
  Foglio n. 2 mappale 199
  incluso per il 100% nella Zona Territoriale Omogenea E0
  aventi le seguenti denominazioni e prescrizioni urbanistiche:
  ZONA E0:
  Art. 21
  ZONA E0 - AGRICOLA ORDINARIA ...;

VISTI:

- gli elaborati del progetto sottoposto all'esame della Conferenza di Servizi:
  Documentazione tecnica (datata 04.05.2009) trasmessa con nota dell'11.05.2009, acquisita il 15.05.2009 al protocollo regionale al n. 427756:
  - Elaborato n. 1 - Relazione tecnica-illustrativa relativa al ciclo di lavorazione svolto nello stabilimento per la lavorazione della pietra e marmi, di proprietà P.M. PIETRE s.r.l.;
  - Elaborato n. 2 - Relazione tecnica-illustrativa relativa al progetto di coltivazione e recupero ambientale della cava di pietre ornamentali;
  - Elaborato n. 3 - Relazione geologica-geotecnica;
  - Elaborato n. 3.a - Piano quotato della superficie richiesta in autorizzazione con l'indicazione dei sondaggi eseguiti in scala 1:1000;
  - Elaborato n. 3.b - Sezioni geologiche di dettaglio in scala 1:1000;
  - Elaborato n. 3.c - Verifiche di stabilità dei fronti di scavo;
  - Elaborato n. 4 - Relazione generale del recupero ambientale;
  - Elaborato n. 5 - Piano finanziario necessario al recupero ambientale;
  - Elaborato n. 1 - Stralcio corografico in scala 1:2000;
  - Tavola n. 2 - Planimetria catastale con l'indicazione della superficie in godimento in scala 1:2000;
  - Tavola n. 4 - Piano quotato dello stato attuale in scala 1:500;
  - Tavola n. 5 - Sezioni dello stato attuale in scala 1:500;
  - Tavola n. 6 - Planimetria di progetto con l'indicazione delle sezioni topografiche scala 1:500;

- Tavola n. 7 - Sezioni di progetto in scala 1:500;
- Tavola n. 8 - Sezioni di progetto con l'indicazione delle superfici di estrazione dei materiali utili e dei movimenti di terra dei materiali sterili in scala 1:500;
- Tavola n. 9 - Progetto di recupero ambientale - Planimetria generale con l'indicazione degli interventi di recupero delle caratteristiche ecologiche e paesaggistiche e degli interventi di rinaturalizzazione in scala 1:500;
- Tavola n. 10 - Progetto di recupero ambientale - Sezioni con l'indicazione degli interventi di recupero delle caratteristiche ecologiche e paesaggistiche e degli interventi di rinaturalizzazione in scala 1:500;
- Tavola n. 11 - Sezione schematica del recupero ambientale;

Documentazione tecnica (datata 15.10.2009) trasmessa con nota del 09.03.2010, acquisita in pari data al protocollo regionale al n. 209689:

- Elaborato n. 1 - Relazione tecnica-illustativa;
- Elaborato n. 2 - Studio geologico;
- Elaborato n. 2.a - Verifica di stabilità;
- Elaborato n. 2.b - Schede delle prove di laboratorio;
- Elaborato n. 3 - Verifiche idrauliche;
- Elaborato n. 4 - Piano finanziario necessario al recupero ambientale;
- Tavola n. 1 - Carta topografica e modello digitale dello stato di fatto in scala 1:2000;
- Tavola n. 2 - Carta topografica e modello digitale al termine dei lavori di coltivazione in scala 1.2000;
- Tavola n. 3 - Carta geolitologica in scala 1:1000;
- Tavola n. 4 - Carta idrogeologica in scala 1:1000;
- Tavola n. 5 - Carta delle indagini in scala 1:2000;
- Tavola n. 6 - Sezioni geologiche ed idrogeologiche in scala 1:500;
- Tavola n. 7 - Carta geologiche-applicativa in scala 1:1000;
- Tavola n. 7bis - Carta geomorfologica in scala 1:2000;
- Tavola n. 8 - Planimetria di progetto a curve di livello con l'indicazione dei gradoni in lotti in scala 1:500;
- Tavola n. 9 - Sezioni di progetto con l'indicazione dei lotti funzionali in scala 1:500;
- Tavola n. 10 - Planimetria di progetto a curve di livello con l'indicazione delle opere di regimazione idrica in scala 1:500;
- Tavola n. 11 - Planimetria di progetto a curve di livello con l'indicazione degli interventi del recupero delle caratteristiche ecologiche e paesaggistiche in scala 1:500;
- Tavola n. 12 - Sezioni generali degli interventi del recupero delle caratteristiche ecologiche e paesaggistiche in scala 1:500;
- Tavola n. 13 - Corografia in scala 1:25000;
- Tavola n. 14 - Planimetria con l'indicazione dei manufatti per un raggio di 500 m in scala 1:2000;

Documentazione tecnica (datata 15.10.2010) trasmessa con nota del 24.12.2010, acquisita al protocollo regionale il 28.12.2010 al n. 1032080:

- Elaborato n. 1 - Relazione tecnico-illustrativa relativa al ciclo di lavorazione svolto nello stabilimento per la lavorazione della pietra e marmi, di proprietà P.M. PIETRE s. r.l.;
- Elaborato n. 2 - Relazione tecnico-illustrativa relativa al Progetto di coltivazione;
- Elaborato n. 3 - Relazione tecnico-illustrativa relativa al recupero ambientale;
- Elaborato n. 4 - Piano Finanziario necessario al recupero ambientale;
- Elaborato n. 5 - Relazione geologica generale;
- Elaborato n. 6 - Relazione geologica relativa alle indagini eseguite;
- Elaborato n. 7 - Relazione geologica - strutturale;
- Elaborato n. 7 - Cronoprogramma dei lavori da eseguire;
- Tavola n. a - Carta geolitologica con indicazione della traccia delle sezioni geolitogiche eseguite in scala 1:500:
- Tavola n. b.1 - Sezioni geolitologiche - Sez. nn. 2-3-4-5-6-7 in scala 1:500;
- Tavola n. b.2 - Sezioni geolitologiche - Sez. nn. 8-9-10-11-12-13 in scala 1:500;
- Tavola n. c - Carta delle indagini geologiche eseguite in scala 1:500;

- Tavola n. d - Carta idrogeologica con indicazione della traccia delle sezioni idrogeologiche eseguite in scala 1:500;
- Tavola n. e.1 - Sezioni idrogeologiche - Sez. nn. 2-3-4-5-6-7 in scala 1:500;
- Tavola n. e.2 - Sezioni idrogeologiche - Sez. nn. 8-9-10-11-12-13 in scala 1:500;
- Tavola n. f - Carta geomorfologica in scala 1:2000.
- Tavola n. 1 - Stralcio corografico in scala 1:2000;
- Tavola n. 2 - Rilievo topografico con indicazione della superficie richiesta in autorizzazione e della stazione tacheometrica in scala 1:2000;
- Tavola n. 2.a - Piano quotato dello stato attuale con indicazione delle sezioni longitudinali e trasversali in scala 1:500;
- Tavola n. 3 - Planimetria catastale della superficie di proprietà P.M. PIETRE s.r.l. in scala 1:2000;
- Tavola n. 4 - Planimetria catastale con indicazione della superficie richiesta in autorizzazione in scala 1:2000;
- Tavola n. 5 - Sezioni longitudinali dello stato attuale Sez. nn. 2-3-4-5-6-7 in scala 1:500;
- Tavola n. 6 - Sezioni longitudinali dello stato attuale Sez. nn. 8-9-10-11-12 in scala 1:500;
- Tavola n. 7 - Sezioni trasversali dello stato attuale Sez nn. 14-15-16-17 in scala 1:500;
- Tavola n. 8 - Progetto di coltivazione: Planimetria generale con l'indicazione della strada di accesso e delle tracce delle sezioni eseguite in scala 1:500;
- Tavola n. 9 - Progetto di coltivazione: Sezioni longitudinali Sez. nn. 2-3-4-5-6-7 in scala 1:500;
- Tavola n. 10 - Progetto di coltivazione: Sezioni longitudinali Sez. nn. 8-9-10 in scala 1:500;
- Tavola n. 11 - Progetto di coltivazione: Sezioni trasversali Sez. nn. 14-15-16-17 in scala 1:500;
- Tavola n. 12 - Progetto di coltivazione: Sezioni longitudinali con l'indicazione delle superfici di estrazione dei materiali utili e delle superfici di scavo dei materiali sterili Sez. nn. 3-4-5-6-7 in scala 1:500;
- Tavola n. 13 - Progetto di coltivazione: Sezioni longitudinali con l'indicazione delle superfici di estrazione dei materiali utili e delle superfici di scavo dei materiali sterili Sez. nn. 8-9-10 in scala 1:500;
- Tavola n. 14 - Progetto di coltivazione: Planimetria generale con l'indicazione delle superfici di rinterro dei materiali sterili in scala 1:500;
- Tavola n. 15 - Progetto di coltivazione Sezioni longitudinali con l'indicazione delle superfici di rinterro dei materiali sterili Sez. nn. 3-4-5-6-7 in scala 1:500;
- Tavola n. 16 - Progetto di coltivazione Sezioni longitudinali con l'indicazione delle superfici di rinterro dei materiali sterili Sez. nn. 14-15-16-17 in scala 1:500;
- Tavola n. 17 - Progetto di recupero ambientale - Planimetria generale della regimazione idraulica della superficie di cava in scala 1:500;
- Tavola n. 18 - Progetto di recupero ambientale - Planimetria generale del recupero delle caratteristiche ecologiche e paesaggistiche in scala 1:500;
- Tavola n. 19 - Sezioni del recupero delle caratteristiche ecologiche e paesaggistiche Sez. nn. 2-3-4-5-6-7 in scala 1:500;
- Tavola n. 20 - Sezioni del recupero delle caratteristiche ecologiche e paesaggistiche Sez. nn. 8-9-10 in scala 1:500;
- Tavola n. 21 - Sezioni del recupero delle caratteristiche ecologiche e paesaggistiche Sez. nn. 14-15-16-17 in scala 1:500;
- Tavola n. 22 - Opere accessorie - Strada di accesso alla cava - Profilo longitudinale dello stato di fatto e dello stato di progetto in scala 1:250;
- Tavola n. 23 - Opere accessorie - Strada di accesso alla cava - Sezioni trasversali dello stato di fatto e dello stato di progetto in scala 1:250;
- Caratterizzazione tecnologica per la valorizzazione della Pietra di Bisaccia a cura dell'Università degli Studi di Napoli Federico II - USO STORICO DELLA PIETRA DI BISACCIA (23.09.2010 prot. n. 0111329);
- Caratterizzazione tecnologica per la valorizzazione della Pietra di Bisaccia a cura dell'Università degli Studi di Napoli Federico II - CERTIFICATI ANALISI (23.09.2010 prot. n. 011131);
- Prove dì laboratorio eseguite dal Laboratorio Geotecnico Geo-In s.r.l. di Benevento in data maggio 2009;

- Valutazione previsionale di impatto acustico L. 447/95 - Relazione Tecnica (19.11.2010);
- Previsione di inquinamento da polveri - Relazione Tecnica (22.11.2010);

Documentazione tecnica (datata 15.10.2010) trasmessa con nota del 21.01.2011, acquisita in pari data al protocollo regionale al n. 47894:

- Tavola n. 24 - Cronoprogramma dei lavori da eseguire - Planimetria con l'indicazione dei lotti funzionali (STEP) di coltivazione materiali utili in scala 1:500;
- Tavola n. 25 - Cronoprogramma dei lavori da eseguire - Sezioni con l'indicazione dei lotti funzionali (STEP) di coltivazione materiali utili - Sez. nn. 3-4-5-6-7 in scala 1:500;
- Tavola n. 26 - Cronoprogramma dei lavori da eseguire - Sezioni con l'indicazione dei lotti funzionali (STEP) di coltivazione materiali utili - Sez. nn. 8-9-10 in scala 1:500;

Documentazione tecnica (datata 04.03.2011) trasmessa con nota del 14.03.2011, acquisita in pari data al protocollo regionale al n. 202742:

- Elaborato n. 1.1 - Relazione tecnico-illustrativa;
- Tavola n. 1.1 - Corografia in scala 1:25000;
- Tavola n. 1.2 - Planimetria catastale indicante i manufatti esistenti nel raggio dei 500 m dal perimetro della cava 1:2000;
- Tavola n. 1.2.a - Planimetria catastale indicante le distanze di cui all'art. 104 D.P.R. 128/1959 1:2000;
- Tavola n. 1.3 - Progetto di coltivazione: Planimetria generale con l'indicazione delle superfici di rinterro dei materiali sterili in scala 1:500;
- Tavola n. 14 - Progetto di coltivazione: Sezioni longitudinali con l'indicazione delle superfici di rinterro dei materiali sterili Sez. nn. 3-4-5-6-7 in scala 1:500;
- Tavola n. 1.5 - Progetto di coltivazione: Sezioni longitudinali con l'indicazione delle superfici di rinterro dei materiali sterili Sez. nn. 8-9-10 in scala 1:500;
- Tavola n. 1.6 - Progetto di coltivazione: Sezioni longitudinali con l'indicazione delle superfici di rinterro dei materiali sterili Sez. nn. 14-15-16-17 in scala 1:500;
- Tavola n. 1.7 - Progetto di recupero ambientale - Planimetria generale della regimazione idraulica della superficie in scala 1:500;
- Tavola n. 1.8 - Progetto di recupero ambientale - Planimetria generale del recupero delle caratteristiche ecologiche e paesaggistiche in scala 1:500;
- Tavola n. 1.9 - Sezioni del recupero delle caratteristiche ecologiche e paesaggistiche Sez. nn. 2-3-4-5-6-7 in scala 1:500;
- Tavola n. 1.10 - Sezioni del recupero delle caratteristiche ecologiche e paesaggistiche Sez. nn. 8-9-10 in scala 1:500;
- Tavola n. 1.11 - Sezioni del recupero delle caratteristiche ecologiche e paesaggistiche Sez. nn. 14-15-16-17 in scala 1:500;
- Elaborato n. 1.2 - Piano Finanziario necessario al recupero ambientale;
- Valutazione previsionale di impatto acustico L. 447/95 - Relazione tecnica (03.03.2011);

DATO ATTO CHE:

- il titolo giuridico su cui si fonda il godimento del giacimento, ai sensi dell'art. 5, co. 2 delle NN. di A. del P.R.A.E. e dell'art. 8, co. 1 lett. c) e co. 2 lett. a) della L.R. 54/85 e ss. mm. ed ii., è stato comprovato dalla ditta P.M. PIETRE s.r.l. con documentazione agli atti del Settore;
- la società P.M. PIETRE s.r.l. ha prestato la garanzia dovuta ai sensi dell'art. 6 della L.R. n. 54/85 e ss. mm. ed ii. mediante fideiussione bancaria n. 13/106045 in data 12/07/2013, rilasciata dalla BANCA DELLA CAMPANIA S.P.A., con sede legale in Napoli, Via Filangieri n. 36 e sede amministrativa in Avellino, Collina Liguorini, iscritta al registro delle imprese di Napoli in data 23.06.2003, C.F./P.IVA 04504971211, iscritta all'Albo delle Banche tenuto dalla Banca d'Italia con numero di codice meccanografico 5392 (artt. 13 e 14 del D.Lgs. n. 385 del 1°settembre 1993), nella persona del sig. Gonnella Gerardo nato a Londra (UK) l'08.05.1963, in qualità di Preposto della filiale di Calitri, dell'importo di € 36.433,13 pari al 50% dell'intero importo risultante dal relativo computo allegato al progetto, per la ricomposizione dell'ambiente naturale alterato di € 72.866,25, acquisita al protocollo regionale il 15.07.2013 al n. 512899;
- il sig. Melillo Melillo Franco, nella qualità, ha stipulato, ai sensi dell'art. 18 della L.R. 54/85 e ss. mm.

ed ii. e dell'art. 16 delle NN. di A. del P.R.A.E., apposita convenzione con il Comune di Bisaccia n. di Rep. 18/2012 del 18.05.2012, registrata in Sant'Angelo dei Lombardi al n. 110 Serie I il 23.05.2012;
- la ditta P.M. PIETRE s.r.l., con nota del 07.08.2012, acquisita in pari data al protocollo regionale al n. 608939, ha trasmesso la documentazione comprovante il possesso dei requisiti minimi di capacità necessari per l'esercizio delle attività estrattive, così come stabilito con Delibera G.R.C. n. 503 del 04.10.2011;
- la Prefettura - Ufficio Territoriale del Governo di Avellino, con nota prot. n. 9714/12.A.1/Area 1^ del 21.05.2013, in riscontro alla richiesta effettuata da questo Settore con nota prot. n. 259610 dell'11.04.2013, ha comunicato, *ai sensi dell'art. 87, co. 1 del Decreto Legislativo 06.09.2011 n. 159 che nei confronti della Società "P.M. PIETRE S.R.L." con sede a Bisaccia (AV) e delle seguenti persone:*
  - *MELILLO MELILLO FRANCO nato a HOLZHAUSEN BEI HOMBERG (Germania) il 09.07.1965 non sussistono, allo stato, le cause di divieto, di sospensione e di decadenza indicate nell'art. 67 del medesimo Decreto legislativo n. 159/2011*;

RITENUTO CHE:
- in esito ai lavori della Conferenza di Servizi, valutate le specifiche risultanze della stessa e tenuto conto delle posizioni prevalenti espresse in quella sede, ai sensi e per gli effetti dell'art. 14ter, comma 6bis, della L. n. 241/90 e ss. mm. ed ii., il progetto in argomento sia meritevole di approvazione.

VISTO:
- il D.P.R. n. 128/59;
- il D.Lgs. n. 624/96;
- la L.R. 54/85 e ss. mm. ed ii.;
- la L. 241/90 e ss. mm. ed ii.;
- la Delibera di G.R. n. 1546 del 06.08.2004;
- la Delibera di G.R. n. 1904 del 22.10.2004;
- la Delibera di G.R. n. 1002 del 15.06.2007;
- la Delibera di G.R. n. 503 del 04.10.2011;
- le NN. di A. del P.R.A.E. approvate con Ord. Com. n. 11 del 07.06.2006 (BURC n. 27 del 19.06.2006) e n. 12 del 06.07.2006 (BURC n. 37 del 14.08.2006);
- la direttiva del Settore Ricerca e Valorizzazione di Cave, Torbiere, Acque minerali e Termali n. 765031 del 16.09.2008 - *"Trasmissione atti e documenti da parte dei settori delegati"*;
- la direttiva del Settore Ricerca e Valorizzazione di Cave, Torbiere, Acque minerali e Termali n. 415582 del 13.04.2009 - *"Applicazione dell'art. 32 delle NN. di A. del P.R.A.E. - Cave storiche, tufi zeolitici e argille per uso terapeutico"*;
- la direttiva del Settore Ricerca e Valorizzazione di Cave, Torbiere, Acque minerali e Termali n. 328327 del 15.04.2010 - *"Cauzioni da versare per il rilascio dell'autorizzazione di cui all'art. 5 della L.R. 54/85 e ss.mm.ii"*;

alla stregua dell'istruttoria compiuta dal Responsabile del Procedimento e delle risultanze e degli atti tutti richiamati nelle premesse, costituenti istruttoria a tutti gli effetti di legge, e del parere di regolarità reso dal Dirigente del Servizio competente;

DECRETA

Con espresso riferimento alle motivazioni innanzi evidenziate che s'intendono tutte riportate e trascritte di seguito, in accoglimento dell'istanza in data 11.05.2009, acquisita al protocollo regionale il 15.05.2009 al n. 427756, e successive integrazioni del 09.03.2010, acquisite in pari data al protocollo regionale al n. 209689, del 24.12.2010, acquisite al protocollo regionale il 28.12.2010 al n. 1032080, del 21.01.2011, acquisite in pari data al protocollo regionale al n. 47894 e del 14.03.2011, acquisite in pari data al protocollo regionale al n. 202742,

1) la ditta P.M. PIETRE s.r.l., con sede alla c.da Calaggio del comune di Bisaccia, P.I. 02289740645, è

autorizzata, ai sensi degli art. 32, co. 6, delle Norme di Attuazione del Piano Regionale Attività Estrattive, all'esecuzione dei lavori di coltivazione e recupero ambientale di una cava di pietre ornamentali (Pietra di Bisaccia) sita alla loc.tà Toro o Setoleto del comune di Bisaccia, in conformità al progetto allegato all'istanza sopra richiamata che, contestualmente, si approva, catastalmente individuata al foglio n. 2 part.lle nn. 57 (parte), 58 (parte), 236 (parte) e 199 (parte), per una superficie complessiva di 10.000 mq e una produzione media annua di 1.000 mc di prodotto lavorato;

2) la presente autorizzazione ha carattere personale ed è rilasciata al sig. Melillo Melillo Franco, amministratore della ditta P.M. PIETRE s.r.l., nato a Holzhausen Bei Homberg (Germania) il 09.07.1965, C.F. MLLFNC65L09Z112G e residente a Bisaccia (AV), alla Piazza della Concordia;

3) la ditta P.M. PIETRE s.r.l., nell'esercire l'attività di cava, dovrà osservare il piano di coltivazione e di recupero ambientale, allegato all'istanza sopra richiamata e successive integrazioni e modifiche, così come previsto dagli elaborati grafici approvati e vistati, di seguito elencati:
Documentazione tecnica (datata 15.10.2009) trasmessa con nota del 09.03.2010, acquisita in pari data al protocollo regionale al n. 209689:
- Elaborato n. 1 - Relazione tecnica-illustativa;
- Elaborato n. 2 - Studio geologico;
- Elaborato n. 2.a - Verifica di stabilità;
- Elaborato n. 2.b - Schede delle prove di laboratorio;
- Elaborato n. 3 - Verifiche idrauliche;
- Tavola n. 1 - Carta topografica e modello digitale dello stato di fatto in scala 1:2000;
- Tavola n. 2 - Carta topografica e modello digitale al termine dei lavori di coltivazione in scala 1.2000;
- Tavola n. 10 - Planimetria di progetto a curve di livello con l'indicazione delle opere di regimazione idrica in scala 1:500;

Documentazione tecnica (datata 15.10.2010) trasmessa con nota del 24.12.2010, acquisita al protocollo regionale il 28.12.2010 al n. 1032080:
- Elaborato n. 1 - Relazione tecnico-illustrativa relativa al ciclo di lavorazione svolto nello stabilimento per la lavorazione della pietra e marmi, di proprietà P.M. PIETRE s. r.l.;
- Elaborato n. 2 - Relazione tecnico-illustrativa relativa al Progetto di coltivazione;
- Elaborato n. 3 - Relazione tecnico-illustrativa relativa al recupero ambientale;
- Elaborato n. 5 - Relazione geologica generale;
- Elaborato n. 6 - Relazione geologica relativa alle indagini eseguite;
- Elaborato n. 7 - Relazione geologica - strutturale;
- Elaborato n. 7 - Cronoprogramma dei lavori da eseguire;
- Tavola n. a - Carta geolitologica con indicazione della traccia delle sezioni geolitogiche eseguite in scala 1:500:
- Tavola n. b.1 - Sezioni geolitologiche - Sez. nn. 2-3-4-5-6-7 in scala 1:500;
- Tavola n. b.2 - Sezioni geolitologiche - Sez. nn. 8-9-10-11-12-13 in scala 1:500;
- Tavola n. c - Carta delle indagini geologiche eseguite in scala 1:500;
- Tavola n. d - Carta idrogeologica con indicazione della traccia delle sezioni idrogeologiche eseguite in scala 1:500;
- Tavola n. e.1 - Sezioni idrogeologiche - Sez. nn. 2-3-4-5-6-7 in scala 1:500;
- Tavola n. e.2 - Sezioni idrogeologiche - Sez. nn. 8-9-10-11-12-13 in scala 1:500;
- Tavola n. f - Carta geomorfologica in scala 1:2000.
- Tavola n. 2 - Rilievo topografico con indicazione della superficie richiesta in autorizzazione e della stazione tacheometrica in scala 1:2000;
- Tavola n. 2.a - Piano quotato dello stato attuale con indicazione delle sezioni longitudinali e trasversali in scala 1:500;
- Tavola n. 3 - Planimetria catastale della superficie di proprietà P.M. PIETRE s.r.l. in scala 1:2000;
- Tavola n. 4 - Planimetria catastale con indicazione della superficie richiesta in autorizzazione in scala 1:2000;

- Tavola n. 5 - Sezioni longitudinali dello stato attuale Sez. nn. 2-3-4-5-6-7 in scala 1:500;
- Tavola n. 6 - Sezioni longitudinali dello stato attuale Sez. nn. 8-9-10-11-12 in scala 1:500;
- Tavola n. 7 - Sezioni trasversali dello stato attuale Sez nn. 14-15-16-17 in scala 1:500;
- Tavola n. 8 - Progetto di coltivazione: Planimetria generale con l'indicazione della strada di accesso e delle tracce delle sezioni eseguite in scala 1:500;
- Tavola n. 9 - Progetto di coltivazione: Sezioni longitudinali Sez. nn. 2-3-4-5-6-7 in scala 1:500;
- Tavola n. 10 - Progetto di coltivazione: Sezioni longitudinali Sez. nn. 8-9-10 in scala 1:500;
- Tavola n. 11 - Progetto di coltivazione: Sezioni trasversali Sez. nn. 14-15-16-17 in scala 1:500;
- Tavola n. 17 - Progetto di recupero ambientale - Planimetria generale della regimazione idraulica della superficie di cava in scala 1:500;
- Tavola n. 18 - Progetto di recupero ambientale - Planimetria generale del recupero delle caratteristiche ecologiche e paesaggistiche in scala 1:500;
- Tavola n. 19 - Sezioni del recupero delle caratteristiche ecologiche e paesaggistiche Sez. nn. 2-3-4-5-6-7 in scala 1:500;
- Tavola n. 20 - Sezioni del recupero delle caratteristiche ecologiche e paesaggistiche Sez. nn. 8-9-10 in scala 1:500;
- Tavola n. 21 - Sezioni del recupero delle caratteristiche ecologiche e paesaggistiche Sez. nn. 14-15-16-17 in scala 1:500;
- Tavola n. 22 - Opere accessorie - Strada di accesso alla cava - Profilo longitudinale dello stato di fatto e dello stato di progetto in scala 1:250;
- Tavola n. 23 - Opere accessorie - Strada di accesso alla cava - Sezioni trasversali dello stato di fatto e dello stato di progetto in scala 1:250;
- Caratterizzazione tecnologica per la valorizzazione della Pietra di Bisaccia a cura dell'Università degli Studi di Napoli Federico II - USO STORICO DELLA PIETRA DI BISACCIA (23.09.2010 prot. n. 0111329);
- Caratterizzazione tecnologica per la valorizzazione della Pietra di Bisaccia a cura dell'Università degli Studi di Napoli Federico II - CERTIFICATI ANALISI (23.09.2010 prot. n. 011131);
- Prove dì laboratorio eseguite dal Laboratorio Geotecnico Geo-In s.r.l. di Benevento in data maggio 2009;
- Previsione di inquinamento da polveri - Relazione Tecnica (22.11.2010);

Documentazione tecnica (datata 15.10.2010) trasmessa con nota del 21.01.2011, acquisita in pari data al protocollo regionale al n. 47894:

- Tavola n. 24 - Cronoprogramma dei lavori da eseguire - Planimetria con l'indicazione dei lotti funzionali (STEP) di coltivazione materiali utili in scala 1:500;
- Tavola n. 25 - Cronoprogramma dei lavori da eseguire - Sezioni con l'indicazione dei lotti funzionali (STEP) di coltivazione materiali utili - Sez. nn. 3-4-5-6-7 in scala 1:500;
- Tavola n. 26 - Cronoprogramma dei lavori da eseguire - Sezioni con l'indicazione dei lotti funzionali (STEP) di coltivazione materiali utili - Sez. nn. 8-9-10 in scala 1:500;

Documentazione tecnica (datata 04.03.2011) trasmessa con nota del 14.03.2011, acquisita in pari data al protocollo regionale al n. 202742:

- Elaborato n. 1.1 - Relazione tecnico-illustrativa;
- Tavola n. 1.1 - Corografia in scala 1:25000;
- Tavola n. 1.2 - Planimetria catastale indicante i manufatti esistenti nel raggio dei 500 m dal perimetro della cava 1:2000;
- Tavola n. 1.2.a - Planimetria catastale indicante le distanze di cui all'art. 104 D.P.R. 128/1959 1:2000;
- Tavola n. 1.3 - Progetto di coltivazione: Planimetria generale con l'indicazione delle superfici di rinterro dei materiali sterili in scala 1:500;
- Tavola n. 14 - Progetto di coltivazione: Sezioni longitudinali con l'indicazione delle superfici di rinterro dei materiali sterili Sez. nn. 3-4-5-6-7 in scala 1:500;
- Tavola n. 1.5 - Progetto di coltivazione: Sezioni longitudinali con l'indicazione delle superfici di rinterro dei materiali sterili Sez. nn. 8-9-10 in scala 1:500;
- Tavola n. 1.6 - Progetto di coltivazione: Sezioni longitudinali con l'indicazione delle superfici di rinterro dei materiali sterili Sez. nn. 14-15-16-17 in scala 1:500;

- Tavola n. 1.7 - Progetto di recupero ambientale - Planimetria generale della regimazione idraulica della superficie in scala 1:500;
- Tavola n. 1.8 - Progetto di recupero ambientale - Planimetria generale del recupero delle caratteristiche ecologiche e paesaggistiche in scala 1:500;
- Tavola n. 1.9 - Sezioni del recupero delle caratteristiche ecologiche e paesaggistiche Sez. nn. 2-3-4-5-6-7 in scala 1:500;
- Tavola n. 1.10 - Sezioni del recupero delle caratteristiche ecologiche e paesaggistiche Sez. nn. 8-9-10 in scala 1:500;
- Tavola n. 1.11 - Sezioni del recupero delle caratteristiche ecologiche e paesaggistiche Sez. nn. 14-15-16-17 in scala 1:500;
- Elaborato n. 1.2 - Piano Finanziario necessario al recupero ambientale;
- Valutazione previsionale di impatto acustico L. 447/95 - Relazione tecnica (03.03.2011);

4) la presente autorizzazione, non rinnovabile, ha una durata di anni **20 (anni)**, a decorrere dal **1° Settembre 2013**;

5) prima di iniziare i lavori di scavo, la ditta P.M. PIETRE s.r.l. dovrà rispettare le seguenti prescrizioni tecniche:
   a) affidare la direzione dei lavori di cava ad un tecnico, responsabile dell'andamento della coltivazione e del rispetto dei tempi e modalità dell'escavazione e del progetto ambientale, nonché delle norme di sicurezza per gli addetti alla coltivazione ed al recupero ambientale della cava (art. 37 delle NN. di A del P.R.A.E.); a tale scopo è necessario trasmettere sia la nomina del tecnico che la relativa accettazione, nonché la documentazione comprovante il possesso dei requisiti minimi di capacità per lo svolgimento della mansione, così come previsto dall'art. 4 della Delibera G.R.C. n. 503 del 04.10.2011;
   b) porre al fine dell'identificazione della cava (art. 38 delle NN. di A del P.R.A.E.) in corrispondenza di ogni accesso al sito estrattivo, in modo ben visibile anche da lontano, un cartello contenente i seguenti dati:
      - denominazione della cava, estremi autorizzazione e relativa scadenza;
      - estremi di riferimento della pianificazione P.R.A.E. riguardante l'area ove insiste la cava;
      - proprietà del terreno o indicazione degli estremi del regime concessorio;
      - ditta esercente;
      - tipo di materiale estratto;
      - direttore di cava; responsabile della sicurezza; sorvegliante;
      - rappresentazione grafica del perimetro dell'area interessata dai lavori e ubicazione dei manufatti ed impianti nonché dei siti in cui stazioneranno le macchine e saranno ubicate le attrezzature;
      - rappresentazione grafica dello stato dei luoghi a conclusione dell'intervento di riqualificazione ambientale;
      - organo di vigilanza;
   c) realizzare (art. 39 delle NN. di A. del P.R.A.E.) i sotto elencati adempimenti:
      - perimetrazione del cantiere estrattivo, come riportato nella cartografia del rilievo planoaltimetrico, mediante posizionamento di capisaldi con picchetti metallici inamovibili da riportare su apposita planimetria;
      - perimetrazione della zona di attività estrattiva mediante recinzione metallica a maglia stretta, alta non meno di metri 2,20. In corrispondenza dei previsti accessi alla zona di attività estrattiva dovranno essere posti dei cancelli metallici alti non meno di metri 2,00 muniti di serratura, atti a impedire l'ingresso a persone e mezzi non autorizzati;
      - segnaletica verticale di pericolo indicante la presenza di attività estrattiva posta lungo la recinzione ad intervalli non superiori a metri 50 in modo tale che ogni cartello sia visibile da quelli immediatamente precedente e successivo;
   d) mantenere in perfetta efficienza tutte le opere di cui alla lettera precedente, durante le fasi di attività fino a lavori di sistemazione ultimati, salvo diversa disposizione;
   e) garantire il rispetto di quanto previsto all'art. 40 - Rete di punti quotati - delle NN. di A. del

P.R.A.E., nonché di quanto previsto agli artt. 41 - Distanze di rispetto, 42 - Fossi di guardia, 44 - Tutela della rete viaria pubblica e degli abitati circostanti, 45 - Tutela delle acque sotterranee e superficiali, 46 - Salvaguardia di reperti di valore archeologico, storico e artistico e 47 - Aspetti generali e particolari sulla coltivazione delle cave, tutti delle NN. di A. del P.R.A.E.;

6) la ditta P.M. PIETRE s.r.l., prima dell'inizio dei lavori, dovrà, altresì, acquisire l'autorizzazione per l'emissione in atmosfera di cui al D.Lgs. n. 152/2006 e ss. mm. e ii., dandone comunicazione a questo Settore;

7) la data di inizio effettivo dei lavori di scavo dovrà essere comunicata a questo Settore con congruo anticipo, non inferiore a 15 gg., al fine di permettere le verifiche sul rispetto delle sopra riportate prescrizioni;

8) la coltivazione della cava deve avvenire nel rispetto dell'art. 47 delle NN. di A. del P.R.A.E.;

9) nell'esecuzione dei lavori è fatto obbligo alla Ditta, al Direttore Responsabile dei Lavori e al Sorvegliante di osservare rigorosamente le disposizioni normative e regolamentari previste dal D.P.R. n. 128/1959 e dal D.L.vo n. 624/1996 in materia di tutela della sicurezza e della salute dei lavoratori nelle industrie estrattive, nonché quanto disposto dall'art. 86 - Documento di Sicurezza e Salute - delle NN. di A. del P.R.A.E.;

10) la ditta P.M. PIETRE s.r.l. dovrà presentare - a cadenza annuale dalla data di inizio lavori - una relazione, a firma del Direttore Responsabile, sull'andamento dei lavori che attesti il rispetto delle prescrizioni impartite, nonché lo stato di attuazione del cronoprogramma con riferimento sia ai lavori di coltivazione che di recupero;

11) la presente autorizzazione comporta l'impegno da parte della ditta P.M. PIETRE s.r.l. a provvedere entro il 31 dicembre di ogni anno al versamento dei seguenti contributi:
versamenti a favore della Regione Campania - Servizio Tesoreria Napoli, sul c/c postale n. 21965181, ovvero, tramite bonifico sul c/c postale IBAN IT59 A076 0103 4000 0002 1965 181 e riportanti come codice tariffa:
   - n. 1548, quale contributo ambientale dovuto ai sensi dell'art. 19 della L.R. n. 1/2008, relativamente ai volumi effettivamente scavati nel periodo e formalmente comunicati ai sensi dell'art. 22, comma 3 della L.R. 54/85 e ss. mm. e ii.;
   - n. 1531, dovuto ai sensi dell'art. 17 della L.R. 15/2005, relativamente ai volumi effettivamente scavati nel periodo e formalmente comunicati ai sensi dell'art. 22, comma 3 della L.R. 54/85 e ss. mm. e ii.;

   oltre ai versamenti a favore del Comune di Bisaccia ai sensi dell'art. 18 della L.R. 54/85, in virtù della convenzione stipulata n. di Rep. 18/2012 del 18.05.2012, registrata in Sant'Angelo dei Lombardi al n. 110 Serie I il 23.05.2012;

12) così come disposto dall'art. 6, co. 5 della L.R. n. 54/85 e ss. mm. ed ii. l'entità della garanzia prestata dalla ditta P.M. PIETRE s.r.l. a mezzo di polizza fideiussoria bancaria n. 13/106045 in data 12/07/2013, dovrà essere aggiornata ogni due anni in relazione alle variazioni intervenute nell'indice ISTAT del costo della vita ed agli sviluppi dei lavori di estrazione;

13) la presente autorizzazione è rilasciata senza pregiudizio per i diritti dei terzi o derivanti da altre leggi, ai soli fini dell'attività di cava, ed il piano di coltivazione della cava potrà essere variato per accertate situazioni di pericolo per le persone e per le cose (art. 674 e successivi del D.P.R. n. 128/59 sulla polizia delle miniere e delle cave), derivanti da imprevisti geologici e petrografici, previa autorizzazione di questo Settore;

14) ai sensi dell'art. 23 della L.R. n. 54/85 e ss. mm. ed ii., ultimati i lavori di coltivazione, il titolare della presente autorizzazione deve chiedere a questo Settore di accertare la rispondenza dei lavori di

coltivazione a quanto previsto nel provvedimento di autorizzazione con particolare riferimento ai lavori di ricomposizione ambientale;

15) il mancato rispetto delle condizioni e prescrizioni di cui al presente decreto è sanzionabile ai sensi degli artt. 26, 27 e 28 della L.R. n. 54/85 e ss. mm. e ii.;

16) gli artt. 13 e 14 della L.R. n. 54/85 e ss. mm. ed ii. prevedono i modi di estinzione e revoca dell'autorizzazione;

17) il titolare della presente autorizzazione che si sottrae all'obbligo di consentire l'accesso per ispezioni o controlli o che non fornisca i dati, le notizie e i chiarimenti richiesti, è soggetto alla sanzione amministrativa di cui all'art. 28, comma 4, della L.R. n. 54/85 e ss. mm. ed ii.;

18) l'eventuale trasferimento dell'azienda dovrà essere formalmente comunicato a questo Settore che, eseguite le verifiche di legge, provvederà alla variazione dell'intestazione della presente autorizzazione così come previsto dall'art. 12 della L.R. n. 54/85 e ss. mm. ed ii.

Avverso il presente provvedimento è ammesso ricorso giurisdizionale amministrativo al T.A.R. competente nel termine di 60 giorni dalla notifica o pubblicazione, in alternativa ricorso straordinario al Capo dello Stato nel termine di giorni 120 dalla notifica o pubblicazione.

Il presente Decreto viene inviato:
- in via telematica:
  - all'A.G.C. 01 - Settore 02 "Settore Stampa, Documentazione e B.U.R.C." per la pubblicazione;
  - all'A.G.C. 02 - Settore 01 - Servizio 04 "Registrazione Atti Monocratici - Archiviazione Decreti Dirigenziali";
  - al Coordinatore dell'A.G.C. 15;
  - all'A.G.C. 15 - Settore 12 "Ricerca e Valorizzazione di Cave, Torbiere, Acque Minerali e Termali";
- in forma cartacea:
  - all'Ufficio Messi del Comune di Bisaccia per la notifica al sig. Melillo Melillo Franco quale amministratore della ditta P.M. PIETRE s.r.l., presso la sede alla c.da Calaggio;
  - al Comune di Bisaccia per conoscenza e per la pubblicazione all'Albo Pretorio;
  - all'Autorità di Bacino Regionale della Puglia - Valenzano (BA);
  - all'Amministrazione Provinciale di Avellino;
  - all'ASL di Avellino;
  - alla Soprintendenza per i Beni Archeologici delle Province di Salerno, Avellino, Benevento e Caserta - Ufficio di Avellino;
  - alla Comunità Montana Alta Irpinia - Calitri;
  - all'Agenzia Regionale per la Protezione Ambientale della Campania Dipartimento Provinciale di Avellino - Avellino;
  - al Comando Carabinieri Stazione di Bisaccia;
  - al Corpo Forestale dello Stato Comando Provinciale di Avellino.

Il Dirigente del Settore
Dr. Geol. Giuseppe Travìa

Decreto Dirigenziale n. 185 del 30/07/2013

A.G.C. 15 Lavori pubblici, opere pubbliche, attuazione, espropriazione

Settore 10 Settore provinciale del Genio Civile - Salerno -

Oggetto dell'Atto:

AGGIUDICAZIONE DEFINITIVA DEI LAVORI DI SOMMA URGENZA PER IL RIPRISTINO DI TRATTI DI ARGINE DELL'ALVEO COMUNE NOCERIN O ALLA VIA SANTA MARIA A PALO E ALLA VIA VASCA IN AGRO DEL COMUNE DI NOCERA INFERIORE (SA), AI SENSI DEGLI ARTT.18 E 67 DELLA L.R. N.3 DEL 27/02/2007 E DELL'ART. 176 DEL D.P.R. N. 207 DEL 05/10/2010 PER UN IMPORTO COMPLESSIVO DI EURO 105.967,79 PER LAVORI (COMPRENSIVI DI ONERI DI SICUREZZA PARI AD EURO 748,93 E DI LAVORI IN ECONOMIA PARI AD EURO 7.335,46). INTERVENTO N.2 - C.I.G.498509782 D

IL **DIRIGENTE DEL SETTORE PROVINCIALE GENIO CIVILE DI SALERNO**

Premesso

- Che lo scrivente ha assunto le funzioni di Dirigente ad interim del Settore Provinciale del Genio Civile di Salerno, in esecuzione della D.G.R.C. n. 70 del 07.03.2013, notificata in data 12/03/2013.
- Che in data 13.01.2013, a seguito delle abbondanti piogge, che hanno interessato i bacini dei torrenti Cavaiola, Solofrana ed Alveo Comune Nocerino, il COC del Comune di Nocera Inferiore, con propria nota fax n. 7 del 13.01.13, ha segnalato la rottura di un tratto dell'argine destro dell'Alveo Comune Nocerino in località S. Maria a Palo.
- Che in data 14.01.13, funzionari di questo Settore, hanno effettuato sopralluogo nella zona segnalata riscontrando, a circa 300 metri a valle della vasca Cicalesi, il crollo di un tratto di argine destro dell'Alveo Comune Nocerino, costituito da rilevato di terra, per una lunghezza di circa 5,00 mt, immediatamente a monte del tratto arginale ricostruito a seguito degli eventi del 13.09.2012. Inoltre, in un'altra sezione,a circa 200,00 metri a valle della vasca Cicalesi, ed in sinistra idraulica, i funzionari hanno accertato che le acque di piena dell'Alveo Comune Nocerino, tracimando, avevano eroso il rilevato arginale in terra, posto a tergo delle opere di consolidamento dell'argine (blocchi in calcestruzzo e cordolo in c.a.), realizzate con un precedente intervento a seguito degli eventi del 27-28.10.12.
- Che, in data 14.01.2013, in considerazione dello stato dei luoghi e riconsocendone i presupposti, i funzionari incaricati del sopralluogo hanno redatto Verbale di Constatazione di Somma Urgenza ai sensi degli artt. 18 e 67 della L.R. n°3/2007 e de ll'art. 176 del D.P.R. 207/10.
- Che in tale verbale si riconosce la necessità di intervenire al fine di ripristinare il corpo arginale dell'Alveo Comune Nocerino, per un importo complessivo presunto di € 150.000 comprensivo di IVA, spese tecniche e generali, distinto in due interventi, rispettivamente di €25.000,00 ed € 125.000,00.
- Che, redatto il citato verbale di somma urgenza, è stato eseguito il primo intervento, limitato a quelle opere atte ad evitare la fuoriuscita delle acque dai suddetti tratti arginali crollati e dissestati, rinviando l'esecuzione di tutte le opere necessarie per la messa in sicurezza dei suddetti tratti di argini, in destra e sinistra idraulica, non appena le condizioni atmosferiche lo avessero consentito.
- Che con nota prot. n°57783 del 24.01.13, il Settore Provinciale Genio Civile di Salerno ha trasmesso al Settore Regionale Difesa Suolo, il citato verbale di somma urgenza, per i provvedimenti di autorizzazione e finanziamento.
- Che con nota fax prot. 68301 del 29.01.2013 il Settore regionale Difesa Suolo, nelle more dell'Approvazione del Bilancio Gestionale 2013, ha autorizzato l'esecuzione delle opere in argomento, per il richiesto importo totale di €150.000,00, comprensivo di IVA e spese generali, a valere sulla U.P.B. 1.1.1 CAP. 1160.
- Che in data 23.02.2013 è stata espletata apposita gara d'appalto, con procedura negoziata senza previa pubblicazione del bando di gara, ai sensi dell'art.57 del D.Lgs.163/06 ed art.38 della L.R.n°03/07,per l'esecuzione delle restanti opere r itenute necessarie a tutela della pubblica e privata incolumità (nel seguito intervento n. 2).
- Che dal verbale di gara del 23.02.2013 è risultata aggiudicataria provvisoria la ditta DE.CO. Costruzioni S.r.l. con sede in via Urbano VI° n.14 Mercato San Severino (SA) che ha offerto il ribasso del 15,50%;
- Che con processo verbale del 23 febbraio 2013 si è proceduto alla consegna dei lavori in parola alla ditta DE.CO. Costruzioni S.r.l. con sede in via Urbano VI° n.14 - Mercato San Severino (SA), assegnando alla stessa il termine ultimazione lavori di gg.65 (sessantacinque), naturali e consecutivi, decorrenti dalla data di consegna.
- Che con determina dirigenziale n°24 del 09.05.2013 è stata approvata la perizia dei lavori in linea tecnica per un importo complessivo dell'intervento di €150.000,00, di cui € 121.368,44 per lavori (comprensivi di oneri di sicurezza pari ad €773,20 e di lavori in economia pari ad € 12.458,47) ed €28.631,56 per somme a disposizione.

- Che i lavori, per le ragioni riportate nel verbale di constatazione di somma urgenza del 14.01.2013 e sopra in sintesi richiamate, sono distinti in due interventi. Con riferimento all'intervento n°2, relativo al presente provvedimento, la perizia prevede un importo di € 130.967,20, di cui € 105.967,79 per lavori (comprensivi di oneri di sicurezza pari ad €748,93, e di lavori in economia, pari ad € 7.335,46) ed un importo di €24.969,41 per somme a disposizione.
- Che l'impresa aggiudicataria provvisoria ha presentato autocertificazione, resa ai sensi dell'art.46 del D.P.R. n°445/2000, acquisita agli atti del Settore al prot.0544751 del 26/07/2013, con la quale dichiara di essere iscritta dal 02.12.2005 al n.04312450655 del Registro delle Imprese di Salerno, tenuto dalla C.C.I.A.A. Di Salerno, che nulla osta ai fini dell'art.10 della legge 575/1965 e s.m.i. (ora art.67 del d.lgs.159 del 2011), che non risulta iscritta nel registro delle imprese alcuna procedura concorsuale e che non si trova in stato di liquidazione, di fallimento, amministrazione controllata, cessazione di attività e di non aver presentato domanda di concordato, ed inoltre che tali procedure non si sono verificate nel quinquennio anteriore alla data dell'offerta.
- Che dal DURC emesso dalla Cassa Edile il 03/05/2013, acquisito al prot. n.0314311 del 06/05/2013, risulta la regolarità contributiva dell' impresa DE.CO. Costruzioni S.r.l. con sede in via Urbano VI° n.14 Mercato San Severino (SA).
- Che con nota prot. 0237370 del 03.04.2013 il Settore Genio Civile di Salerno ha inoltrato, al Settore Provveditorato economato della Regione Campania, servizio gare ed attività negoziali, per i dovuti controlli, la richiesta di acquisizione della certificazione inerente l'impresa DE.CO. Costruzioni S.r.l. (aggiudicataria in via provvisoria dei lavori in argomento).
- Che il Settore Provveditorato economato della Regione Campania-servizio gare ed attività negoziali ha trasmesso a mezzo fax, acquisiti agli atti del Settore in data 21 maggio e 17 luglio 2013, le certificazioni richieste, prot. n. 331563 del 10.05.2013, n. 299259 del 29.04.2013, n. 278514 del 18.04.2013, n. 387071 del 31.05.2013, n. 326892 del 09.05.2013, da cui risulta la regolarità dell'operatore economico sottoposto a controllo.
- Che allo stato i lavori sono stati ultimati;

Vista La nota prot.0068301 del 29.01.2013 del Coordinatore ai LL.PP. di autorizzazione e finanziamento dei lavori in oggetto;
Visto il D.Lgs.n°165/2001 inerente le norme generali sull 'ordinamento del lavoro alle dipendenze delle Amministrazioni Pubbliche;
Visto il D.Lgs. 163 del 12/04/2006- Nuovo Codice Appalti e ss. mm. e ii. e relativo Regolamento D.P.R. 207/2010 e s.m.i.;
Vista la L. R. n. n°3/2007 sui LL.PP. e relativo Regolamento Regionale 7/2010;
Visto il verbale di gara del giorno 23.02.2013
Visto il verbale di consegna dei lavori di somma d'urgenza.

Considerato

- Che, a seguito dei controlli effettuati, sussistono tutte le condizioni che obbligano e legittimano la sottoscrizione del presente provvedimento.

Ritenuto

- di dover procedere all'aggiudicazione definitiva dell'intervento n°2 – riguardante i lavori di somma urgenza per il ripristino di tratti di argine dell'alveo Comune Nocerino alla via S. Maria a Palo e alla via Vasca in agro del Comune di Nocera Inferiore (SA), per un importo complessivo di €105.967,79 per lavori (comprensivi di oneri di sicurezza pari ad €748,93, e di lavori in economia, pari ad € 7.335,46), a favore della ditta DE.CO. Costruzioni S.r.l. con sede a Mercato San Severino (SA) in via Urbano VI° n.14 che ha offerto il ribasso del 15,50%;

Alla stregua dell'istruttoria compiuta dal funzionario dott.Giuseppe Spinelli e delle risultanze e degli atti richiamati nelle premesse, costituenti istruttoria a tutti gli effetti di legge, nonché dell'espressa dichiarazione di regolarità resa dal Responsabile del Procedimento ing.Salvatore Iozzino

DECRETA

con riferimento alle motivazioni evidenziate in narrativa, che qui si intendono integralmente riportate e confermate :

- di approvare le risultanze delle operazioni della gara di appalto del giorno 23.02.2013 – riguardante i lavori di somma urgenza per il ripristino di tratti di argine dell'alveo Comune Nocerino alla via S. Maria a Palo e alla via Vasca in agro del Comune di Nocera Inferiore (SA), Intervento n. 2, ai sensi degli artt.18 e 67 della L.R. n°3 del 27.02.2007 e dell'art.176 del D.P.R. n°207 del 05.10.2010;
- di aggiudicare in via definitiva l'intervento n°2 - riguardante i lavori di somma urgenza per il ripristino di tratti di argine dell'alveo Comune Nocerino alla via S. Maria a Palo e alla via Vasca in agro del Comune di Nocera Inferiore (SA), per un importo complessivo di €105.967,79 per lavori (comprensivi di oneri di sicurezza pari ad €748,93, e di lavori in economia, pari ad € 7.335,46), alla ditta DE.CO. Costruzioni S.r.l. con sede a Mercato San Severino (SA) in via Urbano VI° n.14 che ha offerto il ribasso del 15,50%;
- di dare atto che agli oneri derivanti dal presente provvedimento si farà fronte con i fondi assegnati sulla U.P.B. 1.1.1. Cap.1160 Bilancio Gestionale 2013 della Regione Campania;
- di inviare il presente provvedimento:
  - all'A.G.C. 15 – Lavori Pubblici. Opere Pubbliche, Attuazione ed Espropriazione Via A. De Gasperi, 28 – 80133 Napoli;;
  - Assessorato ai Lavori Pubblici, Difesa del Suolo e Protezione Civile – Via A. De Gasperi, 28 – 80133 Napoli;
  - al Settore Regionale Difesa Suolo;
  - all'impresa aggiudicataria "DE.CO. Costruzioni S.r.l." con sede a Mercato San Severino (SA) in via Urbano VI° n.14 ;
  - all'impresa seconda classificata Guerra Piero, Contrada Olivella,50 Altavilla Silentina (SA).

Avverso il presente decreto è ammesso ricorso giurisdizionale al TAR competente per territorio, ovvero, in alternativa, ricorso straordinario al Capo dello Stato, ai sensi del D.P.R.24.11.1971 n.1199, rispettivamente entro 60 e 120 giorni dalla data di avvenuta notifica dello stesso.

Il Dirigente del Settore
ad interim
Ing. Celestino Rampino

Decreto Dirigenziale n. 133 del 31/07/2013

A.G.C.16 Governo del territorio, Beni Ambientali e Paesistici

Settore 4 Edilizia pubblica ed abitativa

Oggetto dell'Atto:

PO FESR CAMPANIA 2007/2013 - SERVIZI DI ASSISTENZA TECNICA NELL'AMBITO DELLE ATTIVITA' CONNESSE ALL'OBIETTIVO OPERATIVO 6.1 DEL PO FESR CAMPANIA 2007-2013. CODICE CUP B84B13000050006. APPROVAZIONE OFFERTA TECNICA ED ECONOMICA. APPROVAZIONE SCHEMA DI CONVENZIONE. CON ALLEGATO.

IL DIRIGENTE

PREMESSO

a. che, con la Decisione C (2007) 4265 del 11/9/2007, la Commissione europea ha approvato il POR Campania FESR 2007/2013 e, con le decisioni C(2012)1843 del 27/03/2012, C(2012)6248 del 21/09/2012 e C(2013)4196 del 05/07/2013 ne ha approvato le successive proposte di modifica;
b. che, rispettivamente, con Delibere n. 1921 del 09/11/2007, n. 166 del 04/04/2012, n. 521 del 28/09/2012 e n. 226 del 19/07/2013, la Giunta regionale ha preso atto delle succitate Decisioni della Commissione europea;
c. che tra le strategie delineate nell'ambito del PO FESR Campania 2007/2013 è attribuito un ruolo rilevante all'Asse VI - del POR FESR "Sviluppo urbano e qualità della vita", che, con l'obiettivo specifico "Rigenerazione urbana e qualità della vita" intende sviluppare il sistema policentrico delle città, attraverso la costruzione di una rete di città e territori competitivi all'interno dello spazio regionale, che facciano sistema con Napoli e che possano innescare una strategia di riequilibrio e riorganizzazione spaziale e funzionale della Regione Campania;
d. che l'Asse VI prevede, attraverso l'Obiettivo operativo "6.1 – CITTÀ MEDIE", interventi integrati di sviluppo urbano per migliorare le funzioni urbane superiori e assicurare condizioni di sviluppo sostenibile, sociale ed economico, delle città medie attraverso la realizzazione dei Programmi Integrati Urbani (PIU Europa) di cui alle DGR n 282/2008 e n. 1558/2008 e del Programma JESSICA Campania di cui alla DGR n. 181/2010;
e. che con DPGR numero 62 del 7 marzo 2008 sono stati individuati i Responsabili degli Obiettivi Operativi FESR, attribuendo la responsabilità dell'Obiettivo operativo 6.1 al Dirigente del Settore 04 dell'AGC 16;
f. che con DGR n. 1081/2008 sono state approvate le Linee Guida per l'attuazione dell'Obiettivo Operativo 7.1 del PO FESR Campania 2007/2013, condizione di ammissibilità per l'avvio delle operazioni afferenti all'Obiettivo;
g. che il ROO 6.1, in attuazione di quanto stabilito con la citata DGR n. 1081/2008 e in riferimento alla peculiarità, alla complessità e al carattere innovativo delle tematiche da affrontare, si è dotato di un servizio di "*Assistenza tecnica e gestionale nell'ambito delle attività connesse all'obiettivo operativo 6.1 ed all'implementazione degli interventi afferenti a tale obiettivo e ricadenti nell'asse 6 del POR FESR 2007/2013 della Regione Campania*" affidato con DD 246/2009 e 224/2012 dell'AGC 16 e che tale servizio è terminato il 31/05/2013;

CONSIDERATO

a. che il ROO 6.1 ha presentato la Scheda per la programmazione relativa al periodo 2012/2015 per un importo complessivo pari ad € 6.154.000,00, nella quale, prevedendo l'evoluzione delle fasi di attuazione dell'Obiettivo operativo e in considerazione della durata complessiva del cronoprogramma di attuazione del PO FESR, ha evidenziato la necessità di continuare ad avvalersi di servizi di assistenza tecnica per poter conseguire il raggiungimento dell'Obiettivo operativo;
b. che il ROO 6.1 con nota prot. n. 299058 del 29/04/2013 ha evidenziato l'imminente scadenza del servizio di "*Assistenza tecnica e gestionale nell'ambito delle attività connesse all'obiettivo operativo 6.1 ed all'implementazione degli interventi afferenti a tale obiettivo e ricadenti nell'asse 6 del POR FESR 2007/2013 della Regione Campania*";
c. che l'AdG/ROO 7.1 con nota prot. 332612 del 10/05/2013 ha invitato il ROO 6.1, "*stante l'imminente scadenza del contratto di Assistenza Tecnica in corso e la necessità di assicurare continuità al servizio, a valutare l'opportunità di far ricorso all'affidamento ad una società in house con finalità istituzionali coerenti e strettamente connesse alle attività in questione, laddove ne ricorressero le condizioni con particolare riguardo ai tempi necessari alle risorse necessarie da impiegare ed al livello qualitativo delle prestazioni in base ai principi di economicità e*

massimizzazione dell'utilità dell'amministrazione regionale";

d. che il ROO 6.1 con nota prot. n. 371692 del 27/05/2013 ha rappresentato l'esigenza di garantire la non interruzione del servizio di "*Assistenza tecnica e gestionale nell'ambito delle attività connesse all'obiettivo operativo 6.1 ed all'implementazione degli interventi afferenti a tale obiettivo e ricadenti nell'asse 6 del POR FESR 2007/2013 della Regione Campania*" ed evidenziato di restare in attesa dei relativi atti di programmazione e di indirizzo;
e. che l'AdG/ROO 7.1 con nota prot. n. 385760 del 30/05/2013 ha rappresentato che spetta al ROO "*svolgere un'istruttoria al fine di giustificare la scelta di affidare ad una società in house la prestazione di servizi specialistici"*;
f. che il ROO 6.1 con nota prot. n. 406189 del 06/06/2013 ha ritenuto perseguibile la scelta di far ricorso all'affidamento *in house providing*, sulla base di quanto evidenziato dall'AdG con nota prot. 332612 del 10/05/2013, ed ha evidenziato l'esigenza di procedere con l'assunzione dei "*provvedimenti di indirizzo e programmazione che individuino il soggetto in house providing della Regione Campania in possesso dei correlati requisiti giuridici, tecnici, gestionali ed organizzativi previsti dalla normativa Comunitaria e Nazionale*";
g. che il ROO 6.1 con nota prot. n. 0431120 del 17/06/2013 ha richiesto all'AGC 01 competente per materia di "*verificare nell'ambito degli organismi in house della Regione Campania il soggetto in house che abbia i requisiti e che possa dar riscontro in maniera adeguata alle esigenze di supporto di assistenza tecnica specialistica evidenziate*";
h. che l'AGC 01 con nota prot. n. 0432196 del 18/06/2013 ha rappresentato che la Fondazione IFEL Campania, anche alla luce del piano industriale presentato, appare soggetto idoneo ai fini dell'affidamento del servizio di assistenza tecnica relativa all'obiettivo operativo in oggetto attraverso la modalità *in house providing*;
i. che con DGR n. 199/2013 è stata individuata la fondazione IFEL Campania, soggetto *in house*, in virtù dei requisiti giuridici, tecnici, gestionali ed organizzativi posseduti, quale soggetto attuatore dell'intervento di Assistenza Tecnica in parola, in considerazione delle specifiche competenze in materia di assistenza tecnica specialistica per la gestione, attuazione, monitoraggio, controllo e rendicontazione della spesa di operazioni finanziate con i Fondi strutturali;
j. che sulla DGR 199/2013, diventata esecutiva in data 08/07/2013, ha espresso parere favorevole all'ulteriore corso della stessa il Responsabile della Programmazione Unitaria con nota prot. n. 10415/UDCP/GAB/UFF III del 01/07/2013;
k. che con la citata DGR n. 199/2013 è stato dato mandato al ROO 6.1 di attuare le conseguenti procedure e di adottare i conseguenti atti gestionali volti all'acquisizione dei servizi di assistenza tecnica in parola;
l. che con DD n. 127 del 15/07/2013 il ROO 6.1 ha dato avvio alle procedure relative all'acquisizione dei servizi di assistenza tecnica nella modalità *in house providin*g, approvando il documento di progettazione con definizione dei fabbisogni per l'acquisizione di "*Servizi di Assistenza Tecnica nell'ambito delle attività connesse all'Obiettivo operativo 6.1 del PO FESR Campania 2007-2013*";
m. che con nota prot. n. 0518708 del 16/07/2013 il ROO 6.1 ha trasmesso ad IFEL Campania il DD 127/2013 chiedendo, tra l'altro, la trasmissione dell'offerta tecnica ed economica come previsto dal documento di progettazione con definizione dei fabbisogni per l'acquisizione di "*Servizi di Assistenza Tecnica nell'ambito delle attività connesse all'Obiettivo operativo 6.1 del PO FESR Campania 2007-2013*";
n. che con nota prot. n. 0546448 del 26/07/2013 è stata acquisita l'offerta tecnica ed economica trasmessa da IFEL Campania e relativa all'erogazione dei "*Servizi di Assistenza Tecnica nell'ambito delle attività connesse all'Obiettivo operativo 6.1 del PO FESR Campania 2007-2013*";

o. che, in linea con quanto stabilito dal citato DD n. 127/2013, il ROO 6.1 ha provveduto alla verifica di coerenza dell'offerta tecnica ed economica ai criteri riportati nel documento di progettazione approvato e che sono di seguito elencati:
   Coerenza e completezza dell'offerta;
   Descrizione delle metodologie utilizzate nelle diverse fasi del servizio;
   Presenza nel gruppo di lavoro di profili rispondenti ai fabbisogni descritti;
   Adeguatezza delle soluzioni organizzative di gestione del servizio;
   Adeguatezza delle modalità di relazione con il committente proposte;
   Presenza di elementi che rappresentano valore aggiunto rispetto a quanto espressamente richiesto;
   Compatibilità economica;
p. che con nota prot. n. 0532177 del 22/07/2013 il ROO 6.1 ha inviato all'AGC Avvocatura la richiesta di parere in ordine alla convenzione per l'affidamento dei servizi di assistenza tecnica in oggetto;
q. che con nota prot. 0549941 del 29/07/2013 l'AGC Avvocatura ha espresso il parere richiesto con la citata nota prot. n. 0532177 del 22/07/2013;

RITENUTO

a. necessario approvare, sulla base dell'esito della verifica di coerenza che allegata al presente atto ne costituisce parte integrale e sostanziale (Allegato A), l'offerta tecnica ed economica presentata da IFEL Campania ed acquisita al protocollo regionale con n. 0546448 del 26/07/2013, per un importo pari ad € 3.469.590,00;
b. di dover comunicare alla Fondazione IFEL Campania l'avvenuto affidamento dei servizi in oggetto indicando, tra l'altro, la data prevista per la sottoscrizione del verbale di inizio attività;
c. necessario approvare lo schema di convenzione da sottoscrivere con IFEL Campania, che allegato al presente atto ne costituisce parte integrale e sostanziale (Allegato B), da sottoscrivere tra le parti entro 45 (quarantacinque) giorni naturali, successivi e continui, a far tempo dalla comunicazione di avvenuto affidamento del servizio;
d. di dover trasmettere, sulla base della nota prot. 6797/UDCP/GAB/CG del 25 maggio 2011, il presente provvedimento all'AdG del PO FESR Campania 2007/2013, Responsabile di Obiettivo Operativo 7.1 per l'emanazione dei provvedimenti di competenza;
e. di far gravare la spesa sulle risorse dell'Obiettivo operativo 7.1 del PO FESR Campania 2007/2013, sulla cui dotazione sono state già programmate le risorse economiche per la realizzazione dei servizi in oggetto per un importo pari ad Euro tremilioniquattrocentosessantanovemilacinquecentonovanta/00 (€ 3.469.590,00), di cui il 75,00%, pari ad Euro duemilioniseicentoduemilacentonovantadue/50 (€ 2.602.192,50) a valere sulla quota di cofinanziamento UE, e il 25,00%, pari ad Euro ottocentosessantasettemilatrecentonovantasette/50 (€ 867.397,50), a valere sulla quota di cofinanziamento nazionale, di prevedere un impegno finanziario di competenza per l'anno 2013 pari ad € 1.426.387,00, per l'anno 2014 pari ad € 925.224,00, per l'anno 2015 pari ad € 1.117.979,00;

VISTI

a. la Legge Regionale n. 7 del 30/04/2002;
b. il Reg.(CE) n. 1083/06;
c. il Reg (CE) n. 1828/06;
d. il D. Lgs. n. 163/2006;
e. la Decisione CE (2007) n. 4265 di approvazione del PO FESR 2007/13;
f. la D.G.R. n. 1921 del 9 novembre 2007;
g. la D.G.R. n. 26 del 11 gennaio 2008;

h. la D.G.R. n. 282 del 15 febbraio 2008;
i. la D.G.R. n. 1081 del 27 giugno 2008;
j. la D.G.R. n. 1558 del 1 ottobre 2008;
k. il D.D. n. 319 del 3 ottobre 2008;
l. il D.D. n. 434 del 5 novembre 2008;
m. il D.D. n. 246 del 17 giugno 2009;
n. il D.P.R. n. 207/2010;
o. la nota prot. 6797/UDCP/GAB/CG del 25 maggio 2011;
p. la Scheda per la programmazione delle attività di Assistenza tecnica relativa al periodo 2012/2015;
q. la Decisione C(2012)1843 di approvazione della proposta di modifica del PO FESR Campania 2007/2013;
r. la D.G.R. n. 156 del 28 marzo 2012;
s. la D.G.R. n. 166 del 4 aprile 2012;
t. il D.D. n. 224 del 12 luglio 2012;
u. la Decisione della Commissione Europea C(2012) 6248 del 21 settembre 2012 di modifica del Programma Operativo Regionale FESR Campania 2007/2013;
v. la D.G.R. n. 521 del 28 settembre 2012;
w. il D.D. n. 18 del 10 maggio 2013 di approvazione della nuova versione del Manuale di attuazione;
x. la D.G.R. n. 199 del 21 giugno 2013;
y. la Decisione della Commissione Europea C(2013) 4196 del 05 luglio 2013 di modifica del Programma Operativo Regionale FESR Campania 2007/2013;
z. il D.D. n. 127 del 15 luglio 2013;
aa. la D.G.R. n. 226 del 19 luglio 2013;
bb. la nota prot. n. 0549941 del 29/07/2013;

alla stregua dell'istruttoria e della dichiarazione di regolarità resa dal Dirigente del Settore

DECRETA

Per i motivi espressi in narrativa che qui si intendono integralmente riportati e confermati:

1. di approvare, sulla base dell'esito della verifica di coerenza che allegata al presente atto ne costituisce parte integrale e sostanziale (Allegato A), l'offerta tecnica ed economica presentata da IFEL Campania ed acquisita al protocollo regionale con n. 0546448 del 26/07/2013, per un importo pari ad € 3.469.590,00;
2. di comunicare alla Fondazione IFEL Campania l'avvenuto affidamento dei servizi in oggetto indicando, tra l'altro, la data prevista per la sottoscrizione del verbale di inizio attività;
3. di approvare lo schema di convenzione da sottoscrivere con IFEL Campania, che allegato al presente atto ne costituisce parte integrale e sostanziale (Allegato B), da sottoscrivere tra le parti entro 45 (quarantacinque) giorni naturali, successivi e continui, a far tempo dalla comunicazione di avvenuto affidamento del servizio;
4. di trasmettere, sulla base della nota prot. 6797/UDCP/GAB/CG del 25 maggio 2011, il presente provvedimento all'AdG del PO FESR Campania 2007/2013, Responsabile di Obiettivo Operativo 7.1 per l'emanazione dei provvedimenti di competenza;
5. di far gravare la spesa sulle risorse dell'Obiettivo operativo 7.1 del PO FESR Campania 2007/2013, sulla cui dotazione sono state già programmate le risorse economiche per la realizzazione dei servizi in oggetto per un importo pari ad Euro tremilioniquattrocentosessantanovemilacinquecentonovanta/00 (€ 3.469.590,00), di cui il 75,00%, pari ad Euro duemilioniseicentoduemilacentonovantadue/50 (€ 2.602.192,50) a valere sulla quota

di cofinanziamento UE, e il 25,00%, pari ad Euro ottocentosessantasettemilatrecentonovantasette/50 (€ 867.397,50), a valere sulla quota di cofinanziamento nazionale, di prevedere un impegno finanziario di competenza per l'anno 2013 pari ad € 1.426.387,00, per l'anno 2014 pari ad € 925.224,00, per l'anno 2015 pari ad € 1.117.979,00;

6. di trasmettere il presente atto al Capo di Gabinetto Responsabile della Programmazione Unitaria, al Capo Dipartimento delle Politiche Territoriali, all'A.G.C. 1, all'A.G.C. 9, al Servizio Registrazione Atti Monocratici - Archiviazione Decreti Dirigenziali - del Settore Attività di assistenza alle sedute di Giunta e per conoscenza all'Assessore all'Urbanistica e Governo del territorio.

Il Dirigente
Dr. Giulio Mastracchio

Allegato A

Premessa

La Regione Campania, partendo da un modello di sviluppo basato sul policentrismo delle città, ha inteso perseguire, con il completamento delle azioni previste dal POR per l'asse territoriale, nell'attuazione della strategia per lo sviluppo urbano fondata sul bilanciamento degli squilibri territoriali attraverso un'azione di significativo innalzamento del livello competitivo del territorio nel suo insieme e della qualità della vita delle città.

Nella selezione delle priorità strategiche, in conformità con le indicazioni del QSN e del DSR, la strategia per i sistemi urbani della Campania ha individuato fra le direttrici di intervento, infatti, proprio quella di "sviluppare e consolidare la rete regionale delle città medie, al fine di rimuovere il degrado urbano che le caratterizza, e quindi candidarle a nodi di una rete su cui fondare uno sviluppo sostenibile". Si tratta di avere comunque chiaro la presenza in queste realtà di condizioni di emergenza ambientali e sociali (elevato consumo di suolo, forte concentrazione di siti contaminati), che convivono con fattori di sviluppo (specifiche vocazioni produttive e culturali, presenza di funzioni quaternarie).

Partendo da questo approccio, l'amministrazione ha svolto un'intensa azione di programmazione, indirizzo e regia ed una incessante azione di coinvolgimento degli attori territoriali, perseguendo la strategia di riammagliamento della rete policentrica delle città attraverso l'attuazione dell'Asse 6 del PO FESR Campania 2007/2013 "Sviluppo urbano e qualità della vita", che ha come punto di riferimento l'Obiettivo Operativo "6.1 – CITTA' MEDIE".

L'Obiettivo Operativo 6.1 si declina secondo livelli che operano comunque in parallelo:

- il Programma PIU Europa,
- l'Iniziativa Altre Città,
- l'Iniziativa JESSICA Campania.

Su queste direttrici si è sviluppata un'intensa azione di programmazione e l'organizzazione di un modello di governance verticale e orizzontale che coinvolgesse tutti i soggetti espressione di interessi e con competenze di governo del territorio. L'intensa attività avviata si inquadra nel più ampio modello di pianificazione del territorio regionale prevista dagli strumenti di pianificazione. In questo contesto si è voluto misurare il decisivo apporto "aggiuntivo" di importanti interventi infrastruttuali che avessero la connotazione di programmi integrati di rigenerazione e riqualificazione urbana.

Gli elementi di complessità e di innovatività che contraddistinguono il complesso delle attività afferenti il Programma PIU Europa, l'Iniziativa Altre Città e l'Iniziativa JESSICA Campania, hanno determinato la necessità di garantire al ROO 6.1 un supporto di servizi specialistici e di apporti professionali in grado di coadiuvarlo nella gestione delle tematiche di propria competenza.

Negli ultimi anni, infatti, è stato evidente il pieno coinvolgimento degli uffici regionali afferenti all'area del ROO 6.1, ma allo stesso modo è risultato e risulta determinante il supporto di attività di assistenza tecnica specialistica orientata al supporto delle diverse fasi che compongono un processo di programmazione complesso, ma che in maniera ancora più marcata e profonda richiede supporto costante nella fase di attuazione delle politiche messe in campo.

Questo complesso lavoro si è costruito in questi anni, determinando un modello di governance e una struttura di supporto che, oltre alle strutture interne degli uffici regionali, ha un punto di riferimento non eliminabile, nella struttura di assistenza tecnica che affianca il percorso costruito e in fase di realizzazione.

Un supporto che il ROO ha voluto articolato in maniera da svolgere un necessario ruolo di supporto e affiancamento, nelle fasi di programmazione, di governo del modello e di accompagnamento e supporto a tutti gli attori coinvolti (uffici del ROO, altre Autorità del Programma, Organismi Intermedi, Strutture di attuazione dei programmi, Beneficiari).

Tale supporto specialistico è terminato il 31/05/2013.

fonte: http://burc.regione.campania.it

I rilevanti risultati raggiunti nell'attuazione dell'Obiettivo Operativo 6.1 in riferimento all'avanzamento del Programma PIU Europa e dell'Iniziativa JESSICA Campania, hanno determinato la necessità di continuare a garantire al ROO e ai suoi uffici, nello svolgimento delle attività di loro competenza, il ricorso ad un supporto tecnico operativo in grado di accompagnare l'Amministrazione attraverso l'esecuzione di servizi specialistici da somministrare attraverso apporti professionali di risorse dotate delle competenze necessarie a svolgere tali attività.
La possibilità di garantire continuità nel poter disporre di tali servizi si è configurata, quindi, come elemento imprescindibile per garantire il mantenimento degli obiettivi fin qui raggiunti e non arrecare rallentamenti, interruzioni o dispersione del bagaglio di esperienze e informazioni che sono tipiche dei processi negoziali su cui si fondano le attività poste in essere dall'Obiettivo operativo.
L'elemento centrale dei servizi di assistenza tecnica, che il ROO ha delineato nell'analisi dei fabbisogni, è costituito dalla possibilità di poter garantire soluzioni tecniche in continuità con le azioni già svolte, anche attraverso la disponibilità di competenze e professionalità che mantengano stabile il presidio dei processi di rafforzamento delle strutture regionali e di quelli delle Città coinvolte nell'attuazione del Programma PIU Europa e dell'Iniziativa JESSICA Campania.
In riferimento agli obiettivi da perseguire, alle modalità realizzative, alla tempistica di attuazione del PO FESR Campania 2007/2013, alle risorse umane e finanziarie da impiegare ed al livello qualitativo delle prestazioni richieste, l'Amministrazione, in base ai principi di economicità e massimizzazione dell'utilità, ha inteso prevedere prestazioni di assistenza tecnica mediante il ricorso alla procedura dell'affidamento *in house providing* ai sensi della normativa dell'Unione Europea e nazionale.
La procedura prevista si è avviata con atto programmatico attraverso la DGR n. 199 del 21/06/2013 e alla quale è seguito il Decreto attuativo n. 127 del 15/07/2013 con il quale il ROO 6.1 ha approvato il documento di progettazione con definizione dei fabbisogni per l'acquisizione di "*Servizi di Assistenza Tecnica nell'ambito delle attività connesse all'Obiettivo operativo 6.1 del PO FESR Campania 2007-2013*" ed ha richiesto al soggetto *in house*, individuato con la citata DGR n. 199/2013, un'offerta tecnica ed economica sulla base dei fabbisogni evidenziati e descritti nel documento di progettazione di cui sopra.
Il proponente, in forza del possesso dei requisiti giuridici, tecnici, gestionali ed organizzativi, per configurarsi quale soggetto attuatore dell'intervento di Assistenza Tecnica di supporto all'Obiettivo operativo 6.1, ha presentato un'offerta tecnica ed economica, acquisita al protocollo regionale con n. 0546448 del 26/07/2013.
Sull'offerta tecnica ed economica presentata, il ROO 6.1 procede, ai sensi di quanto stabilito con il citato DD n. 127/2013, alla verifica di coerenza della stessa con il documento di progettazione approvato, con particolare riguardo ai tempi necessari, alle risorse finanziarie da impiegare ed al livello qualitativo delle prestazioni e alla capacità di garantire l'accompagnamento alla struttura regionale per il perseguimento delle performances di attuazione dell'Obiettivo operativo 6.1 sia in termini di avanzamento della spesa sia in termini di miglioramento del suo sistema di governance.
La valutazione, inoltre, tiene conto della rispondenza di quanto offerto dal soggetto individuato con la DGR n. 199/2013 ai fabbisogni descritti e previsti nel documento di progettazione approvato con il DD n. 127/2013.

A tal proposito, il ROO verifica che l'offerta presentata sia in linea con i criteri riportati nel documento di progettazione e di seguito elencati:

Coerenza e completezza dell'offerta

L'offerta tecnica presentata dal proponente è stata strutturata tenendo conto degli elementi richiesti dall'Amministrazione nella descrizione dei fabbisogni e riportati nel documento di progettazione approvato. La proposta tecnica, quindi, risulta coerente in relazione a quanto richiesto dall'Amministrazione ed in riferimento alla rappresentazione dell'insieme dei servizi offerti. Essa,

fonte: http://burc.regione.campania.it

inoltre, appare completa in riferimento all'articolazione delle diverse attività previste e nei diversi aspetti distintivi e caratteristici del servizio offerto.

Descrizione delle metodologie utilizzate nelle diverse fasi del servizio

L'offerta tecnica trasmessa contiene elementi descrittivi delle metodologie di lavoro che il proponente intende adottare e utilizzare per realizzare le attività previste dalle linee di servizio e per rispondere alle eventuali ulteriori esigenze dal ROO 6.1. In particolare, il servizio offerto si fonda su un approccio strategico che prevede, oltre alla concreta erogazione delle attività di assistenza tecnica previste, la costruzione di un più ampio sistema organizzativo interno all'AGC 16 e di governance complessiva degli interventi.

Presenza nel gruppo di lavoro di profili rispondenti ai fabbisogni descritti

Il gruppo di lavoro rappresentato nell'offerta tecnica appare strutturato in rispondenza ai fabbisogni previsti dall'Amministrazione sia in relazione ai profili professionali previsti per lo svolgimento delle attività sia per quanto riguarda la dotazione numerica dei professionisti necessari all'attuazione del servizio di assistenza tecnica.
Il proponente, inoltre, attraverso il gruppo di lavoro proposto, garantisce il necessario supporto che dovesse essere richiesto da parte dei Comuni e dei soggetti che svolgono ruoli chiave sul territorio in materia di politiche di sviluppo in campo urbano.

Adeguatezza delle soluzioni organizzative di gestione del servizio

All'interno dell'offerta tecnica sono descritti soluzioni e modelli organizzativi che appaiono coerenti con le esigenze di gestione del servizio di assistenza tecnica. Il proponente offre un modello organizzativo articolato sulla base delle linee di servizio di cui ai fabbisogni richiesti dall'Amministrazione, che si struttura attraverso l'identificazione di più livelli di responsabilità in grado di garantire la qualità dell'output prodotto o dell'affiancamento prestato al committente. Viene, inoltre, garantita la costituzione di un gruppo di lavoro dal carattere altamente flessibile per assicurare la risoluzione dei problemi e la soddisfazione di ulteriori esigenze.

Adeguatezza delle modalità di relazione con il committente proposte

Tra gli elementi contenuti nell'offerta tecnica si segnala la presenza di una proposta di modello relazionale con l'Amministrazione che presenta elementi di adeguatezza in riferimento alle specifiche peculiarità delle attività da svolgere.
Il modello di relazione con la committenza previsto dall'offerta tecnica, è caratterizzato da principi di adattabilità e flessibilità che consentono l'eventuale adeguamento dello stesso alle esigenze che dovessero manifestarsi nello svolgimento delle attività previste.
Tale impostazione consente di garantire la ricognizione delle esigenze di affiancamento richieste dall'Amministrazione per l'erogazione delle relative azioni di supporto tecnico operativo.

Presenza di elementi che rappresentano valore aggiunto rispetto a quanto espressamente richiesto

La proposta operativa presentata prevede la realizzazione anche di attività e servizi che rivestono un carattere aggiuntivo rispetto a quanto richiesto dall'Amministrazione con l'analisi dei fabbisogni, anche in riferimento alla necessità di garantire supporto tecnico operativo ai diversi ambiti disciplinari e tematiche di interesse connessi all'attuazione dell'Obiettivo operativo.

fonte: http://burc.regione.campania.it

In particolare, il proponente offre la somministrazione di ulteriori servizi di carattere specialistico, che completano le attività già previste nel documento di progettazione, da attivare su richiesta della committenza per rispondere a peculiari esigenze di affiancamento e di accompagnamento anche riferite al supporto richiesto dalle Città.

Compatibilità economica

L'offerta tecnica ed economica prevede un preventivo di spesa e un piano finanziario che è coerente con le previsione del manuale di attuazione del PO FESR Campania 2007/2013.

In particolare, la stima del costo previsto per le diverse categorie di profili professionali coinvolti è inferiore ai massimali di spesa indicati nel manuale di attuazione, precisando che il parametro previsto ("compenso lordo giornaliero massimo") è da considerare al netto dell'IVA e dei costi a carico del committente ed è riferito ai massimali di anni di esperienza previsti per personale esterno consulente, per le categorie previste dall'offerta.

Il fabbisogno finanziario necessario allo svolgimento dei servizi in oggetto, indicato nell'offerta economica presentata, risulta essere inferiore alla dotazione programmata dalla Giunta Regionale con Delibera n. 199 del 21/06/2013.

fonte: http://burc.regione.campania.it

Allegato B

REPUBBLICA ITALIANA

REGIONE CAMPANIA

CONVENZIONE PER L'AFFIDAMENTO DEI SERVIZI DI ASSISTENZA TECNICA NELL'AMBITO DELLE ATTIVITA' CONNESSE ALL'OBIETTIVO OPERATIVO 6.1 DEL PO FESR CAMPANIA 2007-2013

TRA

LA REGIONE CAMPANIA

E

LA FONDAZIONE IFEL CAMPANIA

****

L'anno ____, il giorno __, del mese di _____, in Napoli, nella sede dell'AGC 16 – Settore 04, Centro Direzionale Napoli isola A/6, si sono personalmente costituiti

la **REGIONE CAMPANIA** - C.F. 80011990639 - (nell'articolato della presente convenzione denominata semplicemente come *Regione*), nella persona del Dirigente del Settore 04 dell'AGC 16 – Responsabile dell'Obiettivo operativo 6.1 del PO FESR Campania 2007/2013, nonché Coordinatore AGC 16, _____**,** nato a _____ (_____) il _____, domiciliato per la carica presso la sede legale della Regione Campania in Napoli, alla via S. Lucia n. 81

E

la **FONDAZIONE IFEL CAMPANIA** – (nell'articolato della presente convenzione denominata come *Fondazione*) - con sede legale in _____, _____ n._____ iscrizione al Registro delle Imprese di

fonte: http://burc.regione.campania.it

_____ e codice fiscale _____ e partita I.V.A. n. _____, rappresentata da _____**,** nato a _____ il _____, e domiciliato per la carica presso la sede legale della Fondazione IFEL Campania;

PREMESSO CHE

- la DGR 21 del 29/01/2013, approva le "*direttive per il controllo analogo degli organismi in house della Regione Campania*" e dispone che il controllo analogo sugli organismi in house della Regione Campania venga esercitato dai Capi Dipartimento competenti per materia sulla base degli indirizzi della Giunta che adottano gli atti e i provvedimenti amministrativi necessari alla programmazione e al controllo della spesa";
- il ROO 6.1 con nota prot. n. 299058 del 29/04/2013 ha evidenziato l'imminente scadenza del servizio di *"Assistenza tecnica e gestionale nell'ambito delle attività connesse all'obiettivo operativo 6.1 ed all'implementazione degli interventi afferenti a tale obiettivo e ricadenti nell'asse 6 del POR FESR 2007/2013 della Regione Campania";*
- il Manuale di Attuazione del POR Campania FESR 2007/2013, approvato con Decreto Dirigenziale n. 158 del 10/05/2013, prevede procedure per l'acquisizione di beni e servizi somministrati da enti *in house*;
- l'AdG/ROO 7.1 con nota prot. 332612 del 10/05/2013 ha invitato il ROO 6.1, *"stante l'imminente scadenza del contratto di Assistenza Tecnica in corso e la necessità di assicurare continuità al servizio, a valutare l'opportunità di far ricorso all'affidamento ad una società in house con finalità istituzionali coerenti e strettamente connesse alle attività in questione, laddove ne ricorressero le condizioni con particolare riguardo ai tempi necessari alle risorse necessarie da impiegare ed al livello qualitativo delle prestazioni in base ai principi*

fonte: http://burc.regione.campania.it

di economicità e massimizzazione dell'utilità dell'amministrazione regionale";

- il ROO 6.1 con nota prot. n. 371692 del 27/05/2013 ha rappresentato l'esigenza di garantire la non interruzione del servizio di "*Assistenza tecnica e gestionale nell'ambito delle attività connesse all'obiettivo operativo 6.1 ed all'implementazione degli interventi afferenti a tale obiettivo e ricadenti nell'asse 6 del POR FESR 2007/2013 della Regione Campania*" ed evidenziato di restare in attesa dei relativi atti di programmazione e di indirizzo;
- l'AdG/ROO 7.1 con nota prot. n. 385760 del 30/05/2013 ha rappresentato che spetta al ROO "*svolgere un'istruttoria al fine di giustificare la scelta di affidare una società in house la prestazione di servizi specialistici*";
- il servizio di "*Assistenza tecnica e gestionale nell'ambito delle attività connesse all'Obiettivo Operativo 6.1 ed all'implementazione degli interventi afferenti a tale obiettivo e ricadenti nell'asse 6 del POR FESR 2007/2013 della Regione Campania*" affidato con DD 246/2009 e 224/2012 dell'AGC 16, è terminato il 31/05/2013;
- il ROO 6.1 con nota prot. n. 406189 del 06/06/2013 ha ritenuto perseguibile la scelta di far ricorso all'affidamento in house, sulla base di quanto evidenziato dall'AdG con nota prot. 332612 del 10/05/2013, ed ha evidenziato l'esigenza di procedere con l'assunzione dei "*provvedimenti di indirizzo e programmazione che individuino il soggetto in house della Regione Campania in possesso dei correlati requisiti giuridici, tecnici, gestionali ed organizzativi previsti dalla normativa Comunitaria e Nazionale";*
- il ROO 6.1 con nota prot. n. 0431120 del 17/06/2013 ha richiesto all'AGC 01 competente per materia di "*verificare nell'ambito degli organismi in house della Regione Campania il soggetto in house che abbia i requisiti e che possa dar riscontro in maniera adeguata alle esigenze di supporto di assistenza tecnica specialistica evidenziate*";

fonte: http://burc.regione.campania.it

- che l'AGC 01 con nota prot. n. 0432196 del 18/06/2013 ha rappresentato che la Fondazione IFEL Campania, anche alla luce del piano industriale presentato, appare soggetto idoneo ai fini dell'affidamento del servizio di assistenza tecnica relativa all'obiettivo operativo in oggetto attraverso la modalità in house;
- sulla DGR n. 199 del 21/06/2013, diventata esecutiva in data 08/07/2013, ha espresso parere favorevole all'ulteriore corso della stessa il Responsabile della Programmazione Unitaria con nota prot. n. 10415/UDCP/GAB/UFF III del 01/07/2013;
- con la DGR n. 199 del 21/06/2013 è stata individuata la Fondazione IFEL Campania, soggetto in house, in virtù dei requisiti giuridici, tecnici, gestionali ed organizzativi posseduti, quale soggetto attuatore dell'intervento di Assistenza Tecnica in parola, in considerazione delle specifiche competenze in materia di assistenza tecnica specialistica per la gestione, attuazione, monitoraggio, controllo e rendicontazione della spesa di operazioni finanziate con i Fondi strutturali;
- con la citata DGR n. 199 del 21/06/2013 è stato dato mandato al ROO 6.1 di attuare le conseguenti procedure e di adottare i conseguenti atti gestionali volti all'acquisizione dei servizi di assistenza tecnica in parola, sulla base dei fabbisogni evidenziati con nota prot. n. 0371692 del 27/05/2013;
- con Decreto Dirigenziale n. 127 del 15/07/2013 il ROO 6.1 ha dato avvio alle procedure relative all'acquisizione dei servizi di assistenza tecnica nella modalità *in house providing*, approvando il documento di progettazione con definizione dei fabbisogni per l'acquisizione di "*Servizi di Assistenza Tecnica nell'ambito delle attività connesse all'Obiettivo operativo 6.1 del PO FESR Campania 2007-2013*" (Allegato A) al Decreto stesso;
- con nota prot. n. 0518708 del 16/07/2013 il ROO 6.1 ha richiesto alla Fondazione IFEL Campania la presentazione dell'offerta tecnica ed economica;

fonte: http://burc.regione.campania.it

- con nota prot. n.__ del _____la Fondazione IFEL Campania ha trasmesso la proposta progettuale;
- con Decreto Dirigenziale n. _____ del _____ il ROO 6.1 ha approvato l'offerta tecnica e economica trasmessa dalla Fondazione IFEL Campania e lo schema della presente Convenzione.

TUTTO CIO' PREMESSO SI STIPULA E CONVIENE QUANTO SEGUE:

ART. 1 - NARRATIVA

La Premessa forma parte integrante e sostanziale della presente Convenzione.

ART. 2 - NORME REGOLATRICI

L'esecuzione della Convenzione è regolata, oltre che da quanto disposto dalla medesima:

a. dalle norme applicabili in materia di contratti della pubblica amministrazione;
b. dal codice civile e dalle altre disposizioni normative in materia di contratti di diritto privato;
c. dal Manuale di Attuazione del POR Campania FESR 2007/2013, approvato con DD n. 158 del 10/05/2013 e da eventuali s.m.i;
d. dalle Linee Guida per l'attuazione dell'Obiettivo operativo 7.1 del PO FESR Campania 2007/2013 "Assistenza tecnica" approvate con DGR 1081 del 27/06/2008.

Le clausole della presente Convenzione sono sostituite, modificate od abrogate automaticamente per effetto di norme aventi carattere dispositivo contenute in leggi o regolamenti che dovessero entrare in vigore

fonte: http://burc.regione.campania.it

successivamente alla sottoscrizione della convenzione stessa.

ART. 3 - OGGETTO DELLA CONVENZIONE

Con la presente Convenzione sono regolati i rapporti tra la Regione e la Fondazione inerenti lo svolgimento dei Servizi di Assistenza tecnica nell'ambito delle attività connesse all'obiettivo operativo 6.1 del PO FESR Campania 2007-2013, come da offerta tecnica ed economica acquisita al protocollo della Regione con n. ____del _____ e approvata con DD n_____ del _____.

Alla Fondazione sono affidate le seguenti linee di servizio, sulla base dei fabbisogni evidenziati con nota prot. n. 0371692 del 27/05/2013:

1. **Linea A: Attività di pianificazione strategica operativa, coordinamento e organizzazione delle attività;**
2. **Linea B: Supporto tecnico-operativo per le attività di programmazione dell'Obiettivo operativo e al sistema di relazioni a livello locale, al partenariato, alle Cabine di Regia e ai tavoli tecnici e istituzionali con gli Organismi Intermedi e i beneficiari;**
3. **Linea C: Supporto tecnico-operativo per la gestione, il monitoraggio e il controllo delle attività connesse all'attuazione dell'Obiettivo operativo e di quelle previste per gli Organismi Intermedi e per i Beneficiari;**
4. **Line D: Supporto tecnico-operativo per l'utilizzo e la manutenzione di SisteMA61 e suo raccordo con il sistema di monitoraggio regionale;**
5. **Linea E: Supporto tecnico-operativo per l'espletamento delle**

fonte: http://burc.regione.campania.it

attività afferenti l'attuazione dell'Iniziativa JESSICA Campania;

6. **Linea F: Individuazione delle linee strategiche di intervento per la durabilità delle buone pratiche connesse alla gestione del modello del Programma PIU Europa e loro applicabilità alla politica di coesione 2014-2020.**

ART. 4 - DURATA

La Convenzione avrà decorrenza a partire da _____, ovvero dalla data di sottoscrizione del verbale di inizio attività e fino al 31/10/2015.

ART. 5 – OBBLIGAZIONI ED ESECUZIONE DELLA CONVENZIONE

La Fondazione si impegna a:

1. assumere, nei confronti della Regione, la piena ed esclusiva responsabilità degli atti e dei comportamenti derivanti dall'espletamento dei servizi previsti dalla presente Convenzione;
2. di garantire il rispetto dei tempi di attuazione così come previsti dalle disposizioni di cui ai Regolamenti Comunitari, nazionali, regionali in materia, nonché dallo stesso piano operativo prodotto dalla Fondazione;
3. di garantire la continuità operativa del servizio;
4. di garantire l'esecuzione delle attività previste dall'incarico in stretto contatto con il ROO 6.1, secondo i tempi e le esigenze da questi manifestate;
5. rispettare gli obblighi di informazione e pubblicità previsti per le operazioni finanziate con i fondi FESR;

fonte: http://burc.regione.campania.it

6. consentire l’accesso presso la propria sede ed altri uffici effettivamente impegnati nell’attività di cui alla presente Convenzione, ai funzionari della Regione o agli organismi nazionali o comunitari per l’esercizio delle funzioni di controllo, mettendo a disposizione, a tal fine, tutta la necessaria documentazione;
7. apportare tempestivamente ai servizi previsti dalla presente Convenzione tutti gli adeguamenti che si rendessero necessari a seguito di modifiche normative ovvero di esigenze tecniche ritenute indispensabili dalla Regione, senza ulteriori oneri aggiuntivi oltre al compenso previsto;
8. di non assumere, nel periodo di vigenza della Convenzione, incarichi in conflitto di interessi con il servizio affidato;
9. di segnalare per iscritto immediatamente al ROO 6.1 ogni circostanza o difficoltà relativa alla realizzazione del servizio in oggetto.

ART. 6 – GRUPPO DI LAVORO

La Fondazione si impegna a non modificare il *gruppo di lavoro* così come dichiarato nell’offerta tecnica ed approvato dalla Regione.

L’eventuale sostituzione dei componenti del gruppo di lavoro è subordinata al formale assenso da parte della Regione, anche nei casi di forza maggiore, da esprimersi da parte del ROO 6.1 a seguito di specifica e motivata richiesta e previo l’esame di idonea documentazione presentata dalla Fondazione. Tale documentazione dovrà comprovare il possesso, da parte dei nuovi componenti del gruppo di lavoro proposti in sostituzione, di requisiti almeno equivalenti a quelli dei corrispondenti componenti del

fonte: http://burc.regione.campania.it

gruppo originario, con la precisazione dei rispettivi nominativi e delle referenze.

ART. 7- CORRISPETTIVI E PAGAMENTI

Il corrispettivo relativo all'intero servizio oggetto della presente Convenzione è pari ad € _____, (_____/00) comprensivo di IVA come per legge, se dovuta.

Non può subire variazioni per tutta la durata della Convenzione stessa, fatta salva la previsione di eventuali lavori e servizi complementari, non compresi nel progetto iniziale e nella presente Convenzione, che - a seguito di circostanze impreviste e sopraggiunte - si rendessero necessari per l'esecuzione del servizio.

Il corrispettivo sarà corrisposto con le seguenti modalità:

- acconto del 30% dell'importo finanziato e inserito nella Convenzione, entro 30 giorni successivi alla stipula della presente, previa presentazione di un Piano operativo di lavoro e di regolare fattura;
- il 60% dell'importo finanziato inserito nella Convenzione, suddiviso in rate trimestrali, sulla base della presentazione dei documenti contabili previsti, accompagnati da una relazione periodica ed a seguito di constatazione della regolarità e buona esecuzione del servizio reso, da verificarsi sulla scorta della relazione trasmessa, secondo le previsioni del Manuale di attuazione Paragrafo 6.3.1;
- il restante 10% a saldo entro trenta giorni dalla presentazione del rapporto finale, previa presentazione di regolare fattura prevista dalla legge ed approvazione del citato rapporto finale da parte della Regione ed espletamento del collaudo/verifica finale.

fonte: http://burc.regione.campania.it

ART. 8 – TRACCIABILITA' DEI FLUSSI FINANZIARI

La Fondazione assume gli obblighi inerenti la tracciabilità dei flussi finanziari di cui all'art .3 della legge n. 136 del 13 agosto 2010 e s.m.i; conseguentemente è stabilito che i pagamenti saranno accreditati (e quindi i flussi finanziari relativi alla presente convenzione rintracciabili) presso la Banca_____ Agenzia_____, con sede in _____-, sul conto corrente bancario codice IBAN _____intestato a _____, il cui mancato utilizzo, senza averne data adeguata comunicazione alla Regione, determinerà la risoluzione di diritto della presente Convenzione.

Le parti danno altresì atto nei documenti presentati per i pagamenti del corrispettivo vanno indicati:

- Codice Identificativo del Progetto (ID);
- Codice Unico Progetto (CUP).;
- Operazione cofinanziata dal PO FESR Campania 2007/2013 – Obiettivo operativo 7.1

ART. 9 - VARIAZIONI DELLA FORNITURA

La Regione si riserva di apportare all'offerta tecnica le variazioni che riterrà più opportune, in relazione alle esigenze che potranno emergere in corso di realizzazione.

ART. 10 – RISOLUZIONE E CLAUSOLA RISOLUTIVA ESPRESSA

Salve le ipotesi d'inadempimento delle obbligazioni contrattuali e di risoluzione di cui all'art. 1453 del C.C., le parti concordano che la Convenzione si intenderà risolta di diritto, ai sensi dell'art. 1456 C.C., nel caso che una determinata obbligazione non sia adempiuta secondo le

fonte: http://burc.regione.campania.it

modalità stabilite e in particolare per ciò che riguarda IFEL Campania con riferimento agli obblighi assunti dall'art. 5 della presente Convenzione.

ART. 11 - RECESSO

La Regione ha diritto, a suo insindacabile giudizio, di recedere dalla presente Convenzione in qualsiasi momento, con preavviso di almeno 30 (trenta) giorni solari, da comunicarsi alla Fondazione con lettera raccomandata A.R..

Dalla data d'efficacia del recesso la Fondazione dovrà cessare tutte le prestazioni, assicurando che tale cessazione non comporti danno alcuno alla Regione.

In caso di recesso della Regione la Fondazione ha diritto al pagamento di quanto correttamente eseguito a regola d'arte secondo il corrispettivo e le condizioni di contratto, nonché di un indennizzo pari al 10% (dieci per cento) del corrispettivo relativo alle residue attività.

La Fondazione rinuncia, ora per allora, a qualsiasi pretesa risarcitoria e ad ogni ulteriore compenso o indennizzo e/o rimborso delle spese.

ART. 12– RITARDI NELLE PRESTAZIONI - PENALI

Per ogni giorno di ritardo nell'espletamento del servizio rispetto alle scadenze previste dal cronoprogramma redatto dalla Fondazione per l'articolazione dell'intervento e concordato con l'Ente Regione, si applicherà una penale nella percentuale dello 0.65 per mille dell'ammontare netto della Convenzione. L'importo complessivo delle penali non potrà essere superiore al 10 per cento del valore dell'affidamento.

Qualora il ritardo nell'adempimento delle obbligazioni determini un importo massimo della penale in misura superiore, si procederà alla risoluzione della

fonte: http://burc.regione.campania.it

Convenzione con le modalità previste dalla normativa vigente.

ART. 13 - RESPONSABILITÀ

La Fondazione si obbliga a sollevare e tenere indenne la Regione da ogni responsabilità e dai danni eventualmente subiti da persone o cose, tanto della Regione che di terzi, in dipendenza di omissioni o negligenze nell'esecuzione del servizio oggetto della presente Convenzione.

ART. 14 – OBBLIGHI SOCIALI

La Fondazione si obbliga ad ottemperare nei confronti del proprio personale a tutti i doveri derivanti da disposizioni legislative e regolamentari vigenti in materia di lavoro e di assicurazioni sociali, assumendo a proprio carico tutti gli oneri relativi.

ART. 15 – VIGILANZA E CONTROLLO

La Regione, anche in ottemperanza a quanto previsto dalla DGR n. 21 del 29/01/2013 e altre disposizioni in materia, nell'esercizio dei poteri di direzione e controllo sulle attività che la Fondazione è tenuta a svolgere in esecuzione del presente contratto, potrà, in ogni momento, procedere ad accertamenti eseguiti da propri incaricati per verificare l'adeguatezza del servizio prestato.

ART. 16 – OBBLIGHI DI RISERVATEZZA

La Fondazione ha l'obbligo di mantenere riservati i dati tecnici, i documenti, le notizie e le informazioni, ivi comprese quelle che transitano per le apparecchiature di elaborazione dati, di cui venga in possesso in ragione dei rapporti con la Regione e di non farne oggetto di utilizzazione, a qualsiasi titolo, per scopi diversi da quelli strettamente necessari all'esecuzione della presente Convenzione.

fonte: http://burc.regione.campania.it

ART. 17 - CONTROVERSIA

Per qualsiasi controversia tra le parti, relativa all'interpretazione e/o esecuzione della presente Convenzione, sarà competente, in via esclusiva, il Foro di Napoli.

ART. 18 - OBBLIGHI NASCENTI DAL PROTOCOLLO DI LEGALITÀ

In riferimento al Protocollo di Legalità sottoscritto tra la Regione e la Prefettura di Napoli in data 01/08/2007 e pubblicato sul BURC del 15/10/2007 n. 54, la Fondazione si obbliga al rispetto delle norme ivi contenute che qui si intendono integralmente riportate e trascritte.

ART. 19 - DIVIETO DI CESSIONE DELLA CONVENZIONE

E' fatto salvo il divieto di cedere, a qualsiasi titolo, la presente Convenzione a pena di nullità della cessione medesima.

ART. 20 - FORME DI ACQUISIZIONE E DOCUMENTAZIONE

Tutti i prodotti, i documenti e gli elaborati costruiti e realizzati per l'espletamento dei servizi richiesti, in qualsiasi formato, tutto incluso e nulla escluso, saranno acquisiti in proprietà dagli uffici del Regione senza oneri finanziari aggiuntivi per la stessa.

ART. 21 - IMPOSTE E SPESE

La presente Convenzione è soggetta all'imposta di registro solo in caso d'uso ed in misura fissa, ai sensi dell'art. 5, 2° comma del DPR 131/86. Le spese di bollo del presente contratto sono a carico della Fondazione.

Restano, altresì, a carico della Fondazione spese, oneri, formalità, permessi, licenze, visti, nulla escluso per la realizzazione del servizio oggetto della

fonte: http://burc.regione.campania.it

Convenzione.

ART. 22 - NORME TRANSITORIE E FINALI

In caso di modifiche alla normativa di riferimento o di nuove disposizioni della Regione che comportino variazioni di rilievo alle attività previste dalla presente Convenzione, si provvederà ai conseguenti aggiornamenti della stessa con specifici atti aggiuntivi.

ART. 23 – SPECIFICA APPROVAZIONE

Il presente atto consta di ___ pagine in bollo, di cui ____ interamente occupate e la presente soltanto in parte, e viene riconosciuto conforme alla volontà delle parti che espressamente lo approvano e lo sottoscrivono nell'ultima pagina apponendo le prescritte firme marginali sulle restanti. In particolare la Fondazione IFEL Campania dichiara espressamente di approvare le clausole contenute agli artt. 5, 11 e 13.

LETTO, APPROVATO e SOTTOSCRITTO

Napoli, lì

Per la **REGIONE CAMPANIA**

_____

Per la **Fondazione IFEL Campania**

_____

fonte: http://burc.regione.campania.it

REGIONE CAMPANIA

Decreto Dirigenziale n. 176 del 31/07/2013

A.G.C. 17 Istr. Educ. Form. Prof. Pol. Giov.le del Forum Regionale Ormel

Settore 4 Osservatorio del mercato del lavoro e dell'occupaz., emigrazione ed immigra

Oggetto dell'Atto:

CONCESSIONE INDENNITA' CIG IN DEROGA AZIENDE DELLE PROVINCE DI AVELLINO, BENEVENTO, CASERTA,NAPOLI E SALERNO

IL DIRIGENTE

PREMESSO

a) che i commi 64, 65 e 66, art. 2 della Legge n. 92 del 28/06/2012 “Riforma del mercato del lavoro in una prospettiva di crescita” prevedono la possibilità di disporre per l’anno 2013, sulla base di specifici accordi, la concessione degli ammortizzatori sociali in deroga per la gestione delle situazioni derivanti dal perdurare dello stato di debolezza dei livelli produttivi del paese al fine di garantire la graduale transizione verso il regime delineato dalla riforma degli ammortizzatori sociali;
b) che in data 22/11/2012 è stata sottoscritta l’intesa tra il Governo, le Regioni e le Provincie Autonome di Trento e Bolzano in materia di Ammortizzatori sociali in deroga e sulle politiche attive del lavoro per l’anno 2013 ai sensi dell’ art.8, comma 6 della L.05/06/2003 n.131;
c) che, il 6/2/2013, in apposita seduta del Tavolo interistituzionale di indirizzo presieduto dall'Assessore Regionale al Lavoro e composto da rappresentanti delle Amministrazioni Provinciali, dell'INPS, di Italia Lavoro e delle Parti Sociali è stato definito l’Accordo quadro e le “Linee guida per l’accesso agli Ammortizzatori sociali in deroga anno 2013”, adottate, successivamente, dall’AGC 17 con D.D. n. 2 del 05/03/2013, pubblicato sul B.U.R.C. n. 15 dell’11/03/2013;
d) che in data 14/02/2013 è stato sottoscritto un accordo tra il Ministero del lavoro e delle politiche sociali e la Regione Campania con il quale, nell’ambito della ripartizione delle risorse per gli Ammortizzatori sociali in deroga per l’anno 2013 contenute nella soprarichiamata intesa del 22/11/2012, vengono destinate alla stessa € 33.925.687.21 a valere interamente sui fondi nazionali;
e) che al comma 64 dell’art.2 della Legge 92/12 (Legge di Riforma del MdL) prevede la possibilità che, in deroga alla vigente normativa, possa disporsi la concessione o proroga, nei limiti delle risorse finanziarie disponibili, fino al 31/12/2013 - anche senza soluzione di continuità, dei trattamenti di CIGS, di mobilità o disoccupazione speciale nel caso di programmi finalizzati alle gestioni di crisi occupazionali, anche con riferimento a settori produttivi e ad aree regionali, ovvero miranti al reimpiego dei lavoratori coinvolti in detti programmi, così come già disposto dall'art. 33 – commi 21 – della L.183/11, fino al 31/12/2012;

CONSIDERATO

f) che sono state previste, dal Piano Campania al Lavoro!, ulteriori iniziative per contrastare gli effetti della crisi adottando misure per la riqualificazione e/o il reinserimento dei beneficiari di AA.SS. in deroga, attraverso colloqui mirati presso i Centri per l'Impiego tesi alla individuazione e definizione di percorsi di orientamento e riqualificazione;
g) che il Tavolo Istituzionale di indirizzo nella riunione del 22/04/13 ha preso atto delle risorse economiche disponibili, ritenendo di poter autorizzare la concessione del trattamento di CIG in deroga, fatto salvo l’esito positivo dell’istruttoria della richiesta, e comunque fino a concorrenza delle risorse finanziarie disponibili;
a) che il Governo italiano, a seguito degli impegni assunti in sede di Vertice Europeo del 6 ottobre 2011, al fine di recuperare i ritardi accumulati nell’uso dei fondi strutturali 2007-2013 ha predisposto il Piano Azione Coesione (PAC);
b) che, in data 14 dicembre 2011, il Presidente della Regione Campania ha sottoscritto un accordo con il Ministro per la Coesione Territoriale per l’attuazione del Piano Azione e Coesione;
c) che la Giunta regionale, con Deliberazione del 08 maggio 2012, n. 219, ha preso atto del Piano Azione e Coesione;
d) che la Giunta regionale, con Deliberazione n. 765 del 21 dicembre 2012, ha preso atto dell'adesione della Regione al PAC - terza ed ultima riprogrammazione - misure anticicliche e salvaguardia di progetti avviati;
e) che detto piano prevede, tra l'altro, misure anticicliche che consentano a lavoratori, imprese e persone di superare la prolungata crisi;
f) che tra gli interventi anticiclici è prevista l'adozione di Misure innovative e sperimentali di tutela dell'occupazione e politiche attive del lavoro collegate ad ammortizzatori sociali in deroga, tra le quali una specifica linea di intervento che prevede azioni innovative e sperimentali che integrano

sostegno al reddito e misure di politica attiva, con la presa in carico del lavoratore da parte dei Centri per l'Impiego o di Agenzie del lavoro accreditate;

g) che per la Regione Campania sono stanziate a valere sulle Misure del PAC di cui sopra risorse pari a 320 meuro, derivanti dalla riduzione del tasso di cofinanziamento nazionale dei Programmi Regionali Operativi Campania FESR e FSE 2007-2013, aggiuntive rispetto agli stanziamenti nazionali previsti per gli AA.SS. in deroga;
h) che con Decreto Presidente Giunta n. 86 del 29/03/2013 (BURC n. 18 del 2/4/2013) sono stati designati, ratione materiae, i referenti PAC;
i) che il Settore Ormel della Regione Campania ha proceduto all'istruttoria delle domande di cassa integrazione guadagni in deroga pervenute;

RITENUTO

a) di dover autorizzare, pertanto, nelle more della assegnazione delle risorse per AASS in deroga per l'intera annualità 2013 e nelle more dell'attivazione delle procedure inerenti le Misure anticicliche di cui al Piano Azione Coesione, la concessione del trattamento di CIG in deroga in favore dei lavoratori dipendenti dalle aziende richiedenti di cui ai cinque allegati provinciali annessi al presente provvedimento e secondo le decorrenze ivi specificamente riportate;
b) di dover precisare che la presente autorizzazione alla erogazione dei trattamenti in deroga deve intendersi concessa nei limiti previsti dalle risorse stanziate nell'ambito del Fondo per l'Occupazione e del Piano Azione Coesione citato in premessa;
c) di precisare che le competenti Sedi INPS provvederanno ad applicare la misura del trattamento, secondo le riduzioni indicate al comma 66 dell'art. 2 della legge 92 del 28/06/2012, come già previsto dal comma 21 dell'art. 33 della L. 183 del 12/11/11 e con le modalità applicative previste dalle disposizioni del MLPS;

VISTE

- la Delibera G.R. n. 514 del 18/06/10;
- la Delibera G.R. n. 716 del 25/10/10;
- vista la nota n. 651/SP del 11/4/2013 dell'Assessore al Lavoro di risposta alla nota n. 259937 11/4/2013 dell'AGC 17;

Alla stregua dell'istruttoria compiuta dal Settore Osservatorio del Mercato del Lavoro e dell'Occupazione, per i motivi esposti in premessa che si intendono qui di seguito integralmente riportati e trascritti:

D E C R E T A

1) di autorizzare, pertanto, nelle more della assegnazione delle risorse per AASS in deroga per l'intera annualità 2013 e nelle more dell'attivazione delle procedure inerenti le Misure anticicliche di cui al Piano Azione Coesione, la concessione del trattamento di CIG in deroga in favore dei lavoratori dipendenti dalle aziende richiedenti di cui ai cinque allegati provinciali annessi al presente provvedimento e secondo le decorrenze ivi specificamente riportate;
2) di precisare che la presente autorizzazione alla erogazione dei trattamenti in deroga deve intendersi concessa nei limiti previsti dalle risorse stanziate nell'ambito del Fondo per l'Occupazione e del Piano Azione Coesione citato in premessa;
3) di precisare che le competenti Sedi INPS provvederanno ad applicare la misura del trattamento, secondo le riduzioni indicate al comma 66 dell'art. 2 della legge 92 del 28/06/2012, come già previsto dal comma 21 dell'art. 33 della L. 183 del 12/11/11 e con le modalità applicative previste dalle disposizioni del MLPS;
4) di inviare il presente provvedimento all'Assessore al Lavoro, alla sede regionale dell'Inps, al Gabinetto del Presidente della Giunta Regionale e ai referenti PAC;
5) di disporre la pubblicazione del presente decreto sul BURC.

Paolo Gargiulo

Ipotesi di flusso dati provenienti dalla regione per decreti regionali CIGS in deroga

I dati richiesti alle regioni relativi ai decreti regionali in materia di CIGS in deroga sono di seguito riportati:

Sezione **Provvedimento Legislativo di riferimento**

La sezione riporta il decreto di riferimento che ha disposto lo stanziamento iniziale (es. 45080/2009)

ANNO	2013
NUMERO	33333

Sezione **Provvedimento regionale**

REGIONE	CAMPANIA
TIPO_PROVVEDIMENTO_REG	DECRETO DIRIGENZIALE
DATA_PROVV_REG	00/00/0000
ANNO_REG	2013
NUMERO_DETERMINA_REG	0000
DESCRIZIONE_REG	ASSESSORATO REGIONE SETTORE ORMEL
VALIDO_DAL	14/06/2013
VALIDO_AL	30/09/2013

Ad ogni provvedimento CIGS sono "collegate" una o più aziende

Sezione **Aziende**

MATRICOLA	0804381545
CODFISC	02306840642
DENOMINAZIONE	A&D TECNICA INDUSTRIA CONCIARIA SRL
FORMA_GIUR	Srl
UNITA_PROD_INDIRIZZO	LOCALITÀ CARRANO ZONA INDUSTRIALE
UNITA_PROD_LOCALITA	SOLOFRA
UNITA_PROD_PROVINCIA	AVELLINO
UNITA_PROD_CAP	83029
STIMA_IMPEGNO_MAX	€ 75.276,00
NUMERO_LAVORATORI_BENEFICIARI	16
NUMERO_ORE_DA_EROGARE	8.364
PROTOCOLLO_DOMANDA_INPS	
%FONDI_REG	0%
INDICATORE_REIEZIONE	
MESSAGGIO_REIEZIONE	

Per ogni Azienda e stabilimento in elenco occorre elencare ove possibile i beneficiari della prestazione

Sezione Beneficiari

CODICE FISCALE	NOME	COGNOME	NASCITA	LOCALITA'	PROVINCIA	CAP
BLCFNC73T23E246K	FRANCESCO	BELCASTRO	23/12/1973	SOLOFRA	AVELLINO	83029
CLNCLD61R19F694Z	CLAUDIO	CALIANO	19/10/1961	CONTRADA	AVELLINO	83020
DMEVCN55R10I805F	VINCENZO	DE MAIO	10/10/1955	SOLOFRA	AVELLINO	83029
DPNCLD64D49A509G	CLAUDIA	DE PIANO	09/04/1964	SOLOFRA	AVELLINO	83029
DPNLSU57H63I805T	LUISA	DE PIANO	23/06/1957	SOLOFRA	AVELLINO	83029
DVTFRC74M21A489G	FEDERICO	DE VITO	21/08/1974	SANTA LUCIA DI SERINO	AVELLINO	83020
DSITMS68T02F694X	TOMMASO	DI IASI	02/12/1968	MONTORO SUPERIORE	AVELLINO	83020
SPSSVT65S01F694A	SALVATORE	ESPOSITO	01/11/1965	SERINO	AVELLINO	83028
FLRNDR78C23A509M	ANDREA	FLORIO	23/03/1978	SOLOFRA	AVELLINO	83029
GQNCMN79B02I805Z	CARMINE	GIAQUINTO	02/02/1979	SOLOFRA	AVELLINO	83029
GCCSBT56S22I805H	SABATO	GUACCI	22/11/1956	FISCIANO	SALERNO	84084
LMPLCN55T13I720M	LUCIANO	OLIMPO	13/12/1955	SIANO	SALERNO	84088
SNTMLE77R07A509M	EMILIO	SANTORO	07/10/1977	SANTA LUCIA DI SERINO	AVELLINO	83020
SPRCLD67E21Z114I	CLAUDIO	SPREMULLI	21/05/1967	AIELLO DEL SABATO	AVELLINO	83020
TRRMCD59P67Z614B	MERCEDES ELENA	TORREALBA	27/09/1959	SANTA LUCIA DI SERINO	AVELLINO	83020
VGNNCL56A07A509G	NICOLA	VIGNOLA	07/01/1956	SOLOFRA	AVELLINO	83029

fonte: http://burc.regione.campania.it

Ipotesi di flusso dati provenienti dalla regione per decreti regionali CIGS in deroga

I dati richiesti alle regioni relativi ai decreti regionali in materia di CIGS in deroga sono di seguito riportati:

Sezione **Provvedimento Legislativo di riferimento**

La sezione riporta il decreto di riferimento che ha disposto lo stanziamento iniziale (es. 45080/2009)

ANNO	2013
NUMERO	33333

Sezione **Provvedimento regionale**

REGIONE	CAMPANIA
TIPO_PROVVEDIMENTO_REG	DECRETO DIRIGENZIALE
DATA_PROVV_REG	00/00/0000
ANNO_REG	2013
NUMERO_DETERMINA_REG	0000
DESCRIZIONE_REG	ASSESSORATO REGIONE SETTORE ORMEL
VALIDO_DAL	01/01/2013
VALIDO_AL	30/06/2013

Ad ogni provvedimento CIGS sono "collegate" una o più aziende

Sezione **Aziende**

MATRICOLA	0804171029
CODFISC	02246650648
DENOMINAZIONE	A.S.I.S. AGENZ. SERV. INT. DI ESPERTINO ALBERTO SAS
FORMA_GIUR	SAS
UNITA_PROD_INDIRIZZO	VIA PESCATORI PRESSO IPERCOOP
UNITA_PROD_LOCALITA	AVELLINO
UNITA_PROD_PROVINCIA	AVELLINO
UNITA_PROD_CAP	83100
STIMA_IMPEGNO_MAX	€ 40.320,00
NUMERO_LAVORATORI_BENEFICIARI	5
NUMERO_ORE_DA_EROGARE	5.040
PROTOCOLLO_DOMANDA_INPS	
%FONDI_REG	0%
INDICATORE_REIEZIONE	
MESSAGGIO_REIEZIONE	

Per ogni Azienda e stabilimento in elenco occorre elencare ove possibile i beneficiari della prestazione

Sezione Beneficiari

CODICE FISCALE	NOME	COGNOME	NASCITA	LOCALITA'	PROVINCIA	CAP
LBRLCU73C27A509X	LUCIO	ALIBERTI	27/03/1973	AVELLINO	AVELLINO	83020
CSESTN70M22A489B	SABATINO	CESA	22/08/1970	ATRIPALDA	AVELLINO	83042
DNTNGL72T62F839J	ANGELA	DANTESE	22/12/1972	MONTEFORTE IRPINO	AVELLINO	83024
DNTDNC78L22A509Z	DOMENICO	DENTE	22/07/1978	MONTEFREDANE	AVELLINO	83030
FDLRSR65S21F839S	ROSARIO	FEDELE	21/11/1965	POMIGLIANO D' ARCO	NAPOLI	80038
STNMSM78H04A509Q	MASSIMILIANO	STINGO	04/06/1978	AVELLINO	AVELLINO	83020
STNGNR80S23A489Q	GENNARO	STINGO	23/11/1980	AVELLINO	AVELLINO	83020
TTERND63D21H703K	ARMANDO	TETI	21/04/1963	AVELLINO	AVELLINO	83020

fonte: http://burc.regione.campania.it

Ipotesi di flusso dati provenienti dalla regione per decreti regionali CIGS in deroga

I dati richiesti alle regioni relativi ai decreti regionali in materia di CIGS in deroga sono di seguito riportati:

Sezione **Provvedimento Legislativo di riferimento**

La sezione riporta il decreto di riferimento che ha disposto lo stanziamento iniziale (es. 45080/2009)

ANNO	2013
NUMERO	33333

Sezione **Provvedimento regionale**

REGIONE	CAMPANIA
TIPO_PROVVEDIMENTO_REG	DECRETO DIRIGENZIALE
DATA_PROVV_REG	00/00/0000
ANNO_REG	2013
NUMERO_DETERMINA_REG	0000
DESCRIZIONE_REG	ASSESSORATO REGIONE SETTORE ORMEL
VALIDO_DAL	14/05/2013
VALIDO_AL	30/09/2013

Ad ogni provvedimento CIGS sono "collegate" una o più aziende

Sezione **Aziende**

MATRICOLA	7058332879
CODFISC	11361501007
DENOMINAZIONE	ALMEC DIES SRL
FORMA_GIUR	Srl
UNITA_PROD_INDIRIZZO	ZONA INDUSTRIALE F1
UNITA_PROD_LOCALITA	NUSCO
UNITA_PROD_PROVINCIA	AVELLINO
UNITA_PROD_CAP	83051
STIMA_IMPEGNO_MAX	€ 100.543,58
NUMERO_LAVORATORI_BENEFICIARI	14
NUMERO_ORE_DA_EROGARE	11.172
PROTOCOLLO_DOMANDA_INPS	
%FONDI_REG	0%
INDICATORE_REIEZIONE	
MESSAGGIO_REIEZIONE	

Per ogni Azienda e stabilimento in elenco occorre elencare ove possibile i beneficiari della prestazione

Sezione Beneficiari

CODICE FISCALE	NOME	COGNOME	NASCITA	LOCALITA'	PROVINCIA	CAP
CNDCRN71T25A509Z	CORAN	CANADESE	25/12/1971	MONTELLA	AVELLINO	83048
CZZDNI67C20G793X	DINO	CUOZZO	20/03/1967	BAGNOLI IRPINO	AVELLINO	83043
DFRMRZ71R21L214P	MAURIZIO	DEI FIORI	21/10/1971	TORELLA DE' LOMBARDI	AVELLINO	83057
DGVLRD68S23Z111L	LEONARDO	DI GIOVANNI	23/11/1968	BAGNOLI IRPINO	AVELLINO	83043
DTLTMS58A14D671M	TOMMASO	DI TALIA	14/01/1958	MONTEMILETTO	AVELLINO	83038
GRRMRC64D24A509D	MARCO	GUERRIERO	24/04/1964	ROCCA SAN FELICE	AVELLINO	83050
MRTFNC64M04A509A	FRANCO	MARTINIELLO	04/08/1964	MIRABELLA ECLANO	AVELLINO	83036
MRTGNN71M24D798B	GIOVANNI	MARTONE	24/08/1971	FRIGENTO	AVELLINO	83040
MCCSVT60C04H975T	SALVATORE	MOCCIA	04/03/1960	SAN MANGO SUL CALORE	AVELLINO	83050
PSCTMS61C17E206O	TOMMASO	PASCUCCIO	17/03/1961	GROTTAMINARDA	AVELLINO	83035
PCNMHL70E09F546T	MICHELE	PICONE	09/05/1970	MONTELLA	AVELLINO	83048
RCCNGL68D10E206G	ANGELO	RACCA	10/04/1968	GROTTAMINARDA	AVELLINO	83035
RSSRSR67R14Z133D	ROSARIO	ROSSI	14/10/1967	TREVICO	AVELLINO	83058
ZNFCMN60S21A509P	CLEMENTE	ZANFARDINO	21/11/1960	AVELLINO	AVELLINO	83020

fonte: http://burc.regione.campania.it

Ipotesi di flusso dati provenienti dalla regione per decreti regionali CIGS in deroga

I dati richiesti alle regioni relativi ai decreti regionali in materia di CIGS in deroga sono di seguito riportati:

Sezione **Provvedimento Legislativo di riferimento**

La sezione riporta il decreto di riferimento che ha disposto lo stanziamento iniziale (es. 45080/2009)

ANNO	2013
NUMERO	33333

Sezione **Provvedimento regionale**

REGIONE	CAMPANIA
TIPO_PROVVEDIMENTO_REG	DECRETO DIRIGENZIALE
DATA_PROVV_REG	00/00/0000
ANNO_REG	2013
NUMERO_DETERMINA_REG	0000
DESCRIZIONE_REG	ASSESSORATO REGIONE SETTORE ORMEL
VALIDO_DAL	14/05/2013
VALIDO_AL	30/09/2013

Ad ogni provvedimento CIGS sono "collegate" una o più aziende

Sezione **Aziende**

MATRICOLA	7058331566
CODFISC	11361521005
DENOMINAZIONE	ALMEC FOUNDRIES SRL
FORMA_GIUR	Srl
UNITA_PROD_INDIRIZZO	ZONA INDUSTRIALE F1
UNITA_PROD_LOCALITA	NUSCO
UNITA_PROD_PROVINCIA	AVELLINO
UNITA_PROD_CAP	83051
STIMA_IMPEGNO_MAX	€ 710.986,74
NUMERO_LAVORATORI_BENEFICIARI	99
NUMERO_ORE_DA_EROGARE	78.999
PROTOCOLLO_DOMANDA_INPS	
%FONDI_REG	0%
INDICATORE_REIEZIONE	
MESSAGGIO_REIEZIONE	

Per ogni Azienda e stabilimento in elenco occorre elencare ove possibile i beneficiari della prestazione

Sezione Beneficiari

CODICE FISCALE	NOME	COGNOME	NASCITA	LOCALITA'	PROVINCIA	CAP
BBNGNN57P17D798T	GIOVANNI	ABBONDANDOLO	17/09/1957	FRIGENTO	AVELLINO	83040
BBNSTM70S08D798F	SETTIMIO	ABBONDANDOLO	08/11/1970	FRIGENTO	AVELLINO	83040
LBRFNC53B01F723J	FRANCO SIMONE	ALBERTO	01/02/1953	TORINO	TORINO	10124
NDRGRD65L22A509J	GERARDO	ANDREOTTI	22/07/1965	AVELLINO	AVELLINO	83020
NZLSVT63P12C058U	SALVATORE	ANZALONE	12/09/1963	CASTEL BARONIA	AVELLINO	83040
BRDGNN64E16C058E	GIOVANNI	BARDARO	16/05/1964	CASTEL BARONIA	AVELLINO	83040
BRRDNC70P11Z133C	DOMENICO	BARRASSO	11/09/1970	MIRABELLA ECLANO	AVELLINO	83036
BNTNTN69P29F566A	ANTONIO	BONITO	29/09/1969	MONTEMILETTO	AVELLINO	83038
CNTTTR64S28A566M	ETTORE	CANTILLO	28/11/1964	BAGNOLI IRPINO	AVELLINO	83043
CPBLCU64M08G165H	LUCIO	CAPOBIANCO	08/08/1964	MONTEFREDANE	AVELLINO	83030
CRBTLD65H22F546Z	TELEDIO	CARBONE	22/06/1965	MONTELLA	AVELLINO	83048
CRBRCC64S10Z133K	ROCCO	CARBONE	10/11/1964	MONTELLA	AVELLINO	83048
CRBGNN58T10E448E	GIOVANNI	CARBONE	10/12/1958	LAPIO	AVELLINO	83030
CRBGLN59L22F546L	GIULIANO	CARBONE	22/07/1959	MONTELLA	AVELLINO	83048
CTRRFL56M21G990T	RAFFAELE	CATERINA	21/08/1956	PRATA DI PRINCIPATO	AVELLINO	83030
CRLGNN65S10L589W	GIOVANNI	CERULLO	10/11/1965	TREVICO	AVELLINO	83058
CHVGRD64M08L399N	GERARDO	CHIAVUZZO	08/08/1964	TREVICO	AVELLINO	83058
CMPFBA69E24F557F	FABIO	CIAMPO	24/05/1969	APICE	BENEVENTO	82021
CNIGNN58E25E206P	GIOVANNI	CIANI	25/05/1958	GROTTAMINARDA	AVELLINO	83035
CCLBRN63E08A509J	BRUNO	CIOCIOLA	08/05/1963	MONTELLA	AVELLINO	83048
CPRGPP61A01D798N	GIUSEPPE	CIPRIANO	01/01/1961	FRIGENTO	AVELLINO	83040
CLLMSM67P26Z133D	MASSIMO	COLELLA	26/09/1967	CASTEL BARONIA	AVELLINO	83040
CLLDRN68B03F566J	ADRIANO	COLELLA	03/02/1968	MONTEMILETTO	AVELLINO	83038
CSTMCN67A01I990Z	MARCIANO	COSTANTINO	01/01/1967	STURNO	AVELLINO	83055
CRSLGU67R31C105Y	LUIGI	CRESTA	31/10/1967	CASTELFRANCI	AVELLINO	83040
DMLPQL67L29E605G	PASQUALINO	D'AMELIO	29/07/1967	LIONI	AVELLINO	83047

fonte: http://burc.regione.campania.it

DSCNTN65C22G039D	ANTONIO	D'ASCOLI	22/03/1965	SAN CIPRIANO PICENTINO	SALERNO	84099
DVDNTN70B07A509N	ANTONIO	DAVIDDE	07/02/1970	AVELLINO	AVELLINO	83020
DFEGNR65C12H703W	GENNARO	DE FEO	12/03/1965	SALERNO	SALERNO	84127
DLENNN65A29E206L	ANTONINO	DE LEO	29/01/1965	GROTTAMINARDA	AVELLINO	83035
DLCGRI64T09Z133E	GIRO	DE LUCA	09/12/1964	CESINALI	AVELLINO	83020
DLCGPP59L06I990X	GIUSEPPE	DE LUCA	06/07/1959	STURNO	AVELLINO	83055
DSMMLE70R11F546W	EMILIO	DE SIMONE	11/10/1970	MONTELLA	AVELLINO	83048
DVNNTN65L04A489D	ANTONIO	DE VINCO	04/07/1965	ATRIPALDA	AVELLINO	83042
DLGGRS65E14A509I	GENEROSO	DEL GAUDIO	14/05/1965	AVELLINO	AVELLINO	83020
DDINTN70D01F559H	ANTONIO	DI DIO	01/04/1970	MONTEMARANO	AVELLINO	83040
DSIVCN67M07L965J	VINCENZO	DI IESO	07/08/1967	VILLAMAINA	AVELLINO	83050
DMRVCN66M02A509O	VINCENZO	DI MARINO	02/08/1966	VILLAMAINA	AVELLINO	83050
DMTGRD64B03B367D	GERARDO ANTONIO	DI MATTIA	03/02/1964	LIONI	AVELLINO	83047
DPPGSM73T05B374W	GELSOMINO	DI POPOLO	05/12/1973	CALABRITTO	AVELLINO	83040
GDENTN65L24L739Y	ANTONIO	EGIDIO	24/07/1965	VENTICANO	AVELLINO	83030
FBNGNN65T20I163B	GIOVANNI	FABIANO	20/12/1965	SAN SOSSIO BARONIA	AVELLINO	83050
FVTGRD68A24C576H	GERARDO	FAVATO	24/01/1968	CESINALI	AVELLINO	83020
FRLTTL67H11A509W	ATTILIO	FERULLO	11/06/1967	SALZA IRPINA	AVELLINO	83050
FRMDNL66A15E605U	DANIELE	FORMATO	15/01/1966	LIONI	AVELLINO	83047
GTASNN62C04F511G	SABINO ANTONIO	GAITA	04/03/1962	MONTEFREDANE	AVELLINO	83030
GLNFRC73B07I990H	FEDERICO	GALANTE	07/02/1973	STURNO	AVELLINO	83055
GMBLSN71A30Z112N	ALESSANDRO	GAMBONE	30/01/1971	MONTELLA	AVELLINO	83048
GNNGRD63S08F546V	GERARDO	GIANNONE	08/11/1963	MONTELLA	AVELLINO	83048
GRCLSN60R18A975B	ALESSANDRO	GRIECI	18/10/1960	MIRABELLA ECLANO	AVELLINO	83036
GDULNZ64E25B776R	LORENZO	GUIDA	25/05/1964	CARIFE	AVELLINO	83040
NNCMRZ57S16A509J	MAURIZIO	IANNACCONE	16/11/1957	AVELLINO	AVELLINO	83020
MBMRFL59E12C576W	RAFFAELE	IMBIMBO	12/05/1959	SANTO STEFANO DEL SOLE	AVELLINO	83050
MBMCLD66S28Z112B	CLAUDIO	IMBIMBO	28/11/1966	AVELLINO	AVELLINO	83020

fonte: http://burc.regione.campania.it

MPRGRD70B14A489T	GERARDO	IMPARATO	14/02/1970	MANOCALZATI	AVELLINO	83030
RLNGRD74H11A509Z	GERARDO	IORLANO	11/06/1974	LIONI	AVELLINO	83047
LNIDNC70E11A509S	DOMENICO	IULIANO	11/05/1970	BAGNOLI IRPINO	AVELLINO	83043
LNZMHL55T04F566E	MICHELE	LANZILLO	04/12/1955	MONTEFALCIONE	AVELLINO	83030
LNGCMN68L07A509N	CARMINE	LENGUITO	07/07/1968	CESINALI	AVELLINO	83020
LPRBRN63C21L965V	BRUNO	LEPORE	21/03/1963	VILLAMAINA	AVELLINO	83050
MGNFNC69T18Z133I	FRANCESCO	MAGNOTTA	18/12/1969	ANDRETTA	AVELLINO	83040
MLNPQL68B03A717Q	PASQUALE	MALANGA	03/02/1968	SANT' ANDREA DI CONZA	AVELLINO	83053
MLCGPP65M29I990C	GIUSEPPE	MELCHIONNA	29/08/1965	STURNO	AVELLINO	83055
MLCMHL64L05I990T	MICHELE	MELCHIONNA	05/07/1964	STURNO	AVELLINO	83055
MLLGNN68C28A489D	GIOVANNI	MELILLO	28/03/1968	ATRIPALDA	AVELLINO	83042
MZZGRD68C27I281V	GERARDO	MEZZAUCELLA	27/03/1968	SANT' ANGELO DEI LOMBARDI	AVELLINO	83054
NPLGRS62P14F988Y	GENEROSO	NAPOLILLO	14/09/1962	NUSCO	AVELLINO	83051
NPLMHL72A25B997G	MICHELE	NAPOLILLO	25/01/1972	CASSANO IRPINO	AVELLINO	83040
NRDCRC63P15L272P	CIRIACO	NARDONE	15/09/1963	TORRE LE NOCELLE	AVELLINO	83030
NTLMHL57C19F988B	MICHELE	NATALE	19/03/1957	NUSCO	AVELLINO	83051
NCSSVT61E10A566M	SALVATORE	NICASTRO	10/05/1961	BAGNOLI IRPINO	AVELLINO	83043
NGRNLL64P27A566H	ANIELLO	NIGRO	27/09/1964	BAGNOLI IRPINO	AVELLINO	83043
NTRGPP66L14E605I	GIUSEPPE	NITRI	14/07/1966	LIONI	AVELLINO	83047
PGLMFL66T11Z133Q	MAURO FLAVIO	PAGLIUCA	11/12/1966	MONTELLA	AVELLINO	83048
PGNCMN72A29Z112G	CARMINE	PAGNILLO	29/01/1972	STURNO	AVELLINO	83055
PLMGUO68P25I061U	UGO	PALMISANO	25/09/1968	SAN NICOLA BARONIA	AVELLINO	83050
PLMVCN61S20A509G	VINCENZO	PALUMBO	20/11/1961	AVELLINO	AVELLINO	83020
PLMCTN63C16A509E	COSTANTINO	PALUMBO	16/03/1963	AVELLINO	AVELLINO	83020
PSCNTN68H22I990W	ANTONIO	PASCUCCI	22/06/1968	STURNO	AVELLINO	83055
PSTGRD65D17B776H	GERARDO	PASTORE	17/04/1965	CASTEL BARONIA	AVELLINO	83040
PRNMHL60A14E605I	MICHELE	PERNA	14/01/1960	LIONI	AVELLINO	83047
PRRLSN66L26Z110D	ALESSANDRO	PERRINO	26/07/1966	STURNO	AVELLINO	83055

PZZRNT73C22E605P	RENATO	PIZZA	22/03/1973	LIONI	AVELLINO	83047
RCCTPM64R15C105B	ITALO POMPEO	RICCIARDI	15/10/1964	CASTELFRANCI	AVELLINO	83040
RGTNTN68C01A566A	ANTONIO	ROGATA	01/03/1968	BAGNOLI IRPINO	AVELLINO	83043
RMNGNN66S02F559F	GIOVANNI	ROMANO	02/11/1966	MONTEMARANO	AVELLINO	83040
RSSGLC58S24F230E	GLAUCO	RUSSO	24/11/1958	MIRABELLA ECLANO	AVELLINO	83036
SRCGPP67B22B374H	GIUSEPPE	SARCONE	22/02/1967	LIONI	AVELLINO	83047
SLVNNZ71P17A509I	NUNZIO	SILVESTRO	17/09/1971	AVELLINO	AVELLINO	83020
SPRPQL69C21F230I	PASQUALE	SPERANZA	21/03/1969	MIRABELLA ECLANO	AVELLINO	83036
STNNCL76P21I990R	NICOLA	STANCO	21/09/1976	STURNO	AVELLINO	83055
STNNZN59P07D798I	NUNZIANTE	STANCO	07/09/1959	FRIGENTO	AVELLINO	83040
TRSGNN64H30D998S	GIOVANNI	TAURASI	30/06/1964	GESUALDO	AVELLINO	83040
TRCMLE63A25A399X	EMILIO	TRICOLLE	25/01/1963	ARIANO IRPINO	AVELLINO	83031
TRNTMS68A27L965S	TOMMASO	TRUNFIO	27/01/1968	VILLAMAINA	AVELLINO	83050
TLMGNN65A22F506N	GIOVANNI	TULIMIERO	22/01/1965	MANOCALZATI	AVELLINO	83030
VCCMRC77A19B963R	MARCO	VECCIA	19/01/1977	SANTA MARIA CAPUA VETERE	CASERTA	81055
VNZNTN63S13E605A	ANTONIO	VENEZIANO	13/11/1963	LIONI	AVELLINO	83047
ZRRNZE66R02I281N	ENZO	ZARRA	02/10/1966	LIONI	AVELLINO	83047

fonte: http://burc.regione.campania.it

Ipotesi di flusso dati provenienti dalla regione per decreti regionali CIGS in deroga

I dati richiesti alle regioni relativi ai decreti regionali in materia di CIGS in deroga sono di seguito riportati:

Sezione **Provvedimento Legislativo di riferimento**

La sezione riporta il decreto di riferimento che ha disposto lo stanziamento iniziale (es. 45080/2009)

ANNO	2013
NUMERO	33333

Sezione **Provvedimento regionale**

REGIONE	CAMPANIA
TIPO_PROVVEDIMENTO_REG	DECRETO DIRIGENZIALE
DATA_PROVV_REG	00/00/0000
ANNO_REG	2013
NUMERO_DETERMINA_REG	0000
DESCRIZIONE_REG	ASSESSORATO REGIONE SETTORE ORMEL
VALIDO_DAL	14/05/2013
VALIDO_AL	30/09/2013

Ad ogni provvedimento CIGS sono "collegate" una o più aziende

Sezione **Aziende**

MATRICOLA	7058332778
CODFISC	11361551002
DENOMINAZIONE	ALMEC TECNOLOGIES SRL
FORMA_GIUR	Srl
UNITA_PROD_INDIRIZZO	ZONA INDUSTRIALE F/1
UNITA_PROD_LOCALITA	NUSCO
UNITA_PROD_PROVINCIA	AVELLINO
UNITA_PROD_CAP	83051
STIMA_IMPEGNO_MAX	€ 150.815,37
NUMERO_LAVORATORI_BENEFICIARI	21
NUMERO_ORE_DA_EROGARE	16.757
PROTOCOLLO_DOMANDA_INPS	
%FONDI_REG	0%
INDICATORE_REIEZIONE	
MESSAGGIO_REIEZIONE	

Per ogni Azienda e stabilimento in elenco occorre elencare ove possibile i beneficiari della prestazione

Sezione Beneficiari

CODICE FISCALE	NOME	COGNOME	NASCITA	LOCALITA'	PROVINCIA	CAP
NNCLNS61L07F566H	ALFONSO	ANNECCHIARICO	07/07/1961	MONTEFREDANE	AVELLINO	83030
CCLSVT68D29F546S	SALVATORE	CIOCIOLA	29/04/1968	MONTELLA	AVELLINO	83048
CLRPLA67H29A509J	PAOLO	COLARUSSO	29/06/1967	AVELLINO	AVELLINO	83020
CCCTNI64P25E605Y	TINO	CUCCINIELLO	25/09/1964	LIONI	AVELLINO	83047
DVTPQL71S29A509F	PASQUALE	DE VITO	29/11/1971	SAN POTITO ULTRA	AVELLINO	83050
FRTFNN61D28L973Q	FERNANDO NUNZIO		FARATRO	28/04/1961 BATTISTA	VILLANOVA DEL	AVELLINO 83030
GRSNTN69C18B674J	ANTONIO	GRASSO	18/03/1969	CAPOSELE	AVELLINO	83040
GRRVCN64T23A509Z	VINCENZO	GUERRIERO	23/12/1964	TUFO	AVELLINO	83010
LNZMHL66R09I264C	MICHELE	LANZA	09/10/1966	SANT' ANDREA DI CONZA	AVELLINO	83053
LNZRRT69H01E206T	ROBERTO	LANZA	01/06/1969	GROTTAMINARDA	AVELLINO	83035
MRTLGU69C19A509Y	LUIGI	MARTINO	19/03/1969	SANT' ANGELO DEI LOMBARDI	AVELLINO	83054
MSCNRC72A14A509Y	ENRICO	MOSCA	14/01/1972	LIONI	AVELLINO	83047
PLTCLD60T10Z133Z	CLAUDIO	PALATUCCI	10/12/1960	MONTELLA	AVELLINO	83048
PCRTTV64M06A509X	OTTAVIO	PICARDI	06/08/1964	ATRIPALDA	AVELLINO	83042
PCCLBN64S13H501P	ALBINO	PICCINOTTI	13/11/1964	VENTICANO	AVELLINO	83030
PPPMSM66L12E605Q	MASSIMO	PIPPA	12/07/1966	MANOCALZATI	AVELLINO	83030
SBTLRT69E28F546A	ALBERTO	SABATINO	28/05/1969	MONTELLA	AVELLINO	83048
SNTRZO68E09M130G	ORAZIO	SANTORO	09/05/1968	MONTEMARANO	AVELLINO	83040
SNEMRZ72D12G611D	MAURIZIO	SENA	12/04/1972	VENTICANO	AVELLINO	83030
TMMMSM74H07C105U	MASSIMO	TAMMARO	07/06/1974	TORELLA DE' LOMBARDI	AVELLINO	83057
TRPRSN63M13E214J	ARSENIO	TROPEANO	13/08/1963	GROTTOLELLA	AVELLINO	83010

fonte: http://burc.regione.campania.it

Ipotesi di flusso dati provenienti dalla regione per decreti regionali CIGS in deroga

I dati richiesti alle regioni relativi ai decreti regionali in materia di CIGS in deroga sono di seguito riportati:

Sezione **Provvedimento Legislativo di riferimento**

La sezione riporta il decreto di riferimento che ha disposto lo stanziamento iniziale (es. 45080/2009)

ANNO	2013
NUMERO	33333

Sezione **Provvedimento regionale**

REGIONE	CAMPANIA
TIPO_PROVVEDIMENTO_REG	DECRETO DIRIGENZIALE
DATA_PROVV_REG	00/00/0000
ANNO_REG	2013
NUMERO_DETERMINA_REG	0000
DESCRIZIONE_REG	ASSESSORATO REGIONE SETTORE ORMEL
VALIDO_DAL	01/04/2013
VALIDO_AL	30/09/2013

Ad ogni provvedimento CIGS sono "collegate" una o più aziende

Sezione **Aziende**

MATRICOLA	0803571462
CODFISC	01843270644
DENOMINAZIONE	ANTICA HIRPINIA SOCIETA COOPERATIVA
FORMA_GIUR	COOPERATIVA
UNITA_PROD_INDIRIZZO	CONTRADA LENZE
UNITA_PROD_LOCALITA	TAURASI
UNITA_PROD_PROVINCIA	AVELLINO
UNITA_PROD_CAP	83030
STIMA_IMPEGNO_MAX	€ 24.003,00
NUMERO_LAVORATORI_BENEFICIARI	7
NUMERO_ORE_DA_EROGARE	2.667
PROTOCOLLO_DOMANDA_INPS	
%FONDI_REG	0%
INDICATORE_REIEZIONE	
MESSAGGIO_REIEZIONE	

Per ogni Azienda e stabilimento in elenco occorre elencare ove possibile i beneficiari della prestazione

Sezione Beneficiari

CODICE FISCALE	NOME	COGNOME	NASCITA	LOCALITA'	PROVINCIA	CAP
BRRCRC82R20A509Z	CIRIACO	BARRASSO	20/10/1982	TAURASI	AVELLINO	83030
DFEFNN62R04L062M	FERNANDO	DE FEO	04/10/1962	TAURASI	AVELLINO	83030
DSSLNE77P70Z133M	ELENA	DI SESSA	30/09/1977	TAURASI	AVELLINO	83030
DTLNTN69H12D671M	ANTONIO	DI TALIA	12/06/1969	TAURASI	AVELLINO	83030
NDLBMN65T23Z114H	BENIAMINO	IANDOLO	23/12/1965	MERCOGLIANO	AVELLINO	83013
NGLRFL56P02L062R	RAFFAELE	INGLESE	02/09/1956	TAURASI	AVELLINO	83030
SRTNTN56P09L062T	ANTONIO	SARTORIO	09/09/1956	TAURASI	AVELLINO	83030

fonte: http://burc.regione.campania.it

Ipotesi di flusso dati provenienti dalla regione per decreti regionali CIGS in deroga

I dati richiesti alle regioni relativi ai decreti regionali in materia di CIGS in deroga sono di seguito riportati:

Sezione **Provvedimento Legislativo di riferimento**

La sezione riporta il decreto di riferimento che ha disposto lo stanziamento iniziale (es. 45080/2009)

ANNO	2013
NUMERO	33333

Sezione **Provvedimento regionale**

REGIONE	CAMPANIA
TIPO_PROVVEDIMENTO_REG	DECRETO DIRIGENZIALE
DATA_PROVV_REG	00/00/0000
ANNO_REG	2013
NUMERO_DETERMINA_REG	0000
DESCRIZIONE_REG	ASSESSORATO REGIONE SETTORE ORMEL
VALIDO_DAL	13/03/2013
VALIDO_AL	30/09/2013

Ad ogni provvedimento CIGS sono "collegate" una o più aziende

Sezione **Aziende**

MATRICOLA	8133476516
CODFISC	08030090016
DENOMINAZIONE	ASS.I.S.TE - S.C.S.
FORMA_GIUR	COOPERATIVA
UNITA_PROD_INDIRIZZO	VIA NAZIONALE DELLE PUGLIE
UNITA_PROD_LOCALITA	PRATOLA SERRA
UNITA_PROD_PROVINCIA	AVELLINO
UNITA_PROD_CAP	83030
STIMA_IMPEGNO_MAX	€ 17.757,00
NUMERO_LAVORATORI_BENEFICIARI	4
NUMERO_ORE_DA_EROGARE	1.973
PROTOCOLLO_DOMANDA_INPS	
%FONDI_REG	0%
INDICATORE_REIEZIONE	
MESSAGGIO_REIEZIONE	

Per ogni Azienda e stabilimento in elenco occorre elencare ove possibile i beneficiari della prestazione

Sezione Beneficiari

CODICE FISCALE	NOME	COGNOME	NASCITA	LOCALITA'	PROVINCIA	CAP
NNRGPP69E67A509Z	GIUSEPPINA	ANNARUMMA	27/05/1969	MERCOGLIANO	AVELLINO	83013
DMELRT71S67I805D	LIBERATA	DE MAIO	27/11/1971	PRATOLA SERRA	AVELLINO	83030
LMNMCL80B61A509T	IMMACOLATA	LIMONE	21/02/1980	AVELLINO	AVELLINO	83020
LCNMRS75P43F205T	MARIA ROSARIA	LUCIANO	03/09/1975	SERINO	AVELLINO	83028

fonte: http://burc.regione.campania.it

Ipotesi di flusso dati provenienti dalla regione per decreti regionali CIGS in deroga

I dati richiesti alle regioni relativi ai decreti regionali in materia di CIGS in deroga sono di seguito riportati:

Sezione **Provvedimento Legislativo di riferimento**

La sezione riporta il decreto di riferimento che ha disposto lo stanziamento iniziale (es. 45080/2009)

ANNO	2013
NUMERO	33333

Sezione **Provvedimento regionale**

REGIONE	CAMPANIA
TIPO_PROVVEDIMENTO_REG	DECRETO DIRIGENZIALE
DATA_PROVV_REG	00/00/0000
ANNO_REG	2013
NUMERO_DETERMINA_REG	0000
DESCRIZIONE_REG	ASSESSORATO REGIONE SETTORE ORMEL
VALIDO_DAL	01/05/2013
VALIDO_AL	30/09/2013

Ad ogni provvedimento CIGS sono "collegate" una o più aziende

Sezione **Aziende**

MATRICOLA	0801704514
CODFISC	00537660649
DENOMINAZIONE	CIDAP SRL
FORMA_GIUR	Srl
UNITA_PROD_INDIRIZZO	VIA PONTESABATO SNC
UNITA_PROD_LOCALITA	PRATA DI PRINCIPATO
UNITA_PROD_PROVINCIA	AVELLINO
UNITA_PROD_CAP	83030
STIMA_IMPEGNO_MAX	€ 85.140,00
NUMERO_LAVORATORI_BENEFICIARI	11
NUMERO_ORE_DA_EROGARE	9.460
PROTOCOLLO_DOMANDA_INPS	
%FONDI_REG	0%
INDICATORE_REIEZIONE	
MESSAGGIO_REIEZIONE	

Per ogni Azienda e stabilimento in elenco occorre elencare ove possibile i beneficiari della prestazione

Sezione Beneficiari

CODICE FISCALE	NOME	COGNOME	NASCITA	LOCALITA'	PROVINCIA	CAP
BRRDNC61R02G990M	DOMENICO FRANCESCO	BORRELLI	02/10/1961	PRATA DI PRINCIPATO	AVELLINO	83030
FSTGPP83H19A509I	GIUSEPPE	FESTA	19/06/1983	AVELLINO	AVELLINO	83020
LPRLDN77S67A509V	LOREDANA	LEPORE	27/11/1977	PRATA DI PRINCIPATO	AVELLINO	83030
LSCCMN74P01L319U	CARMINE ANTONIO	LOSCO	01/09/1974	PRATA DI PRINCIPATO	AVELLINO	83030
MRLMNT71D47A509O	MARIA ANTONIETTA	MAURIELLO	07/04/1971	PRATA DI PRINCIPATO	AVELLINO	83030
MLNNTN71B11G990P	ANTONIO	MOLINARO	11/02/1971	PRATA DI PRINCIPATO	AVELLINO	83030
SRDLRT87M18A489U	ALBERTO	SORDILLO	18/08/1987	PRATA DI PRINCIPATO	AVELLINO	83030
TNNNNT79B51A509I	ANTONIETTA	TENNERIELLO	11/02/1979	PRATA DI PRINCIPATO	AVELLINO	83030
TNNLGU77D25H501D	LUIGI	TENNERIELLO	25/04/1977	PRATA DI PRINCIPATO	AVELLINO	83030
TNNDNL85E58A509Q	DANIELA	TENNERIELLO	18/05/1985	PRATA DI PRINCIPATO	AVELLINO	83030
ZRRNNG60P28C283S	ANTONIO GERARDO	ZARRILLI	28/09/1960	AVELLINO	AVELLINO	83020

fonte: http://burc.regione.campania.it

Ipotesi di flusso dati provenienti dalla regione per decreti regionali CIGS in deroga

I dati richiesti alle regioni relativi ai decreti regionali in materia di CIGS in deroga sono di seguito riportati:

Sezione **Provvedimento Legislativo di riferimento**

La sezione riporta il decreto di riferimento che ha disposto lo stanziamento iniziale (es. 45080/2009)

ANNO	2013
NUMERO	33333

Sezione **Provvedimento regionale**

REGIONE	CAMPANIA
TIPO_PROVVEDIMENTO_REG	DECRETO DIRIGENZIALE
DATA_PROVV_REG	00/00/0000
ANNO_REG	2013
NUMERO_DETERMINA_REG	0000
DESCRIZIONE_REG	ASSESSORATO REGIONE SETTORE ORMEL
VALIDO_DAL	01/05/2013
VALIDO_AL	20/08/2013

Ad ogni provvedimento CIGS sono "collegate" una o più aziende

Sezione **Aziende**

MATRICOLA	0804226882
CODFISC	02366360648
DENOMINAZIONE	CONCERIA TRE STELLE SRL
FORMA_GIUR	Srl
UNITA_PROD_INDIRIZZO	VIA CELENTANE, 90
UNITA_PROD_LOCALITA	SOLOFRA
UNITA_PROD_PROVINCIA	AVELLINO
UNITA_PROD_CAP	83029
STIMA_IMPEGNO_MAX	€ 96.768,00
NUMERO_LAVORATORI_BENEFICIARI	18
NUMERO_ORE_DA_EROGARE	12.096
PROTOCOLLO_DOMANDA_INPS	
%FONDI_REG	0%
INDICATORE_REIEZIONE	
MESSAGGIO_REIEZIONE	

Per ogni Azienda e stabilimento in elenco occorre elencare ove possibile i beneficiari della prestazione

Sezione Beneficiari

CODICE FISCALE	NOME	COGNOME	NASCITA	LOCALITA'	PROVINCIA	CAP
TTNLEI57D12F694W	ELIO	ATTIANESE	12/04/1957	MONTORO SUPERIORE	AVELLINO	83020
CRNCMN55P01I805G	CARMINE ANTONIO	CIRINO	01/09/1955	SOLOFRA	AVELLINO	83029
CRNMHL63E09I805O	MICHELE	CIRINO	09/05/1963	SOLOFRA	AVELLINO	83029
CMURST55B03I805Q	ORESTE	CUOMO	03/02/1955	SORBO SERPICO	AVELLINO	83050
DRNGRD55T17A509P	GERARDO	D'ARIENZO	17/12/1955	SOLOFRA	AVELLINO	83029
DLCMSM71H24D701V	MASSIMO	DE LUCA	24/06/1971	SOLOFRA	AVELLINO	83029
DMECMN80P29A509K	CARMINE	DE MAIO	29/09/1980	MONTORO SUPERIORE	AVELLINO	83020
DMEGRD80H12Z112O	GERARDO	DE MAIO	12/06/1980	SOLOFRA	AVELLINO	83029
DSTMHL61P69I805J	MICHELINA	DE STEFANO	29/09/1961	SOLOFRA	AVELLINO	83029
DSTGTA57E48I805V	AGATA	DE STEFANO	08/05/1957	SOLOFRA	AVELLINO	83029
GNNPMP61P22I805G	POMPEO	GIANNATTASIO	22/09/1961	SOLOFRA	AVELLINO	83029
NNCGNR78L11A509P	GENNARO	IANNACCONE	11/07/1978	MONTORO SUPERIORE	AVELLINO	83020
MFFRLU62A19I805B	URIELE	MAFFEI	19/01/1962	SOLOFRA	AVELLINO	83029
MRTMRC76C22L219O	MARCO	MARTUCCI	22/03/1976	SOLOFRA	AVELLINO	83029
MRTNCL79T13A509E	NICOLA	MARTUCCI	13/12/1979	SOLOFRA	AVELLINO	83029
PPRCSC67A11A509W	CRESCENZO	PEPERONE	11/01/1967	AVELLINO	AVELLINO	83020
PRNMNN70D53A509Z	MARIANNA	PERNA	13/04/1970	SERINO	AVELLINO	83028
TRSVCN61D05I805C	VINCENZO	TROISI	05/04/1961	SOLOFRA	AVELLINO	83029

fonte: http://burc.regione.campania.it

Ipotesi di flusso dati provenienti dalla regione per decreti regionali CIGS in deroga

I dati richiesti alle regioni relativi ai decreti regionali in materia di CIGS in deroga sono di seguito riportati:

Sezione **Provvedimento Legislativo di riferimento**

La sezione riporta il decreto di riferimento che ha disposto lo stanziamento iniziale (es. 45080/2009)

ANNO	2013
NUMERO	33333

Sezione **Provvedimento regionale**

REGIONE	CAMPANIA
TIPO_PROVVEDIMENTO_REG	DECRETO DIRIGENZIALE
DATA_PROVV_REG	00/00/0000
ANNO_REG	2013
NUMERO_DETERMINA_REG	0000
DESCRIZIONE_REG	ASSESSORATO REGIONE SETTORE ORMEL
VALIDO_DAL	01/05/2013
VALIDO_AL	30/09/2013

Ad ogni provvedimento CIGS sono "collegate" una o più aziende

Sezione **Aziende**

MATRICOLA	0803468724
CODFISC	01906330640
DENOMINAZIONE	COOPERATIVA SERVIZI UIL "G.PENNETTA" A.R.L.
FORMA_GIUR	Srl
UNITA_PROD_INDIRIZZO	VIA TAGLIAMENTO, 101
UNITA_PROD_LOCALITA	AVELLINO
UNITA_PROD_PROVINCIA	AVELLINO
UNITA_PROD_CAP	83020
STIMA_IMPEGNO_MAX	€ 39.465,00
NUMERO_LAVORATORI_BENEFICIARI	5
NUMERO_ORE_DA_EROGARE	4.385
PROTOCOLLO_DOMANDA_INPS	
%FONDI_REG	0%
INDICATORE_REIEZIONE	
MESSAGGIO_REIEZIONE	

Per ogni Azienda e stabilimento in elenco occorre elencare ove possibile i beneficiari della prestazione

Sezione Beneficiari

CODICE FISCALE	NOME	COGNOME	NASCITA	LOCALITA'	PROVINCIA	CAP
QNANGL67E11A489Z	ANGELO	AQUINO	11/05/1967	AVELLINO	AVELLINO	83020
CPNLCU80T31A509Q	LUCA	CAPONE	31/12/1980	MONTEMILETTO	AVELLINO	83038
PTRNNL75R43A509T	ANTONELLA	PETRACCA	03/10/1975	AVELLINO	AVELLINO	83020
SCCBBR80R58A509S	BARBARA	SACCO	18/10/1980	PRATOLA SERRA	AVELLINO	83030
SPCSNO70M44A509K	SONIA	SPICA	04/08/1970	AVELLINO	AVELLINO	83020
VNZPLA78H27A509E	PAOLO	VENEZIA	27/06/1978	SAN MICHELE DI SERINO	AVELLINO	83020
VLLGNN55H24I016F	GIOVANNI	VILLANI	24/06/1955	SAN MICHELE DI SERINO	AVELLINO	83020

fonte: http://burc.regione.campania.it

Ipotesi di flusso dati provenienti dalla regione per decreti regionali CIGS in deroga

I dati richiesti alle regioni relativi ai decreti regionali in materia di CIGS in deroga sono di seguito riportati:

Sezione **Provvedimento Legislativo di riferimento**

La sezione riporta il decreto di riferimento che ha disposto lo stanziamento iniziale (es. 45080/2009)

ANNO	2013
NUMERO	33333

Sezione **Provvedimento regionale**

REGIONE	CAMPANIA
TIPO_PROVVEDIMENTO_REG	DECRETO DIRIGENZIALE
DATA_PROVV_REG	00/00/0000
ANNO_REG	2013
NUMERO_DETERMINA_REG	0000
DESCRIZIONE_REG	ASSESSORATO REGIONE SETTORE ORMEL
VALIDO_DAL	01/05/2013
VALIDO_AL	04/08/2013

Ad ogni provvedimento CIGS sono "collegate" una o più aziende

Sezione **Aziende**

MATRICOLA	0800587622
CODFISC	03757510015
DENOMINAZIONE	DE VIZIA TRASFER SPA
FORMA_GIUR	SPA
UNITA_PROD_INDIRIZZO	Valle Ufita
UNITA_PROD_LOCALITA	FLUMERI
UNITA_PROD_PROVINCIA	AVELLINO
UNITA_PROD_CAP	83040
STIMA_IMPEGNO_MAX	€ 122.553,00
NUMERO_LAVORATORI_BENEFICIARI	25
NUMERO_ORE_DA_EROGARE	13.617
PROTOCOLLO_DOMANDA_INPS	
%FONDI_REG	0%
INDICATORE_REIEZIONE	
MESSAGGIO_REIEZIONE	

Per ogni Azienda e stabilimento in elenco occorre elencare ove possibile i beneficiari della prestazione

Sezione Beneficiari

CODICE FISCALE	NOME	COGNOME	NASCITA	LOCALITA'	PROVINCIA	CAP
CPPMNN75T14A509S	MILANINO	CAPPUCCIO	14/12/1975	BONITO	AVELLINO	83032
CRPMNL67B22I301I	EMANUELE	CARPENITO	22/02/1967	SANTA PAOLINA	AVELLINO	83030
CRPVCN71E23A783C	VINCENZO	CARPENITO	23/05/1971	BENEVENTO	BENEVENTO	82100
CRVPTR67D11A399P	PIETRO	CERVINARO	11/04/1967	ARIANO IRPINO	AVELLINO	83031
CRVMRA53E27B449B	MARIO	CERVONE	27/05/1953	PIETRADEFUSI	AVELLINO	83030
CVTPLA56P27D638K	PAOLO	COVOTTA	27/09/1956	FLUMERI	AVELLINO	83040
DVZDNC55A23F512Y	DOMENICO	DE VIZIA	23/01/1955	SANTA PAOLINA	AVELLINO	83030
DLVCMN70H25F512E	CARMINE	DEL VECCHIO	25/06/1970	SAN SOSSIO BARONIA	AVELLINO	83050
DLVNNT78D48F512D	ANTONIETTA	DEL VECCHIO	08/04/1978	SAN SOSSIO BARONIA	AVELLINO	83050
DLVNTN54C01D638A	ANTONIO	DEL VISCOVO	01/03/1954	FLUMERI	AVELLINO	83040
SPSMRT80L28F839O	UMBERTO	ESPOSITO	28/07/1980	PIETRADEFUSI	AVELLINO	83030
FMGGNS62P70I061X	AGNESE	FAMIGLIETTI	30/09/1962	FLUMERI	AVELLINO	83040
GLLDNC65B24B776W	DOMENICO	GALLICCHIO	24/02/1965	CARIFE	AVELLINO	83040
GRFGPP60H64D638A	GIUSEPPA	GAROFALO	24/06/1960	GROTTAMINARDA	AVELLINO	83035
GRNGRD59P22F512V	GERARDO	GUARNIERI	22/09/1959	MONTEFUSCO	AVELLINO	83030
GDUSVR70S17G611S	SAVERIO	GUIDA	17/11/1970	GROTTOLELLA	AVELLINO	83010
LMBMLE84E06A509N	EMILIO	LEMBO	06/05/1984	MONTEMILETTO	AVELLINO	83038
LPRDNC66B17L301F	DOMENICO	LEPORE	17/02/1966	TORRIONI	AVELLINO	83010
MNGMRA60R19F512F	MARIO 60	MANGANIELLO	19/10/1960	PIETRADEFUSI	AVELLINO	83030
MSTCMN82P17A509D	CARMINE	MUSTO DE GUGLIELMO	17/09/1982	MONTEFUSCO	AVELLINO	83030
PNNPTR68R23E245S	PIETRO	PENNELLA	23/10/1968	GUARDIA LOMBARDI	AVELLINO	83040
SVLCLR82H64A783P	CLARA	SAVELLA	24/06/1982	SAN NAZZARO	BENEVENTO	82018
SGNCSM81A06A783C	COSIMO	SIGNORIELLO	06/01/1981	SAN NAZZARO	BENEVENTO	82018
SPGCSM66H08I002J	COSIMO	SPAGNUOLO	08/06/1966	SAN NAZZARO	BENEVENTO	82018
VRNFNC60A27I062Z	FRANCESCO	VERNILLO	27/01/1960	AVELLINO	AVELLINO	83020

Ipotesi di flusso dati provenienti dalla regione per decreti regionali CIGS in deroga

I dati richiesti alle regioni relativi ai decreti regionali in materia di CIGS in deroga sono di seguito riportati:

Sezione **Provvedimento Legislativo di riferimento**

La sezione riporta il decreto di riferimento che ha disposto lo stanziamento iniziale (es. 45080/2009)

ANNO	2013
NUMERO	33333

Sezione **Provvedimento regionale**

REGIONE	CAMPANIA
TIPO_PROVVEDIMENTO_REG	DECRETO DIRIGENZIALE
DATA_PROVV_REG	00/00/0000
ANNO_REG	2013
NUMERO_DETERMINA_REG	0000
DESCRIZIONE_REG	ASSESSORATO REGIONE SETTORE ORMEL
VALIDO_DAL	01/05/2013
VALIDO_AL	30/09/2013

Ad ogni provvedimento CIGS sono "collegate" una o più aziende

Sezione **Aziende**

MATRICOLA	0805140219
CODFISC	01492950629
DENOMINAZIONE	DLT HEAVY LOADS S.R.L.
FORMA_GIUR	Srl
UNITA_PROD_INDIRIZZO	C.SO VITTORIO EMANUELE, N. 15
UNITA_PROD_LOCALITA	AVELLINO
UNITA_PROD_PROVINCIA	AVELLINO
UNITA_PROD_CAP	83020
STIMA_IMPEGNO_MAX	€ 78.750,00
NUMERO_LAVORATORI_BENEFICIARI	12
NUMERO_ORE_DA_EROGARE	8.750
PROTOCOLLO_DOMANDA_INPS	
%FONDI_REG	0%
INDICATORE_REIEZIONE	
MESSAGGIO_REIEZIONE	

Per ogni Azienda e stabilimento in elenco occorre elencare ove possibile i beneficiari della prestazione

Sezione Beneficiari

CODICE FISCALE	NOME	COGNOME	NASCITA	LOCALITA'	PROVINCIA	CAP
GRPLGU66P12A975W	LUIGI	AGRIPPINO	12/09/1966	BONITO	AVELLINO	83032
BTTGPP84P30A489V	GIUSEPPE	BOTTA	30/09/1984	SOLOFRA	AVELLINO	83029
CRZNTN78L07F839X	ANTONIO	CAROZZI	07/07/1978	MARIGLIANO	NAPOLI	80034
CPLSLV60A26D086X	SILVIO	CIPOLLA	26/01/1960	PIETRADEFUSI	AVELLINO	83030
CCCNCL83H18A783C	NICOLA	COCCA	18/06/1983	PESCO SANNITA	BENEVENTO	82020
GRAPQL65D18A783O	PASQUALE	GARAU	18/04/1965	MONTESARCHIO	BENEVENTO	82016
GRCRST89A19A783M	ORESTE	GRIECI	19/01/1989	MIRABELLA ECLANO	AVELLINO	83036
GRLPSC73T14A509N	PRISCO	GRILLO	14/12/1973	MIRABELLA ECLANO	AVELLINO	83036
MNLNTN68H27D969D	ANTONIO	MAINOLFI	27/06/1968	ROTONDI	AVELLINO	83017
MLDLFL84R20Z129X	LIVIU FLORIN	MOLDOVAN	20/10/1984	PARETE	CASERTA	81030
PCLRND76H19A509P	ARMANDO	PACELLO	19/06/1976	MONTEFORTE IRPINO	AVELLINO	83024
VNCGNZ85B53F839H	GAUDENZIA	VANACORE	13/02/1985	MONTEFORTE IRPINO	AVELLINO	83024
VTGPQL54H03I016M	PASQUALE	VITAGLIANO	03/06/1954	SAN MARTINO VALLE CAUDINA	AVELLINO	83018
VRNMRS86P25Z129U	MARIUS	VORNICEANU	25/09/1986	PARETE	CASERTA	81030

fonte: http://burc.regione.campania.it

Ipotesi di flusso dati provenienti dalla regione per decreti regionali CIGS in deroga

I dati richiesti alle regioni relativi ai decreti regionali in materia di CIGS in deroga sono di seguito riportati:

Sezione **Provvedimento Legislativo di riferimento**

La sezione riporta il decreto di riferimento che ha disposto lo stanziamento iniziale (es. 45080/2009)

ANNO	2013
NUMERO	33333

Sezione **Provvedimento regionale**

REGIONE	CAMPANIA
TIPO_PROVVEDIMENTO_REG	DECRETO DIRIGENZIALE
DATA_PROVV_REG	00/00/0000
ANNO_REG	2013
NUMERO_DETERMINA_REG	0000
DESCRIZIONE_REG	ASSESSORATO REGIONE SETTORE ORMEL
VALIDO_DAL	01/05/2013
VALIDO_AL	30/09/2013

Ad ogni provvedimento CIGS sono "collegate" una o più aziende

Sezione **Aziende**

MATRICOLA	0803202546
CODFISC	01979720644
DENOMINAZIONE	DUSOLCO
FORMA_GIUR	Srl
UNITA_PROD_INDIRIZZO	Via San Vito snc
UNITA_PROD_LOCALITA	SOLOFRA
UNITA_PROD_PROVINCIA	AVELLINO
UNITA_PROD_CAP	83029
STIMA_IMPEGNO_MAX	€ 109.389,38
NUMERO_LAVORATORI_BENEFICIARI	15
NUMERO_ORE_DA_EROGARE	12.154
PROTOCOLLO_DOMANDA_INPS	
%FONDI_REG	0%
INDICATORE_REIEZIONE	
MESSAGGIO_REIEZIONE	

Per ogni Azienda e stabilimento in elenco occorre elencare ove possibile i beneficiari della prestazione

Sezione Beneficiari

CODICE FISCALE	NOME	COGNOME	NASCITA	LOCALITA'	PROVINCIA	CAP
DSTNTN54L11I630Y	ANTONIO	DE STEFANO	11/07/1954	SERINO	AVELLINO	83028
DRSNNA66L58I805C	ANNA	D'URSO	18/07/1966	SOLOFRA	AVELLINO	83029
DRSMHL63D15A509T	MICHELE	D'URSO	15/04/1963	SOLOFRA	AVELLINO	83029
DRSLGU91S30A509Y	LUIGI	D'URSO	30/11/1991	SOLOFRA	AVELLINO	83029
GTADNC67C17I805P	DOMENICO	GAETA	17/03/1967	SOLOFRA	AVELLINO	83029
LGRCMN52H11A717P	CARMINE	LA GROTTERIA	11/06/1952	BATTIPAGLIA	SALERNO	84091
LSNGNN62T24Z614R	GIOVANNI	LOSINNO	24/12/1962	MONTORO INFERIORE	AVELLINO	83020
PCAFNT54H01F694S	FIORENTINO	PACE	01/06/1954	MONTORO SUPERIORE	AVELLINO	83020
PNNCTN71D18C259N	COSTANTINO	PANNULLO	18/04/1971	MERCATO SAN SEVERINO	SALERNO	84085
PSTNTN63M27E027Y	ANTONIO	PASTORE	27/08/1963	BATTIPAGLIA	SALERNO	84091
PLSNNL54P47I805V	ANTONELLA	PELOSI	07/09/1954	SOLOFRA	AVELLINO	83029
PRZNTN56M17A509Q	ANTONIO	PREZIUSO	17/08/1956	MONTEFORTE IRPINO	AVELLINO	83024
RGALCU69L01D615H	LUCIO	RAGO	01/07/1969	MONTORO INFERIORE	AVELLINO	83020
SNTCMR66L10A509H	CASIMIRO	SANTORO	10/07/1966	SOLOFRA	AVELLINO	83029
VLPLSE69R59F839B	ELISA	VOLPE	19/10/1969	SOLOFRA	AVELLINO	83029

Ipotesi di flusso dati provenienti dalla regione per decreti regionali CIGS in deroga

I dati richiesti alle regioni relativi ai decreti regionali in materia di CIGS in deroga sono di seguito riportati:

Sezione **Provvedimento Legislativo di riferimento**

La sezione riporta il decreto di riferimento che ha disposto lo stanziamento iniziale (es. 45080/2009)

ANNO	2013
NUMERO	33333

Sezione **Provvedimento regionale**

REGIONE	CAMPANIA
TIPO_PROVVEDIMENTO_REG	DECRETO DIRIGENZIALE
DATA_PROVV_REG	00/00/0000
ANNO_REG	2013
NUMERO_DETERMINA_REG	0000
DESCRIZIONE_REG	ASSESSORATO REGIONE SETTORE ORMEL
VALIDO_DAL	23/05/2013
VALIDO_AL	30/09/2013

Ad ogni provvedimento CIGS sono "collegate" una o più aziende

Sezione **Aziende**

MATRICOLA	5118173804
CODFISC	02663091219
DENOMINAZIONE	ELDO ITALIA SPA IN CONCORDATO PREVENTIVO
FORMA_GIUR	SPA
UNITA_PROD_INDIRIZZO	CONTRADA MACERA SNC
UNITA_PROD_LOCALITA	MERCOGLIANO
UNITA_PROD_PROVINCIA	AVELLINO
UNITA_PROD_CAP	83013
STIMA_IMPEGNO_MAX	€ 98.307,00
NUMERO_LAVORATORI_BENEFICIARI	18
NUMERO_ORE_DA_EROGARE	10.923
PROTOCOLLO_DOMANDA_INPS	
%FONDI_REG	0%
INDICATORE_REIEZIONE	
MESSAGGIO_REIEZIONE	

Per ogni Azienda e stabilimento in elenco occorre elencare ove possibile i beneficiari della prestazione

Sezione Beneficiari

CODICE FISCALE	NOME	COGNOME	NASCITA	LOCALITA'	PROVINCIA	CAP
MRSWTR79P23A489U	WALTER	AMOROSO	23/09/1979	AVELLINO	AVELLINO	83020
QNALSN78L23A509Y	ALESSANDRO	AQUINO	23/07/1978	AVELLINO	AVELLINO	83020
DGTNNL82P18A509T	ANTONELLO	DI GAETA	18/09/1982	AVELLINO	AVELLINO	83020
FGNCMN85S20A509P	CARMINE	FAUGNO	20/11/1985	AVELLINO	AVELLINO	83020
FRRGNN80M03A509Z	GIANNI	FIERRO	03/08/1980	AVELLINO	AVELLINO	83020
FRIGPP79R28A509G	GIUSEPPE	FIORE	28/10/1979	AVELLINO	AVELLINO	83020
FRCKTA76T51A509F	KATIA	FORCELLATI	11/12/1976	AVELLINO	AVELLINO	83020
GRCVNI70M24A509K	IVAN	GRIECO	24/08/1970	AVELLINO	AVELLINO	83020
LRNGND82A59H931T	GIOCONDA	LAURINO	19/01/1982	AVELLINO	AVELLINO	83020
LGRLNS74R27F839H	ALFONSO	LIGUORI	27/10/1974	SALERNO	SALERNO	84127
MTRFNC83T29A509J	FRANCESCO	MATARAZZO	29/12/1983	AVELLINO	AVELLINO	83020
MLCLDP79D08A509X	OLINDO PALMIRO	MELCHIONNO	08/04/1979	AVELLINO	AVELLINO	83020
PCLPLG79B08F506I	PELLEGRINO	PACILIO	08/02/1979	AVELLINO	AVELLINO	83020
SCCDNC67C22A509I	DOMENICO	SACCONE	22/03/1967	AVELLINO	AVELLINO	83020
SLDMRA81E21A509L	MARIO	SALDUTTI	21/05/1981	AVELLINO	AVELLINO	83020
SLTCRI69R05A512P	CIRO	SALTARELLI	05/10/1969	CASERTA	CASERTA	81100
VSTTMS74R26A489Z	TOMMASO	VISTOCCO	26/10/1974	AVELLINO	AVELLINO	83020
ZPPMCL81D46A509T	IMMACOLATINA	ZUPPA	06/04/1981	AVELLINO	AVELLINO	83020

fonte: http://burc.regione.campania.it

Ipotesi di flusso dati provenienti dalla regione per decreti regionali CIGS in deroga

I dati richiesti alle regioni relativi ai decreti regionali in materia di CIGS in deroga sono di seguito riportati:

Sezione **Provvedimento Legislativo di riferimento**

La sezione riporta il decreto di riferimento che ha disposto lo stanziamento iniziale (es. 45080/2009)

ANNO	2013
NUMERO	33333

Sezione **Provvedimento regionale**

REGIONE	CAMPANIA
TIPO_PROVVEDIMENTO_REG	DECRETO DIRIGENZIALE
DATA_PROVV_REG	00/00/0000
ANNO_REG	2013
NUMERO_DETERMINA_REG	0000
DESCRIZIONE_REG	ASSESSORATO REGIONE SETTORE ORMEL
VALIDO_DAL	01/05/2013
VALIDO_AL	30/09/2013

Ad ogni provvedimento CIGS sono "collegate" una o più aziende

Sezione **Aziende**

MATRICOLA	0805489637
CODFISC	07778830633
DENOMINAZIONE	EUROSYSTEM S.R.L
FORMA_GIUR	Srl
UNITA_PROD_INDIRIZZO	ZONA INDUSTRIALE LOCALITA' QUAGLIETTA
UNITA_PROD_LOCALITA	CALABRITTO
UNITA_PROD_PROVINCIA	AVELLINO
UNITA_PROD_CAP	83040
STIMA_IMPEGNO_MAX	€ 94.561,88
NUMERO_LAVORATORI_BENEFICIARI	23
NUMERO_ORE_DA_EROGARE	10.507
PROTOCOLLO_DOMANDA_INPS	
%FONDI_REG	0%
INDICATORE_REIEZIONE	
MESSAGGIO_REIEZIONE	

Per ogni Azienda e stabilimento in elenco occorre elencare ove possibile i beneficiari della prestazione

Sezione Beneficiari

CODICE FISCALE	NOME	COGNOME	NASCITA	LOCALITA'	PROVINCIA	CAP
LBRMSM66D06F839K	MASSIMO MARIA	ALBORA	06/04/1966	NAPOLI	NAPOLI	80121
CMPGRD62P15B374R	GERARDO	CAMPIONE	15/09/1962	CALABRITTO	AVELLINO	83040
CSTNTN65T21B374H	ANTONIO	CASTAGNO	21/12/1965	CALABRITTO	AVELLINO	83040
CCRNGL79M25G039O	ANGELO	CECERE	25/08/1979	CALABRITTO	AVELLINO	83040
CTRNGL77E15B674U	ANGELO	CETRULO	15/05/1977	CAPOSELE	AVELLINO	83040
CRNGRD71R28G039H	GERARDO	CORONA	28/10/1971	CAPOSELE	AVELLINO	83040
CRNRFL71T06B674G	RAFFAELE	CORONA	06/12/1971	CAPOSELE	AVELLINO	83040
DLLLCU64P54B374O	LUCIA	DELLA FERA	14/09/1964	CALABRITTO	AVELLINO	83040
DLLMHL59S11B374R	MICHELE	DELLA FERA	11/11/1959	CALABRITTO	AVELLINO	83040
DGDDNC74P28G039R	DOMENICO	DI GUIDA	28/09/1974	OLIVETO CITRA	SALERNO	84020
DTRGNN70R28B374N	GIOVANNI	DI TROLIO	28/10/1970	CALABRITTO	AVELLINO	83040
DTRDNT68E22B374J	DONATO	DI TROLIO	22/05/1968	CALABRITTO	AVELLINO	83040
FCTFNC79H09Z404H	FRANCESCO	FICETOLA	09/06/1979	CALABRITTO	AVELLINO	83040
GNNPTR63L08B374D	PIETRO	GONNELLA	08/07/1963	CALABRITTO	AVELLINO	83040
MPRPLA66S58F839J	PAOLA	IMPROTA	18/11/1966	NAPOLI	NAPOLI	80121
RIOVTR47L15F839F	VITTORIO	IORIO	15/07/1947	CAMPAGNA	SALERNO	84022
MTTMHL62E05B374Y	MICHELE	MATTIA	05/05/1962	CALABRITTO	AVELLINO	83040
PNZCSC76T08B374F	CRESCNZO	PANZA	08/12/1976	CONTURSI TERME	SALERNO	84024
SPTLGU61T25B374A	LUIGI	SPATOLA	25/12/1961	CALABRITTO	AVELLINO	83040
SPTNTN59B08B374Q	ANTONIO	SPATOLA	08/02/1959	CALABRITTO	AVELLINO	83040
TRNRFL65M09L259L	RAFFAELE	TAURINO	09/08/1965	PORTICI	NAPOLI	80055
TRSRCC65L30B374P	ROCCO	TORSIELLO	30/07/1965	CALABRITTO	AVELLINO	83040
VTLGNN59S28H703C	GIOVANNI	VITOLO	28/11/1959	CALABRITTO	AVELLINO	83040

fonte: http://burc.regione.campania.it

Ipotesi di flusso dati provenienti dalla regione per decreti regionali CIGS in deroga

I dati richiesti alle regioni relativi ai decreti regionali in materia di CIGS in deroga sono di seguito riportati:

Sezione **Provvedimento Legislativo di riferimento**

La sezione riporta il decreto di riferimento che ha disposto lo stanziamento iniziale (es. 45080/2009)

ANNO	2013
NUMERO	33333

Sezione **Provvedimento regionale**

REGIONE	CAMPANIA
TIPO_PROVVEDIMENTO_REG	DECRETO DIRIGENZIALE
DATA_PROVV_REG	00/00/0000
ANNO_REG	2013
NUMERO_DETERMINA_REG	0000
DESCRIZIONE_REG	ASSESSORATO REGIONE SETTORE ORMEL
VALIDO_DAL	01/05/2013
VALIDO_AL	30/09/2013

Ad ogni provvedimento CIGS sono "collegate" una o più aziende

Sezione **Aziende**

MATRICOLA	0802806545 - 0805070404
CODFISC	01758610644
DENOMINAZIONE	FAN EST SNC DI CARMINE CANNEVA C
FORMA_GIUR	SNC
UNITA_PROD_INDIRIZZO	VARIANTE EST C/DA TOPPOLE
UNITA_PROD_LOCALITA	MANOCALZATI
UNITA_PROD_PROVINCIA	AVELLINO
UNITA_PROD_CAP	83030
STIMA_IMPEGNO_MAX	€ 69.620,63
NUMERO_LAVORATORI_BENEFICIARI	8
NUMERO_ORE_DA_EROGARE	7.736
PROTOCOLLO_DOMANDA_INPS	
%FONDI_REG	0%
INDICATORE_REIEZIONE	
MESSAGGIO_REIEZIONE	

Per ogni Azienda e stabilimento in elenco occorre elencare ove possibile i beneficiari della prestazione

Sezione Beneficiari

CODICE FISCALE	NOME	COGNOME	NASCITA	LOCALITA'	PROVINCIA	CAP
DPSGRD65D16A509Y	GERARDO	DE PASCALE	16/04/1965	SORBO SERPICO	AVELLINO	83050
FSTNTN55D19A509K	ANTONIO	FESTA	19/04/1955	AVELLINO	AVELLINO	83020
LEORMN76R07E891R	ERMINIO	LEO	07/10/1976	MANOCALZATI	AVELLINO	83030
PTRRRT78H10A509W	ROBERTO	PETRACCA	10/06/1978	AVELLINO	AVELLINO	83020
PSNGTN53T18A509C	GAETANO	PISANO	18/12/1953	AVELLINO	AVELLINO	83020
RNLVCN56R06E891I	VINCENZO	RINALDI	06/10/1956	MANOCALZATI	AVELLINO	83030
RNLGRD87R25A509V	GERARDO	RINALDI	25/10/1987	MANOCALZATI	AVELLINO	83030
RZZGVN66L17B565F	GAVINO	ROZZA	17/07/1966	CAMPOSANO	NAPOLI	80030

fonte: http://burc.regione.campania.it

Ipotesi di flusso dati provenienti dalla regione per decreti regionali CIGS in deroga

I dati richiesti alle regioni relativi ai decreti regionali in materia di CIGS in deroga sono di seguito riportati:

Sezione **Provvedimento Legislativo di riferimento**

La sezione riporta il decreto di riferimento che ha disposto lo stanziamento iniziale (es. 45080/2009)

ANNO	2013
NUMERO	33333

Sezione **Provvedimento regionale**

REGIONE	CAMPANIA
TIPO_PROVVEDIMENTO_REG	DECRETO DIRIGENZIALE
DATA_PROVV_REG	00/00/0000
ANNO_REG	2013
NUMERO_DETERMINA_REG	0000
DESCRIZIONE_REG	ASSESSORATO REGIONE SETTORE ORMEL
VALIDO_DAL	01/05/2013
VALIDO_AL	30/09/2013

Ad ogni provvedimento CIGS sono "collegate" una o più aziende

Sezione **Aziende**

MATRICOLA	5107710928
CODFISC	00701710634
DENOMINAZIONE	FLORIDA 2000 SRL
FORMA_GIUR	Srl
UNITA_PROD_INDIRIZZO	C/O CIRCUMVESUVIANA BAIANO
UNITA_PROD_LOCALITA	BAIANO
UNITA_PROD_PROVINCIA	AVELLINO
UNITA_PROD_CAP	83022
STIMA_IMPEGNO_MAX	€ 2.598,75
NUMERO_LAVORATORI_BENEFICIARI	2
NUMERO_ORE_DA_EROGARE	289
PROTOCOLLO_DOMANDA_INPS	
%FONDI_REG	0%
INDICATORE_REIEZIONE	
MESSAGGIO_REIEZIONE	

Per ogni Azienda e stabilimento in elenco occorre elencare ove possibile i beneficiari della prestazione

Sezione Beneficiari

CODICE FISCALE	NOME	COGNOME	NASCITA	LOCALITA'	PROVINCIA	CAP	
PDLNTN67S15G812Z	ANTONIO	PEDALINO	15/11/1967	TUFINO	NAPOLI	80030	
PRRMTT82A11F839O	MATTEO	PERRELLI	11/01/1982	TUFINO	NAPOLI	80030	

fonte: http://burc.regione.campania.it

Ipotesi di flusso dati provenienti dalla regione per decreti regionali CIGS in deroga

I dati richiesti alle regioni relativi ai decreti regionali in materia di CIGS in deroga sono di seguito riportati:

Sezione **Provvedimento Legislativo di riferimento**

La sezione riporta il decreto di riferimento che ha disposto lo stanziamento iniziale (es. 45080/2009)

ANNO	2013
NUMERO	33333

Sezione **Provvedimento regionale**

REGIONE	CAMPANIA
TIPO_PROVVEDIMENTO_REG	DECRETO DIRIGENZIALE
DATA_PROVV_REG	00/00/0000
ANNO_REG	2013
NUMERO_DETERMINA_REG	0000
DESCRIZIONE_REG	ASSESSORATO REGIONE SETTORE ORMEL
VALIDO_DAL	01/05/2013
VALIDO_AL	30/09/2013

Ad ogni provvedimento CIGS sono "collegate" una o più aziende

Sezione **Aziende**

MATRICOLA	0803963027
CODFISC	02268630643
DENOMINAZIONE	IANNONE DIGITALE DI F. E L. IANNONE SAS
FORMA_GIUR	SAS
UNITA_PROD_INDIRIZZO	VIA BELLABONA N°55
UNITA_PROD_LOCALITA	AVELLINO
UNITA_PROD_PROVINCIA	AVELLINO
UNITA_PROD_CAP	83020
STIMA_IMPEGNO_MAX	€ 16.987,50
NUMERO_LAVORATORI_BENEFICIARI	2
NUMERO_ORE_DA_EROGARE	1.888
PROTOCOLLO_DOMANDA_INPS	
%FONDI_REG	0%
INDICATORE_REIEZIONE	
MESSAGGIO_REIEZIONE	

Per ogni Azienda e stabilimento in elenco occorre elencare ove possibile i beneficiari della prestazione

Sezione Beneficiari

CODICE FISCALE	NOME	COGNOME	NASCITA	LOCALITA'	PROVINCIA	CAP
FSTNNA71L47A509Z	ANNA	FESTA	07/07/1971	AVELLINO	AVELLINO	83020
CRRGPP62S05A509A	CORRADO	GIUSEPPE	05/11/1962	MERCOGLIANO	AVELLINO	83013
GRRPRI67C26A509T	PIERO	GUERRIERO	26/03/1967	AVELLINO	AVELLINO	83020
MNCCML74C46I129N	CARMELINA	MINICHIELLO	06/03/1974	SAN POTITO ULTRA	AVELLINO	83050
PSCSVN57C55F506N	SILVANA	PASCALE	15/03/1957	AVELLINO	AVELLINO	83020
PCNNCL69B23A509R	NICOLA	PICONE	23/02/1969	AVELLINO	AVELLINO	83020
VNTSVS69T31A509C	SILVESTRO	VENTOLA	31/12/1969	PRATA DI PRINCIPATO	AVELLINO	83030

fonte: http://burc.regione.campania.it

Ipotesi di flusso dati provenienti dalla regione per decreti regionali CIGS in deroga

I dati richiesti alle regioni relativi ai decreti regionali in materia di CIGS in deroga sono di seguito riportati:

Sezione **Provvedimento Legislativo di riferimento**

La sezione riporta il decreto di riferimento che ha disposto lo stanziamento iniziale (es. 45080/2009)

ANNO	2013
NUMERO	33333

Sezione **Provvedimento regionale**

REGIONE	CAMPANIA
TIPO_PROVVEDIMENTO_REG	DECRETO DIRIGENZIALE
DATA_PROVV_REG	00/00/0000
ANNO_REG	2013
NUMERO_DETERMINA_REG	0000
DESCRIZIONE_REG	ASSESSORATO REGIONE SETTORE ORMEL
VALIDO_DAL	01/05/2013
VALIDO_AL	30/09/2013

Ad ogni provvedimento CIGS sono "collegate" una o più aziende

Sezione **Aziende**

MATRICOLA	5119422729
CODFISC	03472760580
DENOMINAZIONE	INNOVA SPA
FORMA_GIUR	SPA
UNITA_PROD_INDIRIZZO	via Melito
UNITA_PROD_LOCALITA	SOLOFRA
UNITA_PROD_PROVINCIA	AVELLINO
UNITA_PROD_CAP	83029
STIMA_IMPEGNO_MAX	€ 43.200,00
NUMERO_LAVORATORI_BENEFICIARI	16
NUMERO_ORE_DA_EROGARE	4.800
PROTOCOLLO_DOMANDA_INPS	
%FONDI_REG	0%
INDICATORE_REIEZIONE	
MESSAGGIO_REIEZIONE	

Per ogni Azienda e stabilimento in elenco occorre elencare ove possibile i beneficiari della prestazione

Sezione Beneficiari

CODICE FISCALE	NOME	COGNOME	NASCITA	LOCALITA'	PROVINCIA	CAP	
LLRFNC82M28A489S	FRANCESCO	ALLERUZZO	28/08/1982	ATRIPALDA	AVELLINO	83042	
BTTLCU63H42A509R	LUCIA	BATTIPAGLIA	02/06/1963	AVELLINO	AVELLINO	83020	
BTTPRZ60B42G990M	PATRIZIA	BATTIPAGLIA	02/02/1960 PRINCIPATO	PRATA DI	AVELLINO	83030	
BTTCSM59R05G629Q	COSIMO	BATTISTA	05/10/1959	PIETRASTORNINA	AVELLINO	83015	
CPNMRA74R63A489K	MARIA	CAPONE	23/10/1974	ATRIPALDA	AVELLINO	83042	
CRRCML72L54F693E	CARMELA	CERRATO	14/07/1972	MONTORO INFERIORE	AVELLINO	83020	
CMUFNC80S06F839Y	FRANCO	CUOMO	06/11/1980	NAPOLI	NAPOLI	80125	
DMTMLD58S63I630V	MATILDE	DE MATTIA	23/11/1958	SERINO	AVELLINO	83028	
GRNMRS57L68I630K	MARIA ROSARIA	GUARINO	28/07/1957	SERINO	AVELLINO	83028	
LTTLCU57P49F694D	LUCIA	LETTIERI	09/09/1957 SUPERIORE	MONTORO	AVELLINO	83020	
PCLRTI68H65Z112I	RITA	PACILIO	25/06/1968	BAGNOLI IRPINO	AVELLINO	83043	
PSCRSR53A53I990K	ROSARIA	PASCUCCI	13/01/1953	STURNO	AVELLINO	83055	
RGEMNT51S64F693V	MARIA ANTONIA	REGA	24/11/1951	MONTORO INFERIORE	AVELLINO	83020	
RSSPNI67B68F141H	PINA	RUSSO	28/02/1967	MERCOGLIANO	AVELLINO	83013	
SCNGRD80S23A717W	GERARDO	SCANNAPIECO	23/11/1980	BATTIPAGLIA	SALERNO	84091	
SCSGFR61T09A228J	GOFFREDO	SCIOSCIA	09/12/1961	ALTAVILLA IRPINA	AVELLINO	83011	

fonte: http://burc.regione.campania.it

Ipotesi di flusso dati provenienti dalla regione per decreti regionali CIGS in deroga

I dati richiesti alle regioni relativi ai decreti regionali in materia di CIGS in deroga sono di seguito riportati:

Sezione **Provvedimento Legislativo di riferimento**

La sezione riporta il decreto di riferimento che ha disposto lo stanziamento iniziale (es. 45080/2009)

ANNO	2013
NUMERO	33333

Sezione **Provvedimento regionale**

REGIONE	CAMPANIA
TIPO_PROVVEDIMENTO_REG	DECRETO DIRIGENZIALE
DATA_PROVV_REG	00/00/0000
ANNO_REG	2013
NUMERO_DETERMINA_REG	0000
DESCRIZIONE_REG	ASSESSORATO REGIONE SETTORE ORMEL
VALIDO_DAL	01/05/2013
VALIDO_AL	30/09/2013

Ad ogni provvedimento CIGS sono "collegate" una o più aziende

Sezione **Aziende**

MATRICOLA	0804053532
CODFISC	02301830648
DENOMINAZIONE	L.P.A. IMPORT - EXPORT S.R.L.
FORMA_GIUR	Srl
UNITA_PROD_INDIRIZZO	CONTRADA TORRE DEGLI AMANTI SP.236
UNITA_PROD_LOCALITA	ARIANO IRPINO
UNITA_PROD_PROVINCIA	AVELLINO
UNITA_PROD_CAP	83031
STIMA_IMPEGNO_MAX	€ 127.636,88
NUMERO_LAVORATORI_BENEFICIARI	30
NUMERO_ORE_DA_EROGARE	14.182
PROTOCOLLO_DOMANDA_INPS	
%FONDI_REG	0%
INDICATORE_REIEZIONE	
MESSAGGIO_REIEZIONE	

Per ogni Azienda e stabilimento in elenco occorre elencare ove possibile i beneficiari della prestazione

Sezione Beneficiari

CODICE FISCALE	NOME	COGNOME	NASCITA	LOCALITA'	PROVINCIA	CAP
BNDGPP57H27A399H	GIUSEPPE	BIONDI	27/06/1957	ARIANO IRPINO	AVELLINO	83031
BNDCLD59L01A399O	CLAUDIO	BIONDI	01/07/1959	ARIANO IRPINO	AVELLINO	83031
CRDRFL71L18Z133R	RAFFAELE	CARDINALE	18/07/1971	ARIANO IRPINO	AVELLINO	83031
CHNBBR83R49A399M	BARBARA	CHIANCA	09/10/1983	ARIANO IRPINO	AVELLINO	83031
CPRMHL66D06D998H	MICHELE	CIPRIANO	06/04/1966	FRIGENTO	AVELLINO	83040
CLNRMR79D50D643A	ROSA MARIA CLEONICE	COLONNELLO	10/04/1979	ARIANO IRPINO	AVELLINO	83031
CRSMGL87M07A399O	MIGUEL	CORSANO	07/08/1987	ARIANO IRPINO	AVELLINO	83031
CVTNGL86L31A399S	ANGELO	COVOTTA	31/07/1986	ARIANO IRPINO	AVELLINO	83031
DGSNTN72E07A509O	ANTONIO	D'AGOSTINO	07/05/1972	ARIANO IRPINO	AVELLINO	83031
DLLCLD78A68D643H	CLAUDIA	DE LILLO	28/01/1978	ARIANO IRPINO	AVELLINO	83031
DSMGNN84M09A489A	GIOVANNI	DE SIMONE	09/08/1984	MIRABELLA ECLANO	AVELLINO	83036
DPPGPP88T10A399Z	GIUSEPPE	DI PIPPA	10/12/1988	ARIANO IRPINO	AVELLINO	83031
DMNVSL70L30Z129A	VASILE	DOMINITE	30/07/1970	ARIANO IRPINO	AVELLINO	83031
FMGMHL71R25Z112W	MICHELE	FAMIGLIETTI	25/10/1971	FRIGENTO	AVELLINO	83040
FRSDNC87T20A399R	DOMENICO	FARISCO	20/12/1987	ARIANO IRPINO	AVELLINO	83031
GRGLCN87L08A399G	LUCIANO	GIORGIONE	08/07/1987	ARIANO IRPINO	AVELLINO	83031
GRSNTN70P04A399U	ANTONIO	GRASSO	04/09/1970	ARIANO IRPINO	AVELLINO	83031
GRLGRD63L11A509G	GERARDO	GRILLO	11/07/1963	SAVIGNANO IRPINO	AVELLINO	83030
HNGCRN83B01Z129I	CIPRIAN	HANGANU CUCOS	01/02/1983	ARIANO IRPINO	AVELLINO	83031
HNGMRS83B01Z129X	MARIUS	HANGANU CUCOS	01/02/1983	ARIANO IRPINO	AVELLINO	83031
CBCNGL75R26A399E	ANGELO	IACOBACCIO	26/10/1975	ARIANO IRPINO	AVELLINO	83031
NNRMRA73M31A399J	MAURO	IANNARONE	31/08/1973	ARIANO IRPINO	AVELLINO	83031
NNCMRC77T21A399H	MARCO	IANNICIELLO	21/12/1977	ARIANO IRPINO	AVELLINO	83031
RDCMVR79P03Z129J	MIHAI VIOREL	IORDACHI	03/09/1979	ARIANO IRPINO	AVELLINO	83031
LPZPQL81E26A399B	PASQUALE	LI PIZZI	26/05/1981	ARIANO IRPINO	AVELLINO	83031
MNRNMR57L44B866J	ANNA MARIA	MAINIERO	04/07/1957	ARIANO IRPINO	AVELLINO	83031

fonte: http://burc.regione.campania.it

MRTVTR79A31A509J	VALTER	MARTINIELLO	31/01/1979	VENTICANO	AVELLINO	83030
MSSNGL80A12A399U	ANGELO	MASSARO	12/01/1980	ARIANO IRPINO	AVELLINO	83031
MZZGPP90A20A399W	GIUSEPPE	MAZZEO	20/01/1990	ARIANO IRPINO	AVELLINO	83031
MMLRIU73E07A399R	IURI	MEMOLI	07/05/1973	ARIANO IRPINO	AVELLINO	83031
PNNLNT84A29Z133M	LUIGI ANTONIO	PENNUCCI	29/01/1984	CASTELFRANCI	AVELLINO	83040
RCPVCN73D02A783M	VINCENZO	RACIOPPI	02/04/1973	SAN GIORGIO DEL SANNIO	BENEVENTO	82018
RCCPQL85B04A509K	PASQUALINO	RICCIO	04/02/1985	MERCOGLIANO	AVELLINO	83013
RMONNN68B08F061B	ANTONINO	ROMEO	08/02/1968	MAZARA DEL VALLO	TRAPANI	91026
SCCNTN62A15C359W	ANTONIO	SACCOMANDO	15/01/1962	CAUTANO	BENEVENTO	82030
SNTLCU87M10A399C	LUCA	SANTACROCE	10/08/1987	ARIANO IRPINO	AVELLINO	83031
SCPGLN74D02Z133E	GIULIANO	SCAPERROTTA	02/04/1974	ARIANO IRPINO	AVELLINO	83031
SCZGRD56A17A399Z	GERARDO	SCAUZILLO	17/01/1956	ARIANO IRPINO	AVELLINO	83031
SCHSVS63T05A509A	SILVESTRO	SCHIAVO	05/12/1963	ARIANO IRPINO	AVELLINO	83031
TSIFNC74C25A399A	FRANCESCO	TISO	25/03/1974	ARIANO IRPINO	AVELLINO	83031
VTRSMN80S27A783M	SIMONE	VETRONE	27/11/1980	FOGLIANISE	BENEVENTO	82030
VGLFNC56L21C105J	FRANCESCO	VIGILANTE	21/07/1956	CASTELFRANCI	AVELLINO	83040

fonte: http://burc.regione.campania.it

Ipotesi di flusso dati provenienti dalla regione per decreti regionali CIGS in deroga

I dati richiesti alle regioni relativi ai decreti regionali in materia di CIGS in deroga sono di seguito riportati:

Sezione **Provvedimento Legislativo di riferimento**

La sezione riporta il decreto di riferimento che ha disposto lo stanziamento iniziale (es. 45080/2009)

ANNO	2013
NUMERO	33333

Sezione **Provvedimento regionale**

REGIONE	CAMPANIA
TIPO_PROVVEDIMENTO_REG	DECRETO DIRIGENZIALE
DATA_PROVV_REG	00/00/0000
ANNO_REG	2013
NUMERO_DETERMINA_REG	0000
DESCRIZIONE_REG	ASSESSORATO REGIONE SETTORE ORMEL
VALIDO_DAL	11/05/2013
VALIDO_AL	30/09/2013

Ad ogni provvedimento CIGS sono "collegate" una o più aziende

Sezione **Aziende**

MATRICOLA	2007653618 - 0805189506 - 5130357480
CODFISC	02654670641
DENOMINAZIONE	LA NUOVA FULGIDA SRL
FORMA_GIUR	Srl
UNITA_PROD_INDIRIZZO	BANCA DELLA CAMPANIA E FILIALI
UNITA_PROD_LOCALITA	AVELLINO
UNITA_PROD_PROVINCIA	AVELLINO
UNITA_PROD_CAP	83020
STIMA_IMPEGNO_MAX	€ 37.944,00
NUMERO_LAVORATORI_BENEFICIARI	34
NUMERO_ORE_DA_EROGARE	4.216
PROTOCOLLO_DOMANDA_INPS	
%FONDI_REG	0%
INDICATORE_REIEZIONE	
MESSAGGIO_REIEZIONE	

Per ogni Azienda e stabilimento in elenco occorre elencare ove possibile i beneficiari della prestazione

Sezione Beneficiari

CODICE FISCALE	NOME	COGNOME	NASCITA	LOCALITA'	PROVINCIA	CAP
CMPSDR68R60Z133F	SANDRA	CAMPA	20/10/1968	CONZA DELLA CAMPANIA	AVELLINO	83040
CRLMPL52L43I280A	MARIA PAOLINA	CERULLO	03/07/1952	MERCOGLIANO	AVELLINO	83013
CRLNLN63R64I280P	ANGELINA	CERULLO	24/10/1963	SANT' ANGELO A SCALA	AVELLINO	83010
CLNRSO64C48E605C	ROSA	COLANTUONI	08/03/1964	CERVINARA	AVELLINO	83012
CLCCCT67M70G370M	CONCETTA	COLUCCI	30/08/1967	PATERNOPOLI	AVELLINO	83052
CLCCML65S42A580L	CARMELA	COLUCCI	02/11/1965	MUGNANO DEL CARDINALE	AVELLINO	83027
CPPMRA53D62I163U	MARIA	COPPOLA	22/04/1953	AVELLINO	AVELLINO	83020
CCCNRT72A54A509Q	ANNA RITA	CUCCINIELLO	14/01/1972	MERCOGLIANO	AVELLINO	83013
DMTPMR49R62G370L	PALMIRA	D'AMATO	22/10/1949	FONTANAROSA	AVELLINO	83040
DTTMNT59T61A509L	MARIA ANTONIETTA	DATTOLO	21/12/1959	SAN MICHELE DI SERINO	AVELLINO	83020
DSMNLS75B65F546A	ANNALISA	DE SIMONE	25/02/1975	MONTELLA	AVELLINO	83048
DMTRSR60L69E605B	ROSARIA	DI MATTEO	29/07/1960	LIONI	AVELLINO	83047
GNTRFL55B55A399A	RAFFAELLA	GENTILE	15/02/1955	ARIANO IRPINO	AVELLINO	83031
GRNGPP48L58F491O	GIUSEPPINA	GUARINO	18/07/1948	MONTEFALCIONE	AVELLINO	83030
GDCNNL67S58E206T	ANTONELLA	GUIDUCCI	18/11/1967	GROTTAMINARDA	AVELLINO	83035
NNZNNA66D60A509C	ANNA	IANNUZZI	20/04/1966	AVELLINO	AVELLINO	83020
NNZLCU69T56A509C	LUCIA	IANNUZZI	16/12/1969	ATRIPALDA	AVELLINO	83042
ZZIGRD62R29A509K	GERARDO	IZZO	29/10/1962	TUFO	AVELLINO	83010
MSTRNN69M49A509T	ROSANNA	MAISTO	09/08/1969	ATRIPALDA	AVELLINO	83042
MZZGPP59C56A509P	GIUSEPPINA	MAZZA	16/03/1959	ATRIPALDA	AVELLINO	83042
MNNCML49T43A399G	CARMELINDA	MENINNO	03/12/1949	ARIANO IRPINO	AVELLINO	83031
MRLSVN71B52F230S	SILVANA	MORELLA	12/02/1971	MIRABELLA ECLANO	AVELLINO	83036
NCLNMR56R67A509C	ANNA MARIA	NICOLAIS	27/10/1956	CALITRI	AVELLINO	83045
PLMNLD65S44L589U	NILDE	PALMISANO	04/11/1965	VALLATA	AVELLINO	83059
PPPPRZ60B51F448W	PATRIZIA	PAPPANO	11/02/1960	MONTECALVO IRPINO	AVELLINO	83037
PCRMSS65D42A509V	MARIA ASSUNTA	PICARIELLO	02/04/1965	AVELLINO	AVELLINO	83020

PTNLBT59S58A509I	ELISABETTA	POTENZA	18/11/1959	SAN MICHELE DI SERINO	AVELLINO	83020
PRZLCU56R47A509F	LUCIA	PREZIUSO	07/10/1956	BAGNOLI IRPINO	AVELLINO	83043
PRRCDA61C49E206D	CADIA	PRIORE	09/03/1961	GROTTAMINARDA	AVELLINO	83035
SCCMDL50B62F839R	MARIA DOLORES	SACCONE	22/02/1950	GUARDIA LOMBARDI	AVELLINO	83040
SLVRNN60L41A509K	ROSANNA	SILVESTRO	01/07/1960	AVELLINO	AVELLINO	83020
TKTLNE65B41Z135I	ELENA SERGIEVNA	TKATCHEVA	01/02/1965	SANT' ANGELO DEI LOMBARDI	AVELLINO	83054
VLLRTI48L63D998U	RITA	VILLANI	23/07/1948	GESUALDO	AVELLINO	83040
ZLLNTN67E05F839O	ANTONIO	ZOLLO	05/05/1967	AVELLINO	AVELLINO	83020

Ipotesi di flusso dati provenienti dalla regione per decreti regionali CIGS in deroga

I dati richiesti alle regioni relativi ai decreti regionali in materia di CIGS in deroga sono di seguito riportati:

Sezione **Provvedimento Legislativo di riferimento**

La sezione riporta il decreto di riferimento che ha disposto lo stanziamento iniziale (es. 45080/2009)

ANNO	2013
NUMERO	33333

Sezione **Provvedimento regionale**

REGIONE	CAMPANIA
TIPO_PROVVEDIMENTO_REG	DECRETO DIRIGENZIALE
DATA_PROVV_REG	00/00/0000
ANNO_REG	2013
NUMERO_DETERMINA_REG	0000
DESCRIZIONE_REG	ASSESSORATO REGIONE SETTORE ORMEL
VALIDO_DAL	01/05/2013
VALIDO_AL	30/09/2013

Ad ogni provvedimento CIGS sono "collegate" una o più aziende

Sezione **Aziende**

MATRICOLA	0804204567
CODFISC	02349250643
DENOMINAZIONE	M.M.D COMPOSITI S.R.L.
FORMA_GIUR	Srl
UNITA_PROD_INDIRIZZO	VIA APPIA LOCALITA` CASTEL DEL LAGO
UNITA_PROD_LOCALITA	VENTICANO
UNITA_PROD_PROVINCIA	AVELLINO
UNITA_PROD_CAP	83030
STIMA_IMPEGNO_MAX	€ 13.865,00
NUMERO_LAVORATORI_BENEFICIARI	2
NUMERO_ORE_DA_EROGARE	1.733
PROTOCOLLO_DOMANDA_INPS	
%FONDI_REG	0%
INDICATORE_REIEZIONE	
MESSAGGIO_REIEZIONE	

Per ogni Azienda e stabilimento in elenco occorre elencare ove possibile i beneficiari della prestazione

Sezione Beneficiari

CODICE FISCALE	NOME	COGNOME	NASCITA	LOCALITA'	PROVINCIA	CAP
DDTGRG75A17C495O	GIORGIO	DI DATO	17/01/1975	MERCOGLIANO	AVELLINO	83013
TVNMRA68T08I277M	MARIO	TAVINO	08/12/1968	SANT' ANGELO A CUPOLO	BENEVENTO	82010

Ipotesi di flusso dati provenienti dalla regione per decreti regionali CIGS in deroga

I dati richiesti alle regioni relativi ai decreti regionali in materia di CIGS in deroga sono di seguito riportati:

Sezione **Provvedimento Legislativo di riferimento**

La sezione riporta il decreto di riferimento che ha disposto lo stanziamento iniziale (es. 45080/2009)

ANNO	2013
NUMERO	33333

Sezione **Provvedimento regionale**

REGIONE	CAMPANIA
TIPO_PROVVEDIMENTO_REG	DECRETO DIRIGENZIALE
DATA_PROVV_REG	00/00/0000
ANNO_REG	2013
NUMERO_DETERMINA_REG	0000
DESCRIZIONE_REG	ASSESSORATO REGIONE SETTORE ORMEL
VALIDO_DAL	14/05/2013
VALIDO_AL	30/09/2013

Ad ogni provvedimento CIGS sono "collegate" una o più aziende

Sezione **Aziende**

MATRICOLA	0805038187
CODFISC	01620000503
DENOMINAZIONE	MECCANICA C2 SRL
FORMA_GIUR	Srl
UNITA_PROD_INDIRIZZO	ZONA INDUSTRIALE F/1
UNITA_PROD_LOCALITA	NUSCO
UNITA_PROD_PROVINCIA	AVELLINO
UNITA_PROD_CAP	83051
STIMA_IMPEGNO_MAX	€ 229.813,89
NUMERO_LAVORATORI_BENEFICIARI	32
NUMERO_ORE_DA_EROGARE	25.535
PROTOCOLLO_DOMANDA_INPS	
%FONDI_REG	0%
INDICATORE_REIEZIONE	
MESSAGGIO_REIEZIONE	

Per ogni Azienda e stabilimento in elenco occorre elencare ove possibile i beneficiari della prestazione

Sezione Beneficiari

CODICE FISCALE	NOME	COGNOME	NASCITA	LOCALITA'	PROVINCIA	CAP
BLLLNZ62H23F546V	LORENZO VERNACCHIO	BELLO	23/06/1962	MONTELLA	AVELLINO	83048
BSCMRA61C07F744M	MARIO	BUSCETTO	07/03/1961	LIONI	AVELLINO	83047
CLANLN66L31D798T	ANGELO ANTONIO	CALO'	31/07/1966	FRIGENTO	AVELLINO	83040
CRFMRC71D28F546K	MARCO	CARFAGNO	28/04/1971	AVELLINO	AVELLINO	83020
CRRNCL62P28F988X	NICOLA	CARROZZA	28/09/1962	NUSCO	AVELLINO	83051
CCCSVS62E02B227K	SILVESTRO	CICCONE	02/05/1962	SANT' ANGELO DEI LOMBARDI	AVELLINO	83054
CTTNCL57C13E605C	NICOLA	CIOTTA	13/03/1957	LIONI	AVELLINO	83047
CNSSVT60M20I061Y	SALVATORE	CONSALVO	20/08/1960	SAN NICOLA BARONIA	AVELLINO	83050
DVTMRA72C16L214Y	MARIO	DE VITO	16/03/1972	TORELLA DE' LOMBARDI	AVELLINO	83057
DLLGPP68P22A566J	GIUSEPPE	DELL'ANGELO	22/09/1968	NUSCO	AVELLINO	83051
DLLNTN62E23A509B	ANTONIO	DELLI BOVI	23/05/1962	MONTELLA	AVELLINO	83048
DCNNGL58E25E605P	ANGELO	DI CONZA	25/05/1958	NUSCO	AVELLINO	83051
DMNCMN70L13F110E	CARMINE ANTONIO	DI MINICO	13/07/1970	FRIGENTO	AVELLINO	83040
FSNNLP73L03Z133T	ANGELO PIERRE	FASANO	03/07/1973	NUSCO	AVELLINO	83051
FLMDNL71L17D671L	DANIELE	FLAMMIA	17/07/1971	FONTANAROSA	AVELLINO	83040
FSCGPP72M18F839J	GIUSEPPE	FUSCO	18/08/1972	LIONI	AVELLINO	83047
GNNVLR65D28F546T	VALERIO	GIANNINI	28/04/1965	MONTELLA	AVELLINO	83048
LNIFST62T08A228S	FAUSTO	IULIANO	08/12/1962	AVELLINO	AVELLINO	83020
LNZNLN64A13E206S	NICOLINO	LANZA	13/01/1964	GROTTAMINARDA	AVELLINO	83035
LSNGPP61T28H438Z	GIUSEPPE	LISENA	28/12/1961	ROCCA SAN FELICE	AVELLINO	83050
MSSBNT56R11E648C	BENITO	MASSARI	11/10/1956	LIONI	AVELLINO	83047
MZZLSN52S26B449Z	ALESSANDRO	MAZZARELLA	26/11/1952	LIONI	AVELLINO	83047
NTLGPP64L02F988S	GIUSEPPE	NATALE	02/07/1964	NUSCO	AVELLINO	83051
RFNGPP68L06Z133E	GIUSEPPE	RAFANIELLO	06/07/1968	LIONI	AVELLINO	83047
RCCCMN61P16F559X	CARMINE	RICCIARDI	16/09/1961	MONTEMARANO	AVELLINO	83040
RZZNNE56B06L062U	ENNIO	RIZZO	06/02/1956	LIONI	AVELLINO	83047

fonte: http://burc.regione.campania.it

SCRMRZ67L14F839V	MAURIZIO	SCORDINO	14/07/1967	MONTEFORTE IRPINO	AVELLINO	83024
SCRPRN67S22C105K	PIERINO	SICURANZA	22/11/1967	CASTELFRANCI	AVELLINO	83040
SRNGNN61A26E605Y	GIOVANNNI	SORIANO	26/01/1961	LIONI	AVELLINO	83047
VRNSRG67M15F546O	SERGIO	VERNACCHIO	15/08/1967	MONTELLA	AVELLINO	83048
VSCGNE65L08Z614A	EUGENIO	VISCIGLIO	08/07/1965	GESUALDO	AVELLINO	83040
ZZZDTR58P03G226I	DEMETRIO	ZOZZARO	03/09/1958	LIONI	AVELLINO	83047

fonte: http://burc.regione.campania.it

Ipotesi di flusso dati provenienti dalla regione per decreti regionali CIGS in deroga

I dati richiesti alle regioni relativi ai decreti regionali in materia di CIGS in deroga sono di seguito riportati:

Sezione **Provvedimento Legislativo di riferimento**

La sezione riporta il decreto di riferimento che ha disposto lo stanziamento iniziale (es. 45080/2009)

ANNO	2013
NUMERO	33333

Sezione **Provvedimento regionale**

REGIONE	CAMPANIA
TIPO_PROVVEDIMENTO_REG	DECRETO DIRIGENZIALE
DATA_PROVV_REG	00/00/0000
ANNO_REG	2013
NUMERO_DETERMINA_REG	0000
DESCRIZIONE_REG	ASSESSORATO REGIONE SETTORE ORMEL
VALIDO_DAL	01/05/2013
VALIDO_AL	30/09/2013

Ad ogni provvedimento CIGS sono "collegate" una o più aziende

Sezione **Aziende**

MATRICOLA	0804945248
CODFISC	02561270642
DENOMINAZIONE	MERCOCLEAN SRL
FORMA_GIUR	Srl
UNITA_PROD_INDIRIZZO	VIA ALDO MORO 42/I
UNITA_PROD_LOCALITA	ATRIPALDA
UNITA_PROD_PROVINCIA	AVELLINO
UNITA_PROD_CAP	83042
STIMA_IMPEGNO_MAX	€ 31.500,00
NUMERO_LAVORATORI_BENEFICIARI	4
NUMERO_ORE_DA_EROGARE	3.500
PROTOCOLLO_DOMANDA_INPS	
%FONDI_REG	0%
INDICATORE_REIEZIONE	
MESSAGGIO_REIEZIONE	

Per ogni Azienda e stabilimento in elenco occorre elencare ove possibile i beneficiari della prestazione

Sezione Beneficiari

CODICE FISCALE	NOME	COGNOME	NASCITA	LOCALITA'	PROVINCIA	CAP
NDLSRG61B24A509Q	SERGIO	IANDOLO	24/02/1961	AVELLINO	AVELLINO	83020
NZZMSM75M14A509G	MASSIMO	NAZZARO	14/08/1975	MONTEFORTE IRPINO	AVELLINO	83024
NZZGLN82H13A509P	GIULIANO	NAZZARO	13/06/1982	ATRIPALDA	AVELLINO	83042
TTLSVT75P06F839Q	SALVATORE	TITOLI	06/09/1975	MERCOGLIANO	AVELLINO	83013

fonte: http://burc.regione.campania.it

Ipotesi di flusso dati provenienti dalla regione per decreti regionali CIGS in deroga

I dati richiesti alle regioni relativi ai decreti regionali in materia di CIGS in deroga sono di seguito riportati:

Sezione **Provvedimento Legislativo di riferimento**

La sezione riporta il decreto di riferimento che ha disposto lo stanziamento iniziale (es. 45080/2009)

ANNO	2013
NUMERO	33333

Sezione **Provvedimento regionale**

REGIONE	CAMPANIA
TIPO_PROVVEDIMENTO_REG	DECRETO DIRIGENZIALE
DATA_PROVV_REG	00/00/0000
ANNO_REG	2013
NUMERO_DETERMINA_REG	0000
DESCRIZIONE_REG	ASSESSORATO REGIONE SETTORE ORMEL
VALIDO_DAL	03/05/2013
VALIDO_AL	30/09/2013

Ad ogni provvedimento CIGS sono "collegate" una o più aziende

Sezione **Aziende**

MATRICOLA	5125225341
CODFISC	04498591215
DENOMINAZIONE	MIRA S.P.A.
FORMA_GIUR	SPA
UNITA_PROD_INDIRIZZO	VIA NAZIONALE TORRETTE 187
UNITA_PROD_LOCALITA	MERCOGLIANO
UNITA_PROD_PROVINCIA	AVELLINO
UNITA_PROD_CAP	83013
STIMA_IMPEGNO_MAX	€ 53.766,00
NUMERO_LAVORATORI_BENEFICIARI	9
NUMERO_ORE_DA_EROGARE	5.974
PROTOCOLLO_DOMANDA_INPS	
%FONDI_REG	0%
INDICATORE_REIEZIONE	
MESSAGGIO_REIEZIONE	

Per ogni Azienda e stabilimento in elenco occorre elencare ove possibile i beneficiari della prestazione

Sezione Beneficiari

CODICE FISCALE	NOME	COGNOME	NASCITA	LOCALITA'	PROVINCIA	CAP
CRBFRN76A58A509A	FLORIANA	CARBONE	18/01/1976	AVELLINO	AVELLINO	83020
CRBCRI72C08F839B	CIRO	CERBO	08/03/1972	MARIGLIANO	NAPOLI	80034
NNCNTN58D13A509S	ANTONIO	IANNACCONE	13/04/1958	AVELLINO	AVELLINO	83020
NPLPQL71D26F141S	PASQUALE	NAPOLITANO	26/04/1971	MONTEFORTE IRPINO	AVELLINO	83024
NPPDGI83T22H860K	DIEGO	NAPPI	22/12/1983	CAMPOSANO	NAPOLI	80030
NRDDNL75H62A509G	DANIELA	NARDONE	22/06/1975	VENTICANO	AVELLINO	83030
RLLGPP70D10A509D	GIUSEPPE	RULLO	10/04/1970	ATRIPALDA	AVELLINO	83042
SPNRRT67T28E214L	ROBERTINO	SPINIELLO	28/12/1967	GROTTOLELLA	AVELLINO	83010
VCCNTN62C21F506K	ANTONIO	VECCHIONE	21/03/1962	MONTEFORTE IRPINO	AVELLINO	83024

fonte: http://burc.regione.campania.it

Ipotesi di flusso dati provenienti dalla regione per decreti regionali CIGS in deroga

I dati richiesti alle regioni relativi ai decreti regionali in materia di CIGS in deroga sono di seguito riportati:

Sezione **Provvedimento Legislativo di riferimento**

La sezione riporta il decreto di riferimento che ha disposto lo stanziamento iniziale (es. 45080/2009)

ANNO	2013
NUMERO	33333

Sezione **Provvedimento regionale**

REGIONE	CAMPANIA
TIPO_PROVVEDIMENTO_REG	DECRETO DIRIGENZIALE
DATA_PROVV_REG	00/00/0000
ANNO_REG	2013
NUMERO_DETERMINA_REG	0000
DESCRIZIONE_REG	ASSESSORATO REGIONE SETTORE ORMEL
VALIDO_DAL	10/06/2013
VALIDO_AL	30/09/2013

Ad ogni provvedimento CIGS sono "collegate" una o più aziende

Sezione **Aziende**

MATRICOLA	5124288174
CODFISC	07549450638
DENOMINAZIONE	NUOVA S.A.M. SPA
FORMA_GIUR	SPA
UNITA_PROD_INDIRIZZO	CONTRADA ISCA - ZONA INDUSTRIALE SNC
UNITA_PROD_LOCALITA	CALITRI
UNITA_PROD_PROVINCIA	AVELLINO
UNITA_PROD_CAP	83045
STIMA_IMPEGNO_MAX	€ 32.310,00
NUMERO_LAVORATORI_BENEFICIARI	7
NUMERO_ORE_DA_EROGARE	3.590
PROTOCOLLO_DOMANDA_INPS	
%FONDI_REG	0%
INDICATORE_REIEZIONE	
MESSAGGIO_REIEZIONE	

Per ogni Azienda e stabilimento in elenco occorre elencare ove possibile i beneficiari della prestazione

Sezione Beneficiari

CODICE FISCALE	NOME	COGNOME	NASCITA	LOCALITA'	PROVINCIA	CAP
BYCVNI59L07Z138M	IVAN	BOYCHENKO	07/07/1959	CALITRI	AVELLINO	83045
CLTNGL67D10B674C	ANGELO	COLATRELLA	10/04/1967	CAPOSELE	AVELLINO	83040
CPPLNE86L15A509F	LEONE	COPPOLA	15/07/1986	CALITRI	AVELLINO	83045
DSMSVN64R18F546M	SILVANO	DE SIMONE	18/10/1964	LIONI	AVELLINO	83047
DLLFNC63H27I281U	FRANCESCO	DELLA VECCHIA	27/06/1963	LIONI	AVELLINO	83047
LCRRFL62S10B415G	RAFFAELE	LUCREZIA	10/11/1962	CALITRI	AVELLINO	83045
SCCCNA51D09B415D	CANIO	SCOCA	09/04/1951	CALITRI	AVELLINO	83045

fonte: http://burc.regione.campania.it

Ipotesi di flusso dati provenienti dalla regione per decreti regionali CIGS in deroga

I dati richiesti alle regioni relativi ai decreti regionali in materia di CIGS in deroga sono di seguito riportati:

Sezione **Provvedimento Legislativo di riferimento**

La sezione riporta il decreto di riferimento che ha disposto lo stanziamento iniziale (es. 45080/2009)

ANNO	2013
NUMERO	33333

Sezione **Provvedimento regionale**

REGIONE	CAMPANIA
TIPO_PROVVEDIMENTO_REG	DECRETO DIRIGENZIALE
DATA_PROVV_REG	00/00/0000
ANNO_REG	2013
NUMERO_DETERMINA_REG	0000
DESCRIZIONE_REG	ASSESSORATO REGIONE SETTORE ORMEL
VALIDO_DAL	01/05/2013
VALIDO_AL	30/09/2013

Ad ogni provvedimento CIGS sono "collegate" una o più aziende

Sezione **Aziende**

MATRICOLA	5128629021
CODFISC	03553461215
DENOMINAZIONE	PULITALIA S.R.L.
FORMA_GIUR	Srl
UNITA_PROD_INDIRIZZO	C/O CENTRALE TELECOM
UNITA_PROD_LOCALITA	AVELLINO
UNITA_PROD_PROVINCIA	AVELLINO
UNITA_PROD_CAP	83100
STIMA_IMPEGNO_MAX	€ 21.521,25
NUMERO_LAVORATORI_BENEFICIARI	9
NUMERO_ORE_DA_EROGARE	2.391
PROTOCOLLO_DOMANDA_INPS	
%FONDI_REG	0%
INDICATORE_REIEZIONE	
MESSAGGIO_REIEZIONE	

Per ogni Azienda e stabilimento in elenco occorre elencare ove possibile i beneficiari della prestazione

Sezione Beneficiari

CODICE FISCALE	NOME	COGNOME	NASCITA	LOCALITA'	PROVINCIA	CAP
DDAMLG50S67G283D	MARIA LUIGIA	ADDEO	27/11/1950	AVELLINO	AVELLINO	83020
BRGGNN47A64B642Y	GIOVANNINA	BRAGATTO	24/01/1947	GROTTAMINARDA	AVELLINO	83035
CSANTN67A02A399Z	ANTONIO	CASO	02/01/1967	ARIANO IRPINO	AVELLINO	83031
CLTMRS57M64A509Z	MARIA ROSARIA	CELETTA	24/08/1957	MONTELLA	AVELLINO	83048
CRTBRD62T16A509Z	BERARDINO	CORETTA	16/12/1962	SORBO SERPICO	AVELLINO	83050
DVTLNS50B49I281U	ALFONSINA	DE VITO	09/02/1950	AVELLINO	AVELLINO	83020
PRRGTN71P30A509Q	GAETANO	PERRIELLO	30/09/1971	TAURASI	AVELLINO	83030
RGGNLN58C70A509X	ANGELINA	RUGGIERO	30/03/1958	AVELLINO	AVELLINO	83020
RGGLGO60D66A101I	OLGA	RUGGIERO	26/04/1960	AVELLINO	AVELLINO	83020
SNTCLN50D43A509T	CAROLINA	SANTAMARIA	03/04/1950	AVELLINO	AVELLINO	83100
ZRPVLR64M27M130B	VALERIO	ZIRPOLO	27/08/1964	CESINALI	AVELLINO	83020

fonte: http://burc.regione.campania.it

Ipotesi di flusso dati provenienti dalla regione per decreti regionali CIGS in deroga

I dati richiesti alle regioni relativi ai decreti regionali in materia di CIGS in deroga sono di seguito riportati:

Sezione **Provvedimento Legislativo di riferimento**

La sezione riporta il decreto di riferimento che ha disposto lo stanziamento iniziale (es. 45080/2009)

ANNO	2013
NUMERO	33333

Sezione **Provvedimento regionale**

REGIONE	CAMPANIA
TIPO_PROVVEDIMENTO_REG	DECRETO DIRIGENZIALE
DATA_PROVV_REG	00/00/0000
ANNO_REG	2013
NUMERO_DETERMINA_REG	0000
DESCRIZIONE_REG	ASSESSORATO REGIONE SETTORE ORMEL
VALIDO_DAL	16/05/2013
VALIDO_AL	30/09/2013

Ad ogni provvedimento CIGS sono "collegate" una o più aziende

Sezione **Aziende**

MATRICOLA	0804010205
CODFISC	02292890643
DENOMINAZIONE	R.A. S.R.L.
FORMA_GIUR	Srl
UNITA_PROD_INDIRIZZO	VIA MUNICIPIO 6 FRAZ. S.AGATA IRPINIA
UNITA_PROD_LOCALITA	SOLOFRA
UNITA_PROD_PROVINCIA	AVELLINO
UNITA_PROD_CAP	83029
STIMA_IMPEGNO_MAX	€ 48.960,00
NUMERO_LAVORATORI_BENEFICIARI	7
NUMERO_ORE_DA_EROGARE	5.440
PROTOCOLLO_DOMANDA_INPS	
%FONDI_REG	0%
INDICATORE_REIEZIONE	
MESSAGGIO_REIEZIONE	

Per ogni Azienda e stabilimento in elenco occorre elencare ove possibile i beneficiari della prestazione

Sezione Beneficiari

CODICE FISCALE	NOME	COGNOME	NASCITA	LOCALITA'	PROVINCIA	CAP
BRNPQL52A12A509V	PASQUALE	BRUNO	12/01/1952	MONTORO SUPERIORE	AVELLINO	83020
BRNMCR58H48F694O	MARIA CARMELA	BRUNO	08/06/1958	MONTORO SUPERIORE	AVELLINO	83020
FGGRRT80B01A509B	ROBERTO	FAGGIANO	01/02/1980	MONTORO SUPERIORE	AVELLINO	83020
FRRMHL55H12I805D	MICHELE	FERRANDINO	12/06/1955	MONTORO SUPERIORE	AVELLINO	83020
MSALCU53D13F694M	LUCA	MASI	13/04/1953	SOLOFRA	AVELLINO	83029
VGNMHL79L25A509Z	MICHELE	VIGNOLA	25/07/1979	MONTORO SUPERIORE	AVELLINO	83020
VGNCRL88R01A509W	CARLO	VIGNOLA	01/10/1988	MONTORO SUPERIORE	AVELLINO	83020

fonte: http://burc.regione.campania.it

Ipotesi di flusso dati provenienti dalla regione per decreti regionali CIGS in deroga

I dati richiesti alle regioni relativi ai decreti regionali in materia di CIGS in deroga sono di seguito riportati:

Sezione **Provvedimento Legislativo di riferimento**

La sezione riporta il decreto di riferimento che ha disposto lo stanziamento iniziale (es. 45080/2009)

ANNO	2013
NUMERO	33333

Sezione **Provvedimento regionale**

REGIONE	CAMPANIA
TIPO_PROVVEDIMENTO_REG	DECRETO DIRIGENZIALE
DATA_PROVV_REG	00/00/0000
ANNO_REG	2013
NUMERO_DETERMINA_REG	0000
DESCRIZIONE_REG	ASSESSORATO REGIONE SETTORE ORMEL
VALIDO_DAL	01/05/2013
VALIDO_AL	30/09/2013

Ad ogni provvedimento CIGS sono "collegate" una o più aziende

Sezione **Aziende**

MATRICOLA	0803245570
CODFISC	01780790646
DENOMINAZIONE	S.I.V.I.S. SPA IN LIQUIDAZIONE
FORMA_GIUR	SPA
UNITA_PROD_INDIRIZZO	AREA INDUSTRIALE SNC
UNITA_PROD_LOCALITA	CONZA DELLA CAMPANIA
UNITA_PROD_PROVINCIA	AVELLINO
UNITA_PROD_CAP	83040
STIMA_IMPEGNO_MAX	€ 196.768,13
NUMERO_LAVORATORI_BENEFICIARI	26
NUMERO_ORE_DA_EROGARE	21.863
PROTOCOLLO_DOMANDA_INPS	
%FONDI_REG	0%
INDICATORE_REIEZIONE	
MESSAGGIO_REIEZIONE	

Per ogni Azienda e stabilimento in elenco occorre elencare ove possibile i beneficiari della prestazione

Sezione Beneficiari

CODICE FISCALE	NOME	COGNOME	NASCITA	LOCALITA'	PROVINCIA	CAP
CPBNTN61A15A509V	ANTONIO	CAPOBIANCO	15/01/1961	AVELLINO	AVELLINO	83020
CRTSMN59A20I483N	SIMEONE	CAROTENUTO	20/01/1959	BOSCOREALE	NAPOLI	80041
CRSVCN74E17A284N	VINCENZO	CARUSO	17/05/1974	ANDRETTA	AVELLINO	83040
CSLRTR74M20Z614L	ARTURO	CASALE	20/08/1974	TEORA	AVELLINO	83056
CSTMRA77D15B415W	MARIO	CESTA	15/04/1977	CONZA DELLA CAMPANIA	AVELLINO	83040
CGNLGU63L08A509W	LUIGI	CIGNARELLA	08/07/1963	SANT' ANDREA DI CONZA	AVELLINO	83053
CNQNTN69P10E885H	ANTONIO	CINQUE	10/09/1969	MANFREDONIA	FOGGIA	71043
CNTVCN76H10F546U	VINCENZO	CONTINO	10/06/1976	MONTELLA	AVELLINO	83048
DSTDVD75L22Z133T	DAVIDE	DE STEFANO	22/07/1975	MONTELLA	AVELLINO	83048
DLLRFL75C13A489G	RAFFAELE	DELLI GATTI	13/03/1975	NUSCO	AVELLINO	83051
DBSPQL73H20B367T	PASQUALE	DI BIASI	20/06/1973	CAIRANO	AVELLINO	83040
FRSVTI69C17C976V	VITO	FARESE	17/03/1969	CONZA DELLA CAMPANIA	AVELLINO	83040
FRRLNS74B24F913X	ALFONSO	FERRAIOLI	24/02/1974	LIONI	AVELLINO	83047
FMNGNN59D27F913K	GIOVANNI	FIMIANI	27/04/1959	NOCERA SUPERIORE	SALERNO	84015
FNLLSN81T15A509S	ALESSANDRO GERARDO	FINELLI	15/12/1981	TEORA	AVELLINO	83056
MDDGNN69P17C495P	GIOVANNI	MADDALONI	17/09/1969	ERCOLANO	NAPOLI	80056
MRNGRS76B14A489C	GENEROSO	MAIURANO	14/02/1976	NUSCO	AVELLINO	83051
MRRLVR58D05B374Q	OLIVIERO	MARRA	05/04/1958	CALABRITTO	AVELLINO	83040
PSSRFL76C01A489K	RAFFAELE	PASSARO	01/03/1976	NUSCO	AVELLINO	83051
PMRSVT78C19C976L	SALVATORE	POMARICO	19/03/1978	CONZA DELLA CAMPANIA	AVELLINO	83040
PRZNTN77C31L102B	ANTONIO	PREZIOSI	31/03/1977	TEORA	AVELLINO	83056
RNNPQL77C12L102U	PASQUALE	RENNA	12/03/1977	TEORA	AVELLINO	83056
SCCRNN77D68A509D	ROSANNA	SECCHIANO	28/04/1977	NUSCO	AVELLINO	83051
SRRMSM75E03B997D	MASSIMO	SORRENTINO	03/05/1975	SANT' ANGELO DEI LOMBARDI	AVELLINO	83054
TTERFL72D07L214W	RAFFAELE	TETA	07/04/1972	TORELLA DE' LOMBARDI	AVELLINO	83057
ZCECST67A54Z129W	CRISTINA	ZECIU	14/01/1967	SANT' ANDREA DI CONZA	AVELLINO	83053

fonte: http://burc.regione.campania.it

ZPPMHL61S17B367C	MICHELE	ZOPPI	17/11/1961	CONZA DELLA CAMPANIA	AVELLINO	83040

fonte: http://burc.regione.campania.it

Ipotesi di flusso dati provenienti dalla regione per decreti regionali CIGS in deroga

I dati richiesti alle regioni relativi ai decreti regionali in materia di CIGS in deroga sono di seguito riportati:

Sezione **Provvedimento Legislativo di riferimento**

La sezione riporta il decreto di riferimento che ha disposto lo stanziamento iniziale (es. 45080/2009)

ANNO	2013
NUMERO	33333

Sezione **Provvedimento regionale**

REGIONE	CAMPANIA
TIPO_PROVVEDIMENTO_REG	DECRETO DIRIGENZIALE
DATA_PROVV_REG	00/00/0000
ANNO_REG	2013
NUMERO_DETERMINA_REG	0000
DESCRIZIONE_REG	ASSESSORATO REGIONE SETTORE ORMEL
VALIDO_DAL	01/05/2013
VALIDO_AL	04/08/2013

Ad ogni provvedimento CIGS sono "collegate" una o più aziende

Sezione **Aziende**

MATRICOLA	9006371639
CODFISC	02300800238
DENOMINAZIONE	SAIRA EUROPE SPA
FORMA_GIUR	SPA
UNITA_PROD_INDIRIZZO	Z.I. PIANODARDINE
UNITA_PROD_LOCALITA	AVELLINO
UNITA_PROD_PROVINCIA	AVELLINO
UNITA_PROD_CAP	83020
STIMA_IMPEGNO_MAX	€ 251.505,00
NUMERO_LAVORATORI_BENEFICIARI	56
NUMERO_ORE_DA_EROGARE	27.945
PROTOCOLLO_DOMANDA_INPS	
%FONDI_REG	0%
INDICATORE_REIEZIONE	
MESSAGGIO_REIEZIONE	

Per ogni Azienda e stabilimento in elenco occorre elencare ove possibile i beneficiari della prestazione

Sezione Beneficiari

CODICE FISCALE	NOME	COGNOME	NASCITA	LOCALITA'	PROVINCIA	CAP
BRZFNC66B07Z114K	FRANCESCO	ABRUZZESE	07/02/1966	MONTEFALCIONE	AVELLINO	83030
BRLSRG72P17Z133Y	SERGIO	BARILE	17/09/1972	ATRIPALDA	AVELLINO	83042
BNNMRP55H46Z326P	MARIA PIA	BENINCASA	06/06/1955	SORBO SERPICO	AVELLINO	83050
BTTGNE62A01C576O	EUGENIO	BOTTONE	01/01/1962	CESINALI	AVELLINO	83020
BNUGRS68T09A509X	GENEROSO	BUONO	09/12/1968	CAPRIGLIA IRPINA	AVELLINO	83010
BRTPTR62A10C069X	PIETRO	BURTI	10/01/1962	PRATA DI PRINCIPATO	AVELLINO	83030
CPRNNZ63H16A509P	NUNZIO	CAPRIGLIONE	16/06/1963	MUGNANO DEL CARDINALE	AVELLINO	83027
CHCCRI70D18A509J	CIRO	CHIOCCHI	18/04/1970	MONTEFORTE IRPINO	AVELLINO	83024
CCCGRD67R12A509V	GERARDO	CICCULLO	12/10/1967	AVELLINO	AVELLINO	83020
CMMNNA70H65L259H	ANNA	COMMONE	25/06/1970	CESINALI	AVELLINO	83020
CNTRFL69A28H703U	RAFFAELLO	CONTE	28/01/1969	SALERNO	SALERNO	84127
CCCNTN64T10A509R	ANTONIO	CUCCINIELLO	10/12/1964	AVELLINO	AVELLINO	83020
DMRNDR69P22F693E	ANDREA	D'AMORE	22/09/1969	MONTORO INFERIORE	AVELLINO	83020
DBLGPL74E30I438B	GIANPAOLO	DE BLASIO	30/05/1974	SARNO	SALERNO	84087
DSTSNT74M52Z133Y	ASSUNTA	DE STEFANO	12/08/1974	GROTTOLELLA	AVELLINO	83010
DMIRNG65S63Z112B	ARCANGELA	DI MEO	23/11/1965	PAROLISE	AVELLINO	83050
VNGNTN66H09A509P	ANTONIO	EVANGELISTA	09/06/1966	AVELLINO	AVELLINO	83020
NNCFLC68M01A509U	FELICE	IANNACCONE	01/08/1968	CESINALI	AVELLINO	83020
NNCSVT71A14Z404B	SALVATORE	IANNICELLI	14/01/1971	ALTAVILLA IRPINA	AVELLINO	83011
SZZPQL65A30C971R	PASQUALE	IASUOZZO	30/01/1965	CONTRADA	AVELLINO	83020
VNINTN65A24A509S	ANTONIO	IOVINO	24/01/1965	SAN POTITO ULTRA	AVELLINO	83050
VNINTL69P08L259M	NATALE	IOVINO	08/09/1969	ATRIPALDA	AVELLINO	83042
ZZIDNC61S22H592F	DOMENICO	IZZO	22/11/1961	ROTONDI	AVELLINO	83017
LNZCTN70D53I016A	COSTANTINA	LANZILLI	13/04/1970	SAN MARTINO VALLE CAUDINA	AVELLINO	83018
LNZMRA64D41I016L	MARIA	LANZILLI	01/04/1964	SAN MARTINO VALLE CAUDINA	AVELLINO	83018
LNGNTN66B06C659V	ANTONIO	LUONGO	06/02/1966	MONTEFALCIONE	AVELLINO	83030

fonte: http://burc.regione.campania.it

MRLNTN70L13I129J	ANTONIO	MARALLO	13/07/1970	CESINALI	AVELLINO	83020
MRTVTR52R29H592Z	VITTORIO	MAROTTA	29/10/1952	ROTONDI	AVELLINO	83017
MTRLNS74B21A509V	ALFONSO	MATARAZZO	21/02/1974	MERCOGLIANO	AVELLINO	83013
MZZNTN60M30F693X	ANTONIO	MAZZEI	30/08/1960	MERCOGLIANO	AVELLINO	83013
MLLGNN70D13A509I	GIOVANNI	MELILLO	13/04/1970	SALZA IRPINA	AVELLINO	83050
MLIGPP68E59A509I	GIUSEPPINA	MIELE	19/05/1968	BAIANO	AVELLINO	83022
MNGSVT60L09F988E	SALVATORE	MONGELLI	09/07/1960	AVELLINO	AVELLINO	83020
MTTSRG62B24A509P	SERGIO	MOTTOLA	24/02/1962	AVELLINO	AVELLINO	83020
NNNRFL71H01Z114I	RAFFAELE ANTONIO	NANNINO	01/06/1971	AVELLINO	AVELLINO	83020
NTLSRG64T24E891V	SERGIO	NATALINO	24/12/1964	MANOCALZATI	AVELLINO	83030
NVLSRG64R15A509W	SERGIO	NEVOLA	15/10/1964	AVELLINO	AVELLINO	83020
LVRMRA70R71A489T	MARIA	OLIVIERO	31/10/1970	CESINALI	AVELLINO	83020
PTRRRT73M22A509X	ROBERTO	PETRUZZIELLO	22/08/1973	MONTEFALCIONE	AVELLINO	83030
PTRGLC70A21C576V	GIANLUCA	PETRUZZIELLO	21/01/1970	CESINALI	AVELLINO	83020
PCRLRD73T25C659X	LEONARDO	PICARDI	25/12/1973	CHIUSANO DI SAN DOMENICO	AVELLINO	83040
PCRPLA64A01F506H	PAOLO	PICARIELLO	01/01/1964	AVELLINO	AVELLINO	83020
PCLGLI57R22C576V	GIULIO	PICILLO	22/10/1957	CESINALI	AVELLINO	83020
RSTSRG63B25A509J	SERGIO	RESTAINO	25/02/1963	SANTO STEFANO DEL SOLE	AVELLINO	83050
RDNCMN65S17A509S	CARMINE	RIDENTE	17/11/1965	GROTTOLELLA	AVELLINO	83010
RSSNNZ57D05H892U	NUNZIO	RUSSO	05/04/1957	AVELLINO	AVELLINO	83020
SGGGNN74R29A509C	GIOVANNI	SAGGESE	29/10/1974	ALTAVILLA IRPINA	AVELLINO	83011
SLVNCL66P24A489F	NICOLA	SALVATI	24/09/1966	ATRIPALDA	AVELLINO	83042
SRRGNR69S14Z133F	GENNARO LUCA	SARRO	14/11/1969	MONTEFALCIONE	AVELLINO	83030
SRRLGU72H21A509Z	LUIGI	SARRO	21/06/1972	ATRIPALDA	AVELLINO	83042
SCTGNI78B05H703B	GINO	SCOTTI	05/02/1978	CASTIGLIONE DEL GENOVESI	SALERNO	84090
SPNMTR74S49F839O	MARIA TERESA	SPINA	09/11/1974	ATRIPALDA	AVELLINO	83042
SPNSRG67P30A509M	SERGIO	SPINA	30/09/1967	CESINALI	AVELLINO	83020
VUAGPP64E03D638A	GIUSEPPE	UVA	03/05/1964	AVELLINO	AVELLINO	83020

VNTCMN64E24E891L	CARMINE	VENTOLA	24/05/1964	MERCOGLIANO	AVELLINO	83013
VRDTLL72H08A509B	TULLIO	VERDE	08/06/1972	PRATA DI PRINCIPATO	AVELLINO	83030

fonte: http://burc.regione.campania.it

Ipotesi di flusso dati provenienti dalla regione per decreti regionali CIGS in deroga

I dati richiesti alle regioni relativi ai decreti regionali in materia di CIGS in deroga sono di seguito riportati:

Sezione **Provvedimento Legislativo di riferimento**

La sezione riporta il decreto di riferimento che ha disposto lo stanziamento iniziale (es. 45080/2009)

ANNO	2013
NUMERO	33333

Sezione **Provvedimento regionale**

REGIONE	CAMPANIA
TIPO_PROVVEDIMENTO_REG	DECRETO DIRIGENZIALE
DATA_PROVV_REG	00/00/0000
ANNO_REG	2013
NUMERO_DETERMINA_REG	0000
DESCRIZIONE_REG	ASSESSORATO REGIONE SETTORE ORMEL
VALIDO_DAL	01/05/2013
VALIDO_AL	30/09/2013

Ad ogni provvedimento CIGS sono "collegate" una o più aziende

Sezione **Aziende**

MATRICOLA	0803475492
CODFISC	01957370644
DENOMINAZIONE	SE.CON. S.R.L.
FORMA_GIUR	Srl
UNITA_PROD_INDIRIZZO	ZONA INDUSTRIALE CAMPOCERASO
UNITA_PROD_LOCALITA	TORRE LE NOCELLE
UNITA_PROD_PROVINCIA	AVELLINO
UNITA_PROD_CAP	83030
STIMA_IMPEGNO_MAX	€ 69.335,00
NUMERO_LAVORATORI_BENEFICIARI	10
NUMERO_ORE_DA_EROGARE	8.667
PROTOCOLLO_DOMANDA_INPS	
%FONDI_REG	0%
INDICATORE_REIEZIONE	
MESSAGGIO_REIEZIONE	

Per ogni Azienda e stabilimento in elenco occorre elencare ove possibile i beneficiari della prestazione

Sezione Beneficiari

CODICE FISCALE	NOME	COGNOME	NASCITA	LOCALITA'	PROVINCIA	CAP
LVNVTR53T13A509N	VITTORIO	ALVINO	13/12/1953	AVELLINO	AVELLINO	83020
LVNGNN56H22A489J	GIOVANNI	ALVINO	22/06/1956	AVELLINO	AVELLINO	83020
CCCCMN74R17A509W	CARMINE	CUCCINIELLO	17/10/1974	AVELLINO	AVELLINO	83020
DLPGPP58R29M130J	GIUSEPPE	DEL PERCIO	29/10/1958	VOLTURARA IRPINA	AVELLINO	83050
FRRCST75B63A509K	CRISTINA	FERRARO	23/02/1975	MONTEFORTE IRPINO	AVELLINO	83024
FRNTNN76M21A509X	TONINO	FRONGILLO	21/08/1976	MONTEMILETTO	AVELLINO	83038
LFFDVD79T08A509B	DAVIDE	LOFFREDO	08/12/1979	AVELLINO	AVELLINO	83020
MLLDNS55R17E214H	DIONISIO	MAIELLO	17/10/1955	GROTTOLELLA	AVELLINO	83010
MLTLCU76A28A509C	LUCA	MILITE	28/01/1976	AVELLINO	AVELLINO	83020
RMGMRZ76A21A783I	MAURIZIO	ROMAGNA	21/01/1976	TORRE LE NOCELLE	AVELLINO	83030

fonte: http://burc.regione.campania.it

Ipotesi di flusso dati provenienti dalla regione per decreti regionali CIGS in deroga

I dati richiesti alle regioni relativi ai decreti regionali in materia di CIGS in deroga sono di seguito riportati:

Sezione **Provvedimento Legislativo di riferimento**

La sezione riporta il decreto di riferimento che ha disposto lo stanziamento iniziale (es. 45080/2009)

ANNO	2013
NUMERO	33333

Sezione **Provvedimento regionale**

REGIONE	CAMPANIA
TIPO_PROVVEDIMENTO_REG	DECRETO DIRIGENZIALE
DATA_PROVV_REG	00/00/0000
ANNO_REG	2013
NUMERO_DETERMINA_REG	0000
DESCRIZIONE_REG	ASSESSORATO REGIONE SETTORE ORMEL
VALIDO_DAL	01/05/2013
VALIDO_AL	30/06/2013

Ad ogni provvedimento CIGS sono "collegate" una o più aziende

Sezione **Aziende**

MATRICOLA	0802907565
CODFISC	00081360646
DENOMINAZIONE	SIEM SRL
FORMA_GIUR	Srl
UNITA_PROD_INDIRIZZO	VIA NAZIONALE PASSO SNC
UNITA_PROD_LOCALITA	MIRABELLA ECLANO
UNITA_PROD_PROVINCIA	AVELLINO
UNITA_PROD_CAP	83036
STIMA_IMPEGNO_MAX	€ 45.900,00
NUMERO_LAVORATORI_BENEFICIARI	20
NUMERO_ORE_DA_EROGARE	5.100
PROTOCOLLO_DOMANDA_INPS	
%FONDI_REG	0%
INDICATORE_REIEZIONE	
MESSAGGIO_REIEZIONE	

Per ogni Azienda e stabilimento in elenco occorre elencare ove possibile i beneficiari della prestazione

Sezione Beneficiari

CODICE FISCALE	NOME	COGNOME	NASCITA	LOCALITA'	PROVINCIA	CAP
BNPSNT53E46F230B	ASSUNTA	BUONOPANE	06/05/1953	BONITO	AVELLINO	83032
BNPMRA63T21F230G	MAURO	BUONOPANE	21/12/1963	MIRABELLA ECLANO	AVELLINO	83036
CPNFNC61R15F230P	FRANCESCO	CAPONE	15/10/1961	MIRABELLA ECLANO	AVELLINO	83036
CPNRCR66C01F230P	RICCARDO	CAPONE	01/03/1966	MIRABELLA ECLANO	AVELLINO	83036
CZZDNL69A03A399A	DANIELE	CUZZONE	03/01/1969	ARIANO IRPINO	AVELLINO	83031
DSMCMN64R15F230B	CARMINE	DE SIMONE	15/10/1964	MIRABELLA ECLANO	AVELLINO	83036
SPSNTN77L05C129P	ANTONIO	ESPOSITO	05/07/1977	GROTTAMINARDA	AVELLINO	83035
FLMNNZ55B06D998D	NUNZIO	FLAMMIA	06/02/1955	GESUALDO	AVELLINO	83040
GMBNLN75E44A509F	NICOLINA	GAMBINO	04/05/1975	FONTANAROSA	AVELLINO	83040
GRLGPP67C19A509N	GIIUSEPPE	GIAROLA	19/03/1967	ARIANO IRPINO	AVELLINO	83031
LCHNTN66D25E206A	ANTONIO	LO CHIATTO	25/04/1966	GROTTAMINARDA	AVELLINO	83035
MLTRSL71B56A509Z	ROSSELLA	MELITO	16/02/1971	MIRABELLA ECLANO	AVELLINO	83036
PSQPLA80A01D671N	PAOLO	PASQUARIELLO	01/01/1980	MIRABELLA ECLANO	AVELLINO	83036
PSNCMN63B23Z133G	CARMINE	PISANO	23/02/1963	BENEVENTO	BENEVENTO	82100
RSSGDE63S05F230I	EGIDIO	ROSSETTI	05/11/1963	MIRABELLA ECLANO	AVELLINO	83036
STNNGL61R53F269H	ANGELA	STANCO	13/10/1961	MIRABELLA ECLANO	AVELLINO	83036
RCLDNC72S16A509Q	DOMENICO	URCIUOLI	16/11/1972	MIRABELLA ECLANO	AVELLINO	83036
RCLNLN67M64A509D	ANGELINA	URCIUOLI	24/08/1967	MIRABELLA ECLANO	AVELLINO	83036
VNTRST70M07F230V	ERNESTO	VENTRE	07/08/1970	LUOGOSANO	AVELLINO	83040
VTRMHL86E23F839M	MICHELE	VIETRI	23/05/1986	GROTTAMINARDA	AVELLINO	83035

fonte: http://burc.regione.campania.it

Ipotesi di flusso dati provenienti dalla regione per decreti regionali CIGS in deroga

I dati richiesti alle regioni relativi ai decreti regionali in materia di CIGS in deroga sono di seguito riportati:

Sezione **Provvedimento Legislativo di riferimento**

La sezione riporta il decreto di riferimento che ha disposto lo stanziamento iniziale (es. 45080/2009)

ANNO	2013
NUMERO	33333

Sezione **Provvedimento regionale**

REGIONE	CAMPANIA
TIPO_PROVVEDIMENTO_REG	DECRETO DIRIGENZIALE
DATA_PROVV_REG	00/00/0000
ANNO_REG	2013
NUMERO_DETERMINA_REG	0000
DESCRIZIONE_REG	ASSESSORATO REGIONE SETTORE ORMEL
VALIDO_DAL	01/05/2013
VALIDO_AL	30/09/2013

Ad ogni provvedimento CIGS sono "collegate" una o più aziende

Sezione **Aziende**

MATRICOLA	0804165260
CODFISC	02340010640
DENOMINAZIONE	SINERGY SUD SOC.COOPERATIVA A R.L.
FORMA_GIUR	COOPERATIVA
UNITA_PROD_INDIRIZZO	VIA LAGNO
UNITA_PROD_LOCALITA	CERVINARA
UNITA_PROD_PROVINCIA	AVELLINO
UNITA_PROD_CAP	83012
STIMA_IMPEGNO_MAX	€ 90.135,00
NUMERO_LAVORATORI_BENEFICIARI	12
NUMERO_ORE_DA_EROGARE	11.267
PROTOCOLLO_DOMANDA_INPS	
%FONDI_REG	0%
INDICATORE_REIEZIONE	
MESSAGGIO_REIEZIONE	

Per ogni Azienda e stabilimento in elenco occorre elencare ove possibile i beneficiari della prestazione

Sezione Beneficiari

CODICE FISCALE	NOME	COGNOME	NASCITA	LOCALITA'	PROVINCIA	CAP
BNUCSC70R03E791D	CRESCENZO	BUONO	03/10/1970	MADDALONI	CASERTA	81024
CFFNTN60E12G318W	ANTONIO	CIOFFI	12/05/1960	CERVINARA	AVELLINO	83012
CLMSFN69S12C557B	STEFANO LUIGI	CLEMENTE	12/11/1969	CERVINARA	AVELLINO	83012
CLMFNC72T18C557V	FRANCESCO IVAN	CLEMENTE	18/12/1972	CERVINARA	AVELLINO	83012
CCZRFL63B08C557P	RAFFAELE	COCOZZA	08/02/1963	CERVINARA	AVELLINO	83012
CCZLGU81M29A783N	LUIGI	COCOZZA	29/08/1981	CERVINARA	AVELLINO	83012
CCZDNC71R22C557V	DOMENICO	COCOZZA	22/10/1971	CERVINARA	AVELLINO	83012
CNTNGL62R08C557W	ANGELO	CONTORSI	08/10/1962	CERVINARA	AVELLINO	83012
PRRPRP74H29H592F	PIETRO PAOLO	PARRELLA	29/06/1974	CERVINARA	AVELLINO	83012
RSTVCN65P29G130F	VINCENZO	ROSETO	29/09/1965	SAN PRISCO	CASERTA	81054
SRCGPP82T07I197O	GIUSEPPE	SARCHIOTO	07/12/1982	MOIANO	BENEVENTO	82010
SVACSM64S10A783V	COSIMO	SAVOIA	10/11/1964	BENEVENTO	BENEVENTO	82100
TGLFNC63P25I056M	FRANCESCO	TAGLIAFIERRO	25/09/1963	SAN MARCO EVANGELISTA	CASERTA	81020

fonte: http://burc.regione.campania.it

Ipotesi di flusso dati provenienti dalla regione per decreti regionali CIGS in deroga

I dati richiesti alle regioni relativi ai decreti regionali in materia di CIGS in deroga sono di seguito riportati:

Sezione **Provvedimento Legislativo di riferimento**

La sezione riporta il decreto di riferimento che ha disposto lo stanziamento iniziale (es. 45080/2009)

ANNO	2013
NUMERO	33333

Sezione **Provvedimento regionale**

REGIONE	CAMPANIA
TIPO_PROVVEDIMENTO_REG	DECRETO DIRIGENZIALE
DATA_PROVV_REG	00/00/0000
ANNO_REG	2013
NUMERO_DETERMINA_REG	0000
DESCRIZIONE_REG	ASSESSORATO REGIONE SETTORE ORMEL
VALIDO_DAL	01/05/2013
VALIDO_AL	30/09/2013

Ad ogni provvedimento CIGS sono "collegate" una o più aziende

Sezione **Aziende**

MATRICOLA	5111321408 - 0805086061
CODFISC	03228580639
DENOMINAZIONE	STOP SRL IN LIQUIDAZIONE
FORMA_GIUR	Srl
UNITA_PROD_INDIRIZZO	CORSO EUROPA, 06
UNITA_PROD_LOCALITA	AVELLINO
UNITA_PROD_PROVINCIA	AVELLINO
UNITA_PROD_CAP	83100
STIMA_IMPEGNO_MAX	€ 49.225,00
NUMERO_LAVORATORI_BENEFICIARI	8
NUMERO_ORE_DA_EROGARE	6.153
PROTOCOLLO_DOMANDA_INPS	
%FONDI_REG	0%
INDICATORE_REIEZIONE	
MESSAGGIO_REIEZIONE	

Per ogni Azienda e stabilimento in elenco occorre elencare ove possibile i beneficiari della prestazione

Sezione Beneficiari

CODICE FISCALE	NOME	COGNOME	NASCITA	LOCALITA'	PROVINCIA	CAP
BRBLBT74H61A509V	ELISABETTA	BARBARO	21/06/1974	AVELLINO	AVELLINO	83020
BTTSRG60L07A509F	SERGIO	BATTISTA	07/07/1960	MERCOGLIANO	AVELLINO	83013
CNDNNA68D61A509Y	ANNA	CANDELMO	21/04/1968	AVELLINO	AVELLINO	83020
CRPLCU86A31A509U	LUCA	CARPENTIERO	31/01/1986	AVELLINO	AVELLINO	83020
DLLLBA76S51A509D	ALBA	DELLO RUSSO	11/11/1976	AVELLINO	AVELLINO	83020
RMNRFL81C44A509X	RAFFAELLA	IERMANO	04/03/1981	PIETRASTORNINA	AVELLINO	83015
MMNSMN88D49A489O	SIMONA	MAMONE	09/04/1988	ATRIPALDA	AVELLINO	83042
NVLRRT81R21A509X	ROBERTO	NEVOLA	21/10/1981	AVELLINO	AVELLINO	83020

fonte: http://burc.regione.campania.it

Ipotesi di flusso dati provenienti dalla regione per decreti regionali CIGS in deroga

I dati richiesti alle regioni relativi ai decreti regionali in materia di CIGS in deroga sono di seguito riportati:

Sezione **Provvedimento Legislativo di riferimento**

La sezione riporta il decreto di riferimento che ha disposto lo stanziamento iniziale (es. 45080/2009)

ANNO	2013
NUMERO	33333

Sezione **Provvedimento regionale**

REGIONE	CAMPANIA
TIPO_PROVVEDIMENTO_REG	DECRETO DIRIGENZIALE
DATA_PROVV_REG	00/00/0000
ANNO_REG	2013
NUMERO_DETERMINA_REG	0000
DESCRIZIONE_REG	ASSESSORATO REGIONE SETTORE ORMEL
VALIDO_DAL	01/05/2013
VALIDO_AL	30/09/2013

Ad ogni provvedimento CIGS sono "collegate" una o più aziende

Sezione **Aziende**

MATRICOLA	0804299617
CODFISC	02340740642
DENOMINAZIONE	TECNOARREDO SERVICE SRL
FORMA_GIUR	Srl
UNITA_PROD_INDIRIZZO	VIA TORRE NÂ°8
UNITA_PROD_LOCALITA	MANOCALZATI
UNITA_PROD_PROVINCIA	AVELLINO
UNITA_PROD_CAP	83030
STIMA_IMPEGNO_MAX	€ 53.966,25
NUMERO_LAVORATORI_BENEFICIARI	7
NUMERO_ORE_DA_EROGARE	5.996
PROTOCOLLO_DOMANDA_INPS	
%FONDI_REG	0%
INDICATORE_REIEZIONE	
MESSAGGIO_REIEZIONE	

Per ogni Azienda e stabilimento in elenco occorre elencare ove possibile i beneficiari della prestazione

Sezione Beneficiari

CODICE FISCALE	NOME	COGNOME	NASCITA	LOCALITA'	PROVINCIA	CAP
DLLRSO77D69A489F	ROSA	DELLA PORTA	29/04/1977	MONTEFUSCO	AVELLINO	83030
GRDGRD73A31A489O	GERARDO	GIARDIELLO	31/01/1973	SANTA LUCIA DI SERINO	AVELLINO	83020
MGLMRA66M21E214E	MARIO	MAGLIACANE	21/08/1966	GROTTOLELLA	AVELLINO	83010
MTTLRT57D26A509L	ALBERTO	MAIETTA	26/04/1957	AIELLO DEL SABATO	AVELLINO	83020
MSTRSO69A59F491L	ROSA	MUSTO	19/01/1969	MONTEFALCIONE	AVELLINO	83030
PRFTLI66T50I129G	ITALIA	PORFIDO	10/12/1966	PAROLISE	AVELLINO	83050
RMNNTN71R18I469O	ANTONIO	ROMANO	18/10/1971	SAVIANO	NAPOLI	80039

fonte: http://burc.regione.campania.it

Ipotesi di flusso dati provenienti dalla regione per decreti regionali CIGS in deroga

I dati richiesti alle regioni relativi ai decreti regionali in materia di CIGS in deroga sono di seguito riportati:

Sezione **Provvedimento Legislativo di riferimento**

La sezione riporta il decreto di riferimento che ha disposto lo stanziamento iniziale (es. 45080/2009)

ANNO	2013
NUMERO	33333

Sezione **Provvedimento regionale**

REGIONE	CAMPANIA
TIPO_PROVVEDIMENTO_REG	DECRETO DIRIGENZIALE
DATA_PROVV_REG	00/00/0000
ANNO_REG	2013
NUMERO_DETERMINA_REG	0000
DESCRIZIONE_REG	ASSESSORATO REGIONE SETTORE ORMEL
VALIDO_DAL	01/05/2013
VALIDO_AL	30/09/2013

Ad ogni provvedimento CIGS sono "collegate" una o più aziende

Sezione **Aziende**

MATRICOLA	0803795828
CODFISC	02105150649
DENOMINAZIONE	TLS SRL
FORMA_GIUR	Srl
UNITA_PROD_INDIRIZZO	CONTRADA BARUSO SNC
UNITA_PROD_LOCALITA	MONTELLA
UNITA_PROD_PROVINCIA	AVELLINO
UNITA_PROD_CAP	83048
STIMA_IMPEGNO_MAX	€ 16.036,88
NUMERO_LAVORATORI_BENEFICIARI	4
NUMERO_ORE_DA_EROGARE	1.782
PROTOCOLLO_DOMANDA_INPS	
%FONDI_REG	0%
INDICATORE_REIEZIONE	
MESSAGGIO_REIEZIONE	

Per ogni Azienda e stabilimento in elenco occorre elencare ove possibile i beneficiari della prestazione

Sezione Beneficiari

CODICE FISCALE	NOME	COGNOME	NASCITA	LOCALITA'	PROVINCIA	CAP
BCCGNN57M44B997P	GIOVANNA	BOCCELLA	04/08/1957	NUSCO	AVELLINO	83051
CRBMLE83C18A509T	EMILIO	CARBONARA	18/03/1983	BAGNOLI IRPINO	AVELLINO	83043
DLLNTN74R11A509W	ANTONIO	DELLA VECCHIA	11/10/1974	NUSCO	AVELLINO	83051
DLLMRC79D11A489M	MARCO	DELLA VECCHIA	11/04/1979	NUSCO	AVELLINO	83051

fonte: http://burc.regione.campania.it

Ipotesi di flusso dati provenienti dalla regione per decreti regionali CIGS in deroga

I dati richiesti alle regioni relativi ai decreti regionali in materia di CIGS in deroga sono di seguito riportati:

Sezione **Provvedimento Legislativo di riferimento**

La sezione riporta il decreto di riferimento che ha disposto lo stanziamento iniziale (es. 45080/2009)

ANNO	2013
NUMERO	33333

Sezione **Provvedimento regionale**

REGIONE	CAMPANIA
TIPO_PROVVEDIMENTO_REG	DECRETO DIRIGENZIALE
DATA_PROVV_REG	00/00/0000
ANNO_REG	2013
NUMERO_DETERMINA_REG	0000
DESCRIZIONE_REG	ASSESSORATO REGIONE SETTORE ORMEL
VALIDO_DAL	01/05/2013
VALIDO_AL	30/09/2013

Ad ogni provvedimento CIGS sono "collegate" una o più aziende

Sezione **Aziende**

MATRICOLA	1101600971 - 1101176988
CODFISC	00611120627
DENOMINAZIONE	TOMMASELLI AUTOVEICOLI S.R.L.
FORMA_GIUR	Srl
UNITA_PROD_INDIRIZZO	INDUSTRIA VIA PIOPPO TRAV. VARIANTE
UNITA_PROD_LOCALITA	MANOCALZATI
UNITA_PROD_PROVINCIA	AVELLINO
UNITA_PROD_CAP	83030
STIMA_IMPEGNO_MAX	€ 70.830,00
NUMERO_LAVORATORI_BENEFICIARI	9
NUMERO_ORE_DA_EROGARE	7.870
PROTOCOLLO_DOMANDA_INPS	
%FONDI_REG	0%
INDICATORE_REIEZIONE	
MESSAGGIO_REIEZIONE	

Per ogni Azienda e stabilimento in elenco occorre elencare ove possibile i beneficiari della prestazione

Sezione Beneficiari

CODICE FISCALE	NOME	COGNOME	NASCITA	LOCALITA'	PROVINCIA	CAP
BSCSFN78C01A783Z	STEFANO	BOSCAINO	01/03/1978	FOGLIANISE	BENEVENTO	82030
DCNNRC81P25A509U	ENRICO	DE CUNZO	25/09/1981	AVELLINO	AVELLINO	83020
DMIMRC73R08G812I	MARCO	DI MAIO	08/10/1973	CASTELLO DI CISTERNA	NAPOLI	80030
NDLLCU83T13A509L	LUCIO	IANDOLO	13/12/1983	AVELLINO	AVELLINO	83020
MLNFRZ80L14A783W	FABRIZIO	MOLINARO	14/07/1980	FOGLIANISE	BENEVENTO	82030
PLLBNT61M06H703I	BENITO	PELLEGRINO	06/08/1961	PELLEZZANO	SALERNO	84080
TRNDLU75C04A509S	DUILIO	TARANTINO	04/03/1975	AVELLINO	AVELLINO	83020
TCCMRZ77E07A489Y	MAURZIO	TECCE	07/05/1977	CASTELVETERE SUL CALORE	AVELLINO	83040
TRBRFL80H10A024S	RAFFAELE	TURBOLI	10/06/1980	BRUSCIANO	NAPOLI	80031

fonte: http://burc.regione.campania.it

Ipotesi di flusso dati provenienti dalla regione per decreti regionali CIGS in deroga

I dati richiesti alle regioni relativi ai decreti regionali in materia di CIGS in deroga sono di seguito riportati:

Sezione **Provvedimento Legislativo di riferimento**

La sezione riporta il decreto di riferimento che ha disposto lo stanziamento iniziale (es. 45080/2009)

ANNO	2013
NUMERO	33333

Sezione **Provvedimento regionale**

REGIONE	CAMPANIA
TIPO_PROVVEDIMENTO_REG	DECRETO DIRIGENZIALE
DATA_PROVV_REG	00/00/0000
ANNO_REG	2013
NUMERO_DETERMINA_REG	0000
DESCRIZIONE_REG	ASSESSORATO REGIONE SETTORE ORMEL
VALIDO_DAL	01/05/2013
VALIDO_AL	30/06/2013

Ad ogni provvedimento CIGS sono "collegate" una o più aziende

Sezione **Aziende**

MATRICOLA	1101600971 - 1101176988
CODFISC	00611120627
DENOMINAZIONE	TOMMASELLI AUTOVEICOLI S.R.L.
FORMA_GIUR	Srl
UNITA_PROD_INDIRIZZO	COMMERCIO VIA PIOPPO TRAV. VARIANTE
UNITA_PROD_LOCALITA	MANOCALZATI
UNITA_PROD_PROVINCIA	AVELLINO
UNITA_PROD_CAP	83030
STIMA_IMPEGNO_MAX	€ 18.720,00
NUMERO_LAVORATORI_BENEFICIARI	6
NUMERO_ORE_DA_EROGARE	2.080
PROTOCOLLO_DOMANDA_INPS	
%FONDI_REG	0%
INDICATORE_REIEZIONE	
MESSAGGIO_REIEZIONE	

Per ogni Azienda e stabilimento in elenco occorre elencare ove possibile i beneficiari della prestazione

Sezione Beneficiari

CODICE FISCALE	NOME	COGNOME	NASCITA	LOCALITA'	PROVINCIA	CAP
CRLLCU64T53A509L	LUCIA	CERULLO	13/12/1964	AVELLINO	AVELLINO	83020
FLTGNN75M31A783W	GIOVANNI	FELATO	31/08/1975	CAUTANO	BENEVENTO	82030
FLNVCN66M18B180W	VINCENZO ANDREA	FILONI	18/08/1966	AVELLINO	AVELLINO	83020
SCHNTN76T30A509Q	ANTONIO	SCHIAVONE	30/12/1976	MERCOGLIANO	AVELLINO	83013
SFRVTR79H12A509E	VITTORIO ANTONIO	SFERA	12/06/1979	MONTEFREDANE	AVELLINO	83030
TMMNTN54S28D644J	ANTONIO	TOMMASELLI	28/11/1954	APOLLOSA	BENEVENTO	82030

fonte: http://burc.regione.campania.it

Ipotesi di flusso dati provenienti dalla regione per decreti regionali CIGS in deroga

I dati richiesti alle regioni relativi ai decreti regionali in materia di CIGS in deroga sono di seguito riportati:

Sezione **Provvedimento Legislativo di riferimento**

La sezione riporta il decreto di riferimento che ha disposto lo stanziamento iniziale (es. 45080/2009)

ANNO	2013
NUMERO	33333

Sezione **Provvedimento regionale**

REGIONE	CAMPANIA
TIPO_PROVVEDIMENTO_REG	DECRETO DIRIGENZIALE
DATA_PROVV_REG	00/00/0000
ANNO_REG	2013
NUMERO_DETERMINA_REG	0000
DESCRIZIONE_REG	ASSESSORATO REGIONE SETTORE ORMEL
VALIDO_DAL	01/05/2013
VALIDO_AL	30/09/2013

Ad ogni provvedimento CIGS sono "collegate" una o più aziende

Sezione **Aziende**

MATRICOLA	0804484585
CODFISC	02422470647
DENOMINAZIONE	UPM S.R.L.
FORMA_GIUR	Srl
UNITA_PROD_INDIRIZZO	ZONA INDUSTRIALE
UNITA_PROD_LOCALITA	MORRA DE SANCTIS
UNITA_PROD_PROVINCIA	AVELLINO
UNITA_PROD_CAP	83040
STIMA_IMPEGNO_MAX	€ 63.382,50
NUMERO_LAVORATORI_BENEFICIARI	9
NUMERO_ORE_DA_EROGARE	7.043
PROTOCOLLO_DOMANDA_INPS	
%FONDI_REG	0%
INDICATORE_REIEZIONE	
MESSAGGIO_REIEZIONE	

Per ogni Azienda e stabilimento in elenco occorre elencare ove possibile i beneficiari della prestazione

Sezione Beneficiari

CODICE FISCALE	NOME	COGNOME	NASCITA	LOCALITA'	PROVINCIA	CAP
BNCFNC73E08C034E	FRANCO	BIANCHI	08/05/1973	TERELLE	FROSINONE	03040
BTTGRD80B19B674T	GERARDO	BOTTIGLIERI	19/02/1980	CAPOSELE	AVELLINO	83040
DMRNDR84L26A509M	ANDREA	DE MARCO	26/07/1984	BAGNOLI IRPINO	AVELLINO	83043
LPRGNN77A22D643X	GIOVANNI	LOPARCO	22/01/1977	LIONI	AVELLINO	83047
MCCGRD66L04I281T	GERARDO	MACCIA	04/07/1966	MORRA DE SANCTIS	AVELLINO	83040
PGNMHL73L17F744Q	MICHELE	PAGNOTTA	17/07/1973	MORRA DE SANCTIS	AVELLINO	83040
PSCPQL67C29D798A	PASQUALINO	PASCUCCI	29/03/1967	FRIGENTO	AVELLINO	83040
SCHNTN76C04A489Q	ANTONIO	SCHIAVONE	04/03/1976	CASTELFRANCI	AVELLINO	83040
SPGGTN70C24D998E	AGOSTINO	SPAGNUOLO	24/03/1970	FRIGENTO	AVELLINO	83040

Ipotesi di flusso dati provenienti dalla regione per decreti regionali CIGS in deroga

I dati richiesti alle regioni relativi ai decreti regionali in materia di CIGS in deroga sono di seguito riportati:

Sezione **Provvedimento Legislativo di riferimento**

La sezione riporta il decreto di riferimento che ha disposto lo stanziamento iniziale (es. 45080/2009)

ANNO	2013
NUMERO	33333

Sezione **Provvedimento regionale**

REGIONE	CAMPANIA
TIPO_PROVVEDIMENTO_REG	DECRETO DIRIGENZIALE
DATA_PROVV_REG	00/00/0000
ANNO_REG	2013
NUMERO_DETERMINA_REG	0000
DESCRIZIONE_REG	ASSESSORATO REGIONE SETTORE ORMEL
VALIDO_DAL	01/05/2013
VALIDO_AL	30/06/2013

Ad ogni provvedimento CIGS sono "collegate" una o più aziende

Sezione **Aziende**

MATRICOLA	1101692697
CODFISC	00791230626
DENOMINAZIONE	ALL.FER. SRL
FORMA_GIUR	Srl
UNITA_PROD_INDIRIZZO	LOC. "CERZA CUPA" - ZONA PIP
UNITA_PROD_LOCALITA	MOLINARA
UNITA_PROD_PROVINCIA	BENEVENTO
UNITA_PROD_CAP	82020
STIMA_IMPEGNO_MAX	€ 32.895,00
NUMERO_LAVORATORI_BENEFICIARI	11
NUMERO_ORE_DA_EROGARE	3.655
PROTOCOLLO_DOMANDA_INPS	
%FONDI_REG	0%
INDICATORE_REIEZIONE	
MESSAGGIO_REIEZIONE	

Per ogni Azienda e stabilimento in elenco occorre elencare ove possibile i beneficiari della prestazione

Sezione Beneficiari

CODICE FISCALE	NOME	COGNOME	NASCITA	LOCALITA'	PROVINCIA	CAP
NDRNDR74T10Z140F	ANDREI	ANDRONACHI	10/12/1974	MOLINARA	BENEVENTO	82020
NZNMHL79P10A783M	MICHELE	ANZUINO	10/09/1979	BASELICE	BENEVENTO	82020
CLLPQL71B17A783Q	PASQUALE	CALLISTO	17/02/1971	MOLINARA	BENEVENTO	82020
CPZNZE69A06Z133C	ENZO	CAPOZZO	06/01/1969	MOLINARA	BENEVENTO	82020
CRTCMN83B19A783P	CARMINE	CARETTI	19/02/1983	SAN GIORGIO LA MOLARA	BENEVENTO	82020
CRCDTL85D48Z133O	DONATELLA	CIROCCO	08/04/1985	MOLINARA	BENEVENTO	82020
CRCMRA62L11A783X	MARIO	CIROCCO	11/07/1962	MOLINARA	BENEVENTO	82020
DLGFNC85C10A783T	FRANCO	DEL GROSSO	10/03/1985	SAN MARCO DEI CAVOTI	BENEVENTO	82029
GRLRCC61R22F287W	ROCCO	GIROLAMO	22/10/1961	MOLINARA	BENEVENTO	82020
LNRPQL75E09A783L	PASQUALINO	LEONARDIS	09/05/1975	MOLINARA	BENEVENTO	82020
LPRDNT61A03F287Y	DONATO	LEPORE	03/01/1961	MOLINARA	BENEVENTO	82020
LNGGFR78D12A783I	GIANFRANCO	LONGO	12/04/1978	MOLINARA	BENEVENTO	82020
PRRCLD74D25A783I	CLAUDIO	PARRELLA	25/04/1974	PESCO SANNITA	BENEVENTO	82020
PZZMRC73L07G243G	MARCO	PEZZUTO	07/07/1973	PAGO VEIANO	BENEVENTO	82020
SPGGNN57B05F287T	GIOVANNI	SPAGNOLETTI	05/02/1957	MOLINARA	BENEVENTO	82020
VGVVTR72M22Z140W	VICTOR	VIGOVSCHI	22/08/1972	MOLINARA	BENEVENTO	82020
ZPTLGU83E14A783P	LUIGI	ZIPETO	14/05/1983	MOLINARA	BENEVENTO	82020

fonte: http://burc.regione.campania.it

Ipotesi di flusso dati provenienti dalla regione per decreti regionali CIGS in deroga

I dati richiesti alle regioni relativi ai decreti regionali in materia di CIGS in deroga sono di seguito riportati:

Sezione **Provvedimento Legislativo di riferimento**

La sezione riporta il decreto di riferimento che ha disposto lo stanziamento iniziale (es. 45080/2009)

ANNO	2013
NUMERO	33333

Sezione **Provvedimento regionale**

REGIONE	CAMPANIA
TIPO_PROVVEDIMENTO_REG	DECRETO DIRIGENZIALE
DATA_PROVV_REG	00/00/0000
ANNO_REG	2013
NUMERO_DETERMINA_REG	0000
DESCRIZIONE_REG	ASSESSORATO REGIONE SETTORE ORMEL
VALIDO_DAL	01/05/2013
VALIDO_AL	30/09/2013

Ad ogni provvedimento CIGS sono "collegate" una o più aziende

Sezione **Aziende**

MATRICOLA	1103000812
CODFISC	07508090631
DENOMINAZIONE	ALMAR SRL
FORMA_GIUR	Srl
UNITA_PROD_INDIRIZZO	C/DA PONTEVALENTINO N.I A Z/5
UNITA_PROD_LOCALITA	BENEVENTO
UNITA_PROD_PROVINCIA	BENEVENTO
UNITA_PROD_CAP	82100
STIMA_IMPEGNO_MAX	€ 72.905,63
NUMERO_LAVORATORI_BENEFICIARI	10
NUMERO_ORE_DA_EROGARE	8.101
PROTOCOLLO_DOMANDA_INPS	
%FONDI_REG	0%
INDICATORE_REIEZIONE	
MESSAGGIO_REIEZIONE	

Per ogni Azienda e stabilimento in elenco occorre elencare ove possibile i beneficiari della prestazione

Sezione Beneficiari

CODICE FISCALE	NOME	COGNOME	NASCITA	LOCALITA'	PROVINCIA	CAP
CRLGCR76B19A783B	GIANCARLO	CAROLLA	19/02/1976	BENEVENTO	BENEVENTO	82100
CPLDGI73E09F839S	DIEGO	CIPOLLETTA	09/05/1973	MARANO DI NAPOLI	NAPOLI	80016
DVNNTN74S26F839E	ANTONIO	DE VINCENZO	26/11/1974	MARANO DI NAPOLI	NAPOLI	80016
FCCMNL78M11A783J	EMANUELE	FACCHIANO	11/08/1978	BENEVENTO	BENEVENTO	82100
FCCGNE80E25A783V	EUGENIO	FACCHIANO	25/05/1980	BENEVENTO	BENEVENTO	82100
MPTCLS80M08Z600M	CARLOS MATIAS	IAMPIETRO	08/08/1980	BASELICE	BENEVENTO	82020
MRCRSY80M63Z112S	ROSY	MARICONTE	23/08/1980	TELESE	BENEVENTO	82037
RLNNTN75M23F839U	ANTONIO	ORLANDO	23/08/1975	MARANO DI NAPOLI	NAPOLI	80016
PTRCCT75L59A783K	CONCETTA	PETRUCCELLI	19/07/1975	SAN GIORGIO DEL SANNIO	BENEVENTO	82018
TRVNCL82M10A783N	NICOLA	TRAVAGLIONE	10/08/1982	BENEVENTO	BENEVENTO	82100

fonte: http://burc.regione.campania.it

Ipotesi di flusso dati provenienti dalla regione per decreti regionali CIGS in deroga

I dati richiesti alle regioni relativi ai decreti regionali in materia di CIGS in deroga sono di seguito riportati:

Sezione **Provvedimento Legislativo di riferimento**

La sezione riporta il decreto di riferimento che ha disposto lo stanziamento iniziale (es. 45080/2009)

ANNO	2013
NUMERO	33333

Sezione **Provvedimento regionale**

REGIONE	CAMPANIA
TIPO_PROVVEDIMENTO_REG	DECRETO DIRIGENZIALE
DATA_PROVV_REG	00/00/0000
ANNO_REG	2013
NUMERO_DETERMINA_REG	0000
DESCRIZIONE_REG	ASSESSORATO REGIONE SETTORE ORMEL
VALIDO_DAL	01/05/2013
VALIDO_AL	30/06/2013

Ad ogni provvedimento CIGS sono "collegate" una o più aziende

Sezione **Aziende**

MATRICOLA	1103421268
CODFISC	01368730626
DENOMINAZIONE	ANGEL
FORMA_GIUR	Srl
UNITA_PROD_INDIRIZZO	VIA CIARDULLI 11
UNITA_PROD_LOCALITA	MOIANO
UNITA_PROD_PROVINCIA	BENEVENTO
UNITA_PROD_CAP	82010
STIMA_IMPEGNO_MAX	€ 48.384,00
NUMERO_LAVORATORI_BENEFICIARI	16
NUMERO_ORE_DA_EROGARE	5.376
PROTOCOLLO_DOMANDA_INPS	
%FONDI_REG	0%
INDICATORE_REIEZIONE	
MESSAGGIO_REIEZIONE	

Per ogni Azienda e stabilimento in elenco occorre elencare ove possibile i beneficiari della prestazione

Sezione Beneficiari

CODICE FISCALE	NOME	COGNOME	NASCITA	LOCALITA'	PROVINCIA	CAP
CLZNLD83M02F924L	NALDO	CALZONI	02/08/1983	CIMITILE	NAPOLI	80030
CRVLNS66P17H382U	ALFONSO	CIERVO	17/09/1966	ROCCABASCERANA	AVELLINO	83016
DDTDNC91S12A783R	DOMENICO	DIODATO	12/11/1991	MOIANO	BENEVENTO	82010
DDTDNL82L06A783A	DANIELE	DIODATO	06/07/1982	AIROLA	BENEVENTO	82011
FRLGNN57B23L259O	GIOVANNI	FRULIO	23/02/1957	TORRE DEL GRECO	NAPOLI	80059
FCCTTL63L18A431O	ATTILIO	FUCCI	18/07/1963	ARPAIA	BENEVENTO	82011
GLLNGL81A03A783Z	ANGELO	GALLO	03/01/1981	CERVINARA	AVELLINO	83012
MCCGPP66P07A783S	GIUSEPPE	MECCARIELLO	07/09/1966	MOIANO	BENEVENTO	82010
MLSVCN68L31A110I	VINCENZO	MELISI	31/07/1968	AIROLA	BENEVENTO	82011
LVONCL59C20I016Q	NICOLA	OLIVA	20/03/1959	SAN MARTINO VALLE CAUDINA	AVELLINO	83018
LVOMHL87M26A783N	MICHELE	OLIVA	26/08/1987	SAN MARTINO VALLE CAUDINA	AVELLINO	83018
RPLNMR92R62A783T	ANNAMARIA	OROPALLO	22/10/1992	MOIANO	BENEVENTO	82010
RGGGNR71M10H592O	GENNARO	RUGGIERO	10/08/1971	SANT' AGATA DE' GOTI	BENEVENTO	82019
RNGCMN77H19A783I	CARMINE	RUNGI	19/06/1977	MONTESARCHIO	BENEVENTO	82016
TDSVCN59T02F274F	VINCENZO	TEDESCO	02/12/1959	MOIANO	BENEVENTO	82010
VSCCMN84B13E791X	CARMINE	VISCUSI	13/02/1984	SANT' AGATA DE' GOTI	BENEVENTO	82019

Ipotesi di flusso dati provenienti dalla regione per decreti regionali CIGS in deroga

I dati richiesti alle regioni relativi ai decreti regionali in materia di CIGS in deroga sono di seguito riportati:

Sezione **Provvedimento Legislativo di riferimento**

La sezione riporta il decreto di riferimento che ha disposto lo stanziamento iniziale (es. 45080/2009)

ANNO	2013
NUMERO	33333

Sezione **Provvedimento regionale**

REGIONE	CAMPANIA
TIPO_PROVVEDIMENTO_REG	DECRETO DIRIGENZIALE
DATA_PROVV_REG	00/00/0000
ANNO_REG	2013
NUMERO_DETERMINA_REG	0000
DESCRIZIONE_REG	ASSESSORATO REGIONE SETTORE ORMEL
VALIDO_DAL	01/05/2013
VALIDO_AL	30/09/2013

Ad ogni provvedimento CIGS sono "collegate" una o più aziende

Sezione **Aziende**

MATRICOLA	1102705235
CODFISC	02560950160
DENOMINAZIONE	BENFIL S.R.L. in liquidazione
FORMA_GIUR	Srl
UNITA_PROD_INDIRIZZO	VIA CARACCIANO
UNITA_PROD_LOCALITA	AIROLA
UNITA_PROD_PROVINCIA	BENEVENTO
UNITA_PROD_CAP	82011
STIMA_IMPEGNO_MAX	€ 712.509,00
NUMERO_LAVORATORI_BENEFICIARI	117
NUMERO_ORE_DA_EROGARE	101.787
PROTOCOLLO_DOMANDA_INPS	
%FONDI_REG	0%
INDICATORE_REIEZIONE	
MESSAGGIO_REIEZIONE	

Per ogni Azienda e stabilimento in elenco occorre elencare ove possibile i beneficiari della prestazione

Sezione Beneficiari

CODICE FISCALE	NOME	COGNOME	NASCITA	LOCALITA'	PROVINCIA	CAP
FFNSLL75A52B963J	STELLA	AFFINITA	12/01/1975	SANTA MARIA A VICO	CASERTA	81028
MRLRSO83R62I197B	ROSA	AMORIELLO	22/10/1983	MOIANO	BENEVENTO	82010
MRLNNA73P45A783O	ANNA	AMORIELLO	05/09/1973	MOIANO	BENEVENTO	82010
NTNCSM69S06H382H	COSIMO	ANTONELLI	06/11/1969	ROCCABASCERANA	AVELLINO	83016
RGNCMN74C28A783Q	CLEMENTE	ARGANESE	28/03/1974	BUCCIANO	BENEVENTO	82010
BRNGNN67R20A110H	GIOVANNI	BERNARDO	20/10/1967	AIROLA	BENEVENTO	82011
BNNRSO83D69I197K	ROSA	BUONANNO	29/04/1983	MOIANO	BENEVENTO	82010
CPSDNC65H10L185Y	DOMENICANTONIO	CAPASSO	10/06/1965	MONTESARCHIO	BENEVENTO	82016
CRBMSM63R28A783H	MASSIMO	CARBONE	28/10/1963	BENEVENTO	BENEVENTO	82100
CRFCRL86P17F839U	CARLO	CARFAGNA	17/09/1986	CASORIA	NAPOLI	80026
CRFFNC64P09D693J	FRANCO	CARFORA	09/09/1964	FORCHIA	BENEVENTO	82011
CRFMLE78T71A783D	EMILIA	CARFORA	31/12/1978	FORCHIA	BENEVENTO	82011
CTRGPP78L17F839V	GIUSEPPE	CATURANO	17/07/1978	AIROLA	BENEVENTO	82011
CRBFNC60A23A064M	FRANCESCO	CERBONE	23/01/1960	NAPOLI	NAPOLI	80145
CRNPQL70C28Z133W	PASQUALE	CERNI	28/03/1970	AIROLA	BENEVENTO	82011
CSRRNG61C22A110A	ARCANGELO	CESARE	22/03/1961	AIROLA	BENEVENTO	82011
CSRNNL77R53A783V	ANTONELLA	CESARE	13/10/1977	AIROLA	BENEVENTO	82011
CSRMRN76M53A783T	MARINA	CESARE	13/08/1976	AIROLA	BENEVENTO	82011
CSRPQL76A16Z404Q	PASQUALE	CESARE	16/01/1976	AIROLA	BENEVENTO	82011
CMBMGH82T66I197L	MARGHERITA	CIAMBRIELLO	26/12/1982	AIROLA	BENEVENTO	82011
CVTMHL64P24F636V	MICHELE	CIAVATTONE	24/09/1964	MONTESARCHIO	BENEVENTO	82016
CLMGNR79L30A783N	GENNARO	CLEMENTE	30/07/1979	CERVINARA	AVELLINO	83012
CRCDNT63R28A717V	DONATO	CURCIO	28/10/1963	BATTIPAGLIA	SALERNO	84091
DDDPQL73H14I233P	PASQUALE	DADDIO	14/06/1973	ARIENZO	CASERTA	81021
DNGNTN63C13A110E	ANTONIO	D'ANGELO	13/03/1963	MONTESARCHIO	BENEVENTO	82016
DFLGNR66H09F839K	GENNARO	DE FALCO	09/06/1966	NAPOLI	NAPOLI	80147

DFLPQL74M22F839M	PASQUALE	DE FALCO	22/08/1974	NAPOLI	NAPOLI	80146
DLCMHL65P24C557E	MICHELE	DE LUCIA	24/09/1965	CERVINARA	AVELLINO	83012
DMSPQL73A07A783D	PASQUALINO	DE MASI	07/01/1973	AIROLA	BENEVENTO	82011
DMSMHL79B45I197S	MICHELA	DE MASI	05/02/1979	AIROLA	BENEVENTO	82011
DNGLSN72E20A783E	ALESSANDRO	DE NIGRIS	20/05/1972	AIROLA	BENEVENTO	82011
DRSMRZ76T08I197P	MAURIZIO	DE ROSA	08/12/1976	SANT' AGATA DE' GOTI	BENEVENTO	82019
DCPSVT71M04E791E	SALVATORE	DI CAPRIO	04/08/1971	MADDALONI	CASERTA	81024
DCPGNR62M09E791L	GENNARO	DI CAPRIO	09/08/1962	AIROLA	BENEVENTO	82011
DCZMHL82D22A783J	MICHELE	DI CUOZZO	22/04/1982	AIROLA	BENEVENTO	82011
DMNPRZ80D55I197J	PATRIZIA	DI MANTO	15/04/1980	SANT' AGATA DE' GOTI	BENEVENTO	82019
DMRPMP64R11H592H	POMPEO	DI MARZO	11/10/1964	ROTONDI	AVELLINO	83017
DDTRKE80A55A783N	ERIKA	DIODATO	15/01/1980	PAOLISI	BENEVENTO	82011
DNFCRI66D27A431G	CIRO	D'ONOFRIO	27/04/1966	ARPAIA	BENEVENTO	82011
SPSNGL74L14A783P	ANGELO	ESPOSITO	14/07/1974	AIROLA	BENEVENTO	82011
FLZFNC68P19A783Y	FRANCESCO	FALZARANO	19/09/1968	AIROLA	BENEVENTO	82011
FLZGNR76S20A110A	GENNARO	FALZARANO	20/11/1976	AIROLA	BENEVENTO	82011
FLZLCU83C04A783V	LUCA	FALZARANO	04/03/1983	PAOLISI	BENEVENTO	82011
FLZNGL78C44A783F	ANGELA	FALZARANO	04/03/1978	MOIANO	BENEVENTO	82010
FRRGST65B16A110J	AUGUSTO	FERRARA	16/02/1965	AIROLA	BENEVENTO	82011
FRNVCN77L14A783D	VINCENZO	FRANCESCA	14/07/1977	BENEVENTO	BENEVENTO	82100
FCCMNC83S52A783A	MONICA	FUCCI	12/11/1983	AIROLA	BENEVENTO	82011
FCCNTS72B48A110F	ANASTASIA	FUCCIO	08/02/1972	AIROLA	BENEVENTO	82011
FSRGRD63P26B860R	GERARDO	FUSARO	26/09/1963	CASERTA	CASERTA	81100
GGLNCL66H05A783H	NICOLA	GAGLIARDI	05/06/1966	AIROLA	BENEVENTO	82011
GLLFNC62C23C557V	FRANCESCO	GALLO	23/03/1962	CERVINARA	AVELLINO	83012
GDNGPP68R06F274E	GIUSEPPE	GAUDINO	06/10/1968	MOIANO	BENEVENTO	82010
GDUPQL63D11A403E	PASQUALE	GUIDA	11/04/1963	ARIENZO	CASERTA	81021
NNLMRA66A20A110G	MARIO	IANNIELLO	20/01/1966	AIROLA	BENEVENTO	82011

fonte: http://burc.regione.campania.it

QNTCST66B13F274R	CELESTE	IAQUINTO	13/02/1966	MOIANO	BENEVENTO	82010
LIOPQL60P22F839Y	PASQUALE	IOELE	22/09/1960	AIROLA	BENEVENTO	82011
LCCLGU61C05A110P	LUIGI	IULIUCCI	05/03/1961	AIROLA	BENEVENTO	82011
ZZILSN66S27Z133I	ALESSANDRO	IZZO	27/11/1966	SANT' AGATA DE' GOTI	BENEVENTO	82019
ZZIGLC79B27I197C	GIANLUCA	IZZO	27/02/1979	AIROLA	BENEVENTO	82011
LNNSNT78L50A783F	ASSUNTA	LANNI	10/07/1978	CERVINARA	AVELLINO	83012
LDNNLS68E02Z133E	NICOLA SABATINO	LAUDANNA	02/05/1968	AIROLA	BENEVENTO	82011
MDNCML80M51A783Q	CARMELINA	MADONNA	11/08/1980	BUCCIANO	BENEVENTO	82010
MGLNTN67R30F274Y	ANTONIO	MAGLIONE	30/10/1967	MOIANO	BENEVENTO	82010
MGLFPP75A19A783Y	FILIPPO	MAGLIONE	19/01/1975	MOIANO	BENEVENTO	82010
MLFPLG83E68A783Z	PELLEGRINA	MALFI	28/05/1983	MONTESARCHIO	BENEVENTO	82016
MRNDNL79C24A783H	DANIELE	MARINO	24/03/1979	AIROLA	BENEVENTO	82011
MSSVTI61T07F274I	VITO	MASSARO	07/12/1961	MOIANO	BENEVENTO	82010
MSSFNC61C18A110O	FRANCO	MASSARO	18/03/1961	AIROLA	BENEVENTO	82011
MRALSN68C21F274Y	ALESSANDRO	MAURO	21/03/1968	MOIANO	BENEVENTO	82010
MCCFNC63P05Z505H	FRANCO	MECCARIELLO	05/09/1963	AIROLA	BENEVENTO	82011
MCCPQL68M25A110L	PASQUALINO	MECCARIELLO	25/08/1968	MOIANO	BENEVENTO	82010
MCCGRL63E15A110P	GABRIELE	MECCARIELLO	15/05/1963	AIROLA	BENEVENTO	82011
MLSPQL67R23A110K	PASQUALE	MELISI	23/10/1967	AIROLA	BENEVENTO	82011
MLSMNC82B49A783X	MONICA	MELISI	09/02/1982	AIROLA	BENEVENTO	82011
MSTGPP64H01I016F	GIUSEPPE	MISTA	01/06/1964	SAN MARTINO VALLE CAUDINA	AVELLINO	83018
MNTFNC65R10I197G	FRANCESCO	MONTEFORTE	10/10/1965	SANT' AGATA DE' GOTI	BENEVENTO	82019
NPLDNC68S18Z133Y	DOMENICO	NAPOLITANO	18/11/1968	PAOLISI	BENEVENTO	82011
NPLMRC63R20A110O	MARCO	NAPOLITANO	20/10/1963	AIROLA	BENEVENTO	82011
NTRCMN69A22A110K	CARMINE	NOTARIELLO	22/01/1969	AIROLA	BENEVENTO	82011
LVOSVT67R27F636O	SALVATORE	OLIVA	27/10/1967	MONTESARCHIO	BENEVENTO	82016
PLTCMN63L13F494T	CARMINE MAURIZIO	PAOLETTI	13/07/1963	MONTEFALCONE DI VAL FORTORE	BENEVENTO	82025
PLAGNN65B25Z133U	GIOVANNI	PAOLO	25/02/1965	AIROLA	BENEVENTO	82011

fonte: http://burc.regione.campania.it

PRRGNN78R01I197E	GIOVANNI	PARRICELLI	01/10/1978	SANT' AGATA DE' GOTI	BENEVENTO	82019
PRRPLA70E21F839T	PAOLO	PARRILLO	21/05/1970	AIROLA	BENEVENTO	82011
PNNNNL75B51C576O	ANTONELLA	PENNA	11/02/1975	MONTEFORTE IRPINO	AVELLINO	83024
PRNRFL79A16G318B	RAFFAELE	PERONE	16/01/1979	PAOLISI	BENEVENTO	82011
PNTPLG68S11F636Z	PELLEGRINO	PIANTADOSI	11/11/1968	MONTESARCHIO	BENEVENTO	82016
PTRPQL82H04I197N	PASQUALE	PIETROVITO	04/06/1982	SANT' AGATA DE' GOTI	BENEVENTO	82019
PSNGNN66E06A509D	GIOVANNI	PISANO	06/05/1966	CERVINARA	AVELLINO	83012
PSTMCL59T68A669K	IMMACOLATA	PISTILLO	28/12/1959	BARLETTA	BARLETTA-ANDRIA-TRANI	76121
RVZLCU77E47A783S	LUCIA	RIVIEZZO	07/05/1977	AIROLA	BENEVENTO	82011
RMNDNC59H07A024D	DOMENICO	ROMANO	07/06/1959	ACERRA	NAPOLI	80011
RGGSVT50D15A110I	SALVATORE	RUGGIERO	15/04/1950	AIROLA	BENEVENTO	82011
RGGMHL69E10A110C	MICHELE	RUGGIERO	10/05/1969	AIROLA	BENEVENTO	82011
RGGVTR64R62A110R	VITTORIA	RUGGIERO	22/10/1964	AIROLA	BENEVENTO	82011
RGGMRZ73P26A110M	MAURIZIO	RUGGIERO	26/09/1973	AIROLA	BENEVENTO	82011
RGGMRA81H48B963O	MARIA	RUGGIERO	08/06/1981	AIROLA	BENEVENTO	82011
RGGMHL85A52B963J	MICHELA	RUGGIERO	12/01/1985	AIROLA	BENEVENTO	82011
RGGMRA63L03A110C	MARIO	RUGGIERO	03/07/1963	AIROLA	BENEVENTO	82011
RGGNCL70R17A110Z	NICOLA	RUGGIERO	17/10/1970	AIROLA	BENEVENTO	82011
RNGCRI64B29A110U	CIRO	RUNGI	29/02/1964	AIROLA	BENEVENTO	82011
RSSLSU71A71Z133M	LUISA	RUSSO	31/01/1971	MONTESARCHIO	BENEVENTO	82016
RSSMRA66A24A110P	MARIO	RUSSO	24/01/1966	AIROLA	BENEVENTO	82011
SCCGPP54C24G318F	GIUSEPPE	SACCAVINO	24/03/1954	SAN GIORGIO DEL SANNIO	BENEVENTO	82018
SCCFMN79A66H592H	FILOMENA	SACCOMANDO CIARAMELL	26/01/1979	ROTONDI	AVELLINO	83017
SCHNNL79C44A783V	ANTONELLA	SCHETTINI	04/03/1979	CAUTANO	BENEVENTO	82030
SCHSVR73T24A110T	SAVERIO	SCHETTINI	24/12/1973	AIROLA	BENEVENTO	82011
SCHMRA75H67A110L	MARIA	SCHETTINI	27/06/1975	AIROLA	BENEVENTO	82011
SCHVCN77T05A783X	VINCENZO	SCHETTINI	05/12/1977	AIROLA	BENEVENTO	82011
SRVFNC66C17H592O	FRANCESCO	SERVODIO	17/03/1966	AIROLA	BENEVENTO	82011

fonte: http://burc.regione.campania.it

TNGGLL65S23A431M	AGNELLO	TANGREDI	23/11/1965	AIROLA	BENEVENTO	82011
TRNMLN72E52A110Q	MELINA	TIRINO	12/05/1972	SANTA MARIA A VICO	CASERTA	81028
TRNPTR79M01A783R	PIETRO	TIRINO	01/08/1979	MOIANO	BENEVENTO	82010
TRNCSC61C08G318K	CRESCENZO	TIRONE	08/03/1961	PAOLISI	BENEVENTO	82011
VLNNGL68E10I197S	ANGELO	VALENTINO	10/05/1968	SANT' AGATA DE' GOTI	BENEVENTO	82019
VGLNGL79L46I197M	ANGELA	VIGLIONE	06/07/1979	SANT' AGATA DE' GOTI	BENEVENTO	82019
VLILGU67B19F274A	LUIGI	VIOLA	19/02/1967	MOIANO	BENEVENTO	82010

fonte: http://burc.regione.campania.it

Ipotesi di flusso dati provenienti dalla regione per decreti regionali CIGS in deroga

I dati richiesti alle regioni relativi ai decreti regionali in materia di CIGS in deroga sono di seguito riportati:

Sezione **Provvedimento Legislativo di riferimento**

La sezione riporta il decreto di riferimento che ha disposto lo stanziamento iniziale (es. 45080/2009)

ANNO	2013
NUMERO	33333

Sezione **Provvedimento regionale**

REGIONE	CAMPANIA
TIPO_PROVVEDIMENTO_REG	DECRETO DIRIGENZIALE
DATA_PROVV_REG	00/00/0000
ANNO_REG	2013
NUMERO_DETERMINA_REG	0000
DESCRIZIONE_REG	ASSESSORATO REGIONE SETTORE ORMEL
VALIDO_DAL	01/05/2013
VALIDO_AL	30/09/2013

Ad ogni provvedimento CIGS sono "collegate" una o più aziende

Sezione **Aziende**

MATRICOLA	1103955554
CODFISC	01546230622
DENOMINAZIONE	BP SRL
FORMA_GIUR	Srl
UNITA_PROD_INDIRIZZO	VIA COLLEVACCINO 26
UNITA_PROD_LOCALITA	BENEVENTO
UNITA_PROD_PROVINCIA	BENEVENTO
UNITA_PROD_CAP	82100
STIMA_IMPEGNO_MAX	€ 7.053,75
NUMERO_LAVORATORI_BENEFICIARI	1
NUMERO_ORE_DA_EROGARE	784
PROTOCOLLO_DOMANDA_INPS	
%FONDI_REG	0%
INDICATORE_REIEZIONE	
MESSAGGIO_REIEZIONE	

Per ogni Azienda e stabilimento in elenco occorre elencare ove possibile i beneficiari della prestazione

Sezione Beneficiari

CODICE FISCALE	NOME	COGNOME	NASCITA	LOCALITA'	PROVINCIA	CAP
PLVMRA80C65A783P	MARIA	POLVERE	25/03/1980	PAGO VEIANO	BENEVENTO	82020

Ipotesi di flusso dati provenienti dalla regione per decreti regionali CIGS in deroga

I dati richiesti alle regioni relativi ai decreti regionali in materia di CIGS in deroga sono di seguito riportati:

Sezione **Provvedimento Legislativo di riferimento**

La sezione riporta il decreto di riferimento che ha disposto lo stanziamento iniziale (es. 45080/2009)

ANNO	2013
NUMERO	33333

Sezione **Provvedimento regionale**

REGIONE	CAMPANIA
TIPO_PROVVEDIMENTO_REG	DECRETO DIRIGENZIALE
DATA_PROVV_REG	00/00/0000
ANNO_REG	2013
NUMERO_DETERMINA_REG	0000
DESCRIZIONE_REG	ASSESSORATO REGIONE SETTORE ORMEL
VALIDO_DAL	01/05/2013
VALIDO_AL	30/06/2013

Ad ogni provvedimento CIGS sono "collegate" una o più aziende

Sezione **Aziende**

MATRICOLA	1100722205
CODFISC	00160010625
DENOMINAZIONE	C.E.R.M.E. SRL
FORMA_GIUR	Srl
UNITA_PROD_INDIRIZZO	VIA PIANO MORRA, 21
UNITA_PROD_LOCALITA	BENEVENTO
UNITA_PROD_PROVINCIA	BENEVENTO
UNITA_PROD_CAP	82100
STIMA_IMPEGNO_MAX	€ 66.582,00
NUMERO_LAVORATORI_BENEFICIARI	20
NUMERO_ORE_DA_EROGARE	7.398
PROTOCOLLO_DOMANDA_INPS	
%FONDI_REG	0%
INDICATORE_REIEZIONE	
MESSAGGIO_REIEZIONE	

Per ogni Azienda e stabilimento in elenco occorre elencare ove possibile i beneficiari della prestazione

Sezione Beneficiari

CODICE FISCALE	NOME	COGNOME	NASCITA	LOCALITA'	PROVINCIA	CAP
LTVLCN87C16A783L	LUCIANO	ALTAVILLA	16/03/1987	SAN NAZZARO	BENEVENTO	82018
LTVMRA86B03A783N	Mario	Altavilla	03/02/1986	BENEVENTO	BENEVENTO	82100
LTVMBR80D60A783X	AMBRA	ALTAVILLA	20/04/1980	BENEVENTO	BENEVENTO	82100
BBBGRD71R60A783F	GERARDA	BIBBO'	20/10/1971	BENEVENTO	BENEVENTO	82100
CRFFBA77P15A783J	FABIO	CARIFI	15/09/1977	BENEVENTO	BENEVENTO	82100
CLLTTL85T29A783B	ATTILIO	CIULLO	29/12/1985	BENEVENTO	BENEVENTO	82100
CRSLDI59H43A783M	LIDIA	CRASTINO	03/06/1959	BENEVENTO	BENEVENTO	82100
DLCCMN67L21L739G	CARMINE	DE LUCA	21/07/1967	CALVI	BENEVENTO	82018
DNSSFN77A18A783X	STEFANO	DE NISI	18/01/1977	BENEVENTO	BENEVENTO	82100
LMERTR61A15A783G	ARTURO	ELMO	15/01/1961	APOLLOSA	BENEVENTO	82030
FRLGRD63C28A783X	GERARDO	FIORILLO	28/03/1963	BENEVENTO	BENEVENTO	82100
FRLNTN69B03A783H	ANTONIO	FIORILLO	03/02/1969	BENEVENTO	BENEVENTO	82100
FRGMRA71B53A783X	MARIA	FORGIONE	13/02/1971	BENEVENTO	BENEVENTO	82100
MTTNTN61B08A783C	ANTONIO	MOTTOLA	08/02/1961	BENEVENTO	BENEVENTO	82100
NRDRFL65A23B444I	RAFFAELE	NARDONE	23/01/1965	CALVI	BENEVENTO	82018
TRMNLS74T50A783B	ANNALISA	TREMIGLIOZZI	10/12/1974	BENEVENTO	BENEVENTO	82100
VRDGNN48H23A783S	GIOVANNI	VERDINO	23/06/1948	BENEVENTO	BENEVENTO	82100
VRDGPP74H24A783J	GIUSEPPE	VERDINO	24/06/1974	BENEVENTO	BENEVENTO	82100
VRDMLN73C45A783H	MELANIA	VERDINO	05/03/1973	BENEVENTO	BENEVENTO	82100
VSCNNA74B47F839A	ANNA	VESCE	07/02/1974	SAN GIORGIO DEL SANNIO	BENEVENTO	82018

fonte: http://burc.regione.campania.it

Ipotesi di flusso dati provenienti dalla regione per decreti regionali CIGS in deroga

I dati richiesti alle regioni relativi ai decreti regionali in materia di CIGS in deroga sono di seguito riportati:

Sezione **Provvedimento Legislativo di riferimento**

La sezione riporta il decreto di riferimento che ha disposto lo stanziamento iniziale (es. 45080/2009)

ANNO	2013
NUMERO	33333

Sezione **Provvedimento regionale**

REGIONE	CAMPANIA
TIPO_PROVVEDIMENTO_REG	DECRETO DIRIGENZIALE
DATA_PROVV_REG	00/00/0000
ANNO_REG	2013
NUMERO_DETERMINA_REG	0000
DESCRIZIONE_REG	ASSESSORATO REGIONE SETTORE ORMEL
VALIDO_DAL	01/05/2013
VALIDO_AL	30/06/2013

Ad ogni provvedimento CIGS sono "collegate" una o più aziende

Sezione **Aziende**

MATRICOLA	1101986969
CODFISC	00724570627
DENOMINAZIONE	C.M.M. S.R.L.
FORMA_GIUR	Srl
UNITA_PROD_INDIRIZZO	VIA PIANA - ZONA INDUSTRIALE SNC
UNITA_PROD_LOCALITA	MORCONE
UNITA_PROD_PROVINCIA	BENEVENTO
UNITA_PROD_CAP	82026
STIMA_IMPEGNO_MAX	€ 26.816,00
NUMERO_LAVORATORI_BENEFICIARI	10
NUMERO_ORE_DA_EROGARE	3.352
PROTOCOLLO_DOMANDA_INPS	
%FONDI_REG	0%
INDICATORE_REIEZIONE	
MESSAGGIO_REIEZIONE	

Per ogni Azienda e stabilimento in elenco occorre elencare ove possibile i beneficiari della prestazione

Sezione Beneficiari

CODICE FISCALE	NOME	COGNOME	NASCITA	LOCALITA'	PROVINCIA	CAP
CCCPLG60L19F717O	PELLEGRINO	COCCHIARELLA	19/07/1960	MORCONE	BENEVENTO	82026
DDDPLA64E23B519F	PAOLO	D'ADDONA	23/05/1964	MORCONE	BENEVENTO	82026
DDDLBR76R08A783X	LIBERO	D'ADDONA	08/10/1976	MORCONE	BENEVENTO	82026
MDDCMN61L11A783K	CARMINE WALTER	MADDALENA	11/07/1961	CIRCELLO	BENEVENTO	82020
MBLPLG65S12F717W	PELLEGRINO	MOBILIA	12/11/1965	MORCONE	BENEVENTO	82026
PRCNTN73P25A783F	ANTONIO	PARCESEPE	25/09/1973	MORCONE	BENEVENTO	82026
PLLNFR65C14A783Y	ONOFRIO	PILLA	14/03/1965	MORCONE	BENEVENTO	82026
RNLGNN59P23A783A	GIOVANNI	RINALDI	23/09/1959	PONTELANDOLFO	BENEVENTO	82027
VGNFNC81S18A783R	FRANCESCO	VIGNOGNA	18/11/1981	CIRCELLO	BENEVENTO	82020
ZLENZE67D06F717L	ENZO	ZEOLI	06/04/1967	MORCONE	BENEVENTO	82026

Ipotesi di flusso dati provenienti dalla regione per decreti regionali CIGS in deroga

I dati richiesti alle regioni relativi ai decreti regionali in materia di CIGS in deroga sono di seguito riportati:

Sezione **Provvedimento Legislativo di riferimento**

La sezione riporta il decreto di riferimento che ha disposto lo stanziamento iniziale (es. 45080/2009)

ANNO	2013
NUMERO	33333

Sezione **Provvedimento regionale**

REGIONE	CAMPANIA
TIPO_PROVVEDIMENTO_REG	DECRETO DIRIGENZIALE
DATA_PROVV_REG	00/00/0000
ANNO_REG	2013
NUMERO_DETERMINA_REG	0000
DESCRIZIONE_REG	ASSESSORATO REGIONE SETTORE ORMEL
VALIDO_DAL	01/05/2013
VALIDO_AL	30/09/2013

Ad ogni provvedimento CIGS sono "collegate" una o più aziende

Sezione **Aziende**

MATRICOLA	1102375595
CODFISC	00878210624
DENOMINAZIONE	CALZATURE REGINA DI LAMEDICA MATTEO & CO.
FORMA_GIUR	SNC
UNITA_PROD_INDIRIZZO	VIA G. RUMMO 15
UNITA_PROD_LOCALITA	BENEVENTO
UNITA_PROD_PROVINCIA	BENEVENTO
UNITA_PROD_CAP	82100
STIMA_IMPEGNO_MAX	€ 13.038,75
NUMERO_LAVORATORI_BENEFICIARI	2
NUMERO_ORE_DA_EROGARE	1.449
PROTOCOLLO_DOMANDA_INPS	
%FONDI_REG	0%
INDICATORE_REIEZIONE	
MESSAGGIO_REIEZIONE	

Per ogni Azienda e stabilimento in elenco occorre elencare ove possibile i beneficiari della prestazione

Sezione Beneficiari

CODICE FISCALE	NOME	COGNOME	NASCITA	LOCALITA'	PROVINCIA	CAP
DLVFNC63R05F839M	FRANCO	DEL VECCHIO	05/10/1963	BENEVENTO	BENEVENTO	82100
FRGRTI59S49A783T	RITA	FORGIONE	09/11/1959	BENEVENTO	BENEVENTO	82100

fonte: http://burc.regione.campania.it

Ipotesi di flusso dati provenienti dalla regione per decreti regionali CIGS in deroga

I dati richiesti alle regioni relativi ai decreti regionali in materia di CIGS in deroga sono di seguito riportati:

Sezione **Provvedimento Legislativo di riferimento**

La sezione riporta il decreto di riferimento che ha disposto lo stanziamento iniziale (es. 45080/2009)

ANNO	2013
NUMERO	33333

Sezione **Provvedimento regionale**

REGIONE	CAMPANIA
TIPO_PROVVEDIMENTO_REG	DECRETO DIRIGENZIALE
DATA_PROVV_REG	00/00/0000
ANNO_REG	2013
NUMERO_DETERMINA_REG	0000
DESCRIZIONE_REG	ASSESSORATO REGIONE SETTORE ORMEL
VALIDO_DAL	01/05/2013
VALIDO_AL	30/09/2013

Ad ogni provvedimento CIGS sono "collegate" una o più aziende

Sezione **Aziende**

MATRICOLA	1100152046
CODFISC	01361100629
DENOMINAZIONE	CARDONE ANTONIO
FORMA_GIUR	Srl
UNITA_PROD_INDIRIZZO	VIA GREGARIE 52
UNITA_PROD_LOCALITA	PIETRELCINA
UNITA_PROD_PROVINCIA	BENEVENTO
UNITA_PROD_CAP	82020
STIMA_IMPEGNO_MAX	€ 30.684,38
NUMERO_LAVORATORI_BENEFICIARI	5
NUMERO_ORE_DA_EROGARE	3.409
PROTOCOLLO_DOMANDA_INPS	
%FONDI_REG	0%
INDICATORE_REIEZIONE	
MESSAGGIO_REIEZIONE	

Per ogni Azienda e stabilimento in elenco occorre elencare ove possibile i beneficiari della prestazione

Sezione Beneficiari

CODICE FISCALE	NOME	COGNOME	NASCITA	LOCALITA'	PROVINCIA	CAP
CRSMHL63A02G631S	MICHELE	CARUSO	02/01/1963	PIETRELCINA	BENEVENTO	82020
PCILGU55R28A783T	LUIGI	PICA	28/10/1955	FRAGNETO MONFORTE	BENEVENTO	82020
PLVLGU50E25G243Z	LUIGI	POLVERE	25/05/1950	PIETRELCINA	BENEVENTO	82020
RSLDMN60S06G243Y	DAMIANO	ROSELLA	06/11/1960	PAGO VEIANO	BENEVENTO	82020
RSLCMN90C04A783A	CARMINE	ROSELLA	04/03/1990	PAGO VEIANO	BENEVENTO	82020

fonte: http://burc.regione.campania.it

Ipotesi di flusso dati provenienti dalla regione per decreti regionali CIGS in deroga

I dati richiesti alle regioni relativi ai decreti regionali in materia di CIGS in deroga sono di seguito riportati:

Sezione **Provvedimento Legislativo di riferimento**

La sezione riporta il decreto di riferimento che ha disposto lo stanziamento iniziale (es. 45080/2009)

ANNO	2013
NUMERO	33333

Sezione **Provvedimento regionale**

REGIONE	CAMPANIA
TIPO_PROVVEDIMENTO_REG	DECRETO DIRIGENZIALE
DATA_PROVV_REG	00/00/0000
ANNO_REG	2013
NUMERO_DETERMINA_REG	0000
DESCRIZIONE_REG	ASSESSORATO REGIONE SETTORE ORMEL
VALIDO_DAL	01/05/2013
VALIDO_AL	30/09/2013

Ad ogni provvedimento CIGS sono "collegate" una o più aziende

Sezione **Aziende**

MATRICOLA	1100682594
CODFISC	00149740623
DENOMINAZIONE	CENTRO GAMMA S.R.L
FORMA_GIUR	Srl
UNITA_PROD_INDIRIZZO	VIA SAN ROCCO, 12
UNITA_PROD_LOCALITA	MONTESARCHIO
UNITA_PROD_PROVINCIA	BENEVENTO
UNITA_PROD_CAP	82016
STIMA_IMPEGNO_MAX	€ 69.328,13
NUMERO_LAVORATORI_BENEFICIARI	9
NUMERO_ORE_DA_EROGARE	7.703
PROTOCOLLO_DOMANDA_INPS	
%FONDI_REG	0%
INDICATORE_REIEZIONE	
MESSAGGIO_REIEZIONE	

Per ogni Azienda e stabilimento in elenco occorre elencare ove possibile i beneficiari della prestazione

Sezione Beneficiari

CODICE FISCALE	NOME	COGNOME	NASCITA	LOCALITA'	PROVINCIA	CAP
LBNSNT82E63I197D	ASSUNTA	ALBANO	23/05/1982	MONTESARCHIO	BENEVENTO	82016
CTRMRA60L50A783F	MARIA	CATURANO	10/07/1960	MONTESARCHIO	BENEVENTO	82016
CMTGPP79A16A783A	GIUSEPPE	COMITALE	16/01/1979	MONTESARCHIO	BENEVENTO	82016
DMZRSO65S46F636S	ROSA	DE MIZIO	06/11/1965	MONTESARCHIO	BENEVENTO	82016
GRSLSN88B45A783A	ALESSANDRA	GRASSO	05/02/1988	MONTESARCHIO	BENEVENTO	82016
LNZGRZ65E62F636B	GRAZIA	LANZA	22/05/1965	BONEA	BENEVENTO	82013
LMBTTL52A08A783X	ATTILIO	LOMBARDI	08/01/1952	BENEVENTO	BENEVENTO	82100
PPRNNL79H59A893S	ANTONELLA	PAPARELLA	19/06/1979	PAOLISI	BENEVENTO	82011
VLINLM70P62F636I	ANGELA MARIA	VIELE	22/09/1970	MONTESARCHIO	BENEVENTO	82016

fonte: http://burc.regione.campania.it

Ipotesi di flusso dati provenienti dalla regione per decreti regionali CIGS in deroga

I dati richiesti alle regioni relativi ai decreti regionali in materia di CIGS in deroga sono di seguito riportati:

Sezione **Provvedimento Legislativo di riferimento**

La sezione riporta il decreto di riferimento che ha disposto lo stanziamento iniziale (es. 45080/2009)

ANNO	2013
NUMERO	33333

Sezione **Provvedimento regionale**

REGIONE	CAMPANIA
TIPO_PROVVEDIMENTO_REG	DECRETO DIRIGENZIALE
DATA_PROVV_REG	00/00/0000
ANNO_REG	2013
NUMERO_DETERMINA_REG	0000
DESCRIZIONE_REG	ASSESSORATO REGIONE SETTORE ORMEL
VALIDO_DAL	01/05/2013
VALIDO_AL	30/09/2013

Ad ogni provvedimento CIGS sono "collegate" una o più aziende

Sezione **Aziende**

MATRICOLA	1102296890
CODFISC	00885640623
DENOMINAZIONE	CIALP SNC DI PARCESEPE PALMINO
FORMA_GIUR	SNC
UNITA_PROD_INDIRIZZO	C.DA PIANA Z.I.
UNITA_PROD_LOCALITA	MORCONE
UNITA_PROD_PROVINCIA	BENEVENTO
UNITA_PROD_CAP	82026
STIMA_IMPEGNO_MAX	€ 11.798,32
NUMERO_LAVORATORI_BENEFICIARI	2
NUMERO_ORE_DA_EROGARE	1.311
PROTOCOLLO_DOMANDA_INPS	
%FONDI_REG	0%
INDICATORE_REIEZIONE	
MESSAGGIO_REIEZIONE	

Per ogni Azienda e stabilimento in elenco occorre elencare ove possibile i beneficiari della prestazione

Sezione Beneficiari

CODICE FISCALE	NOME	COGNOME	NASCITA	LOCALITA'	PROVINCIA	CAP
PRCFNC81B18A783U	FRANCESCO	PARCESEPE	18/02/1981	MORCONE	BENEVENTO	82026
PNTNGL84T05F839L	ANGELO	PONTE	05/12/1984	MORCONE	BENEVENTO	82026

fonte: http://burc.regione.campania.it

Ipotesi di flusso dati provenienti dalla regione per decreti regionali CIGS in deroga

I dati richiesti alle regioni relativi ai decreti regionali in materia di CIGS in deroga sono di seguito riportati:

Sezione **Provvedimento Legislativo di riferimento**

La sezione riporta il decreto di riferimento che ha disposto lo stanziamento iniziale (es. 45080/2009)

ANNO	2013
NUMERO	33333

Sezione **Provvedimento regionale**

REGIONE	CAMPANIA
TIPO_PROVVEDIMENTO_REG	DECRETO DIRIGENZIALE
DATA_PROVV_REG	00/00/0000
ANNO_REG	2013
NUMERO_DETERMINA_REG	0000
DESCRIZIONE_REG	ASSESSORATO REGIONE SETTORE ORMEL
VALIDO_DAL	01/05/2013
VALIDO_AL	30/09/2013

Ad ogni provvedimento CIGS sono "collegate" una o più aziende

Sezione **Aziende**

MATRICOLA	1102363372
CODFISC	01025370626
DENOMINAZIONE	COMMERCIALE CAUDINA S.R.L. IN LIQUIDAZIONE
FORMA_GIUR	Srl
UNITA_PROD_INDIRIZZO	VIA NAPOLI - VIA BENEVENTO C.DA
UNITA_PROD_LOCALITA	MONTESARCHIO
UNITA_PROD_PROVINCIA	BENEVENTO
UNITA_PROD_CAP	82016
STIMA_IMPEGNO_MAX	€ 120.341,25
NUMERO_LAVORATORI_BENEFICIARI	18
NUMERO_ORE_DA_EROGARE	13.371
PROTOCOLLO_DOMANDA_INPS	
%FONDI_REG	0%
INDICATORE_REIEZIONE	
MESSAGGIO_REIEZIONE	

Per ogni Azienda e stabilimento in elenco occorre elencare ove possibile i beneficiari della prestazione

Sezione Beneficiari

CODICE FISCALE	NOME	COGNOME	NASCITA	LOCALITA'	PROVINCIA	CAP
BRBMNG90L71A783P	MARIA ANGELA	BARBARINO	31/07/1990	ARPAIA	BENEVENTO	82011
BNCMHL73D04F158T	MICHELE	BIANCOLILLI	04/04/1973	PAOLISI	BENEVENTO	82011
BNLMRA94S59A783C	MARIA	BONIELLO	19/11/1994	MONTESARCHIO	BENEVENTO	82016
BRNSLV87L65I197H	SILVIA	BRUNO	25/07/1987	MONTESARCHIO	BENEVENTO	82016
CNCNNL92C46F839G	ANTONELLA	CIANCIULLI	06/03/1992	MONTESARCHIO	BENEVENTO	82016
CCIPRZ73A62I197K	PATRIZIA SABINA	CICE	22/01/1973	SANT' AGATA DE' GOTI	BENEVENTO	82019
DMZCST90H67A783M	CRISTINA	DE MIZIO	27/06/1990	SAN MARTINO VALLE CAUDINA	AVELLINO	83018
DLZGPL64R28A285F	GIANPAOLO	DEL ZIO	28/10/1964	MONTESARCHIO	BENEVENTO	82016
DLZNTN58L17A285U	ANTONIO	DEL ZIO	17/07/1958	MONTESARCHIO	BENEVENTO	82016
FNLNNA79A53A783E	ANNA	FINELLI	13/01/1979	ROTONDI	AVELLINO	83017
MLLMLG76L46A783D	MARIA LUIGIA	MAIELLO	06/07/1976	ARPAIA	BENEVENTO	82011
MSSMNT85R48H592G	MARIA ANTONIA	MASSARO	08/10/1985	ROTONDI	AVELLINO	83017
MSTMCL70L45Z133V	MARCELLA	MASTROVITO	05/07/1970	PADULI	BENEVENTO	82020
PRNSFN70A03F636R	STEFANO	PERONE	03/01/1970	MONTESARCHIO	BENEVENTO	82016
TRNMRA88B66A783V	MARIA	TIRONE	26/02/1988	CERVINARA	AVELLINO	83012
VRRMGH85B59A783V	MARGHERITA	VARRICCHIO	19/02/1985	SAN MARTINO VALLE CAUDINA	AVELLINO	83018
VGLNTN64H13C557L	ANTONIO	VIGLIOTTI	13/06/1964	CERVINARA	AVELLINO	83012
VSCCML85H57A783D	CARMELINA	VISCIONE	17/06/1985	MONTESARCHIO	BENEVENTO	82016

Ipotesi di flusso dati provenienti dalla regione per decreti regionali CIGS in deroga

I dati richiesti alle regioni relativi ai decreti regionali in materia di CIGS in deroga sono di seguito riportati:

Sezione **Provvedimento Legislativo di riferimento**

La sezione riporta il decreto di riferimento che ha disposto lo stanziamento iniziale (es. 45080/2009)

ANNO	2013
NUMERO	33333

Sezione **Provvedimento regionale**

REGIONE	CAMPANIA
TIPO_PROVVEDIMENTO_REG	DECRETO DIRIGENZIALE
DATA_PROVV_REG	00/00/0000
ANNO_REG	2013
NUMERO_DETERMINA_REG	0000
DESCRIZIONE_REG	ASSESSORATO REGIONE SETTORE ORMEL
VALIDO_DAL	01/05/2013
VALIDO_AL	30/06/2013

Ad ogni provvedimento CIGS sono "collegate" una o più aziende

Sezione **Aziende**

MATRICOLA	1102680273
CODFISC	01172850628
DENOMINAZIONE	COOP SOCIALE PRO-VITAE SCPA (già MODISAN)
FORMA_GIUR	ONLUS
UNITA_PROD_INDIRIZZO	C/da Leccata s.n.c. - Zona Industriale
UNITA_PROD_LOCALITA	SAN MARCO DEI CAVOTI
UNITA_PROD_PROVINCIA	BENEVENTO
UNITA_PROD_CAP	82029
STIMA_IMPEGNO_MAX	€ 139.068,00
NUMERO_LAVORATORI_BENEFICIARI	60
NUMERO_ORE_DA_EROGARE	15.452
PROTOCOLLO_DOMANDA_INPS	
%FONDI_REG	0%
INDICATORE_REIEZIONE	
MESSAGGIO_REIEZIONE	

Per ogni Azienda e stabilimento in elenco occorre elencare ove possibile i beneficiari della prestazione

Sezione Beneficiari

CODICE FISCALE	NOME	COGNOME	NASCITA	LOCALITA'	PROVINCIA	CAP
BRNFNC78L03A783C	FRANCESCO	BARONE	03/07/1978	CIRCELLO	BENEVENTO	82020
CRPMHL65S10H764I	MICHELE	CARPINELLI	10/11/1965	SAN BARTOLOMEO IN GALDO	BENEVENTO	82028
CLNDRN66M17H984G	ADRIANO	CELENTANO	17/08/1966	SAN MARCO DEI CAVOTI	BENEVENTO	82029
CTLNLL61E24D650M	NICOLA LUCIANO	CETOLA	24/05/1961	FOIANO DI VAL FORTORE	BENEVENTO	82020
CRLNTN66H12D756U	ANTONIO	CIARLA	12/06/1966	SAN MARCO DEI CAVOTI	BENEVENTO	82029
CRMLRD61R30F494S	LEONARDO	CIARMOLI	30/10/1961	MONTEFALCONE DI VAL FORTORE	BENEVENTO	82025
CRMGPP68R09F494S	GIUSEPPE	CIARMOLI	09/10/1968	MONTEFALCONE DI VAL FORTORE	BENEVENTO	82025
CFLSFN76A67A783H	STEFANIA	CIFALDI	27/01/1976	SANTA CROCE DEL SANNIO	BENEVENTO	82020
CLNGNN67M58D650H	GIOVANNA	CILENTI	18/08/1967	FOIANO DI VAL FORTORE	BENEVENTO	82020
CCCRZO74L02A783Y	ORAZIO	COCCA	02/07/1974	SAN MARCO DEI CAVOTI	BENEVENTO	82029
CCCCRN72R45Z133K	CATERINA	COCCA	05/10/1972	SAN MARCO DEI CAVOTI	BENEVENTO	82029
CLRCRL63R67A783W	CARLA	COLARUSSO	27/10/1963	SAN BARTOLOMEO IN GALDO	BENEVENTO	82028
CLCVCN66T17H764W	VINCENZO	COLUCCI	17/12/1966	SAN BARTOLOMEO IN GALDO	BENEVENTO	82028
DSCGNN71S23H984X	GIOVANNI	DE SCISCIO	23/11/1971	SAN MARCO DEI CAVOTI	BENEVENTO	82029
DGRLSE79D50A783P	ELISA	DI GREGORIO	10/04/1979	SANTA CROCE DEL SANNIO	BENEVENTO	82020
DNFMNC63P65D650B	MARIA INCORONATA	D'ONOFRIO	25/09/1963	FOIANO DI VAL FORTORE	BENEVENTO	82020
DNFDTL75P55D650Y	DONATELLA	D'ONOFRIO	15/09/1975	FOIANO DI VAL FORTORE	BENEVENTO	82020
DNFCML67T57F494Y	CARMELA	D'ONOFRIO	17/12/1967	MONTEFALCONE DI VAL FORTORE	BENEVENTO	82025
DTOPRL65H29F494H	PIETRO LEONARDO		DOTO	29/06/1965	MONTEFALCONE DI VAL FORTORE	BENEVENTO 82025
DGULNE67T53Z129E	ELENA	DUGU	13/12/1967	SANTA CROCE DEL SANNIO	BENEVENTO	82020
DVUMHL84R60A783Y	MICHELA	D'UVA	20/10/1984	SANTA CROCE DEL SANNIO	BENEVENTO	82020
FRTNTN62P17C284Q	ANTONIO	FORTE	17/09/1962	SAN BARTOLOMEO IN GALDO	BENEVENTO	82028
GGLFLL69H55B541S	FIORELLA	GAGLIARDI	15/06/1969	SAN MARCO DEI CAVOTI	BENEVENTO	82029
GRLMNT75T69A783A	MARIA ANTONIETTA	GIROLAMO	29/12/1975	MOLINARA	BENEVENTO	82020
GLRMHL90A07A783P	MICHELE	GLORIOSO	07/01/1990	VITULANO	BENEVENTO	82038
GGLDNT66R59C719H	DONATA	GUGLIELMUCCI	19/10/1966	SAN MARCO DEI CAVOTI	BENEVENTO	82029

fonte: http://burc.regione.campania.it

LSLGCR75H20A509A	GIANCARLO	LA SELVA	20/06/1975	SAN MARTINO VALLE CAUDINA	AVELLINO	83018
LNNCNZ76H52Z133N	CINZIA	LANNI	12/06/1976	ROTONDI	AVELLINO	83017
LDTMCR85S46A783M	MARIA CARMEN	LAUDATI	06/11/1985	SANTA CROCE DEL SANNIO	BENEVENTO	82020
LNRDNT77E14A783M	DONATO	LEONARDIS	14/05/1977	MOLINARA	BENEVENTO	82020
LCHBRD68H05A509S	BERARDINO	LO CHIATTO	05/06/1968	GROTTAMINARDA	AVELLINO	83035
MDDGRZ70S63A696S	GRAZIA	MADDALENA	23/11/1970	FOIANO DI VAL FORTORE	BENEVENTO	82020
MLAGRG86P23A783P	GIORGIO	MAIOLI	23/09/1986	PIETRELCINA	BENEVENTO	82020
MLAMRA61H25G631S	MARIO	MAIOLI	25/06/1961	PIETRELCINA	BENEVENTO	82020
MNNDNC79H10A783X	DOMENICO	MANNELLO	10/06/1979	MORCONE	BENEVENTO	82026
MRNDNC76M21F717H	DOMENICO	MARINO	21/08/1976	MORCONE	BENEVENTO	82026
MTRCML73L70G631C	CARMELA	MATURO	30/07/1973	PIETRELCINA	BENEVENTO	82020
MRLGPP77E03I197H	GIUSEPPE	MAURIELLO	03/05/1977	SANT' AGATA DE' GOTI	BENEVENTO	82019
MZZFNC78L18G596D	FRANCESCO	MEZZULLO	18/07/1978	PIEDIMONTE MATESE	CASERTA	81016
MNCLRT79C15A783V	ALBERTO	MINCIONE	15/03/1979	BENEVENTO	BENEVENTO	82100
NRDGPP65S07F494T	GIUSEPPE	NARDI	07/11/1965	MONTEFALCONE DI VAL FORTORE	BENEVENTO	82025
PSSMRA61A62A783J	MARIA	PASSARO	22/01/1961	SAN MARCO DEI CAVOTI	BENEVENTO	82029
PTRNNZ69C64Z114L	ANNUNZIATA	PETRILLO	24/03/1969	SANTA CROCE DEL SANNIO	BENEVENTO	82020
PTRNTN66R07H764Z	ANTONIO	PETRUCCELLI	07/10/1966	SAN BARTOLOMEO IN GALDO	BENEVENTO	82028
PCCDIA54B46H764D	IDA	PICCIUTO	06/02/1954	SAN BARTOLOMEO IN GALDO	BENEVENTO	82028
PCCBBR72D60A783P	BARBARA	PICUCCIO	20/04/1972	FOIANO DI VAL FORTORE	BENEVENTO	82020
PSTSVT80A15A783S	SALVATORE	PISTOLOTTO	15/01/1980	FOIANO DI VAL FORTORE	BENEVENTO	82020
RSCMRZ64R28C361J	MAURIZIO	RESCIGNO	28/10/1964	SAN NICOLA MANFREDI	BENEVENTO	82010
RSLMRN61M62G631C	MARINA	ROSELLA	22/08/1961	PIETRELCINA	BENEVENTO	82020
RSLDGI74L18A783D	DIEGO	ROSELLI	18/07/1974	PADULI	BENEVENTO	82020
SCCMRS67T68F717C	MARISA	SACCONE	28/12/1967	MORCONE	BENEVENTO	82026
SLRMNC73M42A783O	MONICA	SALIERNO	02/08/1973	BENEVENTO	BENEVENTO	82100
TMSLSS75B63A783Q	ALESSIA	TOMASELLI	23/02/1975	SAN MARCO DEI CAVOTI	BENEVENTO	82029
TRNMDL68S49A783R	MADDALENA GIOVANNA	TROIANO	09/11/1968	FOIANO DI VAL FORTORE	BENEVENTO	82020

TRNNTN73P19A783M	ANTONIO	TROIANO	19/09/1973	FOIANO DI VAL FORTORE	BENEVENTO	82020
TDSNGL66T54F494T	ANGELA	TUDISCO	14/12/1966	MONTEFALCONE DI VAL FORTORE	BENEVENTO	82025
VLNNTN64C06Z133Z	ANTONIO	VIOLANTE	06/03/1964	SANT' AGATA DE' GOTI	BENEVENTO	82019
VTLFNC87R09A783R	FRANCESCO	VITALE	09/10/1987	SANTA CROCE DEL SANNIO	BENEVENTO	82020
VTLGNN59M11E030S	GIOVANNI	VITALE	11/08/1959	SANTA CROCE DEL SANNIO	BENEVENTO	82020
ZPTLGU81E64A783S	LUIGIA	ZIPETO	09/04/1973	MOLINARA	BENEVENTO	82020

fonte: http://burc.regione.campania.it

Ipotesi di flusso dati provenienti dalla regione per decreti regionali CIGS in deroga

I dati richiesti alle regioni relativi ai decreti regionali in materia di CIGS in deroga sono di seguito riportati:

Sezione **Provvedimento Legislativo di riferimento**

La sezione riporta il decreto di riferimento che ha disposto lo stanziamento iniziale (es. 45080/2009)

ANNO	2013
NUMERO	33333

Sezione **Provvedimento regionale**

REGIONE	CAMPANIA
TIPO_PROVVEDIMENTO_REG	DECRETO DIRIGENZIALE
DATA_PROVV_REG	00/00/0000
ANNO_REG	2013
NUMERO_DETERMINA_REG	0000
DESCRIZIONE_REG	ASSESSORATO REGIONE SETTORE ORMEL
VALIDO_DAL	01/05/2013
VALIDO_AL	30/09/2013

Ad ogni provvedimento CIGS sono "collegate" una o più aziende

Sezione **Aziende**

MATRICOLA	1103036572
CODFISC	01295780629
DENOMINAZIONE	COSE BELLE COSE RARE SRL
FORMA_GIUR	Srl
UNITA_PROD_INDIRIZZO	C/DA CAPUANA ZONA INDSUTRIALE
UNITA_PROD_LOCALITA	SAN BARTOLOMEO IN GALDO
UNITA_PROD_PROVINCIA	BENEVENTO
UNITA_PROD_CAP	82028
STIMA_IMPEGNO_MAX	€ 82.501,88
NUMERO_LAVORATORI_BENEFICIARI	17
NUMERO_ORE_DA_EROGARE	9.167
PROTOCOLLO_DOMANDA_INPS	
%FONDI_REG	0%
INDICATORE_REIEZIONE	
MESSAGGIO_REIEZIONE	

Per ogni Azienda e stabilimento in elenco occorre elencare ove possibile i beneficiari della prestazione

Sezione Beneficiari

CODICE FISCALE	NOME	COGNOME	NASCITA	LOCALITA'	PROVINCIA	CAP
PCLNTL75E54H764B	NATALIA	APICELLA	14/05/1975	SAN BARTOLOMEO IN GALDO	BENEVENTO	82028
CDTGPP64C30Z103C	GIUSEPPE	CODUTI	30/03/1964	SAN BARTOLOMEO IN GALDO	BENEVENTO	82028
CLRDDR75P06H764A	DIODORO	COLARUSSO	06/09/1975	SAN BARTOLOMEO IN GALDO	BENEVENTO	82028
DGSVNC76M61A783R	VERONICA	D'AGOSTINO	21/08/1976	SAN BARTOLOMEO IN GALDO	BENEVENTO	82028
DVUNNL78A60D643U	ANTONELLA	D'UVA	20/01/1978	ROSETO VALFORTORE	FOGGIA	71039
FCCMLA67T41H764L	AMALIA	FICOCIELLO	01/12/1967	SAN BARTOLOMEO IN GALDO	BENEVENTO	82028
GVRGGN70R14Z129F	GEORGIAN	GAVRILA	14/10/1970	SAN BARTOLOMEO IN GALDO	BENEVENTO	82028
GRGGRG79E27Z129N	GRIGORE	GHEORGHE	27/05/1979	SAN BARTOLOMEO IN GALDO	BENEVENTO	82028
GRMPQL69A19A783F	PASQUALE	GRUMIRO	19/01/1969	SAN BARTOLOMEO IN GALDO	BENEVENTO	82028
HMDBLK75R14Z330X	ABDELKARIM	HOUMAID	14/10/1975	SAN BARTOLOMEO IN GALDO	BENEVENTO	82028
MBRBHB69S19Z330K	BOUCHAIB	MABROUK	19/11/1969	SAN BARTOLOMEO IN GALDO	BENEVENTO	82028
MHLNLI69A24Z129I	IONEL	MIHALACHE	24/01/1969	SAN BARTOLOMEO IN GALDO	BENEVENTO	82028
MNCDNT61A20H764H	DONATO	MONACO	20/01/1961	SAN BARTOLOMEO IN GALDO	BENEVENTO	82028
PPECCT85R49D643J	CONCETTA	PEPE	09/10/1985	SAN BARTOLOMEO IN GALDO	BENEVENTO	82028
SDNNDA78C60Z330Y	NADIA	SAADOUNE	20/03/1978	SAN BARTOLOMEO IN GALDO	BENEVENTO	82028
SHRLLM73A01Z330H	EL ALAMI	SAHRANE	01/01/1973	SAN BARTOLOMEO IN GALDO	BENEVENTO	82028
SNDGRG69H03Z129S	GHEORGHE	SANDU	03/06/1969	SAN BARTOLOMEO IN GALDO	BENEVENTO	82028
SNTCMN75P01E716E	CARMINE EMILIANO	SANTORO	01/09/1975	ROSETO VALFORTORE	FOGGIA	71039
VLRLRA84L49A783C	LAURA	VELARDI	09/07/1984	BASELICE	BENEVENTO	82020

fonte: http://burc.regione.campania.it

Ipotesi di flusso dati provenienti dalla regione per decreti regionali CIGS in deroga

I dati richiesti alle regioni relativi ai decreti regionali in materia di CIGS in deroga sono di seguito riportati:

Sezione **Provvedimento Legislativo di riferimento**

La sezione riporta il decreto di riferimento che ha disposto lo stanziamento iniziale (es. 45080/2009)

ANNO	2013
NUMERO	33333

Sezione **Provvedimento regionale**

REGIONE	CAMPANIA
TIPO_PROVVEDIMENTO_REG	DECRETO DIRIGENZIALE
DATA_PROVV_REG	00/00/0000
ANNO_REG	2013
NUMERO_DETERMINA_REG	0000
DESCRIZIONE_REG	ASSESSORATO REGIONE SETTORE ORMEL
VALIDO_DAL	01/05/2013
VALIDO_AL	30/09/2013

Ad ogni provvedimento CIGS sono "collegate" una o più aziende

Sezione **Aziende**

MATRICOLA	1102219024
CODFISC	00932740624
DENOMINAZIONE	DE BELLIS SRL
FORMA_GIUR	Srl
UNITA_PROD_INDIRIZZO	VIA PESCARA, 31
UNITA_PROD_LOCALITA	SANT' ANGELO A CUPOLO
UNITA_PROD_PROVINCIA	BENEVENTO
UNITA_PROD_CAP	82010
STIMA_IMPEGNO_MAX	€ 27.826,88
NUMERO_LAVORATORI_BENEFICIARI	4
NUMERO_ORE_DA_EROGARE	3.092
PROTOCOLLO_DOMANDA_INPS	
%FONDI_REG	0%
INDICATORE_REIEZIONE	
MESSAGGIO_REIEZIONE	

Per ogni Azienda e stabilimento in elenco occorre elencare ove possibile i beneficiari della prestazione

Sezione Beneficiari

CODICE FISCALE	NOME	COGNOME	NASCITA	LOCALITA'	PROVINCIA	CAP
CTFRRT67A31A783J	ROBERTO	CATAFFO	31/01/1967	BENEVENTO	BENEVENTO	82100
DBLMRA87D05I462C	MARIO	DE BELLIS	05/04/1987	SANT' ANGELO A CUPOLO	BENEVENTO	82010
DLMRLL67H58I277M	ORNELLA	DEL MONACO	18/06/1967	SANT' ANGELO A CUPOLO	BENEVENTO	82010
PDMGPP67A26A783Q	GIUSEPPE	PIEDIMONTE	26/01/1967	BENEVENTO	BENEVENTO	82100

fonte: http://burc.regione.campania.it

Ipotesi di flusso dati provenienti dalla regione per decreti regionali CIGS in deroga

I dati richiesti alle regioni relativi ai decreti regionali in materia di CIGS in deroga sono di seguito riportati:

Sezione **Provvedimento Legislativo di riferimento**

La sezione riporta il decreto di riferimento che ha disposto lo stanziamento iniziale (es. 45080/2009)

ANNO	2013
NUMERO	33333

Sezione **Provvedimento regionale**

REGIONE	CAMPANIA
TIPO_PROVVEDIMENTO_REG	DECRETO DIRIGENZIALE
DATA_PROVV_REG	00/00/0000
ANNO_REG	2013
NUMERO_DETERMINA_REG	0000
DESCRIZIONE_REG	ASSESSORATO REGIONE SETTORE ORMEL
VALIDO_DAL	01/05/2013
VALIDO_AL	30/09/2013

Ad ogni provvedimento CIGS sono "collegate" una o più aziende

Sezione **Aziende**

MATRICOLA	1100801607
CODFISC	00182730622
DENOMINAZIONE	DE MINICO & C. S.P.A.
FORMA_GIUR	SPA
UNITA_PROD_INDIRIZZO	VIA DEI MULINI 108
UNITA_PROD_LOCALITA	BENEVENTO
UNITA_PROD_PROVINCIA	BENEVENTO
UNITA_PROD_CAP	82100
STIMA_IMPEGNO_MAX	€ 64.018,13
NUMERO_LAVORATORI_BENEFICIARI	10
NUMERO_ORE_DA_EROGARE	7.113
PROTOCOLLO_DOMANDA_INPS	
%FONDI_REG	0%
INDICATORE_REIEZIONE	
MESSAGGIO_REIEZIONE	

Per ogni Azienda e stabilimento in elenco occorre elencare ove possibile i beneficiari della prestazione

Sezione Beneficiari

CODICE FISCALE	NOME	COGNOME	NASCITA	LOCALITA'	PROVINCIA	CAP
DMNMRA73S06A783I	MARIO	DE MINICO	06/11/1973	BENEVENTO	BENEVENTO	82100
DNTLCU80A27A783L	LUCA	DONATIELLO	27/01/1980	BENEVENTO	BENEVENTO	82100
FLLGRD64D02I062S	GERARDO	FAELLA	02/04/1964	SAN NICOLA MANFREDI	BENEVENTO	82010
FRNNRC66S29A783F	ENRICO	FURNO	29/11/1966	BENEVENTO	BENEVENTO	82100
NNLNGL72H07Z112E	ANGELO	IANNELLA	07/06/1972	VITULANO	BENEVENTO	82038
ZZINGL80S03A783U	ANGELO	IZZO	03/11/1980	BENEVENTO	BENEVENTO	82100
PTRNTN64D14H227H	ANTONIO	PETRONE	14/04/1964	REINO	BENEVENTO	82020
TSCNTN59H16A783I	ANTONIO	TASCIONE	16/06/1959	BENEVENTO	BENEVENTO	82100
ZTNGTN76B03A783B	GAETANO	ZITANO	03/02/1976	BENEVENTO	BENEVENTO	82100
ZCRGPP71P19A783C	GIUSEPPE	ZUCARO	19/09/1971	BENEVENTO	BENEVENTO	82100

fonte: http://burc.regione.campania.it

Ipotesi di flusso dati provenienti dalla regione per decreti regionali CIGS in deroga

I dati richiesti alle regioni relativi ai decreti regionali in materia di CIGS in deroga sono di seguito riportati:

Sezione **Provvedimento Legislativo di riferimento**

La sezione riporta il decreto di riferimento che ha disposto lo stanziamento iniziale (es. 45080/2009)

ANNO	2013
NUMERO	33333

Sezione **Provvedimento regionale**

REGIONE	CAMPANIA
TIPO_PROVVEDIMENTO_REG	DECRETO DIRIGENZIALE
DATA_PROVV_REG	00/00/0000
ANNO_REG	2013
NUMERO_DETERMINA_REG	0000
DESCRIZIONE_REG	ASSESSORATO REGIONE SETTORE ORMEL
VALIDO_DAL	01/05/2013
VALIDO_AL	30/09/2013

Ad ogni provvedimento CIGS sono "collegate" una o più aziende

Sezione **Aziende**

MATRICOLA	1102654917
CODFISC	01047700628
DENOMINAZIONE	ECOLEGNO DI LAZZARI MARIA IN COCCA
FORMA_GIUR	SAS
UNITA_PROD_INDIRIZZO	CONTRADA LECCATA SNC
UNITA_PROD_LOCALITA	SAN MARCO DEI CAVOTI
UNITA_PROD_PROVINCIA	BENEVENTO
UNITA_PROD_CAP	82029
STIMA_IMPEGNO_MAX	€ 26.251,88
NUMERO_LAVORATORI_BENEFICIARI	5
NUMERO_ORE_DA_EROGARE	2.917
PROTOCOLLO_DOMANDA_INPS	
%FONDI_REG	0%
INDICATORE_REIEZIONE	
MESSAGGIO_REIEZIONE	

Per ogni Azienda e stabilimento in elenco occorre elencare ove possibile i beneficiari della prestazione

Sezione Beneficiari

CODICE FISCALE	NOME	COGNOME	NASCITA	LOCALITA'	PROVINCIA	CAP
CCCLGU84M68A783A	LUIGIA	COCCA	28/08/1984	SAN MARCO DEI CAVOTI	BENEVENTO	82029
CLRNTN69M15A783W	ANTONIO	COLARUSSO	15/08/1969	SAN MARCO DEI CAVOTI	BENEVENTO	82029
HLDMNC81B08Z129A	MARIAN CODIN	HLADI	08/02/1981	SAN MARCO DEI CAVOTI	BENEVENTO	82029
PRDNRT92D46A783S	ANNARITA	PARADISO	06/04/1992	SAN GIORGIO LA MOLARA	BENEVENTO	82020
ZPPNDR84B07A783U	ANDREA	ZUPPA	07/02/1984	SAN MARCO DEI CAVOTI	BENEVENTO	82029

Ipotesi di flusso dati provenienti dalla regione per decreti regionali CIGS in deroga

I dati richiesti alle regioni relativi ai decreti regionali in materia di CIGS in deroga sono di seguito riportati:

Sezione **Provvedimento Legislativo di riferimento**

La sezione riporta il decreto di riferimento che ha disposto lo stanziamento iniziale (es. 45080/2009)

ANNO	2013
NUMERO	33333

Sezione **Provvedimento regionale**

REGIONE	CAMPANIA
TIPO_PROVVEDIMENTO_REG	DECRETO DIRIGENZIALE
DATA_PROVV_REG	00/00/0000
ANNO_REG	2013
NUMERO_DETERMINA_REG	0000
DESCRIZIONE_REG	ASSESSORATO REGIONE SETTORE ORMEL
VALIDO_DAL	01/05/2013
VALIDO_AL	30/09/2013

Ad ogni provvedimento CIGS sono "collegate" una o più aziende

Sezione **Aziende**

MATRICOLA	1102222257
CODFISC	ZLLFNC53L23A783W
DENOMINAZIONE	FRANCESCO IAZEOLLA
FORMA_GIUR	DITTA INDIVIDUALE
UNITA_PROD_INDIRIZZO	corso garibaldi, 8
UNITA_PROD_LOCALITA	BENEVENTO
UNITA_PROD_PROVINCIA	BENEVENTO
UNITA_PROD_CAP	82100
STIMA_IMPEGNO_MAX	€ 76.230,00
NUMERO_LAVORATORI_BENEFICIARI	11
NUMERO_ORE_DA_EROGARE	8.470
PROTOCOLLO_DOMANDA_INPS	
%FONDI_REG	0%
INDICATORE_REIEZIONE	
MESSAGGIO_REIEZIONE	

Per ogni Azienda e stabilimento in elenco occorre elencare ove possibile i beneficiari della prestazione

Sezione Beneficiari

CODICE FISCALE	NOME	COGNOME	NASCITA	LOCALITA'	PROVINCIA	CAP
CVTMRS73B56C476Q	MARIA ROSARIA	CAVUOTO	16/02/1973	CEPPALONI	BENEVENTO	82010
DRNLSN68L26A783A	ALESSANDRO	DE RIENZO	26/07/1968	SAN LEUCIO DEL SANNIO	BENEVENTO	82010
GRFPQL60S13C557T	pasquale	Garofalo	13/11/1960	MONTESARCHIO	BENEVENTO	82016
GRRVTI75B17A783Z	VITO	GERARDO	17/02/1975	BENEVENTO	BENEVENTO	82100
GRGVNC51H05A783G	VINCENZO	GIORGIONE	05/06/1951	BENEVENTO	BENEVENTO	82100
LMBPLA63C65F717N	PAOLA	LOMBARDI	25/03/1963	MORCONE	BENEVENTO	82026
MCCNNA81A56A78P	ANNA	MICCO	16/01/1981	BENEVENTO	BENEVENTO	82100
MRNLCU63S13A783F	LUCIO	MORANTE	13/11/1963	SANT' ANGELO A CUPOLO	BENEVENTO	82010
RSSRSL53D46A783W	ORSOLA	RUSSO	06/04/1953	BENEVENTO	BENEVENTO	82100
TSTVTR73D68A783A	VITTORIA	TESTA	28/04/1973	BENEVENTO	BENEVENTO	82100
VNDNNT67P42A783S	ANTONIETTA	VANDRESI	02/09/1967	BENEVENTO	BENEVENTO	82100

fonte: http://burc.regione.campania.it

Ipotesi di flusso dati provenienti dalla regione per decreti regionali CIGS in deroga

I dati richiesti alle regioni relativi ai decreti regionali in materia di CIGS in deroga sono di seguito riportati:

Sezione **Provvedimento Legislativo di riferimento**

La sezione riporta il decreto di riferimento che ha disposto lo stanziamento iniziale (es. 45080/2009)

ANNO	2013
NUMERO	33333

Sezione **Provvedimento regionale**

REGIONE	CAMPANIA
TIPO_PROVVEDIMENTO_REG	DECRETO DIRIGENZIALE
DATA_PROVV_REG	00/00/0000
ANNO_REG	2013
NUMERO_DETERMINA_REG	0000
DESCRIZIONE_REG	ASSESSORATO REGIONE SETTORE ORMEL
VALIDO_DAL	01/05/2013
VALIDO_AL	30/09/2013

Ad ogni provvedimento CIGS sono "collegate" una o più aziende

Sezione **Aziende**

MATRICOLA	1100104960 - 1101579857
CODFISC	00035270628
DENOMINAZIONE	FRATELLI CARDILLO S.R.L.
FORMA_GIUR	Srl
UNITA_PROD_INDIRIZZO	VIA PIANO MORRA SNC
UNITA_PROD_LOCALITA	BENEVENTO
UNITA_PROD_PROVINCIA	BENEVENTO
UNITA_PROD_CAP	82100
STIMA_IMPEGNO_MAX	€ 112.966,87
NUMERO_LAVORATORI_BENEFICIARI	24
NUMERO_ORE_DA_EROGARE	12.552
PROTOCOLLO_DOMANDA_INPS	
%FONDI_REG	0%
INDICATORE_REIEZIONE	
MESSAGGIO_REIEZIONE	

Per ogni Azienda e stabilimento in elenco occorre elencare ove possibile i beneficiari della prestazione

Sezione Beneficiari

CODICE FISCALE	NOME	COGNOME	NASCITA	LOCALITA'	PROVINCIA	CAP
BTTCMN82C27A783N	CARMINE	BATTISTA	27/03/1982	BENEVENTO	BENEVENTO	82100
BLINZR54E22I277X	NAZZARENO	BIELE	22/05/1954	SANT' ANGELO A CUPOLO	BENEVENTO	82010
CNCSFN83D51A783D	STEFANIA	CANCELLIERI	11/04/1983	BENEVENTO	BENEVENTO	82100
CRSLGU84S23C933B	LUIGI	CARUSO	23/11/1984	BENEVENTO	BENEVENTO	82100
CTLGMR90L13A783E	GIANMARIA	CATALANO	13/07/1990	SAN GIORGIO DEL SANNIO	BENEVENTO	82018
CHSPMP64C09A783T	POMPEO	CHIUSOLO	09/03/1964	BENEVENTO	BENEVENTO	82100
CHSTTR87P03A783M	ETTORE	CHIUSOLO	03/09/1987	BENEVENTO	BENEVENTO	82100
DFLNGL70E31A783M	ANGELO	DE FALCO	31/05/1970	BENEVENTO	BENEVENTO	82100
DFLLGU86M22A783O	LUIGI	DE FILIPPO	22/08/1986	BENEVENTO	BENEVENTO	82100
DRSNTN69S10H703P	ANTONIO	DE ROSA	10/11/1969	MONTORO SUPERIORE	AVELLINO	83026
DLGLGU64D19A783D	LUIGI	DEL GROSSO	19/04/1964	APOLLOSA	BENEVENTO	82030
GRMSVT61E29F8P9X	SALVATORE	GRIMALDI	29/05/1961	SAN GIORGIO DEL SANNIO	BENEVENTO	82018
LEERCR76A31F839B	RICCARDO	LEE	31/01/1976	SAN MARTINO VALLE CAUDINA	AVELLINO	83018
MSTMHL82A18A783I	MICHELE	MASTRONUNZIO	18/01/1982	BENEVENTO	BENEVENTO	82100
MNCLRD90S21A783V	ALFREDO	MINICOZZI	21/11/1990	PIETRELCINA	BENEVENTO	82020
PSSGNN67H10C250W	GIOVANNI	POSSENNATO	10/06/1967	CASTELPOTO	BENEVENTO	82030
RGNGPP75E26A489O	GIUSEPPE	RAGNO	26/05/1975	LAPIO	AVELLINO	83030
RCCSNT79C64A783U	SAMANTHA	RICCIARDI	24/03/1979	BENEVENTO	BENEVENTO	82100
SLRLCU79C63A783N	LUCIA	SALIERNO	23/03/1979	SANT' ANGELO A CUPOLO	BENEVENTO	82020
TSNGRD62R03A783D	GERARDO	TESINO	03/10/1962	BENEVENTO	BENEVENTO	82100
TMMLCU74E13A783U	LUCA	TOMMASIELLO	13/05/1974	BENEVENTO	BENEVENTO	82100
VLPTTL61D08A783M	ATTILIO	VOLPE	08/04/1961	BENEVENTO	BENEVENTO	82100
ZLLGNN69T04A783A	GIOVANNI	ZULLO	04/12/1969	BENEVENTO	BENEVENTO	82100

fonte: http://burc.regione.campania.it

Ipotesi di flusso dati provenienti dalla regione per decreti regionali CIGS in deroga

I dati richiesti alle regioni relativi ai decreti regionali in materia di CIGS in deroga sono di seguito riportati:

Sezione **Provvedimento Legislativo di riferimento**

La sezione riporta il decreto di riferimento che ha disposto lo stanziamento iniziale (es. 45080/2009)

ANNO	2013
NUMERO	33333

Sezione **Provvedimento regionale**

REGIONE	CAMPANIA
TIPO_PROVVEDIMENTO_REG	DECRETO DIRIGENZIALE
DATA_PROVV_REG	00/00/0000
ANNO_REG	2013
NUMERO_DETERMINA_REG	0000
DESCRIZIONE_REG	ASSESSORATO REGIONE SETTORE ORMEL
VALIDO_DAL	01/05/2013
VALIDO_AL	30/09/2013

Ad ogni provvedimento CIGS sono "collegate" una o più aziende

Sezione **Aziende**

MATRICOLA	1102519953
CODFISC	01088990625
DENOMINAZIONE	GIADA ONLUS COOPERATIVA SOCIALE
FORMA_GIUR	COOPERATIVA
UNITA_PROD_INDIRIZZO	VIA ROMA 105
UNITA_PROD_LOCALITA	CASTELPAGANO
UNITA_PROD_PROVINCIA	BENEVENTO
UNITA_PROD_CAP	82024
STIMA_IMPEGNO_MAX	€ 51.176,25
NUMERO_LAVORATORI_BENEFICIARI	10
NUMERO_ORE_DA_EROGARE	5.686
PROTOCOLLO_DOMANDA_INPS	
%FONDI_REG	0%
INDICATORE_REIEZIONE	
MESSAGGIO_REIEZIONE	

Per ogni Azienda e stabilimento in elenco occorre elencare ove possibile i beneficiari della prestazione

Sezione Beneficiari

CODICE FISCALE	NOME	COGNOME	NASCITA	LOCALITA'	PROVINCIA	CAP
BSLMRA57P70C846J	MARIA	BASILE	30/09/1957	COLLE SANNITA	BENEVENTO	82024
BRTLRA70A53I238L	LAURA	BERTONE	13/01/1970	ROCCAMANDOLFI	ISERNIA	86092
CPLTZN82M48Z133U	Tiziana	Capaldo	08/08/1982	FRAGNETO MONFORTE	BENEVENTO	82020
CNCSRA85H62B745G	Sara	Concas	22/06/1985	SAN GIORGIO LA MOLARA	BENEVENTO	82020
DGSLML82T10A783E	Luca Emilio	D'Agostino	10/12/1982	CIRCELLO	BENEVENTO	82020
DGSMLB78P59A783Y	Maria Libera	D'Agostino	19/09/1978	CIRCELLO	BENEVENTO	82020
DMTRTT65R45C245W	ROSETTA	DE MATTEIS	05/10/1965	CASTELPAGANO	BENEVENTO	82024
DLGNGL77T26A783D	Angelo	Del Grosso	26/12/1977	COLLE SANNITA	BENEVENTO	82024
DLGNLN74E44A783I	NATALINA	DEL GROSSO	04/05/1974	CASTELPAGANO	BENEVENTO	82024
DGCDNI64D54Z133U	DIANA	DI GIACOPO	14/04/1964	PESCOLANCIANO	ISERNIA	86097
SPSNMR71D46A783H	ANNAMARIA	ESPOSITO	06/04/1971	CIRCELLO	BENEVENTO	82020
FNLGNN77C48A783X	GIOVANNA	FINELLI	08/03/1977	COLLE SANNITA	BENEVENTO	82024
GRCMLB61R48C846L	MARIA LIBERA	GRECO	08/10/1961	CASTELPAGANO	BENEVENTO	82024
GRRRSR73C51G848I	Rosaria	Guerrera	11/03/1973	PONTELANDOLFO	BENEVENTO	82027
GRRSVT48L03G848H	SALVATORE	GUERRERA	03/07/1948	PONTELANDOLFO	BENEVENTO	82027
LNGFNC75C43F717H	FRANCA	LONGO	03/03/1975	MORCONE	BENEVENTO	82026
MSCBBR81S47B519S	Barbara	Masucci	07/11/1981	ROCCAMANDOLFI	ISERNIA	86092
MLEDNL78T71A783U	DANIELA	MEOLI	31/12/1978	CASTELPAGANO	BENEVENTO	82024
MLERNN80A68A783J	Rosanna	Meoli	28/01/1980	CASTELPAGANO	BENEVENTO	82024
NRDPQL71H65B541S	Pasqualina	Nardone	25/06/1971	CAMPOLATTARO	BENEVENTO	82020
PLLVVN87A68A783Q	Viviana	Palladino	28/01/1987	PONTELANDOLFO	BENEVENTO	82027
PNNNNL77A55A783Z	Antonella	Pannella	15/01/1977	COLLE SANNITA	BENEVENTO	82024
PLLCCT50R70C719K	CONCETTA	PAOLELLA	30/10/1950	CIRCELLO	BENEVENTO	82020
PRLFMN63A65B541M	Filomena	Perillo	25/01/1963	CAMPOLATTARO	BENEVENTO	82020
PRGGNN77E65A783C	GIOVANNA	PERUGINI	25/05/1977	BENEVENTO	BENEVENTO	82100
PTRSVN67L55C719A	SILVANA	PETRIELLA	15/07/1967	CIRCELLO	BENEVENTO	82020

fonte: http://burc.regione.campania.it

PLLGPP80L55A783L	GIUSEPPINA	PILLA	15/07/1980	BENEVENTO	BENEVENTO	82100
PNLNNA78T55E335H	ANNA	PINELLI	15/12/1978	ROCCAMANDOLFI	ISERNIA	86092
PLCDNL79S41A783X	DANIELA	PULCINO	01/11/1979	SAN LUPO	BENEVENTO	82034
RBRDNL87C62A783V	Daniela	Rubortone	22/03/1987	CASTELPAGANO	BENEVENTO	82024
RCCRTI64E61G848G	RITA	RUCCI	21/05/1964	PONTELANDOLFO	BENEVENTO	82027
SNTNLN58P62C245Y	ANGIOLINA	SANTANELLI	22/09/1958	CASTELPAGANO	BENEVENTO	82024
SCRCML76S45A783H	CARMELA LIBERA	SCROCCA	05/11/1976	CIRCELLO	BENEVENTO	82020
TZZFMN60H52H227P	Filomena	Tozzi	12/06/1960	CAMPOLATTARO	BENEVENTO	82020
ZCCMCR79E70A783J	Maria Cristina	Zaccari	30/05/1979	CIRCELLO	BENEVENTO	82020
ZCCNMR73P58A783B	ANNAMARIA	ZACCARI	18/09/1973	CIRCELLO	BENEVENTO	82020
ZLEMRA79S52A783N	Maria	Zeoli	12/11/1979	MORCONE	BENEVENTO	82026
ZLLMBB71H47C846R	MARIA ABBONDANZA	ZEOLLA	07/06/1971	COLLE SANNITA	BENEVENTO	82024

fonte: http://burc.regione.campania.it

Ipotesi di flusso dati provenienti dalla regione per decreti regionali CIGS in deroga

I dati richiesti alle regioni relativi ai decreti regionali in materia di CIGS in deroga sono di seguito riportati:

Sezione **Provvedimento Legislativo di riferimento**

La sezione riporta il decreto di riferimento che ha disposto lo stanziamento iniziale (es. 45080/2009)

ANNO	2013
NUMERO	33333

Sezione **Provvedimento regionale**

REGIONE	CAMPANIA
TIPO_PROVVEDIMENTO_REG	DECRETO DIRIGENZIALE
DATA_PROVV_REG	00/00/0000
ANNO_REG	2013
NUMERO_DETERMINA_REG	0000
DESCRIZIONE_REG	ASSESSORATO REGIONE SETTORE ORMEL
VALIDO_DAL	03/06/2013
VALIDO_AL	30/09/2013

Ad ogni provvedimento CIGS sono "collegate" una o più aziende

Sezione **Aziende**

MATRICOLA	1100051925
CODFISC	00060590627
DENOMINAZIONE	GRAND HOTEL ITALIANO SRL
FORMA_GIUR	Srl
UNITA_PROD_INDIRIZZO	V.LE P.PE DI NAPOLI 137
UNITA_PROD_LOCALITA	BENEVENTO
UNITA_PROD_PROVINCIA	BENEVENTO
UNITA_PROD_CAP	82100
STIMA_IMPEGNO_MAX	€ 34.308,00
NUMERO_LAVORATORI_BENEFICIARI	18
NUMERO_ORE_DA_EROGARE	3.812
PROTOCOLLO_DOMANDA_INPS	
%FONDI_REG	0%
INDICATORE_REIEZIONE	
MESSAGGIO_REIEZIONE	

Per ogni Azienda e stabilimento in elenco occorre elencare ove possibile i beneficiari della prestazione

Sezione Beneficiari

CODICE FISCALE	NOME	COGNOME	NASCITA	LOCALITA'	PROVINCIA	CAP	
CLFFNC57R27B494B	FRANCESCO	CALIFANO	27/10/1957	CASTEL CAMPAGNANO		CASERTA	81010
CTGNTN73E13A783S	ANTONIO	COTUGNO	13/05/1973	BENEVENTO	BENEVENTO	82100	
DDDCCT59S53H973B	CONCETTA	D'ADDONA	13/11/1959	APOLLOSA	BENEVENTO	82030	
DNGCMN82L05A783I	CARMINE	DE ANGELIS	05/07/1982	PONTE	BENEVENTO	82030	
DLRCNZ68E52A783R	CINZIA	DE LORENZO	12/05/1968	APICE	BENEVENTO	82021	
DBLLSN59A41A783D	ALESSANDRA	DI BLASIO	01/01/1959	GUARDIA SANFRAMONDI	BENEVENTO	82034	
DCSFNC71D63A783O	FRANCESCA	DI CESARE	23/04/1971	BENEVENTO	BENEVENTO	82100	
FLLGNN57S64A783Q	GIOVANNA	FALLARINO	24/11/1957	BENEVENTO	BENEVENTO	82100	
FLLPQL59H26A783S	PASQUALE	FOLLO	26/06/1959	BENEVENTO	BENEVENTO	82100	
NNCKTA75A69A783O	KATIA	IANNACE	29/01/1975	BENEVENTO	BENEVENTO	82100	
NNZRNG67A49G186U	ROSANGELA	IANNUZZI	09/01/1967	FOGLIANISE	BENEVENTO	82030	
TLNGNN82D41A783S	GIOVANNA	ITALIANO	01/04/1982	BENEVENTO	BENEVENTO	82100	
TLNMRA72S46A783R	MARIA	ITALIANO	06/11/1972	BENEVENTO	BENEVENTO	82100	
MLLFBA83L27A783L	FABIO	MOLLICHELLA	27/07/1983	BENEVENTO	BENEVENTO	82100	
MRLVCN58D21A783K	VINCENZO	MORELLI	21/04/1958	BENEVENTO	BENEVENTO	82100	
RFFSVN65M66A783C	SILVANA	RAFFIO	26/08/1965	BENEVENTO	BENEVENTO	82100	
ZMPMRC58A24A783V	MARCO	ZAMPARELLI	24/01/1958	APOLLOSA	BENEVENTO	82030	
ZLLNLN75D48A783W	ANGELINA	ZOLLO	08/04/1975	SAN NICOLA MANFREDI	BENEVENTO	82010	

Ipotesi di flusso dati provenienti dalla regione per decreti regionali CIGS in deroga

I dati richiesti alle regioni relativi ai decreti regionali in materia di CIGS in deroga sono di seguito riportati:

Sezione **Provvedimento Legislativo di riferimento**

La sezione riporta il decreto di riferimento che ha disposto lo stanziamento iniziale (es. 45080/2009)

ANNO	2013
NUMERO	33333

Sezione **Provvedimento regionale**

REGIONE	CAMPANIA
TIPO_PROVVEDIMENTO_REG	DECRETO DIRIGENZIALE
DATA_PROVV_REG	00/00/0000
ANNO_REG	2013
NUMERO_DETERMINA_REG	0000
DESCRIZIONE_REG	ASSESSORATO REGIONE SETTORE ORMEL
VALIDO_DAL	01/05/2013
VALIDO_AL	30/09/2013

Ad ogni provvedimento CIGS sono "collegate" una o più aziende

Sezione **Aziende**

MATRICOLA	1102108205
CODFISC	00910140623
DENOMINAZIONE	GRANDI MAGAZZINI SANTAMARIA S.R.L.
FORMA_GIUR	Srl
UNITA_PROD_INDIRIZZO	VIA NAPOLI 54
UNITA_PROD_LOCALITA	BENEVENTO
UNITA_PROD_PROVINCIA	BENEVENTO
UNITA_PROD_CAP	82100
STIMA_IMPEGNO_MAX	€ 76.516,88
NUMERO_LAVORATORI_BENEFICIARI	10
NUMERO_ORE_DA_EROGARE	8.502
PROTOCOLLO_DOMANDA_INPS	
%FONDI_REG	0%
INDICATORE_REIEZIONE	
MESSAGGIO_REIEZIONE	

Per ogni Azienda e stabilimento in elenco occorre elencare ove possibile i beneficiari della prestazione

Sezione Beneficiari

CODICE FISCALE	NOME	COGNOME	NASCITA	LOCALITA'	PROVINCIA	CAP
BLSPQL56S66A783J	PASQUALINA	BALESTRA	26/11/1956	BENEVENTO	BENEVENTO	82100
BTRCCT59D42A783T	CONCETTINA	BEATRICE	02/04/1959	BENEVENTO	BENEVENTO	82100
LPRMRN57H43A783K	MARINA	LEPORE	03/06/1957	BENEVENTO	BENEVENTO	82100
LZZMTR88B68A783X	MARIA TERESA	LIZZA	28/02/1988	SANT' ANGELO A CUPOLO	BENEVENTO	82010
PNTSMN81S41A783R	SIMONA	PINTO	01/11/1981	BENEVENTO	BENEVENTO	82100
PRZGPP55H43A330U	GIUSEPPINA	PIROZZI	03/06/1955	APOLLOSA	BENEVENTO	82030
SNTRFL58T08A783K	RAFFAELE	SANTAMARIA	08/12/1958	BENEVENTO	BENEVENTO	82100
TRLGFR77B18A783R	GIANFRANCO	TERLIZZI	18/02/1977	BENEVENTO	BENEVENTO	82100
VLITTN85C70A783Z	TATIANA	VIOLA	30/03/1985	BENEVENTO	BENEVENTO	82100
ZRLSVN63A70C476P	SILVANA	ZERELLA	30/01/1963	BENEVENTO	BENEVENTO	82100

fonte: http://burc.regione.campania.it

Ipotesi di flusso dati provenienti dalla regione per decreti regionali CIGS in deroga

I dati richiesti alle regioni relativi ai decreti regionali in materia di CIGS in deroga sono di seguito riportati:

Sezione **Provvedimento Legislativo di riferimento**

La sezione riporta il decreto di riferimento che ha disposto lo stanziamento iniziale (es. 45080/2009)

ANNO	2013
NUMERO	33333

Sezione **Provvedimento regionale**

REGIONE	CAMPANIA
TIPO_PROVVEDIMENTO_REG	DECRETO DIRIGENZIALE
DATA_PROVV_REG	00/00/0000
ANNO_REG	2013
NUMERO_DETERMINA_REG	0000
DESCRIZIONE_REG	ASSESSORATO REGIONE SETTORE ORMEL
VALIDO_DAL	01/05/2013
VALIDO_AL	30/09/2013

Ad ogni provvedimento CIGS sono "collegate" una o più aziende

Sezione **Aziende**

MATRICOLA	1102533793
CODFISC	GRCGNR65H28A783O
DENOMINAZIONE	GRIECO GENNARO
FORMA_GIUR	DITTA INDIVIDUALE
UNITA_PROD_INDIRIZZO	VIALE EUROPA 61
UNITA_PROD_LOCALITA	CALVI
UNITA_PROD_PROVINCIA	BENEVENTO
UNITA_PROD_CAP	82018
STIMA_IMPEGNO_MAX	€ 11.295,00
NUMERO_LAVORATORI_BENEFICIARI	2
NUMERO_ORE_DA_EROGARE	1.255
PROTOCOLLO_DOMANDA_INPS	
%FONDI_REG	0%
INDICATORE_REIEZIONE	
MESSAGGIO_REIEZIONE	

Per ogni Azienda e stabilimento in elenco occorre elencare ove possibile i beneficiari della prestazione

Sezione Beneficiari

CODICE FISCALE	NOME	COGNOME	NASCITA	LOCALITA'	PROVINCIA	CAP
DRSGPP83S09A783R	GIUSEPPE	DE ROSA	09/11/1983	BENEVENTO	BENEVENTO	82100
PLLNCL78B20A783D	NICOLA	PELLINO	20/02/1978	CALVI	BENEVENTO	82018

Ipotesi di flusso dati provenienti dalla regione per decreti regionali CIGS in deroga

I dati richiesti alle regioni relativi ai decreti regionali in materia di CIGS in deroga sono di seguito riportati:

Sezione **Provvedimento Legislativo di riferimento**

La sezione riporta il decreto di riferimento che ha disposto lo stanziamento iniziale (es. 45080/2009)

ANNO	2013
NUMERO	33333

Sezione **Provvedimento regionale**

REGIONE	CAMPANIA
TIPO_PROVVEDIMENTO_REG	DECRETO DIRIGENZIALE
DATA_PROVV_REG	00/00/0000
ANNO_REG	2013
NUMERO_DETERMINA_REG	0000
DESCRIZIONE_REG	ASSESSORATO REGIONE SETTORE ORMEL
VALIDO_DAL	01/05/2013
VALIDO_AL	30/09/2013

Ad ogni provvedimento CIGS sono "collegate" una o più aziende

Sezione **Aziende**

MATRICOLA	1103703418
CODFISC	01433940622
DENOMINAZIONE	GTL
FORMA_GIUR	Srl
UNITA_PROD_INDIRIZZO	VIA ARCO TRAIANO 6
UNITA_PROD_LOCALITA	BENEVENTO
UNITA_PROD_PROVINCIA	BENEVENTO
UNITA_PROD_CAP	82100
STIMA_IMPEGNO_MAX	€ 11.806,88
NUMERO_LAVORATORI_BENEFICIARI	3
NUMERO_ORE_DA_EROGARE	1.312
PROTOCOLLO_DOMANDA_INPS	
%FONDI_REG	0%
INDICATORE_REIEZIONE	
MESSAGGIO_REIEZIONE	

Per ogni Azienda e stabilimento in elenco occorre elencare ove possibile i beneficiari della prestazione

Sezione Beneficiari

CODICE FISCALE	NOME	COGNOME	NASCITA	LOCALITA'	PROVINCIA	CAP
LMBPTR70C16A783C	PIETRO	LOMBARDI	16/03/1970	BENEVENTO	BENEVENTO	82100
PNTMCR60R63Z114F	MARIA CARMELA	PONTILLO	23/10/1960	BENEVENTO	BENEVENTO	82100
VLIGNI56M25A783C	GINO	VIOLA	25/08/1956	BENEVENTO	BENEVENTO	82100

fonte: http://burc.regione.campania.it

Ipotesi di flusso dati provenienti dalla regione per decreti regionali CIGS in deroga

I dati richiesti alle regioni relativi ai decreti regionali in materia di CIGS in deroga sono di seguito riportati:

Sezione **Provvedimento Legislativo di riferimento**

La sezione riporta il decreto di riferimento che ha disposto lo stanziamento iniziale (es. 45080/2009)

ANNO	2013
NUMERO	33333

Sezione **Provvedimento regionale**

REGIONE	CAMPANIA
TIPO_PROVVEDIMENTO_REG	DECRETO DIRIGENZIALE
DATA_PROVV_REG	00/00/0000
ANNO_REG	2013
NUMERO_DETERMINA_REG	0000
DESCRIZIONE_REG	ASSESSORATO REGIONE SETTORE ORMEL
VALIDO_DAL	01/05/2013
VALIDO_AL	30/09/2013

Ad ogni provvedimento CIGS sono "collegate" una o più aziende

Sezione **Aziende**

MATRICOLA	1102241643
CODFISC	00934980624
DENOMINAZIONE	HERA RESTAURI S.R.L.
FORMA_GIUR	Srl
UNITA_PROD_INDIRIZZO	VIA COMMERCIO 32
UNITA_PROD_LOCALITA	MOIANO
UNITA_PROD_PROVINCIA	BENEVENTO
UNITA_PROD_CAP	82010
STIMA_IMPEGNO_MAX	€ 34.368,75
NUMERO_LAVORATORI_BENEFICIARI	4
NUMERO_ORE_DA_EROGARE	3.819
PROTOCOLLO_DOMANDA_INPS	
%FONDI_REG	0%
INDICATORE_REIEZIONE	
MESSAGGIO_REIEZIONE	

Per ogni Azienda e stabilimento in elenco occorre elencare ove possibile i beneficiari della prestazione

Sezione Beneficiari

CODICE FISCALE	NOME	COGNOME	NASCITA	LOCALITA'	PROVINCIA	CAP
RRSRZO78D06A783O	ORAZIO	IARRUSSO	06/04/1978	BENEVENTO	BENEVENTO	82100
MTTPTR70L21B667D	PIETRO	MAIETTA	21/07/1970	CAPODRISE	CASERTA	81020
MSTFNC57H18H953S	FRANCESCO	MOSTACCIUOLO	18/06/1957	SAN LEUCIO DEL SANNIO	BENEVENTO	82010
PRRSNT57M15H953V	ASSUNTINO	PARRELLA	15/08/1957	SAN LEUCIO DEL SANNIO	BENEVENTO	82010

Ipotesi di flusso dati provenienti dalla regione per decreti regionali CIGS in deroga

I dati richiesti alle regioni relativi ai decreti regionali in materia di CIGS in deroga sono di seguito riportati:

Sezione **Provvedimento Legislativo di riferimento**

La sezione riporta il decreto di riferimento che ha disposto lo stanziamento iniziale (es. 45080/2009)

ANNO	2013
NUMERO	33333

Sezione **Provvedimento regionale**

REGIONE	CAMPANIA
TIPO_PROVVEDIMENTO_REG	DECRETO DIRIGENZIALE
DATA_PROVV_REG	00/00/0000
ANNO_REG	2013
NUMERO_DETERMINA_REG	0000
DESCRIZIONE_REG	ASSESSORATO REGIONE SETTORE ORMEL
VALIDO_DAL	01/05/2013
VALIDO_AL	30/09/2013

Ad ogni provvedimento CIGS sono "collegate" una o più aziende

Sezione **Aziende**

MATRICOLA	1101934449
CODFISC	00846070621
DENOMINAZIONE	I. PRO S.R.L ITALIANA PROGETTI
FORMA_GIUR	Srl
UNITA_PROD_INDIRIZZO	VIA LARGO ROSI SNC
UNITA_PROD_LOCALITA	VITULANO
UNITA_PROD_PROVINCIA	BENEVENTO
UNITA_PROD_CAP	82038
STIMA_IMPEGNO_MAX	€ 40.460,63
NUMERO_LAVORATORI_BENEFICIARI	5
NUMERO_ORE_DA_EROGARE	4.496
PROTOCOLLO_DOMANDA_INPS	
%FONDI_REG	0%
INDICATORE_REIEZIONE	
MESSAGGIO_REIEZIONE	

Per ogni Azienda e stabilimento in elenco occorre elencare ove possibile i beneficiari della prestazione

Sezione Beneficiari

CODICE FISCALE	NOME	COGNOME	NASCITA	LOCALITA'	PROVINCIA	CAP
FRRVNT63T26G318Y	VALENTINO	FERRARO	26/12/1963	CERVINARA	AVELLINO	83012
GGLMCL77B46M093V	IMMACOLATA	GOGLIA	06/02/1977	VITULANO	BENEVENTO	82038
MAILGU63P09D644A	LUIGI	MAIO	09/09/1963	FOGLIANISE	BENEVENTO	82030
PDCNRT81D16M093T	ONORATO	PEDICINI	16/04/1981	VITULANO	BENEVENTO	82038
PSSFDN84A26A783B	FERDINANDO	POSSEMATO	26/01/1984	VITULANO	BENEVENTO	82038

fonte: http://burc.regione.campania.it

Ipotesi di flusso dati provenienti dalla regione per decreti regionali CIGS in deroga

I dati richiesti alle regioni relativi ai decreti regionali in materia di CIGS in deroga sono di seguito riportati:

Sezione **Provvedimento Legislativo di riferimento**

La sezione riporta il decreto di riferimento che ha disposto lo stanziamento iniziale (es. 45080/2009)

ANNO	2013
NUMERO	33333

Sezione **Provvedimento regionale**

REGIONE	CAMPANIA
TIPO_PROVVEDIMENTO_REG	DECRETO DIRIGENZIALE
DATA_PROVV_REG	00/00/0000
ANNO_REG	2013
NUMERO_DETERMINA_REG	0000
DESCRIZIONE_REG	ASSESSORATO REGIONE SETTORE ORMEL
VALIDO_DAL	01/06/2013
VALIDO_AL	30/09/2013

Ad ogni provvedimento CIGS sono "collegate" una o più aziende

Sezione **Aziende**

MATRICOLA	1100001829
CODFISC	00040490625
DENOMINAZIONE	IMPRESA A. MINIERI SPA
FORMA_GIUR	SPA
UNITA_PROD_INDIRIZZO	PIAZZA MINIERI,1 - VIA TELESE CERRETO
UNITA_PROD_LOCALITA	TELESE
UNITA_PROD_PROVINCIA	BENEVENTO
UNITA_PROD_CAP	82037
STIMA_IMPEGNO_MAX	€ 56.052,00
NUMERO_LAVORATORI_BENEFICIARI	9
NUMERO_ORE_DA_EROGARE	6.228
PROTOCOLLO_DOMANDA_INPS	
%FONDI_REG	0%
INDICATORE_REIEZIONE	
MESSAGGIO_REIEZIONE	

Per ogni Azienda e stabilimento in elenco occorre elencare ove possibile i beneficiari della prestazione

Sezione Beneficiari

CODICE FISCALE	NOME	COGNOME	NASCITA	LOCALITA'	PROVINCIA	CAP
MNLVCN82T68A024Q	VINCENZA	MINIELLO SORRENTINO	28/12/1982	SAN SALVATORE TELESINO	BENEVENTO	82030

Ipotesi di flusso dati provenienti dalla regione per decreti regionali CIGS in deroga

I dati richiesti alle regioni relativi ai decreti regionali in materia di CIGS in deroga sono di seguito riportati:

Sezione **Provvedimento Legislativo di riferimento**

La sezione riporta il decreto di riferimento che ha disposto lo stanziamento iniziale (es. 45080/2009)

ANNO	2013
NUMERO	33333

Sezione **Provvedimento regionale**

REGIONE	CAMPANIA
TIPO_PROVVEDIMENTO_REG	DECRETO DIRIGENZIALE
DATA_PROVV_REG	00/00/0000
ANNO_REG	2013
NUMERO_DETERMINA_REG	0000
DESCRIZIONE_REG	ASSESSORATO REGIONE SETTORE ORMEL
VALIDO_DAL	01/05/2013
VALIDO_AL	30/09/2013

Ad ogni provvedimento CIGS sono "collegate" una o più aziende

Sezione **Aziende**

MATRICOLA	1103546220
CODFISC	01413870625
DENOMINAZIONE	ITALIAN BAKERY CAFE'
FORMA_GIUR	Srl
UNITA_PROD_INDIRIZZO	VIALE SPINELLI 104
UNITA_PROD_LOCALITA	SAN GIORGIO DEL SANNIO
UNITA_PROD_PROVINCIA	BENEVENTO
UNITA_PROD_CAP	82018
STIMA_IMPEGNO_MAX	€ 24.474,38
NUMERO_LAVORATORI_BENEFICIARI	4
NUMERO_ORE_DA_EROGARE	2.719
PROTOCOLLO_DOMANDA_INPS	
%FONDI_REG	0%
INDICATORE_REIEZIONE	
MESSAGGIO_REIEZIONE	

Per ogni Azienda e stabilimento in elenco occorre elencare ove possibile i beneficiari della prestazione

Sezione Beneficiari

CODICE FISCALE	NOME	COGNOME	NASCITA	LOCALITA'	PROVINCIA	CAP
CMPGRD68L20I301E	GERARDO	CAMPANA	20/07/1968	SAN GIORGIO DEL SANNIO	BENEVENTO	82018
MRTCRL84H11A783N	CARLO	MARTONE GENITO	11/06/1984	SAN GIORGIO DEL SANNIO	BENEVENTO	82018
MRRCRN81R66A783R	CATERINA	MIRRA	26/10/1981	SAN GIORGIO DEL SANNIO	BENEVENTO	82018
PPAGFR74E02A783S	GIANFRANCO	PAPA	02/05/1974	SAN GIORGIO DEL SANNIO	BENEVENTO	82018

fonte: http://burc.regione.campania.it

Ipotesi di flusso dati provenienti dalla regione per decreti regionali CIGS in deroga

I dati richiesti alle regioni relativi ai decreti regionali in materia di CIGS in deroga sono di seguito riportati:

Sezione **Provvedimento Legislativo di riferimento**

La sezione riporta il decreto di riferimento che ha disposto lo stanziamento iniziale (es. 45080/2009)

ANNO	2013
NUMERO	33333

Sezione **Provvedimento regionale**

REGIONE	CAMPANIA
TIPO_PROVVEDIMENTO_REG	DECRETO DIRIGENZIALE
DATA_PROVV_REG	00/00/0000
ANNO_REG	2013
NUMERO_DETERMINA_REG	0000
DESCRIZIONE_REG	ASSESSORATO REGIONE SETTORE ORMEL
VALIDO_DAL	01/05/2013
VALIDO_AL	30/09/2013

Ad ogni provvedimento CIGS sono "collegate" una o più aziende

Sezione **Aziende**

MATRICOLA	1103277506
CODFISC	01191280625
DENOMINAZIONE	ITALPRINT
FORMA_GIUR	Srl
UNITA_PROD_INDIRIZZO	C.DA ROTOLA ZONA PIP
UNITA_PROD_LOCALITA	CEPPALONI
UNITA_PROD_PROVINCIA	BENEVENTO
UNITA_PROD_CAP	82014
STIMA_IMPEGNO_MAX	€ 405.601,88
NUMERO_LAVORATORI_BENEFICIARI	52
NUMERO_ORE_DA_EROGARE	45.067
PROTOCOLLO_DOMANDA_INPS	
%FONDI_REG	0%
INDICATORE_REIEZIONE	
MESSAGGIO_REIEZIONE	

Per ogni Azienda e stabilimento in elenco occorre elencare ove possibile i beneficiari della prestazione

Sezione Beneficiari

CODICE FISCALE	NOME	COGNOME	NASCITA	LOCALITA'	PROVINCIA	CAP
BLPMCL48S69H898W	IMMACOLATA	BELPERIO	29/11/1948	CEPPALONI	BENEVENTO	82010
BLPJNY80A58E625P	JENNY	BELPERIO	18/01/1980	CEPPALONI	BENEVENTO	82010
CRSMRA86H03A783F	MARIO	CARUSO	03/06/1986	BENEVENTO	BENEVENTO	82100
CRSNRC64D20H953W	ENRICO	CARUSO	20/04/1964	BENEVENTO	BENEVENTO	82100
CNINNL68E66A783K	ANTONELLA	CIANI	26/05/1968	BENEVENTO	BENEVENTO	82100
CLLNTN54E05A783B	ANTONIO	CIULLO	05/05/1954	BENEVENTO	BENEVENTO	82100
CVTFLV64E51A783F	FLAVIA	CIVETTA	11/05/1964	BENEVENTO	BENEVENTO	82100
DNGLND75C42A783H	IOLANDA	DE ANGELIS	02/03/1975	BENEVENTO	BENEVENTO	82100
DTMGCR72L11A390J	GIANCARLO	DE TOMA ANGIOLUCCI	11/07/1972	BENEVENTO	BENEVENTO	82100
DLSGRD72C26A783Q	GERARDO	DEL SORBO	26/03/1972	BENEVENTO	BENEVENTO	82100
SPSGNN76A01A783E	GIOVANNI	ESPOSITO	01/01/1976	CEPPALONI	BENEVENTO	82010
FRIDNC78A29C245R	DOMENICO	FIORE	29/01/1978	CASTELPAGANO	BENEVENTO	82024
FRGNGL77M57A783Y	ANGELA	FRAGNITO	17/08/1977	BENEVENTO	BENEVENTO	82100
FRGNNA76D57A783G	ANNA	FRAGNITO	17/04/1976	BENEVENTO	BENEVENTO	82100
GMBNPT72D64D969Y	ENZA PATRIZIA	GAMBICCHIA	24/04/1972	MONTESARCHIO	BENEVENTO	82016
GGLGPP69S09A783I	GIUSEPPE	GUGLIELMO	09/11/1969	CEPPALONI	BENEVENTO	82010
NNLNLN78S70A783O	NICOLINA	IANNELI	30/11/1978	BENEVENTO	BENEVENTO	82100
NNLSFN82P47A783C	STEFANIA	IANNELLI	07/09/1982	BENEVENTO	BENEVENTO	82100
VNISVT68E21A783Z	SALVATORE	IOVINI	21/05/1968	BENEVENTO	BENEVENTO	82100
LNZFNC73H18H894M	FRANCESCO	LANZOTTI	18/06/1973	SAN BARTOLOMEO IN GALDO	BENEVENTO	82028
MLLMTT63T28A783H	MATTIA	MAIELLO	28/12/1963	BENEVENTO	BENEVENTO	82100
MAICLL72M71A783A	CLELIA	MAIO	31/08/1972	BENEVENTO	BENEVENTO	82100
MAIMRZ75C70A783T	MARZIA	MAIO	30/03/1975	BENEVENTO	BENEVENTO	82100
MSSMRA71B53F839Q	MARIA	MASSIMO	13/02/1971	CEPPALONI	BENEVENTO	82010
MRCGRZ73H65A783L	GRAZIA	MERCURIO	25/06/1973	BENEVENTO	BENEVENTO	82100
MGNRRT81E19A783P	ROBERTO	MIGNONE	19/05/1981	CEPPALONI	BENEVENTO	82010

fonte: http://burc.regione.campania.it

MRGPMP77D05A783S	POMPEO	MIRAGLIA	05/04/1977	BENEVENTO	BENEVENTO	82100
MZZMRA74P45A783D	MARIA	MOZZILLO	05/09/1974	BENEVENTO	BENEVENTO	82100
MRGMSM71M11D755F	MASSIMILIANO	MURAGLIA	11/08/1971	BENEVENTO	BENEVENTO	82100
MRGGPP67L12D755O	GIUSEPPE	MURAGLIA	12/07/1967	BENEVENTO	BENEVENTO	82100
MRGGNN74E60A783C	GIOVANNA	MURAGLIA	20/05/1974	BENEVENTO	BENEVENTO	82100
NZZMRA71L48A783J	MARIA	NIZZA	08/07/1971	CEPPALONI	BENEVENTO	82010
PCCMRA60D17A783Y	MARIO	PACCHIANO	17/04/1960	SAN LEUCIO DEL SANNIO	BENEVENTO	82010
PLMDNC64D61A783R	DOMENICA	PALUMBO	21/04/1964	BENEVENTO	BENEVENTO	82100
PGNGPP81E24A783V	GIUSEPPE	PIGNATIELLO	24/05/1981	ARPAISE	BENEVENTO	82010
PRCNTN86R09A783V	ANTONIO	PORCARO	09/10/1986	CEPPALONI	BENEVENTO	82010
PRNNRT74M55H926A	ANNARITA	PRENCIPE	15/08/1974	SAN NICOLA MANFREDI	BENEVENTO	82010
RZZVTR72C10F839A	VITTORIO	RIZZO	10/03/1972	ROCCABASCERANA	AVELLINO	83016
RSSLNE78H58A783P	ELENA	ROSSI	18/06/1978	CEPPALONI	BENEVENTO	82010
SBTMRZ57B14H703D	MAURIZIO	SABATINO	14/02/1957	SALERNO	SALERNO	84127
SLZGDU75B26A783U	GUIDO	SALZANO	26/02/1975	BENEVENTO	BENEVENTO	82100
SCPFNC66P22A783D	FRANCESCO	SCAPERROTTA	22/09/1966	BENEVENTO	BENEVENTO	82100
TRNMNC70E46A783G	MONICA	TARANTINO	06/05/1970	BENEVENTO	BENEVENTO	82100
TNGNZR63P16A783I	NAZZARENO	TENGA	16/09/1963	BENEVENTO	BENEVENTO	82100
TNGPLA77C52A783C	PAOLA	TENGA	12/03/1977	BENEVENTO	BENEVENTO	82100
TRLNTN74L25A783R	ANTONIO	TERLIZZI	25/07/1974	SAN GIORGIO DEL SANNIO	BENEVENTO	82018
TRNPLA79R22A783N	PAOLO	TRANFA	22/10/1979	CEPPALONI	BENEVENTO	82010
VSCNDR79D17A783X	ANDREA	VESCE	17/04/1979	BENEVENTO	BENEVENTO	82100
VCRNNL81L50A783W	ANTONELLA	VICARIO	10/07/1981	BENEVENTO	BENEVENTO	82100
VLLCLL86L10A783B	CAMILLO	VILLAN	10/07/1986	APICE	BENEVENTO	82021
VLLNRT70A65A783E	ANNARITA	VILLANI	25/01/1970	BENEVENTO	BENEVENTO	82100
ZNONNL73H47A783Z	ANTONELLA	ZOINO	07/06/1973	PESCO SANNITA	BENEVENTO	82020

fonte: http://burc.regione.campania.it

Ipotesi di flusso dati provenienti dalla regione per decreti regionali CIGS in deroga

I dati richiesti alle regioni relativi ai decreti regionali in materia di CIGS in deroga sono di seguito riportati:

Sezione **Provvedimento Legislativo di riferimento**

La sezione riporta il decreto di riferimento che ha disposto lo stanziamento iniziale (es. 45080/2009)

ANNO	2013
NUMERO	33333

Sezione **Provvedimento regionale**

REGIONE	CAMPANIA
TIPO_PROVVEDIMENTO_REG	DECRETO DIRIGENZIALE
DATA_PROVV_REG	00/00/0000
ANNO_REG	2013
NUMERO_DETERMINA_REG	0000
DESCRIZIONE_REG	ASSESSORATO REGIONE SETTORE ORMEL
VALIDO_DAL	01/05/2013
VALIDO_AL	30/09/2013

Ad ogni provvedimento CIGS sono "collegate" una o più aziende

Sezione **Aziende**

MATRICOLA	1103735835
CODFISC	01490740626
DENOMINAZIONE	JOHN ABBIGLIAMENTO SRL
FORMA_GIUR	Srl
UNITA_PROD_INDIRIZZO	CORSO GARIBALDI N.117/125
UNITA_PROD_LOCALITA	BENEVENTO
UNITA_PROD_PROVINCIA	BENEVENTO
UNITA_PROD_CAP	82100
STIMA_IMPEGNO_MAX	€ 24.474,38
NUMERO_LAVORATORI_BENEFICIARI	5
NUMERO_ORE_DA_EROGARE	2.719
PROTOCOLLO_DOMANDA_INPS	
%FONDI_REG	0%
INDICATORE_REIEZIONE	
MESSAGGIO_REIEZIONE	

Per ogni Azienda e stabilimento in elenco occorre elencare ove possibile i beneficiari della prestazione

Sezione Beneficiari

CODICE FISCALE	NOME	COGNOME	NASCITA	LOCALITA'	PROVINCIA	CAP
FLLGPP66M21A783V	GIUSEPPE	FOLLO	21/08/1966	BENEVENTO	BENEVENTO	82100
LMBPLA70C16A783B	PAOLO	LOMBARDI	16/03/1970	BENEVENTO	BENEVENTO	82100
MAIKSC86L65A783L	KATIUSCIA	MAIO	25/07/1986	CEPPALONI	BENEVENTO	82010
ZMPNTN53D25A783S	ANTONIO	ZAMPINI	25/04/1953	BENEVENTO	BENEVENTO	82100
ZZLNGL56H21H953N	ANGELO	ZUZOLO	21/06/1956	SAN LEUCIO DEL SANNIO	BENEVENTO	82010

fonte: http://burc.regione.campania.it

Ipotesi di flusso dati provenienti dalla regione per decreti regionali CIGS in deroga

I dati richiesti alle regioni relativi ai decreti regionali in materia di CIGS in deroga sono di seguito riportati:

Sezione **Provvedimento Legislativo di riferimento**

La sezione riporta il decreto di riferimento che ha disposto lo stanziamento iniziale (es. 45080/2009)

ANNO	2013
NUMERO	33333

Sezione **Provvedimento regionale**

REGIONE	CAMPANIA
TIPO_PROVVEDIMENTO_REG	DECRETO DIRIGENZIALE
DATA_PROVV_REG	00/00/0000
ANNO_REG	2013
NUMERO_DETERMINA_REG	0000
DESCRIZIONE_REG	ASSESSORATO REGIONE SETTORE ORMEL
VALIDO_DAL	01/05/2013
VALIDO_AL	30/09/2013

Ad ogni provvedimento CIGS sono "collegate" una o più aziende

Sezione **Aziende**

MATRICOLA	1102790789
CODFISC	01213720624
DENOMINAZIONE	LA BELLA S.R.L.
FORMA_GIUR	Srl
UNITA_PROD_INDIRIZZO	S.S. 369 KM 35,700
UNITA_PROD_LOCALITA	FOIANO DI VAL FORTORE
UNITA_PROD_PROVINCIA	BENEVENTO
UNITA_PROD_CAP	82020
STIMA_IMPEGNO_MAX	€ 81.146,25
NUMERO_LAVORATORI_BENEFICIARI	14
NUMERO_ORE_DA_EROGARE	9.016
PROTOCOLLO_DOMANDA_INPS	
%FONDI_REG	0%
INDICATORE_REIEZIONE	
MESSAGGIO_REIEZIONE	

Per ogni Azienda e stabilimento in elenco occorre elencare ove possibile i beneficiari della prestazione

Sezione Beneficiari

CODICE FISCALE	NOME	COGNOME	NASCITA	LOCALITA'	PROVINCIA	CAP
BRLCML79L59H898G	CARMELINA	BRILLI	19/07/1979	MONTEFALCONE DI VAL FORTORE	BENEVENTO	82025
CRTGZL74H49H898L	GRAZIA LIDIA	CARETTI	09/06/1974	SAN GIORGIO LA MOLARA	BENEVENTO	82020
CVTMRA60C42H984E	MARIA GIOVANNA	CAVOTO	02/03/1960	FOIANO DI VAL FORTORE	BENEVENTO	82020
CDTVCN80P63F494Y	VINCENZINA	CODUTI	23/09/1980	SAN GIORGIO LA MOLARA	BENEVENTO	82020
CDTFMN83D42F494Y	FILOMENA	CODUTI	02/04/1983	MONTEFALCONE DI VAL FORTORE	BENEVENTO	82025
CLTDNL79R52A783K	DANIELA	COLATRUGLIO	12/10/1979	SAN BARTOLOMEO IN GALDO	BENEVENTO	82028
CLCVMR78E42A783W	VITA MARIA	COLUCCI	02/05/1978	BASELICE	BENEVENTO	82020
DSEPQL70S63H898G	PASQUALINA	DE IESO	23/11/1970	SAN GIORGIO LA MOLARA	BENEVENTO	82020
SPSMGV77H44E716W	MARIA GIOVANNA	ESPOSITO	04/06/1977	FOIANO DI VAL FORTORE	BENEVENTO	82020
MRCPCC82A54A783A	PINUCCIA	MARCIANO	14/01/1982	SAN MARCO DEI CAVOTI	BENEVENTO	82029
MRCLNI84D45A783C	LINA	MARCIANO	05/04/1984	SAN GIORGIO LA MOLARA	BENEVENTO	82020
MRCCRL80L49A783L	CARLA	MARCIANO	09/07/1980	SAN GIORGIO LA MOLARA	BENEVENTO	82020
MRCGNN83P67A783D	GIOVANNA	MERCORELLA	27/09/1983	SAN GIORGIO LA MOLARA	BENEVENTO	82020
ZRLGPP59C65B267N	GIUSEPPINA	ZERILLO	25/03/1959	MOLINARA	BENEVENTO	82020

fonte: http://burc.regione.campania.it

Ipotesi di flusso dati provenienti dalla regione per decreti regionali CIGS in deroga

I dati richiesti alle regioni relativi ai decreti regionali in materia di CIGS in deroga sono di seguito riportati:

Sezione **Provvedimento Legislativo di riferimento**

La sezione riporta il decreto di riferimento che ha disposto lo stanziamento iniziale (es. 45080/2009)

ANNO	2013
NUMERO	33333

Sezione **Provvedimento regionale**

REGIONE	CAMPANIA
TIPO_PROVVEDIMENTO_REG	DECRETO DIRIGENZIALE
DATA_PROVV_REG	00/00/0000
ANNO_REG	2013
NUMERO_DETERMINA_REG	0000
DESCRIZIONE_REG	ASSESSORATO REGIONE SETTORE ORMEL
VALIDO_DAL	01/05/2013
VALIDO_AL	30/06/2013

Ad ogni provvedimento CIGS sono "collegate" una o più aziende

Sezione **Aziende**

MATRICOLA	7207346164
CODFISC	03812770653
DENOMINAZIONE	LANDI S.R.L.
FORMA_GIUR	Srl
UNITA_PROD_INDIRIZZO	C/O CENTRO COMMERCIALE " I SANNITI"
UNITA_PROD_LOCALITA	BENEVENTO
UNITA_PROD_PROVINCIA	BENEVENTO
UNITA_PROD_CAP	82100
STIMA_IMPEGNO_MAX	€ 6.912,00
NUMERO_LAVORATORI_BENEFICIARI	8
NUMERO_ORE_DA_EROGARE	768
PROTOCOLLO_DOMANDA_INPS	
%FONDI_REG	0%
INDICATORE_REIEZIONE	
MESSAGGIO_REIEZIONE	

Per ogni Azienda e stabilimento in elenco occorre elencare ove possibile i beneficiari della prestazione

Sezione Beneficiari

CODICE FISCALE	NOME	COGNOME	NASCITA	LOCALITA'	PROVINCIA	CAP
DFLLDN64C42A783I	LOREDANA	DE FLORIO	02/03/1964	BENEVENTO	BENEVENTO	82100
GRRSMN74S61A783E	SIMONA	GUERRA	21/11/1974	BENEVENTO	BENEVENTO	82100
NNCMRT57R24A783S	UMBERTO	IANNACE	24/10/1957	BENEVENTO	BENEVENTO	82100
MRRMDM62C60E498O	MARIA DOMENICA	MARRO	20/03/1962	BENEVENTO	BENEVENTO	82100
MLSGPP85B19A783N	GIUSEPPE	MELISI	19/02/1985	BENEVENTO	BENEVENTO	82100
PNLGLD76E58A783R	GILDA	PANELLA	18/05/1976	BENEVENTO	BENEVENTO	82100
VSCLRT78D08A783Y	ALBERTO	VISCOSI	08/04/1978	BENEVENTO	BENEVENTO	82100
ZCRMRN83E01A783Z	MORENO	ZUCARO	01/05/1983	BENEVENTO	BENEVENTO	82100

fonte: http://burc.regione.campania.it

Ipotesi di flusso dati provenienti dalla regione per decreti regionali CIGS in deroga

I dati richiesti alle regioni relativi ai decreti regionali in materia di CIGS in deroga sono di seguito riportati:

Sezione **Provvedimento Legislativo di riferimento**

La sezione riporta il decreto di riferimento che ha disposto lo stanziamento iniziale (es. 45080/2009)

ANNO	2013
NUMERO	33333

Sezione **Provvedimento regionale**

REGIONE	CAMPANIA
TIPO_PROVVEDIMENTO_REG	DECRETO DIRIGENZIALE
DATA_PROVV_REG	00/00/0000
ANNO_REG	2013
NUMERO_DETERMINA_REG	0000
DESCRIZIONE_REG	ASSESSORATO REGIONE SETTORE ORMEL
VALIDO_DAL	01/05/2013
VALIDO_AL	30/09/2013

Ad ogni provvedimento CIGS sono "collegate" una o più aziende

Sezione **Aziende**

MATRICOLA	1103703610
CODFISC	06589691218
DENOMINAZIONE	LOGISTICA DEL SANNIO SOCIETA COOPERATIVA
FORMA_GIUR	COOPERATIVA
UNITA_PROD_INDIRIZZO	VIA CARACCIANO C/O DEPOSITO GS
UNITA_PROD_LOCALITA	AIROLA
UNITA_PROD_PROVINCIA	BENEVENTO
UNITA_PROD_CAP	82011
STIMA_IMPEGNO_MAX	€ 15.271,88
NUMERO_LAVORATORI_BENEFICIARI	2
NUMERO_ORE_DA_EROGARE	1.697
PROTOCOLLO_DOMANDA_INPS	
%FONDI_REG	0%
INDICATORE_REIEZIONE	
MESSAGGIO_REIEZIONE	

Per ogni Azienda e stabilimento in elenco occorre elencare ove possibile i beneficiari della prestazione

Sezione Beneficiari

CODICE FISCALE	NOME	COGNOME	NASCITA	LOCALITA'	PROVINCIA	CAP
MSAPQL57S16A110P	PASQUALE	MASI	16/11/1957	AIROLA	BENEVENTO	82011
MSACMN58D12A110C	CARMINE	MASI	12/04/1958	AIROLA	BENEVENTO	82011

fonte: http://burc.regione.campania.it

Ipotesi di flusso dati provenienti dalla regione per decreti regionali CIGS in deroga

I dati richiesti alle regioni relativi ai decreti regionali in materia di CIGS in deroga sono di seguito riportati:

Sezione **Provvedimento Legislativo di riferimento**

La sezione riporta il decreto di riferimento che ha disposto lo stanziamento iniziale (es. 45080/2009)

ANNO	2013
NUMERO	33333

Sezione **Provvedimento regionale**

REGIONE	CAMPANIA
TIPO_PROVVEDIMENTO_REG	DECRETO DIRIGENZIALE
DATA_PROVV_REG	00/00/0000
ANNO_REG	2013
NUMERO_DETERMINA_REG	0000
DESCRIZIONE_REG	ASSESSORATO REGIONE SETTORE ORMEL
VALIDO_DAL	01/05/2013
VALIDO_AL	30/09/2013

Ad ogni provvedimento CIGS sono "collegate" una o più aziende

Sezione **Aziende**

MATRICOLA	1102426318
CODFISC	01043640620
DENOMINAZIONE	M.D.M. SRL
FORMA_GIUR	Srl
UNITA_PROD_INDIRIZZO	LARGO DEI ROSI
UNITA_PROD_LOCALITA	VITULANO
UNITA_PROD_PROVINCIA	BENEVENTO
UNITA_PROD_CAP	82038
STIMA_IMPEGNO_MAX	€ 187.200,00
NUMERO_LAVORATORI_BENEFICIARI	24
NUMERO_ORE_DA_EROGARE	20.800
PROTOCOLLO_DOMANDA_INPS	
%FONDI_REG	0%
INDICATORE_REIEZIONE	
MESSAGGIO_REIEZIONE	

Per ogni Azienda e stabilimento in elenco occorre elencare ove possibile i beneficiari della prestazione

Sezione Beneficiari

CODICE FISCALE	NOME	COGNOME	NASCITA	LOCALITA'	PROVINCIA	CAP
MBRSNO80C65A509A	SONIA	AMBROSINO	25/03/1980	SCISCIANO	NAPOLI	80030
BNVRFL58E05F839Z	RAFFAELE	BUONAVOGLIA	05/05/1958	NAPOLI	NAPOLI	80144
CPTGPP51T17I059J	GIUSEPPE	CAPUTO	17/12/1951	VILLA LITERNO	CASERTA	81039
CTRLVR74R69L844N	ELVIRA	CATERINO	29/10/1974	VILLA LITERNO	CASERTA	81039
CRTCRI78S13F839R	CIRO	CORTESE	13/11/1978	CASAVATORE	NAPOLI	80020
CRCGTN80S26L844V	AGOSTINO	CROCIANI	26/11/1980	VILLA LITERNO	CASERTA	81039
DNZCRI62A01F839X	CIRO	DONZELLI	01/01/1962	CASAVATORE	NAPOLI	80020
DNZDRD81T02F839O	EDUARDO	DONZELLI	02/12/1981	CASAVATORE	NAPOLI	80020
DNZDRD89L03F839O	EDUARDO	DONZELLI	03/07/1989	NAPOLI	NAPOLI	80144
DNZLGU55L28F839Y	LUIGI	DONZELLI	28/07/1955	NAPOLI	NAPOLI	80144
DNZVNI90R56F839H	IVANA	DONZELLI	16/10/1990	NAPOLI	NAPOLI	80144
FBZTRS76P49F839Z	TERESA	FABOZZI	09/09/1976	VILLA LITERNO	CASERTA	81039
FRIGRL64M22F924Z	GABRIELE	FIORE	22/08/1964	SAN VITALIANO	NAPOLI	80030
NNINNA63L55F839R	ANNA	IANNEO	15/07/1963	CASAVATORE	NAPOLI	80020
DCIPTR80M31F839G	PIETRO	IODICE	31/08/1980	NAPOLI	NAPOLI	80144
LZZMRA86P59F839S	MARIA	LIZZI	19/09/1986	CASAVATORE	NAPOLI	80020
MSTGPP73D50D869A	GIUSEPPINA	MAISTO	10/04/1973	VILLA LITERNO	CASERTA	81039
MNZCRI89C10G190T	CIRO	MENZIONE	10/03/1989	OTTAVIANO	NAPOLI	80044
PNCVCN82L13G812U	VINCENZO	PANICO	13/07/1982	CASTELLO DI CISTERNA	NAPOLI	80030
PPENTN64R06L120T	ANTONIO	PEPE	06/10/1964	ACERRA	NAPOLI	80011
PRNRFL90B46G795K	RAFFAELLA	PERNA	04/02/1990	SOMMA VESUVIANA	NAPOLI	80049
PRRLSU85M68A509Q	LUISA	PERRETTI	28/08/1985	SCISCIANO	NAPOLI	80030
PNCLCU74S15I234Z	LUCA	PINCHERA	15/11/1974	CASAPULLA	CASERTA	81020
PRTNNA74L41F839O	ANNA	PROTA	01/07/1974	OTTAVIANO	NAPOLI	80044
RNZMHL76L52F839N	MICHELA	RONZULLO	12/07/1976	MELITO DI NAPOLI	NAPOLI	80017
RSSNCL53T19L844G	NICOLA	RUSSO	19/12/1953	VILLA LITERNO	CASERTA	81039

fonte: http://burc.regione.campania.it

Ipotesi di flusso dati provenienti dalla regione per decreti regionali CIGS in deroga

I dati richiesti alle regioni relativi ai decreti regionali in materia di CIGS in deroga sono di seguito riportati:

Sezione **Provvedimento Legislativo di riferimento**

La sezione riporta il decreto di riferimento che ha disposto lo stanziamento iniziale (es. 45080/2009)

ANNO	2013
NUMERO	33333

Sezione **Provvedimento regionale**

REGIONE	CAMPANIA
TIPO_PROVVEDIMENTO_REG	DECRETO DIRIGENZIALE
DATA_PROVV_REG	00/00/0000
ANNO_REG	2013
NUMERO_DETERMINA_REG	0000
DESCRIZIONE_REG	ASSESSORATO REGIONE SETTORE ORMEL
VALIDO_DAL	01/05/2013
VALIDO_AL	30/09/2013

Ad ogni provvedimento CIGS sono "collegate" una o più aziende

Sezione **Aziende**

MATRICOLA	1101325791
CODFISC	MTTRCL53L29F287G
DENOMINAZIONE	MATTEO ROCCO LUIGI
FORMA_GIUR	DITTA INDIVIDUALE
UNITA_PROD_INDIRIZZO	CORSO UMBERTO I
UNITA_PROD_LOCALITA	MOLINARA
UNITA_PROD_PROVINCIA	BENEVENTO
UNITA_PROD_CAP	82020
STIMA_IMPEGNO_MAX	€ 3.898,13
NUMERO_LAVORATORI_BENEFICIARI	2
NUMERO_ORE_DA_EROGARE	433
PROTOCOLLO_DOMANDA_INPS	
%FONDI_REG	0%
INDICATORE_REIEZIONE	
MESSAGGIO_REIEZIONE	

Per ogni Azienda e stabilimento in elenco occorre elencare ove possibile i beneficiari della prestazione

Sezione Beneficiari

CODICE FISCALE	NOME	COGNOME	NASCITA	LOCALITA'	PROVINCIA	CAP
GGLGPP69C69G243X	GIUSEPPIN	GAGLIARDE	29/03/1969	MOLINARA	BENEVENTO	82020
SNCNNY63E21Z700D	ANTONY	SENECA	21/05/1963	MOLINARA	BENEVENTO	82020

Ipotesi di flusso dati provenienti dalla regione per decreti regionali CIGS in deroga

I dati richiesti alle regioni relativi ai decreti regionali in materia di CIGS in deroga sono di seguito riportati:

Sezione **Provvedimento Legislativo di riferimento**

La sezione riporta il decreto di riferimento che ha disposto lo stanziamento iniziale (es. 45080/2009)

ANNO	2013
NUMERO	33333

Sezione **Provvedimento regionale**

REGIONE	CAMPANIA
TIPO_PROVVEDIMENTO_REG	DECRETO DIRIGENZIALE
DATA_PROVV_REG	00/00/0000
ANNO_REG	2013
NUMERO_DETERMINA_REG	0000
DESCRIZIONE_REG	ASSESSORATO REGIONE SETTORE ORMEL
VALIDO_DAL	01/05/2013
VALIDO_AL	30/09/2013

Ad ogni provvedimento CIGS sono "collegate" una o più aziende

Sezione **Aziende**

MATRICOLA	1102679565
CODFISC	01177030622
DENOMINAZIONE	MECCANICA ROTONDI
FORMA_GIUR	Srl
UNITA_PROD_INDIRIZZO	VIA ISPARELLE 24/B
UNITA_PROD_LOCALITA	MONTESARCHIO
UNITA_PROD_PROVINCIA	BENEVENTO
UNITA_PROD_CAP	82016
STIMA_IMPEGNO_MAX	€ 52.717,50
NUMERO_LAVORATORI_BENEFICIARI	8
NUMERO_ORE_DA_EROGARE	5.858
PROTOCOLLO_DOMANDA_INPS	
%FONDI_REG	0%
INDICATORE_REIEZIONE	
MESSAGGIO_REIEZIONE	

Per ogni Azienda e stabilimento in elenco occorre elencare ove possibile i beneficiari della prestazione

Sezione Beneficiari

CODICE FISCALE	NOME	COGNOME	NASCITA	LOCALITA'	PROVINCIA	CAP
MBRTTL87B10A783B	ATTILIO	AMBROSONE	10/02/1987	MONTESARCHIO	BENEVENTO	82016
CCRGLN92P15I197I	GIULIANO	CECERE	15/09/1992	BONEA	BENEVENTO	82013
CNGSNO73S70F636H	SONIA	CINGOLANI	30/11/1973	BENEVENTO	BENEVENTO	82100
DVVMSM67T09L259R	MASSIMO	DE VIVO	09/12/1967	CUSANO MUTRI	BENEVENTO	82033
DGMSVT80M02A783W	SALVATORE	DI GIAMBATTISTA	02/08/1980	PANNARANO	BENEVENTO	82017
RTNMRZ77L24A783H	MAURIZIO	ROTONDI	24/07/1977	MONTESARCHIO	BENEVENTO	82016
VSCSFN82S04A783V	STEFANO	VISCUSI	04/11/1982	BUCCIANO	BENEVENTO	82010
VSCMRA82S04A783X	MARIO	VISCUSI	04/11/1982	AIROLA	BENEVENTO	82011

fonte: http://burc.regione.campania.it

Ipotesi di flusso dati provenienti dalla regione per decreti regionali CIGS in deroga

I dati richiesti alle regioni relativi ai decreti regionali in materia di CIGS in deroga sono di seguito riportati:

Sezione **Provvedimento Legislativo di riferimento**

La sezione riporta il decreto di riferimento che ha disposto lo stanziamento iniziale (es. 45080/2009)

ANNO	2013
NUMERO	33333

Sezione **Provvedimento regionale**

REGIONE	CAMPANIA
TIPO_PROVVEDIMENTO_REG	DECRETO DIRIGENZIALE
DATA_PROVV_REG	00/00/0000
ANNO_REG	2013
NUMERO_DETERMINA_REG	0000
DESCRIZIONE_REG	ASSESSORATO REGIONE SETTORE ORMEL
VALIDO_DAL	01/05/2013
VALIDO_AL	30/09/2013

Ad ogni provvedimento CIGS sono "collegate" una o più aziende

Sezione **Aziende**

MATRICOLA	1103397013
CODFISC	01241400629
DENOMINAZIONE	MEDDIX S.R.L.
FORMA_GIUR	Srl
UNITA_PROD_INDIRIZZO	VIA SAN PASQUALE 36
UNITA_PROD_LOCALITA	BENEVENTO
UNITA_PROD_PROVINCIA	BENEVENTO
UNITA_PROD_CAP	82100
STIMA_IMPEGNO_MAX	€ 111.684,38
NUMERO_LAVORATORI_BENEFICIARI	14
NUMERO_ORE_DA_EROGARE	12.409
PROTOCOLLO_DOMANDA_INPS	
%FONDI_REG	0%
INDICATORE_REIEZIONE	
MESSAGGIO_REIEZIONE	

Per ogni Azienda e stabilimento in elenco occorre elencare ove possibile i beneficiari della prestazione

Sezione Beneficiari

CODICE FISCALE	NOME	COGNOME	NASCITA	LOCALITA'	PROVINCIA	CAP
BSSRZO70D28A783F	ORAZIO	ABISSINA	28/04/1970	BENEVENTO	BENEVENTO	82100
CMNRSI79A63A783Q	IRIS	CIMINO	23/01/1979	MONTESARCHIO	BENEVENTO	82016
CNSGFR75L12A783A	GIANFRANCO	CONSOLAZIO	12/07/1975	BENEVENTO	BENEVENTO	82100
DNEMRT76L61A783D	MARTA	DE NOIA	21/07/1976	MONTESARCHIO	BENEVENTO	82016
DRIVCN81A16A509X	VINCENZO	DI IORIO	16/01/1981	VENTICANO	AVELLINO	83030
SPSRSO85L53A783Y	ROSA	ESPOSITO	13/07/1985	CERVINARA	AVELLINO	83012
LBNRLF72S05H579N	RODOLFO	LABONIA	05/11/1972	LACCHIARELLA	MILANO	20084
MRAMRA85H50A783F	MARIA	MAURO	10/06/1985	BENEVENTO	BENEVENTO	82100
MCCLNE84T60A783G	ELENA	MUCCI	20/12/1984	BENEVENTO	BENEVENTO	82100
PTRPLA78P42A783O	PAOLA	PATREVITA	02/09/1978	BENEVENTO	BENEVENTO	82100
RMMMGH69R49A783F	MARGHERITA	RUMMO	09/10/1969	BENEVENTO	BENEVENTO	82100
SLOMRN80E71A783E	MARIA RENATA	SOLE	31/05/1980	CERVINARA	AVELLINO	83012
VRLVCN79H30A783T	VINCENZO	VERLEZZA	30/06/1979	CERVINARA	AVELLINO	83012
VTNVLR83P02F839N	VALERIO	VOTINO	02/09/1983	MONTESARCHIO	BENEVENTO	82016

fonte: http://burc.regione.campania.it

Ipotesi di flusso dati provenienti dalla regione per decreti regionali CIGS in deroga

I dati richiesti alle regioni relativi ai decreti regionali in materia di CIGS in deroga sono di seguito riportati:

Sezione **Provvedimento Legislativo di riferimento**

La sezione riporta il decreto di riferimento che ha disposto lo stanziamento iniziale (es. 45080/2009)

ANNO	2013
NUMERO	33333

Sezione **Provvedimento regionale**

REGIONE	CAMPANIA
TIPO_PROVVEDIMENTO_REG	DECRETO DIRIGENZIALE
DATA_PROVV_REG	00/00/0000
ANNO_REG	2013
NUMERO_DETERMINA_REG	0000
DESCRIZIONE_REG	ASSESSORATO REGIONE SETTORE ORMEL
VALIDO_DAL	01/05/2013
VALIDO_AL	30/09/2013

Ad ogni provvedimento CIGS sono "collegate" una o più aziende

Sezione **Aziende**

MATRICOLA	1102640178
CODFISC	01118100625
DENOMINAZIONE	MEDIA PRESS SAS DI ESPOSITO FULVIO & C.
FORMA_GIUR	SAS
UNITA_PROD_INDIRIZZO	VIA TORRIONE
UNITA_PROD_LOCALITA	PUGLIANELLO
UNITA_PROD_PROVINCIA	BENEVENTO
UNITA_PROD_CAP	82030
STIMA_IMPEGNO_MAX	€ 23.596,64
NUMERO_LAVORATORI_BENEFICIARI	3
NUMERO_ORE_DA_EROGARE	2.622
PROTOCOLLO_DOMANDA_INPS	
%FONDI_REG	0%
INDICATORE_REIEZIONE	
MESSAGGIO_REIEZIONE	

Per ogni Azienda e stabilimento in elenco occorre elencare ove possibile i beneficiari della prestazione

Sezione Beneficiari

CODICE FISCALE	NOME	COGNOME	NASCITA	LOCALITA'	PROVINCIA	CAP
SPSGPP66P15L086G	GIUSEPPE	ESPOSITO	15/09/1966	TELESE	BENEVENTO	82037
VRIGNN55T22I809Q	GIOVANNI	IOVARA	22/12/1955	TELESE	BENEVENTO	82037
MRTVLR77M24A783U	VALERIO	MARTINI	24/08/1977	SOLOPACA	BENEVENTO	82036
MNTBGI74C18L086U	BIAGIO	MONTEFORTE	18/03/1974	AMOROSI	BENEVENTO	82031

fonte: http://burc.regione.campania.it

Ipotesi di flusso dati provenienti dalla regione per decreti regionali CIGS in deroga

I dati richiesti alle regioni relativi ai decreti regionali in materia di CIGS in deroga sono di seguito riportati:

Sezione **Provvedimento Legislativo di riferimento**

La sezione riporta il decreto di riferimento che ha disposto lo stanziamento iniziale (es. 45080/2009)

ANNO	2013
NUMERO	33333

Sezione **Provvedimento regionale**

REGIONE	CAMPANIA
TIPO_PROVVEDIMENTO_REG	DECRETO DIRIGENZIALE
DATA_PROVV_REG	00/00/0000
ANNO_REG	2013
NUMERO_DETERMINA_REG	0000
DESCRIZIONE_REG	ASSESSORATO REGIONE SETTORE ORMEL
VALIDO_DAL	01/05/2013
VALIDO_AL	30/09/2013

Ad ogni provvedimento CIGS sono "collegate" una o più aziende

Sezione **Aziende**

MATRICOLA	1103027086
CODFISC	01278190622
DENOMINAZIONE	MINI MARKET CALLISTO SRL
FORMA_GIUR	Srl
UNITA_PROD_INDIRIZZO	VIA REGINA MARGHERITA 163
UNITA_PROD_LOCALITA	MOLINARA
UNITA_PROD_PROVINCIA	BENEVENTO
UNITA_PROD_CAP	82020
STIMA_IMPEGNO_MAX	€ 8.010,00
NUMERO_LAVORATORI_BENEFICIARI	1
NUMERO_ORE_DA_EROGARE	890
PROTOCOLLO_DOMANDA_INPS	
%FONDI_REG	0%
INDICATORE_REIEZIONE	
MESSAGGIO_REIEZIONE	

Per ogni Azienda e stabilimento in elenco occorre elencare ove possibile i beneficiari della prestazione

Sezione Beneficiari

CODICE FISCALE	NOME	COGNOME	NASCITA	LOCALITA'	PROVINCIA	CAP
GRLMDN68A69A783V	MARIA DONATA	GIROLAMO	29/01/1968	SAN MARCO DEI CAVOTI	BENEVENTO	82029

fonte: http://burc.regione.campania.it

Ipotesi di flusso dati provenienti dalla regione per decreti regionali CIGS in deroga

I dati richiesti alle regioni relativi ai decreti regionali in materia di CIGS in deroga sono di seguito riportati:

Sezione **Provvedimento Legislativo di riferimento**

La sezione riporta il decreto di riferimento che ha disposto lo stanziamento iniziale (es. 45080/2009)

ANNO	2013
NUMERO	33333

Sezione **Provvedimento regionale**

REGIONE	CAMPANIA
TIPO_PROVVEDIMENTO_REG	DECRETO DIRIGENZIALE
DATA_PROVV_REG	00/00/0000
ANNO_REG	2013
NUMERO_DETERMINA_REG	0000
DESCRIZIONE_REG	ASSESSORATO REGIONE SETTORE ORMEL
VALIDO_DAL	01/05/2013
VALIDO_AL	30/09/2013

Ad ogni provvedimento CIGS sono "collegate" una o più aziende

Sezione **Aziende**

MATRICOLA	1103521076
CODFISC	01428580623
DENOMINAZIONE	MONDOVITALE
FORMA_GIUR	Srl
UNITA_PROD_INDIRIZZO	VIA CONSORTILE VITULANESE SNC
UNITA_PROD_LOCALITA	FOGLIANISE
UNITA_PROD_PROVINCIA	BENEVENTO
UNITA_PROD_CAP	82030
STIMA_IMPEGNO_MAX	€ 28.636,88
NUMERO_LAVORATORI_BENEFICIARI	5
NUMERO_ORE_DA_EROGARE	3.182
PROTOCOLLO_DOMANDA_INPS	
%FONDI_REG	0%
INDICATORE_REIEZIONE	
MESSAGGIO_REIEZIONE	

Per ogni Azienda e stabilimento in elenco occorre elencare ove possibile i beneficiari della prestazione

Sezione Beneficiari

CODICE FISCALE	NOME	COGNOME	NASCITA	LOCALITA'	PROVINCIA	CAP	
NNLNGL76T47A783K	ANGELA	IANNELLA	07/12/1976	TORRECUSO	BENEVENTO	82030	
MAINCL69B12D644X	NICOLA	MAIO	12/02/1969	FOGLIANISE	BENEVENTO	82030	
MSTNTN79E20A783E	ANTONIO	MASTROCINQUE	20/05/1979	VITULANO	BENEVENTO	82038	
MSTMNT87B11A783E 82037	MENNATO RENATO		MASTROCINQUE		11/02/1987	TELESE	BENEVENTO
TNTNTN80B18A783W	ANTONIO	TONTOLI	18/02/1980	TOCCO CAUDIO	BENEVENTO	82030	

fonte: http://burc.regione.campania.it

Ipotesi di flusso dati provenienti dalla regione per decreti regionali CIGS in deroga

I dati richiesti alle regioni relativi ai decreti regionali in materia di CIGS in deroga sono di seguito riportati:

Sezione **Provvedimento Legislativo di riferimento**

La sezione riporta il decreto di riferimento che ha disposto lo stanziamento iniziale (es. 45080/2009)

ANNO	2013
NUMERO	33333

Sezione **Provvedimento regionale**

REGIONE	CAMPANIA
TIPO_PROVVEDIMENTO_REG	DECRETO DIRIGENZIALE
DATA_PROVV_REG	00/00/0000
ANNO_REG	2013
NUMERO_DETERMINA_REG	0000
DESCRIZIONE_REG	ASSESSORATO REGIONE SETTORE ORMEL
VALIDO_DAL	01/05/2013
VALIDO_AL	30/09/2013

Ad ogni provvedimento CIGS sono "collegate" una o più aziende

Sezione **Aziende**

MATRICOLA	1100049803
CODFISC	00040880627
DENOMINAZIONE	MOTOR SUD S.R.L.
FORMA_GIUR	Srl
UNITA_PROD_INDIRIZZO	C.DA TORREPALAZZO
UNITA_PROD_LOCALITA	TORRECUSO
UNITA_PROD_PROVINCIA	BENEVENTO
UNITA_PROD_CAP	82030
STIMA_IMPEGNO_MAX	€ 132.361,88
NUMERO_LAVORATORI_BENEFICIARI	14
NUMERO_ORE_DA_EROGARE	14.707
PROTOCOLLO_DOMANDA_INPS	
%FONDI_REG	0%
INDICATORE_REIEZIONE	
MESSAGGIO_REIEZIONE	

Per ogni Azienda e stabilimento in elenco occorre elencare ove possibile i beneficiari della prestazione

Sezione Beneficiari

CODICE FISCALE	NOME	COGNOME	NASCITA	LOCALITA'	PROVINCIA	CAP
LTRGPP70M19A783O	GIUSEPPE	ALTIERI	19/08/1970	BENEVENTO	BENEVENTO	82100
CSRNTN77H01A783O	ANTONIO	CASERTA	01/06/1977	BENEVENTO	BENEVENTO	82100
CRBMHL61A10A783J	MICHELE	CORBO	10/01/1961	FRAGNETO MONFORTE	BENEVENTO	82020
DSEDTG58C13G243J	DONATO GIUSEPPE	DE IESO	13/03/1958	PAGO VEIANO	BENEVENTO	82020
DMNVTR57M10H894T	VITTORIO	DE MINICO	10/08/1957	BENEVENTO	BENEVENTO	82100
DSNBGI72M13L086T	BIAGIO	DI SANTO	13/08/1972	TELESE	BENEVENTO	82037
GNTSLV61H15A328E	SILVIO	GENITO	15/06/1961	APICE	BENEVENTO	82021
GRNRFL53M10B449I	RAFFAELE	GRANDOLA	10/08/1953	CALVI	BENEVENTO	82018
LNIGPP83L08A783H	GIUSEPPE	IULIANO	08/07/1983	SANT' ANGELO A CUPOLO	BENEVENTO	82010
JCHSBN76E60Z112L	SABINE	JOCHUM	20/05/1976	PADULI	BENEVENTO	82020
LVNNRT69C55A783I	ANNARITA	LOVINO	15/03/1969	BENEVENTO	BENEVENTO	82100
MRCBDT59L21G243N	BENEDETTO	MERCURI	21/07/1959	PAGO VEIANO	BENEVENTO	82020
PLLSLV69M19L086E	SILVIO	PALLADINO	19/08/1969	SAN SALVATORE TELESINO	BENEVENTO	82030
PRLMRA67R27A783V	MARIO	PERILLO	27/10/1967	PONTE	BENEVENTO	82030

fonte: http://burc.regione.campania.it

Ipotesi di flusso dati provenienti dalla regione per decreti regionali CIGS in deroga

I dati richiesti alle regioni relativi ai decreti regionali in materia di CIGS in deroga sono di seguito riportati:

Sezione **Provvedimento Legislativo di riferimento**

La sezione riporta il decreto di riferimento che ha disposto lo stanziamento iniziale (es. 45080/2009)

ANNO	2013
NUMERO	33333

Sezione **Provvedimento regionale**

REGIONE	CAMPANIA
TIPO_PROVVEDIMENTO_REG	DECRETO DIRIGENZIALE
DATA_PROVV_REG	00/00/0000
ANNO_REG	2013
NUMERO_DETERMINA_REG	0000
DESCRIZIONE_REG	ASSESSORATO REGIONE SETTORE ORMEL
VALIDO_DAL	08/04/2013
VALIDO_AL	30/09/2013

Ad ogni provvedimento CIGS sono "collegate" una o più aziende

Sezione **Aziende**

MATRICOLA	1103330340
CODFISC	01207500628
DENOMINAZIONE	MUCCILLO GROUP SRL
FORMA_GIUR	Srl
UNITA_PROD_INDIRIZZO	Z.I. ASI Z5 LOCALITA` PONTE VALENTINO
UNITA_PROD_LOCALITA	BENEVENTO
UNITA_PROD_PROVINCIA	BENEVENTO
UNITA_PROD_CAP	82100
STIMA_IMPEGNO_MAX	€ 190.962,00
NUMERO_LAVORATORI_BENEFICIARI	21
NUMERO_ORE_DA_EROGARE	21.218
PROTOCOLLO_DOMANDA_INPS	
%FONDI_REG	0%
INDICATORE_REIEZIONE	
MESSAGGIO_REIEZIONE	

Per ogni Azienda e stabilimento in elenco occorre elencare ove possibile i beneficiari della prestazione

Sezione Beneficiari

CODICE FISCALE	NOME	COGNOME	NASCITA	LOCALITA'	PROVINCIA	CAP
CLLMML71E20A783T	MAXIMILIAN	AUCELLI	20/05/1971	CASALBORE	AVELLINO	83034
CTNLCU66S49A783O	LUCIA	CATENA	09/11/1966	BENEVENTO	BENEVENTO	82100
FRLMNC74P42B866M	MONICA	FARELLA	02/09/1974	PADULI	BENEVENTO	82020
GNLNLC78H70B866M	ANNA LUCIA	IGNELZI	30/06/1978	CASALBORE	AVELLINO	83034
GNLPFR82C30A783J	PIERFRANCESCO	IGNELZI	30/03/1982	CASALBORE	AVELLINO	83034
GNLTLL75P14B866M	TULLIO	IGNELZI	14/09/1975	CASALBORE	AVELLINO	83034
GNZLSU67B61B866H	LUISA	IGNOZZA	21/02/1967	CASALBORE	AVELLINO	83034
NTRNGL66M41B866O	ANGELA	INTORCIA	01/08/1966	CASALBORE	AVELLINO	83034
LNGNGL63B65B866T	ANGELA	LUONGO	25/02/1963	CASALBORE	AVELLINO	83034
MRMLRT77L42A783E	ALBERTA	MARMORALE	02/07/1977	CALVI	BENEVENTO	82018
MCCGPP69L44A783S	GIUSEPPINA	MOCCIA	04/07/1969	BENEVENTO	BENEVENTO	82100
MCCNNT83S70A783V	ANTONIETTA	MOCCIA	30/11/1983	BENEVENTO	BENEVENTO	82100
PDRMNT65T61B866Q	MARIA ANTONIETTA	PADREVITA	21/12/1965	CASALBORE	AVELLINO	83034
PDRMRS61R47B866I	MARIA ROSARIA	PADREVITA	07/10/1961	CASALBORE	AVELLINO	83034
PRDGST67M49B866O	AUGUSTA	PARADISO	09/08/1967	CASALBORE	AVELLINO	83034
PRDNNT54C50B866S	ANTONIETTA	PARADISO	10/03/1954	CASALBORE	AVELLINO	83034
PZZCLD73E10Z133W	CLAUDIO	PEZZUTO	10/05/1973	CASALBORE	AVELLINO	83034
SPNNNA78D45A783F	ANNA	SPINA	05/04/1978	CASALBORE	AVELLINO	83034
VLLMGS64P58Z133V	MARIA GIUSEPPINA	VALLICOTTI	18/09/1964	CASALBORE	AVELLINO	83034
VLLDNL67D45Z133K	DANIELA	VALLICOTTI	05/04/1967	CASALBORE	AVELLINO	83034
VCRNLN65R54H898Q	NICOLINA	VICARIO	14/10/1965	CASALBORE	AVELLINO	83034

fonte: http://burc.regione.campania.it

Ipotesi di flusso dati provenienti dalla regione per decreti regionali CIGS in deroga

I dati richiesti alle regioni relativi ai decreti regionali in materia di CIGS in deroga sono di seguito riportati:

Sezione **Provvedimento Legislativo di riferimento**

La sezione riporta il decreto di riferimento che ha disposto lo stanziamento iniziale (es. 45080/2009)

ANNO	2013
NUMERO	33333

Sezione **Provvedimento regionale**

REGIONE	CAMPANIA
TIPO_PROVVEDIMENTO_REG	DECRETO DIRIGENZIALE
DATA_PROVV_REG	00/00/0000
ANNO_REG	2013
NUMERO_DETERMINA_REG	0000
DESCRIZIONE_REG	ASSESSORATO REGIONE SETTORE ORMEL
VALIDO_DAL	01/05/2013
VALIDO_AL	30/09/2013

Ad ogni provvedimento CIGS sono "collegate" una o più aziende

Sezione **Aziende**

MATRICOLA	1101722903
CODFISC	00687010629
DENOMINAZIONE	NEWS
FORMA_GIUR	Srl
UNITA_PROD_INDIRIZZO	VIA ISABELLA MORRA 2
UNITA_PROD_LOCALITA	BENEVENTO
UNITA_PROD_PROVINCIA	BENEVENTO
UNITA_PROD_CAP	82100
STIMA_IMPEGNO_MAX	€ 99.472,50
NUMERO_LAVORATORI_BENEFICIARI	13
NUMERO_ORE_DA_EROGARE	11.053
PROTOCOLLO_DOMANDA_INPS	
%FONDI_REG	0%
INDICATORE_REIEZIONE	
MESSAGGIO_REIEZIONE	

Per ogni Azienda e stabilimento in elenco occorre elencare ove possibile i beneficiari della prestazione

Sezione Beneficiari

CODICE FISCALE	NOME	COGNOME	NASCITA	LOCALITA'	PROVINCIA	CAP
QNAGNN89H62A783R	giovanna rita	aquino	22/06/1989	BENEVENTO	BENEVENTO	82100
BTRCML60H62A783D	carmelina	beatrice	22/06/1960	BENEVENTO	BENEVENTO	82100
BLTLCN86H46A783R	luciana	beltramonte	06/06/1986	BENEVENTO	BENEVENTO	82100
BNTVCN69E48A783Y	vincenzina	bontiempo	08/05/1969	BENEVENTO	BENEVENTO	82100
RRCTZN70A52A783P	tiziana	errico	12/01/1970	BENEVENTO	BENEVENTO	82100
FLLRLL61C62A783U	ornella	follo	22/03/1961	BENEVENTO	BENEVENTO	82100
MPRLSN87R47A783I	alessandra	impronta	07/10/1987	BENEVENTO	BENEVENTO	82100
LCNCRL92E62A783S	carla	luciano	22/05/1992	BENEVENTO	BENEVENTO	82100
MLLNLT73B55A783J	nicoletta	melillo	15/02/1973	BENEVENTO	BENEVENTO	82100
RSNNMO87A70A783C	noemi	orsino	30/01/1987	APOLLOSA	BENEVENTO	82030
TRLTZN72R62A783E	tiziana	terlizzi	22/10/1972	BENEVENTO	BENEVENTO	82100
VRRVCN86L50A783L	vincenzina	varricchio	10/07/1986	BENEVENTO	BENEVENTO	82100
VLILSN89E43A783A	alessandra	viola	03/05/1989	BENEVENTO	BENEVENTO	82100

Ipotesi di flusso dati provenienti dalla regione per decreti regionali CIGS in deroga

I dati richiesti alle regioni relativi ai decreti regionali in materia di CIGS in deroga sono di seguito riportati:

Sezione **Provvedimento Legislativo di riferimento**

La sezione riporta il decreto di riferimento che ha disposto lo stanziamento iniziale (es. 45080/2009)

ANNO	2013
NUMERO	33333

Sezione **Provvedimento regionale**

REGIONE	CAMPANIA
TIPO_PROVVEDIMENTO_REG	DECRETO DIRIGENZIALE
DATA_PROVV_REG	00/00/0000
ANNO_REG	2013
NUMERO_DETERMINA_REG	0000
DESCRIZIONE_REG	ASSESSORATO REGIONE SETTORE ORMEL
VALIDO_DAL	11/03/2013
VALIDO_AL	30/06/2013

Ad ogni provvedimento CIGS sono "collegate" una o più aziende

Sezione **Aziende**

MATRICOLA	1101256794
CODFISC	00723060968
DENOMINAZIONE	OFFICINE MECCANICHE CARLO BERETTA SUD B.C.S. SPA
FORMA_GIUR	SPA
UNITA_PROD_INDIRIZZO	LOCALITA` AIA ANNUNZIATA 1
UNITA_PROD_LOCALITA	LIMATOLA
UNITA_PROD_PROVINCIA	BENEVENTO
UNITA_PROD_CAP	82030
STIMA_IMPEGNO_MAX	€ 362.880,00
NUMERO_LAVORATORI_BENEFICIARI	63
NUMERO_ORE_DA_EROGARE	40.320
PROTOCOLLO_DOMANDA_INPS	
%FONDI_REG	0%
INDICATORE_REIEZIONE	
MESSAGGIO_REIEZIONE	

Per ogni Azienda e stabilimento in elenco occorre elencare ove possibile i beneficiari della prestazione

Sezione Beneficiari

CODICE FISCALE	NOME	COGNOME	NASCITA	LOCALITA'	PROVINCIA	CAP
MBRMRA69R29B371N	MARIO	AMBROSIO	29/10/1969	CARDITO	NAPOLI	80024
MRSFGR58C06E589P	FIORE GRAZIANO	AMOROSI	06/03/1958	LIMATOLA	BENEVENTO	82030
MRSPTR54B12E589G	PIETRO	AMOROSI	12/02/1954	LIMATOLA	BENEVENTO	82030
RGSDNC65T15E589P	DOMENICO	ARAGOSA	15/12/1965	LIMATOLA	BENEVENTO	82030
RGSSVT77P09B963A	SALVATORE	ARAGOSA	09/09/1977	LIMATOLA	BENEVENTO	82030
RGSVCN62C13B860S	VINCENZO	ARAGOSA	13/03/1962	LIMATOLA	BENEVENTO	82030
BRNMRA73D24B715X	MARIO	BERNASCONI	24/04/1973	CAPUA	CASERTA	81043
BNMRFL64A17L086P	RAFFAELE	BUONOMO	17/01/1964	SAN SALVATORE TELESINO	BENEVENTO	82030
CNLPQL63S01E589A	PASQUALE	CANELLI	01/11/1963	LIMATOLA	BENEVENTO	82030
CRLPMP57E12E589Z	POMPEO	CARLINO	12/05/1957	LIMATOLA	BENEVENTO	82030
CRLVCN57E12E589Q	VINCENZO	CARLINO	12/05/1957	LIMATOLA	BENEVENTO	82030
CRRPTR68R24B963X	PIETRO	CARRESE	24/10/1968	LIMATOLA	BENEVENTO	82030
CRVMHL68B09E589G	MICHELE	CERVERA	09/02/1968	LIMATOLA	BENEVENTO	82030
CNCTMS55H10E589F	TOMMASO	CIANCIO	10/06/1955	LIMATOLA	BENEVENTO	82030
CRVRNT63S12D380N	RENATO	CIERVO	12/11/1963	DUGENTA	BENEVENTO	82030
CPRNTN67M14D380H	ANTONIO	CIPRIANO	14/08/1967	DUGENTA	BENEVENTO	82030
CCCGLD67S07B715E	GESUALDO	COCCO	07/11/1967	CAPUA	CASERTA	81043
DGSLSN62E08E589W	ALESSANDRO	D'AGOSTINO	08/05/1962	LIMATOLA	BENEVENTO	82030
DGSPQL66E09B860F	PASQUALINO	D'AGOSTINO	09/05/1966	CAIAZZO	CASERTA	81013
DMCVTR67C12Z133O	VITTORIO	D'AMICO	12/03/1967	LIMATOLA	BENEVENTO	82030
DNGLEI61E27Z114M	ELIO	D'ANGELO	27/05/1961	LIMATOLA	BENEVENTO	82030
DPCMHL63E08B963S	MICHELE	D'APICE	08/05/1963	VALLE DI MADDALONI	CASERTA	81020
DFRDNC65H01E589Y	DOMENICO	DE FRANCESCO	01/06/1965	LIMATOLA	BENEVENTO	82030
DLSGRL53R07B494U	GABRIELE	DEL SANTO	07/10/1953	CASTEL CAMPAGNANO	CASERTA	81010
DCPFPP53L26B963D	FILIPPO	DI CAPRIO	26/07/1953	DUGENTA	BENEVENTO	82030
DDNPRZ77P43B963V	PATRIZIA	DI DONNA	03/09/1977	LIMATOLA	BENEVENTO	82030

DLRNTN60A02E589D	ANTONIO	DI LORENZO	02/01/1960	LIMATOLA	BENEVENTO	82030
DLRLGU56C06E589B	LUIGI	DI LORENZO	06/03/1956	LIMATOLA	BENEVENTO	82030
DLRGLI65M12E589E	GIULIO	DI LORENZO	12/08/1965	LIMATOLA	BENEVENTO	82030
DMNTMS73P06G541Z	TOMMASO	DI MONACO	06/09/1973	PIANA DI MONTE VERNA	CASERTA	81013
DPRGPP66R24E589K	GIUSEPPE	DI PIRO	24/10/1966	LIMATOLA	BENEVENTO	82030
FLPGTN66S04B963H	AGOSTINO	FILIPPELLI	04/11/1966	MADDALONI	CASERTA	81024
FRIGPP53P13C245U	GIUSEPPE	FIORE	13/09/1953	CASTELPAGANO	BENEVENTO	82024
FRGLNZ65A17I809G	LORENZO	FORGIONE	17/01/1965	CASTELVENERE	BENEVENTO	82037
FSCGNN53A12I197C	GIOVANNI PIETRO	FUSCO	12/01/1953	SANT' AGATA DE' GOTI	BENEVENTO	82019
FSCGDE56P01E589R	EGIDIO	FUSCO	01/09/1956	LIMATOLA	BENEVENTO	82030
GSNMRA60T07D380I	MARIO	GISONDI	07/12/1960	DUGENTA	BENEVENTO	82030
GSNGPP71P11B963E	GIUSEPPE	GISONDI	11/09/1971	DUGENTA	BENEVENTO	82030
LNDRFL57D09B239N	RAFFAELE	LANDOLFI	09/04/1957	TELESE	BENEVENTO	82037
LVECMN60T10E589O	CARMINE	LEVI	10/12/1960	LIMATOLA	BENEVENTO	82030
LMBNCL72L08E791N	NICOLA	LOMBARDI	08/07/1972	MADDALONI	CASERTA	81024
MRTBTL67S10E589B	BARTOLOMEO	MAROTTA	10/11/1967	LIMATOLA	BENEVENTO	82030
MRTGLI57A29E589B	GIULIO	MAROTTA	29/01/1957	LIMATOLA	BENEVENTO	82030
MRTMCR64R59Z112L	MARIA CARMINA	MAROTTA	19/10/1964	LIMATOLA	BENEVENTO	82030
MRTNDR66A20E589B	ANDREA	MAROTTA	20/01/1966	LIMATOLA	BENEVENTO	82030
PLMDMN74P16Z133L	DAMIANO	PALMIERI	16/09/1974	FORMICOLA	CASERTA	81040
PRNGNN64B03L086K	GIOVANNI	PERNA	03/02/1964	DUGENTA	BENEVENTO	82030
PTRGPP71B22Z133K	GIUSEPPE ANTONIO	PETRILLO	22/02/1971	LIMATOLA	BENEVENTO	82030
PTRDNC66M31E589N	DOMENICO	PETRILLO	31/08/1966	LIMATOLA	BENEVENTO	82030
PCCNNA57B44L591F	ANNA	PICCOLO	04/02/1957	LIMATOLA	BENEVENTO	82030
REACNU70L30F839Y	CUONO	REA	30/07/1970	ACERRA	NAPOLI	80011
RMNRNT65B28E589B	RENATO	ROMANELLI	28/02/1965	LIMATOLA	BENEVENTO	82030
RMNCST64A05E589W	CRISTOFORO	ROMANELLI	05/01/1964	LIMATOLA	BENEVENTO	82030
RSSFNC67C17E791K	FRANCESCO	ROSSI	17/03/1967	CASERTA	CASERTA	81100

SNSLEI63H06F839H	ELIO	SANSONE	06/06/1963	NAPOLI	NAPOLI	80100
SNTVCN66R12E589D	VINCENZO	SANTORO	12/10/1966	LIMATOLA	BENEVENTO	82030
SLMRFL69D22G902W	RAFFAELE	SOLIMENE	22/04/1969	REGGIO NELL' EMILIA	REGGIO NELL' EMILIA	42024
TRLLGU65A01E589S	LUIGI	TARIELLO	01/01/1965	LIMATOLA	BENEVENTO	82030
TRLNTN62E06E589G	ANTONIO	TARIELLO	06/05/1962	LIMATOLA	BENEVENTO	82030
VRRLNR59C68F839B	ELEONORA	VARRIALE	28/03/1959	PORTICO DI CASERTA	CASERTA	81050
VCCGPP57T21E589T	GIUSEPPE	VECCIO	21/12/1957	LIMATOLA	BENEVENTO	82030
VRTFNC72A18E791I	FRANCESCO	VERTUCCI	18/01/1972	LIMATOLA	BENEVENTO	82030
VSCMRA60S19E589S	MARIO	VISCUSI	19/11/1960	LIMATOLA	BENEVENTO	82030

fonte: http://burc.regione.campania.it

Ipotesi di flusso dati provenienti dalla regione per decreti regionali CIGS in deroga

I dati richiesti alle regioni relativi ai decreti regionali in materia di CIGS in deroga sono di seguito riportati:

Sezione **Provvedimento Legislativo di riferimento**

La sezione riporta il decreto di riferimento che ha disposto lo stanziamento iniziale (es. 45080/2009)

ANNO	2013
NUMERO	33333

Sezione **Provvedimento regionale**

REGIONE	CAMPANIA
TIPO_PROVVEDIMENTO_REG	DECRETO DIRIGENZIALE
DATA_PROVV_REG	00/00/0000
ANNO_REG	2013
NUMERO_DETERMINA_REG	0000
DESCRIZIONE_REG	ASSESSORATO REGIONE SETTORE ORMEL
VALIDO_DAL	01/05/2013
VALIDO_AL	30/09/2013

Ad ogni provvedimento CIGS sono "collegate" una o più aziende

Sezione **Aziende**

MATRICOLA	1102780586
CODFISC	01079700629
DENOMINAZIONE	OLD ART S.R.L.
FORMA_GIUR	Srl
UNITA_PROD_INDIRIZZO	ZONA PIP- LOCALITA` BADIA
UNITA_PROD_LOCALITA	MONTESARCHIO
UNITA_PROD_PROVINCIA	BENEVENTO
UNITA_PROD_CAP	82016
STIMA_IMPEGNO_MAX	€ 84.031,88
NUMERO_LAVORATORI_BENEFICIARI	18
NUMERO_ORE_DA_EROGARE	9.337
PROTOCOLLO_DOMANDA_INPS	
%FONDI_REG	0%
INDICATORE_REIEZIONE	
MESSAGGIO_REIEZIONE	

Per ogni Azienda e stabilimento in elenco occorre elencare ove possibile i beneficiari della prestazione

Sezione Beneficiari

CODICE FISCALE	NOME	COGNOME	NASCITA	LOCALITA'	PROVINCIA	CAP
MBRMRA67C70A783K	MARIA	AMBROSONE	30/03/1967	MONTESARCHIO	BENEVENTO	82016
BRBRSO60B60F636Q	ROSA	BARBATO	20/02/1960	MONTESARCHIO	BENEVENTO	82016
CSRMMD81M64A783T	MARIAMADDALENA	CASERTA	24/08/1981	MONTESARCHIO	BENEVENTO	82016
CVTGNR73R09C476J	GENNARO	CAVUOTO	09/10/1973	CEPPALONI	BENEVENTO	82010
CTTNMR79L70A783A	ANNAMARIA	CIOTTA	30/07/1979	MONTESARCHIO	BENEVENTO	82016
DLGCML61D46I016B	CARMELA	DEL GIACCO	06/04/1961	MONTESARCHIO	BENEVENTO	82016
DLGPQL63P64I016W	PASQUALINA	DEL GIACCO	24/09/1963	MONTESARCHIO	BENEVENTO	82016
FRRNNA87B58A783X	ANNA	FERRARO	18/02/1987	MONTESARCHIO	BENEVENTO	82016
GLLMLC76E47Z103D	MARIA LUCIA	GALLO	07/05/1976	CERVINARA	AVELLINO	83012
LNNNNT68M50F636S	ANTONIETTA	LANNI	10/08/1968	MONTESARCHIO	BENEVENTO	82016
LNNMRS72P49F839O	MARIA ROSARIA	LANNI	09/09/1972	MONTESARCHIO	BENEVENTO	82016
LTWDRT75C69Z127R	DOROTA	LITWINCZUK	29/03/1975	SAN MARTINO VALLE CAUDINA	AVELLINO	83018
NZZRRT65P06I438H	ROBERTO	NOZZOLINO	06/09/1965	MONTESARCHIO	BENEVENTO	82016
PRNMHL78T16Z112K	MICHELE	PRINCIPE	16/12/1978	MONTESARCHIO	BENEVENTO	82016
RCCGNR68T01I016Q	GENNARO	RICCI	01/12/1968	SAN MARTINO VALLE CAUDINA	AVELLINO	83018
RSSGDU63E12H382B	GUIDO	RUSSO	12/05/1963	MONTESARCHIO	BENEVENTO	82016
VRRNTN87E18A783G	ANTONIO	VARRICCHIONE	18/05/1987	CERVINARA	AVELLINO	83012
ZPPBGI71R22F636G	BIAGIO	ZAPPIELLO	22/10/1971	MONTESARCHIO	BENEVENTO	82016

fonte: http://burc.regione.campania.it

Ipotesi di flusso dati provenienti dalla regione per decreti regionali CIGS in deroga

I dati richiesti alle regioni relativi ai decreti regionali in materia di CIGS in deroga sono di seguito riportati:

Sezione **Provvedimento Legislativo di riferimento**

La sezione riporta il decreto di riferimento che ha disposto lo stanziamento iniziale (es. 45080/2009)

ANNO	2013
NUMERO	33333

Sezione **Provvedimento regionale**

REGIONE	CAMPANIA
TIPO_PROVVEDIMENTO_REG	DECRETO DIRIGENZIALE
DATA_PROVV_REG	00/00/0000
ANNO_REG	2013
NUMERO_DETERMINA_REG	0000
DESCRIZIONE_REG	ASSESSORATO REGIONE SETTORE ORMEL
VALIDO_DAL	01/05/2013
VALIDO_AL	30/09/2013

Ad ogni provvedimento CIGS sono "collegate" una o più aziende

Sezione **Aziende**

MATRICOLA	1103608256
CODFISC	01452780628
DENOMINAZIONE	OMEGA S.R.L.
FORMA_GIUR	Srl
UNITA_PROD_INDIRIZZO	VIA DEI LIGURI BEBIANI n.7
UNITA_PROD_LOCALITA	BENEVENTO
UNITA_PROD_PROVINCIA	BENEVENTO
UNITA_PROD_CAP	82100
STIMA_IMPEGNO_MAX	€ 20.250,00
NUMERO_LAVORATORI_BENEFICIARI	3
NUMERO_ORE_DA_EROGARE	2.250
PROTOCOLLO_DOMANDA_INPS	
%FONDI_REG	0%
INDICATORE_REIEZIONE	
MESSAGGIO_REIEZIONE	

Per ogni Azienda e stabilimento in elenco occorre elencare ove possibile i beneficiari della prestazione

Sezione Beneficiari

CODICE FISCALE	NOME	COGNOME	NASCITA	LOCALITA'	PROVINCIA	CAP
TRNNGL75H59H894R	ANGELA	TARANTO	19/06/1975	BENEVENTO	BENEVENTO	82100
TRNMCL73T55H894T	IMMACOLATA	TARANTO	15/12/1973	SAN GIORGIO DEL SANNIO	BENEVENTO	82018
TRSRFL73B14A783Q	RAFFAELE	TROISI	14/02/1973	BENEVENTO	BENEVENTO	82100

fonte: http://burc.regione.campania.it

Ipotesi di flusso dati provenienti dalla regione per decreti regionali CIGS in deroga

I dati richiesti alle regioni relativi ai decreti regionali in materia di CIGS in deroga sono di seguito riportati:

Sezione **Provvedimento Legislativo di riferimento**

La sezione riporta il decreto di riferimento che ha disposto lo stanziamento iniziale (es. 45080/2009)

ANNO	2013
NUMERO	33333

Sezione **Provvedimento regionale**

REGIONE	CAMPANIA
TIPO_PROVVEDIMENTO_REG	DECRETO DIRIGENZIALE
DATA_PROVV_REG	00/00/0000
ANNO_REG	2013
NUMERO_DETERMINA_REG	0000
DESCRIZIONE_REG	ASSESSORATO REGIONE SETTORE ORMEL
VALIDO_DAL	01/05/2013
VALIDO_AL	30/09/2013

Ad ogni provvedimento CIGS sono "collegate" una o più aziende

Sezione **Aziende**

MATRICOLA	1101920408
CODFISC	00627160625
DENOMINAZIONE	OMOU s.c.a r.l.
FORMA_GIUR	COOPERATIVA
UNITA_PROD_INDIRIZZO	CORSO VITTORIO EMANUELE II N. 39
UNITA_PROD_LOCALITA	SAN LEUCIO DEL SANNIO
UNITA_PROD_PROVINCIA	BENEVENTO
UNITA_PROD_CAP	82010
STIMA_IMPEGNO_MAX	€ 32.079,38
NUMERO_LAVORATORI_BENEFICIARI	4
NUMERO_ORE_DA_EROGARE	3.564
PROTOCOLLO_DOMANDA_INPS	
%FONDI_REG	0%
INDICATORE_REIEZIONE	
MESSAGGIO_REIEZIONE	

Per ogni Azienda e stabilimento in elenco occorre elencare ove possibile i beneficiari della prestazione

Sezione Beneficiari

CODICE FISCALE	NOME	COGNOME	NASCITA	LOCALITA'	PROVINCIA	CAP
CLNTZN75C58Z133V	TIZIANA	CALANDRO	18/03/1975	SAN LEUCIO DEL SANNIO	BENEVENTO	82010
CGLRFL65R13A509W	RAFFAELE	CEGLIA	13/10/1965	SAN MARTINO VALLE CAUDINA	AVELLINO	83018
DNFMRA61A06C557S	MARIO	D'ONOFRIO	06/01/1961	CERVINARA	AVELLINO	83012
FRSGRD51M28C476P	GIRARDO MARIO	FARESE	28/08/1951	CEPPALONI	BENEVENTO	82010

Ipotesi di flusso dati provenienti dalla regione per decreti regionali CIGS in deroga

I dati richiesti alle regioni relativi ai decreti regionali in materia di CIGS in deroga sono di seguito riportati:

Sezione **Provvedimento Legislativo di riferimento**

La sezione riporta il decreto di riferimento che ha disposto lo stanziamento iniziale (es. 45080/2009)

ANNO	2013
NUMERO	33333

Sezione **Provvedimento regionale**

REGIONE	CAMPANIA
TIPO_PROVVEDIMENTO_REG	DECRETO DIRIGENZIALE
DATA_PROVV_REG	00/00/0000
ANNO_REG	2013
NUMERO_DETERMINA_REG	0000
DESCRIZIONE_REG	ASSESSORATO REGIONE SETTORE ORMEL
VALIDO_DAL	01/05/2013
VALIDO_AL	30/09/2013

Ad ogni provvedimento CIGS sono "collegate" una o più aziende

Sezione **Aziende**

MATRICOLA	1102536026
CODFISC	06849180630
DENOMINAZIONE	PAGO BUR CHEASE SPA
FORMA_GIUR	SPA
UNITA_PROD_INDIRIZZO	C.DA PIANA ROMANA-ZONA P.I.P.
UNITA_PROD_LOCALITA	PAGO VEIANO
UNITA_PROD_PROVINCIA	BENEVENTO
UNITA_PROD_CAP	82020
STIMA_IMPEGNO_MAX	€ 7.830,00
NUMERO_LAVORATORI_BENEFICIARI	1
NUMERO_ORE_DA_EROGARE	870
PROTOCOLLO_DOMANDA_INPS	
%FONDI_REG	0%
INDICATORE_REIEZIONE	
MESSAGGIO_REIEZIONE	

Per ogni Azienda e stabilimento in elenco occorre elencare ove possibile i beneficiari della prestazione

Sezione Beneficiari

CODICE FISCALE	NOME	COGNOME	NASCITA	LOCALITA'	PROVINCIA	CAP
DLMGLN57L29E715L	GIULIANO	DEL MAGRO	29/07/1957	LUCCA	LUCCA	55010

fonte: http://burc.regione.campania.it

Ipotesi di flusso dati provenienti dalla regione per decreti regionali CIGS in deroga

I dati richiesti alle regioni relativi ai decreti regionali in materia di CIGS in deroga sono di seguito riportati:

Sezione **Provvedimento Legislativo di riferimento**

La sezione riporta il decreto di riferimento che ha disposto lo stanziamento iniziale (es. 45080/2009)

ANNO	2013
NUMERO	33333

Sezione **Provvedimento regionale**

REGIONE	CAMPANIA
TIPO_PROVVEDIMENTO_REG	DECRETO DIRIGENZIALE
DATA_PROVV_REG	00/00/0000
ANNO_REG	2013
NUMERO_DETERMINA_REG	0000
DESCRIZIONE_REG	ASSESSORATO REGIONE SETTORE ORMEL
VALIDO_DAL	01/05/2013
VALIDO_AL	30/09/2013

Ad ogni provvedimento CIGS sono "collegate" una o più aziende

Sezione **Aziende**

MATRICOLA	1102490456
CODFISC	01319970628
DENOMINAZIONE	PAPER SERVICE SAS
FORMA_GIUR	SAS
UNITA_PROD_INDIRIZZO	VIA CANEPINO SNC
UNITA_PROD_LOCALITA	MORCONE
UNITA_PROD_PROVINCIA	BENEVENTO
UNITA_PROD_CAP	82026
STIMA_IMPEGNO_MAX	€ 30.675,63
NUMERO_LAVORATORI_BENEFICIARI	4
NUMERO_ORE_DA_EROGARE	3.408
PROTOCOLLO_DOMANDA_INPS	
%FONDI_REG	0%
INDICATORE_REIEZIONE	
MESSAGGIO_REIEZIONE	

Per ogni Azienda e stabilimento in elenco occorre elencare ove possibile i beneficiari della prestazione

Sezione Beneficiari

CODICE FISCALE	NOME	COGNOME	NASCITA	LOCALITA'	PROVINCIA	CAP
BLLNNL84A17F717L	ANTONELLO	BOLLELLA	17/01/1984	MORCONE	BENEVENTO	82026
BLLMRA78B11F717X	MAURO	BOLLELLA	11/02/1978	MORCONE	BENEVENTO	82026
GGLNNA88P54A783E	ANNA	GUGLIOTTI	14/09/1988	MORCONE	BENEVENTO	82026
PRLMRA85A23A783G	MARIO	PARLAPIANO	23/01/1985	MORCONE	BENEVENTO	82026
PRRCML72P56I618O	CARMELINA	PORRINO	16/09/1972	MORCONE	BENEVENTO	82026
RNZLNI70R47Z404Q	LINA	RENZETTI	07/10/1970	SASSINORO	BENEVENTO	82026

fonte: http://burc.regione.campania.it

Ipotesi di flusso dati provenienti dalla regione per decreti regionali CIGS in deroga

I dati richiesti alle regioni relativi ai decreti regionali in materia di CIGS in deroga sono di seguito riportati:

Sezione **Provvedimento Legislativo di riferimento**

La sezione riporta il decreto di riferimento che ha disposto lo stanziamento iniziale (es. 45080/2009)

ANNO	2013
NUMERO	33333

Sezione **Provvedimento regionale**

REGIONE	CAMPANIA
TIPO_PROVVEDIMENTO_REG	DECRETO DIRIGENZIALE
DATA_PROVV_REG	00/00/0000
ANNO_REG	2013
NUMERO_DETERMINA_REG	0000
DESCRIZIONE_REG	ASSESSORATO REGIONE SETTORE ORMEL
VALIDO_DAL	01/05/2013
VALIDO_AL	23/08/2013

Ad ogni provvedimento CIGS sono "collegate" una o più aziende

Sezione **Aziende**

MATRICOLA	1103425804
CODFISC	05592761216
DENOMINAZIONE	POWERELSE SERVICES S.R.L.
FORMA_GIUR	Srl
UNITA_PROD_INDIRIZZO	C/DA SAGLIETA
UNITA_PROD_LOCALITA	PADULI
UNITA_PROD_PROVINCIA	BENEVENTO
UNITA_PROD_CAP	82020
STIMA_IMPEGNO_MAX	€ 145.647,00
NUMERO_LAVORATORI_BENEFICIARI	25
NUMERO_ORE_DA_EROGARE	16.183
PROTOCOLLO_DOMANDA_INPS	
%FONDI_REG	0%
INDICATORE_REIEZIONE	
MESSAGGIO_REIEZIONE	

Per ogni Azienda e stabilimento in elenco occorre elencare ove possibile i beneficiari della prestazione

Sezione Beneficiari

CODICE FISCALE	NOME	COGNOME	NASCITA	LOCALITA'	PROVINCIA	CAP
LBNMRM77D59G848G	MIRIAM	ALBINI	19/04/1977	BENEVENTO	BENEVENTO	82100
CLBLCU89E23A783A	LUCA	CALABRESE	23/05/1989	CASALDUNI	BENEVENTO	82027
CSTLGU74P09F839U	LUIGI	CASTIELLO	09/09/1974	AFRAGOLA	NAPOLI	80021
CSTDGI85M31F839A	DIEGO	CASTIGLIONE	31/08/1985	NAPOLI	NAPOLI	80125
DNNCRS89H23A783Y	CHRISTIAN	DE IANNI	23/06/1989	BENEVENTO	BENEVENTO	82100
DMRCRL88P20A783J	CARLO	DE MERCURIO	20/09/1988	SANT' ANGELO A CUPOLO	BENEVENTO	82010
DRIGRD77D03A509C	GERARDO	DI IORIO	03/04/1977	VENTICANO	AVELLINO	83030
DPPNTN60T14H501U	ANTONIO	D'IPPOLITO	14/12/1960	SESSANO DEL MOLISE	ISERNIA	86097
FRGGLC78E18A783N	GIANLUCA	FRAGNITO	18/05/1978	BENEVENTO	BENEVENTO	82100
DNZNTN79M22A783K	ANTONIO	IADANZA	22/08/1979	PIETRELCINA	BENEVENTO	82020
DNZVLR81C12A783S	VALERIO	IADANZA	12/03/1981	PIETRELCINA	BENEVENTO	82020
LMNGLI77L50A228K	GIULIA	LIMONE	10/07/1977	ALTAVILLA IRPINA	AVELLINO	83011
MAIMCL79L29A783U	MARCELLO	MAIO	29/07/1979	SAN GIORGIO DEL SANNIO	BENEVENTO	82018
MRMMRC85L11A783G	MIRCO	MARMORALE	11/07/1985	BENEVENTO	BENEVENTO	82100
MRTGLC88L20A783X	GIANLUCA	MARTINO	20/07/1988	PADULI	BENEVENTO	82020
MSLMRA79M08A783Z	MAURO	MASIELLO	08/08/1979	SANT' ANGELO A CUPOLO	BENEVENTO	82010
MZZRNZ79E17A783F	RENZO	MAZZEO	17/05/1979	PADULI	BENEVENTO	82020
MNCDNC81C24F952D	DOMENICO	MINICOZZI	24/03/1981	PADULI	BENEVENTO	82020
PRRVNI82L31A783H	IVAN	PARRELLA	31/07/1982	PADULI	BENEVENTO	82020
RNLGNN73T12A783G	GIOVANNI	RANALDO	12/12/1973	PADULI	BENEVENTO	82020
RNLNTN64P05G227A	ANTONIO	RANALDO	05/09/1964	PADULI	BENEVENTO	82020
RSSMRC76D17A783K	MARCO	RUSSO	17/04/1976	PIETRELCINA	BENEVENTO	82020
TTNMRA87B16A783R	MARIO	TITONE	16/02/1987	SAN GIORGIO DEL SANNIO	BENEVENTO	82018
VRRGCM83S29E716W	GIACOMO	VARRICCHIO	29/11/1983	CEPPALONI	BENEVENTO	82010
ZNNVLR77A06A783O	VALERIO	ZANONE	06/01/1977	SAN GIORGIO DEL SANNIO	BENEVENTO	82018

fonte: http://burc.regione.campania.it

Ipotesi di flusso dati provenienti dalla regione per decreti regionali CIGS in deroga

I dati richiesti alle regioni relativi ai decreti regionali in materia di CIGS in deroga sono di seguito riportati:

Sezione **Provvedimento Legislativo di riferimento**

La sezione riporta il decreto di riferimento che ha disposto lo stanziamento iniziale (es. 45080/2009)

ANNO	2013
NUMERO	33333

Sezione **Provvedimento regionale**

REGIONE	CAMPANIA
TIPO_PROVVEDIMENTO_REG	DECRETO DIRIGENZIALE
DATA_PROVV_REG	00/00/0000
ANNO_REG	2013
NUMERO_DETERMINA_REG	0000
DESCRIZIONE_REG	ASSESSORATO REGIONE SETTORE ORMEL
VALIDO_DAL	10/06/2013
VALIDO_AL	30/09/2013

Ad ogni provvedimento CIGS sono "collegate" una o più aziende

Sezione **Aziende**

MATRICOLA	1100811608
CODFISC	00161030622
DENOMINAZIONE	PRE. SAC. SRL
FORMA_GIUR	Srl
UNITA_PROD_INDIRIZZO	ZONA INDUSTRIALE Z/5 PONTE VALENTINO
UNITA_PROD_LOCALITA	BENEVENTO
UNITA_PROD_PROVINCIA	BENEVENTO
UNITA_PROD_CAP	82100
STIMA_IMPEGNO_MAX	€ 44.730,00
NUMERO_LAVORATORI_BENEFICIARI	11
NUMERO_ORE_DA_EROGARE	4.970
PROTOCOLLO_DOMANDA_INPS	
%FONDI_REG	0%
INDICATORE_REIEZIONE	
MESSAGGIO_REIEZIONE	

Per ogni Azienda e stabilimento in elenco occorre elencare ove possibile i beneficiari della prestazione

Sezione Beneficiari

CODICE FISCALE	NOME	COGNOME	NASCITA	LOCALITA'	PROVINCIA	CAP
BRNRFL73E29A783G	RAFFAELE	BRUNO	29/05/1973	BENEVENTO	BENEVENTO	82100
DLCVCN73M05A783P	VINCENZO	DE LUCA	05/08/1973	BENEVENTO	BENEVENTO	82100
DPLGPP87S28Z133O	GIUSEPPE	DE PALMA	28/11/1987	PAGO VEIANO	BENEVENTO	82020
FRTGNN54H03A783A	GIOVANNI	FIORETTI	03/06/1954	BENEVENTO	BENEVENTO	82100
LPPGPP54C20H898V	GIUSEPPE	LEPPA	20/03/1954	BENEVENTO	BENEVENTO	82100
MRTSMN84P02A783F	SIMONE	MARTONE	02/09/1984	BENEVENTO	BENEVENTO	82100
MZZLSN74S08A783E	ALESSANDRO	MAZZEI	08/11/1974	SAN NICOLA MANFREDI	BENEVENTO	82010
PLTNTN57C02A783A	ANTONIO	POLITANO	02/03/1957	BENEVENTO	BENEVENTO	82100
SCCGPP72A57A783N	GIUSEPPINA	SACCOMANNO	17/01/1972	BENEVENTO	BENEVENTO	82100
SSLRRT74B07A662M	ROBERTO	SISILLO	07/02/1974	BONEA	BENEVENTO	82013
TDRNTN55S10A330E	ANTONIO	TODERICO	10/11/1955	APOLLOSA	BENEVENTO	82030

Ipotesi di flusso dati provenienti dalla regione per decreti regionali CIGS in deroga

I dati richiesti alle regioni relativi ai decreti regionali in materia di CIGS in deroga sono di seguito riportati:

Sezione **Provvedimento Legislativo di riferimento**

La sezione riporta il decreto di riferimento che ha disposto lo stanziamento iniziale (es. 45080/2009)

ANNO	2013
NUMERO	33333

Sezione **Provvedimento regionale**

REGIONE	CAMPANIA
TIPO_PROVVEDIMENTO_REG	DECRETO DIRIGENZIALE
DATA_PROVV_REG	00/00/0000
ANNO_REG	2013
NUMERO_DETERMINA_REG	0000
DESCRIZIONE_REG	ASSESSORATO REGIONE SETTORE ORMEL
VALIDO_DAL	01/05/2013
VALIDO_AL	30/09/2013

Ad ogni provvedimento CIGS sono "collegate" una o più aziende

Sezione **Aziende**

MATRICOLA	1101437025
CODFISC	00255560625
DENOMINAZIONE	QUATTRO EFFE SRL
FORMA_GIUR	Srl
UNITA_PROD_INDIRIZZO	CONTRADA CAPUTO
UNITA_PROD_LOCALITA	MOLINARA
UNITA_PROD_PROVINCIA	BENEVENTO
UNITA_PROD_CAP	82020
STIMA_IMPEGNO_MAX	€ 46.800,00
NUMERO_LAVORATORI_BENEFICIARI	11
NUMERO_ORE_DA_EROGARE	5.200
PROTOCOLLO_DOMANDA_INPS	
%FONDI_REG	0%
INDICATORE_REIEZIONE	
MESSAGGIO_REIEZIONE	

Per ogni Azienda e stabilimento in elenco occorre elencare ove possibile i beneficiari della prestazione

Sezione Beneficiari

CODICE FISCALE	NOME	COGNOME	NASCITA	LOCALITA'	PROVINCIA	CAP
BRRMSM68M22H984Y	MASSIMO	BORRILLO	22/08/1968	SAN MARCO DEI CAVOTI	BENEVENTO	82029
CHFDNT83R08A783S	DONATO	CHIAFARI	08/10/1983	MOLINARA	BENEVENTO	82020
CRCRNT64M07F287Q	RENATO	CIROCCO	07/08/1964	MOLINARA	BENEVENTO	82020
CRCGZL70H65A783W	GRAZIELLA	CIROCCO	25/06/1970	MOLINARA	BENEVENTO	82020
CRCGNN68P17Z133P	GIOVANNI	CIROCCO	17/09/1968	MOLINARA	BENEVENTO	82020
CRCDNT72E10Z133E	DONATO	CIROCCO	10/05/1972	MOLINARA	BENEVENTO	82020
DLVDVD75C23C352V	DAVIDE	DEL VECCHIO	23/03/1975	MOLINARA	BENEVENTO	82020
DSTRCC69E10F287D	ROCCO	DI STASIO	10/05/1969	MOLINARA	BENEVENTO	82020
MNLMMC63S17F287U	MARIO MICHELE	EMANUELE	17/11/1963	MOLINARA	BENEVENTO	82020
MRCNNF57P15H898N	ANTONIO FERDINANDO	MERCORELLA	15/09/1957	SAN GIORGIO LA MOLARA	BENEVENTO	82020
PRLDRA74T21A783A	DARIO	PARLETTA	21/12/1974	SAN MARCO DEI CAVOTI	BENEVENTO	82029

fonte: http://burc.regione.campania.it

Ipotesi di flusso dati provenienti dalla regione per decreti regionali CIGS in deroga

I dati richiesti alle regioni relativi ai decreti regionali in materia di CIGS in deroga sono di seguito riportati:

Sezione **Provvedimento Legislativo di riferimento**

La sezione riporta il decreto di riferimento che ha disposto lo stanziamento iniziale (es. 45080/2009)

ANNO	2013
NUMERO	33333

Sezione **Provvedimento regionale**

REGIONE	CAMPANIA
TIPO_PROVVEDIMENTO_REG	DECRETO DIRIGENZIALE
DATA_PROVV_REG	00/00/0000
ANNO_REG	2013
NUMERO_DETERMINA_REG	0000
DESCRIZIONE_REG	ASSESSORATO REGIONE SETTORE ORMEL
VALIDO_DAL	01/05/2013
VALIDO_AL	30/09/2013

Ad ogni provvedimento CIGS sono "collegate" una o più aziende

Sezione **Aziende**

MATRICOLA	1103255180
CODFISC	01357120623
DENOMINAZIONE	SAN VALENTINO SOCIETA` COOPERATIVA SOCIALE
FORMA_GIUR	COOPERATIVA
UNITA_PROD_INDIRIZZO	Z.I. C.DA PONTE VALENTINO EX PAL. ASI
UNITA_PROD_LOCALITA	BENEVENTO
UNITA_PROD_PROVINCIA	BENEVENTO
UNITA_PROD_CAP	82100
STIMA_IMPEGNO_MAX	€ 658.665,00
NUMERO_LAVORATORI_BENEFICIARI	95
NUMERO_ORE_DA_EROGARE	82.333
PROTOCOLLO_DOMANDA_INPS	
%FONDI_REG	0%
INDICATORE_REIEZIONE	
MESSAGGIO_REIEZIONE	

Per ogni Azienda e stabilimento in elenco occorre elencare ove possibile i beneficiari della prestazione

Sezione Beneficiari

CODICE FISCALE	NOME	COGNOME	NASCITA	LOCALITA'	PROVINCIA	CAP
LTRCMN73L16A783G	CARMINE	ALTARELLI	16/07/1973	MONTESARCHIO	BENEVENTO	82016
BRBGPP79B25A783K	GIUSEPPE	BARBATO	25/02/1979	MONTESARCHIO	BENEVENTO	82016
BRBNTN84S17A783M	ANTONIO	BARBATO	17/11/1984	PADULI	BENEVENTO	82020
BRBMHL67C45L086G	MICHELINA	BARBIERI	05/03/1967	TELESE	BENEVENTO	82037
BSFLCU89R17F839N	LUCA	BISOFFI	17/10/1989	PAOLISI	BENEVENTO	82011
BFFLTT63C68G494N	LUCIETTA	BOFFA	28/03/1963	PESCO SANNITA	BENEVENTO	82020
BNLGRD66A12A783Q	GERARDO	BONIELLO	12/01/1966	MONTESARCHIO	BENEVENTO	82016
BVOGLC71S24A783N	GIANLUCA	BOVIO	24/11/1971	BENEVENTO	BENEVENTO	82100
CLVGLC75L04A783B	GIANLUCA	CALVANESE	04/07/1975	BENEVENTO	BENEVENTO	82100
CMPSVT72T21A783E	SALVATORE	CAMPANELLA	21/12/1972	BENEVENTO	BENEVENTO	82100
CMPFNC75A13A783G	FRANCESCO	CAMPOBASSO	13/01/1975	MONTESARCHIO	BENEVENTO	82016
CPRRTI63D46A783N	RITA	CAPORASO	06/04/1963	CASTELPOTO	BENEVENTO	82030
CPPNTN60R23F636D	ANTONIO	CAPPUCCIO	23/10/1960	MONTESARCHIO	BENEVENTO	82016
CTLNNL73M57A783I	ANTONELLA	CATALANO	17/08/1973	BENEVENTO	BENEVENTO	82100
CMPSVT84M30A783O	SALVATORE	CIAMPINO	30/08/1984	BENEVENTO	BENEVENTO	82100
CRCDNL80S03A783B	DANIELE	CIRIACO	03/11/1980	PANNARANO	BENEVENTO	82017
CTLNLM57R66I145B	ANGELA MARIA	CUTILLO	26/10/1957	SAN SALVATORE TELESINO	BENEVENTO	82030
DLELSE62E02Z614F	ELIAS	D' ELIA	02/05/1962	BENEVENTO	BENEVENTO	82100
DLSDVD85S02A783P	DAVIDE	D'ALESSIO	02/11/1985	ROCCABASCERANA	AVELLINO	83016
DNGNTN61C26D469W	ANTONIO	DE ANGELIS	26/03/1961	FAICCHIO	BENEVENTO	82030
DSESRG59L23I277I	SERGIO	DE IASIO	23/07/1959	SANT' ANGELO A CUPOLO	BENEVENTO	82010
DLCMSM86A21A783P	MASSIMO	DE LUCA	21/01/1986	MONTESARCHIO	BENEVENTO	82016
DMZCML80C26A783Q	CARMELO	DE MIZIO	26/03/1980	MONTESARCHIO	BENEVENTO	82016
DLLNTN80L02F839I	ANTONIO	DELLO RUSSO	02/07/1980	MONTESARCHIO	BENEVENTO	82016
DBSVTI69C61I145T	VITA	DI BIASE	21/03/1969	SAN SALVATORE TELESINO	BENEVENTO	82030
DGIRRT65T07C250K	ROBERTO	DI GIOIA	07/12/1965	CASTELPOTO	BENEVENTO	82030

fonte: http://burc.regione.campania.it

DNDMDL78E50A783Z	MADDALENA	DONADIO	10/05/1978	SANT' ANGELO A CUPOLO	BENEVENTO	82010
DNDNRT74T45A783V	ANNARITA	DONADIO	05/12/1974	SANT' ANGELO A CUPOLO	BENEVENTO	82010
FRRFNC74H23F839E	FRANCESCO	FERRARO	23/06/1974	MONTESARCHIO	BENEVENTO	82016
FRGMNL82A44A783Z	MANUELA	FORGIONE	04/01/1982	BENEVENTO	BENEVENTO	82100
FRNMRC83D29A783A	MARCO	FRANGIOSA	29/04/1983	PIETRELCINA	BENEVENTO	82020
FRNBNT75B07A783F	BENITO	FRANZESE	07/02/1975	PADULI	BENEVENTO	82020
GGLDNT83A04A783B	DONATO	GAGLIARDE	04/01/1983	PAGO VEIANO	BENEVENTO	82020
GGLSVT79M20A783V	SALVATORE	GAGLIARDE	20/08/1979	PAGO VEIANO	BENEVENTO	82020
GNGGCR62E20A783C	GIANCARLO	GIANGREGORIO	20/05/1962	BENEVENTO	BENEVENTO	82100
GRGGPP55S06A783S	GIUSEPPE	GIORGIONE	06/11/1955	BENEVENTO	BENEVENTO	82100
GRRDMN62A30G631Q	DAMIANO	GIRARDI	30/01/1962	PIETRELCINA	BENEVENTO	82020
GLNNDR78P12F839J	ANDREA	GIUALIANO	12/09/1978	SAN GIORGIO DEL SANNIO	BENEVENTO	82018
GLNMRA89A03F839U	MARIO	GIULIANO	03/01/1989	SAN GIORGIO DEL SANNIO	BENEVENTO	82018
GRMMHL82R02A783A	MICHELE	GRAMAZIO	02/10/1982	BENEVENTO	BENEVENTO	82100
CVLGPP61E14F557Z	GIUSEPPE	IACOVIELLO	14/05/1961	BENEVENTO	BENEVENTO	82100
RRSGNE66H07A783Y	EUGENIO	IARRUSSO	07/06/1966	SANT' ANGELO A CUPOLO	BENEVENTO	82010
NTRNTN76P01A783P	ANTONIO	INTORCIA	01/09/1976	BENEVENTO	BENEVENTO	82100
DCIPQL89D22I197G	PASQUALE	IODICE	22/04/1989	BONEA	BENEVENTO	82013
LCCGNN78A13A783M	GIOVANNI	IULIUCCI	13/01/1978	MONTESARCHIO	BENEVENTO	82016
LMPMSM72A26A783U	MASSIMO	LAMPARELLI	26/01/1972	BENEVENTO	BENEVENTO	82100
LNZNTN78M07A783Q	ANTONIO	LANZARA	07/08/1978	BENEVENTO	BENEVENTO	82100
LPRCSM65L21A783H	COSIMO	LEPORE	21/07/1965	BENEVENTO	BENEVENTO	82100
LCCSVT74S05A783G	SALVATORE	LICCIARDELLO	05/11/1974	PESCO SANNITA	BENEVENTO	82020
LMNRFL51L12G227B	RAFFAELE	LIMONGELLI	12/07/1951	PADULI	BENEVENTO	82020
LMBGPP66C10A783W	GIUSEPPE	LOMBARDO	10/03/1966	MONTESARCHIO	BENEVENTO	82016
LMBNTN78D04A783Z	ANTONIO	LOMBARDO	04/04/1978	MONTESARCHIO	BENEVENTO	82016
LNGLSN78R21A783F	ALESSANDRO	LUONGO	21/10/1978	BENEVENTO	BENEVENTO	82100
MDDTMS65S62A783C	TOMMASINA	MADDALONI	22/11/1965	LIMATOLA	BENEVENTO	82030

fonte: http://burc.regione.campania.it

MNCMRT84H18A783L	UMBERTO	MANCANIELLO	18/06/1984	BENEVENTO	BENEVENTO	82100
MRTNTN74L16A783G	ANTONIO	MARTINO	16/07/1974	BENEVENTO	BENEVENTO	82100
MSCNTN82E15A783B	ANTONIO	MASCOLINO	15/05/1982	BENEVENTO	BENEVENTO	82100
MSSRRT60A07B371K	ROBERTO	MASSARO	07/01/1960	MONTESARCHIO	BENEVENTO	82016
MZZRSO63R50I049T	ROSA	MAZZARELLA	10/10/1963	SAN NAZZARO	BENEVENTO	82018
MZZLCU78R03A783S	LUCA	MAZZEO	03/10/1978	PADULI	BENEVENTO	82020
MZZSRA75T43A783P	SARA	MAZZONE	03/12/1975	BENEVENTO	BENEVENTO	82100
MSSMGH62E63G227V	MARGHERITA	MESSERE	23/05/1962	PADULI	BENEVENTO	82020
MCCLGU65D09A783V	LUIGI	MICCO	09/04/1965	BENEVENTO	BENEVENTO	82100
MTTFNC56S21I002V	FRANCESCO	MOTTOLA	21/11/1956	SAN MARTINO SANNITA	BENEVENTO	82010
MCCGST74B09C250N	GIUSTO	MUCCIO	09/02/1974	CASTELPOTO	BENEVENTO	82030
MNNLGU68P09A783U	LUIGI	MUNNO	09/09/1968	BENEVENTO	BENEVENTO	82100
NRDCSM52T21F636J	COSIMO	NARDONE	21/12/1952	MONTESARCHIO	BENEVENTO	82016
NRDNGL64S15B444V	ANGELO	NARDONE	15/11/1964	CALVI	BENEVENTO	82018
RSLPMP68R31A783O	POMPEO	ORSILLO	31/10/1968	BENEVENTO	BENEVENTO	82100
PPPGLC84C26A783G	GIANLUCA	PAPPANO	26/03/1984	BENEVENTO	BENEVENTO	82100
PRNMHL58C02F636T	MICHELE	PARENTE	02/03/1958	MONTESARCHIO	BENEVENTO	82016
PRSRRT58E20A783L	ROBERTO	PARISIO	20/05/1958	BENEVENTO	BENEVENTO	82100
PPCVCN49H23A783I	VINCENZO	PEPICIELLO	23/06/1949	BENEVENTO	BENEVENTO	82100
PRRGPP87E29Z114P	GIUSEPPE	PERROTTA	29/05/1987	BUCCIANO	BENEVENTO	82010
PSCGPP71A11A783Y	GIUSEPPE	PISCOPO	11/01/1971	BENEVENTO	BENEVENTO	82100
PRZGRG80M14A509O	GIORGIO	PREZIOSI	14/08/1980	BENEVENTO	BENEVENTO	82100
PZUGNN86L18A783I	GIOVANNI	PUZIO	18/07/1986	BENEVENTO	BENEVENTO	82100
QRNNDR65R08A783D	ANDREA	QUARANTIELLO	08/10/1965	SANT' ANGELO A CUPOLO	BENEVENTO	82010
RNLNCL62R13G227N	NICOLA	RANALDO	13/10/1962	PADULI	BENEVENTO	82020
RSSDNC87C05A783J	DOMENICO	RUSSO	05/03/1987	SAN LEUCIO DEL SANNIO	BENEVENTO	82010
RSSVCN66B25A783P	VINCENZO	RUSSO	25/02/1966	BONEA	BENEVENTO	82013
SRVNZE82A13A783L	ENZO	SERVODIO	13/01/1982	MONTESARCHIO	BENEVENTO	82016

fonte: http://burc.regione.campania.it

SFRNGL57M11A783F	ANGELO	SFERRUZZI	11/08/1957	BENEVENTO	BENEVENTO	82100
SRRLSN72E24A783O	ALESSANDRO	SORRENTINO	24/05/1972	BENEVENTO	BENEVENTO	82100
SPRGRD87R23A783X	GERARDO	SPARANDEO	23/10/1987	BENEVENTO	BENEVENTO	82100
TRNCLD82R02A783W	CLAUDIO	TORNUSCIOLO	02/10/1982	SANT' ANGELO A CUPOLO	BENEVENTO	82010
TRTBGI79B23A783G	BIAGIO	TRETOLA	23/02/1979	BENEVENTO	BENEVENTO	82100
CCUTRN56A03H894E	OTTORINO SERGIO	UCCI	03/01/1956	SAN GIORGIO DEL SANNIO	BENEVENTO	82018
VLLNTN66L31A783V	ANTONIO	VALLONE	31/07/1966	BENEVENTO	BENEVENTO	82100
VCRMRA75M31A783L	MARIO	VICARIO	31/08/1975	BENEVENTO	BENEVENTO	82100
VGLLRM68P18A783Z	ELIO CARMINE	VIGLIONE	19/08/1968	APOLLOSA	BENEVENTO	82030
VLPCSM67E14A783T	COSIMO	VOLPICELLI	14/05/1967	BENEVENTO	BENEVENTO	82100
ZMPRSR70C01F636O	ROSARIO	ZAMPARANO	01/03/1970	MONTESARCHIO	BENEVENTO	82016
ZRRNGL67H18A783W	ANGELO	ZARRO	18/06/1967	SANT' ANGELO A CUPOLO	BENEVENTO	82010
ZNOCSM81C24A783L	COSIMO	ZOINO	24/03/1981	BENEVENTO	BENEVENTO	82100

fonte: http://burc.regione.campania.it

Ipotesi di flusso dati provenienti dalla regione per decreti regionali CIGS in deroga

I dati richiesti alle regioni relativi ai decreti regionali in materia di CIGS in deroga sono di seguito riportati:

Sezione **Provvedimento Legislativo di riferimento**

La sezione riporta il decreto di riferimento che ha disposto lo stanziamento iniziale (es. 45080/2009)

ANNO	2013
NUMERO	33333

Sezione **Provvedimento regionale**

REGIONE	CAMPANIA
TIPO_PROVVEDIMENTO_REG	DECRETO DIRIGENZIALE
DATA_PROVV_REG	00/00/0000
ANNO_REG	2013
NUMERO_DETERMINA_REG	0000
DESCRIZIONE_REG	ASSESSORATO REGIONE SETTORE ORMEL
VALIDO_DAL	01/05/2013
VALIDO_AL	30/09/2013

Ad ogni provvedimento CIGS sono "collegate" una o più aziende

Sezione **Aziende**

MATRICOLA	1100068996
CODFISC	00035100627
DENOMINAZIONE	SAVIA DI BOCCACCINO BERNARDO & C. S.A.S.
FORMA_GIUR	SAS
UNITA_PROD_INDIRIZZO	VIA TRAIANO 26 - 32
UNITA_PROD_LOCALITA	BENEVENTO
UNITA_PROD_PROVINCIA	BENEVENTO
UNITA_PROD_CAP	82100
STIMA_IMPEGNO_MAX	€ 19.479,38
NUMERO_LAVORATORI_BENEFICIARI	5
NUMERO_ORE_DA_EROGARE	2.164
PROTOCOLLO_DOMANDA_INPS	
%FONDI_REG	0%
INDICATORE_REIEZIONE	
MESSAGGIO_REIEZIONE	

Per ogni Azienda e stabilimento in elenco occorre elencare ove possibile i beneficiari della prestazione

Sezione Beneficiari

CODICE FISCALE	NOME	COGNOME	NASCITA	LOCALITA'	PROVINCIA	CAP
BCCNTN75B16F839D	ANTONIO	BOCCACCINO	16/02/1975	BENEVENTO	BENEVENTO	82100
FRGNTN55D23A783V	ANTONIO	FORGIONE	23/04/1955	BENEVENTO	BENEVENTO	82100
GRNSVT62A04C525A	SALVATORE	GUARINO	04/01/1962	CERRETO SANNITA	BENEVENTO	82032
MRAPMP52A28A783X	POMPEO	MAURO	28/01/1952	BENEVENTO	BENEVENTO	82100
VTLPQL66L06F839X	PASQUALE	VITALE	06/07/1966	BENEVENTO	BENEVENTO	82100

fonte: http://burc.regione.campania.it

Ipotesi di flusso dati provenienti dalla regione per decreti regionali CIGS in deroga

I dati richiesti alle regioni relativi ai decreti regionali in materia di CIGS in deroga sono di seguito riportati:

Sezione **Provvedimento Legislativo di riferimento**

La sezione riporta il decreto di riferimento che ha disposto lo stanziamento iniziale (es. 45080/2009)

ANNO	2013
NUMERO	33333

Sezione **Provvedimento regionale**

REGIONE	CAMPANIA
TIPO_PROVVEDIMENTO_REG	DECRETO DIRIGENZIALE
DATA_PROVV_REG	00/00/0000
ANNO_REG	2013
NUMERO_DETERMINA_REG	0000
DESCRIZIONE_REG	ASSESSORATO REGIONE SETTORE ORMEL
VALIDO_DAL	01/05/2013
VALIDO_AL	30/06/2013

Ad ogni provvedimento CIGS sono "collegate" una o più aziende

Sezione **Aziende**

MATRICOLA	1103557433
CODFISC	01440220620
DENOMINAZIONE	SEIEMME S.R.L.
FORMA_GIUR	Srl
UNITA_PROD_INDIRIZZO	VIA PIANA - ZONA INDUSTRIALE SNC
UNITA_PROD_LOCALITA	MORCONE
UNITA_PROD_PROVINCIA	BENEVENTO
UNITA_PROD_CAP	82026
STIMA_IMPEGNO_MAX	€ 4.024,00
NUMERO_LAVORATORI_BENEFICIARI	1
NUMERO_ORE_DA_EROGARE	503
PROTOCOLLO_DOMANDA_INPS	
%FONDI_REG	0%
INDICATORE_REIEZIONE	
MESSAGGIO_REIEZIONE	

Per ogni Azienda e stabilimento in elenco occorre elencare ove possibile i beneficiari della prestazione

Sezione Beneficiari

CODICE FISCALE	NOME	COGNOME	NASCITA	LOCALITA'	PROVINCIA	CAP
MSTDNC76S08A783F	DOMENICO	MASTROGIACOMO	08/11/1976	MORCONE	BENEVENTO	82026

Ipotesi di flusso dati provenienti dalla regione per decreti regionali CIGS in deroga

I dati richiesti alle regioni relativi ai decreti regionali in materia di CIGS in deroga sono di seguito riportati:

Sezione **Provvedimento Legislativo di riferimento**

La sezione riporta il decreto di riferimento che ha disposto lo stanziamento iniziale (es. 45080/2009)

ANNO	2013
NUMERO	33333

Sezione **Provvedimento regionale**

REGIONE	CAMPANIA
TIPO_PROVVEDIMENTO_REG	DECRETO DIRIGENZIALE
DATA_PROVV_REG	00/00/0000
ANNO_REG	2013
NUMERO_DETERMINA_REG	0000
DESCRIZIONE_REG	ASSESSORATO REGIONE SETTORE ORMEL
VALIDO_DAL	01/03/2013
VALIDO_AL	15/07/2013

Ad ogni provvedimento CIGS sono "collegate" una o più aziende

Sezione **Aziende**

MATRICOLA	1102387516
CODFISC	01045500624
DENOMINAZIONE	SI.DER.MAR. S.R.L.
FORMA_GIUR	Srl
UNITA_PROD_INDIRIZZO	VIA CAMPITIELLO SNC
UNITA_PROD_LOCALITA	LIMATOLA
UNITA_PROD_PROVINCIA	BENEVENTO
UNITA_PROD_CAP	82030
STIMA_IMPEGNO_MAX	€ 27.900,00
NUMERO_LAVORATORI_BENEFICIARI	5
NUMERO_ORE_DA_EROGARE	3.100
PROTOCOLLO_DOMANDA_INPS	
%FONDI_REG	0%
INDICATORE_REIEZIONE	
MESSAGGIO_REIEZIONE	

Per ogni Azienda e stabilimento in elenco occorre elencare ove possibile i beneficiari della prestazione

Sezione Beneficiari

CODICE FISCALE	NOME	COGNOME	NASCITA	LOCALITA'	PROVINCIA	CAP
RGSLSN67S20E589P	ALESSANDRO	ARAGOSA	20/11/1967	LIMATOLA	BENEVENTO	82030
RGSGNN72B28B963K	GIOVANNI	ARAGOSA	28/02/1972	LIMATOLA	BENEVENTO	82030
DFNDNC51D11L591I	DOMENICO	DI FONSO	11/04/1951	LIMATOLA	BENEVENTO	82030
MRTPQL76M29E589J	PASQUALE	MAROTTA	29/08/1976	LIMATOLA	BENEVENTO	82030
MRTGPP49S27E589M	GIUSEPPE	MAROTTA	27/11/1949	LIMATOLA	BENEVENTO	82030

fonte: http://burc.regione.campania.it

Ipotesi di flusso dati provenienti dalla regione per decreti regionali CIGS in deroga

I dati richiesti alle regioni relativi ai decreti regionali in materia di CIGS in deroga sono di seguito riportati:

Sezione **Provvedimento Legislativo di riferimento**

La sezione riporta il decreto di riferimento che ha disposto lo stanziamento iniziale (es. 45080/2009)

ANNO	2013
NUMERO	33333

Sezione **Provvedimento regionale**

REGIONE	CAMPANIA
TIPO_PROVVEDIMENTO_REG	DECRETO DIRIGENZIALE
DATA_PROVV_REG	00/00/0000
ANNO_REG	2013
NUMERO_DETERMINA_REG	0000
DESCRIZIONE_REG	ASSESSORATO REGIONE SETTORE ORMEL
VALIDO_DAL	01/05/2013
VALIDO_AL	30/09/2013

Ad ogni provvedimento CIGS sono "collegate" una o più aziende

Sezione **Aziende**

MATRICOLA	1100084857
CODFISC	01166170629
DENOMINAZIONE	SIDERSAN SPA
FORMA_GIUR	SPA
UNITA_PROD_INDIRIZZO	VIA VALFORTORE, 2
UNITA_PROD_LOCALITA	BENEVENTO
UNITA_PROD_PROVINCIA	BENEVENTO
UNITA_PROD_CAP	82100
STIMA_IMPEGNO_MAX	€ 27.427,50
NUMERO_LAVORATORI_BENEFICIARI	5
NUMERO_ORE_DA_EROGARE	3.048
PROTOCOLLO_DOMANDA_INPS	
%FONDI_REG	0%
INDICATORE_REIEZIONE	
MESSAGGIO_REIEZIONE	

Per ogni Azienda e stabilimento in elenco occorre elencare ove possibile i beneficiari della prestazione

Sezione Beneficiari

CODICE FISCALE	NOME	COGNOME	NASCITA	LOCALITA'	PROVINCIA	CAP
CGNMHL69R49A783E	MICHELA	CAGNALE	09/10/1969	BENEVENTO	BENEVENTO	82100
CMPGNN72H63A783K	GIOVANNA	CIAMPA	23/06/1972	BENEVENTO	BENEVENTO	82100
CRRMNT63H15D644F	MENNATO	CORRADO	15/06/1963	FOGLIANISE	BENEVENTO	82030
SPSDVD72C18C495C	DAVIDE	ESPOSITO	18/03/1972	SAN GIORGIO A CREMANO	NAPOLI	80046
FCCMSM75B11D643E	MASSIMO	FIOCCO	11/02/1975	APICE	BENEVENTO	82021
GNGGNR71D07B267B	GENNARINO	GIANGREGORIO	07/04/1971	BUONALBERGO	BENEVENTO	82020
GRRMSM76H15A783G	MASSIMO	GIRARDI	15/06/1976	PIETRELCINA	BENEVENTO	82020
NNLCMN77L23A783J	CARMINE	IANNELLI	23/07/1977	BENEVENTO	BENEVENTO	82100
NNCLVE54S15C280S	ELVIO	IANNUCCI	15/11/1954	TELESE	BENEVENTO	82037
RIOSVT74C02A783H	SALVATORE	IORIO	02/03/1974	PAUPISI	BENEVENTO	82030
MRNTTR65B11H703B	ETTORE	MARINO	11/02/1965	SALERNO	SALERNO	84127
MRTPRL84M05A783N	PIETRO ALESSANDRO	MARTONE	05/08/1984	CIRCELLO	BENEVENTO	82020
MTSMNN84A58Z114V	MARIA ANNA	MOTISI	18/01/1984	FOGLIANISE	BENEVENTO	82030
PRTNTN65A11A328U	ANTONIO	PRETE	11/01/1965	APICE	BENEVENTO	82021
RNNNGL68M27G283K	ANGELO	RAINONE	27/08/1968	PALMA CAMPANIA	NAPOLI	80036
SRRVCN58P06A783R	VINCENZO	SARRACINO	06/09/1958	SANT' ANGELO A CUPOLO	BENEVENTO	82010
TTESRG66T04Z133X	SERGIO	TETA	04/12/1966	VENTICANO	AVELLINO	83030
ZMPGNN54L28D644U	GIOVANNI	ZAMPELLI	28/07/1954	FOGLIANISE	BENEVENTO	82030
ZRLFNN67L27B267A	FERNANDO	ZERILLO	27/07/1967	BENEVENTO	BENEVENTO	82100
ZTTNTN71C12L254Z	ANTONIO	ZOTTI	12/03/1971	TORRECUSO	BENEVENTO	82030

Ipotesi di flusso dati provenienti dalla regione per decreti regionali CIGS in deroga

I dati richiesti alle regioni relativi ai decreti regionali in materia di CIGS in deroga sono di seguito riportati:

Sezione **Provvedimento Legislativo di riferimento**

La sezione riporta il decreto di riferimento che ha disposto lo stanziamento iniziale (es. 45080/2009)

ANNO	2013
NUMERO	33333

Sezione **Provvedimento regionale**

REGIONE	CAMPANIA
TIPO_PROVVEDIMENTO_REG	DECRETO DIRIGENZIALE
DATA_PROVV_REG	00/00/0000
ANNO_REG	2013
NUMERO_DETERMINA_REG	0000
DESCRIZIONE_REG	ASSESSORATO REGIONE SETTORE ORMEL
VALIDO_DAL	02/05/2013
VALIDO_AL	30/09/2013

Ad ogni provvedimento CIGS sono "collegate" una o più aziende

Sezione **Aziende**

MATRICOLA	1103847260
CODFISC	01174220622
DENOMINAZIONE	SIMAR S.R.L.
FORMA_GIUR	Srl
UNITA_PROD_INDIRIZZO	PIAZZA VITTORIA COLONNA SNC
UNITA_PROD_LOCALITA	BENEVENTO
UNITA_PROD_PROVINCIA	BENEVENTO
UNITA_PROD_CAP	82100
STIMA_IMPEGNO_MAX	€ 15.642,00
NUMERO_LAVORATORI_BENEFICIARI	4
NUMERO_ORE_DA_EROGARE	1.738
PROTOCOLLO_DOMANDA_INPS	
%FONDI_REG	0%
INDICATORE_REIEZIONE	
MESSAGGIO_REIEZIONE	

Per ogni Azienda e stabilimento in elenco occorre elencare ove possibile i beneficiari della prestazione

Sezione Beneficiari

CODICE FISCALE	NOME	COGNOME	NASCITA	LOCALITA'	PROVINCIA	CAP
BTALSN75P04A783S	ALESSANDRO	ABETE	04/09/1975	BENEVENTO	BENEVENTO	82100
CNALGU67P24A783D	LUIGI	AUCONE	24/09/1967	BENEVENTO	BENEVENTO	82100
CRRGCR71C28A783E	GIANCARLO	CORRADINO	28/03/1971	BENEVENTO	BENEVENTO	82100
PPADNL82R21A783M	DANIELE	PAPA	21/10/1982	BENEVENTO	BENEVENTO	82100

Ipotesi di flusso dati provenienti dalla regione per decreti regionali CIGS in deroga

I dati richiesti alle regioni relativi ai decreti regionali in materia di CIGS in deroga sono di seguito riportati:

Sezione **Provvedimento Legislativo di riferimento**

La sezione riporta il decreto di riferimento che ha disposto lo stanziamento iniziale (es. 45080/2009)

ANNO	2013
NUMERO	33333

Sezione **Provvedimento regionale**

REGIONE	CAMPANIA
TIPO_PROVVEDIMENTO_REG	DECRETO DIRIGENZIALE
DATA_PROVV_REG	00/00/0000
ANNO_REG	2013
NUMERO_DETERMINA_REG	0000
DESCRIZIONE_REG	ASSESSORATO REGIONE SETTORE ORMEL
VALIDO_DAL	01/05/2013
VALIDO_AL	30/09/2013

Ad ogni provvedimento CIGS sono "collegate" una o più aziende

Sezione **Aziende**

MATRICOLA	1103767454
CODFISC	01440350625
DENOMINAZIONE	SOCIETA' ITALIANA COMMERCIALE S.R.L.
FORMA_GIUR	Srl
UNITA_PROD_INDIRIZZO	VIA CAMPOLONGO
UNITA_PROD_LOCALITA	BONEA
UNITA_PROD_PROVINCIA	BENEVENTO
UNITA_PROD_CAP	82013
STIMA_IMPEGNO_MAX	€ 145.935,00
NUMERO_LAVORATORI_BENEFICIARI	19
NUMERO_ORE_DA_EROGARE	16.215
PROTOCOLLO_DOMANDA_INPS	
%FONDI_REG	0%
INDICATORE_REIEZIONE	
MESSAGGIO_REIEZIONE	

Per ogni Azienda e stabilimento in elenco occorre elencare ove possibile i beneficiari della prestazione

Sezione Beneficiari

CODICE FISCALE	NOME	COGNOME	NASCITA	LOCALITA'	PROVINCIA	CAP
BNZRRT68T12E526B	ROBERTO	BONAZZOLI	12/12/1968	GAMBARA	BRESCIA	25020
DPLMNL65L31F205P	EMANUELE	DE POLI	31/07/1965	CECCANO	FROSINONE	03023
RTRRGA80H70A783N	ARGIA	ERITREO	30/06/1980	MONTESARCHIO	BENEVENTO	82016
FRRGNN62H24A110U	GIOVANNI	FERRARO	24/06/1962	AIROLA	BENEVENTO	82011
FNTSCR74H16L781O	OSCAR	FONTANA	16/06/1974	AFFI	VERONA	37010
GRDNTN80C29D693E	ANTONIO	GIORDANO	29/03/1980	MONTESARCHIO	BENEVENTO	82016
ZZIFBA68P09A783V	FABIO	IZZO	09/09/1968	MONTESARCHIO	BENEVENTO	82016
ZZINTN84D06A783C	ANTONIO	IZZO	06/04/1984	MONTESARCHIO	BENEVENTO	82016
MDDCML68H55F636Z	CARMELA	MADDALONI	15/06/1968	MONTESARCHIO	BENEVENTO	82016
MLNFNC72T62L736K	FRANCESCA	MILAN	22/12/1972	MOGLIANO VENETO	TREVISO	31021
MNTDNL79D65E388N	DANIELA	MONTECCHIANI	25/04/1979	SASSOFERRATO	ANCONA	60041
LVOVNC69P60A783P	VERONICA	OLIVA	20/09/1969	MONTESARCHIO	BENEVENTO	82016
RSTPTR51B26E038O	PIETRO	ORESTA	26/02/1951	TARANTO	TARANTO	74123
RSTFNC52L27E038C	FRANCESCO	ORESTA	27/07/1952	TARANTO	TARANTO	74123
PLMSMN70D11D649T	SIMONE	PALMERINI	11/04/1970	FOIANO DELLA CHIANA	AREZZO	52045
PPARND78T06A509R	RAIMONDO	PAPA	06/12/1978	ALTAVILLA IRPINA	AVELLINO	83011
SSSPLA75H27F839L	PAOLO	SESSA	27/06/1975	FRATTAMAGGIORE	NAPOLI	80027
TNSMLY75C70A783Q	MILLY	TINESSA	30/03/1975	BOLOGNA	BOLOGNA	40131
VSTCML70E67F636E	CARMELA	VESTITI	27/05/1970	MONTESARCHIO	BENEVENTO	82016

fonte: http://burc.regione.campania.it

Ipotesi di flusso dati provenienti dalla regione per decreti regionali CIGS in deroga

I dati richiesti alle regioni relativi ai decreti regionali in materia di CIGS in deroga sono di seguito riportati:

Sezione **Provvedimento Legislativo di riferimento**

La sezione riporta il decreto di riferimento che ha disposto lo stanziamento iniziale (es. 45080/2009)

ANNO	2013
NUMERO	33333

Sezione **Provvedimento regionale**

REGIONE	CAMPANIA
TIPO_PROVVEDIMENTO_REG	DECRETO DIRIGENZIALE
DATA_PROVV_REG	00/00/0000
ANNO_REG	2013
NUMERO_DETERMINA_REG	0000
DESCRIZIONE_REG	ASSESSORATO REGIONE SETTORE ORMEL
VALIDO_DAL	22/04/2013
VALIDO_AL	30/09/2013

Ad ogni provvedimento CIGS sono "collegate" una o più aziende

Sezione **Aziende**

MATRICOLA	1103831300
CODFISC	01379890625
DENOMINAZIONE	SOCIETA` COOPERATIVA SOCIALE SANNIO LAVORO ONLUS
FORMA_GIUR	ONLUS
UNITA_PROD_INDIRIZZO	VIA CAPILONGO, 30
UNITA_PROD_LOCALITA	BENEVENTO
UNITA_PROD_PROVINCIA	BENEVENTO
UNITA_PROD_CAP	82100
STIMA_IMPEGNO_MAX	€ 46.260,00
NUMERO_LAVORATORI_BENEFICIARI	10
NUMERO_ORE_DA_EROGARE	5.140
PROTOCOLLO_DOMANDA_INPS	
%FONDI_REG	0%
INDICATORE_REIEZIONE	
MESSAGGIO_REIEZIONE	

Per ogni Azienda e stabilimento in elenco occorre elencare ove possibile i beneficiari della prestazione

Sezione Beneficiari

CODICE FISCALE	NOME	COGNOME	NASCITA	LOCALITA'	PROVINCIA	CAP
BCCNRT68P55A783T	ANNARITA	BOCCHINI	15/09/1968	BENEVENTO	BENEVENTO	82100
BTTNGL75D14A783N	ANGELO	BOTTICELLI	14/04/1975	BENEVENTO	BENEVENTO	82100
DRNMSM75M05H501X	MASSIMILIANO	D'ARONZO	05/08/1975	BENEVENTO	BENEVENTO	82100
DMRGPP71M28F537Q	GIUSEPPE	DI MARTINO	28/08/1971	BENEVENTO	BENEVENTO	82100
LNILVR68H46A783J	ELVIRA	IULIANI	06/06/1968	BENEVENTO	BENEVENTO	82100
PNNLVR67S49A783J	ELVIRA	PENNUCCI	09/11/1967	BENEVENTO	BENEVENTO	82100
SVACMN73S05Z112N	CARMINE	SAVOIA	05/11/1973	BENEVENTO	BENEVENTO	82100
TSRPTR72P06A783Z	PIETRO	TESAURO	06/09/1972	BENEVENTO	BENEVENTO	82100
ZLLGLC75C23A783O	GIANLUCA	ZOLLO	23/03/1975	BENEVENTO	BENEVENTO	82100
ZLLSNT73M55A783B	ASSUNTINA	ZULLO	15/08/1973	BENEVENTO	BENEVENTO	82100

Ipotesi di flusso dati provenienti dalla regione per decreti regionali CIGS in deroga

I dati richiesti alle regioni relativi ai decreti regionali in materia di CIGS in deroga sono di seguito riportati:

Sezione **Provvedimento Legislativo di riferimento**

La sezione riporta il decreto di riferimento che ha disposto lo stanziamento iniziale (es. 45080/2009)

ANNO	2013
NUMERO	33333

Sezione **Provvedimento regionale**

REGIONE	CAMPANIA
TIPO_PROVVEDIMENTO_REG	DECRETO DIRIGENZIALE
DATA_PROVV_REG	00/00/0000
ANNO_REG	2013
NUMERO_DETERMINA_REG	0000
DESCRIZIONE_REG	ASSESSORATO REGIONE SETTORE ORMEL
VALIDO_DAL	01/06/2013
VALIDO_AL	30/09/2013

Ad ogni provvedimento CIGS sono "collegate" una o più aziende

Sezione **Aziende**

MATRICOLA	1103992225
CODFISC	01554190627
DENOMINAZIONE	SOTAF SRL
FORMA_GIUR	Srl
UNITA_PROD_INDIRIZZO	VIA SALVATOR ROSA N. 7
UNITA_PROD_LOCALITA	BENEVENTO
UNITA_PROD_PROVINCIA	BENEVENTO
UNITA_PROD_CAP	82100
STIMA_IMPEGNO_MAX	€ 4.626,00
NUMERO_LAVORATORI_BENEFICIARI	1
NUMERO_ORE_DA_EROGARE	514
PROTOCOLLO_DOMANDA_INPS	
%FONDI_REG	0%
INDICATORE_REIEZIONE	
MESSAGGIO_REIEZIONE	

Per ogni Azienda e stabilimento in elenco occorre elencare ove possibile i beneficiari della prestazione

Sezione Beneficiari

CODICE FISCALE	NOME	COGNOME	NASCITA	LOCALITA'	PROVINCIA	CAP
DMTNTN83T07A783C	ANTONIO	DI MATTEO	07/12/1983	BENEVENTO	BENEVENTO	82100

Ipotesi di flusso dati provenienti dalla regione per decreti regionali CIGS in deroga

I dati richiesti alle regioni relativi ai decreti regionali in materia di CIGS in deroga sono di seguito riportati:

Sezione **Provvedimento Legislativo di riferimento**

La sezione riporta il decreto di riferimento che ha disposto lo stanziamento iniziale (es. 45080/2009)

ANNO	2013
NUMERO	33333

Sezione **Provvedimento regionale**

REGIONE	CAMPANIA
TIPO_PROVVEDIMENTO_REG	DECRETO DIRIGENZIALE
DATA_PROVV_REG	00/00/0000
ANNO_REG	2013
NUMERO_DETERMINA_REG	0000
DESCRIZIONE_REG	ASSESSORATO REGIONE SETTORE ORMEL
VALIDO_DAL	01/05/2013
VALIDO_AL	30/06/2013

Ad ogni provvedimento CIGS sono "collegate" una o più aziende

Sezione **Aziende**

MATRICOLA	1103746149
CODFISC	01500420623
DENOMINAZIONE	TEAN S.R.L.
FORMA_GIUR	Srl
UNITA_PROD_INDIRIZZO	VIA II° VETECAI N.46
UNITA_PROD_LOCALITA	PESCO SANNITA
UNITA_PROD_PROVINCIA	BENEVENTO
UNITA_PROD_CAP	82020
STIMA_IMPEGNO_MAX	€ 32.247,00
NUMERO_LAVORATORI_BENEFICIARI	11
NUMERO_ORE_DA_EROGARE	3.583
PROTOCOLLO_DOMANDA_INPS	
%FONDI_REG	0%
INDICATORE_REIEZIONE	
MESSAGGIO_REIEZIONE	

Per ogni Azienda e stabilimento in elenco occorre elencare ove possibile i beneficiari della prestazione

Sezione Beneficiari

CODICE FISCALE	NOME	COGNOME	NASCITA	LOCALITA'	PROVINCIA	CAP
CLBSPH82T66Z114F	STEPHANIE	CALABRESE	26/12/1982	PONTELANDOLFO	BENEVENTO	82027
CVTNTN66M29H984F	ANTONIO	CAVOTO	29/08/1966	SAN MARCO DEI CAVOTI	BENEVENTO	82029
DPLDNC65C16G494V	DOMENICO G.	D'APOLLONIO	16/03/1965	PESCO SANNITA	BENEVENTO	82020
DLLNNT77C48A783C	ANTONIETTA	DI LILLO	08/03/1977	BENEVENTO	BENEVENTO	82100
FRIMHL73B49C245C	MICHELINA	FIORE	09/02/1973	CASTELPAGANO	BENEVENTO	82024
DNZSNT64R66A783Y	ASSUNTA	IADANZA	26/10/1964	PIETRELCINA	BENEVENTO	82020
MDDNCL73C25H984M	NICOLA	MADDALENA	25/03/1973	SAN MARCO DEI CAVOTI	BENEVENTO	82029
PCITZN79B56A783B	TIZIANA	PICA	16/02/1979	FRAGNETO L' ABATE	BENEVENTO	82020
RSSNLN67L41Z114D	NICOLINA MARIA	RUSSO	01/07/1967	PESCO SANNITA	BENEVENTO	82020
VLNTRS62E59A783O	TERESA	VALENTE	19/05/1962	PESCO SANNITA	BENEVENTO	82020
ZCCLCU76B58A783P	LUCIA	ZACCARI	18/02/1976	CIRCELLO	BENEVENTO	82020

fonte: http://burc.regione.campania.it

Ipotesi di flusso dati provenienti dalla regione per decreti regionali CIGS in deroga

I dati richiesti alle regioni relativi ai decreti regionali in materia di CIGS in deroga sono di seguito riportati:

Sezione **Provvedimento Legislativo di riferimento**

La sezione riporta il decreto di riferimento che ha disposto lo stanziamento iniziale (es. 45080/2009)

ANNO	2013
NUMERO	33333

Sezione **Provvedimento regionale**

REGIONE	CAMPANIA
TIPO_PROVVEDIMENTO_REG	DECRETO DIRIGENZIALE
DATA_PROVV_REG	00/00/0000
ANNO_REG	2013
NUMERO_DETERMINA_REG	0000
DESCRIZIONE_REG	ASSESSORATO REGIONE SETTORE ORMEL
VALIDO_DAL	02/01/2013
VALIDO_AL	30/09/2013

Ad ogni provvedimento CIGS sono "collegate" una o più aziende

Sezione **Aziende**

MATRICOLA	1102795335
CODFISC	TNGFMN66D49C557M
DENOMINAZIONE	TECNO SER DI TANGREDI FILOMENA
FORMA_GIUR	DITTA INDIVIDUALE
UNITA_PROD_INDIRIZZO	VIA IGNAZIO SILONE N. 13
UNITA_PROD_LOCALITA	MONTESARCHIO
UNITA_PROD_PROVINCIA	BENEVENTO
UNITA_PROD_CAP	82016
STIMA_IMPEGNO_MAX	€ 13.986,00
NUMERO_LAVORATORI_BENEFICIARI	1
NUMERO_ORE_DA_EROGARE	1.554
PROTOCOLLO_DOMANDA_INPS	
%FONDI_REG	0%
INDICATORE_REIEZIONE	
MESSAGGIO_REIEZIONE	

Per ogni Azienda e stabilimento in elenco occorre elencare ove possibile i beneficiari della prestazione

Sezione Beneficiari

CODICE FISCALE	NOME	COGNOME	NASCITA	LOCALITA'	PROVINCIA	CAP
NPLGPP80B11A783L	GIUSEPPE	NAPOLITANO	11/02/1980	MONTESARCHIO	BENEVENTO	82016

fonte: http://burc.regione.campania.it

Ipotesi di flusso dati provenienti dalla regione per decreti regionali CIGS in deroga

I dati richiesti alle regioni relativi ai decreti regionali in materia di CIGS in deroga sono di seguito riportati:

Sezione **Provvedimento Legislativo di riferimento**

La sezione riporta il decreto di riferimento che ha disposto lo stanziamento iniziale (es. 45080/2009)

ANNO	2013
NUMERO	33333

Sezione **Provvedimento regionale**

REGIONE	CAMPANIA
TIPO_PROVVEDIMENTO_REG	DECRETO DIRIGENZIALE
DATA_PROVV_REG	00/00/0000
ANNO_REG	2013
NUMERO_DETERMINA_REG	0000
DESCRIZIONE_REG	ASSESSORATO REGIONE SETTORE ORMEL
VALIDO_DAL	01/05/2013
VALIDO_AL	30/09/2013

Ad ogni provvedimento CIGS sono "collegate" una o più aziende

Sezione **Aziende**

MATRICOLA	1102024055
CODFISC	CNLNRZ48S24Z127W
DENOMINAZIONE	TECNOSYSTEM DI ANDRZEJ CINALSKI
FORMA_GIUR	DITTA INDIVIDUALE
UNITA_PROD_INDIRIZZO	C.DA CUPA
UNITA_PROD_LOCALITA	MORCONE
UNITA_PROD_PROVINCIA	BENEVENTO
UNITA_PROD_CAP	82026
STIMA_IMPEGNO_MAX	€ 5.079,38
NUMERO_LAVORATORI_BENEFICIARI	1
NUMERO_ORE_DA_EROGARE	564
PROTOCOLLO_DOMANDA_INPS	
%FONDI_REG	0%
INDICATORE_REIEZIONE	
MESSAGGIO_REIEZIONE	

Per ogni Azienda e stabilimento in elenco occorre elencare ove possibile i beneficiari della prestazione

Sezione Beneficiari

CODICE FISCALE	NOME	COGNOME	NASCITA	LOCALITA'	PROVINCIA	CAP
DLCNCL66D23F717Z	NICOLA	DEL CIAMPO	23/04/1966	PONTELANDOLFO	BENEVENTO	82027

Ipotesi di flusso dati provenienti dalla regione per decreti regionali CIGS in deroga

I dati richiesti alle regioni relativi ai decreti regionali in materia di CIGS in deroga sono di seguito riportati:

Sezione **Provvedimento Legislativo di riferimento**

La sezione riporta il decreto di riferimento che ha disposto lo stanziamento iniziale (es. 45080/2009)

ANNO	2013
NUMERO	33333

Sezione **Provvedimento regionale**

REGIONE	CAMPANIA
TIPO_PROVVEDIMENTO_REG	DECRETO DIRIGENZIALE
DATA_PROVV_REG	00/00/0000
ANNO_REG	2013
NUMERO_DETERMINA_REG	0000
DESCRIZIONE_REG	ASSESSORATO REGIONE SETTORE ORMEL
VALIDO_DAL	01/05/2013
VALIDO_AL	30/09/2013

Ad ogni provvedimento CIGS sono "collegate" una o più aziende

Sezione **Aziende**

MATRICOLA	1102499143
CODFISC	01102820626
DENOMINAZIONE	TERMOCRISCI SURL
FORMA_GIUR	Srl
UNITA_PROD_INDIRIZZO	C.SO CAUDINO 173
UNITA_PROD_LOCALITA	AIROLA
UNITA_PROD_PROVINCIA	BENEVENTO
UNITA_PROD_CAP	82011
STIMA_IMPEGNO_MAX	€ 67.781,25
NUMERO_LAVORATORI_BENEFICIARI	10
NUMERO_ORE_DA_EROGARE	7.531
PROTOCOLLO_DOMANDA_INPS	
%FONDI_REG	0%
INDICATORE_REIEZIONE	
MESSAGGIO_REIEZIONE	

Per ogni Azienda e stabilimento in elenco occorre elencare ove possibile i beneficiari della prestazione

Sezione Beneficiari

CODICE FISCALE	NOME	COGNOME	NASCITA	LOCALITA'	PROVINCIA	CAP
BNUDNC76M27A783Q	DOMENICO	BUONO	27/08/1976	AIROLA	BENEVENTO	82011
CRMNTN69S15A783G	ANTONIO	CIARAMELLA	15/11/1969	AIROLA	BENEVENTO	82011
CRSNTS75M50A403L	ANASTASIA	CRISCI	10/08/1975	AIROLA	BENEVENTO	82011
CRSNTN61E20A403O	ANTONIO	CRISCI	20/05/1961	ARIENZO	CASERTA	81021
CRSMNN77A50A403W	MARIANNA	CRISCI	10/01/1977	AIROLA	BENEVENTO	82011
LDNGRL70T03I016L	GABRIELE	LAUDANNA	03/12/1970	AIROLA	BENEVENTO	82011
MRTSLV51S16G902K	SILVIO	MARTONE	16/11/1951	BUCCIANO	BENEVENTO	82010
MSSGPP86L25A783S	GIUSEPPE	MASSARO	25/07/1986	AIROLA	BENEVENTO	82011
MLSGNN67H27A110K	GIOVANNI	MELISI	26/06/1967	AIROLA	BENEVENTO	82011
PPCGTN87R13F839Q	GAETANO	PAPACCIO	13/10/1987	CERVINARA	AVELLINO	83012
PPCGNN85H14F839F	GIOVANNI	PAPACCIO	14/06/1985	AFRAGOLA	NAPOLI	80021
PNTNMR84C58Z129W	ANA MARIA	PINTILII	18/03/1984	AIROLA	BENEVENTO	82011
RGGRNI75H02B239S	RINO	RUGGIERO	02/06/1975	BUCCIANO	BENEVENTO	82010
SCHGNN73T24A110N	GIOVANNI	SCHETTINI	24/12/1973	AIROLA	BENEVENTO	82011

Ipotesi di flusso dati provenienti dalla regione per decreti regionali CIGS in deroga

I dati richiesti alle regioni relativi ai decreti regionali in materia di CIGS in deroga sono di seguito riportati:

Sezione **Provvedimento Legislativo di riferimento**

La sezione riporta il decreto di riferimento che ha disposto lo stanziamento iniziale (es. 45080/2009)

ANNO	2013
NUMERO	33333

Sezione **Provvedimento regionale**

REGIONE	CAMPANIA
TIPO_PROVVEDIMENTO_REG	DECRETO DIRIGENZIALE
DATA_PROVV_REG	00/00/0000
ANNO_REG	2013
NUMERO_DETERMINA_REG	0000
DESCRIZIONE_REG	ASSESSORATO REGIONE SETTORE ORMEL
VALIDO_DAL	01/05/2013
VALIDO_AL	30/09/2013

Ad ogni provvedimento CIGS sono "collegate" una o più aziende

Sezione **Aziende**

MATRICOLA	1103101539
CODFISC	02560940161
DENOMINAZIONE	TESSIVALSUD SRL in Liquidazione
FORMA_GIUR	Srl
UNITA_PROD_INDIRIZZO	VIA CARACCIANO
UNITA_PROD_LOCALITA	AIROLA
UNITA_PROD_PROVINCIA	BENEVENTO
UNITA_PROD_CAP	82011
STIMA_IMPEGNO_MAX	€ 1.607.760,00
NUMERO_LAVORATORI_BENEFICIARI	264
NUMERO_ORE_DA_EROGARE	229.680
PROTOCOLLO_DOMANDA_INPS	
%FONDI_REG	0%
INDICATORE_REIEZIONE	
MESSAGGIO_REIEZIONE	

Per ogni Azienda e stabilimento in elenco occorre elencare ove possibile i beneficiari della prestazione

Sezione Beneficiari

CODICE FISCALE	NOME	COGNOME	NASCITA	LOCALITA'	PROVINCIA	CAP
BTATLL73P27A783Y	TULLIO	ABATE	27/09/1973	MONTESARCHIO	BENEVENTO	82016
LBRMCL77D53A783M	IMMACOLATA	ALBARELLA	13/04/1977	AIROLA	BENEVENTO	82011
LBRNNA84L45A783S	ANNA	ALBARELLA	05/07/1984	AIROLA	BENEVENTO	82011
LBRSVT82H18A783U	SALVATORE	ALBARELLA	18/06/1982	AIROLA	BENEVENTO	82011
MRLNTN77M20A783A	ANTONIO	AMORIELLO	20/08/1977	MOIANO	BENEVENTO	82010
MRLCRN79M44I197X	CATERINA	AMORIELLO	04/08/1979	MOIANO	BENEVENTO	82010
NZLGRD74H23A403Z	GERARDO	ANZALONE	23/06/1974	ARIENZO	CASERTA	81021
RDMLSU78T44A110W	LUISA	ARDEMAGNI	04/12/1978	AIROLA	BENEVENTO	82011
RGNSNT79M55I197F	ASSUNTA	ARGANESE	15/08/1979	BUCCIANO	BENEVENTO	82010
RGNLGU81R27I197F	LUIGI	ARGANESE	27/10/1981	BUCCIANO	BENEVENTO	82010
RGNPQL73L50B239W	PASQUALINA	ARGANESE	10/07/1973	BUCCIANO	BENEVENTO	82010
RGNNGL84E60I197Q	ANGELA	ARGANESE	20/05/1984	BUCCIANO	BENEVENTO	82010
VGRPQL73D30F839F	PASQUALE	AVE GRAZIA PLENA	30/04/1973	CRISPANO	NAPOLI	80020
BRRCMN78C15I197G	CARMINE	BARRICELLI	15/03/1978	AIROLA	BENEVENTO	82011
BNDNMR66B67B239M	ANNAMARIA	BENEDETTO	27/02/1966	AIROLA	BENEVENTO	82011
BRNPRZ71D61F274M	PATRIZIA	BERNARDO	21/04/1971	AIROLA	BENEVENTO	82011
BRNDNT56A27F274O	DONATO	BERNARDO	27/01/1956	MONTESARCHIO	BENEVENTO	82016
BRRDGS75M08A783W	ADALGISO	BORRECA	08/08/1975	AIROLA	BENEVENTO	82011
BSCDNC69L19A783A	DOMENICO	BOSCAINO	19/07/1969	BENEVENTO	BENEVENTO	82100
BRGNZE81C08A783S	ENZO	BRIGNOLA	08/03/1981	AIROLA	BENEVENTO	82011
BNULGU70L23F274B	LUIGI	BUONO	23/07/1970	BUCCIANO	BENEVENTO	82010
CLBNCL78L14A783M	NICOLA	CALABRESE	14/07/1978	SAN GIORGIO DEL SANNIO	BENEVENTO	82018
CRBCRI73A20G318T	CIRO	CARBONE	20/01/1973	PAOLISI	BENEVENTO	82011
CRBFNC71A10G318Z	FRANCESCO	CARBONE	10/01/1971	MONTESARCHIO	BENEVENTO	82016
CRBNNA82A45A783W	ANNA	CARBONE	05/01/1982	MOIANO	BENEVENTO	82010
CRFMHL74A27D693U	MICHELE	CARFORA	27/01/1974	FORCHIA	BENEVENTO	82011

CRFRNN71C67G318I	ROSANNA	CARFORA	27/03/1971	PAOLISI	BENEVENTO	82011	
CRSFNC78A26Z404R	FRANCESCO GIUSE	CARUSO	26/01/1978	MOIANO	BENEVENTO	82010	
CSTNNA66E54A431W	ANNA	CASTALDO	14/05/1966	AIROLA	BENEVENTO	82011	
CLSCML74P41A110L	CARMELA	CELESTE	01/09/1974	AIROLA	BENEVENTO	82011	
CNTDNL72B26A783E	DANIELE	CENTONZE	26/02/1972	AIROLA	BENEVENTO	82011	
CRNNTS76L59A783Q	ANASTASIA	CERNI	19/07/1976	AIROLA	BENEVENTO	82011	
CSRPLA79P02A783M	PAOLO	CESARE	02/09/1979	AIROLA	BENEVENTO	82011	
CSRCMN79M10I197O	CLEMENTE	CESARE	10/08/1979	AIROLA	BENEVENTO	82011	
CMBLCU84T42A783B	LUCIA	CIAMBRIELLO	02/12/1984	AIROLA	BENEVENTO	82011	
CMBCRN85D60A783G	CATERINA	CIAMBRIELLO	20/04/1985	BUCCIANO	BENEVENTO	82010	
CMBPQL73R67A110Y	PASQUALINA	CIAMBRIELLO	27/10/1973	AIROLA	BENEVENTO	82011	
CMBCMN58T10A783P	CARMINE	CIAMBRIELLO	10/12/1958	AIROLA	BENEVENTO	82011	
CMBFNC64D12A783E	FRANCESCO	CIAMBRIELLO	12/04/1964	AIROLA	BENEVENTO	82011	
CRMPQL85P14A783L	PASQUALE	CIARAMELLA	14/09/1985	SANT' AGATA DE' GOTI	BENEVENTO	82019	
CRMPQL79D63I197W	PASQUALINA	CIARAMELLA	23/04/1979	AIROLA	BENEVENTO	82011	
CRMLBR72H41F274E	LIBERA	CIARAMELLA	01/06/1972	MOIANO	BENEVENTO	82010	
CRMFNC71A69F274J	FRANCA	CIARAMELLA	29/01/1971	MOIANO	BENEVENTO	82010	
CRMGZN75T18F274I	GRAZIANO	CIARAMELLA	18/12/1975	MONTESARCHIO	BENEVENTO	82016	
CLLMLE79P68A110S	EMILIA	CILLA	28/09/1979	AIROLA	BENEVENTO	82011	
CLLGDU76S29A110J	GUIDO	CILLA	29/11/1976	AIROLA	BENEVENTO	82011	
CNLLCU70H64I197L	LUCIA	CINELLI	24/06/1970	AIROLA	BENEVENTO	82011	
CLNGNN67H70F636E	GIOVANNA	COLANDREA	30/06/1967	MONTESARCHIO	BENEVENTO	82016	
CRDGRD66A01F636C	GERARDO	CORDA	01/01/1966	MONTESARCHIO	BENEVENTO	82016	
CRSDVD76P28A783Z	DAVIDE	CRISCI	28/09/1976	ARIENZO	CASERTA	81021	
CRSCRI66C21A431O	CIRO	CRISCI	21/03/1966	ARPAIA	BENEVENTO	82011	
CZZNLN71T55F274D	NICOLINA	CUOZZO	15/12/1971	MOIANO	BENEVENTO	82010	
DGSTMS76E50A110Q	TOMMASINA	D'AGOSTINO	10/05/1976	AIROLA	BENEVENTO	82011	
DGSRFL79D06A783Q	RAFFAELE	D'AGOSTINO	06/04/1979	SAN MARTINO VALLE CAUDINA	AVELLINO	83018	

fonte: http://burc.regione.campania.it

DLSPRZ71A63G311U	PATRIZIA	D'ALESSIO	23/01/1971	MOIANO	BENEVENTO	82010	
DNGGNN74T57A110D	GIOVANNA	D'ANGELO	17/12/1974	AIROLA	BENEVENTO	82011	
DNGGRL77H54A783R	GABRIELLA	D'ANGELO	14/06/1977	AIROLA	BENEVENTO	82011	
DPLMRA70H41F798E	MARIA	D'APOLITO	01/06/1970	BAIANO	AVELLINO	83022	
DRANTN68E30A110Z	ANTONIO	D'ARIA	30/05/1968	AIROLA	BENEVENTO	82011	
DFRNNT82S64B963Z	ANTONIETTA TERE	DE FRANCESCO	24/11/1982	LIMATOLA	BENEVENTO	82030	
DFRMRA79A18B963S	MARIO	DE FRANCESCO	18/01/1979	LIMATOLA	BENEVENTO	82030	
DMSNTN84P19I197X	ANTONIO	DE MASI	19/09/1984	AIROLA	BENEVENTO	82011	
DMSSVS74M14A110Y	SILVESTRO	DE MASI	14/08/1974	AIROLA	BENEVENTO	82011	
DNTBGD78L46A783D	BRIGIDA	DE NITTO	06/07/1978	MONTESARCHIO	BENEVENTO	82016	
DLLPLG79L14A509R	PELLEGRINO	DELLA PIA	14/07/1979	SUMMONTE	AVELLINO	83010	
DLLGNN60S49A110L	GIOVANNA	DELL'INNOCENTI	09/11/1960	AIROLA	BENEVENTO	82011	
DZZRSL82A57I233G	ROSSELLA	DIEZZO	17/01/1982	FORCHIA	BENEVENTO	82011	
DGLGPP82D68A783W	GIUSEPPINA	D'IGLIO	28/04/1982	AIROLA	BENEVENTO	82011	
DGLPQL79P57A783C	PASQUALINA	D'IGLIO	17/09/1979	AIROLA	BENEVENTO	82011	
DDTNGL63D49F839F	ANGELA	DIODATO	09/04/1963	AIROLA	BENEVENTO	82011	
DDTSLL74A51Z133P	ISABELLA	DIODATO	11/01/1974	AIROLA	BENEVENTO	82011	
DDTVCN69D70A110A	VINCENZA	DIODATO	30/04/1969	AIROLA	BENEVENTO	82011	
DNFNZT84E67A783T	NUNZIATA	D'ONOFRIO	27/05/1984	AIROLA	BENEVENTO	82011	
DNFMRA76R58A783K	MARIA	D'ONOFRIO	18/10/1976	BUCCIANO	BENEVENTO	82010	
RRCCSM74P26A783Z	COSIMO	ERRICO	26/09/1974	AIROLA	BENEVENTO	82011	
SPSNNR64A04Z614M	ANTONIO ORLANDO		ESPOSITO	04/01/1964	ROTONDI	AVELLINO	83017
SPSGNN70L62A110I	GIOVANNA	ESPOSITO	22/07/1970	AIROLA	BENEVENTO	82011	
SPSLGU67P22A110P	LUIGI	ESPOSITO	22/09/1967	AIROLA	BENEVENTO	82011	
FLCGNR72M01F274F	GENNARO	FALCO	01/08/1972	MOIANO	BENEVENTO	82010	
FLCGSM70C48A783G	GELSOMINA	FALCO	08/03/1970	AIROLA	BENEVENTO	82011	
FLZDNL82R10I197Q	DANIELE	FALZARANO	10/10/1982	AIROLA	BENEVENTO	82011	
FLZNNA75M59A110S	ANNA	FALZARANO	19/08/1975	AIROLA	BENEVENTO	82011	

fonte: http://burc.regione.campania.it

FLZNLB63R61E791X	ANGELA BRUNA	FALZARANO	21/10/1963	AIROLA	BENEVENTO	82011	
FLZMRA84E24B963P	MARIO	FALZARANO	24/05/1984	AIROLA	BENEVENTO	82011	
FLZMGR64T43B239J	MARIA GRAZIA	FALZARANO	03/12/1964	AIROLA	BENEVENTO	82011	
FLZMGR63D43F839T	MARIA GRAZIA	FALZARANO	03/04/1963	AIROLA	BENEVENTO	82011	
FLZMCR71A50A110E	MARIA CRISTINA	FALZARANO	10/01/1971	AIROLA	BENEVENTO	82011	
FLZMCL83E62I197V	IMMACOLATA	FALZARANO	22/05/1983	AIROLA	BENEVENTO	82011	
FLZMCL74D69A783G	IMMACOLATA	FALZARANO	29/04/1974	AIROLA	BENEVENTO	82011	
FLZCML68S47Z114N	CARMELA	FALZARANO	07/11/1968	AIROLA	BENEVENTO	82011	
FLZFNC65E03A110I	FRANCESCO	FALZARANO	03/05/1965	AIROLA	BENEVENTO	82011	
FLZDNL76R48A110H	DANIELA	FALZARANO	08/10/1976	AIROLA	BENEVENTO	82011	
FLZCML80P44A783P	CARMELA	FALZARANO	04/09/1980	AIROLA	BENEVENTO	82011	
FLZLGU66S64A110N	LUIGIA	FALZARANO	24/11/1966	AIROLA	BENEVENTO	82011	
FRRNNA78L48A783Z	ANNA	FERRARA	08/07/1978	BITRITTO	BARI	70020	
FRRGNS83H67A783U	AGNESE	FERRARA	27/06/1983	AIROLA	BENEVENTO	82011	
FRRGNN58P26C800K	GIOVANNI	FERRARI	26/09/1958	CASTIONE DELLA PRESOLANA	BERGAMO	24020	
FRRVCN69M10Z700I	VINCENZO	FERRARO	10/08/1969	BUCCIANO	BENEVENTO	82010	
FRRFDN69P14B239A	FERDINANDO	FERRARO	14/09/1969	BUCCIANO	BENEVENTO	82010	
FNLGNN67T54A431B	GIOVANNA	FINELLI	14/12/1967	ARPAIA	BENEVENTO	82011	
FNLNNZ63B47A431J	ANNUNZIATA	FINELLI	07/02/1963	ARPAIA	BENEVENTO	82011	
FGLNGL74T02E932F	ANGELO	FOGLIA	02/12/1974	MARCIANISE	CASERTA	81025	
FGLFNC73H18E932K	FRANCESCO	FOGLIA	18/06/1973	MARCIANISE	CASERTA	81025	
FCCFMN62R54A110T	FILOMENA	FUCCIO	14/10/1962	AIROLA	BENEVENTO	82011	
FCCFNC80D11E791A	FRANCESCO A.	FUCCIO	11/04/1980	AIROLA	BENEVENTO	82011	
GLSPQL80H21B963N	PASQUALE	GALASSO	21/06/1980	MONTESARCHIO	BENEVENTO	82016	
GNNCSG64L65B371V	CONSIGLIA	GIANNOTTI	25/07/1964	AIROLA	BENEVENTO	82011	
GRDLNS70B13A110L	ALFONSO	GIORDANO DEL TUFO	13/02/1970	AIROLA	BENEVENTO	82011	
GRSPQL65T69A110J	PASQUALINA	GRASSO	29/12/1965	AIROLA	BENEVENTO	82011	
GRSCRN68S65A110T	CATERINA	GRASSO	25/11/1968	AIROLA	BENEVENTO	82011	

fonte: http://burc.regione.campania.it

GRSMNL78S70A783I	EMANUELA	GRASSO	30/11/1978	AIROLA	BENEVENTO	82011
GRMMRA65B42F839R	MARIA	GRIMALDI	02/02/1965	AIROLA	BENEVENTO	82011
GRRFNC68S64F205K	FRANCESCA	GUERRIERO	24/11/1968	AIROLA	BENEVENTO	82011
GRRPQL74E44A783R	PASQUALINA	GUERRIERO	04/05/1974	AIROLA	BENEVENTO	82011
GDUGSY80T71E791Q	GIUSY	GUIDA	31/12/1980	MADDALONI	CASERTA	81024
NNCNRC67R66F839E	ENRICA	IANNACE	26/10/1967	MONTESARCHIO	BENEVENTO	82016
NNTLRA78D47A783V	LAURA	IANNOTTA	07/04/1978	AIROLA	BENEVENTO	82011
NNTGSL72B48B963X	AGATA SILVANA	IANNOTTA	08/02/1972	SANT' AGATA DE' GOTI	BENEVENTO	82019
NNCLSN70R01I197D	ALESSANDRO	IANNUCCI	01/10/1970	AMOROSI	BENEVENTO	82031
QNTDNC80M15I197N	DOMENICO	IAQUINTO	15/08/1980	MOIANO	BENEVENTO	82010
QNTNNA73A46A783I	ANNA	IAQUINTO	06/01/1973	MOIANO	BENEVENTO	82010
NFLDNL85S08A783U	DANIELE	INFLUENZA	08/11/1985	AIROLA	BENEVENTO	82011
DCINMR81S63A783X	ANNAMARIA	IODICE	23/11/1981	MOIANO	BENEVENTO	82010
DCISVT77P10E791E	SALVATORE	IODICE	10/09/1977	BUCCIANO	BENEVENTO	82010
DCIMGR71E69A110Y	MARIAGRAZIA	IODICE	29/05/1971	AIROLA	BENEVENTO	82011
LLIFMN76T41A783N	FILOMENA	IOLLO	01/12/1976	SAN MARTINO VALLE CAUDINA	AVELLINO	83018
VNIVCN85E29A783N	VINCENZO	IOVINO	29/05/1985	BONEA	BENEVENTO	82013
ZZIMHL72P26F636C	MICHELE	IZZO	26/09/1972	MONTESARCHIO	BENEVENTO	82016
ZZINNL85H67A783Z	ANTONELLA	IZZO	27/06/1985	ARPAIA	BENEVENTO	82011
ZZIMSM75C07A783X	MASSIMO	IZZO	07/03/1975	MONTESARCHIO	BENEVENTO	82016
LRCSVT61S11A783E	SALVATORE	LA ROCCA	11/11/1961	AIROLA	BENEVENTO	82011
LNELRI83M67A783S	ILARIA	LEONE	27/08/1983	COSTANZANA	VERCELLI	13033
LPRFNC64D14A110O	FRANCESCO	LEPARULO	14/04/1964	AIROLA	BENEVENTO	82011
LMBNZE79B62A783V	ENZA	LOMBARDI	22/02/1979	SANT' AGATA DE' GOTI	BENEVENTO	82019
LMBMRZ84D24I197G	MAURIZIO	LOMBARDI	24/04/1984	SANT' AGATA DE' GOTI	BENEVENTO	82019
MGLGNN71T41A110B	GIOVANNA	MAGLIONE	01/12/1971	AIROLA	BENEVENTO	82011
MGLCRN66H48F274I	CATERINA	MAGLIONE	08/06/1966	MOIANO	BENEVENTO	82010
MNALNZ77P23A783A	LORENZO	MAIONE	23/09/1977	AIROLA	BENEVENTO	82011

MNCLRT60B04F839Q	ALBERTO	MANCONE	04/02/1960	ISCHIA	NAPOLI	80070	
MRCLGU78T56A783V	LUIGIA	MARCHESE	16/12/1978	AIROLA	BENEVENTO	82011	
MRTVLR76T49H501R	VALERIA	MAROTTA	09/12/1976	AIROLA	BENEVENTO	82011	
MSSFMN74P68A110F	FILOMENA	MASSA	28/09/1974	BUCCIANO	BENEVENTO	82010	
MSSMRZ70C03F274S	MAURIZIO	MASSARO	03/03/1970	MOIANO	BENEVENTO	82010	
MSSMRA65S55Z114X	MARIA	MASSARO	15/11/1965	AIROLA	BENEVENTO	82011	
MSSLGU71M22F274H	LUIGI	MASSARO	22/08/1971	AIROLA	BENEVENTO	82011	
MSSLGU70T01A783B	LUIGI	MASSARO	01/12/1970	BENEVENTO	BENEVENTO	82100	
MSSGPP84P15E791M	GIUSEPPE	MASSARO	15/09/1984	AIROLA	BENEVENTO	82011	
MSSFNC78E45A783C	FRANCESCA	MASSARO	05/05/1978	MOIANO	BENEVENTO	82010	
MTRFNC80S09A783A	FRANCESCO	MATERA	09/11/1980	BUCCIANO	BENEVENTO	82010	
MRADNC72E18A431R	DOMENICO	MAURO	18/05/1972	ARPAIA	BENEVENTO	82011	
MCCGNN72T42A783I	GIOVANNA	MECCARIELLO	02/12/1972	MOIANO	BENEVENTO	82010	
MCCFNC72L28A110U	FRANCESCO	MECCARIELLO	28/07/1972	AIROLA	BENEVENTO	82011	
MCCGPP75D18B963D	GIUSEPPE	MECCARIELLO	18/04/1975	MONTESARCHIO	BENEVENTO	82016	
MCCGTN68P61A110O	AGOSTINA	MECCARIELLO	21/09/1968	AIROLA	BENEVENTO	82011	
MCCLGU80C21A783Z	LUIGI	MECCARIELLO	21/03/1980	BUCCIANO	BENEVENTO	82010	
MCCMDL68D58A110H	MADDALENA	MECCARIELLO	18/04/1968	AIROLA	BENEVENTO	82011	
MCCMHL78M15I197A 82011	MICHELE ASSUNTO		MECCARIELLO		15/08/1978	AIROLA	BENEVENTO
MCCMNT72T59A110H	MARIA ANTONIETT	MECCARIELLO	19/12/1972	AIROLA	BENEVENTO	82011	
MCCNNL85T51A783O	ANTONELLA	MECCARIELLO	11/12/1985	AIROLA	BENEVENTO	82011	
MCCPQL65H03Z505W	PASQUALE	MECCARIELLO	03/06/1965	AIROLA	BENEVENTO	82011	
MCCVLR79R06A783S	VALERIO	MECCARIELLO	06/10/1979	AIROLA	BENEVENTO	82011	
MCCCMN79L08I197L	CARMINE	MECCARIELLO	08/07/1979	AIROLA	BENEVENTO	82011	
MNNGPP86D13I197T	GIUSEPPE	MENNITO	13/04/1986	BUCCIANO	BENEVENTO	82010	
MRCCMN73R24A783O	CARMINE	MERCALDO	24/10/1973	BONEA	BENEVENTO	82013	
MRCGNR81B22A783M	GENNARO	MERCALDO	22/02/1981	AIROLA	BENEVENTO	82011	
MNLPQL77R68A110W	PASQUALINA	MONIELLO	28/10/1977	AIROLA	BENEVENTO	82011	

MNTNGL75B67G318G	ANGELA	MONTEFORTE	27/02/1975	AIROLA	BENEVENTO	82011
MRRSBN75E68G920E	SABINA	MORIERO	28/05/1975	SANT' AGATA DE' GOTI	BENEVENTO	82019
MRZGFR84S21A783H	GIANFRANCO	MORZILLO	21/11/1984	BUCCIANO	BENEVENTO	82010
MSTDNL80P64F839N	DANIELA	MOSTACCIUOLO	24/09/1980	AIROLA	BENEVENTO	82011
NPLMHL64M63Z404Q	MICHELINA	NAPOLETANO	23/08/1964	AIROLA	BENEVENTO	82011
NPLMNT87A55I197N	MARIA ANTONIA	NAPOLITANO	15/01/1987	AIROLA	BENEVENTO	82011
NPLPQL76A24I197K	PASQUALE	NAPOLITANO	24/01/1976	SANT' AGATA DE' GOTI	BENEVENTO	82019
NPLNZE83P03A783N	ENZO	NAPOLITANO	03/09/1983	AIROLA	BENEVENTO	82011
NPLGNN69M65E472I	GIOVANNA	NAPOLITANO	25/08/1969	AIROLA	BENEVENTO	82011
NPLFNC85E66A110S	FRANCESCA	NAPOLITANO	26/05/1985	AIROLA	BENEVENTO	82011
NPLCLN85H43A783M	CAROLINA	NAPOLITANO	03/06/1985	AIROLA	BENEVENTO	82011
NPLGPP81C53A783C	GIUSEPPINA	NAPOLITANO	13/03/1981	AIROLA	BENEVENTO	82011
NPLPQL69S48A110C	PASQUALINA	NAPOLITANO	08/11/1969	AIROLA	BENEVENTO	82011
NCDFNC75S69H382O	FRANCESCA	NOCADELLO	29/11/1975	AIROLA	BENEVENTO	82011
NRLMRA76T46A783T	MARIA	NORELLI	06/12/1976	FRASSO TELESINO	BENEVENTO	82030
NTRMRS82E68A783Q	MARIAROSARIA	NOTARIELLO	28/05/1982	AIROLA	BENEVENTO	82011
NVONNA62T64L259R	ANNA	NOVI	24/12/1962	AIROLA	BENEVENTO	82011
NVLNLN72P61A431L	NICOLINA	NOVIELLO	21/09/1972	AIROLA	BENEVENTO	82011
NVLNNT70M54I281L	ANTONIETTA	NOVIELLO	14/08/1970	MOIANO	BENEVENTO	82010
NZZNCL61M15I233M	NICOLA	NUZZO	15/08/1961	AIROLA	BENEVENTO	82011
RNGMRT73L14F636R	UMBERTO	ORENGO	14/07/1973	MONTESARCHIO	BENEVENTO	82016
RPLDRN72R28A783B	ADRIANO	OROPALLO	28/10/1972	MOIANO	BENEVENTO	82010
PCCMRA69E06G311O	MARIO	PACCA	06/05/1969	PANNARANO	BENEVENTO	82017
PCAPQL71D57B239L	PASQUALINA	PACE	17/04/1971	ARPAIA	BENEVENTO	82011
PLADNC71A05A110W	DOMENICO	PAOLA	05/01/1971	AIROLA	BENEVENTO	82011
PLADLN78C53A110B	ADELINA	PAOLO	13/03/1978	BUCCIANO	BENEVENTO	82010
PLARNI78C64F839X	IRENE	PAOLO	24/03/1978	AIROLA	BENEVENTO	82011
PRRNTN80L29A509S	ANTONIO	PARRELLA	29/07/1980	ROCCABASCERANA	AVELLINO	83016

fonte: http://burc.regione.campania.it

PSTGPP84M11I197F	GIUSEPPE	PASTORE	11/08/1984	MOIANO	BENEVENTO	82010
PRFRSN74T69F839D	ROSSANA	PERFETTO	29/12/1974	AIROLA	BENEVENTO	82011
PRRMDL83P63A783Y	MADDALENA	PERROTTA	23/09/1983	SAN MARTINO VALLE CAUDINA	AVELLINO	83018
PRRNTN81A30A783V	ANTONIO	PERROTTA	30/01/1981	CERVINARA	AVELLINO	83012
PRRSFN80P27F839F	STEFANO	PERROTTA	27/09/1980	AIROLA	BENEVENTO	82011
PRZRSO70D42A323F	ROSA	PIROZZI	02/04/1970	AIROLA	BENEVENTO	82011
PRZVCN66P42A323B	VINCENZINA	PIROZZI	02/09/1966	AIROLA	BENEVENTO	82011
PSCLSN77C26B239I	ALESSANDRO	PISCITELLI	26/03/1977	BUCCIANO	BENEVENTO	82010
PZLSVN71M71L254Q	SILVANA	PUZELLA	31/08/1971	MONTESARCHIO	BENEVENTO	82016
RCCGST75S21A783Q	AUGUSTO	RAUCCI	21/11/1975	MONTESARCHIO	BENEVENTO	82016
RLEVTR73C16H592Z	VITTORIO	REALE	16/03/1973	ROTONDI	AVELLINO	83017
RCCDNL82H42A783Y	DANIELA	RICCIO	02/06/1982	MONTESARCHIO	BENEVENTO	82016
RMNDAA68C51A783F	ADA	ROMANO	11/03/1968	AIROLA	BENEVENTO	82011
RGGSVT71H22A110Q	SALVATORE	RUGGIERO	22/06/1971	AIROLA	BENEVENTO	82011
RGGRRT78R30A783M	ROBERTO	RUGGIERO	30/10/1978	MOIANO	BENEVENTO	82010
RGGPQL84A19I197L	PASQUALE	RUGGIERO	19/01/1984	AIROLA	BENEVENTO	82011
RGGPLM83E47I197Q	PALMA	RUGGIERO	07/05/1983	AIROLA	BENEVENTO	82011
RGGMRN74L13Z133A	MARIANO	RUGGIERO	13/07/1974	MOIANO	BENEVENTO	82010
RGGMRA67S60A110O	MARIA	RUGGIERO	20/11/1967	AIROLA	BENEVENTO	82011
RGGMHL73P69A110R	MICHELINA	RUGGIERO	29/09/1973	AIROLA	BENEVENTO	82011
RGGMPN84C61I197V	MARIAPINA	RUGGIERO	21/03/1984	AIROLA	BENEVENTO	82011
RGGCML83T62A783J	CARMELA	RUGGIERO	22/12/1983	AIROLA	BENEVENTO	82011
RGGMHL80H56A783B	MICHELINA	RUGGIERO	16/06/1980	San Cesareo	ROMA	00010
RGGMLG79E54A431I	MARIA LUIGIA	RUGGIERO	14/05/1979	ARPAIA	BENEVENTO	82011
RGGCST74S42A783G	CRISTINA	RUGGIERO	02/11/1974	AIROLA	BENEVENTO	82011
RGGDNT71T45A110S	DIAMANTE	RUGGIERO	05/12/1971	AIROLA	BENEVENTO	82011
RGGDNT81D01I197C	DONATO	RUGGIERO	01/04/1981	ROTONDI	AVELLINO	83017
RGGFNC65M12A110Y	FRANCESCO	RUGGIERO	12/08/1965	AIROLA	BENEVENTO	82011

RGGLNZ84M07A783T	LORENZO	RUGGIERO	07/08/1984	AIROLA	BENEVENTO	82011
RGGLRT70E08A783O	ALBERTO	RUGGIERO	08/05/1970	AIROLA	BENEVENTO	82011
RGGLSN73T11B239A	ALESSANDRO	RUGGIERO	11/12/1973	BUCCIANO	BENEVENTO	82010
RGGMGR74T54B239W	MARIA GRAZIA	RUGGIERO	14/12/1974	AIROLA	BENEVENTO	82011
RTLGPP71T06B963H	GIUSEPPE	RUOTOLO	06/12/1971	ARIENZO	CASERTA	81021
RTLLSN77M42E791S	ALESSANDRA	RUOTOLO	02/08/1977	ARIENZO	CASERTA	81021
RTLRFL64S05A431Y	RAFFAELE	RUOTOLO	05/11/1964	AIROLA	BENEVENTO	82011
RSSSLL74R66A509Z	STELLA	RUSSO	26/10/1974	ARPAIA	BENEVENTO	82011
RTUMST64B14B706S	MODESTINO	RUTA	14/02/1964	CAPRIGLIA IRPINA	AVELLINO	83010
SCCBBR75A67G318M	BARBARA	SACCAVINO	27/01/1975	AIROLA	BENEVENTO	82011
SCCBNT83T06A783M	BENITO	SACCO	06/12/1983	AIROLA	BENEVENTO	82011
SCCMRA70M46A783V	MARIA	SACCO	06/08/1970	AIROLA	BENEVENTO	82011
SLGSLV79C47I197L	SILVIA	SALEGNA	07/03/1979	MOIANO	BENEVENTO	82010
SLGVCN63H18A110E	VINCENZO	SALEGNA	18/06/1963	AIROLA	BENEVENTO	82011
SLGVCN81C12B963N	VINCENZO	SALEGNA	12/03/1981	AIROLA	BENEVENTO	82011
SNTNNL86R52A399H	ANTONELLA	SANTOSUOSSO	12/10/1986	AIROLA	BENEVENTO	82011
SCHSRN73L64A110H	SEVERINA	SCHETTINI	24/07/1973	AIROLA	BENEVENTO	82011
SCHMRA73B57A110R	MARIA	SCHETTINI	17/02/1973	ROTONDI	AVELLINO	83017
SCHLNI83S01I197I	LINO	SCHETTINI	01/11/1983	AIROLA	BENEVENTO	82011
SCHNNL77S52A783X	ANTONELLA	SCHETTINI	12/11/1977	AIROLA	BENEVENTO	82011
SRNLGU77P11A783Z	LUIGI	SEREN	11/09/1977	AIROLA	BENEVENTO	82011
SRNRNI78M66A783I	RINA	SEREN	26/08/1978	MOIANO	BENEVENTO	82010
SRVCMN65B02H592B	CLEMENTE	SERVODIO	02/02/1965	AIROLA	BENEVENTO	82011
STLMNC78H68A783M	MONICA	STELLATO	28/06/1978	AIROLA	BENEVENTO	82011
TMMLVR58H47F839H	ELVIRA	TAMMARO	07/06/1958	BUCCIANO	BENEVENTO	82010
TMPCRN81L42A783N	CATERINA	TIMPANELLI	02/07/1981	ROMA	ROMA	00147
TMPSTN56C07H592T	SABATINO	TIMPANELLI	07/03/1956	AIROLA	BENEVENTO	82011
TRNCML84B48I197G	CARMELA	TIRINO	08/02/1984	AIROLA	BENEVENTO	82011

TRNSNT68H47F274N	ASSUNTINA	TIRINO	07/06/1968	AIROLA	BENEVENTO	82011
TRNLSN69S41A783D	ALESSANDRA	TIRINO	01/11/1969	AIROLA	BENEVENTO	82011
TRNMRA64H48A110C	MARIA	TIRINO	08/06/1964	AIROLA	BENEVENTO	82011
BLDDNC79E13L259Y	DOMENICO	UBALDO	13/05/1979	AIROLA	BENEVENTO	82011
VLCCMN75A06L185Z	CARMINE	VALACCHIO	06/01/1975	TOCCO CAUDIO	BENEVENTO	82030
VLRMRA70B43H834L	MARIA	VELARDO	03/02/1970	SAN FELICE A CANCELLO	CASERTA	81027
VRDGPP77S17E791M	GIUSEPPE	VERDICCHIO	17/11/1977	ARIENZO	CASERTA	81021
VLIFPP81S24A783I	FILIPPO	VIOLA	24/11/1981	MOIANO	BENEVENTO	82010
VSCVCN79E25A783Y	VINCENZO	VISCARIELLO	25/05/1979	AIROLA	BENEVENTO	82011
VTLNNT82H69F839Q	ANTONIETTA	VITALE	29/06/1982	CERVINARA	AVELLINO	83012
VTNFMN70E64A970Z	FILOMENA	VOTINO	24/05/1970	AIROLA	BENEVENTO	82011
ZCCDNL73R49E441E	DANIELA	ZACCARINI	09/10/1973	BUCCIANO	BENEVENTO	82010
ZMPLGU80C19I197I	LUIGI	ZAMPIELLO	19/03/1980	MOIANO	BENEVENTO	82010
ZMPLRA81H62A783H	LARA	ZAMPIELLO	22/06/1981	AIROLA	BENEVENTO	82011

fonte: http://burc.regione.campania.it

Ipotesi di flusso dati provenienti dalla regione per decreti regionali CIGS in deroga

I dati richiesti alle regioni relativi ai decreti regionali in materia di CIGS in deroga sono di seguito riportati:

Sezione **Provvedimento Legislativo di riferimento**

La sezione riporta il decreto di riferimento che ha disposto lo stanziamento iniziale (es. 45080/2009)

ANNO	2013
NUMERO	33333

Sezione **Provvedimento regionale**

REGIONE	CAMPANIA
TIPO_PROVVEDIMENTO_REG	DECRETO DIRIGENZIALE
DATA_PROVV_REG	00/00/0000
ANNO_REG	2013
NUMERO_DETERMINA_REG	0000
DESCRIZIONE_REG	ASSESSORATO REGIONE SETTORE ORMEL
VALIDO_DAL	01/05/2013
VALIDO_AL	30/06/2013

Ad ogni provvedimento CIGS sono "collegate" una o più aziende

Sezione **Aziende**

MATRICOLA	1101600971 - 1101176988
CODFISC	00611120627
DENOMINAZIONE	TOMMASELLI AUTOVEICOLI S.R.L.
FORMA_GIUR	Srl
UNITA_PROD_INDIRIZZO	S. S. APPIA KM.240+720 BIVIO PER BONEA
UNITA_PROD_LOCALITA	MONTESARCHIO
UNITA_PROD_PROVINCIA	BENEVENTO
UNITA_PROD_CAP	82016
STIMA_IMPEGNO_MAX	€ 11.096,00
NUMERO_LAVORATORI_BENEFICIARI	4
NUMERO_ORE_DA_EROGARE	1.387
PROTOCOLLO_DOMANDA_INPS	
%FONDI_REG	0%
INDICATORE_REIEZIONE	
MESSAGGIO_REIEZIONE	

Per ogni Azienda e stabilimento in elenco occorre elencare ove possibile i beneficiari della prestazione

Sezione Beneficiari

CODICE FISCALE	NOME	COGNOME	NASCITA	LOCALITA'	PROVINCIA	CAP
CPRRTI70B66C359K	RITA	CAPORASO	26/02/1970	MONTESARCHIO	BENEVENTO	82016
LMTNTN75T25M093U	ANTONIO	LIMATA	25/12/1975	MONTESARCHIO	BENEVENTO	82016
MRNFST64C01A783R	FAUSTO	MERONE	01/03/1964	BENEVENTO	BENEVENTO	82100
PLLRND62T07F636O	ARMANDO	POLLASTRO	07/12/1962	MONTESARCHIO	BENEVENTO	82016

fonte: http://burc.regione.campania.it

Ipotesi di flusso dati provenienti dalla regione per decreti regionali CIGS in deroga

I dati richiesti alle regioni relativi ai decreti regionali in materia di CIGS in deroga sono di seguito riportati:

Sezione **Provvedimento Legislativo di riferimento**

La sezione riporta il decreto di riferimento che ha disposto lo stanziamento iniziale (es. 45080/2009)

ANNO	2013
NUMERO	33333

Sezione **Provvedimento regionale**

REGIONE	CAMPANIA
TIPO_PROVVEDIMENTO_REG	DECRETO DIRIGENZIALE
DATA_PROVV_REG	00/00/0000
ANNO_REG	2013
NUMERO_DETERMINA_REG	0000
DESCRIZIONE_REG	ASSESSORATO REGIONE SETTORE ORMEL
VALIDO_DAL	01/05/2013
VALIDO_AL	31/05/2013

Ad ogni provvedimento CIGS sono "collegate" una o più aziende

Sezione **Aziende**

MATRICOLA	1102034652
CODFISC	00874800626
DENOMINAZIONE	TRAVI SUD SPA
FORMA_GIUR	SPA
UNITA_PROD_INDIRIZZO	VIA CAMPOLONGO
UNITA_PROD_LOCALITA	BONEA
UNITA_PROD_PROVINCIA	BENEVENTO
UNITA_PROD_CAP	82013
STIMA_IMPEGNO_MAX	€ 44.712,00
NUMERO_LAVORATORI_BENEFICIARI	29
NUMERO_ORE_DA_EROGARE	4.968
PROTOCOLLO_DOMANDA_INPS	
%FONDI_REG	0%
INDICATORE_REIEZIONE	
MESSAGGIO_REIEZIONE	

Per ogni Azienda e stabilimento in elenco occorre elencare ove possibile i beneficiari della prestazione

Sezione Beneficiari

CODICE FISCALE	NOME	COGNOME	NASCITA	LOCALITA'	PROVINCIA	CAP
MBRNGL64S06F636U	ANGELO	AMBROSONE	06/11/1964	MONTESARCHIO	BENEVENTO	82016
MRLPQL71E05A783N	PASQUALE	AMORIELLO	05/05/1971	MOIANO	BENEVENTO	82010
BRBMCL81L16A783N	MARCELLO	BARBATO	16/07/1981	PADULI	BENEVENTO	82020
BNUPPL84H29A783X	PIERPAOLO	BUONO	29/06/1984	MONTESARCHIO	BENEVENTO	82016
CSTMHL67H27A431R	MICHELE	CASTALDO	27/06/1967	ARPAIA	BENEVENTO	82011
CTRCML70T20A783Z	CARMELO	CATURANO	20/12/1970	MONTESARCHIO	BENEVENTO	82016
CCZNMR82T64A783E	ANNAMARIA	COCOZZA	24/12/1982	ROTONDI	AVELLINO	83017
CLRGRD62C17L739D	GERARDO	COLARUSSO	17/03/1962	VENTICANO	AVELLINO	83030
CVNMRA82A22A783X	MARIO	COVINO	22/01/1982	MONTESARCHIO	BENEVENTO	82016
DSMMHL85B10F799F	MICHELE	DE SIMONE	10/02/1985	BENEVENTO	BENEVENTO	82100
DGLGNN74M16B963Q	GIOVANNI	DIGLIO	16/08/1974	SANT' AGATA DE' GOTI	BENEVENTO	82019
DNFRZO69T06F636W	ORAZIO	D'ONOFRIO	06/12/1969	MONTESARCHIO	BENEVENTO	82016
FRMGPP71M51C557U	GIUSEPPINA	FORMATO	11/08/1971	MONTESARCHIO	BENEVENTO	82016
GNTNZE72R25A509C	ENZO	GENTILE	25/10/1972	AVELLINO	AVELLINO	83020
NNRNGL64E18F636K	ANGELO	IANNARIELLO	18/05/1964	MONTESARCHIO	BENEVENTO	82016
LROCMN75B11Z133T	COSIMINO	LORIA	11/02/1975	MOIANO	BENEVENTO	82010
MRANCL62E11B239S	NICOLA	MAURO	11/05/1962	BUCCIANO	BENEVENTO	82010
MLSCLD63L11G827N	CLAUDIO	MOLISSO	11/07/1963	ROTONDI	AVELLINO	83017
MRCDRN65R60I016U	ADRIANA	MORCONE	20/10/1965	SAN MARTINO VALLE CAUDINA	AVELLINO	83018
LVOSVR67L26F636G	SAVERIO	OLIVA	26/07/1967	BONEA	BENEVENTO	82013
PRMMRA70T23F636G	MARIO	PIRAMIDE	23/12/1970	MONTESARCHIO	BENEVENTO	82016
RLENNZ73B13A783Q	NUNZIO	REALE	13/02/1973	BENEVENTO	BENEVENTO	82100
RTNGNN64C22F636Z	GIOVANNI	ROTONDI	22/03/1964	BONEA	BENEVENTO	82013
TTELGU73D24A783C	LUIGI	TETI	24/04/1973	SAN MARTINO VALLE CAUDINA	AVELLINO	83018
TRNNNT73D58G318F	ANTONIETTA	TIRONE	18/04/1973	PAOLISI	BENEVENTO	82011
TRJMRC71D13H501X	MARCO	TROJANO	13/04/1971	ROMA	ROMA	00147

fonte: http://burc.regione.campania.it

VSTNLR72S42A783S	ANGELAROSA	VASATURO	02/11/1972	BENEVENTO	BENEVENTO	82100
VRNCML58M20F636C	CARMELO	VERONESE	20/08/1958	MONTESARCHIO	BENEVENTO	82016
VRNMCL88B65A783X	IMMACOLATA	VERONESE	25/02/1988	MONTESARCHIO	BENEVENTO	82016

fonte: http://burc.regione.campania.it

Ipotesi di flusso dati provenienti dalla regione per decreti regionali CIGS in deroga

I dati richiesti alle regioni relativi ai decreti regionali in materia di CIGS in deroga sono di seguito riportati:

Sezione **Provvedimento Legislativo di riferimento**

La sezione riporta il decreto di riferimento che ha disposto lo stanziamento iniziale (es. 45080/2009)

ANNO	2013
NUMERO	33333

Sezione **Provvedimento regionale**

REGIONE	CAMPANIA
TIPO_PROVVEDIMENTO_REG	DECRETO DIRIGENZIALE
DATA_PROVV_REG	00/00/0000
ANNO_REG	2013
NUMERO_DETERMINA_REG	0000
DESCRIZIONE_REG	ASSESSORATO REGIONE SETTORE ORMEL
VALIDO_DAL	01/06/2013
VALIDO_AL	30/09/2013

Ad ogni provvedimento CIGS sono "collegate" una o più aziende

Sezione **Aziende**

MATRICOLA	1102773313
CODFISC	02708290610
DENOMINAZIONE	VIGLIOTTI SRL MATERIALI EDILI
FORMA_GIUR	Srl
UNITA_PROD_INDIRIZZO	VIA PONTE MOLINELLO SNC
UNITA_PROD_LOCALITA	LIMATOLA
UNITA_PROD_PROVINCIA	BENEVENTO
UNITA_PROD_CAP	82030
STIMA_IMPEGNO_MAX	€ 9.900,00
NUMERO_LAVORATORI_BENEFICIARI	4
NUMERO_ORE_DA_EROGARE	1.100
PROTOCOLLO_DOMANDA_INPS	
%FONDI_REG	0%
INDICATORE_REIEZIONE	
MESSAGGIO_REIEZIONE	

Per ogni Azienda e stabilimento in elenco occorre elencare ove possibile i beneficiari della prestazione

Sezione Beneficiari

CODICE FISCALE	NOME	COGNOME	NASCITA	LOCALITA'	PROVINCIA	CAP
RGSGNN70R12D380L	GIOVANNI	ARAGOSA	12/10/1970	DUGENTA	BENEVENTO	82030
CSLRFL74P46B963Q	RAFFAELLA	CASALE	06/09/1974	CASERTA	CASERTA	81100
FLENCL80L31B963T	NICOLA	FEOLA	31/07/1980	LIMATOLA	BENEVENTO	82030
VGLDNC83C10B963F	DOMENICO	VIGLIOTTI	10/03/1983	LIMATOLA	BENEVENTO	82030

fonte: http://burc.regione.campania.it

Ipotesi di flusso dati provenienti dalla regione per decreti regionali CIGS in deroga

I dati richiesti alle regioni relativi ai decreti regionali in materia di CIGS in deroga sono di seguito riportati:

Sezione **Provvedimento Legislativo di riferimento**

La sezione riporta il decreto di riferimento che ha disposto lo stanziamento iniziale (es. 45080/2009)

ANNO	2013
NUMERO	33333

Sezione **Provvedimento regionale**

REGIONE	CAMPANIA
TIPO_PROVVEDIMENTO_REG	DECRETO DIRIGENZIALE
DATA_PROVV_REG	00/00/0000
ANNO_REG	2013
NUMERO_DETERMINA_REG	0000
DESCRIZIONE_REG	ASSESSORATO REGIONE SETTORE ORMEL
VALIDO_DAL	01/05/2013
VALIDO_AL	30/09/2013

Ad ogni provvedimento CIGS sono "collegate" una o più aziende

Sezione **Aziende**

MATRICOLA	1102944249
CODFISC	01063690620
DENOMINAZIONE	VITALE ARREDAMENTI
FORMA_GIUR	Srl
UNITA_PROD_INDIRIZZO	CONTRADA TORREPALAZZO SNC
UNITA_PROD_LOCALITA	TORRECUSO
UNITA_PROD_PROVINCIA	BENEVENTO
UNITA_PROD_CAP	82030
STIMA_IMPEGNO_MAX	€ 90.000,00
NUMERO_LAVORATORI_BENEFICIARI	13
NUMERO_ORE_DA_EROGARE	10.000
PROTOCOLLO_DOMANDA_INPS	
%FONDI_REG	0%
INDICATORE_REIEZIONE	
MESSAGGIO_REIEZIONE	

Per ogni Azienda e stabilimento in elenco occorre elencare ove possibile i beneficiari della prestazione

Sezione Beneficiari

CODICE FISCALE	NOME	COGNOME	NASCITA	LOCALITA'	PROVINCIA	CAP	
BVNMNI77E41G386Y	MINA	BOVINO	01/05/1977	FOGLIANISE	BENEVENTO	82030	
CRDMRA86P65F910U	MARIA	CARDILLO	25/09/1986	FOGLIANISE	BENEVENTO	82030	
CSTRFL63T41A783Q	RAFFAELLA	COSTANZO	01/12/1963	BENEVENTO	BENEVENTO	82100	
MFFGNN76R03A783P	GIOVANNI	MAFFEI	03/10/1976	FOGLIANISE	BENEVENTO	82030	
MRTSFN76C57A783T	STEFANIA	MARTANO	17/03/1976	BENEVENTO	BENEVENTO	82100	
MRTGLC77B11A783O	GIANLUCA	MARTINI	11/02/1977	BENEVENTO	BENEVENTO	82100	
MSTPLG88H03A783C	PIERLUIGI	MASTROCINQUE	03/06/1988	VITULANO	BENEVENTO	82038	
PDCGCH84S17A783K	GIOACCHINO	PEDICINI	17/11/1984	FOGLIANISE	BENEVENTO	82030	
PPEPIA80L46A783F	PIA	PEPE	06/07/1980	PIETRELCINA	BENEVENTO	82020	
PPELBR79L69H501C	LIBERA	PEPE	29/07/1979	GUIDONIA MONTECELIO		ROMA	00012
QGLFNC79B68A783W	FRANCESCA	QUAGLIA	28/02/1979	SAN GIORGIO DEL SANNIO	BENEVENTO	82018	
RNNCML67E65F636E	CARMELA	RAINONE	25/05/1967	TORRECUSO	BENEVENTO	82030	
VTLCMN72P05D644C	CARMINE	VITALE	05/09/1972	FOGLIANISE	BENEVENTO	82030	
ZTTNTN71H02D644L	ANTONIO	ZOTTI	02/06/1971	FOGLIANISE	BENEVENTO	82030	

fonte: http://burc.regione.campania.it

Ipotesi di flusso dati provenienti dalla regione per decreti regionali CIGS in deroga

I dati richiesti alle regioni relativi ai decreti regionali in materia di CIGS in deroga sono di seguito riportati:

Sezione **Provvedimento Legislativo di riferimento**

La sezione riporta il decreto di riferimento che ha disposto lo stanziamento iniziale (es. 45080/2009)

ANNO	2013
NUMERO	33333

Sezione **Provvedimento regionale**

REGIONE	CAMPANIA
TIPO_PROVVEDIMENTO_REG	DECRETO DIRIGENZIALE
DATA_PROVV_REG	00/00/0000
ANNO_REG	2013
NUMERO_DETERMINA_REG	0000
DESCRIZIONE_REG	ASSESSORATO REGIONE SETTORE ORMEL
VALIDO_DAL	01/05/2013
VALIDO_AL	30/09/2013

Ad ogni provvedimento CIGS sono "collegate" una o più aziende

Sezione **Aziende**

MATRICOLA	1103010318
CODFISC	02644920163
DENOMINAZIONE	WARMOR SUD SRL
FORMA_GIUR	Srl
UNITA_PROD_INDIRIZZO	VIA VICINALE
UNITA_PROD_LOCALITA	AIROLA
UNITA_PROD_PROVINCIA	BENEVENTO
UNITA_PROD_CAP	82011
STIMA_IMPEGNO_MAX	€ 132.598,13
NUMERO_LAVORATORI_BENEFICIARI	26
NUMERO_ORE_DA_EROGARE	14.733
PROTOCOLLO_DOMANDA_INPS	
%FONDI_REG	0%
INDICATORE_REIEZIONE	
MESSAGGIO_REIEZIONE	

Per ogni Azienda e stabilimento in elenco occorre elencare ove possibile i beneficiari della prestazione

Sezione Beneficiari

CODICE FISCALE	NOME	COGNOME	NASCITA	LOCALITA'	PROVINCIA	CAP
MRLFRC77M05F274F	FEDERICO	AMORIELLO	05/08/1977	AIROLA	BENEVENTO	82011
BCCVCN69C30A783H	VINCENZO	BOCCALONE	30/03/1969	AIROLA	BENEVENTO	82011
CRSNTN78H20A783V	ANTONIO	CARUSO	20/06/1978	AIROLA	BENEVENTO	82011
CRNNTN73A24A110M	ANTONIO	CERNI	24/01/1973	AIROLA	BENEVENTO	82011
CRIPQL70T28A110X	PASQUALE	CIERI	28/12/1970	AIROLA	BENEVENTO	82011
DCPNLN67H27A110Y	NICOLINO	DE CAPUA	27/06/1967	AIROLA	BENEVENTO	82011
DGLRFL76B12A783P	RAFFAELE	DIGLIO	12/02/1976	ARIENZO	CASERTA	81021
DDTMHL72S20A110W	MICHELE	DIODATO	20/11/1972	AIROLA	BENEVENTO	82011
FLZFNC75D02A783K	FRANCO	FALZARANO	02/04/1975	AIROLA	BENEVENTO	82011
FLZPQL54T18A110C	PASQUALE	FALZARANO	18/12/1954	AIROLA	BENEVENTO	82011
GDNSVT76R06Z110C	SALVATORE	GAUDINO	06/10/1976	MOIANO	BENEVENTO	82010
ZZICML74P16F636U	CARMELO	IZZO	16/09/1974	MONTESARCHIO	BENEVENTO	82016
LNZFBA72R12F636M	FABIO	LANZOTTI	12/10/1972	MONTESARCHIO	BENEVENTO	82016
MTTFNC72E24A783T	FRANCO	MAIETTA	24/05/1972	MOIANO	BENEVENTO	82010
MNAFNC66E14B239Z	FRANCESCO	MAIONE	14/05/1966	BUCCIANO	BENEVENTO	82010
MRTGPP74L12B963J	GIUSEPPE	MARTINO	12/07/1974	SANT' AGATA DE' GOTI	BENEVENTO	82019
MRAVGL78B19G311O	VIRGILIO	MAURO	19/02/1978	VALLE DI MADDALONI	CASERTA	81020
MRZGNN67C12F839W	GIOVANNI	MORZILLO	12/03/1967	MOIANO	BENEVENTO	82010
NPLGPP64H22A783I	GIUSEPPE	NAPOLETANO	22/06/1964	AIROLA	BENEVENTO	82011
RPLLGU73B07A783M	LUIGI	OROPALLO	07/02/1973	AIROLA	BENEVENTO	82011
RGGGNN78B24A783G	GIANNI	RUGGIERO	24/02/1978	AIROLA	BENEVENTO	82011
RGGLGU75E17A110W	LUIGI	RUGGIERO	17/05/1975	AIROLA	BENEVENTO	82011
SLRCMB53P47H894G	COLOMBA	SALERNO	07/09/1953	BENEVENTO	BENEVENTO	82100
NTUFBA76B13I197V	FABIO	UNITI	13/02/1976	AIROLA	BENEVENTO	82011
VGLMRZ75H15I197W	MAURIZIO	VIGLIOTTI	15/06/1975	SANT' AGATA DE' GOTI	BENEVENTO	82019
VSCVCN85B20I197D	VINCENZO	VISCUSI	20/02/1985	MOIANO	BENEVENTO	82010

Ipotesi di flusso dati provenienti dalla regione per decreti regionali CIGS in deroga

I dati richiesti alle regioni relativi ai decreti regionali in materia di CIGS in deroga sono di seguito riportati:

Sezione **Provvedimento Legislativo di riferimento**

La sezione riporta il decreto di riferimento che ha disposto lo stanziamento iniziale (es. 45080/2009)

ANNO	2013
NUMERO	33333

Sezione **Provvedimento regionale**

REGIONE	CAMPANIA
TIPO_PROVVEDIMENTO_REG	DECRETO DIRIGENZIALE
DATA_PROVV_REG	00/00/0000
ANNO_REG	2013
NUMERO_DETERMINA_REG	0000
DESCRIZIONE_REG	ASSESSORATO REGIONE SETTORE ORMEL
VALIDO_DAL	01/05/2013
VALIDO_AL	30/06/2013

Ad ogni provvedimento CIGS sono "collegate" una o più aziende

Sezione **Aziende**

MATRICOLA	2003995961
CODFISC	02376950610
DENOMINAZIONE	A&DAY S.R.L.
FORMA_GIUR	Srl
UNITA_PROD_INDIRIZZO	VIALE DEI PINI , 39
UNITA_PROD_LOCALITA	RECALE
UNITA_PROD_PROVINCIA	CASERTA
UNITA_PROD_CAP	81020
STIMA_IMPEGNO_MAX	€ 6.363,00
NUMERO_LAVORATORI_BENEFICIARI	2
NUMERO_ORE_DA_EROGARE	707
PROTOCOLLO_DOMANDA_INPS	
%FONDI_REG	0%
INDICATORE_REIEZIONE	
MESSAGGIO_REIEZIONE	

Per ogni Azienda e stabilimento in elenco occorre elencare ove possibile i beneficiari della prestazione

Sezione Beneficiari

CODICE FISCALE	NOME	COGNOME	NASCITA	LOCALITA'	PROVINCIA	CAP	
BLGDNC63E01B860B	DOMENICO	BELGIORNO	01/05/1963	CASTEL CAMPAGNANO		CASERTA	81010
DFLNTN72T16B963K	ANTONIO	DE FILIPPO	16/12/1972	CAPODRISE	CASERTA	81020	

fonte: http://burc.regione.campania.it

Ipotesi di flusso dati provenienti dalla regione per decreti regionali CIGS in deroga

I dati richiesti alle regioni relativi ai decreti regionali in materia di CIGS in deroga sono di seguito riportati:

Sezione **Provvedimento Legislativo di riferimento**

La sezione riporta il decreto di riferimento che ha disposto lo stanziamento iniziale (es. 45080/2009)

ANNO	2013
NUMERO	33333

Sezione **Provvedimento regionale**

REGIONE	CAMPANIA
TIPO_PROVVEDIMENTO_REG	DECRETO DIRIGENZIALE
DATA_PROVV_REG	00/00/0000
ANNO_REG	2013
NUMERO_DETERMINA_REG	0000
DESCRIZIONE_REG	ASSESSORATO REGIONE SETTORE ORMEL
VALIDO_DAL	02/04/2013
VALIDO_AL	30/07/2013

Ad ogni provvedimento CIGS sono "collegate" una o più aziende

Sezione **Aziende**

MATRICOLA	5106581116
CODFISC	00496600636
DENOMINAZIONE	A.L.MA. PARTENOPE SCRL
FORMA_GIUR	SCRL
UNITA_PROD_INDIRIZZO	VIA LAVIANO 2
UNITA_PROD_LOCALITA	CASERTA
UNITA_PROD_PROVINCIA	CASERTA
UNITA_PROD_CAP	81100
STIMA_IMPEGNO_MAX	€ 12.375,00
NUMERO_LAVORATORI_BENEFICIARI	16
NUMERO_ORE_DA_EROGARE	1.375
PROTOCOLLO_DOMANDA_INPS	
%FONDI_REG	0%
INDICATORE_REIEZIONE	
MESSAGGIO_REIEZIONE	

Per ogni Azienda e stabilimento in elenco occorre elencare ove possibile i beneficiari della prestazione

Sezione Beneficiari

CODICE FISCALE	NOME	COGNOME	NASCITA	LOCALITA'	PROVINCIA	CAP
BSLGLI76P47B963S	GIULIA	BASILE	07/09/1976	SAN NICOLA LA STRADA	CASERTA	81020
BRNNTN64B10F111A	ANTONIO	BRANCALE	10/02/1964	MELITO DI NAPOLI	NAPOLI	80017
CMPBTL64R15E791N	BARTOLOMEO	CAMPOLATTANO	15/10/1964	MADDALONI	CASERTA	81024
CCRNMR61L60G903U	ANNA MARIA	CECERE	20/07/1961	PORTICO DI CASERTA	CASERTA	81050
DRLPQL50A12E791G	PASQUALE	D'OROLOGIO	12/01/1950	MADDALONI	CASERTA	81024
GRZRCR69A22I234V	RICCARDO	GARZILLO	22/01/1969	SANTA MARIA CAPUA VETERE	CASERTA	81055
GZZMHL65C22E791J	MICHELE	GAZZILLO	22/03/1965	MADDALONI	CASERTA	81024
GZZTRS63P44L591T	TERESA	GOZZOLINO	04/09/1963	MADDALONI	CASERTA	81024
GZZGMM78E59G317I	GEMMA	GUZZO	19/05/1978	MADDALONI	CASERTA	81024
CBLMHL61B04E791B	MICHELE	IACOBELLI	04/02/1961	MADDALONI	CASERTA	81024
LIUMRS69D46E791Q	MARIAROSARIA	IULIO	06/04/1969	MADDALONI	CASERTA	81024
LIUNGL70S62E791H	ANGELA	IULIO	22/11/1970	SAN NICOLA LA STRADA	CASERTA	81020
LIUNNT67P46E791Y	ANTONIETTA	IULIO	06/09/1967	MADDALONI	CASERTA	81024
PCCGRS60C13G903A	GENEROSO	PICCIRILLO	13/03/1960	PORTICO DI CASERTA	CASERTA	81050
SPSRSR61R07F839S	ROSARIO	SPOSATO	07/10/1961	MELITO DI NAPOLI	NAPOLI	80017
TGLDNC68E02E791M	DOMENICO	TAGLIAFIERRO	02/05/1968	MADDALONI	CASERTA	81024

fonte: http://burc.regione.campania.it

Ipotesi di flusso dati provenienti dalla regione per decreti regionali CIGS in deroga

I dati richiesti alle regioni relativi ai decreti regionali in materia di CIGS in deroga sono di seguito riportati:

Sezione **Provvedimento Legislativo di riferimento**

La sezione riporta il decreto di riferimento che ha disposto lo stanziamento iniziale (es. 45080/2009)

ANNO	2013
NUMERO	33333

Sezione **Provvedimento regionale**

REGIONE	CAMPANIA
TIPO_PROVVEDIMENTO_REG	DECRETO DIRIGENZIALE
DATA_PROVV_REG	00/00/0000
ANNO_REG	2013
NUMERO_DETERMINA_REG	0000
DESCRIZIONE_REG	ASSESSORATO REGIONE SETTORE ORMEL
VALIDO_DAL	01/05/2013
VALIDO_AL	30/09/2013

Ad ogni provvedimento CIGS sono "collegate" una o più aziende

Sezione **Aziende**

MATRICOLA	2003495214
CODFISC	02316750617
DENOMINAZIONE	A.P.M. Attività Produttive Meridionali SRL
FORMA_GIUR	Srl
UNITA_PROD_INDIRIZZO	VIA DELLE INDUSTRIE SNC
UNITA_PROD_LOCALITA	SAN MARCO EVANGELISTA
UNITA_PROD_PROVINCIA	CASERTA
UNITA_PROD_CAP	81020
STIMA_IMPEGNO_MAX	€ 260.360,00
NUMERO_LAVORATORI_BENEFICIARI	41
NUMERO_ORE_DA_EROGARE	32.545
PROTOCOLLO_DOMANDA_INPS	
%FONDI_REG	0%
INDICATORE_REIEZIONE	
MESSAGGIO_REIEZIONE	

Per ogni Azienda e stabilimento in elenco occorre elencare ove possibile i beneficiari della prestazione

Sezione Beneficiari

CODICE FISCALE	NOME	COGNOME	NASCITA	LOCALITA'	PROVINCIA	CAP
VNSMRA73B09B990Y	MAURO	AVENOSO	09/02/1973	CASORIA	NAPOLI	80026
BRLNTN63B25E791U	ANTONIO	BARLETTA	25/02/1963	MADDALONI	CASERTA	81024
BTTGLI69P12G902M	GIULIO	BOTTARELLI	12/09/1969	CASERTA	CASERTA	81100
BRNMSM73L27F839I	MASSIMO	BRANDO	27/07/1973	CARDITO	NAPOLI	80024
CZZGNR78R07F839M	GENNARO	CAIAZZA	07/10/1978	CASORIA	NAPOLI	80026
CMPFNC74D23E791K	FRANCESCO	CAMPOLATTAN	23/04/1974	MADDALONI	CASERTA	81024
CSCVCN71T16E791P	VINCENZO	CASCINELLI	16/12/1971	MADDALONI	CASERTA	81024
CSTNTN70R24B963S	ANTONIO	CASTALDO	24/10/1970	RECALE	CASERTA	81020
DNGCRL66P03E791N	CARLO	D'ANGELO	03/09/1966	MADDALONI	CASERTA	81024
DFNNTN62T07E791U	ANTONIO	DI FONSO	07/12/1962	SAN NICOLA LA STRADA	CASERTA	81020
DMIGNN78B59B963H	GIOVANNA	DI MAIO	19/02/1978	SAN MARCO EVANGELISTA	CASERTA	81020
DRSDNC70E16F839V	DOMENICO	D'URSO	16/05/1970	GIUGLIANO IN CAMPANIA	NAPOLI	80014
RTNRNN64E43B860H	ROSANNA	ERITANO	03/05/1964	SAN MARCO EVANGELISTA	CASERTA	81020
FNCGPP72A28F839O	GIUSEPPE	FIENCO	28/01/1972	SAN NICOLA LA STRADA	CASERTA	81020
FGLPLG73A29M072N	PELLEGRINO	FOGLIA	29/01/1973	CASAMARCIANO	NAPOLI	80032
GMBRND66D18B990R	ARMANDO	GAMBARDELLA	18/04/1966	CASORIA	NAPOLI	80026
NNLMRA53H09I056K	MARIO	IANNIELLO	09/06/1953	SAN MARCO EVANGELISTA	CASERTA	81020
LMNVCN51H21B905N	VINCENZO	LA MONTAGNA	21/06/1951	CASALNUOVO DI NAPOLI	NAPOLI	80013
LNILGU76D08B990H	LUIGI	LIONE	08/04/1976	CASORIA	NAPOLI	80026
LCCLNS64H08Z315F	ALFONSO	LO CICERO	08/06/1964	ACERRA	NAPOLI	80011
LTTVCN73H18F839Z	VINCENZO	LOTTI	18/06/1973	BOSCOREALE	NAPOLI	80041
MTTNGL73D43B963H	ANGELA	MAIETTA	03/04/1973	SAN MARCO EVANGELISTA	CASERTA	81020
MRLDNC69D05F839A	DOMENICO	MEROLLA	05/04/1969	NAPOLI	NAPOLI	80141
MCLSVT71D02F839T	SALVATORE	MICALE	02/04/1971	CIMITILE	NAPOLI	80030
NVRLGU71A01E955B	LUIGI	NAVARRO	01/01/1971	MARIGLIANO	NAPOLI	80034
RFNFNC59C04E932Z	FRANCESCO	ORFANELLI	04/03/1959	MARCIANISE	CASERTA	81025

fonte: http://burc.regione.campania.it

PTRDIA73C49F839U	IDA	PIETRANGELI	09/03/1973	CAPODRISE	CASERTA	81020
PSCLGU68M12E791T	LUIGI	PISCITELLI	12/08/1968	MADDALONI	CASERTA	81024
RCCLGU73D14B963D	LUIGI	RAUCCI	14/04/1973	SAN NICOLA LA STRADA	CASERTA	81020
RBNGNN66C19I234L	GIOVANNI	RUBINO	19/03/1966	PORTICO DI CASERTA	CASERTA	81050
RSSGNR65R06F83VF	GENNARO	RUSSO	06/10/1965	CASORIA	NAPOLI	80026
SNGRSR55D15F839R	ROSARIO	SINAGRA	15/04/1955	CASORIA	NAPOLI	80026
STFLTN71B28E791X	ANTONIO	STEFANELLI	28/02/1971	MADDALONI	CASERTA	81024
TMMNTM69E30B963Z	ANTIMO	TAMMARO	30/05/1969	PORTICO DI CASERTA	CASERTA	81050
TDSNNZ57D13B963B	NUNZIO	TEDESCO	13/04/1957	SAN MARCO EVANGELISTA	CASERTA	81020
VNRNNZ71C71F043G	ANNUNZIATA	VANORE	31/03/1971	SAN NICOLA LA STRADA	CASERTA	81020
VNRRSL76C67B963B	ROSALIA	VANORE	27/03/1976	SAN MARCO EVANGELISTA	CASERTA	81020
VLLGNN80D23I073S	GIOVANNI	VILLANO	23/04/1980	SAN MARCO EVANGELISTA	CASERTA	81020
VLLDNC68L21B990H	DOMENICO	VILLINO	21/07/1968	CASORIA	NAPOLI	80026
VLLRFN69L22B990D	RAFFAELE	VILLINO	22/07/1969	CASORIA	NAPOLI	80026
VLLVTR61T21B990L	VITTORIO	VILLINO	21/12/1961	MELITO DI NAPOLI	NAPOLI	80017

fonte: http://burc.regione.campania.it

Ipotesi di flusso dati provenienti dalla regione per decreti regionali CIGS in deroga

I dati richiesti alle regioni relativi ai decreti regionali in materia di CIGS in deroga sono di seguito riportati:

Sezione **Provvedimento Legislativo di riferimento**

La sezione riporta il decreto di riferimento che ha disposto lo stanziamento iniziale (es. 45080/2009)

ANNO	2013
NUMERO	33333

Sezione **Provvedimento regionale**

REGIONE	CAMPANIA
TIPO_PROVVEDIMENTO_REG	DECRETO DIRIGENZIALE
DATA_PROVV_REG	00/00/0000
ANNO_REG	2013
NUMERO_DETERMINA_REG	0000
DESCRIZIONE_REG	ASSESSORATO REGIONE SETTORE ORMEL
VALIDO_DAL	01/05/2013
VALIDO_AL	30/09/2013

Ad ogni provvedimento CIGS sono "collegate" una o più aziende

Sezione **Aziende**

MATRICOLA	2006495813
CODFISC	07777350633
DENOMINAZIONE	ADIRAMEF S.R.L.
FORMA_GIUR	Srl
UNITA_PROD_INDIRIZZO	ZONA INDUSTRIALE ASI TEVEROLA
UNITA_PROD_LOCALITA	CARINARO
UNITA_PROD_PROVINCIA	CASERTA
UNITA_PROD_CAP	81032
STIMA_IMPEGNO_MAX	€ 146.250,00
NUMERO_LAVORATORI_BENEFICIARI	20
NUMERO_ORE_DA_EROGARE	16.250
PROTOCOLLO_DOMANDA_INPS	
%FONDI_REG	0%
INDICATORE_REIEZIONE	
MESSAGGIO_REIEZIONE	

Per ogni Azienda e stabilimento in elenco occorre elencare ove possibile i beneficiari della prestazione

Sezione Beneficiari

CODICE FISCALE	NOME	COGNOME	NASCITA	LOCALITA'	PROVINCIA	CAP
GRLVTL69H13F839X	VITALE	AGRILLO	13/06/1969	QUALIANO	NAPOLI	80019
GRLGLC74L07F839I	GIANLUCA	AGRILLO	07/07/1974	QUARTO	NAPOLI	80010
BNDMRA64M23F839E	MARIO	BENDINELLI	23/08/1964	QUARTO	NAPOLI	80010
CRNNGL62S16G964M	ANGELO	CARANNANTE	16/11/1962	NAPOLI	NAPOLI	80128
CSTRFL79S17F839A	RAFFAELE	CASTELLI	17/11/1979	QUARTO	NAPOLI	80010
CTLNTN69A10F839N	ANTONIO	CATALANI	10/01/1969	NAPOLI	NAPOLI	80121
DSMRCC64H01D789W	ROCCO	DE SIMONE	01/06/1964	SANT' ARPINO	CASERTA	81030
FBZNTN78H30F839P	ANTONIO	FABOZZI	30/06/1978	QUARTO	NAPOLI	80010
FLRGNR67S10G902N	GENNARO	FLORIO	10/11/1967	QUARTO	NAPOLI	80010
FRAMSM70E13F839T	MASSIMILIANO	FRAIA	13/05/1970	NAPOLI	NAPOLI	80126
GNSDGI73E25G964W	DIEGO	GIANSANTI	25/05/1973	QUARTO	NAPOLI	80010
LPLGNR60H15F839E	GENNARO	LEOPALDI	15/06/1960	MARANO DI NAPOLI	NAPOLI	80016
LPRGNN85P20F839O	GIOVANNI	LEPRE	20/09/1985	GIUGLIANO IN CAMPANIA	NAPOLI	80014
MTTLCU84E04B963H	LUCA	MOTTOLA	04/05/1984	CASAL DI PRINCIPE	CASERTA	81033
NRDRFL82S04F839T	RAFFAELE	NARDIELLO	04/11/1982	NAPOLI	NAPOLI	80145
PRZMLS72T58F839A	MARIA LUISA	PIROZZI	18/12/1972	MUGNANO DI NAPOLI	NAPOLI	80018
RSSPQL62S14F839B	PASQUALE	RUSSO	14/11/1962	NAPOLI	NAPOLI	80128
SRNMNL87P50A024J	MANUELA	SARNO	10/09/1987	NAPOLI	NAPOLI	80144
VLNRND64H25G230R	ARMANDO	VIOLANTE	25/06/1964	LACCO AMENO	NAPOLI	80076
VLPFBN82D66F839J	FABIANA	VOLPE	26/04/1982	GIUGLIANO IN CAMPANIA	NAPOLI	80014

Ipotesi di flusso dati provenienti dalla regione per decreti regionali CIGS in deroga

I dati richiesti alle regioni relativi ai decreti regionali in materia di CIGS in deroga sono di seguito riportati:

Sezione **Provvedimento Legislativo di riferimento**

La sezione riporta il decreto di riferimento che ha disposto lo stanziamento iniziale (es. 45080/2009)

ANNO	2013
NUMERO	33333

Sezione **Provvedimento regionale**

REGIONE	CAMPANIA
TIPO_PROVVEDIMENTO_REG	DECRETO DIRIGENZIALE
DATA_PROVV_REG	00/00/0000
ANNO_REG	2013
NUMERO_DETERMINA_REG	0000
DESCRIZIONE_REG	ASSESSORATO REGIONE SETTORE ORMEL
VALIDO_DAL	01/05/2013
VALIDO_AL	30/09/2013

Ad ogni provvedimento CIGS sono "collegate" una o più aziende

Sezione **Aziende**

MATRICOLA	2003935763
CODFISC	06522380630
DENOMINAZIONE	ALTANUS SPA
FORMA_GIUR	SPA
UNITA_PROD_INDIRIZZO	AREA ASI LOC.POZZO BIANCO 1/A
UNITA_PROD_LOCALITA	MARCIANISE
UNITA_PROD_PROVINCIA	CASERTA
UNITA_PROD_CAP	81025
STIMA_IMPEGNO_MAX	€ 60.451,88
NUMERO_LAVORATORI_BENEFICIARI	10
NUMERO_ORE_DA_EROGARE	6.717
PROTOCOLLO_DOMANDA_INPS	
%FONDI_REG	0%
INDICATORE_REIEZIONE	
MESSAGGIO_REIEZIONE	

Per ogni Azienda e stabilimento in elenco occorre elencare ove possibile i beneficiari della prestazione

Sezione Beneficiari

CODICE FISCALE	NOME	COGNOME	NASCITA	LOCALITA'	PROVINCIA	CAP
BRNNRN77A52F839Y	ANDREINA	BARONE	12/01/1977	CAIVANO	NAPOLI	80023
CRLDRH69D41D612Z	DEBORAH	CURIEL	01/04/1969	POLLENA TROCCHIA	NAPOLI	80040
DMRFBA76P24F839N	FABIO	DI MARE	24/09/1976	SAN GIORGIO A CREMANO	NAPOLI	80046
FBBMRZ61H18G190Y	MAURIZIO	FABBROCINI	18/06/1961	MARIGLIANELLA	NAPOLI	80030
FRLCRI68A10G964Q	CIRO	FIORILLO	10/01/1968	QUARTO	NAPOLI	80010
MRNLGO76T69C495K	OLGA	MURNER	29/12/1976	SAN GIORGIO A CREMANO	NAPOLI	80046
PSCLCU78S63E791M	LUCIA	PISCITELLA	23/11/1978	MADDALONI	CASERTA	81024
RMGNNL61H66F839Z	ANTONELLA	ROMAGNOLI	26/06/1961	GRUMO NEVANO	NAPOLI	80028
TNCSLV57L01F839R	SILVIO	TANCREDI	01/07/1957	GIUGLIANO IN CAMPANIA	NAPOLI	80014
TRNLRI79M48H926I	ILARIA	TROIANO	08/08/1979	CASAPULLA	CASERTA	81020

Ipotesi di flusso dati provenienti dalla regione per decreti regionali CIGS in deroga

I dati richiesti alle regioni relativi ai decreti regionali in materia di CIGS in deroga sono di seguito riportati:

Sezione **Provvedimento Legislativo di riferimento**

La sezione riporta il decreto di riferimento che ha disposto lo stanziamento iniziale (es. 45080/2009)

ANNO	2013
NUMERO	33333

Sezione **Provvedimento regionale**

REGIONE	CAMPANIA
TIPO_PROVVEDIMENTO_REG	DECRETO DIRIGENZIALE
DATA_PROVV_REG	00/00/0000
ANNO_REG	2013
NUMERO_DETERMINA_REG	0000
DESCRIZIONE_REG	ASSESSORATO REGIONE SETTORE ORMEL
VALIDO_DAL	01/06/2013
VALIDO_AL	30/09/2013

Ad ogni provvedimento CIGS sono "collegate" una o più aziende

Sezione **Aziende**

MATRICOLA	2003133763
CODFISC	05806500632
DENOMINAZIONE	ANTARES S.R.L.
FORMA_GIUR	Srl
UNITA_PROD_INDIRIZZO	S.S. 87 SANNITICA - ANG. CANTONE, 2
UNITA_PROD_LOCALITA	SAN NICOLA LA STRADA
UNITA_PROD_PROVINCIA	CASERTA
UNITA_PROD_CAP	81020
STIMA_IMPEGNO_MAX	€ 169.686,00
NUMERO_LAVORATORI_BENEFICIARI	31
NUMERO_ORE_DA_EROGARE	18.854
PROTOCOLLO_DOMANDA_INPS	
%FONDI_REG	0%
INDICATORE_REIEZIONE	
MESSAGGIO_REIEZIONE	

Per ogni Azienda e stabilimento in elenco occorre elencare ove possibile i beneficiari della prestazione

Sezione Beneficiari

CODICE FISCALE	NOME	COGNOME	NASCITA	LOCALITA'	PROVINCIA	CAP
DDRRRT70C21I234H	ROBERTO	ADDARIO	21/03/1970	MADDALONI	CASERTA	81024
PRACRI64M27F839N	CIRO	APREA	27/08/1964	CERCOLA	NAPOLI	80040
BRRLRT66P70I056U	LIBERATA	BORRELLI	30/09/1966	SAN NICOLA LA STRADA	CASERTA	81020
CLARFL67H26F839G	RAFFAELE	CALI'	26/06/1967	MADDALONI	CASERTA	81024
CSRMSM76L21I234R	MASSIMO	CASERTA	21/07/1976	TEVEROLA	CASERTA	81030
CSTSVT76H04A024P	SALVATORE	CASTALDO	04/06/1976	ACERRA	NAPOLI	80011
CZZPQL71L06F839O	PASQUALE	COZZUTO	06/07/1971	NAPOLI	NAPOLI	80100
CCCLVR72M01G674U	LAVIERO	CUCCARO	01/08/1972	MARCIANISE	CASERTA	81025
DSTPLA63P61E791L	PAOLA	DASTO	21/09/1963	MADDALONI	CASERTA	81024
DPSPLA71A66B963Y	PAOLA	DE PASCALE	26/01/1971	CASERTA	CASERTA	81100
DSNGNR73D06F839W	GENNARO	DE SENA	06/04/1973	ACERRA	NAPOLI	80011
DLLMRZ69T19I234W	MAURIZIO	DELLA CORTE	19/12/1969	VILLA DI BRIANO	CASERTA	81030
DCHMHL63D27E791K	MICHELE	DI CHIARA	27/04/1963	MADDALONI	CASERTA	81024
FLRGPP74E19G596V	GIUSEPPE	FLORIO	19/05/1974	PIEDIMONTE MATESE	CASERTA	81016
GNTNLN67T64I056W	ANGELINA	GENTILE	24/12/1967	SAN NICOLA LA STRADA	CASERTA	81020
GNGDNL70T56F839U	DANIELA	GIANGRANDE	16/12/1970	NAPOLI	NAPOLI	80100
GRMSNT66H63B759U	ASSUNTA	GRIMALDI	23/06/1966	SAN NICOLA LA STRADA	CASERTA	81020
GRRVCN66R49F839Z	VINCENZA	GUARRACINO	09/10/1966	NAPOLI	NAPOLI	80100
DCCSVR60M03H210J	SAVERIO	IADICICCO	03/08/1960	RECALE	CASERTA	81020
DCCLPD65L25H210G	ELPIDIO	IADICICCO	25/07/1965	RECALE	CASERTA	81020
MNZTRS64P41A512O	TERESA	MANZO	01/09/1964	AVERSA	CASERTA	81031
MTLNTN59A24E791P	ANTONIO	MATALUNA	24/01/1959	SANTA MARIA A VICO	CASERTA	81028
MRTLTR68C42C129X	ELETTRA	MORETTO	02/03/1968	BOSCOTRECASE	NAPOLI	80042
PNCCRL72C15A024O	CARLO	PANICO	15/03/1972	ACERRA	NAPOLI	80011
PCCCCT58D66G903P	CONCETTINA	PICCIRILLO	26/04/1958	PORTICO DI CASERTA	CASERTA	81050
PRTNNL63S58B963L	ANTONELLA	PORTANOVA	18/11/1963	CASERTA	CASERTA	81100

fonte: http://burc.regione.campania.it

SNTSVT64A12B963R	SALVATORE	SANTORSOLA	12/01/1964	CASERTA	CASERTA	81100
SMRNNT63T41E932X	ANTONIETTA	SMERAGLIUOLO	01/12/1963	MARCIANISE	CASERTA	81025
SPRLMR61D53C211U	ELENA MARIA	SPARANO	13/04/1961	CASTEL MORRONE	CASERTA	81020
TRTCRN60M69E932F	CATERINA	TARTAGLIONE	29/08/1960	MARCIANISE	CASERTA	81025
ZNNCRL64C62L117L	CARLA	ZANNINO	22/03/1964	RUVIANO	CASERTA	81010

fonte: http://burc.regione.campania.it

Ipotesi di flusso dati provenienti dalla regione per decreti regionali CIGS in deroga

I dati richiesti alle regioni relativi ai decreti regionali in materia di CIGS in deroga sono di seguito riportati:

Sezione **Provvedimento Legislativo di riferimento**

La sezione riporta il decreto di riferimento che ha disposto lo stanziamento iniziale (es. 45080/2009)

ANNO	2013
NUMERO	33333

Sezione **Provvedimento regionale**

REGIONE	CAMPANIA
TIPO_PROVVEDIMENTO_REG	DECRETO DIRIGENZIALE
DATA_PROVV_REG	00/00/0000
ANNO_REG	2013
NUMERO_DETERMINA_REG	0000
DESCRIZIONE_REG	ASSESSORATO REGIONE SETTORE ORMEL
VALIDO_DAL	06/06/2013
VALIDO_AL	30/09/2013

Ad ogni provvedimento CIGS sono "collegate" una o più aziende

Sezione **Aziende**

MATRICOLA	2006939504
CODFISC	03456000615
DENOMINAZIONE	ANTICO OPIFICIO SERICO DI SAN LEUCIO S.R.L.
FORMA_GIUR	Srl
UNITA_PROD_INDIRIZZO	PIAZZA DELLA SETA N. 2
UNITA_PROD_LOCALITA	CASERTA
UNITA_PROD_PROVINCIA	CASERTA
UNITA_PROD_CAP	81100
STIMA_IMPEGNO_MAX	€ 63.009,00
NUMERO_LAVORATORI_BENEFICIARI	12
NUMERO_ORE_DA_EROGARE	7.001
PROTOCOLLO_DOMANDA_INPS	
%FONDI_REG	0%
INDICATORE_REIEZIONE	
MESSAGGIO_REIEZIONE	

Per ogni Azienda e stabilimento in elenco occorre elencare ove possibile i beneficiari della prestazione

Sezione Beneficiari

CODICE FISCALE	NOME	COGNOME	NASCITA	LOCALITA'	PROVINCIA	CAP
DLLBTL58C08I056S	BARTOLOMEO	DELLA VALLE	08/03/1958	SAN NICOLA LA STRADA	CASERTA	81020
DGCMLE69M19B963H	EMILIO	DI GIACOMO	19/08/1969	CASERTA	CASERTA	81100
FLRRSO61S63B963V	ROSA	FLORIANO	23/11/1961	CASERTA	CASERTA	81100
MNAPLA48C69F839S	PAOLA	MAIONE	29/03/1948	CASERTA	CASERTA	81100
MRNLSN56R71B963E	ALESSANDRA	MARINO	31/10/1956	SAN NICOLA LA STRADA	CASERTA	81020
NZZNNA62A49H834A	ANNA	NUZZO	09/01/1962	SAN FELICE A CANCELLO	CASERTA	81027
PLLSNT60M55B963F	ASSUNTA	PELLINO	15/08/1960	CASERTA	CASERTA	81100
RVTTRS58P65B963K	TERESA	RIVETTI	25/09/1958	CASERTA	CASERTA	81100
SLZNNA60S59B963L	ANNA	SALZANO	19/11/1960	CASERTA	CASERTA	81100
TBRSVV71T61F839C	SVEVA	TABORELLI	21/12/1971	CASERTA	CASERTA	81100
VLLGCH68C11B963D	GIOACCHINO	VALLARELLI	11/03/1968	CASERTA	CASERTA	81100
VZZRSO61A56B963R	ROSA	VOZZA	16/01/1961	CASAGIOVE	CASERTA	81022

Ipotesi di flusso dati provenienti dalla regione per decreti regionali CIGS in deroga

I dati richiesti alle regioni relativi ai decreti regionali in materia di CIGS in deroga sono di seguito riportati:

Sezione **Provvedimento Legislativo di riferimento**

La sezione riporta il decreto di riferimento che ha disposto lo stanziamento iniziale (es. 45080/2009)

ANNO	2013
NUMERO	33333

Sezione **Provvedimento regionale**

REGIONE	CAMPANIA
TIPO_PROVVEDIMENTO_REG	DECRETO DIRIGENZIALE
DATA_PROVV_REG	00/00/0000
ANNO_REG	2013
NUMERO_DETERMINA_REG	0000
DESCRIZIONE_REG	ASSESSORATO REGIONE SETTORE ORMEL
VALIDO_DAL	01/05/2013
VALIDO_AL	30/09/2013

Ad ogni provvedimento CIGS sono "collegate" una o più aziende

Sezione **Aziende**

MATRICOLA	5118985502
CODFISC	07274580633
DENOMINAZIONE	ARIETE INFORMATICA SPA
FORMA_GIUR	SPA
UNITA_PROD_INDIRIZZO	STRADA CONSORTILE ASI AVERSA
UNITA_PROD_LOCALITA	CARINARO
UNITA_PROD_PROVINCIA	CASERTA
UNITA_PROD_CAP	81032
STIMA_IMPEGNO_MAX	€ 72.236,25
NUMERO_LAVORATORI_BENEFICIARI	5
NUMERO_ORE_DA_EROGARE	8.026
PROTOCOLLO_DOMANDA_INPS	
%FONDI_REG	0%
INDICATORE_REIEZIONE	
MESSAGGIO_REIEZIONE	

Per ogni Azienda e stabilimento in elenco occorre elencare ove possibile i beneficiari della prestazione

Sezione Beneficiari

CODICE FISCALE	NOME	COGNOME	NASCITA	LOCALITA'	PROVINCIA	CAP
CPNPLA70D52F839L	PAOLA	CAPUANO	12/04/1970	NAPOLI	NAPOLI	80126
DMBGRL63S68F839R	GABRIELLA	D'AMBROSA	28/11/1963	NAPOLI	NAPOLI	80128
DLRNTN74T17L219B	ANTONIO	DE LORENZO	17/12/1974	POZZUOLI	NAPOLI	80078
RIOMSM67R02F839Q	MASSIMO	IORIO	02/10/1967	NAPOLI	NAPOLI	80126
MLCMRS72S42F839E	MARIA ROSARIA	MILUCCI	02/11/1972	NAPOLI	NAPOLI	80126
RNDDRD69R17F839K	EDUARDO	RANDA	17/10/1969	NAPOLI	NAPOLI	80126
RSSMRC72S14G964N	MARCO	RUSSO	14/11/1972	MARANO DI NAPOLI	NAPOLI	80016
RSSMRA67P23F839K	MAURO	RUSSO	23/09/1967	NAPOLI	NAPOLI	80126
SMLSVT73H12F839K	SALVATORE	SMELZO	12/06/1973	NAPOLI	NAPOLI	80126

fonte: http://burc.regione.campania.it

Ipotesi di flusso dati provenienti dalla regione per decreti regionali CIGS in deroga

I dati richiesti alle regioni relativi ai decreti regionali in materia di CIGS in deroga sono di seguito riportati:

Sezione **Provvedimento Legislativo di riferimento**

La sezione riporta il decreto di riferimento che ha disposto lo stanziamento iniziale (es. 45080/2009)

ANNO	2013
NUMERO	33333

Sezione **Provvedimento regionale**

REGIONE	CAMPANIA
TIPO_PROVVEDIMENTO_REG	DECRETO DIRIGENZIALE
DATA_PROVV_REG	00/00/0000
ANNO_REG	2013
NUMERO_DETERMINA_REG	0000
DESCRIZIONE_REG	ASSESSORATO REGIONE SETTORE ORMEL
VALIDO_DAL	01/05/2013
VALIDO_AL	30/09/2013

Ad ogni provvedimento CIGS sono "collegate" una o più aziende

Sezione **Aziende**

MATRICOLA	2008315403
CODFISC	03351450618
DENOMINAZIONE	ARTITALIA SOC. COOP
FORMA_GIUR	COOPERATIVA
UNITA_PROD_INDIRIZZO	VIA CAPORALE DI LELLO N. 27
UNITA_PROD_LOCALITA	BELLONA
UNITA_PROD_PROVINCIA	CASERTA
UNITA_PROD_CAP	81041
STIMA_IMPEGNO_MAX	€ 285.120,00
NUMERO_LAVORATORI_BENEFICIARI	36
NUMERO_ORE_DA_EROGARE	31.680
PROTOCOLLO_DOMANDA_INPS	
%FONDI_REG	0%
INDICATORE_REIEZIONE	
MESSAGGIO_REIEZIONE	

Per ogni Azienda e stabilimento in elenco occorre elencare ove possibile i beneficiari della prestazione

Sezione Beneficiari

CODICE FISCALE	NOME	COGNOME	NASCITA	LOCALITA'	PROVINCIA	CAP
BTLSVT69M22Z112U	SALVATORE	ABATIELLO	22/08/1969	CASAL DI PRINCIPE	CASERTA	81033
NCNSVR84H18A512K	SAVERIO	ANCONA	18/06/1984	CASAL DI PRINCIPE	CASERTA	81033
NDRTMS68L05L844N	TOMMASO	ANDREOZZI	05/07/1968	VILLA LITERNO	CASERTA	81039
RCPNNT75A50F839M	ANTONIETTA	ARCIPRETE	10/01/1975	AFRAGOLA	NAPOLI	80021
RCPMCL73L45F839A	IMMACOLATA	ARCIPRETE	05/07/1973	AFRAGOLA	NAPOLI	80021
VRSNNA81T62A512G	ANNA	AVERSANO ORABONA	22/12/1981	LUSCIANO	CASERTA	81030
CPSCHR82P44H798B	CHIARA	CAPASSO	04/09/1982	CASAL DI PRINCIPE	CASERTA	81033
CTRLGU48R27L844J	LUIGI	CATERINO	27/10/1948	VILLA LITERNO	CASERTA	81039
CCCLRI63A14H798Q	ILARIO	CICCARELLI	14/01/1963	SAN CIPRIANO D' AVERSA	CASERTA	81036
CRCRLD75E01F839A	RINALDO	CIRCELLI	01/05/1975	CASTEL VOLTURNO	CASERTA	81030
CRCNDR86L53Z129X	ANDREIA	CRACIUN	13/07/1986	SANT' ANTIMO	NAPOLI	80029
DRSWDM54B04H798Z	WLADIMIRO	DE ROSA	04/02/1954	SAN CIPRIANO D' AVERSA	CASERTA	81036
DMYSTL74C58Z138B	SVITLANA	DEM'YANENKO	18/03/1974	VILLA LITERNO	CASERTA	81039
DGRGCR56B02F839R	GIANCARLO	DI GIROLAMO	02/02/1956	CASAL DI PRINCIPE	CASERTA	81033
DVVCCT68E69B452N	CONCETTA	DI VIVO	29/05/1968	CALVIZZANO	NAPOLI	80012
DNZDRD73M22F839U	EDUARDO	DONZELLI	22/08/1973	CASAVATORE	NAPOLI	80020
LEIGPP75R16F839P	GIUSEPPE	ELIA	16/10/1975	VILLA LITERNO	CASERTA	81039
SPSNNA82D45F839J	ANNA	ESPOSITO	05/04/1982	CASTEL VOLTURNO	CASERTA	81030
FDRRNG60P65G762I	ARCANGELA	FEDERICO	25/09/1960	SAN GIUSEPPE VESUVIANO	NAPOLI	80047
SVLJTH94B21B963Z	JONATHAN	IASEVOLI	21/02/1994	CASTEL VOLTURNO	CASERTA	81030
KRSFDR75B11Z100F	FREDERIK	KROSI	11/02/1975	MADDALONI	CASERTA	81024
LMTGPN74R29M093D	GEPPINO	LIMATA	29/10/1974	VITULANO	BENEVENTO	82038
LSTVCN57S70F839H	VINCENZA	LISTA	30/11/1957	NAPOLI	NAPOLI	80128
NTLNNZ51M68F839Y	ANNUNZIATA	NATALE	28/08/1951	CASAL DI PRINCIPE	CASERTA	81033
PLSNNT76L66F205T	ANTONIETTA	PELUSI	26/07/1976	CASAL DI PRINCIPE	CASERTA	81033
PGGBRN61P19F839F	BRUNO	POGGI	19/09/1961	FORMIA	LATINA	04020

PCNLRD54L02E158X	ALFREDO	PUCINO	02/07/1954	GRAZZANISE	CASERTA	81046
RGGFNC63A16L844E	FRANCESCO TAMMA	RUGGIERI	16/01/1963	VILLA LITERNO	CASERTA	81039
SMNGLC79D28B715M	GIANLUCA	SIMONETTI	28/04/1979	CASTEL VOLTURNO	CASERTA	81030
SNGBBR74M13Z222M	BALBIR	SINGH	13/08/1974	VILLA LITERNO	CASERTA	81039
TMBNLN78A55L844N	NICOLINA	TAMBURRINO	15/01/1978	SAN CIPRIANO D' AVERSA	CASERTA	81036
TVLTMR66H22L844Z	TAMMARO	TAVOLETTA	22/06/1966	VILLA LITERNO	CASERTA	81039
TVLFRC94P65F839T	FEDERICA AMALIA	TAVOLETTA	25/09/1994	VILLA LITERNO	CASERTA	81039
TMOCLN64T41Z129L	CELINA	TOMI	01/12/1964	SAN VITALIANO	NAPOLI	80030
TSCNCL79B18F839E	NICOLA	TOSCANO	18/02/1979	POMIGLIANO D' ARCO	NAPOLI	80038
CCRMRM87B41F839V	MIRIAM	UCCIERO	01/02/1987	VILLA LITERNO	CASERTA	81039
ZMPTMR50L16L844M	TAMMARO	ZAMPELLA	16/07/1950	VILLA LITERNO	CASERTA	81039
ZMPLNS76P22L844H	ALFONSO	ZAMPELLA	22/09/1976	VILLA LITERNO	CASERTA	81039

fonte: http://burc.regione.campania.it

Ipotesi di flusso dati provenienti dalla regione per decreti regionali CIGS in deroga

I dati richiesti alle regioni relativi ai decreti regionali in materia di CIGS in deroga sono di seguito riportati:

Sezione **Provvedimento Legislativo di riferimento**

La sezione riporta il decreto di riferimento che ha disposto lo stanziamento iniziale (es. 45080/2009)

ANNO	2013
NUMERO	33333

Sezione **Provvedimento regionale**

REGIONE	CAMPANIA
TIPO_PROVVEDIMENTO_REG	DECRETO DIRIGENZIALE
DATA_PROVV_REG	00/00/0000
ANNO_REG	2013
NUMERO_DETERMINA_REG	0000
DESCRIZIONE_REG	ASSESSORATO REGIONE SETTORE ORMEL
VALIDO_DAL	02/05/2013
VALIDO_AL	30/09/2013

Ad ogni provvedimento CIGS sono "collegate" una o più aziende

Sezione **Aziende**

MATRICOLA	2000453398
CODFISC	
DENOMINAZIONE	ASCOM CONFCOMMERCIO
FORMA_GIUR	ASSOCIAZIONE NO PROFIT
UNITA_PROD_INDIRIZZO	VIA ROMA 98
UNITA_PROD_LOCALITA	CASERTA
UNITA_PROD_PROVINCIA	CASERTA
UNITA_PROD_CAP	81100
STIMA_IMPEGNO_MAX	€ 15.642,00
NUMERO_LAVORATORI_BENEFICIARI	2
NUMERO_ORE_DA_EROGARE	1.738
PROTOCOLLO_DOMANDA_INPS	
%FONDI_REG	0%
INDICATORE_REIEZIONE	
MESSAGGIO_REIEZIONE	

Per ogni Azienda e stabilimento in elenco occorre elencare ove possibile i beneficiari della prestazione

Sezione Beneficiari

CODICE FISCALE	NOME	COGNOME	NASCITA	LOCALITA'	PROVINCIA	CAP
BRTGPP48S19I177I	GIUSEPPE	BARTOLOMMEI	19/11/1948	SAN NICOLA LA STRADA	CASERTA	81020
MRTPRN55A09I056Y	PIERINO	MAROTTA	09/01/1955	SAN NICOLA LA STRADA	CASERTA	81020

Ipotesi di flusso dati provenienti dalla regione per decreti regionali CIGS in deroga

I dati richiesti alle regioni relativi ai decreti regionali in materia di CIGS in deroga sono di seguito riportati:

Sezione **Provvedimento Legislativo di riferimento**

La sezione riporta il decreto di riferimento che ha disposto lo stanziamento iniziale (es. 45080/2009)

ANNO	2013
NUMERO	33333

Sezione **Provvedimento regionale**

REGIONE	CAMPANIA
TIPO_PROVVEDIMENTO_REG	DECRETO DIRIGENZIALE
DATA_PROVV_REG	00/00/0000
ANNO_REG	2013
NUMERO_DETERMINA_REG	0000
DESCRIZIONE_REG	ASSESSORATO REGIONE SETTORE ORMEL
VALIDO_DAL	01/05/2013
VALIDO_AL	30/06/2013

Ad ogni provvedimento CIGS sono "collegate" una o più aziende

Sezione **Aziende**

MATRICOLA	2006534817
CODFISC	02995570617
DENOMINAZIONE	AT ZONE S.R.L.
FORMA_GIUR	Srl
UNITA_PROD_INDIRIZZO	VIA VITTORIO EMANUELE II
UNITA_PROD_LOCALITA	SANTA MARIA CAPUA VETERE
UNITA_PROD_PROVINCIA	CASERTA
UNITA_PROD_CAP	81055
STIMA_IMPEGNO_MAX	€ 9.342,00
NUMERO_LAVORATORI_BENEFICIARI	3
NUMERO_ORE_DA_EROGARE	1.038
PROTOCOLLO_DOMANDA_INPS	
%FONDI_REG	0%
INDICATORE_REIEZIONE	
MESSAGGIO_REIEZIONE	

Per ogni Azienda e stabilimento in elenco occorre elencare ove possibile i beneficiari della prestazione

Sezione Beneficiari

CODICE FISCALE	NOME	COGNOME	NASCITA	LOCALITA'	PROVINCIA	CAP
CLNGTN76L03F839V	GAETANO	CELENTANO	03/07/1976	CASAGIOVE	CASERTA	81022
MRTVNT81D45F839T	VALENTINA	MARTINO	05/04/1981	SAN PRISCO	CASERTA	81054
MLSLGU76M05A783R	LUIGI	MELISI	05/08/1976	MOIANO	BENEVENTO	82010
PRRVCN70H01L259N	VINCENZO	PIRRO	01/06/1970	CASAGIOVE	CASERTA	81022

fonte: http://burc.regione.campania.it

Ipotesi di flusso dati provenienti dalla regione per decreti regionali CIGS in deroga

I dati richiesti alle regioni relativi ai decreti regionali in materia di CIGS in deroga sono di seguito riportati:

Sezione **Provvedimento Legislativo di riferimento**

La sezione riporta il decreto di riferimento che ha disposto lo stanziamento iniziale (es. 45080/2009)

ANNO	2013
NUMERO	33333

Sezione **Provvedimento regionale**

REGIONE	CAMPANIA
TIPO_PROVVEDIMENTO_REG	DECRETO DIRIGENZIALE
DATA_PROVV_REG	00/00/0000
ANNO_REG	2013
NUMERO_DETERMINA_REG	0000
DESCRIZIONE_REG	ASSESSORATO REGIONE SETTORE ORMEL
VALIDO_DAL	01/05/2013
VALIDO_AL	30/09/2013

Ad ogni provvedimento CIGS sono "collegate" una o più aziende

Sezione **Aziende**

MATRICOLA	2002683010
CODFISC	01789890611
DENOMINAZIONE	AUTOREGGIA S.R.L.
FORMA_GIUR	Srl
UNITA_PROD_INDIRIZZO	VIALE CARLO III, 130
UNITA_PROD_LOCALITA	SAN NICOLA LA STRADA
UNITA_PROD_PROVINCIA	CASERTA
UNITA_PROD_CAP	81020
STIMA_IMPEGNO_MAX	€ 42.000,00
NUMERO_LAVORATORI_BENEFICIARI	11
NUMERO_ORE_DA_EROGARE	5.250
PROTOCOLLO_DOMANDA_INPS	
%FONDI_REG	0%
INDICATORE_REIEZIONE	
MESSAGGIO_REIEZIONE	

Per ogni Azienda e stabilimento in elenco occorre elencare ove possibile i beneficiari della prestazione

Sezione Beneficiari

CODICE FISCALE	NOME	COGNOME	NASCITA	LOCALITA'	PROVINCIA	CAP
BCCLPD81H03B963Z	ELPIDIO	BACCARO	03/06/1981	SAN NICOLA LA STRADA	CASERTA	81020
BRBCLV68H63B300C	CARLA VITTORIA	BARBIERO	23/06/1968	CASAGIOVE	CASERTA	81022
DBNZRA78D63B963L	ZAIRA	DI BENEDETTO	23/04/1978	CASAPULLA	CASERTA	81020
MNLNTM55M12A512F	ANTIMO	MENALE	12/08/1955	AVERSA	CASERTA	81031
MNCNCL81L06B963J	NICOLA	MINCIONE	06/07/1981	SAN PRISCO	CASERTA	81054
NCCVLR78D11B963H	VALERIO	NACCA	11/04/1978	SANTA MARIA CAPUA VETERE	CASERTA	81055
RGZDNT67H09I234I	DONATO	RAGOZZINO	09/06/1967	SANTA MARIA CAPUA VETERE	CASERTA	81055
RSSLNZ75M01B963N	LORENZO	RUSSO	01/08/1975	CURTI	CASERTA	81040
STFPLA61R13F839N	PAOLO	STAFFELLI	13/10/1961	CASORIA	NAPOLI	80026
VSTFNC80D07B963R	FRANCESCO	VASTANTE	07/04/1980	SAN TAMMARO	CASERTA	81050
ZRRPTR69R14B667T	PIETRO	ZARRILLO	14/10/1969	RECALE	CASERTA	81020

fonte: http://burc.regione.campania.it

Ipotesi di flusso dati provenienti dalla regione per decreti regionali CIGS in deroga

I dati richiesti alle regioni relativi ai decreti regionali in materia di CIGS in deroga sono di seguito riportati:

Sezione **Provvedimento Legislativo di riferimento**

La sezione riporta il decreto di riferimento che ha disposto lo stanziamento iniziale (es. 45080/2009)

ANNO	2013
NUMERO	33333

Sezione **Provvedimento regionale**

REGIONE	CAMPANIA
TIPO_PROVVEDIMENTO_REG	DECRETO DIRIGENZIALE
DATA_PROVV_REG	00/00/0000
ANNO_REG	2013
NUMERO_DETERMINA_REG	0000
DESCRIZIONE_REG	ASSESSORATO REGIONE SETTORE ORMEL
VALIDO_DAL	01/05/2013
VALIDO_AL	30/09/2013

Ad ogni provvedimento CIGS sono "collegate" una o più aziende

Sezione **Aziende**

MATRICOLA	2003968998
CODFISC	BRBGTN52S26E932X
DENOMINAZIONE	BARBARANO GAETANO
FORMA_GIUR	DITTA INDIVIDUALE
UNITA_PROD_INDIRIZZO	VIA G. FOGLIA
UNITA_PROD_LOCALITA	MARCIANISE
UNITA_PROD_PROVINCIA	CASERTA
UNITA_PROD_CAP	81025
STIMA_IMPEGNO_MAX	€ 93.600,00
NUMERO_LAVORATORI_BENEFICIARI	12
NUMERO_ORE_DA_EROGARE	10.400
PROTOCOLLO_DOMANDA_INPS	
%FONDI_REG	0%
INDICATORE_REIEZIONE	
MESSAGGIO_REIEZIONE	

Per ogni Azienda e stabilimento in elenco occorre elencare ove possibile i beneficiari della prestazione

Sezione Beneficiari

CODICE FISCALE	NOME	COGNOME	NASCITA	LOCALITA'	PROVINCIA	CAP
BRNLNS85L15E791C	ALFONSO	BRUNO	15/07/1985	MARCIANISE	CASERTA	81025
CRLNGL82C10E932W	ANGELO	CIRILLO	10/03/1982	MARCIANISE	CASERTA	81025
CLMMCN78M56B963G	MARIA CONCETTA	CLEMENTINI	16/08/1978	PORTICO DI CASERTA	CASERTA	81050
FRNMRF81L64B963T	MARIA RAFFAELLA	FRONCILLO	24/07/1981	MARCIANISE	CASERTA	81025
MTTPQL73P64B963A	PASQUALINA	MAIETTA	24/09/1973	MARCIANISE	CASERTA	81025
MNCCLL84M13E932F	CAMILLO	MANCINI	13/08/1984	MARCIANISE	CASERTA	81025
MRLSTR67M61E932L	ESTER	MEROLA	21/08/1967	MARCIANISE	CASERTA	81025
MSNFNC50L68E932C	FRANCESCA	MUSONE	28/07/1950	MARCIANISE	CASERTA	81025
PLLRSO71A41B963P	ROSA	PAOLELLA	01/01/1971	MARCIANISE	CASERTA	81025
RSSMRA71C50E932Q	MARIA	RUSSO	10/03/1971	MARCIANISE	CASERTA	81025
STRVNC82P44E791T	VERONICA	STRAVINO	04/09/1982	CERVINO	CASERTA	81023
ZRRNTM81R09B963P	ANTIMO	ZARRILLO	09/10/1981	MARCIANISE	CASERTA	81025

fonte: http://burc.regione.campania.it

Ipotesi di flusso dati provenienti dalla regione per decreti regionali CIGS in deroga

I dati richiesti alle regioni relativi ai decreti regionali in materia di CIGS in deroga sono di seguito riportati:

Sezione **Provvedimento Legislativo di riferimento**

La sezione riporta il decreto di riferimento che ha disposto lo stanziamento iniziale (es. 45080/2009)

ANNO	2013
NUMERO	33333

Sezione **Provvedimento regionale**

REGIONE	CAMPANIA
TIPO_PROVVEDIMENTO_REG	DECRETO DIRIGENZIALE
DATA_PROVV_REG	00/00/0000
ANNO_REG	2013
NUMERO_DETERMINA_REG	0000
DESCRIZIONE_REG	ASSESSORATO REGIONE SETTORE ORMEL
VALIDO_DAL	01/05/2013
VALIDO_AL	30/06/2013

Ad ogni provvedimento CIGS sono "collegate" una o più aziende

Sezione **Aziende**

MATRICOLA	2006646848
CODFISC	05947890967
DENOMINAZIONE	BASIC ESSENCE ITALIA S.R.L. IN LIQUIDAZIONE
FORMA_GIUR	Srl
UNITA_PROD_INDIRIZZO	STRADA STATALE 87 KM. 20,700
UNITA_PROD_LOCALITA	SAN MARCO EVANGELISTA
UNITA_PROD_PROVINCIA	CASERTA
UNITA_PROD_CAP	81020
STIMA_IMPEGNO_MAX	€ 121.331,00
NUMERO_LAVORATORI_BENEFICIARI	50
NUMERO_ORE_DA_EROGARE	17.333
PROTOCOLLO_DOMANDA_INPS	
%FONDI_REG	0%
INDICATORE_REIEZIONE	
MESSAGGIO_REIEZIONE	

Per ogni Azienda e stabilimento in elenco occorre elencare ove possibile i beneficiari della prestazione

Sezione Beneficiari

CODICE FISCALE	NOME	COGNOME	NASCITA	LOCALITA'	PROVINCIA	CAP
DNLGNN72C62B963D	GIOVANNA		ADINOLFI	22/03/1972	CASERTA	CASERTA 81100
LTTNTN73D27F839P	ANTONIO	AULETTA	27/04/1973	FRATTAMINORE	NAPOLI	80020
BCGCNZ68M58B963I	CINZIA	BICEGLIA	18/08/1968	CASERTA	CASERTA	81100
BNTMRA77D65B963C	MARA		BONATO	25/04/1977	MADDALONI	CASERTA 81024
CPBVLR71C09F839Y	VALERIO		CAPOBIANCO CANCELLO	09/03/1971	SAN FELICE A	CASERTA 81027
CRCGPP71S04Z112R	GIUSEPPE		CARICATO	04/11/1971	CASERTA	CASERTA 81100
CRLNMR56E64B963W	ANNAMARIA	CAROLA	24/05/1956	CASAGIOVE	CASERTA	81022
CRSVCN70L12G812B 80038	VINCENZO		CARUSO	12/07/1970	POMIGLIANO D' ARCO	NAPOLI
CTCTTR71C21B715G	ETTORE	CATUCCI	21/03/1971	CAPUA	CASERTA	81043
DNGSDT72E20A024S	ESPEDITO	D'ANGELO	20/05/1972	ACERRA	NAPOLI	80011
DRSRTR60D30B963P	ARTURO	DE ROSA	30/04/1960	CASERTA	CASERTA	81100
DSVLSN54D28E932T	ALESSANDRO		DE SIVO	28/04/1954	CAPODRISE	CASERTA 81020
DLLLGU55E70I131K	LUIGIA		DELLA PERUTA	30/05/1955	CASERTA	CASERTA 81100
DLLSFN74A48B963Q	STEFANIA		DELL'AQUILA	08/01/1974	CASERTA	CASERTA 81100
DFLVCN73B01B963G	VINCENZO		DI FILIPPO EVANGELISTA	01/02/1973	SAN MARCO	CASERTA 81020
DLRMHL75C29B963V	MICHELE		DI LORENZO	29/03/1975	MONDRAGONE	CASERTA 81034
DMIPQL69C01H243S	PASQUALE		DI MAIO	01/03/1969	ERCOLANO	NAPOLI 80056
DNLPQL76H10I560W	PASQUALE	DI NOLA	10/06/1976	CASERTA	CASERTA	81100
DNTSVT53S02D228N	SALVATORE		DONATIELLO	02/11/1953	CURTI	CASERTA 81040
LFNFNC72R22E791Q	FRANCESCO	ELEFANTE	22/10/1972	MADDALONI	CASERTA	81024
SPSVCN78R28F839Y 80038	VINCENZO		ESPOSITO	28/10/1978	POMIGLIANO D' ARCO	NAPOLI
FBBFRZ77E04I234P	FABRIZIO	FABBRI	04/05/1977 VETERE	SANTA MARIA CAPUA	CASERTA	81055
FRRFNC58R20L379N	FRANCESCO	FERRARA	20/10/1958	AVERSA	CASERTA	81031
FRIMHL78L13B715C 81055	MICHELE		FIORE VETERE	13/07/1978	SANTA MARIA CAPUA	CASERTA
GLLNTN78P30B963H	ANTONIO	GALLO	30/09/1978 EVANGELISTA	SAN MARCO	CASERTA	81020
GRGMNL59S19F839M	EMANUELE	GARGIULO	19/11/1959 NAPOLI	CASALNUOVO DI	NAPOLI	80013

NNTVCN73C31B935W	VINCENZO		IANNOTTA GRASSO		31/03/1973	CASAPULLA	CASERTA	81020
LNDDNC63B05I056F	DOMENICO	LANDOLFI		05/02/1963	SAN MARCO EVANGELISTA	CASERTA	81020	
LBBGLM77C10B963P	GIROLAMO		LEBBIOLI		10/03/1977	CURTI	CASERTA	81040
MRTNGL70S20B715W	ANGELO	MARTINELLI		20/11/1970	CAPUA	CASERTA	81043	
MSSGFR72R16B963G	GIANFRANCO		MASSA		16/10/1972	MADDALONI	CASERTA	81024
MCCGTN79P21F839H	GAETANO	MOCCIA		21/09/1979	SAN NICOLA LA STRADA	CASERTA	81020	
MNONGL52T13B362H	ANGELO	MONE		13/12/1952	CAIAZZO	CASERTA	81013	
MTTGSI59P16E754X	GIOSUE'		MOTTOLA		16/09/1959	LUSCIANO	CASERTA	81030
NTLGPP67L06B371T	GIUSEPPE		NATALE		06/07/1967	CAIVANO	NAPOLI	80023
NTLNTN65B23B935U	ANTONIO	NATALE		23/02/1965	CASAPULLA	CASERTA	81020	
NTLSVN61A02B963L	SILVANO		NATALE		02/01/1961	CASERTA	CASERTA	81100
PLMNTN68H04B963A	ANTONIO	PALMIERO		04/06/1968	PIETRAMELARA	CASERTA	81051	
PSQVCN71R01E463O	VINCENZO		PASQUARIELLO		01/10/1971	CASERTA	CASERTA	81100
PTRSFN73E13C211P	STEFANO	PETRICCIONE	13/05/1973	CASTEL MORRONE	CASERTA	81020		
PTRFNC65T27I056J	FRANCESCO	PETRILLO		27/12/1965	CASERTA	CASERTA	81100	
PSCNGL65D07E791J	ANGELO	PISCITELLI		07/04/1965	MADDALONI	CASERTA	81024	
PNTNRC56R01B667P	ENRICO	PONTILLO		01/10/1956	CAPODRISE	CASERTA	81020	
RSSSVT65L20G130S	SALVATORE		RUSSO		20/07/1965	ORTA DI ATELLA		CASERTA
81030								
SPRMHL54E09B963B	MICHELE		SPARACO		09/05/1954	SAN MARCO	CASERTA	81020
				EVANGELISTA				
TRTGPP68M19E932J	GIUSEPPE		TARTAGLIONE		19/08/1968	MARCIANISE	CASERTA	81025
TSSRSR70T29G964E	ROSARIO		TASSIERI		29/12/1970	GIUGLIANO IN	NAPOLI	80014
				CAMPANIA				
TDSFMN72D67B963T	FILOMENA	TEDESCO		27/04/1972	SAN MARCO EVANGELISTA	CASERTA	81020	
TRRFNC70P20B963U	FRANCO	TERRACCIANO		20/09/1970	SAN NICOLA LA STRADA	CASERTA	81020	
VRDMRS61E01E791X	MARIO ROSARIO		VERDERAME		01/05/1961	MADDALONI	CASERTA	81024

fonte: http://burc.regione.campania.it

Ipotesi di flusso dati provenienti dalla regione per decreti regionali CIGS in deroga

I dati richiesti alle regioni relativi ai decreti regionali in materia di CIGS in deroga sono di seguito riportati:

Sezione **Provvedimento Legislativo di riferimento**

La sezione riporta il decreto di riferimento che ha disposto lo stanziamento iniziale (es. 45080/2009)

ANNO	2013
NUMERO	33333

Sezione **Provvedimento regionale**

REGIONE	CAMPANIA
TIPO_PROVVEDIMENTO_REG	DECRETO DIRIGENZIALE
DATA_PROVV_REG	00/00/0000
ANNO_REG	2013
NUMERO_DETERMINA_REG	0000
DESCRIZIONE_REG	ASSESSORATO REGIONE SETTORE ORMEL
VALIDO_DAL	01/05/2013
VALIDO_AL	30/09/2013

Ad ogni provvedimento CIGS sono "collegate" una o più aziende

Sezione **Aziende**

MATRICOLA	2004393588
CODFISC	02589560610
DENOMINAZIONE	BETON CAMPANIA SRL
FORMA_GIUR	Srl
UNITA_PROD_INDIRIZZO	VIA SANT'ANTONIO N. 1
UNITA_PROD_LOCALITA	SAN TAMMARO
UNITA_PROD_PROVINCIA	CASERTA
UNITA_PROD_CAP	81050
STIMA_IMPEGNO_MAX	€ 128.759,69
NUMERO_LAVORATORI_BENEFICIARI	14
NUMERO_ORE_DA_EROGARE	14.307
PROTOCOLLO_DOMANDA_INPS	
%FONDI_REG	0%
INDICATORE_REIEZIONE	
MESSAGGIO_REIEZIONE	

Per ogni Azienda e stabilimento in elenco occorre elencare ove possibile i beneficiari della prestazione

Sezione Beneficiari

CODICE FISCALE	NOME	COGNOME	NASCITA	LOCALITA'	PROVINCIA	CAP
NDRVCN72S01I234W	VINCENZO	ANDREOZZI	01/11/1972	SAN TAMMARO	CASERTA	81050
BRBFNC58C08L155O	FRANCESCO	BARBATO	08/03/1958	TEVEROLA	CASERTA	81030
CMRFNC68L30F839B	FRANCESCO	CAMERLINGO	30/07/1968	QUALIANO	NAPOLI	80019
CHCSBT61A13A455C	SABATO	CHIACCHIO	13/01/1961	ARZANO	NAPOLI	80022
DMRSVT64T15A512K	SALVATORE	D'AMORE	15/12/1964	AVERSA	CASERTA	81031
DNLLGU65A01E158P	LUIGI	D'ANIELLO	01/01/1965	SANTA MARIA LA FOSSA	CASERTA	81050
DLVCRN50T02H798F	CIPRIANO	DEL VILLANO	02/12/1950	SAN CIPRIANO D' AVERSA	CASERTA	81036
DLLGNN65M01H798V	GIOVANNI	DELL'AVERSANO	01/08/1965	FRIGNANO	CASERTA	81030
GRVNTM61H19E158I	ANTIMO	GRAVANTE	19/06/1961	GRAZZANISE	CASERTA	81046
GRZFNC57E26A512R	FRANCESCO	GRAZIANO	26/05/1957	AVERSA	CASERTA	81031
RIOPLA71L03H798X	PAOLO	IORIO	03/07/1971	SAN CIPRIANO D' AVERSA	CASERTA	81036
MSSSVT55L20D799O	SALVATORE	MASSIMO	20/07/1955	CASALUCE	CASERTA	81030
MRGDNC77H12G309A	DOMENICO	MIRAGLIA	12/06/1977	GIUGLIANO IN CAMPANIA	NAPOLI	80014
NPPMRA51L26D801L	MARIO	NAPPI	26/07/1951	VILLA DI BRIANO	CASERTA	81030
TVLNTN59P02L844W	ANTONIO	TAVOLETTA	02/09/1959	VILLA LITERNO	CASERTA	81039
TRRMRT81S26A512Q	UMBERTO	TORROMBACCO	26/11/1981	CASALUCE	CASERTA	81030
VSCMHL64R14D228J	MICHELE	VISCOSI	14/10/1964	CURTI	CASERTA	81040

fonte: http://burc.regione.campania.it

Ipotesi di flusso dati provenienti dalla regione per decreti regionali CIGS in deroga

I dati richiesti alle regioni relativi ai decreti regionali in materia di CIGS in deroga sono di seguito riportati:

Sezione **Provvedimento Legislativo di riferimento**

La sezione riporta il decreto di riferimento che ha disposto lo stanziamento iniziale (es. 45080/2009)

ANNO	2013
NUMERO	33333

Sezione **Provvedimento regionale**

REGIONE	CAMPANIA
TIPO_PROVVEDIMENTO_REG	DECRETO DIRIGENZIALE
DATA_PROVV_REG	00/00/0000
ANNO_REG	2013
NUMERO_DETERMINA_REG	0000
DESCRIZIONE_REG	ASSESSORATO REGIONE SETTORE ORMEL
VALIDO_DAL	01/05/2013
VALIDO_AL	30/09/2013

Ad ogni provvedimento CIGS sono "collegate" una o più aziende

Sezione **Aziende**

MATRICOLA	2001531387
CODFISC	00450230610
DENOMINAZIONE	BETON ME.CA. SRL
FORMA_GIUR	Srl
UNITA_PROD_INDIRIZZO	VIA STRADA STATALE APPIA KM 197
UNITA_PROD_LOCALITA	VITULAZIO
UNITA_PROD_PROVINCIA	CASERTA
UNITA_PROD_CAP	81050
STIMA_IMPEGNO_MAX	€ 115.135,00
NUMERO_LAVORATORI_BENEFICIARI	26
NUMERO_ORE_DA_EROGARE	14.392
PROTOCOLLO_DOMANDA_INPS	
%FONDI_REG	0%
INDICATORE_REIEZIONE	
MESSAGGIO_REIEZIONE	

Per ogni Azienda e stabilimento in elenco occorre elencare ove possibile i beneficiari della prestazione

Sezione Beneficiari

CODICE FISCALE	NOME	COGNOME	NASCITA	LOCALITA'	PROVINCIA	CAP	
DDLNTN69R14B715Y	ANTONIO	ADDELIO	14/10/1969	VITULAZIO	CASERTA	81041	
RGNLNZ59S02E158B	LORENZO	ARGENZIANO	02/11/1959	GRAZZANISE	CASERTA	81046	
CMMLDA66M02A755C	ALDO	CAMMUSO	02/08/1966	VITULAZIO	CASERTA	81041	
CPPSVT67E24B963R	SALVATORE	CAPPASPINA	24/05/1967	LIMATOLA	BENEVENTO	82030	
CSCRND67S24B715P	ORLANDO	CASCARINO	24/11/1967	ALVIGNANO	CASERTA	81012	
CRLSFN68D20E570Y	STEFANO	CIRILLO	20/04/1968	PONTELATONE	CASERTA	81040	
CLLFNC69B10L155Y	FRANCESCO	COLELLA	10/02/1969	FRIGNANO	CASERTA	81030	
CSTFNC56M05B860L	FRANCESCO	COSTANZO	05/08/1956	SAN NICOLA LA STRADA	CASERTA	81020	
CRSNTN65T09A755I	ANTONIO	CRISCIONE	09/12/1965	VITULAZIO	CASERTA	81041	
DNGGNN50D19B581I	GIOVANNI	DE ANGELIS	19/04/1950	CANCELLO ED ARNONE	CASERTA	81030	
DMELGU55L20G661W	LUIGI	DE MAIO	20/07/1955	PASTORANO	CASERTA	81050	
DMRGCM49M28D361T	GIACOMO	DE MARCO	28/08/1949	PONTELATONE	CASERTA	81040	
LEIGNN68A16B445D	GIOVANNI	ELIA	16/01/1968	CALVI RISORTA	CASERTA	81042	
FSLFLC71H14Z103T	FELICE	FOSELLI	14/06/1971	VITULAZIO	CASERTA	81041	
GLNSST64E08I247U	SEBASTIANO	GALEONE	08/05/1964	SANTA MARIA LA FOSSA	CASERTA	81050	
GLNLNS60H29I247C	ALFONSO	GALEONE	29/06/1960	SANTA MARIA LA FOSSA	CASERTA	81050	
MLLRCC74A06B963Z	ROCCO	MAIELLO	06/01/1974	FRIGNANO	CASERTA	81030	
MSTBNR71L14C097T	BERNARDINO	MASTROIANNI	14/07/1971	CASTEL DI SASSO	CASERTA	81040	
MRLLGU65B26B715Y	LUIGI	MEROLA	26/02/1965	CAPUA	CASERTA	81043	
PTRRFL52E12B715D	RAFFAELE	PETRINI	12/05/1952	CAPUA	CASERTA	81043	
RMNGSM60R10B715X	GELSOMINO	RAIMONDO	10/10/1960	CANCELLO ED ARNONE	CASERTA	81030	
RCCNTN70M07Z133M	ANTONIO	RICCARDIS	07/08/1970	VITULAZIO	CASERTA	81041	
RSSNCL72R27B715P	NICOLA	RUSSO	27/10/1972	FRANCOLISE	CASERTA	81050	
TSSLCU61P20E158A	LUCIO	TESSITORE	20/09/1961	VITULAZIO	CASERTA	81041	
VLNDNC83A24B715C	DOMENICO	VALENTINO	24/01/1983	CANCELLO ED ARNONE	CASERTA	81030	
ZNCTRG64H59Z133P	TAMARA GLORIA	ZANCHETTA	19/06/1964	CAPUA	CASERTA	81043	

fonte: http://burc.regione.campania.it

Ipotesi di flusso dati provenienti dalla regione per decreti regionali CIGS in deroga

I dati richiesti alle regioni relativi ai decreti regionali in materia di CIGS in deroga sono di seguito riportati:

Sezione **Provvedimento Legislativo di riferimento**

La sezione riporta il decreto di riferimento che ha disposto lo stanziamento iniziale (es. 45080/2009)

ANNO	2013
NUMERO	33333

Sezione **Provvedimento regionale**

REGIONE	CAMPANIA
TIPO_PROVVEDIMENTO_REG	DECRETO DIRIGENZIALE
DATA_PROVV_REG	00/00/0000
ANNO_REG	2013
NUMERO_DETERMINA_REG	0000
DESCRIZIONE_REG	ASSESSORATO REGIONE SETTORE ORMEL
VALIDO_DAL	01/05/2013
VALIDO_AL	16/06/2013

Ad ogni provvedimento CIGS sono "collegate" una o più aziende

Sezione **Aziende**

MATRICOLA	2001531387
CODFISC	00450230610
DENOMINAZIONE	BETON ME.CA. SRL
FORMA_GIUR	Srl
UNITA_PROD_INDIRIZZO	LOCALITA' MONTE MAIULO VIA QUERCETA
UNITA_PROD_LOCALITA	CASTEL DI SASSO
UNITA_PROD_PROVINCIA	CASERTA
UNITA_PROD_CAP	81040
STIMA_IMPEGNO_MAX	€ 11.475,00
NUMERO_LAVORATORI_BENEFICIARI	10
NUMERO_ORE_DA_EROGARE	1.275
PROTOCOLLO_DOMANDA_INPS	
%FONDI_REG	0%
INDICATORE_REIEZIONE	
MESSAGGIO_REIEZIONE	

Per ogni Azienda e stabilimento in elenco occorre elencare ove possibile i beneficiari della prestazione

Sezione Beneficiari

CODICE FISCALE	NOME	COGNOME	NASCITA	LOCALITA'	PROVINCIA	CAP
BNCMHL53M31B477Z	MICHELE LUIGI	BUONOCORE	31/08/1953	CAMIGLIANO	CASERTA	81050
FRRNTM51A25B362W	ANTIMO	FERRARA	25/01/1951	PIANA DI MONTE VERNA	CASERTA	81013
FSCNTN78H11B715V	ANTONIO	FUSCO	11/06/1978	VITULAZIO	CASERTA	81041
FSCGTN64A28I131R	AGOSTINO	FUSCO	28/01/1964	SAN PRISCO	CASERTA	81054
FSCGPP54L07A755D	GIUSEPPE	FUSCO	07/07/1954	BELLONA	CASERTA	81041
FSCGNN88L04B715R	GIOVANNI	FUSCO	04/07/1988	CAPUA	CASERTA	81043
GRVNTN66P23I261E	ANTONIO	GRAVINO	23/09/1966	SAN TAMMARO	CASERTA	81050
MRTMRT51D06G834F	UMBERTO	MAROTTA	06/04/1951	SAN NICOLA LA STRADA	CASERTA	81020
PRNSFN80A04I234I	STEFANO	PERINELLA	04/01/1980	CASTEL DI SASSO	CASERTA	81040
PRNGNN81D25B963A	GIOVANNI	PERINELLA	25/04/1981	CASTEL DI SASSO	CASERTA	81040

fonte: http://burc.regione.campania.it

Ipotesi di flusso dati provenienti dalla regione per decreti regionali CIGS in deroga

I dati richiesti alle regioni relativi ai decreti regionali in materia di CIGS in deroga sono di seguito riportati:

Sezione **Provvedimento Legislativo di riferimento**

La sezione riporta il decreto di riferimento che ha disposto lo stanziamento iniziale (es. 45080/2009)

ANNO	2013
NUMERO	33333

Sezione **Provvedimento regionale**

REGIONE	CAMPANIA
TIPO_PROVVEDIMENTO_REG	DECRETO DIRIGENZIALE
DATA_PROVV_REG	00/00/0000
ANNO_REG	2013
NUMERO_DETERMINA_REG	0000
DESCRIZIONE_REG	ASSESSORATO REGIONE SETTORE ORMEL
VALIDO_DAL	01/05/2013
VALIDO_AL	30/09/2013

Ad ogni provvedimento CIGS sono "collegate" una o più aziende

Sezione **Aziende**

MATRICOLA	2005037694
CODFISC	02732190612
DENOMINAZIONE	BINGO BOYS SRL
FORMA_GIUR	Srl
UNITA_PROD_INDIRIZZO	VIA APPIA S.S. 7 BIS KM 11.700
UNITA_PROD_LOCALITA	TEVEROLA
UNITA_PROD_PROVINCIA	CASERTA
UNITA_PROD_CAP	81030
STIMA_IMPEGNO_MAX	€ 272.998,13
NUMERO_LAVORATORI_BENEFICIARI	63
NUMERO_ORE_DA_EROGARE	30.333
PROTOCOLLO_DOMANDA_INPS	
%FONDI_REG	0%
INDICATORE_REIEZIONE	
MESSAGGIO_REIEZIONE	

Per ogni Azienda e stabilimento in elenco occorre elencare ove possibile i beneficiari della prestazione

Sezione Beneficiari

CODICE FISCALE	NOME	COGNOME	NASCITA	LOCALITA'	PROVINCIA	CAP
DDVMRA64B67F839A	MARIA	ADDEVICO	27/02/1964	GIUGLIANO IN CAMPANIA	NAPOLI	80014
RGNFNC69M13B963Q	FRANCESCO	ARGENTO	13/08/1969	AVERSA	CASERTA	81031
VLLRFL73T17B963X	RAFFAELE	AVALLONE	17/12/1973	CAIVANO	NAPOLI	80023
VTALGU56C15F839G	LUIGI	AVETA	15/03/1956	CASALUCE	CASERTA	81030
BFFCRN85R59F799V	CATERINA	BAFFETTI	19/10/1985	AVERSA	CASERTA	81031
BRSPQL67H11F839T	PASQUALE	BRUSCIANO	11/06/1967	AVERSA	CASERTA	81031
BRSMSM67C08A512A	MASSIMILIANO	BRUSCIANO	08/03/1967	AVERSA	CASERTA	81031
BRDLNO60D51Z138N	OLENA	BURDOVITSYNA	11/04/1960	AVERSA	CASERTA	81031
CCCSFN80L06F839M	STEFANO	CACACE	06/07/1980	CASANDRINO	NAPOLI	80025
CTLGLI53M63Z315J	GIULIA	CATALANO	23/08/1953	AVERSA	CASERTA	81031
CLTNGL78M16A512R	ANGELO	COLETTA	16/08/1978	GIUGLIANO IN CAMPANIA	NAPOLI	80014
CMLLSN75L10F257N	ALESSANDRO	COMELLA	10/07/1975	LUSCIANO	CASERTA	81030
DTTMRC75S57F839K	MARIARCA	DATTILO	17/11/1975	NAPOLI	NAPOLI	80144
DNGMDE62L21A462X	EMIDIO	DE ANGELIS	21/07/1962	TEVEROLA	CASERTA	81030
DCRCRI84B06F839R	CIRO	DE CRESCENZO	06/02/1984	OTTAVIANO	NAPOLI	80044
DLGFBN74T42I234Q	FABIANA	DEL GAUDIO	02/12/1974	CASAPULLA	CASERTA	81020
DLPVCN85C17F839Z	VINCENZO	DEL PRETE	17/03/1985	CASANDRINO	NAPOLI	80025
DMCLNA77H54Z138B	ALINA	DEMCHENKO	14/06/1977	AVERSA	CASERTA	81031
DRRFDN72H15A512W	FERDINANDO	D'ERRICO	15/06/1972	AVERSA	CASERTA	81031
DGRGLC75T26A512B	GIANLUCA	DI GRAZIA	26/12/1975	CASAPULLA	CASERTA	81020
DGRRFL73T15F839C	RAFFAELE	DI GRAZIA	15/12/1973	AVERSA	CASERTA	81031
DRNNDR76B02A512Y	ANDREA	DI RONZA	02/02/1976	LUSCIANO	CASERTA	81030
DRNPQL60C49E173J	PASQUALINA	DI RONZA	09/03/1960	SAN MARCELLINO	CASERTA	81030
DSIPQL57T24D789O	PASQUALE	D'ISA	24/12/1957	TRENTOLA DUCENTA	CASERTA	81038
GLLFDN70R30F839C	FERDINANDO	GALLUCCIO	30/10/1970	LUSCIANO	CASERTA	81030
GNNFNC76S57A512V	FRANCESCA	GIANNINO	17/11/1976	LUSCIANO	CASERTA	81030

fonte: http://burc.regione.campania.it

GRSGLL86P24I234Z	GUGLIELMO	GRASSO	24/09/1986	SAN PRISCO	CASERTA	81054
GRWPVN69R01Z222F	PARVINDER SINGH	GREWAL	01/10/1969	AVERSA	CASERTA	81031
VNCRYN79S44Z138Y	IRYNA	IVONCHAK	04/11/1979	AVERSA	CASERTA	81031
KPCVNT67M67Z138K	VALENTYNA	KOPCHUK	27/08/1967	AVERSA	CASERTA	81031
MRRNTN50T12B872S	ANTONIO	MARRA	12/12/1950	CASAL DI PRINCIPE	CASERTA	81033
MTTLCU76L53A512P	LUCIA	MATTU	13/07/1976	AVERSA	CASERTA	81031
MNLNTN83M31I234N	ANTONIO	MENALE	21/08/1983	CASAL DI PRINCIPE	CASERTA	81033
MLIPRZ62E43F839Z	PATRIZIA	MILO	03/05/1962	GIUGLIANO IN CAMPANIA	NAPOLI	80014
MSCNCL62C14A512R	NICOLA	MUSCARIELLO	14/03/1962	TEVEROLA	CASERTA	81030
LVOVCN78P02A512X	VINCENZO	OLIVA	02/09/1978	AVERSA	CASERTA	81031
RDNRND80C03B963H	RAIMONDO	ORDANO	03/03/1980	SANTA MARIA CAPUA VETERE	CASERTA	81055
PKLNRZ64A10Z127Z	ANDRZEJ JACEK	PAKULA	10/01/1964	AVERSA	CASERTA	81031
PLMCML62C56B779V	CARMELA	PALMIERO	16/03/1962	CARINARO	CASERTA	81032
PTTTMS85E24A512Y	TOMMASO	PETITO	24/05/1985	SANT' ANTIMO	NAPOLI	80029
PZNFNC72H43A512L	FRANCESCA	PEZONE	03/06/1972	AVERSA	CASERTA	81031
PCCCRL70B61B963L	CARLA	PICCOLO	21/02/1970	AVERSA	CASERTA	81031
RSSNGL93T14B715B	ANGELO	RUSSO	14/12/1993	TEVEROLA	CASERTA	81030
SGLCML81E47A512S	CARMELA	SAGLIOCCO	07/05/1981	AVERSA	CASERTA	81031
SNSPQL58R03F839X	PASQUALE	SANSEVERINO	03/10/1958	TRENTOLA DUCENTA	CASERTA	81038
SVNNNA84R43G813F	ANNA	SAVINO	03/10/1984	MACERATA CAMPANIA	CASERTA	81047
SCTLCU85A01F839H	LUCA	SCOTTI	01/01/1985	GIUGLIANO IN CAMPANIA	NAPOLI	80014
SCTLGU75H26F839W	LUIGI	SCOTTI	26/06/1975	CASAVATORE	NAPOLI	80020
SRRNRT84A45A512H	ANNARITA	SERRA	05/01/1984	FRIGNANO	CASERTA	81030
SCRTZN85B53A512C	TIZIANA	SICUREZZA	13/02/1985	CASAL DI PRINCIPE	CASERTA	81033
SCRDRH79L44A512Y	DEBORAH	SICUREZZA	04/07/1979	CASAL DI PRINCIPE	CASERTA	81033
SLVRFL67M01F839G	RAFFAELE	SILVESTRO	01/08/1967	AFRAGOLA	NAPOLI	80021
SLVRNN72M48A064D	ROSANNA	SILVESTRO	08/08/1972	AFRAGOLA	NAPOLI	80021
SMNGNN63E23B963Y	GIOVANNI	SIMEONE	23/05/1963	PORTICO DI CASERTA	CASERTA	81050

fonte: http://burc.regione.campania.it

SMRGNR76T26I234Y	GENNARO	SMERAGLIUOLO	26/12/1976	AVERSA	CASERTA	81031
TRMFNC77B56F839M	FRANCESCA	TRAMONTANO	16/02/1977	AVERSA	CASERTA	81031
TRRNNT73B41F839H	ANNITA	TURRO	01/02/1973	AVERSA	CASERTA	81031
VRDGTN74A18G333C	GAETANO	VERDE	18/01/1974	PARETE	CASERTA	81030
VRDLLL69E58I293Q	LELLA	VERDE	18/05/1969	GRICIGNANO DI AVERSA	CASERTA	81030
VRDNCL76S27F839J	NICOLA	VERDE	27/11/1976	AVERSA	CASERTA	81031
VRDTRS77S60L379M	TERESA	VERDE	20/11/1977	AVERSA	CASERTA	81031
VSVFNC78H56B715D	FRANCESCA	VESEVO	16/06/1978	VILLA LITERNO	CASERTA	81039
ZTLVCN63R55H501T	VINCENZA	ZITIELLO	15/10/1963	TRENTOLA DUCENTA	CASERTA	81038

fonte: http://burc.regione.campania.it

Ipotesi di flusso dati provenienti dalla regione per decreti regionali CIGS in deroga

I dati richiesti alle regioni relativi ai decreti regionali in materia di CIGS in deroga sono di seguito riportati:

Sezione **Provvedimento Legislativo di riferimento**

La sezione riporta il decreto di riferimento che ha disposto lo stanziamento iniziale (es. 45080/2009)

ANNO	2013
NUMERO	33333

Sezione **Provvedimento regionale**

REGIONE	CAMPANIA
TIPO_PROVVEDIMENTO_REG	DECRETO DIRIGENZIALE
DATA_PROVV_REG	00/00/0000
ANNO_REG	2013
NUMERO_DETERMINA_REG	0000
DESCRIZIONE_REG	ASSESSORATO REGIONE SETTORE ORMEL
VALIDO_DAL	01/05/2013
VALIDO_AL	30/06/2013

Ad ogni provvedimento CIGS sono "collegate" una o più aziende

Sezione **Aziende**

MATRICOLA	2006646949
CODFISC	05970640966
DENOMINAZIONE	BIOPLASTIC INDUSTRIE S.R.L. IN LIQUIDAZIONE
FORMA_GIUR	Srl
UNITA_PROD_INDIRIZZO	STRADA STATALE 87 KM. 20,700
UNITA_PROD_LOCALITA	SAN MARCO EVANGELISTA
UNITA_PROD_PROVINCIA	CASERTA
UNITA_PROD_CAP	81020
STIMA_IMPEGNO_MAX	€ 128.611,00
NUMERO_LAVORATORI_BENEFICIARI	53
NUMERO_ORE_DA_EROGARE	18.373
PROTOCOLLO_DOMANDA_INPS	
%FONDI_REG	0%
INDICATORE_REIEZIONE	
MESSAGGIO_REIEZIONE	

Per ogni Azienda e stabilimento in elenco occorre elencare ove possibile i beneficiari della prestazione

Sezione Beneficiari

CODICE FISCALE	NOME	COGNOME	NASCITA	LOCALITA'	PROVINCIA	CAP
DNLGLI55P10L591U	GIULIO		ADINOLFI	10/09/1955	CASERTA	CASERTA 81100
LAINTN73R24E791C	ANTONIO	ALI'	24/10/1973	MADDALONI	CASERTA	81024
BNVMSM71L22I234J 81055	MASSIMO		BUONAVOLONTA' VETERE	22/07/1971	SANTA MARIA CAPUA	CASERTA
CMPNTN71H20B963D	ANTONIO	CAMPANILE	20/06/1971	CASAGIOVE	CASERTA	81022
CMPMNT73H62E791T	MARIANTONIA		CAMPOLATTANO	22/06/1973	MADDALONI	CASERTA 81024
CRZMRC73S25B963T	MARCO		CAROZZA EVANGELISTA	25/11/1973	SAN MARCO	CASERTA 81020
CSRCTN63B20I131O	COSTANTINO	CASERTANO	20/02/1963	SAN PRISCO	CASERTA	81054
CRRDNC63C12B963P	DOMENICO	CERRETO	12/03/1963	CASERTA	CASERTA	81100
CMMGNN76H24B963E	GIOVANNI		CIMMINO	24/06/1976	PONTELATONE	CASERTA 81040
CLNDIA76A57B963J	IDA		COLONNESE	17/01/1976	CASERTA	CASERTA 81100
CRSPQL63A16D790B 80020	PASQUALE		CRISPINO	16/01/1963	FRATTAMINORE	NAPOLI
CTLSFN54L24I056D 81020	STEFANO		CUTILLO STRADA	24/07/1954	SAN NICOLA LA	CASERTA
DPRRRT71S08B963C	ROBERTO		DE PREZZO	08/11/1971	CASERTA	CASERTA 81100
DLLGNN75H26B963W	GIOVANNI		DELLO STRETTO EVANGELISTA	26/06/1975	SAN MARCO	CASERTA 81020
DPLSVR75B62B963J	SAVERIA		DI PALO EVANGELISTA	22/02/1975	SAN MARCO	CASERTA 81020
DVCCRL76L22E791O	CARLO	DI VICO	22/07/1976	MADDALONI	CASERTA	81024
SPSPQL75L16E791N	PASQUALE		ESPOSITO	16/07/1975	MADDALONI	CASERTA 81024
GBRLEI69A14B963S	ELIO	GABRIELE	14/01/1969 STRADA	SAN NICOLA LA	CASERTA	81020
GGLSFN68P02D963H	STEFANO	GAGLIARDI	02/09/1968	MADDALONI	CASERTA	81024
GLLNTN68S28C034L	ANTONIO	GALLUCCIO	28/11/1968	GALLUCCIO	CASERTA	81044
GRZRSR76D25B963Z	ROSARIO		GRAZIANO	25/04/1976	BELLONA	CASERTA 81041
GDUMRA75M63B963M	MARIA		GUIDA CANCELLO	23/08/1975	SAN FELICE A	CASERTA 81027
LNDDNL66M21B963E	DANILO	LANDOLFI	21/08/1966	CASERTA	CASERTA	81100
LZZFDN75R24B963X	FERDINANDO	LAZZEROTTI	24/10/1975	RECALE	CASERTA	81020
LMBNCL76L09B963Y	NICOLA		LOMBARDI	09/07/1976	BELLONA	CASERTA 81041
MDNNTN60L08B860Q	ANTONIO	MADONNA	08/07/1960	CASERTA	CASERTA	81100

fonte: http://burc.regione.campania.it

MDNFNC81M05I234O	FRANCESCO	MADONNA		05/08/1981 VETERE	SANTA MARIA CAPUA	CASERTA	81055	
MTRSVT67R17B715Q	SALVATORE		MATRONE		17/10/1967	CAPUA	CASERTA	81043
MLTLGU54L19E173U	LUIGI		MOLITIERNO		19/07/1954	AVERSA	CASERTA	81031
MLLMRC74C21F839B	MARCO		MUOLLO		21/03/1974	QUARTO	NAPOLI	80010
NRDMRZ76E11B715Y	MAURIZIO		NARDIELLO		11/05/1976	CAPUA	CASERTA	81043
PDVGPP76S56A512K	GIUSEPPINA		PADOVA	EVANGELISTA	16/11/1976	SAN MARCO	CASERTA	81020
PGNFPP63R26A512K	FILIPPO	PAGANO		26/10/1963	NAPOLI	NAPOLI	80145	
PGNGNN79E04A512B	GIOVANNI		PAGANO		04/05/1979	VILLA DI BRIANO		CASERTA 81030
PPAGRI68C22Z614W	GIRO		PAPA		22/03/1968	MADDALONI	CASERTA	81024
PPANZE71S09A757T	ENZO	PAPA		09/11/1971 CANCELLO	SAN FELICE A	CASERTA	81027	
PRSBRN73E31F839E	BRUNO		PARISI		31/05/1973	CASERTA	CASERTA	81100
PRLRFL76M30B963P	RAFFAELE		PARLAPIANO	STRADA	30/08/1976	SAN NICOLA LA		CASERTA 81020
PLLNCL63R12I131M	NICOLA		PELLEGRINO		12/10/1963	SAN PRISCO	CASERTA	81054
PGNNGL74D17F717Y	ANGELO	PIGNONE		17/04/1974 STRADA	SAN NICOLA LA	CASERTA	81020	
RCCMHL74S27G903L	MICHELANGELO		RICCIOTTI	CASERTA	27/11/1974	PORTICO DI	CASERTA	81050
RNLRST56E09F839O	ERNESTO	RINALDO		09/05/1956	MONTEFORTE IRPINO		AVELLINO	83024
RSSFNC79E53B963R	FRANCESCA	RUSSO		13/05/1979 STRADA	SAN NICOLA LA	CASERTA	81020	
SLZNLN78A70B963P	ANGELINA	SALZILLO		30/01/1978	MARCIANISE	CASERTA	81025	
SNTDRA75T01F839E	DARIO	SANTELIA		01/12/1975	NAPOLI	NAPOLI	80128	
STTMSM74E03F839K	MASSIMILIANO		SAUTTO		03/05/1974	NAPOLI	NAPOLI	80145
SCPFNC73R01F839Q	FRANCESCO	SCIPPA		01/10/1973 VETERE	SANTA MARIA CAPUA	CASERTA	81055	
STLNTM69M31E791T	ANTIMO	STELLATO		31/08/1969 EVANGELISTA	SAN MARCO	CASERTA	81020	
TRTDMA75E26B963T	ADAMO		TORTORA		26/05/1975	CASERTA	CASERTA	81100
VLNDNC57S12D612Y	DOMENICO	VALENTINO		12/11/1957	NAPOLI	NAPOLI	80126	
VNTVCN69R17B963F	VINCENZO		VENTRONE		17/10/1969	ARIENZO	CASERTA	81021
VGLGCR72L15E791L	GIANCARLO		VIGLIOTTA		15/07/1972	MADDALONI	CASERTA	81024
VGLNTN69T10E791A	ANTONIO	VIGLIOTTA		10/12/1969	MADDALONI	CASERTA	81024	

fonte: http://burc.regione.campania.it

Ipotesi di flusso dati provenienti dalla regione per decreti regionali CIGS in deroga

I dati richiesti alle regioni relativi ai decreti regionali in materia di CIGS in deroga sono di seguito riportati:

Sezione **Provvedimento Legislativo di riferimento**

La sezione riporta il decreto di riferimento che ha disposto lo stanziamento iniziale (es. 45080/2009)

ANNO	2013
NUMERO	33333

Sezione **Provvedimento regionale**

REGIONE	CAMPANIA
TIPO_PROVVEDIMENTO_REG	DECRETO DIRIGENZIALE
DATA_PROVV_REG	00/00/0000
ANNO_REG	2013
NUMERO_DETERMINA_REG	0000
DESCRIZIONE_REG	ASSESSORATO REGIONE SETTORE ORMEL
VALIDO_DAL	01/05/2013
VALIDO_AL	30/09/2013

Ad ogni provvedimento CIGS sono "collegate" una o più aziende

Sezione **Aziende**

MATRICOLA	2007417836
CODFISC	03538630611
DENOMINAZIONE	BORRELLI SRL
FORMA_GIUR	Srl
UNITA_PROD_INDIRIZZO	VIA MICHELANGELO,15 - VIA E. MONTALE
UNITA_PROD_LOCALITA	AVERSA
UNITA_PROD_PROVINCIA	CASERTA
UNITA_PROD_CAP	81031
STIMA_IMPEGNO_MAX	€ 37.800,00
NUMERO_LAVORATORI_BENEFICIARI	8
NUMERO_ORE_DA_EROGARE	4.200
PROTOCOLLO_DOMANDA_INPS	
%FONDI_REG	0%
INDICATORE_REIEZIONE	
MESSAGGIO_REIEZIONE	

Per ogni Azienda e stabilimento in elenco occorre elencare ove possibile i beneficiari della prestazione

Sezione Beneficiari

CODICE FISCALE	NOME	COGNOME	NASCITA	LOCALITA'	PROVINCIA	CAP
RPANTN58M26B779K	ANTONIO	ARPAIA	26/08/1958	AVERSA	CASERTA	81031
RPADNC77C24A512E	DOMENICO	ARPAIA	24/03/1977	CASALUCE	CASERTA	81030
BRRRTI54S50A512O	RITA	BORRELLI	10/11/1954	AVERSA	CASERTA	81031
DSNMRT69L15A512P	UMBERTO	DI SANTO	15/07/1969	AVERSA	CASERTA	81031
GSIDNT65A07F839Y	DONATO	GIOIOSA	07/01/1965	AVERSA	CASERTA	81031
LSUCST78D64L682B	CRISTINA	LUISI	24/04/1978	AVERSA	CASERTA	81031
LNTNGL70C17I234F	ANGELO	LUNETTO	17/03/1970	TRENTOLA DUCENTA	CASERTA	81038
SGLNGL63E22B779L	ANGELO	SGLAVO	22/05/1963	CARINARO	CASERTA	81032

Ipotesi di flusso dati provenienti dalla regione per decreti regionali CIGS in deroga

I dati richiesti alle regioni relativi ai decreti regionali in materia di CIGS in deroga sono di seguito riportati:

Sezione **Provvedimento Legislativo di riferimento**

La sezione riporta il decreto di riferimento che ha disposto lo stanziamento iniziale (es. 45080/2009)

ANNO	2013
NUMERO	33333

Sezione **Provvedimento regionale**

REGIONE	CAMPANIA
TIPO_PROVVEDIMENTO_REG	DECRETO DIRIGENZIALE
DATA_PROVV_REG	00/00/0000
ANNO_REG	2013
NUMERO_DETERMINA_REG	0000
DESCRIZIONE_REG	ASSESSORATO REGIONE SETTORE ORMEL
VALIDO_DAL	01/05/2013
VALIDO_AL	30/09/2013

Ad ogni provvedimento CIGS sono "collegate" una o più aziende

Sezione **Aziende**

MATRICOLA	2002055370
CODFISC	04329410635
DENOMINAZIONE	BRICO VERDE SRL
FORMA_GIUR	Srl
UNITA_PROD_INDIRIZZO	VIA RETELLA SNC
UNITA_PROD_LOCALITA	CAPODRISE
UNITA_PROD_PROVINCIA	CASERTA
UNITA_PROD_CAP	81020
STIMA_IMPEGNO_MAX	€ 99.840,00
NUMERO_LAVORATORI_BENEFICIARI	17
NUMERO_ORE_DA_EROGARE	12.480
PROTOCOLLO_DOMANDA_INPS	
%FONDI_REG	0%
INDICATORE_REIEZIONE	
MESSAGGIO_REIEZIONE	

Per ogni Azienda e stabilimento in elenco occorre elencare ove possibile i beneficiari della prestazione

Sezione Beneficiari

CODICE FISCALE	NOME	COGNOME	NASCITA	LOCALITA'	PROVINCIA	CAP
CSRFNC67E30D789M	FRANCESCO	CASERTA	30/05/1967	SUCCIVO	CASERTA	81030
DLSDNC58P07E932Z	DOMENICO	D'ALESSIO	07/09/1958	MARCIANISE	CASERTA	81025
DNCNDR67R05F839X	ANDREA	D'ANCICCO	05/10/1967	RECALE	CASERTA	81020
DLVNMR68R52B963W	ANNAMARIA	DEL VECCHIO	12/10/1968	CASERTA	CASERTA	81100
DFLPQL76D20Z404U	PASQUALE	DI FILIPPO	20/04/1976	RECALE	CASERTA	81020
DRNGRL68L15I131R	GABRIELE	DI RIENZO	15/07/1968	SAN PRISCO	CASERTA	81054
RRCMLN78M53F839G	MARILENA	ERRICO	13/08/1978	BRUSCIANO	NAPOLI	80031
SPSRST62S07F839Z	ERNESTO	ESPOSITO	07/11/1962	NAPOLI	NAPOLI	80125
GLLMRA71C19E932Y	MARIO	GALLO	19/03/1971	MARCIANISE	CASERTA	81025
GVNDNT63A48F839G	DONATA	GOVONI	08/01/1963	NAPOLI	NAPOLI	80122
MRNLND75E47B963U	IOLANDA	MARIANO	07/05/1975	CAPODRISE	CASERTA	81020
MSSMRA68D66B963Y	MARIA	MASSARO	26/04/1968	CAPODRISE	CASERTA	81020
MGLRTR67P07I056R	ARTURO	MIGLIORE	07/09/1967	CASERTA	CASERTA	81100
MRRSVT64B01F839B	SALVATORE	MORRA	01/02/1964	GIUGLIANO IN CAMPANIA	NAPOLI	80014
RCCNZE64P05E716X	ENZO	RAUCCI	05/09/1964	CAPODRISE	CASERTA	81020
RCCDNL78C66B963F	DANIELA	RAUCCI	26/03/1978	CAPODRISE	CASERTA	81020
RSSNTN61M29B371U	ANTONIO	RUSSO	29/08/1961	CASAGIOVE	CASERTA	81022
SRVRFL79T54B963N	RAFFAELLA	SORVILLO	14/12/1979	MARCIANISE	CASERTA	81025
TRLBBR71C48B963E	BARBARA	TARALLO	08/03/1971	PORTICO DI CASERTA	CASERTA	81050
TRRMRT78E01B667V	UMBERTO	TORRE	01/05/1978	CAPODRISE	CASERTA	81020
VLNNDR68D08B667K	ANDREA	VALENTINO	08/04/1968	PORTICO DI CASERTA	CASERTA	81050
ZBDMRA71C44B963S	MARIA	ZIBIDEO	04/03/1971	MARCIANISE	CASERTA	81025
ZTLCLN72B49E791J	CAROLINA	ZITELLI	09/02/1972	SAN MARCO EVANGELISTA	CASERTA	81020

fonte: http://burc.regione.campania.it

Ipotesi di flusso dati provenienti dalla regione per decreti regionali CIGS in deroga

I dati richiesti alle regioni relativi ai decreti regionali in materia di CIGS in deroga sono di seguito riportati:

Sezione **Provvedimento Legislativo di riferimento**

La sezione riporta il decreto di riferimento che ha disposto lo stanziamento iniziale (es. 45080/2009)

ANNO	2013
NUMERO	33333

Sezione **Provvedimento regionale**

REGIONE	CAMPANIA
TIPO_PROVVEDIMENTO_REG	DECRETO DIRIGENZIALE
DATA_PROVV_REG	00/00/0000
ANNO_REG	2013
NUMERO_DETERMINA_REG	0000
DESCRIZIONE_REG	ASSESSORATO REGIONE SETTORE ORMEL
VALIDO_DAL	01/05/2013
VALIDO_AL	30/09/2013

Ad ogni provvedimento CIGS sono "collegate" una o più aziende

Sezione **Aziende**

MATRICOLA	2003204487 - 2003204386
CODFISC	01996930614
DENOMINAZIONE	BRU. VIN. SRL
FORMA_GIUR	Srl
UNITA_PROD_INDIRIZZO	VIA SS. 7 BIS KM 11+400
UNITA_PROD_LOCALITA	TEVEROLA
UNITA_PROD_PROVINCIA	CASERTA
UNITA_PROD_CAP	81030
STIMA_IMPEGNO_MAX	€ 46.800,00
NUMERO_LAVORATORI_BENEFICIARI	10
NUMERO_ORE_DA_EROGARE	5.200
PROTOCOLLO_DOMANDA_INPS	
%FONDI_REG	0%
INDICATORE_REIEZIONE	
MESSAGGIO_REIEZIONE	

Per ogni Azienda e stabilimento in elenco occorre elencare ove possibile i beneficiari della prestazione

Sezione Beneficiari

CODICE FISCALE	NOME	COGNOME	NASCITA	LOCALITA'	PROVINCIA	CAP
BTTNTN69R10B963M	ANTONIO	BOTTIGLIERO	10/10/1969	TEVEROLA	CASERTA	81030
FBZNRC72C31A512C	ENRICO	FABOZZO	31/03/1972	AVERSA	CASERTA	81031
GSTDNC85P01F839R	DOMENICO	GIUSTINO	01/09/1985	CASALNUOVO DI NAPOLI	NAPOLI	80013
MJRNGL62B22F839Q	ANGELO	MAJERU'	22/02/1962	AVERSA	CASERTA	81031
MRNMLR75M66F839P	MENA ILARIA	MARINO	26/08/1975	AVERSA	CASERTA	81031
MRNDNC68D01A512Z	DOMENICO	MARINO	01/04/1968	TEVEROLA	CASERTA	81030
MLTGNN59T11A512I	GIOVANNI	MOLITIERNO	11/12/1959	MARCIANISE	CASERTA	81025
PLMMLE78D41A512D	EMILIA	PALUMBO	01/04/1978	TEVEROLA	CASERTA	81030
RBNNTN56R28B963W	ANTONIO	RUBINO	28/10/1956	CASERTA	CASERTA	81100
RSSVCN55H12A512H	VINCENZO	RUSSO	12/06/1955	TRENTOLA DUCENTA	CASERTA	81038

fonte: http://burc.regione.campania.it

Ipotesi di flusso dati provenienti dalla regione per decreti regionali CIGS in deroga

I dati richiesti alle regioni relativi ai decreti regionali in materia di CIGS in deroga sono di seguito riportati:

Sezione **Provvedimento Legislativo di riferimento**

La sezione riporta il decreto di riferimento che ha disposto lo stanziamento iniziale (es. 45080/2009)

ANNO	2013
NUMERO	33333

Sezione **Provvedimento regionale**

REGIONE	CAMPANIA
TIPO_PROVVEDIMENTO_REG	DECRETO DIRIGENZIALE
DATA_PROVV_REG	00/00/0000
ANNO_REG	2013
NUMERO_DETERMINA_REG	0000
DESCRIZIONE_REG	ASSESSORATO REGIONE SETTORE ORMEL
VALIDO_DAL	01/05/2013
VALIDO_AL	30/09/2013

Ad ogni provvedimento CIGS sono "collegate" una o più aziende

Sezione **Aziende**

MATRICOLA	2006845252
CODFISC	03424590614
DENOMINAZIONE	C.S.I. SRL
FORMA_GIUR	Srl
UNITA_PROD_INDIRIZZO	VIALE EUROPA 54
UNITA_PROD_LOCALITA	SAN PRISCO
UNITA_PROD_PROVINCIA	CASERTA
UNITA_PROD_CAP	81054
STIMA_IMPEGNO_MAX	€ 115.200,00
NUMERO_LAVORATORI_BENEFICIARI	20
NUMERO_ORE_DA_EROGARE	12.800
PROTOCOLLO_DOMANDA_INPS	
%FONDI_REG	0%
INDICATORE_REIEZIONE	
MESSAGGIO_REIEZIONE	

Per ogni Azienda e stabilimento in elenco occorre elencare ove possibile i beneficiari della prestazione

Sezione Beneficiari

CODICE FISCALE	NOME	COGNOME	NASCITA	LOCALITA'	PROVINCIA	CAP	
FFNNMR86T50B963K	ANNAMARIA	AFFINITO	10/12/1986	SAN MARCO EVANGELISTA	CASERTA	81020	
RCLBRC80B61E791C	BEATRICE	ARCIUOLO	21/02/1980	MADDALONI	CASERTA	81024	
SCNRNG66B15B963R	ARCANGELO	ASCIONE	15/02/1966	MADDALONI	CASERTA	81024	
TTNNTN80T05B963S	ANTONIO	ATTANUCCI	05/12/1980	PIGNATARO MAGGIORE		CASERTA	81052
BLLCRL78P13B715A	CARLO	BELLUOMO	13/09/1978	PIGNATARO MAGGIORE		CASERTA	81052
BVNRSN70E19Z133K	ROSSANO	BOVENZI	19/05/1970	PIGNATARO MAGGIORE		CASERTA	81052
CLBCRI81E13B715Z	CIRO	CALABRO'	13/05/1981	CAMIGLIANO	CASERTA	81050	
CPRGRD62D27M092L	GERARDO	CAPRIGLIONE	27/04/1962	PIGNATARO MAGGIORE		CASERTA	81052
CRFPQL69H17B963F	PASQUALE	CARFORA	17/06/1969	MADDALONI	CASERTA	81024	
CNNRFL68M22Z133G	RAFFAELE	CENNAME	22/08/1968	PIGNATARO MAGGIORE		CASERTA	81052
CRQNDR76M26F839P	ANDREA	CERQUA	26/08/1976	GIUGLIANO IN CAMPANIA	NAPOLI	80014	
DLLMHL78L21E791T	MICHELE	D'AIELLO	21/07/1978	MADDALONI	CASERTA	81024	
DLBNNA64S61E791O	ANNA	D'ALBENZIO	21/11/1964	MADDALONI	CASERTA	81024	
DLNLGV65H20G364X	LUIGI GIOVANNI	D'ALONZO	20/06/1965	PASTORANO	CASERTA	81050	
DLNRNN89C45B715O	ROSANNA	D'ALONZO	05/03/1989	PIGNATARO MAGGIORE		CASERTA	81052
DMZMRA86E17B963T	MARIO	DE MUZIO	17/05/1986	CAMIGLIANO	CASERTA	81050	
DLGVCN71A29E791O	VINCENZO	DEL GIUDICE	29/01/1971	MADDALONI	CASERTA	81024	
FRRFNC57A68E791L	FRANCESCA	FERRARO	28/01/1957	MADDALONI	CASERTA	81024	
LMBLNI80E64B963D	LINA	LAMBERTI	24/05/1980	SANTA MARIA CAPUA VETERE	CASERTA	81055	
LFFMHL74T07E791O	MICHELE	LOFFREDO	07/12/1974	MADDALONI	CASERTA	81024	
MLLLRT60C52A200D	LORETA	MAIELLO	12/03/1960	MADDALONI	CASERTA	81024	
MMNPQL70C31Z112I	PASQUALE	MAMONE	31/03/1970	MADDALONI	CASERTA	81024	
MNZMRA74T07B715C	MARIO	MANZO	07/12/1974	PIGNATARO MAGGIORE		CASERTA	81052
MZZLGU64R22G661R	LUIGI	MAZZUOCCOLO	22/10/1964	PIGNATARO MAGGIORE		CASERTA	81052
MRLLSN60H15F203I	ALESSANDRO	MEROLA	15/06/1960	MADDALONI	CASERTA	81024	
MGLGRD67T63E791U	GERARDINA	MIGLIORE	23/12/1967	MADDALONI	CASERTA	81024	

fonte: http://burc.regione.campania.it

MNTGPP75E06E791P	GIUSEPPE	MONTEFORTE	06/05/1975	MADDALONI	CASERTA	81024	
MSNFNC77S03E932D	FRANCESCO	MUSONE	03/11/1977	MARCIANISE	CASERTA	81025	
PLMFLV63C09G661D	FULVIO	PALUMBO	09/03/1963	PIGNATARO MAGGIORE		CASERTA	81052
PPANTN72D22B715U	ANTONIO	PAPA	22/04/1972	CAMIGLIANO	CASERTA	81050	
SNTMHL49R14E791P	MICHELE	SANTONASTASO	14/10/1949	MADDALONI	CASERTA	81024	
SMNGNN88B29B715J	GIOVANNI	SIMEONE	29/02/1988	CAMIGLIANO	CASERTA	81050	
TRMNLL51B07E791I	ANIELLO	TRAMONTANO	07/02/1951	MADDALONI	CASERTA	81024	
VLLSVT68C06B715R	SALVATORE	VALLE	06/03/1968	PIGNATARO MAGGIORE		CASERTA	81052
VNTCRI72D64E791W	CIRA	VENTRONE	24/04/1972	MADDALONI	CASERTA	81024	

fonte: http://burc.regione.campania.it

Ipotesi di flusso dati provenienti dalla regione per decreti regionali CIGS in deroga

I dati richiesti alle regioni relativi ai decreti regionali in materia di CIGS in deroga sono di seguito riportati:

Sezione **Provvedimento Legislativo di riferimento**

La sezione riporta il decreto di riferimento che ha disposto lo stanziamento iniziale (es. 45080/2009)

ANNO	2013
NUMERO	33333

Sezione **Provvedimento regionale**

REGIONE	CAMPANIA
TIPO_PROVVEDIMENTO_REG	DECRETO DIRIGENZIALE
DATA_PROVV_REG	00/00/0000
ANNO_REG	2013
NUMERO_DETERMINA_REG	0000
DESCRIZIONE_REG	ASSESSORATO REGIONE SETTORE ORMEL
VALIDO_DAL	01/05/2013
VALIDO_AL	30/09/2013

Ad ogni provvedimento CIGS sono "collegate" una o più aziende

Sezione **Aziende**

MATRICOLA	2007020322
CODFISC	06924640631
DENOMINAZIONE	C.T.F. IMPIANTI SRL
FORMA_GIUR	Srl
UNITA_PROD_INDIRIZZO	VIA D. CORTE LOTTO 44 ZONA P.I.P.
UNITA_PROD_LOCALITA	TEVEROLA
UNITA_PROD_PROVINCIA	CASERTA
UNITA_PROD_CAP	81030
STIMA_IMPEGNO_MAX	€ 63.360,00
NUMERO_LAVORATORI_BENEFICIARI	12
NUMERO_ORE_DA_EROGARE	7.920
PROTOCOLLO_DOMANDA_INPS	
%FONDI_REG	0%
INDICATORE_REIEZIONE	
MESSAGGIO_REIEZIONE	

Per ogni Azienda e stabilimento in elenco occorre elencare ove possibile i beneficiari della prestazione

Sezione Beneficiari

CODICE FISCALE	NOME	COGNOME	NASCITA	LOCALITA'	PROVINCIA	CAP
MTANCL65C21F839M	NICOLA	AMATO	21/03/1965	CASORIA	NAPOLI	80026
BRLFNC75R03F839D	FRANCESCO	BERLINGIERI	03/10/1975	NAPOLI	NAPOLI	80124
CRPRRT80L51F839P	ROBERTA	CARPENTIERO	11/07/1980	PARETE	CASERTA	81030
CHNMRA72M58G333G	MARIA	CHIANESE	18/08/1972	FRIGNANO	CASERTA	81030
CHNDRA84D26B715S	DARIO	CHIANESE	26/04/1984	PARETE	CASERTA	81030
LCRMTR53S43B916E	MARIA TERESA	LUCARIELLO	03/11/1953	CASALUCE	CASERTA	81030
LCNNSI86L60A512K	INES	LUCIANO	20/07/1986	PARETE	CASERTA	81030
MRSMRT86H48G309D	MARIA ROTONDA	MARESCA	08/06/1986	PARETE	CASERTA	81030
MRLPLA77B18F205V	PAOLO	MAURIELLO	18/02/1977	VILLARICCA	NAPOLI	80010
PZNSVT79L14E923N	SALVATORE	PEZONE	14/07/1979	PARETE	CASERTA	81030
TMBSFN77T17I234V	STEFANO	TAMBURRINO	17/12/1977	PARETE	CASERTA	81030
TSNLGU77L26G333K	LUIGI	TESONE	26/07/1977	PARETE	CASERTA	81030

fonte: http://burc.regione.campania.it

Ipotesi di flusso dati provenienti dalla regione per decreti regionali CIGS in deroga

I dati richiesti alle regioni relativi ai decreti regionali in materia di CIGS in deroga sono di seguito riportati:

Sezione **Provvedimento Legislativo di riferimento**

La sezione riporta il decreto di riferimento che ha disposto lo stanziamento iniziale (es. 45080/2009)

ANNO	2013
NUMERO	33333

Sezione **Provvedimento regionale**

REGIONE	CAMPANIA
TIPO_PROVVEDIMENTO_REG	DECRETO DIRIGENZIALE
DATA_PROVV_REG	00/00/0000
ANNO_REG	2013
NUMERO_DETERMINA_REG	0000
DESCRIZIONE_REG	ASSESSORATO REGIONE SETTORE ORMEL
VALIDO_DAL	01/05/2013
VALIDO_AL	30/09/2013

Ad ogni provvedimento CIGS sono "collegate" una o più aziende

Sezione **Aziende**

MATRICOLA	2005307924
CODFISC	02830430613
DENOMINAZIONE	CALCE IDRATA MERIDIONALE SRL
FORMA_GIUR	Srl
UNITA_PROD_INDIRIZZO	VIA RECALONE 29
UNITA_PROD_LOCALITA	CASAGIOVE
UNITA_PROD_PROVINCIA	CASERTA
UNITA_PROD_CAP	81022
STIMA_IMPEGNO_MAX	€ 46.800,00
NUMERO_LAVORATORI_BENEFICIARI	6
NUMERO_ORE_DA_EROGARE	5.200
PROTOCOLLO_DOMANDA_INPS	
%FONDI_REG	0%
INDICATORE_REIEZIONE	
MESSAGGIO_REIEZIONE	

Per ogni Azienda e stabilimento in elenco occorre elencare ove possibile i beneficiari della prestazione

Sezione Beneficiari

CODICE FISCALE	NOME	COGNOME	NASCITA	LOCALITA'	PROVINCIA	CAP
FSCNCL61T19B963W	NICOLA	FUSCO	19/12/1961	CASAGIOVE	CASERTA	81022
LLLGPP61D17B935S	GIUSEPPE	LILLO	17/04/1961	CAIAZZO	CASERTA	81013
MRNDNC63D01B963K	DOMENICO	MARINO	01/04/1963	CASAGIOVE	CASERTA	81022
MSADNC76P20B963W	DOMENICO	MASI	20/09/1976	SAN NICOLA LA STRADA	CASERTA	81020
PTRGPP65A08B371F	GIUSEPPE	PETRACCIOLI	08/01/1965	CAIVANO	NAPOLI	80023
RSSRFL76P09B667J	RAFFAELE	ROSSETTI	09/09/1976	MARCIANISE	CASERTA	81025

fonte: http://burc.regione.campania.it

Ipotesi di flusso dati provenienti dalla regione per decreti regionali CIGS in deroga

I dati richiesti alle regioni relativi ai decreti regionali in materia di CIGS in deroga sono di seguito riportati:

Sezione **Provvedimento Legislativo di riferimento**

La sezione riporta il decreto di riferimento che ha disposto lo stanziamento iniziale (es. 45080/2009)

ANNO	2013
NUMERO	33333

Sezione **Provvedimento regionale**

REGIONE	CAMPANIA
TIPO_PROVVEDIMENTO_REG	DECRETO DIRIGENZIALE
DATA_PROVV_REG	00/00/0000
ANNO_REG	2013
NUMERO_DETERMINA_REG	0000
DESCRIZIONE_REG	ASSESSORATO REGIONE SETTORE ORMEL
VALIDO_DAL	01/05/2013
VALIDO_AL	30/06/2013

Ad ogni provvedimento CIGS sono "collegate" una o più aziende

Sezione **Aziende**

MATRICOLA	2005951727
CODFISC	02655700611
DENOMINAZIONE	CALZATURIFICIO EUROPA SRL
FORMA_GIUR	Srl
UNITA_PROD_INDIRIZZO	ZONA ASI AVERSA NORD
UNITA_PROD_LOCALITA	CARINARO
UNITA_PROD_PROVINCIA	CASERTA
UNITA_PROD_CAP	81032
STIMA_IMPEGNO_MAX	€ 108.000,00
NUMERO_LAVORATORI_BENEFICIARI	45
NUMERO_ORE_DA_EROGARE	12.000
PROTOCOLLO_DOMANDA_INPS	
%FONDI_REG	0%
INDICATORE_REIEZIONE	
MESSAGGIO_REIEZIONE	

Per ogni Azienda e stabilimento in elenco occorre elencare ove possibile i beneficiari della prestazione

Sezione Beneficiari

CODICE FISCALE	NOME	COGNOME	NASCITA	LOCALITA'	PROVINCIA	CAP
NDRVCN67P53A512W	VINCENZA	ANDREOZZI	13/09/1967	LUSCIANO	CASERTA	81030
NDRFNC59R31A512G	FRANCESCO	ANDREOZZI	31/10/1959	CARINARO	CASERTA	81032
NDRGPP65C51A512A	GIUSEPPINA	ANDREOZZI	11/03/1965	LUSCIANO	CASERTA	81030
BRBVCN80L23B963T	VINCENZO	BARBATO	23/07/1980	TEVEROLA	CASERTA	81030
CLLNCL90P27A512H	NICOLA	COLELLA	27/09/1990	CARINARO	CASERTA	81032
CLLSDR57C10C284J	ISIDORO	COLELLA	10/03/1957	CARINARO	CASERTA	81032
CRSLGU72M22B715A	LUIGI	CRISTIANO	22/08/1972	CARINARO	CASERTA	81032
DMLNTN65A01B779A	ANTONIO	D'AMELIO	01/01/1965	CARINARO	CASERTA	81032
DMRFNC73E26B963F	FRANCESCO	D'AMORE	26/05/1973	TEVEROLA	CASERTA	81030
DNGRFL62P28A512G	RAFFAELE	D'ANGELO	28/09/1962	AVERSA	CASERTA	81031
DLCFNC72S64B963B	FRANCESCA	DE LUCA	24/11/1972	AVERSA	CASERTA	81031
DLCFNC75H52A512O	FRANCESCA	DE LUCA	12/06/1975	AVERSA	CASERTA	81031
DLLNNA75D57I234B	ANNA	DELLA PUCA	17/04/1975	TEVEROLA	CASERTA	81030
DFRMRA87M01I234F	MAURO	DI FRANCO	01/08/1987	LUSCIANO	CASERTA	81030
DFRPLA66D30A512M	PAOLO	DI FRANCO	30/04/1966	LUSCIANO	CASERTA	81030
DGRNCL88M13F799Z	NICOLA	DI GIROLAMO	13/08/1988	GIUGLIANO IN CAMPANIA	NAPOLI	80014
DMRMRA64M61A512F	MARIA	di MARTINO	21/08/1964	AVERSA	CASERTA	81031
FBZCML78H53B963B	CARMELINA	FABOZZO	13/06/1978	AVERSA	CASERTA	81031
FDLLSU78A63B963H	LUISA	FEDELE	23/01/1978	TEVEROLA	CASERTA	81030
FDLNCL70L02B963G	NICOLA	FEDELE	02/07/1970	TRENTOLA DUCENTA	CASERTA	81038
FDLNLS84B69A512U	ANNALISA	FEDELE	29/02/1984	CARINARO	CASERTA	81032
FLCVCN63L16L155F	VINCENZO	FELICA	16/07/1963	AVERSA	CASERTA	81031
FRLCMN89A14A512V	CARMINE	FIORILLO	14/01/1989	CARINARO	CASERTA	81032
FRLGRL56B19A512P	GABRIELE	FIORILLO	19/02/1956	CARINARO	CASERTA	81032
GDGNTN66S14E839H	ANTONIO	GUADAGNO	14/11/1966	CESA	CASERTA	81030
MPRCMN72H15F839Q	CARMINE	IMPRODA	15/06/1972	CASALUCE	CASERTA	81030

fonte: http://burc.regione.campania.it

LNGGPP65D29D790G	GIUSEPPE	LONGO	29/04/1965	FRATTAMINORE	NAPOLI	80020
MRNGNN53L15A512R	GIOVANNI	MARINO	15/07/1953	AVERSA	CASERTA	81031
MRRVCN76R24A512N	VINCENZO	MARRONE	24/10/1976	TEVEROLA	CASERTA	81030
MRLDNC64S14F799B	DOMENICO	MAURIELLO	14/11/1964	CESA	CASERTA	81030
MSCNNT87D63G309R	ANTONIETTA	MOSCA	23/04/1987	AVERSA	CASERTA	81031
MSTFNC67R04A512F	FRANCESCO	MUSTO	04/10/1967	AVERSA	CASERTA	81031
MSTLNZ65P11A512T	LORENZO	MUSTO	11/09/1965	AVERSA	CASERTA	81031
PPDRFL75B24D122F	RAFFAELE	OPPIDIO	24/02/1975	TEVEROLA	CASERTA	81030
PCNFNC53L16L155N	FRANCESCO	PICONE	16/07/1953	CARINARO	CASERTA	81032
PSNCST76M66A512Z	CRISTINA	PISANO	26/08/1976	CARINARO	CASERTA	81032
PMPGNN82M70B715G	GIOVANNA	POMPONIO	30/08/1982	CARINARO	CASERTA	81032
RMAVLR78E24A512X	VALERIO	RAIMO	24/05/1978	GRICIGNANO DI AVERSA	CASERTA	81030
RSSFME81L43G309E	EUFEMIA	RUSSO	03/07/1981	GRICIGNANO DI AVERSA	CASERTA	81030
RSSFNC64C14G130F	FRANCESCO	RUSSO	14/03/1964	FRATTAMINORE	NAPOLI	80020
RSSVCN65R04A512D	VINCENZO	RUSSO	04/10/1965	CARINARO	CASERTA	81032
TRMVCN78C13A512P	VINCENZO	TROMETTA	13/03/1978	AVERSA	CASERTA	81031
TRCGPP84B05A512L	GIUSEPPE	TURCO	05/02/1984	TEVEROLA	CASERTA	81030
TRCLGU82C27A512Q	LUIGI	TURCO	27/03/1982	TEVEROLA	CASERTA	81030
VLLRFL72H63I234K	RAFFAELINA	VILLAMARINO	23/06/1972	AVERSA	CASERTA	81031

fonte: http://burc.regione.campania.it

Ipotesi di flusso dati provenienti dalla regione per decreti regionali CIGS in deroga

I dati richiesti alle regioni relativi ai decreti regionali in materia di CIGS in deroga sono di seguito riportati:

Sezione **Provvedimento Legislativo di riferimento**

La sezione riporta il decreto di riferimento che ha disposto lo stanziamento iniziale (es. 45080/2009)

ANNO	2013
NUMERO	33333

Sezione **Provvedimento regionale**

REGIONE	CAMPANIA
TIPO_PROVVEDIMENTO_REG	DECRETO DIRIGENZIALE
DATA_PROVV_REG	00/00/0000
ANNO_REG	2013
NUMERO_DETERMINA_REG	0000
DESCRIZIONE_REG	ASSESSORATO REGIONE SETTORE ORMEL
VALIDO_DAL	11/06/2013
VALIDO_AL	30/09/2013

Ad ogni provvedimento CIGS sono "collegate" una o più aziende

Sezione **Aziende**

MATRICOLA	5115028048
CODFISC	05574940630
DENOMINAZIONE	CARPENTERIE CAMPANE SRL
FORMA_GIUR	Srl
UNITA_PROD_INDIRIZZO	S.S.265 KM 27,500
UNITA_PROD_LOCALITA	MARCIANISE
UNITA_PROD_PROVINCIA	CASERTA
UNITA_PROD_CAP	81025
STIMA_IMPEGNO_MAX	€ 232.848,00
NUMERO_LAVORATORI_BENEFICIARI	40
NUMERO_ORE_DA_EROGARE	25.872
PROTOCOLLO_DOMANDA_INPS	
%FONDI_REG	0%
INDICATORE_REIEZIONE	
MESSAGGIO_REIEZIONE	

Per ogni Azienda e stabilimento in elenco occorre elencare ove possibile i beneficiari della prestazione

Sezione Beneficiari

CODICE FISCALE	NOME	COGNOME	NASCITA	LOCALITA'	PROVINCIA	CAP	
LFNNTN62H09C129T	ANTONIO	ALFANO	09/06/1962	CASTELLAMMARE DI STABIA	NAPOLI	80053	
MRAVCN57A27C129K	VINCENZO	AMORE	27/01/1957	CASTELLAMMARE DI STABIA	NAPOLI	80053	
SCNRNN63B28G902Z	ERMANN	ASCIONE	28/02/1963	POLLENA TROCCHIA	NAPOLI	80040	
BVONGL81A02I377G	ANGELO	BOVE	02/01/1981	SAN VALENTINO TORIO		SALERNO	84010
BRNPQL74D21L259L	PASQUALE	BRUNO	21/04/1974	ERCOLANO	NAPOLI	80056	
CCCNCL53E10F839M	NICOLA	CACCAVALE	10/05/1953	NAPOLI	NAPOLI	80147	
CPSLRD66D02L483S	ALFREDO	CAPASSO	02/04/1966	POLLENA TROCCHIA	NAPOLI	80050	
CZZGNR55D08F839G	GENNARO	COZZOLINO	08/04/1955	CALVIZZANO	NAPOLI	80012	
DBLKTR55S10Z100H	KASTRIOT	DABULLA	10/11/1955	SAN MARCO EVANGELISTA	CASERTA	81020	
DMRTBO58C22C129O	TOBIA	DE MARTINO	22/03/1958	CASTELLAMMARE DI STABIA	NAPOLI	80053	
DRSGPP61E29F839A	GIUSEPPE	DE ROSA	29/05/1961	NAPOLI	NAPOLI	80143	
DSMCRI70R29G812K	CIRO	DE SIMONE	29/10/1970	SOMMA VESUVIANA	NAPOLI	80049	
DPNBRN58E21H243P	BRUNO	DI PINTO	21/05/1958	TEVEROLA	CASERTA	81030	
DSRFNC54T16I306H	FRANCESCO	DI SERIO	16/12/1954	ARPINO	CASERTA	81030	
DSMGPP61T12F839V	GIUSEPPE	DI SOMMA	12/12/1961	ACERRA	NAPOLI	80011	
DSMBRN71S26F839E	BRUNO	DI SOMMA	26/11/1971	NAPOLI	NAPOLI	80147	
DTCGNN59T14F839I	GIOVANNI	DI TUCCIO	14/12/1959	CERCOLA	NAPOLI	80040	
SPSCMN63H28C129X	CARMINE	ESPOSITO	28/06/1963	CASTELLAMMARE DI STABIA	NAPOLI	80053	
SPSMRA73H24G813K	MARIO	ESPOSITO	24/06/1973	NAPOLI	NAPOLI	80147	
FRRPQL56B16F839X	PASQUALE	FERRAIUOLO	16/02/1956	SAN MARCELLINO	CASERTA	81030	
GQNPQL64L26B860U	PASQUALE	GIAQUINTO	26/07/1964	MARCIANISE	CASERTA	81025	
GDUMRN50E26F839Y	MARIANO	GUIDA	26/05/1950	PORTICI	NAPOLI	80055	
MPRGPP71M30F839X	GIUSEPPE	IMPARATO	30/08/1971	POMIGLIANO D' ARCO	NAPOLI	80038	
RIOPLA70E27F839J	PAOLO	IORIO	27/05/1970	CASERTA	CASERTA	80100	
LGASRG59T10B990J	SERGIO	LAGO	10/12/1959	CASORIA	NAPOLI	80026	
LVZTLM78D17F839Z	ATTILIOMARIA	LAVIZZARO	17/04/1978	MADDALONI	CASERTA	81024	

fonte: http://burc.regione.campania.it

LGRRFL75P16F839S	RAFFAELE	LEGORANO	16/09/1975	SOMMA VESUVIANA	NAPOLI	80049	
LRCNTN56A09Z100D	ANTON	LORECI	09/01/1956	MADDALONI	CASERTA	81024	
RLNCRL75T13F839W	CARLO	ORLANDINI	13/12/1975	RECALE	CASERTA	80014	
RLNGFF54P46Z404P	GENOEFFA	ORLANDO	06/09/1954	PORTICI	NAPOLI	80055	
PRSRSR77S30F839K	ROSARIO	PARISI	30/11/1977	CASALNUOVO DI NAPOLI	NAPOLI	80013	
PRLCRI78R31F839W	CIRO	PERILLO	31/10/1978	SAN NICOLA LA STRADA	CASERTA	81100	
PTRGNR56R17F839K	GENNARO	PETRAZZUOLO	17/10/1956	CASALNUOVO DI NAPOLI	NAPOLI	80013	
PZZNCL70L15I377Y	NICOLA	PEZZELLA	15/07/1970	SAN MARZANO SUL SARNO	SALERNO	84010	
SLVCRL67E18F839X	CARLO	SALVATI	18/05/1967	CASERTA	CASERTA	81100	
SLVGNR92A27F839L	GENNARO	SALVATI	27/01/1992	MELITO DI NAPOLI	NAPOLI	80017	
SLVMRA72T27F839X	MARIO	SALVATI	27/12/1972	MARANO DI NAPOLI	NAPOLI	80145	
SNNCMN66H02F839N	CARMINE	SANNINO	02/06/1966	NAPOLI	NAPOLI	80125	
SNNMHL60B13F839A	MICHELE	SANNINO	13/02/1960	NAPOLI	NAPOLI	80143	
VSTNLL81P29I377Z	ANIELLO	VASTOLA	29/09/1981	SAN VALENTINO TORIO	SALERNO	84010	

fonte: http://burc.regione.campania.it

Ipotesi di flusso dati provenienti dalla regione per decreti regionali CIGS in deroga

I dati richiesti alle regioni relativi ai decreti regionali in materia di CIGS in deroga sono di seguito riportati:

Sezione **Provvedimento Legislativo di riferimento**

La sezione riporta il decreto di riferimento che ha disposto lo stanziamento iniziale (es. 45080/2009)

ANNO	2013
NUMERO	33333

Sezione **Provvedimento regionale**

REGIONE	CAMPANIA
TIPO_PROVVEDIMENTO_REG	DECRETO DIRIGENZIALE
DATA_PROVV_REG	00/00/0000
ANNO_REG	2013
NUMERO_DETERMINA_REG	0000
DESCRIZIONE_REG	ASSESSORATO REGIONE SETTORE ORMEL
VALIDO_DAL	01/05/2013
VALIDO_AL	30/09/2013

Ad ogni provvedimento CIGS sono "collegate" una o più aziende

Sezione **Aziende**

MATRICOLA	2005761607
CODFISC	02526580614
DENOMINAZIONE	CARTON VARZ SRL
FORMA_GIUR	Srl
UNITA_PROD_INDIRIZZO	CORSO EUROPA 163
UNITA_PROD_LOCALITA	CARINARO
UNITA_PROD_PROVINCIA	CASERTA
UNITA_PROD_CAP	81032
STIMA_IMPEGNO_MAX	€ 82.080,00
NUMERO_LAVORATORI_BENEFICIARI	15
NUMERO_ORE_DA_EROGARE	9.120
PROTOCOLLO_DOMANDA_INPS	
%FONDI_REG	0%
INDICATORE_REIEZIONE	
MESSAGGIO_REIEZIONE	

Per ogni Azienda e stabilimento in elenco occorre elencare ove possibile i beneficiari della prestazione

Sezione Beneficiari

CODICE FISCALE	NOME	COGNOME	NASCITA	LOCALITA'	PROVINCIA	CAP
LTRSNS60P18F839R	STANISLAO	ALTIERI	18/09/1960	SAN GIORGIO A CREMANO	NAPOLI	80046
BRBDNL85P70A512B	DANIELA	BARBATO	30/09/1985	CARINARO	CASERTA	81032
BLLNNZ78R12G964Y	NUNZIO	BELLINO	12/10/1978	VILLARICCA	NAPOLI	80010
RMAGPP87C06F839J	ANGELA	CARBONE	06/03/1987	NAPOLI	NAPOLI	80141
CRVCST78T65B872Z	CRISTINA	CORVINO	25/12/1978	CASAL DI PRINCIPE	CASERTA	81033
DTLGNN82P67A512F	GIOVANNA	DI TELLA	27/09/1982	CARINARO	CASERTA	81032
DGNRSO59A42D799C	ROSA	D'IGNAZIO	02/01/1959	FRIGNANO	CASERTA	81030
FTHSLH87R14Z330C	SALAH	FATIH	14/10/1987	SAN PRISCO	CASERTA	81054
MNZMCN58M49D799Q	MARIA CONSIGLIA	MANZO	09/08/1958	SAN MARCELLINO	CASERTA	81030
MRTMRS74L47F839Z	MARIA ROSARIA	MARTINIELLO	07/07/1974	ACERRA	NAPOLI	80011
RMNLSE56A62B452O	ELISA	ROMANELLO	22/01/1956	NAPOLI	NAPOLI	80146
SNNSBN75E17F839R	SABINO	SANNINO	17/05/1975	NAPOLI	NAPOLI	80147
SCRRND82L25F839U	ORLANDO	SCARPA	25/07/1982	ARZANO	NAPOLI	80022
SRRGPP55M29I820U	GIUSEPPE	SORRENTINO	29/08/1955	SOMMA VESUVIANA	NAPOLI	80049
ZRANGL84H42M260X	ANGELA	ZARA	02/06/1984	CASAPESENNA	CASERTA	81030

Ipotesi di flusso dati provenienti dalla regione per decreti regionali CIGS in deroga

I dati richiesti alle regioni relativi ai decreti regionali in materia di CIGS in deroga sono di seguito riportati:

Sezione **Provvedimento Legislativo di riferimento**

La sezione riporta il decreto di riferimento che ha disposto lo stanziamento iniziale (es. 45080/2009)

ANNO	2013
NUMERO	33333

Sezione **Provvedimento regionale**

REGIONE	CAMPANIA
TIPO_PROVVEDIMENTO_REG	DECRETO DIRIGENZIALE
DATA_PROVV_REG	00/00/0000
ANNO_REG	2013
NUMERO_DETERMINA_REG	0000
DESCRIZIONE_REG	ASSESSORATO REGIONE SETTORE ORMEL
VALIDO_DAL	15/05/2013
VALIDO_AL	30/09/2013

Ad ogni provvedimento CIGS sono "collegate" una o più aziende

Sezione **Aziende**

MATRICOLA	2000012243
CODFISC	00310550611
DENOMINAZIONE	CASA DI CURA MINERVA SPA
FORMA_GIUR	SPA
UNITA_PROD_INDIRIZZO	VIA AVEZZANA N.53/55
UNITA_PROD_LOCALITA	SANTA MARIA CAPUA VETERE
UNITA_PROD_PROVINCIA	CASERTA
UNITA_PROD_CAP	81055
STIMA_IMPEGNO_MAX	€ 89.109,00
NUMERO_LAVORATORI_BENEFICIARI	14
NUMERO_ORE_DA_EROGARE	9.901
PROTOCOLLO_DOMANDA_INPS	
%FONDI_REG	0%
INDICATORE_REIEZIONE	
MESSAGGIO_REIEZIONE	

Per ogni Azienda e stabilimento in elenco occorre elencare ove possibile i beneficiari della prestazione

Sezione Beneficiari

CODICE FISCALE	NOME	COGNOME	NASCITA	LOCALITA'	PROVINCIA	CAP
CPTVNI80B57B963D	IVANA	CAPUTO	17/02/1980	SAN NICOLA LA STRADA	CASERTA	81020
CCRRSO81C67I234B	ROSA	CECERE	27/03/1981	TEVEROLA	CASERTA	81030
FBZGNN77D43A512H	GIOVANNA	FABOZZI	03/04/1977	LUSCIANO	CASERTA	81030
FRRFMN78D53A512H	FILOMENA	FERRARO	13/04/1978	MADDALONI	CASERTA	81024
GMMNNZ82B48B963A	ANNUNZIATA	GAMMELLA	08/02/1982	PORTICO DI CASERTA	CASERTA	81050
MRRNNL57C48A294C	ANTONELLA	MARRA	08/03/1957	SANTA MARIA CAPUA VETERE	CASERTA	81055
MRTMLS63R55E754G	MARIA LUISA	MARTINIELLO	15/10/1963	LUSCIANO	CASERTA	81030
RGZMHL67T60B963Z	MICHELINA	RAGOZZINO	20/12/1976	CASAGIOVE	CASERTA	81050
RCCCRL76L58F839F	CARLA	RICCIO	18/07/1976	SANTA MARIA CAPUA VETERE	CASERTA	81043
SSSNNT80E69E791X	ANTONIETTA	SASSO	29/05/1980	MADDALONI	CASERTA	81024
SRFDLR74A58B963R	ADDOLORATA	SERAFINI	18/01/1974	LIMATOLA	BENEVENTO	82030
SPNNNA72R65I234V	ANNA	SPINA	25/10/1972	SANTA MARIA CAPUA VETERE	CASERTA	81055
VNTCML62S43D228H	CARMELA	VENTRONE	03/11/1962	CURTI	CASERTA	81040
ZLLMRA76T67F839K	MARIA	ZIELLO	27/12/1976	ORTA DI ATELLA	CASERTA	81030

fonte: http://burc.regione.campania.it

Ipotesi di flusso dati provenienti dalla regione per decreti regionali CIGS in deroga

I dati richiesti alle regioni relativi ai decreti regionali in materia di CIGS in deroga sono di seguito riportati:

Sezione **Provvedimento Legislativo di riferimento**

La sezione riporta il decreto di riferimento che ha disposto lo stanziamento iniziale (es. 45080/2009)

ANNO	2013
NUMERO	33333

Sezione **Provvedimento regionale**

REGIONE	CAMPANIA
TIPO_PROVVEDIMENTO_REG	DECRETO DIRIGENZIALE
DATA_PROVV_REG	00/00/0000
ANNO_REG	2013
NUMERO_DETERMINA_REG	0000
DESCRIZIONE_REG	ASSESSORATO REGIONE SETTORE ORMEL
VALIDO_DAL	01/05/2013
VALIDO_AL	30/09/2013

Ad ogni provvedimento CIGS sono "collegate" una o più aziende

Sezione **Aziende**

MATRICOLA	2004463494
CODFISC	02626540617
DENOMINAZIONE	CENTRO VENDITE ESAGONO S.R.L.
FORMA_GIUR	Srl
UNITA_PROD_INDIRIZZO	VIA DELLA LIBERTA` 19
UNITA_PROD_LOCALITA	AVERSA
UNITA_PROD_PROVINCIA	CASERTA
UNITA_PROD_CAP	81031
STIMA_IMPEGNO_MAX	€ 60.000,00
NUMERO_LAVORATORI_BENEFICIARI	11
NUMERO_ORE_DA_EROGARE	7.500
PROTOCOLLO_DOMANDA_INPS	
%FONDI_REG	0%
INDICATORE_REIEZIONE	
MESSAGGIO_REIEZIONE	

Per ogni Azienda e stabilimento in elenco occorre elencare ove possibile i beneficiari della prestazione

Sezione Beneficiari

CODICE FISCALE	NOME	COGNOME	NASCITA	LOCALITA'	PROVINCIA	CAP
CTABRN65S30L736Z	BRUNO	ACETO	30/11/1965	AVERSA	CASERTA	81031
NZNFNC85D22B963J	FRANCESCO	ANZIANO BUONFIGLIO	22/04/1985	SAN NICOLA LA STRADA	CASERTA	81020
BRBPRZ79E45B963W	PATRIZIA	BARBATO	05/05/1979	LUSCIANO	CASERTA	81030
BRTNNT66D47C561X	ANTONIETTA	BORTONE	07/04/1966	CESA	CASERTA	81030
CSRNGL73T49B963I	ANGELA	CESARO	09/12/1973	AVERSA	CASERTA	81031
DLLDNT61S13A512P	DIAMANTE	DELLA VECCHIA	13/11/1961	TEVEROLA	CASERTA	81030
FSCFLV57M12I885C	FULVIO	FUSCO	12/08/1957	SPARANISE	CASERTA	81056
GRVGPP63A07F839U	GIUSEPPE	GERVASIO	07/01/1963	AVERSA	CASERTA	81031
LNECLN62T68A512Q	CAROLINA	LEONE	28/12/1962	AVERSA	CASERTA	81031
MNLVCN59E19A512Q	VINCENZO	MENALE	19/05/1959	AVERSA	CASERTA	81031
VCRMRC71B05D801R	MARCO	VICARIO	05/02/1971	SAN MARCELLINO	CASERTA	81030

fonte: http://burc.regione.campania.it

Ipotesi di flusso dati provenienti dalla regione per decreti regionali CIGS in deroga

I dati richiesti alle regioni relativi ai decreti regionali in materia di CIGS in deroga sono di seguito riportati:

Sezione **Provvedimento Legislativo di riferimento**

La sezione riporta il decreto di riferimento che ha disposto lo stanziamento iniziale (es. 45080/2009)

ANNO	2013
NUMERO	33333

Sezione **Provvedimento regionale**

REGIONE	CAMPANIA
TIPO_PROVVEDIMENTO_REG	DECRETO DIRIGENZIALE
DATA_PROVV_REG	00/00/0000
ANNO_REG	2013
NUMERO_DETERMINA_REG	0000
DESCRIZIONE_REG	ASSESSORATO REGIONE SETTORE ORMEL
VALIDO_DAL	01/05/2013
VALIDO_AL	30/06/2013

Ad ogni provvedimento CIGS sono "collegate" una o più aziende

Sezione **Aziende**

MATRICOLA	5118648003 - 2004598053
CODFISC	06701150630
DENOMINAZIONE	CLEAN SERVICE SAS
FORMA_GIUR	SAS
UNITA_PROD_INDIRIZZO	SCUOLE DI MONDRAGONE
UNITA_PROD_LOCALITA	MONDRAGONE
UNITA_PROD_PROVINCIA	CASERTA
UNITA_PROD_CAP	81034
STIMA_IMPEGNO_MAX	€ 9.224,00
NUMERO_LAVORATORI_BENEFICIARI	22
NUMERO_ORE_DA_EROGARE	1.153
PROTOCOLLO_DOMANDA_INPS	
%FONDI_REG	0%
INDICATORE_REIEZIONE	
MESSAGGIO_REIEZIONE	

Per ogni Azienda e stabilimento in elenco occorre elencare ove possibile i beneficiari della prestazione

Sezione Beneficiari

CODICE FISCALE	NOME	COGNOME	NASCITA	LOCALITA'	PROVINCIA	CAP
CLNFMN65E46F352M	FILOMENA	CILENTO	06/05/1965	MONDRAGONE	CASERTA	81034
DGSLSE86B64D708B	ELISA	D'AGOSTINO	24/02/1986	MONDRAGONE	CASERTA	81034
DGSNMR77S41F352F	ANNAMARIA	D'AGOSTINO	01/11/1977	MONDRAGONE	CASERTA	81034
DLTMRS61D53E054U	MARIA ROSARIA	D'ALTERIO	13/04/1961	MONDRAGONE	CASERTA	81034
DRNPLM60H61F352F	PALMA	DI RIENZO	21/06/1960	MONDRAGONE	CASERTA	81034
GRSCML63E59F352U	CARMELA	GRASSO	19/05/1963	MONDRAGONE	CASERTA	81034
LCHDTL72L50A368I	DONATELLA	LICHERI	10/07/1972	MONDRAGONE	CASERTA	81034
LNGLCU61P60F352M	LUCIA	LUONGO	20/09/1961	MONDRAGONE	CASERTA	81034
MCRRLB53H59F352B	ROSALBA	MACEROLI	19/06/1953	MONDRAGONE	CASERTA	81034
MNLCCT76C49F352G	CONCETTA	MENALE	09/03/1976	MONDRAGONE	CASERTA	81034
PTLMRA62R57F839L	MARIA	PATALANO	17/10/1962	MONDRAGONE	CASERTA	81034
PRSCMN77B46D708R	CLEMENTINA	PERSECHINO	06/02/1977	MONDRAGONE	CASERTA	81034
PSCPRZ71R41F352W	PATRIZIA	PISCITIELLO	01/10/1971	MONDRAGONE	CASERTA	81034
RCCCLR61S45L219R	CLARA	RICCIARDONE	05/11/1961	MONDRAGONE	CASERTA	81034
SRRMNC66M51B963U	MARIA INCALDANA	SORRENTINO	11/08/1966	MONDRAGONE	CASERTA	81034
VNZCML74D64F352M	CARMELA	VENEZIANO	24/04/1974	MONDRAGONE	CASERTA	81034
ZCCMRA65D45F352M	MARIA	ZUCCHINI	05/04/1965	MONDRAGONE	CASERTA	81034

fonte: http://burc.regione.campania.it

Ipotesi di flusso dati provenienti dalla regione per decreti regionali CIGS in deroga

I dati richiesti alle regioni relativi ai decreti regionali in materia di CIGS in deroga sono di seguito riportati:

Sezione **Provvedimento Legislativo di riferimento**

La sezione riporta il decreto di riferimento che ha disposto lo stanziamento iniziale (es. 45080/2009)

ANNO	2013
NUMERO	33333

Sezione **Provvedimento regionale**

REGIONE	CAMPANIA
TIPO_PROVVEDIMENTO_REG	DECRETO DIRIGENZIALE
DATA_PROVV_REG	00/00/0000
ANNO_REG	2013
NUMERO_DETERMINA_REG	0000
DESCRIZIONE_REG	ASSESSORATO REGIONE SETTORE ORMEL
VALIDO_DAL	01/05/2013
VALIDO_AL	30/06/2013

Ad ogni provvedimento CIGS sono "collegate" una o più aziende

Sezione **Aziende**

MATRICOLA	5118648003 - 2004598053
CODFISC	06701150630
DENOMINAZIONE	CLEAN SERVICE SAS
FORMA_GIUR	SAS
UNITA_PROD_INDIRIZZO	SCUOLE DI MADDOLONI
UNITA_PROD_LOCALITA	MADDALONI
UNITA_PROD_PROVINCIA	CASERTA
UNITA_PROD_CAP	81024
STIMA_IMPEGNO_MAX	€ 43.264,00
NUMERO_LAVORATORI_BENEFICIARI	48
NUMERO_ORE_DA_EROGARE	5.408
PROTOCOLLO_DOMANDA_INPS	
%FONDI_REG	0%
INDICATORE_REIEZIONE	
MESSAGGIO_REIEZIONE	

Per ogni Azienda e stabilimento in elenco occorre elencare ove possibile i beneficiari della prestazione

Sezione Beneficiari

CODICE FISCALE	NOME	COGNOME	NASCITA	LOCALITA'	PROVINCIA	CAP
LGNCRN54M51E791T	CATERINA	ALIGANTE	11/08/1954	MADDALONI	CASERTA	81024
BVOCML51P50E791M	CARMELA	BOVE	10/09/1951	MADDALONI	CASERTA	81024
CMPFMN52C42E791L	FILOMENA	CAMPOLATTANO	02/03/1952	MADDALONI	CASERTA	81024
CRMMRP64B57E791Q	MARIAPIA	CIARAMELLA	17/02/1964	MADDALONI	CASERTA	81024
CRMRSO63D54E791W	ROSA	CIARAMELLA	14/04/1963	MADDALONI	CASERTA	81024
CGNRSO52R61E791D	ROSA	CIGNO	21/10/1952	MADDALONI	CASERTA	81024
CFFMRA64A44E791C	MARIA	CIOFFI	04/01/1964	MADDALONI	CASERTA	81024
CNGCTN65A43E791U	COSTANZA	CONGESTRI	03/01/1965	MADDALONI	CASERTA	81024
CRCMRA59L51E791E	MARIA	CURCIO	11/07/1959	MADDALONI	CASERTA	81024
DLCCMN58M49E791U	CARMINA	DE LUCIA	09/08/1958	MADDALONI	CASERTA	81024
DLGMNN62L49E791Y	MARIANNA	DEL GIUDICE	09/07/1962	MADDALONI	CASERTA	81024
DLLMLA61L57E791G	AMALIA	DELLA PERUTA	17/07/1961	MADDALONI	CASERTA	81024
DSTLSN56S58E791E	ALESSANDRA	DESIATO	18/11/1956	MADDALONI	CASERTA	81024
DCCCCL66H67E791T	CECILIA	DI CICCO	27/06/1966	MADDALONI	CASERTA	81024
DLRGPP60S54E791R	GIUSEPPINA	DI LORENZO	14/11/1960	MADDALONI	CASERTA	81024
DSNGPP59R66E791U	GIUSEPPINA	DI SANTO	26/10/1959	MADDALONI	CASERTA	81024
DVCFMN55D48E791R	FILOMENA	DI VICO	08/04/1955	MADDALONI	CASERTA	81024
DVCLBT63S41E791X	ELISABETTA	DI VICO	01/11/1963	MADDALONI	CASERTA	81024
DGLFNC58S42E791M	FRANCESCA	DOGALI	02/11/1958	MADDALONI	CASERTA	81024
FLECML52A41E791K	CARMELA	FEOLA	01/01/1952	MADDALONI	CASERTA	81024
FRRCML59L42E791E	CARMELA	FERRARO	02/07/1959	MADDALONI	CASERTA	81024
FRRNNT65S57E791S	ANTONIETTA	FERRARO	17/11/1965	MADDALONI	CASERTA	81024
VNIRSO70H41E791X	ROSA	IOVANE	01/06/1970	MADDALONI	CASERTA	81024
LMBMRS66B65B963Z	MARIAROSARIA	LOMBARDI	25/02/1966	MADDALONI	CASERTA	81024
MCCLSN66A65E791C	ALESSANDRA	MACCARONE	25/01/1966	MADDALONI	CASERTA	81024
MGLLGU63S47E791Z	LUIGIA	MAGLIOCCA	07/11/1963	MADDALONI	CASERTA	81024

fonte: http://burc.regione.campania.it

MRLMRA63B54E791R	MARIA	MEROLA	14/02/1963	MADDALONI	CASERTA	81024
MRNVCN46M45E791S	VINCENZA	MURANTE	05/08/1946	MADDALONI	CASERTA	81024
PGLMHL47H66E791H	MICHELINA	PAGLIARO	26/06/1947	MADDALONI	CASERTA	81024
PRTNNA62A45E791C	ANNA	PARATO	05/01/1962	MADDALONI	CASERTA	81024
PSCGPP50S61E791H	GIUSEPPA	PASCARELLA	21/11/1950	MADDALONI	CASERTA	81024
PDGLNZ61E65E791V	LORENZA	PIEDIGROTTA	25/05/1961	MADDALONI	CASERTA	81024
PNDCRN59M70E791U	CATERINA	PINDO	30/08/1959	MADDALONI	CASERTA	81024
QBLSNT58E44E791L	ASSUNTA	QUIBELLINO	04/05/1958	MADDALONI	CASERTA	81024
SNTNNA54L70E791B	ANNA	SANTACROCE	30/07/1954	MADDALONI	CASERTA	81024
SNTMHL56P55E791T	MICHELINA	SANTO	15/09/1956	MADDALONI	CASERTA	81024
SNTRSO67A54E791T	ROSA	SANTO	14/01/1967	MADDALONI	CASERTA	81024
SNTNNA64D47B963Y	ANNA	SANTONASTASO	07/04/1964	MADDALONI	CASERTA	81024
SNTDAA60E56E791N	ADA	SANTONASTASO	16/05/1960	MADDALONI	CASERTA	81024
SNTNNT66L44E791D	ANTONIETTA	SANTONASTASO	04/07/1966	MADDALONI	CASERTA	81024
SNTDIA59A57E791G	IDA	SANTONASTASO	17/01/1959	MADDALONI	CASERTA	81024
SSSMRA52B41A024P	MARIA	SASSO	01/02/1952	MADDALONI	CASERTA	81024
SNNMRS64A62E791O	MARIAROSARIA	SENNECA	22/01/1964	MADDALONI	CASERTA	81024
SNNCML58S69E791K	CARMELA	SENNECA	29/11/1958	MADDALONI	CASERTA	81024
SNNRSL55T58E791P	ORSOLA	SENNECA	18/12/1955	MADDALONI	CASERTA	81024
SVISNT60B41E791C	ASSUNTA	SIVO	01/02/1960	MADDALONI	CASERTA	81024
SVIVGN58S53E791U	VIRGINIA	SIVO	13/11/1958	MADDALONI	CASERTA	81024
VNTMLA63S56E791D	AMALIA	VENTRONE	16/11/1963	MADDALONI	CASERTA	81024

fonte: http://burc.regione.campania.it

Ipotesi di flusso dati provenienti dalla regione per decreti regionali CIGS in deroga

I dati richiesti alle regioni relativi ai decreti regionali in materia di CIGS in deroga sono di seguito riportati:

Sezione **Provvedimento Legislativo di riferimento**

La sezione riporta il decreto di riferimento che ha disposto lo stanziamento iniziale (es. 45080/2009)

ANNO	2013
NUMERO	33333

Sezione **Provvedimento regionale**

REGIONE	CAMPANIA
TIPO_PROVVEDIMENTO_REG	DECRETO DIRIGENZIALE
DATA_PROVV_REG	00/00/0000
ANNO_REG	2013
NUMERO_DETERMINA_REG	0000
DESCRIZIONE_REG	ASSESSORATO REGIONE SETTORE ORMEL
VALIDO_DAL	01/05/2013
VALIDO_AL	30/09/2013

Ad ogni provvedimento CIGS sono "collegate" una o più aziende

Sezione **Aziende**

MATRICOLA	2003649976
CODFISC	02244640617
DENOMINAZIONE	CLUB S.R.L.
FORMA_GIUR	Srl
UNITA_PROD_INDIRIZZO	S.S. SANNITICA 265
UNITA_PROD_LOCALITA	MADDALONI
UNITA_PROD_PROVINCIA	CASERTA
UNITA_PROD_CAP	81024
STIMA_IMPEGNO_MAX	€ 92.137,50
NUMERO_LAVORATORI_BENEFICIARI	14
NUMERO_ORE_DA_EROGARE	10.238
PROTOCOLLO_DOMANDA_INPS	
%FONDI_REG	0%
INDICATORE_REIEZIONE	
MESSAGGIO_REIEZIONE	

Per ogni Azienda e stabilimento in elenco occorre elencare ove possibile i beneficiari della prestazione

Sezione Beneficiari

CODICE FISCALE	NOME	COGNOME	NASCITA	LOCALITA'	PROVINCIA	CAP
CNTMNT73L56F839T	MARIANTONIA	CANTONE	16/07/1973	SAN NICOLA LA STRADA	CASERTA	81020
DNGMHL85L04H834U	MICHELE	DE ANGELIS	04/07/1985	MADDALONI	CASERTA	81024
DCRCRL67R21E791W	CARLO	DE CRESCENZO	21/10/1967	MADDALONI	CASERTA	81024
FRRVCN58L20B963K	VINCENZO	FERRARA	20/07/1958	MADDALONI	CASERTA	81024
GGLRNN70P64Z133P	ROSANNA	GAGLIARDI	24/09/1970	CASERTA	CASERTA	81100
GRDFNC76P45G902L	FRANCESCA	GIARDELLI	05/09/1976	MADDALONI	CASERTA	81024
MRGLNS66M10E791O	ALFONSO	MORGILLO	10/08/1966	MADDALONI	CASERTA	81024
PZZTRS71S58D789R	TERESA	PEZZULLO	18/11/1971	CASERTA	CASERTA	81100
PSCNGL71P27B963K	ANGELO	PISCITELLI	27/09/1971	CERVINO	CASERTA	81023
SNTFNC78H27F839T	FRANCESCO	SANTO	27/06/1978	CASERTA	CASERTA	81100
SSRVCN63A21D228X	VINCENZO	SISERA	21/01/1963	CURTI	CASERTA	81040
SPRSRG71P17B963L	SERGIO	SPARANO	17/09/1971	CASERTA	CASERTA	81100
TGLNTN70T03B963H	ANTONIO	TAGLIAFIERRO	03/12/1970	MADDALONI	CASERTA	81024
VRDRFL59A03B963K	RAFFAELE	VERDICCHIO	03/01/1959	MADDALONI	CASERTA	81024

fonte: http://burc.regione.campania.it

Ipotesi di flusso dati provenienti dalla regione per decreti regionali CIGS in deroga

I dati richiesti alle regioni relativi ai decreti regionali in materia di CIGS in deroga sono di seguito riportati:

Sezione **Provvedimento Legislativo di riferimento**

La sezione riporta il decreto di riferimento che ha disposto lo stanziamento iniziale (es. 45080/2009)

ANNO	2013
NUMERO	33333

Sezione **Provvedimento regionale**

REGIONE	CAMPANIA
TIPO_PROVVEDIMENTO_REG	DECRETO DIRIGENZIALE
DATA_PROVV_REG	00/00/0000
ANNO_REG	2013
NUMERO_DETERMINA_REG	0000
DESCRIZIONE_REG	ASSESSORATO REGIONE SETTORE ORMEL
VALIDO_DAL	16/04/2013
VALIDO_AL	30/09/2013

Ad ogni provvedimento CIGS sono "collegate" una o più aziende

Sezione **Aziende**

MATRICOLA	5119346751
CODFISC	07264650636
DENOMINAZIONE	CO.GE.DI SRL
FORMA_GIUR	Srl
UNITA_PROD_INDIRIZZO	VIA FICUCELLA
UNITA_PROD_LOCALITA	MARCIANISE
UNITA_PROD_PROVINCIA	CASERTA
UNITA_PROD_CAP	81025
STIMA_IMPEGNO_MAX	€ 506.790,00
NUMERO_LAVORATORI_BENEFICIARI	60
NUMERO_ORE_DA_EROGARE	56.310
PROTOCOLLO_DOMANDA_INPS	
%FONDI_REG	0%
INDICATORE_REIEZIONE	
MESSAGGIO_REIEZIONE	

Per ogni Azienda e stabilimento in elenco occorre elencare ove possibile i beneficiari della prestazione

Sezione Beneficiari

CODICE FISCALE	NOME	COGNOME	NASCITA	LOCALITA'	PROVINCIA	CAP
BRRPQL66A13E932Q	PASQUALE	BARRA	13/01/1966	MARCIANISE	CASERTA	81025
BNGCRI68S25B963B	CIRO	BENIGNO	25/11/1968	MADDALONI	CASERTA	81024
BTRDRN77D12Z129G	DORIN	BETERINGHE	12/04/1977	POGGIBONSI	SIENA	53036
BTRMCL77D12Z129K	MARCEL	BETERINGHE	12/04/1977	MONTEVARCHI	AREZZO	52020
BNCNTN62D13E932T	ANTONIO	BIANCUR	13/04/1962	MARCIANISE	CASERTA	81025
BSSDRJ63T31Z354B	DOUBOURE JEAN	BOUSSIM	31/12/1963	AFRAGOLA	NAPOLI	80021
BCCPTR68L03B963S	PIETRO	BUCCIERO	03/07/1968	MARCIANISE	CASERTA	81025
CRFSST62B26E791S	SEBASTIANO	CARFORA	26/02/1962	MADDALONI	CASERTA	81024
CRFLGU78L24E791V	LUIGI	CARFORA	24/07/1978	CASORIA	NAPOLI	80026
CRSRFL69M23E932D	RAFFAELE	CARUSONE	23/08/1969	MARCIANISE	CASERTA	81025
CRRDNC64S09E791H	DOMENICO	CERRETO	09/11/1964	MADDALONI	CASERTA	81024
CMRRMN70C05F839A	ROMANO	COMAR	05/03/1970	AFRAGOLA	NAPOLI	80021
CNFVCN71R02G813E	VINCENZO	CONFORTI	02/10/1971	SCAFATI	SALERNO	84018
CPPMHL65E06E932K	MICHELE	COPPOLA	06/05/1965	MARCIANISE	CASERTA	81025
CRCNTN85D28F839L	ANTONIO	CORCIONE	28/04/1985	AFRAGOLA	NAPOLI	80021
DLLLGU57P06E791G	LUIGI	D'AIELLO	06/09/1957	MADDALONI	CASERTA	81024
DLLSVT74E17E791R	SALVATORE	D'AIELLO	17/05/1974	MADDALONI	CASERTA	81024
DLLNGL77T22E791G	ANGELO	D'AIELLO	22/12/1977	MADDALONI	CASERTA	81024
DMBFNC69A20A064M	FRANCESCO	D'AMBRA	20/01/1969	AFRAGOLA	NAPOLI	80021
DNGMRS80E49F839S	MARIA ROSARIA	D'ANGELO	09/05/1980	AFRAGOLA	NAPOLI	80021
DCHSST71P28E932U	SEBASTIANO	DE CHIARA	28/09/1971	MARCIANISE	CASERTA	81025
DVNDRH69R67F839N	DEBORAH	DE VINCENZO	27/10/1969	NAPOLI	NAPOLI	80121
DLLGPP67B12E791A	GIUSEPPE	DELLA PERUTA	12/02/1967	SAN MARCO EVANGELISTA	CASERTA	81020
DLLPQL51D23E932N	PASQUALE	DELLI PAOLI	23/04/1951	MARCIANISE	CASERTA	81025
DLLSVT66S30E932J	SALVATORE	DELL'UVA	30/11/1966	CAPODRISE	CASERTA	81020
DSTDNC63E27E791K	DOMENICO	DESIATO	27/05/1963	MADDALONI	CASERTA	81024

fonte: http://burc.regione.campania.it

DSRSVT70R15A064F	SALVATORE	DI SARNO	15/10/1970	AFRAGOLA	NAPOLI	80021
DSNMSM74H26H501A	MASSIMILIANO	DI SIENA	26/06/1974	MADDALONI	CASERTA	81024
DJRDSS69A01Z313S	DRISSA	DJARA	01/01/1969	AFRAGOLA	NAPOLI	80021
SPSSVT75S05F839Z	SALVATORE	ESPOSITO	05/11/1975	MARCIANISE	CASERTA	81025
FSCGNR75D04A064D	GENNARO	FUSCO	04/04/1975	AFRAGOLA	NAPOLI	80021
GLNNTM64P27E932D	ANTIMO	GOLINO	27/09/1964	MARCIANISE	CASERTA	81025
JRMMMR70R25Z313B	MOBMARAK	JEROM	25/10/1970	SIRACUSA	SIRACUSA	96100
JTCCST59L04Z140N	CONSTANTIN	JITCU	04/07/1959	FIRENZE	FIRENZE	50121
LTZMHL52R16E932C	MICHELE	LETIZIA	16/10/1952	MARCIANISE	CASERTA	81025
MGLPQL66M15E791N	PASQUALE	MAGLIOCCA	15/08/1966	MADDALONI	CASERTA	81024
MTTPQL49D20B963Q	PASQUALE	MAIETTA	20/04/1949	MADDALONI	CASERTA	81024
MNDRFL64S08E791D	RAFFAELE	MANDATO	08/11/1964	MADDALONI	CASERTA	81024
MRBSDK85A01Z330B	SEDDIK	MARIB	01/01/1985	AFRAGOLA	NAPOLI	80021
MSSBKR80A01Z354E	BOUKARE	MASSE	01/01/1980	AFRAGOLA	NAPOLI	80021
MSSJPH74A28Z313U	JOSEPH	MASSE	28/01/1974	AFRAGOLA	NAPOLI	80021
MRTFNC82B25B963R	FRANCESCO	MORETTA	25/02/1982	MARCIANISE	CASERTA	81025
PGLMHL63H22E791V	MICHELE	PAGLIARO	22/06/1963	MADDALONI	CASERTA	81024
PZZLRD56B06H700C	LEONARDO	PIAZZA	06/02/1956	MARCIANISE	CASERTA	81025
PLVLNZ86M06F839E	LORENZO	POLVERINO	06/08/1986	MARANO DI NAPOLI	NAPOLI	80016
SLZNTN73L24F839N	ANTONIO	SALZANO	24/07/1973	AFRAGOLA	NAPOLI	80021
SNTMHL79S14E791B	MICHELE	SANTANGELO	14/11/1979	MADDALONI	CASERTA	81024
SNTMHL65R15Z112W	MICHELE	SANTONASTASO	15/10/1965	MADDALONI	CASERTA	81024
SNTNTN74R13E791Q	ANTONIO	SANTONASTASO	13/10/1974	MADDALONI	CASERTA	81024
SBNGPP70C18E932C	GIUSEPPE	SIBONA	18/03/1970	MARCIANISE	CASERTA	81025
SRRGNN68C24B759D	GIOVANNI	SORRENTINO	24/03/1968	CARDITO	NAPOLI	80024
SRRGNR52H21A064A	GENNARO	SORRENTINO	21/06/1952	AFRAGOLA	NAPOLI	80021
TRTSMN52C27E932K	SIMEONE	TARTAGLIONE	27/03/1952	CASTEL MORRONE	CASERTA	81020
TDSCMN62E17E791G	CARMINE	TEDESCO	17/05/1962	MADDALONI	CASERTA	81024

TPNCST63B27Z129L	CONSTANTIN	TOPAN	27/02/1963	TERRANUOVA BRACCIOLINI	AREZZO	52020
TSTMHL70B02E791I	MICHELE	TOSTELLI	02/02/1970	MADDALONI	CASERTA	81024
TTUMHW79L01Z325V	MATHEW	TUTU	01/07/1979	LECCE	LECCE	73010
VRVVCN71T05E791V	VINCENZO	VARVO	05/12/1971	MADDALONI	CASERTA	81024
VNTGNN63M22B963Y	GIOVANNI	VENTRONE	22/08/1963	MADDALONI	CASERTA	81024
VNTMHL69P11B963K	MICHELE	VENTRONE	11/09/1969	MADDALONI	CASERTA	81024

fonte: http://burc.regione.campania.it

Ipotesi di flusso dati provenienti dalla regione per decreti regionali CIGS in deroga

I dati richiesti alle regioni relativi ai decreti regionali in materia di CIGS in deroga sono di seguito riportati:

Sezione **Provvedimento Legislativo di riferimento**

La sezione riporta il decreto di riferimento che ha disposto lo stanziamento iniziale (es. 45080/2009)

ANNO	2013
NUMERO	33333

Sezione **Provvedimento regionale**

REGIONE	CAMPANIA
TIPO_PROVVEDIMENTO_REG	DECRETO DIRIGENZIALE
DATA_PROVV_REG	00/00/0000
ANNO_REG	2013
NUMERO_DETERMINA_REG	0000
DESCRIZIONE_REG	ASSESSORATO REGIONE SETTORE ORMEL
VALIDO_DAL	01/05/2013
VALIDO_AL	30/09/2013

Ad ogni provvedimento CIGS sono "collegate" una o più aziende

Sezione **Aziende**

MATRICOLA	5129542741
CODFISC	06452881219
DENOMINAZIONE	CO.GE.MA COOPERATIVA GESTIONE MAGAZZINI SCRL
FORMA_GIUR	COOPERATIVA
UNITA_PROD_INDIRIZZO	ZONA ASI AVERSA-NORD
UNITA_PROD_LOCALITA	CARINARO
UNITA_PROD_PROVINCIA	CASERTA
UNITA_PROD_CAP	81032
STIMA_IMPEGNO_MAX	€ 3.780,00
NUMERO_LAVORATORI_BENEFICIARI	2
NUMERO_ORE_DA_EROGARE	420
PROTOCOLLO_DOMANDA_INPS	
%FONDI_REG	0%
INDICATORE_REIEZIONE	
MESSAGGIO_REIEZIONE	

Per ogni Azienda e stabilimento in elenco occorre elencare ove possibile i beneficiari della prestazione

Sezione Beneficiari

CODICE FISCALE	NOME	COGNOME	NASCITA	LOCALITA'	PROVINCIA	CAP
FRNNDR78E04I234Z	ANDREA	FRONCILLO	04/05/1978	GRICIGNANO DI AVERSA	CASERTA	81030
GDGSVT78H19G795H	SALVATORE	GUADAGNI	19/06/1978	POLLENA TROCCHIA	NAPOLI	80040

fonte: http://burc.regione.campania.it

Ipotesi di flusso dati provenienti dalla regione per decreti regionali CIGS in deroga

I dati richiesti alle regioni relativi ai decreti regionali in materia di CIGS in deroga sono di seguito riportati:

Sezione **Provvedimento Legislativo di riferimento**

La sezione riporta il decreto di riferimento che ha disposto lo stanziamento iniziale (es. 45080/2009)

ANNO	2013
NUMERO	33333

Sezione **Provvedimento regionale**

REGIONE	CAMPANIA
TIPO_PROVVEDIMENTO_REG	DECRETO DIRIGENZIALE
DATA_PROVV_REG	00/00/0000
ANNO_REG	2013
NUMERO_DETERMINA_REG	0000
DESCRIZIONE_REG	ASSESSORATO REGIONE SETTORE ORMEL
VALIDO_DAL	27/05/2013
VALIDO_AL	30/09/2013

Ad ogni provvedimento CIGS sono "collegate" una o più aziende

Sezione **Aziende**

MATRICOLA	2003040128
CODFISC	01789600614
DENOMINAZIONE	CO.MI.T. -COSTRUZIONI MINUTERIE TURCO - SRL
FORMA_GIUR	Srl
UNITA_PROD_INDIRIZZO	VIA CONSORTILE ZONA INDUSTRIALE ASI
UNITA_PROD_LOCALITA	CARINARO
UNITA_PROD_PROVINCIA	CASERTA
UNITA_PROD_CAP	81032
STIMA_IMPEGNO_MAX	€ 120.420,00
NUMERO_LAVORATORI_BENEFICIARI	20
NUMERO_ORE_DA_EROGARE	13.380
PROTOCOLLO_DOMANDA_INPS	
%FONDI_REG	0%
INDICATORE_REIEZIONE	
MESSAGGIO_REIEZIONE	

Per ogni Azienda e stabilimento in elenco occorre elencare ove possibile i beneficiari della prestazione

Sezione Beneficiari

CODICE FISCALE	NOME	COGNOME	NASCITA	LOCALITA'	PROVINCIA	CAP
DMAPTR84R11B963D	PIETRO	ADAMO	11/10/1984	PORTICO DI CASERTA	CASERTA	81050
NDRPQL83B12A512G	PASQUALINO	ANDREOZZI	12/02/1983	AVERSA	CASERTA	81031
PRALCU77P18F839W	LUCA	APREA	18/09/1977	MACERATA CAMPANIA	CASERTA	81047
RNANNN68C25F839D	ANTONINO	ARENA	25/03/1968	SANT' ANTIMO	NAPOLI	80029
BLZMRA64A27F839L	MARIO	BALZAMO	27/01/1964	GIUGLIANO IN CAMPANIA	NAPOLI	80014
BTTMRC69S21F839L	MARCO	BATTAGLIA	21/11/1969	NAPOLI	NAPOLI	80100
CPSSVT83E26F839T	SALVATORE	CAPASSO	26/05/1983	FRATTAMAGGIORE	NAPOLI	80027
CPSMRC75M31E791X	MARCO	CAPASSO	31/08/1975	MADDALONI	CASERTA	81024
CPNGNR67M27F839I	GENNARO	CAPONE	27/08/1967	ACERRA	NAPOLI	80011
CPZNGL75M25F839D	ANGELO	CAPUOZZO	25/08/1975	ACERRA	NAPOLI	80011
CTRRFL80C09A512H	RAFFAELE	CITARELLA	09/03/1980	GRICIGNANO DI AVERSA	CASERTA	81030
CRSGTN78R06A024X	GAETANO	CRISPO	06/10/1978	ACERRA	NAPOLI	80011
DRANTN80H10A512S	ANTONIO	D'AURIA	10/06/1980	TEVEROLA	CASERTA	81030
DRAGNN63L28F839Z	GIOVANNI	D'AURIA	28/07/1963	CASALNUOVO DI NAPOLI	NAPOLI	80013
DCRCRL68A03E791V	CARLO	DE CRESCENZO	03/01/1968	MADDALONI	CASERTA	81024
DSTMHL71S15E791X	MICHELE	DESIATO	15/11/1971	SAN NICOLA LA STRADA	CASERTA	81020
FBZDRD74M13B963D	EDUARDO	FABOZZI	13/08/1974	AVERSA	CASERTA	81031
FMNLGU76B03F839N	LUIGI	FEMIANO	03/02/1976	SANT' ANTIMO	NAPOLI	80029
FRIDLG76L22B963B	DANIELE GIULIOMARIA	FIORI	22/07/1976	MADDALONI	CASERTA	81024
GTLGPP79H07F839O	GIUSEPPE	GATO ALARCIA	07/06/1979	CASORIA	NAPOLI	80026
GTMMLN74S29Z112M	EMILIANO	GATO MARROCCELLA	29/11/1974	ARZANO	NAPOLI	80022
GVNMRC71P12A944J	MARCO	GIOVANNINI	12/09/1971	BOLOGNA	BOLOGNA	40131
QNIFNC63A27A064P	FRANCESCO	IAQUINO	27/01/1963	AFRAGOLA	NAPOLI	80021
JBNBJM72B15Z318F	BENJAMIN MENSAH	JEBUNI	15/02/1972	AVERSA	CASERTA	81031
LPGVCN78L16G964E	VINCENZO	LA PIGNOLA	16/07/1978	POZZUOLI	NAPOLI	80078
LNGGNR87A12F839A	GENNARO	LONGO	12/01/1987	NAPOLI	NAPOLI	80100

fonte: http://burc.regione.campania.it

MSCFNC60D02B371G	FRANCESCO	MASCOLO	02/04/1960	CAIVANO	NAPOLI	80023
MSTPLA74R41F839U	PAOLA	MASTORIANNI	01/10/1974	MINTURNO	LATINA	04028
MRLLGU85H04E791J	LUIGI	MEROLA	04/06/1985	MADDALONI	CASERTA	81024
PCZBNT86D06B963U	BENITO	PICOZZI	06/04/1986	MADDALONI	CASERTA	81024
RBNNNZ82S25H892T	NUNZIO	RUBINACCI	25/11/1982	NAPOLI	NAPOLI	80100
SNTGNN72D02F839B	GIOVANNI	SANTANIELLO	02/04/1972	ACERRA	NAPOLI	80011
SCGDNC59H21F839N	DOMENICO	SCOGNAMIGLIO	21/06/1959	NAPOLI	NAPOLI	80100
SNSRFL56H11A064B	RAFFAELE	SENESE	11/06/1956	AFRAGOLA	NAPOLI	80021
SPRGPP61S01L245Q	GIUSEPPE	SPERANZA	01/11/1961	TORRE ANNUNZIATA	NAPOLI	80058
STLMNT83T22B963I	AMEDEO ANTONIO VINCENZO	STELLATO	22/12/1983	SANTA MARIA CAPUA VETERE	CASERTA	81055
TMBLCU71A13F799L	LUCA	TAMBURRINO	13/01/1971	AVERSA	CASERTA	81031
TRCRNN70L66F839U	ROSANNA	TURCO	26/07/1970	AVERSA	CASERTA	81031
CCRGNN70L01A064N	GIOVANNI	UCCIERO	01/07/1970	AFRAGOLA	NAPOLI	80021
VTLWTR81R05F839T	WALTER	VITALE	05/10/1981	TEVEROLA	CASERTA	81030
VTLDGI75M17F839J	DIEGO	VITALE	17/08/1975	TEVEROLA	CASERTA	81030

fonte: http://burc.regione.campania.it

Ipotesi di flusso dati provenienti dalla regione per decreti regionali CIGS in deroga

I dati richiesti alle regioni relativi ai decreti regionali in materia di CIGS in deroga sono di seguito riportati:

Sezione **Provvedimento Legislativo di riferimento**

La sezione riporta il decreto di riferimento che ha disposto lo stanziamento iniziale (es. 45080/2009)

ANNO	2013
NUMERO	33333

Sezione **Provvedimento regionale**

REGIONE	CAMPANIA
TIPO_PROVVEDIMENTO_REG	DECRETO DIRIGENZIALE
DATA_PROVV_REG	00/00/0000
ANNO_REG	2013
NUMERO_DETERMINA_REG	0000
DESCRIZIONE_REG	ASSESSORATO REGIONE SETTORE ORMEL
VALIDO_DAL	05/06/2013
VALIDO_AL	30/09/2013

Ad ogni provvedimento CIGS sono "collegate" una o più aziende

Sezione **Aziende**

MATRICOLA	2004056281
CODFISC	02459950616
DENOMINAZIONE	CO.PRO. SPA
FORMA_GIUR	SPA
UNITA_PROD_INDIRIZZO	VIALE DELLE INDUSTRIE AREA EX S.
UNITA_PROD_LOCALITA	CASERTA
UNITA_PROD_PROVINCIA	CASERTA
UNITA_PROD_CAP	81100
STIMA_IMPEGNO_MAX	€ 239.355,00
NUMERO_LAVORATORI_BENEFICIARI	40
NUMERO_ORE_DA_EROGARE	26.595
PROTOCOLLO_DOMANDA_INPS	
%FONDI_REG	0%
INDICATORE_REIEZIONE	
MESSAGGIO_REIEZIONE	

Per ogni Azienda e stabilimento in elenco occorre elencare ove possibile i beneficiari della prestazione

Sezione Beneficiari

CODICE FISCALE	NOME	COGNOME	NASCITA	LOCALITA'	PROVINCIA	CAP
JMASMH75L43Z352A	SAMEH	AJMI	03/07/1975	CASERTA	CASERTA	81100
BVORST80D69E791H	ROSITA	BOVE	29/04/1980	MADDALONI	CASERTA	81024
CPNNTM81P02B963M	ANTIMO	CAPUANO	02/09/1981	SAN MARCO EVANGELISTA	CASERTA	81020
CRZFNC77E71A512B	FRANCESCA	CAROZZA	31/05/1977	SAN MARCO EVANGELISTA	CASERTA	81020
CRRLSN81C16F839Z	ALESSANDRO	CERRATO	16/03/1981	CASERTA	CASERTA	81100
CRRGPP77H27E791O	GIUSEPPE	CERRETO	27/06/1977	MADDALONI	CASERTA	81024
DNGGLI81H51E791V	GIULIA	D'ANGELO	11/06/1981	MADDALONI	CASERTA	81024
DBLDLE79L63B963X	DELIA	DE BLASIO	23/07/1979	CASERTA	CASERTA	81100
DBLRSR73L09B963I	ROSARIO	DE BLASIO	09/07/1973	CASERTA	CASERTA	81100
DFLSVT81C12B715W	SALVATORE	DE FELICE	12/03/1981	SANTA MARIA CAPUA VETERE	CASERTA	81055
DSNLRT68A10E791J	ALBERTO	DE SANTIS	10/01/1968	MADDALONI	CASERTA	81024
DFRPLA79E08F839L	PAOLO	DI FRAIA	08/05/1979	MACERATA CAMPANIA	CASERTA	81047
SLENTN76B09B667Z	ANTONIO	ESULE	09/02/1976	CAPODRISE	CASERTA	81020
FCASNS70R01B963C	STANISLAO	FAUCI	01/10/1970	MARCIANISE	CASERTA	81025
FRRMRA73R20B963U	MARIO	FERRO	20/10/1973	CASERTA	CASERTA	81100
FNLGTN56A16E791Z	GAETANO	FINELLI	16/01/1956	ACERRA	NAPOLI	80011
FSCMRA81E47B963L	MARIA	FUSCO	07/05/1981	ALVIGNANO	CASERTA	81012
HSSBHR55A28Z352I	BECHIR	HASSEN	28/01/1955	CASAPULLA	CASERTA	81020
LTZLGU72D27B963Q	LUIGI	LETIZIA	27/04/1972	MADDALONI	CASERTA	81024
LTZNDR75R14E791X	ANDREA	LETIZIA	14/10/1975	RECALE	CASERTA	81020
LMBVCN72M28E791N	VINCENZO	LOMBARDI	28/08/1972	MADDALONI	CASERTA	81024
MRNRMR84C52B963Y	ROSA MARIA	MERENDA	12/03/1984	SAN MARCO EVANGELISTA	CASERTA	81020
MCCLSE78C43B963Y	ELISA	MICCOLO	03/03/1978	SAN MARCO EVANGELISTA	CASERTA	81020
NZZMHL76E28F839B	MICHELE	NUZZO	28/05/1976	SAN MARCO EVANGELISTA	CASERTA	81020
LVOGPP73E20E791S	GIUSEPPE	OLIVA	20/05/1973	MADDALONI	CASERTA	81024
PNPMLE80M68E791B	EMILIA	PANIPUCCI	28/08/1980	CAPODRISE	CASERTA	81020

PSCCMN72A14B963U	CLEMENTE	PASCARELLA	14/01/1972	SAN MARCO EVANGELISTA	CASERTA	81020
PLLNTN77R26E791H	ANTONIO	PELLEGRINO	26/10/1977	MADDALONI	CASERTA	81024
PRNMRZ74T17F839E	MAURIZIO	PERNA	17/12/1974	SAN MARCO EVANGELISTA	CASERTA	81020
SLZMSM75T16B963N	MASSIMILIANO	SALZANO	16/12/1975	SAN MARCO EVANGELISTA	CASERTA	81020
SNTFNC79R03E791H	FRANCESCO	SANTACROCE	03/10/1979	MADDALONI	CASERTA	81024
SNTLSN71H26E791B	ALESSANDRO	SANTANGELO	26/06/1971	MADDALONI	CASERTA	81024
SNTFBA80A23E791Z	FABIO	SANTO	23/01/1980	MADDALONI	CASERTA	81024
SNTMHL79M05B963P	MICHELE	SANTONASTASO	05/08/1979	CASAGIOVE	CASERTA	81022
SCLLSN68A11B963K	ALESSANDRO	SCIALLA	11/01/1968	SAN PRISCO	CASERTA	81054
SNNCMN79A42E791O	CARMEN	SENNECA	02/01/1979	MADDALONI	CASERTA	81024
TDSPMP76B18B963Z	POMPEO	TEDESCO	18/02/1976	SAN MARCO EVANGELISTA	CASERTA	81020
TRGNMR73S48H264U	ANNAMARIA ROSARIA	TRUGLIA	08/11/1973	SANTA MARIA CAPUA VETERE	CASERTA	81055
VDADGI70E19F224F	DIEGO	VAUDO	19/05/1970	MINTURNO	LATINA	4020
VNTMHL72A18E791R	MICHELE	VENTRONE	18/01/1972	MADDALONI	CASERTA	81024

fonte: http://burc.regione.campania.it

Ipotesi di flusso dati provenienti dalla regione per decreti regionali CIGS in deroga

I dati richiesti alle regioni relativi ai decreti regionali in materia di CIGS in deroga sono di seguito riportati:

Sezione **Provvedimento Legislativo di riferimento**

La sezione riporta il decreto di riferimento che ha disposto lo stanziamento iniziale (es. 45080/2009)

ANNO	2013
NUMERO	33333

Sezione **Provvedimento regionale**

REGIONE	CAMPANIA
TIPO_PROVVEDIMENTO_REG	DECRETO DIRIGENZIALE
DATA_PROVV_REG	00/00/0000
ANNO_REG	2013
NUMERO_DETERMINA_REG	0000
DESCRIZIONE_REG	ASSESSORATO REGIONE SETTORE ORMEL
VALIDO_DAL	01/05/2013
VALIDO_AL	30/09/2013

Ad ogni provvedimento CIGS sono "collegate" una o più aziende

Sezione **Aziende**

MATRICOLA	2004516833
CODFISC	02494300615
DENOMINAZIONE	COMMERCIALE EUROPEA S.P.A.
FORMA_GIUR	SPA
UNITA_PROD_INDIRIZZO	VIA APPIA ZONA ASI, 7
UNITA_PROD_LOCALITA	PIGNATARO MAGGIORE
UNITA_PROD_PROVINCIA	CASERTA
UNITA_PROD_CAP	81052
STIMA_IMPEGNO_MAX	€ 85.798,13
NUMERO_LAVORATORI_BENEFICIARI	11
NUMERO_ORE_DA_EROGARE	9.533
PROTOCOLLO_DOMANDA_INPS	
%FONDI_REG	0%
INDICATORE_REIEZIONE	
MESSAGGIO_REIEZIONE	

Per ogni Azienda e stabilimento in elenco occorre elencare ove possibile i beneficiari della prestazione

Sezione Beneficiari

CODICE FISCALE	NOME	COGNOME	NASCITA	LOCALITA'	PROVINCIA	CAP
BNDMNL85S67B963B	MANUELA	BIONDI	27/11/1985	MARCIANISE	CASERTA	81025
BVNGRL85B05I234Y	GRABIELE	BOVENZI	05/02/1985	SANTA MARIA LA FOSSA	CASERTA	81050
CSSFBR79A15Z319W	FODE IBRAHIMA	CISSE	15/01/1979	CASAL DI PRINCIPE	CASERTA	81033
DLLRND68D15F839Y	ARMANDO	DELLA MARTORA	15/04/1968	SANT' ANTIMO	NAPOLI	80029
VLONTN56T05B715U	ANTONIO	OVILIO	05/12/1956	SANTA MARIA LA FOSSA	CASERTA	81050
PSNMRT67A13F839D	UMBERTO	PAESANO	13/01/1967	PASTORANO	CASERTA	81050
PNALGU84H04B963R	LUIGI	PAONE	04/06/1984	SPARANISE	CASERTA	81056
PRNGPP71E28E158K	GIUSEPPE	PARENTE	28/05/1971	GRAZZANISE	CASERTA	81046
RFNMRS69A42F839X	MARIA ROSARIA	RUFINO	02/01/1969	MARANO DI NAPOLI	NAPOLI	80016
SHNFRB69A01Z354U	FOBOURE BOUREIM		SEIHON	01/01/1969	CASAL DI PRINCIPE	CASERTA 81033
STLSRG84H30B715N	SERGIO	STELLATO	30/06/1984	BELLONA	CASERTA	81041

fonte: http://burc.regione.campania.it

Ipotesi di flusso dati provenienti dalla regione per decreti regionali CIGS in deroga

I dati richiesti alle regioni relativi ai decreti regionali in materia di CIGS in deroga sono di seguito riportati:

Sezione **Provvedimento Legislativo di riferimento**

La sezione riporta il decreto di riferimento che ha disposto lo stanziamento iniziale (es. 45080/2009)

ANNO	2013
NUMERO	33333

Sezione **Provvedimento regionale**

REGIONE	CAMPANIA
TIPO_PROVVEDIMENTO_REG	DECRETO DIRIGENZIALE
DATA_PROVV_REG	00/00/0000
ANNO_REG	2013
NUMERO_DETERMINA_REG	0000
DESCRIZIONE_REG	ASSESSORATO REGIONE SETTORE ORMEL
VALIDO_DAL	01/05/2013
VALIDO_AL	30/09/2013

Ad ogni provvedimento CIGS sono "collegate" una o più aziende

Sezione **Aziende**

MATRICOLA	5119209474
CODFISC	06046180631
DENOMINAZIONE	COMPLASTIC SNC DI D'ALISE GENNARO & C.
FORMA_GIUR	SNC
UNITA_PROD_INDIRIZZO	VIA COMUNALE VOTTA SNC
UNITA_PROD_LOCALITA	VALLE DI MADDALONI
UNITA_PROD_PROVINCIA	CASERTA
UNITA_PROD_CAP	81020
STIMA_IMPEGNO_MAX	€ 63.748,13
NUMERO_LAVORATORI_BENEFICIARI	9
NUMERO_ORE_DA_EROGARE	7.083
PROTOCOLLO_DOMANDA_INPS	
%FONDI_REG	0%
INDICATORE_REIEZIONE	
MESSAGGIO_REIEZIONE	

Per ogni Azienda e stabilimento in elenco occorre elencare ove possibile i beneficiari della prestazione

Sezione Beneficiari

CODICE FISCALE	NOME	COGNOME	NASCITA	LOCALITA'	PROVINCIA	CAP
DLSNTN88E27H834H	ANTONIO	D'ALISE	27/05/1988	CASALNUOVO DI NAPOLI	NAPOLI	80013
DLSMSM73M30A024Q	MASSIMO	D'ALISE	30/08/1973	CASALNUOVO DI NAPOLI	NAPOLI	80013
LPLDNC70S05A455N	DOMENICO	LUPOLI	05/11/1970	CASALNUOVO DI NAPOLI	NAPOLI	80013
MSHYRY83C10Z138D	YURIY	MASHKOVSKYY	10/03/1983	VALLE DI MADDALONI	CASERTA	81020
MSSPQL87A15H834D	PASQUALE	MESSINA	15/01/1987	CASALNUOVO DI NAPOLI	NAPOLI	80013
PSSSTL69C26B905B	SANTOLO	PASSARO	26/03/1969	CASALNUOVO DI NAPOLI	NAPOLI	80013
SCGPQL89B13A024F	PASQUALE	SCOGNAMIGLIO	13/02/1989	CASALNUOVO DI NAPOLI	NAPOLI	80013
SCGNGL85L17A024W	ANGELO	SCOGNAMIGLIO	17/07/1985	CASALNUOVO DI NAPOLI	NAPOLI	80013
VLINHN77A27Z110Y	ANTHONY	VIOLA	27/01/1977	CASALNUOVO DI NAPOLI	NAPOLI	80013

fonte: http://burc.regione.campania.it

Ipotesi di flusso dati provenienti dalla regione per decreti regionali CIGS in deroga

I dati richiesti alle regioni relativi ai decreti regionali in materia di CIGS in deroga sono di seguito riportati:

Sezione **Provvedimento Legislativo di riferimento**

La sezione riporta il decreto di riferimento che ha disposto lo stanziamento iniziale (es. 45080/2009)

ANNO	2013
NUMERO	33333

Sezione **Provvedimento regionale**

REGIONE	CAMPANIA
TIPO_PROVVEDIMENTO_REG	DECRETO DIRIGENZIALE
DATA_PROVV_REG	00/00/0000
ANNO_REG	2013
NUMERO_DETERMINA_REG	0000
DESCRIZIONE_REG	ASSESSORATO REGIONE SETTORE ORMEL
VALIDO_DAL	01/05/2013
VALIDO_AL	30/09/2013

Ad ogni provvedimento CIGS sono "collegate" una o più aziende

Sezione **Aziende**

MATRICOLA	2007275296
CODFISC	03564130619
DENOMINAZIONE	CONCORDIA FELIX SOCIETA` A R.L.
FORMA_GIUR	COOPERATIVA
UNITA_PROD_INDIRIZZO	VIA NAZIONALE APPIA 7/BIS
UNITA_PROD_LOCALITA	TEVEROLA
UNITA_PROD_PROVINCIA	CASERTA
UNITA_PROD_CAP	81030
STIMA_IMPEGNO_MAX	€ 83.200,00
NUMERO_LAVORATORI_BENEFICIARI	12
NUMERO_ORE_DA_EROGARE	10.400
PROTOCOLLO_DOMANDA_INPS	
%FONDI_REG	0%
INDICATORE_REIEZIONE	
MESSAGGIO_REIEZIONE	

Per ogni Azienda e stabilimento in elenco occorre elencare ove possibile i beneficiari della prestazione

Sezione Beneficiari

CODICE FISCALE	NOME	COGNOME	NASCITA	LOCALITA'	PROVINCIA	CAP
CNAMNL81P28F839Y	EMMANUELE	ACONE	28/09/1981	SAN GIUSEPPE VESUVIANO	NAPOLI	80047
LFNCMN67T04F839Z	CARMINE	ALIFANTE	04/12/1967	NAPOLI	NAPOLI	80144
SPSSVT58L03F839K	SALVATORE	ESPOSITO	03/07/1958	POMIGLIANO D' ARCO	NAPOLI	80038
ZZIVCN82S24F839Q	VINCENZO SALVATORE	IZZO	24/11/1982	ACERRA	NAPOLI	80011
MRNCMN73R18F839C	CARMINE	MERONE	18/10/1973	SANT' ANASTASIA	NAPOLI	80048
MNTCLD73E10D122R	CATALDO	MONTESANTO	10/05/1973	VOLLA	NAPOLI	80040
PRRSVT61P10F839O	SALVATORE	PIERRO	10/09/1961	POMIGLIANO D' ARCO	NAPOLI	80038
RNRSVT76R07F839Q	SALVATORE	RANIERI	07/10/1976	ACERRA	NAPOLI	80011
RNRGST74H15F839K	AUGUSTO	RANIERI	15/06/1974	SAN GIORGIO A CREMANO	NAPOLI	80046
SCCMRZ74M03F839C	MAURIZIO	SACCO	03/08/1974	NAPOLI	NAPOLI	80126
SNTVCN81C14F839F	VINCENZO RUDY	SANTANIELLO	14/03/1981	NAPOLI	NAPOLI	80146
STLGLC85L16F839J	GIANLUCA	STELLATO	16/07/1985	SANT' ANASTASIA	NAPOLI	80048

fonte: http://burc.regione.campania.it

Ipotesi di flusso dati provenienti dalla regione per decreti regionali CIGS in deroga

I dati richiesti alle regioni relativi ai decreti regionali in materia di CIGS in deroga sono di seguito riportati:

Sezione **Provvedimento Legislativo di riferimento**

La sezione riporta il decreto di riferimento che ha disposto lo stanziamento iniziale (es. 45080/2009)

ANNO	2013
NUMERO	33333

Sezione **Provvedimento regionale**

REGIONE	CAMPANIA
TIPO_PROVVEDIMENTO_REG	DECRETO DIRIGENZIALE
DATA_PROVV_REG	00/00/0000
ANNO_REG	2013
NUMERO_DETERMINA_REG	0000
DESCRIZIONE_REG	ASSESSORATO REGIONE SETTORE ORMEL
VALIDO_DAL	01/05/2013
VALIDO_AL	30/09/2013

Ad ogni provvedimento CIGS sono "collegate" una o più aziende

Sezione **Aziende**

MATRICOLA	2005679870
CODFISC	03039900612
DENOMINAZIONE	CONSORZIO TECNOSERVIZI
FORMA_GIUR	SCRL
UNITA_PROD_INDIRIZZO	LOCALITA` BOSCARIELLO
UNITA_PROD_LOCALITA	GRICIGNANO DI AVERSA
UNITA_PROD_PROVINCIA	CASERTA
UNITA_PROD_CAP	81030
STIMA_IMPEGNO_MAX	€ 48.535,00
NUMERO_LAVORATORI_BENEFICIARI	7
NUMERO_ORE_DA_EROGARE	6.067
PROTOCOLLO_DOMANDA_INPS	
%FONDI_REG	0%
INDICATORE_REIEZIONE	
MESSAGGIO_REIEZIONE	

Per ogni Azienda e stabilimento in elenco occorre elencare ove possibile i beneficiari della prestazione

Sezione Beneficiari

CODICE FISCALE	NOME	COGNOME	NASCITA	LOCALITA'	PROVINCIA	CAP
DLLGNN81M67I234R	GIOVANNA	DELLA GATTA	27/08/1981	GRICIGNANO DI AVERSA	CASERTA	81030
FSCMCH76S63B963N	MARIA CHIARA	FUSCHETTI	23/11/1976	CASERTA	CASERTA	81100
MNGCLN73L58C561E	CAROLINA	MANGIACAPRE	18/07/1973	CESA	CASERTA	81030
MNGGRL78R24F839H	GABRIELE	MANGIAPIA	24/10/1978	GIUGLIANO IN CAMPANIA	NAPOLI	80014
PGNCML81E70A512M	CARMELA	PAGANO	30/05/1981	GRICIGNANO DI AVERSA	CASERTA	81030
TNADNL83S58B963Z	DANIELA	TANA	18/11/1983	AVERSA	CASERTA	81031
CCRRFL85H66F799O	RAFFAELLA	UCCIERO	26/06/1985	VILLA LITERNO	CASERTA	81039

fonte: http://burc.regione.campania.it

Ipotesi di flusso dati provenienti dalla regione per decreti regionali CIGS in deroga

I dati richiesti alle regioni relativi ai decreti regionali in materia di CIGS in deroga sono di seguito riportati:

Sezione **Provvedimento Legislativo di riferimento**

La sezione riporta il decreto di riferimento che ha disposto lo stanziamento iniziale (es. 45080/2009)

ANNO	2013
NUMERO	33333

Sezione **Provvedimento regionale**

REGIONE	CAMPANIA
TIPO_PROVVEDIMENTO_REG	DECRETO DIRIGENZIALE
DATA_PROVV_REG	00/00/0000
ANNO_REG	2013
NUMERO_DETERMINA_REG	0000
DESCRIZIONE_REG	ASSESSORATO REGIONE SETTORE ORMEL
VALIDO_DAL	01/05/2013
VALIDO_AL	30/09/2013

Ad ogni provvedimento CIGS sono "collegate" una o più aziende

Sezione **Aziende**

MATRICOLA	2000085371
CODFISC	00101980613
DENOMINAZIONE	COOPERATIVA DI VIGILANZA PRIVATA TERRA DI LAVORO
FORMA_GIUR	COOPERATIVA
UNITA_PROD_INDIRIZZO	VIA SS. SANNITICA 265 LM 24,60, SN
UNITA_PROD_LOCALITA	MADDALONI
UNITA_PROD_PROVINCIA	CASERTA
UNITA_PROD_CAP	81024
STIMA_IMPEGNO_MAX	€ 1.170.000,00
NUMERO_LAVORATORI_BENEFICIARI	150
NUMERO_ORE_DA_EROGARE	130.000
PROTOCOLLO_DOMANDA_INPS	
%FONDI_REG	0%
INDICATORE_REIEZIONE	
MESSAGGIO_REIEZIONE	

Per ogni Azienda e stabilimento in elenco occorre elencare ove possibile i beneficiari della prestazione

Sezione Beneficiari

CODICE FISCALE	NOME	COGNOME	NASCITA	LOCALITA'	PROVINCIA	CAP
BTABRN60L15E754G	BRUNO	ABATE	15/07/1960	LUSCIANO	CASERTA	81030
CMPMHL72E11F839H	MICHELANGELO	ACAMPORA	11/05/1972	SAN NICOLA LA STRADA	CASERTA	81020
LFAGRL62D01I234G	GABRIELE	ALFE'	01/04/1962	MACERATA CAMPANIA	CASERTA	81047
LFALDA56L30I234C	ALDO	ALFE'	30/07/1956	SANTA MARIA CAPUA VETERE	CASERTA	81055
LTRSLV72R03G596V	SILVIO	ALTIERI	03/10/1972	ALVIGNANO	CASERTA	81012
MTAVCN62B02B963E	VINCENZO	AMATI	02/02/1962	CASERTA	CASERTA	81100
MTAMHL71L08E791T	MICHELE	AMATO	08/07/1971	SAN MARCO EVANGELISTA	CASERTA	81020
MNDCRI53S21I234H	CIRO	AMENDOLA	21/11/1953	SANTA MARIA CAPUA VETERE	CASERTA	81055
RGNPQL60B21H210T	PASQUALE	ARGENZIANO	21/02/1960	SAN NICOLA LA STRADA	CASERTA	81020
RZLSVT50D12I234F	SALVATORE	ARZILLO	12/04/1950	SANTA MARIA CAPUA VETERE	CASERTA	81055
BLDGTN72S14I234N	GIUSTINO	BALDASCINO	14/11/1972	BELLONA	CASERTA	81041
BRBGPP70S20I234U	GIUSEPPE	BARBATO	20/11/1970	SANTA MARIA CAPUA VETERE	CASERTA	81055
BRBGNN63S20E784X	GIOVANNI	BARBATO	20/11/1963	MACERATA CAMPANIA	CASERTA	81047
BSLCMN62T10I233H	CLEMENTE	BASILICATA	10/12/1962	CERVINO	CASERTA	81023
BLLRND70A31E932F	RAIMONDO	BELLOPEDE	31/01/1970	MARCIANISE	CASERTA	81025
BLLGNR73M19E791S	GENNARO	BELLUCCI	19/08/1973	SAN NICOLA LA STRADA	CASERTA	81020
BLLCRL58T09A512H	CARLO	BELLUOMO	09/12/1958	CASALUCE	CASERTA	81030
BSCNNA67A60B963R	ANNA	BISCARDI	20/01/1967	CASERTA	CASERTA	81100
BSCGPP64B24B715F	GIUSEPPE	BISCEGLIA	24/02/1964	SANTA MARIA CAPUA VETERE	CASERTA	81055
BRNBMN78C16B963U	BENIAMINO	BORINO	16/03/1978	CERVINO	CASERTA	81023
BVOLGU65A20E791C	LUIGI	BOVE	20/01/1965	MADDALONI	CASERTA	81024
BRNFNC58D23G849V	FRANCO	BRUNO	23/04/1958	SAN NICOLA LA STRADA	CASERTA	81020
BRNSBN62H20I234A	SABINO	BRUNO	20/06/1962	SANTA MARIA CAPUA VETERE	CASERTA	81055
BNNSVT53R05B667A	SALVATORE	BUANNE	05/10/1953	CAPODRISE	CASERTA	81020
BNPVCN64L02I234E	VINCENZO	BUONPANE	02/07/1964	SANTA MARIA CAPUA VETERE	CASERTA	81055
BNPFNC70T18B860R	FRANCESCO	BUONPANE	18/12/1970	CASAGIOVE	CASERTA	81022

fonte: http://burc.regione.campania.it

CFRDND63L29Z133U	EDMONDO ANTONIO	CAFARELLI	29/07/1963	CASAGIOVE	CASERTA	81022
CFRFNC70E17B963U	FRANCESCO	CAFARELLI	17/05/1970	LIMATOLA	BENEVENTO	82030
CFRDND67B21E589K	EDMONDO	CAFARELLI	21/02/1967	VALLE DI MADDALONI	CASERTA	81020
CFRFNC67A46Z133S	FRANCA ROSA	CAFARELLI	06/01/1967	CASERTA	CASERTA	81100
CMPVCN65B14B963U	VINCENZO	CAMPANILE	14/02/1965	CASERTA	CASERTA	81100
CNZNCL55R27B963U	NICOLA	CANZANO	27/10/1955	CASERTA	CASERTA	81100
CPTDRD67H04D709H	EDUARDO	CAPUTO	04/06/1967	FORMICOLA	CASERTA	81040
CRNRFL61S28I234B	RAFFAELE	CARANGELO	28/11/1961	PONTELATONE	CASERTA	81040
CRNFNC58M22B860M	FRANCO	CARANO	22/08/1958	BELLONA	CASERTA	81041
CRDVCN62E19B963V	VINCENZO	CARDILLO	19/05/1962	CASERTA	CASERTA	81100
CRDBSL58A06Z614K	BASILIO	CARDINO	06/01/1958	PORTICO DI CASERTA	CASERTA	81050
CRNNTN69L02B963U	ANTONIO	CARNEVALE	02/07/1969	CASERTA	CASERTA	81100
CRSGPP75E24B963F	GIUSEPPE	CARUSONE	24/05/1975	FORMICOLA	CASERTA	81040
CSVCSR52R29I234F	CESARE	CASAVECCHIA D'AMICO	29/10/1952	PORTICO DI CASERTA	CASERTA	81050
CSTNLL67C67I131W	ANGELA ALFONSA	CASTALDO	27/03/1967	CASAPULLA	CASERTA	81020
CSTVCN66A24I234E	VINCENZO	CASTIELLO	24/01/1966	SANTA MARIA CAPUA VETERE	CASERTA	81055
CSTNTN60P06F839C	ANTONIO	CASTRI	06/09/1960	SAN NICOLA LA STRADA	CASERTA	81020
CTLMNL62M30D960L	EMANUELE	CATALANO	30/08/1962	SANTA MARIA CAPUA VETERE	CASERTA	81055
CCRGNN48T14I234Q	GIOVANNI	CECERE	14/12/1948	CASAGIOVE	CASERTA	81022
CCRVBT76P20B963P	IVAN BATTISTA	CECERE	20/09/1976	CERVINO	CASERTA	81023
CFRNNA60H56I197H	ANNA	CEFARIELLO	16/06/1960	VALLE DI MADDALONI	CASERTA	81020
CHNGNN74L07F799J	GIOVANNI	CHIANESE	07/07/1974	PARETE	CASERTA	81030
CHRNTN54D03C211V	ANTONIO	CHIRICO	03/04/1954	LIMATOLA	BENEVENTO	82030
CHRFNC83L13B963M	FRANSESCO	CHIRICO	13/07/1983	LIMATOLA	BENEVENTO	82030
CRMNDR57R22E791M	ANDREA	CIARAMELLA	22/10/1957	MADDALONI	CASERTA	81024
CRMGNN58P20H165C	GIOVANNI	CIARAMELLA MARRA	20/09/1958	RUVIANO	CASERTA	81010
CRDNTN68L04G596S	ANTONIO	CIARDIELLO	04/07/1968	PIEDIMONTE MATESE	CASERTA	81016
CFFSVT54M19E791B	SALVATORE	CIOFFI	19/08/1954	MADDALONI	CASERTA	81024

CPLSRG64T07G309K	SERGIO	CIPULLO	07/12/1964	TRENTOLA DUCENTA	CASERTA	81038
CRLNTN70A03D769I	ANTONIO	CIRELLA	03/01/1970	FRANCOLISE	CASERTA	81050
CVTFBA72E19I130D	FABIO	CIVITILLO	19/05/1972	ALIFE	CASERTA	81011
CLMMHL51D16I056K	MICHELE	CLEMENTE	16/04/1951	SAN NICOLA LA STRADA	CASERTA	81020
CNFCRL54P24I234E	CARLO	CONFORTI	24/09/1954	SAN PRISCO	CASERTA	81054
CNSMRA63H08I234Z	MARIO	CONSOLAZIO	08/06/1963	SANTA MARIA CAPUA VETERE	CASERTA	81055
CNTLGU78E03A512I	LUIGI	CONTE	03/05/1978	SAN MARCELLINO	CASERTA	81030
CNTVTR50B28H978Q	VITTORIO	CONTE	28/02/1950	SAN MARCELLINO	CASERTA	81030
CNTVCN55R08F839I	VINCENZO	CONTE	08/10/1955	NAPOLI	NAPOLI	80125
CTRCLL49P13G964Q	CAMILLO	COTRONEO	13/09/1949	CASAVATORE	NAPOLI	80020
DGSFNC75L31I234C	FRANCESCO	D'AGOSTINO	31/07/1975	SAN TAMMARO	CASERTA	81050
DGSPQL52R10B781E	PASQUALE	D'AGOSTINO	10/10/1952	SANTA MARIA CAPUA VETERE	CASERTA	81055
DNCNGL75T22B963M	ANGELO	D'ANCICCO	22/12/1975	CASERTA	CASERTA	81100
DFLSVT61D12I234N	SALVATORE	DE FELICE	12/04/1961	SANTA MARIA CAPUA VETERE	CASERTA	81055
DBRLCN57M09I234Z	LUCIANO	DE BERNANDO	09/08/1957	MADDALONI	CASERTA	81024
DBLNGL58B09I234O	ANGELO	DE BLASIO	09/02/1958	SANTA MARIA CAPUA VETERE	CASERTA	81055
DBLFNC64S01I234R	FRANCESCO	DE BLASIO	01/11/1964	SANTA MARIA CAPUA VETERE	CASERTA	81055
DCHNGL56M05E932S	ANGELO	DE CHIARA	05/08/1956	MARCIANISE	CASERTA	81025
DGVGTN76P04A512G	AGOSTINO	DE GIOVANNI	04/09/1976	AVERSA	CASERTA	81031
DGVMRA49R27I234J	MARIO	DE GIOVANNI	27/10/1949	AVERSA	CASERTA	81031
DLCMRA59E05I234I	MARIO	DE LUCA	05/05/1959	SANTA MARIA CAPUA VETERE	CASERTA	81055
DLCRFL67B28E791H	RAFFAELE	DE LUCIA	28/02/1967	MADDALONI	CASERTA	81024
DLCFNC66C29H834H	FRANCESCO	DE LUCIA	29/03/1966	CAPUA	CASERTA	81043
DLCLRT65B16I234S	ALBERTO	DE LUCIA	16/02/1965	CASAPULLA	CASERTA	81020
DLCMGN77B24E932B	MARIO GENNARO	DE LUCIA	24/02/1977	MARCIANISE	CASERTA	81025
DVNFNC68M22E791X	FRANCESCO	DE VINCENZO	22/08/1968	MADDALONI	CASERTA	81024
DLPGTN85C19F839X	GAETANO	DEL PRETE	19/03/1985	FRATTAMINORE	NAPOLI	80020
DLRMRA49E03I234B	MARIO	DEL RE	03/05/1949	SANTA MARIA CAPUA VETERE	CASERTA	81055

DLFVCN78S25E791W	VINCENZO	DELFINO	25/11/1978	MADDALONI	CASERTA	81024
DLLLSN73M26E932Q	ALESSANDRO	DELLA MEDAGLIA	26/08/1973	MARCIANISE	CASERTA	81025
DLLLGU78R17B963Y	LUIGI	DELL'AQUILA	17/10/1978	CASERTA	CASERTA	81100
DCPPTR57S21I131Z	PIETRO	DI CAPRIO	21/11/1957	CASAGIOVE	CASERTA	81022
DCSGPP53D27I234I	GIUSEPPE	DI COSTANZO	27/04/1953	SANTA MARIA CAPUA VETERE	CASERTA	81055
DCSRSR47P30I234L	ROSARIO	DI COSTANZO	30/09/1947	SANTA MARIA CAPUA VETERE	CASERTA	81055
DCSLGU50A03I234J	LUIGI	DI COSTANZO	03/01/1950	CASAGIOVE	CASERTA	81022
DFRSVT65A04A512M	SALVATORE	DI FRANCO	04/01/1965	AVERSA	CASERTA	81031
DLVNTN69H28G712D	ANTONIO	DI LEVA	28/06/1969	SAN FELICE A CANCELLO	CASERTA	81027
DMITMS48P30E932U	TOMMASO	DI MAIO	30/09/1948	MARCIANISE	CASERTA	81025
DMCVCN81C25B963I	VINCENZO	DI MICCO	25/03/1981	CARDITO	NAPOLI	80024
DMCLGU79S10B963P	LUIGI	DI MICCO	10/11/1979	CARDITO	NAPOLI	80024
DMNNTN71T13Z133Y	ANTONIO	DI MONACO	13/12/1971	SANTA MARIA CAPUA VETERE	CASERTA	81055
DNRLGU62B15I234A	LUIGI	DI NARDO	15/02/1962	SAN TAMMARO	CASERTA	81050
DNRFNC60A23I234B	FRANCESCO	DI NARDO	23/01/1960	SAN TAMMARO	CASERTA	81050
DPLGPP75L11B963I	GIUSEPPE	DI PALMA	11/07/1975	ORTA DI ATELLA	CASERTA	81030
DPRFNC70A27H798Q	FRANCESCO	DI PUORTO	27/01/1970	SAN CIPRIANO D' AVERSA	CASERTA	81036
DRNMSM76B24A512D	MASSIMO	DI RONZA	24/02/1976	AVERSA	CASERTA	81031
DSMPLA83A07Z112D	PAOLO	DI SOMMA	07/01/1983	MACERATA CAMPANIA	CASERTA	81047
DNIGNN70E21G596T	GIOVANNI	DIANA	21/05/1970	DRAGONI	CASERTA	81010
DNFPQL53S23I676R	PASQUALE	D'ONOFRIO	23/11/1953	SESSA AURUNCA	CASERTA	81037
DNFDNC65R15E791A	DOMENICO	D'ONOFRIO	15/10/1965	MADDALONI	CASERTA	81024
SPSFLC69L28E791Z	FELICE	ESPOSITO	28/07/1969	MADDALONI	CASERTA	81024
SPSNGL79H07E791M	ANGELO	ESPOSITO	07/06/1979	MADDALONI	CASERTA	81024
SSLFRC72M09B963M	FEDERICO	ESSOLINO	09/08/1972	CASERTA	CASERTA	81100
FRLGNT77M17A512C	GIACINTO	FARALDO	17/08/1977	TRENTOLA DUCENTA	CASERTA	81038
FRNMHL68S13B963M	MICHELE	FARINA	13/11/1968	CASERTA	CASERTA	81100
FLENTN63S11I056D	ANTONIO	FEOLA	11/11/1963	SAN NICOLA LA STRADA	CASERTA	81020

fonte: http://burc.regione.campania.it

FRRDNC63R30B715V	DOMENICO	FERRAIUOLO	30/10/1963	CASTEL MORRONE	CASERTA	81020
FRRRFL73P23I234G	RAFFAELE	FERRARA	23/09/1973	SAN PRISCO	CASERTA	81054
FRRVCN72M29I234G	VINCENZO	FERRARA	29/08/1972	SANTA MARIA CAPUA VETERE	CASERTA	81055
FNLNTN65L03B963G	ANTONIO	FINALE	03/07/1965	CASERTA	CASERTA	81100
FNLVCN72E28B963X	VINCENZO	FINALE	28/05/1972	CASERTA	CASERTA	81100
FRLRTR65B10I234Z	ARTURO	FIORILLO	10/02/1965	SAN PRISCO	CASERTA	81054
FLGPQL52P19I293K	PASQUALE	FLAGIELLO	19/09/1952	SANT' ANTIMO	NAPOLI	80029
FRMLGU64C10B963Z	LUIGI	FORMATI	10/03/1964	CURTI	CASERTA	81040
FRNDNC59R05E791S	DOMENICO	FRANCESCHETTI	05/10/1959	CURTI	CASERTA	81040
FCCFNC74P13B963K	FRANCO	FUCCI	13/09/1974	SAN NICOLA LA STRADA	CASERTA	81020
FMNLPD53H03B963H	ELPIDIO	FUMANTE	03/06/1953	CASERTA	CASERTA	81100
FSCMRA67P19F205W	MARIO	FUSCO	19/09/1967	SAN PRISCO	CASERTA	81054
GZZGNN69H21B963Y	GIOVANNI	GAZZILLO	21/06/1969	CASERTA	CASERTA	81100
GMMFLC70C12F924R	FELICE	GIAMMARIA	12/03/1970	CIMITILE	NAPOLI	80030
GNNFNC57S06B362L	FRANCO	GIANNETTI	06/11/1957	PIANA DI MONTE VERNA	CASERTA	81013
GNNCRL71C29G964B	CARLO	GIANNOTTI	29/03/1971	CASERTA	CASERTA	81100
GQNPQL75A19B963H	PASQUALE	GIAQUINTO	19/01/1975	CASERTA	CASERTA	81100
GQNGPP73R57Z133E	GIUSEPPINA	GIAQUINTO	17/10/1973	CASERTA	CASERTA	81100
GLNMHL63M01E932Z	MICHELE	GOLINO	01/08/1963	MARCIANISE	CASERTA	81025
GRNGTA86P61E791G	AGATA	GRANATELLO	21/09/1986	MADDALONI	CASERTA	81024
GRCMHL73L13B963O	MICHELE	GRECO	13/07/1973	CASERTA	CASERTA	81100
GRLVCN61R10B860Y	VINCENZO	GRILLO	10/10/1961	CASERTA	CASERTA	81100
GRLMHL80A10B963D	MICHELE	GRILLO	10/01/1980	CASAPULLA	CASERTA	81020
GRNRFL65R09B963V	RAFFAELE	GUARINO	09/10/1965	CASERTA	CASERTA	81100
GRNNNA71T42B963F	ANNA	GUARINO	02/12/1971	CASERTA	CASERTA	81100
CLLGRD63H09B963Y	GERARDO	IACELLI	09/06/1963	CASERTA	CASERTA	81100
DCCLCN78M26B963I	LUCIANO	IADICCO	26/08/1978	SAN NICOLA LA STRADA	CASERTA	81020
VZZSVT59B18L682E	SALVATORE	IAVAZZO	18/02/1959	ORTA DI ATELLA	CASERTA	81030

DCIGNN55E18G903S	GIOVANNI	IODICE	18/05/1955	SAN TAMMARO	CASERTA	81050
DCINDR60T15I234D	ANDREA	IODICE	15/12/1960	SANTA MARIA CAPUA VETERE	CASERTA	81055
ZZISVT79M08E791Z	SALVATORE	IZZO	08/08/1979	MADDALONI	CASERTA	81024
ZZIMHL66P12E791L	MICHELE	IZZO	12/09/1966	MADDALONI	CASERTA	81024
LCRGPP60T21B963A	GIUSEPPE	LACARBONARA	21/12/1960	CASERTA	CASERTA	81100
LNZGPP71M06I809H	GIUSEPPE	LANZETTA	06/08/1971	CASERTA	CASERTA	81100
LDNNTN70H13A024R	ANTONIO	LAUDANO	13/06/1970	ACERRA	NAPOLI	80011
LNENCL57R04B445P	NICOLA	LEONE	04/10/1957	CALVI RISORTA	CASERTA	81042
LRRNCL76P03B963W	NICOLA	LERRO	03/09/1976	CASERTA	CASERTA	81100
LRRDRO82E67B963M	DORA	LERRO	27/05/1982	CASERTA	CASERTA	81100
LRRDNC52P07B963U	DOMENICO	LERRO	07/09/1952	CASERTA	CASERTA	81100
LDNFNC61M21F839I	FRANCESCO	LI DONNI	21/08/1961	NAPOLI	NAPOLI	80126
LCCSVT66M12I234Y	SALVATORE	LICCARDO	12/08/1966	SANTA MARIA CAPUA VETERE	CASERTA	81055
LCCPQL64T18L083T	PASQUALE	LICCIARDI	18/12/1964	MACERATA CAMPANIA	CASERTA	81047
LSNRLD74B14B963C	RENALDO	LISANTI	14/02/1974	SAN NICOLA LA STRADA	CASERTA	81020
LBRGNN64T14I234Q	GIOVANNI	LUBERTI	14/12/1964	SANTA MARIA CAPUA VETERE	CASERTA	81055
LGBNLL69B16I293D	ANIELLO	LUGUBRE	16/02/1969	AVERSA	CASERTA	81031
LNGNDR58C10I234S	ANDREA	LUONGO	10/03/1958	SANTA MARIA CAPUA VETERE	CASERTA	81055
LPRGRE64E25I234J	GERO	LUPARELLO	25/05/1964	PORTICO DI CASERTA	CASERTA	81050
MCCNCL75R14A512J	NICOLA	MACCHIONE	14/10/1975	TRENTOLA DUCENTA	CASERTA	81038
MDNSVT56C03E791T	SALVATORE	MADONNA	03/03/1956	MADDALONI	CASERTA	81024
MNCNTN61S05A579C	ANTONIO	MANCINI	05/11/1961	BAIA E LATINA	CASERTA	81010
MRTMRA83D29B963A	MARIO	MARAUTA	29/04/1983	CAPODRISE	CASERTA	81020
MRTSVT55L26B715L	SALVATORE	MARAUTA	26/07/1955	CAPUA	CASERTA	81043
MRCGNN81B08I234N	GIOVANNI	MARCONE	08/02/1981	SANTA MARIA CAPUA VETERE	CASERTA	81055
MRNCMN75T04I234C	CARMINE	MARINO	04/12/1975	PARETE	CASERTA	81030
MRNDNT64H30B963Q	DONATO	MARINO	30/06/1964	CASERTA	CASERTA	81100
MRTDNC71P09B362F	DOMENICO	MAROTTA	09/09/1971	CAIAZZO	CASERTA	81013

fonte: http://burc.regione.campania.it

MRTNRR79T29B963D	ANDREA ARMANDO	MAROTTA	29/12/1979	LIMATOLA	BENEVENTO	82030	
MRTPQL48L29E589P	PASQUALE	MAROTTA	29/07/1948	LIMATOLA	BENEVENTO	82030	
MRTVTI62M21B963I	VITO	MARTUCCI	21/08/1962	CASERTA	CASERTA	81100	
MRTLNS72L24B963L	ALFONSO	MARTUSCIELLO	24/07/1972	CASERTA	CASERTA	81100	
MRTGPP55B19B963S	GIUSEPPE	MARTUSCIELLO	19/02/1955	CASERTA	CASERTA	81100	
MRTDNC83P20B963H	DOMENICO	MARTUSCIELLO	20/09/1983	CASERTA	CASERTA	81100	
MSSGCM60A15I234W	GIACOMO	MASSARELLI	15/01/1960	SANTA MARIA CAPUA VETERE	CASERTA	81055	
MSSMRC85P26B963T	MIRCO	MASSARELLI	26/09/1985	SANTA MARIA CAPUA VETERE	CASERTA	81055	
MSSFNC78P09B963D	FRANCESCO	MASSARO	09/09/1978	MARCIANISE	CASERTA	81025	
MSSGPP71H07B963D	GIUSEPPE	MASSARO	07/06/1971	CASERTA	CASERTA	81100	
MSSNDR70R18B963J	ANDREA	MASSARO	18/10/1970	CASERTA	CASERTA	81100	
MSTNTN56R05I234Z	ANTONIO	MASTELLONE	05/10/1956	CURTI	CASERTA	81040	
MSTGNN62S04G541U	GIOVANNIANTONIO	MASTROIANNI	04/11/1962	PIANA DI MONTE VERNA	CASERTA	81013	
MSTLLD54H15G903U	LEOPOLDO	MASTROIANNI	15/06/1954	PORTICO DI CASERTA	CASERTA	81050	
MSTNCL50H16G541S	NICOLA	MASTROIANNI	16/06/1950	PIANA DI MONTE VERNA	CASERTA	81013	
MSTSFN70A04B963A	STEFANO	MASTROIANNI AGNONE	04/01/1970	CASERTA	CASERTA	81100	
MZZSVT77T07Z103S	SALVATORE	MAZZARA	07/12/1977	AVERSA	CASERTA	81031	
MZZFNC63B25B49QV	FRANCESCO	MAZZARO	25/02/1963	CASTEL CAMPAGNANO	CASERTA	81010	
MLLNTN74B27B963S	ANTONIO	MELILLO	27/02/1974	PIETRAMELARA	CASERTA	81051	
MLNGNR70L22I234P	GENNARO	MELONE	22/07/1970	LIBERI	CASERTA	81040	
MNDVCN75L31B963L	VINCENZO	MENDITTO	31/07/1975	CASAGIOVE	CASERTA	81022	
MRLLGU63D04E791T	LUIGI	MEROLA	04/04/1963	MADDALONI	CASERTA	81024	
MRLNRC49S23I234W	ENRICO	MEROLA	23/11/1949	SANTA MARIA CAPUA VETERE	CASERTA	81055	
MZZVCN75T29E932P	VINCENZO	MEZZACAPO	29/12/1975	MARCIANISE	CASERTA	81025	
MNCFNC56E12I234S	FRANCO	MONACO	12/05/1956	SAN TAMMARO	CASERTA	81050	
MNTDNT59A16A512P	DONATO	MONTONE	16/01/1959	CASERTA	CASERTA	81100	
MGNSVT66T31F839V	SALVATORE	MUGIONE	31/12/1966	CAIVANO	NAPOLI	80023	
NNAGTN68L29F839J	GAETANO	NANI	29/07/1968	NAPOLI	NAPOLI	80144	

fonte: http://burc.regione.campania.it

NRDCMN63B12I234W	CARMINE	NARDIELLO	12/02/1963	SANTA MARIA CAPUA VETERE	CASERTA	81055
NVSSNS64A22E784S	STANISLAO	NAVAS	22/01/1964	SANTA MARIA CAPUA VETERE	CASERTA	81055
NGRVGL70D12B963Q	VIRGILIO	NEGRO	12/04/1970	CAPODRISE	CASERTA	81020
NZZDNC66T31Z133K	DOMENICO	NUZZO	31/12/1966	CERVINO	CASERTA	81023
NZZVCN59C15E791W	VINCENZO	NUZZO	15/03/1959	MADDALONI	CASERTA	81024
NZZDNC81R28B963V	DOMENICO	NUZZO	28/10/1981	MADDALONI	CASERTA	81024
NZZLSN56L07E791S	ALESSANDRO	NUZZO	07/07/1956	MADDALONI	CASERTA	81024
STOGPP56M19E791Z	GIUSEPPE	OSATO	19/08/1956	CASERTA	CASERTA	81100
PLLCMN65P08I234O	CARMINE	PALLA	08/09/1965	SANTA MARIA CAPUA VETERE	CASERTA	81055
PLLPRZ67E12B963I	PATRIZIO	PALLADINO	12/05/1967	CASERTA	CASERTA	81100
PLMRFL60T11I234Y	RAFFAELE	PALMIERI	11/12/1960	SANTA MARIA CAPUA VETERE	CASERTA	81055
PLMGNB75T17B715P	GIOVANBATTISTA	PALUMBO	17/12/1975	CAMIGLIANO	CASERTA	81050
PLMTTR49C09E955N	ETTORE	PALUMBO	09/03/1949	CASAGIOVE	CASERTA	81022
PNPSVT52D11E791P	SALVATORE	PANIPUCCI	11/04/1952	MADDALONI	CASERTA	81024
PNPMHL81E11E791P	MICHELE	PANIPUCCI	11/05/1981	MADDALONI	CASERTA	81024
PPANTN62E17B715F	ANTONIO	PAPA	17/05/1962	SANTA MARIA LA FOSSA	CASERTA	81050
PPLFNC61L09I234L	FRANCESCO	PAPALE	09/07/1961	SANTA MARIA CAPUA VETERE	CASERTA	81055
PPLLGU63H09I234T	LUIGI	PAPALE	09/06/1963	SANTA MARIA CAPUA VETERE	CASERTA	81055
PRGBRD55L14A091L	BERARDINO	PARAGONA	14/07/1955	CASERTA	CASERTA	81100
PRLMRN64E02B667Z	MARIANO	PAROLISE	02/05/1964	CASERTA	CASERTA	81100
PSCLGU55L03I233U	LUIGI	PASCARELLA	03/07/1955	SANTA MARIA A VICO	CASERTA	81028
PSCNCL77A20E791J	NICOLA	PASCARELLA	20/01/1977	MADDALONI	CASERTA	81024
PSQMSM70E29B963R	MASSIMILIANO	PASQUARIELLO	29/05/1970	CASERTA	CASERTA	81100
PSTMGS77M09B963W	MAURO GIUSEPPE	PASTORE	09/08/1977	RECALE	CASERTA	81020
PDSLNC53R09F979U	LUCIANO CELESTE	PEDES	09/10/1953	MARCIANISE	CASERTA	81025
PDSDNL79L23B963W	DANIELE	PEDES	23/07/1979	MARCIANISE	CASERTA	81025
PLLSVT72P13B963A	SALVATORE	PELLINO	13/09/1972	ORTA DI ATELLA	CASERTA	81030
PRRCST74L27F839X	CRISTIANO	PERROTTA	27/07/1974	CASAPULLA	CASERTA	81020

fonte: http://burc.regione.campania.it

PRSNTN59P28E932V	ANTONIO	PERSICO	28/09/1959	MARCIANISE	CASERTA	81025
PRSSVT85A15B963X	SALVATORE	PERSICO	15/01/1985	MARCIANISE	CASERTA	81025
PRSNGL72H01E932K	ANGELO	PERSICO	01/06/1972	MARCIANISE	CASERTA	81025
PTRGNN65B59E570K	GIOVANNA	PETRILLO	19/02/1965	TELESE	BENEVENTO	82037
PTRLNR69C51Z133R	ELEONORA	PETRILLO	11/03/1969	CASAGIOVE	CASERTA	81022
PTRDNC62S20B963S	DOMENICO	PETRILLO	20/11/1962	CASERTA	CASERTA	81100
PCCMCN64H46E784D	MARIA CONCETTA	PICCERILLO	06/06/1964	MACERATA CAMPANIA	CASERTA	81047
PCNGTN63H03A512P	AGOSTINO	PICONE	03/06/1963	CASALUCE	CASERTA	81030
PPLRSO55R69B963X	ROSA	PIPOLA	29/10/1955	CASERTA	CASERTA	81100
PSCPQL64C10F839C	PASQUALE	PISACANE	10/03/1964	SANTA MARIA A VICO	CASERTA	81028
PSCLGU74S25B963Z	LUIGI	PISCITELLI	25/11/1974	SAN FELICE A CANCELLO	CASERTA	81027
PSCVCN65S26C558X	VINCENZO	PISCITELLI	26/11/1965	SANTA MARIA A VICO	CASERTA	81028
PLMLGU61P24A755N	LUIGI	PLUMITALLO	24/09/1961	RECALE	CASERTA	81020
PLZGTN64M30B963Q	GAETANO	POLIZZOTTO	30/08/1964	CAPUA	CASERTA	81043
PRTRFL56C31I056B	RAFFAELE	PRATILLO	31/03/1956	SAN NICOLA LA STRADA	CASERTA	81020
RCPMRZ71A25I234N	MAURIZIO	RACIOPPOLI	25/01/1971	CASERTA	CASERTA	81100
RMNNTN50R16B362G	ANTONIO	RAIMONDO	16/10/1950	CAIAZZO	CASERTA	81013
RCCDNC69L22B963G	DOMENICO	RAUCCI	22/07/1969	SANTA MARIA CAPUA VETERE	CASERTA	81055
RSAGNR56L14I234Y	GENNARO	RAUSO	14/07/1956	SANTA MARIA CAPUA VETERE	CASERTA	81055
RZZDNC55L06B963X	DOMENICO	RAZZANO	06/07/1955	CASAGIOVE	CASERTA	81022
RVTVCN69C08Z133J	VINCENZO	RIVETTI	08/03/1969	SAN PRISCO	CASERTA	81054
RCCGPP64E04B963H	GIUSEPPE	ROCCOLANO	04/05/1964	PORTICO DI CASERTA	CASERTA	81050
RCCGPP57C30B963Z	GIUSEPPE	ROCCOLANO	30/03/1957	CASERTA	CASERTA	81100
RGNNNN72T21L219X	ANTONINO	ROGNETTA	21/12/1972	SAN FELICE A CANCELLO	CASERTA	81027
RMNGTN62E61B963K	GIUSTINA	ROMANDINO	21/05/1962	CASERTA	CASERTA	81100
RMONGL81R06I234I	ANGELO	ROMEO	06/10/1981	SANTA MARIA CAPUA VETERE	CASERTA	81055
RNDRFL69A10B963B	RAFFAELE	RONDINONE	10/01/1969	CASERTA	CASERTA	81100
RSSNTN52E02I234C	ANTONIO	ROSSETTI	02/05/1952	SANTA MARIA CAPUA VETERE	CASERTA	81055

fonte: http://burc.regione.campania.it

RSSGPP57C26I234Z	GIUSEPPE	RUSSO	26/03/1957	SANTA MARIA CAPUA VETERE	CASERTA	81055	
RSSLNZ55T04B963O	LORENZO	RUSSO	04/12/1955	CASERTA	CASERTA	81100	
RSSCLD62H24I234N	CLAUDIO	RUSSO	24/06/1962	SANTA MARIA CAPUA VETERE	CASERTA	81055	
RSSGNR51A06F924S	GENNARO	RUSSO	06/01/1951	SANTA MARIA CAPUA VETERE	CASERTA	81055	
SLVMHL68L26B963W	MICHELE	SALVATORE	26/07/1968	MARCIANISE	CASERTA	81025	
SLZRFL66T24E932K	RAFFAELE	SALZILLO	24/12/1966	MARCIANISE	CASERTA	81025	
SNFGTN53M25I131B	GAETANO	SANFELICE	25/08/1953	SANTA MARIA CAPUA VETERE	CASERTA	81055	
SNTGTN71C18B963U	AGOSTINO	SANTANGELO	18/03/1971	CASERTA	CASERTA	81100	
SNTCLD60M10I234E	CLAUDIO	SANTILLO	10/08/1960	CURTI	CASERTA	81040	
SNTGPP76B20I234K	GIUSEPPE	SANTONASTASO	20/02/1976	PORTICO DI CASERTA	CASERTA	81050	
SNTGPP65A17I234X	GIUSEPPE	SANTORO	17/01/1965	SANTA MARIA CAPUA VETERE	CASERTA	81055	
SVNNLN73E26E791D	ANGELANTONIO	SAVINELLI	26/05/1973	MADDALONI	CASERTA	81024	
SCHDNC55C19D228A	DOMENICO	SCHIAVONE	19/03/1955	CURTI	CASERTA	81040	
SCRPSC68M10B963Z	PRISCO	SCIROCCO	10/08/1968	CASERTA	CASERTA	81100	
SNENGL71T06E791U	ANGELO	SEAN	06/12/1971	MADDALONI	CASERTA	81024	
SBSCRI69C29F839N	CIRO	SEBASTIANO	29/03/1969	GIUGLIANO IN CAMPANIA	NAPOLI	80014	
SGGPTR68R09A243R	PIETRO	SGUEGLIA	09/10/1968	ALVIGNANO	CASERTA	81012	
SLVCRL52L13B860E	CARLO	SILVESTRI	13/07/1952	CASERTA	CASERTA	81100	
SMNPQL74M04B963D	PASQUALINO	SIMEONE	04/08/1974	SAN PRISCO	CASERTA	81054	
SVIGCM63L22B963J	GIACOMO	SIVO	22/07/1963	CERVINO	CASERTA	81023	
SPCPTR48B29G311C	PIETRO	SPACCATORE	29/02/1948	CASAGIOVE	CASERTA	81022	
STLNDR64S21B963K	ANDREA	STELLATO	21/11/1964	CASERTA	CASERTA	81100	
SPPCLD81A68B963Q	CLAUDIA	SUPPA	28/01/1981	CERVINO	CASERTA	81023	
TRLNTM73E30I056G	ANTIMO	TARALLO PASCARELLA	30/05/1973	SAN NICOLA LA STRADA	CASERTA	81020	
TRTPTR66T06B963U	PIETRO	TARTAGLIONE	06/12/1966	MARCIANISE	CASERTA	81025	
TDSMHL58L13E791C	MICHELE	TEDESCO	13/07/1958	MADDALONI	CASERTA	81024	
TRNNGL58A21B494M	ANGELO	TORONE	21/01/1958	CASTEL CAMPAGNANO	CASERTA	81010	
TTONLN58T24E456X	NICOLINO	TOTO	24/12/1958	MELIZZANO	BENEVENTO	82030	

fonte: http://burc.regione.campania.it

TRMMRT75A12B963W	UMBERTO	TRAMONTANO	12/01/1975	CASERTA	CASERTA	81100
TRMGNE51E12B963N	EUGENIO	TRAMONTANO	12/05/1951	CASERTA	CASERTA	81100
TRNVLR78D22B963L	VALERIO	TRANFA	22/04/1978	CASAGIOVE	CASERTA	81022
TRNGLI50H02B963J	GIULIO	TRANQUILLO	02/06/1950	CASERTA	CASERTA	81100
MMRGTN62T14F839E	GAETANO	UMMARINO	14/12/1962	CASERTA	CASERTA	81100
VLNLPD60H15I234Z	ELPIDIO	VALENTINO	15/06/1960	CASERTA	CASERTA	81100
VLNSVT68L04I234T	SALVATORE	VALENTINO	04/07/1968	SANTA MARIA CAPUA VETERE	CASERTA	81055
VSTTMR64M15I261K	TAMMARO GAETANO	VASTANTE	15/08/1964	SAN TAMMARO	CASERTA	81050
VNTSFN61E13I234J	STEFANO	VENTREGLIA	13/05/1961	SANTA MARIA CAPUA VETERE	CASERTA	81055
VNTSVT52R30D228K	SALVATORE	VENTRIGLIA	30/10/1952	CURTI	CASERTA	81040
VRDGNI63B01E791M	GINO	VERDERAME	01/02/1963	MADDALONI	CASERTA	81024
VPNVCN53E26I234V	VINCENZO	VIAPIANO	26/05/1953	SANTA MARIA CAPUA VETERE	CASERTA	81055
VGLMHL69D12H834F	MICHELE	VIGLIOTTI	12/04/1969	SAN FELICE A CANCELLO	CASERTA	81027
VGLMHL68M12B963M	MICHELE	VIGLIOTTI	12/08/1968	SAN FELICE A CANCELLO	CASERTA	81027
VLLMGR68P70F839V	MARIA GRAZIA	VILLEVIEILLE	30/09/1968	NAPOLI	NAPOLI	80127
VNCVTI71M22E791O	VITO	VINCIGUERRA	22/08/1971	MADDALONI	CASERTA	81024
VSCGNN59B17B963R	GIOVANNI	VISCUSO	17/02/1959	CASAPULLA	CASERTA	81020
VTISTD58D27I306E	SANTE DOMENICO	VITA	27/04/1958	SANT' ARPINO	CASERTA	81030
VTLGLI62E16B963Y	GIULIO	VITALE	16/05/1962	CASAGIOVE	CASERTA	81022
VTLNNA71T53F839C	ANNA	VITALE	13/12/1971	SANTA MARIA CAPUA VETERE	CASERTA	81055
VTLMHL76T23E955G	MICHELE	VITIELLO	23/12/1976	CASERTA	CASERTA	81100
VZZGPP65M26B860I	GIUSEPPE	VOZZA	26/08/1965	SAN CLEMENTE	RIMINI	47832
ZRTNTN67C29D708B	ANTONIO	ZARITTO	29/03/1967	CASERTA	CASERTA	81100
ZBLMSM75S27I234M	MASSIMO	ZIBELLA	27/11/1975	SAN PRISCO	CASERTA	81054

Ipotesi di flusso dati provenienti dalla regione per decreti regionali CIGS in deroga

I dati richiesti alle regioni relativi ai decreti regionali in materia di CIGS in deroga sono di seguito riportati:

Sezione **Provvedimento Legislativo di riferimento**

La sezione riporta il decreto di riferimento che ha disposto lo stanziamento iniziale (es. 45080/2009)

ANNO	2013
NUMERO	33333

Sezione **Provvedimento regionale**

REGIONE	CAMPANIA
TIPO_PROVVEDIMENTO_REG	DECRETO DIRIGENZIALE
DATA_PROVV_REG	00/00/0000
ANNO_REG	2013
NUMERO_DETERMINA_REG	0000
DESCRIZIONE_REG	ASSESSORATO REGIONE SETTORE ORMEL
VALIDO_DAL	01/05/2013
VALIDO_AL	30/09/2013

Ad ogni provvedimento CIGS sono "collegate" una o più aziende

Sezione **Aziende**

MATRICOLA	5124910268 - 2006269537
CODFISC	04463101214
DENOMINAZIONE	COOPERATIVA INTERSERVIZI ITALIA ARL
FORMA_GIUR	SCRL
UNITA_PROD_INDIRIZZO	STRADA STATALE 87 KM 21.200
UNITA_PROD_LOCALITA	SAN MARCO EVANGELISTA
UNITA_PROD_PROVINCIA	CASERTA
UNITA_PROD_CAP	81020
STIMA_IMPEGNO_MAX	€ 31.854,38
NUMERO_LAVORATORI_BENEFICIARI	11
NUMERO_ORE_DA_EROGARE	3.539
PROTOCOLLO_DOMANDA_INPS	
%FONDI_REG	0%
INDICATORE_REIEZIONE	
MESSAGGIO_REIEZIONE	

Per ogni Azienda e stabilimento in elenco occorre elencare ove possibile i beneficiari della prestazione

Sezione Beneficiari

CODICE FISCALE	NOME	COGNOME	NASCITA	LOCALITA'	PROVINCIA	CAP
CFRSNT69B14E932M	ASSUNTINO	CAFARO	14/02/1969	SAN MARCO EVANGELISTA	CASERTA	81020
CNTMLE84R06E791Y	EMILIO	CANTORE	06/10/1984	ACERRA	NAPOLI	80011
CCCNDR63D20E791D	ANDREA	CICCHELLA	20/04/1963	MADDALONI	CASERTA	81024
CLTNDR82M19E791C	ANDREA	COLETTA	19/08/1982	ACERRA	NAPOLI	80011
CRTGTN73H01E791G	GAETANO	CRATTI	01/06/1973	MADDALONI	CASERTA	81024
SPSDGI68D14A455C	DIEGO	ESPOSITO	14/04/1968	ARZANO	NAPOLI	80022
LMNFPP76M26E791R	FILIPPO	LA MONTAGNA	26/08/1976	ACERRA	NAPOLI	80011
MRACNU71P24A024S	CUONO	MARI	24/09/1971	ACERRA	NAPOLI	80011
MRTSVT67C20E932D	SALVATORE	MARTONE	20/03/1967	MARCIANISE	CASERTA	81025
MLLNTN82A10F839P	ANTONIO	MILLUCCIO	10/01/1982	NAPOLI	NAPOLI	80122
MRNSVT55T22B963U	SALVATORE	MURANTE	22/12/1955	CASAPULLA	CASERTA	81020

fonte: http://burc.regione.campania.it

Ipotesi di flusso dati provenienti dalla regione per decreti regionali CIGS in deroga

I dati richiesti alle regioni relativi ai decreti regionali in materia di CIGS in deroga sono di seguito riportati:

Sezione **Provvedimento Legislativo di riferimento**

La sezione riporta il decreto di riferimento che ha disposto lo stanziamento iniziale (es. 45080/2009)

ANNO	2013
NUMERO	33333

Sezione **Provvedimento regionale**

REGIONE	CAMPANIA
TIPO_PROVVEDIMENTO_REG	DECRETO DIRIGENZIALE
DATA_PROVV_REG	00/00/0000
ANNO_REG	2013
NUMERO_DETERMINA_REG	0000
DESCRIZIONE_REG	ASSESSORATO REGIONE SETTORE ORMEL
VALIDO_DAL	01/05/2013
VALIDO_AL	30/09/2013

Ad ogni provvedimento CIGS sono "collegate" una o più aziende

Sezione **Aziende**

MATRICOLA	2000086785
CODFISC	80001910613
DENOMINAZIONE	COOPERATIVA LAVORO E GIUSTIZIA SCARL
FORMA_GIUR	SCRL
UNITA_PROD_INDIRIZZO	VIALE CARLO III 3
UNITA_PROD_LOCALITA	CASERTA
UNITA_PROD_PROVINCIA	CASERTA
UNITA_PROD_CAP	81100
STIMA_IMPEGNO_MAX	€ 468.000,00
NUMERO_LAVORATORI_BENEFICIARI	60
NUMERO_ORE_DA_EROGARE	52.000
PROTOCOLLO_DOMANDA_INPS	
%FONDI_REG	0%
INDICATORE_REIEZIONE	
MESSAGGIO_REIEZIONE	

Per ogni Azienda e stabilimento in elenco occorre elencare ove possibile i beneficiari della prestazione

Sezione Beneficiari

CODICE FISCALE	NOME	COGNOME	NASCITA	LOCALITA'	PROVINCIA	CAP
DDRGPP54P06I234Y	GIUSEPPE	ADDARIO	06/09/1954	PASTORANO	CASERTA	81050
DDRLDA67S13I234Z	ALDO	ADDARIO	13/11/1967	SANTA MARIA CAPUA VETERE	CASERTA	81055
FFSLGU77M25A512W	LUIGI	AFFUSO	25/08/1977	CARINARO	CASERTA	81032
LFRSVT66L17I676W	SALVATORE	ALFIERI	17/07/1966	SESSA AURUNCA	CASERTA	81037
MTAGPP53T11B963Y	GIUSEPPE	AMATO	11/12/1953	SAN TAMMARO	CASERTA	81050
MTRSDR73T55B963S	SANDRINA	AMATORE	15/12/1973	CAPUA	CASERTA	81043
MRSCRL57S07A512G	CARLO	AMOROSO	07/11/1957	AVERSA	CASERTA	81031
NDRNCL74P11D708U	NICOLA	ANDREOZZI	11/09/1974	MONDRAGONE	CASERTA	81034
NTNBBR75D51L083I	BARBARA	ANTUONO	11/04/1975	TEANO	CASERTA	81057
RNALPD65T19I306V	ELPIDIO	ARENA	19/12/1965	SANT' ARPINO	CASERTA	81030
RPADNC58E01D709Q	DOMENICANTONIO	ARPAIA	01/05/1958	PONTELATONE	CASERTA	81040
VRSGPP67C04A512O	GIUSEPPE	AVERSANO	04/03/1967	AVERSA	CASERTA	81031
BMNRFL52S25F352H	RAFFAELE	BAMUNDO	25/11/1952	MONDRAGONE	CASERTA	81034
BRBPQL63D23B860G	PASQUALE	BARBATO	23/04/1963	ORTA DI ATELLA	CASERTA	81030
BNCSVT70E05I993T	SALVATORE	BENCIVENGA	05/05/1970	SUCCIVO	CASERTA	81030
BSILCJ78T19F839P	ALIOSCJA	BIASI	19/12/1978	CARINARO	CASERTA	81032
BRRRTR75P28F839L	ARTURO	BORRELLI	28/09/1975	TEVEROLA	CASERTA	81030
BRNCMN67E05F839G	CARMINE	BRANCACCIO	05/05/1967	SANT' ARPINO	CASERTA	81030
BRCNZE60C25L540W	ENZO	BROCCOLI	25/03/1960	VAIRANO PATENORA	CASERTA	81059
BRNCRL49B04B916T	CARLO	BRUNZO	04/02/1949	SAN MARCELLINO	CASERTA	81030
BCUFTN57S19H423Z	FORTUNATO	BUCO	19/11/1957	ROCCAMONFINA	CASERTA	81035
BNNGPP60S25F839R	GIUSEPPE	BUONANNO	25/11/1960	SAN CIPRIANO D' AVERSA	CASERTA	81036
BNNLNS62D26H798T	ALFONSO	BUONANNO	26/04/1962	SAN CIPRIANO D' AVERSA	CASERTA	81036
BNDVTR50D10L379K	VITTORIO	BUONDINI	10/04/1950	TRENTOLA DUCENTA	CASERTA	81038
BNDRFL79D10A512L	RAFFAELE	BUONDINI	10/04/1979	TRENTOLA DUCENTA	CASERTA	81038
CZZLGU67B17L155M	LUIGI	CAIAZZO	17/02/1967	TEVEROLA	CASERTA	81030

CLVGPP57L16A512F	GIUSEPPE	CALVANO	16/07/1957	AVERSA	CASERTA	81031
CMPSVT63M13F839D	SALVATORE	CAMPANILE	13/08/1963	CASTEL VOLTURNO	CASERTA	81030
CMPSVT53E26F352B	SALVATORE	CAMPOLI	26/05/1953	MONDRAGONE	CASERTA	81034
CMSGNN56S25H423J	GIOVANNI	CAMUSO	25/11/1956	ROCCAMONFINA	CASERTA	81035
CPSLGU79S23B963E	LUIGI	CAPASSO	23/11/1979	SANTA MARIA CAPUA VETERE	CASERTA	81055
CPNGNN79E18A512X	GIOVANNI	CAPONE	18/05/1979	AVERSA	CASERTA	81031
CRBMRC64M10H501Z	MARCO	CARBONE	10/08/1964	LUSCIANO	CASERTA	81030
CSTLGU63S18L259T	LUIGI	CASTIONETTI	18/11/1963	AVERSA	CASERTA	81031
CVLDNC57P24D789I	DOMENICO	CAVALIERE	24/09/1957	ORTA DI ATELLA	CASERTA	81030
CVLLGU59R12D789F	LUIGI	CAVALIERE	12/10/1959	FRATTAMAGGIORE	NAPOLI	80027
CSNGDU67D25I234P	GUIDO	CESENA	25/04/1967	SANTA MARIA CAPUA VETERE	CASERTA	81055
CCCGNN76L12I234F	GIOVANNI	CICCARELLI	12/07/1976	SANTA MARIA CAPUA VETERE	CASERTA	81055
CMMGPP76B05B963A	GIUSEPPE	CIOMMIENTO	05/02/1976	LIMATOLA	BENEVENTO	82030
CRLGPP71S07D769O	GIUSEPPE	CIRELLA	07/11/1971	FRANCOLISE	CASERTA	81050
CRLNLN73E16Z133G	ANGELO ANTONIO	CIRILLO	16/05/1973	GRAZZANISE	CASERTA	81046
CRLRNT68C15A512N	RENATO	CIRILLO	15/03/1968	AVERSA	CASERTA	81031
CLLSVT63L10E932U	SALVATORE	COLELLA	10/07/1963	MARCIANISE	CASERTA	81025
CLTBGI67S04F839P	BIAGIO	COLETTA	04/11/1967	ROCCAMONFINA	CASERTA	81035
CNTNTN70D08F839H	ANTONIO	CONTINI	08/04/1970	SESSA AURUNCA	CASERTA	81037
CRRGPP79P10B963Q	GIUSEPPE	CORREA	10/09/1979	AVERSA	CASERTA	81031
CRRPTR54B11C097T	PIETRO	CORREA	11/02/1954	CASTEL DI SASSO	CASERTA	81040
CRRFNC61B56I676I	FRANCA	CORREALE	16/02/1961	SESSA AURUNCA	CASERTA	81037
CRVLGU68C22A512C	LUIGI	CORVINO	22/03/1968	RECALE	CASERTA	81020
CSTDLF58C06F111S	ADOLFO	COSTA	06/03/1958	AVERSA	CASERTA	81031
DDDLEI56L18I676D	ELIO	D'ADDEO	18/07/1956	SESSA AURUNCA	CASERTA	81037
DNGGRD67M19I234J	GERARDO	D'ANGELO	19/08/1967	CASAPULLA	CASERTA	81020
DNGPQL73L06F839Y	PASQUALE	DE ANGELIS	06/07/1973	CASERTA	CASERTA	81100
DCRGRD67C03G309Y	GERARDO	DE CRISTOFARO	03/03/1967	SAN MARCELLINO	CASERTA	81030

fonte: http://burc.regione.campania.it

DCBGNN61B04I676O	GIOVANNI	DE CUBELLIS	04/02/1961	SESSA AURUNCA	CASERTA	81037
DCBNTN58D27L725J	ANTONIO	DE CUBELLIS	27/04/1958	GALLUCCIO	CASERTA	81044
DFLNBL80B28B715I	ANNIBALE	DE FELICE	28/02/1980	SPARANISE	CASERTA	81056
DLCGNN57S22A512Q	GIOVANNI	DE LUCA	22/11/1957	TRENTOLA DUCENTA	CASERTA	81038
DLCNTN65E19F839G	ANTONIO	DE LUCA	19/05/1965	LUSCIANO	CASERTA	81030
DLCGDU81T18B715M	GUIDO	DE LUCIA	18/12/1981	SPARANISE	CASERTA	81056
DLCVLN67A16B715C	VITALIANO	DE LUCIA	16/01/1967	SPARANISE	CASERTA	81056
DLCFBA78P18I234X	FABIO	DE LUCIA	18/09/1978	SAN TAMMARO	CASERTA	81050
DMSGNL66E08A110P	GINO ANIELLO	DE MASI	08/05/1966	CARINOLA	CASERTA	81030
DVTDNC55R20F839O	DOMENICO	DE VITA	20/10/1955	MINTURNO	LATINA	04028
DVTPLA73E29A512C	PAOLO	DE VITTO	29/05/1973	LUSCIANO	CASERTA	81030
DVTRFL74S04G333S	RAFFAELE	DE VITTO	04/11/1974	PARETE	CASERTA	81030
DLVSVT70S30B445F	SALVATORE	DEL VECCHIO	30/11/1970	CALVI RISORTA	CASERTA	81042
DLLTMS76P16I234O	TOMMASO	DELLA GATTA	16/09/1976	GRICIGNANO DI AVERSA	CASERTA	81030
DLLNTN53B02A512Y	ANTONIO	DELLA PUCA	02/02/1953	AVERSA	CASERTA	81031
DLLLNZ73H20B963X	LORENZO	DELLI PAOLI	20/06/1973	MARCIANISE	CASERTA	81025
DCRRNN72C52B935J	ARIANNA	DI CRESCENZO	12/03/1972	CASAPULLA	CASERTA	81020
DFSMRA67T01F352Y	MARIO	DI FUSCO	01/12/1967	MONDRAGONE	CASERTA	81034
DGTGGN73A08Z114G	EUGENIO GINO	DI GAETANO	08/01/1973	BELLONA	CASERTA	81041
DGNMRZ64E03C291Z	MAURIZIO	DI GENNARO	03/05/1964	CASTEL VOLTURNO	CASERTA	81030
DGCNMR58H41B963N	ANNAMARIA	DI GIACOMO RUSSO	01/06/1958	CASAPULLA	CASERTA	81020
DLNNTN62T14G596G	ANTONIO	DI LEONE	14/12/1962	ALIFE	CASERTA	81011
DNRNCL55R18I056C	NICOLA	DI NARDO	18/10/1955	FORMICOLA	CASERTA	81040
DNLNTN67P29B963R	ANTONIO	DI NOLA	29/09/1967	CURTI	CASERTA	81040
DSNTTL66C13I676M	ATTILIO	DI SANTO	13/03/1966	SESSA AURUNCA	CASERTA	81037
DTNGPP60S29I676J	GIUSEPPE	DI TANO	29/11/1960	SESSA AURUNCA	CASERTA	81037
DDTPFN76P14C034M	EPIFANIO	DIODATI	14/09/1976	GALLUCCIO	CASERTA	81044
DNFGNN73R07F224I	GIOVANNI	D'ONOFRIO	07/10/1973	CASTELFORTE	LATINA	04021

DNFGNN78S05D708F	GIOVANNI	D'ONOFRIO	05/11/1978	SESSA AURUNCA	CASERTA	81037
FLLFNC65P13L083J	FRANCO	FAELLA	13/09/1965	TEANO	CASERTA	81057
FVADNL86T10G309O	DANIELE	FAVA	10/12/1986	SESSA AURUNCA	CASERTA	81037
FLECRI81P04F352B	CIRO	FEOLA	04/09/1981	MONDRAGONE	CASERTA	81034
FRRNTN70H21I885G	ANTONIO	FERRARA	21/06/1970	SPARANISE	CASERTA	81056
FLSPLG69M02F352A	PAOLO LUIGI	FILOSA	02/08/1969	MONDRAGONE	CASERTA	81034
FLSFNC81R07G309M	FRANCESCO MAURIZ	FILOSO	07/10/1981	PARETE	CASERTA	81030
FLSPQL61P20G333J	PASQUALE	FILOSO	20/09/1961	PARETE	CASERTA	81030
FLGGNN59B26I293Q	GIOVANNI	FLAGIELLO	26/02/1959	CESA	CASERTA	81030
FRTRSM63S25I676T	ERASMO	FORTE	25/11/1963	SESSA AURUNCA	CASERTA	81037
FRTNTN57A17I676M	ANTONIO	FORTE	17/01/1957	SESSA AURUNCA	CASERTA	81037
FRCRST59A17E998V	ERNESTO	FRACASSO	17/01/1959	MARZANO APPIO	CASERTA	81035
FRNLCU63T13I676P	LUCIO	FRANCO	13/12/1963	SESSA AURUNCA	CASERTA	81037
FRNBNR48E18I676X	BERNARDINO	FRANCO	18/05/1948	SANTI COSMA E DAMIANO	LATINA	04020
FGGGPP68T01B963A	GIUSEPPE	FUGGIASCO	01/12/1968	CASERTA	CASERTA	81100
FSCMRA85S10B715W	MAURO	FUSCO	10/11/1985	CAPUA	CASERTA	81043
GGLPQL72L04D708Y	PASQUALE	GAGLIARDE	04/07/1972	SESSA AURUNCA	CASERTA	81037
GGLGNR72T21F839V	GENNARO	GAGLIARDI	21/12/1972	AVERSA	CASERTA	81031
GGLNTN56E13I676Q	ANTONIO	GAGLIARDI	13/05/1956	SESSA AURUNCA	CASERTA	81037
GGLGNN74R19B963U	GIOVANNI	GAGLIARDINI	19/10/1974	LUSCIANO	CASERTA	81030
GLZMRA67P02H210J	MAURO	GALAZZO	02/09/1967	SAN NICOLA LA STRADA	CASERTA	81020
GLLGNR54H15I676K	GENNARO	GALLO	15/06/1954	SESSA AURUNCA	CASERTA	81037
GLLDNC72P06F839K	DOMENICO	GALLUCCIO	06/09/1972	AVERSA	CASERTA	81031
GRGFNC78D11B715J	FRANCESCO	GARGIULO	11/04/1978	CURTI	CASERTA	81040
GGLSVT69C13A512Y	SALVATORE	GIGLIO	13/03/1969	AVERSA	CASERTA	81031
GGLGNR70E31A512M	GENNARO	GIGLIO	31/05/1970	AVERSA	CASERTA	81031
GCNPQL66P04F352U	PASQUALE	GIOCONDO	04/09/1966	MONDRAGONE	CASERTA	81034
GLNPTR72E17H202Z	PIETRO	GIULIANO	17/05/1972	RAVISCANINA	CASERTA	81017

fonte: http://burc.regione.campania.it

GRSNZR67E27A512K	NAZARO	GRASSIA	27/05/1967	AVERSA	CASERTA	81031	
GRSMTT78E28G309W	MATTEO	GRASSO	28/05/1978	MARCIANISE	CASERTA	81025	
GRVLCU76R17B581T	LUCA	GRAVANTE	17/10/1976	CANCELLO ED ARNONE		CASERTA	81030
GRFDNG79B21B963H	DIONIGI	GRIFFO	21/02/1979	VILLA LITERNO	CASERTA	81039	
GRFTMR53B26L844T	TAMMARO	GRIFFO	26/02/1953	VILLA LITERNO	CASERTA	81039	
GRNGNI58C02I676G	GINO	GUARINO	02/03/1958	SESSA AURUNCA	CASERTA	81037	
GRNGNR68E31I676T	GENNARO	GUARINO	31/05/1968	SESSA AURUNCA	CASERTA	81037	
MNDLRT56E03L205K	ALBERTO	IMONDI	03/05/1956	TORA E PICCILLI	CASERTA	81044	
PPNTMR65T26A512G	TAMMARO	IPPONE	26/12/1965	TEVEROLA	CASERTA	81030	
PPNLGU60R16A512M	LUIGI	IPPONE	16/10/1960	AVERSA	CASERTA	81031	
ZZISFN60P28F111A	STEFANO	IZZO	28/09/1960	NAPOLI	NAPOLI	80147	
ZZIPTR82B14B963X	PIETRO	IZZO	14/02/1982	FRANCOLISE	CASERTA	81050	
ZZIGNR69B01B445F	GENNARO	IZZO	01/02/1969	CALVI RISORTA	CASERTA	81042	
LMRLSN78D28F839F	ALESSANDRO	LA MURA	28/04/1978	ORTA DI ATELLA	CASERTA	81030	
LPRMRA73T24B704P	MARIO	LA PROVA	24/12/1973	TEANO	CASERTA	81057	
LMBBGI62A25D769Q	BIAGIO	LAMBIASE	25/01/1962	FRANCOLISE	CASERTA	81050	
LNDNDR70D03B963X	ANDREA	LANDA	03/04/1970	MONDRAGONE	CASERTA	81034	
LNNMSM76E24B963V	MASSIMO	LANNA	24/05/1976	GRAZZANISE	CASERTA	81046	
LDDCRL67H23B715L	CARLO	LAUDADIO	23/06/1967	CAPUA	CASERTA	81043	
LDNMMM75D18A024A	MIMMO	LAUDANDO	18/04/1975	ACERRA	NAPOLI	80011	
LCCPLA85C21A512C	PAOLO	LECCIA	21/03/1985	GRICIGNANO DI AVERSA	CASERTA	81030	
LCCSVT60H27A512Y	SALVATORE	LECCIA	27/06/1960	GRICIGNANO DI AVERSA	CASERTA	81030	
LGGRFL53H16G596C	RAFFAELE	LEGGIERO	16/06/1953	PIEDIMONTE MATESE	CASERTA	81016	
LPRVNT73A11I676Y	VALENTINO	LEPORE	11/01/1973	SESSA AURUNCA	CASERTA	81037	
LCCMSM61D18F799M	MASSIMO	LICCARDO	18/04/1961	AVERSA	CASERTA	81031	
LFFCRL68H17I676Q	CARLO	LOFFREDO	17/06/1968	SESSA AURUNCA	CASERTA	81037	
LCCMRA65H30F224P	MARIO	LUCCIOLA	30/06/1965	SESSA AURUNCA	CASERTA	81037	
LCCMCL58A13I676K	MARCELLO	LUCCIOLA	13/01/1958	SESSA AURUNCA	CASERTA	81037	

LCCSVT61P01D708M	SALVATORE	LUCCIOLA	01/09/1961	SESSA AURUNCA	CASERTA	81037	
MGGRFL55H21B916Z	RAFFAELE	MAGGIOLINO	21/06/1955	CASALUCE	CASERTA	81030	
MTTMHL71D19E932P	MICHELE	MAIETTA	19/04/1971	MARCIANISE	CASERTA	81025	
MSTMHL66E16B872M	MICHELE	MAISTO	16/05/1966	CASAL DI PRINCIPE	CASERTA	81033	
MSTGNN62A01B872J	GIOVANNI	MAISTO	01/01/1962	AVERSA	CASERTA	81031	
MRNMHL61S05D886Z	MICHELE	MARANDOLA	05/11/1961	GALLUCCIO	CASERTA	81044	
MRGMRA65E26B715S	MARIO	MARGARITA	26/05/1965	CAPUA	CASERTA	81043	
MRNGDU71M41B715E	GUIDA	MARINIELLO	01/08/1971	CANCELLO ED ARNONE	CASERTA	81030	
MRRCRL70A31B715N	CARLO	MARRA	31/01/1970	CAPUA	CASERTA	81043	
MRRNGL59C03D361C	ANGELO	MARRA	03/03/1959	ALVIGNANO	CASERTA	81012	
MRTGLM89E12I234J	GIROLAMO	MARTUCCI	12/05/1989	SANTA MARIA LA FOSSA	CASERTA	81050	
MSLLPD65B05I056P	ELPIDIO	MASELLA	05/02/1965	SAN NICOLA LA STRADA	CASERTA	81020	
MSTLDN66R02G541I	ALDINO	MASTROIANNI	02/10/1966	PIANA DI MONTE VERNA	CASERTA	81013	
MSTCRL73T30D708S	CARLO	MASTROMINICO	30/12/1973	MONDRAGONE	CASERTA	81034	
MSTSST53L18E158L	SEBASTIANO	MASTROMINICO	18/07/1953	GRAZZANISE	CASERTA	81046	
MSTFNC67T23E791W	FRANCESCO	MASTROPIETRO	23/12/1967	MADDALONI	CASERTA	81024	
MTNFNC64S05I676R	FRANCO	MATANO	05/11/1964	SESSA AURUNCA	CASERTA	81037	
MTNRRT68S01I676Z	ROBERTO	MATANO	01/11/1968	SESSA AURUNCA	CASERTA	81037	
MTTGPP63B21I452S	GIUSEPPE	MATTEO	21/02/1963	SANTA MARIA CAPUA VETERE	CASERTA	81055	
MRAFLC65L30Z133G	FELICE	MAURO	30/07/1965	CAPUA	CASERTA	81043	
MZZLCN62C31L379K	LUCIANO	MAZZEI	31/03/1962	TEVEROLA	CASERTA	81030	
MZZVCN68B04L379B	VINCENZO	MAZZEI	04/02/1968	TRENTOLA DUCENTA	CASERTA	81038	
MLTMRC71B05Z133B	MARCO	MELITO	05/02/1971	CAPUA	CASERTA	81043	
MLTNTN62P10Z133K	ANTONIO	MELITO	10/09/1962	CAPUA	CASERTA	81043	
MNDCRI66H29B963W	CIRO	MENDITTO	29/06/1966	CASERTA	CASERTA	81100	
MRCVCN67B08A512J	VINCENZO	MERCURIO	08/02/1967	CASALUCE	CASERTA	81030	
MRNGPP67T43Z112B	GIUSEPPINA	MERENDA	03/12/1967	SESSA AURUNCA	CASERTA	81037	
MSSLGU58S14B916T	LUIGI	MESSINA	14/11/1958	CASALUCE	CASERTA	81030	

MZZRFL80P13G596Y	RAFFAELE	MEZZULLO	13/09/1980	CASTELLO DEL MATESE	CASERTA	81016	
MGLPLA67A25I676A	PAOLO	MIGLIORE	25/01/1967	SESSA AURUNCA	CASERTA	81037	
MGLMHL54E08B781J	MICHELE	MIGLIORE	08/05/1954	FALCIANO DEL MASSICO	CASERTA	81030	
MLTLGU69S01A512O	LUIGI	MOLITIERNO	01/11/1969	AVERSA	CASERTA	81031	
MNTFDN54H05E784Z	FERDINANDO	MONTE	05/06/1954	CASAGIOVE	CASERTA	81022	
MNTLNS67B25I130N	ALFONSO	MONTONE	25/02/1967	SAN POTITO SANNITICO	CASERTA	81016	
MNTNTN68D19F839D	ANTONIO	MONTONE	19/04/1968	GRICIGNANO DI AVERSA	CASERTA	81030	
MRMTNN64H13G130D	TONINO	MORMILE	13/06/1964	ORTA DI ATELLA	CASERTA	81030	
MTTDNC75H11B963V	DOMENICO	MOTTA	11/06/1975	SAN NICOLA LA STRADA	CASERTA	81020	
MNNNTN69M01I234C	ANTONIO	MUNNO	01/08/1969	SANTA MARIA CAPUA VETERE	CASERTA	81055	
NRDMRA64R01L540Q	MAURO	NARDOLILLO	01/10/1964	VAIRANO PATENORA	CASERTA	81059	
NTLFNC51D01H798N	FRANCESCO	NATALE	01/04/1951	CASAPESENNA	CASERTA	81030	
NGRNCL72R28I056K	NICOLA	NIGRO	28/10/1972	SAN NICOLA LA STRADA	CASERTA	81020	
NSIMFL53S18G596C	EMILIO FULVIO	NISIO	18/11/1953	PIEDIMONTE MATESE	CASERTA	81016	
RSNLNS81S04G596X	ALFONSO	ORSINI	04/11/1981	ALVIGNANO	CASERTA	81012	
PCLMRZ62E06G596I	MAURIZIO	PACELLA	06/05/1962	PIEDIMONTE MATESE	CASERTA	81016	
PGLLGU73E05Z112C	LUIGI	PAGLIARO	05/05/1973	MONDRAGONE	CASERTA	81034	
PLMTTL70B03F352S	ATTILIO	PALMIERI	03/02/1970	MONDRAGONE	CASERTA	81034	
PLMLGU71H19F839B	LUIGI	PALMIERO	19/06/1971	LUSCIANO	CASERTA	81030	
PNNGRG56D28L379T	GIORGIO	PANNULLO	28/04/1956	TRENTOLA DUCENTA	CASERTA	81038	
PLANCL76H24B715X	NICOLA	PAOLO	24/06/1976	CANCELLO ED ARNONE	CASERTA	81030	
PLCCST53S15I676J	CELESTINO	PAOLUCCI	15/11/1953	SESSA AURUNCA	CASERTA	81037	
PPACMN53L10I676P	CARMINE	PAPA	10/07/1953	ROCCAMONFINA	CASERTA	81035	
PPARFL51L19L379Q	RAFFAELE	PAPA	19/07/1951	TRENTOLA DUCENTA	CASERTA	81038	
PPPMRA59P30F352O	MARIO	PAPPA	30/09/1959	MONDRAGONE	CASERTA	81034	
PRRGPP62L30L083A	GIUSEPPE	PARRILLO	30/07/1962	TEANO	CASERTA	81057	
PSCMRA67E14H045I	MARIO	PASCALE	14/05/1967	PRESENZANO	CASERTA	81050	
PSCNMM61C46Z133O	NORMA MARIA	PASCALE	06/03/1961	MARZANO APPIO	CASERTA	81035	

fonte: http://burc.regione.campania.it

PTRNCL75H01B963D	NICOLA	PATRICELLI	01/06/1975	GRICIGNANO DI AVERSA	CASERTA	81030
PRRMRA75P03I676V	MARIO	PERRETTA	03/09/1975	SESSA AURUNCA	CASERTA	81037
PRRDNC60P26B860L	DOMENICO	PERRETTA	26/09/1960	RUVIANO	CASERTA	81010
PRRLCN66T16I993X	LUCIANO	PERROTTA	16/12/1966	SUCCIVO	CASERTA	81030
PTRNDR56T14F839C	ANDREA	PETRAZZUOLO	14/12/1956	QUALIANO	NAPOLI	80019
PTRCRI65M08F839X	CIRO	PETRAZZUOLO	08/08/1965	NAPOLI	NAPOLI	80143
PTRGPP72H23I676O	GIUSEPPE	PETRUCCELLI	23/06/1972	SESSA AURUNCA	CASERTA	81037
PZNLGU71B12A512H	LUIGI	PEZONE	12/02/1971	AVERSA	CASERTA	81031
PCCDNC83A10B715O	DOMENICO	PICCA	10/01/1983	TEVEROLA	CASERTA	81030
PCCCMN51P29L155I	CARMINE	PICCA	29/09/1951	TEVEROLA	CASERTA	81030
PCCRND72S24I234N	RAIMONDO	PICCIANO	24/11/1972	SAN PRISCO	CASERTA	81054
PCCFNC52T01I247W	FRANCESCO	PICCIRILLO	01/12/1952	SANTA MARIA LA FOSSA	CASERTA	81050
PCCNDR88B20I234Y	ANDREA	PICCIRILLO	20/02/1988	MARCIANISE	CASERTA	81025
PCCPQL56T15F224G	PASQUALE	PICCOLO	15/12/1956	SESSA AURUNCA	CASERTA	81037
PSNLNS85P08H834S	ALFONSO	PISANI	08/09/1985	CARDITO	NAPOLI	80024
PSNTMS55E19B759H	TOMMASO	PISANI	19/05/1955	CARDITO	NAPOLI	80024
PSNMHL77P28F839V	MICHELE	PISANI	28/09/1977	CARDITO	NAPOLI	80024
PSNLSN80A31D708J	ALESSANDRO	PISANO	31/01/1980	MONDRAGONE	CASERTA	81034
PSNFNC59E10B963G	FRANCESCO	PISANTI	10/05/1959	CASERTA	CASERTA	81100
PSPLNS77T24E932Z	ALFONSO	PISAPIA	24/12/1977	MARCIANISE	CASERTA	81025
PSCNGL63S18B781L	ANGELO	PISCITIELLO	18/11/1963	QUALIANO	NAPOLI	80019
PMPGPP67T05I676G	GIUSEPPE	POMPEO	05/12/1967	SESSA AURUNCA	CASERTA	81037
PMPNTN64M24I676V	ANTONIO	POMPEO	24/08/1964	CASTELFORTE	LATINA	04021
RCPDNC76P25I261U	DOMENICO	RACIOPPOLI	25/09/1976	SAN TAMMARO	CASERTA	81050
RSAGRD67A07F224B	GERARDINO	RASO	07/01/1967	SESSA AURUNCA	CASERTA	81037
RZZBTL76R04E791W	BARTOLOMEO	RAZZANO	04/10/1976	MADDALONI	CASERTA	81024
RNSBRN55B14I676Y	BRUNO	RENOSO	14/02/1955	SESSA AURUNCA	CASERTA	81037
RNSLEI78M08D708G	ELIO	RENOSO	08/08/1978	SESSA AURUNCA	CASERTA	81037

RPLGPP60T24I056Q	GIUSEPPE	REPOLA	24/12/1960	CASAGIOVE	CASERTA	81022
RMNDNL78C19F839S	DANIELE	ROMANO	19/03/1978	NAPOLI	NAPOLI	80144
RMOGTN72L31I234L	AGOSTINO	ROMEO	31/07/1972	SANTA MARIA CAPUA VETERE	CASERTA	81055
RNDLGU66S08A512P	LUIGI	RONDANINI	08/11/1966	TRENTOLA DUCENTA	CASERTA	81038
RTOFNC78M14D708B	FRANCESCO	ROTA	14/08/1978	MONDRAGONE	CASERTA	81034
RBNLGU71A02B715B	LUIGI	RUBINO	02/01/1971	CAPUA	CASERTA	81043
RBNGNN59M15B715Y	GIOVANNI	RUBINO	15/08/1959	CAPUA	CASERTA	81043
RSSNGL67L06F224J	ANGELO	RUSSO	06/07/1967	CELLOLE	CASERTA	81030
RSSRME61R06I676F	REMO	RUSSO	06/10/1961	SESSA AURUNCA	CASERTA	81037
SBTFNN69L04D799W	FERNANDO	SABATINO	04/07/1969	PARETE	CASERTA	81030
SBTNCL83E04A512L	NICOLA	SABATINO	04/05/1983	FRIGNANO	CASERTA	81030
SMMGNN80B41D708N	GIOVANNA	SAMMARCO	01/02/1980	MONDRAGONE	CASERTA	81034
SNGRNT64T16I676I	RENATO	SANGERMANO	16/12/1964	SESSA AURUNCA	CASERTA	81037
SNGLDA54B19I676M	ALDO	SANGIORGIO	19/02/1954	CELLOLE	CASERTA	81030
SNGNTN50P13I676T	ANTONIO	SANGIORGIO	13/09/1950	CELLOLE	CASERTA	81030
SNTGPP55P10H798I	GIUSEPPE II	SANTAGATA	10/09/1955	SAN CIPRIANO D' AVERSA	CASERTA	81036
SNTPLA58L31H798I	PAOLO	SANTAGATA	31/07/1958	SAN CIPRIANO D' AVERSA	CASERTA	81036
SNTGPP64B21H798G	GIUSEPPE I	SANTAGATA	21/02/1964	SAN CIPRIANO D' AVERSA	CASERTA	81036
SSSVCN66B18C359B	VINCENZO	SASSO	18/02/1966	PORTICO DI CASERTA	CASERTA	81050
SLLGNN64S22E158C	GIOVANNI	SAULLE	22/11/1964	MONDRAGONE	CASERTA	81034
SBRMSM71L29B963H	MASSIMO	SBORDONE	29/07/1971	SANTA MARIA CAPUA VETERE	CASERTA	81055
SCNVCN68B14L083D	VINCENZO	SCANNAPIECO	14/02/1968	TEANO	CASERTA	81057
SCLRFL68P20E932R	RAFFAELE	SCIALLA	20/09/1968	MARCIANISE	CASERTA	81025
SCLGPP67P04B860Z	GIUSEPPE	SCIALLA	04/09/1967	CASAGIOVE	CASERTA	81022
SLVPRI63T25L083I	PIERO	SELVAGGIO	25/12/1963	TEANO	CASERTA	81057
SGLFNC73C31L155C	FRANCESCO	SGLAVO	31/03/1973	CASALUCE	CASERTA	81030
SRRGRS76A29B963V	GENEROSO	SORRENTINO	29/01/1976	MONDRAGONE	CASERTA	81034
SRRMLE74M30B963F	EMILIO	SORRENTINO	30/08/1974	MONDRAGONE	CASERTA	81034

STBGNN58T21I676W	GIOVANNI	STABILE	21/12/1958	SESSA AURUNCA	CASERTA	81037
SRCNTN61S29B963E	ANTONIO	SURACI	29/11/1961	PELLEZZANO	SALERNO	84080
TMBNCL81L22A512B	NICOLA	TAMBURRO	22/07/1981	CASALUCE	CASERTA	81030
TNATNN76P03A512C	TONINO	TANA	03/09/1976	CARINARO	CASERTA	81032
TVLVCN68H04L379R	VINCENZO	TAVOLETTA	04/06/1968	TRENTOLA DUCENTA	CASERTA	81038
TVLNCL70A01L844Z	NICOLA	TAVOLETTA	01/01/1970	VILLA LITERNO	CASERTA	81039
TMMGPP55R27I676C	GIUSEPPE	TOMMASINO	27/10/1955	SESSA AURUNCA	CASERTA	81037
TRRGNN61L18C291E	GIOVANNI	TORRANO	18/07/1961	CASTEL VOLTURNO	CASERTA	81030
TRRRRT69L25Z114F	ROBERTO	TORRANO	25/07/1969	CASTEL VOLTURNO	CASERTA	81030
TRPLNZ72T13Z133K	LORENZO	TRIPALDELLA	13/12/1972	SAN NICOLA LA STRADA	CASERTA	81020
TRMPQL68B21F839Y	PASQUALE	TROMBETTI	21/02/1968	GRICIGNANO DI AVERSA	CASERTA	81030
TCCBSL77L18B963Y	BASILIO	TUCCI	18/07/1977	MONDRAGONE	CASERTA	81034
TDNPTR79H28F224M	PIETRO	TUDINO	28/06/1979	SESSA AURUNCA	CASERTA	81037
TFNCRN61T25H798D	CIPRIANO	TUFANO	25/12/1961	SAN CIPRIANO D' AVERSA	CASERTA	81036
TRCGNN80R02E791H	GIOVANNI	TURCO	02/10/1980	CESA	CASERTA	81030
VLLNTN70T21Z112Z	ANTONIO	VALLETTA	21/12/1970	CURTI	CASERTA	81040
VRGGPP60A30A512B	GIUSEPPE	VARGAS	30/01/1960	CASALUCE	CASERTA	81030
VRNFVN55P04I676U	FIORAVANTI	VARONE	04/09/1955	TEANO	CASERTA	81057
VRNMHL76D14B963G	MICHELE	VARONE	14/04/1976	SAN PRISCO	CASERTA	81054
VRNRRT78D17D708Y	ROBERTO	VARONE	17/04/1978	CARINOLA	CASERTA	81030
VNDFNC62C31Z114N	FRANCO	VENDITTOLI	31/03/1962	CELLOLE	CASERTA	81030
VNTSRG63M18B963E	SERGIO	VENUTO	18/08/1963	SESSA AURUNCA	CASERTA	81037
VRDCML60D27D886V	CARMELO	VERDONE	27/04/1960	SAN PIETRO INFINE	CASERTA	81049
VRRMRA59P15B781Q	MARIO	VERRENGIA	15/09/1959	CARINOLA	CASERTA	81030
VRRNTN76A26B715S	ANTONIO	VERRILLO	26/01/1976	GRAZZANISE	CASERTA	81046
VLLFNC75M26F352B	FRANCESCO	VILLANO	26/08/1975	MONDRAGONE	CASERTA	81034
VTLGNN69D26G309Y	GIOVANNI	VITALE	26/04/1969	PARETE	CASERTA	81030
ZPPLRD70P09C178C	ALFREDO	ZAPPULO	09/09/1970	PIEDIMONTE MATESE	CASERTA	81016

ZTINTN74T12F352I	ANTONIO	ZITO	12/12/1974	MONDRAGONE	CASERTA	81034

fonte: http://burc.regione.campania.it

Ipotesi di flusso dati provenienti dalla regione per decreti regionali CIGS in deroga

I dati richiesti alle regioni relativi ai decreti regionali in materia di CIGS in deroga sono di seguito riportati:

Sezione **Provvedimento Legislativo di riferimento**

La sezione riporta il decreto di riferimento che ha disposto lo stanziamento iniziale (es. 45080/2009)

ANNO	2013
NUMERO	33333

Sezione **Provvedimento regionale**

REGIONE	CAMPANIA
TIPO_PROVVEDIMENTO_REG	DECRETO DIRIGENZIALE
DATA_PROVV_REG	00/00/0000
ANNO_REG	2013
NUMERO_DETERMINA_REG	0000
DESCRIZIONE_REG	ASSESSORATO REGIONE SETTORE ORMEL
VALIDO_DAL	01/04/2013
VALIDO_AL	30/09/2013

Ad ogni provvedimento CIGS sono "collegate" una o più aziende

Sezione **Aziende**

MATRICOLA	2008297219
CODFISC	CRSGNN68B42F839X
DENOMINAZIONE	CORSICA GIOVANNA
FORMA_GIUR	DITTA INDIVIDUALE
UNITA_PROD_INDIRIZZO	VIA MARFUGGI n.7
UNITA_PROD_LOCALITA	LUSCIANO
UNITA_PROD_PROVINCIA	CASERTA
UNITA_PROD_CAP	81030
STIMA_IMPEGNO_MAX	€ 18.144,00
NUMERO_LAVORATORI_BENEFICIARI	2
NUMERO_ORE_DA_EROGARE	2.016
PROTOCOLLO_DOMANDA_INPS	
%FONDI_REG	0%
INDICATORE_REIEZIONE	
MESSAGGIO_REIEZIONE	

Per ogni Azienda e stabilimento in elenco occorre elencare ove possibile i beneficiari della prestazione

Sezione Beneficiari

CODICE FISCALE	NOME	COGNOME	NASCITA	LOCALITA'	PROVINCIA	CAP
CMMRSO90H52A512P	ROSA	CAMMISA	12/06/1990	AVERSA	CASERTA	81031
CMMGPP94M69I234Y	GIUSEPPINA	CAMMISA	29/08/1994	AVERSA	CASERTA	81031

fonte: http://burc.regione.campania.it

Ipotesi di flusso dati provenienti dalla regione per decreti regionali CIGS in deroga

I dati richiesti alle regioni relativi ai decreti regionali in materia di CIGS in deroga sono di seguito riportati:

Sezione **Provvedimento Legislativo di riferimento**

La sezione riporta il decreto di riferimento che ha disposto lo stanziamento iniziale (es. 45080/2009)

ANNO	2013
NUMERO	33333

Sezione **Provvedimento regionale**

REGIONE	CAMPANIA
TIPO_PROVVEDIMENTO_REG	DECRETO DIRIGENZIALE
DATA_PROVV_REG	00/00/0000
ANNO_REG	2013
NUMERO_DETERMINA_REG	0000
DESCRIZIONE_REG	ASSESSORATO REGIONE SETTORE ORMEL
VALIDO_DAL	01/05/2013
VALIDO_AL	30/09/2013

Ad ogni provvedimento CIGS sono "collegate" una o più aziende

Sezione **Aziende**

MATRICOLA	2007319947
CODFISC	03575570613
DENOMINAZIONE	COVER SRL
FORMA_GIUR	Srl
UNITA_PROD_INDIRIZZO	ZONA ASI
UNITA_PROD_LOCALITA	MARCIANISE
UNITA_PROD_PROVINCIA	CASERTA
UNITA_PROD_CAP	81025
STIMA_IMPEGNO_MAX	€ 41.248,13
NUMERO_LAVORATORI_BENEFICIARI	15
NUMERO_ORE_DA_EROGARE	4.583
PROTOCOLLO_DOMANDA_INPS	
%FONDI_REG	0%
INDICATORE_REIEZIONE	
MESSAGGIO_REIEZIONE	

Per ogni Azienda e stabilimento in elenco occorre elencare ove possibile i beneficiari della prestazione

Sezione Beneficiari

CODICE FISCALE	NOME	COGNOME	NASCITA	LOCALITA'	PROVINCIA	CAP
BDAMMM84T06Z330E	MOHAMMED	ABIDI	06/12/1984	SAN NICOLA LA STRADA	CASERTA	81020
FFNGPP87M03E932Q	GIUSEPPE	AFFINITO	03/08/1987	MARCIANISE	CASERTA	81025
LLANNZ81P56F839J	NUNZIA	AIELLO	16/09/1981	MARCIANISE	CASERTA	81025
CNILCU88M50E932B	LUCIA	CIANO	10/08/1988	MARCIANISE	CASERTA	81025
CFFNNZ87M49H834G	ANNUNZIATA	CIOFFI	09/08/1987	SAN FELICE A CANCELLO	CASERTA	81027
CLLNPS89C55E932I	ANNA PASQUALINA	COLELLA	15/03/1989	MARCIANISE	CASERTA	81025
CSTKSC82M43I234G	KATIUSCIA	COSTANTINO	03/08/1982	CAPODRISE	CASERTA	81020
DFCMSN84C62E932W	MASINA	DI FUCCIA	22/03/1984	MARCIANISE	CASERTA	81025
SPSRSO84H55E932R	ROSA	ESPOSITO	15/06/1984	MARCIANISE	CASERTA	81025
FRNNTN84C50E932B	ANTONIA	FRONCILLO	10/03/1984	MARCIANISE	CASERTA	81025
DCITRS82B55B963R	TERESA	IODICE	15/02/1982	CAPODRISE	CASERTA	81020
VNLRSO81T62B963U	ROSA	IOVINELLA	22/12/1981	ORTA DI ATELLA	CASERTA	81030
NVSRFL84C68I234Q	RAFFAELLA	NAVAS	28/03/1984	MACERATA CAMPANIA	CASERTA	81047
PRFGNN87M20E932W	GIOVANNI	PORFIDIA	20/08/1987	MARCIANISE	CASERTA	81025
RGZVLR86B44B963W	VALERIA	RAGOZZINO	04/02/1986	MARCIANISE	CASERTA	81025

Ipotesi di flusso dati provenienti dalla regione per decreti regionali CIGS in deroga

I dati richiesti alle regioni relativi ai decreti regionali in materia di CIGS in deroga sono di seguito riportati:

Sezione **Provvedimento Legislativo di riferimento**

La sezione riporta il decreto di riferimento che ha disposto lo stanziamento iniziale (es. 45080/2009)

ANNO	2013
NUMERO	33333

Sezione **Provvedimento regionale**

REGIONE	CAMPANIA
TIPO_PROVVEDIMENTO_REG	DECRETO DIRIGENZIALE
DATA_PROVV_REG	00/00/0000
ANNO_REG	2013
NUMERO_DETERMINA_REG	0000
DESCRIZIONE_REG	ASSESSORATO REGIONE SETTORE ORMEL
VALIDO_DAL	01/05/2013
VALIDO_AL	30/09/2013

Ad ogni provvedimento CIGS sono "collegate" una o più aziende

Sezione **Aziende**

MATRICOLA	2004188113
CODFISC	02418290611
DENOMINAZIONE	DE ROSA SRL
FORMA_GIUR	Srl
UNITA_PROD_INDIRIZZO	VIA DELLA STAZIONE ASI
UNITA_PROD_LOCALITA	GRICIGNANO DI AVERSA
UNITA_PROD_PROVINCIA	CASERTA
UNITA_PROD_CAP	81030
STIMA_IMPEGNO_MAX	€ 229.764,38
NUMERO_LAVORATORI_BENEFICIARI	35
NUMERO_ORE_DA_EROGARE	25.529
PROTOCOLLO_DOMANDA_INPS	
%FONDI_REG	0%
INDICATORE_REIEZIONE	
MESSAGGIO_REIEZIONE	

Per ogni Azienda e stabilimento in elenco occorre elencare ove possibile i beneficiari della prestazione

Sezione Beneficiari

CODICE FISCALE	NOME	COGNOME	NASCITA	LOCALITA'	PROVINCIA	CAP
CMPSRG81R22F839F	SERGIO	ACAMPA	22/10/1981	PORTICI	NAPOLI	80055
NDRSVN70T68A512R	SILVANA	ANDREOZZI	28/12/1970	AVERSA	CASERTA	81031
PCLMRZ85B12A512Z	MAURIZIO	APICELLA	12/02/1985	AVERSA	CASERTA	81031
BBNGNN82B58B963K	GIOVANNA	BIBIANO	18/02/1982	GRICIGNANO DI AVERSA	CASERTA	81030
BLLFNC56R02B371L	FRANCESCO	BILLINO	02/10/1956	CAIVANO	NAPOLI	80023
BTTFLV70M29A783X	FULVIO	BOTTICELLA	29/08/1970	BENEVENTO	BENEVENTO	82100
CZZMCL87L68F839C	IMMACOLATA	CAIAZZA	28/07/1987	AVERSA	CASERTA	81031
CNTMRA82A23A512Y	MARIO	CANTELLI	23/01/1982	CASAL DI PRINCIPE	CASERTA	81033
CPSNTN81H15A512M	ANTONIO	CAPASSO	15/06/1981	VILLA DI BRIANO	CASERTA	81030
DNLRFL77M08A512P	RAFFAELE	D'ANIELLO	08/08/1977	TRENTOLA DUCENTA	CASERTA	81038
DCRPRZ63L49D938C	PATRIZIA	DE CRISTOFARO	09/07/1963	TRENTOLA DUCENTA	CASERTA	81038
DLCNTN78E16F839F	ANTONIO	DE LUCA	16/05/1978	FRATTAMINORE	NAPOLI	80020
DVNRFL61A45A512M	RAFFAELA	DE VINCENZO	05/01/1961	AVERSA	CASERTA	81031
DFLNLL83B27F839D	ANIELLO	DI FALCO	27/02/1983	GIUGLIANO IN CAMPANIA	NAPOLI	80014
CLRDNC53L06E054Z	DOMENICO	IACOLARE	06/07/1953	SAN CIPRIANO D' AVERSA	CASERTA	81036
VRNFNC80L08F839I	FRANCESCO	IAVARONE	08/07/1980	CRISPANO	NAPOLI	80020
LGRGNR60H13A455Y	GENNARO	LIGUORI	13/06/1960	ARZANO	NAPOLI	80022
MCRLNS49M03F352M	ALFONSO	MACERA	03/08/1949	SANTA MARIA CAPUA VETERE	CASERTA	81055
MGGMDL78H59I293K	MADDALENA	MAGGIO	19/06/1978	SANT' ANTIMO	NAPOLI	80029
MLLGNR73M10B925X	GENNARO	MALLOZZI	10/08/1973	CASANDRINO	NAPOLI	80025
MRCMRS73L42B990N	MARIA ROSA	MARCIELLO	02/07/1973	CASORIA	NAPOLI	80026
PGNPLA74S12L379D	PAOLO	PAGANO	12/11/1974	TRENTOLA DUCENTA	CASERTA	81038
PTRGPP81D07E791Y	GIUSEPPE	PETRENGA	07/04/1981	CASAL DI PRINCIPE	CASERTA	81033
PCCRMR77M42F839F	ROSA MARIA	PUOCCI	02/08/1977	FORMIA	LATINA	04020
QRNLGU81P03F839L	LUIGI	QUARANTA	03/09/1981	TRENTOLA DUCENTA	CASERTA	81038
RMNRFL68M14F839Y	RAFFAELE	ROMANO	14/08/1968	FRIGNANO	CASERTA	81030

RMNLRI79P69F839P	ILARIA	ROMANO	29/09/1979	PORTICI	NAPOLI	80055
RNCMRN81M43G309M	MARINA	RONCA	03/08/1981	GIUGLIANO IN CAMPANIA	NAPOLI	80014
SRRNTN63H12A091Y	ANTONIO	SERRA	12/06/1963	AGROPOLI	SALERNO	84043
TVLRSO72M56H647A	ROSA	TAVOLETTA	16/08/1972	CASAL DI PRINCIPE	CASERTA	81033
TNTCSC85H15B963R	CRESCENZO	TONTARO	15/06/1985	CAIVANO	NAPOLI	80023
TRLFLC74E52F839E	FELICIA	TORELLA	12/05/1974	CASORIA	NAPOLI	80026
VRZMHL69D11B872Y	MICHELE	VERAZZO	11/04/1969	CASAL DI PRINCIPE	CASERTA	81033
VRDSVT47C20I293E	SALVATORE	VERDE	20/03/1947	BOSCOREALE	NAPOLI	80041
ZMPFNC74H24F839G	FRANCESCO	ZAMPATTI	24/06/1974	TORRE ANNUNZIATA	NAPOLI	80058

fonte: http://burc.regione.campania.it

Ipotesi di flusso dati provenienti dalla regione per decreti regionali CIGS in deroga

I dati richiesti alle regioni relativi ai decreti regionali in materia di CIGS in deroga sono di seguito riportati:

Sezione **Provvedimento Legislativo di riferimento**

La sezione riporta il decreto di riferimento che ha disposto lo stanziamento iniziale (es. 45080/2009)

ANNO	2013
NUMERO	33333

Sezione **Provvedimento regionale**

REGIONE	CAMPANIA
TIPO_PROVVEDIMENTO_REG	DECRETO DIRIGENZIALE
DATA_PROVV_REG	00/00/0000
ANNO_REG	2013
NUMERO_DETERMINA_REG	0000
DESCRIZIONE_REG	ASSESSORATO REGIONE SETTORE ORMEL
VALIDO_DAL	01/05/2013
VALIDO_AL	30/09/2013

Ad ogni provvedimento CIGS sono "collegate" una o più aziende

Sezione **Aziende**

MATRICOLA	1204541676
CODFISC	00124140211
DENOMINAZIONE	DUSSMANN SERVICE S.R.L.
FORMA_GIUR	Srl
UNITA_PROD_INDIRIZZO	VIALE GIULIO DOUHET, 2
UNITA_PROD_LOCALITA	CASERTA
UNITA_PROD_PROVINCIA	CASERTA
UNITA_PROD_CAP	81100
STIMA_IMPEGNO_MAX	€ 160.000,00
NUMERO_LAVORATORI_BENEFICIARI	34
NUMERO_ORE_DA_EROGARE	20.000
PROTOCOLLO_DOMANDA_INPS	
%FONDI_REG	0%
INDICATORE_REIEZIONE	
MESSAGGIO_REIEZIONE	

Per ogni Azienda e stabilimento in elenco occorre elencare ove possibile i beneficiari della prestazione

Sezione Beneficiari

CODICE FISCALE	NOME	COGNOME	NASCITA	LOCALITA'	PROVINCIA	CAP
LAARST59E17F839U	ORESTE	ALAIO	17/05/1959	NAPOLI	NAPOLI	80143
VTAFMN71T60B715H	FILOMENA	AVETA	20/12/1971	CAPUA	CASERTA	81043
BNAMHL78E25B963I	MICHELE	BAIANO	25/05/1978	MACERATA CAMPANIA	CASERTA	81047
CLVNTN75D30F205S	ANTONIO	CALVANESE	30/04/1975	CASAGIOVE	CASERTA	81022
CPRCMN74P41B963U	CLEMENTINA	CAPORASO	01/09/1974	CASERTA	CASERTA	81100
CCINCL55L13A512A	NICOLA	CIOCE	13/07/1955	AVERSA	CASERTA	81031
CZZNTN71T23F839A	ANTONIO	COZZOLINO	23/12/1971	NAPOLI	NAPOLI	80138
CZZCRL72M01F839D	CARLO	CUOZZO	01/08/1972	NAPOLI	NAPOLI	80144
DLLVCN75A07B963G	VINCENZO	DELL'AQUILA	07/01/1975	CASERTA	CASERTA	81100
SPSLNS64R01L245S	ALFONSO	ESPOSITO	01/10/1964	TORRE ANNUNZIATA	NAPOLI	80058
SPSNGL77L23F839H	ANGELO	ESPOSITO	23/07/1977	POMIGLIANO D' ARCO	NAPOLI	80038
FBZFNC56L07B963J	FRANCESCO	FABOZZI	07/07/1956	CASERTA	CASERTA	81100
FRRPRN75C23L083H	PIERINO	FERRARO	23/03/1975	TEANO	CASERTA	81057
RIOCRI76S18B963F	CIRO	IORIO	18/11/1976	SAN NICOLA LA STRADA	CASERTA	81020
RIOFDN78H21B963B	FERDINANDO	IORIO	21/06/1978	SAN NICOLA LA STRADA	CASERTA	81020
RLLLGU75S08L259I	LUIGI	IROLLO	08/11/1975	TORRE DEL GRECO	NAPOLI	80059
LTRMRT60S06F352E	UMBERTO	LA TORRE	06/11/1960	CELLOLE	CASERTA	81030
MNDNRT76M41A512M	ANNA RITA	MANDATO	01/08/1976	AVERSA	CASERTA	81031
MNDMFR73L71A512A	MARIA FRANCESCA	MANDATO	31/07/1973	AVERSA	CASERTA	81031
MNZGNR74E23Z133P	GENNARO	MANZI	23/05/1974	LETTERE	NAPOLI	80050
MTRLCU67L18L259N	LUCA	MATRONE	18/07/1967	TORRE DEL GRECO	NAPOLI	80059
MLSFRZ80R24I234M	FABRIZIO	MELISE	24/10/1980	SAN PRISCO	CASERTA	81054
MNNGPP72L06F839F	GIUSEPPE	MENNELLA	06/07/1972	TORRE DEL GRECO	NAPOLI	80059
MRMDNC75L26E791V	DOMENICO	MORMILE	26/07/1975	ACERRA	NAPOLI	80011
MNNNMR66L41B963H	ANNAMARIA	MUNNO	01/07/1966	MACERATA CAMPANIA	CASERTA	81047
NTLDNC70E25B963O	DOMENICO	NATALE	25/05/1970	CASERTA	CASERTA	81100

fonte: http://burc.regione.campania.it

NRTVTR74D28B963F	VITTORIO	ONORATO	28/04/1974	CASERTA	CASERTA	81100
PLMSVT62A14I820H	SALVATORE	PALMESE	14/01/1962	SOMMA VESUVIANA	NAPOLI	80049
PTRGPP58E30B860L	GIUSEPPE	PETRICCIONE	30/05/1958	CASAGIOVE	CASERTA	81022
PRZRSO66P66B990H	ROSA	PREZIOSI	26/09/1966	CASERTA	CASERTA	81100
SNTNTN73T02B963X	ANTONIO	SANTILLO	02/12/1973	MARCIANISE	CASERTA	81025
SCLLSU81B45B963D	LUISA	SCIALLA	05/02/1981	CASERTA	CASERTA	81100
SVRLRN78A26Z103S	LUIGI RINO	SEVERINO	26/01/1978	TORRE DEL GRECO	NAPOLI	80059
VGGPQL74H25E784Y	PASQUALE	VIGGIANO	25/06/1974	MACERATA CAMPANIA	CASERTA	81047

fonte: http://burc.regione.campania.it

Ipotesi di flusso dati provenienti dalla regione per decreti regionali CIGS in deroga

I dati richiesti alle regioni relativi ai decreti regionali in materia di CIGS in deroga sono di seguito riportati:

Sezione **Provvedimento Legislativo di riferimento**

La sezione riporta il decreto di riferimento che ha disposto lo stanziamento iniziale (es. 45080/2009)

ANNO	2013
NUMERO	33333

Sezione **Provvedimento regionale**

REGIONE	CAMPANIA
TIPO_PROVVEDIMENTO_REG	DECRETO DIRIGENZIALE
DATA_PROVV_REG	00/00/0000
ANNO_REG	2013
NUMERO_DETERMINA_REG	0000
DESCRIZIONE_REG	ASSESSORATO REGIONE SETTORE ORMEL
VALIDO_DAL	23/05/2013
VALIDO_AL	30/09/2013

Ad ogni provvedimento CIGS sono "collegate" una o più aziende

Sezione **Aziende**

MATRICOLA	5118173804
CODFISC	02663091219
DENOMINAZIONE	ELDO ITALIA SPA IN CONCORDATO PREVENTIVO
FORMA_GIUR	SPA
UNITA_PROD_INDIRIZZO	CENTRO COMM.LE CAMPANIA
UNITA_PROD_LOCALITA	MARCIANISE
UNITA_PROD_PROVINCIA	CASERTA
UNITA_PROD_CAP	81025
STIMA_IMPEGNO_MAX	€ 79.785,00
NUMERO_LAVORATORI_BENEFICIARI	28
NUMERO_ORE_DA_EROGARE	8.865
PROTOCOLLO_DOMANDA_INPS	
%FONDI_REG	0%
INDICATORE_REIEZIONE	
MESSAGGIO_REIEZIONE	

Per ogni Azienda e stabilimento in elenco occorre elencare ove possibile i beneficiari della prestazione

Sezione Beneficiari

CODICE FISCALE	NOME	COGNOME	NASCITA	LOCALITA'	PROVINCIA	CAP
BLSNFR87L03A512S	ONOFRIO	BALASCO	03/07/1987	SANTOPADRE	FROSINONE	03030
BNTNTN81A02F839L	ANTONIO	BONITO	02/01/1981	GIUGLIANO IN CAMPANIA	NAPOLI	80014
BTTNMR85T51A024G	ANNAMARIA	BOTTONE	11/12/1985	AFRAGOLA	NAPOLI	80021
CRFMRZ87C01I234G	MAURIZIO	CIARAFFA	01/03/1987	ORTA DI ATELLA	CASERTA	81030
CNTMNG87L41G812F	MARIANGELA	CONTE	01/07/1987	CASERTA	CASERTA	81100
CRSNDR81T14F839H	ANDREA	CRISTIANO	14/12/1981	SANT' ARPINO	CASERTA	81030
DNGNNZ70T14A455F	NUNZIO	D'ANGELO	14/12/1970	GIUGLIANO IN CAMPANIA	NAPOLI	80014
DLMGNR84M11F839N	GENNARO	DEL MONDO	11/08/1984	AFRAGOLA	NAPOLI	80021
SPSGPP86L31F839N	GIUSEPPE	ESPOSITO	31/07/1986	NAPOLI	NAPOLI	80100
FRNRFL75B17F839X	RAFFAELE	FERONE	17/02/1975	ARZANO	NAPOLI	80022
FRNGTN87A07F839T	AGOSTINO	FORINO	07/01/1987	POMIGLIANO D' ARCO	NAPOLI	80038
GRDNTN68E17E224T	ANTONIO	GIORDANO	17/05/1968	SANT' ARPINO	CASERTA	81030
GDUGPP78E30A717B	GIUSEPPE	GUIDA	30/05/1978	SANTA MARIA A VICO	CASERTA	81028
GLLRNZ59A02E885I	RENZO	IAGULLI	02/01/1959	SAN NICOLA LA STRADA	CASERTA	81020
NFNDRA78M03F839Y	DARIO	INFANTE	03/08/1978	NAPOLI	NAPOLI	80100
LBRMMI79L67F839W	IMMA	LIBERTI	27/07/1979	GIUGLIANO IN CAMPANIA	NAPOLI	80014
MLLCRL79T02B963E	CARLO	MAIELLO	02/12/1979	CASERTA	CASERTA	81100
MSTCMN75D09F799D	CARMINE	MAISTO	09/04/1975	MUGNANO DI NAPOLI	NAPOLI	80018
MLISVR79H11F924S	SAVERIO	MIELE	11/06/1979	ROCCARAINOLA	NAPOLI	80030
PPPRFL70B17G964J	RAFFAELE	PAPPONE	17/02/1970	POZZUOLI	NAPOLI	80078
PSCSVT61M11E791I	SALVATORE	PASCARELLA	11/08/1961	MADDALONI	CASERTA	81024
PRTCST76M02B963S	CRISTIAN	PIERETTI	02/08/1976	CASERTA	CASERTA	81100
RFNVLR82R61F839C	VALERIA	RUFINO	21/10/1982	AFRAGOLA	NAPOLI	80021
RSSDRN89L64A512Y	ADRIANA	RUSSO	24/07/1989	ORTA DI ATELLA	CASERTA	81030
SCPSFN82R71Z112Y	STEFANIA	SCAPPATICCIO	31/10/1982	CASERTA	CASERTA	81100
TZZNNT69C69F839K	ANTONIETTA	TIZZANO	29/03/1969	CAPODRISE	CASERTA	81020

fonte: http://burc.regione.campania.it

TSLDRN76A43E791V	ADRIANA	TOSELLI	03/01/1976	MADDALONI	CASERTA	81024
TSLLRA79B50E791N	LAURA	TOSELLI	10/02/1979	MADDALONI	CASERTA	81024

fonte: http://burc.regione.campania.it

Ipotesi di flusso dati provenienti dalla regione per decreti regionali CIGS in deroga

I dati richiesti alle regioni relativi ai decreti regionali in materia di CIGS in deroga sono di seguito riportati:

Sezione **Provvedimento Legislativo di riferimento**

La sezione riporta il decreto di riferimento che ha disposto lo stanziamento iniziale (es. 45080/2009)

ANNO	2013
NUMERO	33333

Sezione **Provvedimento regionale**

REGIONE	CAMPANIA
TIPO_PROVVEDIMENTO_REG	DECRETO DIRIGENZIALE
DATA_PROVV_REG	00/00/0000
ANNO_REG	2013
NUMERO_DETERMINA_REG	0000
DESCRIZIONE_REG	ASSESSORATO REGIONE SETTORE ORMEL
VALIDO_DAL	23/05/2013
VALIDO_AL	30/09/2013

Ad ogni provvedimento CIGS sono "collegate" una o più aziende

Sezione **Aziende**

MATRICOLA	5118173804
CODFISC	02663091219
DENOMINAZIONE	ELDO ITALIA SPA IN CONCORDATO PREVENTIVO
FORMA_GIUR	SPA
UNITA_PROD_INDIRIZZO	VIA GANDHI 31
UNITA_PROD_LOCALITA	ORTA DI ATELLA
UNITA_PROD_PROVINCIA	CASERTA
UNITA_PROD_CAP	81030
STIMA_IMPEGNO_MAX	€ 299.205,00
NUMERO_LAVORATORI_BENEFICIARI	47
NUMERO_ORE_DA_EROGARE	33.245
PROTOCOLLO_DOMANDA_INPS	
%FONDI_REG	0%
INDICATORE_REIEZIONE	
MESSAGGIO_REIEZIONE	

Per ogni Azienda e stabilimento in elenco occorre elencare ove possibile i beneficiari della prestazione

Sezione Beneficiari

CODICE FISCALE	NOME	COGNOME	NASCITA	LOCALITA'	PROVINCIA	CAP
NDRFNC72H45F839D	FRANCA	ANDREOZZI	05/06/1972	CASERTA	CASERTA	81100
PRAMHL67P29C495M	MICHELE	APREA	29/09/1967	NAPOLI	NAPOLI	80100
VLLFDN80R09F839Q	FERDINANDO	AVELLA	09/10/1980	NAPOLI	NAPOLI	80100
VLAGNN69P11F839H	GIOVANNI	AVOLIO	11/09/1969	NAPOLI	NAPOLI	80100
BRCMLE73E64B963R	EMILIA	BARCHETTA	24/05/1973	CASERTA	CASERTA	81100
BLRLSN77P14F839K	ALESSANDRO	BELARDO	14/09/1977	CASERTA	CASERTA	81100
CLMNNA76L64B990L	ANNA	CALAMAIO	24/07/1976	NAPOLI	NAPOLI	80100
CRSGMM79M63F839T	GEMMA	CARUSO	23/08/1979	NAPOLI	NAPOLI	80100
CSPMSM67B27F839V	MASSIMO	CASAPULLO	27/02/1967	NAPOLI	NAPOLI	80100
CNTPLA68H63F839W	PAOLA	CENTESIMO	23/06/1968	NAPOLI	NAPOLI	80100
CMNNNA78E60B963Q	ANNA	COMUNE	20/05/1978	CASERTA	CASERTA	81100
DBNNTN81E28F839K	ANTONIO	D'ABUNDO	28/05/1981	NAPOLI	NAPOLI	80100
DNTDLA81M61B963Q	ADELE	DAINOTTO	21/08/1981	CASERTA	CASERTA	81100
DMRRNN70C63F839E	ROSANNA	D'AMORE	23/03/1970	NAPOLI	NAPOLI	80100
DSMSRA79L43B963P	SARA	DE SIMONE	03/07/1979	CASERTA	CASERTA	81100
DLPFNC83R14F839G	FRANCESCO	DEL PRETE	14/10/1983	CASERTA	CASERTA	81100
DMRNRT79P66B924U	ANNARITA	DI MURO	26/09/1979	CASERTA	CASERTA	81100
FMURSO58L64I019Z	ROSA	FUMO	24/07/1958	SALERNO	SALERNO	84127
FSCNTN82B08F839I	ANTONIO	FUSCO	08/02/1982	NAPOLI	NAPOLI	80100
GLLGNN75B12F839P	GIOVANNI	GALLO	12/02/1975	NAPOLI	NAPOLI	80100
GDNFBA80M09F839T	FABIO	GAUDINO	09/08/1980	NAPOLI	NAPOLI	80100
LGRFNC66H21C495O	FRANCESCO	LIGUORO	21/06/1966	CASERTA	CASERTA	81100
MNACMN79R31G812D	CARMINE GIUSEPPE	MAIONE	31/10/1979	NAPOLI	NAPOLI	80100
MSTGRL67S19F799B	GABRIELE	MAISTO	19/11/1967	NAPOLI	NAPOLI	80100
MRRNMR60L66G130L	ANNAMARIA	MARRUZZELLA	26/07/1960	CASERTA	CASERTA	81100
MRLDNC79H27E791A	DOMENICO VITTORIO	MAURIELLO	27/06/1979	CASERTA	CASERTA	81100

MLESSS75C25A064O	SOSSIO	MELE	25/03/1975	NAPOLI	NAPOLI	80100
MCCLSU78E46F839N	LUISA	MOCCIA	06/05/1978	NAPOLI	NAPOLI	80100
MZZNTN77D09B963L	ANTONIO	MOZZILLO	09/04/1977	CASERTA	CASERTA	81100
PGNRRT65S10F839Z	ROBERTO	PAGNOZZI	10/11/1965	NAPOLI	NAPOLI	80100
PNLLCN78P08A512L	LUCIANO	PANELLA	08/09/1978	CASERTA	CASERTA	81100
PLSFBA85A18E791C	FABIO	PELUSO	18/01/1985	NAPOLI	NAPOLI	80100
PRFLGU70C22G130O	LUIGI	PERFETTO	22/03/1970	CASERTA	CASERTA	81100
PRFNTN78D14F839H	ANTONIO	PERFETTO	14/04/1978	CASERTA	CASERTA	81100
PSTLRI82M50F839Z	ILARIA	PISTIS	10/08/1982	NAPOLI	NAPOLI	80100
RSSFBA77L22F839W	FABIO	ROSSI	22/07/1977	NAPOLI	NAPOLI	80100
SNTVNI74R45D801A	IVANA	SANTORO	05/10/1974	CASERTA	CASERTA	81100
SCRMRA74L23F839U	MARIO	SCARANO	23/07/1974	NAPOLI	NAPOLI	80100
SCHNTN74H20B963R	ANTONIO	SCHIAVOTTIELLO	20/06/1974	CASERTA	CASERTA	81100
SCRGLN77H09F839Z	GIULIANO	SCIORIO	09/06/1977	NAPOLI	NAPOLI	80100
SCSDRA80H30F839V	DARIO	SCIOSCIA	30/06/1980	NAPOLI	NAPOLI	80100
SCGMGH81T63F839C	MARGHERITA	SCOGNAMIGLIO	23/12/1981	CASERTA	CASERTA	81100
SNSCMN78B58B963Y	CLEMENTINA	SENESE	18/02/1978	CASERTA	CASERTA	81100
SRPNGL59A27B963S	ANGELO	SERPICO	27/01/1959	CASERTA	CASERTA	81100
SLMGNN78E18G964U	GIOVANNI	SOLIMEO	18/05/1978	NAPOLI	NAPOLI	80100
VRRVTL77T09F839G	VITALE	VARRIALE	09/12/1977	NAPOLI	NAPOLI	80100
VTTMSM79T28F839G	MASSIMILIANO	VITTORIA	28/12/1979	NAPOLI	NAPOLI	80100

fonte: http://burc.regione.campania.it

Ipotesi di flusso dati provenienti dalla regione per decreti regionali CIGS in deroga

I dati richiesti alle regioni relativi ai decreti regionali in materia di CIGS in deroga sono di seguito riportati:

Sezione **Provvedimento Legislativo di riferimento**

La sezione riporta il decreto di riferimento che ha disposto lo stanziamento iniziale (es. 45080/2009)

ANNO	2013
NUMERO	33333

Sezione **Provvedimento regionale**

REGIONE	CAMPANIA
TIPO_PROVVEDIMENTO_REG	DECRETO DIRIGENZIALE
DATA_PROVV_REG	00/00/0000
ANNO_REG	2013
NUMERO_DETERMINA_REG	0000
DESCRIZIONE_REG	ASSESSORATO REGIONE SETTORE ORMEL
VALIDO_DAL	23/05/2013
VALIDO_AL	30/09/2013

Ad ogni provvedimento CIGS sono "collegate" una o più aziende

Sezione **Aziende**

MATRICOLA	5118173804
CODFISC	02663091219
DENOMINAZIONE	ELDO ITALIA SPA IN CONCORDATO PREVENTIVO
FORMA_GIUR	SPA
UNITA_PROD_INDIRIZZO	VIA NAZIONALE APPIA 345/347
UNITA_PROD_LOCALITA	CASAGIOVE
UNITA_PROD_PROVINCIA	CASERTA
UNITA_PROD_CAP	81022
STIMA_IMPEGNO_MAX	€ 46.539,00
NUMERO_LAVORATORI_BENEFICIARI	12
NUMERO_ORE_DA_EROGARE	5.171
PROTOCOLLO_DOMANDA_INPS	
%FONDI_REG	0%
INDICATORE_REIEZIONE	
MESSAGGIO_REIEZIONE	

Per ogni Azienda e stabilimento in elenco occorre elencare ove possibile i beneficiari della prestazione

Sezione Beneficiari

CODICE FISCALE	NOME	COGNOME	NASCITA	LOCALITA'	PROVINCIA	CAP
CTRVRS64D68G942K	VALERIA STEFANIA	CITRO	28/04/1964	CASERTA	CASERTA	81100
DCRMHL84R65B963M	MICHELA	DE CRISTOFARO	25/10/1984	ORTA DI ATELLA	CASERTA	81030
DSMFNC88T11B963R	FRANCESCO	DE SIMONE	11/12/1988	PORTICO DI CASERTA	CASERTA	81050
DLEFNC78P05A512K	FRANCESCO	D'ELIA	05/09/1978	ORTA DI ATELLA	CASERTA	81030
DSTDNC84T17B963Y	DOMENICO	DESIATO	17/12/1984	CASAGIOVE	CASERTA	81022
FLNNTN83A31L259W	ANTONIO	FALANGA	31/01/1983	TORRE DEL GRECO	NAPOLI	80059
NMLPLA69A01F224X	PAOLO	NUMELLI	01/01/1969	MINTURNO	LATINA	04028
PCCGNR85L10B963O	GENNARO	PICCIRILLO	10/07/1985	PORTICO DI CASERTA	CASERTA	81050
PRVGNN79R50B963O	GIOVANNA	PRIVATO	10/10/1979	CASAGIOVE	CASERTA	81022
RSTMNL85B17F839R	EMANUELE	ROSETTI	17/02/1985	MELITO DI NAPOLI	NAPOLI	80017
RGGSVT69C28F839S	SALVATORE	RUGGIERO	28/03/1969	SAN MARCO EVANGELISTA	CASERTA	81020
TLMGPP52S07A064X	GIUSEPPE	TALAMO	07/11/1952	SOMMA VESUVIANA	NAPOLI	80049

fonte: http://burc.regione.campania.it

Ipotesi di flusso dati provenienti dalla regione per decreti regionali CIGS in deroga

I dati richiesti alle regioni relativi ai decreti regionali in materia di CIGS in deroga sono di seguito riportati:

Sezione **Provvedimento Legislativo di riferimento**

La sezione riporta il decreto di riferimento che ha disposto lo stanziamento iniziale (es. 45080/2009)

ANNO	2013
NUMERO	33333

Sezione **Provvedimento regionale**

REGIONE	CAMPANIA
TIPO_PROVVEDIMENTO_REG	DECRETO DIRIGENZIALE
DATA_PROVV_REG	00/00/0000
ANNO_REG	2013
NUMERO_DETERMINA_REG	0000
DESCRIZIONE_REG	ASSESSORATO REGIONE SETTORE ORMEL
VALIDO_DAL	23/05/2013
VALIDO_AL	30/09/2013

Ad ogni provvedimento CIGS sono "collegate" una o più aziende

Sezione **Aziende**

MATRICOLA	5118173804
CODFISC	02663091219
DENOMINAZIONE	ELDO ITALIA SPA IN CONCORDATO PREVENTIVO
FORMA_GIUR	SPA
UNITA_PROD_INDIRIZZO	VIA SALVATORE LANZANO SNC
UNITA_PROD_LOCALITA	ORTA DI ATELLA
UNITA_PROD_PROVINCIA	CASERTA
UNITA_PROD_CAP	81030
STIMA_IMPEGNO_MAX	€ 59.841,00
NUMERO_LAVORATORI_BENEFICIARI	20
NUMERO_ORE_DA_EROGARE	6.649
PROTOCOLLO_DOMANDA_INPS	
%FONDI_REG	0%
INDICATORE_REIEZIONE	
MESSAGGIO_REIEZIONE	

Per ogni Azienda e stabilimento in elenco occorre elencare ove possibile i beneficiari della prestazione

Sezione Beneficiari

CODICE FISCALE	NOME	COGNOME	NASCITA	LOCALITA'	PROVINCIA	CAP
BSSGPP84A24F839H	GIUSEPPE	BASSOLINO	24/01/1984	FRATTAMAGGIORE	NAPOLI	80027
DLTNLL80A17F839Q	ANIELLO	D'ALTERIO	17/01/1980	SANT' ARPINO	CASERTA	81030
DSMLRA82P41L259C	LAURA	DE SIMONE	01/09/1982	GIUGLIANO IN CAMPANIA	NAPOLI	80014
DPSNNA79B58B963W	ANNA	DI PASQUALE	18/02/1979	ORTA DI ATELLA	CASERTA	81030
FLCMHL90E04B963N	MICHELE	FALCO	04/05/1990	CAIVANO	NAPOLI	80023
FSTTRS83E63B963N	TERESA	FAUSTO	23/05/1983	FRATTAMINORE	NAPOLI	80020
FRLRFL69P25G130X	RAFFAELE GIULIANO	FIORILLO	25/09/1969	ORTA DI ATELLA	CASERTA	81030
GLSGPL83M23F839Z	GIANPAOLO	GALASSO	23/08/1983	FRATTAMAGGIORE	NAPOLI	80027
LGELSN75T07F839A	ALESSANDRO	LEGA	07/12/1975	NAPOLI	NAPOLI	80100
MNZVCN75R11E932B	VINCENZO	MANZONI	11/10/1975	MARCIANISE	CASERTA	81025
MRTLGU83M18E932G	LUIGI	MARTINIELLO	18/08/1983	TRENTOLA DUCENTA	CASERTA	81038
MSSDNC85H26B963K	DOMENICO	MASSARO	26/06/1985	MACERATA CAMPANIA	CASERTA	81047
MRLMHL74A30F839X	MICHELE	MUROLO	30/01/1974	SUCCIVO	CASERTA	81030
PLLGNN86S28F839H	GIOVANNI	PELLEGRINO	28/11/1986	ACERRA	NAPOLI	80011
RSPCLD86E09F839L	CLAUDIO	RISPOLI	09/05/1986	ARZANO	NAPOLI	80022
SDNMCL72S62F839X	IMMACOLATA	SODANO	22/11/1972	AFRAGOLA	NAPOLI	80021
SRVPQL88M13H834G	PASQUALE	SORVILLO	13/08/1988	ORTA DI ATELLA	CASERTA	81030
VRGFMN82D46B963E	FILOMENA	VERGARA	06/04/1982	FRATTAMAGGIORE	NAPOLI	80027
VTLRFL87E11F839C	RAFFAELE	VITALE	11/05/1987	GRICIGNANO DI AVERSA	CASERTA	81030
ZLLSDT81S05F839T	ESPEDITO	ZIELLO	05/11/1981	ORTA DI ATELLA	CASERTA	81030

fonte: http://burc.regione.campania.it

Ipotesi di flusso dati provenienti dalla regione per decreti regionali CIGS in deroga

I dati richiesti alle regioni relativi ai decreti regionali in materia di CIGS in deroga sono di seguito riportati:

Sezione **Provvedimento Legislativo di riferimento**

La sezione riporta il decreto di riferimento che ha disposto lo stanziamento iniziale (es. 45080/2009)

ANNO	2013
NUMERO	33333

Sezione **Provvedimento regionale**

REGIONE	CAMPANIA
TIPO_PROVVEDIMENTO_REG	DECRETO DIRIGENZIALE
DATA_PROVV_REG	00/00/0000
ANNO_REG	2013
NUMERO_DETERMINA_REG	0000
DESCRIZIONE_REG	ASSESSORATO REGIONE SETTORE ORMEL
VALIDO_DAL	01/05/2013
VALIDO_AL	30/09/2013

Ad ogni provvedimento CIGS sono "collegate" una o più aziende

Sezione **Aziende**

MATRICOLA	2005231856
CODFISC	02883670610
DENOMINAZIONE	ELECTRICAL SERVICE SCARL
FORMA_GIUR	SCRL
UNITA_PROD_INDIRIZZO	VIALE CARLO III KM. 23,300
UNITA_PROD_LOCALITA	CASERTA
UNITA_PROD_PROVINCIA	CASERTA
UNITA_PROD_CAP	81100
STIMA_IMPEGNO_MAX	€ 155.818,13
NUMERO_LAVORATORI_BENEFICIARI	22
NUMERO_ORE_DA_EROGARE	17.313
PROTOCOLLO_DOMANDA_INPS	
%FONDI_REG	0%
INDICATORE_REIEZIONE	
MESSAGGIO_REIEZIONE	

Per ogni Azienda e stabilimento in elenco occorre elencare ove possibile i beneficiari della prestazione

Sezione Beneficiari

CODICE FISCALE	NOME	COGNOME	NASCITA	LOCALITA'	PROVINCIA	CAP	
BLFFNC55T19E932I	FRANCESCO	BELFORTE	19/12/1955	MARCIANISE	CASERTA	81025	
BSCMRN73H27F839E	MARIANO	BISCARDI	27/06/1973	NAPOLI	NAPOLI	80126	
CMNFNC79L15F839A	FRANCESCO	CAMANZO	15/07/1979	GIUGLIANO IN CAMPANIA	NAPOLI	80014	
CPNGNR62M25A064T	GENNARO	CAPONE	25/08/1962	AFRAGOLA	NAPOLI	80021	
CPTNTN73B27F839F	ANTONIO	CAPUTO	27/02/1973	AFRAGOLA	NAPOLI	80021	
DFLDNC68T02Z133O	DOMENICO	DE FELICE	02/12/1968	CAPUA	CASERTA	81043	
DBLVCN75M26F839A	VINCENZO	DI BELLO	26/08/1975	NAPOLI	NAPOLI	80126	
DPLVCN71R28F839E	VINCENZO	DI PALMA	28/10/1971	AFRAGOLA	NAPOLI	80021	
SPSGPP66T19F839M	GIUSEPPE	ESPOSITO	19/12/1966	QUALIANO	NAPOLI	80019	
SPSCMN71T02F839B	CARMINE	ESPOSITO	02/12/1971	ACERRA	NAPOLI	80011	
GPPDNC66L30A211P	DOMENICO	GIAPPONE	30/07/1966	GIUGLIANO IN CAMPANIA	NAPOLI	80014	
RIOVTR70A05A064W	VITTORIO	IORIO	05/01/1970	AFRAGOLA	NAPOLI	80021	
MLIGPP66P20Z133E	GIUSEPPE	MIELE	20/09/1966	CANCELLO ED ARNONE	CASERTA	81030	
MLSNTN80A04F839C	ANTONIO	MOLISSE	04/01/1980	CIMITILE	NAPOLI	80030	
PTNNRC75E61F839U	ENRICA	PATANE'	21/05/1975	SAN NICOLA LA STRADA	CASERTA	81020	
PGLFNC68A15L219M	FRANCESCO	PUGLIESE	15/01/1968	SAN NICOLA LA STRADA	CASERTA	81020	
RGGFNC64E18F839W	FRANCESCO	RUGGIERO	18/05/1964	MARANO DI NAPOLI	NAPOLI	80016	
SRRMRT70P30F839S	UMBERTO	SARRACINO	30/09/1970	CASORIA	NAPOLI	80026	
SCGMSM74A03L259G	MASSIMILIANO	SCOGNAMIGLIO	03/01/1974	CERCOLA	NAPOLI	80040	
SLLMRA65C14B990K	MAURO	SOLLO	14/03/1965	CASORIA	NAPOLI	80026	
SMMRFL66T09F839F	RAFFAELE	SOMMELLA	09/12/1966	NAPOLI	NAPOLI	80124	
ZRRNDR71C29B963K	ANDREA	ZARRILLO	29/03/1971	RECALE	CASERTA	81020	

fonte: http://burc.regione.campania.it

Ipotesi di flusso dati provenienti dalla regione per decreti regionali CIGS in deroga

I dati richiesti alle regioni relativi ai decreti regionali in materia di CIGS in deroga sono di seguito riportati:

Sezione **Provvedimento Legislativo di riferimento**

La sezione riporta il decreto di riferimento che ha disposto lo stanziamento iniziale (es. 45080/2009)

ANNO	2013
NUMERO	33333

Sezione **Provvedimento regionale**

REGIONE	CAMPANIA
TIPO_PROVVEDIMENTO_REG	DECRETO DIRIGENZIALE
DATA_PROVV_REG	00/00/0000
ANNO_REG	2013
NUMERO_DETERMINA_REG	0000
DESCRIZIONE_REG	ASSESSORATO REGIONE SETTORE ORMEL
VALIDO_DAL	01/05/2013
VALIDO_AL	30/09/2013

Ad ogni provvedimento CIGS sono "collegate" una o più aziende

Sezione **Aziende**

MATRICOLA	5129973491
CODFISC	06647031217
DENOMINAZIONE	ELLESSE A R. L. SOC. COOP.
FORMA_GIUR	COOPERATIVA
UNITA_PROD_INDIRIZZO	ZONA ASI AVERSA-NORD
UNITA_PROD_LOCALITA	CARINARO
UNITA_PROD_PROVINCIA	CASERTA
UNITA_PROD_CAP	81032
STIMA_IMPEGNO_MAX	€ 90.720,00
NUMERO_LAVORATORI_BENEFICIARI	48
NUMERO_ORE_DA_EROGARE	10.080
PROTOCOLLO_DOMANDA_INPS	
%FONDI_REG	0%
INDICATORE_REIEZIONE	
MESSAGGIO_REIEZIONE	

Per ogni Azienda e stabilimento in elenco occorre elencare ove possibile i beneficiari della prestazione

Sezione Beneficiari

CODICE FISCALE	NOME	COGNOME	NASCITA	LOCALITA'	PROVINCIA	CAP
LFRRFL67T01H798Q	RAFFAELE	ALFIERO	01/12/1967	CRISPANO	NAPOLI	80020
RNLGNN67C26F839A	GIOVANNI	ARENELLA	26/03/1967	MELITO DI NAPOLI	NAPOLI	80017
SCNMSM74E06L259B	MASSIMO	ASCIONE	06/05/1974	TORRE DEL GRECO	NAPOLI	80059
BRCGNN78S22B963K	GIOVANNI	BARCA	22/11/1978	MARCIANISE	CASERTA	81025
BNCGPP72T10B963I	GIUSEPPE	BIANCARDO	10/12/1972	MARCIANISE	CASERTA	81025
BRRMRA71S23F839C	MARIO	BORRASI	23/11/1971	MOSCHIANO	AVELLINO	83020
CMLNGL70A23F839F	ANGELO	CAMILLO	23/01/1970	NAPOLI	NAPOLI	80124
CPSGNN71L26B227F	GIOVANNI	CAPASSO	26/07/1971	BRUSCIANO	NAPOLI	80031
CSLGTN71H10F839P	GAETANO	CASOLA	10/06/1971	GIUGLIANO IN CAMPANIA	NAPOLI	80014
CSTCMN76D03F839Z	CARMINE	CASTALDO	03/04/1976	NAPOLI	NAPOLI	80144
CSTDNT68D26F839S	DONATO	CASTELLONE	26/04/1968	NAPOLI	NAPOLI	80124
CRLMRC79L01F839W	MARCO	CIRILLO	01/07/1979	ERCOLANO	NAPOLI	80056
DMCGDU72L07F839P	GUIDO	D'AMICO	07/07/1972	NAPOLI	NAPOLI	80141
DMCFNC66H07D170N	FRANCESCO	DI MICCO	07/06/1966	CRISPANO	NAPOLI	80020
DMNGPP62P04E932V	GIUSEPPE	DI MONACO	04/09/1962	CAPODRISE	CASERTA	81020
FNMMRN61R01F799X	MARIANO	FINAMORE	01/10/1961	MARANO DI NAPOLI	NAPOLI	80016
GTTSVT73A23F839R	SALVATORE	GATTA	23/01/1973	CASORIA	NAPOLI	80026
GNTNTN81L30F839C	ANTONIO	GENTILE	30/07/1981	NAPOLI	NAPOLI	80139
GNTRFL74L06F839P	RAFFAELE	GENTILE	06/07/1974	NAPOLI	NAPOLI	80139
GDUFNC76A10B715P	FRANCESCO	GUIDA	10/01/1976	CARINARO	CASERTA	81032
LNZLRD59E15F839Z	ALFREDO	LANZETTA	15/05/1959	VOLLA	NAPOLI	80040
MGLCRL63T01E791H	CARLO	MAGLIOCCA	01/12/1963	MADDALONI	CASERTA	81024
MTTPQL77T02F839S	PASQUALE	MATTERA	02/12/1977	NAPOLI	NAPOLI	80124
MZZCRS85D12F839X	CRISTIAN	MAZZOCCA	12/04/1985	CASAVATORE	NAPOLI	80020
MLERFL74P24G964A	RAFFAELE	MELE	24/09/1974	POZZUOLI	NAPOLI	80078
MNNGPP70C08L259C	GIUSEPPE	MENNELLA	08/03/1970	TORRE DEL GRECO	NAPOLI	80059

fonte: http://burc.regione.campania.it

MNNCRI73M24L259E	CIRO	MENNELLA	24/08/1973	TORRE DEL GRECO	NAPOLI	80059
MRNGPP60D15A535O	GIUSEPPE	MERONE	15/04/1960	BACOLI	NAPOLI	80070
MRNSVT72H12G964E	SALVATORE	MERONE	12/06/1972	BACOLI	NAPOLI	80070
MSSCMN78D29F839C	CARMINE	MESSINA	29/04/1978	ACERRA	NAPOLI	80011
MGLPQL70D02H834X	PASQUALE	MIGLIORE	02/04/1970	SAN FELICE A CANCELLO	CASERTA	81027
MGLLSN70L21B950L	ALESSANDRO	MIGLIORE	21/07/1970	CASALNUOVO DI NAPOLI	NAPOLI	80013
MRGVCN77R19F839J	VINCENZO	MORGESE	19/10/1977	NAPOLI	NAPOLI	80144
PNCLGU78C09C188R	LUGI	PANICO	09/03/1978	BRUSCIANO	NAPOLI	80031
PRDGNR77L30G812D	GENNARO	PARADISO	30/07/1977	CASORIA	NAPOLI	80026
PRTNNZ60P24G902X	NUNZIO	PARETO	24/09/1960	CASALNUOVO DI NAPOLI	NAPOLI	80013
PLLRCC76R26F839I	ROCCO	PELLECCHIA	26/10/1976	MELITO DI NAPOLI	NAPOLI	80017
PRLLNS69H13F839O	ALFONSO	PERELLI	13/06/1969	NAPOLI	NAPOLI	80147
PSCLRT81D01A052Y	ALBERTO	PISACANI	01/04/1981	NAPOLI	NAPOLI	80144
PNTDVD61C28F839G	DAVIDE	PONTORIERE	28/03/1961	NAPOLI	NAPOLI	80147
PLCRFL61P03G812N	RAFFAELE	PULCRANO	03/09/1961	POMIGLIANO D' ARCO	NAPOLI	80038
PPLDNC68E06A024C	DOMENICO	PUOPOLO	06/05/1968	ACERRA	NAPOLI	80011
RSSLRT67T25Z133G	ALBERTO	RUSSO	25/12/1967	MONTESARCHIO	BENEVENTO	82016
SCLPTR58D08M092I	PIETRO	SCIALDONE	08/04/1958	VITULAZIO	CASERTA	81041
SPDNLL74L05G230L	ANIELLO	SPADA	05/07/1974	PAGANI	SALERNO	84016
TNCMHL77A01G230I	MICHELE	TANCREDI	01/01/1977	PAGANI	SALERNO	84016
VRDNTN54B27F839C	ANTONIO	VERDOLINO	27/02/1954	QUALIANO	NAPOLI	80019
VNCGPP66A07H834Z	GIUSEPPE	VINCIGUERRA	07/01/1966	SAN FELICE A CANCELLO	CASERTA	81027
VSNNTN73L29G190V	ANTONIO	VISONE	29/07/1973	SCISCIANO	NAPOLI	80030

fonte: http://burc.regione.campania.it

Ipotesi di flusso dati provenienti dalla regione per decreti regionali CIGS in deroga

I dati richiesti alle regioni relativi ai decreti regionali in materia di CIGS in deroga sono di seguito riportati:

Sezione **Provvedimento Legislativo di riferimento**

La sezione riporta il decreto di riferimento che ha disposto lo stanziamento iniziale (es. 45080/2009)

ANNO	2013
NUMERO	33333

Sezione **Provvedimento regionale**

REGIONE	CAMPANIA
TIPO_PROVVEDIMENTO_REG	DECRETO DIRIGENZIALE
DATA_PROVV_REG	00/00/0000
ANNO_REG	2013
NUMERO_DETERMINA_REG	0000
DESCRIZIONE_REG	ASSESSORATO REGIONE SETTORE ORMEL
VALIDO_DAL	02/05/2013
VALIDO_AL	30/09/2013

Ad ogni provvedimento CIGS sono "collegate" una o più aziende

Sezione **Aziende**

MATRICOLA	2005775648
CODFISC	03098520616
DENOMINAZIONE	ENERGEIA S.R.L.
FORMA_GIUR	Srl
UNITA_PROD_INDIRIZZO	VIA MADDALONI N. 12
UNITA_PROD_LOCALITA	SAN FELICE A CANCELLO
UNITA_PROD_PROVINCIA	CASERTA
UNITA_PROD_CAP	81027
STIMA_IMPEGNO_MAX	€ 165.393,00
NUMERO_LAVORATORI_BENEFICIARI	25
NUMERO_ORE_DA_EROGARE	18.377
PROTOCOLLO_DOMANDA_INPS	
%FONDI_REG	0%
INDICATORE_REIEZIONE	
MESSAGGIO_REIEZIONE	

Per ogni Azienda e stabilimento in elenco occorre elencare ove possibile i beneficiari della prestazione

Sezione Beneficiari

CODICE FISCALE	NOME	COGNOME	NASCITA	LOCALITA'	PROVINCIA	CAP
LLALNS47P50E791Q	ALFONSINA	AIELLO	10/09/1947	MADDALONI	CASERTA	81024
CRFNCL65T16E791O	NICOLA	CARFORA	16/12/1965	MADDALONI	CASERTA	81024
CCCFNC68S15E791O	FRANCESCO	CICCHELLA	15/11/1968	MADDALONI	CASERTA	81024
DEOLNZ63R03F839D	LORENZO	DEO	03/10/1963	SANTA MARIA A VICO	CASERTA	81028
DSTDNL91B19E791R	DANILO	DESIATO	19/02/1991	MADDALONI	CASERTA	81024
DSTNGL66C20E791H	ANGELO	DESIATO	20/03/1966	SANTA MARIA CAPUA VETERE	CASERTA	81055
DCPLSN73D12E791H	ALESSANDRO	DI CAPRIO	12/04/1973	MADDALONI	CASERTA	81024
LFNGLL77E11E791K	GUGLIELMO	ELEFANTE	11/05/1977	MADDALONI	CASERTA	81024
ZZIPQL82D14Z112M	PASQUALE	IZZO	14/04/1982	MADDALONI	CASERTA	81024
MDDNNA86C67F839G	ANNA	MADDALONI	27/03/1986	CASERTA	CASERTA	81100
MTTPQL85S20F839O	PASQUALE	MAIETTA	20/11/1985	NAPOLI	NAPOLI	80100
MSTGNN74L19E791K	GIOVANNI	MASTROPIETRO	19/07/1974	MADDALONI	CASERTA	81024
MNTPRS78M17E791V	PAOLO ROSARIO	MONTEFORTE	17/08/1978	MADDALONI	CASERTA	81024
PSCGPP74B15E791L	GIUSEPPE	PASCARELLA	15/02/1974	MADDALONI	CASERTA	81024
PSTGPP72S24F839T	GIUSEPPE	PASTORE	24/11/1972	NAPOLI	NAPOLI	80100
PSCGNR67P12F839S	GENNARO	PISCOPO	12/09/1967	QUARTO	NAPOLI	80010
RMNRRT65D16F839T	ROBERTO	ROMANO	16/04/1965	NAPOLI	NAPOLI	80100
RSSGZL76E64B963E	GRAZIELLA	RUSSO	24/05/1976	SANTA MARIA CAPUA VETERE	CASERTA	81055
SNTLGU72L17E791A	LUIGI	SANTONASTASO	17/07/1972	MADDALONI	CASERTA	81024
SFRPQL82H10E791X	PASQUALE	SFERRAGATTA	10/06/1982	MADDALONI	CASERTA	81024
SFRSVT68C06E791P	SALVATORE	SFERRAGATTA	06/03/1968	MADDALONI	CASERTA	81024
SRRCMN88H26A509J	CARMINE	SORRENTINO	26/06/1988	PALMA CAMPANIA	NAPOLI	80036
SRRSVT60B01G283V	SALVATORE	SORRENTINO	01/02/1960	PALMA CAMPANIA	NAPOLI	80036
VGLPRZ74E50E791E	PATRIZIA	VIGLIOTTA	10/05/1974	MADDALONI	CASERTA	81024
VNCNTN48M23E791M	ANTONIO	VINCIGUERRA	23/08/1948	CASERTA	CASERTA	81100

fonte: http://burc.regione.campania.it

Ipotesi di flusso dati provenienti dalla regione per decreti regionali CIGS in deroga

I dati richiesti alle regioni relativi ai decreti regionali in materia di CIGS in deroga sono di seguito riportati:

Sezione **Provvedimento Legislativo di riferimento**

La sezione riporta il decreto di riferimento che ha disposto lo stanziamento iniziale (es. 45080/2009)

ANNO	2013
NUMERO	33333

Sezione **Provvedimento regionale**

REGIONE	CAMPANIA
TIPO_PROVVEDIMENTO_REG	DECRETO DIRIGENZIALE
DATA_PROVV_REG	00/00/0000
ANNO_REG	2013
NUMERO_DETERMINA_REG	0000
DESCRIZIONE_REG	ASSESSORATO REGIONE SETTORE ORMEL
VALIDO_DAL	01/01/2013
VALIDO_AL	30/04/2013

Ad ogni provvedimento CIGS sono "collegate" una o più aziende

Sezione **Aziende**

MATRICOLA	2006442989
CODFISC	03344910611
DENOMINAZIONE	ESSETTI SRL
FORMA_GIUR	Srl
UNITA_PROD_INDIRIZZO	VIA FICUCELLA PRESSO INTERPORTO
UNITA_PROD_LOCALITA	MADDALONI
UNITA_PROD_PROVINCIA	CASERTA
UNITA_PROD_CAP	81024
STIMA_IMPEGNO_MAX	€ 101.727,00
NUMERO_LAVORATORI_BENEFICIARI	42
NUMERO_ORE_DA_EROGARE	11.303
PROTOCOLLO_DOMANDA_INPS	
%FONDI_REG	0%
INDICATORE_REIEZIONE	
MESSAGGIO_REIEZIONE	

Per ogni Azienda e stabilimento in elenco occorre elencare ove possibile i beneficiari della prestazione

Sezione Beneficiari

CODICE FISCALE	NOME	COGNOME	NASCITA	LOCALITA'	PROVINCIA	CAP
LBRPQL69S11E932L	PASQUALE	ALBERICO	11/11/1969	MADDALONI	CASERTA	81024
CRNGNN65E26E791B	GIOVANNI	CARANGELO	26/05/1965	MADDALONI	CASERTA	81024
CRSBNR57L16E932P	BERNARDINO	CRISPINO	16/07/1957	MARCIANISE	CASERTA	81025
DLLNTN49L01E791K	ANTONIO	DELLA VENTURA	01/07/1949	MADDALONI	CASERTA	81024
DCCVCN63S26E791A	VINCENZO	DI CICCO	26/11/1963	MADDALONI	CASERTA	81024
DFGGNR61H02E791I	GENNARO	DI FOGGIA	02/06/1961	MADDALONI	CASERTA	81024
DFGGTN65T02E791Z	AGOSTINO	DI FOGGIA	02/12/1965	MADDALONI	CASERTA	81024
DLISVT57T18E791M	SALVATORE	DI IULIO	18/12/1957	MADDALONI	CASERTA	81024
DLIPTR84M29E791V	PIETRO	DI IULIO	29/08/1984	MADDALONI	CASERTA	81024
DSNMRS63A02E791H	MARIO ROSARIO	DI SIENA	02/01/1963	MADDALONI	CASERTA	81024
DSNSVT64B05E791Y	SALVATORE	DI SIENA	05/02/1964	MADDALONI	CASERTA	81024
DVCMRA59L60E791M	MARIA	DI VICO	20/07/1959	MADDALONI	CASERTA	81024
SPSLNS74P05B963E	ALFONSO	ESPOSITO	05/09/1974	MARCIANISE	CASERTA	81025
SPGNTN55B11E791B	ANTONIO	ESPUGNATO DI CHIARA	11/02/1955	MADDALONI	CASERTA	81024
FRRDNC67S24E791I	DOMENICO	FERRANTE	24/11/1967	MADDALONI	CASERTA	81024
FRLNTN55D01I234U	ANTONIO	FIORILLO	01/04/1955	SANTA MARIA CAPUA VETERE	CASERTA	81055
FSCGPP74A22E791P	GIUSEPPE	FISCHETTI	22/01/1974	MADDALONI	CASERTA	81024
GNTFNC61B01E932O	FRANCESCO	GIONTI	01/02/1961	CAPODRISE	CASERTA	81020
GNTPQL63C13E932I	PASQUALE	GIONTI	13/03/1963	MARCIANISE	CASERTA	81025
GRVGRD61R17G903F	GERARDO	GRAVANTE	17/10/1961	PORTICO DI CASERTA	CASERTA	81050
NNLSVR70D27E791Z	SAVERIO	IANNIELLO	27/04/1970	MADDALONI	CASERTA	81024
DCIRFL55A01G903S	RAFFAELE	IODICE	01/01/1955	RECALE	CASERTA	81020
RIOCLD79P23E791A	CLAUDIO	IORIO	23/09/1979	MADDALONI	CASERTA	81024
RIONDR75H30E791H	ANDREA	IORIO	30/06/1975	MADDALONI	CASERTA	81024
LMBGNR69T23E791G	GENNARO	LOMBARDI	23/12/1969	MADDALONI	CASERTA	81024
LMBBNT70T19E791J	BENITO	LOMBARDI	19/12/1970	MADDALONI	CASERTA	81024

MCCSVT71R15E791M	SALVATORE GIUSEPPE	MACCARONE	15/10/1971	MADDALONI	CASERTA	81024
MNNPTR53M06E791U	PIETRO	MANNA	06/08/1953	CASERTA	CASERTA	81100
NZZFNC53B01E791L	FRANCESCO	NUZZO	01/02/1953	MADDALONI	CASERTA	81024
STOMHL71P09E791Y	MICHELE	OSATI	09/09/1971	MADDALONI	CASERTA	81024
PNCLCU86M06B963U	LUCA	PANICO	06/08/1986	CASERTA	CASERTA	81100
PRDFPP61M25B667I	FLIPPO	PARADISO	25/08/1961	MARCIANISE	CASERTA	81025
PRTSVT58D13E791R	SALVATORE	PARATO	13/04/1958	MADDALONI	CASERTA	81024
PSCGTN66C12I056Q	GAETANO	PASCARIELLO	12/03/1966	FONDI	LATINA	04020
PLLNDR53T02E791Q	ANDREA	POLLASTRO	02/12/1953	MADDALONI	CASERTA	81024
QNTSMN53P13E791J	SIMONE	QUINTAVALLE	13/09/1953	MADDALONI	CASERTA	81024
RGHGNN59B14E791C	GIOVANNI	RIGHETTINO	14/02/1959	MADDALONI	CASERTA	81024
RGHSVT58C17E791W	SALVATORE	RIGHETTINO	17/03/1958	MADDALONI	CASERTA	81024
SNTFNC61E23E791A	FRANCESCO	SANTANGELO	23/05/1961	MADDALONI	CASERTA	81024
SCHRFL77A27B963V	RAFFAELE	SCHETTINO	27/01/1977	SAN MARCO EVANGELISTA	CASERTA	81020
STLPLA54C04E784T	PAOLO	STELLATO	04/03/1954	MACERATA CAMPANIA	CASERTA	81047
VNCMHL50B16E791X	MICHELE	VINCIGUERRA	16/02/1950	MADDALONI	CASERTA	81024

fonte: http://burc.regione.campania.it

Ipotesi di flusso dati provenienti dalla regione per decreti regionali CIGS in deroga

I dati richiesti alle regioni relativi ai decreti regionali in materia di CIGS in deroga sono di seguito riportati:

Sezione **Provvedimento Legislativo di riferimento**

La sezione riporta il decreto di riferimento che ha disposto lo stanziamento iniziale (es. 45080/2009)

ANNO	2013
NUMERO	33333

Sezione **Provvedimento regionale**

REGIONE	CAMPANIA
TIPO_PROVVEDIMENTO_REG	DECRETO DIRIGENZIALE
DATA_PROVV_REG	00/00/0000
ANNO_REG	2013
NUMERO_DETERMINA_REG	0000
DESCRIZIONE_REG	ASSESSORATO REGIONE SETTORE ORMEL
VALIDO_DAL	01/05/2013
VALIDO_AL	30/09/2013

Ad ogni provvedimento CIGS sono "collegate" una o più aziende

Sezione **Aziende**

MATRICOLA	2006040525
CODFISC	04655711218
DENOMINAZIONE	EURECO S.R.L. IN LIQUIDAZIONE
FORMA_GIUR	Srl
UNITA_PROD_INDIRIZZO	LOCALITA' FAGIANERIA SNC
UNITA_PROD_LOCALITA	PIANA DI MONTE VERNA
UNITA_PROD_PROVINCIA	CASERTA
UNITA_PROD_CAP	81015
STIMA_IMPEGNO_MAX	€ 116.775,00
NUMERO_LAVORATORI_BENEFICIARI	15
NUMERO_ORE_DA_EROGARE	12.975
PROTOCOLLO_DOMANDA_INPS	
%FONDI_REG	0%
INDICATORE_REIEZIONE	
MESSAGGIO_REIEZIONE	

Per ogni Azienda e stabilimento in elenco occorre elencare ove possibile i beneficiari della prestazione

Sezione Beneficiari

CODICE FISCALE	NOME	COGNOME	NASCITA	LOCALITA'	PROVINCIA	CAP
CCRRFL61R24L259D	RAFFAELE	ACCARDO	24/10/1961	CASAPULLA	CASERTA	81020
NTRMHL57L03A755X	MICHELE	ANTROPOLI	03/07/1957	BELLONA	CASERTA	81041
CRNVTR76P59D708D	VITTORIA	CERNUTO	19/09/1976	NAPOLI	NAPOLI	80124
CHTRRT59S18F839Q	ROBERTO	CHIATTO	18/11/1959	NAPOLI	NAPOLI	80126
CNFLNS59T03I234S	ALFONSO	CONFORTI	03/12/1959	BELLONA	CASERTA	81041
FSNLCU55H15H501A	LUCA	FASANO	15/06/1955	CASERTA	CASERTA	81100
FRNGDE68E16F839H	EGIDIO	FOURNIER	16/05/1968	PIANA DI MONTE VERNA	CASERTA	81013
FCCGRL63B68A110M	GABRIELLA	FUCCI	28/02/1963	AIROLA	BENEVENTO	82011
GLLCSM54E17F839S	COSIMO	GALLIZZO	17/05/1954	CASAGIOVE	CASERTA	81022
MRSGPL56L22F839P	GIAMPAOLO	MARSEGLIA	22/07/1956	NAPOLI	NAPOLI	80127
MCURSN54M64F839U	ROSSANA	MUCA	24/08/1954	NAPOLI	NAPOLI	80132
RCCLBA58A59F839S	ALBA	ROCCO	19/01/1958	CASERTA	CASERTA	81100
SCHMRA55D47I676M	MARIA	SCHENA	07/04/1955	PORTICI	NAPOLI	80055
SPZRSL57M55G902W	ROSSELLA	SPIEZIE	15/08/1957	ERCOLANO	NAPOLI	80056
ZNGNNA61E56F839V	ANNA	ZENGA	16/05/1961	NAPOLI	NAPOLI	80127

fonte: http://burc.regione.campania.it

Ipotesi di flusso dati provenienti dalla regione per decreti regionali CIGS in deroga

I dati richiesti alle regioni relativi ai decreti regionali in materia di CIGS in deroga sono di seguito riportati:

Sezione **Provvedimento Legislativo di riferimento**

La sezione riporta il decreto di riferimento che ha disposto lo stanziamento iniziale (es. 45080/2009)

ANNO	2013
NUMERO	33333

Sezione **Provvedimento regionale**

REGIONE	CAMPANIA
TIPO_PROVVEDIMENTO_REG	DECRETO DIRIGENZIALE
DATA_PROVV_REG	00/00/0000
ANNO_REG	2013
NUMERO_DETERMINA_REG	0000
DESCRIZIONE_REG	ASSESSORATO REGIONE SETTORE ORMEL
VALIDO_DAL	01/05/2013
VALIDO_AL	30/09/2013

Ad ogni provvedimento CIGS sono "collegate" una o più aziende

Sezione **Aziende**

MATRICOLA	5130694585
CODFISC	06622331210
DENOMINAZIONE	EURO SERVIZI GENERALI GROUP S.R.L.
FORMA_GIUR	Srl
UNITA_PROD_INDIRIZZO	PRESSO DEPOSITO CTP
UNITA_PROD_LOCALITA	TEVEROLA
UNITA_PROD_PROVINCIA	CASERTA
UNITA_PROD_CAP	81030
STIMA_IMPEGNO_MAX	€ 99.630,00
NUMERO_LAVORATORI_BENEFICIARI	27
NUMERO_ORE_DA_EROGARE	11.070
PROTOCOLLO_DOMANDA_INPS	
%FONDI_REG	0%
INDICATORE_REIEZIONE	
MESSAGGIO_REIEZIONE	

Per ogni Azienda e stabilimento in elenco occorre elencare ove possibile i beneficiari della prestazione

Sezione Beneficiari

CODICE FISCALE	NOME	COGNOME	NASCITA	LOCALITA'	PROVINCIA	CAP
LFNLGU71A07F839D	LUIGI	ALFANO	07/01/1971	NAPOLI	NAPOLI	80144
BCCNCL70H18F799M	NICOLA	BACCANTE	18/06/1970	MUGNANO DI NAPOLI	NAPOLI	80018
CNGGNN85T23F839L	GIOVANNI	CANGIANO	23/12/1985	NAPOLI	NAPOLI	80145
CPPGNR61E18F839D	GENNARO	COPPOLA	18/05/1961	NAPOLI	NAPOLI	80144
CRRLNS81S26F839U	ALFONSO	CURRARONE	26/11/1981	NAPOLI	NAPOLI	80145
DQNGPP75A19B715O	GIUSEPPE	D'AQUINO	19/01/1975	CAPUA	CASERTA	81043
DQNMRA76M25B715V	MARIO	D'AQUINO	25/08/1976	CAPUA	CASERTA	81043
DGNGLC74C14F839Z	GIANLUCA	DE GENNARO	14/03/1974	MUGNANO DI NAPOLI	NAPOLI	80018
FRLGNR67L27G964I	GENNARO	FARIELLO	27/07/1967	POZZUOLI	NAPOLI	80078
FRRGPP63A19A455A	GIUSEPPE	FERRAIUOLO	19/01/1963	ARZANO	NAPOLI	80022
FRNSVT72T15F839K	SALVATORE	FIORENTINO	15/12/1972	NAPOLI	NAPOLI	80145
FRTNTN66B28F839S	ANTONIO	FIORETTI	28/02/1966	MARANO DI NAPOLI	NAPOLI	80016
GRVNLL59E31A512T	ANIELLO	GARAVINI	31/05/1959	AVERSA	CASERTA	81031
LMBDRN70M03F839A	ADRIANO	LAMBERTI	03/08/1970	LUSCIANO	CASERTA	81030
LMNMRS65R51F839Z	MARIA ROSARIA	LIMONGELLO	11/10/1965	NAPOLI	NAPOLI	80137
MRNNTN57R12F839V	ANTONIO	MARINO	12/10/1957	NAPOLI	NAPOLI	80131
MGLFPP65C08B963A	FILIPPO	MIGLIACCIO	08/03/1965	TEVEROLA	CASERTA	81030
NVLSVT63H27L259G	SALVATORE	NOVIELLO	27/06/1963	ERCOLANO	NAPOLI	80056
LVRLBR73M31L259O	LIBERO	OLIVIERO	31/08/1973	ERCOLANO	NAPOLI	80056
PLMPQL56E11I483V	PASQUALE	PALMIERI	11/05/1956	QUARTO	NAPOLI	80010
PCCNCL76E09F799O	NICOLA	PICCEGNA	09/05/1976	VILLARICCA	NAPOLI	80010
PSCPTR82A23F839V	PIETRO	PISCITELLI	23/01/1982	NAPOLI	NAPOLI	80146
RMNMCL72C30F839O	MARCELLO	ROMANO	30/03/1972	CERCOLA	NAPOLI	80040
RSSNZE73A05F839E	ENZO	RUSSO	05/01/1973	TRENTOLA DUCENTA	CASERTA	81038
SLTPQL78S05G309X	PASQUALE	SALATO	05/11/1978	GIUGLIANO IN CAMPANIA	NAPOLI	80014
SRCSVT72M26F839B	SALVATORE	SARACO	26/08/1972	NAPOLI	NAPOLI	80142

fonte: http://burc.regione.campania.it

TRCRSR75E03F839M	ROSARIO	TRICINELLI	03/05/1975	NAPOLI	NAPOLI	80133

Ipotesi di flusso dati provenienti dalla regione per decreti regionali CIGS in deroga

I dati richiesti alle regioni relativi ai decreti regionali in materia di CIGS in deroga sono di seguito riportati:

Sezione **Provvedimento Legislativo di riferimento**

La sezione riporta il decreto di riferimento che ha disposto lo stanziamento iniziale (es. 45080/2009)

ANNO	2013
NUMERO	33333

Sezione **Provvedimento regionale**

REGIONE	CAMPANIA
TIPO_PROVVEDIMENTO_REG	DECRETO DIRIGENZIALE
DATA_PROVV_REG	00/00/0000
ANNO_REG	2013
NUMERO_DETERMINA_REG	0000
DESCRIZIONE_REG	ASSESSORATO REGIONE SETTORE ORMEL
VALIDO_DAL	01/05/2013
VALIDO_AL	30/09/2013

Ad ogni provvedimento CIGS sono "collegate" una o più aziende

Sezione **Aziende**

MATRICOLA	2000961420
CODFISC	01254610635
DENOMINAZIONE	EUROCAVE SRL
FORMA_GIUR	Srl
UNITA_PROD_INDIRIZZO	LOCALITA` MASSERIA CARITA`
UNITA_PROD_LOCALITA	PIGNATARO MAGGIORE
UNITA_PROD_PROVINCIA	CASERTA
UNITA_PROD_CAP	81052
STIMA_IMPEGNO_MAX	€ 46.018,13
NUMERO_LAVORATORI_BENEFICIARI	11
NUMERO_ORE_DA_EROGARE	5.113
PROTOCOLLO_DOMANDA_INPS	
%FONDI_REG	0%
INDICATORE_REIEZIONE	
MESSAGGIO_REIEZIONE	

Per ogni Azienda e stabilimento in elenco occorre elencare ove possibile i beneficiari della prestazione

Sezione Beneficiari

CODICE FISCALE	NOME	COGNOME	NASCITA	LOCALITA'	PROVINCIA	CAP	
CLBCMN56C25F839G	CARMINE	CALABRO'	25/03/1956	CAMIGLIANO	CASERTA	81050	
CNGLNS73R21A579X	ALFONSO	CANGIANO	21/10/1973	ROCCAROMANA	CASERTA	81051	
FTGGPP76B17H931N	GIUSEPPE	FATIGATI	17/02/1976	PIGNATARO MAGGIORE		CASERTA	81052
FRMGRG70H26B715V	GIORGIO	FORMICOLA	26/06/1970	CAMIGLIANO	CASERTA	81050	
GRRNCL76E09B715Y	NICOLA	GUERRAZZI	09/05/1976	CAMIGLIANO	CASERTA	81050	
LNDPTR59H07A579L	PIETRO	LANDOLFI	07/06/1959	BAIA E LATINA	CASERTA	81010	
PCCNTN64P27D228Q	ANTONIO	PICCIRILLO	27/09/1964	CURTI	CASERTA	81040	
PNNSVT48C18F839R	SALVATORE	PINNA	18/03/1948	VITULAZIO	CASERTA	81041	
SBNSVT60H03G661Q	SALVATORE	SABINO	03/06/1960	PIGNATARO MAGGIORE		CASERTA	81052
DREPQL75L06L083D	PASQUALINO	SE IORIO	06/07/1975	VAIRANO PATENORA	CASERTA	81059	
SRRLGU52A02I820E	LUIGI	SORRENTINO	02/01/1952	SPARANISE	CASERTA	81056	

fonte: http://burc.regione.campania.it

Ipotesi di flusso dati provenienti dalla regione per decreti regionali CIGS in deroga

I dati richiesti alle regioni relativi ai decreti regionali in materia di CIGS in deroga sono di seguito riportati:

Sezione **Provvedimento Legislativo di riferimento**

La sezione riporta il decreto di riferimento che ha disposto lo stanziamento iniziale (es. 45080/2009)

ANNO	2013
NUMERO	33333

Sezione **Provvedimento regionale**

REGIONE	CAMPANIA
TIPO_PROVVEDIMENTO_REG	DECRETO DIRIGENZIALE
DATA_PROVV_REG	00/00/0000
ANNO_REG	2013
NUMERO_DETERMINA_REG	0000
DESCRIZIONE_REG	ASSESSORATO REGIONE SETTORE ORMEL
VALIDO_DAL	01/05/2013
VALIDO_AL	31/07/2013

Ad ogni provvedimento CIGS sono "collegate" una o più aziende

Sezione **Aziende**

MATRICOLA	2004003650
CODFISC	02414500617
DENOMINAZIONE	EUROCOSTRUZIONI SRL DI TESSITORE ANTONIO
FORMA_GIUR	Srl
UNITA_PROD_INDIRIZZO	LOCALITA` BOSCARIELLO
UNITA_PROD_LOCALITA	GRICIGNANO DI AVERSA
UNITA_PROD_PROVINCIA	CASERTA
UNITA_PROD_CAP	81030
STIMA_IMPEGNO_MAX	€ 130.536,00
NUMERO_LAVORATORI_BENEFICIARI	28
NUMERO_ORE_DA_EROGARE	14.504
PROTOCOLLO_DOMANDA_INPS	
%FONDI_REG	0%
INDICATORE_REIEZIONE	
MESSAGGIO_REIEZIONE	

Per ogni Azienda e stabilimento in elenco occorre elencare ove possibile i beneficiari della prestazione

Sezione Beneficiari

CODICE FISCALE	NOME	COGNOME	NASCITA	LOCALITA'	PROVINCIA	CAP
LLAGPP57H08B371H	GIUSEPPE	AIELLO	08/06/1957	CRISPANO	NAPOLI	80020
RNAMTT65T14G130R	MATTEO	ARENA	14/12/1965	ORTA DI ATELLA	CASERTA	81030
BRBGPP64B16E173Q	GIUSEPPE	BATBATO	16/02/1964	GRICIGNANO DI AVERSA	CASERTA	81030
CNTMDA64B24I234C	AMEDEO	CANTIELLO	24/02/1964	MACERATA CAMPANIA	CASERTA	81047
CRVRNG60A19L844A	ARCANGELO	CIERVO	19/01/1960	VILLA LITERNO	CASERTA	81039
DCPGPP62A21F839A	GIUSEPPE	DE COPPI	21/01/1962	CERCOLA	NAPOLI	80040
DLLRFL85A21G309U	RAFFAELE	DELL'AVERSANA	21/01/1985	LUSCIANO	CASERTA	81030
DLLLGU82M26A512N	LUIGI	DELLO MARGIO	26/08/1982	GRICIGNANO DI AVERSA	CASERTA	81030
DCCGNR70B06A512E	GENNARO	DI CICCO	06/02/1970	PARETE	CASERTA	81030
DDMLRT80T27B963X	ALBERTO	DI DOMENICO	27/12/1980	GRICIGNANO DI AVERSA	CASERTA	81030
DFGNTN62H30I306F	ANTONIO	DI FOGGIA	30/06/1962	CASTEL VOLTURNO	CASERTA	81030
DLRLSN64H03G130L	ALESSANDRO	DI LAURO	03/06/1964	ORTA DI ATELLA	CASERTA	81030
DLRMRZ59S27G130E	MAURIZIO	DI LAURO	27/11/1959	ORTA DI ATELLA	CASERTA	81030
DSNMRA49L24I993N	MARIO	DI SANTILLO	24/07/1949	SUCCIVO	CASERTA	81030
MGGDNC59M07G130B	DOMENICO	MAGGIO	07/08/1959	ORTA DI ATELLA	CASERTA	81030
MRZGTN59P18A580C	GAETANO	MARZIALE	18/09/1959	BAIANO	AVELLINO	83022
MRZGLD60S30L155B	GESUALDO	MARZOCCHI	30/11/1960	CASALUCE	CASERTA	81030
PNNGNR62L26F111T	GENNARO	PANNELLI	26/07/1962	AVERSA	CASERTA	81031
PLLMSM78E11B963U	MASSIMO	PELLINO	11/05/1978	ORTA DI ATELLA	CASERTA	81030
PZNDNC55A05G333Y	DOMENICO	PEZONE	05/01/1955	PARETE	CASERTA	81030
PZZPTR65T07F839O	PIETRO	PEZZELLA	07/12/1965	SANT' ARPINO	CASERTA	81030
RMNFNC63C10G130Y	FRANCO	ROMANIELLO	10/03/1963	ORTA DI ATELLA	CASERTA	81030
RMNFVN91D15B963Q	FIORAVANTE	ROMANIELLO	15/04/1991	ORTA DI ATELLA	CASERTA	81030
SRVLSS89T18G309U	ALESSIO	SORVILLO	18/12/1989	ORTA DI ATELLA	CASERTA	81030
TSSRFL71E14A512L	RAFFAELE	TESSITORE	14/05/1971	ORTA DI ATELLA	CASERTA	81030
TSSFNC66L07F839F	FRANCESCO	TESSITORE	07/07/1966	GRICIGNANO DI AVERSA	CASERTA	81030

fonte: http://burc.regione.campania.it

TSSNCL92C28B963B	NICOLA	TESSITORE	28/03/1992	GRICIGNANO DI AVERSA	CASERTA	81030
TSSNTN69H26F839I	ANTONIO	TESSITORE	26/06/1969	SUCCIVO	CASERTA	81030

fonte: http://burc.regione.campania.it

Ipotesi di flusso dati provenienti dalla regione per decreti regionali CIGS in deroga

I dati richiesti alle regioni relativi ai decreti regionali in materia di CIGS in deroga sono di seguito riportati:

Sezione **Provvedimento Legislativo di riferimento**

La sezione riporta il decreto di riferimento che ha disposto lo stanziamento iniziale (es. 45080/2009)

ANNO	2013
NUMERO	33333

Sezione **Provvedimento regionale**

REGIONE	CAMPANIA
TIPO_PROVVEDIMENTO_REG	DECRETO DIRIGENZIALE
DATA_PROVV_REG	00/00/0000
ANNO_REG	2013
NUMERO_DETERMINA_REG	0000
DESCRIZIONE_REG	ASSESSORATO REGIONE SETTORE ORMEL
VALIDO_DAL	01/05/2013
VALIDO_AL	30/09/2013

Ad ogni provvedimento CIGS sono "collegate" una o più aziende

Sezione **Aziende**

MATRICOLA	2005232068
CODFISC	02894440615
DENOMINAZIONE	EUROSERVICE S.R.L.
FORMA_GIUR	Srl
UNITA_PROD_INDIRIZZO	ZONA INDUSTRIALE A.S.I.
UNITA_PROD_LOCALITA	MARCIANISE
UNITA_PROD_PROVINCIA	CASERTA
UNITA_PROD_CAP	81025
STIMA_IMPEGNO_MAX	€ 159.465,00
NUMERO_LAVORATORI_BENEFICIARI	23
NUMERO_ORE_DA_EROGARE	19.933
PROTOCOLLO_DOMANDA_INPS	
%FONDI_REG	0%
INDICATORE_REIEZIONE	
MESSAGGIO_REIEZIONE	

Per ogni Azienda e stabilimento in elenco occorre elencare ove possibile i beneficiari della prestazione

Sezione Beneficiari

CODICE FISCALE	NOME	COGNOME	NASCITA	LOCALITA'	PROVINCIA	CAP
VRSFNC88C14B963N	FRANCESCO	AVERSANO	14/03/1988	MARCIANISE	CASERTA	81025
BRTNGL72S09E932Z	ANGELO	BARATILI	09/11/1972	MARCIANISE	CASERTA	81025
BRBRHL82T45E932R	RACHELE	BARBARANO	05/12/1982	CAPODRISE	CASERTA	81020
BTTMRS74C57E932W	MARIA ROSARIA	BUTTONE	17/03/1974	MARCIANISE	CASERTA	81025
CRLGPP89H15B963O	GIUSEPPE	CIRILLO	15/06/1989	GRUMO NEVANO	NAPOLI	80028
CLLGTN61D70E932N	GAETANA	COLELLA	30/04/1961	MARCIANISE	CASERTA	81025
CRSNMR72C47E932E	ANNAMARIA	CORSALE	07/03/1972	MARCIANISE	CASERTA	81025
DNLGPP59R63E932U	GIUSEPPINA	D'ANIELLO	23/10/1959	MARCIANISE	CASERTA	81025
DLBRSO58A47E932H	ROSA	DEL BENE	07/01/1958	MARCIANISE	CASERTA	81025
DLLMRA79D51B963L	MARIA	DELLI PAOLI	11/04/1979	MARCIANISE	CASERTA	81025
FRNFMN68E49E932U	FILOMENA	FARINA	09/05/1968	MARCIANISE	CASERTA	81025
FRRCML61M43E932R	CARMELA	FARRO	03/08/1961	MARCIANISE	CASERTA	81025
GNTMRS69M58E932X	MARIA ROSARIA	GIONTI	18/08/1969	MARCIANISE	CASERTA	81025
DCIMRA67A45E932R	MARIA	IODICE	05/01/1967	MARCIANISE	CASERTA	81025
MRANLN77E69B963F	NICOLINA	MARIA	29/05/1977	MARCIANISE	CASERTA	81025
MSNNTN74R31E932F	ANTONIO	MUSONE	31/10/1974	MARCIANISE	CASERTA	81025
MSNPQL76T47E932X	PASQUALINA	MUSONE	07/12/1976	MARCIANISE	CASERTA	81025
PSLMNN72M61E932Q	MARIANNA	POSILLIPO	21/08/1972	MARCIANISE	CASERTA	81025
RSSGPP82M22E791I	GIUSEPPE	RUSSO	22/08/1982	MARCIANISE	CASERTA	81025
SCTCRI69B04F839X	CIRO	SCOTTI	04/02/1969	POZZUOLI	NAPOLI	80078
TRTLSN82B13B963P	ALESSANDRO	TARTAGLIONE	13/02/1982	MARCIANISE	CASERTA	81025
TRTTRS60A59E932J	TERESA	TARTAGLIONE	19/01/1960	MARCIANISE	CASERTA	81025

Ipotesi di flusso dati provenienti dalla regione per decreti regionali CIGS in deroga

I dati richiesti alle regioni relativi ai decreti regionali in materia di CIGS in deroga sono di seguito riportati:

Sezione **Provvedimento Legislativo di riferimento**

La sezione riporta il decreto di riferimento che ha disposto lo stanziamento iniziale (es. 45080/2009)

ANNO	2013
NUMERO	33333

Sezione **Provvedimento regionale**

REGIONE	CAMPANIA
TIPO_PROVVEDIMENTO_REG	DECRETO DIRIGENZIALE
DATA_PROVV_REG	00/00/0000
ANNO_REG	2013
NUMERO_DETERMINA_REG	0000
DESCRIZIONE_REG	ASSESSORATO REGIONE SETTORE ORMEL
VALIDO_DAL	01/05/2013
VALIDO_AL	30/09/2013

Ad ogni provvedimento CIGS sono "collegate" una o più aziende

Sezione **Aziende**

MATRICOLA	2006780993
CODFISC	03431420615
DENOMINAZIONE	F.I.R. SAS DI MARAFFA MARIA & C.
FORMA_GIUR	SAS
UNITA_PROD_INDIRIZZO	VIA DIETRO CORTE
UNITA_PROD_LOCALITA	TEVEROLA
UNITA_PROD_PROVINCIA	CASERTA
UNITA_PROD_CAP	81030
STIMA_IMPEGNO_MAX	€ 31.680,00
NUMERO_LAVORATORI_BENEFICIARI	6
NUMERO_ORE_DA_EROGARE	3.960
PROTOCOLLO_DOMANDA_INPS	
%FONDI_REG	0%
INDICATORE_REIEZIONE	
MESSAGGIO_REIEZIONE	

Per ogni Azienda e stabilimento in elenco occorre elencare ove possibile i beneficiari della prestazione

Sezione Beneficiari

CODICE FISCALE	NOME	COGNOME	NASCITA	LOCALITA'	PROVINCIA	CAP
CHNSCR89C07G309A	OSCAR	CHIANESE	07/03/1989	PARETE	CASERTA	81030
DLLFLR84L46E932X	FLORA	DELLA MONICA	06/07/1984	PARETE	CASERTA	81030
FLCNCL83P21G309P	NICOLA	FALCO	21/09/1983	PARETE	CASERTA	81030
GRFLNZ84L15F799M	LORENZO	GRIFFO	15/07/1984	PARETE	CASERTA	81030
MCCNTN75D20F839P	ANTONIO	MACCHIONE	20/04/1975	PARETE	CASERTA	81030
VLTGLN80D15G309C	GIULIANO	VOLTA	15/04/1980	PARETE	CASERTA	81030

fonte: http://burc.regione.campania.it

Ipotesi di flusso dati provenienti dalla regione per decreti regionali CIGS in deroga

I dati richiesti alle regioni relativi ai decreti regionali in materia di CIGS in deroga sono di seguito riportati:

Sezione **Provvedimento Legislativo di riferimento**

La sezione riporta il decreto di riferimento che ha disposto lo stanziamento iniziale (es. 45080/2009)

ANNO	2013
NUMERO	33333

Sezione **Provvedimento regionale**

REGIONE	CAMPANIA
TIPO_PROVVEDIMENTO_REG	DECRETO DIRIGENZIALE
DATA_PROVV_REG	00/00/0000
ANNO_REG	2013
NUMERO_DETERMINA_REG	0000
DESCRIZIONE_REG	ASSESSORATO REGIONE SETTORE ORMEL
VALIDO_DAL	01/05/2013
VALIDO_AL	30/09/2013

Ad ogni provvedimento CIGS sono "collegate" una o più aziende

Sezione **Aziende**

MATRICOLA	2005620087
CODFISC	04676331210
DENOMINAZIONE	FALLIMENTO L.C LA CHAINE LOGISTIQUE SRL
FORMA_GIUR	Srl
UNITA_PROD_INDIRIZZO	VIA PONTE OLIVETO
UNITA_PROD_LOCALITA	PIGNATARO MAGGIORE
UNITA_PROD_PROVINCIA	CASERTA
UNITA_PROD_CAP	81052
STIMA_IMPEGNO_MAX	€ 243.360,00
NUMERO_LAVORATORI_BENEFICIARI	36
NUMERO_ORE_DA_EROGARE	30.420
PROTOCOLLO_DOMANDA_INPS	
%FONDI_REG	0%
INDICATORE_REIEZIONE	
MESSAGGIO_REIEZIONE	

Per ogni Azienda e stabilimento in elenco occorre elencare ove possibile i beneficiari della prestazione

Sezione Beneficiari

CODICE FISCALE	NOME	COGNOME	NASCITA	LOCALITA'	PROVINCIA	CAP
LFRMLE72B09H703E	EMILIO	ALFIERI	09/02/1972	SALERNO	SALERNO	84127
PCLSVT62C14C361Z	SALVATORE	APICELLA	14/03/1962	CAVA DE' TIRRENI	SALERNO	84013
VGLGNN58L28C361Q	GIOVANNI	AVAGLIANO	28/07/1958	CAVA DE' TIRRENI	SALERNO	84013
VGLDNC62L09C361Y	DOMENICO	AVAGLIANO	09/07/1962	CAVA DE' TIRRENI	SALERNO	84013
CLDNTN64P08I377N	ANTONIO	CALDIERO	08/09/1964	MERCATO SAN SEVERINO	SALERNO	84085
CPTGNN55B16C361S	GIOVANNI	CAPUTO	16/02/1955	CAVA DE' TIRRENI	SALERNO	84013
CNSMCL61P12C361U	MARCELLO	CONSALVO	12/09/1961	CAVA DE' TIRRENI	SALERNO	84013
CNTFNC69S05F912K	FRANCESCO	CONTALDO	05/11/1969	NOCERA INFERIORE	SALERNO	84014
CSCNRC75E22C361A	ENRICO	COSCIA	22/05/1975	CAVA DE' TIRRENI	SALERNO	84013
CSMNTN79T14C361Q	ANTONIO	COSIMATO	14/12/1979	CAVA DE' TIRRENI	SALERNO	84013
DNDNGL62E24C361O	ANGELO	D'ANDREA	24/05/1962	CAVA DE' TIRRENI	SALERNO	84013
DSEMRZ63M24H703B	MAURIZIO	DE SIO	24/08/1963	ROCCAPIEMONTE	SALERNO	84086
DDMCMN79C15C361R	CARMINE	DI DOMENICO	15/03/1979	CAVA DE' TIRRENI	SALERNO	84013
DDMMSM71T12C361N	MASSIMO	DI DOMENICO	12/12/1971	CAVA DE' TIRRENI	SALERNO	84013
FLLNTN67T15C361D	ANTONIO	FAELLA	15/12/1967	CAVA DE' TIRRENI	SALERNO	84013
FRNDRD59L20C361E	EDUARDO	FARANO	20/07/1959	CAVA DE' TIRRENI	SALERNO	84013
FSCFNC72D29F799I	FRANCESCO	FUSCO	29/04/1972	PASTORANO	CASERTA	81050
LMBLGU62D02C361C	LUIGI	LAMBERTI	02/04/1962	NOCERA SUPERIORE	SALERNO	84015
LMBSBE66M07C361F	EUSEBIO	LAMBIASE	07/08/1966	MERCATO SAN SEVERINO	SALERNO	84085
LMBMRA54A21C361T	MARIO	LAMBIASE	21/01/1954	CAVA DE' TIRRENI	SALERNO	84013
LMBRZO63C02C361J	ORAZIO	LAMBIASE	02/03/1963	CAVA DE' TIRRENI	SALERNO	84013
MSSPRN52B05L447X	PIERINO	MESSINA	05/02/1952	CAVA DE' TIRRENI	SALERNO	84013
MLTGNN69T24C361Q	GIOVANNI	MILITO	24/12/1969	CAVA DE' TIRRENI	SALERNO	84013
PGLVCN68D05C361G	VINCENZO	PAGLIETTA	05/04/1968	CAVA DE' TIRRENI	SALERNO	84013
PLMBVN65H10C361G	BONAVENTURA	PALUMBO	10/06/1965	CAVA DE' TIRRENI	SALERNO	84013
PMBCLD70E07C361E	CLAUDIO	PIOMBO	07/05/1970	CAVA DE' TIRRENI	SALERNO	84013

RNCVCN66E18C361A	VINCENZO	RONCA	18/05/1966	CAVA DE' TIRRENI	SALERNO	84013
RSSNTN67A17C361E	ANTONIO	RUSSO	17/01/1967	CAVA DE' TIRRENI	SALERNO	84013
SNTNTN71H16C361P	ANTONIO	SENATORE	16/06/1971	CAVA DE' TIRRENI	SALERNO	84013
SNTNTN69H20C361I	ANTONIO	SENATORE	20/06/1969	CAVA DE' TIRRENI	SALERNO	84013
SNTFBA71E11C361J	FABIO	SENATORE	11/05/1971	CAVA DE' TIRRENI	SALERNO	84013
SNILEI54B20C361D	ELIO	SIANI	20/02/1954	CAVA DE' TIRRENI	SALERNO	84013
SNIPLA65H04C361U	PAOLO	SIANI	04/06/1965	CAVA DE' TIRRENI	SALERNO	84013
VGRNLL65T17C361P	ANIELLO	VIGORITO	17/12/1965	CAVA DE' TIRRENI	SALERNO	84013
VTLGPP64C05C361F	GIUSEPPE	VITALE	05/03/1964	CAVA DE' TIRRENI	SALERNO	84013
VTLFNC64S28C361X	FRANCESCO	VITALE	28/11/1964	CAVA DE' TIRRENI	SALERNO	84013

fonte: http://burc.regione.campania.it

Ipotesi di flusso dati provenienti dalla regione per decreti regionali CIGS in deroga

I dati richiesti alle regioni relativi ai decreti regionali in materia di CIGS in deroga sono di seguito riportati:

Sezione **Provvedimento Legislativo di riferimento**

La sezione riporta il decreto di riferimento che ha disposto lo stanziamento iniziale (es. 45080/2009)

ANNO	2013
NUMERO	33333

Sezione **Provvedimento regionale**

REGIONE	CAMPANIA
TIPO_PROVVEDIMENTO_REG	DECRETO DIRIGENZIALE
DATA_PROVV_REG	00/00/0000
ANNO_REG	2013
NUMERO_DETERMINA_REG	0000
DESCRIZIONE_REG	ASSESSORATO REGIONE SETTORE ORMEL
VALIDO_DAL	01/05/2013
VALIDO_AL	30/09/2013

Ad ogni provvedimento CIGS sono "collegate" una o più aziende

Sezione **Aziende**

MATRICOLA	2004093457
CODFISC	07236140633
DENOMINAZIONE	FALLIMENTO LEGHE LEGGERE SPA
FORMA_GIUR	SPA
UNITA_PROD_INDIRIZZO	VIA AREA INDUSTRIALE MARCIANISE SUD
UNITA_PROD_LOCALITA	MARCIANISE
UNITA_PROD_PROVINCIA	CASERTA
UNITA_PROD_CAP	81025
STIMA_IMPEGNO_MAX	€ 54.601,88
NUMERO_LAVORATORI_BENEFICIARI	7
NUMERO_ORE_DA_EROGARE	6.067
PROTOCOLLO_DOMANDA_INPS	
%FONDI_REG	0%
INDICATORE_REIEZIONE	
MESSAGGIO_REIEZIONE	

Per ogni Azienda e stabilimento in elenco occorre elencare ove possibile i beneficiari della prestazione

Sezione Beneficiari

CODICE FISCALE	NOME	COGNOME	NASCITA	LOCALITA'	PROVINCIA	CAP
CCNPQL71R31E932R	PASQUALE	ACCONCIA	31/10/1971	MARCIANISE	CASERTA	81025
CLNGNZ74E12H501N	IGNAZIO	CELENTANO	12/05/1974	CASTEL VOLTURNO	CASERTA	81030
CPLGRD68C24I234B	GERARDO	CIPULLO	24/03/1968	PORTICO DI CASERTA	CASERTA	81050
DCCVCN70B05B715L	VINCENZO	DI CICCO	05/02/1970	CAPUA	CASERTA	81043
MNCNCL78D03F839W	NICOLA	MINICHINO	03/04/1978	SANT' ARPINO	CASERTA	81030
MZZGNN71L27B963Z	GIOVANNI	MOZZILLO	27/07/1971	ORTA DI ATELLA	CASERTA	81030
SRGMHL64P16E791W	MICHELE	SERGIO	16/09/1964	SAN NICOLA LA STRADA	CASERTA	81020

fonte: http://burc.regione.campania.it

Ipotesi di flusso dati provenienti dalla regione per decreti regionali CIGS in deroga

I dati richiesti alle regioni relativi ai decreti regionali in materia di CIGS in deroga sono di seguito riportati:

Sezione **Provvedimento Legislativo di riferimento**

La sezione riporta il decreto di riferimento che ha disposto lo stanziamento iniziale (es. 45080/2009)

ANNO	2013
NUMERO	33333

Sezione **Provvedimento regionale**

REGIONE	CAMPANIA
TIPO_PROVVEDIMENTO_REG	DECRETO DIRIGENZIALE
DATA_PROVV_REG	00/00/0000
ANNO_REG	2013
NUMERO_DETERMINA_REG	0000
DESCRIZIONE_REG	ASSESSORATO REGIONE SETTORE ORMEL
VALIDO_DAL	01/05/2013
VALIDO_AL	30/09/2013

Ad ogni provvedimento CIGS sono "collegate" una o più aziende

Sezione **Aziende**

MATRICOLA	2003773222
CODFISC	02299150611
DENOMINAZIONE	FARCAUTO SRL
FORMA_GIUR	Srl
UNITA_PROD_INDIRIZZO	VIA NAPOLI 311
UNITA_PROD_LOCALITA	MADDALONI
UNITA_PROD_PROVINCIA	CASERTA
UNITA_PROD_CAP	81024
STIMA_IMPEGNO_MAX	€ 105.300,00
NUMERO_LAVORATORI_BENEFICIARI	15
NUMERO_ORE_DA_EROGARE	11.700
PROTOCOLLO_DOMANDA_INPS	
%FONDI_REG	0%
INDICATORE_REIEZIONE	
MESSAGGIO_REIEZIONE	

Per ogni Azienda e stabilimento in elenco occorre elencare ove possibile i beneficiari della prestazione

Sezione Beneficiari

CODICE FISCALE	NOME	COGNOME	NASCITA	LOCALITA'	PROVINCIA	CAP
CTNSVT72D03I862G	SALVATORE	CATANIA	03/04/1972	OLBIA	OLBIA-TEMPIO	07026
CRVLCU53C31D386V	LUCA	CERVO	31/03/1953	DURAZZANO	BENEVENTO	82015
DRSCML68D54F839D	CARMELA	DE ROSA	14/04/1968	CASERTA	CASERTA	81100
DRDLSD69M01Z352L	LASSAAD	DRIIDI	01/08/1969	MADDALONI	CASERTA	81024
FSCCSG49M59B759G	CONSIGLIA	FUSCO	19/08/1949	CASERTA	CASERTA	81100
GHLFTM65C59Z330O	FATIMA	GHOULLAM	19/03/1965	MADDALONI	CASERTA	81024
ZZIVNN61S51E892J	VIENNA	IEZZI	11/11/1961	MADDALONI	CASERTA	81024
MRNPQL67P01Z112N	PASQUALE LUIGI	MERINO	01/09/1967	MADDALONI	CASERTA	81024
PCRPLA83H27F839I	Paolo	Picardi	27/06/1983	NAPOLI	NAPOLI	80147
PCCDRA79L10F839X	Dario	Piccolo	10/07/1979	SAN NICOLA LA STRADA	CASERTA	81020
RZZGLC83R01D708H	GIANLUCA	RAZZINO	01/10/1983	CARINOLA	CASERTA	81030
RSSNLT68E56Z133F	NICOLETTA	RUSSO	16/05/1968	RECALE	CASERTA	81020
SCLGPP81T21A509I	GIUSEPPE	SICILIANO	21/12/1981	NOLA	NAPOLI	80035
TRTMDL68H65E932L	MADDALENA	TARTAGLIONE	25/06/1968	CASERTA	CASERTA	81100
TRPMHL69D03B963R	MICHELE	TRIPPALDELLI	03/04/1969	SAN NICOLA LA STRADA	CASERTA	81020

Ipotesi di flusso dati provenienti dalla regione per decreti regionali CIGS in deroga

I dati richiesti alle regioni relativi ai decreti regionali in materia di CIGS in deroga sono di seguito riportati:

Sezione **Provvedimento Legislativo di riferimento**

La sezione riporta il decreto di riferimento che ha disposto lo stanziamento iniziale (es. 45080/2009)

ANNO	2013
NUMERO	33333

Sezione **Provvedimento regionale**

REGIONE	CAMPANIA
TIPO_PROVVEDIMENTO_REG	DECRETO DIRIGENZIALE
DATA_PROVV_REG	00/00/0000
ANNO_REG	2013
NUMERO_DETERMINA_REG	0000
DESCRIZIONE_REG	ASSESSORATO REGIONE SETTORE ORMEL
VALIDO_DAL	16/05/2013
VALIDO_AL	30/09/2013

Ad ogni provvedimento CIGS sono "collegate" una o più aziende

Sezione **Aziende**

MATRICOLA	2007906673 - 5119290443
CODFISC	00654190529
DENOMINAZIONE	FD COSTRUZIONI SRL
FORMA_GIUR	Srl
UNITA_PROD_INDIRIZZO	VIALE CAVOUR SN
UNITA_PROD_LOCALITA	CANCELLO ED ARNONE
UNITA_PROD_PROVINCIA	CASERTA
UNITA_PROD_CAP	81030
STIMA_IMPEGNO_MAX	€ 276.759,00
NUMERO_LAVORATORI_BENEFICIARI	44
NUMERO_ORE_DA_EROGARE	30.751
PROTOCOLLO_DOMANDA_INPS	
%FONDI_REG	0%
INDICATORE_REIEZIONE	
MESSAGGIO_REIEZIONE	

Per ogni Azienda e stabilimento in elenco occorre elencare ove possibile i beneficiari della prestazione

Sezione Beneficiari

Ipotesi di flusso dati provenienti dalla regione per decreti regionali CIGS in deroga

I dati richiesti alle regioni relativi ai decreti regionali in materia di CIGS in deroga sono di seguito riportati:

Sezione **Provvedimento Legislativo di riferimento**

La sezione riporta il decreto di riferimento che ha disposto lo stanziamento iniziale (es. 45080/2009)

ANNO	2013
NUMERO	33333

Sezione **Provvedimento regionale**

REGIONE	CAMPANIA
TIPO_PROVVEDIMENTO_REG	DECRETO DIRIGENZIALE
DATA_PROVV_REG	00/00/0000
ANNO_REG	2013
NUMERO_DETERMINA_REG	0000
DESCRIZIONE_REG	ASSESSORATO REGIONE SETTORE ORMEL
VALIDO_DAL	16/04/2013
VALIDO_AL	30/09/2013

Ad ogni provvedimento CIGS sono "collegate" una o più aziende

Sezione **Aziende**

MATRICOLA	2006419350
CODFISC	03213850617
DENOMINAZIONE	FREEMIND CONSULTING ITALIA S.R.L.
FORMA_GIUR	Srl
UNITA_PROD_INDIRIZZO	VIA PAUL HARRIS fabbr. C1, snc
UNITA_PROD_LOCALITA	CASERTA
UNITA_PROD_PROVINCIA	CASERTA
UNITA_PROD_CAP	81100
STIMA_IMPEGNO_MAX	€ 58.698,00
NUMERO_LAVORATORI_BENEFICIARI	10
NUMERO_ORE_DA_EROGARE	6.522
PROTOCOLLO_DOMANDA_INPS	
%FONDI_REG	0%
INDICATORE_REIEZIONE	
MESSAGGIO_REIEZIONE	

Per ogni Azienda e stabilimento in elenco occorre elencare ove possibile i beneficiari della prestazione

Sezione Beneficiari

CODICE FISCALE	NOME	COGNOME	NASCITA	LOCALITA'	PROVINCIA	CAP
RCPMHL78H02B963F	Michele	Arciprete	02/06/1978	BELLONA	CASERTA	81041
CRVLSN75A18F839D	Alessandro	Craviolatti	18/01/1975	SAN SALVO	CHIETI	66050
DNGDLF75B10D708G	ADELFIO	D'ANGIO'	10/02/1975	FORMIA	LATINA	04020
LPTPQL79E22F839Z	Pasquale	La Pietra	22/05/1979	SOMMA VESUVIANA	NAPOLI	80049
MNCLRA82M43B715H	Laura	Monaco	03/08/1982	SAN PRISCO	CASERTA	81054
PLLMHL81C30B963S	Michele	Palladino	30/03/1981	CASAGIOVE	CASERTA	81022
SLZLRD70A26B963I	ALFREDO	SALZILLO	26/01/1970	CAIANELLO	CASERTA	81059
SNTNTN91R03B963V	Antonio	Santoro	03/10/1991	CAIAZZO	CASERTA	81013
SNTMRA67S19E589F	Mario	Santoro	19/11/1967	LIMATOLA	BENEVENTO	82030
SNTFNC78A27G942R	Francesco	Santoro	27/01/1978	POTENZA	POTENZA	85100

Ipotesi di flusso dati provenienti dalla regione per decreti regionali CIGS in deroga

I dati richiesti alle regioni relativi ai decreti regionali in materia di CIGS in deroga sono di seguito riportati:

Sezione **Provvedimento Legislativo di riferimento**

La sezione riporta il decreto di riferimento che ha disposto lo stanziamento iniziale (es. 45080/2009)

ANNO	2013
NUMERO	33333

Sezione **Provvedimento regionale**

REGIONE	CAMPANIA
TIPO_PROVVEDIMENTO_REG	DECRETO DIRIGENZIALE
DATA_PROVV_REG	00/00/0000
ANNO_REG	2013
NUMERO_DETERMINA_REG	0000
DESCRIZIONE_REG	ASSESSORATO REGIONE SETTORE ORMEL
VALIDO_DAL	01/05/2013
VALIDO_AL	30/09/2013

Ad ogni provvedimento CIGS sono "collegate" una o più aziende

Sezione **Aziende**

MATRICOLA	5124361112
CODFISC	07076610638
DENOMINAZIONE	FULL SERVICE SRL
FORMA_GIUR	Srl
UNITA_PROD_INDIRIZZO	PIAZZA MATTEOTTI
UNITA_PROD_LOCALITA	CASERTA
UNITA_PROD_PROVINCIA	CASERTA
UNITA_PROD_CAP	81100
STIMA_IMPEGNO_MAX	€ 4.260,00
NUMERO_LAVORATORI_BENEFICIARI	3
NUMERO_ORE_DA_EROGARE	473
PROTOCOLLO_DOMANDA_INPS	
%FONDI_REG	0%
INDICATORE_REIEZIONE	
MESSAGGIO_REIEZIONE	

Per ogni Azienda e stabilimento in elenco occorre elencare ove possibile i beneficiari della prestazione

Sezione Beneficiari

CODICE FISCALE	NOME	COGNOME	NASCITA	LOCALITA'	PROVINCIA	CAP	
BSSNLL69C08B715I	ANIELLO	BOSSA	08/03/1969	CAPUA	CASERTA	81043	
MTTMHL64S23B581X	MICHELE	MATTIELLO	23/11/1964	CANCELLO ED ARNONE		CASERTA	81030
MRLSVT56H20B715B	SALVATORE	MEROLA	20/06/1956	CAPUA	CASERTA	81043	

fonte: http://burc.regione.campania.it

Ipotesi di flusso dati provenienti dalla regione per decreti regionali CIGS in deroga

I dati richiesti alle regioni relativi ai decreti regionali in materia di CIGS in deroga sono di seguito riportati:

Sezione **Provvedimento Legislativo di riferimento**

La sezione riporta il decreto di riferimento che ha disposto lo stanziamento iniziale (es. 45080/2009)

ANNO	2013
NUMERO	33333

Sezione **Provvedimento regionale**

REGIONE	CAMPANIA
TIPO_PROVVEDIMENTO_REG	DECRETO DIRIGENZIALE
DATA_PROVV_REG	00/00/0000
ANNO_REG	2013
NUMERO_DETERMINA_REG	0000
DESCRIZIONE_REG	ASSESSORATO REGIONE SETTORE ORMEL
VALIDO_DAL	01/05/2013
VALIDO_AL	30/09/2013

Ad ogni provvedimento CIGS sono "collegate" una o più aziende

Sezione **Aziende**

MATRICOLA	2006968496
CODFISC	03476000611
DENOMINAZIONE	GABA GROUP SERVICE S.R.L.
FORMA_GIUR	Srl
UNITA_PROD_INDIRIZZO	F.LLI KENNEDY N. 124
UNITA_PROD_LOCALITA	MARCIANISE
UNITA_PROD_PROVINCIA	CASERTA
UNITA_PROD_CAP	81025
STIMA_IMPEGNO_MAX	€ 117.865,00
NUMERO_LAVORATORI_BENEFICIARI	17
NUMERO_ORE_DA_EROGARE	14.733
PROTOCOLLO_DOMANDA_INPS	
%FONDI_REG	0%
INDICATORE_REIEZIONE	
MESSAGGIO_REIEZIONE	

Per ogni Azienda e stabilimento in elenco occorre elencare ove possibile i beneficiari della prestazione

Sezione Beneficiari

CODICE FISCALE	NOME	COGNOME	NASCITA	LOCALITA'	PROVINCIA	CAP
MBRCRI55C07G902N	CIRO	AMBROSINO	07/03/1955	NAPOLI	NAPOLI	80147
CRZSFN61B17Z114C	STEFANO	CAROZZA	17/02/1961	MADDALONI	CASERTA	81024
DLLLGN70B44E932U	LUIGINIA	DELLA GATTA	04/02/1970	MARCIANISE	CASERTA	81025
DLLMHL61B21B860D	MICHELE	DELLA VALLE	21/02/1961	MARCIANISE	CASERTA	81025
GLNCRN72R66B963W	CATERINA	GOLINO	26/10/1972	MARCIANISE	CASERTA	81025
MSSMRA72R59E932Y	MARIA	MASSARO	19/10/1972	CAPODRISE	CASERTA	81020
MNNPQL56H22E932D	PASQUALE	MUNNO	22/06/1956	MARCIANISE	CASERTA	81025
NGRGTN69H09E932G	GAETANO	NEGRO	09/06/1969	MARCIANISE	CASERTA	81025
PZZFNC67A08G130A	FRANCESCO	PEZZELLA	08/01/1967	MARCIANISE	CASERTA	81025
PCCNLN53P62G903A	ANGELINA	PICCIRILLO	22/09/1953	RECALE	CASERTA	81020
PCCMRA64R48E932J	MARIA	PICCOLO	08/10/1964	MARCIANISE	CASERTA	81025
RSSGTN73E11E932E	AGOSTINO	RUSSO	11/05/1973	MARCIANISE	CASERTA	81025
SLZCRN56C50E932C	CATERINA	SALZILLO	10/03/1956	MARCIANISE	CASERTA	81025
SNTGNN68S19A024R	GIOVANNI	SANTORO	19/11/1968	ACERRA	NAPOLI	80011
SRRFMN57B53E932I	FILOMENA	SARRILLO	13/02/1957	MARCIANISE	CASERTA	81025
TRTSVT62R22E932B	SALVATORE	TARTAGLIONE	22/10/1962	MARCIANISE	CASERTA	81025
ZNZMMD76T42B963R	MARIA MADDALENA	ZINZI	02/12/1976	MARCIANISE	CASERTA	81025

fonte: http://burc.regione.campania.it

Ipotesi di flusso dati provenienti dalla regione per decreti regionali CIGS in deroga

I dati richiesti alle regioni relativi ai decreti regionali in materia di CIGS in deroga sono di seguito riportati:

Sezione **Provvedimento Legislativo di riferimento**

La sezione riporta il decreto di riferimento che ha disposto lo stanziamento iniziale (es. 45080/2009)

ANNO	2013
NUMERO	33333

Sezione **Provvedimento regionale**

REGIONE	CAMPANIA
TIPO_PROVVEDIMENTO_REG	DECRETO DIRIGENZIALE
DATA_PROVV_REG	00/00/0000
ANNO_REG	2013
NUMERO_DETERMINA_REG	0000
DESCRIZIONE_REG	ASSESSORATO REGIONE SETTORE ORMEL
VALIDO_DAL	01/05/2013
VALIDO_AL	30/09/2013

Ad ogni provvedimento CIGS sono "collegate" una o più aziende

Sezione **Aziende**

MATRICOLA	5130976038
CODFISC	06940861211
DENOMINAZIONE	GE.CE.DI. SOC. COOP. A R. L.
FORMA_GIUR	COOPERATIVA
UNITA_PROD_INDIRIZZO	ZONA ASI
UNITA_PROD_LOCALITA	CARINARO
UNITA_PROD_PROVINCIA	CASERTA
UNITA_PROD_CAP	81032
STIMA_IMPEGNO_MAX	€ 1.890,00
NUMERO_LAVORATORI_BENEFICIARI	1
NUMERO_ORE_DA_EROGARE	210
PROTOCOLLO_DOMANDA_INPS	
%FONDI_REG	0%
INDICATORE_REIEZIONE	
MESSAGGIO_REIEZIONE	

Per ogni Azienda e stabilimento in elenco occorre elencare ove possibile i beneficiari della prestazione

Sezione Beneficiari

CODICE FISCALE	NOME	COGNOME	NASCITA	LOCALITA'	PROVINCIA	CAP
DLGLGU84R21F839E	LUIGI	DEL GAUDIO	21/10/1984	NAPOLI	NAPOLI	80122

fonte: http://burc.regione.campania.it

Ipotesi di flusso dati provenienti dalla regione per decreti regionali CIGS in deroga

I dati richiesti alle regioni relativi ai decreti regionali in materia di CIGS in deroga sono di seguito riportati:

Sezione **Provvedimento Legislativo di riferimento**

La sezione riporta il decreto di riferimento che ha disposto lo stanziamento iniziale (es. 45080/2009)

ANNO	2013
NUMERO	33333

Sezione **Provvedimento regionale**

REGIONE	CAMPANIA
TIPO_PROVVEDIMENTO_REG	DECRETO DIRIGENZIALE
DATA_PROVV_REG	00/00/0000
ANNO_REG	2013
NUMERO_DETERMINA_REG	0000
DESCRIZIONE_REG	ASSESSORATO REGIONE SETTORE ORMEL
VALIDO_DAL	01/05/2013
VALIDO_AL	30/09/2013

Ad ogni provvedimento CIGS sono "collegate" una o più aziende

Sezione **Aziende**

MATRICOLA	5131099374
CODFISC	07001561211
DENOMINAZIONE	GE.M.AL. SOC. COOP. A R. L.
FORMA_GIUR	COOPERATIVA
UNITA_PROD_INDIRIZZO	ZONA ASI
UNITA_PROD_LOCALITA	CARINARO
UNITA_PROD_PROVINCIA	CASERTA
UNITA_PROD_CAP	81032
STIMA_IMPEGNO_MAX	€ 52.920,00
NUMERO_LAVORATORI_BENEFICIARI	28
NUMERO_ORE_DA_EROGARE	5.880
PROTOCOLLO_DOMANDA_INPS	
%FONDI_REG	0%
INDICATORE_REIEZIONE	
MESSAGGIO_REIEZIONE	

Per ogni Azienda e stabilimento in elenco occorre elencare ove possibile i beneficiari della prestazione

Sezione Beneficiari

CODICE FISCALE	NOME	COGNOME	NASCITA	LOCALITA'	PROVINCIA	CAP
VLLCRL88R12F839F	CARLO	AVALLONE	12/10/1988	POZZUOLI	NAPOLI	80078
BLZMRZ66A16F839J	MAURIZIO	BALZANO	16/01/1966	QUALIANO	NAPOLI	80019
BNMPQL91M13F799H	PASQUALE	BIONAMICI	13/08/1991	CASAVATORE	NAPOLI	80020
BSSGNN71M08F839Q	GIOVANNI	BOSSA	08/08/1971	NAPOLI	NAPOLI	80126
BTTCST64A56F205Z	CRISTINA	BOTTIGLIERO	16/01/1964	MARANO DI NAPOLI	NAPOLI	80016
CRNRRT82T29F839K	ROBERTO	CARANNANTE	29/12/1982	BACOLI	NAPOLI	80070
DFRSVT64S11F839R	SALVATORE	DE FRANCO	11/11/1964	NAPOLI	NAPOLI	80144
DLLSRF80E15B963A	SAVERIO F.SCO	DELLI PAOLI	15/05/1980	MARCIANISE	CASERTA	81025
DMRMRA70R53F839C	MARIA	DI MARTINO	13/10/1970	MUGNANO DI NAPOLI	NAPOLI	80018
GRSMRA92E09B963W	MARIO	EGARESE	09/05/1992	CAIVANO	NAPOLI	80023
SPSPQL74M18F839W	PASQUALE	ESPOSITO	18/08/1974	MARANO DI NAPOLI	NAPOLI	80016
SPSMRN76C10Z112D	MARIANO	ESPOSITO	10/03/1976	NAPOLI	NAPOLI	80144
FRRVCN85D30F8P9Q	VINCENZO	FERRARA	30/04/1985	NAPOLI	NAPOLI	80144
FRNCMN75M19F839L	CARMINE	FRANZESE	19/08/1975	CASAVATORE	NAPOLI	80020
MPRRSR71L26L259M	ROSARIO	IMPROTA	26/07/1971	PORTICI	NAPOLI	80055
NCRLCU88M22F839K	LUCA	INCORONATO	22/08/1988	NAPOLI	NAPOLI	80132
NGLNDR92T03F839D	ANDREA	INGALDI	03/12/1992	GIUGLIANO IN CAMPANIA	NAPOLI	80014
MNTGNR90T20F839S	GENNARO	MONTAGNA	20/12/1990	ARZANO	NAPOLI	80022
MUOGRL93A24F839C	GABRIELE	MUOIO	24/01/1993	NAPOLI	NAPOLI	80135
NRESVT84P22F839S	SALVATORE	NERI	22/09/1984	CRISPANO	NAPOLI	80020
PLMCRD76T04G964D	CORRADO	PALUMBO	04/12/1976	POZZUOLI	NAPOLI	80078
PLLMRA62D12B990W	MAURO	PELELLA	12/04/1962	CASORIA	NAPOLI	80026
PRRRFL70L18F839C	RAFFAELE	PERROTTA	18/07/1970	GIUGLIANO IN CAMPANIA	NAPOLI	80014
PSNNTN67H16B779A	ANTONIO	PISANO	16/06/1967	GRICIGNANO DI AVERSA	CASERTA	81030
RSSNTN90E04F839J	ANTONIO	RUSSO	04/05/1990	QUARTO	NAPOLI	80010
SRNPMR57D14F839C	PALMIRO	SARNATARO	14/04/1957	GIUGLIANO IN CAMPANIA	NAPOLI	80014

fonte: http://burc.regione.campania.it

SCLPTR57B26E932E	PIETRO	SCIALLA	26/02/1957	MARCIANISE	CASERTA	81025
SLVGTN58D05F839Z	GAETANO	SELVA	05/04/1958	NAPOLI	NAPOLI	80144

fonte: http://burc.regione.campania.it

Ipotesi di flusso dati provenienti dalla regione per decreti regionali CIGS in deroga

I dati richiesti alle regioni relativi ai decreti regionali in materia di CIGS in deroga sono di seguito riportati:

Sezione **Provvedimento Legislativo di riferimento**

La sezione riporta il decreto di riferimento che ha disposto lo stanziamento iniziale (es. 45080/2009)

ANNO	2013
NUMERO	33333

Sezione **Provvedimento regionale**

REGIONE	CAMPANIA
TIPO_PROVVEDIMENTO_REG	DECRETO DIRIGENZIALE
DATA_PROVV_REG	00/00/0000
ANNO_REG	2013
NUMERO_DETERMINA_REG	0000
DESCRIZIONE_REG	ASSESSORATO REGIONE SETTORE ORMEL
VALIDO_DAL	01/05/2013
VALIDO_AL	30/09/2013

Ad ogni provvedimento CIGS sono "collegate" una o più aziende

Sezione **Aziende**

MATRICOLA	2004749886
CODFISC	02754830616
DENOMINAZIONE	GENERAL SERVICE S.R.L.
FORMA_GIUR	Srl
UNITA_PROD_INDIRIZZO	ZONA INDUSTRIALE A.S.I.
UNITA_PROD_LOCALITA	MARCIANISE
UNITA_PROD_PROVINCIA	CASERTA
UNITA_PROD_CAP	81025
STIMA_IMPEGNO_MAX	€ 173.335,00
NUMERO_LAVORATORI_BENEFICIARI	25
NUMERO_ORE_DA_EROGARE	21.667
PROTOCOLLO_DOMANDA_INPS	
%FONDI_REG	0%
INDICATORE_REIEZIONE	
MESSAGGIO_REIEZIONE	

Per ogni Azienda e stabilimento in elenco occorre elencare ove possibile i beneficiari della prestazione

Sezione Beneficiari

CODICE FISCALE	NOME	COGNOME	NASCITA	LOCALITA'	PROVINCIA	CAP
BRBNNL87M54E932W	ANTONELLA	BARBARANO	14/08/1987	CAPODRISE	CASERTA	81020
BRBRSO58E58E932R	ROSA	BARBARANO	18/05/1958	MARCIANISE	CASERTA	81025
BLLMNN84E64B963M	MARIANNA	BELLOPEDE	24/05/1984	MARCIANISE	CASERTA	81025
BLLMRA58S42E932G	MARIA	BELLOPEDE CORSALE	02/11/1958	CAPODRISE	CASERTA	81020
DLLMHL83H18E932Y	MICHELE	DELLE CURTI	18/06/1983	MARCIANISE	CASERTA	81025
DCRLPD83L18F839Y	ELPIDIO	DI CRISTOFARO	18/07/1983	SANT' ARPINO	CASERTA	81030
FRSGLI83L23E932Y	GIULIO	FORESTI	23/07/1983	MARCIANISE	CASERTA	81025
LNIGPP72M70E932I	GIUSEPPINA	IULIANO	30/08/1972	MARCIANISE	CASERTA	81025
LRTCLL64M08E932L	ACHILLE	LAURITANO	08/08/1964	MARCIANISE	CASERTA	81025
LRTDMA61M19E932P	ADAMO	LAURITANO	19/08/1961	MARCIANISE	CASERTA	81025
LTZPQL84S10B963U	PASQUALE	LETIZIA	10/11/1984	MARCIANISE	CASERTA	81025
MSNGPP85A03E791M	GIUSEPPE	MUSONE	03/01/1985	MARCIANISE	CASERTA	81025
MSNGNN69B10E932Y	GIOVANNI	MUSONE	10/02/1969	MARCIANISE	CASERTA	81025
MSNNTN83R31B963I	ANTONIO	MUSONE	31/10/1983	MARCIANISE	CASERTA	81025
MSNCMN71B23E932T	CLEMENTE	MUSONE	23/02/1971	SAN MARCO EVANGELISTA	CASERTA	81020
PCCBBR81R64B963C	BARBARA	PICCIRILLO	24/10/1981	MARCIANISE	CASERTA	81025
RCCGPP75L08E932N	GIUSEPPE	RICCIARDI	08/07/1975	MARCIANISE	CASERTA	81025
RCCGNN77M04E932I	GIOVANNI	RUOCCHIO	04/08/1977	MARCIANISE	CASERTA	81025
SLZGPP81T23G309R	GIUSEPPE	SALZILLO	23/12/1981	MARCIANISE	CASERTA	81025
SGGVCN82T08F839S	VINCENZO	SGUEGLIA	08/12/1982	AFRAGOLA	NAPOLI	80021
STLMTD82C50B963B	MATTIA DANIELA	STELLATO	10/03/1982	MARCIANISE	CASERTA	81025
STLVNR84M53B963Z	VENERE	STELLATO	13/08/1984	MARCIANISE	CASERTA	81025
TRTNGL55A08E932Z	ANGELO	TARTAGLIONE	08/01/1955	MARCIANISE	CASERTA	81025
ZMPVCN75S26F839U	VINCENZO	ZAMPONE	26/11/1975	GIUGLIANO IN CAMPANIA	NAPOLI	80014
ZRRGBT77D20E932K	GIOVANBATTISTA	ZARRILLO	20/04/1977	MARCIANISE	CASERTA	81025

fonte: http://burc.regione.campania.it

Ipotesi di flusso dati provenienti dalla regione per decreti regionali CIGS in deroga

I dati richiesti alle regioni relativi ai decreti regionali in materia di CIGS in deroga sono di seguito riportati:

Sezione **Provvedimento Legislativo di riferimento**

La sezione riporta il decreto di riferimento che ha disposto lo stanziamento iniziale (es. 45080/2009)

ANNO	2013
NUMERO	33333

Sezione **Provvedimento regionale**

REGIONE	CAMPANIA
TIPO_PROVVEDIMENTO_REG	DECRETO DIRIGENZIALE
DATA_PROVV_REG	00/00/0000
ANNO_REG	2013
NUMERO_DETERMINA_REG	0000
DESCRIZIONE_REG	ASSESSORATO REGIONE SETTORE ORMEL
VALIDO_DAL	01/05/2013
VALIDO_AL	30/09/2013

Ad ogni provvedimento CIGS sono "collegate" una o più aziende

Sezione **Aziende**

MATRICOLA	2003911125
CODFISC	06903150636
DENOMINAZIONE	GESA S.R.L.
FORMA_GIUR	Srl
UNITA_PROD_INDIRIZZO	VIA REGALONE N. 8
UNITA_PROD_LOCALITA	CASAGIOVE
UNITA_PROD_PROVINCIA	CASERTA
UNITA_PROD_CAP	81022
STIMA_IMPEGNO_MAX	€ 242.665,00
NUMERO_LAVORATORI_BENEFICIARI	35
NUMERO_ORE_DA_EROGARE	30.333
PROTOCOLLO_DOMANDA_INPS	
%FONDI_REG	0%
INDICATORE_REIEZIONE	
MESSAGGIO_REIEZIONE	

Per ogni Azienda e stabilimento in elenco occorre elencare ove possibile i beneficiari della prestazione

Sezione Beneficiari

CODICE FISCALE	NOME	COGNOME	NASCITA	LOCALITA'	PROVINCIA	CAP
GZZLNZ69M17B935J	LORENZO	AGUZZOLI	17/08/1969	CASAPULLA	CASERTA	81020
MBRRND87R25C129L	ORLANDO	AMBROSIO	25/10/1987	TERZIGNO	NAPOLI	80040
RCCGPP70C05F839S	GIUSEPPE	AURICCHIO	05/03/1970	MONDRAGONE	CASERTA	81034
BCCFNC61A22L142A	FRANCESCO	BOCCIA	22/01/1961	TERZIGNO	NAPOLI	80040
BMONTN72E02B990Y	ANTONIO	BOEMIO	02/05/1972	SAN GIUSEPPE VESUVIANO	NAPOLI	80047
BVNLSN65H21I261F	ALESSANDRO	BOVIENZO	21/06/1965	SAN TAMMARO	CASERTA	81050
BRNMRC71C10B715M	MARCO	BRANCA	10/03/1971	CAPUA	CASERTA	81043
BRNMRA51R02G130Q	MARIO	BRANCACCIO	02/10/1951	SANT' ARPINO	CASERTA	81030
BCCNTN64R09B667E	ANTONIO	BUCCIERO	09/10/1964	MARCIANISE	CASERTA	81025
CNTBRN82S20E784Y	BRUNO	CANTIELLO	20/11/1982	MACERATA CAMPANIA	CASERTA	81047
CNTNDR65A14I234V	ANDREA	CANTIELLO	14/01/1965	MACERATA CAMPANIA	CASERTA	81047
CPRMRA84R06B963Z	MARIO	CAPORALE	06/10/1984	CASERTA	CASERTA	81100
CRRNDR75B28B963P	ANDREA	CARRIERI	28/02/1975	CASERTA	CASERTA	81100
CRRNGL79H16I234X	ANGELO	CARRINO	16/06/1979	MARCIANISE	CASERTA	81025
CRSCSC83C09I234T	CRESCENZO	CARUSONE	09/03/1983	CAPUA	CASERTA	81043
CVSDNC63E18I234F	DOMENICO	CAVASSO	18/05/1963	MACERATA CAMPANIA	CASERTA	81047
CRECRI77L05C129L	CIRO	CERIO	05/07/1977	CURTI	CASERTA	81040
CSTGLC73M19F839B	GIANLUCA	CESTARI	19/08/1973	NAPOLI	NAPOLI	80138
CPLGNN65T02I234X	GIOVANNI	CIPULLO	02/12/1965	SANTA MARIA CAPUA VETERE	CASERTA	81055
CRSLPD59T25I306C	ELPIDIO	CRISPINO	25/12/1959	SANT' ARPINO	CASERTA	81030
DLLNGL77T10G674I	ANGELO	D'ALLESTRO	10/12/1977	PIEDIMONTE MATESE	CASERTA	81016
DMCMTT78C25I234J	MATTEO	D'AMICO	25/03/1978	FRANCOLISE	CASERTA	81050
DNGLGU70P30I131M	LUIGI	D'ANGELO	30/09/1970	SAN PRISCO	CASERTA	81054
DLCMHL65S18I233I	MICHELE	DE LUCIA	18/11/1965	CASERTA	CASERTA	81100
DMEMRK75L01B963P	MIRKO	DE MAIO	01/07/1975	SAN PRISCO	CASERTA	81054
DMTVCN72A18I234H	VINCENZO	DE MATTEIS	18/01/1972	MACERATA CAMPANIA	CASERTA	81047

DMTPQL73M08I234R	PASQUALE	DE MATTEO	08/08/1973	CURTI	CASERTA	81040
DSNPQL62D17L591W	PASQUALE	DE SANTIS	17/04/1962	CAPODRISE	CASERTA	81020
DDNMRA82P08H931U	MAURO	DI DONATO	08/09/1982	TERZIGNO	NAPOLI	80040
DFRTMR83T15F839Q	TAMMARO	DI FRATTA	15/12/1983	VILLA LITERNO	CASERTA	81039
DGGCSR81R24I234T	CESARE	DI GUGLIELMO	24/10/1981	MACERATA CAMPANIA	CASERTA	81047
DMRDRD75B21F839J	EDUARDO	DI MARTINO	21/02/1985	LUSCIANO	CASERTA	81030
DRGGNN67H12B715Z	GIOVANNI	DRAGONE	12/06/1967	SANTA MARIA CAPUA VETERE	CASERTA	81055
DRCNGL72L13G813C	ANGELO	DURACCIO	13/07/1972	TERZIGNO	NAPOLI	80040
RREPTR62P20L844Q	PIETRO	ERRA	20/09/1962	VILLA LITERNO	CASERTA	81039
FNZRRT82M31B715L	ROBERTO	FAENZA	31/08/1982	CAPUA	CASERTA	81043
FRRRST59R17F839A	ORESTE	FERRAIUOLO	17/10/1959	ORTA DI ATELLA	CASERTA	81030
FMURFL82B05F839I	RAFFAELE	FUMO	05/02/1982	NAPOLI	NAPOLI	80141
GSTRND58E28L142C	ORLANDO FIORE	GUASTAFERRO	28/05/1958	TERZIGNO	NAPOLI	80040
NNLNTN66D04B963T	ANTONIO	IANNIELLO	04/04/1966	CASERTA	CASERTA	81100
NNTGPP67H15D228X	GIUSEPPE	IANNOTTA	15/06/1967	SAN TAMMARO	CASERTA	81050
MPRGPP54E04B963F	GIUSEPPE	IMPORTICO	04/05/1954	SAN MARCO EVANGELISTA	CASERTA	81020
MPRTMS74R06E791O	TOMMASO	IMPORTICO	06/10/1974	SAN NICOLA LA STRADA	CASERTA	81020
MPRGNN70A05B963Q	GIOVANNI	IMPORTICO	05/01/1970	CASAPULLA	CASERTA	81020
DCINTN73A29I234H	ANTONIO	IODICE	29/01/1973	PORTICO DI CASERTA	CASERTA	81050
RIOLGU73B27B963R	LUIGI	IORIO	27/02/1973	SANT' ARPINO	CASERTA	81030
LTTRCR56M23I306W	RICCARDO	LETTERA	23/08/1956	SANT' ARPINO	CASERTA	81030
LNGCSM81H22B963H	COSIMO	LONGO	22/06/1981	CAPODRISE	CASERTA	81020
MCCGPP73L18E784B	GIUSEPPE	MACCARIELLO	18/07/1973	MACERATA CAMPANIA	CASERTA	81047
MRTMHL70P15L219F	MICHELE	MARTUCCI	15/09/1970	CASTEL MORRONE	CASERTA	81020
MRLLSN69T22D228T	ALESSANDRO	MEROLA	22/12/1969	CURTI	CASERTA	81040
MLNPLA66R30F839T	PAOLO	MOLINO	30/10/1966	CASORIA	NAPOLI	80026
MRMRCC72P01F839R	ROCCO	MORMILE	01/09/1972	ORTA DI ATELLA	CASERTA	81030
MRNGTN76D28I234I	AGOSTINO	MORONESE	28/04/1976	SANTA MARIA CAPUA VETERE	CASERTA	81055

MRRPQL67C04I234G	PASQUALE	MORRONE	04/03/1967	MACERATA CAMPANIA	CASERTA	81047
NCCRND74M07E784F	ARMANDO	NACCA	07/08/1974	SAN NICOLA LA STRADA	CASERTA	81020
NSTPQL68H20B963G	PASQUALE	NASTA	20/06/1968	CASERTA	CASERTA	81100
NTLMRA76L08F205C	MARIO	NATALE	08/07/1976	MADDALONI	CASERTA	81024
NVRMRA58A15I452C	MAURO	NAVARRA	15/01/1958	SAN CIPRIANO D' AVERSA	CASERTA	81036
PLMDNC63P15F839K	DOMENICO	PALMIERO	15/09/1963	SAN NICOLA LA STRADA	CASERTA	81020
PLMVCN67A21E784E	VINCENZO	PALMIERO	21/01/1967	MACERATA CAMPANIA	CASERTA	81047
PLMLGU76T23B963D	LUIGI	PALUMBO	23/12/1976	SAN NICOLA LA STRADA	CASERTA	81020
PLLNTM70R26I234U	ANTIMO	PAOLELLA	26/10/1970	SANTA MARIA CAPUA VETERE	CASERTA	81055
PPLFNC64A10B963C	FRANCESCO	PAPALE	10/01/1964	CASAGIOVE	CASERTA	81022
PRLMRN68S08E932O	MARIANO	PAROLISE	08/11/1968	SAN MARCO EVANGELISTA	CASERTA	81020
PRLSVR67E10B667L	SAVERIO	PAROLISE	10/05/1967	CAPODRISE	CASERTA	81020
PSQPQL69T04A940C	PASQUALE	PASQUARIELLO	04/12/1969	FRATTAMAGGIORE	NAPOLI	80027
PTRCRI69D06G902W	CIRO	PETRAIO	06/04/1969	PORTICI	NAPOLI	80055
PCCVCN72B21E784E	VINCENZO	PICCIRILLO	21/02/1972	SAN PRISCO	CASERTA	81054
PCCLSN69D09E932B	ALESSANDRO	PICCOLO	09/04/1969	MARCIANISE	CASERTA	81025
PLLBMN59P05L844B	BENIAMINO	POLLASTRO	05/09/1959	VILLA LITERNO	CASERTA	81039
RCCRNT66R19B963B	RENATO	ROCCOLANO	19/10/1966	CASERTA	CASERTA	81100
RMNCSM69P06I261X	COSMO	ROMANO	06/09/1969	SAN TAMMARO	CASERTA	81050
RGGVCN84E18B963Z	VINCENZO	RUGGIERO	18/05/1984	TEVEROLA	CASERTA	81030
RSSMHL77C26B963D	MICHELE	RUSSO	26/03/1977	ORTA DI ATELLA	CASERTA	81030
RSSMTT71T31B990U	MATTEO	RUSSO	31/12/1971	NAPOLI	NAPOLI	80144
RSSNGL83C14B963T	ANGELO	RUSSO	14/03/1983	CASERTA	CASERTA	81100
SLZDNC63M07E784G	DOMENICO	SALZILLO	07/08/1963	VITULAZIO	CASERTA	81041
SNTNGL74L04I234H	ANGELO	SANTILLO	04/07/1974	VITULAZIO	CASERTA	81041
SCHGPP72S21B963T	GIUSEPPE	SCHIAVO	21/11/1972	CASERTA	CASERTA	81100
SCLFDN70T02B963K	FERDINANDO	SCIALLA	02/12/1970	MARCIANISE	CASERTA	81025
SGRLGU68R29F839S	LUIGI	SEGRETO	29/10/1968	NAPOLI	NAPOLI	80128

fonte: http://burc.regione.campania.it

SMNNCL53R14B779X	NICOLA	SIMONE	14/10/1953	AVERSA	CASERTA	81031
TRTPLA83S22E791F	PAOLO	TARTAGLIONE	22/11/1983	CAPODRISE	CASERTA	81020
TRPDNT81B06F839D	DONATO	TREPICCIONE	06/02/1981	SAN PRISCO	CASERTA	81054
CCRVCN70P19L844J	VINCENZO	UCCIERO	19/09/1970	VILLA LITERNO	CASERTA	81039
VNTMHL74C03I234F	MICHELE	VENTRIGLIA	03/03/1974	CURTI	CASERTA	81040
VRRFNC78E22B963I	FRANCO	VERRILLO	22/05/1978	SAN TAMMARO	CASERTA	81050
VNCLGU65E14L591Q	LUIGI	VINCIGUERRA	14/05/1965	MACERATA CAMPANIA	CASERTA	81047
ZZALGU66A09I234H	LUIGI	ZAZA	09/01/1966	SANTA MARIA CAPUA VETERE	CASERTA	81055

fonte: http://burc.regione.campania.it

Ipotesi di flusso dati provenienti dalla regione per decreti regionali CIGS in deroga

I dati richiesti alle regioni relativi ai decreti regionali in materia di CIGS in deroga sono di seguito riportati:

Sezione **Provvedimento Legislativo di riferimento**

La sezione riporta il decreto di riferimento che ha disposto lo stanziamento iniziale (es. 45080/2009)

ANNO	2013
NUMERO	33333

Sezione **Provvedimento regionale**

REGIONE	CAMPANIA
TIPO_PROVVEDIMENTO_REG	DECRETO DIRIGENZIALE
DATA_PROVV_REG	00/00/0000
ANNO_REG	2013
NUMERO_DETERMINA_REG	0000
DESCRIZIONE_REG	ASSESSORATO REGIONE SETTORE ORMEL
VALIDO_DAL	01/05/2013
VALIDO_AL	30/09/2013

Ad ogni provvedimento CIGS sono "collegate" una o più aziende

Sezione **Aziende**

MATRICOLA	2003750492 - 5129477380
CODFISC	06521900636
DENOMINAZIONE	GIANNI CARITA` & FIGLI SPA
FORMA_GIUR	SPA
UNITA_PROD_INDIRIZZO	ZONA ASI SUD LOC. POZZO BIANCO C/O
UNITA_PROD_LOCALITA	MARCIANISE
UNITA_PROD_PROVINCIA	CASERTA
UNITA_PROD_CAP	81025
STIMA_IMPEGNO_MAX	€ 47.581,87
NUMERO_LAVORATORI_BENEFICIARI	8
NUMERO_ORE_DA_EROGARE	5.287
PROTOCOLLO_DOMANDA_INPS	
%FONDI_REG	0%
INDICATORE_REIEZIONE	
MESSAGGIO_REIEZIONE	

Per ogni Azienda e stabilimento in elenco occorre elencare ove possibile i beneficiari della prestazione

Sezione Beneficiari

CODICE FISCALE	NOME	COGNOME	NASCITA	LOCALITA'	PROVINCIA	CAP
LFNMRC74P08A064G	MARCO	ALFANO	08/09/1974	FRATTAMAGGIORE	NAPOLI	80027
LLCCMN59P12F839C	CARMINE	ALLOCCA	12/09/1959	NAPOLI	NAPOLI	80139
BZZDRA76A02B963T	DARIO	BIZZOZZARO	02/01/1976	SANTA MARIA CAPUA VETERE	CASERTA	81055
CPSNGL65E16I820Q	ANGELO	CAPASSO	16/05/1965	SOMMA VESUVIANA	NAPOLI	80049
DLSVCN51D24G902D	VINCENZO	D'ALESSIO	24/04/1951	MARANO DI NAPOLI	NAPOLI	80016
MGNGPP72E23B963K	GIUSEPPE	MAGNO	23/05/1972	MARCIANISE	CASERTA	81025
RSSDRN53B53F205J	ADRIANA	ROSSETTI	13/02/1953	NAPOLI	NAPOLI	80122
SCGPQL63M05F839C	PASQUALE	SCOGNAMIGLIO	05/08/1963	SOMMA VESUVIANA	NAPOLI	80049
SMNRMR68B46E791M	ROSAMARIA	SIMONE	06/02/1968	CASERTA	CASERTA	81100
TRPGNN64B15F839Y	GIOVANNI	TRAPANI	15/02/1964	CASERTA	CASERTA	81100

fonte: http://burc.regione.campania.it

Ipotesi di flusso dati provenienti dalla regione per decreti regionali CIGS in deroga

I dati richiesti alle regioni relativi ai decreti regionali in materia di CIGS in deroga sono di seguito riportati:

Sezione **Provvedimento Legislativo di riferimento**

La sezione riporta il decreto di riferimento che ha disposto lo stanziamento iniziale (es. 45080/2009)

ANNO	2013
NUMERO	33333

Sezione **Provvedimento regionale**

REGIONE	CAMPANIA
TIPO_PROVVEDIMENTO_REG	DECRETO DIRIGENZIALE
DATA_PROVV_REG	00/00/0000
ANNO_REG	2013
NUMERO_DETERMINA_REG	0000
DESCRIZIONE_REG	ASSESSORATO REGIONE SETTORE ORMEL
VALIDO_DAL	01/01/2013
VALIDO_AL	30/06/2013

Ad ogni provvedimento CIGS sono "collegate" una o più aziende

Sezione **Aziende**

MATRICOLA	2005100530 - 8135610875
CODFISC	08672650010
DENOMINAZIONE	GIERRE SERVIZI TECNICI SRL
FORMA_GIUR	Srl
UNITA_PROD_INDIRIZZO	VIA CENTO 15
UNITA_PROD_LOCALITA	SAN NICOLA LA STRADA
UNITA_PROD_PROVINCIA	CASERTA
UNITA_PROD_CAP	81020
STIMA_IMPEGNO_MAX	€ 37.440,00
NUMERO_LAVORATORI_BENEFICIARI	4
NUMERO_ORE_DA_EROGARE	4.160
PROTOCOLLO_DOMANDA_INPS	
%FONDI_REG	0%
INDICATORE_REIEZIONE	
MESSAGGIO_REIEZIONE	

Per ogni Azienda e stabilimento in elenco occorre elencare ove possibile i beneficiari della prestazione

Sezione Beneficiari

CODICE FISCALE	NOME	COGNOME	NASCITA	LOCALITA'	PROVINCIA	CAP
CSTGCH64H12A662T	GIOACCHINO	CASTROVILLI	12/06/1964	MINERVINO MURGE	BARLETTA-ANDRIA-TRANI	76013
FSCPQL80R11B963B	PASQUALE	FUSCO	11/10/1980	CASERTA	CASERTA	81100
GRRGNN65P25Z112S	GIOVANNI	GARRUTO	25/09/1965	ORDONA	FOGGIA	71040
NCRCRI73R23L259X	CIRO	NOCERINO	23/10/1973	ERCOLANO	NAPOLI	80056
SCRMDE69B12L245E	EMIDIO	SCARPA	12/02/1969	TRECASE	NAPOLI	80040

fonte: http://burc.regione.campania.it

Ipotesi di flusso dati provenienti dalla regione per decreti regionali CIGS in deroga

I dati richiesti alle regioni relativi ai decreti regionali in materia di CIGS in deroga sono di seguito riportati:

Sezione **Provvedimento Legislativo di riferimento**

La sezione riporta il decreto di riferimento che ha disposto lo stanziamento iniziale (es. 45080/2009)

ANNO	2013
NUMERO	33333

Sezione **Provvedimento regionale**

REGIONE	CAMPANIA
TIPO_PROVVEDIMENTO_REG	DECRETO DIRIGENZIALE
DATA_PROVV_REG	00/00/0000
ANNO_REG	2013
NUMERO_DETERMINA_REG	0000
DESCRIZIONE_REG	ASSESSORATO REGIONE SETTORE ORMEL
VALIDO_DAL	20/05/2013
VALIDO_AL	30/09/2013

Ad ogni provvedimento CIGS sono "collegate" una o più aziende

Sezione **Aziende**

MATRICOLA	2006153768
CODFISC	03104090612
DENOMINAZIONE	GLOBAL COSTRUZIONI SRL
FORMA_GIUR	Srl
UNITA_PROD_INDIRIZZO	STRADA PROVINCIALE CASA DEL BENE
UNITA_PROD_LOCALITA	MARCIANISE
UNITA_PROD_PROVINCIA	CASERTA
UNITA_PROD_CAP	81025
STIMA_IMPEGNO_MAX	€ 239.409,00
NUMERO_LAVORATORI_BENEFICIARI	48
NUMERO_ORE_DA_EROGARE	26.601
PROTOCOLLO_DOMANDA_INPS	
%FONDI_REG	0%
INDICATORE_REIEZIONE	
MESSAGGIO_REIEZIONE	

Per ogni Azienda e stabilimento in elenco occorre elencare ove possibile i beneficiari della prestazione

Sezione Beneficiari

CODICE FISCALE	NOME	COGNOME	NASCITA	LOCALITA'	PROVINCIA	CAP
BZZGPP66E20E932I	GIUSEPPE	BIZZARRO	20/05/1966	MARCIANISE	CASERTA	81025
CNLGCH76C07B715N	GIOACCHINO	CAIANIELLO	07/03/1976	GRAZZANISE	CASERTA	81046
CMMPQL57M09F839S	PASQUALE	CAMMISA	09/08/1957	TRENTOLA DUCENTA	CASERTA	81038
CMPNDR69H09B667C	ANDREA	CAMPAGNIUOLO	09/06/1969	SAN PRISCO	CASERTA	81054
CRSSVN56E03D643J	SILVANO	CARUSO	03/05/1956	FOGGIA	FOGGIA	71121
CCRNDR68C20E932M	ANDREA	CECERE	20/03/1968	MARCIANISE	CASERTA	81025
CHRDNC62B18E932L	DOMENICO	CHIARALBA	18/02/1962	MARCIANISE	CASERTA	81025
CLMCSM62P16F027R	COSIMO	COLAMIA	16/09/1962	MASSAFRA	TARANTO	74016
CLMVCN87B21L049I	VINCENZO	COLAMIA	21/02/1987	MASSAFRA	TARANTO	74016
CLLTMS55B28E932R	TOMMASO	COLELLA	28/02/1955	MARCIANISE	CASERTA	81025
DMCNDR79E05B963O	ANDREA	D'AMICO	05/05/1979	MACERATA CAMPANIA	CASERTA	81047
DCHGPP51L23E932G	GIUSEPPE	DE CHIARA	23/07/1951	MARCIANISE	CASERTA	81025
DLPTMS77P13B963Q	TOMMASO	DEL PRETE	13/09/1977	MARCIANISE	CASERTA	81025
DLLRSR75E15F839F	ROSARIO	DELL'AQUILA	15/05/1975	PORTICI	NAPOLI	80055
DLLSVT66C04E932H	SALVATORE	DELL'UVA	04/03/1966	MARCIANISE	CASERTA	81025
DFCSMC77C02E932S	SIMMACO	DI FUCCIA	02/03/1977	MARCIANISE	CASERTA	81025
DRTSTL63D30A024S	SANTOLO	DORETO	30/04/1963	ACERRA	NAPOLI	80011
FRRNTN58R04E932T	ANTONIO	FERRARO	04/10/1958	MARCIANISE	CASERTA	81025
GNTMHL53C18E932A	MICHELE	GIONTI	18/03/1953	MARCIANISE	CASERTA	81025
GRNCMN71S15F799Z	CARMINE	GUARINO	15/11/1971	GIUGLIANO IN CAMPANIA	NAPOLI	80014
DCCNGL65B28E932X	ANGELO	IADICICCO	28/02/1965	MARCIANISE	CASERTA	81025
NNTPTR71L13E932A	PIETRO	IANNOTTA	13/07/1971	CAPODRISE	CASERTA	81020
NNTGPP59E17I197Y	GIUSEPPE	IANNOTTA	17/05/1959	SANT' AGATA DE' GOTI	BENEVENTO	82019
NNTPQL61R21I197J	PASQUALE	IANNOTTA IANNICCI	21/10/1961	SANT' AGATA DE' GOTI	BENEVENTO	82019
LNISVT84M28E932W	SALVATORE	IULIANO	28/08/1984	MARCIANISE	CASERTA	81025
LNINGL57P10E932D	ANGELO	IULIANO	10/09/1957	MARCIANISE	CASERTA	81025

LNIPQL61P06E932F	PASQUALE	IULIANO	06/09/1961	MARCIANISE	CASERTA	81025	
LRTLNZ66H21E932I	LORENZO	LAURITANO	21/06/1966	MARCIANISE	CASERTA	81025	
MNCRCC52R15B963C	ROCCO	MANCO	15/10/1952	CASERTA	CASERTA	81100	
MRNGNN60S06E932N	GIOVANNI	MARINO	06/11/1960	MARCIANISE	CASERTA	81025	
MRCNTN84M04B963J	ANTONIO	MERCONE	04/08/1984	MARCIANISE	CASERTA	81025	
NTLFLC65P14L591Q	FELICE	NATALE	14/09/1965	VALLE DI MADDALONI	CASERTA	81020	
NTLMHL58E06C105N	MICHELE	NATALE	06/05/1958	NUSCO	AVELLINO	83051	
PCCTMS65S07E932R	TOMMASO	PICCOLO	07/11/1965	MARCIANISE	CASERTA	81025	
RMGMNG62L07B990N	MARIO ANGELO	RAMAGLIA	07/07/1962	CASORIA	NAPOLI	80026	
SLZNLG62L25E932I	ANGELO GIUSEPPE	SALZILLO	25/07/1962	MARCIANISE	CASERTA	81025	
SLZMRA65D20E932Z	MARIO	SALZILLO	20/04/1965	MARCIANISE	CASERTA	81025	
SNTVTR86H03E932R	VITTORIO	SANTONICOLA	03/06/1986	MARCIANISE	CASERTA	81025	
SNTSVS60B11E932E	SILVESTRO	SANTONICOLA	11/02/1960	MARCIANISE	CASERTA	81025	
SNTRFL52T17E932E	RAFFAELE	SANTONICOLA	17/12/1952	MARCIANISE	CASERTA	81025	
SNTSVR75B09Z700O	SAVERIO	SANTUCCI	09/02/1975	MONTESARCHIO	BENEVENTO	82016	
SVIMHL69H16E791X	MICHELE	SIVO	16/06/1969	MADDALONI	CASERTA	81024	
TRTLGU77D11B715Z	LUIGI	TARTAGLIONE	11/04/1977	CANCELLO ED ARNONE	CASERTA	81030	
TRTPLA50H27B581F	PAOLO	TARTAGLIONE	27/06/1950	CANCELLO ED ARNONE	CASERTA	81030	
VNTGTN81C26I234H	AGOSTINO	VENTRONE	26/03/1981	MACERATA CAMPANIA	CASERTA	81047	
VRZLRT69S09D643S	ALBERTO	VERZICCO	09/11/1969	FOGGIA	FOGGIA	71121	
VTLCMN76M22F839G	CARMINE	VITOLO	22/08/1976	GIUGLIANO IN CAMPANIA	NAPOLI	80014	
ZGLLCN60S30G661Q	LUCIANO	ZAGOLIN	30/11/1960	SAN NICOLA LA STRADA	CASERTA	81020	

fonte: http://burc.regione.campania.it

Ipotesi di flusso dati provenienti dalla regione per decreti regionali CIGS in deroga

I dati richiesti alle regioni relativi ai decreti regionali in materia di CIGS in deroga sono di seguito riportati:

Sezione **Provvedimento Legislativo di riferimento**

La sezione riporta il decreto di riferimento che ha disposto lo stanziamento iniziale (es. 45080/2009)

ANNO	2013
NUMERO	33333

Sezione **Provvedimento regionale**

REGIONE	CAMPANIA
TIPO_PROVVEDIMENTO_REG	DECRETO DIRIGENZIALE
DATA_PROVV_REG	00/00/0000
ANNO_REG	2013
NUMERO_DETERMINA_REG	0000
DESCRIZIONE_REG	ASSESSORATO REGIONE SETTORE ORMEL
VALIDO_DAL	01/05/2013
VALIDO_AL	31/05/2013

Ad ogni provvedimento CIGS sono "collegate" una o più aziende

Sezione **Aziende**

MATRICOLA	2006512097
CODFISC	03326890617
DENOMINAZIONE	GLOBAL SECURITY SERVICE S.R.L
FORMA_GIUR	Srl
UNITA_PROD_INDIRIZZO	VIA LAMBERTI P.ZZA DELLA COSTITUZIONE
UNITA_PROD_LOCALITA	CASERTA
UNITA_PROD_PROVINCIA	CASERTA
UNITA_PROD_CAP	81100
STIMA_IMPEGNO_MAX	€ 48.825,00
NUMERO_LAVORATORI_BENEFICIARI	33
NUMERO_ORE_DA_EROGARE	5.425
PROTOCOLLO_DOMANDA_INPS	
%FONDI_REG	0%
INDICATORE_REIEZIONE	
MESSAGGIO_REIEZIONE	

Per ogni Azienda e stabilimento in elenco occorre elencare ove possibile i beneficiari della prestazione

Sezione Beneficiari

CODICE FISCALE	NOME	COGNOME	NASCITA	LOCALITA'	PROVINCIA	CAP	
BRBGPP76C15B963O	GIUSEPPE	BARBATO	15/03/1976	TEVEROLA	CASERTA	81030	
BLLVCN63T01E791M	VINCENZO	BELLAFESTA	01/12/1963	CASERTA	CASERTA	81100	
BNCVCN66T02B963C	VINCENZO	BIANCO	02/12/1966	CASAGIOVE	CASERTA	81022	
BCCSVT88L19E932K	SALVATORE	BOCCAGNA	19/07/1988	MARCIANISE	CASERTA	81025	
BRRGPP83M17B715J	GIUSEPPE	BORRELLI	17/08/1983	PIGNATARO MAGGIORE		CASERTA	81052
CFSCRI84E14F839A	CIRO	CAFASSO	14/05/1984	QUARTO	NAPOLI	80010	
CPSMNL80E22B963P	EMANUELE	CAPASSO	22/05/1980	RECALE	CASERTA	81020	
CSLSFN76R20F043S	STEFANO	CASELLA	20/10/1976	SAN MARCO EVANGELISTA	CASERTA	81020	
CRVMRG61R16B872A	AMBROGIO	CORVINO	16/10/1961	CASAL DI PRINCIPE	CASERTA	81033	
CRSNDR75C21B963F	ANDREA	CRISCI	21/03/1975	ARIENZO	CASERTA	81021	
DNGFNC83B10E791M	FRANCESCO	D'ANGELO	10/02/1983	MADDALONI	CASERTA	81024	
DLCGPP86L03F839B	GIUSEPPE	DE LUCA	03/07/1986	NAPOLI	NAPOLI	80100	
DLLGNR86A01B963W	GENNARO	DELLA FEMMINA	01/01/1986	SPARANISE	CASERTA	81056	
DBNDNC65A29B581P	DOMENICO	DI BENEDETTO	29/01/1965	CANCELLO ED ARNONE		CASERTA	81030
DBRGNN79B05A512J	GIOVANNI	DI BERNARDO	05/02/1979	CESA	CASERTA	81030	
DNFGCM79T05B963O	GIACOMO	D'ONOFRIO	05/12/1979	BELLONA	CASERTA	81041	
FNZGPP67E03E932O	GIUSEPPE	FAENZA	03/05/1967	MARCIANISE	CASERTA	81025	
FRNLNS63R10B963G	ALFONSO	FARINA	10/10/1963	CASERTA	CASERTA	81100	
FTTNTN75M28B963A	ANTONIO	FATTORE	28/08/1975	CALVI RISORTA	CASERTA	81042	
GRVNCL84H01G309P	NICOLA	GRAVANTE	01/06/1984	CANCELLO ED ARNONE		CASERTA	81030
LPRLSN70H02H834K	ALESSANDRO	LIPARULO	02/06/1970	SAN FELICE A CANCELLO	CASERTA	81027	
MDNCMN87P54E791R	CLEMENTINA	MADONNA	14/09/1987	MADDALONI	CASERTA	81024	
MRLGPP60S19E906W	GIUSEPPE	MAURIELLO	19/11/1960	CASAGIOVE	CASERTA	81022	
MZZPMP85H08B963B	POMPEO	MEZZACAPO	08/06/1985	MARCIANISE	CASERTA	81025	
NTLTMS72R26B371B	TOMMASO	NATALE	26/10/1972	CAIVANO	NAPOLI	80023	
NVTGNR62M11F839A	GENNARO	NAVATTI	11/08/1962	NAPOLI	NAPOLI	80143	

fonte: http://burc.regione.campania.it

TTMGNR56H12F839C	GENNARO	OTTOMANO	12/06/1956	VOLLA	NAPOLI	80040	
PGNNGL84H22B963U	ANGELO	PAGANO	22/06/1984	CASERTA	CASERTA	81100	
PTRNTN66B10B715V	ANTONIO	PETRELLA	10/02/1966	PIGNATARO MAGGIORE		CASERTA	81052
RMNVCN54S15F839O	VINCENZO	ROMANO	15/11/1954	NAPOLI	NAPOLI	80145	
SCLDNT77E17B963Q	DONATO	SCIALLA	17/05/1977	CASAGIOVE	CASERTA	81022	
SRBLGU78M08B963Q	LUIGI	SORBO	08/08/1978	CURTI	CASERTA	81040	
VLTCMN86A30B963D	CARMINE	VOLATILE	30/01/1986	CAPUA	CASERTA	81043	

fonte: http://burc.regione.campania.it

Ipotesi di flusso dati provenienti dalla regione per decreti regionali CIGS in deroga

I dati richiesti alle regioni relativi ai decreti regionali in materia di CIGS in deroga sono di seguito riportati:

Sezione **Provvedimento Legislativo di riferimento**

La sezione riporta il decreto di riferimento che ha disposto lo stanziamento iniziale (es. 45080/2009)

ANNO	2013
NUMERO	33333

Sezione **Provvedimento regionale**

REGIONE	CAMPANIA
TIPO_PROVVEDIMENTO_REG	DECRETO DIRIGENZIALE
DATA_PROVV_REG	00/00/0000
ANNO_REG	2013
NUMERO_DETERMINA_REG	0000
DESCRIZIONE_REG	ASSESSORATO REGIONE SETTORE ORMEL
VALIDO_DAL	01/05/2013
VALIDO_AL	30/09/2013

Ad ogni provvedimento CIGS sono "collegate" una o più aziende

Sezione **Aziende**

MATRICOLA	2006338938
CODFISC	03052310616
DENOMINAZIONE	GOLD SHOES SRL
FORMA_GIUR	Srl
UNITA_PROD_INDIRIZZO	VIA TERRA MURATA VICOLO I
UNITA_PROD_LOCALITA	ARIENZO
UNITA_PROD_PROVINCIA	CASERTA
UNITA_PROD_CAP	81021
STIMA_IMPEGNO_MAX	€ 202.173,75
NUMERO_LAVORATORI_BENEFICIARI	26
NUMERO_ORE_DA_EROGARE	22.464
PROTOCOLLO_DOMANDA_INPS	
%FONDI_REG	0%
INDICATORE_REIEZIONE	
MESSAGGIO_REIEZIONE	

Per ogni Azienda e stabilimento in elenco occorre elencare ove possibile i beneficiari della prestazione

Sezione Beneficiari

CODICE FISCALE	NOME	COGNOME	NASCITA	LOCALITA'	PROVINCIA	CAP
BNDNTN63R18B737O	ANTONIO	BIONDILLO	18/10/1963	SAN FELICE A CANCELLO	CASERTA	81027
CRFCTN53E19H834T	COSTANTINO	CARFORA	19/05/1953	SAN FELICE A CANCELLO	CASERTA	81027
CRFLRT79E01A783K	ALBERTO	CARFORA	01/05/1979	SAN FELICE A CANCELLO	CASERTA	81027
CRFPQL72H56H834F	PASQUALINA	CARFORA	16/06/1972	SAN FELICE A CANCELLO	CASERTA	81027
CRFRSO79C60H834Y	ROSA	CARFORA	20/03/1979	SAN FELICE A CANCELLO	CASERTA	81027
CLLGNN71T61H834F	GIOVANNA	COLELLA	21/12/1971	SAN FELICE A CANCELLO	CASERTA	81027
CLLTLI83S45H834K	ITALIA	COLELLA	05/11/1983	SAN FELICE A CANCELLO	CASERTA	81027
CRRNMR75B53E791M	ANNAMARIA	CORRERA	13/02/1975	MADDALONI	CASERTA	81024
DLCNNA77E70F839P	ANNA	DE LUCA	30/05/1977	MADDALONI	CASERTA	81024
DRSPQL77S48E791B	PASQUALINA	DE ROSA	08/11/1977	SAN FELICE A CANCELLO	CASERTA	81027
FRRGNN66D01Z614Z	GIOVANNI	FERRIELLO	01/04/1966	ARIENZO	CASERTA	81021
KTSLNO78L58Z138W	OLENA	KATSYUK	18/07/1978	ARIENZO	CASERTA	81021
MNTLNN72E45D969D	LUISA ANNA	MONTI	05/05/1972	CASERTA	CASERTA	81100
MRGNTN61E28A403W	ANTONIO	MORGILLO	28/05/1961	ARIENZO	CASERTA	81021
MRGCMN63B11A403O	CLEMENTE	MORGILLO	11/02/1963	ARIENZO	CASERTA	81021
PSCMRT67E45I233G	MARTA	PESCE	05/05/1967	SANTA MARIA A VICO	CASERTA	81028
PNDRSO65T46E791T	ROSA	PINDO	06/12/1965	MADDALONI	CASERTA	81024
PSCNNA61R57Z133K	ANNA	PISCITELLI	17/10/1961	SANTA MARIA A VICO	CASERTA	81028
PSCRFL60A27H834K	RAFFAELE	PISCITELLI	27/01/1960	SAN FELICE A CANCELLO	CASERTA	81027
PLCPLA81R71H579R	PAOLA	PLACONA'	31/10/1981	VALLE DI MADDALONI	CASERTA	81020
RTLRSO69S68B963O	ROSA	RUOTOLO	28/11/1969	SANTA MARIA A VICO	CASERTA	81028
SCLNGL56L18E791A	ANGELO	SCALERA	18/07/1956	CASERTA	CASERTA	81100
SCLVCN62C24E791Q	VINCENZO	SCALERA	24/03/1962	MADDALONI	CASERTA	81024
STFNCL71B10E791T	NICOLA	STEFANELLI	10/02/1971	MADDALONI	CASERTA	81024
TLSGNN63P47Z614M	GIOVANNA	TELESE	07/09/1963	ARIENZO	CASERTA	81021
VRDNNL82L48E791A	ANTONELLA	VERDICCHIO	08/07/1982	SAN FELICE A CANCELLO	CASERTA	81027

fonte: http://burc.regione.campania.it

Ipotesi di flusso dati provenienti dalla regione per decreti regionali CIGS in deroga

I dati richiesti alle regioni relativi ai decreti regionali in materia di CIGS in deroga sono di seguito riportati:

Sezione **Provvedimento Legislativo di riferimento**

La sezione riporta il decreto di riferimento che ha disposto lo stanziamento iniziale (es. 45080/2009)

ANNO	2013
NUMERO	33333

Sezione **Provvedimento regionale**

REGIONE	CAMPANIA
TIPO_PROVVEDIMENTO_REG	DECRETO DIRIGENZIALE
DATA_PROVV_REG	00/00/0000
ANNO_REG	2013
NUMERO_DETERMINA_REG	0000
DESCRIZIONE_REG	ASSESSORATO REGIONE SETTORE ORMEL
VALIDO_DAL	01/05/2013
VALIDO_AL	30/09/2013

Ad ogni provvedimento CIGS sono "collegate" una o più aziende

Sezione **Aziende**

MATRICOLA	2005424906
CODFISC	02867060960
DENOMINAZIONE	GRICIGNANO 3 SRL
FORMA_GIUR	Srl
UNITA_PROD_INDIRIZZO	VIA S. ANTONIO ABATE LOCALITA'
UNITA_PROD_LOCALITA	GRICIGNANO DI AVERSA
UNITA_PROD_PROVINCIA	CASERTA
UNITA_PROD_CAP	81030
STIMA_IMPEGNO_MAX	€ 171.759,38
NUMERO_LAVORATORI_BENEFICIARI	22
NUMERO_ORE_DA_EROGARE	19.084
PROTOCOLLO_DOMANDA_INPS	
%FONDI_REG	0%
INDICATORE_REIEZIONE	
MESSAGGIO_REIEZIONE	

Per ogni Azienda e stabilimento in elenco occorre elencare ove possibile i beneficiari della prestazione

Sezione Beneficiari

CODICE FISCALE	NOME	COGNOME	NASCITA	LOCALITA'	PROVINCIA	CAP
NDRLSU82D43A512C	LUISA	ANDREOZZI	03/04/1982	GRICIGNANO DI AVERSA	CASERTA	81030
TRANGL56P05C561X	ANGELO	AUTIERO	05/09/1956	CESA	CASERTA	81030
BRBLSN65A09E173J	ALESSANDRO	BARBATO	09/01/1965	GRICIGNANO DI AVERSA	CASERTA	81030
BRTGNE80T30A512N	EUGENIO	BORTONE	30/12/1980	GRICIGNANO DI AVERSA	CASERTA	81030
DLLFNC76B25F839F	FRANCESCO	DELLA CORTE	25/02/1976	VILLA LITERNO	CASERTA	81039
DLLLVC57A07G130P	LUDOVICO	DELLA CORTE	07/01/1957	ORTA DI ATELLA	CASERTA	81030
DFGFNC83C25I234R	FRANCESCO	DI FOGGIA	25/03/1983	GRICIGNANO DI AVERSA	CASERTA	81030
DLSMHL77D10E173R	MICHELE	DI LUISE	10/04/1977	GRICIGNANO DI AVERSA	CASERTA	81030
DNIVCN61C55B872T	VINCENZA	DIANA	15/03/1961	GRICIGNANO DI AVERSA	CASERTA	81030
DBSGNN52R28F839V	GIOVANNI	DOBIAS	28/10/1952	CASTEL VOLTURNO	CASERTA	81030
FLCTRS60B45E173U	TERESA	FALCONE	05/02/1960	GRICIGNANO DI AVERSA	CASERTA	81030
FRLCST67C55E173A	CRISTINA	FIORILLO	15/03/1967	GRICIGNANO DI AVERSA	CASERTA	81030
FSCNGL82S51I234I	ANGELA	FUSCO	11/11/1982	GRICIGNANO DI AVERSA	CASERTA	81030
MLTBGI67L12B963E	BIAGIO	MALATESTA	12/07/1967	CASERTA	CASERTA	81100
MSSCCT60T48B872C	CONCETTA	MASSARO	08/12/1960	GRICIGNANO DI AVERSA	CASERTA	81030
NPLLBT61E45I993A	ELISABETTA	NAPOLITANO	05/05/1961	GRICIGNANO DI AVERSA	CASERTA	81030
RZLLGU82H14B963K	LUIGI	ORZILLO	14/06/1982	GRICIGNANO DI AVERSA	CASERTA	81030
PGNFNC78B02I234H	FRANCO	PAGANO	02/02/1978	AVERSA	CASERTA	81031
RMNMCL68T50L245O	IMMACOLATA	ROMANO	10/12/1968	GRICIGNANO DI AVERSA	CASERTA	81030
RFFDNC66C02E173W	DOMENICO	RUFFO	02/03/1966	GRICIGNANO DI AVERSA	CASERTA	81030
SCLGTN78H10B963A	GAETANO	SCIALLA	10/06/1978	CASAGIOVE	CASERTA	81022
VVCNDR72R14E173Y	ANDREA	VIVACCIA	14/10/1972	GRICIGNANO DI AVERSA	CASERTA	81030

fonte: http://burc.regione.campania.it

Ipotesi di flusso dati provenienti dalla regione per decreti regionali CIGS in deroga

I dati richiesti alle regioni relativi ai decreti regionali in materia di CIGS in deroga sono di seguito riportati:

Sezione **Provvedimento Legislativo di riferimento**

La sezione riporta il decreto di riferimento che ha disposto lo stanziamento iniziale (es. 45080/2009)

ANNO	2013
NUMERO	33333

Sezione **Provvedimento regionale**

REGIONE	CAMPANIA
TIPO_PROVVEDIMENTO_REG	DECRETO DIRIGENZIALE
DATA_PROVV_REG	00/00/0000
ANNO_REG	2013
NUMERO_DETERMINA_REG	0000
DESCRIZIONE_REG	ASSESSORATO REGIONE SETTORE ORMEL
VALIDO_DAL	03/06/2013
VALIDO_AL	30/09/2013

Ad ogni provvedimento CIGS sono "collegate" una o più aziende

Sezione **Aziende**

MATRICOLA	2004228420
CODFISC	02516840614
DENOMINAZIONE	GUSTAVO DE NEGRI & ZAMA SRL MANIFATTURA TESSILE
FORMA_GIUR	Srl
UNITA_PROD_INDIRIZZO	LOCALITA` PIOPPITELLI
UNITA_PROD_LOCALITA	PIANA DI MONTE VERNA
UNITA_PROD_PROVINCIA	CASERTA
UNITA_PROD_CAP	81013
STIMA_IMPEGNO_MAX	€ 117.639,00
NUMERO_LAVORATORI_BENEFICIARI	37
NUMERO_ORE_DA_EROGARE	13.071
PROTOCOLLO_DOMANDA_INPS	
%FONDI_REG	0%
INDICATORE_REIEZIONE	
MESSAGGIO_REIEZIONE	

Per ogni Azienda e stabilimento in elenco occorre elencare ove possibile i beneficiari della prestazione

Sezione Beneficiari

CODICE FISCALE	NOME	COGNOME	NASCITA	LOCALITA'	PROVINCIA	CAP
NZLRFL52E26B362U	RAFFAELE	ANZALONE	26/05/1952	VITULAZIO	CASERTA	81041
BRZGPP61P53B963A	GIUSEPPINA	BORZACCHIELLO	13/09/1961	SAN PRISCO	CASERTA	81054
BVOFMN52R56B963Q	FILOMENA	BOVE	16/10/1952	CASERTA	CASERTA	81100
BVOGNR68S03B963W	GENNARO	BOVE	03/11/1968	CASERTA	CASERTA	81100
BRNNRN77H50B963X	ANDREINA	BRUNO	10/06/1977	MACERATA CAMPANIA	CASERTA	81047
BNNVCN79E23E791Q	VINCENZO	BUONINCONTRO	23/05/1979	ACERRA	NAPOLI	80011
CVLMRA58D68B963I	MARIA	CAVALIERE	28/04/1958	CASERTA	CASERTA	81100
CCCFNC73E55C479V	FRANCA	CECCARELLI	15/05/1973	CEPRANO	FROSINONE	03024
CPPGZN75B04B963B	GRAZIANO	COPPOLA	04/02/1975	CASAGIOVE	CASERTA	81022
DNGGPP76C26B963J	GIUSEPPE	D'ANGELO	26/03/1976	CASERTA	CASERTA	81100
DLBMMC76H61B963B	MARIA MICHELA	DEL BENE	21/06/1976	CASERTA	CASERTA	81100
DLLNNL73D03Z133F	ANTONELLO MARIUS	DELL'AQUILA	03/04/1973	CASTEL MORRONE	CASERTA	81020
SNTMRA71H23C129Y	MARIO	ESENTATO	23/06/1971	BOSCOREALE	NAPOLI	80041
FSCDNT66A26B963W	DONATO	FUSCO	26/01/1966	CASERTA	CASERTA	81100
GQNMRS66M68B963G	MARIA ROSARIA	GIAQUINTO	28/08/1966	SAN NICOLA LA STRADA	CASERTA	81020
NNLMRA71R63B963B	MARIA	IANNIELLO	23/10/1971	CASAGIOVE	CASERTA	81022
ZZIGNN60B64H459W	GIOVANNA	IZZO	24/02/1960	ROCCHETTA E CROCE	CASERTA	81042
MLTMHL81T20E791U	MICHELE	MALATESTA	20/12/1981	CASERTA	CASERTA	81100
MLTGPP85R65E791S	GIUSEPPA	MALATESTA	25/10/1985	CASERTA	CASERTA	81100
MLNMSM73C02E791P	MASSIMO	MELONE	02/03/1973	CASAGIOVE	CASERTA	81022
LVOMSM73P05E791I	MASSIMO	OLIVA	05/09/1973	MADDALONI	CASERTA	81024
RCCMTM76D67Z614A	MARIA TOMMASINA	RICCIARDELLI	27/04/1976	CASERTA	CASERTA	81100
RCPNCL65A16B963K	NICOLA	RICUPITO	16/01/1965	SANTA MARIA A VICO	CASERTA	81028
RVLCRI67T11B963T	CIRO	ROVIELLO	11/12/1967	CASERTA	CASERTA	81100
RGGNTN68S21B963L	ANTONIO	RUGGIERO	21/11/1968	SANTA MARIA A VICO	CASERTA	81028
SNTDNC70R27B860F	DOMENICO ANTONIO	SANTORO	27/10/1970	SAN PRISCO	CASERTA	81054

fonte: http://burc.regione.campania.it

SNTRNN63R71B860T	ROSANNA	SANTORO	31/10/1963	CASERTA	CASERTA	81100
SPNGNN68R13B963E	GIOVANNI	SAPONE	13/10/1968	RECALE	CASERTA	81020
SBLFNC69L11Z133E	FRANCESCO	SIBILLO	11/07/1969	CASAGIOVE	CASERTA	81022
SPNMSM66D16B963G	MASSIMO	SPANO'	16/04/1966	SAN PRISCO	CASERTA	81054
SPZGPP72M13B963Y	GIUSEPPE	SPAZIO	13/08/1972	CASERTA	CASERTA	81100
STRPLA78P66B963M	PAOLA	STURIALE	26/09/1978	CASERTA	CASERTA	81100
TGLRFL60C31E791O	RAFFAELE	TAGLIAFIERRO	31/03/1960	MADDALONI	CASERTA	81024
TSCCML57D66B860N	CARMELA	TESCIONE	26/04/1957	CASAGIOVE	CASERTA	81022
TMMMLA55H70L083A	AMALIA	TOMMASINO	30/06/1955	CASERTA	CASERTA	81100
VLLRSR66E71B963N	ROSARIA	VILLANO	31/05/1966	CASERTA	CASERTA	81100
VZZSST72C18B963E	SISTO	VOZZA	18/03/1972	CASERTA	CASERTA	81100

fonte: http://burc.regione.campania.it

Ipotesi di flusso dati provenienti dalla regione per decreti regionali CIGS in deroga

I dati richiesti alle regioni relativi ai decreti regionali in materia di CIGS in deroga sono di seguito riportati:

Sezione **Provvedimento Legislativo di riferimento**

La sezione riporta il decreto di riferimento che ha disposto lo stanziamento iniziale (es. 45080/2009)

ANNO	2013
NUMERO	33333

Sezione **Provvedimento regionale**

REGIONE	CAMPANIA
TIPO_PROVVEDIMENTO_REG	DECRETO DIRIGENZIALE
DATA_PROVV_REG	00/00/0000
ANNO_REG	2013
NUMERO_DETERMINA_REG	0000
DESCRIZIONE_REG	ASSESSORATO REGIONE SETTORE ORMEL
VALIDO_DAL	01/05/2013
VALIDO_AL	30/09/2013

Ad ogni provvedimento CIGS sono "collegate" una o più aziende

Sezione **Aziende**

MATRICOLA	5124067546
CODFISC	04411271218
DENOMINAZIONE	I FIGLI DI RAFFAELE TOMEO SRL
FORMA_GIUR	Srl
UNITA_PROD_INDIRIZZO	ZONA IND. ASI AVERSA NORD
UNITA_PROD_LOCALITA	CARINARO
UNITA_PROD_PROVINCIA	CASERTA
UNITA_PROD_CAP	81032
STIMA_IMPEGNO_MAX	€ 37.800,00
NUMERO_LAVORATORI_BENEFICIARI	7
NUMERO_ORE_DA_EROGARE	4.200
PROTOCOLLO_DOMANDA_INPS	
%FONDI_REG	0%
INDICATORE_REIEZIONE	
MESSAGGIO_REIEZIONE	

Per ogni Azienda e stabilimento in elenco occorre elencare ove possibile i beneficiari della prestazione

Sezione Beneficiari

CODICE FISCALE	NOME	COGNOME	NASCITA	LOCALITA'	PROVINCIA	CAP
NNNDVD71B13F839N	DAVIDE	ANNUNZIATA	13/02/1971	NAPOLI	NAPOLI	80124
GNNNTN85S28F839L	ANTONIO	GIANNETTI	28/11/1985	NAPOLI	NAPOLI	80143
GRDPRZ88R65F839H	PATRIZIA	GIARDULLO	25/10/1988	CASALNUOVO DI NAPOLI	NAPOLI	80013
PRSVNC84R57F839U	VERONICA	PERSICO	17/10/1984	CASALNUOVO DI NAPOLI	NAPOLI	80013
SCRFMN65H54F839B	FILOMENA	SCARPATI	14/06/1965	NAPOLI	NAPOLI	80143
SLNLRD60C05F839Q	LEONARDO	SOLINA	05/03/1960	NAPOLI	NAPOLI	80147
VGNDNC61E05F839R	DOMENICO	VIGNALE	05/05/1961	NAPOLI	NAPOLI	80143

fonte: http://burc.regione.campania.it

Ipotesi di flusso dati provenienti dalla regione per decreti regionali CIGS in deroga

I dati richiesti alle regioni relativi ai decreti regionali in materia di CIGS in deroga sono di seguito riportati:

Sezione **Provvedimento Legislativo di riferimento**

La sezione riporta il decreto di riferimento che ha disposto lo stanziamento iniziale (es. 45080/2009)

ANNO	2013
NUMERO	33333

Sezione **Provvedimento regionale**

REGIONE	CAMPANIA
TIPO_PROVVEDIMENTO_REG	DECRETO DIRIGENZIALE
DATA_PROVV_REG	00/00/0000
ANNO_REG	2013
NUMERO_DETERMINA_REG	0000
DESCRIZIONE_REG	ASSESSORATO REGIONE SETTORE ORMEL
VALIDO_DAL	01/05/2013
VALIDO_AL	30/09/2013

Ad ogni provvedimento CIGS sono "collegate" una o più aziende

Sezione **Aziende**

MATRICOLA	5129187856
CODFISC	06380811213
DENOMINAZIONE	INDUSTRIAL SERVICE A R. L. SOC. COOP.
FORMA_GIUR	COOPERATIVA
UNITA_PROD_INDIRIZZO	ZONA ASI AVERSA-NORD
UNITA_PROD_LOCALITA	CARINARO
UNITA_PROD_PROVINCIA	CASERTA
UNITA_PROD_CAP	81032
STIMA_IMPEGNO_MAX	€ 9.450,00
NUMERO_LAVORATORI_BENEFICIARI	5
NUMERO_ORE_DA_EROGARE	1.050
PROTOCOLLO_DOMANDA_INPS	
%FONDI_REG	0%
INDICATORE_REIEZIONE	
MESSAGGIO_REIEZIONE	

Per ogni Azienda e stabilimento in elenco occorre elencare ove possibile i beneficiari della prestazione

Sezione Beneficiari

CODICE FISCALE	NOME	COGNOME	NASCITA	LOCALITA'	PROVINCIA	CAP
CPSGNR66D05L328Z	GENNARO	CAPASSO	05/04/1966	MASSA DI SOMMA	NAPOLI	80040
FRRDNC70M25H834V	DOMENICO	FERRARA	25/08/1970	ARIENZO	CASERTA	81021
LMNNTN62T30F839D	ANTONIO	LA MONICA	30/12/1962	NAPOLI	NAPOLI	80131
MCHRSR70E29Z133L	ROSARIO	MICHELINO	29/05/1970	SAN MARCO EVANGELISTA	CASERTA	81020
SLVFNC54P04G812Q	FRANCESCO	SALVADORE	04/09/1954	POMIGLIANO D' ARCO	NAPOLI	80038

Ipotesi di flusso dati provenienti dalla regione per decreti regionali CIGS in deroga

I dati richiesti alle regioni relativi ai decreti regionali in materia di CIGS in deroga sono di seguito riportati:

Sezione **Provvedimento Legislativo di riferimento**

La sezione riporta il decreto di riferimento che ha disposto lo stanziamento iniziale (es. 45080/2009)

ANNO	2013
NUMERO	33333

Sezione **Provvedimento regionale**

REGIONE	CAMPANIA
TIPO_PROVVEDIMENTO_REG	DECRETO DIRIGENZIALE
DATA_PROVV_REG	00/00/0000
ANNO_REG	2013
NUMERO_DETERMINA_REG	0000
DESCRIZIONE_REG	ASSESSORATO REGIONE SETTORE ORMEL
VALIDO_DAL	01/05/2013
VALIDO_AL	30/09/2013

Ad ogni provvedimento CIGS sono "collegate" una o più aziende

Sezione **Aziende**

MATRICOLA	2007201754
CODFISC	03545840617
DENOMINAZIONE	INTERNATIONAL SECURITY GUARD S.R.L.
FORMA_GIUR	Srl
UNITA_PROD_INDIRIZZO	VIA LUCIANI 43 PARCO AGORA'
UNITA_PROD_LOCALITA	VITULAZIO
UNITA_PROD_PROVINCIA	CASERTA
UNITA_PROD_CAP	81050
STIMA_IMPEGNO_MAX	€ 134.400,00
NUMERO_LAVORATORI_BENEFICIARI	24
NUMERO_ORE_DA_EROGARE	16.800
PROTOCOLLO_DOMANDA_INPS	
%FONDI_REG	0%
INDICATORE_REIEZIONE	
MESSAGGIO_REIEZIONE	

Per ogni Azienda e stabilimento in elenco occorre elencare ove possibile i beneficiari della prestazione

Sezione Beneficiari

CODICE FISCALE	NOME	COGNOME	NASCITA	LOCALITA'	PROVINCIA	CAP
BNFDVD87H07F839U	DAVIDE	BUONAFEDE	07/06/1987	MELITO DI NAPOLI	NAPOLI	80017
CNTNTN88P10B963J	ANTONIO	CANTALUPO	10/09/1988	FALCIANO DEL MASSICO	CASERTA	81030
CRLLRT68T25E158O	ALBERTO	CARLINO	25/12/1968	GRAZZANISE	CASERTA	81046
CCCPQL87M03B715X	PASQUALE	CUCCARO	03/08/1987	VITULAZIO	CASERTA	81041
DMBRRT88S28E791X	ROBERTO	D'AMBROSIO	28/11/1988	SAN FELICE A CANCELLO	CASERTA	81027
DDICMN87T06B963W	CARMINE	DI DIO	06/12/1987	VITULAZIO	CASERTA	81041
DLLLRD86L30G596Q	LEONARDO	DI LULLO	30/07/1986	CASTELLO DEL MATESE	CASERTA	81016
DMIVCN81E20D708S	VINCENZO	DI MEO	20/05/1981	CELLOLE	CASERTA	81030
FTIMHL70S20A755C	MICHELE	FIATA	20/11/1970	BELLONA	CASERTA	81041
JMLMMD79R03Z352X	MOHAMED	JEMAL	03/10/1979	VITULAZIO	CASERTA	81041
LNGBTL78A31F839F	BARTOLOMEO	LUONGO	31/01/1978	SUCCIVO	CASERTA	81030
MRLNTN82E24I234P	ANTONIO	MEROLA	24/05/1982	MACERATA CAMPANIA	CASERTA	81047
MNNRRC78L07I234T	ERRICO	MUNNO	07/07/1978	MACERATA CAMPANIA	CASERTA	81047
PRNSST83E22B963G	SEBASTIANO	PARENTE	22/05/1983	GRAZZANISE	CASERTA	81046
PSSCMN82P20E791T	CARMINE	PASSARIELLO	20/09/1982	SAN FELICE A CANCELLO	CASERTA	81027
PCCSNT63E51I056Y	ASSUNTA	PICCIRILLO	11/05/1963	CASERTA	CASERTA	81100
PLMNTN65C07A755T	ANTONIO	PLUMITALLO	07/03/1965	BELLONA	CASERTA	81041
RCCGPP80L07B963K	GIUSEPPE	RAUCCI	07/07/1980	CAPODRISE	CASERTA	81020
SCHMSM76C18F839H	MASSIMILIANO	SCHERILLO	18/03/1976	LACCO AMENO	NAPOLI	80076
SCLPQL88D18B715G	PASQUALE	SCIALDONE	18/04/1988	VITULAZIO	CASERTA	81041
STLNNT82E60B715A	ANTONIETTA	STELLATO	20/05/1982	BELLONA	CASERTA	81041
TRMCRI53C31F839J	CIRO	TRAMONTANO	31/03/1953	VITULAZIO	CASERTA	81041
ZCCGPP73H17I234E	GIUSEPPE	ZACCARIELLO	17/06/1973	MACERATA CAMPANIA	CASERTA	81047
ZCCGNR66D26Z114X	GENNARO	ZACCARIELLO	26/04/1966	MACERATA CAMPANIA	CASERTA	81047

Ipotesi di flusso dati provenienti dalla regione per decreti regionali CIGS in deroga

I dati richiesti alle regioni relativi ai decreti regionali in materia di CIGS in deroga sono di seguito riportati:

Sezione **Provvedimento Legislativo di riferimento**

La sezione riporta il decreto di riferimento che ha disposto lo stanziamento iniziale (es. 45080/2009)

ANNO	2013
NUMERO	33333

Sezione **Provvedimento regionale**

REGIONE	CAMPANIA
TIPO_PROVVEDIMENTO_REG	DECRETO DIRIGENZIALE
DATA_PROVV_REG	00/00/0000
ANNO_REG	2013
NUMERO_DETERMINA_REG	0000
DESCRIZIONE_REG	ASSESSORATO REGIONE SETTORE ORMEL
VALIDO_DAL	01/05/2013
VALIDO_AL	30/09/2013

Ad ogni provvedimento CIGS sono "collegate" una o più aziende

Sezione **Aziende**

MATRICOLA	2006160638
CODFISC	02546640612
DENOMINAZIONE	IPI SYSTEM S.R.L.
FORMA_GIUR	Srl
UNITA_PROD_INDIRIZZO	VIA DIETRO CORTE LOTTO 24
UNITA_PROD_LOCALITA	TEVEROLA
UNITA_PROD_PROVINCIA	CASERTA
UNITA_PROD_CAP	81030
STIMA_IMPEGNO_MAX	€ 117.450,00
NUMERO_LAVORATORI_BENEFICIARI	15
NUMERO_ORE_DA_EROGARE	13.050
PROTOCOLLO_DOMANDA_INPS	
%FONDI_REG	0%
INDICATORE_REIEZIONE	
MESSAGGIO_REIEZIONE	

Per ogni Azienda e stabilimento in elenco occorre elencare ove possibile i beneficiari della prestazione

Sezione Beneficiari

CODICE FISCALE	NOME	COGNOME	NASCITA	LOCALITA'	PROVINCIA	CAP
NDRLGU72L16F839I	LUIGI	ANDRETTA	16/07/1972	GIUGLIANO IN CAMPANIA	NAPOLI	80014
BRSMKL58E15Z138P	MYKOLA	BORSUK	15/05/1958	TRENTOLA DUCENTA	CASERTA	81038
CCTTMS71A22A512R	TOMMASO	CICATIELLO	22/01/1971	TEVEROLA	CASERTA	81030
CPLSVT79D08A512M	SALVATORE	CIPULLO	08/04/1979	TEVEROLA	CASERTA	81030
CRGMLE58D09H978E	EMILIO	CORAGGIOSO	09/04/1958	SAN MARCELLINO	CASERTA	81030
FRZGPP66B08F839J	GIUSEPPE	FREZZA	08/02/1966	NAPOLI	NAPOLI	80125
GRMNCL77L18A512Q	NICOLA	GRAMMATICO	18/07/1977	AVERSA	CASERTA	81031
DCIMHL77E08B963Z	MICHELE	IODICE	08/05/1977	MARCIANISE	CASERTA	81025
LGRNRT81H68G795J	ANNA RITA	LIGUORO	28/06/1981	ERCOLANO	NAPOLI	80056
MLFSFN70L21F839B	STEFANO	MALFATTI	21/07/1970	CASALUCE	CASERTA	81030
MRTGNN82B16A512O	GIOVANNI	MARTINIELLO	16/02/1982	AVERSA	CASERTA	81031
MNCNTN49H10B715P	ANTONIO	MONACO	10/06/1949	CAPUA	CASERTA	81043
RNLVCN42D06D662W	VINCENZO	RINALDI	06/04/1942	CAPUA	CASERTA	81043
SGLDRD57C17F839X	EDUARDO	SAGLIOCCO	17/03/1957	TEVEROLA	CASERTA	81030
TRNGPP58E24F799M	GIUSEPPE	TRINCHILLO	24/05/1958	NAPOLI	NAPOLI	80145

fonte: http://burc.regione.campania.it

Ipotesi di flusso dati provenienti dalla regione per decreti regionali CIGS in deroga

I dati richiesti alle regioni relativi ai decreti regionali in materia di CIGS in deroga sono di seguito riportati:

Sezione **Provvedimento Legislativo di riferimento**

La sezione riporta il decreto di riferimento che ha disposto lo stanziamento iniziale (es. 45080/2009)

ANNO	2013
NUMERO	33333

Sezione **Provvedimento regionale**

REGIONE	CAMPANIA
TIPO_PROVVEDIMENTO_REG	DECRETO DIRIGENZIALE
DATA_PROVV_REG	00/00/0000
ANNO_REG	2013
NUMERO_DETERMINA_REG	0000
DESCRIZIONE_REG	ASSESSORATO REGIONE SETTORE ORMEL
VALIDO_DAL	01/05/2013
VALIDO_AL	30/09/2013

Ad ogni provvedimento CIGS sono "collegate" una o più aziende

Sezione **Aziende**

MATRICOLA	2005697357
CODFISC	03032950614
DENOMINAZIONE	ITALIA SERVICE SRL
FORMA_GIUR	Srl
UNITA_PROD_INDIRIZZO	VIA LEONARDO DA VINCI, 9
UNITA_PROD_LOCALITA	MARCIANISE
UNITA_PROD_PROVINCIA	CASERTA
UNITA_PROD_CAP	81025
STIMA_IMPEGNO_MAX	€ 18.900,00
NUMERO_LAVORATORI_BENEFICIARI	5
NUMERO_ORE_DA_EROGARE	2.100
PROTOCOLLO_DOMANDA_INPS	
%FONDI_REG	0%
INDICATORE_REIEZIONE	
MESSAGGIO_REIEZIONE	

Per ogni Azienda e stabilimento in elenco occorre elencare ove possibile i beneficiari della prestazione

Sezione Beneficiari

CODICE FISCALE	NOME	COGNOME	NASCITA	LOCALITA'	PROVINCIA	CAP
BRBGNN81L65B963E	GIOVANNA	BARBATO	25/07/1981	MARCIANISE	CASERTA	81025
DMNNCL80B06B963H	NICOLA	DI MONACO	06/02/1980	CURTI	CASERTA	81040
RSSTRS56M46E932Q	TERESA	RUSSO	06/08/1956	MARCIANISE	CASERTA	81025
STNPQL77M07G902S	PASQUALE	STANZIONE	07/08/1977	CAPODRISE	CASERTA	81020
VCGNSP73E53E932L	ANNASPERANZA	VICIGLIONE	13/05/1973	MARCIANISE	CASERTA	81025

fonte: http://burc.regione.campania.it

Ipotesi di flusso dati provenienti dalla regione per decreti regionali CIGS in deroga

I dati richiesti alle regioni relativi ai decreti regionali in materia di CIGS in deroga sono di seguito riportati:

Sezione **Provvedimento Legislativo di riferimento**

La sezione riporta il decreto di riferimento che ha disposto lo stanziamento iniziale (es. 45080/2009)

ANNO	2013
NUMERO	33333

Sezione **Provvedimento regionale**

REGIONE	CAMPANIA
TIPO_PROVVEDIMENTO_REG	DECRETO DIRIGENZIALE
DATA_PROVV_REG	00/00/0000
ANNO_REG	2013
NUMERO_DETERMINA_REG	0000
DESCRIZIONE_REG	ASSESSORATO REGIONE SETTORE ORMEL
VALIDO_DAL	01/05/2013
VALIDO_AL	30/06/2013

Ad ogni provvedimento CIGS sono "collegate" una o più aziende

Sezione **Aziende**

MATRICOLA	2006158718
CODFISC	05087900964
DENOMINAZIONE	ITP SPA a socio unico in liquidazione
FORMA_GIUR	SPA
UNITA_PROD_INDIRIZZO	STRADA STATALE 87 KM. 20,700
UNITA_PROD_LOCALITA	SAN MARCO EVANGELISTA
UNITA_PROD_PROVINCIA	CASERTA
UNITA_PROD_CAP	81020
STIMA_IMPEGNO_MAX	€ 41.251,00
NUMERO_LAVORATORI_BENEFICIARI	17
NUMERO_ORE_DA_EROGARE	5.893
PROTOCOLLO_DOMANDA_INPS	
%FONDI_REG	0%
INDICATORE_REIEZIONE	
MESSAGGIO_REIEZIONE	

Per ogni Azienda e stabilimento in elenco occorre elencare ove possibile i beneficiari della prestazione

Sezione Beneficiari

CODICE FISCALE	NOME	COGNOME	NASCITA	LOCALITA'	PROVINCIA	CAP
BVLNLN52B42F352X	ANGELINA	BEVILACQUA	02/02/1952	CASERTA	CASERTA	81100
CRNPTR56B23F839I	PIETRO		CERNICCHIARO		23/02/1956	SAN NICOLA LA	CASERTA	81020
				STRADA				
CRSSVT60A14I993W	SALVATORE		CRISPINO		14/01/1960	SUCCIVO	CASERTA	81030
DLCMTT54A06H892L	MATTIA		DE LUCA		06/01/1954	CASAPULLA	CASERTA	81020
FRTCSR54E01F839T	CESARE	FRATTINI		01/05/1954	NAPOLI	NAPOLI	80141	
GRLNTM71P23B963K	ANTIMO	GRILLO		23/09/1971	CASERTA	CASERTA	81100	
DCCCMN53L56B963S	CARMEN	IADICICCO		16/07/1953	CASERTA	CASERTA	81100	
LTZGNN52H01B963W	GIOVANNI		LETIZIA		01/06/1952	SAN MARCO	CASERTA	81020
				EVANGELISTA				
LMBVCN55A22F839Z	VINCENZO		LOMBARDO		22/01/1955	SAN NICOLA LA	CASERTA	81020
				STRADA				
MZZMSM72M27B963L	MASSIMO		MAZZEI		27/08/1972	CAPUA	CASERTA	81043
NTLSVT75C07B963N	SALVATORE		NATALE		07/03/1975	CASERTA	CASERTA	81100
RTNGNN68T25I234H	GIOVANNI		ROTONDO		25/12/1968	GIUGLIANO IN	NAPOLI	80014
				CAMPANIA				
SCLNTN63C04E932T	ANTONIO	SCALDARELLA		04/03/1963	MARCIANISE	CASERTA	81025	
SLODNC71M05B963N	DOMENICO	SOLE		05/08/1971	CASERTA	CASERTA	81100	
SRVGPP76B07F352V	GIUSEPPE		SORVILLO		07/02/1976	MONDRAGONE	CASERTA	81034
TNODVD76T25F839Y	DAVIDE	TONIO		25/12/1976	NAPOLI	NAPOLI	80126	
VSTMRZ73B11I234D	MAURIZIO		VASTANO		11/02/1973	SANTA MARIA CAPUA	CASERTA	81055
				VETERE				

fonte: http://burc.regione.campania.it

Ipotesi di flusso dati provenienti dalla regione per decreti regionali CIGS in deroga

I dati richiesti alle regioni relativi ai decreti regionali in materia di CIGS in deroga sono di seguito riportati:

Sezione **Provvedimento Legislativo di riferimento**

La sezione riporta il decreto di riferimento che ha disposto lo stanziamento iniziale (es. 45080/2009)

ANNO	2013
NUMERO	33333

Sezione **Provvedimento regionale**

REGIONE	CAMPANIA
TIPO_PROVVEDIMENTO_REG	DECRETO DIRIGENZIALE
DATA_PROVV_REG	00/00/0000
ANNO_REG	2013
NUMERO_DETERMINA_REG	0000
DESCRIZIONE_REG	ASSESSORATO REGIONE SETTORE ORMEL
VALIDO_DAL	01/05/2013
VALIDO_AL	30/06/2013

Ad ogni provvedimento CIGS sono "collegate" una o più aziende

Sezione **Aziende**

MATRICOLA	2004439057
CODFISC	03658470285
DENOMINAZIONE	IXFIN SPA IN FALLIMENTO n.353/2006 tribunale di napoli
FORMA_GIUR	SPA
UNITA_PROD_INDIRIZZO	CORSO STATI UNITI, 61
UNITA_PROD_LOCALITA	MARCIANISE
UNITA_PROD_PROVINCIA	CASERTA
UNITA_PROD_CAP	81025
STIMA_IMPEGNO_MAX	€ 1.230.376,00
NUMERO_LAVORATORI_BENEFICIARI	508
NUMERO_ORE_DA_EROGARE	175.768
PROTOCOLLO_DOMANDA_INPS	
%FONDI_REG	0%
INDICATORE_REIEZIONE	
MESSAGGIO_REIEZIONE	

Per ogni Azienda e stabilimento in elenco occorre elencare ove possibile i beneficiari della prestazione

Sezione Beneficiari

CODICE FISCALE	NOME	COGNOME	NASCITA	LOCALITA'	PROVINCIA	CAP
DDNFNC79B44A512L	FRANCESCA	ADDONISIO	04/02/1979	TEVEROLA	CASERTA	81030
FFNDVD76T04G491U	DAVID	AFFINITA	04/12/1976	SAN FELICE A CANCELLO	CASERTA	81027
LBNGNR78M26A512R	GENNARO	ALBANO	26/08/1978	AVERSA	CASERTA	81031
LBRPQL72L01B963Z	PASQUALE	ALBERICO	01/07/1972	MARCIANISE	CASERTA	81025
LLGSRG61T23G964N	SERGIO	ALLEGRETTO	23/12/1961	POZZUOLI	NAPOLI	80078
MTAPQL76L12F839V	PASQUALE	AMATO	12/07/1976	CASALNUOVO DI NAPOLI	NAPOLI	80013
MRSNGL79D47B963T	ANGELA	AMOROSO	07/04/1979	MARCIANISE	CASERTA	81025
NSTSNT59T70F839T	ASSUNTA	ANASTASIA	30/12/1959	NAPOLI	NAPOLI	80137
NDRNCL76H04B963O	NICOLA	ANDREOZZI	04/06/1976	AVERSA	CASERTA	81031
NDRNGL83A68A512H	ANGELA	ANDREOZZI	28/01/1983	AVERSA	CASERTA	81031
NGLGPP77L07A512O	GIUSEPPE	ANGELI	07/07/1977	AVERSA	CASERTA	81031
NTRLCU76D41B715T	LUCIA	ANTROPOLI	01/04/1976	CAPUA	CASERTA	81043
RCPGPP77S24B759Y	GIUSEPPE	ARCIPRETE	24/11/1977	CARDITO	NAPOLI	80024
RMNCRN76P43B963F	CATERINA	ARMANNO	03/09/1976	MARCIANISE	CASERTA	81025
RPAMHL62M02E329I	MICHELE	ARPA	02/08/1962	NAPOLI	NAPOLI	80139
RRCVCN79E28E791Z	VINCENZO	ARRICALE	28/05/1979	MARCIANISE	CASERTA	81025
GLLGPP77L06E932A	GIUSEPPE	AUGELLINI	06/07/1977	MARCIANISE	CASERTA	81025
RNANDR76D15F839V	ANDREA	AURINO	15/04/1976	ARZANO	NAPOLI	80022
SNANGL79P12F839S	ANGELO	AUSANIO	12/09/1979	SUCCIVO	CASERTA	81030
VRSCMN79A11F839S	CARMINE	AVERSANO	11/01/1979	AVERSA	CASERTA	81031
BAITRS77P70Z112A	TERESA	BAIA	30/09/1977	PORTICO DI CASERTA	CASERTA	81050
BRBGNN57E46E173S	GIOVANNA	BARBATO	06/05/1957	GRICIGNANO DI AVERSA	CASERTA	81030
BRBMLS78A61D790J	MARIA LUISA	BARBATO	21/01/1978	SANT' ARPINO	CASERTA	81030
BRBVCN76A16B963B	VINCENZO	BARBATO	16/01/1976	MARCIANISE	CASERTA	81025
BRBMHL73B45B963Z	MICHELA	BARBUTO FERRAIULO	05/02/1973	SAN MARCO EVANGELISTA	CASERTA	81020
BRCMHL79C44I234B	MICHELA	BARCA	04/03/1979	MARCIANISE	CASERTA	81025

BRARND77D16B963K	RAIMONDO	BARI	16/04/1977	MARCIANISE	CASERTA	81025
BSLFNC80E23A512B	FRANCESCO	BASILE	23/05/1980	AVERSA	CASERTA	81031
BTTRFL73B63C129C	RAFFAELLA	BATTAGLIA	23/02/1973	TRENTOLA DUCENTA	CASERTA	81038
BLRCML79S53F839S	CARMELA	BELARDO	13/11/1979	SANT' ARPINO	CASERTA	81030
BLRMLN79H50A512M	MARILENA	BELARDO	10/06/1979	ORTA DI ATELLA	CASERTA	81030
BLLGPP81D28I234I	GIUSEPPE	BELLUOMO	28/04/1981	AVERSA	CASERTA	81031
BNCCSC75C21I234K	CRESCENZO	BENCIVENGA	21/03/1975	SANT' ANTIMO	NAPOLI	80029
BNDNGL76A30B963S	ANGELO	BIONDO	30/01/1976	SAN FELICE A CANCELLO	CASERTA	81027
BRRNGL75E23B963J	ANGELO	BORROMEO	23/05/1975	SAN NICOLA LA STRADA	CASERTA	81020
BRNLGU76E26F839Y	LUIGI	BRANDI	26/05/1976	MELITO DI NAPOLI	NAPOLI	80017
BRGGNN76H01I234G	GIOVANNI	BROGNOLI	01/06/1976	SANTA MARIA CAPUA VETERE	CASERTA	81055
BRNSNS75T12G964V	STANISLAO	BRUNO	12/12/1975	SAN MARCO EVANGELISTA	CASERTA	81020
BRZLNE79L57F839T	ELIANA	BRUZZANO	17/07/1979	CASAGIOVE	CASERTA	81022
BNUGPP70P07G964C	GIUSEPPE	BUONO	07/09/1970	POZZUOLI	NAPOLI	80078
CCCFLC71M21F839F	FELICE	CACCAVALE	21/08/1971	NAPOLI	NAPOLI	80126
CLDLCU77S15F839B	LUCA	CALDARELLI	15/11/1977	FRATTAMAGGIORE	NAPOLI	80027
CLFLRD78A01B371O	ALFREDO	CALIFANO	01/01/1978	CAIVANO	NAPOLI	80023
CLVNGL59T16D784Y	ANGELO	CALVANO	16/12/1959	SAN NICOLA LA STRADA	CASERTA	81020
CMMMRA78C70F839L	MARIA	CAMMISA	30/03/1978	SANT' ARPINO	CASERTA	81030
CNLNTN77R28F839H	ANTONIO	CANALE	28/10/1977	MADDALONI	CASERTA	81024
CNTBND81A58F839T	BRENDA	CANETTI	18/01/1981	SAN GIORGIO A CREMANO	NAPOLI	80046
CNTVCN71H04G309T	VINCENZO	CANTONE	04/06/1971	AVERSA	CASERTA	81031
CPSGNR77D28F839T	GENNARO	CAPASSO	28/04/1977	ORTA DI ATELLA	CASERTA	81030
CPZGPP73B18F839Z	GIUSEPPE	CAPUOZZO	18/02/1973	SAN NICOLA LA STRADA	CASERTA	81020
CRBRSO77A65B963O	ROSA	CARBISIERO	25/01/1977	ORTA DI ATELLA	CASERTA	81030
CRBGRS77E31G903U	GENEROSO	CARBONE	31/05/1977	PORTICO DI CASERTA	CASERTA	81050
CRFPQL59P02B963C	PASQUALE	CARFORA	02/09/1959	CASERTA	CASERTA	81100
CRFNGL78R52B963W	ANGELA	CAROFALO	12/10/1978	MARCIANISE	CASERTA	81025

CRZGPP75L71B963H	GIUSEPPA	CAROZZA	31/07/1975	CAPODRISE	CASERTA	81020	
CRRDNC77A07I234S	DOMENICO	CARRILLO	07/01/1977	SAN PRISCO	CASERTA	81054	
CRRCHR81R56B963T	CHIARA	CARRINO	16/10/1981	MARCIANISE	CASERTA	81025	
CRSGLC78T14B715X	GIANLUCA	CARUSO	14/12/1978	CAPUA	CASERTA	81043	
CSLDTL76E67B963P	DONATELLA	CASELLA	27/05/1976	CASERTA	CASERTA	81100	
CSRRNN80P64B963X	ROSANNA	CASERTA	24/09/1980	CAPODRISE	CASERTA	81020	
CSSGPP45L17L379L	GIUSEPPE	CASSANDRA	17/07/1945	SAN MARCELLINO	CASERTA	81030	
CSTCML82M57A512S	CARMELINA	CASTALDO	17/08/1982	TEVEROLA	CASERTA	81030	
CSTMCR77P68B715Z	MARIACAROLINA	CASTALDO	28/09/1977	CAPUA	CASERTA	81043	
CTPRSO71T44H860S	ROSA	CATAPANO CERCIELLO	04/12/1971	MARIGLIANO	NAPOLI	80034	
CVTCMN54H10F839B	CARMINE	CAVUTO	10/06/1954	NAPOLI	NAPOLI	80147	
CCRFNC71E02B963F	FRANCESCO	CECERE	02/05/1971	TRENTOLA DUCENTA	CASERTA	81038	
CLTCRN75E42I234O	CATERINA	CELATO	02/05/1975	MACERATA CAMPANIA	CASERTA	81047	
CLLCLL77M23G902Q	CAMILLO	CELLI	23/08/1977	VITULAZIO	CASERTA	81041	
CRTRND71E25F839K	ARMANDO	CEROTTINO	25/05/1971	CASANDRINO	NAPOLI	80025	
CSRMHL80E43E791K	MICHELA	CESARO	03/05/1980	CESA	CASERTA	81030	
CHNVCN76A08F111Q	VINCENZO	CHIANESE	08/01/1976	MELITO DI NAPOLI	NAPOLI	80017	
CHRPTR76L13F839T	PIETRO	CHIARO	13/07/1976	QUARTO	NAPOLI	80010	
CRMVNC78S50I234V	VERONICA	CIARMIELLO	10/11/1978	SANTA MARIA CAPUA VETERE	CASERTA	81055	
CCLLRC80M04E791E	ALBERICO	CICALA	04/08/1980	SAN MARCO EVANGELISTA	CASERTA	81020	
CMMFPP75T27F839F	FILIPPO	CIMMINO	27/12/1975	POZZUOLI	NAPOLI	80078	
CFFRFL76T04E791K	RAFFAELE	CIOFFI	04/12/1976	MADDALONI	CASERTA	81024	
CRRNTN77A02B715C	ANTONIO	CIORRO	02/01/1977	CANCELLO ED ARNONE	CASERTA	81030	
CPLDNC74H08G309K	DOMENICO	CIPOLLETTA	08/06/1974	VILLARICCA	NAPOLI	80010	
CRLNCL79T20B963D	NICOLA	CIRILLO	20/12/1979	MARCIANISE	CASERTA	81025	
CLMBBR76D60E791P	BARBARA	COLAMONICI	20/04/1976	MADDALONI	CASERTA	81024	
CLLMHL78R21E932Y	MICHELE	COLELLA	21/10/1978	MARCIANISE	CASERTA	81025	
CLLFNC75S27E754F	FRANCESCO	COLELLA	27/11/1975	PARETE	CASERTA	81030	

fonte: http://burc.regione.campania.it

CMLPQL78E13B963A	PASQUALE	COMELLA	13/05/1978	CASALUCE	CASERTA	81030
CMMMSM78B09B963W	MASSIMO	COMMUNARA	09/02/1978	SUCCIVO	CASERTA	81030
CMNPTR77D21B963V	PIETRO	COMUNE	21/04/1977	SANT' ARPINO	CASERTA	81030
CNTDNC61S06F839S	DOMENICO	CONTE	06/11/1961	NAPOLI	NAPOLI	80139
CNTNTN74S24B963V	ANTONIO	CONTRADA	24/11/1974	PARETE	CASERTA	81030
CPPRFL56P30G190C	RAFFAELE	COPPOLA	30/09/1956	OTTAVIANO	NAPOLI	80044
CPPFNC78R05E955J	FRANCO	COPPOLA	05/10/1978	VAIRANO PATENORA	CASERTA	81059
CRBNCL57C30B963L	NICOLA	CORBO	30/03/1957	CASERTA	CASERTA	81100
CRNMSM76M19B963U	MASSIMO	CORONELLA	19/08/1976	SAN PRISCO	CASERTA	81054
CRRMRC84L07H834E	MARCO	CORRIERE	07/07/1984	MADDALONI	CASERTA	81024
CRSRSO80H57E932M	ROSA	CORSALE	17/06/1980	MARCIANISE	CASERTA	81025
CSTNLS83S43F839J	ANNALISA	COSTANZO	03/11/1983	NAPOLI	NAPOLI	80126
CSTNNZ79A65F839H	NUNZIA	COSTANZO	25/01/1979	LUSCIANO	CASERTA	81030
CSTRSL77C56A512P	ROSALIA	COSTANZO	16/03/1977	LUSCIANO	CASERTA	81030
CSTMRN82A58A512F	MARINA	COSTANZO	18/01/1982	LUSCIANO	CASERTA	81030
CRSFNC72D10B963U	FRANCESCO	CRISCI	10/04/1972	ARIENZO	CASERTA	81021
CRSGPP78H12B791D	GIUSEPPE	CRISCIONE	12/06/1978	SAN NICOLA LA STRADA	CASERTA	81020
CRSGNN81D69B963G	GIOVANNA	CRISPINO	29/04/1981	MARCIANISE	CASERTA	81025
CRSRFL78E06F839Q	RAFFAELE	CRISTOFARO	06/05/1978	FRATTAMINORE	NAPOLI	80020
CRSPQL80A21A512D	PASQUALE	CRISTOFARO	21/01/1980	LUSCIANO	CASERTA	81030
CRCNLN76M42B963M	NICOLINA	CROCCO	02/08/1976	SAN NICOLA LA STRADA	CASERTA	81020
CCCGTN74C60B963J	AGOSTINA	CUCCARO	20/03/1974	MARCIANISE	CASERTA	81025
CMULNC72L25G964Q	LUIGI NICOLA	CUOMO	25/07/1972	POZZUOLI	NAPOLI	80078
CTLFBA73T28G964A	FABIO	CUTOLO	28/12/1973	GIUGLIANO IN CAMPANIA	NAPOLI	80014
DGSMPN79P49A512W	MARIA PINA	D'AGOSTINO	09/09/1979	CESA	CASERTA	81030
DMBPRZ79D60G130N	PATRIZIA	D'AMBROSIO	20/04/1979	ORTA DI ATELLA	CASERTA	81030
DMBRFL81S43B963I	RAFFAELLA	D'AMBROSIO	03/11/1981	SANT' ARPINO	CASERTA	81030
DMCLCU78C13B715A	LUCA	D'AMICO	13/03/1978	CAPUA	CASERTA	81043

fonte: http://burc.regione.campania.it

DNGBTL47H29E791R	BARTOLOMEO	D'ANGELO	29/06/1947	MADDALONI	CASERTA	81024	
DNGMHL77A28B963A	MICHELE	D'ANGELO	28/01/1977	MARCIANISE	CASERTA	81025	
DNLSNT52E45A512L	ASSUNTA	D'ANIELLO	05/05/1952	AVERSA	CASERTA	81031	
DNLGPR80L31A512R	GASPARE	D'ANIELLO	31/07/1980	AVERSA	CASERTA	81031	
DCPSVT74L06I234U	SALVATORE	DE CAPRIO	06/07/1974	CAMIGLIANO	CASERTA	81050	
DCHRSO81D53I234D	ROSA	DE CHIARA	13/04/1981	AVERSA	CASERTA	81031	
DFLPQL79E64B963D	PASQUALINA	DE FILIPPO	24/05/1979	MARCIANISE	CASERTA	81025	
DFRRGR75R15G964Z	RUGGIERO	DE FRAIA	15/10/1975	POZZUOLI	NAPOLI	80078	
DLCMHL55M25F839G	MICHELE	DE LUCA	25/08/1955	MARANO DI NAPOLI	NAPOLI	80016	
DLCCRL82B55B963O	CARLA	DE LUCA	15/02/1982	SANT' ARPINO	CASERTA	81030	
DLCRNR74R27I233S	RANIERI	DE LUCIA	27/10/1974	ARIENZO	CASERTA	81021	
DLCVCN65A01I233C	VINCENZO	DE LUCIA	01/01/1965	QUARTO	NAPOLI	80010	
DRSMCL79C44F839A	IMMACOLATA	DE ROSA	04/03/1979	SANT' ANTIMO	NAPOLI	80029	
DRSNTN76A05B963S	ANTONIO	DE ROSA	05/01/1976	SAN MARCO EVANGELISTA	CASERTA	81020	
DSENTN62R05G902O	ANTONIO	DE SIO	05/10/1962	NAPOLI	NAPOLI	80131	
DVTPLA73E21B963X	PAOLO	DE VITA	21/05/1973	CASERTA	CASERTA	81100	
DLMMHL79H16E791J	MICHELE	DEL MONACO	16/06/1979	MADDALONI	CASERTA	81024	
DLPFRC73S02B963E	FEDERICO	DEL PRETE	02/11/1973	AVERSA	CASERTA	81031	
DLPCMN78T12F839R	CARMINE	DEL PRETE	12/12/1978	FRATTAMINORE	NAPOLI	80020	
DLPDNC76A11D789Q	DOMENICO	DEL PRETE	11/01/1976	FRATTAMAGGIORE	NAPOLI	80027	
DLPPQL76M20B963C	PASQUALE	DEL PRETE	20/08/1976	SAN MARCO EVANGELISTA	CASERTA	81020	
DLLNTN77S12F83VL	ANTONIO	DELLA MONICA	12/11/1977	AVERSA	CASERTA	81031	
DLLMMD81B53B963S	MARIA MADDALENA		DELLA VALLE	13/02/1981	CASAGIOVE	CASERTA	81022
DLLMRA74E20Z133G	MARIO	DELLA VENTURA	20/05/1974	SAN MARCO EVANGELISTA	CASERTA	81020	
DLLDRA76R65A512Y	DARIA	DELLA VOLPE	25/10/1976	TEVEROLA	CASERTA	81030	
DLLFNC81R21B963K	FRANCESCO	DELLA VOLPE	21/10/1981	AVERSA	CASERTA	81031	
DLLGNN81P65B963I	GIOVANNA	DELLI PAOLI	25/09/1981	MARCIANISE	CASERTA	81025	
DLLPLA76R23B963M	PAOLO	DELLI VENERI	23/10/1976	CASERTA	CASERTA	81100	

DLLGNN65L17E379M	GIANNI	DELLO STRITTO	17/07/1965	CASERTA	CASERTA	81100
DBLFTN76B24B963J	FORTUNATO	DI BLASIO	24/02/1976	SAN MARCO EVANGELISTA	CASERTA	81020
DBNFBA76P09B371R	FABIO	DI BONITO	09/09/1976	CAIVANO	NAPOLI	80023
DCHNCL76L09A512S	NICOLA	DI CHIARA	09/07/1976	CARINARO	CASERTA	81032
DFRGNN76C26F839W	GIOVANNI	DI FIORE	26/03/1976	SANT' ARPINO	CASERTA	81030
DFRFBA72E15F839L	FABIO	DI FRAIA	15/05/1972	SANTA MARIA CAPUA VETERE	CASERTA	81055
DFRRFL59D27G964V	RAFFAELE	DI FRAIA	27/04/1959	POZZUOLI	NAPOLI	80078
DFRCMN76A06F839K	CARMINE	DI FRANCESCO	06/01/1976	SANT' ANTIMO	NAPOLI	80029
DFCDNC74S26F352K	DOMENICO	DI FUCCIA	26/11/1974	MARCIANISE	CASERTA	81025
DGVGPP48D26E932R	GIUSEPPE	DI GIOVANNI	26/04/1948	MARCIANISE	CASERTA	81025
DGRNCL74L19F839P	NICOLA	DI GRAZIA	19/07/1974	SUCCIVO	CASERTA	81030
DLNGTN82L21B963D	GAETANO	DI LANNO	21/07/1982	LUSCIANO	CASERTA	81030
DLRSTN73H30I234H	SABATINO	DI LAURA	30/06/1973	GRICIGNANO DI AVERSA	CASERTA	81030
DLRNTN57A02B916A	ANTONIO	DI LAURO	02/01/1957	CASALUCE	CASERTA	81030
DLLSRG67B12F839A	SERGIO	DI LIELLO	12/02/1967	NAPOLI	NAPOLI	80126
DLLMTR79S45I234P	MARIA TERESA	DI LILLO	05/11/1979	CASAGIOVE	CASERTA	81022
DLCGRZ81D43E791A	GRAZIA	DI LUCIA	03/04/1981	MADDALONI	CASERTA	81024
DMICMN78A08E932T	CARMINE	DI MAIO	08/01/1978	MARCIANISE	CASERTA	81025
DMRDNC77B21F839W	DOMENICO	DI MARO	21/02/1977	CALVIZZANO	NAPOLI	80012
DMRNTN47T20B916I	ANTONIO	DI MARTINO	20/12/1947	CASALUCE	CASERTA	81030
DMTNGL82P69B963C	ANGELA	DI MATTEO	29/09/1982	MACERATA CAMPANIA	CASERTA	81047
DMCMRA80B68F839G	MARIA	DI MICCO	28/02/1980	CARDITO	NAPOLI	80024
DMRVCN73C30I993K	VINCENZO	DI MURO	30/03/1973	SUCCIVO	CASERTA	81030
DNZMRA80E54E791F	MARIA	DI NUZZO	14/05/1980	MADDALONI	CASERTA	81024
DPRSVT71M30I131Y	SALVATORE	DI PUORTO	30/08/1971	SAN PRISCO	CASERTA	81054
DRSMGR81B47I234Q	MARIA GRAZIA	DI RAUSO	07/02/1981	MACERATA CAMPANIA	CASERTA	81047
DRBLSU74C42F839U	LUISA	DI RUBBO	02/03/1974	TEVEROLA	CASERTA	81030
DNIRSL81B60F799C	ORSOLA	DIANA	20/02/1981	GIUGLIANO IN CAMPANIA	NAPOLI	80014

fonte: http://burc.regione.campania.it

DNIGPP83E66A512E	GIUSEPPINA	DIANA	26/05/1983	GRICIGNANO DI AVERSA	CASERTA	81030
DDTSVT60S13F839Y	SALVATORE	DIODATO	13/11/1960	NAPOLI	NAPOLI	80128
DGLLGU76M02B963O	LUIGI	DOGALE	02/08/1976	MARCIANISE	CASERTA	81025
DNZVCN78L26L259O	VINCENZO	DONZELLI	26/07/1978	ARZANO	NAPOLI	80022
LCERTI79P47E791E	RITA	ELICO	07/09/1979	NAPOLI	NAPOLI	80147
SPNSVR69E13B963M	SAVERIO	ESPONE	13/05/1969	MARCIANISE	CASERTA	81025
SPSSBT76L18F839P	SABATO	ESPOSITO	18/07/1976	MARIGLIANO	NAPOLI	80034
SPSPQL82T01A512V	PASQUALE	ESPOSITO	01/12/1982	TEVEROLA	CASERTA	81030
SPSGNR76A31F839B	GENNARO	ESPOSITO	31/01/1976	NAPOLI	NAPOLI	80124
SPSDNC70C31A512E	DOMENICO	ESPOSITO	31/03/1970	TEVEROLA	CASERTA	81030
SPSMSM81D18A512L	MASSIMO	ESPOSITO	18/04/1981	AVERSA	CASERTA	81031
STNTZN78E42A512M	TIZIANA	ESTINTO	02/05/1978	TEVEROLA	CASERTA	81030
FBZSVR58E27A512U	SAVERIO	FABOZZI	27/05/1958	CARINARO	CASERTA	81032
FNZGCR76R21B715M	GIANCARLO	FAENZA	21/10/1976	TRENTOLA DUCENTA	CASERTA	81038
FLCFNC75M59F839O	FRANCESCA	FALCO	19/08/1975	SAN NICOLA LA STRADA	CASERTA	81020
FMSNNZ80C64E932L	ANNUNZIATA	FAMOSO	24/03/1980	MARCIANISE	CASERTA	81025
FRNNNT79R49B963O	ANTONIETTA	FARINA	09/10/1979	MARCIANISE	CASERTA	81025
FRNFNC77M14A512S	FRANCESCO PAOLO	FARINARO	14/08/1977	AVERSA	CASERTA	81031
FSNNCL55B27G964D	NICOLA	FASANO	27/02/1955	POZZUOLI	NAPOLI	80078
FZZLRD75T05B715I	ALFREDO	FAZZINO	05/12/1975	SAN NICOLA LA STRADA	CASERTA	81020
FLENNZ64E23F205V	NUNZIO	FEOLA	23/05/1964	CASERTA	CASERTA	81100
FRRCLN79L43B963D	CAROLINA	FERRAIUOLO	03/07/1979	SAN MARCO EVANGELISTA	CASERTA	81020
FRRZEI55T20L591S	EZIO	FERRARO	20/12/1955	LIMATOLA	BENEVENTO	82030
FRRSVR78H49E791Y	SAVERIA	FERRARO	09/06/1978	MADDALONI	CASERTA	81024
FCINTN76H18F839A	ANTONIO	FICO	18/06/1976	AFRAGOLA	NAPOLI	80021
FLGRFL80R14F839J	RAFFAELE	FILOGAMO	14/10/1980	NAPOLI	NAPOLI	80145
FRNMNL74E70F839X	MARINELLA	FIORENTINO	30/05/1974	NAPOLI	NAPOLI	80126
FRLNCT79L01C561S	ANICETO	FIORILLO	01/07/1979	CESA	CASERTA	81030

fonte: http://burc.regione.campania.it

FRLGSM74D50I234T	GELSOMINA	FIORILLO	10/04/1974	CESA	CASERTA	81030
FNCPQL78H17B963C	PASQUALE	FONICIELLO	17/06/1978	SAN PRISCO	CASERTA	81054
FNTLGU55H09L379G	LUIGI	FONTANA	09/06/1955	TRENTOLA DUCENTA	CASERTA	81038
FRMGNE75T21G964C	EUGENIO	FORMATO	21/12/1975	QUARTO	NAPOLI	80010
FRCFBA71E14I234Y	FABIO	FRACALOSS	14/05/1971	SANTA MARIA CAPUA VETERE	CASERTA	81055
FLCLSN68R15E932N	ALESSANDRO	FULCO	15/10/1968	MARCIANISE	CASERTA	81025
FCUNTM76L01F839P	ANTIMO	FUOCO	01/07/1976	CALVI RISORTA	CASERTA	81042
FSCFNC76R22F839T	FRANCESCO	FUSCO	22/10/1976	NAPOLI	NAPOLI	80125
FSCNGL77P65B645Y	ANGELA	FUSCO	25/09/1977	VALLE DI MADDALONI	CASERTA	81020
FSCMRA70P04A512A	MARIO	FUSCO	04/09/1970	VILLA DI BRIANO	CASERTA	81030
GLNNTN76A26F839T	ANTONIO	GALANTE	26/01/1976	CRISPANO	NAPOLI	80020
GLLVNI78S02G964H	IVAN	GALLIPARI	02/11/1978	POZZUOLI	NAPOLI	80078
GMBLGU74S08F839R	LUIGI	GAMBARDELLA	08/11/1974	AVERSA	CASERTA	81031
GRGNNT83A57F839K	ANTONIETTA	GARGIULO	17/01/1983	NAPOLI	NAPOLI	80147
GNVGNN81T21A512C	GIOVANNI	GENOVESI	21/12/1981	TEVEROLA	CASERTA	81030
GRMNLP79P53B715Z	ANGELA PALMA	GERMANO	13/09/1979	CAPUA	CASERTA	81043
GHRCRN52D60A512X	CATERINA	GHERARDI	20/04/1952	TRENTOLA DUCENTA	CASERTA	81038
GHZMHL55L01F839Z	MICHELE	GHEZZI	01/07/1955	NAPOLI	NAPOLI	80125
GMMRSR70D19F839D	ROSARIO	GIAMMINELLI	19/04/1970	GIUGLIANO IN CAMPANIA	NAPOLI	80014
GNNTMS46T04I234K	TOMMASO	GIANNOTTI	04/12/1946	SANTA MARIA CAPUA VETERE	CASERTA	81055
GQNDRN71C48F839N	ADRIANA	GIAQUINTO	08/03/1971	BOLOGNA	BOLOGNA	40131
GQNNLM58T08E281V	NICOLA MARIO	GIAQUINTO	08/12/1958	CASERTA	CASERTA	81100
GSIVCN54B20G712K	VINCENZO	GIASI	20/02/1954	CASERTA	CASERTA	81100
GGLCLN80M42B963V	CAROLINA	GIGLIO	02/08/1980	SAN NICOLA LA STRADA	CASERTA	81020
GIORSL78A42B860G	ROSSELLA	GIOIA	02/01/1978	CASAPULLA	CASERTA	81020
GNTNGL73M28E932R	ANGELO	GIONTI	28/08/1973	MARCIANISE	CASERTA	81025
GRDNGL81D46B963D	ANGELA	GIORDANO	06/04/1981	SAN NICOLA LA STRADA	CASERTA	81020
GRDNTN58B19D789P	ANTONIO	GIORDANO	19/02/1958	FRATTAMAGGIORE	NAPOLI	80027

fonte: http://burc.regione.campania.it

GRDRFL73A05F839G	RAFFAELE	GIORDANO	05/01/1973	SANT' ANTIMO	NAPOLI	80029
GRDRCC77L15E932I	ROCCO	GIORDANO	15/07/1977	MARCIANISE	CASERTA	81025
GRNGNN80D21F839L	GIOVANNI	GIRONE	21/04/1980	CAIVANO	NAPOLI	80023
GRNMRN77B25A512N	MARIANO	GIRONE	25/02/1977	AVERSA	CASERTA	81031
GLNNTN78H19B963D	ANTONIO	GIULIANO	19/06/1978	AVERSA	CASERTA	81031
GLRMRA77L44B963A	MARIA	GLORIOSO	04/07/1977	MARCIANISE	CASERTA	81025
GLNCCL78A70B963D	CECILIA	GOLINO	30/01/1978	SAN NICOLA LA STRADA	CASERTA	81020
GLNSVT80A07E932H	SALVATORE	GOLINO	07/01/1980	MARCIANISE	CASERTA	81025
GLNNLS80C49I234Z	ANNALISA	GOLINO	09/03/1980	MARCIANISE	CASERTA	81025
GRNPRN54H10B935G	PIETRO ANTONIO	GRANATELLO	10/06/1954	CASAPULLA	CASERTA	81020
GRSVCN76L45A512Q	VINCENZA	GRASSIA	05/07/1976	TRENTOLA DUCENTA	CASERTA	81038
GRVRSR57H04F839A	ROSARIO	GRAVINA	04/06/1957	NAPOLI	NAPOLI	80126
GRVRFL54P13G903P	RAFFAELE	GRAVINA	13/09/1954	CURTI	CASERTA	81040
GRZMLE76S29I234C	EMILIO	GRAZIANO	29/11/1976	TRENTOLA DUCENTA	CASERTA	81038
GRCMGR77R46B963L	MARIA GRAZIA	GRECO	06/10/1977	ORTA DI ATELLA	CASERTA	81030
GRCNLS81L55B715Q	ANNALISA	GRIECO	15/07/1981	CAPUA	CASERTA	81043
GRMSBN69S60F839Q	SABINA	GRIMALDI	20/11/1969	SIRIGNANO	AVELLINO	83020
GRMMSM74D26B990H	MASSIMILIANO	GRIMALDI	26/04/1974	SAN PRISCO	CASERTA	81054
CTTLGU78S16F839D	LUIGI	IACUITTI	16/11/1978	CASORIA	NAPOLI	80026
DRSNTN71P30I233U	ANTONIO	IADARESTA	30/09/1971	MADDALONI	CASERTA	81024
NNLVTI77D21F839F	VITO	IANNELLI	21/04/1977	POMIGLIANO D' ARCO	NAPOLI	80038
NNLFNC72D51B963A	FRANCESCA	IANNIELLO	11/04/1972	PORTICO DI CASERTA	CASERTA	81050
NNTRNN76P59I234S	ROSANNA	IANNOTTA	19/09/1976	SAN PRISCO	CASERTA	81054
NNTCML81T68B963Q	CARMELA	IANNOTTA	28/12/1981	CASAGIOVE	CASERTA	81022
MPRCRL74H12B963L	CARLO	IMPRODA	12/06/1974	AVERSA	CASERTA	81031
MPRGNR58E04F839P	GENNARO	IMPROTA	04/05/1958	CASORIA	NAPOLI	80026
NGLSBN75D50B715Y	SABINA	INGALLINA	10/04/1975	CASALUCE	CASERTA	81030
DCIRZO77T17E932P	ORAZIO	IODICE	17/12/1977	MARCIANISE	CASERTA	81025

DCIGNN73H22I234G	GIOVANNI	IODICE	22/06/1973	MACERATA CAMPANIA	CASERTA	81047
DCINNT78P48E932I	ANTONIETTA	IODICE	08/09/1978	MARCIANISE	CASERTA	81025
MMLMRA80A57A512L	MARIA	IOMMELLI	17/01/1980	AVERSA	CASERTA	81031
VNLNNZ76A55F839T	ANNUNZIATA	IOVINELLA	15/01/1976	SUCCIVO	CASERTA	81030
VNLFNC72L07G130A	FRANCESCO	IOVINELLA	07/07/1972	ORTA DI ATELLA	CASERTA	81030
RCISNN79H65A512F	SUSANNA	IRACE	25/06/1979	CASERTA	CASERTA	81100
SRNRFL75T22F839Z	RAFFAELE	ISERNIA	22/12/1975	ACERRA	NAPOLI	80011
LNITMS74L19I234H	TOMMASO	IULIANO	19/07/1974	MARCIANISE	CASERTA	81025
LNIGPR77B21E932R	GIANPIERO	IULIANO	21/02/1977	CAPODRISE	CASERTA	81020
LNIGNN80A02G309E	GIOVANNI BATTISTA	IULIANO	02/01/1980	PARETE	CASERTA	81030
ZZILRD77P24B963G	ALFREDO	IZZO	24/09/1977	CASERTA	CASERTA	81100
LSANCL76M26B963P	NICOLA	LAISO	26/08/1976	AVERSA	CASERTA	81031
LMBMDL79L55B963Z	MADDALENA	LAMBERTI	15/07/1979	MARCIANISE	CASERTA	81025
LNGSFN64S13F839H	STEFANO	LANGELLA	13/11/1964	PORTICI	NAPOLI	80055
LNZSVT62B16B715W	SALVATORE	LANZIELLO	16/02/1962	CAPUA	CASERTA	81043
LDNLGU73C47D801L	LUIGIA	LAUDANTE	07/03/1973	VILLA DI BRIANO	CASERTA	81030
LRNTMS81A70B963E	TOMMASINA	LAURENZA	30/01/1981	MARCIANISE	CASERTA	81025
LRTMHL79C21B963N	MICHELE	LAURITANO	21/03/1979	CAPODRISE	CASERTA	81020
LVNCMN77H16G130P	CARMINE	LAVINO	16/06/1977	SUCCIVO	CASERTA	81030
LVNNGL84P49B963O	ANGELA	LAVINO	09/09/1984	ORTA DI ATELLA	CASERTA	81030
LNEPLA64L19F839I	PAOLO	LEONE	19/07/1964	NAPOLI	NAPOLI	80143
LNEMRS56B67F839Y	MARIAROSARIA	LEONE	27/02/1956	NAPOLI	NAPOLI	80126
LTZGPP70C23E932E	GIUSEPPE	LETIZIA	23/03/1970	CAPODRISE	CASERTA	81020
LCCLGU75M30F839T	LUIGI	LICCARDO	30/08/1975	MUGNANO DI NAPOLI	NAPOLI	80018
LCCGPP80L27A512S	GIUSEPPE	LICCARDO	27/07/1980	CASALUCE	CASERTA	81030
LCCSVT74M06F839E	SALVATORE	LICCARDO	06/08/1974	MUGNANO DI NAPOLI	NAPOLI	80018
LTIFNC77A07B963Q	FRANCESCO	LIETO	07/01/1977	CASAGIOVE	CASERTA	81022
LNLCNZ78R49B963F	CINZIA	LIONIELLO	09/10/1978	PORTICO DI CASERTA	CASERTA	81050

fonte: http://burc.regione.campania.it

LTTLGU73B18B963C	LUIGI	LIOTTO	18/02/1973	AVERSA	CASERTA	81031
LTTGPP72H27B963V	GIUSEPPE	LIOTTO	27/06/1972	AVERSA	CASERTA	81031
LPOLGU79R14B963Z	LUIGI	LO PIO	14/10/1979	SAN MARCO EVANGELISTA	CASERTA	81020
LMBTRS78D55B963Q	TERESA	LOMBARDO	15/04/1978	MARCIANISE	CASERTA	81025
LCRGPP57R67E173D	GIUSEPPINA	LUCARIELLO	27/10/1957	CASALUCE	CASERTA	81030
LCCCLL75B12B963N	CARLO ALBERTO	LUCCA	12/02/1975	GRICIGNANO DI AVERSA	CASERTA	81030
LCCLGU75C07F839T	LUIGI	LUCCI	07/03/1975	GIUGLIANO IN CAMPANIA	NAPOLI	80014
LNGFNC80E43B963D	FRANCESCA	LUONGO	03/05/1980	ORTA DI ATELLA	CASERTA	81030
LPLGPP79T42B963B	GIUSEPPA	LUPOLI	02/12/1979	ORTA DI ATELLA	CASERTA	81030
MDNNTN74A15E932U	ANTONIO	MADONNA	15/01/1974	MARCIANISE	CASERTA	81025
MTTGPP77R07B963D	GIUSEPPE MAURO	MAIETTA	07/10/1977	CASAGIOVE	CASERTA	81022
MSTVCN82M03A512Y	VINCENZO	MAISTO	03/08/1982	SANT' ARPINO	CASERTA	81030
MSTNLL77P68A512T	ANGELA ELITA	MAISTO	28/09/1977	SAN MARCELLINO	CASERTA	81030
MLFLRD73A08G813H	ALFREDO	MALAFRONTE	08/01/1973	MARCIANISE	CASERTA	81025
MLTCLD80B15B963Q	CLAUDIO	MALTEMPO	15/02/1980	MARCIANISE	CASERTA	81025
MNGNTN76H16F839I	ANTONIO	MANGIACAPRA	16/06/1976	SUCCIVO	CASERTA	81030
MNTFNC65S06F839L	FRANCESCO	MANTOVA	06/11/1965	CASALNUOVO DI NAPOLI	NAPOLI	80013
MRNTRS79S56A512V	TERESA	MARINO	16/11/1979	CESA	CASERTA	81030
MRNFNC74M02F839S	FRANCESCO	MARINO	02/08/1974	AVERSA	CASERTA	81031
MRRMHL76B21G964U	MICHELE	MARRANO	21/02/1976	QUARTO	NAPOLI	80010
MRTLGU73C21B963B	LUIGI	MARTINISI	21/03/1973	SAN FELICE A CANCELLO	CASERTA	81027
MRTLNS73D04H210S	ALFONSO	MARTUCCI	04/04/1973	RECALE	CASERTA	81020
MSSGFR76M26A512F	GIANFRANCO	MASSA	26/08/1976	AVERSA	CASERTA	81031
MSSRFL76B25B667K	RAFFAELE	MASSARO	25/02/1976	CAPODRISE	CASERTA	81020
MSSNDR76H28E932X	ANDREA	MASSARO	28/06/1976	CAPODRISE	CASERTA	81020
MTRNZT78M26B963N	NUNZIO TOMMASO	MATRISCIANO	26/08/1978	CASERTA	CASERTA	81100
MTTNCL70E02B963Q	NICOLA	MATTEI	02/05/1970	CASERTA	CASERTA	81100
MRAFNC76M25E791T	FRANCESCO	MAURO	25/08/1976	SAN FELICE A CANCELLO	CASERTA	81027

MLENTN78T20F839M	ANTONIO	MELE	20/12/1978	SANT' ARPINO	CASERTA	81030
MLLRSO78B68B990C	ROSA	MELLONE	28/02/1978	CARDITO	NAPOLI	80024
MNDFMN80T68A512V	FILOMENA	MENDITTO	28/12/1980	TEVEROLA	CASERTA	81030
MNNGPL80T19B963F	GIAN PAOLO	MENNITTO	19/12/1980	MADDALONI	CASERTA	81024
MRNCCT77E51I234O	CONCETTA	MERONE	11/05/1977	SAN PRISCO	CASERTA	81054
MLIRLA73H01F839Y	AURELIO	MIELE	01/06/1973	CARDITO	NAPOLI	80024
MLINLM75D51B963Q	ANGELAMARIA	MIELE	11/04/1975	MARCIANISE	CASERTA	81025
MGLRNG72E09B963Z	ARCANGELO	MIGLIORE	09/05/1972	SAN FELICE A CANCELLO	CASERTA	81027
MLZMRS77L50E791Y	MARIAROSARIA	MILIZIA	10/07/1977	MADDALONI	CASERTA	81024
MNCMRZ77S27B963P	MAURIZIO	MINCIONE	27/11/1977	TRENTOLA DUCENTA	CASERTA	81038
MRBNTN77H07F839Z	ANTONIO	MIRABELLA	07/06/1977	GIUGLIANO IN CAMPANIA	NAPOLI	80014
MRNRTD63R29F839E	ARISTIDE	MIRANDA	29/10/1963	NAPOLI	NAPOLI	80124
MCCNLT80L67E932K	ANACLETA	MOCCI	27/07/1980	MARCIANISE	CASERTA	81025
MLTRFL79H03B963N	RAFFAELE	MOLITIERNO	03/06/1979	AVERSA	CASERTA	81031
MNCFNC77P10B963X	FRANCESCO	MONACO	10/09/1977	SAN PRISCO	CASERTA	81054
MNCNTN77L02B963O	ANTONIO	MONACO	02/07/1977	SAN PRISCO	CASERTA	81054
MNTVCN79B05B715Z	VINCENZO	MONTAGNA	05/02/1979	CAPUA	CASERTA	81043
MNTNNZ79E58E932N	ANNUNZIATA	MONTE	18/05/1979	CAPODRISE	CASERTA	81020
MNTCSR77A30B715H	CESARIO	MONTEFORTE	30/01/1977	SANT' ARPINO	CASERTA	81030
MNTLGU77S08A512J	LUIGI	MONTEFUSCO	08/11/1977	TEVEROLA	CASERTA	81030
MNTDNC69B28D799J	DOMENICO	MONTELLA	28/02/1969	SANT' ARPINO	CASERTA	81030
MRTGMB70E19B963B	GIOVAMBATTISTA	MORETTA	19/05/1970	MARCIANISE	CASERTA	81025
MRTRSN80B54B963D	ROSINA	MORETTA	14/02/1980	MARCIANISE	CASERTA	81025
MRTNNA81M52B963J	ANNA	MORETTA	12/08/1981	MARCIANISE	CASERTA	81025
MRTVTR78B65B963Y	VITTORIA	MORETTI	25/02/1978	CESA	CASERTA	81030
MRLDNC77B12E932X	DOMENICO	MORIELLO	12/02/1977	MARCIANISE	CASERTA	81025
MRMSDR71S14B963O	SANDRO	MORMILE	14/11/1971	CASERTA	CASERTA	81100
MRMRZO76R05F839R	ORAZIO	MORMILE	05/10/1976	FRATTAMAGGIORE	NAPOLI	80027

MRZDNC80M49A512I	DOMENICA	MORZA	09/08/1980	CASAL DI PRINCIPE	CASERTA	81033
MSCSVT71E17E791H	SALVATORE	MOSCA	17/05/1971	MADDALONI	CASERTA	81024
MSCNNZ79A14E791K	ANNUNZIATO	MOSCA	14/01/1979	MADDALONI	CASERTA	81024
MTTMRA73A59B963X	MARIA	MOTTOLA	19/01/1973	AVERSA	CASERTA	81031
MZZPRZ77T60B963M	PATRIZIA	MOZZILLO	20/12/1977	ORTA DI ATELLA	CASERTA	81030
MGNPRZ80A06F839T	PATRIZIO	MUGIONE	06/01/1980	CAIVANO	NAPOLI	80023
MNNDNC78D14B963X	DOMENICO	MUNNO	14/04/1978	MACERATA CAMPANIA	CASERTA	81047
MSLGPP70L17F799Z	GIUSEPPE	MUSELLA	17/07/1970	MARCIANISE	CASERTA	81025
MSLGPP63L26F839V	GIUSEPPE	MUSELLA	26/07/1963	NAPOLI	NAPOLI	80142
MSNNMR76A49B963G	ANNAMARIA	MUSONE	09/01/1976	MARCIANISE	CASERTA	81025
MSNMNN75H43B963E	MARIANNA	MUSONE	03/06/1975	MARCIANISE	CASERTA	81025
MSNPTR77P18B963C	PIETRO	MUSONE	18/09/1977	MARCIANISE	CASERTA	81025
MSNLNZ76D28B963Q	LORENZO	MUSONE	28/04/1976	MARCIANISE	CASERTA	81025
MSNGPP76L26E932B	GIUSEPPE	MUSONE	26/07/1976	MARCIANISE	CASERTA	81025
MTUSVT74C22F839Z	SALVATORE	MUTO	22/03/1974	MARANO DI NAPOLI	NAPOLI	80016
NPLNNT77S64B963V	ANTONIETTA	NAPOLETANO	24/11/1977	SAN PRISCO	CASERTA	81054
NPPCCT80D68A512E	CONCETTA	NAPPA	28/04/1980	AVERSA	CASERTA	81031
NPPBGD78T47E791R	BRIGIDA IMMACOLATA	NAPPO	07/12/1978	MADDALONI	CASERTA	81024
NRDBRC80S47E932K	BEATRICE	NARDUCCI	07/11/1980	MARCIANISE	CASERTA	81025
NTLPTR78S25I234K	PIETRO	NATALE	25/11/1978	SANTA MARIA CAPUA VETERE	CASERTA	81055
NREMRA76T60B963P	MARIA	NERO	20/12/1976	MARCIANISE	CASERTA	81025
NSPNDR76D29I234A	ANDREA	NESPOLI	29/04/1976	SANTA MARIA CAPUA VETERE	CASERTA	81055
NCDTRS81C50B963K	TERESA	NOCADELLO	10/03/1981	CAPODRISE	CASERTA	81020
LVODNC71C20F839F	DOMENICO	OLIVA	20/03/1971	GRICIGNANO DI AVERSA	CASERTA	81030
LVOLCN69L01F839L	LUCIANO	OLIVA	01/07/1969	TRENTOLA DUCENTA	CASERTA	81038
RLNPQL82E19B963C	PASQUALE	ORLANDO	19/05/1982	SANTA MARIA CAPUA VETERE	CASERTA	81055
RLNNGL54H45I131K	ANGELA	ORLANDO	05/06/1954	SAN PRISCO	CASERTA	81054
RSNGNN78A06A512P	GIOVANNI	ORSANI	06/01/1978	TEVEROLA	CASERTA	81030

PCAVCN80A68F839I	VINCENZA	PACE	28/01/1980	APRILIA	LATINA	04011
PGNGNZ56M01L379H	IGNAZIO	PAGANO	01/08/1956	TRENTOLA DUCENTA	CASERTA	81038
PGNRMR57E67C561Y	RINA MARIA	PAGANO	27/05/1957	CESA	CASERTA	81030
PGNSNT77D45A512X	ASSUNTINA	PAGANO	05/04/1977	TRENTOLA DUCENTA	CASERTA	81038
PGLNCL79H29B963N	NICOLA	PAGLIUCA	29/06/1979	AVERSA	CASERTA	81031
PGLNTN81D18A512P	ANTONIO	PAGLIUCA	18/04/1981	CARINARO	CASERTA	81032
PLMGPP79A71B963V	GIUSEPPINA ANTONELLA	PALMIERI	31/01/1979	AVERSA	CASERTA	81031
PLMVCN80P57I234K	VINCENZA	PALMIERO	17/09/1980	MARCIANISE	CASERTA	81025
PLMBNC79A50A512D	BIANCA	PALMIERO	10/01/1979	LUSCIANO	CASERTA	81030
PLMCMN75D25F839B	CARMINE	PALUMBO	25/04/1975	BRUSCIANO	NAPOLI	80031
PLMPLA79M23A512T	PAOLO	PALUMBO	23/08/1979	AVERSA	CASERTA	81031
PNNCML51A41L379C	CARMELA	PANNULLO	01/01/1951	TRENTOLA DUCENTA	CASERTA	81038
PNZGLD74P53I234J	GILDA	PANZA	13/09/1974	AVERSA	CASERTA	81031
PPALCU77B68B963J	LUCIA	PAPA	28/02/1977	SANT' ARPINO	CASERTA	81030
PPARFL47E29L379Y	RAFFAELE	PAPA	29/05/1947	TRENTOLA DUCENTA	CASERTA	81038
PPCNGL72E02D789O	ANGELO	PAPACCIOLI	02/05/1972	FRATTAMAGGIORE	NAPOLI	80027
PPLLNS73H02I234I	ALFONSO	PAPALE	02/06/1973	VITULAZIO	CASERTA	81041
PRNCRN79P43I234Y	CATERINA	PARENTE	03/09/1979	SANTA MARIA CAPUA VETERE	CASERTA	81055
PRRRFL77D46I234O	RAFFAELLA	PARRELLA	06/04/1977	SANT' ARPINO	CASERTA	81030
PSCRRT77H22B963X	ROBERTO	PASCALE	22/06/1977	CASALUCE	CASERTA	81030
PSCGNN81B64F924H	GIOVANNA	PASCARELLA	24/02/1981	MADDALONI	CASERTA	81024
PSSCMN64L16E906P	CARMINE	PASSARO	16/07/1964	MARANO DI NAPOLI	NAPOLI	80016
PSTLCU79B61B963I	LUCIA	PASTORE	21/02/1979	SAN NICOLA LA STRADA	CASERTA	81020
PSTMCR80C48B963V	MARIA CARMELA	PASTORE	08/03/1980	SAN NICOLA LA STRADA	CASERTA	81020
PTRGPP73S16I993R	GIUSEPPE	PATRICELLI	16/11/1973	SANT' ARPINO	CASERTA	81030
PTRFNC73S15F839V	FRANCESCO	PATRICELLI	15/11/1973	CESA	CASERTA	81030
PLEVCN78P13F839Q	VINCENZO	PELO	13/09/1978	NAPOLI	NAPOLI	80144
PLSMSS79D65B963Z	MARIA ASSUNTA	PELOSI	25/04/1979	TEVEROLA	CASERTA	81030

PRSNGL78L63B963S	ANGELA	PERSICO	23/07/1978	MARCIANISE	CASERTA	81025
PTRBGI75E15A064L	BIAGIO	PETRELLESE	15/05/1975	AFRAGOLA	NAPOLI	80021
PTRGLI81C52B963O	GIULIA	PETRUOLO	12/03/1981	MARCIANISE	CASERTA	81025
PZZFNC71M22F839N	FRANCESCO	PEZZELLA	22/08/1971	VILLA LITERNO	CASERTA	81039
PZZGLL73S27F839P	GUGLIELMO	PEZZELLA	27/11/1973	NAPOLI	NAPOLI	80135
PNSNTN78B18E932Q	ANTONIO	PIANESE	18/02/1978	MARCIANISE	CASERTA	81025
PCRNTN73E19B963J	ANTONIO	PICARO	19/05/1973	SANTA MARIA CAPUA VETERE	CASERTA	81055
PCCRTI80A56F839H	RITA	PICCININ	16/01/1980	GIUGLIANO IN CAMPANIA	NAPOLI	80014
PCCSVT78L06I234W	SALVATORE	PICCIRILLO	06/07/1978	PORTICO DI CASERTA	CASERTA	81050
PCCRFL72S12B963T	RAFFAELE	PICCOLO	12/11/1972	MARCIANISE	CASERTA	81025
PRLGPP50E60H072T	GIUSEPPINA	PIROLLI	20/05/1950	AVERSA	CASERTA	81031
PRZNNA83A58A512M	ANNA	PIROZZI	18/01/1983	AVERSA	CASERTA	81031
PSCMRC76E23E791P	MARCO	PISCITELLI	23/05/1976	MADDALONI	CASERTA	81024
PSCGNN76A28F839C	GIOVANNI	PISCITELLI	28/01/1976	SAN MARCELLINO	CASERTA	81030
PMPGNN77P50F839I	GIOVANNA	POMPONIO	10/09/1977	AVERSA	CASERTA	81031
PMPRRT79D11A512L	ROBERTO	POMPONIO	11/04/1979	AVERSA	CASERTA	81031
PSLGST78M29E932F	AUGUSTO	POSILLIPO	29/08/1978	MARCIANISE	CASERTA	81025
PCUMCN82P60F839A	MONICA ANTIMINA	PUCA	20/09/1982	SANT' ANTIMO	NAPOLI	80029
QNTMFR63S27F839Q	MANFREDI	QUINTAVALLE	27/11/1963	CALVIZZANO	NAPOLI	80012
RGZPQL72B11I234K	PASQUALE	RAGOZZINO	11/02/1972	MACERATA CAMPANIA	CASERTA	81047
RCCGLI72B26B963A	GIULIO	RAUCCI	26/02/1972	MARCIANISE	CASERTA	81025
RCCRSO81H67B963X	ROSA	RAUCCI	27/06/1981	MARCIANISE	CASERTA	81025
RNDBBR74S60B715O	BARBARA	RENDINA	20/11/1974	CAPUA	CASERTA	81043
RCCBDT79D67F839Q	BENEDETTA	RICCIARDI	27/04/1979	CASALUCE	CASERTA	81030
RCCMCL80H46B963D	IMMACOLATA	RICCIO	06/06/1980	MARCIANISE	CASERTA	81025
RTNCRL58R29B905Z	CARLO	RITIENI	29/10/1958	CASALNUOVO DI NAPOLI	NAPOLI	80013
RBRGNE76P07E791Q	EUGENIO	ROBERTI	07/09/1976	MADDALONI	CASERTA	81024
RDORND71C07F839U	ARMANDO	RODIA	07/03/1971	NAPOLI	NAPOLI	80131

fonte: http://burc.regione.campania.it

RMNCML77C54B963T	CARMELINA	ROMANO	14/03/1977	TRENTOLA DUCENTA	CASERTA	81038
RSTFNC75L02B715A	FRANCESCO	ROSATO	02/07/1975	CASERTA	CASERTA	81100
RSTRNG52R29G130J	ARCANGELO	ROSETO	29/10/1952	ORTA DI ATELLA	CASERTA	81030
RSSRND75H30F839N	RAIMONDO	ROSSI	30/06/1975	NAPOLI	NAPOLI	80139
RBCNCL78E05F839I	NICOLA	RUBICONDO	05/05/1978	TEVEROLA	CASERTA	81030
RSSMSM76C23G130R	MASSIMO	RUSSO	23/03/1976	ORTA DI ATELLA	CASERTA	81030
RSSLNS71S11B963X	ALFONSO	RUSSO	11/11/1971	CESA	CASERTA	81030
RSSNTN63P01I234U	ANTONIO	RUSSO	01/09/1963	SAN PRISCO	CASERTA	81054
RSSNLL77S26A512I	ANIELLO	RUSSO	26/11/1977	CASALUCE	CASERTA	81030
SGLDNC71C19B963X	DOMENICO	SAGLIANO	19/03/1971	MARCIANISE	CASERTA	81025
SLNPQL68D01I306F	PASQUALE	SALINO	01/04/1968	SANT' ARPINO	CASERTA	81030
SLNRFL66L07I306A	RAFFAELE	SALINO	07/07/1966	GRUMO NEVANO	NAPOLI	80028
SLVLRT77D29F839R	ALBERTO	SALVATI	29/04/1977	CASAGIOVE	CASERTA	81022
SLVLRD55L19F839R	ALFREDO	SALVETTI	19/07/1955	NAPOLI	NAPOLI	80131
SLZMRA73R21F839O	MARIO	SALZANO	21/10/1973	POZZUOLI	NAPOLI	80078
SNNLGU57E09G964B	LUIGI	SANNINO	09/05/1957	POZZUOLI	NAPOLI	80078
SNNRTI77E58F839H	RITA	SANNINO	18/05/1977	AVERSA	CASERTA	81031
SNSNTN80R13A512B	ANTONIO	SANSONE	13/10/1980	LUSCIANO	CASERTA	81030
SNTFLC72M20B963V	FELICE	SANTANGELO	20/08/1972	SAN MARCO EVANGELISTA	CASERTA	81020
SNTMRA77R19B963S	MARIO	SANTILLO	19/10/1977	CAPODRISE	CASERTA	81020
SNTRSO74P52B963V	ROSA	SANTORO	12/09/1974	CAPODRISE	CASERTA	81020
SNTSNO80H57B963C	SONIA	SANTORO	17/06/1980	SAN NICOLA LA STRADA	CASERTA	81020
SPRFRC58L24F839E	FEDERICO	SAPORITO	24/07/1958	SCISCIANO	NAPOLI	80030
SRNGRL75D16I234O	GABRIELE	SARNELLI	16/04/1975	SANTA MARIA CAPUA VETERE	CASERTA	81055
SCHTSL64R55A436P	TERESA LUISA	SCHERILLO	15/10/1964	NAPOLI	NAPOLI	80126
SCLFNC78H04B963B	FRANCESCO	SCIALLA	04/06/1978	MARCIANISE	CASERTA	81025
SCLTRS80L68E791L	TERESA	SCIALLINO	28/07/1980	MARCIANISE	CASERTA	81025
SBSSVT78D25B963Y	SALVATORE	SEBASTA	25/04/1978	VALLE DI MADDALONI	CASERTA	81020

SNNNGL77H30E791D	ANGELO	SENNECA	30/06/1977	VALLE DI MADDALONI	CASERTA	81020
SRRSNO78H44F839K	SONIA	SERRA	04/06/1978	MARCIANISE	CASERTA	81025
SGGVCN77B28F839J	VINCENZO	SGUEGLIA	28/02/1977	MELITO DI NAPOLI	NAPOLI	80017
SGLRNN75M60B963Y	ROSANNA	SGULO'	20/08/1975	CASALUCE	CASERTA	81030
SMNRRT69P12Z112W	ROBERTO MARIO	SIMEONE	12/09/1969	QUARTO	NAPOLI	80010
SRNNTN59H13G813N	ANTONIO	SIRANO	13/06/1959	SCAFATI	SALERNO	84018
SLLNGL74M07F839O	ANGELO	SOLLO	07/08/1974	BRUSCIANO	NAPOLI	80031
SLMGPP77D19F839K	GIUSEPPE	SOLMONESE	19/04/1977	CAPODRISE	CASERTA	81020
SRVSVT76H03F839Z	SALVATORE	SORVILLO	03/06/1976	ORTA DI ATELLA	CASERTA	81030
SRVLCN85M29B963M	LUCIANO	SORVILLO	29/08/1985	FRATTAMINORE	NAPOLI	80020
SRVNCL71T13D790I	NICOLA	SORVILLO	13/12/1971	FRATTAMINORE	NAPOLI	80020
STTMRC80M06A512I	MARCO	SOTTOLANO	06/08/1980	AVERSA	CASERTA	81031
SPNPRZ77L61D790D	PATRIZIA	SPENA	21/07/1977	ORTA DI ATELLA	CASERTA	81030
SPRLGU52L06H798L	LUIGI	SPIERTO	06/07/1952	VILLA DI BRIANO	CASERTA	81030
SPGMRC77S30F839W	MARCO	SPIGNO	30/11/1977	NAPOLI	NAPOLI	80147
SPNMRS75S57B715R	MARIA ROSARIA	SPINA	17/11/1975	SAN PRISCO	CASERTA	81054
SPRFNC59T11M208F	FRANCESCO	SPROVIERO	11/12/1959	POZZUOLI	NAPOLI	80078
STBMRA79T13A512O	MARIO	STABILE	13/12/1979	AVERSA	CASERTA	81031
STLNTA70L52F839L	ANITA	STELLA	12/07/1970	AVERSA	CASERTA	81031
STLNLS80D66I234M	ANNALISA	STELLATO	26/04/1980	SANTA MARIA CAPUA VETERE	CASERTA	81055
STTMLN76E31E932M	EMILIANO	STOTO	31/05/1976	MARCIANISE	CASERTA	81025
TRTFNC78D24E932S	FRANCESCO	TARTAGLIONE	24/04/1978	MARCIANISE	CASERTA	81025
TRTPTR82C10B963Y	PIETRO	TARTAGLIONE	10/03/1982	MARCIANISE	CASERTA	81025
TRTNTN73L28E932H	ANTONIO	TARTAGLIONE	28/07/1973	MARCIANISE	CASERTA	81025
TRTMHL78E29E932T	MICHELE	TARTAGLIONE	29/05/1978	MARCIANISE	CASERTA	81025
TRTGTN77R25E932C	GAETANO	TARTAGLIONE	25/10/1977	MARCIANISE	CASERTA	81025
TRTGPP76C03E932H	GIUSEPPE	TARTAGLIONE	03/03/1976	MARCIANISE	CASERTA	81025
TRTVCN76B53B963Y	VINCENZA	TARTARO	13/02/1976	MARCIANISE	CASERTA	81025

fonte: http://burc.regione.campania.it

TSSLVR79A67B963L	ELVIRA	TASSONE	27/01/1979	SAN TAMMARO	CASERTA	81050
TLLSVT63M22E932W	SALVATORE	TELLONE	22/08/1963	MARCIANISE	CASERTA	81025
TMORFL75P24F839G	RAFFAELE	TOMEO	24/09/1975	AVERSA	CASERTA	81031
TRRDVD85R27C495J	DAVIDE	TORRIERO	27/10/1985	NAPOLI	NAPOLI	80147
TRRGPP78M15F839M	GIUSEPPE	TORRIUOLO	15/08/1978	NAPOLI	NAPOLI	80126
TRTVNT72H30B963Y	VALENTINO	TORTORA	30/06/1972	SAN NICOLA LA STRADA	CASERTA	81020
TRBNLM80A15A512J	ANGELO MARINO	TRABUCCO	15/01/1980	AVERSA	CASERTA	81031
TRMRNT73M22I234T	RENATO	TRAMONTANO	22/08/1973	AVERSA	CASERTA	81031
TRCNLM75E53I234D	ANGELAMARIA	TROCCIOLA	13/05/1975	CASAPULLA	CASERTA	81020
TRMNNT80P46B963V	ANTONIETTA	TROMBETTA	06/09/1980	MARCIANISE	CASERTA	81025
TRPVCN73A01D789N	VINCENZO	TRUPPO	01/01/1973	CASERTA	CASERTA	81100
TRTLCN74D10A512T	LUCIANO	TURTURIELLO	10/04/1974	AVERSA	CASERTA	81031
VCCGNR57M18F839K	GENNARO	VACCA	18/08/1957	CASERTA	CASERTA	81100
VRRPTR73D02F839F	PIETRO	VARRIALE	02/04/1973	NAPOLI	NAPOLI	80126
VNZRNT77B04G812K	RENATO	VENEZIA	04/02/1977	MADDALONI	CASERTA	81024
VNTFMN81H67I234C	FILOMENA	VENTRONE	27/06/1981	MARCIANISE	CASERTA	81025
VRDNNT80S62E791C	ANTONIETTA	VERDICCHIO	22/11/1980	MADDALONI	CASERTA	81024
VRLNCL76R21A512I	NICOLA	VEROLLA	21/10/1976	CASALUCE	CASERTA	81030
VRRVGN78L69F839G	VIRGINIA	VERRONE	29/07/1978	SANT' ANTIMO	NAPOLI	80029
VSCBBR79E51I234M	BARBARA	VISCARDO	11/05/1979	SANTA MARIA CAPUA VETERE	CASERTA	81055
VSCNGL75L41E791C	ANGELA	VISCONTE	01/07/1975	SAN PRISCO	CASERTA	81054
VTLLCU76L07F839F	LUCA	VITIELLO	07/07/1976	NAPOLI	NAPOLI	80127
VLPMSM70S25F839W	MASSIMILIANO	VOLPE	25/11/1970	NAPOLI	NAPOLI	80126
VZZPQL76T07E932V	PASQUALE	VOZZA	07/12/1976	MARCIANISE	CASERTA	81025
ZCCCRN73T44G309E	CATERINA	ZACCARIELLO	04/12/1973	SAN MARCELLINO	CASERTA	81030
ZNNPRZ69R43B963A	PATRIZIA	ZANNI	03/10/1969	CASERTA	CASERTA	81100
ZCHMRA76M18B963C	MARIO	ZECHENDER	18/08/1976	CASAGIOVE	CASERTA	81022
ZNGMHL71A03G964D	MICHELE	ZENGA	03/01/1971	POZZUOLI	NAPOLI	80078

fonte: http://burc.regione.campania.it

ZVLPQL75E04I234P	PASQUALE	ZEVOLINI	04/05/1975	TEVEROLA	CASERTA	81030
ZBLFLV78C48B963Q	FLAVIA	ZIBELLA	08/03/1978	SAN PRISCO	CASERTA	81054
ZTINRS81P61E791D	ANNA ROSARIA	ZITO	21/09/1981	MADDALONI	CASERTA	81024
ZNOSNS75D05B963Y	STANISLAO	ZONA	05/04/1975	SAN MARCO EVANGELISTA	CASERTA	81020
ZRZVNN74A59F839F	IVONNE	ZORZETTO	19/01/1974	NAPOLI	NAPOLI	80125
ZCCNNM80C09A512J	ANTONIO MARCO	ZUCCA	09/03/1980	AVERSA	CASERTA	81031

Ipotesi di flusso dati provenienti dalla regione per decreti regionali CIGS in deroga

I dati richiesti alle regioni relativi ai decreti regionali in materia di CIGS in deroga sono di seguito riportati:

Sezione **Provvedimento Legislativo di riferimento**

La sezione riporta il decreto di riferimento che ha disposto lo stanziamento iniziale (es. 45080/2009)

ANNO	2013
NUMERO	33333

Sezione **Provvedimento regionale**

REGIONE	CAMPANIA
TIPO_PROVVEDIMENTO_REG	DECRETO DIRIGENZIALE
DATA_PROVV_REG	00/00/0000
ANNO_REG	2013
NUMERO_DETERMINA_REG	0000
DESCRIZIONE_REG	ASSESSORATO REGIONE SETTORE ORMEL
VALIDO_DAL	01/05/2013
VALIDO_AL	30/09/2013

Ad ogni provvedimento CIGS sono "collegate" una o più aziende

Sezione **Aziende**

MATRICOLA	2006061335
CODFISC	03208640619
DENOMINAZIONE	L.V. CALZATURE SRL
FORMA_GIUR	Srl
UNITA_PROD_INDIRIZZO	VIA E.FERMI 25
UNITA_PROD_LOCALITA	AVERSA
UNITA_PROD_PROVINCIA	CASERTA
UNITA_PROD_CAP	81031
STIMA_IMPEGNO_MAX	€ 43.200,00
NUMERO_LAVORATORI_BENEFICIARI	12
NUMERO_ORE_DA_EROGARE	4.800
PROTOCOLLO_DOMANDA_INPS	
%FONDI_REG	0%
INDICATORE_REIEZIONE	
MESSAGGIO_REIEZIONE	

Per ogni Azienda e stabilimento in elenco occorre elencare ove possibile i beneficiari della prestazione

Sezione Beneficiari

CODICE FISCALE	NOME	COGNOME	NASCITA	LOCALITA'	PROVINCIA	CAP
BSCSVT73P29A512F	SALVATORE	BOSCO	29/09/1973	LUSCIANO	CASERTA	81030
CRCCLN66C71A512U	CAROLINA	CARACCIOLO	31/03/1966	AVERSA	CASERTA	81031
DLLRTI66H43A512Z	RITA	DELLA PUCA	03/06/1966	AVERSA	CASERTA	81031
FRRRND83L08B715Z	ARMANDO	FERRIERO	08/07/1983	CESA	CASERTA	81030
FLRSVT73H13A512N	SALVATORE	FLERALE	13/06/1973	TEVEROLA	CASERTA	81030
MNDGRL71A27A512Q	GABRIELE	MENDITTO	27/01/1971	TRENTOLA DUCENTA	CASERTA	81038
PZZSSS64M15D789R	SOSSIO	PEZZULLO	15/08/1964	SANT' ARPINO	CASERTA	81030
SCHLCU80A69I234J	LUCIA	SCHIAVONE	29/01/1980	TEVEROLA	CASERTA	81030
SMNMHL76M15B963S	MICHELE	SIMONETTI	15/08/1976	TEVEROLA	CASERTA	81030
VRGSRG64B26A512Z	SERGIO	VIRGILIO	26/02/1964	TRENTOLA DUCENTA	CASERTA	81038
VRGLGU66R19A512C	LUIGI	VIRGILIO	19/10/1966	AVERSA	CASERTA	81031
VRGGTN71R41B963K	GAETANA	VIRGILIO	01/10/1971	LUSCIANO	CASERTA	81030

fonte: http://burc.regione.campania.it

Ipotesi di flusso dati provenienti dalla regione per decreti regionali CIGS in deroga

I dati richiesti alle regioni relativi ai decreti regionali in materia di CIGS in deroga sono di seguito riportati:

Sezione **Provvedimento Legislativo di riferimento**

La sezione riporta il decreto di riferimento che ha disposto lo stanziamento iniziale (es. 45080/2009)

ANNO	2013
NUMERO	33333

Sezione **Provvedimento regionale**

REGIONE	CAMPANIA
TIPO_PROVVEDIMENTO_REG	DECRETO DIRIGENZIALE
DATA_PROVV_REG	00/00/0000
ANNO_REG	2013
NUMERO_DETERMINA_REG	0000
DESCRIZIONE_REG	ASSESSORATO REGIONE SETTORE ORMEL
VALIDO_DAL	01/05/2013
VALIDO_AL	30/09/2013

Ad ogni provvedimento CIGS sono "collegate" una o più aziende

Sezione **Aziende**

MATRICOLA	2004704236
CODFISC	01209610599
DENOMINAZIONE	LA CORESE SOCIETA` COOPERATIVA A R.L.
FORMA_GIUR	COOPERATIVA
UNITA_PROD_INDIRIZZO	ZONA INDUSTRIALE A.S.I.
UNITA_PROD_LOCALITA	MARCIANISE
UNITA_PROD_PROVINCIA	CASERTA
UNITA_PROD_CAP	81025
STIMA_IMPEGNO_MAX	€ 69.335,00
NUMERO_LAVORATORI_BENEFICIARI	10
NUMERO_ORE_DA_EROGARE	8.667
PROTOCOLLO_DOMANDA_INPS	
%FONDI_REG	0%
INDICATORE_REIEZIONE	
MESSAGGIO_REIEZIONE	

Per ogni Azienda e stabilimento in elenco occorre elencare ove possibile i beneficiari della prestazione

Sezione Beneficiari

CODICE FISCALE	NOME	COGNOME	NASCITA	LOCALITA'	PROVINCIA	CAP
CLLLSN65M13E932F	ALESSANDRO	COLLETTA	13/08/1965	MARCIANISE	CASERTA	81025
DPLBRN53T07E932Y	BRUNO	DI PALMA	07/12/1953	MARCIANISE	CASERTA	81025
DVLCST71L31B963V	CRISTOFARO	DI VILIO	31/07/1971	SUCCIVO	CASERTA	81030
FSCPQL73T19B759M	PASQUALE	FUSCO	19/12/1973	CARDITO	NAPOLI	80024
NNTSVN76B20I234J	SILVANO	IANNOTTA	20/02/1976	VITULAZIO	CASERTA	81041
DCIGTN64T19A455N	GAETANO	IODICE	19/12/1964	MARCIANISE	CASERTA	81025
PCCNTN60C12H798Y	ANTONIO	PUOCCI	12/03/1960	SAN CIPRIANO D' AVERSA	CASERTA	81036
VRLDNC70A12E932J	DOMENICO	VARLETTA	12/01/1970	MARCIANISE	CASERTA	81025
ZRRPQL74L01I234A	PASQUALE	ZARRILLO	01/07/1974	MARCIANISE	CASERTA	81025
ZTTVCN74A27H382H	VINCENZO	ZOTTI	27/01/1974	ROCCABASCERANA	AVELLINO	83016

Ipotesi di flusso dati provenienti dalla regione per decreti regionali CIGS in deroga

I dati richiesti alle regioni relativi ai decreti regionali in materia di CIGS in deroga sono di seguito riportati:

Sezione **Provvedimento Legislativo di riferimento**

La sezione riporta il decreto di riferimento che ha disposto lo stanziamento iniziale (es. 45080/2009)

ANNO	2013
NUMERO	33333

Sezione **Provvedimento regionale**

REGIONE	CAMPANIA
TIPO_PROVVEDIMENTO_REG	DECRETO DIRIGENZIALE
DATA_PROVV_REG	00/00/0000
ANNO_REG	2013
NUMERO_DETERMINA_REG	0000
DESCRIZIONE_REG	ASSESSORATO REGIONE SETTORE ORMEL
VALIDO_DAL	06/06/2013
VALIDO_AL	30/09/2013

Ad ogni provvedimento CIGS sono "collegate" una o più aziende

Sezione **Aziende**

MATRICOLA	2007653618 - 0805189506 - 5130357480
CODFISC	02654670641
DENOMINAZIONE	LA NUOVA FULGIDA SRL
FORMA_GIUR	Srl
UNITA_PROD_INDIRIZZO	BANCA DELLA CAMPANIA E FILIALI
UNITA_PROD_LOCALITA	CASERTA
UNITA_PROD_PROVINCIA	CASERTA
UNITA_PROD_CAP	81100
STIMA_IMPEGNO_MAX	€ 10.422,00
NUMERO_LAVORATORI_BENEFICIARI	8
NUMERO_ORE_DA_EROGARE	1.158
PROTOCOLLO_DOMANDA_INPS	
%FONDI_REG	0%
INDICATORE_REIEZIONE	
MESSAGGIO_REIEZIONE	

Per ogni Azienda e stabilimento in elenco occorre elencare ove possibile i beneficiari della prestazione

Sezione Beneficiari

CODICE FISCALE	NOME	COGNOME	NASCITA	LOCALITA'	PROVINCIA	CAP
BVOSDR61H52C034C	SANDRA	BOVE	12/06/1961	MADDALONI	CASERTA	81024
BNPCRN74S63I131S	CATERINA	BUONPANE VOLPICELLA	23/11/1974	SAN PRISCO	CASERTA	81054
CCCTRS70D64E054L	TERESA	CACCIAPUOTI	24/04/1970	GIUGLIANO IN CAMPANIA	NAPOLI	80014
CPZLCN61C46F839E	LUCIANA	CAPOZIO	06/03/1961	GIUGLIANO IN CAMPANIA	NAPOLI	80014
CRTMHL79H63E791G	MICHELA	CORTINA	23/06/1979	MADDALONI	CASERTA	81024
DGNMRA64H69C561H	MARIA	DI GENNARO	29/06/1964	CAPUA	CASERTA	81043
MSSGNN68D56Z133Q	GIOVANNA	MASSA	16/04/1968	SAN PRISCO	CASERTA	81054
VLLMHL57H03F839B	MICHELE	VILLANO	03/06/1957	SAN PRISCO	CASERTA	81054

fonte: http://burc.regione.campania.it

Ipotesi di flusso dati provenienti dalla regione per decreti regionali CIGS in deroga

I dati richiesti alle regioni relativi ai decreti regionali in materia di CIGS in deroga sono di seguito riportati:

Sezione **Provvedimento Legislativo di riferimento**

La sezione riporta il decreto di riferimento che ha disposto lo stanziamento iniziale (es. 45080/2009)

ANNO	2013
NUMERO	33333

Sezione **Provvedimento regionale**

REGIONE	CAMPANIA
TIPO_PROVVEDIMENTO_REG	DECRETO DIRIGENZIALE
DATA_PROVV_REG	00/00/0000
ANNO_REG	2013
NUMERO_DETERMINA_REG	0000
DESCRIZIONE_REG	ASSESSORATO REGIONE SETTORE ORMEL
VALIDO_DAL	01/05/2013
VALIDO_AL	30/09/2013

Ad ogni provvedimento CIGS sono "collegate" una o più aziende

Sezione **Aziende**

MATRICOLA	2003392375
CODFISC	06674130635
DENOMINAZIONE	LA RINASCITA S.R.L. PRESIDIO RIAB. E F.K.T.
FORMA_GIUR	Srl
UNITA_PROD_INDIRIZZO	VIA VERDI 47
UNITA_PROD_LOCALITA	FRIGNANO
UNITA_PROD_PROVINCIA	CASERTA
UNITA_PROD_CAP	81030
STIMA_IMPEGNO_MAX	€ 97.801,88
NUMERO_LAVORATORI_BENEFICIARI	17
NUMERO_ORE_DA_EROGARE	10.867
PROTOCOLLO_DOMANDA_INPS	
%FONDI_REG	0%
INDICATORE_REIEZIONE	
MESSAGGIO_REIEZIONE	

Per ogni Azienda e stabilimento in elenco occorre elencare ove possibile i beneficiari della prestazione

Sezione Beneficiari

CODICE FISCALE	NOME	COGNOME	NASCITA	LOCALITA'	PROVINCIA	CAP
VRSGCM50A12H978G	GIACOMO	AVERSANO	12/01/1950	FRIGNANO	CASERTA	81030
BRRMRS78E43B963N	MARIA ROSARIA	BORRATA	03/05/1978	CASAL DI PRINCIPE	CASERTA	81033
BVOLGU86C28I234Y	LUIGI	BOVE	28/03/1986	SANTA MARIA CAPUA VETERE	CASERTA	81055
CRDNDR76R02B715E	ANDREA	CARDILLO	02/10/1976	CALVI RISORTA	CASERTA	81042
CPRLCU88E57E791W	LUCIA	CEPARANO	17/05/1988	CESA	CASERTA	81030
CREVNT87T48H926R	VALENTINA	CERA	08/12/1987	SAN MARCO IN LAMIS	FOGGIA	71014
CSRFNC75M14B963N	FRANCESCO	CESARO	14/08/1975	TRENTOLA DUCENTA	CASERTA	81038
DMRMGR77B61A512Q	MARIA GRAZIA	DE MARCO	21/02/1977	AVERSA	CASERTA	81031
DLLBTL68M09D801C	BARTOLOMEO	DELLA CORTE	09/08/1968	TRENTOLA DUCENTA	CASERTA	81038
DLLMCL70T48B963J	IMMACOLATA	DELLA VOLPE	08/12/1970	SAN CIPRIANO D' AVERSA	CASERTA	81036
DLLRTI70A45B872Y	RITA	DELL'AVERSANO	05/01/1970	TRENTOLA DUCENTA	CASERTA	81038
DCHRFL63L04D799S	RAFFAELE	DI CHIARA	04/07/1963	FRIGNANO	CASERTA	81030
DGRVNT68A51I441B	VALENTINA	DI GRAZIA DE ROSA	11/01/1968	SAN MARCELLINO	CASERTA	81030
DMRGTN84D16B963L	GAETANO	DI MARTINO	16/04/1984	CASALUCE	CASERTA	81030
DTLNZE71D44A512X	ENZA	DI TELLA	04/04/1971	FRIGNANO	CASERTA	81030
FBZRSO68C44L379L	ROSA	FABOZZI	04/03/1968	TRENTOLA DUCENTA	CASERTA	81038
FBZGPP69M46G309A	GIUSEPPINA	FABOZZI	06/08/1969	TRENTOLA DUCENTA	CASERTA	81038
GLNRND81L06B963E	ORLANDO	GALEONE	06/07/1981	CASAL DI PRINCIPE	CASERTA	81033
LSUGNN64A51A512R	GIOVANNA	LUISO	11/01/1964	AVERSA	CASERTA	81031
MNRNNL80H62I234Z	ANTONELLA	MINERVA	22/06/1980	AVERSA	CASERTA	81031
NPLNNA64L41E997U	ANNA	NAPOLITANO	01/07/1964	MARZANO DI NOLA	AVELLINO	83020
NSTSMN85M57F839F	SIMONA	NASTI	17/08/1985	NAPOLI	NAPOLI	80147
PGNNGL74S51I234B	ANGELA	PAGANO	11/11/1974	LUSCIANO	CASERTA	81030
PRSNNZ79A55B963O	NUNZIA	PARISI	15/01/1979	CASERTA	CASERTA	81100
RBRNRT72A41B715J	ANNARITA	RUBERTO	01/01/1972	SANTA MARIA CAPUA VETERE	CASERTA	81055
SBTMRA65E44G309T	MARIA	SABATINO	04/05/1965	FRIGNANO	CASERTA	81030

SGLNRC72E04A512X	ENRICO	SAGLIOCCO	04/05/1972	AVERSA	CASERTA	81031
SGLRFL63L06A512P	RAFFAELE	SAGLIOCCO	06/07/1963	TRENTOLA DUCENTA	CASERTA	81038
SLMNNA85H54F839V	ANNA	SALEMME	14/06/1985	POZZUOLI	NAPOLI	80078
SLMPRZ66P57F839B	PATRIZIA	SALEMME	17/09/1966	MARANO DI NAPOLI	NAPOLI	80016
TGLRSL73C67E897F	ROSSELLA	TAGLIAFIERRO	27/03/1973	CASERTA	CASERTA	81100

fonte: http://burc.regione.campania.it

Ipotesi di flusso dati provenienti dalla regione per decreti regionali CIGS in deroga

I dati richiesti alle regioni relativi ai decreti regionali in materia di CIGS in deroga sono di seguito riportati:

Sezione **Provvedimento Legislativo di riferimento**

La sezione riporta il decreto di riferimento che ha disposto lo stanziamento iniziale (es. 45080/2009)

ANNO	2013
NUMERO	33333

Sezione **Provvedimento regionale**

REGIONE	CAMPANIA
TIPO_PROVVEDIMENTO_REG	DECRETO DIRIGENZIALE
DATA_PROVV_REG	00/00/0000
ANNO_REG	2013
NUMERO_DETERMINA_REG	0000
DESCRIZIONE_REG	ASSESSORATO REGIONE SETTORE ORMEL
VALIDO_DAL	01/05/2013
VALIDO_AL	30/09/2013

Ad ogni provvedimento CIGS sono "collegate" una o più aziende

Sezione **Aziende**

MATRICOLA	2007055072
CODFISC	03500070614
DENOMINAZIONE	LAST ITALIA SRL
FORMA_GIUR	Srl
UNITA_PROD_INDIRIZZO	ZONA ASI LOTTO B/8 POLO CALZATURIERO
UNITA_PROD_LOCALITA	CARINARO
UNITA_PROD_PROVINCIA	CASERTA
UNITA_PROD_CAP	81032
STIMA_IMPEGNO_MAX	€ 32.640,00
NUMERO_LAVORATORI_BENEFICIARI	8
NUMERO_ORE_DA_EROGARE	4.080
PROTOCOLLO_DOMANDA_INPS	
%FONDI_REG	0%
INDICATORE_REIEZIONE	
MESSAGGIO_REIEZIONE	

Per ogni Azienda e stabilimento in elenco occorre elencare ove possibile i beneficiari della prestazione

Sezione Beneficiari

CODICE FISCALE	NOME	COGNOME	NASCITA	LOCALITA'	PROVINCIA	CAP
RZNFNC62C02F839Z	FRANCESCO	ARZANO	02/03/1962	CARINARO	CASERTA	81032
BLSFBA80L18F839P	FABIO	BALSAMO	18/07/1980	ARZANO	NAPOLI	80022
DSMDGI61B02F839I	DIEGO	DE SIMONE	02/02/1961	NAPOLI	NAPOLI	80141
SPSLGU77C08F839Z	LUIGI	ESPOSITO	08/03/1977	GIUGLIANO IN CAMPANIA	NAPOLI	80014
FLCRFL74E19F799S	RAFFAELE	FELACE	19/05/1974	CASAVATORE	NAPOLI	80020
LNTNCL79B08A512U	NICOLA	LUNETTO	08/02/1979	CARINARO	CASERTA	81032
PSCFRC81A21F839I	FEDERICO	PISCOPO	21/01/1981	CASAVATORE	NAPOLI	80020
TTRCLD82A16F839G	CLAUDIO	TOTARO	16/01/1982	CASAVATORE	NAPOLI	80020

fonte: http://burc.regione.campania.it

Ipotesi di flusso dati provenienti dalla regione per decreti regionali CIGS in deroga

I dati richiesti alle regioni relativi ai decreti regionali in materia di CIGS in deroga sono di seguito riportati:

Sezione **Provvedimento Legislativo di riferimento**

La sezione riporta il decreto di riferimento che ha disposto lo stanziamento iniziale (es. 45080/2009)

ANNO	2013
NUMERO	33333

Sezione **Provvedimento regionale**

REGIONE	CAMPANIA
TIPO_PROVVEDIMENTO_REG	DECRETO DIRIGENZIALE
DATA_PROVV_REG	00/00/0000
ANNO_REG	2013
NUMERO_DETERMINA_REG	0000
DESCRIZIONE_REG	ASSESSORATO REGIONE SETTORE ORMEL
VALIDO_DAL	01/05/2013
VALIDO_AL	30/09/2013

Ad ogni provvedimento CIGS sono "collegate" una o più aziende

Sezione **Aziende**

MATRICOLA	2007974650
CODFISC	03351480615
DENOMINAZIONE	LE FOOTBALL SRL
FORMA_GIUR	Srl
UNITA_PROD_INDIRIZZO	STRADA STATALE APPIA NORD KM 11.400
UNITA_PROD_LOCALITA	CARINARO
UNITA_PROD_PROVINCIA	CASERTA
UNITA_PROD_CAP	81032
STIMA_IMPEGNO_MAX	€ 78.001,88
NUMERO_LAVORATORI_BENEFICIARI	10
NUMERO_ORE_DA_EROGARE	8.667
PROTOCOLLO_DOMANDA_INPS	
%FONDI_REG	0%
INDICATORE_REIEZIONE	
MESSAGGIO_REIEZIONE	

Per ogni Azienda e stabilimento in elenco occorre elencare ove possibile i beneficiari della prestazione

Sezione Beneficiari

CODICE FISCALE	NOME	COGNOME	NASCITA	LOCALITA'	PROVINCIA	CAP
NDRGNN72M28B963H	GIOVANNI	ANDREOZZI	28/08/1972	AVERSA	CASERTA	81031
BRNLGU61B07A512F	LUIGI	BRANCACCIO	07/02/1961	GRICIGNANO DI AVERSA	CASERTA	81030
DVRBGI60R01A512Y	BIAGIO	D'AVERSA	01/10/1960	LUSCIANO	CASERTA	81030
DNZNGL66C59E754N	ANGELA	DONZETTA	19/03/1966	LUSCIANO	CASERTA	81030
GLOPQL75T04F839G	PASQUALE	GOLIA	04/12/1975	LUSCIANO	CASERTA	81030
MNANCL73T09A512F	NICOLA	MAIANO	09/12/1973	SUCCIVO	CASERTA	81030
MNCCMN80S10A512R	CARMINE	MINCIONE	10/11/1980	AVERSA	CASERTA	81031
NTLGPP74A08L155H	GIUSEPPE	NATALE	08/01/1974	CASALUCE	CASERTA	81030
SLZRFL71D08A512U	RAFFAELE	SALZANO	08/04/1971	TRENTOLA DUCENTA	CASERTA	81038
SRRGNN69M11F839L	GIOVANNI	SERRA	11/08/1969	CALVIZZANO	NAPOLI	80012

fonte: http://burc.regione.campania.it

Ipotesi di flusso dati provenienti dalla regione per decreti regionali CIGS in deroga

I dati richiesti alle regioni relativi ai decreti regionali in materia di CIGS in deroga sono di seguito riportati:

Sezione **Provvedimento Legislativo di riferimento**

La sezione riporta il decreto di riferimento che ha disposto lo stanziamento iniziale (es. 45080/2009)

ANNO	2013
NUMERO	33333

Sezione **Provvedimento regionale**

REGIONE	CAMPANIA
TIPO_PROVVEDIMENTO_REG	DECRETO DIRIGENZIALE
DATA_PROVV_REG	00/00/0000
ANNO_REG	2013
NUMERO_DETERMINA_REG	0000
DESCRIZIONE_REG	ASSESSORATO REGIONE SETTORE ORMEL
VALIDO_DAL	01/05/2013
VALIDO_AL	30/09/2013

Ad ogni provvedimento CIGS sono "collegate" una o più aziende

Sezione **Aziende**

MATRICOLA	2004967080
CODFISC	02759860618
DENOMINAZIONE	LEGAL SERVICE SRL
FORMA_GIUR	Srl
UNITA_PROD_INDIRIZZO	PIAZZA ROMA , 79
UNITA_PROD_LOCALITA	PIEDIMONTE MATESE
UNITA_PROD_PROVINCIA	CASERTA
UNITA_PROD_CAP	81016
STIMA_IMPEGNO_MAX	€ 46.800,00
NUMERO_LAVORATORI_BENEFICIARI	7
NUMERO_ORE_DA_EROGARE	5.200
PROTOCOLLO_DOMANDA_INPS	
%FONDI_REG	0%
INDICATORE_REIEZIONE	
MESSAGGIO_REIEZIONE	

Per ogni Azienda e stabilimento in elenco occorre elencare ove possibile i beneficiari della prestazione

Sezione Beneficiari

CODICE FISCALE	NOME	COGNOME	NASCITA	LOCALITA'	PROVINCIA	CAP
BNCMDD63H01G596O	EMIDDIO	BIANCHI	01/06/1963	PIEDIMONTE MATESE	CASERTA	81016
MRLDLE72B68A243G	DELIA	MAIORIELLO	28/02/1972	ALVIGNANO	CASERTA	81012
NCRNNL70R67F839O	ANTONELLA	NOCERINO	27/10/1970	NAPOLI	NAPOLI	80147
PCLLSS72D46F839N	ALESSIA	PACIELLO	06/04/1972	NAPOLI	NAPOLI	80132
PLNMRZ74L16G596H	MAURIZIO	PAOLANTONIO	16/07/1974	PIEDIMONTE MATESE	CASERTA	81016
PPLSVR67D60Z114I	SAVERIA	PUOPOLO	20/04/1967	PIEDIMONTE MATESE	CASERTA	81016
VSSMLN69A48F839J	MARIA ELENA	VESSELLA	08/01/1969	PIEDIMONTE MATESE	CASERTA	81016

Ipotesi di flusso dati provenienti dalla regione per decreti regionali CIGS in deroga

I dati richiesti alle regioni relativi ai decreti regionali in materia di CIGS in deroga sono di seguito riportati:

Sezione **Provvedimento Legislativo di riferimento**

La sezione riporta il decreto di riferimento che ha disposto lo stanziamento iniziale (es. 45080/2009)

ANNO	2013
NUMERO	33333

Sezione **Provvedimento regionale**

REGIONE	CAMPANIA
TIPO_PROVVEDIMENTO_REG	DECRETO DIRIGENZIALE
DATA_PROVV_REG	00/00/0000
ANNO_REG	2013
NUMERO_DETERMINA_REG	0000
DESCRIZIONE_REG	ASSESSORATO REGIONE SETTORE ORMEL
VALIDO_DAL	01/05/2013
VALIDO_AL	29/06/2013

Ad ogni provvedimento CIGS sono "collegate" una o più aziende

Sezione **Aziende**

MATRICOLA	5126800451
CODFISC	04871101210
DENOMINAZIONE	LIGRA SRL
FORMA_GIUR	SAS
UNITA_PROD_INDIRIZZO	VIA CILEA, 43
UNITA_PROD_LOCALITA	AVERSA
UNITA_PROD_PROVINCIA	CASERTA
UNITA_PROD_CAP	81031
STIMA_IMPEGNO_MAX	€ 16.200,00
NUMERO_LAVORATORI_BENEFICIARI	6
NUMERO_ORE_DA_EROGARE	1.800
PROTOCOLLO_DOMANDA_INPS	
%FONDI_REG	0%
INDICATORE_REIEZIONE	
MESSAGGIO_REIEZIONE	

Per ogni Azienda e stabilimento in elenco occorre elencare ove possibile i beneficiari della prestazione

Sezione Beneficiari

CODICE FISCALE	NOME	COGNOME	NASCITA	LOCALITA'	PROVINCIA	CAP
CVLRND84L04B963L	ARMANDO	COVIELLO	04/07/1984	TRENTOLA DUCENTA	CASERTA	81038
CVLNRC86M17B963T	ENRICO	COVIELLO	17/08/1986	TRENTOLA DUCENTA	CASERTA	81038
FNCGNN80L13F839T	GIOVANNI	FIENCO	13/07/1980	NAPOLI	NAPOLI	80126
FRCLGU83D15F839Q	LUIGI	FRACONTE	15/04/1983	NAPOLI	NAPOLI	80126
MNZGNN81P21L219A	GIOVANNI	MANZOETO	21/09/1981	TRENTOLA DUCENTA	CASERTA	81038
MZZGLC84H20F839N	GIANLUCA	MEZZACAPO	20/06/1984	NAPOLI	NAPOLI	80144

Ipotesi di flusso dati provenienti dalla regione per decreti regionali CIGS in deroga

I dati richiesti alle regioni relativi ai decreti regionali in materia di CIGS in deroga sono di seguito riportati:

Sezione **Provvedimento Legislativo di riferimento**

La sezione riporta il decreto di riferimento che ha disposto lo stanziamento iniziale (es. 45080/2009)

ANNO	2013
NUMERO	33333

Sezione **Provvedimento regionale**

REGIONE	CAMPANIA
TIPO_PROVVEDIMENTO_REG	DECRETO DIRIGENZIALE
DATA_PROVV_REG	00/00/0000
ANNO_REG	2013
NUMERO_DETERMINA_REG	0000
DESCRIZIONE_REG	ASSESSORATO REGIONE SETTORE ORMEL
VALIDO_DAL	01/05/2013
VALIDO_AL	30/09/2013

Ad ogni provvedimento CIGS sono "collegate" una o più aziende

Sezione **Aziende**

MATRICOLA	2006790297
CODFISC	03306430616
DENOMINAZIONE	LML ITALIA S.P.A
FORMA_GIUR	SPA
UNITA_PROD_INDIRIZZO	VIA APPIA 246
UNITA_PROD_LOCALITA	MADDALONI
UNITA_PROD_PROVINCIA	CASERTA
UNITA_PROD_CAP	81024
STIMA_IMPEGNO_MAX	€ 23.338,13
NUMERO_LAVORATORI_BENEFICIARI	3
NUMERO_ORE_DA_EROGARE	2.593
PROTOCOLLO_DOMANDA_INPS	
%FONDI_REG	0%
INDICATORE_REIEZIONE	
MESSAGGIO_REIEZIONE	

Per ogni Azienda e stabilimento in elenco occorre elencare ove possibile i beneficiari della prestazione

Sezione Beneficiari

CODICE FISCALE	NOME	COGNOME	NASCITA	LOCALITA'	PROVINCIA	CAP
LPLRNG81C12B963C	ARCANGELO	LUPOLI	12/03/1981	CASERTA	CASERTA	81100
NBLSRN79S62F839F	SERENA	NOBILI	22/11/1979	MARANO DI NAPOLI	NAPOLI	80016
PSCLGU87P16E791R	LUIGI	PISCITELLI	16/09/1987	MADDALONI	CASERTA	81024

fonte: http://burc.regione.campania.it

Ipotesi di flusso dati provenienti dalla regione per decreti regionali CIGS in deroga

I dati richiesti alle regioni relativi ai decreti regionali in materia di CIGS in deroga sono di seguito riportati:

Sezione **Provvedimento Legislativo di riferimento**

La sezione riporta il decreto di riferimento che ha disposto lo stanziamento iniziale (es. 45080/2009)

ANNO	2013
NUMERO	33333

Sezione **Provvedimento regionale**

REGIONE	CAMPANIA
TIPO_PROVVEDIMENTO_REG	DECRETO DIRIGENZIALE
DATA_PROVV_REG	00/00/0000
ANNO_REG	2013
NUMERO_DETERMINA_REG	0000
DESCRIZIONE_REG	ASSESSORATO REGIONE SETTORE ORMEL
VALIDO_DAL	01/05/2013
VALIDO_AL	30/09/2013

Ad ogni provvedimento CIGS sono "collegate" una o più aziende

Sezione **Aziende**

MATRICOLA	2006202864
CODFISC	12075980156
DENOMINAZIONE	LOG SERVICE WAREHOUSE S.R.L.
FORMA_GIUR	Srl
UNITA_PROD_INDIRIZZO	VIA NAZIONALE APPIA, S.S. 7/BIS
UNITA_PROD_LOCALITA	TEVEROLA
UNITA_PROD_PROVINCIA	CASERTA
UNITA_PROD_CAP	81030
STIMA_IMPEGNO_MAX	€ 141.688,13
NUMERO_LAVORATORI_BENEFICIARI	23
NUMERO_ORE_DA_EROGARE	15.743
PROTOCOLLO_DOMANDA_INPS	
%FONDI_REG	0%
INDICATORE_REIEZIONE	
MESSAGGIO_REIEZIONE	

Per ogni Azienda e stabilimento in elenco occorre elencare ove possibile i beneficiari della prestazione

Sezione Beneficiari

CODICE FISCALE	NOME	COGNOME	NASCITA	LOCALITA'	PROVINCIA	CAP
CMPNDR80M15F839A	ANDREA	ACAMPA	15/08/1980	ACERRA	NAPOLI	80011
CMPLGU73H15L259D	LUIGI	ACAMPORA	15/06/1973	NAPOLI	NAPOLI	80142
LSSVTR65E17H892R	VITTORIO	ALESSI	17/05/1965	ARZANO	NAPOLI	80022
MTAMRT62H01F839D	UMBERTO	AMATO	01/06/1962	NAPOLI	NAPOLI	80143
RMMLGU68L18F839X	LUIGI	ARIEMMA	18/07/1968	CAIVANO	NAPOLI	80023
BSLGNR60E13I073Q	GENNARO	BASILE	13/05/1960	NOLA	NAPOLI	80035
BRNFNC73A09B963L	FRANCESCO	BERNARDO	09/01/1973	CASTELLO DI CISTERNA	NAPOLI	80030
CRLCRI70E05F839B	CIRO	CAROLA	05/05/1970	CASALNUOVO DI NAPOLI	NAPOLI	80013
CRLSBN71L31F839A	SABINO	CAROLA	31/07/1971	ACERRA	NAPOLI	80011
DVNNTN72C25F839T	ANTONIO	D'AVANZO	25/03/1972	CASORIA	NAPOLI	80026
DFRLGU63E29F839I	LUIGI	DE FRANCESCO	29/05/1963	NAPOLI	NAPOLI	80146
DLGGPL69C18F839U	GIANPAOLO	DE LIGUORO	18/03/1969	NAPOLI	NAPOLI	80145
LFNLGU64E11F839W	LUIGI	ELEFANTE	11/05/1964	CERCOLA	NAPOLI	80040
FRLLGU64T16L379T	LUIGI	FARALDO	16/12/1964	TRENTOLA DUCENTA	CASERTA	81038
FLEGNN65L12F839U	GIOVANNI	FELE	12/07/1965	NAPOLI	NAPOLI	80125
FRSCRL65M01F839T	CARLO	FORESTA	01/08/1965	NAPOLI	NAPOLI	80145
GRNCMN60E15F839P	CARMINE	GRANATA	15/05/1960	MARIGLIANO	NAPOLI	80034
GRNRSR66T02F839E	ROSARIO	GRANATA	02/12/1966	NAPOLI	NAPOLI	80147
GRVLGU60E11A512C	LUIGI	GRAVINO	11/05/1960	TRENTOLA DUCENTA	CASERTA	81038
GRZGNN55R29F839J	GIOVANNI	GRAZIANO	29/10/1955	SAN MARCO EVANGELISTA	CASERTA	81020
GRLMRN77C27F839J	MARIANO	GRELLE	27/03/1977	NAPOLI	NAPOLI	80141
GRLLCN78D18F839J	LUCIANO	GRELLE	18/04/1978	NAPOLI	NAPOLI	80147
GRSLRD81P20F839K	ALFREDO	GROSSI	20/09/1981	GIUGLIANO IN CAMPANIA	NAPOLI	80014
VZZFLC67B05G309I	FELICE	IAVAZZO	05/02/1967	GIUGLIANO IN CAMPANIA	NAPOLI	80014
ZZINTN76S16F839Y	ANTONIO	IZZO	16/11/1976	ACERRA	NAPOLI	80011
LCSGNR63E12F839M	GENNARO	LICASTRO	12/05/1963	NAPOLI	NAPOLI	80144

fonte: http://burc.regione.campania.it

MRTFRZ69S04F839Y	FABRIZIO	MARTONE	04/11/1969	CASALUCE	CASERTA	81030
MRTRFL57B11E932O	RAFFAELE	MORETTA	11/02/1957	MARCIANISE	CASERTA	81025
MTTVCN62P29F839Z	VINCENZO	MOTTOLA	29/09/1962	POLLENA TROCCHIA	NAPOLI	80040
NCRCRI75P16C495S	CIRO	NOCERINO	16/09/1975	NAPOLI	NAPOLI	80147
NTRGNR58P19F839C	GENNARO	NOTARI	19/09/1958	NAPOLI	NAPOLI	80145
NGNSRN54C67A512T	SPERANZA	NUGNES	27/03/1954	FRATTAMAGGIORE	NAPOLI	80027
PPRLPS62A10F839W	LUIGI PASQUALE	PAPARO	10/01/1962	CERCOLA	NAPOLI	80040
PSSVVN67M05F839W	OVIDIO VINCENZO	PASSANI	05/08/1967	NAPOLI	NAPOLI	80124
PNSGNR67B06F839A	GENNARO	PIANESE	06/02/1967	CASALNUOVO DI NAPOLI	NAPOLI	80013
RCCNTN74P05F839K	ANTONIO	RUOCCO	05/09/1974	NAPOLI	NAPOLI	80141
RSSNTN63A24L245L	ANTONIO	RUSSO	24/01/1963	TORRE ANNUNZIATA	NAPOLI	80058
SCCSRG62A24F839Y	SERGIO	SACCONE	24/01/1962	POZZUOLI	NAPOLI	80078
SVRSVT62B10I262B	SALVATORE	SAVARESE	10/02/1962	MARIGLIANO	NAPOLI	80034
SCGCLD61E31F839K	CLAUDIO	SCOGNAMIGLIO	31/05/1961	CASTEL VOLTURNO	CASERTA	81030
SLLMRA62H19B946O	MARIO	SELLER	19/06/1962	CASAVATORE	NAPOLI	80020
SLMCMN63L16F839E	CARMINE	SOLIMENA	16/07/1963	AVERSA	CASERTA	81031
SMMFNC64C24F839W	FRANCESCO	SOMMELLA	24/03/1964	CASALNUOVO DI NAPOLI	NAPOLI	80013
TSTGNN63H07G964X	GIOVANNI	TESTA	07/06/1963	QUARTO	NAPOLI	80010
TRTDRD62R16G964M	EDUARDO	TORTORELLI	16/10/1962	POZZUOLI	NAPOLI	80078

fonte: http://burc.regione.campania.it

Ipotesi di flusso dati provenienti dalla regione per decreti regionali CIGS in deroga

I dati richiesti alle regioni relativi ai decreti regionali in materia di CIGS in deroga sono di seguito riportati:

Sezione **Provvedimento Legislativo di riferimento**

La sezione riporta il decreto di riferimento che ha disposto lo stanziamento iniziale (es. 45080/2009)

ANNO	2013
NUMERO	33333

Sezione **Provvedimento regionale**

REGIONE	CAMPANIA
TIPO_PROVVEDIMENTO_REG	DECRETO DIRIGENZIALE
DATA_PROVV_REG	00/00/0000
ANNO_REG	2013
NUMERO_DETERMINA_REG	0000
DESCRIZIONE_REG	ASSESSORATO REGIONE SETTORE ORMEL
VALIDO_DAL	01/05/2013
VALIDO_AL	30/09/2013

Ad ogni provvedimento CIGS sono "collegate" una o più aziende

Sezione **Aziende**

MATRICOLA	1316639274
CODFISC	03710680616
DENOMINAZIONE	LOGISTIC & SERVICE SOC. COOP
FORMA_GIUR	COOPERATIVA
UNITA_PROD_INDIRIZZO	STRADA STATALE 265
UNITA_PROD_LOCALITA	MARCIANISE
UNITA_PROD_PROVINCIA	CASERTA
UNITA_PROD_CAP	81025
STIMA_IMPEGNO_MAX	€ 194.490,00
NUMERO_LAVORATORI_BENEFICIARI	25
NUMERO_ORE_DA_EROGARE	21.610
PROTOCOLLO_DOMANDA_INPS	
%FONDI_REG	0%
INDICATORE_REIEZIONE	
MESSAGGIO_REIEZIONE	

Per ogni Azienda e stabilimento in elenco occorre elencare ove possibile i beneficiari della prestazione

Sezione Beneficiari

CODICE FISCALE	NOME	COGNOME	NASCITA	LOCALITA'	PROVINCIA	CAP	
BBNDNL75B27A940S	DANIELE	ABBONDANTE	27/02/1975	VILLARICCA	NAPOLI	80010	
TRALLD56R10F839X	LEOPOLDO	AUTIERO	10/10/1956	NAPOLI	NAPOLI	80142	
BLDPQL73B24F839Z	PASQUALE	BALDINO	24/02/1973	CARDITO	NAPOLI	80024	
BRRSFN76D10F839T	STEFANO	BORRIELLO	10/04/1976	SAN GIORGIO A CREMANO	NAPOLI	80046	
CSCMGN60P19G762M	AMEDEO GENNARO	CASCIELLO	19/09/1960	NAPOLI	NAPOLI	80147	
CTLRFL61D03B371K	RAFFAELE	CATALANO	03/04/1961	CAIVANO	NAPOLI	80023	
CBTGPP60B20F839G	GIUSEPPE	CIABATTA	20/02/1960	NAPOLI	NAPOLI	80144	
CCLFNC61A01F839Z	FRANCESCO	CICALA	01/01/1961	NAPOLI	NAPOLI	80141	
CRLSLV69P23F839X	SILVIO	CIRIELLO	23/09/1969	NAPOLI	NAPOLI	80134	
CLVSVT83S28F839U	SALVATORE	COLAVIZZA	28/11/1983	CASTELLO DI CISTERNA	NAPOLI	80030	
CRTVCN83D07F839N	VINCENZO	CORTIELLO	07/04/1983	NAPOLI	NAPOLI	80137	
CZZGPP73S11F839C	GIUSEPPE	COZZOLINO	11/11/1973	VOLLA	NAPOLI	80040	
DCRGPP81S28F839M	GIUSEPPE	DE CARO	28/11/1981	MARIGLIANO	NAPOLI	80034	
DCRVCN62T07F839W	VINCENZO	DE CARO	07/12/1962	CASTELLO DI CISTERNA	NAPOLI	80030	
DRSMRN79L25F839G	MARIANO	DE ROSA	25/07/1979	MELITO DI NAPOLI	NAPOLI	80017	
DFRVCN83T18F839H	VINCENZO	DI FRENNA	18/12/1983	NAPOLI	NAPOLI	80142	
GRGPQL57L07F839M	PASQUALE	GARGIULO	07/07/1957	NAPOLI	NAPOLI	80147	
GRGFNC60B04F839Q	FRANCESCO	GARGIULO	04/02/1960	NAPOLI	NAPOLI	80146	
NTRGNR80C12F839M	GENNARO	NITRIDE	12/03/1980	NAPOLI	NAPOLI	80142	
STTPQL70H25F839S	PASQUALE	OSTETRICO	25/06/1970	NAPOLI	NAPOLI	80142	
STTLSN82C27F839S	ALESSANDRO	OSTETRICO	27/03/1982	NAPOLI	NAPOLI	80142	
PLRGNN72C13F839L	GIOVANNI	PALERMO	13/03/1972	VOLLA	NAPOLI	80040	
PLRTTR70E17F839I	ETTORE	PALERMO	17/05/1970	PORTICO DI CASERTA	CASERTA	81050	
PRSMRZ74M20F839L	MAURIZIO	PARISI	20/08/1974	CASALNUOVO DI NAPOLI	NAPOLI	80013	
PSTNTN83D15F839K	ANTONIO	PISTONE	15/04/1983	NAPOLI	NAPOLI	80142	
PNTNTN67T08F839R	ANTONIO	PONTE	08/12/1967	NAPOLI	NAPOLI	80143	

RSPNRC83P05F839I	ENRICO	RISPOLI	05/09/1983	NAPOLI	NAPOLI	80142
RSSSVT62R18F839W	SALVATORE	RUSSO	18/10/1962	NAPOLI	NAPOLI	80147
RSSRSR73M04F839X	ROSARIO	RUSSO	04/08/1973	MARCIANISE	CASERTA	81025
SLRFNC75C25F839S	FRANCESCO	SALERNO	25/03/1975	NAPOLI	NAPOLI	80142
SRRPQL69M27F839W	PASQUALE	SORRENTINO	27/08/1969	NAPOLI	NAPOLI	80134
VSCRND74S03F839F	ARMANDO	VISCARDI	03/11/1974	NAPOLI	NAPOLI	80139

fonte: http://burc.regione.campania.it

Ipotesi di flusso dati provenienti dalla regione per decreti regionali CIGS in deroga

I dati richiesti alle regioni relativi ai decreti regionali in materia di CIGS in deroga sono di seguito riportati:

Sezione **Provvedimento Legislativo di riferimento**

La sezione riporta il decreto di riferimento che ha disposto lo stanziamento iniziale (es. 45080/2009)

ANNO	2013
NUMERO	33333

Sezione **Provvedimento regionale**

REGIONE	CAMPANIA
TIPO_PROVVEDIMENTO_REG	DECRETO DIRIGENZIALE
DATA_PROVV_REG	00/00/0000
ANNO_REG	2013
NUMERO_DETERMINA_REG	0000
DESCRIZIONE_REG	ASSESSORATO REGIONE SETTORE ORMEL
VALIDO_DAL	01/05/2013
VALIDO_AL	30/09/2013

Ad ogni provvedimento CIGS sono "collegate" una o più aziende

Sezione **Aziende**

MATRICOLA	2006592590
CODFISC	03367360611
DENOMINAZIONE	LOGISTICA SANITARIA CAMPANA SOC. COOP
FORMA_GIUR	COOPERATIVA
UNITA_PROD_INDIRIZZO	VIA DELLA STAZIONE ZONA ASI
UNITA_PROD_LOCALITA	GRICIGNANO DI AVERSA
UNITA_PROD_PROVINCIA	CASERTA
UNITA_PROD_CAP	81030
STIMA_IMPEGNO_MAX	€ 185.281,88
NUMERO_LAVORATORI_BENEFICIARI	48
NUMERO_ORE_DA_EROGARE	20.587
PROTOCOLLO_DOMANDA_INPS	
%FONDI_REG	0%
INDICATORE_REIEZIONE	
MESSAGGIO_REIEZIONE	

Per ogni Azienda e stabilimento in elenco occorre elencare ove possibile i beneficiari della prestazione

Sezione Beneficiari

CODICE FISCALE	NOME	COGNOME	NASCITA	LOCALITA'	PROVINCIA	CAP
RCHGNN79L47B963W	GIOVANNA	ARCHIDIACONO	07/07/1979	VILLA LITERNO	CASERTA	81039
RLARNO83L71B715G	ORIANA	AURILIO	31/07/1983	BELLONA	CASERTA	81041
BLSCTA77H47F839T	CATIA	BALESTRIERI	07/06/1977	QUARTO	NAPOLI	80010
BLVGTN81M04A512Q	GAETANO	BALIVO	04/08/1981	TRENTOLA DUCENTA	CASERTA	81038
BLLNRT81L65F912A	ANNA RITA	BELLOMO	25/07/1981	NOCERA INFERIORE	SALERNO	84014
BRTMRZ68C06F839L	MAURIZIO	BORTONE	06/03/1968	NAPOLI	NAPOLI	80145
BRZMRC88D07F799J	MARCO	BORZACCHELLI	07/04/1988	GIUGLIANO IN CAMPANIA	NAPOLI	80014
CLNGPP91P03F839K	GIUSEPPE	CALANNI	03/09/1991	CASAL DI PRINCIPE	CASERTA	81033
CNTLDI81S44A091J	LIDIA	CANTIELLO	04/11/1981	CAPACCIO	SALERNO	84050
CRTTZN56D48F839G	TIZIANA	CARIATI	08/04/1956	PROCIDA	NAPOLI	80079
CRPNNL79R48A509E	ANTONELLA	CARPINETO	08/10/1979	AVELLINO	AVELLINO	83020
CTRGPR68M30B872F	GIAMPIERO	CATERINO	30/08/1968	CASAL DI PRINCIPE	CASERTA	81033
CHCMCL63T56E224N	IMMACOLATA	CHIACCHIO	16/12/1963	GRUMO NEVANO	NAPOLI	80028
CLNRMN61C63C561J	ERMINIA	CILIENTO	23/03/1961	CESA	CASERTA	81030
CPPGMM87D58B963V	GEMMA	COPPOLA	18/04/1987	CASAL DI PRINCIPE	CASERTA	81033
CPPSNT70T69F839E	ASSUNTA	COPPOLA	29/12/1970	CARINARO	CASERTA	81032
CRNLNS84R03B963I	ALFONSO	CORONELLA	03/10/1984	CASAL DI PRINCIPE	CASERTA	81033
DCHPQL83T29I234M	PASQUALE	DE CHIARA	29/12/1983	CASAL DI PRINCIPE	CASERTA	81033
DFLCMN84E08E131D	CARMINE	DE FELICE	08/05/1984	CASTELLAMMARE DI STABIA	NAPOLI	80053
DLLVCN88S03F912J	VINCENZO	DELLA MONICA	03/11/1988	CAVA DE' TIRRENI	SALERNO	84013
DBSLCE78C10E791Y	LEUCIO	DI BIASE	10/03/1978	CUSANO MUTRI	BENEVENTO	82033
FLLLNZ74P05A783X	LORENZO	FALLARINO	05/09/1974	BENEVENTO	BENEVENTO	82100
GGLLDA62L07B872J	ALDO	GAGLIARDI	07/07/1962	NAPOLI	NAPOLI	80125
GRGDCR63P41Z404K	ADELE CARMELA	GIORGIONE	01/09/1963	ARIANO IRPINO	AVELLINO	83031
HVRLHO67P63Z138R	OLHA	HAVRYLYUK	23/09/1967	AVERSA	CASERTA	81031
CLRNTN78T19G309D	ANTONIO	IACOLARE	19/12/1978	SAN CIPRIANO D' AVERSA	CASERTA	81036

fonte: http://burc.regione.campania.it

PPNVNI84L20F839J	IVAN	IPPONE	20/07/1984	AVERSA	CASERTA	81031	
LMRCST76R58C129H	CRISTIANA	LA MURA	18/10/1976	CASTELLAMMARE DI STABIA	NAPOLI	80053	
LCCRFL64S24A512J	RAFFAELE	LECCE	24/11/1964	AVERSA	CASERTA	81031	
LCCMMD74P53B715I	MARIA MADDALENA		LECCE	13/09/1974	AVERSA	CASERTA	81031
LCCMDA69C18A512U	AMEDEO	LECCE	18/03/1969	AVERSA	CASERTA	81031	
LGGMLE82R58A091E	EMILIA	LEGGIERI	18/10/1982	CAPACCIO	SALERNO	84050	
MLLRSO72L55F799N	ROSA	MALLARDO	15/07/1972	QUALIANO	NAPOLI	80019	
MSTNNA76P58A783J	ANNA	MASTRACCHIO	18/09/1976	MORCONE	BENEVENTO	82026	
MSTFBA77S04E791A	FABIO	MASTROPIETRO	04/11/1977	CASERTA	CASERTA	81100	
MNDMSM71H22B963V	MASSIMILIANO	MENDITTO	22/06/1971	AVERSA	CASERTA	81031	
MNNRSO77E59B963G	ROSA	MENNILLO	19/05/1977	CAIVANO	NAPOLI	80023	
MCRGPP74C03A064X	GIUSEPPE	MOCERINO	03/03/1974	AFRAGOLA	NAPOLI	80021	
MLLRFL58D13A783M	RAFFAELE	MOLLICHELLA	13/04/1958	SAN GIORGIO DEL SANNIO	BENEVENTO	82018	
NTLSMN72D68F839J	SIMONA	NATALE	28/04/1972	CASERTA	CASERTA	81100	
RTNNNA69E65L845X	ANNA	ORTONE	25/05/1969	CASTELLAMMARE DI STABIA	NAPOLI	80053	
PRRNNA76R53F839W	ANNA	PIRRO	13/10/1976	MELITO DI NAPOLI	NAPOLI	80017	
PSNLNS76M14F799L	ALFONSO	PISANO	14/08/1976	TEVEROLA	CASERTA	81030	
PZZSLD57T25B715B	OSVALDO	PIZZOLO	25/12/1957	CAPUA	CASERTA	81043	
QGLGNR86M20F839X	GENNARO	QUAGLIARELLA	20/08/1986	ARZANO	NAPOLI	80022	
RSSCRN80A61A783P	CATERINA	ROSSI	21/01/1980	CEPPALONI	BENEVENTO	82010	
RSSVVN85E61B715X	VIVIANA	RUSSO	21/05/1985	CAPUA	CASERTA	81043	
SNGRFL81H56A512B	RAFFAELLA	SINAGRA	16/06/1981	SAN MARCELLINO	CASERTA	81030	
TRNLCU87R26F839E	LUCA	TARANTINO	26/10/1987	SANT' ANTIMO	NAPOLI	80029	
TRRFNC74B50A091Z	FRANCESCA	TORRE	10/02/1974	CAPACCIO	SALERNO	84050	
TRSGPP65P07F839Z	GIUSEPPE	TROISE	07/09/1965	POZZUOLI	NAPOLI	80078	
TRPGNR51R20A455Z	GENNARO	TRUPPO	20/10/1951	ARZANO	NAPOLI	80022	
LSSPLA85R31A512D	PAOLO	ULISSE	31/10/1985	LUSCIANO	CASERTA	81030	
VSNGPP63P01B872V	GIUSEPPE	VISONE	01/09/1963	CASAL DI PRINCIPE	CASERTA	81033	

fonte: http://burc.regione.campania.it

Ipotesi di flusso dati provenienti dalla regione per decreti regionali CIGS in deroga

I dati richiesti alle regioni relativi ai decreti regionali in materia di CIGS in deroga sono di seguito riportati:

Sezione **Provvedimento Legislativo di riferimento**

La sezione riporta il decreto di riferimento che ha disposto lo stanziamento iniziale (es. 45080/2009)

ANNO	2013
NUMERO	33333

Sezione **Provvedimento regionale**

REGIONE	CAMPANIA
TIPO_PROVVEDIMENTO_REG	DECRETO DIRIGENZIALE
DATA_PROVV_REG	00/00/0000
ANNO_REG	2013
NUMERO_DETERMINA_REG	0000
DESCRIZIONE_REG	ASSESSORATO REGIONE SETTORE ORMEL
VALIDO_DAL	10/06/2013
VALIDO_AL	08/09/2013

Ad ogni provvedimento CIGS sono "collegate" una o più aziende

Sezione **Aziende**

MATRICOLA	7022946844
CODFISC	03800080586-
DENOMINAZIONE	MANUTENCOOP SOC. COOP.
FORMA_GIUR	COOPERATIVA
UNITA_PROD_INDIRIZZO	GRUPPO SCUOLE MARCIANISE
UNITA_PROD_LOCALITA	MARCIANISE
UNITA_PROD_PROVINCIA	CASERTA
UNITA_PROD_CAP	81025
STIMA_IMPEGNO_MAX	€ 5.265,00
NUMERO_LAVORATORI_BENEFICIARI	3
NUMERO_ORE_DA_EROGARE	585
PROTOCOLLO_DOMANDA_INPS	
%FONDI_REG	0%
INDICATORE_REIEZIONE	
MESSAGGIO_REIEZIONE	

Per ogni Azienda e stabilimento in elenco occorre elencare ove possibile i beneficiari della prestazione

Sezione Beneficiari

CODICE FISCALE	NOME	COGNOME	NASCITA	LOCALITA'	PROVINCIA	CAP
GGLPQL82T20F839N	PASQUALE	GAGLIONE	20/12/1982	MARCIANISE	CASERTA	81025
PSNMRA69L41E791T	MARIA	PISANTI	01/07/1969	SAN FELICE A CANCELLO	CASERTA	81027
SCLFNC70A01E932S	FRANCESCO	SCIALLA	01/01/1970	MARCIANISE	CASERTA	81025

fonte: http://burc.regione.campania.it

Ipotesi di flusso dati provenienti dalla regione per decreti regionali CIGS in deroga

I dati richiesti alle regioni relativi ai decreti regionali in materia di CIGS in deroga sono di seguito riportati:

Sezione **Provvedimento Legislativo di riferimento**

La sezione riporta il decreto di riferimento che ha disposto lo stanziamento iniziale (es. 45080/2009)

ANNO	2013
NUMERO	33333

Sezione **Provvedimento regionale**

REGIONE	CAMPANIA
TIPO_PROVVEDIMENTO_REG	DECRETO DIRIGENZIALE
DATA_PROVV_REG	00/00/0000
ANNO_REG	2013
NUMERO_DETERMINA_REG	0000
DESCRIZIONE_REG	ASSESSORATO REGIONE SETTORE ORMEL
VALIDO_DAL	27/05/2013
VALIDO_AL	30/09/2013

Ad ogni provvedimento CIGS sono "collegate" una o più aziende

Sezione **Aziende**

MATRICOLA	2000968793
CODFISC	00290140615
DENOMINAZIONE	MARCON SRL
FORMA_GIUR	Srl
UNITA_PROD_INDIRIZZO	VIA CONSORTILE ZONA ASI
UNITA_PROD_LOCALITA	CARINARO
UNITA_PROD_PROVINCIA	CASERTA
UNITA_PROD_CAP	81032
STIMA_IMPEGNO_MAX	€ 120.420,00
NUMERO_LAVORATORI_BENEFICIARI	20
NUMERO_ORE_DA_EROGARE	13.380
PROTOCOLLO_DOMANDA_INPS	
%FONDI_REG	0%
INDICATORE_REIEZIONE	
MESSAGGIO_REIEZIONE	

Per ogni Azienda e stabilimento in elenco occorre elencare ove possibile i beneficiari della prestazione

Sezione Beneficiari

CODICE FISCALE	NOME	COGNOME	NASCITA	LOCALITA'	PROVINCIA	CAP
DDAPTR74E31F839I	PIETRO	ADDEO	31/05/1974	MADDALONI	CASERTA	81024
NGLGPP55A30A253Q	GIUSEPPE	ANGELISI	30/01/1955	TEVEROLA	CASERTA	81030
BRBNGL74E06A024J	ANGELO	BARBATO	06/05/1974	ACERRA	NAPOLI	80011
CNTPLA74H28G902M	PAOLO	CANTONE	28/06/1974	PORTICI	NAPOLI	80055
CPSMHL71R10E791A	MICHELE	CAPASSO	10/10/1971	MADDALONI	CASERTA	81024
CTRFNC60T20F839J	FRANCESCO	CATERINO	20/12/1960	NAPOLI	NAPOLI	80100
CNTBRN64L09A512N	BRUNO	CENTRELLA	09/07/1964	CARINARO	CASERTA	81032
CMPCRI61T21A064I	CIRO	CIAMPA	21/12/1961	CARDITO	NAPOLI	80024
CRSGPP66P03A024X	GIUSEPPE	CRISPO	03/09/1966	ACERRA	NAPOLI	80011
CRSGTN65A18A024Q	GAETANO	CRISPO	18/01/1965	ACERRA	NAPOLI	80011
DNGMRA58S52H834G	MARIA	D'ANGELO	12/11/1958	CAPUA	CASERTA	81043
DMRNTN82H13F839F	ANTONIO	DE MARTINO	13/06/1982	NAPOLI	NAPOLI	80100
DFRGPP72T12E224Z	GIUSEPPE	DI FRANCESCO	12/12/1972	GRUMO NEVANO	NAPOLI	80028
DMCGPP79A28G812X	GIUSEPPE	DI MICCO	28/01/1979	ACERRA	NAPOLI	80011
SPSLGU58H17F839H	LUIGI	ESPOSITO	17/06/1958	PORTICI	NAPOLI	80055
SPSDNC73P30A064D	DOMENICO	ESPOSITO UCCIERO	30/09/1973	SAN VITALIANO	NAPOLI	80030
FRNMSM62H02F839R	MASSIMILIANO	FERNANDEZ	02/06/1962	GIUGLIANO IN CAMPANIA	NAPOLI	80014
FRNLGU53S07E791P	LUIGI	FRANCISCHETTI	07/11/1953	MADDALONI	CASERTA	81024
GTMSVT76A29Z112V	SALVATORE	GATO MARROCCELLA	29/01/1976	ARZANO	NAPOLI	80022
GLSGPP60C22F839H	GIUSEPPE	GELSOMINO	22/03/1960	CASERTA	CASERTA	81100
GLSFBA85T03F839G	FABIO	GELSOMINO	03/12/1985	NAPOLI	NAPOLI	80100
GNTNTN82D23I483V	ANTONIO	GIUNTO	23/04/1982	CERCOLA	NAPOLI	80040
MRGNTN82S13A512U	ANTONIO	MARGARITA	13/11/1982	SUCCIVO	CASERTA	81030
MNNNTN69L21B371G	ANTONIO	MENNILLO	21/07/1969	CAIVANO	NAPOLI	80023
MRNSVT70R09F839O	SALVATORE	MORENA	09/10/1970	NAPOLI	NAPOLI	80100
RNONNT76B58F839X	ANTONIETTA	ORIANO	18/02/1976	PORTICI	NAPOLI	80055

fonte: http://burc.regione.campania.it

PSCFNC63H28E791J	FRANCESCO	PASCARELLA	28/06/1963	MADDALONI	CASERTA	81024
PRRVCN77M15F839P	VINCENZO	PERRETTI	15/08/1977	ORTA DI ATELLA	CASERTA	81030
PRTPQL71R02B990Z	PASQUALE	PORTINO	02/10/1971	AFRAGOLA	NAPOLI	80021
PNTBNR63P02I293T	BERNARDINO	PUNTUORNO	02/09/1963	SANT' ANTIMO	NAPOLI	80029
RSSFNC81R07L259W	FRANCESCO	RUSSO	07/10/1981	NAPOLI	NAPOLI	80100
SLMLGU74D05I234X	LUIGI	SALEMME	05/04/1974	SAN PRISCO	CASERTA	81054
SNSNTN74P25F799M	ANTONIO	SANSONE	25/09/1974	MUGNANO DI NAPOLI	NAPOLI	80018
SNTLSN67M16E791F	ALESSANDRO	SANTACROCE	16/08/1967	MADDALONI	CASERTA	81024
SLVRND65R03A455F	ORLANDO	SILVESTRO	03/10/1965	GIUGLIANO IN CAMPANIA	NAPOLI	80014
TRCNNT67L42F205Q	ANTONIETTA	TURCO	02/07/1967	CARINARO	CASERTA	81032
VNRSVT75E19L259R	SALVATORE	VENERUSO	19/05/1975	PORTICI	NAPOLI	80055

fonte: http://burc.regione.campania.it

Ipotesi di flusso dati provenienti dalla regione per decreti regionali CIGS in deroga

I dati richiesti alle regioni relativi ai decreti regionali in materia di CIGS in deroga sono di seguito riportati:

Sezione **Provvedimento Legislativo di riferimento**

La sezione riporta il decreto di riferimento che ha disposto lo stanziamento iniziale (es. 45080/2009)

ANNO	2013
NUMERO	33333

Sezione **Provvedimento regionale**

REGIONE	CAMPANIA
TIPO_PROVVEDIMENTO_REG	DECRETO DIRIGENZIALE
DATA_PROVV_REG	00/00/0000
ANNO_REG	2013
NUMERO_DETERMINA_REG	0000
DESCRIZIONE_REG	ASSESSORATO REGIONE SETTORE ORMEL
VALIDO_DAL	01/05/2013
VALIDO_AL	30/09/2013

Ad ogni provvedimento CIGS sono "collegate" una o più aziende

Sezione **Aziende**

MATRICOLA	2003431470
CODFISC	01871670616
DENOMINAZIONE	MARINA DI CASTELLO S.P.A.
FORMA_GIUR	SPA
UNITA_PROD_INDIRIZZO	VIA DOMITIANA KM. 35+300 - HOLIDAY
UNITA_PROD_LOCALITA	CASTEL VOLTURNO
UNITA_PROD_PROVINCIA	CASERTA
UNITA_PROD_CAP	81030
STIMA_IMPEGNO_MAX	€ 327.600,00
NUMERO_LAVORATORI_BENEFICIARI	90
NUMERO_ORE_DA_EROGARE	36.400
PROTOCOLLO_DOMANDA_INPS	
%FONDI_REG	0%
INDICATORE_REIEZIONE	
MESSAGGIO_REIEZIONE	

Per ogni Azienda e stabilimento in elenco occorre elencare ove possibile i beneficiari della prestazione

Sezione Beneficiari

CODICE FISCALE	NOME	COGNOME	NASCITA	LOCALITA'	PROVINCIA	CAP
CMPLSU82B47I234A	LUISA	ACAMPORA	07/02/1982	VILLA LITERNO	CASERTA	81039
PCANNA49T50F839V	ANNA	APICE	10/12/1949	CASTEL VOLTURNO	CASERTA	81030
RGNCRN83E69B715R	CATERINA	ARGENZIANO	29/05/1983	GRAZZANISE	CASERTA	81046
SCLGNN59A28G964N	GIOVANNI	ASCOLESE	28/01/1959	POZZUOLI	NAPOLI	80078
VLLLCN65M06H703I	LUCIANO	AVALLONE	06/08/1965	RECALE	CASERTA	81020
BRSMMI80R62F839X	IMMA	BORSINI	22/10/1980	CASTEL VOLTURNO	CASERTA	81030
BSSDNL81T70F839Y	DANIELA	BOSSI	30/12/1981	POZZUOLI	NAPOLI	80078
CSTCRI52P16F839H	CIRO	CASTRIGATO	16/09/1952	CASTEL VOLTURNO	CASERTA	81030
CHNRFL68L15G964A	RAFFAELE	CHIANESE	15/07/1968	POZZUOLI	NAPOLI	80078
CFFMHL58S02A662X	MICHELE	CIOFFI	02/11/1958	SAN NICOLA LA STRADA	CASERTA	81020
CFFMLT81H56F839H	MARIA LETIZIA	CIOFFI	16/06/1981	SANTA MARIA A VICO	CASERTA	81028
CFFSDR73P47E791J	SANDRA	CIOFFI	07/09/1973	SAN MARCO EVANGELISTA	CASERTA	81020
CRCFNN53T07F839E	FERNANDO	CIRIACO	07/12/1953	CASTEL VOLTURNO	CASERTA	81030
CLLMRS70P46L155W	MARIA ROSARIA	COLELLA	06/09/1970	TEVEROLA	CASERTA	81030
CRRTTR72C05F839J	ETTORE	CORRADO	05/03/1972	QUARTO	NAPOLI	80010
CRRFNC70M23F839T	FRANCESCO	CORRERO	23/08/1970	NAPOLI	NAPOLI	80100
CSTCLD61H19F839T	CLAUDIO	COSTA	19/06/1961	CASTEL VOLTURNO	CASERTA	81030
CTGCRL67M65B963Y	CARLA	COTUGNO	25/08/1967	MADDALONI	CASERTA	81024
CZZRTR62C21L259L	ARTURO	COZZOLINO	21/03/1962	SAN MARCELLINO	CASERTA	81030
CCCCML78P51F839U	CARMELA	CUCCURULLO	11/09/1978	CASTEL VOLTURNO	CASERTA	81030
DGSFMN57B48B963J	FILOMENA	D'AGOSTINO	08/02/1957	CASERTA	CASERTA	81100
DLSSNT76M54I234L	ASSUNTA	D'ALESSIO	14/08/1976	SAN PRISCO	CASERTA	81054
DLCMCR81P50E791M	MARIA CARMELA	DE LUCIA	10/09/1981	SANTA MARIA A VICO	CASERTA	81028
DMRMLD72H52B715U	MATILDE	DE MARIA	12/06/1972	CASTEL VOLTURNO	CASERTA	81030
DMRDRD63B04F352M	EDOARDO	DE MARTINO	04/02/1963	MONDRAGONE	CASERTA	81034
DLPPLA85M65F839T	PAOLA	DEL PRETE	25/08/1985	SAN MARCO EVANGELISTA	CASERTA	81020

DBSMLN75P64A783R	MARILENA	DI BIASE	24/09/1975	CASTEL VOLTURNO	CASERTA	81030
DFGLGU74R12I234D	LUIGI	DI FOGGIA	12/10/1974	GRICIGNANO DI AVERSA	CASERTA	81030
DFRGPP74P29A512G	GIUSEPPE	DI FRANCO	29/09/1974	AVERSA	CASERTA	81031
DMRLCU81S24F839Y	LUCA	DI MARINO	24/11/1981	CASALNUOVO DI NAPOLI	NAPOLI	80013
DMISVT61L25G964G	SALVATORE	DI MEO	25/07/1961	BACOLI	NAPOLI	80070
DNDNLL77A44F839L	NOVELLA	DONADONI	04/01/1977	CASTEL VOLTURNO	CASERTA	81030
FLCDDN80H19B963P	DAVIDE ANTONIO	FALCE	19/06/1980	CASAGIOVE	CASERTA	81022
FLCRSL83E63B963S	ROSSELLA	FALCONETTI	23/05/1983	CASTEL VOLTURNO	CASERTA	81030
FMECRI59D02F839E	CIRO	FEMIA	02/04/1959	NAPOLI	NAPOLI	80134
FLELNI70S49B963F	LINA	FEOLA	09/11/1970	SAN NICOLA LA STRADA	CASERTA	81020
FRRGRL59S04F839Y	GABRIELE	FERRARO	04/11/1959	NAPOLI	NAPOLI	80145
FRRGNR76B06F839L	GENNARO	FERRIGNO	06/02/1976	CASERTA	CASERTA	81100
GLTLSS86R04G273S	ALESSIO	GALATI	04/10/1986	PALERMO	PALERMO	90123
GLDTRS72M67L259Y	TERESA	GALDI	27/08/1972	ERCOLANO	NAPOLI	80056
GRDMRT63M21A535P	UMBERTO	GUARDASCIONE	21/08/1963	BACOLI	NAPOLI	80070
CBLNNA67P58B963X	ANNA	IACOBELLI	18/09/1967	CERVINO	CASERTA	81023
NNCGNR76R10F839G	GENNARO	IANNICIELLO	10/10/1976	MARANO DI NAPOLI	NAPOLI	80016
NNNRFL62P06F839V	RAFFAELE	IANNONE	06/09/1962	NAPOLI	NAPOLI	80145
NNNMLE68R20F839Z	EMILIO	IANNONE	20/10/1968	NAPOLI	NAPOLI	80131
LLNBNL69A24G964P	BRUNELLO	ILLIANO	24/01/1969	VILLA LITERNO	CASERTA	81039
DCIVCN73T14F839D	VINCENZO	IODICE	14/12/1973	CASORIA	NAPOLI	80026
LSACSC64B28L379V	CRESCENZO	LAISO	28/02/1964	TRENTOLA DUCENTA	CASERTA	81038
LPRPRZ61T68L844R	PATRIZIA	LEPORE	28/12/1961	VILLA LITERNO	CASERTA	81039
LMTGLL68A22F839A	GUGLIELMO	LIMATOLA	22/01/1968	CALVIZZANO	NAPOLI	80012
LYDMGH74B57F839E	MARGHERITA	LUYDERER	17/02/1974	CASAL DI PRINCIPE	CASERTA	81033
MSTNNZ60D02D801B	NUNZIO	MAISTO	02/04/1960	VILLA DI BRIANO	CASERTA	81030
MNGGNN72R18F839Y	GIOVANNI	MANGANIELLO	18/10/1972	MUGNANO DI NAPOLI	NAPOLI	80018
MRGNTN63P26F839U	ANTONIO	MARGARITA	26/09/1963	MARCIANISE	CASERTA	81025

MZZBRN83C17G596U	BRUNO	MAZZARELLA	17/03/1983	FAICCHIO	BENEVENTO	82030
MZZCRI69E18A512A	CIRO	MAZZARELLA	18/05/1969	QUARTO	NAPOLI	80010
MNNGPP56S29B371O	GIUSEPPE	MENNILLO	29/11/1956	CAIVANO	NAPOLI	80023
MSSDNL79A04D423J	DANILO	MESSINA	04/01/1979	GIUGLIANO IN CAMPANIA	NAPOLI	80014
MNTGPP70A17H798B	GIUSEPE	MONTEFUSCO	17/01/1970	SAN MARCELLINO	CASERTA	81030
NPPMHL76E06F839R	MICHELE	NAPPO	06/05/1976	OTTAVIANO	NAPOLI	80044
NGNLCN84R22F839F	LUCIANO	NUGNES	22/10/1984	TRENTOLA DUCENTA	CASERTA	81038
PGLNRC81P02A512F	ENRICO	PAGLIUCA	02/09/1981	TRENTOLA DUCENTA	CASERTA	81038
PLLLBT73P44E784S	ELISABETTA	PALLADINO	04/09/1973	MACERATA CAMPANIA	CASERTA	81047
PLMMRC84P65F839R	MARICA	PALMIERI	25/09/1984	FRATTAMINORE	NAPOLI	80020
PLMGLI48S69A512V	GIULIA	PALMIERI	29/11/1948	AVERSA	CASERTA	81031
PNRNGL69S12L083C	ANGELO	PANARO	12/11/1969	TEANO	CASERTA	81057
PPELNS83S18F839W	ALFONSO	PEPE	18/11/1983	SCISCIANO	NAPOLI	80030
RCCFLN84S06F839F	FEDELE ANGELO	RECCHIA	06/11/1984	GRICIGNANO DI AVERSA	CASERTA	81030
RCCFNN74S11G596A	FERNANDO	RICCIO	11/11/1974	PIEDIMONTE MATESE	CASERTA	81016
RCCLNE80M67F839C	ELENA	ROCCHI	27/08/1980	VILLARICCA	NAPOLI	80010
RLLNCL80M22B715Y	NICOLA	RULLO	22/08/1980	FRANCOLISE	CASERTA	81050
RTLFBA83C28H834S	FABIO	RUOTOLO	28/03/1983	ARIENZO	CASERTA	81021
RSSRRT72T27C291U	ROBERTO	RUSSO	27/12/1972	CASTEL VOLTURNO	CASERTA	81030
RSSNTN73A19I234Q	ANTONIO	RUSSO	19/01/1973	CASTEL VOLTURNO	CASERTA	81030
SLTCRI69P14B452I	CIRO	SALATIELLO	14/09/1969	CALVIZZANO	NAPOLI	80012
SNSCRL76B01F839Z	CARLO	SANSONE	01/02/1976	NAPOLI	NAPOLI	80100
SNTMRA77H46B667C	MARIA	SANTONICOLA	06/06/1977	MARCIANISE	CASERTA	81025
SNRPRI76L13A455W	PIERO	SENARCIA	13/07/1976	ARZANO	NAPOLI	80022
SNRLCU71S14A455G	LUCA	SENARIA	14/11/1971	ARZANO	NAPOLI	80022
SRPPLA67R31F839C	PAOLO	SERPICO	31/10/1967	POZZUOLI	NAPOLI	80078
STRGPP71L13B963Y	GIUSEPPE	SETARO	13/07/1971	CASERTA	CASERTA	81100
SRINGL68C10B157K	ANGELO	SIERO	10/03/1968	MADDALONI	CASERTA	81024

fonte: http://burc.regione.campania.it

SPRMCL84E42B963J	IMMACOLATA	SPARACO	02/05/1984	SAN MARCO EVANGELISTA	CASERTA	81020
SQGCMN61E02B860D	CARMINE	SQUEGLIA	02/05/1961	PORTICO DI CASERTA	CASERTA	81050
TSCGPP62C07L844N	GIUSEPPE	TOSCANO	07/03/1962	VILLA LITERNO	CASERTA	81039
VLNDNL77P52F839E	DANIELA	VALENZA	12/09/1977	QUARTO	NAPOLI	80010
VRDRNN87S49B963A	ROSANNA	VERDE	09/11/1987	SAN MARCO EVANGELISTA	CASERTA	81020
VSNGPP75S14G964C	GIUSEPPE	VISONE	14/11/1975	POZZUOLI	NAPOLI	80078
WYSBSL55B46Z127H	BOGUSLAWA	WYSOCKA	06/02/1955	CASTEL VOLTURNO	CASERTA	81030
ZRRMGR76P57B963T	MARIA GRAZIA	ZARRILLO	17/09/1976	CAPODRISE	CASERTA	81020

fonte: http://burc.regione.campania.it

Ipotesi di flusso dati provenienti dalla regione per decreti regionali CIGS in deroga

I dati richiesti alle regioni relativi ai decreti regionali in materia di CIGS in deroga sono di seguito riportati:

Sezione **Provvedimento Legislativo di riferimento**

La sezione riporta il decreto di riferimento che ha disposto lo stanziamento iniziale (es. 45080/2009)

ANNO	2013
NUMERO	33333

Sezione **Provvedimento regionale**

REGIONE	CAMPANIA
TIPO_PROVVEDIMENTO_REG	DECRETO DIRIGENZIALE
DATA_PROVV_REG	00/00/0000
ANNO_REG	2013
NUMERO_DETERMINA_REG	0000
DESCRIZIONE_REG	ASSESSORATO REGIONE SETTORE ORMEL
VALIDO_DAL	01/05/2013
VALIDO_AL	30/09/2013

Ad ogni provvedimento CIGS sono "collegate" una o più aziende

Sezione **Aziende**

MATRICOLA	2006711603
CODFISC	03411610615
DENOMINAZIONE	MAURIZIO CANGIANO CERAMICHE SRL
FORMA_GIUR	Srl
UNITA_PROD_INDIRIZZO	CORSO EUROPA 148
UNITA_PROD_LOCALITA	SAN MARCELLINO
UNITA_PROD_PROVINCIA	CASERTA
UNITA_PROD_CAP	81030
STIMA_IMPEGNO_MAX	€ 15.277,50
NUMERO_LAVORATORI_BENEFICIARI	4
NUMERO_ORE_DA_EROGARE	1.698
PROTOCOLLO_DOMANDA_INPS	
%FONDI_REG	0%
INDICATORE_REIEZIONE	
MESSAGGIO_REIEZIONE	

Per ogni Azienda e stabilimento in elenco occorre elencare ove possibile i beneficiari della prestazione

Sezione Beneficiari

CODICE FISCALE	NOME	COGNOME	NASCITA	LOCALITA'	PROVINCIA	CAP
CVLTMS64A25F839M	TOMMASO	CAVALLO	25/01/1964	SAN MARCELLINO	CASERTA	81030
PCCMLN79S65B963B	MARILENA	PICCOLO	25/11/1979	CASAPESENNA	CASERTA	81030
RNCGRS72B19A512O	GENEROSO	RANUCCI	19/02/1972	TEVEROLA	CASERTA	81030
SCINNA75L44F839X	ANNA	SICA	04/07/1975	TRENTOLA DUCENTA	CASERTA	81038

fonte: http://burc.regione.campania.it

Ipotesi di flusso dati provenienti dalla regione per decreti regionali CIGS in deroga

I dati richiesti alle regioni relativi ai decreti regionali in materia di CIGS in deroga sono di seguito riportati:

Sezione **Provvedimento Legislativo di riferimento**

La sezione riporta il decreto di riferimento che ha disposto lo stanziamento iniziale (es. 45080/2009)

ANNO	2013
NUMERO	33333

Sezione **Provvedimento regionale**

REGIONE	CAMPANIA
TIPO_PROVVEDIMENTO_REG	DECRETO DIRIGENZIALE
DATA_PROVV_REG	00/00/0000
ANNO_REG	2013
NUMERO_DETERMINA_REG	0000
DESCRIZIONE_REG	ASSESSORATO REGIONE SETTORE ORMEL
VALIDO_DAL	01/05/2013
VALIDO_AL	30/09/2013

Ad ogni provvedimento CIGS sono "collegate" una o più aziende

Sezione **Aziende**

MATRICOLA	2001401879
CODFISC	00395950611
DENOMINAZIONE	MINIERI S.R.L.
FORMA_GIUR	Srl
UNITA_PROD_INDIRIZZO	VIALE CARLO III KM. 22.320 -
UNITA_PROD_LOCALITA	SAN NICOLA LA STRADA
UNITA_PROD_PROVINCIA	CASERTA
UNITA_PROD_CAP	81020
STIMA_IMPEGNO_MAX	€ 7.531,88
NUMERO_LAVORATORI_BENEFICIARI	4
NUMERO_ORE_DA_EROGARE	837
PROTOCOLLO_DOMANDA_INPS	
%FONDI_REG	0%
INDICATORE_REIEZIONE	
MESSAGGIO_REIEZIONE	

Per ogni Azienda e stabilimento in elenco occorre elencare ove possibile i beneficiari della prestazione

Sezione Beneficiari

CODICE FISCALE	NOME	COGNOME	NASCITA	LOCALITA'	PROVINCIA	CAP
LEIGLL59H26G964Q	GUGLIELMO	ELIA	26/06/1959	CASERTA	CASERTA	81100
PSCGCR72E07B946K	GIANCARLO	PISCOPO	07/05/1972	CASERTA	CASERTA	81100
REAVCN86D02H892Z	VINCENZO	REA	02/04/1986	CASAPULLA	CASERTA	81020
RSSMSM78S24B715Y	MASSIMO	RUSSO	24/11/1978	SAN PRISCO	CASERTA	81054

fonte: http://burc.regione.campania.it

Ipotesi di flusso dati provenienti dalla regione per decreti regionali CIGS in deroga

I dati richiesti alle regioni relativi ai decreti regionali in materia di CIGS in deroga sono di seguito riportati:

Sezione **Provvedimento Legislativo di riferimento**

La sezione riporta il decreto di riferimento che ha disposto lo stanziamento iniziale (es. 45080/2009)

ANNO	2013
NUMERO	33333

Sezione **Provvedimento regionale**

REGIONE	CAMPANIA
TIPO_PROVVEDIMENTO_REG	DECRETO DIRIGENZIALE
DATA_PROVV_REG	00/00/0000
ANNO_REG	2013
NUMERO_DETERMINA_REG	0000
DESCRIZIONE_REG	ASSESSORATO REGIONE SETTORE ORMEL
VALIDO_DAL	01/05/2013
VALIDO_AL	30/09/2013

Ad ogni provvedimento CIGS sono "collegate" una o più aziende

Sezione **Aziende**

MATRICOLA	2001401879
CODFISC	00395950611
DENOMINAZIONE	MINIERI S.R.L.
FORMA_GIUR	Srl
UNITA_PROD_INDIRIZZO	VIA DEL LAVORO N. 32 - 2001401778
UNITA_PROD_LOCALITA	SANTA MARIA CAPUA VETERE
UNITA_PROD_PROVINCIA	CASERTA
UNITA_PROD_CAP	81055
STIMA_IMPEGNO_MAX	€ 5.568,75
NUMERO_LAVORATORI_BENEFICIARI	3
NUMERO_ORE_DA_EROGARE	619
PROTOCOLLO_DOMANDA_INPS	
%FONDI_REG	0%
INDICATORE_REIEZIONE	
MESSAGGIO_REIEZIONE	

Per ogni Azienda e stabilimento in elenco occorre elencare ove possibile i beneficiari della prestazione

Sezione Beneficiari

CODICE FISCALE	NOME	COGNOME	NASCITA	LOCALITA'	PROVINCIA	CAP
FROSRG74R14F839E	SERGIO	FORIA	14/10/1974	SANTA MARIA CAPUA VETERE	CASERTA	81055
QRNNNL54A25M122J	ANTONIO LUCIANO	QUERIN	25/01/1954	SANTA MARIA CAPUA VETERE	CASERTA	81055
SPRRFL78E04B963Y	RAFFAELE	SPORTIELLO	04/05/1978	SAN TAMMARO	CASERTA	81050

Ipotesi di flusso dati provenienti dalla regione per decreti regionali CIGS in deroga

I dati richiesti alle regioni relativi ai decreti regionali in materia di CIGS in deroga sono di seguito riportati:

Sezione **Provvedimento Legislativo di riferimento**

La sezione riporta il decreto di riferimento che ha disposto lo stanziamento iniziale (es. 45080/2009)

ANNO	2013
NUMERO	33333

Sezione **Provvedimento regionale**

REGIONE	CAMPANIA
TIPO_PROVVEDIMENTO_REG	DECRETO DIRIGENZIALE
DATA_PROVV_REG	00/00/0000
ANNO_REG	2013
NUMERO_DETERMINA_REG	0000
DESCRIZIONE_REG	ASSESSORATO REGIONE SETTORE ORMEL
VALIDO_DAL	01/05/2013
VALIDO_AL	30/09/2013

Ad ogni provvedimento CIGS sono "collegate" una o più aziende

Sezione **Aziende**

MATRICOLA	2001401879
CODFISC	00395950611
DENOMINAZIONE	MINIERI S.R.L.
FORMA_GIUR	Srl
UNITA_PROD_INDIRIZZO	VIA DEL LAVORO N. 32 - 2001401879
UNITA_PROD_LOCALITA	SANTA MARIA CAPUA VETERE
UNITA_PROD_PROVINCIA	CASERTA
UNITA_PROD_CAP	81055
STIMA_IMPEGNO_MAX	€ 11.295,00
NUMERO_LAVORATORI_BENEFICIARI	6
NUMERO_ORE_DA_EROGARE	1.255
PROTOCOLLO_DOMANDA_INPS	
%FONDI_REG	0%
INDICATORE_REIEZIONE	
MESSAGGIO_REIEZIONE	

Per ogni Azienda e stabilimento in elenco occorre elencare ove possibile i beneficiari della prestazione

Sezione Beneficiari

CODICE FISCALE	NOME	COGNOME	NASCITA	LOCALITA'	PROVINCIA	CAP
BRNMRZ68E02B715V	MAURIZIO	BRANDI	02/05/1968	CAPUA	CASERTA	81043
DRSNMN64T23B715Y	ANTIMO	DI RAUSO	23/12/1964	CAPUA	CASERTA	81043
LMRDNC68E17I234U	DOMENICO	LIMARDI	17/05/1968	SANTA MARIA CAPUA VETERE	CASERTA	81055
MCCBNR61P02F839F	BERNARDO	MACCIONI	02/09/1961	NAPOLI	NAPOLI	80125
RCCPLA66A26B715B	PAOLO	RAUCCI	26/01/1966	CAPUA	CASERTA	81043
SRRGNN65C64B715S	GIOVANNA	SORRENTINO	24/03/1965	CAPUA	CASERTA	81043

fonte: http://burc.regione.campania.it

Ipotesi di flusso dati provenienti dalla regione per decreti regionali CIGS in deroga

I dati richiesti alle regioni relativi ai decreti regionali in materia di CIGS in deroga sono di seguito riportati:

Sezione **Provvedimento Legislativo di riferimento**

La sezione riporta il decreto di riferimento che ha disposto lo stanziamento iniziale (es. 45080/2009)

ANNO	2013
NUMERO	33333

Sezione **Provvedimento regionale**

REGIONE	CAMPANIA
TIPO_PROVVEDIMENTO_REG	DECRETO DIRIGENZIALE
DATA_PROVV_REG	00/00/0000
ANNO_REG	2013
NUMERO_DETERMINA_REG	0000
DESCRIZIONE_REG	ASSESSORATO REGIONE SETTORE ORMEL
VALIDO_DAL	01/05/2013
VALIDO_AL	30/09/2013

Ad ogni provvedimento CIGS sono "collegate" una o più aziende

Sezione **Aziende**

MATRICOLA	2001401879
CODFISC	00395950611
DENOMINAZIONE	MINIERI S.R.L.
FORMA_GIUR	Srl
UNITA_PROD_INDIRIZZO	VIALE CARLO III KM. 22.320 -
UNITA_PROD_LOCALITA	SAN NICOLA LA STRADA
UNITA_PROD_PROVINCIA	CASERTA
UNITA_PROD_CAP	81020
STIMA_IMPEGNO_MAX	€ 9.281,25
NUMERO_LAVORATORI_BENEFICIARI	5
NUMERO_ORE_DA_EROGARE	1.031
PROTOCOLLO_DOMANDA_INPS	
%FONDI_REG	0%
INDICATORE_REIEZIONE	
MESSAGGIO_REIEZIONE	

Per ogni Azienda e stabilimento in elenco occorre elencare ove possibile i beneficiari della prestazione

Sezione Beneficiari

CODICE FISCALE	NOME	COGNOME	NASCITA	LOCALITA'	PROVINCIA	CAP	
BCCGPP62A14I234G	GIUSEPPE	BOCCHINO	14/01/1962	CAPUA	CASERTA	81043	
DMBDNC73C11I273T	DOMENICO	D'AMBROSIO	11/03/1973	SANT' ANGELO D' ALIFE	CASERTA	81017	
GLLFLC77D21B963F	FELICE	GALLO	21/04/1977	SAN NICOLA LA STRADA	CASERTA	81020	
PLMGTN60R06I234Y	GAETANO	PALMIERI	06/10/1960	SAN NICOLA LA STRADA	CASERTA	81020	
PNDGNR65M23E570I	GENNARO	PENDOLINO	23/08/1965	LIBERI	CASERTA	81040	

fonte: http://burc.regione.campania.it

Ipotesi di flusso dati provenienti dalla regione per decreti regionali CIGS in deroga

I dati richiesti alle regioni relativi ai decreti regionali in materia di CIGS in deroga sono di seguito riportati:

Sezione **Provvedimento Legislativo di riferimento**

La sezione riporta il decreto di riferimento che ha disposto lo stanziamento iniziale (es. 45080/2009)

ANNO	2013
NUMERO	33333

Sezione **Provvedimento regionale**

REGIONE	CAMPANIA
TIPO_PROVVEDIMENTO_REG	DECRETO DIRIGENZIALE
DATA_PROVV_REG	00/00/0000
ANNO_REG	2013
NUMERO_DETERMINA_REG	0000
DESCRIZIONE_REG	ASSESSORATO REGIONE SETTORE ORMEL
VALIDO_DAL	01/05/2013
VALIDO_AL	30/09/2013

Ad ogni provvedimento CIGS sono "collegate" una o più aziende

Sezione **Aziende**

MATRICOLA	2008104371 - 2007424807 - 2008103866
CODFISC	02546270618
DENOMINAZIONE	MIRABELLA MARE SPA
FORMA_GIUR	SPA
UNITA_PROD_INDIRIZZO	_
UNITA_PROD_LOCALITA	GRICIGNANO DI AVERSA
UNITA_PROD_PROVINCIA	CASERTA
UNITA_PROD_CAP	81030
STIMA_IMPEGNO_MAX	€ 70.200,00
NUMERO_LAVORATORI_BENEFICIARI	9
NUMERO_ORE_DA_EROGARE	7.800
PROTOCOLLO_DOMANDA_INPS	
%FONDI_REG	0%
INDICATORE_REIEZIONE	
MESSAGGIO_REIEZIONE	

Per ogni Azienda e stabilimento in elenco occorre elencare ove possibile i beneficiari della prestazione

Sezione Beneficiari

CODICE FISCALE	NOME	COGNOME	NASCITA	LOCALITA'	PROVINCIA	CAP	
CMPMRA69D41H501R	MARIA	CAMPAGNUOLO	01/04/1969	CASALNUOVO DI NAPOLI	NAPOLI	80013	
CPLTZN74M51F839P	TIZIANA	CAPOLUONGO	11/08/1974	CANCELLO ED ARNONE		CASERTA	81030
DLPSFN67D57D810K	STEFANIA	DEL PRETE	17/04/1967	AVERSA	CASERTA	81031	
DNILDN69H46F839W	LOREDANA	DIANA	06/06/1969	CASTEL VOLTURNO	CASERTA	81030	
GRGGRL66S68F839W	GABRIELLA	GARGANO	28/11/1966	SANTA MARIA CAPUA VETERE	CASERTA	81055	
GDUNCL60R05H798V	NICOLA	GUIDA	05/10/1960	SAN CIPRIANO D' AVERSA	CASERTA	81036	
PLMGNN65L66A064C	GINA ANNA	PALMIERI	26/07/1965	CASTEL VOLTURNO	CASERTA	81030	
RSSGPP60H16E754P	GIUSEPPE	RUSSO	16/06/1960	LUSCIANO	CASERTA	81030	
RSSLSE79E58F839Q	ELISA	RUSSO RAMILO	18/05/1979	CASTEL VOLTURNO	CASERTA	81030	

fonte: http://burc.regione.campania.it

Ipotesi di flusso dati provenienti dalla regione per decreti regionali CIGS in deroga

I dati richiesti alle regioni relativi ai decreti regionali in materia di CIGS in deroga sono di seguito riportati:

Sezione **Provvedimento Legislativo di riferimento**

La sezione riporta il decreto di riferimento che ha disposto lo stanziamento iniziale (es. 45080/2009)

ANNO	2013
NUMERO	33333

Sezione **Provvedimento regionale**

REGIONE	CAMPANIA
TIPO_PROVVEDIMENTO_REG	DECRETO DIRIGENZIALE
DATA_PROVV_REG	00/00/0000
ANNO_REG	2013
NUMERO_DETERMINA_REG	0000
DESCRIZIONE_REG	ASSESSORATO REGIONE SETTORE ORMEL
VALIDO_DAL	01/05/2013
VALIDO_AL	30/09/2013

Ad ogni provvedimento CIGS sono "collegate" una o più aziende

Sezione **Aziende**

MATRICOLA	2008104371 - 2007424807 - 2008103866
CODFISC	02546270618
DENOMINAZIONE	MIRABELLA MARE SPA
FORMA_GIUR	SPA
UNITA_PROD_INDIRIZZO	VIALE DEL MARE
UNITA_PROD_LOCALITA	CASTEL VOLTURNO
UNITA_PROD_PROVINCIA	CASERTA
UNITA_PROD_CAP	81030
STIMA_IMPEGNO_MAX	€ 171.601,88
NUMERO_LAVORATORI_BENEFICIARI	22
NUMERO_ORE_DA_EROGARE	19.067
PROTOCOLLO_DOMANDA_INPS	
%FONDI_REG	0%
INDICATORE_REIEZIONE	
MESSAGGIO_REIEZIONE	

Per ogni Azienda e stabilimento in elenco occorre elencare ove possibile i beneficiari della prestazione

Sezione Beneficiari

CODICE FISCALE	NOME	COGNOME	NASCITA	LOCALITA'	PROVINCIA	CAP
NSTDTN54T24H312O	DONATO ANTONIO	ANASTASIA	24/12/1954	CASTEL VOLTURNO	CASERTA	81030
BFFFNC61D03B715D	FRANCESCO	BUFFARDI	03/04/1961	CASTEL VOLTURNO	CASERTA	81030
CMNGNN58S06B452O	GIOVANNI	CIMINO	06/11/1958	CASTEL VOLTURNO	CASERTA	81030
CNSNGL64S43L049S	ANGELA	CONSIGLI	03/11/1964	CASTEL VOLTURNO	CASERTA	81030
CSCPLA63A25A512W	PAOLO	COSCIONE	25/01/1963	AVERSA	CASERTA	81031
DMCGPP60L47B581G	GIUSEPPINA	DE MICCO	07/07/1960	CANCELLO ED ARNONE	CASERTA	81030
DLGFMN60L50B581M	FILOMENA	DEL GAUDIO	10/07/1960	CANCELLO ED ARNONE	CASERTA	81030
DLGMSM70L22B581P	MASSIMO	DEL GAUDIO	22/07/1970	CANCELLO ED ARNONE	CASERTA	81030
DNIRRT67A03H798J	ROBERTO	DIANA	03/01/1967	VILLA LITERNO	CASERTA	81039
FLDDVD77C29F839R	DAVIDE	FILADORO	29/03/1977	CASTEL VOLTURNO	CASERTA	81030
FRINNA63L51B946U	ANNA	FIORE	11/07/1963	CASTEL VOLTURNO	CASERTA	81030
FNTNTN63T06H101E	ANTONIO	FONTANA	06/12/1963	GIUGLIANO IN CAMPANIA	CASERTA	80014
GLNPQL58A06C486T	PASQUALE	GALIANI	06/01/1958	CASTEL VOLTURNO	CASERTA	81030
GRSGPP56C13E754F	GIUSEPPE	GRASSIA	13/03/1956	LUSCIANO	CASERTA	81030
GRRMHL71L10A512T	MICHELE	GUERRA	10/07/1971	AVERSA	CASERTA	81031
MPRNTM49R12A512B	ANTIMO	IMPRODA	12/10/1949	AVERSA	CASERTA	81031
MSTNTN61A12F839F	ANTONIO	MAISTO	12/01/1961	SAN MARCELLINO	CASERTA	81030
NGNLGU68B04E754D	LUIGI	NUGNES	04/02/1968	LUSCIANO	CASERTA	81030
PTRLMB67E14B963G	LUIGI UMBERTO	PETRELLA	14/05/1967	CASTEL VOLTURNO	CASERTA	81030
SCRPQL66L05F839K	PASQUALE	SCARINGI	05/07/1966	LUSCIANO	CASERTA	81030
SMNCLV48B14C291K	CARLO VALENTINO	SEMENTINI	14/02/1948	CASTEL VOLTURNO	CASERTA	81030
TMBNLL52R27L844J	ANIELLO	TAMBURRINO	27/10/1952	CASTEL VOLTURNO	CASERTA	81030

Ipotesi di flusso dati provenienti dalla regione per decreti regionali CIGS in deroga

I dati richiesti alle regioni relativi ai decreti regionali in materia di CIGS in deroga sono di seguito riportati:

Sezione **Provvedimento Legislativo di riferimento**

La sezione riporta il decreto di riferimento che ha disposto lo stanziamento iniziale (es. 45080/2009)

ANNO	2013
NUMERO	33333

Sezione **Provvedimento regionale**

REGIONE	CAMPANIA
TIPO_PROVVEDIMENTO_REG	DECRETO DIRIGENZIALE
DATA_PROVV_REG	00/00/0000
ANNO_REG	2013
NUMERO_DETERMINA_REG	0000
DESCRIZIONE_REG	ASSESSORATO REGIONE SETTORE ORMEL
VALIDO_DAL	01/05/2013
VALIDO_AL	30/09/2013

Ad ogni provvedimento CIGS sono "collegate" una o più aziende

Sezione **Aziende**

MATRICOLA	2006670285
CODFISC	06799680639
DENOMINAZIONE	MIRABELLA SG SPA
FORMA_GIUR	SPA
UNITA_PROD_INDIRIZZO	VIA S. ANTONIO ABATE LOCALITA'
UNITA_PROD_LOCALITA	GRICIGNANO DI AVERSA
UNITA_PROD_PROVINCIA	CASERTA
UNITA_PROD_CAP	81030
STIMA_IMPEGNO_MAX	€ 19.518,75
NUMERO_LAVORATORI_BENEFICIARI	3
NUMERO_ORE_DA_EROGARE	2.169
PROTOCOLLO_DOMANDA_INPS	
%FONDI_REG	0%
INDICATORE_REIEZIONE	
MESSAGGIO_REIEZIONE	

Per ogni Azienda e stabilimento in elenco occorre elencare ove possibile i beneficiari della prestazione

Sezione Beneficiari

CODICE FISCALE	NOME	COGNOME	NASCITA	LOCALITA'	PROVINCIA	CAP
BRBVCN73B55B779K	VINCENZA	BARBATO	15/02/1973	AVERSA	CASERTA	81031
FLCCRI55A05A512U	CIRO	FALCONE	05/01/1955	AVERSA	CASERTA	81031
PLZVCN61B54G838X	VINCENZA	PALAZZO	14/02/1961	CASERTA	CASERTA	81100

fonte: http://burc.regione.campania.it

Ipotesi di flusso dati provenienti dalla regione per decreti regionali CIGS in deroga

I dati richiesti alle regioni relativi ai decreti regionali in materia di CIGS in deroga sono di seguito riportati:

Sezione **Provvedimento Legislativo di riferimento**

La sezione riporta il decreto di riferimento che ha disposto lo stanziamento iniziale (es. 45080/2009)

ANNO	2013
NUMERO	33333

Sezione **Provvedimento regionale**

REGIONE	CAMPANIA
TIPO_PROVVEDIMENTO_REG	DECRETO DIRIGENZIALE
DATA_PROVV_REG	00/00/0000
ANNO_REG	2013
NUMERO_DETERMINA_REG	0000
DESCRIZIONE_REG	ASSESSORATO REGIONE SETTORE ORMEL
VALIDO_DAL	01/05/2013
VALIDO_AL	30/09/2013

Ad ogni provvedimento CIGS sono "collegate" una o più aziende

Sezione **Aziende**

MATRICOLA	2002948591 - 2006427735 - 2006427836 - 2006428341
CODFISC	00937830610
DENOMINAZIONE	MIRABELLA SPA
FORMA_GIUR	SPA
UNITA_PROD_INDIRIZZO	VIA DARSENA ORIENTALE
UNITA_PROD_LOCALITA	CASTEL VOLTURNO
UNITA_PROD_PROVINCIA	CASERTA
UNITA_PROD_CAP	81030
STIMA_IMPEGNO_MAX	€ 117.865,00
NUMERO_LAVORATORI_BENEFICIARI	17
NUMERO_ORE_DA_EROGARE	14.733
PROTOCOLLO_DOMANDA_INPS	
%FONDI_REG	0%
INDICATORE_REIEZIONE	
MESSAGGIO_REIEZIONE	

Per ogni Azienda e stabilimento in elenco occorre elencare ove possibile i beneficiari della prestazione

Sezione Beneficiari

CODICE FISCALE	NOME	COGNOME	NASCITA	LOCALITA'	PROVINCIA	CAP
MBRGNN78R06C291A	GIOVANNI	AMBROSCA	06/10/1978	MONDRAGONE	CASERTA	81030
BNZLGU64D04Z133W	LUIGI	BONAZZA	04/04/1964	CASTEL VOLTURNO	CASERTA	81030
BRTCRI70E03H798E	CIRO	BORTONE	03/05/1970	CASAPESENNA	CASERTA	81036
CMPFLC61D15C291G	FELICE	CAMPANELLA	15/04/1961	CASTEL VOLTURNO	CASERTA	81030
CNNGPP65A25L844L	GIUSEPPE	CANNAVALE	25/01/1965	VILLA LITERNO	CASERTA	81039
CPSGPP79M30A512T	GIUSEPPE	CAPASSO	30/08/1979	CASAL DI PRINCIPE	CASERTA	81033
CRRMHL59B08D801D	MICHELE	CARROZZOLI	08/02/1959	CASTEL VOLTURNO	CASERTA	81030
CTRRNT55S17H798G	RENATO	CATERINO	17/11/1955	CASERTA	CASERTA	81100
CCRNNZ66L44H798H	ANNUNZIATA	CECORO	04/07/1966	CASTEL VOLTURNO	CASERTA	81030
CRBNTN68A02E158P	ANTONIO	CERBO	02/01/1968	GRAZZANISE	CASERTA	81046
CMUPLA50M13A512G	PAOLO	CUOMO	13/08/1950	AVERSA	CASERTA	81031
DLSGPP69D28C291S	GIUSEPPE	D'ALESSIO	28/04/1969	CASTEL VOLTURNO	CASERTA	81030
DMBNZE50T04B872X	ENZO	D'AMBROSIO	04/12/1950	CASTEL VOLTURNO	CASERTA	81030
DFRVCN58B06G849P	VINCENZO	DE FRANCESCO	06/02/1958	CASTEL VOLTURNO	CASERTA	81030
DRLVCN66R26F839F	VINCENZO	D'ORLANDO	26/10/1966	CASTEL VOLTURNO	CASERTA	81030
LEISST60R03L844T	SEBASTIANO	ELIA	03/10/1960	VILLA LITERNO	CASERTA	81039
SPSVCN78E28F839Z	VINCENZO	ESPOSITO	28/05/1978	CASTEL VOLTURNO	CASERTA	81030
GGLGPP65D05L844C	GIUSEPPE	GUAGLIONE	05/04/1965	VILLA LITERNO	CASERTA	81039
VRZTMR74C25L844G	TAMMARO	IAVARAZZO	25/03/1974	VILLA LITERNO	CASERTA	81039
LNEGNN74H05B963V	GIOVANNI	LEONE	05/06/1974	CASERTA	CASERTA	81100
MSSGPP73C12Z133I	GIUSEPPE	MESSINA	12/03/1973	CANCELLO ED ARNONE	CASERTA	81030
MSRLGU61D16F054T	LUIGI	MUSARDO	16/04/1961	CASAGIOVE	CASERTA	81022
NTLCMN56D23B872N	CARMINE	NATALE	23/04/1956	CASAL DI PRINCIPE	CASERTA	81033
NTLNTN79P11B872P	ANTONIO	NATALE	11/09/1979	CASAL DI PRINCIPE	CASERTA	81033
PPENTN52D22L844J	ANTONIO	PEPE	22/04/1952	VILLA LITERNO	CASERTA	81039
PTRSVT71H03B963Y	SALVATORE	PETRILLO	03/06/1971	CASERTA	CASERTA	81100

fonte: http://burc.regione.campania.it

PZNNGL72A31A512Z	ANGELO	PEZONE	31/01/1972	PARETE	CASERTA	81030
PNTSVT77H10B963Z	SALVATORE	PONTILLO NATALE	10/06/1977	CASERTA	CASERTA	81100
RBNVCN78E31A512U	VINCENZO	RUBINO	31/05/1978	CASAL DI PRINCIPE	CASERTA	81033
SGGFNC65M15F839E	FRANCESCO	SAGGIOMO	15/08/1965	VILLA LITERNO	CASERTA	81039
SLMMSM64D05F839I	MASSIMO	SALOMONE	05/04/1964	NAPOLI	NAPOLI	80144
SNTCST67C23H798E	CRISTOFORO	SANTAGATA	23/03/1967	CASTEL VOLTURNO	CASERTA	81030
SCTLCN78E17F839B	LUCIANO	SCOTTI	17/05/1978	GIUGLIANO IN CAMPANIA	NAPOLI	80014
SPGFNC82A13F839R	FRANCESCO	SPAGNUOLO	13/01/1982	GIUGLIANO IN CAMPANIA	NAPOLI	80014
VRDGNN67A07I293M	GIOVANNI	VERDE	07/01/1967	SANT' ANTIMO	NAPOLI	80029
VZZSVT83H12B963D	SALVATORE	VOZZA	12/06/1983	GRICIGNANO DI AVERSA	CASERTA	81030
ZMPLSN83M17A512V	ALESSANDRO	ZAMPELLA	17/08/1983	AVERSA	CASERTA	81031

fonte: http://burc.regione.campania.it

Ipotesi di flusso dati provenienti dalla regione per decreti regionali CIGS in deroga

I dati richiesti alle regioni relativi ai decreti regionali in materia di CIGS in deroga sono di seguito riportati:

Sezione **Provvedimento Legislativo di riferimento**

La sezione riporta il decreto di riferimento che ha disposto lo stanziamento iniziale (es. 45080/2009)

ANNO	2013
NUMERO	33333

Sezione **Provvedimento regionale**

REGIONE	CAMPANIA
TIPO_PROVVEDIMENTO_REG	DECRETO DIRIGENZIALE
DATA_PROVV_REG	00/00/0000
ANNO_REG	2013
NUMERO_DETERMINA_REG	0000
DESCRIZIONE_REG	ASSESSORATO REGIONE SETTORE ORMEL
VALIDO_DAL	01/05/2013
VALIDO_AL	30/09/2013

Ad ogni provvedimento CIGS sono "collegate" una o più aziende

Sezione **Aziende**

MATRICOLA	2002948591 - 2006427735 - 2006427836 - 2006428341
CODFISC	00937830610
DENOMINAZIONE	MIRABELLA SPA
FORMA_GIUR	SPA
UNITA_PROD_INDIRIZZO	CONTRADA BOSCARIELLO
UNITA_PROD_LOCALITA	GRICIGNANO DI AVERSA
UNITA_PROD_PROVINCIA	CASERTA
UNITA_PROD_CAP	81030
STIMA_IMPEGNO_MAX	€ 208.000,00
NUMERO_LAVORATORI_BENEFICIARI	30
NUMERO_ORE_DA_EROGARE	26.000
PROTOCOLLO_DOMANDA_INPS	
%FONDI_REG	0%
INDICATORE_REIEZIONE	
MESSAGGIO_REIEZIONE	

Per ogni Azienda e stabilimento in elenco occorre elencare ove possibile i beneficiari della prestazione

Sezione Beneficiari

CODICE FISCALE	NOME	COGNOME	NASCITA	LOCALITA'	PROVINCIA	CAP
CQVSVN76M26I676T	SILVANO	ACQUAVIVA	26/08/1976	SESSA AURUNCA	CASERTA	81037
MTANLC73A30G964U	ANGELO CIRO	AMATO	30/01/1973	CASTEL VOLTURNO	CASERTA	81030
QLNPQL73A07I234C	PASQUALE	AQUILANTE	07/01/1973	GRICIGNANO DI AVERSA	CASERTA	81030
QLNMGH67D52E173Y	MARGHERITA	AQUILANTE	12/04/1967	CARINARO	CASERTA	81032
QLNNTN74H01I234K	ANTONIO	AQUILANTE	01/06/1974	GRICIGNANO DI AVERSA	CASERTA	81030
QLNNDR80R31I234Z	ANDREA	AQUILANTE	31/10/1980	GRICIGNANO DI AVERSA	CASERTA	81030
RRCGPP61B22B581V	GIUSEPPE	ARRICHIELLO	22/02/1961	CASAL DI PRINCIPE	CASERTA	81033
TRAVCN83H29I234C	VINCENZO	AUTIERO	29/06/1983	GRICIGNANO DI AVERSA	CASERTA	81030
TRANCL74D27E173W	NICOLA	AUTIERO	27/04/1974	GRICIGNANO DI AVERSA	CASERTA	81030
TRAMHL69H21A512E	MICHELE	AUTIERO	21/06/1969	GRICIGNANO DI AVERSA	CASERTA	81030
BLDCRL53H14F839A	CARLO	BALDAN	14/06/1953	CASTEL VOLTURNO	CASERTA	81030
BVOMHL71A14E791B	MICHELANGELO	BOVE	14/01/1971	MADDALONI	CASERTA	81024
BRNNFR55M01E932T	ONOFRIO	BRANDELLO	01/08/1955	MARCIANISE	CASERTA	81025
CPNCTN63T14G333E	COSTANTINO	CAPONE	14/12/1963	GRICIGNANO DI AVERSA	CASERTA	81030
CRSLGU62L11E173Q	LUIGI	CARUSONE	11/07/1962	CARINARO	CASERTA	81032
CRSNDR59S01E173T	ANDREA	CARUSONE	01/11/1959	ORTA DI ATELLA	CASERTA	81030
CRSGNR78L16I234R	GENNARO	CARUSONE	16/07/1978	GRICIGNANO DI AVERSA	CASERTA	81030
CRSDNL81E25I234H	DANIELE	CARUSONE	25/05/1981	CURTI	CASERTA	81040
CRSGNR70E08E173K	GENNARO	CARUSONE	08/05/1970	GRICIGNANO DI AVERSA	CASERTA	81030
CSRNTN70D18L155O	ANTONIO	CASERTA	18/04/1970	GRICIGNANO DI AVERSA	CASERTA	81030
CTTVNI71L07F839S	IVAN	CATTARINICH	07/07/1971	CASTEL VOLTURNO	CASERTA	81030
CLNGPP57H04F839Y	GIUSEPPE	CELENTANO	04/06/1957	NAPOLI	NAPOLI	80100
CCCSFN58T02B872Y	STEFANO	CICCARELLI	02/12/1958	SAN CIPRIANO D' AVERSA	CASERTA	81036
CMMNTN68B27E589H	ANTONIO	CIOMMIENTO	27/02/1968	CASERTA	CASERTA	81100
CLRFDN65A23D801X	FERDINANDO	CLARELLI	23/01/1965	GRICIGNANO DI AVERSA	CASERTA	81030
CRRMHL64R22F839W	MICHELE	CORRERA	22/10/1964	POZZUOLI	NAPOLI	80078

fonte: http://burc.regione.campania.it

DGSMHL76D26A512B	MICHELE	D'AGOSTINO	26/04/1976	CARINARO	CASERTA	81032
DLTMHL70T13F839D	MICHELE	D'ALTERIO	13/12/1970	GRICIGNANO DI AVERSA	CASERTA	81030
DMBLGU73L24I234V	LUIGI	D'AMBROSIO	24/07/1973	CASAL DI PRINCIPE	CASERTA	81033
DMCNLL72H28B963O	ANIELLO	D'AMICO	28/06/1972	CASERTA	CASERTA	81100
DNGGPP62M21E173K	GIUSEPPE	D'ANGELO	21/08/1962	GRICIGNANO DI AVERSA	CASERTA	81030
DNLDNC49B15A512W	DOMENICO	D'ANIELLO	15/02/1949	CARINARO	CASERTA	81032
DPNGRD65A02I293K	GERARDO	D'APONTE	02/01/1965	SANT' ANTIMO	NAPOLI	80029
DLLRFL72L62F839P	RAFFAELLA	DELLA GATTA	22/07/1972	CASAPESENNA	CASERTA	81030
DLLLLD87R23E791J	LEOPOLDO	DELLA GATTA	23/10/1987	GRICIGNANO DI AVERSA	CASERTA	81030
DLLGTN66H03E173O	AGOSTINO	DELLA GATTA	03/06/1966	GRICIGNANO DI AVERSA	CASERTA	81030
DLLVEA85C47I234X	EVA	DELLA GATTA	07/03/1985	GRICIGNANO DI AVERSA	CASERTA	81030
DLLCMN67B26E173I	CLEMENTE	DELLA GATTA	26/02/1967	GRICIGNANO DI AVERSA	CASERTA	81030
DLLLNZ51R09B963A	LORENZO	DELL'AQUILA	09/10/1951	CASERTA	CASERTA	81100
DLLNDR71D25E173N	ANDREA	DELLO MARGIO	25/04/1971	GRICIGNANO DI AVERSA	CASERTA	81030
DLLRFL67E08E173B	RAFFAELE	DELLO MARGIO	08/05/1967	GRICIGNANO DI AVERSA	CASERTA	81030
DMTGUO68H22G812R	UGO	DEMITRY	22/06/1968	MADDALONI	CASERTA	81024
DTTRST75B18F839W	ORESTE	D'ETTORE	18/02/1975	CESA	CASERTA	81030
DBNLNS63E21B872I	ALFONSO	DI BONA	21/05/1963	CASTEL VOLTURNO	CASERTA	81030
DFGVCN76M15I234Q	VINCENZO	DI FOGGIA	15/08/1976	GRICIGNANO DI AVERSA	CASERTA	81030
DFGMRA61P60E173N	MARIA	DI FOGGIA	20/09/1961	GRICIGNANO DI AVERSA	CASERTA	81030
DFGCRN63P57E173H	CATERINA	DI FOGGIA	17/09/1963	GRICIGNANO DI AVERSA	CASERTA	81030
DGDFNC62R22G130L	FRANCO	DI GUIDA	22/10/1962	GRICIGNANO DI AVERSA	CASERTA	81030
DPLFNC52H11E173A	FRANCESCO	DI PALMA	11/06/1952	SUCCIVO	CASERTA	81030
DRNMHL67M18E173G	MICHELE	DI RONZA	18/08/1967	GRICIGNANO DI AVERSA	CASERTA	81030
DSRNTN71E10L259O	ANTONIO	DI SARNO	10/05/1971	SANTA MARIA CAPUA VETERE	CASERTA	81055
RRCCSR85C18A512Z	CESARIO	ERRICO	18/03/1985	SUCCIVO	CASERTA	81030
SPSTPL73T14I056P	TRIPOLI	ESPOSITO	14/12/1973	CASERTA	CASERTA	81100
SPSMHL84C30I234G	MICHELE	ESPOSITO	30/03/1984	CARINARO	CASERTA	81032

fonte: http://burc.regione.campania.it

FRNNTN64L16E791D	ANTONIO	FARINA	16/07/1964	MADDALONI	CASERTA	81024
FRRCMN78M04F839P	CARMINE	FERRENTINO	04/08/1978	NAPOLI	NAPOLI	80136
FRLDNC59S13E173P	DOMENICO	FIORILLO	13/11/1959	GRICIGNANO DI AVERSA	CASERTA	81030
FRGSLV60P14B872S	SILVIO	FORGIONE	14/09/1960	CASAL DI PRINCIPE	CASERTA	81033
FRGNTN81L22B963V	ANTONIO	FORGIONE	22/07/1981	CASAL DI PRINCIPE	CASERTA	81033
FRNNDR64M22E173T	ANDREA	FRONCILLO	22/08/1964	GRICIGNANO DI AVERSA	CASERTA	81030
FSCGNR50C10E173N	GENNARO	FUSCO	10/03/1950	GRICIGNANO DI AVERSA	CASERTA	81030
GRDSVT77S20A512O	SALVATORE	GIORDANO	20/11/1977	SUCCIVO	CASERTA	81030
NNLCMN64C20E173L	CARMINE	IANNIELLO	20/03/1964	GRICIGNANO DI AVERSA	CASERTA	81030
VRZRFL70B22L844C	RAFFAELE	IAVARAZZO	22/02/1970	VILLA LITERNO	CASERTA	81039
SLDGPP70R05I234N	GIUSEPPE	ISOLDA	05/10/1970	FORMICOLA	CASERTA	81040
LSTGPP59E03F839Q	GIUSEPPE	LASTRA	03/05/1959	CASTEL VOLTURNO	CASERTA	81030
LCRFNC68M65E173P	FRANCESCA	LUCARIELLO	25/08/1968	GRICIGNANO DI AVERSA	CASERTA	81030
MSTGPP74H14B963B	GIUSEPPE	MAISTO	14/06/1974	CASAPULLA	CASERTA	81020
MRNPLA62S13B779B	PAOLO	MARINO	13/11/1962	CARINARO	CASERTA	81032
MRTGPP80A24A512T	GIUSEPPE	MARTINIELLO	24/01/1980	GRICIGNANO DI AVERSA	CASERTA	81030
MSLSVT80L16C291M	SALVATORE	MASIELLO	16/07/1980	CASTEL VOLTURNO	CASERTA	81030
MRLMHL78L04I234M	MICHELE	MAURIELLO	04/07/1978	CARINARO	CASERTA	81032
MNDPRZ67D62B715C	PATRIZIA	MENDITTO	22/04/1967	SANTA MARIA CAPUA VETERE	CASERTA	81055
MNNRSR67A10L259I	ROSARIO	MENNELLA	10/01/1967	TORRE DEL GRECO	NAPOLI	80059
MLTMCL78H10I234K	MARCELLO	MOLITIERNO	10/06/1978	GRICIGNANO DI AVERSA	CASERTA	81030
MRTSSM71T27F839I	SIGISMONDO	MORETTI	27/12/1971	GRICIGNANO DI AVERSA	CASERTA	81030
NRTLSN62S01E932T	ALESSANDRO	NORTESANI	01/11/1962	MARCIANISE	CASERTA	81025
RBNMNC77L54A512U	MONICA	ORABONA	14/07/1977	AVERSA	CASERTA	81031
PRNMRP71S47B715C	MARIA PIA	PARENTE	07/11/1971	GRAZZANISE	CASERTA	81046
PSCGPP69C07H834E	GIUSEPPE	PASCARELLA	07/03/1969	SAN FELICE A CANCELLO	CASERTA	81027
PSQNCL75H30B963E	NICOLA	PASQUARIELLO	30/06/1975	CASERTA	CASERTA	81100
PCCLNZ68C10I234R	LORENZO	PICCIRILLO	10/03/1968	PORTICO DI CASERTA	CASERTA	81050

fonte: http://burc.regione.campania.it

QNTNCL59S22B963I	NICOLA	QUINTAVALLE	22/11/1959	RECALE	CASERTA	81020
RMNFNC78P25F839C	FRANCESCO	ROMANO	25/09/1978	GRICIGNANO DI AVERSA	CASERTA	81030
RMNNTN59L30E173Y	ANTONIO	ROMANO	30/07/1959	GRICIGNANO DI AVERSA	CASERTA	81030
RFFGPP60C27E173D	GIUSEPPE	RUFFO	27/03/1960	GRICIGNANO DI AVERSA	CASERTA	81030
RSSRFL77S24I234V	RAFFAELE	RUSSO	24/11/1977	GRICIGNANO DI AVERSA	CASERTA	81030
SGLNTN54S19H798J	ANTONIO	SAGLIANO	19/11/1954	CASAPESENNA	CASERTA	81030
SLVMSM65C09F839H	MASSIMO	SALVADORI	09/03/1965	CASTEL VOLTURNO	CASERTA	81030
SVNFNC69B10D789Z	FRANCO	SAVIANO	10/02/1969	FRATTAMAGGIORE	NAPOLI	80027
SCRGNN74P29L628Z	GIOVANNI	SCARANO	29/09/1974	AVERSA	CASERTA	81031
SCHDNC77A05B872W	DOMENICO	SCHIAVONE	05/01/1977	CASAL DI PRINCIPE	CASERTA	81033
SCHSNS50E14B872V	STANISLAO	SCHIAVONE	14/05/1950	CASAL DI PRINCIPE	CASERTA	81033
SCLPQL67L21F839W	PASQUALE	SCOLAMIERO	21/07/1967	NAPOLI	NAPOLI	80100
SSSRZO71B16E173S	ORAZIO	SESSA	16/02/1971	GRICIGNANO DI AVERSA	CASERTA	81030
TNTLGU58D19I293K	LUIGI	TINTO	19/04/1958	SANT' ANTIMO	NAPOLI	80029
TRZNTN84D05B963Q	ANTONIO	TIROZZI	05/04/1984	CARINARO	CASERTA	81032
TSCTMR58A25A512R	TAMMARO	TOSCANO	25/01/1958	VILLA LITERNO	CASERTA	81039
TCCMRT71A07B990Y	UMBERTO	TUCCILLO	07/01/1971	CASTEL VOLTURNO	CASERTA	81030
VLRNTN59M22E784Y	ANTONIO	VELARDI	22/08/1959	CURTI	CASERTA	81040
VGLLGU78R10I234W	LUIGI	VIGLIONE	10/10/1978	GRICIGNANO DI AVERSA	CASERTA	81030
VGLFNC68E27I233R	FRANCESCO	VIGLIOTTI	27/05/1968	SANTA MARIA A VICO	CASERTA	81028
VZZGNN54L12E173M	GIOVANNI	VOZZA	12/07/1954	GRICIGNANO DI AVERSA	CASERTA	81030
ZNFFRC58A08H101I	FEDERICO	ZINFAROSA	08/01/1958	QUALIANO	NAPOLI	80019

fonte: http://burc.regione.campania.it

Ipotesi di flusso dati provenienti dalla regione per decreti regionali CIGS in deroga

I dati richiesti alle regioni relativi ai decreti regionali in materia di CIGS in deroga sono di seguito riportati:

Sezione **Provvedimento Legislativo di riferimento**

La sezione riporta il decreto di riferimento che ha disposto lo stanziamento iniziale (es. 45080/2009)

ANNO	2013
NUMERO	33333

Sezione **Provvedimento regionale**

REGIONE	CAMPANIA
TIPO_PROVVEDIMENTO_REG	DECRETO DIRIGENZIALE
DATA_PROVV_REG	00/00/0000
ANNO_REG	2013
NUMERO_DETERMINA_REG	0000
DESCRIZIONE_REG	ASSESSORATO REGIONE SETTORE ORMEL
VALIDO_DAL	01/05/2013
VALIDO_AL	30/09/2013

Ad ogni provvedimento CIGS sono "collegate" una o più aziende

Sezione **Aziende**

MATRICOLA	5130270503
CODFISC	06752871217
DENOMINAZIONE	MOBISTAR SRL
FORMA_GIUR	Srl
UNITA_PROD_INDIRIZZO	S.S.87 LOC.AURNO
UNITA_PROD_LOCALITA	MARCIANISE
UNITA_PROD_PROVINCIA	CASERTA
UNITA_PROD_CAP	81025
STIMA_IMPEGNO_MAX	€ 15.598,13
NUMERO_LAVORATORI_BENEFICIARI	3
NUMERO_ORE_DA_EROGARE	1.733
PROTOCOLLO_DOMANDA_INPS	
%FONDI_REG	0%
INDICATORE_REIEZIONE	
MESSAGGIO_REIEZIONE	

Per ogni Azienda e stabilimento in elenco occorre elencare ove possibile i beneficiari della prestazione

Sezione Beneficiari

CODICE FISCALE	NOME	COGNOME	NASCITA	LOCALITA'	PROVINCIA	CAP
DMTFNC76P27F839X	FRANCESCO	D'AMATO	27/09/1976	TORRE DEL GRECO	NAPOLI	80059
GLLMHL86R23L259Y	MICHELE	GALLO	23/10/1986	TORRE DEL GRECO	NAPOLI	80059
PCNMSM85P28F839B	MASSIMO	PIACENTILE	28/09/1985	MASSA DI SOMMA	NAPOLI	80040
RSPNTN79M21B963U	ANTONIO	RISPOLI	21/08/1979	LIMATOLA	BENEVENTO	82030

fonte: http://burc.regione.campania.it

Ipotesi di flusso dati provenienti dalla regione per decreti regionali CIGS in deroga

I dati richiesti alle regioni relativi ai decreti regionali in materia di CIGS in deroga sono di seguito riportati:

Sezione **Provvedimento Legislativo di riferimento**

La sezione riporta il decreto di riferimento che ha disposto lo stanziamento iniziale (es. 45080/2009)

ANNO	2013
NUMERO	33333

Sezione **Provvedimento regionale**

REGIONE	CAMPANIA
TIPO_PROVVEDIMENTO_REG	DECRETO DIRIGENZIALE
DATA_PROVV_REG	00/00/0000
ANNO_REG	2013
NUMERO_DETERMINA_REG	0000
DESCRIZIONE_REG	ASSESSORATO REGIONE SETTORE ORMEL
VALIDO_DAL	01/05/2013
VALIDO_AL	30/09/2013

Ad ogni provvedimento CIGS sono "collegate" una o più aziende

Sezione **Aziende**

MATRICOLA	2003976474
CODFISC	02420180610
DENOMINAZIONE	MODA & MUSICA SRL
FORMA_GIUR	Srl
UNITA_PROD_INDIRIZZO	VIA SAN GIOVANNI N. 7
UNITA_PROD_LOCALITA	CASAPULLA
UNITA_PROD_PROVINCIA	CASERTA
UNITA_PROD_CAP	81020
STIMA_IMPEGNO_MAX	€ 75.600,00
NUMERO_LAVORATORI_BENEFICIARI	11
NUMERO_ORE_DA_EROGARE	8.400
PROTOCOLLO_DOMANDA_INPS	
%FONDI_REG	0%
INDICATORE_REIEZIONE	
MESSAGGIO_REIEZIONE	

Per ogni Azienda e stabilimento in elenco occorre elencare ove possibile i beneficiari della prestazione

Sezione Beneficiari

CODICE FISCALE	NOME	COGNOME	NASCITA	LOCALITA'	PROVINCIA	CAP
BNPRFL64D02B935W	RAFFAELE	BUONPANE	02/04/1964	CASAPULLA	CASERTA	81020
CRMNNA85L42B963P	ANNA	CIARAMELLA	02/07/1985	CASERTA	CASERTA	81100
LRSBRC82H67I234A	BEATRICE	LORUSSO	27/06/1982	MACERATA CAMPANIA	CASERTA	81047
MNCBBR69M45C388T	BARBARA	MANCINO	05/08/1969	CASAPULLA	CASERTA	81020
MRSRRT85P47B963S	ROBERTA	MARESCA	07/09/1985	MACERATA CAMPANIA	CASERTA	81047
MNGMNL74E04B963H	EMANUELE	MINGIONE	04/05/1974	CASAGIOVE	CASERTA	81022
NTLPNG75S06B963M	PIERANGELO	NATALE	06/11/1975	CASERTA	CASERTA	81100
PTTLRI90M64I234M	ILARIA	PIATTONE	24/08/1990	CURTI	CASERTA	81040
RMOGLI61A56I234H	GIULIA	ROMEO	16/01/1961	SANTA MARIA CAPUA VETERE	CASERTA	81055
TSCMHL73L51B963L	MICHELINA	TOSCANO	11/07/1973	CASERTA	CASERTA	81100
VTLPRZ77T52B860A	PATRIZIA	VITIELLO	12/12/1977	CASAPULLA	CASERTA	81020

fonte: http://burc.regione.campania.it

Ipotesi di flusso dati provenienti dalla regione per decreti regionali CIGS in deroga

I dati richiesti alle regioni relativi ai decreti regionali in materia di CIGS in deroga sono di seguito riportati:

Sezione **Provvedimento Legislativo di riferimento**

La sezione riporta il decreto di riferimento che ha disposto lo stanziamento iniziale (es. 45080/2009)

ANNO	2013
NUMERO	33333

Sezione **Provvedimento regionale**

REGIONE	CAMPANIA
TIPO_PROVVEDIMENTO_REG	DECRETO DIRIGENZIALE
DATA_PROVV_REG	00/00/0000
ANNO_REG	2013
NUMERO_DETERMINA_REG	0000
DESCRIZIONE_REG	ASSESSORATO REGIONE SETTORE ORMEL
VALIDO_DAL	01/05/2013
VALIDO_AL	30/09/2013

Ad ogni provvedimento CIGS sono "collegate" una o più aziende

Sezione **Aziende**

MATRICOLA	2006425412
CODFISC	03157750617
DENOMINAZIONE	MOLINI CAMPANI S.P.A.
FORMA_GIUR	SPA
UNITA_PROD_INDIRIZZO	ZONA INDUSTRIALE ASI
UNITA_PROD_LOCALITA	TEVEROLA
UNITA_PROD_PROVINCIA	CASERTA
UNITA_PROD_CAP	81030
STIMA_IMPEGNO_MAX	€ 85.798,13
NUMERO_LAVORATORI_BENEFICIARI	11
NUMERO_ORE_DA_EROGARE	9.533
PROTOCOLLO_DOMANDA_INPS	
%FONDI_REG	0%
INDICATORE_REIEZIONE	
MESSAGGIO_REIEZIONE	

Per ogni Azienda e stabilimento in elenco occorre elencare ove possibile i beneficiari della prestazione

Sezione Beneficiari

CODICE FISCALE	NOME	COGNOME	NASCITA	LOCALITA'	PROVINCIA	CAP
CZZNTN62D19L155M	ANTONIO	CAIAZZO	19/04/1962	TEVEROLA	CASERTA	81030
CNTVCN88P07B963X	VINCENZO	CONTE	07/09/1988	TEVEROLA	CASERTA	81030
DLGNTN64P03C129X	ANTONIO	DEL GAUDIO	03/09/1964	GRAGNANO	NAPOLI	80054
DLLGTN86R22B715X	GAETANO	DELLA VOLPE	22/10/1986	TEVEROLA	CASERTA	81030
GRLCRI76M24F839Y	CIRO	GRILLO	24/08/1976	NAPOLI	NAPOLI	80126
PCLVCN80L22I234Z	VINCENZO	PACIELLO	22/07/1980	TEVEROLA	CASERTA	81030
PGLSVT78H19B715A	SALVATORE	PAGLIUCA	19/06/1978	TEVEROLA	CASERTA	81030
PNAMRA84S17A512F	MAURO	PAONE	17/11/1984	TEVEROLA	CASERTA	81030
PLLRND79R08G975C	ARMANDO	PELLEGRINO	08/10/1979	TEVEROLA	CASERTA	81030
PSCNTM83L21A512I	ANTIMO	PISCIOTTARO	21/07/1983	TEVEROLA	CASERTA	81030
VNRSBT54L01B077L	SABATO	VENERUSO	01/07/1954	PORTICI	NAPOLI	80055

fonte: http://burc.regione.campania.it

Ipotesi di flusso dati provenienti dalla regione per decreti regionali CIGS in deroga

I dati richiesti alle regioni relativi ai decreti regionali in materia di CIGS in deroga sono di seguito riportati:

Sezione **Provvedimento Legislativo di riferimento**

La sezione riporta il decreto di riferimento che ha disposto lo stanziamento iniziale (es. 45080/2009)

ANNO	2013
NUMERO	33333

Sezione **Provvedimento regionale**

REGIONE	CAMPANIA
TIPO_PROVVEDIMENTO_REG	DECRETO DIRIGENZIALE
DATA_PROVV_REG	00/00/0000
ANNO_REG	2013
NUMERO_DETERMINA_REG	0000
DESCRIZIONE_REG	ASSESSORATO REGIONE SETTORE ORMEL
VALIDO_DAL	01/05/2013
VALIDO_AL	30/09/2013

Ad ogni provvedimento CIGS sono "collegate" una o più aziende

Sezione **Aziende**

MATRICOLA	2007824342
CODFISC	03566310615
DENOMINAZIONE	MOTUS INDUSTRIE S.R.L.
FORMA_GIUR	Srl
UNITA_PROD_INDIRIZZO	ZONA INDUSTRIALE ASI - SNC
UNITA_PROD_LOCALITA	CARINARO
UNITA_PROD_PROVINCIA	CASERTA
UNITA_PROD_CAP	81032
STIMA_IMPEGNO_MAX	€ 50.748,75
NUMERO_LAVORATORI_BENEFICIARI	7
NUMERO_ORE_DA_EROGARE	5.639
PROTOCOLLO_DOMANDA_INPS	
%FONDI_REG	0%
INDICATORE_REIEZIONE	
MESSAGGIO_REIEZIONE	

Per ogni Azienda e stabilimento in elenco occorre elencare ove possibile i beneficiari della prestazione

Sezione Beneficiari

CODICE FISCALE	NOME	COGNOME	NASCITA	LOCALITA'	PROVINCIA	CAP
CPLMLC82D45F839F	MARIA LUCIA	CAPALDO	05/04/1982	CASAPESENNA	CASERTA	81030
CRLFNC90A06A512F	FRANCESCO	CERULLO	06/01/1990	CASAL DI PRINCIPE	CASERTA	81033
GRBLNZ85B05F839R	LORENZO	GERBI	05/02/1985	SANT' ANTIMO	NAPOLI	80029
PCCLSU68M53H798C	LUISA	PICCOLO	13/08/1968	CASAPESENNA	CASERTA	81030
PRSMRZ74D27L155X	MAURIZIO	PRISCO	27/04/1974	CASAPESENNA	CASERTA	81030
PRSGPP71T19A512Z	GIUSEPPE	PRISCO	19/12/1971	CASERTA	CASERTA	81100
SNTLGU79P07A512U	LUIGI	SANTORO	07/09/1979	AVELLA	AVELLINO	83021

Ipotesi di flusso dati provenienti dalla regione per decreti regionali CIGS in deroga

I dati richiesti alle regioni relativi ai decreti regionali in materia di CIGS in deroga sono di seguito riportati:

Sezione **Provvedimento Legislativo di riferimento**

La sezione riporta il decreto di riferimento che ha disposto lo stanziamento iniziale (es. 45080/2009)

ANNO	2013
NUMERO	33333

Sezione **Provvedimento regionale**

REGIONE	CAMPANIA
TIPO_PROVVEDIMENTO_REG	DECRETO DIRIGENZIALE
DATA_PROVV_REG	00/00/0000
ANNO_REG	2013
NUMERO_DETERMINA_REG	0000
DESCRIZIONE_REG	ASSESSORATO REGIONE SETTORE ORMEL
VALIDO_DAL	01/05/2013
VALIDO_AL	30/09/2013

Ad ogni provvedimento CIGS sono "collegate" una o più aziende

Sezione **Aziende**

MATRICOLA	5129973390
CODFISC	06647041216
DENOMINAZIONE	MULTISERVICE A R. L. SOC. COOP
FORMA_GIUR	COOPERATIVA
UNITA_PROD_INDIRIZZO	ZONA ASI AVERSA-NORD
UNITA_PROD_LOCALITA	CARINARO
UNITA_PROD_PROVINCIA	CASERTA
UNITA_PROD_CAP	81032
STIMA_IMPEGNO_MAX	€ 85.050,00
NUMERO_LAVORATORI_BENEFICIARI	45
NUMERO_ORE_DA_EROGARE	9.450
PROTOCOLLO_DOMANDA_INPS	
%FONDI_REG	0%
INDICATORE_REIEZIONE	
MESSAGGIO_REIEZIONE	

Per ogni Azienda e stabilimento in elenco occorre elencare ove possibile i beneficiari della prestazione

Sezione Beneficiari

CODICE FISCALE	NOME	COGNOME	NASCITA	LOCALITA'	PROVINCIA	CAP
LLRMHL59L03F924D	MICHELE	ALLARA'	03/07/1959	NOLA	NAPOLI	80035
NDRNTN85E30A512X	ANTONIO	ANDREOZZI	30/05/1985	AVERSA	CASERTA	81031
STRLGU71R18B990H	LUIGI	ASTARITA	18/10/1971	MARIGLIANELLA	NAPOLI	80030
BNCRNN61S58M092R	ROSANNA	BUONOCORE	18/11/1961	VITULAZIO	CASERTA	81041
CNLNCL81H18G309M	NICOLA	CAIANIELLO	18/06/1981	VILLARICCA	NAPOLI	80010
CZZMLS67E59A064E	MARIA LUISA	CAIAZZO	19/05/1967	CASORIA	NAPOLI	80026
CSRGPP75P26B963C	GIUSEPPE	CASERTANO	26/09/1975	SAN PRISCO	CASERTA	81054
CVLGPP62D01B946P	GIUSEPPE	CAVALIERE	01/04/1962	CASAVATORE	NAPOLI	80020
DMRDNC90T06F839U	DOMENICO	D'AMORE	06/12/1990	BRUSCIANO	NAPOLI	80031
DFDCLD72S08F839W	CLAUDIO	DE FEUDIS	08/11/1972	CASAVATORE	NAPOLI	80020
DRRFNC68D21C561I	FRANCESCO	D'ERRICO	21/04/1968	CESA	CASERTA	81030
DRNNTN84D27A512W	ANTONIO	DI RONZA	27/04/1984	LUSCIANO	CASERTA	81030
DSMMLN83E11G812F	EMILIANO	DI SOMMA	11/05/1983	POMIGLIANO D' ARCO	NAPOLI	80038
SPSFTN79R01F839X	FORTUNATO	ESPOSITO	01/10/1979	NAPOLI	NAPOLI	80126
SPSGPP85D17F839E	GIUSEPPE	ESPOSITO	17/04/1985	CASAVATORE	NAPOLI	80020
SPSDNC77E16F839F	DOMENICO	ESPOSITO	16/05/1977	NAPOLI	NAPOLI	80126
FSTPQL81T06F839S	PASQUALE	FESTA	06/12/1981	CASAVATORE	NAPOLI	80020
GNNMSM76P09L259R	MASSIMO	GIANNONE	09/09/1976	TORRE DEL GRECO	NAPOLI	80059
GRCFNC65M06E955E	FRANCESCO	GUERCIA	06/08/1965	MARIGLIANO	NAPOLI	80034
NLIMNL71A24G812Y	EMANUELE	IANUALE	24/01/1971	CASTELLO DI CISTERNA	NAPOLI	80030
VNILSN76H07F839B	ALESSANDRO	IVONE	07/06/1976	NAPOLI	NAPOLI	80144
LNDTMS61R02B963N	TOMMASO	LANDOLFI	02/10/1961	SAN TAMMARO	CASERTA	81050
LNGMHL68B24F839Y	MICHELE	LUONGO	24/02/1968	NAPOLI	NAPOLI	80137
MRTMRC85R01F839V	MARCO	MAROTTA	01/10/1985	CASORIA	NAPOLI	80026
MLTLSN74L26A512K	ALESSANDRO	MOLITIERNO	26/07/1974	AVERSA	CASERTA	81031
PLTVCN78D25F839G	VINCENZO	PALIOTTI	25/04/1978	NAPOLI	NAPOLI	80145

PREMRA79S27F839Y	MARIO	PERO	27/11/1979	POMIGLIANO D' ARCO	NAPOLI	80038
PREDBR78L41F839A	DEBORA	PERO	01/07/1978	TEVEROLA	CASERTA	81030
PRRMRA61C03H834K	MARIO	PERROTTA	03/03/1961	SAN FELICE A CANCELLO	CASERTA	81027
PTLBBR74L45E791M	BARBARA	PETILLO	05/07/1974	FORCHIA	BENEVENTO	82011
PCNLCU72M01F839Q	LUCA	PIACENTINI	01/08/1972	NAPOLI	NAPOLI	80145
PNLFNC80H05G812X	FRANCESCO	PIONELLI	05/06/1980	CASALNUOVO DI NAPOLI	NAPOLI	80013
PGLVTL82R21F839I	VITALE	PUGLIESE	21/10/1982	NAPOLI	NAPOLI	80100
QNTDNC72A13E791M	DOMENICO	QUINTAVALLE	13/01/1972	MADDALONI	CASERTA	81024
RGENCL69H20C188V	NICOLA	REGA	20/06/1969	CASTELLO DI CISTERNA	NAPOLI	80030
RSSPTR62L01L259R	PIETRO	RUSSO	01/07/1962	TORRE DEL GRECO	NAPOLI	80059
RSSVCN83P29L259L	VINCENZO	RUSSO	29/09/1983	TORRE DEL GRECO	NAPOLI	80059
SCCGPP59P28G812Q	GIUSEPPE	SACCONE	28/09/1959	POMIGLIANO D' ARCO	NAPOLI	80038
SBRMHL63E15I131J	MICHELE	SBORDONE	15/05/1963	CASAPULLA	CASERTA	81020
SCLNTN75P11A512Z	ANTONIO	SCALA	11/09/1975	AVERSA	CASERTA	81031
SCRLCU50P17F839K	LUCIO	SCARPATI	17/09/1950	NAPOLI	NAPOLI	80145
STESVT77E31F839P	SALVATORE	SETA	31/05/1977	AFRAGOLA	NAPOLI	80021
SPNFNC63M19B779W	FRANCESCO	SPENA	19/08/1963	CARINARO	CASERTA	81032
VLIMSM79C16A024F	MASSIMILIANO	VIOLA	16/03/1979	CASALNUOVO DI NAPOLI	NAPOLI	80013
VLIRFL77L27A024K	RAFFAELE	VIOLA	27/07/1977	ACERRA	NAPOLI	80011

fonte: http://burc.regione.campania.it

Ipotesi di flusso dati provenienti dalla regione per decreti regionali CIGS in deroga

I dati richiesti alle regioni relativi ai decreti regionali in materia di CIGS in deroga sono di seguito riportati:

Sezione **Provvedimento Legislativo di riferimento**

La sezione riporta il decreto di riferimento che ha disposto lo stanziamento iniziale (es. 45080/2009)

ANNO	2013
NUMERO	33333

Sezione **Provvedimento regionale**

REGIONE	CAMPANIA
TIPO_PROVVEDIMENTO_REG	DECRETO DIRIGENZIALE
DATA_PROVV_REG	00/00/0000
ANNO_REG	2013
NUMERO_DETERMINA_REG	0000
DESCRIZIONE_REG	ASSESSORATO REGIONE SETTORE ORMEL
VALIDO_DAL	01/05/2013
VALIDO_AL	30/09/2013

Ad ogni provvedimento CIGS sono "collegate" una o più aziende

Sezione **Aziende**

MATRICOLA	2004198710
CODFISC	02492220617
DENOMINAZIONE	NEW BOUTIQUE HARMONY S.R.L.
FORMA_GIUR	Srl
UNITA_PROD_INDIRIZZO	VIA A. DIAZ ANG. V.LE KENNEDY N. 85
UNITA_PROD_LOCALITA	AVERSA
UNITA_PROD_PROVINCIA	CASERTA
UNITA_PROD_CAP	81031
STIMA_IMPEGNO_MAX	€ 25.335,00
NUMERO_LAVORATORI_BENEFICIARI	8
NUMERO_ORE_DA_EROGARE	3.167
PROTOCOLLO_DOMANDA_INPS	
%FONDI_REG	0%
INDICATORE_REIEZIONE	
MESSAGGIO_REIEZIONE	

Per ogni Azienda e stabilimento in elenco occorre elencare ove possibile i beneficiari della prestazione

Sezione Beneficiari

CODICE FISCALE	NOME	COGNOME	NASCITA	LOCALITA'	PROVINCIA	CAP
BRBMRA58E68F839K	MARIA	BARBIERI	28/05/1958	NAPOLI	NAPOLI	80125
BRRLBT73C65F839R	ELISABETTA	BARRETTA	25/03/1973	SANT' ANTIMO	NAPOLI	80029
CSTGPP81D70F839O	GIUSEPPINA	COSTANZO	30/04/1981	LUSCIANO	CASERTA	81030
CMUNNZ88P46G309S	NUNZIA	CUOMO	06/09/1988	AVERSA	CASERTA	81031
DRNRSO86E61A512Q	ROSA	DI RONZA	21/05/1986	LUSCIANO	CASERTA	81030
GLOFNC79C42F839W	FRANCESCA	GOLIA	02/03/1979	AVERSA	CASERTA	81031
MRTGNN61B41L379Y	GIOVANNA	MARTINIELLO	01/02/1961	AVERSA	CASERTA	81031
PGLMLD84R53A512Q	MATILDE	PAGLIUCA	13/10/1984	AVERSA	CASERTA	81031

fonte: http://burc.regione.campania.it

Ipotesi di flusso dati provenienti dalla regione per decreti regionali CIGS in deroga

I dati richiesti alle regioni relativi ai decreti regionali in materia di CIGS in deroga sono di seguito riportati:

Sezione **Provvedimento Legislativo di riferimento**

La sezione riporta il decreto di riferimento che ha disposto lo stanziamento iniziale (es. 45080/2009)

ANNO	2013
NUMERO	33333

Sezione **Provvedimento regionale**

REGIONE	CAMPANIA
TIPO_PROVVEDIMENTO_REG	DECRETO DIRIGENZIALE
DATA_PROVV_REG	00/00/0000
ANNO_REG	2013
NUMERO_DETERMINA_REG	0000
DESCRIZIONE_REG	ASSESSORATO REGIONE SETTORE ORMEL
VALIDO_DAL	01/05/2013
VALIDO_AL	30/09/2013

Ad ogni provvedimento CIGS sono "collegate" una o più aziende

Sezione **Aziende**

MATRICOLA	2002820307
CODFISC	01828950616
DENOMINAZIONE	NUOVA SEGNALETICA SRL
FORMA_GIUR	Srl
UNITA_PROD_INDIRIZZO	VIA PASQUALE TENGA 114-116
UNITA_PROD_LOCALITA	CASERTA
UNITA_PROD_PROVINCIA	CASERTA
UNITA_PROD_CAP	81100
STIMA_IMPEGNO_MAX	€ 50.433,75
NUMERO_LAVORATORI_BENEFICIARI	7
NUMERO_ORE_DA_EROGARE	5.604
PROTOCOLLO_DOMANDA_INPS	
%FONDI_REG	0%
INDICATORE_REIEZIONE	
MESSAGGIO_REIEZIONE	

Per ogni Azienda e stabilimento in elenco occorre elencare ove possibile i beneficiari della prestazione

Sezione Beneficiari

CODICE FISCALE	NOME	COGNOME	NASCITA	LOCALITA'	PROVINCIA	CAP
RZLRRG76M26I234V	RODRIGUEZ	ARZILLO	26/08/1976	CASERTA	CASERTA	81100
CPPGUO63B10B860C	UGO	CEPPARULO	10/02/1963	CASAGIOVE	CASERTA	81022
FLRFNC63L17B963E	FRANCESCO	FLORIALO	17/07/1963	CASERTA	CASERTA	81100
NPPLRD79T26I234M	ALFREDO	NAPPO	26/12/1979	SANTA MARIA CAPUA VETERE	CASERTA	81055
TSCRSO72E62B963Y	ROSA	TESCIONE	22/05/1972	CASERTA	CASERTA	81100
TSTSVT76D06E784U	SALVATORE	TUSTO	06/04/1976	SAN PRISCO	CASERTA	81054
VGLLGU56A06I233U	LUIGI	VIGLIOTTI	06/01/1956	SANTA MARIA A VICO	CASERTA	81028

fonte: http://burc.regione.campania.it

Ipotesi di flusso dati provenienti dalla regione per decreti regionali CIGS in deroga

I dati richiesti alle regioni relativi ai decreti regionali in materia di CIGS in deroga sono di seguito riportati:

Sezione **Provvedimento Legislativo di riferimento**

La sezione riporta il decreto di riferimento che ha disposto lo stanziamento iniziale (es. 45080/2009)

ANNO	2013
NUMERO	33333

Sezione **Provvedimento regionale**

REGIONE	CAMPANIA
TIPO_PROVVEDIMENTO_REG	DECRETO DIRIGENZIALE
DATA_PROVV_REG	00/00/0000
ANNO_REG	2013
NUMERO_DETERMINA_REG	0000
DESCRIZIONE_REG	ASSESSORATO REGIONE SETTORE ORMEL
VALIDO_DAL	01/05/2013
VALIDO_AL	30/09/2013

Ad ogni provvedimento CIGS sono "collegate" una o più aziende

Sezione **Aziende**

MATRICOLA	2003487435
CODFISC	02159100615
DENOMINAZIONE	OCN SERVICE SRL
FORMA_GIUR	Srl
UNITA_PROD_INDIRIZZO	VIA FERRARECCE n. 191
UNITA_PROD_LOCALITA	CASERTA
UNITA_PROD_PROVINCIA	CASERTA
UNITA_PROD_CAP	81100
STIMA_IMPEGNO_MAX	€ 136.080,00
NUMERO_LAVORATORI_BENEFICIARI	18
NUMERO_ORE_DA_EROGARE	15.120
PROTOCOLLO_DOMANDA_INPS	
%FONDI_REG	0%
INDICATORE_REIEZIONE	
MESSAGGIO_REIEZIONE	

Per ogni Azienda e stabilimento in elenco occorre elencare ove possibile i beneficiari della prestazione

Sezione Beneficiari

CODICE FISCALE	NOME	COGNOME	NASCITA	LOCALITA'	PROVINCIA	CAP	
NCNFMN75E65F839U	FILOMENA	ANCONA	25/05/1975	CASAL DI PRINCIPE	CASERTA	81033	
NDRPQL76P25L844R	PASQUALE	ANDREOZZI	25/09/1976	VILLA LITERNO	CASERTA	81039	
CZZNNT74R68L844U	ANTONETTA	CAIAZZO	28/10/1974	VILLA LITERNO	CASERTA	81039	
CTNGTN71B20B963D	GAETANO	CATENA	20/02/1971	CASERTA	CASERTA	81100	
CHRMLN75S70B581J	MILENA	CHIERCHIELLO	30/11/1975	VILLA LITERNO	CASERTA	81039	
DLCMGR78D63G812N	MARIA GRAZIA	DE LUCA	23/04/1978	POMIGLIANO D' ARCO	NAPOLI	80038	
DLCNGL83D64G812H	ANGELA	DE LUCA	24/04/1983	MARIGLIANELLA	NAPOLI	80030	
DLLFNC85B15A512C	FRANCESCO	DELLA VOLPE	15/02/1985	AVERSA	CASERTA	81031	
DNINTN80P26B715U	ANTONIO	DIANA	26/09/1980	GRAZZANISE	CASERTA	81046	
FBZNTA75B65B872H	ANITA	FABOZZI	25/02/1975	CASAL DI PRINCIPE	CASERTA	81033	
FLCCLN78L57A512O	CAROLINA	FALCONE	17/07/1978	VILLA LITERNO	CASERTA	81039	
PTRGTN64B21E158I	GAETANO	PETRELLA	21/02/1964	CANCELLO ED ARNONE	CASERTA	81030	
RSSGZL60E58Z600L	GRAZIELLA	RUSSO	18/05/1960	AVERSA	CASERTA	81031	
SCLLNG80A44Z602D	ILISANGELA	SCALZONE	04/01/1980	CASTEL VOLTURNO	CASERTA	81030	
SCHMSS81M55A512S	MARIA ASSUNTA	SCHIAVONE	15/08/1981	CASAL DI PRINCIPE	CASERTA	81033	
TVLNNZ67E63L844C	ANNUNZIATA	TAVOLETTA	23/05/1967	VILLA LITERNO	CASERTA	81039	
CCRFBA90C04F839Z	FABIO	UCCIERO	04/03/1990	VILLA LITERNO	CASERTA	81039	
CCRFNC83A31F839M	FRANCESCO	UCCIERO	31/01/1983	VILLA LITERNO	CASERTA	81039	
VNTGNN90R42I234J	GIOVANNA	VENTRIGLIA	02/10/1990	CURTI	CASERTA	81040	

fonte: http://burc.regione.campania.it

Ipotesi di flusso dati provenienti dalla regione per decreti regionali CIGS in deroga

I dati richiesti alle regioni relativi ai decreti regionali in materia di CIGS in deroga sono di seguito riportati:

Sezione **Provvedimento Legislativo di riferimento**

La sezione riporta il decreto di riferimento che ha disposto lo stanziamento iniziale (es. 45080/2009)

ANNO	2013
NUMERO	33333

Sezione **Provvedimento regionale**

REGIONE	CAMPANIA
TIPO_PROVVEDIMENTO_REG	DECRETO DIRIGENZIALE
DATA_PROVV_REG	00/00/0000
ANNO_REG	2013
NUMERO_DETERMINA_REG	0000
DESCRIZIONE_REG	ASSESSORATO REGIONE SETTORE ORMEL
VALIDO_DAL	01/05/2013
VALIDO_AL	05/06/2013

Ad ogni provvedimento CIGS sono "collegate" una o più aziende

Sezione **Aziende**

MATRICOLA	2002513003
CODFISC	05050230639
DENOMINAZIONE	OMA SUD SPA
FORMA_GIUR	SPA
UNITA_PROD_INDIRIZZO	VIA MARRA LOC. SILVAGNI
UNITA_PROD_LOCALITA	CAPUA
UNITA_PROD_PROVINCIA	CASERTA
UNITA_PROD_CAP	81043
STIMA_IMPEGNO_MAX	€ 229.644,00
NUMERO_LAVORATORI_BENEFICIARI	125
NUMERO_ORE_DA_EROGARE	25.516
PROTOCOLLO_DOMANDA_INPS	
%FONDI_REG	0%
INDICATORE_REIEZIONE	
MESSAGGIO_REIEZIONE	

Per ogni Azienda e stabilimento in elenco occorre elencare ove possibile i beneficiari della prestazione

Sezione Beneficiari

CODICE FISCALE	NOME	COGNOME	NASCITA	LOCALITA'	PROVINCIA	CAP
LFNPQL67R04B715C	PASQUALE	ALFANO	04/10/1967	CAPUA	CASERTA	81043
LMNNTN64A09C413G	ANTONIO	ALMONTE	09/01/1964	CAPUA	CASERTA	81043
PCANNL66L11B715E	ANTONELLO	APICE	11/07/1966	CAPUA	CASERTA	81043
PLAFTN65C01B715A	FORTUNATO	APULEO	01/03/1965	CAPUA	CASERTA	81043
RDNVTI61S07G834A	VITO	ARDUINO	07/11/1961	CAPUA	CASERTA	81043
TTNNTN62B02B715R	ANTONIO	ATTENNI	02/02/1962	BELLONA	CASERTA	81041
BGLRNG67C04C675W	ARCANGELO	BAGLIVO	04/03/1967	VITULAZIO	CASERTA	81041
BRLGLI55P28A535G	GIULIO	BARILE	28/09/1955	POMIGLIANO D' ARCO	NAPOLI	80038
BNCLNS63M11G661B	ALFONSO	BENCIVENGA	11/08/1963	PIGNATARO MAGGIORE	CASERTA	81052
BNCNNZ80D01F839U	NUNZIO	BIANCO	01/04/1980	NAPOLI	NAPOLI	80100
BCCFBA73T10F839F	FABIO	BOCCHETTI	10/12/1973	NAPOLI	NAPOLI	80100
BRNNTN67A02B715H	ANTONIO	BRANCA	02/01/1967	CAPUA	CASERTA	81043
BRNRSR77C13E791U	ROSARIO	BRUNO	13/03/1977	MADDALONI	CASERTA	81024
BNNCRI66C20B715I	CIRO	BUONANNO	20/03/1966	SAN TAMMARO	CASERTA	81050
CMPRNT66E20I233C	RENATO	CAMPANA	20/05/1966	SANTA MARIA A VICO	CASERTA	81028
CPSMRT61A18D789B	UMBERTO	CAPASSO	18/01/1961	FRATTAMAGGIORE	NAPOLI	80027
CPSSVT53B28D789J	SALVATORE	CAPASSO	28/02/1953	FRATTAMAGGIORE	NAPOLI	80027
CPLGPP66E30I073B	GIUSEPPE	CAPOLONGO	30/05/1966	VITULAZIO	CASERTA	81041
CRMSRG64M21B715N	SERGIO	CARAMIELLO	21/08/1964	CAPUA	CASERTA	81043
CRBGPP67M27I234A	GIUSEPPE	CARBONE	27/08/1967	SANTA MARIA CAPUA VETERE	CASERTA	81055
CRSSND72B26B715N	SECONDINO	CARUSONE	26/02/1972	BELLONA	CASERTA	81041
CLNDNL66M16B963E	DANILO	CELENTANO	16/08/1966	SAN NICOLA LA STRADA	CASERTA	81020
CRLCTR66T01B715W	CASTRESE	CERULLO	01/12/1966	CAPUA	CASERTA	81043
CLNMSM69L07F839J	MASSIMO	CILENTO	07/07/1969	SANTA MARIA A VICO	CASERTA	81028
CMMDRD67A18F839K	EDOARDO	CIMMINO	18/01/1967	SOMMA VESUVIANA	NAPOLI	80049
CNILRI82T58F839P	ILARIA	CINEA	18/12/1982	CAPUA	CASERTA	81043

CRLRFL66D13F839V	RAFFAELE	CIRILLO	13/04/1966	ORTA DI ATELLA	CASERTA	81030
CRBLGU69H21B715N	LUIGI	CORBO	21/06/1969	CAPUA	CASERTA	81043
CRDMHL64P13B098Z	MICHELE	CORDI'	13/09/1964	MADDALONI	CASERTA	81024
CRSSNS63R14I306A	STANISLAO	CRISPINO	14/10/1963	SANT' ARPINO	CASERTA	81030
CRCCRL65E13E932O	CARLO	CROCE	13/05/1965	MARCIANISE	CASERTA	81025
CCCGNN67T29B715M	GIOVANNI	CUCCIARDI	29/12/1967	CAPUA	CASERTA	81043
CCCPLA70D04E507U	PAOLO	CUCCUVALE	04/04/1970	VITULAZIO	CASERTA	81050
DMBCLD74C20F839B	CLAUDIO	D'AMBROSIO	20/03/1974	CASERTA	CASERTA	81100
DBLPQL66S18B715Z	PASQUALE	DE BLASIO	18/11/1966	CAPUA	CASERTA	81043
DCRFNC67H12M092M	FRANCESCO	DE CRESCENZO	12/06/1967	VITULAZIO	CASERTA	81041
DFLLCU77E23B715W	LUCA	DE FELICE	23/05/1977	CAPUA	CASERTA	81043
DFLGPP68R03B963J	GIUSEPPE	DE FILIPPO	03/10/1968	CAPUA	CASERTA	81043
DMEFNC74T28B715N	FRANCO	DE MAIO	28/12/1974	CAPUA	CASERTA	81043
DRSSLV74R03L083M	SILVIO	DE ROSA	03/10/1974	CAPUA	CASERTA	81043
DRVNTN55B04H892L	ANTONIO	DE RUVO	04/02/1955	SAN GIORGIO A CREMANO	NAPOLI	80046
DVVMSM63T01B715I	MASSIMO	DE VIVO	01/12/1963	CAPUA	CASERTA	81043
DLLSVT50C18D228G	SALVATORE	DELLA VECCHIA	18/03/1950	MACERATA CAMPANIA	CASERTA	81047
DBRGNN77R43B715A	GIOVANNA	DI BERNARDO	03/10/1977	PIGNATARO MAGGIORE	CASERTA	81052
DMRPTR64H17E784J	PIETRO	DI MARZIO	17/06/1964	MACERATA CAMPANIA	CASERTA	81047
DSTMRA59C07F839V	MARIO	DI STEFANO	07/03/1959	SAN TAMMARO	CASERTA	81050
LTTVCN67S22B963W	VINCENZO	ELETTO	22/11/1967	CERVINO	CASERTA	81020
LTTMLE64D21I234G	EMILIO	ELETTO	21/04/1964	CERVINO	CASERTA	81020
LTTMHL85E30B963T	MICHELE	ELETTO	30/05/1985	CERVINO	CASERTA	81020
LEIVCN66L23E932D	VINCENZO	ELIA	23/07/1966	MARCIANISE	CASERTA	81025
SPSLGU61D13B963V	LUIGI	ESPOSITO	13/04/1961	SAN FELICE A CANCELLO	CASERTA	81027
SPSDNC66A12B715V	DOMENICO	ESPOSITO	12/01/1966	CAPUA	CASERTA	81043
FRNGRL66A21B715B	GABRIELE	FARINA	21/01/1966	CAPUA	CASERTA	81043
FRRPQL67E24B715O	PASQUALE	FERRARA	24/05/1967	CAPUA	CASERTA	81043

FRRLGE60C11B452F	ELIGIO	FERRILLO	11/03/1960	MARANO DI NAPOLI	NAPOLI	80016
FRSLGU84M26B715W	LUIGI	FRASTO	26/08/1984	CAPUA	CASERTA	81043
FSCGNN83H18B963N	GIOVANNI	FUSCO	18/06/1983	BELLONA	CASERTA	81041
GGLPRZ67C25B715R	PATRIZIO	GAGLIARDI	25/03/1967	CAPUA	CASERTA	81043
GMBRFL66A20B715V	RAFFAELE	GAMBARDELLA	20/01/1966	CASERTA	CASERTA	81100
GCBNNA77E55B715D	ANNA	GIACOBONE	15/05/1977	RECALE	CASERTA	81026
GCBMRA78B28B715L	MARIO	GIACOBONE	28/02/1978	CAPUA	CASERTA	81043
GLTNZE62L05L083L	ENZO	GLIOTTONE	05/07/1962	SANTA MARIA CAPUA VETERE	CASERTA	81055
GRZLGU68H27A064U	LUIGI	GRAZIUSO	27/06/1968	ARZANO	NAPOLI	80022
GRCPQL73E20B963G	PASQUALE	GRECO	20/05/1973	CASERTA	CASERTA	81100
GRNNTN66A16E054T	ANTONIO	GUARINO	16/01/1966	GIUGLIANO IN CAMPANIA	NAPOLI	80014
NNNGPP67S28B715I	GIUSEPPE	IANNONE	28/11/1967	CAPUA	CASERTA	81043
NNZRRT66C03G964T	ROBERTO	IANNUZZI	03/03/1966	NAPOLI	NAPOLI	80128
LRDDNC60M15G812B	DOMENICO	ILARDI	15/08/1960	CERCOLA	NAPOLI	80040
NGNGPP80B27C129D	GIUSEPPE	INGENITO	27/02/1980	ANGRI	SALERNO	84012
LNZRFL66M27L155M	RAFFAELE	LANZONE	27/08/1966	TEVEROLA	CASERTA	81030
LRDNNZ54R21L845E	NUNZIO	LARDARO	21/10/1954	VICO EQUENSE	NAPOLI	80069
LDDCRL63H10B715A	CARLO	LAUDADIO	10/06/1963	CAPUA	CASERTA	81043
LZZLGU58A14F839W	LUIGI	LAZZARO	14/01/1958	GIUGLIANO IN CAMPANIA	NAPOLI	80014
LNLFNC67A25B715O	FRANCESCO	LEONELLI	25/01/1967	CAPUA	CASERTA	81043
MCRGLC76R30F839T	GIANLUCA	MACERA	30/10/1976	GIUGLIANO IN CAMPANIA	NAPOLI	80014
MGLFNC68E23G661T	FRANCESCO	MAGLIOCCA	23/05/1968	PIGNATARO MAGGIORE	CASERTA	81052
MGLNLM62R20G661I	ANSELMO	MAGLIOCCA	20/10/1962	PIGNATARO MAGGIORE	CASERTA	81052
MJLPQL74H12B715M	PASQUALE	MAJELLA	12/06/1974	CAPUA	CASERTA	81043
MLLGNN68M12G309X	GIOVANNI	MALLARDO	12/08/1968	CAPUA	CASERTA	81043
MRNGPP63S13F839J	GIUSEPPE	MARINO	13/11/1963	TEVEROLA	CASERTA	81030
MRRMRZ68T27Z133X	MAURIZIO	MARRAFINO	27/12/1968	FALCIANO DEL MASSICO	CASERTA	81030
MRLMSM70D30B715F	MASSIMO	MEROLA	30/04/1970	CAPUA	CASERTA	81043

fonte: http://burc.regione.campania.it

MRLDNC58T14D228I	DOMENICO	MEROLA	14/12/1958	CURTI	CASERTA	81040
MRLCRD67D06B715Y	CORRADO	MEROLA	06/04/1967	CAPUA	CASERTA	81043
MRLSVT67S06B715L	SALVATORE	MEROLA	06/11/1967	CAPUA	CASERTA	81043
MCCNCL67P04B715Q	NICOLA	MICCOLUPI	04/09/1967	CAPUA	CASERTA	81043
MGLCRI82D24F839D	CIRO	MIGLIACCIO	24/04/1982	NAPOLI	NAPOLI	81100
MNTGFR70C25B963X	GIANFRANCO	MONTEFORTE	25/03/1970	RECALE	CASERTA	81026
MNTFDN67R14B715M	FERDINANDO	MONTEFUSCO	14/10/1967	CAPUA	CASERTA	81043
MNTRCC61C03H268E	ROCCO	MONTEFUSCO	03/03/1961	RAVISCANINA	CASERTA	81017
MRCGPP55T27B715R	GIUSEPPE	MORACA	27/12/1955	CAPUA	CASERTA	81043
NTLNTN68H28B715U	ANTONIO	NATALE	28/06/1968	CAPUA	CASERTA	81043
NLICLD64S09B715N	CLAUDIO	NIOLA	09/11/1964	CAPUA	CASERTA	81043
RLNSVT79S25B715P	SALVATORE	ORLANDO	25/11/1979	CAPUA	CASERTA	81043
PLMCSC65S26G661U	CRESCENZO	PALUMBO	26/11/1965	CAPUA	CASERTA	81043
PLMGNN64E30I056C	GIOVANNI	PALUMBO	30/05/1964	SAN NICOLA LA STRADA	CASERTA	81020
PLMDNC68B01G812H	DOMENICO	PALUMMO	01/02/1968	POMIGLIANO D' ARCO	NAPOLI	80038
PPARRT76R07F839D	ROBERTO	PAPA	07/10/1976	NAPOLI	NAPOLI	80100
PSCNTN63E09B715Q	ANTONIO	PASCARELLA	09/05/1963	CAPUA	CASERTA	81043
PSCNTN85R01B715A	ANTONIO	PASCARELLA	01/10/1985	CAPUA	CASERTA	81043
PLGMRZ64E05B715R	MAURIZIO	PELAGALLI	05/05/1964	CAPUA	CASERTA	81043
PCCMLE65R09E784N	EMILIO	PICCIRILLO	09/10/1965	MACERATA CAMPANIA	CASERTA	81047
PRGGPP68S02B715B	GIUSEPPE	PRAGLIOLA	02/11/1968	CAPUA	CASERTA	81043
PRVRFL67C26A512P	RODOLFO	PREVIDENTE	26/03/1967	SAN TAMMARO	CASERTA	81050
PRTDVD90T11H501C	DAVIDE	PROIETTI	11/12/1990	ROMA	ROMA	00176
RGZDNC65A01B715L	DOMENICO	RAGOZZINO	01/01/1965	CAPUA	CASERTA	81043
RNCPQL61M25B715J	PASQUALINO	RANUCCI	25/08/1961	CAPUA	CASERTA	81043
RTLGPP66L26E791X	GIUSEPPE	RUOTOLO	26/07/1966	ARIENZO	CASERTA	81021
SCCFNC62C18A403A	FRANCO	SACCONE	18/03/1962	ARIENZO	CASERTA	81021
SLTLRS69D15F839L	LORIS	SALATI	15/04/1969	NAPOLI	NAPOLI	80100

fonte: http://burc.regione.campania.it

SLVVCN85A31B715C	VINCENZO	SALVI	31/01/1985	CAPUA	CASERTA	81043
SLZMNN76E55B715R	MARIANNA	SALZILLO	15/05/1976	CAPUA	CASERTA	81043
SLZRNT66C24B715P	RENATO	SALZILLO	24/03/1966	CAPUA	CASERTA	81043
SSSMHL68P19Z401I	MICHELE	SASSO	19/09/1968	ALIFE	CASERTA	81011
SVNNLS75C53G273W	ANNALISA	SAVANI	13/03/1975	CASERTA	CASERTA	81100
SVRCLD70L25F839E	CLAUDIO	SAVARESE	25/07/1970	VITULAZIO	CASERTA	81041
SVNVCN64L19E791L	VINCENZO	SAVINELLI	19/07/1964	MADDALONI	CASERTA	81024
SSMLRT66B11B715K	ALBERTO	SISMONDI	11/02/1966	CAPUA	CASERTA	81043
TGLPPN67A22L483Q	PEPPINO	TAGLIAFIERRO	22/01/1967	SAN NICOLA LA STRADA	CASERTA	81020
TPLDNC68R01E906Z	DOMENICO	TIPALDI	01/10/1968	VILLARICCA	NAPOLI	80010
VLNGPP77P26F839B	GIUSEPPE	VALENTINO	26/09/1977	TORTORA	COSENZA	87020
VLLFNC67M14B963H	FRANCO	VALLETTA	14/08/1967	CAPUA	CASERTA	81043
VNSLGU66A30Z133M	LUIGI	VENOSO	30/01/1966	CARPINONE	ISERNIA	86093
VTISVT62R01G661R	SALVATORE	VITO	01/10/1962	PIGNATARO MAGGIORE	CASERTA	81052
ZZLSTR64L10Z133F	ESTERO	ZUZOLO	10/07/1964	SAN NAZZARO	BENEVENTO	82018

Ipotesi di flusso dati provenienti dalla regione per decreti regionali CIGS in deroga

I dati richiesti alle regioni relativi ai decreti regionali in materia di CIGS in deroga sono di seguito riportati:

Sezione **Provvedimento Legislativo di riferimento**

La sezione riporta il decreto di riferimento che ha disposto lo stanziamento iniziale (es. 45080/2009)

ANNO	2013
NUMERO	33333

Sezione **Provvedimento regionale**

REGIONE	CAMPANIA
TIPO_PROVVEDIMENTO_REG	DECRETO DIRIGENZIALE
DATA_PROVV_REG	00/00/0000
ANNO_REG	2013
NUMERO_DETERMINA_REG	0000
DESCRIZIONE_REG	ASSESSORATO REGIONE SETTORE ORMEL
VALIDO_DAL	01/01/2013
VALIDO_AL	30/09/2013

Ad ogni provvedimento CIGS sono "collegate" una o più aziende

Sezione **Aziende**

MATRICOLA	5129939356 - 2007495410
CODFISC	06519461211
DENOMINAZIONE	ORAL S.R.L.
FORMA_GIUR	Srl
UNITA_PROD_INDIRIZZO	SS.APPIA KM 195, N°500
UNITA_PROD_LOCALITA	VITULAZIO
UNITA_PROD_PROVINCIA	CASERTA
UNITA_PROD_CAP	81041
STIMA_IMPEGNO_MAX	€ 32.344,00
NUMERO_LAVORATORI_BENEFICIARI	3
NUMERO_ORE_DA_EROGARE	4.043
PROTOCOLLO_DOMANDA_INPS	
%FONDI_REG	0%
INDICATORE_REIEZIONE	
MESSAGGIO_REIEZIONE	

Per ogni Azienda e stabilimento in elenco occorre elencare ove possibile i beneficiari della prestazione

Sezione Beneficiari

CODICE FISCALE	NOME	COGNOME	NASCITA	LOCALITA'	PROVINCIA	CAP
MNDFNC60H09A893X	FRANCESCO	AMENDOLAGINE	09/06/1960	FORMIA	LATINA	04020
CNISVT59R09B963O	SALVATORE	CINO	09/10/1959	CASERTA	CASERTA	81100
DGTRFL63S07D228O	RAFFAELE	DE GAETANO	07/11/1963	CURTI	CASERTA	81040
DLLGPP77S27B963G	GIUSEPPE	DELLA VALLE	23/11/1977	CASAGIOVE	CASERTA	81022
DPLLBT47D41E955W	ELISABETTA	DI PALMA	01/04/1947	MARIGLIANO	NAPOLI	80034
FSCFBN85R46B963K	FABIANA	FUSCO	06/10/1985	SAN PRISCO	CASERTA	81054
LVNNTN67M03L083D	ANTONIO	LA VENTURA	03/08/1967	TEANO	CASERTA	81057
LMBNCL65C26F839F	NICOLA	LOMBARDO	26/03/1965	NOLA	NAPOLI	80035
MLFFLR64L43G812D	FLORA	MALFI	03/07/1964	POMIGLIANO D' ARCO	NAPOLI	80038
MRLSNT64C70L750G	SIMONETTA	MEROLA	30/03/1964	PASTORANO	CASERTA	81050
MRLFLC70T16A024F	FELICE	MEROLA	16/12/1970	MADDALONI	CASERTA	81024
MRTSDA59A43Z330O	SAADIA	MOURTADI	03/01/1959	VITULAZIO	CASERTA	81041
MRNVTR60S70M092N	VITTORIA	MURANO	30/11/1960	VITULAZIO	CASERTA	81041
MRNDLA70C44Z112Y	ADELA	MURANO	04/03/1970	VITULAZIO	CASERTA	81041
RCLNTN77B11L083C	ANTONIO	ORCIUOLO	11/02/1977	TEANO	CASERTA	81057
PRNGNN61T22L259C	GIOVANNI	PERNICE	22/12/1961	TORRE DEL GRECO	NAPOLI	80059
PCCFNC65P07L083A	FRANCO	PICCIRILLO	07/09/1965	TEANO	CASERTA	81057
PCCGNN68L02B963M	GIOVANNI	PICCOLELLA	02/07/1968	CURTI	CASERTA	81040
RPCVCN81C02F839P	VINCENZO	RAPICANO AIELLO	02/03/1981	NAPOLI	NAPOLI	80100
SMNDNC70L06E986X	DOMENICO	SIMEONE	06/07/1970	GRAZZANISE	CASERTA	81046
TRCMRA81H23L083Z	MARIO	TURCO	23/06/1981	TEANO	CASERTA	81057
ZBLCMN74M31I131K	CARMINE	ZIBELLA	31/08/1974	SAN PRISCO	CASERTA	81054

fonte: http://burc.regione.campania.it

Ipotesi di flusso dati provenienti dalla regione per decreti regionali CIGS in deroga

I dati richiesti alle regioni relativi ai decreti regionali in materia di CIGS in deroga sono di seguito riportati:

Sezione **Provvedimento Legislativo di riferimento**

La sezione riporta il decreto di riferimento che ha disposto lo stanziamento iniziale (es. 45080/2009)

ANNO	2013
NUMERO	33333

Sezione **Provvedimento regionale**

REGIONE	CAMPANIA
TIPO_PROVVEDIMENTO_REG	DECRETO DIRIGENZIALE
DATA_PROVV_REG	00/00/0000
ANNO_REG	2013
NUMERO_DETERMINA_REG	0000
DESCRIZIONE_REG	ASSESSORATO REGIONE SETTORE ORMEL
VALIDO_DAL	01/05/2013
VALIDO_AL	30/09/2013

Ad ogni provvedimento CIGS sono "collegate" una o più aziende

Sezione **Aziende**

MATRICOLA	5129939356 - 2007495410
CODFISC	06519461211
DENOMINAZIONE	ORAL S.R.L.
FORMA_GIUR	Srl
UNITA_PROD_INDIRIZZO	SS.APPIA KM 195, N°500
UNITA_PROD_LOCALITA	VITULAZIO
UNITA_PROD_PROVINCIA	CASERTA
UNITA_PROD_CAP	81041
STIMA_IMPEGNO_MAX	€ 131.735,00
NUMERO_LAVORATORI_BENEFICIARI	19
NUMERO_ORE_DA_EROGARE	16.467
PROTOCOLLO_DOMANDA_INPS	
%FONDI_REG	0%
INDICATORE_REIEZIONE	
MESSAGGIO_REIEZIONE	

Per ogni Azienda e stabilimento in elenco occorre elencare ove possibile i beneficiari della prestazione

Sezione Beneficiari

CODICE FISCALE	NOME	COGNOME	NASCITA	LOCALITA'	PROVINCIA	CAP
MNDFNC60H09A893X	FRANCESCO	AMENDOLAGINE	09/06/1960	FORMIA	LATINA	04020
CNISVT59R09B963O	SALVATORE	CINO	09/10/1959	CASERTA	CASERTA	81100
DGTRFL63S07D228O	RAFFAELE	DE GAETANO	07/11/1963	CURTI	CASERTA	81040
DLLGPP77S27B963G	GIUSEPPE	DELLA VALLE	23/11/1977	CASAGIOVE	CASERTA	81022
DPLLBT47D41E955W	ELISABETTA	DI PALMA	01/04/1947	MARIGLIANO	NAPOLI	80034
FSCFBN85R46B963K	FABIANA	FUSCO	06/10/1985	SAN PRISCO	CASERTA	81054
LVNNTN67M03L083D	ANTONIO	LA VENTURA	03/08/1967	TEANO	CASERTA	81057
LMBNCL65C26F839F	NICOLA	LOMBARDO	26/03/1965	NOLA	NAPOLI	80035
MLFFLR64L43G812D	FLORA	MALFI	03/07/1964	POMIGLIANO D' ARCO	NAPOLI	80038
MRLSNT64C70L750G	SIMONETTA	MEROLA	30/03/1964	PASTORANO	CASERTA	81050
MRLFLC70T16A024F	FELICE	MEROLA	16/12/1970	MADDALONI	CASERTA	81024
MRTSDA59A43Z330O	SAADIA	MOURTADI	03/01/1959	VITULAZIO	CASERTA	81041
MRNVTR60S70M092N	VITTORIA	MURANO	30/11/1960	VITULAZIO	CASERTA	81041
MRNDLA70C44Z112Y	ADELA	MURANO	04/03/1970	VITULAZIO	CASERTA	81041
RCLNTN77B11L083C	ANTONIO	ORCIUOLO	11/02/1977	TEANO	CASERTA	81057
PRNGNN61T22L259C	GIOVANNI	PERNICE	22/12/1961	TORRE DEL GRECO	NAPOLI	80059
PCCFNC65P07L083A	FRANCO	PICCIRILLO	07/09/1965	TEANO	CASERTA	81057
PCCGNN68L02B963M	GIOVANNI	PICCOLELLA	02/07/1968	CURTI	CASERTA	81040
RPCVCN81C02F839P	VINCENZO	RAPICANO AIELLO	02/03/1981	NAPOLI	NAPOLI	80100
SMNDNC70L06E986X	DOMENICO	SIMEONE	06/07/1970	GRAZZANISE	CASERTA	81046
TRCMRA81H23L083Z	MARIO	TURCO	23/06/1981	TEANO	CASERTA	81057
ZBLCMN74M31I131K	CARMINE	ZIBELLA	31/08/1974	SAN PRISCO	CASERTA	81054

fonte: http://burc.regione.campania.it

Ipotesi di flusso dati provenienti dalla regione per decreti regionali CIGS in deroga

I dati richiesti alle regioni relativi ai decreti regionali in materia di CIGS in deroga sono di seguito riportati:

Sezione **Provvedimento Legislativo di riferimento**

La sezione riporta il decreto di riferimento che ha disposto lo stanziamento iniziale (es. 45080/2009)

ANNO	2013
NUMERO	33333

Sezione **Provvedimento regionale**

REGIONE	CAMPANIA
TIPO_PROVVEDIMENTO_REG	DECRETO DIRIGENZIALE
DATA_PROVV_REG	00/00/0000
ANNO_REG	2013
NUMERO_DETERMINA_REG	0000
DESCRIZIONE_REG	ASSESSORATO REGIONE SETTORE ORMEL
VALIDO_DAL	01/05/2013
VALIDO_AL	30/09/2013

Ad ogni provvedimento CIGS sono "collegate" una o più aziende

Sezione **Aziende**

MATRICOLA	2003995264
CODFISC	03175151210
DENOMINAZIONE	PALLADINO S.A.S. DI CIRO CARUSO & C.
FORMA_GIUR	SAS
UNITA_PROD_INDIRIZZO	CENTRO ORAFO IL TARI' MODULO 136
UNITA_PROD_LOCALITA	MARCIANISE
UNITA_PROD_PROVINCIA	CASERTA
UNITA_PROD_CAP	81025
STIMA_IMPEGNO_MAX	€ 30.763,13
NUMERO_LAVORATORI_BENEFICIARI	8
NUMERO_ORE_DA_EROGARE	3.418
PROTOCOLLO_DOMANDA_INPS	
%FONDI_REG	0%
INDICATORE_REIEZIONE	
MESSAGGIO_REIEZIONE	

Per ogni Azienda e stabilimento in elenco occorre elencare ove possibile i beneficiari della prestazione

Sezione Beneficiari

CODICE FISCALE	NOME	COGNOME	NASCITA	LOCALITA'	PROVINCIA	CAP
DGGGNN73S14I954W	GIOVANNI	DI GIGLIO	14/11/1973	TORRE DEL GRECO	NAPOLI	80059
VDNMHL79M20F839M	MICHELE	EVIDENTE	20/08/1979	NAPOLI	NAPOLI	80131
FLNLDN83A62L259V	LOREDANA	FALANGA	22/01/1983	TORRE DEL GRECO	NAPOLI	80059
FLNGPP74E60L259R	GIUSEPPINA	FALANGA	20/05/1974	TORRE DEL GRECO	NAPOLI	80059
GGLNLL86R26L259P	ANIELLO	GAGLIONE	26/10/1986	TORRE DEL GRECO	NAPOLI	80059
ZZISVT69H09C129T	SALVATORE	IZZO	09/06/1969	TORRE DEL GRECO	NAPOLI	80059
PNTVCN75L09L259C	VINCENZO	PINTO	09/07/1975	TORRE DEL GRECO	NAPOLI	80059
SPGGPP80A09L259T	GIUSEPPE	SPAGNUOLO	09/01/1980	TORRE DEL GRECO	NAPOLI	80059

fonte: http://burc.regione.campania.it

Ipotesi di flusso dati provenienti dalla regione per decreti regionali CIGS in deroga

I dati richiesti alle regioni relativi ai decreti regionali in materia di CIGS in deroga sono di seguito riportati:

Sezione **Provvedimento Legislativo di riferimento**

La sezione riporta il decreto di riferimento che ha disposto lo stanziamento iniziale (es. 45080/2009)

ANNO	2013
NUMERO	33333

Sezione **Provvedimento regionale**

REGIONE	CAMPANIA
TIPO_PROVVEDIMENTO_REG	DECRETO DIRIGENZIALE
DATA_PROVV_REG	00/00/0000
ANNO_REG	2013
NUMERO_DETERMINA_REG	0000
DESCRIZIONE_REG	ASSESSORATO REGIONE SETTORE ORMEL
VALIDO_DAL	01/05/2013
VALIDO_AL	30/09/2013

Ad ogni provvedimento CIGS sono "collegate" una o più aziende

Sezione **Aziende**

MATRICOLA	2005112056
CODFISC	02768050615
DENOMINAZIONE	PICONE PAOLO SRL
FORMA_GIUR	Srl
UNITA_PROD_INDIRIZZO	VIA SANTA MARIA A CUBITO
UNITA_PROD_LOCALITA	CANCELLO ED ARNONE
UNITA_PROD_PROVINCIA	CASERTA
UNITA_PROD_CAP	81030
STIMA_IMPEGNO_MAX	€ 46.800,00
NUMERO_LAVORATORI_BENEFICIARI	6
NUMERO_ORE_DA_EROGARE	5.200
PROTOCOLLO_DOMANDA_INPS	
%FONDI_REG	0%
INDICATORE_REIEZIONE	
MESSAGGIO_REIEZIONE	

Per ogni Azienda e stabilimento in elenco occorre elencare ove possibile i beneficiari della prestazione

Sezione Beneficiari

CODICE FISCALE	NOME	COGNOME	NASCITA	LOCALITA'	PROVINCIA	CAP	
FLGLGU64M16I293L	LUIGI	FLAGIELLO	16/08/1964	AVERSA	CASERTA	81031	
LNGPTR80E11Z129Z	PETRU	LUNGU	11/05/1980	CANCELLO ED ARNONE		CASERTA	81030
PSTPTR68A06I676J	PIETRO	PASTINESE	06/01/1968	CARINOLA	CASERTA	81030	
PCNGTN67S30A512L	AGOSTINO	PICONE	30/11/1967	AVERSA	CASERTA	81031	
PCNDNC65E12A512A	DOMENICO	PICONE	12/05/1965	AVERSA	CASERTA	81031	
SFATFK68C27Z352T	TAOUFIK	SAAFI	27/03/1968	CASAL DI PRINCIPE	CASERTA	81033	

fonte: http://burc.regione.campania.it

Ipotesi di flusso dati provenienti dalla regione per decreti regionali CIGS in deroga

I dati richiesti alle regioni relativi ai decreti regionali in materia di CIGS in deroga sono di seguito riportati:

Sezione **Provvedimento Legislativo di riferimento**

La sezione riporta il decreto di riferimento che ha disposto lo stanziamento iniziale (es. 45080/2009)

ANNO	2013
NUMERO	33333

Sezione **Provvedimento regionale**

REGIONE	CAMPANIA
TIPO_PROVVEDIMENTO_REG	DECRETO DIRIGENZIALE
DATA_PROVV_REG	00/00/0000
ANNO_REG	2013
NUMERO_DETERMINA_REG	0000
DESCRIZIONE_REG	ASSESSORATO REGIONE SETTORE ORMEL
VALIDO_DAL	01/05/2013
VALIDO_AL	30/09/2013

Ad ogni provvedimento CIGS sono "collegate" una o più aziende

Sezione **Aziende**

MATRICOLA	2006717663
CODFISC	02991260619
DENOMINAZIONE	POPOOLO GROUP S.p.A.
FORMA_GIUR	SPA
UNITA_PROD_INDIRIZZO	Via Stazione - Zona ASI
UNITA_PROD_LOCALITA	SESSA AURUNCA
UNITA_PROD_PROVINCIA	CASERTA
UNITA_PROD_CAP	81037
STIMA_IMPEGNO_MAX	€ 160.673,82
NUMERO_LAVORATORI_BENEFICIARI	19
NUMERO_ORE_DA_EROGARE	17.853
PROTOCOLLO_DOMANDA_INPS	
%FONDI_REG	0%
INDICATORE_REIEZIONE	
MESSAGGIO_REIEZIONE	

Per ogni Azienda e stabilimento in elenco occorre elencare ove possibile i beneficiari della prestazione

Sezione Beneficiari

CODICE FISCALE	NOME	COGNOME	NASCITA	LOCALITA'	PROVINCIA	CAP
CPPRND82A05D708H	Armando	Cappelli	05/01/1982	SESSA AURUNCA	CASERTA	81037
CTNSVT66R15C351S	Salvatore	Catania	15/10/1966	CASTEL VOLTURNO	CASERTA	81030
DBSMRA64M30B715J	Mario	De Biasio	30/08/1964	SESSA AURUNCA	CASERTA	81037
DCSGLR71E68L219I	Gloria	De Costanzo	28/05/1971	SESSA AURUNCA	CASERTA	81037
DGSLGU58A10D708E	Luigi	Di Gasparro	10/01/1958	CELLOLE	CASERTA	81030
DPTDRN60L66I676P	Adriana	Di Pietro	26/07/1960	SESSA AURUNCA	CASERTA	81037
DTMMFL75L71H501D	Maria Florinda	Di Tommaso	31/07/1975	SESSA AURUNCA	CASERTA	81037
FRDLSN60S29I676M	Alessandro	Freda	29/11/1960	SESSA AURUNCA	CASERTA	81037
GLLGNR78S07E791B	Gennarino	Gallo	07/11/1978	SESSA AURUNCA	CASERTA	81037
LMNNNN57D06I086A	Antonino	Lamancusa	06/04/1957	FALCIANO DEL MASSICO	CASERTA	81030
MRZNLL61P29B371N	Aniello	Marzano	29/09/1961	CASTEL VOLTURNO	CASERTA	81030
MRRNTN80L20D708S	Antonio	Morrone	20/07/1980	SESSA AURUNCA	CASERTA	81037
PGLMLE79L05Z112D	Emilio	Pagliaro	05/07/1979	FALCIANO DEL MASSICO	CASERTA	81030
PGLMRA55H18B781K	Mario	Pagliaro	18/06/1955	FALCIANO DEL MASSICO	CASERTA	81030
PPLGPP75D25B963V	Giuseppe	Popolo	25/04/1975	SESSA AURUNCA	CASERTA	81037
SCCNGL71A14A403Z	Angelo	Saccavino	14/01/1971	CAIVANO	NAPOLI	80023
SPEFNC69E15I676Z	Francesco	Sepe	15/05/1969	SESSA AURUNCA	CASERTA	81037
VTLCRD78E12B715O	Corrado	Vitale	12/05/1978	SESSA AURUNCA	CASERTA	81037

fonte: http://burc.regione.campania.it

Ipotesi di flusso dati provenienti dalla regione per decreti regionali CIGS in deroga

I dati richiesti alle regioni relativi ai decreti regionali in materia di CIGS in deroga sono di seguito riportati:

Sezione **Provvedimento Legislativo di riferimento**

La sezione riporta il decreto di riferimento che ha disposto lo stanziamento iniziale (es. 45080/2009)

ANNO	2013
NUMERO	33333

Sezione **Provvedimento regionale**

REGIONE	CAMPANIA
TIPO_PROVVEDIMENTO_REG	DECRETO DIRIGENZIALE
DATA_PROVV_REG	00/00/0000
ANNO_REG	2013
NUMERO_DETERMINA_REG	0000
DESCRIZIONE_REG	ASSESSORATO REGIONE SETTORE ORMEL
VALIDO_DAL	01/05/2013
VALIDO_AL	30/09/2013

Ad ogni provvedimento CIGS sono "collegate" una o più aziende

Sezione **Aziende**

MATRICOLA	2006347727
CODFISC	02837460613
DENOMINAZIONE	RAINOX SRL
FORMA_GIUR	Srl
UNITA_PROD_INDIRIZZO	ZONA INDUSTRIALE TEVEROLA CARINARO
UNITA_PROD_LOCALITA	TEVEROLA
UNITA_PROD_PROVINCIA	CASERTA
UNITA_PROD_CAP	81030
STIMA_IMPEGNO_MAX	€ 48.751,88
NUMERO_LAVORATORI_BENEFICIARI	9
NUMERO_ORE_DA_EROGARE	5.417
PROTOCOLLO_DOMANDA_INPS	
%FONDI_REG	0%
INDICATORE_REIEZIONE	
MESSAGGIO_REIEZIONE	

Per ogni Azienda e stabilimento in elenco occorre elencare ove possibile i beneficiari della prestazione

Sezione Beneficiari

CODICE FISCALE	NOME	COGNOME	NASCITA	LOCALITA'	PROVINCIA	CAP
DSTFBA84L30F839T	FABIO	DI STASIO	30/07/1984	NAPOLI	NAPOLI	80125
NNINTN85A07F839A	ANTONIO	IANNEI	07/01/1985	NAPOLI	NAPOLI	80125
MUOGUO72L06F839P	UGO	MUOIO	06/07/1972	CASORIA	NAPOLI	80026
MSCVCN88L16F839T	VINCENZO	MUSCARIELLO	16/07/1988	NAPOLI	NAPOLI	80136
MSCNRC59C29F839G	ENRICO	MUSCARIELLO	29/03/1959	NAPOLI	NAPOLI	80136
NPLSFN82C23A509W	STEFANO	NAPOLITANO	23/03/1982	BAIANO	AVELLINO	83022
RDCNTN78M18F839L	ANTONIO	RADICE	18/08/1978	NAPOLI	NAPOLI	80125
SRGFNC83C30B963H	FRANCESCO	SORGENTE	30/03/1983	SANTA MARIA CAPUA VETERE	CASERTA	81055
VLPPTR81D22F839W	PIETRO	VOLPE	22/04/1981	NAPOLI	NAPOLI	80126

Ipotesi di flusso dati provenienti dalla regione per decreti regionali CIGS in deroga

I dati richiesti alle regioni relativi ai decreti regionali in materia di CIGS in deroga sono di seguito riportati:

Sezione **Provvedimento Legislativo di riferimento**

La sezione riporta il decreto di riferimento che ha disposto lo stanziamento iniziale (es. 45080/2009)

ANNO	2013
NUMERO	33333

Sezione **Provvedimento regionale**

REGIONE	CAMPANIA
TIPO_PROVVEDIMENTO_REG	DECRETO DIRIGENZIALE
DATA_PROVV_REG	00/00/0000
ANNO_REG	2013
NUMERO_DETERMINA_REG	0000
DESCRIZIONE_REG	ASSESSORATO REGIONE SETTORE ORMEL
VALIDO_DAL	01/06/2013
VALIDO_AL	30/09/2013

Ad ogni provvedimento CIGS sono "collegate" una o più aziende

Sezione **Aziende**

MATRICOLA	2008112150
CODFISC	03767460615
DENOMINAZIONE	REGGIA HOTEL SRL
FORMA_GIUR	Srl
UNITA_PROD_INDIRIZZO	VIA NAZIONALE APPIA N.34
UNITA_PROD_LOCALITA	CASAGIOVE
UNITA_PROD_PROVINCIA	CASERTA
UNITA_PROD_CAP	81022
STIMA_IMPEGNO_MAX	€ 49.374,00
NUMERO_LAVORATORI_BENEFICIARI	8
NUMERO_ORE_DA_EROGARE	5.486
PROTOCOLLO_DOMANDA_INPS	
%FONDI_REG	0%
INDICATORE_REIEZIONE	
MESSAGGIO_REIEZIONE	

Per ogni Azienda e stabilimento in elenco occorre elencare ove possibile i beneficiari della prestazione

Sezione Beneficiari

CODICE FISCALE	NOME	COGNOME	NASCITA	LOCALITA'	PROVINCIA	CAP
BNNDVD77M29L083L	DAVIDE	BUONANNO	29/08/1977	VITULAZIO	CASERTA	81041
CRSTMS70E25D709P	TOMMASO ANTONIO	CARUSONE	25/05/1970	CASAGIOVE	CASERTA	81022
CSLNTN69L11L083T	ANTONIO	CASALE	11/07/1969	TEANO	CASERTA	81057
DCNCSM53R27L378M	COSIMO	D'ACUNTO	27/10/1953	CASERTA	CASERTA	81100
SPSSVT82C03F839L	SALVATORE	ESPOSITO	03/03/1982	CASERTA	CASERTA	81100
SPSGNN91E54F839P	GIOVANNA	ESPOSITO	14/05/1991	CASERTA	CASERTA	81100
SPNMRS66M70D769X	MARIA ROSARIA	SPINA	30/08/1966	FRANCOLISE	CASERTA	81050
TRCGPP56M04L083D	GIUSEPPE	TURCO	04/08/1956	TEANO	CASERTA	81057

fonte: http://burc.regione.campania.it

Ipotesi di flusso dati provenienti dalla regione per decreti regionali CIGS in deroga

I dati richiesti alle regioni relativi ai decreti regionali in materia di CIGS in deroga sono di seguito riportati:

Sezione **Provvedimento Legislativo di riferimento**

La sezione riporta il decreto di riferimento che ha disposto lo stanziamento iniziale (es. 45080/2009)

ANNO	2013
NUMERO	33333

Sezione **Provvedimento regionale**

REGIONE	CAMPANIA
TIPO_PROVVEDIMENTO_REG	DECRETO DIRIGENZIALE
DATA_PROVV_REG	00/00/0000
ANNO_REG	2013
NUMERO_DETERMINA_REG	0000
DESCRIZIONE_REG	ASSESSORATO REGIONE SETTORE ORMEL
VALIDO_DAL	01/05/2013
VALIDO_AL	31/07/2013

Ad ogni provvedimento CIGS sono "collegate" una o più aziende

Sezione **Aziende**

MATRICOLA	2001587342
CODFISC	00804900157
DENOMINAZIONE	RETAM SUD INDUSTRIA ELETTROMECCANICA SPA
FORMA_GIUR	SPA
UNITA_PROD_INDIRIZZO	AGG.TO INDUSTRIALE ZONA SAN MARCO
UNITA_PROD_LOCALITA	MARCIANISE
UNITA_PROD_PROVINCIA	CASERTA
UNITA_PROD_CAP	81025
STIMA_IMPEGNO_MAX	€ 141.939,00
NUMERO_LAVORATORI_BENEFICIARI	36
NUMERO_ORE_DA_EROGARE	15.771
PROTOCOLLO_DOMANDA_INPS	
%FONDI_REG	0%
INDICATORE_REIEZIONE	
MESSAGGIO_REIEZIONE	

Per ogni Azienda e stabilimento in elenco occorre elencare ove possibile i beneficiari della prestazione

Sezione Beneficiari

CODICE FISCALE	NOME	COGNOME	NASCITA	LOCALITA'	PROVINCIA	CAP
NGRRRT78C09F839V	ROBERTO CIRO	ANGRISANI	09/03/1978	SOMMA VESUVIANA	NAPOLI	80049
BCCNTN66R10G762I	ANTONIO	BOCCIA	10/10/1966	POGGIOMARINO	NAPOLI	80040
BRRNTN65T10L259N	ANTONIO	BORRIELLO	10/12/1965	TORRE DEL GRECO	NAPOLI	80059
CLTGPP72A20I234Y	GIUSEPPE	CELATO	20/01/1972	PORTICO DI CASERTA	CASERTA	81050
CRVMRZ69L24L259C	MAURIZIO	CIARAVOLO	24/07/1969	MARCIANISE	CASERTA	81025
CNGGPP58R20G190B	GIUSEPPE	CINIGLIO	20/10/1958	OTTAVIANO	NAPOLI	80044
DCSNTN66T09F839J	ANTONIO	DI CESARE	09/12/1966	MACERATA CAMPANIA	CASERTA	81047
SPSVCN61H03F839K	VINCENZO	ESPOSITO	03/06/1961	CASORIA	NAPOLI	80026
FRTFNC59D18F839M	FRANCESCO	FRATAZZI	18/04/1959	NAPOLI	NAPOLI	80147
GLLGNR62E06F839G	GENNARO	GALLO	06/05/1962	SAN NICOLA LA STRADA	CASERTA	81020
MPGLDA49L15F839U	ALDO	IMPAGLIAZZO	15/07/1949	NAPOLI	NAPOLI	80126
KLNBKT88A45Z243L	BUKET	KILNAMAZ	05/01/1988	NAPOLI	NAPOLI	80127
LNGGLN85R03F839M	GIULIANO	LINGUITO	03/10/1985	NAPOLI	NAPOLI	80144
MRCBDS56D16G762M	BALDASSARRE	MARCHESANO	16/04/1956	POGGIOMARINO	NAPOLI	80040
MSSFNC71E05B667Y	FRANCESCO	MASSARO	05/05/1971	CAPODRISE	CASERTA	81020
MZZNFR68A31F839C	ONOFRIO	MAZZARELLA	31/01/1968	ACERRA	NAPOLI	80011
TTVNGL74L54L259H	ANGELA	OTTAVIANO	14/07/1974	ERCOLANO	NAPOLI	80056
PGNGPP73D27E784H	GIUSEPPE	PAGANO	27/04/1973	MACERATA CAMPANIA	CASERTA	81047
PLMDRD79C12L259V	EDUARDO	PALOMBA	12/03/1979	TORRE DEL GRECO	NAPOLI	80059
PRLFNC73P17F839K	FRANCESCO	PERILLO	17/09/1973	OTTAVIANO	NAPOLI	80044
PZZCRL63L14F839W	CARLO	PEZZERI	14/07/1963	NAPOLI	NAPOLI	80145
PCCNCL72E08B963R	NICOLA	PICCIRILLO	08/05/1972	MACERATA CAMPANIA	CASERTA	81047
PCCCRL77E30B963Z	CARLO	PICCIRILLO	30/05/1977	PORTICO DI CASERTA	CASERTA	81050
PCCLSN64T03E932P	ALESSANDRO	PICCOLO	03/12/1964	MARCIANISE	CASERTA	81025
PCCGNN64T03E932S	GIOVANNI	PICCOLO	03/12/1964	MARCIANISE	CASERTA	81025
PRTRMR84M12F839Z	ORSO MARIA	PRETELLI	12/08/1984	NAPOLI	NAPOLI	80136

RBBMRZ63C27F839O	MAURIZIO	RABBITO	27/03/1963	NAPOLI	NAPOLI	80132
RBBRND85M12F839P	ARMANDO	RABBITO	12/08/1985	NAPOLI	NAPOLI	80127
RGGFNC73C24G309W	FRANCO	RUGGIERO	24/03/1973	MARANO DI NAPOLI	NAPOLI	80016
SCRDNC74T05E791V	DOMENICO	SCARANO	05/12/1974	CASERTA	CASERTA	81100
SROGRG50A03H892R	GIORGIO	SORIA	03/01/1950	ERCOLANO	NAPOLI	80056
SROMSM73D03F839C	MASSIMILIANO	SORIA	03/04/1973	ERCOLANO	NAPOLI	80056
TRMGZN78L29Z114W	GRAZIANO	TRAMONTO	29/07/1978	CURTI	CASERTA	81040
TRMNGL60C04F839J	ANGELO	TROMBONE	04/03/1960	NAPOLI	NAPOLI	80128
VRRRRT75M10G902X	ROBERTO	VARRIALE	10/08/1975	NAPOLI	NAPOLI	80127
VNTGPP63S03L219G	GIUSEPPE	VENTRIGLIA	03/11/1963	MACERATA CAMPANIA	CASERTA	81047

fonte: http://burc.regione.campania.it

Ipotesi di flusso dati provenienti dalla regione per decreti regionali CIGS in deroga

I dati richiesti alle regioni relativi ai decreti regionali in materia di CIGS in deroga sono di seguito riportati:

Sezione **Provvedimento Legislativo di riferimento**

La sezione riporta il decreto di riferimento che ha disposto lo stanziamento iniziale (es. 45080/2009)

ANNO	2013
NUMERO	33333

Sezione **Provvedimento regionale**

REGIONE	CAMPANIA
TIPO_PROVVEDIMENTO_REG	DECRETO DIRIGENZIALE
DATA_PROVV_REG	00/00/0000
ANNO_REG	2013
NUMERO_DETERMINA_REG	0000
DESCRIZIONE_REG	ASSESSORATO REGIONE SETTORE ORMEL
VALIDO_DAL	01/05/2013
VALIDO_AL	30/09/2013

Ad ogni provvedimento CIGS sono "collegate" una o più aziende

Sezione **Aziende**

MATRICOLA	5130917446
CODFISC	06940841213
DENOMINAZIONE	S.I.L. SOC.COOP.A.R.L.
FORMA_GIUR	COOPERATIVA
UNITA_PROD_INDIRIZZO	ZONA ASI
UNITA_PROD_LOCALITA	CARINARO
UNITA_PROD_PROVINCIA	CASERTA
UNITA_PROD_CAP	81032
STIMA_IMPEGNO_MAX	€ 1.890,00
NUMERO_LAVORATORI_BENEFICIARI	1
NUMERO_ORE_DA_EROGARE	210
PROTOCOLLO_DOMANDA_INPS	
%FONDI_REG	0%
INDICATORE_REIEZIONE	
MESSAGGIO_REIEZIONE	

Per ogni Azienda e stabilimento in elenco occorre elencare ove possibile i beneficiari della prestazione

Sezione Beneficiari

CODICE FISCALE	NOME	COGNOME	NASCITA	LOCALITA'	PROVINCIA	CAP
BNMCRI67D01B946P	CIRO	BUONAMICI	01/04/1967	CASAVATORE	NAPOLI	80020

fonte: http://burc.regione.campania.it

Ipotesi di flusso dati provenienti dalla regione per decreti regionali CIGS in deroga

I dati richiesti alle regioni relativi ai decreti regionali in materia di CIGS in deroga sono di seguito riportati:

Sezione **Provvedimento Legislativo di riferimento**

La sezione riporta il decreto di riferimento che ha disposto lo stanziamento iniziale (es. 45080/2009)

ANNO	2013
NUMERO	33333

Sezione **Provvedimento regionale**

REGIONE	CAMPANIA
TIPO_PROVVEDIMENTO_REG	DECRETO DIRIGENZIALE
DATA_PROVV_REG	00/00/0000
ANNO_REG	2013
NUMERO_DETERMINA_REG	0000
DESCRIZIONE_REG	ASSESSORATO REGIONE SETTORE ORMEL
VALIDO_DAL	01/05/2013
VALIDO_AL	30/09/2013

Ad ogni provvedimento CIGS sono "collegate" una o più aziende

Sezione **Aziende**

MATRICOLA	2003152856
CODFISC	01997900616
DENOMINAZIONE	SA.CO.GEN SRL
FORMA_GIUR	Srl
UNITA_PROD_INDIRIZZO	VIA E. MATTEI S.C.
UNITA_PROD_LOCALITA	CASERTA
UNITA_PROD_PROVINCIA	CASERTA
UNITA_PROD_CAP	81100
STIMA_IMPEGNO_MAX	€ 115.816,67
NUMERO_LAVORATORI_BENEFICIARI	19
NUMERO_ORE_DA_EROGARE	12.869
PROTOCOLLO_DOMANDA_INPS	
%FONDI_REG	0%
INDICATORE_REIEZIONE	
MESSAGGIO_REIEZIONE	

Per ogni Azienda e stabilimento in elenco occorre elencare ove possibile i beneficiari della prestazione

Sezione Beneficiari

CODICE FISCALE	NOME	COGNOME	NASCITA	LOCALITA'	PROVINCIA	CAP
LLGGRL64S15E932D	GABRIELE	ALLEGRETTA	15/11/1964	MARCIANISE	CASERTA	81025
BRCLSN70M23B667L	ALESSANDRO	BRACCIO	23/08/1970	PORTICO DI CASERTA	CASERTA	81050
CSLMHL67A15B963J	MICHELE	CASALUCE	15/01/1967	CASAGIOVE	CASERTA	81022
CSLLGU63B19B963S	LUIGI	CASELLA	19/02/1963	SAN MARCO EVANGELISTA	CASERTA	81020
CSLNLL58P29B963H	ANIELLO	CASELLA	29/09/1958	SAN MARCO EVANGELISTA	CASERTA	81020
CRRNTN69C11I234V	ANTONIO	CERRONE	11/03/1969	MACERATA CAMPANIA	CASERTA	81047
CRRLBT78H54B963V	ELISABETTA	CORRERA	14/06/1978	CASERTA	CASERTA	81100
DLBFMN68P41I056J	FILOMENA	D'ALBENZIO	01/09/1968	CASERTA	CASERTA	81100
DLBNTN64A20I056G	ANTONIO	D'ALBENZIO	20/01/1964	CASERTA	CASERTA	81100
NNCMHL67R02I056M	MICHELE	IANNUCCI	02/10/1967	SAN NICOLA LA STRADA	CASERTA	81020
MRCLGU65L28I056E	LUIGI	MARCELLINARO	28/07/1965	SAN NICOLA LA STRADA	CASERTA	81020
MNNPTR53T01D567K	PIETRO	MENNA	01/12/1953	SAN NICOLA LA STRADA	CASERTA	81020
NTLNGL64R21B963Q	ANGELO	NATALE	21/10/1964	SAN NICOLA LA STRADA	CASERTA	81020
PSCGTN54P08I056X	AGOSTINO	PASCARIELLO	08/09/1954	SAN NICOLA LA STRADA	CASERTA	81020
PSQNCL54T16I056C	NICOLA	PASQUARIELLO	16/12/1954	SAN NICOLA LA STRADA	CASERTA	81020
PSCPTN56D12D386D	PIO ANTONIO	PISCITELLI	12/04/1956	RECALE	CASERTA	81020
RSSFNC58B08F839X	FRANCESCO	RUSSO	08/02/1958	CAIVANO	NAPOLI	80023
TGLMHL62A20I056K	MICHELE	TAGLIAFIERRO	20/01/1962	SAN NICOLA LA STRADA	CASERTA	81020
VSTNDR57B05I056L	ANDREA	VASTA	05/02/1957	SAN NICOLA LA STRADA	CASERTA	81020

fonte: http://burc.regione.campania.it

Ipotesi di flusso dati provenienti dalla regione per decreti regionali CIGS in deroga

I dati richiesti alle regioni relativi ai decreti regionali in materia di CIGS in deroga sono di seguito riportati:

Sezione **Provvedimento Legislativo di riferimento**

La sezione riporta il decreto di riferimento che ha disposto lo stanziamento iniziale (es. 45080/2009)

ANNO	2013
NUMERO	33333

Sezione **Provvedimento regionale**

REGIONE	CAMPANIA
TIPO_PROVVEDIMENTO_REG	DECRETO DIRIGENZIALE
DATA_PROVV_REG	00/00/0000
ANNO_REG	2013
NUMERO_DETERMINA_REG	0000
DESCRIZIONE_REG	ASSESSORATO REGIONE SETTORE ORMEL
VALIDO_DAL	01/05/2013
VALIDO_AL	30/09/2013

Ad ogni provvedimento CIGS sono "collegate" una o più aziende

Sezione **Aziende**

MATRICOLA	2004861818
CODFISC	02716860610
DENOMINAZIONE	SALZILLO SRL
FORMA_GIUR	Srl
UNITA_PROD_INDIRIZZO	Via S. Angelo in Formis, s.n.c.
UNITA_PROD_LOCALITA	CAPUA
UNITA_PROD_PROVINCIA	CASERTA
UNITA_PROD_CAP	81043
STIMA_IMPEGNO_MAX	€ 73.057,50
NUMERO_LAVORATORI_BENEFICIARI	11
NUMERO_ORE_DA_EROGARE	8.118
PROTOCOLLO_DOMANDA_INPS	
%FONDI_REG	0%
INDICATORE_REIEZIONE	
MESSAGGIO_REIEZIONE	

Per ogni Azienda e stabilimento in elenco occorre elencare ove possibile i beneficiari della prestazione

Sezione Beneficiari

CODICE FISCALE	NOME	COGNOME	NASCITA	LOCALITA'	PROVINCIA	CAP
DLLNTN67B11B963Q	ANTONIO	DELL'AQUILA	11/02/1967	CASAGIOVE	CASERTA	81022
DCCMHL80E09B715F	MICHELE	DI CECIO	09/05/1980	CAPUA	CASERTA	81043
FRRGPP73S10B963B	GIUSEPPE	FERRIERO	10/11/1973	SANTA MARIA CAPUA VETERE	CASERTA	81055
MRRRSL77S44B715I	ORSOLA	MIRRA	04/11/1977	SAN TAMMARO	CASERTA	81050
PSTRFL69S44B715B	RAFFAELINA	POSTIGLIONE	04/11/1969	CAPUA	CASERTA	81043
SLZRRT66H21B715G	ROBERTO	SALZILLO	21/06/1966	CAPUA	CASERTA	81043
SNTVCN62C24I234G	VINCENZO	SANTORO	24/03/1962	MARCIANISE	CASERTA	81025
SFRGLG64H24B715Q	GIANLUIGI	SFERRAGATTA	24/06/1964	CAPUA	CASERTA	81043
VNTLSN87P22B963O	ALESSANDRO MARIO	VENTRIGLIA	22/09/1987	SANTA MARIA CAPUA VETERE	CASERTA	81055
ZMBNTN77P10B715G	ANTONIO	ZAMBARDINO	10/09/1977	SANTA MARIA CAPUA VETERE	CASERTA	81055
ZMBMRC90A18B715B	MARCO	ZAMBARDINO	18/01/1990	CAPUA	CASERTA	81043

fonte: http://burc.regione.campania.it

Ipotesi di flusso dati provenienti dalla regione per decreti regionali CIGS in deroga

I dati richiesti alle regioni relativi ai decreti regionali in materia di CIGS in deroga sono di seguito riportati:

Sezione **Provvedimento Legislativo di riferimento**

La sezione riporta il decreto di riferimento che ha disposto lo stanziamento iniziale (es. 45080/2009)

ANNO	2013
NUMERO	33333

Sezione **Provvedimento regionale**

REGIONE	CAMPANIA
TIPO_PROVVEDIMENTO_REG	DECRETO DIRIGENZIALE
DATA_PROVV_REG	00/00/0000
ANNO_REG	2013
NUMERO_DETERMINA_REG	0000
DESCRIZIONE_REG	ASSESSORATO REGIONE SETTORE ORMEL
VALIDO_DAL	01/05/2013
VALIDO_AL	30/09/2013

Ad ogni provvedimento CIGS sono "collegate" una o più aziende

Sezione **Aziende**

MATRICOLA	2001088807 2002653613
CODFISC	00347560617
DENOMINAZIONE	SAMMARITANA AUTO SAMAUTO S.R.L.
FORMA_GIUR	Srl
UNITA_PROD_INDIRIZZO	VIA L. DE MICHELE N.38
UNITA_PROD_LOCALITA	SANTA MARIA CAPUA VETERE
UNITA_PROD_PROVINCIA	CASERTA
UNITA_PROD_CAP	81055
STIMA_IMPEGNO_MAX	€ 34.498,13
NUMERO_LAVORATORI_BENEFICIARI	8
NUMERO_ORE_DA_EROGARE	3.833
PROTOCOLLO_DOMANDA_INPS	
%FONDI_REG	0%
INDICATORE_REIEZIONE	
MESSAGGIO_REIEZIONE	

Per ogni Azienda e stabilimento in elenco occorre elencare ove possibile i beneficiari della prestazione

Sezione Beneficiari

CODICE FISCALE	NOME	COGNOME	NASCITA	LOCALITA'	PROVINCIA	CAP
CCCLGU74B02I234F	LUIGI	COCCHIARO	02/02/1974	SANTA MARIA CAPUA VETERE	CASERTA	81055
CRCGTN54B20I234B	GAETANO	CROCILLO	20/02/1954	SANTA MARIA CAPUA VETERE	CASERTA	81055
DLLSVT60R11I234O	SALVATORE	DELLA VALLE	11/10/1960	SANTA MARIA CAPUA VETERE	CASERTA	81055
DLLGPP81C16B963S	GIUSEPPE	DELLA VALLE	16/03/1981	MARCIANISE	CASERTA	81025
MGLMRA64R14I234G	MARIO	MAGLIONE	14/10/1964	SANTA MARIA CAPUA VETERE	CASERTA	81055
MRLDNC64S20I261N	DOMENICO	MEROLA	20/11/1964	SAN TAMMARO	CASERTA	81050
RCCLLD69C15B963H	LEOPOLDO	RICCIARDI	15/03/1969	SAN PRISCO	CASERTA	81054
RSSNNA54D49I234P	ANNA	ROSSI	09/04/1954	SANTA MARIA CAPUA VETERE	CASERTA	81055
STLSVT67M10I234T	SALVATORE	STELLATO	10/08/1967	SANTA MARIA CAPUA VETERE	CASERTA	81055
VSTNTN52A13I261V	ANTONIO	VASTANTE	13/01/1952	SAN TAMMARO	CASERTA	81050

fonte: http://burc.regione.campania.it

Ipotesi di flusso dati provenienti dalla regione per decreti regionali CIGS in deroga

I dati richiesti alle regioni relativi ai decreti regionali in materia di CIGS in deroga sono di seguito riportati:

Sezione **Provvedimento Legislativo di riferimento**

La sezione riporta il decreto di riferimento che ha disposto lo stanziamento iniziale (es. 45080/2009)

ANNO	2013
NUMERO	33333

Sezione **Provvedimento regionale**

REGIONE	CAMPANIA
TIPO_PROVVEDIMENTO_REG	DECRETO DIRIGENZIALE
DATA_PROVV_REG	00/00/0000
ANNO_REG	2013
NUMERO_DETERMINA_REG	0000
DESCRIZIONE_REG	ASSESSORATO REGIONE SETTORE ORMEL
VALIDO_DAL	01/05/2013
VALIDO_AL	30/09/2013

Ad ogni provvedimento CIGS sono "collegate" una o più aziende

Sezione **Aziende**

MATRICOLA	2007016684
CODFISC	02848060618
DENOMINAZIONE	SANICAM ITALIA SRL
FORMA_GIUR	Srl
UNITA_PROD_INDIRIZZO	VIA ROMA 90
UNITA_PROD_LOCALITA	CASERTA
UNITA_PROD_PROVINCIA	CASERTA
UNITA_PROD_CAP	81100
STIMA_IMPEGNO_MAX	€ 138.301,88
NUMERO_LAVORATORI_BENEFICIARI	22
NUMERO_ORE_DA_EROGARE	15.367
PROTOCOLLO_DOMANDA_INPS	
%FONDI_REG	0%
INDICATORE_REIEZIONE	
MESSAGGIO_REIEZIONE	

Per ogni Azienda e stabilimento in elenco occorre elencare ove possibile i beneficiari della prestazione

Sezione Beneficiari

CODICE FISCALE	NOME	COGNOME	NASCITA	LOCALITA'	PROVINCIA	CAP
CMMLGU65P05E754W	LUIGI	CAMMISA	05/09/1965	LUSCIANO	CASERTA	81030
CPNVCN59D14F839K	VINCENZO	CAPANO	14/04/1959	LUSCIANO	CASERTA	81030
CPSBLN62A10B872Y	BERLINO	CAPASSO	10/01/1962	CASAL DI PRINCIPE	CASERTA	81033
CPSRFL56H16I820Z	RAFFAELE	CAPASSO	16/06/1956	SOMMA VESUVIANA	NAPOLI	80049
CSLLSN78L25F839Z	ALESSANDRO	CASELLA	25/07/1978	ACERRA	NAPOLI	80011
DLLGPP63R02F839V	GIUSEPPE	DELLA CORTE	02/10/1963	VILLA LITERNO	CASERTA	81039
DCTCRD67R17F839C	CORRADO	DI CATERINO	17/10/1967	CASAL DI PRINCIPE	CASERTA	81033
DCTNCL82S15B963E	NICOLA	DI CATERINO	15/11/1982	GIUGLIANO IN CAMPANIA	NAPOLI	80014
DCSGNR59M25A024B	GENNARO	DI COSTANZO	25/08/1959	ACERRA	NAPOLI	80011
DFRLCN67M29E754R	LUCIANO	DI FRANCESCO	29/08/1967	LUSCIANO	CASERTA	81030
DGDNRC60C16E754K	ENRICO	DI GUIDA	16/03/1960	LUSCIANO	CASERTA	81030
SPSVCN66P23I820L	VINCENZO	ESPOSITO ALAIA	23/09/1966	OTTAVIANO	NAPOLI	80044
VNIMRA73S06L379Z	MARIO	IOVINO	06/11/1973	LUSCIANO	CASERTA	81030
MGNNZE76T11F839O	ENZO	MAGNETTA	11/12/1976	SOMMA VESUVIANA	NAPOLI	80049
MSTGCM62A27L844X	GIACOMO	MAISTO	27/01/1962	VILLA LITERNO	CASERTA	81039
MRNCMN72B14L844E	CARMINE	MARINO	14/02/1972	VILLA LITERNO	CASERTA	81039
MLTNGL67B17L844J	ANGELO	MOLITIERNO	17/02/1967	VILLA LITERNO	CASERTA	81039
MTTFDN54P24E754M	FERDINANDO	MOTTOLA	24/09/1954	PARETE	CASERTA	81030
NMRCRL64B01E754L	CARLO	NUMEROSO	01/02/1964	LUSCIANO	CASERTA	81030
PTRNTN69L06A512C	ANTONIO	PETRILLO	06/07/1969	LUSCIANO	CASERTA	81030
PCCGPP78A15I820A	GIUSEPPE	PICCOLO	15/01/1978	SOMMA VESUVIANA	NAPOLI	80049
RAIDNC70B09H931R	DOMENICO	RAIA	09/02/1970	SOMMA VESUVIANA	NAPOLI	80049
SNTNCL62P03E754A	NICOLA	SANTORO	03/09/1962	TRENTOLA DUCENTA	CASERTA	81038
SCHSFN62A03B872C	STEFANO	SCHISANI	03/01/1962	CASAL DI PRINCIPE	CASERTA	81033
SPRNTN56S28H798X	ANTONIO	SPIERTO	28/11/1956	VILLA LITERNO	CASERTA	81039
TRCLNS62H14B872F	ALFONSO	TURCO	14/06/1962	CASAL DI PRINCIPE	CASERTA	81033

fonte: http://burc.regione.campania.it

TRCSVT63R19B872H	SALVATORE	TURCO	19/10/1963	CASAL DI PRINCIPE	CASERTA	81033
CCRVCN68H19F839I	VINCENZO	UCCIERO	19/06/1968	VILLA LITERNO	CASERTA	81039
ZMPLGU69L04A512K	LUIGI	ZAMPELLA	04/07/1969	VILLA LITERNO	CASERTA	81039

fonte: http://burc.regione.campania.it

Ipotesi di flusso dati provenienti dalla regione per decreti regionali CIGS in deroga

I dati richiesti alle regioni relativi ai decreti regionali in materia di CIGS in deroga sono di seguito riportati:

Sezione **Provvedimento Legislativo di riferimento**

La sezione riporta il decreto di riferimento che ha disposto lo stanziamento iniziale (es. 45080/2009)

ANNO	2013
NUMERO	33333

Sezione **Provvedimento regionale**

REGIONE	CAMPANIA
TIPO_PROVVEDIMENTO_REG	DECRETO DIRIGENZIALE
DATA_PROVV_REG	00/00/0000
ANNO_REG	2013
NUMERO_DETERMINA_REG	0000
DESCRIZIONE_REG	ASSESSORATO REGIONE SETTORE ORMEL
VALIDO_DAL	01/05/2013
VALIDO_AL	30/09/2013

Ad ogni provvedimento CIGS sono "collegate" una o più aziende

Sezione **Aziende**

MATRICOLA	2000445115
CODFISC	02592470617
DENOMINAZIONE	SARTORIA FILIPPO PANZERA SAS DI VITTIGLIO
FORMA_GIUR	SAS
UNITA_PROD_INDIRIZZO	VIA E. RUGGIERO 13
UNITA_PROD_LOCALITA	CASERTA
UNITA_PROD_PROVINCIA	CASERTA
UNITA_PROD_CAP	81100
STIMA_IMPEGNO_MAX	€ 54.601,88
NUMERO_LAVORATORI_BENEFICIARI	7
NUMERO_ORE_DA_EROGARE	6.067
PROTOCOLLO_DOMANDA_INPS	
%FONDI_REG	0%
INDICATORE_REIEZIONE	
MESSAGGIO_REIEZIONE	

Per ogni Azienda e stabilimento in elenco occorre elencare ove possibile i beneficiari della prestazione

Sezione Beneficiari

CODICE FISCALE	NOME	COGNOME	NASCITA	LOCALITA'	PROVINCIA	CAP
DRRRSO75M44B860Z	ROSA	D'ERRICO	04/08/1975	CASERTA	CASERTA	81100
GZZMRA59A42E791P	MARIA	GAZZILLO	02/01/1959	CASERTA	CASERTA	81100
GHRBLK57T01Z352R	ABDELKERIM	GHRIBI	01/12/1957	SAN MARCELLINO	CASERTA	81030
MRLNDR71C15E932Q	ANDREA	MAURIELLO	15/03/1971	RECALE	CASERTA	81020
PRNMHL65C46B445V	MICHELINA	PERONI	06/03/1965	CASERTA	CASERTA	81100
SLZTZN76E50B963S	TIZIANA	SALZANO	10/05/1976	CASERTA	CASERTA	81100
TGLMHL69C58Z133W	MICHELA	TAGLIAFIERRO	18/03/1969	SAN NICOLA LA STRADA	CASERTA	81020

fonte: http://burc.regione.campania.it

Ipotesi di flusso dati provenienti dalla regione per decreti regionali CIGS in deroga

I dati richiesti alle regioni relativi ai decreti regionali in materia di CIGS in deroga sono di seguito riportati:

Sezione **Provvedimento Legislativo di riferimento**

La sezione riporta il decreto di riferimento che ha disposto lo stanziamento iniziale (es. 45080/2009)

ANNO	2013
NUMERO	33333

Sezione **Provvedimento regionale**

REGIONE	CAMPANIA
TIPO_PROVVEDIMENTO_REG	DECRETO DIRIGENZIALE
DATA_PROVV_REG	00/00/0000
ANNO_REG	2013
NUMERO_DETERMINA_REG	0000
DESCRIZIONE_REG	ASSESSORATO REGIONE SETTORE ORMEL
VALIDO_DAL	01/05/2013
VALIDO_AL	30/09/2013

Ad ogni provvedimento CIGS sono "collegate" una o più aziende

Sezione **Aziende**

MATRICOLA	2003457230
CODFISC	02169010614
DENOMINAZIONE	SAWADI VIAGGI SNC
FORMA_GIUR	SNC
UNITA_PROD_INDIRIZZO	CORSO TRIESTE 88
UNITA_PROD_LOCALITA	CASERTA
UNITA_PROD_PROVINCIA	CASERTA
UNITA_PROD_CAP	81100
STIMA_IMPEGNO_MAX	€ 7.000,00
NUMERO_LAVORATORI_BENEFICIARI	2
NUMERO_ORE_DA_EROGARE	875
PROTOCOLLO_DOMANDA_INPS	
%FONDI_REG	0%
INDICATORE_REIEZIONE	
MESSAGGIO_REIEZIONE	

Per ogni Azienda e stabilimento in elenco occorre elencare ove possibile i beneficiari della prestazione

Sezione Beneficiari

CODICE FISCALE	NOME	COGNOME	NASCITA	LOCALITA'	PROVINCIA	CAP
CPPMNL79R46F839L	MANUELA	CAPPUCCIO	06/10/1979	PORTICO DI CASERTA	CASERTA	81050
DRSNNT82S51Z112B	ANTONIETTA	DI ROSA	11/11/1982	MADDALONI	CASERTA	81024

Ipotesi di flusso dati provenienti dalla regione per decreti regionali CIGS in deroga

I dati richiesti alle regioni relativi ai decreti regionali in materia di CIGS in deroga sono di seguito riportati:

Sezione **Provvedimento Legislativo di riferimento**

La sezione riporta il decreto di riferimento che ha disposto lo stanziamento iniziale (es. 45080/2009)

ANNO	2013
NUMERO	33333

Sezione **Provvedimento regionale**

REGIONE	CAMPANIA
TIPO_PROVVEDIMENTO_REG	DECRETO DIRIGENZIALE
DATA_PROVV_REG	00/00/0000
ANNO_REG	2013
NUMERO_DETERMINA_REG	0000
DESCRIZIONE_REG	ASSESSORATO REGIONE SETTORE ORMEL
VALIDO_DAL	01/05/2013
VALIDO_AL	30/09/2013

Ad ogni provvedimento CIGS sono "collegate" una o più aziende

Sezione **Aziende**

MATRICOLA	2003812529
CODFISC	02162410613
DENOMINAZIONE	SEA SRL
FORMA_GIUR	Srl
UNITA_PROD_INDIRIZZO	VIA ROOSVELT 4
UNITA_PROD_LOCALITA	CASERTA
UNITA_PROD_PROVINCIA	CASERTA
UNITA_PROD_CAP	81100
STIMA_IMPEGNO_MAX	€ 28.080,00
NUMERO_LAVORATORI_BENEFICIARI	6
NUMERO_ORE_DA_EROGARE	3.120
PROTOCOLLO_DOMANDA_INPS	
%FONDI_REG	0%
INDICATORE_REIEZIONE	
MESSAGGIO_REIEZIONE	

Per ogni Azienda e stabilimento in elenco occorre elencare ove possibile i beneficiari della prestazione

Sezione Beneficiari

CODICE FISCALE	NOME	COGNOME	NASCITA	LOCALITA'	PROVINCIA	CAP
LCTGPP67L24H210R	GIUSEPPE	ALICETO	24/07/1967	CASERTA	CASERTA	81100
CRFRTI73A46E791O	RITA	CARFORA	06/01/1973	CASERTA	CASERTA	81100
CRSGNR85S26I234Z	GENNARO	CARUSO	26/11/1985	SAN TAMMARO	CASERTA	81050
DLCLGN61P19I234Y	LUIGINO	DE LUCIA	19/09/1961	SAN TAMMARO	CASERTA	81050
RSSVNT73E55B963Y	VALENTINA	ROSSI	15/05/1973	CASERTA	CASERTA	81100
ZMBNNL63M27B860F	ANTONELLO	ZIMBARDI	27/08/1963	CASERTA	CASERTA	81100

Ipotesi di flusso dati provenienti dalla regione per decreti regionali CIGS in deroga

I dati richiesti alle regioni relativi ai decreti regionali in materia di CIGS in deroga sono di seguito riportati:

Sezione **Provvedimento Legislativo di riferimento**

La sezione riporta il decreto di riferimento che ha disposto lo stanziamento iniziale (es. 45080/2009)

ANNO	2013
NUMERO	33333

Sezione **Provvedimento regionale**

REGIONE	CAMPANIA
TIPO_PROVVEDIMENTO_REG	DECRETO DIRIGENZIALE
DATA_PROVV_REG	00/00/0000
ANNO_REG	2013
NUMERO_DETERMINA_REG	0000
DESCRIZIONE_REG	ASSESSORATO REGIONE SETTORE ORMEL
VALIDO_DAL	01/05/2013
VALIDO_AL	30/09/2013

Ad ogni provvedimento CIGS sono "collegate" una o più aziende

Sezione **Aziende**

MATRICOLA	2007328231
CODFISC	00447580614
DENOMINAZIONE	SEPE DOMENICO E FRATELLI SRL
FORMA_GIUR	Srl
UNITA_PROD_INDIRIZZO	STRADA STATALE 7 BIS
UNITA_PROD_LOCALITA	TEVEROLA
UNITA_PROD_PROVINCIA	CASERTA
UNITA_PROD_CAP	81030
STIMA_IMPEGNO_MAX	€ 30.960,00
NUMERO_LAVORATORI_BENEFICIARI	6
NUMERO_ORE_DA_EROGARE	3.440
PROTOCOLLO_DOMANDA_INPS	
%FONDI_REG	0%
INDICATORE_REIEZIONE	
MESSAGGIO_REIEZIONE	

Per ogni Azienda e stabilimento in elenco occorre elencare ove possibile i beneficiari della prestazione

Sezione Beneficiari

CODICE FISCALE	NOME	COGNOME	NASCITA	LOCALITA'	PROVINCIA	CAP
SPEVCN53D16B779E	VINCENZO	SEPE	16/04/1953	TEVEROLA	CASERTA	81030
SPELLC92E11F839E	LUIGI LUCA	SEPE	11/05/1992	TEVEROLA	CASERTA	81030
SPELGU88P24I234S	LUIGI	SEPE	24/09/1988	CARINARO	CASERTA	81032
SPELGU74M10A512M	LUIGI	SEPE	10/08/1974	TEVEROLA	CASERTA	81030
SPEFBA92E11F839S	FABIO	SEPE	11/05/1992	TEVEROLA	CASERTA	81030
SGLLGU80S18I234O	LUIGI	SGLAVO	18/11/1980	CARINARO	CASERTA	81032

fonte: http://burc.regione.campania.it

Ipotesi di flusso dati provenienti dalla regione per decreti regionali CIGS in deroga

I dati richiesti alle regioni relativi ai decreti regionali in materia di CIGS in deroga sono di seguito riportati:

Sezione **Provvedimento Legislativo di riferimento**

La sezione riporta il decreto di riferimento che ha disposto lo stanziamento iniziale (es. 45080/2009)

ANNO	2013
NUMERO	33333

Sezione **Provvedimento regionale**

REGIONE	CAMPANIA
TIPO_PROVVEDIMENTO_REG	DECRETO DIRIGENZIALE
DATA_PROVV_REG	00/00/0000
ANNO_REG	2013
NUMERO_DETERMINA_REG	0000
DESCRIZIONE_REG	ASSESSORATO REGIONE SETTORE ORMEL
VALIDO_DAL	01/05/2013
VALIDO_AL	30/09/2013

Ad ogni provvedimento CIGS sono "collegate" una o più aziende

Sezione **Aziende**

MATRICOLA	5131105042
CODFISC	07001581219
DENOMINAZIONE	SERCOOP. SOC. COOP. A R. L.
FORMA_GIUR	COOPERATIVA
UNITA_PROD_INDIRIZZO	ZONA ASI
UNITA_PROD_LOCALITA	CARINARO
UNITA_PROD_PROVINCIA	CASERTA
UNITA_PROD_CAP	81032
STIMA_IMPEGNO_MAX	€ 1.890,00
NUMERO_LAVORATORI_BENEFICIARI	1
NUMERO_ORE_DA_EROGARE	210
PROTOCOLLO_DOMANDA_INPS	
%FONDI_REG	0%
INDICATORE_REIEZIONE	
MESSAGGIO_REIEZIONE	

Per ogni Azienda e stabilimento in elenco occorre elencare ove possibile i beneficiari della prestazione

Sezione Beneficiari

CODICE FISCALE	NOME	COGNOME	NASCITA	LOCALITA'	PROVINCIA	CAP
MUOGNR54R21F839L	GENNARO	MUOIO	21/10/1954	NAPOLI	NAPOLI	80135

fonte: http://burc.regione.campania.it

Ipotesi di flusso dati provenienti dalla regione per decreti regionali CIGS in deroga

I dati richiesti alle regioni relativi ai decreti regionali in materia di CIGS in deroga sono di seguito riportati:

Sezione **Provvedimento Legislativo di riferimento**

La sezione riporta il decreto di riferimento che ha disposto lo stanziamento iniziale (es. 45080/2009)

ANNO	2013
NUMERO	33333

Sezione **Provvedimento regionale**

REGIONE	CAMPANIA
TIPO_PROVVEDIMENTO_REG	DECRETO DIRIGENZIALE
DATA_PROVV_REG	00/00/0000
ANNO_REG	2013
NUMERO_DETERMINA_REG	0000
DESCRIZIONE_REG	ASSESSORATO REGIONE SETTORE ORMEL
VALIDO_DAL	01/05/2013
VALIDO_AL	30/09/2013

Ad ogni provvedimento CIGS sono "collegate" una o più aziende

Sezione **Aziende**

MATRICOLA	2005854343
CODFISC	03125370613
DENOMINAZIONE	SERIM S.R.L.
FORMA_GIUR	Srl
UNITA_PROD_INDIRIZZO	VIA MONTEGRAPPA N.6
UNITA_PROD_LOCALITA	MARCIANISE
UNITA_PROD_PROVINCIA	CASERTA
UNITA_PROD_CAP	81025
STIMA_IMPEGNO_MAX	€ 90.135,00
NUMERO_LAVORATORI_BENEFICIARI	13
NUMERO_ORE_DA_EROGARE	11.267
PROTOCOLLO_DOMANDA_INPS	
%FONDI_REG	0%
INDICATORE_REIEZIONE	
MESSAGGIO_REIEZIONE	

Per ogni Azienda e stabilimento in elenco occorre elencare ove possibile i beneficiari della prestazione

Sezione Beneficiari

CODICE FISCALE	NOME	COGNOME	NASCITA	LOCALITA'	PROVINCIA	CAP
LCTFNC89L27E791Y	FRANCESCO	ALICETO	27/07/1989	RECALE	CASERTA	81020
BRBVNR86L64B963Y	VENERE	BARBARANO	24/07/1986	MARCIANISE	CASERTA	81025
BRBRHL84C45B963M	RACHELE	BARBARANO	05/03/1984	MARCIANISE	CASERTA	81025
BRBNTN87S02B963F	ANTONIO	BARBARANO	02/11/1987	MARCIANISE	CASERTA	81025
DMBFMN85E46E932K	FILOMENA	D'AMBROSIO	06/05/1985	MARCIANISE	CASERTA	81025
DLLNDR69S27B963T	ANDREA	DELLA GATTA	27/11/1969	MARCIANISE	CASERTA	81025
LEINND64T11B445U	NICANDRO	ELIA	11/12/1964	CALVI RISORTA	CASERTA	81042
DCCVTR54R43E932F	VITTORIA	IADICICCO	03/10/1954	MARCIANISE	CASERTA	81025
MSSGPP75A08F274K	GIUESEPPE	MASSARO	08/01/1975	AIROLA	BENEVENTO	82011
RFNMHL72L13E932H	MICHELE	ORFANELLO	13/07/1972	MARCIANISE	CASERTA	81025
STORLA60A12F839D	AURELIO	OSTA	12/01/1960	NAPOLI	NAPOLI	80131
TRTMRA83T48E932B	MARIA	TARTAGLIONE	08/12/1983	MARCIANISE	CASERTA	81025
VRLVCN51R21E932X	VINCENZO	VARLETTA	21/10/1951	MARCIANISE	CASERTA	81025

fonte: http://burc.regione.campania.it

Ipotesi di flusso dati provenienti dalla regione per decreti regionali CIGS in deroga

I dati richiesti alle regioni relativi ai decreti regionali in materia di CIGS in deroga sono di seguito riportati:

Sezione **Provvedimento Legislativo di riferimento**

La sezione riporta il decreto di riferimento che ha disposto lo stanziamento iniziale (es. 45080/2009)

ANNO	2013
NUMERO	33333

Sezione **Provvedimento regionale**

REGIONE	CAMPANIA
TIPO_PROVVEDIMENTO_REG	DECRETO DIRIGENZIALE
DATA_PROVV_REG	00/00/0000
ANNO_REG	2013
NUMERO_DETERMINA_REG	0000
DESCRIZIONE_REG	ASSESSORATO REGIONE SETTORE ORMEL
VALIDO_DAL	01/05/2013
VALIDO_AL	30/09/2013

Ad ogni provvedimento CIGS sono "collegate" una o più aziende

Sezione **Aziende**

MATRICOLA	5129973693
CODFISC	03426020610
DENOMINAZIONE	SERVICE GROUP A R. L. SOC COOP
FORMA_GIUR	COOPERATIVA
UNITA_PROD_INDIRIZZO	ZONA ASI AVERSA - NORD
UNITA_PROD_LOCALITA	CARINARO
UNITA_PROD_PROVINCIA	CASERTA
UNITA_PROD_CAP	81032
STIMA_IMPEGNO_MAX	€ 105.840,00
NUMERO_LAVORATORI_BENEFICIARI	56
NUMERO_ORE_DA_EROGARE	11.760
PROTOCOLLO_DOMANDA_INPS	
%FONDI_REG	0%
INDICATORE_REIEZIONE	
MESSAGGIO_REIEZIONE	

Per ogni Azienda e stabilimento in elenco occorre elencare ove possibile i beneficiari della prestazione

Sezione Beneficiari

CODICE FISCALE	NOME	COGNOME	NASCITA	LOCALITA'	PROVINCIA	CAP
DDLMHL81T08B715J	MICHELE	ADDELIO	08/12/1981	BELLONA	CASERTA	81041
LVNSVT84T28F839Q	SALVATORE	ALVINO	28/12/1984	NAPOLI	NAPOLI	80128
NTRNTN74S13F839U	ANTONIO	ANATRIELLO	13/11/1974	ORTA DI ATELLA	CASERTA	81030
NTRRFL69A10M092M	RAFFAELE	ANTROPOLI	10/01/1969	VITULAZIO	CASERTA	81041
RLAMRA80P29B715N	MARIO	AURILIO	29/09/1980	VITULAZIO	CASERTA	81041
TRAMSM73S20F839V	MASSIMO	AUTORE	20/11/1973	NAPOLI	NAPOLI	80134
BLLMRC76L08F839B	MARCO	BELLANTONIO	08/07/1976	CASORIA	NAPOLI	80026
BRNNGL72C12D790G	ANGELO	BRANCACCIO	12/03/1972	ORTA DI ATELLA	CASERTA	81030
BNMGNN76P16F839E	GIOVANNI	BUONOMO	16/09/1976	SAN GIORGIO A CREMANO	NAPOLI	80046
CLDFRC69P11A064E	FEDERICO	CALDIERI	11/09/1969	CASORIA	NAPOLI	80026
CPSFNC86R01G812T	FRANCESCO	CAPASSO	01/10/1986	BRUSCIANO	NAPOLI	80031
CPNNCL75M06L219G	NICOLA	CAPONE	06/08/1975	AVERSA	CASERTA	81031
CPNRLD86T10A512U	ROMUALDO	CAPONE	10/12/1986	AVERSA	CASERTA	81031
CHCNTN60B03A509J	ANTONIO	CHIOCCHI	03/02/1960	MERCOGLIANO	AVELLINO	83013
CCCDNC83B16F839T	DOMENICO	CICCARELLI	16/02/1983	GIUGLIANO IN CAMPANIA	NAPOLI	80014
CRRCMN62S30F839O	CARMINE	CORRADO	30/11/1962	ORTA DI ATELLA	CASERTA	81030
DMCNTN66M02E784Q	ANTONIO	D'AMICO	02/08/1966	SAN PRISCO	CASERTA	81054
DMRNTN61T19B227O	ANTONIO	D'AMORE	19/12/1961	BRUSCIANO	NAPOLI	80031
DMRRST74S19F839W	ERNESTO	DE MARTINO	19/11/1974	NAPOLI	NAPOLI	80147
DRSVCN63E12B946T	VINCENZO	DE ROSA	12/05/1963	CASAVATORE	NAPOLI	80020
DNTNTN73R04G964X	ANTONIO	DENTE	04/10/1973	POZZUOLI	NAPOLI	80078
DGSVCN80A02I234K	VINCENZO	DI GIUSEPPE	02/01/1980	GRICIGNANO DI AVERSA	CASERTA	81030
DNDLGN68P22L259L	LONGINO	DONADIO	22/09/1968	TORRE DEL GRECO	NAPOLI	80059
DNDVCN74L03L259K	VINCENZO	DONADIO	03/07/1974	TORRE DEL GRECO	NAPOLI	80059
FBBFRC80A05F839G	DOMENICO	FABBRI	05/01/1980	AVERSA	CASERTA	81031
FRCCMN65T30F839Y	CARMINE	FARACO	30/12/1965	CASORIA	NAPOLI	80026

FRNGNN69P02H931W	GIOVANNI	FURINO	02/09/1969	SAVIANO	NAPOLI	80039
GRAPMR73B12A755O	PALMERIO	GARAU	12/02/1973	VITULAZIO	CASERTA	81041
SVLLCU58E10F839X	LUCA	IASEVOLI	10/05/1958	CASALNUOVO DI NAPOLI	NAPOLI	80013
RIOLGU55R23G795X	LUIGI	IORIO	23/10/1955	SAN SEBASTIANO AL VESUVIO	NAPOLI	80040
LCCMHL85B27F839M	MICHELE	LUCCI	27/02/1985	BACOLI	NAPOLI	80070
MSTLGU69L03B905K	LUIGI	MAISTO	03/07/1969	MARIGLIANELLA	NAPOLI	80030
MSTMSM69D04F839S	MASSIMO	MAISTO	04/04/1969	MELITO DI NAPOLI	NAPOLI	80017
MNGPTR66R22A512R	PIETRO	MANGIACAPRA	22/10/1966	AVERSA	CASERTA	81031
MNNGNN68E08A064B	GIOVANNI	MANNA	08/05/1968	CASORIA	NAPOLI	80026
MRNZEI74A12F839R	EZIO	MARINO	12/01/1974	CASALUCE	CASERTA	81030
NPPTMS72R27I234I	RTOMMASO	NAPPA	27/10/1972	TEVEROLA	CASERTA	81030
NTLMRZ65T23F839X	MAURIZIO	NATALE	23/12/1965	AVERSA	CASERTA	81031
NCRSVT89A16H834E	SALVATORE	NOCERINO	16/01/1989	ERCOLANO	NAPOLI	80056
NGNFNC71E13A512X	FRANCESCO	NUGNES	13/05/1971	AVERSA	CASERTA	81031
RFCGNN77A01F839A	GIOVANNI	OREFICE	01/01/1977	CASAVATORE	NAPOLI	80020
PLMFLV74P12G964E	FULVIO	PALUMBO	12/09/1974	POZZUOLI	NAPOLI	80078
PLLGPP71L21B990U	GIUSEPPE	PELLEGRINO	21/07/1971	GIUGLIANO IN CAMPANIA	NAPOLI	80014
PCCNCL75T18F924C	NICOLA	PICCOLO	18/12/1975	MARIGLIANO	NAPOLI	80034
PLVDNC84H25F839W	DOMENICO	POLVERINO	25/06/1984	NAPOLI	NAPOLI	80126
RCCVCN73S01E054B	VINCENZO	RUOCCO	01/11/1973	GIUGLIANO IN CAMPANIA	NAPOLI	80014
RSSPQL78L22G130M	PASQUALE	RUSSO	22/07/1978	ORTA DI ATELLA	CASERTA	81030
SCLMRC81M10B715I	MARCO	SCALZONE	10/08/1981	VITULAZIO	CASERTA	81041
SNSVCN70S20A064U	VINCENZO	SENESE	20/11/1970	AFRAGOLA	NAPOLI	80021
SRCCSR75H12A116W	CESARE	SERACE	12/06/1975	MARCIANISE	CASERTA	81025
TMMFNC74B25B963M	FRANCESCO	TAMMARO	25/02/1974	RECALE	CASERTA	81020
TFNPTR85S17F839F	PIETRO	TUFANO	17/11/1985	QUARTO	NAPOLI	80010
TLUGRL65B01A535L	GABRIELE	UTILE	01/02/1965	BACOLI	NAPOLI	80070
VSCLEI56R13F839O	ELIA	VISCIANO	13/10/1956	CAIVANO	NAPOLI	80023

fonte: http://burc.regione.campania.it

VTINTN73M25L259B	ANTONIO	VITO	25/08/1973	TORRE DEL GRECO	NAPOLI	80059
ZCCFBA75M21F839V	FABIO	ZUCCONE	21/08/1975	NAPOLI	NAPOLI	80132

fonte: http://burc.regione.campania.it

Ipotesi di flusso dati provenienti dalla regione per decreti regionali CIGS in deroga

I dati richiesti alle regioni relativi ai decreti regionali in materia di CIGS in deroga sono di seguito riportati:

Sezione **Provvedimento Legislativo di riferimento**

La sezione riporta il decreto di riferimento che ha disposto lo stanziamento iniziale (es. 45080/2009)

ANNO	2013
NUMERO	33333

Sezione **Provvedimento regionale**

REGIONE	CAMPANIA
TIPO_PROVVEDIMENTO_REG	DECRETO DIRIGENZIALE
DATA_PROVV_REG	00/00/0000
ANNO_REG	2013
NUMERO_DETERMINA_REG	0000
DESCRIZIONE_REG	ASSESSORATO REGIONE SETTORE ORMEL
VALIDO_DAL	01/05/2013
VALIDO_AL	30/09/2013

Ad ogni provvedimento CIGS sono "collegate" una o più aziende

Sezione **Aziende**

MATRICOLA	5129036730
CODFISC	06335031214
DENOMINAZIONE	SERVIZI LOGISTICI A R. L. SOC COOP
FORMA_GIUR	COOPERATIVA
UNITA_PROD_INDIRIZZO	ZONA ASI AVERSA-NORD
UNITA_PROD_LOCALITA	CARINARO
UNITA_PROD_PROVINCIA	CASERTA
UNITA_PROD_CAP	81032
STIMA_IMPEGNO_MAX	€ 5.670,00
NUMERO_LAVORATORI_BENEFICIARI	3
NUMERO_ORE_DA_EROGARE	630
PROTOCOLLO_DOMANDA_INPS	
%FONDI_REG	0%
INDICATORE_REIEZIONE	
MESSAGGIO_REIEZIONE	

Per ogni Azienda e stabilimento in elenco occorre elencare ove possibile i beneficiari della prestazione

Sezione Beneficiari

CODICE FISCALE	NOME	COGNOME	NASCITA	LOCALITA'	PROVINCIA	CAP
NRDVCN69L20F839G	VINCENZO	NARDI	20/07/1969	MELITO DI NAPOLI	NAPOLI	80017
SLVNTN66P21F839R	ANTONIO	SELVA	21/09/1966	NAPOLI	NAPOLI	80144
SCLLRD83P03A512N	ALFREDO	SOCIALE	03/09/1983	LUSCIANO	CASERTA	81030

fonte: http://burc.regione.campania.it

Ipotesi di flusso dati provenienti dalla regione per decreti regionali CIGS in deroga

I dati richiesti alle regioni relativi ai decreti regionali in materia di CIGS in deroga sono di seguito riportati:

Sezione **Provvedimento Legislativo di riferimento**

La sezione riporta il decreto di riferimento che ha disposto lo stanziamento iniziale (es. 45080/2009)

ANNO	2013
NUMERO	33333

Sezione **Provvedimento regionale**

REGIONE	CAMPANIA
TIPO_PROVVEDIMENTO_REG	DECRETO DIRIGENZIALE
DATA_PROVV_REG	00/00/0000
ANNO_REG	2013
NUMERO_DETERMINA_REG	0000
DESCRIZIONE_REG	ASSESSORATO REGIONE SETTORE ORMEL
VALIDO_DAL	01/05/2013
VALIDO_AL	30/09/2013

Ad ogni provvedimento CIGS sono "collegate" una o più aziende

Sezione **Aziende**

MATRICOLA	5129544862
CODFISC	06452861211
DENOMINAZIONE	SERVIZI PIATTAFORME LOGISTICHE. A R. L. SOC COOP
FORMA_GIUR	COOPERATIVA
UNITA_PROD_INDIRIZZO	ZONA ASI AVERSA-NORD
UNITA_PROD_LOCALITA	CARINARO
UNITA_PROD_PROVINCIA	CASERTA
UNITA_PROD_CAP	81032
STIMA_IMPEGNO_MAX	€ 64.260,00
NUMERO_LAVORATORI_BENEFICIARI	34
NUMERO_ORE_DA_EROGARE	7.140
PROTOCOLLO_DOMANDA_INPS	
%FONDI_REG	0%
INDICATORE_REIEZIONE	
MESSAGGIO_REIEZIONE	

Per ogni Azienda e stabilimento in elenco occorre elencare ove possibile i beneficiari della prestazione

Sezione Beneficiari

CODICE FISCALE	NOME	COGNOME	NASCITA	LOCALITA'	PROVINCIA	CAP
CRAMHL59R13F839T	MICHELE	ACRI	13/10/1959	AFRAGOLA	NAPOLI	80021
MTARFL56M03F839P	RAFFAELE	AMATO	03/08/1956	NAPOLI	NAPOLI	80126
VSSCRI78A07F839T	CIRO	AVOSSA	07/01/1978	AVERSA	CASERTA	81031
BNOSVT59E17F839M	SALVATORE	BOIANO	17/05/1959	NAPOLI	NAPOLI	80145
BRGGPP70B21D005O	GIUSEPPE	BORGIA	21/02/1970	NAPOLI	NAPOLI	80126
CZZGNN73C29F839G	GIOVANNI	CAIAZZO	29/03/1973	CASAVATORE	NAPOLI	80020
CSTNTN85S18F839Z	ANTONIO	CASTALDO	18/11/1985	BRUSCIANO	NAPOLI	80031
CFFMSM69R03F839Q	MASSIMILIANO	CIOFFI	03/10/1969	MELITO DI NAPOLI	NAPOLI	80017
DMCGNN78M16I234R	GIOVANNI	D'AMICO	16/08/1978	MACERATA CAMPANIA	CASERTA	81047
DLCMGN85M23B963T	MARIO GENNARO	DE LUCIA	23/08/1985	MARCIANISE	CASERTA	81025
DRMVCN67C08F839T	VINCENZO	DE ROMA	08/03/1967	CALVIZZANO	NAPOLI	80012
DLLGNZ73B06E932L	IGNAZIO	DI LILLO	06/02/1973	CAPODRISE	CASERTA	81020
DPLNZE85M21F839C	ENZO	DI PALMA	21/08/1985	GIUGLIANO IN CAMPANIA	NAPOLI	80014
DVRFNC69A31A512G	FRANCESCO	DI VIRGILIO	31/01/1969	CAPODRISE	CASERTA	81020
RRCVCN64E12I234Y	VINCENZO	ERRICO	12/05/1964	RECALE	CASERTA	81020
FRRBGI74T18F839J	BIAGIO	FERRARO	18/12/1974	AVERSA	CASERTA	81031
FRIFNC82H05A512Q	FRANCESCO	FIORE	05/06/1982	CARINARO	CASERTA	81032
GLLSVT74S27F839V	SALVATORE	GALLICO	27/11/1974	TEVEROLA	CASERTA	81030
GLLGPP72B16F839H	GIUSEPPE	GALLINARO	16/02/1972	CRISPANO	NAPOLI	80020
GRLFNC81H22B963M	FRANCESCO	GRILLO	22/06/1981	CAPODRISE	CASERTA	81020
MRNGTN56P27B946O	GAETANO	MARINO	27/09/1956	CASORIA	NAPOLI	80026
MLIMTN69B17F924K	MARTINO	MIELE	17/02/1969	GRUMO NEVANO	NAPOLI	80028
MNCLGU57B21F839W	LUIGI	MONACO	21/02/1957	ARZANO	NAPOLI	80022
NRESVR82A28B963N	SAVERIO	NERO	28/01/1982	MARCIANISE	CASERTA	81025
NTRCRI55M18F839N	CIRO	NOTARI	18/08/1955	MARCIANISE	CASERTA	81025
NGNSVT79T04F839I	SALVATORE	NUGNES	04/12/1979	PARETE	CASERTA	81030

fonte: http://burc.regione.campania.it

RFCVCN67D24F839P	VINCENZO	OREFICE	24/04/1967	CASAVATORE	NAPOLI	80020
PRNDRD68B25F839K	EDUARDO	PERNA	25/02/1968	NAPOLI	NAPOLI	80145
RMNNDR69B05E173C	ANDREA	ROMANO	05/02/1969	PARETE	CASERTA	81030
SLVRRT80B07B963S	ROBERTO	SILVESTRI	07/02/1980	CASAVATORE	NAPOLI	80020
TRTTMS81C21B963G	TOMMASO	TARTAGLIONE	21/03/1981	CAPODRISE	CASERTA	81020
VRLNZM62C30E932I	NUNZIO MARCO	VARLETTA	30/03/1962	MARCIANISE	CASERTA	81025
VRDFNC68E19A512E	FRANCESCO	VERDE	19/05/1968	AVERSA	CASERTA	81031
VTLDNC83R06E791D	DOMENICO	VITALE	06/10/1983	RECALE	CASERTA	81020

fonte: http://burc.regione.campania.it

Ipotesi di flusso dati provenienti dalla regione per decreti regionali CIGS in deroga

I dati richiesti alle regioni relativi ai decreti regionali in materia di CIGS in deroga sono di seguito riportati:

Sezione **Provvedimento Legislativo di riferimento**

La sezione riporta il decreto di riferimento che ha disposto lo stanziamento iniziale (es. 45080/2009)

ANNO	2013
NUMERO	33333

Sezione **Provvedimento regionale**

REGIONE	CAMPANIA
TIPO_PROVVEDIMENTO_REG	DECRETO DIRIGENZIALE
DATA_PROVV_REG	00/00/0000
ANNO_REG	2013
NUMERO_DETERMINA_REG	0000
DESCRIZIONE_REG	ASSESSORATO REGIONE SETTORE ORMEL
VALIDO_DAL	01/05/2013
VALIDO_AL	30/09/2013

Ad ogni provvedimento CIGS sono "collegate" una o più aziende

Sezione **Aziende**

MATRICOLA	2004401478
CODFISC	02620510616
DENOMINAZIONE	SERVIZI PREVIDENZIALI SRL
FORMA_GIUR	Srl
UNITA_PROD_INDIRIZZO	VIA SAN CARLO N. 156
UNITA_PROD_LOCALITA	CASERTA
UNITA_PROD_PROVINCIA	CASERTA
UNITA_PROD_CAP	81100
STIMA_IMPEGNO_MAX	€ 3.420,00
NUMERO_LAVORATORI_BENEFICIARI	2
NUMERO_ORE_DA_EROGARE	380
PROTOCOLLO_DOMANDA_INPS	
%FONDI_REG	0%
INDICATORE_REIEZIONE	
MESSAGGIO_REIEZIONE	

Per ogni Azienda e stabilimento in elenco occorre elencare ove possibile i beneficiari della prestazione

Sezione Beneficiari

CODICE FISCALE	NOME	COGNOME	NASCITA	LOCALITA'	PROVINCIA	CAP
DFLGNR79R23B963H	GENNARO	DI FALCO	23/10/1979	CASERTA	CASERTA	81100
GLNDLE67H51F952H	DELIA	GIULIANO	11/06/1967	CASERTA	CASERTA	81100

Ipotesi di flusso dati provenienti dalla regione per decreti regionali CIGS in deroga

I dati richiesti alle regioni relativi ai decreti regionali in materia di CIGS in deroga sono di seguito riportati:

Sezione **Provvedimento Legislativo di riferimento**

La sezione riporta il decreto di riferimento che ha disposto lo stanziamento iniziale (es. 45080/2009)

ANNO	2013
NUMERO	33333

Sezione **Provvedimento regionale**

REGIONE	CAMPANIA
TIPO_PROVVEDIMENTO_REG	DECRETO DIRIGENZIALE
DATA_PROVV_REG	00/00/0000
ANNO_REG	2013
NUMERO_DETERMINA_REG	0000
DESCRIZIONE_REG	ASSESSORATO REGIONE SETTORE ORMEL
VALIDO_DAL	01/05/2013
VALIDO_AL	30/09/2013

Ad ogni provvedimento CIGS sono "collegate" una o più aziende

Sezione **Aziende**

MATRICOLA	5129137952
CODFISC	06335011216
DENOMINAZIONE	SERVIZITALIA A R. L. SOC COOP
FORMA_GIUR	COOPERATIVA
UNITA_PROD_INDIRIZZO	ZONA ASI AVERSA-NORD
UNITA_PROD_LOCALITA	CARINARO
UNITA_PROD_PROVINCIA	CASERTA
UNITA_PROD_CAP	81032
STIMA_IMPEGNO_MAX	€ 9.450,00
NUMERO_LAVORATORI_BENEFICIARI	5
NUMERO_ORE_DA_EROGARE	1.050
PROTOCOLLO_DOMANDA_INPS	
%FONDI_REG	0%
INDICATORE_REIEZIONE	
MESSAGGIO_REIEZIONE	

Per ogni Azienda e stabilimento in elenco occorre elencare ove possibile i beneficiari della prestazione

Sezione Beneficiari

CODICE FISCALE	NOME	COGNOME	NASCITA	LOCALITA'	PROVINCIA	CAP
DLCGLG74H09L259K	GIANLUIGI	DI LUCA	09/06/1974	TORRE DEL GRECO	NAPOLI	80059
MCRSVT84R29F839V	SALVATORE	MACRI	29/10/1984	NAPOLI	NAPOLI	80138
MNGRLA86P10A512M	AURELIO	MANGIACAPRA	10/09/1986	AVERSA	CASERTA	81031
RSSGDU61E02F839T	GUIDO	RUSSO	02/05/1961	NAPOLI	NAPOLI	80133
RSSCRI58R21F839F	CIRO	RUSSO	21/10/1958	QUARTO	NAPOLI	80010

Ipotesi di flusso dati provenienti dalla regione per decreti regionali CIGS in deroga

I dati richiesti alle regioni relativi ai decreti regionali in materia di CIGS in deroga sono di seguito riportati:

Sezione **Provvedimento Legislativo di riferimento**

La sezione riporta il decreto di riferimento che ha disposto lo stanziamento iniziale (es. 45080/2009)

ANNO	2013
NUMERO	33333

Sezione **Provvedimento regionale**

REGIONE	CAMPANIA
TIPO_PROVVEDIMENTO_REG	DECRETO DIRIGENZIALE
DATA_PROVV_REG	00/00/0000
ANNO_REG	2013
NUMERO_DETERMINA_REG	0000
DESCRIZIONE_REG	ASSESSORATO REGIONE SETTORE ORMEL
VALIDO_DAL	01/05/2013
VALIDO_AL	30/09/2013

Ad ogni provvedimento CIGS sono "collegate" una o più aziende

Sezione **Aziende**

MATRICOLA	5121123913
CODFISC	03907621217
DENOMINAZIONE	SIDERCAMPANIA PROFESSIONAL SRL
FORMA_GIUR	Srl
UNITA_PROD_INDIRIZZO	VIA TAGLIATELLE SNC
UNITA_PROD_LOCALITA	SAN MARCO EVANGELISTA
UNITA_PROD_PROVINCIA	CASERTA
UNITA_PROD_CAP	81020
STIMA_IMPEGNO_MAX	€ 25.453,13
NUMERO_LAVORATORI_BENEFICIARI	5
NUMERO_ORE_DA_EROGARE	2.828
PROTOCOLLO_DOMANDA_INPS	
%FONDI_REG	0%
INDICATORE_REIEZIONE	
MESSAGGIO_REIEZIONE	

Per ogni Azienda e stabilimento in elenco occorre elencare ove possibile i beneficiari della prestazione

Sezione Beneficiari

CODICE FISCALE	NOME	COGNOME	NASCITA	LOCALITA'	PROVINCIA	CAP
VLLPLA71C08F839E	PAOLO	AVALLONE	08/03/1971	POLLENA TROCCHIA	NAPOLI	80040
CPSRFL75P23F839Z	RAFFAELE	CAPASSO	23/09/1975	SPERLONGA	LATINA	04029
GLSMRA83T46C495Q	MARIA	GALASSO	06/12/1983	SAN MARCELLINO	CASERTA	81030
MRTFNC76E12B990Q	FRANCESCO	MARTINELLI	12/05/1976	CASORIA	NAPOLI	80026
RBNDNL81B15F839P	DANIELE	RUBINO	15/02/1981	AFRAGOLA	NAPOLI	80021

fonte: http://burc.regione.campania.it

Ipotesi di flusso dati provenienti dalla regione per decreti regionali CIGS in deroga

I dati richiesti alle regioni relativi ai decreti regionali in materia di CIGS in deroga sono di seguito riportati:

Sezione **Provvedimento Legislativo di riferimento**

La sezione riporta il decreto di riferimento che ha disposto lo stanziamento iniziale (es. 45080/2009)

ANNO	2013
NUMERO	33333

Sezione **Provvedimento regionale**

REGIONE	CAMPANIA
TIPO_PROVVEDIMENTO_REG	DECRETO DIRIGENZIALE
DATA_PROVV_REG	00/00/0000
ANNO_REG	2013
NUMERO_DETERMINA_REG	0000
DESCRIZIONE_REG	ASSESSORATO REGIONE SETTORE ORMEL
VALIDO_DAL	01/05/2013
VALIDO_AL	30/09/2013

Ad ogni provvedimento CIGS sono "collegate" una o più aziende

Sezione **Aziende**

MATRICOLA	2004780698 - 5126463245
CODFISC	07082560637
DENOMINAZIONE	STELLA FILM Srl unipersonale
FORMA_GIUR	Srl
UNITA_PROD_INDIRIZZO	S.S. KM 20+800
UNITA_PROD_LOCALITA	CASERTA
UNITA_PROD_PROVINCIA	CASERTA
UNITA_PROD_CAP	81100
STIMA_IMPEGNO_MAX	€ 18.720,00
NUMERO_LAVORATORI_BENEFICIARI	4
NUMERO_ORE_DA_EROGARE	2.080
PROTOCOLLO_DOMANDA_INPS	
%FONDI_REG	0%
INDICATORE_REIEZIONE	
MESSAGGIO_REIEZIONE	

Per ogni Azienda e stabilimento in elenco occorre elencare ove possibile i beneficiari della prestazione

Sezione Beneficiari

CODICE FISCALE	NOME	COGNOME	NASCITA	LOCALITA'	PROVINCIA	CAP
BSLNTN73A09F839W	ANTONIO	BASILICATA	09/01/1973	AFRAGOLA	NAPOLI	80021
SIAFRZ63A17F839O	FABRIZIO	ISAIA	17/01/1963	CASALNUOVO DI NAPOLI	NAPOLI	80013
LNGCRI71C13F839Z	CIRO	LUONGO	13/03/1971	NAPOLI	NAPOLI	80125
SNTSVT84E25A512W	SALVATORE	SANTORO	25/05/1984	SAN NICOLA LA STRADA	CASERTA	81020

fonte: http://burc.regione.campania.it

Ipotesi di flusso dati provenienti dalla regione per decreti regionali CIGS in deroga

I dati richiesti alle regioni relativi ai decreti regionali in materia di CIGS in deroga sono di seguito riportati:

Sezione **Provvedimento Legislativo di riferimento**

La sezione riporta il decreto di riferimento che ha disposto lo stanziamento iniziale (es. 45080/2009)

ANNO	2013
NUMERO	33333

Sezione **Provvedimento regionale**

REGIONE	CAMPANIA
TIPO_PROVVEDIMENTO_REG	DECRETO DIRIGENZIALE
DATA_PROVV_REG	00/00/0000
ANNO_REG	2013
NUMERO_DETERMINA_REG	0000
DESCRIZIONE_REG	ASSESSORATO REGIONE SETTORE ORMEL
VALIDO_DAL	01/05/2013
VALIDO_AL	30/09/2013

Ad ogni provvedimento CIGS sono "collegate" una o più aziende

Sezione **Aziende**

MATRICOLA	2004708872
CODFISC	93045170615
DENOMINAZIONE	TECNOLOGISTICA SPINOSA SRL
FORMA_GIUR	Srl
UNITA_PROD_INDIRIZZO	S.S. APPIA KM. 191,350
UNITA_PROD_LOCALITA	PIGNATARO MAGGIORE
UNITA_PROD_PROVINCIA	CASERTA
UNITA_PROD_CAP	81052
STIMA_IMPEGNO_MAX	€ 47.283,75
NUMERO_LAVORATORI_BENEFICIARI	10
NUMERO_ORE_DA_EROGARE	5.254
PROTOCOLLO_DOMANDA_INPS	
%FONDI_REG	0%
INDICATORE_REIEZIONE	
MESSAGGIO_REIEZIONE	

Per ogni Azienda e stabilimento in elenco occorre elencare ove possibile i beneficiari della prestazione

Sezione Beneficiari

CODICE FISCALE	NOME	COGNOME	NASCITA	LOCALITA'	PROVINCIA	CAP
BCCGCH68B16I885I	GIOACCHINO	BUCCIAGLIA	16/02/1968	SPARANISE	CASERTA	81056
BNFNGL54C20E998N	ANGELO	BUONAFIGLIA	20/03/1954	VAIRANO PATENORA	CASERTA	81059
DSMCLD74M18B715N	CLAUDIO	DE SIMONE	18/08/1974	SPARANISE	CASERTA	81056
LNENTN66A05I885T	ANTONIO	LEONE	05/01/1966	SPARANISE	CASERTA	81056
LNEGPP64H23I885N	GIUSEPPE	LEONE	23/06/1964	SPARANISE	CASERTA	81056
MRRRST56A14I247Z	ERNESTO	MIRRA	14/01/1956	SANTA MARIA LA FOSSA	CASERTA	81050
MNCNTN76A27B963Y	ANTONIO	MONACO	27/01/1976	SPARANISE	CASERTA	81056
PNAPQL64A27I885G	PASQUALE	PAONE	27/01/1964	SPARANISE	CASERTA	81056
SPNVCN48P30E906U	VINCENZO	SPINOSA	30/09/1948	SPARANISE	CASERTA	81056
VLLMLE68S30Z133P	EMILIO	VALLE	30/11/1968	PIGNATARO MAGGIORE	CASERTA	81052

Ipotesi di flusso dati provenienti dalla regione per decreti regionali CIGS in deroga

I dati richiesti alle regioni relativi ai decreti regionali in materia di CIGS in deroga sono di seguito riportati:

Sezione **Provvedimento Legislativo di riferimento**

La sezione riporta il decreto di riferimento che ha disposto lo stanziamento iniziale (es. 45080/2009)

ANNO	2013
NUMERO	33333

Sezione **Provvedimento regionale**

REGIONE	CAMPANIA
TIPO_PROVVEDIMENTO_REG	DECRETO DIRIGENZIALE
DATA_PROVV_REG	00/00/0000
ANNO_REG	2013
NUMERO_DETERMINA_REG	0000
DESCRIZIONE_REG	ASSESSORATO REGIONE SETTORE ORMEL
VALIDO_DAL	01/05/2013
VALIDO_AL	30/09/2013

Ad ogni provvedimento CIGS sono "collegate" una o più aziende

Sezione **Aziende**

MATRICOLA	2007352678
CODFISC	00885790949
DENOMINAZIONE	TELL ME S.R.L.
FORMA_GIUR	Srl
UNITA_PROD_INDIRIZZO	VIA IRLANDA SNC
UNITA_PROD_LOCALITA	SANTA MARIA CAPUA VETERE
UNITA_PROD_PROVINCIA	CASERTA
UNITA_PROD_CAP	81055
STIMA_IMPEGNO_MAX	€ 24.181,88
NUMERO_LAVORATORI_BENEFICIARI	4
NUMERO_ORE_DA_EROGARE	2.687
PROTOCOLLO_DOMANDA_INPS	
%FONDI_REG	0%
INDICATORE_REIEZIONE	
MESSAGGIO_REIEZIONE	

Per ogni Azienda e stabilimento in elenco occorre elencare ove possibile i beneficiari della prestazione

Sezione Beneficiari

CODICE FISCALE	NOME	COGNOME	NASCITA	LOCALITA'	PROVINCIA	CAP
RCSVNT79A44F839O	VALENTINA	ARCES	04/01/1979	BELLONA	CASERTA	81041
DSMVCN76E11B715R	VINCENZO	DE SIMONE	11/05/1976	GRICIGNANO DI AVERSA	CASERTA	81030
LCUCMN83H09F839H	CARMINE	LUCIA	09/06/1983	NAPOLI	NAPOLI	80141
NPLSVT75E04F839S	SALVATORE	NAPOLETANO	04/05/1975	QUARTO	NAPOLI	80010
TSCCRL81A69B963L	CARLA	TESCIONE	29/01/1981	CASAGIOVE	CASERTA	81022

fonte: http://burc.regione.campania.it

Ipotesi di flusso dati provenienti dalla regione per decreti regionali CIGS in deroga

I dati richiesti alle regioni relativi ai decreti regionali in materia di CIGS in deroga sono di seguito riportati:

Sezione **Provvedimento Legislativo di riferimento**

La sezione riporta il decreto di riferimento che ha disposto lo stanziamento iniziale (es. 45080/2009)

ANNO	2013
NUMERO	33333

Sezione **Provvedimento regionale**

REGIONE	CAMPANIA
TIPO_PROVVEDIMENTO_REG	DECRETO DIRIGENZIALE
DATA_PROVV_REG	00/00/0000
ANNO_REG	2013
NUMERO_DETERMINA_REG	0000
DESCRIZIONE_REG	ASSESSORATO REGIONE SETTORE ORMEL
VALIDO_DAL	01/05/2013
VALIDO_AL	30/09/2013

Ad ogni provvedimento CIGS sono "collegate" una o più aziende

Sezione **Aziende**

MATRICOLA	2005170537
CODFISC	02864040619
DENOMINAZIONE	TERRA DI LAVORO SERVICE S.R.L. IN LIQUIDAZIONE
FORMA_GIUR	Srl
UNITA_PROD_INDIRIZZO	S.S. SANNITICA KM 25,600
UNITA_PROD_LOCALITA	MADDALONI
UNITA_PROD_PROVINCIA	CASERTA
UNITA_PROD_CAP	81024
STIMA_IMPEGNO_MAX	€ 272.998,13
NUMERO_LAVORATORI_BENEFICIARI	35
NUMERO_ORE_DA_EROGARE	30.333
PROTOCOLLO_DOMANDA_INPS	
%FONDI_REG	0%
INDICATORE_REIEZIONE	
MESSAGGIO_REIEZIONE	

Per ogni Azienda e stabilimento in elenco occorre elencare ove possibile i beneficiari della prestazione

Sezione Beneficiari

CODICE FISCALE	NOME	COGNOME	NASCITA	LOCALITA'	PROVINCIA	CAP
BBTGPP57L19I131S	GIUSEPPE	ABBATE	19/07/1957	SAN PRISCO	CASERTA	81054
BBTCRL60D20I234I	CARLO	ABBATE	20/04/1960	SANTA MARIA CAPUA VETERE	CASERTA	81055
LBRPQL78E29B963H	PASQUALE	ALBERICO	29/05/1978	MARCIANISE	CASERTA	81025
MRSGPP67B04E791C	GIUSEPPE	AMOROSO	04/02/1967	MADDALONI	CASERTA	81024
RCPCMN63M19A024M	CARMINE	ARCOPINTO	19/08/1963	ACERRA	NAPOLI	80011
BRBPQL73E16F839M	PASQUALE	BARBATO	16/05/1973	CASALUCE	CASERTA	81030
BRGMRS65A56B963Q	MARIA ROSARIA	BRIGNOLA	16/01/1965	CASERTA	CASERTA	81100
BRNGNN81S18I234X	GIOVANNI	BRUNONE	18/11/1981	SANTA MARIA CAPUA VETERE	CASERTA	81055
BNNRRC71B03F839D	ERRICO	BUONINCONTI	03/02/1971	AVERSA	CASERTA	81031
CLVFNC67B17Z133Y	FRANCESCO MAURIZIO	CALVACCA	17/02/1967	SAN TAMMARO	CASERTA	81050
CMPFNC74B15E791I	FRANCESCO	CAMPOLATTANO	15/02/1974	MADDALONI	CASERTA	81024
CRBLGU85H13B715T	LUIGI	CARBONE	13/06/1985	AVERSA	CASERTA	81031
CSVGTN62E01I234N	GAETANO	CASAVECCHIA D'AMICO	01/05/1962	SANTA MARIA CAPUA VETERE	CASERTA	81055
CTLNNZ81P26G230L	NUNZIO	CATALANO	26/09/1981	SANTA MARIA CAPUA VETERE	CASERTA	81055
CLLRND74T28B963V	RAIMONDO	COLELLA	28/12/1974	MARCIANISE	CASERTA	81025
CNFSRA84P55I234W	SARA	CONFORTI	15/09/1984	SAN PRISCO	CASERTA	81054
CNSGRL84C27B963H	GABRIELE	CONSOLAZIO	27/03/1984	SANTA MARIA CAPUA VETERE	CASERTA	81055
DMLMSM79M05A512F	MASSIMO	D'AMELIO	05/08/1979	CASERTA	CASERTA	81100
DNGSVT80M02E791Y	SALVATORE	D'ANGELO	02/08/1980	MADDALONI	CASERTA	81024
DNLRFL77L31F839O	RAFFAELE	D'ANIELLO	31/07/1977	TEVEROLA	CASERTA	81030
DCPMSM73C08I234N	MASSIMILIANO	DE CAPRIO	08/03/1973	RECALE	CASERTA	81020
DLCNCL85C27E791A	NICOLA	DE LUCIA	27/03/1985	SANTA MARIA A VICO	CASERTA	81028
DLLNTN67C01B860M	ANTONIO	DELLA VALLE	01/03/1967	CASAGIOVE	CASERTA	81022
DLLPQL75A02G596V	PASQUALE	DI LILLO	02/01/1975	ALVIGNANO	CASERTA	81012
DLRNCL75M08G596B	NICOLA	DI LORENZO	08/08/1975	ALVIGNANO	CASERTA	81012
DMIGPP68R26B963P	GIUSEPPE	DI MAIO	26/10/1968	MARCIANISE	CASERTA	81025

DMIGPP80L12B963W	GIUSEPPE	DI MAIO	12/07/1980	SAN MARCO EVANGELISTA	CASERTA	81020	
DDTFPP73P14E791G	FILIPPO	DIODATO	14/09/1973	MADDALONI	CASERTA	81024	
FRLNTN72R22I234D	ANTONIO	FIORILLO	22/10/1972	SANTA MARIA CAPUA VETERE	CASERTA	81055	
FRMRTR77B10B963B	ARTURO	FORMISANO	10/02/1977	SAN PRISCO	CASERTA	81054	
GLSGRM66R14G309H	GEREMIA	GALASSO	14/10/1966	MARIGLIANO	NAPOLI	80034	
GRZNCL83B19I234X	NICOLA	GARZILLO	19/02/1983	SANTA MARIA CAPUA VETERE	CASERTA	81055	
GNTNTM75B11Z133J	ANTIMO	GENTILE	11/02/1975	CASTEL CAMPAGNANO	CASERTA	81010	
GRNNGL57A22B963Y	ANGELO	GUARINO	22/01/1957	MADDALONI	CASERTA	81024	
DCINTN87T06I234S	ANTONIO	IODICE	06/12/1987	SANTA MARIA CAPUA VETERE	CASERTA	81055	
LDTNTN71C20B963S	ANTONIO	LAUDATO	20/03/1971	SAN NICOLA LA STRADA	CASERTA	81020	
MDNRSO84P59A512Z	ROSA	MADONNA	19/09/1984	AVERSA	CASERTA	81031	
MDNRFL61A13A512W	RAFFAELE	MADONNA	13/01/1961	AVERSA	CASERTA	81031	
MDNNCL80T08A512L	NICOLA	MADONNA	08/12/1980	AVERSA	CASERTA	81031	
MRCMHL59B25F839J	MICHELE	MAIORCO	25/02/1959	SANTA MARIA CAPUA VETERE	CASERTA	81055	
MNCNLN64H09I885P	NICOLA ANTONIO	MANCINO	09/06/1964	SPARANISE	CASERTA	81056	
MRCRST77R08E932Q	ERNESTO	MARCHESIELLO	08/10/1977	MARCIANISE	CASERTA	81025	
MRNMSM68D30A455W	MASSIMO	MARINO	30/04/1968	ARZANO	NAPOLI	80022	
MRRCMG66L11Z133A	COSIMO GINO	MARRA	11/07/1966	PONTELATONE	CASERTA	81040	
MZZLGU48M12E932E	LUIGI	MEZZACAPO	12/08/1948	MARCIANISE	CASERTA	81025	
MLINTN78M08I234T	ANTONIO	MIELE	08/08/1978	MARCIANISE	CASERTA	81025	
MNGFNC56S26B963A	FRANCESCO	MINGIONE	26/11/1956	SAN NICOLA LA STRADA	CASERTA	81020	
MNIGPP79H23A512P	GIUSEPPE	MIONE	23/06/1979	TEVEROLA	CASERTA	81030	
MNTDNT89M03F839G	DONATO	MONTONE	03/08/1989	AVERSA	CASERTA	81031	
MNTFNC85S02F839F	FRANCESCO	MONTONE	02/11/1985	TEVEROLA	CASERTA	81030	
MRRGPP67L23B963H	GIUSEPPE	MORRONE	23/07/1967	SAN PRISCO	CASERTA	81054	
NGLRSR70B07B935S	ROSARIO	NIGLIATO	07/02/1970	SANTA MARIA CAPUA VETERE	CASERTA	81055	
NLIGPP77P16F839J	GIUSEPPE	NIOLA	16/09/1977	GIUGLIANO IN CAMPANIA	NAPOLI	80014	
LVOLCN81C01A512F	LUCIANO	OLIVA	01/03/1981	LUSCIANO	CASERTA	81030	

PCLDTR64P09A200O	DEMETRIO	PACILIO	09/09/1964	ALIFE	CASERTA	81011	
PLMSST65L23E784W	SEBASTIANO	PALMIERO	23/07/1965	SANTA MARIA CAPUA VETERE	CASERTA	81055	
PRLFNC65P13B667R	FRANCESCO	PAROLISE	13/09/1965	ACERRA	NAPOLI	80011	
PSCGNN78B25A512U	GIOVANNI	PASCALUCCI	25/02/1978	AVERSA	CASERTA	81031	
PSCGNN75P18E791K	GIOVANNI	PASCARELLA	18/09/1975	MADDALONI	CASERTA	81024	
PTRGTN87M04F839I	AGOSTINO	PATRICELLI	04/08/1987	ORTA DI ATELLA	CASERTA	81030	
PRRCMN67D24C558K	CLEMENTE SERGIO		PERROTTA	24/04/1967	RECALE	CASERTA	81020
PSCGPP62A17I233F	GIUSEPPE	PISCITELLI	17/01/1962	MADDALONI	CASERTA	81024	
RCCNTN76S29B963S	ANTONIO	RICCIARDI	29/11/1976	CASERTA	CASERTA	81100	
RCCLGU72S02D784E	LUIGI	RICCIO	02/11/1972	RUVIANO	CASERTA	81010	
RCCMRA82T42B963K	MARIA	ROCCOLANO	02/12/1982	CASERTA	CASERTA	81100	
RSSGPP80C06A512Q	GIUSEPPE	ROSSETTI	06/03/1980	AVERSA	CASERTA	81031	
RSSFDN77H27I306X	FERDINANDO	RUSSO	27/06/1977	SANT' ARPINO	CASERTA	81030	
RSSMRC68P29F839B	MARCO	RUSSO	29/09/1968	SAN NICOLA LA STRADA	CASERTA	81020	
SCCNCL65R02B963M	NICOLA	SACCO	02/10/1965	CASERTA	CASERTA	81100	
SPTSVT69D27I261B	SALVATORE	SAPUTO	27/04/1969	SAN TAMMARO	CASERTA	81050	
TDSMSM71T26E791O	MASSIMO	TEDESCO	26/12/1971	MADDALONI	CASERTA	81024	
TPOGCM72A04B667B	GIACOMO	TOPA	04/01/1972	MARCIANISE	CASERTA	81025	
TRRTDS82D24A512L	TEODOSIO	TORERO	24/04/1982	AVERSA	CASERTA	81031	
TRSRRT72L13B715U	ROBERTO	TRASACCO	13/07/1972	CASALUCE	CASERTA	81030	
VNTNTN75L19B963E	ANTONIO	VANITA'	19/07/1975	RECALE	CASERTA	81020	
VRRBNT70C10E791Z	BENITO	VARRA	10/03/1970	MADDALONI	CASERTA	81024	
VTLFNC68C07F839X	FRANCESCO SAVERIO	VITALE	07/03/1968	TRENTOLA DUCENTA	CASERTA	81038	
VTLSVT58S26G130K	SALVATORE	VITALE	26/11/1958	ORTA DI ATELLA	CASERTA	81030	
ZBLNTN76P03I234W	ANTONIO	ZIBELLA	03/09/1976	SANTA MARIA CAPUA VETERE	CASERTA	81055	

fonte: http://burc.regione.campania.it

Ipotesi di flusso dati provenienti dalla regione per decreti regionali CIGS in deroga

I dati richiesti alle regioni relativi ai decreti regionali in materia di CIGS in deroga sono di seguito riportati:

Sezione **Provvedimento Legislativo di riferimento**

La sezione riporta il decreto di riferimento che ha disposto lo stanziamento iniziale (es. 45080/2009)

ANNO	2013
NUMERO	33333

Sezione **Provvedimento regionale**

REGIONE	CAMPANIA
TIPO_PROVVEDIMENTO_REG	DECRETO DIRIGENZIALE
DATA_PROVV_REG	00/00/0000
ANNO_REG	2013
NUMERO_DETERMINA_REG	0000
DESCRIZIONE_REG	ASSESSORATO REGIONE SETTORE ORMEL
VALIDO_DAL	01/05/2013
VALIDO_AL	30/09/2013

Ad ogni provvedimento CIGS sono "collegate" una o più aziende

Sezione **Aziende**

MATRICOLA	2003947885
CODFISC	02295670612
DENOMINAZIONE	UNICED S.R.L.
FORMA_GIUR	Srl
UNITA_PROD_INDIRIZZO	S. S. STATALE SANNITICA, 187 KM 20,700
UNITA_PROD_LOCALITA	MARCIANISE
UNITA_PROD_PROVINCIA	CASERTA
UNITA_PROD_CAP	81025
STIMA_IMPEGNO_MAX	€ 31.201,88
NUMERO_LAVORATORI_BENEFICIARI	4
NUMERO_ORE_DA_EROGARE	3.467
PROTOCOLLO_DOMANDA_INPS	
%FONDI_REG	0%
INDICATORE_REIEZIONE	
MESSAGGIO_REIEZIONE	

Per ogni Azienda e stabilimento in elenco occorre elencare ove possibile i beneficiari della prestazione

Sezione Beneficiari

CODICE FISCALE	NOME	COGNOME	NASCITA	LOCALITA'	PROVINCIA	CAP
BLGGNN74H24B963T	GIOVANNI	BELGIORNO	24/06/1974	SAN NICOLA LA STRADA	CASERTA	81020
CTRBRN76C13Z112R	BRUNO	CATERINO	13/03/1976	CASAL DI PRINCIPE	CASERTA	81033
CNCGPP62S29B362O	GIUSEPPE	CINICOLA	29/11/1962	CAIAZZO	CASERTA	81013
GRMPQL62B28B872W	PASQUALE	GRIMALDI	28/02/1962	CASAL DI PRINCIPE	CASERTA	81033

Ipotesi di flusso dati provenienti dalla regione per decreti regionali CIGS in deroga

I dati richiesti alle regioni relativi ai decreti regionali in materia di CIGS in deroga sono di seguito riportati:

Sezione **Provvedimento Legislativo di riferimento**

La sezione riporta il decreto di riferimento che ha disposto lo stanziamento iniziale (es. 45080/2009)

ANNO	2013
NUMERO	33333

Sezione **Provvedimento regionale**

REGIONE	CAMPANIA
TIPO_PROVVEDIMENTO_REG	DECRETO DIRIGENZIALE
DATA_PROVV_REG	00/00/0000
ANNO_REG	2013
NUMERO_DETERMINA_REG	0000
DESCRIZIONE_REG	ASSESSORATO REGIONE SETTORE ORMEL
VALIDO_DAL	01/05/2013
VALIDO_AL	30/09/2013

Ad ogni provvedimento CIGS sono "collegate" una o più aziende

Sezione **Aziende**

MATRICOLA	2002921620
CODFISC	01801780618
DENOMINAZIONE	V.B.F. ENGINEERING SRL
FORMA_GIUR	Srl
UNITA_PROD_INDIRIZZO	STRADA CONSORTILE PER CASAPUZZANO
UNITA_PROD_LOCALITA	MARCIANISE
UNITA_PROD_PROVINCIA	CASERTA
UNITA_PROD_CAP	81025
STIMA_IMPEGNO_MAX	€ 61.200,00
NUMERO_LAVORATORI_BENEFICIARI	17
NUMERO_ORE_DA_EROGARE	6.800
PROTOCOLLO_DOMANDA_INPS	
%FONDI_REG	0%
INDICATORE_REIEZIONE	
MESSAGGIO_REIEZIONE	

Per ogni Azienda e stabilimento in elenco occorre elencare ove possibile i beneficiari della prestazione

Sezione Beneficiari

CODICE FISCALE	NOME	COGNOME	NASCITA	LOCALITA'	PROVINCIA	CAP	
RMMSVT67P25B371K	SALVATORE	AURIEMMA	25/09/1967	CAIVANO	NAPOLI	80023	
RMMGNN66E16B371I	GIOVANNI	AURIEMMA	16/05/1966	CAIVANO	NAPOLI	80023	
BLTLGU62S09B759J	LUIGI	BELTEMPO	09/11/1962	CARDITO	NAPOLI	80024	
CNTMDE57H12B371J	EMIDIO	CANTALUPO	12/06/1957	CAIVANO	NAPOLI	80023	
FRTGPP68P06E932M	GIUSEPPE	FRATTOLILLO	06/09/1968	MARCIANISE	CASERTA	81025	
GLDRFL64P10B371J	RAFFAELE	GALDIERO	10/09/1964	CAIVANO	NAPOLI	80023	
GRSDNC68H22B963V	DOMENICO	GRAUSO	22/06/1968	CASAGIOVE	CASERTA	81022	
ZZISVT68D12G661V	SALVATORE	IZZO	12/04/1968	PIGNATARO MAGGIORE	CASERTA	81052	
MTTNGL68M02B667T	ANGELO	MAIETTA	02/08/1968	CAPODRISE	CASERTA	81020	
MRNGPP51S26B371H	GIUSEPPE	MARINO	26/11/1951	CAIVANO	NAPOLI	80023	
MRNVCN62H22I234E	VINCENZO	MARINO	22/06/1962	SAN TAMMARO	CASERTA	81050	
MSNGPP67B14E932P	GIUSEPPE	MUSONE	14/02/1967	MARCIANISE	CASERTA	81025	
PSCNTN72C08A455G	ANTONIO	PISCOPO	08/03/1972	CESA	CASERTA	81030	
SVRGTN66M18B371S	AGOSTINO	SEVERINO	18/08/1966	CAIVANO	NAPOLI	80023	
TMMGPP65P02F839O	GIUSEPPE	TAMMARO	02/09/1965	NAPOLI	NAPOLI	80144	
TRNFMN52H49G130Y	FILOMENA	TORNINCASA	09/06/1952	CAIVANO	NAPOLI	80023	
VZZVCN68R26B860Q	VINCENZO	VOZZA	26/10/1968	CASERTA	CASERTA	81100	

fonte: http://burc.regione.campania.it

Ipotesi di flusso dati provenienti dalla regione per decreti regionali CIGS in deroga

I dati richiesti alle regioni relativi ai decreti regionali in materia di CIGS in deroga sono di seguito riportati:

Sezione **Provvedimento Legislativo di riferimento**

La sezione riporta il decreto di riferimento che ha disposto lo stanziamento iniziale (es. 45080/2009)

ANNO	2013
NUMERO	33333

Sezione **Provvedimento regionale**

REGIONE	CAMPANIA
TIPO_PROVVEDIMENTO_REG	DECRETO DIRIGENZIALE
DATA_PROVV_REG	00/00/0000
ANNO_REG	2013
NUMERO_DETERMINA_REG	0000
DESCRIZIONE_REG	ASSESSORATO REGIONE SETTORE ORMEL
VALIDO_DAL	01/05/2013
VALIDO_AL	30/09/2013

Ad ogni provvedimento CIGS sono "collegate" una o più aziende

Sezione **Aziende**

MATRICOLA	2004961525
CODFISC	02821470610
DENOMINAZIONE	VALENTINO RACING S.R.L.
FORMA_GIUR	Srl
UNITA_PROD_INDIRIZZO	VIALE DEI BERSAGLIERI 24
UNITA_PROD_LOCALITA	CASERTA
UNITA_PROD_PROVINCIA	CASERTA
UNITA_PROD_CAP	81100
STIMA_IMPEGNO_MAX	€ 32.180,63
NUMERO_LAVORATORI_BENEFICIARI	4
NUMERO_ORE_DA_EROGARE	3.576
PROTOCOLLO_DOMANDA_INPS	
%FONDI_REG	0%
INDICATORE_REIEZIONE	
MESSAGGIO_REIEZIONE	

Per ogni Azienda e stabilimento in elenco occorre elencare ove possibile i beneficiari della prestazione

Sezione Beneficiari

CODICE FISCALE	NOME	COGNOME	NASCITA	LOCALITA'	PROVINCIA	CAP
CPRTTL70D29B963Y	ATTILIO	CAPRIO	29/04/1970	MADDALONI	CASERTA	81024
CRFFNC73P12B963W	FRANCESCO	CARFORA	12/09/1973	MADDALONI	CASERTA	81024
GRCDNC64B07E791Y	DOMENICO	GRIECO	07/02/1964	MADDALONI	CASERTA	81024
PSCMHL63E01C558C	MICHELE	PASCARELLA	01/05/1963	CERVINO	CASERTA	81023

fonte: http://burc.regione.campania.it

Ipotesi di flusso dati provenienti dalla regione per decreti regionali CIGS in deroga

I dati richiesti alle regioni relativi ai decreti regionali in materia di CIGS in deroga sono di seguito riportati:

Sezione **Provvedimento Legislativo di riferimento**

La sezione riporta il decreto di riferimento che ha disposto lo stanziamento iniziale (es. 45080/2009)

ANNO	2013
NUMERO	33333

Sezione **Provvedimento regionale**

REGIONE	CAMPANIA
TIPO_PROVVEDIMENTO_REG	DECRETO DIRIGENZIALE
DATA_PROVV_REG	00/00/0000
ANNO_REG	2013
NUMERO_DETERMINA_REG	0000
DESCRIZIONE_REG	ASSESSORATO REGIONE SETTORE ORMEL
VALIDO_DAL	01/01/2013
VALIDO_AL	31/05/2013

Ad ogni provvedimento CIGS sono "collegate" una o più aziende

Sezione **Aziende**

MATRICOLA	2004465717
CODFISC	02527390617
DENOMINAZIONE	VIAGGI NANOOK SRL
FORMA_GIUR	Srl
UNITA_PROD_INDIRIZZO	VIA MEDAGLIE, D'ORO, 5
UNITA_PROD_LOCALITA	CAPUA
UNITA_PROD_PROVINCIA	CASERTA
UNITA_PROD_CAP	81043
STIMA_IMPEGNO_MAX	€ 13.328,00
NUMERO_LAVORATORI_BENEFICIARI	2
NUMERO_ORE_DA_EROGARE	1.904
PROTOCOLLO_DOMANDA_INPS	
%FONDI_REG	0%
INDICATORE_REIEZIONE	
MESSAGGIO_REIEZIONE	

Per ogni Azienda e stabilimento in elenco occorre elencare ove possibile i beneficiari della prestazione

Sezione Beneficiari

CODICE FISCALE	NOME	COGNOME	NASCITA	LOCALITA'	PROVINCIA	CAP
CVGCHR84C55F839P	CHIARA	CAVAGNA	15/03/1984	POZZUOLI	NAPOLI	80078
SPZGPP68L12B715J	GIUSEPPE	SPIEZIO	02/07/1968	CAPUA	CASERTA	81043

fonte: http://burc.regione.campania.it

Ipotesi di flusso dati provenienti dalla regione per decreti regionali CIGS in deroga

I dati richiesti alle regioni relativi ai decreti regionali in materia di CIGS in deroga sono di seguito riportati:

Sezione **Provvedimento Legislativo di riferimento**

La sezione riporta il decreto di riferimento che ha disposto lo stanziamento iniziale (es. 45080/2009)

ANNO	2013
NUMERO	33333

Sezione **Provvedimento regionale**

REGIONE	CAMPANIA
TIPO_PROVVEDIMENTO_REG	DECRETO DIRIGENZIALE
DATA_PROVV_REG	00/00/0000
ANNO_REG	2013
NUMERO_DETERMINA_REG	0000
DESCRIZIONE_REG	ASSESSORATO REGIONE SETTORE ORMEL
VALIDO_DAL	01/05/2013
VALIDO_AL	30/09/2013

Ad ogni provvedimento CIGS sono "collegate" una o più aziende

Sezione **Aziende**

MATRICOLA	2004465717
CODFISC	02527390617
DENOMINAZIONE	VIAGGI NANOOK SRL
FORMA_GIUR	Srl
UNITA_PROD_INDIRIZZO	CORSO UMBERTO
UNITA_PROD_LOCALITA	CASAL DI PRINCIPE
UNITA_PROD_PROVINCIA	CASERTA
UNITA_PROD_CAP	81033
STIMA_IMPEGNO_MAX	€ 4.620,00
NUMERO_LAVORATORI_BENEFICIARI	1
NUMERO_ORE_DA_EROGARE	660
PROTOCOLLO_DOMANDA_INPS	
%FONDI_REG	0%
INDICATORE_REIEZIONE	
MESSAGGIO_REIEZIONE	

Per ogni Azienda e stabilimento in elenco occorre elencare ove possibile i beneficiari della prestazione

Sezione Beneficiari

CODICE FISCALE	NOME	COGNOME	NASCITA	LOCALITA'	PROVINCIA	CAP
BTLBLH68E11Z301W	ABDELHAFID	BOUTOUIL	11/05/1968	AVERSA	CASERTA	81031

Ipotesi di flusso dati provenienti dalla regione per decreti regionali CIGS in deroga

I dati richiesti alle regioni relativi ai decreti regionali in materia di CIGS in deroga sono di seguito riportati:

Sezione **Provvedimento Legislativo di riferimento**

La sezione riporta il decreto di riferimento che ha disposto lo stanziamento iniziale (es. 45080/2009)

ANNO	2013
NUMERO	33333

Sezione **Provvedimento regionale**

REGIONE	CAMPANIA
TIPO_PROVVEDIMENTO_REG	DECRETO DIRIGENZIALE
DATA_PROVV_REG	00/00/0000
ANNO_REG	2013
NUMERO_DETERMINA_REG	0000
DESCRIZIONE_REG	ASSESSORATO REGIONE SETTORE ORMEL
VALIDO_DAL	01/05/2013
VALIDO_AL	30/09/2013

Ad ogni provvedimento CIGS sono "collegate" una o più aziende

Sezione **Aziende**

MATRICOLA	2004465717
CODFISC	02527390617
DENOMINAZIONE	VIAGGI NANOOK SRL
FORMA_GIUR	Srl
UNITA_PROD_INDIRIZZO	P.ZZA VITTORIO EMANUELE,15
UNITA_PROD_LOCALITA	AVERSA
UNITA_PROD_PROVINCIA	CASERTA
UNITA_PROD_CAP	81031
STIMA_IMPEGNO_MAX	€ 8.330,00
NUMERO_LAVORATORI_BENEFICIARI	2
NUMERO_ORE_DA_EROGARE	1.190
PROTOCOLLO_DOMANDA_INPS	
%FONDI_REG	0%
INDICATORE_REIEZIONE	
MESSAGGIO_REIEZIONE	

Per ogni Azienda e stabilimento in elenco occorre elencare ove possibile i beneficiari della prestazione

Sezione Beneficiari

CODICE FISCALE	NOME	COGNOME	NASCITA	LOCALITA'	PROVINCIA	CAP
CLBCLD76C71G273H	CLAUDIA	CILIBRASI	31/03/1976	SANT' ANTIMO	NAPOLI	80029
ZMPRND81M08B779Z	ARMANDO	ZAMPELLA	08/08/1981	CARINARO	CASERTA	81032

Ipotesi di flusso dati provenienti dalla regione per decreti regionali CIGS in deroga

I dati richiesti alle regioni relativi ai decreti regionali in materia di CIGS in deroga sono di seguito riportati:

Sezione **Provvedimento Legislativo di riferimento**

La sezione riporta il decreto di riferimento che ha disposto lo stanziamento iniziale (es. 45080/2009)

ANNO	2013
NUMERO	33333

Sezione **Provvedimento regionale**

REGIONE	CAMPANIA
TIPO_PROVVEDIMENTO_REG	DECRETO DIRIGENZIALE
DATA_PROVV_REG	00/00/0000
ANNO_REG	2013
NUMERO_DETERMINA_REG	0000
DESCRIZIONE_REG	ASSESSORATO REGIONE SETTORE ORMEL
VALIDO_DAL	01/05/2013
VALIDO_AL	30/09/2013

Ad ogni provvedimento CIGS sono "collegate" una o più aziende

Sezione **Aziende**

MATRICOLA	2006722018
CODFISC	03412970612
DENOMINAZIONE	VILLA LITERNO 2008 S.C.A.R.L.
FORMA_GIUR	SCRL
UNITA_PROD_INDIRIZZO	VIA MOLINO, 2
UNITA_PROD_LOCALITA	VILLA LITERNO
UNITA_PROD_PROVINCIA	CASERTA
UNITA_PROD_CAP	81039
STIMA_IMPEGNO_MAX	€ 70.104,38
NUMERO_LAVORATORI_BENEFICIARI	20
NUMERO_ORE_DA_EROGARE	7.789
PROTOCOLLO_DOMANDA_INPS	
%FONDI_REG	0%
INDICATORE_REIEZIONE	
MESSAGGIO_REIEZIONE	

Per ogni Azienda e stabilimento in elenco occorre elencare ove possibile i beneficiari della prestazione

Sezione Beneficiari

CODICE FISCALE	NOME	COGNOME	NASCITA	LOCALITA'	PROVINCIA	CAP
VRSMRA81C12F839I	MARIO	AVERSANO	12/03/1981	VILLA LITERNO	CASERTA	81039
CPPMHL89S20G596T	MICHELANGELO	CAPPELLO	20/11/1989	AILANO	CASERTA	81010
CRSNCD67L07Z401C	ENRICO DOMENICO	CARUSO	07/07/1967	GIOIA SANNITICA	CASERTA	81010
CTRMRT66T18B872C	UMBERTO	CATERINO	18/12/1966	CASAL DI PRINCIPE	CASERTA	81033
CRLCRL59L20B872E	CARLO	CERULLO	20/07/1959	CASAL DI PRINCIPE	CASERTA	81033
CPPGTN63H24B872E	AGOSTINO	COPPOLA	24/06/1963	CASAL DI PRINCIPE	CASERTA	81033
DNGSFN56T20B872R	STEFANO	D'ANGELO	20/12/1956	CASAL DI PRINCIPE	CASERTA	81033
DNGNGL89P22B963R	ANGELO	D'ANGELO	22/09/1989	CASAL DI PRINCIPE	CASERTA	81033
DMRGLG70A27F352Y	GIANLUIGI	DE MARTINO	27/01/1970	MONDRAGONE	CASERTA	81034
DBRRFL64C22L844B	RAFFAELE	DI BERNARDO	22/03/1964	VILLA LITERNO	CASERTA	81039
DNIGNN69L29H798Z	GIOVANNI	DIANA	29/07/1969	CASAL DI PRINCIPE	CASERTA	81033
SPSRFL56H22L844K	RAFFAELE	ESPOSITO	22/06/1956	VILLA LITERNO	CASERTA	81039
FNDGPP83T26I234F	GIUSEPPE	FIONDELLA	26/12/1983	VILLA LITERNO	CASERTA	81039
MRTVCN65S06B860G	VINCENZO	MARTUCCI	06/11/1965	CASAGIOVE	CASERTA	81022
MLRNTN48B15L844V	ANTONIO	MELORIO	15/02/1948	VILLA LITERNO	CASERTA	81039
PNCPTR81R22Z112D	PIETRO	PANICO	22/10/1981	VILLA DI BRIANO	CASERTA	81030
PTRFNC66B27H798T	FRANCESCO	PIETROLUONGO	27/02/1966	CASAPESENNA	CASERTA	81030
PCUCRN61L02B715X	CIPRIANO	PUCA	02/07/1961	VILLA LITERNO	CASERTA	81039
SCHBDN65D27B872A	BALDINO	SCHIAVONE	27/04/1965	CASAL DI PRINCIPE	CASERTA	81033
SCHDNG68R11B872U	DIONIGI	SCHIAVONE	11/10/1968	CASAL DI PRINCIPE	CASERTA	81033

Ipotesi di flusso dati provenienti dalla regione per decreti regionali CIGS in deroga

I dati richiesti alle regioni relativi ai decreti regionali in materia di CIGS in deroga sono di seguito riportati:

Sezione **Provvedimento Legislativo di riferimento**

La sezione riporta il decreto di riferimento che ha disposto lo stanziamento iniziale (es. 45080/2009)

ANNO	2013
NUMERO	33333

Sezione **Provvedimento regionale**

REGIONE	CAMPANIA
TIPO_PROVVEDIMENTO_REG	DECRETO DIRIGENZIALE
DATA_PROVV_REG	00/00/0000
ANNO_REG	2013
NUMERO_DETERMINA_REG	0000
DESCRIZIONE_REG	ASSESSORATO REGIONE SETTORE ORMEL
VALIDO_DAL	01/05/2013
VALIDO_AL	30/09/2013

Ad ogni provvedimento CIGS sono "collegate" una o più aziende

Sezione **Aziende**

MATRICOLA	5112380192
CODFISC	05992280635
DENOMINAZIONE	3P SRL
FORMA_GIUR	Srl
UNITA_PROD_INDIRIZZO	CIRCUMVALLAZIONE ESTERNA 2
UNITA_PROD_LOCALITA	ARZANO
UNITA_PROD_PROVINCIA	NAPOLI
UNITA_PROD_CAP	80022
STIMA_IMPEGNO_MAX	€ 39.273,75
NUMERO_LAVORATORI_BENEFICIARI	9
NUMERO_ORE_DA_EROGARE	4.364
PROTOCOLLO_DOMANDA_INPS	
%FONDI_REG	0%
INDICATORE_REIEZIONE	
MESSAGGIO_REIEZIONE	

Per ogni Azienda e stabilimento in elenco occorre elencare ove possibile i beneficiari della prestazione

Sezione Beneficiari

CODICE FISCALE	NOME	COGNOME	NASCITA	LOCALITA'	PROVINCIA	CAP
CMPRSR76D57L259E	ROSARIA	ACAMPA	17/04/1976	SAN GIORGIO A CREMANO	NAPOLI	80046
FFBNTN52H08F839B	ANTONIO	AFFABILE	08/06/1952	NAPOLI	NAPOLI	80121
NNNMCL63D02F839D	MARCELLO	ANNUNZIATA	02/04/1963	NAPOLI	NAPOLI	80124
BLZCRI76L13L259Z	CIRO	BALZANO	13/07/1976	TORRE DEL GRECO	NAPOLI	80059
CRSPLA83H26F839B	PAOLO	CRISCIO	26/06/1983	ORTA DI ATELLA	CASERTA	81030
DPNLCU80E09F839T	LUCA	D'APONTE	09/05/1980	CASORIA	NAPOLI	80026
MSSGNR63S24L259S	GENNARO	MASSA	24/11/1963	NAPOLI	NAPOLI	80128
PCRRRT82H08F839G	ROBERTO	PICARDI	08/06/1982	NAPOLI	NAPOLI	80144
PGNGNN60L09G902K	GIOVANNI	PIGNALOSA	09/07/1960	SAN GIORGIO A CREMANO	NAPOLI	80046

fonte: http://burc.regione.campania.it

Ipotesi di flusso dati provenienti dalla regione per decreti regionali CIGS in deroga

I dati richiesti alle regioni relativi ai decreti regionali in materia di CIGS in deroga sono di seguito riportati:

Sezione **Provvedimento Legislativo di riferimento**

La sezione riporta il decreto di riferimento che ha disposto lo stanziamento iniziale (es. 45080/2009)

ANNO	2013
NUMERO	33333

Sezione **Provvedimento regionale**

REGIONE	CAMPANIA
TIPO_PROVVEDIMENTO_REG	DECRETO DIRIGENZIALE
DATA_PROVV_REG	00/00/0000
ANNO_REG	2013
NUMERO_DETERMINA_REG	0000
DESCRIZIONE_REG	ASSESSORATO REGIONE SETTORE ORMEL
VALIDO_DAL	01/05/2013
VALIDO_AL	30/09/2013

Ad ogni provvedimento CIGS sono "collegate" una o più aziende

Sezione **Aziende**

MATRICOLA	5128883582
CODFISC	05206481219
DENOMINAZIONE	A.N.G.I.C.A. GROUP SOCIETA` CONSORTILE
FORMA_GIUR	SCRL
UNITA_PROD_INDIRIZZO	PIAZZA AMENDOLA N.5
UNITA_PROD_LOCALITA	CASTELLAMMARE DI STABIA
UNITA_PROD_PROVINCIA	NAPOLI
UNITA_PROD_CAP	80053
STIMA_IMPEGNO_MAX	€ 55.465,00
NUMERO_LAVORATORI_BENEFICIARI	8
NUMERO_ORE_DA_EROGARE	6.933
PROTOCOLLO_DOMANDA_INPS	
%FONDI_REG	0%
INDICATORE_REIEZIONE	
MESSAGGIO_REIEZIONE	

Per ogni Azienda e stabilimento in elenco occorre elencare ove possibile i beneficiari della prestazione

Sezione Beneficiari

CODICE FISCALE	NOME	COGNOME	NASCITA	LOCALITA'	PROVINCIA	CAP
BGNLNS79S23E131Z	ALFONSO	ABBAGNALE S.	23/11/1979	GRAGNANO	NAPOLI	80054
DMACMN87B17C129S	CARMINE	ADAMO	17/02/1987	GRAGNANO	NAPOLI	80054
DNTFBA71L31C129L	FABIO	D'ANTUONO	31/07/1971	CASTELLAMMARE DI STABIA	NAPOLI	80053
DPRNLL67A30C129G	ANIELLO	DI PERNA	30/01/1967	CASTELLAMMARE DI STABIA	NAPOLI	80053
DNNLGU81S30C129R	LUIGI	DONNARUMMA	30/11/1981	CASTELLAMMARE DI STABIA	NAPOLI	80053
SPSCLL79H10L845S	CATELLO	ESPOSITO	10/06/1979	CASTELLAMMARE DI STABIA	NAPOLI	80053
FRMNTN59D08H243D	ANTONIO	FORMISANO	08/04/1959	SAN SEBASTIANO AL VESUVIO	NAPOLI	80040
GRMLGU73R20L845S	LUIGI	GRIMALDI	20/10/1973	CASTELLAMMARE DI STABIA	NAPOLI	80053

fonte: http://burc.regione.campania.it

Ipotesi di flusso dati provenienti dalla regione per decreti regionali CIGS in deroga

I dati richiesti alle regioni relativi ai decreti regionali in materia di CIGS in deroga sono di seguito riportati:

Sezione **Provvedimento Legislativo di riferimento**

La sezione riporta il decreto di riferimento che ha disposto lo stanziamento iniziale (es. 45080/2009)

ANNO	2013
NUMERO	33333

Sezione **Provvedimento regionale**

REGIONE	CAMPANIA
TIPO_PROVVEDIMENTO_REG	DECRETO DIRIGENZIALE
DATA_PROVV_REG	00/00/0000
ANNO_REG	2013
NUMERO_DETERMINA_REG	0000
DESCRIZIONE_REG	ASSESSORATO REGIONE SETTORE ORMEL
VALIDO_DAL	01/05/2013
VALIDO_AL	30/09/2013

Ad ogni provvedimento CIGS sono "collegate" una o più aziende

Sezione **Aziende**

MATRICOLA	5119792756
CODFISC	03673821215
DENOMINAZIONE	A.R. COSTRUZIONI di RAFFAELE SCARPA & C. s.a.s.
FORMA_GIUR	SAS
UNITA_PROD_INDIRIZZO	Via Provinciale Schiti, 225
UNITA_PROD_LOCALITA	TORRE ANNUNZIATA
UNITA_PROD_PROVINCIA	NAPOLI
UNITA_PROD_CAP	80058
STIMA_IMPEGNO_MAX	€ 24.828,75
NUMERO_LAVORATORI_BENEFICIARI	3
NUMERO_ORE_DA_EROGARE	2.759
PROTOCOLLO_DOMANDA_INPS	
%FONDI_REG	0%
INDICATORE_REIEZIONE	
MESSAGGIO_REIEZIONE	

Per ogni Azienda e stabilimento in elenco occorre elencare ove possibile i beneficiari della prestazione

Sezione Beneficiari

CODICE FISCALE	NOME	COGNOME	NASCITA	LOCALITA'	PROVINCIA	CAP
CPPNTN64A09G813H	ANTONIO	COPPOLA	09/01/1964	POMPEI	NAPOLI	80045
DLSNTN68D19I300I	ANTONIO	DEL SORBO	19/04/1968	SANT' ANTONIO ABATE	NAPOLI	80057
TRZRST64S25L259I	ORESTE	TERZIO	25/11/1964	TRECASE	NAPOLI	80040

fonte: http://burc.regione.campania.it

Ipotesi di flusso dati provenienti dalla regione per decreti regionali CIGS in deroga

I dati richiesti alle regioni relativi ai decreti regionali in materia di CIGS in deroga sono di seguito riportati:

Sezione **Provvedimento Legislativo di riferimento**

La sezione riporta il decreto di riferimento che ha disposto lo stanziamento iniziale (es. 45080/2009)

ANNO	2013
NUMERO	33333

Sezione **Provvedimento regionale**

REGIONE	CAMPANIA
TIPO_PROVVEDIMENTO_REG	DECRETO DIRIGENZIALE
DATA_PROVV_REG	00/00/0000
ANNO_REG	2013
NUMERO_DETERMINA_REG	0000
DESCRIZIONE_REG	ASSESSORATO REGIONE SETTORE ORMEL
VALIDO_DAL	01/05/2013
VALIDO_AL	30/09/2013

Ad ogni provvedimento CIGS sono "collegate" una o più aziende

Sezione **Aziende**

MATRICOLA	5115964294
CODFISC	BGNCLL57P19I300A
DENOMINAZIONE	ABAGNALE CATELLO
FORMA_GIUR	DITTA INDIVIDUALE
UNITA_PROD_INDIRIZZO	VIA COSENZA 117
UNITA_PROD_LOCALITA	CASTELLAMMARE DI STABIA
UNITA_PROD_PROVINCIA	NAPOLI
UNITA_PROD_CAP	80053
STIMA_IMPEGNO_MAX	€ 46.800,00
NUMERO_LAVORATORI_BENEFICIARI	6
NUMERO_ORE_DA_EROGARE	5.200
PROTOCOLLO_DOMANDA_INPS	
%FONDI_REG	0%
INDICATORE_REIEZIONE	
MESSAGGIO_REIEZIONE	

Per ogni Azienda e stabilimento in elenco occorre elencare ove possibile i beneficiari della prestazione

Sezione Beneficiari

CODICE FISCALE	NOME	COGNOME	NASCITA	LOCALITA'	PROVINCIA	CAP
DNLMSM88H28G230K	MASSIMO	D'ANIELLO	28/06/1988	FISCIANO	SALERNO	84084
DSMVNI52R19L860S	IVAN	DE SIMONE	19/10/1952	ROCCAPIEMONTE	SALERNO	84086
SPSGNN70E04C129I	GIOVANNI	ESPOSITO	04/05/1970	CASTELLAMMARE DI STABIA	NAPOLI	80053
SLVGCM67R04C129Q	GIACOMO	SULVI	04/10/1967	TORRE ANNUNZIATA	NAPOLI	80058
VRNVCN77H29C129T	VINCENZO	VARONE	29/06/1977	SCAFATI	SALERNO	84018
VTLNMR72L70H703N	ANNA MARIA	VITALE	07/07/1972	FISCIANO	SALERNO	84084

fonte: http://burc.regione.campania.it

Ipotesi di flusso dati provenienti dalla regione per decreti regionali CIGS in deroga

I dati richiesti alle regioni relativi ai decreti regionali in materia di CIGS in deroga sono di seguito riportati:

Sezione **Provvedimento Legislativo di riferimento**

La sezione riporta il decreto di riferimento che ha disposto lo stanziamento iniziale (es. 45080/2009)

ANNO	2013
NUMERO	33333

Sezione **Provvedimento regionale**

REGIONE	CAMPANIA
TIPO_PROVVEDIMENTO_REG	DECRETO DIRIGENZIALE
DATA_PROVV_REG	00/00/0000
ANNO_REG	2013
NUMERO_DETERMINA_REG	0000
DESCRIZIONE_REG	ASSESSORATO REGIONE SETTORE ORMEL
VALIDO_DAL	01/05/2013
VALIDO_AL	30/09/2013

Ad ogni provvedimento CIGS sono "collegate" una o più aziende

Sezione **Aziende**

MATRICOLA	5123000579512587469951270705705127331 1125128597694
CODFISC	03997611219
DENOMINAZIONE	ACANFORA S.R.L.
FORMA_GIUR	Srl
UNITA_PROD_INDIRIZZO	VICO SANT`ANIELLO N. 28
UNITA_PROD_LOCALITA	SORRENTO
UNITA_PROD_PROVINCIA	NAPOLI
UNITA_PROD_CAP	80067
STIMA_IMPEGNO_MAX	€ 24.714,00
NUMERO_LAVORATORI_BENEFICIARI	9
NUMERO_ORE_DA_EROGARE	2.746
PROTOCOLLO_DOMANDA_INPS	
%FONDI_REG	0%
INDICATORE_REIEZIONE	
MESSAGGIO_REIEZIONE	

Per ogni Azienda e stabilimento in elenco occorre elencare ove possibile i beneficiari della prestazione

Sezione Beneficiari

CODICE FISCALE	NOME	COGNOME	NASCITA	LOCALITA'	PROVINCIA	CAP
CMULNE72T42L845B	ELENA	CUOMO	02/12/1972	VICO EQUENSE	NAPOLI	80069
DVNVNT85R50G568I	VALENTINA	D'AVANZO	10/10/1985	PIANO DI SORRENTO	NAPOLI	80063
DSPMRA55T51G568Z	MARIA	D'ESPOSITO	11/12/1955	PIANO DI SORRENTO	NAPOLI	80063
SPSNNZ86H49G568A	NUNZIA	ESPOSITO	09/06/1986	MASSA LUBRENSE	NAPOLI	80060
GMBGNN83L17I862S	GIOVANNI	GAMBARDELLA	17/07/1983	SORRENTO	NAPOLI	80067
CCRLCU90S01G568Y	LUCA	IACCARINO	01/11/1990	PIANO DI SORRENTO	NAPOLI	80063
CCRFNC89D23G568A	FRANCESCO	IACCARINO	23/04/1989	PIANO DI SORRENTO	NAPOLI	80063
LRARFL78B18L845Z	RAFFAELE	LAURO	18/02/1978	PIANO DI SORRENTO	NAPOLI	80063
MRVLCN82A04L845W	LUCIANO	MORVILLO	04/01/1982	SORRENTO	NAPOLI	80067

fonte: http://burc.regione.campania.it

Ipotesi di flusso dati provenienti dalla regione per decreti regionali CIGS in deroga

I dati richiesti alle regioni relativi ai decreti regionali in materia di CIGS in deroga sono di seguito riportati:

Sezione **Provvedimento Legislativo di riferimento**

La sezione riporta il decreto di riferimento che ha disposto lo stanziamento iniziale (es. 45080/2009)

ANNO	2013
NUMERO	33333

Sezione **Provvedimento regionale**

REGIONE	CAMPANIA
TIPO_PROVVEDIMENTO_REG	DECRETO DIRIGENZIALE
DATA_PROVV_REG	00/00/0000
ANNO_REG	2013
NUMERO_DETERMINA_REG	0000
DESCRIZIONE_REG	ASSESSORATO REGIONE SETTORE ORMEL
VALIDO_DAL	01/05/2013
VALIDO_AL	30/09/2013

Ad ogni provvedimento CIGS sono "collegate" una o più aziende

Sezione **Aziende**

MATRICOLA	5123000579512587469951270705705127331 1125128597694
CODFISC	03997611219
DENOMINAZIONE	ACANFORA S.R.L.
FORMA_GIUR	Srl
UNITA_PROD_INDIRIZZO	CORSO ITALIA N. 151/155
UNITA_PROD_LOCALITA	SORRENTO
UNITA_PROD_PROVINCIA	NAPOLI
UNITA_PROD_CAP	80067
STIMA_IMPEGNO_MAX	€ 17.037,00
NUMERO_LAVORATORI_BENEFICIARI	6
NUMERO_ORE_DA_EROGARE	1.893
PROTOCOLLO_DOMANDA_INPS	
%FONDI_REG	0%
INDICATORE_REIEZIONE	
MESSAGGIO_REIEZIONE	

Per ogni Azienda e stabilimento in elenco occorre elencare ove possibile i beneficiari della prestazione

Sezione Beneficiari

CODICE FISCALE	NOME	COGNOME	NASCITA	LOCALITA'	PROVINCIA	CAP
DGRGPP87T14I862D	GIUSEPPE	DI GREGORIO	14/12/1987	SORRENTO	NAPOLI	80067
MNRVNT83D70G568Y	VALENTINA	MINIERO	30/04/1983	SORRENTO	NAPOLI	80067
NFRLMY87S66Z138K	LIUDMYLA	ONUFRASH	26/11/1987	SORRENTO	NAPOLI	80067
PTRTZN78R44L845W	TIZIANA	PATURZO	04/10/1978	SORRENTO	NAPOLI	80067
SGRRHJ74E50Z604Y	RUTH JENEIRE	SEGURA MERA	10/05/1974	SORRENTO	NAPOLI	80067
VNCTRS90L46I208T	TERESA	VINACCIA	06/07/1990	SORRENTO	NAPOLI	80067

fonte: http://burc.regione.campania.it

Ipotesi di flusso dati provenienti dalla regione per decreti regionali CIGS in deroga

I dati richiesti alle regioni relativi ai decreti regionali in materia di CIGS in deroga sono di seguito riportati:

Sezione **Provvedimento Legislativo di riferimento**

La sezione riporta il decreto di riferimento che ha disposto lo stanziamento iniziale (es. 45080/2009)

ANNO	2013
NUMERO	33333

Sezione **Provvedimento regionale**

REGIONE	CAMPANIA
TIPO_PROVVEDIMENTO_REG	DECRETO DIRIGENZIALE
DATA_PROVV_REG	00/00/0000
ANNO_REG	2013
NUMERO_DETERMINA_REG	0000
DESCRIZIONE_REG	ASSESSORATO REGIONE SETTORE ORMEL
VALIDO_DAL	01/05/2013
VALIDO_AL	30/09/2013

Ad ogni provvedimento CIGS sono "collegate" una o più aziende

Sezione **Aziende**

MATRICOLA	5123000579512587469951270705705127331 1125128597694
CODFISC	03997611219
DENOMINAZIONE	ACANFORA S.R.L.
FORMA_GIUR	Srl
UNITA_PROD_INDIRIZZO	VIA SANT`ANTONIO N. 13
UNITA_PROD_LOCALITA	SORRENTO
UNITA_PROD_PROVINCIA	NAPOLI
UNITA_PROD_CAP	80067
STIMA_IMPEGNO_MAX	€ 2.367,00
NUMERO_LAVORATORI_BENEFICIARI	1
NUMERO_ORE_DA_EROGARE	263
PROTOCOLLO_DOMANDA_INPS	
%FONDI_REG	0%
INDICATORE_REIEZIONE	
MESSAGGIO_REIEZIONE	

Per ogni Azienda e stabilimento in elenco occorre elencare ove possibile i beneficiari della prestazione

Sezione Beneficiari

CODICE FISCALE	NOME	COGNOME	NASCITA	LOCALITA'	PROVINCIA	CAP
PLMNMR74L66I862I	ANNA MARIA	PALUMBO	26/07/1974	MASSA LUBRENSE	NAPOLI	80060

Ipotesi di flusso dati provenienti dalla regione per decreti regionali CIGS in deroga

I dati richiesti alle regioni relativi ai decreti regionali in materia di CIGS in deroga sono di seguito riportati:

Sezione **Provvedimento Legislativo di riferimento**

La sezione riporta il decreto di riferimento che ha disposto lo stanziamento iniziale (es. 45080/2009)

ANNO	2013
NUMERO	33333

Sezione **Provvedimento regionale**

REGIONE	CAMPANIA
TIPO_PROVVEDIMENTO_REG	DECRETO DIRIGENZIALE
DATA_PROVV_REG	00/00/0000
ANNO_REG	2013
NUMERO_DETERMINA_REG	0000
DESCRIZIONE_REG	ASSESSORATO REGIONE SETTORE ORMEL
VALIDO_DAL	01/05/2013
VALIDO_AL	30/09/2013

Ad ogni provvedimento CIGS sono "collegate" una o più aziende

Sezione **Aziende**

MATRICOLA	5123000579512587469951270705705127331 1125128597694
CODFISC	03997611219
DENOMINAZIONE	ACANFORA S.R.L.
FORMA_GIUR	Srl
UNITA_PROD_INDIRIZZO	VIA SANTA MARIA DELLA PIETA` N. 1 - 3
UNITA_PROD_LOCALITA	SORRENTO
UNITA_PROD_PROVINCIA	NAPOLI
UNITA_PROD_CAP	80067
STIMA_IMPEGNO_MAX	€ 8.766,00
NUMERO_LAVORATORI_BENEFICIARI	3
NUMERO_ORE_DA_EROGARE	974
PROTOCOLLO_DOMANDA_INPS	
%FONDI_REG	0%
INDICATORE_REIEZIONE	
MESSAGGIO_REIEZIONE	

Per ogni Azienda e stabilimento in elenco occorre elencare ove possibile i beneficiari della prestazione

Sezione Beneficiari

CODICE FISCALE	NOME	COGNOME	NASCITA	LOCALITA'	PROVINCIA	CAP
GRGMNL87M51I862V	MANUELA	GARGIULO	11/08/1987	PIANO DI SORRENTO	NAPOLI	80063
MLLGNN53A68I862W	GIOVANNA	MOLLO	28/01/1953	SORRENTO	NAPOLI	80067
RGGGRV87S58G568O	GABIRIA VIRGINIA	RUGGIERO	18/11/1987	META	NAPOLI	80062

fonte: http://burc.regione.campania.it

Ipotesi di flusso dati provenienti dalla regione per decreti regionali CIGS in deroga

I dati richiesti alle regioni relativi ai decreti regionali in materia di CIGS in deroga sono di seguito riportati:

Sezione **Provvedimento Legislativo di riferimento**

La sezione riporta il decreto di riferimento che ha disposto lo stanziamento iniziale (es. 45080/2009)

ANNO	2013
NUMERO	33333

Sezione **Provvedimento regionale**

REGIONE	CAMPANIA
TIPO_PROVVEDIMENTO_REG	DECRETO DIRIGENZIALE
DATA_PROVV_REG	00/00/0000
ANNO_REG	2013
NUMERO_DETERMINA_REG	0000
DESCRIZIONE_REG	ASSESSORATO REGIONE SETTORE ORMEL
VALIDO_DAL	01/05/2013
VALIDO_AL	30/09/2013

Ad ogni provvedimento CIGS sono "collegate" una o più aziende

Sezione **Aziende**

MATRICOLA	5123000579512587469951270705705127331 1125128597694
CODFISC	03997611219
DENOMINAZIONE	ACANFORA S.R.L.
FORMA_GIUR	Srl
UNITA_PROD_INDIRIZZO	CORSO ITALIA N. 120
UNITA_PROD_LOCALITA	SORRENTO
UNITA_PROD_PROVINCIA	NAPOLI
UNITA_PROD_CAP	80067
STIMA_IMPEGNO_MAX	€ 15.003,00
NUMERO_LAVORATORI_BENEFICIARI	5
NUMERO_ORE_DA_EROGARE	1.667
PROTOCOLLO_DOMANDA_INPS	
%FONDI_REG	0%
INDICATORE_REIEZIONE	
MESSAGGIO_REIEZIONE	

Per ogni Azienda e stabilimento in elenco occorre elencare ove possibile i beneficiari della prestazione

Sezione Beneficiari

CODICE FISCALE	NOME	COGNOME	NASCITA	LOCALITA'	PROVINCIA	CAP
CPPPSQ65H48I208C	PASQUA	CAPPIELLO	08/06/1965	SANT' AGNELLO	NAPOLI	80065
DSMMRA85P67L845E	MARIA	DE SIMONE	27/09/1985	SANT' AGNELLO	NAPOLI	80065
DSDLNE83A53G568Q	ELENA	DESIDERIO	13/01/1983	PIANO DI SORRENTO	NAPOLI	80063
GNNVGN74C53L845A	VIRGINIA	GIANNICO	13/03/1974	VICO EQUENSE	NAPOLI	80069
VTGNNA79R50C129M	ANNA	VITAGLIONE	10/10/1979	CASTELLAMMARE DI STABIA	NAPOLI	80053

Ipotesi di flusso dati provenienti dalla regione per decreti regionali CIGS in deroga

I dati richiesti alle regioni relativi ai decreti regionali in materia di CIGS in deroga sono di seguito riportati:

Sezione **Provvedimento Legislativo di riferimento**

La sezione riporta il decreto di riferimento che ha disposto lo stanziamento iniziale (es. 45080/2009)

ANNO	2013
NUMERO	33333

Sezione **Provvedimento regionale**

REGIONE	CAMPANIA
TIPO_PROVVEDIMENTO_REG	DECRETO DIRIGENZIALE
DATA_PROVV_REG	00/00/0000
ANNO_REG	2013
NUMERO_DETERMINA_REG	0000
DESCRIZIONE_REG	ASSESSORATO REGIONE SETTORE ORMEL
VALIDO_DAL	01/05/2013
VALIDO_AL	30/09/2013

Ad ogni provvedimento CIGS sono "collegate" una o più aziende

Sezione **Aziende**

MATRICOLA	5112977222
CODFISC	04800300636
DENOMINAZIONE	ACANFORA SNC DI ACANFORA CATELLO E C.
FORMA_GIUR	SNC
UNITA_PROD_INDIRIZZO	CORSO ITALIA N. 2
UNITA_PROD_LOCALITA	PIANO DI SORRENTO
UNITA_PROD_PROVINCIA	NAPOLI
UNITA_PROD_CAP	80063
STIMA_IMPEGNO_MAX	€ 30.024,00
NUMERO_LAVORATORI_BENEFICIARI	11
NUMERO_ORE_DA_EROGARE	3.336
PROTOCOLLO_DOMANDA_INPS	
%FONDI_REG	0%
INDICATORE_REIEZIONE	
MESSAGGIO_REIEZIONE	

Per ogni Azienda e stabilimento in elenco occorre elencare ove possibile i beneficiari della prestazione

Sezione Beneficiari

CODICE FISCALE	NOME	COGNOME	NASCITA	LOCALITA'	PROVINCIA	CAP
PRALNU90S52G568D	LUANA	APREA	12/11/1990	META	NAPOLI	80062
STRMRA54A18G568L	MARIO	ASTARITA	18/01/1954	PIANO DI SORRENTO	NAPOLI	80063
CCCMLR87P68I862H	MARIA LAURA	CACACE	28/09/1987	MASSA LUBRENSE	NAPOLI	80060
CLMMNL88D46I862M	MANUELA	CALEMMA	06/04/1988	META	NAPOLI	80062
CLNCLN75R56G568T	CAROLINA	CELENTANO	16/10/1975	META	NAPOLI	80062
CNQFTN85R47L845A	FORTUNATA	CINQUE	07/10/1985	SORRENTO	NAPOLI	80067
SPSRTI70C70I208K	RITA	ESPOSITO	30/03/1970	PIANO DI SORRENTO	NAPOLI	80063
GRGMLR92A49I208F	MARIA LAURA	GARGIULO	09/01/1992	PIANO DI SORRENTO	NAPOLI	80063
GRGGSY92T51I208H	GIUSY	GARGIULO	11/12/1992	SORRENTO	NAPOLI	80067
CCRNNA65H44I208A	ANNA	IACCARINO	04/06/1965	PIANO DI SORRENTO	NAPOLI	80063
MNZCLD79E02I862L	CLAUDIO	MANZO	02/05/1979	SANT' AGNELLO	NAPOLI	80065
RSSMLN81E44L845A	MARIOLINA	RUSSO	04/05/1981	PIANO DI SORRENTO	NAPOLI	80063

fonte: http://burc.regione.campania.it

Ipotesi di flusso dati provenienti dalla regione per decreti regionali CIGS in deroga

I dati richiesti alle regioni relativi ai decreti regionali in materia di CIGS in deroga sono di seguito riportati:

Sezione **Provvedimento Legislativo di riferimento**

La sezione riporta il decreto di riferimento che ha disposto lo stanziamento iniziale (es. 45080/2009)

ANNO	2013
NUMERO	33333

Sezione **Provvedimento regionale**

REGIONE	CAMPANIA
TIPO_PROVVEDIMENTO_REG	DECRETO DIRIGENZIALE
DATA_PROVV_REG	00/00/0000
ANNO_REG	2013
NUMERO_DETERMINA_REG	0000
DESCRIZIONE_REG	ASSESSORATO REGIONE SETTORE ORMEL
VALIDO_DAL	01/05/2013
VALIDO_AL	30/09/2013

Ad ogni provvedimento CIGS sono "collegate" una o più aziende

Sezione **Aziende**

MATRICOLA	5120228972
CODFISC	03756331215
DENOMINAZIONE	ADVANCED TECHNIQUES SRL
FORMA_GIUR	Srl
UNITA_PROD_INDIRIZZO	PIAZZA AMENDOLA N.5
UNITA_PROD_LOCALITA	CASTELLAMMARE DI STABIA
UNITA_PROD_PROVINCIA	NAPOLI
UNITA_PROD_CAP	80053
STIMA_IMPEGNO_MAX	€ 62.398,13
NUMERO_LAVORATORI_BENEFICIARI	8
NUMERO_ORE_DA_EROGARE	6.933
PROTOCOLLO_DOMANDA_INPS	
%FONDI_REG	0%
INDICATORE_REIEZIONE	
MESSAGGIO_REIEZIONE	

Per ogni Azienda e stabilimento in elenco occorre elencare ove possibile i beneficiari della prestazione

Sezione Beneficiari

CODICE FISCALE	NOME	COGNOME	NASCITA	LOCALITA'	PROVINCIA	CAP
DNNSVR77D07C129C	SAVERIO	DONNARUMMA	07/04/1977	PIMONTE	NAPOLI	80050
DNNGNN82T01C129J	GIOVANNI	DONNARUMMA	01/12/1982	LETTERE	NAPOLI	80050
MRLTBO64R25C129J	TOBIA	MEROLLA	25/10/1964	CASTELLAMMARE DI STABIA	NAPOLI	80053
LVONDR61P07C129E	ANDREA	OLIVA	07/09/1961	CASTELLAMMARE DI STABIA	NAPOLI	80053
PSQFNC62E06C129Q	FRANCESCO	PASQUA	06/05/1962	CASTELLAMMARE DI STABIA	NAPOLI	80053
SVRNGL68R07C129X	ANGELO	SAVARESE	07/10/1968	CASTELLAMMARE DI STABIA	NAPOLI	80053
SCHNCL62H08C129I	NICOLA	SCHETTINO	08/06/1962	CASTELLAMMARE DI STABIA	NAPOLI	80053
SRRNTL69P06C129M	NATALE	SORRENTINO	06/09/1969	CASTELLAMMARE DI STABIA	NAPOLI	80053

fonte: http://burc.regione.campania.it

Ipotesi di flusso dati provenienti dalla regione per decreti regionali CIGS in deroga

I dati richiesti alle regioni relativi ai decreti regionali in materia di CIGS in deroga sono di seguito riportati:

Sezione **Provvedimento Legislativo di riferimento**

La sezione riporta il decreto di riferimento che ha disposto lo stanziamento iniziale (es. 45080/2009)

ANNO	2013
NUMERO	33333

Sezione **Provvedimento regionale**

REGIONE	CAMPANIA
TIPO_PROVVEDIMENTO_REG	DECRETO DIRIGENZIALE
DATA_PROVV_REG	00/00/0000
ANNO_REG	2013
NUMERO_DETERMINA_REG	0000
DESCRIZIONE_REG	ASSESSORATO REGIONE SETTORE ORMEL
VALIDO_DAL	01/05/2013
VALIDO_AL	30/09/2013

Ad ogni provvedimento CIGS sono "collegate" una o più aziende

Sezione **Aziende**

MATRICOLA	5126223322
CODFISC	04633001211
DENOMINAZIONE	AG. CAMPANA PER LA PROMOZIONE E LO SVILUPPO DELLA LOGISTICA E DEI TRASP.
FORMA_GIUR	Srl
UNITA_PROD_INDIRIZZO	VIA CISTERNA DELL'OLIO, 44 - 80134
UNITA_PROD_LOCALITA	NAPOLI
UNITA_PROD_PROVINCIA	NAPOLI
UNITA_PROD_CAP	80100
STIMA_IMPEGNO_MAX	€ 21.273,75
NUMERO_LAVORATORI_BENEFICIARI	3
NUMERO_ORE_DA_EROGARE	2.364
PROTOCOLLO_DOMANDA_INPS	
%FONDI_REG	0%
INDICATORE_REIEZIONE	
MESSAGGIO_REIEZIONE	

Per ogni Azienda e stabilimento in elenco occorre elencare ove possibile i beneficiari della prestazione

Sezione Beneficiari

CODICE FISCALE	NOME	COGNOME	NASCITA	LOCALITA'	PROVINCIA	CAP
CRSFNC77L53F839T	FRANCESCA	CARUSO	13/07/1977	NAPOLI	NAPOLI	80122
MRCDGI75A17F839Z	DIEGO	MARCHETIELLO	17/01/1975	NAPOLI	NAPOLI	80136
TRNBBR71S47G964G	BARBARA	TRINCONE	07/11/1971	NAPOLI	NAPOLI	80134

fonte: http://burc.regione.campania.it

Ipotesi di flusso dati provenienti dalla regione per decreti regionali CIGS in deroga

I dati richiesti alle regioni relativi ai decreti regionali in materia di CIGS in deroga sono di seguito riportati:

Sezione **Provvedimento Legislativo di riferimento**

La sezione riporta il decreto di riferimento che ha disposto lo stanziamento iniziale (es. 45080/2009)

ANNO	2013
NUMERO	33333

Sezione **Provvedimento regionale**

REGIONE	CAMPANIA
TIPO_PROVVEDIMENTO_REG	DECRETO DIRIGENZIALE
DATA_PROVV_REG	00/00/0000
ANNO_REG	2013
NUMERO_DETERMINA_REG	0000
DESCRIZIONE_REG	ASSESSORATO REGIONE SETTORE ORMEL
VALIDO_DAL	01/05/2013
VALIDO_AL	30/09/2013

Ad ogni provvedimento CIGS sono "collegate" una o più aziende

Sezione **Aziende**

MATRICOLA	5129551530
CODFISC	06498671210
DENOMINAZIONE	AGNANO SERVICE SRL
FORMA_GIUR	Srl
UNITA_PROD_INDIRIZZO	VIA RAFFAELE RUGGIERO SNC
UNITA_PROD_LOCALITA	NAPOLI
UNITA_PROD_PROVINCIA	NAPOLI
UNITA_PROD_CAP	80100
STIMA_IMPEGNO_MAX	€ 57.217,50
NUMERO_LAVORATORI_BENEFICIARI	47
NUMERO_ORE_DA_EROGARE	6.358
PROTOCOLLO_DOMANDA_INPS	
%FONDI_REG	0%
INDICATORE_REIEZIONE	
MESSAGGIO_REIEZIONE	

Per ogni Azienda e stabilimento in elenco occorre elencare ove possibile i beneficiari della prestazione

Sezione Beneficiari

CODICE FISCALE	NOME	COGNOME	NASCITA	LOCALITA'	PROVINCIA	CAP
BRNLCU64A04F839U	LUCIO	BERNARDO	04/01/1964	NAPOLI	NAPOLI	80125
CLBRSO53C48H943M	ROSA	CALABRESE	08/03/1953	NAPOLI	NAPOLI	80131
CMPSMN74E67F839O	SIMONA	CAMPOPIANO	27/05/1974	QUARTO	NAPOLI	80010
CNGMRS69D52F839E	MARIAROSARIA	CANGIANO	12/04/1969	GIUGLIANO IN CAMPANIA	NAPOLI	80014
CSNPRZ60M67F839N	PATRIZIA	CASANOVA	27/08/1960	GIUGLIANO IN CAMPANIA	NAPOLI	80014
CSTRTI63E62F839G	RITA	CASTALDO	22/05/1963	NAPOLI	NAPOLI	80126
CHMNLL57T06F839Z	ANIELLO	CHIUMMARIELLO	06/12/1957	GIUGLIANO IN CAMPANIA	NAPOLI	80014
DMBDRN66S20F839X	ADRIANO	D'AMBROSIO	20/11/1966	CASTELLAMMARE DI STABIA	NAPOLI	80053
DMNNNA59H68F839C	ANNA	DAMIANI	28/06/1959	NAPOLI	NAPOLI	80127
DNDLGU72M04G964F	LUIGI	D'ANDREA	04/08/1972	NAPOLI	NAPOLI	80125
DLLCCT56A57F839I	CONCETTA	DE LILLO	17/01/1956	NAPOLI	NAPOLI	80136
DMNSVT70P07F839P	SALVATORE	DE MONTE	07/09/1970	NAPOLI	NAPOLI	80126
DFRRRT72P60F839L	ROBERTA	DI FRANCO	20/09/1972	NAPOLI	NAPOLI	80100
DGDVCN62C30F839D	VINCENZO	DI GUIDA	30/03/1962	NAPOLI	NAPOLI	80145
RMTMRA63L05F839H	MARIO	EREMITA	05/07/1963	BACOLI	NAPOLI	80070
FGGRSR57E59F839B	RISARIA	FOGGIA	19/05/1957	POZZUOLI	NAPOLI	80078
FRMNNZ66C60F839F	NUNZIA	FORMICOLA	20/03/1966	NAPOLI	NAPOLI	80125
GNTNNA60D41G964N	ANNA	GENTILE	01/04/1960	POZZUOLI	NAPOLI	80078
CLRFMM64B41F839A	FIAMMA	ICOLARI	01/02/1964	MARANO DI NAPOLI	NAPOLI	80016
RIOMRS69M48G964Q	MARIA ROSARIA	IORIO	08/08/1969	POZZUOLI	NAPOLI	80078
MDDVCN62R20F839N	VINCENZO	MADDALONI	20/10/1962	QUARTO	NAPOLI	80010
MLNLNZ67A62F839F	LORENZA	MALINCONICO	22/01/1967	NAPOLI	NAPOLI	80125
MLVRSR55C21F839C	ROSARIO	MALVANO	21/03/1955	NAPOLI	NAPOLI	80126
MRCRFL61E07F839P	RAFFAELE	MARCONE	07/05/1961	NAPOLI	NAPOLI	80126
MRCGPP49M09F839N	GIUSEPPE	MARCONE	09/08/1949	NAPOLI	NAPOLI	80124
MRCLCU73M27F8P9L	LUCA	MARCONE	27/08/1973	NAPOLI	NAPOLI	80125

fonte: http://burc.regione.campania.it

MSTLDN66M55F839E	LOREDANA	MASTELLONE	15/08/1966	QUARTO	NAPOLI	80010
MSTSFN71R60F839T	STEFANIA	MASTELLONE	20/10/1971	MUGNANO DI NAPOLI	NAPOLI	80018
MZZSVN60M53F839S	SILVANA	MAZZELLA	13/08/1960	GIUGLIANO IN CAMPANIA	NAPOLI	80014
MJOMRN56R56F839K	MARINA	MOJO	16/10/1956	SOMMA VESUVIANA	NAPOLI	80049
MRLDRN64L48F839B	ADRIANA	MORIELLO	08/07/1964	POZZUOLI	NAPOLI	80078
MSCCLD68R08F839S	CLAUDIO	MOSCA	08/10/1968	NAPOLI	NAPOLI	80141
MUODTL68H60F839Q	DONATELLA	MUOIO	20/06/1968	NAPOLI	NAPOLI	80147
NPLCRI62R05F839N	CIRO	NAPOLITANO	05/10/1962	NAPOLI	NAPOLI	80126
NZZCRI63R08F839X	CIRO	NAZZARO	08/10/1963	NAPOLI	NAPOLI	80135
PPLNTN62B21F839Z	ANTONIO	PAPOLINO	21/02/1962	QUALIANO	NAPOLI	80019
PLSDRD50A26F839P	EDUARDO	PELUSO	26/01/1950	NAPOLI	NAPOLI	80127
PZNCRI63M08F839N	CIRO	PUZONE	08/08/1963	NAPOLI	NAPOLI	80145
RGNFVR71T09B180Z	FULVIO ERRICO	RIGNANI	09/12/1971	CASERTA	CASERTA	81100
RSSFNC60E26C476J	FRANCESCO	RUSSO	26/05/1960	NAPOLI	NAPOLI	80124
RSSTRS69A52F839K	TERESA	RUSSO	12/01/1969	NAPOLI	NAPOLI	80126
SCPPRZ63D41F839M	PATRIZIA	SCOPPETTA	01/04/1963	NAPOLI	NAPOLI	80124
SRRPQL81L63F839Y	PASQUALINA	SORRENTINO	23/07/1981	NAPOLI	NAPOLI	80126
STRSVT60B25F839I	SALVATORE	STARITA	25/02/1960	NAPOLI	NAPOLI	80132
TSNGLI54T29F839Q	GIULIO	TESONE	29/12/1954	QUARTO	NAPOLI	80010
TRVMRZ65A14F839J	MAURIZIO	TRAVAGLINO	14/01/1965	NAPOLI	NAPOLI	80125
VNSGTR63T05F839J	GUALTIERO	VENUSO	05/12/1963	NAPOLI	NAPOLI	80126

fonte: http://burc.regione.campania.it

Ipotesi di flusso dati provenienti dalla regione per decreti regionali CIGS in deroga

I dati richiesti alle regioni relativi ai decreti regionali in materia di CIGS in deroga sono di seguito riportati:

Sezione **Provvedimento Legislativo di riferimento**

La sezione riporta il decreto di riferimento che ha disposto lo stanziamento iniziale (es. 45080/2009)

ANNO	2013
NUMERO	33333

Sezione **Provvedimento regionale**

REGIONE	CAMPANIA
TIPO_PROVVEDIMENTO_REG	DECRETO DIRIGENZIALE
DATA_PROVV_REG	00/00/0000
ANNO_REG	2013
NUMERO_DETERMINA_REG	0000
DESCRIZIONE_REG	ASSESSORATO REGIONE SETTORE ORMEL
VALIDO_DAL	02/01/2013
VALIDO_AL	30/09/2013

Ad ogni provvedimento CIGS sono "collegate" una o più aziende

Sezione **Aziende**

MATRICOLA	5121318780
CODFISC	07688270631
DENOMINAZIONE	AITARREDI SRL
FORMA_GIUR	Srl
UNITA_PROD_INDIRIZZO	VIA PIETRO NENNI 31
UNITA_PROD_LOCALITA	MUGNANO DI NAPOLI
UNITA_PROD_PROVINCIA	NAPOLI
UNITA_PROD_CAP	80018
STIMA_IMPEGNO_MAX	€ 25.182,00
NUMERO_LAVORATORI_BENEFICIARI	3
NUMERO_ORE_DA_EROGARE	2.798
PROTOCOLLO_DOMANDA_INPS	
%FONDI_REG	0%
INDICATORE_REIEZIONE	
MESSAGGIO_REIEZIONE	

Per ogni Azienda e stabilimento in elenco occorre elencare ove possibile i beneficiari della prestazione

Sezione Beneficiari

CODICE FISCALE	NOME	COGNOME	NASCITA	LOCALITA'	PROVINCIA	CAP
MRTMRA58R18H892C	MARIO	MORETTI	18/10/1958	VILLARICCA	NAPOLI	80010
PRCGPP60R02F839V	GIUSEPPE	PORCARO	02/10/1960	MARANO DI NAPOLI	NAPOLI	80010
RGGMSM67E20F839R	MASSIMILIANO	RUGGIERO	20/05/1967	NAPOLI	NAPOLI	80100

fonte: http://burc.regione.campania.it

Ipotesi di flusso dati provenienti dalla regione per decreti regionali CIGS in deroga

I dati richiesti alle regioni relativi ai decreti regionali in materia di CIGS in deroga sono di seguito riportati:

Sezione **Provvedimento Legislativo di riferimento**

La sezione riporta il decreto di riferimento che ha disposto lo stanziamento iniziale (es. 45080/2009)

ANNO	2013
NUMERO	33333

Sezione **Provvedimento regionale**

REGIONE	CAMPANIA
TIPO_PROVVEDIMENTO_REG	DECRETO DIRIGENZIALE
DATA_PROVV_REG	00/00/0000
ANNO_REG	2013
NUMERO_DETERMINA_REG	0000
DESCRIZIONE_REG	ASSESSORATO REGIONE SETTORE ORMEL
VALIDO_DAL	01/05/2013
VALIDO_AL	30/09/2013

Ad ogni provvedimento CIGS sono "collegate" una o più aziende

Sezione **Aziende**

MATRICOLA	5112948532
CODFISC	MTAVCN63B13C129Y
DENOMINAZIONE	AMITA VINCENZO
FORMA_GIUR	DITTA INDIVIDUALE
UNITA_PROD_INDIRIZZO	VIA PETRARO 63
UNITA_PROD_LOCALITA	CASTELLAMMARE DI STABIA
UNITA_PROD_PROVINCIA	NAPOLI
UNITA_PROD_CAP	80053
STIMA_IMPEGNO_MAX	€ 54.665,00
NUMERO_LAVORATORI_BENEFICIARI	8
NUMERO_ORE_DA_EROGARE	6.833
PROTOCOLLO_DOMANDA_INPS	
%FONDI_REG	0%
INDICATORE_REIEZIONE	
MESSAGGIO_REIEZIONE	

Per ogni Azienda e stabilimento in elenco occorre elencare ove possibile i beneficiari della prestazione

Sezione Beneficiari

CODICE FISCALE	NOME	COGNOME	NASCITA	LOCALITA'	PROVINCIA	CAP
MTAGNN68C04C129J	GIOVANNI	AMITA	04/03/1968	CASTELLAMMARE DI STABIA	NAPOLI	80053
MTAGNN64E02C129F	GIOVANNI	AMITA	02/05/1964	CASTELLAMMARE DI STABIA	NAPOLI	80053
MTACRL65M01C129S	CARLO	AMITA	01/08/1965	CASTELLAMMARE DI STABIA	NAPOLI	80053
MTACMN61P24C129W	CARMINE	AMITA	24/09/1961	CASTELLAMMARE DI STABIA	NAPOLI	80053
PRAGNN75S20C129S	GIOVANNI	APREA	20/11/1975	CASTELLAMMARE DI STABIA	NAPOLI	80053
BSGBMN58M23L245Q	BENIAMINO	BISOGNO	23/08/1958	CASTELLAMMARE DI STABIA	NAPOLI	80053
DFLGNN80E07E131D	GIOVANNI	DI FILIPPO	07/05/1980	LETTERE	NAPOLI	80050
SRRMLD74H44C129C	MAFALDA	SORRENTINO	04/06/1974	CASTELLAMMARE DI STABIA	NAPOLI	80053

fonte: http://burc.regione.campania.it

Ipotesi di flusso dati provenienti dalla regione per decreti regionali CIGS in deroga

I dati richiesti alle regioni relativi ai decreti regionali in materia di CIGS in deroga sono di seguito riportati:

Sezione **Provvedimento Legislativo di riferimento**

La sezione riporta il decreto di riferimento che ha disposto lo stanziamento iniziale (es. 45080/2009)

ANNO	2013
NUMERO	33333

Sezione **Provvedimento regionale**

REGIONE	CAMPANIA
TIPO_PROVVEDIMENTO_REG	DECRETO DIRIGENZIALE
DATA_PROVV_REG	00/00/0000
ANNO_REG	2013
NUMERO_DETERMINA_REG	0000
DESCRIZIONE_REG	ASSESSORATO REGIONE SETTORE ORMEL
VALIDO_DAL	01/05/2013
VALIDO_AL	30/09/2013

Ad ogni provvedimento CIGS sono "collegate" una o più aziende

Sezione **Aziende**

MATRICOLA	5117498683
CODFISC	GDUDRD51R14C129B
DENOMINAZIONE	AR.CA. DI GUIDA EDUARDO
FORMA_GIUR	DITTA INDIVIDUALE
UNITA_PROD_INDIRIZZO	VIA NAPOLI N.239
UNITA_PROD_LOCALITA	CASTELLAMMARE DI STABIA
UNITA_PROD_PROVINCIA	NAPOLI
UNITA_PROD_CAP	80053
STIMA_IMPEGNO_MAX	€ 54.600,00
NUMERO_LAVORATORI_BENEFICIARI	9
NUMERO_ORE_DA_EROGARE	7.800
PROTOCOLLO_DOMANDA_INPS	
%FONDI_REG	0%
INDICATORE_REIEZIONE	
MESSAGGIO_REIEZIONE	

Per ogni Azienda e stabilimento in elenco occorre elencare ove possibile i beneficiari della prestazione

Sezione Beneficiari

CODICE FISCALE	NOME	COGNOME	NASCITA	LOCALITA'	PROVINCIA	CAP
CSCNMR81T65C129Y	ANNAMARIA	CASCONE	25/12/1981	CASTELLAMMARE DI STABIA	NAPOLI	80053
CSCDNL83D24C129X	DANIELE	CASCONE	24/04/1983	CASTELLAMMARE DI STABIA	NAPOLI	80053
DPLNDR76E28C129L	ANDREA	DI PALMA	28/05/1976	CASTELLAMMARE DI STABIA	NAPOLI	80053
DPLMSM76L23C129T	MASSIMILIANO	DI PALMA	23/07/1976	CASTELLAMMARE DI STABIA	NAPOLI	80053
GDUCLL77A27C129Q	CATELLO	GUIDA	27/01/1977	CASTELLAMMARE DI STABIA	NAPOLI	80053
GDUCLL74H22C129R	CATELLO	GUIDA	22/06/1974	GRAGNANO	NAPOLI	80054
MNTSVT72M31L845X	SALVATORE	MINETTI	31/08/1972	GRAGNANO	NAPOLI	80054
PRRFNC76L30H703N	FRANCESCO	PIERRI	30/07/1976	CASTELLAMMARE DI STABIA	NAPOLI	80053
SCRFDN88S16L845T	FERDINANDO	SCARICA	16/11/1988	CASTELLAMMARE DI STABIA	NAPOLI	80053

Ipotesi di flusso dati provenienti dalla regione per decreti regionali CIGS in deroga

I dati richiesti alle regioni relativi ai decreti regionali in materia di CIGS in deroga sono di seguito riportati:

Sezione **Provvedimento Legislativo di riferimento**

La sezione riporta il decreto di riferimento che ha disposto lo stanziamento iniziale (es. 45080/2009)

ANNO	2013
NUMERO	33333

Sezione **Provvedimento regionale**

REGIONE	CAMPANIA
TIPO_PROVVEDIMENTO_REG	DECRETO DIRIGENZIALE
DATA_PROVV_REG	00/00/0000
ANNO_REG	2013
NUMERO_DETERMINA_REG	0000
DESCRIZIONE_REG	ASSESSORATO REGIONE SETTORE ORMEL
VALIDO_DAL	01/05/2013
VALIDO_AL	30/09/2013

Ad ogni provvedimento CIGS sono "collegate" una o più aziende

Sezione **Aziende**

MATRICOLA	7207404857
CODFISC	03896391210
DENOMINAZIONE	ARMET SAS
FORMA_GIUR	SAS
UNITA_PROD_INDIRIZZO	PIAZZA AMENDOLA, 5
UNITA_PROD_LOCALITA	CASTELLAMMARE DI STABIA
UNITA_PROD_PROVINCIA	NAPOLI
UNITA_PROD_CAP	80053
STIMA_IMPEGNO_MAX	€ 85.798,13
NUMERO_LAVORATORI_BENEFICIARI	11
NUMERO_ORE_DA_EROGARE	9.533
PROTOCOLLO_DOMANDA_INPS	
%FONDI_REG	0%
INDICATORE_REIEZIONE	
MESSAGGIO_REIEZIONE	

Per ogni Azienda e stabilimento in elenco occorre elencare ove possibile i beneficiari della prestazione

Sezione Beneficiari

CODICE FISCALE	NOME	COGNOME	NASCITA	LOCALITA'	PROVINCIA	CAP
MRSGNR57C04H892I	GENNARO	AMOROSO	04/03/1957	SAN GIORGIO A CREMANO	NAPOLI	80046
NNNNLL67C27G190N	ANIELLO	ANNUNZIATA	27/03/1967	TERZIGNO	NAPOLI	80040
RPALGU76L18C129M	LUIGI	ARPAIA	18/07/1976	SANT' ANTONIO ABATE	NAPOLI	80057
CRMDRD67B11C129Y	EDOARDO	CORMUN	11/02/1967	VAIRANO PATENORA	CASERTA	81059
DLSLGU79P27E131B	LUIGI	D'ALESSANDRO	27/09/1979	GRAGNANO	NAPOLI	80054
SPSNCL62H08C129Q	NICOLA	ESPOSITO	08/06/1962	CASTELLAMMARE DI STABIA	NAPOLI	80053
SPSCRI77D30E131V	CIRO	ESPOSITO	30/04/1977	GRAGNANO	NAPOLI	80054
NSTVCN71L20C129L	VINCENZO	NASTELLI	20/07/1971	CASTELLAMMARE DI STABIA	NAPOLI	80053
SCRMHL79E09C129N	MICHELE	SCARANO	09/05/1979	CASTELLAMMARE DI STABIA	NAPOLI	80053
SCRLNS81B07C129D	ALFONSO	SCARANO	07/02/1981	CASTELLAMMARE DI STABIA	NAPOLI	80053
VSNLGU71S26F839H	LUIGI	VISONE	26/11/1971	NAPOLI	NAPOLI	80147

fonte: http://burc.regione.campania.it

Ipotesi di flusso dati provenienti dalla regione per decreti regionali CIGS in deroga

I dati richiesti alle regioni relativi ai decreti regionali in materia di CIGS in deroga sono di seguito riportati:

Sezione **Provvedimento Legislativo di riferimento**

La sezione riporta il decreto di riferimento che ha disposto lo stanziamento iniziale (es. 45080/2009)

ANNO	2013
NUMERO	33333

Sezione **Provvedimento regionale**

REGIONE	CAMPANIA
TIPO_PROVVEDIMENTO_REG	DECRETO DIRIGENZIALE
DATA_PROVV_REG	00/00/0000
ANNO_REG	2013
NUMERO_DETERMINA_REG	0000
DESCRIZIONE_REG	ASSESSORATO REGIONE SETTORE ORMEL
VALIDO_DAL	01/09/2013
VALIDO_AL	30/09/2013

Ad ogni provvedimento CIGS sono "collegate" una o più aziende

Sezione **Aziende**

MATRICOLA	5127663165
CODFISC	04709971214
DENOMINAZIONE	ARPAC Multiservizi Srl in liquidazione
FORMA_GIUR	Srl
UNITA_PROD_INDIRIZZO	VIA NUOVA POGGIOREALE 11
UNITA_PROD_LOCALITA	NAPOLI
UNITA_PROD_PROVINCIA	NAPOLI
UNITA_PROD_CAP	80100
STIMA_IMPEGNO_MAX	€ 181.071,00
NUMERO_LAVORATORI_BENEFICIARI	208
NUMERO_ORE_DA_EROGARE	20.119
PROTOCOLLO_DOMANDA_INPS	
%FONDI_REG	0%
INDICATORE_REIEZIONE	
MESSAGGIO_REIEZIONE	

Per ogni Azienda e stabilimento in elenco occorre elencare ove possibile i beneficiari della prestazione

Sezione Beneficiari

CODICE FISCALE	NOME	COGNOME	NASCITA	LOCALITA'	PROVINCIA	CAP
BTACRI59S07F839H	CIRO	ABATE	07/11/1959	NAPOLI	NAPOLI	80141
LFNNGL63D52F839V	ANGELA	ALFANO	12/04/1963	NAPOLI	NAPOLI	80136
LFRBGI56S07F839H	BIAGIO	ALFIERI	07/11/1956	NAPOLI	NAPOLI	80134
MTARSR65E48F839C	ROSARIA	AMATO	08/05/1965	SAN GIORGIO A CREMANO	NAPOLI	80046
NGRLRD81L05F839L	ALFREDO	ANGRISANI	05/07/1981	NAPOLI	NAPOLI	80145
NNNLGU65E09F839P	LUIGI	ANNUNZIATA	09/05/1965	NAPOLI	NAPOLI	80146
PCLLSU71D58F839T	LUISA	APICELLA	18/04/1971	NAPOLI	NAPOLI	80142
VLAGNN71T20F839O	GIOVANNI	AVOLIO	20/12/1971	NAPOLI	NAPOLI	80145
BNCRRT60R02F839I	ROBERTO	BIANCOLINO	02/10/1960	NAPOLI	NAPOLI	80147
BFRNTN59C25F839N	ANTONIO	BIFARO	25/03/1959	NAPOLI	NAPOLI	80135
BRRMGH79B53F839P	MARGHERITA	BORRELLI	13/02/1979	FERMO	FERMO	63900
BTTLGU59P10F839Y	LUIGI	BOTTONE	10/09/1959	GIUGLIANO IN CAMPANIA	NAPOLI	80014
BRNMSM71E07F839J	MASSIMO	BRANGI	07/05/1971	NAPOLI	NAPOLI	80141
BRNMLE69D25F839V	EMILIO	BRANGI	25/04/1969	NAPOLI	NAPOLI	80144
BRNMHL60T02F839D	MICHELE	BRUNO	02/12/1960	NAPOLI	NAPOLI	80144
BCCGNE55T18F839H	EUGENIO	BUCCIONE	18/12/1955	NAPOLI	NAPOLI	80138
BNCRTI62C42F839G	RITA	BUONOCORE	02/03/1962	NAPOLI	NAPOLI	80126
CCCCRI49P19F839R	CIRO	CACCAVALE	19/09/1949	NAPOLI	NAPOLI	80138
CFSMCL73T11F839D	MARCELLO	CAFASSO	11/12/1973	GIUGLIANO IN CAMPANIA	NAPOLI	80014
CLDFNC67B09F839L	FRANCESCO	CALDARONE	09/02/1967	NAPOLI	NAPOLI	80125
CLVPQL61M09F839F	PASQUALE	CALVAGNA	09/08/1961	NAPOLI	NAPOLI	80133
CMMNGL76E47F839T	ANGELA	CAMMAROTA	07/05/1976	NAPOLI	NAPOLI	80126
CMPGNN47C09F839T	GIOVANNI	CAMPESE	09/03/1947	NAPOLI	NAPOLI	80144
CPSPQL56R20D789N	PASQUALINO	CAPASSO	20/10/1956	FRATTAMINORE	NAPOLI	80020
CPZLGU63D08F839Z	LUIGI	CAPEZZUTO	08/04/1963	NAPOLI	NAPOLI	80141
CPNNTN58E11F839D	ANTONIO	CAPONE	11/05/1958	NAPOLI	NAPOLI	80138

CRNGNR61C11G964T	GENNARO	CARNEVALE	11/03/1961	VIGGIANELLO	POTENZA	85040
CSBMRA71D49F839L	MARIA	CASABURO	09/04/1971	AFRAGOLA	NAPOLI	80021
CSTCMN62A14F839Q	CARMINE	CASTALDO	14/01/1962	NAPOLI	NAPOLI	80125
CTRNTN68S20A064W	ANTONIO	CATAURO	20/11/1968	AFRAGOLA	NAPOLI	80021
CVLNCL70H08F839E	NICOLA	CAVALLARO	08/06/1970	MUGNANO DI NAPOLI	NAPOLI	80018
CHRMRA70P56F839Y	MARIA	CHIARIELLO	16/09/1970	ACERRA	NAPOLI	80011
CCCMTT70A20A512T	MATTEO	CICCARELLI	20/01/1970	GIUGLIANO IN CAMPANIA	NAPOLI	80014
CLNSVN72M52F839Q	SILVANA	CILENTI	12/08/1972	NAPOLI	NAPOLI	80147
CRCCST71M52F839Y	CRISTINA	CIRCOGNINI	12/08/1971	NAPOLI	NAPOLI	80147
CRLMRA60D29F839J	MARIO	CIRELLA	29/04/1960	CERCOLA	NAPOLI	80040
CFFSNT59A49F839U	ASSUNTA	CIUFFI	09/01/1959	NAPOLI	NAPOLI	80145
CPPDNC64D28F839N	DOMENICO	COPPOLA	28/04/1964	NAPOLI	NAPOLI	80146
CRDDNC67T30F839M	DOMENICO	CORDONE	30/12/1967	NAPOLI	NAPOLI	80131
CRTSVT61C19F839S	SALVATORE	CORTESE	19/03/1961	NAPOLI	NAPOLI	80138
CRSGPP62T15F839V	GIUSEPPE	CRISCUOLO	15/12/1962	NAPOLI	NAPOLI	80139
CRSTMR57H03E224W	TAMMARO	CRISTIANO	03/06/1957	GRUMO NEVANO	NAPOLI	80028
CRTDTD58T17H926Y	DONATO DOMENICO	CURTOTTI	17/12/1958	PORTICI	NAPOLI	80055
DLBLRT60C45F839L	ALBERTINA	D'ALBA	05/03/1960	NAPOLI	NAPOLI	80135
DLSSNT76P63F481S	ASSUNTA	D'ALESSANDRO	23/09/1976	EBOLI	SALERNO	84025
DMCNNA60P62F839E	ANNA	D'AMICO	22/09/1960	NAPOLI	NAPOLI	80128
DNLVCN59R16F839B	VINCENZO	DANIELE	16/10/1959	SOMMA VESUVIANA	NAPOLI	80049
DBRVCN62H22F839O	VINCENZO	DE BERNARDO	22/06/1962	NAPOLI	NAPOLI	80139
DCHNLN64P65A024F	ANGELINA	DE CHIARA	25/09/1964	ACERRA	NAPOLI	80011
DCHGNN67C14A024K	GIOVANNI	DE CHIARA	14/03/1967	ACERRA	NAPOLI	80011
DCRDNC69M08F839V	DOMENICO	DE CRESCENZO	08/08/1969	NAPOLI	NAPOLI	80142
DFLGNR66C10F839F	GENNARO	DE FILIPPO	10/03/1966	NAPOLI	NAPOLI	80138
DLESNT64M42C034P	ASSUNTA	DE IULIO	02/08/1964	GIUGLIANO IN CAMPANIA	NAPOLI	80014
DMRDRD61S03F839U	EDUARDO	DE MARCO	03/11/1961	GRAGNANO	NAPOLI	80054

fonte: http://burc.regione.campania.it

DMRNNA64T61F839R	ANNA	DE MARCO	21/12/1964	SOMMA VESUVIANA	NAPOLI	80049
DPSCCT54S50F839N	CONCETTA	DE PASQUALE	10/11/1954	VOLLA	NAPOLI	80040
DVVRFL63P13F839A	RAFFAELE	DE VIVO	13/09/1963	NAPOLI	NAPOLI	80136
DLNMRA54L19A515Y	MARIO	DEL NOCE	19/07/1954	NAPOLI	NAPOLI	80128
DLENNA62S67F839E	ANNA	D'ELIA	27/11/1962	NAPOLI	NAPOLI	80141
DLLRSO63B57F839X	ROSA	DELLA CORTE	17/02/1963	NAPOLI	NAPOLI	80131
DGNGNR64P29F839N	GENNARO	DI GENNARO	29/09/1964	NAPOLI	NAPOLI	80134
DLCFRC56A11F839D	FEDERICO	DI LUCA	11/01/1956	ROTONDI	AVELLINO	83017
DMRSVT57B02I293Y	SALVATORE	DI MARTINO	02/02/1957	SANT' ANTIMO	NAPOLI	80029
DMRMRA82D62F839E	MARIA	DI MARZO	22/04/1982	CASTELLO DI CISTERNA	NAPOLI	80030
DMNSVT65T01F839M	SALVATORE	DI MONTE	01/12/1965	ERCOLANO	NAPOLI	80056
DNPVCN67D01F839J	VINCENZO	DI NAPOLI	01/04/1967	NAPOLI	NAPOLI	80136
DPLGNN56T19B371F	GIOVANNI	DI PALMA	19/12/1956	CAIVANO	NAPOLI	80023
RRCFBA77T15F839F	FABIO	ERRICHIELLO	15/12/1977	NAPOLI	NAPOLI	80100
RRCSNT60P49F839W	ASSUNTA	ERRICO	09/09/1960	MUGNANO DI NAPOLI	NAPOLI	80018
SPSLGO60S54F839M	OLGA	ESPOSITO	14/11/1960	POLLENA TROCCHIA	NAPOLI	80040
SPSNNZ60E68F839M	NUNZIA	ESPOSITO	28/05/1960	NAPOLI	NAPOLI	80145
SPSRNN60T43F839V	ROSANNA	ESPOSITO	03/12/1960	SANT' ANASTASIA	NAPOLI	80048
SPSMLE68L54F839S	EMILIA	ESPOSITO	14/07/1968	NAPOLI	NAPOLI	80136
SPSFLC74D05F111T	FELICE	ESPOSITO	05/04/1974	MELITO DI NAPOLI	NAPOLI	80017
SPSGNN61D23F839C	GIOVANNI	ESPOSITO	23/04/1961	NAPOLI	NAPOLI	80141
SPSGNR66A20F839Z	GENNARO	ESPOSITO	20/01/1966	NAPOLI	NAPOLI	80126
SPSGPP66L08F839Z	GIUSEPPE	ESPOSITO	08/07/1966	NAPOLI	NAPOLI	80131
FLCLGU60R07B371A	LUIGI	FALCO	07/10/1960	CAIVANO	NAPOLI	80023
FLGNNT61B45B905D	ANTONIETTA	FALGIANO	05/02/1961	CASALNUOVO DI NAPOLI	NAPOLI	80013
FBBNTN58H26F839B	ANTONIO	FEBBRAIO	26/06/1958	NAPOLI	NAPOLI	80134
FRRSVT55P24F839J	SALVATORE	FIERRO	24/09/1955	NAPOLI	NAPOLI	80126
FNLPRZ67P63L746H	PATRIZIA	FINELLI	23/09/1967	CASORIA	NAPOLI	80026

FRICLN54R70F839T	CAROLINA	FIORE	30/10/1954	NAPOLI	NAPOLI	80144
FRLSNT64R44F839X	ASSUNTA	FIORILLO	04/10/1964	BARANO D' ISCHIA	NAPOLI	80070
FSCGNN70M56F839W	GIOVANNA	FISCARELLI	16/08/1970	ACERRA	NAPOLI	80011
FRNRFL60T08F839F	RAFFAELE	FORINO	08/12/1960	NAPOLI	NAPOLI	80144
FRTVTR71C25F839A	VITTORIO	FORTE	25/03/1971	NAPOLI	NAPOLI	80135
FMRNTN65M01A064X	ANTONIO	FUMAROLO	01/08/1965	CASALNUOVO DI NAPOLI	NAPOLI	80013
FSCMRA50P07F839H	MARIO	FUSCO	07/09/1950	GIUGLIANO IN CAMPANIA	NAPOLI	80014
GBRNTN51H08F839G	ANTONIO	GABRIELLI	08/06/1951	NAPOLI	NAPOLI	80139
GGLCRL72E01F839S	CARLO	GAGLIOTTA	01/05/1972	NAPOLI	NAPOLI	80136
GMBCRL69C56F912Z	CARLA	GAMBARDELLA	16/03/1969	SANT' EGIDIO DEL MONTALBINO	SALERNO	84010
GRSVTI64C06G964M	VITO	GAROSI	06/03/1964	CASORIA	NAPOLI	80026
GRZNNZ80B67L259P	NUNZIA	GARZIA	27/02/1980	LATINA	LATINA	04100
GNTMRC59L26B895T	MARCO	GENTILE	26/07/1959	NAPOLI	NAPOLI	80144
GMBRST56M01F839E	ORESTE	GIAMBATTISTA	01/08/1956	NAPOLI	NAPOLI	80134
GGNRNT61S09F839M	RENATO	GIGANTE	09/11/1961	NAPOLI	NAPOLI	80126
GRDDNC69A15D789W	DOMENICO	GIORDANO	15/01/1969	CARDITO	NAPOLI	80024
GSNNTN63C26F839Z	ANTONIO	GISON	26/03/1963	MELITO DI NAPOLI	NAPOLI	80017
GRNNNA70M41F839Q	ANNA	GRANATO	01/08/1970	NAPOLI	NAPOLI	80144
GRNGTN54E02A024Y	GAETANO	GUARINO	02/05/1954	ACERRA	NAPOLI	80011
CNIVCN61C05F839C	VINCENZO	IACONE	05/03/1961	NAPOLI	NAPOLI	80145
RVLVCN66H23F839L	VINCENZO	IERVOLINO	23/06/1966	NAPOLI	NAPOLI	80147
MPRGNR61P14F839F	GENNARO	IMPARATO	14/09/1961	NAPOLI	NAPOLI	80144
LIOLGU69H16F839S	LUIGI	IOELE	16/06/1969	NAPOLI	NAPOLI	80142
RIOGPP63E27F839P	GIUSEPPE	IORIO	27/05/1963	NAPOLI	NAPOLI	80138
PPLRSR69A46F839E	ROSARIA	IPPOLITO	06/01/1969	NAPOLI	NAPOLI	80145
STCNNA63D68F839L	ANNA	ISTICATO	28/04/1963	NAPOLI	NAPOLI	80138
LDGCRL64R59F839O	CARLA	LA DAGA	19/10/1964	NAPOLI	NAPOLI	80134
LNGSLL73A61F839K	IOSELLA LOREDANA	LANGELLA	21/01/1973	AGEROLA	NAPOLI	80051

fonte: http://burc.regione.campania.it

LNGCML63M50F839X	CARMELA	LANGELLA	10/08/1963	NAPOLI	NAPOLI	80147
LNZSVN54S55G902E	SILVANA	LIANZA	15/11/1954	PORTICI	NAPOLI	80055
LGRGTN49D01F839U	GAETANO	LIGUORI	01/04/1949	NAPOLI	NAPOLI	80132
LGRPRZ60C62F839P	PATRIZIA	LIGUORI	22/03/1960	NAPOLI	NAPOLI	80135
LVRDLA61D57F839D	ADELE	LIVRIERO	17/04/1961	NAPOLI	NAPOLI	80144
LFFGTN66E23F839M	GAETANO	LOFFREDO	23/05/1966	NAPOLI	NAPOLI	80144
MDNGNR60L10F839X	GENNARO	MADONNA	10/07/1960	NAPOLI	NAPOLI	80147
MNCVCN63B13F839T	VINCENZO	MANCINI	13/02/1963	NAPOLI	NAPOLI	80144
MNNNTN83C13F799W	ANTONIO	MANNA	13/03/1983	GIUGLIANO IN CAMPANIA	NAPOLI	80014
MNZFNC53M22F839O	FRANCESCO	MANZO	22/08/1953	NAPOLI	NAPOLI	80131
MRCNTN46T08F839U	ANTONIO	MARCHIONI	08/12/1946	NAPOLI	NAPOLI	80137
MRNSVT65H17F839X	SALVATORE	MARINACCI	17/06/1965	NAPOLI	NAPOLI	80146
MRTGTN64M18F839F	GAETANO	MAROTTA	18/08/1964	NAPOLI	NAPOLI	80145
MTRCRI56A30F839F	CIRO	MATRICE	30/01/1956	NAPOLI	NAPOLI	80133
MTRGNR72H06F839F	GENNARO	MATRULLO	06/06/1972	MARANO DI NAPOLI	NAPOLI	80016
MRLCSR63H29F839U	CESARE	MAURIELLO	29/06/1963	NAPOLI	NAPOLI	80126
MZZSVT67S28F839I	SALVATORE	MAZZIOTTI	28/11/1967	NAPOLI	NAPOLI	80137
MEOMHL75L60I073Z	MICHELINA	MEO	20/07/1975	CASTEL VOLTURNO	CASERTA	81030
MSSSLV74A27F839Y	SILVIO	MESSINETTI	27/01/1974	POZZUOLI	NAPOLI	80078
MNPMRA53P12F839X	MARIO	MINOPOLI	12/09/1953	NAPOLI	NAPOLI	80147
MNTMHL66T19A024Y	MICHELE	MONETTI	19/12/1966	ACERRA	NAPOLI	80011
MRMRFL67H13F839H	RAFFAELE	MORMILE	13/06/1967	QUARTO	NAPOLI	80010
MRMSVN54E52F839W	SILVANA	MORMILE	12/05/1954	NAPOLI	NAPOLI	80136
MRVGPP69S18F839R	GIUSEPPE	MORVILLO	18/11/1969	NAPOLI	NAPOLI	80136
MTTLDN76P49A783J	LOREDANA	MOTTOLA	09/09/1976	SAN NICOLA MANFREDI	BENEVENTO	82010
MGNLGU64H25F839H	LUIGI	MUGIONE	25/06/1964	NAPOLI	NAPOLI	80147
MSCSFN78D09A783O	STEFANO	MUSCO	09/04/1978	BENEVENTO	BENEVENTO	82100
NCRSFO59R71F839E	SOFIA	NACARLO	31/10/1959	NAPOLI	NAPOLI	80131

NPLNTN62L10C697P	ANTONIO	NAPOLITANO	10/07/1962	CIMITILE	NAPOLI	80030
NCRNNT59L70H243J	ANTONIETTA	NOCERINO	30/07/1959	ERCOLANO	NAPOLI	80056
FFCGPP60D29F839K	GIUSEPPE	OFFICIOSO	29/04/1960	ERCOLANO	NAPOLI	80056
LMPVCN60A23F839B	VINCENZO	OLIMPIO	23/01/1960	NAPOLI	NAPOLI	80134
LVRGRS84C16C495M	GENEROSO	OLIVIERI	16/03/1984	NAPOLI	NAPOLI	80147
RFCMRA72L64B990E	MARIA	OREFICE	24/07/1972	CASORIA	NAPOLI	80026
RLTDLR63S62F839Q	ADDOLORATA	ORLATO	22/11/1963	NAPOLI	NAPOLI	80100
PCFRNT63M49Z133O	RENATA	PACIFICO	09/08/1963	NAPOLI	NAPOLI	80122
PGNBRN64L20F839V	BRUNO	PAGANO	20/07/1964	NAPOLI	NAPOLI	80139
PLMNTN54M20F839C	ANTONIO	PALUMBO	20/08/1954	NAPOLI	NAPOLI	80142
PNCGPP72L18L259A	GIUSEPPE	PANICO	18/07/1972	SAN SEBASTIANO AL VESUVIO	NAPOLI	80040
PNZGLI62T02F839L	GIULIO	PANZUTO	02/12/1962	NAPOLI	NAPOLI	80133
PRSLCN59P27F839X	LUCIANO	PARISI	27/09/1959	CASAGIOVE	CASERTA	81022
PSSMRA79E28L259V	MARIO	PASSARETTI	28/05/1979	PORTICI	NAPOLI	80055
PTRGTN63A11F839B	GAETANO	PATERNOSTER	11/01/1963	NAPOLI	NAPOLI	80135
PREGPP60D25F839I	GIUSEPPE	PERI	25/04/1960	NAPOLI	NAPOLI	80138
PRNMRS69E48G812J	MARIA ROSARIA NADIA	PERONE	08/05/1969	ACERRA	NAPOLI	80011
PRRSNT61M41F839P	ASSUNTA	PERRELLA	01/08/1961	CASERTA	CASERTA	81100
PSCNGL60M54F839E	ANGELA	PESCE	14/08/1960	NAPOLI	NAPOLI	80125
PNTLGU60H28F839V	LUIGI	PIANTADOSI	28/06/1960	CASALNUOVO DI NAPOLI	NAPOLI	80013
PCCNTN57A27A024Y	ANTONIO	PICCOLO	27/01/1957	ACERRA	NAPOLI	80011
PNICML71C41F839L	CARMELA	PINI	01/03/1971	NAPOLI	NAPOLI	80144
PNINNA58D50F839U	ANNA	PINO	10/04/1958	NAPOLI	NAPOLI	80144
PSCPQL61L07F839N	PASQUALE	PISCOPO	07/07/1961	NAPOLI	NAPOLI	80125
PLVLGU60P30F839K	LUIGI	POLVERINO	30/09/1960	NAPOLI	NAPOLI	80147
PMOMSM71T14F839W	MASSIMO	POMO	14/12/1971	NAPOLI	NAPOLI	80141
PNTRSR62T62F839K	ROSARIA	PONTECORVO	22/12/1962	CAMPOSANO	NAPOLI	80030
PZLNTN71E30E054S	ANTONIO	POZIELLO	30/05/1971	GIUGLIANO IN CAMPANIA	NAPOLI	80014

fonte: http://burc.regione.campania.it

PZNLLD72H60F839B	LEONILDE	PUZONE	20/06/1972	NAPOLI	NAPOLI	80128
RNNCNZ69R58F839K	CINZIA	RAINONE	18/10/1969	NAPOLI	NAPOLI	80135
RNNFNC49B15F839S	FRANCO	RAINONE	15/02/1949	NAPOLI	NAPOLI	80134
RPCVCN58E03F839W	VINCENZO	RAPICANO	03/05/1958	NAPOLI	NAPOLI	80147
RLENRC60H13F839J	ENRICO	REALE	13/06/1960	CARDITO	NAPOLI	80024
RNLMRA70R45G812O	MARIA	RENELLA	05/10/1970	ACERRA	NAPOLI	80011
RCCPQL67B26Z112N	PASQUALE	RICCIO	26/02/1967	GIUGLIANO IN CAMPANIA	NAPOLI	80014
RZZPQL59T20F839T	PASQUALE	RIZZO	20/12/1959	NAPOLI	NAPOLI	80136
RCCRFL56R23G964E	RAFFAELE	ROCCELLA	23/10/1956	POZZUOLI	NAPOLI	80078
RPLGPP61C26G964B	GIUSEPPE	RUOPOLI	26/03/1961	POZZUOLI	NAPOLI	80078
RSSGLD60E44F839G	GESUALDA	RUSSO	04/05/1960	NAPOLI	NAPOLI	80141
SBTGNN67H24D969L	GIOVANNI	SABATINI	24/06/1967	NAPOLI	NAPOLI	80136
STRGPP57A23G130Z	GIUSEPPE	SATRIANO	23/01/1957	NAPOLI	NAPOLI	80132
SVSGNR64H26F839H	GENNARO	SAVASTANO	26/06/1964	NAPOLI	NAPOLI	80136
SCTPCD69L31F839A	PLACIDO	SCOTTO	31/07/1969	NAPOLI	NAPOLI	80138
SRRVCN63P13F839X	VINCENZO	SERRATO	13/09/1963	NAPOLI	NAPOLI	80129
SLVRNT77S49Z602N	RENATA	SILVA DE SOUZA	09/11/1977	NAPOLI	NAPOLI	80145
SMLGNR64C10F799T	GENNARO	SIMIOLI	10/03/1964	MARANO DI NAPOLI	NAPOLI	80016
STILGU57C19F839J	LUIGI	SITO	19/03/1957	NAPOLI	NAPOLI	80147
STRNTN62B02F839T	ANTONIO	STRAZZULLO	02/02/1962	NAPOLI	NAPOLI	80144
SCCSRG60E01F839T	SERGIO	SUCCOIO	01/05/1960	GIUGLIANO IN CAMPANIA	NAPOLI	80014
TFRTMS76L13G813U	TOMMASO	TAFURO	13/07/1976	BOSCOREALE	NAPOLI	80041
TRNPLA77M55F839W	PAOLA	TARANTINO	15/08/1977	NAPOLI	NAPOLI	80128
TRZNNL66D62F839D	ANTONELLA	TARZIA	22/04/1966	AVELLINO	AVELLINO	83020
TRTRFL61L29G964P	RAFFAELE	TORTORELLA	29/07/1961	POZZUOLI	NAPOLI	80078
TSCLCN61A02F839G	LUCIANO	TOSCANO	02/01/1961	SANT' ARCANGELO TRIMONTE	AVELLINO	83030
TSCVCN65C10F839V	VINCENZO	TOSCANO	10/03/1965	NAPOLI	NAPOLI	80147
TRTMRA64A28H501W	MARIO	TRAETTA	28/01/1964	NAPOLI	NAPOLI	80139

fonte: http://burc.regione.campania.it

TRCMGH81R57F839M	MARGHERITA	TURCO	17/10/1981	AVERSA	CASERTA	81031
LNUDRD72C02F839U	EDUARDO	ULIANO	02/03/1972	NAPOLI	NAPOLI	80136
MMRGPP57A06B371J	GIUSEPPE	UMMARINO	06/01/1957	CAIVANO	NAPOLI	80023
RBNLRT69T27D643X	ALBERTO	URBANO	27/12/1969	CALVIZZANO	NAPOLI	80012
VCCMHL62H26B565L	MICHELE	VACCHIANO	26/06/1962	CIMITILE	NAPOLI	80030
VNNVNC75B60F839H	VERONICA	VANNUCCHI	20/02/1975	ERCOLANO	NAPOLI	80056
VRRLDN65T70F839A	LOREDANA	VARRIALE	30/12/1965	NAPOLI	NAPOLI	80136
VRRMSM63P20F839N	MASSIMO	VARRIALE	20/09/1963	NAPOLI	NAPOLI	80136
VCCMLE58T66F839L	EMILIA	VECCHIONE	26/12/1958	NAPOLI	NAPOLI	80125
VTLPTR59M12B371K	PIETRO	VITALE	12/08/1959	CAIVANO	NAPOLI	80023
WRDFNC57B18F839F	FRANCESCO	WIERDIS	18/02/1957	ISCHIA	NAPOLI	80070
ZNAGPP54E07F839W	GIUSEPPE	ZAINO	07/05/1954	NAPOLI	NAPOLI	80147
ZMPCMN49R28F839K	CARMINE	ZAMPINO	28/10/1949	POLLENA TROCCHIA	NAPOLI	80040
ZNNCMN61D13F839M	CARMINE	ZANNELLA	13/04/1961	NAPOLI	NAPOLI	80142

fonte: http://burc.regione.campania.it

Ipotesi di flusso dati provenienti dalla regione per decreti regionali CIGS in deroga

I dati richiesti alle regioni relativi ai decreti regionali in materia di CIGS in deroga sono di seguito riportati:

Sezione **Provvedimento Legislativo di riferimento**

La sezione riporta il decreto di riferimento che ha disposto lo stanziamento iniziale (es. 45080/2009)

ANNO	2013
NUMERO	33333

Sezione **Provvedimento regionale**

REGIONE	CAMPANIA
TIPO_PROVVEDIMENTO_REG	DECRETO DIRIGENZIALE
DATA_PROVV_REG	00/00/0000
ANNO_REG	2013
NUMERO_DETERMINA_REG	0000
DESCRIZIONE_REG	ASSESSORATO REGIONE SETTORE ORMEL
VALIDO_DAL	01/05/2013
VALIDO_AL	23/06/2013

Ad ogni provvedimento CIGS sono "collegate" una o più aziende

Sezione **Aziende**

MATRICOLA	5113568494
CODFISC	04797030634
DENOMINAZIONE	ARTE TIPOGRAFICA SAS DI ANGELO ROSSI & C.
FORMA_GIUR	SAS
UNITA_PROD_INDIRIZZO	VIA SAN BIAGIO DEI LIBRAI 39
UNITA_PROD_LOCALITA	NAPOLI
UNITA_PROD_PROVINCIA	NAPOLI
UNITA_PROD_CAP	80138
STIMA_IMPEGNO_MAX	€ 38.295,00
NUMERO_LAVORATORI_BENEFICIARI	14
NUMERO_ORE_DA_EROGARE	4.255
PROTOCOLLO_DOMANDA_INPS	
%FONDI_REG	0%
INDICATORE_REIEZIONE	
MESSAGGIO_REIEZIONE	

Per ogni Azienda e stabilimento in elenco occorre elencare ove possibile i beneficiari della prestazione

Sezione Beneficiari

CODICE FISCALE	NOME	COGNOME	NASCITA	LOCALITA'	PROVINCIA	CAP
NDRNCL64T04F839U	NICOLA	ANDREOZZI	04/12/1964	NAPOLI	NAPOLI	80144
CNGNTN55H22F839H	ANTONIO	CANGEMI	22/06/1955	MARIGLIANO	NAPOLI	80034
CSCNTN54H30F839Y	ANTONIO	CASACCHIA	30/06/1954	GRUMO NEVANO	NAPOLI	80028
CSTNTN64H18G902J	ANTONIO	CASTALDO	18/06/1964	PORTICI	NAPOLI	80055
CZZCRI63L01G902V	CIRO	COZZOLINO	01/07/1963	NAPOLI	NAPOLI	80125
DLCVCN73D29F839E	VINCENZO	DE LUCA	29/04/1973	NAPOLI	NAPOLI	80134
DLGGPP59P01F839A	GIUSEPPE	DEL GIUDICE	01/09/1959	NAPOLI	NAPOLI	80136
DLGGLI63T05F839O	GIULIO	DEL GIUDICE	05/12/1963	CASORIA	NAPOLI	80026
NNNFMN62T63F839Z	FILOMENA	IANNONE	23/12/1962	VILLARICCA	NAPOLI	80010
LRCVCN71L16F839V	VINCENZO	LARUCCI	16/07/1971	CASAVATORE	NAPOLI	80020
MRSMRA59A44L142T	MARIA	MARASCO MIELE	04/01/1959	NAPOLI	NAPOLI	80126
PCCVCN60T01F839W	VINCENZO	PICCINI	01/12/1960	CASANDRINO	NAPOLI	80025
RNNDRN64S62F839Z	ADRIANA	RIUNNO	22/11/1964	NAPOLI	NAPOLI	80124
SNDPLA64R64F839L	PAOLA	SINDACO	24/10/1964	NAPOLI	NAPOLI	80126

fonte: http://burc.regione.campania.it

Ipotesi di flusso dati provenienti dalla regione per decreti regionali CIGS in deroga

I dati richiesti alle regioni relativi ai decreti regionali in materia di CIGS in deroga sono di seguito riportati:

Sezione **Provvedimento Legislativo di riferimento**

La sezione riporta il decreto di riferimento che ha disposto lo stanziamento iniziale (es. 45080/2009)

ANNO	2013
NUMERO	33333

Sezione **Provvedimento regionale**

REGIONE	CAMPANIA
TIPO_PROVVEDIMENTO_REG	DECRETO DIRIGENZIALE
DATA_PROVV_REG	00/00/0000
ANNO_REG	2013
NUMERO_DETERMINA_REG	0000
DESCRIZIONE_REG	ASSESSORATO REGIONE SETTORE ORMEL
VALIDO_DAL	01/05/2013
VALIDO_AL	30/09/2013

Ad ogni provvedimento CIGS sono "collegate" una o più aziende

Sezione **Aziende**

MATRICOLA	5106715270
CODFISC	01304760638
DENOMINAZIONE	ASS.FAMILIARI SUBN. E MINOR. PSICHICI SAN VINCENZO COOP SOCIALE
FORMA_GIUR	COOPERATIVA
UNITA_PROD_INDIRIZZO	VIA ASPIRANTE CANTE N.16
UNITA_PROD_LOCALITA	VILLARICCA
UNITA_PROD_PROVINCIA	NAPOLI
UNITA_PROD_CAP	80010
STIMA_IMPEGNO_MAX	€ 37.501,88
NUMERO_LAVORATORI_BENEFICIARI	7
NUMERO_ORE_DA_EROGARE	4.167
PROTOCOLLO_DOMANDA_INPS	
%FONDI_REG	0%
INDICATORE_REIEZIONE	
MESSAGGIO_REIEZIONE	

Per ogni Azienda e stabilimento in elenco occorre elencare ove possibile i beneficiari della prestazione

Sezione Beneficiari

CODICE FISCALE	NOME	COGNOME	NASCITA	LOCALITA'	PROVINCIA	CAP
LLANNT60C51C361E	ANTONIETTA	AIELLO	11/03/1960	VILLARICCA	NAPOLI	80010
RBRPRI71C20F839S	PIERO	ARBORETTO	20/03/1971	GIUGLIANO IN CAMPANIA	NAPOLI	80014
BRBMGH54R67G309D	MARGHERITA	BARBATO	27/10/1954	GIUGLIANO IN CAMPANIA	NAPOLI	80014
CCCCML57C43F799B	CARMELA	CACCIAPUOTI	03/03/1957	VILLARICCA	NAPOLI	80010
CCCCRN51S43G309C	CATERINA	CACCIAPUOTI	03/11/1951	VILLARICCA	NAPOLI	80010
CNTVCN59S15E054I	VINCENZO	CANTE	15/11/1959	AVERSA	CASERTA	81031
CPRVNT56B52G309V	VALENTINA	CAPRIELLO	12/02/1956	GIUGLIANO IN CAMPANIA	NAPOLI	80014
CPRRRT64A25F799D	ROBERTO	CAPRIELLO	25/01/1964	VILLARICCA	NAPOLI	80010
CSTMRA52T46G309J	MARIA	CASTELLONE	06/12/1952	GIUGLIANO IN CAMPANIA	NAPOLI	80014
CSTPQL55A01G309S	PASQUALE	CASTELLONE	01/01/1955	VILLARICCA	NAPOLI	80010
CNTRSL76E70F839E	ROSSELLA	CENTOFANTI	30/05/1976	GIUGLIANO IN CAMPANIA	NAPOLI	80014
CHRNNA66C60G309Q	ANNA	CHIARO	20/03/1966	GIUGLIANO IN CAMPANIA	NAPOLI	80014
CCCRSO53D47E054O	ROSA	CICCARELLI	07/04/1953	CASAGIOVE	CASERTA	81022
CMMCCT68S46B990R	CONCETTA	CIMMINO	06/11/1968	CASORIA	NAPOLI	80026
CRLCLN74H68F839A	CAROLINA	CIRILLO	28/06/1974	VILLARICCA	NAPOLI	80010
CRTNRC63E12G902U	ENRICO	CORTEGGIO	12/05/1963	GIUGLIANO IN CAMPANIA	NAPOLI	80014
DFEPRZ68H67F839Y	PATRIZIA	DE FEO	27/06/1968	GIUGLIANO IN CAMPANIA	NAPOLI	80014
DRSFNN71D65F839K	FERNANDA	DE ROSA	25/04/1971	VILLARICCA	NAPOLI	80010
DLLFNC78E08F799Y	FRANCESCO	DELL'APROVITOLA	08/05/1978	VILLARICCA	NAPOLI	80010
DNZSRG63S23F839G	SERGIO	DENZA	23/11/1963	VILLARICCA	NAPOLI	80010
DGDGND54M66F839X	GIOCONDA	DI GUIDA	26/08/1954	NAPOLI	NAPOLI	80145
DMRPQL82H24G309M	PASQUALE	DI MARINO	24/06/1982	VILLARICCA	NAPOLI	80010
DRSGNN60E65L845J	GIOVANNA	D'URSO	25/05/1960	CASORIA	NAPOLI	80026
FRRGMM66L54A512C	GEMMA	FERRANDINO	14/07/1966	SANT' ANTIMO	NAPOLI	80029
FSCSFN70H60F839N	STEFANIA	FUSCO	20/06/1970	GIUGLIANO IN CAMPANIA	NAPOLI	80014
GLDFMN54R53G309K	FILOMENA	GALDIERO	13/10/1954	VILLARICCA	NAPOLI	80010

fonte: http://burc.regione.campania.it

GRGRFL66S12F839T	RAFFAELE	GARGIULO	12/11/1966	GIUGLIANO IN CAMPANIA	NAPOLI	80014
GIOVCN78D08G309C	VINCENZO	GIOIA	08/04/1978	GIUGLIANO IN CAMPANIA	NAPOLI	80014
GRNFNC53S41F839D	FRANCESCA	GRANATA	01/11/1953	GIUGLIANO IN CAMPANIA	NAPOLI	80014
CLRRFL54P65G309I	RAFFAELLINA	IACOLARE	25/09/1954	VILLARICCA	NAPOLI	80010
LBRMRA57D47G309L	MARIA	LIBRETTI	07/04/1957	VILLARICCA	NAPOLI	80010
LCCSDR57B15F799J	ISIDORO	LICCARDO	15/02/1957	VILLARICCA	NAPOLI	80010
MRNGNN55C65F839C	GIOVANNA	MARANO	25/03/1955	VILLARICCA	NAPOLI	80010
MRRMCL53D50G309E	IMMACOLATA	MARRAZZO	10/04/1953	VILLARICCA	NAPOLI	80010
MRLFNC69P04G309G	FRANCESCO	MAURIELLO	04/09/1969	VILLARICCA	NAPOLI	80010
MLERSL73L58F839S	ROSSELLA	MEOLI	18/07/1973	CASERTA	CASERTA	81100
MCLTRS55D67E054G	TERESA	MICILLO	27/04/1955	GIUGLIANO IN CAMPANIA	NAPOLI	80014
NPLNNA69R66I073S	ANNA	NAPOLITANO	26/10/1969	VILLARICCA	NAPOLI	80010
NPPMRA54E69F839D	MARIA	NAPPI	29/05/1954	MUGNANO DI NAPOLI	NAPOLI	80018
NTLMDM63L62E054W	DOMENICA	NATELLA	22/07/1963	GIUGLIANO IN CAMPANIA	NAPOLI	80014
PRRMCL66L28G190O	MARCELLO	PERRELLI	28/07/1966	NAPOLI	NAPOLI	80126
PZZLCU75C27B963M	LUCA	PEZZELLA	27/03/1975	LUSCIANO	CASERTA	81030
PRZTRS65A56E054S	TERESA	PIROZZI	16/01/1965	GIUGLIANO IN CAMPANIA	NAPOLI	80014
PZLFMN53A47E054V	FILOMENA	POZIELLO	07/01/1953	MUGNANO DI NAPOLI	NAPOLI	80018
RMMMSM75L11F839T	MASSIMILIANO	RIEMMA	11/07/1975	VILLARICCA	NAPOLI	80010
SNTMRC69B15F839R	MARCO	SANTI	15/02/1969	GIUGLIANO IN CAMPANIA	NAPOLI	80014
TGLBNR57M45F352J	BERNARDINA	TAGLIALATELA	05/08/1957	VILLARICCA	NAPOLI	80010
TMBVCN58C10E054I	VINCENZO	TAMBARO	10/03/1958	VILLARICCA	NAPOLI	80010
TPONTN75L06F839N	ANTONIO	TOPO	06/07/1975	VILLARICCA	NAPOLI	80010
VSTMMI69P54G309Z	IMMA	VASTARELLA	14/09/1969	VILLARICCA	NAPOLI	80010
VTLNTS55P57L259H	ANASTASIA	VITIELLO	17/09/1955	ERCOLANO	NAPOLI	80056

fonte: http://burc.regione.campania.it

Ipotesi di flusso dati provenienti dalla regione per decreti regionali CIGS in deroga

I dati richiesti alle regioni relativi ai decreti regionali in materia di CIGS in deroga sono di seguito riportati:

Sezione **Provvedimento Legislativo di riferimento**

La sezione riporta il decreto di riferimento che ha disposto lo stanziamento iniziale (es. 45080/2009)

ANNO	2013
NUMERO	33333

Sezione **Provvedimento regionale**

REGIONE	CAMPANIA
TIPO_PROVVEDIMENTO_REG	DECRETO DIRIGENZIALE
DATA_PROVV_REG	00/00/0000
ANNO_REG	2013
NUMERO_DETERMINA_REG	0000
DESCRIZIONE_REG	ASSESSORATO REGIONE SETTORE ORMEL
VALIDO_DAL	01/05/2013
VALIDO_AL	30/06/2013

Ad ogni provvedimento CIGS sono "collegate" una o più aziende

Sezione **Aziende**

MATRICOLA	5111040460
CODFISC	80153690633
DENOMINAZIONE	ASSOCIAZIONE CENTRO ESTER ENTE MORALE ONLUS
FORMA_GIUR	ONLUS
UNITA_PROD_INDIRIZZO	VIA GIAN BATTISTA VELA N. 91
UNITA_PROD_LOCALITA	NAPOLI
UNITA_PROD_PROVINCIA	NAPOLI
UNITA_PROD_CAP	80147
STIMA_IMPEGNO_MAX	€ 25.497,00
NUMERO_LAVORATORI_BENEFICIARI	17
NUMERO_ORE_DA_EROGARE	2.833
PROTOCOLLO_DOMANDA_INPS	
%FONDI_REG	0%
INDICATORE_REIEZIONE	
MESSAGGIO_REIEZIONE	

Per ogni Azienda e stabilimento in elenco occorre elencare ove possibile i beneficiari della prestazione

Sezione Beneficiari

CODICE FISCALE	NOME	COGNOME	NASCITA	LOCALITA'	PROVINCIA	CAP
LBNFNC61R54F839I	FRANCESCA	ALBANO	14/10/1961	VOLLA	NAPOLI	80040
MDGSLV70D51F839A	SILVIA	AMADIGI	11/04/1970	SAN GIORGIO A CREMANO	NAPOLI	80046
MTADNL67E53F839H	DANIELA	AMATI	13/05/1967	PORTICI	NAPOLI	80055
RTLRFL60M31C129D	RAFFAELE	ARTEL	31/08/1960	NAPOLI	NAPOLI	80125
CHRVLR64M07F839I	VALERIO	CHIARIELLO	07/08/1964	NAPOLI	NAPOLI	80128
DVNDRO65B58F839J	DORA	D'AVINO	18/02/1965	GIUGLIANO IN CAMPANIA	NAPOLI	80014
DLLNNT73P49D784D	ANTONIETTA	DELLA CONTRADA	09/09/1973	TELESE	BENEVENTO	82037
DLRGPP59H10L874H	GIUSEPPE	DELORENZO	10/06/1959	NAPOLI	NAPOLI	80138
DPLGPL64C04F839X	GIANPAOLO	DI PALMA	04/03/1964	SAN GIORGIO A CREMANO	NAPOLI	80046
FRGTBO50E16M093P	TOBIA	FORGIONE	16/05/1950	ERCOLANO	NAPOLI	80056
LPSGNN50A12F839I	GIOVANNI	LA PASTA	12/01/1950	PORTICI	NAPOLI	80055
LNGGNZ60M03F839P	IGNAZIO	LANGELLA	03/08/1960	NAPOLI	NAPOLI	80126
PSTLBA68P46F839J	ALBA	PASTORE	06/09/1968	SAN GIORGIO A CREMANO	NAPOLI	80046
PDCMSM64D10F839T	MASSIMO	PAUDICE	10/04/1964	SAN GIORGIO A CREMANO	NAPOLI	80046
RSSMCL60L69F839E	IMMACOLATA	RUSSO	29/07/1960	NAPOLI	NAPOLI	80147
TRLRTI77B62H892T	RITA	TORELLA	22/02/1977	SAN GIORGIO A CREMANO	NAPOLI	80046

fonte: http://burc.regione.campania.it

Ipotesi di flusso dati provenienti dalla regione per decreti regionali CIGS in deroga

I dati richiesti alle regioni relativi ai decreti regionali in materia di CIGS in deroga sono di seguito riportati:

Sezione **Provvedimento Legislativo di riferimento**

La sezione riporta il decreto di riferimento che ha disposto lo stanziamento iniziale (es. 45080/2009)

ANNO	2013
NUMERO	33333

Sezione **Provvedimento regionale**

REGIONE	CAMPANIA
TIPO_PROVVEDIMENTO_REG	DECRETO DIRIGENZIALE
DATA_PROVV_REG	00/00/0000
ANNO_REG	2013
NUMERO_DETERMINA_REG	0000
DESCRIZIONE_REG	ASSESSORATO REGIONE SETTORE ORMEL
VALIDO_DAL	06/05/2013
VALIDO_AL	30/09/2013

Ad ogni provvedimento CIGS sono "collegate" una o più aziende

Sezione **Aziende**

MATRICOLA	5125067648
CODFISC	03852461213
DENOMINAZIONE	ASSOCIAZIONE DREAMER
FORMA_GIUR	ASSOCIAZIONE NO PROFIT
UNITA_PROD_INDIRIZZO	VIA ANIELLO PALUMBO 7
UNITA_PROD_LOCALITA	GIUGLIANO IN CAMPANIA
UNITA_PROD_PROVINCIA	NAPOLI
UNITA_PROD_CAP	80014
STIMA_IMPEGNO_MAX	€ 13.347,00
NUMERO_LAVORATORI_BENEFICIARI	4
NUMERO_ORE_DA_EROGARE	1.483
PROTOCOLLO_DOMANDA_INPS	
%FONDI_REG	0%
INDICATORE_REIEZIONE	
MESSAGGIO_REIEZIONE	

Per ogni Azienda e stabilimento in elenco occorre elencare ove possibile i beneficiari della prestazione

Sezione Beneficiari

CODICE FISCALE	NOME	COGNOME	NASCITA	LOCALITA'	PROVINCIA	CAP
LGRCST81D46G309B	CRISTINA	LIGUORI	06/04/1981	GIUGLIANO IN CAMPANIA	NAPOLI	80014
RSLPQL84B02F839I	PASQUALE	ROSIELLO	02/02/1984	CALVIZZANO	NAPOLI	80012
RSSGNN80B27F839H	GIOVANNI FRANCESCO	RUSSO	27/02/1980	GIUGLIANO IN CAMPANIA	NAPOLI	80014
STRNDR80S12F839F	ANDREA	SETARO	12/11/1980	VILLARICCA	NAPOLI	80010

fonte: http://burc.regione.campania.it

Ipotesi di flusso dati provenienti dalla regione per decreti regionali CIGS in deroga

I dati richiesti alle regioni relativi ai decreti regionali in materia di CIGS in deroga sono di seguito riportati:

Sezione **Provvedimento Legislativo di riferimento**

La sezione riporta il decreto di riferimento che ha disposto lo stanziamento iniziale (es. 45080/2009)

ANNO	2013
NUMERO	33333

Sezione **Provvedimento regionale**

REGIONE	CAMPANIA
TIPO_PROVVEDIMENTO_REG	DECRETO DIRIGENZIALE
DATA_PROVV_REG	00/00/0000
ANNO_REG	2013
NUMERO_DETERMINA_REG	0000
DESCRIZIONE_REG	ASSESSORATO REGIONE SETTORE ORMEL
VALIDO_DAL	01/09/2013
VALIDO_AL	30/09/2013

Ad ogni provvedimento CIGS sono "collegate" una o più aziende

Sezione **Aziende**

MATRICOLA	5124190387
CODFISC	04516311216
DENOMINAZIONE	ASTIR SPA IN LIQUIDAZIONE
FORMA_GIUR	SPA
UNITA_PROD_INDIRIZZO	AREA URBANA ED EXTRAURBANA COMUNE DI
UNITA_PROD_LOCALITA	NAPOLI
UNITA_PROD_PROVINCIA	NAPOLI
UNITA_PROD_CAP	80100
STIMA_IMPEGNO_MAX	€ 651.051,00
NUMERO_LAVORATORI_BENEFICIARI	458
NUMERO_ORE_DA_EROGARE	72.339
PROTOCOLLO_DOMANDA_INPS	
%FONDI_REG	0%
INDICATORE_REIEZIONE	
MESSAGGIO_REIEZIONE	

Per ogni Azienda e stabilimento in elenco occorre elencare ove possibile i beneficiari della prestazione

Sezione Beneficiari

CODICE FISCALE	NOME	COGNOME	NASCITA	LOCALITA'	PROVINCIA	CAP
BTAGPP66L04F839W	GIUSEPPE	ABATE	04/07/1966	ARZANO	NAPOLI	80022
BBTPRZ68P42F839Q	PATRIZIA	ABBATE	02/09/1968	NAPOLI	NAPOLI	80100
CCRPQL65R20A455B	PASQUALE	ACCURSO	20/10/1965	ARZANO	NAPOLI	80022
DLDVCN50C20F839D	VINCENZO	ADALDO	20/03/1950	NAPOLI	NAPOLI	80100
DDZSVT88M30F839V	SALVATORE	ADDEZIO	30/08/1988	NAPOLI	NAPOLI	80100
FRAFDN68L14A064F	FERDINANDO	AFIERO	14/07/1968	AFRAGOLA	NAPOLI	80021
GNNVTR58A28F839J	VITTORIO	AGNINO	28/01/1958	NAPOLI	NAPOLI	80100
SAIMRA47D19F839O	MARIO	AIESE	19/04/1947	NAPOLI	NAPOLI	80100
MTAMHL70D27G964H	MICHELE	AMATO	27/04/1970	GIUGLIANO IN CAMPANIA	NAPOLI	80014
MTANDM60R42F839U	ANNA EDMA	AMATO	02/10/1960	NAPOLI	NAPOLI	80100
MBRPQL66M31A024J	PASQUALE	AMBROSINO	31/08/1966	ACERRA	NAPOLI	80011
MRSNDR61H18A024T	ANDREA	AMORUSO	18/06/1961	ACERRA	NAPOLI	80011
NDLNNZ53L16F839N	NUNZIO	ANDOLFO	16/07/1953	NAPOLI	NAPOLI	80100
NNBCTN52M62A455D	COSTANZA	ANNIBALE	22/08/1952	ARZANO	NAPOLI	80022
NTLLRT64S04A064H	ALBERTO	ANTELLI	04/11/1964	ACERRA	NAPOLI	80011
NTNMSM68C11F839Q	MASSIMO	ANTONELLI	11/03/1968	NAPOLI	NAPOLI	80100
RNAVCN58T13A024M	VINCENZO	ARENA	13/12/1958	QUALIANO	NAPOLI	80019
RGNRSO67T52D508C	ROSA	ARGENTO	12/12/1967	ACERRA	NAPOLI	80011
RNNMRA62P25B990Y	MAURO	ARNONE	25/09/1962	CASORIA	NAPOLI	80026
SCNMNC74L41F839P	MONICA	ASCIONE	01/07/1974	NAPOLI	NAPOLI	80100
TTNSVT65D01F839T	SALVATORE	ATTANASIO	01/04/1965	SAVIANO	NAPOLI	80039
VNAGPP66A03F839V	GIUSEPPE	AVINO	03/01/1966	MONDRAGONE	CASERTA	81034
BCTCRI69P26F839W	CIRO	BACIOTERRACINO	26/09/1969	NAPOLI	NAPOLI	80100
BLSFNC72P18F839K	FRANCESCO	BALSAMO	18/09/1972	NAPOLI	NAPOLI	80100
BRTRSO58T61F839H	ROSA	BARATTO	21/12/1958	NAPOLI	NAPOLI	80100
BRBFBN76P53F839R	FABIANA	BARBATI	13/09/1976	NAPOLI	NAPOLI	80100

fonte: http://burc.regione.campania.it

BRBCCT70T69F839T	CONCETTA	BARBATO	29/12/1970	MELITO DI NAPOLI	NAPOLI	80017	
BRBGNR63D22A024A	GENNARO	BARBATO	22/04/1963	ACERRA	NAPOLI	80011	
BRBRFL72R15F839R	RAFFAELE	BARBERO	15/10/1972	ACERRA	NAPOLI	80011	
BRDRFL66D04F839U	RAFFAELE	BARDETTI DE VILLANOVA	04/04/1966	CASANDRINO	NAPOLI	80025	
BRDNTN69C17F839D	ANTONIO	BARDETTI DE VILLANOVA	17/03/1969	MELITO DI NAPOLI	NAPOLI	80017	
BRDCRI54A02A064D	CIRO	BARDONI	02/01/1954	AFRAGOLA	NAPOLI	80021	
BRLFNC62P02F839R	FRANCESCO	BARILE	02/09/1962	NAPOLI	NAPOLI	80100	
BRSGNR53E16A064Z	GENNARO	BARISCIANO	16/05/1953	NAPOLI	NAPOLI	80100	
BRRVCN69L01F839K	VINCENZO	BARRASSO	01/07/1969	CASORIA	NAPOLI	80026	
BSLGNN55M19H101W	GIOVANNI	BASILE	19/08/1955	QUALIANO	NAPOLI	80019	
BSLGTN65D06F839P	GAETANO	BASILE	06/04/1965	NAPOLI	NAPOLI	80100	
BTTRFL49M09F839X	RAFFAELE	BATTAGLIA	09/08/1949	NAPOLI	NAPOLI	80100	
BLTVTR63C16F839I	VITTORIO	BELATO	16/03/1963	NAPOLI	NAPOLI	80100	
BLLSVT55B20F839B	SALVATORE	BELLI	20/02/1955	NAPOLI	NAPOLI	80100	
BLLNTN67E01F839E	ANTONIO	BELLI	01/05/1967	CASANDRINO	NAPOLI	80025	
BRRFNC67A18F839N	FRANCESCO	BERRIOLA	18/01/1967	NAPOLI	NAPOLI	80100	
BNCMRA76B62F839Q	MARA	BIANCO	22/02/1976	NAPOLI	NAPOLI	80100	
BCCMRA56C05F839I	MARIO	BOCCACCIARO	05/03/1956	NAPOLI	NAPOLI	80100	
BNVGNN56C15F839S	GIOVANNI	BONAVOLONTA	15/03/1956	NAPOLI	NAPOLI	80100	
BNGVCN64P26F839Y	VINCENZO	BONGO	26/09/1964	NAPOLI	NAPOLI	80100	
BRGGNR60M13F839I	GENNARO	BORGO	13/08/1960	CASALNUOVO DI NAPOLI	NAPOLI	80013	
BRRNTN55L07F839W	ANTONIO	BORRIELLO	07/07/1955	NAPOLI	NAPOLI	80100	
BRRGNR54R05B946R	GENNARO	BORRIELLO	05/10/1954	CASAVATORE	NAPOLI	80020	
BTTPRZ61T67F839A	PATRIZIA	BOTTONE	27/12/1961	NAPOLI	NAPOLI	80100	
BRNNTN67C01H243X	ANTONIO		BRANCACCIO	01/03/1967	ERCOLANO	NAPOLI	80056
BRNMRA58H60F839U	MARIA	BRANDI	20/06/1958	NAPOLI	NAPOLI	80100	
BRNLRD61S08F839Y	ALFREDO	BRUNETTI	08/11/1961	QUARTO	NAPOLI	80010	
BNFVCN49A16F839S	VINCENZO	BUONFANTI	16/01/1949	ARZANO	NAPOLI	80022	

fonte: http://burc.regione.campania.it

BNCNTN60A31B077Z	ANTONIO		BUONICONTI	31/01/1960	BOSCOREALE	NAPOLI	80041
BNNFNC60S02A024A	FRANCESCO	BUONINCONTRO	02/11/1960	ACERRA	NAPOLI	80011	
BTTLGU81P29G964L	LUIGI	BUTTI	29/09/1981	POZZUOLI	NAPOLI	80078	
CCCSFN51D04H101P	STEFANO	CACCIAPUOTI	04/04/1951	QUALIANO	NAPOLI	80019	
CLFGPP64A12F839X	GIUSEPPE	CALIFANO	12/01/1964	MARANO DI NAPOLI	NAPOLI	80016	
CLFNTN62R16F839C	ANTONIO	CALIFANO	16/10/1962	MELITO DI NAPOLI	NAPOLI	80017	
CLLLCU57E18F839X	LUCIO	CALLEGARI	18/05/1957	NAPOLI	NAPOLI	80100	
CMPPQL66T16G813G	PASQUALE	CAMPANILE	16/12/1966	POMPEI	NAPOLI	80045	
CMPMRA70E10F839M	MARIO	CAMPESE	10/05/1970	CASALNUOVO DI NAPOLI	NAPOLI	80013	
CNFFLC62M01F839V	FELICE	CANFORA	01/08/1962	NAPOLI	NAPOLI	80100	
CNAGNN56A13F839E	GIOVANNI	CANO'	13/01/1956	NAPOLI	NAPOLI	80100	
CNTMCL62L07F839Q	MARCELLO	CANTONE	07/07/1962	NAPOLI	NAPOLI	80100	
CPSFDN51C29A064L	FERDINANDO	CAPASSO	29/03/1951	AFRAGOLA	NAPOLI	80021	
CPSSRN55L29D789J	SEVERINO	CAPASSO	29/07/1955	CARDITO	NAPOLI	80024	
CPNGNN69R01F839D	GIOVANNI	CAPUANO	01/10/1969	MUGNANO DI NAPOLI	NAPOLI	80018	
CPTDNC47A13F839C	DOMENICO	CAPUTO	13/01/1947	AFRAGOLA	NAPOLI	80021	
CRCVCN51R10F839I	VINCENZO	CARACINO	10/10/1951	NAPOLI	NAPOLI	80100	
CRBVCN60D01F839B	VINCENZO	CARBONE	01/04/1960	NAPOLI	NAPOLI	80100	
CRTTTR68A22F839J	ETTORE	CAROTENUTO	22/01/1968	BOSCOREALE	NAPOLI	80041	
CRRCSM63P19F839R	COSIMO	CARRINO	19/09/1963	NAPOLI	NAPOLI	80100	
CSLTMS70A59I676P	TOMMASINA	CASALE	19/01/1970	CELLOLE	CASERTA	81030	
CSCMRA65T69F839B	MARIA	CASCELLA	29/12/1965	NAPOLI	NAPOLI	80100	
CSAGNN58B15F839Q	GIOVANNI	CASO	15/02/1958	MARANO DI NAPOLI	NAPOLI	80016	
CSATTL50P29F839Z	ATTILIO	CASO	29/09/1950	NAPOLI	NAPOLI	80100	
CSSFLC65B03F924G	FELICE	CASSESE	03/02/1965	CASAMARCIANO	NAPOLI	80032	
CSTSNT64C61G311I	ASSUNTA	CASTALDI	21/03/1964	NAPOLI	NAPOLI	80100	
CSTFNC49D09A024S	FRANCESCO	CASTALDO	09/04/1949	ACERRA	NAPOLI	80011	
CSTCMN71T23B990N	CARMINE	CASTALDO	23/12/1971	ACERRA	NAPOLI	80011	

fonte: http://burc.regione.campania.it

CSTPTR73H01A024C	PIETRO	CASTALDO	01/06/1973	ACERRA	NAPOLI	80011
CSTNTN53C06A064Z	ANTONIO	CASTALDO	06/03/1953	CASORIA	NAPOLI	80026
CSTNTN59M27B990M	ANTONIO	CASTALDO	27/08/1959	ACERRA	NAPOLI	80011
CSTLBT59M67F839W	ELISABETTA	CASTIELLO	27/08/1959	NAPOLI	NAPOLI	80100
CVDCLD68E29F839P	CLAUDIO	CAVADINI	29/05/1968	NAPOLI	NAPOLI	80100
CLNDRN70E20F839H	ADRIANO	CELENTANO	20/05/1970	NAPOLI	NAPOLI	80100
CLEVCN64B06F839Q	VINCENZO	CELIO	06/02/1964	NAPOLI	NAPOLI	80100
CPPGTN53M14F839S	GAETANO	CEPPARULO	14/08/1953	NAPOLI	NAPOLI	80100
CRBNTN49C20B905T	ANTONIO	CERBONE	20/03/1949	CASALNUOVO DI NAPOLI	NAPOLI	80013
CRBTRS66H60A024U	TERESA	CERBONE	20/06/1966	ACERRA	NAPOLI	80011
CRCPQL66T27F839F	PASQUALE	CERCOLA	27/12/1966	NAPOLI	NAPOLI	80100
CRQGNR49M06F839O	GENNARO	CERQUETO	06/08/1949	NAPOLI	NAPOLI	80100
CHPCRI69L13F839N	CIRO	CHIAPPARELLI	13/07/1969	NAPOLI	NAPOLI	80100
CHPMRS67L43F839I	MARIA ROSARIA	CHIAPPETTA	03/07/1967	PORTICI	NAPOLI	80055
CPPPRZ57S58F839T	PATRIZIA	CIAPPA	18/11/1957	POLLENA TROCCHIA	NAPOLI	80040
CCCCST77T09F839W	CRISTIANO	CICCARESE	09/12/1977	SAN GIORGIO A CREMANO	NAPOLI	80046
CFNMRS64B12F839L	MARIO ROSARIO	CIFINELLI	12/02/1964	CASAVATORE	NAPOLI	80020
CNQVCN64A18F839V	VINCENZO	CINQUE	18/01/1964	NAPOLI	NAPOLI	80100
CNQRST60L31F839M	ERNESTO	CINQUEGRANA	31/07/1960	MELITO DI NAPOLI	NAPOLI	80017
CPLGNR55L09F839C	GENNARO	CIPOLLETTA	09/07/1955	NAPOLI	NAPOLI	80100
CDOGNN68A15F839O	GIOVANNI	CODA	15/01/1968	NAPOLI	NAPOLI	80100
CDOSVT69B17F839A	SALVATORE	CODA	17/02/1969	NAPOLI	NAPOLI	80100
CRONCL75T21F839S	NICOLA	COIRO	21/12/1975	CAIVANO	NAPOLI	80023
CNTNTN50P25F839V	ANTONIO	CONTE	25/09/1950	NAPOLI	NAPOLI	80100
CNTCRL50D01F839R	CARLO	CONTE	01/04/1950	NAPOLI	NAPOLI	80100
CPPVCN57H01A064L	VINCENZO	COPPETA	01/06/1957	AFRAGOLA	NAPOLI	80021
CPPDNL63E14F839M	DANIELE	COPPIN	14/05/1963	NAPOLI	NAPOLI	80100
CPPVGL73E19I862D	EVANGELISTA	COPPOLA	19/05/1973	LETTERE	NAPOLI	80050

fonte: http://burc.regione.campania.it

CRDMCL70T52F839Q	IMMACOLATA	CORDONE	12/12/1970	GIUGLIANO IN CAMPANIA	NAPOLI	80014
CRDNNZ72D58F839D	ANNUNZIATA	CORDONE	18/04/1972	CASALNUOVO DI NAPOLI	NAPOLI	80013
CRNLGU62C17F839U	LUIGI	CORNO	17/03/1962	ACERRA	NAPOLI	80011
CSNGLN63T24F839B	GIULIANO	COSENTINO	24/12/1963	NAPOLI	NAPOLI	80100
CSTVCN50M29L259Q	VINCENZO	COSTAGLIOLA	29/08/1950	NAPOLI	NAPOLI	80100
CTRPCL50D18F839V	PROCOLO	COTRONEO	18/04/1950	NAPOLI	NAPOLI	80100
CZZCRI53R27F839G	CIRO	COZZOLINO	27/10/1953	NAPOLI	NAPOLI	80100
CZZMRA63T06B077Q	MARIO	COZZOLINO	06/12/1963	BOSCOREALE	NAPOLI	80041
CZZNTN53H15F839G	ANTONIO	COZZOLINO	15/06/1953	NAPOLI	NAPOLI	80100
CRDNGL50P29A064T	ANGELO	CREDENDINO	29/09/1950	CASORIA	NAPOLI	80026
CRSLRD69B21F839A	ALFREDO	CRISPINO	21/02/1969	NAPOLI	NAPOLI	80100
DFFGPP68B44F839D	GIUSEPPINA	DAFFINITO	04/02/1968	NAPOLI	NAPOLI	80100
DLSLGU48E25F839J	LUIGI	DALESSANDRO	25/05/1948	NAPOLI	NAPOLI	80100
DMBGPP60R14D170J	GIUSEPPE	D'AMBROSIO	14/10/1960	CRISPANO	NAPOLI	80020
DMBPQL62S11F839Z	PASQUALE	D'AMBROSIO	11/11/1962	NAPOLI	NAPOLI	80100
DMCGPP64A20F839P	GIUSEPPE	D'AMICO	20/01/1964	NAPOLI	NAPOLI	80100
DNDCRI51E02F839R	CIRO	D'ANDREA	02/05/1951	NAPOLI	NAPOLI	80100
DNGMRA72M26B872L	MARIO	D'ANGELO	26/08/1972	CASAL DI PRINCIPE	CASERTA	81033
DNGRSR69M23F839Y	ROSARIO	D'ANGELO	23/08/1969	NAPOLI	NAPOLI	80100
DNLGNN53S17A064V	GIOVANNI	DANIELE	17/11/1953	AFRAGOLA	NAPOLI	80021
DNLRFL51A22A064Z	RAFFAELE	DANIELE	22/01/1951	AFRAGOLA	NAPOLI	80021
DQLGPP49A07F839F	GIUSEPPE	D'AQUALE	07/01/1949	NAPOLI	NAPOLI	80100
DCHSVT69M13F839P	SALVATORE	DE CHIARA	13/08/1969	ACERRA	NAPOLI	80011
DCHLGU53P23A024I	LUIGI	DE CHIARA	23/09/1953	ACERRA	NAPOLI	80011
DFLVCN61C21F839W	VINCENZO	DE FELICE	21/03/1961	GIUGLIANO IN CAMPANIA	NAPOLI	80014
DGNNTN59S17F839R	ANTONIO	DE GENNARO	17/11/1959	NAPOLI	NAPOLI	80100
DLNRFL73P27F839N	RAFFAELE	DE LEONARDIS	27/09/1973	ROMA	ROMA	100
DMRMRA68E55F839P	MARIA	DE MARCO	15/05/1968	NAPOLI	NAPOLI	80100

fonte: http://burc.regione.campania.it

DMRRFL51B26A024H	RAFFAELE	DE MARIA	26/02/1951	ACERRA	NAPOLI	80011
DMRCRI52L19F839E	CIRO	DE MARTINO	19/07/1952	NAPOLI	NAPOLI	80100
DMCPQL48S17F839V	PASQUALE	DE MICHELE	17/11/1948	POLLENA TROCCHIA	NAPOLI	80040
DPLCCT67C41F839B	CONCETTA	DE PALMA	01/03/1967	GIUGLIANO IN CAMPANIA	NAPOLI	80014
DPLGTN66C20F839G	GAETANO	DE PALMA	20/03/1966	NAPOLI	NAPOLI	80100
DRSGPP80L31A024U	GIUSEPPE	DE ROSA	31/07/1980	ACERRA	NAPOLI	80011
DRSNTN58R25F839M	ANTONIO	DE ROSA	25/10/1958	AFRAGOLA	NAPOLI	80021
DSMVCN51M27A064T	VINCENZO	DE SIMOME	27/08/1951	AFRAGOLA	NAPOLI	80021
DSTLDN62C64F839Z	LOREDANA	DE STEFANO	24/03/1962	GIUGLIANO IN CAMPANIA	NAPOLI	80014
DSTGNR66R14F839N	GENNARO	DE STEFANO	14/10/1966	NAPOLI	NAPOLI	80100
DSTNGL47P01A064J	ANGELO	DE STEFANO	01/09/1947	CAIVANO	NAPOLI	80023
DVTFRC59A12F839E	FEDERICO	DE VITA	12/01/1959	NAPOLI	NAPOLI	80100
DVTSVT65M12F839Z	SALVATORE	DE VITA	12/08/1965	NAPOLI	NAPOLI	80100
DVVNTN70H06F839T	ANTONIO	DE VIVO	06/06/1970	VILLARICCA	NAPOLI	80010
DLPGNR58P16G130K	GENNARO	DEL PRETE	16/09/1958	SANT' ARPINO	CASERTA	81030
DLPNTN52B06D789K	ANTONIO	DEL PRETE	06/02/1952	CRISPANO	NAPOLI	80020
DLLFNC58P22F839Y	FRANCESCO	DELLA MONICA	22/09/1958	CASALNUOVO DI NAPOLI	NAPOLI	80013
DLLFLV79S70F839Q	FULVIA	DELLA ROCCA	30/11/1979	NAPOLI	NAPOLI	80100
DLLLGU57S21F839U	LUIGI	DELLO IACONO	21/11/1957	NAPOLI	NAPOLI	80100
DRRMRA70A19A024A	MARIO	DERRICO	19/01/1970	ACERRA	NAPOLI	80011
DBLPQL47A18A024P	PASQUALINO	DI BALSAMO	18/01/1947	CICCIANO	NAPOLI	80033
DCHNGL48C28A064U	ANGELO	DI CHIARA	28/03/1948	AFRAGOLA	NAPOLI	80021
DGNNTN56E16F839J	ANTONIO	DI GENNARO	16/05/1956	NAPOLI	NAPOLI	80100
DGNCRI58R25F839N	CIRO	DI GENNARO	25/10/1958	NAPOLI	NAPOLI	80100
DGNNNA62L46F839Y	ANNA	DI GENNARO	06/07/1962	NAPOLI	NAPOLI	80100
DGNLCU52R60F839R	LUCIA	DI GENNARO	20/10/1952	NAPOLI	NAPOLI	80100
DGCRND48R24B925B	ARMANDO	DI GIACOMO	24/10/1948	CASANDRINO	NAPOLI	80025
DGRVCN59B18F839U	VINCENZO	DI GRAZIA	18/02/1959	NAPOLI	NAPOLI	80100

fonte: http://burc.regione.campania.it

DLICMN48H05A024Z	CARMINE	DI LEO	05/06/1948	ACERRA	NAPOLI	80011	
DLVFDN57E23F839J	FERDINANDO	DI LEVA	23/05/1957	NAPOLI	NAPOLI	80100	
DMCNTN53A30A064X	ANTONIO	DI MICCO	30/01/1953	AFRAGOLA	NAPOLI	80021	
DMCMRA62S19A064H	MAURO	DI MICCO	19/11/1962	AFRAGOLA	NAPOLI	80021	
DNPLCU73P57F839W	LUCIA	DI NAPOLI	17/09/1973	NAPOLI	NAPOLI	80100	
DNRSVT88B15E791Q	SALVATORE	DI NARDO	15/02/1988	ACERRA	NAPOLI	80011	
DNZSVT49L24A024F	SALVATORE	DI NUZZO	24/07/1949	ACERRA	NAPOLI	80011	
DPLPRZ67D42F839E	PATRIZIA	DI PALMA	02/04/1967	NAPOLI	NAPOLI	80100	
DPLPLA65B01A064D	PAOLO	DI PALO	01/02/1965	CASORIA	NAPOLI	80026	
DPNCNT59E22F839N	CIRO ANTONIO	DI PINTO	22/05/1959	NAPOLI	NAPOLI	80100	
DNIDMA58R08B872K	ADAMO	DIANA	08/10/1958	CASAL DI PRINCIPE	CASERTA	81033	
DNILNZ49M13B872P	LORENZO	DIANA	13/08/1949	CASAL DI PRINCIPE	CASERTA	81033	
DGTMSM69E21F839Q	MASSIMO	DIGITALE	21/05/1969	NAPOLI	NAPOLI	80100	
DNNCMN64B12G813B	CARMINE	DONNARUMMA	12/02/1964	POMPEI	NAPOLI	80045	
DRNGPP68T19F839T	GIUSEPPE	DURANTE	19/12/1968	MELITO DI NAPOLI	NAPOLI	80017	
SPSVCN68L31F839A	VINCENZO	ESPOSITO	31/07/1968	CASORIA	NAPOLI	80026	
SPSSNS49L15F839X	STANISLAO	ESPOSITO	15/07/1949	NAPOLI	NAPOLI	80100	
SPSCMN48T02A064U	CLEMENTE	ESPOSITO	02/12/1948	AFRAGOLA	NAPOLI	80021	
SPSNZE64T11F839F	ENZO	ESPOSITO	11/12/1964	NAPOLI	NAPOLI	80100	
SPSSVT64B15F839L	SALVATORE	ESPOSITO	15/02/1964	NAPOLI	NAPOLI	80100	
SPSCRI62A30F839X	CIRO	ESPOSITO	30/01/1962	NAPOLI	NAPOLI	80100	
SPSGNN64A29A024D	GIOVANNI	ESPOSITO	29/01/1964	ACERRA	NAPOLI	80011	
SPSGNR69H01F839P	GENNARO	ESPOSITO	01/06/1969	ARZANO	NAPOLI	80022	
SPSGPP70P12I306P	GIUSEPPE	ESPOSITO	12/09/1970	SANT' AGATA DE' GOTI	BENEVENTO	82019	
SPSNTN66A21B946O	ANTONIO	ESPOSITO	21/01/1966	MELITO DI NAPOLI	NAPOLI	80017	
SPSLRD52H26F839C	ALFREDO	ESPOSITO	26/06/1952	NAPOLI	NAPOLI	80100	
SPSNTN70E18F839R	ANTONIO	ESPOSITO	18/05/1970	NAPOLI	NAPOLI	80100	
SPSGPP48M01B990A	GIUSEPPE	ESPOSITO TUCCILLO		01/08/1948	NAPOLI	NAPOLI	80100

FBZRRT74B66F839P	ROBERTA	FABOZZI	26/02/1974	NAPOLI	NAPOLI	80100
FGNTRS59D43F839Q	TERESA	FAGIANO	03/04/1959	NAPOLI	NAPOLI	80100
FLNDNL83L49F839V	DANIELA	FALANGA	09/07/1983	NAPOLI	NAPOLI	80100
FLNSVT74R11A475U	SALVATORE	FALANGA	11/10/1974	NAPOLI	NAPOLI	80100
FRLPLA71M10F839J	PAOLO	FARELLA	10/08/1971	NAPOLI	NAPOLI	80100
FSNNCL65B24E173Z	NICOLA	FASANO	24/02/1965	CASERTA	CASERTA	81100
FSCVCN58P12G902H	VINCENZO	FASCIA	12/09/1958	PORTICI	NAPOLI	80055
FSLCRI61P19G902W	CIRO	FASULO	19/09/1961	ERCOLANO	NAPOLI	80056
FTGDNC58A04A024L	DOMENICO	FATIGATI	04/01/1958	ACERRA	NAPOLI	80011
FLCCRL65D13L259X	CARLO	FELICIELLO	13/04/1965	BOSCOREALE	NAPOLI	80041
FRNCML56P66F839Q	CARMELA	FERONE	26/09/1956	NAPOLI	NAPOLI	80100
FRRPRP57S16B872A	PIETRO PAOLO	FERRAIUOLO	16/11/1957	LUSCIANO	CASERTA	81030
FSTLGU52P09F839W	LUIGI	FESTINESE	09/09/1952	NAPOLI	NAPOLI	80100
FNMLGU53B13F839G	LUIGI	FINAMORE	13/02/1953	MARANO DI NAPOLI	NAPOLI	80016
FRRGPP73T26F839F	GIUSEPPE	FIOREROSSA	26/12/1973	VOLLA	NAPOLI	80040
FNTGPP65R46F839D	GIUSEPPINA	FONTE	06/10/1965	MARANO DI NAPOLI	NAPOLI	80016
FNTSVT65H10F839S	SALVATORE	FONTICELLI	10/06/1965	NAPOLI	NAPOLI	80100
FRTNTN71E26F839U	ANTONIO	FORTE	26/05/1971	MARANO DI NAPOLI	NAPOLI	80016
FRNFPP65L14F839Z	FILIPPO	FRANCHIGNANO	14/07/1965	SAN GIORGIO A CREMANO	NAPOLI	80046
FRZSRA60A64F839C	SARA	FREZZA	24/01/1960	NAPOLI	NAPOLI	80100
FRZMRA62A47F839E	MARIA	FREZZA	07/01/1962	NAPOLI	NAPOLI	80100
FRNSFN68L59F839N	STEFANIA	FRONDUTO	19/07/1968	NAPOLI	NAPOLI	80100
FNUGBR63D18F839C	GILBERTO	FUIANO	18/04/1963	ACERRA	NAPOLI	80011
GTNMRA59T27F839V	MARIO	GAETANI	27/12/1959	NAPOLI	NAPOLI	80100
GGLNTN49P27B872H	ANTONIO	GAGLIARDI	27/09/1949	CASERTA	CASERTA	81100
GLRVCN66D64F839I	VINCENZA	GALIERO	24/04/1966	NAPOLI	NAPOLI	80100
GNGCCT68T64F839N	CONCETTA	GANGEMI	24/12/1968	NAPOLI	NAPOLI	80100
GRGNTN63S21F839L	ANTONIO	GARGIULO	21/11/1963	NAPOLI	NAPOLI	80100

GRGNDR65L14H243L	ANDREA	GARGIULO	14/07/1965	ERCOLANO	NAPOLI	80056
GRFPQL49A23F839X	PASQUALE	GAROFALO	23/01/1949	ACERRA	NAPOLI	80011
GCCNTN60P27A064L	ANTONIO	GIACCO	27/09/1960	AFRAGOLA	NAPOLI	80021
GQNGNR59D23F839Y	GENNARO	GIAQUINTO	23/04/1959	NAPOLI	NAPOLI	80100
GGNMRA65S21F839N	MARIO	GIGANTE	21/11/1965	NAPOLI	NAPOLI	80100
GGNVTR66S25F839H	VITTORIO	GIGANTE	25/11/1966	NAPOLI	NAPOLI	80100
GGLNDR50D24A064F	ANDREA	GIGLIO	24/04/1950	AFRAGOLA	NAPOLI	80021
GRDCMN71D10F839R	CARMINE	GIORDANO	10/04/1971	NAPOLI	NAPOLI	80100
GRDNTN53C22F839Z	ANTONIO	GIORDANO	22/03/1953	NAPOLI	NAPOLI	80100
GRRGPP80T05F839C	GIUSEPPE	GIRARDI	05/12/1980	TERZIGNO	NAPOLI	80040
GRRNTN51H13F839L	ANTONIO	GIRARDI	13/06/1951	NAPOLI	NAPOLI	80100
GRGPQL63C15F839I	PASQUALE	GRAGNANIELLO	15/03/1963	NAPOLI	NAPOLI	80100
GRNGPP52M29E054V	GIUSEPPE	GRANATA	29/08/1952	NAPOLI	NAPOLI	80100
GRSFNC63P26F799F	FRANCESCO	GRASSO	26/09/1963	MUGNANO DI NAPOLI	NAPOLI	80018
GDUMSM78M10I234K	MASSIMILIANO	GUIDA	10/08/1978	ARIENZO	CASERTA	81021
GSCNTN68R23I293R	ANTONIO	GUISCARDO	23/10/1968	SANT' ANTIMO	NAPOLI	80029
HGAGNR50D03F839M	GENNARO	HAIG	03/04/1950	SANT' ANTIMO	NAPOLI	80029
ZZTMHL69B66A064H	MICHELINA	IAZZETTA	26/02/1969	ACERRA	NAPOLI	80011
ZZTLGU49A08A064G	LUIGI	IAZZETTA	08/01/1949	NAPOLI	NAPOLI	80100
NGIPQL59E41F839E	PASQUALINA	IENGO	01/05/1959	NAPOLI	NAPOLI	80100
MPRGPP65H29B076T	GIUSEPPE	IMPARATO	29/06/1965	BOSCOREALE	NAPOLI	80041
MPRCRI49A02F839B	CIRO	IMPARATO	02/01/1949	NAPOLI	NAPOLI	80100
NNNLRT68P12F839P	ALBERTO	IOANNONE	12/09/1968	NAPOLI	NAPOLI	80100
RIOPQL62R16A064M	PASQUALE	IORIO	16/10/1962	CASORIA	NAPOLI	80026
RIOGNR65A12I483Z	GENNARO	IORIO	12/01/1965	BOSCOREALE	NAPOLI	80041
RIOGRD69D30F839X	GERARDO	IORIO	30/04/1969	NAPOLI	NAPOLI	80100
RIOPRZ67P16B872S	PATRIZIO	IORIO	16/09/1967	CASERTA	CASERTA	81100
SRNSVT55B12F839M	SALVATORE	ISERNIA	12/02/1955	NAPOLI	NAPOLI	80100

fonte: http://burc.regione.campania.it

SRNPQL56T09F839B	PASQUALE	ISERNIA	09/12/1956	NAPOLI	NAPOLI	80100
LPRMRT68B10F839J	UMBERTO	LA PORTA	10/02/1968	NAPOLI	NAPOLI	80100
LGAMSM54S12B990K	MASSIMO	LAGO	12/11/1954	AFRAGOLA	NAPOLI	80021
LMBRFL80P10F839Z	RAFFAELE	LAMBO	10/09/1980	SAN NICOLA LA STRADA	CASERTA	81020
LTMCMN59S02F839F	CARMINE	LATEMPA	02/11/1959	NAPOLI	NAPOLI	80100
LRTVCN50E19F839K	VINCENZO	LAURATO	19/05/1950	NAPOLI	NAPOLI	80100
LRNPTR62B25B371E	PIETRO	LAURENZA	25/02/1962	CAIVANO	NAPOLI	80023
LPRNTN65C08F839D	ANTONIO	LEPRE	08/03/1965	NAPOLI	NAPOLI	80100
LBRMCL65S02F839W	MARCELLO	LIBERTI	02/11/1965	NAPOLI	NAPOLI	80100
LCCGPP58D13H114K	GIUSEPPE	LICCARDI	13/04/1958	QUARTO	NAPOLI	80010
LGRCRI60M11F839O	CIRO	LIGUORI	11/08/1960	NAPOLI	NAPOLI	80100
LGRFNC64D13F839X	FRANCESCO	LIGUORI	13/04/1964	NAPOLI	NAPOLI	80100
LGRPRZ61C66A064U	PATRIZIA	LIGUORI	26/03/1961	ACERRA	NAPOLI	80011
LFFGPP57P26F839E	GIUSEPPE	LOFFREDO	26/09/1957	NAPOLI	NAPOLI	80100
LFFBGI50A17A064Q	BIAGIO	LOFFREDO	17/01/1950	AFRAGOLA	NAPOLI	80021
LFFFDN51L22A064K	FERDINANDO	LOFFREDO	22/07/1951	AFRAGOLA	NAPOLI	80021
LMBMRS69R41F839I	MARIA ROSARIA	LOMBARDO	01/10/1969	NAPOLI	NAPOLI	80100
MCRMRS68A64F839X	MARIA ROSARIA	MACOR	24/01/1968	NAPOLI	NAPOLI	80100
MLLCST64T01F839R	CRISTIANO	MAIELLO	01/12/1964	NAPOLI	NAPOLI	80100
MNATTV77R06A024P	OTTAVIO	MAIONE	06/10/1977	ACERRA	NAPOLI	80011
MSTNGL71M29E054L	ANGELO	MAISTO	29/08/1971	NAPOLI	NAPOLI	80100
MNCCRI65R07H243S	CIRO	MANCINELLI	07/10/1965	TORRE DEL GRECO	NAPOLI	80059
MNCGNR63T10F839F	GENNARO	MANCINO	10/12/1963	NAPOLI	NAPOLI	80100
MNDRTR66B23F839I	ARTURO	MANDATO	23/02/1966	NAPOLI	NAPOLI	80100
MNFMCL77A05F839C	MARCELLO	MANFREDONIA	05/01/1977	BOSCOREALE	NAPOLI	80041
MNNCLD84D57F839E	CLAUDIA	MANNA	17/04/1984	NAPOLI	NAPOLI	80100
MNNSNT63B53F839E	ASSUNTA	MANNA	13/02/1963	NAPOLI	NAPOLI	80100
MRNSRN66L41F839P	ESTERINA	MARANO	01/07/1966	CASANDRINO	NAPOLI	80025

MRNCSC54C04F839U	CRESCENZO	MARIANO	04/03/1954	NAPOLI	NAPOLI	80100
MRNLGU51R25B371X	LUIGI	MARINO	25/10/1951	CAIVANO	NAPOLI	80023
MRTGPP47L08F839E	GIUSEPPE	MARTELLO	08/07/1947	NAPOLI	NAPOLI	80100
MRTBLD48S25B872D	UBALDO	MARTINO	25/11/1948	CASAL DI PRINCIPE	CASERTA	81033
MRTGNR60P26F839T	GENNARO BRUNO	MARTORELLI	26/09/1960	NAPOLI	NAPOLI	80100
MSCFNC66D28F839J	FRANCESCO	MASCHIO	28/04/1966	NAPOLI	NAPOLI	80100
MGRNTN68H01A024U	ANTONIO	MAUGIERI	01/06/1968	ACERRA	NAPOLI	80011
MRLRNG58S26A455D	ARCANGELO	MAURIELLO	26/11/1958	ARZANO	NAPOLI	80022
MVTNLL67D03L259D	ANIELLO	MAVUOTOLO	03/04/1967	ERCOLANO	NAPOLI	80056
MNNCRI48A20F839I	CIRO	MENNILLO	20/01/1948	NAPOLI	NAPOLI	80100
MRCLRD60L17F839R	ALFREDO	MERCALDO	17/07/1960	NAPOLI	NAPOLI	80100
MRLTMS66C19I993F	TOMMASO	MEROLESE	19/03/1966	SUCCIVO	CASERTA	81030
MSSSVT53A19F839A	SALVATORE	MESSINA	19/01/1953	NAPOLI	NAPOLI	80100
MTTGPP62S20F839Z	GIUSEPPE	METITIERO	20/11/1962	NAPOLI	NAPOLI	80100
MNPSNT61R59F839H	ASSUNTA	MINOPOLI	19/10/1961	NAPOLI	NAPOLI	80100
MRBGNN53L22B371M	GIOVANNI	MIRABELLA	22/07/1953	CAIVANO	NAPOLI	80023
MRNFNC54S01L142B	FRANCESCO	MIRANDA	01/11/1954	TERZIGNO	NAPOLI	80040
MLLPLA57A11F839S	PAOLO	MOLLI	11/01/1957	NAPOLI	NAPOLI	80100
MLLDNC74D27F839X	DOMENICO	MOLLICA	27/04/1974	NAPOLI	NAPOLI	80100
MNCBNR69A26F839I	BERNARDINO	MONACO	26/01/1969	CASAL DI PRINCIPE	CASERTA	81033
MNCMRN78E41G813K	MARINA	MONACO	01/05/1978	SCAFATI	SALERNO	84018
MNFMRS67L70F839I	MARIA ROSARIA	MONFRECOLA	30/07/1967	NAPOLI	NAPOLI	80100
MNTGPP63A15A024K	GIUSEPPE	MONTANO	15/01/1963	ACERRA	NAPOLI	80011
MNTRCA68T11F839X	ARCO	MONTI	11/12/1968	NAPOLI	NAPOLI	80100
MRRMHL58M18F839I	MICHELE	MORRA	18/08/1958	NAPOLI	NAPOLI	80100
MSCVCN62T02A064C	VINCENZO	MOSCA	02/12/1962	AFRAGOLA	NAPOLI	80021
MNNGPP52S23E173Z	GIUSEPPE	MUNNO	23/11/1952	GRICIGNANO DI AVERSA	CASERTA	81030
MSTRFL52M22F839X	RAFFAELE	MUSTO	22/08/1952	NAPOLI	NAPOLI	80100

fonte: http://burc.regione.campania.it

NPLPQL71M11F924P	PASQUALE	NAPOLITANO	11/08/1971	NOLA	NAPOLI	80035
NPLGNR69C27F839W	GENNARO	NAPOLITANO	27/03/1969	CASALNUOVO DI NAPOLI	NAPOLI	80013
NPLFNC64T11F839S	FRANCESCO	NAPOLITANO	11/12/1964	NAPOLI	NAPOLI	80100
NPPGNR66L13F839G	GENNARO	NAPPI	13/07/1966	NAPOLI	NAPOLI	80100
NSTLGU62R06F839E	LUIGI	NASTI	06/10/1962	QUALIANO	NAPOLI	80019
NCLSVT72S23F839F	SALVATORE	NICOLETTI	23/11/1972	NAPOLI	NAPOLI	80100
NOICRI63E11F839R	CIRO	NOIA	11/05/1963	SAN GIORGIO A CREMANO	NAPOLI	80046
NLNPQL64E07F839U	PASQUALE	NOLANA	07/05/1964	NAPOLI	NAPOLI	80100
NTTCRI47L09F839E	CIRO	NOTTURNO	09/07/1947	NAPOLI	NAPOLI	80100
NNZNLL82M16G813Q	ANIELLO	NUNZIATA	16/08/1982	TERZIGNO	NAPOLI	80040
DSCLGU61A02B371J	LUIGI	ODESCO	02/01/1961	CAIVANO	NAPOLI	80023
LVONMR59D54F839T	ANNAMARIA	OLIVA	14/04/1959	NAPOLI	NAPOLI	80100
NRTGPP66S03C188O	GIUSEPPE	ONORATO	03/11/1966	CASTELLO DI CISTERNA	NAPOLI	80030
RFCLGU52P06B946I	LUIGI	OREFICE	06/09/1952	CASAVATORE	NAPOLI	80020
RLNNTN83C28G964N	ANTONIO	ORLANDO	28/03/1983	QUARTO	NAPOLI	80010
RLTVTR66P03F839I	VITTORIO	ORLATO	03/09/1966	NAPOLI	NAPOLI	80100
RLTGNR69C04F839G	GENNARO	ORLATO	04/03/1969	NAPOLI	NAPOLI	80100
PCARSO58H44F839S	ROSA	PACE	04/06/1958	NAPOLI	NAPOLI	80100
PDVNTN69E31A064E	ANTONIO	PADOVANO	31/05/1969	NAPOLI	NAPOLI	80100
PGNBRN64M16B872G	BRUNO	PAGANO	16/08/1964	CASAL DI PRINCIPE	CASERTA	81033
PGNMSM72P25F839U	MASSIMILIANO	PAGANO	25/09/1972	NAPOLI	NAPOLI	80100
PGLGPP56D06F839W	GIUSEPPE	PAGLIUCA	06/04/1956	POGGIOREALE	NAPOLI	91020
PGNLCU65A57F839A	LUCIA	PAGNOZZI	17/01/1965	MARANO DI NAPOLI	NAPOLI	80016
PLMVCN60L24F839T	VINCENZO	PALMIERI	24/07/1960	NAPOLI	NAPOLI	80100
PLAVCN66L29F839U	VINCENZO	PALO	29/07/1966	GRICIGNANO DI AVERSA	CASERTA	81030
PLMSVT64A25F839G	SALVATORE	PALOMBA	25/01/1964	NAPOLI	NAPOLI	80100
PLMNNT64H50F839S	ANTONIETTA	PALUMBO	10/06/1964	CASORIA	NAPOLI	80026
PLMSVT55H01D801G	SALVATORE	PALUMBO	01/06/1955	VILLA DI BRIANO	CASERTA	81030

fonte: http://burc.regione.campania.it

PNCGNN52A18F839O	GIOVANNI	PANICCIOLI	18/01/1952	NAPOLI	NAPOLI	80100
PNCRFL55R09A024R	RAFFAELE	PANICO	09/10/1955	ACERRA	NAPOLI	80011
PNAMLE49L04B872W	EMILIO	PAONE	04/07/1949	CASAL DI PRINCIPE	CASERTA	81033
PPARFL65D22L245X	RAFFAELE	PAPA	22/04/1966	TORRE DEL GRECO	NAPOLI	80059
PPCPQL62A15F839F	PASQUALE	PAPACCIO	15/01/1962	NAPOLI	NAPOLI	80100
PPANTN67E12F839O	ANTONIO	PAPI	12/05/1967	NAPOLI	NAPOLI	80100
PRSNTN61L20F839N	ANTONIO	PARISI	20/07/1961	NAPOLI	NAPOLI	80100
PRSPRZ68S30F839L	PATRIZIO	PARISI	30/11/1968	CASORIA	NAPOLI	80026
PTRMHL51L08F839Z	MICHELE	PATRICELLI	08/07/1951	NAPOLI	NAPOLI	80100
PLLBNR50R06G130Y	BERNARDO	PELLINO	06/10/1950	FRATTAMAGGIORE	NAPOLI	80027
PRRCRI65E05F839G	CIRO	PERRUCCI	05/05/1965	NAPOLI	NAPOLI	80100
PSCVCN60T01F839M	VINCENZO	PESACANE	01/12/1960	NAPOLI	NAPOLI	80100
PTTGNR57B28F839M	GENNARO	PETITO	28/02/1957	MUGNANO DI NAPOLI	NAPOLI	80018
PTRGNR49E17F839K	GENNARO	PETRICCIUOLO	17/05/1949	VOLLA	NAPOLI	80040
PTRLNZ64A22B872P	LORENZO	PETRILLO	22/01/1964	GIUGLIANO IN CAMPANIA	NAPOLI	80014
PTRGPP56M16F839Z	GIUSEPPE	PETRONE	16/08/1956	NAPOLI	NAPOLI	80100
PTRMRA52P15F839A	MARIO	PETROSO	15/09/1952	NAPOLI	NAPOLI	80100
PTTVCN62A04B905H	VINCENZO	PETTIROSSI	04/01/1962	CASALNUOVO DI NAPOLI	NAPOLI	80013
PZNSVT73E03F839X	SALVATORE	PEZONE	03/05/1973	NAPOLI	NAPOLI	80100
PZZNCL53E03B759A	NICOLA	PEZZELLA	03/05/1953	CARDITO	NAPOLI	80024
PNSNCL59B16D799P	NICOLA	PIANESE	16/02/1959	MARANO DI NAPOLI	NAPOLI	80016
PCCNNA59S53A024X	ANNA	PICCHILLO	13/11/1959	ACERRA	NAPOLI	80011
PCCFNC65C25F839V	FRANCESCO	PICCOLO	25/03/1965	NAPOLI	NAPOLI	80100
PCCDNC56D23C495Z	DOMENICO	PICCOLO	23/04/1956	MASSA DI SOMMA	NAPOLI	80040
PCCMRC66A06F839N	MARCO	PICIOCCHI	06/01/1966	NAPOLI	NAPOLI	80100
PTSMSM71T18A024E	MASSIMO	PIETOSO	18/12/1971	ACERRA	NAPOLI	80011
PNTLGU65T06B076T	LUIGI	PINTO	06/12/1965	BOSCOREALE	NAPOLI	80041
PRZGRL71D10F839N	GABRIELE	PIROZZI	10/04/1971	CASALNUOVO DI NAPOLI	NAPOLI	80013

fonte: http://burc.regione.campania.it

PRZVCN61E02E054B	VINCENZO	PIROZZI	02/05/1961	NAPOLI	NAPOLI	80100
PSPLDA53A02F839I	ALDO	PISAPIA	02/01/1953	NAPOLI	NAPOLI	80100
PSCFNC66M13A064M	FRANCESCO	PISCOPO	13/08/1966	CASORIA	NAPOLI	80026
PMOVCN53C24F839P	VINCENZO	POMO	24/03/1953	CASORIA	NAPOLI	80026
PRSGNR62C30F839T	GENNARO	PRISCO	30/03/1962	NAPOLI	NAPOLI	80100
PCRLEI74A16F839X	ELIO	PUCAR	16/01/1974	NAPOLI	NAPOLI	80100
QDRNDR62M25F839W	ANDREA	QUADRETTI	25/08/1962	CASALNUOVO DI NAPOLI	NAPOLI	80013
QTTGNR68C05F839P	GENNARO	QUATTROMANI	05/03/1968	ACERRA	NAPOLI	80011
QRNFNC66P07F839D	FRANCESCO	QUIRINO	07/09/1966	NAPOLI	NAPOLI	80100
RGNGPP67T08F839F	GIUSEPPE	RAGNO	08/12/1967	NAPOLI	NAPOLI	80100
RAIGNN61C26H243X	GIOVANNI	RAIA	26/03/1961	ERCOLANO	NAPOLI	80056
RNAGPP67S29F839V	GIUSEPPE	RAIANO	29/11/1967	NAPOLI	NAPOLI	80100
RNASVT66R20F839T	SALVATORE	RAIANO	20/10/1966	NAPOLI	NAPOLI	80100
RNANCL65L24F839E	NICOLA	RAIANO	24/07/1965	NAPOLI	NAPOLI	80100
RNALGU65P25F839Y	LUIGI	RAIANO	25/09/1965	NAPOLI	NAPOLI	80100
RCNLCN60L21F839Y	LUCIANO	RECANO	21/07/1960	NAPOLI	NAPOLI	80100
RNGLNS63S16F839X	ALFONSO	RENGA	16/11/1963	CASORIA	NAPOLI	80026
RNNPTR63M02F839U	PIETRO	RENNA	02/08/1963	NAPOLI	NAPOLI	80100
RCCRND51R30F839Z	ARMANDO	RICCIO	30/10/1951	NAPOLI	NAPOLI	80100
RMMGTN64P26A024S	GAETANO	RIEMMA	26/09/1964	ACERRA	NAPOLI	80011
RPPRFL67E06F839F	RAFFAELE	RIPPA	06/05/1967	NAPOLI	NAPOLI	80100
RVTLBT58S56A024I	ELISABETTA	RIVETTI	16/11/1958	ACERRA	NAPOLI	80011
RMNNTN49R28F839T	ANTONIO	ROMANO	28/10/1949	NAPOLI	NAPOLI	80100
RMNCNZ70M61Z112D	CINZIA	ROMANO	21/08/1970	CASALNUOVO DI NAPOLI	NAPOLI	80013
RMNNTN60P06F839F	ANTONIO	ROMANO	06/09/1960	NAPOLI	NAPOLI	80100
RMNLGU49D02F839I	LUIGI	ROMANO	02/04/1949	AVERSA	CASERTA	81031
RNCLDN64T50F839O	LOREDANA	RONCHI	10/12/1964	NAPOLI	NAPOLI	80100
RSLGNE51A02F839Y	EUGENIO	ROSELLI	02/01/1951	NAPOLI	NAPOLI	80100

RTNMRS60R59F839A	MARIA ROSARIA	ROTONDO	19/10/1960	NAPOLI	NAPOLI	80100
RBNPQL66R43F839T	PASQUALINA	RUBINACCI	03/10/1966	NAPOLI	NAPOLI	80100
RGGCRI59R07H243N	CIRO	RUGGIERO	07/10/1959	ERCOLANO	NAPOLI	80056
RGGVCN65C20H243P	VINCENZO	RUGGIERO	20/03/1965	ERCOLANO	NAPOLI	80056
RGGCRL57H68F839E	CARLA	RUGGIERO	28/06/1957	MUGNANO DI NAPOLI	NAPOLI	80018
RPPNNA71A66F839R	ANNA	RUOPPOLO	26/01/1971	QUALIANO	NAPOLI	80019
RSSMHL60S29C495F	MICHELE	RUSSO	29/11/1960	MELITO DI NAPOLI	NAPOLI	80017
RSSSTN53B13F111J	SABATINO	RUSSO	13/02/1953	NAPOLI	NAPOLI	80100
RSSMNC72M48F839Y	MONICA	RUSSO	08/08/1972	NAPOLI	NAPOLI	80100
RSSGTN67H19B076A	AGOSTINO	RUSSO	19/06/1967	ERCOLANO	NAPOLI	80056
RSSCML69L56A024Z	CARMELA	RUSSO	16/07/1969	ACERRA	NAPOLI	80011
RSSNTN56T24F839O	ANTONIO	RUSSO	24/12/1956	NAPOLI	NAPOLI	80100
SCCLGU48R14F839S	LUIGI	SACCO	14/10/1948	NAPOLI	NAPOLI	80100
SLZNDR51D21A064S	ANDREA	SALZANO	21/04/1951	AFRAGOLA	NAPOLI	80021
SNSSVT55H17F839D	SALVATORE	SANSONE	17/06/1955	QUARTO	NAPOLI	80010
SNTFLR68H53F839J	FLORA	SANTAGATA	13/06/1968	NAPOLI	NAPOLI	80100
SNTRRT56A08G795L	ROBERTO	SANTANIELLO	08/01/1956	NAPOLI	NAPOLI	80100
SRNVCN69P16A024N	VINCENZO	SARNATARO	16/09/1969	ACERRA	NAPOLI	80011
SCHMRZ72C12F839Y	MAURIZIO	SCHERILLO	12/03/1972	POZZUOLI	NAPOLI	80078
SCHFNC73D61F839J	FRANCESCA	SCHETTINI	21/04/1973	CASERTA	CASERTA	81100
SCHCRI62P19F839J	CIRO	SCHIANO	19/09/1962	CASTEL VOLTURNO	CASERTA	81030
SCHLDA63R01F839T	ALDO	SCHIRALDI	01/10/1963	NAPOLI	NAPOLI	80100
SNRFNC65H08F839I	FRANCESCO	SENERCHIA	08/06/1965	ERCOLANO	NAPOLI	80056
SGMMLA64S63F839O	AMALIA	SGAMBATI	23/11/1964	NAPOLI	NAPOLI	80100
SGLMCL68S65F839W	IMMACOLATA	SIGILLO	25/11/1968	NAPOLI	NAPOLI	80100
SLVGPP52T02F839J	GIUSEPPE	SILVESTRINO	02/12/1952	NAPOLI	NAPOLI	80100
SMNPTR64S25F839C	PIETRO	SIMONETTI	25/11/1964	NAPOLI	NAPOLI	80100
SNDLGU65S02F839H	LUIGI	SINDACO	02/11/1965	NAPOLI	NAPOLI	80100

SNDMSM69H05F839O	MASSIMO	SINDACO	05/06/1969	NAPOLI	NAPOLI	80100
SLNSLV76P57F839A	SILVIA	SOLINAS	17/09/1976	NAPOLI	NAPOLI	80100
SMMFNC66M01F839A	FRANCESCO	SOMMA	01/08/1966	POLLENA TROCCHIA	NAPOLI	80040
SRRGCH56P01B990F	GIOACCHINO	SORRENTINO	01/09/1956	CASORIA	NAPOLI	80026
SPSNDR58M23F839Q	ANDERA	SPASIANO	23/08/1958	NAPOLI	NAPOLI	80100
SPRLGU62H16F839X	LUIGI	SPERINDIO	16/06/1962	NAPOLI	NAPOLI	80100
SPNPLA75M18F839S	PAOLO	SPINUSO	18/08/1975	NAPOLI	NAPOLI	80100
SPSNDR69E18A024L	ANDREA	SPOSITO	18/05/1969	ACERRA	NAPOLI	80011
STBGPP77T06B963N	GIUSEPPE	STABILE	06/12/1977	AVERSA	CASERTA	81031
SCCGNR59S14F839Y	GENNARO	SUCCOIO	14/11/1959	NAPOLI	NAPOLI	80100
SLSSRN81C68F839Q	SERENA	SULIS	28/03/1981	NAPOLI	NAPOLI	80100
TRNGCR52A19F839J	GIANCARLO	TAURONE	19/01/1952	NAPOLI	NAPOLI	80100
TRRCRI72C21F839B	CIRO	TERRIBILE	21/03/1972	MUGNANO DI NAPOLI	NAPOLI	80018
TSTSVT55S10F839R	SALVATORE	TESTA	10/11/1955	NAPOLI	NAPOLI	80100
TBLNTN47R04F839K	ANTONIO	TIBELLO	04/10/1947	NAPOLI	NAPOLI	80100
TPOFNC59D10F839Q	FRANCESCO	TOPO	10/04/1959	NAPOLI	NAPOLI	80100
TRTFTN63R47F839Q	FORTUNA	TORTORIELLO	07/10/1963	NAPOLI	NAPOLI	80100
TSCLGU56B11F839V	LUIGI	TOSCANO	11/02/1956	NAPOLI	NAPOLI	80100
TSCVTR70M10A024I	VITTORIO	TOSCANO	10/08/1970	ACERRA	NAPOLI	80011
TRMPQL57L04F839G	PASQUALE	TRAMMACCO	04/07/1957	NAPOLI	NAPOLI	80100
TRMSRA62C69F839Q	SARA	TRAMONTANO	29/03/1962	MUGNANO DI NAPOLI	NAPOLI	80018
TRVGNR51H28F839C	GENNARO	TRAVAGLINI	28/06/1951	NAPOLI	NAPOLI	80100
TRTSVT62M07F839K	SALVATORE	TROTTA	07/08/1962	NAPOLI	NAPOLI	80100
TRPMHL47A01F111T	MICHELE	TRUPPO	01/01/1947	MELITO DI NAPOLI	NAPOLI	80017
VCCSVT52R18F839Z	SALVATORE	VACCARO	18/10/1952	NAPOLI	NAPOLI	80100
VNGCRI64A28L245A	CIRO	VANGONE	28/01/1964	BOSCOTRECASE	NAPOLI	80042
VRNRFL58M14F839D	RAFFAELE	VARONE	14/08/1958	NAPOLI	NAPOLI	80100
VRRGPP63E07F839V	GIUSEPPE	VARRIALE	07/05/1963	NAPOLI	NAPOLI	80100

VLLGPP54E05F839G	GIUSEPPE	VELLECCHI	05/05/1954	NAPOLI	NAPOLI	80100
VLLNTN74H13F839D	ANTONIO	VELLUSO	13/06/1974	NAPOLI	NAPOLI	80100
VNTPQL67C18F839I	PASQUALE	VENTRE	18/03/1967	NAPOLI	NAPOLI	80100
VRDCMN50P10B872N	CARMINE	VERDE	10/09/1950	CASAL DI PRINCIPE	CASERTA	81033
VRDLCN55P08F839V	LUCIANO	VERDINI	08/09/1955	NAPOLI	NAPOLI	80100
VCCCRI66B09F839V	CIRO	VICECONTE	09/02/1966	NAPOLI	NAPOLI	80100
VCDFNC49A26F839A	FRANCESCO	VICEDOMINI	26/01/1949	NAPOLI	NAPOLI	80100
VNCMRZ72C01F839P	MAURIZIO	VINCELLI	01/03/1972	NAPOLI	NAPOLI	80100
VSCNDR80M22H703P	ANDREA	VISCARDI	22/08/1980	SARNO	SALERNO	84087
VLPNTN70T04F839W	ANTONIO	VOLPE	04/12/1970	NAPOLI	NAPOLI	80100
ZTICRI67A07F839L	CIRO	ZITO	07/01/1967	ACERRA	NAPOLI	80011
ZPPGPP52H13B872H	GIUSEPPE	ZOPPI	13/06/1952	CASAL DI PRINCIPE	CASERTA	81033

fonte: http://burc.regione.campania.it

Ipotesi di flusso dati provenienti dalla regione per decreti regionali CIGS in deroga

I dati richiesti alle regioni relativi ai decreti regionali in materia di CIGS in deroga sono di seguito riportati:

Sezione **Provvedimento Legislativo di riferimento**

La sezione riporta il decreto di riferimento che ha disposto lo stanziamento iniziale (es. 45080/2009)

ANNO	2013
NUMERO	33333

Sezione **Provvedimento regionale**

REGIONE	CAMPANIA
TIPO_PROVVEDIMENTO_REG	DECRETO DIRIGENZIALE
DATA_PROVV_REG	00/00/0000
ANNO_REG	2013
NUMERO_DETERMINA_REG	0000
DESCRIZIONE_REG	ASSESSORATO REGIONE SETTORE ORMEL
VALIDO_DAL	18/03/2013
VALIDO_AL	30/09/2013

Ad ogni provvedimento CIGS sono "collegate" una o più aziende

Sezione **Aziende**

MATRICOLA	5128357175
CODFISC	06089031212
DENOMINAZIONE	ATI PARK SDF
FORMA_GIUR	SOCIETA' DI FATTO
UNITA_PROD_INDIRIZZO	VIA CAMPITELLI 1
UNITA_PROD_LOCALITA	PORTICI
UNITA_PROD_PROVINCIA	NAPOLI
UNITA_PROD_CAP	80055
STIMA_IMPEGNO_MAX	€ 88.272,00
NUMERO_LAVORATORI_BENEFICIARI	11
NUMERO_ORE_DA_EROGARE	9.808
PROTOCOLLO_DOMANDA_INPS	
%FONDI_REG	0%
INDICATORE_REIEZIONE	
MESSAGGIO_REIEZIONE	

Per ogni Azienda e stabilimento in elenco occorre elencare ove possibile i beneficiari della prestazione

Sezione Beneficiari

CODICE FISCALE	NOME	COGNOME	NASCITA	LOCALITA'	PROVINCIA	CAP
BRTLRD70A31L259M	ALFREDO	BARTIROMO	31/01/1970	PORTICI	NAPOLI	80055
CPCGNR59C26F839E	GENNARO	CAPECE	26/03/1959	NAPOLI	NAPOLI	80147
CRBGNR69C19I690T	GENNARO	CARBONE	19/03/1969	PORTICI	NAPOLI	80055
DVARFL70C12C495B	RAFFAELE	DAVI	12/03/1970	PORTICI	NAPOLI	80055
DNTPQL66B16F839V	PASQUALE	DI NATALE	16/02/1966	PORTICI	NAPOLI	80055
FRGFNC76H23C495Y	FRANCESCO	FARAGLIA	23/06/1976	ERCOLANO	NAPOLI	80056
FRNNTN65D16G902J	ANTONIO	FIORENZA	16/04/1965	PORTICI	NAPOLI	80055
FRNPQL54P09H243Q	PASQUALE	FRONCILLO	09/09/1954	ERCOLANO	NAPOLI	80056
NGIVCN65E18F839Z	VINCENZO	IENGO	18/05/1965	SAN GIORGIO A CREMANO	NAPOLI	80046
LNECRD70S21F839O	CORRADO	LEONE	21/11/1970	SAN GIORGIO A CREMANO	NAPOLI	80046
LNGGPP65S09L259V	GIUSEPPE	LONGOBARDI	09/11/1965	PORTICI	NAPOLI	80055
MCLVCN52H24G902I	VINCENZO	MAUCIELO	24/06/1952	PORTICI	NAPOLI	80055
PNTGNN69H02F839H	GIOVANNI	PINTO	02/06/1969	NAPOLI	NAPOLI	80147
RLAVCN64P06G902Y	VINCENZO	RAIOLA	06/09/1964	PORTICI	NAPOLI	80055
RMGDGI77T17F839J	DIEGO	ROMAGNOLI	17/12/1977	PORTICI	NAPOLI	80055
RMGNLL60E31F839I	ANIELLO	ROMAGNOLO	31/05/1960	PORTICI	NAPOLI	80055
RTOGTN66R29H243Q	GAETANO	ROTA	29/10/1966	ERCOLANO	NAPOLI	80056
SCFMSM79M05F839M	MASSIMILIANO	SCAFO	05/08/1979	PORTICI	NAPOLI	80055
TRLGTN66S27H892E	AGOSTINO	TARALLO	27/11/1966	CERCOLA	NAPOLI	80040
VLCSVT70B10G902U	SALVATORE	VULCANO	10/02/1970	PORTICI	NAPOLI	80055
ZMBGNR57E14H243K	GENNARO	ZEMBOLI	14/05/1957	ERCOLANO	NAPOLI	80056

fonte: http://burc.regione.campania.it

Ipotesi di flusso dati provenienti dalla regione per decreti regionali CIGS in deroga

I dati richiesti alle regioni relativi ai decreti regionali in materia di CIGS in deroga sono di seguito riportati:

Sezione **Provvedimento Legislativo di riferimento**

La sezione riporta il decreto di riferimento che ha disposto lo stanziamento iniziale (es. 45080/2009)

ANNO	2013
NUMERO	33333

Sezione **Provvedimento regionale**

REGIONE	CAMPANIA
TIPO_PROVVEDIMENTO_REG	DECRETO DIRIGENZIALE
DATA_PROVV_REG	00/00/0000
ANNO_REG	2013
NUMERO_DETERMINA_REG	0000
DESCRIZIONE_REG	ASSESSORATO REGIONE SETTORE ORMEL
VALIDO_DAL	20/05/2013
VALIDO_AL	30/09/2013

Ad ogni provvedimento CIGS sono "collegate" una o più aziende

Sezione **Aziende**

MATRICOLA	5130215355
CODFISC	05472591212
DENOMINAZIONE	AURORA SRL
FORMA_GIUR	Srl
UNITA_PROD_INDIRIZZO	VIA GALILEO GALILEI, 34
UNITA_PROD_LOCALITA	MUGNANO DI NAPOLI
UNITA_PROD_PROVINCIA	NAPOLI
UNITA_PROD_CAP	80018
STIMA_IMPEGNO_MAX	€ 176.742,00
NUMERO_LAVORATORI_BENEFICIARI	26
NUMERO_ORE_DA_EROGARE	19.638
PROTOCOLLO_DOMANDA_INPS	
%FONDI_REG	0%
INDICATORE_REIEZIONE	
MESSAGGIO_REIEZIONE	

Per ogni Azienda e stabilimento in elenco occorre elencare ove possibile i beneficiari della prestazione

Sezione Beneficiari

CODICE FISCALE	NOME	COGNOME	NASCITA	LOCALITA'	PROVINCIA	CAP
CNFVCN64M06B990Y	VINCENZO	ACANFORA	06/08/1964	CASORIA	NAPOLI	80026
BRRNTN60B18H243T	ANTONIO	BIRRA	18/02/1960	ERCOLANO	NAPOLI	80056
CPNSVT53C14G964E	SALVATORE	CAPUANO	14/03/1953	POZZUOLI	NAPOLI	80078
CCZNNZ72E09F839D	NUNZIO	COCOZZA	09/05/1972	POMIGLIANO D' ARCO	NAPOLI	80038
DMBMHL73S24A064O	MICHELE	D'AMBRA	24/11/1973	CRISPANO	NAPOLI	80020
DSDFDN82A26L259I	FERDINANDO	DESIDERIO	26/01/1982	TORRE DEL GRECO	NAPOLI	80059
DGNVCN82H05F839P	VINCENZO	DI GENNARO	05/06/1982	PORTICI	NAPOLI	80055
DRSFNZ56H09F839J	FIORENZO	D'URSO	09/06/1956	NAPOLI	NAPOLI	80100
SPSMSM70A08F839E	MASSIMO	ESPOSITO	08/01/1970	GIUGLIANO IN CAMPANIA	NAPOLI	80014
VRNMHL62B25F839L	MICHELE	IAVARONE	25/02/1962	NAPOLI	NAPOLI	80100
MPRSVT71M17F839I	SALVATORE	IMPROTA	17/08/1971	NAPOLI	NAPOLI	80100
LPGRST72H12F839Q	ERNESTO	LA PEGNA	12/06/1972	NAPOLI	NAPOLI	80100
MNCDNL81P13C495E	DANIELE	MINUCCI	13/09/1981	SAN GIORGIO A CREMANO	NAPOLI	80046
MSLRND79C01F839D	ARMANDO	MUSELLI	01/03/1979	NAPOLI	NAPOLI	80100
PRSNTL72C05B990J	NATALE	PARISI	05/03/1972	CASORIA	NAPOLI	80026
PRZSVN71L41F839C	SILVANA	PEREZ	01/07/1971	NAPOLI	NAPOLI	80100
PRRSVT51T01F839V	SALVATORE	PERRELLI	01/12/1951	CASORIA	NAPOLI	80026
PSCPQL62H17F839C	PASQUALE	PISCOPO	17/06/1962	NAPOLI	NAPOLI	80100
PRTMSM69M31F839H	MASSIMO	PORTOGHESE	31/08/1969	NAPOLI	NAPOLI	80100
PCUSVT73D12I293A	SALVATORE	PUCA	12/04/1973	SANT' ANTIMO	NAPOLI	80029
RCCCRI74C30L259B	CIRO	RICCARDI	30/03/1974	TORRE DEL GRECO	NAPOLI	80059
RMGGCM61L30F839A	GIACOMO	ROMAGNOLI	30/07/1961	NAPOLI	NAPOLI	80100
RGGCRI73A08L259Z	CIRO	RUGGIERO	08/01/1973	CARDITO	NAPOLI	80024
SMNRFL81M30L259N	RAFFAELE	SIMEONE	30/08/1981	MASSA DI SOMMA	NAPOLI	80040
TDSCMN71P01F839B	CARMINE	TEDESCO	01/09/1971	NAPOLI	NAPOLI	80100
VNRLRD62S28F839V	ALFREDO	VENERUSO	28/11/1962	NAPOLI	NAPOLI	80100

fonte: http://burc.regione.campania.it

Ipotesi di flusso dati provenienti dalla regione per decreti regionali CIGS in deroga

I dati richiesti alle regioni relativi ai decreti regionali in materia di CIGS in deroga sono di seguito riportati:

Sezione **Provvedimento Legislativo di riferimento**

La sezione riporta il decreto di riferimento che ha disposto lo stanziamento iniziale (es. 45080/2009)

ANNO	2013
NUMERO	33333

Sezione **Provvedimento regionale**

REGIONE	CAMPANIA
TIPO_PROVVEDIMENTO_REG	DECRETO DIRIGENZIALE
DATA_PROVV_REG	00/00/0000
ANNO_REG	2013
NUMERO_DETERMINA_REG	0000
DESCRIZIONE_REG	ASSESSORATO REGIONE SETTORE ORMEL
VALIDO_DAL	01/05/2013
VALIDO_AL	30/09/2013

Ad ogni provvedimento CIGS sono "collegate" una o più aziende

Sezione **Aziende**

MATRICOLA	5112958735
CODFISC	03198160636
DENOMINAZIONE	AUTO MERCATOSTABIA Srl
FORMA_GIUR	Srl
UNITA_PROD_INDIRIZZO	VIA ANNUNZIATELLA, 34/36
UNITA_PROD_LOCALITA	CASTELLAMMARE DI STABIA
UNITA_PROD_PROVINCIA	NAPOLI
UNITA_PROD_CAP	80053
STIMA_IMPEGNO_MAX	€ 16.576,88
NUMERO_LAVORATORI_BENEFICIARI	2
NUMERO_ORE_DA_EROGARE	1.842
PROTOCOLLO_DOMANDA_INPS	
%FONDI_REG	0%
INDICATORE_REIEZIONE	
MESSAGGIO_REIEZIONE	

Per ogni Azienda e stabilimento in elenco occorre elencare ove possibile i beneficiari della prestazione

Sezione Beneficiari

CODICE FISCALE	NOME	COGNOME	NASCITA	LOCALITA'	PROVINCIA	CAP
CPPPQL63H27E557S	PASQUALE	COPPOLA	27/06/1963	LETTERE	NAPOLI	80050
SPSNLL52S29C129M	ANIELLO	ESPOSITO	29/11/1952	CASTELLAMMARE DI STABIA	NAPOLI	80053
VNGDRN83M30C129B	ADRIANO	VINGIANI	30/08/1983	CASTELLAMMARE DI STABIA	NAPOLI	80053

fonte: http://burc.regione.campania.it

Ipotesi di flusso dati provenienti dalla regione per decreti regionali CIGS in deroga

I dati richiesti alle regioni relativi ai decreti regionali in materia di CIGS in deroga sono di seguito riportati:

Sezione **Provvedimento Legislativo di riferimento**

La sezione riporta il decreto di riferimento che ha disposto lo stanziamento iniziale (es. 45080/2009)

ANNO	2013
NUMERO	33333

Sezione **Provvedimento regionale**

REGIONE	CAMPANIA
TIPO_PROVVEDIMENTO_REG	DECRETO DIRIGENZIALE
DATA_PROVV_REG	00/00/0000
ANNO_REG	2013
NUMERO_DETERMINA_REG	0000
DESCRIZIONE_REG	ASSESSORATO REGIONE SETTORE ORMEL
VALIDO_DAL	17/06/2013
VALIDO_AL	30/09/2013

Ad ogni provvedimento CIGS sono "collegate" una o più aziende

Sezione **Aziende**

MATRICOLA	5107979934
CODFISC	01415780632
DENOMINAZIONE	AUTO SEA S.R.L.
FORMA_GIUR	Srl
UNITA_PROD_INDIRIZZO	VIA CORNELIA DEI GRACCHI 28/B
UNITA_PROD_LOCALITA	NAPOLI
UNITA_PROD_PROVINCIA	NAPOLI
UNITA_PROD_CAP	80100
STIMA_IMPEGNO_MAX	€ 27.018,00
NUMERO_LAVORATORI_BENEFICIARI	6
NUMERO_ORE_DA_EROGARE	3.002
PROTOCOLLO_DOMANDA_INPS	
%FONDI_REG	0%
INDICATORE_REIEZIONE	
MESSAGGIO_REIEZIONE	

Per ogni Azienda e stabilimento in elenco occorre elencare ove possibile i beneficiari della prestazione

Sezione Beneficiari

CODICE FISCALE	NOME	COGNOME	NASCITA	LOCALITA'	PROVINCIA	CAP
BRLLNE68L41F839F	ELIANA	BARLETTANI	01/07/1968	MONTORO SUPERIORE	AVELLINO	83020
BRLDNL73E44F839P	DANIELA	BARLETTANI	04/05/1973	SOLOFRA	AVELLINO	83029
BRNMLS59T41F839D	MARIALUISA	BARONE	01/12/1959	SOLOFRA	AVELLINO	83029
BNPMRA57T53F839A	MARIA	BUONPENSIERO	13/12/1957	SOLOFRA	AVELLINO	83029
CRBCMN57L19F839T	CARMINE	CARBONE	19/07/1957	SOLOFRA	AVELLINO	83029
CTLLRD61C31F839S	ALFREDO	CATELLI	31/03/1961	SIANO	SALERNO	84088

fonte: http://burc.regione.campania.it

Ipotesi di flusso dati provenienti dalla regione per decreti regionali CIGS in deroga

I dati richiesti alle regioni relativi ai decreti regionali in materia di CIGS in deroga sono di seguito riportati:

Sezione **Provvedimento Legislativo di riferimento**

La sezione riporta il decreto di riferimento che ha disposto lo stanziamento iniziale (es. 45080/2009)

ANNO	2013
NUMERO	33333

Sezione **Provvedimento regionale**

REGIONE	CAMPANIA
TIPO_PROVVEDIMENTO_REG	DECRETO DIRIGENZIALE
DATA_PROVV_REG	00/00/0000
ANNO_REG	2013
NUMERO_DETERMINA_REG	0000
DESCRIZIONE_REG	ASSESSORATO REGIONE SETTORE ORMEL
VALIDO_DAL	01/05/2013
VALIDO_AL	30/09/2013

Ad ogni provvedimento CIGS sono "collegate" una o più aziende

Sezione **Aziende**

MATRICOLA	5113278869
CODFISC	04411900634
DENOMINAZIONE	AUTORIVIERA SPA
FORMA_GIUR	SPA
UNITA_PROD_INDIRIZZO	CONTRADA PISCIARELLI 9
UNITA_PROD_LOCALITA	POZZUOLI
UNITA_PROD_PROVINCIA	NAPOLI
UNITA_PROD_CAP	80078
STIMA_IMPEGNO_MAX	€ 74.998,13
NUMERO_LAVORATORI_BENEFICIARI	13
NUMERO_ORE_DA_EROGARE	8.333
PROTOCOLLO_DOMANDA_INPS	
%FONDI_REG	0%
INDICATORE_REIEZIONE	
MESSAGGIO_REIEZIONE	

Per ogni Azienda e stabilimento in elenco occorre elencare ove possibile i beneficiari della prestazione

Sezione Beneficiari

CODICE FISCALE	NOME	COGNOME	NASCITA	LOCALITA'	PROVINCIA	CAP
TRAFNC70T13F839Q	FRANCESCO	AUTIERO	13/12/1970	NAPOLI	NAPOLI	80100
DDTGRG63L16F839A	GIORGIO	DI DATO	16/07/1963	NAPOLI	NAPOLI	80147
FSTNRC76D06F839F	ENRICO	FESTINESE	06/04/1976	NAPOLI	NAPOLI	80139
MRNRSR73L23F839A	ROSARIO	MARINO	23/07/1973	NAPOLI	NAPOLI	80143
MRNGNR65C12F839V	GENNARO	MARINO	12/03/1965	CASALNUOVO DI NAPOLI	NAPOLI	80013
MSTGUO60D03E625T	UGO	MASTROCINQU	03/04/1960	NAPOLI	NAPOLI	80131
MNCRSR80S28F839A	ROSARIO	MINUCCI	28/11/1980	NAPOLI	NAPOLI	80137
MRMGLN73R47F839R	GIULIANA	MORMONE	07/10/1973	NAPOLI	NAPOLI	80137
PSQGRD69L31F839T	GERARDO	PASQUALI	31/07/1969	NAPOLI	NAPOLI	80127
PLLSVT67M01F839X	SALVATORE	PELLEGRINO	01/08/1967	VILLARICCA	NAPOLI	80010
PCCXLA73S03F839U	AXEL	PICCOLI	03/11/1973	NAPOLI	NAPOLI	80135
PSCLCU62R14F839P	LUCIO	PISCITELLI	14/10/1962	NAPOLI	NAPOLI	80126
VSCPRZ63P49F839T	PATRIZIA	VISCOVO	09/09/1963	NAPOLI	NAPOLI	80131

fonte: http://burc.regione.campania.it

Ipotesi di flusso dati provenienti dalla regione per decreti regionali CIGS in deroga

I dati richiesti alle regioni relativi ai decreti regionali in materia di CIGS in deroga sono di seguito riportati:

Sezione **Provvedimento Legislativo di riferimento**

La sezione riporta il decreto di riferimento che ha disposto lo stanziamento iniziale (es. 45080/2009)

ANNO	2013
NUMERO	33333

Sezione **Provvedimento regionale**

REGIONE	CAMPANIA
TIPO_PROVVEDIMENTO_REG	DECRETO DIRIGENZIALE
DATA_PROVV_REG	00/00/0000
ANNO_REG	2013
NUMERO_DETERMINA_REG	0000
DESCRIZIONE_REG	ASSESSORATO REGIONE SETTORE ORMEL
VALIDO_DAL	01/05/2013
VALIDO_AL	30/09/2013

Ad ogni provvedimento CIGS sono "collegate" una o più aziende

Sezione **Aziende**

MATRICOLA	5100364825
CODFISC	00275480630
DENOMINAZIONE	AVIS S.P.A in Liquidazione
FORMA_GIUR	SPA
UNITA_PROD_INDIRIZZO	VIA NAPOLI, 269
UNITA_PROD_LOCALITA	CASTELLAMMARE DI STABIA
UNITA_PROD_PROVINCIA	NAPOLI
UNITA_PROD_CAP	80053
STIMA_IMPEGNO_MAX	€ 249.600,00
NUMERO_LAVORATORI_BENEFICIARI	36
NUMERO_ORE_DA_EROGARE	31.200
PROTOCOLLO_DOMANDA_INPS	
%FONDI_REG	0%
INDICATORE_REIEZIONE	
MESSAGGIO_REIEZIONE	

Per ogni Azienda e stabilimento in elenco occorre elencare ove possibile i beneficiari della prestazione

Sezione Beneficiari

CODICE FISCALE	NOME	COGNOME	NASCITA	LOCALITA'	PROVINCIA	CAP
BLZCRL83B03C129F	CARLO	BALZAMO	03/02/1983	CASTELLAMMARE DI STABIA	NAPOLI	80053
BNULRD62P23C129B	ALFREDO	BUONO	23/09/1962	CASTELLAMMARE DI STABIA	NAPOLI	80053
CRLMLM89H21Z602Q	EMANUELE	CARILLO	21/06/1989	CASTELLAMMARE DI STABIA	NAPOLI	80053
CSTRRT74P03C129H	ROBERTO	CASTELLANO	03/09/1974	GRAGNANO	NAPOLI	80054
CSTBDT77P28C129H	BENEDETTO	CASTELLANO	28/09/1977	SANTA MARIA LA CARITA'	NAPOLI	80050
CVLRSR74B06E131P	ROSARIO	CAVALIERE	06/02/1974	GRAGNANO	NAPOLI	80054
CLRFDN75L24C129H	FERDINANDO	CELORO	24/07/1975	CASTELLAMMARE DI STABIA	NAPOLI	80053
CMUMNL88C10C129F	EMMANUELE	CUOMO	10/03/1988	CASTELLAMMARE DI STABIA	NAPOLI	80053
DRAGNN78D12C129X	GIOVANNI	D'AURIA	12/04/1978	CASTELLAMMARE DI STABIA	NAPOLI	80053
DSMCLD81P09C129R	CLAUDIO	DE SIMONE	09/09/1981	CASTELLAMMARE DI STABIA	NAPOLI	80053
DCPGTN75S14C129K	GAETANO	DI CAPUA	14/11/1975	CASTELLAMMARE DI STABIA	NAPOLI	80053
DCPGPP77T10C129X	GIUSEPPE	DI CAPUA	10/12/1977	CASTELLAMMARE DI STABIA	NAPOLI	80053
DNNGTN76M22L245Y	GAETANO	DONNARUMMA	22/08/1976	SCAFATI	SALERNO	84018
SPSGNR86P11C129G	GENNARO	ESPOSITO	11/09/1986	CASTELLAMMARE DI STABIA	NAPOLI	80053
SPSNTN83E30C129J	ANTONIO	ESPOSITO	30/05/1983	CASTELLAMMARE DI STABIA	NAPOLI	80053
GLLSVN67S43C129L	SILVANA	GALLOTTI	03/11/1967	CASTELLAMMARE DI STABIA	NAPOLI	80053
GDULCU86H07C129Y	LUCA	GUIDA	07/06/1986	GRAGNANO	NAPOLI	80054
LLNRSR75D24F839N	ROSARIO	ILLIANO	24/04/1975	NAPOLI	NAPOLI	80141
MRTMHL67T15E131Q	MICHELE	MARTONE	15/12/1967	CASTELLAMMARE DI STABIA	NAPOLI	80053
MNTSVT74H04L259Z	SALVATORE	MONTELLA	04/06/1974	ERCOLANO	NAPOLI	80056
NSTVCN79S26C129P	VINCENZO	NASTELLI	26/11/1979	GRAGNANO	NAPOLI	80054
NSTGPP84D25C129Q	GIUSEPPE	NASTRO	25/04/1984	SANT' ANTONIO ABATE	NAPOLI	80057
NRTNLL81A22C129C	ANIELLO	ONORATO	22/01/1981	CASTELLAMMARE DI STABIA	NAPOLI	80053
PCFLSN78D30C129L	ALESSANDRO	PACIFICO	30/04/1978	CASTELLAMMARE DI STABIA	NAPOLI	80053
PCBGTN81M13C129F	AGOSTINO	POCOBELLI	13/08/1981	CASTELLAMMARE DI STABIA	NAPOLI	80053
RNZSTN78M06C129Q	SABATINO	RIENZO	06/08/1978	CASTELLAMMARE DI STABIA	NAPOLI	80053

fonte: http://burc.regione.campania.it

RMNGPP63L30G190C	GIUSEPPE	ROMANO	30/07/1963	SAN GIUSEPPE VESUVIANO	NAPOLI	80047
RCCLCU77R04C129N	LUCA	RUOCCO	04/10/1977	CASTELLAMMARE DI STABIA	NAPOLI	80053
RSSSVT77D05E131G	SALVATORE	RUSSO	05/04/1977	CASTELLAMMARE DI STABIA	NAPOLI	80053
RSSFBA76L27L845G	FABIO	RUSSO	27/07/1976	CASTELLAMMARE DI STABIA	NAPOLI	80053
SBBMRC75P02C129M	MARCO	SABBIA	02/09/1975	GRAGNANO	NAPOLI	80054
SCHNTN81P01C129P	ANTONIO	SCHETTINO	01/09/1981	CASTELLAMMARE DI STABIA	NAPOLI	80053
SMMSNS74H04G670S	STANISLAO	SOMMA	04/06/1974	GRAGNANO	NAPOLI	80054
SMMSNS79S08C129Y	STANISLAO	SOMMA	08/11/1979	PIMONTE	NAPOLI	80050
TLLTMS82A29C129Y	TOMMASO	TALLARICO	29/01/1982	CASTELLAMMARE DI STABIA	NAPOLI	80053
TBLCMN79R18F839Y	CARMINE	TUBELLI	18/10/1979	SCAFATI	SALERNO	84018

fonte: http://burc.regione.campania.it

Ipotesi di flusso dati provenienti dalla regione per decreti regionali CIGS in deroga

I dati richiesti alle regioni relativi ai decreti regionali in materia di CIGS in deroga sono di seguito riportati:

Sezione **Provvedimento Legislativo di riferimento**

La sezione riporta il decreto di riferimento che ha disposto lo stanziamento iniziale (es. 45080/2009)

ANNO	2013
NUMERO	33333

Sezione **Provvedimento regionale**

REGIONE	CAMPANIA
TIPO_PROVVEDIMENTO_REG	DECRETO DIRIGENZIALE
DATA_PROVV_REG	00/00/0000
ANNO_REG	2013
NUMERO_DETERMINA_REG	0000
DESCRIZIONE_REG	ASSESSORATO REGIONE SETTORE ORMEL
VALIDO_DAL	01/01/2013
VALIDO_AL	15/06/2013

Ad ogni provvedimento CIGS sono "collegate" una o più aziende

Sezione **Aziende**

MATRICOLA	5123926925
CODFISC	04557371210
DENOMINAZIONE	AZ IMPIANTI SRL
FORMA_GIUR	Srl
UNITA_PROD_INDIRIZZO	VIA BRAMBILLA N. 27
UNITA_PROD_LOCALITA	CASTELLAMMARE DI STABIA
UNITA_PROD_PROVINCIA	NAPOLI
UNITA_PROD_CAP	80053
STIMA_IMPEGNO_MAX	€ 44.640,00
NUMERO_LAVORATORI_BENEFICIARI	6
NUMERO_ORE_DA_EROGARE	4.960
PROTOCOLLO_DOMANDA_INPS	
%FONDI_REG	0%
INDICATORE_REIEZIONE	
MESSAGGIO_REIEZIONE	

Per ogni Azienda e stabilimento in elenco occorre elencare ove possibile i beneficiari della prestazione

Sezione Beneficiari

CODICE FISCALE	NOME	COGNOME	NASCITA	LOCALITA'	PROVINCIA	CAP
DSMGNR84R22Z112Z	GENNARO	DE SIMONE	22/10/1984	CASTELLAMMARE DI STABIA	NAPOLI	80053
DNNSVT54H17L245Q	SALVATORE	DONNARUMMA	17/06/1954	TORRE ANNUNZIATA	NAPOLI	80058
FLSCMN77D19C129R	CARMINE	FILOSA	19/04/1977	CASTELLAMMARE DI STABIA	NAPOLI	80053
ZZIGGR74P18C129S	GREGORIO	IZZO	18/09/1974	CASTELLAMMARE DI STABIA	NAPOLI	80053
MSCLGU55A23C129K	LUIGI	MOSCA	23/01/1955	CASTELLAMMARE DI STABIA	NAPOLI	80053
MSCNGL83P10H931I	ANGELO	MOSCHINI	10/09/1983	TERZIGNO	NAPOLI	80040

fonte: http://burc.regione.campania.it

Ipotesi di flusso dati provenienti dalla regione per decreti regionali CIGS in deroga

I dati richiesti alle regioni relativi ai decreti regionali in materia di CIGS in deroga sono di seguito riportati:

Sezione **Provvedimento Legislativo di riferimento**

La sezione riporta il decreto di riferimento che ha disposto lo stanziamento iniziale (es. 45080/2009)

ANNO	2013
NUMERO	33333

Sezione **Provvedimento regionale**

REGIONE	CAMPANIA
TIPO_PROVVEDIMENTO_REG	DECRETO DIRIGENZIALE
DATA_PROVV_REG	00/00/0000
ANNO_REG	2013
NUMERO_DETERMINA_REG	0000
DESCRIZIONE_REG	ASSESSORATO REGIONE SETTORE ORMEL
VALIDO_DAL	01/05/2013
VALIDO_AL	30/09/2013

Ad ogni provvedimento CIGS sono "collegate" una o più aziende

Sezione **Aziende**

MATRICOLA	5130717123
CODFISC	03120490127
DENOMINAZIONE	BADAFIN S.R.L.
FORMA_GIUR	Srl
UNITA_PROD_INDIRIZZO	CENTRO COMMERCIALE AUCHAN / FAIR
UNITA_PROD_LOCALITA	GIUGLIANO IN CAMPANIA
UNITA_PROD_PROVINCIA	NAPOLI
UNITA_PROD_CAP	80014
STIMA_IMPEGNO_MAX	€ 35.251,88
NUMERO_LAVORATORI_BENEFICIARI	7
NUMERO_ORE_DA_EROGARE	3.917
PROTOCOLLO_DOMANDA_INPS	
%FONDI_REG	0%
INDICATORE_REIEZIONE	
MESSAGGIO_REIEZIONE	

Per ogni Azienda e stabilimento in elenco occorre elencare ove possibile i beneficiari della prestazione

Sezione Beneficiari

CODICE FISCALE	NOME	COGNOME	NASCITA	LOCALITA'	PROVINCIA	CAP
CRCGPP72T44F839P	GIUSEPPINA	CARACCIOLO	04/12/1972	GIUGLIANO IN CAMPANIA	NAPOLI	80014
DRSCCT71M43F799F	CONCETTA	DE ROSA	03/08/1971	CALVIZZANO	NAPOLI	80012
FRABBR78E61F839H	BARBARA	FRAIA	21/05/1978	NAPOLI	NAPOLI	80126
GLNNTS85A67F839F	ANASTASIA	GIULIANO	27/01/1985	FRATTAMAGGIORE	NAPOLI	80027
MLSLSN76D04F839I	ALESSANDRO	MALASOMMA	04/04/1976	NAPOLI	NAPOLI	80128
MCLCCT58C68E054Q	CONCETTA	MICILLO	28/03/1958	GIUGLIANO IN CAMPANIA	NAPOLI	80014
TFNDIA87T69F799Y	IDA	TUFANO	29/12/1987	CALVIZZANO	NAPOLI	80012

fonte: http://burc.regione.campania.it

Ipotesi di flusso dati provenienti dalla regione per decreti regionali CIGS in deroga

I dati richiesti alle regioni relativi ai decreti regionali in materia di CIGS in deroga sono di seguito riportati:

Sezione **Provvedimento Legislativo di riferimento**

La sezione riporta il decreto di riferimento che ha disposto lo stanziamento iniziale (es. 45080/2009)

ANNO	2013
NUMERO	33333

Sezione **Provvedimento regionale**

REGIONE	CAMPANIA
TIPO_PROVVEDIMENTO_REG	DECRETO DIRIGENZIALE
DATA_PROVV_REG	00/00/0000
ANNO_REG	2013
NUMERO_DETERMINA_REG	0000
DESCRIZIONE_REG	ASSESSORATO REGIONE SETTORE ORMEL
VALIDO_DAL	01/05/2013
VALIDO_AL	30/09/2013

Ad ogni provvedimento CIGS sono "collegate" una o più aziende

Sezione **Aziende**

MATRICOLA	5130005839
CODFISC	CNQRTI38P45F839Q
DENOMINAZIONE	BAR RISTORANTE ETTORE DI CINQUEGRANELLI RITA
FORMA_GIUR	DITTA INDIVIDUALE
UNITA_PROD_INDIRIZZO	PIAZZA GARIBALDI 101
UNITA_PROD_LOCALITA	NAPOLI
UNITA_PROD_PROVINCIA	NAPOLI
UNITA_PROD_CAP	80142
STIMA_IMPEGNO_MAX	€ 22.400,00
NUMERO_LAVORATORI_BENEFICIARI	4
NUMERO_ORE_DA_EROGARE	2.800
PROTOCOLLO_DOMANDA_INPS	
%FONDI_REG	0%
INDICATORE_REIEZIONE	
MESSAGGIO_REIEZIONE	

Per ogni Azienda e stabilimento in elenco occorre elencare ove possibile i beneficiari della prestazione

Sezione Beneficiari

CODICE FISCALE	NOME	COGNOME	NASCITA	LOCALITA'	PROVINCIA	CAP
MRSVCN54A27F839P	VINCENZO	AMOROSO	27/01/1954	NAPOLI	NAPOLI	80144
RNAGNN66P25F839S	GIOVANNI	ARENA	25/09/1966	CASORIA	NAPOLI	80026
CZZGNR58D25F839F	GENNARO	COZZOLINO	25/04/1958	NAPOLI	NAPOLI	80147
DRSSVT51M12A455S	SALVATORE	DE ROSA	12/08/1951	QUALIANO	NAPOLI	80019
DPRGPP52H05F839R	GIUSEPPE	DI PRIMO	05/06/1952	MARANO DI NAPOLI	NAPOLI	80016
KNGMSN46L18Z209B	AMARASIGHAM	KANAGASABAI	18/07/1946	NAPOLI	NAPOLI	80132
RSAWYR67H19Z209U	WIJEYARANJAN	RASA	19/06/1967	NAPOLI	NAPOLI	80132
SMMNNZ84H49F839F	NUNZIA	SAMMARCO	09/06/1984	NAPOLI	NAPOLI	80142
SMMFNC61M02F839A	FRANCESCO	SAMMARCO	02/08/1961	NAPOLI	NAPOLI	80142
SMMCRI59T18F839I	CIRO	SAMMARCO	18/12/1959	AVERSA	CASERTA	81031

fonte: http://burc.regione.campania.it

Ipotesi di flusso dati provenienti dalla regione per decreti regionali CIGS in deroga

I dati richiesti alle regioni relativi ai decreti regionali in materia di CIGS in deroga sono di seguito riportati:

Sezione **Provvedimento Legislativo di riferimento**

La sezione riporta il decreto di riferimento che ha disposto lo stanziamento iniziale (es. 45080/2009)

ANNO	2013
NUMERO	33333

Sezione **Provvedimento regionale**

REGIONE	CAMPANIA
TIPO_PROVVEDIMENTO_REG	DECRETO DIRIGENZIALE
DATA_PROVV_REG	00/00/0000
ANNO_REG	2013
NUMERO_DETERMINA_REG	0000
DESCRIZIONE_REG	ASSESSORATO REGIONE SETTORE ORMEL
VALIDO_DAL	01/05/2013
VALIDO_AL	30/09/2013

Ad ogni provvedimento CIGS sono "collegate" una o più aziende

Sezione **Aziende**

MATRICOLA	5132597709
CODFISC	03085861213
DENOMINAZIONE	BERONI S.R.L.
FORMA_GIUR	Srl
UNITA_PROD_INDIRIZZO	FAIR C/O C.TRO COMM.LE AUCHAN MELITO
UNITA_PROD_LOCALITA	GIUGLIANO IN CAMPANIA
UNITA_PROD_PROVINCIA	NAPOLI
UNITA_PROD_CAP	80014
STIMA_IMPEGNO_MAX	€ 169.453,13
NUMERO_LAVORATORI_BENEFICIARI	37
NUMERO_ORE_DA_EROGARE	18.828
PROTOCOLLO_DOMANDA_INPS	
%FONDI_REG	0%
INDICATORE_REIEZIONE	
MESSAGGIO_REIEZIONE	

Per ogni Azienda e stabilimento in elenco occorre elencare ove possibile i beneficiari della prestazione

Sezione Beneficiari

CODICE FISCALE	NOME	COGNOME	NASCITA	LOCALITA'	PROVINCIA	CAP
LLVCST72H57L117P	CRISTINA	ALLEVA	17/06/1972	GIUGLIANO IN CAMPANIA	NAPOLI	80014
MTAMCL75B41F839K	MARCELLA	AMATO	01/02/1975	NAPOLI	NAPOLI	80128
MBRFMN68P59F839H	FILOMENA	AMBROSINO	19/09/1968	VILLARICCA	NAPOLI	80010
RBANNL82T63G309G	ANTONELLA	ARABIA	23/12/1982	GIUGLIANO IN CAMPANIA	NAPOLI	80014
RMNNTR70P55F839O	ANNA TERESA	ARMENTO	15/09/1970	GIUGLIANO IN CAMPANIA	NAPOLI	80014
VTANNA83C61L845N	ANNA	AVITAIA	21/03/1983	GRAGNANO	NAPOLI	80054
BLZMNN88T53G813J	MARIANNA	BALZANO	13/12/1988	POMPEI	NAPOLI	80045
BNCTRS83A67F839B	TERESA	BIANCHI	27/01/1983	GIUGLIANO IN CAMPANIA	NAPOLI	80014
BCCRSR62D63I233J	ROSARIA	BICCHIERINI	23/04/1962	SAN FELICE A CANCELLO	CASERTA	81027
BNNPRZ78P70F839J	PATRIZIA	BUONANNO	30/09/1978	GIUGLIANO IN CAMPANIA	NAPOLI	80014
CRRPLA79H51M115T	PAOLA	CARRINO	11/06/1979	VOLLA	NAPOLI	80040
CPPGPP85D50F799G	GIUSEPPINA	CEPPARULO	10/04/1985	QUALIANO	NAPOLI	80019
CPPNNA74D65L483I	ANNA	COPPOLA	25/04/1974	POMPEI	NAPOLI	80045
CRCMNN82S48A509G	MARIA ANNA	CORCIONE	08/11/1982	BAIANO	AVELLINO	83022
CCCLCN82C19F839H	LUCIANO	CUCCURULLO	19/03/1982	VILLARICCA	NAPOLI	80010
CLRRTI67A50F839K	RITA	CULIERSO	10/01/1967	NAPOLI	NAPOLI	80126
DLTCRN76T71F839R	CATERINA	D'ALTERIO	31/12/1976	GIUGLIANO IN CAMPANIA	NAPOLI	80014
DSDVCN78P10F839T	VINCENZO	DESIDERIO	10/09/1978	GIUGLIANO IN CAMPANIA	NAPOLI	80014
DCSLRA75S64C495S	LAURA	DI COSTANZO	24/11/1975	SANT' ANASTASIA	NAPOLI	80048
DLCCML84C44F839N	CARMELA	DOLCE	04/03/1984	GIUGLIANO IN CAMPANIA	NAPOLI	80014
DRDRSL62H65F839Q	ROSSELLA	D'ORDIA	25/06/1962	QUALIANO	NAPOLI	80019
FRLPLA68A42F839E	PAOLA	FIORILLO	02/01/1968	MELITO DI NAPOLI	NAPOLI	80017
FRNNRT82A59F839E	ANNARITA	FORNARO	19/01/1982	BRUSCIANO	NAPOLI	80031
GNCNNZ76C52F839V	NUNZIA	GIANCOLA	12/03/1976	POZZUOLI	NAPOLI	80078
LGLNZE64C44H433N	ENZA	LA GALA	04/03/1964	ROCCARAINOLA	NAPOLI	80030
LNNNNA90R60G309K	ANNA	LANNA	20/10/1990	GIUGLIANO IN CAMPANIA	NAPOLI	80014

fonte: http://burc.regione.campania.it

LMMCRN80T50F839O	CATERINA	LEMMA	10/12/1980	GIUGLIANO IN CAMPANIA	NAPOLI	80014
MRCMNL77S42F839U	MANUELA	MARCELLINO	02/11/1977	QUARTO	NAPOLI	80010
NPLRLB79C44A509J	ROSALBA	NAPOLITANO	04/03/1979	SAN PAOLO BEL SITO	NAPOLI	80030
PTRNNA54R69F839H	ANNA	PETRAZZUOLO	29/10/1954	GIUGLIANO IN CAMPANIA	NAPOLI	80014
PRICML77S55F839Q	CARMELA	PIRO	15/11/1977	SAN GIORGIO A CREMANO	NAPOLI	80046
PGLGPP85P60B963C	GIUSEPPINA	PUGLIA	20/09/1985	MELITO DI NAPOLI	NAPOLI	80017
SCLMLE65H60F839A	EMILIA	SCIALONE	20/06/1965	GIUGLIANO IN CAMPANIA	NAPOLI	80014
SVRLCU82D66F839S	LUCIA	SIVERO	26/04/1982	MUGNANO DI NAPOLI	NAPOLI	80018
STLYSL77A54Z504M	YAMISLEIDYS	SOTOLONGO	14/01/1977	CASTELLO DI CISTERNA	NAPOLI	80030
TRPRSO73M43C129V	ROSA	TRAPANESE	03/08/1973	TORRE ANNUNZIATA	NAPOLI	80058
VRDRFL66M49F924U	RAFFAELA	VERDINO	09/08/1966	CICCIANO	NAPOLI	80033

fonte: http://burc.regione.campania.it

Ipotesi di flusso dati provenienti dalla regione per decreti regionali CIGS in deroga

I dati richiesti alle regioni relativi ai decreti regionali in materia di CIGS in deroga sono di seguito riportati:

Sezione **Provvedimento Legislativo di riferimento**

La sezione riporta il decreto di riferimento che ha disposto lo stanziamento iniziale (es. 45080/2009)

ANNO	2013
NUMERO	33333

Sezione **Provvedimento regionale**

REGIONE	CAMPANIA
TIPO_PROVVEDIMENTO_REG	DECRETO DIRIGENZIALE
DATA_PROVV_REG	00/00/0000
ANNO_REG	2013
NUMERO_DETERMINA_REG	0000
DESCRIZIONE_REG	ASSESSORATO REGIONE SETTORE ORMEL
VALIDO_DAL	08/04/2013
VALIDO_AL	30/09/2013

Ad ogni provvedimento CIGS sono "collegate" una o più aziende

Sezione **Aziende**

MATRICOLA	5115489498
CODFISC	05056250631
DENOMINAZIONE	BETANEWS SRL
FORMA_GIUR	Srl
UNITA_PROD_INDIRIZZO	VIA DIOCLEZIANO, 109
UNITA_PROD_LOCALITA	NAPOLI
UNITA_PROD_PROVINCIA	NAPOLI
UNITA_PROD_CAP	80100
STIMA_IMPEGNO_MAX	€ 47.790,00
NUMERO_LAVORATORI_BENEFICIARI	9
NUMERO_ORE_DA_EROGARE	5.310
PROTOCOLLO_DOMANDA_INPS	
%FONDI_REG	0%
INDICATORE_REIEZIONE	
MESSAGGIO_REIEZIONE	

Per ogni Azienda e stabilimento in elenco occorre elencare ove possibile i beneficiari della prestazione

Sezione Beneficiari

CODICE FISCALE	NOME	COGNOME	NASCITA	LOCALITA'	PROVINCIA	CAP
BRTCLD55P29C227G	CLAUDIO	BARTALINI	29/09/1955	ROMA	ROMA	00147
CCCVCN58H01F839H	VINCENZO	CACCAVALE	01/06/1958	SANT' ANASTASIA	NAPOLI	80048
CTLRSR68C08F839N	ROSARIO	CIOTOLA	08/03/1968	NAPOLI	NAPOLI	80100
FRNGLC67E30F158W	GIANLUCA	FRANZA	30/05/1967	GIOIOSA MAREA	MESSINA	98063
GRSNNN64R24A638J	ANTONINO	GRASSO	24/10/1964	PATTI	MESSINA	98066
MNZNTR64M52F839L	ANNA TERESA	MENZIONE	12/08/1964	NAPOLI	NAPOLI	80100
MNZLDN72C61F839H	LOREDANA	MENZIONE	21/03/1972	NAPOLI	NAPOLI	80100
RZZLRT64L14G023N	ALBERTO	RIZZO	14/07/1964	PONDERANO	BIELLA	13875
VSTLSN67P15F839J	ALESSANDRO	VESTUTO	15/09/1967	CORINALDO	ANCONA	60013

fonte: http://burc.regione.campania.it

Ipotesi di flusso dati provenienti dalla regione per decreti regionali CIGS in deroga

I dati richiesti alle regioni relativi ai decreti regionali in materia di CIGS in deroga sono di seguito riportati:

Sezione **Provvedimento Legislativo di riferimento**

La sezione riporta il decreto di riferimento che ha disposto lo stanziamento iniziale (es. 45080/2009)

ANNO	2013
NUMERO	33333

Sezione **Provvedimento regionale**

REGIONE	CAMPANIA
TIPO_PROVVEDIMENTO_REG	DECRETO DIRIGENZIALE
DATA_PROVV_REG	00/00/0000
ANNO_REG	2013
NUMERO_DETERMINA_REG	0000
DESCRIZIONE_REG	ASSESSORATO REGIONE SETTORE ORMEL
VALIDO_DAL	01/05/2013
VALIDO_AL	30/09/2013

Ad ogni provvedimento CIGS sono "collegate" una o più aziende

Sezione **Aziende**

MATRICOLA	5105447969
CODFISC	00481810638
DENOMINAZIONE	BOVIAR S.R.L.
FORMA_GIUR	Srl
UNITA_PROD_INDIRIZZO	VIA G. PUCCINI, 12/A
UNITA_PROD_LOCALITA	CASORIA
UNITA_PROD_PROVINCIA	NAPOLI
UNITA_PROD_CAP	80026
STIMA_IMPEGNO_MAX	€ 73.473,75
NUMERO_LAVORATORI_BENEFICIARI	11
NUMERO_ORE_DA_EROGARE	8.164
PROTOCOLLO_DOMANDA_INPS	
%FONDI_REG	0%
INDICATORE_REIEZIONE	
MESSAGGIO_REIEZIONE	

Per ogni Azienda e stabilimento in elenco occorre elencare ove possibile i beneficiari della prestazione

Sezione Beneficiari

CODICE FISCALE	NOME	COGNOME	NASCITA	LOCALITA'	PROVINCIA	CAP
MRAFBA82S28F839N	FABIO	AMORE	28/11/1982	CASALNUOVO DI NAPOLI	NAPOLI	80013
RCHRFL79C31F839U	RAFFAELE	ARCHIMIO	31/03/1979	NAPOLI	NAPOLI	80147
BRTLGU74D12F839D	LUIGI	BARATTO	12/04/1974	ORTA DI ATELLA	CASERTA	81030
BRCSVN63A65F839T	SILVANA	BRACALE	25/01/1963	NAPOLI	NAPOLI	80127
CRBNNV61A01A064F	ANTONIO VINCENZO	CERBONE	01/01/1961	AFRAGOLA	NAPOLI	80021
DMGCRI67S23E329Z	CIRO	DI MEGLIO	23/11/1967	ISCHIA	NAPOLI	80070
SPSGPP59S26F839G	GIUSEPPE	ESPOSITO	26/11/1959	AFRAGOLA	NAPOLI	80021
LTTSVT67B01F839Y	SALVATORE	LATTE BOVIO	01/02/1967	CASORIA	NAPOLI	80026
LTTGPP60M16F839C	GIUSEPPE	LATTE BOVIO	16/08/1960	NAPOLI	NAPOLI	80127
MRCGST62B27G902P	AUGUSTO	MARCHIO'	27/02/1962	POMIGLIANO D' ARCO	NAPOLI	80038
RSSVTR74D26F839B	VITTORIO	ROSSI	26/04/1974	ACERRA	NAPOLI	80011

fonte: http://burc.regione.campania.it

Ipotesi di flusso dati provenienti dalla regione per decreti regionali CIGS in deroga

I dati richiesti alle regioni relativi ai decreti regionali in materia di CIGS in deroga sono di seguito riportati:

Sezione **Provvedimento Legislativo di riferimento**

La sezione riporta il decreto di riferimento che ha disposto lo stanziamento iniziale (es. 45080/2009)

ANNO	2013
NUMERO	33333

Sezione **Provvedimento regionale**

REGIONE	CAMPANIA
TIPO_PROVVEDIMENTO_REG	DECRETO DIRIGENZIALE
DATA_PROVV_REG	00/00/0000
ANNO_REG	2013
NUMERO_DETERMINA_REG	0000
DESCRIZIONE_REG	ASSESSORATO REGIONE SETTORE ORMEL
VALIDO_DAL	04/03/2013
VALIDO_AL	30/09/2013

Ad ogni provvedimento CIGS sono "collegate" una o più aziende

Sezione **Aziende**

MATRICOLA	5111720337
CODFISC	06027770012
DENOMINAZIONE	BRIC A BRAC SRL
FORMA_GIUR	Srl
UNITA_PROD_INDIRIZZO	VIA NUOVA POGGIOREALE C. POL. T.7
UNITA_PROD_LOCALITA	NAPOLI
UNITA_PROD_PROVINCIA	NAPOLI
UNITA_PROD_CAP	80100
STIMA_IMPEGNO_MAX	€ 43.011,00
NUMERO_LAVORATORI_BENEFICIARI	5
NUMERO_ORE_DA_EROGARE	4.779
PROTOCOLLO_DOMANDA_INPS	
%FONDI_REG	0%
INDICATORE_REIEZIONE	
MESSAGGIO_REIEZIONE	

Per ogni Azienda e stabilimento in elenco occorre elencare ove possibile i beneficiari della prestazione

Sezione Beneficiari

CODICE FISCALE	NOME	COGNOME	NASCITA	LOCALITA'	PROVINCIA	CAP
DRAMCL63H57F839C	MARCELLA	D'AURIA	17/06/1963	NAPOLI	NAPOLI	80126
MSTRRT78S20F839A	ROBERTO	MASTRANZA	20/11/1978	NAPOLI	NAPOLI	80147
RSLGNR60S09F839N	GENNARO	ROSIELLO	09/11/1960	TORELLA DEL SANNIO	CAMPOBASSO	86028
RSSGPP63B63F839L	GIUSEPPINA	RUSSO	23/02/1963	SAN GIORGIO A CREMANO	NAPOLI	80046
TSSMRA67H53F839H	MARIA	TESSITORE	13/06/1967	NAPOLI	NAPOLI	80126

Ipotesi di flusso dati provenienti dalla regione per decreti regionali CIGS in deroga

I dati richiesti alle regioni relativi ai decreti regionali in materia di CIGS in deroga sono di seguito riportati:

Sezione **Provvedimento Legislativo di riferimento**

La sezione riporta il decreto di riferimento che ha disposto lo stanziamento iniziale (es. 45080/2009)

ANNO	2013
NUMERO	33333

Sezione **Provvedimento regionale**

REGIONE	CAMPANIA
TIPO_PROVVEDIMENTO_REG	DECRETO DIRIGENZIALE
DATA_PROVV_REG	00/00/0000
ANNO_REG	2013
NUMERO_DETERMINA_REG	0000
DESCRIZIONE_REG	ASSESSORATO REGIONE SETTORE ORMEL
VALIDO_DAL	01/05/2013
VALIDO_AL	31/05/2013

Ad ogni provvedimento CIGS sono "collegate" una o più aziende

Sezione **Aziende**

MATRICOLA	5132756816
CODFISC	05996030630
DENOMINAZIONE	BROOK COMPANY S.R.L.
FORMA_GIUR	Srl
UNITA_PROD_INDIRIZZO	VIALE DELLE INDUSTRIE N° 6
UNITA_PROD_LOCALITA	ARZANO
UNITA_PROD_PROVINCIA	NAPOLI
UNITA_PROD_CAP	80022
STIMA_IMPEGNO_MAX	€ 262.080,00
NUMERO_LAVORATORI_BENEFICIARI	70
NUMERO_ORE_DA_EROGARE	29.120
PROTOCOLLO_DOMANDA_INPS	
%FONDI_REG	0%
INDICATORE_REIEZIONE	
MESSAGGIO_REIEZIONE	

Per ogni Azienda e stabilimento in elenco occorre elencare ove possibile i beneficiari della prestazione

Sezione Beneficiari

CODICE FISCALE	NOME	COGNOME	NASCITA	LOCALITA'	PROVINCIA	CAP
NTRNGL75S48E791R	ANGELA	ANATRIELLO	08/11/1975	ORTA DI ATELLA	CASERTA	81030
RNZRSO82T48F839L	ROSA	ARIENZO	08/12/1982	FRATTAMAGGIORE	NAPOLI	80027
LTTRSL82P58F839R	ORSOLA	AULETTA	18/09/1982	FRATTAMAGGIORE	NAPOLI	80027
LTTBGI61E07D789W	BIAGIO	AULETTA	07/05/1961	FRATTAMAGGIORE	NAPOLI	80027
BNDVCN70C23D789J	VINCENZO	BANDIERA	23/03/1970	ACERRA	NAPOLI	80011
BRBNNZ72C63F839E	ANNUNZIATA	BARBATO	23/03/1972	MUGNANO DI NAPOLI	NAPOLI	80018
BRNGNR60P20F839T	GENNARO	BARONE	20/09/1960	ARZANO	NAPOLI	80022
BRRBRN75R47B990A	BRUNA	BARRA	07/10/1975	CARDITO	NAPOLI	80024
BNCGPP70R63A455D	GIUSEPPINA	BIANCO	23/10/1970	ARZANO	NAPOLI	80022
BTTLPD62P20I306Z	ELPIDIO	BOTTIGLIERO	20/09/1962	SANT' ARPINO	CASERTA	81030
BUOPNI71T71F839F	PINA	BUO	31/12/1971	CASALNUOVO DI NAPOLI	NAPOLI	80013
CPNSSS79E30F839T	SOSSIO	CAPONE	30/05/1979	ARZANO	NAPOLI	80022
CPNGNN74E29D789Z	GIOVANNI	CAPONE	29/05/1974	SANT' ARPINO	CASERTA	81030
CSBLVR71H65F839H	ELVIRA	CASABURI	25/06/1971	CASORIA	NAPOLI	80026
CRLRSR83M15F839S	ROSARIO	CERIELLO	15/08/1983	ARZANO	NAPOLI	80022
CHCLNE81T48B963O	ELENA	CHIACCHIO	08/12/1981	SANT' ARPINO	CASERTA	81030
CHCGPP65R02E224Q	GIUSEPPE	CHIACCHIO	02/10/1965	CARDITO	NAPOLI	80024
CHCPQL63E30E224W	PASQUALE	CHIACCHIO	30/05/1963	SANT' ARPINO	CASERTA	81030
CHRRFL76A29E224Y	RAFFAELE	CHIARIELLO	29/01/1976	GRUMO NEVANO	NAPOLI	80028
CHTJPH73C14Z110D	JOSEPH	CHIATTO	14/03/1973	GRUMO NEVANO	NAPOLI	80028
CSTNGL64L11D789T	ANGELO	COSTANZO	11/07/1964	SANT' ARPINO	CASERTA	81030
CRSTMR64D05E224R	TAMMARO	CRISTIANO	05/04/1964	GIUGLIANO IN CAMPANIA	NAPOLI	80014
DGSSNT79M64F839H	ASSUNTA	D'AGOSTINO	24/08/1979	CASANDRINO	NAPOLI	80025
DMNLSN77A53F839E	ALESSANDRA	DAMIANO	13/01/1977	MONTEMARANO	AVELLINO	83040
DFLGTN75T54A455W	GIUSTINA	DE FILIPPIS	14/12/1975	ARZANO	NAPOLI	80022
DRSMRC72C22F839H	MARCO	DE ROSA	22/03/1972	MARANO DI NAPOLI	NAPOLI	80016

fonte: http://burc.regione.campania.it

DLPNTN66D12D789O	ANTONIO	DEL PIANO	12/04/1966	FRATTAMINORE	NAPOLI	80020
DRRMTS67M18E224A	MATTIA ESPEDITO	D'ERRICO	18/08/1967	GRUMO NEVANO	NAPOLI	80028
DRRSVN61A03E224N	SILVANO	D'ERRICO	03/01/1961	GRUMO NEVANO	NAPOLI	80028
DRRLSU78R45F839R	LUISA	D'ERRICO	05/10/1978	SANT' ARPINO	CASERTA	81030
SPSMRT63A03D789X	UMBERTO	ESPOSITO	03/01/1963	FRATTAMAGGIORE	NAPOLI	80027
FRNGRL75A51F839V	GABRIELLA	FRANGI	11/01/1975	CASORIA	NAPOLI	80026
FRNLSU85A47A024V	LUISA	FRUNCILLO	07/01/1985	CARDITO	NAPOLI	80024
GRVGNR67B06E224M	GENNARO	GERVASIO	06/02/1967	GRUMO NEVANO	NAPOLI	80028
GRVCST76H42F839Q	CRISTINA	GERVASIO	02/06/1976	CASANDRINO	NAPOLI	80025
GCCMRS78L48F839E	MARIA ROSARIA	GIACCIO	08/07/1978	NAPOLI	NAPOLI	80145
GCCGNN75R47F839E	GIANNA	GIACCIO	07/10/1975	GIUGLIANO IN CAMPANIA	NAPOLI	80014
GCCMHL71S05E224V	MICHELE	GIACCIO	05/11/1971	GRUMO NEVANO	NAPOLI	80028
GLNGNS81A42F839M	AGNESE	GIULIANO	02/01/1981	FRATTAMAGGIORE	NAPOLI	80027
GRMVTI58M24E224H	VITO	GRIMALDI	24/08/1958	GRUMO NEVANO	NAPOLI	80028
GRMSNT70S68F839B	ASSUNTA	GRIMALDI	28/11/1970	NAPOLI	NAPOLI	80145
VRNVCN76D01F839I	VINCENZO	IAVARONE	01/04/1976	ORTA DI ATELLA	CASERTA	81030
VRNMSM77T10F839P	MASSIMO	IAVARONE	10/12/1977	CASAVATORE	NAPOLI	80020
LNDNNT85L48F839T	ANTONIETTA	LANDOLFI	08/07/1985	GRUMO NEVANO	NAPOLI	80028
LTTLGU62L20D789A	LUIGI	LITTORALE	20/07/1962	FRATTAMAGGIORE	NAPOLI	80027
LBRNTN53H01F839E	ANTONIO	LUBRANO DI SCAMPAMORTE	01/06/1953	GRUMO NEVANO	NAPOLI	80028
MRCMLN71M46F839Q	MILENA	MARCIANO	06/08/1971	NAPOLI	NAPOLI	80145
MRNNNZ67E15E224W	NUNZIO	MARINO	15/05/1967	GRUMO NEVANO	NAPOLI	80028
MSCGNN78A43F839J	GIOVANNA	MASCIOLI	03/01/1978	ORTA DI ATELLA	CASERTA	81030
MRMPTR62D18E224H	PIETRO	MORMILE	18/04/1962	CASANDRINO	NAPOLI	80025
DRNMSS77C43F839S	MARIA ASSUNTA	ODIERNO	03/03/1977	FRATTAMAGGIORE	NAPOLI	80027
RLNCST75M53F839Q	CRISTINA	ORLANZO	13/08/1975	SAN GIORGIO A CREMANO	NAPOLI	80046
PLAMRC75L06F839W	MARCO	PALO	06/07/1975	ORTA DI ATELLA	CASERTA	81030
PLMMTT72E14B990R	MATTIA	PALUMBO	14/05/1972	ACERRA	NAPOLI	80011

fonte: http://burc.regione.campania.it

PRNLSN75M18F839C	ALESSANDRO	PARENI	18/08/1975	GRUMO NEVANO	NAPOLI	80028
PRFMGH82B56A512X	MARGHERITA	PERFETTO	16/02/1982	SANT' ARPINO	CASERTA	81030
PRRSVT68R24D789K	SALVATORE	PERROTTA	24/10/1968	SANT' ARPINO	CASERTA	81030
PZZGNN57S28E224H	GIOVANNI	PEZZELLA	28/11/1957	GRUMO NEVANO	NAPOLI	80028
PZZVCN67S11E224P	VINCENZO	PEZZELLA	11/11/1967	CASANDRINO	NAPOLI	80025
PZZVTI60R17E224Z	VITO	PEZZELLA	17/10/1960	GRUMO NEVANO	NAPOLI	80028
PNTGTT80S57Z404J	GIUDITTA	PONTICIELLO	17/11/1980	SANT' ANTIMO	NAPOLI	80029
PRTRSO76B68F839R	ROSA	PROTTA	28/02/1976	ORTA DI ATELLA	CASERTA	81030
RSSPLA64H12D789S	PAOLO	RUSSO	12/06/1964	CAIVANO	NAPOLI	80023
SVNCML69M52F839C	CARMELA	SAVIANO	12/08/1969	FRATTAMAGGIORE	NAPOLI	80027
SVNMRA54P61D789S	MARIA	SAVIANO	21/09/1954	SANT' ARPINO	CASERTA	81030
SCRCML67E66E224V	CARMELA	SCARANO	26/05/1967	GRUMO NEVANO	NAPOLI	80028
SCRMRS75C62E224O	MARIA ROSARIA	SCARANO	22/03/1975	GRUMO NEVANO	NAPOLI	80028
SLVRSO78C48F839V	ROSA	SILVESTRO	08/03/1978	FRATTAMAGGIORE	NAPOLI	80027
VLLCML67L43G812U	CARMELA	VELLECA	03/07/1967	POMIGLIANO D' ARCO	NAPOLI	80038
VTLGTN61H30E224T	GAETANO	VITALE	30/06/1961	GRICIGNANO DI AVERSA	CASERTA	81030

fonte: http://burc.regione.campania.it

Ipotesi di flusso dati provenienti dalla regione per decreti regionali CIGS in deroga

I dati richiesti alle regioni relativi ai decreti regionali in materia di CIGS in deroga sono di seguito riportati:

Sezione **Provvedimento Legislativo di riferimento**

La sezione riporta il decreto di riferimento che ha disposto lo stanziamento iniziale (es. 45080/2009)

ANNO	2013
NUMERO	33333

Sezione **Provvedimento regionale**

REGIONE	CAMPANIA
TIPO_PROVVEDIMENTO_REG	DECRETO DIRIGENZIALE
DATA_PROVV_REG	00/00/0000
ANNO_REG	2013
NUMERO_DETERMINA_REG	0000
DESCRIZIONE_REG	ASSESSORATO REGIONE SETTORE ORMEL
VALIDO_DAL	01/05/2013
VALIDO_AL	30/09/2013

Ad ogni provvedimento CIGS sono "collegate" una o più aziende

Sezione **Aziende**

MATRICOLA	5115413330
CODFISC	BNCRSR59M11F839X
DENOMINAZIONE	BUONOCORE ROSARIO
FORMA_GIUR	DITTA INDIVIDUALE
UNITA_PROD_INDIRIZZO	VIA CASORIA N. 301
UNITA_PROD_LOCALITA	CASORIA
UNITA_PROD_PROVINCIA	NAPOLI
UNITA_PROD_CAP	80026
STIMA_IMPEGNO_MAX	€ 80.105,63
NUMERO_LAVORATORI_BENEFICIARI	10
NUMERO_ORE_DA_EROGARE	8.901
PROTOCOLLO_DOMANDA_INPS	
%FONDI_REG	0%
INDICATORE_REIEZIONE	
MESSAGGIO_REIEZIONE	

Per ogni Azienda e stabilimento in elenco occorre elencare ove possibile i beneficiari della prestazione

Sezione Beneficiari

CODICE FISCALE	NOME	COGNOME	NASCITA	LOCALITA'	PROVINCIA	CAP
BNCVCN49E21F839E	VINCENZO	BUONOCORE	21/05/1949	MELITO DI NAPOLI	NAPOLI	80017
BNCLGU75C03F839Q	LUIGI	BUONOCORE	03/03/1975	GIUGLIANO IN CAMPANIA	NAPOLI	80014
CZZMHL67M20F839C	MICHELE	CAIAZZO	20/08/1967	MELITO DI NAPOLI	NAPOLI	80017
CLSMRA56D19F839O	MARIO	CALISE	19/04/1956	NAPOLI	NAPOLI	80144
CLLLGU62D11F839J	LUIGI	COLLI	11/04/1962	MELITO DI NAPOLI	NAPOLI	80017
CSCCRL64T01F839A	CARLO	COSCIA	01/12/1964	NAPOLI	NAPOLI	80145
DMIMRA60M15F839X	MARIO	DI MAIO	15/08/1960	NAPOLI	NAPOLI	80142
DNSMRA76C15F839M	MARIO	IADONISI	15/03/1976	MELITO DI NAPOLI	NAPOLI	80017
MGLGPP61C16F839H	GIUSEPPE	MIGLIARDI	16/03/1961	NAPOLI	NAPOLI	80147
MGNMNC75T44F839T	MONICA	MIGNANO	04/12/1975	MELITO DI NAPOLI	NAPOLI	80017
MSCSVT62H08A294I	SALVATORE	MOSCA	08/06/1962	NAPOLI	NAPOLI	80146

Ipotesi di flusso dati provenienti dalla regione per decreti regionali CIGS in deroga

I dati richiesti alle regioni relativi ai decreti regionali in materia di CIGS in deroga sono di seguito riportati:

Sezione **Provvedimento Legislativo di riferimento**

La sezione riporta il decreto di riferimento che ha disposto lo stanziamento iniziale (es. 45080/2009)

ANNO	2013
NUMERO	33333

Sezione **Provvedimento regionale**

REGIONE	CAMPANIA
TIPO_PROVVEDIMENTO_REG	DECRETO DIRIGENZIALE
DATA_PROVV_REG	00/00/0000
ANNO_REG	2013
NUMERO_DETERMINA_REG	0000
DESCRIZIONE_REG	ASSESSORATO REGIONE SETTORE ORMEL
VALIDO_DAL	01/05/2013
VALIDO_AL	30/09/2013

Ad ogni provvedimento CIGS sono "collegate" una o più aziende

Sezione **Aziende**

MATRICOLA	5129200494
CODFISC	06393191215
DENOMINAZIONE	C. & D. SERVICE S.R.L.
FORMA_GIUR	Srl
UNITA_PROD_INDIRIZZO	VIA ARGINE N. 3
UNITA_PROD_LOCALITA	NAPOLI
UNITA_PROD_PROVINCIA	NAPOLI
UNITA_PROD_CAP	80100
STIMA_IMPEGNO_MAX	€ 70.689,38
NUMERO_LAVORATORI_BENEFICIARI	9
NUMERO_ORE_DA_EROGARE	7.854
PROTOCOLLO_DOMANDA_INPS	
%FONDI_REG	0%
INDICATORE_REIEZIONE	
MESSAGGIO_REIEZIONE	

Per ogni Azienda e stabilimento in elenco occorre elencare ove possibile i beneficiari della prestazione

Sezione Beneficiari

CODICE FISCALE	NOME	COGNOME	NASCITA	LOCALITA'	PROVINCIA	CAP
CCRTRS67A62C495X	TERESA	ACCORSO	22/01/1967	SANT' ANASTASIA	NAPOLI	80048
BNDMCL76M01F839H	MARCELLO	BIONDO	01/08/1976	MASSA DI SOMMA	NAPOLI	80040
BRNCRI65A22F839B	CIRO	BRUNO	22/01/1965	MASSA DI SOMMA	NAPOLI	80040
CCZNCL71D23F839L	NICOLA	COCOZZA	23/04/1971	NAPOLI	NAPOLI	80147
DFLLDA68L22A064G	ALDO	DE FALCO	22/07/1968	AFRAGOLA	NAPOLI	80021
DLCFND77L65F839Q	FIORINDA	DE LUCA PICIONE	25/07/1977	SAN SEBASTIANO AL VESUVIO	NAPOLI	80040
DLCCRI78P30F839R	CIRO	DE LUCA PICIONE	30/09/1978	SAN SEBASTIANO AL VESUVIO	NAPOLI	80040
GLLTRS85E51F839F	TERESA	GALLOZZI	11/05/1985	NAPOLI	NAPOLI	80147
SLNGNN84B57H892L	GIOVANNA	ISOLANI	17/02/1984	SAN GIORGIO A CREMANO	NAPOLI	80046
MRZGPP89H66H892G	GIUSEPPINA	MARZATICO	26/06/1989	SANT' ANASTASIA	NAPOLI	80048
MNPSVN65C23G902L	SAVINO	MONOPOLI	23/03/1965	SAN GIORGIO A CREMANO	NAPOLI	80046
MNPRSO84P51F839A	ROSA	MONOPOLI	11/09/1984	SAN GIORGIO A CREMANO	NAPOLI	80046

fonte: http://burc.regione.campania.it

Ipotesi di flusso dati provenienti dalla regione per decreti regionali CIGS in deroga

I dati richiesti alle regioni relativi ai decreti regionali in materia di CIGS in deroga sono di seguito riportati:

Sezione **Provvedimento Legislativo di riferimento**

La sezione riporta il decreto di riferimento che ha disposto lo stanziamento iniziale (es. 45080/2009)

ANNO	2013
NUMERO	33333

Sezione **Provvedimento regionale**

REGIONE	CAMPANIA
TIPO_PROVVEDIMENTO_REG	DECRETO DIRIGENZIALE
DATA_PROVV_REG	00/00/0000
ANNO_REG	2013
NUMERO_DETERMINA_REG	0000
DESCRIZIONE_REG	ASSESSORATO REGIONE SETTORE ORMEL
VALIDO_DAL	05/03/2013
VALIDO_AL	30/09/2013

Ad ogni provvedimento CIGS sono "collegate" una o più aziende

Sezione **Aziende**

MATRICOLA	5119940953
CODFISC	TRRCML67A56F839F
DENOMINAZIONE	C.D.N. DI TERRACCIANO CARMELA
FORMA_GIUR	DITTA INDIVIDUALE
UNITA_PROD_INDIRIZZO	VIA REA 15
UNITA_PROD_LOCALITA	CASALNUOVO DI NAPOLI
UNITA_PROD_PROVINCIA	NAPOLI
UNITA_PROD_CAP	80013
STIMA_IMPEGNO_MAX	€ 304.119,00
NUMERO_LAVORATORI_BENEFICIARI	21
NUMERO_ORE_DA_EROGARE	33.791
PROTOCOLLO_DOMANDA_INPS	
%FONDI_REG	0%
INDICATORE_REIEZIONE	
MESSAGGIO_REIEZIONE	

Per ogni Azienda e stabilimento in elenco occorre elencare ove possibile i beneficiari della prestazione

Sezione Beneficiari

CODICE FISCALE	NOME	COGNOME	NASCITA	LOCALITA'	PROVINCIA	CAP
MRSGNR70S21F839N	GENNARO	AMOROSO	21/11/1970	CASORIA	NAPOLI	80026
RMMNTN66C03F839D	ANTONIO	AURIEMMA	03/03/1966	CASALNUOVO DI NAPOLI	NAPOLI	80013
CZZGPP80L05F839F	GIUSEPPE	CAIAZZO	05/07/1980	NAPOLI	NAPOLI	80100
DRSNTN85H12E791X	ANTONIO	DE ROSA	12/06/1985	SAN FELICE A CANCELLO	CASERTA	81027
DDNRFL62A15H967Y	RAFFAELE	DI DONATO	15/01/1962	SAN LORENZO MAGGIORE	BENEVENTO	82034
SPSPQL67M17F839V	PASQUALE	ESPOSITO	17/08/1967	AVELLA	AVELLINO	83021
NNLFBA83B08A783L	FABIO	IANNELLA	08/02/1983	TORRECUSO	BENEVENTO	82030
VNILRT84E03F839L	ALBERTO	IOVINE	03/05/1984	NAPOLI	NAPOLI	80100
LMNCMN85D06H834X	CARMINE	LA MANDA	06/04/1985	CERVINO	CASERTA	81023
MMLGNN59A19C361D	GIOVANNI	MEMOLI	19/01/1959	CAVA DE' TIRRENI	SALERNO	84013
PLMNTN56B08F839C	ANTONIO	PALUMBO	08/02/1956	CASORIA	NAPOLI	80026
PCNCRI62E13F839V	CIRO	PIACENTILE	13/05/1962	NAPOLI	NAPOLI	80100
PCNPQL66M14F839Y	PASQUALE	PIACENTILE	14/08/1966	NAPOLI	NAPOLI	80100
PCCLRD75A05F839M	ALFREDO	PICCIOTTO	05/01/1975	NAPOLI	NAPOLI	80100
PRZSVR64B07G812Z	SAVERIO	PIROZZI	07/02/1964	POMIGLIANO D' ARCO	NAPOLI	80038
PSCDNC63M05H834I	DOMENICO	PISCITELLI	05/08/1963	SAN FELICE A CANCELLO	CASERTA	81027
PSCVCN87H25E791X	VINCENZO	PISCITELLI	25/06/1987	ARIENZO	CASERTA	81021
SCCSVT88D15F839G	SALVATORE	SACCONE	15/04/1988	CASORIA	NAPOLI	80026
SCRMRT67M22L259U	UMBERTO	SCARANO	22/08/1967	SCAFATI	SALERNO	84018
TRTGNR57A29F839Y	GENNARO	TORTORA	29/01/1957	CASORIA	NAPOLI	80026
VRTFNC76P18F839G	FRANCESCO	VERTAGLIO	18/09/1976	NAPOLI	NAPOLI	80100

fonte: http://burc.regione.campania.it

Ipotesi di flusso dati provenienti dalla regione per decreti regionali CIGS in deroga

I dati richiesti alle regioni relativi ai decreti regionali in materia di CIGS in deroga sono di seguito riportati:

Sezione **Provvedimento Legislativo di riferimento**

La sezione riporta il decreto di riferimento che ha disposto lo stanziamento iniziale (es. 45080/2009)

ANNO	2013
NUMERO	33333

Sezione **Provvedimento regionale**

REGIONE	CAMPANIA
TIPO_PROVVEDIMENTO_REG	DECRETO DIRIGENZIALE
DATA_PROVV_REG	00/00/0000
ANNO_REG	2013
NUMERO_DETERMINA_REG	0000
DESCRIZIONE_REG	ASSESSORATO REGIONE SETTORE ORMEL
VALIDO_DAL	01/05/2013
VALIDO_AL	30/09/2013

Ad ogni provvedimento CIGS sono "collegate" una o più aziende

Sezione **Aziende**

MATRICOLA	5106961053
CODFISC	00633150636
DENOMINAZIONE	C.E.D.O.C.A. S.R.L.
FORMA_GIUR	Srl
UNITA_PROD_INDIRIZZO	VIA R.CARAVAGLIOS N. 36
UNITA_PROD_LOCALITA	NAPOLI
UNITA_PROD_PROVINCIA	NAPOLI
UNITA_PROD_CAP	80100
STIMA_IMPEGNO_MAX	€ 62.389,76
NUMERO_LAVORATORI_BENEFICIARI	8
NUMERO_ORE_DA_EROGARE	6.932
PROTOCOLLO_DOMANDA_INPS	
%FONDI_REG	0%
INDICATORE_REIEZIONE	
MESSAGGIO_REIEZIONE	

Per ogni Azienda e stabilimento in elenco occorre elencare ove possibile i beneficiari della prestazione

Sezione Beneficiari

CODICE FISCALE	NOME	COGNOME	NASCITA	LOCALITA'	PROVINCIA	CAP
ZZLNTN62H15F839G	ANTONIO	AZZOLIO	15/06/1962	LEPORANO	TARANTO	74020
ZZLMRZ64H20F839C	MAURIZIO	AZZOLIO	20/06/1964	NAPOLI	NAPOLI	80127
ZZLSVT57S10F839Z	SALVATORE	AZZOLIO	10/11/1957	NAPOLI	NAPOLI	80127
BNAFBA70E08F839I	FABIO	BAIANO	08/05/1970	NAPOLI	NAPOLI	80136
BNGSDT71L20G813A	ESPEDITO G	BUONAGRAZIA	20/07/1971	TORRE ANNUNZIATA	NAPOLI	80058
CRLPLA78M25L259P	PAOLO	CIRILLO	25/08/1978	FRATTAMAGGIORE	NAPOLI	80027
DLDNNA72A57F839S	ANNA	DEL DEO	17/01/1972	GIUGLIANO IN CAMPANIA	NAPOLI	80014
DGNSVT77P09G309G	SALVATORE	DI GENNARO	09/09/1977	VILLARICCA	NAPOLI	80010
DRZCRS85E23F839J	CHRISTIAN	D'ORAZIO	23/05/1985	NAPOLI	NAPOLI	80124
GRGFNC72D48F839P	FRANCESCA	GARGIULO	08/04/1972	NAPOLI	NAPOLI	80127
GRZGPP60M69F839F	GIUSEPPINA	GRAZIANO	29/08/1960	NAPOLI	NAPOLI	80147
MRNLVR54D55F839B	ELVIRA	MARINO	15/04/1954	NAPOLI	NAPOLI	80124
PSSMRZ53M20F839H	MAURIZIO	PASSARO	20/08/1953	NAPOLI	NAPOLI	80131
PNNMRC75D27F839Y	MARCO	PENNA	27/04/1975	SOMMA VESUVIANA	NAPOLI	80049
PRZMCL75H18F839W	MARCELLO	PORZIO	18/06/1975	NAPOLI	NAPOLI	80125
RMNMRT70H26F839W	UMBERTO	ROMANO	26/06/1970	QUARTO	NAPOLI	80010
TRCMRS58D69F839V	MARIAROSARIA	TROCINO	29/04/1958	NAPOLI	NAPOLI	80125
VSNLGU50S21F839N	LUIGI	VISONE	21/11/1950	NAPOLI	NAPOLI	80126

Ipotesi di flusso dati provenienti dalla regione per decreti regionali CIGS in deroga

I dati richiesti alle regioni relativi ai decreti regionali in materia di CIGS in deroga sono di seguito riportati:

Sezione **Provvedimento Legislativo di riferimento**

La sezione riporta il decreto di riferimento che ha disposto lo stanziamento iniziale (es. 45080/2009)

ANNO	2013
NUMERO	33333

Sezione **Provvedimento regionale**

REGIONE	CAMPANIA
TIPO_PROVVEDIMENTO_REG	DECRETO DIRIGENZIALE
DATA_PROVV_REG	00/00/0000
ANNO_REG	2013
NUMERO_DETERMINA_REG	0000
DESCRIZIONE_REG	ASSESSORATO REGIONE SETTORE ORMEL
VALIDO_DAL	01/05/2013
VALIDO_AL	30/09/2013

Ad ogni provvedimento CIGS sono "collegate" una o più aziende

Sezione **Aziende**

MATRICOLA	5128849043
CODFISC	04703820631
DENOMINAZIONE	C.I.D.A.S. DI LUSTRI MARCO E C. SAS
FORMA_GIUR	SAS
UNITA_PROD_INDIRIZZO	TRAVERSA AIA TONDA 30
UNITA_PROD_LOCALITA	NAPOLI
UNITA_PROD_PROVINCIA	NAPOLI
UNITA_PROD_CAP	80100
STIMA_IMPEGNO_MAX	€ 24.547,50
NUMERO_LAVORATORI_BENEFICIARI	9
NUMERO_ORE_DA_EROGARE	2.728
PROTOCOLLO_DOMANDA_INPS	
%FONDI_REG	0%
INDICATORE_REIEZIONE	
MESSAGGIO_REIEZIONE	

Per ogni Azienda e stabilimento in elenco occorre elencare ove possibile i beneficiari della prestazione

Sezione Beneficiari

CODICE FISCALE	NOME	COGNOME	NASCITA	LOCALITA'	PROVINCIA	CAP
BNDRSL71S41F839M	ROSSELLA	BIONDI	01/11/1971	SAN GIORGIO A CREMANO	NAPOLI	80046
BTTGPP63C19F839U	GIUSEPPE	BOTTONE	19/03/1963	NAPOLI	NAPOLI	80147
CNDSFN74T26F839N	STEFANO	CONDELLO	26/12/1974	SAN GIORGIO A CREMANO	NAPOLI	80046
MPRVCN78E29F839D	VINCENZO	IMPROTA	29/05/1978	ACERRA	NAPOLI	80011
LVLRFL70A15F839U	RAFFAELE	LA VOLLA	15/01/1970	CASALNUOVO DI NAPOLI	NAPOLI	80013
LSTLCN60A21F839B	LUCIANO	LUSTRI	21/01/1960	VOLLA	NAPOLI	80040
LSTDNL91M27F839V	DANIELE	LUSTRI	27/08/1991	CERCOLA	NAPOLI	80040
RMNDRD72C29F839T	EDUARDO	ROMANO	29/03/1972	SAN GIORGIO A CREMANO	NAPOLI	80046
ZCCFBA87S07F839I	FABIO	ZUCCALA	07/11/1987	NAPOLI	NAPOLI	80147

fonte: http://burc.regione.campania.it

Ipotesi di flusso dati provenienti dalla regione per decreti regionali CIGS in deroga

I dati richiesti alle regioni relativi ai decreti regionali in materia di CIGS in deroga sono di seguito riportati:

Sezione **Provvedimento Legislativo di riferimento**

La sezione riporta il decreto di riferimento che ha disposto lo stanziamento iniziale (es. 45080/2009)

ANNO	2013
NUMERO	33333

Sezione **Provvedimento regionale**

REGIONE	CAMPANIA
TIPO_PROVVEDIMENTO_REG	DECRETO DIRIGENZIALE
DATA_PROVV_REG	00/00/0000
ANNO_REG	2013
NUMERO_DETERMINA_REG	0000
DESCRIZIONE_REG	ASSESSORATO REGIONE SETTORE ORMEL
VALIDO_DAL	22/04/2013
VALIDO_AL	30/09/2013

Ad ogni provvedimento CIGS sono "collegate" una o più aziende

Sezione **Aziende**

MATRICOLA	5119811354
CODFISC	07222380631
DENOMINAZIONE	C.M. OFFICE DI ANGELO CAMPOPIANO E C. SAS
FORMA_GIUR	SAS
UNITA_PROD_INDIRIZZO	CENTRO DIREZIONALE DI NAPOLI - ISOLA
UNITA_PROD_LOCALITA	NAPOLI
UNITA_PROD_PROVINCIA	NAPOLI
UNITA_PROD_CAP	80100
STIMA_IMPEGNO_MAX	€ 15.228,00
NUMERO_LAVORATORI_BENEFICIARI	4
NUMERO_ORE_DA_EROGARE	1.692
PROTOCOLLO_DOMANDA_INPS	
%FONDI_REG	0%
INDICATORE_REIEZIONE	
MESSAGGIO_REIEZIONE	

Per ogni Azienda e stabilimento in elenco occorre elencare ove possibile i beneficiari della prestazione

Sezione Beneficiari

CODICE FISCALE	NOME	COGNOME	NASCITA	LOCALITA'	PROVINCIA	CAP
DPMMSM76D08F839R	MASSIMO	DE POMPEIS	08/04/1976	NAPOLI	NAPOLI	80100
PRINNZ78L47F839N	NUNZIA	IPRI	07/07/1978	PORTICI	NAPOLI	80055
LVNFBA76M14F839T	FABIO	LA VENUTA	14/08/1976	NAPOLI	NAPOLI	80100
VRDFNC81A03F839H	FRANCESCO	VERDE	03/01/1981	NAPOLI	NAPOLI	80100

fonte: http://burc.regione.campania.it

Ipotesi di flusso dati provenienti dalla regione per decreti regionali CIGS in deroga

I dati richiesti alle regioni relativi ai decreti regionali in materia di CIGS in deroga sono di seguito riportati:

Sezione **Provvedimento Legislativo di riferimento**

La sezione riporta il decreto di riferimento che ha disposto lo stanziamento iniziale (es. 45080/2009)

ANNO	2013
NUMERO	33333

Sezione **Provvedimento regionale**

REGIONE	CAMPANIA
TIPO_PROVVEDIMENTO_REG	DECRETO DIRIGENZIALE
DATA_PROVV_REG	00/00/0000
ANNO_REG	2013
NUMERO_DETERMINA_REG	0000
DESCRIZIONE_REG	ASSESSORATO REGIONE SETTORE ORMEL
VALIDO_DAL	01/05/2013
VALIDO_AL	30/09/2013

Ad ogni provvedimento CIGS sono "collegate" una o più aziende

Sezione **Aziende**

MATRICOLA	5125209985
CODFISC	02634311217
DENOMINAZIONE	C.T.R. COMPANY S.R.L.
FORMA_GIUR	Srl
UNITA_PROD_INDIRIZZO	VIA MARCONI N°87
UNITA_PROD_LOCALITA	CASTELLAMMARE DI STABIA
UNITA_PROD_PROVINCIA	NAPOLI
UNITA_PROD_CAP	80053
STIMA_IMPEGNO_MAX	€ 24.269,00
NUMERO_LAVORATORI_BENEFICIARI	4
NUMERO_ORE_DA_EROGARE	3.467
PROTOCOLLO_DOMANDA_INPS	
%FONDI_REG	0%
INDICATORE_REIEZIONE	
MESSAGGIO_REIEZIONE	

Per ogni Azienda e stabilimento in elenco occorre elencare ove possibile i beneficiari della prestazione

Sezione Beneficiari

CODICE FISCALE	NOME	COGNOME	NASCITA	LOCALITA'	PROVINCIA	CAP
SPSMRA64R68C129G	MARIA	ESPOSITO	28/10/1964	CASTELLAMMARE DI STABIA	NAPOLI	80053
MMBPQL63C12L245U	PASQUALE	IMMOBILE	12/03/1963	TORRE ANNUNZIATA	NAPOLI	80058
MRTLNS62S16C129M	ALFONSO	MARTONE	16/11/1962	CASTELLAMMARE DI STABIA	NAPOLI	80053
RDEMRA65S27L245U	MARIO	REDA	27/11/1965	SCAFATI	SALERNO	84018

fonte: http://burc.regione.campania.it

Ipotesi di flusso dati provenienti dalla regione per decreti regionali CIGS in deroga

I dati richiesti alle regioni relativi ai decreti regionali in materia di CIGS in deroga sono di seguito riportati:

Sezione **Provvedimento Legislativo di riferimento**

La sezione riporta il decreto di riferimento che ha disposto lo stanziamento iniziale (es. 45080/2009)

ANNO	2013
NUMERO	33333

Sezione **Provvedimento regionale**

REGIONE	CAMPANIA
TIPO_PROVVEDIMENTO_REG	DECRETO DIRIGENZIALE
DATA_PROVV_REG	00/00/0000
ANNO_REG	2013
NUMERO_DETERMINA_REG	0000
DESCRIZIONE_REG	ASSESSORATO REGIONE SETTORE ORMEL
VALIDO_DAL	01/05/2013
VALIDO_AL	30/09/2013

Ad ogni provvedimento CIGS sono "collegate" una o più aziende

Sezione **Aziende**

MATRICOLA	7205238777
CODFISC	00482300654
DENOMINAZIONE	C.U.E.S. COOPERATIVA UNIVERSITARIA EDITRICE STUDI
FORMA_GIUR	SCRL
UNITA_PROD_INDIRIZZO	VIA CINTHIA C/O UNIVERSITA` NAPOLI
UNITA_PROD_LOCALITA	NAPOLI
UNITA_PROD_PROVINCIA	NAPOLI
UNITA_PROD_CAP	80100
STIMA_IMPEGNO_MAX	€ 2.734,38
NUMERO_LAVORATORI_BENEFICIARI	1
NUMERO_ORE_DA_EROGARE	391
PROTOCOLLO_DOMANDA_INPS	
%FONDI_REG	0%
INDICATORE_REIEZIONE	
MESSAGGIO_REIEZIONE	

Per ogni Azienda e stabilimento in elenco occorre elencare ove possibile i beneficiari della prestazione

Sezione Beneficiari

CODICE FISCALE	NOME	COGNOME	NASCITA	LOCALITA'	PROVINCIA	CAP
MSTMHL59H28F839Q	MICHELE	MASTRANGELO	28/06/1959	ERCOLANO	NAPOLI	80056

fonte: http://burc.regione.campania.it

Ipotesi di flusso dati provenienti dalla regione per decreti regionali CIGS in deroga

I dati richiesti alle regioni relativi ai decreti regionali in materia di CIGS in deroga sono di seguito riportati:

Sezione **Provvedimento Legislativo di riferimento**

La sezione riporta il decreto di riferimento che ha disposto lo stanziamento iniziale (es. 45080/2009)

ANNO	2013
NUMERO	33333

Sezione **Provvedimento regionale**

REGIONE	CAMPANIA
TIPO_PROVVEDIMENTO_REG	DECRETO DIRIGENZIALE
DATA_PROVV_REG	00/00/0000
ANNO_REG	2013
NUMERO_DETERMINA_REG	0000
DESCRIZIONE_REG	ASSESSORATO REGIONE SETTORE ORMEL
VALIDO_DAL	01/05/2013
VALIDO_AL	30/09/2013

Ad ogni provvedimento CIGS sono "collegate" una o più aziende

Sezione **Aziende**

MATRICOLA	5124242514
CODFISC	05142490639
DENOMINAZIONE	CA.DI.PA S.R.L.
FORMA_GIUR	Srl
UNITA_PROD_INDIRIZZO	CORSO RESINA 296
UNITA_PROD_LOCALITA	ERCOLANO
UNITA_PROD_PROVINCIA	NAPOLI
UNITA_PROD_CAP	80056
STIMA_IMPEGNO_MAX	€ 30.240,00
NUMERO_LAVORATORI_BENEFICIARI	16
NUMERO_ORE_DA_EROGARE	3.780
PROTOCOLLO_DOMANDA_INPS	
%FONDI_REG	0%
INDICATORE_REIEZIONE	
MESSAGGIO_REIEZIONE	

Per ogni Azienda e stabilimento in elenco occorre elencare ove possibile i beneficiari della prestazione

Sezione Beneficiari

CODICE FISCALE	NOME	COGNOME	NASCITA	LOCALITA'	PROVINCIA	CAP
MBRRSO69D56C129Q	ROSA	AMBROSIO	16/04/1969	SCAFATI	SALERNO	84018
CRSMRZ67S22L628L	MAURIZIO	CRISPI	22/11/1967	MARIGLIANO	NAPOLI	80034
DMRSVT64E22E131M	SALVATORE	DE MARTINO	22/05/1964	ERCOLANO	NAPOLI	80056
DLLRND83E15F839Z	ARMANDO	DELL'AQUILA	15/05/1983	NAPOLI	NAPOLI	80126
DFRGRD69E25F839D	GERARDO	DI FRANCO	25/05/1969	ERCOLANO	NAPOLI	80056
FRLGLI53H02F839I	GIULIO	FERLAINO	02/06/1953	NAPOLI	NAPOLI	80122
FRLTZN56E69F839K	TIZIANA	FERLAINO	29/05/1956	NAPOLI	NAPOLI	80123
MPRNTN68D27L259Q	ANTONIO	IMPERATO	27/04/1968	ERCOLANO	NAPOLI	80056
PPLCST68T50F839Q	CRISTINA	IPPOLITO	10/12/1968	CASALNUOVO DI NAPOLI	NAPOLI	80013
MRSRSO67L61E329A	ROSA	MARASCO	21/07/1967	PORTICI	NAPOLI	80055
NCRVCN73L05I483I	VINCENZO	NOCERA	05/07/1973	SCAFATI	SALERNO	84018
NTOGPP84R02L259W	GIUSEPPE	NOTO	02/10/1984	TORRE DEL GRECO	NAPOLI	80059
PNACRI58T04F839X	CIRO	PANE	04/12/1958	POMIGLIANO D' ARCO	NAPOLI	80038
RSSVCN58E30L259X	VINCENZO	RUSSO	30/05/1958	TORRE DEL GRECO	NAPOLI	80059
SCRCMN83M26F839E	CARMINE	SCIORIO	26/08/1983	MELITO DI NAPOLI	NAPOLI	80017
SPNNNT65T58F839X	ANTONIETTA	SUPINO	18/12/1965	NAPOLI	NAPOLI	80132

Ipotesi di flusso dati provenienti dalla regione per decreti regionali CIGS in deroga

I dati richiesti alle regioni relativi ai decreti regionali in materia di CIGS in deroga sono di seguito riportati:

Sezione **Provvedimento Legislativo di riferimento**

La sezione riporta il decreto di riferimento che ha disposto lo stanziamento iniziale (es. 45080/2009)

ANNO	2013
NUMERO	33333

Sezione **Provvedimento regionale**

REGIONE	CAMPANIA
TIPO_PROVVEDIMENTO_REG	DECRETO DIRIGENZIALE
DATA_PROVV_REG	00/00/0000
ANNO_REG	2013
NUMERO_DETERMINA_REG	0000
DESCRIZIONE_REG	ASSESSORATO REGIONE SETTORE ORMEL
VALIDO_DAL	01/05/2013
VALIDO_AL	30/09/2013

Ad ogni provvedimento CIGS sono "collegate" una o più aziende

Sezione **Aziende**

MATRICOLA	5125109874
CODFISC	07920580631
DENOMINAZIONE	CAFISERVICE S.P.A.
FORMA_GIUR	SPA
UNITA_PROD_INDIRIZZO	VIA SANTA BRIGIDA, 39
UNITA_PROD_LOCALITA	NAPOLI
UNITA_PROD_PROVINCIA	NAPOLI
UNITA_PROD_CAP	80133
STIMA_IMPEGNO_MAX	€ 41.600,00
NUMERO_LAVORATORI_BENEFICIARI	6
NUMERO_ORE_DA_EROGARE	5.200
PROTOCOLLO_DOMANDA_INPS	
%FONDI_REG	0%
INDICATORE_REIEZIONE	
MESSAGGIO_REIEZIONE	

Per ogni Azienda e stabilimento in elenco occorre elencare ove possibile i beneficiari della prestazione

Sezione Beneficiari

CODICE FISCALE	NOME	COGNOME	NASCITA	LOCALITA'	PROVINCIA	CAP
CCCSVT60H14F839T	SALVATORE	CICCO	14/06/1960	SANT' ANASTASIA	NAPOLI	80048
SPSDNL79R15L845M	DANILO	ESPOSITO	15/10/1979	META	NAPOLI	80062
FRRMRA63C68F8P9K	MARIA	FERRERI	28/03/1963	NAPOLI	NAPOLI	80146
CNIFNC81E21F839N	FRANCESCO	IACONO	21/05/1981	NAPOLI	NAPOLI	80143
MPRPLA68H67F839P	PAOLA	IMPROTA	27/06/1968	NAPOLI	NAPOLI	80126
SCHSVT62A08F839H	SALVATORE	SCHETTINO	08/01/1962	PIANO DI SORRENTO	NAPOLI	80063

Ipotesi di flusso dati provenienti dalla regione per decreti regionali CIGS in deroga

I dati richiesti alle regioni relativi ai decreti regionali in materia di CIGS in deroga sono di seguito riportati:

Sezione **Provvedimento Legislativo di riferimento**

La sezione riporta il decreto di riferimento che ha disposto lo stanziamento iniziale (es. 45080/2009)

ANNO	2013
NUMERO	33333

Sezione **Provvedimento regionale**

REGIONE	CAMPANIA
TIPO_PROVVEDIMENTO_REG	DECRETO DIRIGENZIALE
DATA_PROVV_REG	00/00/0000
ANNO_REG	2013
NUMERO_DETERMINA_REG	0000
DESCRIZIONE_REG	ASSESSORATO REGIONE SETTORE ORMEL
VALIDO_DAL	01/05/2013
VALIDO_AL	30/09/2013

Ad ogni provvedimento CIGS sono "collegate" una o più aziende

Sezione **Aziende**

MATRICOLA	5114421310
CODFISC	06412650639
DENOMINAZIONE	CALA DEGLI ARAGONESI S.R.L.
FORMA_GIUR	Srl
UNITA_PROD_INDIRIZZO	PIAZZA MARINA
UNITA_PROD_LOCALITA	CASAMICCIOLA TERME
UNITA_PROD_PROVINCIA	NAPOLI
UNITA_PROD_CAP	80074
STIMA_IMPEGNO_MAX	€ 44.251,88
NUMERO_LAVORATORI_BENEFICIARI	6
NUMERO_ORE_DA_EROGARE	4.917
PROTOCOLLO_DOMANDA_INPS	
%FONDI_REG	0%
INDICATORE_REIEZIONE	
MESSAGGIO_REIEZIONE	

Per ogni Azienda e stabilimento in elenco occorre elencare ove possibile i beneficiari della prestazione

Sezione Beneficiari

CODICE FISCALE	NOME	COGNOME	NASCITA	LOCALITA'	PROVINCIA	CAP
CLSFNC79B03E396T	FRANCESCO	CALISE	03/02/1979	CASAMICCIOLA TERME	NAPOLI	80074
CCCGNR65R04E329W	GENNARO	CICCARELLI	04/10/1965	CASAMICCIOLA TERME	NAPOLI	80074
CNIGNG63B27E396L	GIOVAN GIUSEPPE	IACONO	27/02/1963	CASAMICCIOLA TERME	NAPOLI	80074
MNNGNN59H02B924L	GIOVANNI	MENNELLA	02/06/1959	FORIO	NAPOLI	80075
PSNNTN56T22B924Y	ANTONIO	PISANI	22/12/1956	CASAMICCIOLA TERME	NAPOLI	80074
SNSVCN62S07B924Z	VINCENZO	SENESE	07/11/1962	CASAMICCIOLA TERME	NAPOLI	80074
STJSST66H29G568Y	SEBASTIANO	STAJANO	29/06/1966	NAPOLI	NAPOLI	80122
VLUVCN64B14B924I	VINCENZO	VUOLO	14/02/1964	CASAMICCIOLA TERME	NAPOLI	80074

fonte: http://burc.regione.campania.it

Ipotesi di flusso dati provenienti dalla regione per decreti regionali CIGS in deroga

I dati richiesti alle regioni relativi ai decreti regionali in materia di CIGS in deroga sono di seguito riportati:

Sezione **Provvedimento Legislativo di riferimento**

La sezione riporta il decreto di riferimento che ha disposto lo stanziamento iniziale (es. 45080/2009)

ANNO	2013
NUMERO	33333

Sezione **Provvedimento regionale**

REGIONE	CAMPANIA
TIPO_PROVVEDIMENTO_REG	DECRETO DIRIGENZIALE
DATA_PROVV_REG	00/00/0000
ANNO_REG	2013
NUMERO_DETERMINA_REG	0000
DESCRIZIONE_REG	ASSESSORATO REGIONE SETTORE ORMEL
VALIDO_DAL	01/05/2013
VALIDO_AL	30/09/2013

Ad ogni provvedimento CIGS sono "collegate" una o più aziende

Sezione **Aziende**

MATRICOLA	5117565165 - 5114037139
CODFISC	05184750635
DENOMINAZIONE	CANALE OTTO S.P.A.
FORMA_GIUR	SPA
UNITA_PROD_INDIRIZZO	VIA GALILEO FERRARIS 39 (RADIO)
UNITA_PROD_LOCALITA	NAPOLI
UNITA_PROD_PROVINCIA	NAPOLI
UNITA_PROD_CAP	80142
STIMA_IMPEGNO_MAX	€ 55.158,75
NUMERO_LAVORATORI_BENEFICIARI	14
NUMERO_ORE_DA_EROGARE	6.129
PROTOCOLLO_DOMANDA_INPS	
%FONDI_REG	0%
INDICATORE_REIEZIONE	
MESSAGGIO_REIEZIONE	

Per ogni Azienda e stabilimento in elenco occorre elencare ove possibile i beneficiari della prestazione

Sezione Beneficiari

CODICE FISCALE	NOME	COGNOME	NASCITA	LOCALITA'	PROVINCIA	CAP
RTANTN69M10F839E	ANTONIO	ARUTA	10/08/1969	NAPOLI	NAPOLI	80131
SSNSRT55T02F839Y	STRATO	ASSANTE	02/12/1955	POZZUOLI	NAPOLI	80078
BLSNRC83D10F839V	ENRICO	BALESTRIERI	10/04/1983	NAPOLI	NAPOLI	80143
BRNMSM64T14F839I	MASSIMO	BARONE	14/12/1964	MARANO DI NAPOLI	NAPOLI	80016
DLPNNT63C45G130T	ANTONELLA	DEL PRETE	05/03/1963	ORTA DI ATELLA	CASERTA	81030
LZZSRN83A61F839M	SABRINA	LUZZI CONTI	21/01/1983	SAN SEBASTIANO AL VESUVIO	NAPOLI	80040
MRCNTN52P07F839H	ANTONIO	MERCIAI	07/09/1952	QUARTO	NAPOLI	80010
MZZLGU83H26F839I	LUIGI	MEZZO	26/06/1983	NAPOLI	NAPOLI	80131
MNDSVT82C19F839Z	SALVATORE	MONDO'	19/03/1982	NAPOLI	NAPOLI	80143
NPLLGU62E03F839K	LUIGI	NAPOLI	03/05/1962	NAPOLI	NAPOLI	80126
RMNSVT72C22G273N	SALVATORE	ROMANO	22/03/1972	NAPOLI	NAPOLI	80123
RSSFNC77C24F241P	FRANCESCO	RUSSO	24/03/1977	CESINALI	AVELLINO	83020
TRDPLA81M45F839E	PAOLA	TREDICI	05/08/1981	CERCOLA	NAPOLI	80040
TRNGPP59H16F839W	GIUSEPPE	TROIANO	16/06/1959	NAPOLI	NAPOLI	80125

fonte: http://burc.regione.campania.it

Ipotesi di flusso dati provenienti dalla regione per decreti regionali CIGS in deroga

I dati richiesti alle regioni relativi ai decreti regionali in materia di CIGS in deroga sono di seguito riportati:

Sezione **Provvedimento Legislativo di riferimento**

La sezione riporta il decreto di riferimento che ha disposto lo stanziamento iniziale (es. 45080/2009)

ANNO	2013
NUMERO	33333

Sezione **Provvedimento regionale**

REGIONE	CAMPANIA
TIPO_PROVVEDIMENTO_REG	DECRETO DIRIGENZIALE
DATA_PROVV_REG	00/00/0000
ANNO_REG	2013
NUMERO_DETERMINA_REG	0000
DESCRIZIONE_REG	ASSESSORATO REGIONE SETTORE ORMEL
VALIDO_DAL	01/04/2013
VALIDO_AL	31/07/2013

Ad ogni provvedimento CIGS sono "collegate" una o più aziende

Sezione **Aziende**

MATRICOLA	5117565165 - 5114037139
CODFISC	05184750635
DENOMINAZIONE	CANALE OTTO S.P.A.
FORMA_GIUR	SPA
UNITA_PROD_INDIRIZZO	VIA GALILEO FERRARIS 39 (GIORNALISTI)
UNITA_PROD_LOCALITA	NAPOLI
UNITA_PROD_PROVINCIA	NAPOLI
UNITA_PROD_CAP	80142
STIMA_IMPEGNO_MAX	€ 22.806,00
NUMERO_LAVORATORI_BENEFICIARI	8
NUMERO_ORE_DA_EROGARE	2.534
PROTOCOLLO_DOMANDA_INPS	
%FONDI_REG	0%
INDICATORE_REIEZIONE	
MESSAGGIO_REIEZIONE	

Per ogni Azienda e stabilimento in elenco occorre elencare ove possibile i beneficiari della prestazione

Sezione Beneficiari

CODICE FISCALE	NOME	COGNOME	NASCITA	LOCALITA'	PROVINCIA	CAP
LTMRSL70C49A509G	ROSSELLA	ALTAMURA	09/03/1970	AVELLINO	AVELLINO	83020
BZZWLM88E05F839B	WILLIAM	BIAZZO	05/05/1988	AVELLINO	AVELLINO	83020
CRZMCL61D27F839H	MARCELLO	CURZIO	27/04/1961	MELITO DI NAPOLI	NAPOLI	80017
DNGDCC74H04F839K	GIORDANO DUCCIO	D'ANGELO	04/06/1974	NAPOLI	NAPOLI	80121
DLGPLA64T28F839Y	PAOLO	DEL GENIO	28/12/1964	GIUGLIANO IN CAMPANIA	NAPOLI	80014
DVTGFR66D14F839I	GIANFRANCO	DI VITO	14/04/1966	NAPOLI	NAPOLI	80131
MRCNNZ81P64F799G	NUNZIA	MARCIANO	24/09/1981	NAPOLI	NAPOLI	80132
PRZGPP73S02F839W	GIUSEPPE	PORZIO	02/11/1973	PORTICI	NAPOLI	80055

Ipotesi di flusso dati provenienti dalla regione per decreti regionali CIGS in deroga

I dati richiesti alle regioni relativi ai decreti regionali in materia di CIGS in deroga sono di seguito riportati:

Sezione **Provvedimento Legislativo di riferimento**

La sezione riporta il decreto di riferimento che ha disposto lo stanziamento iniziale (es. 45080/2009)

ANNO	2013
NUMERO	33333

Sezione **Provvedimento regionale**

REGIONE	CAMPANIA
TIPO_PROVVEDIMENTO_REG	DECRETO DIRIGENZIALE
DATA_PROVV_REG	00/00/0000
ANNO_REG	2013
NUMERO_DETERMINA_REG	0000
DESCRIZIONE_REG	ASSESSORATO REGIONE SETTORE ORMEL
VALIDO_DAL	21/01/2013
VALIDO_AL	30/06/2013

Ad ogni provvedimento CIGS sono "collegate" una o più aziende

Sezione **Aziende**

MATRICOLA	4955689042
CODFISC	11730880157
DENOMINAZIONE	CAPITAL MONEY SPA
FORMA_GIUR	SPA
UNITA_PROD_INDIRIZZO	VIA CIMAROSA, 84
UNITA_PROD_LOCALITA	NAPOLI
UNITA_PROD_PROVINCIA	NAPOLI
UNITA_PROD_CAP	80127
STIMA_IMPEGNO_MAX	€ 9.315,00
NUMERO_LAVORATORI_BENEFICIARI	2
NUMERO_ORE_DA_EROGARE	1.035
PROTOCOLLO_DOMANDA_INPS	
%FONDI_REG	0%
INDICATORE_REIEZIONE	
MESSAGGIO_REIEZIONE	

Per ogni Azienda e stabilimento in elenco occorre elencare ove possibile i beneficiari della prestazione

Sezione Beneficiari

CODICE FISCALE	NOME	COGNOME	NASCITA	LOCALITA'	PROVINCIA	CAP
GRSMRS64D49F839Z	MARIAROSARIA	GROSSO	09/04/1964	NAPOLI	NAPOLI	80128
VSCVNT78M64F839R	VALENTINA	VISCONTI	24/08/1978	NAPOLI	NAPOLI	80121

fonte: http://burc.regione.campania.it

Ipotesi di flusso dati provenienti dalla regione per decreti regionali CIGS in deroga

I dati richiesti alle regioni relativi ai decreti regionali in materia di CIGS in deroga sono di seguito riportati:

Sezione **Provvedimento Legislativo di riferimento**

La sezione riporta il decreto di riferimento che ha disposto lo stanziamento iniziale (es. 45080/2009)

ANNO	2013
NUMERO	33333

Sezione **Provvedimento regionale**

REGIONE	CAMPANIA
TIPO_PROVVEDIMENTO_REG	DECRETO DIRIGENZIALE
DATA_PROVV_REG	00/00/0000
ANNO_REG	2013
NUMERO_DETERMINA_REG	0000
DESCRIZIONE_REG	ASSESSORATO REGIONE SETTORE ORMEL
VALIDO_DAL	01/05/2013
VALIDO_AL	30/09/2013

Ad ogni provvedimento CIGS sono "collegate" una o più aziende

Sezione **Aziende**

MATRICOLA	5110200485
CODFISC	01513140630
DENOMINAZIONE	CASKAL SAS
FORMA_GIUR	SAS
UNITA_PROD_INDIRIZZO	PIAZZA AMENDOLA n. 5
UNITA_PROD_LOCALITA	CASTELLAMMARE DI STABIA
UNITA_PROD_PROVINCIA	NAPOLI
UNITA_PROD_CAP	80053
STIMA_IMPEGNO_MAX	€ 78.001,88
NUMERO_LAVORATORI_BENEFICIARI	10
NUMERO_ORE_DA_EROGARE	8.667
PROTOCOLLO_DOMANDA_INPS	
%FONDI_REG	0%
INDICATORE_REIEZIONE	
MESSAGGIO_REIEZIONE	

Per ogni Azienda e stabilimento in elenco occorre elencare ove possibile i beneficiari della prestazione

Sezione Beneficiari

CODICE FISCALE	NOME	COGNOME	NASCITA	LOCALITA'	PROVINCIA	CAP
DSMCLL62A24C129K	CATELLO	DI SOMMA	24/01/1962	CASTELLAMMARE DI STABIA	NAPOLI	80053
DNNNRC55S11B980V	ENRICO	DONNARUMMA	11/11/1955	LETTERE	NAPOLI	80050
LFNLGU55T22C129J	LUIGI	ELEFANTE	22/12/1955	BELLA	POTENZA	85051
LMNNTN75H03C129R	ANTONIO	LA MONICA	03/06/1975	CASTELLAMMARE DI STABIA	NAPOLI	80053
NPDNNI53T05C129V	NINO	NAPODANO	05/12/1953	CASTELLAMMARE DI STABIA	NAPOLI	80053
LVOMHL63P28C129N	MICHELE	OLIVA	28/09/1963	CASTELLAMMARE DI STABIA	NAPOLI	80053
SLVMHL68S18C129X	MICHELE	SALVATO	18/11/1968	CASTELLAMMARE DI STABIA	NAPOLI	80053
SLVNTN78L06L245U	ANTONIO	SALVI	06/07/1978	CASTELLAMMARE DI STABIA	NAPOLI	80053
TRCCLL59P26C129Q	CATELLO	TROCCIOLA	26/09/1959	POMPEI	NAPOLI	80045
LNUSVT62H24C129U	SALVATORE	ULIANO	24/06/1962	CASTELLAMMARE DI STABIA	NAPOLI	80053

fonte: http://burc.regione.campania.it

Ipotesi di flusso dati provenienti dalla regione per decreti regionali CIGS in deroga

I dati richiesti alle regioni relativi ai decreti regionali in materia di CIGS in deroga sono di seguito riportati:

Sezione **Provvedimento Legislativo di riferimento**

La sezione riporta il decreto di riferimento che ha disposto lo stanziamento iniziale (es. 45080/2009)

ANNO	2013
NUMERO	33333

Sezione **Provvedimento regionale**

REGIONE	CAMPANIA
TIPO_PROVVEDIMENTO_REG	DECRETO DIRIGENZIALE
DATA_PROVV_REG	00/00/0000
ANNO_REG	2013
NUMERO_DETERMINA_REG	0000
DESCRIZIONE_REG	ASSESSORATO REGIONE SETTORE ORMEL
VALIDO_DAL	01/05/2013
VALIDO_AL	30/09/2013

Ad ogni provvedimento CIGS sono "collegate" una o più aziende

Sezione **Aziende**

MATRICOLA	5117164711
CODFISC	06716210635
DENOMINAZIONE	CAVALLARO S.R.L.
FORMA_GIUR	Srl
UNITA_PROD_INDIRIZZO	VIA DIOCLEZIANO 109
UNITA_PROD_LOCALITA	NAPOLI
UNITA_PROD_PROVINCIA	NAPOLI
UNITA_PROD_CAP	80125
STIMA_IMPEGNO_MAX	€ 47.200,00
NUMERO_LAVORATORI_BENEFICIARI	11
NUMERO_ORE_DA_EROGARE	5.900
PROTOCOLLO_DOMANDA_INPS	
%FONDI_REG	0%
INDICATORE_REIEZIONE	
MESSAGGIO_REIEZIONE	

Per ogni Azienda e stabilimento in elenco occorre elencare ove possibile i beneficiari della prestazione

Sezione Beneficiari

CODICE FISCALE	NOME	COGNOME	NASCITA	LOCALITA'	PROVINCIA	CAP
LBNGNR80R28F839I	GENNARO	ALBANO	28/10/1980	MUGNANO DI NAPOLI	NAPOLI	80018
BRLVCN67R27E791J	VINCENZO	BARLETTA	27/10/1967	MADDALONI	CASERTA	81024
BVONLL74P13F839K	ANIELLO	BOVE	13/09/1974	TRENTOLA DUCENTA	CASERTA	81038
CLNGPR58T17E791P	GASPARE	CALIENDO	17/12/1958	MADDALONI	CASERTA	81024
CLCLSN79M68F839S	ALESSANDRA	COLUCCI	28/08/1979	NAPOLI	NAPOLI	80135
LFNGPP60E12I483L	GIUSEPPE	ELEFANTE	12/05/1960	SANT' ANTONIO ABATE	NAPOLI	80057
GNZLRI75H48F839G	ILARIA	GONZALEZ Y REYERO	08/06/1975	NAPOLI	NAPOLI	80125
MZRBLK74T01Z301D	ABDELKRIM	MEZRAI	01/12/1974	NAPOLI	NAPOLI	80141
MNGNNL65B44F839P	ANTONELLA	MONGIRULLI	04/02/1965	NAPOLI	NAPOLI	80126
SSSRST66A17F839W	ERNESTO	SESSA	17/01/1966	NAPOLI	NAPOLI	80142
TRPVNI86M13F839A	IVAN	TARPATO	13/08/1986	ERCOLANO	NAPOLI	80056

Ipotesi di flusso dati provenienti dalla regione per decreti regionali CIGS in deroga

I dati richiesti alle regioni relativi ai decreti regionali in materia di CIGS in deroga sono di seguito riportati:

Sezione **Provvedimento Legislativo di riferimento**

La sezione riporta il decreto di riferimento che ha disposto lo stanziamento iniziale (es. 45080/2009)

ANNO	2013
NUMERO	33333

Sezione **Provvedimento regionale**

REGIONE	CAMPANIA
TIPO_PROVVEDIMENTO_REG	DECRETO DIRIGENZIALE
DATA_PROVV_REG	00/00/0000
ANNO_REG	2013
NUMERO_DETERMINA_REG	0000
DESCRIZIONE_REG	ASSESSORATO REGIONE SETTORE ORMEL
VALIDO_DAL	01/05/2013
VALIDO_AL	30/09/2013

Ad ogni provvedimento CIGS sono "collegate" una o più aziende

Sezione **Aziende**

MATRICOLA	5113395144
CODFISC	04097900635
DENOMINAZIONE	CAVOUR SRL
FORMA_GIUR	Srl
UNITA_PROD_INDIRIZZO	PIAZZA GARIBALDI N.32 - VIA FORIA
UNITA_PROD_LOCALITA	NAPOLI
UNITA_PROD_PROVINCIA	NAPOLI
UNITA_PROD_CAP	80100
STIMA_IMPEGNO_MAX	€ 64.918,13
NUMERO_LAVORATORI_BENEFICIARI	15
NUMERO_ORE_DA_EROGARE	7.213
PROTOCOLLO_DOMANDA_INPS	
%FONDI_REG	0%
INDICATORE_REIEZIONE	
MESSAGGIO_REIEZIONE	

Per ogni Azienda e stabilimento in elenco occorre elencare ove possibile i beneficiari della prestazione

Sezione Beneficiari

CODICE FISCALE	NOME	COGNOME	NASCITA	LOCALITA'	PROVINCIA	CAP
LBNDVD71A30F839I	DAVIDE	ALBANO	30/01/1971	NAPOLI	NAPOLI	80125
CTGSFN69R43F839S	STEFANIA	CATUOGNO	03/11/1969	NAPOLI	NAPOLI	80123
CTGMSM73M27F839Y	MASSIMILIANO	CATUOGNO	27/08/1973	NAPOLI	NAPOLI	80122
SPSGPP47C58F839A	GIUSEPPINA	ESPOSITO	18/03/1947	CASORIA	NAPOLI	80026
SPSCRI58A30L259V	CIRO	ESPOSITO	30/01/1958	TORRE DEL GRECO	NAPOLI	80059
FCCRFL53E24F839P	RAFFAELE	FACCETTA	24/05/1953	SAN GIORGIO A CREMANO	NAPOLI	80046
MNZFBA80P16C495A	FABIO	MANZO	16/09/1980	POZZUOLI	NAPOLI	80078
MNNNNZ76M60F839X	NUNZIA	MENNELLA	20/08/1976	NAPOLI	NAPOLI	80142
PNCVCN66T20F839Q	VINCENZO	PANICO	20/12/1966	NAPOLI	NAPOLI	80124
PRGGPP59L30F839H	GIUSEPPE	PERUGGI	30/07/1959	NAPOLI	NAPOLI	80126
PRGGLL53C29F839S	GUGLIELMO	PERUGGI	29/03/1953	ACERRA	NAPOLI	80011
PCRGPP57A14I483W	GIUSEPPE	PICARDI	14/01/1957	TORRE DEL GRECO	NAPOLI	80059
SVYNTN74L28F839J	ANTONIO	SAVY	28/07/1974	NAPOLI	NAPOLI	80126
TDDPLA57L07F839C	PAOLO	TADDEI	07/07/1957	NAPOLI	NAPOLI	80136
VRPGTN60A16C129Q	AGOSTINO	VEROPALUMBO	16/01/1960	SANTA MARIA LA CARITA'	NAPOLI	80050

fonte: http://burc.regione.campania.it

Ipotesi di flusso dati provenienti dalla regione per decreti regionali CIGS in deroga

I dati richiesti alle regioni relativi ai decreti regionali in materia di CIGS in deroga sono di seguito riportati:

Sezione **Provvedimento Legislativo di riferimento**

La sezione riporta il decreto di riferimento che ha disposto lo stanziamento iniziale (es. 45080/2009)

ANNO	2013
NUMERO	33333

Sezione **Provvedimento regionale**

REGIONE	CAMPANIA
TIPO_PROVVEDIMENTO_REG	DECRETO DIRIGENZIALE
DATA_PROVV_REG	00/00/0000
ANNO_REG	2013
NUMERO_DETERMINA_REG	0000
DESCRIZIONE_REG	ASSESSORATO REGIONE SETTORE ORMEL
VALIDO_DAL	01/05/2013
VALIDO_AL	30/09/2013

Ad ogni provvedimento CIGS sono "collegate" una o più aziende

Sezione **Aziende**

MATRICOLA	5125586781
CODFISC	05221581217
DENOMINAZIONE	CELENTANO MOTO S.A.S. DI A. CELENTANO
FORMA_GIUR	SAS
UNITA_PROD_INDIRIZZO	VIA R. BOSCO N. 70
UNITA_PROD_LOCALITA	VICO EQUENSE
UNITA_PROD_PROVINCIA	NAPOLI
UNITA_PROD_CAP	80069
STIMA_IMPEGNO_MAX	€ 62.836,88
NUMERO_LAVORATORI_BENEFICIARI	8
NUMERO_ORE_DA_EROGARE	6.982
PROTOCOLLO_DOMANDA_INPS	
%FONDI_REG	0%
INDICATORE_REIEZIONE	
MESSAGGIO_REIEZIONE	

Per ogni Azienda e stabilimento in elenco occorre elencare ove possibile i beneficiari della prestazione

Sezione Beneficiari

CODICE FISCALE	NOME	COGNOME	NASCITA	LOCALITA'	PROVINCIA	CAP
LLAFNC83H18L845T	FRANCESCO	AIELLO	18/06/1983	VICO EQUENSE	NAPOLI	80069
PZZCMB84H47L845Y	COLOMBA	APUZZO	07/06/1984	VICO EQUENSE	NAPOLI	80069
BRRGPP67R28G813D	GIUSEPPE	BORRIELLO	28/10/1967	TRECASE	NAPOLI	80040
DGNSFN71C15L845F	STEFANO	DE GENNARO	15/03/1971	CASTELLAMMARE DI STABIA	NAPOLI	80053
DPLSVN65B21I019Q	SAVINO	DI PALMA	21/02/1965	SAN MARZANO SUL SARNO	SALERNO	84010
SPSDRD66H22C129T	EDOARDO	ESPOSITO	22/06/1966	CASTELLAMMARE DI STABIA	NAPOLI	80053
GRDVCN63D12C129E	VINCENZO	GIORDANO	12/04/1963	CASTELLAMMARE DI STABIA	NAPOLI	80053
GRRLGU50P28C129S	LUIGI	GUERRASIO	28/09/1950	TORRE ANNUNZIATA	NAPOLI	80058
LTTGNN79P18L845Q	GIOVANNI	LETTIERI	18/09/1979	VICO EQUENSE	NAPOLI	80069
RSORSL66T51C495U	ROSSELLA	ROSA	11/12/1966	VICO EQUENSE	NAPOLI	80069

fonte: http://burc.regione.campania.it

Ipotesi di flusso dati provenienti dalla regione per decreti regionali CIGS in deroga

I dati richiesti alle regioni relativi ai decreti regionali in materia di CIGS in deroga sono di seguito riportati:

Sezione **Provvedimento Legislativo di riferimento**

La sezione riporta il decreto di riferimento che ha disposto lo stanziamento iniziale (es. 45080/2009)

ANNO	2013
NUMERO	33333

Sezione **Provvedimento regionale**

REGIONE	CAMPANIA
TIPO_PROVVEDIMENTO_REG	DECRETO DIRIGENZIALE
DATA_PROVV_REG	00/00/0000
ANNO_REG	2013
NUMERO_DETERMINA_REG	0000
DESCRIZIONE_REG	ASSESSORATO REGIONE SETTORE ORMEL
VALIDO_DAL	01/05/2013
VALIDO_AL	30/09/2013

Ad ogni provvedimento CIGS sono "collegate" una o più aziende

Sezione **Aziende**

MATRICOLA	5113406165
CODFISC	04294080637
DENOMINAZIONE	CENTRO ATHENA DI FRASCINO VINCENZO & C. SNC
FORMA_GIUR	SNC
UNITA_PROD_INDIRIZZO	Salita Arenella Parco Garzilli, 9
UNITA_PROD_LOCALITA	NAPOLI
UNITA_PROD_PROVINCIA	NAPOLI
UNITA_PROD_CAP	80100
STIMA_IMPEGNO_MAX	€ 76.246,88
NUMERO_LAVORATORI_BENEFICIARI	19
NUMERO_ORE_DA_EROGARE	8.472
PROTOCOLLO_DOMANDA_INPS	
%FONDI_REG	0%
INDICATORE_REIEZIONE	
MESSAGGIO_REIEZIONE	

Per ogni Azienda e stabilimento in elenco occorre elencare ove possibile i beneficiari della prestazione

Sezione Beneficiari

CODICE FISCALE	NOME	COGNOME	NASCITA	LOCALITA'	PROVINCIA	CAP
BCCGRZ65L56H703R	Grazia	Buccella	16/07/1965	NAPOLI	NAPOLI	80128
CRFGNN71D48F839O	Giovanna	Carfora	08/04/1971	NAPOLI	NAPOLI	80126
CRSGRL60C41B715L	Gabriella	Cristiani	01/03/1960	ALIFE	CASERTA	81011
DPSFBA72P20F839I	Fabio	Dupuis	20/09/1972	NAPOLI	NAPOLI	80126
SPSPQL70E57F839L	Pasqualina	Esposito	17/05/1970	BACOLI	NAPOLI	80070
SPSNTN63S06F839Q	Antonio	Esposito	06/11/1963	NAPOLI	NAPOLI	80126
FLTFMN72C66G596G	Filomena	Filetti	26/03/1972	PIEDIMONTE MATESE	CASERTA	81016
FMUFBN72B67F839T	Fabiana	Fumo	27/02/1972	MUGNANO DI NAPOLI	NAPOLI	80018
GDRPQL74B07F839O	Pasquale	Gaudiero	07/02/1974	GIUGLIANO IN CAMPANIA	NAPOLI	80014
GRDRRS69M56Z133X	Rosaria Assunta	Giardiello	16/08/1969	PIEDIMONTE MATESE	CASERTA	81016
NTRCNZ68L67F839K	Cinzia	Interlandi	27/07/1968	NOCERA INFERIORE	SALERNO	84014
LCRRLF62P26F839V	Rodolfo	Lucarelli	26/09/1962	NAPOLI	NAPOLI	80128
MDDMRA69S65G596Q	Maria	Maddalena	25/11/1969	CASTELLO DEL MATESE	CASERTA	81016
MRTMHL69D12F839S	Michele	Marotta	12/04/1969	NAPOLI	NAPOLI	80145
MZZDNL69M56F839C	Daniela	Mezza	16/08/1969	NAPOLI	NAPOLI	80132
NGRGPP65C24F839M	Giuseppe	Negro	24/03/1965	NAPOLI	NAPOLI	80144
SCTMNL70H54G812U	Manuela	Scotto di Uccio	14/06/1970	NAPOLI	NAPOLI	80131
SCLMRS71S51F839J	Maria Rosaria	Siciliano	11/11/1971	NAPOLI	NAPOLI	80127
VCCMRA65L54E791B	Maria	Vaccarella	14/07/1965	ALIFE	CASERTA	81011

Ipotesi di flusso dati provenienti dalla regione per decreti regionali CIGS in deroga

I dati richiesti alle regioni relativi ai decreti regionali in materia di CIGS in deroga sono di seguito riportati:

Sezione **Provvedimento Legislativo di riferimento**

La sezione riporta il decreto di riferimento che ha disposto lo stanziamento iniziale (es. 45080/2009)

ANNO	2013
NUMERO	33333

Sezione **Provvedimento regionale**

REGIONE	CAMPANIA
TIPO_PROVVEDIMENTO_REG	DECRETO DIRIGENZIALE
DATA_PROVV_REG	00/00/0000
ANNO_REG	2013
NUMERO_DETERMINA_REG	0000
DESCRIZIONE_REG	ASSESSORATO REGIONE SETTORE ORMEL
VALIDO_DAL	01/05/2013
VALIDO_AL	30/09/2013

Ad ogni provvedimento CIGS sono "collegate" una o più aziende

Sezione **Aziende**

MATRICOLA	5113406165
CODFISC	04294080637
DENOMINAZIONE	CENTRO ATHENA DI FRASCINO VINCENZO & C. SNC
FORMA_GIUR	SNC
UNITA_PROD_INDIRIZZO	Via G. Orsi, 25
UNITA_PROD_LOCALITA	NAPOLI
UNITA_PROD_PROVINCIA	NAPOLI
UNITA_PROD_CAP	80100
STIMA_IMPEGNO_MAX	€ 79.171,88
NUMERO_LAVORATORI_BENEFICIARI	14
NUMERO_ORE_DA_EROGARE	8.797
PROTOCOLLO_DOMANDA_INPS	
%FONDI_REG	0%
INDICATORE_REIEZIONE	
MESSAGGIO_REIEZIONE	

Per ogni Azienda e stabilimento in elenco occorre elencare ove possibile i beneficiari della prestazione

Sezione Beneficiari

CODICE FISCALE	NOME	COGNOME	NASCITA	LOCALITA'	PROVINCIA	CAP
MRSMLE77E59F839S	Emilia	Amoroso	19/05/1977	MARANO DI NAPOLI	NAPOLI	80016
CPZNRC71E03A200C	Enrico	Capozzo	03/05/1971	ALIFE	CASERTA	81011
CPTPLG62H10F839N	Pierluigi	Caputo	10/06/1962	NAPOLI	NAPOLI	80129
CNSMCL72T63G596R	Marcellina	Consola	23/12/1972	PIEDIMONTE MATESE	CASERTA	81016
NNZRSO70S70F839C	Rosa	Iannuzzi	30/11/1970	NOLA	NAPOLI	80035
MCRTRS70R66G596G	Teresa	Macirella	26/10/1970	CASTELLO DEL MATESE	CASERTA	81016
MNNPQL79C06G812E	Pasquale Giulio	Manna	06/03/1979	NAPOLI	NAPOLI	80138
MRNLSU73R68F839R	Luisa	Mariano	28/10/1973	NAPOLI	NAPOLI	80129
MRTRSO72T65Z133X	Rosa	Mirto	25/12/1972	ALVIGNANO	CASERTA	81012
MNCMNN68T55G596X	Marianna	Monaco	15/12/1968	PIEDIMONTE MATESE	CASERTA	81016
PTRMTR55T44F839K	Maria Teresa	Petrazzuolo	04/12/1955	NAPOLI	NAPOLI	80129
RDSGLN66T45F839Q	Giuliana	Radassao	05/12/1966	NAPOLI	NAPOLI	80131
RSSMRT70L70G596T	Marta	Russolino	30/07/1970	PIEDIMONTE MATESE	CASERTA	81016
SCRNTN67P09G596V	Antonio	Scorpio	09/09/1967	VAIRANO PATENORA	CASERTA	81059

fonte: http://burc.regione.campania.it

Ipotesi di flusso dati provenienti dalla regione per decreti regionali CIGS in deroga

I dati richiesti alle regioni relativi ai decreti regionali in materia di CIGS in deroga sono di seguito riportati:

Sezione **Provvedimento Legislativo di riferimento**

La sezione riporta il decreto di riferimento che ha disposto lo stanziamento iniziale (es. 45080/2009)

ANNO	2013
NUMERO	33333

Sezione **Provvedimento regionale**

REGIONE	CAMPANIA
TIPO_PROVVEDIMENTO_REG	DECRETO DIRIGENZIALE
DATA_PROVV_REG	00/00/0000
ANNO_REG	2013
NUMERO_DETERMINA_REG	0000
DESCRIZIONE_REG	ASSESSORATO REGIONE SETTORE ORMEL
VALIDO_DAL	01/05/2013
VALIDO_AL	30/09/2013

Ad ogni provvedimento CIGS sono "collegate" una o più aziende

Sezione **Aziende**

MATRICOLA	5111472322
CODFISC	03353420635
DENOMINAZIONE	CENTRO DIAGNOSTICO PENTA S.N.C. DEL DR ATTILIO TEDESCO & C.
FORMA_GIUR	SNC
UNITA_PROD_INDIRIZZO	VIA ROMA 429
UNITA_PROD_LOCALITA	NAPOLI
UNITA_PROD_PROVINCIA	NAPOLI
UNITA_PROD_CAP	80134
STIMA_IMPEGNO_MAX	€ 6.750,00
NUMERO_LAVORATORI_BENEFICIARI	4
NUMERO_ORE_DA_EROGARE	750
PROTOCOLLO_DOMANDA_INPS	
%FONDI_REG	0%
INDICATORE_REIEZIONE	
MESSAGGIO_REIEZIONE	

Per ogni Azienda e stabilimento in elenco occorre elencare ove possibile i beneficiari della prestazione

Sezione Beneficiari

CODICE FISCALE	NOME	COGNOME	NASCITA	LOCALITA'	PROVINCIA	CAP
VNYMRY63C49Z138E	MARIYA	IVANYTSKA	09/03/1963	NAPOLI	NAPOLI	80146
PSQNNA60L68F839W	ANNA	PASQUARIELLO	28/07/1960	NAPOLI	NAPOLI	80139
SCLMRA70P46F839V	MARIA	SICILIANO	06/09/1970	CASAVATORE	NAPOLI	80020
STBFNC76C06I234W	FRANCESCO	STABILE	21/03/1976	AVERSA	CASERTA	81031

Ipotesi di flusso dati provenienti dalla regione per decreti regionali CIGS in deroga

I dati richiesti alle regioni relativi ai decreti regionali in materia di CIGS in deroga sono di seguito riportati:

Sezione **Provvedimento Legislativo di riferimento**

La sezione riporta il decreto di riferimento che ha disposto lo stanziamento iniziale (es. 45080/2009)

ANNO	2013
NUMERO	33333

Sezione **Provvedimento regionale**

REGIONE	CAMPANIA
TIPO_PROVVEDIMENTO_REG	DECRETO DIRIGENZIALE
DATA_PROVV_REG	00/00/0000
ANNO_REG	2013
NUMERO_DETERMINA_REG	0000
DESCRIZIONE_REG	ASSESSORATO REGIONE SETTORE ORMEL
VALIDO_DAL	01/04/2013
VALIDO_AL	30/09/2013

Ad ogni provvedimento CIGS sono "collegate" una o più aziende

Sezione **Aziende**

MATRICOLA	5119997322
CODFISC	07536620631
DENOMINAZIONE	CENTRO DOMUS S.R.L.
FORMA_GIUR	Srl
UNITA_PROD_INDIRIZZO	SIMONE MARTINI
UNITA_PROD_LOCALITA	NAPOLI
UNITA_PROD_PROVINCIA	NAPOLI
UNITA_PROD_CAP	80100
STIMA_IMPEGNO_MAX	€ 12.672,00
NUMERO_LAVORATORI_BENEFICIARI	3
NUMERO_ORE_DA_EROGARE	1.408
PROTOCOLLO_DOMANDA_INPS	
%FONDI_REG	0%
INDICATORE_REIEZIONE	
MESSAGGIO_REIEZIONE	

Per ogni Azienda e stabilimento in elenco occorre elencare ove possibile i beneficiari della prestazione

Sezione Beneficiari

CODICE FISCALE	NOME	COGNOME	NASCITA	LOCALITA'	PROVINCIA	CAP
RNZGPP79S24F839J	GIUSEPPE	ARIENZO	24/11/1979	MELITO DI NAPOLI	NAPOLI	80017
DSNLRI78M61F839N	ILARIA	DE SANTIS	21/08/1978	NAPOLI	NAPOLI	80126
MNDLSN83H63F839S	ALESSANDRA	MANDILE	23/06/1983	SAN GIORGIO A CREMANO	NAPOLI	80046

fonte: http://burc.regione.campania.it

Ipotesi di flusso dati provenienti dalla regione per decreti regionali CIGS in deroga

I dati richiesti alle regioni relativi ai decreti regionali in materia di CIGS in deroga sono di seguito riportati:

Sezione **Provvedimento Legislativo di riferimento**

La sezione riporta il decreto di riferimento che ha disposto lo stanziamento iniziale (es. 45080/2009)

ANNO	2013
NUMERO	33333

Sezione **Provvedimento regionale**

REGIONE	CAMPANIA
TIPO_PROVVEDIMENTO_REG	DECRETO DIRIGENZIALE
DATA_PROVV_REG	00/00/0000
ANNO_REG	2013
NUMERO_DETERMINA_REG	0000
DESCRIZIONE_REG	ASSESSORATO REGIONE SETTORE ORMEL
VALIDO_DAL	01/05/2013
VALIDO_AL	30/06/2013

Ad ogni provvedimento CIGS sono "collegate" una o più aziende

Sezione **Aziende**

MATRICOLA	5113450908
CODFISC	04199030638
DENOMINAZIONE	CENTRO ESTER SRL
FORMA_GIUR	Srl
UNITA_PROD_INDIRIZZO	VIA GIANBATTISTA VELA N. 91
UNITA_PROD_LOCALITA	NAPOLI
UNITA_PROD_PROVINCIA	NAPOLI
UNITA_PROD_CAP	80147
STIMA_IMPEGNO_MAX	€ 17.865,00
NUMERO_LAVORATORI_BENEFICIARI	8
NUMERO_ORE_DA_EROGARE	1.985
PROTOCOLLO_DOMANDA_INPS	
%FONDI_REG	0%
INDICATORE_REIEZIONE	
MESSAGGIO_REIEZIONE	

Per ogni Azienda e stabilimento in elenco occorre elencare ove possibile i beneficiari della prestazione

Sezione Beneficiari

CODICE FISCALE	NOME	COGNOME	NASCITA	LOCALITA'	PROVINCIA	CAP	
BSLNTN66P29F839B	ANTONIO	BASILE	29/09/1966	NAPOLI	NAPOLI	80147	
DLCVCN68H22F839B	VINCENZO	DE LUCA	22/06/1968	NAPOLI	NAPOLI	80147	
DLMRSR62D20H703K	ROSARIA	DEL MONACO	20/04/1962	SAN GIORGIO A CREMANO	NAPOLI	80046	
MSTLDN75B53F839H	LOREDANA	MASTROFRANCESCO	13/02/1975	NAPOLI	NAPOLI	80131	
RLNMHL70D01F839V	MICHELE	ORLANDUCCI	01/04/1970	CERCOLA	NAPOLI	80040	
RPCCML58E42F839Q	CARMELA	RAPICANO	02/05/1958	NAPOLI	NAPOLI	80147	
SLRMRT67E21F839V	UMBERTO	SALIERNO	21/05/1967	PORTICI	NAPOLI	80055	
SPPGPP62D21F839Y	GIUSEPPE	SUPPA	21/04/1962	NAPOLI	NAPOLI	80147	

fonte: http://burc.regione.campania.it

Ipotesi di flusso dati provenienti dalla regione per decreti regionali CIGS in deroga

I dati richiesti alle regioni relativi ai decreti regionali in materia di CIGS in deroga sono di seguito riportati:

Sezione **Provvedimento Legislativo di riferimento**

La sezione riporta il decreto di riferimento che ha disposto lo stanziamento iniziale (es. 45080/2009)

ANNO	2013
NUMERO	33333

Sezione **Provvedimento regionale**

REGIONE	CAMPANIA
TIPO_PROVVEDIMENTO_REG	DECRETO DIRIGENZIALE
DATA_PROVV_REG	00/00/0000
ANNO_REG	2013
NUMERO_DETERMINA_REG	0000
DESCRIZIONE_REG	ASSESSORATO REGIONE SETTORE ORMEL
VALIDO_DAL	01/05/2013
VALIDO_AL	30/09/2013

Ad ogni provvedimento CIGS sono "collegate" una o più aziende

Sezione **Aziende**

MATRICOLA	5120059965
CODFISC	07377800631
DENOMINAZIONE	CENTRO POLIDIAGNOSTICO E F.K.T. SRL
FORMA_GIUR	Srl
UNITA_PROD_INDIRIZZO	VIA S. MARIA AI MONTI,20
UNITA_PROD_LOCALITA	NAPOLI
UNITA_PROD_PROVINCIA	NAPOLI
UNITA_PROD_CAP	80100
STIMA_IMPEGNO_MAX	€ 76.360,00
NUMERO_LAVORATORI_BENEFICIARI	16
NUMERO_ORE_DA_EROGARE	9.545
PROTOCOLLO_DOMANDA_INPS	
%FONDI_REG	0%
INDICATORE_REIEZIONE	
MESSAGGIO_REIEZIONE	

Per ogni Azienda e stabilimento in elenco occorre elencare ove possibile i beneficiari della prestazione

Sezione Beneficiari

CODICE FISCALE	NOME	COGNOME	NASCITA	LOCALITA'	PROVINCIA	CAP
BNNTZN74A47F839X	TIZIANA	ABONANDI	07/01/1974	NAPOLI	NAPOLI	80142
MBLLSN76H04F839A	ALESSANDRO	AMABILE	04/06/1976	NAPOLI	NAPOLI	80139
CZZLNS78C66F839T	ALFONSINA	CAIAZZO	26/03/1978	CASAVATORE	NAPOLI	80020
CPZNLS76A66F839P	ANNALISA	CAPUOZZO	26/01/1976	NAPOLI	NAPOLI	80146
CRPMRS74H42H703L	MARIAROSARIA	CAROPPO	02/06/1974	SALERNO	SALERNO	84127
CCCPRZ72B67F839U	PATRIZIA	CICCARIELLO	27/02/1972	NAPOLI	NAPOLI	80147
CRSLSU67H65F839B	LUISA	CRESCENTE	25/06/1967	NAPOLI	NAPOLI	80137
DMBNNA66S65F839W	ANNA	D'AMBROSIO	25/11/1966	NAPOLI	NAPOLI	80144
DMRPQL69D22F839P	PASQUALE	DE MARIA	22/04/1969	NAPOLI	NAPOLI	80141
DMRDLR79L54F839N	ADDOLORATA	DE MARTINO	14/07/1979	NAPOLI	NAPOLI	80144
SPSRRT74P05F839M	ROBERTO	ESPOSITO	05/09/1974	NAPOLI	NAPOLI	80141
GLLFST71A70B963Y	FAUSTA	GALLO	30/01/1971	CASERTA	CASERTA	81100
GRNGNR66M16F839Q	GENNARO	GRANATO	16/08/1966	NAPOLI	NAPOLI	80137
MRSBNR66H58Z127J	BERNADA KATARA	MARSZALEK	18/06/1966	CASALNUOVO DI NAPOLI	NAPOLI	80013
SCNMRA76B62F839G	MARIA	SCANDO	22/02/1976	NAPOLI	NAPOLI	80141
SNSMRA69M31F839U	MAURO	SINISTRO	31/08/1969	MUGNANO DI NAPOLI	NAPOLI	80018

fonte: http://burc.regione.campania.it

Ipotesi di flusso dati provenienti dalla regione per decreti regionali CIGS in deroga

I dati richiesti alle regioni relativi ai decreti regionali in materia di CIGS in deroga sono di seguito riportati:

Sezione **Provvedimento Legislativo di riferimento**

La sezione riporta il decreto di riferimento che ha disposto lo stanziamento iniziale (es. 45080/2009)

ANNO	2013
NUMERO	33333

Sezione **Provvedimento regionale**

REGIONE	CAMPANIA
TIPO_PROVVEDIMENTO_REG	DECRETO DIRIGENZIALE
DATA_PROVV_REG	00/00/0000
ANNO_REG	2013
NUMERO_DETERMINA_REG	0000
DESCRIZIONE_REG	ASSESSORATO REGIONE SETTORE ORMEL
VALIDO_DAL	01/05/2013
VALIDO_AL	30/09/2013

Ad ogni provvedimento CIGS sono "collegate" una o più aziende

Sezione **Aziende**

MATRICOLA	5111038742
CODFISC	01820380630
DENOMINAZIONE	CENTRO PRO JUVENTUTE MINERVA
FORMA_GIUR	Srl
UNITA_PROD_INDIRIZZO	VIA PONTI ROSSI, 281 - VIALE DEL
UNITA_PROD_LOCALITA	NAPOLI
UNITA_PROD_PROVINCIA	NAPOLI
UNITA_PROD_CAP	80100
STIMA_IMPEGNO_MAX	€ 575.139,37
NUMERO_LAVORATORI_BENEFICIARI	100
NUMERO_ORE_DA_EROGARE	63.904
PROTOCOLLO_DOMANDA_INPS	
%FONDI_REG	0%
INDICATORE_REIEZIONE	
MESSAGGIO_REIEZIONE	

Per ogni Azienda e stabilimento in elenco occorre elencare ove possibile i beneficiari della prestazione

Sezione Beneficiari

CODICE FISCALE	NOME	COGNOME	NASCITA	LOCALITA'	PROVINCIA	CAP
LLGLDA58R10F839X	ALDO	ALLEGRO	10/10/1958	NAPOLI	NAPOLI	80142
LSCSFN70C61F839R	STEFANIA	ALOSCHI	21/03/1970	NAPOLI	NAPOLI	80131
VLAFNC73D47L259J	FRANCESCA	AVOLIO	07/04/1973	NAPOLI	NAPOLI	80131
BNCSMN79P16F839E	SIMONE	BENCIVENGA	16/09/1979	GRUMO NEVANO	NAPOLI	80028
BRGTZN66P52F839N	MARIA	BREGLIA	12/09/1966	NAPOLI	NAPOLI	80136
CFSSRG71R30F839C	SERGIO	CAFASSO	30/10/1971	NAPOLI	NAPOLI	80123
CNNGRL63C59F839E	GABRIELLA	CANNEVA	19/03/1963	NAPOLI	NAPOLI	80126
CPSRSO58A70F839X	ROSA	CAPASSO	30/01/1958	NAPOLI	NAPOLI	80126
CRCLSN75P67F839D	ALESSANDRA	CARACCIOLO	27/09/1975	SANTA MARINA	SALERNO	84070
CRSPQL72H01F839U	PASQUALE	CARUSIO	01/06/1972	MARANO DI NAPOLI	NAPOLI	80016
CSLRSL74M54F839M	ROSSELLA	CASALE	14/08/1974	NAPOLI	NAPOLI	80131
CHRTRS72R65F839D	TERESA	CHIERCHIA	25/10/1972	NAPOLI	NAPOLI	80141
CNQLDN59R71F839K	LOREDANA	CINQUEGRANA	31/10/1959	NAPOLI	NAPOLI	80126
CRBGPP69B49D756F	GIUSEPPINA	CORBO	09/02/1969	NAPOLI	NAPOLI	80141
CSTRMN64C49L219Q	ROMANA	COSTAGLIOLA	09/03/1964	NAPOLI	NAPOLI	80131
CZZVNC77C45F839I	VERONICA	CUOZZO	05/03/1977	MELITO DI NAPOLI	NAPOLI	80017
DNGCML77A64F839Y	CARMELA	D'ANGELO	24/01/1977	CASAVATORE	NAPOLI	80020
DNGSMN73H57B963W	SIMONA	D'ANGELO	17/06/1973	PORTICI	NAPOLI	80055
DNLNNZ74A58F839U	NUNZIA	D'ANIELLO	18/01/1974	NAPOLI	NAPOLI	80141
DCRLSN67E47F839X	ALESSANDRA	DE CARO	07/05/1967	NAPOLI	NAPOLI	80127
DDMRSR68A17F839I	ROSARIO	DE DOMINICIS	17/01/1968	NAPOLI	NAPOLI	80141
DGNGLR64H57F839K	GLORIA	DE GENNARO	17/06/1964	NAPOLI	NAPOLI	80144
DMRFNC64M10F839L	FRANCESCO	DE MARCO	10/08/1964	NAPOLI	NAPOLI	80136
DMRGNN84P23F839T	GIOVANNI	DE MARIA	23/09/1984	NAPOLI	NAPOLI	80144
DRSRLL70C51F839N	ORNELLA	DE ROSA	11/03/1970	NAPOLI	NAPOLI	80131
DSDNNA71D69G596E	ANNA MARIA	DESIDERIO	29/04/1971	PIEDIMONTE MATESE	CASERTA	81016

fonte: http://burc.regione.campania.it

DCSRSR63M59F839V	ROSARIA	DI CESARE	19/08/1963	NAPOLI	NAPOLI	80134
DCSSFN66D62F839W	STEFANIA	DI CESARE	22/04/1966	NAPOLI	NAPOLI	80131
DGVLCU75T51A290L	LUCIA	DI GIOVANNI	11/12/1975	NAPOLI	NAPOLI	80133
DPLMCR72C52F839M	MARIA CARMINA	DI PALO	12/03/1972	AFRAGOLA	NAPOLI	80021
DPRGRL74P63F839K	GABRIELLA	DI PRIMO	23/09/1974	NAPOLI	NAPOLI	80121
DRBDNL71H57F839H	DANILA	DI RUBERTO	17/06/1971	NAPOLI	NAPOLI	80125
DSPCRI62D21F839Q	CIRO	DIASPRO	21/04/1962	CASTEL VOLTURNO	CASERTA	81030
LFNGPP73D63B715V	GIUSEPPINA	ELEFANTE	23/04/1973	NAPOLI	NAPOLI	80131
SPSMCR66P46F839I	MARIACRISTINA	ESPOSITO	06/09/1966	NAPOLI	NAPOLI	80123
SPSFRC72S49G812L	FEDERICA	ESPOSITO	09/11/1972	NAPOLI	NAPOLI	80123
SPSMRA54A66F839Q	MARIA	ESPOSITO	26/01/1954	NAPOLI	NAPOLI	80135
SPSMRP76A47F839L	MARIA PIA	ESPOSITO	07/01/1976	SAN SEBASTIANO AL VESUVIO	NAPOLI	80040
SPSGPP70E15F839V	GIUSEPPE	ESPOSITO	15/05/1970	NAPOLI	NAPOLI	80136
FCLPLA66P42F839P	PAOLA	FACELLI	02/09/1966	NAPOLI	NAPOLI	80127
FLTLNE73R69F839U	ELENA	FALETTO	29/10/1973	NAPOLI	NAPOLI	80131
FSLNLN56M69I234Y	ANGELINA	FASULO	29/08/1956	GRAZZANISE	CASERTA	81046
FLCLLN67R45F839W	LILIANA	FELACO	05/10/1967	NAPOLI	NAPOLI	80126
FRRFRC75T48F839E	FEDERICA	FERRONETTI	08/12/1975	NAPOLI	NAPOLI	80128
FRMTRS59P69G964F	TERESA	FIORAMONTI	29/09/1959	NAPOLI	NAPOLI	80142
FTTNCL61P12F839S	NICOLA	FITTIPALDI	12/09/1961	NAPOLI	NAPOLI	80138
FRNLSN78E28F839H	ALESSANDRO	FRANZESE	28/05/1978	SAN NICOLA LA STRADA	CASERTA	81020
GLSRLN56M64F839Q	ERMELINDA	GALASSO	24/08/1956	NAPOLI	NAPOLI	80129
GTTTRS63T51F839W	TERESA	GATTA	11/12/1963	NAPOLI	NAPOLI	80141
GNTFNC81D27F839H	FRANCESCO	GENTILE	27/04/1981	SANT' ARPINO	CASERTA	81030
GSMPLG70M20C525O	PELLEGRINO	GISMONDI	20/08/1970	FAICCHIO	BENEVENTO	82030
GLNGFR56S16L049K	GIANFRANCO	GOLINELLI	16/11/1956	NAPOLI	NAPOLI	80131
GDGGNR66P24F839D	GENNARO	GUADAGNINI	24/09/1966	NAPOLI	NAPOLI	80125
LNZGLL70R12F839K	GUGLIELMO	LANZANO	12/10/1970	NAPOLI	NAPOLI	80136

LRNGNN65A24F839E	GIOVANNI	LARINO	24/01/1965	NAPOLI	NAPOLI	80127
LPRBBR69D41F839Y	BARBARA	LEPRETTI	01/04/1969	NAPOLI	NAPOLI	80134
LRRRSR71H50F839I	ROSARIA	LERRO	10/06/1971	NAPOLI	NAPOLI	80145
LMNNGL62H59F839B	ANGELA	LIMONCIELLO	19/06/1962	NAPOLI	NAPOLI	80132
LCCMLR77P45F839G	MARIA LAURA	LUCCI	05/09/1977	MUGNANO DI NAPOLI	NAPOLI	80018
LNGSMN71B41F839V	SIMONA	LUONGO	01/02/1971	NAPOLI	NAPOLI	80127
MNFCML70H55F839T	CARMELA	MANFELLOTTO	15/06/1970	NAPOLI	NAPOLI	80131
MRNMRA55E08A024D	MARIO	MARANGIO	08/05/1955	ACERRA	NAPOLI	80011
MRCLRI78S70D708V	ILARIA	MARCHITELLI	30/11/1978	MONDRAGONE	CASERTA	81034
MRRDTL73D53F839C	DONATELLA	MARRA	13/04/1973	NAPOLI	NAPOLI	80136
MRSMCL80T15Z133B	MARCELLO	MARSIGLIA	15/12/1980	NAPOLI	NAPOLI	80141
MRSNTN79B19F839B	ANTONIO	MARSIGLIA	19/02/1979	NAPOLI	NAPOLI	80141
MSTSNM62A55F839C	SIMONA MARIA	MASTRANGELO	15/01/1962	NAPOLI	NAPOLI	80127
MSTNNA64S67F839D	ANNA	MASTROIANNI	27/11/1964	MARANO DI NAPOLI	NAPOLI	80016
MGLLND74R62F839U	LINDA	MIGLIORE	22/10/1974	NAPOLI	NAPOLI	80136
MLNMNO79E44F839J	MONIA	MILANESE	04/05/1979	PORTICI	NAPOLI	80055
MLNGRG72S61F839Y	GIORGIA	MILANO	21/11/1972	NAPOLI	NAPOLI	80127
MNCMNN79S70F839T	MARIANNA	MINICHINO	30/11/1979	NAPOLI	NAPOLI	80141
MRBMRA77C51F839H	MARIA	MIRABILE	11/03/1977	CASALNUOVO DI NAPOLI	NAPOLI	80013
MSCMRZ73L26F839T	MAURIZIO	MOSCA	26/07/1973	NAPOLI	NAPOLI	80122
MRTLSN73S01F839J	ALESSANDRO	MURAT	01/11/1973	NAPOLI	NAPOLI	80131
MSTFSL64T25Z220D	FAISAL	MUSTAFA'	25/12/1964	NAPOLI	NAPOLI	80136
NVRFRZ72R11F839H	FABRIZIO	NAVARRA	11/10/1972	NAPOLI	NAPOLI	80135
NVLNGL76B16F839P	ANGELO	NOVIELLO	16/02/1976	NAPOLI	NAPOLI	80144
PLMPLA63D63F839H	PAOLA	PALMA	23/04/1963	NAPOLI	NAPOLI	80126
PLMRSL55E52F839B	ERSILIA	PALMA	12/05/1955	NAPOLI	NAPOLI	80141
PDCMME54H67D644D	EMMA	PEDICINI	27/06/1954	NAPOLI	NAPOLI	80141
PSPMRS64E56C129F	MARIA ROSARIA	PESAPANE	16/05/1964	NAPOLI	NAPOLI	80126

fonte: http://burc.regione.campania.it

PTLSFN67R51F839X	STEFANIA	PETILLO	11/10/1967	NAPOLI	NAPOLI	80137
PZZNNL63P43F839T	ANTONELLA	PEZZUTI	03/09/1963	SAVIANO	NAPOLI	80039
PNTNMR53L66F839L	ANNA MARIA	PINTO	26/07/1953	NAPOLI	NAPOLI	80131
RSCGNN74E62F839D	GIOVANNA	ROSUCCI	22/05/1974	SIENA	SIENA	53100
RTNNNA61E59F839X	ANNA	ROTUNNO	19/05/1961	NAPOLI	NAPOLI	80128
RSSCMN62T01F839U	CARMINE	RUSSO	01/12/1962	NAPOLI	NAPOLI	80144
SCCPLA63T23F839X	PAOLO	SACCO	23/12/1963	NAPOLI	NAPOLI	80131
SGGGLC73P05I452E	GIANLUCA	SAGGESE	05/09/1973	ORTA DI ATELLA	CASERTA	81030
SLVMLE63R22A200O	EMILIO	SALVATORE	22/10/1963	ALIFE	CASERTA	81011
SNNSNO72M43B354L	SONIA	SANNA	03/08/1972	NAPOLI	NAPOLI	80131
SLLJLN47B59Z114A	JILLIAN CLAIRE	SELLORS	19/02/1947	SALERNO	SALERNO	84127
SPDCMN73H70F839E	CARMEN	SPADARO	30/06/1973	POLLENA TROCCHIA	NAPOLI	80040
STNVLR67P49F839J	VALERIA	STINELLI	09/09/1967	POLLENA TROCCHIA	NAPOLI	80040
TLSRRT81H53F799A	ROBERTA	TELESE	13/06/1981	NAPOLI	NAPOLI	80131
TRBCSL70L12F839B	CIRO SALVATORE	TORBINIO	12/07/1970	ERCOLANO	NAPOLI	80056
VLPTTL66R12G964P	ATTILIO	VOLPE	12/10/1966	NAPOLI	NAPOLI	80125
ZCCRSL80L58F839J	ROSSELLA	ZACCARO	18/07/1980	NAPOLI	NAPOLI	80144
ZZZVNT67T56H703K	VALENTINA	ZIZZA	16/12/1967	SALERNO	SALERNO	84127

fonte: http://burc.regione.campania.it

Ipotesi di flusso dati provenienti dalla regione per decreti regionali CIGS in deroga

I dati richiesti alle regioni relativi ai decreti regionali in materia di CIGS in deroga sono di seguito riportati:

Sezione **Provvedimento Legislativo di riferimento**

La sezione riporta il decreto di riferimento che ha disposto lo stanziamento iniziale (es. 45080/2009)

ANNO	2013
NUMERO	33333

Sezione **Provvedimento regionale**

REGIONE	CAMPANIA
TIPO_PROVVEDIMENTO_REG	DECRETO DIRIGENZIALE
DATA_PROVV_REG	00/00/0000
ANNO_REG	2013
NUMERO_DETERMINA_REG	0000
DESCRIZIONE_REG	ASSESSORATO REGIONE SETTORE ORMEL
VALIDO_DAL	01/05/2013
VALIDO_AL	30/09/2013

Ad ogni provvedimento CIGS sono "collegate" una o più aziende

Sezione **Aziende**

MATRICOLA	5129707313 - 5127252114
CODFISC	05581171211
DENOMINAZIONE	CERBONE ALLUMINIO SPA
FORMA_GIUR	SPA
UNITA_PROD_INDIRIZZO	VIA INDIPENDENZA,8
UNITA_PROD_LOCALITA	CASORIA
UNITA_PROD_PROVINCIA	NAPOLI
UNITA_PROD_CAP	80026
STIMA_IMPEGNO_MAX	€ 129.960,00
NUMERO_LAVORATORI_BENEFICIARI	23
NUMERO_ORE_DA_EROGARE	14.440
PROTOCOLLO_DOMANDA_INPS	
%FONDI_REG	0%
INDICATORE_REIEZIONE	
MESSAGGIO_REIEZIONE	

Per ogni Azienda e stabilimento in elenco occorre elencare ove possibile i beneficiari della prestazione

Sezione Beneficiari

CODICE FISCALE	NOME	COGNOME	NASCITA	LOCALITA'	PROVINCIA	CAP
CPSFCT78R48F839J	FELICIETTA	CAPASSO	08/10/1978	MARIGLIANO	NAPOLI	80034
CRBRFL85P65F839B	RAFFAELLA	CARBONCINO	25/09/1985	CASORIA	NAPOLI	80026
CSTGNN74E26F839P	GIOVANNI	CASTALDO	26/05/1974	ARZANO	NAPOLI	80022
CRBDNC54E08A064E	DOMENICO	CERBONE	08/05/1954	AFRAGOLA	NAPOLI	80021
CRMNTN67P30I056I	ANTONIO	CIARAMELLA	30/09/1967	SAN NICOLA LA STRADA	CASERTA	81020
DCRMSM81H04F839R	MASSIMO	DE CRESCENZO	04/06/1981	VILLARICCA	NAPOLI	80010
DRCVCN79C06F839G	VINCENZO	DE ROCCO	06/03/1979	NAPOLI	NAPOLI	80147
GBRNGL60S13F839Q	ANGELO	GABRIELLI	13/11/1960	NAPOLI	NAPOLI	80147
GNNNRC67B02F839Q	ENRICO	GIANNETTI	02/02/1967	GIUGLIANO IN CAMPANIA	NAPOLI	80014
LDRGPP66A01A064Z	GIUSEPPE	LAUDIERO	01/01/1966	AFRAGOLA	NAPOLI	80021
LCERRT88B19F839A	ERBERTO	LEUCOIO	19/02/1988	CASAVATORE	NAPOLI	80020
MGSGNR77D24A064H	GENNARO	MAGISTRALE	24/04/1977	AFRAGOLA	NAPOLI	80021
MRZCLD78L27B990R	CLAUDIO	MARZELLA	27/07/1978	NAPOLI	NAPOLI	80144
NSTNOE86M15F839D	NOE'	NASTRINGI	15/08/1986	AFRAGOLA	NAPOLI	80021
TTNMGR84S60F839F	MARIAGRAZIA	OTTAIANO	20/11/1984	NAPOLI	NAPOLI	80147
PNZCSC73T28F839C	CRESCENZO	PUNZO	28/12/1973	CASORIA	NAPOLI	80026
RCCRCM80A07A024U	ROCCO EMANUELE	RAUCCI	07/01/1980	AFRAGOLA	NAPOLI	80021
RSCNNA81E55F839D	ANNA	RISCETTI	15/05/1981	CASALNUOVO DI NAPOLI	NAPOLI	80013
SCHCRI78C16A064H	CIRO	SAUCHELLA	16/03/1978	AFRAGOLA	NAPOLI	80021
SMNLSU74H59B963E	LUISA	SEMONELLA	19/06/1974	SAN NICOLA LA STRADA	CASERTA	81020
SMNNLL81H25B963D	ANIELLO	SEMONELLA	25/06/1981	CAIVANO	NAPOLI	80023
SMMSVT71H14C495L	SALVATORE	SMIMMO	14/06/1971	CERCOLA	NAPOLI	80040
VVCGPP78B23B990W	GIUSEPPE	VIVACE	23/02/1978	SANT' AGATA DE' GOTI	BENEVENTO	82019

fonte: http://burc.regione.campania.it

Ipotesi di flusso dati provenienti dalla regione per decreti regionali CIGS in deroga

I dati richiesti alle regioni relativi ai decreti regionali in materia di CIGS in deroga sono di seguito riportati:

Sezione **Provvedimento Legislativo di riferimento**

La sezione riporta il decreto di riferimento che ha disposto lo stanziamento iniziale (es. 45080/2009)

ANNO	2013
NUMERO	33333

Sezione **Provvedimento regionale**

REGIONE	CAMPANIA
TIPO_PROVVEDIMENTO_REG	DECRETO DIRIGENZIALE
DATA_PROVV_REG	00/00/0000
ANNO_REG	2013
NUMERO_DETERMINA_REG	0000
DESCRIZIONE_REG	ASSESSORATO REGIONE SETTORE ORMEL
VALIDO_DAL	01/05/2013
VALIDO_AL	30/09/2013

Ad ogni provvedimento CIGS sono "collegate" una o più aziende

Sezione **Aziende**

MATRICOLA	5129707313 - 5127252114
CODFISC	05581171211
DENOMINAZIONE	CERBONE ALLUMINIO SPA
FORMA_GIUR	SPA
UNITA_PROD_INDIRIZZO	ZONA INDUSTRIALE - LOC. PASCAROLA
UNITA_PROD_LOCALITA	CAIVANO
UNITA_PROD_PROVINCIA	NAPOLI
UNITA_PROD_CAP	80023
STIMA_IMPEGNO_MAX	€ 29.536,88
NUMERO_LAVORATORI_BENEFICIARI	4
NUMERO_ORE_DA_EROGARE	3.282
PROTOCOLLO_DOMANDA_INPS	
%FONDI_REG	0%
INDICATORE_REIEZIONE	
MESSAGGIO_REIEZIONE	

Per ogni Azienda e stabilimento in elenco occorre elencare ove possibile i beneficiari della prestazione

Sezione Beneficiari

CODICE FISCALE	NOME	COGNOME	NASCITA	LOCALITA'	PROVINCIA	CAP
CRBPQL79R09F839B	PASQUALE	CERBONE	09/10/1979	AFRAGOLA	NAPOLI	80021
CLLCLD62M20F839L	CLAUDIO	COLELLI RIANO	20/08/1962	VOLLA	NAPOLI	80040
RSSNTN81B12F8P9I	ANTONIO	ROSSETTI	12/02/1981	SOMMA VESUVIANA	NAPOLI	80049
RLLNNA65M66B990R	ANNA	RULLINO	26/08/1965	CASORIA	NAPOLI	80026

fonte: http://burc.regione.campania.it

Ipotesi di flusso dati provenienti dalla regione per decreti regionali CIGS in deroga

I dati richiesti alle regioni relativi ai decreti regionali in materia di CIGS in deroga sono di seguito riportati:

Sezione **Provvedimento Legislativo di riferimento**

La sezione riporta il decreto di riferimento che ha disposto lo stanziamento iniziale (es. 45080/2009)

ANNO	2013
NUMERO	33333

Sezione **Provvedimento regionale**

REGIONE	CAMPANIA
TIPO_PROVVEDIMENTO_REG	DECRETO DIRIGENZIALE
DATA_PROVV_REG	00/00/0000
ANNO_REG	2013
NUMERO_DETERMINA_REG	0000
DESCRIZIONE_REG	ASSESSORATO REGIONE SETTORE ORMEL
VALIDO_DAL	01/05/2013
VALIDO_AL	31/07/2013

Ad ogni provvedimento CIGS sono "collegate" una o più aziende

Sezione **Aziende**

MATRICOLA	5125952889
CODFISC	05209411213
DENOMINAZIONE	CESPA MANUFACTURING SRL
FORMA_GIUR	Srl
UNITA_PROD_INDIRIZZO	VIA LUIGI VOLPICELLA 141
UNITA_PROD_LOCALITA	NAPOLI
UNITA_PROD_PROVINCIA	NAPOLI
UNITA_PROD_CAP	80147
STIMA_IMPEGNO_MAX	€ 76.527,00
NUMERO_LAVORATORI_BENEFICIARI	16
NUMERO_ORE_DA_EROGARE	8.503
PROTOCOLLO_DOMANDA_INPS	
%FONDI_REG	0%
INDICATORE_REIEZIONE	
MESSAGGIO_REIEZIONE	

Per ogni Azienda e stabilimento in elenco occorre elencare ove possibile i beneficiari della prestazione

Sezione Beneficiari

CODICE FISCALE	NOME	COGNOME	NASCITA	LOCALITA'	PROVINCIA	CAP
CNZGCH76A24F839M	GIOACCHINO	ACUNZO	24/01/1976	CASALNUOVO DI NAPOLI	NAPOLI	80013
VLLMRZ70H04F839F	MAURIZIO	AVALLONE	04/06/1970	NAPOLI	NAPOLI	80147
CTLLGU88M09F839G	LUIGI	CATALANO	09/08/1988	NAPOLI	NAPOLI	80147
CNTMRC79C26F839U	MARCO	CONTI	26/03/1979	NAPOLI	NAPOLI	80100
DRSMRA69R26F839X	MARIO	DE ROSA	26/10/1969	ACERRA	NAPOLI	80011
FCCNTN84A03E955E	ANTONIO	FIOCCOLA	03/01/1984	SANT' ANASTASIA	NAPOLI	80048
FLCGNN58B08F839A	GIOVANNI	FOLCHETTI	08/02/1958	NAPOLI	NAPOLI	80147
MRNFNC70S07F839U	FRANCESCO	MARINO	07/11/1970	SAN SEBASTIANO AL VESUVIO	NAPOLI	80040
MNTMRZ75M26F839N	MAURIZIO	MONTAGNA	26/08/1975	NAPOLI	NAPOLI	80147
MRLMMR73S27I158N	MUZIO MARIA	MORLINO	27/11/1973	MACERATA CAMPANIA	CASERTA	81047
PTRLGU56T03F839I	LUIGI	PETRONE	03/12/1956	NAPOLI	NAPOLI	80146
PTRNTN56C28C495S	ANTONIO	PETRONE	28/03/1956	CERCOLA	NAPOLI	80040
SLMVCN69E22F839M	VINCENZO	SALOMONE	22/05/1969	QUARTO	NAPOLI	80010
TRSGPP73E08H892Z	GIUSEPPE	TAURISANO	08/05/1973	SALERNO	SALERNO	84127
TRSGNR73C28C495J	GENNARO	TROISE	28/03/1973	MASSA DI SOMMA	NAPOLI	80040
VLUFNC60E25C129Y	FRANCESCO	VUOLO	25/05/1960	NAPOLI	NAPOLI	80147

Ipotesi di flusso dati provenienti dalla regione per decreti regionali CIGS in deroga

I dati richiesti alle regioni relativi ai decreti regionali in materia di CIGS in deroga sono di seguito riportati:

Sezione **Provvedimento Legislativo di riferimento**

La sezione riporta il decreto di riferimento che ha disposto lo stanziamento iniziale (es. 45080/2009)

ANNO	2013
NUMERO	33333

Sezione **Provvedimento regionale**

REGIONE	CAMPANIA
TIPO_PROVVEDIMENTO_REG	DECRETO DIRIGENZIALE
DATA_PROVV_REG	00/00/0000
ANNO_REG	2013
NUMERO_DETERMINA_REG	0000
DESCRIZIONE_REG	ASSESSORATO REGIONE SETTORE ORMEL
VALIDO_DAL	01/05/2013
VALIDO_AL	30/09/2013

Ad ogni provvedimento CIGS sono "collegate" una o più aziende

Sezione **Aziende**

MATRICOLA	5118779723
CODFISC	03036321218
DENOMINAZIONE	CIKAPPA IMPIANTI SRL
FORMA_GIUR	Srl
UNITA_PROD_INDIRIZZO	PIAZZA AMENDOLA N.5
UNITA_PROD_LOCALITA	CASTELLAMMARE DI STABIA
UNITA_PROD_PROVINCIA	NAPOLI
UNITA_PROD_CAP	80053
STIMA_IMPEGNO_MAX	€ 55.465,00
NUMERO_LAVORATORI_BENEFICIARI	8
NUMERO_ORE_DA_EROGARE	6.933
PROTOCOLLO_DOMANDA_INPS	
%FONDI_REG	0%
INDICATORE_REIEZIONE	
MESSAGGIO_REIEZIONE	

Per ogni Azienda e stabilimento in elenco occorre elencare ove possibile i beneficiari della prestazione

Sezione Beneficiari

CODICE FISCALE	NOME	COGNOME	NASCITA	LOCALITA'	PROVINCIA	CAP
CNANTN65P26L845Q	ANTONIO	ACONE	26/09/1965	VICO EQUENSE	NAPOLI	80069
VTBGNZ72A20C129Y	IGNAZIO	AVITABILE	20/01/1972	CASTELLAMMARE DI STABIA	NAPOLI	80053
DLCRFL58L21C129M	RAFFAELE	DE LUCA	21/07/1958	CASTELLAMMARE DI STABIA	NAPOLI	80053
SPSLGU64A14C129K	LUIGI	ESPOSITO	14/01/1964	CASTELLAMMARE DI STABIA	NAPOLI	80053
GRCLRD69R28C129H	LEONARDO	GRECO	28/10/1969	CASTELLAMMARE DI STABIA	NAPOLI	80053
LPRLGU62D23C129B	LUIGI	LEPRE	23/04/1962	CASTELLAMMARE DI STABIA	NAPOLI	80053
MRTFNC66H30C129N	FRANCESCO	MARTINELLI	30/06/1966	CASTELLAMMARE DI STABIA	NAPOLI	80053
LVOLNS82B10C129D	ALFONSO	OLIVA	10/02/1982	CASTELLAMMARE DI STABIA	NAPOLI	80053

fonte: http://burc.regione.campania.it

Ipotesi di flusso dati provenienti dalla regione per decreti regionali CIGS in deroga

I dati richiesti alle regioni relativi ai decreti regionali in materia di CIGS in deroga sono di seguito riportati:

Sezione **Provvedimento Legislativo di riferimento**

La sezione riporta il decreto di riferimento che ha disposto lo stanziamento iniziale (es. 45080/2009)

ANNO	2013
NUMERO	33333

Sezione **Provvedimento regionale**

REGIONE	CAMPANIA
TIPO_PROVVEDIMENTO_REG	DECRETO DIRIGENZIALE
DATA_PROVV_REG	00/00/0000
ANNO_REG	2013
NUMERO_DETERMINA_REG	0000
DESCRIZIONE_REG	ASSESSORATO REGIONE SETTORE ORMEL
VALIDO_DAL	01/03/2013
VALIDO_AL	30/09/2013

Ad ogni provvedimento CIGS sono "collegate" una o più aziende

Sezione **Aziende**

MATRICOLA	5129926921
CODFISC	04789300656-
DENOMINAZIONE	CIQUADRO SOCIETA` COOPERATIVA A.R.L.
FORMA_GIUR	COOPERATIVA
UNITA_PROD_INDIRIZZO	VIA P. BORSELLINO
UNITA_PROD_LOCALITA	CASANDRINO
UNITA_PROD_PROVINCIA	NAPOLI
UNITA_PROD_CAP	80025
STIMA_IMPEGNO_MAX	€ 48.510,00
NUMERO_LAVORATORI_BENEFICIARI	5
NUMERO_ORE_DA_EROGARE	5.390
PROTOCOLLO_DOMANDA_INPS	
%FONDI_REG	0%
INDICATORE_REIEZIONE	
MESSAGGIO_REIEZIONE	

Per ogni Azienda e stabilimento in elenco occorre elencare ove possibile i beneficiari della prestazione

Sezione Beneficiari

CODICE FISCALE	NOME	COGNOME	NASCITA	LOCALITA'	PROVINCIA	CAP
BLTFBA86E19F839E	fabio	bilotta	19/05/1986	NAPOLI	NAPOLI	80124
FLGRFL90E15F839Q	raffaele	flagiello	15/05/1990	NAPOLI	NAPOLI	80144
LVTRST68S16F839E	ernesto	ilvetti	16/11/1968	GIUGLIANO IN CAMPANIA	NAPOLI	80014
SCIDNC61E11F839C	domenico	sica	11/05/1961	NAPOLI	NAPOLI	80127
CCLNTN56R09F839R	antonio	uccello	09/10/1956	ACERRA	NAPOLI	80011

fonte: http://burc.regione.campania.it

Ipotesi di flusso dati provenienti dalla regione per decreti regionali CIGS in deroga

I dati richiesti alle regioni relativi ai decreti regionali in materia di CIGS in deroga sono di seguito riportati:

Sezione **Provvedimento Legislativo di riferimento**

La sezione riporta il decreto di riferimento che ha disposto lo stanziamento iniziale (es. 45080/2009)

ANNO	2013
NUMERO	33333

Sezione **Provvedimento regionale**

REGIONE	CAMPANIA
TIPO_PROVVEDIMENTO_REG	DECRETO DIRIGENZIALE
DATA_PROVV_REG	00/00/0000
ANNO_REG	2013
NUMERO_DETERMINA_REG	0000
DESCRIZIONE_REG	ASSESSORATO REGIONE SETTORE ORMEL
VALIDO_DAL	01/05/2013
VALIDO_AL	30/09/2013

Ad ogni provvedimento CIGS sono "collegate" una o più aziende

Sezione **Aziende**

MATRICOLA	5101716689
CODFISC	00281360636
DENOMINAZIONE	CISLAGHI E FIGLI S.R.L.
FORMA_GIUR	Srl
UNITA_PROD_INDIRIZZO	PIAZZA MERCATO 266
UNITA_PROD_LOCALITA	NAPOLI
UNITA_PROD_PROVINCIA	NAPOLI
UNITA_PROD_CAP	80100
STIMA_IMPEGNO_MAX	€ 146.250,00
NUMERO_LAVORATORI_BENEFICIARI	20
NUMERO_ORE_DA_EROGARE	16.250
PROTOCOLLO_DOMANDA_INPS	
%FONDI_REG	0%
INDICATORE_REIEZIONE	
MESSAGGIO_REIEZIONE	

Per ogni Azienda e stabilimento in elenco occorre elencare ove possibile i beneficiari della prestazione

Sezione Beneficiari

CODICE FISCALE	NOME	COGNOME	NASCITA	LOCALITA'	PROVINCIA	CAP
NDRDIA63C56F839O	IDA	ANDREOZZI	16/03/1963	MARANO DI NAPOLI	NAPOLI	80016
TTNVCN53T19F839K	VINCENZO	ATTANASIO	19/12/1953	NAPOLI	NAPOLI	80141
SNADNL72T61F839R	DANIELA	AUSANIO	21/12/1972	NAPOLI	NAPOLI	80137
BRRGNN65D03F839Q	GIOVANNI	BORRIELLO	03/04/1965	NAPOLI	NAPOLI	80147
BVOPRI61T15G273C	PIETRO	BOVE	15/12/1961	SAN SEBASTIANO AL VESUVIO	NAPOLI	80040
CLSBRN67R49F839X	BRUNA	CALISE	09/10/1967	NAPOLI	NAPOLI	80141
CRSDLA60T64B990N	DALIA	CARUSO	24/12/1960	CASALNUOVO DI NAPOLI	NAPOLI	80013
CSLLRA68A41F839S	LAURA	CISLAGHI	01/01/1968	ERCOLANO	NAPOLI	80056
CSLLNE62B65F839Q	ELENA	CISLAGHI	25/02/1962	NAPOLI	NAPOLI	80126
CSLPLA59B61F839S	PAOLA	CISLAGHI	21/02/1959	NAPOLI	NAPOLI	80135
CSLGPP64B26F839F	GIUSEPPE	CISLAGHI	26/02/1964	PORTICI	NAPOLI	80055
CRRGNN55M10F839Z	GIOVANNI	CORREALE	10/08/1955	CASORIA	NAPOLI	80026
CRRNTN57B14F839S	ANTONIO	CORREALE	14/02/1957	CASORIA	NAPOLI	80026
DMBGNR74B23C495V	GENNARO	D'AMBROSIO	23/02/1974	MUGNANO DEL CARDINALE	AVELLINO	83027
DMBLGU55L11C495R	LUIGI	D'AMBROSIO	11/07/1955	CERCOLA	NAPOLI	80040
DSMGNR64H16F839E	GENNARO	DE SIMONE	16/06/1964	CASORIA	NAPOLI	80026
DMSGPP71S45A064O	GIUSEPPINA	DI MASO	05/11/1971	CASORIA	NAPOLI	80026
DNTFNC61P05F839L	FRANCESCO	DI NATALE	05/09/1961	CERCOLA	NAPOLI	80040
NTNSFN58T07F839V	STEFANO	INTONTI	07/12/1958	NAPOLI	NAPOLI	80121
NTNLNE53R53F839W	ELENA	INTONTI	13/10/1953	NAPOLI	NAPOLI	80132
PPLGGR72A02C495O	GREGORIO	IPPOLITO	02/01/1972	SAN GENNARO VESUVIANO	NAPOLI	80040
PPLGPP61D09F839I	GIUSEPPE	IPPOLITO	09/04/1961	NAPOLI	NAPOLI	80126
MRTLRA70A57F839A	LAURA	MARTINELLI	17/01/1970	SAN GIORGIO A CREMANO	NAPOLI	80046
NCRRFL60M46F839P	RAFFAELE	NOCERINO	06/08/1960	NAPOLI	NAPOLI	80141
NCRCRI62A02F839P	CIRO	NOCERINO	02/01/1962	NAPOLI	NAPOLI	80141
RMNSVT52P08F839Q	SALVATORE	ROMANO	08/09/1952	NAPOLI	NAPOLI	80126

fonte: http://burc.regione.campania.it

RSSPRP52A31C361G	PIETRO PAOLO	RUSSO	31/01/1952	CAVA DE' TIRRENI	SALERNO	84013
SRRVCN77M08F839D	VINCENZO	SARRAINO	08/08/1977	NAPOLI	NAPOLI	80125
SCMNNT62S59F839F	ANTONIETTA	SCAMACCIA	19/11/1962	NAPOLI	NAPOLI	80132
TRMSRG58P19F839T	SERGIO	TROMBACCIA	19/09/1958	NAPOLI	NAPOLI	80123
VSPGNR56P19F839K	GENNARO	VESPA	19/09/1956	NAPOLI	NAPOLI	80121

fonte: http://burc.regione.campania.it

Ipotesi di flusso dati provenienti dalla regione per decreti regionali CIGS in deroga

I dati richiesti alle regioni relativi ai decreti regionali in materia di CIGS in deroga sono di seguito riportati:

Sezione **Provvedimento Legislativo di riferimento**

La sezione riporta il decreto di riferimento che ha disposto lo stanziamento iniziale (es. 45080/2009)

ANNO	2013
NUMERO	33333

Sezione **Provvedimento regionale**

REGIONE	CAMPANIA
TIPO_PROVVEDIMENTO_REG	DECRETO DIRIGENZIALE
DATA_PROVV_REG	00/00/0000
ANNO_REG	2013
NUMERO_DETERMINA_REG	0000
DESCRIZIONE_REG	ASSESSORATO REGIONE SETTORE ORMEL
VALIDO_DAL	01/05/2013
VALIDO_AL	30/06/2013

Ad ogni provvedimento CIGS sono "collegate" una o più aziende

Sezione **Aziende**

MATRICOLA	5118648003 - 2004598053
CODFISC	06701150630
DENOMINAZIONE	CLEAN SERVICE SAS
FORMA_GIUR	SAS
UNITA_PROD_INDIRIZZO	SCUOLE ACERRA
UNITA_PROD_LOCALITA	ACERRA
UNITA_PROD_PROVINCIA	NAPOLI
UNITA_PROD_CAP	80011
STIMA_IMPEGNO_MAX	€ 44.658,00
NUMERO_LAVORATORI_BENEFICIARI	51
NUMERO_ORE_DA_EROGARE	4.962
PROTOCOLLO_DOMANDA_INPS	
%FONDI_REG	0%
INDICATORE_REIEZIONE	
MESSAGGIO_REIEZIONE	

Per ogni Azienda e stabilimento in elenco occorre elencare ove possibile i beneficiari della prestazione

Sezione Beneficiari

CODICE FISCALE	NOME	COGNOME	NASCITA	LOCALITA'	PROVINCIA	CAP
LLCMRA56L10F839J	MARIO	ALLOCCA	10/07/1956	SOMMA VESUVIANA	NAPOLI	80049
LAOTRS77D56F839D	TERESA	ALOIA	16/04/1977	ACERRA	NAPOLI	80011
RCRVLN42T62H825D	EVELINA	ARCURI	22/12/1942	ACERRA	NAPOLI	80011
RCCGNR61E31F839E	GENNARO	AURICCHIO	31/05/1961	CASORIA	NAPOLI	80026
VVNLCU77E45A024T	LUCIA	AVVENTURATO	05/05/1977	ACERRA	NAPOLI	80011
VVNLCU70C63A024E	LUCIA	AVVENTURATO	23/03/1970	ACERRA	NAPOLI	80011
BRNRFL72A47A024B	RAFFAELLA	BRUNO	07/01/1972	ACERRA	NAPOLI	80011
BNDNNA57T67G964W	ANNA	BUONADONNA	27/12/1957	ACERRA	NAPOLI	80011
CNGPQL64A18A024N	PASQUALE	CANGIANO	18/01/1964	ACERRA	NAPOLI	80011
CPNGNN76B18F839O	GIOVVANI	CAPONE	18/02/1976	ACERRA	NAPOLI	80011
CRBSVN61B45F839O	SILVANA	CARBONE	05/02/1961	NAPOLI	NAPOLI	80126
CRFNMR67E60A024D	ANNAMARIA	CARFORA	20/05/1967	ACERRA	NAPOLI	80011
CRFMNT64M60A024M	MARIAANTONIETTA	CARFORA	20/08/1964	ACERRA	NAPOLI	80011
CRFNMR66M56A024Y	ANNAMARIA	CAROFARO	16/08/1966	ACERRA	NAPOLI	80011
CRLGPP54E62A024V	GIUSEPPINA	CAROLLA	22/05/1954	ACERRA	NAPOLI	80011
CSLNNL80S52A024U	ANTONELLA	CASALINO	12/11/1980	ACERRA	NAPOLI	80011
CSTSVT55T06I262Z	SALVATORE	CASTALDO	06/12/1955	SANT' ANASTASIA	NAPOLI	80048
CRBGNN69P21A024Y	GIOVANNI	CERBONE	21/09/1969	ACERRA	NAPOLI	80011
CRRNMR56A59F839Q	ANNAMARIA	CURRO'	19/01/1956	ACERRA	NAPOLI	80011
DMRSVT54A28F839F	SALVATORE	D'AMORE	28/01/1954	BRUSCIANO	NAPOLI	80031
DBLNNT52B53A024Z	ANTONIETTA	DI BALSAMO	13/02/1952	ACERRA	NAPOLI	80011
DBLMRA70E71G812S	MARIA	DI BALSAMO	31/05/1970	ACERRA	NAPOLI	80011
DBNFNC64A23A024S	FRANCESCO	DI BUONO	23/01/1964	ACERRA	NAPOLI	80011
DFRMRA55S69A024F	MARIA	DI FIORE	29/11/1955	ACERRA	NAPOLI	80011
DLINNT56H49F839Q	ANTONIETTA	DI LEO	09/06/1956	ACERRA	NAPOLI	80011
DMIMNT73T69A024G	MARIA ANTONIETTA	DI MAIO	29/12/1973	ACERRA	NAPOLI	80011

fonte: http://burc.regione.campania.it

DSNTRS69H58F839V	TERESA	DI SENA	18/06/1969	ACERRA	NAPOLI	80011
GRMLSU60S61B371L	LUISA	GRIMALDI CAPITELLO	21/11/1960	ACERRA	NAPOLI	80011
GDGGTN57B24A024F	GAETANO	GUADAGNO	24/02/1957	ACERRA	NAPOLI	80011
ZZTRSO55L49A024I	ROSA	IAZZETTA	09/07/1955	ACERRA	NAPOLI	80011
VNIGNR58P25F839Q	GENNARO	IOVINO	25/09/1958	NAPOLI	NAPOLI	80147
LTTGNN62L16A024V	GIOVANNI	LETTIERI	16/07/1962	ACERRA	NAPOLI	80011
LGRNTL65R60F839J	NATALIA	LIGUORI	20/10/1965	ACERRA	NAPOLI	80011
MNTCRI59B09F839Y	CIRO	MONTANO	09/02/1959	ACERRA	NAPOLI	80011
MNTMRA67S23A024Q	MARIO	MONTESARCHO	23/11/1967	ACERRA	NAPOLI	80011
MNTTRS65T64A024V	TERESA	MONTUORI	24/12/1965	ACERRA	NAPOLI	80011
NSTVCN62L50A024A	VINCENZA	NASTRINO	10/07/1962	ACERRA	NAPOLI	80011
PLNMRA68P63F839L	MARIA	PAOLINO	23/09/1968	ACERRA	NAPOLI	80011
PPAMGH66A65E791U	MARGHERITA	PAPA	25/01/1966	ACERRA	NAPOLI	80011
PCCPQL57H23B227J	PASQUALE	PICCIRILLO	23/06/1957	BRUSCIANO	NAPOLI	80031
RSSFNC59A22A024D	FRANCESCO	RUSSO	22/01/1959	ACERRA	NAPOLI	80011
SVRGPP63P25F839T	GIUSEPPE	SAVARESE	25/09/1963	BRUSCIANO	NAPOLI	80031
SCLVCN67C19A024O	VINCENZO	SICILIANO	19/03/1967	ACERRA	NAPOLI	80011
SRNGPP68D21A024N	GIUSEPPE	SORANO	21/04/1968	ACERRA	NAPOLI	80011
SPSMNN76L54F839R	MARIANNA	SPASIANO	14/07/1976	ACERRA	NAPOLI	80011
TGLGPP78R18A024J	GIUSEPPE	TAGLIAFERRI	18/10/1978	ACERRA	NAPOLI	80011
TNZFMN70A71A024T	FILOMENA	TANZILLO	31/01/1970	ACERRA	NAPOLI	80011
TNZPRZ64M60F839I	PATRIZIA	TANZILLO	20/08/1964	ACERRA	NAPOLI	80011
TTRVCN69R26F839V	VINVENZO	TATRIELE	26/10/1969	ACERRA	NAPOLI	80011
VNTGPP50A65A024C	GIUSEPPINA	VENTURATO	25/01/1950	ACERRA	NAPOLI	80011
VLGFNC71E07F839Z	FRANCESCO	VOLGARE	07/05/1971	NAPOLI	NAPOLI	80139

fonte: http://burc.regione.campania.it

Ipotesi di flusso dati provenienti dalla regione per decreti regionali CIGS in deroga

I dati richiesti alle regioni relativi ai decreti regionali in materia di CIGS in deroga sono di seguito riportati:

Sezione **Provvedimento Legislativo di riferimento**

La sezione riporta il decreto di riferimento che ha disposto lo stanziamento iniziale (es. 45080/2009)

ANNO	2013
NUMERO	33333

Sezione **Provvedimento regionale**

REGIONE	CAMPANIA
TIPO_PROVVEDIMENTO_REG	DECRETO DIRIGENZIALE
DATA_PROVV_REG	00/00/0000
ANNO_REG	2013
NUMERO_DETERMINA_REG	0000
DESCRIZIONE_REG	ASSESSORATO REGIONE SETTORE ORMEL
VALIDO_DAL	01/05/2013
VALIDO_AL	30/09/2013

Ad ogni provvedimento CIGS sono "collegate" una o più aziende

Sezione **Aziende**

MATRICOLA	5118648003 - 2004598053
CODFISC	06701150630
DENOMINAZIONE	CLEAN SERVICE SAS
FORMA_GIUR	SAS
UNITA_PROD_INDIRIZZO	VIA I° MAGGIO I° TRAVERSA N. 9
UNITA_PROD_LOCALITA	ACERRA
UNITA_PROD_PROVINCIA	NAPOLI
UNITA_PROD_CAP	80011
STIMA_IMPEGNO_MAX	€ 15.000,00
NUMERO_LAVORATORI_BENEFICIARI	4
NUMERO_ORE_DA_EROGARE	1.875
PROTOCOLLO_DOMANDA_INPS	
%FONDI_REG	0%
INDICATORE_REIEZIONE	
MESSAGGIO_REIEZIONE	

Per ogni Azienda e stabilimento in elenco occorre elencare ove possibile i beneficiari della prestazione

Sezione Beneficiari

CODICE FISCALE	NOME	COGNOME	NASCITA	LOCALITA'	PROVINCIA	CAP
CPNVCN69P23A024X	VINCENZO MASSIMO	CAPONE	23/09/1969	ACERRA	NAPOLI	80011
FRNNNA75P68F839Z	ANNA	FARAONE	28/09/1975	GIUGLIANO IN CAMPANIA	NAPOLI	80014
NNCNNA84E70F839D	ANNA	IANNACCONE	30/05/1984	NAPOLI	NAPOLI	80136
RMNMRA71C63F839O	MARIA	ROMANO	23/03/1971	ACERRA	NAPOLI	80011

fonte: http://burc.regione.campania.it

Ipotesi di flusso dati provenienti dalla regione per decreti regionali CIGS in deroga

I dati richiesti alle regioni relativi ai decreti regionali in materia di CIGS in deroga sono di seguito riportati:

Sezione **Provvedimento Legislativo di riferimento**

La sezione riporta il decreto di riferimento che ha disposto lo stanziamento iniziale (es. 45080/2009)

ANNO	2013
NUMERO	33333

Sezione **Provvedimento regionale**

REGIONE	CAMPANIA
TIPO_PROVVEDIMENTO_REG	DECRETO DIRIGENZIALE
DATA_PROVV_REG	00/00/0000
ANNO_REG	2013
NUMERO_DETERMINA_REG	0000
DESCRIZIONE_REG	ASSESSORATO REGIONE SETTORE ORMEL
VALIDO_DAL	01/05/2013
VALIDO_AL	30/09/2013

Ad ogni provvedimento CIGS sono "collegate" una o più aziende

Sezione **Aziende**

MATRICOLA	5125294035
CODFISC	07279470632
DENOMINAZIONE	CMP SRL COSTRUZIONI METALMECCANICHE PARTENOPEE
FORMA_GIUR	Srl
UNITA_PROD_INDIRIZZO	PIAZZA AMENDOLA 3 C/O FINCANTIERI
UNITA_PROD_LOCALITA	CASTELLAMMARE DI STABIA
UNITA_PROD_PROVINCIA	NAPOLI
UNITA_PROD_CAP	80053
STIMA_IMPEGNO_MAX	€ 46.912,50
NUMERO_LAVORATORI_BENEFICIARI	6
NUMERO_ORE_DA_EROGARE	5.213
PROTOCOLLO_DOMANDA_INPS	
%FONDI_REG	0%
INDICATORE_REIEZIONE	
MESSAGGIO_REIEZIONE	

Per ogni Azienda e stabilimento in elenco occorre elencare ove possibile i beneficiari della prestazione

Sezione Beneficiari

CODICE FISCALE	NOME	COGNOME	NASCITA	LOCALITA'	PROVINCIA	CAP
DRAGPP85D16C129R	GIUSEPPE	D'AURIA	16/04/1985	POGGIOMARINO	NAPOLI	80040
GDNGNN84D17L259L	GIOVANNI	GAUDINO	17/04/1984	TORRE DEL GRECO	NAPOLI	80059
MLFGPP79E19C129S	GIUSEPPE	MALAFRONTE	19/05/1979	CASTELLAMMARE DI STABIA	NAPOLI	80053
NRCRFL88L18F839A	RAFFAELE	NURCATO	18/07/1988	NAPOLI	NAPOLI	80146
PCRMSM71A10F839O	MASSIMO	PICARDO	10/01/1971	NAPOLI	NAPOLI	80142
TZZMRT76H24F839S	UMBERTO	TOZZI	24/06/1976	NAPOLI	NAPOLI	80142

fonte: http://burc.regione.campania.it

Ipotesi di flusso dati provenienti dalla regione per decreti regionali CIGS in deroga

I dati richiesti alle regioni relativi ai decreti regionali in materia di CIGS in deroga sono di seguito riportati:

Sezione **Provvedimento Legislativo di riferimento**

La sezione riporta il decreto di riferimento che ha disposto lo stanziamento iniziale (es. 45080/2009)

ANNO	2013
NUMERO	33333

Sezione **Provvedimento regionale**

REGIONE	CAMPANIA
TIPO_PROVVEDIMENTO_REG	DECRETO DIRIGENZIALE
DATA_PROVV_REG	00/00/0000
ANNO_REG	2013
NUMERO_DETERMINA_REG	0000
DESCRIZIONE_REG	ASSESSORATO REGIONE SETTORE ORMEL
VALIDO_DAL	01/02/2013
VALIDO_AL	30/06/2013

Ad ogni provvedimento CIGS sono "collegate" una o più aziende

Sezione **Aziende**

MATRICOLA	5120758127
CODFISC	07504910634
DENOMINAZIONE	CO.GE.SER. ITALIA SOCIETA` COOPERATIVA
FORMA_GIUR	COOPERATIVA
UNITA_PROD_INDIRIZZO	VIA GENERALE PARISI 1 C/O SC.
UNITA_PROD_LOCALITA	NAPOLI
UNITA_PROD_PROVINCIA	NAPOLI
UNITA_PROD_CAP	80142
STIMA_IMPEGNO_MAX	€ 37.620,00
NUMERO_LAVORATORI_BENEFICIARI	8
NUMERO_ORE_DA_EROGARE	4.180
PROTOCOLLO_DOMANDA_INPS	
%FONDI_REG	0%
INDICATORE_REIEZIONE	
MESSAGGIO_REIEZIONE	

Per ogni Azienda e stabilimento in elenco occorre elencare ove possibile i beneficiari della prestazione

Sezione Beneficiari

CODICE FISCALE	NOME	COGNOME	NASCITA	LOCALITA'	PROVINCIA	CAP
LLAVCN63H20L245W	VINCENZO	AIELLO	20/06/1963	POMPEI	NAPOLI	80045
BCCDNC50R14F839H	DOMENICO	BOCCHETTI	14/10/1950	VILLARICCA	NAPOLI	80010
CNQPRZ56A60F839R	PATRIZIA	CINQUE	20/01/1956	NAPOLI	NAPOLI	80100
DSRMSM71R07G795B	MASSIMO	DI SARNO	07/10/1971	NAPOLI	NAPOLI	80100
FRLNCL66E26F839C	NICOLA	FIORILLO	26/05/1966	NAPOLI	NAPOLI	80100
PNCVTI67P12F839N	VITO	PANICO	12/09/1967	NAPOLI	NAPOLI	80100
PPLLGU69E15F839H	LUIGI	PIPOLO	15/05/1969	NAPOLI	NAPOLI	80100
RSSGTN56C10A064J	GAETANO	RUSSO	10/03/1956	AFRAGOLA	NAPOLI	80021

fonte: http://burc.regione.campania.it

Ipotesi di flusso dati provenienti dalla regione per decreti regionali CIGS in deroga

I dati richiesti alle regioni relativi ai decreti regionali in materia di CIGS in deroga sono di seguito riportati:

Sezione **Provvedimento Legislativo di riferimento**

La sezione riporta il decreto di riferimento che ha disposto lo stanziamento iniziale (es. 45080/2009)

ANNO	2013
NUMERO	33333

Sezione **Provvedimento regionale**

REGIONE	CAMPANIA
TIPO_PROVVEDIMENTO_REG	DECRETO DIRIGENZIALE
DATA_PROVV_REG	00/00/0000
ANNO_REG	2013
NUMERO_DETERMINA_REG	0000
DESCRIZIONE_REG	ASSESSORATO REGIONE SETTORE ORMEL
VALIDO_DAL	01/05/2013
VALIDO_AL	30/09/2013

Ad ogni provvedimento CIGS sono "collegate" una o più aziende

Sezione **Aziende**

MATRICOLA	5119119465
CODFISC	03435191212
DENOMINAZIONE	CO.NAV SCARL
FORMA_GIUR	SCRL
UNITA_PROD_INDIRIZZO	PIAZZA AMENDOLA N.5
UNITA_PROD_LOCALITA	CASTELLAMMARE DI STABIA
UNITA_PROD_PROVINCIA	NAPOLI
UNITA_PROD_CAP	80053
STIMA_IMPEGNO_MAX	€ 7.801,88
NUMERO_LAVORATORI_BENEFICIARI	1
NUMERO_ORE_DA_EROGARE	867
PROTOCOLLO_DOMANDA_INPS	
%FONDI_REG	0%
INDICATORE_REIEZIONE	
MESSAGGIO_REIEZIONE	

Per ogni Azienda e stabilimento in elenco occorre elencare ove possibile i beneficiari della prestazione

Sezione Beneficiari

CODICE FISCALE	NOME	COGNOME	NASCITA	LOCALITA'	PROVINCIA	CAP
LPRNGL76T51L845Z	ANGELA	LEPRE	11/12/1976	NOCERA INFERIORE	SALERNO	84014

fonte: http://burc.regione.campania.it

Ipotesi di flusso dati provenienti dalla regione per decreti regionali CIGS in deroga

I dati richiesti alle regioni relativi ai decreti regionali in materia di CIGS in deroga sono di seguito riportati:

Sezione **Provvedimento Legislativo di riferimento**

La sezione riporta il decreto di riferimento che ha disposto lo stanziamento iniziale (es. 45080/2009)

ANNO	2013
NUMERO	33333

Sezione **Provvedimento regionale**

REGIONE	CAMPANIA
TIPO_PROVVEDIMENTO_REG	DECRETO DIRIGENZIALE
DATA_PROVV_REG	00/00/0000
ANNO_REG	2013
NUMERO_DETERMINA_REG	0000
DESCRIZIONE_REG	ASSESSORATO REGIONE SETTORE ORMEL
VALIDO_DAL	01/03/2013
VALIDO_AL	30/09/2013

Ad ogni provvedimento CIGS sono "collegate" una o più aziende

Sezione **Aziende**

MATRICOLA	5106734464
CODFISC	00339520637
DENOMINAZIONE	COFRIN SOCIETA' COOP.
FORMA_GIUR	COOPERATIVA
UNITA_PROD_INDIRIZZO	CORSO EUROPA 524-526
UNITA_PROD_LOCALITA	VILLARICCA
UNITA_PROD_PROVINCIA	NAPOLI
UNITA_PROD_CAP	80010
STIMA_IMPEGNO_MAX	€ 112.770,00
NUMERO_LAVORATORI_BENEFICIARI	11
NUMERO_ORE_DA_EROGARE	12.530
PROTOCOLLO_DOMANDA_INPS	
%FONDI_REG	0%
INDICATORE_REIEZIONE	
MESSAGGIO_REIEZIONE	

Per ogni Azienda e stabilimento in elenco occorre elencare ove possibile i beneficiari della prestazione

Sezione Beneficiari

CODICE FISCALE	NOME	COGNOME	NASCITA	LOCALITA'	PROVINCIA	CAP
VLARSM72D05F839U	ERASMO	AVOLA	05/04/1972	CASORIA	NAPOLI	80026
VLARSM71C29F839B	ERASMO	AVOLA	29/03/1971	MARANO DI NAPOLI	NAPOLI	80016
VLANCL72T30F839G	NICOLA	AVOLA	30/12/1972	CASORIA	NAPOLI	80026
VLALNS75S17F839P	ALFONSO	AVOLA	17/11/1975	CASORIA	NAPOLI	80026
VLAGNR72D05F839W	GENNARO	AVOLA	05/04/1972	NAPOLI	NAPOLI	80143
VLAGNN81P07F839T	GIOVANNI	AVOLA	07/09/1981	CASALNUOVO DI NAPOLI	NAPOLI	80013
CSTLSU69T62F839V	LUISA	COSTANZA	22/12/1969	POZZUOLI	NAPOLI	80078
DGCLSS76R13C495B	ALESSIO	DI GIACOMO	13/10/1976	SAN GIORGIO A CREMANO	NAPOLI	80046
SPSPQL55L18F839F	PASQUALE	ESPOSITO	18/07/1955	GIUGLIANO IN CAMPANIA	NAPOLI	80014
SPSMHL64C19F839R	MICHELE	ESPOSITO	19/03/1964	MARANO DI NAPOLI	NAPOLI	80016
PRCRND72R20F839N	ARMANDO	PORCINI	20/10/1972	GIUGLIANO IN CAMPANIA	NAPOLI	80014
TCCSRG51S23F839G	SERGIO	TUCCI	23/11/1951	VILLARICCA	NAPOLI	80010

fonte: http://burc.regione.campania.it

Ipotesi di flusso dati provenienti dalla regione per decreti regionali CIGS in deroga

I dati richiesti alle regioni relativi ai decreti regionali in materia di CIGS in deroga sono di seguito riportati:

Sezione **Provvedimento Legislativo di riferimento**

La sezione riporta il decreto di riferimento che ha disposto lo stanziamento iniziale (es. 45080/2009)

ANNO	2013
NUMERO	33333

Sezione **Provvedimento regionale**

REGIONE	CAMPANIA
TIPO_PROVVEDIMENTO_REG	DECRETO DIRIGENZIALE
DATA_PROVV_REG	00/00/0000
ANNO_REG	2013
NUMERO_DETERMINA_REG	0000
DESCRIZIONE_REG	ASSESSORATO REGIONE SETTORE ORMEL
VALIDO_DAL	01/05/2013
VALIDO_AL	30/06/2013

Ad ogni provvedimento CIGS sono "collegate" una o più aziende

Sezione **Aziende**

MATRICOLA	5113227157
CODFISC	03432520637
DENOMINAZIONE	COLOMBO DI RUSSO ANDREA E C. S.N.C.
FORMA_GIUR	SNC
UNITA_PROD_INDIRIZZO	VIA NOLANA 35
UNITA_PROD_LOCALITA	NAPOLI
UNITA_PROD_PROVINCIA	NAPOLI
UNITA_PROD_CAP	80100
STIMA_IMPEGNO_MAX	€ 8.154,00
NUMERO_LAVORATORI_BENEFICIARI	5
NUMERO_ORE_DA_EROGARE	906
PROTOCOLLO_DOMANDA_INPS	
%FONDI_REG	0%
INDICATORE_REIEZIONE	
MESSAGGIO_REIEZIONE	

Per ogni Azienda e stabilimento in elenco occorre elencare ove possibile i beneficiari della prestazione

Sezione Beneficiari

CODICE FISCALE	NOME	COGNOME	NASCITA	LOCALITA'	PROVINCIA	CAP
LLAGPP61D01F839H	GIUSEPPE	AIELLO	01/04/1961	NAPOLI	NAPOLI	80132
DLLNTN63B10I483K	ANTONIO	DI LALLO	10/02/1963	SCAFATI	SALERNO	84018
RRCRST59H15F839X	ERNESTO	ERRICO	15/06/1959	NAPOLI	NAPOLI	80137
LMBDRA72B20F839T	DARIO	LOMBARDI	20/02/1972	STRIANO	NAPOLI	80040
VSCMRA65T11F839G	MAURO	VISCONTI	11/12/1965	NAPOLI	NAPOLI	80142

fonte: http://burc.regione.campania.it

Ipotesi di flusso dati provenienti dalla regione per decreti regionali CIGS in deroga

I dati richiesti alle regioni relativi ai decreti regionali in materia di CIGS in deroga sono di seguito riportati:

Sezione **Provvedimento Legislativo di riferimento**

La sezione riporta il decreto di riferimento che ha disposto lo stanziamento iniziale (es. 45080/2009)

ANNO	2013
NUMERO	33333

Sezione **Provvedimento regionale**

REGIONE	CAMPANIA
TIPO_PROVVEDIMENTO_REG	DECRETO DIRIGENZIALE
DATA_PROVV_REG	00/00/0000
ANNO_REG	2013
NUMERO_DETERMINA_REG	0000
DESCRIZIONE_REG	ASSESSORATO REGIONE SETTORE ORMEL
VALIDO_DAL	01/01/2013
VALIDO_AL	25/05/2013

Ad ogni provvedimento CIGS sono "collegate" una o più aziende

Sezione **Aziende**

MATRICOLA	5119216748
CODFISC	06787000634
DENOMINAZIONE	COMED SRL
FORMA_GIUR	Srl
UNITA_PROD_INDIRIZZO	VIALE DELLA COSTITUZIONE IS. G/7
UNITA_PROD_LOCALITA	NAPOLI
UNITA_PROD_PROVINCIA	NAPOLI
UNITA_PROD_CAP	80100
STIMA_IMPEGNO_MAX	€ 13.050,00
NUMERO_LAVORATORI_BENEFICIARI	5
NUMERO_ORE_DA_EROGARE	1.450
PROTOCOLLO_DOMANDA_INPS	
%FONDI_REG	0%
INDICATORE_REIEZIONE	
MESSAGGIO_REIEZIONE	

Per ogni Azienda e stabilimento in elenco occorre elencare ove possibile i beneficiari della prestazione

Sezione Beneficiari

CODICE FISCALE	NOME	COGNOME	NASCITA	LOCALITA'	PROVINCIA	CAP
NSTPLA83L14F839Z	PAOLO	ANASTASIO	14/07/1983	NAPOLI	NAPOLI	80147
CRZLCU73L23F839G	LUCA	CAROZZA	23/07/1973	NAPOLI	NAPOLI	80124
DNCRSR68R30F839Y	ROSARIO	DI NOCERA	30/10/1968	NAPOLI	NAPOLI	80131
FDRPQL82E04G812W	PASQUALE	FEDERICO	04/05/1982	MARIGLIANO	NAPOLI	80034
SRNMSM68D08F839A	MASSIMO	SARNO	08/04/1968	NAPOLI	NAPOLI	80134

fonte: http://burc.regione.campania.it

Ipotesi di flusso dati provenienti dalla regione per decreti regionali CIGS in deroga

I dati richiesti alle regioni relativi ai decreti regionali in materia di CIGS in deroga sono di seguito riportati:

Sezione **Provvedimento Legislativo di riferimento**

La sezione riporta il decreto di riferimento che ha disposto lo stanziamento iniziale (es. 45080/2009)

ANNO	2013
NUMERO	33333

Sezione **Provvedimento regionale**

REGIONE	CAMPANIA
TIPO_PROVVEDIMENTO_REG	DECRETO DIRIGENZIALE
DATA_PROVV_REG	00/00/0000
ANNO_REG	2013
NUMERO_DETERMINA_REG	0000
DESCRIZIONE_REG	ASSESSORATO REGIONE SETTORE ORMEL
VALIDO_DAL	01/05/2013
VALIDO_AL	30/09/2013

Ad ogni provvedimento CIGS sono "collegate" una o più aziende

Sezione **Aziende**

MATRICOLA	5132960675
CODFISC	07366791213
DENOMINAZIONE	COMEDILE POZZUOLI SRL
FORMA_GIUR	Srl
UNITA_PROD_INDIRIZZO	VIA CAMPANA N. 81
UNITA_PROD_LOCALITA	POZZUOLI
UNITA_PROD_PROVINCIA	NAPOLI
UNITA_PROD_CAP	80078
STIMA_IMPEGNO_MAX	€ 106.368,75
NUMERO_LAVORATORI_BENEFICIARI	14
NUMERO_ORE_DA_EROGARE	11.819
PROTOCOLLO_DOMANDA_INPS	
%FONDI_REG	0%
INDICATORE_REIEZIONE	
MESSAGGIO_REIEZIONE	

Per ogni Azienda e stabilimento in elenco occorre elencare ove possibile i beneficiari della prestazione

Sezione Beneficiari

CODICE FISCALE	NOME	COGNOME	NASCITA	LOCALITA'	PROVINCIA	CAP
MZATRS60R57G964U	TERESA	AMAZIO	17/10/1960	POZZUOLI	NAPOLI	80078
NLLNNZ63R53F839X	ANNUNZIATA	ANIELLO	13/10/1963	GIUGLIANO IN CAMPANIA	NAPOLI	80014
BNASVT69H13G964W	SALVATORE	BAIANO	13/06/1969	GIUGLIANO IN CAMPANIA	NAPOLI	80014
BRNCML80B56F839Z	CARMELA	BRUNO	16/02/1980	QUARTO	NAPOLI	80010
BRNVCN53P03F8P9G	VINCENZO	BRUNO	03/09/1953	NAPOLI	NAPOLI	80126
CCAGPP76E11F839J	GIUSEPPE	CACI	11/05/1976	CASTEL VOLTURNO	CASERTA	81030
CMTDNL86E30F839V	DANILO	COMITANGELO	30/05/1986	NAPOLI	NAPOLI	80124
CSTLSU68T58G964B	LUISA	COSTAGLIOLA	18/12/1968	POZZUOLI	NAPOLI	80078
SPSNTN58R05F839N	ANTONIO	ESPOSITO	05/10/1958	VILLARICCA	NAPOLI	80010
FRNCLL64S46G964D	CLELIA	FERNANDEZ	06/11/1964	GIUGLIANO IN CAMPANIA	NAPOLI	80014
FRNDVD69D25G964Y	DAVIDE	FERNANDEZ	25/04/1969	POZZUOLI	NAPOLI	80078
FRRPQL65M29G964R	PASQUALE	FERRIGNO	29/08/1965	QUARTO	NAPOLI	80010
GLRRFL66H12F839L	RAFFAELE	GALARDO	12/06/1966	NAPOLI	NAPOLI	80129
GDNFNC77D23G964R	FRANCESCO	GAUDINO	23/04/1977	CASTEL VOLTURNO	CASERTA	81030
GDNGNN69E30G964A	GIOVANNI	GAUDINO	30/05/1969	POZZUOLI	NAPOLI	80078
NTRCRN65R54G964Y	CATERINA	INTERMOIA	14/10/1965	POZZUOLI	NAPOLI	80078
NTRGPP65C03G964P	GIUSEPPE	INTERMOIA	03/03/1965	POZZUOLI	NAPOLI	80078
LNGLRD70D20G964T	ALFREDO	LUONGO	20/04/1970	POZZUOLI	NAPOLI	80078
MNFTRS68H51G964U	TERESA	MONFREGOLA	11/06/1968	POZZUOLI	NAPOLI	80078
NSOSNO68E54F839N	SONIA	NOIOSO	14/05/1968	NAPOLI	NAPOLI	80124
RSOMRS76S60F839J	MARIA ROSARIA	ORSI	20/11/1976	POZZUOLI	NAPOLI	80078
PLMVCN74P24G964S	VINCENZO	PALUMBO	24/09/1974	POZZUOLI	NAPOLI	80078
PTTVCN61L44F839A	VINCENZA	PATITUCCI	04/07/1961	POZZUOLI	NAPOLI	80078
RSSFPP64P12F839H	FILIPPO	RUSSO	12/09/1964	POZZUOLI	NAPOLI	80078
RTGSFN70T67F839G	STEFANIA	RUTIGLIANO	27/12/1970	QUARTO	NAPOLI	80010
TLLCLD67R04G964P	CLAUDIO	TELLA	04/10/1967	POZZUOLI	NAPOLI	80078

fonte: http://burc.regione.campania.it

TSTVCN62P02G964W	VINCENZO	TESTA	02/09/1962	POZZUOLI	NAPOLI	80078
TRNMRA68S62G964D	MARIA	TRINCONE	22/11/1968	POZZUOLI	NAPOLI	80078

fonte: http://burc.regione.campania.it

Ipotesi di flusso dati provenienti dalla regione per decreti regionali CIGS in deroga

I dati richiesti alle regioni relativi ai decreti regionali in materia di CIGS in deroga sono di seguito riportati:

Sezione **Provvedimento Legislativo di riferimento**

La sezione riporta il decreto di riferimento che ha disposto lo stanziamento iniziale (es. 45080/2009)

ANNO	2013
NUMERO	33333

Sezione **Provvedimento regionale**

REGIONE	CAMPANIA
TIPO_PROVVEDIMENTO_REG	DECRETO DIRIGENZIALE
DATA_PROVV_REG	00/00/0000
ANNO_REG	2013
NUMERO_DETERMINA_REG	0000
DESCRIZIONE_REG	ASSESSORATO REGIONE SETTORE ORMEL
VALIDO_DAL	01/05/2013
VALIDO_AL	30/09/2013

Ad ogni provvedimento CIGS sono "collegate" una o più aziende

Sezione **Aziende**

MATRICOLA	5113862262 - 5121455764 - 5118370793
CODFISC	04764940633
DENOMINAZIONE	COMINVEST S.R.L.
FORMA_GIUR	Srl
UNITA_PROD_INDIRIZZO	VIA LI CAMPI N. 19
UNITA_PROD_LOCALITA	CAPRI
UNITA_PROD_PROVINCIA	NAPOLI
UNITA_PROD_CAP	80073
STIMA_IMPEGNO_MAX	€ 37.575,00
NUMERO_LAVORATORI_BENEFICIARI	6
NUMERO_ORE_DA_EROGARE	4.175
PROTOCOLLO_DOMANDA_INPS	
%FONDI_REG	0%
INDICATORE_REIEZIONE	
MESSAGGIO_REIEZIONE	

Per ogni Azienda e stabilimento in elenco occorre elencare ove possibile i beneficiari della prestazione

Sezione Beneficiari

CODICE FISCALE	NOME	COGNOME	NASCITA	LOCALITA'	PROVINCIA	CAP
MTADNL82B25B696S	DANIELE	AMATO	25/02/1982	CAPRI	NAPOLI	80073
BRNCST73M70F839I	CRISTIANA	BARONE	30/08/1973	NAPOLI	NAPOLI	80122
CCRMTR59A54A268V	MARIA TERESA	IACCARINO	14/01/1959	ANACAPRI	NAPOLI	80071
MNTMRA74D12L845Q	MAURO	MANTEGAZZA	12/04/1974	CAPRI	NAPOLI	80073
MRSGPP71H03F839F	GIUSEPPE	MARESCA	03/06/1971	ANACAPRI	NAPOLI	80071
SMMNLL72R23F839Y	ANIELLO	SAMMARCO	23/10/1972	TORRE DEL GRECO	NAPOLI	80059

fonte: http://burc.regione.campania.it

Ipotesi di flusso dati provenienti dalla regione per decreti regionali CIGS in deroga

I dati richiesti alle regioni relativi ai decreti regionali in materia di CIGS in deroga sono di seguito riportati:

Sezione **Provvedimento Legislativo di riferimento**

La sezione riporta il decreto di riferimento che ha disposto lo stanziamento iniziale (es. 45080/2009)

ANNO	2013
NUMERO	33333

Sezione **Provvedimento regionale**

REGIONE	CAMPANIA
TIPO_PROVVEDIMENTO_REG	DECRETO DIRIGENZIALE
DATA_PROVV_REG	00/00/0000
ANNO_REG	2013
NUMERO_DETERMINA_REG	0000
DESCRIZIONE_REG	ASSESSORATO REGIONE SETTORE ORMEL
VALIDO_DAL	01/05/2013
VALIDO_AL	30/09/2013

Ad ogni provvedimento CIGS sono "collegate" una o più aziende

Sezione **Aziende**

MATRICOLA	5129998847
CODFISC	05485971211
DENOMINAZIONE	COMPANY.NET SOC. COOP
FORMA_GIUR	COOPERATIVA
UNITA_PROD_INDIRIZZO	VIA PIANURA MARANO 5
UNITA_PROD_LOCALITA	NAPOLI
UNITA_PROD_PROVINCIA	NAPOLI
UNITA_PROD_CAP	80126
STIMA_IMPEGNO_MAX	€ 109.963,13
NUMERO_LAVORATORI_BENEFICIARI	14
NUMERO_ORE_DA_EROGARE	12.218
PROTOCOLLO_DOMANDA_INPS	
%FONDI_REG	0%
INDICATORE_REIEZIONE	
MESSAGGIO_REIEZIONE	

Per ogni Azienda e stabilimento in elenco occorre elencare ove possibile i beneficiari della prestazione

Sezione Beneficiari

CODICE FISCALE	NOME	COGNOME	NASCITA	LOCALITA'	PROVINCIA	CAP
BRNNCL85S11Z129V	NECULAI	BRINZA	11/11/1985	CARPI	MODENA	41012
DWISGN78C17Z343D	SERIGNE MOR	DIAW	17/03/1978	CASALECCHIO DI RENO	BOLOGNA	40033
LNNBLH72B13Z330I	ABDELHAK	LAANANI	13/02/1972	COPPARO	FERRARA	44034
LFAKRM78H27Z330H	KARIM	LAFI	27/06/1978	PARMA	PARMA	43050
MLCGNN60M27D086W	GIOVANNI	MELICCHIO	27/08/1960	BOLOGNA	BOLOGNA	40131
MZELNT78D15Z129O	LAURENTIU IONEL	MEZEI	15/04/1978	CARMAGNOLA	TORINO	10022
MHCMSC83H12Z129T	MARIUS CLAUDIU	MHOC	12/06/1983	REGGIO NELL' EMILIA	REGGIO NELL' EMILIA	42024
MNNNNN61R07H224F	ANTONINO	MINNITI	07/10/1961	CADELBOSCO DI SOPRA	REGGIO NELL' EMILIA	42023
MRSMMD65H30Z330B	MOHAMED	MOURSIL	30/06/1965	BOLOGNA	BOLOGNA	40131
RNNPLA77B57F839Y	PAOLA	RIUNNO	17/02/1977	NAPOLI	NAPOLI	80100
SLKKLD73T24Z330T	KHALID	SALAKI	24/12/1973	BOLOGNA	BOLOGNA	40131
SLVGNN49C17D643M	GIOVANNI	SALVATORE	17/03/1949	REGGIO NELL' EMILIA	REGGIO NELL' EMILIA	42024
SFRNDR84S29Z129M	ANDREI	SOFRONE	29/11/1984	RIO SALICETO	REGGIO NELL' EMILIA	42010
TRFFRN79L17Z129K	FLORIN	TROFIN	17/07/1979	CAMPAGNOLA EMILIA	REGGIO NELL' EMILIA	42012
BLDRRT83M31F839X	ROBERTO	UBALDINI	31/08/1983	NAPOLI	NAPOLI	80145
VNCBNR87S22F839D	BERNARDO	VANACORE	22/11/1987	NAPOLI	NAPOLI	80126

Ipotesi di flusso dati provenienti dalla regione per decreti regionali CIGS in deroga

I dati richiesti alle regioni relativi ai decreti regionali in materia di CIGS in deroga sono di seguito riportati:

Sezione **Provvedimento Legislativo di riferimento**

La sezione riporta il decreto di riferimento che ha disposto lo stanziamento iniziale (es. 45080/2009)

ANNO	2013
NUMERO	33333

Sezione **Provvedimento regionale**

REGIONE	CAMPANIA
TIPO_PROVVEDIMENTO_REG	DECRETO DIRIGENZIALE
DATA_PROVV_REG	00/00/0000
ANNO_REG	2013
NUMERO_DETERMINA_REG	0000
DESCRIZIONE_REG	ASSESSORATO REGIONE SETTORE ORMEL
VALIDO_DAL	01/05/2013
VALIDO_AL	30/09/2013

Ad ogni provvedimento CIGS sono "collegate" una o più aziende

Sezione **Aziende**

MATRICOLA	5109158449
CODFISC	01364850634
DENOMINAZIONE	CONCESSIONARIA PALUMBO SRL
FORMA_GIUR	Srl
UNITA_PROD_INDIRIZZO	VIA STADERA 41/G
UNITA_PROD_LOCALITA	NAPOLI
UNITA_PROD_PROVINCIA	NAPOLI
UNITA_PROD_CAP	80143
STIMA_IMPEGNO_MAX	€ 109.198,13
NUMERO_LAVORATORI_BENEFICIARI	13
NUMERO_ORE_DA_EROGARE	12.133
PROTOCOLLO_DOMANDA_INPS	
%FONDI_REG	0%
INDICATORE_REIEZIONE	
MESSAGGIO_REIEZIONE	

Per ogni Azienda e stabilimento in elenco occorre elencare ove possibile i beneficiari della prestazione

Sezione Beneficiari

CODICE FISCALE	NOME	COGNOME	NASCITA	LOCALITA'	PROVINCIA	CAP
CMPMRS51C69F839W	MARISA	ACAMPORA	29/03/1951	NAPOLI	NAPOLI	80145
BRLPTL48L29H501V	PANTALEO	BARLAAM	29/07/1948	NAPOLI	NAPOLI	80100
DFLMSM77B07F839L	MASSIMO	DE FELICE	07/02/1977	NAPOLI	NAPOLI	80137
DMRMCL81D47F839V	MARCELLA	DI MARTINO	07/04/1981	NAPOLI	NAPOLI	80127
DMTGPP67T05F839Y	GIUSEPPE	DI MATTEO	05/12/1967	NAPOLI	NAPOLI	80127
FCCGPR82D15F839G	GIANPIERO	FACCHINETTI	15/04/1982	NAPOLI	NAPOLI	80147
FRRMLA62L65F839M	AMALIA	FERRARA	25/07/1962	NAPOLI	NAPOLI	80126
GRFLSN76A03F839E	ALESSANDRO NELSON	GAROFALO	03/01/1976	NAPOLI	NAPOLI	80122
LNZLDN63H44F839L	LOREDANA	LANZIERI	04/06/1963	NAPOLI	NAPOLI	80126
PLMPQL77R16F839E	PASQUALE	PALUMBO	16/10/1977	NAPOLI	NAPOLI	80127
PLMNLS75P64F839Z	ANNALISA	PALUMBO	24/09/1975	NAPOLI	NAPOLI	80127
PLMMNL80S55F839Q	EMANUELA	PALUMBO	15/11/1980	NAPOLI	NAPOLI	80122
PLMLNR76A51F839B	ELEONORA	PALUMBO	11/01/1976	NAPOLI	NAPOLI	80127

fonte: http://burc.regione.campania.it

Ipotesi di flusso dati provenienti dalla regione per decreti regionali CIGS in deroga

I dati richiesti alle regioni relativi ai decreti regionali in materia di CIGS in deroga sono di seguito riportati:

Sezione **Provvedimento Legislativo di riferimento**

La sezione riporta il decreto di riferimento che ha disposto lo stanziamento iniziale (es. 45080/2009)

ANNO	2013
NUMERO	33333

Sezione **Provvedimento regionale**

REGIONE	CAMPANIA
TIPO_PROVVEDIMENTO_REG	DECRETO DIRIGENZIALE
DATA_PROVV_REG	00/00/0000
ANNO_REG	2013
NUMERO_DETERMINA_REG	0000
DESCRIZIONE_REG	ASSESSORATO REGIONE SETTORE ORMEL
VALIDO_DAL	01/05/2013
VALIDO_AL	30/09/2013

Ad ogni provvedimento CIGS sono "collegate" una o più aziende

Sezione **Aziende**

MATRICOLA	5127381117
CODFISC	05575141212
DENOMINAZIONE	CONCORDE ITALIA S.R.L.
FORMA_GIUR	Srl
UNITA_PROD_INDIRIZZO	VIA NAZIONALE DELLE PUGLIE 199
UNITA_PROD_LOCALITA	CASORIA
UNITA_PROD_PROVINCIA	NAPOLI
UNITA_PROD_CAP	80026
STIMA_IMPEGNO_MAX	€ 35.640,00
NUMERO_LAVORATORI_BENEFICIARI	10
NUMERO_ORE_DA_EROGARE	3.960
PROTOCOLLO_DOMANDA_INPS	
%FONDI_REG	0%
INDICATORE_REIEZIONE	
MESSAGGIO_REIEZIONE	

Per ogni Azienda e stabilimento in elenco occorre elencare ove possibile i beneficiari della prestazione

Sezione Beneficiari

CODICE FISCALE	NOME	COGNOME	NASCITA	LOCALITA'	PROVINCIA	CAP
CSCMRA77S47G813I	MARIA	CASCONE	07/11/1977	MASSA DI SOMMA	NAPOLI	80040
DMNMLS75T46F839U	MARIA LUISA	DIAMANTE	06/12/1975	NAPOLI	NAPOLI	80128
SPSPLA69M27F839L	PAOLO	ESPOSITO	27/08/1969	NAPOLI	NAPOLI	80133
FRNDNL64E56F839Y	DANIELA	FIORENTINO	16/05/1964	NAPOLI	NAPOLI	80144
LBRMSM78A15F839H	MASSIMILIANO	LABERINTO	15/01/1978	ERCOLANO	NAPOLI	80056
LBRDNC57E24Z326X	DOMENICO	LABERINTO	24/05/1957	TORRE DEL GRECO	NAPOLI	80059
PRRDNL78T48G812Z	DANIELA	PERROTTA	08/12/1978	POMIGLIANO D' ARCO	NAPOLI	80038
PRZCCT69M56G812G	CONCETTA	PIROZZI	16/08/1969	CASALNUOVO DI NAPOLI	NAPOLI	80013
TMCSFN63L47F839K	STEFANIA	TOMACELLI	07/07/1963	GIUGLIANO IN CAMPANIA	NAPOLI	80014
VTLCLD76L30L259L	CLAUDIO	VITELLI	30/07/1976	TORRE DEL GRECO	NAPOLI	80059

fonte: http://burc.regione.campania.it

Ipotesi di flusso dati provenienti dalla regione per decreti regionali CIGS in deroga

I dati richiesti alle regioni relativi ai decreti regionali in materia di CIGS in deroga sono di seguito riportati:

Sezione **Provvedimento Legislativo di riferimento**

La sezione riporta il decreto di riferimento che ha disposto lo stanziamento iniziale (es. 45080/2009)

ANNO	2013
NUMERO	33333

Sezione **Provvedimento regionale**

REGIONE	CAMPANIA
TIPO_PROVVEDIMENTO_REG	DECRETO DIRIGENZIALE
DATA_PROVV_REG	00/00/0000
ANNO_REG	2013
NUMERO_DETERMINA_REG	0000
DESCRIZIONE_REG	ASSESSORATO REGIONE SETTORE ORMEL
VALIDO_DAL	01/05/2013
VALIDO_AL	30/09/2013

Ad ogni provvedimento CIGS sono "collegate" una o più aziende

Sezione **Aziende**

MATRICOLA	2004833532
CODFISC	00916030612
DENOMINAZIONE	CONFCREDITO SCPA
FORMA_GIUR	SCRL
UNITA_PROD_INDIRIZZO	CORSO UMBERTO I, 284
UNITA_PROD_LOCALITA	NAPOLI
UNITA_PROD_PROVINCIA	NAPOLI
UNITA_PROD_CAP	80138
STIMA_IMPEGNO_MAX	€ 101.401,88
NUMERO_LAVORATORI_BENEFICIARI	13
NUMERO_ORE_DA_EROGARE	11.267
PROTOCOLLO_DOMANDA_INPS	
%FONDI_REG	0%
INDICATORE_REIEZIONE	
MESSAGGIO_REIEZIONE	

Per ogni Azienda e stabilimento in elenco occorre elencare ove possibile i beneficiari della prestazione

Sezione Beneficiari

CODICE FISCALE	NOME	COGNOME	NASCITA	LOCALITA'	PROVINCIA	CAP
BTTMCR74S68F839R	MARIA CRISTINA	BATTAGLIA	28/11/1974	NAPOLI	NAPOLI	80145
CSLLRC84D53C129L	ILARIA	CASALE	13/04/1984	NAPOLI	NAPOLI	80143
CTNSLV82L48F839B	SILVIA	CATINO	08/07/1982	NAPOLI	NAPOLI	80126
CTRFNC72A54F839L	FRANCESCA	CAUTERO	14/01/1972	NAPOLI	NAPOLI	80126
DRSMRA76A27F839R	MARIO	DE ROSA	27/01/1976	NAPOLI	NAPOLI	80123
SPSDNC74T24H096M	DOMENICO	ESPOSITO	24/12/1974	NAPOLI	NAPOLI	80126
FSTBBR80T62F839Z	BARBARA	FESTA	22/12/1980	PROCIDA	NAPOLI	80079
DCIVTR68B22G309O	VITTORIO	IODICE	22/02/1968	QUALIANO	NAPOLI	80019
DCIFNC82T14A512P	FRANCESCO	IODICE	14/12/1982	MUGNANO DI NAPOLI	NAPOLI	80018
LTTMGV74S61F839Q	MARIAGIOVANNA	LATTE	21/11/1974	NAPOLI	NAPOLI	80122
MNTNNA63B66F912T	ANNA	MONTUORI	26/02/1963	NOCERA INFERIORE	SALERNO	84014
PPPNTN85T03H703H	ANTONIO	PAPPALARDO	03/12/1985	FISCIANO	SALERNO	84084
PRNSRN75H60A783B	SABRINA	PERNA	20/06/1975	BENEVENTO	BENEVENTO	82100

Ipotesi di flusso dati provenienti dalla regione per decreti regionali CIGS in deroga

I dati richiesti alle regioni relativi ai decreti regionali in materia di CIGS in deroga sono di seguito riportati:

Sezione **Provvedimento Legislativo di riferimento**

La sezione riporta il decreto di riferimento che ha disposto lo stanziamento iniziale (es. 45080/2009)

ANNO	2013
NUMERO	33333

Sezione **Provvedimento regionale**

REGIONE	CAMPANIA
TIPO_PROVVEDIMENTO_REG	DECRETO DIRIGENZIALE
DATA_PROVV_REG	00/00/0000
ANNO_REG	2013
NUMERO_DETERMINA_REG	0000
DESCRIZIONE_REG	ASSESSORATO REGIONE SETTORE ORMEL
VALIDO_DAL	01/01/2013
VALIDO_AL	13/04/2013

Ad ogni provvedimento CIGS sono "collegate" una o più aziende

Sezione **Aziende**

MATRICOLA	5115790136
CODFISC	92004220635
DENOMINAZIONE	CONGREGAZIONE PICCOLE APOSTOLE DELLA REDENZIONE
FORMA_GIUR	ASSOCIAZIONE NO PROFIT
UNITA_PROD_INDIRIZZO	VIA SEMINARIO 25
UNITA_PROD_LOCALITA	CASAMARCIANO
UNITA_PROD_PROVINCIA	NAPOLI
UNITA_PROD_CAP	80032
STIMA_IMPEGNO_MAX	€ 19.350,00
NUMERO_LAVORATORI_BENEFICIARI	5
NUMERO_ORE_DA_EROGARE	2.150
PROTOCOLLO_DOMANDA_INPS	
%FONDI_REG	0%
INDICATORE_REIEZIONE	
MESSAGGIO_REIEZIONE	

Per ogni Azienda e stabilimento in elenco occorre elencare ove possibile i beneficiari della prestazione

Sezione Beneficiari

CODICE FISCALE	NOME	COGNOME	NASCITA	LOCALITA'	PROVINCIA	CAP
MBRNNT69E42I073O	ANTONIETTA	AMBRUOSI	02/05/1969	SAN PAOLO BEL SITO	NAPOLI	80030
FLLPRZ63H43F924D	PATRIZIA	FAIELLA	03/06/1963	SAN VITALIANO	NAPOLI	80030
GNVGRZ61R44L126M	GRAZIA	GENOVESE	04/10/1961	NOLA	NAPOLI	80035
NPPNRC67S65I073H	ENRICA	NAPPI	25/11/1967	SAN VITALIANO	NAPOLI	80030
SRGVCN62B41F839W	VINCENZA	SIRIGNANO	01/02/1962	NOLA	NAPOLI	80035

fonte: http://burc.regione.campania.it

Ipotesi di flusso dati provenienti dalla regione per decreti regionali CIGS in deroga

I dati richiesti alle regioni relativi ai decreti regionali in materia di CIGS in deroga sono di seguito riportati:

Sezione **Provvedimento Legislativo di riferimento**

La sezione riporta il decreto di riferimento che ha disposto lo stanziamento iniziale (es. 45080/2009)

ANNO	2013
NUMERO	33333

Sezione **Provvedimento regionale**

REGIONE	CAMPANIA
TIPO_PROVVEDIMENTO_REG	DECRETO DIRIGENZIALE
DATA_PROVV_REG	00/00/0000
ANNO_REG	2013
NUMERO_DETERMINA_REG	0000
DESCRIZIONE_REG	ASSESSORATO REGIONE SETTORE ORMEL
VALIDO_DAL	01/05/2013
VALIDO_AL	30/09/2013

Ad ogni provvedimento CIGS sono "collegate" una o più aziende

Sezione **Aziende**

MATRICOLA	5121692051
CODFISC	RVLCRI55E11C129A
DENOMINAZIONE	CONIM DI ORVELLI CIRO
FORMA_GIUR	DITTA INDIVIDUALE
UNITA_PROD_INDIRIZZO	PIAZZA AMENDOLA N.5
UNITA_PROD_LOCALITA	CASTELLAMMARE DI STABIA
UNITA_PROD_PROVINCIA	NAPOLI
UNITA_PROD_CAP	80053
STIMA_IMPEGNO_MAX	€ 101.401,88
NUMERO_LAVORATORI_BENEFICIARI	13
NUMERO_ORE_DA_EROGARE	11.267
PROTOCOLLO_DOMANDA_INPS	
%FONDI_REG	0%
INDICATORE_REIEZIONE	
MESSAGGIO_REIEZIONE	

Per ogni Azienda e stabilimento in elenco occorre elencare ove possibile i beneficiari della prestazione

Sezione Beneficiari

CODICE FISCALE	NOME	COGNOME	NASCITA	LOCALITA'	PROVINCIA	CAP
BBTNTN62M02C129Q	ANTONIO	ABBATINO	02/08/1962	CASTELLAMMARE DI STABIA	NAPOLI	80053
BBTCLL65E09C129D	CATELLO	ABBATINO	09/05/1965	CASTELLAMMARE DI STABIA	NAPOLI	80053
BNOPQL83R10L845F	PASQUALE	BOIANO	10/10/1983	CASTELLAMMARE DI STABIA	NAPOLI	80053
CCCMRA80E12F335Q	MARIO	CACACE	12/05/1980	CASTELLAMMARE DI STABIA	NAPOLI	80053
CPPGPP79T23C129R	GIUSEPPE	COPPOLA	23/12/1979	CASTELLAMMARE DI STABIA	NAPOLI	80053
DPCVCN52L14C129Q	VINCENZO	D' APICE	14/07/1952	CASTELLAMMARE DI STABIA	NAPOLI	80053
DCPRST64R03C129P	ERNESTO	DI CAPUA	03/10/1964	CASTELLAMMARE DI STABIA	NAPOLI	80053
SPSGNR65H27C129H	GENNARO	ESPOSITO	27/06/1965	CASTELLAMMARE DI STABIA	NAPOLI	80053
MLLMRT82B17E131O	UMBERTO	MAIELLO	17/02/1982	CASTELLAMMARE DI STABIA	NAPOLI	80053
RVLRST87T22C129X	ORESTE	ORVELLI	22/12/1987	CASTELLAMMARE DI STABIA	NAPOLI	80053
RVLRST63L24C129J	ERNESTO	ORVELLI	24/07/1963	CASTELLAMMARE DI STABIA	NAPOLI	80053
RVLCLL74B12C129Y	CATELLO	ORVELLI	12/02/1974	CASTELLAMMARE DI STABIA	NAPOLI	80053
SLVCRI77C27L845Q	CIRO	SALVATO	27/03/1977	CASTELLAMMARE DI STABIA	NAPOLI	80053

fonte: http://burc.regione.campania.it

Ipotesi di flusso dati provenienti dalla regione per decreti regionali CIGS in deroga

I dati richiesti alle regioni relativi ai decreti regionali in materia di CIGS in deroga sono di seguito riportati:

Sezione **Provvedimento Legislativo di riferimento**

La sezione riporta il decreto di riferimento che ha disposto lo stanziamento iniziale (es. 45080/2009)

ANNO	2013
NUMERO	33333

Sezione **Provvedimento regionale**

REGIONE	CAMPANIA
TIPO_PROVVEDIMENTO_REG	DECRETO DIRIGENZIALE
DATA_PROVV_REG	00/00/0000
ANNO_REG	2013
NUMERO_DETERMINA_REG	0000
DESCRIZIONE_REG	ASSESSORATO REGIONE SETTORE ORMEL
VALIDO_DAL	01/05/2013
VALIDO_AL	30/09/2013

Ad ogni provvedimento CIGS sono "collegate" una o più aziende

Sezione **Aziende**

MATRICOLA	7059054367
CODFISC	11380421005
DENOMINAZIONE	CONSORZIO DIEFFE FARMA
FORMA_GIUR	SCRL
UNITA_PROD_INDIRIZZO	ZONA ASI LOTTO D 1 BLOCCO A1 137/140
UNITA_PROD_LOCALITA	NOLA
UNITA_PROD_PROVINCIA	NAPOLI
UNITA_PROD_CAP	80035
STIMA_IMPEGNO_MAX	€ 104.904,00
NUMERO_LAVORATORI_BENEFICIARI	14
NUMERO_ORE_DA_EROGARE	11.656
PROTOCOLLO_DOMANDA_INPS	
%FONDI_REG	0%
INDICATORE_REIEZIONE	
MESSAGGIO_REIEZIONE	

Per ogni Azienda e stabilimento in elenco occorre elencare ove possibile i beneficiari della prestazione

Sezione Beneficiari

CODICE FISCALE	NOME	COGNOME	NASCITA	LOCALITA'	PROVINCIA	CAP
NGLGPP69C03F924X	GIUSEPPE	ANGELILLO	03/03/1969	NOLA	NAPOLI	80035
CLDFNC61D24H703L	FRANCESCO	CALDARELLI	24/04/1961	BARONISSI	SALERNO	84081
CNNLCU66R04G568A	LUCIO	CANNAVALE	04/10/1966	ERCOLANO	NAPOLI	80056
DLSSRG69B06B963G	SERGIO	D'ALESSIO	06/02/1969	CASERTA	CASERTA	81100
SPSPLA67S50H892I	PAOLA	ESPOSITO	10/11/1967	SOMMA VESUVIANA	NAPOLI	80049
FRRSVT62T03G230I	SALVATORE	FERRILLO	03/12/1962	PAGANI	SALERNO	84016
GLTSVT76T21F839S	SALVATORE	GALATOLO	21/12/1976	NOLA	NAPOLI	80035
MNANNZ79D06G812N	NUNZIO	MAIONE	06/04/1979	SANT' ANASTASIA	NAPOLI	80048
MNACMN65A13A024C	CARMINE CRESCENZO	MAIONE	13/01/1965	ACERRA	NAPOLI	80011
NPLFLC67E24G812T	FELICE	NAPOLITANO	24/05/1967	CIMITILE	NAPOLI	80030
RNDNTN67D05C697X	ANTONIO	RANDAGGIO	05/04/1967	CAMPOSANO	NAPOLI	80030
RCCGPP65P06F924K	GIUSEPPE	RUOCCO	06/09/1965	NOLA	NAPOLI	80035
RSSSRG77M24F839P	SERGIO	RUSSO	24/08/1977	CASORIA	NAPOLI	80026
SRRGNR71A01I073S	GENNARO	SORRENTINO	01/01/1971	NOLA	NAPOLI	80035

fonte: http://burc.regione.campania.it

Ipotesi di flusso dati provenienti dalla regione per decreti regionali CIGS in deroga

I dati richiesti alle regioni relativi ai decreti regionali in materia di CIGS in deroga sono di seguito riportati:

Sezione **Provvedimento Legislativo di riferimento**

La sezione riporta il decreto di riferimento che ha disposto lo stanziamento iniziale (es. 45080/2009)

ANNO	2013
NUMERO	33333

Sezione **Provvedimento regionale**

REGIONE	CAMPANIA
TIPO_PROVVEDIMENTO_REG	DECRETO DIRIGENZIALE
DATA_PROVV_REG	00/00/0000
ANNO_REG	2013
NUMERO_DETERMINA_REG	0000
DESCRIZIONE_REG	ASSESSORATO REGIONE SETTORE ORMEL
VALIDO_DAL	01/05/2013
VALIDO_AL	30/09/2013

Ad ogni provvedimento CIGS sono "collegate" una o più aziende

Sezione **Aziende**

MATRICOLA	5109213001 - 5116968538
CODFISC	80032110639
DENOMINAZIONE	COOPERATIVA ELETTROMECCANICA SUD SOCIETA' COOPERATIVA IN SIGLA CEMS SOC.COOP.
FORMA_GIUR	COOPERATIVA
UNITA_PROD_INDIRIZZO	VIA SAN GENNARO. 366
UNITA_PROD_LOCALITA	NOLA
UNITA_PROD_PROVINCIA	NAPOLI
UNITA_PROD_CAP	80035
STIMA_IMPEGNO_MAX	€ 283.878,00
NUMERO_LAVORATORI_BENEFICIARI	70
NUMERO_ORE_DA_EROGARE	31.542
PROTOCOLLO_DOMANDA_INPS	
%FONDI_REG	0%
INDICATORE_REIEZIONE	
MESSAGGIO_REIEZIONE	

Per ogni Azienda e stabilimento in elenco occorre elencare ove possibile i beneficiari della prestazione

Sezione Beneficiari

CODICE FISCALE	NOME	COGNOME	NASCITA	LOCALITA'	PROVINCIA	CAP
LLANLR76S10C129I	NICOLA ROSARIO	AIELLO	10/11/1976	CASTELLAMMARE DI STABIA	NAPOLI	80053
NGRVGN61D55F924F	VIRGINIA	ANGORA	15/04/1961	NOLA	NAPOLI	80035
NTNGPP55L02B872M	GIUSEPPE	ANTONELLI	02/07/1955	CASAL DI PRINCIPE	CASERTA	81033
RMMMHL66C21C188F	MICHELE	AURIEMMA	21/03/1966	SOMMA VESUVIANA	NAPOLI	80049
BRNGPP85A10F839G	GIUSEPPE	BARONE	10/01/1985	SANT' ANASTASIA	NAPOLI	80048
BCCRFL88D28G813G	RAFFAELE	BOCCIA	28/04/1988	POGGIOMARINO	NAPOLI	80040
CCCMRZ85S27F924T	MAURIZIO	CACCAVALE	27/11/1985	NOLA	NAPOLI	80035
CMPFNC88M25F839Z	FRANCESCO	CAMPANA	25/08/1988	NAPOLI	NAPOLI	80142
CPSMRC75C29F839W	MARCO	CAPASSO	29/03/1975	NAPOLI	NAPOLI	80147
CPLFNC74B25F924U	FRANCESCO	CAPOLONGO	25/02/1974	CICCIANO	NAPOLI	80033
CPLNTN61E27C675P	ANTONIO	CAPOLONGO	27/05/1961	CICCIANO	NAPOLI	80033
CRBNNR58P26F924U	ANTONIO RAFFAELE	CARBONE	26/09/1958	NOLA	NAPOLI	80035
CLNGPP57C26A674D	GIUSEPPE	CELENTANO	26/03/1957	BARONISSI	SALERNO	84081
CLNGLC80S22H703N	GIANLUCA	CELENTANO	22/11/1980	SARNO	SALERNO	84087
CRCLGU78L10E955R	LUIGI	CERCIELLO	10/07/1978	SAN VITALIANO	NAPOLI	80030
CHTNLL59L02I540H	ANIELLO	CHIATTI	02/07/1959	BRUSCIANO	NAPOLI	80031
CPPRFL73S24F839Z	RAFFAELE	COPPOLA	24/11/1973	NAPOLI	NAPOLI	80144
CRRNCL86L01I073H	NICOLA	CORRADO	01/07/1986	NOLA	NAPOLI	80035
DMRGTN72S05G812F	GAETANO	D'AMORE	05/11/1972	BRUSCIANO	NAPOLI	80031
DRNMLE82A47H703I	EMILIA	D'ARIENZO	07/01/1982	VIETRI SUL MARE	SALERNO	84019
DNGDNC65T01A024C	DOMENICO	DE ANGELIS	01/12/1965	MERCOGLIANO	AVELLINO	83013
DSTRGN60R67C697R	REGINA	DE STEFANO	27/10/1960	COMIZIANO	NAPOLI	80030
DLVGTN88R07H703O	GAETANO	DEL VECCHIO	07/10/1988	VIETRI SUL MARE	SALERNO	84019
DLVLSN61D01L860U	ALESSANDRO	DEL VECCHIO	01/04/1961	VIETRI SUL MARE	SALERNO	84019
DLVGTN58D10L860Y	GAETANO	DEL VECCHIO	10/04/1958	VIETRI SUL MARE	SALERNO	84019
DLLLGU90E06H834V	LUIGI	DELL'AVERSANA	06/05/1990	ORTA DI ATELLA	CASERTA	81030

fonte: http://burc.regione.campania.it

DMIGLC85L02F839B	GIANLUCA	DI MAIO	02/07/1985	BRUSCIANO	NAPOLI	80031
DMIGRG66R20F924X	GIORGIO	DI MEO	20/10/1966	NOLA	NAPOLI	80035
SPSFRI87R13F924J	FIORE	ESPOSITO	13/10/1987	BRUSCIANO	NAPOLI	80031
SPSFNC63L28E955W	FRANCESCO	ESPOSITO	28/07/1963	MARIGLIANO	NAPOLI	80034
FSCSRN71R70Z112K	SPERANZA	FUSCO	30/10/1971	MARIGLIANO	NAPOLI	80034
FSCGPP54M11E955J	GIUSEPPE	FUSCO	11/08/1954	SOMMA VESUVIANA	NAPOLI	80049
FSCNTN52L18E955C	ANTONIO	FUSCO	18/07/1952	MARIGLIANO	NAPOLI	80034
GNCMRA67S05H860D	MARIO	GIANCONE	05/11/1967	NOLA	NAPOLI	80035
GLVGNN73L20G902E	GIOVANNI	GILVETTI	20/07/1973	PORTICI	NAPOLI	80055
MPRMRT87D28F839A	UMBERTO	IMPERATRICE	28/04/1987	SAN GIORGIO A CREMANO	NAPOLI	80046
SSIFCT76T49E955B	FELICETTA	IOSSA	09/12/1976	MARIGLIANO	NAPOLI	80034
LMRNTN81H02F839Y	ANTONIO	LA MARCA	02/06/1981	CIMITILE	NAPOLI	80030
LNDGPP73R21E791E	GIUSEPPE	LANDOLFI	21/10/1973	CASERTA	CASERTA	81100
LGRFDN87H04H834D	FERDINANDO	LIGUORI	04/06/1987	NOLA	NAPOLI	80035
MRTFBA84C26F839R	FABIO	MARTUCCI	26/03/1984	CICCIANO	NAPOLI	80033
MTRMHL56C24B076O	MICHELE	MATRONE	24/03/1956	BOSCOREALE	NAPOLI	80041
MLIFLC79D10A509Y	FELICE	MIELE	10/04/1979	ROCCARAINOLA	NAPOLI	80030
MCRMRA87E20I073F	MARIO	MOCERINO	20/05/1987	CASTELLO DI CISTERNA	NAPOLI	80030
NDDLGU88D15A512N	LUIGI	NADDEO	15/04/1988	POMIGLIANO D' ARCO	NAPOLI	80038
NPLNCL78M18F924M	NICOLA	NAPOLITANO	18/08/1978	CICCIANO	NAPOLI	80033
NPLNLL72C08F924R	ANIELLO	NAPOLITANO	08/03/1972	NOLA	NAPOLI	80035
NCRMRC57T25I820B	MARCO	NOCERINO	25/12/1957	SOMMA VESUVIANA	NAPOLI	80049
RLNFNC74P30F924B	FRANCESCO	ORLANDO	30/09/1974	POGGIOMARINO	NAPOLI	80040
RLNNLS84A15I438V	ANIELLO SALVATORE	ORLANDO	15/01/1984	POGGIOMARINO	NAPOLI	80040
PPRMSM73T17G337R	MASSIMO	PAPARO	17/12/1973	CASALNUOVO DI NAPOLI	NAPOLI	80013
PRLSVT86B17F839G	SALVATORE	PERILLO	17/02/1986	SANT' ANASTASIA	NAPOLI	80048
PRNSTN85P11G795C	SABATINO	PERNA	11/09/1985	BRUSCIANO	NAPOLI	80031
PCCNTN74R24A024Y	ANTONIO	PICCOLO	24/10/1974	BRUSCIANO	NAPOLI	80031

fonte: http://burc.regione.campania.it

PCNBRN64L06F924S	BRUNO	PICONE	06/07/1964	NOLA	NAPOLI	80035
PCNSVT56A27F839D	SALVATORE	PICONE	27/01/1956	NOLA	NAPOLI	80035
REARFL57L31B227C	RAFFAELE	REA	31/07/1957	BRUSCIANO	NAPOLI	80031
REAGPP56C06B227X	GIUSEPPE	REA	06/03/1956	BRUSCIANO	NAPOLI	80031
RSTCMN51T18B922U	CARMINE	RESTAINO	18/12/1951	CASAMARCIANO	NAPOLI	80032
RGGMRA63H49F924Q	MARIA	RUGGIERO	09/06/1963	CASAMARCIANO	NAPOLI	80032
RSSRFL83A09F839P	RAFFAELE	RUSSO	09/01/1983	NAPOLI	NAPOLI	80147
SFRGFR68P04C495Z	GIANFRANCO	SFORZA	04/09/1968	MARIGLIANO	NAPOLI	80034
SPRPQL50C20E954X	PASQUALE	SPARANO	20/03/1950	MARIGLIANELLA	NAPOLI	80030
TRRNTN61T16F839R	ANTONIO	TERRACCIANO	16/12/1961	BRUSCIANO	NAPOLI	80031
TRRMRA66D65A509K	MARIA	TERRACCIANO SCOGNAMIGLIO	25/04/1966	SIRIGNANO	AVELLINO	83020
TLNCMN78S28I073D	CARMINE	TULINO	28/11/1978	NOLA	NAPOLI	80035
TRBRFL62L20B227R	RAFFAELE	TURBOLI	20/07/1962	BRUSCIANO	NAPOLI	80031
RSLMDD68B29E954H	EMIDDIO	URSILLO	29/02/1968	BAIANO	AVELLINO	83022
VTLGNE69E03H703E	EUGENIO	VITALE	03/05/1969	BARONISSI	SALERNO	84081
ZMBHTR71E13Z605F	HECTOR ALFREDO	ZAMBRANO BRAND	13/05/1971	GENOVA	GENOVA	16134

Ipotesi di flusso dati provenienti dalla regione per decreti regionali CIGS in deroga

I dati richiesti alle regioni relativi ai decreti regionali in materia di CIGS in deroga sono di seguito riportati:

Sezione **Provvedimento Legislativo di riferimento**

La sezione riporta il decreto di riferimento che ha disposto lo stanziamento iniziale (es. 45080/2009)

ANNO	2013
NUMERO	33333

Sezione **Provvedimento regionale**

REGIONE	CAMPANIA
TIPO_PROVVEDIMENTO_REG	DECRETO DIRIGENZIALE
DATA_PROVV_REG	00/00/0000
ANNO_REG	2013
NUMERO_DETERMINA_REG	0000
DESCRIZIONE_REG	ASSESSORATO REGIONE SETTORE ORMEL
VALIDO_DAL	01/05/2013
VALIDO_AL	30/09/2013

Ad ogni provvedimento CIGS sono "collegate" una o più aziende

Sezione **Aziende**

MATRICOLA	5124910268 - 2006269537
CODFISC	04463101214
DENOMINAZIONE	COOPERATIVA INTERSERVIZI ITALIA ARL
FORMA_GIUR	SCRL
UNITA_PROD_INDIRIZZO	CORSO GARIBALDI, 7
UNITA_PROD_LOCALITA	ACERRA
UNITA_PROD_PROVINCIA	NAPOLI
UNITA_PROD_CAP	80011
STIMA_IMPEGNO_MAX	€ 10.704,38
NUMERO_LAVORATORI_BENEFICIARI	3
NUMERO_ORE_DA_EROGARE	1.189
PROTOCOLLO_DOMANDA_INPS	
%FONDI_REG	0%
INDICATORE_REIEZIONE	
MESSAGGIO_REIEZIONE	

Per ogni Azienda e stabilimento in elenco occorre elencare ove possibile i beneficiari della prestazione

Sezione Beneficiari

CODICE FISCALE	NOME	COGNOME	NASCITA	LOCALITA'	PROVINCIA	CAP
MRZNTN59R01A024K	ANTONIO	MARZANO	01/10/1959	ACERRA	NAPOLI	80011
MRZCJN91P11E791U	CUONO JUNIOR MATTIA	MARZANO	11/09/1991	ACERRA	NAPOLI	80011
PNNRSO84S43H834H	ROSA	PANNELLA	03/11/1984	ACERRA	NAPOLI	80011

fonte: http://burc.regione.campania.it

Ipotesi di flusso dati provenienti dalla regione per decreti regionali CIGS in deroga

I dati richiesti alle regioni relativi ai decreti regionali in materia di CIGS in deroga sono di seguito riportati:

Sezione **Provvedimento Legislativo di riferimento**

La sezione riporta il decreto di riferimento che ha disposto lo stanziamento iniziale (es. 45080/2009)

ANNO	2013
NUMERO	33333

Sezione **Provvedimento regionale**

REGIONE	CAMPANIA
TIPO_PROVVEDIMENTO_REG	DECRETO DIRIGENZIALE
DATA_PROVV_REG	00/00/0000
ANNO_REG	2013
NUMERO_DETERMINA_REG	0000
DESCRIZIONE_REG	ASSESSORATO REGIONE SETTORE ORMEL
VALIDO_DAL	22/04/2013
VALIDO_AL	30/09/2013

Ad ogni provvedimento CIGS sono "collegate" una o più aziende

Sezione **Aziende**

MATRICOLA	5103586365
CODFISC	00501520639
DENOMINAZIONE	COOPERATIVA MASANIELLO S.C.A.R.L.
FORMA_GIUR	SCRL
UNITA_PROD_INDIRIZZO	VIA SAC. BENEDETTO COZZOLINO
UNITA_PROD_LOCALITA	ERCOLANO
UNITA_PROD_PROVINCIA	NAPOLI
UNITA_PROD_CAP	80056
STIMA_IMPEGNO_MAX	€ 70.092,00
NUMERO_LAVORATORI_BENEFICIARI	17
NUMERO_ORE_DA_EROGARE	7.788
PROTOCOLLO_DOMANDA_INPS	
%FONDI_REG	0%
INDICATORE_REIEZIONE	
MESSAGGIO_REIEZIONE	

Per ogni Azienda e stabilimento in elenco occorre elencare ove possibile i beneficiari della prestazione

Sezione Beneficiari

CODICE FISCALE	NOME	COGNOME	NASCITA	LOCALITA'	PROVINCIA	CAP
SCNMRA66R25H892I	MARIO	ASCIONE	25/10/1966	PORTICI	NAPOLI	80055
BRRLVN74A10B180P	ALDO VINCENZO	BORRIELLO	10/01/1974	TORRE DEL GRECO	NAPOLI	80059
CRBCRL54P13G902Z	CARLO	CARBONE	13/09/1954	PORTICI	NAPOLI	80055
CRRCRI61S17F839M	CIRO	CERRONE	17/11/1961	CASALNUOVO DI NAPOLI	NAPOLI	80013
DCHCLL59M10C129G	CATELLO	DI CHIARA	10/08/1959	ERCOLANO	NAPOLI	80056
DGNPQL63T09L259E	PASQUALE	DI GENNARO	09/12/1963	ERCOLANO	NAPOLI	80056
GBLSVT68R31G902D	SALVATORE	GABOLA	31/10/1968	PORTICI	NAPOLI	80055
MSSCLL60E29C129H	CATELLO	MASSA	29/05/1960	SCAFATI	SALERNO	84018
MNNNGL81P11L259A	ANGELO	MENNELLA	11/09/1981	TORRE DEL GRECO	NAPOLI	80059
NVRPGV59H11F839G	PIERGIOVANNI	NAVARRO	11/06/1959	NAPOLI	NAPOLI	80100
PRNNDR74E05L259G	ANDREA	PERNICE	05/05/1974	TORRE DEL GRECO	NAPOLI	80059
PRNSVT75M30L259R	SALVATORE	PERNICE	30/08/1975	TORRE DEL GRECO	NAPOLI	80059
PNZVNT69B14L259T	VALENTINO	PUNZO	14/02/1969	TORRE DEL GRECO	NAPOLI	80059
PNZRRT65L21L259V	ROBERTO	PUNZO	21/07/1965	SANT' ANASTASIA	NAPOLI	80048
RMNDPS81B13F839K	DARIO PASQUALE	ROMANO	13/02/1981	VOLLA	NAPOLI	80040
SCGRST64E28G902C	ERNESTO	SCOGNAMIGLIO	28/05/1964	ERCOLANO	NAPOLI	80056
VNRMHL65L18L259B	MICHELE	VENERUSO	18/07/1965	TORRE DEL GRECO	NAPOLI	80059

fonte: http://burc.regione.campania.it

Ipotesi di flusso dati provenienti dalla regione per decreti regionali CIGS in deroga

I dati richiesti alle regioni relativi ai decreti regionali in materia di CIGS in deroga sono di seguito riportati:

Sezione **Provvedimento Legislativo di riferimento**

La sezione riporta il decreto di riferimento che ha disposto lo stanziamento iniziale (es. 45080/2009)

ANNO	2013
NUMERO	33333

Sezione **Provvedimento regionale**

REGIONE	CAMPANIA
TIPO_PROVVEDIMENTO_REG	DECRETO DIRIGENZIALE
DATA_PROVV_REG	00/00/0000
ANNO_REG	2013
NUMERO_DETERMINA_REG	0000
DESCRIZIONE_REG	ASSESSORATO REGIONE SETTORE ORMEL
VALIDO_DAL	01/05/2013
VALIDO_AL	30/09/2013

Ad ogni provvedimento CIGS sono "collegate" una o più aziende

Sezione **Aziende**

MATRICOLA	5125638716
CODFISC	04878301219
DENOMINAZIONE	COOPERATIVA SOCIALE NAPOLI INTEGRAZIONE
FORMA_GIUR	COOPERATIVA
UNITA_PROD_INDIRIZZO	VIA TOLEDO
UNITA_PROD_LOCALITA	NAPOLI
UNITA_PROD_PROVINCIA	NAPOLI
UNITA_PROD_CAP	80100
STIMA_IMPEGNO_MAX	€ 82.175,63
NUMERO_LAVORATORI_BENEFICIARI	15
NUMERO_ORE_DA_EROGARE	9.131
PROTOCOLLO_DOMANDA_INPS	
%FONDI_REG	0%
INDICATORE_REIEZIONE	
MESSAGGIO_REIEZIONE	

Per ogni Azienda e stabilimento in elenco occorre elencare ove possibile i beneficiari della prestazione

Sezione Beneficiari

CODICE FISCALE	NOME	COGNOME	NASCITA	LOCALITA'	PROVINCIA	CAP
NDLBNC55A48F839K	BIANCA	ANDOLFO	08/01/1955	NAPOLI	NAPOLI	80147
BRRCML58P60C495Q	Carmela	Borrelli	20/09/1958	MASSA DI SOMMA	NAPOLI	80040
BRNCSG56E59F839D	CONSIGLIA	BRANDO	19/05/1956	NAPOLI	NAPOLI	80126
BRNCCT65M55F839L	CONCETTA	BRIUNO	15/08/1965	TORRE DEL GRECO	NAPOLI	80059
CPPSDR51P19F839W	SANDRO	CAPPIELLO	19/09/1951	NAPOLI	NAPOLI	80126
CCZRMR53S51F839H	ROSA MARIA	COCOZZA	11/11/1953	VOLLA	NAPOLI	80040
DLCNNZ60R46F839P	Nunzia	De Luce	06/10/1960	MARANO DI NAPOLI	NAPOLI	80016
GHRFLV67T18F839I	FULVIO	GHERGHI	18/12/1967	NAPOLI	NAPOLI	80135
GDGNNT54D61F839H	ANTONIETTA	GUADAGNO	21/04/1954	CASERTA	CASERTA	81100
LNGNNA59P45F839Z	ANNA	LONGOBARDI	05/09/1959	NAPOLI	NAPOLI	80126
MNNNLN59S60F839O	ANGELINA	MANNA	20/11/1959	NAPOLI	NAPOLI	80127
MNNMRS61P59F839A	MARIA ROSARIA	MANNA	19/09/1961	NAPOLI	NAPOLI	80127
MRNRST56T14G964G	Ernesto	Merone	14/12/1956	NAPOLI	NAPOLI	80100
MNTNCH53L44F839V	ENRICHETTA	MONTESANO	04/07/1953	NAPOLI	NAPOLI	80144
NNAGRL69H64F839H	GABRIELLA	NANI	24/06/1969	NAPOLI	NAPOLI	80138

fonte: http://burc.regione.campania.it

Ipotesi di flusso dati provenienti dalla regione per decreti regionali CIGS in deroga

I dati richiesti alle regioni relativi ai decreti regionali in materia di CIGS in deroga sono di seguito riportati:

Sezione **Provvedimento Legislativo di riferimento**

La sezione riporta il decreto di riferimento che ha disposto lo stanziamento iniziale (es. 45080/2009)

ANNO	2013
NUMERO	33333

Sezione **Provvedimento regionale**

REGIONE	CAMPANIA
TIPO_PROVVEDIMENTO_REG	DECRETO DIRIGENZIALE
DATA_PROVV_REG	00/00/0000
ANNO_REG	2013
NUMERO_DETERMINA_REG	0000
DESCRIZIONE_REG	ASSESSORATO REGIONE SETTORE ORMEL
VALIDO_DAL	01/05/2013
VALIDO_AL	30/09/2013

Ad ogni provvedimento CIGS sono "collegate" una o più aziende

Sezione **Aziende**

MATRICOLA	6803561229
CODFISC	00310180351
DENOMINAZIONE	COOPSERVICE S.C.P.A.
FORMA_GIUR	COOPERATIVA
UNITA_PROD_INDIRIZZO	C/O OSPEDALE SANTOBONO POSILLIPO
UNITA_PROD_LOCALITA	NAPOLI
UNITA_PROD_PROVINCIA	NAPOLI
UNITA_PROD_CAP	80100
STIMA_IMPEGNO_MAX	€ 202.500,00
NUMERO_LAVORATORI_BENEFICIARI	35
NUMERO_ORE_DA_EROGARE	22.500
PROTOCOLLO_DOMANDA_INPS	
%FONDI_REG	0%
INDICATORE_REIEZIONE	
MESSAGGIO_REIEZIONE	

Per ogni Azienda e stabilimento in elenco occorre elencare ove possibile i beneficiari della prestazione

Sezione Beneficiari

CODICE FISCALE	NOME	COGNOME	NASCITA	LOCALITA'	PROVINCIA	CAP
MTAMSM72P30F839S	MASSIMILIANO	AMATO	30/09/1972	NAPOLI	NAPOLI	80137
MTARSR59C71F839K	ROSARIA	AMATO	31/03/1959	NAPOLI	NAPOLI	80144
PRAMRA54R09H798J	MARIO	APREA	09/10/1954	GIUGLIANO IN CAMPANIA	NAPOLI	80014
RCNMRA82C04G964X	MARIO	ARCONE	04/03/1982	POZZUOLI	NAPOLI	80078
STRVTR84L19F839G	VITTORIO	ASTRO	19/07/1984	NAPOLI	NAPOLI	80145
VLLFNC77M14F839W	FRANCESCO	AVELLA	14/08/1977	ACERRA	NAPOLI	80011
BRBCRI84L26F839X	CIRO	BARBATO	26/07/1984	ARZANO	NAPOLI	80022
BRRMRS64R45F839Z	MARIAROSARIA	BORRIELLO	05/10/1964	NAPOLI	NAPOLI	80146
BRNMRA57L60G733R	MARIA	BRUNETTI	20/07/1957	NAPOLI	NAPOLI	80126
CCCGPP58T52F839Z	GIUSEPPINA	CACACE	12/12/1958	NAPOLI	NAPOLI	80131
CNLGNN72E03F839O	GIOVANNI	CAIANIELLO	03/05/1972	NAPOLI	NAPOLI	80136
CNTPTR65T03F839L	PIETRO	CANTILE	03/12/1965	NAPOLI	NAPOLI	80147
CNZFNC71E57F839J	FRANCESCA	CANZANELLA	17/05/1971	NAPOLI	NAPOLI	80126
CPPLCU67E67F839F	LUCIA	CAPPARELLI	27/05/1967	NAPOLI	NAPOLI	80122
CRLBBR73R45F839H	BARBARA	CERELLA	05/10/1973	MUGNANO DI NAPOLI	NAPOLI	80018
CSESVT78T13F839S	SALVATORE	CESA	13/12/1978	NAPOLI	NAPOLI	80145
CRLSVT70D21F839R	SALVATORE	CIRELLA	21/04/1970	NAPOLI	NAPOLI	80147
CDORSO53T70F839S	ROSA	CODA	30/12/1953	NAPOLI	NAPOLI	80131
CNTLSS86C04F839E	ALESSIO	CONTINO	04/03/1986	NAPOLI	NAPOLI	80100
DMTLCU63E53F839A	LUCIA	D'AMATO	13/05/1963	NAPOLI	NAPOLI	80144
DMTMCL60T68F839H	IMMACOLATA	D'AMATO	28/12/1960	MELITO DI NAPOLI	NAPOLI	80017
DRAPQL66E13F839N	PASQUALE	D'AURIA	13/05/1966	NAPOLI	NAPOLI	80144
DRAFLC68C48I300Z	FELICIA	D'AURIA	08/03/1968	SANT' ANTONIO ABATE	NAPOLI	80057
DCCLNE78T65F839Z	ELENA	DE CICCO	25/12/1978	QUALIANO	NAPOLI	80019
DCLNGL72E67F839V	ANGELA	DE CLEMENTE	27/05/1972	NAPOLI	NAPOLI	80131
DFLNNA68P55F839L	ANNA	DE FALCO	15/09/1968	NAPOLI	NAPOLI	80146

fonte: http://burc.regione.campania.it

DLGMRC79C06F839T	MARCO	DEL GIUDICE	06/03/1979	NAPOLI	NAPOLI	80124
DLLFLV76A46F839N	FLAVIA	DELLA ROSA	06/01/1976	GIUGLIANO IN CAMPANIA	NAPOLI	80014
DLTSFN68C67F839T	STEFANIA	DI LIETO	27/03/1968	NAPOLI	NAPOLI	80145
DMTNNZ60P70F839J	ANNUNZIATA	DI MATOLA	30/09/1960	NAPOLI	NAPOLI	80126
DVCGNN69A02F839U	GIOVANNI	DI VICINO	02/01/1969	NAPOLI	NAPOLI	80137
RRCBRN66M25F839Y	BRUNO	ERRICHIELLO	25/08/1966	NAPOLI	NAPOLI	80144
SPSGSM79C70F839A	GELSOMINA	ESPOSITO	30/03/1979	VOLLA	NAPOLI	80040
FNRMCL53L49F839Z	IMMACOLATA	FANARA	09/07/1953	NAPOLI	NAPOLI	80136
FLLBGI78C23F839J	BIAGIO	FELLICO	23/03/1978	NAPOLI	NAPOLI	80137
FRNFNC72L51F839X	FRANCA	FIORENTINO	11/07/1972	NAPOLI	NAPOLI	80147
FRNLSE70E52G902P	ELISA	FIORENZA	12/05/1970	PORTICI	NAPOLI	80055
FRTMRF85L46F839I	MARIA RAFFAELLA	FIORETTI	06/07/1985	MUGNANO DI NAPOLI	NAPOLI	80018
FRNLGU56S65B759I	LUIGIA	FRANZESE	25/11/1956	CRISPANO	NAPOLI	80020
GRFNNL60D64F839S	ANTONELLA	GAROFALO	24/04/1960	NAPOLI	NAPOLI	80137
GLTNNA63H48F839X	ANNA	GELTRUDE	08/06/1963	MARANO DI NAPOLI	NAPOLI	80016
GCCCST72P58F839T	CRISTINA	GIACCIO	18/09/1972	NAPOLI	NAPOLI	80136
GNTMLA61S44F839R	AMELIA	GIUNTO	04/11/1961	PORTICI	NAPOLI	80055
GRNNNA67L70G902V	ANNA	GRANIERI	30/07/1967	NAPOLI	NAPOLI	80144
GRNCMN63D20F111P	CARMINE	GUARINO	20/04/1963	MELITO DI NAPOLI	NAPOLI	80017
VRNMRA75C06B990L	MARIO	IAVARONE	06/03/1975	CASORIA	NAPOLI	80026
MPRSVT79A31L259E	SALVATORE	IMPARATO	31/01/1979	TORRE DEL GRECO	NAPOLI	80059
MPRFNC55H05F839I	FRANCO	IMPROTA	05/06/1955	CASORIA	NAPOLI	80026
DCICHR67M52F839G	CHIARA	IODICE	12/08/1967	NAPOLI	NAPOLI	80145
LRMSNT64C69F839N	ASSUNTA	LARMINI	29/03/1964	NAPOLI	NAPOLI	80145
LDTTNM73C61F205W	TIZIANA MARGHERITA	LAUDATI	21/03/1973	NAPOLI	NAPOLI	80143
LNEFNC80L06F839J	FRANCESCO	LEONE	06/07/1980	NAPOLI	NAPOLI	80137
LPRVCN85S08F839N	VINCENZO	LEPRE	08/11/1985	NAPOLI	NAPOLI	80145
LMNMRA71E47F839W	MARIA	LIMONGELLI	07/05/1971	GIUGLIANO IN CAMPANIA	NAPOLI	80014

fonte: http://burc.regione.campania.it

MDDLCU83P24F839S	LUCIO	MADDALENA	24/09/1983	NAPOLI	NAPOLI	80100
MGLCLD67C06F839X	CLAUDIO	MAGLIONE	06/03/1967	GIUGLIANO IN CAMPANIA	NAPOLI	80014
MNANNA66S62F839B	ANNA	MAIONE	22/11/1966	POZZUOLI	NAPOLI	80078
MJLMRA61E24F839F	MARIO	MAJOLE	24/05/1961	GIUGLIANO IN CAMPANIA	NAPOLI	80014
MRCLDN71P54F839Y	LOREDANA	MARAUCCI	14/09/1971	NAPOLI	NAPOLI	80124
MRGCML66B65F839N	CARMELA	MARIGLIANO	25/02/1966	NAPOLI	NAPOLI	80143
MSLGPP74L52F839R	GIUSEPPINA	MASULLO	12/07/1974	NAPOLI	NAPOLI	80144
MZZSNT69R49F839U	ASSUNTA	MAZZOLA	09/10/1969	NAPOLI	NAPOLI	80143
MLECRI68C02F839H	CIRO	MELE	02/03/1968	NAPOLI	NAPOLI	80145
MLLMNN78D64F839R	MARIANNA	MELLO	24/04/1978	GIUGLIANO IN CAMPANIA	NAPOLI	80014
MNNPQL60T13L259G	PASQUALE	MENNELLA	13/12/1960	TORRE DEL GRECO	NAPOLI	80059
MRLVCN69D16F839R	VINCENZO	MEROLLA	16/04/1969	QUARTO	NAPOLI	80010
MLIGSM61C42F839A	GELSOMINA	MIELE	02/03/1961	VOLLA	NAPOLI	80040
MLICML69P59F839Y	CARMELA	MIELE	19/09/1969	CASORIA	NAPOLI	80026
MRNSVT83B13F839Y	SALVATORE	MIRANDA	13/02/1983	NAPOLI	NAPOLI	80145
MLTVNI82C02H892H	IVAN	MOLITERNO	02/03/1982	NAPOLI	NAPOLI	80146
MNTNNA63S43F839L	ANNA	MONTEFUSCO	03/11/1963	MUGNANO DI NAPOLI	NAPOLI	80018
MNTNCL79L07F839N	NICOLA	MONTICELLI	07/07/1979	NAPOLI	NAPOLI	80137
MSCSNT74C58F839O	ASSUNTA	MUSCARIELLO	18/03/1974	MUGNANO DI NAPOLI	NAPOLI	80018
MSLCRI59H08F839I	CIRO	MUSELLA	08/06/1959	NAPOLI	NAPOLI	80136
MSLSNT62T50F839A	ASSUNTA	MUSELLA	10/12/1962	NAPOLI	NAPOLI	80135
NSTGPP62B65F839E	GIUSEPPINA	NASTO	25/02/1962	NAPOLI	NAPOLI	80145
PLNNTN55S12F839C	ANTONIO	PALANCA	12/11/1955	NAPOLI	NAPOLI	80141
PRSDNC58C29E054V	DOMENICO	PARISI	29/03/1958	GIUGLIANO IN CAMPANIA	NAPOLI	80014
PRLSVT64C15F839B	SALVATORE	PARLATO	15/03/1964	POZZUOLI	NAPOLI	80078
PRLRSO73T42F839C	ROSA	PERELLI	02/12/1973	NAPOLI	NAPOLI	80137
PZZNNT84B68F839R	ANTONIETTA	PEZZELLA	28/02/1984	NAPOLI	NAPOLI	80136
PZZRFL64P08F839Z	RAFFAELE	PEZZILLO	08/09/1964	NAPOLI	NAPOLI	80131

fonte: http://burc.regione.campania.it

PNDPQL62S05F839P	PASQUALE	PIANDEROSO	05/11/1962	NAPOLI	NAPOLI	80145
PCUMGR76C59F839L	MARIA GRAZIA	PUCA	19/03/1976	NAPOLI	NAPOLI	80144
RCCRTI58R65F839U	RITA	RICCIARDIELLO	25/10/1958	NAPOLI	NAPOLI	80145
RMNMNC75M53F839S	MONICA	ROMANO	13/08/1975	NAPOLI	NAPOLI	80137
RGGCML62E46F839X	CARMELA	RUGGIERO	06/05/1962	NAPOLI	NAPOLI	80145
RSSGPP51S22F839N	GIUSEPPE	RUSSO	22/11/1951	NAPOLI	NAPOLI	80143
SNCPRN57T55F839K	PETRONILLA	SANCI	15/12/1957	NAPOLI	NAPOLI	80143
SRDWTT62S43Z127T	WIOLETTA WIESLAVA	SARDYKO	03/11/1962	NAPOLI	NAPOLI	80143
SCRRSR62R27F839E	ROSARIO	SCIARRA	27/10/1962	VOLLA	NAPOLI	80040
SCGSRN76M66F839W	ESTERINA	SCOGLIO	26/08/1976	MARANO DI NAPOLI	NAPOLI	80016
SNTNNA62M50F839F	ANNA	SENTENZA	10/08/1962	NAPOLI	NAPOLI	80145
SMGGTN61T08F839N	AGOSTINO	SMAGLIANTE	08/12/1961	NAPOLI	NAPOLI	80145
SRCNNL77M49F839L	ANTONELLA	SORICE	09/08/1977	NAPOLI	NAPOLI	80100
SZORSL85M56F799U	ROSALIA	SOZIO	16/08/1985	MARANO DI NAPOLI	NAPOLI	80016
SPRMLA77H46F799H	AMELIA	SPERANZA	06/06/1977	QUALIANO	NAPOLI	80019
TRTGPP51A03F839J	GIUSEPPE	TORTORELLA	03/01/1951	NAPOLI	NAPOLI	80136
TSTRSO67S49F839O	ROSA	TOSTOLA	09/11/1967	NAPOLI	NAPOLI	80131
TRMNGL62T49F839K	ANGELA	TRIMARCO	09/12/1962	NAPOLI	NAPOLI	80137
VRCMLG75M50F839S	MARIA LUIGIA	VARCHETTA	10/08/1975	NAPOLI	NAPOLI	80126
VRSRSO78R68F839G	ROSA	VARESE	28/10/1978	CARDITO	NAPOLI	80024
VTTFMN60M48F839B	FILOMENA	VATTUCCI	08/08/1960	NAPOLI	NAPOLI	80134
VGRRSO76C66F839I	ROSA	VIGORITI	26/03/1976	GIUGLIANO IN CAMPANIA	NAPOLI	80014
ZNFTZN75T62F839R	TIZIANA	ZONFRILLO	22/12/1975	NAPOLI	NAPOLI	80145

fonte: http://burc.regione.campania.it

Ipotesi di flusso dati provenienti dalla regione per decreti regionali CIGS in deroga

I dati richiesti alle regioni relativi ai decreti regionali in materia di CIGS in deroga sono di seguito riportati:

Sezione **Provvedimento Legislativo di riferimento**

La sezione riporta il decreto di riferimento che ha disposto lo stanziamento iniziale (es. 45080/2009)

ANNO	2013
NUMERO	33333

Sezione **Provvedimento regionale**

REGIONE	CAMPANIA
TIPO_PROVVEDIMENTO_REG	DECRETO DIRIGENZIALE
DATA_PROVV_REG	00/00/0000
ANNO_REG	2013
NUMERO_DETERMINA_REG	0000
DESCRIZIONE_REG	ASSESSORATO REGIONE SETTORE ORMEL
VALIDO_DAL	01/01/2013
VALIDO_AL	30/04/2013

Ad ogni provvedimento CIGS sono "collegate" una o più aziende

Sezione **Aziende**

MATRICOLA	6803561229
CODFISC	00310180351
DENOMINAZIONE	COOPSERVICE S.C.P.A.
FORMA_GIUR	COOPERATIVA
UNITA_PROD_INDIRIZZO	C/O OSPEDALE SANTOBONO POSILLIPO
UNITA_PROD_LOCALITA	NAPOLI
UNITA_PROD_PROVINCIA	NAPOLI
UNITA_PROD_CAP	80100
STIMA_IMPEGNO_MAX	€ 65.997,00
NUMERO_LAVORATORI_BENEFICIARI	35
NUMERO_ORE_DA_EROGARE	7.333
PROTOCOLLO_DOMANDA_INPS	
%FONDI_REG	0%
INDICATORE_REIEZIONE	
MESSAGGIO_REIEZIONE	

Per ogni Azienda e stabilimento in elenco occorre elencare ove possibile i beneficiari della prestazione

Sezione Beneficiari

CODICE FISCALE	NOME	COGNOME	NASCITA	LOCALITA'	PROVINCIA	CAP
MTAMSM72P30F839S	MASSIMILIANO	AMATO	30/09/1972	NAPOLI	NAPOLI	80137
MTARSR59C71F839K	ROSARIA	AMATO	31/03/1959	NAPOLI	NAPOLI	80144
PRAMRA54R09H798J	MARIO	APREA	09/10/1954	GIUGLIANO IN CAMPANIA	NAPOLI	80014
RCNMRA82C04G964X	MARIO	ARCONE	04/03/1982	POZZUOLI	NAPOLI	80078
STRVTR84L19F839G	VITTORIO	ASTRO	19/07/1984	NAPOLI	NAPOLI	80145
VLLFNC77M14F839W	FRANCESCO	AVELLA	14/08/1977	ACERRA	NAPOLI	80011
BRBCRI84L26F839X	CIRO	BARBATO	26/07/1984	ARZANO	NAPOLI	80022
BRRMRS64R45F839Z	MARIAROSARIA	BORRIELLO	05/10/1964	NAPOLI	NAPOLI	80146
BRNMRA57L60G733R	MARIA	BRUNETTI	20/07/1957	NAPOLI	NAPOLI	80126
CCCGPP58T52F839Z	GIUSEPPINA	CACACE	12/12/1958	NAPOLI	NAPOLI	80131
CNLGNN72E03F839O	GIOVANNI	CAIANIELLO	03/05/1972	NAPOLI	NAPOLI	80136
CNTPTR65T03F839L	PIETRO	CANTILE	03/12/1965	NAPOLI	NAPOLI	80147
CNZFNC71E57F839J	FRANCESCA	CANZANELLA	17/05/1971	NAPOLI	NAPOLI	80126
CPPLCU67E67F839F	LUCIA	CAPPARELLI	27/05/1967	NAPOLI	NAPOLI	80122
CRLBBR73R45F839H	BARBARA	CERELLA	05/10/1973	MUGNANO DI NAPOLI	NAPOLI	80018
CSESVT78T13F839S	SALVATORE	CESA	13/12/1978	NAPOLI	NAPOLI	80145
CRLSVT70D21F839R	SALVATORE	CIRELLA	21/04/1970	NAPOLI	NAPOLI	80147
CDORSO53T70F839S	ROSA	CODA	30/12/1953	NAPOLI	NAPOLI	80131
CNTLSS86C04F839E	ALESSIO	CONTINO	04/03/1986	NAPOLI	NAPOLI	80100
DMTLCU63E53F839A	LUCIA	D'AMATO	13/05/1963	NAPOLI	NAPOLI	80144
DMTMCL60T68F839H	IMMACOLATA	D'AMATO	28/12/1960	MELITO DI NAPOLI	NAPOLI	80017
DRAPQL66E13F839N	PASQUALE	D'AURIA	13/05/1966	NAPOLI	NAPOLI	80144
DRAFLC68C48I300Z	FELICIA	D'AURIA	08/03/1968	SANT' ANTONIO ABATE	NAPOLI	80057
DCCLNE78T65F839Z	ELENA	DE CICCO	25/12/1978	QUALIANO	NAPOLI	80019
DCLNGL72E67F839V	ANGELA	DE CLEMENTE	27/05/1972	NAPOLI	NAPOLI	80131
DFLNNA68P55F839L	ANNA	DE FALCO	15/09/1968	NAPOLI	NAPOLI	80146

fonte: http://burc.regione.campania.it

DLGMRC79C06F839T	MARCO	DEL GIUDICE	06/03/1979	NAPOLI	NAPOLI	80124
DLLFLV76A46F839N	FLAVIA	DELLA ROSA	06/01/1976	GIUGLIANO IN CAMPANIA	NAPOLI	80014
DLTSFN68C67F839T	STEFANIA	DI LIETO	27/03/1968	NAPOLI	NAPOLI	80145
DMTNNZ60P70F839J	ANNUNZIATA	DI MATOLA	30/09/1960	NAPOLI	NAPOLI	80126
DVCGNN69A02F839U	GIOVANNI	DI VICINO	02/01/1969	NAPOLI	NAPOLI	80137
RRCBRN66M25F839Y	BRUNO	ERRICHIELLO	25/08/1966	NAPOLI	NAPOLI	80144
SPSGSM79C70F839A	GELSOMINA	ESPOSITO	30/03/1979	VOLLA	NAPOLI	80040
FNRMCL53L49F839Z	IMMACOLATA	FANARA	09/07/1953	NAPOLI	NAPOLI	80136
FLLBGI78C23F839J	BIAGIO	FELLICO	23/03/1978	NAPOLI	NAPOLI	80137
FRNFNC72L51F839X	FRANCA	FIORENTINO	11/07/1972	NAPOLI	NAPOLI	80147
FRNLSE70E52G902P	ELISA	FIORENZA	12/05/1970	PORTICI	NAPOLI	80055
FRTMRF85L46F839I	MARIA RAFFAELLA	FIORETTI	06/07/1985	MUGNANO DI NAPOLI	NAPOLI	80018
FRNLGU56S65B759I	LUIGIA	FRANZESE	25/11/1956	CRISPANO	NAPOLI	80020
GRFNNL60D64F839S	ANTONELLA	GAROFALO	24/04/1960	NAPOLI	NAPOLI	80137
GLTNNA63H48F839X	ANNA	GELTRUDE	08/06/1963	MARANO DI NAPOLI	NAPOLI	80016
GCCCST72P58F839T	CRISTINA	GIACCIO	18/09/1972	NAPOLI	NAPOLI	80136
GNTMLA61S44F839R	AMELIA	GIUNTO	04/11/1961	PORTICI	NAPOLI	80055
GRNNNA67L70G902V	ANNA	GRANIERI	30/07/1967	NAPOLI	NAPOLI	80144
GRNCMN63D20F111P	CARMINE	GUARINO	20/04/1963	MELITO DI NAPOLI	NAPOLI	80017
VRNMRA75C06B990L	MARIO	IAVARONE	06/03/1975	CASORIA	NAPOLI	80026
MPRSVT79A31L259E	SALVATORE	IMPARATO	31/01/1979	TORRE DEL GRECO	NAPOLI	80059
MPRFNC55H05F839I	FRANCO	IMPROTA	05/06/1955	CASORIA	NAPOLI	80026
DCICHR67M52F839G	CHIARA	IODICE	12/08/1967	NAPOLI	NAPOLI	80145
LRMSNT64C69F839N	ASSUNTA	LARMINI	29/03/1964	NAPOLI	NAPOLI	80145
LDTTNM73C61F205W	TIZIANA MARGHERITA	LAUDATI	21/03/1973	NAPOLI	NAPOLI	80143
LNEFNC80L06F839J	FRANCESCO	LEONE	06/07/1980	NAPOLI	NAPOLI	80137
LPRVCN85S08F839N	VINCENZO	LEPRE	08/11/1985	NAPOLI	NAPOLI	80145
LMNMRA71E47F839W	MARIA	LIMONGELLI	07/05/1971	GIUGLIANO IN CAMPANIA	NAPOLI	80014

fonte: http://burc.regione.campania.it

MDDLCU83P24F839S	LUCIO	MADDALENA	24/09/1983	NAPOLI	NAPOLI	80100
MGLCLD67C06F839X	CLAUDIO	MAGLIONE	06/03/1967	GIUGLIANO IN CAMPANIA	NAPOLI	80014
MNANNA66S62F839B	ANNA	MAIONE	22/11/1966	POZZUOLI	NAPOLI	80078
MJLMRA61E24F839F	MARIO	MAJOLE	24/05/1961	GIUGLIANO IN CAMPANIA	NAPOLI	80014
MRCLDN71P54F839Y	LOREDANA	MARAUCCI	14/09/1971	NAPOLI	NAPOLI	80124
MRGCML66B65F839N	CARMELA	MARIGLIANO	25/02/1966	NAPOLI	NAPOLI	80143
MSLGPP74L52F839R	GIUSEPPINA	MASULLO	12/07/1974	NAPOLI	NAPOLI	80144
MZZSNT69R49F839U	ASSUNTA	MAZZOLA	09/10/1969	NAPOLI	NAPOLI	80143
MLECRI68C02F839H	CIRO	MELE	02/03/1968	NAPOLI	NAPOLI	80145
MLLMNN78D64F839R	MARIANNA	MELLO	24/04/1978	GIUGLIANO IN CAMPANIA	NAPOLI	80014
MNNPQL60T13L259G	PASQUALE	MENNELLA	13/12/1960	TORRE DEL GRECO	NAPOLI	80059
MRLVCN69D16F839R	VINCENZO	MEROLLA	16/04/1969	QUARTO	NAPOLI	80010
MLIGSM61C42F839A	GELSOMINA	MIELE	02/03/1961	VOLLA	NAPOLI	80040
MLICML69P59F839Y	CARMELA	MIELE	19/09/1969	CASORIA	NAPOLI	80026
MRNSVT83B13F839Y	SALVATORE	MIRANDA	13/02/1983	NAPOLI	NAPOLI	80145
MLTVNI82C02H892H	IVAN	MOLITERNO	02/03/1982	NAPOLI	NAPOLI	80146
MNTNNA63S43F839L	ANNA	MONTEFUSCO	03/11/1963	MUGNANO DI NAPOLI	NAPOLI	80018
MNTNCL79L07F839N	NICOLA	MONTICELLI	07/07/1979	NAPOLI	NAPOLI	80137
MSCSNT74C58F839O	ASSUNTA	MUSCARIELLO	18/03/1974	MUGNANO DI NAPOLI	NAPOLI	80018
MSLCRI59H08F839I	CIRO	MUSELLA	08/06/1959	NAPOLI	NAPOLI	80136
MSLSNT62T50F839A	ASSUNTA	MUSELLA	10/12/1962	NAPOLI	NAPOLI	80135
NSTGPP62B65F839E	GIUSEPPINA	NASTO	25/02/1962	NAPOLI	NAPOLI	80145
PLNNTN55S12F839C	ANTONIO	PALANCA	12/11/1955	NAPOLI	NAPOLI	80141
PRSDNC58C29E054V	DOMENICO	PARISI	29/03/1958	GIUGLIANO IN CAMPANIA	NAPOLI	80014
PRLSVT64C15F839B	SALVATORE	PARLATO	15/03/1964	POZZUOLI	NAPOLI	80078
PRLRSO73T42F839C	ROSA	PERELLI	02/12/1973	NAPOLI	NAPOLI	80137
PZZNNT84B68F839R	ANTONIETTA	PEZZELLA	28/02/1984	NAPOLI	NAPOLI	80136
PZZRFL64P08F839Z	RAFFAELE	PEZZILLO	08/09/1964	NAPOLI	NAPOLI	80131

fonte: http://burc.regione.campania.it

PNDPQL62S05F839P	PASQUALE	PIANDEROSO	05/11/1962	NAPOLI	NAPOLI	80145
PCUMGR76C59F839L	MARIA GRAZIA	PUCA	19/03/1976	NAPOLI	NAPOLI	80144
RCCRTI58R65F839U	RITA	RICCIARDIELLO	25/10/1958	NAPOLI	NAPOLI	80145
RMNMNC75M53F839S	MONICA	ROMANO	13/08/1975	NAPOLI	NAPOLI	80137
RGGCML62E46F839X	CARMELA	RUGGIERO	06/05/1962	NAPOLI	NAPOLI	80145
RSSGPP51S22F839N	GIUSEPPE	RUSSO	22/11/1951	NAPOLI	NAPOLI	80143
SNCPRN57T55F839K	PETRONILLA	SANCI	15/12/1957	NAPOLI	NAPOLI	80143
SRDWTT62S43Z127T	WIOLETTA WIESLAVA	SARDYKO	03/11/1962	NAPOLI	NAPOLI	80143
SCRRSR62R27F839E	ROSARIO	SCIARRA	27/10/1962	VOLLA	NAPOLI	80040
SCGSRN76M66F839W	ESTERINA	SCOGLIO	26/08/1976	MARANO DI NAPOLI	NAPOLI	80016
SNTNNA62M50F839F	ANNA	SENTENZA	10/08/1962	NAPOLI	NAPOLI	80145
SMGGTN61T08F839N	AGOSTINO	SMAGLIANTE	08/12/1961	NAPOLI	NAPOLI	80145
SRCNNL77M49F839L	ANTONELLA	SORICE	09/08/1977	NAPOLI	NAPOLI	80100
SZORSL85M56F799U	ROSALIA	SOZIO	16/08/1985	MARANO DI NAPOLI	NAPOLI	80016
SPRMLA77H46F799H	AMELIA	SPERANZA	06/06/1977	QUALIANO	NAPOLI	80019
TRTGPP51A03F839J	GIUSEPPE	TORTORELLA	03/01/1951	NAPOLI	NAPOLI	80136
TSTRSO67S49F839O	ROSA	TOSTOLA	09/11/1967	NAPOLI	NAPOLI	80131
TRMNGL62T49F839K	ANGELA	TRIMARCO	09/12/1962	NAPOLI	NAPOLI	80137
VRCMLG75M50F839S	MARIA LUIGIA	VARCHETTA	10/08/1975	NAPOLI	NAPOLI	80126
VRSRSO78R68F839G	ROSA	VARESE	28/10/1978	CARDITO	NAPOLI	80024
VTTFMN60M48F839B	FILOMENA	VATTUCCI	08/08/1960	NAPOLI	NAPOLI	80134
VGRRSO76C66F839I	ROSA	VIGORITI	26/03/1976	GIUGLIANO IN CAMPANIA	NAPOLI	80014
ZNFTZN75T62F839R	TIZIANA	ZONFRILLO	22/12/1975	NAPOLI	NAPOLI	80145

fonte: http://burc.regione.campania.it

Ipotesi di flusso dati provenienti dalla regione per decreti regionali CIGS in deroga

I dati richiesti alle regioni relativi ai decreti regionali in materia di CIGS in deroga sono di seguito riportati:

Sezione **Provvedimento Legislativo di riferimento**

La sezione riporta il decreto di riferimento che ha disposto lo stanziamento iniziale (es. 45080/2009)

ANNO	2013
NUMERO	33333

Sezione **Provvedimento regionale**

REGIONE	CAMPANIA
TIPO_PROVVEDIMENTO_REG	DECRETO DIRIGENZIALE
DATA_PROVV_REG	00/00/0000
ANNO_REG	2013
NUMERO_DETERMINA_REG	0000
DESCRIZIONE_REG	ASSESSORATO REGIONE SETTORE ORMEL
VALIDO_DAL	01/05/2013
VALIDO_AL	30/09/2013

Ad ogni provvedimento CIGS sono "collegate" una o più aziende

Sezione **Aziende**

MATRICOLA	5116063598
CODFISC	CPPLGU63H17E131Z
DENOMINAZIONE	COPPOLA LUIGI
FORMA_GIUR	DITTA INDIVIDUALE
UNITA_PROD_INDIRIZZO	VIA PETRARO 375
UNITA_PROD_LOCALITA	SANTA MARIA LA CARITA'
UNITA_PROD_PROVINCIA	NAPOLI
UNITA_PROD_CAP	80050
STIMA_IMPEGNO_MAX	€ 7.830,00
NUMERO_LAVORATORI_BENEFICIARI	1
NUMERO_ORE_DA_EROGARE	870
PROTOCOLLO_DOMANDA_INPS	
%FONDI_REG	0%
INDICATORE_REIEZIONE	
MESSAGGIO_REIEZIONE	

Per ogni Azienda e stabilimento in elenco occorre elencare ove possibile i beneficiari della prestazione

Sezione Beneficiari

CODICE FISCALE	NOME	COGNOME	NASCITA	LOCALITA'	PROVINCIA	CAP
GDNGNN70E13G670K	GIOVANNI	GUIDONE	13/05/1970	PIMONTE	NAPOLI	80050

fonte: http://burc.regione.campania.it

Ipotesi di flusso dati provenienti dalla regione per decreti regionali CIGS in deroga

I dati richiesti alle regioni relativi ai decreti regionali in materia di CIGS in deroga sono di seguito riportati:

Sezione **Provvedimento Legislativo di riferimento**

La sezione riporta il decreto di riferimento che ha disposto lo stanziamento iniziale (es. 45080/2009)

ANNO	2013
NUMERO	33333

Sezione **Provvedimento regionale**

REGIONE	CAMPANIA
TIPO_PROVVEDIMENTO_REG	DECRETO DIRIGENZIALE
DATA_PROVV_REG	00/00/0000
ANNO_REG	2013
NUMERO_DETERMINA_REG	0000
DESCRIZIONE_REG	ASSESSORATO REGIONE SETTORE ORMEL
VALIDO_DAL	01/05/2013
VALIDO_AL	30/09/2013

Ad ogni provvedimento CIGS sono "collegate" una o più aziende

Sezione **Aziende**

MATRICOLA	5103326147
CODFISC	04287200630
DENOMINAZIONE	COPPOLA MARIO SRL
FORMA_GIUR	Srl
UNITA_PROD_INDIRIZZO	CIA CIRCUMV.ESTERNA QUADRIVIO MUGNANO
UNITA_PROD_LOCALITA	MUGNANO DI NAPOLI
UNITA_PROD_PROVINCIA	NAPOLI
UNITA_PROD_CAP	80018
STIMA_IMPEGNO_MAX	€ 74.998,13
NUMERO_LAVORATORI_BENEFICIARI	32
NUMERO_ORE_DA_EROGARE	8.333
PROTOCOLLO_DOMANDA_INPS	
%FONDI_REG	0%
INDICATORE_REIEZIONE	
MESSAGGIO_REIEZIONE	

Per ogni Azienda e stabilimento in elenco occorre elencare ove possibile i beneficiari della prestazione

Sezione Beneficiari

CODICE FISCALE	NOME	COGNOME	NASCITA	LOCALITA'	PROVINCIA	CAP
BRRGNE67M25A455H	EUGENIO	BORREALE	25/08/1967	ARZANO	NAPOLI	80022
CNGGTN79S23F839F	GAETANO	CANGIANO	23/11/1979	NAPOLI	NAPOLI	80131
CNGNTN71H29F839X	ANTONIO	CANGIANO	29/06/1971	NAPOLI	NAPOLI	80145
CRRRNT58A09F839V	RENATO	CARRERA	09/01/1958	NAPOLI	NAPOLI	80147
CLCSVN64A50F839G	SILVANA	COLACIONE	10/01/1964	MUGNANO DI NAPOLI	NAPOLI	80018
DLSMRZ63M19F839Z	MAURIZIO	D'ALESSANDRO	19/08/1963	NAPOLI	NAPOLI	80145
DVNPRZ57L52F839W	PATRIZIA	D'AVINO	12/07/1957	NAPOLI	NAPOLI	80139
DMRBRN82C21F839V	BRUNO	DE MARTINO	21/03/1982	ARZANO	NAPOLI	80022
DVVGNR66H04F839U	GENNARO	DE VIVO	04/06/1966	QUARTO	NAPOLI	80010
DSDGNR55P01F839O	GENNARO	DESIDERIO	01/09/1955	CALVIZZANO	NAPOLI	80012
DLRNNZ78T59F839P	ANNUNZIATA	DI LAURO	19/12/1978	GIUGLIANO IN CAMPANIA	NAPOLI	80014
FRRPLA81P08F839R	PAOLO	FERRANTE	08/09/1981	NAPOLI	NAPOLI	80131
FRRSFN61T18F839Y	STEFANO	FERRARO	18/12/1961	MELITO DI NAPOLI	NAPOLI	80017
GGLGTN61P01F839V	GAETANO	GIGLIO	01/09/1961	NAPOLI	NAPOLI	80145
GGLGPP70E21F839V	GIUSEPPE	GIGLIO	21/05/1970	NAPOLI	NAPOLI	80145
GDGRFL64S08F839Q	RAFFAELE	GUADAGNUOLO	08/11/1964	NAPOLI	NAPOLI	80134
GRNPQL63L15F111W	PASQUALE	GUARINO	15/07/1963	MELITO DI NAPOLI	NAPOLI	80017
GRNGTN69C16F111G	GAETANO	GUARINO	16/03/1969	MELITO DI NAPOLI	NAPOLI	80017
GRNLMR52P11F839J	LUIGI MARIA	GUARNIERI	11/09/1952	NAPOLI	NAPOLI	80127
NPLFNC63C15F111F	FRANCESCO	NAPOLANO	15/03/1963	GIUGLIANO IN CAMPANIA	NAPOLI	80014
PDVNTN53H11E054F	ANTONIO	PADOVANI	11/06/1953	VILLARICCA	NAPOLI	80010
PRRNNZ66C25F839T	NUNZIO	PRIORE	25/03/1966	MELITO DI NAPOLI	NAPOLI	80017
RGGFTN72A23F839I	FORTUNATO	RAGGI	23/01/1972	CASALNUOVO DI NAPOLI	NAPOLI	80013
RNCVTR67L22F111N	VITTORIO	RANUCCI	22/07/1967	MELITO DI NAPOLI	NAPOLI	80017
RPDMRS62R63F839Y	MARIA ROSARIA	RAPIDO	23/10/1962	QUALIANO	NAPOLI	80019
RZZNCL70R20I805X	NICOLA	RIZZO	20/10/1970	NAPOLI	NAPOLI	80124

SMRSVT74B04F839B	SALVATORE	SMERALDI	04/02/1974	CAIVANO	NAPOLI	80023
TRMDGI73T16G902B	DIEGO	TREMARCO	16/12/1973	MELITO DI NAPOLI	NAPOLI	80017
TRCGPP59L22E906D	GIUSEPPE	TURCO	22/07/1959	MARANO DI NAPOLI	NAPOLI	80016
VRRMNL79E06F839U	EMANUELE	VARRIALE	06/05/1979	NAPOLI	NAPOLI	80134
VRGVCN62T14F839O	VINCENZO	VIRGILIO	14/12/1962	NAPOLI	NAPOLI	80145
VSCCST78T19F839T	CRISTOFARO	VISCONTI	19/12/1978	VILLARICCA	NAPOLI	80010

fonte: http://burc.regione.campania.it

Ipotesi di flusso dati provenienti dalla regione per decreti regionali CIGS in deroga

I dati richiesti alle regioni relativi ai decreti regionali in materia di CIGS in deroga sono di seguito riportati:

Sezione **Provvedimento Legislativo di riferimento**

La sezione riporta il decreto di riferimento che ha disposto lo stanziamento iniziale (es. 45080/2009)

ANNO	2013
NUMERO	33333

Sezione **Provvedimento regionale**

REGIONE	CAMPANIA
TIPO_PROVVEDIMENTO_REG	DECRETO DIRIGENZIALE
DATA_PROVV_REG	00/00/0000
ANNO_REG	2013
NUMERO_DETERMINA_REG	0000
DESCRIZIONE_REG	ASSESSORATO REGIONE SETTORE ORMEL
VALIDO_DAL	01/05/2013
VALIDO_AL	30/09/2013

Ad ogni provvedimento CIGS sono "collegate" una o più aziende

Sezione **Aziende**

MATRICOLA	5123737017
CODFISC	04252521218
DENOMINAZIONE	COSMEC GROUP SCRL
FORMA_GIUR	SCRL
UNITA_PROD_INDIRIZZO	VIA TRAVERSA PETRARO, 32/B
UNITA_PROD_LOCALITA	CASTELLAMMARE DI STABIA
UNITA_PROD_PROVINCIA	NAPOLI
UNITA_PROD_CAP	80053
STIMA_IMPEGNO_MAX	€ 12.131,88
NUMERO_LAVORATORI_BENEFICIARI	2
NUMERO_ORE_DA_EROGARE	1.733
PROTOCOLLO_DOMANDA_INPS	
%FONDI_REG	0%
INDICATORE_REIEZIONE	
MESSAGGIO_REIEZIONE	

Per ogni Azienda e stabilimento in elenco occorre elencare ove possibile i beneficiari della prestazione

Sezione Beneficiari

CODICE FISCALE	NOME	COGNOME	NASCITA	LOCALITA'	PROVINCIA	CAP
DLSVCN60D05C129Z	VINCENZO	DEL SORBO	05/04/1960	CASTELLAMMARE DI STABIA	NAPOLI	80053
MNCNTN74B15L245O	ANTONIO	MANCO	15/02/1974	TORRE ANNUNZIATA	NAPOLI	80058

Ipotesi di flusso dati provenienti dalla regione per decreti regionali CIGS in deroga

I dati richiesti alle regioni relativi ai decreti regionali in materia di CIGS in deroga sono di seguito riportati:

Sezione **Provvedimento Legislativo di riferimento**

La sezione riporta il decreto di riferimento che ha disposto lo stanziamento iniziale (es. 45080/2009)

ANNO	2013
NUMERO	33333

Sezione **Provvedimento regionale**

REGIONE	CAMPANIA
TIPO_PROVVEDIMENTO_REG	DECRETO DIRIGENZIALE
DATA_PROVV_REG	00/00/0000
ANNO_REG	2013
NUMERO_DETERMINA_REG	0000
DESCRIZIONE_REG	ASSESSORATO REGIONE SETTORE ORMEL
VALIDO_DAL	01/05/2013
VALIDO_AL	30/09/2013

Ad ogni provvedimento CIGS sono "collegate" una o più aziende

Sezione **Aziende**

MATRICOLA	5131356370
CODFISC	11281921004
DENOMINAZIONE	COSMO ITALY SRL
FORMA_GIUR	Srl
UNITA_PROD_INDIRIZZO	PIAZZA MATTEOTTI N. 7
UNITA_PROD_LOCALITA	NAPOLI
UNITA_PROD_PROVINCIA	NAPOLI
UNITA_PROD_CAP	80100
STIMA_IMPEGNO_MAX	€ 62.836,88
NUMERO_LAVORATORI_BENEFICIARI	8
NUMERO_ORE_DA_EROGARE	6.982
PROTOCOLLO_DOMANDA_INPS	
%FONDI_REG	0%
INDICATORE_REIEZIONE	
MESSAGGIO_REIEZIONE	

Per ogni Azienda e stabilimento in elenco occorre elencare ove possibile i beneficiari della prestazione

Sezione Beneficiari

CODICE FISCALE	NOME	COGNOME	NASCITA	LOCALITA'	PROVINCIA	CAP
RMMRSN70R46G902A	ROSSANA	AURIEMMA	06/10/1970	PORTICI	NAPOLI	80055
BSOMNL55S52F839E	EMANUELA	BOSI	12/11/1955	ROMA	ROMA	00147
CFFNNL65L52F839T	ANTONELLA	CIOFFI	12/07/1965	NAPOLI	NAPOLI	80121
DRSCRN66S67F839H	CATERINA	DE ROSA	27/11/1966	NAPOLI	NAPOLI	80121
DRSCML64L52F839S	CARMELA	DE ROSA	12/07/1964	NAPOLI	NAPOLI	80121
DRSBCM56R52F839J	BIANCA MARIA	DE ROSA	12/10/1956	NAPOLI	NAPOLI	80132
DMGMRA60E18F839Q	MARIO	DI MEGLIO	18/05/1960	POZZUOLI	NAPOLI	80078
LBRGPP52T19F839G	GIUSEPPE	LABROCA	19/12/1952	NAPOLI	NAPOLI	80128
STLLRD59E22F839N	ALFREDO	STELLABOTTE	22/05/1959	NAPOLI	NAPOLI	80134
TRMFNC82E13F839G	FRANCESCO PAOLO	TRIMARCHI	13/05/1982	NAPOLI	NAPOLI	80132

fonte: http://burc.regione.campania.it

Ipotesi di flusso dati provenienti dalla regione per decreti regionali CIGS in deroga

I dati richiesti alle regioni relativi ai decreti regionali in materia di CIGS in deroga sono di seguito riportati:

Sezione **Provvedimento Legislativo di riferimento**

La sezione riporta il decreto di riferimento che ha disposto lo stanziamento iniziale (es. 45080/2009)

ANNO	2013
NUMERO	33333

Sezione **Provvedimento regionale**

REGIONE	CAMPANIA
TIPO_PROVVEDIMENTO_REG	DECRETO DIRIGENZIALE
DATA_PROVV_REG	00/00/0000
ANNO_REG	2013
NUMERO_DETERMINA_REG	0000
DESCRIZIONE_REG	ASSESSORATO REGIONE SETTORE ORMEL
VALIDO_DAL	01/05/2013
VALIDO_AL	30/09/2013

Ad ogni provvedimento CIGS sono "collegate" una o più aziende

Sezione **Aziende**

MATRICOLA	5128471824
CODFISC	CSTFDN65C22L259G
DENOMINAZIONE	COSTABILE FERDINANDO
FORMA_GIUR	DITTA INDIVIDUALE
UNITA_PROD_INDIRIZZO	VIA CIMITERO N.22
UNITA_PROD_LOCALITA	TORRE DEL GRECO
UNITA_PROD_PROVINCIA	NAPOLI
UNITA_PROD_CAP	80059
STIMA_IMPEGNO_MAX	€ 15.598,13
NUMERO_LAVORATORI_BENEFICIARI	3
NUMERO_ORE_DA_EROGARE	1.733
PROTOCOLLO_DOMANDA_INPS	
%FONDI_REG	0%
INDICATORE_REIEZIONE	
MESSAGGIO_REIEZIONE	

Per ogni Azienda e stabilimento in elenco occorre elencare ove possibile i beneficiari della prestazione

Sezione Beneficiari

CODICE FISCALE	NOME	COGNOME	NASCITA	LOCALITA'	PROVINCIA	CAP
BNDMRK86S03L259G	MIRKO	BUONDONNO	03/11/1986	TORRE DEL GRECO	NAPOLI	80059
SNIRSR65E08C361X	ROSARIO	SIANI	08/05/1965	TORRE DEL GRECO	NAPOLI	80059
SPNGPP66H20F839E	GIUSEPPE	SPINELLI	20/06/1966	TORRE DEL GRECO	NAPOLI	80059

fonte: http://burc.regione.campania.it

Ipotesi di flusso dati provenienti dalla regione per decreti regionali CIGS in deroga

I dati richiesti alle regioni relativi ai decreti regionali in materia di CIGS in deroga sono di seguito riportati:

Sezione **Provvedimento Legislativo di riferimento**

La sezione riporta il decreto di riferimento che ha disposto lo stanziamento iniziale (es. 45080/2009)

ANNO	2013
NUMERO	33333

Sezione **Provvedimento regionale**

REGIONE	CAMPANIA
TIPO_PROVVEDIMENTO_REG	DECRETO DIRIGENZIALE
DATA_PROVV_REG	00/00/0000
ANNO_REG	2013
NUMERO_DETERMINA_REG	0000
DESCRIZIONE_REG	ASSESSORATO REGIONE SETTORE ORMEL
VALIDO_DAL	01/05/2013
VALIDO_AL	30/09/2013

Ad ogni provvedimento CIGS sono "collegate" una o più aziende

Sezione **Aziende**

MATRICOLA	5110722558
CODFISC	03381040637
DENOMINAZIONE	CRIAI S.C.AR.L.
FORMA_GIUR	SCRL
UNITA_PROD_INDIRIZZO	PIAZZALE E. FERMI, 1
UNITA_PROD_LOCALITA	PORTICI
UNITA_PROD_PROVINCIA	NAPOLI
UNITA_PROD_CAP	80055
STIMA_IMPEGNO_MAX	€ 65.047,50
NUMERO_LAVORATORI_BENEFICIARI	13
NUMERO_ORE_DA_EROGARE	7.228
PROTOCOLLO_DOMANDA_INPS	
%FONDI_REG	0%
INDICATORE_REIEZIONE	
MESSAGGIO_REIEZIONE	

Per ogni Azienda e stabilimento in elenco occorre elencare ove possibile i beneficiari della prestazione

Sezione Beneficiari

CODICE FISCALE	NOME	COGNOME	NASCITA	LOCALITA'	PROVINCIA	CAP
DNLFNC59M11H703T	FRANCESCO	ADINOLFI	11/08/1959	SALERNO	SALERNO	84127
LFRCMN76B68F205R	CARMEN	ALFIERI	28/02/1976	PORTICI	NAPOLI	80055
CCLPLA60P52F839C	PAOLA	CICALA	12/09/1960	NAPOLI	NAPOLI	80100
CLLMDA63P15F839S	AMEDEO	COLELLA	15/09/1963	NAPOLI	NAPOLI	80100
CCLMCR65M41G813Q	MARIA CRISTINA	CUCOLO	01/08/1965	BELLIZZI	SALERNO	84092
DGCGPP79H29L259U	GIUSEPPE	DI GIACOMO	29/06/1979	ERCOLANO	NAPOLI	80056
GLRCCT56M62F839A	CONCETTA	GALIERO	22/08/1956	CASALNUOVO DI NAPOLI	NAPOLI	80013
GRGFNC57L08A508T	FRANCESCO SAVERIO	GRAGNANI	08/07/1957	SIRIGNANO	AVELLINO	83020
LVRVCN59H29F839A	VINCENZO	OLIVIERI	29/06/1959	PORTICI	NAPOLI	80055
PRNLCU79A51C495L	LUCIA	PERNA	11/01/1979	ERCOLANO	NAPOLI	80056
PRTFBA74P03F839O	FABIO	PROTA	03/09/1974	GIUGLIANO IN CAMPANIA	NAPOLI	80014
SPRDNL67D51H501T	DANIELA	SPIERTO	11/04/1967	CERCOLA	NAPOLI	80040
STSDRA64M16F839Z	DARIO	STASIO	16/08/1964	NAPOLI	NAPOLI	80100

fonte: http://burc.regione.campania.it

Ipotesi di flusso dati provenienti dalla regione per decreti regionali CIGS in deroga

I dati richiesti alle regioni relativi ai decreti regionali in materia di CIGS in deroga sono di seguito riportati:

Sezione **Provvedimento Legislativo di riferimento**

La sezione riporta il decreto di riferimento che ha disposto lo stanziamento iniziale (es. 45080/2009)

ANNO	2013
NUMERO	33333

Sezione **Provvedimento regionale**

REGIONE	CAMPANIA
TIPO_PROVVEDIMENTO_REG	DECRETO DIRIGENZIALE
DATA_PROVV_REG	00/00/0000
ANNO_REG	2013
NUMERO_DETERMINA_REG	0000
DESCRIZIONE_REG	ASSESSORATO REGIONE SETTORE ORMEL
VALIDO_DAL	01/05/2013
VALIDO_AL	20/05/2013

Ad ogni provvedimento CIGS sono "collegate" una o più aziende

Sezione **Aziende**

MATRICOLA	5129467884
CODFISC	06483701212
DENOMINAZIONE	CRT AUTOMAZIONI E SERVICE SRL
FORMA_GIUR	Srl
UNITA_PROD_INDIRIZZO	VIA GALILEO GALILEI N.9
UNITA_PROD_LOCALITA	MARIGLIANELLA
UNITA_PROD_PROVINCIA	NAPOLI
UNITA_PROD_CAP	80030
STIMA_IMPEGNO_MAX	€ 990,00
NUMERO_LAVORATORI_BENEFICIARI	2
NUMERO_ORE_DA_EROGARE	110
PROTOCOLLO_DOMANDA_INPS	
%FONDI_REG	0%
INDICATORE_REIEZIONE	
MESSAGGIO_REIEZIONE	

Per ogni Azienda e stabilimento in elenco occorre elencare ove possibile i beneficiari della prestazione

Sezione Beneficiari

CODICE FISCALE	NOME	COGNOME	NASCITA	LOCALITA'	PROVINCIA	CAP
MLISFN81C03A580Q	STEFANO	MIELE	03/03/1981	SPERONE	AVELLINO	83020
TRRLNS89S10F839W	ALFONSO	TURRIZIANI	10/11/1989	POMPEI	NAPOLI	80045

fonte: http://burc.regione.campania.it

Ipotesi di flusso dati provenienti dalla regione per decreti regionali CIGS in deroga

I dati richiesti alle regioni relativi ai decreti regionali in materia di CIGS in deroga sono di seguito riportati:

Sezione **Provvedimento Legislativo di riferimento**

La sezione riporta il decreto di riferimento che ha disposto lo stanziamento iniziale (es. 45080/2009)

ANNO	2013
NUMERO	33333

Sezione **Provvedimento regionale**

REGIONE	CAMPANIA
TIPO_PROVVEDIMENTO_REG	DECRETO DIRIGENZIALE
DATA_PROVV_REG	00/00/0000
ANNO_REG	2013
NUMERO_DETERMINA_REG	0000
DESCRIZIONE_REG	ASSESSORATO REGIONE SETTORE ORMEL
VALIDO_DAL	01/05/2013
VALIDO_AL	30/09/2013

Ad ogni provvedimento CIGS sono "collegate" una o più aziende

Sezione **Aziende**

MATRICOLA	5122994305
CODFISC	04287461216
DENOMINAZIONE	D.M.D. SAS DI D`ANDREA NICOLA & C.
FORMA_GIUR	SAS
UNITA_PROD_INDIRIZZO	VIA CROCE GRAGNANO, 113
UNITA_PROD_LOCALITA	SANT' ANTONIO ABATE
UNITA_PROD_PROVINCIA	NAPOLI
UNITA_PROD_CAP	80057
STIMA_IMPEGNO_MAX	€ 31.156,88
NUMERO_LAVORATORI_BENEFICIARI	4
NUMERO_ORE_DA_EROGARE	3.462
PROTOCOLLO_DOMANDA_INPS	
%FONDI_REG	0%
INDICATORE_REIEZIONE	
MESSAGGIO_REIEZIONE	

Per ogni Azienda e stabilimento in elenco occorre elencare ove possibile i beneficiari della prestazione

Sezione Beneficiari

CODICE FISCALE	NOME	COGNOME	NASCITA	LOCALITA'	PROVINCIA	CAP
DRAFNC67P12E131M	FRANCESCO	D'AURIA	12/09/1967	SANT' ANTONIO ABATE	NAPOLI	80057
SPSGRD74B09C129T	GERARDO	ESPOSITO	09/02/1974	CASTELLAMMARE DI STABIA	NAPOLI	80053
LNGGPP61E01I483J	GIUSEPPE	LONGOBARDI	01/05/1961	SANTA MARIA LA CARITA'	NAPOLI	80050
MRTNTN70A15B980W	ANTONIO	MORETTI	15/01/1970	CASOLA DI NAPOLI	NAPOLI	80050

fonte: http://burc.regione.campania.it

Ipotesi di flusso dati provenienti dalla regione per decreti regionali CIGS in deroga

I dati richiesti alle regioni relativi ai decreti regionali in materia di CIGS in deroga sono di seguito riportati:

Sezione **Provvedimento Legislativo di riferimento**

La sezione riporta il decreto di riferimento che ha disposto lo stanziamento iniziale (es. 45080/2009)

ANNO	2013
NUMERO	33333

Sezione **Provvedimento regionale**

REGIONE	CAMPANIA
TIPO_PROVVEDIMENTO_REG	DECRETO DIRIGENZIALE
DATA_PROVV_REG	00/00/0000
ANNO_REG	2013
NUMERO_DETERMINA_REG	0000
DESCRIZIONE_REG	ASSESSORATO REGIONE SETTORE ORMEL
VALIDO_DAL	01/05/2013
VALIDO_AL	30/09/2013

Ad ogni provvedimento CIGS sono "collegate" una o più aziende

Sezione **Aziende**

MATRICOLA	5111717801
CODFISC	03504670633
DENOMINAZIONE	DAENAS SRL
FORMA_GIUR	Srl
UNITA_PROD_INDIRIZZO	VIA G. JANNELLI, 190
UNITA_PROD_LOCALITA	NAPOLI
UNITA_PROD_PROVINCIA	NAPOLI
UNITA_PROD_CAP	80100
STIMA_IMPEGNO_MAX	€ 45.978,75
NUMERO_LAVORATORI_BENEFICIARI	8
NUMERO_ORE_DA_EROGARE	5.109
PROTOCOLLO_DOMANDA_INPS	
%FONDI_REG	0%
INDICATORE_REIEZIONE	
MESSAGGIO_REIEZIONE	

Per ogni Azienda e stabilimento in elenco occorre elencare ove possibile i beneficiari della prestazione

Sezione Beneficiari

CODICE FISCALE	NOME	COGNOME	NASCITA	LOCALITA'	PROVINCIA	CAP
SAIMSM58C29F839I	MASSIMO	AIESE	29/03/1958	NAPOLI	NAPOLI	80100
BTELGO62M56G902Z	OLGA	BEATO	16/08/1962	NAPOLI	NAPOLI	80100
CTLGNN56P10F839J	GIOVANNI	CIOTOLA	10/09/1956	NAPOLI	NAPOLI	80100
CZZNCL60B04B077C	NICOLA	COZZOLINO	04/02/1960	TRECASE	NAPOLI	80040
DLCNTN64B19B990G	ANTONIO	DE LUCA	19/02/1964	CASORIA	NAPOLI	80026
LCNCMN62C18F839T	CARMINE	LICENZIATO	18/03/1962	NAPOLI	NAPOLI	80100
RCCLRT80M12H892G	ALBERTO	RICCARDI	12/08/1980	SAN GIORGIO A CREMANO	NAPOLI	80046
TVLPRZ57M12G795U	PATRIZIO	TAVOLARO	12/08/1957	VOLLA	NAPOLI	80040

fonte: http://burc.regione.campania.it

Ipotesi di flusso dati provenienti dalla regione per decreti regionali CIGS in deroga

I dati richiesti alle regioni relativi ai decreti regionali in materia di CIGS in deroga sono di seguito riportati:

Sezione **Provvedimento Legislativo di riferimento**

La sezione riporta il decreto di riferimento che ha disposto lo stanziamento iniziale (es. 45080/2009)

ANNO	2013
NUMERO	33333

Sezione **Provvedimento regionale**

REGIONE	CAMPANIA
TIPO_PROVVEDIMENTO_REG	DECRETO DIRIGENZIALE
DATA_PROVV_REG	00/00/0000
ANNO_REG	2013
NUMERO_DETERMINA_REG	0000
DESCRIZIONE_REG	ASSESSORATO REGIONE SETTORE ORMEL
VALIDO_DAL	01/05/2013
VALIDO_AL	30/09/2013

Ad ogni provvedimento CIGS sono "collegate" una o più aziende

Sezione **Aziende**

MATRICOLA	5122745299
CODFISC	03205790631
DENOMINAZIONE	DE MARINIS SRL
FORMA_GIUR	Srl
UNITA_PROD_INDIRIZZO	VIA SANTA MARIA DI COSTANTINOPOLI 50
UNITA_PROD_LOCALITA	NAPOLI
UNITA_PROD_PROVINCIA	NAPOLI
UNITA_PROD_CAP	80138
STIMA_IMPEGNO_MAX	€ 33.750,00
NUMERO_LAVORATORI_BENEFICIARI	5
NUMERO_ORE_DA_EROGARE	3.750
PROTOCOLLO_DOMANDA_INPS	
%FONDI_REG	0%
INDICATORE_REIEZIONE	
MESSAGGIO_REIEZIONE	

Per ogni Azienda e stabilimento in elenco occorre elencare ove possibile i beneficiari della prestazione

Sezione Beneficiari

CODICE FISCALE	NOME	COGNOME	NASCITA	LOCALITA'	PROVINCIA	CAP
DMRLRA69C24F839I	LAURA	DE MARINIS	24/03/1969	NAPOLI	NAPOLI	80129
VNGRSR73A27F839Q	ROSARIO	EVANGELISTA	27/01/1973	NAPOLI	NAPOLI	80100
VNGCRI54H27F839B	CIRO	EVANGELISTA	27/06/1954	NAPOLI	NAPOLI	80136
GRMCMN78D18F839B	CARMINE	GRIMALDI	18/04/1978	NAPOLI	NAPOLI	80100
VTLGPP73L15F839N	GIUSEPPE	VITALE	15/07/1973	NAPOLI	NAPOLI	80137

fonte: http://burc.regione.campania.it

Ipotesi di flusso dati provenienti dalla regione per decreti regionali CIGS in deroga

I dati richiesti alle regioni relativi ai decreti regionali in materia di CIGS in deroga sono di seguito riportati:

Sezione **Provvedimento Legislativo di riferimento**

La sezione riporta il decreto di riferimento che ha disposto lo stanziamento iniziale (es. 45080/2009)

ANNO	2013
NUMERO	33333

Sezione **Provvedimento regionale**

REGIONE	CAMPANIA
TIPO_PROVVEDIMENTO_REG	DECRETO DIRIGENZIALE
DATA_PROVV_REG	00/00/0000
ANNO_REG	2013
NUMERO_DETERMINA_REG	0000
DESCRIZIONE_REG	ASSESSORATO REGIONE SETTORE ORMEL
VALIDO_DAL	01/05/2013
VALIDO_AL	30/09/2013

Ad ogni provvedimento CIGS sono "collegate" una o più aziende

Sezione **Aziende**

MATRICOLA	5115785286 - 5118871359
CODFISC	08624070580
DENOMINAZIONE	DE.SA.MA. COSTRUZIONI S.R.L. A SOCIO UNICO
FORMA_GIUR	Srl
UNITA_PROD_INDIRIZZO	SS. VARIANTE 7BIS KM 4.5
UNITA_PROD_LOCALITA	MARIGLIANO
UNITA_PROD_PROVINCIA	NAPOLI
UNITA_PROD_CAP	80034
STIMA_IMPEGNO_MAX	€ 17.600,63
NUMERO_LAVORATORI_BENEFICIARI	3
NUMERO_ORE_DA_EROGARE	1.956
PROTOCOLLO_DOMANDA_INPS	
%FONDI_REG	0%
INDICATORE_REIEZIONE	
MESSAGGIO_REIEZIONE	

Per ogni Azienda e stabilimento in elenco occorre elencare ove possibile i beneficiari della prestazione

Sezione Beneficiari

CODICE FISCALE	NOME	COGNOME	NASCITA	LOCALITA'	PROVINCIA	CAP
CRCSST77A05E955B	SEBASTIANO	CERCIELLO	05/01/1977	MARIGLIANO	NAPOLI	80034
SPSNGL70C13E955V	ANGELO	ESPOSITO	13/03/1970	MARIGLIANO	NAPOLI	80034
LNZCRI81A30F839B	CIRO	LEANZA	30/01/1981	MARIGLIANO	NAPOLI	80034
PSTLGU77C17G190O	LUIGI	POSTIGLIONE	17/03/1977	OTTAVIANO	NAPOLI	80044

fonte: http://burc.regione.campania.it

Ipotesi di flusso dati provenienti dalla regione per decreti regionali CIGS in deroga

I dati richiesti alle regioni relativi ai decreti regionali in materia di CIGS in deroga sono di seguito riportati:

Sezione **Provvedimento Legislativo di riferimento**

La sezione riporta il decreto di riferimento che ha disposto lo stanziamento iniziale (es. 45080/2009)

ANNO	2013
NUMERO	33333

Sezione **Provvedimento regionale**

REGIONE	CAMPANIA
TIPO_PROVVEDIMENTO_REG	DECRETO DIRIGENZIALE
DATA_PROVV_REG	00/00/0000
ANNO_REG	2013
NUMERO_DETERMINA_REG	0000
DESCRIZIONE_REG	ASSESSORATO REGIONE SETTORE ORMEL
VALIDO_DAL	01/05/2013
VALIDO_AL	30/09/2013

Ad ogni provvedimento CIGS sono "collegate" una o più aziende

Sezione **Aziende**

MATRICOLA	5115785286 - 5118871359
CODFISC	08624070580
DENOMINAZIONE	DE.SA.MA. COSTRUZIONI S.R.L. A SOCIO UNICO
FORMA_GIUR	Srl
UNITA_PROD_INDIRIZZO	SS. VARIANTE 7BIS KM 4.5 (EDILE)
UNITA_PROD_LOCALITA	MARIGLIANO
UNITA_PROD_PROVINCIA	NAPOLI
UNITA_PROD_CAP	80034
STIMA_IMPEGNO_MAX	€ 93.870,00
NUMERO_LAVORATORI_BENEFICIARI	12
NUMERO_ORE_DA_EROGARE	10.430
PROTOCOLLO_DOMANDA_INPS	
%FONDI_REG	0%
INDICATORE_REIEZIONE	
MESSAGGIO_REIEZIONE	

Per ogni Azienda e stabilimento in elenco occorre elencare ove possibile i beneficiari della prestazione

Sezione Beneficiari

CODICE FISCALE	NOME	COGNOME	NASCITA	LOCALITA'	PROVINCIA	CAP
NNNNCL61R16F924D	NICOLA	ANNUNZIATA	16/10/1961	CASAMARCIANO	NAPOLI	80032
CSTCRI65A11F839V	CIRO	CASTELLANO	11/01/1965	NAPOLI	NAPOLI	80126
CHBYSN75H18Z301W	YASSINE	CHAIB	18/06/1975	MARIGLIANO	NAPOLI	80034
LMMLST66E22Z330T	EL MOSTAFA	EL AMMARI	22/05/1966	MARIGLIANO	NAPOLI	80034
GLNFLC74B16E955H	FELICE	GIULIANO	16/02/1974	MARIGLIANO	NAPOLI	80034
GRSLGU77L12F839Q	LUIGI	GRASSO	12/07/1977	BRUSCIANO	NAPOLI	80031
GRSGNR80P17F839T	GENNARO	GRASSO	17/09/1980	BRUSCIANO	NAPOLI	80031
GRMFNC84A16F839J	FRANCESCO	GRIMALDI	16/01/1984	MARIGLIANO	NAPOLI	80034
RLLMRT61R19F924P	UMBERTO	IROLLO	19/10/1961	NOLA	NAPOLI	80035
LNZSVT67T12F839V	SALVATORE	LEANZA	12/12/1967	MARIGLIANELLA	NAPOLI	80030
MLMYNS72L06Z301X	YOUNES	MAALEM	06/07/1972	MARIGLIANELLA	NAPOLI	80030
MRRCMN70M26C675J	CARMINE	MARRONE	26/08/1970	MARIGLIANO	NAPOLI	80034
MNRFNC59L17D170R	FRANCO	MINIERI	17/07/1959	NOLA	NAPOLI	80035
SZCPTR68R04Z127Q	PIOTR	SZCZEPANIK	04/10/1968	MARIGLIANO	NAPOLI	80034

fonte: http://burc.regione.campania.it

Ipotesi di flusso dati provenienti dalla regione per decreti regionali CIGS in deroga

I dati richiesti alle regioni relativi ai decreti regionali in materia di CIGS in deroga sono di seguito riportati:

Sezione **Provvedimento Legislativo di riferimento**

La sezione riporta il decreto di riferimento che ha disposto lo stanziamento iniziale (es. 45080/2009)

ANNO	2013
NUMERO	33333

Sezione **Provvedimento regionale**

REGIONE	CAMPANIA
TIPO_PROVVEDIMENTO_REG	DECRETO DIRIGENZIALE
DATA_PROVV_REG	00/00/0000
ANNO_REG	2013
NUMERO_DETERMINA_REG	0000
DESCRIZIONE_REG	ASSESSORATO REGIONE SETTORE ORMEL
VALIDO_DAL	01/01/2013
VALIDO_AL	30/09/2013

Ad ogni provvedimento CIGS sono "collegate" una o più aziende

Sezione **Aziende**

MATRICOLA	5117793461
CODFISC	05963550636
DENOMINAZIONE	DECIMA SRL
FORMA_GIUR	Srl
UNITA_PROD_INDIRIZZO	SCUOLE MATERNE ED ELEMENTARI
UNITA_PROD_LOCALITA	AFRAGOLA
UNITA_PROD_PROVINCIA	NAPOLI
UNITA_PROD_CAP	80021
STIMA_IMPEGNO_MAX	€ 63.000,00
NUMERO_LAVORATORI_BENEFICIARI	32
NUMERO_ORE_DA_EROGARE	9.000
PROTOCOLLO_DOMANDA_INPS	
%FONDI_REG	0%
INDICATORE_REIEZIONE	
MESSAGGIO_REIEZIONE	

Per ogni Azienda e stabilimento in elenco occorre elencare ove possibile i beneficiari della prestazione

Sezione Beneficiari

CODICE FISCALE	NOME	COGNOME	NASCITA	LOCALITA'	PROVINCIA	CAP
CCRFMN57E49A064R	FILOMENA	ACCURSO	09/05/1957	AFRAGOLA	NAPOLI	80021
RGNVCN65P23A064R	VINCENZO	ARGANO	23/09/1965	AFRAGOLA	NAPOLI	80021
BAICHR47H57A064W	CHIARA	BAIA	17/06/1947	AFRAGOLA	NAPOLI	80021
CPNNNA68E64A064G	ANNA	CAPONE	24/05/1968	AFRAGOLA	NAPOLI	80021
CPTCCT70D64A064L	CONCETTA	CAPUTO	24/04/1970	CASORIA	NAPOLI	80026
CLRMRA64P08F839D	MAURO	CELARDO	08/09/1964	AFRAGOLA	NAPOLI	80021
CRBNGL57H47A064F	ANGELA	CERBONE	07/06/1957	AFRAGOLA	NAPOLI	80021
CLNPQL67R29A064H	PASQUALE GIUSEPPE	COLANTUONO	29/10/1967	AFRAGOLA	NAPOLI	80021
DLCTMS63L13A064U	TOMMASO	DE LUCA	13/07/1963	CASORIA	NAPOLI	80026
NRGMLA71T44F839F	AMALIA	ENERGE	04/12/1971	AFRAGOLA	NAPOLI	80021
RRCNNT71R64A064J	ANTONIETTA	ERRICHIELLO	24/10/1971	AFRAGOLA	NAPOLI	80021
SPSLSU61R62F839J	LUISA	ESPOSITO	22/10/1961	NAPOLI	NAPOLI	80139
FVCGNR69H21A064L	GENNARO	FAVICCHIO	21/06/1969	AFRAGOLA	NAPOLI	80021
FSCCML54M64F839J	CARMELA	FUSCO	24/08/1954	AFRAGOLA	NAPOLI	80021
FSCMLA54T51G902Q	AMALIA	FUSCO	11/12/1954	AFRAGOLA	NAPOLI	80021
GGLNTN61E14A064M	ANTONIO	GAGLIANO	14/05/1961	AFRAGOLA	NAPOLI	80021
GMBCMN78P21A024Y	CARMINE	GAMBARDELLA	21/09/1978	AFRAGOLA	NAPOLI	80021
GGLNTN55S22A064O	ANTONIO	GIUGLIANO	22/11/1955	AFRAGOLA	NAPOLI	80021
GSCGNN62P51F839U	GIOVANNA	GUISCARDO	11/09/1962	AFRAGOLA	NAPOLI	80021
QNICCT49B49A064T	CONCETTA	IAQUINO	09/02/1949	AFRAGOLA	NAPOLI	80021
ZZTNTN57S19F839W	ANTONIO	IAZZETTA	19/11/1957	AFRAGOLA	NAPOLI	80021
RIOCRI60A13F839N	CIRO	IORIO	13/01/1960	CASORIA	NAPOLI	80026
LZZNTN58M24A064C	ANTONIO	LAEZZA	24/08/1958	AFRAGOLA	NAPOLI	80021
MNTRSO66B54B990Z	ROSA	MONTEFUSCO	14/02/1966	AFRAGOLA	NAPOLI	80021
PLLNTN67B10H282D	ANTONIO	PALLADINO	10/02/1967	AFRAGOLA	NAPOLI	80021
PLLMRA65M16F839K	MARIO	PELELLA	16/08/1965	AFRAGOLA	NAPOLI	80021

PCCSVT61D28F839T	SALVATORE	PICCIRILLI	28/04/1961	AFRAGOLA	NAPOLI	80021
RMNTRS48B55A064G	TERESA	ROMANUCCI	15/02/1948	AFRAGOLA	NAPOLI	80021
RSSRRT59H20A064K	ROBERTO	RUSSO	20/06/1959	AFRAGOLA	NAPOLI	80021
TRVMRA59M54A064B	MARIA	TRIVELLI	14/08/1959	AFRAGOLA	NAPOLI	80021
TCCGNR64T26A064A	GENNARO	TUCCILLO	26/12/1964	AFRAGOLA	NAPOLI	80021
ZNFDNC58R09A064K	DOMENICO	ZANFARDINO	09/10/1958	AFRAGOLA	NAPOLI	80021

fonte: http://burc.regione.campania.it

Ipotesi di flusso dati provenienti dalla regione per decreti regionali CIGS in deroga

I dati richiesti alle regioni relativi ai decreti regionali in materia di CIGS in deroga sono di seguito riportati:

Sezione **Provvedimento Legislativo di riferimento**

La sezione riporta il decreto di riferimento che ha disposto lo stanziamento iniziale (es. 45080/2009)

ANNO	2013
NUMERO	33333

Sezione **Provvedimento regionale**

REGIONE	CAMPANIA
TIPO_PROVVEDIMENTO_REG	DECRETO DIRIGENZIALE
DATA_PROVV_REG	00/00/0000
ANNO_REG	2013
NUMERO_DETERMINA_REG	0000
DESCRIZIONE_REG	ASSESSORATO REGIONE SETTORE ORMEL
VALIDO_DAL	01/01/2013
VALIDO_AL	30/06/2013

Ad ogni provvedimento CIGS sono "collegate" una o più aziende

Sezione **Aziende**

MATRICOLA	5117793461
CODFISC	05963550636
DENOMINAZIONE	DECIMA SRL
FORMA_GIUR	Srl
UNITA_PROD_INDIRIZZO	SCUOLE ELEMENTARI E ISTITUTI SUPERIORI
UNITA_PROD_LOCALITA	PORTICI
UNITA_PROD_PROVINCIA	NAPOLI
UNITA_PROD_CAP	80055
STIMA_IMPEGNO_MAX	€ 42.000,00
NUMERO_LAVORATORI_BENEFICIARI	28
NUMERO_ORE_DA_EROGARE	6.000
PROTOCOLLO_DOMANDA_INPS	
%FONDI_REG	0%
INDICATORE_REIEZIONE	
MESSAGGIO_REIEZIONE	

Per ogni Azienda e stabilimento in elenco occorre elencare ove possibile i beneficiari della prestazione

Sezione Beneficiari

CODICE FISCALE	NOME	COGNOME	NASCITA	LOCALITA'	PROVINCIA	CAP
CRNNNA55D69G902D	ANNA	ACIERNO	29/04/1955	SANT' ANASTASIA	NAPOLI	80036
LTRNTN76M02F839J	ANTONIO	ALTIERI	02/08/1976	PORTICI	NAPOLI	80056
BRNNNA66P59F839M	ANNA	BRUNO	19/09/1966	PORTICI	NAPOLI	80056
CMPCRI65C29F839E	CIRO	CAMPANILE	29/03/1965	PORTICI	NAPOLI	80056
CRFFLC49A10M072O	FELICE	CARIFI	10/01/1949	NOLA	NAPOLI	80030
CLMMRS53T41G902I	MARIA ROSARIA	COLAMAZZO	01/12/1953	PORTICI	NAPOLI	80056
CZZCML59A46I151J	CARMELA	COZZOLINO	06/01/1959	ERCOLANO	NAPOLI	80056
CZZSNT77T53L259U	ASSUNTA	COZZOLINO	13/12/1977	PORTICI	NAPOLI	80056
CRSMRA74L70F839F	MARIA	CRISTIANO	30/07/1974	SAN GIORGIO A CREMANO	NAPOLI	80057
DMCNNA58A62F839I	ANNA	DE MICCO	22/01/1958	NAPOLI	NAPOLI	80146
DDTMCL79A63H892C	IMMACOLATA	DI DATO	23/01/1979	SAN GIORGIO A CREMANO	NAPOLI	80058
DPLGPP79E14F839N	GIUSEPPE	DI PALMA	14/05/1979	PORTICI	NAPOLI	80056
DPTMRA66L71F839G	MARIA	DI PIETRO	31/07/1966	ERCOLANO	NAPOLI	80057
FRMRNS55B48L259E	ORTENSIA	FORMICOLA	08/02/1955	PORTICI	NAPOLI	80055
GRGGLD63E56G902J	GILDA	GARGIULO	16/05/1963	CERCOLA	NAPOLI	80054
NNCRNT54S11G838P	RENATO	IENNACO	11/11/1954	BOSCOREALE	NAPOLI	80041
LBBNNA56L48G902M	ANNA	LABBRO	08/07/1956	PORTICI	NAPOLI	80055
LDNGPP55M70L331M	GIUSEPPINA	LAUDANI	30/08/1955	PORTICI	NAPOLI	80055
MRNMRS53A43F839N	MARIA ROSARIA	MARINARO	03/01/1953	PORTICI	NAPOLI	80055
MLNPRZ61C65F839D	PATRIZIA	MOLINO	25/03/1961	NAPOLI	NAPOLI	80146
NVRNNA58B41F839Z	ANNA	NAVARRA	01/02/1958	NAPOLI	NAPOLI	80147
NCRRRT67M29G902N	ROBERTO	NOCERINO	29/08/1967	ERCOLANO	NAPOLI	80057
PGNRND67C30H243T	ARMANDO	PIGNALOSA	30/03/1967	POGGIOMARINO	NAPOLI	80071
PRSGGR49A05H243V	GREGORIO	PRISCO	05/01/1949	ERCOLANO	NAPOLI	80057
RSSMRA49A70G902N	MARIA	ROUSSELL	30/01/1949	PORTICI	NAPOLI	80055
SRRCML55S50H243X	CARMELA	SORRENTINO	10/11/1955	PORTICI	NAPOLI	80055

fonte: http://burc.regione.campania.it

VNCSVT72M15L259M	SALVATORE	VANACORE	15/08/1972	PORTICI	NAPOLI	80055
VNRNNA71B66F839V	ANNA	VENERUSO	26/02/1971	PORTICI	NAPOLI	80055

fonte: http://burc.regione.campania.it

Ipotesi di flusso dati provenienti dalla regione per decreti regionali CIGS in deroga

I dati richiesti alle regioni relativi ai decreti regionali in materia di CIGS in deroga sono di seguito riportati:

Sezione **Provvedimento Legislativo di riferimento**

La sezione riporta il decreto di riferimento che ha disposto lo stanziamento iniziale (es. 45080/2009)

ANNO	2013
NUMERO	33333

Sezione **Provvedimento regionale**

REGIONE	CAMPANIA
TIPO_PROVVEDIMENTO_REG	DECRETO DIRIGENZIALE
DATA_PROVV_REG	00/00/0000
ANNO_REG	2013
NUMERO_DETERMINA_REG	0000
DESCRIZIONE_REG	ASSESSORATO REGIONE SETTORE ORMEL
VALIDO_DAL	01/09/2013
VALIDO_AL	30/09/2013

Ad ogni provvedimento CIGS sono "collegate" una o più aziende

Sezione **Aziende**

MATRICOLA	5117793461
CODFISC	05963550636
DENOMINAZIONE	DECIMA SRL
FORMA_GIUR	Srl
UNITA_PROD_INDIRIZZO	SCUOLE ELEMENTARI E ISTITUTI SUPERIORI
UNITA_PROD_LOCALITA	PORTICI
UNITA_PROD_PROVINCIA	NAPOLI
UNITA_PROD_CAP	80055
STIMA_IMPEGNO_MAX	€ 7.000,00
NUMERO_LAVORATORI_BENEFICIARI	28
NUMERO_ORE_DA_EROGARE	1.000
PROTOCOLLO_DOMANDA_INPS	
%FONDI_REG	0%
INDICATORE_REIEZIONE	
MESSAGGIO_REIEZIONE	

Per ogni Azienda e stabilimento in elenco occorre elencare ove possibile i beneficiari della prestazione

Sezione Beneficiari

CODICE FISCALE	NOME	COGNOME	NASCITA	LOCALITA'	PROVINCIA	CAP
CRNNNA55D69G902D	ANNA	ACIERNO	29/04/1955	SANT' ANASTASIA	NAPOLI	80036
LTRNTN76M02F839J	ANTONIO	ALTIERI	02/08/1976	PORTICI	NAPOLI	80056
BRNNNA66P59F839M	ANNA	BRUNO	19/09/1966	PORTICI	NAPOLI	80056
CMPCRI65C29F839E	CIRO	CAMPANILE	29/03/1965	PORTICI	NAPOLI	80056
CRFFLC49A10M072O	FELICE	CARIFI	10/01/1949	NOLA	NAPOLI	80030
CLMMRS53T41G902I	MARIA ROSARIA	COLAMAZZO	01/12/1953	PORTICI	NAPOLI	80056
CZZCML59A46I151J	CARMELA	COZZOLINO	06/01/1959	ERCOLANO	NAPOLI	80056
CZZSNT77T53L259U	ASSUNTA	COZZOLINO	13/12/1977	PORTICI	NAPOLI	80056
CRSMRA74L70F839F	MARIA	CRISTIANO	30/07/1974	SAN GIORGIO A CREMANO	NAPOLI	80057
DMCNNA58A62F839I	ANNA	DE MICCO	22/01/1958	NAPOLI	NAPOLI	80146
DDTMCL79A63H892C	IMMACOLATA	DI DATO	23/01/1979	SAN GIORGIO A CREMANO	NAPOLI	80058
DPLGPP79E14F839N	GIUSEPPE	DI PALMA	14/05/1979	PORTICI	NAPOLI	80056
DPTMRA66L71F839G	MARIA	DI PIETRO	31/07/1966	ERCOLANO	NAPOLI	80057
FRMRNS55B48L259E	ORTENSIA	FORMICOLA	08/02/1955	PORTICI	NAPOLI	80055
GRGGLD63E56G902J	GILDA	GARGIULO	16/05/1963	CERCOLA	NAPOLI	80054
NNCRNT54S11G838P	RENATO	IENNACO	11/11/1954	BOSCOREALE	NAPOLI	80041
LBBNNA56L48G902M	ANNA	LABBRO	08/07/1956	PORTICI	NAPOLI	80055
LDNGPP55M70L331M	GIUSEPPINA	LAUDANI	30/08/1955	PORTICI	NAPOLI	80055
MRNMRS53A43F839N	MARIA ROSARIA	MARINARO	03/01/1953	PORTICI	NAPOLI	80055
MLNPRZ61C65F839D	PATRIZIA	MOLINO	25/03/1961	NAPOLI	NAPOLI	80146
NVRNNA58B41F839Z	ANNA	NAVARRA	01/02/1958	NAPOLI	NAPOLI	80147
NCRRRT67M29G902N	ROBERTO	NOCERINO	29/08/1967	ERCOLANO	NAPOLI	80057
PGNRND67C30H243T	ARMANDO	PIGNALOSA	30/03/1967	POGGIOMARINO	NAPOLI	80071
PRSGGR49A05H243V	GREGORIO	PRISCO	05/01/1949	ERCOLANO	NAPOLI	80057
RSSMRA49A70G902N	MARIA	ROUSSELL	30/01/1949	PORTICI	NAPOLI	80055
SRRCML55S50H243X	CARMELA	SORRENTINO	10/11/1955	PORTICI	NAPOLI	80055

fonte: http://burc.regione.campania.it

VNCSVT72M15L259M	SALVATORE	VANACORE	15/08/1972	PORTICI	NAPOLI	80055
VNRNNA71B66F839V	ANNA	VENERUSO	26/02/1971	PORTICI	NAPOLI	80055

fonte: http://burc.regione.campania.it

Ipotesi di flusso dati provenienti dalla regione per decreti regionali CIGS in deroga

I dati richiesti alle regioni relativi ai decreti regionali in materia di CIGS in deroga sono di seguito riportati:

Sezione **Provvedimento Legislativo di riferimento**

La sezione riporta il decreto di riferimento che ha disposto lo stanziamento iniziale (es. 45080/2009)

ANNO	2013
NUMERO	33333

Sezione **Provvedimento regionale**

REGIONE	CAMPANIA
TIPO_PROVVEDIMENTO_REG	DECRETO DIRIGENZIALE
DATA_PROVV_REG	00/00/0000
ANNO_REG	2013
NUMERO_DETERMINA_REG	0000
DESCRIZIONE_REG	ASSESSORATO REGIONE SETTORE ORMEL
VALIDO_DAL	01/05/2013
VALIDO_AL	30/09/2013

Ad ogni provvedimento CIGS sono "collegate" una o più aziende

Sezione **Aziende**

MATRICOLA	5126932989
CODFISC	02472290549
DENOMINAZIONE	DEIULEMAR HOLDING SPA
FORMA_GIUR	SPA
UNITA_PROD_INDIRIZZO	VIA TIRONI , 3
UNITA_PROD_LOCALITA	TORRE DEL GRECO
UNITA_PROD_PROVINCIA	NAPOLI
UNITA_PROD_CAP	80059
STIMA_IMPEGNO_MAX	€ 27.213,75
NUMERO_LAVORATORI_BENEFICIARI	4
NUMERO_ORE_DA_EROGARE	3.024
PROTOCOLLO_DOMANDA_INPS	
%FONDI_REG	0%
INDICATORE_REIEZIONE	
MESSAGGIO_REIEZIONE	

Per ogni Azienda e stabilimento in elenco occorre elencare ove possibile i beneficiari della prestazione

Sezione Beneficiari

CODICE FISCALE	NOME	COGNOME	NASCITA	LOCALITA'	PROVINCIA	CAP
CRLGRD65P08L259X	GERARDO	CORLETO	08/09/1965	TORRE DEL GRECO	NAPOLI	80059
LRTGPR71D24F839P	GIANPIERO	LAURETTA	24/04/1971	SALERNO	SALERNO	84127
PLMMHL66B11L259G	MICHELE	PALOMBA	11/02/1966	TORRE DEL GRECO	NAPOLI	80059
PRVNNL64T09F839U	ANTONELLO	PREVITERA	09/12/1964	ERCOLANO	NAPOLI	80056

Ipotesi di flusso dati provenienti dalla regione per decreti regionali CIGS in deroga

I dati richiesti alle regioni relativi ai decreti regionali in materia di CIGS in deroga sono di seguito riportati:

Sezione **Provvedimento Legislativo di riferimento**

La sezione riporta il decreto di riferimento che ha disposto lo stanziamento iniziale (es. 45080/2009)

ANNO	2013
NUMERO	33333

Sezione **Provvedimento regionale**

REGIONE	CAMPANIA
TIPO_PROVVEDIMENTO_REG	DECRETO DIRIGENZIALE
DATA_PROVV_REG	00/00/0000
ANNO_REG	2013
NUMERO_DETERMINA_REG	0000
DESCRIZIONE_REG	ASSESSORATO REGIONE SETTORE ORMEL
VALIDO_DAL	01/05/2013
VALIDO_AL	30/09/2013

Ad ogni provvedimento CIGS sono "collegate" una o più aziende

Sezione **Aziende**

MATRICOLA	5115974093
CODFISC	05506190635
DENOMINAZIONE	DELLA MONICA CIRO & FIGLI S.N.C. DI FERDINANDO DELLA MONICA
FORMA_GIUR	SNC
UNITA_PROD_INDIRIZZO	VIA A. DE GASPERI 305
UNITA_PROD_LOCALITA	CASTELLAMMARE DI STABIA
UNITA_PROD_PROVINCIA	NAPOLI
UNITA_PROD_CAP	80053
STIMA_IMPEGNO_MAX	€ 63.000,00
NUMERO_LAVORATORI_BENEFICIARI	8
NUMERO_ORE_DA_EROGARE	7.000
PROTOCOLLO_DOMANDA_INPS	
%FONDI_REG	0%
INDICATORE_REIEZIONE	
MESSAGGIO_REIEZIONE	

Per ogni Azienda e stabilimento in elenco occorre elencare ove possibile i beneficiari della prestazione

Sezione Beneficiari

CODICE FISCALE	NOME	COGNOME	NASCITA	LOCALITA'	PROVINCIA	CAP
DLLCML89B64E131Z	CARMELA	DELLA MONICA	24/02/1989	CASTELLAMMARE DI STABIA	NAPOLI	80053
DMINNN48H08C129G	ANTONINO	DI MAIO	08/06/1948	CASTELLAMMARE DI STABIA	NAPOLI	80053
DRZNLY84P03Z138M	ANATOLIY	DOROZHOVSKYY	03/09/1984	CASTELLAMMARE DI STABIA	NAPOLI	80053
NFNSVT78A18C129H	SALVATORE	INFANTE	18/01/1978	CASTELLAMMARE DI STABIA	NAPOLI	80053
MTNNTN88M11L845I	ANTONIO	MATINO	11/08/1988	CASTELLAMMARE DI STABIA	NAPOLI	80053
PLTGNN86M31C129I	GIOVANNI	POLITO	31/08/1986	TORRE ANNUNZIATA	NAPOLI	80058
SCGTDR71C27C129J	TEODORO	SICIGNANO	27/01/1971	SANT' ANTONIO ABATE	NAPOLI	80057

Ipotesi di flusso dati provenienti dalla regione per decreti regionali CIGS in deroga

I dati richiesti alle regioni relativi ai decreti regionali in materia di CIGS in deroga sono di seguito riportati:

Sezione **Provvedimento Legislativo di riferimento**

La sezione riporta il decreto di riferimento che ha disposto lo stanziamento iniziale (es. 45080/2009)

ANNO	2013
NUMERO	33333

Sezione **Provvedimento regionale**

REGIONE	CAMPANIA
TIPO_PROVVEDIMENTO_REG	DECRETO DIRIGENZIALE
DATA_PROVV_REG	00/00/0000
ANNO_REG	2013
NUMERO_DETERMINA_REG	0000
DESCRIZIONE_REG	ASSESSORATO REGIONE SETTORE ORMEL
VALIDO_DAL	01/05/2013
VALIDO_AL	30/09/2013

Ad ogni provvedimento CIGS sono "collegate" una o più aziende

Sezione **Aziende**

MATRICOLA	5123319499
CODFISC	04227821214
DENOMINAZIONE	DELVER S.R.L.
FORMA_GIUR	Srl
UNITA_PROD_INDIRIZZO	VIA TRAVERSA PETRARO, 32/B
UNITA_PROD_LOCALITA	CASTELLAMMARE DI STABIA
UNITA_PROD_PROVINCIA	NAPOLI
UNITA_PROD_CAP	80053
STIMA_IMPEGNO_MAX	€ 69.335,00
NUMERO_LAVORATORI_BENEFICIARI	10
NUMERO_ORE_DA_EROGARE	8.667
PROTOCOLLO_DOMANDA_INPS	
%FONDI_REG	0%
INDICATORE_REIEZIONE	
MESSAGGIO_REIEZIONE	

Per ogni Azienda e stabilimento in elenco occorre elencare ove possibile i beneficiari della prestazione

Sezione Beneficiari

CODICE FISCALE	NOME	COGNOME	NASCITA	LOCALITA'	PROVINCIA	CAP
MDAFNC88C03C129J	FRANCESCO	AMODIO	03/03/1988	CASTELLAMMARE DI STABIA	NAPOLI	80053
DLSGLN53D05C129K	GIULIANO	DEL SORBO	05/04/1953	CASTELLAMMARE DI STABIA	NAPOLI	80053
GNNNTN86L31G568I	ANTONIO	GIANNULLO	31/07/1986	CASTELLAMMARE DI STABIA	NAPOLI	80053
MMRRFL66P12C129E	RAFFAELE	IAMMARINO	12/09/1966	CASTELLAMMARE DI STABIA	NAPOLI	80053
PTRSVT60M15L245B	SALVATORE	PATERNOSTRO	15/08/1960	CASTELLAMMARE DI STABIA	NAPOLI	80053
SCHSVT85L04C129K	SALVATORE	SCHETTINO	04/07/1985	CASTELLAMMARE DI STABIA	NAPOLI	80053
TPNFDN74C29L845O	FERDINANDO	TOPAN	29/03/1974	CASTELLAMMARE DI STABIA	NAPOLI	80053
TRRBVN73R26C129D	BONAVENTURA	TORRANO	26/10/1973	CASTELLAMMARE DI STABIA	NAPOLI	80053
VRDVCN53L14C129Y	VINCENZO	VERDOLIVA	14/07/1953	CASTELLAMMARE DI STABIA	NAPOLI	80053
VRDCRI76T19E131O	CIRO	VERDOLIVA	19/12/1976	CASTELLAMMARE DI STABIA	NAPOLI	80053

fonte: http://burc.regione.campania.it

Ipotesi di flusso dati provenienti dalla regione per decreti regionali CIGS in deroga

I dati richiesti alle regioni relativi ai decreti regionali in materia di CIGS in deroga sono di seguito riportati:

Sezione **Provvedimento Legislativo di riferimento**

La sezione riporta il decreto di riferimento che ha disposto lo stanziamento iniziale (es. 45080/2009)

ANNO	2013
NUMERO	33333

Sezione **Provvedimento regionale**

REGIONE	CAMPANIA
TIPO_PROVVEDIMENTO_REG	DECRETO DIRIGENZIALE
DATA_PROVV_REG	00/00/0000
ANNO_REG	2013
NUMERO_DETERMINA_REG	0000
DESCRIZIONE_REG	ASSESSORATO REGIONE SETTORE ORMEL
VALIDO_DAL	01/05/2013
VALIDO_AL	07/05/2013

Ad ogni provvedimento CIGS sono "collegate" una o più aziende

Sezione **Aziende**

MATRICOLA	5120256652
CODFISC	07464970636
DENOMINAZIONE	DEMI GROUP S.R.L.
FORMA_GIUR	Srl
UNITA_PROD_INDIRIZZO	VIA A. SCARLATTI, 105
UNITA_PROD_LOCALITA	NAPOLI
UNITA_PROD_PROVINCIA	NAPOLI
UNITA_PROD_CAP	80127
STIMA_IMPEGNO_MAX	€ 15.453,00
NUMERO_LAVORATORI_BENEFICIARI	66
NUMERO_ORE_DA_EROGARE	1.717
PROTOCOLLO_DOMANDA_INPS	
%FONDI_REG	0%
INDICATORE_REIEZIONE	
MESSAGGIO_REIEZIONE	

Per ogni Azienda e stabilimento in elenco occorre elencare ove possibile i beneficiari della prestazione

Sezione Beneficiari

CODICE FISCALE	NOME	COGNOME	NASCITA	LOCALITA'	PROVINCIA	CAP
MTANCL66E26F839G	NICOLA	AMATO	26/05/1966	NAPOLI	NAPOLI	80137
NDRGRL87L06F839T	GABRIELE	ANDREAOZZI	06/07/1987	MELITO DI NAPOLI	NAPOLI	80017
RMNPQL79T17F839W	PASQUALE	ARMONIA	17/12/1979	AFRAGOLA	NAPOLI	80021
BLZLGU81H17F839B	LUIGI	BALZANO	17/06/1981	CALVIZZANO	NAPOLI	80012
BLRLSN82M04F839V	ALESSANDRO	BELARDO	04/08/1982	NAPOLI	NAPOLI	80143
BNCSFN83B01F839C	STAFANO	BIANCO	01/02/1983	NAPOLI	NAPOLI	80144
BNUGPP75H09F839F	GIUSEPPE	BUONO	09/06/1975	NAPOLI	NAPOLI	80137
CMPVCN73C10F839E	VINCENZO	CAMPANELLA	10/03/1973	NAPOLI	NAPOLI	80141
CNDMNL83T18F839Q	EMANUELE	CANDURRO	18/12/1983	NAPOLI	NAPOLI	80134
CNZCST89A15H892B	CRISTIAN	CANZANELLA	15/01/1989	PORTICI	NAPOLI	80055
CNZRFL81S29C495O	RAFFAELE	CANZANELLA	29/11/1981	NAPOLI	NAPOLI	80147
CPPMSM83E30F839M	MASSIMO	CAPPIELLO	30/05/1983	NAPOLI	NAPOLI	80141
CPRFNC76D13F839L	FRANCESCO	CAPRIELLO	13/04/1976	MARANO DI NAPOLI	NAPOLI	80016
CSCGPP80E06C129Q	GIUSEPPE	CASCONE	06/05/1980	PIMONTE	NAPOLI	80050
CSLSVT87B16F839I	SALVATORE	CASILLO	16/02/1987	NAPOLI	NAPOLI	80134
CSLLRD85M27F839C	ALFREDO	CASILLO	27/08/1985	NAPOLI	NAPOLI	80132
CTLDNC81R12F839F	DOMENICO	CATALDO	12/10/1981	NAPOLI	NAPOLI	80139
CNCBNT63M15F839F	BENITO	CINICOLO	15/08/1963	NAPOLI	NAPOLI	80144
CZZFPP66A18H243L	FILIPPO	COZZOLINO	18/01/1966	PORTICI	NAPOLI	80055
DCAGNR79D03F839L	GENNARO	D'ACO	03/04/1979	GIUGLIANO IN CAMPANIA	NAPOLI	80014
DNGMSM75T09G230N	MASSIMILIANO	DE ANGELIS	09/12/1975	SANT' EGIDIO DEL MONTALBINO	SALERNO	84010
DNNNTN78E23F839P	ANTONIO	DE INNOCENTIS	23/05/1978	NAPOLI	NAPOLI	80144
DLVMSM69T23F839D	MASSIMO	DEL VECCHIO	23/12/1969	NAPOLI	NAPOLI	80145
DSTBRN78D21F839N	BRUNO	D'ESTE	21/04/1978	NAPOLI	NAPOLI	80126
DFRGRG90E17F839G	GIORGIO	DI FIORE	17/05/1990	NAPOLI	NAPOLI	80146
DGSGNN71T23F839X	GIOVANNI	DI GIUSEPPE	23/12/1971	CASANDRINO	NAPOLI	80025

fonte: http://burc.regione.campania.it

DRSDRD87R09F839X	EDUARDO	D'URSO	09/10/1987	NAPOLI	NAPOLI	80145
SPSPLA73B28H114M	PAOLO	ESPOSITO	28/02/1973	QUARTO	NAPOLI	80010
SPSRSR85R07F839A	ROSARIO	ESPOSITO	07/10/1985	MELITO DI NAPOLI	NAPOLI	80017
SPSGNN68C30C129F	GIOVANNI	ESPOSITO	30/03/1968	CASTELLAMMARE DI STABIA	NAPOLI	80053
SPSGNN85T02F839N	GIOVANNI	ESPOSITO	02/12/1985	NAPOLI	NAPOLI	80144
STTMRA62P14F839N	MARIO	ESTATE	14/09/1962	NAPOLI	NAPOLI	80144
FRRVCN81H21F839I	VINCENZO	FERRO	21/06/1981	NAPOLI	NAPOLI	80144
FSLLSN64R10F839S	ALESSANDRO	FUSELLA	10/10/1964	PORTICI	NAPOLI	80055
GLLFNC83M07F839G	FRANCESCO	GALLO	07/08/1983	NAPOLI	NAPOLI	80136
GRGPLA73E10F839P	PAOLO	GARGIULO	10/05/1973	VOLLA	NAPOLI	80040
GTTMSM77R28F839D	MASSIMO	GATTA	28/10/1977	NAPOLI	NAPOLI	80143
GRVLRD64M27F839M	ALESSANDRO	GRAVINA	27/08/1964	NAPOLI	NAPOLI	80145
LMNLGU86P06F839R	LUIGI	LA MONTAGNA	06/09/1986	POZZUOLI	NAPOLI	80078
LNGGNN76A02F839S	GIOVANNI	LANGELLA	02/01/1976	CASALNUOVO DI NAPOLI	NAPOLI	80013
LSCLNZ83R17C129A	LORENZO	LASCIALFARI	17/10/1983	CASTELLAMMARE DI STABIA	NAPOLI	80053
LVNFDN76H15B990A	FERDINANDO	LAVIANO	15/06/1976	CASORIA	NAPOLI	80026
LTTBDT67D01F839L	BENEDETTO	LETTERA	01/04/1967	PORTICI	NAPOLI	80055
LCCMRA83E26F839X	MARIO	LICCARDO	26/05/1983	CALVIZZANO	NAPOLI	80012
MRNNCL66E04F839P	NICOLA	MARANO	04/05/1966	NAPOLI	NAPOLI	80145
MRTCRI82R05F839B	CIRO	MARTINENGO	05/10/1982	NAPOLI	NAPOLI	80136
MRTRRT81T08F839M	ROBERTO	MARTUCCI	08/12/1981	NAPOLI	NAPOLI	80141
MSCRSR58E22F839Q	ROSARIO	MASCOLO	22/05/1958	NAPOLI	NAPOLI	80144
MLEVCN44D02F839U	VINCENZO	MEOLA	02/04/1944	NAPOLI	NAPOLI	80126
MNNDVD76E05F839E	DAVIDE	MININI	05/05/1976	NAPOLI	NAPOLI	80141
MRTCSC68A30F839L	CRESCENZO	MIRTO	30/01/1968	AFRAGOLA	NAPOLI	80021
NVLPQL76M02F839P	PASQUALE	NOVELLI	02/08/1976	NAPOLI	NAPOLI	80143
PCLGPP69P09F839Z	GIUSEPPE	PACELLA	09/09/1969	NAPOLI	NAPOLI	80139
PGNGNR72R15G795C	GENNARO	PAGANO	15/10/1972	NAPOLI	NAPOLI	80147

fonte: http://burc.regione.campania.it

PCCRND80H24A024F	ORLANDO	PECCHIA	24/06/1980	AFRAGOLA	NAPOLI	80021
PLSDGI85T10F839K	DIEGO	PELUSO	10/12/1985	VILLARICCA	NAPOLI	80010
PCRPTR82A12L245Q	PIETRO	PICARELLA	12/01/1982	TORRE ANNUNZIATA	NAPOLI	80058
PRTMDA80T02F839J	AMEDEO	PRETE	02/12/1980	NAPOLI	NAPOLI	80141
RCCFST83M12A512M	FAUSTO	RICCIARDIELLO	12/08/1983	CALVIZZANO	NAPOLI	80012
RNGGRM75R04F839T	GEREMIA	RONGA	04/10/1975	GIUGLIANO IN CAMPANIA	NAPOLI	80014
SLRGNN81S03F839B	GIOVANNI	SALERNI	03/11/1981	NAPOLI	NAPOLI	80141
SNTDNC79P17F839D	DOMENICO	SANTORO	17/09/1979	NAPOLI	NAPOLI	80137
SCGMCR68M25F839L	AMILCARE	SCOGNAMIGLIO	25/08/1968	ERCOLANO	NAPOLI	80056
STLGTN78B15B963M	GAETANO	SETOLA	15/02/1978	CARDITO	NAPOLI	80024
STMSFN74H29F839U	STAFANO	STAMPACCHIA	29/06/1974	NAPOLI	NAPOLI	80125
TSSCMN70S28F839T	CARMINE	TASSARI	28/11/1970	GAETA	LATINA	04024
TSTLRT55B12F839A	ALBERTO	TESTA	12/02/1955	NAPOLI	NAPOLI	80147
TRNSVT68P27F839J	SALVATORE	TRINCHILLO	27/09/1968	MARANO DI NAPOLI	NAPOLI	80016
VTRLSN90B09F839H	ALESSANDRO	VITRONE	09/02/1990	VOLLA	NAPOLI	80040
VLLLGU65E23F839B	LUIGI	VOLLERO	23/05/1965	CASTEL VOLTURNO	CASERTA	81030
ZCCFNC80B18F839O	FRANCESCO	ZUCCONE	18/02/1980	NAPOLI	NAPOLI	80139

Ipotesi di flusso dati provenienti dalla regione per decreti regionali CIGS in deroga

I dati richiesti alle regioni relativi ai decreti regionali in materia di CIGS in deroga sono di seguito riportati:

Sezione **Provvedimento Legislativo di riferimento**

La sezione riporta il decreto di riferimento che ha disposto lo stanziamento iniziale (es. 45080/2009)

ANNO	2013
NUMERO	33333

Sezione **Provvedimento regionale**

REGIONE	CAMPANIA
TIPO_PROVVEDIMENTO_REG	DECRETO DIRIGENZIALE
DATA_PROVV_REG	00/00/0000
ANNO_REG	2013
NUMERO_DETERMINA_REG	0000
DESCRIZIONE_REG	ASSESSORATO REGIONE SETTORE ORMEL
VALIDO_DAL	08/05/2013
VALIDO_AL	30/09/2013

Ad ogni provvedimento CIGS sono "collegate" una o più aziende

Sezione **Aziende**

MATRICOLA	5120256652
CODFISC	07464970636
DENOMINAZIONE	DEMI GROUP S.R.L.
FORMA_GIUR	Srl
UNITA_PROD_INDIRIZZO	VIA A. SCARLATTI, 105
UNITA_PROD_LOCALITA	NAPOLI
UNITA_PROD_PROVINCIA	NAPOLI
UNITA_PROD_CAP	80127
STIMA_IMPEGNO_MAX	€ 493.677,00
NUMERO_LAVORATORI_BENEFICIARI	66
NUMERO_ORE_DA_EROGARE	54.853
PROTOCOLLO_DOMANDA_INPS	
%FONDI_REG	0%
INDICATORE_REIEZIONE	
MESSAGGIO_REIEZIONE	

Per ogni Azienda e stabilimento in elenco occorre elencare ove possibile i beneficiari della prestazione

Sezione Beneficiari

CODICE FISCALE	NOME	COGNOME	NASCITA	LOCALITA'	PROVINCIA	CAP
MTANCL66E26F839G	NICOLA	AMATO	26/05/1966	NAPOLI	NAPOLI	80137
NDRGRL87L06F839T	GABRIELE	ANDREAOZZI	06/07/1987	MELITO DI NAPOLI	NAPOLI	80017
RMNPQL79T17F839W	PASQUALE	ARMONIA	17/12/1979	AFRAGOLA	NAPOLI	80021
BLZLGU81H17F839B	LUIGI	BALZANO	17/06/1981	CALVIZZANO	NAPOLI	80012
BLRLSN82M04F839V	ALESSANDRO	BELARDO	04/08/1982	NAPOLI	NAPOLI	80143
BNCSFN83B01F839C	STAFANO	BIANCO	01/02/1983	NAPOLI	NAPOLI	80144
BNUGPP75H09F839F	GIUSEPPE	BUONO	09/06/1975	NAPOLI	NAPOLI	80137
CMPVCN73C10F839E	VINCENZO	CAMPANELLA	10/03/1973	NAPOLI	NAPOLI	80141
CNDMNL83T18F839Q	EMANUELE	CANDURRO	18/12/1983	NAPOLI	NAPOLI	80134
CNZCST89A15H892B	CRISTIAN	CANZANELLA	15/01/1989	PORTICI	NAPOLI	80055
CNZRFL81S29C495O	RAFFAELE	CANZANELLA	29/11/1981	NAPOLI	NAPOLI	80147
CPPMSM83E30F839M	MASSIMO	CAPPIELLO	30/05/1983	NAPOLI	NAPOLI	80141
CPRFNC76D13F839L	FRANCESCO	CAPRIELLO	13/04/1976	MARANO DI NAPOLI	NAPOLI	80016
CSCGPP80E06C129Q	GIUSEPPE	CASCONE	06/05/1980	PIMONTE	NAPOLI	80050
CSLSVT87B16F839I	SALVATORE	CASILLO	16/02/1987	NAPOLI	NAPOLI	80134
CSLLRD85M27F839C	ALFREDO	CASILLO	27/08/1985	NAPOLI	NAPOLI	80132
CTLDNC81R12F839F	DOMENICO	CATALDO	12/10/1981	NAPOLI	NAPOLI	80139
CNCBNT63M15F839F	BENITO	CINICOLO	15/08/1963	NAPOLI	NAPOLI	80144
CZZFPP66A18H243L	FILIPPO	COZZOLINO	18/01/1966	PORTICI	NAPOLI	80055
DCAGNR79D03F839L	GENNARO	D'ACO	03/04/1979	GIUGLIANO IN CAMPANIA	NAPOLI	80014
DNGMSM75T09G230N	MASSIMILIANO	DE ANGELIS	09/12/1975	SANT' EGIDIO DEL MONTALBINO	SALERNO	84010
DNNNTN78E23F839P	ANTONIO	DE INNOCENTIS	23/05/1978	NAPOLI	NAPOLI	80144
DLVMSM69T23F839D	MASSIMO	DEL VECCHIO	23/12/1969	NAPOLI	NAPOLI	80145
DSTBRN78D21F839N	BRUNO	D'ESTE	21/04/1978	NAPOLI	NAPOLI	80126
DFRGRG90E17F839G	GIORGIO	DI FIORE	17/05/1990	NAPOLI	NAPOLI	80146
DGSGNN71T23F839X	GIOVANNI	DI GIUSEPPE	23/12/1971	CASANDRINO	NAPOLI	80025

fonte: http://burc.regione.campania.it

DRSDRD87R09F839X	EDUARDO	D'URSO	09/10/1987	NAPOLI	NAPOLI	80145
SPSPLA73B28H114M	PAOLO	ESPOSITO	28/02/1973	QUARTO	NAPOLI	80010
SPSRSR85R07F839A	ROSARIO	ESPOSITO	07/10/1985	MELITO DI NAPOLI	NAPOLI	80017
SPSGNN68C30C129F	GIOVANNI	ESPOSITO	30/03/1968	CASTELLAMMARE DI STABIA	NAPOLI	80053
SPSGNN85T02F839N	GIOVANNI	ESPOSITO	02/12/1985	NAPOLI	NAPOLI	80144
STTMRA62P14F839N	MARIO	ESTATE	14/09/1962	NAPOLI	NAPOLI	80144
FRRVCN81H21F839I	VINCENZO	FERRO	21/06/1981	NAPOLI	NAPOLI	80144
FSLLSN64R10F839S	ALESSANDRO	FUSELLA	10/10/1964	PORTICI	NAPOLI	80055
GLLFNC83M07F839G	FRANCESCO	GALLO	07/08/1983	NAPOLI	NAPOLI	80136
GRGPLA73E10F839P	PAOLO	GARGIULO	10/05/1973	VOLLA	NAPOLI	80040
GTTMSM77R28F839D	MASSIMO	GATTA	28/10/1977	NAPOLI	NAPOLI	80143
GRVLRD64M27F839M	ALESSANDRO	GRAVINA	27/08/1964	NAPOLI	NAPOLI	80145
LMNLGU86P06F839R	LUIGI	LA MONTAGNA	06/09/1986	POZZUOLI	NAPOLI	80078
LNGGNN76A02F839S	GIOVANNI	LANGELLA	02/01/1976	CASALNUOVO DI NAPOLI	NAPOLI	80013
LSCLNZ83R17C129A	LORENZO	LASCIALFARI	17/10/1983	CASTELLAMMARE DI STABIA	NAPOLI	80053
LVNFDN76H15B990A	FERDINANDO	LAVIANO	15/06/1976	CASORIA	NAPOLI	80026
LTTBDT67D01F839L	BENEDETTO	LETTERA	01/04/1967	PORTICI	NAPOLI	80055
LCCMRA83E26F839X	MARIO	LICCARDO	26/05/1983	CALVIZZANO	NAPOLI	80012
MRNNCL66E04F839P	NICOLA	MARANO	04/05/1966	NAPOLI	NAPOLI	80145
MRTCRI82R05F839B	CIRO	MARTINENGO	05/10/1982	NAPOLI	NAPOLI	80136
MRTRRT81T08F839M	ROBERTO	MARTUCCI	08/12/1981	NAPOLI	NAPOLI	80141
MSCRSR58E22F839Q	ROSARIO	MASCOLO	22/05/1958	NAPOLI	NAPOLI	80144
MLEVCN44D02F839U	VINCENZO	MEOLA	02/04/1944	NAPOLI	NAPOLI	80126
MNNDVD76E05F839E	DAVIDE	MININI	05/05/1976	NAPOLI	NAPOLI	80141
MRTCSC68A30F839L	CRESCENZO	MIRTO	30/01/1968	AFRAGOLA	NAPOLI	80021
NVLPQL76M02F839P	PASQUALE	NOVELLI	02/08/1976	NAPOLI	NAPOLI	80143
PCLGPP69P09F839Z	GIUSEPPE	PACELLA	09/09/1969	NAPOLI	NAPOLI	80139
PGNGNR72R15G795C	GENNARO	PAGANO	15/10/1972	NAPOLI	NAPOLI	80147

fonte: http://burc.regione.campania.it

PCCRND80H24A024F	ORLANDO	PECCHIA	24/06/1980	AFRAGOLA	NAPOLI	80021
PLSDGI85T10F839K	DIEGO	PELUSO	10/12/1985	VILLARICCA	NAPOLI	80010
PCRPTR82A12L245Q	PIETRO	PICARELLA	12/01/1982	TORRE ANNUNZIATA	NAPOLI	80058
PRTMDA80T02F839J	AMEDEO	PRETE	02/12/1980	NAPOLI	NAPOLI	80141
RCCFST83M12A512M	FAUSTO	RICCIARDIELLO	12/08/1983	CALVIZZANO	NAPOLI	80012
RNGGRM75R04F839T	GEREMIA	RONGA	04/10/1975	GIUGLIANO IN CAMPANIA	NAPOLI	80014
SLRGNN81S03F839B	GIOVANNI	SALERNI	03/11/1981	NAPOLI	NAPOLI	80141
SNTDNC79P17F839D	DOMENICO	SANTORO	17/09/1979	NAPOLI	NAPOLI	80137
SCGMCR68M25F839L	AMILCARE	SCOGNAMIGLIO	25/08/1968	ERCOLANO	NAPOLI	80056
STLGTN78B15B963M	GAETANO	SETOLA	15/02/1978	CARDITO	NAPOLI	80024
STMSFN74H29F839U	STAFANO	STAMPACCHIA	29/06/1974	NAPOLI	NAPOLI	80125
TSSCMN70S28F839T	CARMINE	TASSARI	28/11/1970	GAETA	LATINA	04024
TSTLRT55B12F839A	ALBERTO	TESTA	12/02/1955	NAPOLI	NAPOLI	80147
TRNSVT68P27F839J	SALVATORE	TRINCHILLO	27/09/1968	MARANO DI NAPOLI	NAPOLI	80016
VTRLSN90B09F839H	ALESSANDRO	VITRONE	09/02/1990	VOLLA	NAPOLI	80040
VLLLGU65E23F839B	LUIGI	VOLLERO	23/05/1965	CASTEL VOLTURNO	CASERTA	81030
ZCCFNC80B18F839O	FRANCESCO	ZUCCONE	18/02/1980	NAPOLI	NAPOLI	80139

Ipotesi di flusso dati provenienti dalla regione per decreti regionali CIGS in deroga

I dati richiesti alle regioni relativi ai decreti regionali in materia di CIGS in deroga sono di seguito riportati:

Sezione **Provvedimento Legislativo di riferimento**

La sezione riporta il decreto di riferimento che ha disposto lo stanziamento iniziale (es. 45080/2009)

ANNO	2013
NUMERO	33333

Sezione **Provvedimento regionale**

REGIONE	CAMPANIA
TIPO_PROVVEDIMENTO_REG	DECRETO DIRIGENZIALE
DATA_PROVV_REG	00/00/0000
ANNO_REG	2013
NUMERO_DETERMINA_REG	0000
DESCRIZIONE_REG	ASSESSORATO REGIONE SETTORE ORMEL
VALIDO_DAL	01/04/2013
VALIDO_AL	30/09/2013

Ad ogni provvedimento CIGS sono "collegate" una o più aziende

Sezione **Aziende**

MATRICOLA	5125511532
CODFISC	07437870632
DENOMINAZIONE	DERICHEBOURG MULTISERVIZI SPA
FORMA_GIUR	SPA
UNITA_PROD_INDIRIZZO	VIA COROGLIO 104 (CITTA' DELLA
UNITA_PROD_LOCALITA	NAPOLI
UNITA_PROD_PROVINCIA	NAPOLI
UNITA_PROD_CAP	80100
STIMA_IMPEGNO_MAX	€ 52.020,00
NUMERO_LAVORATORI_BENEFICIARI	11
NUMERO_ORE_DA_EROGARE	5.780
PROTOCOLLO_DOMANDA_INPS	
%FONDI_REG	0%
INDICATORE_REIEZIONE	
MESSAGGIO_REIEZIONE	

Per ogni Azienda e stabilimento in elenco occorre elencare ove possibile i beneficiari della prestazione

Sezione Beneficiari

CODICE FISCALE	NOME	COGNOME	NASCITA	LOCALITA'	PROVINCIA	CAP
RNAFTN72S67F839A	FORTUNA	ARENA	27/11/1972	NAPOLI	NAPOLI	80124
CBBSVT52S19F839U	SALVATORE	CABBOLO	19/11/1952	SANT' ANTIMO	NAPOLI	80029
CPRMRA54P06F839B	MARIO	CAPORALI	06/09/1954	BACOLI	NAPOLI	80070
FTTLSE70S49F839T	ELISA	FATTORE	09/11/1970	NAPOLI	NAPOLI	80124
GRDCRL81L08F839V	CARLO	GUARDASCIONE	08/07/1981	NAPOLI	NAPOLI	80124
SVLSVT52C30F488T	SALVATORE	IASEVOLI	30/03/1952	BACOLI	NAPOLI	80070
MNPRSO57T58F839B	ROSA	MINOPOLI	18/12/1957	GIUGLIANO IN CAMPANIA	NAPOLI	80014
MNPMRA56H44F839V	MARIA	MINOPOLI	04/06/1956	NAPOLI	NAPOLI	80124
RSORFL52R10F839V	RAFFAELE	ROSA	10/10/1952	NAPOLI	NAPOLI	80124
SLLVCN68B11B990S	VINCENZO	SOLLO	11/02/1968	CASORIA	NAPOLI	80026
TROGNN80E31F839E	GIOVANNI	TROIA	31/05/1980	NAPOLI	NAPOLI	80100

fonte: http://burc.regione.campania.it

Ipotesi di flusso dati provenienti dalla regione per decreti regionali CIGS in deroga

I dati richiesti alle regioni relativi ai decreti regionali in materia di CIGS in deroga sono di seguito riportati:

Sezione **Provvedimento Legislativo di riferimento**

La sezione riporta il decreto di riferimento che ha disposto lo stanziamento iniziale (es. 45080/2009)

ANNO	2013
NUMERO	33333

Sezione **Provvedimento regionale**

REGIONE	CAMPANIA
TIPO_PROVVEDIMENTO_REG	DECRETO DIRIGENZIALE
DATA_PROVV_REG	00/00/0000
ANNO_REG	2013
NUMERO_DETERMINA_REG	0000
DESCRIZIONE_REG	ASSESSORATO REGIONE SETTORE ORMEL
VALIDO_DAL	01/05/2013
VALIDO_AL	30/09/2013

Ad ogni provvedimento CIGS sono "collegate" una o più aziende

Sezione **Aziende**

MATRICOLA	5106405249 - 5112876707
CODFISC	04754090639
DENOMINAZIONE	DI NOCERA SRL
FORMA_GIUR	Srl
UNITA_PROD_INDIRIZZO	VIA MAZZINI 14
UNITA_PROD_LOCALITA	CASTELLAMMARE DI STABIA
UNITA_PROD_PROVINCIA	NAPOLI
UNITA_PROD_CAP	80053
STIMA_IMPEGNO_MAX	€ 39.054,38
NUMERO_LAVORATORI_BENEFICIARI	5
NUMERO_ORE_DA_EROGARE	4.339
PROTOCOLLO_DOMANDA_INPS	
%FONDI_REG	0%
INDICATORE_REIEZIONE	
MESSAGGIO_REIEZIONE	

Per ogni Azienda e stabilimento in elenco occorre elencare ove possibile i beneficiari della prestazione

Sezione Beneficiari

CODICE FISCALE	NOME	COGNOME	NASCITA	LOCALITA'	PROVINCIA	CAP
RTSCRI82L14C129N	CIRO	ARTUSO	14/07/1982	CASTELLAMMARE DI STABIA	NAPOLI	80053
CRSMRT68B16L639G	UMBERTO	CAROSI	16/02/1968	CASTELLAMMARE DI STABIA	NAPOLI	80053
PPLGLI60E08C129E	GIULIO	PIPELNINO	08/05/1960	SANT' ANTONIO ABATE	NAPOLI	80057
STRMHL81E25C129S	MICHELE	SETARO	25/05/1981	SANT' ANTONIO ABATE	NAPOLI	80057
SPGVCN80A30C129A	VINCENZO	SPAGNUOLO	30/01/1980	CASTELLAMMARE DI STABIA	NAPOLI	80053

fonte: http://burc.regione.campania.it

Ipotesi di flusso dati provenienti dalla regione per decreti regionali CIGS in deroga

I dati richiesti alle regioni relativi ai decreti regionali in materia di CIGS in deroga sono di seguito riportati:

Sezione **Provvedimento Legislativo di riferimento**

La sezione riporta il decreto di riferimento che ha disposto lo stanziamento iniziale (es. 45080/2009)

ANNO	2013
NUMERO	33333

Sezione **Provvedimento regionale**

REGIONE	CAMPANIA
TIPO_PROVVEDIMENTO_REG	DECRETO DIRIGENZIALE
DATA_PROVV_REG	00/00/0000
ANNO_REG	2013
NUMERO_DETERMINA_REG	0000
DESCRIZIONE_REG	ASSESSORATO REGIONE SETTORE ORMEL
VALIDO_DAL	01/05/2013
VALIDO_AL	30/09/2013

Ad ogni provvedimento CIGS sono "collegate" una o più aziende

Sezione **Aziende**

MATRICOLA	5127453346
CODFISC	05688001212
DENOMINAZIONE	DI. MAF. SRL
FORMA_GIUR	Srl
UNITA_PROD_INDIRIZZO	VIA CASTEL BELVEDERE 171/B
UNITA_PROD_LOCALITA	MARANO DI NAPOLI
UNITA_PROD_PROVINCIA	NAPOLI
UNITA_PROD_CAP	80016
STIMA_IMPEGNO_MAX	€ 9.748,13
NUMERO_LAVORATORI_BENEFICIARI	2
NUMERO_ORE_DA_EROGARE	1.083
PROTOCOLLO_DOMANDA_INPS	
%FONDI_REG	0%
INDICATORE_REIEZIONE	
MESSAGGIO_REIEZIONE	

Per ogni Azienda e stabilimento in elenco occorre elencare ove possibile i beneficiari della prestazione

Sezione Beneficiari

CODICE FISCALE	NOME	COGNOME	NASCITA	LOCALITA'	PROVINCIA	CAP
NDRNGL69E64F839K	ANGELA	ANDRETTA	24/05/1969	NAPOLI	NAPOLI	80144
PSCNLL81T03A024D	ANIELLO	PISCITELLI	03/12/1981	ACERRA	NAPOLI	80011

fonte: http://burc.regione.campania.it

Ipotesi di flusso dati provenienti dalla regione per decreti regionali CIGS in deroga

I dati richiesti alle regioni relativi ai decreti regionali in materia di CIGS in deroga sono di seguito riportati:

Sezione **Provvedimento Legislativo di riferimento**

La sezione riporta il decreto di riferimento che ha disposto lo stanziamento iniziale (es. 45080/2009)

ANNO	2013
NUMERO	33333

Sezione **Provvedimento regionale**

REGIONE	CAMPANIA
TIPO_PROVVEDIMENTO_REG	DECRETO DIRIGENZIALE
DATA_PROVV_REG	00/00/0000
ANNO_REG	2013
NUMERO_DETERMINA_REG	0000
DESCRIZIONE_REG	ASSESSORATO REGIONE SETTORE ORMEL
VALIDO_DAL	01/01/2013
VALIDO_AL	30/09/2013

Ad ogni provvedimento CIGS sono "collegate" una o più aziende

Sezione **Aziende**

MATRICOLA	5125057041
CODFISC	04741591210
DENOMINAZIONE	DUESSE IMPIANTI S.R.L.
FORMA_GIUR	Srl
UNITA_PROD_INDIRIZZO	VIA COM.LE GUINDAZZI 226
UNITA_PROD_LOCALITA	POLLENA TROCCHIA
UNITA_PROD_PROVINCIA	NAPOLI
UNITA_PROD_CAP	80040
STIMA_IMPEGNO_MAX	€ 70.200,00
NUMERO_LAVORATORI_BENEFICIARI	5
NUMERO_ORE_DA_EROGARE	7.800
PROTOCOLLO_DOMANDA_INPS	
%FONDI_REG	0%
INDICATORE_REIEZIONE	
MESSAGGIO_REIEZIONE	

Per ogni Azienda e stabilimento in elenco occorre elencare ove possibile i beneficiari della prestazione

Sezione Beneficiari

CODICE FISCALE	NOME	COGNOME	NASCITA	LOCALITA'	PROVINCIA	CAP
DRRDNL85C06F839C	DANIELE	D'ERRICO	06/03/1985	NAPOLI	NAPOLI	80136
DMRBGI83H19F839E	BIAGIO	DI MARINO	19/06/1983	MUGNANO DI NAPOLI	NAPOLI	80018
SPSPQL85S05H892E	PASQAULE	ESPOSITO	05/11/1985	NAPOLI	NAPOLI	80146
SBRGPP85H22F839L	GIUSEPPE	SBRIZZI	22/06/1985	MARANO DI NAPOLI	NAPOLI	80016
SRVGNR81L08L259L	GENNARO	SERVILLO	08/07/1981	PORTICI	NAPOLI	80055

fonte: http://burc.regione.campania.it

Ipotesi di flusso dati provenienti dalla regione per decreti regionali CIGS in deroga

I dati richiesti alle regioni relativi ai decreti regionali in materia di CIGS in deroga sono di seguito riportati:

Sezione **Provvedimento Legislativo di riferimento**

La sezione riporta il decreto di riferimento che ha disposto lo stanziamento iniziale (es. 45080/2009)

ANNO	2013
NUMERO	33333

Sezione **Provvedimento regionale**

REGIONE	CAMPANIA
TIPO_PROVVEDIMENTO_REG	DECRETO DIRIGENZIALE
DATA_PROVV_REG	00/00/0000
ANNO_REG	2013
NUMERO_DETERMINA_REG	0000
DESCRIZIONE_REG	ASSESSORATO REGIONE SETTORE ORMEL
VALIDO_DAL	01/01/2013
VALIDO_AL	30/09/2013

Ad ogni provvedimento CIGS sono "collegate" una o più aziende

Sezione **Aziende**

MATRICOLA	5129895706
CODFISC	06653871217
DENOMINAZIONE	DUNAM S.R.L.
FORMA_GIUR	Srl
UNITA_PROD_INDIRIZZO	VIA MIANO N. 94 - C/O VILLA RUSSO
UNITA_PROD_LOCALITA	NAPOLI
UNITA_PROD_PROVINCIA	NAPOLI
UNITA_PROD_CAP	80100
STIMA_IMPEGNO_MAX	€ 183.204,00
NUMERO_LAVORATORI_BENEFICIARI	17
NUMERO_ORE_DA_EROGARE	26.172
PROTOCOLLO_DOMANDA_INPS	
%FONDI_REG	0%
INDICATORE_REIEZIONE	
MESSAGGIO_REIEZIONE	

Per ogni Azienda e stabilimento in elenco occorre elencare ove possibile i beneficiari della prestazione

Sezione Beneficiari

CODICE FISCALE	NOME	COGNOME	NASCITA	LOCALITA'	PROVINCIA	CAP
BRNPRZ61S03F839M	PATRIZIO	BRANDI	03/11/1961	GIUGLIANO IN CAMPANIA	NAPOLI	80014
DNNSVT68L23F839P	SALVATORE	D'ANNA	23/07/1968	NAPOLI	NAPOLI	80134
DSTRSO67L47F839V	ROSA	DI STASIO	07/07/1967	VILLARICCA	NAPOLI	80010
DLCCML50C45F839H	CARMELA	DOLCE	05/03/1950	CASAVATORE	NAPOLI	80020
SPSSVT63M11F839P	SALVATORE	ESPOSITO	11/08/1963	NAPOLI	NAPOLI	80131
FLCCML57M71F839X	CARMELA	FALCIOLA	31/08/1957	MARANO DI NAPOLI	NAPOLI	80016
FCIGNN64M23F839L	GIOVANNI	FICO	23/08/1964	GIUGLIANO IN CAMPANIA	NAPOLI	80014
GRGNTN65E09L259X	ANTONIO	GARGIULO	09/05/1965	NAPOLI	NAPOLI	80144
MCCLSU59A60F839Q	LUISA	MACCIOCCHI	20/01/1959	MELITO DI NAPOLI	NAPOLI	80017
MTTGPP70A06F839A	GIUSEPPE	MATTERA	06/01/1970	NAPOLI	NAPOLI	80144
MZZFNC62H29F839Q	FRANCO	MAZZOLA	29/06/1962	NAPOLI	NAPOLI	80145
NPPFRC77D18F839W	FEDERICO	NAPPI	18/04/1977	NAPOLI	NAPOLI	80124
NPPMRA61A16F839J	MARIO	NAPPI	16/01/1961	NAPOLI	NAPOLI	80146
PRFFNC66C25F839T	FRANCESCO	PERFETTO	25/03/1966	NAPOLI	NAPOLI	80145
PNTNTN68A26F839D	ANTONIO	PIANTADOSI	26/01/1968	NAPOLI	NAPOLI	80145
TSTLGU49L20F839J	LUIGI	TESTA	20/07/1949	NAPOLI	NAPOLI	80124
TRNFNC85C21A512Y	FRANCESCO	TORNATORE	21/03/1985	NAPOLI	NAPOLI	80144

Ipotesi di flusso dati provenienti dalla regione per decreti regionali CIGS in deroga

I dati richiesti alle regioni relativi ai decreti regionali in materia di CIGS in deroga sono di seguito riportati:

Sezione **Provvedimento Legislativo di riferimento**

La sezione riporta il decreto di riferimento che ha disposto lo stanziamento iniziale (es. 45080/2009)

ANNO	2013
NUMERO	33333

Sezione **Provvedimento regionale**

REGIONE	CAMPANIA
TIPO_PROVVEDIMENTO_REG	DECRETO DIRIGENZIALE
DATA_PROVV_REG	00/00/0000
ANNO_REG	2013
NUMERO_DETERMINA_REG	0000
DESCRIZIONE_REG	ASSESSORATO REGIONE SETTORE ORMEL
VALIDO_DAL	01/05/2013
VALIDO_AL	30/09/2013

Ad ogni provvedimento CIGS sono "collegate" una o più aziende

Sezione **Aziende**

MATRICOLA	1204541676
CODFISC	00124140211
DENOMINAZIONE	DUSSMANN SERVICE S.R.L.
FORMA_GIUR	Srl
UNITA_PROD_INDIRIZZO	VIA MIANO
UNITA_PROD_LOCALITA	NAPOLI
UNITA_PROD_PROVINCIA	NAPOLI
UNITA_PROD_CAP	80100
STIMA_IMPEGNO_MAX	€ 27.900,00
NUMERO_LAVORATORI_BENEFICIARI	5
NUMERO_ORE_DA_EROGARE	3.100
PROTOCOLLO_DOMANDA_INPS	
%FONDI_REG	0%
INDICATORE_REIEZIONE	
MESSAGGIO_REIEZIONE	

Per ogni Azienda e stabilimento in elenco occorre elencare ove possibile i beneficiari della prestazione

Sezione Beneficiari

CODICE FISCALE	NOME	COGNOME	NASCITA	LOCALITA'	PROVINCIA	CAP
LFCMDA71D25C495C	AMEDEO	ALIFUOCO	25/04/1971	NAPOLI	NAPOLI	80146
LBRLVI70R46F839E	LIVIA	LUBRANO	06/10/1970	GIUGLIANO IN CAMPANIA	NAPOLI	80014
PRRGNR55A09A535K	GENNARO	PERRECA	09/01/1955	POZZUOLI	NAPOLI	80078
RSSGLC79L04B963U	GIANLUCA	RUSSO	04/07/1979	BENEVENTO	BENEVENTO	82100
VSPNNA63D58F839F	ANNA	VESPA	18/04/1963	NAPOLI	NAPOLI	80126

Ipotesi di flusso dati provenienti dalla regione per decreti regionali CIGS in deroga

I dati richiesti alle regioni relativi ai decreti regionali in materia di CIGS in deroga sono di seguito riportati:

Sezione **Provvedimento Legislativo di riferimento**

La sezione riporta il decreto di riferimento che ha disposto lo stanziamento iniziale (es. 45080/2009)

ANNO	2013
NUMERO	33333

Sezione **Provvedimento regionale**

REGIONE	CAMPANIA
TIPO_PROVVEDIMENTO_REG	DECRETO DIRIGENZIALE
DATA_PROVV_REG	00/00/0000
ANNO_REG	2013
NUMERO_DETERMINA_REG	0000
DESCRIZIONE_REG	ASSESSORATO REGIONE SETTORE ORMEL
VALIDO_DAL	01/05/2013
VALIDO_AL	30/09/2013

Ad ogni provvedimento CIGS sono "collegate" una o più aziende

Sezione **Aziende**

MATRICOLA	5121684676
CODFISC	03737591218
DENOMINAZIONE	ECOCLEAN SRL
FORMA_GIUR	Srl
UNITA_PROD_INDIRIZZO	VIA MARCONI N°87
UNITA_PROD_LOCALITA	CASTELLAMMARE DI STABIA
UNITA_PROD_PROVINCIA	NAPOLI
UNITA_PROD_CAP	80053
STIMA_IMPEGNO_MAX	€ 12.131,00
NUMERO_LAVORATORI_BENEFICIARI	2
NUMERO_ORE_DA_EROGARE	1.733
PROTOCOLLO_DOMANDA_INPS	
%FONDI_REG	0%
INDICATORE_REIEZIONE	
MESSAGGIO_REIEZIONE	

Per ogni Azienda e stabilimento in elenco occorre elencare ove possibile i beneficiari della prestazione

Sezione Beneficiari

CODICE FISCALE	NOME	COGNOME	NASCITA	LOCALITA'	PROVINCIA	CAP
SCRDNC71M05L245Z	DOMENICO	SCARAMELLA	05/08/1971	TORRE ANNUNZIATA	NAPOLI	80058
SCGRFL60P04C129S	RAFFAELE	SICIGNANO	04/09/1960	CASTELLAMMARE DI STABIA	NAPOLI	80053

fonte: http://burc.regione.campania.it

Ipotesi di flusso dati provenienti dalla regione per decreti regionali CIGS in deroga

I dati richiesti alle regioni relativi ai decreti regionali in materia di CIGS in deroga sono di seguito riportati:

Sezione **Provvedimento Legislativo di riferimento**

La sezione riporta il decreto di riferimento che ha disposto lo stanziamento iniziale (es. 45080/2009)

ANNO	2013
NUMERO	33333

Sezione **Provvedimento regionale**

REGIONE	CAMPANIA
TIPO_PROVVEDIMENTO_REG	DECRETO DIRIGENZIALE
DATA_PROVV_REG	00/00/0000
ANNO_REG	2013
NUMERO_DETERMINA_REG	0000
DESCRIZIONE_REG	ASSESSORATO REGIONE SETTORE ORMEL
VALIDO_DAL	01/05/2013
VALIDO_AL	30/06/2013

Ad ogni provvedimento CIGS sono "collegate" una o più aziende

Sezione **Aziende**

MATRICOLA	5122957836
CODFISC	03894591217
DENOMINAZIONE	ECOLOGIA SA.BA S.R.L.
FORMA_GIUR	Srl
UNITA_PROD_INDIRIZZO	VIA FERRANTE IMPARATO, 495
UNITA_PROD_LOCALITA	NAPOLI
UNITA_PROD_PROVINCIA	NAPOLI
UNITA_PROD_CAP	80146
STIMA_IMPEGNO_MAX	€ 84.224,00
NUMERO_LAVORATORI_BENEFICIARI	34
NUMERO_ORE_DA_EROGARE	10.528
PROTOCOLLO_DOMANDA_INPS	
%FONDI_REG	0%
INDICATORE_REIEZIONE	
MESSAGGIO_REIEZIONE	

Per ogni Azienda e stabilimento in elenco occorre elencare ove possibile i beneficiari della prestazione

Sezione Beneficiari

CODICE FISCALE	NOME	COGNOME	NASCITA	LOCALITA'	PROVINCIA	CAP
LLAGNR70H14F839V	GENNARO	AIELLO	14/06/1970	NAPOLI	NAPOLI	80137
MTRVCN70A23B077H	VINCENZO	AMETRANO	23/01/1970	BOSCOTRECASE	NAPOLI	80042
MTRNTN65T07B077G	ANTONIO	AMETRANO	07/12/1965	BOSCOTRECASE	NAPOLI	80042
MTRGNN74C10B077I	GIOVANNI	AMETRANO	10/03/1974	BOSCOTRECASE	NAPOLI	80042
PPLGNN65D27E932K	GIOVANNI	APPLAUSO	27/04/1965	CASERTA	CASERTA	81100
BNTDVD78M29F839B	DAVIDE	BONETTI	29/08/1978	NAPOLI	NAPOLI	80126
BSCCRL66S19L259L	CARLO	BOSCHERO	19/11/1966	PORTICI	NAPOLI	80055
CMMCST79R25F839J	CRISTIANO	CIMMINO	25/10/1979	NAPOLI	NAPOLI	80144
CZZGRD61R23C495G	GERARDO	COZZOLINO	23/10/1961	CERCOLA	NAPOLI	80040
CZZNGL58P24H243U	ANGELO	COZZOLINO	24/09/1958	ERCOLANO	NAPOLI	80056
CZZPTR48P22L259M	PIETRO	COZZOLINO	22/09/1948	TORRE DEL GRECO	NAPOLI	80059
DMBSMN71D49F839K	SIMONA	D'AMBRA	09/04/1971	ERCOLANO	NAPOLI	80056
DLVNLL72D03L245S	ANIELLO	DI LEVA	03/04/1972	TORRE ANNUNZIATA	NAPOLI	80058
FRCGNN84T23L259G	GIOVANNI	FARACE	23/12/1984	NAPOLI	NAPOLI	80147
FRMSFN90R25H892U	STEFANO	FORMISANO	25/10/1990	CASALNUOVO DI NAPOLI	NAPOLI	80013
FRMGPP61D15C495M	GIUSEPPE	FORMISANO	15/04/1961	VOLLA	NAPOLI	80040
FRMPQL85L04F839J	PASQUALE	FORMISANO	04/07/1985	VOLLA	NAPOLI	80040
FTONNZ62L20F839R	ANNUNZIATO	FOTI	20/07/1962	MARANO DI NAPOLI	NAPOLI	80016
GLSSVT69S08L245R	SALVATORE	GALASSO	08/11/1969	TORRE ANNUNZIATA	NAPOLI	80058
GRRNTN74M10F839N	ANTONIO	GUERRIERO	10/08/1974	MARIGLIANO	NAPOLI	80034
LCCGNN75M21F839K	GIOVANNI	LICCARDI	21/08/1975	SAN GIORGIO A CREMANO	NAPOLI	80046
MRRRND77C06L259N	RAIMONDO	MARRAZZO	06/03/1977	TORRE DEL GRECO	NAPOLI	80059
MNTCRI54S04D292T	CIRO	MONTANARO	04/11/1954	PORTICI	NAPOLI	80055
PTTPQL67C17I293M	PASQUALE	PETITO	17/03/1967	SANT' ANTIMO	NAPOLI	80029
PSCMRC85M03F839P	MARCO	PISCIONE	03/08/1985	NAPOLI	NAPOLI	80126
PSCLCU81E22C495B	LUCA	PISCOPO	22/05/1981	SAN GIORGIO A CREMANO	NAPOLI	80046

fonte: http://burc.regione.campania.it

RLLCRL69S16F839O	CARLO	RULLER	16/11/1969	NAPOLI	NAPOLI	80141
SCCGNN73P30F839D	GIOVANNI	SACCO	30/09/1973	GIUGLIANO IN CAMPANIA	NAPOLI	80014
SLRGTN88H08A509F	GAETANO	SALERNO	08/04/1988	MONTORO SUPERIORE	AVELLINO	83020
SCLGPP72M02M092H	GIUSEPPE	SCIALDONE	02/08/1972	VITULAZIO	CASERTA	81041
SCGSVT68L30F839Z	SALVATORE	SCOGNAMIGLIO	30/07/1968	NAPOLI	NAPOLI	80146
SDNFNC70A22I262H	FRANCESCO	SDINO	22/01/1970	SANT' ANASTASIA	NAPOLI	80048
STRVTI58L24F799O	VITO	STRAZZULLI	24/07/1958	MUGNANO DI NAPOLI	NAPOLI	80018
TRRGNN63B14F839Y	GIOVANNI	TERRACCIANO	14/02/1963	NAPOLI	NAPOLI	80124

fonte: http://burc.regione.campania.it

Ipotesi di flusso dati provenienti dalla regione per decreti regionali CIGS in deroga

I dati richiesti alle regioni relativi ai decreti regionali in materia di CIGS in deroga sono di seguito riportati:

Sezione **Provvedimento Legislativo di riferimento**

La sezione riporta il decreto di riferimento che ha disposto lo stanziamento iniziale (es. 45080/2009)

ANNO	2013
NUMERO	33333

Sezione **Provvedimento regionale**

REGIONE	CAMPANIA
TIPO_PROVVEDIMENTO_REG	DECRETO DIRIGENZIALE
DATA_PROVV_REG	00/00/0000
ANNO_REG	2013
NUMERO_DETERMINA_REG	0000
DESCRIZIONE_REG	ASSESSORATO REGIONE SETTORE ORMEL
VALIDO_DAL	01/01/2013
VALIDO_AL	30/09/2013

Ad ogni provvedimento CIGS sono "collegate" una o più aziende

Sezione **Aziende**

MATRICOLA	5119064107
CODFISC	03162751212
DENOMINAZIONE	EDIL PRODOTTI SPA
FORMA_GIUR	SPA
UNITA_PROD_INDIRIZZO	VIA DONIZETTI N.1
UNITA_PROD_LOCALITA	GIUGLIANO IN CAMPANIA
UNITA_PROD_PROVINCIA	NAPOLI
UNITA_PROD_CAP	80014
STIMA_IMPEGNO_MAX	€ 202.500,00
NUMERO_LAVORATORI_BENEFICIARI	20
NUMERO_ORE_DA_EROGARE	22.500
PROTOCOLLO_DOMANDA_INPS	
%FONDI_REG	0%
INDICATORE_REIEZIONE	
MESSAGGIO_REIEZIONE	

Per ogni Azienda e stabilimento in elenco occorre elencare ove possibile i beneficiari della prestazione

Sezione Beneficiari

CODICE FISCALE	NOME	COGNOME	NASCITA	LOCALITA'	PROVINCIA	CAP
BSLSVT60S09G333K	SALVATORE	BASILE	09/11/1960	PARETE	CASERTA	81030
BRZFNC70S27E054E	FRANCESCO	Borzacchiello	27/11/1970	GIUGLIANO IN CAMPANIA	NAPOLI	80014
CSTGNN66C31G309J	GIOVANNI	COSTANZO	31/03/1966	TEVEROLA	CASERTA	81030
DMRMSM76P24G309E	MASSIMO	DI MARO	24/09/1976	MARANO DI NAPOLI	NAPOLI	80016
DNPCMN72E25F839R	CARMINE	DI NAPOLI	25/05/1972	GIUGLIANO IN CAMPANIA	NAPOLI	80014
DRASVT74P14F839Y	SALVATORE	D'URIA	14/09/1974	VILLARICCA	NAPOLI	80010
FRRLSN51S02F839X	ALESSANDRO	FERRARA	02/11/1951	ARZANO	NAPOLI	80022
FRRBRD63A01G333O	BERARDINO	FERRARA	01/01/1963	PARETE	CASERTA	81030
FRRMCN72R47F799M	MARIA CONCET	FERRARO	07/10/1972	GIUGLIANO IN CAMPANIA	NAPOLI	80014
FLMRSR68H23F839D	ROSARIO	FLAMINIO	23/06/1968	NAPOLI	NAPOLI	80144
NGGGPP79S21F799B	GIUSEPPE	INGEGNO	21/11/1979	GIUGLIANO IN CAMPANIA	NAPOLI	80014
MLLNTN59B02E054P	ANTONIO	MALLARDO	02/02/1959	GIUGLIANO IN CAMPANIA	NAPOLI	80014
MLLGRL86M21G309H	GABRIELE	MALLARDO	21/08/1986	GIUGLIANO IN CAMPANIA	NAPOLI	80014
MSTNNZ84S57G309R	NUNZIA	MASTRANTUONO	17/11/1984	GIUGLIANO IN CAMPANIA	NAPOLI	80014
MRLPLA67D22H101X	PAOLO	MAURIELLO	22/04/1967	MARANO DI NAPOLI	NAPOLI	80016
PLMCML85C66F799J	CARMELA	PALMA	26/03/1985	GIUGLIANO IN CAMPANIA	NAPOLI	80014
PLMNTN86L10G309H	ANTONIO	PALMA	10/07/1986	GIUGLIANO IN CAMPANIA	NAPOLI	80014
PLMRSO73A54F839C	ROSA	PALMA	14/01/1973	GIUGLIANO IN CAMPANIA	NAPOLI	80014
RSSNLT71D58F799T	NICOLETTA	RUSSO	18/04/1971	GIUGLIANO IN CAMPANIA	NAPOLI	80014
TSNCMN81B14F799L	CLEMENTE	TESONE	14/02/1981	GIUGLIANO IN CAMPANIA	NAPOLI	80014

fonte: http://burc.regione.campania.it

Ipotesi di flusso dati provenienti dalla regione per decreti regionali CIGS in deroga

I dati richiesti alle regioni relativi ai decreti regionali in materia di CIGS in deroga sono di seguito riportati:

Sezione **Provvedimento Legislativo di riferimento**

La sezione riporta il decreto di riferimento che ha disposto lo stanziamento iniziale (es. 45080/2009)

ANNO	2013
NUMERO	33333

Sezione **Provvedimento regionale**

REGIONE	CAMPANIA
TIPO_PROVVEDIMENTO_REG	DECRETO DIRIGENZIALE
DATA_PROVV_REG	00/00/0000
ANNO_REG	2013
NUMERO_DETERMINA_REG	0000
DESCRIZIONE_REG	ASSESSORATO REGIONE SETTORE ORMEL
VALIDO_DAL	01/05/2013
VALIDO_AL	30/09/2013

Ad ogni provvedimento CIGS sono "collegate" una o più aziende

Sezione **Aziende**

MATRICOLA	5119476461
CODFISC	03428081214
DENOMINAZIONE	EDILFUTURA S.N.C. DI ASCIONE CARMINE E FALANGA CIRO
FORMA_GIUR	SNC
UNITA_PROD_INDIRIZZO	VIA MONTEDORO N.26
UNITA_PROD_LOCALITA	ERCOLANO
UNITA_PROD_PROVINCIA	NAPOLI
UNITA_PROD_CAP	80056
STIMA_IMPEGNO_MAX	€ 54.601,88
NUMERO_LAVORATORI_BENEFICIARI	7
NUMERO_ORE_DA_EROGARE	6.067
PROTOCOLLO_DOMANDA_INPS	
%FONDI_REG	0%
INDICATORE_REIEZIONE	
MESSAGGIO_REIEZIONE	

Per ogni Azienda e stabilimento in elenco occorre elencare ove possibile i beneficiari della prestazione

Sezione Beneficiari

CODICE FISCALE	NOME	COGNOME	NASCITA	LOCALITA'	PROVINCIA	CAP
SCNGPL79H13H243Y	GIANPAOLO	ASCIONE	13/06/1979	ERCOLANO	NAPOLI	80056
SCNFNC60P13L259Z	FRANCESCO	ASCIONE	13/09/1960	ERCOLANO	NAPOLI	80056
DMTGPP82L03L259B	GIUSEPPE	DAMIATO	03/07/1982	TORRE DEL GRECO	NAPOLI	80059
FRRFNC76H06F839M	FRANCESCO	FERRARA	06/06/1976	TORRE DEL GRECO	NAPOLI	80059
ZZISVT75A11F839E	SALVATORE	IZZO	11/01/1975	PORTICI	NAPOLI	80055
PLMLCU68A41L259I	LUCIA	PALOMBA	01/01/1968	TORRE DEL GRECO	NAPOLI	80059
RSBLLD61H12L259V	LEOPOLDO	ROSBINO	12/06/1961	ERCOLANO	NAPOLI	80056

fonte: http://burc.regione.campania.it

Ipotesi di flusso dati provenienti dalla regione per decreti regionali CIGS in deroga

I dati richiesti alle regioni relativi ai decreti regionali in materia di CIGS in deroga sono di seguito riportati:

Sezione **Provvedimento Legislativo di riferimento**

La sezione riporta il decreto di riferimento che ha disposto lo stanziamento iniziale (es. 45080/2009)

ANNO	2013
NUMERO	33333

Sezione **Provvedimento regionale**

REGIONE	CAMPANIA
TIPO_PROVVEDIMENTO_REG	DECRETO DIRIGENZIALE
DATA_PROVV_REG	00/00/0000
ANNO_REG	2013
NUMERO_DETERMINA_REG	0000
DESCRIZIONE_REG	ASSESSORATO REGIONE SETTORE ORMEL
VALIDO_DAL	01/05/2013
VALIDO_AL	30/09/2013

Ad ogni provvedimento CIGS sono "collegate" una o più aziende

Sezione **Aziende**

MATRICOLA	5116073791
CODFISC	06697540638
DENOMINAZIONE	ELCA ELETTROMECCANICA CAMPANIA SPA
FORMA_GIUR	SPA
UNITA_PROD_INDIRIZZO	VIA PROVINCIALE RIPUARIA 3
UNITA_PROD_LOCALITA	CASTELLAMMARE DI STABIA
UNITA_PROD_PROVINCIA	NAPOLI
UNITA_PROD_CAP	80053
STIMA_IMPEGNO_MAX	€ 194.726,25
NUMERO_LAVORATORI_BENEFICIARI	25
NUMERO_ORE_DA_EROGARE	21.636
PROTOCOLLO_DOMANDA_INPS	
%FONDI_REG	0%
INDICATORE_REIEZIONE	
MESSAGGIO_REIEZIONE	

Per ogni Azienda e stabilimento in elenco occorre elencare ove possibile i beneficiari della prestazione

Sezione Beneficiari

CODICE FISCALE	NOME	COGNOME	NASCITA	LOCALITA'	PROVINCIA	CAP
RCCGNE66P24F839Y	EUGENIO	AURICCHIO	24/09/1966	NAPOLI	NAPOLI	80136
VLLSVT62P15F839Y	SALVATORE	AVALLONE	15/09/1962	NAPOLI	NAPOLI	80126
CRZCRI76R05F839Z	CIRO	CAREZZA	05/10/1976	ACERRA	NAPOLI	80011
CTPGPP66S12F839I	GIUSEPPE	CATAPANO	12/11/1966	BOSCOTRECASE	NAPOLI	80042
CLCNGL76M28L245Z	ANGELO	COLUCCI	28/08/1976	TORRE ANNUNZIATA	NAPOLI	80058
DSMCRI55S08F839C	CIRO	DE SIMONE	08/11/1955	CASALNUOVO DI NAPOLI	NAPOLI	80013
DSMRFL82C01G812L	RAFFAELE	DE SIMONE	01/03/1982	CASALNUOVO DI NAPOLI	NAPOLI	80013
DMRCRI53C06E131K	CIRO	DI MARTINO	06/03/1953	CASTELLAMMARE DI STABIA	NAPOLI	80053
DSMVCN79L16L845T	VINCENZO	DI SOMMA	16/07/1979	CASTELLAMMARE DI STABIA	NAPOLI	80053
SPSCMN77S70F839I	CARMEN	ESPOSITO	30/11/1977	PORTICI	NAPOLI	80055
GRSGNN65L31L245N	GIOVANNI	GRASSANO	31/07/1965	TRECASE	NAPOLI	80040
PCCFNC65B54L245A	FRANCESCA	IAPICCA	14/02/1965	TORRE ANNUNZIATA	NAPOLI	80058
MPRGPP56S06F839D	GIUSEPPE	IMPERATRICE	06/11/1956	SANT' ANTIMO	NAPOLI	80029
LNGGRL72B21I483G	GABRIELE	LANGELLA	21/02/1972	SCAFATI	SALERNO	84018
LMBLGU61B05L245U	LUIGI	LOMBARDI	05/02/1961	SCAFATI	SALERNO	84018
MNZGTN75A20L245Q	GAETANO	MANZO	20/01/1975	TORRE ANNUNZIATA	NAPOLI	80058
MRSSVT66L29L245T	SALVATORE	MARASCA	29/07/1966	TORRE ANNUNZIATA	NAPOLI	80058
MRFCRI59B20F839J	CIRO	MARFELLA	20/02/1959	NAPOLI	NAPOLI	80134
MSSGNR61T05F839A	GENNARO	MESSINA	05/12/1961	CASERTA	CASERTA	81100
MNTVCN63M16F839C	VINCENZO	MONETTI	16/08/1963	NAPOLI	NAPOLI	80139
PGNGSM62P59F839X	GELSOMINA	PAGANO	19/09/1962	TORRE DEL GRECO	NAPOLI	80059
PSSCRL79P03C129L	CARLO	PASSERO	03/09/1979	CASTELLAMMARE DI STABIA	NAPOLI	80053
RCCGPP63E18F839E	GIUSEPPE	RICCARDI	18/05/1963	NAPOLI	NAPOLI	80147
SNSCLL81R67L245I	CLELIA	SANSONE	27/10/1981	TORRE ANNUNZIATA	NAPOLI	80058
VSCNGL52B10B077L	ANGELO	VISCIANO	10/02/1952	BOSCOTRECASE	NAPOLI	80042

fonte: http://burc.regione.campania.it

Ipotesi di flusso dati provenienti dalla regione per decreti regionali CIGS in deroga

I dati richiesti alle regioni relativi ai decreti regionali in materia di CIGS in deroga sono di seguito riportati:

Sezione **Provvedimento Legislativo di riferimento**

La sezione riporta il decreto di riferimento che ha disposto lo stanziamento iniziale (es. 45080/2009)

ANNO	2013
NUMERO	33333

Sezione **Provvedimento regionale**

REGIONE	CAMPANIA
TIPO_PROVVEDIMENTO_REG	DECRETO DIRIGENZIALE
DATA_PROVV_REG	00/00/0000
ANNO_REG	2013
NUMERO_DETERMINA_REG	0000
DESCRIZIONE_REG	ASSESSORATO REGIONE SETTORE ORMEL
VALIDO_DAL	23/05/2013
VALIDO_AL	30/09/2013

Ad ogni provvedimento CIGS sono "collegate" una o più aziende

Sezione **Aziende**

MATRICOLA	5118173804
CODFISC	02663091219
DENOMINAZIONE	ELDO ITALIA SPA IN CONCORDATO PREVENTIVO
FORMA_GIUR	SPA
UNITA_PROD_INDIRIZZO	VIA KERBAKER 33/35
UNITA_PROD_LOCALITA	NAPOLI
UNITA_PROD_PROVINCIA	NAPOLI
UNITA_PROD_CAP	80100
STIMA_IMPEGNO_MAX	€ 77.112,00
NUMERO_LAVORATORI_BENEFICIARI	12
NUMERO_ORE_DA_EROGARE	8.568
PROTOCOLLO_DOMANDA_INPS	
%FONDI_REG	0%
INDICATORE_REIEZIONE	
MESSAGGIO_REIEZIONE	

Per ogni Azienda e stabilimento in elenco occorre elencare ove possibile i beneficiari della prestazione

Sezione Beneficiari

CODICE FISCALE	NOME	COGNOME	NASCITA	LOCALITA'	PROVINCIA	CAP
GRLGNR82L16F839M	GENNARO	AGRILLO	16/07/1982	NAPOLI	NAPOLI	80100
CLLFNC71P13F839U	FRANCESCO	COLELLA	13/09/1971	NAPOLI	NAPOLI	80100
CZZGNN82D50F839S	GIOVANNA	COZZOLINO	10/04/1982	ACERRA	NAPOLI	80011
DLFNTN84L26F839H	ANTONIO	DELFINO	26/07/1984	NAPOLI	NAPOLI	80100
DLLMRC77L23F839Z	MARCO	DELLA ROCCA	23/07/1977	ACERRA	NAPOLI	80011
FRRRSL70A50F839U	ROSSELLA	FERRILLO	10/01/1970	NAPOLI	NAPOLI	80100
GDRGRL79S20F839K	GABRIELE	GAUDIERO	20/11/1979	NAPOLI	NAPOLI	80100
RCCDRN82E20F839Q	ADRIANO	ROCCO	20/05/1982	NAPOLI	NAPOLI	80100
RMNNTN81R12F839G	ANTONIO	ROMANO	12/10/1981	GIUGLIANO IN CAMPANIA	NAPOLI	80014
SNNGNN56R14G902X	GIOVANNI	SANNINO	14/10/1956	PORTICI	NAPOLI	80055
SNZMDA68D06F839E	AMEDEO	SANZONE	06/04/1968	NAPOLI	NAPOLI	80100
VLNFBA77L08F839L	FABIO	VOLINO	08/07/1977	NAPOLI	NAPOLI	80100

fonte: http://burc.regione.campania.it

Ipotesi di flusso dati provenienti dalla regione per decreti regionali CIGS in deroga

I dati richiesti alle regioni relativi ai decreti regionali in materia di CIGS in deroga sono di seguito riportati:

Sezione **Provvedimento Legislativo di riferimento**

La sezione riporta il decreto di riferimento che ha disposto lo stanziamento iniziale (es. 45080/2009)

ANNO	2013
NUMERO	33333

Sezione **Provvedimento regionale**

REGIONE	CAMPANIA
TIPO_PROVVEDIMENTO_REG	DECRETO DIRIGENZIALE
DATA_PROVV_REG	00/00/0000
ANNO_REG	2013
NUMERO_DETERMINA_REG	0000
DESCRIZIONE_REG	ASSESSORATO REGIONE SETTORE ORMEL
VALIDO_DAL	23/05/2013
VALIDO_AL	30/09/2013

Ad ogni provvedimento CIGS sono "collegate" una o più aziende

Sezione **Aziende**

MATRICOLA	5118173804
CODFISC	02663091219
DENOMINAZIONE	ELDO ITALIA SPA IN CONCORDATO PREVENTIVO
FORMA_GIUR	SPA
UNITA_PROD_INDIRIZZO	P.ZZA MATTEOTTI 7
UNITA_PROD_LOCALITA	NAPOLI
UNITA_PROD_PROVINCIA	NAPOLI
UNITA_PROD_CAP	80100
STIMA_IMPEGNO_MAX	€ 128.844,00
NUMERO_LAVORATORI_BENEFICIARI	36
NUMERO_ORE_DA_EROGARE	14.316
PROTOCOLLO_DOMANDA_INPS	
%FONDI_REG	0%
INDICATORE_REIEZIONE	
MESSAGGIO_REIEZIONE	

Per ogni Azienda e stabilimento in elenco occorre elencare ove possibile i beneficiari della prestazione

Sezione Beneficiari

CODICE FISCALE	NOME	COGNOME	NASCITA	LOCALITA'	PROVINCIA	CAP
RGNMRC80H15F839Y	MARCO	ARGENZIO	15/06/1980	NAPOLI	NAPOLI	80100
RTCGNR69B14F839B	GENNARO	ARTIACO	14/02/1969	VILLARICCA	NAPOLI	80010
BTTFNC85H09C495Z	FRANCESCO	BOTTINO	09/06/1985	CASALNUOVO DI NAPOLI	NAPOLI	80013
CRFVCN85T16F839U	VINCENZO CLEMENTE R	CARFORA	16/12/1985	ACERRA	NAPOLI	80011
CRSLGU75C31F839C	LUIGI	CERASO	31/03/1975	MARANO DI NAPOLI	NAPOLI	80016
CPLGRD85D12F799A	GERARDO	CIPOLLETTA	12/04/1985	MUGNANO DI NAPOLI	NAPOLI	80018
CPLNTN80R16F839Z	ANTONIO	CIPOLLONE	16/10/1980	NAPOLI	NAPOLI	80100
CLCCRS75B07F839G	CHRISTIAN	COLICCHIO	07/02/1975	NAPOLI	NAPOLI	80100
CRSFRZ82C06F839F	FABRIZIO	CRISTIANO	06/03/1982	NAPOLI	NAPOLI	80100
DLCMRC78B07F839F	MARCO	DE LUCA	07/02/1978	NAPOLI	NAPOLI	80100
DLRNNT78D63F839P	ANNITA	DI LORENZO	23/04/1978	NAPOLI	NAPOLI	80100
DNVGPP76D06F839R	GIUSEPPE	D'INVERNO	06/04/1976	MELITO DI NAPOLI	NAPOLI	80017
LFNRND81P11F839L	ARMANDO	ELEFANTE	11/09/1981	CASAVATORE	NAPOLI	80020
SPSRRT81M15F839B	ROBERTO	ESPOSITO	15/08/1981	NAPOLI	NAPOLI	80100
FRZGNR86R26F839M	GENNARO	FREZZA	26/10/1986	NAPOLI	NAPOLI	80100
GRLMND86D10F839X	MARIANO DOMENICO	GRILLO	10/04/1986	NAPOLI	NAPOLI	80100
MMMMDA77M30F839F	AMEDEO	MAMMALELLA	30/08/1977	QUARTO	NAPOLI	80010
MRSMHL85C20F839L	MICHELE	MARSICANO	20/03/1985	NAPOLI	NAPOLI	80100
MLEMSM74T11L259W	MASSIMO	MELE	11/12/1974	GIUGLIANO IN CAMPANIA	NAPOLI	80014
MBLGNR79B14F839U	GENNARO	OMBELINO	14/02/1979	NAPOLI	NAPOLI	80100
PLMLSN70S44F839C	ALESSANDRA	PALMIERI	04/11/1970	NAPOLI	NAPOLI	80100
PNNNTN76L04F839E	ANTONIO	PENNARELLI	04/07/1976	NAPOLI	NAPOLI	80100
PRSGPP77E31F839K	GIUSEPPE	PERSICHINI	31/05/1977	CERCOLA	NAPOLI	80040
PNZSVN81S66F839Z	SILVANA	PONZO	26/11/1981	NAPOLI	NAPOLI	80100
PRSPQL75C31B990W	PASQUALE	PRISCO	31/03/1975	CASORIA	NAPOLI	80026
RSSNTN79T13F839S	ANTONIO	RUSSO	13/12/1979	QUARTO	NAPOLI	80010

fonte: http://burc.regione.campania.it

RSSNTN78P02F839D	ANTONIO	RUSSOMANNO	02/09/1978	NAPOLI	NAPOLI	80100
SSSRFL76C68F839C	RAFFAELLA	SASSO	28/03/1976	NAPOLI	NAPOLI	80100
SMNMRC83S21F839U	MARCO	SIMONETTI	21/11/1983	NAPOLI	NAPOLI	80100
SMNNZE81B25F839L	ENZO	SIMONTE	25/02/1981	NAPOLI	NAPOLI	80100
SRCFRZ78L04F839C	FABRIZIO	SORICE	04/07/1978	NAPOLI	NAPOLI	80100
SRVTZN80T54F839H	TIZIANA	SORVILLO	14/12/1980	CALVIZZANO	NAPOLI	80012
TLTDNL83L51F839W	DANIELA	TALOTTI	11/07/1983	NAPOLI	NAPOLI	80100
TRLLGU66S03F839N	LUIGI	TARALLO	03/11/1966	NAPOLI	NAPOLI	80100
TRTRSR77D23G964R	ROSARIO	TORTORELLA	23/04/1977	POZZUOLI	NAPOLI	80078
VLNFNC76S63F839I	FRANCESCA	VALENTINO	23/11/1976	NAPOLI	NAPOLI	80100

fonte: http://burc.regione.campania.it

Ipotesi di flusso dati provenienti dalla regione per decreti regionali CIGS in deroga

I dati richiesti alle regioni relativi ai decreti regionali in materia di CIGS in deroga sono di seguito riportati:

Sezione **Provvedimento Legislativo di riferimento**

La sezione riporta il decreto di riferimento che ha disposto lo stanziamento iniziale (es. 45080/2009)

ANNO	2013
NUMERO	33333

Sezione **Provvedimento regionale**

REGIONE	CAMPANIA
TIPO_PROVVEDIMENTO_REG	DECRETO DIRIGENZIALE
DATA_PROVV_REG	00/00/0000
ANNO_REG	2013
NUMERO_DETERMINA_REG	0000
DESCRIZIONE_REG	ASSESSORATO REGIONE SETTORE ORMEL
VALIDO_DAL	23/05/2013
VALIDO_AL	30/09/2013

Ad ogni provvedimento CIGS sono "collegate" una o più aziende

Sezione **Aziende**

MATRICOLA	5118173804
CODFISC	02663091219
DENOMINAZIONE	ELDO ITALIA SPA IN CONCORDATO PREVENTIVO
FORMA_GIUR	SPA
UNITA_PROD_INDIRIZZO	VIA PIETRO NENNI 54
UNITA_PROD_LOCALITA	MUGNANO DI NAPOLI
UNITA_PROD_PROVINCIA	NAPOLI
UNITA_PROD_CAP	80018
STIMA_IMPEGNO_MAX	€ 86.436,00
NUMERO_LAVORATORI_BENEFICIARI	32
NUMERO_ORE_DA_EROGARE	9.604
PROTOCOLLO_DOMANDA_INPS	
%FONDI_REG	0%
INDICATORE_REIEZIONE	
MESSAGGIO_REIEZIONE	

Per ogni Azienda e stabilimento in elenco occorre elencare ove possibile i beneficiari della prestazione

Sezione Beneficiari

CODICE FISCALE	NOME	COGNOME	NASCITA	LOCALITA'	PROVINCIA	CAP
BRTCRI81E05F839J	CIRO	BARTIROMO	05/05/1981	MUGNANO DI NAPOLI	NAPOLI	80018
CMPGDU77P12F839E	GUIDO	CAMPOLUONGO	12/09/1977	TRENTOLA DUCENTA	CASERTA	81038
CNNVCN75M23F839S	VINCENZO	CANNAVACCIUOLO	23/08/1975	NAPOLI	NAPOLI	80100
CTLGRM79P16F839R	GEREMIA	CIOTOLA	16/09/1979	NAPOLI	NAPOLI	80100
DFLGLC77L13F839I	GIANLUCA	DE FILIPPO	13/07/1977	NAPOLI	NAPOLI	80100
DMRSRA83M65F839E	SARA	DE MARIA	25/08/1983	ARZANO	NAPOLI	80022
SPSRFL68T08L845B	RAFFAELE	ESPOSITO	08/12/1968	SAN NICOLA LA STRADA	CASERTA	81020
FMMFNC81A55F799F	FRANCESCA	FAMMIANO	15/01/1981	GIUGLIANO IN CAMPANIA	NAPOLI	80014
GTASDR77R20F839E	SANDRO	GAITO	20/10/1977	CALVIZZANO	NAPOLI	80012
GLRLNE77A67F839J	ELENA	GALIERO	27/01/1977	VILLARICCA	NAPOLI	80010
GBBTRS78C67F839G	TERESA	GIOBBE	27/03/1978	POMIGLIANO D' ARCO	NAPOLI	80038
GRDCRL81B52F839I	CARLA	GIORDANO	12/02/1981	NAPOLI	NAPOLI	80100
GRDNTN86A28F839S	ANTONIO	GIORDANO	28/01/1986	MELITO DI NAPOLI	NAPOLI	80017
GVNCMN86T08F839N	CARMINE	GIOVANNINI	08/12/1986	GIUGLIANO IN CAMPANIA	NAPOLI	80014
NGNLNE83A60F839D	ELENA	INGENITO	20/01/1983	GIUGLIANO IN CAMPANIA	NAPOLI	80014
LMBNLS79P51F839D	ANNALISA	LOMBARDI	11/09/1979	MELITO DI NAPOLI	NAPOLI	80017
MRGNTN78L19F799L	ANTONIO	MIRAGLIA	19/07/1978	GIUGLIANO IN CAMPANIA	NAPOLI	80014
MRRLCU82H03F839Q	LUCA	MORRONE	03/06/1982	MARANO DI NAPOLI	NAPOLI	80016
MSLGTN79H30F839M	GAETANO	MUSELLA	30/06/1979	NAPOLI	NAPOLI	80100
NNAVCN85M01F839H	VINCENZO	NANI	01/08/1985	NAPOLI	NAPOLI	80100
PTRNLN75T10F839Q	ANGELANTONIO	PETRONE	10/12/1975	SANT' ANTIMO	NAPOLI	80029
PRZRFL81S12F799S	RAFFAELE	PIROZZI	12/11/1981	GIUGLIANO IN CAMPANIA	NAPOLI	80014
PRZSVT75A12G812U	SALVATORE	PIROZZI	12/01/1975	SANT' ANASTASIA	NAPOLI	80048
PLTNNA69H61F839A	ANNA	POLITO	21/06/1969	NAPOLI	NAPOLI	80100
PNORRT82L13F839W	ROBERTO	PONE	13/07/1982	NAPOLI	NAPOLI	80100
RAILCU78A08F839A	LUCA	RAIA	08/01/1978	MARANO DI NAPOLI	NAPOLI	80016

fonte: http://burc.regione.campania.it

SRNNTN87P25F839Z	ANTONIO	SARNATARO	25/09/1987	NAPOLI	NAPOLI	80100
SGNSRA77A65F839A	SARA	SIGNORIELLO	25/01/1977	NAPOLI	NAPOLI	80100
TMMGNR77S04F839Y	GENNARO	TAMMARO	04/11/1977	SANT' ANTIMO	NAPOLI	80029
VRNVCN79E21F839P	VINCENZO	VARONE	21/05/1979	MELITO DI NAPOLI	NAPOLI	80017
VSCMRA79E11F839H	MARIO	VISCOVO	11/05/1979	VOLLA	NAPOLI	80040
ZGRDNC75S64B925S	DOMENICA	ZAGARESE	24/11/1975	CASANDRINO	NAPOLI	80025

fonte: http://burc.regione.campania.it

Ipotesi di flusso dati provenienti dalla regione per decreti regionali CIGS in deroga

I dati richiesti alle regioni relativi ai decreti regionali in materia di CIGS in deroga sono di seguito riportati:

Sezione **Provvedimento Legislativo di riferimento**

La sezione riporta il decreto di riferimento che ha disposto lo stanziamento iniziale (es. 45080/2009)

ANNO	2013
NUMERO	33333

Sezione **Provvedimento regionale**

REGIONE	CAMPANIA
TIPO_PROVVEDIMENTO_REG	DECRETO DIRIGENZIALE
DATA_PROVV_REG	00/00/0000
ANNO_REG	2013
NUMERO_DETERMINA_REG	0000
DESCRIZIONE_REG	ASSESSORATO REGIONE SETTORE ORMEL
VALIDO_DAL	23/05/2013
VALIDO_AL	30/09/2013

Ad ogni provvedimento CIGS sono "collegate" una o più aziende

Sezione **Aziende**

MATRICOLA	5118173804
CODFISC	02663091219
DENOMINAZIONE	ELDO ITALIA SPA IN CONCORDATO PREVENTIVO
FORMA_GIUR	SPA
UNITA_PROD_INDIRIZZO	VIA PROV.LE PIANURA Z.I.
UNITA_PROD_LOCALITA	POZZUOLI
UNITA_PROD_PROVINCIA	NAPOLI
UNITA_PROD_CAP	80078
STIMA_IMPEGNO_MAX	€ 128.943,00
NUMERO_LAVORATORI_BENEFICIARI	21
NUMERO_ORE_DA_EROGARE	14.327
PROTOCOLLO_DOMANDA_INPS	
%FONDI_REG	0%
INDICATORE_REIEZIONE	
MESSAGGIO_REIEZIONE	

Per ogni Azienda e stabilimento in elenco occorre elencare ove possibile i beneficiari della prestazione

Sezione Beneficiari

CODICE FISCALE	NOME	COGNOME	NASCITA	LOCALITA'	PROVINCIA	CAP
NNSGPP81T13G964X	GIUSEPPE	ANNESSI	13/12/1981	NAPOLI	NAPOLI	80100
TTNNLT76H52F839F	NICOLETTA	ATTANASIO	12/06/1976	NAPOLI	NAPOLI	80100
BRRBBR77D46F839L	BARBARA	BARRUFFI	06/04/1977	NAPOLI	NAPOLI	80100
CHZNTN57D29F839R	ANTONIO	CHIOZZI	29/04/1957	NAPOLI	NAPOLI	80100
CPPFDN80B05G964S	FERDINANDO	COPPOLA	05/02/1980	NAPOLI	NAPOLI	80100
CTLDNC82M18G964Y	DOMENICO	CUTOLO	18/08/1982	NAPOLI	NAPOLI	80100
DMBFBA77S25F839T	FABIO	D'AMBROSIO	25/11/1977	NAPOLI	NAPOLI	80100
DVNSVT70T19F839O	SALVATORE	D'AVANZO	19/12/1970	NAPOLI	NAPOLI	80100
DSNNGL78A23G964F	ANGELO	D'ISANTO	23/01/1978	NAPOLI	NAPOLI	80100
GDNVNC79M55G964D	VERONICA	GAUDINO	15/08/1979	NAPOLI	NAPOLI	80100
LLNNTN70A08G964Y	ANTONIO	ILLIANO	08/01/1970	NAPOLI	NAPOLI	80100
ZZINGL69H22F839U	ANGELO	IZZO	22/06/1969	NAPOLI	NAPOLI	80100
LPADVD82A05F839P	DAVIDE	LAPIA	05/01/1982	NAPOLI	NAPOLI	80100
MDDRFL62R07G964X	RAFFAELE	MADDALUNO	07/10/1962	NAPOLI	NAPOLI	80100
NPPMRA77D22G964I	MARIO	NAPPO	22/04/1977	NAPOLI	NAPOLI	80100
PLVLCU80S22F839Q	LUCA	POLVERINO	22/11/1980	NAPOLI	NAPOLI	80100
PNZMSM71P15F839C	MASSIMILIANO	PONZETTI	15/09/1971	NAPOLI	NAPOLI	80100
PRZNNT83H53F839M	ANTONIETTA	PREZZINI	13/06/1983	NAPOLI	NAPOLI	80100
RFFNDR80M29G964J	ANDREA	RUFFO	29/08/1980	NAPOLI	NAPOLI	80100
SLTSNT78A66F839H	SANTA	SALATIELLO	26/01/1978	NAPOLI	NAPOLI	80100
TRTFNC79A45F839I	FRANCESCA	TORTORELLA	05/01/1979	NAPOLI	NAPOLI	80100

fonte: http://burc.regione.campania.it

Ipotesi di flusso dati provenienti dalla regione per decreti regionali CIGS in deroga

I dati richiesti alle regioni relativi ai decreti regionali in materia di CIGS in deroga sono di seguito riportati:

Sezione **Provvedimento Legislativo di riferimento**

La sezione riporta il decreto di riferimento che ha disposto lo stanziamento iniziale (es. 45080/2009)

ANNO	2013
NUMERO	33333

Sezione **Provvedimento regionale**

REGIONE	CAMPANIA
TIPO_PROVVEDIMENTO_REG	DECRETO DIRIGENZIALE
DATA_PROVV_REG	00/00/0000
ANNO_REG	2013
NUMERO_DETERMINA_REG	0000
DESCRIZIONE_REG	ASSESSORATO REGIONE SETTORE ORMEL
VALIDO_DAL	23/05/2013
VALIDO_AL	30/09/2013

Ad ogni provvedimento CIGS sono "collegate" una o più aziende

Sezione **Aziende**

MATRICOLA	5118173804
CODFISC	02663091219
DENOMINAZIONE	ELDO ITALIA SPA IN CONCORDATO PREVENTIVO
FORMA_GIUR	SPA
UNITA_PROD_INDIRIZZO	VIA SAN FRANCESCO A PATRIO ANGOLO
UNITA_PROD_LOCALITA	GIUGLIANO IN CAMPANIA
UNITA_PROD_PROVINCIA	NAPOLI
UNITA_PROD_CAP	80014
STIMA_IMPEGNO_MAX	€ 93.087,00
NUMERO_LAVORATORI_BENEFICIARI	24
NUMERO_ORE_DA_EROGARE	10.343
PROTOCOLLO_DOMANDA_INPS	
%FONDI_REG	0%
INDICATORE_REIEZIONE	
MESSAGGIO_REIEZIONE	

Per ogni Azienda e stabilimento in elenco occorre elencare ove possibile i beneficiari della prestazione

Sezione Beneficiari

CODICE FISCALE	NOME	COGNOME	NASCITA	LOCALITA'	PROVINCIA	CAP
BSLGFR78C04F839P	GIANFRANCO	BASILE	04/03/1978	GIUGLIANO IN CAMPANIA	NAPOLI	80014
BSTSRG61A30F839D	SERGIO	BASTONE	30/01/1961	NAPOLI	NAPOLI	80100
BFFFRZ81C21F839B	FABRIZIO	BUFFARDI	21/03/1981	BACOLI	NAPOLI	80070
DGTTBR83L02F839M	TIBERIO	DIGITALE	02/07/1983	GIUGLIANO IN CAMPANIA	NAPOLI	80014
SPSLSN85L01F839V	ALESSANDRO	ESPOSITO	01/07/1985	MARANO DI NAPOLI	NAPOLI	80016
FMNNTN85M20F839W	ANTONIO	FEMIANO	20/08/1985	SANT' ANTIMO	NAPOLI	80029
FRRSRG65E20F839U	SERGIO	FERRARI	20/05/1965	NAPOLI	NAPOLI	80100
FRNMDA75M14F839L	AMEDEO	FIORENZA	14/08/1975	MARANO DI NAPOLI	NAPOLI	80016
FRLFLV85S19F839O	FLAVIO	FIORILLO	19/11/1985	NAPOLI	NAPOLI	80100
FLGVCN78M06G964W	VINCENZO	FOLGORE	06/08/1978	POZZUOLI	NAPOLI	80078
GRGCRL86P21F839Q	CARLO	GARGIULO	21/09/1986	VILLARICCA	NAPOLI	80010
GRZCLD80L08F839Y	CLAUDIO	GRAZIANO	08/07/1980	MARANO DI NAPOLI	NAPOLI	80016
GDGRFL87S53F839Q	RAFFAELLA	GUADAGNO	13/11/1987	GRICIGNANO DI AVERSA	CASERTA	81030
NGNRLL88E58F839E	ORNELLA	INGENITO	18/05/1988	GIUGLIANO IN CAMPANIA	NAPOLI	80014
LCCSRG83D12F839W	SERGIO	LICCARDI	12/04/1983	NAPOLI	NAPOLI	80100
LMBDNC80P05F839U	DOMENICO	LOMBARDI	05/09/1980	MELITO DI NAPOLI	NAPOLI	80017
MRNCML74B54F839N	CARMELA	MARINO	14/02/1974	BACOLI	NAPOLI	80070
MRTFNC68D21B963N	FRANCESCO	MARTONE	21/04/1968	MARCIANISE	CASERTA	81025
PLLFPP80M14F839G	FILIPPO	PELLECCHIA	14/08/1980	MUGNANO DI NAPOLI	NAPOLI	80018
PRSFBA88D26F839G	FABIO	PERSICO	26/04/1988	MARANO DI NAPOLI	NAPOLI	80016
RGGCML79E57F839J	CARMELA	RUGGIERO	17/05/1979	VILLARICCA	NAPOLI	80010
SLRRTI66H69F839B	RITA	SALURSO	29/06/1966	GIUGLIANO IN CAMPANIA	NAPOLI	80014
SVRMRA78E55F839F	MARIA	SEVERINO	15/05/1978	MARANO DI NAPOLI	NAPOLI	80016
TSSFNC86C05F839G	FRANCESCO	TESSITORE	05/03/1986	SANT' ARPINO	CASERTA	81030

fonte: http://burc.regione.campania.it

Ipotesi di flusso dati provenienti dalla regione per decreti regionali CIGS in deroga

I dati richiesti alle regioni relativi ai decreti regionali in materia di CIGS in deroga sono di seguito riportati:

Sezione **Provvedimento Legislativo di riferimento**

La sezione riporta il decreto di riferimento che ha disposto lo stanziamento iniziale (es. 45080/2009)

ANNO	2013
NUMERO	33333

Sezione **Provvedimento regionale**

REGIONE	CAMPANIA
TIPO_PROVVEDIMENTO_REG	DECRETO DIRIGENZIALE
DATA_PROVV_REG	00/00/0000
ANNO_REG	2013
NUMERO_DETERMINA_REG	0000
DESCRIZIONE_REG	ASSESSORATO REGIONE SETTORE ORMEL
VALIDO_DAL	23/05/2013
VALIDO_AL	30/09/2013

Ad ogni provvedimento CIGS sono "collegate" una o più aziende

Sezione **Aziende**

MATRICOLA	5118173804
CODFISC	02663091219
DENOMINAZIONE	ELDO ITALIA SPA IN CONCORDATO PREVENTIVO
FORMA_GIUR	SPA
UNITA_PROD_INDIRIZZO	VIA SANTA MARIA LA NOVA LOC. LA
UNITA_PROD_LOCALITA	AFRAGOLA
UNITA_PROD_PROVINCIA	NAPOLI
UNITA_PROD_CAP	80021
STIMA_IMPEGNO_MAX	€ 192.825,00
NUMERO_LAVORATORI_BENEFICIARI	42
NUMERO_ORE_DA_EROGARE	21.425
PROTOCOLLO_DOMANDA_INPS	
%FONDI_REG	0%
INDICATORE_REIEZIONE	
MESSAGGIO_REIEZIONE	

Per ogni Azienda e stabilimento in elenco occorre elencare ove possibile i beneficiari della prestazione

Sezione Beneficiari

CODICE FISCALE	NOME	COGNOME	NASCITA	LOCALITA'	PROVINCIA	CAP
BBTGSM81A61F839Q	GELSOMINA	ABBATE	21/01/1981	ACERRA	NAPOLI	80011
CQSGRD71A23F839W	GERARDO	ACQUISTO	23/01/1971	NAPOLI	NAPOLI	80100
NNBNGL71R09A455Q	ANGELO	ANNIBALE	09/10/1971	ARZANO	NAPOLI	80022
RGNGTN68C14A064R	GAETANO	ARGANO	14/03/1968	AFRAGOLA	NAPOLI	80021
BAICML81H56A024P	CARMELA	BAIA	16/06/1981	AFRAGOLA	NAPOLI	80021
BRTMNC84E44F839C	MONICA	BARATTO	04/05/1984	CASORIA	NAPOLI	80026
BRBCRI85E10F839O	CIRO	BARBATO	10/05/1985	PORTICI	NAPOLI	80055
BRLFNC74R18F839P	FRANCESCO	BARILE	18/10/1974	MARANO DI NAPOLI	NAPOLI	80016
BSCMHL75C16A024O	MICHELE	BISCOTTI	16/03/1975	ACERRA	NAPOLI	80011
BNTMSM80C14F839P	MASSIMILIANO	BUONAIUTO	14/03/1980	MARANO DI NAPOLI	NAPOLI	80016
CCCMRN67C13F839Y	MARIANO	CICCARELLI	13/03/1967	CASALNUOVO DI NAPOLI	NAPOLI	80013
CNSDRA84B25F839X	DARIO	CONSIGLIO	25/02/1984	PARETE	CASERTA	81030
CSTPLA74S26A064S	PAOLO	COSTANZO	26/11/1974	FRATTAMAGGIORE	NAPOLI	80027
CZZSVT81H10C495Q	SALVATORE	COZZOLINO	10/06/1981	SAN GIORGIO A CREMANO	NAPOLI	80046
DMBMLA85S56F839J	AMALIA	D'AMBROSIO	16/11/1985	AFRAGOLA	NAPOLI	80021
DLCCCT80L45F839H	CONCETTA	DE LUCA	05/07/1980	SAN NICOLA ARCELLA	COSENZA	87020
DVISVT75E30F839V	SALVATORE	DI VAIO	30/05/1975	MUGNANO DI NAPOLI	NAPOLI	80018
FRNSFO77P45F839F	SOFIA	FRUNGILLO	05/09/1977	CASALNUOVO DI NAPOLI	NAPOLI	80013
CCRLSS78T14F839X	ALESSIO	IACCARINO	14/12/1978	MONTEFORTE IRPINO	AVELLINO	83024
VLTFLC80L64F839C	FELICIA	IAVOLATO	24/07/1980	AFRAGOLA	NAPOLI	80021
ZZTPRZ69E71F839Q	PATRIZIA	IAZZETTA	31/05/1969	AFRAGOLA	NAPOLI	80021
LNZFRN80L44F839U	FLORIANA	LENZA	04/07/1980	ORTA DI ATELLA	CASERTA	81030
LNGFLC79C56F839M	FELICIA	LINGUETTA	16/03/1979	AFRAGOLA	NAPOLI	80021
MNGCML81M71F839O	CARMELA	MANGO	31/08/1981	CASORIA	NAPOLI	80026
MSTCRI81S02F839X	CIRO	MUSTO	02/11/1981	CASORIA	NAPOLI	80026
PLMFNC76M04F839B	FRANCESCO	PALMA	04/08/1976	MARANO DI NAPOLI	NAPOLI	80016

PRMNDA78P67F839B	NADIA	PARMEGIANI	27/09/1978	ACERRA	NAPOLI	80011
PTRFNC86S17A024U	FRANCESCO	PETRINI	17/11/1986	CASORIA	NAPOLI	80026
PCRNGL72L64A024Y	ANGELA	PICARDI	24/07/1972	ACERRA	NAPOLI	80011
PCCGPP81D25F924J	GIUSEPPE	PICCOLO	25/04/1981	ACERRA	NAPOLI	80011
RAICRI58R25I820P	CIRO	RAIA	25/10/1958	PORTICI	NAPOLI	80055
SLZNTN61S24A064L	ANTONIO	SALZANO	24/11/1961	AFRAGOLA	NAPOLI	80021
SMMMRA81P02A024Y	MARIO	SOMMA	02/09/1981	AFRAGOLA	NAPOLI	80021
SPGLDN71B43F839U	LOREDANA	SPAGNOLETTI	03/02/1971	NAPOLI	NAPOLI	80100
TRDCSM89D29F839O	COSIMO	TARDINO	29/04/1989	CASORIA	NAPOLI	80026
TDSLSN80P03L182O	ALESSANDRO	TEDESCO	03/09/1980	ARZANO	NAPOLI	80022
TRRGPP82A05F839Q	GIUSEPPE	TERRACCIANO	05/01/1982	CASORIA	NAPOLI	80026
TMPRSR66A04D789Z	ROSARIO	TIMPANI	04/01/1966	GRUMO NEVANO	NAPOLI	80028
TMOCLD80C24F839Z	CLAUDIO	TOMEI	24/03/1980	GIUGLIANO IN CAMPANIA	NAPOLI	80014
TRLFRZ85C31F839X	FABRIZIO TOMMASO	TORELLI	31/03/1985	SAN GIORGIO A CREMANO	NAPOLI	80046
ZMPVCN82B19A024C	VINCENZO	ZAMPELLA	19/02/1982	ACERRA	NAPOLI	80011
ZNINNL74D66F839O	ANTONELLA	ZINI	26/04/1974	AFRAGOLA	NAPOLI	80021

fonte: http://burc.regione.campania.it

Ipotesi di flusso dati provenienti dalla regione per decreti regionali CIGS in deroga

I dati richiesti alle regioni relativi ai decreti regionali in materia di CIGS in deroga sono di seguito riportati:

Sezione **Provvedimento Legislativo di riferimento**

La sezione riporta il decreto di riferimento che ha disposto lo stanziamento iniziale (es. 45080/2009)

ANNO	2013
NUMERO	33333

Sezione **Provvedimento regionale**

REGIONE	CAMPANIA
TIPO_PROVVEDIMENTO_REG	DECRETO DIRIGENZIALE
DATA_PROVV_REG	00/00/0000
ANNO_REG	2013
NUMERO_DETERMINA_REG	0000
DESCRIZIONE_REG	ASSESSORATO REGIONE SETTORE ORMEL
VALIDO_DAL	23/05/2013
VALIDO_AL	30/09/2013

Ad ogni provvedimento CIGS sono "collegate" una o più aziende

Sezione **Aziende**

MATRICOLA	5118173804
CODFISC	02663091219
DENOMINAZIONE	ELDO ITALIA SPA IN CONCORDATO PREVENTIVO
FORMA_GIUR	SPA
UNITA_PROD_INDIRIZZO	VIA CINTHIA C.C. SAN PAOLO
UNITA_PROD_LOCALITA	NAPOLI
UNITA_PROD_PROVINCIA	NAPOLI
UNITA_PROD_CAP	80100
STIMA_IMPEGNO_MAX	€ 118.314,00
NUMERO_LAVORATORI_BENEFICIARI	19
NUMERO_ORE_DA_EROGARE	13.146
PROTOCOLLO_DOMANDA_INPS	
%FONDI_REG	0%
INDICATORE_REIEZIONE	
MESSAGGIO_REIEZIONE	

Per ogni Azienda e stabilimento in elenco occorre elencare ove possibile i beneficiari della prestazione

Sezione Beneficiari

CODICE FISCALE	NOME	COGNOME	NASCITA	LOCALITA'	PROVINCIA	CAP
MTRMSM81L13G964Z	MASSIMO	AMITRANO	13/07/1981	NAPOLI	NAPOLI	80100
RGNMRC78M17F839J	MARCO	ARGENTATO	17/08/1978	SAN SEBASTIANO AL VESUVIO	NAPOLI	80040
BRBLCN64T11F839Y	LUCIANO	BARBIERI	11/12/1964	NAPOLI	NAPOLI	80100
CCCLSN74A17F839G	ALESSANDRO	CICCONE	17/01/1974	NAPOLI	NAPOLI	80100
CMULCU76T19F839U	LUCA	CUOMO	19/12/1976	NAPOLI	NAPOLI	80100
DLPMRA69M28F839W	MARIO	DEL PORTO	28/08/1969	QUALIANO	NAPOLI	80019
SPSCLD74D22F839B	CATALDO	ESPOSITO	22/04/1974	CERCOLA	NAPOLI	80040
FLNDGI83E08F839M	DIEGO	FALANGA	08/05/1983	NAPOLI	NAPOLI	80100
GRDRSR74T31F839P	ROSARIO	GIORDANO	31/12/1974	NAPOLI	NAPOLI	80100
MRCDRN69P23F839S	ADRIANO	MARCIANO	23/09/1969	VILLARICCA	NAPOLI	80010
PGLPLA66L52F839L	PAOLA	PAGLIARICCIO	12/07/1966	NAPOLI	NAPOLI	80100
PNDMRA78H41F839H	MARIA	PANDOLFI	01/06/1978	CERCOLA	NAPOLI	80040
PLNLCU67L19F839K	LUCIO	PLINI	19/07/1967	NAPOLI	NAPOLI	80100
RSSDNL79L44F839H	DANIELA	RUSSO	04/07/1979	NAPOLI	NAPOLI	80100
SLZPQL85B07F839L	PASQUALE	SALZANO	07/02/1985	POZZUOLI	NAPOLI	80078
SCLPTR75L12C933Z	PIETRO	SCALERA	12/07/1975	CAPODRISE	CASERTA	81020
TRRFNC80E29G964D	FRANCESCO	TERRIN	29/05/1980	POZZUOLI	NAPOLI	80078
TRNMSM72T28F839H	MASSIMO	TRANCHINI	28/12/1972	MELITO DI NAPOLI	NAPOLI	80017
VRDMGR79M54C978D	MARIAGRAZIA	VERDESCA	14/08/1979	COPERTINO	LECCE	73043

fonte: http://burc.regione.campania.it

Ipotesi di flusso dati provenienti dalla regione per decreti regionali CIGS in deroga

I dati richiesti alle regioni relativi ai decreti regionali in materia di CIGS in deroga sono di seguito riportati:

Sezione **Provvedimento Legislativo di riferimento**

La sezione riporta il decreto di riferimento che ha disposto lo stanziamento iniziale (es. 45080/2009)

ANNO	2013
NUMERO	33333

Sezione **Provvedimento regionale**

REGIONE	CAMPANIA
TIPO_PROVVEDIMENTO_REG	DECRETO DIRIGENZIALE
DATA_PROVV_REG	00/00/0000
ANNO_REG	2013
NUMERO_DETERMINA_REG	0000
DESCRIZIONE_REG	ASSESSORATO REGIONE SETTORE ORMEL
VALIDO_DAL	23/05/2013
VALIDO_AL	30/09/2013

Ad ogni provvedimento CIGS sono "collegate" una o più aziende

Sezione **Aziende**

MATRICOLA	5118173804
CODFISC	02663091219
DENOMINAZIONE	ELDO ITALIA SPA IN CONCORDATO PREVENTIVO
FORMA_GIUR	SPA
UNITA_PROD_INDIRIZZO	VIA SAN LEONARDO 11
UNITA_PROD_LOCALITA	OTTAVIANO
UNITA_PROD_PROVINCIA	NAPOLI
UNITA_PROD_CAP	80044
STIMA_IMPEGNO_MAX	€ 74.439,00
NUMERO_LAVORATORI_BENEFICIARI	12
NUMERO_ORE_DA_EROGARE	8.271
PROTOCOLLO_DOMANDA_INPS	
%FONDI_REG	0%
INDICATORE_REIEZIONE	
MESSAGGIO_REIEZIONE	

Per ogni Azienda e stabilimento in elenco occorre elencare ove possibile i beneficiari della prestazione

Sezione Beneficiari

CODICE FISCALE	NOME	COGNOME	NASCITA	LOCALITA'	PROVINCIA	CAP
DFLFNC85C17F839I	FRANCESCO	DI FALCO	17/03/1985	MARANO DI NAPOLI	NAPOLI	80016
DPLRFL88B10F839O	RAFFAELE GIOVANNI	DI PALMA	10/02/1988	SOMMA VESUVIANA	NAPOLI	80049
GRDSVT79S14G795X	SALVATORE	GIORDANO	14/11/1979	SANT' ANASTASIA	NAPOLI	80048
LNZMHL79M63G190X	MICHELA	LANZARA	23/08/1979	OTTAVIANO	NAPOLI	80044
LCCNDR81H04F839M	ANDREA	LICCARDO	04/06/1981	MARANO DI NAPOLI	NAPOLI	80016
PNZFNC71P30F839J	FRANCESCO	PUNZO	30/09/1971	NAPOLI	NAPOLI	80100
RNCFNC77L03G190A	FRANCESCO	RONCA	03/07/1977	SOMMA VESUVIANA	NAPOLI	80049
SCFRLL60L69F839X	ORNELLA	SCAFIDI	29/07/1960	MARANO DI NAPOLI	NAPOLI	80016
SLMGNN73D10L259V	GIOVANNI	SOLIMENE	10/04/1973	QUARTO	NAPOLI	80010
TPORNN68D69F839N	ROSANNA	TOPO	29/04/1968	CASALNUOVO DI NAPOLI	NAPOLI	80013
TRCLCU78M21F839J	LUCA	TORCHIA	21/08/1978	GIUGLIANO IN CAMPANIA	NAPOLI	80014
TRCGPP79T29F839P	GIUSEPPE	TRICARICO	29/12/1979	SAN GENNARO VESUVIANO	NAPOLI	80040

fonte: http://burc.regione.campania.it

Ipotesi di flusso dati provenienti dalla regione per decreti regionali CIGS in deroga

I dati richiesti alle regioni relativi ai decreti regionali in materia di CIGS in deroga sono di seguito riportati:

Sezione **Provvedimento Legislativo di riferimento**

La sezione riporta il decreto di riferimento che ha disposto lo stanziamento iniziale (es. 45080/2009)

ANNO	2013
NUMERO	33333

Sezione **Provvedimento regionale**

REGIONE	CAMPANIA
TIPO_PROVVEDIMENTO_REG	DECRETO DIRIGENZIALE
DATA_PROVV_REG	00/00/0000
ANNO_REG	2013
NUMERO_DETERMINA_REG	0000
DESCRIZIONE_REG	ASSESSORATO REGIONE SETTORE ORMEL
VALIDO_DAL	01/05/2013
VALIDO_AL	15/05/2013

Ad ogni provvedimento CIGS sono "collegate" una o più aziende

Sezione **Aziende**

MATRICOLA	5132627510
CODFISC	04782951216
DENOMINAZIONE	ELECTROPARTNER
FORMA_GIUR	Srl
UNITA_PROD_INDIRIZZO	Via E.P. Fonseca 2/18
UNITA_PROD_LOCALITA	CASAVATORE
UNITA_PROD_PROVINCIA	NAPOLI
UNITA_PROD_CAP	80020
STIMA_IMPEGNO_MAX	€ 29.997,00
NUMERO_LAVORATORI_BENEFICIARI	35
NUMERO_ORE_DA_EROGARE	3.333
PROTOCOLLO_DOMANDA_INPS	
%FONDI_REG	0%
INDICATORE_REIEZIONE	
MESSAGGIO_REIEZIONE	

Per ogni Azienda e stabilimento in elenco occorre elencare ove possibile i beneficiari della prestazione

Sezione Beneficiari

CODICE FISCALE	NOME	COGNOME	NASCITA	LOCALITA'	PROVINCIA	CAP
RMNMNC72L65F839I	MONICA	ARMANI	25/07/1972	GIUGLIANO IN CAMPANIA	NAPOLI	80014
DNANTM75B21I293J	ANTIMO	AUDINO	21/02/1975	SANT' ANTIMO	NAPOLI	80029
VRGRTI74C44F839M	RITA	AVERGA	04/03/1974	CASORIA	NAPOLI	80026
BLZLRA70L49F839R	LAURA	BALZAMO	09/07/1970	NAPOLI	NAPOLI	80132
BRBMHL60H58F839F	MICHELINA	BARBATO	18/06/1960	MELITO DI NAPOLI	NAPOLI	80017
CCCNNA61A50G309Y	ANNA	CACACE	10/01/1961	VILLARICCA	NAPOLI	80010
CHCNTN77B27L219I	ANTONIO	CHIOCCA	27/02/1977	POZZUOLI	NAPOLI	80078
CPPLNS63E19G964H	ALFONSO	COPPOLA	19/05/1963	MARANO DI NAPOLI	NAPOLI	80016
DBSCRI70B17F839R	CIRO	DE BIASE	17/02/1970	NAPOLI	NAPOLI	80144
DLTPQL53S30F839O	PASQUALE	DEL TUFO	30/11/1953	CASORIA	NAPOLI	80026
DFBMRA67S63F839X	MARIA	DI FEBBRARO	23/11/1967	GIUGLIANO IN CAMPANIA	NAPOLI	80014
DGLNTN64D03F839I	ANTONIO	DI GLORIA	03/04/1964	NAPOLI	NAPOLI	80141
DMTRFL76B68F839O	RAFFAELLA	DI MATTIA	28/02/1976	POZZUOLI	NAPOLI	80078
DSNNNA75L58G964O	ANNA	D'ISANTO	18/07/1975	POZZUOLI	NAPOLI	80078
NNLMLA68T63G964P	AMALIA	IANNIELLO	23/12/1968	BACOLI	NAPOLI	80070
MGLGTN59H11F839T	GAETANO	MAGLIULO	11/06/1959	CASALNUOVO DI NAPOLI	NAPOLI	80013
MNFSBT75D27F839V	SABATO	MANFREDONIA	27/04/1975	MELITO DI NAPOLI	NAPOLI	80017
MRLSFN64E10G309R	STEFANO	MAURIELLO	10/05/1964	QUALIANO	NAPOLI	80019
MZZSRG69P03C352V	SERGIO	MAZZA	03/09/1969	GIUGLIANO IN CAMPANIA	NAPOLI	80014
MNTMHL58D19B963O	MICHELE	MONTEFORTE	19/04/1958	GIUGLIANO IN CAMPANIA	NAPOLI	80014
MRLNTN57T21F839H	ANTONIO	MUROLO	21/12/1957	NAPOLI	NAPOLI	80139
NGRMSM67C31F839S	MASSIMO	NIGRIELLO	31/03/1967	NAPOLI	NAPOLI	80125
PNCNTN69H13G964W	ANTONIO	PANICO	13/06/1969	NAPOLI	NAPOLI	80100
PNNGNN73E09H243S	GIOVANNI	PENNIELLO	09/05/1973	ERCOLANO	NAPOLI	80056
PLTFNC71B09A535T	FRANCESCO	PILATO	09/02/1971	BACOLI	NAPOLI	80070
RMNGPP73D28F839E	GIUSEPPE	ROMANO	28/04/1973	POZZUOLI	NAPOLI	80078

SBSMRA66E52G964X	MARIA	SEBASTIANO	12/05/1966	POZZUOLI	NAPOLI	80078
SLLMRC73T11F839C	MARCO	SELLITTO	11/12/1973	CASERTA	CASERTA	81100
SLLGRL76R70F839J	GABRIELLA	SELLITTO	30/10/1976	NAPOLI	NAPOLI	80127
SMMLDN71D57F839M	LOREDANA	SOMMELLA	17/04/1971	POZZUOLI	NAPOLI	80078
TLRLSN74C45F839E	ALESSANDRA	TALIERCIO	05/03/1974	NAPOLI	NAPOLI	80144
TMBSRG52S03F839K	SERGIO	TAMBORRA	03/11/1952	NAPOLI	NAPOLI	80123
TRNDRN72E12F839B	ADRIANO	TRONCONE	12/05/1972	MARIGLIANO	NAPOLI	80034
VCDCML64L56G964F	CARMELA	VICIDOMINI	16/07/1964	BACOLI	NAPOLI	80070
VTTCMN52D26F839H	CARMINE	VUTTARIELLO	26/04/1952	NAPOLI	NAPOLI	80125

fonte: http://burc.regione.campania.it

Ipotesi di flusso dati provenienti dalla regione per decreti regionali CIGS in deroga

I dati richiesti alle regioni relativi ai decreti regionali in materia di CIGS in deroga sono di seguito riportati:

Sezione **Provvedimento Legislativo di riferimento**

La sezione riporta il decreto di riferimento che ha disposto lo stanziamento iniziale (es. 45080/2009)

ANNO	2013
NUMERO	33333

Sezione **Provvedimento regionale**

REGIONE	CAMPANIA
TIPO_PROVVEDIMENTO_REG	DECRETO DIRIGENZIALE
DATA_PROVV_REG	00/00/0000
ANNO_REG	2013
NUMERO_DETERMINA_REG	0000
DESCRIZIONE_REG	ASSESSORATO REGIONE SETTORE ORMEL
VALIDO_DAL	01/05/2013
VALIDO_AL	30/09/2013

Ad ogni provvedimento CIGS sono "collegate" una o più aziende

Sezione **Aziende**

MATRICOLA	5127724787
CODFISC	05908091217
DENOMINAZIONE	ELIO ESPOSITO SRL
FORMA_GIUR	Srl
UNITA_PROD_INDIRIZZO	VIA PISCIARELLI 56
UNITA_PROD_LOCALITA	POZZUOLI
UNITA_PROD_PROVINCIA	NAPOLI
UNITA_PROD_CAP	80078
STIMA_IMPEGNO_MAX	€ 39.273,75
NUMERO_LAVORATORI_BENEFICIARI	7
NUMERO_ORE_DA_EROGARE	4.364
PROTOCOLLO_DOMANDA_INPS	
%FONDI_REG	0%
INDICATORE_REIEZIONE	
MESSAGGIO_REIEZIONE	

Per ogni Azienda e stabilimento in elenco occorre elencare ove possibile i beneficiari della prestazione

Sezione Beneficiari

CODICE FISCALE	NOME	COGNOME	NASCITA	LOCALITA'	PROVINCIA	CAP
DLLMSM69D30F839L	MASSIMO	DELLA GRAZIA	30/04/1969	NAPOLI	NAPOLI	80143
FBRMRG86L09F839Q	AMERIGO	FABRIGATTI	09/07/1986	NAPOLI	NAPOLI	80125
FRGFNC81P27F839G	FRANCESCO	FRUGGIERO	27/09/1981	NAPOLI	NAPOLI	80126
MSSGPP74D04F839B	GIUSEPPE	MASSARO	04/04/1974	CAIVANO	NAPOLI	80023
PRSDGI73B10F839Y	DIEGO	PRESTIA	10/02/1973	NAPOLI	NAPOLI	80144
SMMMHL61C10F839X	MICHELE	SOMMELLA	10/03/1961	QUARTO	NAPOLI	80010
VTLGNR74M09F839C	GENNARO	VITALE	09/08/1974	POZZUOLI	NAPOLI	80078

fonte: http://burc.regione.campania.it

Ipotesi di flusso dati provenienti dalla regione per decreti regionali CIGS in deroga

I dati richiesti alle regioni relativi ai decreti regionali in materia di CIGS in deroga sono di seguito riportati:

Sezione **Provvedimento Legislativo di riferimento**

La sezione riporta il decreto di riferimento che ha disposto lo stanziamento iniziale (es. 45080/2009)

ANNO	2013
NUMERO	33333

Sezione **Provvedimento regionale**

REGIONE	CAMPANIA
TIPO_PROVVEDIMENTO_REG	DECRETO DIRIGENZIALE
DATA_PROVV_REG	00/00/0000
ANNO_REG	2013
NUMERO_DETERMINA_REG	0000
DESCRIZIONE_REG	ASSESSORATO REGIONE SETTORE ORMEL
VALIDO_DAL	01/05/2013
VALIDO_AL	30/09/2013

Ad ogni provvedimento CIGS sono "collegate" una o più aziende

Sezione **Aziende**

MATRICOLA	5122979454
CODFISC	04253851218
DENOMINAZIONE	ELYTEAM SRL
FORMA_GIUR	Srl
UNITA_PROD_INDIRIZZO	PIAZZA AMENDOLA N.5
UNITA_PROD_LOCALITA	CASTELLAMMARE DI STABIA
UNITA_PROD_PROVINCIA	NAPOLI
UNITA_PROD_CAP	80053
STIMA_IMPEGNO_MAX	€ 54.601,88
NUMERO_LAVORATORI_BENEFICIARI	7
NUMERO_ORE_DA_EROGARE	6.067
PROTOCOLLO_DOMANDA_INPS	
%FONDI_REG	0%
INDICATORE_REIEZIONE	
MESSAGGIO_REIEZIONE	

Per ogni Azienda e stabilimento in elenco occorre elencare ove possibile i beneficiari della prestazione

Sezione Beneficiari

CODICE FISCALE	NOME	COGNOME	NASCITA	LOCALITA'	PROVINCIA	CAP
MRACRI74R21C129G	CIRO	AMORE	21/10/1974	CASTELLAMMARE DI STABIA	NAPOLI	80053
DLVSVN84P07C129H	SILVANO	DI LEVA	07/09/1984	CASTELLAMMARE DI STABIA	NAPOLI	80053
DLTSVT74E09C129Z	SALVATORE	DI LIETRO	09/05/1974	CASTELLAMMARE DI STABIA	NAPOLI	80053
SPSMRT52M21L259Z	UMBERTO	ESPOSITO	21/08/1952	TORRE DEL GRECO	NAPOLI	80059
PRSCLL64S30C129F	CATELLO	PERSICO	30/11/1964	CASTELLAMMARE DI STABIA	NAPOLI	80053
SCGVCN81L29I438Y	VINCENZO	SICIGNANO	29/07/1981	GRAGNANO	NAPOLI	80054
TTIGPP56B25C129F	GIUSEPPE	TITO	25/02/1956	CASTELLAMMARE DI STABIA	NAPOLI	80053

fonte: http://burc.regione.campania.it

Ipotesi di flusso dati provenienti dalla regione per decreti regionali CIGS in deroga

I dati richiesti alle regioni relativi ai decreti regionali in materia di CIGS in deroga sono di seguito riportati:

Sezione **Provvedimento Legislativo di riferimento**

La sezione riporta il decreto di riferimento che ha disposto lo stanziamento iniziale (es. 45080/2009)

ANNO	2013
NUMERO	33333

Sezione **Provvedimento regionale**

REGIONE	CAMPANIA
TIPO_PROVVEDIMENTO_REG	DECRETO DIRIGENZIALE
DATA_PROVV_REG	00/00/0000
ANNO_REG	2013
NUMERO_DETERMINA_REG	0000
DESCRIZIONE_REG	ASSESSORATO REGIONE SETTORE ORMEL
VALIDO_DAL	01/05/2013
VALIDO_AL	30/09/2013

Ad ogni provvedimento CIGS sono "collegate" una o più aziende

Sezione **Aziende**

MATRICOLA	5113728511
CODFISC	04731170637
DENOMINAZIONE	EPM S.R.L
FORMA_GIUR	Srl
UNITA_PROD_INDIRIZZO	VIA G. PORZIO IS. G1
UNITA_PROD_LOCALITA	NAPOLI
UNITA_PROD_PROVINCIA	NAPOLI
UNITA_PROD_CAP	80143
STIMA_IMPEGNO_MAX	€ 504.000,00
NUMERO_LAVORATORI_BENEFICIARI	70
NUMERO_ORE_DA_EROGARE	63.000
PROTOCOLLO_DOMANDA_INPS	
%FONDI_REG	0%
INDICATORE_REIEZIONE	
MESSAGGIO_REIEZIONE	

Per ogni Azienda e stabilimento in elenco occorre elencare ove possibile i beneficiari della prestazione

Sezione Beneficiari

CODICE FISCALE	NOME	COGNOME	NASCITA	LOCALITA'	PROVINCIA	CAP
TRAVCN68R09F839P	VINCENZO	AUTIERO	09/10/1968	NAPOLI	NAPOLI	80126
VLAVCN68H16F839J	VINCENZO	AVOLIO	16/06/1968	NAPOLI	NAPOLI	80144
BCCLRT66B11F839L	ALBERTO	BACCICALUPI	11/02/1966	SAN GIORGIO A CREMANO	NAPOLI	80046
BNCGNN67M17F839H	GIOVANNI	BIANCO	17/08/1967	VILLARICCA	NAPOLI	80010
BTTNGL60P15F839W	ANGELO	BOTTA	15/09/1960	NAPOLI	NAPOLI	80141
BRCGNR55L03F839M	GENNARO	BRACALE	03/07/1955	NAPOLI	NAPOLI	80145
CLLCRI63H17F839J	CIRO	CELLA	17/06/1963	NAPOLI	NAPOLI	80141
CLLDNC50H16B077N	DOMENICO	COLLARO	16/06/1950	BOSCOTRECASE	NAPOLI	80042
CMPGSM54H66A455C	GELSOMINA	COMPAGNONE	26/06/1954	ARZANO	NAPOLI	80022
CNTCRI62L23F839Y	CIRO	CONTE	23/07/1962	NAPOLI	NAPOLI	80147
CRTSVT59A06F839N	SALVATORE	CORTESE	06/01/1959	NAPOLI	NAPOLI	80144
CRCCRI48B07F839X	CIRO	CURCIONE	07/02/1948	NAPOLI	NAPOLI	80125
DLCPQL82S30F839K	PASQUALE	DE LUCA	30/11/1982	NAPOLI	NAPOLI	80144
DLCSVT76S23F839G	SALVATORE	DE LUCIA	23/11/1976	NAPOLI	NAPOLI	80139
DMRSVT60T21F839X	SALVATORE	DE MARIA	21/12/1960	ACERRA	NAPOLI	80011
DPSGNN70B05F839V	GIOVANNI	DE PASQUALE	05/02/1970	GIUGLIANO IN CAMPANIA	NAPOLI	80014
DRSMME63H59F839X	EMMA	DE ROSA	19/06/1963	NAPOLI	NAPOLI	80136
DLLSVT67B04F839S	SALVATORE	DELLA MONICA	04/02/1967	NAPOLI	NAPOLI	80136
DNIMHL79E26F839X	MICHELE	DI NOIA	26/05/1979	NAPOLI	NAPOLI	80145
DRSVCN71B03F839S	VINCENZO	D'URSO	03/02/1971	NAPOLI	NAPOLI	80143
SPSNTN64A19F924C	ANTONIO	ESPOSITO	19/01/1964	NOLA	NAPOLI	80035
SPSNNA88C55F839O	ANNA	ESPOSITO	15/03/1988	NAPOLI	NAPOLI	80121
FVCRSR86E45F839C	ROSARIA	FAVOCCIA	05/05/1986	NAPOLI	NAPOLI	80142
FRRGPP64E29F839F	GIUSEPPE	FERRILLO	29/05/1964	NAPOLI	NAPOLI	80145
FMINCL52H15F839L	NICOLA	FIUME	15/06/1952	NAPOLI	NAPOLI	80146
FRTGRZ50L42F839B	GRAZIA	FRATTINI	02/07/1950	NAPOLI	NAPOLI	80141

fonte: http://burc.regione.campania.it

FSCNRT71R45F839L	ANNARITA	FUSCO	05/10/1971	NAPOLI	NAPOLI	80139
FSCLGU53E07F839Q	LUIGI	FUSCO	07/05/1953	NAPOLI	NAPOLI	80145
GRZPQL68H23B946V	PASQUALE	GRAZIUSO	23/06/1968	MELITO DI NAPOLI	NAPOLI	80017
GRNGCM68B04F799D	GIACOMO	GUARINO	04/02/1968	CASORIA	NAPOLI	80026
GDUMSM78T02F839G	MASSIMILIANO	GUIDA	02/12/1978	NAPOLI	NAPOLI	80128
SVLNNZ87H49F839D	NUNZIA	IASEVOLI	09/06/1987	NAPOLI	NAPOLI	80139
VZZPRZ56E57F839W	PATRIZIA	IAVAZZI	17/05/1956	NAPOLI	NAPOLI	80139
VZZRFL82D05F839G	RAFFAELE	IAVAZZI	05/04/1982	NAPOLI	NAPOLI	80144
LNIGPP58M45F839I	GIUSEPPINA	IULIANO	05/08/1958	NAPOLI	NAPOLI	80145
LCRRRT50E28F839T	ROBERTO	LUCARELLI	28/05/1950	NAPOLI	NAPOLI	80144
LCNGPR81D15F839L	GASPARE	LUCIANO	15/04/1981	NAPOLI	NAPOLI	80139
MNZNGL51L47F839Y	ANGELA	MANZELLA	07/07/1951	ARZANO	NAPOLI	80022
MRNLRD75R06F839O	ALFREDO	MARONE	06/10/1975	NAPOLI	NAPOLI	80139
MZZMRA64L30F839F	MARIO	MAZZA	30/07/1964	ACERRA	NAPOLI	80011
MLLCLN58L54B076L	CAROLINA	MOLLICA	14/07/1958	BOSCOREALE	NAPOLI	80041
NPLLCN59S10F839W	LUCIANO	NAPOLEONE	10/11/1959	NAPOLI	NAPOLI	80141
PGLZRA81D55F839J	ZAIRA	PAGLIAFOGLIE	15/04/1981	NAPOLI	NAPOLI	80139
PNCMLE58T01B227X	EMILIO	PANICO	01/12/1958	SCISCIANO	NAPOLI	80030
PRRPQL59S02B227U	PASQUALE	PARRELLA	02/11/1959	BRUSCIANO	NAPOLI	80031
PCRMCL62D47F839E	IMMACOLATA	PECORELLA	07/04/1962	ARZANO	NAPOLI	80022
PTTRND46S04H892W	ARMANDO	PETITTO	04/11/1946	SAN GIORGIO A CREMANO	NAPOLI	80046
PSCPRZ55P57F839J	PATRIZIA	PISCOPO	17/09/1955	NAPOLI	NAPOLI	80143
PRTRSR67R71F839J	ROSARIA	PROTA	31/10/1967	CASORIA	NAPOLI	80026
PNZNLL70B21F839E	ANIELLO	PUNZO	21/02/1970	CASORIA	NAPOLI	80026
QGLLGU71S02F839P	LUIGI	QUAGLIUOLO	02/11/1971	NAPOLI	NAPOLI	80143
RCCNTN60P22A024O	ANTONIO	RICCARDI	22/09/1960	ACERRA	NAPOLI	80011
RSPPQL64L14F839M	PASQUALE	RISPOLI	14/07/1964	NAPOLI	NAPOLI	80144
RVCGLM47A01L259L	GIROLAMO	RIVIECCIO	01/01/1947	TORRE DEL GRECO	NAPOLI	80059

RSSFNC74T03F839Z	FRANCESCO	RUSSO	03/12/1974	NAPOLI	NAPOLI	80143
SLMFNC80C03F839R	FRANCESCO	SALEMME	03/03/1980	NAPOLI	NAPOLI	80124
SLRNTN64B07F839Z	ANTONIO	SALERNO	07/02/1964	CASORIA	NAPOLI	80026
SLRVNI87A16F839P	IVANO	SALERNO	16/01/1987	NAPOLI	NAPOLI	80143
STRRFL81M09F839F	RAFFAELE	SATURNO	09/08/1981	NAPOLI	NAPOLI	80137
SVTGNR67A27F839Y	GENNARO	SAVIOTTI	27/01/1967	NAPOLI	NAPOLI	80145
SCINRC62M26F839A	ENRICO	SICO	26/08/1962	NAPOLI	NAPOLI	80143
SLVNTN59P16F839G	ANTONIO	SILVESTRO	16/09/1959	NAPOLI	NAPOLI	80144
TRRGLM54A10A024P	GIROLAMO	TERRACCIANO	10/01/1954	ACERRA	NAPOLI	80011
TRNLGU61P09F799H	LUIGI	TRINCHILLO	09/09/1961	CALVIZZANO	NAPOLI	80012
CCLFNC63M31F839V	FRANCESCO	UCCELLA	31/08/1963	MARIGLIANO	NAPOLI	80034
VRLVCN48P11F839J	VINCENZO	VARLESE	11/09/1948	SAN GIORGIO A CREMANO	NAPOLI	80046
VLLDVD72E29F839K	DAVIDE	VILLARI	29/05/1972	NAPOLI	NAPOLI	80143
VTLGPP61L30B077D	GIUSEPPE	VITULANO	30/07/1961	CASORIA	NAPOLI	80026
VTLGNN63A17F839B	GIOVANNI	VITULLO	17/01/1963	NAPOLI	NAPOLI	80146
ZNZGPP68H04F839Y	GIUSEPPE	ZINZI	04/06/1968	NAPOLI	NAPOLI	80139

fonte: http://burc.regione.campania.it

Ipotesi di flusso dati provenienti dalla regione per decreti regionali CIGS in deroga

I dati richiesti alle regioni relativi ai decreti regionali in materia di CIGS in deroga sono di seguito riportati:

Sezione **Provvedimento Legislativo di riferimento**

La sezione riporta il decreto di riferimento che ha disposto lo stanziamento iniziale (es. 45080/2009)

ANNO	2013
NUMERO	33333

Sezione **Provvedimento regionale**

REGIONE	CAMPANIA
TIPO_PROVVEDIMENTO_REG	DECRETO DIRIGENZIALE
DATA_PROVV_REG	00/00/0000
ANNO_REG	2013
NUMERO_DETERMINA_REG	0000
DESCRIZIONE_REG	ASSESSORATO REGIONE SETTORE ORMEL
VALIDO_DAL	01/05/2013
VALIDO_AL	30/09/2013

Ad ogni provvedimento CIGS sono "collegate" una o più aziende

Sezione **Aziende**

MATRICOLA	4978299127
CODFISC	05328060636
DENOMINAZIONE	EUROCREDIT BUSINESS INFORMATION SRL
FORMA_GIUR	Srl
UNITA_PROD_INDIRIZZO	VIA G. PORZIO-CENTRO DIREZIONALE,
UNITA_PROD_LOCALITA	NAPOLI
UNITA_PROD_PROVINCIA	NAPOLI
UNITA_PROD_CAP	80100
STIMA_IMPEGNO_MAX	€ 94.770,00
NUMERO_LAVORATORI_BENEFICIARI	22
NUMERO_ORE_DA_EROGARE	10.530
PROTOCOLLO_DOMANDA_INPS	
%FONDI_REG	0%
INDICATORE_REIEZIONE	
MESSAGGIO_REIEZIONE	

Per ogni Azienda e stabilimento in elenco occorre elencare ove possibile i beneficiari della prestazione

Sezione Beneficiari

CODICE FISCALE	NOME	COGNOME	NASCITA	LOCALITA'	PROVINCIA	CAP
VTACMN60L24B990V	CARMINE	AVETA	24/07/1960	SAN GIORGIO A CREMANO	NAPOLI	80046
CPRGNN70D49G902S	GIOVANNA	CAPURRO	09/04/1970	PORTICI	NAPOLI	80055
CSLRNI61R58E919L	IRENE	CASALE	18/10/1961	PORTICI	NAPOLI	80055
CSTVEA68R45C495S	EVA	CASTALDI	05/10/1968	SOMMA VESUVIANA	NAPOLI	80049
DMCVLR81P15F839V	VALERIO	D'AMICO	15/09/1981	NAPOLI	NAPOLI	80143
DNGSFN73R69F839A	STEFANIA	DE ANGELIS	29/10/1973	CASORIA	NAPOLI	80026
DNDTLI68M27F839K	ITALO	DONADIO	27/08/1968	SARNO	SALERNO	84087
DNNDNL62A62G568R	DANIELA	DONNARUMMA	22/01/1962	CASTELLAMMARE DI STABIA	NAPOLI	80053
GDZGPP70D03H243P	GIUSEPPE	GIUDIZIOSO	03/04/1970	POGGIOMARINO	NAPOLI	80040
GRRLMP60A68L004Q	OLIMPIA	GUERRIERO	28/01/1960	SUMMONTE	AVELLINO	83010
MGGLRT59A56G902W	ALBERTINA	MAGGIO	16/01/1959	PORTICI	NAPOLI	80055
MEOMPL65R47F839A	MARIA PAOLA	MEO	07/10/1965	SAN SEBASTIANO AL VESUVIO	NAPOLI	80040
TTNCRI64B18F205D	CIRO	OTTAIANO	18/02/1964	PORTICI	NAPOLI	80055
RZZSFN73L48G902X	STEFANIA	RIZZI	08/07/1973	PORTICI	NAPOLI	80055
RMNNTN53H13G902X	ANTONIO	ROMANO	13/06/1953	PORTICI	NAPOLI	80055
SVRLGU57R27H072Y	LUIGI	SAVARESE	27/10/1957	PROCIDA	NAPOLI	80079
SCGRFL67M09L259R	RAFFAELE	SCOGNAMIGLIO	09/08/1967	PORTICI	NAPOLI	80055
SCGSFN65L56G902T	STEFANIA	SCOGNAMIGLIO	16/07/1965	PORTICI	NAPOLI	80055
SCTVCN59D05H072Z	VINCENZO	SCOTTO DI CARLO	05/04/1959	PROCIDA	NAPOLI	80079
SRRGPP65L17G902F	GIUSEPPE	SORRENTINO	17/07/1965	PORTICI	NAPOLI	80055
VSCLSN65A12F839O	ALESSANDRO	VESCOVO	12/01/1965	PORTICI	NAPOLI	80055
VLLFNC67E10C495O	FRANCESCO	VOLLARO	10/05/1967	PORTICI	NAPOLI	80055

fonte: http://burc.regione.campania.it

Ipotesi di flusso dati provenienti dalla regione per decreti regionali CIGS in deroga

I dati richiesti alle regioni relativi ai decreti regionali in materia di CIGS in deroga sono di seguito riportati:

Sezione **Provvedimento Legislativo di riferimento**

La sezione riporta il decreto di riferimento che ha disposto lo stanziamento iniziale (es. 45080/2009)

ANNO	2013
NUMERO	33333

Sezione **Provvedimento regionale**

REGIONE	CAMPANIA
TIPO_PROVVEDIMENTO_REG	DECRETO DIRIGENZIALE
DATA_PROVV_REG	00/00/0000
ANNO_REG	2013
NUMERO_DETERMINA_REG	0000
DESCRIZIONE_REG	ASSESSORATO REGIONE SETTORE ORMEL
VALIDO_DAL	01/05/2013
VALIDO_AL	30/09/2013

Ad ogni provvedimento CIGS sono "collegate" una o più aziende

Sezione **Aziende**

MATRICOLA	5119752853
CODFISC	03371081211
DENOMINAZIONE	EUROCRISTAL SNC DEI F.LLI ALAIA C.F.& C.
FORMA_GIUR	SNC
UNITA_PROD_INDIRIZZO	VIA MASTELLONE 120
UNITA_PROD_LOCALITA	NAPOLI
UNITA_PROD_PROVINCIA	NAPOLI
UNITA_PROD_CAP	80147
STIMA_IMPEGNO_MAX	€ 41.248,13
NUMERO_LAVORATORI_BENEFICIARI	12
NUMERO_ORE_DA_EROGARE	4.583
PROTOCOLLO_DOMANDA_INPS	
%FONDI_REG	0%
INDICATORE_REIEZIONE	
MESSAGGIO_REIEZIONE	

Per ogni Azienda e stabilimento in elenco occorre elencare ove possibile i beneficiari della prestazione

Sezione Beneficiari

CODICE FISCALE	NOME	COGNOME	NASCITA	LOCALITA'	PROVINCIA	CAP
VRSGTN69C30F839X	GAETANO	AVERSA	30/03/1969	NAPOLI	NAPOLI	80147
BMBNZI76A26Z313H	INZA	BAMBA	26/01/1976	NAPOLI	NAPOLI	80147
BNVRST73M28F839W	ERNESTO	BENVENUTO	28/08/1973	NAPOLI	NAPOLI	80147
BRRCRI64S21F839U	CIRO	BORRELLI	21/11/1964	NAPOLI	NAPOLI	80147
DPLRFL66L24C495G	RAFFAELE	DI PALMA	24/07/1966	PORTICI	NAPOLI	80055
LDSSRG69A03G902L	SERGIO	LAUDISIO	03/01/1969	PORTICI	NAPOLI	80055
SLZCRI62A28F839V	CIRO	SALZANO	28/01/1962	NAPOLI	NAPOLI	80147
SNNNTN50E22G902Q	ANTONIO	SANNINO	22/05/1950	SAN GIORGIO A CREMANO	NAPOLI	80046
SNNLNS73E20L259M	ALFONSO	SANNINO	20/05/1973	NAPOLI	NAPOLI	80146
SDNGLI80P08C495X	GIULIO	SODANO	08/09/1980	MASSA DI SOMMA	NAPOLI	80040
SMMGFR79L31G190X	GIANFRANCO	SOMMESE	31/07/1979	SOMMA VESUVIANA	NAPOLI	80049
VSCVLR88C23F839I	VALERIO	VISCARDI	23/03/1988	NAPOLI	NAPOLI	80146

fonte: http://burc.regione.campania.it

Ipotesi di flusso dati provenienti dalla regione per decreti regionali CIGS in deroga

I dati richiesti alle regioni relativi ai decreti regionali in materia di CIGS in deroga sono di seguito riportati:

Sezione **Provvedimento Legislativo di riferimento**

La sezione riporta il decreto di riferimento che ha disposto lo stanziamento iniziale (es. 45080/2009)

ANNO	2013
NUMERO	33333

Sezione **Provvedimento regionale**

REGIONE	CAMPANIA
TIPO_PROVVEDIMENTO_REG	DECRETO DIRIGENZIALE
DATA_PROVV_REG	00/00/0000
ANNO_REG	2013
NUMERO_DETERMINA_REG	0000
DESCRIZIONE_REG	ASSESSORATO REGIONE SETTORE ORMEL
VALIDO_DAL	11/02/2013
VALIDO_AL	30/09/2013

Ad ogni provvedimento CIGS sono "collegate" una o più aziende

Sezione **Aziende**

MATRICOLA	5132897032
CODFISC	07813350639
DENOMINAZIONE	EUROMEC S.R.L.
FORMA_GIUR	Srl
UNITA_PROD_INDIRIZZO	VIA DEGLI OLEANDRI 38
UNITA_PROD_LOCALITA	MELITO DI NAPOLI
UNITA_PROD_PROVINCIA	NAPOLI
UNITA_PROD_CAP	80017
STIMA_IMPEGNO_MAX	€ 96.192,00
NUMERO_LAVORATORI_BENEFICIARI	14
NUMERO_ORE_DA_EROGARE	10.688
PROTOCOLLO_DOMANDA_INPS	
%FONDI_REG	0%
INDICATORE_REIEZIONE	
MESSAGGIO_REIEZIONE	

Per ogni Azienda e stabilimento in elenco occorre elencare ove possibile i beneficiari della prestazione

Sezione Beneficiari

CODICE FISCALE	NOME	COGNOME	NASCITA	LOCALITA'	PROVINCIA	CAP
BRNGTN62E27F111R	AGOSTINO	BRACALE	27/05/1962	MELITO DI NAPOLI	NAPOLI	80017
CZZPQL61E29F111J	PASQUALE	CAIAZZA	29/05/1961	MELITO DI NAPOLI	NAPOLI	80017
CCCLRD58E19F839H	LEONARDO	CECERE	19/05/1958	MELITO DI NAPOLI	NAPOLI	80017
CHMRGR55D13F839H	RUGGIERO	CHIUMEO	13/04/1955	MELITO DI NAPOLI	NAPOLI	80017
CCCVCN77B21F839V	VINCENZO	CICCARELLI	21/02/1977	MELITO DI NAPOLI	NAPOLI	80017
CZZRNG54E08F839H	ARCANGELO	COZZOLINO	08/05/1954	NAPOLI	NAPOLI	80144
GRNNGL62H20F111E	ANGELO	GUARINO	20/06/1962	ARZANO	NAPOLI	80022
RIOGPP85L01F839X	GIUSEPPE	IORIO	01/07/1985	MUGNANO DI NAPOLI	NAPOLI	80018
MNCVCN61M15F839P	VINCENZO	MANCINI	15/08/1961	NAPOLI	NAPOLI	80145
MRNGTN66H21F111E	GAETANO	MARINO	21/06/1966	MELITO DI NAPOLI	NAPOLI	80017
MNTNGL58A45F111Z	ANGELA	MONTIERI	05/01/1958	MELITO DI NAPOLI	NAPOLI	80017
PNTRCE68T51L219S	ERICA	POTENZA	11/12/1968	MELITO DI NAPOLI	NAPOLI	80017
PNTGRL72C58L219X	GABRIELLA	POTENZA	18/03/1972	MELITO DI NAPOLI	NAPOLI	80017
SLVBVN68P02I300A	BONAVENTURA	SILVESTRI	02/09/1968	MELITO DI NAPOLI	NAPOLI	80017

fonte: http://burc.regione.campania.it

Ipotesi di flusso dati provenienti dalla regione per decreti regionali CIGS in deroga

I dati richiesti alle regioni relativi ai decreti regionali in materia di CIGS in deroga sono di seguito riportati:

Sezione **Provvedimento Legislativo di riferimento**

La sezione riporta il decreto di riferimento che ha disposto lo stanziamento iniziale (es. 45080/2009)

ANNO	2013
NUMERO	33333

Sezione **Provvedimento regionale**

REGIONE	CAMPANIA
TIPO_PROVVEDIMENTO_REG	DECRETO DIRIGENZIALE
DATA_PROVV_REG	00/00/0000
ANNO_REG	2013
NUMERO_DETERMINA_REG	0000
DESCRIZIONE_REG	ASSESSORATO REGIONE SETTORE ORMEL
VALIDO_DAL	01/04/2013
VALIDO_AL	30/09/2013

Ad ogni provvedimento CIGS sono "collegate" una o più aziende

Sezione **Aziende**

MATRICOLA	5119027739
CODFISC	03349861215
DENOMINAZIONE	EUROPA SERVICE SAS DI BALSAMO PASQUALE
FORMA_GIUR	SAS
UNITA_PROD_INDIRIZZO	VIALE EUROPA 22
UNITA_PROD_LOCALITA	TORRE DEL GRECO
UNITA_PROD_PROVINCIA	NAPOLI
UNITA_PROD_CAP	80059
STIMA_IMPEGNO_MAX	€ 30.141,00
NUMERO_LAVORATORI_BENEFICIARI	4
NUMERO_ORE_DA_EROGARE	3.349
PROTOCOLLO_DOMANDA_INPS	
%FONDI_REG	0%
INDICATORE_REIEZIONE	
MESSAGGIO_REIEZIONE	

Per ogni Azienda e stabilimento in elenco occorre elencare ove possibile i beneficiari della prestazione

Sezione Beneficiari

CODICE FISCALE	NOME	COGNOME	NASCITA	LOCALITA'	PROVINCIA	CAP
CCRFNC66H01L259S	FRANCESCO SAVERIO	ACCARDO	01/06/1966	TORRE DEL GRECO	NAPOLI	80059
FLBCMN71L01L245I	CARMINE	FALIBRETTI	01/07/1971	TORRE ANNUNZIATA	NAPOLI	80058
MSSGNN63H24F537P	GIOVANNI BATTISTA	MASSARIA	24/06/1963	TORRE DEL GRECO	NAPOLI	80059
MDIGPP84A30L259E	GIUSEPPE	MIDA	30/01/1984	TORRE DEL GRECO	NAPOLI	80059

fonte: http://burc.regione.campania.it

Ipotesi di flusso dati provenienti dalla regione per decreti regionali CIGS in deroga

I dati richiesti alle regioni relativi ai decreti regionali in materia di CIGS in deroga sono di seguito riportati:

Sezione **Provvedimento Legislativo di riferimento**

La sezione riporta il decreto di riferimento che ha disposto lo stanziamento iniziale (es. 45080/2009)

ANNO	2013
NUMERO	33333

Sezione **Provvedimento regionale**

REGIONE	CAMPANIA
TIPO_PROVVEDIMENTO_REG	DECRETO DIRIGENZIALE
DATA_PROVV_REG	00/00/0000
ANNO_REG	2013
NUMERO_DETERMINA_REG	0000
DESCRIZIONE_REG	ASSESSORATO REGIONE SETTORE ORMEL
VALIDO_DAL	01/01/2013
VALIDO_AL	30/06/2013

Ad ogni provvedimento CIGS sono "collegate" una o più aziende

Sezione **Aziende**

MATRICOLA	5130940570
CODFISC	07082770632
DENOMINAZIONE	EUROPULIZIE SRL
FORMA_GIUR	Srl
UNITA_PROD_INDIRIZZO	VIA PALAZZIELLO LOC LUFRANO
UNITA_PROD_LOCALITA	VOLLA
UNITA_PROD_PROVINCIA	NAPOLI
UNITA_PROD_CAP	80040
STIMA_IMPEGNO_MAX	€ 37.368,00
NUMERO_LAVORATORI_BENEFICIARI	4
NUMERO_ORE_DA_EROGARE	4.152
PROTOCOLLO_DOMANDA_INPS	
%FONDI_REG	0%
INDICATORE_REIEZIONE	
MESSAGGIO_REIEZIONE	

Per ogni Azienda e stabilimento in elenco occorre elencare ove possibile i beneficiari della prestazione

Sezione Beneficiari

CODICE FISCALE	NOME	COGNOME	NASCITA	LOCALITA'	PROVINCIA	CAP
FNLNTN68B04B963H	ANTONIO	FINELLI	04/02/1968	MARCIANISE	CASERTA	81025
MNNGNR72T05A024W	GENNARO	MANNA	05/12/1972	ACERRA	NAPOLI	80011
MGLLSU75P57F839K	LUISA	MIGLIACCIO	17/09/1975	ACERRA	NAPOLI	80011
SNENNE47P13L736O	ENNIO	SENO	13/09/1947	CERCOLA	NAPOLI	80040

Ipotesi di flusso dati provenienti dalla regione per decreti regionali CIGS in deroga

I dati richiesti alle regioni relativi ai decreti regionali in materia di CIGS in deroga sono di seguito riportati:

Sezione **Provvedimento Legislativo di riferimento**

La sezione riporta il decreto di riferimento che ha disposto lo stanziamento iniziale (es. 45080/2009)

ANNO	2013
NUMERO	33333

Sezione **Provvedimento regionale**

REGIONE	CAMPANIA
TIPO_PROVVEDIMENTO_REG	DECRETO DIRIGENZIALE
DATA_PROVV_REG	00/00/0000
ANNO_REG	2013
NUMERO_DETERMINA_REG	0000
DESCRIZIONE_REG	ASSESSORATO REGIONE SETTORE ORMEL
VALIDO_DAL	01/05/2013
VALIDO_AL	30/09/2013

Ad ogni provvedimento CIGS sono "collegate" una o più aziende

Sezione **Aziende**

MATRICOLA	5122391911
CODFISC	07838260631
DENOMINAZIONE	F.I.S.M.& L. DI CACCIA PASQUALINA E M. SRL
FORMA_GIUR	Srl
UNITA_PROD_INDIRIZZO	TANGENZIALE DI NAPOLI ADS ASTRONI NORD
UNITA_PROD_LOCALITA	NAPOLI
UNITA_PROD_PROVINCIA	NAPOLI
UNITA_PROD_CAP	80100
STIMA_IMPEGNO_MAX	€ 65.626,88
NUMERO_LAVORATORI_BENEFICIARI	10
NUMERO_ORE_DA_EROGARE	7.292
PROTOCOLLO_DOMANDA_INPS	
%FONDI_REG	0%
INDICATORE_REIEZIONE	
MESSAGGIO_REIEZIONE	

Per ogni Azienda e stabilimento in elenco occorre elencare ove possibile i beneficiari della prestazione

Sezione Beneficiari

CODICE FISCALE	NOME	COGNOME	NASCITA	LOCALITA'	PROVINCIA	CAP
CCCMRZ73C18F839U	MAURIZIO	CACCIA	18/03/1973	NAPOLI	NAPOLI	80131
CNTPQL66C12F839O	PASQUALE	CONTESSA	12/03/1966	NAPOLI	NAPOLI	80147
CTGGNN74D04F839H	GIOVANNI	COTUGNO	04/04/1974	VILLARICCA	NAPOLI	80010
SPSMHL82R31F839D	MOCHELE	ESPOSITO	31/10/1982	NAPOLI	NAPOLI	80144
GNTGPP75M12F839E	GIUSEPPE	GENTILE	12/08/1975	QUARTO	NAPOLI	80010
GRMSVT73A04G964N	SALVATORE	GRIMALDI	04/01/1973	NAPOLI	NAPOLI	80125
MKSMRN57B16Z138A	MYRON	MAKSYMOVYCH	16/02/1957	NAPOLI	NAPOLI	80142
MRNSLL76A48F839B	ISABELLA	MIRANDA	08/01/1976	NAPOLI	NAPOLI	80131
MNCCRL79H19F839O	CARLO	MONACO	19/06/1979	MARANO DI NAPOLI	NAPOLI	80016
SMNFNC92H12A509V	FRANCESCO LUCA	SIMONELLI	12/06/1992	NAPOLI	NAPOLI	80126
STFCST71D24Z129F	CRISTIAN GHEORG	STEFAN	24/04/1971	NAPOLI	NAPOLI	80134
VRNGNN58T19F839J	GIOVANNI	VARUNI	19/12/1958	CASORIA	NAPOLI	80026

fonte: http://burc.regione.campania.it

Ipotesi di flusso dati provenienti dalla regione per decreti regionali CIGS in deroga

I dati richiesti alle regioni relativi ai decreti regionali in materia di CIGS in deroga sono di seguito riportati:

Sezione **Provvedimento Legislativo di riferimento**

La sezione riporta il decreto di riferimento che ha disposto lo stanziamento iniziale (es. 45080/2009)

ANNO	2013
NUMERO	33333

Sezione **Provvedimento regionale**

REGIONE	CAMPANIA
TIPO_PROVVEDIMENTO_REG	DECRETO DIRIGENZIALE
DATA_PROVV_REG	00/00/0000
ANNO_REG	2013
NUMERO_DETERMINA_REG	0000
DESCRIZIONE_REG	ASSESSORATO REGIONE SETTORE ORMEL
VALIDO_DAL	01/05/2013
VALIDO_AL	30/09/2013

Ad ogni provvedimento CIGS sono "collegate" una o più aziende

Sezione **Aziende**

MATRICOLA	5103633441
CODFISC	00276280633
DENOMINAZIONE	F.LLI AMODIO "CARTOLERIA" S.N.C.
FORMA_GIUR	SNC
UNITA_PROD_INDIRIZZO	VIA PORT`ALBA N. 24/25/26
UNITA_PROD_LOCALITA	NAPOLI
UNITA_PROD_PROVINCIA	NAPOLI
UNITA_PROD_CAP	80134
STIMA_IMPEGNO_MAX	€ 107.465,00
NUMERO_LAVORATORI_BENEFICIARI	21
NUMERO_ORE_DA_EROGARE	13.433
PROTOCOLLO_DOMANDA_INPS	
%FONDI_REG	0%
INDICATORE_REIEZIONE	
MESSAGGIO_REIEZIONE	

Per ogni Azienda e stabilimento in elenco occorre elencare ove possibile i beneficiari della prestazione

Sezione Beneficiari

CODICE FISCALE	NOME	COGNOME	NASCITA	LOCALITA'	PROVINCIA	CAP
LTMGNR71A22F839C	GENNARO	ALTAMURA	22/01/1971	CASALNUOVO DI NAPOLI	NAPOLI	80013
BFFVCN55C01F839Y	VINCENZO	BUFFO	01/03/1955	NAPOLI	NAPOLI	80126
CFFCMN55L18F839Q	CARMINE	CIOFFI	18/07/1955	GIUGLIANO IN CAMPANIA	NAPOLI	80014
CNTFNC59E03C588J	FRANCESCO	CONTE	03/05/1959	NAPOLI	NAPOLI	80129
DBLGTN56R03A502T	AGOSTINO	DE BELLIS	03/10/1956	NAPOLI	NAPOLI	80135
DLGSVT63H26F839Y	SALVATORE	DEL GAISO	26/06/1963	CASALNUOVO DI NAPOLI	NAPOLI	80013
DNNNCL56S22H114U	NICOLA	DI NUNZIO	22/11/1956	QUARTO	NAPOLI	80010
SPSCRI60P08F839M	CIRO	ESPOSITO	08/09/1960	NAPOLI	NAPOLI	80129
FLNCLD59B23F839C	CLAUDIO	FALANGA	23/02/1959	NAPOLI	NAPOLI	80124
GNCGNR66S28F839W	GENNARO	GUANCIA	28/11/1966	NAPOLI	NAPOLI	80141
GDUNNN55M25F839X	ANTONINO	GUIDA	25/08/1955	CASAVATORE	NAPOLI	80020
MIODRD69E31C495Q	EDOARDO	IOIME	31/05/1969	CERCOLA	NAPOLI	80040
MSTRFL65C01F839I	RAFFAELE	MASTELLONE	01/03/1965	NAPOLI	NAPOLI	80125
MSTSRG53T28F839Z	SERGIO	MASTROCINQUE	28/12/1953	CASAVATORE	NAPOLI	80020
MRRFDN63A24F839Q	FERDINANDO	MORRA	24/01/1963	NAPOLI	NAPOLI	80141
CCHRFL56T54F839E	RAFFAELLA	OCCHINI	14/12/1956	NAPOLI	NAPOLI	80125
RROTRS57H60F839R	TERESA	ORRIA	20/06/1957	NAPOLI	NAPOLI	80136
RMNPRZ56A58F839Y	PATRIZIA	ROMANO	18/01/1956	NAPOLI	NAPOLI	80126
TRTGNR72T01C495Y	GENNARO	TORTORA	01/12/1972	CASALNUOVO DI NAPOLI	NAPOLI	80013
TRCVCN60M01I469W	VINCENZO	TROCCHIA	01/08/1960	NAPOLI	NAPOLI	80144
ZGLMRA53D68F839T	MARIA	ZIGLIOLI	28/04/1953	NAPOLI	NAPOLI	80134

Ipotesi di flusso dati provenienti dalla regione per decreti regionali CIGS in deroga

I dati richiesti alle regioni relativi ai decreti regionali in materia di CIGS in deroga sono di seguito riportati:

Sezione **Provvedimento Legislativo di riferimento**

La sezione riporta il decreto di riferimento che ha disposto lo stanziamento iniziale (es. 45080/2009)

ANNO	2013
NUMERO	33333

Sezione **Provvedimento regionale**

REGIONE	CAMPANIA
TIPO_PROVVEDIMENTO_REG	DECRETO DIRIGENZIALE
DATA_PROVV_REG	00/00/0000
ANNO_REG	2013
NUMERO_DETERMINA_REG	0000
DESCRIZIONE_REG	ASSESSORATO REGIONE SETTORE ORMEL
VALIDO_DAL	01/04/2013
VALIDO_AL	30/09/2013

Ad ogni provvedimento CIGS sono "collegate" una o più aziende

Sezione **Aziende**

MATRICOLA	5121847329
CODFISC	06467200637
DENOMINAZIONE	F.LLI BALSAMO S.R.L
FORMA_GIUR	Srl
UNITA_PROD_INDIRIZZO	VIALE EUROPA 7
UNITA_PROD_LOCALITA	TORRE DEL GRECO
UNITA_PROD_PROVINCIA	NAPOLI
UNITA_PROD_CAP	80059
STIMA_IMPEGNO_MAX	€ 110.610,00
NUMERO_LAVORATORI_BENEFICIARI	12
NUMERO_ORE_DA_EROGARE	12.290
PROTOCOLLO_DOMANDA_INPS	
%FONDI_REG	0%
INDICATORE_REIEZIONE	
MESSAGGIO_REIEZIONE	

Per ogni Azienda e stabilimento in elenco occorre elencare ove possibile i beneficiari della prestazione

Sezione Beneficiari

CODICE FISCALE	NOME	COGNOME	NASCITA	LOCALITA'	PROVINCIA	CAP
BLSRSO85S60L259V	ROSA	BALSAMO	20/11/1985	TORRE DEL GRECO	NAPOLI	80059
BLSRSO85L61L259M	ROSA	BALSAMO	21/07/1985	TORRE DEL GRECO	NAPOLI	80059
BLSRFL55M07L259D	RAFFAELE	BALSAMO	07/08/1955	TORRE DEL GRECO	NAPOLI	80059
BLSPQL66S16L259Q	PASQUALE	BALSAMO	16/11/1966	TORRE DEL GRECO	NAPOLI	80059
BLSGPP53E04L259T	GIUSEPPE	BALSAMO	04/05/1953	TORRE DEL GRECO	NAPOLI	80059
DRSSVT68B25L259H	SALVATORE	DE ROSA	25/02/1968	TORRE DEL GRECO	NAPOLI	80059
FRMNNZ66E16H243T	NUNZIO	FORMICOLA	16/05/1966	TORRE DEL GRECO	NAPOLI	80059
RSSVCN81H29G813O	VINCENZO	RUSSO	29/06/1981	TORRE DEL GRECO	NAPOLI	80059
SRRRRT83H16F839C	ROBERTO	SORRENTINO	16/06/1983	TORRE DEL GRECO	NAPOLI	80059
VLBDLF76B27L259N	ADOLFO	VALBIANCO	27/02/1976	TORRE DEL GRECO	NAPOLI	80059
VCDGPP74E06L259A	GIUSEPPE	VICIDOMINI	06/05/1974	TORRE DEL GRECO	NAPOLI	80059
VTLNTN77M06L259Q	ANTONIO	VITIELLO	06/08/1977	TORRE DEL GRECO	NAPOLI	80059

Ipotesi di flusso dati provenienti dalla regione per decreti regionali CIGS in deroga

I dati richiesti alle regioni relativi ai decreti regionali in materia di CIGS in deroga sono di seguito riportati:

Sezione **Provvedimento Legislativo di riferimento**

La sezione riporta il decreto di riferimento che ha disposto lo stanziamento iniziale (es. 45080/2009)

ANNO	2013
NUMERO	33333

Sezione **Provvedimento regionale**

REGIONE	CAMPANIA
TIPO_PROVVEDIMENTO_REG	DECRETO DIRIGENZIALE
DATA_PROVV_REG	00/00/0000
ANNO_REG	2013
NUMERO_DETERMINA_REG	0000
DESCRIZIONE_REG	ASSESSORATO REGIONE SETTORE ORMEL
VALIDO_DAL	01/05/2013
VALIDO_AL	02/06/2013

Ad ogni provvedimento CIGS sono "collegate" una o più aziende

Sezione **Aziende**

MATRICOLA	5100544843
CODFISC	06988760630
DENOMINAZIONE	F.LLI IORIO SRL
FORMA_GIUR	Srl
UNITA_PROD_INDIRIZZO	MOLO CARMINE - INTERNO PORTO
UNITA_PROD_LOCALITA	NAPOLI
UNITA_PROD_PROVINCIA	NAPOLI
UNITA_PROD_CAP	80100
STIMA_IMPEGNO_MAX	€ 15.552,00
NUMERO_LAVORATORI_BENEFICIARI	9
NUMERO_ORE_DA_EROGARE	1.728
PROTOCOLLO_DOMANDA_INPS	
%FONDI_REG	0%
INDICATORE_REIEZIONE	
MESSAGGIO_REIEZIONE	

Per ogni Azienda e stabilimento in elenco occorre elencare ove possibile i beneficiari della prestazione

Sezione Beneficiari

CODICE FISCALE	NOME	COGNOME	NASCITA	LOCALITA'	PROVINCIA	CAP
TTNGNR64A02A024D	GENNARO	ATTANASIO	02/01/1964	ACERRA	NAPOLI	80011
CPLSVT60A09F839A	SALVATORE	CIPOLETTA	09/01/1960	TORRE DEL GRECO	NAPOLI	80059
GRRGNN64P13L259V	GIOVANNI	GIRARDI	13/09/1964	TORRE DEL GRECO	NAPOLI	80059
RIOFDN65L20F839X	FERDINANDO	IORIO	20/07/1965	GAETA	LATINA	04024
LRTGLC81D26I483T	GIANLUCA	LAURETANO	26/04/1981	TORRE ANNUNZIATA	NAPOLI	80058
RSNCMN74S12E224I	CARMINE	ORSINI	12/11/1974	ORTA DI ATELLA	CASERTA	81030
TTGSBL66T02F839J	SINIBALDO	OTTAGONO	02/12/1966	CASORIA	NAPOLI	80026
PTRRLD78E20L259D	ROMUALDO	PETRAIO	20/05/1978	TORRE DEL GRECO	NAPOLI	80059
VNRSVT78H27L259Z	SALVATORE	VENERUSO	27/06/1978	ERCOLANO	NAPOLI	80056

fonte: http://burc.regione.campania.it

Ipotesi di flusso dati provenienti dalla regione per decreti regionali CIGS in deroga

I dati richiesti alle regioni relativi ai decreti regionali in materia di CIGS in deroga sono di seguito riportati:

Sezione **Provvedimento Legislativo di riferimento**

La sezione riporta il decreto di riferimento che ha disposto lo stanziamento iniziale (es. 45080/2009)

ANNO	2013
NUMERO	33333

Sezione **Provvedimento regionale**

REGIONE	CAMPANIA
TIPO_PROVVEDIMENTO_REG	DECRETO DIRIGENZIALE
DATA_PROVV_REG	00/00/0000
ANNO_REG	2013
NUMERO_DETERMINA_REG	0000
DESCRIZIONE_REG	ASSESSORATO REGIONE SETTORE ORMEL
VALIDO_DAL	01/05/2013
VALIDO_AL	30/09/2013

Ad ogni provvedimento CIGS sono "collegate" una o più aziende

Sezione **Aziende**

MATRICOLA	5128624071
CODFISC	06124531218
DENOMINAZIONE	FAEMAT S.R.L.
FORMA_GIUR	Srl
UNITA_PROD_INDIRIZZO	S.L. E U.P. VIA FERROVIA, 284
UNITA_PROD_LOCALITA	SAN GENNARO VESUVIANO
UNITA_PROD_PROVINCIA	NAPOLI
UNITA_PROD_CAP	80040
STIMA_IMPEGNO_MAX	€ 97.970,63
NUMERO_LAVORATORI_BENEFICIARI	13
NUMERO_ORE_DA_EROGARE	10.886
PROTOCOLLO_DOMANDA_INPS	
%FONDI_REG	0%
INDICATORE_REIEZIONE	
MESSAGGIO_REIEZIONE	

Per ogni Azienda e stabilimento in elenco occorre elencare ove possibile i beneficiari della prestazione

Sezione Beneficiari

CODICE FISCALE	NOME	COGNOME	NASCITA	LOCALITA'	PROVINCIA	CAP
DMANTN60T19I978K	ANTONIO	ADAMO	19/12/1960	STRIANO	NAPOLI	80040
BTTMRC62S29G813K	MARCO	BOTTONI	29/11/1962	NAPOLI	NAPOLI	80127
CRDMFS77T19I438P	EMILIO FAUSTO	CORDELLA	19/12/1977	STRIANO	NAPOLI	80040
DFLNLL75L10L219G	NELLO	DE FILIPPO	10/07/1975	SARNO	SALERNO	84087
FLCSMN67C23F912Q	SIMONE	FALCIANO	23/03/1967	SARNO	SALERNO	84087
GRDCMN72S02H703J	CARMINE	GIORDANO	02/11/1972	STRIANO	NAPOLI	80040
MNCNLL69B14I438H	ANIELLO	MANCUSO	14/02/1969	SARNO	SALERNO	84087
MNNNGL71H19G762Z	ANGELO	MANNA	19/06/1971	POGGIOMARINO	NAPOLI	80040
PPPNTN65A22I438Y	ANTONIO	PAPPACENA	22/01/1965	SARNO	SALERNO	84087
PLLMSM71D27L219G	MASSIMO	PELLEGRINO	27/04/1971	SARNO	SALERNO	84087
RBSPMP65T24I438X	POMPEO	ROBUSTELLI	24/12/1965	SARNO	SALERNO	84087
STRRRT66R18E379P	ROBERTO	SATURNO	18/10/1966	SARNO	SALERNO	84087
SDEMHL70M23I438R	MICHELE	SEDIA	23/08/1970	SARNO	SALERNO	84087

fonte: http://burc.regione.campania.it

Ipotesi di flusso dati provenienti dalla regione per decreti regionali CIGS in deroga

I dati richiesti alle regioni relativi ai decreti regionali in materia di CIGS in deroga sono di seguito riportati:

Sezione **Provvedimento Legislativo di riferimento**

La sezione riporta il decreto di riferimento che ha disposto lo stanziamento iniziale (es. 45080/2009)

ANNO	2013
NUMERO	33333

Sezione **Provvedimento regionale**

REGIONE	CAMPANIA
TIPO_PROVVEDIMENTO_REG	DECRETO DIRIGENZIALE
DATA_PROVV_REG	00/00/0000
ANNO_REG	2013
NUMERO_DETERMINA_REG	0000
DESCRIZIONE_REG	ASSESSORATO REGIONE SETTORE ORMEL
VALIDO_DAL	01/05/2013
VALIDO_AL	30/09/2013

Ad ogni provvedimento CIGS sono "collegate" una o più aziende

Sezione **Aziende**

MATRICOLA	5128344245
CODFISC	06042981214
DENOMINAZIONE	FALLIMENTO IPPODROMI AGNANO SPA in liquidazione
FORMA_GIUR	SPA
UNITA_PROD_INDIRIZZO	VIA RAFFAELE RUGGIERO SNC
UNITA_PROD_LOCALITA	NAPOLI
UNITA_PROD_PROVINCIA	NAPOLI
UNITA_PROD_CAP	80125
STIMA_IMPEGNO_MAX	€ 591.660,00
NUMERO_LAVORATORI_BENEFICIARI	77
NUMERO_ORE_DA_EROGARE	65.740
PROTOCOLLO_DOMANDA_INPS	
%FONDI_REG	0%
INDICATORE_REIEZIONE	
MESSAGGIO_REIEZIONE	

Per ogni Azienda e stabilimento in elenco occorre elencare ove possibile i beneficiari della prestazione

Sezione Beneficiari

CODICE FISCALE	NOME	COGNOME	NASCITA	LOCALITA'	PROVINCIA	CAP
PRACRI52S20F839N	CIRO	APREA	20/11/1952	NAPOLI	NAPOLI	80125
BRLDFN79S43L719T	DAFNE	BARLETTA	03/11/1979	POZZUOLI	NAPOLI	80078
BGLPRZ67S68F839J	Patrizia	Biglietto	28/11/1967	NAPOLI	NAPOLI	80126
BCCFNC54B27F839O	FRANCESCO	BOCCIA	27/02/1954	QUARTO	NAPOLI	80010
BNFNNT78B47G964K	Antonietta	Buonfini	07/02/1978	NAPOLI	NAPOLI	80125
CZZCRI68S15F839M	CIRO	CAIAZZO	15/11/1968	NAPOLI	NAPOLI	80125
CLFNTN63P09F912N	ANTONIO	CALIFANO	09/09/1963	TORRE ANNUNZIATA	NAPOLI	80058
CMPGPP80P28G964Z	GIUSEPPE	CAMPANILE	28/09/1980	GIUGLIANO IN CAMPANIA	NAPOLI	80014
CNGGRG54A02F839U	GIORGIO	CANGIANO	02/01/1954	NAPOLI	NAPOLI	80125
CNGPQL56P17F839X	PASQUALE	CANGIANO	17/09/1956	NAPOLI	NAPOLI	80125
CPSFNC52E16H892J	FRANCESCO	CAPASSO	16/05/1952	NAPOLI	NAPOLI	80126
CPSRNT78L05F839W	RENATO	CAPASSO	05/07/1978	NAPOLI	NAPOLI	80126
CRDSVT71P27F839I	SALVATORE	CARDELLI	27/09/1971	POZZUOLI	NAPOLI	80078
CRSLGU62H09F839B	LUIGI	CARUSO	09/06/1962	NAPOLI	NAPOLI	80128
CRRGNN73M17F839R	GIOVANNI	CERRONE	17/08/1973	QUARTO	NAPOLI	80010
CHNGNR66T29F839Z	GENNARO	CHIANESE	29/12/1966	NAPOLI	NAPOLI	80134
CTLPQL84H02F839X	PASQUALE	CIOTOLA	02/06/1984	NAPOLI	NAPOLI	80126
CTLSVT56P15F839D	SALVATORE	CIOTOLA	15/09/1956	NAPOLI	NAPOLI	80125
CLVRRT73C47F839I	ROBERTA	CLAVELLI	07/03/1973	NAPOLI	NAPOLI	80125
CRTDNC68H15F839H	DOMENICO	CRETELLA	15/06/1968	NAPOLI	NAPOLI	80141
DLSGRG82L14F839D	GIORGIO	D'ALESSANDRO	14/07/1982	NAPOLI	NAPOLI	80125
DLSGNN59S04F839E	GIOVANNI	D'ALESSANDRO	04/11/1959	POZZUOLI	NAPOLI	80078
DLSCHR68M70F839H	CHIARA	D'ALESSANDRO	30/08/1968	NAPOLI	NAPOLI	80125
DBRPLN65P46F839I	APOLLONIA	DE BERNARDO	06/09/1965	NAPOLI	NAPOLI	80125
DFLCRI57H25G964Y	CIRO	DE FELICE	25/06/1957	POZZUOLI	NAPOLI	80078
DLCCRI59D11C495A	CIRO	DE LUCA BOSSA	11/04/1959	CERCOLA	NAPOLI	80040

fonte: http://burc.regione.campania.it

DCSGNN59C16F839V	GIOVANNI	DI COSTANZO	16/03/1959	POZZUOLI	NAPOLI	80078
DCSGNN78E01F839M	GIOVANNI	DI COSTANZO	01/05/1978	NAPOLI	NAPOLI	80126
DCSNTN58A14G964F	ANTONIO	DI COSTANZO	14/01/1958	NAPOLI	NAPOLI	80125
DCSGNR65C29G964Y	GENNARO	DI COSTANZO	29/03/1965	GIUGLIANO IN CAMPANIA	NAPOLI	80014
DGNNTN79R02F839E	ANTONIO	DI GENNARO	02/10/1979	NAPOLI	NAPOLI	80126
FLRRRT82E18G964M	ROBERTO	FALERIO	18/05/1982	POZZUOLI	NAPOLI	80078
FRMGPP51M25F839L	GIUSEPPE	FORMICOLA	25/08/1951	NAPOLI	NAPOLI	80125
GRGVCN81E16F839X	VINCENZO	GARGIULO	16/05/1981	NAPOLI	NAPOLI	80125
GMPSVT65T27F839W	SALVATORE	GIAMPETRAGLIA	27/12/1965	NAPOLI	NAPOLI	80125
GRZGPP63R26F839O	GIUSEPPE	GRAZIANO	26/10/1963	NAPOLI	NAPOLI	80125
GRZSRG65L02F839I	SERGIO	GRAZIANO	02/07/1965	NAPOLI	NAPOLI	80125
GRCLVR57R42F839E	ELVIRA	GRIECO	02/10/1957	NAPOLI	NAPOLI	80126
NFMPQL52D16F839F	PASQUALE	INFIMO	16/04/1952	NAPOLI	NAPOLI	80125
NFMPQL75M27F839A	PASQUALE	INFIMO	27/08/1975	POZZUOLI	NAPOLI	80078
NFMGPP80H13F839D	GIUSEPPE	INFIMO	13/06/1980	POZZUOLI	NAPOLI	80078
LNGRND69M26F839X	ARMANDO	LONGARINO	26/08/1969	NAPOLI	NAPOLI	80141
LNGGRG70H18F839Y	GIORGIO	LUONGO	18/06/1970	POZZUOLI	NAPOLI	80078
LNGLRD71E12F839F	ALFREDO	LUONGO	12/05/1971	NAPOLI	NAPOLI	80126
MRCGPP58A20F839H	GIUSEPPE	MARCONE	20/01/1958	NAPOLI	NAPOLI	80126
MRGCSC65B12G964E	CRESCENZO	MARIGLIANO	12/02/1965	NAPOLI	NAPOLI	80125
MRTSFN54R03D789S	STEFANO	MARTINO	03/10/1954	FRATTAMAGGIORE	NAPOLI	80027
MZZFBA61H27F839P	FABIO	MAZZEI	27/06/1961	POZZUOLI	NAPOLI	80078
MLERFL63D15G964E	RAFFAELE	MELE	15/04/1963	NAPOLI	NAPOLI	80144
MRLRFL59R02D228O	RAFFAELE	MEROLA	02/10/1959	NAPOLI	NAPOLI	80124
MLNNNA52P46F839L	ANNA	MILONE	06/09/1952	NAPOLI	NAPOLI	80126
MNPSVT80C15F839L	SALVATORE	MINOPOLI	15/03/1980	POZZUOLI	NAPOLI	80078
MNPNNL62M45F839W	ANTONELLA	MINOPOLI	05/08/1962	NAPOLI	NAPOLI	80125
NPPNGL72M48G190X	ANGELA	NAPPI	08/08/1972	LIVERI	NAPOLI	80030

fonte: http://burc.regione.campania.it

NSTGNR59R14F839B	GENNARO	NASTI	14/10/1959	NAPOLI	NAPOLI	80145
PNDFNC51E17G964D	FRANCESCO	PANDOLFI	17/05/1951	POZZUOLI	NAPOLI	80078
PNNVCN83P12A024O	VINCENZO	PANNONE	12/09/1983	AFRAGOLA	NAPOLI	80021
PLSLGU80D07F839H	LUIGI	PELUSO	07/04/1980	NAPOLI	NAPOLI	80125
PRFBRN88B04F839J	BRUNO	PERFETTO	04/02/1988	NAPOLI	NAPOLI	80125
PRFGPP74D13F839L	GIUSEPPE	PERFETTO	13/04/1974	CASANDRINO	NAPOLI	80025
PRSLCU74E18F839K	LUCA	PERSICO	18/05/1974	NAPOLI	NAPOLI	80129
PNTVTL65A22F839W	VITALE	PINTO	22/01/1965	GIUGLIANO IN CAMPANIA	NAPOLI	80014
RSTRSR83R23F839R	ROSARIO	RASATI	23/10/1983	NAPOLI	NAPOLI	80126
SBNVCN73H18F839V	VINCENZO	SABINI	18/06/1973	NAPOLI	NAPOLI	80126
SLVSVT60A05E906T	SALVATORE	SALVO	05/01/1960	CARDITO	NAPOLI	80024
SRAGNN61D18F839E	GIOVANNI	SAURO	18/04/1961	GIUGLIANO IN CAMPANIA	NAPOLI	80014
SVRRFL59B13G964Y	RAFFAELE	SAVARESE	13/02/1959	GIUGLIANO IN CAMPANIA	NAPOLI	80014
SCLMRC78E12H892Q	MARCO	SCALABRINI	12/05/1978	NAPOLI	NAPOLI	80126
SVILRN68R58F839F	LORENA	SIVO	18/10/1968	GIUGLIANO IN CAMPANIA	NAPOLI	80014
SPNNTN60M07F839D	ANTONIO	SUPINO	07/08/1960	NAPOLI	NAPOLI	80127
TRLRNI62L41F839X	IRENE	TORIELLO	01/07/1962	NAPOLI	NAPOLI	80126
TRRGLI65D15F839Q	GIULIO	TORRENTE	15/04/1965	QUALIANO	NAPOLI	80019
TRNRFL64E20B452N	RAFFAELE	TRINCHILLO	20/05/1964	CALVIZZANO	NAPOLI	80012
TRCGRD69B05F839I	GERARDO	TROCINO	05/02/1969	NAPOLI	NAPOLI	80125
VLVFNC55A27F839O	FRANCO	VALVA	27/01/1955	QUARTO	NAPOLI	80010
VRCNTN70A29F839F	ANTONIO	VARCHETTA	29/01/1970	NAPOLI	NAPOLI	80126
VSNNRC72P19F839H	ENRICO	VISONE	19/09/1972	TEVEROLA	CASERTA	81030

fonte: http://burc.regione.campania.it

Ipotesi di flusso dati provenienti dalla regione per decreti regionali CIGS in deroga

I dati richiesti alle regioni relativi ai decreti regionali in materia di CIGS in deroga sono di seguito riportati:

Sezione **Provvedimento Legislativo di riferimento**

La sezione riporta il decreto di riferimento che ha disposto lo stanziamento iniziale (es. 45080/2009)

ANNO	2013
NUMERO	33333

Sezione **Provvedimento regionale**

REGIONE	CAMPANIA
TIPO_PROVVEDIMENTO_REG	DECRETO DIRIGENZIALE
DATA_PROVV_REG	00/00/0000
ANNO_REG	2013
NUMERO_DETERMINA_REG	0000
DESCRIZIONE_REG	ASSESSORATO REGIONE SETTORE ORMEL
VALIDO_DAL	01/05/2013
VALIDO_AL	30/09/2013

Ad ogni provvedimento CIGS sono "collegate" una o più aziende

Sezione **Aziende**

MATRICOLA	5125592540-5124987437
CODFISC	05199071217
DENOMINAZIONE	FALLIMENTO PARKS AND LEISURE SRL
FORMA_GIUR	Srl
UNITA_PROD_INDIRIZZO	VIALE KENNEDY N. 76
UNITA_PROD_LOCALITA	NAPOLI
UNITA_PROD_PROVINCIA	NAPOLI
UNITA_PROD_CAP	80125
STIMA_IMPEGNO_MAX	€ 551.863,13
NUMERO_LAVORATORI_BENEFICIARI	70
NUMERO_ORE_DA_EROGARE	61.318
PROTOCOLLO_DOMANDA_INPS	
%FONDI_REG	0%
INDICATORE_REIEZIONE	
MESSAGGIO_REIEZIONE	

Per ogni Azienda e stabilimento in elenco occorre elencare ove possibile i beneficiari della prestazione

Sezione Beneficiari

CODICE FISCALE	NOME	COGNOME	NASCITA	LOCALITA'	PROVINCIA	CAP
MBRMRC68A18F839L	MARCO	AMBRA	18/01/1968	NAPOLI	NAPOLI	80125
RCAVTR76L13F839Q	VITTORIO	ARACE	13/07/1976	QUARTO	NAPOLI	80010
RPNGPP51A18A294V	GIUSEPPE	ARPINO	18/01/1951	BACOLI	NAPOLI	80070
CLLGLC71L13F839G	GIANLUCA	AUCELLI	13/07/1971	NAPOLI	NAPOLI	80124
BLLSVT56M14F839B	SALVATORE	BELLOPEDE	14/08/1956	NAPOLI	NAPOLI	80124
BRNNNZ66T22F839D	NUNZIO	BRANDI	22/12/1966	SAN VITALIANO	NAPOLI	80030
BNUGNR62H25F839N	GENNARO	BUONO	25/06/1962	NAPOLI	NAPOLI	80126
CVLCHR72D51E625B	CHIARA	CAVALLO	11/04/1972	POZZUOLI	NAPOLI	80078
CHRRFL59L29F839C	RAFFAELE	CHIARO	29/07/1959	NAPOLI	NAPOLI	80125
CRDMRA64P08A509U	MARIO	CIARDIELLO	08/09/1964	PIETRASTORNINA	AVELLINO	83015
CNTGCR69R13F839S	GIANCARLO	CONATO	13/10/1969	GIUGLIANO IN CAMPANIA	NAPOLI	80014
CNSGNN57S13F839B	GIOVANNI	CONSIGLIO	13/11/1957	NAPOLI	NAPOLI	80126
CROVCN69M16F839W	VINCENZO	CORE	16/08/1969	QUARTO	NAPOLI	80010
CRSGPP60T03B371F	GIUSEPPE	CRISPINO	03/12/1960	CAIVANO	NAPOLI	80023
DLLNTN54L01F839B	ANTONIO	D'AIELLO	01/07/1954	NAPOLI	NAPOLI	80126
DLTRFL56P05H101L	RAFFAELE	D'ALTERIO	05/09/1956	QUALIANO	NAPOLI	80019
DLTVCN55A07H101K	VINCENZO	D'ALTERIO	07/01/1955	QUALIANO	NAPOLI	80019
DVNTLL55R18F839U	TULLIO	D'AVANZO	18/10/1955	GIUGLIANO IN CAMPANIA	NAPOLI	80014
DFLRFL72M16F839C	RAFFAELE	DE FALCHI	16/08/1972	NAPOLI	NAPOLI	80125
DNNMRA57T06F839B	MARIO	DE INNOCENTIS	06/12/1957	CASORIA	NAPOLI	80026
DPSRFL62S05F839J	RAFFAELE	DE PASCA	05/11/1962	GIUGLIANO IN CAMPANIA	NAPOLI	80014
DSRRND57S29F839U	MICHELE	DE SARIO	29/11/1957	GIUGLIANO IN CAMPANIA	NAPOLI	80014
DSRMHL55S30F839Z	RAIMONDO	DE SARIO	30/11/1955	NAPOLI	NAPOLI	80124
DLCMCL78M09F839H	MARCELLO	DI LUCCIO	09/08/1978	MELITO DI NAPOLI	NAPOLI	80017
DNPNTN63M17F839J	ANTONIO	DI NAPOLI	17/08/1963	GIUGLIANO IN CAMPANIA	NAPOLI	80014
DNTGNN50B43F839P	GIANNA	DI NATALE	03/02/1950	NAPOLI	NAPOLI	80126

fonte: http://burc.regione.campania.it

DGLMNC62B59A944Y	MONICA	DOGLIONE	19/02/1962	ZOLA PREDOSA	BOLOGNA	40069
SCLRRT67H13F839B	ROBERTO	ESCALONA	13/06/1967	QUARTO	NAPOLI	80010
FLCGPP69L25B759K	GIUSEPPE	FALCO	25/07/1969	CARDITO	NAPOLI	80024
FRRDTR59P19F839L	DIMITRI MARIANO	FERRANTE	19/09/1959	MARANO DI NAPOLI	NAPOLI	80016
FRRFNZ65B65F839T	FIORENZA	FIERRO	25/02/1965	GIUGLIANO IN CAMPANIA	NAPOLI	80014
FLRRFL78A15F839F	RAFFAELE	FILARDI	15/01/1978	NAPOLI	NAPOLI	80126
MPRGNZ65L01F839I	IGNAZIO	IMPROTA	01/07/1965	MONTE DI PROCIDA	NAPOLI	80070
RLLLMP81D42F839V	OLIMPIA	IROLLO	02/04/1981	NAPOLI	NAPOLI	80143
LMRNTN56T09F839K	ANTONIO	LA MARCA	09/12/1956	NAPOLI	NAPOLI	80126
LVNTZN75D56F839P	TIZIANA	LAVIANO	16/04/1975	NAPOLI	NAPOLI	80144
LZZFNC70S13F839I	FRANCESCO	LAZZI	13/11/1970	NAPOLI	NAPOLI	80136
LMBSVT73P08F839X	SALVATORE	LEMBO	08/09/1973	NAPOLI	NAPOLI	80147
LCCMSM73E27F839N	MASSIMO	LUCCI	27/05/1973	NAPOLI	NAPOLI	80126
MNNCRN72D59G964M	CATERINA	MANNELLO	19/04/1972	NAPOLI	NAPOLI	80124
MNTRSO64T47F839I	ROSA	MANTICE	07/12/1964	NAPOLI	NAPOLI	80124
MRZDNC66D02B371B	DOMENICO	MARZANO	02/04/1966	CAIVANO	NAPOLI	80023
MRLRRT59P15F839O	ROBERTO	MERLIN	15/09/1959	NAPOLI	NAPOLI	80126
MDGSVT69P02F839H	SALVATORE	MODUGNO	02/09/1969	NAPOLI	NAPOLI	80133
MNTMRN70E21F839Y	MARIANO	MONTIGLIONE	21/05/1970	NAPOLI	NAPOLI	80124
NCRPQL62M04L245J	PASQUALE	NOCERA	04/08/1962	SCAFATI	SALERNO	84018
NNZBMN58L16F839V	BENIAMINO	NUNZIATA	16/07/1958	NAPOLI	NAPOLI	80126
PLMGPP62B19F839N	GIUSEPPE	PALMESE	19/02/1962	NAPOLI	NAPOLI	80124
PNTLNS60P15F839D	ALFONSO	PENTAGALLO	15/09/1960	NAPOLI	NAPOLI	80126
PTRPNI75P53F839C	MARIA	PETRONE	13/09/1975	NAPOLI	NAPOLI	80147
PTRMRA72S50F839F	PINA	PETRONE	10/11/1972	NAPOLI	NAPOLI	80147
PRRNTN68H08F839T	ANTONIO	PIERRI	08/06/1968	GIUGLIANO IN CAMPANIA	NAPOLI	80014
PSCLRC58E01F839V	ALBERICO	PISCO	01/05/1958	POZZUOLI	NAPOLI	80078
PSTVCN53E29F839O	VINCENZO	PISTUCCI	29/05/1953	POZZUOLI	NAPOLI	80078

fonte: http://burc.regione.campania.it

RPLLNS62R08G964G	ALFONSO	REPOLE	08/10/1962	NAPOLI	NAPOLI	80139
RMNRSR70P14F839I	ROSARIO	ROMANO	14/09/1970	NAPOLI	NAPOLI	80124
RMNMHL66R24F839M	MICHELE	ROMANO	24/10/1966	QUARTO	NAPOLI	80010
RSPCRN59H10D790T	CIPRIANO	ROSPO	10/06/1959	FRATTAMINORE	NAPOLI	80020
RBNNTN59R07F839I	ANTONIO	RUBINO	07/10/1959	NAPOLI	NAPOLI	80126
RSSBBR73R53F839O	MASSIMO	RUSSO	13/10/1973	NAPOLI	NAPOLI	80144
RSSGNR66M17F839E	BARBARA	RUSSO	17/08/1966	NAPOLI	NAPOLI	80125
RSSMRC64A21F839A	GENNARO	RUSSO	21/01/1964	NAPOLI	NAPOLI	80126
RSSMSM71B25F839Z	MARCO	RUSSO	25/02/1971	NAPOLI	NAPOLI	80124
TRLNTN67L10F839V	ANTONIO	TARALLO	10/07/1967	SAN GIORGIO A CREMANO	NAPOLI	80046
TNTMSM71R04F839E	MASSIMILIANO	TINTO	04/10/1971	QUARTO	NAPOLI	80010
TRNVCN63L06F839T	VINCENZO	TORINELLI	06/07/1963	MELITO DI NAPOLI	NAPOLI	80017
TRNLNS60M05F839M	ALFONSO	TRENCIA	05/08/1960	NAPOLI	NAPOLI	80126
TRNFNC62A12F839U	FRANCESCO	TRINGALE	12/01/1962	POZZUOLI	NAPOLI	80078
VRRPRZ57T60F839Q	PATRIZIA	VARRIALE	20/12/1957	NAPOLI	NAPOLI	80131
VTTNTN62H14G902D	ANTONIO	VITTOZZI	14/06/1962	PORTICI	NAPOLI	80055

fonte: http://burc.regione.campania.it

Ipotesi di flusso dati provenienti dalla regione per decreti regionali CIGS in deroga

I dati richiesti alle regioni relativi ai decreti regionali in materia di CIGS in deroga sono di seguito riportati:

Sezione **Provvedimento Legislativo di riferimento**

La sezione riporta il decreto di riferimento che ha disposto lo stanziamento iniziale (es. 45080/2009)

ANNO	2013
NUMERO	33333

Sezione **Provvedimento regionale**

REGIONE	CAMPANIA
TIPO_PROVVEDIMENTO_REG	DECRETO DIRIGENZIALE
DATA_PROVV_REG	00/00/0000
ANNO_REG	2013
NUMERO_DETERMINA_REG	0000
DESCRIZIONE_REG	ASSESSORATO REGIONE SETTORE ORMEL
VALIDO_DAL	02/01/2013
VALIDO_AL	30/09/2013

Ad ogni provvedimento CIGS sono "collegate" una o più aziende

Sezione **Aziende**

MATRICOLA	5113899134
CODFISC	04339620637
DENOMINAZIONE	FANTASIE D`INTERNI S.R.L.
FORMA_GIUR	Srl
UNITA_PROD_INDIRIZZO	VIA LIBERTA` 299
UNITA_PROD_LOCALITA	PORTICI
UNITA_PROD_PROVINCIA	NAPOLI
UNITA_PROD_CAP	80055
STIMA_IMPEGNO_MAX	€ 45.360,00
NUMERO_LAVORATORI_BENEFICIARI	6
NUMERO_ORE_DA_EROGARE	5.040
PROTOCOLLO_DOMANDA_INPS	
%FONDI_REG	0%
INDICATORE_REIEZIONE	
MESSAGGIO_REIEZIONE	

Per ogni Azienda e stabilimento in elenco occorre elencare ove possibile i beneficiari della prestazione

Sezione Beneficiari

CODICE FISCALE	NOME	COGNOME	NASCITA	LOCALITA'	PROVINCIA	CAP
BLLMRN62M07F839S	MARIANO	BILLECI	07/08/1962	PORTICI	NAPOLI	80055
CLLDRA53P06F839J	DARIO	COLELLA	06/09/1953	ACERRA	NAPOLI	80011
DSEGNN73R27H892E	GIOVANNI	DE SIO	27/10/1973	PORTICI	NAPOLI	80055
GLPGSI65S22B990W	GIOSUE	GALOPPO	22/11/1965	TORRE ANNUNZIATA	NAPOLI	80058
RGGGPP62R07F839N	GIUSEPPE	RUGGIRO	07/10/1962	NAPOLI	NAPOLI	80143
VLLPLA62M19C129W	PAOLO	VILLANI	19/08/1962	PORTICI	NAPOLI	80055

fonte: http://burc.regione.campania.it

Ipotesi di flusso dati provenienti dalla regione per decreti regionali CIGS in deroga

I dati richiesti alle regioni relativi ai decreti regionali in materia di CIGS in deroga sono di seguito riportati:

Sezione **Provvedimento Legislativo di riferimento**

La sezione riporta il decreto di riferimento che ha disposto lo stanziamento iniziale (es. 45080/2009)

ANNO	2013
NUMERO	33333

Sezione **Provvedimento regionale**

REGIONE	CAMPANIA
TIPO_PROVVEDIMENTO_REG	DECRETO DIRIGENZIALE
DATA_PROVV_REG	00/00/0000
ANNO_REG	2013
NUMERO_DETERMINA_REG	0000
DESCRIZIONE_REG	ASSESSORATO REGIONE SETTORE ORMEL
VALIDO_DAL	01/05/2013
VALIDO_AL	30/09/2013

Ad ogni provvedimento CIGS sono "collegate" una o più aziende

Sezione **Aziende**

MATRICOLA	5130917143
CODFISC	06940871210
DENOMINAZIONE	FERSERVICE SOC. COOP. A R. L.
FORMA_GIUR	COOPERATIVA
UNITA_PROD_INDIRIZZO	PIAZZA GARIBALDI C/O STAZIONE CENTRALE
UNITA_PROD_LOCALITA	NAPOLI
UNITA_PROD_PROVINCIA	NAPOLI
UNITA_PROD_CAP	80100
STIMA_IMPEGNO_MAX	€ 36.286,88
NUMERO_LAVORATORI_BENEFICIARI	16
NUMERO_ORE_DA_EROGARE	4.032
PROTOCOLLO_DOMANDA_INPS	
%FONDI_REG	0%
INDICATORE_REIEZIONE	
MESSAGGIO_REIEZIONE	

Per ogni Azienda e stabilimento in elenco occorre elencare ove possibile i beneficiari della prestazione

Sezione Beneficiari

CODICE FISCALE	NOME	COGNOME	NASCITA	LOCALITA'	PROVINCIA	CAP
CRACRI62C05A064O	CIRO	ACRI	05/03/1962	AFRAGOLA	NAPOLI	80021
VRSPPL84H27F839T	PIERPAOLO	AVERSANO	27/06/1984	NAPOLI	NAPOLI	80144
BRRGTN74A29F839V	GAETANO	BARRELLA	29/01/1974	PORTICI	NAPOLI	80055
CFFRND77E05A512Y	ARMANDO	CIOFFO	05/05/1977	AVERSA	CASERTA	81031
DLLFNC69L65A512L	FRANCESCA	DELLA VOLPE	25/07/1969	AVERSA	CASERTA	81031
DBRRFL66L22C561G	RAFFAELE	DI BERNARDO	22/07/1966	CESA	CASERTA	81030
FRRMSA76T22B715I	AMOS	FERRARO	22/12/1976	CAPUA	CASERTA	81043
FRRGPL76H24A064V	GIAMPAOLO	FERRIERO	24/06/1976	AFRAGOLA	NAPOLI	80021
NNCNTN76H19F839G	ANTONIO	IANNUCCI	19/06/1976	SAVIANO	NAPOLI	80039
LZZVCN61R20B990U	VINCENZO	LAEZZA	20/10/1961	AFRAGOLA	NAPOLI	80021
LNZGPP77A08A024Q	GIUSEPPE	LANZANO	08/01/1977	CASORIA	NAPOLI	80026
LPRMSM74B15F839Q	MASSIMO	LEPORANICO	15/02/1974	NAPOLI	NAPOLI	80132
PSSCMN84D13E131H	CARMINE	PASSARO	13/04/1984	BOSCOREALE	NAPOLI	80041
PZZDNC59S03F839J	DOMENICO	PIAZZA	03/11/1959	AVERSA	CASERTA	81031
RMGGPP76D06F839W	GIUSEPPE	RAMAGLIA	06/04/1976	CASORIA	NAPOLI	80026
SNGLGU87D06F839A	LUIGI	SANGES	06/04/1987	NAPOLI	NAPOLI	80144

fonte: http://burc.regione.campania.it

Ipotesi di flusso dati provenienti dalla regione per decreti regionali CIGS in deroga

I dati richiesti alle regioni relativi ai decreti regionali in materia di CIGS in deroga sono di seguito riportati:

Sezione **Provvedimento Legislativo di riferimento**

La sezione riporta il decreto di riferimento che ha disposto lo stanziamento iniziale (es. 45080/2009)

ANNO	2013
NUMERO	33333

Sezione **Provvedimento regionale**

REGIONE	CAMPANIA
TIPO_PROVVEDIMENTO_REG	DECRETO DIRIGENZIALE
DATA_PROVV_REG	00/00/0000
ANNO_REG	2013
NUMERO_DETERMINA_REG	0000
DESCRIZIONE_REG	ASSESSORATO REGIONE SETTORE ORMEL
VALIDO_DAL	01/05/2013
VALIDO_AL	30/09/2013

Ad ogni provvedimento CIGS sono "collegate" una o più aziende

Sezione **Aziende**

MATRICOLA	5121997031
CODFISC	5101530151
DENOMINAZIONE	FINMAR S.P.A.
FORMA_GIUR	SPA
UNITA_PROD_INDIRIZZO	CORSO VITTORIO EMANUELE, 715
UNITA_PROD_LOCALITA	NAPOLI
UNITA_PROD_PROVINCIA	NAPOLI
UNITA_PROD_CAP	80122
STIMA_IMPEGNO_MAX	€ 25.965,00
NUMERO_LAVORATORI_BENEFICIARI	5
NUMERO_ORE_DA_EROGARE	3.246
PROTOCOLLO_DOMANDA_INPS	
%FONDI_REG	0%
INDICATORE_REIEZIONE	
MESSAGGIO_REIEZIONE	

Per ogni Azienda e stabilimento in elenco occorre elencare ove possibile i beneficiari della prestazione

Sezione Beneficiari

CODICE FISCALE	NOME	COGNOME	NASCITA	LOCALITA'	PROVINCIA	CAP
CRSGRN56C16I438K	GUERINO	CRESCENZO	16/03/1956	SARNO	SALERNO	84087
MRSSTR62E42F839X	ESTER	MARSEGLIA	02/05/1962	NAPOLI	NAPOLI	80133
MSTGNR67T11Z114J	GENNARO	MASTROMARINO	11/12/1967	SALERNO	SALERNO	84127
MLNRSO55P46F839Y	ROSA	MELANI	06/09/1955	NAPOLI	NAPOLI	80124
NPPMRZ63S16F912F	MAURIZIO	NAPPI	16/11/1963	SANT' EGIDIO DEL MONTALBINO	SALERNO	84010

fonte: http://burc.regione.campania.it

Ipotesi di flusso dati provenienti dalla regione per decreti regionali CIGS in deroga

I dati richiesti alle regioni relativi ai decreti regionali in materia di CIGS in deroga sono di seguito riportati:

Sezione **Provvedimento Legislativo di riferimento**

La sezione riporta il decreto di riferimento che ha disposto lo stanziamento iniziale (es. 45080/2009)

ANNO	2013
NUMERO	33333

Sezione **Provvedimento regionale**

REGIONE	CAMPANIA
TIPO_PROVVEDIMENTO_REG	DECRETO DIRIGENZIALE
DATA_PROVV_REG	00/00/0000
ANNO_REG	2013
NUMERO_DETERMINA_REG	0000
DESCRIZIONE_REG	ASSESSORATO REGIONE SETTORE ORMEL
VALIDO_DAL	01/05/2013
VALIDO_AL	30/09/2013

Ad ogni provvedimento CIGS sono "collegate" una o più aziende

Sezione **Aziende**

MATRICOLA	5124952787
CODFISC	07787970636
DENOMINAZIONE	FISIODOMUS S.R.L.
FORMA_GIUR	Srl
UNITA_PROD_INDIRIZZO	VIA L. DA VINCI 2/4
UNITA_PROD_LOCALITA	CASAVATORE
UNITA_PROD_PROVINCIA	NAPOLI
UNITA_PROD_CAP	80020
STIMA_IMPEGNO_MAX	€ 170.740,00
NUMERO_LAVORATORI_BENEFICIARI	27
NUMERO_ORE_DA_EROGARE	21.343
PROTOCOLLO_DOMANDA_INPS	
%FONDI_REG	0%
INDICATORE_REIEZIONE	
MESSAGGIO_REIEZIONE	

Per ogni Azienda e stabilimento in elenco occorre elencare ove possibile i beneficiari della prestazione

Sezione Beneficiari

CODICE FISCALE	NOME	COGNOME	NASCITA	LOCALITA'	PROVINCIA	CAP
LMLLSH66A01Z220B	ALI RASHED	AL OMLEH	01/01/1966	CASAVATORE	NAPOLI	80020
MDAMRA85E64F839I	MARIA	AMODEO	24/05/1985	CASAVATORE	NAPOLI	80020
RGNPNI81L68B715C	PINA	ARGENZIANO	28/07/1981	CAPUA	CASERTA	81043
BRNGNN89C19F839X	GIOVANNI	BERNARDO	19/03/1989	ARZANO	NAPOLI	80022
BTTPLA74T46F839Y	PAOLA	BOTTIGLIERI	06/12/1974	NAPOLI	NAPOLI	80145
CMPSRN82S52B963H	SABRINA	CAMPORI	12/11/1982	CURTI	CASERTA	81040
CSMMRP68P59A783E	MARIA PIA	CASAMASSA	19/09/1968	CASAVATORE	NAPOLI	80020
CRSPQL83E13E791F	PASQUALE	CRISCI	13/05/1983	SANTA MARIA A VICO	CASERTA	81028
CCCNNC75M11E791O	ANTONIO CIRO	CUCCO	11/08/1975	SAN FELICE A CANCELLO	CASERTA	81027
DMIVNI82E41F839N	IVANA	DI MAIO	01/05/1982	NAPOLI	NAPOLI	80141
FSTDMR78C01Z602C	ADEMIR	FESTA	01/03/1978	NAPOLI	NAPOLI	80131
FNZCRL83P15F839B	CARLO	FINIZIO	15/09/1983	CASORIA	NAPOLI	80026
FRMMNC82L57H892N	MONICA	FORMICOLA	17/07/1982	NAPOLI	NAPOLI	80146
LPSMRC74D51F839E	MARIA ARCA	LA PASTA	11/04/1974	NAPOLI	NAPOLI	80147
LGRBBR81M43F839D	BARBARA	LIGUORI	03/08/1981	CASAVATORE	NAPOLI	80020
MNCDNC80R25Z404Q	DOMENICO	MANCINO	25/10/1980	MONTE DI PROCIDA	NAPOLI	80070
MRRGTN62C10F839S	GAETANO	MARRA	10/03/1962	NAPOLI	NAPOLI	80122
MSSMNL84L15F839Y	EMANUELE	MESSERE	15/07/1984	NAPOLI	NAPOLI	80138
NRDCRL68C43I625M	CARLA	NARDONE	03/03/1968	POMIGLIANO D' ARCO	NAPOLI	80038
PLMNNA76R43G964T	ANNA	PALMIERI	03/10/1976	TORRE DEL GRECO	NAPOLI	80059
PSSNNT49D65B963I	ANTONIETTA	PASSARETTI	25/04/1949	CASERTA	CASERTA	81100
RMNNTN69H29B759G	ANTONIO	ROMANO	29/06/1969	CARDITO	NAPOLI	80024
RSSNNZ72A41E932X	ANNUNZIATA	RUSSO	01/01/1972	MARCIANISE	CASERTA	81025
SCTMHL78H10F839E	MICHELE	SCOTTO LAVINA	10/06/1978	MONTE DI PROCIDA	NAPOLI	80070
SDNDNL85R56G795K	DANIELA	SODANO	16/10/1985	POLLENA TROCCHIA	NAPOLI	80040
STGVTR78H57F839C	VITTORIA	STAGNARO	17/06/1978	MASSA DI SOMMA	NAPOLI	80040

TCCMNT83M57F839A	MARIA ANTONIETTA	TUCCILLO	17/08/1983	CASORIA	NAPOLI	80026

Ipotesi di flusso dati provenienti dalla regione per decreti regionali CIGS in deroga

I dati richiesti alle regioni relativi ai decreti regionali in materia di CIGS in deroga sono di seguito riportati:

Sezione **Provvedimento Legislativo di riferimento**

La sezione riporta il decreto di riferimento che ha disposto lo stanziamento iniziale (es. 45080/2009)

ANNO	2013
NUMERO	33333

Sezione **Provvedimento regionale**

REGIONE	CAMPANIA
TIPO_PROVVEDIMENTO_REG	DECRETO DIRIGENZIALE
DATA_PROVV_REG	00/00/0000
ANNO_REG	2013
NUMERO_DETERMINA_REG	0000
DESCRIZIONE_REG	ASSESSORATO REGIONE SETTORE ORMEL
VALIDO_DAL	01/05/2013
VALIDO_AL	30/09/2013

Ad ogni provvedimento CIGS sono "collegate" una o più aziende

Sezione **Aziende**

MATRICOLA	5107710928
CODFISC	00701710634
DENOMINAZIONE	FLORIDA 2000 SRL
FORMA_GIUR	Srl
UNITA_PROD_INDIRIZZO	C/O SEPSA NAPOLI
UNITA_PROD_LOCALITA	NAPOLI
UNITA_PROD_PROVINCIA	NAPOLI
UNITA_PROD_CAP	80100
STIMA_IMPEGNO_MAX	€ 225.292,50
NUMERO_LAVORATORI_BENEFICIARI	192
NUMERO_ORE_DA_EROGARE	25.033
PROTOCOLLO_DOMANDA_INPS	
%FONDI_REG	0%
INDICATORE_REIEZIONE	
MESSAGGIO_REIEZIONE	

Per ogni Azienda e stabilimento in elenco occorre elencare ove possibile i beneficiari della prestazione

Sezione Beneficiari

CODICE FISCALE	NOME	COGNOME	NASCITA	LOCALITA'	PROVINCIA	CAP	
CCRFNC82H16L259I	FRANCESCO	ACCARDO		16/06/1982	TORRE DEL GRECO	NAPOLI	80059
CCTRST52T11F839R	ERNESTO	ACCETTA		11/12/1952	TORRE ANNUNZIATA	NAPOLI	80058
CRNNMR82P42F924E	ANNA MARIA	ACIERNO		02/09/1982	TUFINO	NAPOLI	80030
MTANGL86C13G813S	ANGELO	AMATO	13/03/1986	POGGIOMARINO	NAPOLI	80040	
MTAFNC60T09E955C	FRANCESCO	AMATO	09/12/1960	POGGIOMARINO	NAPOLI	80040	
MBRPQL81L07F924H	PASQUALE	AMBROSINO		07/07/1981	MARIGLIANELLA	NAPOLI	80030
MNDGTN83R02L259S	GAETANO	AMENDOLA		02/10/1983	ORTA DI ATELLA	CASERTA	81030
MRSRCR73A22F839G	RICCARDO	AMOROSO		22/01/1973	NAPOLI	NAPOLI	80124
NDNSVT71M08F839L	SALVATORE	ANDINI	08/08/1971	NAPOLI	NAPOLI	80124	
PRACRI81S07F839G	CIRO	APREA	07/11/1981	NAPOLI	NAPOLI	80147	
RNAMCL86L23F839G	MARCELLO	ARENA	23/07/1986	SAN GIORGIO A CREMANO	NAPOLI	80046	
SCNLGU69H23L259Q	LUIGI	ASCIONE		23/06/1969	ERCOLANO	NAPOLI	80056
SSDMRA67M22C495H	MARIO	ASSEDIATO		22/08/1967 NAPOLI	CASALNUOVO DI	NAPOLI	80013
TTNCRI63E03F839X	CIRO	ATTANASIO		03/05/1963	PORTICI	NAPOLI	80055
TTNTZN70R56G902D	TIZIANA	ATTANASIO		16/10/1970	PORTICI	NAPOLI	80055
TRAGPP84D23F839N	GIUSEPPE	AUTIERO		23/04/1984	CASORIA	NAPOLI	80026
VNAVCN66R13F839S	VINCENZO	AVENIA	13/10/1966	NAPOLI	NAPOLI	80131	
VTADNC58L08F839R	DOMENICO	AVETA	08/07/1958	GIUGLIANO IN CAMPANIA	NAPOLI	80014	
BRBLGU75H22C495M	LUIGI	BARBATO		22/06/1975	SOMMA VESUVIANA	NAPOLI	80049
DMRFBA76S28F839G	GIULIANA	BARRELLA		28/11/1976 STABIA	CASTELLAMMARE DI	NAPOLI	80053
BNCSVT84E19F839L	SALVATORE	BIANCO	19/05/1984	NAPOLI	NAPOLI	80141	
BRRLGU71T03C495N	LUIGI	BORRELLI		03/12/1971	NAPOLI	NAPOLI	80126
BRLSVT58D08L245S	SALVATORE	BRILLANTE		08/04/1958	TORRE ANNUNZIATA	NAPOLI	80058
BRLDLA66D65L245E	ADELE	BRILLANTE		25/04/1966	TRECASE	NAPOLI	80040
BRNSRG60B03F839J	SERGIO	BRUNO		03/02/1960	NAPOLI	NAPOLI	80139
BRNMRZ80T20B963X	MAURIZIO	BRUNO		20/12/1980	NAPOLI	NAPOLI	80139

fonte: http://burc.regione.campania.it

BGLCMN68R10F839U	CARMINE	BUGLIONE		10/10/1968	NAPOLI	NAPOLI	80137	
CCCNTN71T17F839U	ANTONIO	CACACE		17/12/1971	NAPOLI	NAPOLI	80141	
CCRSVT65M26F839J	TOMMASO	CACCIAPUOTI		26/08/1965	SAN VITALIANO	NAPOLI	80030	
CMPGRG81C11F839K	GIORGIO	CAMPO		11/03/1981	NAPOLI	NAPOLI	80147	
CPNNRC75T09F839M	ENRICO	CAPUANO		09/12/1975	NAPOLI	NAPOLI	80147	
CRVDNC78A13L245U	DOMENICO	CARAVIELLO		13/01/1978	TRECASE	NAPOLI	80040	
CRBWTR74B19M115O	WALTER	CARBONE		19/02/1974	NAPOLI	NAPOLI	80145	
CRBDVD75B18M115C	DAVIDE	CARBONE		18/02/1975	NAPOLI	NAPOLI	80145	
CRDLGU74C27A064G	LUIGI	CARDITO		27/03/1974	AFRAGOLA	NAPOLI	80021	
CSTSVT65R08F839X	SALVATORE	CASTIELLO		08/10/1965	NAPOLI	NAPOLI	80133	
CVLMDA62A01F839L	AMEDEO	CAVALLI	01/01/1962	MARANO DI NAPOLI	NAPOLI	80016		
CNQVCN71R25L245H	VINCENZO	CINQUE	25/10/1971	TORRE ANNUNZIATA	NAPOLI	80058		
CPRBRN68D23F839H	BRUNO	CIPRIANO	23/04/1968	CASORIA	NAPOLI	80026		
CRLCRL77D16F839M	CARLO	CIRILLO	16/04/1977	TORRE DEL GRECO	NAPOLI	80059		
CRLRRT73E24F839C	ROBERTO	CIRILLO	24/05/1973	NAPOLI	NAPOLI	80143		
CLCRFL72L30F839H	RAFFAELE	COLUCCI		30/07/1972	POMIGLIANO D' ARCO		NAPOLI	80038
CMPSVT69M13I293Q	SALVATORE	COMPAGNONE		13/08/1969	SANT' ANTIMO	NAPOLI	80029	
CPPSFN71B22A064E	STEFANO	COPPETA		22/02/1971	AFRAGOLA	NAPOLI	80021	
CPPFMN77A53F839O	FILOMENA	COPPOLA		13/01/1977	NAPOLI	NAPOLI	80026	
CPPSNT78M56F83VY	ASSUNTA	COPPOLA		16/08/1978	POMIGLIANO D' ARCO		NAPOLI	80038
CPPRRT72R02M115V	ROBERTO	COPPOLA		02/10/1972	ACERRA	NAPOLI	80011	
CZZCRI59B66G902Q	CIRA	COZZOLINO		26/02/1959	PORTICI	NAPOLI	80055	
CCCTMS78A05G309K	GIUSEPPINA	CRISPO	05/01/1978	NAPOLI	NAPOLI	80138		
DGSRSO78S64H703V	ROSA	D'AGOSTINO	24/11/1978	SORRENTO	NAPOLI	80067		
DNGDVD84D10F839B	DAVIDE	D'ANGELO		10/04/1984	BACOLI	NAPOLI	80070	
DNTSVT69P30F839E	SALVATORE	D'ANTONIO		30/09/1969	NAPOLI	NAPOLI	80141	
DRSNNZ65T24L259Z	NUNZIO	DARISSI	24/12/1965	SAN GIORGIO A CREMANO	NAPOLI	80046		
DLCRSR70B18F839Y	ROSARIO	DE LUCA	18/02/1970	CASALNUOVO DI NAPOLI	NAPOLI	80013		

VNCLNS71T05L845N	FABIO	DE MARINO		05/12/1971	SCAFATI	SALERNO	84018	
DRSMHL69C64B565X	MICHELA	DE RISI	24/03/1969	SPERONE	AVELLINO	83020		
DSTGMR83D29F839Y	GIANMARCO	DE STEFANO		29/04/1983	NAPOLI	NAPOLI	80132	
DVVLGU77E13G190L	LUIGI	DE VIVO	13/05/1977	SAN GIUSEPPE VESUVIANO	NAPOLI	80047		
DLGFBA74H22F839B	FABIO	DEL GAUDIO		22/06/1974	NAPOLI	NAPOLI	80131	
DSPNNT50T65I862I	ANTONIETTA	D'ESPOSITO		25/12/1950	META	NAPOLI	80062	
DLRTRS67C45F839H	TERESA	DI LAURO	05/03/1967	NAPOLI	NAPOLI	80135		
DMRMLN77A51F839E	MERILINDA	DI MAURO		11/01/1977	ARZANO	NAPOLI	80022	
DPLLGU74C16L259A	LUIGI	DI PAOLI	16/03/1974	NAPOLI	NAPOLI	80144		
DPRMCL70T63F839U	IMMACOLATA	DI PRISCO	23/12/1970	NAPOLI	NAPOLI	80126		
DCILGU67A23F839Y	LUIGI	DIACO	23/01/1967	NAPOLI	NAPOLI	80142		
DNNTMS81P20F912X	TOMMASO	DONNARUMMA		20/09/1981	SCAFATI	SALERNO	84018	
SPSPQL64M26F839R	PASQUALE	ESPOSITO		26/08/1964	NAPOLI	NAPOLI	80146	
SPSDRD69A01B565H	EDUARDO	ESPOSITO		01/01/1969	CAMPOSANO	NAPOLI	80030	
SPSNTN67H11F839L	ANTONIO	ESPOSITO		11/06/1967	NAPOLI	NAPOLI	80124	
SPSNTN78T20F839N	ANTONIO	ESPOSITO		20/12/1978	NAPOLI	NAPOLI	80145	
SPSSVT63D30F839H	SALVATORE	ESPOSITO		30/04/1963	NAPOLI	NAPOLI	80126	
SPSRFL72C05F839J	RAFFAELE	ESPOSITO		05/03/1972	POMIGLIANO D' ARCO		NAPOLI	80038
FBZGPP77B11A512B	GIUSEPPE	FABOZZO		11/02/1977	AVERSA	CASERTA	81031	
FTTFNC72S09F839R	FRANCESCO	FATTORUSSO		09/11/1972	NAPOLI	NAPOLI	80122	
FRRLGU67P24I483W	LUIGI	FERRARA		24/09/1967	STRIANO	NAPOLI	80040	
FRRRLN75H64F839S	ERMELINDA	FERRARA		24/06/1975	NAPOLI	NAPOLI	80146	
FRBNTM59C14B925N	ANTIMO	FIORBELLI	14/03/1959	SANT' ARPINO	CASERTA	81030		
FRNVCN64D04F839Q	VINCENZO	FIORENZA		04/04/1964	NAPOLI	NAPOLI	80145	
FRNLGU59B11I469H	LUIGI	FRANZESE		11/02/1959	SAVIANO	NAPOLI	80039	
FRTVCN60P02H101J	VINCENZO	FRUTTALDO		02/09/1960	QUALIANO	NAPOLI	80019	
FSCNTN69T21I438Z	ANTONIO	FUSCO	21/12/1969	SARNO	SALERNO	84087		
GMRMSM72L07F839D	MASSIMILIANO	GAMARDELLA		07/07/1972	MARANO DI NAPOLI	NAPOLI	80016	

fonte: http://burc.regione.campania.it

GSSLSS80P11F839B	ALESSIO	GESSA	11/09/1980	PORTICI	NAPOLI	80055	
GRDCRI83R03F839M	CIRO	GIORDANO		03/10/1983	NAPOLI	NAPOLI	80139
GRDRFL62H24F839R	RAFFAELE	GIORDANO		24/06/1962	NAPOLI	NAPOLI	80123
GRVMDA70M13L259Q	AMEDEO	GRAVINO		13/08/1970	MELITO DI NAPOLI	NAPOLI	80017
GRNNDR84R23F839V	ANDREA	GUARINO		23/10/1984	MARIGLIANELLA	NAPOLI	80030
BRRGLN76A57F839M	SALVATORE	IACCARINO		17/01/1976	NAPOLI	NAPOLI	80136
ZZTSVT77A01F839A	SALVATORE	IAZZETTA	01/01/1977	ACERRA	NAPOLI	80011	
MIONNZ82A07F839A	NUNZIO	IOIME	07/01/1982	NAPOLI	NAPOLI	80145	
VNISVT77H28B963E	SALVATORE	IOVINO	28/06/1977	ORTA DI ATELLA	CASERTA	81030	
ZZIGLI51L20E054V	GIULIO	IZZO	20/07/1951	GIUGLIANO IN CAMPANIA	NAPOLI	80014	
ZZIMRA79M13F799J	MARIO	IZZO	13/08/1979	GIUGLIANO IN CAMPANIA	NAPOLI	80014	
ZZICRL77M28F839R	CARLO	IZZO	28/08/1977	GIUGLIANO IN CAMPANIA	NAPOLI	80014	
LRGSRG70E17G902O	SERGIO	LA RAGIONE		17/05/1970	PORTICI	NAPOLI	80055
LNCPQL62H43H243S	PASQUALINA	LANCELLA		03/06/1962	ORTA DI ATELLA	CASERTA	81030
LNGLCU59D51B076W	LUCIA	LANGELLA		11/04/1959	BOSCOREALE	NAPOLI	80041
LNZPRZ71C04L259G	PATRIZIO	LANZETTA		04/03/1971	TORRE DEL GRECO	NAPOLI	80059
LRNDNC63M24F839F	DOMENICO	LARINO	24/08/1963	NAPOLI	NAPOLI	80139	
LRNMSM71B11B990Y	MASSIMO	LARINO	11/02/1971	NAPOLI	NAPOLI	80124	
LRTCMN70E02L245C	CARMINE	LAURETANO		02/05/1970 STABIA	CASTELLAMMARE DI	NAPOLI	80053
LRADRD71B17F839Q	EDUARDO	LAURO	17/02/1971	META	NAPOLI	80062	
LSTDRD86E02L259B	EDUARDO	LISTA	02/05/1986	ERCOLANO	NAPOLI	80056	
LFFMSM76R29F839E	MASSIMO	LOFFREDO		29/10/1976	NAPOLI	NAPOLI	80147
LMBVCN70L04F839D	VINCENZO	LOMBARDI		04/07/1970	CASORIA	NAPOLI	80026
LTTFLC61E06L245R	FELICE	LOTTO	06/05/1961	TORRE ANNUNZIATA	NAPOLI	80058	
LNGSVT77R06F839S	SALVATORE	LUONGO		06/10/1977	ACERRA	NAPOLI	80011
LNGLRD66M07F839C	ALFREDO	LUONGO		07/08/1966	PORTICI	NAPOLI	80055
MNALGU86R04F839M	LUIGI	MAIONE	04/10/1986	NAPOLI	NAPOLI	80143	
MNACRI57D26F839M	CIRO	MAIONE	26/04/1957	NAPOLI	NAPOLI	80143	

fonte: http://burc.regione.campania.it

MRNVTR58T45E955U	VITTORIA	MAIORINO		05/12/1958	MARIGLIANO	NAPOLI	80034	
MNZMCL83T48L245S	IMMACOLATA	MANZO		08/12/1983	SCAFATI	SALERNO	84018	
MRRSVT80R26F839A	SALVATORE	MARRANZINO		26/10/1980	NAPOLI	NAPOLI	80126	
MSTMHL68P63F162P	MICHELINA	MASTRO		23/09/1968	META	NAPOLI	80062	
MRLNTN54L04C129E	ANTONIO	MAURIELLO		04/07/1954	SANT' ANTONIO ABATE		NAPOLI	80057
MRLGNR80B06C129L	GENNARO	MAURIELLO		06/02/1980 STABIA	CASTELLAMMARE DI	NAPOLI	80053	
MZZVCN68P05G812T	VINCENZO	MAZZOCCHI		05/09/1968 CISTERNA	CASTELLO DI	NAPOLI	80030	
MLEVCN64D03I820K	VINCENZO	MELE	03/04/1964	POMIGLIANO D' ARCO	NAPOLI	80038		
MLLNTN78C09L259K	ANTONIO	MELILLO	09/03/1978	ERCOLANO	NAPOLI	80056		
MNTCST46S27F839Q	CRISTOFARO	MENTONE		27/11/1946	MARIGLIANO	NAPOLI	80034	
MNTGPP57E25F839F	GIUSEPPE	MENTONE		25/05/1957 NAPOLI	CASALNUOVO DI	NAPOLI	80013	
MNTLGU61R28F839C	LUIGI	MENTONE		28/10/1961 NAPOLI	CASALNUOVO DI	NAPOLI	80013	
MRCVLN74B18H931U	VITALIANO	MERCADANTE		18/02/1974	SAN VITALIANO	NAPOLI	80030	
MNPRSR69M20F839R	ROSARIO	MINOPOLI		20/08/1969	NAPOLI	NAPOLI	80145	
MRNNTN74S27L259H	ANTONIO	MIRANDA	27/11/1974	POGGIOMARINO	NAPOLI	80040		
MRNRFL76C01L259K	RAFFAELE	MIRANDA		01/03/1976	POGGIOMARINO	NAPOLI	80040	
MRTNNZ72S41F839I	ANNUNZIATA	MORETTO		01/11/1972	ACERRA	NAPOLI	80011	
MZZMSM59L26G130Z	MASSIMO	MOZZILLO		26/07/1959	ORTA DI ATELLA	CASERTA	81030	
MUOLCU53M62L245H	LUCIA	MUOIO	22/08/1953	TORRE ANNUNZIATA	NAPOLI	80058		
MUOSVT52B25L245D	SALVATORE	MUOIO	25/02/1952	SCAFATI	SALERNO	84018		
MRNMRA68D04I438X	MARIO	MURANO		04/04/1968	SARNO	SALERNO	84087	
MSCFNC53R22F839R	FRANCESCO	MUSCARELLA		22/10/1953	POMIGLIANO D' ARCO		NAPOLI	80038
MSLNTN82T13F839P	ANTONIO	MUSELLA		13/12/1982	NAPOLI	NAPOLI	80133	
NCRCMN82P07L259Q	CARMINE	NOCERINO		07/09/1982	ERCOLANO	NAPOLI	80056	
NVRCRL67R27F839L	CARLO	NOVARA		27/10/1967	NAPOLI	NAPOLI	80143	
RLNCRI86L02F839J	CIRO	ORLANDO		02/07/1986	NAPOLI	NAPOLI	80136	
TTNVTR74L17F839O	VITTORIO	OTTAIANO		17/07/1974	VOLLA	NAPOLI	80040	
PCACMN65A20F839H	CARMINE	PACE	20/01/1965	CICCIANO	NAPOLI	80033		

fonte: http://burc.regione.campania.it

PGNRHL70D44H931M	RACHELE	PAGANO		04/04/1970 VESUVIANO	SAN GIUSEPPE	NAPOLI	80047
PGNGPP86B07A024D	GIUSEPPE	PAGNOZZI		07/02/1986	ACERRA	NAPOLI	80011
PGNLRD82R54A024C	ALFREDINA	PAGNOZZI		14/10/1982	ACERRA	NAPOLI	80011
PNAMHL63L10F030N	MICHELE	PANE	10/07/1963	MASSA LUBRENSE	NAPOLI	80060	
PSSNCL67P14F839P	NICOLA	PASSANTE		14/09/1967	MARANO DI NAPOLI	NAPOLI	80016
PDCFNC57L25L245G	FRANCESCO	PAUDICE		25/07/1957	NAPOLI	NAPOLI	80139
PDTMSM67M23I293E	MASSIMO	PEDATA		23/08/1967	SANT' ANTIMO	NAPOLI	80029
PRRVCN75D01F839O	VINCENZO	PERRELLI	01/04/1975	TUFINO	NAPOLI	80030	
PRRMRZ77R27F839Q	MAURIZIO	PERRELLI	27/10/1977	ROCCARAINOLA	NAPOLI	80030	
PRRNTN73A02B990W	ANTONIO	PERRELLI	02/01/1973	TUFINO	NAPOLI	80030	
PTTNGL84D30F839B	ANGELO	PETITO	30/04/1984	MELITO DI NAPOLI	NAPOLI	80017	
PCRVCN54B18F839H	VINCENZO	PICARDI	18/02/1954	VOLLA	NAPOLI	80040	
PLTGPP71E09F839S	GIUSEPPE	PLATEROTA		09/05/1971	NAPOLI	NAPOLI	80139
RMSSNT67M68F839U	ASSUNTA	RAMASCHIELLO		28/08/1967	NAPOLI	NAPOLI	80136
RNRRNG69M10H931R	ARCANGELO	RANIERI	10/08/1969	OTTAVIANO	NAPOLI	80044	
RVNCLD66S03F839Q	CLAUDIO	RAVENNA		03/11/1966	NAPOLI	NAPOLI	80124
REAVCN70A13G964Q	VINCENZO	REA	13/01/1970	POZZUOLI	NAPOLI	80078	
RCCRST58D03F839Q	ORESTE	RICCIO	03/04/1958	NAPOLI	NAPOLI	80137	
RSSLGU49P18B990B	LUIGI	RUSSO	18/09/1949	CAIVANO	NAPOLI	80023	
RSSLRA53C61G568Y	LAURA	RUSSO	21/03/1953	PIANO DI SORRENTO	NAPOLI	80063	
RSSCMN70E05F839C	CARMINE	RUSSO	05/05/1970	NAPOLI	NAPOLI	80141	
SNCNGL69M14F839N	ANGELO	SANCI	14/08/1969	NAPOLI	NAPOLI	80143	
SNGRCR73A09F839N	RICCARDO	SANGERMANO		09/01/1973	POMIGLIANO D' ARCO	NAPOLI	80038
SNNGFR84H10L245A	GIANFRANCO	SANNINO		10/06/1984	TORRE ANNUNZIATA	NAPOLI	80058
SNTNTN54T21F839E	ANTONIO	SANTORO		21/12/1954	NAPOLI	NAPOLI	80142
SPAFNC79E16E955T	FRANCESCO	SAPIO	16/05/1979	MARIGLIANO	NAPOLI	80034	
SRLNTN67B06F839C	ANTONIO	SARAIELLO		06/02/1967	VILLARICCA	NAPOLI	80010
SRNGRD69A16F839Z	GERARDO	SARNATARO		16/01/1969	MUGNANO DI NAPOLI	NAPOLI	80018

SSSSVT65C13F839O	SALVATORE	SASSO	13/03/1965	NAPOLI	NAPOLI	80146		
SVNRZO48D20G190U	ORAZIO	SAVIANO		20/04/1948	ATRIPALDA	AVELLINO	83042	
SLLVCN58M01F839X	VINCENZO	SELILLO	01/08/1958	NAPOLI	NAPOLI	80134		
SQNDNC80E16G813U	DOMENICO	SEQUINO		16/05/1980	TORRE DEL GRECO	NAPOLI	80059	
SDNVCN65T15F839O	VINCENZO	SODANO		15/12/1965	POMIGLIANO D' ARCO		NAPOLI	80038
SPRVCN67A04F839Y	VINCENZO	SPORTIELLO		04/01/1967	NAPOLI	NAPOLI	80145	
STNDMA74L07C129J	ADAMO	STAIANO	07/07/1974	TORRE ANNUNZIATA	NAPOLI	80058		
TNCPQL71A06F839Q	PASQUALE	TANCREDI		06/01/1971	NAPOLI	NAPOLI	80145	
TSTGNN56E19F839B	GIOVANNI	TESTA	19/05/1956	NAPOLI	NAPOLI	80100		
TSTLGU75M08F839R	LUIGI	TESTA	08/08/1975	NAPOLI	NAPOLI	80144		
TLNCRI72E14F839T	CIRO	TOLINO	14/05/1972	CASORIA	NAPOLI	80026		
TRNPRM61T57C697Z	PIETRAMANTE	TRINCHESE		17/12/1961	CIMITILE	NAPOLI	80030	
VUARST69H29F839J	ERNESTO	UVA	29/06/1969	NAPOLI	NAPOLI	80126		
CRSGPP59C47B077C	ALFONSO	VANACORE		07/03/1959 CAMPANIA	GIUGLIANO IN	NAPOLI	80014	
VNCDGI87S25F839Z	DIEGO	VANACORE		25/11/1987	TORRE ANNUNZIATA	NAPOLI	80058	
VNRCRI78T29C495O	CIRO	VENERUSO	29/12/1978	ERCOLANO	NAPOLI	80056		
VRDNTN65D30F839X	ANTONIO	VERDE	30/04/1965	NAPOLI	NAPOLI	80144		
VGLMRA72C01F839I	MARIO	VIGLIONE	01/03/1972	NAPOLI	NAPOLI	80146		
VSCRST69T15H892R	ERNESTO	VISCARDI	15/12/1969	NAPOLI	NAPOLI	80146		
VSCPCD61T13B077Q	PLACIDO	VISCIANO	13/12/1961	BOSCOTRECASE	NAPOLI	80042		
VTLFNC59C02A455P	FRANCESCO	VITALE	02/03/1959	ARZANO	NAPOLI	80022		
VTLVCN68M05C129V	VINCENZO	VITIELLO	05/08/1968	TORRE ANNUNZIATA	NAPOLI	80058		
VLPGPP71S29F839T	GIUSEPPE	VOLPE	29/11/1971	NAPOLI	NAPOLI	80125		

fonte: http://burc.regione.campania.it

Ipotesi di flusso dati provenienti dalla regione per decreti regionali CIGS in deroga

I dati richiesti alle regioni relativi ai decreti regionali in materia di CIGS in deroga sono di seguito riportati:

Sezione **Provvedimento Legislativo di riferimento**

La sezione riporta il decreto di riferimento che ha disposto lo stanziamento iniziale (es. 45080/2009)

ANNO	2013
NUMERO	33333

Sezione **Provvedimento regionale**

REGIONE	CAMPANIA
TIPO_PROVVEDIMENTO_REG	DECRETO DIRIGENZIALE
DATA_PROVV_REG	00/00/0000
ANNO_REG	2013
NUMERO_DETERMINA_REG	0000
DESCRIZIONE_REG	ASSESSORATO REGIONE SETTORE ORMEL
VALIDO_DAL	01/05/2013
VALIDO_AL	30/09/2013

Ad ogni provvedimento CIGS sono "collegate" una o più aziende

Sezione **Aziende**

MATRICOLA	5116130373
CODFISC	95005580634
DENOMINAZIONE	FONDAZIONE IDIS-CITTA' DELLA SCIENZA
FORMA_GIUR	FONDAZIONE
UNITA_PROD_INDIRIZZO	VIA COROGLIO N. 104
UNITA_PROD_LOCALITA	NAPOLI
UNITA_PROD_PROVINCIA	NAPOLI
UNITA_PROD_CAP	80100
STIMA_IMPEGNO_MAX	€ 532.749,38
NUMERO_LAVORATORI_BENEFICIARI	67
NUMERO_ORE_DA_EROGARE	59.194
PROTOCOLLO_DOMANDA_INPS	
%FONDI_REG	0%
INDICATORE_REIEZIONE	
MESSAGGIO_REIEZIONE	

Per ogni Azienda e stabilimento in elenco occorre elencare ove possibile i beneficiari della prestazione

Sezione Beneficiari

CODICE FISCALE	NOME	COGNOME	NASCITA	LOCALITA'	PROVINCIA	CAP
LTRRSR55S03G964A	ROSARIO	ALTIERI	03/11/1955	POZZUOLI	NAPOLI	80078
MRSFBN77D57F839K	FABIANA	AMOROSO	17/04/1977	NAPOLI	NAPOLI	80124
BCCMNL72C63F839F	EMANUELA	BOCCHETTI	23/03/1972	NAPOLI	NAPOLI	80124
BRKLBV75B48Z138N	LYUBOV	BORAK	08/02/1975	NAPOLI	NAPOLI	80123
BRLMRC60S07F839F	MARCO	BRILLANTE	07/11/1960	BACOLI	NAPOLI	80070
BRYNMR66T57Z110R	ANNE MARIE	BRUYAS	17/12/1966	NAPOLI	NAPOLI	80124
CZZMLN75S05F839V	EMILIANO	CAIAZZO	05/11/1975	QUARTO	NAPOLI	80010
CMMPLA66L05F839K	PAOLO	CAMMAROTA	05/07/1966	NAPOLI	NAPOLI	80124
CMPMRA67T09F205Q	MARIO	CAMPANINO	09/12/1967	SANTA MARIA A VICO	CASERTA	81028
CPSGNN77M30F839J	GIOVANNI	CAPASSO	30/08/1977	SCALEA	COSENZA	87029
CPCLVI59D60F839I	LIVIA	CAPOCASALE	20/04/1959	CASORIA	NAPOLI	80026
CPNFNC53A12F839I	FRANCESCO	CAPUANO	12/01/1953	NAPOLI	NAPOLI	80124
CRLCLD70S52F839S	CLAUDIA	CARELLA	12/11/1970	QUARTO	NAPOLI	80010
CSLPRP68M16F839O	PIETRO PAOLO	CASELLI	16/08/1968	NAPOLI	NAPOLI	80121
CTLNGL56P30F839L	ANGELO	CATALANO	30/09/1956	NAPOLI	NAPOLI	80141
CVLSRN64C49E571M	SABRINA	CAVALLARO	09/03/1964	NAPOLI	NAPOLI	80123
CRRLGU63P17F839H	LUIGI	CERRI	17/09/1963	NAPOLI	NAPOLI	80135
CHMPQL57H27F839K	PASQUALE	CHIMENTI	27/06/1957	NAPOLI	NAPOLI	80126
CNTLGU76D12F839G	LUIGI	CONTE	12/04/1976	BACOLI	NAPOLI	80070
CRTMCR69M68F839D	MARIA CAROLINA	CORTESE	28/08/1969	NAPOLI	NAPOLI	80123
CRVMSM75R25H501D	MASSIMO	CRIVELLI	25/10/1975	QUARTO	NAPOLI	80010
CRDVNT69L70F839R	VALENTINA	CRUDELE	30/07/1969	NAPOLI	NAPOLI	80123
CLRSNT65A61F839A	ASSUNTA	CULIERSO	21/01/1965	NAPOLI	NAPOLI	80145
DLCVEA70S52F839K	EVA	DE LUCIA	12/11/1970	NAPOLI	NAPOLI	80123
DMTFNC60E05F839P	FRANCESCO	DE MATTEIS	05/05/1960	NAPOLI	NAPOLI	80127
DLGFMN74H53G964F	FILOMENA	DEL GAUDIO	13/06/1974	NAPOLI	NAPOLI	80136

fonte: http://burc.regione.campania.it

DMRFLR66A43F839E	FLORA	DI MARTINO	03/01/1966	NAPOLI	NAPOLI	80128
DRBNTN58A16G964O	ANTONIO	DI ROBERTO	16/01/1958	POZZUOLI	NAPOLI	80078
DSRVNT83D60F839V	VALENTINA	DI SARNO	20/04/1983	NAPOLI	NAPOLI	80136
DNFRCR58S47F839S	RICCARDA	D'ONOFRIO	07/11/1958	NAPOLI	NAPOLI	80127
DRLLSN72E61F839Q	ALESSANDRA	DRIOLI	21/05/1972	NAPOLI	NAPOLI	80121
SPSMHL54B09F839J	MICHELE	ESPOSITO	09/02/1954	NAPOLI	NAPOLI	80126
SPSNTN69S16F839X	ANTONIO	ESPOSITO	16/11/1969	NAPOLI	NAPOLI	80145
FRALNS64H28F839D	ALFONSO	FRAIA	28/06/1964	NAPOLI	NAPOLI	80123
FSCMRS55D41F839V	MARIAROSARIA	FUSCO	01/04/1955	QUARTO	NAPOLI	80010
GRGGSM67B56L259F	GELSOMINA	GARGIULO	16/02/1967	PORTICI	NAPOLI	80055
GNTFNC58R63A615K	FRANCA	GENTILE	23/10/1958	EBOLI	SALERNO	84025
GMPDNL71E63F839W	DANIELA	GIAMPAOLO	23/05/1971	NAPOLI	NAPOLI	80131
GRSRST51S03F839R	ERNESTO	GRASSO	03/11/1951	NAPOLI	NAPOLI	80128
GRNMZN83R71Z127Z	MARZENA ANNA	GRON	31/10/1983	NAPOLI	NAPOLI	80129
NNTTLM65A24F839G	ATTILIO MARIO	IANNITTO	24/01/1965	NAPOLI	NAPOLI	80123
NNTNTN61M14F839X	ANTONIO	IANNITTO	14/08/1961	NAPOLI	NAPOLI	80134
LTTNTN60M07F839T	ANTONIO	LETTIERI	07/08/1960	NAPOLI	NAPOLI	80125
LBRDNL74E09F839Q	DANIELE	LUBRANO	09/05/1974	POZZUOLI	NAPOLI	80078
MGSBBR55C52F839F	BARBARA	MAGISTRELLI	12/03/1955	NAPOLI	NAPOLI	80122
MGLGLL68D04G568C	GUGLIELMO	MAGLIO	04/04/1968	NAPOLI	NAPOLI	80124
MNZDBR73H64F839S	DEBORA	MANZONI	24/06/1973	NAPOLI	NAPOLI	80125
MSSCLD58L06F839P	CLAUDIO	MASSA	06/07/1958	NAPOLI	NAPOLI	80122
MEOFNC64A27C352O	FRANCESCO	MEO	27/01/1964	NAPOLI	NAPOLI	80124
MNCPQL67D04F839Y	PASQUALE	MONACO	04/04/1967	NAPOLI	NAPOLI	80145
PGNRRT73B42F839U	ROBERTA MARIA	PAGANO	02/02/1973	NAPOLI	NAPOLI	80121
PLMDMM62T48Z700G	DIANA IMMACOLAT	PALMA	08/12/1962	NAPOLI	NAPOLI	80124
PLMRFL75D01F839U	RAFFAELE	PALMESE	01/04/1975	NAPOLI	NAPOLI	80124
PRNRSL65M42B935J	ROSSELLA	PARENTE	02/08/1965	NAPOLI	NAPOLI	80125

fonte: http://burc.regione.campania.it

PCCMTR68R68F839B	MARIA TERESA	PICA CIAMARRA	28/10/1968	NAPOLI	NAPOLI	80123
PRRNNA67C43G902B	ANNA	PORRO	03/03/1967	NAPOLI	NAPOLI	80129
PRZRFL63A01F839V	RAFFAELE	PORZIO	01/01/1963	NAPOLI	NAPOLI	80121
PRZRRT85E49F839L	ROBERTA	PREZIOSO	09/05/1985	QUARTO	NAPOLI	80010
RCCMHL72A56F839N	MICHAELA	RICCIO	16/01/1972	NAPOLI	NAPOLI	80123
RCCCHR69B41F839X	CHIARA	RICCIO	01/02/1969	ANACAPRI	NAPOLI	80071
SVNNTN77L15F839B	ANTONIO	SAVIANO	15/07/1977	NAPOLI	NAPOLI	80124
SCTDRD69D08F839K	EDUARDO	SCUOTTO	08/04/1969	NAPOLI	NAPOLI	80124
SMNLCU75R05F839P	LUCA	SIMEONE	05/10/1975	NAPOLI	NAPOLI	80122
SLMLRN61D52F839Y	LORIANA	SOLIMENE	12/04/1961	MARANO DI NAPOLI	NAPOLI	80016
TMPNTN67P13F839U	ANTONIO	TEMPESTA	13/09/1967	NAPOLI	NAPOLI	80124
TSTGNR77P07G964T	GENNARO	TESTA	07/09/1977	POZZUOLI	NAPOLI	80078
VTTMNL71E49F839E	MANUELA	VATTANI	09/05/1971	NAPOLI	NAPOLI	80127
ZNNSVT65E16L259I	SALVATORE	ZENONE GAROFALO	16/05/1965	TORRE DEL GRECO	NAPOLI	80059

fonte: http://burc.regione.campania.it

Ipotesi di flusso dati provenienti dalla regione per decreti regionali CIGS in deroga

I dati richiesti alle regioni relativi ai decreti regionali in materia di CIGS in deroga sono di seguito riportati:

Sezione **Provvedimento Legislativo di riferimento**

La sezione riporta il decreto di riferimento che ha disposto lo stanziamento iniziale (es. 45080/2009)

ANNO	2013
NUMERO	33333

Sezione **Provvedimento regionale**

REGIONE	CAMPANIA
TIPO_PROVVEDIMENTO_REG	DECRETO DIRIGENZIALE
DATA_PROVV_REG	00/00/0000
ANNO_REG	2013
NUMERO_DETERMINA_REG	0000
DESCRIZIONE_REG	ASSESSORATO REGIONE SETTORE ORMEL
VALIDO_DAL	01/05/2013
VALIDO_AL	30/09/2013

Ad ogni provvedimento CIGS sono "collegate" una o più aziende

Sezione **Aziende**

MATRICOLA	5130236569
CODFISC	06452871210
DENOMINAZIONE	FREE TEAM
FORMA_GIUR	SCRL
UNITA_PROD_INDIRIZZO	STAZIONE FERROVIARIA FF.SS. P.ZZA
UNITA_PROD_LOCALITA	NAPOLI
UNITA_PROD_PROVINCIA	NAPOLI
UNITA_PROD_CAP	80100
STIMA_IMPEGNO_MAX	€ 24.570,00
NUMERO_LAVORATORI_BENEFICIARI	13
NUMERO_ORE_DA_EROGARE	2.730
PROTOCOLLO_DOMANDA_INPS	
%FONDI_REG	0%
INDICATORE_REIEZIONE	
MESSAGGIO_REIEZIONE	

Per ogni Azienda e stabilimento in elenco occorre elencare ove possibile i beneficiari della prestazione

Sezione Beneficiari

CODICE FISCALE	NOME	COGNOME	NASCITA	LOCALITA'	PROVINCIA	CAP
BLAFNC88M08L259P	FRANCESCO	BAELI	08/08/1988	POZZUOLI	NAPOLI	80078
BCCNTN87H10F839K	ANTONIO	BOCCAROSSA	10/06/1987	NAPOLI	NAPOLI	80126
CPZGTN86T14F839R	GAETANO	CAPUOZZO	14/12/1986	NAPOLI	NAPOLI	80131
CRLLGU86P24F839D	LUIGI	CARLEVALIS	24/09/1986	NAPOLI	NAPOLI	80131
DSMGPP87L23F924N	GIUSEPPE	DI SOMMA	23/07/1987	NOLA	NAPOLI	80035
SPSPLA79R13F839S	PAOLO	ESPOSITO	13/10/1979	NAPOLI	NAPOLI	80138
NGGLGU82M21F799Y	LUIGI	INGEGNO	21/08/1982	SAN MARCELLINO	CASERTA	81030
NGNRFL78R11Z112W	RAFFAELE	INGENITO	11/10/1978	PAGANI	SALERNO	84016
LRTLGU84P02F839E	LUIGI	LAURITANO	02/09/1984	NAPOLI	NAPOLI	80131
LMTGNR91A10F839Q	GENNARO	LIMATOLA	10/01/1991	NAPOLI	NAPOLI	80139
MRTGNN88A09F839D	GIOVANNI	MARETTA	09/01/1988	AFRAGOLA	NAPOLI	80021
RSSGTN84E18A512M	AGOSTINO	RUSSO	18/05/1984	SANT' ANTIMO	NAPOLI	80029
TRMNDR86E02F839R	ANDREA	TREMANTE	02/05/1986	CASORIA	NAPOLI	80026

fonte: http://burc.regione.campania.it

Ipotesi di flusso dati provenienti dalla regione per decreti regionali CIGS in deroga

I dati richiesti alle regioni relativi ai decreti regionali in materia di CIGS in deroga sono di seguito riportati:

Sezione **Provvedimento Legislativo di riferimento**

La sezione riporta il decreto di riferimento che ha disposto lo stanziamento iniziale (es. 45080/2009)

ANNO	2013
NUMERO	33333

Sezione **Provvedimento regionale**

REGIONE	CAMPANIA
TIPO_PROVVEDIMENTO_REG	DECRETO DIRIGENZIALE
DATA_PROVV_REG	00/00/0000
ANNO_REG	2013
NUMERO_DETERMINA_REG	0000
DESCRIZIONE_REG	ASSESSORATO REGIONE SETTORE ORMEL
VALIDO_DAL	20/05/2013
VALIDO_AL	30/09/2013

Ad ogni provvedimento CIGS sono "collegate" una o più aziende

Sezione **Aziende**

MATRICOLA	5132177868
CODFISC	07178611211
DENOMINAZIONE	FULL CLEAN SOCIETA` COOPERATIVA
FORMA_GIUR	COOPERATIVA
UNITA_PROD_INDIRIZZO	VIA G. MARINO, 1
UNITA_PROD_LOCALITA	NAPOLI
UNITA_PROD_PROVINCIA	NAPOLI
UNITA_PROD_CAP	80100
STIMA_IMPEGNO_MAX	€ 259.803,00
NUMERO_LAVORATORI_BENEFICIARI	57
NUMERO_ORE_DA_EROGARE	28.867
PROTOCOLLO_DOMANDA_INPS	
%FONDI_REG	0%
INDICATORE_REIEZIONE	
MESSAGGIO_REIEZIONE	

Per ogni Azienda e stabilimento in elenco occorre elencare ove possibile i beneficiari della prestazione

Sezione Beneficiari

CODICE FISCALE	NOME	COGNOME	NASCITA	LOCALITA'	PROVINCIA	CAP
STALSN74B08F839A	ALESSANDRO	ASTO	08/02/1974	NAPOLI	NAPOLI	80100
BLDMSM60R07L845L	MASSIMO	BALDASSARRE	07/10/1960	NAPOLI	NAPOLI	80100
BRTFNC77R31F839L	FRANCESCO	BARATTO	31/10/1977	NAPOLI	NAPOLI	80100
BRRLNZ71S17F839V	LORENZO	BIRRA	17/11/1971	NAPOLI	NAPOLI	80100
BRRFNC81B26H892Z	FRANCESCO	BORRELLI	26/02/1981	POLLENA TROCCHIA	NAPOLI	80040
BRNGPP66R24F839T	GIUSEPPE	BRANDOLINI	24/10/1966	NAPOLI	NAPOLI	80100
CCCRFL70M03F839N	RAFFAELE	CACCIAPUOTI	03/08/1970	CASTEL VOLTURNO	CASERTA	81030
CCCCRI58T14F839T	CIRO	CACCIOPPOLI	14/12/1958	NAPOLI	NAPOLI	80100
CFAGNR59A08F839O	GENNARO	CAIAFA	08/01/1959	NAPOLI	NAPOLI	80100
CRDNTN82L31F839P	ANTONIO	CARDAMONE	31/07/1982	NAPOLI	NAPOLI	80100
CRPFNC80A27F839J	FRANCESCO	CAROPRESO	27/01/1980	NAPOLI	NAPOLI	80100
CSLNTN70L06F839V	ANTONIO	CASELLA	06/07/1970	NAPOLI	NAPOLI	80100
CVLSRG62C08F839V	SERGIO	CAVALIERE	08/03/1962	POMIGLIANO D' ARCO	NAPOLI	80038
CMMMHL78P29F839S	MICHELE	CIMMINO	29/09/1978	NAPOLI	NAPOLI	80100
CRCGPP70R23F839D	GIUSEPPE	CORCIONE	23/10/1970	VILLARICCA	NAPOLI	80010
CMUSVT75R22Z404E	SALVATORE MATTEO	CUOMO	22/10/1975	AGEROLA	NAPOLI	80051
DLFSVT67A17F839L	SALVATORE	DALFINO	17/01/1967	CASALNUOVO DI NAPOLI	NAPOLI	80013
DLFNFR68C22H243C	ONOFRIO	DALFINO	22/03/1968	ERCOLANO	NAPOLI	80056
DNLSVT65L31F839Q	SALVATORE	DANIELE	31/07/1965	NAPOLI	NAPOLI	80100
DNTGPP74S11C129N	GIUSEPPE	D'ANTUONO	11/11/1974	SANTA MARIA LA CARITA'	NAPOLI	80050
DQNMHL73D13C129N	MICHELE	D'AQUINO	13/04/1973	SANTA MARIA LA CARITA'	NAPOLI	80050
DLSSVT73P13F839A	SALVATORE	DE LISA	13/09/1973	NAPOLI	NAPOLI	80100
DSNNTN68R14F839S	ANTONIO	DE SANTO	14/10/1968	NAPOLI	NAPOLI	80100
DLLMSM80R11A512B	MASSIMILIANO	della PUCA	11/10/1980	AVERSA	CASERTA	81031
DDMSVT72H12F839J	SALVATORE	DI DOMENICO	12/06/1972	NAPOLI	NAPOLI	80100
DMRTZN72A14F839E	TIZIANO	DI MARTINO	14/01/1972	NAPOLI	NAPOLI	80100

fonte: http://burc.regione.campania.it

DSVFNC77C15F839X	FRANCESCO	DI SAVIO	15/03/1977	NAPOLI	NAPOLI	80100
DNIGPP61E21G309U	GIUSEPPE	DIANA	21/05/1961	VILLARICCA	NAPOLI	80010
SPSGGR79D09F839X	GREGORIO	ESPOSITO	09/04/1979	AFRAGOLA	NAPOLI	80021
SPSVCN81H25F839W	VINCENZO '81	ESPOSITO	25/06/1981	SAN MARCELLINO	CASERTA	81030
SPSSVT72M13L259R	SALVATORE '72	ESPOSITO	13/08/1972	SAN GIORGIO A CREMANO	NAPOLI	80046
SPSSVT63L22F839H	SALVATORE	ESPOSITO	22/07/1963	NAPOLI	NAPOLI	80100
SPSCSM55A01F839C	COSIMO	ESPOSITO	01/01/1955	NAPOLI	NAPOLI	80100
FRRRSR71B02F839Z	ROSARIO	FERRARO	02/02/1971	NAPOLI	NAPOLI	80100
FCHFBA74C03C351G	FABIO	FICHERA	03/03/1974	NAPOLI	NAPOLI	80100
FLMGNR80L03F839H	GENNARO	FLAMINIO	03/07/1980	NAPOLI	NAPOLI	80100
FNTSVT58C18F839Z	SALVATORE	FONTANA	18/03/1958	NAPOLI	NAPOLI	80100
FRSRSO63R68F839C	ROSA	FRASCARINO	28/10/1963	NAPOLI	NAPOLI	80100
GGLGPP61T21F839Z	GIUSEPPE	GAGLIOTTA	21/12/1961	NAPOLI	NAPOLI	80100
GRFSVT70E31F839N	SALVATORE	GAROFALO	31/05/1970	NAPOLI	NAPOLI	80100
GNNGNE60S30C129E	EUGENIO	GIANNETTI	30/11/1960	CASTELLAMMARE DI STABIA	NAPOLI	80053
GDTMRA81P09F839O	MARIO	GODUTO	09/09/1981	NAPOLI	NAPOLI	80100
GRNGPP71L06F839F	GIUSEPPE	GRANATA	06/07/1971	QUALIANO	NAPOLI	80019
GRNMNL81R48F839M	EMANUELA	GRANATO	08/10/1981	NAPOLI	NAPOLI	80100
GRSMHL61L14F839G	MICHELE	GRASSINI	14/07/1961	NAPOLI	NAPOLI	80100
GRTCMN82E17F839T	CARMINE	GRATINI	17/05/1982	MELITO DI NAPOLI	NAPOLI	80017
NNCFNC60T23F839V	FRANCO	IANNACCONE	23/12/1960	NAPOLI	NAPOLI	80100
PCCGLL83E29L245O	GUGLIELMO	IAPICCA	29/05/1983	TORRE ANNUNZIATA	NAPOLI	80058
ZZIMRZ78A19L259U	MAURIZIO	IZZO	19/01/1978	TRECASE	NAPOLI	80040
LPRPQL71D05F839P	PASQUALE	LA PORTA	05/04/1971	CASAVATORE	NAPOLI	80020
LNRNTN59C15F839Y	ANTONIO	LEONARDO	15/03/1959	NAPOLI	NAPOLI	80100
LFFGNR63D04F839R	GENNARO	LOFFREDO	04/04/1963	NAPOLI	NAPOLI	80100
LNGSVT79C15F839Q	SALVATORE	LONGOBARDI	15/03/1979	GIUGLIANO IN CAMPANIA	NAPOLI	80014
LNGSVT72H02F839M	SALVATORE	LUONGO	02/06/1972	NAPOLI	NAPOLI	80100

fonte: http://burc.regione.campania.it

MGLDNC73D14A455N	DOMENICO	MAGLIONE	14/04/1973	ARZANO	NAPOLI	80022
MNGCRI61L24F839N	CIRO	MANGIAPILI	24/07/1961	GIUGLIANO IN CAMPANIA	NAPOLI	80014
MRCLGU79H08F839O	LUIGI	MARCELLO	08/06/1979	NAPOLI	NAPOLI	80100
MRRFNC77L19A512J	FRANCESCO	MARRONE	19/07/1977	MELITO DI NAPOLI	NAPOLI	80017
MRTFNC69A11F839U	FRANCESCO	MARTONE	11/01/1969	CASORIA	NAPOLI	80026
MLLSVT78D04F839N	SALVATORE	MELLONE	04/04/1978	NAPOLI	NAPOLI	80100
MSSCMN66L13F839G	CARMINE	MESSINA	13/07/1966	NAPOLI	NAPOLI	80100
MNTFNC65R22F839Z	FRANCO	MONTI	22/10/1965	NAPOLI	NAPOLI	80100
NPLGNN51L23F839X	GIOVANNI	NAPOLITANO	23/07/1951	NAPOLI	NAPOLI	80100
NSELMP68A57F839D	OLIMPIA	NESI	17/01/1968	NAPOLI	NAPOLI	80100
NTRGNE62R17F839M	EUGENIO	NITRONE	17/10/1962	NAPOLI	NAPOLI	80100
NCRRFL63B26F839Y	RAFFAELE	NOCERINO	26/02/1963	NAPOLI	NAPOLI	80100
NVLCRI70E30G902V	CIRO	NOVIELLO	30/05/1970	ERCOLANO	NAPOLI	80056
RFCFNC73L24F839Y	FRANCESCO	OREFICE	24/07/1973	NAPOLI	NAPOLI	80100
PLMGNR78R29F839X	GENNARO	PALMIERI	29/10/1978	QUARTO	NAPOLI	80010
PNCRFL70M06Z401Q	RAFFAELE	PANICO	06/08/1970	POMIGLIANO D' ARCO	NAPOLI	80038
PTRCRI65P21F839R	CIRO	PIETRA	21/09/1965	NAPOLI	NAPOLI	80100
RCNGNR57E10F839W	GENNARO	RECANO	10/05/1957	NAPOLI	NAPOLI	80100
RCCVCN82D03F839H	VINCENZO	RICCIO	03/04/1982	NAPOLI	NAPOLI	80100
RMNGLC79B17G964I	GIANLUCA	ROMANO	17/02/1979	BACOLI	NAPOLI	80070
RBNRST58H23F839Q	ERNESTO	RUBINO	23/06/1958	NAPOLI	NAPOLI	80100
RSCTBO73S02F839T	TOBIA	RUSCIANO	02/11/1973	NAPOLI	NAPOLI	80100
RSCRFL64C22F839V	RAFFAELE	RUSCONI	22/03/1964	NAPOLI	NAPOLI	80100
SBNNNZ82D03F839S	NUNZIO	SABINO	03/04/1982	NAPOLI	NAPOLI	80100
SGGMRT61M06F839N	UMBERTO	SAGGESE	06/08/1961	NAPOLI	NAPOLI	80100
SCRVCN71C28C129A	VINCENZO	SCARICO	28/03/1971	SANTA MARIA LA CARITA'	NAPOLI	80050
SCHMRT65T19F839S	UMBERTO	SCHETTINO	19/12/1965	NAPOLI	NAPOLI	80100
SLVDNL76P14F839V	DANIELE	SILVESTRO	14/09/1976	NAPOLI	NAPOLI	80100

fonte: http://burc.regione.campania.it

SLNRND80H08F839E	ARMANDO	SOLINAS	08/06/1980	SALERNO	SALERNO	84127
SRRSVT51S19F839Y	SALVATORE	SORRENTINO	19/11/1951	NAPOLI	NAPOLI	80100
SPLCHR79P41F839S	CHIARA	SPOLETO	01/09/1979	NAPOLI	NAPOLI	80100
SPRCRL75H04F839W	CARLO	SPORTIELLO	04/06/1975	NAPOLI	NAPOLI	80100
TGLGPP61M13F839I	GIUSEPPE	TAGLIAFERRI	13/08/1961	QUARTO	NAPOLI	80010
TGLGPP69B07F839H	GIUSEPPE	TAGLIALATELA	07/02/1969	MELITO DI NAPOLI	NAPOLI	80017
TXNNTN70B25F839V	ANTONIO	TIXON	25/02/1970	CASORIA	NAPOLI	80026
TCCGRS79M21F839R	GENEROSO	TUCCILLO	21/08/1979	NAPOLI	NAPOLI	80100
VLLFNC72S11F839C	FRANCESCO	VALLEFUOCO	11/11/1972	NAPOLI	NAPOLI	80100
VSTNTN71P01F839V	ANTONIO	VASATURO	01/09/1971	NAPOLI	NAPOLI	80100
VNRGST79C01E131C	AUGUSTO	VENIERO	01/03/1979	GRAGNANO	NAPOLI	80054
VLPGTN71D28F839V	GAETANO	VOLPICELLI	28/04/1971	MARANO DI NAPOLI	NAPOLI	80016
ZCCGNN53S21F839R	GIOVANNI	ZACCARO	21/11/1953	NAPOLI	NAPOLI	80100
ZRRMTT63E07F912N	MATTEO	ZARRELLA	07/05/1963	NOCERA INFERIORE	SALERNO	84014
ZTIGPP55S21F839J	GIUSEPPE	ZITO	21/11/1955	POMIGLIANO D' ARCO	NAPOLI	80038

fonte: http://burc.regione.campania.it

Ipotesi di flusso dati provenienti dalla regione per decreti regionali CIGS in deroga

I dati richiesti alle regioni relativi ai decreti regionali in materia di CIGS in deroga sono di seguito riportati:

Sezione **Provvedimento Legislativo di riferimento**

La sezione riporta il decreto di riferimento che ha disposto lo stanziamento iniziale (es. 45080/2009)

ANNO	2013
NUMERO	33333

Sezione **Provvedimento regionale**

REGIONE	CAMPANIA
TIPO_PROVVEDIMENTO_REG	DECRETO DIRIGENZIALE
DATA_PROVV_REG	00/00/0000
ANNO_REG	2013
NUMERO_DETERMINA_REG	0000
DESCRIZIONE_REG	ASSESSORATO REGIONE SETTORE ORMEL
VALIDO_DAL	01/05/2013
VALIDO_AL	30/09/2013

Ad ogni provvedimento CIGS sono "collegate" una o più aziende

Sezione **Aziende**

MATRICOLA	5124361112
CODFISC	07076610638
DENOMINAZIONE	FULL SERVICE SRL
FORMA_GIUR	Srl
UNITA_PROD_INDIRIZZO	VIA STADERA
UNITA_PROD_LOCALITA	NAPOLI
UNITA_PROD_PROVINCIA	NAPOLI
UNITA_PROD_CAP	80100
STIMA_IMPEGNO_MAX	€ 4.567,50
NUMERO_LAVORATORI_BENEFICIARI	6
NUMERO_ORE_DA_EROGARE	508
PROTOCOLLO_DOMANDA_INPS	
%FONDI_REG	0%
INDICATORE_REIEZIONE	
MESSAGGIO_REIEZIONE	

Per ogni Azienda e stabilimento in elenco occorre elencare ove possibile i beneficiari della prestazione

Sezione Beneficiari

CODICE FISCALE	NOME	COGNOME	NASCITA	LOCALITA'	PROVINCIA	CAP
RSTGNR65R11F839E	GENNARO	ARIOSTO	11/10/1965	NAPOLI	NAPOLI	80147
GRCVCN62R28F839O	VINCENZO	GRIECO	28/10/1962	MUGNANO DI NAPOLI	NAPOLI	80018
GRCSVT87B04F839L	SALVATORE	GRIECO	04/02/1987	MUGNANO DI NAPOLI	NAPOLI	80018
LZZGNE52D09F839R	EUGENIO	LAZZARI	09/04/1952	NAPOLI	NAPOLI	80144
RLLMRA71T61B990J	MARIA	RULLO	21/12/1971	NAPOLI	NAPOLI	80121
VLLPTR50E11F839M	PIETRO	VILLANI	11/05/1950	NAPOLI	NAPOLI	80134

Ipotesi di flusso dati provenienti dalla regione per decreti regionali CIGS in deroga

I dati richiesti alle regioni relativi ai decreti regionali in materia di CIGS in deroga sono di seguito riportati:

Sezione **Provvedimento Legislativo di riferimento**

La sezione riporta il decreto di riferimento che ha disposto lo stanziamento iniziale (es. 45080/2009)

ANNO	2013
NUMERO	33333

Sezione **Provvedimento regionale**

REGIONE	CAMPANIA
TIPO_PROVVEDIMENTO_REG	DECRETO DIRIGENZIALE
DATA_PROVV_REG	00/00/0000
ANNO_REG	2013
NUMERO_DETERMINA_REG	0000
DESCRIZIONE_REG	ASSESSORATO REGIONE SETTORE ORMEL
VALIDO_DAL	01/05/2013
VALIDO_AL	30/09/2013

Ad ogni provvedimento CIGS sono "collegate" una o più aziende

Sezione **Aziende**

MATRICOLA	5124361112
CODFISC	07076610638
DENOMINAZIONE	FULL SERVICE SRL
FORMA_GIUR	Srl
UNITA_PROD_INDIRIZZO	VIA G. PORZIO ISOLA A/4
UNITA_PROD_LOCALITA	NAPOLI
UNITA_PROD_PROVINCIA	NAPOLI
UNITA_PROD_CAP	80100
STIMA_IMPEGNO_MAX	€ 5.205,00
NUMERO_LAVORATORI_BENEFICIARI	10
NUMERO_ORE_DA_EROGARE	578
PROTOCOLLO_DOMANDA_INPS	
%FONDI_REG	0%
INDICATORE_REIEZIONE	
MESSAGGIO_REIEZIONE	

Per ogni Azienda e stabilimento in elenco occorre elencare ove possibile i beneficiari della prestazione

Sezione Beneficiari

CODICE FISCALE	NOME	COGNOME	NASCITA	LOCALITA'	PROVINCIA	CAP
MLFDLR52A67F839X	ADDOLORATA	AMALFITANO	27/01/1952	NAPOLI	NAPOLI	80144
CSCNTN69M04F839L	ANTONIO	CASCELLA	04/08/1969	GIUGLIANO IN CAMPANIA	NAPOLI	80014
CNQGNS64D60D789U	AGNESE	CINQUEGRANA	20/04/1964	FRATTAMAGGIORE	NAPOLI	80027
PLMVCN45M16F839L	VINCENZO	PALMA	16/08/1945	NAPOLI	NAPOLI	80144
SBBGNN65M08F839B	GIOVANNI	SABBATINO	08/08/1965	NAPOLI	NAPOLI	80100
SNTVCN80E22F839F	VINCENZO	SANTORIELLO	22/05/1980	NAPOLI	NAPOLI	80143
SMMVCN55D11F839Z	VINCENZO	SOMMA	11/04/1955	NAPOLI	NAPOLI	80144
TSTMRA47P60F839K	MARIA	TESTA	20/09/1947	NAPOLI	NAPOLI	80143
VLPRCL54T25F839V	ERCOLE	VOLPE	25/12/1954	NAPOLI	NAPOLI	80147

fonte: http://burc.regione.campania.it

Ipotesi di flusso dati provenienti dalla regione per decreti regionali CIGS in deroga

I dati richiesti alle regioni relativi ai decreti regionali in materia di CIGS in deroga sono di seguito riportati:

Sezione **Provvedimento Legislativo di riferimento**

La sezione riporta il decreto di riferimento che ha disposto lo stanziamento iniziale (es. 45080/2009)

ANNO	2013
NUMERO	33333

Sezione **Provvedimento regionale**

REGIONE	CAMPANIA
TIPO_PROVVEDIMENTO_REG	DECRETO DIRIGENZIALE
DATA_PROVV_REG	00/00/0000
ANNO_REG	2013
NUMERO_DETERMINA_REG	0000
DESCRIZIONE_REG	ASSESSORATO REGIONE SETTORE ORMEL
VALIDO_DAL	01/05/2013
VALIDO_AL	30/09/2013

Ad ogni provvedimento CIGS sono "collegate" una o più aziende

Sezione **Aziende**

MATRICOLA	5124361112
CODFISC	07076610638
DENOMINAZIONE	FULL SERVICE SRL
FORMA_GIUR	Srl
UNITA_PROD_INDIRIZZO	VIA DE PRETIS SNC
UNITA_PROD_LOCALITA	NAPOLI
UNITA_PROD_PROVINCIA	NAPOLI
UNITA_PROD_CAP	80100
STIMA_IMPEGNO_MAX	€ 7.252,50
NUMERO_LAVORATORI_BENEFICIARI	7
NUMERO_ORE_DA_EROGARE	806
PROTOCOLLO_DOMANDA_INPS	
%FONDI_REG	0%
INDICATORE_REIEZIONE	
MESSAGGIO_REIEZIONE	

Per ogni Azienda e stabilimento in elenco occorre elencare ove possibile i beneficiari della prestazione

Sezione Beneficiari

CODICE FISCALE	NOME	COGNOME	NASCITA	LOCALITA'	PROVINCIA	CAP
DDALGU65C22F839H	LUIGI	ADDIO	22/03/1965	NAPOLI	NAPOLI	80134
SPSLNR54T57F839G	ELEONORA	ESPOSITO	17/12/1954	CASALNUOVO DI NAPOLI	NAPOLI	80013
FRSFNC68E06F839I	FRANCESCO	FORESTIERE	06/05/1968	NAPOLI	NAPOLI	80142
GMMGNN67M53F839C	GIOVANNA	GAMMARO	13/08/1967	NAPOLI	NAPOLI	80135
MPRMRA71E20L259D	MARIO	IMPARATO	20/05/1971	TORRE DEL GRECO	NAPOLI	80059
MNTRSR69C24F839X	ROSARIO	MONTIERI	24/03/1969	CALVIZZANO	NAPOLI	80012
SRPGNN62S16F839I	GIOVANNI	SERPE	16/11/1962	NAPOLI	NAPOLI	80139

fonte: http://burc.regione.campania.it

Ipotesi di flusso dati provenienti dalla regione per decreti regionali CIGS in deroga

I dati richiesti alle regioni relativi ai decreti regionali in materia di CIGS in deroga sono di seguito riportati:

Sezione **Provvedimento Legislativo di riferimento**

La sezione riporta il decreto di riferimento che ha disposto lo stanziamento iniziale (es. 45080/2009)

ANNO	2013
NUMERO	33333

Sezione **Provvedimento regionale**

REGIONE	CAMPANIA
TIPO_PROVVEDIMENTO_REG	DECRETO DIRIGENZIALE
DATA_PROVV_REG	00/00/0000
ANNO_REG	2013
NUMERO_DETERMINA_REG	0000
DESCRIZIONE_REG	ASSESSORATO REGIONE SETTORE ORMEL
VALIDO_DAL	01/05/2013
VALIDO_AL	30/09/2013

Ad ogni provvedimento CIGS sono "collegate" una o più aziende

Sezione **Aziende**

MATRICOLA	5124361112
CODFISC	07076610638
DENOMINAZIONE	FULL SERVICE SRL
FORMA_GIUR	Srl
UNITA_PROD_INDIRIZZO	VIA CARLO DI TOCCO C/O TELECOM EST
UNITA_PROD_LOCALITA	NAPOLI
UNITA_PROD_PROVINCIA	NAPOLI
UNITA_PROD_CAP	80100
STIMA_IMPEGNO_MAX	€ 7.252,50
NUMERO_LAVORATORI_BENEFICIARI	8
NUMERO_ORE_DA_EROGARE	806
PROTOCOLLO_DOMANDA_INPS	
%FONDI_REG	0%
INDICATORE_REIEZIONE	
MESSAGGIO_REIEZIONE	

Per ogni Azienda e stabilimento in elenco occorre elencare ove possibile i beneficiari della prestazione

Sezione Beneficiari

CODICE FISCALE	NOME	COGNOME	NASCITA	LOCALITA'	PROVINCIA	CAP
DRAVCN67M25F839L	VINCENZO	D'AURIA	25/08/1967	MARIGLIANO	NAPOLI	80034
DMERNT51H27F839A	RENATO	DE MAIO	27/06/1951	CASORIA	NAPOLI	80026
SPSCLL59L29C129A	CATELLO	ESPOSITO	29/07/1959	CASOLA DI NAPOLI	NAPOLI	80050
MNALGU63D27F839O	LUIGI	MAIONE	27/04/1963	CASORIA	NAPOLI	80026
NVRCST89R27G795A	CRISTIAN	NAVARRA	27/10/1989	VOLLA	NAPOLI	80040
SLLCCT71H51F839L	CONCETTA	SELLONE	11/06/1971	AFRAGOLA	NAPOLI	80021
TMPGPP57L25F839K	GIUSEPPE	TEMPIO	25/07/1957	CASTELLAMMARE DI STABIA	NAPOLI	80053
VZOGNN61P57C129V	GIOVANNA	VOZA	17/09/1961	CASTELLAMMARE DI STABIA	NAPOLI	80053

Ipotesi di flusso dati provenienti dalla regione per decreti regionali CIGS in deroga

I dati richiesti alle regioni relativi ai decreti regionali in materia di CIGS in deroga sono di seguito riportati:

Sezione **Provvedimento Legislativo di riferimento**

La sezione riporta il decreto di riferimento che ha disposto lo stanziamento iniziale (es. 45080/2009)

ANNO	2013
NUMERO	33333

Sezione **Provvedimento regionale**

REGIONE	CAMPANIA
TIPO_PROVVEDIMENTO_REG	DECRETO DIRIGENZIALE
DATA_PROVV_REG	00/00/0000
ANNO_REG	2013
NUMERO_DETERMINA_REG	0000
DESCRIZIONE_REG	ASSESSORATO REGIONE SETTORE ORMEL
VALIDO_DAL	01/05/2013
VALIDO_AL	30/09/2013

Ad ogni provvedimento CIGS sono "collegate" una o più aziende

Sezione **Aziende**

MATRICOLA	5124361112
CODFISC	07076610638
DENOMINAZIONE	FULL SERVICE SRL
FORMA_GIUR	Srl
UNITA_PROD_INDIRIZZO	VIA ARVONIO
UNITA_PROD_LOCALITA	NOLA
UNITA_PROD_PROVINCIA	NAPOLI
UNITA_PROD_CAP	80035
STIMA_IMPEGNO_MAX	€ 7.312,50
NUMERO_LAVORATORI_BENEFICIARI	10
NUMERO_ORE_DA_EROGARE	813
PROTOCOLLO_DOMANDA_INPS	
%FONDI_REG	0%
INDICATORE_REIEZIONE	
MESSAGGIO_REIEZIONE	

Per ogni Azienda e stabilimento in elenco occorre elencare ove possibile i beneficiari della prestazione

Sezione Beneficiari

CODICE FISCALE	NOME	COGNOME	NASCITA	LOCALITA'	PROVINCIA	CAP
VTACRI63C19F839L	CIRO	AVETA	19/03/1963	NAPOLI	NAPOLI	80020
CFFGLI62E54F924O	GIULIA	CIOFFI	14/05/1962	NOLA	NAPOLI	80035
CPPGPP69M16H199M	GIUSEPPE	COPPOLA	16/08/1969	POMPEI	NAPOLI	80045
DCCDNC58T29F839P	DOMENICO	DE CICCO	29/12/1958	CAIVANO	NAPOLI	80023
DLPRTI66E60F839P	RITA	DEL PIANO	20/05/1966	NAPOLI	NAPOLI	80144
DSRVCN56R12F839X	VINCENZO	DI SARNO	12/10/1956	AFRAGOLA	NAPOLI	80021
PRRNNA69R52F839V	ANNA	PERRELLA	12/10/1969	NAPOLI	NAPOLI	80144
SCCRSL73A62F839J	ROSSELLA	SACCO	22/01/1973	NAPOLI	NAPOLI	80141
SNNNRT73E62F839R	ANNA RITA	SANNINO	22/05/1973	NOLA	NAPOLI	80035
TRTFNC61C09C929E	FRANCESCO	TORTORA	09/03/1961	COMIZIANO	NAPOLI	80030

fonte: http://burc.regione.campania.it

Ipotesi di flusso dati provenienti dalla regione per decreti regionali CIGS in deroga

I dati richiesti alle regioni relativi ai decreti regionali in materia di CIGS in deroga sono di seguito riportati:

Sezione **Provvedimento Legislativo di riferimento**

La sezione riporta il decreto di riferimento che ha disposto lo stanziamento iniziale (es. 45080/2009)

ANNO	2013
NUMERO	33333

Sezione **Provvedimento regionale**

REGIONE	CAMPANIA
TIPO_PROVVEDIMENTO_REG	DECRETO DIRIGENZIALE
DATA_PROVV_REG	00/00/0000
ANNO_REG	2013
NUMERO_DETERMINA_REG	0000
DESCRIZIONE_REG	ASSESSORATO REGIONE SETTORE ORMEL
VALIDO_DAL	01/05/2013
VALIDO_AL	30/09/2013

Ad ogni provvedimento CIGS sono "collegate" una o più aziende

Sezione **Aziende**

MATRICOLA	5124361112
CODFISC	07076610638
DENOMINAZIONE	FULL SERVICE SRL
FORMA_GIUR	Srl
UNITA_PROD_INDIRIZZO	VIA EREMO C/O TELECOM OVEST
UNITA_PROD_LOCALITA	NAPOLI
UNITA_PROD_PROVINCIA	NAPOLI
UNITA_PROD_CAP	80100
STIMA_IMPEGNO_MAX	€ 13.237,50
NUMERO_LAVORATORI_BENEFICIARI	17
NUMERO_ORE_DA_EROGARE	1.471
PROTOCOLLO_DOMANDA_INPS	
%FONDI_REG	0%
INDICATORE_REIEZIONE	
MESSAGGIO_REIEZIONE	

Per ogni Azienda e stabilimento in elenco occorre elencare ove possibile i beneficiari della prestazione

Sezione Beneficiari

CODICE FISCALE	NOME	COGNOME	NASCITA	LOCALITA'	PROVINCIA	CAP
BNCPQL66H15F839U	PASQUALE	BANCALE	15/06/1966	NAPOLI	NAPOLI	80135
BLLFLC58P05A024X	FELICE	BELLISARIO	05/09/1958	ACERRA	NAPOLI	80011
CPCGPP63A26F839D	GIUSEPPE	CAPOCELLI	26/01/1963	NAPOLI	NAPOLI	80136
CPNNTN66H26F839B	ANTONIO	CAPUANO	26/06/1966	NAPOLI	NAPOLI	80138
DRAGPP72M29F839B	GIUSEPPE	D'AURIA	29/08/1972	QUARTO	NAPOLI	80010
DDMGCR78A22F839H	GIANCARLO	DE DOMINICIS	22/01/1978	NAPOLI	NAPOLI	80136
DPRNNZ51D55G964N	NUNZIA	DI PROCOLO	15/04/1951	GIUGLIANO IN CAMPANIA	NAPOLI	80014
SPSPLA56R59F839D	PAOLA	ESPOSITO	19/10/1956	NAPOLI	NAPOLI	80125
GVNGCR66E06F839V	GIANCARLO	GIOVENE	06/05/1966	NAPOLI	NAPOLI	80126
LSLPRZ57M61F839K	PATRIZIA	LA SALA	21/08/1957	NAPOLI	NAPOLI	80135
MRTNTN66P08F839Y	ANTONIO	MARTUSCIELLO	08/09/1966	NAPOLI	NAPOLI	80125
NSTNLS84D47Z112N	ANNALISA	NISTRI	07/04/1984	FORIO	NAPOLI	80075
SREMRS50A42G964L	MARIA ROSARIA	SERAO	02/01/1950	POZZUOLI	NAPOLI	80078
SCLVCN68L27F839V	VINCENZO	SICILIANO	27/07/1968	NAPOLI	NAPOLI	80131
SDRGNR75E23L259S	GENNARO	SIDARI	23/05/1975	TORRE DEL GRECO	NAPOLI	80059
SRNNNA56T58F839F	ANNA	SORIANIELLO	18/12/1956	NAPOLI	NAPOLI	80126
VRRFRN73E57F839E	FLORINDA	VARRIALE	15/05/1973	POZZUOLI	NAPOLI	80078

fonte: http://burc.regione.campania.it

Ipotesi di flusso dati provenienti dalla regione per decreti regionali CIGS in deroga

I dati richiesti alle regioni relativi ai decreti regionali in materia di CIGS in deroga sono di seguito riportati:

Sezione **Provvedimento Legislativo di riferimento**

La sezione riporta il decreto di riferimento che ha disposto lo stanziamento iniziale (es. 45080/2009)

ANNO	2013
NUMERO	33333

Sezione **Provvedimento regionale**

REGIONE	CAMPANIA
TIPO_PROVVEDIMENTO_REG	DECRETO DIRIGENZIALE
DATA_PROVV_REG	00/00/0000
ANNO_REG	2013
NUMERO_DETERMINA_REG	0000
DESCRIZIONE_REG	ASSESSORATO REGIONE SETTORE ORMEL
VALIDO_DAL	01/05/2013
VALIDO_AL	30/09/2013

Ad ogni provvedimento CIGS sono "collegate" una o più aziende

Sezione **Aziende**

MATRICOLA	5117619918
CODFISC	07849710632
DENOMINAZIONE	FUMIGAT SRL
FORMA_GIUR	Srl
UNITA_PROD_INDIRIZZO	VIA CALABRIA 3/C
UNITA_PROD_LOCALITA	NAPOLI
UNITA_PROD_PROVINCIA	NAPOLI
UNITA_PROD_CAP	80146
STIMA_IMPEGNO_MAX	€ 20.800,00
NUMERO_LAVORATORI_BENEFICIARI	6
NUMERO_ORE_DA_EROGARE	2.600
PROTOCOLLO_DOMANDA_INPS	
%FONDI_REG	0%
INDICATORE_REIEZIONE	
MESSAGGIO_REIEZIONE	

Per ogni Azienda e stabilimento in elenco occorre elencare ove possibile i beneficiari della prestazione

Sezione Beneficiari

CODICE FISCALE	NOME	COGNOME	NASCITA	LOCALITA'	PROVINCIA	CAP
LMADNC56L04I293Z	DOMENICO	ALMA	04/07/1956	ARZANO	NAPOLI	80022
DCRNNA61S69F839X	ANNA	DE CARO	29/11/1961	CASALNUOVO DI NAPOLI	NAPOLI	80013
DFGSVT66E04F839F	SALVATORE	DI FOGGIA	04/05/1966	NAPOLI	NAPOLI	80145
GDGGNN61L30F839O	GIOVANNI	GUADAGNO	30/07/1961	NAPOLI	NAPOLI	80135
MZZCST76C22F839A	CRISTIANO	MUZZICA	22/03/1976	NAPOLI	NAPOLI	80131
SPSRLA69L25B905I	AURELIO	SPOSITO	25/07/1969	POMIGLIANO D' ARCO	NAPOLI	80038

fonte: http://burc.regione.campania.it

Ipotesi di flusso dati provenienti dalla regione per decreti regionali CIGS in deroga

I dati richiesti alle regioni relativi ai decreti regionali in materia di CIGS in deroga sono di seguito riportati:

Sezione **Provvedimento Legislativo di riferimento**

La sezione riporta il decreto di riferimento che ha disposto lo stanziamento iniziale (es. 45080/2009)

ANNO	2013
NUMERO	33333

Sezione **Provvedimento regionale**

REGIONE	CAMPANIA
TIPO_PROVVEDIMENTO_REG	DECRETO DIRIGENZIALE
DATA_PROVV_REG	00/00/0000
ANNO_REG	2013
NUMERO_DETERMINA_REG	0000
DESCRIZIONE_REG	ASSESSORATO REGIONE SETTORE ORMEL
VALIDO_DAL	11/01/2013
VALIDO_AL	30/09/2013

Ad ogni provvedimento CIGS sono "collegate" una o più aziende

Sezione **Aziende**

MATRICOLA	5125637009
CODFISC	05118941219
DENOMINAZIONE	G&C MERCOGLIANO SRL VETRAI IN NOLA
FORMA_GIUR	Srl
UNITA_PROD_INDIRIZZO	VIA VARIANTE 7 BIS SNC - VICINALE
UNITA_PROD_LOCALITA	NOLA
UNITA_PROD_PROVINCIA	NAPOLI
UNITA_PROD_CAP	80035
STIMA_IMPEGNO_MAX	€ 86.670,00
NUMERO_LAVORATORI_BENEFICIARI	16
NUMERO_ORE_DA_EROGARE	9.630
PROTOCOLLO_DOMANDA_INPS	
%FONDI_REG	0%
INDICATORE_REIEZIONE	
MESSAGGIO_REIEZIONE	

Per ogni Azienda e stabilimento in elenco occorre elencare ove possibile i beneficiari della prestazione

Sezione Beneficiari

CODICE FISCALE	NOME	COGNOME	NASCITA	LOCALITA'	PROVINCIA	CAP
RMMMHL76S29F839C	MICHELE	AURIEMMA	29/11/1976	MARIGLIANELLA	NAPOLI	80030
BFLVCN68H19I073D	VINCENZO	BIFULCO	19/06/1968	TUFINO	NAPOLI	80030
BTTGNR78R08I073V	GENNARO	BOTTONE	08/10/1978	ROCCARAINOLA	NAPOLI	80030
BRTSST59M31C697K	SEBASTIANO	BRITTI	31/08/1959	CIMITILE	NAPOLI	80030
BNGSBT77C14F924L	SABATO	BUONAGURO	14/03/1977	NOLA	NAPOLI	80035
CPNNCL58D14F924O	NICOLA	CAPUANO	14/04/1958	NOLA	NAPOLI	80035
CPNRTD86P16F924Z	ARISTIDE	CAPUANO	16/09/1986	NOLA	NAPOLI	80035
DSTDNC58T09C675B	DOMENICO	DE STEFANO	09/12/1958	CICCIANO	NAPOLI	80033
SPSSVR71R14F924B	SAVERIO	ESPOSITO	14/10/1971	SAVIANO	NAPOLI	80039
GLTMFR69E18E591F	EMILIO FRANCESCO	GALEOTAFIORE	18/05/1969	TUFINO	NAPOLI	80030
LMBNCN77M04I073R	INNOCENZO	LOMBARDI	04/08/1977	CIMITILE	NAPOLI	80030
MRRMHL71P13F924T	MICHELE	MARRONE	13/09/1971	CICCIANO	NAPOLI	80033
MRCRSO81S42A509C	ROSA	MERCOGLIANO	02/11/1981	SAN PAOLO BEL SITO	NAPOLI	80030
MRCFNC55T02F924L	FRANCESCO	MERCOGLIANO	02/12/1955	NOLA	NAPOLI	80035
MLINTN72R07F839Y	ANTONIO	MIELE	07/10/1972	POGGIOMARINO	NAPOLI	80040
NPLDNC69E21B565C	DOMENICO	NAPOLITANO	21/05/1969	CAMPOSANO	NAPOLI	80030
NPLNCL70L23F924F	NICOLA	NAPOLITANO	23/07/1970	CICCIANO	NAPOLI	80033
NFRMHL73M28F924N	MICHELE	ONOFRIETTI	28/08/1973	NOLA	NAPOLI	80035
PGLMRT64A05F839D	UMBERTO	PAGLIARO	05/01/1964	NAPOLI	NAPOLI	80145
RVTSNS83B23F924L	STANISLAO	RIVETTI	23/02/1983	NOLA	NAPOLI	80035
SPMFLC67B03C697Y	FELICE	SPAMPANATO	03/02/1967	CIMITILE	NAPOLI	80030

fonte: http://burc.regione.campania.it

Ipotesi di flusso dati provenienti dalla regione per decreti regionali CIGS in deroga

I dati richiesti alle regioni relativi ai decreti regionali in materia di CIGS in deroga sono di seguito riportati:

Sezione **Provvedimento Legislativo di riferimento**

La sezione riporta il decreto di riferimento che ha disposto lo stanziamento iniziale (es. 45080/2009)

ANNO	2013
NUMERO	33333

Sezione **Provvedimento regionale**

REGIONE	CAMPANIA
TIPO_PROVVEDIMENTO_REG	DECRETO DIRIGENZIALE
DATA_PROVV_REG	00/00/0000
ANNO_REG	2013
NUMERO_DETERMINA_REG	0000
DESCRIZIONE_REG	ASSESSORATO REGIONE SETTORE ORMEL
VALIDO_DAL	01/04/2013
VALIDO_AL	31/07/2013

Ad ogni provvedimento CIGS sono "collegate" una o più aziende

Sezione **Aziende**

MATRICOLA	5132326570
CODFISC	07221131217
DENOMINAZIONE	G&G OIL AND FOOD S.A.S.
FORMA_GIUR	SAS
UNITA_PROD_INDIRIZZO	TANG. LOC. ANTICA CAMPANA
UNITA_PROD_LOCALITA	NAPOLI
UNITA_PROD_PROVINCIA	NAPOLI
UNITA_PROD_CAP	80100
STIMA_IMPEGNO_MAX	€ 38.016,00
NUMERO_LAVORATORI_BENEFICIARI	6
NUMERO_ORE_DA_EROGARE	4.224
PROTOCOLLO_DOMANDA_INPS	
%FONDI_REG	0%
INDICATORE_REIEZIONE	
MESSAGGIO_REIEZIONE	

Per ogni Azienda e stabilimento in elenco occorre elencare ove possibile i beneficiari della prestazione

Sezione Beneficiari

CODICE FISCALE	NOME	COGNOME	NASCITA	LOCALITA'	PROVINCIA	CAP
CSSLSN88H04F839Q	ALESSANDRO	CASSINESE	04/06/1988	POZZUOLI	NAPOLI	80078
CSSLGU66T15G964Q	LUIGI	CASSINESE	15/12/1966	POZZUOLI	NAPOLI	80078
DCSLGU74L03G964L	LUIGI	DI COSTANZO	03/07/1974	POZZUOLI	NAPOLI	80078
LBRMHL68H18A535M	MICHELANGELO	LUBRINO	18/06/1968	QUARTO	NAPOLI	80010
RLVSDR61S23F839A	SANDRO	RILIEVO	23/11/1961	NAPOLI	NAPOLI	80126
RMLNGL84M63F839J	ANGELA	RIMOLI	23/08/1984	POZZUOLI	NAPOLI	80078

fonte: http://burc.regione.campania.it

Ipotesi di flusso dati provenienti dalla regione per decreti regionali CIGS in deroga

I dati richiesti alle regioni relativi ai decreti regionali in materia di CIGS in deroga sono di seguito riportati:

Sezione **Provvedimento Legislativo di riferimento**

La sezione riporta il decreto di riferimento che ha disposto lo stanziamento iniziale (es. 45080/2009)

ANNO	2013
NUMERO	33333

Sezione **Provvedimento regionale**

REGIONE	CAMPANIA
TIPO_PROVVEDIMENTO_REG	DECRETO DIRIGENZIALE
DATA_PROVV_REG	00/00/0000
ANNO_REG	2013
NUMERO_DETERMINA_REG	0000
DESCRIZIONE_REG	ASSESSORATO REGIONE SETTORE ORMEL
VALIDO_DAL	01/05/2013
VALIDO_AL	31/08/2013

Ad ogni provvedimento CIGS sono "collegate" una o più aziende

Sezione **Aziende**

MATRICOLA	5125209288
CODFISC	04874961214
DENOMINAZIONE	GAIA ENERGY S.R.L.
FORMA_GIUR	Srl
UNITA_PROD_INDIRIZZO	VIA PAOLO BORSELLINO 116
UNITA_PROD_LOCALITA	CASANDRINO
UNITA_PROD_PROVINCIA	NAPOLI
UNITA_PROD_CAP	80025
STIMA_IMPEGNO_MAX	€ 111.222,00
NUMERO_LAVORATORI_BENEFICIARI	23
NUMERO_ORE_DA_EROGARE	12.358
PROTOCOLLO_DOMANDA_INPS	
%FONDI_REG	0%
INDICATORE_REIEZIONE	
MESSAGGIO_REIEZIONE	

Per ogni Azienda e stabilimento in elenco occorre elencare ove possibile i beneficiari della prestazione

Sezione Beneficiari

CODICE FISCALE	NOME	COGNOME	NASCITA	LOCALITA'	PROVINCIA	CAP
BNCNTN83R17F839Y	ANTONIO	BENCIVENGA	17/10/1983	CASANDRINO	NAPOLI	80025
BRGRFL81E27L845M	RAFFAELE	BREGLIA	27/05/1981	VICO EQUENSE	NAPOLI	80069
CSTNTN72P01B990B	ANTONIO	CASTALDO	01/09/1972	CASORIA	NAPOLI	80026
CSTGPL68M25G568B	GIANPAOLO	CASTELLANO	25/08/1968	VICO EQUENSE	NAPOLI	80069
CRLMLN75S52F839R	MILENA	CIRILLO	12/11/1975	GRUMO NEVANO	NAPOLI	80028
DMBNZN73D28H703R	NUNZIANTE	D'AMBROSIO	28/04/1973	SALERNO	SALERNO	84127
DLENTN85S11F839W	ANTONIO	DE LEO	11/11/1985	CASANDRINO	NAPOLI	80025
GLLSFN86M17F839B	STEFANO	GALLINARO	17/08/1986	NAPOLI	NAPOLI	80147
GLLVCN65H11L245K	VINCENZO	GALLINARO	11/06/1965	SCAFATI	SALERNO	84018
MNNGPP76D20F839A	GIUSEPPE	MANNA	20/04/1976	FRATTAMAGGIORE	NAPOLI	80027
MLITTV87T61A512L	OTTAVIA	MILO	21/12/1987	MARIGLIANO	NAPOLI	80034
MRTCSL80L29A512J	CONSOLATO LUCA	MIRTO	29/07/1980	AVERSA	CASERTA	81031
MCCVCN79D24F839A	VINCENZO	MOCCIA	24/04/1979	VOLLA	NAPOLI	80040
NPLDNL84T05F839P	DANIELE	NAPOLETANO	05/12/1984	MELITO DI NAPOLI	NAPOLI	80017
CCHNRC82P25F839E	ENRICO	OCCHINI	25/09/1982	NAPOLI	NAPOLI	80139
LVORFL69C18B925H	RAFFELE	OLIVA	18/03/1969	CASANDRINO	NAPOLI	80025
SNTMHL74R16F839Q	MICHELE	SANTANGELO	16/10/1974	CRISPANO	NAPOLI	80020
SSSGLN73R03L259M	GIULIANO	SASSO	03/10/1973	SAN GIORGIO A CREMANO	NAPOLI	80046
STLMRA81P28A024H	MARIO	STELLATO	28/09/1981	ACERRA	NAPOLI	80011
TRRLCU83S29H703H	LUCA	TERRALAVORO	29/11/1983	SALERNO	SALERNO	84127
TMSLCU80M30F839H	LUCA	TOMASULO	30/08/1980	NAPOLI	NAPOLI	80127
VDLMRZ64C01F839E	MAURIZIO	VADALA'	01/03/1964	VOLLA	NAPOLI	80040
VLINTN76T18F839D	ANTONIO	VIOLA	18/12/1976	NAPOLI	NAPOLI	80125

Ipotesi di flusso dati provenienti dalla regione per decreti regionali CIGS in deroga

I dati richiesti alle regioni relativi ai decreti regionali in materia di CIGS in deroga sono di seguito riportati:

Sezione **Provvedimento Legislativo di riferimento**

La sezione riporta il decreto di riferimento che ha disposto lo stanziamento iniziale (es. 45080/2009)

ANNO	2013
NUMERO	33333

Sezione **Provvedimento regionale**

REGIONE	CAMPANIA
TIPO_PROVVEDIMENTO_REG	DECRETO DIRIGENZIALE
DATA_PROVV_REG	00/00/0000
ANNO_REG	2013
NUMERO_DETERMINA_REG	0000
DESCRIZIONE_REG	ASSESSORATO REGIONE SETTORE ORMEL
VALIDO_DAL	14/02/2013
VALIDO_AL	31/07/2013

Ad ogni provvedimento CIGS sono "collegate" una o più aziende

Sezione **Aziende**

MATRICOLA	5127546789
CODFISC	05660141218
DENOMINAZIONE	GE.AM. Ascensori di Amoruso Gennaro
FORMA_GIUR	DITTA INDIVIDUALE
UNITA_PROD_INDIRIZZO	VIA CONTE DI ACERRA EX.18, N 24
UNITA_PROD_LOCALITA	ACERRA
UNITA_PROD_PROVINCIA	NAPOLI
UNITA_PROD_CAP	80011
STIMA_IMPEGNO_MAX	€ 16.200,00
NUMERO_LAVORATORI_BENEFICIARI	2
NUMERO_ORE_DA_EROGARE	1.800
PROTOCOLLO_DOMANDA_INPS	
%FONDI_REG	0%
INDICATORE_REIEZIONE	
MESSAGGIO_REIEZIONE	

Per ogni Azienda e stabilimento in elenco occorre elencare ove possibile i beneficiari della prestazione

Sezione Beneficiari

CODICE FISCALE	NOME	COGNOME	NASCITA	LOCALITA'	PROVINCIA	CAP
NGLCRI90B14F839X	CIRO	ANGELI	14/02/1990	NAPOLI	NAPOLI	80126
DMRLCN50B15F839B	LUCIANO	DI MAURO	15/02/1950	NAPOLI	NAPOLI	80122

fonte: http://burc.regione.campania.it

Ipotesi di flusso dati provenienti dalla regione per decreti regionali CIGS in deroga

I dati richiesti alle regioni relativi ai decreti regionali in materia di CIGS in deroga sono di seguito riportati:

Sezione **Provvedimento Legislativo di riferimento**

La sezione riporta il decreto di riferimento che ha disposto lo stanziamento iniziale (es. 45080/2009)

ANNO	2013
NUMERO	33333

Sezione **Provvedimento regionale**

REGIONE	CAMPANIA
TIPO_PROVVEDIMENTO_REG	DECRETO DIRIGENZIALE
DATA_PROVV_REG	00/00/0000
ANNO_REG	2013
NUMERO_DETERMINA_REG	0000
DESCRIZIONE_REG	ASSESSORATO REGIONE SETTORE ORMEL
VALIDO_DAL	22/04/2013
VALIDO_AL	30/09/2013

Ad ogni provvedimento CIGS sono "collegate" una o più aziende

Sezione **Aziende**

MATRICOLA	5117913685
CODFISC	03027081219
DENOMINAZIONE	GE.VI SRL
FORMA_GIUR	Srl
UNITA_PROD_INDIRIZZO	CIS NOLA 20
UNITA_PROD_LOCALITA	NOLA
UNITA_PROD_PROVINCIA	NAPOLI
UNITA_PROD_CAP	80035
STIMA_IMPEGNO_MAX	€ 68.274,00
NUMERO_LAVORATORI_BENEFICIARI	9
NUMERO_ORE_DA_EROGARE	7.586
PROTOCOLLO_DOMANDA_INPS	
%FONDI_REG	0%
INDICATORE_REIEZIONE	
MESSAGGIO_REIEZIONE	

Per ogni Azienda e stabilimento in elenco occorre elencare ove possibile i beneficiari della prestazione

Sezione Beneficiari

CODICE FISCALE	NOME	COGNOME	NASCITA	LOCALITA'	PROVINCIA	CAP
BNCGSM88A67I438I	GELSOMINA	BIANCO	27/01/1988	SOMMA VESUVIANA	NAPOLI	80049
CNDMRA78R46I073Q	MARIA	CANDILIO	06/10/1978	CAMPOSANO	NAPOLI	80030
CVZNNT84R68A509J	ANTONIETTA	CAVEZZA	28/10/1984	CICCIANO	NAPOLI	80033
VNINGL76R58F924R	ANGELA	IOVINO	18/10/1976	NOLA	NAPOLI	80035
PMISVS56P14H931N	SILVIO SALVATORE	IPOMEO	14/09/1956	SAN GENNARO VESUVIANO	NAPOLI	80040
LTTSVT63M30H834G	SALVATORE	LETTIERI	30/08/1963	SAN FELICE A CANCELLO	CASERTA	81027
MCCNGL75E68I073N	ANGELA	MACCAFERRI	28/05/1975	ROCCARAINOLA	NAPOLI	80030
REAVTR84R45F839F	VITTORIA	REA	05/10/1984	SOMMA VESUVIANA	NAPOLI	80049
SGGRND82C04C495L	ARMANDO	SAGGESE	04/03/1982	OTTAVIANO	NAPOLI	80044

fonte: http://burc.regione.campania.it

Ipotesi di flusso dati provenienti dalla regione per decreti regionali CIGS in deroga

I dati richiesti alle regioni relativi ai decreti regionali in materia di CIGS in deroga sono di seguito riportati:

Sezione **Provvedimento Legislativo di riferimento**

La sezione riporta il decreto di riferimento che ha disposto lo stanziamento iniziale (es. 45080/2009)

ANNO	2013
NUMERO	33333

Sezione **Provvedimento regionale**

REGIONE	CAMPANIA
TIPO_PROVVEDIMENTO_REG	DECRETO DIRIGENZIALE
DATA_PROVV_REG	00/00/0000
ANNO_REG	2013
NUMERO_DETERMINA_REG	0000
DESCRIZIONE_REG	ASSESSORATO REGIONE SETTORE ORMEL
VALIDO_DAL	21/01/2013
VALIDO_AL	30/09/2013

Ad ogni provvedimento CIGS sono "collegate" una o più aziende

Sezione **Aziende**

MATRICOLA	5118956216
CODFISC	05477130636
DENOMINAZIONE	GEL SRL
FORMA_GIUR	Srl
UNITA_PROD_INDIRIZZO	VIA IGNAZIO SORRENTINO, 29
UNITA_PROD_LOCALITA	TORRE DEL GRECO
UNITA_PROD_PROVINCIA	NAPOLI
UNITA_PROD_CAP	80059
STIMA_IMPEGNO_MAX	€ 45.531,00
NUMERO_LAVORATORI_BENEFICIARI	7
NUMERO_ORE_DA_EROGARE	5.059
PROTOCOLLO_DOMANDA_INPS	
%FONDI_REG	0%
INDICATORE_REIEZIONE	
MESSAGGIO_REIEZIONE	

Per ogni Azienda e stabilimento in elenco occorre elencare ove possibile i beneficiari della prestazione

Sezione Beneficiari

CODICE FISCALE	NOME	COGNOME	NASCITA	LOCALITA'	PROVINCIA	CAP
VLAVCN60M11F839N	VINCENZO	AVOLIO	11/08/1960	POMPEI	NAPOLI	80045
BRRNNA72M47L259C	ANNA	BORRIELLO	07/08/1972	TORRE DEL GRECO	NAPOLI	80059
CRVNNL75S41C129J	ANTONELLA	CARAVELLI	01/11/1975	TORRE ANNUNZIATA	NAPOLI	80058
CZZNGL86M24G813X	ANGELO	COZZOLINO	24/08/1986	BOSCOREALE	NAPOLI	80041
DMBNNA83T51G813W	ANNA	D'AMBOROSIO	11/12/1983	BOSCOTRECASE	NAPOLI	80042
DNDNTN39H09L259H	ANTONIO	DONADIO	09/06/1939	TORRE DEL GRECO	NAPOLI	80059
GRNNZE64L43L259M	ENZA	GUARINO	03/07/1964	TORRE DEL GRECO	NAPOLI	80059
LNTNNT69S66F839G	TONIA	LINETTI	26/11/1969	TORRE DEL GRECO	NAPOLI	80059
RMNCSG64A64L259H	CONSIGLIA	RAMONDO	24/01/1964	TORRE DEL GRECO	NAPOLI	80059
SRRTRS64A55L259G	TERESA	SORRENTINO	15/01/1964	TORRE DEL GRECO	NAPOLI	80059

fonte: http://burc.regione.campania.it

Ipotesi di flusso dati provenienti dalla regione per decreti regionali CIGS in deroga

I dati richiesti alle regioni relativi ai decreti regionali in materia di CIGS in deroga sono di seguito riportati:

Sezione **Provvedimento Legislativo di riferimento**

La sezione riporta il decreto di riferimento che ha disposto lo stanziamento iniziale (es. 45080/2009)

ANNO	2013
NUMERO	33333

Sezione **Provvedimento regionale**

REGIONE	CAMPANIA
TIPO_PROVVEDIMENTO_REG	DECRETO DIRIGENZIALE
DATA_PROVV_REG	00/00/0000
ANNO_REG	2013
NUMERO_DETERMINA_REG	0000
DESCRIZIONE_REG	ASSESSORATO REGIONE SETTORE ORMEL
VALIDO_DAL	09/05/2013
VALIDO_AL	30/09/2013

Ad ogni provvedimento CIGS sono "collegate" una o più aziende

Sezione **Aziende**

MATRICOLA	7052320155
CODFISC	09349141003
DENOMINAZIONE	GEPIN SRL
FORMA_GIUR	Srl
UNITA_PROD_INDIRIZZO	VIA DELLE INDUSTRIE 38
UNITA_PROD_LOCALITA	CASAVATORE
UNITA_PROD_PROVINCIA	NAPOLI
UNITA_PROD_CAP	80020
STIMA_IMPEGNO_MAX	€ 909.351,00
NUMERO_LAVORATORI_BENEFICIARI	123
NUMERO_ORE_DA_EROGARE	101.039
PROTOCOLLO_DOMANDA_INPS	
%FONDI_REG	0%
INDICATORE_REIEZIONE	
MESSAGGIO_REIEZIONE	

Per ogni Azienda e stabilimento in elenco occorre elencare ove possibile i beneficiari della prestazione

Sezione Beneficiari

CODICE FISCALE	NOME	COGNOME	NASCITA	LOCALITA'	PROVINCIA	CAP
BGNLCU73A71E131T	LUCIA	ABAGNALE	31/01/1973	ANGRI	SALERNO	84012
CCRSRG71D01F839Q	SERGIO	ACCARDO	01/04/1971	NAPOLI	NAPOLI	80100
LLTGPP72C15F839J	GIUSEPPE	ALLOTTA	15/03/1972	NAPOLI	NAPOLI	80100
NTNPLA59C64F839M	PAOLA	ANTONINI	24/03/1959	NAPOLI	NAPOLI	80100
RTNVCN62M29F839K	VINCENZO	ARTIANO	29/08/1962	NAPOLI	NAPOLI	80100
SLLCMN63E12G902V	CARMINE	AUSIELLO	12/05/1963	CASERTA	CASERTA	81100
BNCGPP72H29F839T	GIUSEPPE	BIANCO	29/06/1972	MELITO DI NAPOLI	NAPOLI	80017
BRRSVT76D03F839B	SALVATORE	BORRECA	03/04/1976	NAPOLI	NAPOLI	80100
BRNVCN73L25A068L	VINCENZO	BRANCACCIO	25/07/1973	AVERSA	CASERTA	81031
BRNGPP73R41F8P9X	GIUSEPPINA	BRANCACCIO	01/10/1973	GIUGLIANO IN CAMPANIA	NAPOLI	80014
BRGLDN68R64F839B	LOREDANA	BRUGNONE	24/10/1968	NAPOLI	NAPOLI	80100
BNDBRN68S06F839K	BRUNO	BUONADOSE	06/11/1968	NAPOLI	NAPOLI	80100
BNUMHL67C04F839X	MICHELE	BUONO	04/03/1967	NAPOLI	NAPOLI	80100
CCCBBR75M46B963U	BARBARA	CACCIAPUOTI	06/08/1975	AVERSA	CASERTA	81031
CMPGLI65R15F839Y	GIULIO	CAMPAGNOLI	15/10/1965	PROCIDA	NAPOLI	80079
CNLGRZ71D53F839Q	GRAZIA	CANALE	13/04/1971	MELITO DI NAPOLI	NAPOLI	80017
CSLPLD64M18G942M	PIERLODOVICO	CASILLO	18/08/1964	GRICIGNANO DI AVERSA	CASERTA	81030
CRSLGU68C31F839D	LUIGI	CERASUOLO	31/03/1968	NAPOLI	NAPOLI	80100
CRVMNL77M61F839P	MANUELA	CERVIZZI	21/08/1977	NAPOLI	NAPOLI	80100
CSRGLR60D56F839S	GLORIA	CESARE	16/04/1960	SAN GIORGIO A CREMANO	NAPOLI	80046
CHSDRA56C20F839G	DARIO	CHESI	20/03/1956	NAPOLI	NAPOLI	80100
CHVPLA65A02G964F	PAOLO	CHIOVATO	02/01/1965	BACOLI	NAPOLI	80070
CFFDAA60P46F839I	ADA	CIOFFI	06/09/1960	NAPOLI	NAPOLI	80100
CCZLGU74E10G902K	LUIGI	COCOZZA	10/05/1974	SANT' ANASTASIA	NAPOLI	80048
CRCVLR61R52F839V	VALERIA	CURCIO	12/10/1961	NAPOLI	NAPOLI	80100
DGSMRC69P12A509K	MARCO	D'AGOSTINO	12/09/1969	AVELLINO	AVELLINO	83020

fonte: http://burc.regione.campania.it

DLADNC70L10F839L	DOMENICO	D'ALIA	10/07/1970	SANT' ARPINO	CASERTA	81030
DGRGNN70T55I073C	GIOVANNA	DE GIROLAMO	15/12/1970	NOLA	NAPOLI	80035
DMSNBL61A29A509Z	ANNIBALE	DE MASI	29/01/1961	OSPEDALETTO D' ALPINOLO	AVELLINO	83014
DRSDNL64H08G568N	DANILO	DE RISO	08/06/1964	CASTELLAMMARE DI STABIA	NAPOLI	80053
DSMDHN74T57F839Z	DAPHNE	DE SIMONE	17/12/1974	NAPOLI	NAPOLI	80100
DLGLGU70H11B963T	LUIGI	DEL GIUDICE	11/06/1970	MADDALONI	CASERTA	81024
DCLRND62C17F839L	RAIMONDO	DI COLA	17/03/1962	NAPOLI	NAPOLI	80100
DFRLGU75P15F839X	LUIGI	DI FIORE	15/09/1975	SUCCIVO	CASERTA	81030
DMRFDN65C25F839K	FERDINANDO	DI MARTINO	25/03/1965	CASORIA	NAPOLI	80026
DMRCRL60M08B990C	CARLO	DI MAURO	08/08/1960	CASORIA	NAPOLI	80026
DMCSVT67A27B371Y	SALVATORE	DI MICCO	27/01/1967	CAIVANO	NAPOLI	80023
DVIVCN62M02F839S	VINCENZO	DI VAIO	02/08/1962	NAPOLI	NAPOLI	80100
DNFNTN64H29E216B	ANTONIO	D'ONOFRIO	29/06/1964	VILLARICCA	NAPOLI	80010
RCLNTN61T02F839H	ANTONIO	ERCOLANO	02/12/1961	GIUGLIANO IN CAMPANIA	NAPOLI	80014
SPSRLL73C47F839J	ORNELLA	ESPOSITO	07/03/1973	SAN GIORGIO A CREMANO	NAPOLI	80046
SPSGNN63R19G964M	GIOVANNI	ESPOSITO	19/10/1963	CIMITILE	NAPOLI	80030
SPSLSN76A45F839I	ALESSANDRA	ESPOSITO	05/01/1976	NAPOLI	NAPOLI	80100
FLCGPP64H04E038V	GIUSEPPE	FALCONE	04/06/1964	PORTICI	NAPOLI	80055
FSTCLD70S45F839S	CLAUDIA	FESTA	05/11/1970	CASORIA	NAPOLI	80026
FRRLRT73C12A399O	LIBERATORE	FIERRO	12/03/1973	ARIANO IRPINO	AVELLINO	83031
FTTRNN73M55F839S	ROSANNA	FITTIPALDI	15/08/1973	NAPOLI	NAPOLI	80100
FRLCRI76S02G902U	CIRO	FORLINI	02/11/1976	CERCOLA	NAPOLI	80040
FRTNMR71A54M115V	ANNAMARIA	FUORTO	14/01/1971	VOLLA	NAPOLI	80040
FSCRND64A68F839N	RAIMONDA	FUSCO	28/01/1964	BACOLI	NAPOLI	80070
GGLMNC77M50H786Y	MONICA	GAGLIONE	10/08/1977	CASALNUOVO DI NAPOLI	NAPOLI	80013
GLLRLL75D69C129N	ORNELLA	GALLO	29/04/1975	TORRE ANNUNZIATA	NAPOLI	80058
GMMLDN74A42H703I	LOREDANA	GAMMARDELLA	02/01/1974	SOMMA VESUVIANA	NAPOLI	80049
GIOLGU55L20I233Y	LUIGI	GIOIA	20/07/1955	NAPOLI	NAPOLI	80100

GRDMHL72R01F839Y	MICHELE	GIORDANO	01/10/1972	NAPOLI	NAPOLI	80100
GRFGPP69D23F839B	GIUSEPPE	GRAFFE'	23/04/1969	GIUGLIANO IN CAMPANIA	NAPOLI	80014
GRNLSN62T26B935S	ALESSANDRO	GRANATELLO	26/12/1962	CASAPULLA	CASERTA	81020
GRSLGU70S08I234H	LUIGI	GRASSIA	08/11/1970	TEVEROLA	CASERTA	81030
GDUMLN74M54H703R	MARILENA	GUIDA	14/08/1974	TRECASE	NAPOLI	80040
CCRGPP70L31L845G	GIUSEPPE	IACCARINO	31/07/1970	META	NAPOLI	80062
RIOBBR71M42F839I	BARBARA	IORIO	02/08/1971	NAPOLI	NAPOLI	80100
ZZIMRC74B05C495A	MARCO	IZZO	05/02/1974	SANTA MARIA A VICO	CASERTA	81028
LPTPLA76C07F839P	PAOLO	LA PIETRA	07/03/1976	SAN GIORGIO A CREMANO	NAPOLI	80046
LMARLL67M49F839G	ORNELLA	LAMA	09/08/1967	NAPOLI	NAPOLI	80100
LDSSLV74S47F839I	SILVIA	LAUDISIO	07/11/1974	LUSCIANO	CASERTA	81030
LMNDRN77C66F839C	ADRIANA	LIMONE	26/03/1977	FRATTAMAGGIORE	NAPOLI	80027
LGDPRP73H30F839O	PIETRO PAOLO	LO GIUDICE	30/06/1973	NAPOLI	NAPOLI	80100
LRSPLE65S12Z133Z	EUPLIO	LO RUSSO	12/11/1965	NAPOLI	NAPOLI	80100
MNNBMN76L26F839T	BENIAMINO	MANNA	26/07/1976	SOMMA VESUVIANA	NAPOLI	80049
MRGLSN68H20L259P	ALESSANDRO	MARGUCCIO	20/06/1968	PORTICI	NAPOLI	80055
MRLFBA73E13F839Z	FABIO	MARULLI	13/05/1973	SANTA MARIA A VICO	CASERTA	81028
MSTGNR55H12F839A	GENNARO	MASTROPAOLO	12/06/1955	NAPOLI	NAPOLI	80100
MTRPQL73C26F839L	PASQUALE	MATARO	26/03/1973	SOMMA VESUVIANA	NAPOLI	80049
MZZGPP64A29I993W	GIUSEPPE	MAZZARELLA	29/01/1964	CASALNUOVO DI NAPOLI	NAPOLI	80013
MGLGTN72L09B925M	GAETANO	MIGLIACCIO	09/07/1972	ORTA DI ATELLA	CASERTA	81030
MNTDNC71E19C129O	DOMENICO	MONTAGNARO	19/05/1971	CASTELLAMMARE DI STABIA	NAPOLI	80053
MNTGPP59P05C188G	GIUSEPPE	MONTELLA	05/09/1959	CASTELLO DI CISTERNA	NAPOLI	80030
MNTPQL74E25F839O	PASQUALE	MONTELLA	25/05/1974	MUGNANO DI NAPOLI	NAPOLI	80018
NPPMRC67R10F839K	MARCO	NAPPA	10/10/1967	NAPOLI	NAPOLI	80100
PLMNTN60L18F839D	ANTONIO	PALUMBO	18/07/1960	DUGENTA	BENEVENTO	82030
PLMRLB72E54F839O	ROSALBA	PALUMBO	14/05/1972	ERCOLANO	NAPOLI	80056
PSTLLD69L14B905W	LEOPOLDO	PASTENA	14/07/1969	ACERRA	NAPOLI	80011

fonte: http://burc.regione.campania.it

PLSGLL63C24I438Q	GUGLIELMO	PELUSO	24/03/1963	POZZUOLI	NAPOLI	80078
PTRGNR66H16F839T	GENNARO	PETRICCIONE	16/06/1966	ACERRA	NAPOLI	80011
PCLRZO64P04F839M	ORAZIO	PICELLA	04/09/1964	NAPOLI	NAPOLI	80100
PSOMSM66B05F839U	MASSIMILIANO	POSA	05/02/1966	GIUGLIANO IN CAMPANIA	NAPOLI	80014
PRSRFL76M52F839Q	RAFFAELA	PRISCO	12/08/1976	ERCOLANO	NAPOLI	80056
REAFLC65E19G812C	FELICE	REA	19/05/1965	FORMIA	LATINA	04020
RNDLGU72E11F839V	LUIGI	RENDE	11/05/1972	MELITO DI NAPOLI	NAPOLI	80017
RNGLRD62D22F839H	LEONARDO	RENGA	22/04/1962	NAPOLI	NAPOLI	80100
RCCDRA73A21F839T	DARIO	RICCI	21/01/1973	NAPOLI	NAPOLI	80100
RSPPTR69L18G902Z	PIETRO	RISPOLI	18/07/1969	ERCOLANO	NAPOLI	80056
SGGNTN70H11H931J	ANTONIO	SAGGESE	11/06/1970	SAN GENNARO VESUVIANO	NAPOLI	80040
SNNPQL65D10F839Y	PASQUALE	SANNINO	10/04/1965	SAN GIORGIO A CREMANO	NAPOLI	80046
SNSGNR67R12F839I	GENNARO	SANSEVERINO	12/10/1967	NAPOLI	NAPOLI	80100
SNTRSR68R21F839K	ROSARIO	SANTANASTASIO	21/10/1968	NAPOLI	NAPOLI	80100
SRDMRZ58R16F839S	MAURIZIO	SARDIELLO	16/10/1958	NAPOLI	NAPOLI	80100
SSSPQL61H10G902L	PASQUALE	SASSO	10/06/1961	PORTICI	NAPOLI	80055
SBRMSM61R31F839C	MASSIMO	SBRIGLIA	31/10/1961	NAPOLI	NAPOLI	80100
SCRNNL68C51F839R	ANTONELLA	SCIARRINO	11/03/1968	NAPOLI	NAPOLI	80100
SLVVCN63D11F839Q	VINCENZO	SELVAGGI	11/04/1963	NAPOLI	NAPOLI	80100
SNTVCN54D06C361C	VINCENZO	SENATORE	06/04/1954	CAVA DE' TIRRENI	SALERNO	84013
SMLPLA81B04F839U	PAOLO	SIMEOLI	04/02/1981	NAPOLI	NAPOLI	80100
SPTCRI58M15F839E	CIRO	SPATARELLA	15/08/1958	NAPOLI	NAPOLI	80100
SPNFNC68S27F839U	FRANCESCO	SPINETTI	27/11/1968	NAPOLI	NAPOLI	80100
SPNPMR71C66F912R	PALMIRA	SPINIELLO	26/03/1971	NOCERA INFERIORE	SALERNO	84014
STNPLA66L30F839R	PAOLO	STINCA	30/07/1966	NAPOLI	NAPOLI	80100
STLGUO60A25F839U	UGO	STOLFI	25/01/1960	NAPOLI	NAPOLI	80100
TMPRND71M01F839X	ARMANDO	TEMPONI	01/08/1971	CASORIA	NAPOLI	80026
TRJDRD61L25F839T	EDOARDO	TROJSI	25/07/1961	SAN GIORGIO A CREMANO	NAPOLI	80046

TRTMRA63M60F839A	MARIA	TROTTA	20/08/1963	NAPOLI	NAPOLI	80100	
TCCMTR61P63C034H	MARIA TERESA	TUCCINARDI	23/09/1961	ISCHIA	NAPOLI	80070	
LLUNCL75T12B519I	NICOLA	ULLO	12/12/1975	ANGRI	SALERNO	84012	
VLNGNN72R26B963D	GIOVANNI	VALENTINO	26/10/1972	SANTA MARIA A VICO	CASERTA	81028	
VNDNDR66D19F839J	ANDREA	VENDEMIA	19/04/1966	PIGNATARO MAGGIORE		CASERTA	81052
VSCNRC65E25H892K	ENRICO	VESCE	25/05/1965	SAN GIORGIO A CREMANO	NAPOLI	80046	
VSNLNZ73P27L245X	LORENZO	VISONE	27/09/1973	TORRE ANNUNZIATA	NAPOLI	80058	
VTLNTN70R14F839A	ANTONIO	VITALE	14/10/1970	AVERSA	CASERTA	81031	
VTLSRN77R71F839D	SERENA	VITELLI	31/10/1977	QUARTO	NAPOLI	80010	
VTLCRI71L09C129P	CIRO	VITIELLO	09/07/1971	POMPEI	NAPOLI	80045	
VTNFBA73P19F839R	FABIO	VITONE	19/09/1973	NAPOLI	NAPOLI	80100	
ZNNNGL67T10F839Z	ANGELO	ZANNELLI	10/12/1967	NAPOLI	NAPOLI	80100	
ZZZDRN72R25F839D	ADRIANO	ZIZZA	25/10/1972	SERRARA FONTANA	NAPOLI	80070	

fonte: http://burc.regione.campania.it

Ipotesi di flusso dati provenienti dalla regione per decreti regionali CIGS in deroga

I dati richiesti alle regioni relativi ai decreti regionali in materia di CIGS in deroga sono di seguito riportati:

Sezione **Provvedimento Legislativo di riferimento**

La sezione riporta il decreto di riferimento che ha disposto lo stanziamento iniziale (es. 45080/2009)

ANNO	2013
NUMERO	33333

Sezione **Provvedimento regionale**

REGIONE	CAMPANIA
TIPO_PROVVEDIMENTO_REG	DECRETO DIRIGENZIALE
DATA_PROVV_REG	00/00/0000
ANNO_REG	2013
NUMERO_DETERMINA_REG	0000
DESCRIZIONE_REG	ASSESSORATO REGIONE SETTORE ORMEL
VALIDO_DAL	06/04/2013
VALIDO_AL	30/09/2013

Ad ogni provvedimento CIGS sono "collegate" una o più aziende

Sezione **Aziende**

MATRICOLA	5132689839
CODFISC	01384901219
DENOMINAZIONE	GI.CA. S.N.C. DI GAETANO LA ROCCA
FORMA_GIUR	SNC
UNITA_PROD_INDIRIZZO	S.S 7 BIS KM 18+178
UNITA_PROD_LOCALITA	NAPOLI
UNITA_PROD_PROVINCIA	NAPOLI
UNITA_PROD_CAP	80100
STIMA_IMPEGNO_MAX	€ 13.725,00
NUMERO_LAVORATORI_BENEFICIARI	2
NUMERO_ORE_DA_EROGARE	1.525
PROTOCOLLO_DOMANDA_INPS	
%FONDI_REG	0%
INDICATORE_REIEZIONE	
MESSAGGIO_REIEZIONE	

Per ogni Azienda e stabilimento in elenco occorre elencare ove possibile i beneficiari della prestazione

Sezione Beneficiari

CODICE FISCALE	NOME	COGNOME	NASCITA	LOCALITA'	PROVINCIA	CAP
LRCNGL62C70F839N	ANGELA	LA ROCCA	30/03/1962	GIUGLIANO IN CAMPANIA	NAPOLI	80014
STTSNO87H64F839V	SONIA	SETTE	24/06/1987	GIUGLIANO IN CAMPANIA	NAPOLI	80014

fonte: http://burc.regione.campania.it

Ipotesi di flusso dati provenienti dalla regione per decreti regionali CIGS in deroga

I dati richiesti alle regioni relativi ai decreti regionali in materia di CIGS in deroga sono di seguito riportati:

Sezione **Provvedimento Legislativo di riferimento**

La sezione riporta il decreto di riferimento che ha disposto lo stanziamento iniziale (es. 45080/2009)

ANNO	2013
NUMERO	33333

Sezione **Provvedimento regionale**

REGIONE	CAMPANIA
TIPO_PROVVEDIMENTO_REG	DECRETO DIRIGENZIALE
DATA_PROVV_REG	00/00/0000
ANNO_REG	2013
NUMERO_DETERMINA_REG	0000
DESCRIZIONE_REG	ASSESSORATO REGIONE SETTORE ORMEL
VALIDO_DAL	01/05/2013
VALIDO_AL	30/09/2013

Ad ogni provvedimento CIGS sono "collegate" una o più aziende

Sezione **Aziende**

MATRICOLA	2003750492 - 5129477380
CODFISC	06521900636
DENOMINAZIONE	GIANNI CARITA` & FIGLI SPA
FORMA_GIUR	SPA
UNITA_PROD_INDIRIZZO	C/O CENTRO COMM.LE "VULCANO BUONO"
UNITA_PROD_LOCALITA	NOLA
UNITA_PROD_PROVINCIA	NAPOLI
UNITA_PROD_CAP	80035
STIMA_IMPEGNO_MAX	€ 10.918,13
NUMERO_LAVORATORI_BENEFICIARI	3
NUMERO_ORE_DA_EROGARE	1.213
PROTOCOLLO_DOMANDA_INPS	
%FONDI_REG	0%
INDICATORE_REIEZIONE	
MESSAGGIO_REIEZIONE	

Per ogni Azienda e stabilimento in elenco occorre elencare ove possibile i beneficiari della prestazione

Sezione Beneficiari

CODICE FISCALE	NOME	COGNOME	NASCITA	LOCALITA'	PROVINCIA	CAP
RDNNNL84H46L259U	ANTONELLA	ARDENTE	06/06/1984	TORRE DEL GRECO	NAPOLI	80059
CNNMRA80E45A509H	MARIA	CANONICO	05/05/1980	AVELLA	AVELLINO	83021
FLCFNC84B69F839Y	FRANCESCA	FELACO	29/02/1984	SANTA MARIA CAPUA VETERE	CASERTA	81055
GRDCML89M64L259R	CARMELA	GIORDAN	24/08/1989	TORRE DEL GRECO	NAPOLI	80059
PNCRSO87M52C495V	ROSA	PANICO	12/08/1987	MARIGLIANO	NAPOLI	80034

fonte: http://burc.regione.campania.it

Ipotesi di flusso dati provenienti dalla regione per decreti regionali CIGS in deroga

I dati richiesti alle regioni relativi ai decreti regionali in materia di CIGS in deroga sono di seguito riportati:

Sezione **Provvedimento Legislativo di riferimento**

La sezione riporta il decreto di riferimento che ha disposto lo stanziamento iniziale (es. 45080/2009)

ANNO	2013
NUMERO	33333

Sezione **Provvedimento regionale**

REGIONE	CAMPANIA
TIPO_PROVVEDIMENTO_REG	DECRETO DIRIGENZIALE
DATA_PROVV_REG	00/00/0000
ANNO_REG	2013
NUMERO_DETERMINA_REG	0000
DESCRIZIONE_REG	ASSESSORATO REGIONE SETTORE ORMEL
VALIDO_DAL	01/05/2013
VALIDO_AL	30/09/2013

Ad ogni provvedimento CIGS sono "collegate" una o più aziende

Sezione **Aziende**

MATRICOLA	5115027735
CODFISC	05444480635
DENOMINAZIONE	GIARDINO DEGLI ARANCI DI P. & G. PUZIO SNC
FORMA_GIUR	SNC
UNITA_PROD_INDIRIZZO	VIA LUPOLI, 25
UNITA_PROD_LOCALITA	FRATTAMAGGIORE
UNITA_PROD_PROVINCIA	NAPOLI
UNITA_PROD_CAP	80027
STIMA_IMPEGNO_MAX	€ 19.692,00
NUMERO_LAVORATORI_BENEFICIARI	5
NUMERO_ORE_DA_EROGARE	2.188
PROTOCOLLO_DOMANDA_INPS	
%FONDI_REG	0%
INDICATORE_REIEZIONE	
MESSAGGIO_REIEZIONE	

Per ogni Azienda e stabilimento in elenco occorre elencare ove possibile i beneficiari della prestazione

Sezione Beneficiari

CODICE FISCALE	NOME	COGNOME	NASCITA	LOCALITA'	PROVINCIA	CAP
CMPNTM56S24B925I	ANTIMO	CAMPANILE	24/11/1956	GRUMO NEVANO	NAPOLI	80028
CPLDVD68L29F839I	DAVIDE	CAPALDO	29/07/1968	NAPOLI	NAPOLI	80144
CRSSSO62M14D789Q	SOSIO	CRISTIANO	14/08/1962	FRATTAMAGGIORE	NAPOLI	80027
DGSDNC81M04F839P	DOMENICO	D'AGOSTINO	04/08/1981	ARZANO	NAPOLI	80022
MRTFBA82D17F839S	FABIO	MARTUCCI	17/04/1982	MELITO DI NAPOLI	NAPOLI	80017

fonte: http://burc.regione.campania.it

Ipotesi di flusso dati provenienti dalla regione per decreti regionali CIGS in deroga

I dati richiesti alle regioni relativi ai decreti regionali in materia di CIGS in deroga sono di seguito riportati:

Sezione **Provvedimento Legislativo di riferimento**

La sezione riporta il decreto di riferimento che ha disposto lo stanziamento iniziale (es. 45080/2009)

ANNO	2013
NUMERO	33333

Sezione **Provvedimento regionale**

REGIONE	CAMPANIA
TIPO_PROVVEDIMENTO_REG	DECRETO DIRIGENZIALE
DATA_PROVV_REG	00/00/0000
ANNO_REG	2013
NUMERO_DETERMINA_REG	0000
DESCRIZIONE_REG	ASSESSORATO REGIONE SETTORE ORMEL
VALIDO_DAL	08/04/2013
VALIDO_AL	30/09/2013

Ad ogni provvedimento CIGS sono "collegate" una o più aziende

Sezione **Aziende**

MATRICOLA	5125557394
CODFISC	07874510634
DENOMINAZIONE	GIEFFE S.R.L.
FORMA_GIUR	Srl
UNITA_PROD_INDIRIZZO	VIA CAMPANA NÂ° 232
UNITA_PROD_LOCALITA	POZZUOLI
UNITA_PROD_PROVINCIA	NAPOLI
UNITA_PROD_CAP	80078
STIMA_IMPEGNO_MAX	€ 98.955,00
NUMERO_LAVORATORI_BENEFICIARI	11
NUMERO_ORE_DA_EROGARE	10.995
PROTOCOLLO_DOMANDA_INPS	
%FONDI_REG	0%
INDICATORE_REIEZIONE	
MESSAGGIO_REIEZIONE	

Per ogni Azienda e stabilimento in elenco occorre elencare ove possibile i beneficiari della prestazione

Sezione Beneficiari

Ipotesi di flusso dati provenienti dalla regione per decreti regionali CIGS in deroga

I dati richiesti alle regioni relativi ai decreti regionali in materia di CIGS in deroga sono di seguito riportati:

Sezione **Provvedimento Legislativo di riferimento**

La sezione riporta il decreto di riferimento che ha disposto lo stanziamento iniziale (es. 45080/2009)

ANNO	2013
NUMERO	33333

Sezione **Provvedimento regionale**

REGIONE	CAMPANIA
TIPO_PROVVEDIMENTO_REG	DECRETO DIRIGENZIALE
DATA_PROVV_REG	00/00/0000
ANNO_REG	2013
NUMERO_DETERMINA_REG	0000
DESCRIZIONE_REG	ASSESSORATO REGIONE SETTORE ORMEL
VALIDO_DAL	01/05/2013
VALIDO_AL	30/09/2013

Ad ogni provvedimento CIGS sono "collegate" una o più aziende

Sezione **Aziende**

MATRICOLA	5127960569
CODFISC	RGGMME80M44E131Q
DENOMINAZIONE	GIEMM DI RUGGIERO EMMA
FORMA_GIUR	DITTA INDIVIDUALE
UNITA_PROD_INDIRIZZO	PIAZZA AMENDOLA, 5
UNITA_PROD_LOCALITA	CASTELLAMMARE DI STABIA
UNITA_PROD_PROVINCIA	NAPOLI
UNITA_PROD_CAP	80053
STIMA_IMPEGNO_MAX	€ 69.335,00
NUMERO_LAVORATORI_BENEFICIARI	10
NUMERO_ORE_DA_EROGARE	8.667
PROTOCOLLO_DOMANDA_INPS	
%FONDI_REG	0%
INDICATORE_REIEZIONE	
MESSAGGIO_REIEZIONE	

Per ogni Azienda e stabilimento in elenco occorre elencare ove possibile i beneficiari della prestazione

Sezione Beneficiari

CODICE FISCALE	NOME	COGNOME	NASCITA	LOCALITA'	PROVINCIA	CAP
VGNRRT71C25C129N	ROBERTO	AVAGNALE	25/03/1971	CASTELLAMMARE DI STABIA	NAPOLI	80053
VLLCLL75B03C129S	CATELLO	AVELLA	03/02/1975	CASTELLAMMARE DI STABIA	NAPOLI	80053
DMRCLL77L07C129K	CATELLO	DE MARTINO	07/07/1977	CASTELLAMMARE DI STABIA	NAPOLI	80053
SPSFNC67L29C129K	FRANCESCO	ESPOSITO	29/07/1967	CASTELLAMMARE DI STABIA	NAPOLI	80053
FRMNRD82L22C129Z	ANDREA D.	FORMISANO	22/07/1982	CASTELLAMMARE DI STABIA	NAPOLI	80053
GNNSVT77C21C129V	SALVATORE	GIANNULLO	21/03/1977	SANTA MARIA LA CARITA'	NAPOLI	80050
LSUSVT71M22C129X	SALVATORE	LUISE	22/08/1971	CASTELLAMMARE DI STABIA	NAPOLI	80053
MSSMRA65C07F839C	MARIO	MUSSOLINO	07/03/1965	CASTELLAMMARE DI STABIA	NAPOLI	80053
RCCGCH63B17C129Q	GIOACCHINO	RUOCCO	17/02/1963	GRAGNANO	NAPOLI	80054
SSSRFL74B05C129M	RAFFAELE	SESSA	05/02/1974	CASTELLAMMARE DI STABIA	NAPOLI	80053

fonte: http://burc.regione.campania.it

Ipotesi di flusso dati provenienti dalla regione per decreti regionali CIGS in deroga

I dati richiesti alle regioni relativi ai decreti regionali in materia di CIGS in deroga sono di seguito riportati:

Sezione **Provvedimento Legislativo di riferimento**

La sezione riporta il decreto di riferimento che ha disposto lo stanziamento iniziale (es. 45080/2009)

ANNO	2013
NUMERO	33333

Sezione **Provvedimento regionale**

REGIONE	CAMPANIA
TIPO_PROVVEDIMENTO_REG	DECRETO DIRIGENZIALE
DATA_PROVV_REG	00/00/0000
ANNO_REG	2013
NUMERO_DETERMINA_REG	0000
DESCRIZIONE_REG	ASSESSORATO REGIONE SETTORE ORMEL
VALIDO_DAL	01/05/2013
VALIDO_AL	30/09/2013

Ad ogni provvedimento CIGS sono "collegate" una o più aziende

Sezione **Aziende**

MATRICOLA	5119344933
CODFISC	03472791213
DENOMINAZIONE	GIRAMONDO VESUVIANO SRL
FORMA_GIUR	Srl
UNITA_PROD_INDIRIZZO	VIA VITTORIO VENETO 44
UNITA_PROD_LOCALITA	TORRE DEL GRECO
UNITA_PROD_PROVINCIA	NAPOLI
UNITA_PROD_CAP	80059
STIMA_IMPEGNO_MAX	€ 19.501,88
NUMERO_LAVORATORI_BENEFICIARI	5
NUMERO_ORE_DA_EROGARE	2.167
PROTOCOLLO_DOMANDA_INPS	
%FONDI_REG	0%
INDICATORE_REIEZIONE	
MESSAGGIO_REIEZIONE	

Per ogni Azienda e stabilimento in elenco occorre elencare ove possibile i beneficiari della prestazione

Sezione Beneficiari

CODICE FISCALE	NOME	COGNOME	NASCITA	LOCALITA'	PROVINCIA	CAP
GVDMLE69C68G813U	EMILIA	GIOVIDELLI	28/03/1969	SCAFATI	SALERNO	84018
MZZMRZ55C07G596M	MAURIZIO	MEZZULLO	07/03/1955	TORRE DEL GRECO	NAPOLI	80059
PNRCML59L64L259I	CARMELA	PANARIELLO	24/07/1959	TORRE DEL GRECO	NAPOLI	80059
PNCGPP72H59L259T	GIUSEPPINA	PANICCIA	19/06/1972	TORRE DEL GRECO	NAPOLI	80059
RSTCNZ76B51L259B	CINZIA	RISTORATORE	11/02/1976	TORRE DEL GRECO	NAPOLI	80059

fonte: http://burc.regione.campania.it

Ipotesi di flusso dati provenienti dalla regione per decreti regionali CIGS in deroga

I dati richiesti alle regioni relativi ai decreti regionali in materia di CIGS in deroga sono di seguito riportati:

Sezione **Provvedimento Legislativo di riferimento**

La sezione riporta il decreto di riferimento che ha disposto lo stanziamento iniziale (es. 45080/2009)

ANNO	2013
NUMERO	33333

Sezione **Provvedimento regionale**

REGIONE	CAMPANIA
TIPO_PROVVEDIMENTO_REG	DECRETO DIRIGENZIALE
DATA_PROVV_REG	00/00/0000
ANNO_REG	2013
NUMERO_DETERMINA_REG	0000
DESCRIZIONE_REG	ASSESSORATO REGIONE SETTORE ORMEL
VALIDO_DAL	01/05/2013
VALIDO_AL	30/09/2013

Ad ogni provvedimento CIGS sono "collegate" una o più aziende

Sezione **Aziende**

MATRICOLA	5128355650 - 5128799432
CODFISC	06070881211
DENOMINAZIONE	GISA SRL
FORMA_GIUR	Srl
UNITA_PROD_INDIRIZZO	RIONE SIRIGNANO , 2
UNITA_PROD_LOCALITA	NAPOLI
UNITA_PROD_PROVINCIA	NAPOLI
UNITA_PROD_CAP	80121
STIMA_IMPEGNO_MAX	€ 9.900,00
NUMERO_LAVORATORI_BENEFICIARI	8
NUMERO_ORE_DA_EROGARE	1.100
PROTOCOLLO_DOMANDA_INPS	
%FONDI_REG	0%
INDICATORE_REIEZIONE	
MESSAGGIO_REIEZIONE	

Per ogni Azienda e stabilimento in elenco occorre elencare ove possibile i beneficiari della prestazione

Sezione Beneficiari

CODICE FISCALE	NOME	COGNOME	NASCITA	LOCALITA'	PROVINCIA	CAP
GRDGPP67P04F839P	GIUSEPPE	GIORDANO	04/09/1967	NAPOLI	NAPOLI	80131
GSCRFL55L26F839K	RAFFAELE	GUASCO	26/07/1955	QUALIANO	NAPOLI	80019
PSSNTN71T05F839K	ANTONIO	PASSANTE	05/12/1971	CARDITO	NAPOLI	80024
RNDVCN58B13F839O	VINCENZO	RENDE	13/02/1958	SANT' ANASTASIA	NAPOLI	80048
RGGRNT65H23F839X	RENATO	RUGGIERO	23/06/1965	NAPOLI	NAPOLI	80145
RGGFNC72B25F839I	FRANCESCO	RUGGIERO	25/02/1972	NAPOLI	NAPOLI	80137
SPNRFL56R01F839H	RAFFAELE	SPINA	01/10/1956	NAPOLI	NAPOLI	80145
VLLCMN60C25F839L	CARMINE	VILLAREAL	25/03/1960	NAPOLI	NAPOLI	80126

fonte: http://burc.regione.campania.it

Ipotesi di flusso dati provenienti dalla regione per decreti regionali CIGS in deroga

I dati richiesti alle regioni relativi ai decreti regionali in materia di CIGS in deroga sono di seguito riportati:

Sezione **Provvedimento Legislativo di riferimento**

La sezione riporta il decreto di riferimento che ha disposto lo stanziamento iniziale (es. 45080/2009)

ANNO	2013
NUMERO	33333

Sezione **Provvedimento regionale**

REGIONE	CAMPANIA
TIPO_PROVVEDIMENTO_REG	DECRETO DIRIGENZIALE
DATA_PROVV_REG	00/00/0000
ANNO_REG	2013
NUMERO_DETERMINA_REG	0000
DESCRIZIONE_REG	ASSESSORATO REGIONE SETTORE ORMEL
VALIDO_DAL	01/05/2013
VALIDO_AL	30/09/2013

Ad ogni provvedimento CIGS sono "collegate" una o più aziende

Sezione **Aziende**

MATRICOLA	5122992789
CODFISC	04147081212
DENOMINAZIONE	GLOBAL EDIL SRL
FORMA_GIUR	Srl
UNITA_PROD_INDIRIZZO	VIA CALVANESE 19
UNITA_PROD_LOCALITA	SANTA MARIA LA CARITA'
UNITA_PROD_PROVINCIA	NAPOLI
UNITA_PROD_CAP	80050
STIMA_IMPEGNO_MAX	€ 62.640,00
NUMERO_LAVORATORI_BENEFICIARI	8
NUMERO_ORE_DA_EROGARE	6.960
PROTOCOLLO_DOMANDA_INPS	
%FONDI_REG	0%
INDICATORE_REIEZIONE	
MESSAGGIO_REIEZIONE	

Per ogni Azienda e stabilimento in elenco occorre elencare ove possibile i beneficiari della prestazione

Sezione Beneficiari

CODICE FISCALE	NOME	COGNOME	NASCITA	LOCALITA'	PROVINCIA	CAP
BGNNGL82C69E131V	ANGELA	ABAGNALE	29/03/1982	SANT' ANTONIO ABATE	NAPOLI	80057
CRLRFL66D23B077A	RAFFAELE	CIRILLO	23/04/1966	BOSCOTRECASE	NAPOLI	80042
DNNMHL62C09I300J	MICHELE	DONNARUMMA	09/03/1962	SANT' ANTONIO ABATE	NAPOLI	80057
FNTCLL71D01E131L	CATELLO	FONTANELLA	01/04/1971	GRAGNANO	NAPOLI	80054
RSSGRL69L29I300A	GABRIELE	RUSSO	29/07/1969	SANT' ANTONIO ABATE	NAPOLI	80057
SCGGPP60A31E131B	GIUSEPPE	SICIGNANO	31/01/1960	GRAGNANO	NAPOLI	80054
STNPQL54A17E557C	PASQUALE	STAIANO	17/01/1954	LETTERE	NAPOLI	80050
TDSLGU65D03E557S	LUIGI	TODISCO	03/04/1965	SANT' ANTONIO ABATE	NAPOLI	80057

Ipotesi di flusso dati provenienti dalla regione per decreti regionali CIGS in deroga

I dati richiesti alle regioni relativi ai decreti regionali in materia di CIGS in deroga sono di seguito riportati:

Sezione **Provvedimento Legislativo di riferimento**

La sezione riporta il decreto di riferimento che ha disposto lo stanziamento iniziale (es. 45080/2009)

ANNO	2013
NUMERO	33333

Sezione **Provvedimento regionale**

REGIONE	CAMPANIA
TIPO_PROVVEDIMENTO_REG	DECRETO DIRIGENZIALE
DATA_PROVV_REG	00/00/0000
ANNO_REG	2013
NUMERO_DETERMINA_REG	0000
DESCRIZIONE_REG	ASSESSORATO REGIONE SETTORE ORMEL
VALIDO_DAL	01/05/2013
VALIDO_AL	30/09/2013

Ad ogni provvedimento CIGS sono "collegate" una o più aziende

Sezione **Aziende**

MATRICOLA	5132129580
CODFISC	07223521217
DENOMINAZIONE	GSA - GESTIONE SERVIZI ALBERGHIERI SRL
FORMA_GIUR	Srl
UNITA_PROD_INDIRIZZO	VIALE KENNEDY, 8
UNITA_PROD_LOCALITA	CASTELLO DI CISTERNA
UNITA_PROD_PROVINCIA	NAPOLI
UNITA_PROD_CAP	80030
STIMA_IMPEGNO_MAX	€ 74.998,13
NUMERO_LAVORATORI_BENEFICIARI	13
NUMERO_ORE_DA_EROGARE	8.333
PROTOCOLLO_DOMANDA_INPS	
%FONDI_REG	0%
INDICATORE_REIEZIONE	
MESSAGGIO_REIEZIONE	

Per ogni Azienda e stabilimento in elenco occorre elencare ove possibile i beneficiari della prestazione

Sezione Beneficiari

CODICE FISCALE	NOME	COGNOME	NASCITA	LOCALITA'	PROVINCIA	CAP
DDANTN50P12B227U	ANTONIO	ADDEO	12/09/1950	BRUSCIANO	NAPOLI	80031
BCCDNC69L11F839F	DOMENICO	BOCCHETTI	11/07/1969	NAPOLI	NAPOLI	80144
CPTNTN61B06G311P	ANTONIO	CAPUTO	06/02/1961	POMIGLIANO D' ARCO	NAPOLI	80038
CRNSVT58C25C188D	SALVATORE	CARINO	25/03/1958	CASTELLO DI CISTERNA	NAPOLI	80030
DFLPQL74D17G812V	PASQUALE	DE FALCO	17/04/1974	CASORIA	NAPOLI	80026
DFLGNR58R22F839N	GENNARO	DE FALCO	22/10/1958	POMIGLIANO D' ARCO	NAPOLI	80038
GRNGPP80L62F839C	GIUSEPPINA	GRANATO	22/07/1980	NAPOLI	NAPOLI	80100
GDUCRN69S53E791F	CATERINA	GUIDA	13/11/1969	MADDALONI	CASERTA	81024
NFNFNC75C11L259M	FRANCESCO	INFANTE	11/03/1975	CIMITILE	NAPOLI	80030
NPLMRT93D45G795P	MARIA RITA	NAPOLITANO	05/04/1993	CASTELLO DI CISTERNA	NAPOLI	80030
PNCMSM72L12G812N	MASSIMILIANO	PANICO	12/07/1972	POMIGLIANO D' ARCO	NAPOLI	80038
SCRMRO70M15F839X	OMAR	SCARPATO	15/08/1970	VOLLA	NAPOLI	80040
SRFJNT74E57Z127E	JOLANTA	SERAFIN	17/05/1974	CASTELLO DI CISTERNA	NAPOLI	80030

fonte: http://burc.regione.campania.it

Ipotesi di flusso dati provenienti dalla regione per decreti regionali CIGS in deroga

I dati richiesti alle regioni relativi ai decreti regionali in materia di CIGS in deroga sono di seguito riportati:

Sezione **Provvedimento Legislativo di riferimento**

La sezione riporta il decreto di riferimento che ha disposto lo stanziamento iniziale (es. 45080/2009)

ANNO	2013
NUMERO	33333

Sezione **Provvedimento regionale**

REGIONE	CAMPANIA
TIPO_PROVVEDIMENTO_REG	DECRETO DIRIGENZIALE
DATA_PROVV_REG	00/00/0000
ANNO_REG	2013
NUMERO_DETERMINA_REG	0000
DESCRIZIONE_REG	ASSESSORATO REGIONE SETTORE ORMEL
VALIDO_DAL	01/05/2013
VALIDO_AL	30/09/2013

Ad ogni provvedimento CIGS sono "collegate" una o più aziende

Sezione **Aziende**

MATRICOLA	5132129388
CODFISC	07223501219
DENOMINAZIONE	GSS - GESTIONE SERVIZI SPORTIVI
FORMA_GIUR	Srl
UNITA_PROD_INDIRIZZO	VIALE KENNEDY, 8
UNITA_PROD_LOCALITA	CASTELLO DI CISTERNA
UNITA_PROD_PROVINCIA	NAPOLI
UNITA_PROD_CAP	80030
STIMA_IMPEGNO_MAX	€ 8.983,13
NUMERO_LAVORATORI_BENEFICIARI	2
NUMERO_ORE_DA_EROGARE	998
PROTOCOLLO_DOMANDA_INPS	
%FONDI_REG	0%
INDICATORE_REIEZIONE	
MESSAGGIO_REIEZIONE	

Per ogni Azienda e stabilimento in elenco occorre elencare ove possibile i beneficiari della prestazione

Sezione Beneficiari

CODICE FISCALE	NOME	COGNOME	NASCITA	LOCALITA'	PROVINCIA	CAP
CRNGPP88D29G795M	GIUSEPPE	CARINO	29/04/1988	CASTELLO DI CISTERNA	NAPOLI	80030
RMNNTN65B25E955C	ANTONIO	ROMANO	25/02/1965	SAN VITALIANO	NAPOLI	80030

fonte: http://burc.regione.campania.it

Ipotesi di flusso dati provenienti dalla regione per decreti regionali CIGS in deroga

I dati richiesti alle regioni relativi ai decreti regionali in materia di CIGS in deroga sono di seguito riportati:

Sezione **Provvedimento Legislativo di riferimento**

La sezione riporta il decreto di riferimento che ha disposto lo stanziamento iniziale (es. 45080/2009)

ANNO	2013
NUMERO	33333

Sezione **Provvedimento regionale**

REGIONE	CAMPANIA
TIPO_PROVVEDIMENTO_REG	DECRETO DIRIGENZIALE
DATA_PROVV_REG	00/00/0000
ANNO_REG	2013
NUMERO_DETERMINA_REG	0000
DESCRIZIONE_REG	ASSESSORATO REGIONE SETTORE ORMEL
VALIDO_DAL	01/05/2013
VALIDO_AL	30/09/2013

Ad ogni provvedimento CIGS sono "collegate" una o più aziende

Sezione **Aziende**

MATRICOLA	3501566143
CODFISC	00671910305
DENOMINAZIONE	HELIOS ITALIA SPA
FORMA_GIUR	SPA
UNITA_PROD_INDIRIZZO	VIA P.BORSELLINO 123
UNITA_PROD_LOCALITA	CASANDRINO
UNITA_PROD_PROVINCIA	NAPOLI
UNITA_PROD_CAP	80025
STIMA_IMPEGNO_MAX	€ 15.570,00
NUMERO_LAVORATORI_BENEFICIARI	2
NUMERO_ORE_DA_EROGARE	1.730
PROTOCOLLO_DOMANDA_INPS	
%FONDI_REG	0%
INDICATORE_REIEZIONE	
MESSAGGIO_REIEZIONE	

Per ogni Azienda e stabilimento in elenco occorre elencare ove possibile i beneficiari della prestazione

Sezione Beneficiari

CODICE FISCALE	NOME	COGNOME	NASCITA	LOCALITA'	PROVINCIA	CAP
CSTRSO85H54A509N	rosa	cusati	14/06/1985	POMIGLIANO D' ARCO	NAPOLI	80038
LGRMHL53S20L259B	michele	liguoro	20/11/1953	TORRE DEL GRECO	NAPOLI	80059

fonte: http://burc.regione.campania.it

Ipotesi di flusso dati provenienti dalla regione per decreti regionali CIGS in deroga

I dati richiesti alle regioni relativi ai decreti regionali in materia di CIGS in deroga sono di seguito riportati:

Sezione **Provvedimento Legislativo di riferimento**

La sezione riporta il decreto di riferimento che ha disposto lo stanziamento iniziale (es. 45080/2009)

ANNO	2013
NUMERO	33333

Sezione **Provvedimento regionale**

REGIONE	CAMPANIA
TIPO_PROVVEDIMENTO_REG	DECRETO DIRIGENZIALE
DATA_PROVV_REG	00/00/0000
ANNO_REG	2013
NUMERO_DETERMINA_REG	0000
DESCRIZIONE_REG	ASSESSORATO REGIONE SETTORE ORMEL
VALIDO_DAL	01/05/2013
VALIDO_AL	30/09/2013

Ad ogni provvedimento CIGS sono "collegate" una o più aziende

Sezione **Aziende**

MATRICOLA	5120229083
CODFISC	03756291211
DENOMINAZIONE	HI - TECH SRL
FORMA_GIUR	Srl
UNITA_PROD_INDIRIZZO	PIAZZA AMENDOLA, 5
UNITA_PROD_LOCALITA	CASTELLAMMARE DI STABIA
UNITA_PROD_PROVINCIA	NAPOLI
UNITA_PROD_CAP	80053
STIMA_IMPEGNO_MAX	€ 78.001,88
NUMERO_LAVORATORI_BENEFICIARI	10
NUMERO_ORE_DA_EROGARE	8.667
PROTOCOLLO_DOMANDA_INPS	
%FONDI_REG	0%
INDICATORE_REIEZIONE	
MESSAGGIO_REIEZIONE	

Per ogni Azienda e stabilimento in elenco occorre elencare ove possibile i beneficiari della prestazione

Sezione Beneficiari

CODICE FISCALE	NOME	COGNOME	NASCITA	LOCALITA'	PROVINCIA	CAP
CRDPQL69R30C129S	PASQUALE	CARDONE	30/10/1969	GRAGNANO	NAPOLI	80054
CNQGNN67R09C129J	GIOVANNI	CINQUE	09/10/1967	GRAGNANO	NAPOLI	80054
DSCFNC65D18C129Z	FRANCESCO PAOLO	DISCOLO	18/04/1965	CASTELLAMMARE DI STABIA	NAPOLI	80053
SPSPQL53C24C129Y	PASQUALE	ESPOSITO	24/03/1953	CASTELLAMMARE DI STABIA	NAPOLI	80053
SPSCMN82R30C129A	CARMINE	ESPOSITO	30/10/1982	GRAGNANO	NAPOLI	80054
FRLRFL68T26C495G	RAFFAELE	FARELLA	26/12/1968	PORTICI	NAPOLI	80055
FRNFNC67M11L245V	FRANCESCO	FIORENZA	11/08/1967	TORRE ANNUNZIATA	NAPOLI	80058
CCRFNC68P18C129J	FRANCESCO DI PAOLA	IACCARINO	18/09/1968	CASTELLAMMARE DI STABIA	NAPOLI	80053
LNGRND72P27L259Z	ARMANDO	LANGELLA	27/09/1972	TRECASE	NAPOLI	80040
SRTFNC64S14C129G	FRANCESCO D'ASSISI	SUARATO	14/11/1964	CASTELLAMMARE DI STABIA	NAPOLI	80053

fonte: http://burc.regione.campania.it

Ipotesi di flusso dati provenienti dalla regione per decreti regionali CIGS in deroga

I dati richiesti alle regioni relativi ai decreti regionali in materia di CIGS in deroga sono di seguito riportati:

Sezione **Provvedimento Legislativo di riferimento**

La sezione riporta il decreto di riferimento che ha disposto lo stanziamento iniziale (es. 45080/2009)

ANNO	2013
NUMERO	33333

Sezione **Provvedimento regionale**

REGIONE	CAMPANIA
TIPO_PROVVEDIMENTO_REG	DECRETO DIRIGENZIALE
DATA_PROVV_REG	00/00/0000
ANNO_REG	2013
NUMERO_DETERMINA_REG	0000
DESCRIZIONE_REG	ASSESSORATO REGIONE SETTORE ORMEL
VALIDO_DAL	01/05/2013
VALIDO_AL	30/09/2013

Ad ogni provvedimento CIGS sono "collegate" una o più aziende

Sezione **Aziende**

MATRICOLA	5122839945
CODFISC	03931351211
DENOMINAZIONE	HINTERLAND TURISMO
FORMA_GIUR	Srl
UNITA_PROD_INDIRIZZO	_
UNITA_PROD_LOCALITA	AFRAGOLA
UNITA_PROD_PROVINCIA	NAPOLI
UNITA_PROD_CAP	80021
STIMA_IMPEGNO_MAX	€ 3.915,00
NUMERO_LAVORATORI_BENEFICIARI	1
NUMERO_ORE_DA_EROGARE	435
PROTOCOLLO_DOMANDA_INPS	
%FONDI_REG	0%
INDICATORE_REIEZIONE	
MESSAGGIO_REIEZIONE	

Per ogni Azienda e stabilimento in elenco occorre elencare ove possibile i beneficiari della prestazione

Sezione Beneficiari

CODICE FISCALE	NOME	COGNOME	NASCITA	LOCALITA'	PROVINCIA	CAP
PSCCML79L55F839X	CARMELA	PISCOPO	15/07/1979	ARZANO	NAPOLI	80022

fonte: http://burc.regione.campania.it

Ipotesi di flusso dati provenienti dalla regione per decreti regionali CIGS in deroga

I dati richiesti alle regioni relativi ai decreti regionali in materia di CIGS in deroga sono di seguito riportati:

Sezione **Provvedimento Legislativo di riferimento**

La sezione riporta il decreto di riferimento che ha disposto lo stanziamento iniziale (es. 45080/2009)

ANNO	2013
NUMERO	33333

Sezione **Provvedimento regionale**

REGIONE	CAMPANIA
TIPO_PROVVEDIMENTO_REG	DECRETO DIRIGENZIALE
DATA_PROVV_REG	00/00/0000
ANNO_REG	2013
NUMERO_DETERMINA_REG	0000
DESCRIZIONE_REG	ASSESSORATO REGIONE SETTORE ORMEL
VALIDO_DAL	01/05/2013
VALIDO_AL	30/09/2013

Ad ogni provvedimento CIGS sono "collegate" una o più aziende

Sezione **Aziende**

MATRICOLA	5122839945
CODFISC	03931351211
DENOMINAZIONE	HINTERLAND TURISMO
FORMA_GIUR	Srl
UNITA_PROD_INDIRIZZO	VIA DIAZ 46
UNITA_PROD_LOCALITA	CRISPANO
UNITA_PROD_PROVINCIA	NAPOLI
UNITA_PROD_CAP	80020
STIMA_IMPEGNO_MAX	€ 7.830,00
NUMERO_LAVORATORI_BENEFICIARI	2
NUMERO_ORE_DA_EROGARE	870
PROTOCOLLO_DOMANDA_INPS	
%FONDI_REG	0%
INDICATORE_REIEZIONE	
MESSAGGIO_REIEZIONE	

Per ogni Azienda e stabilimento in elenco occorre elencare ove possibile i beneficiari della prestazione

Sezione Beneficiari

CODICE FISCALE	NOME	COGNOME	NASCITA	LOCALITA'	PROVINCIA	CAP
RCLDNL79S47F839Z	DANIELA	ERCOLANI	07/11/1979	CASORIA	NAPOLI	80026
STSSMN82P43F839T	SIMONA	STASIO	03/09/1982	MELITO DI NAPOLI	NAPOLI	80017

Ipotesi di flusso dati provenienti dalla regione per decreti regionali CIGS in deroga

I dati richiesti alle regioni relativi ai decreti regionali in materia di CIGS in deroga sono di seguito riportati:

Sezione **Provvedimento Legislativo di riferimento**

La sezione riporta il decreto di riferimento che ha disposto lo stanziamento iniziale (es. 45080/2009)

ANNO	2013
NUMERO	33333

Sezione **Provvedimento regionale**

REGIONE	CAMPANIA
TIPO_PROVVEDIMENTO_REG	DECRETO DIRIGENZIALE
DATA_PROVV_REG	00/00/0000
ANNO_REG	2013
NUMERO_DETERMINA_REG	0000
DESCRIZIONE_REG	ASSESSORATO REGIONE SETTORE ORMEL
VALIDO_DAL	01/05/2013
VALIDO_AL	30/09/2013

Ad ogni provvedimento CIGS sono "collegate" una o più aziende

Sezione **Aziende**

MATRICOLA	5100302607
CODFISC	00373830637
DENOMINAZIONE	HOLME & CO. SRL
FORMA_GIUR	Srl
UNITA_PROD_INDIRIZZO	VIA SANTA LUCIA 50
UNITA_PROD_LOCALITA	NAPOLI
UNITA_PROD_PROVINCIA	NAPOLI
UNITA_PROD_CAP	80132
STIMA_IMPEGNO_MAX	€ 40.450,00
NUMERO_LAVORATORI_BENEFICIARI	7
NUMERO_ORE_DA_EROGARE	5.056
PROTOCOLLO_DOMANDA_INPS	
%FONDI_REG	0%
INDICATORE_REIEZIONE	
MESSAGGIO_REIEZIONE	

Per ogni Azienda e stabilimento in elenco occorre elencare ove possibile i beneficiari della prestazione

Sezione Beneficiari

CODICE FISCALE	NOME	COGNOME	NASCITA	LOCALITA'	PROVINCIA	CAP
MCHRSO57M51F839P	ROSA	MICHELINO	11/08/1957	SAN NICOLA LA STRADA	CASERTA	81020
PNZSFN68D54F839T	STEFANIA	PANZA	14/04/1968	CASTEL VOLTURNO	CASERTA	81030
PNTBBR67A54G224D	BARBARA	PONTEL	14/01/1967	NAPOLI	NAPOLI	80127
RTLCMN70S42Z114H	CARMEN LINDA	ROTOLO	02/11/1970	VITULANO	BENEVENTO	82038
SLVVCN52S24H072A	VINCENZO	SALVEMINI	24/11/1952	PROCIDA	NAPOLI	80079
MUOSRG64D27F839S	SERGIO	UOMO	27/04/1964	NAPOLI	NAPOLI	80135
VTILCU65M58F839M	LUCIA	VITO	18/08/1965	NAPOLI	NAPOLI	80136

fonte: http://burc.regione.campania.it

Ipotesi di flusso dati provenienti dalla regione per decreti regionali CIGS in deroga

I dati richiesti alle regioni relativi ai decreti regionali in materia di CIGS in deroga sono di seguito riportati:

Sezione **Provvedimento Legislativo di riferimento**

La sezione riporta il decreto di riferimento che ha disposto lo stanziamento iniziale (es. 45080/2009)

ANNO	2013
NUMERO	33333

Sezione **Provvedimento regionale**

REGIONE	CAMPANIA
TIPO_PROVVEDIMENTO_REG	DECRETO DIRIGENZIALE
DATA_PROVV_REG	00/00/0000
ANNO_REG	2013
NUMERO_DETERMINA_REG	0000
DESCRIZIONE_REG	ASSESSORATO REGIONE SETTORE ORMEL
VALIDO_DAL	01/05/2013
VALIDO_AL	30/09/2013

Ad ogni provvedimento CIGS sono "collegate" una o più aziende

Sezione **Aziende**

MATRICOLA	5126779933
CODFISC	05342661211
DENOMINAZIONE	HONET SERVICE S.R.L.
FORMA_GIUR	Srl
UNITA_PROD_INDIRIZZO	VIA SAN SALVATORE AREA CARREFOUR13
UNITA_PROD_LOCALITA	CASORIA
UNITA_PROD_PROVINCIA	NAPOLI
UNITA_PROD_CAP	80026
STIMA_IMPEGNO_MAX	€ 116.665,00
NUMERO_LAVORATORI_BENEFICIARI	23
NUMERO_ORE_DA_EROGARE	14.583
PROTOCOLLO_DOMANDA_INPS	
%FONDI_REG	0%
INDICATORE_REIEZIONE	
MESSAGGIO_REIEZIONE	

Per ogni Azienda e stabilimento in elenco occorre elencare ove possibile i beneficiari della prestazione

Sezione Beneficiari

CODICE FISCALE	NOME	COGNOME	NASCITA	LOCALITA'	PROVINCIA	CAP	
NNNPQL69R31C675B	PASQUALE	ANNUNZIATA		31/10/1969	CICCIANO	NAPOLI	80033
CZZFDN54E24B990R	FERDINANDO	CAIAZZO	24/05/1954	CASORIA	NAPOLI	80026	
CSBPTR65A25F839X	PIETRO	CASABURI		25/01/1965	NAPOLI	NAPOLI	80147
CMUSTN79T13L259M	SABATINO	CUOMO		13/12/1979	TORRE ANNUNZIATA	NAPOLI	80058
CMUGRD60D04L245K	GERARDO	CUOMO		04/04/1960	TORRE ANNUNZIATA	NAPOLI	80058
DNTSVT52A06F839E	SALVATORE	DI NOTA	06/01/1952	NAPOLI	NAPOLI	80141	
SPSPIO68L25F839V	PIO	ESPOSITO		25/07/1968	NAPOLI	NAPOLI	80126
FRRSVT81A29F839V	SALVATORE	FERRIGNO		29/01/1981	NAPOLI	NAPOLI	80124
FNLCRI66S21F839B	CIRO	FINALE	21/11/1966	NAPOLI	NAPOLI	80141	
GLRMRA60D47B667G	MARIA	GLORIOSO	07/04/1960	CASERTA	CASERTA	81100	
GRMNGL90C16F839X	ANGELO	GRIMALDI	16/03/1990	NAPOLI	NAPOLI	80136	
GRNNTN72S06F839E	ANTONIO	GUARINO		06/11/1972	NAPOLI	NAPOLI	80144
LBRGNR65H23F839U	GENNARO	LUBRANO		23/06/1965	NAPOLI	NAPOLI	80145
MGRMRC75C13F839H	MARCO	MAGARACI		13/03/1975 NAPOLI	CASALNUOVO DI	NAPOLI	80013
MLNRSR72L21F839M	ROSARIO	MOLINARI	21/07/1972	NAPOLI	NAPOLI	80125	
MTUNGL63T46A064D	ANGELA	MUTI	06/12/1963	AFRAGOLA	NAPOLI	80021	
PSSVCN73B16F839A	VINCENZO	PASSEGGIO	16/02/1973	NAPOLI	NAPOLI	80144	
PNTMRA63D58B667I	MARIA	PONTILLO	18/04/1963	CAPODRISE	CASERTA	81020	
RSPCMN63B16F839O	CARMINE	RASPAOLO		16/02/1963	NAPOLI	NAPOLI	80142
RMTRRT72H25L259P	ROBERTO	ROMITO		25/06/1972	NAPOLI	NAPOLI	80100
RZZSMN60T19F839W	SIMEONE	RUZZOLA		19/12/1960	NAPOLI	NAPOLI	80145
TSOCMN72E13F839E	CARMINE	TOSO	13/05/1972	NAPOLI	NAPOLI	80132	
VCCMRN70P08F839H	MARIANO	VECCHIONE		08/09/1970	NAPOLI	NAPOLI	80147

fonte: http://burc.regione.campania.it

Ipotesi di flusso dati provenienti dalla regione per decreti regionali CIGS in deroga

I dati richiesti alle regioni relativi ai decreti regionali in materia di CIGS in deroga sono di seguito riportati:

Sezione **Provvedimento Legislativo di riferimento**

La sezione riporta il decreto di riferimento che ha disposto lo stanziamento iniziale (es. 45080/2009)

ANNO	2013
NUMERO	33333

Sezione **Provvedimento regionale**

REGIONE	CAMPANIA
TIPO_PROVVEDIMENTO_REG	DECRETO DIRIGENZIALE
DATA_PROVV_REG	00/00/0000
ANNO_REG	2013
NUMERO_DETERMINA_REG	0000
DESCRIZIONE_REG	ASSESSORATO REGIONE SETTORE ORMEL
VALIDO_DAL	01/05/2013
VALIDO_AL	30/09/2013

Ad ogni provvedimento CIGS sono "collegate" una o più aziende

Sezione **Aziende**

MATRICOLA	5108172389
CODFISC	01785740638
DENOMINAZIONE	HOTEL BRITANNIQUE S.R.L.
FORMA_GIUR	Srl
UNITA_PROD_INDIRIZZO	CORSO VITTORIO EMANUELE 133
UNITA_PROD_LOCALITA	NAPOLI
UNITA_PROD_PROVINCIA	NAPOLI
UNITA_PROD_CAP	80121
STIMA_IMPEGNO_MAX	€ 41.600,00
NUMERO_LAVORATORI_BENEFICIARI	6
NUMERO_ORE_DA_EROGARE	5.200
PROTOCOLLO_DOMANDA_INPS	
%FONDI_REG	0%
INDICATORE_REIEZIONE	
MESSAGGIO_REIEZIONE	

Per ogni Azienda e stabilimento in elenco occorre elencare ove possibile i beneficiari della prestazione

Sezione Beneficiari

CODICE FISCALE	NOME	COGNOME	NASCITA	LOCALITA'	PROVINCIA	CAP
DDTCTN61R31F839Y	COISTANTINO	ADDATO	31/10/1961	NAPOLI	NAPOLI	80128
BLLGPP59E04F839X	GIUSEPPE	BELLI	04/05/1959	NAPOLI	NAPOLI	80147
CNNGNR52D07G964G	GENNARO	CANNAVACCIUOLO	07/04/1952	NAPOLI	NAPOLI	80126
DNGMHL48P10A535W	MICHELE	D'ANGELO	10/09/1948	POZZUOLI	NAPOLI	80078
DMRNNI66C03F839T	NINO	DE MARTINO	03/03/1966	MARANO DI NAPOLI	NAPOLI	80016
FBNPLA60P29E329Y	PAOLO	FABIANI	29/09/1960	ISCHIA	NAPOLI	80070
CCRVCN56M25B452W	VINCENZO	IACCARINO	25/08/1956	VOLLA	NAPOLI	80040
MRCLCN65S27F839M	LUCIANO	MARCHETTI	27/11/1965	POZZUOLI	NAPOLI	80078
MRSGPP63R09F839K	GIUSEPPE	MARESCA	09/10/1963	NAPOLI	NAPOLI	80131
MRFRTR60C09G964X	ARTURO	MARFELLA	09/03/1960	POZZUOLI	NAPOLI	80078
RGERFL52A22G964Z	RAFFAELE	REGA	22/01/1952	POZZUOLI	NAPOLI	80078
RSSRTI57T53H703Y	RITA	ROSSI FILANGIERI	13/12/1957	NAPOLI	NAPOLI	80132
SBRSNT53M67F839B	ASSUNTA	SBORDONE	27/08/1953	MUGNANO DI NAPOLI	NAPOLI	80018
SCGLGU75T30F839H	LUIGI	SICIGNANO	30/12/1975	ERCOLANO	NAPOLI	80056

fonte: http://burc.regione.campania.it

Ipotesi di flusso dati provenienti dalla regione per decreti regionali CIGS in deroga

I dati richiesti alle regioni relativi ai decreti regionali in materia di CIGS in deroga sono di seguito riportati:

Sezione **Provvedimento Legislativo di riferimento**

La sezione riporta il decreto di riferimento che ha disposto lo stanziamento iniziale (es. 45080/2009)

ANNO	2013
NUMERO	33333

Sezione **Provvedimento regionale**

REGIONE	CAMPANIA
TIPO_PROVVEDIMENTO_REG	DECRETO DIRIGENZIALE
DATA_PROVV_REG	00/00/0000
ANNO_REG	2013
NUMERO_DETERMINA_REG	0000
DESCRIZIONE_REG	ASSESSORATO REGIONE SETTORE ORMEL
VALIDO_DAL	01/05/2013
VALIDO_AL	30/09/2013

Ad ogni provvedimento CIGS sono "collegate" una o più aziende

Sezione **Aziende**

MATRICOLA	5131543268
CODFISC	07097421213
DENOMINAZIONE	HOTEL RISTORANTE DONATO S.R.L.
FORMA_GIUR	Srl
UNITA_PROD_INDIRIZZO	VIALE DELLA RESISTENZA N.73
UNITA_PROD_LOCALITA	CALVIZZANO
UNITA_PROD_PROVINCIA	NAPOLI
UNITA_PROD_CAP	80012
STIMA_IMPEGNO_MAX	€ 54.000,00
NUMERO_LAVORATORI_BENEFICIARI	7
NUMERO_ORE_DA_EROGARE	6.000
PROTOCOLLO_DOMANDA_INPS	
%FONDI_REG	0%
INDICATORE_REIEZIONE	
MESSAGGIO_REIEZIONE	

Per ogni Azienda e stabilimento in elenco occorre elencare ove possibile i beneficiari della prestazione

Sezione Beneficiari

CODICE FISCALE	NOME	COGNOME	NASCITA	LOCALITA'	PROVINCIA	CAP
RNANTN62A16Z112X	ANTONIO	ARIANO	16/01/1962	CALVIZZANO	NAPOLI	80012
CNVGPP78S17L259T	GIUSEPPE	CONVERSANO	17/11/1978	CALVIZZANO	NAPOLI	80012
FLGGPP61B25G309Y	GIUSEPPE	FILOGAMO	25/02/1961	MUGNANO DI NAPOLI	NAPOLI	80018
ZZICST90S58F799B	CRISTINA	IZZO	18/11/1990	MARANO DI NAPOLI	NAPOLI	80016
MLLVCN86E22F839F	VINCENZO	MALLARDO	22/05/1986	MUGNANO DI NAPOLI	NAPOLI	80018
MNCVCN62A07G629Y	VINCENZO	MINUCCI	07/01/1962	MARANO DI NAPOLI	NAPOLI	80016
VSNCMN88H06F799K	CARMINE	VISONE	06/06/1988	MARANO DI NAPOLI	NAPOLI	80016

fonte: http://burc.regione.campania.it

Ipotesi di flusso dati provenienti dalla regione per decreti regionali CIGS in deroga

I dati richiesti alle regioni relativi ai decreti regionali in materia di CIGS in deroga sono di seguito riportati:

Sezione **Provvedimento Legislativo di riferimento**

La sezione riporta il decreto di riferimento che ha disposto lo stanziamento iniziale (es. 45080/2009)

ANNO	2013
NUMERO	33333

Sezione **Provvedimento regionale**

REGIONE	CAMPANIA
TIPO_PROVVEDIMENTO_REG	DECRETO DIRIGENZIALE
DATA_PROVV_REG	00/00/0000
ANNO_REG	2013
NUMERO_DETERMINA_REG	0000
DESCRIZIONE_REG	ASSESSORATO REGIONE SETTORE ORMEL
VALIDO_DAL	01/05/2013
VALIDO_AL	30/09/2013

Ad ogni provvedimento CIGS sono "collegate" una o più aziende

Sezione **Aziende**

MATRICOLA	5125819441
CODFISC	05292431219
DENOMINAZIONE	HOTEL RISTORANTE LA LANTERNA S.P.A.
FORMA_GIUR	SPA
UNITA_PROD_INDIRIZZO	CORSO EUROPA N.534
UNITA_PROD_LOCALITA	VILLARICCA
UNITA_PROD_PROVINCIA	NAPOLI
UNITA_PROD_CAP	80010
STIMA_IMPEGNO_MAX	€ 123.335,00
NUMERO_LAVORATORI_BENEFICIARI	27
NUMERO_ORE_DA_EROGARE	15.417
PROTOCOLLO_DOMANDA_INPS	
%FONDI_REG	0%
INDICATORE_REIEZIONE	
MESSAGGIO_REIEZIONE	

Per ogni Azienda e stabilimento in elenco occorre elencare ove possibile i beneficiari della prestazione

Sezione Beneficiari

CODICE FISCALE	NOME	COGNOME	NASCITA	LOCALITA'	PROVINCIA	CAP
BBTRFL65D08F799Y	RAFFAELE	ABBATE	08/04/1965	QUALIANO	NAPOLI	80019
TRAPRZ61B62F839Z	PATRIZIA	AUTIERO	22/02/1961	GIUGLIANO IN CAMPANIA	NAPOLI	80014
CCCBGI68P08F799D	BIAGIO	CACCIAPUOTI	08/09/1968	GIUGLIANO IN CAMPANIA	NAPOLI	80014
CRTNTN73H14Z133C	ANTONIO	CARTA	14/06/1973	QUARTO	NAPOLI	80010
CRRVCN66M19F839W	VINCENZO	CERRATO	19/08/1966	VILLARICCA	NAPOLI	80010
CRLCRI67S22F839D	CIRO	CIRILLO	22/11/1967	VILLARICCA	NAPOLI	80010
CCCLDA58R02H798M	ALDO	COCCHIARO	02/10/1958	GIUGLIANO IN CAMPANIA	NAPOLI	80014
DRSRFL62S16G309A	RAFFAELE	DE ROSA	16/11/1962	VILLARICCA	NAPOLI	80010
DSMRND62P20F839Y	ARMANDO	DE SIMONE	20/09/1962	MARANO DI NAPOLI	NAPOLI	80016
DMIGNR55P10E224U	GENNARO	DI MEO	10/09/1955	NAPOLI	NAPOLI	80126
DMISND84L26F839P	SECONDINO	DI MEO	26/07/1984	ARZANO	NAPOLI	80022
SPSRSR66A30F839D	ROSARIO	ESPOSITO	30/01/1966	NAPOLI	NAPOLI	80147
FRRCHR70R68G309C	CHIARA	FERRILLO	28/10/1970	PARETE	CASERTA	81030
FNDVGN82H58F839K	VIRGINIA	FONDERICO	18/06/1958	VILLARICCA	NAPOLI	80010
NNNFMN71B51F799I	FILOMENA	IANNONE	11/02/1971	MARANO DI NAPOLI	NAPOLI	80016
RIOGPP65R19F839T	GIUSEPPE	IORIO	19/10/1965	MUGNANO DI NAPOLI	NAPOLI	80018
LNZGPP79P28H501E	GIUSEPPE	LANZANTE	28/09/1979	AFRAGOLA	NAPOLI	80021
MNCCML80S62F839B	CARMELA	MANCIERI	22/11/1980	MUGNANO DI NAPOLI	NAPOLI	80018
MNNGNN83S24G309N	GIANNI	MENNA	24/11/1983	VILLARICCA	NAPOLI	80010
PNCNGL59P18E054U	ANGELO	PANICO	18/09/1959	VILLARICCA	NAPOLI	80010
PRLNNT78R68F799E	ANTONIETTA	PERILLO	28/10/1978	CALVIZZANO	NAPOLI	80012
PRGMRS54S55I438D	MARIA ROSAR	PRAGLIOLA	15/11/1954	GIUGLIANO IN CAMPANIA	NAPOLI	80014
PCCVCN68L18F839O	VINCENZO	PUCCI	18/07/1968	VILLARICCA	NAPOLI	80010
RTOMRS75C53F839H	MARIA ROSAR	ROTA	13/03/1975	VILLARICCA	NAPOLI	80010
RVOVCN59D05F839N	VINCENZO	ROVAI	05/04/1959	NAPOLI	NAPOLI	80131
STNLGU71H12F799I	LUIGI	STINGO	12/06/1971	MUGNANO DI NAPOLI	NAPOLI	80018

TMBMRA64B61G309B	MARIA	TAMBARO	21/02/1964	VILLARICCA	NAPOLI	80010

fonte: http://burc.regione.campania.it

Ipotesi di flusso dati provenienti dalla regione per decreti regionali CIGS in deroga

I dati richiesti alle regioni relativi ai decreti regionali in materia di CIGS in deroga sono di seguito riportati:

Sezione **Provvedimento Legislativo di riferimento**

La sezione riporta il decreto di riferimento che ha disposto lo stanziamento iniziale (es. 45080/2009)

ANNO	2013
NUMERO	33333

Sezione **Provvedimento regionale**

REGIONE	CAMPANIA
TIPO_PROVVEDIMENTO_REG	DECRETO DIRIGENZIALE
DATA_PROVV_REG	00/00/0000
ANNO_REG	2013
NUMERO_DETERMINA_REG	0000
DESCRIZIONE_REG	ASSESSORATO REGIONE SETTORE ORMEL
VALIDO_DAL	01/05/2013
VALIDO_AL	30/09/2013

Ad ogni provvedimento CIGS sono "collegate" una o più aziende

Sezione **Aziende**

MATRICOLA	5121415669
CODFISC	03698510637
DENOMINAZIONE	I.C.B. INDUSTRIA CONGLOMER. BITUMINOSI S.r.l.
FORMA_GIUR	Srl
UNITA_PROD_INDIRIZZO	LOCALITA' SIGNORINA DI POLVICA
UNITA_PROD_LOCALITA	ROCCARAINOLA
UNITA_PROD_PROVINCIA	NAPOLI
UNITA_PROD_CAP	80030
STIMA_IMPEGNO_MAX	€ 48.751,88
NUMERO_LAVORATORI_BENEFICIARI	9
NUMERO_ORE_DA_EROGARE	5.417
PROTOCOLLO_DOMANDA_INPS	
%FONDI_REG	0%
INDICATORE_REIEZIONE	
MESSAGGIO_REIEZIONE	

Per ogni Azienda e stabilimento in elenco occorre elencare ove possibile i beneficiari della prestazione

Sezione Beneficiari

CODICE FISCALE	NOME	COGNOME	NASCITA	LOCALITA'	PROVINCIA	CAP
CSTMHL69B22A064U	MICHELE	CASTALDO	22/02/1969	CASORIA	NAPOLI	80026
CLRNLL62T08F839U	ANIELLO	CELARDO	08/12/1962	AFRAGOLA	NAPOLI	80021
NGNFNC70E08A064E	FRANCESCO	INGANNATO	08/05/1970	AFRAGOLA	NAPOLI	80021
MLLMHL58T17A064M	MICHELE	MAIELLO	17/12/1958	AFRAGOLA	NAPOLI	80021
RCCMRA59D27B990L	MAURO	RICCIO	27/04/1959	AFRAGOLA	NAPOLI	80021
SLRLGU64A18A064D	LUIGI	SALIERNO	18/01/1964	AFRAGOLA	NAPOLI	80021
SCLVCN57M24A064S	VINCENZO	SCIALO'	24/08/1957	CASALNUOVO DI NAPOLI	NAPOLI	80013
SCGRSR50A14H243S	ROSARIO	SCOGNAMIGLIO	14/01/1950	ERCOLANO	NAPOLI	80056
STRFNC65P17A064T	FRANCESCO	STRIANO	17/09/1965	AFRAGOLA	NAPOLI	80021

fonte: http://burc.regione.campania.it

Ipotesi di flusso dati provenienti dalla regione per decreti regionali CIGS in deroga

I dati richiesti alle regioni relativi ai decreti regionali in materia di CIGS in deroga sono di seguito riportati:

Sezione **Provvedimento Legislativo di riferimento**

La sezione riporta il decreto di riferimento che ha disposto lo stanziamento iniziale (es. 45080/2009)

ANNO	2013
NUMERO	33333

Sezione **Provvedimento regionale**

REGIONE	CAMPANIA
TIPO_PROVVEDIMENTO_REG	DECRETO DIRIGENZIALE
DATA_PROVV_REG	00/00/0000
ANNO_REG	2013
NUMERO_DETERMINA_REG	0000
DESCRIZIONE_REG	ASSESSORATO REGIONE SETTORE ORMEL
VALIDO_DAL	01/05/2013
VALIDO_AL	30/09/2013

Ad ogni provvedimento CIGS sono "collegate" una o più aziende

Sezione **Aziende**

MATRICOLA	5100522225
CODFISC	00702080631
DENOMINAZIONE	IGIENICA MERIDIONALE S.R.L.
FORMA_GIUR	Srl
UNITA_PROD_INDIRIZZO	VIA DELLE REPUBBLICHE MARINARE 33
UNITA_PROD_LOCALITA	NAPOLI
UNITA_PROD_PROVINCIA	NAPOLI
UNITA_PROD_CAP	80146
STIMA_IMPEGNO_MAX	€ 80.960,63
NUMERO_LAVORATORI_BENEFICIARI	11
NUMERO_ORE_DA_EROGARE	8.996
PROTOCOLLO_DOMANDA_INPS	
%FONDI_REG	0%
INDICATORE_REIEZIONE	
MESSAGGIO_REIEZIONE	

Per ogni Azienda e stabilimento in elenco occorre elencare ove possibile i beneficiari della prestazione

Sezione Beneficiari

CODICE FISCALE	NOME	COGNOME	NASCITA	LOCALITA'	PROVINCIA	CAP
NCLSVT72T27F839R	SALVATORE	ANACLERIO	27/12/1972	NAPOLI	NAPOLI	80137
BLLGNN69D08F839W	GIOVANNI	BELLO	08/04/1969	NAPOLI	NAPOLI	80141
CRQRST58R04E906Y	ERNESTO	CERQUA	04/10/1958	QUARTO	NAPOLI	80010
DNLLCU75T26F839F	LUCA	DANIELE	26/12/1975	SAN GIORGIO A CREMANO	NAPOLI	80046
SPSGPP53T15F839Z	GIUSEPPE	ESPOSITO		NAPOLI	NAPOLI	80147
LGRRSR68M10F839Z	ROSARIO	LIGUORI	10/08/1968	SANT' ANASTASIA	NAPOLI	80048
NPLFMN79E54F839Q	FILOMENA	NAPOLETANO	14/05/1979	NAPOLI	NAPOLI	80141
NPLVNT71P68F839L	VALENTINA	NAPOLITANO	28/09/1971	NAPOLI	NAPOLI	80123
NPLGNZ73T28F839L	IGNAZIO	NAPOLITANO	28/12/1973	NAPOLI	NAPOLI	80123
PLDGLN80A25F839X	GIULIANO	PALADINO	25/01/1980	NAPOLI	NAPOLI	80147
PTRMSM77E29F839O	MASSIMO	PATIERNO	29/05/1977	SANT' ANTIMO	NAPOLI	80029
VRRFNC58B13F839J	FRANCESCO SAVERIO	VARRELLA	13/02/1958	NAPOLI	NAPOLI	80124
VSNBRN58C12F839U	BRUNO	VISONE	12/03/1958	GIUGLIANO IN CAMPANIA	NAPOLI	80014

Ipotesi di flusso dati provenienti dalla regione per decreti regionali CIGS in deroga

I dati richiesti alle regioni relativi ai decreti regionali in materia di CIGS in deroga sono di seguito riportati:

Sezione **Provvedimento Legislativo di riferimento**

La sezione riporta il decreto di riferimento che ha disposto lo stanziamento iniziale (es. 45080/2009)

ANNO	2013
NUMERO	33333

Sezione **Provvedimento regionale**

REGIONE	CAMPANIA
TIPO_PROVVEDIMENTO_REG	DECRETO DIRIGENZIALE
DATA_PROVV_REG	00/00/0000
ANNO_REG	2013
NUMERO_DETERMINA_REG	0000
DESCRIZIONE_REG	ASSESSORATO REGIONE SETTORE ORMEL
VALIDO_DAL	01/05/2013
VALIDO_AL	30/09/2013

Ad ogni provvedimento CIGS sono "collegate" una o più aziende

Sezione **Aziende**

MATRICOLA	5130542752
CODFISC	06843451219
DENOMINAZIONE	IL PC.CI.E RE. SOCIETA' COOPERATIVA ARL
FORMA_GIUR	COOPERATIVA
UNITA_PROD_INDIRIZZO	CORSO ARNALDO LUCCI 137
UNITA_PROD_LOCALITA	NAPOLI
UNITA_PROD_PROVINCIA	NAPOLI
UNITA_PROD_CAP	80100
STIMA_IMPEGNO_MAX	€ 4.359,38
NUMERO_LAVORATORI_BENEFICIARI	1
NUMERO_ORE_DA_EROGARE	484
PROTOCOLLO_DOMANDA_INPS	
%FONDI_REG	0%
INDICATORE_REIEZIONE	
MESSAGGIO_REIEZIONE	

Per ogni Azienda e stabilimento in elenco occorre elencare ove possibile i beneficiari della prestazione

Sezione Beneficiari

CODICE FISCALE	NOME	COGNOME	NASCITA	LOCALITA'	PROVINCIA	CAP	
PNNMFR61P47F839K	MARIA FRANCESCA		PANNONE	07/09/1961	NAPOLI	NAPOLI	80136

fonte: http://burc.regione.campania.it

Ipotesi di flusso dati provenienti dalla regione per decreti regionali CIGS in deroga

I dati richiesti alle regioni relativi ai decreti regionali in materia di CIGS in deroga sono di seguito riportati:

Sezione **Provvedimento Legislativo di riferimento**

La sezione riporta il decreto di riferimento che ha disposto lo stanziamento iniziale (es. 45080/2009)

ANNO	2013
NUMERO	33333

Sezione **Provvedimento regionale**

REGIONE	CAMPANIA
TIPO_PROVVEDIMENTO_REG	DECRETO DIRIGENZIALE
DATA_PROVV_REG	00/00/0000
ANNO_REG	2013
NUMERO_DETERMINA_REG	0000
DESCRIZIONE_REG	ASSESSORATO REGIONE SETTORE ORMEL
VALIDO_DAL	04/03/2013
VALIDO_AL	30/09/2013

Ad ogni provvedimento CIGS sono "collegate" una o più aziende

Sezione **Aziende**

MATRICOLA	5126567790
CODFISC	05365711216
DENOMINAZIONE	IL TRIONFO SRL
FORMA_GIUR	Srl
UNITA_PROD_INDIRIZZO	RIVIERA DI CHIAIA N. 67
UNITA_PROD_LOCALITA	NAPOLI
UNITA_PROD_PROVINCIA	NAPOLI
UNITA_PROD_CAP	80100
STIMA_IMPEGNO_MAX	€ 36.414,00
NUMERO_LAVORATORI_BENEFICIARI	4
NUMERO_ORE_DA_EROGARE	4.046
PROTOCOLLO_DOMANDA_INPS	
%FONDI_REG	0%
INDICATORE_REIEZIONE	
MESSAGGIO_REIEZIONE	

Per ogni Azienda e stabilimento in elenco occorre elencare ove possibile i beneficiari della prestazione

Sezione Beneficiari

CODICE FISCALE	NOME	COGNOME	NASCITA	LOCALITA'	PROVINCIA	CAP
PRSLGU83C30F839B	LUIGI	PARISI	30/03/1983	NAPOLI	NAPOLI	80136
PRSPTR70T01F839B	PIETRO	PERSICO	01/12/1970	NAPOLI	NAPOLI	80133
RCCLRI85E44F839G	ILARIA	RACCA	04/05/1985	NAPOLI	NAPOLI	80125
SMMNTN78H20F839T	ANTONIO	SOMMA	20/06/1978	NAPOLI	NAPOLI	80142

fonte: http://burc.regione.campania.it

Ipotesi di flusso dati provenienti dalla regione per decreti regionali CIGS in deroga

I dati richiesti alle regioni relativi ai decreti regionali in materia di CIGS in deroga sono di seguito riportati:

Sezione **Provvedimento Legislativo di riferimento**

La sezione riporta il decreto di riferimento che ha disposto lo stanziamento iniziale (es. 45080/2009)

ANNO	2013
NUMERO	33333

Sezione **Provvedimento regionale**

REGIONE	CAMPANIA
TIPO_PROVVEDIMENTO_REG	DECRETO DIRIGENZIALE
DATA_PROVV_REG	00/00/0000
ANNO_REG	2013
NUMERO_DETERMINA_REG	0000
DESCRIZIONE_REG	ASSESSORATO REGIONE SETTORE ORMEL
VALIDO_DAL	01/05/2013
VALIDO_AL	30/09/2013

Ad ogni provvedimento CIGS sono "collegate" una o più aziende

Sezione **Aziende**

MATRICOLA	5126539616
CODFISC	05545921214
DENOMINAZIONE	IL TUO SERRAMENTO SRL
FORMA_GIUR	Srl
UNITA_PROD_INDIRIZZO	VIA MADONNA DELLE GRAZIE 140
UNITA_PROD_LOCALITA	SANTA MARIA LA CARITA'
UNITA_PROD_PROVINCIA	NAPOLI
UNITA_PROD_CAP	80050
STIMA_IMPEGNO_MAX	€ 15.654,38
NUMERO_LAVORATORI_BENEFICIARI	2
NUMERO_ORE_DA_EROGARE	1.739
PROTOCOLLO_DOMANDA_INPS	
%FONDI_REG	0%
INDICATORE_REIEZIONE	
MESSAGGIO_REIEZIONE	

Per ogni Azienda e stabilimento in elenco occorre elencare ove possibile i beneficiari della prestazione

Sezione Beneficiari

CODICE FISCALE	NOME	COGNOME	NASCITA	LOCALITA'	PROVINCIA	CAP
PRARND85C04C129U	RAIMONDO	APREA	04/03/1985	SANTA MARIA LA CARITA'	NAPOLI	80050
SCHNTN56L16C129F	ANTONIO	SCHETTINO	16/07/1956	CASTELLAMMARE DI STABIA	NAPOLI	80053

Ipotesi di flusso dati provenienti dalla regione per decreti regionali CIGS in deroga

I dati richiesti alle regioni relativi ai decreti regionali in materia di CIGS in deroga sono di seguito riportati:

Sezione **Provvedimento Legislativo di riferimento**

La sezione riporta il decreto di riferimento che ha disposto lo stanziamento iniziale (es. 45080/2009)

ANNO	2013
NUMERO	33333

Sezione **Provvedimento regionale**

REGIONE	CAMPANIA
TIPO_PROVVEDIMENTO_REG	DECRETO DIRIGENZIALE
DATA_PROVV_REG	00/00/0000
ANNO_REG	2013
NUMERO_DETERMINA_REG	0000
DESCRIZIONE_REG	ASSESSORATO REGIONE SETTORE ORMEL
VALIDO_DAL	01/05/2013
VALIDO_AL	30/06/2013

Ad ogni provvedimento CIGS sono "collegate" una o più aziende

Sezione **Aziende**

MATRICOLA	5123669424
CODFISC	07567731000
DENOMINAZIONE	ILVA PALI DALMINE INDUSTRIES SRL in Liquidazione
FORMA_GIUR	Srl
UNITA_PROD_INDIRIZZO	VIA TERRAGNETA,29
UNITA_PROD_LOCALITA	TORRE ANNUNZIATA
UNITA_PROD_PROVINCIA	NAPOLI
UNITA_PROD_CAP	80058
STIMA_IMPEGNO_MAX	€ 79.808,00
NUMERO_LAVORATORI_BENEFICIARI	29
NUMERO_ORE_DA_EROGARE	9.976
PROTOCOLLO_DOMANDA_INPS	
%FONDI_REG	0%
INDICATORE_REIEZIONE	
MESSAGGIO_REIEZIONE	

Per ogni Azienda e stabilimento in elenco occorre elencare ove possibile i beneficiari della prestazione

Sezione Beneficiari

CODICE FISCALE	NOME	COGNOME	NASCITA	LOCALITA'	PROVINCIA	CAP
LLAVCN73M07C129F	VINCENZO	AIELLO	07/08/1973	SCAFATI	SALERNO	84018
MMNLNS74S01L245J	ALFONSO	AMMENDOLA	01/11/1974	TORRE ANNUNZIATA	NAPOLI	80058
MMNRFL70E08L245N	RAFFAELE	AMMENDOLA	08/05/1970	TORRE ANNUNZIATA	NAPOLI	80058
PZZNTN72L18L845Z	ANTONIO	APUZZO	18/07/1972	CASTELLAMMARE DI STABIA	NAPOLI	80053
VNANTN77L28L259Z	ANTONIO	AVENIA	28/07/1977	TORRE DEL GRECO	NAPOLI	80059
BLZFNC66P27L245H	FRANCESCO	BALZANO	27/09/1966	TORRE ANNUNZIATA	NAPOLI	80058
BRBPQL63T11L245L	PASQUALE	BARBUTO	11/12/1963	BOSCOTRECASE	NAPOLI	80042
BRBVCN62M28L245P	VINCENZO	BARBUTO	28/08/1962	TORRE ANNUNZIATA	NAPOLI	80058
BRRMRZ70S28C129P	MAURIZIO	BORRELLI	28/11/1970	POMPEI	NAPOLI	80045
BRRNCL78E04F839P	NICOLA	BORRELLI	04/05/1978	SAN GIORGIO A CREMANO	NAPOLI	80046
CMMLRT73S07F839O	ALBERTO	CIMMINO	07/11/1973	SCAFATI	SALERNO	84018
CRLPQL77B26C129U	PASQUALE	CIRILLO	26/02/1977	SCAFATI	SALERNO	84018
CRLSVT60M22B077J	SALVATORE	CIRILLO	22/08/1960	TRECASE	NAPOLI	80040
DNCFNC67C15G813W	FRANCESCO	DE NICOLA	15/03/1967	TORRE ANNUNZIATA	NAPOLI	80058
DMRCRL66P29F839N	CARLO	DI MARTINO	29/09/1966	TRECASE	NAPOLI	80040
DNRMRT76C01L245Y	UMBERTO	DI NORCIA	01/03/1976	TORRE ANNUNZIATA	NAPOLI	80058
FDRFNZ70L02G813D	FIORENZO	FEDERICO	02/07/1970	TORRE ANNUNZIATA	NAPOLI	80058
GLLNCL71B05L245T	NICOLA	GALLO	05/02/1971	TORRE ANNUNZIATA	NAPOLI	80058
LMBRFL64P26L245Z	RAFFAELE	LOMBARDI	26/09/1964	BOSCOREALE	NAPOLI	80041
MNZNRC69M05G813J	ENRICO	MANZO	05/08/1969	POMPEI	NAPOLI	80045
MRCPQL71R22L245I	PASQUALE	MARCELLO	22/10/1971	TORRE ANNUNZIATA	NAPOLI	80058
MRLLNS77A08L245J	ALFONSO	MERLUZZO	08/01/1977	SCAFATI	SALERNO	84018
PLMRFL75E29L245E	RAFFAELE	PALUMBO	29/05/1975	TORRE ANNUNZIATA	NAPOLI	80058
PLMRNT78A20L245U	RENATO	PALUMBO	20/01/1978	TORRE ANNUNZIATA	NAPOLI	80058
SCHGNN66L11L245Z	GIOVANNI	SCHETTINO	11/07/1966	TORRE ANNUNZIATA	NAPOLI	80058
SRVNNC73E09L245B	ANTONIO CARMINE	SERVILLO	09/05/1973	CASTELLAMMARE DI STABIA	NAPOLI	80053

TRMGNN75M03C495M	GIOVANNI	TRAMONTANO	03/08/1975	SAN SEBASTIANO AL VESUVIO	NAPOLI	80040
VSCGTN64T22L245J	AGOSTINO	VISCIANO	22/12/1964	TORRE ANNUNZIATA	NAPOLI	80058
VVNVCN68D03H501R	VINCENZO	VIVIANI	03/04/1968	ROMA	ROMA	00147

fonte: http://burc.regione.campania.it

Ipotesi di flusso dati provenienti dalla regione per decreti regionali CIGS in deroga

I dati richiesti alle regioni relativi ai decreti regionali in materia di CIGS in deroga sono di seguito riportati:

Sezione **Provvedimento Legislativo di riferimento**

La sezione riporta il decreto di riferimento che ha disposto lo stanziamento iniziale (es. 45080/2009)

ANNO	2013
NUMERO	33333

Sezione **Provvedimento regionale**

REGIONE	CAMPANIA
TIPO_PROVVEDIMENTO_REG	DECRETO DIRIGENZIALE
DATA_PROVV_REG	00/00/0000
ANNO_REG	2013
NUMERO_DETERMINA_REG	0000
DESCRIZIONE_REG	ASSESSORATO REGIONE SETTORE ORMEL
VALIDO_DAL	08/03/2013
VALIDO_AL	30/09/2013

Ad ogni provvedimento CIGS sono "collegate" una o più aziende

Sezione **Aziende**

MATRICOLA	5132251412
CODFISC	07309841216
DENOMINAZIONE	IM.CO. IMPIANTI E COSTRUZIONI SRL
FORMA_GIUR	Srl
UNITA_PROD_INDIRIZZO	strada ragosta snc
UNITA_PROD_LOCALITA	SANT' ANASTASIA
UNITA_PROD_PROVINCIA	NAPOLI
UNITA_PROD_CAP	80048
STIMA_IMPEGNO_MAX	€ 43.749,00
NUMERO_LAVORATORI_BENEFICIARI	4
NUMERO_ORE_DA_EROGARE	4.861
PROTOCOLLO_DOMANDA_INPS	
%FONDI_REG	0%
INDICATORE_REIEZIONE	
MESSAGGIO_REIEZIONE	

Per ogni Azienda e stabilimento in elenco occorre elencare ove possibile i beneficiari della prestazione

Sezione Beneficiari

CODICE FISCALE	NOME	COGNOME	NASCITA	LOCALITA'	PROVINCIA	CAP
NZNDNL84L13C495L	DANIELE	ANZANO	13/07/1984	CERCOLA	NAPOLI	80040
CRSNTN81D04A024S	ANTONIO	CRISPO	04/04/1981	ACERRA	NAPOLI	80011
PDCNTN84T19F839C	ANTONIO	PAUDICE	19/12/1984	NAPOLI	NAPOLI	80146
PDCMRN88C22F839B	MARIANO	PAUDICE	22/03/1988	NAPOLI	NAPOLI	80146

fonte: http://burc.regione.campania.it

Ipotesi di flusso dati provenienti dalla regione per decreti regionali CIGS in deroga

I dati richiesti alle regioni relativi ai decreti regionali in materia di CIGS in deroga sono di seguito riportati:

Sezione **Provvedimento Legislativo di riferimento**

La sezione riporta il decreto di riferimento che ha disposto lo stanziamento iniziale (es. 45080/2009)

ANNO	2013
NUMERO	33333

Sezione **Provvedimento regionale**

REGIONE	CAMPANIA
TIPO_PROVVEDIMENTO_REG	DECRETO DIRIGENZIALE
DATA_PROVV_REG	00/00/0000
ANNO_REG	2013
NUMERO_DETERMINA_REG	0000
DESCRIZIONE_REG	ASSESSORATO REGIONE SETTORE ORMEL
VALIDO_DAL	01/05/2013
VALIDO_AL	30/09/2013

Ad ogni provvedimento CIGS sono "collegate" una o più aziende

Sezione **Aziende**

MATRICOLA	5126424857
CODFISC	05287711211
DENOMINAZIONE	INCREMENTO FINANZIARIO S.R.L.
FORMA_GIUR	Srl
UNITA_PROD_INDIRIZZO	VIA AUGUSTO RIGHI 19
UNITA_PROD_LOCALITA	NAPOLI
UNITA_PROD_PROVINCIA	NAPOLI
UNITA_PROD_CAP	80100
STIMA_IMPEGNO_MAX	€ 122.996,25
NUMERO_LAVORATORI_BENEFICIARI	33
NUMERO_ORE_DA_EROGARE	13.666
PROTOCOLLO_DOMANDA_INPS	
%FONDI_REG	0%
INDICATORE_REIEZIONE	
MESSAGGIO_REIEZIONE	

Per ogni Azienda e stabilimento in elenco occorre elencare ove possibile i beneficiari della prestazione

Sezione Beneficiari

CODICE FISCALE	NOME	COGNOME	NASCITA	LOCALITA'	PROVINCIA	CAP
BBNGPP85R13H892V	GIUSEPPE	ABBANEO	13/10/1985	OTTAVIANO	NAPOLI	80044
BBNFMN87E56F839E	FILOMENA	ABBANEO	16/05/1987	OTTAVIANO	NAPOLI	80044
BRBCRL65E60G190M	CAROLA	BARBATO	20/05/1965	OTTAVIANO	NAPOLI	80044
BRNMRA62C13G902P	MARIO	BARONE	13/03/1962	CAPODRISE	CASERTA	81020
BNCRFL85D49F839H	RAFFAELLA	BENCIVENGA	09/04/1985	POMIGLIANO D' ARCO	NAPOLI	80038
BNCVNC75A70F839K	VERONICA	BENCIVENGA	30/01/1975	POMIGLIANO D' ARCO	NAPOLI	80038
BFLGNN70P03G190N	GIOVANNI CIRO	BIFULO	03/09/1970	SAN GIUSEPPE VESUVIANO	NAPOLI	80047
BRRGNN78L18C129I	GIOVANNI	BORRELLI	18/07/1978	TORRE ANNUNZIATA	NAPOLI	80058
CRRVCN66H29C129Z	VINCENZO	CARRANO	29/06/1966	CASTELLAMMARE DI STABIA	NAPOLI	80053
CSLFNC66D25H931Y	FRANCO	CASILLO	25/04/1966	OTTAVIANO	NAPOLI	80044
CNTFNC67M05F839E	FRANCESCO	CONTRASTATO	05/08/1967	MONZA	MONZA E BRIANZA	20900
CVNDNC73H04F839J	DOMENICO	COVONE	04/06/1973	NAPOLI	NAPOLI	80100
DCRGPP62S27F839H	GIUSEPPE	DE CRESCENZO	27/11/1962	SAN GIORGIO A CREMANO	NAPOLI	80046
DGTCRL64M19H243A	CARLO	DE GAETANO	19/08/1964	ERCOLANO	NAPOLI	80056
RCLMRZ60C23F839G	MAURIZIO	ERCOLANO	23/03/1960	NAPOLI	NAPOLI	80100
FLSNCL64H07G902U	NICOLA	FILOSA	07/06/1964	NAPOLI	NAPOLI	80100
MBMRRT71R55E625D	ROBERTA	IMBIMBO	15/10/1971	NAPOLI	NAPOLI	80100
LCCSVT59R15D769T	SALVATORE ALFREDO	LICCIARDI	15/10/1959	POZZUOLI	NAPOLI	80078
LPPLRT70T18H243E	ALBERTO	LIPPOLIS	18/12/1970	PORTICI	NAPOLI	80055
MNTGNR73T30F839S	GENNARO	MANTA	30/12/1973	MARANO DI NAPOLI	NAPOLI	80016
MNTVLR78R02F839R	VALERIO	MONTINI	02/10/1978	ERCOLANO	NAPOLI	80056
MGHFNN74A22B509N	FERDINANDO	MUGHETTO	22/01/1974	OTTAVIANO	NAPOLI	80044
NDDRSR61B24G813G	ROSARIO	NADDEO	24/02/1961	TERZIGNO	NAPOLI	80040
NPLSFO74A49G190R	SOFIA	NAPOLITANO	09/01/1974	OTTAVIANO	NAPOLI	80044
NMCWLD76P08Z127Z	WITOLD	NIEMIEC	08/09/1976	OTTAVIANO	NAPOLI	80044
PNCSVR69D10I151I	SAVERIO	PANICO	10/04/1969	SAN SEBASTIANO AL VESUVIO	NAPOLI	80040

fonte: http://burc.regione.campania.it

RLLCRI69L04C495H	CIRO	REILLO	04/07/1969	CAPODRISE	CASERTA	81020
RMNCRI64P13H243H	CIRO	ROMANO	13/09/1964	PORTICI	NAPOLI	80055
SSDRRT72C29Z127Q	ROBERT	SASIADEK	29/03/1972	OTTAVIANO	NAPOLI	80044
SWAJWL72D17Z127J	JAN WLADYSLAW	SAWA	17/04/1972	OTTAVIANO	NAPOLI	80044
SCGFMN80T68F839P	FILOMENA	SCOGNAMIGLIO	28/12/1980	TORRE DEL GRECO	NAPOLI	80059
SLLFLV74C08G674J	FLAVIO	SOLLO	08/03/1974	MARANO DI NAPOLI	NAPOLI	80016
TRMSVT52L01L845G	SALVATORE	TRAMPARULO	01/07/1952	VICO EQUENSE	NAPOLI	80069

fonte: http://burc.regione.campania.it

Ipotesi di flusso dati provenienti dalla regione per decreti regionali CIGS in deroga

I dati richiesti alle regioni relativi ai decreti regionali in materia di CIGS in deroga sono di seguito riportati:

Sezione **Provvedimento Legislativo di riferimento**

La sezione riporta il decreto di riferimento che ha disposto lo stanziamento iniziale (es. 45080/2009)

ANNO	2013
NUMERO	33333

Sezione **Provvedimento regionale**

REGIONE	CAMPANIA
TIPO_PROVVEDIMENTO_REG	DECRETO DIRIGENZIALE
DATA_PROVV_REG	00/00/0000
ANNO_REG	2013
NUMERO_DETERMINA_REG	0000
DESCRIZIONE_REG	ASSESSORATO REGIONE SETTORE ORMEL
VALIDO_DAL	01/05/2013
VALIDO_AL	08/09/2013

Ad ogni provvedimento CIGS sono "collegate" una o più aziende

Sezione **Aziende**

MATRICOLA	5114754878
CODFISC	05291590635
DENOMINAZIONE	INPUT DATA SRL
FORMA_GIUR	Srl
UNITA_PROD_INDIRIZZO	VIA ANTINIANA N° 53
UNITA_PROD_LOCALITA	POZZUOLI
UNITA_PROD_PROVINCIA	NAPOLI
UNITA_PROD_CAP	80078
STIMA_IMPEGNO_MAX	€ 73.917,00
NUMERO_LAVORATORI_BENEFICIARI	11
NUMERO_ORE_DA_EROGARE	8.213
PROTOCOLLO_DOMANDA_INPS	
%FONDI_REG	0%
INDICATORE_REIEZIONE	
MESSAGGIO_REIEZIONE	

Per ogni Azienda e stabilimento in elenco occorre elencare ove possibile i beneficiari della prestazione

Sezione Beneficiari

CODICE FISCALE	NOME	COGNOME	NASCITA	LOCALITA'	PROVINCIA	CAP
MTAPLA68C50F839J	PAOLA	AMATO	10/03/1968	NAPOLI	NAPOLI	80137
MTAFNC61D22F839N	FRANCESCO	AMATO	22/04/1961	GIUGLIANO IN CAMPANIA	NAPOLI	80014
CRRRSR64B62F839Y	ROSARIA	CERRONE	22/02/1964	NAPOLI	NAPOLI	80124
CPPNLT70C44F839M	NICOLETTA	COPPOLA	04/03/1970	NAPOLI	NAPOLI	80139
DGNCMN58B09F839A	CARMINE	DE GENNARO	09/02/1958	NAPOLI	NAPOLI	80125
SPSMNC68L45F839J	MONICA	ESPOSITO	05/07/1968	NAPOLI	NAPOLI	80126
FRTVCN73D15G309C	VINCENZO	FIORETTO	15/04/1973	MELITO DI NAPOLI	NAPOLI	80017
MGLFNC63D50F839E	FRANCESCA	MIGLIACCIO	10/04/1963	NAPOLI	NAPOLI	80126
NPLPPL66R06F839E	PIERPAOLO	NAPOLETANO	06/10/1966	NAPOLI	NAPOLI	80125
RCCPLA70E47F839Z	PAOLA	RICCITIELLO	07/05/1970	MELITO DI NAPOLI	NAPOLI	80017
VTTGCR69B16F839D	GIANCARLO	VETTIGLI	16/02/1969	NAPOLI	NAPOLI	80145

Ipotesi di flusso dati provenienti dalla regione per decreti regionali CIGS in deroga

I dati richiesti alle regioni relativi ai decreti regionali in materia di CIGS in deroga sono di seguito riportati:

Sezione **Provvedimento Legislativo di riferimento**

La sezione riporta il decreto di riferimento che ha disposto lo stanziamento iniziale (es. 45080/2009)

ANNO	2013
NUMERO	33333

Sezione **Provvedimento regionale**

REGIONE	CAMPANIA
TIPO_PROVVEDIMENTO_REG	DECRETO DIRIGENZIALE
DATA_PROVV_REG	00/00/0000
ANNO_REG	2013
NUMERO_DETERMINA_REG	0000
DESCRIZIONE_REG	ASSESSORATO REGIONE SETTORE ORMEL
VALIDO_DAL	01/06/2013
VALIDO_AL	30/09/2013

Ad ogni provvedimento CIGS sono "collegate" una o più aziende

Sezione **Aziende**

MATRICOLA	5132533561
CODFISC	06939180961
DENOMINAZIONE	IPER CASORIA S.R.L.
FORMA_GIUR	Srl
UNITA_PROD_INDIRIZZO	CIRC.ESTERNA LOC. SALVAT
UNITA_PROD_LOCALITA	CASORIA
UNITA_PROD_PROVINCIA	NAPOLI
UNITA_PROD_CAP	80026
STIMA_IMPEGNO_MAX	€ 997.614,00
NUMERO_LAVORATORI_BENEFICIARI	158
NUMERO_ORE_DA_EROGARE	110.846
PROTOCOLLO_DOMANDA_INPS	
%FONDI_REG	0%
INDICATORE_REIEZIONE	
MESSAGGIO_REIEZIONE	

Per ogni Azienda e stabilimento in elenco occorre elencare ove possibile i beneficiari della prestazione

Sezione Beneficiari

CODICE FISCALE	NOME	COGNOME	NASCITA	LOCALITA'	PROVINCIA	CAP	
BBTSVT79B17F839Y	SALVATORE	ABBATE	17/02/1979	NAPOLI	NAPOLI	80100	
BBTLSN74L61F839A	ALESSANDRA	ABBITO	21/07/1974	NAPOLI	NAPOLI	80100	
JLARFL50C03F839R	RAFFAELE	AJALE	03/03/1950	AVERSA	CASERTA	81031	
LDADLR66E68F839F	ADDOLORATA	ALDO	28/05/1966	GIUGLIANO IN CAMPANIA	NAPOLI	80014	
MNDDWS58D68Z602X	EDELWEISS	AMENDOLA		28/04/1958	CASORIA	NAPOLI	80026
MRSGNN74D06C129Y	GIOVANNI LUIGI	AMORUSO		06/04/1974	TRECASE	NAPOLI	80040
RNADNC60A02B990W	DOMENICO	ARENA	02/01/1960	CASORIA	NAPOLI	80026	
TTNMNL65D63F839C	MANUELA	ATTANASIO		23/04/1965	CASORIA	NAPOLI	80026
ZZLMRA66D67F839P	MARIA	AZZOLIO	27/04/1966	NAPOLI	NAPOLI	80100	
BRSRRF63R53F839P	ROSA RAFFAELA	BARISANO		13/10/1963	CASORIA	NAPOLI	80026
BNCFNC65C67F839L	FRANCESCA	BIANCO	27/03/1965	CARDITO	NAPOLI	80024	
BSTMRT55D20F839R	UMBERTO	BUSTO	20/04/1955	ACERRA	NAPOLI	80011	
CPSRSN68E47F839T	ROSSANA	CAPASSO		07/05/1968	ARIENZO	CASERTA	81021
CPSGLI63D17F839L	GIULIO	CAPASSO		17/04/1963	CASORIA	NAPOLI	80026
CPPFBA82S05F839S	FABIO	CAPPIELLO		05/11/1982	NAPOLI	NAPOLI	80100
CRVNTN60L30F839N	ANTONIO	CARAVAGLIO		30/07/1960	NAPOLI	NAPOLI	80100
CRSRMN59E49B371X	ERMINIA	CARUSO		09/05/1959	CARDITO	NAPOLI	80024
CSTCMN76T51B990O	CAREMN	CASTALDO		11/12/1976	CASORIA	NAPOLI	80026
CSTFNC57C11A064C	FRANCESCO	CASTALDO		11/03/1957	CASORIA	NAPOLI	80026
CCRNNA64T41F839D	ANNA	CECERE		01/12/1964	CASORIA	NAPOLI	80026
CMMVCN64E27B371G	VINCENZO	CIMMINO		27/05/1964	SANT' ARPINO	CASERTA	81030
CRLRFL59A23G812A	RAFFAELE	CIRIELLO	23/01/1959	POMIGLIANO D' ARCO	NAPOLI	80038	
CLPBCM62B46B990B	BIANCAMARIA	COLAPS		06/02/1962	CASORIA	NAPOLI	80026
CLCCRI59A01F839G	CIRO	COLUCCI		01/01/1959	NAPOLI	NAPOLI	80100
CRCGNN53M18B990W	GIOVANNI	CORCIONE		18/08/1953	ACERRA	NAPOLI	80011
CRRGNN61A47B371S	GIOVANNA	CORRADO		07/01/1961	CAIVANO	NAPOLI	80023

fonte: http://burc.regione.campania.it

CRSTMR58S14E224V	TAMMARO	CORSO		14/11/1958	GRUMO NEVANO	NAPOLI	80028
CMUMRZ68B27F839M	MAURIZIO	CUOMO		27/02/1968	CASORIA	NAPOLI	80026
DNLBGI61B10B759G	BIAGIO	DANIELE	10/02/1961	CAIVANO	NAPOLI	80023	
DNNPTR56B19B990D	PIETRO	D'ANNA	19/02/1956	CASORIA	NAPOLI	80026	
DNTNLL56D70G813Z	ANELLA	D'ANTUONO		30/04/1956	CORBARA	SALERNO	84010
DBLTRS70S43F839P	TERESA	DE BLASIO	03/11/1970	PARETE	CASERTA	81030	
DCRLSN68C57F839V	ALESSANDRA	DE CARO		17/03/1968	NAPOLI	NAPOLI	80100
DFLMRN63L48F839M	MARINA	DE FALCO		08/07/1963	NAPOLI	NAPOLI	80100
DMNMRS75S53A512M	MARIA ROSARIA	DE MONTI		13/11/1975	NAPOLI	NAPOLI	80100
DLGCML55R59F839I	CARMELA	DEL GIUDICE		19/10/1955	CASORIA	NAPOLI	80026
DLCGNN64B29B946P	GIOVANNI	DELICETI	29/02/1964	CASAVATORE	NAPOLI	80020	
DSDNTN64H19H703F	ANTONIO	DESIDERIO		19/06/1964	ANGRI	SALERNO	84012
DGDNNT71A52F839T	ANTONIETTA	DI GIUDA	12/01/1971	NAPOLI	NAPOLI	80100	
DNCRSL64S53F839A	ROSSELLA	DI NOCERA		13/11/1964	CERCOLA	NAPOLI	80040
DPLSVT80L12F839U	SALVATORE	DI PALMA	12/07/1980	NAPOLI	NAPOLI	80100	
DNFCMN63H29C188X	CARMINE	D'ONOFRIO		29/06/1963 CISTERNA	CASTELLO DI	NAPOLI	80030
MBLCLD69M17G190E	CLAUDIO	EMBLEMA		17/08/1969	MARIGLIANO	NAPOLI	80034
MBLPLP80E45G190O	PENELOPE	EMBLEMA		05/05/1980	SOMMA VESUVIANA	NAPOLI	80049
SPSLNI70H41L259C	LINA	ESPOSITO		01/06/1970	PORTICI	NAPOLI	80055
SPSFMN77C67F839T	FILOMENA	ESPOSITO		27/03/1977 CAMPANIA	GIUGLIANO IN	NAPOLI	80014
SPSDRN73B17F839T	ADRIANO	ESPOSITO		17/02/1973	ACERRA	NAPOLI	80011
FBBFNC63B20L245R	FRANCESCO	FABBROCINO		20/02/1963	FRATTAMINORE	NAPOLI	80020
FRRVCN77R10F839D	VINCENZO MARIA	FERRARA		10/10/1977	BRUSCIANO	NAPOLI	80031
FRRRTI57P47B990X	RITA	FERRARA		07/09/1957	CARDITO	NAPOLI	80024
FRRRSO61E70B990Q	ROSA	FERRARA		30/05/1961	CASORIA	NAPOLI	80026
FRRFTR60R45B990Q	FORTURA	FERRARA		05/10/1960	CASORIA	NAPOLI	80026
FRRTRS70M50F839Q	TERESA	FERRARO		10/08/1970 CAMPANIA	GIUGLIANO IN	NAPOLI	80014
FSCGNN67L46B990W	GIOVANNA	FIASCA	06/07/1967	CASORIA	NAPOLI	80026	

fonte: http://burc.regione.campania.it

FRTCCT63A41B990V	CONCETTA	FIORETTO		01/01/1963	AFRAGOLA	NAPOLI	80021
FMRGPP81H45F839D	GIUSEPPINA	FUMARUOLO		05/06/1981	PORTICI	NAPOLI	80055
GNGGCR54P28F839E	GIANCARLO	GIANGRANDE		28/09/1954	POZZUOLI	NAPOLI	80078
GRSVCN65C19D643D	VINCENZO	GRASSO		19/03/1965	AFRAGOLA	NAPOLI	80021
GRZLSU59L49A024F	LUISA	GRAZIOSO		09/07/1959	ACERRA	NAPOLI	80011
GRMRSN71D59F839J	ROSSANA	GRIMALDI	19/04/1971	NAPOLI	NAPOLI	80100	
GMNMSM64S23F839P	MASSIMO	GUMINA		23/11/1964	VILLARICCA	NAPOLI	80010
GMNGPP62D11F839O	GIUSEPPE	GUMINA		11/04/1962	VILLARICCA	NAPOLI	80010
PPLVCN76A16B990D	VINCENZO	IAPPELLI	16/01/1976	AFRAGOLA	NAPOLI	80021	
MPRGNR65D13D789M	GENNARO	IMPERATORE		13/04/1965	FRATTAMINORE	NAPOLI	80020
RIOPQL72A09B990C	PASQUALE	IORIO	09/01/1972	CASORIA	NAPOLI	80026	
RIOVCN60B17F839R	VINCENZO	IORIO	17/02/1960	ARZANO	NAPOLI	80022	
VNIGUO62P09F839L	UGO	IOVINE	09/09/1962	POMIGLIANO D' ARCO	NAPOLI	80038	
LPASNT65C50F839A	ASSUNTA	LAPIA	10/03/1965	VILLARICCA	NAPOLI	80010	
LRNGNS70H45A064W	AGNESE	LAURENZA		05/06/1970	FRATTAMAGGIORE	NAPOLI	80027
LNTGSM57R52B990B	GELSOMINA	LEONETTI		12/10/1957	CASORIA	NAPOLI	80026
LSTNNZ64D08B990P	NUNZIO	LISTONE	08/04/1964	CASORIA	NAPOLI	80026	
LCRGUO74A01B990A	UGO	LUCARELLI		01/01/1974	AFRAGOLA	NAPOLI	80021
LCCGNN82H14F839Q	GIOVANNI	LUCCI	14/06/1982	GIUGLIANO IN CAMPANIA	NAPOLI	80014	
LNGLGU64D30B990K	LUIGI	LUONGO		30/04/1964	PIANO DI SORRENTO	NAPOLI	80063
MDDPRZ62E42B990N	PATRIZIA	MADDALUNO		02/05/1962	CASORIA	NAPOLI	80026
MNANMR77C56F839V	ANNAMARIA	MAIONE	16/03/1977	NAPOLI	NAPOLI	80100	
MNFTMS61H67B990F	TOMMASINA	MANFREDI		27/06/1961	CASORIA	NAPOLI	80026
MNNNNL72L41B990Y	ANTONELLA	MANNA		01/07/1972	GIUGLIANO IN CAMPANIA	NAPOLI	80014
MRSFLV84L42F839F	FULVIA	MARESCA		02/07/1984	PORTICI	NAPOLI	80055
MRARTI62R45B759F	RITA	MARI	05/10/1962	FRATTAMAGGIORE	NAPOLI	80027	
MRNLDN65A56F839T	LOREDANA	MARINELLI	16/01/1965	MARIGLIANELLA	NAPOLI	80030	
MRNMHL60E53B371Q	MICHELINA	MARINO		13/05/1960	CAIVANO	NAPOLI	80023

fonte: http://burc.regione.campania.it

MRBLSN56D08F839I	ALESSANDRO	MAROBBIO		08/04/1956	NAPOLI	NAPOLI	80100
MRRGNN65H02G230J	GIOVANNI	MARRAZZO		02/06/1965	CORBARA	SALERNO	84010
MRRNLN57T47B925J	ANGELINA	MARRAZZO		07/12/1957	SANT' ANTIMO	NAPOLI	80029
MSTGPP76E45F839P	GIUSEPPINA	MASTRONO		05/05/1976	MELITO DI NAPOLI	NAPOLI	80017
MLNNZE63M11H501Q	ENZO	MELONE		11/08/1963	CASAGIOVE	CASERTA	81022
MCCGSI65M07F839Y	GIOSUE	MICCIO	07/08/1965	NAPOLI	NAPOLI	80100	
MGLMNC74R41F839N	MONICA	MIGALLO		01/10/1974	NAPOLI	NAPOLI	80100
MGLGNN83M70F839H	GIOVANNA	MIGLIORE		30/08/1983	AFRAGOLA	NAPOLI	80021
MGLCRL69P48F839R	CARLA	MIGLIUOLO		08/09/1969	CASORIA	NAPOLI	80026
MGLMRS66C70F839S	MARIA ROSARIA	MIGLIUOLO		30/03/1966	CASORIA	NAPOLI	80026
MGNSVT58L20F839L	SALVATORE	MIGNANO		20/07/1958	SANT' ANASTASIA	NAPOLI	80048
MCRNNL73S60F839D	ANTONELLA	MOCERINO		20/11/1973	AFRAGOLA	NAPOLI	80021
MNTNNT63R49B990Y	ANTONIETTA	MONTANINO		09/10/1963	CASORIA	NAPOLI	80026
MNTFNC67M11A024V	FRANCESCO	MONTESARCHIO		11/08/1967	ACERRA	NAPOLI	80011
MNTRFL62B14F839F	RAFFAELE	MONTUORI		14/02/1962	NAPOLI	NAPOLI	80100
MTUPRZ62T63F839L	PATRIZIA	MUTO	23/12/1962	CASORIA	NAPOLI	80026	
NPLMLE59A13H433M	EMILIO	NAPOLITANO		13/01/1959	SOMMA VESUVIANA	NAPOLI	80049
NPLCRI62M27B990N	CIRO	NAPOLITANO		27/08/1962	CASORIA	NAPOLI	80026
NPLLGU83C25G812C	LUIGI	NAPOLITANO		25/03/1983	MARIGLIANELLA	NAPOLI	80030
NVRPRZ78C41F839X	PATRIZIA	NAVARRA		01/03/1978	NAPOLI	NAPOLI	80100
NSPCSM69H29F839X	COSIMO	NESPOLI	29/06/1969	NAPOLI	NAPOLI	80100	
NVCGNN82A09F839U	GIOVANNI	NOVACO		09/01/1982	NAPOLI	NAPOLI	80100
RFCTRS62T47B990R	TERESA	OREFICE		07/12/1962	CARDITO	NAPOLI	80024
RSNRSR64C62B990D	ROSARIA	ORSANTO		22/03/1964	CASORIA	NAPOLI	80026
PLLGTN65M30F839L	GAETANO	PALLADINO		30/08/1965	CASORIA	NAPOLI	80026
PDCVCN64C28F839N	VINCENZO	PAUDICE		28/03/1964	NAPOLI	NAPOLI	80100
PLLCLD63T41B990R	CLAUDIA	PELLECCHIA		01/12/1963	CASORIA	NAPOLI	80026
PRNRFL77R24F839Q	RAFFAELE	PERONE		24/10/1977	PORTICI	NAPOLI	80055

fonte: http://burc.regione.campania.it

PTRMRA55B62F839X	MARIA	PETRAZZOLI		22/02/1955 VETERE	SANTA MARIA CAPUA	CASERTA	81055
PTRMRA70A11F839N	MARIO	PETROCCO		11/01/1970 CAMPANIA	GIUGLIANO IN	NAPOLI	80014
PTRRTT70D55F839O	RESTITUITA	PETROSINO		15/04/1970	NAPOLI	NAPOLI	80100
PTTNGL61M47B990G	ANGELA	PETTORONE		07/08/1961	CASORIA	NAPOLI	80026
PZZGNN61M24B946U	GIOVANNI	PEZZELLA		24/08/1961	CASAVATORE	NAPOLI	80020
PPLLCU61M10F839M	LUCIO	PIPOLO	10/08/1961	CERCOLA	NAPOLI	80040	
PSNFDN73A23F839O	FERDINANDO	PISANI	23/01/1973	FORMIA	LATINA	04020	
PSCFNC56C30F839Z	FRANCESCO	PISCOPO		30/03/1956	QUARTO	NAPOLI	80010
PRZNLS72D43B990R	ANNALISA	PREZIOSI	03/04/1972	CASORIA	NAPOLI	80026	
PRZLBT69S56M052W	ELISABETTA	PREZIOSO		16/11/1969 STABIA	CASTELLAMMARE DI	NAPOLI	80053
PRMDNC62H44D790K	DOMENICA	PRIMO	04/06/1962	FRATTAMINORE	NAPOLI	80020	
PCUNTN60C07F839Q	ANTONIO	PUCA	07/03/1960	GIUGLIANO IN CAMPANIA	NAPOLI	80014	
PZURSO81E44F839V	ROSA	PUZIO	04/05/1981	CASORIA	NAPOLI	80026	
PZZLSN80L71F839J	ALESSANDRA	PUZZO	31/07/1980	SAN FELICE A CANCELLO	CASERTA	81027	
PZZVCN69C11F839M	VINCENZO	PUZZO	11/03/1969	MELITO DI NAPOLI	NAPOLI	80017	
RFFMRA59B24C129A	MARIO	RAFFONE		24/02/1959	GRUMO NEVANO	NAPOLI	80028
RNNTRS66E57B990O	TERESA	RAINONE		17/05/1966	PARETE	CASERTA	81030
RCCPSQ66A63F839L	PASQUA	RECCIA	23/01/1966	GRUMO NEVANO	NAPOLI	80028	
RCCPQL58T17F839S	PASQUALE	RECCIA	17/12/1958	GRUMO NEVANO	NAPOLI	80028	
RSCNNA65L62F839R	ANNA	RESCIGNO		22/07/1965	CASORIA	NAPOLI	80026
RGZMNN75M54F839C	MARIANNA	ROGAZZO		14/08/1975	NAPOLI	NAPOLI	80100
RMNDNT61E29A024M	DONATO	ROMANELLI		29/05/1961	ACERRA	NAPOLI	80011
RMNMLE63M63F839B	EMILIA	ROMANO		23/08/1963	NAPOLI	NAPOLI	80100
RSCMRS65M68F839Y	MARIAROSARIA	ROSCIGNO		28/08/1965	CASERTA	CASERTA	81100
RSSSVT56C13B990T	SALVATORE	RUSSO	13/03/1956	CASORIA	NAPOLI	80026	
RSSVCN55D20A064R	VINCENZO	RUSSO	20/04/1955	ACERRA	NAPOLI	80011	
RSSCST74D62B925R	CELESTE	RUSSO	22/04/1974	VILLARICCA	NAPOLI	80010	
RSSGNN50A05E954N	GIOVANNI	RUSSO	05/01/1950	MARIGLIANELLA	NAPOLI	80030	

fonte: http://burc.regione.campania.it

SLMNNA68P58D789R	ANNA	SALOMONE		18/09/1968	CASORIA	NAPOLI	80026
SCHRZO75R13A064J	ORAZIO	SAUCHELLI		13/10/1975	CASORIA	NAPOLI	80026
SCLCRI56A26A512O	CIRO	SCALA	26/01/1956	CASORIA	NAPOLI	80026	
SCRSVT57R01F839P	SALVATORE	SCARPATO		01/10/1957	CASORIA	NAPOLI	80026
SCHNMR72A59C129U	ANNA MARIA	SCHETTINO		19/01/1972 STABIA	CASTELLAMMARE DI	NAPOLI	80053
SCGCLN66E48C495E	CAROLINA	SCOGNAMIGLIO		08/05/1966	VOLLA	NAPOLI	80040
SSSPNI61L11A024O	PINO	SESSA	11/07/1961	ACERRA	NAPOLI	80011	
SCRCRI57S05F839D	CIRO	SICURANZA		05/11/1957	NAPOLI	NAPOLI	80100
SCRGTN61A16F839G	AGOSTINO	SICURANZA		16/01/1961	MUGNANO DI NAPOLI	NAPOLI	80018
SPRNRC61T29F839D	ENRICO	SPARAVIGNA		29/12/1961	CASORIA	NAPOLI	80026
SMUDRA72H25F839U	DARIO	SUMA	25/06/1972	NAPOLI	NAPOLI	80100	
SMUFBA76P20F839S	FABIO	SUMA	20/09/1976	NAPOLI	NAPOLI	80100	
TNTCRL63L70B990U	CARLA	TONTARO		30/07/1963	ACERRA	NAPOLI	80011
TRTMRA60M47F839L	MARIA	TORTORA		07/08/1960	CASORIA	NAPOLI	80026
TRMPRZ64T56A064K	PATRIZIA	TREMANTE		16/12/1964	CASORIA	NAPOLI	80026
TRJSFN72B46F839A	STEFANIA	TROJANO		06/02/1972	CASORIA	NAPOLI	80026
VSLMRA62C60B990J	MARIA	VASALE	20/03/1962	CASORIA	NAPOLI	80026	
VRDGPP58L68B990K	GIUSEPPA	VERDE	28/07/1958	SANT' EGIDIO DEL MONTALBINO	SALERNO	84010	
VTLSVT57C03F839E	SALVATORE	VITALE	03/03/1957	QUARTO	NAPOLI	80010	
VTLMRA78R69F839F	MARIA	VITIELLO	29/10/1978	CASALNUOVO DI NAPOLI	NAPOLI	80013	

fonte: http://burc.regione.campania.it

Ipotesi di flusso dati provenienti dalla regione per decreti regionali CIGS in deroga

I dati richiesti alle regioni relativi ai decreti regionali in materia di CIGS in deroga sono di seguito riportati:

Sezione **Provvedimento Legislativo di riferimento**

La sezione riporta il decreto di riferimento che ha disposto lo stanziamento iniziale (es. 45080/2009)

ANNO	2013
NUMERO	33333

Sezione **Provvedimento regionale**

REGIONE	CAMPANIA
TIPO_PROVVEDIMENTO_REG	DECRETO DIRIGENZIALE
DATA_PROVV_REG	00/00/0000
ANNO_REG	2013
NUMERO_DETERMINA_REG	0000
DESCRIZIONE_REG	ASSESSORATO REGIONE SETTORE ORMEL
VALIDO_DAL	01/05/2013
VALIDO_AL	30/09/2013

Ad ogni provvedimento CIGS sono "collegate" una o più aziende

Sezione **Aziende**

MATRICOLA	5126798622
CODFISC	05627591216
DENOMINAZIONE	IRON PROCESSING COMPANY SRL
FORMA_GIUR	Srl
UNITA_PROD_INDIRIZZO	VIA GIRASOLE EX AREA DALMINE
UNITA_PROD_LOCALITA	TORRE ANNUNZIATA
UNITA_PROD_PROVINCIA	NAPOLI
UNITA_PROD_CAP	80058
STIMA_IMPEGNO_MAX	€ 18.239,38
NUMERO_LAVORATORI_BENEFICIARI	3
NUMERO_ORE_DA_EROGARE	2.606
PROTOCOLLO_DOMANDA_INPS	
%FONDI_REG	0%
INDICATORE_REIEZIONE	
MESSAGGIO_REIEZIONE	

Per ogni Azienda e stabilimento in elenco occorre elencare ove possibile i beneficiari della prestazione

Sezione Beneficiari

CODICE FISCALE	NOME	COGNOME	NASCITA	LOCALITA'	PROVINCIA	CAP
NNAVCN71L12L245E	VINCENZO	ANNA	12/07/1971	TORRE ANNUNZIATA	NAPOLI	80058
CRVVTR50D19L245D	VITTORIO	CARAVIELLO	19/04/1950	TORRE ANNUNZIATA	NAPOLI	80058
VZZLGU55C17L245W	LUIGI	VIZZATO	17/03/1955	TORRE ANNUNZIATA	NAPOLI	80058

fonte: http://burc.regione.campania.it

Ipotesi di flusso dati provenienti dalla regione per decreti regionali CIGS in deroga

I dati richiesti alle regioni relativi ai decreti regionali in materia di CIGS in deroga sono di seguito riportati:

Sezione **Provvedimento Legislativo di riferimento**

La sezione riporta il decreto di riferimento che ha disposto lo stanziamento iniziale (es. 45080/2009)

ANNO	2013
NUMERO	33333

Sezione **Provvedimento regionale**

REGIONE	CAMPANIA
TIPO_PROVVEDIMENTO_REG	DECRETO DIRIGENZIALE
DATA_PROVV_REG	00/00/0000
ANNO_REG	2013
NUMERO_DETERMINA_REG	0000
DESCRIZIONE_REG	ASSESSORATO REGIONE SETTORE ORMEL
VALIDO_DAL	25/02/2013
VALIDO_AL	30/06/2013

Ad ogni provvedimento CIGS sono "collegate" una o più aziende

Sezione **Aziende**

MATRICOLA	5100239660
CODFISC	80016730634
DENOMINAZIONE	ISTITUTO PICCOLE ANCELLE DI CRISTO RE
FORMA_GIUR	ASSOCIAZIONE NO PROFIT
UNITA_PROD_INDIRIZZO	LARGO SAN GIUSEPPE DEI NUDI N.77
UNITA_PROD_LOCALITA	NAPOLI
UNITA_PROD_PROVINCIA	NAPOLI
UNITA_PROD_CAP	80135
STIMA_IMPEGNO_MAX	€ 12.690,00
NUMERO_LAVORATORI_BENEFICIARI	36
NUMERO_ORE_DA_EROGARE	1.410
PROTOCOLLO_DOMANDA_INPS	
%FONDI_REG	0%
INDICATORE_REIEZIONE	
MESSAGGIO_REIEZIONE	

Per ogni Azienda e stabilimento in elenco occorre elencare ove possibile i beneficiari della prestazione

Sezione Beneficiari

CODICE FISCALE	NOME	COGNOME	NASCITA	LOCALITA'	PROVINCIA	CAP
LFRPRZ62B62G902V	PATRIZIA	ALFIERI	22/02/1962	PORTICI	NAPOLI	80055
MRSGPP57C50A064O	GIUSEPPA	AMOROSO	10/03/1957	CAIVANO	NAPOLI	80023
RTSMRA61S48F839C	ANNA MARIA	ARTESE	08/11/1961	NAPOLI	NAPOLI	80123
RSAPRZ55H54F839Q	PATRIZIA	AURIOSO	14/06/1955	NAPOLI	NAPOLI	80137
BVLNNT69D42F839J	ANTONIETTA	BEVILACQUA	02/04/1969	VITULAZIO	CASERTA	81041
BRNRSO66M62F839W	ROSA	BRUNO	22/08/1966	NAPOLI	NAPOLI	80141
CMPGPP53S63A064X	GIUSEPPA	CAMPAGNOLI	23/11/1953	AFRAGOLA	NAPOLI	80021
CNNGPP57L27F839X	GIUSEPPE	CANNAVACCIUOLO	27/07/1957	PORTICI	NAPOLI	80055
CPSFMN73A71D789P	FILOMENA	CAPASSO	31/01/1973	FRATTAMAGGIORE	NAPOLI	80027
CPSMGR63D54D789I	MARIAGRAZIA	CAPASSO	14/04/1963	CRISPANO	NAPOLI	80020
CPTNLS79B54F839B	ANNALISA	CAPUTO	14/02/1979	AFRAGOLA	NAPOLI	80021
CSTLNS71A16F839N	ALFONSO	CASTALDO	16/01/1971	CASORIA	NAPOLI	80026
CSTGNR72E04A024Z	GENNARO	CASTALDO	04/05/1972	AFRAGOLA	NAPOLI	80021
CSTCLL64S67F839A	CLELIA	CASTALDO	27/11/1964	AFRAGOLA	NAPOLI	80021
CSTGNR52P21A064M	GENNARO	CASTALDO	21/09/1952	AFRAGOLA	NAPOLI	80021
CTLLBT56B43F839G	ELISABETTA	CATELLO	03/02/1956	NAPOLI	NAPOLI	80139
CPPGNN67L46A064T	GIOVANNA	COPPETA	06/07/1967	AFRAGOLA	NAPOLI	80021
DGSNNZ65M67F839K	ANNUNZIATA	D'AGOSTINO	27/08/1965	CASORIA	NAPOLI	80026
DCPNNZ66S64F839K	NUNZIA	DE CAPRIO	24/11/1966	NAPOLI	NAPOLI	80144
DLCSNT60D53F839G	ASSUNTA	DE LUCA	13/04/1960	NAPOLI	NAPOLI	80136
DMRNNA76D68F839H	ANNA	DE MARTINO	28/04/1976	AFRAGOLA	NAPOLI	80021
DSTLSU75E67A064W	LUISA	DE STEFANO	27/05/1975	CASORIA	NAPOLI	80026
DLPTMS58R10D789A	TOMMASO	DEL PRETE	10/10/1958	FRATTAMAGGIORE	NAPOLI	80027
DLLCSG81B63I234W	CONSIGLIA	DELLA GATTA	23/02/1981	GRICIGNANO DI AVERSA	CASERTA	81030
DDTMRS49C49G902M	M.ROSARIA	DI DATO	09/03/1949	TORRE DEL GRECO	NAPOLI	80059
DMSNNL79D67A024N	ANTONELLA	DI MASO	27/04/1979	CARDITO	NAPOLI	80024

fonte: http://burc.regione.campania.it

DSNLSU67R69A064F	LUISA	DI SENNA	29/10/1967	AFRAGOLA	NAPOLI	80021
DSNRFL60R52A064F	RAFFAELA	DI SENNA	12/10/1960	AFRAGOLA	NAPOLI	80021
RRCFLC57S51A064Q	FELICIA	ERRICHIELLO	11/11/1957	CARDITO	NAPOLI	80024
SPSFTN57M70B371C	FORTUNA	ESPOSITO	30/08/1957	NAPOLI	NAPOLI	80136
FNJDNI61D45F205L	DIANA	FINOJA	05/04/1961	NAPOLI	NAPOLI	80133
FLRVNT81H48F839S	VALENTINA	FLORIO	08/06/1981	NAPOLI	NAPOLI	80135
FLRLCU70P66F839B	LUCIA	FLORIO	26/09/1970	NAPOLI	NAPOLI	80135
FNCMNN53A41A064J	MARIA ANNA	FUNICOLA	01/01/1953	AFRAGOLA	NAPOLI	80021
GLLSNT56M41F839U	ASSUNTA	GALLO	01/08/1956	MARANO DI NAPOLI	NAPOLI	80016
GMMRNN64D49C495X	ROSANNA	GAMMELLA	09/04/1964	SAN GIORGIO A CREMANO	NAPOLI	80046
GHDSRN71A70F839N	SABRINA	GHIDELLI	30/01/1971	NAPOLI	NAPOLI	80136
GRDNTL71M60D789N	NATALIA	GIORDANO	20/08/1971	FRATTAMINORE	NAPOLI	80020
GRNSNT63S49F839E	ASSUNTA	GUARENTE	09/11/1963	PORTICI	NAPOLI	80055
VLLGPP61M46A064O	GIUSEPPA	IEVOLELLA	06/08/1961	AFRAGOLA	NAPOLI	80021
MPRCML57E70F839B	CARMELA	IMPROTA	30/05/1957	NAPOLI	NAPOLI	80137
LRNGNN66C17A064K	GIOVANNI	LARENZA	17/03/1966	AFRAGOLA	NAPOLI	80021
LGRRNN72S66D789N	ROSANNA	LIGUORI	26/11/1972	FRATTAMINORE	NAPOLI	80020
LGRMLA67L68D789E	AMALIA	LIGUORI	28/07/1967	FRATTAMAGGIORE	NAPOLI	80027
LGRMNT65C56D789H	MARIANTONIETTA	LIGUORI	16/03/1965	FRATTAMAGGIORE	NAPOLI	80027
LPRRNN55S54H834D	ROSANNA	LIPARULO	14/11/1955	NAPOLI	NAPOLI	80146
LGRCRI53L24F839L	CIRO	LIQUORI	24/07/1953	AFRAGOLA	NAPOLI	80021
MSTSNT62B41F839U	ASSUNTA	MASTELLONE	01/02/1962	NAPOLI	NAPOLI	80135
MRCCNU64P08A064J	CUONO	MERCADANTE	08/09/1964	AFRAGOLA	NAPOLI	80021
MLNMRS60M61F839S	MARIAROSARIA	MOLINO	21/08/1960	NAPOLI	NAPOLI	80137
MSCCLL70B65C129P	CATELLA	MOSCA	25/02/1970	CASTELLAMMARE DI STABIA	NAPOLI	80053
MSLRTI76C59F839Z	RITA	MUSELLA	19/03/1976	NAPOLI	NAPOLI	80145
NCRCRI68R55G902Z	CIRA	NOCERA	15/10/1968	PORTICI	NAPOLI	80055
PLMMRA60C67A064H	MARIA	PALMIERI	27/03/1960	CASORIA	NAPOLI	80026

fonte: http://burc.regione.campania.it

PNDFTN75B66F839Q	FORTUNA	PANDOLFI	26/02/1975	NAPOLI	NAPOLI	80137
PRNNNL68P05L083U	ANTONELLO	PARENTE	05/09/1968	MARANO DI NAPOLI	NAPOLI	80016
PRBNNZ76D50A064A	ANNUNZIATA	PARIBELLO	10/04/1976	AFRAGOLA	NAPOLI	80021
PLLFNC49L42F839U	FRANCA	PELLECCHIA	02/07/1949	AFRAGOLA	NAPOLI	80021
PLLCCT52A62F839P	CONCETTA	PELLECCHIA	22/01/1952	NAPOLI	NAPOLI	80132
PTRDRD75T20F839B	EDUARDO	PETRINCOLA	20/12/1975	AFRAGOLA	NAPOLI	80021
PRVSRL66B67F839D	ESMERALDA	PROVITOLA	27/02/1966	NAPOLI	NAPOLI	80137
PRVNNT55L60F839D	ANTONIETTA	PROVITOLA	20/07/1955	NAPOLI	NAPOLI	80139
PRDGNN52A46F839T	GIOVANNA	PRUDENTE	06/01/1952	NAPOLI	NAPOLI	80136
RMNGNR71E22F839J	GENNARO	ROMANIELLO	22/05/1971	CRISPANO	NAPOLI	80020
SLLLCU76T68F839R	LUCIA	SAIELLO	28/12/1976	NAPOLI	NAPOLI	80136
SNTTRS70E51F230Z	TERESA	SANTAMARIA	11/05/1970	ERCOLANO	NAPOLI	80056
SCTNNA72T42F839V	ANNA	SCOTTO DI CARLO	02/12/1972	NAPOLI	NAPOLI	80135
SPEGPP71E56H931I	GIUSEPPINA	SEPE	16/05/1971	SAN GIUSEPPE VESUVIANO	NAPOLI	80047
SLVDNC58R54D789U	DOMENICA	SILVESTRE	14/10/1958	FRATTAMAGGIORE	NAPOLI	80027
SRRRNN74L61F839K	ROSANNA	SORRENTO	21/07/1974	CASORIA	NAPOLI	80026
SPLCCT61P51C129C	CONCETTA	SPALICE	11/09/1961	CASTELLAMMARE DI STABIA	NAPOLI	80053
SPLCRN64E65C129W	CATERINA	SPALICE	25/05/1964	POMPEI	NAPOLI	80045
SPLNMR61L51C129Z	ANNAMARIA	SPALICE	11/07/1961	CASTELLAMMARE DI STABIA	NAPOLI	80053
TSCPRZ63M41G762D	PATRIZIA	TOSCANO	01/08/1963	POMIGLIANO D' ARCO	NAPOLI	80038
VCCCHR53S63F839M	CHIARA	VACCARO	23/11/1953	VILLARICCA	NAPOLI	80010
VRLNCN55E26F839Y	INNOCENZO	VARLESE	26/05/1955	NAPOLI	NAPOLI	80136

fonte: http://burc.regione.campania.it

Ipotesi di flusso dati provenienti dalla regione per decreti regionali CIGS in deroga

I dati richiesti alle regioni relativi ai decreti regionali in materia di CIGS in deroga sono di seguito riportati:

Sezione **Provvedimento Legislativo di riferimento**

La sezione riporta il decreto di riferimento che ha disposto lo stanziamento iniziale (es. 45080/2009)

ANNO	2013
NUMERO	33333

Sezione **Provvedimento regionale**

REGIONE	CAMPANIA
TIPO_PROVVEDIMENTO_REG	DECRETO DIRIGENZIALE
DATA_PROVV_REG	00/00/0000
ANNO_REG	2013
NUMERO_DETERMINA_REG	0000
DESCRIZIONE_REG	ASSESSORATO REGIONE SETTORE ORMEL
VALIDO_DAL	18/02/2013
VALIDO_AL	30/09/2013

Ad ogni provvedimento CIGS sono "collegate" una o più aziende

Sezione **Aziende**

MATRICOLA	5100239660
CODFISC	80016730634
DENOMINAZIONE	ISTITUTO PICCOLE ANCELLE DI CRISTO RE
FORMA_GIUR	ASSOCIAZIONE NO PROFIT
UNITA_PROD_INDIRIZZO	LARGO SAN GIUSEPPE DEI NUDI N.77
UNITA_PROD_LOCALITA	NAPOLI
UNITA_PROD_PROVINCIA	NAPOLI
UNITA_PROD_CAP	80135
STIMA_IMPEGNO_MAX	€ 41.571,00
NUMERO_LAVORATORI_BENEFICIARI	40
NUMERO_ORE_DA_EROGARE	4.619
PROTOCOLLO_DOMANDA_INPS	
%FONDI_REG	0%
INDICATORE_REIEZIONE	
MESSAGGIO_REIEZIONE	

Per ogni Azienda e stabilimento in elenco occorre elencare ove possibile i beneficiari della prestazione

Sezione Beneficiari

CODICE FISCALE	NOME	COGNOME	NASCITA	LOCALITA'	PROVINCIA	CAP
LFRPRZ62B62G902V	PATRIZIA	ALFIERI	22/02/1962	PORTICI	NAPOLI	80055
MRSGPP57C50A064O	GIUSEPPA	AMOROSO	10/03/1957	CAIVANO	NAPOLI	80023
RTSMRA61S48F839C	ANNA MARIA	ARTESE	08/11/1961	NAPOLI	NAPOLI	80123
RSAPRZ55H54F839Q	PATRIZIA	AURIOSO	14/06/1955	NAPOLI	NAPOLI	80137
BVLNNT69D42F839J	ANTONIETTA	BEVILACQUA	02/04/1969	VITULAZIO	CASERTA	81041
BRNRSO66M62F839W	ROSA	BRUNO	22/08/1966	NAPOLI	NAPOLI	80141
CMPGPP53S63A064X	GIUSEPPA	CAMPAGNOLI	23/11/1953	AFRAGOLA	NAPOLI	80021
CNNGPP57L27F839X	GIUSEPPE	CANNAVACCIUOLO	27/07/1957	PORTICI	NAPOLI	80055
CPSFMN73A71D789P	FILOMENA	CAPASSO	31/01/1973	FRATTAMAGGIORE	NAPOLI	80027
CPSMGR63D54D789I	MARIAGRAZIA	CAPASSO	14/04/1963	CRISPANO	NAPOLI	80020
CPTNLS79B54F839B	ANNALISA	CAPUTO	14/02/1979	AFRAGOLA	NAPOLI	80021
CSTLNS71A16F839N	ALFONSO	CASTALDO	16/01/1971	CASORIA	NAPOLI	80026
CSTGNR72E04A024Z	GENNARO	CASTALDO	04/05/1972	AFRAGOLA	NAPOLI	80021
CSTCLL64S67F839A	CLELIA	CASTALDO	27/11/1964	AFRAGOLA	NAPOLI	80021
CSTGNR52P21A064M	GENNARO	CASTALDO	21/09/1952	AFRAGOLA	NAPOLI	80021
CTLLBT56B43F839G	ELISABETTA	CATELLO	03/02/1956	NAPOLI	NAPOLI	80139
CPPGNN67L46A064T	GIOVANNA	COPPETA	06/07/1967	AFRAGOLA	NAPOLI	80021
DGSNNZ65M67F839K	ANNUNZIATA	D'AGOSTINO	27/08/1965	CASORIA	NAPOLI	80026
DCPNNZ66S64F839K	NUNZIA	DE CAPRIO	24/11/1966	NAPOLI	NAPOLI	80144
DLCSNT60D53F839G	ASSUNTA	DE LUCA	13/04/1960	NAPOLI	NAPOLI	80136
DMRNNA76D68F839H	ANNA	DE MARTINO	28/04/1976	AFRAGOLA	NAPOLI	80021
DSTLSU75E67A064W	LUISA	DE STEFANO	27/05/1975	CASORIA	NAPOLI	80026
DLPTMS58R10D789A	TOMMASO	DEL PRETE	10/10/1958	FRATTAMAGGIORE	NAPOLI	80027
DLLCSG81B63I234W	CONSIGLIA	DELLA GATTA	23/02/1981	GRICIGNANO DI AVERSA	CASERTA	81030
DDTMRS49C49G902M	M.ROSARIA	DI DATO	09/03/1949	TORRE DEL GRECO	NAPOLI	80059
DMSNNL79D67A024N	ANTONELLA	DI MASO	27/04/1979	CARDITO	NAPOLI	80024

fonte: http://burc.regione.campania.it

DSNLSU67R69A064F	LUISA	DI SENNA	29/10/1967	AFRAGOLA	NAPOLI	80021
DSNRFL60R52A064F	RAFFAELA	DI SENNA	12/10/1960	AFRAGOLA	NAPOLI	80021
RRCFLC57S51A064Q	FELICIA	ERRICHIELLO	11/11/1957	CARDITO	NAPOLI	80024
SPSFTN57M70B371C	FORTUNA	ESPOSITO	30/08/1957	NAPOLI	NAPOLI	80136
FNJDNI61D45F205L	DIANA	FINOJA	05/04/1961	NAPOLI	NAPOLI	80133
FLRVNT81H48F839S	VALENTINA	FLORIO	08/06/1981	NAPOLI	NAPOLI	80135
FLRLCU70P66F839B	LUCIA	FLORIO	26/09/1970	NAPOLI	NAPOLI	80135
FNCMNN53A41A064J	MARIA ANNA	FUNICOLA	01/01/1953	AFRAGOLA	NAPOLI	80021
GLLSNT56M41F839U	ASSUNTA	GALLO	01/08/1956	MARANO DI NAPOLI	NAPOLI	80016
GMMRNN64D49C495X	ROSANNA	GAMMELLA	09/04/1964	SAN GIORGIO A CREMANO	NAPOLI	80046
GHDSRN71A70F839N	SABRINA	GHIDELLI	30/01/1971	NAPOLI	NAPOLI	80136
GRDNTL71M60D789N	NATALIA	GIORDANO	20/08/1971	FRATTAMINORE	NAPOLI	80020
GRNSNT63S49F839E	ASSUNTA	GUARENTE	09/11/1963	PORTICI	NAPOLI	80055
VLLGPP61M46A064O	GIUSEPPA	IEVOLELLA	06/08/1961	AFRAGOLA	NAPOLI	80021
MPRCML57E70F839B	CARMELA	IMPROTA	30/05/1957	NAPOLI	NAPOLI	80137
LRNGNN66C17A064K	GIOVANNI	LARENZA	17/03/1966	AFRAGOLA	NAPOLI	80021
LGRRNN72S66D789N	ROSANNA	LIGUORI	26/11/1972	FRATTAMINORE	NAPOLI	80020
LGRMLA67L68D789E	AMALIA	LIGUORI	28/07/1967	FRATTAMAGGIORE	NAPOLI	80027
LGRMNT65C56D789H	MARIANTONIETTA	LIGUORI	16/03/1965	FRATTAMAGGIORE	NAPOLI	80027
LPRRNN55S54H834D	ROSANNA	LIPARULO	14/11/1955	NAPOLI	NAPOLI	80146
LGRCRI53L24F839L	CIRO	LIQUORI	24/07/1953	AFRAGOLA	NAPOLI	80021
MSTSNT62B41F839U	ASSUNTA	MASTELLONE	01/02/1962	NAPOLI	NAPOLI	80135
MRCCNU64P08A064J	CUONO	MERCADANTE	08/09/1964	AFRAGOLA	NAPOLI	80021
MLNMRS60M61F839S	MARIAROSARIA	MOLINO	21/08/1960	NAPOLI	NAPOLI	80137
MSCCLL70B65C129P	CATELLA	MOSCA	25/02/1970	CASTELLAMMARE DI STABIA	NAPOLI	80053
MSLRTI76C59F839Z	RITA	MUSELLA	19/03/1976	NAPOLI	NAPOLI	80145
NCRCRI68R55G902Z	CIRA	NOCERA	15/10/1968	PORTICI	NAPOLI	80055
PLMMRA60C67A064H	MARIA	PALMIERI	27/03/1960	CASORIA	NAPOLI	80026

fonte: http://burc.regione.campania.it

PNDFTN75B66F839Q	FORTUNA	PANDOLFI	26/02/1975	NAPOLI	NAPOLI	80137
PRNNNL68P05L083U	ANTONELLO	PARENTE	05/09/1968	MARANO DI NAPOLI	NAPOLI	80016
PRBNNZ76D50A064A	ANNUNZIATA	PARIBELLO	10/04/1976	AFRAGOLA	NAPOLI	80021
PLLFNC49L42F839U	FRANCA	PELLECCHIA	02/07/1949	AFRAGOLA	NAPOLI	80021
PLLCCT52A62F839P	CONCETTA	PELLECCHIA	22/01/1952	NAPOLI	NAPOLI	80132
PTRDRD75T20F839B	EDUARDO	PETRINCOLA	20/12/1975	AFRAGOLA	NAPOLI	80021
PRVSRL66B67F839D	ESMERALDA	PROVITOLA	27/02/1966	NAPOLI	NAPOLI	80137
PRVNNT55L60F839D	ANTONIETTA	PROVITOLA	20/07/1955	NAPOLI	NAPOLI	80139
PRDGNN52A46F839T	GIOVANNA	PRUDENTE	06/01/1952	NAPOLI	NAPOLI	80136
RMNGNR71E22F839J	GENNARO	ROMANIELLO	22/05/1971	CRISPANO	NAPOLI	80020
SLLLCU76T68F839R	LUCIA	SAIELLO	28/12/1976	NAPOLI	NAPOLI	80136
SNTTRS70E51F230Z	TERESA	SANTAMARIA	11/05/1970	ERCOLANO	NAPOLI	80056
SCTNNA72T42F839V	ANNA	SCOTTO DI CARLO	02/12/1972	NAPOLI	NAPOLI	80135
SPEGPP71E56H931I	GIUSEPPINA	SEPE	16/05/1971	SAN GIUSEPPE VESUVIANO	NAPOLI	80047
SLVDNC58R54D789U	DOMENICA	SILVESTRE	14/10/1958	FRATTAMAGGIORE	NAPOLI	80027
SRRRNN74L61F839K	ROSANNA	SORRENTO	21/07/1974	CASORIA	NAPOLI	80026
SPLCCT61P51C129C	CONCETTA	SPALICE	11/09/1961	CASTELLAMMARE DI STABIA	NAPOLI	80053
SPLCRN64E65C129W	CATERINA	SPALICE	25/05/1964	POMPEI	NAPOLI	80045
SPLNMR61L51C129Z	ANNAMARIA	SPALICE	11/07/1961	CASTELLAMMARE DI STABIA	NAPOLI	80053
TSCPRZ63M41G762D	PATRIZIA	TOSCANO	01/08/1963	POMIGLIANO D' ARCO	NAPOLI	80038
VCCCHR53S63F839M	CHIARA	VACCARO	23/11/1953	VILLARICCA	NAPOLI	80010
VRLNCN55E26F839Y	INNOCENZO	VARLESE	26/05/1955	NAPOLI	NAPOLI	80136

fonte: http://burc.regione.campania.it

Ipotesi di flusso dati provenienti dalla regione per decreti regionali CIGS in deroga

I dati richiesti alle regioni relativi ai decreti regionali in materia di CIGS in deroga sono di seguito riportati:

Sezione **Provvedimento Legislativo di riferimento**

La sezione riporta il decreto di riferimento che ha disposto lo stanziamento iniziale (es. 45080/2009)

ANNO	2013
NUMERO	33333

Sezione **Provvedimento regionale**

REGIONE	CAMPANIA
TIPO_PROVVEDIMENTO_REG	DECRETO DIRIGENZIALE
DATA_PROVV_REG	00/00/0000
ANNO_REG	2013
NUMERO_DETERMINA_REG	0000
DESCRIZIONE_REG	ASSESSORATO REGIONE SETTORE ORMEL
VALIDO_DAL	01/05/2013
VALIDO_AL	30/09/2013

Ad ogni provvedimento CIGS sono "collegate" una o più aziende

Sezione **Aziende**

MATRICOLA	5126576185
CODFISC	05575151211
DENOMINAZIONE	ITALVIDEO INTERNATIONAL srl
FORMA_GIUR	Srl
UNITA_PROD_INDIRIZZO	Via Nazionale delle Puglie, 199
UNITA_PROD_LOCALITA	CASORIA
UNITA_PROD_PROVINCIA	NAPOLI
UNITA_PROD_CAP	80026
STIMA_IMPEGNO_MAX	€ 49.893,75
NUMERO_LAVORATORI_BENEFICIARI	13
NUMERO_ORE_DA_EROGARE	5.544
PROTOCOLLO_DOMANDA_INPS	
%FONDI_REG	0%
INDICATORE_REIEZIONE	
MESSAGGIO_REIEZIONE	

Per ogni Azienda e stabilimento in elenco occorre elencare ove possibile i beneficiari della prestazione

Sezione Beneficiari

CODICE FISCALE	NOME	COGNOME	NASCITA	LOCALITA'	PROVINCIA	CAP
BLBCST77P70F839X	Cristina	Balbi	30/09/1977	POZZUOLI	NAPOLI	80078
CMMMHL72M57F839A	Michelangela	Cammarota	17/08/1972	GIUGLIANO IN CAMPANIA	NAPOLI	80014
DRARSO75E49F839Q	Rosa	Dario	09/05/1975	ACERRA	NAPOLI	80011
GLNSFN80P07L259P	Stefano Bruno	Giuliano	07/09/1980	ACERRA	NAPOLI	80011
GLNGPP46L20G902U	Giuseppe	Giuliano	20/07/1946	TORRE DEL GRECO	NAPOLI	80059
VRNDNC82H05F839P	Domenico	Iavarone	05/06/1982	NAPOLI	NAPOLI	80143
LFFMRA77B54F839Y	Maria	Loffredo	14/02/1977	ACERRA	NAPOLI	80011
MNTMCR65H67B905S	Mariacarmela	Montesarchio	27/06/1965	CASALNUOVO DI NAPOLI	NAPOLI	80013
RLNGPP70H17C495S	Giuseppe	Orlanducci	17/06/1970	PORTICI	NAPOLI	80055
PNTRTI76B51F839P	Rita	Piantadosi	11/02/1976	CASALNUOVO DI NAPOLI	NAPOLI	80013
RSSCCT78M52F839J	Concetta	Russo	12/08/1978	VOLLA	NAPOLI	80040
TZZCRI73E18C495G	Ciro	Tuzzi	18/05/1973	SAN GIORGIO A CREMANO	NAPOLI	80046
VLERRT76H14G902A	Roberto	Vela	14/06/1976	NAPOLI	NAPOLI	80128

fonte: http://burc.regione.campania.it

Ipotesi di flusso dati provenienti dalla regione per decreti regionali CIGS in deroga

I dati richiesti alle regioni relativi ai decreti regionali in materia di CIGS in deroga sono di seguito riportati:

Sezione **Provvedimento Legislativo di riferimento**

La sezione riporta il decreto di riferimento che ha disposto lo stanziamento iniziale (es. 45080/2009)

ANNO	2013
NUMERO	33333

Sezione **Provvedimento regionale**

REGIONE	CAMPANIA
TIPO_PROVVEDIMENTO_REG	DECRETO DIRIGENZIALE
DATA_PROVV_REG	00/00/0000
ANNO_REG	2013
NUMERO_DETERMINA_REG	0000
DESCRIZIONE_REG	ASSESSORATO REGIONE SETTORE ORMEL
VALIDO_DAL	01/05/2013
VALIDO_AL	30/09/2013

Ad ogni provvedimento CIGS sono "collegate" una o più aziende

Sezione **Aziende**

MATRICOLA	5119870542
CODFISC	07024340635
DENOMINAZIONE	ITM SISTEMI S.R.L.
FORMA_GIUR	Srl
UNITA_PROD_INDIRIZZO	VIALE DELLA COSTITUZIONE - VIALE
UNITA_PROD_LOCALITA	NAPOLI
UNITA_PROD_PROVINCIA	NAPOLI
UNITA_PROD_CAP	80143
STIMA_IMPEGNO_MAX	€ 7.801,88
NUMERO_LAVORATORI_BENEFICIARI	1
NUMERO_ORE_DA_EROGARE	867
PROTOCOLLO_DOMANDA_INPS	
%FONDI_REG	0%
INDICATORE_REIEZIONE	
MESSAGGIO_REIEZIONE	

Per ogni Azienda e stabilimento in elenco occorre elencare ove possibile i beneficiari della prestazione

Sezione Beneficiari

CODICE FISCALE	NOME	COGNOME	NASCITA	LOCALITA'	PROVINCIA	CAP
PRSMNT75C57L259S	MARIA	PERSICO	17/03/1975	NAPOLI	NAPOLI	80144

fonte: http://burc.regione.campania.it

Ipotesi di flusso dati provenienti dalla regione per decreti regionali CIGS in deroga

I dati richiesti alle regioni relativi ai decreti regionali in materia di CIGS in deroga sono di seguito riportati:

Sezione **Provvedimento Legislativo di riferimento**

La sezione riporta il decreto di riferimento che ha disposto lo stanziamento iniziale (es. 45080/2009)

ANNO	2013
NUMERO	33333

Sezione **Provvedimento regionale**

REGIONE	CAMPANIA
TIPO_PROVVEDIMENTO_REG	DECRETO DIRIGENZIALE
DATA_PROVV_REG	00/00/0000
ANNO_REG	2013
NUMERO_DETERMINA_REG	0000
DESCRIZIONE_REG	ASSESSORATO REGIONE SETTORE ORMEL
VALIDO_DAL	01/05/2013
VALIDO_AL	31/08/2013

Ad ogni provvedimento CIGS sono "collegate" una o più aziende

Sezione **Aziende**

MATRICOLA	5116213816 - 5116213715
CODFISC	05997060636
DENOMINAZIONE	JANNONE ARM S.P.A.
FORMA_GIUR	SPA
UNITA_PROD_INDIRIZZO	VIA NUOVA VILLA 29
UNITA_PROD_LOCALITA	NAPOLI
UNITA_PROD_PROVINCIA	NAPOLI
UNITA_PROD_CAP	80100
STIMA_IMPEGNO_MAX	€ 61.560,00
NUMERO_LAVORATORI_BENEFICIARI	18
NUMERO_ORE_DA_EROGARE	6.840
PROTOCOLLO_DOMANDA_INPS	
%FONDI_REG	0%
INDICATORE_REIEZIONE	
MESSAGGIO_REIEZIONE	

Per ogni Azienda e stabilimento in elenco occorre elencare ove possibile i beneficiari della prestazione

Sezione Beneficiari

CODICE FISCALE	NOME	COGNOME	NASCITA	LOCALITA'	PROVINCIA	CAP
CPRCMN69S10C495C	CARMINE	CAPRIOLO	10/11/1969	SOMMA VESUVIANA	NAPOLI	80049
CRLNTN48A13C361D	ANTONIO	CARLEO	13/01/1948	CAVA DE' TIRRENI	SALERNO	84013
CSTRSR66M04F839X	ROSARIO	CASTALDO	04/08/1966	BACOLI	NAPOLI	80070
CRSSVT62S19F839Y	SALVATORE	CRAUSO	19/11/1962	NAPOLI	NAPOLI	80147
DVCMRZ55M19F839C	MAURIZIO	DE VICARIS	19/08/1955	NAPOLI	NAPOLI	80143
DFSRFL61R03F839O	RAFFAELE	DI FUSCO	03/10/1961	NAPOLI	NAPOLI	80147
DMDRMN71L69G812Y	ERMINIA	DI MODUGNO	29/07/1971	MARANO DI NAPOLI	NAPOLI	80016
DDINDA81A46F839H	NADIA	DIDAEI	06/01/1981	NAPOLI	NAPOLI	80128
FRTGNN58T13F839S	GIOVANNI	FERTITTA	13/12/1958	NAPOLI	NAPOLI	80143
FRIFTN72H53F839V	FORTUNATA	FIORE	13/06/1972	NAPOLI	NAPOLI	80142
NNNGPL62L03F839T	GIANPAOLO	IANNONE	03/07/1962	NAPOLI	NAPOLI	80122
MNSSNT65E49F839U	ASSUNTA	MANSUETO	09/05/1965	NAPOLI	NAPOLI	80126
MRSGPL59H24F839J	GIANPAOLO	MARSALA	24/06/1959	SAN GIORGIO A CREMANO	NAPOLI	80046
MLEMHL61C12F839X	MICHELE	MELE	12/03/1961	SANT' ANASTASIA	NAPOLI	80048
RSSLGU71L02F839D	LUIGI	RUSSO	02/07/1971	SAN SEBASTIANO AL VESUVIO	NAPOLI	80040
SLVBMN69T16A455Q	BENIAMINO	SILVESTRO	16/12/1969	ARZANO	NAPOLI	80022
TRTMRS73A65H892H	MARIAROSARIA	TROTTA	25/01/1973	SAN GIORGIO A CREMANO	NAPOLI	80046
VLTRND52D01E955K	ARMANDO	VELOTTI	01/04/1952	MARIGLIANO	NAPOLI	80034

fonte: http://burc.regione.campania.it

Ipotesi di flusso dati provenienti dalla regione per decreti regionali CIGS in deroga

I dati richiesti alle regioni relativi ai decreti regionali in materia di CIGS in deroga sono di seguito riportati:

Sezione **Provvedimento Legislativo di riferimento**

La sezione riporta il decreto di riferimento che ha disposto lo stanziamento iniziale (es. 45080/2009)

ANNO	2013
NUMERO	33333

Sezione **Provvedimento regionale**

REGIONE	CAMPANIA
TIPO_PROVVEDIMENTO_REG	DECRETO DIRIGENZIALE
DATA_PROVV_REG	00/00/0000
ANNO_REG	2013
NUMERO_DETERMINA_REG	0000
DESCRIZIONE_REG	ASSESSORATO REGIONE SETTORE ORMEL
VALIDO_DAL	01/05/2013
VALIDO_AL	30/09/2013

Ad ogni provvedimento CIGS sono "collegate" una o più aziende

Sezione **Aziende**

MATRICOLA	5132167261
CODFISC	07233681217
DENOMINAZIONE	KENNEDY CENTER GROUP SRL
FORMA_GIUR	Srl
UNITA_PROD_INDIRIZZO	VIA TOLEDO 265
UNITA_PROD_LOCALITA	NAPOLI
UNITA_PROD_PROVINCIA	NAPOLI
UNITA_PROD_CAP	80100
STIMA_IMPEGNO_MAX	€ 234.000,00
NUMERO_LAVORATORI_BENEFICIARI	30
NUMERO_ORE_DA_EROGARE	26.000
PROTOCOLLO_DOMANDA_INPS	
%FONDI_REG	0%
INDICATORE_REIEZIONE	
MESSAGGIO_REIEZIONE	

Per ogni Azienda e stabilimento in elenco occorre elencare ove possibile i beneficiari della prestazione

Sezione Beneficiari

CODICE FISCALE	NOME	COGNOME	NASCITA	LOCALITA'	PROVINCIA	CAP
RTNLSN81C05F839N	ALESSANDRO	ARTIANO	05/03/1981	QUARTO	NAPOLI	80010
BRCRRC79C06F839N	ROSARIO COSIMO	BARCA	06/03/1979	ORTA DI ATELLA	CASERTA	81030
BNNMGH55A65I234A	MARCHERITA	BENINCASA	25/01/1955	CASERTA	CASERTA	81100
CCRSVT53S29B477R	SALVATORE	CECERE	29/11/1953	CASERTA	CASERTA	81100
CCRMCN65T05F839K	MARCO AURELIO	CICERALE	05/12/1965	ERCOLANO	NAPOLI	80056
CPLFLC77L14F839R	FELICE	CIPOLLETTA	14/07/1977	GIUGLIANO IN CAMPANIA	NAPOLI	80014
CSNFNC81L07G812M	FRANCESCO PAOLO	CUSANO	07/07/1981	POMIGLIANO D' ARCO	NAPOLI	80038
DGRNNT65D46I483V	ANTONIETTA	DE GREGORIO	06/04/1965	POMPEI	NAPOLI	80045
DMRNTN69R01H114M	ANTONIO	DI MARO	01/10/1969	QUARTO	NAPOLI	80010
FVRRFL74H25C129F	RAFFAELE	FAVORITO	25/06/1974	BOSCOREALE	NAPOLI	80041
MMLMRN72R18F839G	MARIANO	IOMMELLI	18/10/1972	NAPOLI	NAPOLI	80144
LNGSFN87C15L845M	STEFANO	LANGELLOTTO	15/03/1987	GRAGNANO	NAPOLI	80054
LNZTRS65M68F924D	TERESA	LANZA	28/08/1965	NOLA	NAPOLI	80035
LSANRT70R27H703I	ONORATO	LAUS	27/10/1970	SAN CIPRIANO PICENTINO	SALERNO	84099
MGLRFL57A10B963X	RAFFAELE	MIGLIACCIO	10/01/1957	PONZA	LATINA	04027
MOINTN58S09E906D	ANTONIO	MOIO	09/11/1958	ERCOLANO	NAPOLI	80056
MSCRRT79B44F839Q	ROBERTA	MUSCENTE	04/02/1979	QUARTO	NAPOLI	80010
PLRMNC71C58F839V	MONICA	PALERMO	18/03/1971	SAN GIORGIO A CREMANO	NAPOLI	80046
PMNGUO66C31F839S	UGO	PIEMONTESE	31/03/1966	SAN GIORGIO A CREMANO	NAPOLI	80046
PMNLSN67S03F839E	ALESSANDRO	PIEMONTESE	03/11/1967	SAN GIORGIO A CREMANO	NAPOLI	80046
RGGMRA74P26I073J	MARIO	RUGGIERO	26/09/1974	NOLA	NAPOLI	80035
SLMSVN67B68F839V	SILVANA	SALMIERI	28/02/1967	NAPOLI	NAPOLI	80125
SVLVCN71L02F839V	VINCENZO	SAVIOLO	02/07/1971	NAPOLI	NAPOLI	80138
SMMPTR58B22G670P	PIETRO	SOMMA	22/02/1958	PIMONTE	NAPOLI	80050
TMMVCN76M11F839R	VINCENZO	TAMMARO	11/08/1976	SUCCIVO	CASERTA	81030
TSCGNN60M17B860Y	GIOVANNI	TESCIONE	17/08/1960	SAN NICOLA LA STRADA	CASERTA	81020

fonte: http://burc.regione.campania.it

TSCGPP58M17G812T	GIUSEPPE	TOSCANO	17/08/1958	CASERTA	CASERTA	81100
VRSLRA69C48F839C	LARA	VARSALLONA	08/03/1969	NAPOLI	NAPOLI	80136
ZCCFRZ75L27F839F	FABRIZIO	ZACCONE	27/07/1975	NAPOLI	NAPOLI	80123
ZCCPLA74D65F839O	PAOLA	ZOCCO	25/04/1974	SAN GIORGIO A CREMANO	NAPOLI	80046

fonte: http://burc.regione.campania.it

Ipotesi di flusso dati provenienti dalla regione per decreti regionali CIGS in deroga

I dati richiesti alle regioni relativi ai decreti regionali in materia di CIGS in deroga sono di seguito riportati:

Sezione **Provvedimento Legislativo di riferimento**

La sezione riporta il decreto di riferimento che ha disposto lo stanziamento iniziale (es. 45080/2009)

ANNO	2013
NUMERO	33333

Sezione **Provvedimento regionale**

REGIONE	CAMPANIA
TIPO_PROVVEDIMENTO_REG	DECRETO DIRIGENZIALE
DATA_PROVV_REG	00/00/0000
ANNO_REG	2013
NUMERO_DETERMINA_REG	0000
DESCRIZIONE_REG	ASSESSORATO REGIONE SETTORE ORMEL
VALIDO_DAL	01/05/2013
VALIDO_AL	30/09/2013

Ad ogni provvedimento CIGS sono "collegate" una o più aziende

Sezione **Aziende**

MATRICOLA	5120415961
CODFISC	07504310637
DENOMINAZIONE	KENNEDY CENTER SRL
FORMA_GIUR	Srl
UNITA_PROD_INDIRIZZO	VIA TOLEDO 265
UNITA_PROD_LOCALITA	NAPOLI
UNITA_PROD_PROVINCIA	NAPOLI
UNITA_PROD_CAP	80100
STIMA_IMPEGNO_MAX	€ 54.601,88
NUMERO_LAVORATORI_BENEFICIARI	7
NUMERO_ORE_DA_EROGARE	6.067
PROTOCOLLO_DOMANDA_INPS	
%FONDI_REG	0%
INDICATORE_REIEZIONE	
MESSAGGIO_REIEZIONE	

Per ogni Azienda e stabilimento in elenco occorre elencare ove possibile i beneficiari della prestazione

Sezione Beneficiari

CODICE FISCALE	NOME	COGNOME	NASCITA	LOCALITA'	PROVINCIA	CAP
LBNCLL74M49F839Y	CAMILLA	ALBANO	09/08/1974	NAPOLI	NAPOLI	80126
DLSSVS65B01A509A	SILVESTRO	D'ALESSIO	01/02/1965	AVELLINO	AVELLINO	83020
DVVSLL83H45F839T	ISABELLA	DE VIVO	05/06/1983	NAPOLI	NAPOLI	80136
PLMNGL59S56F839R	ANGELA	PALUMBO	16/11/1959	NAPOLI	NAPOLI	80128
SRNSVT60P22F839N	SALVATORE	SARNELLI	22/09/1960	NAPOLI	NAPOLI	80146
VGLGNN58M22C558O	GIOVANNI	VIGLIOTTI	22/08/1958	CERVINO	CASERTA	81023
VLTRFL55M24G812Y	RAFFAELE	VIOLETTI	24/08/1955	POMIGLIANO D' ARCO	NAPOLI	80038

fonte: http://burc.regione.campania.it

Ipotesi di flusso dati provenienti dalla regione per decreti regionali CIGS in deroga

I dati richiesti alle regioni relativi ai decreti regionali in materia di CIGS in deroga sono di seguito riportati:

Sezione **Provvedimento Legislativo di riferimento**

La sezione riporta il decreto di riferimento che ha disposto lo stanziamento iniziale (es. 45080/2009)

ANNO	2013
NUMERO	33333

Sezione **Provvedimento regionale**

REGIONE	CAMPANIA
TIPO_PROVVEDIMENTO_REG	DECRETO DIRIGENZIALE
DATA_PROVV_REG	00/00/0000
ANNO_REG	2013
NUMERO_DETERMINA_REG	0000
DESCRIZIONE_REG	ASSESSORATO REGIONE SETTORE ORMEL
VALIDO_DAL	01/05/2013
VALIDO_AL	30/09/2013

Ad ogni provvedimento CIGS sono "collegate" una o più aziende

Sezione **Aziende**

MATRICOLA	5128607908
CODFISC	05595991216
DENOMINAZIONE	KING BET SRL
FORMA_GIUR	Srl
UNITA_PROD_INDIRIZZO	VIA G. PORZIO, 4
UNITA_PROD_LOCALITA	NAPOLI
UNITA_PROD_PROVINCIA	NAPOLI
UNITA_PROD_CAP	80100
STIMA_IMPEGNO_MAX	€ 74.098,13
NUMERO_LAVORATORI_BENEFICIARI	10
NUMERO_ORE_DA_EROGARE	8.233
PROTOCOLLO_DOMANDA_INPS	
%FONDI_REG	0%
INDICATORE_REIEZIONE	
MESSAGGIO_REIEZIONE	

Per ogni Azienda e stabilimento in elenco occorre elencare ove possibile i beneficiari della prestazione

Sezione Beneficiari

CODICE FISCALE	NOME	COGNOME	NASCITA	LOCALITA'	PROVINCIA	CAP
BNDGPP75D11F839S	GIUSEPPE	BIONDI	11/04/1975	CASTEL MAGGIORE	BOLOGNA	40013
CPPGTN47L22F839B	GAETANO	CIAPPA	22/07/1947	GIUGLIANO IN CAMPANIA	NAPOLI	80014
DMTLCU75L21F839P	LUCA	DI MATTEO	21/07/1975	SAN GIORGIO A CREMANO	NAPOLI	80046
SPSMRA85L03L845L	MARIO	ESPOSITO	03/07/1985	POMPEI	NAPOLI	80045
FBBLCU71M24F839P	LUCIO	FABBROCINO	24/08/1971	NAPOLI	NAPOLI	80139
GRGNNA78R46F912I	ANNA	GIORGIO	06/10/1978	PAGANI	SALERNO	84016
GDGMRC77A12F839E	MARCO	GUADAGNO	12/01/1977	NAPOLI	NAPOLI	80128
RNZPLA69E67F839L	PAOLA	RINZIVILLO	27/05/1969	NAPOLI	NAPOLI	80128
SLVGNR82P19F839O	GENNARO	SILVESTRI	19/09/1982	NAPOLI	NAPOLI	80146
SPSCRI65B20G813J	CIRO	SPOSATO	20/02/1965	SCAFATI	SALERNO	84018

fonte: http://burc.regione.campania.it

Ipotesi di flusso dati provenienti dalla regione per decreti regionali CIGS in deroga

I dati richiesti alle regioni relativi ai decreti regionali in materia di CIGS in deroga sono di seguito riportati:

Sezione **Provvedimento Legislativo di riferimento**

La sezione riporta il decreto di riferimento che ha disposto lo stanziamento iniziale (es. 45080/2009)

ANNO	2013
NUMERO	33333

Sezione **Provvedimento regionale**

REGIONE	CAMPANIA
TIPO_PROVVEDIMENTO_REG	DECRETO DIRIGENZIALE
DATA_PROVV_REG	00/00/0000
ANNO_REG	2013
NUMERO_DETERMINA_REG	0000
DESCRIZIONE_REG	ASSESSORATO REGIONE SETTORE ORMEL
VALIDO_DAL	01/05/2013
VALIDO_AL	30/09/2013

Ad ogni provvedimento CIGS sono "collegate" una o più aziende

Sezione **Aziende**

MATRICOLA	5123689325 - 5123689527
CODFISC	03937271215
DENOMINAZIONE	L`ELDORADO S.R.L.
FORMA_GIUR	Srl
UNITA_PROD_INDIRIZZO	VIA ALCIDE CERVI 24
UNITA_PROD_LOCALITA	NAPOLI
UNITA_PROD_PROVINCIA	NAPOLI
UNITA_PROD_CAP	80100
STIMA_IMPEGNO_MAX	€ 198.331,88
NUMERO_LAVORATORI_BENEFICIARI	45
NUMERO_ORE_DA_EROGARE	28.333
PROTOCOLLO_DOMANDA_INPS	
%FONDI_REG	0%
INDICATORE_REIEZIONE	
MESSAGGIO_REIEZIONE	

Per ogni Azienda e stabilimento in elenco occorre elencare ove possibile i beneficiari della prestazione

Sezione Beneficiari

CODICE FISCALE	NOME	COGNOME	NASCITA	LOCALITA'	PROVINCIA	CAP
BBRLGU68E06H243V	LUIGI	ABBRUZZESE	06/05/1968	POZZUOLI	NAPOLI	80078
CNFMRC83R66F839W	MARIARCA	ACANFORA	26/10/1983	NAPOLI	NAPOLI	80137
BTTLGU70D10F839X	LUIGI	BATTAGLIA	10/04/1970	NAPOLI	NAPOLI	80141
BLGVCN82M09B963E	VINCENZO	BOLOGNESI	09/08/1982	AVERSA	CASERTA	81031
BSCDNT55R04F839S	DONATO	BOSCO	04/10/1955	NAPOLI	NAPOLI	80146
BSSFNC78C19F839B	FRANCESCO	BOSSA	19/03/1978	ERCOLANO	NAPOLI	80056
BSSMRA83P06F839I	MARIO	BOSSA	06/09/1983	ERCOLANO	NAPOLI	80056
BRCNTN65S26F839D	ANTONIO	BRAUCCI	26/11/1965	POLLENA TROCCHIA	NAPOLI	80040
BCCNNA86T41F839B	ANNA	BUCCINO	01/12/1986	NAPOLI	NAPOLI	80144
CNNFNC86A06F839Y	FRANCESCO	CANNEVA	06/01/1986	NAPOLI	NAPOLI	80141
CRLSVT73D06F839H	SALVATORE	CARELLI	06/04/1973	SANT' ANTIMO	NAPOLI	80029
CSTCML64H48A064N	CARMELA	CASTALDO	08/06/1964	CASORIA	NAPOLI	80026
CTLFNC52D04F839E	FRANCESCO	CATALANO	04/03/1952	NAPOLI	NAPOLI	80126
CNCSNT84A66F839R	ASSUNTA	CIANCIULLI	26/01/1984	NAPOLI	NAPOLI	80144
CRSFNC88H29F839U	FRANCESCO	CRISCUOLO	29/06/1988	VOLLA	NAPOLI	80040
DNNDGI81M13F839E	DIEGO	D'ANNA	13/08/1981	CASORIA	NAPOLI	80026
DRACMN89P28F839C	CARMINE	DARIO	28/09/1989	NAPOLI	NAPOLI	80137
DCSGNN53M58F839K	GIOVANNA	DE CESARE	18/08/1953	NAPOLI	NAPOLI	80146
DCSMNC75A56F839Q	MONICA	DE CESARE	16/01/1975	NAPOLI	NAPOLI	80146
DCSPRZ61B65F839W	PATRIZIA	DE CESARE	25/02/1961	NAPOLI	NAPOLI	80145
DSMPRZ71P58F839C	PATRIZIA	DE SIMINI	18/09/1971	NAPOLI	NAPOLI	80141
DSMMNL86A26F839V	EMMANUELE	DE SIMONE	26/01/1986	NAPOLI	NAPOLI	80147
DMCNTN67P11F839I	ANTONIO	DI MICCO	11/09/1967	NAPOLI	NAPOLI	80143
DSMPRZ68S44F839F	PATRIZIA	DI SOMMA	04/11/1968	NAPOLI	NAPOLI	80139
SPSRFL87R03F839N	RAFFAELE	ESPOSITO	03/10/1987	NAPOLI	NAPOLI	80137
FLESVT88B15F839N	SALVATORE	FELE	15/02/1988	NAPOLI	NAPOLI	80144

fonte: http://burc.regione.campania.it

FRMGTN62A17F839J	GAETANO	FERMATO	17/01/1962	NAPOLI	NAPOLI	80126
FRMRFL71L20F839G	RAFFAELE	FORMICOLA	20/07/1971	NAPOLI	NAPOLI	80146
GDUMRA65R53F839M	MARIA	GUIDA	13/10/1965	NAPOLI	NAPOLI	80145
LCGCML81P66F839O	CARMELA	LUCUGNANO	26/09/1981	NAPOLI	NAPOLI	80147
MNTVCN67T28F839H	VINCENZO	MANTICE	28/12/1967	NAPOLI	NAPOLI	80141
MRNRSR75R62F839I	ROSARIA	MERANO	22/10/1975	NAPOLI	NAPOLI	80146
MCCVCN80S19F839J	VINCENZO	MOCCIA	19/11/1980	PORTICI	NAPOLI	80055
RFCMSM68T04F839S	MASSIMILIANO	OREFICE	04/12/1968	NAPOLI	NAPOLI	80141
PRSLSN82P01F839K	ALESSANDRO	PARISI	01/09/1982	NAPOLI	NAPOLI	80144
PRRNMR68C45F839N	ANNAMARIA	PERROTTA	05/03/1968	NAPOLI	NAPOLI	80141
PNGLBT80T46M208T	ELISABETTA	PUNGITORE	06/12/1980	NAPOLI	NAPOLI	80134
RCCMRA62T67F839H	MARIA	RUOCCO	27/12/1962	NAPOLI	NAPOLI	80136
RCCNNA76R44F839K	ANNA	RUOCCO	04/10/1976	GIUGLIANO IN CAMPANIA	NAPOLI	80014
SCRFNC67P07F839J	FRANCESCO	SCARPATI	07/09/1967	NAPOLI	NAPOLI	80129
SRVSRG62E10F839R	SERGIO	SERVODIDIO	10/05/1962	NAPOLI	NAPOLI	80146
SLVPLA82S03F839K	PAOLO	SILVESTRO	03/11/1982	MELITO DI NAPOLI	NAPOLI	80017
TRRBBR71R70F839J	BARBARA	TERRACCIANO	30/10/1971	MARANO DI NAPOLI	NAPOLI	80016
TSNFNC78A59F839X	FRANCESCA	TESONE	19/01/1978	NAPOLI	NAPOLI	80141
TPORFL64L25G309X	RAFFAELE	TOPO	25/07/1964	GIUGLIANO IN CAMPANIA	NAPOLI	80014

fonte: http://burc.regione.campania.it

Ipotesi di flusso dati provenienti dalla regione per decreti regionali CIGS in deroga

I dati richiesti alle regioni relativi ai decreti regionali in materia di CIGS in deroga sono di seguito riportati:

Sezione **Provvedimento Legislativo di riferimento**

La sezione riporta il decreto di riferimento che ha disposto lo stanziamento iniziale (es. 45080/2009)

ANNO	2013
NUMERO	33333

Sezione **Provvedimento regionale**

REGIONE	CAMPANIA
TIPO_PROVVEDIMENTO_REG	DECRETO DIRIGENZIALE
DATA_PROVV_REG	00/00/0000
ANNO_REG	2013
NUMERO_DETERMINA_REG	0000
DESCRIZIONE_REG	ASSESSORATO REGIONE SETTORE ORMEL
VALIDO_DAL	01/05/2013
VALIDO_AL	30/09/2013

Ad ogni provvedimento CIGS sono "collegate" una o più aziende

Sezione **Aziende**

MATRICOLA	5122676898
CODFISC	07793590634
DENOMINAZIONE	LA CITTA DEL LIBRO SRL
FORMA_GIUR	Srl
UNITA_PROD_INDIRIZZO	IV TRAVERSA PISCIARELLI 42
UNITA_PROD_LOCALITA	POZZUOLI
UNITA_PROD_PROVINCIA	NAPOLI
UNITA_PROD_CAP	80078
STIMA_IMPEGNO_MAX	€ 31.168,13
NUMERO_LAVORATORI_BENEFICIARI	8
NUMERO_ORE_DA_EROGARE	3.463
PROTOCOLLO_DOMANDA_INPS	
%FONDI_REG	0%
INDICATORE_REIEZIONE	
MESSAGGIO_REIEZIONE	

Per ogni Azienda e stabilimento in elenco occorre elencare ove possibile i beneficiari della prestazione

Sezione Beneficiari

CODICE FISCALE	NOME	COGNOME	NASCITA	LOCALITA'	PROVINCIA	CAP
CCZGNN61D09F839F	GIOVANNI	COCOZZA	09/04/1961	SAN GIORGIO A CREMANO	NAPOLI	80046
DNLNGL69M07F839O	ANGELO	DANIELE	07/08/1969	NAPOLI	NAPOLI	80134
SPSPQL60R20B371I	PASQUALE	ESPOSITO	20/10/1960	CAIVANO	NAPOLI	80023
SPSNTN59L29B371N	ANTONIO	ESPOSITO	29/07/1959	CAIVANO	NAPOLI	80023
PLMNTN77H12F839L	ANTONIO	PALUMBO	12/06/1977	NAPOLI	NAPOLI	80128
SBRNTN55H07F839F	ANTONIO	SBRESCIA	07/06/1955	CALVIZZANO	NAPOLI	80012
VSTSRG60C26F839D	SERGIO	VASTARELLA	26/03/1960	CASANDRINO	NAPOLI	80025
VRLLCU54R21F839M	LUCIO	VERALLI	21/10/1954	NAPOLI	NAPOLI	80138

fonte: http://burc.regione.campania.it

Ipotesi di flusso dati provenienti dalla regione per decreti regionali CIGS in deroga

I dati richiesti alle regioni relativi ai decreti regionali in materia di CIGS in deroga sono di seguito riportati:

Sezione **Provvedimento Legislativo di riferimento**

La sezione riporta il decreto di riferimento che ha disposto lo stanziamento iniziale (es. 45080/2009)

ANNO	2013
NUMERO	33333

Sezione **Provvedimento regionale**

REGIONE	CAMPANIA
TIPO_PROVVEDIMENTO_REG	DECRETO DIRIGENZIALE
DATA_PROVV_REG	00/00/0000
ANNO_REG	2013
NUMERO_DETERMINA_REG	0000
DESCRIZIONE_REG	ASSESSORATO REGIONE SETTORE ORMEL
VALIDO_DAL	01/05/2013
VALIDO_AL	30/09/2013

Ad ogni provvedimento CIGS sono "collegate" una o più aziende

Sezione **Aziende**

MATRICOLA	5115006228
CODFISC	VNCLNE64R60L259J
DENOMINAZIONE	LA FAVORITA DI VINCI ELENA
FORMA_GIUR	DITTA INDIVIDUALE
UNITA_PROD_INDIRIZZO	VIA GURGO 1/B
UNITA_PROD_LOCALITA	TORRE DEL GRECO
UNITA_PROD_PROVINCIA	NAPOLI
UNITA_PROD_CAP	80059
STIMA_IMPEGNO_MAX	€ 26.251,88
NUMERO_LAVORATORI_BENEFICIARI	6
NUMERO_ORE_DA_EROGARE	2.917
PROTOCOLLO_DOMANDA_INPS	
%FONDI_REG	0%
INDICATORE_REIEZIONE	
MESSAGGIO_REIEZIONE	

Per ogni Azienda e stabilimento in elenco occorre elencare ove possibile i beneficiari della prestazione

Sezione Beneficiari

CODICE FISCALE	NOME	COGNOME	NASCITA	LOCALITA'	PROVINCIA	CAP
DMIGNR82P10L259T	GENNARO	DI MAIO	10/09/1982	TORRE DEL GRECO	NAPOLI	80059
FGLNTN60C18L259P	ANTONIO	FIGLIOLINO	18/03/1960	TORRE DEL GRECO	NAPOLI	80059
LNGGPP55D18B077X	GIUSEPPE	LANGELLA	18/04/1955	TORRE DEL GRECO	NAPOLI	80059
PRSMTT66P15F839H	MATTIA	PARISI	15/09/1966	ERCOLANO	NAPOLI	80056
VNCPLA61E43L259V	PAOLA	VINCI	03/05/1961	TORRE DEL GRECO	NAPOLI	80059
VNCCML59M44L259Y	CARMELA	VINCI	04/08/1959	TORRE DEL GRECO	NAPOLI	80059

fonte: http://burc.regione.campania.it

Ipotesi di flusso dati provenienti dalla regione per decreti regionali CIGS in deroga

I dati richiesti alle regioni relativi ai decreti regionali in materia di CIGS in deroga sono di seguito riportati:

Sezione **Provvedimento Legislativo di riferimento**

La sezione riporta il decreto di riferimento che ha disposto lo stanziamento iniziale (es. 45080/2009)

ANNO	2013
NUMERO	33333

Sezione **Provvedimento regionale**

REGIONE	CAMPANIA
TIPO_PROVVEDIMENTO_REG	DECRETO DIRIGENZIALE
DATA_PROVV_REG	00/00/0000
ANNO_REG	2013
NUMERO_DETERMINA_REG	0000
DESCRIZIONE_REG	ASSESSORATO REGIONE SETTORE ORMEL
VALIDO_DAL	01/03/2013
VALIDO_AL	31/05/2013

Ad ogni provvedimento CIGS sono "collegate" una o più aziende

Sezione **Aziende**

MATRICOLA	5102837309
CODFISC	0486270630
DENOMINAZIONE	LA MONDIAL SRL
FORMA_GIUR	Srl
UNITA_PROD_INDIRIZZO	VIA C.LAHALLE 55 - CORSO MALTA - VIA
UNITA_PROD_LOCALITA	NAPOLI
UNITA_PROD_PROVINCIA	NAPOLI
UNITA_PROD_CAP	80100
STIMA_IMPEGNO_MAX	€ 49.491,00
NUMERO_LAVORATORI_BENEFICIARI	18
NUMERO_ORE_DA_EROGARE	5.499
PROTOCOLLO_DOMANDA_INPS	
%FONDI_REG	0%
INDICATORE_REIEZIONE	
MESSAGGIO_REIEZIONE	

Per ogni Azienda e stabilimento in elenco occorre elencare ove possibile i beneficiari della prestazione

Sezione Beneficiari

CODICE FISCALE	NOME	COGNOME	NASCITA	LOCALITA'	PROVINCIA	CAP
MBRMRA58P11F839Q	MARIA	AMBROSINO	11/09/1958	NAPOLI	NAPOLI	80100
CNGLGU81B16F839H	LUIGI	CANGIANO	16/02/1981	NAPOLI	NAPOLI	80100
CLMNNA64A66F839A	ANNA	COLIMODIO	26/01/1964	NAPOLI	NAPOLI	80100
CRVMRC76S14F839R	MARCO	CORVINO	14/11/1976	NAPOLI	NAPOLI	80100
CSTLGO80M55F839Y	OLGA	COSTABILE	15/08/1980	NAPOLI	NAPOLI	80100
DLGGPP72T20L259F	GIUSEPPE	DEL GATTO	20/12/1972	TORRE DEL GRECO	NAPOLI	80059
DSRNTN69B18H892B	ANTONIO	DI SARNO	18/02/1969	NAPOLI	NAPOLI	80100
SPSSVN58R49F839A	SILVANA	ESPOSITO	09/10/1958	NAPOLI	NAPOLI	80100
FRMDNC68P21F839T	DOMENICO	FORMISANO	21/09/1968	TORRE DEL GRECO	NAPOLI	80059
GGLLNS59E52F839H	ALFONSINA	GAGLIARDI	12/05/1959	NAPOLI	NAPOLI	80100
GLDCRI52S27L259J	CIRO	GALDINI	27/11/1952	TORRE DEL GRECO	NAPOLI	80059
LGRSVT64M04F839D	SALVATORE	LIGUORI	04/08/1964	NAPOLI	NAPOLI	80100
MGLGLC83B22L259H	GIANLUCA	MIGLIORE	22/02/1983	NAPOLI	NAPOLI	80100
PNCLSN76T16F839C	ALESSANDRO	PANICO	16/12/1976	NAPOLI	NAPOLI	80100
PRSVNC85A57F839O	VERONICA	PRISCO	17/01/1985	NAPOLI	NAPOLI	80100
SGNFNC81A24B963C	FRANCESCO SAVERIO	SEGUINO	24/01/1981	SANT' ANTIMO	NAPOLI	80029
VSTRFL64C19F839V	RAFFAELE	VASTARELLA	19/03/1964	NAPOLI	NAPOLI	80100
WHTNHN66R04Z401C	ANTHONI TONY	WHITEHEAD	04/10/1966	NAPOLI	NAPOLI	80100

Ipotesi di flusso dati provenienti dalla regione per decreti regionali CIGS in deroga

I dati richiesti alle regioni relativi ai decreti regionali in materia di CIGS in deroga sono di seguito riportati:

Sezione **Provvedimento Legislativo di riferimento**

La sezione riporta il decreto di riferimento che ha disposto lo stanziamento iniziale (es. 45080/2009)

ANNO	2013
NUMERO	33333

Sezione **Provvedimento regionale**

REGIONE	CAMPANIA
TIPO_PROVVEDIMENTO_REG	DECRETO DIRIGENZIALE
DATA_PROVV_REG	00/00/0000
ANNO_REG	2013
NUMERO_DETERMINA_REG	0000
DESCRIZIONE_REG	ASSESSORATO REGIONE SETTORE ORMEL
VALIDO_DAL	03/05/2013
VALIDO_AL	30/09/2013

Ad ogni provvedimento CIGS sono "collegate" una o più aziende

Sezione **Aziende**

MATRICOLA	2007653618 - 0805189506 - 5130357480
CODFISC	02654670641
DENOMINAZIONE	LA NUOVA FULGIDA SRL
FORMA_GIUR	Srl
UNITA_PROD_INDIRIZZO	BANCA DELLA CAMPANIA E FILIALI
UNITA_PROD_LOCALITA	NAPOLI
UNITA_PROD_PROVINCIA	NAPOLI
UNITA_PROD_CAP	80100
STIMA_IMPEGNO_MAX	€ 31.059,00
NUMERO_LAVORATORI_BENEFICIARI	22
NUMERO_ORE_DA_EROGARE	3.451
PROTOCOLLO_DOMANDA_INPS	
%FONDI_REG	0%
INDICATORE_REIEZIONE	
MESSAGGIO_REIEZIONE	

Per ogni Azienda e stabilimento in elenco occorre elencare ove possibile i beneficiari della prestazione

Sezione Beneficiari

CODICE FISCALE	NOME	COGNOME	NASCITA	LOCALITA'	PROVINCIA	CAP
NGLGNN58H59F924O	GIOVANNA	ANGELETTI	19/06/1958	NOLA	NAPOLI	80035
CRNCML54E45F839I	CARMELA	CERINO	05/05/1954	NAPOLI	NAPOLI	80100
DFLCML63R66F839M	CARMELA	DE FALCO	26/10/1963	NAPOLI	NAPOLI	80100
DFLGNN70E54C129Q	GIOVANNA	DE FALCO	14/05/1970	CASTELLAMMARE DI STABIA	NAPOLI	80053
DFLRSR75D42C129V	ROSARIA	DE FALCO	02/04/1975	CASTELLAMMARE DI STABIA	NAPOLI	80053
DVTNNZ67R52F839G	NUNZIA	DE VITA	12/10/1967	NAPOLI	NAPOLI	80100
DCPSFO60B48A024D	SOFIA	DI CAPUA	08/02/1960	ACERRA	NAPOLI	80011
RRCRSR73B43F839Z	ROSARIA	ERRICO	03/02/1973	NAPOLI	NAPOLI	80100
RRCNNA71P69F839D	ANNA	ERRICO	29/09/1971	NAPOLI	NAPOLI	80100
GRGLCN58R50F162X	LUCIANA	GARGIULO	10/10/1958	SORRENTO	NAPOLI	80067
MNNMRA57A66B990P	MARIA	MANNA	26/01/1957	CASORIA	NAPOLI	80026
MTTNNT63A68E329Z	ANTONIETTA	MATTERA	28/01/1963	BARANO D' ISCHIA	NAPOLI	80070
MNRCCT62T66F924Y	CONCETTA	MINIERI	26/12/1962	NOLA	NAPOLI	80035
MRRTRS50D52G813V	TERESA	MORRONE	12/04/1950	SCAFATI	SALERNO	84018
PSNFMN68E60E954Z	FILOMENA	PAESANO	20/05/1968	SANT' ANASTASIA	NAPOLI	80048
PNCTRS71B53E955J	TERESA	PANICO	13/02/1971	POMIGLIANO D' ARCO	NAPOLI	80038
PRZNNA67E67F839W	ANNA	PORZIO	27/05/1967	MARANO DI NAPOLI	NAPOLI	80016
SCTCCT68H69A535U	CONCETTA	SCOTTO DI VETTA	29/06/1968	POZZUOLI	NAPOLI	80078
SGRSNT72M52F799A	ASSUNTA	SGARIGLIA	12/08/1972	FRATTAMAGGIORE	NAPOLI	80027
TRRLCU74A63L259W	LUCIA	TORRE	23/01/1974	ERCOLANO	NAPOLI	80056
VSTVCN74M59C495X	VINCENZA	VASTARELLA	19/08/1974	ERCOLANO	NAPOLI	80056
ZRLNNA76C43F839I	ANNA	ZARELLI	03/03/1976	NAPOLI	NAPOLI	80100

fonte: http://burc.regione.campania.it

Ipotesi di flusso dati provenienti dalla regione per decreti regionali CIGS in deroga

I dati richiesti alle regioni relativi ai decreti regionali in materia di CIGS in deroga sono di seguito riportati:

Sezione **Provvedimento Legislativo di riferimento**

La sezione riporta il decreto di riferimento che ha disposto lo stanziamento iniziale (es. 45080/2009)

ANNO	2013
NUMERO	33333

Sezione **Provvedimento regionale**

REGIONE	CAMPANIA
TIPO_PROVVEDIMENTO_REG	DECRETO DIRIGENZIALE
DATA_PROVV_REG	00/00/0000
ANNO_REG	2013
NUMERO_DETERMINA_REG	0000
DESCRIZIONE_REG	ASSESSORATO REGIONE SETTORE ORMEL
VALIDO_DAL	01/05/2013
VALIDO_AL	30/06/2013

Ad ogni provvedimento CIGS sono "collegate" una o più aziende

Sezione **Aziende**

MATRICOLA	5109009242
CODFISC	07101150634
DENOMINAZIONE	LA PARTENOPE S.R.L.
FORMA_GIUR	Srl
UNITA_PROD_INDIRIZZO	VIA M. SCHIPA 115
UNITA_PROD_LOCALITA	NAPOLI
UNITA_PROD_PROVINCIA	NAPOLI
UNITA_PROD_CAP	80100
STIMA_IMPEGNO_MAX	€ 146.232,00
NUMERO_LAVORATORI_BENEFICIARI	282
NUMERO_ORE_DA_EROGARE	16.248
PROTOCOLLO_DOMANDA_INPS	
%FONDI_REG	0%
INDICATORE_REIEZIONE	
MESSAGGIO_REIEZIONE	

Per ogni Azienda e stabilimento in elenco occorre elencare ove possibile i beneficiari della prestazione

Sezione Beneficiari

CODICE FISCALE	NOME	COGNOME	NASCITA	LOCALITA'	PROVINCIA	CAP
CNFRTI54H64F839L	RITA	ACANFORA	24/06/1954	CERCOLA	NAPOLI	80040
CNFNTN68L16F839G	ANTONIO	ACANFORA	16/07/1968	AFRAGOLA	NAPOLI	80021
CCRLDN78T50F839J	LOREDANA	ACCIARINO	10/12/1978	NAPOLI	NAPOLI	80145
CQVNMR50B64H931I	ANNAMARIA	ACQUAVIVA	24/02/1950	SAN GIUSEPPE VESUVIANO	NAPOLI	80047
CQVNNL77R56L142R	ANTONELLA	ACQUAVIVA	16/10/1977	SAN GIUSEPPE VESUVIANO	NAPOLI	80047
CNZRSO52M41B076P	ROSA	ACUNZO	01/08/1952	BOSCOREALE	NAPOLI	80041
LBNNNT67S58F839B	ANTONIETTA	ALBANESE	18/11/1967	NAPOLI	NAPOLI	80100
LFNGPP59L55H114K	GIUSEPPINA	ALIFANTE	15/07/1959	QUARTO	NAPOLI	80010
LPRRFL66A27E329N	RAFFAELE	ALIPERTI	27/01/1966	SAN VITALIANO	NAPOLI	80030
LVNSVT57T28L845M	SALVATORE	ALVINO	28/12/1957	VICO EQUENSE	NAPOLI	80069
MRNCRI73L15F839D	CIRO	AMARANTE	15/07/1973	TORRE DEL GRECO	NAPOLI	80059
MRNNNA71T62F839X	ANNA	AMARANTE	22/12/1971	TORRE DEL GRECO	NAPOLI	80059
MMNBVN74E20L245K	BONAVENTURA	AMENDOLA	20/05/1974	TORRE ANNUNZIATA	NAPOLI	80058
MMNMDL70D48L245E	MADDALENA	AMENDOLA	08/04/1970	TORRE ANNUNZIATA	NAPOLI	80058
MNDMRA70L52F839H	MARIA	AMENDOLA	12/07/1970	BRUSCIANO	NAPOLI	80031
MMNPRZ72L58G813W	PATRIZIA	AMMENDOLA	18/07/1972	TRECASE	NAPOLI	80040
MDARSO70R55Z112J	ROSA	AMODIO	15/10/1970	CASTELLAMMARE DI STABIA	NAPOLI	80053
MRSTRS52A47B076X	TERESA	AMOROSO	07/01/1952	CERCOLA	NAPOLI	80040
NCRCCT70T70L259H	CONCETTA	ANCORA	30/12/1970	TORRE DEL GRECO	NAPOLI	80059
QNACMN71L20B076Y	CARMINE	AQUINO	20/07/1971	BOSCOREALE	NAPOLI	80041
RDLLSU47P59I262X	LUISA	ARDLINO	19/09/1947	SOMMA VESUVIANA	NAPOLI	80049
RMTMHL58S51H931N	MICHELINA	ARMATORE	11/11/1958	SAN GIUSEPPE VESUVIANO	NAPOLI	80047
RPALSU82R52C129B	LUISA	ARPAIA	12/10/1982	BOSCOREALE	NAPOLI	80041
TTNRFL70A58E557T	RAFFAELA	ATTANASIO	18/01/1970	LETTERE	NAPOLI	80050
RLACLN76D58B077P	CAROLINA	AURILIO	18/04/1976	BOSCOTRECASE	NAPOLI	80042
BGNMRS53E48F839E	MARIA ROSARIA	BAGNOLI	08/05/1953	CERCOLA	NAPOLI	80040

BLZLCU79D58G813E	LUCIA	BALZANO	18/04/1979	BOSCOREALE	NAPOLI	80041
BRRVCN68A08F839Z	VINCENZO	BARRETTA	08/01/1968	SANT' ANTIMO	NAPOLI	80029
BCCSML79H07F839G	ISMAELE	BOCCARDI	07/06/1979	AFRAGOLA	NAPOLI	80021
BNRRSR54E68B077O	ROSARIA	BONURA	28/05/1954	BOSCOTRECASE	NAPOLI	80042
BTTSNT78H43F839J	ASSUNTA	BOTTINO	03/06/1978	NAPOLI	NAPOLI	80131
BRNLMP68L41F839E	OLIMPIA	BRUNO	01/07/1968	NAPOLI	NAPOLI	80136
BRNMRA66L52F839K	MARIA	BRUNO	12/07/1966	NAPOLI	NAPOLI	80136
BRNNNA51D58H114C	ANNA	BRUNO	18/04/1951	QUARTO	NAPOLI	80010
BRSNNA64B68H114T	ANNA	BRUSCO	28/02/1964	QUARTO	NAPOLI	80010
BRZPMR66T67F839O	PALMIRA	BRUZZICHELLI	27/12/1966	BRUSCIANO	NAPOLI	80031
BSLNCL49R24I262I	NICOLA	BUSIELLO	24/10/1949	CERCOLA	NAPOLI	80040
CZZLSN70C51L245T	ALESSANDRA	CAIAZZO	11/03/1970	BOSCOTRECASE	NAPOLI	80042
CLCGCM54R04H243X	GIACOMO	CALCAGNO	04/10/1954	MARIGLIANO	NAPOLI	80034
CLNSRN66A61G812E	SPERANZA	CALIENDO	21/01/1966	MARIGLIANO	NAPOLI	80034
CMRGCM60S27E054J	GIACOMO	CAMERLINGO	27/11/1960	VILLARICCA	NAPOLI	80010
CNNRSN67E69F537U	ROSSANA	CANNAVINO	29/05/1967	TERZIGNO	NAPOLI	80040
CNNNTN81A18F839L	ANTONIO	CANNEVA	18/01/1981	NAPOLI	NAPOLI	80145
CNNFBA82H11F839A	FABIO	CANNEVA	11/06/1982	NAPOLI	NAPOLI	80145
CNTPTR65L22F839B	PIETRO	CANTALUPO	22/07/1965	NAPOLI	NAPOLI	80124
CNTLGU80R12F839D	LUIGI	CANTALUPO	12/10/1980	BOSCOREALE	NAPOLI	80041
CPSNTN82R17F839L	ANTONIO	CAPASSO	17/10/1982	AFRAGOLA	NAPOLI	80021
CPSLRT77D64F839I	LORETA	CAPASSO	24/04/1977	TORRE DEL GRECO	NAPOLI	80059
CPSMRA74D61L259Y	MARIA	CAPASSO	21/04/1974	TORRE DEL GRECO	NAPOLI	80059
CPTCCT53S57F839C	CONCETTA	CAPUTO	17/11/1953	NAPOLI	NAPOLI	80141
CRBBTL57B16B076E	BARTOLOMEO	CARBONE	16/02/1957	SCAFATI	SALERNO	84018
CRBLCN71A16B076G	LUCIANO	CARBONE	16/01/1971	BOSCOREALE	NAPOLI	80041
CRBNGL51D64L259J	ANGELA	CARBONE	24/04/1951	TORRE DEL GRECO	NAPOLI	80059
CRBNNT65M45B076X	ANTONIETTA	CARBONE	05/08/1965	BOSCOREALE	NAPOLI	80041

CRLRFL76M41G813P	RAFFAELA	CARILLO	01/08/1976	BOSCOREALE	NAPOLI	80041
CRLLCU59A48E131L	LUCIA	CARLINO	08/01/1959	GRAGNANO	NAPOLI	80054
CRTLGU82M02L845R	LUIGI	CAROTENUTO	02/08/1982	BOSCOREALE	NAPOLI	80041
CSCLSU58P45B077I	LUISA	CASCIELLO	05/09/1958	BOSCOTRECASE	NAPOLI	80042
CSCLNZ65H02B076U	LORENZO	CASCIELLO	02/06/1965	BOSCOREALE	NAPOLI	80041
CSTNTN58E05I262O	ANTONIO	CASTALDO	05/05/1958	SANT' ANASTASIA	NAPOLI	80048
CSTPQL54L48I820N	PASQUALINA	CASTALDO	08/07/1954	SOMMA VESUVIANA	NAPOLI	80049
CSTNNA54P58C129J	ANNA	CASTELLANO	18/09/1954	GRAGNANO	NAPOLI	80054
CSTVTR63P15G309C	VITTORIO	CASTELLONE	15/09/1963	VILLARICCA	NAPOLI	80010
CTLLVR54E53L245H	ELVIRA	CATALDO	13/05/1954	TORRE ANNUNZIATA	NAPOLI	80058
CTPVCN61E55B077F	VINCENZA	CATAPANO	15/05/1961	TRECASE	NAPOLI	80040
CVLLGU69P50I483L	LUIGIA	CAVALLARO	10/09/1969	SCAFATI	SALERNO	84018
CVLPQL64P42B076N	PASQUALINA	CAVALLARO	02/09/1964	SCAFATI	SALERNO	84018
CVTLDN75M70F839L	LOREDANA	CAVUOTO	30/08/1975	GIUGLIANO IN CAMPANIA	NAPOLI	80014
CFRNLN55R66H243O	ANGELINA	CEFARIELLO	26/10/1955	SAN GIORGIO A CREMANO	NAPOLI	80046
CRSGTN64P16F839X	GAETANO	CERASUOLO	16/09/1964	NAPOLI	NAPOLI	80126
CRNMRS62C52F839E	MARIA ROSARIA	CERINO	12/03/1962	NAPOLI	NAPOLI	80126
CSRMSV62R43E054B	MARIA SAVERIA	CESARO	03/10/1962	GIUGLIANO IN CAMPANIA	NAPOLI	80014
CSRPQL70M15E054B	PASQUALE	CESARO	15/08/1970	GIUGLIANO IN CAMPANIA	NAPOLI	80014
CHCCRI67M31B077A	CIRO	CHIACCHIERA	31/08/1967	SANTA MARIA LA CARITA'	NAPOLI	80050
CHRGPP69D30H931G	GIUSEPPE	CHIAROLANZA	30/04/1969	TERZIGNO	NAPOLI	80040
CMMCCT71D50A455P	CONCETTA	CIMMINO	10/04/1971	CASALNUOVO DI NAPOLI	NAPOLI	80013
CFFFNC81M45F839X	FRANCESCA	CIOFFI	05/08/1981	NAPOLI	NAPOLI	80144
CRLSNT61L55L245Y	ASSUNTA	CIRILLO	15/07/1961	BOSCOREALE	NAPOLI	80041
CRLMRA52L67B076I	MARIA	CIRILLO	27/07/1952	BOSCOREALE	NAPOLI	80041
CNTRMN66E41H931P	ERMINIA	CONTE	01/05/1966	TERZIGNO	NAPOLI	80040
CZZMHL48D24G190O	MICHELE	COZZOLINO	24/04/1948	PALMA CAMPANIA	NAPOLI	80036
CRSMRA64C14F839G	MARIO	CRISTIANO	14/03/1964	NAPOLI	NAPOLI	80147

fonte: http://burc.regione.campania.it

DGSLGU69M25F839U	LUIGI	D'AGOSTINO	25/08/1969	VILLARICCA	NAPOLI	80010
DLSGPP57B27F839L	GIUSEPPE	D'ALESSANDRO	27/02/1957	NAPOLI	NAPOLI	80131
DNLGRD59E18F839K	GERARDO	DANIELE	18/05/1959	NAPOLI	NAPOLI	80141
DRACML69B53E131V	CARMELA	D'AURIA	13/02/1969	CERCOLA	NAPOLI	80040
DRATLI50B65C129J	ITALIA	D'AURIA	25/02/1950	GRAGNANO	NAPOLI	80054
DZZMSM58A19F839B	MASSIMO	D'AZZO	19/01/1958	CASALNUOVO DI NAPOLI	NAPOLI	80013
DFLLCU61E69F839W	LUCIA	DE FALCHI	29/05/1961	BRUSCIANO	NAPOLI	80031
DGRMRA61B51F030U	MARIA	DE GREGORIO	11/02/1961	MASSA LUBRENSE	NAPOLI	80060
DLCFMN65M50C495G	FILOMENA	DE LUCA BOSSA	10/08/1965	CERCOLA	NAPOLI	80040
DMRRSO77L44C129G	ROSARIA	DE MARTINO	04/07/1977	BOSCOTRECASE	NAPOLI	80042
DMRNNZ71S62G813D	ANNUNZIATA	DE MARTINO	22/11/1971	BOSCOREALE	NAPOLI	80041
DMRLDN77S67C129M	LOREDANA	DE MARTINO	27/11/1977	CASTELLAMMARE DI STABIA	NAPOLI	80053
DMENNZ61D55F839T	NUNZIA	DE MEO	15/04/1961	NAPOLI	NAPOLI	80147
DRSMCL52T46C129H	IMMACOLATA	DE ROSA	06/12/1952	CASTELLAMMARE DI STABIA	NAPOLI	80053
DSMRSR73A68G812K	ROSARIA	DE SIMONE	28/01/1973	SANT' ANASTASIA	NAPOLI	80048
DVVGNR51A20F839R	GENNARO	DE VIVO	20/01/1951	NAPOLI	NAPOLI	80136
DLLGPP55S06B077N	GIUSEPPE	DELLO IOIO	06/11/1955	TRECASE	NAPOLI	80040
DLLNTM48B01I293D	ANTIMO	DELL'OMO	01/02/1948	FRATTAMAGGIORE	NAPOLI	80027
DMRMGR63C53E131J	MARIA GRAZIA	DI MARTINO	13/03/1963	BOSCOREALE	NAPOLI	80041
DCRCML60E50H114R	CARMELA	DI CRISCIO	10/05/1960	QUARTO	NAPOLI	80010
DMINMR64P60Z110M	ANNEMARIE	DI MAIO	20/09/1964	CASTELLAMMARE DI STABIA	NAPOLI	80053
DMRGPP59S46G812F	GIUSEPPINA	DI MAURO	06/11/1959	NAPOLI	NAPOLI	80100
DPLFNC59B24B227H	FRANCESCO	DI PALMA	24/02/1959	BRUSCIANO	NAPOLI	80031
DPLNNT57D50I820L	ANTONIETTA	DI PALMA	10/04/1957	SOMMA VESUVIANA	NAPOLI	80049
DRBPCL75S27G964U	PROCOLO	DI ROBERTO	27/11/1975	POZZUOLI	NAPOLI	80078
DSMNLS75L46C129S	ANNALISA	DI SOMMA	06/07/1975	CASTELLAMMARE DI STABIA	NAPOLI	80053
DNNCRI67L21B990O	CIRO	DONNIACUO	21/07/1967	ARZANO	NAPOLI	80022
DNNFNC63P55F839Y	FRANCESCA	DONNIACUO	15/09/1963	NAPOLI	NAPOLI	80123

DNFNNT64S41H114H	ANTONIETTA	D'ONOFRIO	01/11/1964	QUARTO	NAPOLI	80010
DRONNA79D45F839K	ANNA	D'ORIA	05/04/1979	NAPOLI	NAPOLI	80147
DRSCCT50M62B946P	CONCETTA	D'URSO	22/08/1950	CASORIA	NAPOLI	80026
SPSGNN70E26L245Y	GIOVANNI	ESPOSITO	26/05/1970	TORRE ANNUNZIATA	NAPOLI	80058
SPSMGH64B69F839L	MARGHERITA	ESPOSITO	29/02/1964	NAPOLI	NAPOLI	80147
SPSGNN60S20F839A	GIOVANNI	ESPOSITO	20/11/1960	NAPOLI	NAPOLI	80147
SPSMGH89A70F839C	MARGHERITA	ESPOSITO	30/01/1989	FRATTAMAGGIORE	NAPOLI	80027
SPSMRA64L09F839V	MARIO	ESPOSITO	09/07/1964	AFRAGOLA	NAPOLI	80021
SPSNMR56M69F839R	ANNAMARIA	ESPOSITO	29/08/1956	MARIGLIANO	NAPOLI	80034
SPSCML88S42F839K	CARMELA	ESPOSITO	02/11/1988	NAPOLI	NAPOLI	80147
SPSNNA67H61L245U	ANNA	ESPOSITO	21/06/1967	BOSCOTRECASE	NAPOLI	80042
SPSRSL55R60E131P	ORSOLA	ESPOSITO	20/10/1955	GRAGNANO	NAPOLI	80054
SPSSMN76E52C129Z	SIMONA	ESPOSITO DI CESARIELLO	12/05/1976	CASTELLAMMARE DI STABIA	NAPOLI	80053
FBBSRN79M46F839I	ESTERINA	FEBBRARO	06/08/1979	BRUSCIANO	NAPOLI	80031
FNENNA55L55A192S	ANNA	FENU	15/07/1955	SAN GIUSEPPE VESUVIANO	NAPOLI	80047
FRNPLM62H56H114W	PALMA	FERNANDEZ	16/06/1962	QUARTO	NAPOLI	80010
FRNGPP60L58H114E	GIUSEPPINA	FERNANDEZ	18/07/1960	QUARTO	NAPOLI	80010
FRRNLN78C58F924D	NICOLINA	FERRARA	18/03/1978	ROCCARAINOLA	NAPOLI	80030
FRRGNN71A60A535C	GIOVANNA	FERRARA	20/01/1971	BACOLI	NAPOLI	80070
FRRFNC79H47F799Z	FRANCESCA	FERRARO	07/06/1979	GIUGLIANO IN CAMPANIA	NAPOLI	80014
FRINNN58C04B077A	ANTONIO NATALE	FIORE	04/03/1958	BOSCOREALE	NAPOLI	80041
FRSLSU68R58A024W	LUISA	FORESTA	18/10/1968	ACERRA	NAPOLI	80011
FRSPRZ59T55F839K	PATRIZIA	FRISO	15/12/1959	NAPOLI	NAPOLI	80147
FRNNTN67D25G309M	ANTONIO	FRONCILLO	25/04/1967	VILLARICCA	NAPOLI	80010
FRTLDR63R67F839U	LEANDRA	FRUTTALDO	27/10/1963	QUARTO	NAPOLI	80010
FRTCML78P50H114W	CARMELA	FRUTTALDO	10/09/1978	QUARTO	NAPOLI	80010
GLLNNA51D47E131I	ANNA	GALLO	07/04/1951	GRAGNANO	NAPOLI	80054
GRGGNN81L48L259T	GIOVANNA	GARGIULO	08/07/1981	TORRE DEL GRECO	NAPOLI	80059

GTRNNZ57H48F839A	ANNUNZIATA	GAUTIERE	08/06/1957	QUARTO	NAPOLI	80010
GNTGNN71M59C129M	GIOVANNA BATTISTA	GENTILE	19/08/1971	CASTELLAMMARE DI STABIA	NAPOLI	80053
GCCRTI52H43H114R	RITA	GIACCIO	03/06/1952	QUARTO	NAPOLI	80010
GMPGNN55M60F924T	GAETANINA	GIAMPIETRO	20/08/1955	NOLA	NAPOLI	80035
GGNGPP57C07F839Z	GIUSEPPE	GIGANTE	07/03/1957	NAPOLI	NAPOLI	80124
GGLGPP73D47F839P	GIUSEPPINA	GIGLIO	07/04/1973	NAPOLI	NAPOLI	80133
GNGNNZ50L58C129L	ANNUNZIATA	GIONGATI	18/07/1950	GRAGNANO	NAPOLI	80054
GLSGPP54L43H114H	GIUSEPPINA	GOLIUSO	03/07/1954	QUARTO	NAPOLI	80010
GRSNNZ53C57F839L	ANNUNZIATA	GRASSO	17/03/1953	NAPOLI	NAPOLI	80145
GRCGLI65R57F924M	GIULIA	GRECO	17/10/1965	NOLA	NAPOLI	80035
GRNFNC81L53L245S	FRANCESCA	GUARINO	13/07/1981	CASTELLAMMARE DI STABIA	NAPOLI	80053
LRDGDE76T25F839P	EGIDIO	ILARDO	25/12/1976	POZZUOLI	NAPOLI	80078
MBRNLM63T50E906E	ANGELA MARIA	IMBRIANI	10/12/1963	QUARTO	NAPOLI	80010
MPRMLA67T65F839E	AMALIA	IMPROTA	25/12/1967	GIUGLIANO IN CAMPANIA	NAPOLI	80014
MPRCML77P58L245A	CARMELA	IMPROTA	18/09/1977	BOSCOREALE	NAPOLI	80041
NGNMRA61T62E131K	MARIA	INGENITO	22/12/1961	GRAGNANO	NAPOLI	80054
IOIGNN72C12F839N	GIOVNNI	IOIA	12/03/1972	NAPOLI	NAPOLI	80136
MIOMCL69A54G902G	IMMACOLATA	IOIME	14/01/1969	SAN GIORGIO A CREMANO	NAPOLI	80046
RIONNA74M64F839G	ANNA	IORIO	24/08/1974	NAPOLI	NAPOLI	80144
SSINLN48B50E955P	ANGELINA	IOSSA	10/02/1948	BRUSCIANO	NAPOLI	80031
VNIMNV74B41L245X	MARIA NEVE	IOVANE	01/02/1974	BOSCOREALE	NAPOLI	80041
RTIFDN59H11C129G	FERDINANDO	IRTO	11/06/1959	CASTELLAMMARE DI STABIA	NAPOLI	80053
SIEDLD68E55B076J	ADELAIDE	ISEO	15/05/1968	BOSCOREALE	NAPOLI	80041
ZZIPQL70R04H827W	PASQUALE	IZZI	04/10/1970	CASTELLAMMARE DI STABIA	NAPOLI	80053
ZZICML74T66C129X	CARMELA	IZZO	26/12/1974	BOSCOTRECASE	NAPOLI	80042
LNCMRS69R46F839D	MARIA ROSARIA	LA NOCE	06/10/1969	NAPOLI	NAPOLI	80138
LNGNNZ84D57I483S	NUNZIA	LANGELLA	17/04/1984	TORRE ANNUNZIATA	NAPOLI	80058
LNGMRA75P11L245H	MARIO	LANGELLA	11/09/1975	TORRE ANNUNZIATA	NAPOLI	80058

LRANNZ56E69F839B	ANNUNZIATA	LAURO	29/05/1956	QUARTO	NAPOLI	80010
LNCGNN68L22E329Z	GIOVANNI	LEONCINO	22/07/1968	VILLARICCA	NAPOLI	80010
LVTVCN52R58F839R	VINCENZA	LEVITA	18/10/1952	CASORIA	NAPOLI	80026
LCCCLD63C20F839Q	CLAUDIO	LICCARDO	20/03/1963	MUGNANO DI NAPOLI	NAPOLI	80018
LSNDNC48E04E054R	DOMENICO	LO SANTO	04/05/1948	GIUGLIANO IN CAMPANIA	NAPOLI	80014
LMBMRA52S65E955V	MARIA	LOMBARDI	25/11/1952	MARIGLIANO	NAPOLI	80034
LMBMRA48B53F839J	MARIA	LOMBARDI	13/02/1948	GIUGLIANO IN CAMPANIA	NAPOLI	80014
LMBGNN59B20F839Y	GIOVANNI	LOMBARDI	20/02/1959	NAPOLI	NAPOLI	80138
MDDNNL71A53C495G	ANTONELLA	MADDALONI	13/01/1971	SANT' ANASTASIA	NAPOLI	80048
MSTGSM70A43B077F	GELSOMINA	MAISTO	03/01/1970	BOSCOTRECASE	NAPOLI	80042
MLLCRN78A59E054X	CATERINA	MALLARDO	19/01/1978	GIUGLIANO IN CAMPANIA	NAPOLI	80014
MNCMHL80C11A024J	MICHELE	MANCIERI	11/03/1980	CASORIA	NAPOLI	80026
MNCNNA72C68G190E	ANNA	MANCINI	28/03/1972	OTTAVIANO	NAPOLI	80044
MNCLBN72B56H114M	ALBINA	MANCO	16/02/1972	QUARTO	NAPOLI	80010
MNCTRS63P66H114K	TERESA	MANCO	26/09/1963	QUARTO	NAPOLI	80010
MNNCMN61D19E131G	CARMINE	MANNA	19/04/1961	GRAGNANO	NAPOLI	80054
MNZNNZ67C58L245O	ANNUNZIATA	MANZO	18/03/1967	TORRE ANNUNZIATA	NAPOLI	80058
MRNMRS68M48F839X	MARIA ROSARIA	MARANO	08/08/1968	GIUGLIANO IN CAMPANIA	NAPOLI	80014
MRCRSO57M59G568J	ROSA	MARCIANO	19/08/1957	PIANO DI SORRENTO	NAPOLI	80063
MRCMGR68L41G568D	MARIA GRAZIA	MARCIANO	01/07/1968	PIANO DI SORRENTO	NAPOLI	80063
MRGMRA60A43G762B	MARIA	MARIGLIANO	03/01/1960	SAN GIUSEPPE VESUVIANO	NAPOLI	80047
MRTNMR60L46C129E	ANNA MARIA	MARTINELLI	06/07/1960	TORRE ANNUNZIATA	NAPOLI	80058
MSTMMD67L65B077Y	MARIA MADDALENA	MASTROIANNI	25/07/1967	BOSCOTRECASE	NAPOLI	80042
MSTLCU53C52L245U	LUCIA	MASTROIANNI	12/03/1953	BOSCOTRECASE	NAPOLI	80042
MTRCML52B42B077W	CARMELA	MATRONE	02/02/1952	BOSCOTRECASE	NAPOLI	80042
MTRFTN70A69B077S	FORTUNATA	MATRONE	29/01/1970	TERZIGNO	NAPOLI	80040
MZZBBR76T41F839R	BARBARA	MAZZA	01/12/1976	NAPOLI	NAPOLI	80145
MLLDIA74R56L245H	IDA	MELILLO	16/10/1974	TORRE ANNUNZIATA	NAPOLI	80058

fonte: http://burc.regione.campania.it

MCCPMR68M49H114C	PALMIRA	MICCIONE	09/08/1968	QUARTO	NAPOLI	80010
MLIMCL62H64F839R	IMMACOLATA	MIELE	24/06/1962	NAPOLI	NAPOLI	80147
MCCMRC82S67H931E	MARIA ARCHETTA	MOCCIA	27/11/1982	OTTAVIANO	NAPOLI	80044
MCRMHL60H10B227X	MICHELE	MOCERINO	10/06/1960	BRUSCIANO	NAPOLI	80031
MRMRSR83H63F839R	ROSARIA	MORMILE	23/06/1983	CRISPANO	NAPOLI	80020
MLLMSM70C22C129T	MASSIMO	MUOLLO	22/03/1970	CASTELLAMMARE DI STABIA	NAPOLI	80053
MLLVGN66B61C129E	VIRGINIA	MUOLLO	21/02/1966	CASTELLAMMARE DI STABIA	NAPOLI	80053
NCCCML80H17F839E	CARMELO	NACCARATO	17/06/1980	NAPOLI	NAPOLI	80131
NPLPTR73B22F839E	PIETRO	NAPOLANO	22/02/1973	NAPOLI	NAPOLI	80125
NPLGNN61T14E054H	GIOVANNI	NAPOLETANO	14/12/1961	GIUGLIANO IN CAMPANIA	NAPOLI	80014
NPPMSM69T14F839O	MASSIMO	NAPPI	14/12/1969	MELITO DI NAPOLI	NAPOLI	80017
NSTCMB57B47L245R	COLOMBA	NASTRI	07/02/1957	BOSCOTRECASE	NAPOLI	80042
LVOCML53H44L245Q	CARMELA	OLIVA	04/06/1953	CASTELLAMMARE DI STABIA	NAPOLI	80053
RFCRSR76S53F839D	ROSARIA	OREFICE	13/11/1976	CASORIA	NAPOLI	80026
TTTMLA48A61F839F	AMELIA	OTTATI	21/01/1948	QUARTO	NAPOLI	80010
PDLSRN73D43F839F	SERENA	PADULA	03/04/1973	CASALNUOVO DI NAPOLI	NAPOLI	80013
PSNRSR63M49F839O	ROSARIA	PAESANO	09/08/1963	NAPOLI	NAPOLI	80126
PSNLCU55T66F839W	LUCIA	PAESANO	26/12/1955	QUARTO	NAPOLI	80010
PNCGNN55M25C188K	GIOVANNI	PANICO	25/08/1955	BRUSCIANO	NAPOLI	80031
PRGNNZ62R52G309G	ANNUNZIATA	PARAGLIOLA	12/10/1962	MARANO DI NAPOLI	NAPOLI	80016
PSQLNS81T60F839J	ALFONSINA	PASQUARIELLO	20/12/1981	VOLLA	NAPOLI	80040
PNTGPP50D53I820M	GIUSEPPINA	PENTELLA	13/04/1950	SOMMA VESUVIANA	NAPOLI	80049
PRNMNC72T47F839U	MONICA	PERNA	07/12/1972	CERCOLA	NAPOLI	80040
PRNNNZ66E62L259Z	ANNUNZIATA	PERNA	22/05/1966	TORRE DEL GRECO	NAPOLI	80059
PZZMCR60M42E054Q	M. CRISTINA	PEZZELLA	02/08/1960	GIUGLIANO IN CAMPANIA	NAPOLI	80014
PCCFLC55H67E955S	FELICIA	PICCOLO	27/06/1955	MARIGLIANO	NAPOLI	80034
PDPCML49D41G813Y	CARMELA	PIEDIPALUMBO	01/04/1949	BOSCOTRECASE	NAPOLI	80042
PPPRTI75T63F839B	RITA	PIOPPO	23/12/1975	NAPOLI	NAPOLI	80143

PRLMRA84T57F839V	MARIA	PIRILLO	17/12/1984	VILLARICCA	NAPOLI	80010
PSCVCN67L23F839S	VINCENZO	PISCO	23/07/1967	NAPOLI	NAPOLI	80127
PRCFNC55A17F839H	FRANCESCO	PORCELLANO	17/01/1955	NAPOLI	NAPOLI	80145
PRRNGL68S69F839V	ANGELA	PORRICELLI	29/11/1968	NAPOLI	NAPOLI	80147
PRVSVN57R63B905R	SILVANA	PROVASI	23/10/1957	ACERRA	NAPOLI	80011
RFFMNN77C44F839F	MARIANNA	RAFFIO	04/03/1977	NOLA	NAPOLI	80035
RFFNNZ79L68C129I	NUNZIA	RAFFONE	28/07/1979	CASTELLAMMARE DI STABIA	NAPOLI	80053
RGGGPP52P17L245S	GIUSEPPE	RAGGIO	17/09/1952	TORRE ANNUNZIATA	NAPOLI	80058
RGGDRN57M69L245V	ADRIANA	RAGGIO	29/08/1957	TORRE ANNUNZIATA	NAPOLI	80058
RAINPT61A55F839P	ANNA PATRIZIA	RAIA	15/01/1961	NAPOLI	NAPOLI	80141
RAIMCL54H60F839O	IMMACOLATA	RAIA	20/06/1954	CAIVANO	NAPOLI	80023
RAILGU65C09I820T	LUIGI	RAIA	09/03/1965	SOMMA VESUVIANA	NAPOLI	80049
REARNN80H53B990N	ROSANNA	REA	13/06/1980	FRATTAMAGGIORE	NAPOLI	80027
RNNNNA48B58F839H	ANNA	RENNA	18/02/1948	QUARTO	NAPOLI	80010
RSCGNN70D46F839F	GIOVANNA	RESCIGNO	06/04/1970	POMIGLIANO D' ARCO	NAPOLI	80038
RCCPRZ70B46Z112A	PATRIZIA	RICCI	06/02/1970	NAPOLI	NAPOLI	80147
RMNMDD79C18F839F	EMIDDIO	ROMANO	18/03/1979	CASTEL VOLTURNO	CASERTA	81030
RMNFLL72T67G812R	FIORELLA	ROMANO	27/12/1972	POMIGLIANO D' ARCO	NAPOLI	80038
RMNDLR82L48F839E	ADDOLORATA	ROMANO	08/07/1982	CASTEL VOLTURNO	CASERTA	81030
RNGNNA61P48F839D	ANNA	RONGHI	08/09/1961	CASALNUOVO DI NAPOLI	NAPOLI	80013
RSSVCN60S20E054W	VINCENZO	RUSSO	20/11/1960	GIUGLIANO IN CAMPANIA	NAPOLI	80014
RSSPQL66P27G309R	PASQUALE	RUSSO	27/09/1966	SANT' ANTIMO	NAPOLI	80029
SCCRFL65A18F839T	RAFFAELE	SACCO	18/01/1965	NAPOLI	NAPOLI	80136
SRDPRZ65C61F839H	PATRIZIA	SARDO	21/03/1965	NAPOLI	NAPOLI	80144
SRRRSO61M59B452E	ROSA	SARRACINO	19/08/1961	GIUGLIANO IN CAMPANIA	NAPOLI	80014
SCHNLC55S46F839R	ANGELICA	SCHETTINO	06/11/1955	NAPOLI	NAPOLI	80137
SCGRLT79C71L245K	ROSA LETIZIA	SCOGNAMIGLIO	31/03/1979	TORRE ANNUNZIATA	NAPOLI	80058
SRPMCR56A57L328R	MARIA CRISTINA	SERPE	17/01/1956	TORRE DEL GRECO	NAPOLI	80059

fonte: http://burc.regione.campania.it

SCIMRS63R41F839T	MARIA ROSARIA	SICA	01/10/1963	QUARTO	NAPOLI	80010
SCLMRA52B54F839L	MARIA	SICILIANO	14/02/1952	NAPOLI	NAPOLI	80147
SGNCCT53S49G964D	CONCETTA	SIGNORINI	09/11/1953	QUARTO	NAPOLI	80010
SMMLCU52S55C129S	LUCIA	SOMMA	15/11/1952	CASTELLAMMARE DI STABIA	NAPOLI	80053
SMMNNA65T64G670X	ANNA	SOMMA	24/12/1965	CASTELLAMMARE DI STABIA	NAPOLI	80053
SRRLNE59A60L245F	ELENA	SORRENTINO	20/01/1959	POGGIOMARINO	NAPOLI	80040
SPZLDA58M28A455Z	ALDO	SPIEZIA	28/08/1958	ARZANO	NAPOLI	80022
TLLCCT53A48Z352H	CONCETTA	TALLARITA	08/01/1953	SAN GIORGIO A CREMANO	NAPOLI	80046
TRLPQL73M14F839H	PASQUALE	TARALLO	14/08/1973	MELITO DI NAPOLI	NAPOLI	80017
TLNMRA60M67B076P	MARIA	TOLENTINO	27/08/1960	POGGIOMARINO	NAPOLI	80040
TRTGSM55S60F839E	GELSOMINA	TORTORIELLO	20/11/1955	NAPOLI	NAPOLI	80131
TFNGLD67D46H114N	GILDA	TUFANO	06/04/1967	QUARTO	NAPOLI	80010
TFNFNC65D05E955T	FRANCESCO	TUFANO	05/04/1965	MARIGLIANO	NAPOLI	80034
TFNFMN69A42H114W	FILOMENA	TUFANO	02/01/1969	QUARTO	NAPOLI	80010
TFNBNC70M62H114V	BIANCA	TUFANO	22/08/1970	QUARTO	NAPOLI	80010
TFNNLL88R09F839P	ANIELLO	TUFANO	09/10/1988	BOSCOTRECASE	NAPOLI	80042
TFNGPP70D13F839N	GIUSEPPE	TUFANO	13/04/1970	CERCOLA	NAPOLI	80040
VSTNLN51S54H931N	ANGELINA	VASTOLA	14/11/1951	SAN GIUSEPPE VESUVIANO	NAPOLI	80047
VCCCML62H65F924I	CARMELA	VECCHIONE	25/06/1962	NOLA	NAPOLI	80035
VLTPQL62R09L142D	PASQUALE	VELTRO	09/10/1962	TERZIGNO	NAPOLI	80040
VRDRSR63S44F839P	ROSARIA	VERDINO	04/11/1963	NAPOLI	NAPOLI	80144
VRNSTR76E55F839M	ESTER	VERNIERO	15/05/1976	MARIGLIANELLA	NAPOLI	80030
VRTMHL55D12E791M	MICHELE	VERTUCCIO	12/04/1955	NAPOLI	NAPOLI	80136
VZZNNA60B60F839F	ANNA	VEZZI	20/02/1960	QUARTO	NAPOLI	80010
VSCSVT66P10F839Y	SALVATORE	VISCONTI	10/09/1966	SAN VITALIANO	NAPOLI	80030
VTLLCU55R48L259E	LUCIA	VITIELLO	08/10/1955	TORRE DEL GRECO	NAPOLI	80059
VTLVGN48D68B077B	VIRGINIA	VITIELLO	28/04/1948	BOSCOTRECASE	NAPOLI	80042
VTCFNC87C22F839R	FRANCESCO	VITUCCI	22/03/1987	NAPOLI	NAPOLI	80141

fonte: http://burc.regione.campania.it

VCHPLA62E61F839Y	PAOLA	VUCHICH	21/05/1962	NAPOLI	NAPOLI	80147
ZNFRNN47L47A064A	ROSA ANNA	ZANFARDINO	07/07/1947	AFRAGOLA	NAPOLI	80021
ZNNMRA65L52H114X	MARIA	ZANNELLA	12/07/1965	NAPOLI	NAPOLI	80126
ZNNRSO71A68H114E	ROSA	ZANNELLA	28/01/1971	QUARTO	NAPOLI	80010

fonte: http://burc.regione.campania.it

Ipotesi di flusso dati provenienti dalla regione per decreti regionali CIGS in deroga

I dati richiesti alle regioni relativi ai decreti regionali in materia di CIGS in deroga sono di seguito riportati:

Sezione **Provvedimento Legislativo di riferimento**

La sezione riporta il decreto di riferimento che ha disposto lo stanziamento iniziale (es. 45080/2009)

ANNO	2013
NUMERO	33333

Sezione **Provvedimento regionale**

REGIONE	CAMPANIA
TIPO_PROVVEDIMENTO_REG	DECRETO DIRIGENZIALE
DATA_PROVV_REG	00/00/0000
ANNO_REG	2013
NUMERO_DETERMINA_REG	0000
DESCRIZIONE_REG	ASSESSORATO REGIONE SETTORE ORMEL
VALIDO_DAL	01/05/2013
VALIDO_AL	30/09/2013

Ad ogni provvedimento CIGS sono "collegate" una o più aziende

Sezione **Aziende**

MATRICOLA	5125140585
CODFISC	04028891218
DENOMINAZIONE	LA SOVRANA SRL
FORMA_GIUR	Srl
UNITA_PROD_INDIRIZZO	SALITA SCUDILLO 19/A
UNITA_PROD_LOCALITA	NAPOLI
UNITA_PROD_PROVINCIA	NAPOLI
UNITA_PROD_CAP	80131
STIMA_IMPEGNO_MAX	€ 102.105,00
NUMERO_LAVORATORI_BENEFICIARI	13
NUMERO_ORE_DA_EROGARE	11.345
PROTOCOLLO_DOMANDA_INPS	
%FONDI_REG	0%
INDICATORE_REIEZIONE	
MESSAGGIO_REIEZIONE	

Per ogni Azienda e stabilimento in elenco occorre elencare ove possibile i beneficiari della prestazione

Sezione Beneficiari

CODICE FISCALE	NOME	COGNOME	NASCITA	LOCALITA'	PROVINCIA	CAP
LVNSVT76A14F839S	SALVATORE	ALVINO	14/01/1976	NAPOLI	NAPOLI	80136
BNALSS88M54F839G	ALESSIA	BAIANO	14/08/1988	NAPOLI	NAPOLI	80141
BRNGRZ68L47F839Q	GRAZIA	BRANCACCIO	07/07/1968	GIUGLIANO IN CAMPANIA	NAPOLI	80014
CLNDRN82M02F839W	ADRIANO	CELENTANO	02/08/1982	NAPOLI	NAPOLI	80145
FRIRTI86D41F839Q	RITA	FIORE	01/04/1986	NAPOLI	NAPOLI	80145
FRNDVD84A25F839X	DAVIDE	FIORENTINO	25/01/1984	MARANO DI NAPOLI	NAPOLI	80016
GRRNNA90L66L259F	ANNA	GUERRA	26/07/1990	TORRE DEL GRECO	NAPOLI	80059
NNNLGU64M29F839Z	LUIGI	IANNONE	29/08/1964	GIUGLIANO IN CAMPANIA	NAPOLI	80014
MSSMCL64S20F839C	MARCELLO	MESSURI	20/11/1964	NAPOLI	NAPOLI	80125
MGGMGH61P67G902R	MARGHERITA	MOGGIO	27/09/1961	TORRE DEL GRECO	NAPOLI	80059
PRNRFL58L14C971Q	RAFFAELE	PERNA	14/07/1958	TORRE DEL GRECO	NAPOLI	80059
STTDNC58M19F839X	DOMENICO	SOTTILE	19/08/1958	NAPOLI	NAPOLI	80144
STFBBR77T64F839H	BARBARA	STEFANINI	24/12/1977	VILLARICCA	NAPOLI	80010
VRTPRZ69R67F839K	PATRIZIA	VERTOLA	27/10/1969	NAPOLI	NAPOLI	80126

fonte: http://burc.regione.campania.it

Ipotesi di flusso dati provenienti dalla regione per decreti regionali CIGS in deroga

I dati richiesti alle regioni relativi ai decreti regionali in materia di CIGS in deroga sono di seguito riportati:

Sezione **Provvedimento Legislativo di riferimento**

La sezione riporta il decreto di riferimento che ha disposto lo stanziamento iniziale (es. 45080/2009)

ANNO	2013
NUMERO	33333

Sezione **Provvedimento regionale**

REGIONE	CAMPANIA
TIPO_PROVVEDIMENTO_REG	DECRETO DIRIGENZIALE
DATA_PROVV_REG	00/00/0000
ANNO_REG	2013
NUMERO_DETERMINA_REG	0000
DESCRIZIONE_REG	ASSESSORATO REGIONE SETTORE ORMEL
VALIDO_DAL	24/06/2013
VALIDO_AL	30/09/2013

Ad ogni provvedimento CIGS sono "collegate" una o più aziende

Sezione **Aziende**

MATRICOLA	5118081279
CODFISC	06834450634
DENOMINAZIONE	LADY BRUNO & CO. SRL
FORMA_GIUR	Srl
UNITA_PROD_INDIRIZZO	VIA ROMA 31
UNITA_PROD_LOCALITA	TORRE DEL GRECO
UNITA_PROD_PROVINCIA	NAPOLI
UNITA_PROD_CAP	80059
STIMA_IMPEGNO_MAX	€ 17.910,00
NUMERO_LAVORATORI_BENEFICIARI	10
NUMERO_ORE_DA_EROGARE	1.990
PROTOCOLLO_DOMANDA_INPS	
%FONDI_REG	0%
INDICATORE_REIEZIONE	
MESSAGGIO_REIEZIONE	

Per ogni Azienda e stabilimento in elenco occorre elencare ove possibile i beneficiari della prestazione

Sezione Beneficiari

CODICE FISCALE	NOME	COGNOME	NASCITA	LOCALITA'	PROVINCIA	CAP
CCRNGS72B44Z133Y	NADIA GIUSEPPINA	ACCARDO	04/02/1972	TORRE DEL GRECO	NAPOLI	80059
NNAMRC85C70L259F	MARIARCA	ANNO	30/03/1985	TORRE DEL GRECO	NAPOLI	80059
BRDVRC90E59Z140L	VIORICA	BURDIUMOV	19/05/1990	SAN SEBASTIANO AL VESUVIO	NAPOLI	80040
CFRSLV84P58L259X	SILVIA	CEFARIELLO	18/09/1984	ERCOLANO	NAPOLI	80056
CCCVLR71A62L259W	VALERIA	CUCCURULLO	22/01/1971	TORRE DEL GRECO	NAPOLI	80059
DLCMMC58D67L259S	MARIA MICHELINA	DI LUCA	27/04/1958	TORRE DEL GRECO	NAPOLI	80059
NNCCCT73R45G902L	CONCETTA	IANNUCCI	05/10/1973	ERCOLANO	NAPOLI	80056
MRRNNZ82L55L259E	NUNZIA	MARRAZZO	15/07/1982	ERCOLANO	NAPOLI	80056
PRNNNA86T61L259E	ANNA	PERNA	21/12/1986	TORRE DEL GRECO	NAPOLI	80059
SBTCML79H62L259Y	CARMELA	SABATINO	22/06/1979	ERCOLANO	NAPOLI	80056

fonte: http://burc.regione.campania.it

Ipotesi di flusso dati provenienti dalla regione per decreti regionali CIGS in deroga

I dati richiesti alle regioni relativi ai decreti regionali in materia di CIGS in deroga sono di seguito riportati:

Sezione **Provvedimento Legislativo di riferimento**

La sezione riporta il decreto di riferimento che ha disposto lo stanziamento iniziale (es. 45080/2009)

ANNO	2013
NUMERO	33333

Sezione **Provvedimento regionale**

REGIONE	CAMPANIA
TIPO_PROVVEDIMENTO_REG	DECRETO DIRIGENZIALE
DATA_PROVV_REG	00/00/0000
ANNO_REG	2013
NUMERO_DETERMINA_REG	0000
DESCRIZIONE_REG	ASSESSORATO REGIONE SETTORE ORMEL
VALIDO_DAL	01/05/2013
VALIDO_AL	08/09/2013

Ad ogni provvedimento CIGS sono "collegate" una o più aziende

Sezione **Aziende**

MATRICOLA	5127780248 - 5129152207
CODFISC	05872451215
DENOMINAZIONE	LAVORI GENERALI S.p.A.
FORMA_GIUR	SPA
UNITA_PROD_INDIRIZZO	VARI CANTIERI NAPOLI E PROVINCIA
UNITA_PROD_LOCALITA	NAPOLI
UNITA_PROD_PROVINCIA	NAPOLI
UNITA_PROD_CAP	80100
STIMA_IMPEGNO_MAX	€ 114.237,00
NUMERO_LAVORATORI_BENEFICIARI	17
NUMERO_ORE_DA_EROGARE	12.693
PROTOCOLLO_DOMANDA_INPS	
%FONDI_REG	0%
INDICATORE_REIEZIONE	
MESSAGGIO_REIEZIONE	

Per ogni Azienda e stabilimento in elenco occorre elencare ove possibile i beneficiari della prestazione

Sezione Beneficiari

CODICE FISCALE	NOME	COGNOME	NASCITA	LOCALITA'	PROVINCIA	CAP	
CMPSVT57C31F839N	SALVATORE	ACAMPORA		31/03/1957	NAPOLI	NAPOLI	80147
RCCLGU60L09L142R	LUIGI	AURICCHIO		09/07/1960	TERZIGNO	NAPOLI	80040
BLCLGU66M25B905V	LUIGI	BELCRANIO		25/08/1966 NAPOLI	CASALNUOVO DI	NAPOLI	80013
CRNDMR52C18F839M	EDIMIRO	CARNEVALE		18/03/1952	NAPOLI	NAPOLI	80128
CFFVCN74B14L245W	VINCENZO	CIOFFI	14/02/1974	TORRE ANNUNZIATA	NAPOLI	80058	
CLCGPP54S20B077Z	GIUSEPPE	COLUCCI		20/11/1954	MASSA DI SOMMA	NAPOLI	80040
DLCMHL68A28L259U	MICHELE	DE LUCA	28/01/1968	TORRE DEL GRECO	NAPOLI	80059	
MDNPQL63R23C495L	PASQUALE	MADONNA		23/10/1963	MASSA DI SOMMA	NAPOLI	80040
MDNCLL60P19C495B	ACHILLE	MADONNA		19/09/1960	CERCOLA	NAPOLI	80040
MNPGPP71C18F839T	GIUSEPPE	MONOPOLI		18/03/1971	PORTICI	NAPOLI	80055
NSTNTN73M30F799E	ANTONIO	NASTI	30/08/1973	POLLENA TROCCHIA	NAPOLI	80040	
PTRRSO53L68F839K	ROSA	PETRAZZUOLO		28/07/1953	VOLLA	NAPOLI	80040
PGNVCN64M20F839A	VINCENZO	PIGNATIELLO		20/08/1964	MASSA DI SOMMA	NAPOLI	80040
SNNLSN62B19C495X	ALESSANDRO	SANNINO		19/02/1962	VOLLA	NAPOLI	80040
SNGSHD82D30Z222R	SUKHDEV	SINGH	30/04/1982	MASSA DI SOMMA	NAPOLI	80040	
SQTNNZ60H24I438A	NUNZIO	SQUITIERI	24/06/1960	SARNO	SALERNO	84087	
TSTLSN76T20L259I	ALESSANDRO	TESTA	20/12/1976	SANT' ANASTASIA	NAPOLI	80048	

fonte: http://burc.regione.campania.it

Ipotesi di flusso dati provenienti dalla regione per decreti regionali CIGS in deroga

I dati richiesti alle regioni relativi ai decreti regionali in materia di CIGS in deroga sono di seguito riportati:

Sezione **Provvedimento Legislativo di riferimento**

La sezione riporta il decreto di riferimento che ha disposto lo stanziamento iniziale (es. 45080/2009)

ANNO	2013
NUMERO	33333

Sezione **Provvedimento regionale**

REGIONE	CAMPANIA
TIPO_PROVVEDIMENTO_REG	DECRETO DIRIGENZIALE
DATA_PROVV_REG	00/00/0000
ANNO_REG	2013
NUMERO_DETERMINA_REG	0000
DESCRIZIONE_REG	ASSESSORATO REGIONE SETTORE ORMEL
VALIDO_DAL	01/05/2013
VALIDO_AL	30/09/2013

Ad ogni provvedimento CIGS sono "collegate" una o più aziende

Sezione **Aziende**

MATRICOLA	5111840743
CODFISC	94031450631
DENOMINAZIONE	LEGA DELLE AUTONOMIE LOCALI DELLA CAMPANIA
FORMA_GIUR	ASSOCIAZIONE NO PROFIT
UNITA_PROD_INDIRIZZO	CENTRO DIREZIONALE ISOLA C/2, 5
UNITA_PROD_LOCALITA	NAPOLI
UNITA_PROD_PROVINCIA	NAPOLI
UNITA_PROD_CAP	80100
STIMA_IMPEGNO_MAX	€ 9.567,00
NUMERO_LAVORATORI_BENEFICIARI	2
NUMERO_ORE_DA_EROGARE	1.063
PROTOCOLLO_DOMANDA_INPS	
%FONDI_REG	0%
INDICATORE_REIEZIONE	
MESSAGGIO_REIEZIONE	

Per ogni Azienda e stabilimento in elenco occorre elencare ove possibile i beneficiari della prestazione

Sezione Beneficiari

CODICE FISCALE	NOME	COGNOME	NASCITA	LOCALITA'	PROVINCIA	CAP
BRRMRS52C47F839W	MARIA ROSARIA	BORRELLI	07/03/1952	OTTAVIANO	NAPOLI	80044
SPRGTN49E11F912Y	GAETANO	SAPORITO	11/05/1949	OTTAVIANO	NAPOLI	80044

fonte: http://burc.regione.campania.it

Ipotesi di flusso dati provenienti dalla regione per decreti regionali CIGS in deroga

I dati richiesti alle regioni relativi ai decreti regionali in materia di CIGS in deroga sono di seguito riportati:

Sezione **Provvedimento Legislativo di riferimento**

La sezione riporta il decreto di riferimento che ha disposto lo stanziamento iniziale (es. 45080/2009)

ANNO	2013
NUMERO	33333

Sezione **Provvedimento regionale**

REGIONE	CAMPANIA
TIPO_PROVVEDIMENTO_REG	DECRETO DIRIGENZIALE
DATA_PROVV_REG	00/00/0000
ANNO_REG	2013
NUMERO_DETERMINA_REG	0000
DESCRIZIONE_REG	ASSESSORATO REGIONE SETTORE ORMEL
VALIDO_DAL	01/05/2013
VALIDO_AL	31/07/2013

Ad ogni provvedimento CIGS sono "collegate" una o più aziende

Sezione **Aziende**

MATRICOLA	5126800451
CODFISC	04871101210
DENOMINAZIONE	LIGRA SRL
FORMA_GIUR	SAS
UNITA_PROD_INDIRIZZO	P.ZZA TRIESTE E TRENTO 48
UNITA_PROD_LOCALITA	NAPOLI
UNITA_PROD_PROVINCIA	NAPOLI
UNITA_PROD_CAP	80100
STIMA_IMPEGNO_MAX	€ 23.913,00
NUMERO_LAVORATORI_BENEFICIARI	8
NUMERO_ORE_DA_EROGARE	2.657
PROTOCOLLO_DOMANDA_INPS	
%FONDI_REG	0%
INDICATORE_REIEZIONE	
MESSAGGIO_REIEZIONE	

Per ogni Azienda e stabilimento in elenco occorre elencare ove possibile i beneficiari della prestazione

Sezione Beneficiari

CODICE FISCALE	NOME	COGNOME	NASCITA	LOCALITA'	PROVINCIA	CAP
LRARNT47M29F839B	ALARIO	ALARIO	29/08/1947	PORTICI	NAPOLI	80055
BNUGPP82T24F839R	GIUSEPPE	BUONO	24/12/1982	CASORIA	NAPOLI	80026
CRDMRN83C20F839K	MARIANO	CARDINALE	20/03/1983	NAPOLI	NAPOLI	80145
CZZVTR50B23F839T	VITTORIO	COZZUTO	23/02/1950	PORTICI	NAPOLI	80055
RIODNC83C20F839A	DOMENICO	IORIO	20/03/1983	CASORIA	NAPOLI	80026
PLRNTN86H14F839G	ANTONIO	PALERMO	14/06/1986	CASORIA	NAPOLI	80026
PRSFNC50D02L142A	PRISCO	PRISCO	02/04/1950	TERZIGNO	NAPOLI	80040
SRNLRD82L05F839B	ALFREDO	SARNO	05/07/1982	CASORIA	NAPOLI	80026

fonte: http://burc.regione.campania.it

Ipotesi di flusso dati provenienti dalla regione per decreti regionali CIGS in deroga

I dati richiesti alle regioni relativi ai decreti regionali in materia di CIGS in deroga sono di seguito riportati:

Sezione **Provvedimento Legislativo di riferimento**

La sezione riporta il decreto di riferimento che ha disposto lo stanziamento iniziale (es. 45080/2009)

ANNO	2013
NUMERO	33333

Sezione **Provvedimento regionale**

REGIONE	CAMPANIA
TIPO_PROVVEDIMENTO_REG	DECRETO DIRIGENZIALE
DATA_PROVV_REG	00/00/0000
ANNO_REG	2013
NUMERO_DETERMINA_REG	0000
DESCRIZIONE_REG	ASSESSORATO REGIONE SETTORE ORMEL
VALIDO_DAL	01/05/2013
VALIDO_AL	30/09/2013

Ad ogni provvedimento CIGS sono "collegate" una o più aziende

Sezione **Aziende**

MATRICOLA	5130543762
CODFISC	06787551214
DENOMINAZIONE	LOGITALIA S.C.A.R.L.
FORMA_GIUR	SCRL
UNITA_PROD_INDIRIZZO	VIA SANNAZZARO, 200
UNITA_PROD_LOCALITA	NAPOLI
UNITA_PROD_PROVINCIA	NAPOLI
UNITA_PROD_CAP	80100
STIMA_IMPEGNO_MAX	€ 56.835,00
NUMERO_LAVORATORI_BENEFICIARI	13
NUMERO_ORE_DA_EROGARE	6.315
PROTOCOLLO_DOMANDA_INPS	
%FONDI_REG	0%
INDICATORE_REIEZIONE	
MESSAGGIO_REIEZIONE	

Per ogni Azienda e stabilimento in elenco occorre elencare ove possibile i beneficiari della prestazione

Sezione Beneficiari

CODICE FISCALE	NOME	COGNOME	NASCITA	LOCALITA'	PROVINCIA	CAP
GLLSFN68R20F839A	STEFANO	GIOIELLI	20/10/1968	NAPOLI	NAPOLI	80141
GYUBIO74C17Z343U	IBOU	GUEYE	17/03/1974	PASTORANO	CASERTA	81050
NNNSVT84C04F839D	SALVATORE	IANNONE	04/03/1984	NAPOLI	NAPOLI	80142
LSSLCU77D24F839E	LUCA	LOASSES	24/04/1977	NAPOLI	NAPOLI	80139
MRNCTA74H69C561B	CATIA	MARINO	29/06/1974	CASERTA	CASERTA	81100
NPLGNN55P22B740Z	GIOVANNI	NAPOLITANO	22/09/1955	CARBONARA DI NOLA	NAPOLI	80030
NRCRST70A21F839C	ERNESTO	NARCISO	21/01/1970	NAPOLI	NAPOLI	80142
PLZGNR56E04F839J	GENNARO	PALAZZO	04/05/1956	NAPOLI	NAPOLI	80142
PLRVNT81D59F839B	VALENTINA	PALERMO	19/04/1981	VILLARICCA	NAPOLI	80010
PRSCRI69C22F839E	CIRO	PARISI	22/03/1969	NAPOLI	NAPOLI	80142
PLSGSM69P66F839W	GELSOMINA	PELUSO	26/09/1969	MELITO DI NAPOLI	NAPOLI	80017
RTLCRI72T17F839S	CIRO	RUOTOLO	17/12/1972	ACERRA	NAPOLI	80011
VLTGNN60H19F839U	GIOVANNI	VELOTTO	19/06/1960	POLLENA TROCCHIA	NAPOLI	80040

fonte: http://burc.regione.campania.it

Ipotesi di flusso dati provenienti dalla regione per decreti regionali CIGS in deroga

I dati richiesti alle regioni relativi ai decreti regionali in materia di CIGS in deroga sono di seguito riportati:

Sezione **Provvedimento Legislativo di riferimento**

La sezione riporta il decreto di riferimento che ha disposto lo stanziamento iniziale (es. 45080/2009)

ANNO	2013
NUMERO	33333

Sezione **Provvedimento regionale**

REGIONE	CAMPANIA
TIPO_PROVVEDIMENTO_REG	DECRETO DIRIGENZIALE
DATA_PROVV_REG	00/00/0000
ANNO_REG	2013
NUMERO_DETERMINA_REG	0000
DESCRIZIONE_REG	ASSESSORATO REGIONE SETTORE ORMEL
VALIDO_DAL	01/05/2013
VALIDO_AL	31/07/2013

Ad ogni provvedimento CIGS sono "collegate" una o più aziende

Sezione **Aziende**

MATRICOLA	5130051591
CODFISC	06272331213
DENOMINAZIONE	LPM CORALLI CAMMEI E PREZIOSI SRL
FORMA_GIUR	Srl
UNITA_PROD_INDIRIZZO	VIA CAVALLO 6
UNITA_PROD_LOCALITA	TORRE DEL GRECO
UNITA_PROD_PROVINCIA	NAPOLI
UNITA_PROD_CAP	80059
STIMA_IMPEGNO_MAX	€ 29.439,00
NUMERO_LAVORATORI_BENEFICIARI	8
NUMERO_ORE_DA_EROGARE	3.271
PROTOCOLLO_DOMANDA_INPS	
%FONDI_REG	0%
INDICATORE_REIEZIONE	
MESSAGGIO_REIEZIONE	

Per ogni Azienda e stabilimento in elenco occorre elencare ove possibile i beneficiari della prestazione

Sezione Beneficiari

CODICE FISCALE	NOME	COGNOME	NASCITA	LOCALITA'	PROVINCIA	CAP
DDNNNA82E71L259M	ANNA	DI DONNA	31/05/1982	TORRE DEL GRECO	NAPOLI	80059
FLCMRS58T46F839N	MARISA	FULCINITI	06/12/1958	SAN GIORGIO A CREMANO	NAPOLI	80046
GIOSVT61M04Z114D	SALVATORE BRUNO	GIOIA	04/08/1961	NAPOLI	NAPOLI	80143
LGAGRZ57L50L049N	GRAZIA	LA GIOIA	10/07/1957	TORRE DEL GRECO	NAPOLI	80059
MRZFRZ67A04H501S	FABRIZIO	MARZIALI	04/01/1967	ROMA	ROMA	00147
NTTMHL72A17I862N	MICHELE	NOTTURNO	17/01/1972	TORRE DEL GRECO	NAPOLI	80059
RGGGPP82D18F839T	GIUSEPPE	RUGGIERO	18/04/1982	TORRE DEL GRECO	NAPOLI	80059
TFNLNS59R10G813X	ALFONSO	TUFANO	10/10/1959	TORRE DEL GRECO	NAPOLI	80059

fonte: http://burc.regione.campania.it

Ipotesi di flusso dati provenienti dalla regione per decreti regionali CIGS in deroga

I dati richiesti alle regioni relativi ai decreti regionali in materia di CIGS in deroga sono di seguito riportati:

Sezione **Provvedimento Legislativo di riferimento**

La sezione riporta il decreto di riferimento che ha disposto lo stanziamento iniziale (es. 45080/2009)

ANNO	2013
NUMERO	33333

Sezione **Provvedimento regionale**

REGIONE	CAMPANIA
TIPO_PROVVEDIMENTO_REG	DECRETO DIRIGENZIALE
DATA_PROVV_REG	00/00/0000
ANNO_REG	2013
NUMERO_DETERMINA_REG	0000
DESCRIZIONE_REG	ASSESSORATO REGIONE SETTORE ORMEL
VALIDO_DAL	01/05/2013
VALIDO_AL	30/09/2013

Ad ogni provvedimento CIGS sono "collegate" una o più aziende

Sezione **Aziende**

MATRICOLA	5119128658-5120204637-5123318580
CODFISC	03400021212
DENOMINAZIONE	LU.PA. S.R.L.
FORMA_GIUR	Srl
UNITA_PROD_INDIRIZZO	TRAVERSA CANTIERI MERCANTILI N. 17
UNITA_PROD_LOCALITA	CASTELLAMMARE DI STABIA
UNITA_PROD_PROVINCIA	NAPOLI
UNITA_PROD_CAP	80053
STIMA_IMPEGNO_MAX	€ 140.400,00
NUMERO_LAVORATORI_BENEFICIARI	19
NUMERO_ORE_DA_EROGARE	15.600
PROTOCOLLO_DOMANDA_INPS	
%FONDI_REG	0%
INDICATORE_REIEZIONE	
MESSAGGIO_REIEZIONE	

Per ogni Azienda e stabilimento in elenco occorre elencare ove possibile i beneficiari della prestazione

Sezione Beneficiari

CODICE FISCALE	NOME	COGNOME	NASCITA	LOCALITA'	PROVINCIA	CAP
CNFPLA81S24C129O	PAOLO	ACANFORA	24/11/1981	SANT' ANTONIO ABATE	NAPOLI	80057
BNESVT68A01C129O	SALVATORE	BEAN	01/01/1968	CASTELLAMMARE DI STABIA	NAPOLI	80053
CNNNTN69M30C129T	ANTONIO	CANNELORA	30/08/1969	CASTELLAMMARE DI STABIA	NAPOLI	80053
CFFPTR76L03C129Y	PIETRO	CIOFFI	03/07/1976	CASTELLAMMARE DI STABIA	NAPOLI	80053
CMUNTN73L08C129L	ANTONIO	CUOMO	08/07/1973	CASTELLAMMARE DI STABIA	NAPOLI	80053
DMRGNN76E23C129C	GIOVANNI	D'AMORA	23/05/1976	CASTELLAMMARE DI STABIA	NAPOLI	80053
DNLLNS83D24C129I	ALFONSO	D'ANIELLO	24/04/1983	POMPEI	NAPOLI	80045
DNLGTN80A23E131P	GAETANO	D'ANIELLO	23/01/1980	LETTERE	NAPOLI	80050
DLGPQL67H10C129B	PASQUALE	DEL GAUDIO	10/06/1967	CASTELLAMMARE DI STABIA	NAPOLI	80053
DLGVCN63S29C129U	VINCENZO	DEL GAUDIO SCHETTINO	29/11/1963	CASTELLAMMARE DI STABIA	NAPOLI	80053
FRLGPP52H27C129E	GIUSEPPE	FIORILLO	27/06/1952	CASTELLAMMARE DI STABIA	NAPOLI	80053
GTARFL67B13C129B	RAFFAELE	GAETA	13/02/1967	CASTELLAMMARE DI STABIA	NAPOLI	80053
GMBRFL80E21C129T	RAFFAELE	GAMBARDELLA	21/05/1980	CASTELLAMMARE DI STABIA	NAPOLI	80053
MRSRSR80A01C129I	ROSARIO	MARESCA	01/01/1980	CASTELLAMMARE DI STABIA	NAPOLI	80053
PZZFDN76C18C129T	FERDINANDO	PUZZELLA	18/03/1976	CASTELLAMMARE DI STABIA	NAPOLI	80053
RSSGNN75P23C129G	GIOVANNI	RUSSO	23/09/1975	CASTELLAMMARE DI STABIA	NAPOLI	80053
SLVSVT76B01L845U	SALVATORE	SALVATO	01/02/1976	CASTELLAMMARE DI STABIA	NAPOLI	80053
SCHGPP79T27C129J	GIUSEPPE	SCHETTINO	27/12/1979	CASTELLAMMARE DI STABIA	NAPOLI	80053
SMMPQL67R25E131W	PASQUALE	SOMMA	25/10/1967	GRAGNANO	NAPOLI	80054

fonte: http://burc.regione.campania.it

Ipotesi di flusso dati provenienti dalla regione per decreti regionali CIGS in deroga

I dati richiesti alle regioni relativi ai decreti regionali in materia di CIGS in deroga sono di seguito riportati:

Sezione **Provvedimento Legislativo di riferimento**

La sezione riporta il decreto di riferimento che ha disposto lo stanziamento iniziale (es. 45080/2009)

ANNO	2013
NUMERO	33333

Sezione **Provvedimento regionale**

REGIONE	CAMPANIA
TIPO_PROVVEDIMENTO_REG	DECRETO DIRIGENZIALE
DATA_PROVV_REG	00/00/0000
ANNO_REG	2013
NUMERO_DETERMINA_REG	0000
DESCRIZIONE_REG	ASSESSORATO REGIONE SETTORE ORMEL
VALIDO_DAL	13/05/2013
VALIDO_AL	30/09/2013

Ad ogni provvedimento CIGS sono "collegate" una o più aziende

Sezione **Aziende**

MATRICOLA	5127027848 - 5127432930
CODFISC	05248551219
DENOMINAZIONE	M.C.MEDIA S.P.A.
FORMA_GIUR	SPA
UNITA_PROD_INDIRIZZO	VIA PROVINCIALE SCHITI 131
UNITA_PROD_LOCALITA	TORRE ANNUNZIATA
UNITA_PROD_PROVINCIA	NAPOLI
UNITA_PROD_CAP	80058
STIMA_IMPEGNO_MAX	€ 27.216,00
NUMERO_LAVORATORI_BENEFICIARI	9
NUMERO_ORE_DA_EROGARE	3.024
PROTOCOLLO_DOMANDA_INPS	
%FONDI_REG	0%
INDICATORE_REIEZIONE	
MESSAGGIO_REIEZIONE	

Per ogni Azienda e stabilimento in elenco occorre elencare ove possibile i beneficiari della prestazione

Sezione Beneficiari

CODICE FISCALE	NOME	COGNOME	NASCITA	LOCALITA'	PROVINCIA	CAP
BRBLRI77S67F839V	ILARIA	BARBATI	27/11/1977	TORRE DEL GRECO	NAPOLI	80059
DMRFNG82B48C129X	FIORANGELA	D'AMORA	08/02/1982	CASTELLAMMARE DI STABIA	NAPOLI	80053
DCPFNC82H11C129Z	FRANCESCOPAOLO	DI CAPUA	11/06/1982	CASTELLAMMARE DI STABIA	NAPOLI	80053
DGRVLR78H55F839P	VALERIA	DI GIORGIO	11/06/1982	SAN GIORGIO A CREMANO	NAPOLI	80046
GRGLDA79S02I438R	ALDO	GRAGNANIELLO	02/11/1979	CASTELLAMMARE DI STABIA	NAPOLI	80053
GRNCRL82H69C129H	CARLA	GUARNIERI	29/06/1982	CASTELLAMMARE DI STABIA	NAPOLI	80053
MNZFDN85E29C129E	FERDINANDO	MANZO	29/05/1985	CASTELLAMMARE DI STABIA	NAPOLI	80053
RSPLDN79P49C129J	LOREDANA	RISPOLI	09/09/1979	CASTELLAMMARE DI STABIA	NAPOLI	80053
TRTGRD63R16G230P	GERARDO	TARTAGLIA	16/10/1963	SANT' EGIDIO DEL MONTE ALBINO	SALERNO	84010

fonte: http://burc.regione.campania.it

Ipotesi di flusso dati provenienti dalla regione per decreti regionali CIGS in deroga

I dati richiesti alle regioni relativi ai decreti regionali in materia di CIGS in deroga sono di seguito riportati:

Sezione **Provvedimento Legislativo di riferimento**

La sezione riporta il decreto di riferimento che ha disposto lo stanziamento iniziale (es. 45080/2009)

ANNO	2013
NUMERO	33333

Sezione **Provvedimento regionale**

REGIONE	CAMPANIA
TIPO_PROVVEDIMENTO_REG	DECRETO DIRIGENZIALE
DATA_PROVV_REG	00/00/0000
ANNO_REG	2013
NUMERO_DETERMINA_REG	0000
DESCRIZIONE_REG	ASSESSORATO REGIONE SETTORE ORMEL
VALIDO_DAL	01/05/2013
VALIDO_AL	30/09/2013

Ad ogni provvedimento CIGS sono "collegate" una o più aziende

Sezione **Aziende**

MATRICOLA	5109965399
CODFISC	01547481216
DENOMINAZIONE	M.I.R.A.N.D.A. SRL
FORMA_GIUR	Srl
UNITA_PROD_INDIRIZZO	CALATA PILIERO 11
UNITA_PROD_LOCALITA	NAPOLI
UNITA_PROD_PROVINCIA	NAPOLI
UNITA_PROD_CAP	80100
STIMA_IMPEGNO_MAX	€ 35.640,00
NUMERO_LAVORATORI_BENEFICIARI	6
NUMERO_ORE_DA_EROGARE	3.960
PROTOCOLLO_DOMANDA_INPS	
%FONDI_REG	0%
INDICATORE_REIEZIONE	
MESSAGGIO_REIEZIONE	

Per ogni Azienda e stabilimento in elenco occorre elencare ove possibile i beneficiari della prestazione

Sezione Beneficiari

CODICE FISCALE	NOME	COGNOME	NASCITA	LOCALITA'	PROVINCIA	CAP
BNUVCN63R09H243I	VINCENZO	BUONO	09/10/1963	ERCOLANO	NAPOLI	80056
MNTPQL83C02C495M	PASQUALE	MONTEFORTE	02/03/1983	ERCOLANO	NAPOLI	80056
PGNTMS70P24C495S	TOMMASO	PIGNALOSA	24/09/1970	ERCOLANO	NAPOLI	80056
RGGSVT63L30H243V	SALVATORE	RUGGIERO	30/07/1963	ERCOLANO	NAPOLI	80056
VTLSLS56B23H243U	SALLUSTIO	VITIELLO	23/02/1956	ERCOLANO	NAPOLI	80056
VLCCRI64C25H243C	CIRO	VULCANO	25/03/1964	ERCOLANO	NAPOLI	80056

fonte: http://burc.regione.campania.it

Ipotesi di flusso dati provenienti dalla regione per decreti regionali CIGS in deroga

I dati richiesti alle regioni relativi ai decreti regionali in materia di CIGS in deroga sono di seguito riportati:

Sezione **Provvedimento Legislativo di riferimento**

La sezione riporta il decreto di riferimento che ha disposto lo stanziamento iniziale (es. 45080/2009)

ANNO	2013
NUMERO	33333

Sezione **Provvedimento regionale**

REGIONE	CAMPANIA
TIPO_PROVVEDIMENTO_REG	DECRETO DIRIGENZIALE
DATA_PROVV_REG	00/00/0000
ANNO_REG	2013
NUMERO_DETERMINA_REG	0000
DESCRIZIONE_REG	ASSESSORATO REGIONE SETTORE ORMEL
VALIDO_DAL	01/05/2013
VALIDO_AL	30/09/2013

Ad ogni provvedimento CIGS sono "collegate" una o più aziende

Sezione **Aziende**

MATRICOLA	5120729235
CODFISC	03837081219
DENOMINAZIONE	M.N. MONTAGGI NAVALI SRL
FORMA_GIUR	Srl
UNITA_PROD_INDIRIZZO	PIAZZA AMENDOLA, 5
UNITA_PROD_LOCALITA	CASTELLAMMARE DI STABIA
UNITA_PROD_PROVINCIA	NAPOLI
UNITA_PROD_CAP	80053
STIMA_IMPEGNO_MAX	€ 99.765,00
NUMERO_LAVORATORI_BENEFICIARI	14
NUMERO_ORE_DA_EROGARE	11.085
PROTOCOLLO_DOMANDA_INPS	
%FONDI_REG	0%
INDICATORE_REIEZIONE	
MESSAGGIO_REIEZIONE	

Per ogni Azienda e stabilimento in elenco occorre elencare ove possibile i beneficiari della prestazione

Sezione Beneficiari

CODICE FISCALE	NOME	COGNOME	NASCITA	LOCALITA'	PROVINCIA	CAP
VLLPQL73C21C129F	PASQUALE	AVELLA	21/03/1973	SANTA MARIA LA CARITA'	NAPOLI	80050
BRRMRZ71P14C129W	MAURIZIO	BIRRESE	14/09/1971	CASTELLAMMARE DI STABIA	NAPOLI	80053
DMRFNC88D21L845H	FRANCESCO	DE MARTINO	21/04/1988	POMPEI	NAPOLI	80045
DLGNTN65L27C129L	ANTONIO	DEL GAUDIO	27/07/1965	CASTELLAMMARE DI STABIA	NAPOLI	80053
DNTSVT60A19C129O	SALVATORE	DENTALE	19/01/1960	CASTELLAMMARE DI STABIA	NAPOLI	80053
GRGFNC73E21E131I	FRANCESCO	GARGIULO	21/05/1973	GRAGNANO	NAPOLI	80054
MPRVCN62R02G670J	VINCENZO	IMPARATO	02/10/1962	PIMONTE	NAPOLI	80050
NSRVCN65L25C129T	VINCENZO	INSERRA	25/07/1965	CASTELLAMMARE DI STABIA	NAPOLI	80053
MRTGNN71S20F839N	GIOVANNI	MARTUSCIELLO	20/11/1971	NAPOLI	NAPOLI	80134
NRTNBL76E01C129C	ANNIBALE	NORATO	01/05/1976	CASTELLAMMARE DI STABIA	NAPOLI	80053
RTLVCN64A16I300S	VINCENZO	RUOTOLO	16/01/1964	CASTELLAMMARE DI STABIA	NAPOLI	80053
TCOCMN70R26C129X	CARMINE	TOCAI	26/10/1970	CASTELLAMMARE DI STABIA	NAPOLI	80053
TRPMHL66B02C129V	MICHELE	TRIPOLI	02/02/1966	CASTELLAMMARE DI STABIA	NAPOLI	80053
VTGCRI63R01C129J	CIRO	VITAGLIONE	01/10/1963	CASTELLAMMARE DI STABIA	NAPOLI	80053

Ipotesi di flusso dati provenienti dalla regione per decreti regionali CIGS in deroga

I dati richiesti alle regioni relativi ai decreti regionali in materia di CIGS in deroga sono di seguito riportati:

Sezione **Provvedimento Legislativo di riferimento**

La sezione riporta il decreto di riferimento che ha disposto lo stanziamento iniziale (es. 45080/2009)

ANNO	2013
NUMERO	33333

Sezione **Provvedimento regionale**

REGIONE	CAMPANIA
TIPO_PROVVEDIMENTO_REG	DECRETO DIRIGENZIALE
DATA_PROVV_REG	00/00/0000
ANNO_REG	2013
NUMERO_DETERMINA_REG	0000
DESCRIZIONE_REG	ASSESSORATO REGIONE SETTORE ORMEL
VALIDO_DAL	01/05/2013
VALIDO_AL	30/09/2013

Ad ogni provvedimento CIGS sono "collegate" una o più aziende

Sezione **Aziende**

MATRICOLA	5121455663
CODFISC	06072130633
DENOMINAZIONE	MAGNA GRECIA MEDIA AND TELEVISION SRL
FORMA_GIUR	Srl
UNITA_PROD_INDIRIZZO	PIAZZA MUNICIPIO 80
UNITA_PROD_LOCALITA	NAPOLI
UNITA_PROD_PROVINCIA	NAPOLI
UNITA_PROD_CAP	80100
STIMA_IMPEGNO_MAX	€ 14.895,00
NUMERO_LAVORATORI_BENEFICIARI	3
NUMERO_ORE_DA_EROGARE	1.655
PROTOCOLLO_DOMANDA_INPS	
%FONDI_REG	0%
INDICATORE_REIEZIONE	
MESSAGGIO_REIEZIONE	

Per ogni Azienda e stabilimento in elenco occorre elencare ove possibile i beneficiari della prestazione

Sezione Beneficiari

CODICE FISCALE	NOME	COGNOME	NASCITA	LOCALITA'	PROVINCIA	CAP
GLLNNL66C11F839T	ANTONELLO	GALLO	11/03/1966	NAPOLI	NAPOLI	80125
PGNMFR48B08B696R	MANFREDI	PAGANO	08/02/1948	CAPRI	NAPOLI	80073

Ipotesi di flusso dati provenienti dalla regione per decreti regionali CIGS in deroga

I dati richiesti alle regioni relativi ai decreti regionali in materia di CIGS in deroga sono di seguito riportati:

Sezione **Provvedimento Legislativo di riferimento**

La sezione riporta il decreto di riferimento che ha disposto lo stanziamento iniziale (es. 45080/2009)

ANNO	2013
NUMERO	33333

Sezione **Provvedimento regionale**

REGIONE	CAMPANIA
TIPO_PROVVEDIMENTO_REG	DECRETO DIRIGENZIALE
DATA_PROVV_REG	00/00/0000
ANNO_REG	2013
NUMERO_DETERMINA_REG	0000
DESCRIZIONE_REG	ASSESSORATO REGIONE SETTORE ORMEL
VALIDO_DAL	01/05/2013
VALIDO_AL	30/09/2013

Ad ogni provvedimento CIGS sono "collegate" una o più aziende

Sezione **Aziende**

MATRICOLA	5114040766
CODFISC	MNGVLR37P27F839Q
DENOMINAZIONE	MANGONI DI SANTO STEFANO VALERIO
FORMA_GIUR	DITTA INDIVIDUALE
UNITA_PROD_INDIRIZZO	PIAZZETTA NILO N. 7
UNITA_PROD_LOCALITA	NAPOLI
UNITA_PROD_PROVINCIA	NAPOLI
UNITA_PROD_CAP	80100
STIMA_IMPEGNO_MAX	€ 13.522,50
NUMERO_LAVORATORI_BENEFICIARI	2
NUMERO_ORE_DA_EROGARE	1.503
PROTOCOLLO_DOMANDA_INPS	
%FONDI_REG	0%
INDICATORE_REIEZIONE	
MESSAGGIO_REIEZIONE	

Per ogni Azienda e stabilimento in elenco occorre elencare ove possibile i beneficiari della prestazione

Sezione Beneficiari

CODICE FISCALE	NOME	COGNOME	NASCITA	LOCALITA'	PROVINCIA	CAP
CMPRSR52E64A243R	ROSARIA	CIAMPRIELLO	24/05/1952	ALVIGNANO	CASERTA	81012
PLSSVT68S08F839T	SALVATORE	PELUSO	08/11/1968	NAPOLI	NAPOLI	80139

Ipotesi di flusso dati provenienti dalla regione per decreti regionali CIGS in deroga

I dati richiesti alle regioni relativi ai decreti regionali in materia di CIGS in deroga sono di seguito riportati:

Sezione **Provvedimento Legislativo di riferimento**

La sezione riporta il decreto di riferimento che ha disposto lo stanziamento iniziale (es. 45080/2009)

ANNO	2013
NUMERO	33333

Sezione **Provvedimento regionale**

REGIONE	CAMPANIA
TIPO_PROVVEDIMENTO_REG	DECRETO DIRIGENZIALE
DATA_PROVV_REG	00/00/0000
ANNO_REG	2013
NUMERO_DETERMINA_REG	0000
DESCRIZIONE_REG	ASSESSORATO REGIONE SETTORE ORMEL
VALIDO_DAL	08/04/2013
VALIDO_AL	30/09/2013

Ad ogni provvedimento CIGS sono "collegate" una o più aziende

Sezione **Aziende**

MATRICOLA	5109727597
CODFISC	01743950634
DENOMINAZIONE	MAPEKOL S.R.L.
FORMA_GIUR	Srl
UNITA_PROD_INDIRIZZO	S.S. 87 KM 16+460 - ZONA INDUSTRIALE
UNITA_PROD_LOCALITA	CAIVANO
UNITA_PROD_PROVINCIA	NAPOLI
UNITA_PROD_CAP	80023
STIMA_IMPEGNO_MAX	€ 42.624,00
NUMERO_LAVORATORI_BENEFICIARI	22
NUMERO_ORE_DA_EROGARE	4.736
PROTOCOLLO_DOMANDA_INPS	
%FONDI_REG	0%
INDICATORE_REIEZIONE	
MESSAGGIO_REIEZIONE	

Per ogni Azienda e stabilimento in elenco occorre elencare ove possibile i beneficiari della prestazione

Sezione Beneficiari

CODICE FISCALE	NOME	COGNOME	NASCITA	LOCALITA'	PROVINCIA	CAP
CRRCMN56H24B371V	CARMINE	CERRONE	24/06/1956	CAIVANO	NAPOLI	80023
CMNRRT80M17B715M	ROBERTO	COMUNE	17/08/1980	SANTA MARIA CAPUA VETERE	CASERTA	81055
CNCCRL78P15F839E	CARLO	CONCIA	15/09/1978	CARDITO	NAPOLI	80024
DNGNTN66D05F839I	ANTONIO	D'ANGELO	05/04/1966	CAIVANO	NAPOLI	80023
SPSLGU59L22B371D	LUIGI	ESPOSITO	22/07/1959	CAIVANO	NAPOLI	80023
FLCTMS61T11B371A	TOMMASO	FALCO	11/12/1961	CAIVANO	NAPOLI	80023
FRMCMN80H25F839Y	CARMINE	FORMICOLA	25/06/1980	CAIVANO	NAPOLI	80023
FRMRCC50B01B371W	ROCCO	FORMICOLA	01/02/1950	CAIVANO	NAPOLI	80023
GVILCN69M22D789A	LUCIANO	GIOVA	22/08/1969	CAMPOCHIARO	CAMPOBASSO	86020
LRSMRZ75L17E041B	MAURIZIO	LA ROSA	17/07/1975	CAIVANO	NAPOLI	80023
LNNPTR67L05B963B	PIETRO	LANNA	05/07/1967	CAIVANO	NAPOLI	80023
LRTLDR89E29B963J	LEANDRO	LORETO	29/05/1989	CAIVANO	NAPOLI	80023
MNNDNC59P12Z110E	DOMENICO	MANNA	12/09/1959	ACERRA	NAPOLI	80011
MRGRNG55S03B371P	ARCANGELO	MARIGLIANO	03/11/1955	CAIVANO	NAPOLI	80023
MRTSLV55P18I234C	SILVIO	MARTUCCI	18/09/1955	SAN TAMMARO	CASERTA	81050
MCCDNC78S17B963K	DOMENICO	MOCCIA	17/11/1978	ORTA DI ATELLA	CASERTA	81030
MRLCCT62C57F839B	CONCETTA	MUROLO	17/03/1962	TRENTOLA DUCENTA	CASERTA	81038
PCRSVT77M07A024B	SALVATORE	PICARDI	07/08/1977	ACERRA	NAPOLI	80011
PPLMRC79H11B963T	MARCO	POPOLO	11/06/1979	CAIVANO	NAPOLI	80023
PPLNRT71E61B371G	ANNARITA	POPOLO	21/05/1971	GRUMO NEVANO	NAPOLI	80028
SNTPQL64T29I234W	PASQUALE	SANTOPIETRO	29/12/1964	SANTA MARIA CAPUA VETERE	CASERTA	81055
VCLGPP82C10F839M	GIUSEPPE	VICALE	10/03/1982	CAIVANO	NAPOLI	80023

fonte: http://burc.regione.campania.it

Ipotesi di flusso dati provenienti dalla regione per decreti regionali CIGS in deroga

I dati richiesti alle regioni relativi ai decreti regionali in materia di CIGS in deroga sono di seguito riportati:

Sezione **Provvedimento Legislativo di riferimento**

La sezione riporta il decreto di riferimento che ha disposto lo stanziamento iniziale (es. 45080/2009)

ANNO	2013
NUMERO	33333

Sezione **Provvedimento regionale**

REGIONE	CAMPANIA
TIPO_PROVVEDIMENTO_REG	DECRETO DIRIGENZIALE
DATA_PROVV_REG	00/00/0000
ANNO_REG	2013
NUMERO_DETERMINA_REG	0000
DESCRIZIONE_REG	ASSESSORATO REGIONE SETTORE ORMEL
VALIDO_DAL	01/05/2013
VALIDO_AL	30/09/2013

Ad ogni provvedimento CIGS sono "collegate" una o più aziende

Sezione **Aziende**

MATRICOLA	5130125942
CODFISC	06665401219
DENOMINAZIONE	MAR. LIN S.R.L.
FORMA_GIUR	Srl
UNITA_PROD_INDIRIZZO	ADS ASTRONI NORD TANGENZIALE NAPOLI
UNITA_PROD_LOCALITA	NAPOLI
UNITA_PROD_PROVINCIA	NAPOLI
UNITA_PROD_CAP	80100
STIMA_IMPEGNO_MAX	€ 43.126,88
NUMERO_LAVORATORI_BENEFICIARI	6
NUMERO_ORE_DA_EROGARE	4.792
PROTOCOLLO_DOMANDA_INPS	
%FONDI_REG	0%
INDICATORE_REIEZIONE	
MESSAGGIO_REIEZIONE	

Per ogni Azienda e stabilimento in elenco occorre elencare ove possibile i beneficiari della prestazione

Sezione Beneficiari

CODICE FISCALE	NOME	COGNOME	NASCITA	LOCALITA'	PROVINCIA	CAP
BNNGPP72A18Z133C	GIUSEPPE	BUONANNO	18/01/1972	POZZUOLI	NAPOLI	80078
CCCFBA80S24G964X	FABIO	CACCIAPUOTI	24/11/1980	POZZUOLI	NAPOLI	80078
CRMNTN65H22F839Q	ANTONIO	CARAMIELLO	22/06/1965	CASALNUOVO DI NAPOLI	NAPOLI	80013
CRSSVT71D28F839T	SALVATORE	CARUSO	28/04/1971	NAPOLI	NAPOLI	80144
DPLCML67S50F839P	CARMELA	DI PAOLA	10/11/1967	NAPOLI	NAPOLI	80144
DNNFNC78H02F839G	FRANCESCO	DONNARUMMA	02/06/1978	NAPOLI	NAPOLI	80125
MRTLDN70D62F839H	LOREDANA	MARTINO	22/04/1970	POZZUOLI	NAPOLI	80078
MRTGFR66L04F839L	GIANFRANCO	MARTINO	04/07/1966	MARANO DI NAPOLI	NAPOLI	80016
RSSNTN67P27F839O	ANTONIO	RUSSO	27/09/1967	NAPOLI	NAPOLI	80144

fonte: http://burc.regione.campania.it

Ipotesi di flusso dati provenienti dalla regione per decreti regionali CIGS in deroga

I dati richiesti alle regioni relativi ai decreti regionali in materia di CIGS in deroga sono di seguito riportati:

Sezione **Provvedimento Legislativo di riferimento**

La sezione riporta il decreto di riferimento che ha disposto lo stanziamento iniziale (es. 45080/2009)

ANNO	2013
NUMERO	33333

Sezione **Provvedimento regionale**

REGIONE	CAMPANIA
TIPO_PROVVEDIMENTO_REG	DECRETO DIRIGENZIALE
DATA_PROVV_REG	00/00/0000
ANNO_REG	2013
NUMERO_DETERMINA_REG	0000
DESCRIZIONE_REG	ASSESSORATO REGIONE SETTORE ORMEL
VALIDO_DAL	25/03/2013
VALIDO_AL	30/09/2013

Ad ogni provvedimento CIGS sono "collegate" una o più aziende

Sezione **Aziende**

MATRICOLA	5132792173
CODFISC	07503880630
DENOMINAZIONE	MARIANNA PELLETTERIA SRL
FORMA_GIUR	Srl
UNITA_PROD_INDIRIZZO	VIA TOGLIATTI 6
UNITA_PROD_LOCALITA	ARZANO
UNITA_PROD_PROVINCIA	NAPOLI
UNITA_PROD_CAP	80022
STIMA_IMPEGNO_MAX	€ 37.710,00
NUMERO_LAVORATORI_BENEFICIARI	5
NUMERO_ORE_DA_EROGARE	4.190
PROTOCOLLO_DOMANDA_INPS	
%FONDI_REG	0%
INDICATORE_REIEZIONE	
MESSAGGIO_REIEZIONE	

Per ogni Azienda e stabilimento in elenco occorre elencare ove possibile i beneficiari della prestazione

Sezione Beneficiari

CODICE FISCALE	NOME	COGNOME	NASCITA	LOCALITA'	PROVINCIA	CAP
CSLLGU70T62A883T	LUIGIA	CASELLA	22/12/1970	NAPOLI	NAPOLI	80131
GRRPQL67S09F839T	PASQUALE	GUARRACINO	09/11/1967	MELITO DI NAPOLI	NAPOLI	80017
RGGGPP86E15F839T	GIUSEPPE	REGGIO	15/05/1986	NAPOLI	NAPOLI	80144
SCLNLL83L27F839J	ANIELLO	SCALA	27/07/1983	NAPOLI	NAPOLI	80147
SCRGCM74R10F839U	GIACOMO	SCARPATO	10/10/1974	POMIGLIANO D' ARCO	NAPOLI	80038

fonte: http://burc.regione.campania.it

Ipotesi di flusso dati provenienti dalla regione per decreti regionali CIGS in deroga

I dati richiesti alle regioni relativi ai decreti regionali in materia di CIGS in deroga sono di seguito riportati:

Sezione **Provvedimento Legislativo di riferimento**

La sezione riporta il decreto di riferimento che ha disposto lo stanziamento iniziale (es. 45080/2009)

ANNO	2013
NUMERO	33333

Sezione **Provvedimento regionale**

REGIONE	CAMPANIA
TIPO_PROVVEDIMENTO_REG	DECRETO DIRIGENZIALE
DATA_PROVV_REG	00/00/0000
ANNO_REG	2013
NUMERO_DETERMINA_REG	0000
DESCRIZIONE_REG	ASSESSORATO REGIONE SETTORE ORMEL
VALIDO_DAL	01/05/2013
VALIDO_AL	30/09/2013

Ad ogni provvedimento CIGS sono "collegate" una o più aziende

Sezione **Aziende**

MATRICOLA	5128713878
CODFISC	06157701217
DENOMINAZIONE	MARINAV SRL
FORMA_GIUR	Srl
UNITA_PROD_INDIRIZZO	PIAZZA AMENDOLA, 5
UNITA_PROD_LOCALITA	CASTELLAMMARE DI STABIA
UNITA_PROD_PROVINCIA	NAPOLI
UNITA_PROD_CAP	80053
STIMA_IMPEGNO_MAX	€ 48.535,00
NUMERO_LAVORATORI_BENEFICIARI	7
NUMERO_ORE_DA_EROGARE	6.067
PROTOCOLLO_DOMANDA_INPS	
%FONDI_REG	0%
INDICATORE_REIEZIONE	
MESSAGGIO_REIEZIONE	

Per ogni Azienda e stabilimento in elenco occorre elencare ove possibile i beneficiari della prestazione

Sezione Beneficiari

CODICE FISCALE	NOME	COGNOME	NASCITA	LOCALITA'	PROVINCIA	CAP
VLLGNN77D08C129J	GIOVANNI	AVELLA	08/04/1977	CASTELLAMMARE DI STABIA	NAPOLI	80053
DRSSVT88P14C129S	SALVATORE	DE ROSA	14/09/1988	CASTELLAMMARE DI STABIA	NAPOLI	80053
DMRRFL91E04E131L	RAFFAELE	DI MARTINO	04/05/1991	GRAGNANO	NAPOLI	80054
SPSSVT76M31C129Z	SALVATORE	ESPOSITO	31/08/1976	CASTELLAMMARE DI STABIA	NAPOLI	80053
MSLMRA77D03C129T	MARIO	MASELLA	03/04/1977	CASTELLAMMARE DI STABIA	NAPOLI	80053
RTNLEI72R07L245W	ELIO	ROTONDALE	07/10/1972	CASTELLAMMARE DI STABIA	NAPOLI	80053
SCTRND81M31C129E	RAIMONDO	SCOTOGNELLA	31/08/1981	CASTELLAMMARE DI STABIA	NAPOLI	80053

fonte: http://burc.regione.campania.it

Ipotesi di flusso dati provenienti dalla regione per decreti regionali CIGS in deroga

I dati richiesti alle regioni relativi ai decreti regionali in materia di CIGS in deroga sono di seguito riportati:

Sezione **Provvedimento Legislativo di riferimento**

La sezione riporta il decreto di riferimento che ha disposto lo stanziamento iniziale (es. 45080/2009)

ANNO	2013
NUMERO	33333

Sezione **Provvedimento regionale**

REGIONE	CAMPANIA
TIPO_PROVVEDIMENTO_REG	DECRETO DIRIGENZIALE
DATA_PROVV_REG	00/00/0000
ANNO_REG	2013
NUMERO_DETERMINA_REG	0000
DESCRIZIONE_REG	ASSESSORATO REGIONE SETTORE ORMEL
VALIDO_DAL	01/05/2013
VALIDO_AL	30/09/2013

Ad ogni provvedimento CIGS sono "collegate" una o più aziende

Sezione **Aziende**

MATRICOLA	5115030362
CODFISC	05294670632
DENOMINAZIONE	MARRONE S.R.L.
FORMA_GIUR	Srl
UNITA_PROD_INDIRIZZO	VIA APPIA SUD KM 18,800
UNITA_PROD_LOCALITA	SANT' ANTIMO
UNITA_PROD_PROVINCIA	NAPOLI
UNITA_PROD_CAP	80029
STIMA_IMPEGNO_MAX	€ 91.170,00
NUMERO_LAVORATORI_BENEFICIARI	23
NUMERO_ORE_DA_EROGARE	10.130
PROTOCOLLO_DOMANDA_INPS	
%FONDI_REG	0%
INDICATORE_REIEZIONE	
MESSAGGIO_REIEZIONE	

Per ogni Azienda e stabilimento in elenco occorre elencare ove possibile i beneficiari della prestazione

Sezione Beneficiari

CODICE FISCALE	NOME	COGNOME	NASCITA	LOCALITA'	PROVINCIA	CAP
CZZGFR87P25A512W	GIANFRANCO	CAIAZZA	25/09/1987	MELITO DI NAPOLI	NAPOLI	80017
CHNCSC57C11F111C	CRESCENZO	CHIANESE	11/03/1957	GIUGLIANO IN CAMPANIA	NAPOLI	80014
CLLMRA81P64F839W	MARIA	CIULLO	24/09/1981	LUSCIANO	CASERTA	81030
CRCNTN87L01F839P	ANTONIO	CROCONO	01/07/1987	MELITO DI NAPOLI	NAPOLI	80017
DLTGTN77H14F839I	AGOSTINO	D'ALTERIO	14/06/1977	GIUGLIANO IN CAMPANIA	NAPOLI	80014
DMRFLR71S45F839S	FLORA	D'AMORE	05/11/1971	GIUGLIANO IN CAMPANIA	NAPOLI	80014
DLCLGU65E01F839Q	LUIGI	DE LUCA	01/05/1965	NAPOLI	NAPOLI	80145
DDMGRL49S12F839H	GABRIELE	DI DOMENICO	12/11/1949	MELITO DI NAPOLI	NAPOLI	80017
DLRYLN86C57F839L	YLENIA	DI LORENZO	17/03/1986	GIUGLIANO IN CAMPANIA	NAPOLI	80014
DMRDLS73S22Z114W	DOUGLAS	DI MARTINO	22/11/1973	MELITO DI NAPOLI	NAPOLI	80017
DSPFNC81C18G309E	FRANCESCO	DI SPIRITO	18/03/1981	SANT' ANTIMO	NAPOLI	80029
LMPPLA70B21A512Y	PAOLO	LAMPITIELLO	21/02/1970	GIUGLIANO IN CAMPANIA	NAPOLI	80014
LSTCML88A57F839J	CARMELA	LISTA	17/01/1988	VILLARICCA	NAPOLI	80010
MRNGNR63M10F111M	GENNARO	MARANO	10/08/1963	MELITO DI NAPOLI	NAPOLI	80017
MRTSVT70R31F839Q	SALVATORE	MAROTTA	31/10/1970	GIUGLIANO IN CAMPANIA	NAPOLI	80014
MRRGLC78D19F839B	GIANLUCA	MORRA	19/04/1978	NAPOLI	NAPOLI	80144
RNACRI78A28F839F	CIRO	RAIANO	28/01/1978	GRICIGNANO DI AVERSA	CASERTA	81030
RBLVCN62C27E906D	VINCENZO	RIBELLO	27/03/1962	VILLARICCA	NAPOLI	80010
SMMFNC64B10F839I	FRANCESCO SAVER	SOMMA	10/02/1964	POMIGLIANO D' ARCO	NAPOLI	80038
TRBLGU84R31F839D	LUIGI	TRIBUTO	31/10/1984	SANT' ANTIMO	NAPOLI	80029
VNRPLA69T02G902V	PAOLO	VENERUSO	02/12/1969	SAN GIORGIO A CREMANO	NAPOLI	80046
VNTMRA67E02A512I	MARIO	VENTERELLI	02/05/1967	MELITO DI NAPOLI	NAPOLI	80017
ZCCCLD64T05F839D	CLAUDIO	ZECCHINO	05/12/1964	MARANO DI NAPOLI	NAPOLI	80016

fonte: http://burc.regione.campania.it

Ipotesi di flusso dati provenienti dalla regione per decreti regionali CIGS in deroga

I dati richiesti alle regioni relativi ai decreti regionali in materia di CIGS in deroga sono di seguito riportati:

Sezione **Provvedimento Legislativo di riferimento**

La sezione riporta il decreto di riferimento che ha disposto lo stanziamento iniziale (es. 45080/2009)

ANNO	2013
NUMERO	33333

Sezione **Provvedimento regionale**

REGIONE	CAMPANIA
TIPO_PROVVEDIMENTO_REG	DECRETO DIRIGENZIALE
DATA_PROVV_REG	00/00/0000
ANNO_REG	2013
NUMERO_DETERMINA_REG	0000
DESCRIZIONE_REG	ASSESSORATO REGIONE SETTORE ORMEL
VALIDO_DAL	01/05/2013
VALIDO_AL	30/09/2013

Ad ogni provvedimento CIGS sono "collegate" una o più aziende

Sezione **Aziende**

MATRICOLA	5122087546
CODFISC	CSCMDA66P17C129K
DENOMINAZIONE	ME.CA. IMPIANTI DI CASCONE AMODIO
FORMA_GIUR	DITTA INDIVIDUALE
UNITA_PROD_INDIRIZZO	TRAVERSA SCHITO 2
UNITA_PROD_LOCALITA	CASTELLAMMARE DI STABIA
UNITA_PROD_PROVINCIA	NAPOLI
UNITA_PROD_CAP	80053
STIMA_IMPEGNO_MAX	€ 20.800,00
NUMERO_LAVORATORI_BENEFICIARI	3
NUMERO_ORE_DA_EROGARE	2.600
PROTOCOLLO_DOMANDA_INPS	
%FONDI_REG	0%
INDICATORE_REIEZIONE	
MESSAGGIO_REIEZIONE	

Per ogni Azienda e stabilimento in elenco occorre elencare ove possibile i beneficiari della prestazione

Sezione Beneficiari

CODICE FISCALE	NOME	COGNOME	NASCITA	LOCALITA'	PROVINCIA	CAP
DLSCMN81C29L245O	CARMINE	DEL SANTO	29/03/1981	TERZIGNO	NAPOLI	80040
GRGGNN62E18C129B	GIOVANNI BATTISTA	GARGIULO	18/05/1962	CASTELLAMMARE DI STABIA	NAPOLI	80053
ZHKVRN66R29Z104E	VALERI NACHEV	ZHIKOV	29/10/1966	CASTELLAMMARE DI STABIA	NAPOLI	80053

fonte: http://burc.regione.campania.it

Ipotesi di flusso dati provenienti dalla regione per decreti regionali CIGS in deroga

I dati richiesti alle regioni relativi ai decreti regionali in materia di CIGS in deroga sono di seguito riportati:

Sezione **Provvedimento Legislativo di riferimento**

La sezione riporta il decreto di riferimento che ha disposto lo stanziamento iniziale (es. 45080/2009)

ANNO	2013
NUMERO	33333

Sezione **Provvedimento regionale**

REGIONE	CAMPANIA
TIPO_PROVVEDIMENTO_REG	DECRETO DIRIGENZIALE
DATA_PROVV_REG	00/00/0000
ANNO_REG	2013
NUMERO_DETERMINA_REG	0000
DESCRIZIONE_REG	ASSESSORATO REGIONE SETTORE ORMEL
VALIDO_DAL	01/05/2013
VALIDO_AL	30/09/2013

Ad ogni provvedimento CIGS sono "collegate" una o più aziende

Sezione **Aziende**

MATRICOLA	5118818626
CODFISC	05098240632
DENOMINAZIONE	MECCANICA RUSSO S.R.L.
FORMA_GIUR	Srl
UNITA_PROD_INDIRIZZO	VIA NAPOLI 336 BIS
UNITA_PROD_LOCALITA	CASTELLAMMARE DI STABIA
UNITA_PROD_PROVINCIA	NAPOLI
UNITA_PROD_CAP	80053
STIMA_IMPEGNO_MAX	€ 77.411,25
NUMERO_LAVORATORI_BENEFICIARI	10
NUMERO_ORE_DA_EROGARE	8.601
PROTOCOLLO_DOMANDA_INPS	
%FONDI_REG	0%
INDICATORE_REIEZIONE	
MESSAGGIO_REIEZIONE	

Per ogni Azienda e stabilimento in elenco occorre elencare ove possibile i beneficiari della prestazione

Sezione Beneficiari

CODICE FISCALE	NOME	COGNOME	NASCITA	LOCALITA'	PROVINCIA	CAP
BGNVCN85M19E131G	VINCENZO	ABAGNALE	19/08/1985	CASOLA DI NAPOLI	NAPOLI	80050
BGNCLL53C14I300M	CAMILLO	ABAGNALE	14/03/1953	SANTA MARIA LA CARITA'	NAPOLI	80050
BNUCRI64A30C129S	CIRO	BUONO	30/01/1964	CASTELLAMMARE DI STABIA	NAPOLI	80053
LFNPLM82E48C129I	PALMA	ELEFANTE	08/05/1982	GRAGNANO	NAPOLI	80054
LNGRNT76A26C129Y	RENATO	LONGOBARDI	26/01/1976	CASTELLAMMARE DI STABIA	NAPOLI	80053
LNGGCR83S20C129S	GIANCARLO	LONGOBARDI	20/11/1983	CASTELLAMMARE DI STABIA	NAPOLI	80053
RSSMNT70L43E131Y	MARIANTONIA	RUSSO	03/07/1970	CASTELLAMMARE DI STABIA	NAPOLI	80053
RSSLNS74R09E131O	ALFONSO	RUSSO	09/10/1974	CASTELLAMMARE DI STABIA	NAPOLI	80053
RSSCLL71T09E131L	CATELLO	RUSSO	09/12/1971	CASTELLAMMARE DI STABIA	NAPOLI	80053
SCHLCU91E19C129P	LUCA	SCHETTINO	19/05/1991	CASTELLAMMARE DI STABIA	NAPOLI	80053
STNGNR61B10E131P	GENNARO	STAIANO	10/02/1961	SANTA MARIA LA CARITA'	NAPOLI	80050
TRCCLL82T21C129L	CATELLO	TORCHIA	21/12/1982	CASTELLAMMARE DI STABIA	NAPOLI	80053
VRPRTR67L07C129Q	ARTURO	VEROPALUMBO	07/07/1967	CASTELLAMMARE DI STABIA	NAPOLI	80053

fonte: http://burc.regione.campania.it

Ipotesi di flusso dati provenienti dalla regione per decreti regionali CIGS in deroga

I dati richiesti alle regioni relativi ai decreti regionali in materia di CIGS in deroga sono di seguito riportati:

Sezione **Provvedimento Legislativo di riferimento**

La sezione riporta il decreto di riferimento che ha disposto lo stanziamento iniziale (es. 45080/2009)

ANNO	2013
NUMERO	33333

Sezione **Provvedimento regionale**

REGIONE	CAMPANIA
TIPO_PROVVEDIMENTO_REG	DECRETO DIRIGENZIALE
DATA_PROVV_REG	00/00/0000
ANNO_REG	2013
NUMERO_DETERMINA_REG	0000
DESCRIZIONE_REG	ASSESSORATO REGIONE SETTORE ORMEL
VALIDO_DAL	01/01/2013
VALIDO_AL	30/09/2013

Ad ogni provvedimento CIGS sono "collegate" una o più aziende

Sezione **Aziende**

MATRICOLA	5123564767
CODFISC	07032250636
DENOMINAZIONE	MEDICAL EUROPEAN FORNITURE SAS DI FELLICO CORRADO
FORMA_GIUR	SAS
UNITA_PROD_INDIRIZZO	VIA ANTONIO DE CURTIS 3
UNITA_PROD_LOCALITA	MARANO DI NAPOLI
UNITA_PROD_PROVINCIA	NAPOLI
UNITA_PROD_CAP	80016
STIMA_IMPEGNO_MAX	€ 47.250,00
NUMERO_LAVORATORI_BENEFICIARI	5
NUMERO_ORE_DA_EROGARE	5.250
PROTOCOLLO_DOMANDA_INPS	
%FONDI_REG	0%
INDICATORE_REIEZIONE	
MESSAGGIO_REIEZIONE	

Per ogni Azienda e stabilimento in elenco occorre elencare ove possibile i beneficiari della prestazione

Sezione Beneficiari

CODICE FISCALE	NOME	COGNOME	NASCITA	LOCALITA'	PROVINCIA	CAP
LLARMN66M41F839Z	ERMINIA	AIELLO	01/08/1966	MARANO DI NAPOLI	NAPOLI	80016
LLANLS73D69F839X	ANNALISA	AIELLO	29/04/1973	VILLARICCA	NAPOLI	80010
SPSDNL89L31F839A	DANIELE	ESPOSITO	31/07/1989	NAPOLI	NAPOLI	80144
FRNRST81L26F839F	ERNESTO	FRANZESE	26/07/1981	SAN GIUSEPPE VESUVIANO	NAPOLI	80047
PLMFRC87S54F839R	FEDERICA	PALUMBO	14/11/1987	NAPOLI	NAPOLI	80121

fonte: http://burc.regione.campania.it

Ipotesi di flusso dati provenienti dalla regione per decreti regionali CIGS in deroga

I dati richiesti alle regioni relativi ai decreti regionali in materia di CIGS in deroga sono di seguito riportati:

Sezione **Provvedimento Legislativo di riferimento**

La sezione riporta il decreto di riferimento che ha disposto lo stanziamento iniziale (es. 45080/2009)

ANNO	2013
NUMERO	33333

Sezione **Provvedimento regionale**

REGIONE	CAMPANIA
TIPO_PROVVEDIMENTO_REG	DECRETO DIRIGENZIALE
DATA_PROVV_REG	00/00/0000
ANNO_REG	2013
NUMERO_DETERMINA_REG	0000
DESCRIZIONE_REG	ASSESSORATO REGIONE SETTORE ORMEL
VALIDO_DAL	22/05/2013
VALIDO_AL	30/09/2013

Ad ogni provvedimento CIGS sono "collegate" una o più aziende

Sezione **Aziende**

MATRICOLA	5126099369
CODFISC	05401071211
DENOMINAZIONE	MEP SRL
FORMA_GIUR	Srl
UNITA_PROD_INDIRIZZO	PRESSO IL PORTO DI NAPOLI
UNITA_PROD_LOCALITA	NAPOLI
UNITA_PROD_PROVINCIA	NAPOLI
UNITA_PROD_CAP	80100
STIMA_IMPEGNO_MAX	€ 148.608,00
NUMERO_LAVORATORI_BENEFICIARI	22
NUMERO_ORE_DA_EROGARE	16.512
PROTOCOLLO_DOMANDA_INPS	
%FONDI_REG	0%
INDICATORE_REIEZIONE	
MESSAGGIO_REIEZIONE	

Per ogni Azienda e stabilimento in elenco occorre elencare ove possibile i beneficiari della prestazione

Sezione Beneficiari

CODICE FISCALE	NOME	COGNOME	NASCITA	LOCALITA'	PROVINCIA	CAP
LFNNRC60T31B946V	ENRICO	ALFANO	31/12/1960	CASAVATORE	NAPOLI	80020
TTNCRI61H20F839Z	CIRO	ATTANASIO	20/06/1961	SAN GIORGIO A CREMANO	NAPOLI	80046
BRBGLI87B21H860S	GIULIO	BARBATO	21/02/1987	NAPOLI	NAPOLI	80100
CCCDNC75B02F839I	DOMENICO	CACCIOLA	02/02/1975	NAPOLI	NAPOLI	80100
CMPGPP75C11F839Q	GIUSEPPE	CAMPANA	11/03/1975	NAPOLI	NAPOLI	80100
CPPDRD67E24Z112G	EDUARDO	CAPPITELLI	24/05/1967	NAPOLI	NAPOLI	80100
CPTSVT85S26F839A	SALVATORE	CAPUTO	26/11/1985	NAPOLI	NAPOLI	80100
DSMGPP73P13F839Q	GIUSEPPE	DE SIMONE	13/09/1973	VOLLA	NAPOLI	80040
GNNRFL57B02F839G	RAFFAELE	GIANNATTASIO	02/02/1957	NAPOLI	NAPOLI	80100
DCIRML69P19F839P	ROMOLO	IODICE	19/09/1969	NAPOLI	NAPOLI	80100
KRLMNT85L21Z104I	MILEN TRIFONOV	KIRILOV	21/07/1985	VOLLA	NAPOLI	80040
MTSNRC76D21B963J	ENRICO	MATASCIOLI	21/04/1976	NAPOLI	NAPOLI	80100
MLINTN52B23F839E	ANTONIO	MIELE	23/02/1952	NAPOLI	NAPOLI	80100
MGLDRD82C30C495B	EDUARDO	MIGLIACCIO	30/03/1982	NAPOLI	NAPOLI	80100
MNTCMN91A22M289Y	CARMINE	MONTAGNA	22/01/1991	NAPOLI	NAPOLI	80100
NPLVCN89P06F839Q	VINCENZO	NAPOLITANO	06/09/1989	NAPOLI	NAPOLI	80100
PNCGLC87L14H892J	GIANLUCA	PANICO	14/07/1987	NAPOLI	NAPOLI	80100
PRSFNC73L16F839R	FRANCESCO	PARISI	16/07/1973	NAPOLI	NAPOLI	80100
RCCCRI65R14F839P	CIRO	RICCARDI	14/10/1965	NAPOLI	NAPOLI	80100
RSSRFL75R30F839F	RAFFAELE	RUSSO	30/10/1975	NAPOLI	NAPOLI	80100
SNGNNZ75E22F839C	NUNZIO	SANGERMANO	22/05/1975	CASALNUOVO DI NAPOLI	NAPOLI	80013
VSCVCN82D27F839L	VINCENZO	VISCOVO	27/04/1982	NAPOLI	NAPOLI	80100

fonte: http://burc.regione.campania.it

Ipotesi di flusso dati provenienti dalla regione per decreti regionali CIGS in deroga

I dati richiesti alle regioni relativi ai decreti regionali in materia di CIGS in deroga sono di seguito riportati:

Sezione **Provvedimento Legislativo di riferimento**

La sezione riporta il decreto di riferimento che ha disposto lo stanziamento iniziale (es. 45080/2009)

ANNO	2013
NUMERO	33333

Sezione **Provvedimento regionale**

REGIONE	CAMPANIA
TIPO_PROVVEDIMENTO_REG	DECRETO DIRIGENZIALE
DATA_PROVV_REG	00/00/0000
ANNO_REG	2013
NUMERO_DETERMINA_REG	0000
DESCRIZIONE_REG	ASSESSORATO REGIONE SETTORE ORMEL
VALIDO_DAL	01/05/2013
VALIDO_AL	31/07/2013

Ad ogni provvedimento CIGS sono "collegate" una o più aziende

Sezione **Aziende**

MATRICOLA	5108524142
CODFISC	01549201216
DENOMINAZIONE	MERCURIO S.R.L.
FORMA_GIUR	Srl
UNITA_PROD_INDIRIZZO	
UNITA_PROD_LOCALITA	MARIGLIANO
UNITA_PROD_PROVINCIA	NAPOLI
UNITA_PROD_CAP	80034
STIMA_IMPEGNO_MAX	€ 217.728,00
NUMERO_LAVORATORI_BENEFICIARI	48
NUMERO_ORE_DA_EROGARE	24.192
PROTOCOLLO_DOMANDA_INPS	
%FONDI_REG	0%
INDICATORE_REIEZIONE	
MESSAGGIO_REIEZIONE	

Per ogni Azienda e stabilimento in elenco occorre elencare ove possibile i beneficiari della prestazione

Sezione Beneficiari

CODICE FISCALE	NOME	COGNOME	NASCITA	LOCALITA'	PROVINCIA	CAP
LAAVCN59C31E955N	VINCENZO	ALAIA	31/03/1959	MARIGLIANO	NAPOLI	80034
LBNLGU58T15F839M	LUIGI	ALBANO	15/12/1958	MARIGLIANO	NAPOLI	80034
LPRVTI55E06E955Z	VITO	ALIPERTI	06/05/1955	SAVIANO	NAPOLI	80039
LLCCMN57A07F924Y	CARMINE	ALLOCCA	07/01/1957	MARIGLIANO	NAPOLI	80034
LLCFLC74R29E955W	FELICE	ALLOCCA	29/10/1974	MARIGLIANO	NAPOLI	80034
LLCPQL85T12G812X	PASQUALE	ALLOCCA	12/12/1985	CASTELLO DI CISTERNA	NAPOLI	80030
LLCPQL86E12G812T	PASQUALE	ALLOCCA	12/05/1986	POMIGLIANO D' ARCO	NAPOLI	80038
LLCSVT69L19G812S	SALVATORE	ALLOCCA	19/07/1969	OTTAVIANO	NAPOLI	80044
LTRVCN66R29G812X	VINCENZO	ALTIERI	29/10/1966	POMIGLIANO D' ARCO	NAPOLI	80038
MBRSVT51A02H931V	SALVATORE	AMBROSIO	02/01/1951	SAN GIUSEPPE VESUVIANO	NAPOLI	80047
MRNCMN52D22F839J	CARMINE	AMIRANTE	22/04/1952	AFRAGOLA	NAPOLI	80021
SSNGNN63R01F839H	GIOVANNI	ASSANTE	01/10/1963	NAPOLI	NAPOLI	80144
BRCNNI54D27A195Y	NINO	BARCELLONA	27/04/1954	MARIGLIANO	NAPOLI	80034
BNDNLL57A30G812A	ANIELLO	BENEDUCE	30/01/1957	POMIGLIANO D' ARCO	NAPOLI	80038
BNOGNN57A24F839N	GIOVANNI	BOIANO	24/01/1957	SAN VITALIANO	NAPOLI	80030
CLNNNT59P68E955Z	ANTONIETTA	CALIENDO	28/09/1959	MARIGLIANO	NAPOLI	80034
CLFLGU51P25F839Z	LUIGI	CALIFANO	25/09/1951	LATINA	LATINA	04100
CLFMRZ69D14F839H	MAURIZIO	CALIFANO	14/04/1969	SAN NICOLA LA STRADA	CASERTA	81020
CMPSVR62D30F839L	SAVERIO	CAMPANA	30/04/1962	MARIGLIANO	NAPOLI	80034
CMPGTN69H15G813L	GAETANO	CAMPANILE	15/06/1969	BOSCOREALE	NAPOLI	80041
CPSPQL74D19E955B	PASQUALE	CAPASSO	19/04/1974	MARIGLIANO	NAPOLI	80034
CPZRFL70D14A512H	RAFFAELE	CAPUOZZO	14/04/1970	CASERTA	CASERTA	81100
CSACRI59P16F924Q	CIRO	CASA	16/09/1959	MARIGLIANO	NAPOLI	80034
CSSGTN67S14F839E	GAETANO	CASSESE	14/11/1967	SAN GENNARO VESUVIANO	NAPOLI	80040
CSTMHL68R09Z133I	MICHELE	CASTALDO	09/10/1968	MARIGLIANO	NAPOLI	80034
CSTNTN60C30G812C	ANTONIO	CASTALDO	30/03/1960	OTTAVIANO	NAPOLI	80044

fonte: http://burc.regione.campania.it

CSTBVN67A12E955D	BONAVENTURA	CESETTI	12/01/1967	MARIGLIANO	NAPOLI	80034
CMMSVT64H03I820Z	SALVATORE	CIMMINO	03/06/1964	SOMMA VESUVIANA	NAPOLI	80049
CRLGPP74T27C495H	GIUSEPPE	CIRIELLO	27/12/1974	POLLENA TROCCHIA	NAPOLI	80040
CVRRFL60R06L245Q	RAFFAELE	CIVARO	06/10/1960	TRECASE	NAPOLI	80040
CPPTDR79P06L259W	TEODORO	COPPOLA	06/09/1979	SOMMA VESUVIANA	NAPOLI	80049
DGSSBT67P03M115Q	SABATO	D'AGOSTINO	03/09/1967	VOLLA	NAPOLI	80040
DCRMRZ61B03H931M	MAURIZIO	DE CAROLIS	03/02/1961	SAN GIUSEPPE VESUVIANO	NAPOLI	80047
DDMLGU65P20F839S	LUIGI	DE DOMINICIS	20/09/1965	CASALNUOVO DI NAPOLI	NAPOLI	80013
DFLFLC76P05L259E	FELICE	DE FALCO	05/09/1976	SOMMA VESUVIANA	NAPOLI	80049
DLLSFN65B24F839P	STEFANO	DELLE CAVE	24/02/1965	NOLA	NAPOLI	80035
DBRNGL62B16G524O	ANGELO	DI BERNARDO	16/02/1962	CAIVANO	NAPOLI	80023
DMRCML67C02F839I	CARMELO	DI MARTINO	02/03/1967	AFRAGOLA	NAPOLI	80021
DMRPLN67R10F924Y	PAOLINO	DI MAURO	10/10/1967	NOLA	NAPOLI	80035
DMRFNC65B09B227Q	FRANCESCO	DI MAURO	09/02/1965	BRUSCIANO	NAPOLI	80031
RRCGPP69A22B905R	GIUSEPPE	ERRICO	22/01/1969	CASALNUOVO DI NAPOLI	NAPOLI	80013
SPSPRS65D28Z133H	PIETRO SALVATORE	ESPOSITO	28/04/1965	SAN VITALIANO	NAPOLI	80030
SPSNTN73M23E955N	ANTONIO	ESPOSITO	23/08/1973	MARIGLIANO	NAPOLI	80034
SPSPQL69H11H931O	PASQUALE	ESPOSITO	11/06/1969	SAN GIUSEPPE VESUVIANO	NAPOLI	80047
SPSNTN69D15E955L	ANTONIO	ESPOSITO	15/04/1969	MARIGLIANO	NAPOLI	80034
SPSPQL67P24E954Q	PASQUALE	ESPOSITO	24/09/1967	MARIGLIANELLA	NAPOLI	80030
FRRNTN61H06I540W	ANTONIO	FERRARA	06/06/1961	SCISCIANO	NAPOLI	80030
FRRSVT67H25M115J	SALVATORE	FERRARO	25/06/1967	VOLLA	NAPOLI	80040
GNVSVT75M10B990D	SALVATORE	GENOVESE	10/08/1975	CASORIA	NAPOLI	80026
GLNNTN69A01E955Y	ANTONIO	GIULIANO	01/01/1969	MARIGLIANO	NAPOLI	80034
SVLNTN54E21F839X	ANTONIO	IASEVOLI	21/05/1954	SAN VITALIANO	NAPOLI	80030
LRDRCC77M09F839H	ROCCO	ILARDI	09/08/1977	VOLLA	NAPOLI	80040
VNIGNN49R07H860B	GIOVANNI	IOVINO	07/10/1949	SAN GENNARO VESUVIANO	NAPOLI	80040
SIELGU68C01G813G	LUIGI	ISEO	01/03/1968	BOSCOREALE	NAPOLI	80041

fonte: http://burc.regione.campania.it

LNIMRS72B64G812J	MARIAROSARIA	IULIANO	24/02/1972	MARIGLIANO	NAPOLI	80034
LMRCLL58H10H860K	CAMILLO	LA MARCA	10/06/1958	NOLA	NAPOLI	80035
LTTLRD61C26F839P	LEONARDO	LIOTTI	26/03/1961	MARIGLIANO	NAPOLI	80034
LSPGPP57C19E955J	GIUSEPPE	LO SAPIO	19/03/1957	MARIGLIANO	NAPOLI	80034
LSPGPP76M24E955O	GIUSEPPE	LO SAPIO	24/08/1976	SOMMA VESUVIANA	NAPOLI	80049
LSPFNC80T25E955N	FRANCESCO	LO SAPIO	25/12/1980	MARIGLIANO	NAPOLI	80034
LSPMRA59T19F839V	MARIO	LO SAPIO	19/12/1959	MARIGLIANO	NAPOLI	80034
LNGGNR75M12C495Y	GENNARO	LUONGO	12/08/1975	MASSA DI SOMMA	NAPOLI	80040
MLFMRZ74S29F839J	MAURIZIO	MALFATTI	29/11/1974	MARIGLIANELLA	NAPOLI	80030
MNZTZN80S17C495J	TIZIANO	MANZO	17/11/1980	MASSA DI SOMMA	NAPOLI	80040
MNZMRA67M07C495I	MAURO	MANZO	07/08/1967	POLLENA TROCCHIA	NAPOLI	80040
MRTFNC80T22G812R	FRANCESCO	MAROTTA	22/12/1980	MARIGLIANO	NAPOLI	80034
MRTPQL66C25E955J	PASQUALE	MAROTTA	25/03/1966	MARIGLIANELLA	NAPOLI	80030
MRTGNN69E13E955Q	GIOVANNI	MAROTTA	13/05/1969	MARIGLIANELLA	NAPOLI	80030
MRTFNC65A24E955V	FRANCESCO	MAROTTA	24/01/1965	MARIGLIANELLA	NAPOLI	80030
MRTLGU69A05E955U	LUIGI	MAROTTA	05/01/1969	MARIGLIANO	NAPOLI	80034
MRTSVT86A08F839H	SALVATORE	MARTINELLI	08/01/1986	CERCOLA	NAPOLI	80040
MTTCTN63R07G812Y	COSTANTINO	MATTIELLO	07/10/1963	CASALNUOVO DI NAPOLI	NAPOLI	80013
MLCRCP70H09Z614U	ROCCO PAOLO	MELCHIONNA	09/06/1970	MUGNANO DEL CARDINALE	AVELLINO	83027
MLINGL59H04A508L	ANGELO	MIELE	04/06/1959	AVELLA	AVELLINO	83021
MNDGNN68R03G812Q	GIOVANNI	MONDA	03/10/1968	MARIGLIANO	NAPOLI	80034
MNDGNR70H02E955H	GENNARO	MONDA	02/06/1970	MARIGLIANO	NAPOLI	80034
MSCFNC74L28H931P	FRANCESCO	MOSCA	28/07/1974	SOMMA VESUVIANA	NAPOLI	80049
NPLFNC73A01E955A	FRANCO	NAPOLITANO	01/01/1973	MARIGLIANO	NAPOLI	80034
RFCMRT79E06A024P	UMBERTO	OREFICE	06/05/1979	AFRAGOLA	NAPOLI	80021
PNCMRT58R06B565H	UMBERTO	PANICO	06/10/1958	COMIZIANO	NAPOLI	80030
PZNNCL75R05F839M	NICOLA	PEZONE	05/10/1975	SANT' ARPINO	CASERTA	81030
PCCGPP65E04E955L	GIUSEPPE	PICCOLO	04/05/1965	MARIGLIANO	NAPOLI	80034

fonte: http://burc.regione.campania.it

PCCRFL66E22I262I	RAFFAELE	PICCOLO	22/05/1966	SANT' ANASTASIA	NAPOLI	80048
PSCCRI83H23F839K	CIRO	PISCOPO	23/06/1983	ACERRA	NAPOLI	80011
RPSMRA76B11H931G	MARIO	RIPOSO	11/02/1976	SAN GIUSEPPE VESUVIANO	NAPOLI	80047
SLVGPP53R14H931S	GIUSEPPE	SALVATI	14/10/1953	CALVANICO	SALERNO	84080
SCTGNN52A30F924U	GIOVANNI	SCOTTI	30/01/1952	ROCCARAINOLA	NAPOLI	80030
SBTSVT76P06F839H	SALVATORE	SEBETO	06/09/1976	SANT' ANASTASIA	NAPOLI	80048
SSSNTN79P19F839Z	ANTONIO	SESSA	19/09/1979	NAPOLI	NAPOLI	80147
SGNNTN63B04F839X	ANTONIO	SIGNORIELLO	04/02/1963	MELITO DI NAPOLI	NAPOLI	80017
SRRPQL63A15F839U	PASQUALE	SORRENTINO	15/01/1963	SANTA MARIA CAPUA VETERE	CASERTA	81055
SRRVCN61A04G283Y	VINCENZO	SORRENTINO	04/01/1961	PALMA CAMPANIA	NAPOLI	80036
SRRSTN74S10A024Z	SABATINO	SORRENTINO	10/11/1974	ACERRA	NAPOLI	80011
SRRCRI71E24E131W	CIRO	SORRENTINO	24/05/1971	GRAGNANO	NAPOLI	80054
SRRDNC61A25G283Q	DOMENICO	SORRENTINO	25/01/1961	PALMA CAMPANIA	NAPOLI	80036
SPPGNN54S01I233R	GIOVANNI	SUPPA	01/11/1954	SAN FELICE A CANCELLO	CASERTA	81027
TRNMRC83B05F839A	MARCO	TORNUSCIOLO	05/02/1983	CASALNUOVO DI NAPOLI	NAPOLI	80013
TLLRFL64R04E955T	RAFFAELE	TULLIO	04/10/1964	MARIGLIANO	NAPOLI	80034
VRNGRD66A23G813Y	GERARDO	VARONE	23/01/1966	SANT' ANTONIO ABATE	NAPOLI	80057
VSNPRZ73A51F924D	PATRIZIA ANNA	VISONE	11/01/1973	SAN GENNARO VESUVIANO	NAPOLI	80040

fonte: http://burc.regione.campania.it

Ipotesi di flusso dati provenienti dalla regione per decreti regionali CIGS in deroga

I dati richiesti alle regioni relativi ai decreti regionali in materia di CIGS in deroga sono di seguito riportati:

Sezione **Provvedimento Legislativo di riferimento**

La sezione riporta il decreto di riferimento che ha disposto lo stanziamento iniziale (es. 45080/2009)

ANNO	2013
NUMERO	33333

Sezione **Provvedimento regionale**

REGIONE	CAMPANIA
TIPO_PROVVEDIMENTO_REG	DECRETO DIRIGENZIALE
DATA_PROVV_REG	00/00/0000
ANNO_REG	2013
NUMERO_DETERMINA_REG	0000
DESCRIZIONE_REG	ASSESSORATO REGIONE SETTORE ORMEL
VALIDO_DAL	01/01/2013
VALIDO_AL	30/09/2013

Ad ogni provvedimento CIGS sono "collegate" una o più aziende

Sezione **Aziende**

MATRICOLA	5116874882
CODFISC	05618700636
DENOMINAZIONE	MERIDIAN VAT ITALIA SRL
FORMA_GIUR	Srl
UNITA_PROD_INDIRIZZO	VIA SANTA LUCIA 133
UNITA_PROD_LOCALITA	NAPOLI
UNITA_PROD_PROVINCIA	NAPOLI
UNITA_PROD_CAP	80132
STIMA_IMPEGNO_MAX	€ 21.304,00
NUMERO_LAVORATORI_BENEFICIARI	6
NUMERO_ORE_DA_EROGARE	2.663
PROTOCOLLO_DOMANDA_INPS	
%FONDI_REG	0%
INDICATORE_REIEZIONE	
MESSAGGIO_REIEZIONE	

Per ogni Azienda e stabilimento in elenco occorre elencare ove possibile i beneficiari della prestazione

Sezione Beneficiari

CODICE FISCALE	NOME	COGNOME	NASCITA	LOCALITA'	PROVINCIA	CAP
BSLRSL73R60F839P	ERSILIA	BASILE	20/10/1973	NAPOLI	NAPOLI	80131
BRCFBN76C49F839L	FABIANA	BROCCOLI	09/03/1976	NAPOLI	NAPOLI	80136
GMBPLA66S45F839O	PAOLA	GAMBARDELLA	05/11/1966	NAPOLI	NAPOLI	80128
MCCPLA67L65F839H	PAOLA	MACCHIA	25/07/1967	NAPOLI	NAPOLI	80131
SMLMME62T43F839W	EMMA	SIMEOLI	03/12/1962	NAPOLI	NAPOLI	80135
VTISFN70T69F839Q	STEFANIA	VITI	29/12/1970	NAPOLI	NAPOLI	80128

fonte: http://burc.regione.campania.it

Ipotesi di flusso dati provenienti dalla regione per decreti regionali CIGS in deroga

I dati richiesti alle regioni relativi ai decreti regionali in materia di CIGS in deroga sono di seguito riportati:

Sezione **Provvedimento Legislativo di riferimento**

La sezione riporta il decreto di riferimento che ha disposto lo stanziamento iniziale (es. 45080/2009)

ANNO	2013
NUMERO	33333

Sezione **Provvedimento regionale**

REGIONE	CAMPANIA
TIPO_PROVVEDIMENTO_REG	DECRETO DIRIGENZIALE
DATA_PROVV_REG	00/00/0000
ANNO_REG	2013
NUMERO_DETERMINA_REG	0000
DESCRIZIONE_REG	ASSESSORATO REGIONE SETTORE ORMEL
VALIDO_DAL	01/05/2013
VALIDO_AL	30/09/2013

Ad ogni provvedimento CIGS sono "collegate" una o più aziende

Sezione **Aziende**

MATRICOLA	5117441618
CODFISC	02949561217
DENOMINAZIONE	MERIELETTRA2 S.R.L.
FORMA_GIUR	Srl
UNITA_PROD_INDIRIZZO	VIA MADONNELLE, 59
UNITA_PROD_LOCALITA	CASTELLO DI CISTERNA
UNITA_PROD_PROVINCIA	NAPOLI
UNITA_PROD_CAP	80030
STIMA_IMPEGNO_MAX	€ 239.810,63
NUMERO_LAVORATORI_BENEFICIARI	34
NUMERO_ORE_DA_EROGARE	26.646
PROTOCOLLO_DOMANDA_INPS	
%FONDI_REG	0%
INDICATORE_REIEZIONE	
MESSAGGIO_REIEZIONE	

Per ogni Azienda e stabilimento in elenco occorre elencare ove possibile i beneficiari della prestazione

Sezione Beneficiari

CODICE FISCALE	NOME	COGNOME	NASCITA	LOCALITA'	PROVINCIA	CAP
BNTMHL66E09A535R	MICHELE	BENTIVOGLIO	09/05/1966	BACOLI	NAPOLI	80070
BNUNTN67S04Z114R	ANTONIO	BUONO	04/11/1967	POMIGLIANO D' ARCO	NAPOLI	80038
CCZGPP62D27G670W	GIUSEPPE	COCOZZA	27/04/1962	SCAFATI	SALERNO	84018
CCZLCU87H26L845R	LUCA	COCOZZA	26/06/1987	FOSSACESIA	CHIETI	66022
CCZPQL59P18G670G	PASQUALE	COCOZZA	18/09/1959	SCAFATI	SALERNO	84018
CLMPTR73D12G812O	PIETRO	COLOMBRINO	12/04/1973	SOMMA VESUVIANA	NAPOLI	80049
CPPNTN86E30G795Q	ANTONIO	COPPOLA	30/05/1986	SANT' ANASTASIA	NAPOLI	80048
CSNMRT62A28C129Q	UMBERTO	CUSANO	28/01/1962	CASTELLAMMARE DI STABIA	NAPOLI	80053
CSNNTN65A15C129N	ANTONIO	CUSANO	15/01/1965	CASTELLAMMARE DI STABIA	NAPOLI	80053
DRSMHL85T23F839P	MICHELE	DE ROSA	23/12/1985	MARANO DI NAPOLI	NAPOLI	80016
DRSVCN83R08F839Q	VINCENZO	DE ROSA	08/10/1983	MARANO DI NAPOLI	NAPOLI	80016
DMIDNC72S15F839A	DOMENICO	DI MAIO	15/11/1972	POMIGLIANO D' ARCO	NAPOLI	80038
DNSFDN62H04F839S	FERDINANDO	DIONISIO	04/06/1962	ARZANO	NAPOLI	80022
SPSPLA67P58C129C	PAOLA	ESPOSITO	18/09/1967	CASTELLAMMARE DI STABIA	NAPOLI	80053
FRTBBR81C62F839Q	BARBARA	FORTE LUCARELLI	22/03/1981	PORTICI	NAPOLI	80055
GDSGRD65H16C129V	GERARDO	GAUDIOSO	16/06/1965	CASTELLAMMARE DI STABIA	NAPOLI	80053
GRMFDN71S02C129F	FERDINANDO	GREMITO	02/11/1971	CASTELLAMMARE DI STABIA	NAPOLI	80053
LGRLGU75B25F839T	LUIGI	LIGUORI	25/02/1975	SANT' ANASTASIA	NAPOLI	80048
LNGMHL72S28F839Q	MICHELE	LONGOBARDI	28/11/1972	SCAFATI	SALERNO	84018
MLLDNC58P29I262Z	DOMENICO	MAIELLO	29/09/1958	SOMMA VESUVIANA	NAPOLI	80049
MLBNTN56T69Z602S	ANTONIA	MALBAR MOLLO	29/12/1956	POMIGLIANO D' ARCO	NAPOLI	80038
MRNGPP86T04C129W	GIUSEPPE	MARIANO	04/12/1986	SCAFATI	SALERNO	84018
MRTMHL63T03E716J	MICHELE	MARTINO LOMBARDO	03/12/1963	LUCERA	FOGGIA	71036
MLLCRI70P11G795N	CIRO	MELLONE	11/09/1970	POLLENA TROCCHIA	NAPOLI	80040
MCRGRL73H09F839D	GABRIELE	MICERA	09/06/1973	POMIGLIANO D' ARCO	NAPOLI	80038
MGNPQL90E18F839S	PASQUALE	MIGNANO	18/05/1990	NAPOLI	NAPOLI	80147

fonte: http://burc.regione.campania.it

NCCRFL75H10F839B	RAFFAELE	NICCOLO'	10/06/1975	SCISCIANO	NAPOLI	80030
PLMMRT57A23G812C	UMBERTO	PALMESE	23/01/1957	POMIGLIANO D' ARCO	NAPOLI	80038
PLMGPP86D03F839N	GIUSEPPE	PALMIERI	03/04/1986	GIUGLIANO IN CAMPANIA	NAPOLI	80014
PRRMRA69P01G812C	MARIO	PERROTTA	01/09/1969	POMIGLIANO D' ARCO	NAPOLI	80038
RSTFNC77L18F839H	FRANCESCO	RASTELLI	18/07/1977	SAN PAOLO BEL SITO	NAPOLI	80030
RGGGPP71E28F839T	GIUSEPPE	RUGGIERO	28/05/1971	QUALIANO	NAPOLI	80019
SCGGMR72P02L259J	GIANMARIA	SCOGNAMIGLIO	02/09/1972	NAPOLI	NAPOLI	80146
SMMPQL87A10C129Y	PASQUALE	SOMMA	10/01/1987	CASTELLAMMARE DI STABIA	NAPOLI	80053

fonte: http://burc.regione.campania.it

Ipotesi di flusso dati provenienti dalla regione per decreti regionali CIGS in deroga

I dati richiesti alle regioni relativi ai decreti regionali in materia di CIGS in deroga sono di seguito riportati:

Sezione **Provvedimento Legislativo di riferimento**

La sezione riporta il decreto di riferimento che ha disposto lo stanziamento iniziale (es. 45080/2009)

ANNO	2013
NUMERO	33333

Sezione **Provvedimento regionale**

REGIONE	CAMPANIA
TIPO_PROVVEDIMENTO_REG	DECRETO DIRIGENZIALE
DATA_PROVV_REG	00/00/0000
ANNO_REG	2013
NUMERO_DETERMINA_REG	0000
DESCRIZIONE_REG	ASSESSORATO REGIONE SETTORE ORMEL
VALIDO_DAL	03/05/2013
VALIDO_AL	30/09/2013

Ad ogni provvedimento CIGS sono "collegate" una o più aziende

Sezione **Aziende**

MATRICOLA	5125225341
CODFISC	04498591215
DENOMINAZIONE	MIRA S.P.A.
FORMA_GIUR	SPA
UNITA_PROD_INDIRIZZO	VIA DON MINZONI 302/A
UNITA_PROD_LOCALITA	CERCOLA
UNITA_PROD_PROVINCIA	NAPOLI
UNITA_PROD_CAP	80040
STIMA_IMPEGNO_MAX	€ 94.473,00
NUMERO_LAVORATORI_BENEFICIARI	20
NUMERO_ORE_DA_EROGARE	10.497
PROTOCOLLO_DOMANDA_INPS	
%FONDI_REG	0%
INDICATORE_REIEZIONE	
MESSAGGIO_REIEZIONE	

Per ogni Azienda e stabilimento in elenco occorre elencare ove possibile i beneficiari della prestazione

Sezione Beneficiari

CODICE FISCALE	NOME	COGNOME	NASCITA	LOCALITA'	PROVINCIA	CAP
BRCNTN62A21F839A	ANTONIO	BRACO	21/01/1962	NAPOLI	NAPOLI	80100
DPLRSR66A53I073Z	ROSARIA	D'APOLITO	13/01/1966	NOLA	NAPOLI	80035
DLPGPP63P15F839Y	GIUSEPPE	DEL PRETE	15/09/1963	FRATTAMAGGIORE	NAPOLI	80027
SPSRSO84R51C495V	ROSA	ESPOSITO	11/10/1984	CERCOLA	NAPOLI	80040
FDRGPP66C08F839L	GIUSEPPE	FEDERICO	08/03/1966	NAPOLI	NAPOLI	80100
GDGMRA57P21M115A	MARIO	GUADAGNO	21/09/1957	VOLLA	NAPOLI	80040
LGNCLN81S52F839J	CAROLINA	LAGNENA	12/11/1981	NAPOLI	NAPOLI	80100
MGLTRS82D47F839O	TERESA	MIGLIACCIO	07/04/1982	NAPOLI	NAPOLI	80100
PDNVCN72E08F839E	VINCENZO	PADUANO	08/05/1972	MONTE DI PROCIDA	NAPOLI	80070
PPRSTL80M43F839J	SANTOLA	PAPARO	03/08/1980	VOLLA	NAPOLI	80040
PZZVCN76D27F839F	VINCENZO	PAZZI	27/04/1976	ARZANO	NAPOLI	80022
PRRGLM68M15F839X	GIROLAMO	PERROTTA	15/08/1968	SAN SEBASTIANO AL VESUVIO	NAPOLI	80040
PROMLR85C68F839K	MARIALAURA	POERIO	28/03/1985	NAPOLI	NAPOLI	80100
RCCLRI82M66F839U	ILARIA	RECCIA	26/08/1982	CAIVANO	NAPOLI	80023
RCCNTN84P64F839O	ANTONIA	RECCIA	24/09/1984	CAIVANO	NAPOLI	80023
TRMFDN66L30F839V	FERDINANDO	TRAMONTANO	30/07/1966	NAPOLI	NAPOLI	80100
RSLLDA77H23F839Q	ALDO	URSILLO	23/06/1977	ROCCARAINOLA	NAPOLI	80030
VRRFNC75C70F839P	FRANCESCA	VARRIALE	30/03/1975	NAPOLI	NAPOLI	80100
VRDGPP58E18I281Z	GIUSEPPE	VERDEROSA	18/05/1958	BACOLI	NAPOLI	80070
VSSMRA79C60F839Q	MARIA	VESSICCHIO	20/03/1979	NAPOLI	NAPOLI	80100

fonte: http://burc.regione.campania.it

Ipotesi di flusso dati provenienti dalla regione per decreti regionali CIGS in deroga

I dati richiesti alle regioni relativi ai decreti regionali in materia di CIGS in deroga sono di seguito riportati:

Sezione **Provvedimento Legislativo di riferimento**

La sezione riporta il decreto di riferimento che ha disposto lo stanziamento iniziale (es. 45080/2009)

ANNO	2013
NUMERO	33333

Sezione **Provvedimento regionale**

REGIONE	CAMPANIA
TIPO_PROVVEDIMENTO_REG	DECRETO DIRIGENZIALE
DATA_PROVV_REG	00/00/0000
ANNO_REG	2013
NUMERO_DETERMINA_REG	0000
DESCRIZIONE_REG	ASSESSORATO REGIONE SETTORE ORMEL
VALIDO_DAL	01/05/2013
VALIDO_AL	30/06/2013

Ad ogni provvedimento CIGS sono "collegate" una o più aziende

Sezione **Aziende**

MATRICOLA	5114680023
CODFISC	07134860639
DENOMINAZIONE	MIRANDA S.P.A.
FORMA_GIUR	SPA
UNITA_PROD_INDIRIZZO	VIA ARENACCIA N. 68
UNITA_PROD_LOCALITA	NAPOLI
UNITA_PROD_PROVINCIA	NAPOLI
UNITA_PROD_CAP	80100
STIMA_IMPEGNO_MAX	€ 10.800,00
NUMERO_LAVORATORI_BENEFICIARI	7
NUMERO_ORE_DA_EROGARE	1.200
PROTOCOLLO_DOMANDA_INPS	
%FONDI_REG	0%
INDICATORE_REIEZIONE	
MESSAGGIO_REIEZIONE	

Per ogni Azienda e stabilimento in elenco occorre elencare ove possibile i beneficiari della prestazione

Sezione Beneficiari

CODICE FISCALE	NOME	COGNOME	NASCITA	LOCALITA'	PROVINCIA	CAP
MTAMRA82R27F839Y	MAURO	AMATO	27/10/1982	NAPOLI	NAPOLI	80124
CRFLSN65M26E791A	ALESSANDRO	CARFORA	26/08/1965	SANTA MARIA A VICO	CASERTA	81028
DFZDIA85M70F839Z	IDA	DE FAZIO	30/08/1985	NAPOLI	NAPOLI	80121
FMUNLS80L49F839Q	ANNALISA	FUMO	09/07/1980	NAPOLI	NAPOLI	80145
MRTNDR76C14F839Q	ANDREA	MAROTTA	14/03/1976	NAPOLI	NAPOLI	80145
NPLGRD64E07F839T	GERARDO	NAPOLETANO	07/05/1964	VILLARICCA	NAPOLI	80010
SMMVCN79R48G795B	VINCENZA	SMIMMO	08/10/1979	CASALNUOVO DI NAPOLI	NAPOLI	80013

fonte: http://burc.regione.campania.it

Ipotesi di flusso dati provenienti dalla regione per decreti regionali CIGS in deroga

I dati richiesti alle regioni relativi ai decreti regionali in materia di CIGS in deroga sono di seguito riportati:

Sezione **Provvedimento Legislativo di riferimento**

La sezione riporta il decreto di riferimento che ha disposto lo stanziamento iniziale (es. 45080/2009)

ANNO	2013
NUMERO	33333

Sezione **Provvedimento regionale**

REGIONE	CAMPANIA
TIPO_PROVVEDIMENTO_REG	DECRETO DIRIGENZIALE
DATA_PROVV_REG	00/00/0000
ANNO_REG	2013
NUMERO_DETERMINA_REG	0000
DESCRIZIONE_REG	ASSESSORATO REGIONE SETTORE ORMEL
VALIDO_DAL	01/05/2013
VALIDO_AL	30/09/2013

Ad ogni provvedimento CIGS sono "collegate" una o più aziende

Sezione **Aziende**

MATRICOLA	5131019376
CODFISC	06985771218
DENOMINAZIONE	MOCCIA PANIFICIO SRL
FORMA_GIUR	Srl
UNITA_PROD_INDIRIZZO	VIA SAN PASQUALE A CHIAIA N. 21
UNITA_PROD_LOCALITA	NAPOLI
UNITA_PROD_PROVINCIA	NAPOLI
UNITA_PROD_CAP	80100
STIMA_IMPEGNO_MAX	€ 4.016,25
NUMERO_LAVORATORI_BENEFICIARI	1
NUMERO_ORE_DA_EROGARE	446
PROTOCOLLO_DOMANDA_INPS	
%FONDI_REG	0%
INDICATORE_REIEZIONE	
MESSAGGIO_REIEZIONE	

Per ogni Azienda e stabilimento in elenco occorre elencare ove possibile i beneficiari della prestazione

Sezione Beneficiari

CODICE FISCALE	NOME	COGNOME	NASCITA	LOCALITA'	PROVINCIA	CAP
LMBSVT66C18F839B	SALVATORE	LOMBARDO	18/03/1966	CASALNUOVO DI NAPOLI	NAPOLI	80013

fonte: http://burc.regione.campania.it

Ipotesi di flusso dati provenienti dalla regione per decreti regionali CIGS in deroga

I dati richiesti alle regioni relativi ai decreti regionali in materia di CIGS in deroga sono di seguito riportati:

Sezione **Provvedimento Legislativo di riferimento**

La sezione riporta il decreto di riferimento che ha disposto lo stanziamento iniziale (es. 45080/2009)

ANNO	2013
NUMERO	33333

Sezione **Provvedimento regionale**

REGIONE	CAMPANIA
TIPO_PROVVEDIMENTO_REG	DECRETO DIRIGENZIALE
DATA_PROVV_REG	00/00/0000
ANNO_REG	2013
NUMERO_DETERMINA_REG	0000
DESCRIZIONE_REG	ASSESSORATO REGIONE SETTORE ORMEL
VALIDO_DAL	01/05/2013
VALIDO_AL	30/09/2013

Ad ogni provvedimento CIGS sono "collegate" una o più aziende

Sezione **Aziende**

MATRICOLA	7016674689
CODFISC	01340700580
DENOMINAZIONE	MONDIAL PULIMENTO S.R.L
FORMA_GIUR	Srl
UNITA_PROD_INDIRIZZO	VIA G. PORZIO IS. G1
UNITA_PROD_LOCALITA	NAPOLI
UNITA_PROD_PROVINCIA	NAPOLI
UNITA_PROD_CAP	80143
STIMA_IMPEGNO_MAX	€ 66.926,25
NUMERO_LAVORATORI_BENEFICIARI	14
NUMERO_ORE_DA_EROGARE	7.436
PROTOCOLLO_DOMANDA_INPS	
%FONDI_REG	0%
INDICATORE_REIEZIONE	
MESSAGGIO_REIEZIONE	

Per ogni Azienda e stabilimento in elenco occorre elencare ove possibile i beneficiari della prestazione

Sezione Beneficiari

CODICE FISCALE	NOME	COGNOME	NASCITA	LOCALITA'	PROVINCIA	CAP
CRBNNA54L52F839E	ANNA	CARBONE	12/07/1954	MARIGLIANO	NAPOLI	80034
CSNRSR69M12F839D	ROSARIO	CUSANO	12/08/1969	NAPOLI	NAPOLI	80016
SPSCML71A70F839P	CARMELA	ESPOSITO	30/01/1971	NAPOLI	NAPOLI	80145
FGANNL83A16F924K	ANTONELLO	FAGO	16/01/1983	MUGNANO DI NAPOLI	NAPOLI	80018
FRNWNK78A05Z209K	WARNAKULASOORIYA SHI	FERNANDO	05/01/1978	NAPOLI	NAPOLI	80121
GDNRTI69L45F839O	RITA	GAUDINO	05/07/1969	NAPOLI	NAPOLI	80139
LCCFDN90B13F839J	FERDINANDO	LUCCI	13/02/1990	NAPOLI	NAPOLI	80141
MRNDNL86H44F839K	DANIELA	MARIANI	04/06/1986	CASORIA	NAPOLI	80026
MNNRFL58M15B990V	RAFFAELE	MININI	15/08/1958	CASORIA	NAPOLI	80026
MNDMSM85M02F839N	MASSIMO	MONDILLO	02/08/1985	NAPOLI	NAPOLI	80139
SCCVCN80M09F839I	VINCENZO	SACCO	09/08/1980	NAPOLI	NAPOLI	80126
SLLDNC67C01B946Q	DOMENICO	SELLER	01/03/1967	GRUMO NEVANO	NAPOLI	80028
VRDMLE77S04F839R	EMILIO	VERDE	04/11/1977	AFRAGOLA	NAPOLI	80021
VTLCCT52T49F839F	CONCETTA	VITALE	09/12/1952	CASORIA	NAPOLI	80026

fonte: http://burc.regione.campania.it

Ipotesi di flusso dati provenienti dalla regione per decreti regionali CIGS in deroga

I dati richiesti alle regioni relativi ai decreti regionali in materia di CIGS in deroga sono di seguito riportati:

Sezione **Provvedimento Legislativo di riferimento**

La sezione riporta il decreto di riferimento che ha disposto lo stanziamento iniziale (es. 45080/2009)

ANNO	2013
NUMERO	33333

Sezione **Provvedimento regionale**

REGIONE	CAMPANIA
TIPO_PROVVEDIMENTO_REG	DECRETO DIRIGENZIALE
DATA_PROVV_REG	00/00/0000
ANNO_REG	2013
NUMERO_DETERMINA_REG	0000
DESCRIZIONE_REG	ASSESSORATO REGIONE SETTORE ORMEL
VALIDO_DAL	01/05/2013
VALIDO_AL	30/09/2013

Ad ogni provvedimento CIGS sono "collegate" una o più aziende

Sezione **Aziende**

MATRICOLA	5124756909 - 5124866910
CODFISC	04677491211
DENOMINAZIONE	MULTIMEDIA SRL IN LIQUIDAZIONE
FORMA_GIUR	Srl
UNITA_PROD_INDIRIZZO	VIALE KENNEDY, 54 - (GIORNALISTI)
UNITA_PROD_LOCALITA	NAPOLI
UNITA_PROD_PROVINCIA	NAPOLI
UNITA_PROD_CAP	80100
STIMA_IMPEGNO_MAX	€ 14.040,00
NUMERO_LAVORATORI_BENEFICIARI	2
NUMERO_ORE_DA_EROGARE	1.560
PROTOCOLLO_DOMANDA_INPS	
%FONDI_REG	0%
INDICATORE_REIEZIONE	
MESSAGGIO_REIEZIONE	

Per ogni Azienda e stabilimento in elenco occorre elencare ove possibile i beneficiari della prestazione

Sezione Beneficiari

CODICE FISCALE	NOME	COGNOME	NASCITA	LOCALITA'	PROVINCIA	CAP
PRSMMR71C56F839O	MARIA MIRTA	PRESTA	16/03/1971	NAPOLI	NAPOLI	80129
TSCMGR83E53F839Q	MARIAGRAZIA	TOSCANO	13/05/1983	NAPOLI	NAPOLI	80141

fonte: http://burc.regione.campania.it

Ipotesi di flusso dati provenienti dalla regione per decreti regionali CIGS in deroga

I dati richiesti alle regioni relativi ai decreti regionali in materia di CIGS in deroga sono di seguito riportati:

Sezione **Provvedimento Legislativo di riferimento**

La sezione riporta il decreto di riferimento che ha disposto lo stanziamento iniziale (es. 45080/2009)

ANNO	2013
NUMERO	33333

Sezione **Provvedimento regionale**

REGIONE	CAMPANIA
TIPO_PROVVEDIMENTO_REG	DECRETO DIRIGENZIALE
DATA_PROVV_REG	00/00/0000
ANNO_REG	2013
NUMERO_DETERMINA_REG	0000
DESCRIZIONE_REG	ASSESSORATO REGIONE SETTORE ORMEL
VALIDO_DAL	01/05/2013
VALIDO_AL	30/09/2013

Ad ogni provvedimento CIGS sono "collegate" una o più aziende

Sezione **Aziende**

MATRICOLA	5124756909 - 5124866910
CODFISC	04677491211
DENOMINAZIONE	MULTIMEDIA SRL IN LIQUIDAZIONE
FORMA_GIUR	Srl
UNITA_PROD_INDIRIZZO	VIALE KENNEDY, 54 - (tel. Provate
UNITA_PROD_LOCALITA	NAPOLI
UNITA_PROD_PROVINCIA	NAPOLI
UNITA_PROD_CAP	80100
STIMA_IMPEGNO_MAX	€ 38.998,13
NUMERO_LAVORATORI_BENEFICIARI	5
NUMERO_ORE_DA_EROGARE	4.333
PROTOCOLLO_DOMANDA_INPS	
%FONDI_REG	0%
INDICATORE_REIEZIONE	
MESSAGGIO_REIEZIONE	

Per ogni Azienda e stabilimento in elenco occorre elencare ove possibile i beneficiari della prestazione

Sezione Beneficiari

CODICE FISCALE	NOME	COGNOME	NASCITA	LOCALITA'	PROVINCIA	CAP
CPDCRL70C14F839Y	CARLO	CAPODANNO	14/03/1970	GIUGLIANO IN CAMPANIA	NAPOLI	80014
DFLCMN80E18F839P	CARMINE	DE FALCO	18/05/1980	POMIGLIANO D' ARCO	NAPOLI	80038
MSCLRD74A16F839T	LEONARDO	MUSCARIELLO	16/01/1974	NAPOLI	NAPOLI	80126
RSSLRI80A49F839C	ILARIA	RUSSO	09/01/1980	NAPOLI	NAPOLI	80125
SCHVCN70T17F839L	VINCENZO	SCHERILLO	17/12/1970	ORTA DI ATELLA	CASERTA	81030

fonte: http://burc.regione.campania.it

Ipotesi di flusso dati provenienti dalla regione per decreti regionali CIGS in deroga

I dati richiesti alle regioni relativi ai decreti regionali in materia di CIGS in deroga sono di seguito riportati:

Sezione **Provvedimento Legislativo di riferimento**

La sezione riporta il decreto di riferimento che ha disposto lo stanziamento iniziale (es. 45080/2009)

ANNO	2013
NUMERO	33333

Sezione **Provvedimento regionale**

REGIONE	CAMPANIA
TIPO_PROVVEDIMENTO_REG	DECRETO DIRIGENZIALE
DATA_PROVV_REG	00/00/0000
ANNO_REG	2013
NUMERO_DETERMINA_REG	0000
DESCRIZIONE_REG	ASSESSORATO REGIONE SETTORE ORMEL
VALIDO_DAL	01/05/2013
VALIDO_AL	30/09/2013

Ad ogni provvedimento CIGS sono "collegate" una o più aziende

Sezione **Aziende**

MATRICOLA	5119339184
CODFISC	03325221210
DENOMINAZIONE	MULTISERVIZI LA ROSA SRL
FORMA_GIUR	Srl
UNITA_PROD_INDIRIZZO	STRADA S.S. SANNITICA 87 - KM 9
UNITA_PROD_LOCALITA	CASORIA
UNITA_PROD_PROVINCIA	NAPOLI
UNITA_PROD_CAP	80026
STIMA_IMPEGNO_MAX	€ 30.346,88
NUMERO_LAVORATORI_BENEFICIARI	19
NUMERO_ORE_DA_EROGARE	3.372
PROTOCOLLO_DOMANDA_INPS	
%FONDI_REG	0%
INDICATORE_REIEZIONE	
MESSAGGIO_REIEZIONE	

Per ogni Azienda e stabilimento in elenco occorre elencare ove possibile i beneficiari della prestazione

Sezione Beneficiari

CODICE FISCALE	NOME	COGNOME	NASCITA	LOCALITA'	PROVINCIA	CAP
BRBLNI77T64B963O	LINA	BARBUTO FERRAIUOLO	24/12/1977	SAN MARCO EVANGELISTA	CASERTA	81020
CRLNTN69B24F839T	ANTONIO	CARLINO	24/02/1969	NAPOLI	NAPOLI	80100
CFFCRN73B67E791P	CATERINA	CIOFFI	27/02/1973	MADDALONI	CASERTA	81024
CFFGPP82T64E791X	GIUSEPPINA	CIOFFI	24/12/1982	MADDALONI	CASERTA	81024
DNGRSO69S43F839R	ROSA	DE ANGELIS	03/11/1969	NAPOLI	NAPOLI	80135
DLVCRL71C29B990X	CARLO	DEL VECCHIO	29/03/1971	AFRAGOLA	NAPOLI	80021
SPSNTN63R27B990A	ANTONIO	ESPOSITO	27/10/1963	CASORIA	NAPOLI	80026
SPSCSC72R08C129W	CRESCENZO	ESPOSITO	08/10/1972	SAN GIORGIO A CREMANO	NAPOLI	80100
CVLLCU81P01F839H	LUCA	IACOVELLI	01/09/1981	NAPOLI	NAPOLI	80100
NNLNDA89P61E791U	NADIA	IANNIELLO	21/09/1989	MADDALONI	CASERTA	81024
LVGLCU75E63F839M	LUCIA	LIVIGNI	23/05/1975	ACERRA	NAPOLI	80011
PGNGNN87M08F839X	GIOVANNI	PIGNIERI	08/08/1987	NAPOLI	NAPOLI	80136
PNZMSM67B24F839A	MASSIMO	PINZOLA	24/02/1967	NAPOLI	NAPOLI	80145
PSNPQL63C04F839X	PASQUALE	PISANO	04/03/1963	QUALIANO	NAPOLI	80019
PLCVCN63H02F839Q	VINCENZO	POLICHETTI	02/06/1963	NAPOLI	NAPOLI	80145
RNLNTN72L23F839P	ANTONIO	RINALDI	23/07/1972	GIUGLIANO IN CAMPANIA	NAPOLI	80014
RSSCML81M70F839H	CARMELA	RUSSO	30/08/1981	NAPOLI	NAPOLI	80143
SNTGPP69A07F839X	GIUSEPPE	SANTOMARTINO	07/01/1969	NAPOLI	NAPOLI	80135
TRNVCN74R15F839Z	VINCENZO	TARANTINO	15/10/1974	CASORIA	NAPOLI	80026
TRDRNN77C71A024G	ROSANNA	TARDI	31/03/1977	ACERRA	NAPOLI	80011
TRNFTN66E69F839G	FORTUNA	TRONCONE	29/05/1966	CASORIA	NAPOLI	80026
VRDFNC64P09F839W	FRANCO	VERDE	09/09/1964	NAPOLI	NAPOLI	80144
VRDLGU89L12F83VZ	LUIGI	VERDE	12/07/1989	NAPOLI	NAPOLI	80144
VTGGNN67L06F839Q	GIOVANNI	VITAGLIANO	06/07/1967	ARZANO	NAPOLI	80022

fonte: http://burc.regione.campania.it

Ipotesi di flusso dati provenienti dalla regione per decreti regionali CIGS in deroga

I dati richiesti alle regioni relativi ai decreti regionali in materia di CIGS in deroga sono di seguito riportati:

Sezione **Provvedimento Legislativo di riferimento**

La sezione riporta il decreto di riferimento che ha disposto lo stanziamento iniziale (es. 45080/2009)

ANNO	2013
NUMERO	33333

Sezione **Provvedimento regionale**

REGIONE	CAMPANIA
TIPO_PROVVEDIMENTO_REG	DECRETO DIRIGENZIALE
DATA_PROVV_REG	00/00/0000
ANNO_REG	2013
NUMERO_DETERMINA_REG	0000
DESCRIZIONE_REG	ASSESSORATO REGIONE SETTORE ORMEL
VALIDO_DAL	20/05/2013
VALIDO_AL	30/09/2013

Ad ogni provvedimento CIGS sono "collegate" una o più aziende

Sezione **Aziende**

MATRICOLA	5119339184
CODFISC	03325221210
DENOMINAZIONE	MULTISERVIZI LA ROSA SRL
FORMA_GIUR	Srl
UNITA_PROD_INDIRIZZO	STRADA S.S. SANNITICA 87 - KM 9
UNITA_PROD_LOCALITA	CASORIA
UNITA_PROD_PROVINCIA	NAPOLI
UNITA_PROD_CAP	80026
STIMA_IMPEGNO_MAX	€ 28.548,00
NUMERO_LAVORATORI_BENEFICIARI	5
NUMERO_ORE_DA_EROGARE	3.172
PROTOCOLLO_DOMANDA_INPS	
%FONDI_REG	0%
INDICATORE_REIEZIONE	
MESSAGGIO_REIEZIONE	

Per ogni Azienda e stabilimento in elenco occorre elencare ove possibile i beneficiari della prestazione

Sezione Beneficiari

CODICE FISCALE	NOME	COGNOME	NASCITA	LOCALITA'	PROVINCIA	CAP
BRBLNI77T64B963O	LINA	BARBUTO FERRAIUOLO	24/12/1977	SAN MARCO EVANGELISTA	CASERTA	81020
CRLNTN69B24F839T	ANTONIO	CARLINO	24/02/1969	NAPOLI	NAPOLI	80100
CFFCRN73B67E791P	CATERINA	CIOFFI	27/02/1973	MADDALONI	CASERTA	81024
CFFGPP82T64E791X	GIUSEPPINA	CIOFFI	24/12/1982	MADDALONI	CASERTA	81024
DNGRSO69S43F839R	ROSA	DE ANGELIS	03/11/1969	NAPOLI	NAPOLI	80135
DLVCRL71C29B990X	CARLO	DEL VECCHIO	29/03/1971	AFRAGOLA	NAPOLI	80021
SPSNTN63R27B990A	ANTONIO	ESPOSITO	27/10/1963	CASORIA	NAPOLI	80026
SPSCSC72R08C129W	CRESCENZO	ESPOSITO	08/10/1972	SAN GIORGIO A CREMANO	NAPOLI	80100
CVLLCU81P01F839H	LUCA	IACOVELLI	01/09/1981	NAPOLI	NAPOLI	80100
NNLNDA89P61E791U	NADIA	IANNIELLO	21/09/1989	MADDALONI	CASERTA	81024
LVGLCU75E63F839M	LUCIA	LIVIGNI	23/05/1975	ACERRA	NAPOLI	80011
PGNGNN87M08F839X	GIOVANNI	PIGNIERI	08/08/1987	NAPOLI	NAPOLI	80136
PNZMSM67B24F839A	MASSIMO	PINZOLA	24/02/1967	NAPOLI	NAPOLI	80145
PSNPQL63C04F839X	PASQUALE	PISANO	04/03/1963	QUALIANO	NAPOLI	80019
PLCVCN63H02F839Q	VINCENZO	POLICHETTI	02/06/1963	NAPOLI	NAPOLI	80145
RNLNTN72L23F839P	ANTONIO	RINALDI	23/07/1972	GIUGLIANO IN CAMPANIA	NAPOLI	80014
RSSCML81M70F839H	CARMELA	RUSSO	30/08/1981	NAPOLI	NAPOLI	80143
SNTGPP69A07F839X	GIUSEPPE	SANTOMARTINO	07/01/1969	NAPOLI	NAPOLI	80135
TRNVCN74R15F839Z	VINCENZO	TARANTINO	15/10/1974	CASORIA	NAPOLI	80026
TRDRNN77C71A024G	ROSANNA	TARDI	31/03/1977	ACERRA	NAPOLI	80011
TRNFTN66E69F839G	FORTUNA	TRONCONE	29/05/1966	CASORIA	NAPOLI	80026
VRDFNC64P09F839W	FRANCO	VERDE	09/09/1964	NAPOLI	NAPOLI	80144
VRDLGU89L12F83VZ	LUIGI	VERDE	12/07/1989	NAPOLI	NAPOLI	80144
VTGGNN67L06F839Q	GIOVANNI	VITAGLIANO	06/07/1967	ARZANO	NAPOLI	80022

fonte: http://burc.regione.campania.it

Ipotesi di flusso dati provenienti dalla regione per decreti regionali CIGS in deroga

I dati richiesti alle regioni relativi ai decreti regionali in materia di CIGS in deroga sono di seguito riportati:

Sezione **Provvedimento Legislativo di riferimento**

La sezione riporta il decreto di riferimento che ha disposto lo stanziamento iniziale (es. 45080/2009)

ANNO	2013
NUMERO	33333

Sezione **Provvedimento regionale**

REGIONE	CAMPANIA
TIPO_PROVVEDIMENTO_REG	DECRETO DIRIGENZIALE
DATA_PROVV_REG	00/00/0000
ANNO_REG	2013
NUMERO_DETERMINA_REG	0000
DESCRIZIONE_REG	ASSESSORATO REGIONE SETTORE ORMEL
VALIDO_DAL	01/05/2013
VALIDO_AL	30/09/2013

Ad ogni provvedimento CIGS sono "collegate" una o più aziende

Sezione **Aziende**

MATRICOLA	5125667800
CODFISC	07770710635
DENOMINAZIONE	MULTISERVIZI SRL
FORMA_GIUR	Srl
UNITA_PROD_INDIRIZZO	C/O CENTRO COPMMERCIALE AUCHAN
UNITA_PROD_LOCALITA	GIUGLIANO IN CAMPANIA
UNITA_PROD_PROVINCIA	NAPOLI
UNITA_PROD_CAP	80014
STIMA_IMPEGNO_MAX	€ 56.160,00
NUMERO_LAVORATORI_BENEFICIARI	31
NUMERO_ORE_DA_EROGARE	6.240
PROTOCOLLO_DOMANDA_INPS	
%FONDI_REG	0%
INDICATORE_REIEZIONE	
MESSAGGIO_REIEZIONE	

Per ogni Azienda e stabilimento in elenco occorre elencare ove possibile i beneficiari della prestazione

Sezione Beneficiari

CODICE FISCALE	NOME	COGNOME	NASCITA	LOCALITA'	PROVINCIA	CAP
LFRNTN72M28E054E	ANTONIO	ALFIERO	28/08/1972	MUGNANO DI NAPOLI	NAPOLI	80018
BSLFBA80R27F839R	FABIO	BASILE	27/10/1980	NAPOLI	NAPOLI	80126
BRVCCT75P67F839T	CONCETTA	BRAVACCINO	27/09/1975	MARANO DI NAPOLI	NAPOLI	80016
CCLSFN60E21F111J	STEFANO	CICALA	21/05/1960	CASANDRINO	NAPOLI	80025
CMMGPP70L04E054E	GIUSEPPE	CIMMINO	04/07/1970	GIUGLIANO IN CAMPANIA	NAPOLI	80014
CRTRFL71R18F839P	RAFFAELE	CORTESE	18/10/1971	NAPOLI	NAPOLI	80145
CRVLCN76B24A455S	LUCIANO	CORVINO	24/02/1976	GRUMO NEVANO	NAPOLI	80028
CLCCMN67R59F839C	CLEMENTINA	CULICELLI	19/10/1967	NAPOLI	NAPOLI	80144
DLCNNA75S55F839A	ANNA	DE LUCA	15/11/1975	GIUGLIANO IN CAMPANIA	NAPOLI	80014
DRSSVT75P12A512D	SALVATORE	DE ROSA	12/09/1975	VILLARICCA	NAPOLI	80010
FSNMRC83A08F839H	MARCO	FASANO	08/01/1983	NAPOLI	NAPOLI	80146
FRRMNL85P03F839H	EMANUELE	FERRONE	03/09/1985	GIUGLIANO IN CAMPANIA	NAPOLI	80014
FSTPQL86S03F839N	PASQUALE	FESTINESE	03/11/1986	GIUGLIANO IN CAMPANIA	NAPOLI	80014
FRSGNI56P20A024J	IGINO	FORESTA	20/09/1956	ACERRA	NAPOLI	80011
FRSGNN84P20A024S	GIOVANNI	FORESTA	20/09/1984	ACERRA	NAPOLI	80011
FRSGNN86A24H834A	GIOVANNI	FORESTA	24/01/1986	ACERRA	NAPOLI	80011
GSNVCN67T54F839I	VINCENZA	GISON	14/12/1967	ARZANO	NAPOLI	80022
GRFMGR81M56B715X	MARIA GRAZIA	GRIFFO	16/08/1981	VILLA LITERNO	CASERTA	81039
LIOLCU62T44G333W	LUCIA	IOLIO	04/12/1962	QUALIANO	NAPOLI	80019
MLLMGH77T69D708P	MARGHERITA	MALLARDO	29/12/1977	GIUGLIANO IN CAMPANIA	NAPOLI	80014
MRACRI87T01F839M	CIRO	MAURO	01/12/1987	NAPOLI	NAPOLI	80142
MLHMRZ81S13C129A	MAURIZIO	MILHARCICH	13/11/1981	ERCOLANO	NAPOLI	80056
MNTDLR70H51F839A	ADDOLORATA	MONTAGNA	11/06/1970	MELITO DI NAPOLI	NAPOLI	80017
MRRSVT65D26H101L	SALVATORE	MORRA	26/04/1965	QUALIANO	NAPOLI	80019
PPACSR85E11F839C	CESARE	PAPA	11/05/1985	ACERRA	NAPOLI	80011
QTRRND71L11F839O	ARMANDO	QUATRARO	11/07/1971	NAPOLI	NAPOLI	80136

fonte: http://burc.regione.campania.it

RMGGNN62A02F839P	GIOVANNI	RAMAGLIA	02/01/1962	SANT' ANTIMO	NAPOLI	80029
SNTLBT72E46Z700D	ELISABETH	SANTACROCE	06/05/1972	NAPOLI	NAPOLI	80147
SCDRFL89R31F799X	RAFFAELLO	SCUDELLARO	31/10/1989	QUALIANO	NAPOLI	80019
STBNTN56A02A024E	ANTONIO	STABILE	02/01/1956	ACERRA	NAPOLI	80011
VZZGNR77R07F839Q	GENNARO	VOZZELLA	07/10/1977	MELITO DI NAPOLI	NAPOLI	80017

fonte: http://burc.regione.campania.it

Ipotesi di flusso dati provenienti dalla regione per decreti regionali CIGS in deroga

I dati richiesti alle regioni relativi ai decreti regionali in materia di CIGS in deroga sono di seguito riportati:

Sezione **Provvedimento Legislativo di riferimento**

La sezione riporta il decreto di riferimento che ha disposto lo stanziamento iniziale (es. 45080/2009)

ANNO	2013
NUMERO	33333

Sezione **Provvedimento regionale**

REGIONE	CAMPANIA
TIPO_PROVVEDIMENTO_REG	DECRETO DIRIGENZIALE
DATA_PROVV_REG	00/00/0000
ANNO_REG	2013
NUMERO_DETERMINA_REG	0000
DESCRIZIONE_REG	ASSESSORATO REGIONE SETTORE ORMEL
VALIDO_DAL	01/05/2013
VALIDO_AL	30/09/2013

Ad ogni provvedimento CIGS sono "collegate" una o più aziende

Sezione **Aziende**

MATRICOLA	5125667800
CODFISC	07770710635
DENOMINAZIONE	MULTISERVIZI SRL
FORMA_GIUR	Srl
UNITA_PROD_INDIRIZZO	VIA ARGINE 380 - C.SO GARIBALDI N. 32
UNITA_PROD_LOCALITA	NAPOLI
UNITA_PROD_PROVINCIA	NAPOLI
UNITA_PROD_CAP	80100
STIMA_IMPEGNO_MAX	€ 36.658,12
NUMERO_LAVORATORI_BENEFICIARI	24
NUMERO_ORE_DA_EROGARE	4.073
PROTOCOLLO_DOMANDA_INPS	
%FONDI_REG	0%
INDICATORE_REIEZIONE	
MESSAGGIO_REIEZIONE	

Per ogni Azienda e stabilimento in elenco occorre elencare ove possibile i beneficiari della prestazione

Sezione Beneficiari

CODICE FISCALE	NOME	COGNOME	NASCITA	LOCALITA'	PROVINCIA	CAP
LLAMHL58H02L259L	MICHELE	AIELLO	02/06/1958	TORRE DEL GRECO	NAPOLI	80059
BSLGNR73B14A024D	GENNARO	BASILE	14/02/1973	ACERRA	NAPOLI	80011
BVRGPP55B18A975C	GIUSEPPE	BEVERE	18/02/1955	NAPOLI	NAPOLI	80122
CLBVCN90T28F839D	VINCENZO	CALABRO	28/12/1990	NAPOLI	NAPOLI	80136
CPRLGU81H18F839X	LUIGI	CAPORRINO	18/06/1981	NAPOLI	NAPOLI	80100
CNTGTN87R05F839E	GAETANO	CONTEMI	05/10/1987	SANT' ANTIMO	NAPOLI	80029
DMTVNC84D65F839R	VERONICA	D'AMATO	25/04/1984	NAPOLI	NAPOLI	80135
DFRFNC87B21F839T	FRANCESCO	DE FRANCESCO	21/02/1987	NAPOLI	NAPOLI	80142
DMCCML60P44F839E	CARMELA	DE MICHELE	04/09/1960	NAPOLI	NAPOLI	80147
DMRFNC68R27F799A	FRANCESCO	DI MARINO	27/10/1968	MUGNANO DI NAPOLI	NAPOLI	80018
DNRNCL66E28F839A	NICOLA	DI NARDO	28/05/1966	GIUGLIANO IN CAMPANIA	NAPOLI	80014
SPSMRA68C09F839A	MAURO	ESPOSITO	09/03/1968	NAPOLI	NAPOLI	80143
SPSFDN88D23F839Z	FERDINANDO	ESPOSITO	23/04/1988	MELITO DI NAPOLI	NAPOLI	80017
FRLGCR79H26F839O	GIANCARLO	FIORELLINI	26/06/1979	NAPOLI	NAPOLI	80147
MCHPCB82R70Z602K	PAULA CIBELE	MACHADO LINO	30/10/1982	NAPOLI	NAPOLI	80123
MRNMRA80E43F839G	MARIA	MARANTA	03/05/1980	NAPOLI	NAPOLI	80142
MZZMCR68D50F839C	MARIA CARMELA	MAZZOLA	10/04/1968	PALMA CAMPANIA	NAPOLI	80036
MSLMSM72E08F839P	MASSIMO	MOSOLINO	08/05/1972	NAPOLI	NAPOLI	80139
PCFGUO87H11F839Q	UGO	PACIFICO	11/06/1987	NAPOLI	NAPOLI	80145
PLMRSR78D29F839Z	ROSARIO	PALOMBO	29/04/1978	NAPOLI	NAPOLI	80144
RSSGRD70M12H243P	GERARDO	RUSSO	12/08/1970	PORTICI	NAPOLI	80055
SCLFNC78A53F839B	FRANCESCA	SCALA	13/01/1978	NAPOLI	NAPOLI	80147
SMRNMR71M52F799W	ANNAMARIA	SMARRAZZO	12/08/1971	GIUGLIANO IN CAMPANIA	NAPOLI	80014
SRRLGU70B20E955Q	LUIGI	SORRENTINO	20/02/1970	MARIGLIANO	NAPOLI	80034

fonte: http://burc.regione.campania.it

Ipotesi di flusso dati provenienti dalla regione per decreti regionali CIGS in deroga

I dati richiesti alle regioni relativi ai decreti regionali in materia di CIGS in deroga sono di seguito riportati:

Sezione **Provvedimento Legislativo di riferimento**

La sezione riporta il decreto di riferimento che ha disposto lo stanziamento iniziale (es. 45080/2009)

ANNO	2013
NUMERO	33333

Sezione **Provvedimento regionale**

REGIONE	CAMPANIA
TIPO_PROVVEDIMENTO_REG	DECRETO DIRIGENZIALE
DATA_PROVV_REG	00/00/0000
ANNO_REG	2013
NUMERO_DETERMINA_REG	0000
DESCRIZIONE_REG	ASSESSORATO REGIONE SETTORE ORMEL
VALIDO_DAL	01/05/2013
VALIDO_AL	30/09/2013

Ad ogni provvedimento CIGS sono "collegate" una o più aziende

Sezione **Aziende**

MATRICOLA	5128399290
CODFISC	06114531210
DENOMINAZIONE	N.T.N S.R..L. NUOVE TECNOLOGIE NAVALI
FORMA_GIUR	Srl
UNITA_PROD_INDIRIZZO	VIA PIETRO NENNI N. 20
UNITA_PROD_LOCALITA	MUGNANO DI NAPOLI
UNITA_PROD_PROVINCIA	NAPOLI
UNITA_PROD_CAP	80018
STIMA_IMPEGNO_MAX	€ 155.452,50
NUMERO_LAVORATORI_BENEFICIARI	20
NUMERO_ORE_DA_EROGARE	17.273
PROTOCOLLO_DOMANDA_INPS	
%FONDI_REG	0%
INDICATORE_REIEZIONE	
MESSAGGIO_REIEZIONE	

Per ogni Azienda e stabilimento in elenco occorre elencare ove possibile i beneficiari della prestazione

Sezione Beneficiari

CODICE FISCALE	NOME	COGNOME	NASCITA	LOCALITA'	PROVINCIA	CAP
CSTCRI76C22F839I	CIRO	CASTALDO	22/03/1976	NAPOLI	NAPOLI	80147
CSTGTN74R11F839S	GAETANO	CASTALDO	11/10/1974	NAPOLI	NAPOLI	80146
CZZGTN54E06F839T	GAETANO	COZZUTO	06/05/1954	NAPOLI	NAPOLI	80146
CRSNCL74R14F839U	NICOLA	CRISTIANO	14/10/1974	NAPOLI	NAPOLI	80146
DSMGNR62L31G902M	GENNARO	DE SIMONE	31/07/1962	PORTICI	NAPOLI	80055
DSMPQL55P19G902U	PASQUALE	DE SIMONE	19/09/1955	PORTICI	NAPOLI	80055
DCSGPP67S04F839G	GIUSEPPE	DI COSTANZO	04/11/1967	NAPOLI	NAPOLI	80126
GLLNTN62H01F839W	ANTONIO	GALLO	01/06/1962	MARCIANISE	CASERTA	81025
NCRCMN66T09F839L	CARMINE	INCARNAIO	09/12/1966	NAPOLI	NAPOLI	80147
LGRFNC51R14F839V	FRANCESCO	LIGUORI	14/10/1951	CASORIA	NAPOLI	80026
LCRSVT52B05G902R	SALVATORE	LUCARELLI	05/02/1952	PORTICI	NAPOLI	80055
MGLCRI69D13L259X	CIRO	MEGLIO	13/04/1969	TORRE DEL GRECO	NAPOLI	80059
MLETBO47L03F839Q	TOBIA	MELE	03/07/1947	NAPOLI	NAPOLI	80126
PPAFBA73B01G902Y	FABIO	PAPA	01/02/1973	PIETRASTORNINA	AVELLINO	83015
PRGBRN72R12F839I	BRUNO	PERUGINO	12/10/1972	CASORIA	NAPOLI	80026
RMNGNR54R23F839J	GENNARO	ROMANO	23/10/1954	ERCOLANO	NAPOLI	80056
SLMGRG77T04L259U	GIORGIO	SOLIMENE	04/12/1977	FRATTAMINORE	NAPOLI	80020
TRNLSN51R15B905C	ALESSANDRO	TORNINCASA	15/10/1951	AFRAGOLA	NAPOLI	80021
TTRNTN86R11F839H	ANTONIO	TOTARO	11/10/1986	NAPOLI	NAPOLI	80144
VSCSVT53P16F839H	SALVATORE	VISCARDI	16/09/1953	NAPOLI	NAPOLI	80147

fonte: http://burc.regione.campania.it

Ipotesi di flusso dati provenienti dalla regione per decreti regionali CIGS in deroga

I dati richiesti alle regioni relativi ai decreti regionali in materia di CIGS in deroga sono di seguito riportati:

Sezione **Provvedimento Legislativo di riferimento**

La sezione riporta il decreto di riferimento che ha disposto lo stanziamento iniziale (es. 45080/2009)

ANNO	2013
NUMERO	33333

Sezione **Provvedimento regionale**

REGIONE	CAMPANIA
TIPO_PROVVEDIMENTO_REG	DECRETO DIRIGENZIALE
DATA_PROVV_REG	00/00/0000
ANNO_REG	2013
NUMERO_DETERMINA_REG	0000
DESCRIZIONE_REG	ASSESSORATO REGIONE SETTORE ORMEL
VALIDO_DAL	03/06/2013
VALIDO_AL	30/09/2013

Ad ogni provvedimento CIGS sono "collegate" una o più aziende

Sezione **Aziende**

MATRICOLA	5117048244 - 5109389977
CODFISC	01220810632
DENOMINAZIONE	NAPOLI CANALE 21 S.R.L.
FORMA_GIUR	Srl
UNITA_PROD_INDIRIZZO	VIA ANTINIANA 121 - IMPIEGATI
UNITA_PROD_LOCALITA	POZZUOLI
UNITA_PROD_PROVINCIA	NAPOLI
UNITA_PROD_CAP	80078
STIMA_IMPEGNO_MAX	€ 12.420,00
NUMERO_LAVORATORI_BENEFICIARI	2
NUMERO_ORE_DA_EROGARE	1.380
PROTOCOLLO_DOMANDA_INPS	
%FONDI_REG	0%
INDICATORE_REIEZIONE	
MESSAGGIO_REIEZIONE	

Per ogni Azienda e stabilimento in elenco occorre elencare ove possibile i beneficiari della prestazione

Sezione Beneficiari

CODICE FISCALE	NOME	COGNOME	NASCITA	LOCALITA'	PROVINCIA	CAP
NDRRCL62R27F839A	ERCOLE	ANDRIANI	27/10/1962	NAPOLI	NAPOLI	80121
DLCCRI54D28F839E	CIRO	DE LUCA	28/04/1954	NAPOLI	NAPOLI	80132
PCNRLL55E48L840M	ORNELLA	PIACENTINI	08/05/1955	SALERNO	SALERNO	84128
PZNPTR57A09B371V	PIETRO	PUZONE	09/01/1957	CAIVANO	NAPOLI	80023
SCLGPP51D15A024L	GIUSEPPE	SICILIANO	15/04/1951	ACERRA	NAPOLI	80011

fonte: http://burc.regione.campania.it

Ipotesi di flusso dati provenienti dalla regione per decreti regionali CIGS in deroga

I dati richiesti alle regioni relativi ai decreti regionali in materia di CIGS in deroga sono di seguito riportati:

Sezione **Provvedimento Legislativo di riferimento**

La sezione riporta il decreto di riferimento che ha disposto lo stanziamento iniziale (es. 45080/2009)

ANNO	2013
NUMERO	33333

Sezione **Provvedimento regionale**

REGIONE	CAMPANIA
TIPO_PROVVEDIMENTO_REG	DECRETO DIRIGENZIALE
DATA_PROVV_REG	00/00/0000
ANNO_REG	2013
NUMERO_DETERMINA_REG	0000
DESCRIZIONE_REG	ASSESSORATO REGIONE SETTORE ORMEL
VALIDO_DAL	13/06/2013
VALIDO_AL	30/09/2013

Ad ogni provvedimento CIGS sono "collegate" una o più aziende

Sezione **Aziende**

MATRICOLA	5117048244 - 5109389977
CODFISC	01220810632
DENOMINAZIONE	NAPOLI CANALE 21 S.R.L.
FORMA_GIUR	Srl
UNITA_PROD_INDIRIZZO	VIA ANTINIANA 121 - GIORNALISTI
UNITA_PROD_LOCALITA	POZZUOLI
UNITA_PROD_PROVINCIA	NAPOLI
UNITA_PROD_CAP	80078
STIMA_IMPEGNO_MAX	€ 25.668,00
NUMERO_LAVORATORI_BENEFICIARI	10
NUMERO_ORE_DA_EROGARE	2.852
PROTOCOLLO_DOMANDA_INPS	
%FONDI_REG	0%
INDICATORE_REIEZIONE	
MESSAGGIO_REIEZIONE	

Per ogni Azienda e stabilimento in elenco occorre elencare ove possibile i beneficiari della prestazione

Sezione Beneficiari

CODICE FISCALE	NOME	COGNOME	NASCITA	LOCALITA'	PROVINCIA	CAP	
CHZBNL70S60F839V	BRUNELLA	CHIOZZINI	20/11/1970	NAPOLI	NAPOLI	80123	
CMMLNZ75H06F839L	LORENZO	CIMMAROTTA	06/06/1975	SAN GIOVANNI D' ASSO	SIENA	53020	
GRBVCN76B55F839E	VINCENZA	GARBERINI	15/02/1976	NAPOLI	NAPOLI	80141	
NNCGPP65A26Z112B	GIUSEPPE	IANNICELLI	26/01/1965	SALERNO	SALERNO	84129	
MPRCCT74H48F839U	CONCETTA	IMPROTA	08/06/1974	NAPOLI	NAPOLI	80123	
KLDMRA76C64Z127X	MARIA	KOLODZIEJ	24/03/1976	NAPOLI	NAPOLI	80134	
TRNTZN75A43F839G	TIZIANA	TORINO	03/01/1975	SALERNO	SALERNO	84128	
TRNLNZ70T14F839O	LORENZO MARIA	TORINO	14/12/1970	NAPOLI	NAPOLI	80132	
TRNLNS66H13F839M	ALFONSO	TORINO	13/06/1966	NAPOLI	NAPOLI	80128	

fonte: http://burc.regione.campania.it

Ipotesi di flusso dati provenienti dalla regione per decreti regionali CIGS in deroga

I dati richiesti alle regioni relativi ai decreti regionali in materia di CIGS in deroga sono di seguito riportati:

Sezione **Provvedimento Legislativo di riferimento**

La sezione riporta il decreto di riferimento che ha disposto lo stanziamento iniziale (es. 45080/2009)

ANNO	2013
NUMERO	33333

Sezione **Provvedimento regionale**

REGIONE	CAMPANIA
TIPO_PROVVEDIMENTO_REG	DECRETO DIRIGENZIALE
DATA_PROVV_REG	00/00/0000
ANNO_REG	2013
NUMERO_DETERMINA_REG	0000
DESCRIZIONE_REG	ASSESSORATO REGIONE SETTORE ORMEL
VALIDO_DAL	01/05/2013
VALIDO_AL	30/09/2013

Ad ogni provvedimento CIGS sono "collegate" una o più aziende

Sezione **Aziende**

MATRICOLA	5120979250
CODFISC	03539891212
DENOMINAZIONE	NAPOLIT`AMO S.A.S. DI F. E D.NAPOLITANO
FORMA_GIUR	SAS
UNITA_PROD_INDIRIZZO	VIA D`AQUINO,15 - VIA TOLEDO 148
UNITA_PROD_LOCALITA	NAPOLI
UNITA_PROD_PROVINCIA	NAPOLI
UNITA_PROD_CAP	80133
STIMA_IMPEGNO_MAX	€ 55.620,00
NUMERO_LAVORATORI_BENEFICIARI	7
NUMERO_ORE_DA_EROGARE	6.180
PROTOCOLLO_DOMANDA_INPS	
%FONDI_REG	0%
INDICATORE_REIEZIONE	
MESSAGGIO_REIEZIONE	

Per ogni Azienda e stabilimento in elenco occorre elencare ove possibile i beneficiari della prestazione

Sezione Beneficiari

CODICE FISCALE	NOME	COGNOME	NASCITA	LOCALITA'	PROVINCIA	CAP
CRLRRT81L63G964T	ROBERTA	CIRILLO	23/07/1981	NAPOLI	NAPOLI	80126
MGSMNL76S19F839C	MANLIO	MAGISTRO	19/11/1976	NAPOLI	NAPOLI	80128
MTVHYN60L60Z138I	HALYNA	MATVIYIV	20/07/1960	NAPOLI	NAPOLI	80143
RJSPSN80D12Z209W	PRASANATH	RAJASINGHAM	12/04/1980	NAPOLI	NAPOLI	80136
RVNGSN64B13Z209C	GANESON	RAVEENDRA	13/02/1964	NAPOLI	NAPOLI	80134
RMNJTS78D47Z404V	JANET SUSAN	ROMANO	07/04/1978	NAPOLI	NAPOLI	80133
SLLRCH67E15Z209W	RAMACHANDRAN	SELLIAH	15/05/1967	NAPOLI	NAPOLI	80135

fonte: http://burc.regione.campania.it

Ipotesi di flusso dati provenienti dalla regione per decreti regionali CIGS in deroga

I dati richiesti alle regioni relativi ai decreti regionali in materia di CIGS in deroga sono di seguito riportati:

Sezione **Provvedimento Legislativo di riferimento**

La sezione riporta il decreto di riferimento che ha disposto lo stanziamento iniziale (es. 45080/2009)

ANNO	2013
NUMERO	33333

Sezione **Provvedimento regionale**

REGIONE	CAMPANIA
TIPO_PROVVEDIMENTO_REG	DECRETO DIRIGENZIALE
DATA_PROVV_REG	00/00/0000
ANNO_REG	2013
NUMERO_DETERMINA_REG	0000
DESCRIZIONE_REG	ASSESSORATO REGIONE SETTORE ORMEL
VALIDO_DAL	01/05/2013
VALIDO_AL	30/09/2013

Ad ogni provvedimento CIGS sono "collegate" una o più aziende

Sezione **Aziende**

MATRICOLA	5117116130
CODFISC	SPSSNS68L26L259Z
DENOMINAZIONE	NAUTICA ESPOSITO STANISLAO
FORMA_GIUR	DITTA INDIVIDUALE
UNITA_PROD_INDIRIZZO	VIA LAMARIA, 169
UNITA_PROD_LOCALITA	TORRE DEL GRECO
UNITA_PROD_PROVINCIA	NAPOLI
UNITA_PROD_CAP	80059
STIMA_IMPEGNO_MAX	€ 16.200,00
NUMERO_LAVORATORI_BENEFICIARI	9
NUMERO_ORE_DA_EROGARE	1.800
PROTOCOLLO_DOMANDA_INPS	
%FONDI_REG	0%
INDICATORE_REIEZIONE	
MESSAGGIO_REIEZIONE	

Per ogni Azienda e stabilimento in elenco occorre elencare ove possibile i beneficiari della prestazione

Sezione Beneficiari

CODICE FISCALE	NOME	COGNOME	NASCITA	LOCALITA'	PROVINCIA	CAP
MTAMRA79M10L245H	MARIO	AMATO	10/08/1979	TORRE ANNUNZIATA	NAPOLI	80058
BTTVCN83T16L259K	VINCENZO	BATTILORO	16/12/1983	TORRE DEL GRECO	NAPOLI	80059
FRMNCL67R14L259D	NICOLA	FORMISANO	14/10/1967	TORRE DEL GRECO	NAPOLI	80059
GMBSVT54E06L259B	SALVATORE	GAMBARDELLA	06/05/1954	TORRE DEL GRECO	NAPOLI	80059
GRGLSN90A22L259Y	ALESSANDRO	GARGIULO	22/01/1990	TORRE DEL GRECO	NAPOLI	80059
LGRFNC63D28L259D	FRANCO	LIGUORI	28/04/1963	TORRE DEL GRECO	NAPOLI	80059
NKSPVL76B07E138J	PAVLO	NIKISHENKO	07/02/1976	BOSCOTRECASE	NAPOLI	80042
PNTSVT57B06F839E	SALVATORE	PINTO	06/02/1957	NAPOLI	NAPOLI	80144
RVCPQL64B02L259C	PASQUALE	RIVIECCIO	02/02/1964	TORRE DEL GRECO	NAPOLI	80059

fonte: http://burc.regione.campania.it

Ipotesi di flusso dati provenienti dalla regione per decreti regionali CIGS in deroga

I dati richiesti alle regioni relativi ai decreti regionali in materia di CIGS in deroga sono di seguito riportati:

Sezione **Provvedimento Legislativo di riferimento**

La sezione riporta il decreto di riferimento che ha disposto lo stanziamento iniziale (es. 45080/2009)

ANNO	2013
NUMERO	33333

Sezione **Provvedimento regionale**

REGIONE	CAMPANIA
TIPO_PROVVEDIMENTO_REG	DECRETO DIRIGENZIALE
DATA_PROVV_REG	00/00/0000
ANNO_REG	2013
NUMERO_DETERMINA_REG	0000
DESCRIZIONE_REG	ASSESSORATO REGIONE SETTORE ORMEL
VALIDO_DAL	01/05/2013
VALIDO_AL	30/09/2013

Ad ogni provvedimento CIGS sono "collegate" una o più aziende

Sezione **Aziende**

MATRICOLA	5123319398
CODFISC	04227831213
DENOMINAZIONE	NAVALFIRM S.R.L.
FORMA_GIUR	Srl
UNITA_PROD_INDIRIZZO	VIA TRAVERSA PETRARO, 32/B
UNITA_PROD_LOCALITA	CASTELLAMMARE DI STABIA
UNITA_PROD_PROVINCIA	NAPOLI
UNITA_PROD_CAP	80053
STIMA_IMPEGNO_MAX	€ 85.798,13
NUMERO_LAVORATORI_BENEFICIARI	11
NUMERO_ORE_DA_EROGARE	9.533
PROTOCOLLO_DOMANDA_INPS	
%FONDI_REG	0%
INDICATORE_REIEZIONE	
MESSAGGIO_REIEZIONE	

Per ogni Azienda e stabilimento in elenco occorre elencare ove possibile i beneficiari della prestazione

Sezione Beneficiari

CODICE FISCALE	NOME	COGNOME	NASCITA	LOCALITA'	PROVINCIA	CAP
CCCGLN63H04C129A	GIULIANO	CACACE	04/06/1963	CASTELLAMMARE DI STABIA	NAPOLI	80053
CPPCLL64E23C129Y	CATELLO	COPPOLA	23/05/1964	CASTELLAMMARE DI STABIA	NAPOLI	80053
DCPLCU75T05C129S	LUCA	DI CAPUA	05/12/1975	SCAFATI	SALERNO	84018
FRRSVT75E13L845P	SALVATORE	FERRAIUOLO	13/05/1975	CASTELLAMMARE DI STABIA	NAPOLI	80053
GNNLNS50H30C129A	ALFONSO	GIANNULLO	30/06/1950	CASTELLAMMARE DI STABIA	NAPOLI	80053
GRDGPP57E03C129U	GIUSEPPE	GIORDANO	03/05/1957	CASTELLAMMARE DI STABIA	NAPOLI	80053
ZZICLL64R31C129J	CATELLO	IZZO	31/10/1964	CASTELLAMMARE DI STABIA	NAPOLI	80053
LNGNTN59L11B980A	ANTONIO	LONGOBARDI	11/07/1959	LETTERE	NAPOLI	80050
LNGDVD74P15C129H	DAVIDE	LONGOBARDI	15/09/1974	CASTELLAMMARE DI STABIA	NAPOLI	80053
PLMGPP65H16C129E	GIUSEPPE	PALMIERI	16/06/1965	CASTELLAMMARE DI STABIA	NAPOLI	80053
SLMSVT60S22C129R	SALVATORE	SOLIMEO	22/11/1960	PIANO DI SORRENTO	NAPOLI	80063

fonte: http://burc.regione.campania.it

Ipotesi di flusso dati provenienti dalla regione per decreti regionali CIGS in deroga

I dati richiesti alle regioni relativi ai decreti regionali in materia di CIGS in deroga sono di seguito riportati:

Sezione **Provvedimento Legislativo di riferimento**

La sezione riporta il decreto di riferimento che ha disposto lo stanziamento iniziale (es. 45080/2009)

ANNO	2013
NUMERO	33333

Sezione **Provvedimento regionale**

REGIONE	CAMPANIA
TIPO_PROVVEDIMENTO_REG	DECRETO DIRIGENZIALE
DATA_PROVV_REG	00/00/0000
ANNO_REG	2013
NUMERO_DETERMINA_REG	0000
DESCRIZIONE_REG	ASSESSORATO REGIONE SETTORE ORMEL
VALIDO_DAL	01/05/2013
VALIDO_AL	30/09/2013

Ad ogni provvedimento CIGS sono "collegate" una o più aziende

Sezione **Aziende**

MATRICOLA	5125841868
CODFISC	05342611216
DENOMINAZIONE	NEOTEK SRL
FORMA_GIUR	Srl
UNITA_PROD_INDIRIZZO	PIAZZA AMENDOLA N.5
UNITA_PROD_LOCALITA	CASTELLAMMARE DI STABIA
UNITA_PROD_PROVINCIA	NAPOLI
UNITA_PROD_CAP	80053
STIMA_IMPEGNO_MAX	€ 62.400,00
NUMERO_LAVORATORI_BENEFICIARI	9
NUMERO_ORE_DA_EROGARE	7.800
PROTOCOLLO_DOMANDA_INPS	
%FONDI_REG	0%
INDICATORE_REIEZIONE	
MESSAGGIO_REIEZIONE	

Per ogni Azienda e stabilimento in elenco occorre elencare ove possibile i beneficiari della prestazione

Sezione Beneficiari

CODICE FISCALE	NOME	COGNOME	NASCITA	LOCALITA'	PROVINCIA	CAP
CPRLGU75L21C129X	LUIGI	CAPRIGLIONE	21/07/1975	CASTELLAMMARE DI STABIA	NAPOLI	80053
CRMRNT61A18C129C	RENATO	CORMUN	18/01/1961	CASTELLAMMARE DI STABIA	NAPOLI	80053
CSCLNS78R03C129M	ALFONSO	COSCARELLI	03/10/1978	SANT' ANTONIO ABATE	NAPOLI	80057
DRSNTN79T26C129C	ANTONIO	DE ROSA	26/12/1979	CASTELLAMMARE DI STABIA	NAPOLI	80053
GLSLSN87T01C129J	ALESSANDRO	GALASSO	01/12/1987	GRAGNANO	NAPOLI	80054
PRRFNC81R19C129A	FRANCESCO PAOLO	PERRONE	19/10/1981	GRAGNANO	NAPOLI	80054
RMNMHL72R05C129P	MICHELE	ROMANO	05/10/1972	CASTELLAMMARE DI STABIA	NAPOLI	80053
SMNVLY65S26Z138H	VITALIY	SEMENOV	26/11/1965	SCAFATI	SALERNO	84018
VNRMTT46C11F839P	MATTIA	VENERUSO	11/03/1946	CASALNUOVO DI NAPOLI	NAPOLI	80013

Ipotesi di flusso dati provenienti dalla regione per decreti regionali CIGS in deroga

I dati richiesti alle regioni relativi ai decreti regionali in materia di CIGS in deroga sono di seguito riportati:

Sezione **Provvedimento Legislativo di riferimento**

La sezione riporta il decreto di riferimento che ha disposto lo stanziamento iniziale (es. 45080/2009)

ANNO	2013
NUMERO	33333

Sezione **Provvedimento regionale**

REGIONE	CAMPANIA
TIPO_PROVVEDIMENTO_REG	DECRETO DIRIGENZIALE
DATA_PROVV_REG	00/00/0000
ANNO_REG	2013
NUMERO_DETERMINA_REG	0000
DESCRIZIONE_REG	ASSESSORATO REGIONE SETTORE ORMEL
VALIDO_DAL	03/01/2013
VALIDO_AL	30/09/2013

Ad ogni provvedimento CIGS sono "collegate" una o più aziende

Sezione **Aziende**

MATRICOLA	5112675878
CODFISC	04730410638
DENOMINAZIONE	NISOTOUR SRL
FORMA_GIUR	Srl
UNITA_PROD_INDIRIZZO	PIAZZA SANT'AGNESE 3
UNITA_PROD_LOCALITA	POMIGLIANO D' ARCO
UNITA_PROD_PROVINCIA	NAPOLI
UNITA_PROD_CAP	80038
STIMA_IMPEGNO_MAX	€ 34.668,00
NUMERO_LAVORATORI_BENEFICIARI	6
NUMERO_ORE_DA_EROGARE	3.852
PROTOCOLLO_DOMANDA_INPS	
%FONDI_REG	0%
INDICATORE_REIEZIONE	
MESSAGGIO_REIEZIONE	

Per ogni Azienda e stabilimento in elenco occorre elencare ove possibile i beneficiari della prestazione

Sezione Beneficiari

CODICE FISCALE	NOME	COGNOME	NASCITA	LOCALITA'	PROVINCIA	CAP
RDLFBN80C48G812H	FABIANA	ARDOLINO	08/03/1980	MARIGLIANELLA	NAPOLI	80030
DSMNMR53L60B905X	ANNAMARIA	DI SIMONE	20/07/1953	POMIGLIANO D' ARCO	NAPOLI	80038
LFFGNN76L49F839F	GIOVANNA	LOFFREDO	09/07/1976	SAN VITALIANO	NAPOLI	80030
PRSLCU86A54G812J	LUCIA	PROSPERO	14/01/1986	POMIGLIANO D' ARCO	NAPOLI	80038
RSSSNO77M41G812L	SONIA	RUSSO	01/08/1977	POMIGLIANO D' ARCO	NAPOLI	80038
TRTVTR56P58A024Z	VITTORIA	TORTORA	18/09/1956	ACERRA	NAPOLI	80011

fonte: http://burc.regione.campania.it

Ipotesi di flusso dati provenienti dalla regione per decreti regionali CIGS in deroga

I dati richiesti alle regioni relativi ai decreti regionali in materia di CIGS in deroga sono di seguito riportati:

Sezione **Provvedimento Legislativo di riferimento**

La sezione riporta il decreto di riferimento che ha disposto lo stanziamento iniziale (es. 45080/2009)

ANNO	2013
NUMERO	33333

Sezione **Provvedimento regionale**

REGIONE	CAMPANIA
TIPO_PROVVEDIMENTO_REG	DECRETO DIRIGENZIALE
DATA_PROVV_REG	00/00/0000
ANNO_REG	2013
NUMERO_DETERMINA_REG	0000
DESCRIZIONE_REG	ASSESSORATO REGIONE SETTORE ORMEL
VALIDO_DAL	01/05/2013
VALIDO_AL	30/09/2013

Ad ogni provvedimento CIGS sono "collegate" una o più aziende

Sezione **Aziende**

MATRICOLA	5112313923
CODFISC	05594850637
DENOMINAZIONE	NOVELLA AURORA COOPERATIVA SOCIALE
FORMA_GIUR	COOPERATIVA
UNITA_PROD_INDIRIZZO	VIA DANTE ALIGHIERI 11
UNITA_PROD_LOCALITA	GIUGLIANO IN CAMPANIA
UNITA_PROD_PROVINCIA	NAPOLI
UNITA_PROD_CAP	80014
STIMA_IMPEGNO_MAX	€ 150.000,00
NUMERO_LAVORATORI_BENEFICIARI	36
NUMERO_ORE_DA_EROGARE	18.750
PROTOCOLLO_DOMANDA_INPS	
%FONDI_REG	0%
INDICATORE_REIEZIONE	
MESSAGGIO_REIEZIONE	

Per ogni Azienda e stabilimento in elenco occorre elencare ove possibile i beneficiari della prestazione

Sezione Beneficiari

CODICE FISCALE	NOME	COGNOME	NASCITA	LOCALITA'	PROVINCIA	CAP
LLAMRA62T41F839P	MARIA	AIELLO	01/12/1962	MARANO DI NAPOLI	NAPOLI	80016
BMBPLA50A02E054R	PAOLO	BOMBACE	02/01/1950	GIUGLIANO IN CAMPANIA	NAPOLI	80014
CPNGPP54E18E054Z	GIUSEPPE	CAPUANO	18/05/1954	GIUGLIANO IN CAMPANIA	NAPOLI	80014
CRSNGL57A01F839M	ANGELO	CAROSELLO	01/01/1957	GIUGLIANO IN CAMPANIA	NAPOLI	80014
CSTGPP74R53F839U	GIUSEPPINA	CASTALDO	13/10/1974	GIUGLIANO IN CAMPANIA	NAPOLI	80014
DMBPRZ63D57F839G	PATRIZIA	D'AMBRA	17/04/1963	GIUGLIANO IN CAMPANIA	NAPOLI	80014
DNNMRA58M49B990A	MARIA	D'ANNA	09/08/1958	GIUGLIANO IN CAMPANIA	NAPOLI	80014
DSLNMR59P50E054X	ANNA MARIA	D'AUSILIO	10/09/1959	VILLARICCA	NAPOLI	80010
DDMSNT62M47F839H	ASSUNTA	DI DOMENICO	07/08/1962	MELITO DI NAPOLI	NAPOLI	80017
DPRLNE55B60H798M	ELENA	DI PUORTO	20/02/1955	GIUGLIANO IN CAMPANIA	NAPOLI	80014
FRRLSU62L59F839U	LUISA	FERRARA	19/07/1962	GIUGLIANO IN CAMPANIA	NAPOLI	80014
FRZRRT64C11F839O	ROBERTO	FORZANTI	11/03/1964	GIUGLIANO IN CAMPANIA	NAPOLI	80014
GRFVCN60B12F839X	VINCENZO	GAROFALO	12/02/1960	GIUGLIANO IN CAMPANIA	NAPOLI	80014
GRNFNC53R29E054P	FRANCESCO	GUARINO	29/10/1953	VILLARICCA	NAPOLI	80010
LBRGTN64R19G309Z	GAETANO	LIBRETTI	19/10/1964	GIUGLIANO IN CAMPANIA	NAPOLI	80014
MSTMLA70D41E054J	AMALIA	MAISTO	01/04/1970	GIUGLIANO IN CAMPANIA	NAPOLI	80014
MLLFMN56A60E054L	FILOMENA	MALLARDO	20/01/1956	GIUGLIANO IN CAMPANIA	NAPOLI	80014
MRRMRS55C63E906B	MARIA ROSARIA	MARRA	23/03/1955	GIUGLIANO IN CAMPANIA	NAPOLI	80014
MSTNGL67S68F839O	ANGELA	MASTELLONE	28/11/1967	NAPOLI	NAPOLI	80145
MSTNTN58C27E906T	ANTONIO	MASTRANTUONO	27/03/1958	QUALIANO	NAPOLI	80019
MLENNA58S42F839F	ANNA	MELE	02/11/1958	VILLARICCA	NAPOLI	80010
MNNFNC56R47F839S	FRANCESCA	MENNA	07/10/1956	GIUGLIANO IN CAMPANIA	NAPOLI	80014
MNTNNZ49R31F839Y	NUNZIO	MONTANARO	31/10/1949	GIUGLIANO IN CAMPANIA	NAPOLI	80014
PNCLGU59A14E054P	LUIGI	PANICO	14/01/1959	GIUGLIANO IN CAMPANIA	NAPOLI	80014
PSTRSR70E50F839F	ROSARIA	PASTORE	10/05/1970	GIUGLIANO IN CAMPANIA	NAPOLI	80014
PTTCRL60M44F839V	CARLA	PETITTO	04/08/1960	GIUGLIANO IN CAMPANIA	NAPOLI	80014

fonte: http://burc.regione.campania.it

PZLCCT79B59F799G	CONCETTA	POZIELLO	19/02/1979	GIUGLIANO IN CAMPANIA	NAPOLI	80014
RLENNT71D43B990S	ANTONIETTA	REALE	03/04/1971	GIUGLIANO IN CAMPANIA	NAPOLI	80014
RCCDNC57S29F111X	DOMENICO	RICCIO	29/11/1957	GIUGLIANO IN CAMPANIA	NAPOLI	80014
RSSCST63A41F839M	CELESTE	RUSSO	01/01/1963	GIUGLIANO IN CAMPANIA	NAPOLI	80014
SCHNNA61D49F839E	ANNA	SCHETTINO	09/04/1961	GIUGLIANO IN CAMPANIA	NAPOLI	80014
SRRRFL65A49F839Q	RAFFAELA	SORRENTINO	09/01/1965	GIUGLIANO IN CAMPANIA	NAPOLI	80014
STNMRS67R62F839W	MARIA ROSARIA	STAIANO	22/10/1967	NAPOLI	NAPOLI	80145
TMMGPP55D04F839U	GIUSEPPE	TAMMARO	04/04/1955	GIUGLIANO IN CAMPANIA	NAPOLI	80014
VSCGRD72C03F839Z	GERARDO	VASCA	03/03/1972	GIUGLIANO IN CAMPANIA	NAPOLI	80014
VLPNTN64L30F839J	ANTONIO	VOLPICELLI	30/07/1964	NAPOLI	NAPOLI	80144

fonte: http://burc.regione.campania.it

Ipotesi di flusso dati provenienti dalla regione per decreti regionali CIGS in deroga

I dati richiesti alle regioni relativi ai decreti regionali in materia di CIGS in deroga sono di seguito riportati:

Sezione **Provvedimento Legislativo di riferimento**

La sezione riporta il decreto di riferimento che ha disposto lo stanziamento iniziale (es. 45080/2009)

ANNO	2013
NUMERO	33333

Sezione **Provvedimento regionale**

REGIONE	CAMPANIA
TIPO_PROVVEDIMENTO_REG	DECRETO DIRIGENZIALE
DATA_PROVV_REG	00/00/0000
ANNO_REG	2013
NUMERO_DETERMINA_REG	0000
DESCRIZIONE_REG	ASSESSORATO REGIONE SETTORE ORMEL
VALIDO_DAL	21/05/2013
VALIDO_AL	30/09/2013

Ad ogni provvedimento CIGS sono "collegate" una o più aziende

Sezione **Aziende**

MATRICOLA	5130650945
CODFISC	06861021217
DENOMINAZIONE	NUSCO S.P.A. CON UNICO SOCIO
FORMA_GIUR	SPA
UNITA_PROD_INDIRIZZO	S.S. 7 BIS KM 50,500
UNITA_PROD_LOCALITA	NOLA
UNITA_PROD_PROVINCIA	NAPOLI
UNITA_PROD_CAP	80035
STIMA_IMPEGNO_MAX	€ 460.800,00
NUMERO_LAVORATORI_BENEFICIARI	68
NUMERO_ORE_DA_EROGARE	51.200
PROTOCOLLO_DOMANDA_INPS	
%FONDI_REG	0%
INDICATORE_REIEZIONE	
MESSAGGIO_REIEZIONE	

Per ogni Azienda e stabilimento in elenco occorre elencare ove possibile i beneficiari della prestazione

Sezione Beneficiari

CODICE FISCALE	NOME	COGNOME	NASCITA	LOCALITA'	PROVINCIA	CAP	
LLALEI78L05F912O	ELIO	AIELLO	05/07/1978	CAVA DE' TIRRENI	SALERNO	84013	
LFNRSL72T67F924G	ROSSELLA	ALFANO		27/12/1972	CIMITILE	NAPOLI	80030
LTRDNL82D12F924G	DANIELE	ALTIERI	12/04/1982	CICCIANO	NAPOLI	80033	
MBRRSR65P18F924X	ROSARIO	AMBROSINO		18/09/1965	NOLA	NAPOLI	80035
MMRSTN75E31F924Y	SABATINO	AMMIRATI		31/05/1975	NOLA	NAPOLI	80035
NNNFNC58H03G190L	FRANCESCO	ANNUNZIATA		03/06/1958	SAVIANO	NAPOLI	80039
RCHGPP79B19Z112A	GIUSEPPE	ARCHITRAVE		19/02/1979	OTTAVIANO	NAPOLI	80044
BRRMRA68B04G902F	MAURO	BARRECCHIA		04/02/1968	PORTICI	NAPOLI	80055
BLGSRA85L44H703U	SARA	BELGIO	04/07/1985	CAVA DE' TIRRENI	SALERNO	84013	
BFLRMR66P48I073B	ROSA MARIA	BIFULCO	08/09/1966	TUFINO	NAPOLI	80030	
BCCRFL67M02G190F	RAFFAELE	BOCCIA	02/08/1967	MARIGLIANO	NAPOLI	80034	
BGLNDR80E30F924M	ANDREA	BUGLIONE		30/05/1980	SAN PAOLO BEL SITO	NAPOLI	80030
CCCCMN54S01F924H	CARMINE	CACCAVALE		01/11/1954	SAN VITALIANO	NAPOLI	80030
CCCFNC60R03F924C	FRANCESCO	CACCAVALE		03/10/1960	NOLA	NAPOLI	80035
CNFGPP62C09F924F	GIUSEPPE	CANFORA		09/03/1962	NOLA	NAPOLI	80035
CRBGNR78M10I073D	GENNARO	CARBONE		10/08/1978	PALMA CAMPANIA	NAPOLI	80036
CSTVCN57E01F924M	VINCENZO	CASTAGNINI		01/05/1957	NOLA	NAPOLI	80035
CSTLGU75R26H931F	LUIGI	CASTALDI		26/10/1975	SAVIANO	NAPOLI	80039
CTPGNN63S14H860J	GIOVANNI	CATAPANO		14/11/1963 VESUVIANO	SAN GENNARO	NAPOLI	80040
CTPGNR66S18H860A	GENNARO	CATAPANO		18/11/1966 VESUVIANO	SAN GENNARO	NAPOLI	80040
CVAGLR83S26Z614Z	GUILLERMO	CAVA	26/11/1983	QUINDICI	AVELLINO	83020	
CVARFL77T08I073S	RAFFAELE	CAVA	08/12/1977	TAURANO	AVELLINO	83020	
CRLGCM82M02F924A	GIACOMO	CIRILLO	02/08/1982	ROCCARAINOLA	NAPOLI	80030	
CLLGPP82D19F924B	GIUSEPPE	COLELLA		19/04/1982	NOLA	NAPOLI	80035
CPPCRI77D20G190N	CIRO	COPPOLA		20/04/1977	SAVIANO	NAPOLI	80039
CRSNGL81S09I483C	ANGELO	CORSARO		09/11/1981	BOSCOREALE	NAPOLI	80041

fonte: http://burc.regione.campania.it

CSNLGU69T10F839V	LUIGI	COSENZA		10/12/1969 VESUVIANO	SAN GENNARO	NAPOLI	80040	
CSMNTN54A31A674D	ANTONIO	COSIMATO		31/01/1954	OTTAVIANO	NAPOLI	80044	
CRDLCU82L18F839C	LUCA	CREDENTINO		18/07/1982	AFRAGOLA	NAPOLI	80021	
CRSMRA71H13Z112Y	MARIO	CRESCENZO		13/06/1971 VESUVIANO	SAN GENNARO	NAPOLI	80040	
DRCNCL75E14I073S	NICOLA	D'ARCO	14/05/1975	QUINDICI	AVELLINO	83020		
DVNGNN64D16A508F	GIOVANNI	D'AVANZO		16/04/1964	AVELLA	AVELLINO	83021	
DVNGPP61B22H860Y	GIUSEPPE	D'AVINO	22/02/1961	SAN GENNARO VESUVIANO	NAPOLI	80040		
DVNSVT62H30H860K	SALVATORE	D'AVINO	30/06/1962	SAN GENNARO VESUVIANO	NAPOLI	80040		
DFLMHL67L27I469P	MICHELE	DE FALCO		27/07/1967	SAVIANO	NAPOLI	80039	
DFLLRT65M19I073H	ALBERTO	DE FILIPPIS	19/08/1965	SAN PAOLO BEL SITO	NAPOLI	80030		
DSNNTN60M12I469M	ANTONIO	DE SENA	12/08/1960	SAVIANO	NAPOLI	80039		
DLLDNC66P21H433V	DOMENICO	DELLE CAVE		21/09/1966	CICCIANO	NAPOLI	80033	
DLLSVS80E22I073W	SILVESTRO	DELLE CAVE		22/05/1980	ROCCARAINOLA	NAPOLI	80030	
DLLGPP60D14H433A	GIUSEPPE	DELLE CAVE		14/04/1960	ROCCARAINOLA	NAPOLI	80030	
DLRGCM69L10F924M	GIACOMO	DI LAURO	10/07/1969	CIMITILE	NAPOLI	80030		
DNFRFL71C05G812L	RAFFAELE	D'ONOFRIO		05/03/1971	POMIGLIANO D' ARCO	NAPOLI	80038	
LFNRRT66E14F839F	ROBERTO	ELEFANTE		14/05/1966	NAPOLI	NAPOLI	80100	
SPSVCN68H10A064G	VINCENZO	ESPOSITO		10/06/1968	NAPOLI	NAPOLI	80100	
SPSLGU77R31F839M	LUIGI	ESPOSITO		31/10/1977	AFRAGOLA	NAPOLI	80021	
FBAMDA77T06I073G	AMEDEO	FABI	06/12/1977	QUINDICI	AVELLINO	83020		
FRRMRA71P64F924B	MARIA	FERRIGNO		24/09/1971	CIMITILE	NAPOLI	80030	
FRRFNC64P15A399I	FRANCESCO PAOLO	FERRO	15/09/1964	ARIANO IRPINO	AVELLINO	83031		
FDLFNC69H06A509H	FRANCESCO SAVER	FIDELEO	06/06/1969	MONTEFORTE IRPINO	AVELLINO	83024		
FRINTN74T03I438O	ANTONIO	FIORE	03/12/1974	SAN VALENTINO TORIO		SALERNO	84010	
FRMGPP62H02C697Y	GIUSEPPE	FORMICOLA		02/06/1962	CIMITILE	NAPOLI	80030	
FRNGPP66L05Z112N	GIUSEPPE	FRANCO		05/07/1966	NOLA	NAPOLI	80035	
FRNMRZ74L08F839F	MAURIZIO	FRANZESE		08/07/1974	NOLA	NAPOLI	80035	
FRNNMR67D44F839G	ANNA MARIA ROSA	FURINO	04/04/1967	CAMPOSANO	NAPOLI	80030		

FSCPLN71C05F924L	PAOLINO	FUSCO	05/03/1971	NOLA	NAPOLI	80035	
GTTLCU84R30G812U	LUCA	GATTO	30/10/1984	CIMITILE	NAPOLI	80030	
GNNSVT81D22F924K	SALVATORE	GIANNETTI		22/04/1981	NOLA	NAPOLI	80035
GNNRTR65E18F924A	ARTURO	GIANNINI	18/05/1965	NOLA	NAPOLI	80035	
GNNFNC67P30F924L	FRANCESCO	GIANNINI	30/09/1967	NOLA	NAPOLI	80035	
GLNNNL77A63A662Y	ANTONELLA	GIULIANI	23/01/1977	BARI	BARI	70123	
GRNGNN59E31I676O	GIOVANNI	GRANDIOSO		31/05/1959 VESUVIANO	SAN GENNARO	NAPOLI	80040
BLLNTN78L12A508S	ANTONIO	IBELLO	12/07/1978	AVELLA	AVELLINO	83021	
MPRNTN64R07G964L	ANTONIO	IMPAREGGIABILE		07/10/1964	NOLA	NAPOLI	80035
RIOVNI69C09F839S	IVANO	IORIO	09/03/1969	MELITO DI NAPOLI	NAPOLI	80017	
RIOSBT59L07F924O	SABATO	IORIO	07/07/1959	NOLA	NAPOLI	80035	
LMNMRA57A17F924C	MARIO	LA MANNA AMBROSINO	17/01/1957	NOLA	NAPOLI	80035	
LMRCMN59R08F924N	CARMINE	LA MARCA		08/10/1959	NOLA	NAPOLI	80035
LMRFLC63R18F924O	FELICE	LA MARCA		18/10/1963	NOLA	NAPOLI	80035
LMRFLC82C11H931P	FELICE	LA MARCA		11/03/1982 CEDRO	SANTA MARIA DEL	COSENZA	87020
LPTVTR52B11G190N	VITTORIO	LA PIETRA	11/02/1952	OTTAVIANO	NAPOLI	80044	
LNZPQL66S11H860J	PASQUALE	LANZARA		11/11/1966	NOLA	NAPOLI	80035
LRDMNN79H62F839T	MARIANNA	LIARDO	22/06/1979	NAPOLI	NAPOLI	80100	
LBRPTR61M01B565W	PIETRO	LIBRERA	01/08/1961	NOLA	NAPOLI	80035	
MTTGNN71R08D416H	GIOVANNI	MAIETTA	08/10/1971	TUFINO	NAPOLI	80030	
MNFNPT72A22Z614A	ENNIO PIETRO	MANFREDI		22/01/1972	MOSCHIANO	AVELLINO	83020
MNZNNZ83H69F839S	NUNZIA	MANZO		29/06/1983	NOLA	NAPOLI	80035
MRLMHL72P17C495W	MICHELE	MARELLA		17/09/1972	BRUSCIANO	NAPOLI	80031
MRNRSO73E49G812B	ROSA	MARINELLI	09/05/1973	SCISCIANO	NAPOLI	80030	
MRTFLC73T23F924K	FELICE	MAROTTA		23/12/1973	NOLA	NAPOLI	80035
MSCSVS70B14H834W	SILVESTRO	MASCOLO		14/02/1970	NOLA	NAPOLI	80035
MTRVCN68A20A509P	VINCENZO	MATARAZZO		20/01/1968	AVELLINO	AVELLINO	83020
MRCPLN75H22F924Z	PAOLINO	MERCOGLIANO		22/06/1975	NOLA	NAPOLI	80035

fonte: http://burc.regione.campania.it

MRBNTN63C27I978Q	ANTONIO	MIRABELLA		27/03/1963	STRIANO	NAPOLI	80040	
MRNGNR80D12I438N	GENNARO	MIRANDA		12/04/1980	STRIANO	NAPOLI	80040	
MNTBTL73L05F839A	BARTOLOMEO	MONTANO		05/07/1973	NOLA	NAPOLI	80035	
MSCRFL72H23Z112C	RAFFAELE	MOSCHIANO		23/06/1972	MOSCHIANO	AVELLINO	83020	
NPLSST79L19F924V	SEBASTIANO	NAPOLITANO		19/07/1979	NOLA	NAPOLI	80035	
NPLGPP61D06F924I	GIUSEPPE	NAPOLITANO		06/04/1961	NOLA	NAPOLI	80035	
NPPCMN66C13F924M	CARMINE	NAPPI	13/03/1966	CASAMARCIANO	NAPOLI	80032		
NPPNLL78L02G812B	ANIELLO	NAPPI	02/07/1978	CICCIANO	NAPOLI	80033		
NTRLGU78A20F924D	LUIGI	NOTARO		20/01/1978	NOLA	NAPOLI	80035	
NTRLRD70D17E329P	LEONARDO	NOTARO		17/04/1970	NOLA	NAPOLI	80035	
NTRNTN68L16H860H	ANTONIO	NOTARO		16/07/1968 VESUVIANO	SAN GENNARO	NAPOLI	80040	
NSCNNZ65R17C129Q	NUNZIO	NUSCO		17/10/1965	GRAGNANO	NAPOLI	80054	
NFRGNN57R02F924M	GIOVANNI	ONOFRIETTI		02/10/1957	SAN PAOLO BEL SITO	NAPOLI	80030	
TTVRSO73C67I073B	ROSA	OTTAVIANO		27/03/1973	NOLA	NAPOLI	80035	
PCAMHL77L30F924L	MICHELE	PACIA	30/07/1977	TAURANO	AVELLINO	83020		
PGNMSM70H06F839G	MASSIMILIANO	PAGANUCCI		06/06/1970	SAVIANO	NAPOLI	80039	
PNDVCN77D02F924F	VINCENZO	PANDOLFELLI		02/04/1977	NOLA	NAPOLI	80035	
PNDMRA72H07I073P	MARIO	PANDOLFELLI		07/06/1972	NOLA	NAPOLI	80035	
PLSCRL79R10F924Q	CARLO	PELUSO		10/10/1979	NOLA	NAPOLI	80035	
PRRBGI73T25I469P	BIAGIO	PERRETTA		25/12/1973	SAVIANO	NAPOLI	80039	
PRRGPP65R05B227O	GIUSEPPE	PERRETTA RUGGIERO	05/10/1965	MARIGLIANO	NAPOLI	80034		
PRRCRI62A15G812F	CIRO	PERROTTA		15/01/1962	POMIGLIANO D' ARCO	NAPOLI	80038	
PTRGRG59M11Z129J	GHEORGHE	PETRE	11/08/1959	NOLA	NAPOLI	80035		
PTRVSL56C07Z129H	VASILE	PETRE	07/03/1956	NOLA	NAPOLI	80035		
PZZGNN71B16I073R	GIOVANNI	PIZZA	16/02/1971	NOLA	NAPOLI	80035		
PRSMDA69S27F839Y	AMODIO	PRISCO	27/11/1969	OTTAVIANO	NAPOLI	80044		
RGSNLL78P28B963I	ANIELLO	RAGOSTA		28/09/1978	NOLA	NAPOLI	80035	
RNRSVT65E10G190T	SALVATORE	RANIERI	10/05/1965	OTTAVIANO	NAPOLI	80044		

RNLFLC60E18F924N	FELICE	RINALDI	18/05/1960	NOLA	NAPOLI	80035	
RNLRNG52S19F924Y	ARCANGELO	RINALDI	19/11/1952	NOLA	NAPOLI	80035	
RSSRFL65R05F924B	RAFFAELE	RUSSO	05/10/1965	NOLA	NAPOLI	80035	
RSSRFL69A08F839P	RAFFAELE	RUSSO	08/01/1969	SAN GENNARO VESUVIANO	NAPOLI	80040	
RSSLEI77E15I073G	ELIO	RUSSO	15/05/1977	NOLA	NAPOLI	80035	
SBTRFL66P08F924S	RAFFAELE	SABATINO		08/09/1966	NOLA	NAPOLI	80035
SLTGNN60M44F839O	GIOVANNA	SALUTE	04/08/1960	MARIGLIANO	NAPOLI	80034	
SNTNTN78T01A509W	ANTONIO	SANTANIELLO		01/12/1978	MOSCHIANO	AVELLINO	83020
SNTMHL54P20H128A	MICHELE	SANTANIELLO		20/09/1954	MOSCHIANO	AVELLINO	83020
SCFNLN77D19I073D	ANIELLO ANTONIO	SCAFURO		19/04/1977	TAURANO	AVELLINO	83020
SCFPQL78E23I073V	PASQUALE	SCAFURO		23/05/1978	TAURANO	AVELLINO	83020
SCLBDT63L20F924D	BENEDETTO	SCALA	20/07/1963	NOLA	NAPOLI	80035	
SCBNRC53M27H128O	ENRICO	SCIBELLI	27/08/1953	LAURO	AVELLINO	83023	
SRGMRA68H08F924E	MARIO	SIRIGNANO		08/06/1968	VISCIANO	NAPOLI	80030
SDNNGN70P28Z110O	ENZO GINO FABIO	SODANO		28/09/1970	PAGANI	SALERNO	84016
SLTMHL71A14G190S	MICHELE	SOLETTI	14/01/1971	SAN GENNARO VESUVIANO	NAPOLI	80040	
SPCTSC67L19Z129F	TADEUS CLAUDIU	SOPUCH		19/07/1967	NOLA	NAPOLI	80035
SRRNTN80D13H931M	ANTONIO	SORRENTINO		13/04/1980	PALMA CAMPANIA	NAPOLI	80036
TRNGLM66L20C675I	GIROLAMO	TRIONFO		20/07/1966	ROCCARAINOLA	NAPOLI	80030
VLLNGL69A44F924J	ANGELA	VALLONE		04/01/1969	NOLA	NAPOLI	80035
VCCVCN68E25I073W	VINCENZO	VECCHIONE		25/05/1968	SIRIGNANO	AVELLINO	83020
VGNPLN69P27F924V	PAOLINO	VIGNONE		27/09/1969	NOLA	NAPOLI	80035
VSNMRA58L01G190F	MARIO	VISONE	01/07/1958	OTTAVIANO	NAPOLI	80044	
VLNMHL68H05A509M	MICHELE	VOLINO	05/06/1968	MOSCHIANO	AVELLINO	83020	

Ipotesi di flusso dati provenienti dalla regione per decreti regionali CIGS in deroga

I dati richiesti alle regioni relativi ai decreti regionali in materia di CIGS in deroga sono di seguito riportati:

Sezione **Provvedimento Legislativo di riferimento**

La sezione riporta il decreto di riferimento che ha disposto lo stanziamento iniziale (es. 45080/2009)

ANNO	2013
NUMERO	33333

Sezione **Provvedimento regionale**

REGIONE	CAMPANIA
TIPO_PROVVEDIMENTO_REG	DECRETO DIRIGENZIALE
DATA_PROVV_REG	00/00/0000
ANNO_REG	2013
NUMERO_DETERMINA_REG	0000
DESCRIZIONE_REG	ASSESSORATO REGIONE SETTORE ORMEL
VALIDO_DAL	01/05/2013
VALIDO_AL	30/09/2013

Ad ogni provvedimento CIGS sono "collegate" una o più aziende

Sezione **Aziende**

MATRICOLA	5115157142
CODFISC	05442960638
DENOMINAZIONE	O.PRE. MECCANICA SRL
FORMA_GIUR	Srl
UNITA_PROD_INDIRIZZO	VIA EUROPA 20
UNITA_PROD_LOCALITA	CERCOLA
UNITA_PROD_PROVINCIA	NAPOLI
UNITA_PROD_CAP	80040
STIMA_IMPEGNO_MAX	€ 259.902,00
NUMERO_LAVORATORI_BENEFICIARI	44
NUMERO_ORE_DA_EROGARE	28.878
PROTOCOLLO_DOMANDA_INPS	
%FONDI_REG	0%
INDICATORE_REIEZIONE	
MESSAGGIO_REIEZIONE	

Per ogni Azienda e stabilimento in elenco occorre elencare ove possibile i beneficiari della prestazione

Sezione Beneficiari

CODICE FISCALE	NOME	COGNOME	NASCITA	LOCALITA'	PROVINCIA	CAP
CCRNCL68M22H892C	NICOLA	ACCARDO	22/08/1968	SAN GIORGIO A CREMANO	NAPOLI	80046
GGNGNN59S10B371B	GIOVANNI	AGGIUNTO	10/11/1959	CAIVANO	NAPOLI	80023
LVGLRT59M24B980E	ALBERTO	ALVIGI	24/08/1959	CASOLA DI NAPOLI	NAPOLI	80050
RTAGNR64L17F839E	GENNARO	ARTE	17/07/1964	GIUGLIANO IN CAMPANIA	NAPOLI	80014
SCNVCN72P03L259O	VINCENZO	ASCIONE	03/09/1972	ERCOLANO	NAPOLI	80056
BTTGPP63M29C495T	GIUSEPPE	BATTAGLIA	29/08/1963	PORTICI	NAPOLI	80055
BCCBGI77L06F839S	BIAGIO	BOCCHINO	06/07/1977	ERCOLANO	NAPOLI	80056
BSLCRI68H16G795L	CIRO	BUSIELLO	16/06/1968	POLLENA TROCCHIA	NAPOLI	80040
BSLCRI70S04C495H	CIRO	BUSIELLO	04/11/1970	POLLENA TROCCHIA	NAPOLI	80040
BSLSVT67H13G795F	SALVATORE	BUSIELLO	13/06/1967	MORRA DE SANCTIS	AVELLINO	83040
CMNGNR67M25C495M	GENNARO	CAMANZO	25/08/1967	POLLENA TROCCHIA	NAPOLI	80040
CPGPRI81E27E791O	PIERO	CAPOGROSSO	27/05/1981	CAIVANO	NAPOLI	80023
CPNVCN67B13F839B	VINCENZO	CAPUANO	13/02/1967	NAPOLI	NAPOLI	80146
CSRPLA74M24C129V	PAOLO	CESARIO	24/08/1974	ERCOLANO	NAPOLI	80056
CSRGCR75S22C129V	GIANCARLO	CESARIO	22/11/1975	ERCOLANO	NAPOLI	80056
CRSSVT79B22C495R	SALVATORE	CRISTIANO	22/02/1979	CERCOLA	NAPOLI	80040
DMBCSM73H21F912M	COSIMO	D'AMBROSIO	21/06/1973	ANGRI	SALERNO	84012
DSTGLI60P24F839E	GIULIO	D'ASTI	24/09/1960	CERCOLA	NAPOLI	80040
DLCSBT56M02F839U	SABATO	DE LUCA	02/08/1956	NAPOLI	NAPOLI	80147
DSRNTN60P16I151Q	ANTONIO	DI SARNO	16/09/1960	MASSA DI SOMMA	NAPOLI	80040
DNFRSR71B02F839U	ROSARIO	D'ONOFRIO	02/02/1971	PORTICI	NAPOLI	80055
RCLCST76D05F839I	CRISTOFARO	ERCOLE	05/04/1976	NAPOLI	NAPOLI	80147
SPSMRA67T23F839W	MARIO	ESPOSITO	23/12/1967	VOLLA	NAPOLI	80040
GRVLCN66T16M115S	LUCIANO	GRAVOSO	16/12/1966	VOLLA	NAPOLI	80040
CLRNDR64M23F799D	ANDREA	IACOLARE	23/08/1964	MUGNANO DI NAPOLI	NAPOLI	80018
ZZTGNI65B03B905C	IGINO	IAZZETTA	03/02/1965	CASALNUOVO DI NAPOLI	NAPOLI	80013

LPTBRN76S18F839C	BRUNO	LA PIETRA	18/11/1976	NAPOLI	NAPOLI	80147
MNACRI62P20I262T	CIRO	MAIONE	20/09/1962	SANT' ANASTASIA	NAPOLI	80048
MRGVCN73C14F839Q	VINCENZO	MARIGLIANO	14/03/1973	NAPOLI	NAPOLI	80137
MTRRFL69R07F839B	RAFFAELE	MATRULLO	07/10/1969	NAPOLI	NAPOLI	80147
MRNVTR69R09F839A	VITTORIO	MORONE	09/10/1969	NAPOLI	NAPOLI	80126
LVRNLL74P16L259N	ANIELLO	OLIVIERO	16/09/1974	ERCOLANO	NAPOLI	80056
LVRGCH58R31I151S	GIOACCHINO	OLIVIERO	31/10/1958	SANT' ANASTASIA	NAPOLI	80048
PLVVCN62A19H892N	VINCENZO	PALVELLI	19/01/1962	SAN GIORGIO A CREMANO	NAPOLI	80046
PTLMRA58E45F839L	MARIA	PATELLARO	05/05/1958	SANT' ANASTASIA	NAPOLI	80048
PNTCRI63P20I820Y	CIRO	PENTELLA	20/09/1963	SOMMA VESUVIANA	NAPOLI	80049
RSSLNS61P07C495A	ALFONSO	ROSSI	07/09/1961	CERCOLA	NAPOLI	80040
RSCPRZ72M04F839R	PATRIZIO	RUSCIANO	04/08/1972	SAN GIORGIO A CREMANO	NAPOLI	80046
RSSLSN77H30F839L	ALESSANDRO	RUSSO	30/06/1977	ERCOLANO	NAPOLI	80056
SNNGPP69L23G795V	GIUSEPPE	SANNINO	23/07/1969	CERCOLA	NAPOLI	80040
SNNSST77T12C495P	SEBASTIANO	SANNINO	12/12/1977	MASSA DI SOMMA	NAPOLI	80040
SRNSVT48A02F839L	SALVATORE	SARNACCHIARO	02/01/1948	NAPOLI	NAPOLI	80147
VLTFDN73P25F839Q	FERDINANDO	VELOTTI	25/09/1973	SANT' ANASTASIA	NAPOLI	80048
ZCCLDA81H20A509S	ALDO	ZACCARIA	20/06/1981	SANT' ANGELO A SCALA	AVELLINO	83010

fonte: http://burc.regione.campania.it

Ipotesi di flusso dati provenienti dalla regione per decreti regionali CIGS in deroga

I dati richiesti alle regioni relativi ai decreti regionali in materia di CIGS in deroga sono di seguito riportati:

Sezione **Provvedimento Legislativo di riferimento**

La sezione riporta il decreto di riferimento che ha disposto lo stanziamento iniziale (es. 45080/2009)

ANNO	2013
NUMERO	33333

Sezione **Provvedimento regionale**

REGIONE	CAMPANIA
TIPO_PROVVEDIMENTO_REG	DECRETO DIRIGENZIALE
DATA_PROVV_REG	00/00/0000
ANNO_REG	2013
NUMERO_DETERMINA_REG	0000
DESCRIZIONE_REG	ASSESSORATO REGIONE SETTORE ORMEL
VALIDO_DAL	01/05/2013
VALIDO_AL	30/09/2013

Ad ogni provvedimento CIGS sono "collegate" una o più aziende

Sezione **Aziende**

MATRICOLA	5117763569
CODFISC	06783140632
DENOMINAZIONE	ORTA ANDREA DI ROMANO ANTONIO E C. SAS
FORMA_GIUR	SAS
UNITA_PROD_INDIRIZZO	VIA PONTE DI TAPPIA 80
UNITA_PROD_LOCALITA	NAPOLI
UNITA_PROD_PROVINCIA	NAPOLI
UNITA_PROD_CAP	80100
STIMA_IMPEGNO_MAX	€ 7.801,88
NUMERO_LAVORATORI_BENEFICIARI	1
NUMERO_ORE_DA_EROGARE	867
PROTOCOLLO_DOMANDA_INPS	
%FONDI_REG	0%
INDICATORE_REIEZIONE	
MESSAGGIO_REIEZIONE	

Per ogni Azienda e stabilimento in elenco occorre elencare ove possibile i beneficiari della prestazione

Sezione Beneficiari

CODICE FISCALE	NOME	COGNOME	NASCITA	LOCALITA'	PROVINCIA	CAP
VMBNTN75M06F839J	ANTONIO	VEMBACHER	06/08/1975	NAPOLI	NAPOLI	80144

Ipotesi di flusso dati provenienti dalla regione per decreti regionali CIGS in deroga

I dati richiesti alle regioni relativi ai decreti regionali in materia di CIGS in deroga sono di seguito riportati:

Sezione **Provvedimento Legislativo di riferimento**

La sezione riporta il decreto di riferimento che ha disposto lo stanziamento iniziale (es. 45080/2009)

ANNO	2013
NUMERO	33333

Sezione **Provvedimento regionale**

REGIONE	CAMPANIA
TIPO_PROVVEDIMENTO_REG	DECRETO DIRIGENZIALE
DATA_PROVV_REG	00/00/0000
ANNO_REG	2013
NUMERO_DETERMINA_REG	0000
DESCRIZIONE_REG	ASSESSORATO REGIONE SETTORE ORMEL
VALIDO_DAL	01/05/2013
VALIDO_AL	30/09/2013

Ad ogni provvedimento CIGS sono "collegate" una o più aziende

Sezione **Aziende**

MATRICOLA	5105123593
CODFISC	PLMGPP33D15L259Z
DENOMINAZIONE	PALOMBA GIUSEPPE
FORMA_GIUR	DITTA INDIVIDUALE
UNITA_PROD_INDIRIZZO	PIAZZALE FONTANA
UNITA_PROD_LOCALITA	TORRE DEL GRECO
UNITA_PROD_PROVINCIA	NAPOLI
UNITA_PROD_CAP	80059
STIMA_IMPEGNO_MAX	€ 29.127,86
NUMERO_LAVORATORI_BENEFICIARI	4
NUMERO_ORE_DA_EROGARE	3.236
PROTOCOLLO_DOMANDA_INPS	
%FONDI_REG	0%
INDICATORE_REIEZIONE	
MESSAGGIO_REIEZIONE	

Per ogni Azienda e stabilimento in elenco occorre elencare ove possibile i beneficiari della prestazione

Sezione Beneficiari

CODICE FISCALE	NOME	COGNOME	NASCITA	LOCALITA'	PROVINCIA	CAP
BTTCRI59S06H243T	CIRO	BOTTAZZI	06/11/1959	TORRE DEL GRECO	NAPOLI	80059
CHLGRG56T31Z129Q	GHEORGHE	CHILAFLA	31/12/1956	NAPOLI	NAPOLI	80139
GDUSVT65R06L259K	SALVATORE	GUIDA	06/10/1965	TORRE DEL GRECO	NAPOLI	80059
PLMGNN55D07H243G	GIOVANNI	PALOMBA	07/04/1955	ERCOLANO	NAPOLI	80056

Ipotesi di flusso dati provenienti dalla regione per decreti regionali CIGS in deroga

I dati richiesti alle regioni relativi ai decreti regionali in materia di CIGS in deroga sono di seguito riportati:

Sezione **Provvedimento Legislativo di riferimento**

La sezione riporta il decreto di riferimento che ha disposto lo stanziamento iniziale (es. 45080/2009)

ANNO	2013
NUMERO	33333

Sezione **Provvedimento regionale**

REGIONE	CAMPANIA
TIPO_PROVVEDIMENTO_REG	DECRETO DIRIGENZIALE
DATA_PROVV_REG	00/00/0000
ANNO_REG	2013
NUMERO_DETERMINA_REG	0000
DESCRIZIONE_REG	ASSESSORATO REGIONE SETTORE ORMEL
VALIDO_DAL	01/05/2013
VALIDO_AL	30/09/2013

Ad ogni provvedimento CIGS sono "collegate" una o più aziende

Sezione **Aziende**

MATRICOLA	5128015525
CODFISC	02049200021
DENOMINAZIONE	PARMA MULTISERVIZI S.R.L
FORMA_GIUR	Srl
UNITA_PROD_INDIRIZZO	VIA G. PORZIO IS. G1
UNITA_PROD_LOCALITA	NAPOLI
UNITA_PROD_PROVINCIA	NAPOLI
UNITA_PROD_CAP	80143
STIMA_IMPEGNO_MAX	€ 83.200,00
NUMERO_LAVORATORI_BENEFICIARI	52
NUMERO_ORE_DA_EROGARE	10.400
PROTOCOLLO_DOMANDA_INPS	
%FONDI_REG	0%
INDICATORE_REIEZIONE	
MESSAGGIO_REIEZIONE	

Per ogni Azienda e stabilimento in elenco occorre elencare ove possibile i beneficiari della prestazione

Sezione Beneficiari

CODICE FISCALE	NOME	COGNOME	NASCITA	LOCALITA'	PROVINCIA	CAP
BSLSNT68M66F839H	ASSUNTA	BAUSILIO	26/08/1968	NAPOLI	NAPOLI	80145
BSCGPP62B05F839V	GIUSEPPE	BOSCO	05/02/1962	MUGNANO DI NAPOLI	NAPOLI	80018
BFFLGU62C03F839L	LUIGI	BUFFARDI	03/03/1962	NAPOLI	NAPOLI	80125
CLNBGI66C24B905C	BIAGIO	CALIENDO	24/03/1966	CASORIA	NAPOLI	80026
CNGLSN65M20F839C	ALESSANDRO	CANGIANO	20/08/1965	NAPOLI	NAPOLI	80145
CRRGPP79P21F839D	GIUSEPPE	CERRITO	21/09/1979	MARANO DI NAPOLI	NAPOLI	80016
CLCGPP47A63F839T	GIUSEPPINA	COLAIACONO	23/01/1947	NAPOLI	NAPOLI	80126
CNTLRD64C27H114K	LEONARDO	CONTINI	27/03/1964	QUARTO	NAPOLI	80010
CSTCMN69C05F839E	CARMINE	COSTA	05/03/1969	NAPOLI	NAPOLI	80143
CSTDRN64L12F839I	ADRIANO	COSTANZO	12/07/1964	NAPOLI	NAPOLI	80145
CSTRFL57C20C495J	RAFFAELE	COSTANZO	20/03/1957	NAPOLI	NAPOLI	80144
CRSGPP70H56F839E	GIUSEPPINA	CRISTIANO	16/06/1970	NAPOLI	NAPOLI	80135
CFFGPP62C13Z401H	GIUSEPPE	CUFFARO	13/03/1962	NAPOLI	NAPOLI	80144
DNZSVT57L08A024P	SALVATORE	D'ANZA	08/07/1957	ACERRA	NAPOLI	80011
DRSRTR66H04A024N	ARTURO	DE ROSA	04/06/1966	ACERRA	NAPOLI	80011
DRSPRZ60C47F839R	PATRIZIA	DE ROSA	07/03/1960	NAPOLI	NAPOLI	80141
DLSMSM70C11F839H	MASSIMILIANO	DEL SOLE	11/03/1970	NAPOLI	NAPOLI	80147
DNPGNR57S07F839H	GENNARO	DI NAPOLI	07/11/1957	BRUSCIANO	NAPOLI	80031
SPSRFL51E11F839W	RAFFAELE	ESPOSITO	11/05/1951	ARZANO	NAPOLI	80022
SPSRSR62M26F839D	ROSARIO	ESPOSITO	26/08/1962	NAPOLI	NAPOLI	80145
FMLPLA62T28F839S	PAOLO	FAMULARI	28/12/1962	MARIGLIANO	NAPOLI	80034
FRSGPP59T30F839Y	GIUSEPPE	FRESA	30/12/1959	MELITO DI NAPOLI	NAPOLI	80017
GLLPRZ64L29F839Q	PATRIZIO	GALLUCCIO	29/07/1964	NAPOLI	NAPOLI	80141
GMINTN57P20F839E	ANTONIO	GIAME'	20/09/1957	NAPOLI	NAPOLI	80139
GRSGNR52A15F839J	GENNARO	GRASSI	15/01/1952	AFRAGOLA	NAPOLI	80021
NNNNNT65L42F839E	ANTONIETTA	IANNONE	02/07/1965	NAPOLI	NAPOLI	80139

fonte: http://burc.regione.campania.it

LNCRFL58P30F839J	RAFFAELE	LANCIA	30/09/1958	NAPOLI	NAPOLI	80147
LVNRFL54H13F839U	RAFFAELE	LAVIANO	13/06/1954	NAPOLI	NAPOLI	80121
MTZNNA52H47E512N	ANNA	MATUOZZO	07/06/1952	MELITO DI NAPOLI	NAPOLI	80017
MRNGNN61H22F839A	GIOVANNI	MIRANDA	22/06/1961	ACERRA	NAPOLI	80011
MTTGNN61E14F839R	GIOVANNI	MOTTOLA	14/05/1961	NAPOLI	NAPOLI	80146
MTTLGU51E01F839M	LUIGI	MOTTOLA	01/05/1951	NAPOLI	NAPOLI	80146
MTTPQL57S07F839Y	PASQUALE	MOTTOLA	07/11/1957	POLLENA TROCCHIA	NAPOLI	80040
NPLMRS57M52F839R	MARIA ROSARIA	NAPOLANO	12/08/1957	NAPOLI	NAPOLI	80126
PGNCMN65L15F839S	CARMINE	PAGANO	15/07/1965	NAPOLI	NAPOLI	80135
PNCGCM56C10I262Q	GIACOMO	PANICO	10/03/1956	POLLENA TROCCHIA	NAPOLI	80040
PNCLGU79H11F839D	LUIGI	PANICO	11/06/1979	CERCOLA	NAPOLI	80040
PNCNNT58C44I262G	ANTONIETTA	PANICO	04/03/1958	POLLENA TROCCHIA	NAPOLI	80040
PCCFNC60T13I820A	FRANCESCO	PICCOLO	13/12/1960	OTTAVIANO	NAPOLI	80044
PRZGTN66P12A024O	GAETANO	PIROZZI	12/09/1966	ACERRA	NAPOLI	80011
PRPGNN67M24F839F	GIOVANNI	POERIO PITERA'	24/08/1967	MARANO DI NAPOLI	NAPOLI	80016
RNAGNN51B17F839L	GIOVANNI	RAIANO	17/02/1951	MELITO DI NAPOLI	NAPOLI	80017
RPIDVD57T19F839G	DAVIDE	RIPA	19/12/1957	NAPOLI	NAPOLI	80126
RCCSVT66H17F839K	SALVATORE	ROCCO	17/06/1966	NAPOLI	NAPOLI	80132
RSSGNN57C23A455I	GIOVANNI	RUSSIELLO	23/03/1957	CASAVATORE	NAPOLI	80020
SCHGNN72L26L259W	GIOVANNI	SCHIANO	26/07/1972	PORTICI	NAPOLI	80055
SPDGNR62R31F839X	GENNARO	SPADA	31/10/1962	SANT' ANTIMO	NAPOLI	80029
SPNLGU66D11H892G	LUIGI	SPINA	11/04/1966	SAN SEBASTIANO AL VESUVIO	NAPOLI	80040
TRNPQL52A07F839I	PASQUALE	TARANTINO	07/01/1952	NAPOLI	NAPOLI	80134
TSTDNC58M07F839T	DIMENICO	TESTA	07/08/1958	ARZANO	NAPOLI	80022
VNDGPP52H11C082Z	GIUSEPPE	VENDITTI	11/06/1952	SANT' ANTIMO	NAPOLI	80029
VTGNDR64S14F839O	ANDREA	VITAGLIANO	14/11/1964	NAPOLI	NAPOLI	80126

fonte: http://burc.regione.campania.it

Ipotesi di flusso dati provenienti dalla regione per decreti regionali CIGS in deroga

I dati richiesti alle regioni relativi ai decreti regionali in materia di CIGS in deroga sono di seguito riportati:

Sezione **Provvedimento Legislativo di riferimento**

La sezione riporta il decreto di riferimento che ha disposto lo stanziamento iniziale (es. 45080/2009)

ANNO	2013
NUMERO	33333

Sezione **Provvedimento regionale**

REGIONE	CAMPANIA
TIPO_PROVVEDIMENTO_REG	DECRETO DIRIGENZIALE
DATA_PROVV_REG	00/00/0000
ANNO_REG	2013
NUMERO_DETERMINA_REG	0000
DESCRIZIONE_REG	ASSESSORATO REGIONE SETTORE ORMEL
VALIDO_DAL	01/05/2013
VALIDO_AL	30/09/2013

Ad ogni provvedimento CIGS sono "collegate" una o più aziende

Sezione **Aziende**

MATRICOLA	5128826011
CODFISC	06170981218
DENOMINAZIONE	PELLECCHIA S.R.L.
FORMA_GIUR	Srl
UNITA_PROD_INDIRIZZO	VIA A. PALUMBO N.160 e FAIRE P.CO
UNITA_PROD_LOCALITA	GIUGLIANO IN CAMPANIA
UNITA_PROD_PROVINCIA	NAPOLI
UNITA_PROD_CAP	80014
STIMA_IMPEGNO_MAX	€ 125.257,50
NUMERO_LAVORATORI_BENEFICIARI	26
NUMERO_ORE_DA_EROGARE	13.918
PROTOCOLLO_DOMANDA_INPS	
%FONDI_REG	0%
INDICATORE_REIEZIONE	
MESSAGGIO_REIEZIONE	

Per ogni Azienda e stabilimento in elenco occorre elencare ove possibile i beneficiari della prestazione

Sezione Beneficiari

CODICE FISCALE	NOME	COGNOME	NASCITA	LOCALITA'	PROVINCIA	CAP
BCCGPP75H18F839I	GIUSEPPE	BOCCHINO	18/06/1975	GIUGLIANO IN CAMPANIA	NAPOLI	80014
BRZRSL91R41G309S	ROSALIA	BORZACCHELLI	01/10/1991	GIUGLIANO IN CAMPANIA	NAPOLI	80014
CSTNNA65E70G309L	ANNA	CASTALDI	30/05/1965	GIUGLIANO IN CAMPANIA	NAPOLI	80014
CSTGRG82L09D205U	GIORGIO	CASTALDO	09/07/1982	TERMOLI	CAMPOBASSO	86039
CRQTRS86D56G309D	TERESA	CERQUA	16/04/1986	GIUGLIANO IN CAMPANIA	NAPOLI	80014
CNTMRG87M53F799K	MARIA REGINA	CONTE	13/08/1987	GIUGLIANO IN CAMPANIA	NAPOLI	80014
DLTLSN83S23F839D	ALESSANDRO	D'ALTERIO	23/11/1983	GIUGLIANO IN CAMPANIA	NAPOLI	80014
DNGMRA82H65F839E	MARIA	D'ANGELO	25/06/1982	FRATTAMAGGIORE	NAPOLI	80027
DFRVTI80S03F839T	VITO	DE FRANCESCO	03/11/1980	GIUGLIANO IN CAMPANIA	NAPOLI	80014
DFRGNN91C08F799B	GIOVANNI	DI FIORE	08/03/1991	MUGNANO DI NAPOLI	NAPOLI	80018
FBZGTN70D22F839T	GAETANO	FABOZZI	22/04/1970	GIUGLIANO IN CAMPANIA	NAPOLI	80014
GRNRSO92R43G309P	ROSA	GUARINO	03/10/1992	GIUGLIANO IN CAMPANIA	NAPOLI	80014
CLRNNA86D67F839E	ANNA	IACOLARE	27/04/1986	GIUGLIANO IN CAMPANIA	NAPOLI	80014
LMMMCR86D43G309P	MARIA CARLA	LEMMA	03/04/1986	GIUGLIANO IN CAMPANIA	NAPOLI	80014
MSTSNT58B56E054L	SANTA	MASTRANTUONO	16/02/1958	GIUGLIANO IN CAMPANIA	NAPOLI	80014
MNGRMN65D69F839O	ERMINIA	MUNGIGUERRA	29/04/1965	GIUGLIANO IN CAMPANIA	NAPOLI	80014
PLMCLN86S42F799T	CAROLINA	PALMA	02/11/1986	GIUGLIANO IN CAMPANIA	NAPOLI	80014
PSSCRS85P14H892I	CHRISTIAN	PASSARO	14/09/1985	PORTICI	NAPOLI	80055
PSCGPP71D09F839O	GIUSEPPE	PESCATORE	09/04/1971	NAPOLI	NAPOLI	80145
PRNDNL73C19F839N	DANILO	PIERNO	19/03/1973	CARDITO	NAPOLI	80024
RMNGNI76L71F839A	GINA	ROMANO	31/07/1976	GIUGLIANO IN CAMPANIA	NAPOLI	80014
SQNRFL85C68G309V	RAFFAELLA	SEQUINO	28/03/1985	GIUGLIANO IN CAMPANIA	NAPOLI	80014
TGLLCU83C43G309C	LUCIA	TAGLIALATELA SCAFATI	03/03/1983	GIUGLIANO IN CAMPANIA	NAPOLI	80014
TRPMRZ79T03F839S	MAURIZIO	TRIPODI	03/12/1979	NAPOLI	NAPOLI	80129
VSCCRL66A17F839M	CARLO	VISCIOLA	17/01/1966	SAN NICOLA LA STRADA	CASERTA	81020
VTLLCN89H16G309B	LUCIANO	VITIELLO	16/06/1989	VILLARICCA	NAPOLI	80010

fonte: http://burc.regione.campania.it

Ipotesi di flusso dati provenienti dalla regione per decreti regionali CIGS in deroga

I dati richiesti alle regioni relativi ai decreti regionali in materia di CIGS in deroga sono di seguito riportati:

Sezione **Provvedimento Legislativo di riferimento**

La sezione riporta il decreto di riferimento che ha disposto lo stanziamento iniziale (es. 45080/2009)

ANNO	2013
NUMERO	33333

Sezione **Provvedimento regionale**

REGIONE	CAMPANIA
TIPO_PROVVEDIMENTO_REG	DECRETO DIRIGENZIALE
DATA_PROVV_REG	00/00/0000
ANNO_REG	2013
NUMERO_DETERMINA_REG	0000
DESCRIZIONE_REG	ASSESSORATO REGIONE SETTORE ORMEL
VALIDO_DAL	01/05/2013
VALIDO_AL	30/09/2013

Ad ogni provvedimento CIGS sono "collegate" una o più aziende

Sezione **Aziende**

MATRICOLA	5122182506
CODFISC	03964721215
DENOMINAZIONE	PELLEGRINO & ASSOCIATI S.P.A.
FORMA_GIUR	SPA
UNITA_PROD_INDIRIZZO	VIA SARNO 137
UNITA_PROD_LOCALITA	STRIANO
UNITA_PROD_PROVINCIA	NAPOLI
UNITA_PROD_CAP	80040
STIMA_IMPEGNO_MAX	€ 38.925,00
NUMERO_LAVORATORI_BENEFICIARI	5
NUMERO_ORE_DA_EROGARE	4.325
PROTOCOLLO_DOMANDA_INPS	
%FONDI_REG	0%
INDICATORE_REIEZIONE	
MESSAGGIO_REIEZIONE	

Per ogni Azienda e stabilimento in elenco occorre elencare ove possibile i beneficiari della prestazione

Sezione Beneficiari

CODICE FISCALE	NOME	COGNOME	NASCITA	LOCALITA'	PROVINCIA	CAP
CRDNDR69D23H931H	ANDREA	CORDELLA	23/04/1969	STRIANO	NAPOLI	80040
DMILRD66R26C129B	ALFREDO	DIMA	26/10/1966	CASTELLAMMARE DI STABIA	NAPOLI	80053
FRRDNL70E50F839W	DANIELA	FERRARO	10/05/1970	SARNO	SALERNO	84087
NPPFNC78R44L245O	FRANCESCA	NAPPO	04/10/1978	POGGIOMARINO	NAPOLI	80040
RBSLCN68E07I438I	LUCIANO	ROBUSTELLI	07/05/1968	SARNO	SALERNO	84087

fonte: http://burc.regione.campania.it

Ipotesi di flusso dati provenienti dalla regione per decreti regionali CIGS in deroga

I dati richiesti alle regioni relativi ai decreti regionali in materia di CIGS in deroga sono di seguito riportati:

Sezione **Provvedimento Legislativo di riferimento**

La sezione riporta il decreto di riferimento che ha disposto lo stanziamento iniziale (es. 45080/2009)

ANNO	2013
NUMERO	33333

Sezione **Provvedimento regionale**

REGIONE	CAMPANIA
TIPO_PROVVEDIMENTO_REG	DECRETO DIRIGENZIALE
DATA_PROVV_REG	00/00/0000
ANNO_REG	2013
NUMERO_DETERMINA_REG	0000
DESCRIZIONE_REG	ASSESSORATO REGIONE SETTORE ORMEL
VALIDO_DAL	27/05/2013
VALIDO_AL	30/09/2013

Ad ogni provvedimento CIGS sono "collegate" una o più aziende

Sezione **Aziende**

MATRICOLA	5110277159
CODFISC	01222980631
DENOMINAZIONE	PELLETTERIE ADPEL DI ACCIAIO STEFANO & C. S.A.S
FORMA_GIUR	SAS
UNITA_PROD_INDIRIZZO	VIA VITTORIO VENETO 374 A/B
UNITA_PROD_LOCALITA	TORRE ANNUNZIATA
UNITA_PROD_PROVINCIA	NAPOLI
UNITA_PROD_CAP	80058
STIMA_IMPEGNO_MAX	€ 41.445,00
NUMERO_LAVORATORI_BENEFICIARI	9
NUMERO_ORE_DA_EROGARE	4.605
PROTOCOLLO_DOMANDA_INPS	
%FONDI_REG	0%
INDICATORE_REIEZIONE	
MESSAGGIO_REIEZIONE	

Per ogni Azienda e stabilimento in elenco occorre elencare ove possibile i beneficiari della prestazione

Sezione Beneficiari

CODICE FISCALE	NOME	COGNOME	NASCITA	LOCALITA'	PROVINCIA	CAP
CLLNGL61P69L259R	ANGELA	AUCELLI	29/09/1961	TORRE DEL GRECO	NAPOLI	80059
CMLLRT69A42L245W	LIBERATA	CAMELIA	02/01/1969	TORRE ANNUNZIATA	NAPOLI	80058
CLNLGU65D10L245O	LUIGI	COLANTUONO	10/04/1965	TORRE ANNUNZIATA	NAPOLI	80058
CLNCST62L24L245E	CRISTOFORO	COLANTUONO	24/07/1962	TORRE ANNUNZIATA	NAPOLI	80058
CPPRLB59C63L245O	ROSALBA	COPPOLA	23/03/1959	SCAFATI	SALERNO	84018
CPPLGU62M16L245X	LUIGI	COPPOLA	16/08/1962	TORRE ANNUNZIATA	NAPOLI	80058
PLMTRS57R47L245D	TERESA	PALUMBO	07/10/1957	TORRE ANNUNZIATA	NAPOLI	80058
SLFNTN60R11L245D	ANTONIO	SOLOFRA	11/10/1960	TORRE ANNUNZIATA	NAPOLI	80058
VNTLGU61A11L245E	LUIGI	VANTO	11/01/1961	TORRE ANNUNZIATA	NAPOLI	80058

Ipotesi di flusso dati provenienti dalla regione per decreti regionali CIGS in deroga

I dati richiesti alle regioni relativi ai decreti regionali in materia di CIGS in deroga sono di seguito riportati:

Sezione **Provvedimento Legislativo di riferimento**

La sezione riporta il decreto di riferimento che ha disposto lo stanziamento iniziale (es. 45080/2009)

ANNO	2013
NUMERO	33333

Sezione **Provvedimento regionale**

REGIONE	CAMPANIA
TIPO_PROVVEDIMENTO_REG	DECRETO DIRIGENZIALE
DATA_PROVV_REG	00/00/0000
ANNO_REG	2013
NUMERO_DETERMINA_REG	0000
DESCRIZIONE_REG	ASSESSORATO REGIONE SETTORE ORMEL
VALIDO_DAL	01/07/2013
VALIDO_AL	30/09/2013

Ad ogni provvedimento CIGS sono "collegate" una o più aziende

Sezione **Aziende**

MATRICOLA	5106578589
CODFISC	00404220634
DENOMINAZIONE	PEREL S.R.L.
FORMA_GIUR	Srl
UNITA_PROD_INDIRIZZO	VIA EVANGELISTA TORRICELLI, 10
UNITA_PROD_LOCALITA	CASAVATORE
UNITA_PROD_PROVINCIA	NAPOLI
UNITA_PROD_CAP	80020
STIMA_IMPEGNO_MAX	€ 65.520,00
NUMERO_LAVORATORI_BENEFICIARI	14
NUMERO_ORE_DA_EROGARE	7.280
PROTOCOLLO_DOMANDA_INPS	
%FONDI_REG	0%
INDICATORE_REIEZIONE	
MESSAGGIO_REIEZIONE	

Per ogni Azienda e stabilimento in elenco occorre elencare ove possibile i beneficiari della prestazione

Sezione Beneficiari

CODICE FISCALE	NOME	COGNOME	NASCITA	LOCALITA'	PROVINCIA	CAP
RNNCRI54A31F839Y	CIRO	ARNONE	31/01/1954	NAPOLI	NAPOLI	80100
BNRRSR71R11F839M	ROSARIO	BONURA	11/10/1971	SAN NICOLA LA STRADA	CASERTA	81020
BRNRNT55T27F839K	RENATO	BRANDI	27/12/1955	NAPOLI	NAPOLI	80100
CMMTRS75M55F839E	TERESA	CAMMISA	15/08/1975	FRATTAMAGGIORE	NAPOLI	80027
DFLGNN52L71F839Z	GIOVANNA	DE FALCO	31/07/1952	SANT' ANASTASIA	NAPOLI	80048
DNFFNC72E17F839Y	FRANCESCO SAVERIO	D'ONOFRIO	17/05/1972	NAPOLI	NAPOLI	80100
SPSNNN80L27L845S	ANTONINO	ESPOSITO	27/07/1980	VICO EQUENSE	NAPOLI	80069
GRSNZE55A23B542F	ENZO	GRASSO	23/01/1955	NAPOLI	NAPOLI	80100
MNFFLC82M14F839W	FELICE	MANFREDI	14/08/1982	NAPOLI	NAPOLI	80100
MNFRFL56E02F839K	RAFFAELE	MANFREDI	02/05/1956	NAPOLI	NAPOLI	80100
MRTCRI71R07F839C	CIRO	MARTONE	07/10/1971	MARANO DI NAPOLI	NAPOLI	80016
MGLPTR66A26F839F	PIETRO	MIGLIORE	26/01/1966	NAPOLI	NAPOLI	80100
MLNCRL65L04F839V	CARLO	MILANO	04/07/1965	CASTEL VOLTURNO	CASERTA	81030
RFCVCN74P20F839C	VINCENZO	OREFICE	20/09/1974	CASAVATORE	NAPOLI	80020
PRSSRG67B25F839T	SERGIO	PARISI	25/02/1967	NAPOLI	NAPOLI	80100
PRCMRC72S04L845E	MARCO	PERCUOCO	04/11/1972	VICO EQUENSE	NAPOLI	80069
PRCFBA71M01L845J	FABIO	PERCUOCO	01/08/1971	VICO EQUENSE	NAPOLI	80069
PNLRSR55D65F839C	ROSARIA	PINELLI	25/04/1955	NAPOLI	NAPOLI	80100
PRNGPP59R09F839H	GIUSEPPE	PRINCIPE	09/10/1959	NAPOLI	NAPOLI	80100
SCCNTN68M25F839H	ANTONIO	SACCONE	25/08/1968	NAPOLI	NAPOLI	80100
SCTSVT65C10G902E	SALVATORE	SCUOTTO	10/03/1965	NAPOLI	NAPOLI	80100
SRVRLL74S64L845K	ORNELLA	SERVODIDIO	24/11/1974	VICO EQUENSE	NAPOLI	80069
SNPLCN68T17F839E	LUCIANO	SINOPOLI	17/12/1968	VILLARICCA	NAPOLI	80010
SPCCSM79A16G273W	COSIMO	SPACCAPIETRA	16/01/1979	ACERRA	NAPOLI	80011
SPGRND56B20F839W	ARMANDO	SPIGNO	20/02/1956	NAPOLI	NAPOLI	80100
TDSTRS85P68L845R	TERESA	TODISCO	28/09/1985	VICO EQUENSE	NAPOLI	80069

fonte: http://burc.regione.campania.it

VRNLSN76T66F839H	ALESSANDRA	VARONE	26/12/1976	ORTA DI ATELLA	CASERTA	81030
VLPDNC73A16L845D	DOMENICO	VOLPE	16/01/1973	VICO EQUENSE	NAPOLI	80069

fonte: http://burc.regione.campania.it

Ipotesi di flusso dati provenienti dalla regione per decreti regionali CIGS in deroga

I dati richiesti alle regioni relativi ai decreti regionali in materia di CIGS in deroga sono di seguito riportati:

Sezione **Provvedimento Legislativo di riferimento**

La sezione riporta il decreto di riferimento che ha disposto lo stanziamento iniziale (es. 45080/2009)

ANNO	2013
NUMERO	33333

Sezione **Provvedimento regionale**

REGIONE	CAMPANIA
TIPO_PROVVEDIMENTO_REG	DECRETO DIRIGENZIALE
DATA_PROVV_REG	00/00/0000
ANNO_REG	2013
NUMERO_DETERMINA_REG	0000
DESCRIZIONE_REG	ASSESSORATO REGIONE SETTORE ORMEL
VALIDO_DAL	01/05/2013
VALIDO_AL	30/09/2013

Ad ogni provvedimento CIGS sono "collegate" una o più aziende

Sezione **Aziende**

MATRICOLA	5119279370 - 5120967532
CODFISC	07221540631
DENOMINAZIONE	PHARD MAGAZINE SRL
FORMA_GIUR	Srl
UNITA_PROD_INDIRIZZO	INTERPORTO CAMPANO LOTTO O
UNITA_PROD_LOCALITA	NOLA
UNITA_PROD_PROVINCIA	NAPOLI
UNITA_PROD_CAP	80035
STIMA_IMPEGNO_MAX	€ 54.984,38
NUMERO_LAVORATORI_BENEFICIARI	7
NUMERO_ORE_DA_EROGARE	6.109
PROTOCOLLO_DOMANDA_INPS	
%FONDI_REG	0%
INDICATORE_REIEZIONE	
MESSAGGIO_REIEZIONE	

Per ogni Azienda e stabilimento in elenco occorre elencare ove possibile i beneficiari della prestazione

Sezione Beneficiari

CODICE FISCALE	NOME	COGNOME	NASCITA	LOCALITA'	PROVINCIA	CAP
CMBRTI78E61F839O	RITA	CIAMBRIELLO	21/05/1978	QUARTO	NAPOLI	80010
DLSVNT77R65F839H	VALENTINA	DE LISO	25/10/1977	POZZUOLI	NAPOLI	80078
FMMMSM74D28F839U	MASSIMO	FEMMINE	28/04/1974	NAPOLI	NAPOLI	80137
PPANRC72M06F839M	ENRICO	PAPA	06/08/1972	NAPOLI	NAPOLI	80125
PLVNDR71S20G062I	ANDREA	POLVERINO	20/11/1971	MARANO DI NAPOLI	NAPOLI	80016
SNTSRN78P17F924F	SEVERINO	SANTORELLI	17/09/1978	TUFINO	NAPOLI	80030
VCCGPP72P08F839A	GIUSEPPE	VECCHIONE	08/09/1972	NAPOLI	NAPOLI	80100

fonte: http://burc.regione.campania.it

Ipotesi di flusso dati provenienti dalla regione per decreti regionali CIGS in deroga

I dati richiesti alle regioni relativi ai decreti regionali in materia di CIGS in deroga sono di seguito riportati:

Sezione **Provvedimento Legislativo di riferimento**

La sezione riporta il decreto di riferimento che ha disposto lo stanziamento iniziale (es. 45080/2009)

ANNO	2013
NUMERO	33333

Sezione **Provvedimento regionale**

REGIONE	CAMPANIA
TIPO_PROVVEDIMENTO_REG	DECRETO DIRIGENZIALE
DATA_PROVV_REG	00/00/0000
ANNO_REG	2013
NUMERO_DETERMINA_REG	0000
DESCRIZIONE_REG	ASSESSORATO REGIONE SETTORE ORMEL
VALIDO_DAL	01/05/2013
VALIDO_AL	30/09/2013

Ad ogni provvedimento CIGS sono "collegate" una o più aziende

Sezione **Aziende**

MATRICOLA	5119279370 - 5120967532
CODFISC	07221540631
DENOMINAZIONE	PHARD MAGAZINE SRL
FORMA_GIUR	Srl
UNITA_PROD_INDIRIZZO	C.C. VULCANO BUONO LOCALITA'
UNITA_PROD_LOCALITA	NOLA
UNITA_PROD_PROVINCIA	NAPOLI
UNITA_PROD_CAP	80035
STIMA_IMPEGNO_MAX	€ 77.956,88
NUMERO_LAVORATORI_BENEFICIARI	12
NUMERO_ORE_DA_EROGARE	8.662
PROTOCOLLO_DOMANDA_INPS	
%FONDI_REG	0%
INDICATORE_REIEZIONE	
MESSAGGIO_REIEZIONE	

Per ogni Azienda e stabilimento in elenco occorre elencare ove possibile i beneficiari della prestazione

Sezione Beneficiari

CODICE FISCALE	NOME	COGNOME	NASCITA	LOCALITA'	PROVINCIA	CAP
LBCTTL86D44E791Z	ATTILIA	ALBACHIARA	04/04/1986	ACERRA	NAPOLI	80011
RVNGNN82E66A509R	GIOVANNA	ARVONIO	26/05/1982	CICCIANO	NAPOLI	80033
BNFFRD73H58F839V	FRIDIA	BUONFIGLIO	18/06/1973	TORRE DEL GRECO	NAPOLI	80059
CRDMRA78R67F839X	MARIA	CARDONE	27/10/1978	NAPOLI	NAPOLI	80145
DNDGRL82B58F839P	GABRIELLA	D'ANDREA	18/02/1982	QUARTO	NAPOLI	80010
DRDPLN75H43L727E	PAMELA ANTONIETTA	D'ARDIS	03/06/1975	CASALNUOVO DI NAPOLI	NAPOLI	80013
DGRCRI78D61L259P	CIRA	DI GRAZIA	21/04/1978	PORTICI	NAPOLI	80055
GRNDRN83S41F839G	ADRIANA	GRANDE	01/11/1983	QUALIANO	NAPOLI	80019
NNTRSR71D45F839B	ROSARIA	IANNOTTI	05/04/1971	MARANO DI NAPOLI	NAPOLI	80016
LPARFL79C70F839S	RAFFAELLA	LAPIA	30/03/1979	NAPOLI	NAPOLI	80126
PSCMNN73P57F839I	MARIANNA	PISACANE	17/09/1973	NAPOLI	NAPOLI	80134
VLLRNN77R56L259N	ROSANNA	VILLANI	16/10/1977	TORRE DEL GRECO	NAPOLI	80059

fonte: http://burc.regione.campania.it

Ipotesi di flusso dati provenienti dalla regione per decreti regionali CIGS in deroga

I dati richiesti alle regioni relativi ai decreti regionali in materia di CIGS in deroga sono di seguito riportati:

Sezione **Provvedimento Legislativo di riferimento**

La sezione riporta il decreto di riferimento che ha disposto lo stanziamento iniziale (es. 45080/2009)

ANNO	2013
NUMERO	33333

Sezione **Provvedimento regionale**

REGIONE	CAMPANIA
TIPO_PROVVEDIMENTO_REG	DECRETO DIRIGENZIALE
DATA_PROVV_REG	00/00/0000
ANNO_REG	2013
NUMERO_DETERMINA_REG	0000
DESCRIZIONE_REG	ASSESSORATO REGIONE SETTORE ORMEL
VALIDO_DAL	01/05/2013
VALIDO_AL	30/09/2013

Ad ogni provvedimento CIGS sono "collegate" una o più aziende

Sezione **Aziende**

MATRICOLA	5119279370 - 5120967532
CODFISC	07221540631
DENOMINAZIONE	PHARD MAGAZINE SRL
FORMA_GIUR	Srl
UNITA_PROD_INDIRIZZO	via toledo 322
UNITA_PROD_LOCALITA	NAPOLI
UNITA_PROD_PROVINCIA	NAPOLI
UNITA_PROD_CAP	80100
STIMA_IMPEGNO_MAX	€ 30.436,88
NUMERO_LAVORATORI_BENEFICIARI	5
NUMERO_ORE_DA_EROGARE	3.382
PROTOCOLLO_DOMANDA_INPS	
%FONDI_REG	0%
INDICATORE_REIEZIONE	
MESSAGGIO_REIEZIONE	

Per ogni Azienda e stabilimento in elenco occorre elencare ove possibile i beneficiari della prestazione

Sezione Beneficiari

CODICE FISCALE	NOME	COGNOME	NASCITA	LOCALITA'	PROVINCIA	CAP
BZZBBR78C54F839C	BARBARA IVANA	BIZZARRO	14/03/1978	QUARTO	NAPOLI	80010
DLSMLN75C52F839O	EMILIANA	DE LISO	12/03/1975	NAPOLI	NAPOLI	80137
DGVSMN77A70F839X	SIMONA	DI GIOVINE	30/01/1977	SAN SEBASTIANO AL VESUVIO	NAPOLI	80040
RCLLRA82D48F839C	LAURA	ERCOLANO	08/04/1982	NAPOLI	NAPOLI	80125
RCCNNZ80L42F839X	ANNUNZIATA	RICCIARDI	02/07/1980	NAPOLI	NAPOLI	80132

fonte: http://burc.regione.campania.it

Ipotesi di flusso dati provenienti dalla regione per decreti regionali CIGS in deroga

I dati richiesti alle regioni relativi ai decreti regionali in materia di CIGS in deroga sono di seguito riportati:

Sezione **Provvedimento Legislativo di riferimento**

La sezione riporta il decreto di riferimento che ha disposto lo stanziamento iniziale (es. 45080/2009)

ANNO	2013
NUMERO	33333

Sezione **Provvedimento regionale**

REGIONE	CAMPANIA
TIPO_PROVVEDIMENTO_REG	DECRETO DIRIGENZIALE
DATA_PROVV_REG	00/00/0000
ANNO_REG	2013
NUMERO_DETERMINA_REG	0000
DESCRIZIONE_REG	ASSESSORATO REGIONE SETTORE ORMEL
VALIDO_DAL	01/05/2013
VALIDO_AL	30/09/2013

Ad ogni provvedimento CIGS sono "collegate" una o più aziende

Sezione **Aziende**

MATRICOLA	5120967532
CODFISC	5120967532
DENOMINAZIONE	PHARD SPA
FORMA_GIUR	SPA
UNITA_PROD_INDIRIZZO	INTERPORTO CAMPANO - LOTTO O
UNITA_PROD_LOCALITA	NOLA
UNITA_PROD_PROVINCIA	NAPOLI
UNITA_PROD_CAP	80035
STIMA_IMPEGNO_MAX	€ 360.000,00
NUMERO_LAVORATORI_BENEFICIARI	50
NUMERO_ORE_DA_EROGARE	40.000
PROTOCOLLO_DOMANDA_INPS	
%FONDI_REG	0%
INDICATORE_REIEZIONE	
MESSAGGIO_REIEZIONE	

Per ogni Azienda e stabilimento in elenco occorre elencare ove possibile i beneficiari della prestazione

Sezione Beneficiari

CODICE FISCALE	NOME	COGNOME	NASCITA	LOCALITA'	PROVINCIA	CAP
HLCKRN78M42Z145C	KARINA	AHILCENOKA	02/08/1978	ROSETO DEGLI ABRUZZI	TERAMO	64026
NTNDRN70A69D811V	ADRIANA	ANTONUCCI	29/01/1970	FROSOLONE	ISERNIA	86095
SCNGPP74L63C495Z	GIUSEPPINA	ASCIONE	23/07/1974	ERCOLANO	NAPOLI	80056
BRBMNL78C65L219R	MANUELA	BARBA	25/03/1978	MOSCIANO SANT' ANGELO	TERAMO	64023
BNCLNE64D49F839W	ELENA	BIANCO	09/04/1964	PORTICI	NAPOLI	80055
BRNLRA81C55L259L	LAURA	BRANDI	15/03/1981	PORTICI	NAPOLI	80055
CLNLGU83L61A509S	LUIGIA	CALIENDO	21/07/1983	MARIGLIANO	NAPOLI	80034
CMPNCL84L03D086G	NICOLA	CAMPESE	03/07/1984	RENDE	COSENZA	87036
CMPCLR70E54G482H	CLARA	CAMPLONE	14/05/1970	PESCARA	PESCARA	65124
CSLPLA80L51F839S	PAOLA	CASELLA	11/07/1980	TRENTOLA DUCENTA	CASERTA	81038
CSTCML78E65B227Q	CARMELA	CASTALDO	25/05/1978	BRUSCIANO	NAPOLI	80031
DMRNLS74R64F839Y	ANNALISA	D'AMORE	24/10/1974	SAN GIORGIO A CREMANO	NAPOLI	80046
DNGGNR63P18F839L	GENNARO	D'ANGELO	18/09/1963	NAPOLI	NAPOLI	80145
DRCDNL74L23C632S	DANILO	D'ARCANGELO	23/07/1974	SAN SALVO	CHIETI	66050
DCSGRI75B13E058Y	IGOR	DE CESARIS	13/02/1975	GIULIANOVA	TERAMO	64021
DFLRSR74P59L259Y	ROSARIA	DE FELICE	19/09/1974	POMIGLIANO D' ARCO	NAPOLI	80038
DGRNTN72H28F839K	ANTONIO	DE GREGORIO	28/06/1972	NAPOLI	NAPOLI	80131
DMRNGL83R43G964T	ANGELA	DE MARTINO	03/10/1983	POZZUOLI	NAPOLI	80078
DLNNNT80R46A024S	ANTONIETTA	DI LENA	06/10/1980	SAN PRISCO	CASERTA	81054
DMTLDN75H65G813Z	LOREDANA	DI MATTEO	25/06/1975	SCAFATI	SALERNO	84018
FRRKTY74C71F205M	KETTY	FERRIGNO	31/03/1974	MILANO	MILANO	20127
FRNLRA84D56F839L	LAURA	FIORENTINO	16/04/1984	NAPOLI	NAPOLI	80100
FGLGNE66C41G964V	EUGENIA	FOGLIA	01/03/1966	POZZUOLI	NAPOLI	80078
FRURTI83L41F839H	RITA	FURIA	01/07/1983	NAPOLI	NAPOLI	80146
GRGMRA81C64F839Z	MARIA	GARGIULO	24/03/1981	SAN GIORGIO A CREMANO	NAPOLI	80046
GRFRSO85E53E932K	ROSA	GAROFALO	13/05/1985	RECALE	CASERTA	81020

fonte: http://burc.regione.campania.it

GRMFBA76P01F839Z	FABIO	GRIMALDI	01/09/1976	NAPOLI	NAPOLI	80145
NVRPRZ63B68F839G	PATRIZIA	INVERARDI	28/02/1963	SAN GIORGIO A CREMANO	NAPOLI	80046
MLRLGU86M08G813W	LUIGI	MALIARDO	08/08/1986	SCAFATI	SALERNO	84018
MRNMCL82H42F839W	IMMACOLATA	MARINIELLO	02/06/1982	ACERRA	NAPOLI	80011
MRCLSN73L30A290P	ALESSANDRO	MARUCCI	30/07/1973	SAN BENEDETTO DEL TRONTO	ASCOLI PICENO	63074
MSTNLS82B43L083O	ANNALISA	MASTROSTEFANO	03/02/1982	TEANO	CASERTA	81057
MRCLSN82L42F839C	ALESSANDRA	MORICONE	02/07/1982	POLLENA TROCCHIA	NAPOLI	80040
NPLLBT80A61G190H	ELISABETTA	NAPOLITANO	21/01/1980	SCISCIANO	NAPOLI	80030
NPPNLN72A41B565V	NICOLINA	NAPPO	01/01/1972	CAMPOSANO	NAPOLI	80030
PLMPTR74P26Z133Y	PIETRO	PALMIERI	26/09/1974	GIULIANOVA	TERAMO	64021
PRCRFL81D66H892Y	RAFFAELLA	PARACUOLLO	26/04/1981	SAN GIORGIO A CREMANO	NAPOLI	80046
PTLGPP69M21I274T	GIUSEPPE	PATELLARO	21/08/1969	MARIGLIANO	NAPOLI	80034
PRNGPP70M16L259B	GIUSEPPE	PERNICE	16/08/1970	ERCOLANO	NAPOLI	80056
PCCRLL74A62F912D	ORNELLA	PICCOLO	22/01/1974	CASTEL SAN GIORGIO	SALERNO	84083
RGAMHL86M16L353O	MICHELE	RAGO	16/08/1986	FIRENZE	FIRENZE	50121
RZZRFR74L42Z133Q	RITA FRANCA	ROZZA	02/07/1974	CAMPOSANO	NAPOLI	80030
RSSDNL84E53F839I	DANIELA	RUSSO	13/05/1984	NAPOLI	NAPOLI	80127
SNSCML79D50F839Z	CARMELA	SANSONE	10/04/1979	GIUGLIANO IN CAMPANIA	NAPOLI	80014
SCRNTN59E23F839U	ANTONIO	SCARPATI	23/05/1959	NAPOLI	NAPOLI	80132
SCHFNC80E08F839X	FRANCESCO	SCHIANO	08/05/1980	NAPOLI	NAPOLI	80147
SCGMRA79A69F839V	MARIA	SCOGNAMIGLIO	29/01/1979	NOLA	NAPOLI	80035
SCGTZN74R57F839B	TIZIANA	SCOGNAMIGLIO	17/10/1974	AVERSA	CASERTA	81031
SPZRMN71P27A488S	ROMANO	SPEZIALETTI	27/09/1971	SILVI	TERAMO	64030
SRNSLV84S59D086Y	SILVIA	SURIANO	19/11/1984	AMANTEA	COSENZA	87032
TMPMNL78L52F205E	MANUELA	TEMPESTILLI	12/07/1978	MILANO	MILANO	20127
TRNLNE61A65G482U	ELENA	TROIANO	25/01/1961	MONTESILVANO	PESCARA	65015

Ipotesi di flusso dati provenienti dalla regione per decreti regionali CIGS in deroga

I dati richiesti alle regioni relativi ai decreti regionali in materia di CIGS in deroga sono di seguito riportati:

Sezione **Provvedimento Legislativo di riferimento**

La sezione riporta il decreto di riferimento che ha disposto lo stanziamento iniziale (es. 45080/2009)

ANNO	2013
NUMERO	33333

Sezione **Provvedimento regionale**

REGIONE	CAMPANIA
TIPO_PROVVEDIMENTO_REG	DECRETO DIRIGENZIALE
DATA_PROVV_REG	00/00/0000
ANNO_REG	2013
NUMERO_DETERMINA_REG	0000
DESCRIZIONE_REG	ASSESSORATO REGIONE SETTORE ORMEL
VALIDO_DAL	01/05/2013
VALIDO_AL	30/09/2013

Ad ogni provvedimento CIGS sono "collegate" una o più aziende

Sezione **Aziende**

MATRICOLA	5114354737
CODFISC	06168170634
DENOMINAZIONE	PIM PISCINE S.R.L.
FORMA_GIUR	Srl
UNITA_PROD_INDIRIZZO	VIA DELLE COLMATE 133/A
UNITA_PROD_LOCALITA	POZZUOLI
UNITA_PROD_PROVINCIA	NAPOLI
UNITA_PROD_CAP	80078
STIMA_IMPEGNO_MAX	€ 32.400,00
NUMERO_LAVORATORI_BENEFICIARI	4
NUMERO_ORE_DA_EROGARE	3.600
PROTOCOLLO_DOMANDA_INPS	
%FONDI_REG	0%
INDICATORE_REIEZIONE	
MESSAGGIO_REIEZIONE	

Per ogni Azienda e stabilimento in elenco occorre elencare ove possibile i beneficiari della prestazione

Sezione Beneficiari

CODICE FISCALE	NOME	COGNOME	NASCITA	LOCALITA'	PROVINCIA	CAP
CRCNTN50E21F839J	ANTONIO	CORCIONE	21/05/1950	QUALIANO	NAPOLI	80019
DMBNDR79M10F839U	ANDREA	D'AMBROSIO	10/08/1979	MARANO DI NAPOLI	NAPOLI	80016
DRSMRN76S65F839P	MARINA	DE ROSA	25/11/1976	POZZUOLI	NAPOLI	80078
MCCMNC70S63F839T	MONICA	MICCU'	23/11/1970	POZZUOLI	NAPOLI	80078

fonte: http://burc.regione.campania.it

Ipotesi di flusso dati provenienti dalla regione per decreti regionali CIGS in deroga

I dati richiesti alle regioni relativi ai decreti regionali in materia di CIGS in deroga sono di seguito riportati:

Sezione **Provvedimento Legislativo di riferimento**

La sezione riporta il decreto di riferimento che ha disposto lo stanziamento iniziale (es. 45080/2009)

ANNO	2013
NUMERO	33333

Sezione **Provvedimento regionale**

REGIONE	CAMPANIA
TIPO_PROVVEDIMENTO_REG	DECRETO DIRIGENZIALE
DATA_PROVV_REG	00/00/0000
ANNO_REG	2013
NUMERO_DETERMINA_REG	0000
DESCRIZIONE_REG	ASSESSORATO REGIONE SETTORE ORMEL
VALIDO_DAL	21/01/2013
VALIDO_AL	30/09/2013

Ad ogni provvedimento CIGS sono "collegate" una o più aziende

Sezione **Aziende**

MATRICOLA	5119591726
CODFISC	07381580633
DENOMINAZIONE	PITAGORA SOC. COOP. A R.L.
FORMA_GIUR	COOPERATIVA
UNITA_PROD_INDIRIZZO	VIA G.PORZIO IS A/7
UNITA_PROD_LOCALITA	NAPOLI
UNITA_PROD_PROVINCIA	NAPOLI
UNITA_PROD_CAP	80100
STIMA_IMPEGNO_MAX	€ 38.322,00
NUMERO_LAVORATORI_BENEFICIARI	6
NUMERO_ORE_DA_EROGARE	4.258
PROTOCOLLO_DOMANDA_INPS	
%FONDI_REG	0%
INDICATORE_REIEZIONE	
MESSAGGIO_REIEZIONE	

Per ogni Azienda e stabilimento in elenco occorre elencare ove possibile i beneficiari della prestazione

Sezione Beneficiari

CODICE FISCALE	NOME	COGNOME	NASCITA	LOCALITA'	PROVINCIA	CAP
CSTLDN61L60G273Q	LOREDANA	CASTIGLIONE	20/07/1961	CERCOLA	NAPOLI	80040
CSRYLN81R52G273F	YLENIA	CESARE	12/10/1981	CERCOLA	NAPOLI	80040
CLMCML85M49L259S	CARMELA	COLAMARINO	09/08/1985	TORRE DEL GRECO	NAPOLI	80059
DNLVCN60R50F839K	VINCENZA	D'ANIELLO	10/10/1960	QUARTO	NAPOLI	80010
FLVMRZ66D30F839D	MAURIZIO	FALVO	30/04/1966	PORTICI	NAPOLI	80055
PRTGSM67C45F839A	GELSOMINA	PORTOLANO	05/03/1967	NAPOLI	NAPOLI	80125

fonte: http://burc.regione.campania.it

Ipotesi di flusso dati provenienti dalla regione per decreti regionali CIGS in deroga

I dati richiesti alle regioni relativi ai decreti regionali in materia di CIGS in deroga sono di seguito riportati:

Sezione **Provvedimento Legislativo di riferimento**

La sezione riporta il decreto di riferimento che ha disposto lo stanziamento iniziale (es. 45080/2009)

ANNO	2013
NUMERO	33333

Sezione **Provvedimento regionale**

REGIONE	CAMPANIA
TIPO_PROVVEDIMENTO_REG	DECRETO DIRIGENZIALE
DATA_PROVV_REG	00/00/0000
ANNO_REG	2013
NUMERO_DETERMINA_REG	0000
DESCRIZIONE_REG	ASSESSORATO REGIONE SETTORE ORMEL
VALIDO_DAL	01/05/2013
VALIDO_AL	30/09/2013

Ad ogni provvedimento CIGS sono "collegate" una o più aziende

Sezione **Aziende**

MATRICOLA	0914272252
CODFISC	06619980722
DENOMINAZIONE	POLIGAL SERVICE S.R.L
FORMA_GIUR	Srl
UNITA_PROD_INDIRIZZO	CENTRO DIREZIONALE ISOLA E1
UNITA_PROD_LOCALITA	NAPOLI
UNITA_PROD_PROVINCIA	NAPOLI
UNITA_PROD_CAP	80100
STIMA_IMPEGNO_MAX	€ 4.446,00
NUMERO_LAVORATORI_BENEFICIARI	4
NUMERO_ORE_DA_EROGARE	494
PROTOCOLLO_DOMANDA_INPS	
%FONDI_REG	0%
INDICATORE_REIEZIONE	
MESSAGGIO_REIEZIONE	

Per ogni Azienda e stabilimento in elenco occorre elencare ove possibile i beneficiari della prestazione

Sezione Beneficiari

CODICE FISCALE	NOME	COGNOME	NASCITA	LOCALITA'	PROVINCIA	CAP
TTNLCU64E65L259W	LUCIA	ATTANASIO	25/05/1964	NAPOLI	NAPOLI	80100
CZZNTN84P24F839W	ANTONIO	CAIAZZA	24/09/1984	ARZANO	NAPOLI	80022
MNCNNA67H69F839B	ANNA	MANCINI	29/06/1967	NAPOLI	NAPOLI	80100
VSCDLD69B62G902G	ADELAIDE	VISCOVO	22/02/1969	PORTICI	NAPOLI	80055

fonte: http://burc.regione.campania.it

Ipotesi di flusso dati provenienti dalla regione per decreti regionali CIGS in deroga

I dati richiesti alle regioni relativi ai decreti regionali in materia di CIGS in deroga sono di seguito riportati:

Sezione **Provvedimento Legislativo di riferimento**

La sezione riporta il decreto di riferimento che ha disposto lo stanziamento iniziale (es. 45080/2009)

ANNO	2013
NUMERO	33333

Sezione **Provvedimento regionale**

REGIONE	CAMPANIA
TIPO_PROVVEDIMENTO_REG	DECRETO DIRIGENZIALE
DATA_PROVV_REG	00/00/0000
ANNO_REG	2013
NUMERO_DETERMINA_REG	0000
DESCRIZIONE_REG	ASSESSORATO REGIONE SETTORE ORMEL
VALIDO_DAL	01/05/2013
VALIDO_AL	30/09/2013

Ad ogni provvedimento CIGS sono "collegate" una o più aziende

Sezione **Aziende**

MATRICOLA	5118380491
CODFISC	02570721213
DENOMINAZIONE	PRAT SRL
FORMA_GIUR	Srl
UNITA_PROD_INDIRIZZO	VIA CARBONARI 8
UNITA_PROD_LOCALITA	FRATTAMAGGIORE
UNITA_PROD_PROVINCIA	NAPOLI
UNITA_PROD_CAP	80027
STIMA_IMPEGNO_MAX	€ 54.080,00
NUMERO_LAVORATORI_BENEFICIARI	8
NUMERO_ORE_DA_EROGARE	6.760
PROTOCOLLO_DOMANDA_INPS	
%FONDI_REG	0%
INDICATORE_REIEZIONE	
MESSAGGIO_REIEZIONE	

Per ogni Azienda e stabilimento in elenco occorre elencare ove possibile i beneficiari della prestazione

Sezione Beneficiari

CODICE FISCALE	NOME	COGNOME	NASCITA	LOCALITA'	PROVINCIA	CAP
BNCSSO62S20D789N	SOSIO	BENCIVENGA	20/11/1962	FRATTAMINORE	NAPOLI	80020
BRTFNC61C02C561B	FRANCESCO	BORTONE	02/03/1961	CESA	CASERTA	81030
DMBPTR61R19D789E	PIETRO	D'AMBROSIO	19/10/1961	CRISPANO	NAPOLI	80020
DNGDRD59B15D789E	EDUARDO	D'ANGELO	15/02/1959	CARDITO	NAPOLI	80024
DSLLNS57T01D789F	ALFONSO	DI SILVESTRE	01/12/1957	FRATTAMAGGIORE	NAPOLI	80027
MRRRCC64L26D789A	ROCCO	MORRA	26/07/1964	FRATTAMAGGIORE	NAPOLI	80027
MRRGNN64H28F839F	GIOVANNI	MORRA	28/06/1964	CRISPANO	NAPOLI	80020
SPNRFL61C23D789L	RAFFAELE	SPANO'	23/03/1961	FRATTAMAGGIORE	NAPOLI	80027

fonte: http://burc.regione.campania.it

Ipotesi di flusso dati provenienti dalla regione per decreti regionali CIGS in deroga

I dati richiesti alle regioni relativi ai decreti regionali in materia di CIGS in deroga sono di seguito riportati:

Sezione **Provvedimento Legislativo di riferimento**

La sezione riporta il decreto di riferimento che ha disposto lo stanziamento iniziale (es. 45080/2009)

ANNO	2013
NUMERO	33333

Sezione **Provvedimento regionale**

REGIONE	CAMPANIA
TIPO_PROVVEDIMENTO_REG	DECRETO DIRIGENZIALE
DATA_PROVV_REG	00/00/0000
ANNO_REG	2013
NUMERO_DETERMINA_REG	0000
DESCRIZIONE_REG	ASSESSORATO REGIONE SETTORE ORMEL
VALIDO_DAL	07/01/2013
VALIDO_AL	30/09/2013

Ad ogni provvedimento CIGS sono "collegate" una o più aziende

Sezione **Aziende**

MATRICOLA	5128872379
CODFISC	05615631214
DENOMINAZIONE	PROGETTO MARMI S.R.L.
FORMA_GIUR	Srl
UNITA_PROD_INDIRIZZO	VIA PIAVE, 2
UNITA_PROD_LOCALITA	CARDITO
UNITA_PROD_PROVINCIA	NAPOLI
UNITA_PROD_CAP	80024
STIMA_IMPEGNO_MAX	€ 26.505,00
NUMERO_LAVORATORI_BENEFICIARI	2
NUMERO_ORE_DA_EROGARE	2.945
PROTOCOLLO_DOMANDA_INPS	
%FONDI_REG	0%
INDICATORE_REIEZIONE	
MESSAGGIO_REIEZIONE	

Per ogni Azienda e stabilimento in elenco occorre elencare ove possibile i beneficiari della prestazione

Sezione Beneficiari

CODICE FISCALE	NOME	COGNOME	NASCITA	LOCALITA'	PROVINCIA	CAP
BRRBGI59E12B759A	BIAGIO	BARRA	12/05/1959	CARDITO	NAPOLI	80024
DPLNTN68R26A064A	ANTONIO	DI PALO	26/10/1968	CASORIA	NAPOLI	80026

fonte: http://burc.regione.campania.it

Ipotesi di flusso dati provenienti dalla regione per decreti regionali CIGS in deroga

I dati richiesti alle regioni relativi ai decreti regionali in materia di CIGS in deroga sono di seguito riportati:

Sezione **Provvedimento Legislativo di riferimento**

La sezione riporta il decreto di riferimento che ha disposto lo stanziamento iniziale (es. 45080/2009)

ANNO	2013
NUMERO	33333

Sezione **Provvedimento regionale**

REGIONE	CAMPANIA
TIPO_PROVVEDIMENTO_REG	DECRETO DIRIGENZIALE
DATA_PROVV_REG	00/00/0000
ANNO_REG	2013
NUMERO_DETERMINA_REG	0000
DESCRIZIONE_REG	ASSESSORATO REGIONE SETTORE ORMEL
VALIDO_DAL	01/05/2013
VALIDO_AL	30/09/2013

Ad ogni provvedimento CIGS sono "collegate" una o più aziende

Sezione **Aziende**

MATRICOLA	5123013106
CODFISC	07116080636
DENOMINAZIONE	PULIEDIL S.R.L.
FORMA_GIUR	Srl
UNITA_PROD_INDIRIZZO	VIA CAMALDOLILLI N. 120 - GUARDIA DI
UNITA_PROD_LOCALITA	NAPOLI
UNITA_PROD_PROVINCIA	NAPOLI
UNITA_PROD_CAP	80100
STIMA_IMPEGNO_MAX	€ 14.366,25
NUMERO_LAVORATORI_BENEFICIARI	12
NUMERO_ORE_DA_EROGARE	1.596
PROTOCOLLO_DOMANDA_INPS	
%FONDI_REG	0%
INDICATORE_REIEZIONE	
MESSAGGIO_REIEZIONE	

Per ogni Azienda e stabilimento in elenco occorre elencare ove possibile i beneficiari della prestazione

Sezione Beneficiari

CODICE FISCALE	NOME	COGNOME	NASCITA	LOCALITA'	PROVINCIA	CAP
BRBRHL69B67G795Y	RACHELE	BARBONE	27/02/1969	POLLENA TROCCHIA	NAPOLI	80040
DNDLNE58R68F839I	ELENA	DONADEO	28/10/1958	NAPOLI	NAPOLI	80146
SPSGNN67B23F839B	GIOVANNI	ESPOSITO	23/02/1967	MONDRAGONE	CASERTA	81034
FRLFMN71D56F352H	FILOMENA	FIORILLO	16/04/1971	MONDRAGONE	CASERTA	81034
GNNNTN83A12F839J	ANTONIO	GIANNATIEMPO	12/01/1983	MONDRAGONE	CASERTA	81034
GRNNNA58L45F839T	ANNA	GUARINO	05/07/1958	NAPOLI	NAPOLI	80139
MDDGLC82C28F839F	GIANLUCA	MEDDA	28/03/1982	NAPOLI	NAPOLI	80143
PTTSVT76H10F8P9D	SALVATORE	PETTINATO	10/06/1976	NAPOLI	NAPOLI	80144
RSSSVN79M55F839H	SILVANA	RUSSO	15/08/1979	NAPOLI	NAPOLI	80145
SGGGNR81P17F839J	GENNARO	SAGGIOMO	17/09/1981	NAPOLI	NAPOLI	80100
SFOGPP74T11Z112P	GIUSEPPE	SOFIA	11/12/1974	MONDRAGONE	CASERTA	81034
VTLNMR55T66G629W	ANNAMARIA	VITULANO	26/12/1955	NAPOLI	NAPOLI	80132

fonte: http://burc.regione.campania.it

Ipotesi di flusso dati provenienti dalla regione per decreti regionali CIGS in deroga

I dati richiesti alle regioni relativi ai decreti regionali in materia di CIGS in deroga sono di seguito riportati:

Sezione **Provvedimento Legislativo di riferimento**

La sezione riporta il decreto di riferimento che ha disposto lo stanziamento iniziale (es. 45080/2009)

ANNO	2013
NUMERO	33333

Sezione **Provvedimento regionale**

REGIONE	CAMPANIA
TIPO_PROVVEDIMENTO_REG	DECRETO DIRIGENZIALE
DATA_PROVV_REG	00/00/0000
ANNO_REG	2013
NUMERO_DETERMINA_REG	0000
DESCRIZIONE_REG	ASSESSORATO REGIONE SETTORE ORMEL
VALIDO_DAL	01/05/2013
VALIDO_AL	30/09/2013

Ad ogni provvedimento CIGS sono "collegate" una o più aziende

Sezione **Aziende**

MATRICOLA	5128629021
CODFISC	03553461215
DENOMINAZIONE	PULITALIA S.R.L.
FORMA_GIUR	Srl
UNITA_PROD_INDIRIZZO	C/O CENTRALE TELECOM
UNITA_PROD_LOCALITA	NAPOLI
UNITA_PROD_PROVINCIA	NAPOLI
UNITA_PROD_CAP	80100
STIMA_IMPEGNO_MAX	€ 55.350,00
NUMERO_LAVORATORI_BENEFICIARI	43
NUMERO_ORE_DA_EROGARE	6.150
PROTOCOLLO_DOMANDA_INPS	
%FONDI_REG	0%
INDICATORE_REIEZIONE	
MESSAGGIO_REIEZIONE	

Per ogni Azienda e stabilimento in elenco occorre elencare ove possibile i beneficiari della prestazione

Sezione Beneficiari

CODICE FISCALE	NOME	COGNOME	NASCITA	LOCALITA'	PROVINCIA	CAP
LTTPQL53T04F839A	PASQUALE	ALETTO	04/12/1953	BRUSCIANO	NAPOLI	80031
MTALGU55T18F839C	LUIGI	AMATO	18/12/1955	MARANO DI NAPOLI	NAPOLI	80016
RSTMHL49D19L259N	MICHELE	ARISTARCO	19/04/1949	TORRE DEL GRECO	NAPOLI	80059
VRSPLA65P63F839M	PAOLA	AVERSANO	23/09/1965	POZZUOLI	NAPOLI	80078
VLAFNC52R17F839I	FRANCESCO	AVOLIO	17/10/1952	NAPOLI	NAPOLI	80143
BSSMCL64T45F839A	IMMACOLATA	BASSO	05/12/1964	MARANO DI NAPOLI	NAPOLI	80016
BLLNGL57A23F839C	ANGELO	BELLINO	23/01/1957	NAPOLI	NAPOLI	80125
BVOPQL74E04F839V	PASQUALE	BOVA	04/05/1974	MUGNANO DI NAPOLI	NAPOLI	80018
CNCLNS69T29L259T	ALFONSO	CANCELLIERE	29/12/1969	TORRE DEL GRECO	NAPOLI	80059
CRSMRA84P69F839Z	MARIA	CARUSO	29/09/1984	NAPOLI	NAPOLI	80136
CSTGNN71E46F839O	GIOVANNA	CASTRO	06/05/1971	NAPOLI	NAPOLI	80143
CTNLCN59C31F839V	LUCIANO	CATONE	31/03/1959	NAPOLI	NAPOLI	80126
CRLCCT57H47F839C	CONCETTA	CIRILLO	07/06/1957	NAPOLI	NAPOLI	80141
CLNRSR75S68F839H	ROSARIA	COLONNA	28/11/1975	NAPOLI	NAPOLI	80141
CSTCRI65S29F839C	CIRO	COSTAGLIOLA	29/11/1965	MELITO DI NAPOLI	NAPOLI	80017
DRSMRA61P56F839N	MARIA	D'ORSI	16/09/1961	NAPOLI	NAPOLI	80141
RRCNGL62H69F839W	ANGELA	ERRICHIELLO	29/06/1962	NAPOLI	NAPOLI	80143
SPSRTI60H49F839B	RITA	ESPOSITO	09/06/1960	NAPOLI	NAPOLI	80145
GGLCCT55P63L259X	CONCETTA	GAGLIONE	23/09/1955	TORRE DEL GRECO	NAPOLI	80059
GNNGNN68A07F839U	GIOVANNI	GIANNINI	07/01/1968	NAPOLI	NAPOLI	80125
GRDMRA77C08F839Z	MARIO	GIORDANO	08/03/1977	MARANO DI NAPOLI	NAPOLI	80016
RIOVCN75R69F839P	VINCENZA	IORIO	29/10/1975	PORTICI	NAPOLI	80055
LNERFL90S12F839Y	RAFFAELE	LEONE	12/11/1990	NAPOLI	NAPOLI	80136
LGRMLG64H21B990G	MARIO LUIGI	LIGUORI	21/06/1964	CASALNUOVO DI NAPOLI	NAPOLI	80013
MRTMRA63P66E932O	MARIA	MARTELLONE	26/09/1963	MARCIANISE	CASERTA	81025
GGBNNN72C52Z335T	NENNA	OGUEGBE	12/03/1972	TORRE DEL GRECO	NAPOLI	80059

fonte: http://burc.regione.campania.it

PGNRSO74H54F839Q	ROSA	PAGANO	14/06/1974	NAPOLI	NAPOLI	80139
PGNMCL65T44F839W	IMMACOLATA	PAGANO	04/12/1965	NAPOLI	NAPOLI	80143
PLDMSM74T31F839N	MASSIMO	PALADINO	31/12/1974	NAPOLI	NAPOLI	80138
PRSFMN73L69F839L	FILOMENA	PARISI	29/07/1973	NAPOLI	NAPOLI	80139
PSCGNR74H16F839P	GENNARO	PASCARIELLO	16/06/1974	NAPOLI	NAPOLI	80137
PNTLGU53C02L259O	LUIGI	PINTO	02/03/1953	TORRE DEL GRECO	NAPOLI	80059
PRIGNR63M29F839H	GENNARO	PIRO	29/08/1963	NAPOLI	NAPOLI	80147
PZZCMN63H29F839I	CARMINE	PIZZO	29/06/1963	NAPOLI	NAPOLI	80138
RMNCML53E45F839F	CARMELA	ROMANO	05/05/1953	NAPOLI	NAPOLI	80136
RMNMRA66P60F839J	MARIA	ROMANO	20/09/1966	NAPOLI	NAPOLI	80143
RSSDRD66T24F839Q	EDUARDO	ROSSI	24/12/1966	NAPOLI	NAPOLI	80143
SLZTRS60M46F839J	TERESA	SALZANO	06/08/1960	NAPOLI	NAPOLI	80136
SPRNTN52A03G762C	ANTONIO	SAPORITO	03/01/1952	POGGIOMARINO	NAPOLI	80040
TRRRSR70T50F839O	ROSARIA	TERRIBILE	10/12/1970	NAPOLI	NAPOLI	80123
TRLMCL76H49F839U	IMMACOLATA	TORELLI	09/06/1976	NAPOLI	NAPOLI	80139
VRDNDE66C71F839J	ENEIDE	VERDE	31/03/1966	NAPOLI	NAPOLI	80143

fonte: http://burc.regione.campania.it

Ipotesi di flusso dati provenienti dalla regione per decreti regionali CIGS in deroga

I dati richiesti alle regioni relativi ai decreti regionali in materia di CIGS in deroga sono di seguito riportati:

Sezione **Provvedimento Legislativo di riferimento**

La sezione riporta il decreto di riferimento che ha disposto lo stanziamento iniziale (es. 45080/2009)

ANNO	2013
NUMERO	33333

Sezione **Provvedimento regionale**

REGIONE	CAMPANIA
TIPO_PROVVEDIMENTO_REG	DECRETO DIRIGENZIALE
DATA_PROVV_REG	00/00/0000
ANNO_REG	2013
NUMERO_DETERMINA_REG	0000
DESCRIZIONE_REG	ASSESSORATO REGIONE SETTORE ORMEL
VALIDO_DAL	20/05/2013
VALIDO_AL	30/09/2013

Ad ogni provvedimento CIGS sono "collegate" una o più aziende

Sezione **Aziende**

MATRICOLA	5117625777
CODFISC	02587271210
DENOMINAZIONE	PULITEM SRL
FORMA_GIUR	Srl
UNITA_PROD_INDIRIZZO	VIA G. MARINO 1
UNITA_PROD_LOCALITA	NAPOLI
UNITA_PROD_PROVINCIA	NAPOLI
UNITA_PROD_CAP	80100
STIMA_IMPEGNO_MAX	€ 162.747,00
NUMERO_LAVORATORI_BENEFICIARI	57
NUMERO_ORE_DA_EROGARE	18.083
PROTOCOLLO_DOMANDA_INPS	
%FONDI_REG	0%
INDICATORE_REIEZIONE	
MESSAGGIO_REIEZIONE	

Per ogni Azienda e stabilimento in elenco occorre elencare ove possibile i beneficiari della prestazione

Sezione Beneficiari

CODICE FISCALE	NOME	COGNOME	NASCITA	LOCALITA'	PROVINCIA	CAP
LBNNDR78C25F839Z	ANDREA	ALBANO	25/03/1978	NAPOLI	NAPOLI	80100
LLCNLL65H04I262O	ANIELLO	ALLOCCA	04/06/1965	SANT' ANASTASIA	NAPOLI	80048
MTRLNS79M02F839J	ALFONSO	AMATORE	02/08/1979	MUGNANO DI NAPOLI	NAPOLI	80018
MBRLGU80P21G190J	LUIGI	AMBROSIO	21/09/1980	PALMA CAMPANIA	NAPOLI	80036
MNDMNL81P17F839O	EMANUELE	AMENDOLA	17/09/1981	NAPOLI	NAPOLI	80100
NGRFNC58L25F839T	FRANCESCO	ANGERAMO	25/07/1958	NAPOLI	NAPOLI	80100
BNAPQL72S06F839K	PASQUALE	BAIANO	06/11/1972	MARANO DI NAPOLI	NAPOLI	80016
BRRSSS65C05B759Z	SOSSIO	BARRA	05/03/1965	CARDITO	NAPOLI	80024
BRZNTN71H10F839J	ANTONIO	BURZO	10/06/1971	NAPOLI	NAPOLI	80100
CRBFNC85C18G795N	FRANCESCO	CERBONE	18/03/1985	CASALNUOVO DI NAPOLI	NAPOLI	80013
CSERSR82D06F839N	ROSARIO	CESA	06/04/1982	NAPOLI	NAPOLI	80100
CNTMSM69P03F839U	MASSIMILIANO	CONTE	03/09/1969	NAPOLI	NAPOLI	80100
CRTCRI78H11F839P	CIRO	CORTESE	11/06/1978	NAPOLI	NAPOLI	80100
CRSGLI63H28F839A	GIULIO	CRISCILLO	28/06/1963	NAPOLI	NAPOLI	80100
DMBNTN66R08D789A	ANTONIO	D'AMBROSIO	08/10/1966	FRATTAMINORE	NAPOLI	80020
DGNGNR77P03F839C	GENNARO	DE GENNARO	03/09/1977	NAPOLI	NAPOLI	80100
DRSSST80E14G812Y	SEBASTIANO	DE RISI	14/05/1980	MARIGLIANO	NAPOLI	80034
DRSGNN57A29F839L	GIOVANNI	DE ROSA	29/01/1957	NAPOLI	NAPOLI	80100
DSTGMM63T54F839N	GEMMA	DE STEFANO	14/12/1963	NAPOLI	NAPOLI	80100
DLSMSM74L10F839L	MASSIMO	DEL SOLE	10/07/1974	NAPOLI	NAPOLI	80100
DLLPRZ65M48F839X	PATRIZIA	DELLE DONNE	08/08/1965	MUGNANO DI NAPOLI	NAPOLI	80018
DRBNRC79B09F839M	ENRICO	DI RUBBO	09/02/1979	SAN MARCELLINO	CASERTA	81030
SPSGNN74C23F839F	GIOVANNI	ESPOSITO	23/03/1974	GIUGLIANO IN CAMPANIA	NAPOLI	80014
FRNMRA65C26A512B	MARIO	FARINARO	26/03/1965	AVERSA	CASERTA	81031
FMNLCU72H20F839M	LUCA	FEMIANO	20/06/1972	NAPOLI	NAPOLI	80100
GLRMNL82D19F839T	EMANUELE	GALIERO	19/04/1982	NAPOLI	NAPOLI	80100

fonte: http://burc.regione.campania.it

QNTGNN58C08F839J	GIOVANNI	IAQUINTO	08/03/1958	NAPOLI	NAPOLI	80100
SCNDRD60R14F839Z	EDUARDO	IESCONE	14/10/1960	NAPOLI	NAPOLI	80100
KSHMRY72R55Z138R	MARIYA	KUSHNIR	15/10/1972	AFRAGOLA	NAPOLI	80021
LCCGTN66M29F839Y	GAETANO	LICCARDI	29/08/1966	MELITO DI NAPOLI	NAPOLI	80017
MLLNTN71L20A064K	ANTONIO	MAIELLO	20/07/1971	GIUGLIANO IN CAMPANIA	NAPOLI	80014
MNNCRI69D25F839H	CIRO	MANNA	25/04/1969	GRUMO NEVANO	NAPOLI	80028
MTSFDN70H09F839V	FERDINANDO	MITASCIA	09/06/1970	NAPOLI	NAPOLI	80100
MNTSVT65E09F839I	SALVATORE	MONTELLA	09/05/1965	NAPOLI	NAPOLI	80100
MNTSVT55M24F839F	SALVATORE	MONTIERI	24/08/1955	ARZANO	NAPOLI	80022
PRLLGU63C22F839S	LUIGI	PERILLO	22/03/1963	CASORIA	NAPOLI	80026
PRRLDA82H27F839V	ALDO	PERRA	27/06/1982	NAPOLI	NAPOLI	80100
PRRCRL77C26B990X	CARLO	PERRELLA	26/03/1977	COMIZIANO	NAPOLI	80030
PRRGRM82M22F839S	GEREMIA	PERRONE	22/08/1982	NAPOLI	NAPOLI	80100
PZZGNN82A26F799Z	GIOVANNI	PEZZULLO	26/01/1982	ORTA DI ATELLA	CASERTA	81030
RNLSVT66L17F839H	SALVATORE	RINALDI	17/07/1966	ACERRA	NAPOLI	80011
RMNCRI80C25F839P	CIRO	ROMANO	25/03/1980	MARIGLIANELLA	NAPOLI	80030
RSSSVT70P12B990N	SALVATORE	ROSSI	12/09/1970	NAPOLI	NAPOLI	80100
RFFGNN80S11F839P	GIOVANNI	RUFFO	11/11/1980	NAPOLI	NAPOLI	80100
RSCFDN85A22F839G	FERDINANDO	RUSCIANO	22/01/1985	NAPOLI	NAPOLI	80100
RSSCSC72P25F839J	CRESCENZO	RUSSO	25/09/1972	NAPOLI	NAPOLI	80100
SNSDNC73R16F839Y	DOMENICO	SANSONE	16/10/1973	NAPOLI	NAPOLI	80100
SBRNTN76C24F839S	ANTONIO	SBORDONE	24/03/1976	MONTEFORTE IRPINO	AVELLINO	83024
SCRGNN77L09F839C	GIOVANNI	SCARDAMAGLIO	09/07/1977	POMIGLIANO D' ARCO	NAPOLI	80038
SCRLGU63B14F839O	LUIGI	SCARPATI	14/02/1963	NAPOLI	NAPOLI	80100
SBLMRT74T22F839Q	UMBERTO	SIBILLO	22/12/1974	NAPOLI	NAPOLI	80100
SPRGRD68L30F839B	GERARDO	SPARNELLI	30/07/1968	MUGNANO DI NAPOLI	NAPOLI	80018
STRGNR76S28F839E	GENNARO	STRAIANO	28/11/1976	NAPOLI	NAPOLI	80100
TRPMRZ63C22F839B	MAURIZIO	TRUPPO	22/03/1963	QUARTO	NAPOLI	80010

TCCRND69E02A064L	RAIMONDO	TUCCILLO	02/05/1969	AFRAGOLA	NAPOLI	80021
TRZGNR73R20F839U	GENNARO	TURIZIO	20/10/1973	CASORIA	NAPOLI	80026
VTTFPP76E17F839I	FILIPPO	VITTOZZI	17/05/1976	NAPOLI	NAPOLI	80100

fonte: http://burc.regione.campania.it

Ipotesi di flusso dati provenienti dalla regione per decreti regionali CIGS in deroga

I dati richiesti alle regioni relativi ai decreti regionali in materia di CIGS in deroga sono di seguito riportati:

Sezione **Provvedimento Legislativo di riferimento**

La sezione riporta il decreto di riferimento che ha disposto lo stanziamento iniziale (es. 45080/2009)

ANNO	2013
NUMERO	33333

Sezione **Provvedimento regionale**

REGIONE	CAMPANIA
TIPO_PROVVEDIMENTO_REG	DECRETO DIRIGENZIALE
DATA_PROVV_REG	00/00/0000
ANNO_REG	2013
NUMERO_DETERMINA_REG	0000
DESCRIZIONE_REG	ASSESSORATO REGIONE SETTORE ORMEL
VALIDO_DAL	01/05/2013
VALIDO_AL	30/09/2013

Ad ogni provvedimento CIGS sono "collegate" una o più aziende

Sezione **Aziende**

MATRICOLA	5121315154
CODFISC	03661271217
DENOMINAZIONE	QUADRIFOGLIO SRL
FORMA_GIUR	Srl
UNITA_PROD_INDIRIZZO	VIA G.PORZIO,4
UNITA_PROD_LOCALITA	NAPOLI
UNITA_PROD_PROVINCIA	NAPOLI
UNITA_PROD_CAP	80143
STIMA_IMPEGNO_MAX	€ 15.598,13
NUMERO_LAVORATORI_BENEFICIARI	4
NUMERO_ORE_DA_EROGARE	1.733
PROTOCOLLO_DOMANDA_INPS	
%FONDI_REG	0%
INDICATORE_REIEZIONE	
MESSAGGIO_REIEZIONE	

Per ogni Azienda e stabilimento in elenco occorre elencare ove possibile i beneficiari della prestazione

Sezione Beneficiari

CODICE FISCALE	NOME	COGNOME	NASCITA	LOCALITA'	PROVINCIA	CAP
BNCMNC68L54F839L	MONICA	BENCIVENGA	14/07/1968	NAPOLI	NAPOLI	80126
BRNLDN72P66F839D	LOREDANA	BRANCACCIO	26/09/1972	NAPOLI	NAPOLI	80146
BRNGPP80M41F839U	GIUSEPPINA	BRANCACCIO	01/08/1980	CERCOLA	NAPOLI	80040
CRSMRN65P12F839O	MARIANO	CRISCUOLO	12/09/1965	NAPOLI	NAPOLI	80137

fonte: http://burc.regione.campania.it

Ipotesi di flusso dati provenienti dalla regione per decreti regionali CIGS in deroga

I dati richiesti alle regioni relativi ai decreti regionali in materia di CIGS in deroga sono di seguito riportati:

Sezione **Provvedimento Legislativo di riferimento**

La sezione riporta il decreto di riferimento che ha disposto lo stanziamento iniziale (es. 45080/2009)

ANNO	2013
NUMERO	33333

Sezione **Provvedimento regionale**

REGIONE	CAMPANIA
TIPO_PROVVEDIMENTO_REG	DECRETO DIRIGENZIALE
DATA_PROVV_REG	00/00/0000
ANNO_REG	2013
NUMERO_DETERMINA_REG	0000
DESCRIZIONE_REG	ASSESSORATO REGIONE SETTORE ORMEL
VALIDO_DAL	15/06/2013
VALIDO_AL	30/09/2013

Ad ogni provvedimento CIGS sono "collegate" una o più aziende

Sezione **Aziende**

MATRICOLA	5105266133
CODFISC	00467080636
DENOMINAZIONE	RA.MI.RA SAS DI CARLO PETTI
FORMA_GIUR	SAS
UNITA_PROD_INDIRIZZO	VIA GIULIO CESARE 4,6,8
UNITA_PROD_LOCALITA	NAPOLI
UNITA_PROD_PROVINCIA	NAPOLI
UNITA_PROD_CAP	80100
STIMA_IMPEGNO_MAX	€ 8.271,00
NUMERO_LAVORATORI_BENEFICIARI	3
NUMERO_ORE_DA_EROGARE	919
PROTOCOLLO_DOMANDA_INPS	
%FONDI_REG	0%
INDICATORE_REIEZIONE	
MESSAGGIO_REIEZIONE	

Per ogni Azienda e stabilimento in elenco occorre elencare ove possibile i beneficiari della prestazione

Sezione Beneficiari

CODICE FISCALE	NOME	COGNOME	NASCITA	LOCALITA'	PROVINCIA	CAP
CRDVCN70M24F839G	VINCENZO	CARDAMONE	24/08/1970	NAPOLI	NAPOLI	80100
FSNLNS70M23F839K	ALFONSO	FASANO	23/08/1970	NAPOLI	NAPOLI	80100
MRTDRA84E09F839F	DARIO	MARTORELLI	09/05/1884	NAPOLI	NAPOLI	80100

fonte: http://burc.regione.campania.it

Ipotesi di flusso dati provenienti dalla regione per decreti regionali CIGS in deroga

I dati richiesti alle regioni relativi ai decreti regionali in materia di CIGS in deroga sono di seguito riportati:

Sezione **Provvedimento Legislativo di riferimento**

La sezione riporta il decreto di riferimento che ha disposto lo stanziamento iniziale (es. 45080/2009)

ANNO	2013
NUMERO	33333

Sezione **Provvedimento regionale**

REGIONE	CAMPANIA
TIPO_PROVVEDIMENTO_REG	DECRETO DIRIGENZIALE
DATA_PROVV_REG	00/00/0000
ANNO_REG	2013
NUMERO_DETERMINA_REG	0000
DESCRIZIONE_REG	ASSESSORATO REGIONE SETTORE ORMEL
VALIDO_DAL	01/05/2013
VALIDO_AL	30/09/2013

Ad ogni provvedimento CIGS sono "collegate" una o più aziende

Sezione **Aziende**

MATRICOLA	5109035205
CODFISC	80034530636
DENOMINAZIONE	RECAPITO IN LOCO SOC. COOP. A R.L.
FORMA_GIUR	COOPERATIVA
UNITA_PROD_INDIRIZZO	VIA POLI 53/E
UNITA_PROD_LOCALITA	PORTICI
UNITA_PROD_PROVINCIA	NAPOLI
UNITA_PROD_CAP	80055
STIMA_IMPEGNO_MAX	€ 66.425,63
NUMERO_LAVORATORI_BENEFICIARI	10
NUMERO_ORE_DA_EROGARE	7.381
PROTOCOLLO_DOMANDA_INPS	
%FONDI_REG	0%
INDICATORE_REIEZIONE	
MESSAGGIO_REIEZIONE	

Per ogni Azienda e stabilimento in elenco occorre elencare ove possibile i beneficiari della prestazione

Sezione Beneficiari

CODICE FISCALE	NOME	COGNOME	NASCITA	LOCALITA'	PROVINCIA	CAP
BRRCMN56P02F839D	CARMINE	BORRELLI	02/09/1956	NAPOLI	NAPOLI	80138
DMRSVT59S08G902D	SALVATORE	DE MARTINO	08/11/1959	PORTICI	NAPOLI	80055
DSTCRI51A28G902V	CIRO	DI STEFANO	28/01/1951	PORTICI	NAPOLI	80055
GRNMRP67E57F839G	MARIA PIA	GUARNACCIA	17/05/1967	PORTICI	NAPOLI	80055
LRDLGU83P08C495V	LUIGI	LARDONE	08/09/1983	MASSA DI SOMMA	NAPOLI	80040
PCCRSR64C15G902W	ROSARIO	PICCOLO	15/03/1964	SAN GIORGIO A CREMANO	NAPOLI	80046
SCHGRG78P16F839N	GIORGIO	SCHIANO	16/09/1978	PORTICI	NAPOLI	80055
SCGRFL55P05H243X	RAFFAELE	SCOGNAMIGLIO	05/09/1955	PORTICI	NAPOLI	80055
VNDGPP60B18G902R	GIUSEPPE	VENDITTO	18/02/1960	PORTICI	NAPOLI	80055
ZNNDNC70E04L259C	DOMENICO	ZINNO	04/05/1970	PORTICI	NAPOLI	80055

fonte: http://burc.regione.campania.it

Ipotesi di flusso dati provenienti dalla regione per decreti regionali CIGS in deroga

I dati richiesti alle regioni relativi ai decreti regionali in materia di CIGS in deroga sono di seguito riportati:

Sezione **Provvedimento Legislativo di riferimento**

La sezione riporta il decreto di riferimento che ha disposto lo stanziamento iniziale (es. 45080/2009)

ANNO	2013
NUMERO	33333

Sezione **Provvedimento regionale**

REGIONE	CAMPANIA
TIPO_PROVVEDIMENTO_REG	DECRETO DIRIGENZIALE
DATA_PROVV_REG	00/00/0000
ANNO_REG	2013
NUMERO_DETERMINA_REG	0000
DESCRIZIONE_REG	ASSESSORATO REGIONE SETTORE ORMEL
VALIDO_DAL	01/05/2013
VALIDO_AL	30/09/2013

Ad ogni provvedimento CIGS sono "collegate" una o più aziende

Sezione **Aziende**

MATRICOLA	5109035205
CODFISC	80034530636
DENOMINAZIONE	RECAPITO IN LOCO SOC. COOP. A R.L.
FORMA_GIUR	COOPERATIVA
UNITA_PROD_INDIRIZZO	VIA PROVINCIALE PIANURA 20/B
UNITA_PROD_LOCALITA	POZZUOLI
UNITA_PROD_PROVINCIA	NAPOLI
UNITA_PROD_CAP	80078
STIMA_IMPEGNO_MAX	€ 63.180,00
NUMERO_LAVORATORI_BENEFICIARI	11
NUMERO_ORE_DA_EROGARE	7.020
PROTOCOLLO_DOMANDA_INPS	
%FONDI_REG	0%
INDICATORE_REIEZIONE	
MESSAGGIO_REIEZIONE	

Per ogni Azienda e stabilimento in elenco occorre elencare ove possibile i beneficiari della prestazione

Sezione Beneficiari

CODICE FISCALE	NOME	COGNOME	NASCITA	LOCALITA'	PROVINCIA	CAP
CCCDNC89D02F839V	DOMENICO	CACCUOPPOLO	02/04/1989	POZZUOLI	NAPOLI	80078
CPPLNS76H16G964O	ALFONSO	COPPOLA	16/06/1976	POZZUOLI	NAPOLI	80078
GMMLCN72E02Z614B	LUCIANO	GIAMMINELLI	02/05/1972	GIUGLIANO IN CAMPANIA	NAPOLI	80014
GLRNRS84S44F839N	ANNA ROSARIA	GLORIA	04/11/1984	POZZUOLI	NAPOLI	80078
LTTGNN62R06F839I	GIOVANNI	LETTERA	06/10/1962	NAPOLI	NAPOLI	80126
MNRGPL83H28F839L	GIANPAOLO	MINIERO	28/06/1983	NAPOLI	NAPOLI	80126
PNTCLD83A59F839G	CLAUDIA	PINTO	19/01/1983	NAPOLI	NAPOLI	80125
PRVBRN86L30F839D	BRUNO	PROVENZANO	30/07/1986	NAPOLI	NAPOLI	80126
RNDMLE62A48G964B	EMILIA	RENDENTE	08/01/1962	POZZUOLI	NAPOLI	80078
RMNGPP77E28F839K	GIUSEPPE	ROMANO	28/05/1977	NAPOLI	NAPOLI	80126
RSSGRG75E16F839X	GIORGIO	RUSSOLILLO	16/05/1975	NAPOLI	NAPOLI	80126

fonte: http://burc.regione.campania.it

Ipotesi di flusso dati provenienti dalla regione per decreti regionali CIGS in deroga

I dati richiesti alle regioni relativi ai decreti regionali in materia di CIGS in deroga sono di seguito riportati:

Sezione **Provvedimento Legislativo di riferimento**

La sezione riporta il decreto di riferimento che ha disposto lo stanziamento iniziale (es. 45080/2009)

ANNO	2013
NUMERO	33333

Sezione **Provvedimento regionale**

REGIONE	CAMPANIA
TIPO_PROVVEDIMENTO_REG	DECRETO DIRIGENZIALE
DATA_PROVV_REG	00/00/0000
ANNO_REG	2013
NUMERO_DETERMINA_REG	0000
DESCRIZIONE_REG	ASSESSORATO REGIONE SETTORE ORMEL
VALIDO_DAL	01/05/2013
VALIDO_AL	30/09/2013

Ad ogni provvedimento CIGS sono "collegate" una o più aziende

Sezione **Aziende**

MATRICOLA	5109035205
CODFISC	80034530636
DENOMINAZIONE	RECAPITO IN LOCO SOC. COOP. A R.L.
FORMA_GIUR	COOPERATIVA
UNITA_PROD_INDIRIZZO	VIA ANTIMO PANICO 67
UNITA_PROD_LOCALITA	GIUGLIANO IN CAMPANIA
UNITA_PROD_PROVINCIA	NAPOLI
UNITA_PROD_CAP	80014
STIMA_IMPEGNO_MAX	€ 40.719,38
NUMERO_LAVORATORI_BENEFICIARI	14
NUMERO_ORE_DA_EROGARE	4.524
PROTOCOLLO_DOMANDA_INPS	
%FONDI_REG	0%
INDICATORE_REIEZIONE	
MESSAGGIO_REIEZIONE	

Per ogni Azienda e stabilimento in elenco occorre elencare ove possibile i beneficiari della prestazione

Sezione Beneficiari

CODICE FISCALE	NOME	COGNOME	NASCITA	LOCALITA'	PROVINCIA	CAP
BRBDNL76A19F839P	DANIELE	BARBATO	19/01/1976	GIUGLIANO IN CAMPANIA	NAPOLI	80014
BTTGPP71D30F839E	GIUSEPPE	BOTTA	30/04/1971	MARANO DI NAPOLI	NAPOLI	80016
BRSGNR83L16F839G	GENNARO	BRESCIA	16/07/1983	NAPOLI	NAPOLI	80144
CRSGPP89E05F839A	GIUSEPPE	CERASO	05/05/1989	NAPOLI	NAPOLI	80126
DSTLRT59M24F839U	ALBERTO	DE STEFANO	24/08/1959	MACERATA CAMPANIA	CASERTA	81047
DGRLSU74S44E054Z	LUISA	DI GIROLAMO	04/11/1974	VILLARICCA	NAPOLI	80010
FLCGPP75S16F799Z	GIUSEPPE	FALICICCO	16/11/1975	MARANO DI NAPOLI	NAPOLI	80016
FRRMRS67A41F839V	MARIA ROSARIA	FERRILLO	01/01/1967	MARANO DI NAPOLI	NAPOLI	80016
GLLPQL74H28F799R	PASQUALE	GALLETTI	28/06/1974	NAPOLI	NAPOLI	80145
LRTGPP71H20B946I	GIUSEPPE	LAURATO	20/06/1971	GIUGLIANO IN CAMPANIA	NAPOLI	80014
RSPLCU84M13F839G	LUCA	RASPINI	13/08/1984	CRISPANO	NAPOLI	80020
SCRGTN79T23F839W	GAETANO	SCARPATO	23/12/1979	NAPOLI	NAPOLI	80145
TRRDNL87C16F839M	DANIELE	TERRACINO	16/03/1987	GIUGLIANO IN CAMPANIA	NAPOLI	80014
TRNNLL64L10F839W	ANIELLO	TRINCHILLO	10/07/1964	MARANO DI NAPOLI	NAPOLI	80016

fonte: http://burc.regione.campania.it

Ipotesi di flusso dati provenienti dalla regione per decreti regionali CIGS in deroga

I dati richiesti alle regioni relativi ai decreti regionali in materia di CIGS in deroga sono di seguito riportati:

Sezione **Provvedimento Legislativo di riferimento**

La sezione riporta il decreto di riferimento che ha disposto lo stanziamento iniziale (es. 45080/2009)

ANNO	2013
NUMERO	33333

Sezione **Provvedimento regionale**

REGIONE	CAMPANIA
TIPO_PROVVEDIMENTO_REG	DECRETO DIRIGENZIALE
DATA_PROVV_REG	00/00/0000
ANNO_REG	2013
NUMERO_DETERMINA_REG	0000
DESCRIZIONE_REG	ASSESSORATO REGIONE SETTORE ORMEL
VALIDO_DAL	01/05/2013
VALIDO_AL	30/09/2013

Ad ogni provvedimento CIGS sono "collegate" una o più aziende

Sezione **Aziende**

MATRICOLA	5109035205
CODFISC	80034530636
DENOMINAZIONE	RECAPITO IN LOCO SOC. COOP. A R.L.
FORMA_GIUR	COOPERATIVA
UNITA_PROD_INDIRIZZO	VIA CIMAGLIA, 54
UNITA_PROD_LOCALITA	TORRE DEL GRECO
UNITA_PROD_PROVINCIA	NAPOLI
UNITA_PROD_CAP	80059
STIMA_IMPEGNO_MAX	€ 28.935,00
NUMERO_LAVORATORI_BENEFICIARI	5
NUMERO_ORE_DA_EROGARE	3.215
PROTOCOLLO_DOMANDA_INPS	
%FONDI_REG	0%
INDICATORE_REIEZIONE	
MESSAGGIO_REIEZIONE	

Per ogni Azienda e stabilimento in elenco occorre elencare ove possibile i beneficiari della prestazione

Sezione Beneficiari

CODICE FISCALE	NOME	COGNOME	NASCITA	LOCALITA'	PROVINCIA	CAP
CLLNZE81P10F839D	ENZO	COLELLA	10/09/1981	SANTA MARIA LA CARITA'	NAPOLI	80050
CZZDRA76B19F839B	DARIO	COZZOLINO	19/02/1976	PORTICI	NAPOLI	80055
ZZIGNN82A23C129G	GIOVANNI	IZZO	23/01/1982	CASTELLAMMARE DI STABIA	NAPOLI	80053
PLSNNA61D60G902R	ANNA	PELUSO	20/04/1961	PORTICI	NAPOLI	80055
TRCFNC79D28F839J	FRANCESCO	TURCHETTI	28/04/1979	SANT' ANASTASIA	NAPOLI	80048

Ipotesi di flusso dati provenienti dalla regione per decreti regionali CIGS in deroga

I dati richiesti alle regioni relativi ai decreti regionali in materia di CIGS in deroga sono di seguito riportati:

Sezione **Provvedimento Legislativo di riferimento**

La sezione riporta il decreto di riferimento che ha disposto lo stanziamento iniziale (es. 45080/2009)

ANNO	2013
NUMERO	33333

Sezione **Provvedimento regionale**

REGIONE	CAMPANIA
TIPO_PROVVEDIMENTO_REG	DECRETO DIRIGENZIALE
DATA_PROVV_REG	00/00/0000
ANNO_REG	2013
NUMERO_DETERMINA_REG	0000
DESCRIZIONE_REG	ASSESSORATO REGIONE SETTORE ORMEL
VALIDO_DAL	01/05/2013
VALIDO_AL	30/09/2013

Ad ogni provvedimento CIGS sono "collegate" una o più aziende

Sezione **Aziende**

MATRICOLA	5125552748
CODFISC	05055331218
DENOMINAZIONE	RE-ENERGY SOCIETA' COOPERATIVA SOCIALE
FORMA_GIUR	COOPERATIVA
UNITA_PROD_INDIRIZZO	CORSO UMBERTO I N. 33
UNITA_PROD_LOCALITA	SCISCIANO
UNITA_PROD_PROVINCIA	NAPOLI
UNITA_PROD_CAP	80030
STIMA_IMPEGNO_MAX	€ 46.107,00
NUMERO_LAVORATORI_BENEFICIARI	9
NUMERO_ORE_DA_EROGARE	5.123
PROTOCOLLO_DOMANDA_INPS	
%FONDI_REG	0%
INDICATORE_REIEZIONE	
MESSAGGIO_REIEZIONE	

Per ogni Azienda e stabilimento in elenco occorre elencare ove possibile i beneficiari della prestazione

Sezione Beneficiari

CODICE FISCALE	NOME	COGNOME	NASCITA	LOCALITA'	PROVINCIA	CAP
BRRDRD75A23B832V	EDOARDO	BORRIELLO	23/01/1975	NOLA	NAPOLI	80035
CRBRFL92E07G795B	RAFFAELE	CARBONE	07/05/1992	NOLA	NAPOLI	80035
DNGSVT70C31F839Z	SALVATORE	DE ANGELIS	31/03/1970	REGGIO DI CALABRIA	REGGIO DI CALABRIA	89100
FSCCMN79C13G812J	CARMINE	FUSCO	13/03/1979	MARIGLIANO	NAPOLI	80034
MGRMNL85E03F152A	EMANUEL	MAGRI'	03/05/1985	MESAGNE	BRINDISI	72023
NCRLNS64L23I820L	ALFONSO	NOCERINO	23/07/1964	SOMMA VESUVIANA	NAPOLI	80049
PLSMNN81M48F912I	MARIANNA	PULSINELLI	08/08/1981	NOCERA INFERIORE	SALERNO	84014
SMNMME85M42A509H	EMMA	SIMONETTI	02/08/1985	SOMMA VESUVIANA	NAPOLI	80049
TRRPQL80P03F912C	PASQUALE	TERRACINA	03/09/1980	NOCERA INFERIORE	SALERNO	84014

Ipotesi di flusso dati provenienti dalla regione per decreti regionali CIGS in deroga

I dati richiesti alle regioni relativi ai decreti regionali in materia di CIGS in deroga sono di seguito riportati:

Sezione **Provvedimento Legislativo di riferimento**

La sezione riporta il decreto di riferimento che ha disposto lo stanziamento iniziale (es. 45080/2009)

ANNO	2013
NUMERO	33333

Sezione **Provvedimento regionale**

REGIONE	CAMPANIA
TIPO_PROVVEDIMENTO_REG	DECRETO DIRIGENZIALE
DATA_PROVV_REG	00/00/0000
ANNO_REG	2013
NUMERO_DETERMINA_REG	0000
DESCRIZIONE_REG	ASSESSORATO REGIONE SETTORE ORMEL
VALIDO_DAL	01/05/2013
VALIDO_AL	30/09/2013

Ad ogni provvedimento CIGS sono "collegate" una o più aziende

Sezione **Aziende**

MATRICOLA	5117088248
CODFISC	02577321215
DENOMINAZIONE	REPROGRAFICA S.R.L.
FORMA_GIUR	Srl
UNITA_PROD_INDIRIZZO	VIA DON MINZONI TRAV. VIALE BUONANNO 1
UNITA_PROD_LOCALITA	CERCOLA
UNITA_PROD_PROVINCIA	NAPOLI
UNITA_PROD_CAP	80040
STIMA_IMPEGNO_MAX	€ 45.382,50
NUMERO_LAVORATORI_BENEFICIARI	10
NUMERO_ORE_DA_EROGARE	5.043
PROTOCOLLO_DOMANDA_INPS	
%FONDI_REG	0%
INDICATORE_REIEZIONE	
MESSAGGIO_REIEZIONE	

Per ogni Azienda e stabilimento in elenco occorre elencare ove possibile i beneficiari della prestazione

Sezione Beneficiari

CODICE FISCALE	NOME	COGNOME	NASCITA	LOCALITA'	PROVINCIA	CAP
CZZLBT65L58B924I	ELISABETTA	CAIAZZO	18/07/1965	SAN GIORGIO A CREMANO	NAPOLI	80046
DSMGRG62A18H892L	GIORGIO	DE SIMONE	18/01/1962	SAN GIORGIO A CREMANO	NAPOLI	80046
DRZMSM66R23F839N	MASSIMO	D'ORAZIO	23/10/1966	SAVIANO	NAPOLI	80039
FNGCRI76S20F839P	CIRO	FIENGO	20/11/1976	NAPOLI	NAPOLI	80146
MRNRSR56T25G902Z	ROSARIO	MARINO	25/12/1956	POLLENA TROCCHIA	NAPOLI	80040
MSTLRT62A17F839Q	LIBERATO GIOVANNI	MOSTRATO	17/01/1962	SOMMA VESUVIANA	NAPOLI	80049
PTRLGU65L18H243N	LUIGI	PETRONE	18/07/1965	ERCOLANO	NAPOLI	80056
RNCFNC62D10C034Q	FRANCO	RANUCCI	10/04/1962	VOLLA	NAPOLI	80040
TRBNTN69L10G902D	ANTONIO	TREBISACCE	10/07/1969	PORTICI	NAPOLI	80055
TRBMVN72E10G902Y	MAURO VINCENZO	TREBISACCE	10/05/1972	PORTICI	NAPOLI	80055

fonte: http://burc.regione.campania.it

Ipotesi di flusso dati provenienti dalla regione per decreti regionali CIGS in deroga

I dati richiesti alle regioni relativi ai decreti regionali in materia di CIGS in deroga sono di seguito riportati:

Sezione **Provvedimento Legislativo di riferimento**

La sezione riporta il decreto di riferimento che ha disposto lo stanziamento iniziale (es. 45080/2009)

ANNO	2013
NUMERO	33333

Sezione **Provvedimento regionale**

REGIONE	CAMPANIA
TIPO_PROVVEDIMENTO_REG	DECRETO DIRIGENZIALE
DATA_PROVV_REG	00/00/0000
ANNO_REG	2013
NUMERO_DETERMINA_REG	0000
DESCRIZIONE_REG	ASSESSORATO REGIONE SETTORE ORMEL
VALIDO_DAL	01/05/2013
VALIDO_AL	30/09/2013

Ad ogni provvedimento CIGS sono "collegate" una o più aziende

Sezione **Aziende**

MATRICOLA	5120263229
CODFISC	03602521217
DENOMINAZIONE	RICARAUTO SRL
FORMA_GIUR	Srl
UNITA_PROD_INDIRIZZO	VIA ASCALESI 32
UNITA_PROD_LOCALITA	CASALNUOVO DI NAPOLI
UNITA_PROD_PROVINCIA	NAPOLI
UNITA_PROD_CAP	80013
STIMA_IMPEGNO_MAX	€ 72.956,25
NUMERO_LAVORATORI_BENEFICIARI	10
NUMERO_ORE_DA_EROGARE	8.106
PROTOCOLLO_DOMANDA_INPS	
%FONDI_REG	0%
INDICATORE_REIEZIONE	
MESSAGGIO_REIEZIONE	

Per ogni Azienda e stabilimento in elenco occorre elencare ove possibile i beneficiari della prestazione

Sezione Beneficiari

CODICE FISCALE	NOME	COGNOME	NASCITA	LOCALITA'	PROVINCIA	CAP
LCRRFL72E05E955J	RAFFAELE	ALCARINI	05/05/1972	MARIGLIANELLA	NAPOLI	80030
BZZDVD66B12F839J	DAVIDE	BOZZAOTRA	12/02/1966	MARIGLIANO	NAPOLI	80034
SPSFLC73A20G812B	FELICE	ESPOSITO	20/01/1973	MARIGLIANO	NAPOLI	80034
SPSDLR79H41E955X	ADDOLORATA	ESPOSITO	01/06/1979	MARIGLIANO	NAPOLI	80034
MNCPQL53B20E955A	PASQUALE	MENICHINI	20/02/1953	MARIGLIANO	NAPOLI	80034
MNCMRA85C52E955I	MARIA	MENICHINI	12/03/1985	MARIGLIANO	NAPOLI	80034
NPLRFL67B25E955E	RAFFAELE	NAPOLITANO	25/02/1967	MARIGLIANO	NAPOLI	80034
NSTNGL83T08F839M	ANGELO	NISITO	08/12/1983	NAPOLI	NAPOLI	80100
NSTMHL82D01F839M	MICHELE	NISITO	01/04/1982	NAPOLI	NAPOLI	80100
NCRFPP77P23F839H	FILIPPO	NOCERINO	23/09/1977	PORTICI	NAPOLI	80055
PCCPQL75B25E955S	PASQUALE	PICCOLO	25/02/1975	MARIGLIANO	NAPOLI	80034
SRRFNC72D19E955Z	FRANCESCO	SORRENTINO	19/04/1972	MARIGLIANO	NAPOLI	80034

fonte: http://burc.regione.campania.it

Ipotesi di flusso dati provenienti dalla regione per decreti regionali CIGS in deroga

I dati richiesti alle regioni relativi ai decreti regionali in materia di CIGS in deroga sono di seguito riportati:

Sezione **Provvedimento Legislativo di riferimento**

La sezione riporta il decreto di riferimento che ha disposto lo stanziamento iniziale (es. 45080/2009)

ANNO	2013
NUMERO	33333

Sezione **Provvedimento regionale**

REGIONE	CAMPANIA
TIPO_PROVVEDIMENTO_REG	DECRETO DIRIGENZIALE
DATA_PROVV_REG	00/00/0000
ANNO_REG	2013
NUMERO_DETERMINA_REG	0000
DESCRIZIONE_REG	ASSESSORATO REGIONE SETTORE ORMEL
VALIDO_DAL	01/05/2013
VALIDO_AL	30/09/2013

Ad ogni provvedimento CIGS sono "collegate" una o più aziende

Sezione **Aziende**

MATRICOLA	5118142992
CODFISC	06335160633
DENOMINAZIONE	RIGIONE STATUE SACRE SNC DI G.RIGIONE E C.
FORMA_GIUR	SNC
UNITA_PROD_INDIRIZZO	VIA STADERA A POGGIOREALE 160
UNITA_PROD_LOCALITA	NAPOLI
UNITA_PROD_PROVINCIA	NAPOLI
UNITA_PROD_CAP	80100
STIMA_IMPEGNO_MAX	€ 23.400,00
NUMERO_LAVORATORI_BENEFICIARI	3
NUMERO_ORE_DA_EROGARE	2.600
PROTOCOLLO_DOMANDA_INPS	
%FONDI_REG	0%
INDICATORE_REIEZIONE	
MESSAGGIO_REIEZIONE	

Per ogni Azienda e stabilimento in elenco occorre elencare ove possibile i beneficiari della prestazione

Sezione Beneficiari

CODICE FISCALE	NOME	COGNOME	NASCITA	LOCALITA'	PROVINCIA	CAP
TTNVCN69D10F839R	VINCENZO	ATTANASIO	10/04/1969	NAPOLI	NAPOLI	80143
DLCGNR75D29F839K	GENNARO	DE LUCA	29/04/1975	NAPOLI	NAPOLI	80143
PRTRFL73L04F839A	RAFFAELE	PROTA	04/07/1973	CASORIA	NAPOLI	80026

fonte: http://burc.regione.campania.it

Ipotesi di flusso dati provenienti dalla regione per decreti regionali CIGS in deroga

I dati richiesti alle regioni relativi ai decreti regionali in materia di CIGS in deroga sono di seguito riportati:

Sezione **Provvedimento Legislativo di riferimento**

La sezione riporta il decreto di riferimento che ha disposto lo stanziamento iniziale (es. 45080/2009)

ANNO	2013
NUMERO	33333

Sezione **Provvedimento regionale**

REGIONE	CAMPANIA
TIPO_PROVVEDIMENTO_REG	DECRETO DIRIGENZIALE
DATA_PROVV_REG	00/00/0000
ANNO_REG	2013
NUMERO_DETERMINA_REG	0000
DESCRIZIONE_REG	ASSESSORATO REGIONE SETTORE ORMEL
VALIDO_DAL	01/05/2013
VALIDO_AL	30/09/2013

Ad ogni provvedimento CIGS sono "collegate" una o più aziende

Sezione **Aziende**

MATRICOLA	5125810855
CODFISC	05292441218
DENOMINAZIONE	RISTORANTE LA LANTERNA S.P.A.
FORMA_GIUR	SPA
UNITA_PROD_INDIRIZZO	CORSO EUROPA N. 528
UNITA_PROD_LOCALITA	VILLARICCA
UNITA_PROD_PROVINCIA	NAPOLI
UNITA_PROD_CAP	80010
STIMA_IMPEGNO_MAX	€ 94.665,00
NUMERO_LAVORATORI_BENEFICIARI	20
NUMERO_ORE_DA_EROGARE	11.833
PROTOCOLLO_DOMANDA_INPS	
%FONDI_REG	0%
INDICATORE_REIEZIONE	
MESSAGGIO_REIEZIONE	

Per ogni Azienda e stabilimento in elenco occorre elencare ove possibile i beneficiari della prestazione

Sezione Beneficiari

Ipotesi di flusso dati provenienti dalla regione per decreti regionali CIGS in deroga

I dati richiesti alle regioni relativi ai decreti regionali in materia di CIGS in deroga sono di seguito riportati:

Sezione **Provvedimento Legislativo di riferimento**

La sezione riporta il decreto di riferimento che ha disposto lo stanziamento iniziale (es. 45080/2009)

ANNO	2013
NUMERO	33333

Sezione **Provvedimento regionale**

REGIONE	CAMPANIA
TIPO_PROVVEDIMENTO_REG	DECRETO DIRIGENZIALE
DATA_PROVV_REG	00/00/0000
ANNO_REG	2013
NUMERO_DETERMINA_REG	0000
DESCRIZIONE_REG	ASSESSORATO REGIONE SETTORE ORMEL
VALIDO_DAL	01/05/2013
VALIDO_AL	30/09/2013

Ad ogni provvedimento CIGS sono "collegate" una o più aziende

Sezione **Aziende**

MATRICOLA	5121765492
CODFISC	07760550637
DENOMINAZIONE	ROTOMEC SRL
FORMA_GIUR	Srl
UNITA_PROD_INDIRIZZO	VIA LUIGI VOLPICELLA 163
UNITA_PROD_LOCALITA	NAPOLI
UNITA_PROD_PROVINCIA	NAPOLI
UNITA_PROD_CAP	80100
STIMA_IMPEGNO_MAX	€ 120.843,00
NUMERO_LAVORATORI_BENEFICIARI	19
NUMERO_ORE_DA_EROGARE	13.427
PROTOCOLLO_DOMANDA_INPS	
%FONDI_REG	0%
INDICATORE_REIEZIONE	
MESSAGGIO_REIEZIONE	

Per ogni Azienda e stabilimento in elenco occorre elencare ove possibile i beneficiari della prestazione

Sezione Beneficiari

CODICE FISCALE	NOME	COGNOME	NASCITA	LOCALITA'	PROVINCIA	CAP
RCPLSN78B03F839Z	ALESSANDRO	ARCOPINTO	03/02/1978	NAPOLI	NAPOLI	80147
CRVNNZ63P54F839R	ANNUNZIATA	CORVINO	14/09/1963	VILLARICCA	NAPOLI	80010
CCCNTN70R13F839D	ANTONIO	CUCCURULLO	13/10/1970	MELITO DI NAPOLI	NAPOLI	80017
DFRLGU64C26G964T	LUIGI	DI FRAIA	26/03/1964	ACERRA	NAPOLI	80011
DGNNTL65S21H892P	NATALE	DI GENNARO	21/11/1965	SAN GIORGIO A CREMANO	NAPOLI	80046
DLRGPP72R02F839A	GIUSEPPE	DI LAORA	02/10/1972	CASANDRINO	NAPOLI	80025
DMRRSO56B55F839Z	ROSA	DI MAURO	15/02/1956	NAPOLI	NAPOLI	80126
SPSRSR70A12H892T	ROSARIO	ESPOSITO	12/01/1970	NAPOLI	NAPOLI	80147
FSCNTN54R31F839W	ANTONIO	FUSCO	31/10/1954	NAPOLI	NAPOLI	80126
MSLNTN62R05A678D	ANTONIO	MUSILLI	05/10/1962	CASALNUOVO DI NAPOLI	NAPOLI	80013
NRDMRZ62M04F839Z	MAURIZIO	NARDI	04/08/1962	NAPOLI	NAPOLI	80136
NVLNTN74T23F839V	ANTONIO	NEVOLA	23/12/1974	NAPOLI	NAPOLI	80144
PTRCMN56S14F839W	CARMINE	PETRUZZELLI	14/11/1956	ARZANO	NAPOLI	80022
RCPVTI60H26F839X	VITO	RICUPERO	26/06/1960	ACERRA	NAPOLI	80011
TCCLGU72T02F839X	LUIGI	TUCCILLO	02/12/1972	AFRAGOLA	NAPOLI	80021
TCCNTN65M14F839B	ANTONIO	TUCCILLO	14/08/1965	AFRAGOLA	NAPOLI	80021
TPPGNE60L29F839W	EUGENIO	TUPPO	29/07/1960	PORTICI	NAPOLI	80055
TRSRND64L08F839R	ARMANDO	TURSI	08/07/1964	NAPOLI	NAPOLI	80126
VRRMRS67C57F839O	MARIAROSARIA	VARRIALE	17/03/1967	NAPOLI	NAPOLI	80126

fonte: http://burc.regione.campania.it

Ipotesi di flusso dati provenienti dalla regione per decreti regionali CIGS in deroga

I dati richiesti alle regioni relativi ai decreti regionali in materia di CIGS in deroga sono di seguito riportati:

Sezione **Provvedimento Legislativo di riferimento**

La sezione riporta il decreto di riferimento che ha disposto lo stanziamento iniziale (es. 45080/2009)

ANNO	2013
NUMERO	33333

Sezione **Provvedimento regionale**

REGIONE	CAMPANIA
TIPO_PROVVEDIMENTO_REG	DECRETO DIRIGENZIALE
DATA_PROVV_REG	00/00/0000
ANNO_REG	2013
NUMERO_DETERMINA_REG	0000
DESCRIZIONE_REG	ASSESSORATO REGIONE SETTORE ORMEL
VALIDO_DAL	01/05/2013
VALIDO_AL	30/09/2013

Ad ogni provvedimento CIGS sono "collegate" una o più aziende

Sezione **Aziende**

MATRICOLA	5118360691
CODFISC	03202071217
DENOMINAZIONE	S.A.FIN. SPA
FORMA_GIUR	SPA
UNITA_PROD_INDIRIZZO	VIA ANNUNZIATELLA 23
UNITA_PROD_LOCALITA	CASTELLAMMARE DI STABIA
UNITA_PROD_PROVINCIA	NAPOLI
UNITA_PROD_CAP	80053
STIMA_IMPEGNO_MAX	€ 23.400,00
NUMERO_LAVORATORI_BENEFICIARI	3
NUMERO_ORE_DA_EROGARE	2.600
PROTOCOLLO_DOMANDA_INPS	
%FONDI_REG	0%
INDICATORE_REIEZIONE	
MESSAGGIO_REIEZIONE	

Per ogni Azienda e stabilimento in elenco occorre elencare ove possibile i beneficiari della prestazione

Sezione Beneficiari

CODICE FISCALE	NOME	COGNOME	NASCITA	LOCALITA'	PROVINCIA	CAP
BLDMCL85C28C129R	MARCELLO	BALDASSARRE	28/03/1985	CASTELLAMMARE DI STABIA	NAPOLI	80053
DLSNNA58T52G311S	ANNA	D'ALESSIO	12/12/1958	NAPOLI	NAPOLI	80131
PSNRND75D03C129M	ARMANDO	PISANO	03/04/1975	CASTELLAMMARE DI STABIA	NAPOLI	80053

fonte: http://burc.regione.campania.it

Ipotesi di flusso dati provenienti dalla regione per decreti regionali CIGS in deroga

I dati richiesti alle regioni relativi ai decreti regionali in materia di CIGS in deroga sono di seguito riportati:

Sezione **Provvedimento Legislativo di riferimento**

La sezione riporta il decreto di riferimento che ha disposto lo stanziamento iniziale (es. 45080/2009)

ANNO	2013
NUMERO	33333

Sezione **Provvedimento regionale**

REGIONE	CAMPANIA
TIPO_PROVVEDIMENTO_REG	DECRETO DIRIGENZIALE
DATA_PROVV_REG	00/00/0000
ANNO_REG	2013
NUMERO_DETERMINA_REG	0000
DESCRIZIONE_REG	ASSESSORATO REGIONE SETTORE ORMEL
VALIDO_DAL	01/05/2013
VALIDO_AL	30/09/2013

Ad ogni provvedimento CIGS sono "collegate" una o più aziende

Sezione **Aziende**

MATRICOLA	5127739637
CODFISC	05912281218
DENOMINAZIONE	S.E.A.R. INFORMATICA S.R.L.
FORMA_GIUR	Srl
UNITA_PROD_INDIRIZZO	VIA MATERDOMINI 58/60
UNITA_PROD_LOCALITA	MARIGLIANELLA
UNITA_PROD_PROVINCIA	NAPOLI
UNITA_PROD_CAP	80030
STIMA_IMPEGNO_MAX	€ 17.280,00
NUMERO_LAVORATORI_BENEFICIARI	2
NUMERO_ORE_DA_EROGARE	1.920
PROTOCOLLO_DOMANDA_INPS	
%FONDI_REG	0%
INDICATORE_REIEZIONE	
MESSAGGIO_REIEZIONE	

Per ogni Azienda e stabilimento in elenco occorre elencare ove possibile i beneficiari della prestazione

Sezione Beneficiari

CODICE FISCALE	NOME	COGNOME	NASCITA	LOCALITA'	PROVINCIA	CAP
RNNRST56L09F839Z	ERNESTO	ARNONE	09/07/1956	NAPOLI	NAPOLI	80141
RNNNTN89E07F839B	ANTONIO	ARNONE	07/05/1989	NAPOLI	NAPOLI	80141

fonte: http://burc.regione.campania.it

Ipotesi di flusso dati provenienti dalla regione per decreti regionali CIGS in deroga

I dati richiesti alle regioni relativi ai decreti regionali in materia di CIGS in deroga sono di seguito riportati:

Sezione **Provvedimento Legislativo di riferimento**

La sezione riporta il decreto di riferimento che ha disposto lo stanziamento iniziale (es. 45080/2009)

ANNO	2013
NUMERO	33333

Sezione **Provvedimento regionale**

REGIONE	CAMPANIA
TIPO_PROVVEDIMENTO_REG	DECRETO DIRIGENZIALE
DATA_PROVV_REG	00/00/0000
ANNO_REG	2013
NUMERO_DETERMINA_REG	0000
DESCRIZIONE_REG	ASSESSORATO REGIONE SETTORE ORMEL
VALIDO_DAL	14/01/2013
VALIDO_AL	30/06/2013

Ad ogni provvedimento CIGS sono "collegate" una o più aziende

Sezione **Aziende**

MATRICOLA	5119924799
CODFISC	06970780638
DENOMINAZIONE	S.G.S. SOCIETA` GESTIONI SERVIZI DI ANTONIO LATELA S.A.S.
FORMA_GIUR	SAS
UNITA_PROD_INDIRIZZO	VIA COMUNALE CASTAGNA, 14
UNITA_PROD_LOCALITA	CASORIA
UNITA_PROD_PROVINCIA	NAPOLI
UNITA_PROD_CAP	80026
STIMA_IMPEGNO_MAX	€ 553.500,00
NUMERO_LAVORATORI_BENEFICIARI	155
NUMERO_ORE_DA_EROGARE	61.500
PROTOCOLLO_DOMANDA_INPS	
%FONDI_REG	0%
INDICATORE_REIEZIONE	
MESSAGGIO_REIEZIONE	

Per ogni Azienda e stabilimento in elenco occorre elencare ove possibile i beneficiari della prestazione

Sezione Beneficiari

CODICE FISCALE	NOME	COGNOME	NASCITA	LOCALITA'	PROVINCIA	CAP
BBRPRZ69H49F839P	PATRIZIA	ABBRUZZESE	09/06/1969	NAPOLI	NAPOLI	80124
BTAGPP56L31I262Q	GIUSEPPE	ABETE	31/07/1956	SANT' ANASTASIA	NAPOLI	80048
CCNGNN78L23G309I	GIOVANNI	ACCONGIAGIOCO	23/07/1978	MARANO DI NAPOLI	NAPOLI	80016
LFNNTN69C19F839M	ANTONIO	ALFANO	19/03/1969	NAPOLI	NAPOLI	80137
MBRRRT81P01F839M	ROBERTO	AMBROSIO	01/09/1981	CASORIA	NAPOLI	80026
MMNMRT67R02H892I	UMBERTO	AMMENDOLA	02/10/1967	SAN GIORGIO A CREMANO	NAPOLI	80046
NTNNNZ69A27F839B	NUNZIO	ANTINORI	27/01/1969	NAPOLI	NAPOLI	80147
PRARRT84H03F839E	ROBERTO	APREA	03/06/1984	PORTICI	NAPOLI	80055
RCDDRA78D04F839N	DARIO	ARCIDIACONO	04/04/1978	NAPOLI	NAPOLI	80147
BLSFRC64A07F839T	FEDERICO	BALSAMO	07/01/1964	NAPOLI	NAPOLI	80100
BLSGPP79C12F839C	GIUSEPPE	BALSAMO	12/03/1979	CASALNUOVO DI NAPOLI	NAPOLI	80013
BRBSVT68D07F111N	SALVATORE	BARBERIO	07/04/1968	MELITO DI NAPOLI	NAPOLI	80017
BRNSRN87M44F839Z	SERENA	BARONE	04/08/1987	NAPOLI	NAPOLI	80134
BTTNCL69E15F839B	NICOLA	BATTISTA	15/05/1969	NAPOLI	NAPOLI	80100
BNCGNN72A15G309V	GIOVANNI	BIANCO	15/01/1972	MUGNANO DI NAPOLI	NAPOLI	80018
BSGMHL78S14F799Q	MICHELE	BISIGNANO	14/11/1978	GIUGLIANO IN CAMPANIA	NAPOLI	80014
BCCSVT81E07G795P	SALVATORE	BOCCHETTI	07/05/1981	NAPOLI	NAPOLI	80144
BRVLCU70H19F839L	LUCIO	BRAVACCINI	19/06/1970	NAPOLI	NAPOLI	80143
BRDMHL79D21F352R	MICHELE	BRODELLA	21/04/1979	MONDRAGONE	CASERTA	81034
BRSDNL75B11F839E	DANIELE	BRUSCIANO	11/02/1975	POMIGLIANO D' ARCO	NAPOLI	80038
BNMNNA90S49F839O	ANNA	BUONOMO	09/11/1990	NAPOLI	NAPOLI	80135
BRSMDA81C05F839E	AMEDEO	BURASSI	05/03/1981	NAPOLI	NAPOLI	80137
CCCNZE58R01F839Z	ENZO	CACCIUOTTOLO	01/10/1958	NAPOLI	NAPOLI	80146
CNGCTR78A21E906E	CASTRESE	CANIGLIA	21/01/1978	MARANO DI NAPOLI	NAPOLI	80016
CNNGUO57S09F839T	UGO	CANNAVO	09/11/1957	NAPOLI	NAPOLI	80137
CPSDNC73T19D789G	DOMENICO	CAPASSO	19/12/1973	NAPOLI	NAPOLI	80027

fonte: http://burc.regione.campania.it

CPCCMN79C07F839Y	CARMINE	CAPOCELLI	07/03/1979	NAPOLI	NAPOLI	80126
CRDGNR77A24F839A	GENNARO	CARDAMONE	24/01/1977	TORRE DEL GRECO	NAPOLI	80059
CSCRST72R10F839X	ORESTE	CASCEGLIA	10/10/1972	NAPOLI	NAPOLI	80128
CSTVCN60B10F839L	VINCENZO	CASTALDO	10/02/1960	GIUGLIANO IN CAMPANIA	NAPOLI	80014
CSTPQL70P05F839U	PASQUALE	CASTRICATO	05/09/1970	MELITO DI NAPOLI	NAPOLI	80017
CSRMSM71S15F839D	MASSIMILIANO	CESARINO	15/11/1971	NAPOLI	NAPOLI	80141
CHNMSM72B09F799E	MASSIMO	CHIANESE	09/02/1972	NAPOLI	NAPOLI	80016
CHRRSR60D23F839P	ROSARIO	CHIAROLANZA	23/04/1960	NAPOLI	NAPOLI	80124
CNCLCU59C30F839I	LUCIO	CIANCHETTI	30/03/1959	NAPOLI	NAPOLI	80141
CNIMDA60P28C495Y	AMODIO	CIANO	28/09/1960	MASSA DI SOMMA	NAPOLI	80040
CVRLRD75M07L259Z	ALFREDO	CIVARO	07/08/1975	TORRE DEL GRECO	NAPOLI	80058
CCCLSS82C69F839Y	ALESSIA	COCCORESE	29/03/1982	POZZUOLI	NAPOLI	80078
CLRLGU77H05F839Q	LUIGI	COLURCIO	05/06/1977	NAPOLI	NAPOLI	80145
CRBDNC72C11F839Q	DOMENICO	CORBO	11/03/1972	CASORIA	NAPOLI	80026
CZZCRI78D29H892K	CIRO	COZZOLINO	29/04/1978	NAPOLI	NAPOLI	80147
CRSNCL68P22I293V	NICOLA	CRISTIANO	22/09/1968	SANT' ANTIMO	NAPOLI	80029
DVNSVT53A21F839G	SALVATORE	D' AVINO	21/01/1953	NAPOLI	NAPOLI	80131
DNLCMN71P05F839J	CARMINE	D'ANIELLO	05/09/1971	ACERRA	NAPOLI	80011
DPNMSM73E12F839F	MASSIMO	D'APONTE	12/05/1973	NAPOLI	NAPOLI	80100
DMEPRZ66S28D708N	PATRIZIO	DE MEO	28/11/1966	FORMIA	FORMIA	04023
DRSRFL68E10F839D	RAFFAELE	DE ROSA	10/05/1968	AFRAGOLA	NAPOLI	80021
DSMGNN73C23F839I	GIOVANNI	DE SIMONE	23/03/1973	SANT' ANASTASIA	NAPOLI	80048
DSTSVT81R09F839B	SALVATORE	DE STEFANO	09/10/1981	NAPOLI	NAPOLI	80148
DLLMSM69H24F839C	MASSIMILIANO	DELLA CORTE	24/06/1969	POLLENA TROCCHIA	NAPOLI	80040
DLLNGL76S58F839M	ANGELA	DELLO IACONO	18/11/1976	POMIGLIANO D' ARCO	NAPOLI	80038
DGRCSC74R09F839F	CRESCENZO	DI GIROLAMO	09/10/1974	GIUGLIANO IN CAMPANIA	NAPOLI	80014
RRCMRA75T20F839H	MAURO	ERRICO	20/12/1975	GIUGLIANO IN CAMPANIA	NAPOLI	80014
SPSVCN68R29F839Y	VINCENZO	ESPOSITO	29/10/1968	NAPOLI	NAPOLI	80144

SPSLGU82R12F839M	LUIGI	ESPOSITO	12/10/1982	NAPOLI	NAPOLI	80144
SPSMHL73M17Z404W	MICHAEL	ESPOSITO	17/08/1973	SAN GIORGIO A CREMANO	NAPOLI	80046
SPSRSR84P25F839S	ROSARIO	ESPOSITO	25/09/1984	NAPOLI	NAPOLI	80141
FLNDNC79A21F839Q	DOMENICO	FALANGA	21/01/1979	AFRAGOLA	NAPOLI	80021
FLCSBL65B25F839L	SINIBALDO	FALCONE	25/02/1965	NAPOLI	NAPOLI	80145
FNGPTR78D30F839P	PIETRO	FANGINI	30/04/1978	CAIVANO	NAPOLI	80023
FLCFBA82E09F839D	FABIO	FELICELLI	09/05/1982	NAPOLI	NAPOLI	80124
FLERFL83E06F924B	RAFFAELE	FEOLA	06/05/1983	SOMMA VESUVIANA	NAPOLI	80049
FRRSVT71S25F839W	SALVATORE	FERRONE	25/11/1971	MUGNANO DI NAPOLI	NAPOLI	80018
FCIMRN77H14F839K	MARIANO	FICO	14/06/1977	NAPOLI	NAPOLI	80138
FRNCRI59C16G902N	CIRO	FIORENZA	16/03/1959	PORTICI	NAPOLI	80055
FRGGPP69R31L219M	GIUSEPPE	FRAGLIASSO	31/10/1969	SANT' ANASTASIA	NAPOLI	80048
FRNMRA82R19F839N	MARIO	FRENNA	19/10/1982	NAPOLI	NAPOLI	80134
FSCBRN65D09F839Y	BRUNO	FUSCO	09/04/1965	CERCOLA	NAPOLI	80040
GLNLGU57M10C129B	LUIGI	GALIANI	10/08/1957	GIUGLIANO IN CAMPANIA	NAPOLI	80014
GRFGNN79M03G964V	GIOVANNI	GAROFALO	03/08/1979	BACOLI	NAPOLI	80070
GNNFBA83A29F839R	FABIO	GENNARELLI	29/01/1983	NAPOLI	NAPOLI	80124
GNVLNR84M46D708D	ELEONORA	GENOVESE	06/08/1984	NAPOLI	NAPOLI	80126
GNVCRI78E26F839Z	CIRO	GENOVESE	26/05/1978	NAPOLI	NAPOLI	80126
GNVRSR77S17L259Y	ROSARIO	GENOVESE	17/11/1977	PORTICO DI CASERTA	CASERTA	80050
GNCMRA55T18F839X	MARIO	GIANCOLA	18/12/1955	QUALIANO	NAPOLI	80019
GRMSVT77H10F839G	SALVATORE	GIARMANA'	10/06/1977	MARANO DI NAPOLI	NAPOLI	80026
GRDCRI69D10E906A	CIRO	GIORDANO	10/04/1969	MARANO DI NAPOLI	NAPOLI	80016
GRDLGU77D30F839M	LUIGI	GIORDANO	30/04/1977	NAPOLI	NAPOLI	80126
NNCFBA82S20F839X	FABIO	IANNICELLI	20/11/1982	CESA	CASERTA	81030
LPRGNR87S01F839A	GENNARO	LA PERUTA	01/11/1987	ORTA DI ATELLA	CASERTA	81030
LMRMSM75L28D150M	MASSIMO	LAMURA	28/07/1975	GIUGLIANO IN CAMPANIA	NAPOLI	80014
LNNNCL73M31F839Z	NICOLA	LANNIA	31/08/1973	POZZUOLI	NAPOLI	80078

fonte: http://burc.regione.campania.it

LMBNTN67A12C262Z	ANTONIO	LEMBO	12/01/1967	CASTEL SAN LORENZO	SALERNO	84049
LNGDRA74B11F839J	DARIO	LONGO	11/02/1974	NAPOLI	NAPOLI	80133
LBRLGU63D12G964C	LUIGI	LUBRINO	12/04/1963	QUARTO	NAPOLI	80010
MDDDRD68E30F839W	EDUARDO	MADDALONI	30/05/1968	OTTAVIANO	NAPOLI	80044
MGLSRN83M42F839I	SABRINA	MAGLIONE	02/08/1983	NAPOLI	NAPOLI	80147
MGLPLA83S08A455X	PAOLO	MAGLIONE	08/11/1983	CASORIA	NAPOLI	80026
MNGBNT64E10F839I	BENITO	MANGIAPIA	10/05/1964	NAPOLI	NAPOLI	80126
MRRMTT63R16G273Z	MATTEO	MARRA	16/10/1963	FRATTAMAGGIORE	NAPOLI	80027
MSCSVR65C22G902U	SAVERIO	MASCOLO	22/03/1965	PORTICI	NAPOLI	80055
MSTMHL59C31L245X	MICHELE	MASTROIANNI	31/03/1959	BOSCOREALE	NAPOLI	80041
MTTCRL79S19F839Y	CARLO	MATTINALE	19/11/1979	AFRAGOLA	NAPOLI	80021
MEODRD64A17F839D	EDUARDO	MEO	17/01/1964	NAPOLI	NAPOLI	80143
MRNMNL83C20F839U	EMANUEL	MERENDA	20/03/1983	NAPOLI	NAPOLI	80136
MNCGPP81S25F839Z	GIUSEPPE	MINUCCI	25/11/1981	NAPOLI	NAPOLI	80134
MNCMRN77P30F839S	MARIANO	MINUCCI	30/09/1977	NAPOLI	NAPOLI	80146
MRNMRZ49C10F839R	MAURIZIO	MIRANTE	10/03/1949	NAPOLI	NAPOLI	80129
MRMPTR52B15F839U	PIETRO	MORMILE	15/02/1952	NAPOLI	NAPOLI	80144
MRRPTR75R04F839U	PIETRO	MORRA	04/10/1975	QUARTO	NAPOLI	80010
MSCNTN72C22G812N	ANTONIO	MOSCA	22/03/1972	NAPOLI	NAPOLI	80100
NRDDNC60E25H703J	DOMENICO	NARDIELLO	25/05/1960	PONTECAGNANO FAIANO	NAPOLI	84092
NSCRNG64B04E224E	ARCANGELO	NASCARI	04/02/1964	CESA	CASERTA	81030
NSELDN84D46F839T	LOREDANA	NESI	06/04/1984	NAPOLI	NAPOLI	80127
RLNBRN72P08F839U	BRUNO	ORLANDO	08/09/1972	MARANO DI NAPOLI	NAPOLI	80016
RLNPQL68R09F839P	PASQUALE	ORLANDO	09/10/1968	ARZANO	NAPOLI	80022
PGNPQL82D06F839W	PASQUALE	PAGANO	06/04/1982	NAPOLI	NAPOLI	80122
PLMSVT51S28L245D	SALVATORE	PALUMBO	28/11/1951	BOSCOREALE	NAPOLI	80041
PPRBBR80S62F839E	BARBARA	PAPARONE	22/11/1980	GAETA	LATINA	4023
PRGLRD74E21F839H	ALFREDO	PARAGLIOLA	21/05/1974	MARANO DI NAPOLI	NAPOLI	80016

fonte: http://burc.regione.campania.it

PRZMSM72H09B990M	MASSIMO	PERUZZI	09/06/1972	CASORIA	NAPOLI	80026
PZZGPP79M11F839M	GIUSEPPE	PEZZELLA	11/08/1979	CASORIA	CASERTA	80026
PCILGU80R24F839A	LUIGI	PICI	24/10/1980	QUARTO	NAPOLI	80010
PRRMRA75S18F839U	MARIO	PIRRO'	18/11/1975	CASORIA	NAPOLI	80026
PSCNCL41T31C616L	NICOLA	POSCA	31/12/1941	NAPOLI	NAPOLI	80131
PSTLGU77E17B990I	LUIGI	POSTIGLIONE	17/05/1977	CASAVATORE	NAPOLI	80020
PSTGNR76B09F839O	GENNARO	POSTIGLIONE	09/02/1976	NAPOLI	NAPOLI	80141
PRCMNC84R70F839Q	MONICA	PURCARO	30/10/1984	CASAVATORE	NAPOLI	80020
RNASVT59P29F839J	SALVATORE	RAIANO	29/09/1959	GIUGLIANO IN CAMPANIA	NAPOLI	80014
RNLBRC85D51F839Q	BEATRICE	RANALDO	11/04/1985	NAPOLI	NAPOLI	80143
RVNGPP71C07H892X	GIUSEPPE	RAVONE	07/03/1971	SAN GIORGIO A CREMANO	NAPOLI	80046
RLLGNR77C12F799X	GENNARO	RELLA	12/03/1977	MELITO DI NAPOLI	NAPOLI	80017
RCCLGN62B52F839Z	LUIGINA	RICCIARDI	12/02/1962	ACERRA	NAPOLI	80011
RCCGPP57H24F839F	GIUSEPPE	RICCIO	24/06/1957	NAPOLI	NAPOLI	80139
RMNLGU77P08F839Y	LUIGI	ROMANO	08/09/1977	GIUGLIANO IN CAMPANIA	NAPOLI	80014
RMNGNR79D18F839C	GENNARO	ROMANO	18/04/1979	NAPOLI	NAPOLI	80126
RTNSBT81A12F924S	SABATO	ROTONDO	12/01/1981	NOLA	NAPOLI	80035
RPPGTN57D04F839N	GAETANO	RUOPPOLO	04/04/1957	NAPOLI	NAPOLI	80125
RSCSNS80C31F839G	STANISLAO	RUSCIANO	31/03/1980	NAPOLI	NAPOLI	80128
RSSGNN80E24F924X	GIOVANNI	RUSSO	24/05/1980	PAGO DEL VALLO DI LAURO	AVELLINO	83020
SLSPQL80L06H703G	PASQUALE	SALSANO	06/07/1980	SALERNO	SALERNO	84100
SRNMRA64A18F839B	MARIO	SARNELLI	18/01/1964	VILLARICCA	NAPOLI	80010
SCLDNL67P10F839X	DANIELE	SCALESE	10/09/1967	NAPOLI	NAPOLI	80136
SCLDRD64B21F839X	EDUARDO	SCALESE	21/02/1964	NAPOLI	NAPOLI	80136
SCRLGU61A05F839Q	LUIGI	SCARPATI	05/01/1961	NAPOLI	NAPOLI	80100
SCTSVT74C23F839C	SALVATORE	SCATOLA	23/03/1974	NAPOLI	NAPOLI	80144
SRSRTI61E43H892A	RITA	SERSANTE	03/05/1961	CERCOLA	NAPOLI	80040
SGRNTN84R01F799T	ANTONIO	SGARIGLIA	01/10/1984	GIUGLIANO IN CAMPANIA	NAPOLI	80014

fonte: http://burc.regione.campania.it

SSTTMR71H14E224H	TAMMARO	SIESTO	14/06/1971	VILLARICCA	NAPOLI	80010
SLOLNZ88L30F839R	LORENZO	SOLE	30/07/1988	NAPOLI	NAPOLI	80129
SLMMSM72A09F839K	MASSIMO	SOLOMBRINO	09/01/1972	NAPOLI	NAPOLI	80133
STVRND63P09F839P	ARMANDO	STAVOLA	09/09/1963	NAPOLI	NAPOLI	80132
STRFRZ71E12F839C	FABRIZIO	STRAZZULLO	12/05/1971	NAPOLI	NAPOLI	80132
TMMGNN81A26F839N	GIOVANNI	TAMMARO	26/01/1981	MELITO DI NAPOLI	NAPOLI	80017
TGNGNT64P25F839O	GIACINTO	TIGANI	25/09/1964	NAPOLI	NAPOLI	80144
TLVVTR61E04F839N	VITTORIO	TOLVO	04/05/1961	NAPOLI	NAPOLI	80136
TRTCSC71C26A024J	CRESCENZO	TORTORA	26/03/1971	ACERRA	NAPOLI	80011
TFNVCN62E11F839X	VINCENZO	TUFANO	11/05/1962	ACERRA	NAPOLI	80011
VLCGLG69L09G838I	GIANLUIGI	VALCARCELLI	09/07/1969	PONTECORVO	FROSINONE	3037
VLSNRC81D29F839Y	ENRICO	VALSIGLIA	29/04/1981	CASORIA	NAPOLI	80026
VRRLCU84P15F839D	LUCA	VARRIALE	15/09/1984	CASORIA	NAPOLI	80026
VNTRCR74T28F839Y	RICCARDO	VENTURINI	28/12/1974	NAPOLI	NAPOLI	80142
VTLDRA85C27F839K	DARIO	VITIELLO	27/03/1985	CASALNUOVO DI NAPOLI	NAPOLI	80013
ZGRRFL54C16D789J	RAFFAELE	ZAGARESE	16/03/1954	FRATTAMAGGIORE	NAPOLI	80027
ZZZMNL81T68F839N	MANUELA	ZAZZARO	28/12/1981	NAPOLI	NAPOLI	80144
ZNFGTN67A18H101C	GAETANO	ZINFAROSA	18/01/1967	QUALIANO	NAPOLI	80019

Ipotesi di flusso dati provenienti dalla regione per decreti regionali CIGS in deroga

I dati richiesti alle regioni relativi ai decreti regionali in materia di CIGS in deroga sono di seguito riportati:

Sezione **Provvedimento Legislativo di riferimento**

La sezione riporta il decreto di riferimento che ha disposto lo stanziamento iniziale (es. 45080/2009)

ANNO	2013
NUMERO	33333

Sezione **Provvedimento regionale**

REGIONE	CAMPANIA
TIPO_PROVVEDIMENTO_REG	DECRETO DIRIGENZIALE
DATA_PROVV_REG	00/00/0000
ANNO_REG	2013
NUMERO_DETERMINA_REG	0000
DESCRIZIONE_REG	ASSESSORATO REGIONE SETTORE ORMEL
VALIDO_DAL	01/05/2013
VALIDO_AL	30/09/2013

Ad ogni provvedimento CIGS sono "collegate" una o più aziende

Sezione **Aziende**

MATRICOLA	5120327578
CODFISC	07254940633
DENOMINAZIONE	S.I.G.T. SOC.ITALIANA GEST.TURISTICHE SPA
FORMA_GIUR	SPA
UNITA_PROD_INDIRIZZO	VIA GALILEO FERRARIS 40
UNITA_PROD_LOCALITA	NAPOLI
UNITA_PROD_PROVINCIA	NAPOLI
UNITA_PROD_CAP	80142
STIMA_IMPEGNO_MAX	€ 137.000,00
NUMERO_LAVORATORI_BENEFICIARI	21
NUMERO_ORE_DA_EROGARE	17.125
PROTOCOLLO_DOMANDA_INPS	
%FONDI_REG	0%
INDICATORE_REIEZIONE	
MESSAGGIO_REIEZIONE	

Per ogni Azienda e stabilimento in elenco occorre elencare ove possibile i beneficiari della prestazione

Sezione Beneficiari

CODICE FISCALE	NOME	COGNOME	NASCITA	LOCALITA'	PROVINCIA	CAP
CCRMLB79C61C129Q	MARIA LIBERA	ACCARDO	21/03/1979	CASTELLAMMARE DI STABIA	NAPOLI	80053
BRBGNR59E08A455H	GENNARO	BARBATO	08/05/1959	ARZANO	NAPOLI	80022
BRNGPP71B26I262Q	GIUSEPPE	BARONE	26/02/1971	CASALNUOVO DI NAPOLI	NAPOLI	80013
BLFLCU83S55F839E	LUCIA	BELAEFF	15/11/1983	NAPOLI	NAPOLI	80147
BLCLGU80L29G813L	LUIGI	BELCAMPO	29/07/1980	TORRE DEL GRECO	NAPOLI	80059
CRVFPP79P20E329R	FILIPPO	CERVERA	20/09/1979	ISCHIA	NAPOLI	80070
CNNRSL70L64E054D	ORSOLA	CIANNI	24/07/1970	GIUGLIANO IN CAMPANIA	NAPOLI	80014
CMMGNR88R14F799T	GENNARO	COMMONE	14/10/1988	ARZANO	NAPOLI	80022
CPPGNR55H06F839I	GENNARO	COPPOLA	06/06/1955	CASALNUOVO DI NAPOLI	NAPOLI	80013
DRACLD47A08F563X	CATALDO	D'AURIA	08/01/1947	NAPOLI	NAPOLI	80132
DNGMSM68R06F839J	MASSIMO	DE ANGELIS	06/10/1968	NAPOLI	NAPOLI	80136
DFLNGL76C60F839I	ANGELA	DE FALCO	20/03/1976	NAPOLI	NAPOLI	80146
DMRDLA69P56F839Z	ADELE	DI MAURO	16/09/1969	GIUGLIANO IN CAMPANIA	NAPOLI	80014
DSPGPP72A05Z133Q	GIUSEPPE	DISPENZA	05/01/1972	NAPOLI	NAPOLI	80146
SPSMNL83D53F839P	MANUELA	ESPOSITO	13/04/1983	CASALNUOVO DI NAPOLI	NAPOLI	80013
SPSNTN70D04F8P9Q	ANTONIO	ESPOSITO	04/04/1970	NAPOLI	NAPOLI	80126
FTTLSS81R49G795D	ALESSIA	FATTORUSSO	09/10/1981	NAPOLI	NAPOLI	80137
FNGFNC80D24L259R	FRANCESCO	FIENGO	24/04/1980	ERCOLANO	NAPOLI	80056
FLVLSU67S70F839L	LUISA	FLAVIANO	30/11/1967	NAPOLI	NAPOLI	80142
GRLDMA82T16F839A	ADAMO	GRILLI	16/12/1982	NAPOLI	NAPOLI	80122
GRLVCN84L30F839Y	VINCENZO	GRILLI	30/07/1984	NAPOLI	NAPOLI	80122
NCIPQL66B09F839H	PASQUALE	IENCO	09/02/1966	NAPOLI	NAPOLI	80124
LEORLA65M18G902A	AURELIO	LEO	18/08/1965	QUARTO	NAPOLI	80010
MGGNTN74T20F839J	ANTONIO	MAGGIO	20/12/1974	VILLARICCA	NAPOLI	80010
MNFMRA53T57C129L	MARIA	MANFUSO	17/12/1953	CASTELLAMMARE DI STABIA	NAPOLI	80053
MLNGNN72S16F839B	GIOVANNI	MOLINO	16/11/1972	CASALNUOVO DI NAPOLI	NAPOLI	80013

fonte: http://burc.regione.campania.it

SSRVSS72E50F839P	VANESSA	OSSORIO	10/05/1972	NAPOLI	NAPOLI	80131	
PLMNNA65S52A064T	ANNA	PALMIERO	12/11/1965	VOLLA	NAPOLI	80040	
PRTNGL70S28F839P	ANGELO	PARIOTA	28/11/1970	CASALNUOVO DI NAPOLI	NAPOLI	80013	
PTRTNO90D50B963W	TONIA	PETRAGLIA	10/04/1990	CASERTA	CASERTA	81100	
PSTMKS89H13F839M	MIRKO SALVATORE		PISTORINO	13/06/1989	NAPOLI	NAPOLI	80145
RGSGPP67P30I262Z	GIUSEPPE	RAGOSTA	30/09/1967	SANT' ANASTASIA	NAPOLI	80048	
RMACMN52L13F839Z	CARMINE	RAIMO	13/07/1952	CASALNUOVO DI NAPOLI	NAPOLI	80013	
RBLFNC64L31F839K	FRANCESCO	RIBELLINO	31/07/1964	NAPOLI	NAPOLI	80147	
RCCCLD71M03F839L	CLAUDIO	RICCIO	03/08/1971	NAPOLI	NAPOLI	80147	
RVLNNA65L58B963T	ANNA	RIVELLI	18/07/1965	CASERTA	CASERTA	81100	
RFFTRS75L45F839G	TERESA	RUFFINO	05/07/1975	NAPOLI	NAPOLI	80126	
SCLGRG76L26F839A	GIORGIO	SCALA	26/07/1976	NAPOLI	NAPOLI	80126	
SPNLGU66H16G902X	LUIGI	SPANO'	16/06/1966	GIUGLIANO IN CAMPANIA	NAPOLI	80014	
TRNNTN61M08F839K	ANTONIO	TARANTO	08/08/1961	NAPOLI	NAPOLI	80132	
TVNNNT74C53G902V	ANTONIETTA	TAVANO	13/03/1974	NAPOLI	NAPOLI	80147	
TPLGNE55S12F839R	EUGENIO	TIPALDI	12/11/1955	CASALNUOVO DI NAPOLI	NAPOLI	80013	
VNSMRC75C17F839U	MARCO	VENOSA	17/03/1975	NAPOLI	NAPOLI	80100	

fonte: http://burc.regione.campania.it

Ipotesi di flusso dati provenienti dalla regione per decreti regionali CIGS in deroga

I dati richiesti alle regioni relativi ai decreti regionali in materia di CIGS in deroga sono di seguito riportati:

Sezione **Provvedimento Legislativo di riferimento**

La sezione riporta il decreto di riferimento che ha disposto lo stanziamento iniziale (es. 45080/2009)

ANNO	2013
NUMERO	33333

Sezione **Provvedimento regionale**

REGIONE	CAMPANIA
TIPO_PROVVEDIMENTO_REG	DECRETO DIRIGENZIALE
DATA_PROVV_REG	00/00/0000
ANNO_REG	2013
NUMERO_DETERMINA_REG	0000
DESCRIZIONE_REG	ASSESSORATO REGIONE SETTORE ORMEL
VALIDO_DAL	22/04/2013
VALIDO_AL	30/09/2013

Ad ogni provvedimento CIGS sono "collegate" una o più aziende

Sezione **Aziende**

MATRICOLA	5120576482
CODFISC	05072941213
DENOMINAZIONE	SAGGESE GROUP SRL
FORMA_GIUR	Srl
UNITA_PROD_INDIRIZZO	CIS NOLA ISOLA 4
UNITA_PROD_LOCALITA	NOLA
UNITA_PROD_PROVINCIA	NAPOLI
UNITA_PROD_CAP	80035
STIMA_IMPEGNO_MAX	€ 33.102,00
NUMERO_LAVORATORI_BENEFICIARI	4
NUMERO_ORE_DA_EROGARE	3.678
PROTOCOLLO_DOMANDA_INPS	
%FONDI_REG	0%
INDICATORE_REIEZIONE	
MESSAGGIO_REIEZIONE	

Per ogni Azienda e stabilimento in elenco occorre elencare ove possibile i beneficiari della prestazione

Sezione Beneficiari

CODICE FISCALE	NOME	COGNOME	NASCITA	LOCALITA'	PROVINCIA	CAP
LTRFNC65D04H931V	FRANCESCO	ALTERIO	04/04/1965	OTTAVIANO	NAPOLI	80044
BRNLGU58D18L245I	LUIGI	BARONE	18/04/1958	BOSCOREALE	NAPOLI	80041
CSRRSM84T04F924Z	ERASMO	CESARANO	04/12/1984	NOLA	NAPOLI	80035
MNNNNA67P63G795L	ANNA	MANNA	23/09/1967	POLLENA TROCCHIA	NAPOLI	80040
NPLFCT74R66F924Z	FELICETTA	NAPOLITANO	26/10/1974	CIMITILE	NAPOLI	80030

fonte: http://burc.regione.campania.it

Ipotesi di flusso dati provenienti dalla regione per decreti regionali CIGS in deroga

I dati richiesti alle regioni relativi ai decreti regionali in materia di CIGS in deroga sono di seguito riportati:

Sezione **Provvedimento Legislativo di riferimento**

La sezione riporta il decreto di riferimento che ha disposto lo stanziamento iniziale (es. 45080/2009)

ANNO	2013
NUMERO	33333

Sezione **Provvedimento regionale**

REGIONE	CAMPANIA
TIPO_PROVVEDIMENTO_REG	DECRETO DIRIGENZIALE
DATA_PROVV_REG	00/00/0000
ANNO_REG	2013
NUMERO_DETERMINA_REG	0000
DESCRIZIONE_REG	ASSESSORATO REGIONE SETTORE ORMEL
VALIDO_DAL	01/05/2013
VALIDO_AL	30/09/2013

Ad ogni provvedimento CIGS sono "collegate" una o più aziende

Sezione **Aziende**

MATRICOLA	5126636595
CODFISC	05577781213
DENOMINAZIONE	SAKURA HOTEL SRL in fallimento
FORMA_GIUR	Srl
UNITA_PROD_INDIRIZZO	VIA E. DE NICOLA,26
UNITA_PROD_LOCALITA	TORRE DEL GRECO
UNITA_PROD_PROVINCIA	NAPOLI
UNITA_PROD_CAP	80059
STIMA_IMPEGNO_MAX	€ 417.303,00
NUMERO_LAVORATORI_BENEFICIARI	21
NUMERO_ORE_DA_EROGARE	46.367
PROTOCOLLO_DOMANDA_INPS	
%FONDI_REG	0%
INDICATORE_REIEZIONE	
MESSAGGIO_REIEZIONE	

Per ogni Azienda e stabilimento in elenco occorre elencare ove possibile i beneficiari della prestazione

Sezione Beneficiari

CODICE FISCALE	NOME	COGNOME	NASCITA	LOCALITA'	PROVINCIA	CAP
DDVNTN61E05L259K	ANTONIO	ADDIVINOLA	05/05/1961	TORRE DEL GRECO	NAPOLI	80059
TRASNT67H45F448A	ASSUNTA	AUTIERO	05/06/1967	TORRE DEL GRECO	NAPOLI	80059
BSBSVT77H29L259P	SALVATORE	BISBIGLIA	29/06/1977	TORRE DEL GRECO	NAPOLI	80059
BRNVCN57H53L259L	VINCENZA	BRANCACCIO	13/06/1957	TORRE DEL GRECO	NAPOLI	80059
CSCLGU57R07A512I	LUIGI	COSCIONE	07/10/1957	TORRE DEL GRECO	NAPOLI	80059
DSMLGU75E21L845N	LUIGI	DE SIMONE	21/05/1975	TORRE DEL GRECO	NAPOLI	80059
DLMGPP75E07L259U	GIUSEPPE	DEL MEDICO	07/05/1975	TORRE DEL GRECO	NAPOLI	80059
DFRCRI67E30L259L	CIRO	DI FRANCO	30/05/1967	TORRE DEL GRECO	NAPOLI	80059
DGVCRI77P14L259Q	CIRO	DI GIOVANNI	14/09/1977	ERCOLANO	NAPOLI	80056
SPSMHL62B16L259Y	MICHELE	ESPOSITO	16/02/1962	TORRE DEL GRECO	NAPOLI	80059
FLNDNL62T10L259X	DANIELE	FALANGA	10/12/1962	TORRE DEL GRECO	NAPOLI	80059
FRNCRI55P17F839Z	CIRO	FIORINELLI	17/09/1955	TORRE DEL GRECO	NAPOLI	80059
NNZLNZ60H11L259F	LORENZO	IANNUZZI	11/06/1960	TORRE DEL GRECO	NAPOLI	80059
MTULSN79E30L259O	ALESSANDRO	MUTO	30/05/1979	TORRE DEL GRECO	NAPOLI	80059
RAIGNN64L46L259U	GIOVANNA	RAIA	06/07/1964	TORRE DEL GRECO	NAPOLI	80059
SLDCRI72A08L259Z	CIRO	SALDAMARCO	08/01/1972	TORRE DEL GRECO	NAPOLI	80059
SCLRFL61M21L259H	RAFFAELE	SCALA	21/08/1961	TORRE DEL GRECO	NAPOLI	80059
SRRTMS68A06L259R	TOMMASO	SORRENTINO	06/01/1968	ERCOLANO	NAPOLI	80056
SPRRND61E14F839C	RAIMONDO	SPERANZA	14/05/1961	TORRE DEL GRECO	NAPOLI	80059
RRULGU57H16F030U	LUIGI	URRU	16/06/1957	MASSA LUBRENSE	NAPOLI	80060
VCCCRI53H28H243I	CIRO	VACCARO	28/06/1953	TORRE DEL GRECO	NAPOLI	80059

fonte: http://burc.regione.campania.it

Ipotesi di flusso dati provenienti dalla regione per decreti regionali CIGS in deroga

I dati richiesti alle regioni relativi ai decreti regionali in materia di CIGS in deroga sono di seguito riportati:

Sezione **Provvedimento Legislativo di riferimento**

La sezione riporta il decreto di riferimento che ha disposto lo stanziamento iniziale (es. 45080/2009)

ANNO	2013
NUMERO	33333

Sezione **Provvedimento regionale**

REGIONE	CAMPANIA
TIPO_PROVVEDIMENTO_REG	DECRETO DIRIGENZIALE
DATA_PROVV_REG	00/00/0000
ANNO_REG	2013
NUMERO_DETERMINA_REG	0000
DESCRIZIONE_REG	ASSESSORATO REGIONE SETTORE ORMEL
VALIDO_DAL	20/05/2013
VALIDO_AL	30/09/2013

Ad ogni provvedimento CIGS sono "collegate" una o più aziende

Sezione **Aziende**

MATRICOLA	5113418580
CODFISC	04161790631
DENOMINAZIONE	SANTA BRIGIDA
FORMA_GIUR	COOPERATIVA
UNITA_PROD_INDIRIZZO	VIA NUOVA SAN ROCCO 1
UNITA_PROD_LOCALITA	NAPOLI
UNITA_PROD_PROVINCIA	NAPOLI
UNITA_PROD_CAP	80100
STIMA_IMPEGNO_MAX	€ 58.419,00
NUMERO_LAVORATORI_BENEFICIARI	22
NUMERO_ORE_DA_EROGARE	6.491
PROTOCOLLO_DOMANDA_INPS	
%FONDI_REG	0%
INDICATORE_REIEZIONE	
MESSAGGIO_REIEZIONE	

Per ogni Azienda e stabilimento in elenco occorre elencare ove possibile i beneficiari della prestazione

Sezione Beneficiari

CODICE FISCALE	NOME	COGNOME	NASCITA	LOCALITA'	PROVINCIA	CAP
BRRVCN80M22F839A	VINCENZO	BARRICIANO	22/08/1980	POZZUOLI	NAPOLI	80078
CLNRSR77D20F839I	ROSARIO	CELENTANO	20/04/1977	NAPOLI	NAPOLI	80100
CRSSVT70L13F839C	SALVATORE	CRISPO	13/07/1970	NAPOLI	NAPOLI	80100
DCNSVT75P13C495M	SALVATORE	D'ACUNZO	13/09/1975	SAN GIORGIO A CREMANO	NAPOLI	80046
DMNCRI62M17F839C	CIRO	DAMIANO	17/08/1962	NAPOLI	NAPOLI	80100
DNGLRT61H29F839V	ALBERTO	D'ANGELO	29/06/1961	NAPOLI	NAPOLI	80100
DMECRI56A30G902Y	CIRO	DE MAIO	30/01/1956	NAPOLI	NAPOLI	80100
DMRCMN64P21F839C	CARMINE	DE MARTINO	21/09/1964	NAPOLI	NAPOLI	80100
SPSMRC80M15F839E	MARCO	ESPOSITO	15/08/1980	NAPOLI	NAPOLI	80100
FRRMRA75R01F839G	MARIO	FERRONE	01/10/1975	MUGNANO DI NAPOLI	NAPOLI	80018
FRNPQL80P05F839J	PASQUALE	FIORENZO	05/09/1980	MELITO DI NAPOLI	NAPOLI	80017
GRMVCN68T01F839S	VINCENZO	GRIMALDI	01/12/1968	NAPOLI	NAPOLI	80100
NGIGPP65R13C495I	GIUSEPPE ANTONIO	IENGO	13/10/1965	SAN GIORGIO A CREMANO	NAPOLI	80046
MNCMRC81C11F839C	MARCO	MANCINI	11/03/1981	NAPOLI	NAPOLI	80100
MCHMRA72H03F839S	MARIO	MICHIELI	03/06/1972	NAPOLI	NAPOLI	80100
MGLGPP77H26F839C	GIUSEPPE	MIGLIACCIO	26/06/1977	MUGNANO DI NAPOLI	NAPOLI	80018
MRNRRT75C23F839B	ROBERTO	MORANO	23/03/1975	NAPOLI	NAPOLI	80100
RLNTZN76L43F839Y	TIZIANA	ORLANDO	03/07/1976	NAPOLI	NAPOLI	80100
PPEFNC81C23G813R	FRANCESCO	PEPE	23/03/1981	MARANO DI NAPOLI	NAPOLI	80016
RGEMSM75L29E906S	MASSIMO	REGA	29/07/1975	MARANO DI NAPOLI	NAPOLI	80016
SRNFNC71L27F839J	FRANCESCO	SERINO	27/07/1971	NAPOLI	NAPOLI	80100
SLORFO67C15F839L	ORFEO	SOL	15/03/1967	NAPOLI	NAPOLI	80100

fonte: http://burc.regione.campania.it

Ipotesi di flusso dati provenienti dalla regione per decreti regionali CIGS in deroga

I dati richiesti alle regioni relativi ai decreti regionali in materia di CIGS in deroga sono di seguito riportati:

Sezione **Provvedimento Legislativo di riferimento**

La sezione riporta il decreto di riferimento che ha disposto lo stanziamento iniziale (es. 45080/2009)

ANNO	2013
NUMERO	33333

Sezione **Provvedimento regionale**

REGIONE	CAMPANIA
TIPO_PROVVEDIMENTO_REG	DECRETO DIRIGENZIALE
DATA_PROVV_REG	00/00/0000
ANNO_REG	2013
NUMERO_DETERMINA_REG	0000
DESCRIZIONE_REG	ASSESSORATO REGIONE SETTORE ORMEL
VALIDO_DAL	01/05/2013
VALIDO_AL	30/09/2013

Ad ogni provvedimento CIGS sono "collegate" una o più aziende

Sezione **Aziende**

MATRICOLA	5130230004
CODFISC	06642381211
DENOMINAZIONE	SANT'ANNA AL BORGO SRL
FORMA_GIUR	Srl
UNITA_PROD_INDIRIZZO	PIAZZA SAN DOMENICO MAGGIORE N. 19
UNITA_PROD_LOCALITA	NAPOLI
UNITA_PROD_PROVINCIA	NAPOLI
UNITA_PROD_CAP	80100
STIMA_IMPEGNO_MAX	€ 15.800,63
NUMERO_LAVORATORI_BENEFICIARI	2
NUMERO_ORE_DA_EROGARE	1.756
PROTOCOLLO_DOMANDA_INPS	
%FONDI_REG	0%
INDICATORE_REIEZIONE	
MESSAGGIO_REIEZIONE	

Per ogni Azienda e stabilimento in elenco occorre elencare ove possibile i beneficiari della prestazione

Sezione Beneficiari

CODICE FISCALE	NOME	COGNOME	NASCITA	LOCALITA'	PROVINCIA	CAP
CMMMNN70L42B905P	MARIANNA	CIMMINO	02/07/1970	CASALNUOVO DI NAPOLI	NAPOLI	80013
MSCMRA57P49F839B	MARIA	MOSCHETTI	09/09/1957	NAPOLI	NAPOLI	80136

fonte: http://burc.regione.campania.it

Ipotesi di flusso dati provenienti dalla regione per decreti regionali CIGS in deroga

I dati richiesti alle regioni relativi ai decreti regionali in materia di CIGS in deroga sono di seguito riportati:

Sezione **Provvedimento Legislativo di riferimento**

La sezione riporta il decreto di riferimento che ha disposto lo stanziamento iniziale (es. 45080/2009)

ANNO	2013
NUMERO	33333

Sezione **Provvedimento regionale**

REGIONE	CAMPANIA
TIPO_PROVVEDIMENTO_REG	DECRETO DIRIGENZIALE
DATA_PROVV_REG	00/00/0000
ANNO_REG	2013
NUMERO_DETERMINA_REG	0000
DESCRIZIONE_REG	ASSESSORATO REGIONE SETTORE ORMEL
VALIDO_DAL	01/05/2013
VALIDO_AL	30/09/2013

Ad ogni provvedimento CIGS sono "collegate" una o più aziende

Sezione **Aziende**

MATRICOLA	5108822859
CODFISC	01234110631
DENOMINAZIONE	SAP SRL
FORMA_GIUR	Srl
UNITA_PROD_INDIRIZZO	CENTRO DIREZIONALE (C/O UFFICI
UNITA_PROD_LOCALITA	NAPOLI
UNITA_PROD_PROVINCIA	NAPOLI
UNITA_PROD_CAP	80100
STIMA_IMPEGNO_MAX	€ 44.263,13
NUMERO_LAVORATORI_BENEFICIARI	12
NUMERO_ORE_DA_EROGARE	4.918
PROTOCOLLO_DOMANDA_INPS	
%FONDI_REG	0%
INDICATORE_REIEZIONE	
MESSAGGIO_REIEZIONE	

Per ogni Azienda e stabilimento in elenco occorre elencare ove possibile i beneficiari della prestazione

Sezione Beneficiari

CODICE FISCALE	NOME	COGNOME	NASCITA	LOCALITA'	PROVINCIA	CAP
NDLRLA65M26F839V	AURELIO	ANDOLFO	26/08/1965	VICO EQUENSE	NAPOLI	80069
BLRMNC70B61F839U	MONICA	BILARDI	21/02/1970	CASORIA	NAPOLI	80026
BLNLGU52T22F839F	LUIGI	BILONGI	22/12/1952	NAPOLI	NAPOLI	80147
BRRNTN56L14F839Q	ANTONIO	BORRIELLO	14/07/1956	FRATTAMINORE	NAPOLI	80020
SPSVGN52E49A024T	VIRGINIA MARIA ROS.	ESPOSITO	09/05/1952	NAPOLI	NAPOLI	80136
SPSCRI89B26F839U	CIRO	ESPOSITO	26/02/1989	NAPOLI	NAPOLI	80145
GGIGTN52H06I438D	GAETANO	GIGI	06/06/1952	SAN GIUSEPPE VESUVIANO	NAPOLI	80047
FFRGPP57L24G964X	GIUSEPPE	IOFFREDO	24/07/1957	POZZUOLI	NAPOLI	80078
MRTBTL51C12F924H	BARTOLOMEO	MAROTTA	12/03/1951	NOLA	NAPOLI	80035
MZZGNZ65L06F839W	IGNAZIO	MAZZANTI	06/07/1965	NAPOLI	NAPOLI	80136
RSCRFL91S12F839E	RAFFAELE	RESCIGNO	12/11/1991	NAPOLI	NAPOLI	80139
RDSLSE60A46C129G	ELISA	RIDOSSO	06/01/1960	CASTELLAMMARE DI STABIA	NAPOLI	80053

fonte: http://burc.regione.campania.it

Ipotesi di flusso dati provenienti dalla regione per decreti regionali CIGS in deroga

I dati richiesti alle regioni relativi ai decreti regionali in materia di CIGS in deroga sono di seguito riportati:

Sezione **Provvedimento Legislativo di riferimento**

La sezione riporta il decreto di riferimento che ha disposto lo stanziamento iniziale (es. 45080/2009)

ANNO	2013
NUMERO	33333

Sezione **Provvedimento regionale**

REGIONE	CAMPANIA
TIPO_PROVVEDIMENTO_REG	DECRETO DIRIGENZIALE
DATA_PROVV_REG	00/00/0000
ANNO_REG	2013
NUMERO_DETERMINA_REG	0000
DESCRIZIONE_REG	ASSESSORATO REGIONE SETTORE ORMEL
VALIDO_DAL	01/05/2013
VALIDO_AL	30/09/2013

Ad ogni provvedimento CIGS sono "collegate" una o più aziende

Sezione **Aziende**

MATRICOLA	5108822859
CODFISC	01234110631
DENOMINAZIONE	SAP SRL
FORMA_GIUR	Srl
UNITA_PROD_INDIRIZZO	CENTRO DIREZIONALI ISOLA B/1 - C/O
UNITA_PROD_LOCALITA	NAPOLI
UNITA_PROD_PROVINCIA	NAPOLI
UNITA_PROD_CAP	80143
STIMA_IMPEGNO_MAX	€ 34.610,63
NUMERO_LAVORATORI_BENEFICIARI	13
NUMERO_ORE_DA_EROGARE	3.846
PROTOCOLLO_DOMANDA_INPS	
%FONDI_REG	0%
INDICATORE_REIEZIONE	
MESSAGGIO_REIEZIONE	

Per ogni Azienda e stabilimento in elenco occorre elencare ove possibile i beneficiari della prestazione

Sezione Beneficiari

CODICE FISCALE	NOME	COGNOME	NASCITA	LOCALITA'	PROVINCIA	CAP
NNRGNR61A28F839O	GENNARO	ANNIORIO	28/01/1961	NAPOLI	NAPOLI	80136
BCCNNZ65S68F839O	ANNUNZIATA	BOCCHETTI	28/11/1965	NAPOLI	NAPOLI	80136
CRFNTN75H13F839O	ANTONIO	CIARFA	13/06/1975	NAPOLI	NAPOLI	80143
DMIPTR53M12E058X	PIETRO	DI MEO	12/08/1953	CASALNUOVO DI NAPOLI	NAPOLI	80013
FRIMRS69S65F839I	MARIA ROSARIA	FIORE	25/11/1969	NAPOLI	NAPOLI	80143
FRLLCU71S47F839N	LUCIA	FIORILLO	07/11/1971	NAPOLI	NAPOLI	80134
LBRGNN61A19H892B	GIOVANNI	LIBRARO	19/01/1961	POMPEI	NAPOLI	80045
MSTLBA60L45F839P	ALBA	MASTRORILLI	05/07/1960	NAPOLI	NAPOLI	80143
MNTMRA64L62F839R	MARIA	MONTELLA	22/07/1964	NAPOLI	NAPOLI	80136
NPLLCU66L55F839K	LUCIA	NAPOLETANO	15/07/1966	NAPOLI	NAPOLI	80147
PRTPRZ75L54F839O	PATRIZIA	PORTOLANO	14/07/1975	NAPOLI	NAPOLI	80137
SCRLRD63T05F839H	ALFRADO	SCARFIGLIERI	05/12/1963	NAPOLI	NAPOLI	80136
STRNNT48D69F839I	ANTONIETTA	STRAIANO	29/04/1948	NAPOLI	NAPOLI	80143

Ipotesi di flusso dati provenienti dalla regione per decreti regionali CIGS in deroga

I dati richiesti alle regioni relativi ai decreti regionali in materia di CIGS in deroga sono di seguito riportati:

Sezione **Provvedimento Legislativo di riferimento**

La sezione riporta il decreto di riferimento che ha disposto lo stanziamento iniziale (es. 45080/2009)

ANNO	2013
NUMERO	33333

Sezione **Provvedimento regionale**

REGIONE	CAMPANIA
TIPO_PROVVEDIMENTO_REG	DECRETO DIRIGENZIALE
DATA_PROVV_REG	00/00/0000
ANNO_REG	2013
NUMERO_DETERMINA_REG	0000
DESCRIZIONE_REG	ASSESSORATO REGIONE SETTORE ORMEL
VALIDO_DAL	01/05/2013
VALIDO_AL	30/09/2013

Ad ogni provvedimento CIGS sono "collegate" una o più aziende

Sezione **Aziende**

MATRICOLA	5108822859
CODFISC	01234110631
DENOMINAZIONE	SAP SRL
FORMA_GIUR	Srl
UNITA_PROD_INDIRIZZO	VIA NUOVA POGGIOREALE - C/O UFFICI
UNITA_PROD_LOCALITA	NAPOLI
UNITA_PROD_PROVINCIA	NAPOLI
UNITA_PROD_CAP	80143
STIMA_IMPEGNO_MAX	€ 14.040,00
NUMERO_LAVORATORI_BENEFICIARI	12
NUMERO_ORE_DA_EROGARE	1.560
PROTOCOLLO_DOMANDA_INPS	
%FONDI_REG	0%
INDICATORE_REIEZIONE	
MESSAGGIO_REIEZIONE	

Per ogni Azienda e stabilimento in elenco occorre elencare ove possibile i beneficiari della prestazione

Sezione Beneficiari

CODICE FISCALE	NOME	COGNOME	NASCITA	LOCALITA'	PROVINCIA	CAP
GRLSVT56P23F839G	SALVATORE	AGRILLO	23/09/1956	QUARTO	NAPOLI	80010
GRLRFL55D67F839R	RAFFAELA	AGRILLO	27/04/1955	QUARTO	NAPOLI	80010
BCCCRI65B15F839D	CIRO	BUCCINO	15/02/1965	NAPOLI	NAPOLI	80144
CRSVTR55S22F839P	VITTORIO	CRISALIDE	22/11/1955	NAPOLI	NAPOLI	80126
SPSRND71T31F839G	ARMANDO	ESPOSITO	31/12/1971	GIUGLIANO IN CAMPANIA	NAPOLI	80014
MNNGNR73M19H892M	GENNARO	MENNILLO	19/08/1973	ERCOLANO	NAPOLI	80056
MLNTDR68T23F839E	TEODORO	MILONE	23/12/1968	QUARTO	NAPOLI	80010
MRMCML64D67F839Z	CARMELA	MORMONE	27/04/1964	NAPOLI	NAPOLI	80132
RFCGNN74M31B946K	GIOVANNI	OREFICE	31/08/1974	NAPOLI	NAPOLI	80144
PRRBRN60P21F839O	BRUNO	PERRELLA	21/09/1960	NAPOLI	NAPOLI	80125
PCCCRI67P17G902Z	CIRO	PICCINI	17/09/1967	PORTICI	NAPOLI	80055
TRVGRZ82R50F839H	GRAZIA	TRAVINO	10/10/1982	NAPOLI	NAPOLI	80122

fonte: http://burc.regione.campania.it

Ipotesi di flusso dati provenienti dalla regione per decreti regionali CIGS in deroga

I dati richiesti alle regioni relativi ai decreti regionali in materia di CIGS in deroga sono di seguito riportati:

Sezione **Provvedimento Legislativo di riferimento**

La sezione riporta il decreto di riferimento che ha disposto lo stanziamento iniziale (es. 45080/2009)

ANNO	2013
NUMERO	33333

Sezione **Provvedimento regionale**

REGIONE	CAMPANIA
TIPO_PROVVEDIMENTO_REG	DECRETO DIRIGENZIALE
DATA_PROVV_REG	00/00/0000
ANNO_REG	2013
NUMERO_DETERMINA_REG	0000
DESCRIZIONE_REG	ASSESSORATO REGIONE SETTORE ORMEL
VALIDO_DAL	19/02/2013
VALIDO_AL	30/09/2013

Ad ogni provvedimento CIGS sono "collegate" una o più aziende

Sezione **Aziende**

MATRICOLA	5121810255
CODFISC	07482320632
DENOMINAZIONE	SCHIANO AUTOMOBILI 2000 S.R.L.
FORMA_GIUR	Srl
UNITA_PROD_INDIRIZZO	VIA CARANFE 2
UNITA_PROD_LOCALITA	MONTE DI PROCIDA
UNITA_PROD_PROVINCIA	NAPOLI
UNITA_PROD_CAP	80070
STIMA_IMPEGNO_MAX	€ 33.056,00
NUMERO_LAVORATORI_BENEFICIARI	8
NUMERO_ORE_DA_EROGARE	4.132
PROTOCOLLO_DOMANDA_INPS	
%FONDI_REG	0%
INDICATORE_REIEZIONE	
MESSAGGIO_REIEZIONE	

Per ogni Azienda e stabilimento in elenco occorre elencare ove possibile i beneficiari della prestazione

Sezione Beneficiari

CODICE FISCALE	NOME	COGNOME	NASCITA	LOCALITA'	PROVINCIA	CAP
CHCNTN72M18F839G	ANTONIO	CHIOCCA	18/08/1972	MONTE DI PROCIDA	NAPOLI	80070
DSMSVT63L19G964U	SALVATORE	DE SIMONE	19/07/1963	POZZUOLI	NAPOLI	80078
DSMMHL78D12G964H	MICHELE	DE SIMONE	12/04/1978	PIZZOFERRATO	CHIETI	66040
LMBLCU76T06F839W	LUCA	LAMBERTI	06/12/1976	MONTE DI PROCIDA	NAPOLI	80070
LMBDNL85H03F839Q	DANIELE	LAMBERTI	03/06/1985	MONTE DI PROCIDA	NAPOLI	80070
MRNLGU70E02G964S	LUIGI	MERONE	02/05/1970	BACOLI	NAPOLI	80070
RNNNNA82D51F839Z	ANNA	RANNELLO	11/04/1982	BACOLI	NAPOLI	80070
SCHVCN68P27F488A	VINCENZO	SCHIANO	27/09/1968	MONTE DI PROCIDA	NAPOLI	80070

fonte: http://burc.regione.campania.it

Ipotesi di flusso dati provenienti dalla regione per decreti regionali CIGS in deroga

I dati richiesti alle regioni relativi ai decreti regionali in materia di CIGS in deroga sono di seguito riportati:

Sezione **Provvedimento Legislativo di riferimento**

La sezione riporta il decreto di riferimento che ha disposto lo stanziamento iniziale (es. 45080/2009)

ANNO	2013
NUMERO	33333

Sezione **Provvedimento regionale**

REGIONE	CAMPANIA
TIPO_PROVVEDIMENTO_REG	DECRETO DIRIGENZIALE
DATA_PROVV_REG	00/00/0000
ANNO_REG	2013
NUMERO_DETERMINA_REG	0000
DESCRIZIONE_REG	ASSESSORATO REGIONE SETTORE ORMEL
VALIDO_DAL	01/05/2013
VALIDO_AL	30/09/2013

Ad ogni provvedimento CIGS sono "collegate" una o più aziende

Sezione **Aziende**

MATRICOLA	5121602456
CODFISC	02512270618
DENOMINAZIONE	SER.IND.CAMPANIA SRL
FORMA_GIUR	Srl
UNITA_PROD_INDIRIZZO	V. EMANUELE-CONTRADA PAGLIARONE C/O
UNITA_PROD_LOCALITA	ACERRA
UNITA_PROD_PROVINCIA	NAPOLI
UNITA_PROD_CAP	80011
STIMA_IMPEGNO_MAX	€ 318.935,00
NUMERO_LAVORATORI_BENEFICIARI	46
NUMERO_ORE_DA_EROGARE	39.867
PROTOCOLLO_DOMANDA_INPS	
%FONDI_REG	0%
INDICATORE_REIEZIONE	
MESSAGGIO_REIEZIONE	

Per ogni Azienda e stabilimento in elenco occorre elencare ove possibile i beneficiari della prestazione

Sezione Beneficiari

CODICE FISCALE	NOME	COGNOME	NASCITA	LOCALITA'	PROVINCIA	CAP
BBNCMN61L17F839K	CARMINE	ABBENANTE	17/07/1961	ACERRA	NAPOLI	80011
BRLFDN58H13B990U	FERDINANDO	ABRIOLA	13/06/1958	CASORIA	NAPOLI	80026
BNGLSN67R20E791X	ALESSANDRO	BENIGNO	20/10/1967	MADDALONI	CASERTA	81024
BRCDNC69P15A024W	DOMENICO	BRUCCI	15/09/1969	ACERRA	NAPOLI	80011
CPAGNN65P28B990G	GIOVANNI	CAPO	28/09/1965	CASORIA	NAPOLI	80026
CRLMCL68C30E791M	MARCELLO	CARLINO	30/03/1968	MADDALONI	CASERTA	81024
CNQGNN60D30B990R	GIOVANNI	CINQUEGRANA	30/04/1960	AFRAGOLA	NAPOLI	80021
CLTPQL55A06A024E	PASQUALE	COLETTA	06/01/1955	ACERRA	NAPOLI	80011
CNVSST75E30A509Q	SEBASTIANO	CONVERTITO	30/05/1975	TRENTOLA DUCENTA	CASERTA	81038
CRTNTN67B24B990L	ANTONIO	CORTESE	24/02/1967	GIUGLIANO IN CAMPANIA	NAPOLI	80014
CRTRND63C11B990C	RAIMONDO	CORTESE	11/03/1963	CASAVATORE	NAPOLI	80020
CRSRSR70P28F839N	ROSARIO	CRISCUOLO	28/09/1970	NAPOLI	NAPOLI	80143
DVDFNC57C13F839N	FRANCESCO	DAVIDE	13/03/1957	CASORIA	NAPOLI	80026
DRSDNC66L04H798R	DOMENICO	DE ROSA	04/07/1966	SAN CIPRIANO D' AVERSA	CASERTA	81036
DSNCNU51C19A024K	CUONO	DE SENA	19/03/1951	ACERRA	NAPOLI	80011
DMRPQL65E30L155R	PASQUALE	DI MARTINO	30/05/1965	TEVEROLA	CASERTA	81030
SPSFNC67S27A064F	FRANCESCO	ESPOSITO	27/11/1967	ARZANO	NAPOLI	80022
FNTRFL66B27H798R	RAFFAELE	FONTANA	27/02/1966	CASAPESENNA	CASERTA	81030
GSPMRA52A09B990V	MAURO	GASPARRINO	09/01/1952	CASORIA	NAPOLI	80026
GRDFNC67B15F839U	FRANCESCO	GIORDANO	15/02/1967	NAPOLI	NAPOLI	80138
GRSGNR54B06A512I	GENNARO	GIRASOLE	06/02/1954	AVERSA	CASERTA	81031
GRSLCU56D05A512I	LUCA	GIRASOLE	05/04/1956	AVERSA	CASERTA	81031
NLIMRT68S29C188U	UMBERTO	IANUALE	29/11/1968	SOMMA VESUVIANA	NAPOLI	80049
ZZIPQL56H15B963C	PASQUALE	IZZO	15/06/1956	CASERTA	CASERTA	81100
LDRLSN74S29A064T	ALESSANDRO	LAUDIERO	29/11/1974	CECCANO	FROSINONE	03023
MNNDNC59M22A064J	DOMENICO	MANNA	22/08/1959	AFRAGOLA	NAPOLI	80021

fonte: http://burc.regione.campania.it

MRNSVT66A10B371L	SALVATORE	MARINO	10/01/1966	CAIVANO	NAPOLI	80023
MRNNTN64H16B371G	ANTONIO	MARINO	16/06/1964	CAIVANO	NAPOLI	80023
MLLGPP51C21F839W	GIUSEPPE	MELLONE	21/03/1951	NOLA	NAPOLI	80035
MNCNDR67M23I234R	ANDREA	MONACO	23/08/1967	SANTA MARIA CAPUA VETERE	CASERTA	81055
NTTGTN70A03F839D	GAETANO	NIUTTA	03/01/1970	NAPOLI	NAPOLI	80144
NCRMHL60R16H798F	MICHELE	NOCERA	16/10/1960	CASAPESENNA	CASERTA	81030
NVLNLT64C27B872A	ANACLETO	NOVIELLO	27/03/1964	CASAL DI PRINCIPE	CASERTA	81033
RFCNNZ70L28B990U	NUNZIO	OREFICE	28/07/1970	CASORIA	NAPOLI	80026
RTLNTN46H24B990Q	ANTONIO	ORTOLANO	24/06/1946	CASORIA	NAPOLI	80026
PNDRSR69A03F839T	ROSARIO	PANDOLFI	03/01/1969	NAPOLI	NAPOLI	80143
PNARFL71M15B990K	RAFFAELE	PAONE	15/08/1971	NAPOLI	NAPOLI	80143
PTRRFL69H17A064Q	RAFFAELE	PETRILLO	17/06/1969	AFRAGOLA	NAPOLI	80021
RSSCRI64H28F839F	CIRO	RUSSO	28/06/1964	ACERRA	NAPOLI	80011
RSSCSC69P20A064W	CRESCENZO	RUSSO	20/09/1969	CASORIA	NAPOLI	80026
SLRRRT62R11F839T	ROBERTO	SALERNI	11/10/1962	CASORIA	NAPOLI	80026
SMMDNC67D30F839S	DOMENICO	SAMMARCO	30/04/1967	ACERRA	NAPOLI	80011
SCLGTN64T24A064H	GAETANO	SCIALO'	24/12/1964	AFRAGOLA	NAPOLI	80021
TDSSVT55H07F839U	SALVATORE	TEDESCHI	07/06/1955	NAPOLI	NAPOLI	80145
VLLDNC64B25B990M	DOMENICO	VILLINO	25/02/1964	CASORIA	NAPOLI	80026
ZGRLGU65H21F839O	LUIGI	ZAGARIA	21/06/1965	VILLA LITERNO	CASERTA	81039

fonte: http://burc.regione.campania.it

Ipotesi di flusso dati provenienti dalla regione per decreti regionali CIGS in deroga

I dati richiesti alle regioni relativi ai decreti regionali in materia di CIGS in deroga sono di seguito riportati:

Sezione **Provvedimento Legislativo di riferimento**

La sezione riporta il decreto di riferimento che ha disposto lo stanziamento iniziale (es. 45080/2009)

ANNO	2013
NUMERO	33333

Sezione **Provvedimento regionale**

REGIONE	CAMPANIA
TIPO_PROVVEDIMENTO_REG	DECRETO DIRIGENZIALE
DATA_PROVV_REG	00/00/0000
ANNO_REG	2013
NUMERO_DETERMINA_REG	0000
DESCRIZIONE_REG	ASSESSORATO REGIONE SETTORE ORMEL
VALIDO_DAL	05/03/2013
VALIDO_AL	30/09/2013

Ad ogni provvedimento CIGS sono "collegate" una o più aziende

Sezione **Aziende**

MATRICOLA	9103552564
CODFISC	01617950249
DENOMINAZIONE	SERENISSIMA RISTORAZIONE SPA
FORMA_GIUR	SPA
UNITA_PROD_INDIRIZZO	VIA COROGLIO
UNITA_PROD_LOCALITA	NAPOLI
UNITA_PROD_PROVINCIA	NAPOLI
UNITA_PROD_CAP	80100
STIMA_IMPEGNO_MAX	€ 22.473,00
NUMERO_LAVORATORI_BENEFICIARI	4
NUMERO_ORE_DA_EROGARE	2.497
PROTOCOLLO_DOMANDA_INPS	
%FONDI_REG	0%
INDICATORE_REIEZIONE	
MESSAGGIO_REIEZIONE	

Per ogni Azienda e stabilimento in elenco occorre elencare ove possibile i beneficiari della prestazione

Sezione Beneficiari

CODICE FISCALE	NOME	COGNOME	NASCITA	LOCALITA'	PROVINCIA	CAP
FLLSBL81H23A509H	SINIBALDO	FOLLO	23/06/1981	CASTELVETERE SUL CALORE	AVELLINO	83040
GLLNCL71R19H501X	NICOLA	GALLO	19/10/1971	CASTELVETERE SUL CALORE	AVELLINO	83040
LZZGNN84L15F839Y	GIOVANNI	LIUZZI	15/07/1984	NAPOLI	NAPOLI	80141
MLEMSM63E20C283W	MASSIMO	MELE	20/05/1963	CASTELVETERE SUL CALORE	AVELLINO	83040

fonte: http://burc.regione.campania.it

Ipotesi di flusso dati provenienti dalla regione per decreti regionali CIGS in deroga

I dati richiesti alle regioni relativi ai decreti regionali in materia di CIGS in deroga sono di seguito riportati:

Sezione **Provvedimento Legislativo di riferimento**

La sezione riporta il decreto di riferimento che ha disposto lo stanziamento iniziale (es. 45080/2009)

ANNO	2013
NUMERO	33333

Sezione **Provvedimento regionale**

REGIONE	CAMPANIA
TIPO_PROVVEDIMENTO_REG	DECRETO DIRIGENZIALE
DATA_PROVV_REG	00/00/0000
ANNO_REG	2013
NUMERO_DETERMINA_REG	0000
DESCRIZIONE_REG	ASSESSORATO REGIONE SETTORE ORMEL
VALIDO_DAL	01/05/2013
VALIDO_AL	30/09/2013

Ad ogni provvedimento CIGS sono "collegate" una o più aziende

Sezione **Aziende**

MATRICOLA	5125524068
CODFISC	05179321210
DENOMINAZIONE	SERIUS SRL HOTEL SERIUS
FORMA_GIUR	Srl
UNITA_PROD_INDIRIZZO	VIALE AUGUSTO 74
UNITA_PROD_LOCALITA	NAPOLI
UNITA_PROD_PROVINCIA	NAPOLI
UNITA_PROD_CAP	80125
STIMA_IMPEGNO_MAX	€ 31.395,00
NUMERO_LAVORATORI_BENEFICIARI	9
NUMERO_ORE_DA_EROGARE	3.924
PROTOCOLLO_DOMANDA_INPS	
%FONDI_REG	0%
INDICATORE_REIEZIONE	
MESSAGGIO_REIEZIONE	

Per ogni Azienda e stabilimento in elenco occorre elencare ove possibile i beneficiari della prestazione

Sezione Beneficiari

CODICE FISCALE	NOME	COGNOME	NASCITA	LOCALITA'	PROVINCIA	CAP
CCRLGU60A26F839M	LUIGI	ACCURSO	26/01/1960	NAPOLI	NAPOLI	80144
CCLLGU53P04F839D	LUIGI	CECALE	04/09/1953	NAPOLI	NAPOLI	80144
DNNMRZ72M05F839B	MAURIZIO	D'ANNA	05/08/1972	MELITO DI NAPOLI	NAPOLI	80017
SPSPRZ57P66F839X	PATRIZIA	ESPOSITO	26/09/1957	NAPOLI	NAPOLI	80125
FSCGUO72S01F839V	UGO	FUSCO	01/11/1972	NAPOLI	NAPOLI	80131
GRDPRZ55S59F839J	PATRIZIA	GIARDULLO	19/11/1955	NAPOLI	NAPOLI	80124
LFFMRA64P05F839V	MARIO	LOFFREDO	05/09/1964	MUGNANO DI NAPOLI	NAPOLI	80018
SCCRND71M27G902Q	ARMANDO	SACCO	27/08/1971	CALVIZZANO	NAPOLI	80012
SNGPLA70A21G964R	PAOLO	SANGIGLIO	21/01/1970	NAPOLI	NAPOLI	80126

fonte: http://burc.regione.campania.it

Ipotesi di flusso dati provenienti dalla regione per decreti regionali CIGS in deroga

I dati richiesti alle regioni relativi ai decreti regionali in materia di CIGS in deroga sono di seguito riportati:

Sezione **Provvedimento Legislativo di riferimento**

La sezione riporta il decreto di riferimento che ha disposto lo stanziamento iniziale (es. 45080/2009)

ANNO	2013
NUMERO	33333

Sezione **Provvedimento regionale**

REGIONE	CAMPANIA
TIPO_PROVVEDIMENTO_REG	DECRETO DIRIGENZIALE
DATA_PROVV_REG	00/00/0000
ANNO_REG	2013
NUMERO_DETERMINA_REG	0000
DESCRIZIONE_REG	ASSESSORATO REGIONE SETTORE ORMEL
VALIDO_DAL	01/04/2013
VALIDO_AL	30/09/2013

Ad ogni provvedimento CIGS sono "collegate" una o più aziende

Sezione **Aziende**

MATRICOLA	5130405778
CODFISC	11146711004
DENOMINAZIONE	SERVER COOP SOCIETÀ COOPERATIVA
FORMA_GIUR	COOPERATIVA
UNITA_PROD_INDIRIZZO	VIA BELLINI 24
UNITA_PROD_LOCALITA	POLLENA TROCCHIA
UNITA_PROD_PROVINCIA	NAPOLI
UNITA_PROD_CAP	80040
STIMA_IMPEGNO_MAX	€ 311.760,00
NUMERO_LAVORATORI_BENEFICIARI	142
NUMERO_ORE_DA_EROGARE	34.640
PROTOCOLLO_DOMANDA_INPS	
%FONDI_REG	0%
INDICATORE_REIEZIONE	
MESSAGGIO_REIEZIONE	

Per ogni Azienda e stabilimento in elenco occorre elencare ove possibile i beneficiari della prestazione

Sezione Beneficiari

CODICE FISCALE	NOME	COGNOME	NASCITA	LOCALITA'	PROVINCIA	CAP
BBTRND90T06F839X	ROLANDO	ABBATE	06/12/1990	NAPOLI	NAPOLI	80145
BRHFRM84A01Z368K	EFREM	ABRAHALEY	01/01/1984	ROMA	ROMA	00147
DHMFZG89E09Z368Z	FREZGHI	ADHAMON	09/05/1989	ROMA	ROMA	00147
LLCGPP75M06C495C	GIUSEPPE	ALLOCCA	06/08/1975	POLLENA TROCCHIA	NAPOLI	80040
PAAMRN77E20F839R	MARIANO	APA	20/05/1977	CASALNUOVO DI NAPOLI	NAPOLI	80013
PRAGTN69P04G795F	GAETANO	APREA	04/09/1969	POLLENA TROCCHIA	NAPOLI	80040
RYABHN76E16Z368N	BIRHAN	AREY	16/05/1976	ROMA	ROMA	00147
RJASSN69H05Z335H	SAMSON	ARJI	05/06/1969	ROMA	ROMA	00147
TTNPQL80B12F839C	PASQUALE	ATTANASIO	12/02/1980	NAPOLI	NAPOLI	80144
LCNGMC72E14E791Q	GIANMICHELE	AULICINO	14/05/1972	MADDALONI	CASERTA	81024
VLLMHL78M31A512A	MICHELE	AVELLINO	31/08/1978	TEVEROLA	CASERTA	81030
BRBNTN70L03F839D	ANTONIO	BARBATO	03/07/1970	NAPOLI	NAPOLI	80144
BSSBNE79L07Z335U	BEN	BASSY	07/07/1979	ROMA	ROMA	00147
BRLGNR76T21F839V	GENNARO	BERLINGIERI	21/12/1976	MELITO DI NAPOLI	NAPOLI	80017
BCCRRT82H25H501U	ROBERTO	BOCCI	25/06/1982	MONTORIO ROMANO	ROMA	00010
BCCMRA54H28H501Y	MARIO	BOCCI	28/06/1954	NEROLA	ROMA	00017
BRRGPP72C30F839V	GIUSEPPE	BORRELLI	30/03/1972	CASAVATORE	NAPOLI	80020
BSCLCU72L12F839G	LUCA	BOSCO	12/07/1972	MARANO DI NAPOLI	NAPOLI	80016
BVOCRI69H25F839Y	CIRO	BOVE	25/06/1969	NAPOLI	NAPOLI	80144
BNCFNC65C01G309A	FRANCESCO	BUONACOSA	01/03/1965	TRENTOLA DUCENTA	CASERTA	81038
BSLGCM87H15H834K	GIACOMO	BUSIELLO	15/06/1987	MASSA DI SOMMA	NAPOLI	80040
BSLDLA87A65C495E	ADELE	BUSIELLO	25/01/1987	POLLENA TROCCHIA	NAPOLI	80040
BSLGNN72D27F839Y	GIOVANNI	BUSIELLO	27/04/1972	BRUSCIANO	NAPOLI	80031
BSLRNO68A54F839D	ORIANA	BUSIELLO	14/01/1968	POLLENA TROCCHIA	NAPOLI	80040
BSLLSN88R52M289T	ALESSANDRA	BUSIELLO	12/10/1988	POLLENA TROCCHIA	NAPOLI	80040
BSLRND91H14F839D	ARMANDO	BUSIELLO	14/06/1991	CASORIA	NAPOLI	80026

fonte: http://burc.regione.campania.it

CZZMHL79T19B860A	MICHELE	CAIAZZA	19/12/1979	MARCIANISE	CASERTA	81025
CPRRFL73R26F839G	RAFFAELE	CAPRIOLI	26/10/1973	CASTELLO DI CISTERNA	NAPOLI	80030
CRTGCM80C10C495O	GIACOMO	CAROTENUTO	10/03/1980	POLLENA TROCCHIA	NAPOLI	80040
CSCSNT75P04F839L	SANTO	CASCELLA	04/09/1975	SANT' ANTIMO	NAPOLI	80029
CSTRFL74T13F839N	RAFFAELE	CASTALDI	13/12/1974	NAPOLI	NAPOLI	80146
CRDSVS88P27F839Q	SILVESTRO	CIARDIELLO	27/09/1988	BRUSCIANO	NAPOLI	80031
CRDSVT70T05G629I	SALVATORE	CIARDIELLO	05/12/1970	SANT' ANTIMO	NAPOLI	80029
CMMNTM79L09F839R	ANTIMO	CIMMINO BATTISTA	09/07/1979	GRUMO NEVANO	NAPOLI	80028
CMMGTN84S16B715V	GAETANO	CIMMINO BATTISTA	16/11/1984	GRUMO NEVANO	NAPOLI	80028
CPPVCN75T15F839E	VINCENZO	COPPOLA	15/12/1975	VOLLA	NAPOLI	80040
CSCRFL71A06G309H	RAFFAELE	COSCIONE	06/01/1971	NAPOLI	NAPOLI	80137
CLBMMD87R05Z313G	MAMADOU	COULIBALY	05/10/1987	ROMA	ROMA	00147
CZZRFL65B19F839C	RAFFAELE	COZZOLINO	19/02/1965	NAPOLI	NAPOLI	80147
DLSMSM69C03F839U	MASSIMO	D'ALESSANDRO	03/03/1969	MARANO DI NAPOLI	NAPOLI	80016
DMBDNC90P14M289U	DOMENICO	D'AMBROSIO	14/09/1990	CERCOLA	NAPOLI	80040
DLCRFL65R14I233V	RAFFAELE	DE LUCIA	14/10/1965	CASERTA	CASERTA	81100
DRSLGU90L15F839N	LUIGI	DE ROSA	15/07/1990	ARZANO	NAPOLI	80022
DRSGNR63L07A455P	GENNARO	DE ROSA	07/07/1963	ARZANO	NAPOLI	80022
DRRSRL70D17F839D	SAVERIO ALESSANDRO	D'ERRICO	17/04/1970	AVERSA	CASERTA	81031
DMISST90D15G812E	SEBASTIANO	DI MAIO	15/04/1990	BRUSCIANO	NAPOLI	80031
DMTNDR72M23A089Q	ANDREA	DI MATTIA	23/08/1972	ORTA DI ATELLA	CASERTA	81030
DRISMK86A01Z319N	SAMAKOU	DIARA	01/01/1986	ROMA	ROMA	00147
DBRSMN70A10Z335D	SOLOMON O	EDEBOR	10/01/1970	ROMA	ROMA	00147
RRCMSM72C20F839L	MASSIMO	ERRICHIELLO	20/03/1972	GRUMO NEVANO	NAPOLI	80028
SPSGNR69M18F839K	GENNARO	ESPOSITO	18/08/1969	CASANDRINO	NAPOLI	80025
SPSVCN82E03I293O	VINCENZO	ESPOSITO	03/05/1982	SANT' ANTIMO	NAPOLI	80029
SPSGTN73L19F839K	GAETANO	ESPOSITO	19/07/1973	SAN PAOLO BEL SITO	NAPOLI	80030
SPSTMS78C08F839J	TOMMASO	ESPOSITO	08/03/1978	SAN PAOLO BEL SITO	NAPOLI	80030

FBZGPP78C29I234J	GIUSEPPE	FABOZZI	29/03/1978	CARINARO	CASERTA	81032	
FRRRFL73S29F839A	RAFFAELE	FERRARA	29/11/1973	SANT' ANTIMO	NAPOLI	80029	
FRMFBA82S24C495A	FABIO	FORMISANO	24/11/1982	MASSA DI SOMMA	NAPOLI	80040	
GDAMNL84C03Z335P	EMMANUEL NDUDI	GAD	03/03/1984	ROMA	ROMA	00147	
GLLVCN71D03A024J	VINCENZO	GALLO	03/04/1971	ACERRA	NAPOLI	80011	
GHLBHN77R19Z368M	BERHANE	GHILLE	19/10/1977	ROMA	ROMA	00147	
GHTCMN67D25F839F	CARMINE	GHITALDO	25/04/1967	ARZANO	NAPOLI	80022	
GRDMRC79E08E224F	MARCO	GIORDANO	08/05/1979	GRUMO NEVANO	NAPOLI	80028	
GVNYSF81A01Z368T	YOSIEF	GIOVANNI MENGISTU		01/01/1981	ROMA	ROMA	00147
GNTNHN86E05F839Y	ANTHONY	GIUNTO	05/05/1986	CASTELLO DI CISTERNA	NAPOLI	80030	
GLOGTN73A15F839X	GAETANO	GOLIA	15/01/1973	NAPOLI	NAPOLI	80137	
GLNFPP81L29B963V	FILIPPO	GOLINO	29/07/1981	MARCIANISE	CASERTA	81025	
GRSFNC88S18B963J	FRANCESCO	GRASSIA	18/11/1988	CASERTA	CASERTA	81100	
GRMNTN83A13F839N	ANTONIO	GRIMALDI	13/01/1983	MELITO DI NAPOLI	NAPOLI	80017	
MDIPRC82R05Z335Z	PATRICK	IMADE	05/10/1982	ROMA	ROMA	00147	
MPRFPP87D04F839Y	FILIPPO	IMPARATO	04/04/1987	NAPOLI	NAPOLI	80142	
MPRSVT86H29F839T	SALVATORE	IMPARATO	29/06/1986	NAPOLI	NAPOLI	80144	
MPRCRI91C21F839G	CIRO	IMPERATO	21/03/1991	NAPOLI	NAPOLI	80147	
DCINTN91E10F839T	ANTONIO	IODICE	10/05/1991	NAPOLI	NAPOLI	80144	
RIOPLA80H10C495N	PAOLO	IORIO	10/06/1980	POLLENA TROCCHIA	NAPOLI	80040	
ZZIGNN68S14G596M	GIOVANNI	IZZO	14/11/1968	VALLE AGRICOLA	CASERTA	81010	
KTEMTP83E03Z313T	MOUSTAPHA	KEITA	03/05/1983	ROMA	ROMA	00147	
KTEMMD72A01Z313T	MOHAMED	KEITA	01/01/1972	ROMA	ROMA	00147	
KSTBHN68A01Z368Q	BERHANE	KESETE	01/01/1968	ROMA	ROMA	00147	
KNONHU82A01Z313I	NUHU	KONE	01/01/1982	ROMA	ROMA	00147	
LSALNZ87A21E791I	LORENZO	LAISO	21/01/1987	AVERSA	CASERTA	81031	
LSAVCN84H21A512T	VINCENZO	LAISO	21/06/1984	CASALUCE	CASERTA	81030	
LSANTN80P12A512G	ANTONIO	LAISO	12/09/1980	AVERSA	CASERTA	81031	

LBSGPP67H05F839L	GIUSEPPE	LIBISCHI	05/06/1967	GIUGLIANO IN CAMPANIA	NAPOLI	80014
MNZLRI88S21M289M	ILARIO	MANZO	21/11/1988	MASSA DI SOMMA	NAPOLI	80040
MRGNTN83T16F839I	ANTONIO	MARIGLIANO	16/12/1983	CASANDRINO	NAPOLI	80025
MRNGNR87D01F839X	GENNARO	MARINO	01/04/1987	ARZANO	NAPOLI	80022
MSCRTR67C08F839B	ARTURO	MASCOLO	08/03/1967	POLLENA TROCCHIA	NAPOLI	80040
MSSRSR70C14F839S	ROSARIO	MASSA	14/03/1970	SANT' ANTIMO	NAPOLI	80029
MTHMHN82P10Z368X	MEDHANIE	MATHIAS	10/09/1982	ROMA	ROMA	00147
MBHSPH54P26Z306S	STEPHENSON MATTHIAS	MBAH AWAH	26/09/1954	COLLEFERRO	ROMA	00034
MRNRRT87E13C495T	ROBERTO	MERANO	13/05/1987	VOLLA	NAPOLI	80040
MLINTN72E10E932V	ANTONIO	MIELE	10/05/1972	MARCIANISE	CASERTA	81025
MHMMSO75L29Z348D	MOUSA	MOHAMED AHMAD	29/07/1975	ROMA	ROMA	00147
MNTBDT72L21F839P	BENEDETTO	MONTARIELLO	21/07/1972	MARIGLIANO	NAPOLI	80034
MNTSVT83P05H892O	SALVATORE	MONTELLA	05/09/1983	SAN GIORGIO A CREMANO	NAPOLI	80046
MNTMRA70R12F839O	MARIO	MONTESELVA	12/10/1970	NAPOLI	NAPOLI	80145
MRLNTN90A26F839K	ANTONIO	MORALES	26/01/1990	AFRAGOLA	NAPOLI	80021
MNZSVT59R26H243P	SALVATORE	MUNIZZI	26/10/1959	NAPOLI	NAPOLI	80146
MSLGNN76S13I262Q	GIOVANNI	MUSELLA	13/11/1976	TEVEROLA	CASERTA	81030
MTUSVT81C10F839T	SALVATORE	MUTO	10/03/1981	CASAVATORE	NAPOLI	80020
NHOHHK80C28Z335J	IHECHIKARA VALENTINE	ONUOHA	28/03/1980	ROMA	ROMA	00147
PLLNGL88E11F839M	ANGELO	PALLADINO	11/05/1988	CASORIA	NAPOLI	80026
PLZLSN88B01F8P9E	ALESSANDRO	PALUZZI	01/02/1988	SANT' ANTIMO	NAPOLI	80029
PSTLSN76D30F839X	ALESSANDRO	PASTORE	30/04/1976	NAPOLI	NAPOLI	80143
PTRVCN74M17I234V	VINCENZO	PETRARCA	17/08/1974	AVERSA	CASERTA	81031
PCCCRI78D18G795V	CIRO	PICCOLO	18/04/1978	SOMMA VESUVIANA	NAPOLI	80049
PSNSVT60P06F839N	SALVATORE	PISANI	06/09/1960	AFRAGOLA	NAPOLI	80021
PSTSRT77L31F839D	STRATO	POSTIGLIONE	31/07/1977	ORTA DI ATELLA	CASERTA	81030
PMBDNC61E29F839G	DOMENICO	PUMBO	29/05/1961	NAPOLI	NAPOLI	80143
RLLTSM70R65G795Z	TERESA MONICA	RALLO	25/10/1970	SAN SEBASTIANO AL VESUVIO	NAPOLI	80040

fonte: http://burc.regione.campania.it

RGECRI73A09F839B	CIRO	REGA	09/01/1973	NAPOLI	NAPOLI	80146
RGEFTN78T18C495R	FORTUNATO	REGA	18/12/1978	NAPOLI	NAPOLI	80146
RCCGPP77L08A512B	GIUSEPPE	RICCARDO	08/07/1977	LUSCIANO	CASERTA	81030
RZZVCN77H04F839L	VINCENZO	RIZZO	04/06/1977	POLLENA TROCCHIA	NAPOLI	80040
RFFNTN89C10G795Q	ANTONIO	ROFFO	10/03/1989	CERCOLA	NAPOLI	80040
RSSNTN71D28F83VF	ANTONIO	RUSSO	28/04/1971	AFRAGOLA	NAPOLI	80021
RSSVCN65P06F839H	VINCENZO	RUSSO	06/09/1965	NAPOLI	NAPOLI	80144
SCCVNI89R24M289F	IVAN	SACCO	24/10/1989	MASSA DI SOMMA	NAPOLI	80040
SPNVCN84P10F839G	VINCENZO	SAPONARO	10/09/1984	NAPOLI	NAPOLI	80137
SCLGPR67E14F839D	GASPARE	SCALA	14/05/1967	QUARTO	NAPOLI	80010
SCRMCL91A29B963B	MARCELLO	SCARINGIA	29/01/1991	CASERTA	CASERTA	81100
SCVMLE70S24F839C	EMILIO	SCAVELLA	24/11/1970	AFRAGOLA	NAPOLI	80021
SCHCRI63A07F839D	CIRO	SCHETTINO	07/01/1963	POLLENA TROCCHIA	NAPOLI	80040
SCHGPP81E01G795Z	GIUSEPPE	SCHETTINO	01/05/1981	POLLENA TROCCHIA	NAPOLI	80040
SLVRFL64D23A455G	RAFFAELE	SILVESTRO	23/04/1964	ARZANO	NAPOLI	80022
SLVDNC65M25A455I	DOMENICO	SILVESTRO	25/08/1965	ARZANO	NAPOLI	80022
SMNGNN55L03F839E	GIOVANNI	SIMONELLI	03/07/1955	GIUGLIANO IN CAMPANIA	NAPOLI	80014
SRBLPD64M27B963H	ELPIDIO	SORBO	27/08/1964	CASAPULLA	CASERTA	81020
SPDCTN71B10F839B	COSTANTINO	SPADARO	10/02/1971	POLLENA TROCCHIA	NAPOLI	80040
SPLLRT79H22F839L	ALBERTO	SPOLETO	22/06/1979	NAPOLI	NAPOLI	80138
STRRSR62A22F839C	ROSARIO	STREPPONE	22/01/1962	NAPOLI	NAPOLI	80144
STRRND87H26F839F	ARMANDO	STRINO	26/06/1987	NAPOLI	NAPOLI	80143
TRLVCN89H03M289Q	VINCENZO	TARALLO	03/06/1989	POLLENA TROCCHIA	NAPOLI	80040
TRSGNN71T06F839V	GIOVANNI	TARASCIO	06/12/1971	NAPOLI	NAPOLI	80142
TRSCRI82B18F839U	CIRO	TARASCIO	18/02/1982	NAPOLI	NAPOLI	80142
TMPSVT61M27F839V	SALVATORE	TEMPIO	27/08/1961	POMIGLIANO D' ARCO	NAPOLI	80038
TRRFBA79S15F839O	FABIO	TERRACCIANO	15/11/1979	NAPOLI	NAPOLI	80144
TSFFMA86A01Z368V	AFOM	TESFAGERGSH	01/01/1986	ROMA	ROMA	00147

fonte: http://burc.regione.campania.it

TRCNTN72S25B715Y	ANTONIO	TURCO	25/11/1972	TEVEROLA	CASERTA	81030
YHYRHD84H15Z315K	RASHAD	YAHYA	15/06/1984	ROMA	ROMA	00147
ZMYBHM80D21Z368S	ABRAHAM	ZEMUY	21/04/1980	ROMA	ROMA	00147
ZBLPQL90E26F839Z	PASQUALE	ZOBEL	26/05/1990	POLLENA TROCCHIA	NAPOLI	80040

fonte: http://burc.regione.campania.it

Ipotesi di flusso dati provenienti dalla regione per decreti regionali CIGS in deroga

I dati richiesti alle regioni relativi ai decreti regionali in materia di CIGS in deroga sono di seguito riportati:

Sezione **Provvedimento Legislativo di riferimento**

La sezione riporta il decreto di riferimento che ha disposto lo stanziamento iniziale (es. 45080/2009)

ANNO	2013
NUMERO	33333

Sezione **Provvedimento regionale**

REGIONE	CAMPANIA
TIPO_PROVVEDIMENTO_REG	DECRETO DIRIGENZIALE
DATA_PROVV_REG	00/00/0000
ANNO_REG	2013
NUMERO_DETERMINA_REG	0000
DESCRIZIONE_REG	ASSESSORATO REGIONE SETTORE ORMEL
VALIDO_DAL	02/01/2013
VALIDO_AL	30/09/2013

Ad ogni provvedimento CIGS sono "collegate" una o più aziende

Sezione **Aziende**

MATRICOLA	5805389677
CODFISC	00311400543
DENOMINAZIONE	SERVIZI ASSOCIATI SOC. COOP.
FORMA_GIUR	COOPERATIVA
UNITA_PROD_INDIRIZZO	ZONA INDUSTRIALE PASCAROLA SNC
UNITA_PROD_LOCALITA	CAIVANO
UNITA_PROD_PROVINCIA	NAPOLI
UNITA_PROD_CAP	80023
STIMA_IMPEGNO_MAX	€ 120.582,00
NUMERO_LAVORATORI_BENEFICIARI	17
NUMERO_ORE_DA_EROGARE	13.398
PROTOCOLLO_DOMANDA_INPS	
%FONDI_REG	0%
INDICATORE_REIEZIONE	
MESSAGGIO_REIEZIONE	

Per ogni Azienda e stabilimento in elenco occorre elencare ove possibile i beneficiari della prestazione

Sezione Beneficiari

CODICE FISCALE	NOME	COGNOME	NASCITA	LOCALITA'	PROVINCIA	CAP
LMVGNR85M18F839X	GENNARO	ALMAVERA	18/08/1985	AFRAGOLA	NAPOLI	80021
CCOGNN80T12F839O	GIOVANNI	COCI	12/12/1980	ACERRA	NAPOLI	80011
DNGMSM76C29F839O	MASSIMO	D'ANGELO	29/03/1976	CERCOLA	NAPOLI	80040
DPCGNR61M02C129E	GENNARO	D'APICE	02/08/1961	TORRE ANNUNZIATA	NAPOLI	80058
DLCMCL80A29F839M	MARCELLO	DE LUCIA	29/01/1980	NAPOLI	NAPOLI	80141
DMIGFR83L13E791I	GIANFRANCO	DI MAIO	13/07/1983	ACERRA	NAPOLI	80011
DNRLDN72L63A024D	LOREDANA	DI NARDO	23/07/1972	ACERRA	NAPOLI	80011
DROMRA65C20F839B	MARIO	D'ORIA	20/03/1965	NAPOLI	NAPOLI	80134
SPSPTR66E04F839Q	PIETRO	ESPOSITO	04/05/1966	NAPOLI	NAPOLI	80124
FRSPLA78H30F839Z	PAOLO	FORESTIERE	30/06/1978	NAPOLI	NAPOLI	80100
GRMRND64B09B759S	ORLANDO	GRIMALDI	09/02/1964	CAIVANO	NAPOLI	80023
LNGMHL85H26F839W	MICHELE	LUONGO	26/06/1985	GIUGLIANO IN CAMPANIA	NAPOLI	80014
MTRFNC61B01F839G	FRANCESCO	MATERA	01/02/1961	NAPOLI	NAPOLI	80131
MLESRG68M13F839L	SERGIO	MELE	13/08/1968	NAPOLI	NAPOLI	80143
MNCGPP74A29A024N	GIUSEPPE	MONACO	29/01/1974	ACERRA	NAPOLI	80011
MRLLGU85A19F839Y	LUIGI	MUROLO	19/01/1985	FRATTAMINORE	NAPOLI	80020
SDNGNR71D30F839Z	GENNARO	SODANO	30/04/1971	NAPOLI	NAPOLI	80142

fonte: http://burc.regione.campania.it

Ipotesi di flusso dati provenienti dalla regione per decreti regionali CIGS in deroga

I dati richiesti alle regioni relativi ai decreti regionali in materia di CIGS in deroga sono di seguito riportati:

Sezione **Provvedimento Legislativo di riferimento**

La sezione riporta il decreto di riferimento che ha disposto lo stanziamento iniziale (es. 45080/2009)

ANNO	2013
NUMERO	33333

Sezione **Provvedimento regionale**

REGIONE	CAMPANIA
TIPO_PROVVEDIMENTO_REG	DECRETO DIRIGENZIALE
DATA_PROVV_REG	00/00/0000
ANNO_REG	2013
NUMERO_DETERMINA_REG	0000
DESCRIZIONE_REG	ASSESSORATO REGIONE SETTORE ORMEL
VALIDO_DAL	01/05/2013
VALIDO_AL	30/09/2013

Ad ogni provvedimento CIGS sono "collegate" una o più aziende

Sezione **Aziende**

MATRICOLA	2007233878
CODFISC	03171840618
DENOMINAZIONE	SERVIZI ISE SRL
FORMA_GIUR	Srl
UNITA_PROD_INDIRIZZO	PONTILE V. EMANUELE II - INTERNO PORTO
UNITA_PROD_LOCALITA	NAPOLI
UNITA_PROD_PROVINCIA	NAPOLI
UNITA_PROD_CAP	80100
STIMA_IMPEGNO_MAX	€ 104.034,38
NUMERO_LAVORATORI_BENEFICIARI	14
NUMERO_ORE_DA_EROGARE	11.559
PROTOCOLLO_DOMANDA_INPS	
%FONDI_REG	0%
INDICATORE_REIEZIONE	
MESSAGGIO_REIEZIONE	

Per ogni Azienda e stabilimento in elenco occorre elencare ove possibile i beneficiari della prestazione

Sezione Beneficiari

CODICE FISCALE	NOME	COGNOME	NASCITA	LOCALITA'	PROVINCIA	CAP
CNTFBA77L18F839D	FABIO	CONTE	18/07/1977	NAPOLI	NAPOLI	80138
CSCFPP82A22F839Y	FILIPPO	COSCIONE	22/01/1982	NAPOLI	NAPOLI	80125
CTGGNN80T30F839H	GIOVANNI	COTUGNO	30/12/1980	QUARTO	NAPOLI	80010
SPSLCU81T15H892H	LUCA	ESPOSITO	15/12/1981	SAN GIORGIO A CREMANO	NAPOLI	80046
SPSFNC79A09B963T	FRANCESCO	ESPOSITO	09/01/1979	SAN FELICE A CANCELLO	CASERTA	81027
FZZNRN79E25G795I	NAZARENO	FAZZOLINI	25/05/1979	SANT' ANASTASIA	NAPOLI	80048
FRGRSL69M41F839X	ROSSELLA	FRAGOMENI	01/08/1969	NAPOLI	NAPOLI	80129
GTTSVT71A13F839O	SALVATORE	GATTA	13/01/1971	NAPOLI	NAPOLI	80136
LNZPQL76S17F839R	PASQUALE	LANZA	17/11/1976	SAN GIORGIO A CREMANO	NAPOLI	80046
MNTPQL82D15F839L	PASQUALE	MONTANARO	15/04/1982	CARDITO	NAPOLI	80024
NNNMSM65T07F839G	MASSIMILIANO	NANNURELLI	07/12/1965	CASERTA	CASERTA	81100
RMNNCL60R28E746X	NICOLA	ROMANO	28/10/1960	AVELLINO	AVELLINO	83020
SNTLGU80R29F839B	LUIGI	SANTANGELO	29/10/1980	SANT' ANASTASIA	NAPOLI	80048
SRFSRG74L21F839T	SERGIO	SERAFINO	21/07/1974	POMIGLIANO D' ARCO	NAPOLI	80038

fonte: http://burc.regione.campania.it

Ipotesi di flusso dati provenienti dalla regione per decreti regionali CIGS in deroga

I dati richiesti alle regioni relativi ai decreti regionali in materia di CIGS in deroga sono di seguito riportati:

Sezione **Provvedimento Legislativo di riferimento**

La sezione riporta il decreto di riferimento che ha disposto lo stanziamento iniziale (es. 45080/2009)

ANNO	2013
NUMERO	33333

Sezione **Provvedimento regionale**

REGIONE	CAMPANIA
TIPO_PROVVEDIMENTO_REG	DECRETO DIRIGENZIALE
DATA_PROVV_REG	00/00/0000
ANNO_REG	2013
NUMERO_DETERMINA_REG	0000
DESCRIZIONE_REG	ASSESSORATO REGIONE SETTORE ORMEL
VALIDO_DAL	01/03/2013
VALIDO_AL	30/09/2013

Ad ogni provvedimento CIGS sono "collegate" una o più aziende

Sezione **Aziende**

MATRICOLA	5119486967
CODFISC	03549771214
DENOMINAZIONE	SICIGNANO S.A.S. DI SICIGNANO SERGIO & C.
FORMA_GIUR	SAS
UNITA_PROD_INDIRIZZO	VIA CASTELLAMMARE, 191
UNITA_PROD_LOCALITA	GRAGNANO
UNITA_PROD_PROVINCIA	NAPOLI
UNITA_PROD_CAP	80054
STIMA_IMPEGNO_MAX	€ 29.259,00
NUMERO_LAVORATORI_BENEFICIARI	6
NUMERO_ORE_DA_EROGARE	3.251
PROTOCOLLO_DOMANDA_INPS	
%FONDI_REG	0%
INDICATORE_REIEZIONE	
MESSAGGIO_REIEZIONE	

Per ogni Azienda e stabilimento in elenco occorre elencare ove possibile i beneficiari della prestazione

Sezione Beneficiari

CODICE FISCALE	NOME	COGNOME	NASCITA	LOCALITA'	PROVINCIA	CAP
BRMNNI70M13E131W	NINO	BRAMATO	13/08/1970	GRAGNANO	NAPOLI	80054
CNNMRC63E31C129L	MARCO	CANNAVACCIUOLO	31/05/1963	GRAGNANO	NAPOLI	80054
DNSFDN77C25E131E	FERDINANDO	DANISI	25/03/1977	GRAGNANO	NAPOLI	80054
NSTVCN73M13C129G	VINCENZO ALESSANDRO	NASTRO	13/08/1973	CASTELLAMMARE DI STABIA	NAPOLI	80053
SCGPLA69M19E131P	PAOLO	SICIGNANO	19/08/1969	GRAGNANO	NAPOLI	80054
SCGMNC75P48L845C	MONICA	SICIGNANO	08/09/1975	RENDE	COSENZA	87036

fonte: http://burc.regione.campania.it

Ipotesi di flusso dati provenienti dalla regione per decreti regionali CIGS in deroga

I dati richiesti alle regioni relativi ai decreti regionali in materia di CIGS in deroga sono di seguito riportati:

Sezione **Provvedimento Legislativo di riferimento**

La sezione riporta il decreto di riferimento che ha disposto lo stanziamento iniziale (es. 45080/2009)

ANNO	2013
NUMERO	33333

Sezione **Provvedimento regionale**

REGIONE	CAMPANIA
TIPO_PROVVEDIMENTO_REG	DECRETO DIRIGENZIALE
DATA_PROVV_REG	00/00/0000
ANNO_REG	2013
NUMERO_DETERMINA_REG	0000
DESCRIZIONE_REG	ASSESSORATO REGIONE SETTORE ORMEL
VALIDO_DAL	01/05/2013
VALIDO_AL	30/09/2013

Ad ogni provvedimento CIGS sono "collegate" una o più aziende

Sezione **Aziende**

MATRICOLA	5121123913
CODFISC	03907621217
DENOMINAZIONE	SIDERCAMPANIA PROFESSIONAL SRL
FORMA_GIUR	Srl
UNITA_PROD_INDIRIZZO	S.S. 87 KM.8,605
UNITA_PROD_LOCALITA	CASORIA
UNITA_PROD_PROVINCIA	NAPOLI
UNITA_PROD_CAP	80026
STIMA_IMPEGNO_MAX	€ 53.831,25
NUMERO_LAVORATORI_BENEFICIARI	11
NUMERO_ORE_DA_EROGARE	5.981
PROTOCOLLO_DOMANDA_INPS	
%FONDI_REG	0%
INDICATORE_REIEZIONE	
MESSAGGIO_REIEZIONE	

Per ogni Azienda e stabilimento in elenco occorre elencare ove possibile i beneficiari della prestazione

Sezione Beneficiari

CODICE FISCALE	NOME	COGNOME	NASCITA	LOCALITA'	PROVINCIA	CAP
BKSNRS79A16Z115N	ANDREAS	BOIKOS	16/01/1979	NAPOLI	NAPOLI	80123
BKSCRL77R06Z115Z	CHARALAMPOS	BOIKOS	06/10/1977	NAPOLI	NAPOLI	80123
CPSSNT77H57F839S	ASSUNTA	CAPASSO	17/06/1977	ORTA DI ATELLA	CASERTA	81030
SPSRFL72B19A024D	RAFFAELE	ESPOSITO	19/02/1972	AFRAGOLA	NAPOLI	80021
GBTNMR52H47F839X	ANNAMARIA	GABUTTI	07/06/1952	NAPOLI	NAPOLI	80139
LRDLSN70M04F839A	ALESSANDRO	ILARDI	04/08/1970	NAPOLI	NAPOLI	80147
MRRGNN67P15F839N	GIOVANNI	MARRA	15/09/1967	NAPOLI	NAPOLI	80147
MSTFPP87H10F839K	FILIPPO	MUSTO	10/06/1987	ARZANO	NAPOLI	80022
PZZFNC62E01D789X	FRANCESCO	PEZZELLA	01/05/1962	FRATTAMAGGIORE	NAPOLI	80027
RSSNTN82D27F839R	ANTONIO	RUSSO	27/04/1982	FRATTAMINORE	NAPOLI	80020
VLPNTN66T17B990T	ANTONIO	VOLPICELLI	17/12/1966	CASORIA	NAPOLI	80026

fonte: http://burc.regione.campania.it

Ipotesi di flusso dati provenienti dalla regione per decreti regionali CIGS in deroga

I dati richiesti alle regioni relativi ai decreti regionali in materia di CIGS in deroga sono di seguito riportati:

Sezione **Provvedimento Legislativo di riferimento**

La sezione riporta il decreto di riferimento che ha disposto lo stanziamento iniziale (es. 45080/2009)

ANNO	2013
NUMERO	33333

Sezione **Provvedimento regionale**

REGIONE	CAMPANIA
TIPO_PROVVEDIMENTO_REG	DECRETO DIRIGENZIALE
DATA_PROVV_REG	00/00/0000
ANNO_REG	2013
NUMERO_DETERMINA_REG	0000
DESCRIZIONE_REG	ASSESSORATO REGIONE SETTORE ORMEL
VALIDO_DAL	01/05/2013
VALIDO_AL	30/09/2013

Ad ogni provvedimento CIGS sono "collegate" una o più aziende

Sezione **Aziende**

MATRICOLA	5121123913
CODFISC	03907621217
DENOMINAZIONE	SIDERCAMPANIA PROFESSIONAL SRL
FORMA_GIUR	Srl
UNITA_PROD_INDIRIZZO	VIA CAMPANA 233
UNITA_PROD_LOCALITA	POZZUOLI
UNITA_PROD_PROVINCIA	NAPOLI
UNITA_PROD_CAP	80078
STIMA_IMPEGNO_MAX	€ 7.801,88
NUMERO_LAVORATORI_BENEFICIARI	2
NUMERO_ORE_DA_EROGARE	867
PROTOCOLLO_DOMANDA_INPS	
%FONDI_REG	0%
INDICATORE_REIEZIONE	
MESSAGGIO_REIEZIONE	

Per ogni Azienda e stabilimento in elenco occorre elencare ove possibile i beneficiari della prestazione

Sezione Beneficiari

CODICE FISCALE	NOME	COGNOME	NASCITA	LOCALITA'	PROVINCIA	CAP
LTRFVN81T22F799W	FLAVIANO	ALTERIO	22/12/1981	GRUMO NEVANO	NAPOLI	80028
LBRNTN69L27F839S	ANTONIO	LIBRARO	27/07/1969	CASORIA	NAPOLI	80026

fonte: http://burc.regione.campania.it

Ipotesi di flusso dati provenienti dalla regione per decreti regionali CIGS in deroga

I dati richiesti alle regioni relativi ai decreti regionali in materia di CIGS in deroga sono di seguito riportati:

Sezione **Provvedimento Legislativo di riferimento**

La sezione riporta il decreto di riferimento che ha disposto lo stanziamento iniziale (es. 45080/2009)

ANNO	2013
NUMERO	33333

Sezione **Provvedimento regionale**

REGIONE	CAMPANIA
TIPO_PROVVEDIMENTO_REG	DECRETO DIRIGENZIALE
DATA_PROVV_REG	00/00/0000
ANNO_REG	2013
NUMERO_DETERMINA_REG	0000
DESCRIZIONE_REG	ASSESSORATO REGIONE SETTORE ORMEL
VALIDO_DAL	01/05/2013
VALIDO_AL	30/09/2013

Ad ogni provvedimento CIGS sono "collegate" una o più aziende

Sezione **Aziende**

MATRICOLA	5106002077
CODFISC	0287580633
DENOMINAZIONE	SIDERCAMPANIA S.P.A.
FORMA_GIUR	SPA
UNITA_PROD_INDIRIZZO	VIA CAMPANA 233
UNITA_PROD_LOCALITA	POZZUOLI
UNITA_PROD_PROVINCIA	NAPOLI
UNITA_PROD_CAP	80078
STIMA_IMPEGNO_MAX	€ 6.390,00
NUMERO_LAVORATORI_BENEFICIARI	4
NUMERO_ORE_DA_EROGARE	710
PROTOCOLLO_DOMANDA_INPS	
%FONDI_REG	0%
INDICATORE_REIEZIONE	
MESSAGGIO_REIEZIONE	

Per ogni Azienda e stabilimento in elenco occorre elencare ove possibile i beneficiari della prestazione

Sezione Beneficiari

CODICE FISCALE	NOME	COGNOME	NASCITA	LOCALITA'	PROVINCIA	CAP
CSBSSS61A28D790J	SOSSIO	CASABURO	28/01/1961	CRISPANO	NAPOLI	80020
DMTLDA47P20G964L	ALDO	DI MATTEO	20/09/1947	GIUGLIANO IN CAMPANIA	NAPOLI	80014
NNCCRI65A17G964H	CIRO	IANNACCONE	17/01/1965	POZZUOLI	NAPOLI	80078
PTRSVT76L22G964X	SALVATORE	PETRUNGARO	22/07/1976	POZZUOLI	NAPOLI	80078

fonte: http://burc.regione.campania.it

Ipotesi di flusso dati provenienti dalla regione per decreti regionali CIGS in deroga

I dati richiesti alle regioni relativi ai decreti regionali in materia di CIGS in deroga sono di seguito riportati:

Sezione **Provvedimento Legislativo di riferimento**

La sezione riporta il decreto di riferimento che ha disposto lo stanziamento iniziale (es. 45080/2009)

ANNO	2013
NUMERO	33333

Sezione **Provvedimento regionale**

REGIONE	CAMPANIA
TIPO_PROVVEDIMENTO_REG	DECRETO DIRIGENZIALE
DATA_PROVV_REG	00/00/0000
ANNO_REG	2013
NUMERO_DETERMINA_REG	0000
DESCRIZIONE_REG	ASSESSORATO REGIONE SETTORE ORMEL
VALIDO_DAL	01/05/2013
VALIDO_AL	30/09/2013

Ad ogni provvedimento CIGS sono "collegate" una o più aziende

Sezione **Aziende**

MATRICOLA	5106002077
CODFISC	0287580633
DENOMINAZIONE	SIDERCAMPANIA S.P.A.
FORMA_GIUR	SPA
UNITA_PROD_INDIRIZZO	S.S.SANNITICA 87 KM.8,600
UNITA_PROD_LOCALITA	CASORIA
UNITA_PROD_PROVINCIA	NAPOLI
UNITA_PROD_CAP	80026
STIMA_IMPEGNO_MAX	€ 52.672,50
NUMERO_LAVORATORI_BENEFICIARI	32
NUMERO_ORE_DA_EROGARE	5.853
PROTOCOLLO_DOMANDA_INPS	
%FONDI_REG	0%
INDICATORE_REIEZIONE	
MESSAGGIO_REIEZIONE	

Per ogni Azienda e stabilimento in elenco occorre elencare ove possibile i beneficiari della prestazione

Sezione Beneficiari

CODICE FISCALE	NOME	COGNOME	NASCITA	LOCALITA'	PROVINCIA	CAP
LBNLCU79L20F839M	LUCA	ALBANESE	20/07/1979	FRATTAMAGGIORE	NAPOLI	80027
BLLSMN82R16F839B	SIMONE	BELLENI	16/10/1982	NAPOLI	NAPOLI	80127
BMORFL60E07F839X	RAFFAELE	BOEMIO	07/05/1960	AFRAGOLA	NAPOLI	80021
CPSNTN88D09A512Q	ANTONIO	CAPASSO	09/04/1988	FRATTAMAGGIORE	NAPOLI	80027
CPTGRD67C18F839Q	GERARDO	CAPUTO	18/03/1967	AFRAGOLA	NAPOLI	80021
CRRVCN69T27F839S	VINCENZO	CARRUBBA	27/12/1969	AFRAGOLA	NAPOLI	80021
CRDRFL71H03F839E	RAFFAELE	CREDENDINO	03/06/1971	ACERRA	NAPOLI	80011
CMUNNT58B41F839C	ANTONIETTA	CUOMO	01/02/1958	FRATTAMINORE	NAPOLI	80020
DFRNTN68B29A064S	ANTONIO	D'AFIERO	29/02/1968	AFRAGOLA	NAPOLI	80021
DBSMRA50C63B990Z	MARIA	DE BIASE	23/03/1950	CASORIA	NAPOLI	80026
DLCMRC60E20A064K	MARCO	DE LUCA	20/05/1960	AFRAGOLA	NAPOLI	80021
DLPFNC64M27B860B	FRANCESCO	DEL PRETE	27/08/1964	CRISPANO	NAPOLI	80020
DLLBGI70E23A064T	BIAGIO	DELLA BELLA	23/05/1970	FRATTAMAGGIORE	NAPOLI	80027
DLLBGI72P10A064I	BIAGIO	DELLA BELLA	10/09/1972	AFRAGOLA	NAPOLI	80021
DLLLCU67P54B905C	LUCIA	DELLE CAVE	14/09/1967	CASALNUOVO DI NAPOLI	NAPOLI	80013
DVINTN58M21F839U	ANTONIO	DI VAIA	21/08/1958	NAPOLI	NAPOLI	80145
LTTGPL69M15F839F	G.MARIO	LIOTTI	15/08/1969	NAPOLI	NAPOLI	80128
MSTLGU66T13L057R	LUIGI	MISTICHELLI	13/12/1966	CASERTA	CASERTA	81100
MSTVCN53M01G964J	VINCENZO	MUSTO	01/08/1953	ARZANO	NAPOLI	80022
RFCRFL81D21B963T	RAFFAELE	OREFICE	21/04/1981	ORTA DI ATELLA	CASERTA	81030
PRSLCU82P20F839N	LUCA	PARISI	20/09/1982	AFRAGOLA	NAPOLI	80021
PCRLNS47R02F839J	ALFONSO	PECORARO	02/10/1947	AFRAGOLA	NAPOLI	80021
PRNVCN77D05H703Y	VINCENZO	PERANIO	05/04/1977	BARONISSI	SALERNO	84081
RCHGTN78R22F839S	GAETANO	RACHIGLIO	22/10/1978	AVERSA	CASERTA	81031
RSPCRN68S13D790V	CIPRIANO	ROSPO	13/11/1968	FRATTAMINORE	NAPOLI	80020
RSSFRC52M19F839A	FEDERICO	RUSSO	19/08/1952	NAPOLI	NAPOLI	80125

fonte: http://burc.regione.campania.it

SNTRSR56P68F839Y	ROSARIA	SANTAGATA	28/09/1956	NAPOLI	NAPOLI	80145
SCINNI68A02F839V	NINO	SICA	02/01/1968	FRATTAMAGGIORE	NAPOLI	80027
SSTGRG60A02A455I	GIORGIO	SIESTO	02/01/1960	AFRAGOLA	NAPOLI	80021
SRSJVG60A05Z307O	JOAO EDVIGES	SOARES	05/01/1960	AFRAGOLA	NAPOLI	80021
TVSLGU89E15F839K	LUIGI	TAVASSI	15/05/1989	AFRAGOLA	NAPOLI	80021
TRMLGU66B20D789M	LUIGI	TRAMONTANO	20/02/1966	FRATTAMAGGIORE	NAPOLI	80027

fonte: http://burc.regione.campania.it

Ipotesi di flusso dati provenienti dalla regione per decreti regionali CIGS in deroga

I dati richiesti alle regioni relativi ai decreti regionali in materia di CIGS in deroga sono di seguito riportati:

Sezione **Provvedimento Legislativo di riferimento**

La sezione riporta il decreto di riferimento che ha disposto lo stanziamento iniziale (es. 45080/2009)

ANNO	2013
NUMERO	33333

Sezione **Provvedimento regionale**

REGIONE	CAMPANIA
TIPO_PROVVEDIMENTO_REG	DECRETO DIRIGENZIALE
DATA_PROVV_REG	00/00/0000
ANNO_REG	2013
NUMERO_DETERMINA_REG	0000
DESCRIZIONE_REG	ASSESSORATO REGIONE SETTORE ORMEL
VALIDO_DAL	01/05/2013
VALIDO_AL	30/09/2013

Ad ogni provvedimento CIGS sono "collegate" una o più aziende

Sezione **Aziende**

MATRICOLA	1211625035
CODFISC	03619480167
DENOMINAZIONE	SILOS NAPOLI SRL con UNICO SOCIO
FORMA_GIUR	Srl
UNITA_PROD_INDIRIZZO	CALATA DELLA MARINELLA
UNITA_PROD_LOCALITA	NAPOLI
UNITA_PROD_PROVINCIA	NAPOLI
UNITA_PROD_CAP	80100
STIMA_IMPEGNO_MAX	€ 18.945,00
NUMERO_LAVORATORI_BENEFICIARI	6
NUMERO_ORE_DA_EROGARE	2.105
PROTOCOLLO_DOMANDA_INPS	
%FONDI_REG	0%
INDICATORE_REIEZIONE	
MESSAGGIO_REIEZIONE	

Per ogni Azienda e stabilimento in elenco occorre elencare ove possibile i beneficiari della prestazione

Sezione Beneficiari

CODICE FISCALE	NOME	COGNOME	NASCITA	LOCALITA'	PROVINCIA	CAP
BLLLGU61E10F839G	LUIGI	BELLIAZZI	10/05/1961	MUGNANO DI NAPOLI	NAPOLI	80018
CCCVCN64R05F839J	VINCENZO	CACCIOLA	05/10/1964	NAPOLI	NAPOLI	80147
CZZVCN65T05F839F	VINCENZO	CAIAZZA	05/12/1965	NAPOLI	NAPOLI	80144
CNQGPP66S08I300M	GIUSEPPE	CINQUE	08/11/1966	SANT' ANTONIO ABATE	NAPOLI	80057
SPSNTN69D09C129A	ANTONIO	ESPOSITO	09/04/1969	CASTELLAMMARE DI STABIA	NAPOLI	80053
MDNTTL64R08H892P	ATTILIO	MADONNA	08/10/1964	ACERRA	NAPOLI	80011

fonte: http://burc.regione.campania.it

Ipotesi di flusso dati provenienti dalla regione per decreti regionali CIGS in deroga

I dati richiesti alle regioni relativi ai decreti regionali in materia di CIGS in deroga sono di seguito riportati:

Sezione **Provvedimento Legislativo di riferimento**

La sezione riporta il decreto di riferimento che ha disposto lo stanziamento iniziale (es. 45080/2009)

ANNO	2013
NUMERO	33333

Sezione **Provvedimento regionale**

REGIONE	CAMPANIA
TIPO_PROVVEDIMENTO_REG	DECRETO DIRIGENZIALE
DATA_PROVV_REG	00/00/0000
ANNO_REG	2013
NUMERO_DETERMINA_REG	0000
DESCRIZIONE_REG	ASSESSORATO REGIONE SETTORE ORMEL
VALIDO_DAL	19/05/2013
VALIDO_AL	30/09/2013

Ad ogni provvedimento CIGS sono "collegate" una o più aziende

Sezione **Aziende**

MATRICOLA	5113803478
CODFISC	03700850633-
DENOMINAZIONE	SIMEL SRL
FORMA_GIUR	Srl
UNITA_PROD_INDIRIZZO	VIA DEL PASCONE 15/C
UNITA_PROD_LOCALITA	NAPOLI
UNITA_PROD_PROVINCIA	NAPOLI
UNITA_PROD_CAP	80100
STIMA_IMPEGNO_MAX	€ 264.236,77
NUMERO_LAVORATORI_BENEFICIARI	40
NUMERO_ORE_DA_EROGARE	29.360
PROTOCOLLO_DOMANDA_INPS	
%FONDI_REG	0%
INDICATORE_REIEZIONE	
MESSAGGIO_REIEZIONE	

Per ogni Azienda e stabilimento in elenco occorre elencare ove possibile i beneficiari della prestazione

Sezione Beneficiari

CODICE FISCALE	NOME	COGNOME	NASCITA	LOCALITA'	PROVINCIA	CAP
CCRGCM74R26L259W	GIACOMO	ACCARDO	26/10/1974	TORRE DEL GRECO	NAPOLI	80059
RFALNS74R19F839G	ALFONSO	ARFE'	19/10/1974	NAPOLI	NAPOLI	80100
BLLMRC83T05C495P	MARCO	BELLONE	05/12/1983	SAN GIORGIO A CREMANO	NAPOLI	80046
CNTNCL66L19F839A	NICOLA	CANTILE	19/07/1966	ACERRA	NAPOLI	80011
CPBLGU78H18F839U	LUIGI	CAPOBIANCO	18/06/1978	NAPOLI	NAPOLI	80100
CRCGNR70P17F839A	GENNARO	CARCASSA	17/09/1970	NAPOLI	NAPOLI	80100
CRMNDR62T09L460A	ANDREA	CARMOSINO	09/12/1962	TUFINO	NAPOLI	80030
CSSFNC71L26A455Y	FRANCECSO	CASSESE	26/07/1971	ARZANO	NAPOLI	80022
CNTGNR87A25F839J	GENNARO	CENTRULO	25/01/1987	NAPOLI	NAPOLI	80100
CHLMRA61P06L540V	MARIO	CHIELLO	06/09/1961	VAIRANO PATENORA	CASERTA	81059
CLMPRC74A22Z112P	PATRICK DIEGO	COLAMARINO	22/01/1974	TORRE DEL GRECO	NAPOLI	80059
CRVSRG64R13F839R	SERGIO	CORVINO	13/10/1964	VILLARICCA	NAPOLI	80010
CRSMRZ59M21F839N	MAURIZIO	CRISPINO	21/08/1959	NAPOLI	NAPOLI	80100
CMUGPP81T13C129U	GIUSEPPE LUCIANO	CUOMO	13/12/1981	CASTELLAMMARE DI STABIA	NAPOLI	80053
DNTCRI87T10L259G	CIRO	D'ANTONIO	10/12/1987	MASSA DI SOMMA	NAPOLI	80040
DTTNCL70A28F839A	NICOLA	DATTILO	28/01/1970	ACERRA	NAPOLI	80011
DLCMRA87D09F839P	MARIO	DE LUCA	09/04/1987	NAPOLI	NAPOLI	80100
DMTMSM74S02F839Z	MASSIMO	DE MATTEIS	02/11/1974	SAN GIORGIO A CREMANO	NAPOLI	80046
DRSNTN60B14G630W	ANTONIO	DE ROSA	14/02/1960	PIETRAVAIRANO	CASERTA	81040
DMIVCN51R13C129C	VINCENZO	DI MAIO	13/10/1951	CASTELLAMMARE DI STABIA	NAPOLI	80053
DLCMNN78A55F839E	MARIANNA	DOLCE	15/01/1978	PORTICI	NAPOLI	80055
FMMDVD81H26F839F	DAVIDE	FUMMO	26/06/1981	PORTICI	NAPOLI	80055
GDSNLL55B15A294J	ANIELLO	GAUDIOSO	15/02/1955	AMALFI	SALERNO	84011
GRDDNC62H04I273E	DOMENICO	GIARDULLO	04/06/1962	SANT' ANGELO D' ALIFE	CASERTA	81017
ZZINDR58T18G902J	ANDREA	IZZO	18/12/1958	SAN GIORGIO A CREMANO	NAPOLI	80046
ZZICST88R30F839F	CRISTIANO	IZZO	30/10/1988	SANT' ANASTASIA	NAPOLI	80048

fonte: http://burc.regione.campania.it

MNTGPP82R45F839H	GIUSEPPINA	MONTELLA	05/10/1982	CERCOLA	NAPOLI	80040
NPPRRT85L18F839W	ROBERTO	NAPPO	18/07/1985	NAPOLI	NAPOLI	80100
PLTVCN73B15L259N	VINCENZO	PALIOTTO	15/02/1973	CAVA DE' TIRRENI	SALERNO	84013
PRNMRA70M49F839M	MARIA	PERNA	09/08/1970	NAPOLI	NAPOLI	80100
RMNRRT76T10L259J	ROBERTO	ROMANO	10/12/1976	PORTICI	NAPOLI	80055
RTNFNC62A27G630G	FRANCESCO	ROTONDO	27/01/1962	PIETRAVAIRANO	CASERTA	81040
SNNCMN54T29L245J	CARMINE	SANNINO	29/12/1954	TORRE ANNUNZIATA	NAPOLI	80058
SMMPQL79B08L259F	PASQUALE	SMIMMO	08/02/1979	CASERTA	CASERTA	81100
SROSVT74H07F839I	SALVATORE	SORA	07/06/1974	SAN GIORGIO A CREMANO	NAPOLI	80046
SRRGNN87P01F839X	GIOVANNI	SORRENTINO	01/09/1987	SAN GIORGIO A CREMANO	NAPOLI	80046
STNNCL83L22F839F	NICOLA	STANCO	22/07/1983	NAPOLI	NAPOLI	80100
VCCGPP55D05I273C	GIUSEPPE	VECCHIO	05/04/1955	PIETRAVAIRANO	CASERTA	81040
VLLLGU53B02G630N	LUIGI	VILLANI	02/02/1953	PIETRAVAIRANO	CASERTA	81040
ZFFGNR55D12B077L	GENNARO	ZAFFO	12/04/1955	BOSCOTRECASE	NAPOLI	80042

fonte: http://burc.regione.campania.it

Ipotesi di flusso dati provenienti dalla regione per decreti regionali CIGS in deroga

I dati richiesti alle regioni relativi ai decreti regionali in materia di CIGS in deroga sono di seguito riportati:

Sezione **Provvedimento Legislativo di riferimento**

La sezione riporta il decreto di riferimento che ha disposto lo stanziamento iniziale (es. 45080/2009)

ANNO	2013
NUMERO	33333

Sezione **Provvedimento regionale**

REGIONE	CAMPANIA
TIPO_PROVVEDIMENTO_REG	DECRETO DIRIGENZIALE
DATA_PROVV_REG	00/00/0000
ANNO_REG	2013
NUMERO_DETERMINA_REG	0000
DESCRIZIONE_REG	ASSESSORATO REGIONE SETTORE ORMEL
VALIDO_DAL	01/01/2013
VALIDO_AL	30/09/2013

Ad ogni provvedimento CIGS sono "collegate" una o più aziende

Sezione **Aziende**

MATRICOLA	5122732369
CODFISC	03723421214
DENOMINAZIONE	SMAG MULTIMEDIA S.R.L.
FORMA_GIUR	Srl
UNITA_PROD_INDIRIZZO	VIA CECILIA ROCCO N. 23
UNITA_PROD_LOCALITA	SANT' ANASTASIA
UNITA_PROD_PROVINCIA	NAPOLI
UNITA_PROD_CAP	80048
STIMA_IMPEGNO_MAX	€ 28.080,00
NUMERO_LAVORATORI_BENEFICIARI	2
NUMERO_ORE_DA_EROGARE	3.120
PROTOCOLLO_DOMANDA_INPS	
%FONDI_REG	0%
INDICATORE_REIEZIONE	
MESSAGGIO_REIEZIONE	

Per ogni Azienda e stabilimento in elenco occorre elencare ove possibile i beneficiari della prestazione

Sezione Beneficiari

CODICE FISCALE	NOME	COGNOME	NASCITA	LOCALITA'	PROVINCIA	CAP
CPSBGI86R31F839K	BIAGIO	CAPASSO	31/10/1986	MARANO DI NAPOLI	NAPOLI	80016
PRZLNE81H46F839A	ELENA	PIROZZI	06/06/1981	SANT' ANASTASIA	NAPOLI	80048

fonte: http://burc.regione.campania.it

Ipotesi di flusso dati provenienti dalla regione per decreti regionali CIGS in deroga

I dati richiesti alle regioni relativi ai decreti regionali in materia di CIGS in deroga sono di seguito riportati:

Sezione **Provvedimento Legislativo di riferimento**

La sezione riporta il decreto di riferimento che ha disposto lo stanziamento iniziale (es. 45080/2009)

ANNO	2013
NUMERO	33333

Sezione **Provvedimento regionale**

REGIONE	CAMPANIA
TIPO_PROVVEDIMENTO_REG	DECRETO DIRIGENZIALE
DATA_PROVV_REG	00/00/0000
ANNO_REG	2013
NUMERO_DETERMINA_REG	0000
DESCRIZIONE_REG	ASSESSORATO REGIONE SETTORE ORMEL
VALIDO_DAL	01/05/2013
VALIDO_AL	30/09/2013

Ad ogni provvedimento CIGS sono "collegate" una o più aziende

Sezione **Aziende**

MATRICOLA	5116855294
CODFISC	06551720631
DENOMINAZIONE	SOC. COOP.VA PORTERS A R.L.
FORMA_GIUR	COOPERATIVA
UNITA_PROD_INDIRIZZO	VIA DEL RIPOSO AEROPORTO DI NAPOLI
UNITA_PROD_LOCALITA	NAPOLI
UNITA_PROD_PROVINCIA	NAPOLI
UNITA_PROD_CAP	80144
STIMA_IMPEGNO_MAX	€ 47.040,00
NUMERO_LAVORATORI_BENEFICIARI	8
NUMERO_ORE_DA_EROGARE	6.720
PROTOCOLLO_DOMANDA_INPS	
%FONDI_REG	0%
INDICATORE_REIEZIONE	
MESSAGGIO_REIEZIONE	

Per ogni Azienda e stabilimento in elenco occorre elencare ove possibile i beneficiari della prestazione

Sezione Beneficiari

CODICE FISCALE	NOME	COGNOME	NASCITA	LOCALITA'	PROVINCIA	CAP
FNDPQL76H04F839G	PASQUALE	FENDERICO	04/06/1976	QUARTO	NAPOLI	80010
MPRSVT69E31F839Q	SALVATORE	IMPROTA	31/05/1969	NAPOLI	NAPOLI	80147
LRANLL56C11F839T	ANIELLO	LAURO	11/03/1956	SAVIANO	NAPOLI	80039
LCCVCN76H29C495Q	VINCENZO	LICCARDI	29/06/1976	PORTICI	NAPOLI	80055
LCCRST77S13C495G	ORESTE	LICCARDI	13/11/1977	PORTICI	NAPOLI	80055
LCCRRT80P04C495P	ROBERTO	LICCARDI	04/09/1980	PORTICI	NAPOLI	80055
LCCMSM79B07C495T	MASSIMO	LICCARDI	07/02/1979	PORTICI	NAPOLI	80055
LCCLGU53A09F839N	LUIGI	LICCARDI	09/01/1953	PORTICI	NAPOLI	80055
LCCCLD74S04C495R	CLAUDIO	LICCARDI	04/11/1974	SOMMA VESUVIANA	NAPOLI	80049
PRNGPP67S10F839S	GIUSEPPE	PERNA	10/11/1967	NAPOLI	NAPOLI	80146
RAISVT88D04H892B	SALVATORE	RAIA	04/04/1988	NAPOLI	NAPOLI	80146
RAICRI62S10F839U	CIRO	RAIA	10/11/1962	NAPOLI	NAPOLI	80146

fonte: http://burc.regione.campania.it

Ipotesi di flusso dati provenienti dalla regione per decreti regionali CIGS in deroga

I dati richiesti alle regioni relativi ai decreti regionali in materia di CIGS in deroga sono di seguito riportati:

Sezione **Provvedimento Legislativo di riferimento**

La sezione riporta il decreto di riferimento che ha disposto lo stanziamento iniziale (es. 45080/2009)

ANNO	2013
NUMERO	33333

Sezione **Provvedimento regionale**

REGIONE	CAMPANIA
TIPO_PROVVEDIMENTO_REG	DECRETO DIRIGENZIALE
DATA_PROVV_REG	00/00/0000
ANNO_REG	2013
NUMERO_DETERMINA_REG	0000
DESCRIZIONE_REG	ASSESSORATO REGIONE SETTORE ORMEL
VALIDO_DAL	01/05/2013
VALIDO_AL	30/09/2013

Ad ogni provvedimento CIGS sono "collegate" una o più aziende

Sezione **Aziende**

MATRICOLA	2004842422 - 5121763775
CODFISC	01354600635
DENOMINAZIONE	SOGEA SPA
FORMA_GIUR	SPA
UNITA_PROD_INDIRIZZO	CAVOUR-GIUSEPPE TAGLIEMENTO-ISON ZIO-
UNITA_PROD_LOCALITA	TORRE ANNUNZIATA
UNITA_PROD_PROVINCIA	NAPOLI
UNITA_PROD_CAP	80058
STIMA_IMPEGNO_MAX	€ 50.391,00
NUMERO_LAVORATORI_BENEFICIARI	28
NUMERO_ORE_DA_EROGARE	5.599
PROTOCOLLO_DOMANDA_INPS	
%FONDI_REG	0%
INDICATORE_REIEZIONE	
MESSAGGIO_REIEZIONE	

Per ogni Azienda e stabilimento in elenco occorre elencare ove possibile i beneficiari della prestazione

Sezione Beneficiari

CODICE FISCALE	NOME	COGNOME	NASCITA	LOCALITA'	PROVINCIA	CAP
MRSGPP69M48G813N	GIUSEPPINA	AMORUSO	08/08/1969	TORRE ANNUNZIATA	NAPOLI	80058
NSTRSR62D28L245U	ROSARIO	ANASTASIO	28/04/1962	SCAFATI	SALERNO	84018
VVSLND74E55C129U	IOLANDA	AVVISATI	15/05/1974	TORRE ANNUNZIATA	NAPOLI	80058
BLSNLL59P28L245A	ANIELLO	BALESTRIERI	28/09/1959	TORRE ANNUNZIATA	NAPOLI	80058
BLZCMN61S10L245A	CARMINE	BALZANO	10/11/1961	TORRE ANNUNZIATA	NAPOLI	80058
BTTNGL72C71L259P	ANGELA	BATTILORO	31/03/1972	BOSCOREALE	NAPOLI	80041
BNFFNC58E04L245V	FRANCESCO	BONFINI	04/05/1958	TORRE ANNUNZIATA	NAPOLI	80058
CTRLGU68M61B077V	LUIGIA	CETRO	21/08/1968	BOSCOTRECASE	NAPOLI	80042
CRLFNC81T22L245X	FRANCESCO	CIRILLO	22/12/1981	TORRE ANNUNZIATA	NAPOLI	80058
CPPFNC81C13L245M	FRANCESCO PAOLO	COPPOLA	13/03/1981	TORRE ANNUNZIATA	NAPOLI	80058
CRSRFL64A05F839A	RAFFAELE	CRISPINO	05/01/1964	MUGNANO DI NAPOLI	NAPOLI	80018
DRSMRA69A48I483G	MARIA	DE ROSA	08/01/1969	SCAFATI	SALERNO	84018
DNTMMD85B66L245P	MARIA MADDALENA	DENTICE	26/02/1985	TORRE ANNUNZIATA	NAPOLI	80058
DNNLRD61C06L245B	ALFREDO	DONNARUMMA	06/03/1961	TORRE ANNUNZIATA	NAPOLI	80058
FMLNNA62E51L259F	ANNA	FAMELICO	11/05/1962	TORRE DEL GRECO	NAPOLI	80059
GTARHL64R43L245V	RACHELE	GAITO	03/10/1964	TORRE ANNUNZIATA	NAPOLI	80058
MPRNNA76H45F839X	ANNA	IMPROTA	05/06/1976	TORRE ANNUNZIATA	NAPOLI	80058
LRAVCN55P01F839A	VINCENZO	LAURO	01/09/1955	NAPOLI	NAPOLI	80147
MRSGMT71M09L245Y	GIANMATTEO	MARESCA	09/08/1971	BOSCOREALE	NAPOLI	80041
PGNLRD71B04B077A	ALFREDO	PAGANO	04/02/1971	TRECASE	NAPOLI	80040
PLMPQL73E28L245R	PASQUALE	PALUMBO	28/05/1973	TORRE ANNUNZIATA	NAPOLI	80058
PRRGNN71M22L245N	GIOVANNI	PIRRONE	22/08/1971	TORRE ANNUNZIATA	NAPOLI	80058
SLVMMD65T68L245C	MARIA MADDALENA	SALVI	28/12/1965	TORRE ANNUNZIATA	NAPOLI	80058
SCGCRI74A05L245L	CIRO	SCOGNAMIGLIO	05/01/1974	TORRE ANNUNZIATA	NAPOLI	80058
SGNGTN65C27F839H	GAETANO	SIGNORIELLO	27/03/1965	NAPOLI	NAPOLI	80144
SRRLEI63M05B077K	ELIA	SORRENTINO	05/08/1963	BOSCOTRECASE	NAPOLI	80042

VSCLGU81T02C129N	LUIGI	VISCIANO	02/12/1981	TORRE ANNUNZIATA	NAPOLI	80058
ZRRRSO59R46F839G	ROSA	ZARRA	06/10/1959	NAPOLI	NAPOLI	80126

fonte: http://burc.regione.campania.it

Ipotesi di flusso dati provenienti dalla regione per decreti regionali CIGS in deroga

I dati richiesti alle regioni relativi ai decreti regionali in materia di CIGS in deroga sono di seguito riportati:

Sezione **Provvedimento Legislativo di riferimento**

La sezione riporta il decreto di riferimento che ha disposto lo stanziamento iniziale (es. 45080/2009)

ANNO	2013
NUMERO	33333

Sezione **Provvedimento regionale**

REGIONE	CAMPANIA
TIPO_PROVVEDIMENTO_REG	DECRETO DIRIGENZIALE
DATA_PROVV_REG	00/00/0000
ANNO_REG	2013
NUMERO_DETERMINA_REG	0000
DESCRIZIONE_REG	ASSESSORATO REGIONE SETTORE ORMEL
VALIDO_DAL	29/04/2013
VALIDO_AL	30/09/2013

Ad ogni provvedimento CIGS sono "collegate" una o più aziende

Sezione **Aziende**

MATRICOLA	5132798537
CODFISC	01518491210
DENOMINAZIONE	SOGENA S.R.L.
FORMA_GIUR	Srl
UNITA_PROD_INDIRIZZO	VIA SPAZZILLI N. 124
UNITA_PROD_LOCALITA	GIUGLIANO IN CAMPANIA
UNITA_PROD_PROVINCIA	NAPOLI
UNITA_PROD_CAP	80014
STIMA_IMPEGNO_MAX	€ 44.775,00
NUMERO_LAVORATORI_BENEFICIARI	11
NUMERO_ORE_DA_EROGARE	4.975
PROTOCOLLO_DOMANDA_INPS	
%FONDI_REG	0%
INDICATORE_REIEZIONE	
MESSAGGIO_REIEZIONE	

Per ogni Azienda e stabilimento in elenco occorre elencare ove possibile i beneficiari della prestazione

Sezione Beneficiari

CODICE FISCALE	NOME	COGNOME	NASCITA	LOCALITA'	PROVINCIA	CAP
CZZSVT87C15A509X	SALVATORE	CAIAZZO	15/03/1987	POMIGLIANO D' ARCO	NAPOLI	80038
CRLPLA61E03G309H	PAOLO	CARLEO	03/05/1961	GIUGLIANO IN CAMPANIA	NAPOLI	80014
CRLGLN93P22G309N	GIULIANO	CARLEO	22/09/1993	GIUGLIANO IN CAMPANIA	NAPOLI	80014
DLLLRD58C07B452D	ALFREDO	DELLE DONNE	07/03/1958	GIUGLIANO IN CAMPANIA	NAPOLI	80014
DVIVCN71R12L245V	VINCENZO	DI VAIA	12/10/1971	CALVIZZANO	NAPOLI	80012
FRCGLN77T22F799Z	GIULIANO	FRECCIARULO	22/12/1977	GIUGLIANO IN CAMPANIA	NAPOLI	80014
PRTMSM71P29D708X	MASSIMILANO	PERETTI	29/09/1971	GIUGLIANO IN CAMPANIA	NAPOLI	80014
RMNFNC70S11F839P	FRANCESCO	RAIMONDO	11/11/1970	VILLARICCA	NAPOLI	80010
RPLDNC66B16I293O	DOMENICO	RUOPOLI	16/02/1966	GIUGLIANO IN CAMPANIA	NAPOLI	80014
TRNVCN71S22B452R	VINCENZO	TRINCHILLO	22/11/1971	CALVIZZANO	NAPOLI	80012
VLLMRA77D59E054R	MARIA	VALLETTA	19/04/1977	GIUGLIANO IN CAMPANIA	NAPOLI	80014

fonte: http://burc.regione.campania.it

Ipotesi di flusso dati provenienti dalla regione per decreti regionali CIGS in deroga

I dati richiesti alle regioni relativi ai decreti regionali in materia di CIGS in deroga sono di seguito riportati:

Sezione **Provvedimento Legislativo di riferimento**

La sezione riporta il decreto di riferimento che ha disposto lo stanziamento iniziale (es. 45080/2009)

ANNO	2013
NUMERO	33333

Sezione **Provvedimento regionale**

REGIONE	CAMPANIA
TIPO_PROVVEDIMENTO_REG	DECRETO DIRIGENZIALE
DATA_PROVV_REG	00/00/0000
ANNO_REG	2013
NUMERO_DETERMINA_REG	0000
DESCRIZIONE_REG	ASSESSORATO REGIONE SETTORE ORMEL
VALIDO_DAL	01/05/2013
VALIDO_AL	30/09/2013

Ad ogni provvedimento CIGS sono "collegate" una o più aziende

Sezione **Aziende**

MATRICOLA	5121283424 - 5132343744
CODFISC	03711361216
DENOMINAZIONE	SORRENTO NATURE SRL
FORMA_GIUR	Srl
UNITA_PROD_INDIRIZZO	VIA PONTE CARMIANO 69 (ARTIGIANA)
UNITA_PROD_LOCALITA	GRAGNANO
UNITA_PROD_PROVINCIA	NAPOLI
UNITA_PROD_CAP	80054
STIMA_IMPEGNO_MAX	€ 16.351,88
NUMERO_LAVORATORI_BENEFICIARI	2
NUMERO_ORE_DA_EROGARE	1.817
PROTOCOLLO_DOMANDA_INPS	
%FONDI_REG	0%
INDICATORE_REIEZIONE	
MESSAGGIO_REIEZIONE	

Per ogni Azienda e stabilimento in elenco occorre elencare ove possibile i beneficiari della prestazione

Sezione Beneficiari

CODICE FISCALE	NOME	COGNOME	NASCITA	LOCALITA'	PROVINCIA	CAP
SBTRNM55T42I300D	REGINA IMMACOLATA	SABATINO	02/12/1955	SAN GIUSEPPE VESUVIANO	NAPOLI	80047
SCGSML88M18G813S	ISMAELE	SICIGNANO	18/08/1988	POMPEI	NAPOLI	80045

Ipotesi di flusso dati provenienti dalla regione per decreti regionali CIGS in deroga

I dati richiesti alle regioni relativi ai decreti regionali in materia di CIGS in deroga sono di seguito riportati:

Sezione **Provvedimento Legislativo di riferimento**

La sezione riporta il decreto di riferimento che ha disposto lo stanziamento iniziale (es. 45080/2009)

ANNO	2013
NUMERO	33333

Sezione **Provvedimento regionale**

REGIONE	CAMPANIA
TIPO_PROVVEDIMENTO_REG	DECRETO DIRIGENZIALE
DATA_PROVV_REG	00/00/0000
ANNO_REG	2013
NUMERO_DETERMINA_REG	0000
DESCRIZIONE_REG	ASSESSORATO REGIONE SETTORE ORMEL
VALIDO_DAL	01/05/2013
VALIDO_AL	30/09/2013

Ad ogni provvedimento CIGS sono "collegate" una o più aziende

Sezione **Aziende**

MATRICOLA	5121283424 - 5132343744
CODFISC	03711361216
DENOMINAZIONE	SORRENTO NATURE SRL
FORMA_GIUR	Srl
UNITA_PROD_INDIRIZZO	VIA PONTE CARMIANO 69 (COMMERCIALE)
UNITA_PROD_LOCALITA	GRAGNANO
UNITA_PROD_PROVINCIA	NAPOLI
UNITA_PROD_CAP	80054
STIMA_IMPEGNO_MAX	€ 46.968,75
NUMERO_LAVORATORI_BENEFICIARI	6
NUMERO_ORE_DA_EROGARE	5.219
PROTOCOLLO_DOMANDA_INPS	
%FONDI_REG	0%
INDICATORE_REIEZIONE	
MESSAGGIO_REIEZIONE	

Per ogni Azienda e stabilimento in elenco occorre elencare ove possibile i beneficiari della prestazione

Sezione Beneficiari

CODICE FISCALE	NOME	COGNOME	NASCITA	LOCALITA'	PROVINCIA	CAP
GRDTMR88M48E131M	TAMARA	GIORDANO	08/08/1988	GRAGNANO	NAPOLI	80054
GRDDNL86H01E131S	DANIELE	GIORDANO	01/06/1986	GRAGNANO	NAPOLI	80054
GDUSFN92L23E131R	STEFANO	GUIDA	23/07/1992	GRAGNANO	NAPOLI	80054
RTLGPP68A08F912A	GIUSEPPE	RUOTOLO	08/01/1968	SANT' ANTONIO ABATE	NAPOLI	80057
SLVVNT95B43C129Z	VALENTINA	SALVATO	03/02/1995	LORETO APRUTINO	PESCARA	65014
SCGMNL74A06G813M	EMANUELE	SICIGNANO	06/01/1974	GRAGNANO	NAPOLI	80054

Ipotesi di flusso dati provenienti dalla regione per decreti regionali CIGS in deroga

I dati richiesti alle regioni relativi ai decreti regionali in materia di CIGS in deroga sono di seguito riportati:

Sezione **Provvedimento Legislativo di riferimento**

La sezione riporta il decreto di riferimento che ha disposto lo stanziamento iniziale (es. 45080/2009)

ANNO	2013
NUMERO	33333

Sezione **Provvedimento regionale**

REGIONE	CAMPANIA
TIPO_PROVVEDIMENTO_REG	DECRETO DIRIGENZIALE
DATA_PROVV_REG	00/00/0000
ANNO_REG	2013
NUMERO_DETERMINA_REG	0000
DESCRIZIONE_REG	ASSESSORATO REGIONE SETTORE ORMEL
VALIDO_DAL	01/01/2013
VALIDO_AL	29/06/2013

Ad ogni provvedimento CIGS sono "collegate" una o più aziende

Sezione **Aziende**

MATRICOLA	5130759945
CODFISC	05760471218
DENOMINAZIONE	SPEDITA S.R.L.
FORMA_GIUR	Srl
UNITA_PROD_INDIRIZZO	VICO DELLA TOFA 82
UNITA_PROD_LOCALITA	NAPOLI
UNITA_PROD_PROVINCIA	NAPOLI
UNITA_PROD_CAP	80100
STIMA_IMPEGNO_MAX	€ 180.027,00
NUMERO_LAVORATORI_BENEFICIARI	86
NUMERO_ORE_DA_EROGARE	20.003
PROTOCOLLO_DOMANDA_INPS	
%FONDI_REG	0%
INDICATORE_REIEZIONE	
MESSAGGIO_REIEZIONE	

Per ogni Azienda e stabilimento in elenco occorre elencare ove possibile i beneficiari della prestazione

Sezione Beneficiari

CODICE FISCALE	NOME	COGNOME	NASCITA	LOCALITA'	PROVINCIA	CAP
CCNNTN54C27F839A	Antonio	ACCENNATO	27/03/1954	NAPOLI	NAPOLI	80131
LAAMRA79A48H860E	Maria	ALAIA	08/01/1979	SAN VITALIANO	NAPOLI	80030
LBNLCN82T14F839R	Luciano	ALBANESE	14/12/1982	NAPOLI	NAPOLI	80134
NNNSVT54D19H931V	Salvatore	ANNUNZIATA	19/04/1954	SAN GIUSEPPE VESUVIANO	NAPOLI	80047
PRDCSM63R14F839H	COSIMO	APREDDA	14/10/1963	NAPOLI	NAPOLI	80146
BLDGPP92A17F839C	Giuseppe	BALDI	17/01/1992	NAPOLI	NAPOLI	80136
BRBPLA67R68F839J	Paola	BARBIERI	28/10/1967	POZZUOLI	NAPOLI	80078
BLTGNR53L26G964R	GENNARO	BELTRAMI	26/07/1953	CASAVATORE	NAPOLI	80020
BCCFMN93L71L259Q	Filomena	BOCCIA	31/07/1993	PORTICI	NAPOLI	80055
BRRPQL90L31H892V	PASQUALE	BORRELLI	31/07/1990	VOLLA	NAPOLI	80040
BSSCRI87H09F839E	Ciro	BOSSA	09/06/1987	BOSCOREALE	NAPOLI	80041
CNCNNT89L56A512Q	Antonietta	Canciello		CRISPANO	NAPOLI	80020
CNTGNZ52M06E054U	Ignazio	CANTE	06/08/1952	VILLARICCA	NAPOLI	80010
CRBCRN63S65L219C	Caterina	CARBONE	25/11/1963	POGGIOMARINO	NAPOLI	80040
CRLPTR76L23F839A	Pietro	Carlevalis	23/07/1976	TRENTOLA DUCENTA	CASERTA	81038
CMBFPP89A11G309A	Filippo	CIAMBRIELLO	11/01/1989	VILLARICCA	NAPOLI	80010
CRRCRI82E01H892O	Ciro	Correale	01/05/1982	NAPOLI	NAPOLI	80146
CRSGNN46L03F839R	Giovanni	CORSUTO	03/07/1946	POGGIOMARINO	NAPOLI	80040
CSNVCN75H27F839G	Vincenzo	Cosentino	27/06/1975	NAPOLI	NAPOLI	80141
CZZMLA61M48F839S	Amalia	COZZOLINO	08/08/1961	NAPOLI	NAPOLI	80147
DGSNNA67C49F839C	Anna	D'AGOSTINI	09/03/1967	SANT' ANASTASIA	NAPOLI	80048
DNLGNR82R25G309P	Gennaro	D'ANIELLO	25/10/1982	VILLARICCA	NAPOLI	80010
DNGDRD90P12L259R	Edoardo	DE ANGELIS	12/09/1990	CERCOLA	NAPOLI	80040
DVTDNL90B08F799M	Daniele	De vita	08/02/1990	GIUGLIANO IN CAMPANIA	NAPOLI	80014
DVTCMN78S03F839L	Carmine	DE VITA	03/11/1978	VILLA DI BRIANO	CASERTA	81030
DLLGNN76M09I073Q	Giovanni	DELLA PIETRA	09/08/1976	SAN PAOLO BEL SITO	NAPOLI	80030

fonte: http://burc.regione.campania.it

SPSMME64T59D790G	Emma	ESPOSITO	19/12/1964	CRISPANO	NAPOLI	80020
SPSVCN86T11F839K	Vincenzo	ESPOSITO	11/12/1986	SAVIANO	NAPOLI	80039
STTMNT67L46H931Q	Maria Antonietta	ESTATICO	06/07/1967	SAN GIUSEPPE VESUVIANO	NAPOLI	80047
FNSMHL74L63A192A	Michela	Fanis	23/07/1974	PORTICI	NAPOLI	80055
FNNSVT87E21F839W	Salvatore	FANONE	21/05/1987	MELITO DI NAPOLI	NAPOLI	80017
FRRRLL73R49F839P	Ornella	FERRILLO	09/10/1973	CALVIZZANO	NAPOLI	80012
FRRNTN88P04G309V	Antonio	Ferrillo	04/09/1988	CASTEL VOLTURNO	CASERTA	81030
FRNFCT66P58F839T	Felicita	FIORINIELLO	18/09/1966	VOLLA	NAPOLI	80040
FRAFNC77T03F839V	Francesco	FRAIA	03/12/1977	NAPOLI	NAPOLI	80139
FRNNMC87E51I483Z	Anna Michela	FRANZESE		TORRE DEL GRECO	NAPOLI	80059
GHRHDE75R27Z352J	Hedi	GHRISSI	27/10/1975	GIUGLIANO IN CAMPANIA	NAPOLI	80014
GRDDVD88A28F839W	Davide	GIARDULLO	28/01/1988	NAPOLI	NAPOLI	80147
GRSCRI91A27F839W	Ciro	GRASSO	27/01/1991	NAPOLI	NAPOLI	80126
GRNLSN89L28M289F	Alessandro	GUARINO	28/07/1989	SANT' ANASTASIA	NAPOLI	80048
GRRNTN75H28G568C	Antonio	Guarracino	28/06/1975	SANT' AGNELLO	NAPOLI	80065
GRRVCN85D20F839F	Vincenzo	Guerrieri	20/04/1985	QUARTO	NAPOLI	80010
DCCSFO81R45F839W	Sofia	IADICICCO	05/10/1981	FRATTAMAGGIORE	NAPOLI	80027
NNCGLI87R20G309X	GIULIO	IANNICELLI	20/10/1987	CARDITO	NAPOLI	80024
NGINTN73S15F839X	ANTONIO	IENGO	15/11/1973	NAPOLI	NAPOLI	80136
MPRCLD84H04F839R	Claudio	IMPROTA	04/06/1984	PORTICI	NAPOLI	80055
NFNSBT85L15F924F	Sabato	INFANTE	15/07/1985	ROCCARAINOLA	NAPOLI	80030
ZZITMS89T06F839T	Tommaso	Izzo	06/12/1989	POLLENA TROCCHIA	NAPOLI	80040
LFRDNL87A56F839Q	Daniela	LA FEROLA	16/01/1987	NAPOLI	NAPOLI	80147
LBGMNL91M07F839M	Emanuele	LABAGNARA	07/08/1991	NAPOLI	NAPOLI	80136
LFFGPP83L23G964T	Giuseppe	LOFFREDO	23/07/1983	POZZUOLI	NAPOLI	80078
MSTFNC72B15E054Z	FRANCESCO	MAISTO	15/02/1972	GIUGLIANO IN CAMPANIA	NAPOLI	80014
MSLGLI56P62L245U	Giulia	MASELLI	22/09/1956	BOSCOREALE	NAPOLI	80041
MRAMCL76B64I073V	Immacolata	MAURO	24/02/1976	SAVIANO	NAPOLI	80039

fonte: http://burc.regione.campania.it

MNDNNT82A61F839K	Antonietta	MENDITTO	21/01/1982	NAPOLI	NAPOLI	80144
MGLRFL90S19F799U	Raffaele	MIGLIACCIO	19/11/1990	MARANO DI NAPOLI	NAPOLI	80016
MNDRSR64H45F839D	Rosaria	Mondiello	05/06/1964	SANT' AGNELLO	NAPOLI	80065
MTTFNC89B07F839P	Francesco	Mottola	07/02/1989	NAPOLI	NAPOLI	80144
NVRLGU86D13F839B	Luigi	Navarra	13/04/1986	POZZUOLI	NAPOLI	80078
NGRMRS67T44F839N	Maria Rosaria	NEGRI	04/12/1967	SAN VITALIANO	NAPOLI	80030
BNOSFN91A30G813Y	Stefano	OBINU	30/01/1991	BOSCOREALE	NAPOLI	80041
LVRLDN89B50G813B	Loredana	OLIVIERO		TORRE ANNUNZIATA	NAPOLI	80058
PRSMCL83C71A509Y	Immacolata	Parisi	31/03/1983	NOLA	NAPOLI	80035
PRMSVN66M19C129J	Silvano	PARMENTOLA	19/08/1966	CASTELLAMMARE DI STABIA	NAPOLI	80053
PRCNNA87C50F839N	Anna	PERUCCI	10/03/1987	NAPOLI	NAPOLI	80126
PPNMRC91A12F839H	Marco	PIPINO	12/01/1991	NAPOLI	NAPOLI	80141
PRSFNC76A12L245S	Francesco	Prisco	12/01/1976	TORRE ANNUNZIATA	NAPOLI	80058
PRSLNS80P22H931L	Alfonso	Prisco	22/09/1980	TERZIGNO	NAPOLI	80040
PRSCCT85A68H931J	Concetta	PRISCO		TERZIGNO	NAPOLI	80040
PRCGNN80A57F839Y	Giovanna	PROCENTESE	17/01/1980	CASORIA	NAPOLI	80026
RAIMRA89S23F839O	Mario	Raia	23/11/1989	NAPOLI	NAPOLI	80137
RMAGNR90A27F839X	Gennaro	RAIMO	27/01/1990	SAN GIORGIO A CREMANO	NAPOLI	80046
RMAVCN80A16F839O	Vincenzo	RAIMO	16/01/1980	CASTELLAMMARE DI STABIA	NAPOLI	80053
RCNLSN91A23F839Q	Alessandro	RECANO	23/01/1991	FRATTAMAGGIORE	NAPOLI	80027
RSSGNN68C24F839I	Gianni	RUSSO	24/03/1968	NAPOLI	NAPOLI	80147
SGGSMN80E50F839I	Simona	SAGGESE	10/05/1980	ERCOLANO	NAPOLI	80056
SLMGNR86L13F839N	Gennaro	SALAMONE	13/07/1986	NAPOLI	NAPOLI	80143
SNTGPP80A02F839G	Giuseppe	SANTOMENNA	02/01/1980	NAPOLI	NAPOLI	80143
TLPGLI79L42F839D	Giulia	TALPA	02/07/1979	CAIVANO	NAPOLI	80023
TRNFNC70A22F839V	Francesco	Trinchillo	22/01/1970	CALVIZZANO	NAPOLI	80012
VLNLCU82L28F839P	Luca	Valentinelli	28/07/1982	NAPOLI	NAPOLI	80145
VLLMRA87T14F839N	Mario	Velluso	14/12/1987	NAPOLI	NAPOLI	80145

VTLFNC77T04F924O	Francesco	VITALE	04/12/1977	SANT' ANASTASIA	NAPOLI	80048
VTLLGU76M58H931T	Luigia	Vitale	18/08/1976	SAVIANO	NAPOLI	80039
VLPPQL83M09F839J	Pasquale	VOLPICELLI	09/08/1983	GRUMO NEVANO	NAPOLI	80028
ZNEFBL90M65L259F	Fabiola	ZENO		ERCOLANO	NAPOLI	80056

fonte: http://burc.regione.campania.it

Ipotesi di flusso dati provenienti dalla regione per decreti regionali CIGS in deroga

I dati richiesti alle regioni relativi ai decreti regionali in materia di CIGS in deroga sono di seguito riportati:

Sezione **Provvedimento Legislativo di riferimento**

La sezione riporta il decreto di riferimento che ha disposto lo stanziamento iniziale (es. 45080/2009)

ANNO	2013
NUMERO	33333

Sezione **Provvedimento regionale**

REGIONE	CAMPANIA
TIPO_PROVVEDIMENTO_REG	DECRETO DIRIGENZIALE
DATA_PROVV_REG	00/00/0000
ANNO_REG	2013
NUMERO_DETERMINA_REG	0000
DESCRIZIONE_REG	ASSESSORATO REGIONE SETTORE ORMEL
VALIDO_DAL	01/05/2013
VALIDO_AL	30/09/2013

Ad ogni provvedimento CIGS sono "collegate" una o più aziende

Sezione **Aziende**

MATRICOLA	2004780698 - 5126463245
CODFISC	07082560637
DENOMINAZIONE	STELLA FILM Srl unipersonale
FORMA_GIUR	Srl
UNITA_PROD_INDIRIZZO	LE Porte di Napoli
UNITA_PROD_LOCALITA	AFRAGOLA
UNITA_PROD_PROVINCIA	NAPOLI
UNITA_PROD_CAP	80021
STIMA_IMPEGNO_MAX	€ 56.550,00
NUMERO_LAVORATORI_BENEFICIARI	9
NUMERO_ORE_DA_EROGARE	6.283
PROTOCOLLO_DOMANDA_INPS	
%FONDI_REG	0%
INDICATORE_REIEZIONE	
MESSAGGIO_REIEZIONE	

Per ogni Azienda e stabilimento in elenco occorre elencare ove possibile i beneficiari della prestazione

Sezione Beneficiari

CODICE FISCALE	NOME	COGNOME	NASCITA	LOCALITA'	PROVINCIA	CAP
NDRMRA57P56F839M	Maura	Andreoli	16/09/1957	NAPOLI	NAPOLI	80121
RMNVNI65R48F839G	Ivana	Armenio	08/10/1965	NAPOLI	NAPOLI	80135
DBSDNC75D11F839T	Domenico	De Biase	11/04/1975	NAPOLI	NAPOLI	80126
DMTCML70C63F839R	Carmela	De Matteo	23/03/1970	MARCIANISE	CASERTA	81025
DCMGPP64A27F839I	Giuseppe	Di Camillo	27/01/1964	CASORIA	NAPOLI	80026
MSNNGL85B10E791V	Angelo	Musone	10/02/1985	MARCIANISE	CASERTA	81025
RPLLGO79S53F839J	Olga	Rapelli	13/11/1979	NAPOLI	NAPOLI	80124
SCGRRT83C24F839D	Roberto	Scognamiglio	24/03/1983	PORTICI	NAPOLI	80055
TSTFNC82E51F839A	Francesca	Testa	11/05/1982	NAPOLI	NAPOLI	80124

fonte: http://burc.regione.campania.it

Ipotesi di flusso dati provenienti dalla regione per decreti regionali CIGS in deroga

I dati richiesti alle regioni relativi ai decreti regionali in materia di CIGS in deroga sono di seguito riportati:

Sezione **Provvedimento Legislativo di riferimento**

La sezione riporta il decreto di riferimento che ha disposto lo stanziamento iniziale (es. 45080/2009)

ANNO	2013
NUMERO	33333

Sezione **Provvedimento regionale**

REGIONE	CAMPANIA
TIPO_PROVVEDIMENTO_REG	DECRETO DIRIGENZIALE
DATA_PROVV_REG	00/00/0000
ANNO_REG	2013
NUMERO_DETERMINA_REG	0000
DESCRIZIONE_REG	ASSESSORATO REGIONE SETTORE ORMEL
VALIDO_DAL	01/05/2013
VALIDO_AL	30/09/2013

Ad ogni provvedimento CIGS sono "collegate" una o più aziende

Sezione **Aziende**

MATRICOLA	5111321408 - 0805086061
CODFISC	03228580639
DENOMINAZIONE	STOP SRL IN LIQUIDAZIONE
FORMA_GIUR	Srl
UNITA_PROD_INDIRIZZO	VIA MERLIANI, 05
UNITA_PROD_LOCALITA	NAPOLI
UNITA_PROD_PROVINCIA	NAPOLI
UNITA_PROD_CAP	80100
STIMA_IMPEGNO_MAX	€ 41.600,00
NUMERO_LAVORATORI_BENEFICIARI	6
NUMERO_ORE_DA_EROGARE	5.200
PROTOCOLLO_DOMANDA_INPS	
%FONDI_REG	0%
INDICATORE_REIEZIONE	
MESSAGGIO_REIEZIONE	

Per ogni Azienda e stabilimento in elenco occorre elencare ove possibile i beneficiari della prestazione

Sezione Beneficiari

CODICE FISCALE	NOME	COGNOME	NASCITA	LOCALITA'	PROVINCIA	CAP
CSRVLR62E55F839J	VALERIA	CASERTA	15/05/1962	NAPOLI	NAPOLI	80124
SPSVTI74L27F839S	VITO	ESPOSITO	27/07/1974	MONDRAGONE	CASERTA	81034
ZZIRSO75D44F839S	ROSA	IZZO	04/04/1975	NAPOLI	NAPOLI	80128
MMLRSR79D62F839Q	ROSARIA	MAMELI	22/04/1979	NAPOLI	NAPOLI	80128
PSPDNI83B15F839J	DINO	PISAPIA	15/02/1983	NAPOLI	NAPOLI	80141
VTLMRC85E03F839N	MARCO	VITIELLO	03/05/1985	NAPOLI	NAPOLI	80131

fonte: http://burc.regione.campania.it

Ipotesi di flusso dati provenienti dalla regione per decreti regionali CIGS in deroga

I dati richiesti alle regioni relativi ai decreti regionali in materia di CIGS in deroga sono di seguito riportati:

Sezione **Provvedimento Legislativo di riferimento**

La sezione riporta il decreto di riferimento che ha disposto lo stanziamento iniziale (es. 45080/2009)

ANNO	2013
NUMERO	33333

Sezione **Provvedimento regionale**

REGIONE	CAMPANIA
TIPO_PROVVEDIMENTO_REG	DECRETO DIRIGENZIALE
DATA_PROVV_REG	00/00/0000
ANNO_REG	2013
NUMERO_DETERMINA_REG	0000
DESCRIZIONE_REG	ASSESSORATO REGIONE SETTORE ORMEL
VALIDO_DAL	01/05/2013
VALIDO_AL	30/09/2013

Ad ogni provvedimento CIGS sono "collegate" una o più aziende

Sezione **Aziende**

MATRICOLA	5128834698
CODFISC	03882021219
DENOMINAZIONE	STUDIO IMPRESA SRL
FORMA_GIUR	Srl
UNITA_PROD_INDIRIZZO	VIA BIANCARDI 22
UNITA_PROD_LOCALITA	FRATTAMAGGIORE
UNITA_PROD_PROVINCIA	NAPOLI
UNITA_PROD_CAP	80027
STIMA_IMPEGNO_MAX	€ 21.448,13
NUMERO_LAVORATORI_BENEFICIARI	3
NUMERO_ORE_DA_EROGARE	2.383
PROTOCOLLO_DOMANDA_INPS	
%FONDI_REG	0%
INDICATORE_REIEZIONE	
MESSAGGIO_REIEZIONE	

Per ogni Azienda e stabilimento in elenco occorre elencare ove possibile i beneficiari della prestazione

Sezione Beneficiari

CODICE FISCALE	NOME	COGNOME	NASCITA	LOCALITA'	PROVINCIA	CAP
CPNMCL71T62E648X	IMMACOLATA	CAPUANO	22/12/1971	FRATTAMINORE	NAPOLI	80020
CRSMRS76C50F839Y	MARIA ROSARIA	CRISPINO	10/03/1976	FRATTAMAGGIORE	NAPOLI	80027
PGNNNA82S69F839O	ANNA	PIGNATARO	29/11/1982	GRUMO NEVANO	NAPOLI	80028

fonte: http://burc.regione.campania.it

Ipotesi di flusso dati provenienti dalla regione per decreti regionali CIGS in deroga

I dati richiesti alle regioni relativi ai decreti regionali in materia di CIGS in deroga sono di seguito riportati:

Sezione **Provvedimento Legislativo di riferimento**

La sezione riporta il decreto di riferimento che ha disposto lo stanziamento iniziale (es. 45080/2009)

ANNO	2013
NUMERO	33333

Sezione **Provvedimento regionale**

REGIONE	CAMPANIA
TIPO_PROVVEDIMENTO_REG	DECRETO DIRIGENZIALE
DATA_PROVV_REG	00/00/0000
ANNO_REG	2013
NUMERO_DETERMINA_REG	0000
DESCRIZIONE_REG	ASSESSORATO REGIONE SETTORE ORMEL
VALIDO_DAL	01/05/2013
VALIDO_AL	30/09/2013

Ad ogni provvedimento CIGS sono "collegate" una o più aziende

Sezione **Aziende**

MATRICOLA	5130231014
CODFISC	06678581213
DENOMINAZIONE	SUGROS SRL
FORMA_GIUR	Srl
UNITA_PROD_INDIRIZZO	VIA CUPA VICINALE SAN SEVERINO N. 9/13
UNITA_PROD_LOCALITA	NAPOLI
UNITA_PROD_PROVINCIA	NAPOLI
UNITA_PROD_CAP	80100
STIMA_IMPEGNO_MAX	€ 55.125,00
NUMERO_LAVORATORI_BENEFICIARI	7
NUMERO_ORE_DA_EROGARE	6.125
PROTOCOLLO_DOMANDA_INPS	
%FONDI_REG	0%
INDICATORE_REIEZIONE	
MESSAGGIO_REIEZIONE	

Per ogni Azienda e stabilimento in elenco occorre elencare ove possibile i beneficiari della prestazione

Sezione Beneficiari

CODICE FISCALE	NOME	COGNOME	NASCITA	LOCALITA'	PROVINCIA	CAP
RCLGPP62S64F839A	GIUSEPPINA	ARCOLAIO	24/11/1962	VOLLA	NAPOLI	80040
SPSSNT67M10A064Y	SANTO	ESPOSITO SENNA	10/08/1967	AFRAGOLA	NAPOLI	80021
SPSNTN64H06A064Q	ANTONIO	ESPOSITO SENNA	06/06/1964	AFRAGOLA	NAPOLI	80021
FRNNTN84A26F839X	ANTONIO	FIORENTINO	26/01/1984	NAPOLI	NAPOLI	80100
FRZFST84R31F839P	FAUSTO	FRIZZIERO	31/10/1984	NAPOLI	NAPOLI	80100
MRTNDR75P04F839M	ANDREA	MARTINO	04/09/1975	CERCOLA	NAPOLI	80040
MSALGU80T05F839V	LUIGI	MASI	05/12/1980	NAPOLI	NAPOLI	80100
MRRFLC73L18B990A	FELICE	MIRRA	18/07/1973	NAPOLI	NAPOLI	80100
PSSFNC83A07F839S	FRANCESCO	PASSARO	07/01/1983	NAPOLI	NAPOLI	80100
PCVRSR65E26F839Z	ROSARIO	PIACEVOLE	26/05/1965	SAN GIORGIO A CREMANO	NAPOLI	80046
PMBNZE71D27F839R	ENZO	PUMBO	27/04/1971	NAPOLI	NAPOLI	80100
RCCGPP64A41F839H	GIUSEPPINA	ROCCO	01/01/1964	NAPOLI	NAPOLI	80100
SCLNTN57P15F839N	ANTONIO	SICILIANO	15/09/1957	NAPOLI	NAPOLI	80100
SCLSVT65S13F839X	SALVATORE	SICILIANO	13/11/1965	SANT' ANASTASIA	NAPOLI	80048
TMMGNN63A15F839I	GIOVANNI	TAMMARO	15/01/1963	CASORIA	NAPOLI	80026
VRRCRI55A13F839Y	CIRO	VARRIALE	13/01/1955	NAPOLI	NAPOLI	80100
VLLRFL50D50F839K	RAFFAELA	VOLLERO	10/04/1950	NAPOLI	NAPOLI	80100

fonte: http://burc.regione.campania.it

Ipotesi di flusso dati provenienti dalla regione per decreti regionali CIGS in deroga

I dati richiesti alle regioni relativi ai decreti regionali in materia di CIGS in deroga sono di seguito riportati:

Sezione **Provvedimento Legislativo di riferimento**

La sezione riporta il decreto di riferimento che ha disposto lo stanziamento iniziale (es. 45080/2009)

ANNO	2013
NUMERO	33333

Sezione **Provvedimento regionale**

REGIONE	CAMPANIA
TIPO_PROVVEDIMENTO_REG	DECRETO DIRIGENZIALE
DATA_PROVV_REG	00/00/0000
ANNO_REG	2013
NUMERO_DETERMINA_REG	0000
DESCRIZIONE_REG	ASSESSORATO REGIONE SETTORE ORMEL
VALIDO_DAL	01/05/2013
VALIDO_AL	30/09/2013

Ad ogni provvedimento CIGS sono "collegate" una o più aziende

Sezione **Aziende**

MATRICOLA	5117522636
CODFISC	06765400632
DENOMINAZIONE	SUN STORE DELLA CORTE SRL
FORMA_GIUR	Srl
UNITA_PROD_INDIRIZZO	INTERNO AEROPORTO NAPOLI CAPODICHINO
UNITA_PROD_LOCALITA	NAPOLI
UNITA_PROD_PROVINCIA	NAPOLI
UNITA_PROD_CAP	80100
STIMA_IMPEGNO_MAX	€ 15.795,00
NUMERO_LAVORATORI_BENEFICIARI	4
NUMERO_ORE_DA_EROGARE	1.755
PROTOCOLLO_DOMANDA_INPS	
%FONDI_REG	0%
INDICATORE_REIEZIONE	
MESSAGGIO_REIEZIONE	

Per ogni Azienda e stabilimento in elenco occorre elencare ove possibile i beneficiari della prestazione

Sezione Beneficiari

CODICE FISCALE	NOME	COGNOME	NASCITA	LOCALITA'	PROVINCIA	CAP
BLNMRZ78C02F839D	MAURIZIO	BILANCIONE	02/03/1978	NAPOLI	NAPOLI	80136
GRGNNT79T60F839M	ANTONIETTA	GARGIULO	20/12/1979	GIUGLIANO IN CAMPANIA	NAPOLI	80014
GRGDNL88D24F839S	DANIELE	GARGIULO	24/04/1988	NAPOLI	NAPOLI	80145
RSSFNC75S29G596J	FRANCESCO	RUSSO	29/11/1975	CASERTA	CASERTA	81100

fonte: http://burc.regione.campania.it

Ipotesi di flusso dati provenienti dalla regione per decreti regionali CIGS in deroga

I dati richiesti alle regioni relativi ai decreti regionali in materia di CIGS in deroga sono di seguito riportati:

Sezione **Provvedimento Legislativo di riferimento**

La sezione riporta il decreto di riferimento che ha disposto lo stanziamento iniziale (es. 45080/2009)

ANNO	2013
NUMERO	33333

Sezione **Provvedimento regionale**

REGIONE	CAMPANIA
TIPO_PROVVEDIMENTO_REG	DECRETO DIRIGENZIALE
DATA_PROVV_REG	00/00/0000
ANNO_REG	2013
NUMERO_DETERMINA_REG	0000
DESCRIZIONE_REG	ASSESSORATO REGIONE SETTORE ORMEL
VALIDO_DAL	22/04/2013
VALIDO_AL	30/09/2013

Ad ogni provvedimento CIGS sono "collegate" una o più aziende

Sezione **Aziende**

MATRICOLA	5129014910
CODFISC	06325921218
DENOMINAZIONE	SVILUPPO CAMPANIA SRL
FORMA_GIUR	Srl
UNITA_PROD_INDIRIZZO	VIA CAMPANA268 - VIA G. DE FALCO 68
UNITA_PROD_LOCALITA	QUARTO
UNITA_PROD_PROVINCIA	NAPOLI
UNITA_PROD_CAP	80010
STIMA_IMPEGNO_MAX	€ 77.013,00
NUMERO_LAVORATORI_BENEFICIARI	28
NUMERO_ORE_DA_EROGARE	8.557
PROTOCOLLO_DOMANDA_INPS	
%FONDI_REG	0%
INDICATORE_REIEZIONE	
MESSAGGIO_REIEZIONE	

Per ogni Azienda e stabilimento in elenco occorre elencare ove possibile i beneficiari della prestazione

Sezione Beneficiari

CODICE FISCALE	NOME	COGNOME	NASCITA	LOCALITA'	PROVINCIA	CAP
BBNGPP75L18F839J	GIUSEPPE	ABBINANTE	18/07/1975	QUALIANO	NAPOLI	80019
RGLMLN70T42H101Q	MILENA	ARGIUOLO	02/12/1970	QUALIANO	NAPOLI	80019
BRLCLL56E15B990I	ACHIILLE	BARILE	15/05/1956	CASORIA	NAPOLI	80026
BLLCRI64D19F839Z	CIRO	BELLOTTI	19/04/1964	NAPOLI	NAPOLI	80100
BNUGPP79L52G964F	GIUSEPPINA	BUONO	12/07/1979	GIUGLIANO IN CAMPANIA	NAPOLI	80014
BNUSMN82B46G964E	SIMONA	BUONO	06/02/1982	GIUGLIANO IN CAMPANIA	NAPOLI	80014
CCCSVT58C01H114Y	SALVATORE	CACCAVALE	01/03/1958	QUARTO	NAPOLI	80010
CPNFMN73M47G964V	FILOMENA	CAPONE	07/08/1973	VILLARICCA	NAPOLI	80010
CPNVCN70R12G964W	VINCENZO	CAPUANO	12/10/1970	POZZUOLI	NAPOLI	80078
CPZMHL55D12H114B	MICHELE	CAPUOZZO	12/04/1955	QUARTO	NAPOLI	80010
CRNNNA83R68F839W	ANNA	CARANDENTE	28/10/1983	QUARTO	NAPOLI	80010
CSLCRL85L03F839B	CARLO	CASOLARO	03/07/1985	POZZUOLI	NAPOLI	80078
DMBVCN68B10G964V	VINCENZO	D'AMBROSIO	10/02/1968	QUARTO	NAPOLI	80010
DMRLGU57M28F839Y	LUIGI	DE MARINO	28/08/1957	MARANO DI NAPOLI	NAPOLI	80016
SPSDNC59B08H114S	DOMENICO	ESPOSITO	08/02/1959	QUARTO	NAPOLI	80010
FRNGPP79B02G964R	GIUSEPPE	FERNANDEZ	02/02/1979	QUARTO	NAPOLI	80010
FRRGPP69R20F839P	GIUSEPPE	FERRELLI	20/10/1969	QUARTO	NAPOLI	80010
GLLLCU69C04F839W	LUCA	GALLO	04/03/1969	MARANO DI NAPOLI	NAPOLI	80016
MSTTZN76L52F839I	TIZIANA	MUSTO	12/07/1976	QUARTO	NAPOLI	80010
NPPCNZ78T51G964P	CINZIA	NAPPO	11/12/1978	QUARTO	NAPOLI	80010
NRDCRI58C09F839B	CIRO	NARDELLI	09/03/1958	NAPOLI	NAPOLI	80100
NTNCRI62S09F839T	CIRO	NOTINI	09/11/1962	NAPOLI	NAPOLI	80100
PLMLBT84S42F839Y	ELISABETTA	PALUMBO	02/11/1984	QUARTO	NAPOLI	80010
SVSRSR74R10F839O	ROSARIO	SAVASTANO	10/10/1974	QUARTO	NAPOLI	80010
STRGNN77H24F839W	GIOVANNI	STRAZZULLO	24/06/1977	NAPOLI	NAPOLI	80100
TLLVCN67H07G964K	VINCENZO	TELLA	07/06/1967	POZZUOLI	NAPOLI	80078

fonte: http://burc.regione.campania.it

VSTGPP86L50F839T	GIUSEPPINA	VASTARELLA	10/07/1986	QUARTO	NAPOLI	80010
VRDLSU81H50G964G	LUISA	VERDE	10/06/1981	QUARTO	NAPOLI	80010

fonte: http://burc.regione.campania.it

Ipotesi di flusso dati provenienti dalla regione per decreti regionali CIGS in deroga

I dati richiesti alle regioni relativi ai decreti regionali in materia di CIGS in deroga sono di seguito riportati:

Sezione **Provvedimento Legislativo di riferimento**

La sezione riporta il decreto di riferimento che ha disposto lo stanziamento iniziale (es. 45080/2009)

ANNO	2013
NUMERO	33333

Sezione **Provvedimento regionale**

REGIONE	CAMPANIA
TIPO_PROVVEDIMENTO_REG	DECRETO DIRIGENZIALE
DATA_PROVV_REG	00/00/0000
ANNO_REG	2013
NUMERO_DETERMINA_REG	0000
DESCRIZIONE_REG	ASSESSORATO REGIONE SETTORE ORMEL
VALIDO_DAL	01/05/2013
VALIDO_AL	30/09/2013

Ad ogni provvedimento CIGS sono "collegate" una o più aziende

Sezione **Aziende**

MATRICOLA	5129331811
CODFISC	05874941213
DENOMINAZIONE	SYDEX SPA
FORMA_GIUR	SPA
UNITA_PROD_INDIRIZZO	VIA DE CURTIS 19
UNITA_PROD_LOCALITA	CERCOLA
UNITA_PROD_PROVINCIA	NAPOLI
UNITA_PROD_CAP	80040
STIMA_IMPEGNO_MAX	€ 131.625,00
NUMERO_LAVORATORI_BENEFICIARI	18
NUMERO_ORE_DA_EROGARE	14.625
PROTOCOLLO_DOMANDA_INPS	
%FONDI_REG	0%
INDICATORE_REIEZIONE	
MESSAGGIO_REIEZIONE	

Per ogni Azienda e stabilimento in elenco occorre elencare ove possibile i beneficiari della prestazione

Sezione Beneficiari

CODICE FISCALE	NOME	COGNOME	NASCITA	LOCALITA'	PROVINCIA	CAP
RNAMSM82L07H501Q	MASSIMILIANO	ARENA	07/07/1982	ROMA	ROMA	00147
SCNLNS74H04L259Q	ALFONSO	ASCIONE	04/06/1974	TORRE DEL GRECO	NAPOLI	80059
TRPNMR54M61F839P	ANNA MARIA	ATRIPALDI	21/08/1954	PORTICI	NAPOLI	80055
RNAFBA72B13F839Y	FABIO	AURINO	13/02/1972	SAN SEBASTIANO AL VESUVIO	NAPOLI	80040
CRTSFN80A04F839B	STEFANO	CARTIGIANO	04/01/1980	MARANO DI NAPOLI	NAPOLI	80016
CSTVCN88B25L259E	VINCENZO	CASTALDI	25/02/1988	ERCOLANO	NAPOLI	80056
CRRCLD88P19F839J	CLAUDIO	CORRADO	19/09/1988	NAPOLI	NAPOLI	80147
CSTVCN83D11L259S	VINCENZO	COSTABILE	11/04/1983	PORTICI	NAPOLI	80055
CLLMSM88P17F839W	MASSIMO	CUOLLO	17/09/1988	ERCOLANO	NAPOLI	80056
DNGTLI67T68G902D	ITALIA	DE NIGRIS	28/12/1967	PORTICI	NAPOLI	80055
DWRSNL64T11Z209P	SUNIL	DEWARAJAGE	11/12/1964	NAPOLI	NAPOLI	80135
DGNSVT86D20F839H	SALVATORE	DI GENNARO	20/04/1986	PORTICI	NAPOLI	80055
DSMMLE60C60F839I	EMILIA	DI SOMMA	20/03/1960	SOMMA VESUVIANA	NAPOLI	80049
GZECMN64H22H703A	CARMINE	EGIZIO	22/06/1964	MARIGLIANO	NAPOLI	80034
SPDNTN67R16E955H	ANTONIO	ESPEDITO	16/10/1967	MARIGLIANO	NAPOLI	80034
NNCSVT80C22F839I	SALVATORE	IANNUCCI	22/03/1980	PORTICI	NAPOLI	80055
MRNNGL71C42F839S	ANGELA	MARENA	02/03/1971	SANT' ANASTASIA	NAPOLI	80048
MLNRML66B25G813I	ROMOLO	MILANO	25/02/1966	POMPEI	NAPOLI	80045
RGEMSM74H15F839D	MASSIMILIANO	REGA	15/06/1974	CASTELLAMMARE DI STABIA	NAPOLI	80053
RSSMSM75P26L259C	MASSIMILIANO	RUSSO	26/09/1975	ERCOLANO	NAPOLI	80056
SLVSVT69D21F839F	SALVATORE	SALVAREZZA	21/04/1969	NAPOLI	NAPOLI	80141
VSTLGU67S05I377S	LUIGI	VASTOLA	05/11/1967	SALERNO	SALERNO	84127
VLLSRG84P02A089O	SERGIO	VELLA	02/09/1984	SANTA ELISABETTA	AGRIGENTO	92020
VDLRSR71E08F839B	ROSARIO	VODOLA	08/05/1971	NAPOLI	NAPOLI	80143

fonte: http://burc.regione.campania.it

Ipotesi di flusso dati provenienti dalla regione per decreti regionali CIGS in deroga

I dati richiesti alle regioni relativi ai decreti regionali in materia di CIGS in deroga sono di seguito riportati:

Sezione **Provvedimento Legislativo di riferimento**

La sezione riporta il decreto di riferimento che ha disposto lo stanziamento iniziale (es. 45080/2009)

ANNO	2013
NUMERO	33333

Sezione **Provvedimento regionale**

REGIONE	CAMPANIA
TIPO_PROVVEDIMENTO_REG	DECRETO DIRIGENZIALE
DATA_PROVV_REG	00/00/0000
ANNO_REG	2013
NUMERO_DETERMINA_REG	0000
DESCRIZIONE_REG	ASSESSORATO REGIONE SETTORE ORMEL
VALIDO_DAL	01/05/2013
VALIDO_AL	30/09/2013

Ad ogni provvedimento CIGS sono "collegate" una o più aziende

Sezione **Aziende**

MATRICOLA	5119372219
CODFISC	02822741217
DENOMINAZIONE	T.E.S.S. COSTA DEL VESUVIO SPA IN LIQUIDAZIONE
FORMA_GIUR	SPA
UNITA_PROD_INDIRIZZO	CENTRO DIREZIONALE NAPOLI IS. F/4
UNITA_PROD_LOCALITA	NAPOLI
UNITA_PROD_PROVINCIA	NAPOLI
UNITA_PROD_CAP	80100
STIMA_IMPEGNO_MAX	€ 222.066,00
NUMERO_LAVORATORI_BENEFICIARI	28
NUMERO_ORE_DA_EROGARE	24.674
PROTOCOLLO_DOMANDA_INPS	
%FONDI_REG	0%
INDICATORE_REIEZIONE	
MESSAGGIO_REIEZIONE	

Per ogni Azienda e stabilimento in elenco occorre elencare ove possibile i beneficiari della prestazione

Sezione Beneficiari

CODICE FISCALE	NOME	COGNOME	NASCITA	LOCALITA'	PROVINCIA	CAP	
BRRVCN76L26L259U	VINCENZO	BORRELLI	26/07/1976	SAN GIORGIO A CREMANO	NAPOLI	80046	
BSSCRI72D28L219D	CIRO	BOSSA	28/04/1972	ERCOLANO	NAPOLI	80056	
BCCSVS68A41F839Z	SILVESTRA	BUCCELLA	01/01/1968	ERCOLANO	NAPOLI	80056	
CRLRSO68H42C129N	ROSA	CEROLLI	02/06/1968	CASTELLAMMARE DI STABIA	NAPOLI	80053	
DCRNCL68P20L245E	NICOLA	DE CARO	20/09/1968	TORRE ANNUNZIATA	NAPOLI	80058	
DMRLTZ68H49L259C	LETIZIA	DE MARINO	09/06/1968	NAPOLI	NAPOLI	80129	
DCSGPP80E09G964G	GIUSEPPE	DI COSTANZO	09/05/1980	POZZUOLI	NAPOLI	80078	
DDNNGL77H69L259X	ANGELA	DI DONNA	29/06/1977	NAPOLI	NAPOLI	80137	
DGDPQL66H24F839T	PASQUALE	DI GUIDA	24/06/1966	NAPOLI	NAPOLI	80145	
DMRGNR50P05F839R	GENNARO	DI MAURO	05/09/1950	SAN MANGO SUL CALORE	AVELLINO	83050	
DRSLNE75L58L259H	ELENA	DI ROSA	18/07/1975	SAN GIORGIO A CREMANO	NAPOLI	80046	
FDRSFN75T66L245C	STEFANIA	FEDERICO	26/12/1975	TORRE ANNUNZIATA	NAPOLI	80058	
FRNSLV73T68F839S	SILVIA	FRANCO	28/12/1973	NAPOLI	NAPOLI	80127	
BLLLRD72T29F839L	ALFREDO	IBELLO	29/12/1972	NAPOLI	NAPOLI	80127	
MCRMHL75L25G793S	MICHELE	MACRINO	25/07/1975	PORTICI	NAPOLI	80055	
MLLNLL73C71F839L	NOVELLA ROSARIA		MAIELLO	31/03/1973	NAPOLI	NAPOLI	80121
MRADNC70T19L259A	DOMENICO	MARIA	19/12/1970	PORTICI	NAPOLI	80055	
MRNFNC62E03F839H	FRANCESCO	MARINO	03/05/1962	POZZUOLI	NAPOLI	80078	
NPLGPP61T14A064P	GIUSEPPE	NAPOLITANO	14/12/1961	NAPOLI	NAPOLI	80132	
NPLMSM69S04L245X	MASSIMO	NAPOLITANO	04/11/1969	NAPOLI	NAPOLI	80100	
PCCNFR67R29G812H	ONOFRIO	PICCOLO	29/10/1967	POMIGLIANO D' ARCO	NAPOLI	80038	
PRTPLA73H63L259P	PAOLA	PORTANOVA	23/06/1973	PORTICI	NAPOLI	80055	
RSSCLN68S50F839Q	CAROLINA	RUSSO	10/11/1968	NAPOLI	NAPOLI	80143	
SBTNMR68H54C129Y	ANNAMARIA	SABATINO	14/06/1968	CASOLA DI NAPOLI	NAPOLI	80050	
SLCRLA79L11F839Y	AURELIO	SALICETI	11/07/1979	PORTICI	NAPOLI	80055	
SNTFDN65P13F205O	FERDINANDO	SANTORO	13/09/1965	NAPOLI	NAPOLI	80141	

fonte: http://burc.regione.campania.it

SCRSMN76R49C129W	SIMONA	SCARRICA	09/10/1976	PELLEZZANO	SALERNO	84080
ZNNBRN70S56F839T	BRUNA	ZANNI	16/11/1970	TORRE DEL GRECO	NAPOLI	80059

fonte: http://burc.regione.campania.it

Ipotesi di flusso dati provenienti dalla regione per decreti regionali CIGS in deroga

I dati richiesti alle regioni relativi ai decreti regionali in materia di CIGS in deroga sono di seguito riportati:

Sezione **Provvedimento Legislativo di riferimento**

La sezione riporta il decreto di riferimento che ha disposto lo stanziamento iniziale (es. 45080/2009)

ANNO	2013
NUMERO	33333

Sezione **Provvedimento regionale**

REGIONE	CAMPANIA
TIPO_PROVVEDIMENTO_REG	DECRETO DIRIGENZIALE
DATA_PROVV_REG	00/00/0000
ANNO_REG	2013
NUMERO_DETERMINA_REG	0000
DESCRIZIONE_REG	ASSESSORATO REGIONE SETTORE ORMEL
VALIDO_DAL	01/05/2013
VALIDO_AL	30/09/2013

Ad ogni provvedimento CIGS sono "collegate" una o più aziende

Sezione **Aziende**

MATRICOLA	5124024815
CODFISC	04593211214
DENOMINAZIONE	T.I.N. SRL
FORMA_GIUR	Srl
UNITA_PROD_INDIRIZZO	PIAZZA AMENDOLA, 5
UNITA_PROD_LOCALITA	CASTELLAMMARE DI STABIA
UNITA_PROD_PROVINCIA	NAPOLI
UNITA_PROD_CAP	80053
STIMA_IMPEGNO_MAX	€ 34.665,00
NUMERO_LAVORATORI_BENEFICIARI	5
NUMERO_ORE_DA_EROGARE	4.333
PROTOCOLLO_DOMANDA_INPS	
%FONDI_REG	0%
INDICATORE_REIEZIONE	
MESSAGGIO_REIEZIONE	

Per ogni Azienda e stabilimento in elenco occorre elencare ove possibile i beneficiari della prestazione

Sezione Beneficiari

CODICE FISCALE	NOME	COGNOME	NASCITA	LOCALITA'	PROVINCIA	CAP
DMRMRA73D09C129Q	MARIO	DE MARTINO	09/04/1973	SANTA MARIA LA CARITA'	NAPOLI	80050
GRGGPP86T22E131U	GIUSEPPE	GARGIULO	22/12/1986	CASOLA DI NAPOLI	NAPOLI	80050
MNZGNR84P19C129O	GENNARO	MANZO	19/09/1984	CASTELLAMMARE DI STABIA	NAPOLI	80053
NRTRSR79L11L845T	ROSARIO	NORATO	11/07/1979	CASTELLAMMARE DI STABIA	NAPOLI	80053
SPGDNC69D06L845E	DOMENICO	SPAGNUOLO	06/04/1969	CASTELLAMMARE DI STABIA	NAPOLI	80053

fonte: http://burc.regione.campania.it

Ipotesi di flusso dati provenienti dalla regione per decreti regionali CIGS in deroga

I dati richiesti alle regioni relativi ai decreti regionali in materia di CIGS in deroga sono di seguito riportati:

Sezione **Provvedimento Legislativo di riferimento**

La sezione riporta il decreto di riferimento che ha disposto lo stanziamento iniziale (es. 45080/2009)

ANNO	2013
NUMERO	33333

Sezione **Provvedimento regionale**

REGIONE	CAMPANIA
TIPO_PROVVEDIMENTO_REG	DECRETO DIRIGENZIALE
DATA_PROVV_REG	00/00/0000
ANNO_REG	2013
NUMERO_DETERMINA_REG	0000
DESCRIZIONE_REG	ASSESSORATO REGIONE SETTORE ORMEL
VALIDO_DAL	01/05/2013
VALIDO_AL	30/09/2013

Ad ogni provvedimento CIGS sono "collegate" una o più aziende

Sezione **Aziende**

MATRICOLA	5121292617
CODFISC	04011731215
DENOMINAZIONE	TECHNICALS PLANTS SRL
FORMA_GIUR	Srl
UNITA_PROD_INDIRIZZO	PIAZZA AMENDOLA N.5
UNITA_PROD_LOCALITA	CASTELLAMMARE DI STABIA
UNITA_PROD_PROVINCIA	NAPOLI
UNITA_PROD_CAP	80053
STIMA_IMPEGNO_MAX	€ 41.600,00
NUMERO_LAVORATORI_BENEFICIARI	6
NUMERO_ORE_DA_EROGARE	5.200
PROTOCOLLO_DOMANDA_INPS	
%FONDI_REG	0%
INDICATORE_REIEZIONE	
MESSAGGIO_REIEZIONE	

Per ogni Azienda e stabilimento in elenco occorre elencare ove possibile i beneficiari della prestazione

Sezione Beneficiari

CODICE FISCALE	NOME	COGNOME	NASCITA	LOCALITA'	PROVINCIA	CAP
LFNFNC76L30C129I	FRANCESCO	ALFANO	30/07/1976	LETTERE	NAPOLI	80050
PDLGRD68L07C129S	GERARDO	APADULA	07/07/1968	GRAGNANO	NAPOLI	80054
PZZVCN56D11C129M	VINCENZO	APUZZO	11/04/1956	CASTELLAMMARE DI STABIA	NAPOLI	80053
DLRFDN56H08C129B	FERDINANDO	DI LORENZO	08/06/1956	CASTELLAMMARE DI STABIA	NAPOLI	80053
ZZIDNC59C12G762D	DOMENICO	IZZO	12/03/1959	POGGIOMARINO	NAPOLI	80040
MSSDNC69R05C129N	DOMENICO	MASSA	05/10/1969	SANT' ANTONIO ABATE	NAPOLI	80057

Ipotesi di flusso dati provenienti dalla regione per decreti regionali CIGS in deroga

I dati richiesti alle regioni relativi ai decreti regionali in materia di CIGS in deroga sono di seguito riportati:

Sezione **Provvedimento Legislativo di riferimento**

La sezione riporta il decreto di riferimento che ha disposto lo stanziamento iniziale (es. 45080/2009)

ANNO	2013
NUMERO	33333

Sezione **Provvedimento regionale**

REGIONE	CAMPANIA
TIPO_PROVVEDIMENTO_REG	DECRETO DIRIGENZIALE
DATA_PROVV_REG	00/00/0000
ANNO_REG	2013
NUMERO_DETERMINA_REG	0000
DESCRIZIONE_REG	ASSESSORATO REGIONE SETTORE ORMEL
VALIDO_DAL	01/05/2013
VALIDO_AL	30/09/2013

Ad ogni provvedimento CIGS sono "collegate" una o più aziende

Sezione **Aziende**

MATRICOLA	5120222316
CODFISC	03742491214
DENOMINAZIONE	TECNOMONTAGGI E MANUTENZIONI SRL
FORMA_GIUR	Srl
UNITA_PROD_INDIRIZZO	VIA G.COSENZA 117
UNITA_PROD_LOCALITA	CASTELLAMMARE DI STABIA
UNITA_PROD_PROVINCIA	NAPOLI
UNITA_PROD_CAP	80053
STIMA_IMPEGNO_MAX	€ 62.398,13
NUMERO_LAVORATORI_BENEFICIARI	8
NUMERO_ORE_DA_EROGARE	6.933
PROTOCOLLO_DOMANDA_INPS	
%FONDI_REG	0%
INDICATORE_REIEZIONE	
MESSAGGIO_REIEZIONE	

Per ogni Azienda e stabilimento in elenco occorre elencare ove possibile i beneficiari della prestazione

Sezione Beneficiari

CODICE FISCALE	NOME	COGNOME	NASCITA	LOCALITA'	PROVINCIA	CAP
BGNGPP86D11C129E	GIUSEPPE	ABAGNALE	11/04/1986	FISCIANO	SALERNO	84084
LFNCLL63M25E131A	CATELLO	ALFANO	25/08/1963	CASTELLAMMARE DI STABIA	NAPOLI	80053
BNDLNS73L13I233U	ALFONSO	BIONILLO	13/07/1973	SANTA MARIA A VICO	CASERTA	81028
DSMVCN83T15F912I	VINCENZO	DE SIMONE	15/12/1983	ROCCAPIEMONTE	SALERNO	84086
DSMCLL69S13H355G	CATELLO	DE SIMONE	13/11/1969	SCAFATI	SALERNO	84018
GRGVCN68H13C129D	VINCENZO	GARGIULO	13/06/1968	CASTELLAMMARE DI STABIA	NAPOLI	80053
MSSNTN56S17C129G	ANTONIO	MASSA BOCCIA	17/11/1956	CASTELLAMMARE DI STABIA	NAPOLI	80053
PRZCLL71S06C129A	CATELLO	PORZIO	06/11/1971	PIMONTE	NAPOLI	80050

Ipotesi di flusso dati provenienti dalla regione per decreti regionali CIGS in deroga

I dati richiesti alle regioni relativi ai decreti regionali in materia di CIGS in deroga sono di seguito riportati:

Sezione **Provvedimento Legislativo di riferimento**

La sezione riporta il decreto di riferimento che ha disposto lo stanziamento iniziale (es. 45080/2009)

ANNO	2013
NUMERO	33333

Sezione **Provvedimento regionale**

REGIONE	CAMPANIA
TIPO_PROVVEDIMENTO_REG	DECRETO DIRIGENZIALE
DATA_PROVV_REG	00/00/0000
ANNO_REG	2013
NUMERO_DETERMINA_REG	0000
DESCRIZIONE_REG	ASSESSORATO REGIONE SETTORE ORMEL
VALIDO_DAL	01/05/2013
VALIDO_AL	30/09/2013

Ad ogni provvedimento CIGS sono "collegate" una o più aziende

Sezione **Aziende**

MATRICOLA	5126408794
CODFISC	05506631216
DENOMINAZIONE	TEKIMP SRL
FORMA_GIUR	Srl
UNITA_PROD_INDIRIZZO	PIAZZA AMENDOLA, 5
UNITA_PROD_LOCALITA	CASTELLAMMARE DI STABIA
UNITA_PROD_PROVINCIA	NAPOLI
UNITA_PROD_CAP	80053
STIMA_IMPEGNO_MAX	€ 85.798,13
NUMERO_LAVORATORI_BENEFICIARI	11
NUMERO_ORE_DA_EROGARE	9.533
PROTOCOLLO_DOMANDA_INPS	
%FONDI_REG	0%
INDICATORE_REIEZIONE	
MESSAGGIO_REIEZIONE	

Per ogni Azienda e stabilimento in elenco occorre elencare ove possibile i beneficiari della prestazione

Sezione Beneficiari

CODICE FISCALE	NOME	COGNOME	NASCITA	LOCALITA'	PROVINCIA	CAP
VTBNCL64A01C129Z	NICOLA	AVITABILE	01/01/1964	CASTELLAMMARE DI STABIA	NAPOLI	80053
BCCFNC65T10G762A	FRANCESCO	BOCCIA	10/12/1965	POGGIOMARINO	NAPOLI	80040
CRLRSR64E24C129G	ROSARIO	CAROLEI	24/05/1964	CASTELLAMMARE DI STABIA	NAPOLI	80053
CSTCLL76B17C129Q	CATELLO DIEGO	COSTRINI	17/02/1976	CASTELLAMMARE DI STABIA	NAPOLI	80053
DLSNTN87H05E131D	ANTONIO	DEL SORBO	05/06/1987	GRAGNANO	NAPOLI	80054
DPLSVT74C18C129O	SALVATORE	DI PALMA	18/03/1974	CASTELLAMMARE DI STABIA	NAPOLI	80053
DPLRFL75E21C129V	RAFFAELE	DI PALMA	21/05/1975	CASTELLAMMARE DI STABIA	NAPOLI	80053
DNNNTN73B12C129B	ANTONIO	DONNARUMMA	12/02/1973	CASTELLAMMARE DI STABIA	NAPOLI	80053
SPSFPP62R19C129E	FILIPPO	ESPOSITO SANSONE	19/10/1962	GRAGNANO	NAPOLI	80054
NRTGNN65A09C129B	GIOVANNI BATTISTA	NORATO	09/01/1965	CASTELLAMMARE DI STABIA	NAPOLI	80053
VTGCLL79T13C129E	CATELLO	VITAGLIONE	13/12/1979	SANTA MARIA LA CARITA'	NAPOLI	80050

fonte: http://burc.regione.campania.it

Ipotesi di flusso dati provenienti dalla regione per decreti regionali CIGS in deroga

I dati richiesti alle regioni relativi ai decreti regionali in materia di CIGS in deroga sono di seguito riportati:

Sezione **Provvedimento Legislativo di riferimento**

La sezione riporta il decreto di riferimento che ha disposto lo stanziamento iniziale (es. 45080/2009)

ANNO	2013
NUMERO	33333

Sezione **Provvedimento regionale**

REGIONE	CAMPANIA
TIPO_PROVVEDIMENTO_REG	DECRETO DIRIGENZIALE
DATA_PROVV_REG	00/00/0000
ANNO_REG	2013
NUMERO_DETERMINA_REG	0000
DESCRIZIONE_REG	ASSESSORATO REGIONE SETTORE ORMEL
VALIDO_DAL	01/05/2013
VALIDO_AL	30/09/2013

Ad ogni provvedimento CIGS sono "collegate" una o più aziende

Sezione **Aziende**

MATRICOLA	5125050475
CODFISC	05061991211
DENOMINAZIONE	TEKNOMONTAGGI SRL
FORMA_GIUR	Srl
UNITA_PROD_INDIRIZZO	VIA MARCONI, 87
UNITA_PROD_LOCALITA	CASTELLAMMARE DI STABIA
UNITA_PROD_PROVINCIA	NAPOLI
UNITA_PROD_CAP	80053
STIMA_IMPEGNO_MAX	€ 62.315,00
NUMERO_LAVORATORI_BENEFICIARI	9
NUMERO_ORE_DA_EROGARE	7.789
PROTOCOLLO_DOMANDA_INPS	
%FONDI_REG	0%
INDICATORE_REIEZIONE	
MESSAGGIO_REIEZIONE	

Per ogni Azienda e stabilimento in elenco occorre elencare ove possibile i beneficiari della prestazione

Sezione Beneficiari

CODICE FISCALE	NOME	COGNOME	NASCITA	LOCALITA'	PROVINCIA	CAP
MTALNS61B12C129E	ALFONSO	AMATO	12/02/1961	CASTELLAMMARE DI STABIA	NAPOLI	80053
VLLCRL86E21C129D	CARLO	AVELLA	21/05/1986	CASTELLAMMARE DI STABIA	NAPOLI	80053
DLCFNC88R14C129Q	FRANCESCO	DE LUCA	14/10/1988	CASTELLAMMARE DI STABIA	NAPOLI	80053
SPSCLL60E13C129J	CATELLO	ESPOSITO	13/05/1960	CASTELLAMMARE DI STABIA	NAPOLI	80053
FRRRFR85C02C129O	ROMEO FRANCO	FERRAIUOLO	02/03/1985	CASTELLAMMARE DI STABIA	NAPOLI	80053
PCNDNC75S23C129O	DOMENICO	PIACENTE	23/11/1975	GRAGNANO	NAPOLI	80054
SPNGNN75H13C129C	GIOVANNI	SUPINO	13/06/1975	CASTELLAMMARE DI STABIA	NAPOLI	80053
TTIGNN74D18C129I	GIOVANNI	TITO	18/04/1974	CASTELLAMMARE DI STABIA	NAPOLI	80053
ZRLGPP76P12C129V	GIUSEPPE	ZURLO	12/09/1976	CASTELLAMMARE DI STABIA	NAPOLI	80053

Ipotesi di flusso dati provenienti dalla regione per decreti regionali CIGS in deroga

I dati richiesti alle regioni relativi ai decreti regionali in materia di CIGS in deroga sono di seguito riportati:

Sezione **Provvedimento Legislativo di riferimento**

La sezione riporta il decreto di riferimento che ha disposto lo stanziamento iniziale (es. 45080/2009)

ANNO	2013
NUMERO	33333

Sezione **Provvedimento regionale**

REGIONE	CAMPANIA
TIPO_PROVVEDIMENTO_REG	DECRETO DIRIGENZIALE
DATA_PROVV_REG	00/00/0000
ANNO_REG	2013
NUMERO_DETERMINA_REG	0000
DESCRIZIONE_REG	ASSESSORATO REGIONE SETTORE ORMEL
VALIDO_DAL	01/05/2013
VALIDO_AL	30/09/2013

Ad ogni provvedimento CIGS sono "collegate" una o più aziende

Sezione **Aziende**

MATRICOLA	5111564250
CODFISC	03554790638
DENOMINAZIONE	TELECAPRI PRINTING SYSTEM S.R.L.
FORMA_GIUR	Srl
UNITA_PROD_INDIRIZZO	VIA LI CAMPI N. 19
UNITA_PROD_LOCALITA	CAPRI
UNITA_PROD_PROVINCIA	NAPOLI
UNITA_PROD_CAP	80073
STIMA_IMPEGNO_MAX	€ 46.985,63
NUMERO_LAVORATORI_BENEFICIARI	8
NUMERO_ORE_DA_EROGARE	5.221
PROTOCOLLO_DOMANDA_INPS	
%FONDI_REG	0%
INDICATORE_REIEZIONE	
MESSAGGIO_REIEZIONE	

Per ogni Azienda e stabilimento in elenco occorre elencare ove possibile i beneficiari della prestazione

Sezione Beneficiari

CODICE FISCALE	NOME	COGNOME	NASCITA	LOCALITA'	PROVINCIA	CAP
BLDRNN66P42Z401F	ROSANNA	BALDACCHINO	02/09/1966	SALERNO	SALERNO	84127
DSMNNA64A59B696G	ANNA	DE SIMONE	19/01/1964	CAPRI	NAPOLI	80073
DNNMCS66T62B696F	MARIA COSTANZA	DONNARUMMA	22/12/1966	CAPRI	NAPOLI	80073
GRGRLB56H62B696A	ROSALBA	GARGIULO	22/06/1956	CAPRI	NAPOLI	80073
GMMNNL64D52B696J	ANTONELLA	GIAMMINELLI	12/04/1964	CAPRI	NAPOLI	80073
PLMLSN66E53F839C	ALESSANDRA	PALUMBO	13/05/1966	NAPOLI	NAPOLI	80143
VLLMNT63A57B696B	MARIA ANTONIETTA	VALLONE	17/01/1963	CAPRI	NAPOLI	80073
ZRLRRT65S52B696O	ROBERTA	ZURLACCO	12/11/1965	CAPRI	NAPOLI	80073

fonte: http://burc.regione.campania.it

Ipotesi di flusso dati provenienti dalla regione per decreti regionali CIGS in deroga

I dati richiesti alle regioni relativi ai decreti regionali in materia di CIGS in deroga sono di seguito riportati:

Sezione **Provvedimento Legislativo di riferimento**

La sezione riporta il decreto di riferimento che ha disposto lo stanziamento iniziale (es. 45080/2009)

ANNO	2013
NUMERO	33333

Sezione **Provvedimento regionale**

REGIONE	CAMPANIA
TIPO_PROVVEDIMENTO_REG	DECRETO DIRIGENZIALE
DATA_PROVV_REG	00/00/0000
ANNO_REG	2013
NUMERO_DETERMINA_REG	0000
DESCRIZIONE_REG	ASSESSORATO REGIONE SETTORE ORMEL
VALIDO_DAL	01/05/2013
VALIDO_AL	30/09/2013

Ad ogni provvedimento CIGS sono "collegate" una o più aziende

Sezione **Aziende**

MATRICOLA	5109657782 - 5123901579
CODFISC	01296020637
DENOMINAZIONE	TELECAPRI S.P.A.
FORMA_GIUR	SPA
UNITA_PROD_INDIRIZZO	VIA LI CAMPI N. 19
UNITA_PROD_LOCALITA	CAPRI
UNITA_PROD_PROVINCIA	NAPOLI
UNITA_PROD_CAP	80073
STIMA_IMPEGNO_MAX	€ 83.002,50
NUMERO_LAVORATORI_BENEFICIARI	14
NUMERO_ORE_DA_EROGARE	9.223
PROTOCOLLO_DOMANDA_INPS	
%FONDI_REG	0%
INDICATORE_REIEZIONE	
MESSAGGIO_REIEZIONE	

Per ogni Azienda e stabilimento in elenco occorre elencare ove possibile i beneficiari della prestazione

Sezione Beneficiari

CODICE FISCALE	NOME	COGNOME	NASCITA	LOCALITA'	PROVINCIA	CAP
LBNMLS62E63B696I	MARIA LUISA	ALBANESE	23/05/1962	CAPRI	NAPOLI	80073
PRAGNN61E17B696N	GIOVANNI	APREA	17/05/1961	CAPRI	NAPOLI	80073
CTGGPP77P15F839W	GIUSEPPE	CATUOGNO	15/09/1977	CAPRI	NAPOLI	80073
CSTPNI80E26L259L	PINO	COSTA	26/05/1980	TORRE DEL GRECO	NAPOLI	80059
DDEMRA67S15F839F	MARIO	DEDA	15/11/1967	NAPOLI	NAPOLI	80136
FLCRFL69B43A268F	RAFFAELLA	FALCO	03/02/1969	CAPRI	NAPOLI	80073
GRGLRT63D41B696Y	LIBERATA	GARGIULO	01/04/1963	CAPRI	NAPOLI	80073
MLEVCN77H24F839V	VINCENZO	MELE	24/06/1977	POLLENA TROCCHIA	NAPOLI	80040
PTRTRS74S59C665O	TERESA	PETROSINO	19/11/1974	NAPOLI	NAPOLI	80129
PRMCMN65S23F839E	CARMINE	PRIMAVERA	23/11/1965	GIUGLIANO IN CAMPANIA	NAPOLI	80014
PRFCNZ73H47L259Y	CINZIA	PROFITA	07/06/1973	TORRE ANNUNZIATA	NAPOLI	80058
SCPMRT70T18G568V	UMBERTO	SCOPPA	18/12/1970	ANACAPRI	NAPOLI	80071
TRCPQL65T23B371W	PASQUALE	TURCO	23/12/1965	ERCOLANO	NAPOLI	80056
VLUNTN63P12L245H	ANTONIO	VUOLO	12/09/1963	CAPRI	NAPOLI	80073

fonte: http://burc.regione.campania.it

Ipotesi di flusso dati provenienti dalla regione per decreti regionali CIGS in deroga

I dati richiesti alle regioni relativi ai decreti regionali in materia di CIGS in deroga sono di seguito riportati:

Sezione **Provvedimento Legislativo di riferimento**

La sezione riporta il decreto di riferimento che ha disposto lo stanziamento iniziale (es. 45080/2009)

ANNO	2013
NUMERO	33333

Sezione **Provvedimento regionale**

REGIONE	CAMPANIA
TIPO_PROVVEDIMENTO_REG	DECRETO DIRIGENZIALE
DATA_PROVV_REG	00/00/0000
ANNO_REG	2013
NUMERO_DETERMINA_REG	0000
DESCRIZIONE_REG	ASSESSORATO REGIONE SETTORE ORMEL
VALIDO_DAL	01/05/2013
VALIDO_AL	31/07/2013

Ad ogni provvedimento CIGS sono "collegate" una o più aziende

Sezione **Aziende**

MATRICOLA	5111806002 - 5120164522
CODFISC	01417240635
DENOMINAZIONE	TELEOGGI S.P.A.
FORMA_GIUR	SPA
UNITA_PROD_INDIRIZZO	VIA G. NICOTERA 8 (GIORNALISTI)
UNITA_PROD_LOCALITA	NAPOLI
UNITA_PROD_PROVINCIA	NAPOLI
UNITA_PROD_CAP	80132
STIMA_IMPEGNO_MAX	€ 17.109,00
NUMERO_LAVORATORI_BENEFICIARI	7
NUMERO_ORE_DA_EROGARE	1.901
PROTOCOLLO_DOMANDA_INPS	
%FONDI_REG	0%
INDICATORE_REIEZIONE	
MESSAGGIO_REIEZIONE	

Per ogni Azienda e stabilimento in elenco occorre elencare ove possibile i beneficiari della prestazione

Sezione Beneficiari

CODICE FISCALE	NOME	COGNOME	NASCITA	LOCALITA'	PROVINCIA	CAP
LVNCRL60H18F839K	CARLO	ALVINO	18/06/1960	NAPOLI	NAPOLI	80127
CPPVCN61T18G813P	VINCENZO	COPPOLA	18/12/1961	POMPEI	NAPOLI	80045
RMTLGU77H21F839P	LUIGI	ERMETTO	21/06/1977	MARIGLIANO	NAPOLI	80034
SPSGMR83T19F839E	GIANMARCO	ESPOSITO	19/12/1983	NAPOLI	NAPOLI	80127
FRNGNN60M67L407A	GIOVANNA	FARINA	27/08/1960	CAPUA	CASERTA	81043
RSSRSN70L68F839S	ROSSANA	RUSSO	28/07/1970	NAPOLI	NAPOLI	80122
VSNGCR77L13G812N	GIANCARLO	VISONE	13/07/1977	SOMMA VESUVIANA	NAPOLI	80049

fonte: http://burc.regione.campania.it

Ipotesi di flusso dati provenienti dalla regione per decreti regionali CIGS in deroga

I dati richiesti alle regioni relativi ai decreti regionali in materia di CIGS in deroga sono di seguito riportati:

Sezione **Provvedimento Legislativo di riferimento**

La sezione riporta il decreto di riferimento che ha disposto lo stanziamento iniziale (es. 45080/2009)

ANNO	2013
NUMERO	33333

Sezione **Provvedimento regionale**

REGIONE	CAMPANIA
TIPO_PROVVEDIMENTO_REG	DECRETO DIRIGENZIALE
DATA_PROVV_REG	00/00/0000
ANNO_REG	2013
NUMERO_DETERMINA_REG	0000
DESCRIZIONE_REG	ASSESSORATO REGIONE SETTORE ORMEL
VALIDO_DAL	01/05/2013
VALIDO_AL	30/09/2013

Ad ogni provvedimento CIGS sono "collegate" una o più aziende

Sezione **Aziende**

MATRICOLA	5122282213
CODFISC	07808460633
DENOMINAZIONE	TELESERVIZI IT SPA
FORMA_GIUR	SPA
UNITA_PROD_INDIRIZZO	VIALE KENNEDY 365 - VIALE DELLA
UNITA_PROD_LOCALITA	NAPOLI
UNITA_PROD_PROVINCIA	NAPOLI
UNITA_PROD_CAP	80143
STIMA_IMPEGNO_MAX	€ 25.135,00
NUMERO_LAVORATORI_BENEFICIARI	4
NUMERO_ORE_DA_EROGARE	3.142
PROTOCOLLO_DOMANDA_INPS	
%FONDI_REG	0%
INDICATORE_REIEZIONE	
MESSAGGIO_REIEZIONE	

Per ogni Azienda e stabilimento in elenco occorre elencare ove possibile i beneficiari della prestazione

Sezione Beneficiari

CODICE FISCALE	NOME	COGNOME	NASCITA	LOCALITA'	PROVINCIA	CAP
BRTLVR64T48F839R	ELVIRA	BERTONI	08/12/1964	GIUGLIANO IN CAMPANIA	NAPOLI	80014
LMBBGN70S57F839O	BIAGINA	LOMBARDI	17/11/1970	NAPOLI	NAPOLI	80128
PPAGLN71C50F839P	GIULIANA	PAPA	10/03/1971	NAPOLI	NAPOLI	80125
SCRLGU57S14F278Q	LUIGI	SCARPA	14/11/1957	NAPOLI	NAPOLI	80124

fonte: http://burc.regione.campania.it

Ipotesi di flusso dati provenienti dalla regione per decreti regionali CIGS in deroga

I dati richiesti alle regioni relativi ai decreti regionali in materia di CIGS in deroga sono di seguito riportati:

Sezione **Provvedimento Legislativo di riferimento**

La sezione riporta il decreto di riferimento che ha disposto lo stanziamento iniziale (es. 45080/2009)

ANNO	2013
NUMERO	33333

Sezione **Provvedimento regionale**

REGIONE	CAMPANIA
TIPO_PROVVEDIMENTO_REG	DECRETO DIRIGENZIALE
DATA_PROVV_REG	00/00/0000
ANNO_REG	2013
NUMERO_DETERMINA_REG	0000
DESCRIZIONE_REG	ASSESSORATO REGIONE SETTORE ORMEL
VALIDO_DAL	01/05/2013
VALIDO_AL	30/09/2013

Ad ogni provvedimento CIGS sono "collegate" una o più aziende

Sezione **Aziende**

MATRICOLA	5113316954--5113198750
CODFISC	03554780639
DENOMINAZIONE	TELEVISION BROADCASTIN SYSTEM S.P.A.
FORMA_GIUR	SPA
UNITA_PROD_INDIRIZZO	VIA LI CAMPI N. 19
UNITA_PROD_LOCALITA	CAPRI
UNITA_PROD_PROVINCIA	NAPOLI
UNITA_PROD_CAP	80073
STIMA_IMPEGNO_MAX	€ 67.781,25
NUMERO_LAVORATORI_BENEFICIARI	13
NUMERO_ORE_DA_EROGARE	7.531
PROTOCOLLO_DOMANDA_INPS	
%FONDI_REG	0%
INDICATORE_REIEZIONE	
MESSAGGIO_REIEZIONE	

Per ogni Azienda e stabilimento in elenco occorre elencare ove possibile i beneficiari della prestazione

Sezione Beneficiari

CODICE FISCALE	NOME	COGNOME	NASCITA	LOCALITA'	PROVINCIA	CAP
CLMLNZ64A15F839Q	LORENZO	CLEMENTE	15/01/1964	CAPRI	NAPOLI	80073
CLLMRS51L41F839Y	MARIA ROSARIA	COLLA' RUVOLO	01/07/1951	NAPOLI	NAPOLI	80146
CLNLCU64B03H501O	LUCA	COLONNESI	03/02/1964	CAPRI	NAPOLI	80073
CMUGTN65H28C129T	GAETANO	CUOMO	28/06/1965	CASTELLAMMARE DI STABIA	NAPOLI	80053
DNZNCL54S01H683I	NICOLA	D'ANZA	01/11/1954	SALA CONSILINA	SALERNO	84036
DVTDRN68D55F839G	ADRIANA	DE VITO	15/04/1968	PORTICI	NAPOLI	80055
DDEVCN61A02F839Y	VINCENZO	DEDA	02/01/1961	CALVIZZANO	NAPOLI	80012
DNTNNL69A56F839P	ANTONELLA	DENTALE	16/01/1969	NAPOLI	NAPOLI	80133
DPRDNC49D15C424M	DOMENICO	DI PRESA	15/04/1949	MARTINA FRANCA	TARANTO	74015
FRRMRS51R55A268Q	MARIA ROSARIA	FERRARO	15/10/1951	ANACAPRI	NAPOLI	80071
MNCRCC55P16C424P	ROCCO	MONACO	16/09/1955	CEGLIE MESSAPICA	BRINDISI	72013
PRSLGU69L29B696N	LUIGI	PERSICO	29/07/1969	CAPRI	NAPOLI	80073
SMZMNG80L56F839U	MARIANGELA	SIMAZ	16/07/1980	NAPOLI	NAPOLI	80143

fonte: http://burc.regione.campania.it

Ipotesi di flusso dati provenienti dalla regione per decreti regionali CIGS in deroga

I dati richiesti alle regioni relativi ai decreti regionali in materia di CIGS in deroga sono di seguito riportati:

Sezione **Provvedimento Legislativo di riferimento**

La sezione riporta il decreto di riferimento che ha disposto lo stanziamento iniziale (es. 45080/2009)

ANNO	2013
NUMERO	33333

Sezione **Provvedimento regionale**

REGIONE	CAMPANIA
TIPO_PROVVEDIMENTO_REG	DECRETO DIRIGENZIALE
DATA_PROVV_REG	00/00/0000
ANNO_REG	2013
NUMERO_DETERMINA_REG	0000
DESCRIZIONE_REG	ASSESSORATO REGIONE SETTORE ORMEL
VALIDO_DAL	01/05/2013
VALIDO_AL	30/09/2013

Ad ogni provvedimento CIGS sono "collegate" una o più aziende

Sezione **Aziende**

MATRICOLA	5109538689 - 5128119373
CODFISC	01530140639
DENOMINAZIONE	TELEVOMERO S.P.A.
FORMA_GIUR	SPA
UNITA_PROD_INDIRIZZO	VIA E. ALVINO 60 (impiegati)
UNITA_PROD_LOCALITA	NAPOLI
UNITA_PROD_PROVINCIA	NAPOLI
UNITA_PROD_CAP	80129
STIMA_IMPEGNO_MAX	€ 19.698,75
NUMERO_LAVORATORI_BENEFICIARI	5
NUMERO_ORE_DA_EROGARE	2.189
PROTOCOLLO_DOMANDA_INPS	
%FONDI_REG	0%
INDICATORE_REIEZIONE	
MESSAGGIO_REIEZIONE	

Per ogni Azienda e stabilimento in elenco occorre elencare ove possibile i beneficiari della prestazione

Sezione Beneficiari

CODICE FISCALE	NOME	COGNOME	NASCITA	LOCALITA'	PROVINCIA	CAP
DMEFBA70M11F839N	FABIO	DE MEO	11/08/1970	NAPOLI	NAPOLI	80126
PSERMN77C55F839R	ROMINA	EPIS	15/03/1977	NAPOLI	NAPOLI	80135
RRDPLA78P49F839W	PAOLA	ERARDI	09/09/1978	NAPOLI	NAPOLI	80124
RCIMSM68M17F839Q	MASSIMILIANO	IRACE	17/08/1968	NAPOLI	NAPOLI	80124
NRNNMR43C50A064O	ANNAMARIA	NORANTE	10/03/1943	GAETA	LATINA	04024

fonte: http://burc.regione.campania.it

Ipotesi di flusso dati provenienti dalla regione per decreti regionali CIGS in deroga

I dati richiesti alle regioni relativi ai decreti regionali in materia di CIGS in deroga sono di seguito riportati:

Sezione **Provvedimento Legislativo di riferimento**

La sezione riporta il decreto di riferimento che ha disposto lo stanziamento iniziale (es. 45080/2009)

ANNO	2013
NUMERO	33333

Sezione **Provvedimento regionale**

REGIONE	CAMPANIA
TIPO_PROVVEDIMENTO_REG	DECRETO DIRIGENZIALE
DATA_PROVV_REG	00/00/0000
ANNO_REG	2013
NUMERO_DETERMINA_REG	0000
DESCRIZIONE_REG	ASSESSORATO REGIONE SETTORE ORMEL
VALIDO_DAL	01/05/2013
VALIDO_AL	30/09/2013

Ad ogni provvedimento CIGS sono "collegate" una o più aziende

Sezione **Aziende**

MATRICOLA	5100192686 - 5126359496
CODFISC	80003090638
DENOMINAZIONE	TERME DI AGNANO S.p.A.
FORMA_GIUR	SPA
UNITA_PROD_INDIRIZZO	Via Agnano Astroni n.24
UNITA_PROD_LOCALITA	NAPOLI
UNITA_PROD_PROVINCIA	NAPOLI
UNITA_PROD_CAP	80100
STIMA_IMPEGNO_MAX	€ 241.492,50
NUMERO_LAVORATORI_BENEFICIARI	69
NUMERO_ORE_DA_EROGARE	26.833
PROTOCOLLO_DOMANDA_INPS	
%FONDI_REG	0%
INDICATORE_REIEZIONE	
MESSAGGIO_REIEZIONE	

Per ogni Azienda e stabilimento in elenco occorre elencare ove possibile i beneficiari della prestazione

Sezione Beneficiari

CODICE FISCALE	NOME	COGNOME	NASCITA	LOCALITA'	PROVINCIA	CAP
LNGCCT58D59G964Y	CONCETTA	ALONGI	19/04/1958	POZZUOLI	NAPOLI	80078
MTRSVN52A59F839U	SILVANA	AMATRUDI	19/01/1952	NAPOLI	NAPOLI	80125
RTAGTN64R19F839C	GAETANO	ARUTA	19/10/1964	NAPOLI	NAPOLI	80125
SCNGLM69B06F839N	GIROLAMO	ASCIONE	06/02/1969	TORRE DEL GRECO	NAPOLI	80059
SPRNLL76C18F839D	ANIELLO	ASPRONE	18/03/1976	POMIGLIANO D' ARCO	NAPOLI	80038
BTTMRC73P11F839X	MARCO	BOTTONE	11/09/1973	NAPOLI	NAPOLI	80126
BCCNTN65D05F839F	ANTONIO	BUCCIERO	05/04/1965	NAPOLI	NAPOLI	80126
CZZPQL77A20F839F	PASQUALE	CAIAZZO	20/01/1977	NAPOLI	NAPOLI	80126
CZZCRI58B26F839B	CIRO	CAIAZZO	26/02/1958	NAPOLI	NAPOLI	80125
CMPPQL67D50F839F	PASQUALINA	CAMPANILE	10/04/1967	NAPOLI	NAPOLI	80126
CPNCLD52B18F839C	CLAUDIO	CAPUANO	18/02/1952	NAPOLI	NAPOLI	80124
CRSNTN62A30G964I	ANTONIO	CARUSO	30/01/1962	NAPOLI	NAPOLI	80144
CLNLRA67A54F839K	LAURA	CELENTANO	14/01/1967	NAPOLI	NAPOLI	80145
CRNMRA56E02F839N	MARIO	CERINO	02/05/1956	NAPOLI	NAPOLI	80125
CRLLNZ70L18L259J	LORENZO	CIRILLO	18/07/1970	TORRE DEL GRECO	NAPOLI	80059
CSTTMS72M05F839I	TOMMASO	COSTANTINO	05/08/1972	NAPOLI	NAPOLI	80126
CCCMSM72D28F839N	MASSIMILIANO	CUCCINIELLO	28/04/1972	NAPOLI	NAPOLI	80142
DRANTN72H20F839W	ANTONIO	D'ARIA	20/06/1972	POZZUOLI	NAPOLI	80078
DMRPQL66T16A024S	PASQUALE	DE MARIA	16/12/1966	ACERRA	NAPOLI	80011
DCSCRI66D30F839P	CIRO	DI COSTANZO	30/04/1966	NAPOLI	NAPOLI	80136
DPNLRI81S70L120T	ILARIA	DI PINTO	30/11/1981	NAPOLI	NAPOLI	80126
DPNMCR53M50F839I	MARIA CARMELA	DI PINTO	10/08/1953	CICCIANO	NAPOLI	80033
DDZMRA70H56F839Z	MARIA	DUDIEZ MONTAGNOLA	16/06/1970	NAPOLI	NAPOLI	80126
SPSFNC62D08H163Z	FRANCESO	ESPOSITO	08/04/1962	NAPOLI	NAPOLI	80126
SPSNNA55T47F839R	ANNA	ESPOSITO	07/12/1955	NAPOLI	NAPOLI	80125
SPSVCN53D12F839Z	VINCENZO	ESPOSITO	12/04/1953	AFRAGOLA	NAPOLI	80021

fonte: http://burc.regione.campania.it

FLDGCR65E43Z404M	GINA CRISTALLA	FLOUDIOTIS	03/05/1965	NAPOLI	NAPOLI	80126
FRNMRA57M51F839F	MARIA	FRENDA	11/08/1957	ALFEDENA	L' AQUILA	67030
FRNBRC71L70F839J	BEATRICE	FRENDA	30/07/1971	NAPOLI	NAPOLI	80125
FSCMRS73C49F839Q	MARIAROSARIA	FUSCOLO	09/03/1973	NAPOLI	NAPOLI	80124
GGNGPP74B16F839U	GIUSEPPE	GIGANTE	16/02/1974	SALERNO	SALERNO	84127
GRRDNC65D01F839K	DOMENICO	GUARRACINO	01/04/1965	NAPOLI	NAPOLI	80144
ZZIRSR59L22F839M	ROSARIO	IZZI	22/07/1959	NAPOLI	NAPOLI	80143
ZZILRN73E19F839Q	ALBERINO	IZZO	19/05/1973	QUALIANO	NAPOLI	80019
LMPDNL76H63B990I	DANIELA	LAMPOGNANA	23/06/1976	BACOLI	NAPOLI	80070
LNGDLN57B44F839D	ADELINA	LANGELLA	04/02/1957	NAPOLI	NAPOLI	80135
LMTRST68D28F839V	ERNESTO	LIMATOLA	28/04/1968	NAPOLI	NAPOLI	80142
MRNCCT64S67F839B	CONCETTA	MAIORINO	27/11/1964	NAPOLI	NAPOLI	80128
MNNBNR69P10F839K	BERNARDO	MANNA	10/09/1969	MELITO DI NAPOLI	NAPOLI	80017
MRGLSU63D66G964Z	LUISA	MARIGLIANO	26/04/1963	NAPOLI	NAPOLI	80128
MLEFBA70B12F839K	FABIO	MELE	12/02/1970	NAPOLI	NAPOLI	80126
MNPLGU67M31F839P	LUIGI	MINOPOLI	31/08/1967	POZZUOLI	NAPOLI	80078
MNPVCN64H10F839D	VINCENZO	MINOPOLI	10/06/1964	NAPOLI	NAPOLI	80124
MRRVCN53L11F839V	VINCENZO	MORRONE	11/07/1953	TORRE DEL GRECO	NAPOLI	80059
NCLLGU63E15F839F	LUIGI	NICOLOSI	15/05/1963	NAPOLI	NAPOLI	80141
PLMMRA69B56F839O	MARIA	PALOMBINO	16/02/1969	QUARTO	NAPOLI	80010
PPPPRZ64H26F839O	PATRIZIO	PAPPALARDO	26/06/1964	NAPOLI	NAPOLI	80125
PSNCRI79M29F839S	CIRO	PISANI	29/08/1979	NAPOLI	NAPOLI	80124
RMNGPP69B21F352I	GIUSEPPE	ROMANO	21/02/1969	MONDRAGONE	CASERTA	81034
RBRLGU65A08F839V	LUIGI	RUBERTI	08/01/1965	NAPOLI	NAPOLI	80126
RFLMRA63D57F839C	MARIA	RUFOLO	17/04/1963	NAPOLI	NAPOLI	80123
RFLRSL56M58F839K	ROSALIA	RUfOLO	18/08/1956	NAPOLI	NAPOLI	80123
RSSLGE73S63Z114S	ELGA	RUSSO	23/11/1973	CASTEL VOLTURNO	CASERTA	81030
RSSGPP62M16F839F	GIUSEPPE	RUSSOLILLO	16/08/1962	NAPOLI	NAPOLI	80144

fonte: http://burc.regione.campania.it

SLMNNA65B44F839Z	ANNA	SALEMME	04/02/1965	NAPOLI	NAPOLI	80125
SCMSVT68H22F839S	SALVATORE	SCAMARDELLA	22/06/1968	NAPOLI	NAPOLI	80126
SCMLSN77E50F839Z	ALESSANDRA	SCAMARDELLA	10/05/1977	NAPOLI	NAPOLI	80126
SCMRSR70M52F839P	ROSARIA	SCAMARDELLA	12/08/1970	NAPOLI	NAPOLI	80126
SCNNTN76A16F839G	ANTONIO	SCANDURRA	16/01/1976	NAPOLI	NAPOLI	80125
SLLMRA69P50F839Y	MARIA	SELLITTO	10/09/1969	POZZUOLI	NAPOLI	80078
SVRGNR74S20G964G	GENNARO	SEVERINO	20/11/1974	POZZUOLI	NAPOLI	80078
SGMSVT57P13L214K	SALVATORE	SGAMBATI	13/09/1957	TORELLA DE' LOMBARDI	AVELLINO	83057
TTANTN53P27F839E	ANTONIO	TATEO	27/09/1953	NAPOLI	NAPOLI	80147
TTTSLV65A20F839G	SILVIO	TATTOLI	20/01/1965	CASTEL VOLTURNO	CASERTA	81030
TRTLGU78A47F839E	LUIGIA	TRITO	07/01/1978	CASORIA	NAPOLI	80026
VRRMSM72A27F839C	MASSIMILIANO	VARRIALE	27/01/1972	NAPOLI	NAPOLI	80124
VSPRFL68S27G964M	RAFFAELE	VESPA	27/11/1968	NAPOLI	NAPOLI	80124
VGLPLA61E19G190Y	PAOLO	VIGILANTE	19/05/1961	SOMMA VESUVIANA	NAPOLI	80049
VTTSNT54A42F839T	ASSUNTA	VITTOZZI	02/01/1954	NAPOLI	NAPOLI	80124

Ipotesi di flusso dati provenienti dalla regione per decreti regionali CIGS in deroga

I dati richiesti alle regioni relativi ai decreti regionali in materia di CIGS in deroga sono di seguito riportati:

Sezione **Provvedimento Legislativo di riferimento**

La sezione riporta il decreto di riferimento che ha disposto lo stanziamento iniziale (es. 45080/2009)

ANNO	2013
NUMERO	33333

Sezione **Provvedimento regionale**

REGIONE	CAMPANIA
TIPO_PROVVEDIMENTO_REG	DECRETO DIRIGENZIALE
DATA_PROVV_REG	00/00/0000
ANNO_REG	2013
NUMERO_DETERMINA_REG	0000
DESCRIZIONE_REG	ASSESSORATO REGIONE SETTORE ORMEL
VALIDO_DAL	01/05/2013
VALIDO_AL	30/09/2013

Ad ogni provvedimento CIGS sono "collegate" una o più aziende

Sezione **Aziende**

MATRICOLA	5103227349
CODFISC	00644640633
DENOMINAZIONE	TERME DI STABIA SPA
FORMA_GIUR	SPA
UNITA_PROD_INDIRIZZO	VIALE DELLE TERME, 3/5
UNITA_PROD_LOCALITA	CASTELLAMMARE DI STABIA
UNITA_PROD_PROVINCIA	NAPOLI
UNITA_PROD_CAP	80053
STIMA_IMPEGNO_MAX	€ 671.600,00
NUMERO_LAVORATORI_BENEFICIARI	109
NUMERO_ORE_DA_EROGARE	83.950
PROTOCOLLO_DOMANDA_INPS	
%FONDI_REG	0%
INDICATORE_REIEZIONE	
MESSAGGIO_REIEZIONE	

Per ogni Azienda e stabilimento in elenco occorre elencare ove possibile i beneficiari della prestazione

Sezione Beneficiari

CODICE FISCALE	NOME	COGNOME	NASCITA	LOCALITA'	PROVINCIA	CAP
BNNCRL68C22C129K	CARLO	ABENANTE	22/03/1968	CASTELLAMMARE DI STABIA	NAPOLI	80053
GZZLNS71E27C129B	ALFONSO	AGOZZINO	27/05/1971	CASTELLAMMARE DI STABIA	NAPOLI	80053
LFNSLV75T30C129H	SILVIO	ALFANO	30/12/1975	SANT' ANTONIO ABATE	NAPOLI	80057
NNNLCU74B48C129C	LUCIA	ANNUNZIATO	08/02/1974	CASTELLAMMARE DI STABIA	NAPOLI	80053
BLDGPP59S19L259K	GIUSEPPE	BALDINELLI	19/11/1959	TORRE DEL GRECO	NAPOLI	80059
BRBCMN53L16C129H	CARMINE	BARBA	16/07/1953	CASTELLAMMARE DI STABIA	NAPOLI	80053
BRBMRZ64B24C129N	MAURIZIO	BARBATO	24/02/1964	CASTELLAMMARE DI STABIA	NAPOLI	80053
BNSPRZ70D50I438M	PATRIZIA	BENISATTO	10/04/1970	GRAGNANO	NAPOLI	80054
BNFCNZ67L59C129U	CINZIA	BONIFACIO	19/07/1967	GRAGNANO	NAPOLI	80054
BNCMHL69S03C129W	MICHELE	BUONOCORE	03/11/1969	CASTELLAMMARE DI STABIA	NAPOLI	80053
CLVSVT66H06C129V	SALVATORE	CALVANICO	06/06/1966	CASTELLAMMARE DI STABIA	NAPOLI	80053
CSCNNA56M58C129R	ANNA	CASCONE	18/08/1956	CASTELLAMMARE DI STABIA	NAPOLI	80053
CSSSVT59S03A042D	SALVATORE	CASSANO	03/11/1959	GRAGNANO	NAPOLI	80054
CLRFCG68S27I158W	FELICE	CELORO	27/11/1968	META	NAPOLI	80062
CLTNLL82P13C129L	ANIELLO	CELOTTO	13/09/1982	CASTELLAMMARE DI STABIA	NAPOLI	80053
CSRLGU53P27C129K	LUIGI	CESARANO	27/09/1953	CASTELLAMMARE DI STABIA	NAPOLI	80053
CHRMHL55L26G670Y	MICHELE	CHIERCHIA	26/07/1955	SANTA MARIA LA CARITA'	NAPOLI	80050
CFFGPP68E11C129B	GIUSEPPE	CIOFFI	11/05/1968	CASTELLAMMARE DI STABIA	NAPOLI	80053
CPLTZN67T64C129Z	TIZIANA	CIPOLLA	24/12/1967	CASTELLAMMARE DI STABIA	NAPOLI	80053
CRLTRS52B43L245A	TERESA	CIRILLO	03/02/1952	CASTELLAMMARE DI STABIA	NAPOLI	80053
CDOCLL51P13C129I	CATELLO	CODA	13/09/1951	CASTELLAMMARE DI STABIA	NAPOLI	80053
CNTMLE76S50C129O	EMILIA	CONTALDI	10/11/1976	POMPEI	NAPOLI	80045
CPPGPP69B18C129M	GIUSEPPE	COPPOLA	18/02/1969	GRAGNANO	NAPOLI	80054
CPPGPP53D11C129S	GIUSEPPE	COPPOLA	11/04/1953	CASTELLAMMARE DI STABIA	NAPOLI	80053
CPPCLL65B03C129O	CATELLO	COPPOLA	03/02/1965	GRAGNANO	NAPOLI	80054
CSNCLL48M20C129T	CATELLO	COSENZA	20/08/1948	CASTELLAMMARE DI STABIA	NAPOLI	80053

fonte: http://burc.regione.campania.it

CRSVNC82T44C129U	VERONICA	CRISCUOLO	04/12/1982	CASTELLAMMARE DI STABIA	NAPOLI	80053
CRSFPP57S01C129K	FILIPPO	CRISCUOLO	01/11/1957	CASTELLAMMARE DI STABIA	NAPOLI	80053
CMUNNT53C56C129V	ANTONIETTA	CUOMO	12/03/1953	VICO EQUENSE	NAPOLI	80069
DMMMRA75D23L845M	MARIO	D'AMMORA	23/04/1975	GRAGNANO	NAPOLI	80054
DNLDLF71D02F839K	ADOLFO	D'ANIELLO	02/04/1971	CASTELLAMMARE DI STABIA	NAPOLI	80053
DFEMHL71L50L845G	MICHELA	DE FEO	10/07/1971	CASTELLAMMARE DI STABIA	NAPOLI	80053
DLCGLG74L03C129S	GIANLUIGI	DE LUCA	03/07/1974	CASTELLAMMARE DI STABIA	NAPOLI	80053
DMRLDR74L19L845A	ELIODORO	DE MARTINO	19/07/1974	GRAGNANO	NAPOLI	80054
DMRCLL52A01C129H	CATELLO	DE MARTINO	01/01/1952	GRAGNANO	NAPOLI	80054
DSMNMR60T43C129A	ANNAMARIA	DE SIMONE	03/12/1960	CASTELLAMMARE DI STABIA	NAPOLI	80053
DSMCLL67L28C129C	CATELLO	DE SIMONE	28/07/1967	CASTELLAMMARE DI STABIA	NAPOLI	80053
DSMNTN51B15C129G	ANTONIO	DE SIMONE	15/02/1951	SANT' ANTONIO ABATE	NAPOLI	80057
DTMLVC48S23E131I	LUDOVICO	DE TOMA	23/11/1948	SANTA MARIA LA CARITA'	NAPOLI	80050
DLSLGU64S05C129P	LUIGI	DEL SORBO	05/11/1964	CASTELLAMMARE DI STABIA	NAPOLI	80053
DLVTZN71E63C129S	TIZIANA	DEL VASTO	23/05/1971	CASTELLAMMARE DI STABIA	NAPOLI	80053
DLEGNN66H26C129Q	GIOVANNI	D'ELIA	26/06/1966	GRAGNANO	NAPOLI	80054
DCPLSE64E60L845R	ELISA	DI CAPUA	20/05/1964	CASTELLAMMARE DI STABIA	NAPOLI	80053
DMICML51A41C129J	CARMELA	DI MAIO	01/01/1951	GRAGNANO	NAPOLI	80054
DMRNCL55B16E131T	NICOLA	DI MARTINO	16/02/1955	CASTELLAMMARE DI STABIA	NAPOLI	80053
DMRNNA71P59F205A	ANNA	DI MARTINO	19/09/1971	CASTELLAMMARE DI STABIA	NAPOLI	80053
DMRRSR53E24C129E	ROSARIO	DI MARTINO	24/05/1953	CASTELLAMMARE DI STABIA	NAPOLI	80053
DNCSVT64R15C129I	SALVATORE	DI NOCERA	15/10/1964	CASTELLAMMARE DI STABIA	NAPOLI	80053
DPLFNC71B43C129D	FRANCESCA	DI PALMA	03/02/1971	GRAGNANO	NAPOLI	80054
DSMLRD66M23C129I	ALFREDO	DI SOMMA	23/08/1966	CASTELLAMMARE DI STABIA	NAPOLI	80053
LFNLNS59T26E131I	ALFONSO	ELEFANTE	26/12/1959	GRAGNANO	NAPOLI	80054
SPSCRI61B67C129R	CIRA	ESPOSITO	27/02/1961	CASTELLAMMARE DI STABIA	NAPOLI	80053
SPSGLD55L55C129N	GESUALDA	ESPOSITO	15/07/1955	POMPEI	NAPOLI	80045
SPSFRA53E46C129R	FARA	ESPOSITO	06/05/1953	CASTELLAMMARE DI STABIA	NAPOLI	80053

SPSDGI76H16C129Q	DIEGO	ESPOSITO	16/06/1976	CASTELLAMMARE DI STABIA	NAPOLI	80053
SPSSVT66M22C129B	SALVATORE	ESPOSITO	22/08/1966	CASTELLAMMARE DI STABIA	NAPOLI	80053
SPSSFN68R44Z326U	STEFANIA	ESPOSITO DI CESARIELLO	04/10/1968	CASTELLAMMARE DI STABIA	NAPOLI	80053
FRIMTR69E56L845K	MARIA TERESA	FIORE	16/05/1969	VICO EQUENSE	NAPOLI	80069
FSCGPP85A04C129P	GIUSEPPE	FUSCHINO	04/01/1985	GRAGNANO	NAPOLI	80054
GLLCML63A71C129I	CARMELA	GALLO	31/01/1963	CASTELLAMMARE DI STABIA	NAPOLI	80053
GRGVCN56M30C129W	VINCENZO	GARGIULO	30/08/1956	CASTELLAMMARE DI STABIA	NAPOLI	80053
GNVCRI61R31C129E	CIRO	GENOVESE	31/10/1961	CASTELLAMMARE DI STABIA	NAPOLI	80053
GDUNNZ63C48A294F	ANNUNZIATA	GUIDA	08/03/1963	ANGRI	SALERNO	84012
MPRLRT59R43C129P	LIBERATA	IMPARATO	03/10/1959	VICO EQUENSE	NAPOLI	80069
VNILCN58M31C129I	LUCIANO	IOVINO	31/08/1958	SANT' ANTONIO ABATE	NAPOLI	80057
LNGMHL55B19C129H	MICHELE	LONGOBARDI	19/02/1955	CASTELLAMMARE DI STABIA	NAPOLI	80053
LNGNTN64A18C129H	ANTONIO	LONGOBARDI	18/01/1964	GRAGNANO	NAPOLI	80054
LNGNTN70E15C129H	ANTONIO	LONGOBARDI	15/05/1970	GRAGNANO	NAPOLI	80054
MLLNLL50C04C129J	ANIELLO	MAIELLO	04/03/1950	GRAGNANO	NAPOLI	80054
MLLNTN75T17C129W	ANTONIO	MAIELLO	17/12/1975	CASTELLAMMARE DI STABIA	NAPOLI	80053
MRCCST64E66L845N	CRISTINA	MARCHESE	26/05/1964	LETTERE	NAPOLI	80050
MRSVCN65A02C129H	VINCENZO	MARESCA	02/01/1965	CASTELLAMMARE DI STABIA	NAPOLI	80053
MRTMRA68A28C129J	MARIO	MARTONE	28/01/1968	GRAGNANO	NAPOLI	80054
MSCNGL81T15E131F	ANGELO	MASCOLO	15/12/1981	GRAGNANO	NAPOLI	80054
MSTCRD60H07F839E	CORRADO	MASTURSI	07/06/1960	NAPOLI	NAPOLI	80121
MZZLSE64T66C129Q	ELISA	MAZZETTO	26/12/1964	GRAGNANO	NAPOLI	80054
MRLSVT52L01C129A	SALVATORE	MEROLLA	01/07/1952	CASTELLAMMARE DI STABIA	NAPOLI	80053
MLTNDR62C14C129H	ANDREA	MOLETO	14/03/1962	POMPEI	NAPOLI	80045
NSTMHL51T28I300B	MICHELE	NASTRI	28/12/1951	SANT' ANTONIO ABATE	NAPOLI	80057
NSTCRI70L29C129J	CIRO	NASTRO	29/07/1970	SANT' ANTONIO ABATE	NAPOLI	80057
NSTFNC49P15C129J	FRANCESCO	NASTRO	15/09/1949	CASTELLAMMARE DI STABIA	NAPOLI	80053
NTLLGU62M29C129Q	LUIGI	NATALE	29/08/1962	CASTELLAMMARE DI STABIA	NAPOLI	80053

fonte: http://burc.regione.campania.it

NSSFRC53S29C129L	FEDERICO	NESSO	29/11/1953	CASTELLAMMARE DI STABIA	NAPOLI	80053
LVRNMR51L63C129H	ANNAMARIA	OLIVIERO	23/07/1951	CASTELLAMMARE DI STABIA	NAPOLI	80053
RZZLDN68R67C129K	LOREDANA	ORAZZO	27/10/1968	GRAGNANO	NAPOLI	80054
TTNLLN65D59C129D	LILIANA	OTTONE	19/04/1965	CASTELLAMMARE DI STABIA	NAPOLI	80053
PRMNTN52A01C129P	ANTONIO	PARMENTOLA	01/01/1952	CASTELLAMMARE DI STABIA	NAPOLI	80053
PSSGTN52M28C129P	GAETANO	PASSARO	28/08/1952	CASTELLAMMARE DI STABIA	NAPOLI	80053
PLZRHL60B42E131J	RACHELE	PULZELLA	02/02/1960	GRAGNANO	NAPOLI	80054
RFFMDL71L43C129K	MADDALENA	RAFFONE	03/07/1971	CASTELLAMMARE DI STABIA	NAPOLI	80053
RMONTN50D55C129E	ANTONIA	ROMEO	15/04/1950	GRAGNANO	NAPOLI	80054
RCCMCL70A64C129X	IMMACOLATA	RUOCCO	24/01/1970	LIVORNO	LIVORNO	57127
SBTCLL56E31C129W	CATELLO	SABATINO	31/05/1956	GRAGNANO	NAPOLI	80054
SBTBRC64M67A294R	BEATRICE	SABATINO	27/08/1964	ANGRI	SALERNO	84012
SLVNNA52A67C129A	ANNA	SALVATO	27/01/1952	CASTELLAMMARE DI STABIA	NAPOLI	80053
SNSVCN51C13C129Y	VINCENZO	SANSONE	13/03/1951	PIMONTE	NAPOLI	80050
SNTNNT65C62C129W	ANTONIETTA	SANTANIELLO	22/03/1965	CASTELLAMMARE DI STABIA	NAPOLI	80053
SCGFNC71L04L845E	FRANCESCO	SICIGNANO	04/07/1971	VICO EQUENSE	NAPOLI	80069
SLMSVT54M31C129V	SALVATORE	SOLIMENE	31/08/1954	GRAGNANO	NAPOLI	80054
SRRNGL65M48L845C	ANGELA	SORRENTINO	08/08/1965	SANTA MARIA LA CARITA'	NAPOLI	80050
STNVCN73D04C129V	VINCENZO	STAIANO	04/04/1973	CASTELLAMMARE DI STABIA	NAPOLI	80053
TRTCMN60R28I300I	CARMINE	TARTAGLIONE	28/10/1960	SANT' ANTONIO ABATE	NAPOLI	80057
TRTFNC63A10G813W	ANGELA	TARTAGLIONE	10/01/1963	SCAFATI	SALERNO	84018
MMRNTN62R02C129D	ANTONIO	UMMARO	02/10/1962	CASTELLAMMARE DI STABIA	NAPOLI	80053
VLLCCT53R44C129J	CONCETTA	VILLANI	04/10/1953	CASTELLAMMARE DI STABIA	NAPOLI	80053
VNGNTN59C19C129W	ANTONIO	VINGIANI	19/03/1959	SORRENTO	NAPOLI	80067
VLICRI58C01C129F	CIRO	VIOLA	01/03/1958	CASTELLAMMARE DI STABIA	NAPOLI	80053
VSCVCN68D27C129Q	VINCENZO	VISCONTI	27/04/1968	CASTELLAMMARE DI STABIA	NAPOLI	80053
ZRLCLN67S70C129A	CAROLINA	ZURLO	30/11/1967	GRAGNANO	NAPOLI	80054

fonte: http://burc.regione.campania.it

Ipotesi di flusso dati provenienti dalla regione per decreti regionali CIGS in deroga

I dati richiesti alle regioni relativi ai decreti regionali in materia di CIGS in deroga sono di seguito riportati:

Sezione **Provvedimento Legislativo di riferimento**

La sezione riporta il decreto di riferimento che ha disposto lo stanziamento iniziale (es. 45080/2009)

ANNO	2013
NUMERO	33333

Sezione **Provvedimento regionale**

REGIONE	CAMPANIA
TIPO_PROVVEDIMENTO_REG	DECRETO DIRIGENZIALE
DATA_PROVV_REG	00/00/0000
ANNO_REG	2013
NUMERO_DETERMINA_REG	0000
DESCRIZIONE_REG	ASSESSORATO REGIONE SETTORE ORMEL
VALIDO_DAL	01/05/2013
VALIDO_AL	31/08/2013

Ad ogni provvedimento CIGS sono "collegate" una o più aziende

Sezione **Aziende**

MATRICOLA	5120137953
CODFISC	02415910542
DENOMINAZIONE	TIBERINA POMIGLIANO SRL
FORMA_GIUR	Srl
UNITA_PROD_INDIRIZZO	EX SEVEL CAMPANIA SNC
UNITA_PROD_LOCALITA	POMIGLIANO D' ARCO
UNITA_PROD_PROVINCIA	NAPOLI
UNITA_PROD_CAP	80038
STIMA_IMPEGNO_MAX	€ 360.000,00
NUMERO_LAVORATORI_BENEFICIARI	91
NUMERO_ORE_DA_EROGARE	40.000
PROTOCOLLO_DOMANDA_INPS	
%FONDI_REG	0%
INDICATORE_REIEZIONE	
MESSAGGIO_REIEZIONE	

Per ogni Azienda e stabilimento in elenco occorre elencare ove possibile i beneficiari della prestazione

Sezione Beneficiari

CODICE FISCALE	NOME	COGNOME	NASCITA	LOCALITA'	PROVINCIA	CAP
BRNDNL78R19F839S	DANIELE	ABRONZINO	19/10/1978	POLLENA TROCCHIA	NAPOLI	80040
CRRPQL82E25F839Z	PASQUALE	ACERRANO	25/05/1982	ACERRA	NAPOLI	80011
DDAPQL74C30E955M	PASQUALE	ADDEO	30/03/1974	MARIGLIANO	NAPOLI	80034
NDRVCN80C09C495S	VINCENZO	ANDRETTA	09/03/1980	SAN SEBASTIANO AL VESUVIO	NAPOLI	80040
NGLMLN75E23F839R	EMILIANO	ANGELO	23/05/1975	ACERRA	NAPOLI	80011
NGLNCL80H13F839V	NICOLA	ANGELO	13/06/1980	MELITO DI NAPOLI	NAPOLI	80017
NNNCRI78H24G795N	CIRO	ANNUNZIATA	24/06/1978	POLLENA TROCCHIA	NAPOLI	80040
RMMWTR72R06F839Z	WALTER	AURIEMMA	06/10/1972	NAPOLI	NAPOLI	80133
BRBNCL81D02F839W	NICOLA	BARBATO	02/04/1981	NAPOLI	NAPOLI	80124
BRBSVT77M21F839A	SALVATORE	BARBERISI	21/08/1977	VILLARICCA	NAPOLI	80010
BSCLCU75R20F839K	LUCA	BASCO	20/10/1975	NAPOLI	NAPOLI	80122
BRNGNR69C01G964V	GENNARO	BRANDO	01/03/1969	BACOLI	NAPOLI	80070
BRGDNL78T15F839L	DANIELE	BRUOGNOLO	15/12/1978	POMIGLIANO D' ARCO	NAPOLI	80038
CCCSFN73E01F839D	STEFANO	CACCAVALE	01/05/1973	NAPOLI	NAPOLI	80147
CLNMSM76R10F839X	MASSIMILIANO	CALENDA	10/10/1976	POZZUOLI	NAPOLI	80078
CLLGLC75B07F839P	GIANLUCA	CALLUSO	07/02/1975	CASALNUOVO DI NAPOLI	NAPOLI	80013
CPSFTN62L23F839M	FORTUNATO	CAPASSO	23/07/1962	NAPOLI	NAPOLI	80126
CPTCMN69B26M115E	CARMINE	CAPUTO	26/02/1969	MARIGLIANO	NAPOLI	80034
CRAPLA76H17F839S	PAOLO	CARIO	17/06/1976	CASALNUOVO DI NAPOLI	NAPOLI	80013
CRAVCN80C10F839G	VINCENZO	CARIO	10/03/1980	NAPOLI	NAPOLI	80126
CNNPTR71M10G812X	PIETRO	CENNAMO	10/08/1971	POMIGLIANO D' ARCO	NAPOLI	80038
CRCLGU74H16F799X	LUIGI	CERCHIA	16/06/1974	QUALIANO	NAPOLI	80019
CSRLGU69R09I262Y	LUIGI	CESIRO	09/10/1969	POMIGLIANO D' ARCO	NAPOLI	80038
CRLDRD69M21F839C	EDUARDO	CIRELLA	21/08/1969	POMIGLIANO D' ARCO	NAPOLI	80038
CRLFBA79E30L259I	FABIO	CIRILLO	30/05/1979	TORRE DEL GRECO	NAPOLI	80059
CRLLGU72E09I483X	LUIGI	CIRILLO	09/05/1972	TORRE DEL GRECO	NAPOLI	80059

CLCMSM73T12A580P	MASSIMO	COLUCCI	12/12/1973	BAIANO	AVELLINO	83022
CNFFNC69P30G812Q	FRANCESCO	CONFUORTO	30/09/1969	POMIGLIANO D' ARCO	NAPOLI	80038
CPPRFL77C01E955G	RAFFAELE	COPPOLA	01/03/1977	SOMMA VESUVIANA	NAPOLI	80049
CPPMSM84B14A509W	MASSIMO	COPPOLA	14/02/1984	POMIGLIANO D' ARCO	NAPOLI	80038
CVNGPP77C19E955I	GIUSEPPE	COVONE	19/03/1977	MARIGLIANO	NAPOLI	80034
CRSDVD82H08H892R	DAVIDE	CRISTODORO	08/06/1982	PORTICI	NAPOLI	80055
CLLCCT75B52L259Q	CONCETTA	CUOLLO	12/02/1975	POMIGLIANO D' ARCO	NAPOLI	80038
DLSNTN71D13G309H	ANTONIO	D'ALESSANDRO	13/04/1971	TRENTOLA DUCENTA	CASERTA	81038
DLSNTN75D30A024L	ANTONIO	D'ALISE	30/04/1975	ACERRA	NAPOLI	80011
DLSNLL84P13A024A	NELLO	D'ALISE	13/09/1984	ACERRA	NAPOLI	80011
DMNMHL76E09F839Y	MICHELE	DAMIANO	09/05/1976	POMIGLIANO D' ARCO	NAPOLI	80038
DSMRCR82B06F839K	RICCARDO	DE SIMONE	06/02/1982	SAN VITALIANO	NAPOLI	80030
DVTRCC75L28C034Y	ROCCO	DE VITO	28/07/1975	CASSINO	FROSINONE	03043
DLGLGU78E10G190B	LUIGI	DEL GIUDICE	10/05/1978	SAN GIUSEPPE VESUVIANO	NAPOLI	80047
DGNGNN71A20A024C	GIOVANNI	DI GENNARO	20/01/1971	ACERRA	NAPOLI	80011
DNVGNZ82H02G812Z	IGNAZIO	D'INVERNO	02/06/1982	CASTELLO DI CISTERNA	NAPOLI	80030
DNFSVT78D08G812G	SALVATORE	D'ONOFRIO	08/04/1978	POMIGLIANO D' ARCO	NAPOLI	80038
SPSLDA57R23F839M	ALDO	ESPOSITO	23/10/1957	BRUSCIANO	NAPOLI	80031
SPSMRC77M09G813B	MARCO	ESPOSITO	09/08/1977	TORRE DEL GRECO	NAPOLI	80059
SPSMSM78M26G795Y	MASSIMO	ESPOSITO	26/08/1978	MARIGLIANO	NAPOLI	80034
FRRFST75H07G812F	FAUSTO	FERRARA	07/06/1975	SCISCIANO	NAPOLI	80030
FRTVCN75M02F839U	VINCENZO	FIORETTI	02/08/1975	MELITO DI NAPOLI	NAPOLI	80017
FRTDNL84S19F839B	DANIELE	FIORETTI	19/11/1984	NAPOLI	NAPOLI	80145
FRMLCU78E17H892U	LUCA	FORMISANO	17/05/1978	SAN GIORGIO A CREMANO	NAPOLI	80046
FRNPLA77M13F839L	PAOLO	FRONTOSO	13/08/1977	SCISCIANO	NAPOLI	80030
GRGCRI82S11F839R	CIRO	GARGIULO	11/11/1982	CASTELLO DI CISTERNA	NAPOLI	80030
GRMLSN79S19L259G	ALESSANDRO	GERMANO	19/11/1979	TORRE DEL GRECO	NAPOLI	80059
GCCRFL73A05B963C	RAFFAELE	GIACCO	05/01/1973	CAIVANO	NAPOLI	80023

fonte: http://burc.regione.campania.it

GRSCRI78L12F8P9B	CIRO	GRASSO	12/07/1978	MARANO DI NAPOLI	NAPOLI	80016
GRZMRZ68E03F839F	MAURIZIO	GRAZIANO	03/05/1968	MARIGLIANO	NAPOLI	80034
NNLVCN72P24E932M	VINCENZO	IANNIELLO	24/09/1972	MARCIANISE	CASERTA	81025
LCCNGL78R25F799U	ANGELO	LICCARDO	25/10/1978	MUGNANO DI NAPOLI	NAPOLI	80018
MRNLSN71P28A024P	ALESSANDRO	MAIORINO	28/09/1971	ACERRA	NAPOLI	80011
MNGDNC76L09F839L	DOMENICO	MANGIONE	09/07/1976	GIUGLIANO IN CAMPANIA	NAPOLI	80014
MNCMRT81R18F839P	UMBERTO	MINICHINI	18/10/1981	NAPOLI	NAPOLI	80126
MNRNTN76M03A512Q	ANTONIO	MINIERI	03/08/1976	VILLARICCA	NAPOLI	80010
MCCNTN77R21E955M	ANTONIO	MOCCIA	21/10/1977	MARIGLIANO	NAPOLI	80034
MNTDRD72R14A940S	EDOARDO	MONTAGNARO	14/10/1972	POGGIOMARINO	NAPOLI	80040
NNNSVT72D19F839O	SALVATORE	NANNONI	19/04/1972	MARANO DI NAPOLI	NAPOLI	80016
NPLPQL72B07G812I	PASQUALE	NAPOLITANO	07/02/1972	POMIGLIANO D' ARCO	NAPOLI	80038
NSTNTN76P30G964I	ANTONIO	NASTRI	30/09/1976	MARIGLIANO	NAPOLI	80034
PNCVNT75P02F839D	VALENTINO	PANICO	02/09/1975	NAPOLI	NAPOLI	80143
PPPNTN78M02L845A	ANTONIO	PAPPALARDO	02/08/1978	CASTELLAMMARE DI STABIA	NAPOLI	80053
PGNGNR70A22G812Y	GENNARO	PIGNATIELLO	22/01/1970	POMIGLIANO D' ARCO	NAPOLI	80038
PGNVCN75P27G812N	VINCENZO	PIGNATIELLO	27/09/1975	POMIGLIANO D' ARCO	NAPOLI	80038
PSTGNR75T12F839M	GENNARO	POSTIGLIONE	12/12/1975	POMIGLIANO D' ARCO	NAPOLI	80038
PGLRST78L23F839R	ORESTE	PUGLIESE	23/07/1978	MELITO DI NAPOLI	NAPOLI	80017
REANTN74C21G812I	ANTONIO	REA	21/03/1974	POMIGLIANO D' ARCO	NAPOLI	80038
RCCGTN69A09I073N	GAETANO	RICCARDO	09/01/1969	CAMPOSANO	NAPOLI	80030
RCCLRT78M26G812O	ALBERTO	RICCIO	26/08/1978	POMIGLIANO D' ARCO	NAPOLI	80038
RCCNGL80S10F839F	ANGELO	RICCIO	10/11/1980	GIUGLIANO IN CAMPANIA	NAPOLI	80014
RMNGPP63B01I262C	GIUSEPPE	ROMANO	01/02/1963	SANT' ANASTASIA	NAPOLI	80048
RMNVCN70T01G812L	VINCENZO	ROMANO	01/12/1970	BRUSCIANO	NAPOLI	80031
RSSRRT82S09F839C	ROBERTO	RUSSO	09/11/1982	POMIGLIANO D' ARCO	NAPOLI	80038
RSSRRT83A13L259Z	ROBERTO LUIGI	RUSSO	13/01/1983	TORRE DEL GRECO	NAPOLI	80059
RSSVCN78A27L245Z	VINCENZO	RUSSO	27/01/1978	TORRE DEL GRECO	NAPOLI	80059

SLRGNN72E31L259N	GIOVANNI	SALERNO	31/05/1972	TORRE DEL GRECO	NAPOLI	80059
SSSSVT75M25G812T	SALVATORE	SASSONE	25/08/1975	ACERRA	NAPOLI	80011
STLGTN72R15A064V	GAETANO	SETOLA	15/10/1972	AFRAGOLA	NAPOLI	80021
SMLFNC79H07F839H	FRANCESCO	SIMEOLI	07/06/1979	ACERRA	NAPOLI	80011
SRRLDN80E53L259U	LOREDANA	SORRENTINO	13/05/1980	CASSINO	FROSINONE	03043
SRRLGU74T29F839H	LUIGI	SORRENTINO	29/12/1974	SCAFATI	SALERNO	84018
TRNRFL75E20C495D	RAFFAELE	TARANTINO	20/05/1975	SAN SEBASTIANO AL VESUVIO	NAPOLI	80040
TSCLGU75L28F839W	LUIGI	TOSCANO	28/07/1975	POMIGLIANO D' ARCO	NAPOLI	80038
TFNDVD72T08G812I	DAVIDE	TUFANO	08/12/1972	POMIGLIANO D' ARCO	NAPOLI	80038

fonte: http://burc.regione.campania.it

Ipotesi di flusso dati provenienti dalla regione per decreti regionali CIGS in deroga

I dati richiesti alle regioni relativi ai decreti regionali in materia di CIGS in deroga sono di seguito riportati:

Sezione **Provvedimento Legislativo di riferimento**

La sezione riporta il decreto di riferimento che ha disposto lo stanziamento iniziale (es. 45080/2009)

ANNO	2013
NUMERO	33333

Sezione **Provvedimento regionale**

REGIONE	CAMPANIA
TIPO_PROVVEDIMENTO_REG	DECRETO DIRIGENZIALE
DATA_PROVV_REG	00/00/0000
ANNO_REG	2013
NUMERO_DETERMINA_REG	0000
DESCRIZIONE_REG	ASSESSORATO REGIONE SETTORE ORMEL
VALIDO_DAL	10/06/2013
VALIDO_AL	30/09/2013

Ad ogni provvedimento CIGS sono "collegate" una o più aziende

Sezione **Aziende**

MATRICOLA	5130292020
CODFISC	06731801210
DENOMINAZIONE	TMC SRL
FORMA_GIUR	Srl
UNITA_PROD_INDIRIZZO	VIA EMILIA, 122
UNITA_PROD_LOCALITA	POMIGLIANO D' ARCO
UNITA_PROD_PROVINCIA	NAPOLI
UNITA_PROD_CAP	80038
STIMA_IMPEGNO_MAX	€ 35.784,00
NUMERO_LAVORATORI_BENEFICIARI	6
NUMERO_ORE_DA_EROGARE	3.976
PROTOCOLLO_DOMANDA_INPS	
%FONDI_REG	0%
INDICATORE_REIEZIONE	
MESSAGGIO_REIEZIONE	

Per ogni Azienda e stabilimento in elenco occorre elencare ove possibile i beneficiari della prestazione

Sezione Beneficiari

CODICE FISCALE	NOME	COGNOME	NASCITA	LOCALITA'	PROVINCIA	CAP
BRRNTN77S24H892W	ANTONIO	BORRELLI	24/11/1977	ACERRA	NAPOLI	80011
CMULCU76M23F839L	LUCA	CUOMO	23/08/1976	CASALNUOVO DI NAPOLI	NAPOLI	80013
DNDVCN65L08F839B	VINCENZO	D'ANDREA	08/07/1965	CASALNUOVO DI NAPOLI	NAPOLI	80013
SPSLRT72H25F839U	ALBERTO	ESPOSITO	25/06/1972	MARANO DI NAPOLI	NAPOLI	80016
FSCDLU76C19F839F	DUILIO	FASCIOLO	19/03/1976	NAPOLI	NAPOLI	80100
FRMNGL79D15L259U	ANGELO	FORMISANO	15/04/1979	TORRE DEL GRECO	NAPOLI	80059
MNCNTN55D30H382C	ANTONIO	MINICHIELLO	30/04/1955	NAPOLI	NAPOLI	80100
PRRMRC81R24G795E	MARCO	PERRINO	24/10/1981	NAPOLI	NAPOLI	80100

fonte: http://burc.regione.campania.it

Ipotesi di flusso dati provenienti dalla regione per decreti regionali CIGS in deroga

I dati richiesti alle regioni relativi ai decreti regionali in materia di CIGS in deroga sono di seguito riportati:

Sezione **Provvedimento Legislativo di riferimento**

La sezione riporta il decreto di riferimento che ha disposto lo stanziamento iniziale (es. 45080/2009)

ANNO	2013
NUMERO	33333

Sezione **Provvedimento regionale**

REGIONE	CAMPANIA
TIPO_PROVVEDIMENTO_REG	DECRETO DIRIGENZIALE
DATA_PROVV_REG	00/00/0000
ANNO_REG	2013
NUMERO_DETERMINA_REG	0000
DESCRIZIONE_REG	ASSESSORATO REGIONE SETTORE ORMEL
VALIDO_DAL	01/05/2013
VALIDO_AL	30/09/2013

Ad ogni provvedimento CIGS sono "collegate" una o più aziende

Sezione **Aziende**

MATRICOLA	5126786106
CODFISC	05349001213
DENOMINAZIONE	UNIAPI SERVIZI SRL
FORMA_GIUR	Srl
UNITA_PROD_INDIRIZZO	VIA ANNUNZIATELLA 23
UNITA_PROD_LOCALITA	CASTELLAMMARE DI STABIA
UNITA_PROD_PROVINCIA	NAPOLI
UNITA_PROD_CAP	80053
STIMA_IMPEGNO_MAX	€ 38.998,13
NUMERO_LAVORATORI_BENEFICIARI	5
NUMERO_ORE_DA_EROGARE	4.333
PROTOCOLLO_DOMANDA_INPS	
%FONDI_REG	0%
INDICATORE_REIEZIONE	
MESSAGGIO_REIEZIONE	

Per ogni Azienda e stabilimento in elenco occorre elencare ove possibile i beneficiari della prestazione

Sezione Beneficiari

CODICE FISCALE	NOME	COGNOME	NASCITA	LOCALITA'	PROVINCIA	CAP
CNFRSR85P27C129S	ROSARIO	ACANFORA	27/09/1985	CASTELLAMMARE DI STABIA	NAPOLI	80053
LBRMRA86H12L845Y	MARIO	ALBORE	12/06/1986	CASTELLAMMARE DI STABIA	NAPOLI	80053
NDLDNL72B25C129Q	DANILO	ANDOLFO	25/02/1972	CASTELLAMMARE DI STABIA	NAPOLI	80053
DCPNGR82M47C129M	ANNA GRAZIA	DI CAPUA	07/08/1982	SCAFATI	SALERNO	84018
SCHMFL77R63C129H	MARIA FILOMENA	SCHETTINO	23/10/1977	CASTELLAMMARE DI STABIA	NAPOLI	80053

fonte: http://burc.regione.campania.it

Ipotesi di flusso dati provenienti dalla regione per decreti regionali CIGS in deroga

I dati richiesti alle regioni relativi ai decreti regionali in materia di CIGS in deroga sono di seguito riportati:

Sezione **Provvedimento Legislativo di riferimento**

La sezione riporta il decreto di riferimento che ha disposto lo stanziamento iniziale (es. 45080/2009)

ANNO	2013
NUMERO	33333

Sezione **Provvedimento regionale**

REGIONE	CAMPANIA
TIPO_PROVVEDIMENTO_REG	DECRETO DIRIGENZIALE
DATA_PROVV_REG	00/00/0000
ANNO_REG	2013
NUMERO_DETERMINA_REG	0000
DESCRIZIONE_REG	ASSESSORATO REGIONE SETTORE ORMEL
VALIDO_DAL	01/05/2013
VALIDO_AL	30/09/2013

Ad ogni provvedimento CIGS sono "collegate" una o più aziende

Sezione **Aziende**

MATRICOLA	5117798613
CODFISC	02064120617
DENOMINAZIONE	UNIPEL SRL
FORMA_GIUR	Srl
UNITA_PROD_INDIRIZZO	VIA CARBONARI 8
UNITA_PROD_LOCALITA	FRATTAMAGGIORE
UNITA_PROD_PROVINCIA	NAPOLI
UNITA_PROD_CAP	80027
STIMA_IMPEGNO_MAX	€ 38.025,00
NUMERO_LAVORATORI_BENEFICIARI	5
NUMERO_ORE_DA_EROGARE	4.225
PROTOCOLLO_DOMANDA_INPS	
%FONDI_REG	0%
INDICATORE_REIEZIONE	
MESSAGGIO_REIEZIONE	

Per ogni Azienda e stabilimento in elenco occorre elencare ove possibile i beneficiari della prestazione

Sezione Beneficiari

CODICE FISCALE	NOME	COGNOME	NASCITA	LOCALITA'	PROVINCIA	CAP
CSTRSO61L42D790J	ROSA	COSTANZO	02/07/1961	FRATTAMINORE	NAPOLI	80020
DLPFNC58C21D789V	FRANCO	DEL PRETE	21/03/1958	FRATTAMINORE	NAPOLI	80020
MRMSSS59C13D789D	SOSSIO	MORMILE	13/03/1959	FRATTAMAGGIORE	NAPOLI	80027
VTLLGU65H26D789A	LUIGI	VITALE	26/06/1965	FRATTAMAGGIORE	NAPOLI	80027
VLPVCN58S30D790A	VINCENZO	VOLPICELLI	30/11/1958	FRATTAMINORE	NAPOLI	80020

fonte: http://burc.regione.campania.it

Ipotesi di flusso dati provenienti dalla regione per decreti regionali CIGS in deroga

I dati richiesti alle regioni relativi ai decreti regionali in materia di CIGS in deroga sono di seguito riportati:

Sezione **Provvedimento Legislativo di riferimento**

La sezione riporta il decreto di riferimento che ha disposto lo stanziamento iniziale (es. 45080/2009)

ANNO	2013
NUMERO	33333

Sezione **Provvedimento regionale**

REGIONE	CAMPANIA
TIPO_PROVVEDIMENTO_REG	DECRETO DIRIGENZIALE
DATA_PROVV_REG	00/00/0000
ANNO_REG	2013
NUMERO_DETERMINA_REG	0000
DESCRIZIONE_REG	ASSESSORATO REGIONE SETTORE ORMEL
VALIDO_DAL	01/05/2013
VALIDO_AL	30/09/2013

Ad ogni provvedimento CIGS sono "collegate" una o più aziende

Sezione **Aziende**

MATRICOLA	5121701355
CODFISC	04054241213
DENOMINAZIONE	V.V.M. S.R.L.
FORMA_GIUR	Srl
UNITA_PROD_INDIRIZZO	VIA G. D` ANNUNZIO, 56
UNITA_PROD_LOCALITA	CASTELLAMMARE DI STABIA
UNITA_PROD_PROVINCIA	NAPOLI
UNITA_PROD_CAP	80053
STIMA_IMPEGNO_MAX	€ 62.400,00
NUMERO_LAVORATORI_BENEFICIARI	9
NUMERO_ORE_DA_EROGARE	7.800
PROTOCOLLO_DOMANDA_INPS	
%FONDI_REG	0%
INDICATORE_REIEZIONE	
MESSAGGIO_REIEZIONE	

Per ogni Azienda e stabilimento in elenco occorre elencare ove possibile i beneficiari della prestazione

Sezione Beneficiari

CODICE FISCALE	NOME	COGNOME	NASCITA	LOCALITA'	PROVINCIA	CAP
MNDLGU67B26C129S	LUIGI	AMENDOLA	26/02/1967	CASTELLAMMARE DI STABIA	NAPOLI	80053
CPPGRD66S11C129V	GERARDO	COPPOLA	11/11/1966	CASTELLAMMARE DI STABIA	NAPOLI	80053
CPPCRI78S08E131A	CIRO	COPPOLA	08/11/1978	SANT' ANTONIO ABATE	NAPOLI	80057
DLCGNR71L18C129D	GENNARO	DE LUCA	18/07/1971	GRAGNANO	NAPOLI	80054
SCHSVT60L23C129B	SALVATORE	SCHETTINO	23/07/1960	CASTELLAMMARE DI STABIA	NAPOLI	80053
SRRRFL69H14C129Y	RAFFAELE	SORRENTINO	14/06/1969	CASTELLAMMARE DI STABIA	NAPOLI	80053
VRDGPP80C08E131E	GIUSEPPE	VERDOLIVA	08/03/1980	SANTA MARIA LA CARITA'	NAPOLI	80050
VRDCCT78E49C129O	CONCETTA	VERDOLIVA	09/05/1978	SANT' ANTONIO ABATE	NAPOLI	80057
ZRLLGU76E09I862Z	LUIGI	ZUROLO	09/05/1976	CASTELLAMMARE DI STABIA	NAPOLI	80053

fonte: http://burc.regione.campania.it

Ipotesi di flusso dati provenienti dalla regione per decreti regionali CIGS in deroga

I dati richiesti alle regioni relativi ai decreti regionali in materia di CIGS in deroga sono di seguito riportati:

Sezione **Provvedimento Legislativo di riferimento**

La sezione riporta il decreto di riferimento che ha disposto lo stanziamento iniziale (es. 45080/2009)

ANNO	2013
NUMERO	33333

Sezione **Provvedimento regionale**

REGIONE	CAMPANIA
TIPO_PROVVEDIMENTO_REG	DECRETO DIRIGENZIALE
DATA_PROVV_REG	00/00/0000
ANNO_REG	2013
NUMERO_DETERMINA_REG	0000
DESCRIZIONE_REG	ASSESSORATO REGIONE SETTORE ORMEL
VALIDO_DAL	01/05/2013
VALIDO_AL	30/09/2013

Ad ogni provvedimento CIGS sono "collegate" una o più aziende

Sezione **Aziende**

MATRICOLA	5125686599
CODFISC	VRNFBA83M01E131V
DENOMINAZIONE	VERNASSI FABIO
FORMA_GIUR	DITTA INDIVIDUALE
UNITA_PROD_INDIRIZZO	VIA TEILLITI 45
UNITA_PROD_LOCALITA	SANT' ANTONIO ABATE
UNITA_PROD_PROVINCIA	NAPOLI
UNITA_PROD_CAP	80057
STIMA_IMPEGNO_MAX	€ 46.800,00
NUMERO_LAVORATORI_BENEFICIARI	6
NUMERO_ORE_DA_EROGARE	5.200
PROTOCOLLO_DOMANDA_INPS	
%FONDI_REG	0%
INDICATORE_REIEZIONE	
MESSAGGIO_REIEZIONE	

Per ogni Azienda e stabilimento in elenco occorre elencare ove possibile i beneficiari della prestazione

Sezione Beneficiari

CODICE FISCALE	NOME	COGNOME	NASCITA	LOCALITA'	PROVINCIA	CAP
MDAGLI68M15E131Y	GIULIO	AMODIO	15/08/1968	SANTA MARIA LA CARITA'	NAPOLI	80050
CHRGPP74A09C129I	GIUSEPPE	CHIERCHIA	09/01/1974	SANT' ANTONIO ABATE	NAPOLI	80057
RSNNLT86S56C129I	NICOLETTA	ROSANOVA	16/11/1986	SANT' ANTONIO ABATE	NAPOLI	80057
SCHSVT84S14I483Z	SALVATORE	SCHETTINO	14/11/1984	POMPEI	NAPOLI	80045
SMMDNC81D18C129J	DOMENICO	SOMMA	18/04/1981	PIMONTE	NAPOLI	80050
VRNBVN78L28E131Y	BONAVENTURA	VERNASSI	28/07/1978	SANT' ANTONIO ABATE	NAPOLI	80057

fonte: http://burc.regione.campania.it

Ipotesi di flusso dati provenienti dalla regione per decreti regionali CIGS in deroga

I dati richiesti alle regioni relativi ai decreti regionali in materia di CIGS in deroga sono di seguito riportati:

Sezione **Provvedimento Legislativo di riferimento**

La sezione riporta il decreto di riferimento che ha disposto lo stanziamento iniziale (es. 45080/2009)

ANNO	2013
NUMERO	33333

Sezione **Provvedimento regionale**

REGIONE	CAMPANIA
TIPO_PROVVEDIMENTO_REG	DECRETO DIRIGENZIALE
DATA_PROVV_REG	00/00/0000
ANNO_REG	2013
NUMERO_DETERMINA_REG	0000
DESCRIZIONE_REG	ASSESSORATO REGIONE SETTORE ORMEL
VALIDO_DAL	01/05/2013
VALIDO_AL	30/09/2013

Ad ogni provvedimento CIGS sono "collegate" una o più aziende

Sezione **Aziende**

MATRICOLA	2004465717
CODFISC	02527390617
DENOMINAZIONE	VIAGGI NANOOK SRL
FORMA_GIUR	Srl
UNITA_PROD_INDIRIZZO	VIA MILISCOLA, 282
UNITA_PROD_LOCALITA	POZZUOLI
UNITA_PROD_PROVINCIA	NAPOLI
UNITA_PROD_CAP	80078
STIMA_IMPEGNO_MAX	€ 9.240,00
NUMERO_LAVORATORI_BENEFICIARI	2
NUMERO_ORE_DA_EROGARE	1.320
PROTOCOLLO_DOMANDA_INPS	
%FONDI_REG	0%
INDICATORE_REIEZIONE	
MESSAGGIO_REIEZIONE	

Per ogni Azienda e stabilimento in elenco occorre elencare ove possibile i beneficiari della prestazione

Sezione Beneficiari

CODICE FISCALE	NOME	COGNOME	NASCITA	LOCALITA'	PROVINCIA	CAP
FRRNRC64D12E648F	ENRICO	FERRARI	12/04/1964	SECUGNAGO	LODI	26826
RMNLRI81C68B715T	ILARIA	RAIMONDO	28/03/1981	VITULAZIO	CASERTA	81041

Ipotesi di flusso dati provenienti dalla regione per decreti regionali CIGS in deroga

I dati richiesti alle regioni relativi ai decreti regionali in materia di CIGS in deroga sono di seguito riportati:

Sezione **Provvedimento Legislativo di riferimento**

La sezione riporta il decreto di riferimento che ha disposto lo stanziamento iniziale (es. 45080/2009)

ANNO	2013
NUMERO	33333

Sezione **Provvedimento regionale**

REGIONE	CAMPANIA
TIPO_PROVVEDIMENTO_REG	DECRETO DIRIGENZIALE
DATA_PROVV_REG	00/00/0000
ANNO_REG	2013
NUMERO_DETERMINA_REG	0000
DESCRIZIONE_REG	ASSESSORATO REGIONE SETTORE ORMEL
VALIDO_DAL	01/05/2013
VALIDO_AL	30/09/2013

Ad ogni provvedimento CIGS sono "collegate" una o più aziende

Sezione **Aziende**

MATRICOLA	5131028569
CODFISC	06977421210
DENOMINAZIONE	VILLA DE VIVO SRL
FORMA_GIUR	Srl
UNITA_PROD_INDIRIZZO	VIA TIRONI N.8
UNITA_PROD_LOCALITA	TORRE DEL GRECO
UNITA_PROD_PROVINCIA	NAPOLI
UNITA_PROD_CAP	80059
STIMA_IMPEGNO_MAX	€ 7.801,88
NUMERO_LAVORATORI_BENEFICIARI	2
NUMERO_ORE_DA_EROGARE	867
PROTOCOLLO_DOMANDA_INPS	
%FONDI_REG	0%
INDICATORE_REIEZIONE	
MESSAGGIO_REIEZIONE	

Per ogni Azienda e stabilimento in elenco occorre elencare ove possibile i beneficiari della prestazione

Sezione Beneficiari

CODICE FISCALE	NOME	COGNOME	NASCITA	LOCALITA'	PROVINCIA	CAP
DCICMN80A17L259L	CARMINE	IODICE	17/01/1980	MARIGLIANO	NAPOLI	80034
PRNMRA79H18L259J	MARIO	PERNA	18/06/1979	TORRE DEL GRECO	NAPOLI	80059

Ipotesi di flusso dati provenienti dalla regione per decreti regionali CIGS in deroga

I dati richiesti alle regioni relativi ai decreti regionali in materia di CIGS in deroga sono di seguito riportati:

Sezione **Provvedimento Legislativo di riferimento**

La sezione riporta il decreto di riferimento che ha disposto lo stanziamento iniziale (es. 45080/2009)

ANNO	2013
NUMERO	33333

Sezione **Provvedimento regionale**

REGIONE	CAMPANIA
TIPO_PROVVEDIMENTO_REG	DECRETO DIRIGENZIALE
DATA_PROVV_REG	00/00/0000
ANNO_REG	2013
NUMERO_DETERMINA_REG	0000
DESCRIZIONE_REG	ASSESSORATO REGIONE SETTORE ORMEL
VALIDO_DAL	01/01/2013
VALIDO_AL	30/09/2013

Ad ogni provvedimento CIGS sono "collegate" una o più aziende

Sezione **Aziende**

MATRICOLA	5123390205
CODFISC	VZLNNZ72A17F839B
DENOMINAZIONE	VIZIOLI ANTONIO EZIO
FORMA_GIUR	DITTA INDIVIDUALE
UNITA_PROD_INDIRIZZO	VIA CASTAGNA 3
UNITA_PROD_LOCALITA	CASORIA
UNITA_PROD_PROVINCIA	NAPOLI
UNITA_PROD_CAP	80026
STIMA_IMPEGNO_MAX	€ 28.188,00
NUMERO_LAVORATORI_BENEFICIARI	2
NUMERO_ORE_DA_EROGARE	3.132
PROTOCOLLO_DOMANDA_INPS	
%FONDI_REG	0%
INDICATORE_REIEZIONE	
MESSAGGIO_REIEZIONE	

Per ogni Azienda e stabilimento in elenco occorre elencare ove possibile i beneficiari della prestazione

Sezione Beneficiari

CODICE FISCALE	NOME	COGNOME	NASCITA	LOCALITA'	PROVINCIA	CAP
PCCGNR57P04F839D	GENNARO	PICCOLO	04/09/1957	NAPOLI	NAPOLI	80126
VZLGTN68M01F839F	GAETANO	VIZIOLI	01/08/1968	AFRAGOLA	NAPOLI	80021

fonte: http://burc.regione.campania.it

Ipotesi di flusso dati provenienti dalla regione per decreti regionali CIGS in deroga

I dati richiesti alle regioni relativi ai decreti regionali in materia di CIGS in deroga sono di seguito riportati:

Sezione **Provvedimento Legislativo di riferimento**

La sezione riporta il decreto di riferimento che ha disposto lo stanziamento iniziale (es. 45080/2009)

ANNO	2013
NUMERO	33333

Sezione **Provvedimento regionale**

REGIONE	CAMPANIA
TIPO_PROVVEDIMENTO_REG	DECRETO DIRIGENZIALE
DATA_PROVV_REG	00/00/0000
ANNO_REG	2013
NUMERO_DETERMINA_REG	0000
DESCRIZIONE_REG	ASSESSORATO REGIONE SETTORE ORMEL
VALIDO_DAL	29/04/2013
VALIDO_AL	30/06/2013

Ad ogni provvedimento CIGS sono "collegate" una o più aziende

Sezione **Aziende**

MATRICOLA	5114188053
CODFISC	07071080639
DENOMINAZIONE	VULCANAIR S.P.A.
FORMA_GIUR	SPA
UNITA_PROD_INDIRIZZO	VIA G. PASCOLI, 7
UNITA_PROD_LOCALITA	CASORIA
UNITA_PROD_PROVINCIA	NAPOLI
UNITA_PROD_CAP	80026
STIMA_IMPEGNO_MAX	€ 25.920,00
NUMERO_LAVORATORI_BENEFICIARI	8
NUMERO_ORE_DA_EROGARE	2.880
PROTOCOLLO_DOMANDA_INPS	
%FONDI_REG	0%
INDICATORE_REIEZIONE	
MESSAGGIO_REIEZIONE	

Per ogni Azienda e stabilimento in elenco occorre elencare ove possibile i beneficiari della prestazione

Sezione Beneficiari

CODICE FISCALE	NOME	COGNOME	NASCITA	LOCALITA'	PROVINCIA	CAP
MRSVCN91D28E791K	VINCENZO	AMORUSO	28/04/1991	ACERRA	NAPOLI	80011
BCCCMN90S15I234I	CARMINE	BOCCIA	15/11/1990	SAN TAMMARO	CASERTA	81050
DRNGFR90E28B963K	GOFFREDO	DI RIENZO	28/05/1990	CASERTA	CASERTA	81100
FSCRST91P19I234A	ERNESTO	FUSCO	19/09/1991	CAPUA	CASERTA	81043
MNFMSM82R18F839V	MASSIMILIANO	MANFREDONIA	18/10/1982	POMIGLIANO D' ARCO	NAPOLI	80038
MLLDNC87R05E791F	DOMENICO	MELILLO	05/10/1987	MADDALONI	CASERTA	81024
SRNGNN86M04H834W	GIOVANNI	SORIANO	04/08/1986	ACERRA	NAPOLI	80011
VGLRNG89P16H834S	ARCANGELO	VIGLIOTTI	16/09/1989	SAN FELICE A CANCELLO	CASERTA	81027

fonte: http://burc.regione.campania.it

Ipotesi di flusso dati provenienti dalla regione per decreti regionali CIGS in deroga

I dati richiesti alle regioni relativi ai decreti regionali in materia di CIGS in deroga sono di seguito riportati:

Sezione **Provvedimento Legislativo di riferimento**

La sezione riporta il decreto di riferimento che ha disposto lo stanziamento iniziale (es. 45080/2009)

ANNO	2013
NUMERO	33333

Sezione **Provvedimento regionale**

REGIONE	CAMPANIA
TIPO_PROVVEDIMENTO_REG	DECRETO DIRIGENZIALE
DATA_PROVV_REG	00/00/0000
ANNO_REG	2013
NUMERO_DETERMINA_REG	0000
DESCRIZIONE_REG	ASSESSORATO REGIONE SETTORE ORMEL
VALIDO_DAL	11/03/2013
VALIDO_AL	30/09/2013

Ad ogni provvedimento CIGS sono "collegate" una o più aziende

Sezione **Aziende**

MATRICOLA	5117116231
CODFISC	05715580634
DENOMINAZIONE	ZELIG S.R.L.
FORMA_GIUR	Srl
UNITA_PROD_INDIRIZZO	VIA CHIAIA - VIA RIONE SIRIGNANO,7
UNITA_PROD_LOCALITA	NAPOLI
UNITA_PROD_PROVINCIA	NAPOLI
UNITA_PROD_CAP	80121
STIMA_IMPEGNO_MAX	€ 36.880,00
NUMERO_LAVORATORI_BENEFICIARI	4
NUMERO_ORE_DA_EROGARE	4.610
PROTOCOLLO_DOMANDA_INPS	
%FONDI_REG	0%
INDICATORE_REIEZIONE	
MESSAGGIO_REIEZIONE	

Per ogni Azienda e stabilimento in elenco occorre elencare ove possibile i beneficiari della prestazione

Sezione Beneficiari

CODICE FISCALE	NOME	COGNOME	NASCITA	LOCALITA'	PROVINCIA	CAP
DLPGNN69H04F839C	GIOVANNI	DEL PRETE	04/06/1969	NAPOLI	NAPOLI	80129
DLLVTI73B21E329R	VITO	DELLA SPERANZA	21/02/1973	FORIO	NAPOLI	80075
MRMCML76C42F839N	CARMELA	MORMILE	02/03/1976	NAPOLI	NAPOLI	80129
PZZCCT73E53B963X	CONCETTINA	PIZZINI	13/05/1973	CASERTA	CASERTA	81100

fonte: http://burc.regione.campania.it

Ipotesi di flusso dati provenienti dalla regione per decreti regionali CIGS in deroga

I dati richiesti alle regioni relativi ai decreti regionali in materia di CIGS in deroga sono di seguito riportati:

Sezione **Provvedimento Legislativo di riferimento**

La sezione riporta il decreto di riferimento che ha disposto lo stanziamento iniziale (es. 45080/2009)

ANNO	2013
NUMERO	33333

Sezione **Provvedimento regionale**

REGIONE	CAMPANIA
TIPO_PROVVEDIMENTO_REG	DECRETO DIRIGENZIALE
DATA_PROVV_REG	00/00/0000
ANNO_REG	2013
NUMERO_DETERMINA_REG	0000
DESCRIZIONE_REG	ASSESSORATO REGIONE SETTORE ORMEL
VALIDO_DAL	01/05/2013
VALIDO_AL	30/09/2013

Ad ogni provvedimento CIGS sono "collegate" una o più aziende

Sezione **Aziende**

MATRICOLA	5108729819
CODFISC	01114510637
DENOMINAZIONE	ZEUS RECORD S.R.L.
FORMA_GIUR	Srl
UNITA_PROD_INDIRIZZO	VIA NUOVA SAN ROCCO, 56
UNITA_PROD_LOCALITA	NAPOLI
UNITA_PROD_PROVINCIA	NAPOLI
UNITA_PROD_CAP	80131
STIMA_IMPEGNO_MAX	€ 15.570,00
NUMERO_LAVORATORI_BENEFICIARI	2
NUMERO_ORE_DA_EROGARE	1.730
PROTOCOLLO_DOMANDA_INPS	
%FONDI_REG	0%
INDICATORE_REIEZIONE	
MESSAGGIO_REIEZIONE	

Per ogni Azienda e stabilimento in elenco occorre elencare ove possibile i beneficiari della prestazione

Sezione Beneficiari

CODICE FISCALE	NOME	COGNOME	NASCITA	LOCALITA'	PROVINCIA	CAP
FRRNDR71D22F839Z	ANDREA	FERRIGNO	22/04/1971	MUGNANO DI NAPOLI	NAPOLI	80018
GRSCRI63R29F839D	CIRO	GROSSO	29/10/1963	NAPOLI	NAPOLI	80137

fonte: http://burc.regione.campania.it

Ipotesi di flusso dati provenienti dalla regione per decreti regionali CIGS in deroga

I dati richiesti alle regioni relativi ai decreti regionali in materia di CIGS in deroga sono di seguito riportati:

Sezione **Provvedimento Legislativo di riferimento**

La sezione riporta il decreto di riferimento che ha disposto lo stanziamento iniziale (es. 45080/2009)

ANNO	2013
NUMERO	33333

Sezione **Provvedimento regionale**

REGIONE	CAMPANIA
TIPO_PROVVEDIMENTO_REG	DECRETO DIRIGENZIALE
DATA_PROVV_REG	00/00/0000
ANNO_REG	2013
NUMERO_DETERMINA_REG	0000
DESCRIZIONE_REG	ASSESSORATO REGIONE SETTORE ORMEL
VALIDO_DAL	10/04/2013
VALIDO_AL	30/09/2013

Ad ogni provvedimento CIGS sono "collegate" una o più aziende

Sezione **Aziende**

MATRICOLA	5127643769
CODFISC	05655731213
DENOMINAZIONE	ZEUS SOCIETA` COOPERATIVA
FORMA_GIUR	COOPERATIVA
UNITA_PROD_INDIRIZZO	VIA CAMPANA N.232
UNITA_PROD_LOCALITA	POZZUOLI
UNITA_PROD_PROVINCIA	NAPOLI
UNITA_PROD_CAP	80078
STIMA_IMPEGNO_MAX	€ 59.130,00
NUMERO_LAVORATORI_BENEFICIARI	7
NUMERO_ORE_DA_EROGARE	6.570
PROTOCOLLO_DOMANDA_INPS	
%FONDI_REG	0%
INDICATORE_REIEZIONE	
MESSAGGIO_REIEZIONE	

Per ogni Azienda e stabilimento in elenco occorre elencare ove possibile i beneficiari della prestazione

Sezione Beneficiari

CODICE FISCALE	NOME	COGNOME	NASCITA	LOCALITA'	PROVINCIA	CAP
CLNSFN85E19F839B	STEFANO	CELENTANO	19/05/1985	NAPOLI	NAPOLI	80100
DGNMRA70E03L259Y	MARIO	D'AGUANNO CECCHI	03/05/1970	NAPOLI	NAPOLI	80100
DNGVNC82S53F839P	VERONICA	DE ANGELIS	13/11/1982	NAPOLI	NAPOLI	80100
DNGSMN79A59F839D	SIMONA	DE ANGELIS	19/01/1979	NAPOLI	NAPOLI	80100
DBNVCN55H68F839T	VINCENZA	DI BENEDETTO	28/06/1955	MELITO DI NAPOLI	NAPOLI	80017
MPRSVT75M09F839P	SALVATORE	IMPERATORE	09/08/1975	GIUGLIANO IN CAMPANIA	NAPOLI	80014
RSSMHL90C10F839Y	MICHELE	RESISTENTE	10/03/1990	NAPOLI	NAPOLI	80100

fonte: http://burc.regione.campania.it

Ipotesi di flusso dati provenienti dalla regione per decreti regionali CIGS in deroga

I dati richiesti alle regioni relativi ai decreti regionali in materia di CIGS in deroga sono di seguito riportati:

Sezione **Provvedimento Legislativo di riferimento**

La sezione riporta il decreto di riferimento che ha disposto lo stanziamento iniziale (es. 45080/2009)

ANNO	2013
NUMERO	33333

Sezione **Provvedimento regionale**

REGIONE	CAMPANIA
TIPO_PROVVEDIMENTO_REG	DECRETO DIRIGENZIALE
DATA_PROVV_REG	00/00/0000
ANNO_REG	2013
NUMERO_DETERMINA_REG	0000
DESCRIZIONE_REG	ASSESSORATO REGIONE SETTORE ORMEL
VALIDO_DAL	01/05/2013
VALIDO_AL	30/09/2013

Ad ogni provvedimento CIGS sono "collegate" una o più aziende

Sezione **Aziende**

MATRICOLA	7209562441
CODFISC	04377200656
DENOMINAZIONE	3 C NOLEGGIO E COSTRUZIONI DI CARRINO CAMINE & C. S.A.S.
FORMA_GIUR	SAS
UNITA_PROD_INDIRIZZO	VIA DEL CANALE, 28
UNITA_PROD_LOCALITA	SALERNO
UNITA_PROD_PROVINCIA	SALERNO
UNITA_PROD_CAP	84133
STIMA_IMPEGNO_MAX	€ 23.355,00
NUMERO_LAVORATORI_BENEFICIARI	2
NUMERO_ORE_DA_EROGARE	2.595
PROTOCOLLO_DOMANDA_INPS	
%FONDI_REG	0%
INDICATORE_REIEZIONE	
MESSAGGIO_REIEZIONE	

Per ogni Azienda e stabilimento in elenco occorre elencare ove possibile i beneficiari della prestazione

Sezione Beneficiari

CODICE FISCALE	NOME	COGNOME	NASCITA	LOCALITA'	PROVINCIA	CAP
DMCGTN62D19H703E	GAETANO	D'AMICO	19/04/1962	SALERNO	SALERNO	84127
SNTLSN78R27H703C	ALESSANDRO	SANTORO	27/10/1978	SALERNO	SALERNO	84127
VGRGPP92M16C361Q	GIUSEPPE	VIGORITO	16/08/1992	CAVA DE' TIRRENI	SALERNO	84013

fonte: http://burc.regione.campania.it

Ipotesi di flusso dati provenienti dalla regione per decreti regionali CIGS in deroga

I dati richiesti alle regioni relativi ai decreti regionali in materia di CIGS in deroga sono di seguito riportati:

Sezione **Provvedimento Legislativo di riferimento**

La sezione riporta il decreto di riferimento che ha disposto lo stanziamento iniziale (es. 45080/2009)

ANNO	2013
NUMERO	33333

Sezione **Provvedimento regionale**

REGIONE	CAMPANIA
TIPO_PROVVEDIMENTO_REG	DECRETO DIRIGENZIALE
DATA_PROVV_REG	00/00/0000
ANNO_REG	2013
NUMERO_DETERMINA_REG	0000
DESCRIZIONE_REG	ASSESSORATO REGIONE SETTORE ORMEL
VALIDO_DAL	01/05/2013
VALIDO_AL	30/09/2013

Ad ogni provvedimento CIGS sono "collegate" una o più aziende

Sezione **Aziende**

MATRICOLA	7207185138
CODFISC	03693510657
DENOMINAZIONE	A.S. S.R.L.
FORMA_GIUR	Srl
UNITA_PROD_INDIRIZZO	STRADA STATALE 18-KM 82,7- BARIZZO
UNITA_PROD_LOCALITA	CAPACCIO
UNITA_PROD_PROVINCIA	SALERNO
UNITA_PROD_CAP	84050
STIMA_IMPEGNO_MAX	€ 82.845,00
NUMERO_LAVORATORI_BENEFICIARI	11
NUMERO_ORE_DA_EROGARE	9.205
PROTOCOLLO_DOMANDA_INPS	
%FONDI_REG	0%
INDICATORE_REIEZIONE	
MESSAGGIO_REIEZIONE	

Per ogni Azienda e stabilimento in elenco occorre elencare ove possibile i beneficiari della prestazione

Sezione Beneficiari

CODICE FISCALE	NOME	COGNOME	NASCITA	LOCALITA'	PROVINCIA	CAP
CNDGRZ83C44D086B	GRAZIA	CANDREVA	04/03/1983	CAPACCIO	SALERNO	84050
CNTVCN82S14D390E	VINCENZO	CONTRASTO	14/11/1982	EBOLI	SALERNO	84025
GRFLNU77S50H703N	LUANA	GAROFALO	10/11/1977	MONTECORVINO PUGLIANO	SALERNO	84090
GRZCSM82L11A091N	COSIMO	GRAZIUSO	11/07/1982	CAPACCIO	SALERNO	84050
LMRJGR79D26Z614J	JOSE' GREGORIO	LA MORTE	26/04/1979	AGROPOLI	SALERNO	84043
MNZMSM78R09A091Y	MASSIMO	MONZO	09/10/1978	AGROPOLI	SALERNO	84043
PDNMSM71S26A509N	MASSIMO	PADUANO	26/11/1971	TORCHIARA	SALERNO	84076
PRDLRC75D08A091C	ULDERICO	PARADISO	08/04/1975	CAPACCIO	SALERNO	84050
PRTRND67L04E919A	ARMANDO	PRATI	04/07/1967	CAMEROTA	SALERNO	84040
SRNGPP76R26A091B	GIUSEPPE	SARNO	26/10/1976	OLEVANO SUL TUSCIANO	SALERNO	84062
TLMLGU81P09A091N	LUIGI	TOLOMEO	09/09/1981	OGLIASTRO CILENTO	SALERNO	84050

fonte: http://burc.regione.campania.it

Ipotesi di flusso dati provenienti dalla regione per decreti regionali CIGS in deroga

I dati richiesti alle regioni relativi ai decreti regionali in materia di CIGS in deroga sono di seguito riportati:

Sezione **Provvedimento Legislativo di riferimento**

La sezione riporta il decreto di riferimento che ha disposto lo stanziamento iniziale (es. 45080/2009)

ANNO	2013
NUMERO	33333

Sezione **Provvedimento regionale**

REGIONE	CAMPANIA
TIPO_PROVVEDIMENTO_REG	DECRETO DIRIGENZIALE
DATA_PROVV_REG	00/00/0000
ANNO_REG	2013
NUMERO_DETERMINA_REG	0000
DESCRIZIONE_REG	ASSESSORATO REGIONE SETTORE ORMEL
VALIDO_DAL	01/05/2013
VALIDO_AL	30/09/2013

Ad ogni provvedimento CIGS sono "collegate" una o più aziende

Sezione **Aziende**

MATRICOLA	7204988145
CODFISC	02914160656
DENOMINAZIONE	ADDESSO SRL
FORMA_GIUR	Srl
UNITA_PROD_INDIRIZZO	ZONA INDUSTRIALE LOC SANT'ANTUONO
UNITA_PROD_LOCALITA	POLLA
UNITA_PROD_PROVINCIA	SALERNO
UNITA_PROD_CAP	84035
STIMA_IMPEGNO_MAX	€ 46.996,88
NUMERO_LAVORATORI_BENEFICIARI	6
NUMERO_ORE_DA_EROGARE	5.222
PROTOCOLLO_DOMANDA_INPS	
%FONDI_REG	0%
INDICATORE_REIEZIONE	
MESSAGGIO_REIEZIONE	

Per ogni Azienda e stabilimento in elenco occorre elencare ove possibile i beneficiari della prestazione

Sezione Beneficiari

CODICE FISCALE	NOME	COGNOME	NASCITA	LOCALITA'	PROVINCIA	CAP
BLDMRA82B10G793W	MARIO	BALDINI	10/02/1982	AULETTA	SALERNO	84031
CRCMRA73C71G793O	MARIA	CARUCCI	31/03/1973	CAGGIANO	SALERNO	84030
DLEGPP72T20D292F	GIUSEPPE	D'ELIA	20/12/1972	TEGGIANO	SALERNO	84030
SLDDNC55S15B351I	DOMENICO	ISOLDI	15/11/1955	CAGGIANO	SALERNO	84030
NTLDNC72L23G793J	domenico	natiello	23/07/1972	AULETTA	SALERNO	84031
NVTFCN90R23A717V	FELICIANO	NAVATTA	23/10/1990	CAGGIANO	SALERNO	84030
RMOCMN73R30H703X	CARMINE	ROMEO	30/10/1973	SALERNO	SALERNO	84127
SNTCRN74D55Z112J	CATERINA	SANTONASTASO	15/04/1974	PERTOSA	SALERNO	84030
STNGRD74M08Z122C	GERARDO	STANZIONE	08/08/1974	SALA CONSILINA	SALERNO	84036
VLPNCL61R17F481N	NICOLA	VOLPICELLA	17/10/1961	MONTECORVINO ROVELLA	SALERNO	84096

fonte: http://burc.regione.campania.it

Ipotesi di flusso dati provenienti dalla regione per decreti regionali CIGS in deroga

I dati richiesti alle regioni relativi ai decreti regionali in materia di CIGS in deroga sono di seguito riportati:

Sezione **Provvedimento Legislativo di riferimento**

La sezione riporta il decreto di riferimento che ha disposto lo stanziamento iniziale (es. 45080/2009)

ANNO	2013
NUMERO	33333

Sezione **Provvedimento regionale**

REGIONE	CAMPANIA
TIPO_PROVVEDIMENTO_REG	DECRETO DIRIGENZIALE
DATA_PROVV_REG	00/00/0000
ANNO_REG	2013
NUMERO_DETERMINA_REG	0000
DESCRIZIONE_REG	ASSESSORATO REGIONE SETTORE ORMEL
VALIDO_DAL	01/05/2013
VALIDO_AL	30/09/2013

Ad ogni provvedimento CIGS sono "collegate" una o più aziende

Sezione **Aziende**

MATRICOLA	7204416178
CODFISC	02149150654
DENOMINAZIONE	AEDILNOVA SNC
FORMA_GIUR	SNC
UNITA_PROD_INDIRIZZO	VIA FESTOLA
UNITA_PROD_LOCALITA	CONTURSI TERME
UNITA_PROD_PROVINCIA	SALERNO
UNITA_PROD_CAP	84024
STIMA_IMPEGNO_MAX	€ 9.483,75
NUMERO_LAVORATORI_BENEFICIARI	3
NUMERO_ORE_DA_EROGARE	1.054
PROTOCOLLO_DOMANDA_INPS	
%FONDI_REG	0%
INDICATORE_REIEZIONE	
MESSAGGIO_REIEZIONE	

Per ogni Azienda e stabilimento in elenco occorre elencare ove possibile i beneficiari della prestazione

Sezione Beneficiari

CODICE FISCALE	NOME	COGNOME	NASCITA	LOCALITA'	PROVINCIA	CAP
DFNGTN70D30F625Y	GAETANO	DE FINA	30/04/1970	MONTESANO SULLA MARCELLANA	SALERNO	84030
PSNNTN71B07H703R	ANTONIO	PISANI	07/02/1971	CONTURSI TERME	SALERNO	84024
RCCPLA76H21C974L	PAOLO	RICCA	21/06/1976	CONTURSI TERME	SALERNO	84024

fonte: http://burc.regione.campania.it

Ipotesi di flusso dati provenienti dalla regione per decreti regionali CIGS in deroga

I dati richiesti alle regioni relativi ai decreti regionali in materia di CIGS in deroga sono di seguito riportati:

Sezione **Provvedimento Legislativo di riferimento**

La sezione riporta il decreto di riferimento che ha disposto lo stanziamento iniziale (es. 45080/2009)

ANNO	2013
NUMERO	33333

Sezione **Provvedimento regionale**

REGIONE	CAMPANIA
TIPO_PROVVEDIMENTO_REG	DECRETO DIRIGENZIALE
DATA_PROVV_REG	00/00/0000
ANNO_REG	2013
NUMERO_DETERMINA_REG	0000
DESCRIZIONE_REG	ASSESSORATO REGIONE SETTORE ORMEL
VALIDO_DAL	01/05/2013
VALIDO_AL	30/09/2013

Ad ogni provvedimento CIGS sono "collegate" una o più aziende

Sezione **Aziende**

MATRICOLA	7206848436
CODFISC	03597460652
DENOMINAZIONE	AGRO INVEST S.P.A.
FORMA_GIUR	SPA
UNITA_PROD_INDIRIZZO	VIA MICHELANGELO BUONARROTI
UNITA_PROD_LOCALITA	ANGRI
UNITA_PROD_PROVINCIA	SALERNO
UNITA_PROD_CAP	84012
STIMA_IMPEGNO_MAX	€ 133.453,13
NUMERO_LAVORATORI_BENEFICIARI	23
NUMERO_ORE_DA_EROGARE	14.828
PROTOCOLLO_DOMANDA_INPS	
%FONDI_REG	0%
INDICATORE_REIEZIONE	
MESSAGGIO_REIEZIONE	

Per ogni Azienda e stabilimento in elenco occorre elencare ove possibile i beneficiari della prestazione

Sezione Beneficiari

CODICE FISCALE	NOME	COGNOME	NASCITA	LOCALITA'	PROVINCIA	CAP
DLTRNN65R50I438Z	Rosanna	Adiletta	10/10/1965	SARNO	SALERNO	84087
NNNVGN67A41Z614X	Virginia Luisa	Annunziata	01/01/1967	NOCERA INFERIORE	SALERNO	84014
CNGSFN69M63I483I	STEFANIA	CANGIANIELLO	23/08/1969	SCAFATI	SALERNO	84018
CRCSVT75A02F912E	SALVATORE	CARACCIOLO	02/01/1975	ANGRI	SALERNO	84012
CRBVTR72M20I019P	VITTORIO	CARBONE	20/08/1972	PAGANI	SALERNO	84016
CRPVCN78P23F912D	VINCENZO	CARPENTIERI	23/09/1978	ROCCAPIEMONTE	SALERNO	84086
CRRGNN74C13G230O	GIOVANNI	CARRELLI	13/03/1974	SANT' EGIDIO DEL MONTALBINO	SALERNO	84010
CNCMHL71B06H431L	MICHELE	CIANCIO	06/02/1971	ROCCAPIEMONTE	SALERNO	84086
DNLGNN73B22I438Z	Giovanni	Daniele	22/02/1973	SARNO	SALERNO	84087
DQTGPP75R31G813X	GIUSEPPE	DE QUATTRO	31/10/1975	SCAFATI	SALERNO	84018
LMRCMN75D23F912X	CARMINE	LA MURA	23/04/1975	PAGANI	SALERNO	84016
LNGMHL78B20H703B	MICHELE	LANGELLA	20/02/1978	SAN MARZANO SUL SARNO	SALERNO	84010
MLFPTR78R13I483F	PIETRO	MALAFRONTE	13/10/1978	SCAFATI	SALERNO	84018
MRZCLR76C62G230F	CARLARITA	MARZANO	22/03/1976	PAGANI	SALERNO	84016
LVRMRA80B55F912S	MARIA	OLIVERIO	15/02/1980	ANGRI	SALERNO	84012
PLMLNS79A08L259N	ALFONSO	PALUMBO	08/01/1979	ANGRI	SALERNO	84012
PRCGCR72M28F912N	Giancarlo	Precenzano	28/08/1972	ANGRI	SALERNO	84012
RSCLRT77B23F912E	ALBERTO	RESCIGNO	23/02/1977	CASTEL SAN GIORGIO	SALERNO	84083
SLMNNL69B55F839T	ANTONELLA	SALMISTA	15/02/1969	SALERNO	SALERNO	84127
SSSGLC81D03F912Q	GIANLUCA	SESSA	03/04/1981	ANGRI	SALERNO	84012
SPRGNR71B25F912N	GENNARO	SPERA	25/02/1971	NOCERA INFERIORE	SALERNO	84014
TRTLCU77T58F839J	LUCIA	TROTTA	18/12/1977	PAGANI	SALERNO	84016
VRDLCN68R22Z347Y	LUCIANO	VERDOLIVA	22/10/1968	ANGRI	SALERNO	84012

fonte: http://burc.regione.campania.it

Ipotesi di flusso dati provenienti dalla regione per decreti regionali CIGS in deroga

I dati richiesti alle regioni relativi ai decreti regionali in materia di CIGS in deroga sono di seguito riportati:

Sezione **Provvedimento Legislativo di riferimento**

La sezione riporta il decreto di riferimento che ha disposto lo stanziamento iniziale (es. 45080/2009)

ANNO	2013
NUMERO	33333

Sezione **Provvedimento regionale**

REGIONE	CAMPANIA
TIPO_PROVVEDIMENTO_REG	DECRETO DIRIGENZIALE
DATA_PROVV_REG	00/00/0000
ANNO_REG	2013
NUMERO_DETERMINA_REG	0000
DESCRIZIONE_REG	ASSESSORATO REGIONE SETTORE ORMEL
VALIDO_DAL	01/05/2013
VALIDO_AL	30/09/2013

Ad ogni provvedimento CIGS sono "collegate" una o più aziende

Sezione **Aziende**

MATRICOLA	7207268075
CODFISC	03818200655
DENOMINAZIONE	AGROCCUPAZIONE SOCIETÀ UNIPERSONALE A R.L.
FORMA_GIUR	SCRL
UNITA_PROD_INDIRIZZO	VIA LIBROIA N. 46
UNITA_PROD_LOCALITA	NOCERA INFERIORE
UNITA_PROD_PROVINCIA	SALERNO
UNITA_PROD_CAP	84014
STIMA_IMPEGNO_MAX	€ 25.773,13
NUMERO_LAVORATORI_BENEFICIARI	5
NUMERO_ORE_DA_EROGARE	3.682
PROTOCOLLO_DOMANDA_INPS	
%FONDI_REG	0%
INDICATORE_REIEZIONE	
MESSAGGIO_REIEZIONE	

Per ogni Azienda e stabilimento in elenco occorre elencare ove possibile i beneficiari della prestazione

Sezione Beneficiari

CODICE FISCALE	NOME	COGNOME	NASCITA	LOCALITA'	PROVINCIA	CAP
CPPBRT55L58F839P	BERTA	CAPPELLI	18/07/1955	SALERNO	SALERNO	84127
LNGPQL70B01E131K	PASQUALE	LONGOBARDI	01/02/1970	SANTA MARIA LA CARITA'	NAPOLI	80050
MLNGDE66P24I438K	EGIDIO	MILONE	24/09/1966	SARNO	SALERNO	84087
PGNNDA76M48F839F	NADIA	PAGANO	08/08/1976	SCAFATI	SALERNO	84018
RGGGLN74H66C361W	GIULIANA	RUGGIERO	26/06/1974	SALERNO	SALERNO	84127

fonte: http://burc.regione.campania.it

Ipotesi di flusso dati provenienti dalla regione per decreti regionali CIGS in deroga

I dati richiesti alle regioni relativi ai decreti regionali in materia di CIGS in deroga sono di seguito riportati:

Sezione **Provvedimento Legislativo di riferimento**

La sezione riporta il decreto di riferimento che ha disposto lo stanziamento iniziale (es. 45080/2009)

ANNO	2013
NUMERO	33333

Sezione **Provvedimento regionale**

REGIONE	CAMPANIA
TIPO_PROVVEDIMENTO_REG	DECRETO DIRIGENZIALE
DATA_PROVV_REG	00/00/0000
ANNO_REG	2013
NUMERO_DETERMINA_REG	0000
DESCRIZIONE_REG	ASSESSORATO REGIONE SETTORE ORMEL
VALIDO_DAL	01/05/2013
VALIDO_AL	30/06/2013

Ad ogni provvedimento CIGS sono "collegate" una o più aziende

Sezione **Aziende**

MATRICOLA	7200790243
CODFISC	00240150656
DENOMINAZIONE	ALBERTO SORIENTE S.R.L.
FORMA_GIUR	Srl
UNITA_PROD_INDIRIZZO	VIA PORTO, 31
UNITA_PROD_LOCALITA	SALERNO
UNITA_PROD_PROVINCIA	SALERNO
UNITA_PROD_CAP	84121
STIMA_IMPEGNO_MAX	€ 26.523,00
NUMERO_LAVORATORI_BENEFICIARI	7
NUMERO_ORE_DA_EROGARE	2.947
PROTOCOLLO_DOMANDA_INPS	
%FONDI_REG	0%
INDICATORE_REIEZIONE	
MESSAGGIO_REIEZIONE	

Per ogni Azienda e stabilimento in elenco occorre elencare ove possibile i beneficiari della prestazione

Sezione Beneficiari

CODICE FISCALE	NOME	COGNOME	NASCITA	LOCALITA'	PROVINCIA	CAP
QNAGTN59C11H703I	GAETANO	AQUINO	11/03/1959	SALERNO	SALERNO	84127
DRSGNR59C04H703Q	GENNARO	DE ROSA	04/03/1959	SALERNO	SALERNO	84127
DMIVCN59M03L259K	VINCENZO	DI MAIO	03/08/1959	TORRE DEL GRECO	NAPOLI	80059
FLLNRC58L14C361X	ENRICO	FAIELLA	14/07/1958	SALERNO	SALERNO	84127
CMNNTN72S13L259C	ANTONIO	IACOMINO	13/11/1972	TORRE DEL GRECO	NAPOLI	80059
MRNMTT60E27G426T	MATTEO	MARINO	27/05/1960	GIFFONI SEI CASALI	SALERNO	84090
PLLRST59E24H703J	ERNESTO	PELLEGRINO	24/05/1959	BARONISSI	SALERNO	84081
TRRVCN60E29C584B	VINCENZO	TORRE	29/05/1960	SALERNO	SALERNO	84127
VCNFLC54L20H703U	FELICE	VICINANZA	20/07/1954	SALERNO	SALERNO	84127

fonte: http://burc.regione.campania.it

Ipotesi di flusso dati provenienti dalla regione per decreti regionali CIGS in deroga

I dati richiesti alle regioni relativi ai decreti regionali in materia di CIGS in deroga sono di seguito riportati:

Sezione **Provvedimento Legislativo di riferimento**

La sezione riporta il decreto di riferimento che ha disposto lo stanziamento iniziale (es. 45080/2009)

ANNO	2013
NUMERO	33333

Sezione **Provvedimento regionale**

REGIONE	CAMPANIA
TIPO_PROVVEDIMENTO_REG	DECRETO DIRIGENZIALE
DATA_PROVV_REG	00/00/0000
ANNO_REG	2013
NUMERO_DETERMINA_REG	0000
DESCRIZIONE_REG	ASSESSORATO REGIONE SETTORE ORMEL
VALIDO_DAL	14/01/2013
VALIDO_AL	30/04/2013

Ad ogni provvedimento CIGS sono "collegate" una o più aziende

Sezione **Aziende**

MATRICOLA	7200790243
CODFISC	00240150656
DENOMINAZIONE	ALBERTO SORIENTE S.R.L.
FORMA_GIUR	Srl
UNITA_PROD_INDIRIZZO	VIA PORTO, 31
UNITA_PROD_LOCALITA	SALERNO
UNITA_PROD_PROVINCIA	SALERNO
UNITA_PROD_CAP	84121
STIMA_IMPEGNO_MAX	€ 18.819,00
NUMERO_LAVORATORI_BENEFICIARI	7
NUMERO_ORE_DA_EROGARE	2.091
PROTOCOLLO_DOMANDA_INPS	
%FONDI_REG	0%
INDICATORE_REIEZIONE	
MESSAGGIO_REIEZIONE	

Per ogni Azienda e stabilimento in elenco occorre elencare ove possibile i beneficiari della prestazione

Sezione Beneficiari

CODICE FISCALE	NOME	COGNOME	NASCITA	LOCALITA'	PROVINCIA	CAP
QNAGTN59C11H703I	GAETANO	AQUINO	11/03/1959	SALERNO	SALERNO	84127
DRSGNR59C04H703Q	GENNARO	DE ROSA	04/03/1959	SALERNO	SALERNO	84127
DMIVCN59M03L259K	VINCENZO	DI MAIO	03/08/1959	TORRE DEL GRECO	NAPOLI	80059
FLLNRC58L14C361X	ENRICO	FAIELLA	14/07/1958	SALERNO	SALERNO	84127
CMNNTN72S13L259C	ANTONIO	IACOMINO	13/11/1972	TORRE DEL GRECO	NAPOLI	80059
MRNMTT60E27G426T	MATTEO	MARINO	27/05/1960	GIFFONI SEI CASALI	SALERNO	84090
PLLRST59E24H703J	ERNESTO	PELLEGRINO	24/05/1959	BARONISSI	SALERNO	84081
TRRVCN60E29C584B	VINCENZO	TORRE	29/05/1960	SALERNO	SALERNO	84127
VCNFLC54L20H703U	FELICE	VICINANZA	20/07/1954	SALERNO	SALERNO	84127

fonte: http://burc.regione.campania.it

Ipotesi di flusso dati provenienti dalla regione per decreti regionali CIGS in deroga

I dati richiesti alle regioni relativi ai decreti regionali in materia di CIGS in deroga sono di seguito riportati:

Sezione **Provvedimento Legislativo di riferimento**

La sezione riporta il decreto di riferimento che ha disposto lo stanziamento iniziale (es. 45080/2009)

ANNO	2013
NUMERO	33333

Sezione **Provvedimento regionale**

REGIONE	CAMPANIA
TIPO_PROVVEDIMENTO_REG	DECRETO DIRIGENZIALE
DATA_PROVV_REG	00/00/0000
ANNO_REG	2013
NUMERO_DETERMINA_REG	0000
DESCRIZIONE_REG	ASSESSORATO REGIONE SETTORE ORMEL
VALIDO_DAL	01/05/2013
VALIDO_AL	30/09/2013

Ad ogni provvedimento CIGS sono "collegate" una o più aziende

Sezione **Aziende**

MATRICOLA	7207017949
CODFISC	03727390654
DENOMINAZIONE	ALFANO SERRAMENTI DI DONATO ALFANO & FIGLI S.N.C.
FORMA_GIUR	SNC
UNITA_PROD_INDIRIZZO	VIA DELLA LIBERTA` TRAVERSA SASSO
UNITA_PROD_LOCALITA	ROCCAPIEMONTE
UNITA_PROD_PROVINCIA	SALERNO
UNITA_PROD_CAP	84086
STIMA_IMPEGNO_MAX	€ 41.695,00
NUMERO_LAVORATORI_BENEFICIARI	6
NUMERO_ORE_DA_EROGARE	5.212
PROTOCOLLO_DOMANDA_INPS	
%FONDI_REG	0%
INDICATORE_REIEZIONE	
MESSAGGIO_REIEZIONE	

Per ogni Azienda e stabilimento in elenco occorre elencare ove possibile i beneficiari della prestazione

Sezione Beneficiari

CODICE FISCALE	NOME	COGNOME	NASCITA	LOCALITA'	PROVINCIA	CAP	
LFNFRZ81R26H703N	FABRIZIO	ALFANO	26/10/1981	ROCCAPIEMONTE	SALERNO	84086	
BTTNTN92C09F912Y	ANTONIO	BATTIPAGLIA	09/03/1992	NOCERA SUPERIORE	SALERNO	84015	
FBBLNS65R19H431C	ALFONSO	FABBRICATORE	19/10/1965	ROCCAPIEMONTE	SALERNO	84086	
MNTLGU78D09H431H	LUIGI	MONETTA	09/04/1978	ROCCAPIEMONTE	SALERNO	84086	
LVONLL67D29H431F	ANIELLO	OLIVA	29/04/1967	ROCCAPIEMONTE	SALERNO	84086	
PLMMSM72M11C361R	MASSIMILIANO	PALUMBO	11/08/1972	ROCCAPIEMONTE	SALERNO	84086	
SGGMRA69R10I377W	MARIO	SAGGESE	10/10/1969	SAN VALENTINO TORIO	SALERNO	84010	
SLVMTN58E15G702O	MARTINO	SALVATO	15/05/1958	ROCCAPIEMONTE	SALERNO	84086	
SPRNTN60D11H703Z	ANTONIO	SAPERE	11/04/1960	PELLEZZANO	SALERNO	84080	

fonte: http://burc.regione.campania.it

Ipotesi di flusso dati provenienti dalla regione per decreti regionali CIGS in deroga

I dati richiesti alle regioni relativi ai decreti regionali in materia di CIGS in deroga sono di seguito riportati:

Sezione **Provvedimento Legislativo di riferimento**

La sezione riporta il decreto di riferimento che ha disposto lo stanziamento iniziale (es. 45080/2009)

ANNO	2013
NUMERO	33333

Sezione **Provvedimento regionale**

REGIONE	CAMPANIA
TIPO_PROVVEDIMENTO_REG	DECRETO DIRIGENZIALE
DATA_PROVV_REG	00/00/0000
ANNO_REG	2013
NUMERO_DETERMINA_REG	0000
DESCRIZIONE_REG	ASSESSORATO REGIONE SETTORE ORMEL
VALIDO_DAL	01/05/2013
VALIDO_AL	30/09/2013

Ad ogni provvedimento CIGS sono "collegate" una o più aziende

Sezione **Aziende**

MATRICOLA	7207842174
CODFISC	03954710657
DENOMINAZIONE	ANS RICERCA E INNOVAZIONE SOCIETÀ UNIPERSONALE A R.L.
FORMA_GIUR	Srl
UNITA_PROD_INDIRIZZO	VIA DEL PARCO CASTELLO FIENGA
UNITA_PROD_LOCALITA	NOCERA INFERIORE
UNITA_PROD_PROVINCIA	SALERNO
UNITA_PROD_CAP	84014
STIMA_IMPEGNO_MAX	€ 13.920,00
NUMERO_LAVORATORI_BENEFICIARI	2
NUMERO_ORE_DA_EROGARE	1.740
PROTOCOLLO_DOMANDA_INPS	
%FONDI_REG	0%
INDICATORE_REIEZIONE	
MESSAGGIO_REIEZIONE	

Per ogni Azienda e stabilimento in elenco occorre elencare ove possibile i beneficiari della prestazione

Sezione Beneficiari

CODICE FISCALE	NOME	COGNOME	NASCITA	LOCALITA'	PROVINCIA	CAP
GLTGNN80A04G230T	GIOVANNI	GALOTTO	04/01/1980	ROCCAPIEMONTE	SALERNO	84086
MNCLNE72M71F839H	ELIANA	MANCINI	31/08/1972	NAPOLI	NAPOLI	80100

Ipotesi di flusso dati provenienti dalla regione per decreti regionali CIGS in deroga

I dati richiesti alle regioni relativi ai decreti regionali in materia di CIGS in deroga sono di seguito riportati:

Sezione **Provvedimento Legislativo di riferimento**

La sezione riporta il decreto di riferimento che ha disposto lo stanziamento iniziale (es. 45080/2009)

ANNO	2013
NUMERO	33333

Sezione **Provvedimento regionale**

REGIONE	CAMPANIA
TIPO_PROVVEDIMENTO_REG	DECRETO DIRIGENZIALE
DATA_PROVV_REG	00/00/0000
ANNO_REG	2013
NUMERO_DETERMINA_REG	0000
DESCRIZIONE_REG	ASSESSORATO REGIONE SETTORE ORMEL
VALIDO_DAL	02/05/2013
VALIDO_AL	30/09/2013

Ad ogni provvedimento CIGS sono "collegate" una o più aziende

Sezione **Aziende**

MATRICOLA	7205006936
CODFISC	02964250654
DENOMINAZIONE	ANTICHE FORNACI D' AGOSTINO S.P.A.
FORMA_GIUR	SPA
UNITA_PROD_INDIRIZZO	VIA S. ALFONSO MARIA DE`` LIGUORI, 16
UNITA_PROD_LOCALITA	SALERNO
UNITA_PROD_PROVINCIA	SALERNO
UNITA_PROD_CAP	84100
STIMA_IMPEGNO_MAX	€ 116.667,00
NUMERO_LAVORATORI_BENEFICIARI	15
NUMERO_ORE_DA_EROGARE	12.963
PROTOCOLLO_DOMANDA_INPS	
%FONDI_REG	0%
INDICATORE_REIEZIONE	
MESSAGGIO_REIEZIONE	

Per ogni Azienda e stabilimento in elenco occorre elencare ove possibile i beneficiari della prestazione

Sezione Beneficiari

CODICE FISCALE	NOME	COGNOME	NASCITA	LOCALITA'	PROVINCIA	CAP
NTNGPP66L20H703M	GIUSEPPE	ANTONIELLO	20/07/1966	SALERNO	SALERNO	84127
RCNPTR84H22H703Y	PIETRO	ARCANGELO	22/06/1984	SALERNO	SALERNO	84127
BTRLGU69S05H703X	LUIGI	BEATRICE	05/11/1969	SALERNO	SALERNO	84127
BNNFVN53M16I648B	FIORAVANTI	BENINCASA	16/08/1953	CETARA	SALERNO	84010
CLZGLI69A04H501H	GIULIO	COLAZZA	04/01/1969	SERRAMAZZONI	MODENA	41028
DLCNTN57H20F138A	ANTONIO	DE LUCA	20/06/1957	MERCATO SAN SEVERINO	SALERNO	84085
DSNMCL80A22H703B	MARCELLO	DE SANTIS	22/01/1980	SALERNO	SALERNO	84127
DLLPRZ75S48G230M	PATRIZIA	DELLA MONICA	08/11/1975	MERCATO SAN SEVERINO	SALERNO	84085
DLLFRC65E05H703G	FEDERICO	DELLA ROCCA	05/05/1965	SALERNO	SALERNO	84127
FRRCML67H42H703S	CARMELA	FIERRO	02/06/1967	BELLIZZI	SALERNO	84092
PLLGRD61A27H703Y	GERARDO	PAOLILLO	27/01/1961	SALERNO	SALERNO	84127
PNNLNS69R06H703H	ALFONSO	PENNA	06/10/1969	SALERNO	SALERNO	84127
RSPPQL63H08C361A	PASQUALE	RISPOLI	08/06/1963	ROCCAPIEMONTE	SALERNO	84086
SGZGRD69D70H703Y	GERARDA	SGUAZZO	30/04/1969	SALERNO	SALERNO	84127
TRNRFL73E13I317G	RAFFAELE	TIRONE	13/05/1973	NOCERA INFERIORE	SALERNO	84014

Ipotesi di flusso dati provenienti dalla regione per decreti regionali CIGS in deroga

I dati richiesti alle regioni relativi ai decreti regionali in materia di CIGS in deroga sono di seguito riportati:

Sezione **Provvedimento Legislativo di riferimento**

La sezione riporta il decreto di riferimento che ha disposto lo stanziamento iniziale (es. 45080/2009)

ANNO	2013
NUMERO	33333

Sezione **Provvedimento regionale**

REGIONE	CAMPANIA
TIPO_PROVVEDIMENTO_REG	DECRETO DIRIGENZIALE
DATA_PROVV_REG	00/00/0000
ANNO_REG	2013
NUMERO_DETERMINA_REG	0000
DESCRIZIONE_REG	ASSESSORATO REGIONE SETTORE ORMEL
VALIDO_DAL	01/05/2013
VALIDO_AL	30/09/2013

Ad ogni provvedimento CIGS sono "collegate" una o più aziende

Sezione **Aziende**

MATRICOLA	7205327776
CODFISC	02780460651
DENOMINAZIONE	ARDOR S.R.L. VEICOLI INDUSTRIALI
FORMA_GIUR	Srl
UNITA_PROD_INDIRIZZO	LOCALITA` PEZZAGRANDE - ZONA
UNITA_PROD_LOCALITA	EBOLI
UNITA_PROD_PROVINCIA	SALERNO
UNITA_PROD_CAP	84025
STIMA_IMPEGNO_MAX	€ 265.201,88
NUMERO_LAVORATORI_BENEFICIARI	34
NUMERO_ORE_DA_EROGARE	29.467
PROTOCOLLO_DOMANDA_INPS	
%FONDI_REG	0%
INDICATORE_REIEZIONE	
MESSAGGIO_REIEZIONE	

Per ogni Azienda e stabilimento in elenco occorre elencare ove possibile i beneficiari della prestazione

Sezione Beneficiari

CODICE FISCALE	NOME	COGNOME	NASCITA	LOCALITA'	PROVINCIA	CAP
VLLCRL73C01E060F	CARLO	AVALLONE	01/03/1973	GIUNGANO	SALERNO	84050
CFAGRD68L24D390I	GERARDO	CAIAFA	24/07/1968	EBOLI	SALERNO	84025
CPZCSM83M05D390M	COSIMO	CAPOZZOLI	05/08/1983	EBOLI	SALERNO	84025
CRLGPP59T15D390Q	GIUSEPPE	CARIELLO	15/12/1959	EBOLI	SALERNO	84025
CRPLNS69T08H062U	ALFONSO	CARPINELLI	08/12/1969	PRIGNANO CILENTO	SALERNO	84060
CLNFNC60R03B644S	FRANCESCO	COLANGELO	03/10/1960	BATTIPAGLIA	SALERNO	84091
CBCGRD67H17D390B	GERARDO	CUBICCIOTTI	17/06/1967	EBOLI	SALERNO	84025
CRCVCN60B15E060D	VINCENZO	CURCIO	15/02/1960	GIUNGANO	SALERNO	84050
DMTRST75S12D390L	ERNESTO	D'AMATO	12/11/1975	CAMPAGNA	SALERNO	84022
DMRGPP59B13H703I	GIUSEPPE	DE MARINIS	13/02/1959	SALERNO	SALERNO	84127
FLCGNR68S30F839D	GENNARO	FALCO	30/11/1968	EBOLI	SALERNO	84025
FLVRFL73C02A717K	RAFFAELE	FALIVENE	02/03/1973	SALERNO	SALERNO	84127
FCGCSM86D02D390J	COSIMO	FAUCEGLIA	02/04/1986	EBOLI	SALERNO	84025
FRLFNC65H26I666D	FRANCESCO	FORLANO	26/06/1965	SERRE	SALERNO	84023
GLLPQL65C07H703F	PASQUALE	GALLO	07/03/1965	CAPACCIO	SALERNO	84050
GRPNGL75D29D390Q	ANGELO	GRIPPA	29/04/1975	EBOLI	SALERNO	84025
LMDPLA78R28D390M	PAOLO	LA MAIDA	28/10/1978	SERRE	SALERNO	84023
LTTRRT73E07A944F	ROBERTO	LETTIERELLO	07/05/1973	CAMPAGNA	SALERNO	84022
MNGPTR66M21E060P	PIETRO	MANGANELLI	21/08/1966	GIUNGANO	SALERNO	84050
MZZCMN66A02D390Q	CARMINE	MAZZOCCHI	02/01/1966	EBOLI	SALERNO	84025
MRLCMN59P22E060M	CARMINE	MEROLA	22/09/1959	GIUNGANO	SALERNO	84050
MRRRCR66R01G793U	RICCARDO	MIRRA	01/10/1966	EBOLI	SALERNO	84025
MRRVNI76B19B492F	IVANO	MIRRA	19/02/1976	EBOLI	SALERNO	84025
MTRNGL67E05B644B	ANGELO	MITRANO	05/05/1967	CAPACCIO	SALERNO	84050
PSSNZE64E28E767K	ENZO	PASSARO	28/05/1964	GIUNGANO	SALERNO	84050
PRRLGU71L16G793V	LUIGI	PERRETTA	16/07/1971	SALA CONSILINA	SALERNO	84036

fonte: http://burc.regione.campania.it

PTRFBA78B10H703P	FABIO	PETRELLA	10/02/1978	EBOLI	SALERNO	84025
QGLNLT71T16H703B	ANACLETO	QUAGLIA	16/12/1971	GIUNGANO	SALERNO	84050
RLEVNI77A02H703I	IVAN	REALE	02/01/1977	EBOLI	SALERNO	84025
SLNPTR67S25G039N	PIETRO	SALANDRA	25/11/1967	SANTOMENNA	SALERNO	84020
SLVNTN60T10H703F	ANTONIO	SALVATI	10/12/1960	SALERNO	SALERNO	84127
SDNCMN70M04B644L	CARMINE	SODANO	04/08/1970	CAPACCIO	SALERNO	84050
SMMPPL80H28D390S	PIERPAOLO	SOMMA	28/06/1980	EBOLI	SALERNO	84025
SRGMRZ67P19G834R	MAURIZIO	SORGENTE	19/09/1967	SALERNO	SALERNO	84127

fonte: http://burc.regione.campania.it

Ipotesi di flusso dati provenienti dalla regione per decreti regionali CIGS in deroga

I dati richiesti alle regioni relativi ai decreti regionali in materia di CIGS in deroga sono di seguito riportati:

Sezione **Provvedimento Legislativo di riferimento**

La sezione riporta il decreto di riferimento che ha disposto lo stanziamento iniziale (es. 45080/2009)

ANNO	2013
NUMERO	33333

Sezione **Provvedimento regionale**

REGIONE	CAMPANIA
TIPO_PROVVEDIMENTO_REG	DECRETO DIRIGENZIALE
DATA_PROVV_REG	00/00/0000
ANNO_REG	2013
NUMERO_DETERMINA_REG	0000
DESCRIZIONE_REG	ASSESSORATO REGIONE SETTORE ORMEL
VALIDO_DAL	01/05/2013
VALIDO_AL	30/09/2013

Ad ogni provvedimento CIGS sono "collegate" una o più aziende

Sezione **Aziende**

MATRICOLA	7207228273
CODFISC	03764260653
DENOMINAZIONE	ASER SPA IN LIQUIDAZIONE
FORMA_GIUR	SPA
UNITA_PROD_INDIRIZZO	VIA CASE ROSSE LOC. FUORNI
UNITA_PROD_LOCALITA	SALERNO
UNITA_PROD_PROVINCIA	SALERNO
UNITA_PROD_CAP	84127
STIMA_IMPEGNO_MAX	€ 262.873,13
NUMERO_LAVORATORI_BENEFICIARI	34
NUMERO_ORE_DA_EROGARE	29.208
PROTOCOLLO_DOMANDA_INPS	
%FONDI_REG	0%
INDICATORE_REIEZIONE	
MESSAGGIO_REIEZIONE	

Per ogni Azienda e stabilimento in elenco occorre elencare ove possibile i beneficiari della prestazione

Sezione Beneficiari

CODICE FISCALE	NOME	COGNOME	NASCITA	LOCALITA'	PROVINCIA	CAP
BRNDRN82C14H703Y	ADRIANO	BRANCACCIO	14/03/1982	GIFFONI VALLE PIANA	SALERNO	84095
CFRMSM64R23A717V	MASSIMILIANO	CAFARO	23/10/1964	CAMPAGNA	SALERNO	84022
CPRSDR65D18H703S	SANDRO	CAPORASO	18/04/1965	SALERNO	SALERNO	84127
CRCVCN55T17H703R	VINCENZO	CARACCIUOLO	17/12/1955	SALERNO	SALERNO	84127
CRVSVT71L14H703M	SALVATORE	CARAVANO	14/07/1971	SALERNO	SALERNO	84127
CSLRND69H20H703M	RAIMONDO	CASELLA	20/06/1969	SALERNO	SALERNO	84127
CTRNMR55E47H703D	ANNA MARIA	CITARELLA	07/05/1955	SALERNO	SALERNO	84127
CTRDNC62E19H703G	DOMENICO	CITRO	19/05/1962	MERCATO SAN SEVERINO	SALERNO	84085
CFFCLD60L07H703V	CLAUDIO	CUFFA	07/07/1960	SALERNO	SALERNO	84127
CCUGDU60B07H703P	GUIDO	CUOCO	07/02/1960	SALERNO	SALERNO	84127
DMTNTN69B20H703B	ANTONIO	D'AMATO	20/02/1969	SALERNO	SALERNO	84127
DRCDNC51L29A674W	DOMENICO	D'ARCO	29/07/1951	SALERNO	SALERNO	84127
DRCFBA79R09H703Q	FABIO	D'ARCO	09/10/1979	SALERNO	SALERNO	84127
DDNGLI67P06H703P	GIULIO	DE DONATO	06/09/1967	SALERNO	SALERNO	84127
FRRTLN64B13H703C	TEODOLINDO	FARRO	13/02/1964	SALERNO	SALERNO	84100
FRRNTR57B55H703V	ANNA TERESA	FERRARO	15/02/1957	SALERNO	SALERNO	84127
FRIBRN64B20H703U	BRUNO	FIORE	20/02/1964	SALERNO	SALERNO	84127
GLTCRI75H14H703I	CIRO	GALIOTO	14/06/1975	SALERNO	SALERNO	84127
MMMMDA64C22E839P	AMEDEO	MAMMATO	22/03/1964	SALERNO	SALERNO	84127
MNCVCN77C07H501L	VINCENZO	MONACO	07/03/1977	SALERNO	SALERNO	84127
PLLNNZ61C68A674X	ANNUNZIATA	PELLEGRINO	28/03/1961	SALERNO	SALERNO	84127
PMNCLL54A04H703G	ACHILLE	PIEMONTE	04/01/1954	SALERNO	SALERNO	84127
RNTCRL61S50H703R	CARLA	RIONTINO	10/11/1961	SALERNO	SALERNO	84100
RGGPTR60E05H703N	PIETRO	RUGGIERO	05/05/1960	SALERNO	SALERNO	84127
SLSCMN62E10H703X	CARMINE	SALSANO	10/05/1962	SALERNO	SALERNO	84127
SNTCMN58T17H703A	CARMINE	SANTORO	17/12/1958	SALERNO	SALERNO	84127

SNTNCL59A10L860A	NICOLA	SANTUCCI	10/01/1959	SALERNO	SALERNO	84127
SNTNGL65B26L860W	ANGELO	SANTUCCI	26/02/1965	SALERNO	SALERNO	84127
SRRLCU59A26H703O	LUCIO	SERRITIELLO	26/01/1959	SALERNO	SALERNO	84127
SCIBTL60P12H703K	BARTOLOMEO	SICA	12/09/1960	SALERNO	SALERNO	84127
VLNPQL77H09A091P	PASQUALE	VALENTE	09/06/1977	BATTIPAGLIA	SALERNO	84091
VNSRSM64D29H703A	ERASMO	VENOSI	29/04/1964	CAMPAGNA	SALERNO	84022
VCNRRT67D09H703B	ROBERTO	VICINANZA	09/04/1967	SALERNO	SALERNO	84127
ZCRLNS64D08F839T	ALFONSO	ZUCARO	08/04/1964	SALERNO	SALERNO	84127

fonte: http://burc.regione.campania.it

Ipotesi di flusso dati provenienti dalla regione per decreti regionali CIGS in deroga

I dati richiesti alle regioni relativi ai decreti regionali in materia di CIGS in deroga sono di seguito riportati:

Sezione **Provvedimento Legislativo di riferimento**

La sezione riporta il decreto di riferimento che ha disposto lo stanziamento iniziale (es. 45080/2009)

ANNO	2013
NUMERO	33333

Sezione **Provvedimento regionale**

REGIONE	CAMPANIA
TIPO_PROVVEDIMENTO_REG	DECRETO DIRIGENZIALE
DATA_PROVV_REG	00/00/0000
ANNO_REG	2013
NUMERO_DETERMINA_REG	0000
DESCRIZIONE_REG	ASSESSORATO REGIONE SETTORE ORMEL
VALIDO_DAL	01/05/2013
VALIDO_AL	30/09/2013

Ad ogni provvedimento CIGS sono "collegate" una o più aziende

Sezione **Aziende**

MATRICOLA	7205435868
CODFISC	02508590656
DENOMINAZIONE	ASFALTI TUOZZO SNC DI TUOZZO FERNANDO & C.
FORMA_GIUR	SNC
UNITA_PROD_INDIRIZZO	c.da maglianiello 17
UNITA_PROD_LOCALITA	ATENA LUCANA
UNITA_PROD_PROVINCIA	SALERNO
UNITA_PROD_CAP	84030
STIMA_IMPEGNO_MAX	€ 7.278,75
NUMERO_LAVORATORI_BENEFICIARI	1
NUMERO_ORE_DA_EROGARE	809
PROTOCOLLO_DOMANDA_INPS	
%FONDI_REG	0%
INDICATORE_REIEZIONE	
MESSAGGIO_REIEZIONE	

Per ogni Azienda e stabilimento in elenco occorre elencare ove possibile i beneficiari della prestazione

Sezione Beneficiari

CODICE FISCALE	NOME	COGNOME	NASCITA	LOCALITA'	PROVINCIA	CAP
MRGGDG68B10G793D	GIANDIEGO	MORGIA	10/02/1968	SALA CONSILINA	SALERNO	84036

Ipotesi di flusso dati provenienti dalla regione per decreti regionali CIGS in deroga

I dati richiesti alle regioni relativi ai decreti regionali in materia di CIGS in deroga sono di seguito riportati:

Sezione **Provvedimento Legislativo di riferimento**

La sezione riporta il decreto di riferimento che ha disposto lo stanziamento iniziale (es. 45080/2009)

ANNO	2013
NUMERO	33333

Sezione **Provvedimento regionale**

REGIONE	CAMPANIA
TIPO_PROVVEDIMENTO_REG	DECRETO DIRIGENZIALE
DATA_PROVV_REG	00/00/0000
ANNO_REG	2013
NUMERO_DETERMINA_REG	0000
DESCRIZIONE_REG	ASSESSORATO REGIONE SETTORE ORMEL
VALIDO_DAL	01/05/2013
VALIDO_AL	30/09/2013

Ad ogni provvedimento CIGS sono "collegate" una o più aziende

Sezione **Aziende**

MATRICOLA	7209906920
CODFISC	04199180656
DENOMINAZIONE	ASSOCIAZIONE PROGETTO FAMIGLIA ACCOGLIENZA ONLUS
FORMA_GIUR	ONLUS
UNITA_PROD_INDIRIZZO	VIA GUERRITORE 1
UNITA_PROD_LOCALITA	SANT' EGIDIO DEL MONTALBINO
UNITA_PROD_PROVINCIA	SALERNO
UNITA_PROD_CAP	84010
STIMA_IMPEGNO_MAX	€ 15.637,50
NUMERO_LAVORATORI_BENEFICIARI	2
NUMERO_ORE_DA_EROGARE	1.738
PROTOCOLLO_DOMANDA_INPS	
%FONDI_REG	0%
INDICATORE_REIEZIONE	
MESSAGGIO_REIEZIONE	

Per ogni Azienda e stabilimento in elenco occorre elencare ove possibile i beneficiari della prestazione

Sezione Beneficiari

CODICE FISCALE	NOME	COGNOME	NASCITA	LOCALITA'	PROVINCIA	CAP
MMLCML73E46H703O	CARMELA	MEMOLI	06/05/1973	NOCERA INFERIORE	SALERNO	84014
PNDNGL83S68G230G	ANGELA	PANDOLFI	28/11/1983	PAGANI	SALERNO	84016
VTLSFN88A64C129P	STEFANIA	VITALE	24/01/1988	POGGIOMARINO	NAPOLI	80040

fonte: http://burc.regione.campania.it

Ipotesi di flusso dati provenienti dalla regione per decreti regionali CIGS in deroga

I dati richiesti alle regioni relativi ai decreti regionali in materia di CIGS in deroga sono di seguito riportati:

Sezione **Provvedimento Legislativo di riferimento**

La sezione riporta il decreto di riferimento che ha disposto lo stanziamento iniziale (es. 45080/2009)

ANNO	2013
NUMERO	33333

Sezione **Provvedimento regionale**

REGIONE	CAMPANIA
TIPO_PROVVEDIMENTO_REG	DECRETO DIRIGENZIALE
DATA_PROVV_REG	00/00/0000
ANNO_REG	2013
NUMERO_DETERMINA_REG	0000
DESCRIZIONE_REG	ASSESSORATO REGIONE SETTORE ORMEL
VALIDO_DAL	01/05/2013
VALIDO_AL	30/09/2013

Ad ogni provvedimento CIGS sono "collegate" una o più aziende

Sezione **Aziende**

MATRICOLA	7207152307
CODFISC	03885070650
DENOMINAZIONE	ASSOCIAZIONE PROGETTO FAMIGLIA ONLUS
FORMA_GIUR	ONLUS
UNITA_PROD_INDIRIZZO	via guerritore 1
UNITA_PROD_LOCALITA	SANT' EGIDIO DEL MONTALBINO
UNITA_PROD_PROVINCIA	SALERNO
UNITA_PROD_CAP	84010
STIMA_IMPEGNO_MAX	€ 46.906,87
NUMERO_LAVORATORI_BENEFICIARI	6
NUMERO_ORE_DA_EROGARE	5.212
PROTOCOLLO_DOMANDA_INPS	
%FONDI_REG	0%
INDICATORE_REIEZIONE	
MESSAGGIO_REIEZIONE	

Per ogni Azienda e stabilimento in elenco occorre elencare ove possibile i beneficiari della prestazione

Sezione Beneficiari

CODICE FISCALE	NOME	COGNOME	NASCITA	LOCALITA'	PROVINCIA	CAP
GRDMRC74C03A794Z	MARCO	GIORDANO	03/03/1974	SALERNO	SALERNO	84127
VRNMRN73C14F839H	MARIANO	IAVARONE	14/03/1973	CASORIA	NAPOLI	80026
MMLLCU82C26H703O	LUCA	MEMOLI	26/03/1982	PAGANI	SALERNO	84016
MRNMLS78S65I438C	MARIA ELISABETTA	MURANO	25/11/1978	SARNO	SALERNO	84087
PCLGNN71T68F912H	GIOVANNA	PAUCIULO	28/12/1971	ANGRI	SALERNO	84012
RSSNLS82S54L845L	ANNALISA	ROSSI	14/11/1982	SANT' EGIDIO DEL MONTALBINO	SALERNO	84010
RSSMME77D41I317K	EMMA	ROSSI	01/04/1977	PAGANI	SALERNO	84016

fonte: http://burc.regione.campania.it

Ipotesi di flusso dati provenienti dalla regione per decreti regionali CIGS in deroga

I dati richiesti alle regioni relativi ai decreti regionali in materia di CIGS in deroga sono di seguito riportati:

Sezione **Provvedimento Legislativo di riferimento**

La sezione riporta il decreto di riferimento che ha disposto lo stanziamento iniziale (es. 45080/2009)

ANNO	2013
NUMERO	33333

Sezione **Provvedimento regionale**

REGIONE	CAMPANIA
TIPO_PROVVEDIMENTO_REG	DECRETO DIRIGENZIALE
DATA_PROVV_REG	00/00/0000
ANNO_REG	2013
NUMERO_DETERMINA_REG	0000
DESCRIZIONE_REG	ASSESSORATO REGIONE SETTORE ORMEL
VALIDO_DAL	01/05/2013
VALIDO_AL	30/09/2013

Ad ogni provvedimento CIGS sono "collegate" una o più aziende

Sezione **Aziende**

MATRICOLA	7206882975
CODFISC	95013720651
DENOMINAZIONE	ASSOCIAZIONE UILDM ONLUS
FORMA_GIUR	ONLUS
UNITA_PROD_INDIRIZZO	VIA PIO XI, 5
UNITA_PROD_LOCALITA	SALERNO
UNITA_PROD_PROVINCIA	SALERNO
UNITA_PROD_CAP	84127
STIMA_IMPEGNO_MAX	€ 63.821,25
NUMERO_LAVORATORI_BENEFICIARI	15
NUMERO_ORE_DA_EROGARE	7.091
PROTOCOLLO_DOMANDA_INPS	
%FONDI_REG	0%
INDICATORE_REIEZIONE	
MESSAGGIO_REIEZIONE	

Per ogni Azienda e stabilimento in elenco occorre elencare ove possibile i beneficiari della prestazione

Sezione Beneficiari

CODICE FISCALE	NOME	COGNOME	NASCITA	LOCALITA'	PROVINCIA	CAP
LTRMRS64M42H703Q	MARIA ROSARIA	ALTIERI	02/08/1964	SALERNO	SALERNO	84127
LTBTRS75L62H703G	TERESA	ALTOBELLO	22/07/1975	PONTECAGNANO FAIANO	SALERNO	84098
BRNLSN80B28G230Y	ALESSANDRO	BARONE	28/02/1980	PAGANI	SALERNO	84016
BNGDNT72P59F205L	DIAMANTE	BENIGNO	19/09/1972	FISCIANO	SALERNO	84084
BRCTRS91H60H703O	TERESA	BRACCIANTE	20/06/1991	FISCIANO	SALERNO	84084
CRLLDI76C67F913H	LIDIA	CIRILLO	27/03/1976	NOCERA SUPERIORE	SALERNO	84015
DCRNNL62R16H703D	ANTONELLO	DI CERBO	16/10/1962	SALERNO	SALERNO	84127
GMMPFN77R43A509H	EPIFANIA	GIMMELLI	03/10/1977	AVELLINO	AVELLINO	83020
GRMGPP74H41H703R	GIUSEPPINA	GRIMALDI	01/06/1974	PONTECAGNANO FAIANO	SALERNO	84098
GRNCML63A47H703Y	CARMELA	GUARINO	07/01/1963	SALERNO	SALERNO	84127
SLDMFL59E63A743I	MARIA FELICIA	ISOLDI	23/05/1959	SALERNO	SALERNO	84127
PPERNN63R50E485N	ROSANNA	PEPE	10/10/1963	SALERNO	SALERNO	84127
PGLNPL77A64H703H	ANNA PAOLA	PUGLIESE	24/01/1977	CAVA DE' TIRRENI	SALERNO	84013
SCSSBN83S69H703T	SABINA	SCASSA	29/11/1983	BARONISSI	SALERNO	84081
SRRRNN56A63H703V	ROSANNA	SORRENTINO	23/01/1956	SALERNO	SALERNO	84127

Ipotesi di flusso dati provenienti dalla regione per decreti regionali CIGS in deroga

I dati richiesti alle regioni relativi ai decreti regionali in materia di CIGS in deroga sono di seguito riportati:

Sezione **Provvedimento Legislativo di riferimento**

La sezione riporta il decreto di riferimento che ha disposto lo stanziamento iniziale (es. 45080/2009)

ANNO	2013
NUMERO	33333

Sezione **Provvedimento regionale**

REGIONE	CAMPANIA
TIPO_PROVVEDIMENTO_REG	DECRETO DIRIGENZIALE
DATA_PROVV_REG	00/00/0000
ANNO_REG	2013
NUMERO_DETERMINA_REG	0000
DESCRIZIONE_REG	ASSESSORATO REGIONE SETTORE ORMEL
VALIDO_DAL	18/04/2013
VALIDO_AL	30/09/2013

Ad ogni provvedimento CIGS sono "collegate" una o più aziende

Sezione **Aziende**

MATRICOLA	7210777221
CODFISC	04772820652
DENOMINAZIONE	ATELIR GIGLIO D`ORO S.R.L.
FORMA_GIUR	Srl
UNITA_PROD_INDIRIZZO	CORSO VITTORIO EMANUELE II, 168
UNITA_PROD_LOCALITA	NOCERA INFERIORE
UNITA_PROD_PROVINCIA	SALERNO
UNITA_PROD_CAP	84014
STIMA_IMPEGNO_MAX	€ 17.829,00
NUMERO_LAVORATORI_BENEFICIARI	6
NUMERO_ORE_DA_EROGARE	1.981
PROTOCOLLO_DOMANDA_INPS	
%FONDI_REG	0%
INDICATORE_REIEZIONE	
MESSAGGIO_REIEZIONE	

Per ogni Azienda e stabilimento in elenco occorre elencare ove possibile i beneficiari della prestazione

Sezione Beneficiari

CODICE FISCALE	NOME	COGNOME	NASCITA	LOCALITA'	PROVINCIA	CAP
BRNMRA62S60F912V	MARIA	BRUNO	20/11/1962	NOCERA INFERIORE	SALERNO	84014
CRLNNT48S54F138S	ANTONIETTA	CIARLETTA	14/11/1948	MERCATO SAN SEVERINO	SALERNO	84085
DLRNNA66L59F912M	ANNA	DEL REGNO	19/07/1966	NOCERA INFERIORE	SALERNO	84014
DPLSNT77M57F912X	ASSUNTA	DI PALMA	17/08/1977	NOCERA INFERIORE	SALERNO	84014
NGNNRT81R46F912J	ANNARITA	INGENITO	06/10/1981	MERCATO SAN SEVERINO	SALERNO	84085
PRGRSO56H59F138L	ROSA	PERGAMO	19/06/1956	MERCATO SAN SEVERINO	SALERNO	84085

Ipotesi di flusso dati provenienti dalla regione per decreti regionali CIGS in deroga

I dati richiesti alle regioni relativi ai decreti regionali in materia di CIGS in deroga sono di seguito riportati:

Sezione **Provvedimento Legislativo di riferimento**

La sezione riporta il decreto di riferimento che ha disposto lo stanziamento iniziale (es. 45080/2009)

ANNO	2013
NUMERO	33333

Sezione **Provvedimento regionale**

REGIONE	CAMPANIA
TIPO_PROVVEDIMENTO_REG	DECRETO DIRIGENZIALE
DATA_PROVV_REG	00/00/0000
ANNO_REG	2013
NUMERO_DETERMINA_REG	0000
DESCRIZIONE_REG	ASSESSORATO REGIONE SETTORE ORMEL
VALIDO_DAL	01/05/2013
VALIDO_AL	30/09/2013

Ad ogni provvedimento CIGS sono "collegate" una o più aziende

Sezione **Aziende**

MATRICOLA	7211091294
CODFISC	04512750656
DENOMINAZIONE	ATHENA SOCIETA` COOPERATIVA SOCIALE
FORMA_GIUR	COOPERATIVA
UNITA_PROD_INDIRIZZO	VIA MATTEOTTI, 29
UNITA_PROD_LOCALITA	ANGRI
UNITA_PROD_PROVINCIA	SALERNO
UNITA_PROD_CAP	84012
STIMA_IMPEGNO_MAX	€ 63.421,88
NUMERO_LAVORATORI_BENEFICIARI	8
NUMERO_ORE_DA_EROGARE	7.047
PROTOCOLLO_DOMANDA_INPS	
%FONDI_REG	0%
INDICATORE_REIEZIONE	
MESSAGGIO_REIEZIONE	

Per ogni Azienda e stabilimento in elenco occorre elencare ove possibile i beneficiari della prestazione

Sezione Beneficiari

CODICE FISCALE	NOME	COGNOME	NASCITA	LOCALITA'	PROVINCIA	CAP
LNAMME75D49L259S	EMMA	ALIANI	09/04/1975	SCAFATI	SALERNO	84018
FLCDNL81T68F912Y	DANIELA	FALCIANO	28/12/1981	SARNO	SALERNO	84087
MNZMGR61E03F912G	MARIAGRAZIA	MANZO	03/05/1961	ANGRI	SALERNO	84012
LVRRSR83T61C495Y	ROSARIA	OLIVIERO	21/12/1983	TORRE DEL GRECO	NAPOLI	80059
PDVMRA69L48A294G	MARIA	PADOVANO	08/07/1969	ANGRI	SALERNO	84012
RGEMSB74P50F912G	SABRINA	REGA	10/09/1974	CORBARA	SALERNO	84010
RGGMHL75E50I300S	MICHELINA	RUGGIERO	10/05/1975	SANT' ANTONIO ABATE	NAPOLI	80057
SLLNLN75B52I438Y	ANGELINA	SELLITTO	12/02/1975	NOCERA INFERIORE	SALERNO	84014
SPSMRM87C43F839F	MIRIAM	SPISTA	03/03/1987	TERZIGNO	NAPOLI	80040
VSNVTR72H65L259P	VITTORIA	VISONE	25/06/1972	GRAGNANO	NAPOLI	80054
VTLRSO77P63L259C	ROSA	VITULLI	23/09/1977	TORRE DEL GRECO	NAPOLI	80059

fonte: http://burc.regione.campania.it

Ipotesi di flusso dati provenienti dalla regione per decreti regionali CIGS in deroga

I dati richiesti alle regioni relativi ai decreti regionali in materia di CIGS in deroga sono di seguito riportati:

Sezione **Provvedimento Legislativo di riferimento**

La sezione riporta il decreto di riferimento che ha disposto lo stanziamento iniziale (es. 45080/2009)

ANNO	2013
NUMERO	33333

Sezione **Provvedimento regionale**

REGIONE	CAMPANIA
TIPO_PROVVEDIMENTO_REG	DECRETO DIRIGENZIALE
DATA_PROVV_REG	00/00/0000
ANNO_REG	2013
NUMERO_DETERMINA_REG	0000
DESCRIZIONE_REG	ASSESSORATO REGIONE SETTORE ORMEL
VALIDO_DAL	01/01/2013
VALIDO_AL	30/09/2013

Ad ogni provvedimento CIGS sono "collegate" una o più aziende

Sezione **Aziende**

MATRICOLA	7203380407
CODFISC	02108410651
DENOMINAZIONE	AUTOGIANNELLA SRL
FORMA_GIUR	Srl
UNITA_PROD_INDIRIZZO	VIA DELLE RISAIE Z.I
UNITA_PROD_LOCALITA	SALERNO
UNITA_PROD_PROVINCIA	SALERNO
UNITA_PROD_CAP	84127
STIMA_IMPEGNO_MAX	€ 28.080,00
NUMERO_LAVORATORI_BENEFICIARI	4
NUMERO_ORE_DA_EROGARE	3.120
PROTOCOLLO_DOMANDA_INPS	
%FONDI_REG	0%
INDICATORE_REIEZIONE	
MESSAGGIO_REIEZIONE	

Per ogni Azienda e stabilimento in elenco occorre elencare ove possibile i beneficiari della prestazione

Sezione Beneficiari

CODICE FISCALE	NOME	COGNOME	NASCITA	LOCALITA'	PROVINCIA	CAP
DMTGNN67M16H703D	GIOVANNI	D'AMATO	16/08/1967	MONTECORVINO PUGLIANO	SALERNO	84090
GRZPLA83S12H703P	PAOLO	GRAZIANI	12/11/1983	SALERNO	SALERNO	84127
MTNNTN62L21G707E	ANTONIO	MAUTONE	21/07/1962	BARONISSI	SALERNO	84081
MMLGTN71C12H703X	GAETANO	MEMOLI	12/03/1971	MONTECORVINO PUGLIANO	SALERNO	84090

Ipotesi di flusso dati provenienti dalla regione per decreti regionali CIGS in deroga

I dati richiesti alle regioni relativi ai decreti regionali in materia di CIGS in deroga sono di seguito riportati:

Sezione **Provvedimento Legislativo di riferimento**

La sezione riporta il decreto di riferimento che ha disposto lo stanziamento iniziale (es. 45080/2009)

ANNO	2013
NUMERO	33333

Sezione **Provvedimento regionale**

REGIONE	CAMPANIA
TIPO_PROVVEDIMENTO_REG	DECRETO DIRIGENZIALE
DATA_PROVV_REG	00/00/0000
ANNO_REG	2013
NUMERO_DETERMINA_REG	0000
DESCRIZIONE_REG	ASSESSORATO REGIONE SETTORE ORMEL
VALIDO_DAL	01/05/2013
VALIDO_AL	30/09/2013

Ad ogni provvedimento CIGS sono "collegate" una o più aziende

Sezione **Aziende**

MATRICOLA	7208474259
CODFISC	04216480659
DENOMINAZIONE	AUTOSALA S.P.A.
FORMA_GIUR	SPA
UNITA_PROD_INDIRIZZO	VIA MAGLIANIELLO SNC
UNITA_PROD_LOCALITA	ATENA LUCANA
UNITA_PROD_PROVINCIA	SALERNO
UNITA_PROD_CAP	84030
STIMA_IMPEGNO_MAX	€ 51.243,75
NUMERO_LAVORATORI_BENEFICIARI	7
NUMERO_ORE_DA_EROGARE	5.694
PROTOCOLLO_DOMANDA_INPS	
%FONDI_REG	0%
INDICATORE_REIEZIONE	
MESSAGGIO_REIEZIONE	

Per ogni Azienda e stabilimento in elenco occorre elencare ove possibile i beneficiari della prestazione

Sezione Beneficiari

CODICE FISCALE	NOME	COGNOME	NASCITA	LOCALITA'	PROVINCIA	CAP
MGGNRC85P66G793T	ENRICA	MAGGIOLETTI	26/09/1985	SALA CONSILINA	SALERNO	84036
MNFMRZ63S13G793K	MAURIZIO	MENAFRA	13/11/1963	SALA CONSILINA	SALERNO	84036
PLDRNN85L69G793J	ROSANNA	PALADINO	29/07/1985	SALA CONSILINA	SALERNO	84036
PRRRSN82R28I422O	ARSENIO	PARRELLA	28/10/1982	SAN PIETRO AL TANAGRO	SALERNO	84030
PRRGPP85D11I422E	GIUSEPPE	PARRELLA	11/04/1985	MARATEA	POTENZA	85046
RCTGPP74R53G793Y	GIUSEPPINA	RICOTTA	13/10/1974	SANT' ARSENIO	SALERNO	84037
SPLMRS82B66G793U	MARIA ROSARIA	SPOLZINO	26/02/1982	SALA CONSILINA	SALERNO	84036

fonte: http://burc.regione.campania.it

Ipotesi di flusso dati provenienti dalla regione per decreti regionali CIGS in deroga

I dati richiesti alle regioni relativi ai decreti regionali in materia di CIGS in deroga sono di seguito riportati:

Sezione **Provvedimento Legislativo di riferimento**

La sezione riporta il decreto di riferimento che ha disposto lo stanziamento iniziale (es. 45080/2009)

ANNO	2013
NUMERO	33333

Sezione **Provvedimento regionale**

REGIONE	CAMPANIA
TIPO_PROVVEDIMENTO_REG	DECRETO DIRIGENZIALE
DATA_PROVV_REG	00/00/0000
ANNO_REG	2013
NUMERO_DETERMINA_REG	0000
DESCRIZIONE_REG	ASSESSORATO REGIONE SETTORE ORMEL
VALIDO_DAL	01/05/2013
VALIDO_AL	30/09/2013

Ad ogni provvedimento CIGS sono "collegate" una o più aziende

Sezione **Aziende**

MATRICOLA	7211483556
CODFISC	04965910658
DENOMINAZIONE	AUTOSHOP GROUP SRL
FORMA_GIUR	Srl
UNITA_PROD_INDIRIZZO	VIA BRODOLINI 16
UNITA_PROD_LOCALITA	BATTIPAGLIA
UNITA_PROD_PROVINCIA	SALERNO
UNITA_PROD_CAP	84091
STIMA_IMPEGNO_MAX	€ 39.375,00
NUMERO_LAVORATORI_BENEFICIARI	7
NUMERO_ORE_DA_EROGARE	4.375
PROTOCOLLO_DOMANDA_INPS	
%FONDI_REG	0%
INDICATORE_REIEZIONE	
MESSAGGIO_REIEZIONE	

Per ogni Azienda e stabilimento in elenco occorre elencare ove possibile i beneficiari della prestazione

Sezione Beneficiari

CODICE FISCALE	NOME	COGNOME	NASCITA	LOCALITA'	PROVINCIA	CAP
BRRRRT68D17A717W	ROBERTO	BARRA	17/04/1968	EBOLI	SALERNO	84025
CMPGPP83L04D390V	GIUSEPPE	CAMPANELLA	04/07/1983	BATTIPAGLIA	SALERNO	84091
DCSSFN87A56A717R	STEFANIA	DE CESARE	16/01/1987	BATTIPAGLIA	SALERNO	84091
MRGSLL81A62D969K	ISABELLA	MARIGLIANO	22/01/1981	BATTIPAGLIA	SALERNO	84091
PMPMLN59R61A717O	MARILENA	PUMPO	21/10/1959	BATTIPAGLIA	SALERNO	84091
RGGMLS66E59Z112U	MARIA LUISA	RUGGIERO	19/05/1966	BATTIPAGLIA	SALERNO	84091
VLLGTN88H23A717Q	AGOSTINO	VILLECCO	23/06/1988	BATTIPAGLIA	SALERNO	84091

fonte: http://burc.regione.campania.it

Ipotesi di flusso dati provenienti dalla regione per decreti regionali CIGS in deroga

I dati richiesti alle regioni relativi ai decreti regionali in materia di CIGS in deroga sono di seguito riportati:

Sezione **Provvedimento Legislativo di riferimento**

La sezione riporta il decreto di riferimento che ha disposto lo stanziamento iniziale (es. 45080/2009)

ANNO	2013
NUMERO	33333

Sezione **Provvedimento regionale**

REGIONE	CAMPANIA
TIPO_PROVVEDIMENTO_REG	DECRETO DIRIGENZIALE
DATA_PROVV_REG	00/00/0000
ANNO_REG	2013
NUMERO_DETERMINA_REG	0000
DESCRIZIONE_REG	ASSESSORATO REGIONE SETTORE ORMEL
VALIDO_DAL	01/05/2013
VALIDO_AL	30/09/2013

Ad ogni provvedimento CIGS sono "collegate" una o più aziende

Sezione **Aziende**

MATRICOLA	7205449506
CODFISC	03264970652
DENOMINAZIONE	AUTOVIP MOTORS SRL
FORMA_GIUR	Srl
UNITA_PROD_INDIRIZZO	VIA PROVINCIALE GALDO - ZONA
UNITA_PROD_LOCALITA	CAMPAGNA
UNITA_PROD_PROVINCIA	SALERNO
UNITA_PROD_CAP	84022
STIMA_IMPEGNO_MAX	€ 39.639,38
NUMERO_LAVORATORI_BENEFICIARI	5
NUMERO_ORE_DA_EROGARE	4.404
PROTOCOLLO_DOMANDA_INPS	
%FONDI_REG	0%
INDICATORE_REIEZIONE	
MESSAGGIO_REIEZIONE	

Per ogni Azienda e stabilimento in elenco occorre elencare ove possibile i beneficiari della prestazione

Sezione Beneficiari

CODICE FISCALE	NOME	COGNOME	NASCITA	LOCALITA'	PROVINCIA	CAP
CIAGPP77E06G039N	GIUSEPPE	CIAO	06/05/1977	CAMPAGNA	SALERNO	84022
CPPVCN72E23D390P	VINCENZO	COPPOLA	23/05/1972	EBOLI	SALERNO	84025
CPPMSV70E44D390X	MARIA SUEVA	COPPOLA	04/05/1970	CAMPAGNA	SALERNO	84022
GLLGLL60L10H703Z	GUGLIELMO	GLIELMI	10/07/1960	CAMPAGNA	SALERNO	84022
ZZINGL66L49D390U	ANGELA	IZZO	09/07/1966	EBOLI	SALERNO	84025
MRRGPP68A18D390B	GIUSEPPE	MORRONE	18/01/1968	EBOLI	SALERNO	84025
SMMGNN83B28G082O	GIOVANNI	SAMMARCO	28/02/1983	SALERNO	SALERNO	84127

fonte: http://burc.regione.campania.it

Ipotesi di flusso dati provenienti dalla regione per decreti regionali CIGS in deroga

I dati richiesti alle regioni relativi ai decreti regionali in materia di CIGS in deroga sono di seguito riportati:

Sezione **Provvedimento Legislativo di riferimento**

La sezione riporta il decreto di riferimento che ha disposto lo stanziamento iniziale (es. 45080/2009)

ANNO	2013
NUMERO	33333

Sezione **Provvedimento regionale**

REGIONE	CAMPANIA
TIPO_PROVVEDIMENTO_REG	DECRETO DIRIGENZIALE
DATA_PROVV_REG	00/00/0000
ANNO_REG	2013
NUMERO_DETERMINA_REG	0000
DESCRIZIONE_REG	ASSESSORATO REGIONE SETTORE ORMEL
VALIDO_DAL	01/05/2013
VALIDO_AL	30/09/2013

Ad ogni provvedimento CIGS sono "collegate" una o più aziende

Sezione **Aziende**

MATRICOLA	7208252510
CODFISC	04140010655
DENOMINAZIONE	AVAGLIANO IMPIANTISTICA SRL
FORMA_GIUR	Srl
UNITA_PROD_INDIRIZZO	VIA CARLO GATTI 12
UNITA_PROD_LOCALITA	SALERNO
UNITA_PROD_PROVINCIA	SALERNO
UNITA_PROD_CAP	84135
STIMA_IMPEGNO_MAX	€ 50.365,00
NUMERO_LAVORATORI_BENEFICIARI	6
NUMERO_ORE_DA_EROGARE	6.296
PROTOCOLLO_DOMANDA_INPS	
%FONDI_REG	0%
INDICATORE_REIEZIONE	
MESSAGGIO_REIEZIONE	

Per ogni Azienda e stabilimento in elenco occorre elencare ove possibile i beneficiari della prestazione

Sezione Beneficiari

CODICE FISCALE	NOME	COGNOME	NASCITA	LOCALITA'	PROVINCIA	CAP
CRRSVT87T17G230U	SALVATORE	CORRADO	17/12/1987	SARNO	SALERNO	84087
DLLFLC69E11H703U	FELICE	DELLA PORTA	11/05/1969	SALERNO	SALERNO	84127
MMLLZR62B12H703J	LAZZARO	MEMOLI	12/02/1962	SALERNO	SALERNO	84127
MGVGPP54B06H703R	GIUSEPPE	MOGAVERO	06/02/1954	SALERNO	SALERNO	84127
VNTRNT84L03H703C	RENATO	VENTRE	03/07/1984	PONTECAGNANO FAIANO	SALERNO	84098
VNTNTN56B13H703F	ANTONIO	VENTRE	13/02/1956	PONTECAGNANO FAIANO	SALERNO	84098

Ipotesi di flusso dati provenienti dalla regione per decreti regionali CIGS in deroga

I dati richiesti alle regioni relativi ai decreti regionali in materia di CIGS in deroga sono di seguito riportati:

Sezione **Provvedimento Legislativo di riferimento**

La sezione riporta il decreto di riferimento che ha disposto lo stanziamento iniziale (es. 45080/2009)

ANNO	2013
NUMERO	33333

Sezione **Provvedimento regionale**

REGIONE	CAMPANIA
TIPO_PROVVEDIMENTO_REG	DECRETO DIRIGENZIALE
DATA_PROVV_REG	00/00/0000
ANNO_REG	2013
NUMERO_DETERMINA_REG	0000
DESCRIZIONE_REG	ASSESSORATO REGIONE SETTORE ORMEL
VALIDO_DAL	01/05/2013
VALIDO_AL	30/09/2013

Ad ogni provvedimento CIGS sono "collegate" una o più aziende

Sezione **Aziende**

MATRICOLA	7209314345
CODFISC	04430390650
DENOMINAZIONE	AVELLA CLIMA DI FELICE AVELLA & C. S.A.S.
FORMA_GIUR	SAS
UNITA_PROD_INDIRIZZO	VIA RICCARDO CIANCIO,33
UNITA_PROD_LOCALITA	CASTEL SAN GIORGIO
UNITA_PROD_PROVINCIA	SALERNO
UNITA_PROD_CAP	84083
STIMA_IMPEGNO_MAX	€ 25.104,38
NUMERO_LAVORATORI_BENEFICIARI	4
NUMERO_ORE_DA_EROGARE	2.789
PROTOCOLLO_DOMANDA_INPS	
%FONDI_REG	0%
INDICATORE_REIEZIONE	
MESSAGGIO_REIEZIONE	

Per ogni Azienda e stabilimento in elenco occorre elencare ove possibile i beneficiari della prestazione

Sezione Beneficiari

CODICE FISCALE	NOME	COGNOME	NASCITA	LOCALITA'	PROVINCIA	CAP
GRLCLL58L02F693P	CAMILLO	GIARLETTA	02/07/1958	MONTORO INFERIORE	AVELLINO	83020
RSSLSS79S05H703F	ALESSIO	RUSSO	05/11/1979	BRACIGLIANO	SALERNO	84082
SLVGNR63R09C259A	GENNARO	SALVATI	09/10/1963	CASTEL SAN GIORGIO	SALERNO	84083
SNTPQL56C04F913I	PASQUALE	SENATORE	04/03/1956	CASTEL SAN GIORGIO	SALERNO	84083

fonte: http://burc.regione.campania.it

Ipotesi di flusso dati provenienti dalla regione per decreti regionali CIGS in deroga

I dati richiesti alle regioni relativi ai decreti regionali in materia di CIGS in deroga sono di seguito riportati:

Sezione **Provvedimento Legislativo di riferimento**

La sezione riporta il decreto di riferimento che ha disposto lo stanziamento iniziale (es. 45080/2009)

ANNO	2013
NUMERO	33333

Sezione **Provvedimento regionale**

REGIONE	CAMPANIA
TIPO_PROVVEDIMENTO_REG	DECRETO DIRIGENZIALE
DATA_PROVV_REG	00/00/0000
ANNO_REG	2013
NUMERO_DETERMINA_REG	0000
DESCRIZIONE_REG	ASSESSORATO REGIONE SETTORE ORMEL
VALIDO_DAL	01/05/2013
VALIDO_AL	30/09/2013

Ad ogni provvedimento CIGS sono "collegate" una o più aziende

Sezione **Aziende**

MATRICOLA	7205534868
CODFISC	VTLNLL64E70A717C
DENOMINAZIONE	AVS DI VITOLO ANELLA
FORMA_GIUR	DITTA INDIVIDUALE
UNITA_PROD_INDIRIZZO	Via Belvedere, 33
UNITA_PROD_LOCALITA	BATTIPAGLIA
UNITA_PROD_PROVINCIA	SALERNO
UNITA_PROD_CAP	84091
STIMA_IMPEGNO_MAX	€ 38.925,00
NUMERO_LAVORATORI_BENEFICIARI	5
NUMERO_ORE_DA_EROGARE	4.325
PROTOCOLLO_DOMANDA_INPS	
%FONDI_REG	0%
INDICATORE_REIEZIONE	
MESSAGGIO_REIEZIONE	

Per ogni Azienda e stabilimento in elenco occorre elencare ove possibile i beneficiari della prestazione

Sezione Beneficiari

CODICE FISCALE	NOME	COGNOME	NASCITA	LOCALITA'	PROVINCIA	CAP
CGGPQL88A15H703B	PASQUALE	CAGGIANO	15/01/1988	BATTIPAGLIA	SALERNO	84091
CNTGTN80P01A717S	GAETANO	CONTRONE	01/09/1980	BATTIPAGLIA	SALERNO	84091
FRTNTN86E27A509P	ANTONIO	FORTE	27/05/1986	EBOLI	SALERNO	84025
MLSGNR66P05A717A	GENNARO	MOLISE	05/09/1966	BATTIPAGLIA	SALERNO	84091
VNRVCN62C07A717O	VINCENZO	VENERUSO	07/03/1962	BATTIPAGLIA	SALERNO	84091

fonte: http://burc.regione.campania.it

Ipotesi di flusso dati provenienti dalla regione per decreti regionali CIGS in deroga

I dati richiesti alle regioni relativi ai decreti regionali in materia di CIGS in deroga sono di seguito riportati:

Sezione **Provvedimento Legislativo di riferimento**

La sezione riporta il decreto di riferimento che ha disposto lo stanziamento iniziale (es. 45080/2009)

ANNO	2013
NUMERO	33333

Sezione **Provvedimento regionale**

REGIONE	CAMPANIA
TIPO_PROVVEDIMENTO_REG	DECRETO DIRIGENZIALE
DATA_PROVV_REG	00/00/0000
ANNO_REG	2013
NUMERO_DETERMINA_REG	0000
DESCRIZIONE_REG	ASSESSORATO REGIONE SETTORE ORMEL
VALIDO_DAL	01/05/2013
VALIDO_AL	30/09/2013

Ad ogni provvedimento CIGS sono "collegate" una o più aziende

Sezione **Aziende**

MATRICOLA	7202186143
CODFISC	01091340651
DENOMINAZIONE	B G VILLANI SNC
FORMA_GIUR	SNC
UNITA_PROD_INDIRIZZO	VIA BUSCETTO 4
UNITA_PROD_LOCALITA	NOCERA INFERIORE
UNITA_PROD_PROVINCIA	SALERNO
UNITA_PROD_CAP	84014
STIMA_IMPEGNO_MAX	€ 23.850,00
NUMERO_LAVORATORI_BENEFICIARI	6
NUMERO_ORE_DA_EROGARE	2.650
PROTOCOLLO_DOMANDA_INPS	
%FONDI_REG	0%
INDICATORE_REIEZIONE	
MESSAGGIO_REIEZIONE	

Per ogni Azienda e stabilimento in elenco occorre elencare ove possibile i beneficiari della prestazione

Sezione Beneficiari

CODICE FISCALE	NOME	COGNOME	NASCITA	LOCALITA'	PROVINCIA	CAP
LBRNTN54P28F912W	ANTONIO	ALIBERTI	28/09/1954	NOCERA INFERIORE	SALERNO	84014
BTTGNN70S02G691G	GIOVANNI	BATTIPAGLIA	02/11/1970	NOCERA INFERIORE	SALERNO	84014
SVSNTN77L15L628S	ANTONIO	SAVASTANO	15/07/1977	CENTOLA	SALERNO	84051
VCDMRA72P20F912S	MARIO	VICIDOMINI	20/09/1972	NOCERA INFERIORE	SALERNO	84014
VCDFRC70R29F912K	FEDERICO	VICIDOMINI	29/10/1970	NOCERA INFERIORE	SALERNO	84014
VLLGNN49R28F912N	GIOVANNI	VILLANI	28/10/1949	NOCERA INFERIORE	SALERNO	84014
VLLCMN79L26F912H	CARMINE	VILLANI	26/07/1979	NOCERA INFERIORE	SALERNO	84014

fonte: http://burc.regione.campania.it

Ipotesi di flusso dati provenienti dalla regione per decreti regionali CIGS in deroga

I dati richiesti alle regioni relativi ai decreti regionali in materia di CIGS in deroga sono di seguito riportati:

Sezione **Provvedimento Legislativo di riferimento**

La sezione riporta il decreto di riferimento che ha disposto lo stanziamento iniziale (es. 45080/2009)

ANNO	2013
NUMERO	33333

Sezione **Provvedimento regionale**

REGIONE	CAMPANIA
TIPO_PROVVEDIMENTO_REG	DECRETO DIRIGENZIALE
DATA_PROVV_REG	00/00/0000
ANNO_REG	2013
NUMERO_DETERMINA_REG	0000
DESCRIZIONE_REG	ASSESSORATO REGIONE SETTORE ORMEL
VALIDO_DAL	01/05/2013
VALIDO_AL	30/09/2013

Ad ogni provvedimento CIGS sono "collegate" una o più aziende

Sezione **Aziende**

MATRICOLA	7201702861
CODFISC	BCCPTR45H28A717K
DENOMINAZIONE	BACCO PIETRO
FORMA_GIUR	DITTA INDIVIDUALE
UNITA_PROD_INDIRIZZO	VIA STELLA 72/73
UNITA_PROD_LOCALITA	BATTIPAGLIA
UNITA_PROD_PROVINCIA	SALERNO
UNITA_PROD_CAP	84091
STIMA_IMPEGNO_MAX	€ 9.781,88
NUMERO_LAVORATORI_BENEFICIARI	2
NUMERO_ORE_DA_EROGARE	1.087
PROTOCOLLO_DOMANDA_INPS	
%FONDI_REG	0%
INDICATORE_REIEZIONE	
MESSAGGIO_REIEZIONE	

Per ogni Azienda e stabilimento in elenco occorre elencare ove possibile i beneficiari della prestazione

Sezione Beneficiari

CODICE FISCALE	NOME	COGNOME	NASCITA	LOCALITA'	PROVINCIA	CAP
BCCMRC86H20A717F	MARCO	BACCO	20/06/1986	BATTIPAGLIA	SALERNO	84091
DMRPTR91T12A091V	PIETRO	DI MARTINO	12/12/1991	BATTIPAGLIA	SALERNO	84091

Ipotesi di flusso dati provenienti dalla regione per decreti regionali CIGS in deroga

I dati richiesti alle regioni relativi ai decreti regionali in materia di CIGS in deroga sono di seguito riportati:

Sezione **Provvedimento Legislativo di riferimento**

La sezione riporta il decreto di riferimento che ha disposto lo stanziamento iniziale (es. 45080/2009)

ANNO	2013
NUMERO	33333

Sezione **Provvedimento regionale**

REGIONE	CAMPANIA
TIPO_PROVVEDIMENTO_REG	DECRETO DIRIGENZIALE
DATA_PROVV_REG	00/00/0000
ANNO_REG	2013
NUMERO_DETERMINA_REG	0000
DESCRIZIONE_REG	ASSESSORATO REGIONE SETTORE ORMEL
VALIDO_DAL	01/05/2013
VALIDO_AL	30/09/2013

Ad ogni provvedimento CIGS sono "collegate" una o più aziende

Sezione **Aziende**

MATRICOLA	7203328087
CODFISC	02123050656
DENOMINAZIONE	BAMAR SRL
FORMA_GIUR	Srl
UNITA_PROD_INDIRIZZO	VIA SCAVATA CASE ROSSE 30
UNITA_PROD_LOCALITA	SALERNO
UNITA_PROD_PROVINCIA	SALERNO
UNITA_PROD_CAP	84127
STIMA_IMPEGNO_MAX	€ 116.865,00
NUMERO_LAVORATORI_BENEFICIARI	15
NUMERO_ORE_DA_EROGARE	12.985
PROTOCOLLO_DOMANDA_INPS	
%FONDI_REG	0%
INDICATORE_REIEZIONE	
MESSAGGIO_REIEZIONE	

Per ogni Azienda e stabilimento in elenco occorre elencare ove possibile i beneficiari della prestazione

Sezione Beneficiari

CODICE FISCALE	NOME	COGNOME	NASCITA	LOCALITA'	PROVINCIA	CAP
BTANTN63A03G834T	ANTONIO	ABATE	03/01/1963	PONTECAGNANO FAIANO	SALERNO	84098
NNRGCM75R23H703E	GIACOMO	ANNARUMMO	23/10/1975	CETARA	SALERNO	84010
BRRLSN81L05H703Z	ALESSANDRO	BARRA	05/07/1981	PONTECAGNANO FAIANO	SALERNO	84098
BSSVNI83R18H703E	IVAN	BASSANO	18/10/1983	PONTECAGNANO FAIANO	SALERNO	84098
BGGRSR64T27F111V	ROSARIO	BOGGIA	27/12/1964	MARANO DI NAPOLI	NAPOLI	80016
BTTFNC70M01H703W	FRANCESCO	BOTTIGLIERI	01/08/1970	SALERNO	SALERNO	84127
BNCCSM63R69G834E	COSIMA	BUONOCORE	29/10/1963	BATTIPAGLIA	SALERNO	84091
CVLPRZ80R45A717B	PATRIZIA	CAVALLARO	05/10/1980	MONTECORVINO PUGLIANO	SALERNO	84090
CNTLNS49S21E027H	ALFONSO	CONTRONE	21/11/1949	PONTECAGNANO FAIANO	SALERNO	84098
CSTCMN81A21H703U	CARMINE	COSTABILE	21/01/1981	FISCIANO	SALERNO	84084
DCNDNL73H15H703P	DANIELE	D'ACUNZI	15/06/1973	BATTIPAGLIA	SALERNO	84091
DNGVCN66S18F839T	VINCENZO	D'ANGELO	18/11/1966	NAPOLI	NAPOLI	80143
DMRRST76R01H703H	ERNEDTO	DI MURO	01/10/1976	MONTECORVINO PUGLIANO	SALERNO	84090
SPSLSN78T18L259U	ALESSANDRO	ESPOSITO	18/12/1978	MELITO DI NAPOLI	NAPOLI	80017
SPSRFL64R04F839I	RAFFAELE	ESPOSITO	04/10/1964	CASALNUOVO DI NAPOLI	NAPOLI	80013
FLCRSR67B19G447Z	ROSARIO	FALCIONE	19/02/1967	PONTECAGNANO FAIANO	SALERNO	84098
FRTDNL73P04H703L	DENIELE	FORTE	04/09/1973	MONTECORVINO PUGLIANO	SALERNO	84090
FRTGNN68C17F480W	GIOVANNI	FORTE	17/03/1968	MONTECORVINO PUGLIANO	SALERNO	84090
FRTSDR80T19H703Q	SANDRO	FORTE	19/12/1980	SALERNO	SALERNO	84127
FRTPTR81D05A717J	PIETRO	FORTUNATO	05/04/1981	GIFFONI VALLE PIANA	SALERNO	84095
GNNMSM77B15F912Y	MASSIMILIANO	GIANNATIEMPO	15/02/1977	SALERNO	SALERNO	84127
GRCDNL90M08H703E	DANIELE	GRECO	08/08/1990	PONTECAGNANO FAIANO	SALERNO	84098
GRMBNT74P28G834Q	BENITO	GRIMALDI	28/09/1974	MONTECORVINO PUGLIANO	SALERNO	84090
NNNGTN74L27H703F	GAETANO	IANNONE	27/07/1974	PONTECAGNANO FAIANO	SALERNO	84098
LRGGPP81A16H703Y	GIUSEPPE	LA RAGIONE	16/01/1981	PONTECAGNANO FAIANO	SALERNO	84098
LNDFBA83H12H703B	FABIO	LANDI	12/06/1983	SALERNO	SALERNO	84127

fonte: http://burc.regione.campania.it

LNZGSI71H52C129G	GIUSI	LANZIERI	12/06/1971	PONTECAGNANO FAIANO	SALERNO	84098
LPUNNL67C55G834F	ANTONELLA	LUPO	15/03/1967	PONTECAGNANO FAIANO	SALERNO	84098
MLFGNN65M68H703T	GIOVANNA	MALAFRONTE	28/08/1965	PONTECAGNANO FAIANO	SALERNO	84098
MLFNCL61B26G813H	NICOLA	MALAFRONTE	26/02/1961	PIOMBINO	LIVORNO	57025
MLLRND70R06G834U	ROLANDO	MELELLA	06/10/1970	EBOLI	SALERNO	84025
MRBFNC60R11C361X	FRANCESCO	MIRABILE	11/10/1960	CAVA DE' TIRRENI	SALERNO	84013
NTLMLN84C16H703R	EMILIANO	NATELLA	16/03/1984	SALERNO	SALERNO	84127
NCRCRI82M12L259F	CIRO	NOCERINO	12/08/1982	PONTECAGNANO FAIANO	SALERNO	84098
PDTCSM58L25C262A	COSMO	PEDUTO	25/07/1958	CASTEL SAN LORENZO	SALERNO	84049
PGLCRI85H11F839R	CIRO	PUGLIESE	11/06/1985	NAPOLI	NAPOLI	80144
RSSMCL71L44H703C	MARCELLA	RUSSO	04/07/1971	BARONISSI	SALERNO	84081
SNTCMN75E07F912W	CARMINE	SANTORIELLO	07/05/1975	ANGRI	SALERNO	84012
SRRFLC60T15C361C	FELICE	SORRENTINO	15/12/1960	CAVA DE' TIRRENI	SALERNO	84013
SPGBRN66S09H703T	BRUNO	SPAGNUOLO	09/11/1966	MONTECORVINO PUGLIANO	SALERNO	84090
SPGFNC63A28H703K	FRANCESCO	SPAGNUOLO	28/01/1963	PONTECAGNANO FAIANO	SALERNO	84098
VRZMDA72S19A717B	AMEDEO	VERZOLA	19/11/1972	PONTECAGNANO FAIANO	SALERNO	84098

fonte: http://burc.regione.campania.it

Ipotesi di flusso dati provenienti dalla regione per decreti regionali CIGS in deroga

I dati richiesti alle regioni relativi ai decreti regionali in materia di CIGS in deroga sono di seguito riportati:

Sezione **Provvedimento Legislativo di riferimento**

La sezione riporta il decreto di riferimento che ha disposto lo stanziamento iniziale (es. 45080/2009)

ANNO	2013
NUMERO	33333

Sezione **Provvedimento regionale**

REGIONE	CAMPANIA
TIPO_PROVVEDIMENTO_REG	DECRETO DIRIGENZIALE
DATA_PROVV_REG	00/00/0000
ANNO_REG	2013
NUMERO_DETERMINA_REG	0000
DESCRIZIONE_REG	ASSESSORATO REGIONE SETTORE ORMEL
VALIDO_DAL	01/05/2013
VALIDO_AL	30/09/2013

Ad ogni provvedimento CIGS sono "collegate" una o più aziende

Sezione **Aziende**

MATRICOLA	7201500326
CODFISC	DMRGPP43M11B266F
DENOMINAZIONE	BARBARA PELLICCERIA DI DE MARTINO GIUSEPPE
FORMA_GIUR	DITTA INDIVIDUALE
UNITA_PROD_INDIRIZZO	VIA F. MANZO 24/26/28
UNITA_PROD_LOCALITA	SALERNO
UNITA_PROD_PROVINCIA	SALERNO
UNITA_PROD_CAP	84127
STIMA_IMPEGNO_MAX	€ 24.373,13
NUMERO_LAVORATORI_BENEFICIARI	4
NUMERO_ORE_DA_EROGARE	2.708
PROTOCOLLO_DOMANDA_INPS	
%FONDI_REG	0%
INDICATORE_REIEZIONE	
MESSAGGIO_REIEZIONE	

Per ogni Azienda e stabilimento in elenco occorre elencare ove possibile i beneficiari della prestazione

Sezione Beneficiari

CODICE FISCALE	NOME	COGNOME	NASCITA	LOCALITA'	PROVINCIA	CAP
DMEMRP54L63H703Y	MARIA PIA	DE MAIO	23/07/1954	SALERNO	SALERNO	84127
SGGNGL65A63Z133L	ANGELA	SAGGESE	23/01/1965	MERCATO SAN SEVERINO	SALERNO	84085
SMMCRN52L49H703K	CATERINA	SAMMARTINO	09/07/1952	SALERNO	SALERNO	84127
SBRRFL53H02F839S	RAFFAELE	SBORDONE	02/06/1953	BARONISSI	SALERNO	84081

fonte: http://burc.regione.campania.it

Ipotesi di flusso dati provenienti dalla regione per decreti regionali CIGS in deroga

I dati richiesti alle regioni relativi ai decreti regionali in materia di CIGS in deroga sono di seguito riportati:

Sezione **Provvedimento Legislativo di riferimento**

La sezione riporta il decreto di riferimento che ha disposto lo stanziamento iniziale (es. 45080/2009)

ANNO	2013
NUMERO	33333

Sezione **Provvedimento regionale**

REGIONE	CAMPANIA
TIPO_PROVVEDIMENTO_REG	DECRETO DIRIGENZIALE
DATA_PROVV_REG	00/00/0000
ANNO_REG	2013
NUMERO_DETERMINA_REG	0000
DESCRIZIONE_REG	ASSESSORATO REGIONE SETTORE ORMEL
VALIDO_DAL	01/05/2013
VALIDO_AL	30/09/2013

Ad ogni provvedimento CIGS sono "collegate" una o più aziende

Sezione **Aziende**

MATRICOLA	7204396267
CODFISC	BLMDNT49B08A230N
DENOMINAZIONE	BELMONTE DONATO
FORMA_GIUR	DITTA INDIVIDUALE
UNITA_PROD_INDIRIZZO	VIA CERRO
UNITA_PROD_LOCALITA	CAPACCIO
UNITA_PROD_PROVINCIA	SALERNO
UNITA_PROD_CAP	84050
STIMA_IMPEGNO_MAX	€ 23.011,88
NUMERO_LAVORATORI_BENEFICIARI	4
NUMERO_ORE_DA_EROGARE	2.557
PROTOCOLLO_DOMANDA_INPS	
%FONDI_REG	0%
INDICATORE_REIEZIONE	
MESSAGGIO_REIEZIONE	

Per ogni Azienda e stabilimento in elenco occorre elencare ove possibile i beneficiari della prestazione

Sezione Beneficiari

CODICE FISCALE	NOME	COGNOME	NASCITA	LOCALITA'	PROVINCIA	CAP
BLMDNC73A11H703D	DOMENICO ANTONIO	BELMONTE	11/01/1973	CAPACCIO	SALERNO	84050
MGLGTN58C30B644Q	GAETANO	MIGLINO	30/03/1958	AGROPOLI	SALERNO	84043
PNTCLD74B26A091J	CLAUDIO	PINTO	26/02/1974	CAPACCIO	SALERNO	84050
PTPGRI68D11Z138V	IGOR	POTAPCHUK	11/04/1968	EBOLI	SALERNO	84025

fonte: http://burc.regione.campania.it

Ipotesi di flusso dati provenienti dalla regione per decreti regionali CIGS in deroga

I dati richiesti alle regioni relativi ai decreti regionali in materia di CIGS in deroga sono di seguito riportati:

Sezione **Provvedimento Legislativo di riferimento**

La sezione riporta il decreto di riferimento che ha disposto lo stanziamento iniziale (es. 45080/2009)

ANNO	2013
NUMERO	33333

Sezione **Provvedimento regionale**

REGIONE	CAMPANIA
TIPO_PROVVEDIMENTO_REG	DECRETO DIRIGENZIALE
DATA_PROVV_REG	00/00/0000
ANNO_REG	2013
NUMERO_DETERMINA_REG	0000
DESCRIZIONE_REG	ASSESSORATO REGIONE SETTORE ORMEL
VALIDO_DAL	01/04/2013
VALIDO_AL	30/09/2013

Ad ogni provvedimento CIGS sono "collegate" una o più aziende

Sezione **Aziende**

MATRICOLA	7208877128
CODFISC	BNVDRT62B46G793Y
DENOMINAZIONE	BENVENGA DOROTEA
FORMA_GIUR	DITTA INDIVIDUALE
UNITA_PROD_INDIRIZZO	VIA TRESSANTI
UNITA_PROD_LOCALITA	SALA CONSILINA
UNITA_PROD_PROVINCIA	SALERNO
UNITA_PROD_CAP	84036
STIMA_IMPEGNO_MAX	€ 10.800,00
NUMERO_LAVORATORI_BENEFICIARI	3
NUMERO_ORE_DA_EROGARE	1.200
PROTOCOLLO_DOMANDA_INPS	
%FONDI_REG	0%
INDICATORE_REIEZIONE	
MESSAGGIO_REIEZIONE	

Per ogni Azienda e stabilimento in elenco occorre elencare ove possibile i beneficiari della prestazione

Sezione Beneficiari

CODICE FISCALE	NOME	COGNOME	NASCITA	LOCALITA'	PROVINCIA	CAP
CPNMRA61R61I451I	MARIA	CAPUANO	21/10/1961	SASSANO	SALERNO	84038
GLLGTN61C66I451X	GIUSTINA	GALLO	26/03/1961	SASSANO	SALERNO	84038
PRNLNS73R54G793O	ALFONSINA	PARENTE	14/10/1973	SALA CONSILINA	SALERNO	84036

fonte: http://burc.regione.campania.it

Ipotesi di flusso dati provenienti dalla regione per decreti regionali CIGS in deroga

I dati richiesti alle regioni relativi ai decreti regionali in materia di CIGS in deroga sono di seguito riportati:

Sezione **Provvedimento Legislativo di riferimento**

La sezione riporta il decreto di riferimento che ha disposto lo stanziamento iniziale (es. 45080/2009)

ANNO	2013
NUMERO	33333

Sezione **Provvedimento regionale**

REGIONE	CAMPANIA
TIPO_PROVVEDIMENTO_REG	DECRETO DIRIGENZIALE
DATA_PROVV_REG	00/00/0000
ANNO_REG	2013
NUMERO_DETERMINA_REG	0000
DESCRIZIONE_REG	ASSESSORATO REGIONE SETTORE ORMEL
VALIDO_DAL	01/05/2013
VALIDO_AL	30/09/2013

Ad ogni provvedimento CIGS sono "collegate" una o più aziende

Sezione **Aziende**

MATRICOLA	7208183917
CODFISC	03730640657
DENOMINAZIONE	BIO PRODOTTI
FORMA_GIUR	Srl
UNITA_PROD_INDIRIZZO	VIA SERRACAPILLI
UNITA_PROD_LOCALITA	EBOLI
UNITA_PROD_PROVINCIA	SALERNO
UNITA_PROD_CAP	84025
STIMA_IMPEGNO_MAX	€ 4.657,50
NUMERO_LAVORATORI_BENEFICIARI	1
NUMERO_ORE_DA_EROGARE	518
PROTOCOLLO_DOMANDA_INPS	
%FONDI_REG	0%
INDICATORE_REIEZIONE	
MESSAGGIO_REIEZIONE	

Per ogni Azienda e stabilimento in elenco occorre elencare ove possibile i beneficiari della prestazione

Sezione Beneficiari

CODICE FISCALE	NOME	COGNOME	NASCITA	LOCALITA'	PROVINCIA	CAP
SRRVCN61L24B076B	vincezo	sorrentino	24/07/1961	EBOLI	SALERNO	84025

fonte: http://burc.regione.campania.it

Ipotesi di flusso dati provenienti dalla regione per decreti regionali CIGS in deroga

I dati richiesti alle regioni relativi ai decreti regionali in materia di CIGS in deroga sono di seguito riportati:

Sezione **Provvedimento Legislativo di riferimento**

La sezione riporta il decreto di riferimento che ha disposto lo stanziamento iniziale (es. 45080/2009)

ANNO	2013
NUMERO	33333

Sezione **Provvedimento regionale**

REGIONE	CAMPANIA
TIPO_PROVVEDIMENTO_REG	DECRETO DIRIGENZIALE
DATA_PROVV_REG	00/00/0000
ANNO_REG	2013
NUMERO_DETERMINA_REG	0000
DESCRIZIONE_REG	ASSESSORATO REGIONE SETTORE ORMEL
VALIDO_DAL	01/05/2013
VALIDO_AL	30/09/2013

Ad ogni provvedimento CIGS sono "collegate" una o più aziende

Sezione **Aziende**

MATRICOLA	7205599915
CODFISC	02142140652
DENOMINAZIONE	BO - LAT S.A.S. DI BOTTIGLIERI MARINO & C.
FORMA_GIUR	SAS
UNITA_PROD_INDIRIZZO	VIA VISCIGLITO, 135
UNITA_PROD_LOCALITA	CAMPAGNA
UNITA_PROD_PROVINCIA	SALERNO
UNITA_PROD_CAP	84022
STIMA_IMPEGNO_MAX	€ 31.140,00
NUMERO_LAVORATORI_BENEFICIARI	5
NUMERO_ORE_DA_EROGARE	3.460
PROTOCOLLO_DOMANDA_INPS	
%FONDI_REG	0%
INDICATORE_REIEZIONE	
MESSAGGIO_REIEZIONE	

Per ogni Azienda e stabilimento in elenco occorre elencare ove possibile i beneficiari della prestazione

Sezione Beneficiari

CODICE FISCALE	NOME	COGNOME	NASCITA	LOCALITA'	PROVINCIA	CAP
BTTRRT66T19B492C	ROBERTO	BOTTIGLIERI	19/12/1966	CAMPAGNA	SALERNO	84022
CRRNNN57M06B492X	ANTONINO	CERRONE	06/08/1957	CAMPAGNA	SALERNO	84022
FZZRCC62S22B492P	ROCCO	FEZZA	22/11/1962	CAMPAGNA	SALERNO	84022
FZZGMR83S15G039Z	GIAMMARIA	FEZZA	15/11/1983	CAMPAGNA	SALERNO	84022
MRNFNC63E08B492W	FRANCO	MAIORANO	08/05/1963	CAMPAGNA	SALERNO	84022

fonte: http://burc.regione.campania.it

Ipotesi di flusso dati provenienti dalla regione per decreti regionali CIGS in deroga

I dati richiesti alle regioni relativi ai decreti regionali in materia di CIGS in deroga sono di seguito riportati:

Sezione **Provvedimento Legislativo di riferimento**

La sezione riporta il decreto di riferimento che ha disposto lo stanziamento iniziale (es. 45080/2009)

ANNO	2013
NUMERO	33333

Sezione **Provvedimento regionale**

REGIONE	CAMPANIA
TIPO_PROVVEDIMENTO_REG	DECRETO DIRIGENZIALE
DATA_PROVV_REG	00/00/0000
ANNO_REG	2013
NUMERO_DETERMINA_REG	0000
DESCRIZIONE_REG	ASSESSORATO REGIONE SETTORE ORMEL
VALIDO_DAL	01/05/2013
VALIDO_AL	30/09/2013

Ad ogni provvedimento CIGS sono "collegate" una o più aziende

Sezione **Aziende**

MATRICOLA	7205733878
CODFISC	BCCNGL51P22C265S
DENOMINAZIONE	BUCCELLA ANGELO
FORMA_GIUR	DITTA INDIVIDUALE
UNITA_PROD_INDIRIZZO	C.DA ANGONA, SNC
UNITA_PROD_LOCALITA	EBOLI
UNITA_PROD_PROVINCIA	SALERNO
UNITA_PROD_CAP	84025
STIMA_IMPEGNO_MAX	€ 15.570,00
NUMERO_LAVORATORI_BENEFICIARI	2
NUMERO_ORE_DA_EROGARE	1.730
PROTOCOLLO_DOMANDA_INPS	
%FONDI_REG	0%
INDICATORE_REIEZIONE	
MESSAGGIO_REIEZIONE	

Per ogni Azienda e stabilimento in elenco occorre elencare ove possibile i beneficiari della prestazione

Sezione Beneficiari

CODICE FISCALE	NOME	COGNOME	NASCITA	LOCALITA'	PROVINCIA	CAP
RGECST91H14D390V	CRISTIAN	REGA	14/06/1991	EBOLI	SALERNO	84025
TGLCSM68E06D390N	COSIMO	TAGLIANETTI	06/05/1968	EBOLI	SALERNO	84025

fonte: http://burc.regione.campania.it

Ipotesi di flusso dati provenienti dalla regione per decreti regionali CIGS in deroga

I dati richiesti alle regioni relativi ai decreti regionali in materia di CIGS in deroga sono di seguito riportati:

Sezione **Provvedimento Legislativo di riferimento**

La sezione riporta il decreto di riferimento che ha disposto lo stanziamento iniziale (es. 45080/2009)

ANNO	2013
NUMERO	33333

Sezione **Provvedimento regionale**

REGIONE	CAMPANIA
TIPO_PROVVEDIMENTO_REG	DECRETO DIRIGENZIALE
DATA_PROVV_REG	00/00/0000
ANNO_REG	2013
NUMERO_DETERMINA_REG	0000
DESCRIZIONE_REG	ASSESSORATO REGIONE SETTORE ORMEL
VALIDO_DAL	01/05/2013
VALIDO_AL	30/09/2013

Ad ogni provvedimento CIGS sono "collegate" una o più aziende

Sezione **Aziende**

MATRICOLA	7206127757
CODFISC	01897730659
DENOMINAZIONE	C.A.M HOSPITAL S.R.L.
FORMA_GIUR	Srl
UNITA_PROD_INDIRIZZO	VIA IRNO - EX TABACCHIFICIO MATTIELLO
UNITA_PROD_LOCALITA	PONTECAGNANO FAIANO
UNITA_PROD_PROVINCIA	SALERNO
UNITA_PROD_CAP	84098
STIMA_IMPEGNO_MAX	€ 19.501,88
NUMERO_LAVORATORI_BENEFICIARI	5
NUMERO_ORE_DA_EROGARE	2.167
PROTOCOLLO_DOMANDA_INPS	
%FONDI_REG	0%
INDICATORE_REIEZIONE	
MESSAGGIO_REIEZIONE	

Per ogni Azienda e stabilimento in elenco occorre elencare ove possibile i beneficiari della prestazione

Sezione Beneficiari

CODICE FISCALE	NOME	COGNOME	NASCITA	LOCALITA'	PROVINCIA	CAP
QNADND77P29Z216M	DOMINADOR JR	AQUINO	29/09/1977	PELLEZZANO	SALERNO	84080
GRGCRN85T57H703F	CATERINA	GARGANO	17/12/1985	PONTECAGNANO FAIANO	SALERNO	84098
LNGGPP53S24L245Y	GIUSEPPE	LANGELLA	24/11/1953	TORRE ANNUNZIATA	NAPOLI	80058
MRNRNR68M08H703S	RANIERO	MARINO	08/08/1968	PONTECAGNANO FAIANO	SALERNO	84098
SCLMRS54A43H703M	MARIA ROSARIA	SCALELIA	03/01/1954	SALERNO	SALERNO	84127

fonte: http://burc.regione.campania.it

Ipotesi di flusso dati provenienti dalla regione per decreti regionali CIGS in deroga

I dati richiesti alle regioni relativi ai decreti regionali in materia di CIGS in deroga sono di seguito riportati:

Sezione **Provvedimento Legislativo di riferimento**

La sezione riporta il decreto di riferimento che ha disposto lo stanziamento iniziale (es. 45080/2009)

ANNO	2013
NUMERO	33333

Sezione **Provvedimento regionale**

REGIONE	CAMPANIA
TIPO_PROVVEDIMENTO_REG	DECRETO DIRIGENZIALE
DATA_PROVV_REG	00/00/0000
ANNO_REG	2013
NUMERO_DETERMINA_REG	0000
DESCRIZIONE_REG	ASSESSORATO REGIONE SETTORE ORMEL
VALIDO_DAL	01/05/2013
VALIDO_AL	31/07/2013

Ad ogni provvedimento CIGS sono "collegate" una o più aziende

Sezione **Aziende**

MATRICOLA	7203564162
CODFISC	02158500658
DENOMINAZIONE	C.M. SRL
FORMA_GIUR	Srl
UNITA_PROD_INDIRIZZO	VIA FRANCESCO CRISPI, 104
UNITA_PROD_LOCALITA	SALERNO
UNITA_PROD_PROVINCIA	SALERNO
UNITA_PROD_CAP	84129
STIMA_IMPEGNO_MAX	€ 11.574,00
NUMERO_LAVORATORI_BENEFICIARI	5
NUMERO_ORE_DA_EROGARE	1.286
PROTOCOLLO_DOMANDA_INPS	
%FONDI_REG	0%
INDICATORE_REIEZIONE	
MESSAGGIO_REIEZIONE	

Per ogni Azienda e stabilimento in elenco occorre elencare ove possibile i beneficiari della prestazione

Sezione Beneficiari

CODICE FISCALE	NOME	COGNOME	NASCITA	LOCALITA'	PROVINCIA	CAP
BRNCMN79H44H703B	CARMEN	BRUNO	04/06/1979	SALERNO	SALERNO	84127
CPNDRD85B14H703P	EDUARDO	CAPUANO	14/02/1985	PELLEZZANO	SALERNO	84080
GRRSLV54L55D150B	SILVIA	GUERRA	15/07/1954	SALERNO	SALERNO	84127
NPLVCN61L16H703P	VINCENZO	NAPOLI	16/07/1961	SALERNO	SALERNO	84127
RNLNLN60T56H703F	NICOLINA	RINALDI	05/12/1960	SALERNO	SALERNO	84127

fonte: http://burc.regione.campania.it

Ipotesi di flusso dati provenienti dalla regione per decreti regionali CIGS in deroga

I dati richiesti alle regioni relativi ai decreti regionali in materia di CIGS in deroga sono di seguito riportati:

Sezione **Provvedimento Legislativo di riferimento**

La sezione riporta il decreto di riferimento che ha disposto lo stanziamento iniziale (es. 45080/2009)

ANNO	2013
NUMERO	33333

Sezione **Provvedimento regionale**

REGIONE	CAMPANIA
TIPO_PROVVEDIMENTO_REG	DECRETO DIRIGENZIALE
DATA_PROVV_REG	00/00/0000
ANNO_REG	2013
NUMERO_DETERMINA_REG	0000
DESCRIZIONE_REG	ASSESSORATO REGIONE SETTORE ORMEL
VALIDO_DAL	01/05/2013
VALIDO_AL	30/09/2013

Ad ogni provvedimento CIGS sono "collegate" una o più aziende

Sezione **Aziende**

MATRICOLA	7205238777
CODFISC	00482300654
DENOMINAZIONE	C.U.E.S. COOPERATIVA UNIVERSITARIA EDITRICE STUDI
FORMA_GIUR	SCRL
UNITA_PROD_INDIRIZZO	V.PONTE DON MELILLO C/O UNIVERSITA`
UNITA_PROD_LOCALITA	FISCIANO
UNITA_PROD_PROVINCIA	SALERNO
UNITA_PROD_CAP	84084
STIMA_IMPEGNO_MAX	€ 9.165,63
NUMERO_LAVORATORI_BENEFICIARI	4
NUMERO_ORE_DA_EROGARE	1.309
PROTOCOLLO_DOMANDA_INPS	
%FONDI_REG	0%
INDICATORE_REIEZIONE	
MESSAGGIO_REIEZIONE	

Per ogni Azienda e stabilimento in elenco occorre elencare ove possibile i beneficiari della prestazione

Sezione Beneficiari

CODICE FISCALE	NOME	COGNOME	NASCITA	LOCALITA'	PROVINCIA	CAP
CRPSFN69P41F912C	STEFANIA	CARPENTIERE	01/09/1969	NOCERA INFERIORE	SALERNO	84014
GRMNNG57R15L219N	ANTONIO G.	GRIMALDI	15/10/1957	SALERNO	SALERNO	84127
GRTGCR58T04F839K	GIANCARLO	GROTTA	04/12/1958	NAPOLI	NAPOLI	80126
LRCFRC87T55H703A	FEDERICA	LA ROCCA	15/12/1987	SALERNO	SALERNO	84127

Ipotesi di flusso dati provenienti dalla regione per decreti regionali CIGS in deroga

I dati richiesti alle regioni relativi ai decreti regionali in materia di CIGS in deroga sono di seguito riportati:

Sezione **Provvedimento Legislativo di riferimento**

La sezione riporta il decreto di riferimento che ha disposto lo stanziamento iniziale (es. 45080/2009)

ANNO	2013
NUMERO	33333

Sezione **Provvedimento regionale**

REGIONE	CAMPANIA
TIPO_PROVVEDIMENTO_REG	DECRETO DIRIGENZIALE
DATA_PROVV_REG	00/00/0000
ANNO_REG	2013
NUMERO_DETERMINA_REG	0000
DESCRIZIONE_REG	ASSESSORATO REGIONE SETTORE ORMEL
VALIDO_DAL	01/05/2013
VALIDO_AL	30/09/2013

Ad ogni provvedimento CIGS sono "collegate" una o più aziende

Sezione **Aziende**

MATRICOLA	7208743771
CODFISC	04220920658
DENOMINAZIONE	CAFARELLI & FIGLI SRL
FORMA_GIUR	Srl
UNITA_PROD_INDIRIZZO	AUTOSTRADA A/3 (SA-RC) AREA SERVIZIO
UNITA_PROD_LOCALITA	CAMPAGNA
UNITA_PROD_PROVINCIA	SALERNO
UNITA_PROD_CAP	84022
STIMA_IMPEGNO_MAX	€ 41.643,00
NUMERO_LAVORATORI_BENEFICIARI	14
NUMERO_ORE_DA_EROGARE	4.627
PROTOCOLLO_DOMANDA_INPS	
%FONDI_REG	0%
INDICATORE_REIEZIONE	
MESSAGGIO_REIEZIONE	

Per ogni Azienda e stabilimento in elenco occorre elencare ove possibile i beneficiari della prestazione

Sezione Beneficiari

CODICE FISCALE	NOME	COGNOME	NASCITA	LOCALITA'	PROVINCIA	CAP	
MNDGPP80C06Z401F	GIUSEPPE	AMENDOLA	06/03/1980	CALABRITTO	AVELLINO	83040	
BNSNGL82M68G039D	ANGELA	BUONSANTO	28/08/1982	CALABRITTO	AVELLINO	83040	
CRDGSM71H27G039O	GELSOMINO	CARDELLICCHIO	27/06/1971	CALABRITTO	AVELLINO	83040	
CRRVTI86D16G039W	VITO	CERRO	16/04/1986	CAMPAGNA	SALERNO	84022	
GLDDLF80M18H703D	ADOLFO	GALDI	18/08/1980	BATTIPAGLIA	SALERNO	84091	
GRNPTR66R12C235A	PIETRO	GUARINO	12/10/1966	BUCCINO	SALERNO	84030	
SPRGRD55S05B492P	GERARDO	IASPARRO	05/11/1955	BUCCINO	SALERNO	84030	
RIUTRS62T42B242C	TERESA	IUORIO	02/12/1962	BUCCINO	SALERNO	84030	
ZZLVTI68P06H943T	VITO	IUZZOLINO	06/09/1968	SAN GREGORIO MAGNO	SALERNO	84020	
LNIGRD74S48B374D	GERARDINA	LIONE	08/11/1974	CALABRITTO	AVELLINO	83040	
MSSMRT63H20G292U	UMBERTO	MASSA	20/06/1963	PALOMONTE	SALERNO	84020	
NPLFLC77A14H703M	FELICE	NAPOLIELLO	14/01/1977	SENERCHIA	AVELLINO	83050	
PNCVTI79L52D390U	VITA	PANICO	12/07/1979	CAMPAGNA	SALERNO	84022	
SZZRMO76M28H703U	ROMEO	SUOZZO	28/08/1976	COLLIANO	SALERNO	84020	

fonte: http://burc.regione.campania.it

Ipotesi di flusso dati provenienti dalla regione per decreti regionali CIGS in deroga

I dati richiesti alle regioni relativi ai decreti regionali in materia di CIGS in deroga sono di seguito riportati:

Sezione **Provvedimento Legislativo di riferimento**

La sezione riporta il decreto di riferimento che ha disposto lo stanziamento iniziale (es. 45080/2009)

ANNO	2013
NUMERO	33333

Sezione **Provvedimento regionale**

REGIONE	CAMPANIA
TIPO_PROVVEDIMENTO_REG	DECRETO DIRIGENZIALE
DATA_PROVV_REG	00/00/0000
ANNO_REG	2013
NUMERO_DETERMINA_REG	0000
DESCRIZIONE_REG	ASSESSORATO REGIONE SETTORE ORMEL
VALIDO_DAL	07/01/2013
VALIDO_AL	30/04/2013

Ad ogni provvedimento CIGS sono "collegate" una o più aziende

Sezione **Aziende**

MATRICOLA	7208743771
CODFISC	04220920658
DENOMINAZIONE	CAFARELLI & FIGLI SRL
FORMA_GIUR	Srl
UNITA_PROD_INDIRIZZO	AUTOSTRADA A/3 (SA-RC) AREA SERVIZIO
UNITA_PROD_LOCALITA	CAMPAGNA
UNITA_PROD_PROVINCIA	SALERNO
UNITA_PROD_CAP	84022
STIMA_IMPEGNO_MAX	€ 7.812,00
NUMERO_LAVORATORI_BENEFICIARI	14
NUMERO_ORE_DA_EROGARE	868
PROTOCOLLO_DOMANDA_INPS	
%FONDI_REG	0%
INDICATORE_REIEZIONE	
MESSAGGIO_REIEZIONE	

Per ogni Azienda e stabilimento in elenco occorre elencare ove possibile i beneficiari della prestazione

Sezione Beneficiari

CODICE FISCALE	NOME	COGNOME	NASCITA	LOCALITA'	PROVINCIA	CAP	
MNDGPP80C06Z401F	GIUSEPPE	AMENDOLA	06/03/1980	CALABRITTO	AVELLINO	83040	
BNSNGL82M68G039D	ANGELA	BUONSANTO	28/08/1982	CALABRITTO	AVELLINO	83040	
CRDGSM71H27G039O	GELSOMINO	CARDELLICCHIO	27/06/1971	CALABRITTO	AVELLINO	83040	
CRRVTI86D16G039W	VITO	CERRO	16/04/1986	CAMPAGNA	SALERNO	84022	
GLDDLF80M18H703D	ADOLFO	GALDI	18/08/1980	BATTIPAGLIA	SALERNO	84091	
GRNPTR66R12C235A	PIETRO	GUARINO	12/10/1966	BUCCINO	SALERNO	84030	
SPRGRD55S05B492P	GERARDO	IASPARRO	05/11/1955	BUCCINO	SALERNO	84030	
RIUTRS62T42B242C	TERESA	IUORIO	02/12/1962	BUCCINO	SALERNO	84030	
ZZLVTI68P06H943T	VITO	IUZZOLINO	06/09/1968	SAN GREGORIO MAGNO	SALERNO	84020	
LNIGRD74S48B374D	GERARDINA	LIONE	08/11/1974	CALABRITTO	AVELLINO	83040	
MSSMRT63H20G292U	UMBERTO	MASSA	20/06/1963	PALOMONTE	SALERNO	84020	
NPLFLC77A14H703M	FELICE	NAPOLIELLO	14/01/1977	SENERCHIA	AVELLINO	83050	
PNCVTI79L52D390U	VITA	PANICO	12/07/1979	CAMPAGNA	SALERNO	84022	
SZZRMO76M28H703U	ROMEO	SUOZZO	28/08/1976	COLLIANO	SALERNO	84020	

fonte: http://burc.regione.campania.it

Ipotesi di flusso dati provenienti dalla regione per decreti regionali CIGS in deroga

I dati richiesti alle regioni relativi ai decreti regionali in materia di CIGS in deroga sono di seguito riportati:

Sezione **Provvedimento Legislativo di riferimento**

La sezione riporta il decreto di riferimento che ha disposto lo stanziamento iniziale (es. 45080/2009)

ANNO	2013
NUMERO	33333

Sezione **Provvedimento regionale**

REGIONE	CAMPANIA
TIPO_PROVVEDIMENTO_REG	DECRETO DIRIGENZIALE
DATA_PROVV_REG	00/00/0000
ANNO_REG	2013
NUMERO_DETERMINA_REG	0000
DESCRIZIONE_REG	ASSESSORATO REGIONE SETTORE ORMEL
VALIDO_DAL	04/03/2013
VALIDO_AL	30/09/2013

Ad ogni provvedimento CIGS sono "collegate" una o più aziende

Sezione **Aziende**

MATRICOLA	7209885302
CODFISC	04636350656
DENOMINAZIONE	CAFARELLI SNC DI ALESSANDRA CAFARELLI DI TROLIO & C.
FORMA_GIUR	SNC
UNITA_PROD_INDIRIZZO	AUTOSTRADA A/3 RC/SA
UNITA_PROD_LOCALITA	CAMPAGNA
UNITA_PROD_PROVINCIA	SALERNO
UNITA_PROD_CAP	84022
STIMA_IMPEGNO_MAX	€ 76.896,00
NUMERO_LAVORATORI_BENEFICIARI	12
NUMERO_ORE_DA_EROGARE	8.544
PROTOCOLLO_DOMANDA_INPS	
%FONDI_REG	0%
INDICATORE_REIEZIONE	
MESSAGGIO_REIEZIONE	

Per ogni Azienda e stabilimento in elenco occorre elencare ove possibile i beneficiari della prestazione

Sezione Beneficiari

CODICE FISCALE	NOME	COGNOME	NASCITA	LOCALITA'	PROVINCIA	CAP
LTRVCN76H19D390W	VINCENZO	ALTIERI	19/06/1976	EBOLI	SALERNO	84025
CPPSVT72L01B492N	SALVATORE	CAPPETTA	01/07/1972	CAMPAGNA	SALERNO	84022
CPPGRD74A29B492F	GERARDO	CAPPETTA	29/01/1974	CAMPAGNA	SALERNO	84022
CRRNNN58C23B492F	ANTONINO	CERRO	23/03/1958	CAMPAGNA	SALERNO	84022
CIAMCR78R15G039W	MACARIO	CIAO	15/10/1978	CAMPAGNA	SALERNO	84022
DLNNDA84C43D390N	NADIA	DE LUNA	03/03/1984	CAMPAGNA	SALERNO	84022
GNNGPP57D03C879Z	GIUSEPPE	GIANNINI	03/04/1957	CALABRITTO	AVELLINO	83040
MRRGNN86E43G039C	GIOVANNA	MARRA	03/05/1986	CALABRITTO	AVELLINO	83040
SPMNZM72S69Z401D	NUNZIA MARIA	SPAMPANATO	29/11/1972	CALABRITTO	AVELLINO	83040
TRTGRD55M10B492U	GERARDO	TROTTA	10/08/1955	CAMPAGNA	SALERNO	84022
VLTVCN63M01M253J	VINCENZO	VALITUTTO	01/08/1963	POSTIGLIONE	SALERNO	84026
VCENNZ63M67A717R	ANNUNZIATA	VECE	27/08/1963	BATTIPAGLIA	SALERNO	84091

fonte: http://burc.regione.campania.it

Ipotesi di flusso dati provenienti dalla regione per decreti regionali CIGS in deroga

I dati richiesti alle regioni relativi ai decreti regionali in materia di CIGS in deroga sono di seguito riportati:

Sezione **Provvedimento Legislativo di riferimento**

La sezione riporta il decreto di riferimento che ha disposto lo stanziamento iniziale (es. 45080/2009)

ANNO	2013
NUMERO	33333

Sezione **Provvedimento regionale**

REGIONE	CAMPANIA
TIPO_PROVVEDIMENTO_REG	DECRETO DIRIGENZIALE
DATA_PROVV_REG	00/00/0000
ANNO_REG	2013
NUMERO_DETERMINA_REG	0000
DESCRIZIONE_REG	ASSESSORATO REGIONE SETTORE ORMEL
VALIDO_DAL	01/05/2013
VALIDO_AL	30/06/2013

Ad ogni provvedimento CIGS sono "collegate" una o più aziende

Sezione **Aziende**

MATRICOLA	7209918840
CODFISC	04604910655
DENOMINAZIONE	CALZATURIFICIO PERSONAL SHOES
FORMA_GIUR	Srl
UNITA_PROD_INDIRIZZO	LOC. FONTANELLE SS. 19 KM 416
UNITA_PROD_LOCALITA	PADULA
UNITA_PROD_PROVINCIA	SALERNO
UNITA_PROD_CAP	84034
STIMA_IMPEGNO_MAX	€ 6.912,00
NUMERO_LAVORATORI_BENEFICIARI	6
NUMERO_ORE_DA_EROGARE	768
PROTOCOLLO_DOMANDA_INPS	
%FONDI_REG	0%
INDICATORE_REIEZIONE	
MESSAGGIO_REIEZIONE	

Per ogni Azienda e stabilimento in elenco occorre elencare ove possibile i beneficiari della prestazione

Sezione Beneficiari

CODICE FISCALE	NOME	COGNOME	NASCITA	LOCALITA'	PROVINCIA	CAP
DLSGNN72B51G793C	GIOVANNA	D'ALESSIO	11/02/1972	SASSANO	SALERNO	84038
LRAMNC81R50I307S	MONICA	LAURIA	10/10/1981	BUONABITACOLO	SALERNO	84032
SNSGTN64L53I451X	GIUSTINA	SANSONE	13/07/1964	SASSANO	SALERNO	84038
SNTVCN71C43I451E	VINCENZA	SANTORO	03/03/1971	PADULA	SALERNO	84034
TSODVD86T16E409S	DAVID	TOSI	16/12/1986	MONTESANO SULLA MARCELLANA	SALERNO	84030
VNSNTN77L05G793Z	ANTONIO	VENOSI	05/07/1977	PADULA	SALERNO	84034

fonte: http://burc.regione.campania.it

Ipotesi di flusso dati provenienti dalla regione per decreti regionali CIGS in deroga

I dati richiesti alle regioni relativi ai decreti regionali in materia di CIGS in deroga sono di seguito riportati:

Sezione **Provvedimento Legislativo di riferimento**

La sezione riporta il decreto di riferimento che ha disposto lo stanziamento iniziale (es. 45080/2009)

ANNO	2013
NUMERO	33333

Sezione **Provvedimento regionale**

REGIONE	CAMPANIA
TIPO_PROVVEDIMENTO_REG	DECRETO DIRIGENZIALE
DATA_PROVV_REG	00/00/0000
ANNO_REG	2013
NUMERO_DETERMINA_REG	0000
DESCRIZIONE_REG	ASSESSORATO REGIONE SETTORE ORMEL
VALIDO_DAL	01/05/2013
VALIDO_AL	30/09/2013

Ad ogni provvedimento CIGS sono "collegate" una o più aziende

Sezione **Aziende**

MATRICOLA	7204956627
CODFISC	CMLGNN61H24A717J
DENOMINAZIONE	CAMILLO GIOVANNI
FORMA_GIUR	DITTA INDIVIDUALE
UNITA_PROD_INDIRIZZO	VIA ROMA, 23/BIS
UNITA_PROD_LOCALITA	BATTIPAGLIA
UNITA_PROD_PROVINCIA	SALERNO
UNITA_PROD_CAP	84091
STIMA_IMPEGNO_MAX	€ 13.185,00
NUMERO_LAVORATORI_BENEFICIARI	2
NUMERO_ORE_DA_EROGARE	1.465
PROTOCOLLO_DOMANDA_INPS	
%FONDI_REG	0%
INDICATORE_REIEZIONE	
MESSAGGIO_REIEZIONE	

Per ogni Azienda e stabilimento in elenco occorre elencare ove possibile i beneficiari della prestazione

Sezione Beneficiari

CODICE FISCALE	NOME	COGNOME	NASCITA	LOCALITA'	PROVINCIA	CAP
LSNLSN71A56Z112S	ALESSANDRA	LISANTI	16/01/1971	BATTIPAGLIA	SALERNO	84091
SCHSMN78S47A717R	SIMONA	SCHIPANI	07/11/1978	BATTIPAGLIA	SALERNO	84091

fonte: http://burc.regione.campania.it

Ipotesi di flusso dati provenienti dalla regione per decreti regionali CIGS in deroga

I dati richiesti alle regioni relativi ai decreti regionali in materia di CIGS in deroga sono di seguito riportati:

Sezione **Provvedimento Legislativo di riferimento**

La sezione riporta il decreto di riferimento che ha disposto lo stanziamento iniziale (es. 45080/2009)

ANNO	2013
NUMERO	33333

Sezione **Provvedimento regionale**

REGIONE	CAMPANIA
TIPO_PROVVEDIMENTO_REG	DECRETO DIRIGENZIALE
DATA_PROVV_REG	00/00/0000
ANNO_REG	2013
NUMERO_DETERMINA_REG	0000
DESCRIZIONE_REG	ASSESSORATO REGIONE SETTORE ORMEL
VALIDO_DAL	01/05/2013
VALIDO_AL	30/09/2013

Ad ogni provvedimento CIGS sono "collegate" una o più aziende

Sezione **Aziende**

MATRICOLA	7209430711
CODFISC	04474440650
DENOMINAZIONE	CAMORANI SHIPPING SRL
FORMA_GIUR	Srl
UNITA_PROD_INDIRIZZO	VIA ROCCO GALDIERI, 18
UNITA_PROD_LOCALITA	SALERNO
UNITA_PROD_PROVINCIA	SALERNO
UNITA_PROD_CAP	84129
STIMA_IMPEGNO_MAX	€ 27.795,00
NUMERO_LAVORATORI_BENEFICIARI	4
NUMERO_ORE_DA_EROGARE	3.474
PROTOCOLLO_DOMANDA_INPS	
%FONDI_REG	0%
INDICATORE_REIEZIONE	
MESSAGGIO_REIEZIONE	

Per ogni Azienda e stabilimento in elenco occorre elencare ove possibile i beneficiari della prestazione

Sezione Beneficiari

CODICE FISCALE	NOME	COGNOME	NASCITA	LOCALITA'	PROVINCIA	CAP
GMPTNJ87D09Z209B	THANUJ	AGAMPODI	09/04/1987	TARANTO	TARANTO	74123
BCCGNN71M02G482L	GIOVANNI	BUCCIARELLI	02/08/1971	SALERNO	SALERNO	84127
CMRLSN64A04H703R	ALESSANDRO	CAMORANI	04/01/1964	SALERNO	SALERNO	84127
FRLLSN87D28H703Z	ALESSANDRO	FARIELLO	28/04/1987	SALERNO	SALERNO	84127

Ipotesi di flusso dati provenienti dalla regione per decreti regionali CIGS in deroga

I dati richiesti alle regioni relativi ai decreti regionali in materia di CIGS in deroga sono di seguito riportati:

Sezione **Provvedimento Legislativo di riferimento**

La sezione riporta il decreto di riferimento che ha disposto lo stanziamento iniziale (es. 45080/2009)

ANNO	2013
NUMERO	33333

Sezione **Provvedimento regionale**

REGIONE	CAMPANIA
TIPO_PROVVEDIMENTO_REG	DECRETO DIRIGENZIALE
DATA_PROVV_REG	00/00/0000
ANNO_REG	2013
NUMERO_DETERMINA_REG	0000
DESCRIZIONE_REG	ASSESSORATO REGIONE SETTORE ORMEL
VALIDO_DAL	01/05/2013
VALIDO_AL	30/06/2013

Ad ogni provvedimento CIGS sono "collegate" una o più aziende

Sezione **Aziende**

MATRICOLA	7209155632
CODFISC	04051120659
DENOMINAZIONE	CAMPANIA SUPERMARKET SRL in Fallimento
FORMA_GIUR	Srl
UNITA_PROD_INDIRIZZO	VIA PALMIRO TOGLIATTI
UNITA_PROD_LOCALITA	CASTEL SAN GIORGIO
UNITA_PROD_PROVINCIA	SALERNO
UNITA_PROD_CAP	84083
STIMA_IMPEGNO_MAX	€ 40.320,00
NUMERO_LAVORATORI_BENEFICIARI	14
NUMERO_ORE_DA_EROGARE	4.480
PROTOCOLLO_DOMANDA_INPS	
%FONDI_REG	0%
INDICATORE_REIEZIONE	
MESSAGGIO_REIEZIONE	

Per ogni Azienda e stabilimento in elenco occorre elencare ove possibile i beneficiari della prestazione

Sezione Beneficiari

CODICE FISCALE	NOME	COGNOME	NASCITA	LOCALITA'	PROVINCIA	CAP
MBRNDR79P20G230H	ANDREA	AMBROSIO	20/09/1979	SAN MARZANO SUL SARNO	SALERNO	84010
BRNGPP74E26G230T	GIUSEPPE	BARONE	26/05/1974	PAGANI	SALERNO	84016
BSLRND68B22B115D	ARMANDO	BASILE	22/02/1968	BRACIGLIANO	SALERNO	84082
BSCBGI64B03F912B	BIAGIO	BOSCO	03/02/1964	NOCERA SUPERIORE	SALERNO	84015
DRARFL56M26D615W	RAFFAELE	D'AURIA	26/08/1956	FISCIANO	SALERNO	84084
DSDFNC70A25G230D	FRANCESCO	DESIDERIO	25/01/1970	ANGRI	SALERNO	84012
FRRGPP67B07F912D	GIUSEPPE	FERRAIOLI	07/02/1967	PAGANI	SALERNO	84016
FSTBRN57R11A509A	BRUNO	FESTA	11/10/1957	AVELLINO	AVELLINO	83020
GNVLGU74T27A509Q	LUIGI	GENOVESE	27/12/1974	AVELLINO	AVELLINO	83020
PNDVNI80B12H703Y	IVANO	PANDOLFI	12/02/1980	CAVA DE' TIRRENI	SALERNO	84013
RMAMSM76D30A509V	MASSIMILIANO	RAIMO	30/04/1976	CAPRIGLIA IRPINA	AVELLINO	83010
RSSCLN79A21F912O	CARLO ANTONIO	ROSSI	21/01/1979	NOCERA INFERIORE	SALERNO	84014
TNALSN78H19F912E	ALESSANDRO	TAIANO	19/06/1978	ROCCAPIEMONTE	SALERNO	84086
VLLNTN78D23F913K	ANTONIO	VILLANI	23/04/1978	NOCERA SUPERIORE	SALERNO	84015

Ipotesi di flusso dati provenienti dalla regione per decreti regionali CIGS in deroga

I dati richiesti alle regioni relativi ai decreti regionali in materia di CIGS in deroga sono di seguito riportati:

Sezione **Provvedimento Legislativo di riferimento**

La sezione riporta il decreto di riferimento che ha disposto lo stanziamento iniziale (es. 45080/2009)

ANNO	2013
NUMERO	33333

Sezione **Provvedimento regionale**

REGIONE	CAMPANIA
TIPO_PROVVEDIMENTO_REG	DECRETO DIRIGENZIALE
DATA_PROVV_REG	00/00/0000
ANNO_REG	2013
NUMERO_DETERMINA_REG	0000
DESCRIZIONE_REG	ASSESSORATO REGIONE SETTORE ORMEL
VALIDO_DAL	01/05/2013
VALIDO_AL	30/09/2013

Ad ogni provvedimento CIGS sono "collegate" una o più aziende

Sezione **Aziende**

MATRICOLA	7200741652
CODFISC	02850410651
DENOMINAZIONE	CANTIERI NAVALI GATTO SNC
FORMA_GIUR	SNC
UNITA_PROD_INDIRIZZO	SPIAGGA SANTA TERESA SNC
UNITA_PROD_LOCALITA	SALERNO
UNITA_PROD_PROVINCIA	SALERNO
UNITA_PROD_CAP	84100
STIMA_IMPEGNO_MAX	€ 52.627,50
NUMERO_LAVORATORI_BENEFICIARI	7
NUMERO_ORE_DA_EROGARE	5.848
PROTOCOLLO_DOMANDA_INPS	
%FONDI_REG	0%
INDICATORE_REIEZIONE	
MESSAGGIO_REIEZIONE	

Per ogni Azienda e stabilimento in elenco occorre elencare ove possibile i beneficiari della prestazione

Sezione Beneficiari

CODICE FISCALE	NOME	COGNOME	NASCITA	LOCALITA'	PROVINCIA	CAP
CRCPQL63E24H703Y	PASQUALE	CARACCIUOLO	24/05/1963	SALERNO	SALERNO	84127
CSTGRD86L12H703Q	GERARDO	COSTANTINO	12/07/1986	PELLEZZANO	SALERNO	84080
DNLCRI63S17H703R	CIRO	DANIELE	17/11/1963	SALERNO	SALERNO	84127
FRIMSM70L13A674P	MASSIMO	FIORE	13/07/1970	FISCIANO	SALERNO	84084
MRCNTN51T17G426C	ANTONIO	MARCIANO	17/12/1951	PONTECAGNANO FAIANO	SALERNO	84098
PPAVCN63R28H703G	VINCENZO	PAPA	28/10/1963	BARONISSI	SALERNO	84081
PPAMHL67A09H703E	MICHELE	PAPA	09/01/1967	MONTECORVINO PUGLIANO	SALERNO	84090
PTRNGL52M01A674D	ANGELO	PETRONE	01/08/1952	BARONISSI	SALERNO	84081

fonte: http://burc.regione.campania.it

Ipotesi di flusso dati provenienti dalla regione per decreti regionali CIGS in deroga

I dati richiesti alle regioni relativi ai decreti regionali in materia di CIGS in deroga sono di seguito riportati:

Sezione **Provvedimento Legislativo di riferimento**

La sezione riporta il decreto di riferimento che ha disposto lo stanziamento iniziale (es. 45080/2009)

ANNO	2013
NUMERO	33333

Sezione **Provvedimento regionale**

REGIONE	CAMPANIA
TIPO_PROVVEDIMENTO_REG	DECRETO DIRIGENZIALE
DATA_PROVV_REG	00/00/0000
ANNO_REG	2013
NUMERO_DETERMINA_REG	0000
DESCRIZIONE_REG	ASSESSORATO REGIONE SETTORE ORMEL
VALIDO_DAL	01/05/2013
VALIDO_AL	30/09/2013

Ad ogni provvedimento CIGS sono "collegate" una o più aziende

Sezione **Aziende**

MATRICOLA	7209436579
CODFISC	04630731216
DENOMINAZIONE	CANTIERI OHAN A S.R.L.
FORMA_GIUR	Srl
UNITA_PROD_INDIRIZZO	VIA ROSSINI N. 11
UNITA_PROD_LOCALITA	MONTECORVINO PUGLIANO
UNITA_PROD_PROVINCIA	SALERNO
UNITA_PROD_CAP	84090
STIMA_IMPEGNO_MAX	€ 70.700,62
NUMERO_LAVORATORI_BENEFICIARI	9
NUMERO_ORE_DA_EROGARE	7.856
PROTOCOLLO_DOMANDA_INPS	
%FONDI_REG	0%
INDICATORE_REIEZIONE	
MESSAGGIO_REIEZIONE	

Per ogni Azienda e stabilimento in elenco occorre elencare ove possibile i beneficiari della prestazione

Sezione Beneficiari

CODICE FISCALE	NOME	COGNOME	NASCITA	LOCALITA'	PROVINCIA	CAP
CNFNTN75E03F912L	ANTONIO	ACANFORA	03/05/1975	MONTECORVINO ROVELLA	SALERNO	84096
CPTFBA79E30H703F	FABIO	CAPUTO	30/05/1979	SALERNO	SALERNO	84127
CSLGTN73B14F839I	AGOSTINO	CASELLA	14/02/1973	POZZUOLI	NAPOLI	80078
CNSMRA72S43F352K	MARIA	CONSALES	03/11/1972	MONDRAGONE	CASERTA	81034
DBNPCL65M10G964L	PROCOLO	DI BONITO	10/08/1965	POZZUOLI	NAPOLI	80078
DMRRMO83M11A717W	ROMEO	DI MARTINO	11/08/1983	MONTECORVINO PUGLIANO	SALERNO	84090
MRSFBA90B23A717N	FABIO	MARESCA	23/02/1990	MONTECORVINO PUGLIANO	SALERNO	84090
PRFPLA83R29F839X	PAOLO	PERFETTO	29/10/1983	LAURIA	POTENZA	85044
PLLFNC77L28H501K	FRANCESCO	POLLEX	28/07/1977	ROMA	ROMA	00147

fonte: http://burc.regione.campania.it

Ipotesi di flusso dati provenienti dalla regione per decreti regionali CIGS in deroga

I dati richiesti alle regioni relativi ai decreti regionali in materia di CIGS in deroga sono di seguito riportati:

Sezione **Provvedimento Legislativo di riferimento**

La sezione riporta il decreto di riferimento che ha disposto lo stanziamento iniziale (es. 45080/2009)

ANNO	2013
NUMERO	33333

Sezione **Provvedimento regionale**

REGIONE	CAMPANIA
TIPO_PROVVEDIMENTO_REG	DECRETO DIRIGENZIALE
DATA_PROVV_REG	00/00/0000
ANNO_REG	2013
NUMERO_DETERMINA_REG	0000
DESCRIZIONE_REG	ASSESSORATO REGIONE SETTORE ORMEL
VALIDO_DAL	01/05/2013
VALIDO_AL	30/09/2013

Ad ogni provvedimento CIGS sono "collegate" una o più aziende

Sezione **Aziende**

MATRICOLA	7210123024
CODFISC	CPRRRT68H07A717I
DENOMINAZIONE	CAPRINO ROBERTO IMMOBILIARE
FORMA_GIUR	DITTA INDIVIDUALE
UNITA_PROD_INDIRIZZO	VIA DOMODOSSOLA, 30
UNITA_PROD_LOCALITA	BATTIPAGLIA
UNITA_PROD_PROVINCIA	SALERNO
UNITA_PROD_CAP	84091
STIMA_IMPEGNO_MAX	€ 20.857,50
NUMERO_LAVORATORI_BENEFICIARI	3
NUMERO_ORE_DA_EROGARE	2.318
PROTOCOLLO_DOMANDA_INPS	
%FONDI_REG	0%
INDICATORE_REIEZIONE	
MESSAGGIO_REIEZIONE	

Per ogni Azienda e stabilimento in elenco occorre elencare ove possibile i beneficiari della prestazione

Sezione Beneficiari

CODICE FISCALE	NOME	COGNOME	NASCITA	LOCALITA'	PROVINCIA	CAP
GNNGSM76E10B674O	GELSOMINO	GONNELLA	10/05/1976	BATTIPAGLIA	SALERNO	84091
MRLGNN62M24D615A	GIOVANNI	MEROLA	24/08/1962	FISCIANO	SALERNO	84084
SCIDNC71M07L860S	DOMENICO	SICA	07/08/1971	VIETRI SUL MARE	SALERNO	84019

Ipotesi di flusso dati provenienti dalla regione per decreti regionali CIGS in deroga

I dati richiesti alle regioni relativi ai decreti regionali in materia di CIGS in deroga sono di seguito riportati:

Sezione **Provvedimento Legislativo di riferimento**

La sezione riporta il decreto di riferimento che ha disposto lo stanziamento iniziale (es. 45080/2009)

ANNO	2013
NUMERO	33333

Sezione **Provvedimento regionale**

REGIONE	CAMPANIA
TIPO_PROVVEDIMENTO_REG	DECRETO DIRIGENZIALE
DATA_PROVV_REG	00/00/0000
ANNO_REG	2013
NUMERO_DETERMINA_REG	0000
DESCRIZIONE_REG	ASSESSORATO REGIONE SETTORE ORMEL
VALIDO_DAL	13/05/2013
VALIDO_AL	30/09/2013

Ad ogni provvedimento CIGS sono "collegate" una o più aziende

Sezione **Aziende**

MATRICOLA	7201086435
CODFISC	00294940655
DENOMINAZIONE	CARPEDIL SPA
FORMA_GIUR	SPA
UNITA_PROD_INDIRIZZO	SS 18 KM 86
UNITA_PROD_LOCALITA	EBOLI
UNITA_PROD_PROVINCIA	SALERNO
UNITA_PROD_CAP	84025
STIMA_IMPEGNO_MAX	€ 141.012,00
NUMERO_LAVORATORI_BENEFICIARI	24
NUMERO_ORE_DA_EROGARE	15.668
PROTOCOLLO_DOMANDA_INPS	
%FONDI_REG	0%
INDICATORE_REIEZIONE	
MESSAGGIO_REIEZIONE	

Per ogni Azienda e stabilimento in elenco occorre elencare ove possibile i beneficiari della prestazione

Sezione Beneficiari

CODICE FISCALE	NOME	COGNOME	NASCITA	LOCALITA'	PROVINCIA	CAP
NNNNTN55T10I438K	ANTONIO	ANNUNZIATA	10/12/1955	EBOLI	SALERNO	84025
BTTGPP58D02G939L	GIUSEPPE	BOTTE	02/04/1958	CAPACCIO	SALERNO	84050
CMMNTN73E18H394A	ANTONIO	CAMMARANO	18/05/1973	CAPACCIO	SALERNO	84050
CVLCCT68E30B990U	CONCETTO MASSIM	CAVALLARO	30/05/1968	EBOLI	SALERNO	84025
CLNNTN61L11A717C	ANTONIO	CELENTA	11/07/1961	BATTIPAGLIA	SALERNO	84091
CMNGPP80M03A717K	GIUSEPPE	CIMINO	03/08/1980	EBOLI	SALERNO	84025
DNGDNT78T23A091F	DONATO	D'ANGELO	23/12/1978	ROCCADASPIDE	SALERNO	84040
DNGMRA81L05A091Y	MARIO	D'ANGELO	05/07/1981	ROCCADASPIDE	SALERNO	84040
DNGNGL64D08D390J	ANGELO	DE NIGRIS	08/04/1964	EBOLI	SALERNO	84025
DPLVCN81E08Z112O	VINCENZO	DE PAOLA	08/05/1981	BATTIPAGLIA	SALERNO	84091
DLCDNC64C01A091E	DOMENICO	DEL CORE	01/03/1964	EBOLI	SALERNO	84025
DEODRN62C18H501E	ADRIANO	DEO	18/03/1962	OGLIASTRO CILENTO	SALERNO	84050
FSLDNL83S17A717A	DANIELE	FASULO	17/11/1983	EBOLI	SALERNO	84025
GNRFNC60T25A128Y	FRANCO	IGNARRO	25/12/1960	ALBANELLA	SALERNO	84044
NGNMHL67B25H394Z	MICHELE	INGENITO	25/02/1967	ROCCADASPIDE	SALERNO	84040
LNINTN72C24C470A	ANTONIO	IULIANO	24/03/1972	EBOLI	SALERNO	84025
LBRCSM82B10A717T	COSIMO	LA BROCCA	10/02/1982	EBOLI	SALERNO	84025
MLNLSN74M11D390P	ALESSANDRO	MALANGONE	11/08/1974	EBOLI	SALERNO	84025
MSTDNT71M07D390J	DONATO	MASTROPIETRO	07/08/1971	ALBANELLA	SALERNO	84044
MZZMHL60P30H394E	MICHELE	MAZZARO	30/09/1960	ROCCADASPIDE	SALERNO	84040
NPLDNC70E21H703T	DOMENICO	NAPOLI	21/05/1970	BATTIPAGLIA	SALERNO	84091
LVOCLD64L16A717P	CLAUDIO	OLIVA	16/07/1964	BATTIPAGLIA	SALERNO	84091
SPNLGU82B22A091B	LUIGI	SAPONARA	22/02/1982	ALTAVILLA SILENTINA	SALERNO	84050
SCIDVD83R10A717M	DAVIDE	SICA	10/10/1983	EBOLI	SALERNO	84025

fonte: http://burc.regione.campania.it

Ipotesi di flusso dati provenienti dalla regione per decreti regionali CIGS in deroga

I dati richiesti alle regioni relativi ai decreti regionali in materia di CIGS in deroga sono di seguito riportati:

Sezione **Provvedimento Legislativo di riferimento**

La sezione riporta il decreto di riferimento che ha disposto lo stanziamento iniziale (es. 45080/2009)

ANNO	2013
NUMERO	33333

Sezione **Provvedimento regionale**

REGIONE	CAMPANIA
TIPO_PROVVEDIMENTO_REG	DECRETO DIRIGENZIALE
DATA_PROVV_REG	00/00/0000
ANNO_REG	2013
NUMERO_DETERMINA_REG	0000
DESCRIZIONE_REG	ASSESSORATO REGIONE SETTORE ORMEL
VALIDO_DAL	01/05/2013
VALIDO_AL	30/09/2013

Ad ogni provvedimento CIGS sono "collegate" una o più aziende

Sezione **Aziende**

MATRICOLA	7209729730
CODFISC	04589630658
DENOMINAZIONE	CARRINO NOLEGGI SRL
FORMA_GIUR	Srl
UNITA_PROD_INDIRIZZO	CIA CIAFONE, 6
UNITA_PROD_LOCALITA	SALERNO
UNITA_PROD_PROVINCIA	SALERNO
UNITA_PROD_CAP	84127
STIMA_IMPEGNO_MAX	€ 57.780,00
NUMERO_LAVORATORI_BENEFICIARI	9
NUMERO_ORE_DA_EROGARE	6.420
PROTOCOLLO_DOMANDA_INPS	
%FONDI_REG	0%
INDICATORE_REIEZIONE	
MESSAGGIO_REIEZIONE	

Per ogni Azienda e stabilimento in elenco occorre elencare ove possibile i beneficiari della prestazione

Sezione Beneficiari

CODICE FISCALE	NOME	COGNOME	NASCITA	LOCALITA'	PROVINCIA	CAP
BFLSRG86S15H703T	SERGIO	BIFULCO	15/11/1986	SALERNO	SALERNO	84127
DDMDVD76B15C361S	DAVIDE	DI DOMENICO	15/02/1976	SALERNO	SALERNO	84127
SPSMHL72R23H703Q	MICHELE	ESPOSITO	23/10/1972	SALERNO	SALERNO	84127
GTAGPP85D07H703I	GIUSEPPE	GAETA	07/04/1985	SALERNO	SALERNO	84127
GRDNTN68A31H703H	ANTONIO	GIORDANO	31/01/1968	SALERNO	SALERNO	84127
ZZIPQL74T58H703H	PASQUALINA	IZZO	18/12/1974	SALERNO	SALERNO	84127
SVCNGL86A27H703X	ANGELO	SIVOCCIA	27/01/1986	SALERNO	SALERNO	84127
VCNLNS77T09H703P	ALFONSO	VICINANZA	09/12/1977	SALERNO	SALERNO	84127
VLLGRD71H15H703S	GERARDO	VILLARI	15/06/1971	PELLEZZANO	SALERNO	84080

fonte: http://burc.regione.campania.it

Ipotesi di flusso dati provenienti dalla regione per decreti regionali CIGS in deroga

I dati richiesti alle regioni relativi ai decreti regionali in materia di CIGS in deroga sono di seguito riportati:

Sezione **Provvedimento Legislativo di riferimento**

La sezione riporta il decreto di riferimento che ha disposto lo stanziamento iniziale (es. 45080/2009)

ANNO	2013
NUMERO	33333

Sezione **Provvedimento regionale**

REGIONE	CAMPANIA
TIPO_PROVVEDIMENTO_REG	DECRETO DIRIGENZIALE
DATA_PROVV_REG	00/00/0000
ANNO_REG	2013
NUMERO_DETERMINA_REG	0000
DESCRIZIONE_REG	ASSESSORATO REGIONE SETTORE ORMEL
VALIDO_DAL	01/05/2013
VALIDO_AL	30/09/2013

Ad ogni provvedimento CIGS sono "collegate" una o più aziende

Sezione **Aziende**

MATRICOLA	7210420226
CODFISC	95059860650
DENOMINAZIONE	CASAMICA ONLUS
FORMA_GIUR	ASSOCIAZIONE NO PROFIT
UNITA_PROD_INDIRIZZO	PIAZZA XXIV MAGGIO n. 26
UNITA_PROD_LOCALITA	SALERNO
UNITA_PROD_PROVINCIA	SALERNO
UNITA_PROD_CAP	84127
STIMA_IMPEGNO_MAX	€ 22.455,00
NUMERO_LAVORATORI_BENEFICIARI	5
NUMERO_ORE_DA_EROGARE	2.495
PROTOCOLLO_DOMANDA_INPS	
%FONDI_REG	0%
INDICATORE_REIEZIONE	
MESSAGGIO_REIEZIONE	

Per ogni Azienda e stabilimento in elenco occorre elencare ove possibile i beneficiari della prestazione

Sezione Beneficiari

CODICE FISCALE	NOME	COGNOME	NASCITA	LOCALITA'	PROVINCIA	CAP
DLRLRI73D60C361Y	ILARIA	DEL RE	20/04/1973	CAVA DE' TIRRENI	SALERNO	84013
GLLNRT85B52H703F	ANNARITA	GALLUZZI	12/02/1985	BARONISSI	SALERNO	84081
SLDTDR65D57A743U	TEODORA	ISOLDI	17/04/1965	BARONISSI	SALERNO	84081
PTNFNC81C57H703R	FRANCESCA	POTENZA	17/03/1981	SALERNO	SALERNO	84127
RNGCST85C64L319X	CRISTINA	RONGA	24/03/1985	SALERNO	SALERNO	84127

fonte: http://burc.regione.campania.it

Ipotesi di flusso dati provenienti dalla regione per decreti regionali CIGS in deroga

I dati richiesti alle regioni relativi ai decreti regionali in materia di CIGS in deroga sono di seguito riportati:

Sezione **Provvedimento Legislativo di riferimento**

La sezione riporta il decreto di riferimento che ha disposto lo stanziamento iniziale (es. 45080/2009)

ANNO	2013
NUMERO	33333

Sezione **Provvedimento regionale**

REGIONE	CAMPANIA
TIPO_PROVVEDIMENTO_REG	DECRETO DIRIGENZIALE
DATA_PROVV_REG	00/00/0000
ANNO_REG	2013
NUMERO_DETERMINA_REG	0000
DESCRIZIONE_REG	ASSESSORATO REGIONE SETTORE ORMEL
VALIDO_DAL	01/05/2013
VALIDO_AL	30/09/2013

Ad ogni provvedimento CIGS sono "collegate" una o più aziende

Sezione **Aziende**

MATRICOLA	7203421926
CODFISC	02151390651
DENOMINAZIONE	CASEIFICIO S.ANTONIO SNC
FORMA_GIUR	SNC
UNITA_PROD_INDIRIZZO	VIA SANT`ANDREA N.24
UNITA_PROD_LOCALITA	SALA CONSILINA
UNITA_PROD_PROVINCIA	SALERNO
UNITA_PROD_CAP	84036
STIMA_IMPEGNO_MAX	€ 24.373,13
NUMERO_LAVORATORI_BENEFICIARI	7
NUMERO_ORE_DA_EROGARE	2.708
PROTOCOLLO_DOMANDA_INPS	
%FONDI_REG	0%
INDICATORE_REIEZIONE	
MESSAGGIO_REIEZIONE	

Per ogni Azienda e stabilimento in elenco occorre elencare ove possibile i beneficiari della prestazione

Sezione Beneficiari

CODICE FISCALE	NOME	COGNOME	NASCITA	LOCALITA'	PROVINCIA	CAP	
DTNNTN77R03G793I	ANTONIO	DI TONNO	03/10/1977	SALA CONSILINA	SALERNO	84036	
MEAMHL65P29D292B	MICHELE ALBERTO	MEA	29/09/1965	TEGGIANO	SALERNO	84030	
PLMNLN60M49Z614O	NICOLINA	PALMIERI	09/08/1960	SALA CONSILINA	SALERNO	84036	
PVNMRS71E60H683X	MARISA	PAVENTA	20/05/1971	SALA CONSILINA	SALERNO	84036	
PVNGNN88D28G793V	GIOVANNI	PAVENTA	28/04/1988	SALA CONSILINA	SALERNO	84036	
PVNGNN83H19G793B	GIOVANNI	PAVENTA	19/06/1983	SALA CONSILINA	SALERNO	84036	
RFRMSM74D22A944W	MASSIMILIANO	ROFRANO	22/04/1974	SALA CONSILINA	SALERNO	84036	

fonte: http://burc.regione.campania.it

Ipotesi di flusso dati provenienti dalla regione per decreti regionali CIGS in deroga

I dati richiesti alle regioni relativi ai decreti regionali in materia di CIGS in deroga sono di seguito riportati:

Sezione **Provvedimento Legislativo di riferimento**

La sezione riporta il decreto di riferimento che ha disposto lo stanziamento iniziale (es. 45080/2009)

ANNO	2013
NUMERO	33333

Sezione **Provvedimento regionale**

REGIONE	CAMPANIA
TIPO_PROVVEDIMENTO_REG	DECRETO DIRIGENZIALE
DATA_PROVV_REG	00/00/0000
ANNO_REG	2013
NUMERO_DETERMINA_REG	0000
DESCRIZIONE_REG	ASSESSORATO REGIONE SETTORE ORMEL
VALIDO_DAL	05/06/2013
VALIDO_AL	30/09/2013

Ad ogni provvedimento CIGS sono "collegate" una o più aziende

Sezione **Aziende**

MATRICOLA	7210458108
CODFISC	04222830657
DENOMINAZIONE	CEMER S.R.L
FORMA_GIUR	Srl
UNITA_PROD_INDIRIZZO	VIA ROSA IEMMA
UNITA_PROD_LOCALITA	BATTIPAGLIA
UNITA_PROD_PROVINCIA	SALERNO
UNITA_PROD_CAP	84091
STIMA_IMPEGNO_MAX	€ 9.441,00
NUMERO_LAVORATORI_BENEFICIARI	4
NUMERO_ORE_DA_EROGARE	1.049
PROTOCOLLO_DOMANDA_INPS	
%FONDI_REG	0%
INDICATORE_REIEZIONE	
MESSAGGIO_REIEZIONE	

Per ogni Azienda e stabilimento in elenco occorre elencare ove possibile i beneficiari della prestazione

Sezione Beneficiari

CODICE FISCALE	NOME	COGNOME	NASCITA	LOCALITA'	PROVINCIA	CAP
BLAFRC54B55Z129G	FLORICA	BALOI	15/02/1954	BATTIPAGLIA	SALERNO	84091
GLLMCR73P66H703J	MARIA CARMELA	GALLO	26/09/1973	MONTECORVINO PUGLIANO	SALERNO	84090
PGLGTN87D11F839Y	GAETANO	PUGLIESE	11/04/1987	BATTIPAGLIA	SALERNO	84091
SLOFBL87M68A717Y	FABIOLA	SOLE	28/08/1987	BATTIPAGLIA	SALERNO	84091

Ipotesi di flusso dati provenienti dalla regione per decreti regionali CIGS in deroga

I dati richiesti alle regioni relativi ai decreti regionali in materia di CIGS in deroga sono di seguito riportati:

Sezione **Provvedimento Legislativo di riferimento**

La sezione riporta il decreto di riferimento che ha disposto lo stanziamento iniziale (es. 45080/2009)

ANNO	2013
NUMERO	33333

Sezione **Provvedimento regionale**

REGIONE	CAMPANIA
TIPO_PROVVEDIMENTO_REG	DECRETO DIRIGENZIALE
DATA_PROVV_REG	00/00/0000
ANNO_REG	2013
NUMERO_DETERMINA_REG	0000
DESCRIZIONE_REG	ASSESSORATO REGIONE SETTORE ORMEL
VALIDO_DAL	01/05/2013
VALIDO_AL	30/09/2013

Ad ogni provvedimento CIGS sono "collegate" una o più aziende

Sezione **Aziende**

MATRICOLA	7208540529 / 7209800051
CODFISC	01979210653
DENOMINAZIONE	CERAMICA VIETRI ANTICO SRL
FORMA_GIUR	Srl
UNITA_PROD_INDIRIZZO	ZONA INDUSTRIALE LOTTO 35
UNITA_PROD_LOCALITA	BUCCINO
UNITA_PROD_PROVINCIA	SALERNO
UNITA_PROD_CAP	84030
STIMA_IMPEGNO_MAX	€ 48.335,63
NUMERO_LAVORATORI_BENEFICIARI	6
NUMERO_ORE_DA_EROGARE	5.371
PROTOCOLLO_DOMANDA_INPS	
%FONDI_REG	0%
INDICATORE_REIEZIONE	
MESSAGGIO_REIEZIONE	

Per ogni Azienda e stabilimento in elenco occorre elencare ove possibile i beneficiari della prestazione

Sezione Beneficiari

CODICE FISCALE	NOME	COGNOME	NASCITA	LOCALITA'	PROVINCIA	CAP
BRNNVE81S09A717W	NEVIO	BRUNETTO	09/11/1981	BATTIPAGLIA	SALERNO	84091
MRTMRN91M29A717Y	MARIANO	MARUOTTOLO	29/08/1991	BUCCINO	SALERNO	84030
RSINTN81S27I307M	ANTONIO	RISI	27/11/1981	AULETTA	SALERNO	84031
RMNCMN91P04G793Q	CARMINE	ROMANZI	04/09/1991	BUCCINO	SALERNO	84030
SLDVTI91P09G793C	VITO	SOLDOVIERI	09/09/1991	AULETTA	SALERNO	84031
VLLGNR86S01G793O	GENNARO	VALLONE	01/11/1986	AULETTA	SALERNO	84031

Ipotesi di flusso dati provenienti dalla regione per decreti regionali CIGS in deroga

I dati richiesti alle regioni relativi ai decreti regionali in materia di CIGS in deroga sono di seguito riportati:

Sezione **Provvedimento Legislativo di riferimento**

La sezione riporta il decreto di riferimento che ha disposto lo stanziamento iniziale (es. 45080/2009)

ANNO	2013
NUMERO	33333

Sezione **Provvedimento regionale**

REGIONE	CAMPANIA
TIPO_PROVVEDIMENTO_REG	DECRETO DIRIGENZIALE
DATA_PROVV_REG	00/00/0000
ANNO_REG	2013
NUMERO_DETERMINA_REG	0000
DESCRIZIONE_REG	ASSESSORATO REGIONE SETTORE ORMEL
VALIDO_DAL	01/05/2013
VALIDO_AL	30/09/2013

Ad ogni provvedimento CIGS sono "collegate" una o più aziende

Sezione **Aziende**

MATRICOLA	7208836912
CODFISC	04020410652
DENOMINAZIONE	CERAMICHE D`ACUNZO ELIDORO SRL
FORMA_GIUR	Srl
UNITA_PROD_INDIRIZZO	VIA DEI GOTI 122
UNITA_PROD_LOCALITA	ANGRI
UNITA_PROD_PROVINCIA	SALERNO
UNITA_PROD_CAP	84012
STIMA_IMPEGNO_MAX	€ 31.269,38
NUMERO_LAVORATORI_BENEFICIARI	4
NUMERO_ORE_DA_EROGARE	3.474
PROTOCOLLO_DOMANDA_INPS	
%FONDI_REG	0%
INDICATORE_REIEZIONE	
MESSAGGIO_REIEZIONE	

Per ogni Azienda e stabilimento in elenco occorre elencare ove possibile i beneficiari della prestazione

Sezione Beneficiari

CODICE FISCALE	NOME	COGNOME	NASCITA	LOCALITA'	PROVINCIA	CAP
LFNPLA82P46F912T	PAOLA	ALFANO	06/09/1982	ANGRI	SALERNO	84012
LFNNRT72D51F912C	ANNA RITA	ALFANO	11/04/1972	ANGRI	SALERNO	84012
BRSPQL80M03L845W	PASQUALE	BRASIELLO	03/08/1980	SANT' ANTONIO ABATE	NAPOLI	80057
BRSNTN55L21C129O	ANTONIO	BRASIELLO	21/07/1955	SANT' ANTONIO ABATE	NAPOLI	80057
SGGMLE62S11A294C	EMILIO	SGAGLIONE	11/11/1962	ANGRI	SALERNO	84012

fonte: http://burc.regione.campania.it

Ipotesi di flusso dati provenienti dalla regione per decreti regionali CIGS in deroga

I dati richiesti alle regioni relativi ai decreti regionali in materia di CIGS in deroga sono di seguito riportati:

Sezione **Provvedimento Legislativo di riferimento**

La sezione riporta il decreto di riferimento che ha disposto lo stanziamento iniziale (es. 45080/2009)

ANNO	2013
NUMERO	33333

Sezione **Provvedimento regionale**

REGIONE	CAMPANIA
TIPO_PROVVEDIMENTO_REG	DECRETO DIRIGENZIALE
DATA_PROVV_REG	00/00/0000
ANNO_REG	2013
NUMERO_DETERMINA_REG	0000
DESCRIZIONE_REG	ASSESSORATO REGIONE SETTORE ORMEL
VALIDO_DAL	04/03/2013
VALIDO_AL	31/07/2013

Ad ogni provvedimento CIGS sono "collegate" una o più aziende

Sezione **Aziende**

MATRICOLA	720699259
CODFISC	CMSMTT58D29F912B
DENOMINAZIONE	CIMASA MATTEO
FORMA_GIUR	DITTA INDIVIDUALE
UNITA_PROD_INDIRIZZO	VIA OVANE
UNITA_PROD_LOCALITA	NOCERA INFERIORE
UNITA_PROD_PROVINCIA	SALERNO
UNITA_PROD_CAP	84014
STIMA_IMPEGNO_MAX	€ 18.000,00
NUMERO_LAVORATORI_BENEFICIARI	4
NUMERO_ORE_DA_EROGARE	2.000
PROTOCOLLO_DOMANDA_INPS	
%FONDI_REG	0%
INDICATORE_REIEZIONE	
MESSAGGIO_REIEZIONE	

Per ogni Azienda e stabilimento in elenco occorre elencare ove possibile i beneficiari della prestazione

Sezione Beneficiari

CODICE FISCALE	NOME	COGNOME	NASCITA	LOCALITA'	PROVINCIA	CAP
CSCSVT60S26F912V	SALVATORE	CASCELLA	26/11/1960	NOCERA SUPERIORE	SALERNO	84015
LCISML58L05F912M	SAMUELE	LIACE	05/07/1958	NOCERA INFERIORE	SALERNO	84014
LCIFNC85C19F912F	FRANCESCO	LIACE	19/03/1985	NOCERA INFERIORE	SALERNO	84014
VLLVCN58P05F912D	VINCENZO	VILLA	05/09/1958	NOCERA INFERIORE	SALERNO	84014

fonte: http://burc.regione.campania.it

Ipotesi di flusso dati provenienti dalla regione per decreti regionali CIGS in deroga

I dati richiesti alle regioni relativi ai decreti regionali in materia di CIGS in deroga sono di seguito riportati:

Sezione **Provvedimento Legislativo di riferimento**

La sezione riporta il decreto di riferimento che ha disposto lo stanziamento iniziale (es. 45080/2009)

ANNO	2013
NUMERO	33333

Sezione **Provvedimento regionale**

REGIONE	CAMPANIA
TIPO_PROVVEDIMENTO_REG	DECRETO DIRIGENZIALE
DATA_PROVV_REG	00/00/0000
ANNO_REG	2013
NUMERO_DETERMINA_REG	0000
DESCRIZIONE_REG	ASSESSORATO REGIONE SETTORE ORMEL
VALIDO_DAL	01/05/2013
VALIDO_AL	31/05/2013

Ad ogni provvedimento CIGS sono "collegate" una o più aziende

Sezione **Aziende**

MATRICOLA	7200274231
CODFISC	02830220659
DENOMINAZIONE	CLEMENTE LORENZO DI CLEMENTE M.&C SAS
FORMA_GIUR	SAS
UNITA_PROD_INDIRIZZO	VIA A. MORO 3
UNITA_PROD_LOCALITA	OLIVETO CITRA
UNITA_PROD_PROVINCIA	SALERNO
UNITA_PROD_CAP	84020
STIMA_IMPEGNO_MAX	€ 1.413,00
NUMERO_LAVORATORI_BENEFICIARI	2
NUMERO_ORE_DA_EROGARE	157
PROTOCOLLO_DOMANDA_INPS	
%FONDI_REG	0%
INDICATORE_REIEZIONE	
MESSAGGIO_REIEZIONE	

Per ogni Azienda e stabilimento in elenco occorre elencare ove possibile i beneficiari della prestazione

Sezione Beneficiari

CODICE FISCALE	NOME	COGNOME	NASCITA	LOCALITA'	PROVINCIA	CAP
LLLGRD51H07G039L	GERARDO	LULLO	07/06/1951	OLIVETO CITRA	SALERNO	84020
SNSSNT71C54G039G	ASSUNTA	SENESE	14/03/1971	OLIVETO CITRA	SALERNO	84020
SNSMEO60B07G039F	EMO	SENESE	07/02/1960	OLIVETO CITRA	SALERNO	84020
VCLRST84T02G039H	ERNESTO	VUOCOLO	02/12/1984	OLIVETO CITRA	SALERNO	84020
VCLDNC54C01G039Q	DOMENICO	VUOCOLO	01/03/1954	OLIVETO CITRA	SALERNO	84020

fonte: http://burc.regione.campania.it

Ipotesi di flusso dati provenienti dalla regione per decreti regionali CIGS in deroga

I dati richiesti alle regioni relativi ai decreti regionali in materia di CIGS in deroga sono di seguito riportati:

Sezione **Provvedimento Legislativo di riferimento**

La sezione riporta il decreto di riferimento che ha disposto lo stanziamento iniziale (es. 45080/2009)

ANNO	2013
NUMERO	33333

Sezione **Provvedimento regionale**

REGIONE	CAMPANIA
TIPO_PROVVEDIMENTO_REG	DECRETO DIRIGENZIALE
DATA_PROVV_REG	00/00/0000
ANNO_REG	2013
NUMERO_DETERMINA_REG	0000
DESCRIZIONE_REG	ASSESSORATO REGIONE SETTORE ORMEL
VALIDO_DAL	01/05/2013
VALIDO_AL	30/09/2013

Ad ogni provvedimento CIGS sono "collegate" una o più aziende

Sezione **Aziende**

MATRICOLA	7203392428
CODFISC	02126970652
DENOMINAZIONE	COM.ALL. SUD S.R.L.
FORMA_GIUR	Srl
UNITA_PROD_INDIRIZZO	VIA ACQUASANTA TRAV.T.CARUTO N.2
UNITA_PROD_LOCALITA	SALERNO
UNITA_PROD_PROVINCIA	SALERNO
UNITA_PROD_CAP	84131
STIMA_IMPEGNO_MAX	€ 27.838,13
NUMERO_LAVORATORI_BENEFICIARI	7
NUMERO_ORE_DA_EROGARE	3.093
PROTOCOLLO_DOMANDA_INPS	
%FONDI_REG	0%
INDICATORE_REIEZIONE	
MESSAGGIO_REIEZIONE	

Per ogni Azienda e stabilimento in elenco occorre elencare ove possibile i beneficiari della prestazione

Sezione Beneficiari

CODICE FISCALE	NOME	COGNOME	NASCITA	LOCALITA'	PROVINCIA	CAP
BSCFNC60A17G426M	FRANCESCO	BOSCO	17/01/1960	SALERNO	SALERNO	84127
LNDRNZ69C09D615M	RENZO	LANDI	09/03/1969	FISCIANO	SALERNO	84084
MNCCMN51P26C259G	CARMINE	MANCUSI	26/09/1951	CASTEL SAN GIORGIO	SALERNO	84083
PSTGNN67D12H703K	GIOVANNI	PISATURO	12/04/1967	GIFFONI SEI CASALI	SALERNO	84090
SCHGTN81E18H703O	GAETANO	SCHETTINI	18/05/1981	FISCIANO	SALERNO	84084
SSSCMN68R05H703U	CARMINE	SESSA	05/10/1968	FISCIANO	SALERNO	84084
SPGNNA76H70H703Y	ANNA	SPAGNUOLO	30/06/1976	SALERNO	SALERNO	84127

fonte: http://burc.regione.campania.it

Ipotesi di flusso dati provenienti dalla regione per decreti regionali CIGS in deroga

I dati richiesti alle regioni relativi ai decreti regionali in materia di CIGS in deroga sono di seguito riportati:

Sezione **Provvedimento Legislativo di riferimento**

La sezione riporta il decreto di riferimento che ha disposto lo stanziamento iniziale (es. 45080/2009)

ANNO	2013
NUMERO	33333

Sezione **Provvedimento regionale**

REGIONE	CAMPANIA
TIPO_PROVVEDIMENTO_REG	DECRETO DIRIGENZIALE
DATA_PROVV_REG	00/00/0000
ANNO_REG	2013
NUMERO_DETERMINA_REG	0000
DESCRIZIONE_REG	ASSESSORATO REGIONE SETTORE ORMEL
VALIDO_DAL	01/05/2013
VALIDO_AL	30/09/2013

Ad ogni provvedimento CIGS sono "collegate" una o più aziende

Sezione **Aziende**

MATRICOLA	7209525477
CODFISC	04546410657
DENOMINAZIONE	COMESTA GROUP S.R.L.
FORMA_GIUR	Srl
UNITA_PROD_INDIRIZZO	VIA MADONNA DEL PONTE, 155
UNITA_PROD_LOCALITA	CAMPAGNA
UNITA_PROD_PROVINCIA	SALERNO
UNITA_PROD_CAP	84022
STIMA_IMPEGNO_MAX	€ 31.140,00
NUMERO_LAVORATORI_BENEFICIARI	4
NUMERO_ORE_DA_EROGARE	3.460
PROTOCOLLO_DOMANDA_INPS	
%FONDI_REG	0%
INDICATORE_REIEZIONE	
MESSAGGIO_REIEZIONE	

Per ogni Azienda e stabilimento in elenco occorre elencare ove possibile i beneficiari della prestazione

Sezione Beneficiari

CODICE FISCALE	NOME	COGNOME	NASCITA	LOCALITA'	PROVINCIA	CAP
CRRFNC60E03B492I	FRANCO	CERRONE	03/05/1960	CAMPAGNA	SALERNO	84022
FCNNTN64H09B492A	ANTONIO	FACENDA	09/06/1964	CAMPAGNA	SALERNO	84022
MRAVTI73H10D390I	VITO	MARI	10/06/1973	EBOLI	SALERNO	84025
MLEMHL80L12D390X	MICHELE	MEOLA	12/07/1980	EBOLI	SALERNO	84025

fonte: http://burc.regione.campania.it

Ipotesi di flusso dati provenienti dalla regione per decreti regionali CIGS in deroga

I dati richiesti alle regioni relativi ai decreti regionali in materia di CIGS in deroga sono di seguito riportati:

Sezione **Provvedimento Legislativo di riferimento**

La sezione riporta il decreto di riferimento che ha disposto lo stanziamento iniziale (es. 45080/2009)

ANNO	2013
NUMERO	33333

Sezione **Provvedimento regionale**

REGIONE	CAMPANIA
TIPO_PROVVEDIMENTO_REG	DECRETO DIRIGENZIALE
DATA_PROVV_REG	00/00/0000
ANNO_REG	2013
NUMERO_DETERMINA_REG	0000
DESCRIZIONE_REG	ASSESSORATO REGIONE SETTORE ORMEL
VALIDO_DAL	01/04/2013
VALIDO_AL	30/09/2013

Ad ogni provvedimento CIGS sono "collegate" una o più aziende

Sezione **Aziende**

MATRICOLA	7209593959
CODFISC	04515990655
DENOMINAZIONE	COMMUNICATION CENTRE MULTILINGUE - SOCIETA' COOPERATIVA SOCIALE
FORMA_GIUR	COOPERATIVA
UNITA_PROD_INDIRIZZO	VIA SICHELGAITA 76
UNITA_PROD_LOCALITA	SALERNO
UNITA_PROD_PROVINCIA	SALERNO
UNITA_PROD_CAP	84127
STIMA_IMPEGNO_MAX	€ 32.400,00
NUMERO_LAVORATORI_BENEFICIARI	10
NUMERO_ORE_DA_EROGARE	3.600
PROTOCOLLO_DOMANDA_INPS	
%FONDI_REG	0%
INDICATORE_REIEZIONE	
MESSAGGIO_REIEZIONE	

Per ogni Azienda e stabilimento in elenco occorre elencare ove possibile i beneficiari della prestazione

Sezione Beneficiari

CODICE FISCALE	NOME	COGNOME	NASCITA	LOCALITA'	PROVINCIA	CAP
CHFMRC81R14H703M	MARCO	CHIEFFI	14/10/1981	BATTIPAGLIA	SALERNO	84091
CNNSVT76H26Z112R	SALVATORE JULIJO	CONNOLA	26/06/1976	MERCATO SAN SEVERINO	SALERNO	84085
CSCMLL68R52Z129O	MIHAELA LETITIA	COSCA	12/10/1968	SALERNO	SALERNO	84127
CFNNLS77B52H703A	ANNALISA	CUOFANO	12/02/1977	SALERNO	SALERNO	84127
HTJKVS80L21Z100Q	KLOVIS	HITAJ	21/07/1980	BARONISSI	SALERNO	84081
HRBKSN69A55Z138D	OKSANA	HRUBENYUK	15/01/1969	SALERNO	SALERNO	84127
RLLNRU74E58Z131Q	NURIA	ORELLANA	18/05/1974	SALERNO	SALERNO	84127
PTTNNG64B68Z110Q	NADINE AUGUSTINE JEA	PETITNICOLAS	28/02/1964	SALERNO	SALERNO	84127
PRKMJL79C64Z100I	MANJOLA	PREKA	24/03/1979	SALERNO	SALERNO	84127
TKCTYN67C69Z138E	TETYANA	TKACHUK	29/03/1967	FISCIANO	SALERNO	84084

Ipotesi di flusso dati provenienti dalla regione per decreti regionali CIGS in deroga

I dati richiesti alle regioni relativi ai decreti regionali in materia di CIGS in deroga sono di seguito riportati:

Sezione **Provvedimento Legislativo di riferimento**

La sezione riporta il decreto di riferimento che ha disposto lo stanziamento iniziale (es. 45080/2009)

ANNO	2013
NUMERO	33333

Sezione **Provvedimento regionale**

REGIONE	CAMPANIA
TIPO_PROVVEDIMENTO_REG	DECRETO DIRIGENZIALE
DATA_PROVV_REG	00/00/0000
ANNO_REG	2013
NUMERO_DETERMINA_REG	0000
DESCRIZIONE_REG	ASSESSORATO REGIONE SETTORE ORMEL
VALIDO_DAL	02/04/2013
VALIDO_AL	30/09/2013

Ad ogni provvedimento CIGS sono "collegate" una o più aziende

Sezione **Aziende**

MATRICOLA	7204975811
CODFISC	02328660655
DENOMINAZIONE	CON.ABIT CONSORZIO COOP DI ABITAZIONE SOC.COOP.
FORMA_GIUR	COOPERATIVA
UNITA_PROD_INDIRIZZO	VIA ALBERTO PIRRO 12
UNITA_PROD_LOCALITA	SALERNO
UNITA_PROD_PROVINCIA	SALERNO
UNITA_PROD_CAP	84127
STIMA_IMPEGNO_MAX	€ 37.134,00
NUMERO_LAVORATORI_BENEFICIARI	5
NUMERO_ORE_DA_EROGARE	4.126
PROTOCOLLO_DOMANDA_INPS	
%FONDI_REG	0%
INDICATORE_REIEZIONE	
MESSAGGIO_REIEZIONE	

Per ogni Azienda e stabilimento in elenco occorre elencare ove possibile i beneficiari della prestazione

Sezione Beneficiari

CODICE FISCALE	NOME	COGNOME	NASCITA	LOCALITA'	PROVINCIA	CAP
DLLGNN55R27L860N	GIOVANNI	DELLA MONICA	27/10/1955	SALERNO	SALERNO	84127
DMRFNC71M05L860K	FRANCESCO	DI MAURO	05/08/1971	GIFFONI SEI CASALI	SALERNO	84090
LEORLA56S17A717U	AURELIO	LEO	17/11/1956	EBOLI	SALERNO	84025
MSLMRA49P24L860Z	MARIO	MOSELLA	24/09/1949	SALERNO	SALERNO	84127
TRTRFL48L22F913S	RAFFAELE	TROTTA	22/07/1948	NOCERA SUPERIORE	SALERNO	84015

fonte: http://burc.regione.campania.it

Ipotesi di flusso dati provenienti dalla regione per decreti regionali CIGS in deroga

I dati richiesti alle regioni relativi ai decreti regionali in materia di CIGS in deroga sono di seguito riportati:

Sezione **Provvedimento Legislativo di riferimento**

La sezione riporta il decreto di riferimento che ha disposto lo stanziamento iniziale (es. 45080/2009)

ANNO	2013
NUMERO	33333

Sezione **Provvedimento regionale**

REGIONE	CAMPANIA
TIPO_PROVVEDIMENTO_REG	DECRETO DIRIGENZIALE
DATA_PROVV_REG	00/00/0000
ANNO_REG	2013
NUMERO_DETERMINA_REG	0000
DESCRIZIONE_REG	ASSESSORATO REGIONE SETTORE ORMEL
VALIDO_DAL	01/05/2013
VALIDO_AL	30/09/2013

Ad ogni provvedimento CIGS sono "collegate" una o più aziende

Sezione **Aziende**

MATRICOLA	7203422037
CODFISC	CNCDNT62T10A674Z
DENOMINAZIONE	CONCILIO DONATO
FORMA_GIUR	DITTA INDIVIDUALE
UNITA_PROD_INDIRIZZO	VIA DON MINZONI N.31
UNITA_PROD_LOCALITA	BARONISSI
UNITA_PROD_PROVINCIA	SALERNO
UNITA_PROD_CAP	84081
STIMA_IMPEGNO_MAX	€ 23.343,75
NUMERO_LAVORATORI_BENEFICIARI	4
NUMERO_ORE_DA_EROGARE	2.594
PROTOCOLLO_DOMANDA_INPS	
%FONDI_REG	0%
INDICATORE_REIEZIONE	
MESSAGGIO_REIEZIONE	

Per ogni Azienda e stabilimento in elenco occorre elencare ove possibile i beneficiari della prestazione

Sezione Beneficiari

CODICE FISCALE	NOME	COGNOME	NASCITA	LOCALITA'	PROVINCIA	CAP
DNLDNC59D25A674U	DOMENICO	ADINOLFI	25/04/1959	BARONISSI	SALERNO	84081
DGCMRC86E17H703T	MARCO	DE GIACOMO	17/05/1986	FISCIANO	SALERNO	84084
GLDGNN63M17G426C	GIOVANNI	GALDI	17/08/1963	PELLEZZANO	SALERNO	84080
GLDSVR67T16G426G	SAVERIO	GALDO	16/12/1967	PELLEZZANO	SALERNO	84080

Ipotesi di flusso dati provenienti dalla regione per decreti regionali CIGS in deroga

I dati richiesti alle regioni relativi ai decreti regionali in materia di CIGS in deroga sono di seguito riportati:

Sezione **Provvedimento Legislativo di riferimento**

La sezione riporta il decreto di riferimento che ha disposto lo stanziamento iniziale (es. 45080/2009)

ANNO	2013
NUMERO	33333

Sezione **Provvedimento regionale**

REGIONE	CAMPANIA
TIPO_PROVVEDIMENTO_REG	DECRETO DIRIGENZIALE
DATA_PROVV_REG	00/00/0000
ANNO_REG	2013
NUMERO_DETERMINA_REG	0000
DESCRIZIONE_REG	ASSESSORATO REGIONE SETTORE ORMEL
VALIDO_DAL	01/05/2013
VALIDO_AL	30/09/2013

Ad ogni provvedimento CIGS sono "collegate" una o più aziende

Sezione **Aziende**

MATRICOLA	7209971270
CODFISC	04228780658
DENOMINAZIONE	CONSORZIO SOL.CO. AGRO SOC. COOP. SOCIALE
FORMA_GIUR	COOPERATIVA
UNITA_PROD_INDIRIZZO	VIA GUERRITORE, 3-5
UNITA_PROD_LOCALITA	NOCERA INFERIORE
UNITA_PROD_PROVINCIA	SALERNO
UNITA_PROD_CAP	84014
STIMA_IMPEGNO_MAX	€ 39.110,63
NUMERO_LAVORATORI_BENEFICIARI	5
NUMERO_ORE_DA_EROGARE	4.346
PROTOCOLLO_DOMANDA_INPS	
%FONDI_REG	0%
INDICATORE_REIEZIONE	
MESSAGGIO_REIEZIONE	

Per ogni Azienda e stabilimento in elenco occorre elencare ove possibile i beneficiari della prestazione

Sezione Beneficiari

CODICE FISCALE	NOME	COGNOME	NASCITA	LOCALITA'	PROVINCIA	CAP
BTAGVF78R47F912X	GENOVEFFA	ABATE	07/10/1978	ANGRI	SALERNO	84012
LFNLVR76A67F912Q	ELVIRA	ALFANO	27/01/1976	SARNO	SALERNO	84087
MRNNNA84E68I483V	ANNA	AMARANTE	28/05/1984	ANGRI	SALERNO	84012
GRNNMR78C47I438I	ANNA MARIA ROSARIA	GRANATO	07/03/1978	SARNO	SALERNO	84087
MNRNNA57A63F912I	ANNA	MAINARDI	23/01/1957	ANGRI	SALERNO	84012
RGSMRS82C48I438W	ROSARIA	RAGOSTA	08/03/1982	SARNO	SALERNO	84087
VNRSDR67T13L259D	ISIDORO	VENERATO	13/12/1967	TORRE DEL GRECO	NAPOLI	80059

fonte: http://burc.regione.campania.it

Ipotesi di flusso dati provenienti dalla regione per decreti regionali CIGS in deroga

I dati richiesti alle regioni relativi ai decreti regionali in materia di CIGS in deroga sono di seguito riportati:

Sezione **Provvedimento Legislativo di riferimento**

La sezione riporta il decreto di riferimento che ha disposto lo stanziamento iniziale (es. 45080/2009)

ANNO	2013
NUMERO	33333

Sezione **Provvedimento regionale**

REGIONE	CAMPANIA
TIPO_PROVVEDIMENTO_REG	DECRETO DIRIGENZIALE
DATA_PROVV_REG	00/00/0000
ANNO_REG	2013
NUMERO_DETERMINA_REG	0000
DESCRIZIONE_REG	ASSESSORATO REGIONE SETTORE ORMEL
VALIDO_DAL	01/05/2013
VALIDO_AL	30/09/2013

Ad ogni provvedimento CIGS sono "collegate" una o più aziende

Sezione **Aziende**

MATRICOLA	7208001888
CODFISC	03914210657
DENOMINAZIONE	COOPERATIVA SOCIALE ALLEGRAMENTE
FORMA_GIUR	COOPERATIVA
UNITA_PROD_INDIRIZZO	VIA GIOVANNI GUARNA n. 4
UNITA_PROD_LOCALITA	SALERNO
UNITA_PROD_PROVINCIA	SALERNO
UNITA_PROD_CAP	84127
STIMA_IMPEGNO_MAX	€ 17.960,63
NUMERO_LAVORATORI_BENEFICIARI	5
NUMERO_ORE_DA_EROGARE	1.996
PROTOCOLLO_DOMANDA_INPS	
%FONDI_REG	0%
INDICATORE_REIEZIONE	
MESSAGGIO_REIEZIONE	

Per ogni Azienda e stabilimento in elenco occorre elencare ove possibile i beneficiari della prestazione

Sezione Beneficiari

CODICE FISCALE	NOME	COGNOME	NASCITA	LOCALITA'	PROVINCIA	CAP
DNSRKE75A45Z129N	ERIKA	DENES	05/01/1975	VIETRI SUL MARE	SALERNO	84019
DCRGFR81E16H703Z	GIANFRANCO	DI CRESCENZO	16/05/1981	BELLIZZI	SALERNO	84092
DNFVCN91C28H703V	VINCENZO	D'ONOFRIO	28/03/1991	SALERNO	SALERNO	84127
FMNMNC67D70H703R	MONICA	FIMIANI	30/04/1967	SALERNO	SALERNO	84127
MGVLSE86B61H703T	ELISA	MOGAVERO	21/02/1986	SALERNO	SALERNO	84127

fonte: http://burc.regione.campania.it

Ipotesi di flusso dati provenienti dalla regione per decreti regionali CIGS in deroga

I dati richiesti alle regioni relativi ai decreti regionali in materia di CIGS in deroga sono di seguito riportati:

Sezione **Provvedimento Legislativo di riferimento**

La sezione riporta il decreto di riferimento che ha disposto lo stanziamento iniziale (es. 45080/2009)

ANNO	2013
NUMERO	33333

Sezione **Provvedimento regionale**

REGIONE	CAMPANIA
TIPO_PROVVEDIMENTO_REG	DECRETO DIRIGENZIALE
DATA_PROVV_REG	00/00/0000
ANNO_REG	2013
NUMERO_DETERMINA_REG	0000
DESCRIZIONE_REG	ASSESSORATO REGIONE SETTORE ORMEL
VALIDO_DAL	01/07/2013
VALIDO_AL	30/09/2013

Ad ogni provvedimento CIGS sono "collegate" una o più aziende

Sezione **Aziende**

MATRICOLA	7210622862
CODFISC	04707540656
DENOMINAZIONE	COOPERATIVA SOCIALE CONTATTO ARL
FORMA_GIUR	COOPERATIVA
UNITA_PROD_INDIRIZZO	VIA CAPITANO OLIVA 05
UNITA_PROD_LOCALITA	SAN MARZANO SUL SARNO
UNITA_PROD_PROVINCIA	SALERNO
UNITA_PROD_CAP	84010
STIMA_IMPEGNO_MAX	€ 23.355,00
NUMERO_LAVORATORI_BENEFICIARI	5
NUMERO_ORE_DA_EROGARE	2.595
PROTOCOLLO_DOMANDA_INPS	
%FONDI_REG	0%
INDICATORE_REIEZIONE	
MESSAGGIO_REIEZIONE	

Per ogni Azienda e stabilimento in elenco occorre elencare ove possibile i beneficiari della prestazione

Sezione Beneficiari

CODICE FISCALE	NOME	COGNOME	NASCITA	LOCALITA'	PROVINCIA	CAP
CPPMRA66H56I019C	MARIA	COPPOLA	16/06/1966	SAN MARZANO SUL SARNO	SALERNO	84010
FRNRNN89A05F912S	ERMANNO	FRANZA	05/01/1989	SAN MARZANO SUL SARNO	SALERNO	84010
FRNMHL83R09I019Q	MICHELE	FRANZA	09/10/1983	SAN MARZANO SUL SARNO	SALERNO	84010
LNGGNN89C14F912Q	GIOVANNI	LANGELLA	14/03/1989	SAN MARZANO SUL SARNO	SALERNO	84010
PLMTRS86P55H703Y	TERESA	PALMA	15/09/1986	SAN MARZANO SUL SARNO	SALERNO	84010

fonte: http://burc.regione.campania.it

Ipotesi di flusso dati provenienti dalla regione per decreti regionali CIGS in deroga

I dati richiesti alle regioni relativi ai decreti regionali in materia di CIGS in deroga sono di seguito riportati:

Sezione **Provvedimento Legislativo di riferimento**

La sezione riporta il decreto di riferimento che ha disposto lo stanziamento iniziale (es. 45080/2009)

ANNO	2013
NUMERO	33333

Sezione **Provvedimento regionale**

REGIONE	CAMPANIA
TIPO_PROVVEDIMENTO_REG	DECRETO DIRIGENZIALE
DATA_PROVV_REG	00/00/0000
ANNO_REG	2013
NUMERO_DETERMINA_REG	0000
DESCRIZIONE_REG	ASSESSORATO REGIONE SETTORE ORMEL
VALIDO_DAL	01/05/2013
VALIDO_AL	30/06/2013

Ad ogni provvedimento CIGS sono "collegate" una o più aziende

Sezione **Aziende**

MATRICOLA	7208779734-7208779037-7209009768
CODFISC	04319760650
DENOMINAZIONE	COOPERAZIONE E SVILUPPO SRL in Liquidazione
FORMA_GIUR	Srl
UNITA_PROD_INDIRIZZO	P.ZZA GIOVANNI XXXIII
UNITA_PROD_LOCALITA	BELLIZZI
UNITA_PROD_PROVINCIA	SALERNO
UNITA_PROD_CAP	84092
STIMA_IMPEGNO_MAX	€ 73.629,00
NUMERO_LAVORATORI_BENEFICIARI	12
NUMERO_ORE_DA_EROGARE	8.181
PROTOCOLLO_DOMANDA_INPS	
%FONDI_REG	0%
INDICATORE_REIEZIONE	
MESSAGGIO_REIEZIONE	

Per ogni Azienda e stabilimento in elenco occorre elencare ove possibile i beneficiari della prestazione

Sezione Beneficiari

CODICE FISCALE	NOME	COGNOME	NASCITA	LOCALITA'	PROVINCIA	CAP
BLDGPL71A11E202U	GIAMPAOLO	BALDI	11/01/1971	BELLIZZI	SALERNO	84092
DCRCRI64T03E027V	CIRO	DE CRISTOFARO	03/12/1964	BELLIZZI	SALERNO	84092
DLLMCL69E11F481C	MARCELLO	DELL'ANGELO	11/05/1969	BATTIPAGLIA	SALERNO	84091
DRNDVD79D03H703B	DAVIDE	DI ARIENZO	03/04/1979	BELLIZZI	SALERNO	84092
DFIMRA85L31D390Y	MARIO	DI FEO	31/07/1985	BELLIZZI	SALERNO	84092
DRSMRA61M09A023R	MARIO	D'URSO	09/08/1961	BELLIZZI	SALERNO	84092
GLLGRZ47A02C259U	GORIZIA	GALLO	02/01/1947	BELLIZZI	SALERNO	84092
MLGRSO53R48F481A	ROSA	MELAGRANO	08/10/1953	BELLIZZI	SALERNO	84092
NVLMNL84M14H703O	MANUELE	NOVELLINO	14/08/1984	BELLIZZI	SALERNO	84092
SNTCML67C55H703Q	CARMELA	SANTORO	15/03/1967	SALERNO	SALERNO	84127
SNILNS82R23H703G	ALFONSO	SIANO	23/10/1982	BELLIZZI	SALERNO	84092
VTURSR80H27D390K	ROSARIO	VUTO	27/06/1980	BELLIZZI	SALERNO	84092

fonte: http://burc.regione.campania.it

Ipotesi di flusso dati provenienti dalla regione per decreti regionali CIGS in deroga

I dati richiesti alle regioni relativi ai decreti regionali in materia di CIGS in deroga sono di seguito riportati:

Sezione **Provvedimento Legislativo di riferimento**

La sezione riporta il decreto di riferimento che ha disposto lo stanziamento iniziale (es. 45080/2009)

ANNO	2013
NUMERO	33333

Sezione **Provvedimento regionale**

REGIONE	CAMPANIA
TIPO_PROVVEDIMENTO_REG	DECRETO DIRIGENZIALE
DATA_PROVV_REG	00/00/0000
ANNO_REG	2013
NUMERO_DETERMINA_REG	0000
DESCRIZIONE_REG	ASSESSORATO REGIONE SETTORE ORMEL
VALIDO_DAL	01/05/2013
VALIDO_AL	30/09/2013

Ad ogni provvedimento CIGS sono "collegate" una o più aziende

Sezione **Aziende**

MATRICOLA	7208441226 - 7210685292
CODFISC	04182650657
DENOMINAZIONE	CORRADO GROUP SRL
FORMA_GIUR	Srl
UNITA_PROD_INDIRIZZO	VIA A. CONFORTI S.N.C.
UNITA_PROD_LOCALITA	PONTECAGNANO FAIANO
UNITA_PROD_PROVINCIA	SALERNO
UNITA_PROD_CAP	84098
STIMA_IMPEGNO_MAX	€ 47.705,63
NUMERO_LAVORATORI_BENEFICIARI	6
NUMERO_ORE_DA_EROGARE	5.301
PROTOCOLLO_DOMANDA_INPS	
%FONDI_REG	0%
INDICATORE_REIEZIONE	
MESSAGGIO_REIEZIONE	

Per ogni Azienda e stabilimento in elenco occorre elencare ove possibile i beneficiari della prestazione

Sezione Beneficiari

CODICE FISCALE	NOME	COGNOME	NASCITA	LOCALITA'	PROVINCIA	CAP
RGNCCT77P60H703V	CONCETTA	ARGENTO	20/09/1977	SAN CIPRIANO PICENTINO	SALERNO	84099
BVORNN82T50A717C	ARIANNA	BOVE	10/12/1982	BELLIZZI	SALERNO	84092
BKNRRT71S20L049O	ROBERTO	BUKNE	20/11/1971	MONTECORVINO PUGLIANO	SALERNO	84090
CPNMRC80R13H703Y	MARCO	CAPONE	13/10/1980	BELLIZZI	SALERNO	84092
CLCNNL75T42H703L	ANTONELLA	COLUCCI	02/12/1975	PONTECAGNANO FAIANO	SALERNO	84098
DRSNNZ86H70L259E	ANNUNZIATA	DE ROSA	30/06/1986	PONTECAGNANO FAIANO	SALERNO	84098
DRSCMN86S58A717J	CARMEN	DE ROSA	18/11/1986	BATTIPAGLIA	SALERNO	84091
NNNKSC77D51H703O	KATIUSCIA	IANNONE	11/04/1977	MONTECORVINO PUGLIANO	SALERNO	84090

fonte: http://burc.regione.campania.it

Ipotesi di flusso dati provenienti dalla regione per decreti regionali CIGS in deroga

I dati richiesti alle regioni relativi ai decreti regionali in materia di CIGS in deroga sono di seguito riportati:

Sezione **Provvedimento Legislativo di riferimento**

La sezione riporta il decreto di riferimento che ha disposto lo stanziamento iniziale (es. 45080/2009)

ANNO	2013
NUMERO	33333

Sezione **Provvedimento regionale**

REGIONE	CAMPANIA
TIPO_PROVVEDIMENTO_REG	DECRETO DIRIGENZIALE
DATA_PROVV_REG	00/00/0000
ANNO_REG	2013
NUMERO_DETERMINA_REG	0000
DESCRIZIONE_REG	ASSESSORATO REGIONE SETTORE ORMEL
VALIDO_DAL	01/05/2013
VALIDO_AL	30/09/2013

Ad ogni provvedimento CIGS sono "collegate" una o più aziende

Sezione **Aziende**

MATRICOLA	7201549219 - 7201549118
CODFISC	00532970654
DENOMINAZIONE	COSILINAUTO SRL
FORMA_GIUR	Srl
UNITA_PROD_INDIRIZZO	VIA TRINITA` ,260 (COMMERCIO)
UNITA_PROD_LOCALITA	SALA CONSILINA
UNITA_PROD_PROVINCIA	SALERNO
UNITA_PROD_CAP	84036
STIMA_IMPEGNO_MAX	€ 33.335,00
NUMERO_LAVORATORI_BENEFICIARI	10
NUMERO_ORE_DA_EROGARE	4.167
PROTOCOLLO_DOMANDA_INPS	
%FONDI_REG	0%
INDICATORE_REIEZIONE	
MESSAGGIO_REIEZIONE	

Per ogni Azienda e stabilimento in elenco occorre elencare ove possibile i beneficiari della prestazione

Sezione Beneficiari

CODICE FISCALE	NOME	COGNOME	NASCITA	LOCALITA'	PROVINCIA	CAP
LTAGPP83P18I422N	GIUSEPPE	AULETA	18/09/1983	SALA CONSILINA	SALERNO	84036
CRTGRD61S07H683F	GERARDINO	CURTO	07/11/1961	SALA CONSILINA	SALERNO	84036
DMTCRN53P53I307P	CATERINA	D'AMATO	13/09/1953	SASSANO	SALERNO	84038
NTRFRC58D05I114R	FERRUCCIO	INTRIERI	05/04/1958	POLLA	SALERNO	84035
MTRMRA67H29H703C	MARIO	MATARAZZO	29/06/1967	CASALBUONO	SALERNO	84030
PGLLBT84E62G793V	ELISABETTA	PUGLIA	22/05/1984	SALA CONSILINA	SALERNO	84036
RGNLDN74E67G793B	LOREDANA	RAGONE	27/05/1974	SALA CONSILINA	SALERNO	84036
SPRNLG55H46A495N	ANNA LUIGIA	SAPORITO	06/06/1955	AULETTA	SALERNO	84031
VSPSFN88T71I422R	STEFANIA	VESPOLI	31/12/1988	SALA CONSILINA	SALERNO	84036

fonte: http://burc.regione.campania.it

Ipotesi di flusso dati provenienti dalla regione per decreti regionali CIGS in deroga

I dati richiesti alle regioni relativi ai decreti regionali in materia di CIGS in deroga sono di seguito riportati:

Sezione **Provvedimento Legislativo di riferimento**

La sezione riporta il decreto di riferimento che ha disposto lo stanziamento iniziale (es. 45080/2009)

ANNO	2013
NUMERO	33333

Sezione **Provvedimento regionale**

REGIONE	CAMPANIA
TIPO_PROVVEDIMENTO_REG	DECRETO DIRIGENZIALE
DATA_PROVV_REG	00/00/0000
ANNO_REG	2013
NUMERO_DETERMINA_REG	0000
DESCRIZIONE_REG	ASSESSORATO REGIONE SETTORE ORMEL
VALIDO_DAL	01/05/2013
VALIDO_AL	30/09/2013

Ad ogni provvedimento CIGS sono "collegate" una o più aziende

Sezione **Aziende**

MATRICOLA	7201549219 - 7201549118
CODFISC	00532970654
DENOMINAZIONE	COSILINAUTO SRL
FORMA_GIUR	Srl
UNITA_PROD_INDIRIZZO	VIA TRINITA` 260 - I(NDUSTRIA)
UNITA_PROD_LOCALITA	SALA CONSILINA
UNITA_PROD_PROVINCIA	SALERNO
UNITA_PROD_CAP	84036
STIMA_IMPEGNO_MAX	€ 16.665,00
NUMERO_LAVORATORI_BENEFICIARI	4
NUMERO_ORE_DA_EROGARE	2.083
PROTOCOLLO_DOMANDA_INPS	
%FONDI_REG	0%
INDICATORE_REIEZIONE	
MESSAGGIO_REIEZIONE	

Per ogni Azienda e stabilimento in elenco occorre elencare ove possibile i beneficiari della prestazione

Sezione Beneficiari

CODICE FISCALE	NOME	COGNOME	NASCITA	LOCALITA'	PROVINCIA	CAP
BBNCMN76E20G793Y	CARMINE	BABINO	20/05/1976	TEGGIANO	SALERNO	84030
LTTSRG56R16H683T	SERGIO	LETTERELLI	16/10/1956	SALA CONSILINA	SALERNO	84036
PSCVTI71R30Z401D	VITO	PASCUCCIO	30/10/1971	SALA CONSILINA	SALERNO	84036
TRPCRI60S19D292T	CIRO	TROPIANO	19/11/1960	TEGGIANO	SALERNO	84030

fonte: http://burc.regione.campania.it

Ipotesi di flusso dati provenienti dalla regione per decreti regionali CIGS in deroga

I dati richiesti alle regioni relativi ai decreti regionali in materia di CIGS in deroga sono di seguito riportati:

Sezione **Provvedimento Legislativo di riferimento**

La sezione riporta il decreto di riferimento che ha disposto lo stanziamento iniziale (es. 45080/2009)

ANNO	2013
NUMERO	33333

Sezione **Provvedimento regionale**

REGIONE	CAMPANIA
TIPO_PROVVEDIMENTO_REG	DECRETO DIRIGENZIALE
DATA_PROVV_REG	00/00/0000
ANNO_REG	2013
NUMERO_DETERMINA_REG	0000
DESCRIZIONE_REG	ASSESSORATO REGIONE SETTORE ORMEL
VALIDO_DAL	01/05/2013
VALIDO_AL	30/09/2013

Ad ogni provvedimento CIGS sono "collegate" una o più aziende

Sezione **Aziende**

MATRICOLA	7202842876
CODFISC	02159950654
DENOMINAZIONE	COSTRUZIONE ALLEGRETTI S.N.C DEI F.LLI A
FORMA_GIUR	SNC
UNITA_PROD_INDIRIZZO	VIA GIOSUE` CARDUCCI
UNITA_PROD_LOCALITA	CASTEL SAN GIORGIO
UNITA_PROD_PROVINCIA	SALERNO
UNITA_PROD_CAP	84083
STIMA_IMPEGNO_MAX	€ 23.400,00
NUMERO_LAVORATORI_BENEFICIARI	3
NUMERO_ORE_DA_EROGARE	2.600
PROTOCOLLO_DOMANDA_INPS	
%FONDI_REG	0%
INDICATORE_REIEZIONE	
MESSAGGIO_REIEZIONE	

Per ogni Azienda e stabilimento in elenco occorre elencare ove possibile i beneficiari della prestazione

Sezione Beneficiari

CODICE FISCALE	NOME	COGNOME	NASCITA	LOCALITA'	PROVINCIA	CAP
BRNMHL67D08F912B	MICHELE	BRUNO	08/04/1967	NOCERA INFERIORE	SALERNO	84014
CTRGRD61C19H703T	GERARDO	CITRO	19/03/1961	MERCATO SAN SEVERINO	SALERNO	84085
GRNBDT59S16F912F	BENEDETTO	GRANITO	16/11/1959	NOCERA INFERIORE	SALERNO	84014

fonte: http://burc.regione.campania.it

Ipotesi di flusso dati provenienti dalla regione per decreti regionali CIGS in deroga

I dati richiesti alle regioni relativi ai decreti regionali in materia di CIGS in deroga sono di seguito riportati:

Sezione **Provvedimento Legislativo di riferimento**

La sezione riporta il decreto di riferimento che ha disposto lo stanziamento iniziale (es. 45080/2009)

ANNO	2013
NUMERO	33333

Sezione **Provvedimento regionale**

REGIONE	CAMPANIA
TIPO_PROVVEDIMENTO_REG	DECRETO DIRIGENZIALE
DATA_PROVV_REG	00/00/0000
ANNO_REG	2013
NUMERO_DETERMINA_REG	0000
DESCRIZIONE_REG	ASSESSORATO REGIONE SETTORE ORMEL
VALIDO_DAL	01/05/2013
VALIDO_AL	30/09/2013

Ad ogni provvedimento CIGS sono "collegate" una o più aziende

Sezione **Aziende**

MATRICOLA	7201332026
CODFISC	04275900654
DENOMINAZIONE	COSTRUZIONI GENERALI RICCELLI ENRICO SRL
FORMA_GIUR	Srl
UNITA_PROD_INDIRIZZO	VIA LARGO VENOSA
UNITA_PROD_LOCALITA	BATTIPAGLIA
UNITA_PROD_PROVINCIA	SALERNO
UNITA_PROD_CAP	84091
STIMA_IMPEGNO_MAX	€ 85.797,00
NUMERO_LAVORATORI_BENEFICIARI	12
NUMERO_ORE_DA_EROGARE	9.533
PROTOCOLLO_DOMANDA_INPS	
%FONDI_REG	0%
INDICATORE_REIEZIONE	
MESSAGGIO_REIEZIONE	

Per ogni Azienda e stabilimento in elenco occorre elencare ove possibile i beneficiari della prestazione

Sezione Beneficiari

CODICE FISCALE	NOME	COGNOME	NASCITA	LOCALITA'	PROVINCIA	CAP
LBRPRZ82C17L628W	PATRIZIO	ALBORELLI	17/03/1982	CAPACCIO	SALERNO	84050
CGGDNT64A30G793B	DONATO	CAGGIANO	30/01/1964	ATENA LUCANA	SALERNO	84030
CRRRNG63S09E498J	ARCANGELO	CERRATO	09/11/1963	LAVIANO	SALERNO	84020
FRDCMN65S22M253I	CARMINE GER	FREDA	22/11/1965	SICIGNANO DEGLI ALBURNI	SALERNO	84020
MSSVTI65C26B242S	VITO	MASSA	26/03/1965	PALOMONTE	SALERNO	84020
MSSRND58E07G292E	ARMANDO	MASSA	07/05/1958	PALOMONTE	SALERNO	84020
PCRNTN75T26H703H	ANTONIO	PECORARO	26/12/1975	CAVA DE' TIRRENI	SALERNO	84013
RCCVNT75P50H703H	VALENTINA	RICCELLI	10/09/1975	BATTIPAGLIA	SALERNO	84091
RCCNRC84B42H703X	ENRICA	RICCELLI	02/02/1984	BATTIPAGLIA	SALERNO	84091
SCHNTN70S12E734J	ANTONIO	SCHETTINO	12/11/1970	ATENA LUCANA	SALERNO	84030
TRLNTN58P29H703X	ANTONIO	TORIELLO	29/09/1958	BATTIPAGLIA	SALERNO	84091

fonte: http://burc.regione.campania.it

Ipotesi di flusso dati provenienti dalla regione per decreti regionali CIGS in deroga

I dati richiesti alle regioni relativi ai decreti regionali in materia di CIGS in deroga sono di seguito riportati:

Sezione **Provvedimento Legislativo di riferimento**

La sezione riporta il decreto di riferimento che ha disposto lo stanziamento iniziale (es. 45080/2009)

ANNO	2013
NUMERO	33333

Sezione **Provvedimento regionale**

REGIONE	CAMPANIA
TIPO_PROVVEDIMENTO_REG	DECRETO DIRIGENZIALE
DATA_PROVV_REG	00/00/0000
ANNO_REG	2013
NUMERO_DETERMINA_REG	0000
DESCRIZIONE_REG	ASSESSORATO REGIONE SETTORE ORMEL
VALIDO_DAL	01/05/2013
VALIDO_AL	30/09/2013

Ad ogni provvedimento CIGS sono "collegate" una o più aziende

Sezione **Aziende**

MATRICOLA	7209471028
CODFISC	04518630654
DENOMINAZIONE	D.L.D. S.r.l.
FORMA_GIUR	Srl
UNITA_PROD_INDIRIZZO	Via Wenner, 62
UNITA_PROD_LOCALITA	SALERNO
UNITA_PROD_PROVINCIA	SALERNO
UNITA_PROD_CAP	84127
STIMA_IMPEGNO_MAX	€ 15.924,37
NUMERO_LAVORATORI_BENEFICIARI	6
NUMERO_ORE_DA_EROGARE	1.769
PROTOCOLLO_DOMANDA_INPS	
%FONDI_REG	0%
INDICATORE_REIEZIONE	
MESSAGGIO_REIEZIONE	

Per ogni Azienda e stabilimento in elenco occorre elencare ove possibile i beneficiari della prestazione

Sezione Beneficiari

CODICE FISCALE	NOME	COGNOME	NASCITA	LOCALITA'	PROVINCIA	CAP
PCLDNC64M16C361Y	Domenico	Apicella	16/08/1964	CAVA DE' TIRRENI	SALERNO	84013
DMRCML79R65H703M	Carmela	Di Mauro	25/10/1979	SAN CIPRIANO PICENTINO	SALERNO	84099
FSTJMS83L23Z114E	James	Foster	23/07/1983	SALERNO	SALERNO	84127
GNEDNL81S54H703S	Daniela	Genua	14/11/1981	PONTECAGNANO FAIANO	SALERNO	84098
NPLRNT66R22H977B	Renato	Napoletano	22/10/1966	SAN CIPRIANO PICENTINO	SALERNO	84099
ZMPGLL88S27F839J	Guglielmo	Zamparelli	27/11/1988	CAVA DE' TIRRENI	SALERNO	84013

fonte: http://burc.regione.campania.it

Ipotesi di flusso dati provenienti dalla regione per decreti regionali CIGS in deroga

I dati richiesti alle regioni relativi ai decreti regionali in materia di CIGS in deroga sono di seguito riportati:

Sezione **Provvedimento Legislativo di riferimento**

La sezione riporta il decreto di riferimento che ha disposto lo stanziamento iniziale (es. 45080/2009)

ANNO	2013
NUMERO	33333

Sezione **Provvedimento regionale**

REGIONE	CAMPANIA
TIPO_PROVVEDIMENTO_REG	DECRETO DIRIGENZIALE
DATA_PROVV_REG	00/00/0000
ANNO_REG	2013
NUMERO_DETERMINA_REG	0000
DESCRIZIONE_REG	ASSESSORATO REGIONE SETTORE ORMEL
VALIDO_DAL	01/05/2013
VALIDO_AL	30/09/2013

Ad ogni provvedimento CIGS sono "collegate" una o più aziende

Sezione **Aziende**

MATRICOLA	7209471028
CODFISC	04518630654
DENOMINAZIONE	D.L.D. S.r.l.
FORMA_GIUR	Srl
UNITA_PROD_INDIRIZZO	C.so Mazzini, n. 249
UNITA_PROD_LOCALITA	CAVA DE' TIRRENI
UNITA_PROD_PROVINCIA	SALERNO
UNITA_PROD_CAP	84013
STIMA_IMPEGNO_MAX	€ 20.013,75
NUMERO_LAVORATORI_BENEFICIARI	8
NUMERO_ORE_DA_EROGARE	2.224
PROTOCOLLO_DOMANDA_INPS	
%FONDI_REG	0%
INDICATORE_REIEZIONE	
MESSAGGIO_REIEZIONE	

Per ogni Azienda e stabilimento in elenco occorre elencare ove possibile i beneficiari della prestazione

Sezione Beneficiari

CODICE FISCALE	NOME	COGNOME	NASCITA	LOCALITA'	PROVINCIA	CAP
LFRNTN89T07C361B	Antonio	Alfieri	07/12/1989	CAVA DE' TIRRENI	SALERNO	84013
PCLVCN89H16C361U	Vincenzo	Apicella	16/06/1989	CAVA DE' TIRRENI	SALERNO	84013
BLLNNL83H58C361H	Antonella	Bellopede	18/06/1983	CAVA DE' TIRRENI	SALERNO	84013
CNRSRN79P52H703F	Serena	Canora	12/09/1979	CAVA DE' TIRRENI	SALERNO	84013
DLLSMN75B53B157Y	Simona	Della Rocca	13/02/1975	CAVA DE' TIRRENI	SALERNO	84013
MSLLGU80E24C361K	luigi	Masullo	24/05/1980	CAVA DE' TIRRENI	SALERNO	84013
SNTSFR67D13C361J	Solferino	Senatore	13/04/1967	CAVA DE' TIRRENI	SALERNO	84013
TRPTTR65D16C361M	Ettore	Trapanese	16/04/1965	CAVA DE' TIRRENI	SALERNO	84013

fonte: http://burc.regione.campania.it

Ipotesi di flusso dati provenienti dalla regione per decreti regionali CIGS in deroga

I dati richiesti alle regioni relativi ai decreti regionali in materia di CIGS in deroga sono di seguito riportati:

Sezione **Provvedimento Legislativo di riferimento**

La sezione riporta il decreto di riferimento che ha disposto lo stanziamento iniziale (es. 45080/2009)

ANNO	2013
NUMERO	33333

Sezione **Provvedimento regionale**

REGIONE	CAMPANIA
TIPO_PROVVEDIMENTO_REG	DECRETO DIRIGENZIALE
DATA_PROVV_REG	00/00/0000
ANNO_REG	2013
NUMERO_DETERMINA_REG	0000
DESCRIZIONE_REG	ASSESSORATO REGIONE SETTORE ORMEL
VALIDO_DAL	01/05/2013
VALIDO_AL	30/09/2013

Ad ogni provvedimento CIGS sono "collegate" una o più aziende

Sezione **Aziende**

MATRICOLA	7205672155
CODFISC	03686850656
DENOMINAZIONE	D.M.L. S.R.L.
FORMA_GIUR	Srl
UNITA_PROD_INDIRIZZO	VIA S.S. 18 LOCALITA` PAGLIARONE
UNITA_PROD_LOCALITA	MONTECORVINO PUGLIANO
UNITA_PROD_PROVINCIA	SALERNO
UNITA_PROD_CAP	84090
STIMA_IMPEGNO_MAX	€ 13.556,25
NUMERO_LAVORATORI_BENEFICIARI	2
NUMERO_ORE_DA_EROGARE	1.506
PROTOCOLLO_DOMANDA_INPS	
%FONDI_REG	0%
INDICATORE_REIEZIONE	
MESSAGGIO_REIEZIONE	

Per ogni Azienda e stabilimento in elenco occorre elencare ove possibile i beneficiari della prestazione

Sezione Beneficiari

CODICE FISCALE	NOME	COGNOME	NASCITA	LOCALITA'	PROVINCIA	CAP
BFFLGU55P03F027N	LUIGI	BUFFO	03/09/1955	SALERNO	SALERNO	84127
MRNMRA79T66H703L	MAURA	MARINO	26/12/1979	PONTECAGNANO FAIANO	SALERNO	84098

Ipotesi di flusso dati provenienti dalla regione per decreti regionali CIGS in deroga

I dati richiesti alle regioni relativi ai decreti regionali in materia di CIGS in deroga sono di seguito riportati:

Sezione **Provvedimento Legislativo di riferimento**

La sezione riporta il decreto di riferimento che ha disposto lo stanziamento iniziale (es. 45080/2009)

ANNO	2013
NUMERO	33333

Sezione **Provvedimento regionale**

REGIONE	CAMPANIA
TIPO_PROVVEDIMENTO_REG	DECRETO DIRIGENZIALE
DATA_PROVV_REG	00/00/0000
ANNO_REG	2013
NUMERO_DETERMINA_REG	0000
DESCRIZIONE_REG	ASSESSORATO REGIONE SETTORE ORMEL
VALIDO_DAL	01/05/2013
VALIDO_AL	30/09/2013

Ad ogni provvedimento CIGS sono "collegate" una o più aziende

Sezione **Aziende**

MATRICOLA	7203031684
CODFISC	DMBNNN49L01B492H
DENOMINAZIONE	D`AMBROSIO ANTONINO
FORMA_GIUR	DITTA INDIVIDUALE
UNITA_PROD_INDIRIZZO	VIA CALLI, 10
UNITA_PROD_LOCALITA	CAMPAGNA
UNITA_PROD_PROVINCIA	SALERNO
UNITA_PROD_CAP	84022
STIMA_IMPEGNO_MAX	€ 15.581,25
NUMERO_LAVORATORI_BENEFICIARI	2
NUMERO_ORE_DA_EROGARE	1.731
PROTOCOLLO_DOMANDA_INPS	
%FONDI_REG	0%
INDICATORE_REIEZIONE	
MESSAGGIO_REIEZIONE	

Per ogni Azienda e stabilimento in elenco occorre elencare ove possibile i beneficiari della prestazione

Sezione Beneficiari

CODICE FISCALE	NOME	COGNOME	NASCITA	LOCALITA'	PROVINCIA	CAP
DCSDNL87E06A717K	DANIELE	DI COSIMO	06/05/1987	CAMPAGNA	SALERNO	84022
MRNDNL87T14G039O	DANIELI	MARINO	14/12/1987	CAMPAGNA	SALERNO	84022
VCELGU82S15G039P	LUIGI	VECE	15/11/1982	CAMPAGNA	SALERNO	84022

Ipotesi di flusso dati provenienti dalla regione per decreti regionali CIGS in deroga

I dati richiesti alle regioni relativi ai decreti regionali in materia di CIGS in deroga sono di seguito riportati:

Sezione **Provvedimento Legislativo di riferimento**

La sezione riporta il decreto di riferimento che ha disposto lo stanziamento iniziale (es. 45080/2009)

ANNO	2013
NUMERO	33333

Sezione **Provvedimento regionale**

REGIONE	CAMPANIA
TIPO_PROVVEDIMENTO_REG	DECRETO DIRIGENZIALE
DATA_PROVV_REG	00/00/0000
ANNO_REG	2013
NUMERO_DETERMINA_REG	0000
DESCRIZIONE_REG	ASSESSORATO REGIONE SETTORE ORMEL
VALIDO_DAL	02/05/2013
VALIDO_AL	31/08/2013

Ad ogni provvedimento CIGS sono "collegate" una o più aziende

Sezione **Aziende**

MATRICOLA	7209089564
CODFISC	04414880650
DENOMINAZIONE	DELLA MURA SRL
FORMA_GIUR	Srl
UNITA_PROD_INDIRIZZO	VIA CARLO SANTORO 10
UNITA_PROD_LOCALITA	CAVA DE' TIRRENI
UNITA_PROD_PROVINCIA	SALERNO
UNITA_PROD_CAP	84013
STIMA_IMPEGNO_MAX	€ 9.000,00
NUMERO_LAVORATORI_BENEFICIARI	3
NUMERO_ORE_DA_EROGARE	1.000
PROTOCOLLO_DOMANDA_INPS	
%FONDI_REG	0%
INDICATORE_REIEZIONE	
MESSAGGIO_REIEZIONE	

Per ogni Azienda e stabilimento in elenco occorre elencare ove possibile i beneficiari della prestazione

Sezione Beneficiari

CODICE FISCALE	NOME	COGNOME	NASCITA	LOCALITA'	PROVINCIA	CAP
DLLMSM69P22H703T	MASSIMILIANO	DELLA MURA	22/09/1969	CAVA DE' TIRRENI	SALERNO	84013
SRRLGU88D29H703P	LUIGI	SORRENTINO	29/04/1988	CAVA DE' TIRRENI	SALERNO	84013
TRNLCU76E10C361G	LUCA	TORINO	10/05/1976	CAVA DE' TIRRENI	SALERNO	84013

fonte: http://burc.regione.campania.it

Ipotesi di flusso dati provenienti dalla regione per decreti regionali CIGS in deroga

I dati richiesti alle regioni relativi ai decreti regionali in materia di CIGS in deroga sono di seguito riportati:

Sezione **Provvedimento Legislativo di riferimento**

La sezione riporta il decreto di riferimento che ha disposto lo stanziamento iniziale (es. 45080/2009)

ANNO	2013
NUMERO	33333

Sezione **Provvedimento regionale**

REGIONE	CAMPANIA
TIPO_PROVVEDIMENTO_REG	DECRETO DIRIGENZIALE
DATA_PROVV_REG	00/00/0000
ANNO_REG	2013
NUMERO_DETERMINA_REG	0000
DESCRIZIONE_REG	ASSESSORATO REGIONE SETTORE ORMEL
VALIDO_DAL	01/03/2013
VALIDO_AL	30/09/2013

Ad ogni provvedimento CIGS sono "collegate" una o più aziende

Sezione **Aziende**

MATRICOLA	7204723775
CODFISC	02696110655
DENOMINAZIONE	DETER NOVA SOC. COPERATIVA
FORMA_GIUR	COOPERATIVA
UNITA_PROD_INDIRIZZO	VIA BORGO SAN LAZZARO (PERSANO)
UNITA_PROD_LOCALITA	SERRE
UNITA_PROD_PROVINCIA	SALERNO
UNITA_PROD_CAP	84023
STIMA_IMPEGNO_MAX	€ 9.207,00
NUMERO_LAVORATORI_BENEFICIARI	8
NUMERO_ORE_DA_EROGARE	1.023
PROTOCOLLO_DOMANDA_INPS	
%FONDI_REG	0%
INDICATORE_REIEZIONE	
MESSAGGIO_REIEZIONE	

Per ogni Azienda e stabilimento in elenco occorre elencare ove possibile i beneficiari della prestazione

Sezione Beneficiari

CODICE FISCALE	NOME	COGNOME	NASCITA	LOCALITA'	PROVINCIA	CAP
CPZSNN69M56D390U	SUSANNA	CAPOZZOLI	16/08/1969	AQUARA	SALERNO	84020
DNGMRA72B54D390E	MARIA	D'ANGELO	14/02/1972	ALBANELLA	SALERNO	84044
DNGLCU74R64A230U	LUCIA	D'ANGELO	24/10/1974	ALTAVILLA SILENTINA	SALERNO	84050
FLGWND58B63G538D	WANDA	FLAGELLO	23/02/1958	ROCCADASPIDE	SALERNO	84040
MCLVTN60E42D390V	VITINA	MACELLARO	02/05/1960	EBOLI	SALERNO	84025
PLNDDT67B67B644H	DIODATA	PAOLINO	27/02/1967	ROCCADASPIDE	SALERNO	84040
PSSGRD62T45I666M	GERARDINA	PASSANANTI	05/12/1962	ROCCADASPIDE	SALERNO	84040
RLACNZ68E66C974D	CINZIA	RAELE	26/05/1968	CONTURSI TERME	SALERNO	84024

fonte: http://burc.regione.campania.it

Ipotesi di flusso dati provenienti dalla regione per decreti regionali CIGS in deroga

I dati richiesti alle regioni relativi ai decreti regionali in materia di CIGS in deroga sono di seguito riportati:

Sezione **Provvedimento Legislativo di riferimento**

La sezione riporta il decreto di riferimento che ha disposto lo stanziamento iniziale (es. 45080/2009)

ANNO	2013
NUMERO	33333

Sezione **Provvedimento regionale**

REGIONE	CAMPANIA
TIPO_PROVVEDIMENTO_REG	DECRETO DIRIGENZIALE
DATA_PROVV_REG	00/00/0000
ANNO_REG	2013
NUMERO_DETERMINA_REG	0000
DESCRIZIONE_REG	ASSESSORATO REGIONE SETTORE ORMEL
VALIDO_DAL	01/05/2013
VALIDO_AL	30/06/2013

Ad ogni provvedimento CIGS sono "collegate" una o più aziende

Sezione **Aziende**

MATRICOLA	7203197357
CODFISC	DSVCMN45L16L628T
DENOMINAZIONE	DI SEVO CARMINE
FORMA_GIUR	DITTA INDIVIDUALE
UNITA_PROD_INDIRIZZO	VIA BADOLATO ZONA PIP
UNITA_PROD_LOCALITA	VALLO DELLA LUCANIA
UNITA_PROD_PROVINCIA	SALERNO
UNITA_PROD_CAP	84078
STIMA_IMPEGNO_MAX	€ 46.800,00
NUMERO_LAVORATORI_BENEFICIARI	15
NUMERO_ORE_DA_EROGARE	5.200
PROTOCOLLO_DOMANDA_INPS	
%FONDI_REG	0%
INDICATORE_REIEZIONE	
MESSAGGIO_REIEZIONE	

Per ogni Azienda e stabilimento in elenco occorre elencare ove possibile i beneficiari della prestazione

Sezione Beneficiari

CODICE FISCALE	NOME	COGNOME	NASCITA	LOCALITA'	PROVINCIA	CAP
DDBFLL77S61L628P	FIORELLA	ADDABBO	21/11/1977	CANNALONGA	SALERNO	84040
CRBMRA70A03B608Y	MARIO	CARBONE	03/01/1970	CANNALONGA	SALERNO	84040
DBRRCC91H27L628P	ROCCO	DI BARTOLOMEO	27/06/1991	POLLICA	SALERNO	84068
DSVGPP73M03L628V	GIUSEPPE	DI SEVO	03/08/1973	VALLO DELLA LUCANIA	SALERNO	84078
DSVFMN72C49L628L	FILOMENA	DI SEVO	09/03/1972	VALLO DELLA LUCANIA	SALERNO	84078
FZZLRT71B18Z112M	ALBERTO	FEZZA	18/02/1971	LAUREANA CILENTO	SALERNO	84050
MBRPTR66P27D832Q	PIETRO	IMBROGNO	27/09/1966	CUCCARO VETERE	SALERNO	84050
NVRSND76A56A091O	SAMANDA	INVERSO	16/01/1976	VALLO DELLA LUCANIA	SALERNO	84078
LSIFNC79E02L628Z	FRANCO	LISA	02/05/1979	GIOI	SALERNO	84056
MSCBTL66D04C485G	BARTOLO	MASCOLO	04/04/1966	VALLO DELLA LUCANIA	SALERNO	84078
MNDSLV75M10L628O	SILVIO	MONDELLI	10/08/1975	CASTELNUOVO CILENTO	SALERNO	84040
RNLFNC83C01F912H	FRANCESCO	RINALDI	01/03/1983	SAN MAURO LA BRUCA	SALERNO	84070
RCCNTN63M10L628K	ANTONIO	RUOCCO	10/08/1963	VALLO DELLA LUCANIA	SALERNO	84078
SNTLCN73T12G063Y	LUCIANO	SANTORO	12/12/1973	OMIGNANO	SALERNO	84060
SNTFNC71L24G063P	FRANCESCO	SANTORO	24/07/1971	OMIGNANO	SALERNO	84060

fonte: http://burc.regione.campania.it

Ipotesi di flusso dati provenienti dalla regione per decreti regionali CIGS in deroga

I dati richiesti alle regioni relativi ai decreti regionali in materia di CIGS in deroga sono di seguito riportati:

Sezione **Provvedimento Legislativo di riferimento**

La sezione riporta il decreto di riferimento che ha disposto lo stanziamento iniziale (es. 45080/2009)

ANNO	2013
NUMERO	33333

Sezione **Provvedimento regionale**

REGIONE	CAMPANIA
TIPO_PROVVEDIMENTO_REG	DECRETO DIRIGENZIALE
DATA_PROVV_REG	00/00/0000
ANNO_REG	2013
NUMERO_DETERMINA_REG	0000
DESCRIZIONE_REG	ASSESSORATO REGIONE SETTORE ORMEL
VALIDO_DAL	01/05/2013
VALIDO_AL	30/09/2013

Ad ogni provvedimento CIGS sono "collegate" una o più aziende

Sezione **Aziende**

MATRICOLA	7205781055
CODFISC	00878010651
DENOMINAZIONE	DIAGNOST`80 S.A.S. DI PAGANO MARIANNA & C.
FORMA_GIUR	SAS
UNITA_PROD_INDIRIZZO	VIA SS 91 PER EBOLI N. 57
UNITA_PROD_LOCALITA	CAMPAGNA
UNITA_PROD_PROVINCIA	SALERNO
UNITA_PROD_CAP	84022
STIMA_IMPEGNO_MAX	€ 34.830,00
NUMERO_LAVORATORI_BENEFICIARI	5
NUMERO_ORE_DA_EROGARE	3.870
PROTOCOLLO_DOMANDA_INPS	
%FONDI_REG	0%
INDICATORE_REIEZIONE	
MESSAGGIO_REIEZIONE	

Per ogni Azienda e stabilimento in elenco occorre elencare ove possibile i beneficiari della prestazione

Sezione Beneficiari

CODICE FISCALE	NOME	COGNOME	NASCITA	LOCALITA'	PROVINCIA	CAP
RNANZE61D28A128X	ENZO	ARENA	28/04/1961	ALBANELLA	SALERNO	84044
DVTMRA59D41B492P	MARIA	DE VITA	01/04/1959	CAMPAGNA	SALERNO	84022
MGRNTN52E03I260T	ANTONIO	MEGARO	03/05/1952	COLLIANO	SALERNO	84020
SRNSVN63B46A717G	SILVANA	SORIENTE	06/02/1963	CAMPAGNA	SALERNO	84022
TRUNNT84H58D390B	ANTONIETTA	TURI	18/06/1984	EBOLI	SALERNO	84025

fonte: http://burc.regione.campania.it

Ipotesi di flusso dati provenienti dalla regione per decreti regionali CIGS in deroga

I dati richiesti alle regioni relativi ai decreti regionali in materia di CIGS in deroga sono di seguito riportati:

Sezione **Provvedimento Legislativo di riferimento**

La sezione riporta il decreto di riferimento che ha disposto lo stanziamento iniziale (es. 45080/2009)

ANNO	2013
NUMERO	33333

Sezione **Provvedimento regionale**

REGIONE	CAMPANIA
TIPO_PROVVEDIMENTO_REG	DECRETO DIRIGENZIALE
DATA_PROVV_REG	00/00/0000
ANNO_REG	2013
NUMERO_DETERMINA_REG	0000
DESCRIZIONE_REG	ASSESSORATO REGIONE SETTORE ORMEL
VALIDO_DAL	01/05/2013
VALIDO_AL	30/09/2013

Ad ogni provvedimento CIGS sono "collegate" una o più aziende

Sezione **Aziende**

MATRICOLA	7203878739
CODFISC	02131830651
DENOMINAZIONE	DIAGNOSTICA RADIOLOGICA B. STACCIOLI SAS DI L. DI LUCIA
FORMA_GIUR	SAS
UNITA_PROD_INDIRIZZO	VIA GARIBALDI 32
UNITA_PROD_LOCALITA	ALBANELLA
UNITA_PROD_PROVINCIA	SALERNO
UNITA_PROD_CAP	84044
STIMA_IMPEGNO_MAX	€ 19.125,00
NUMERO_LAVORATORI_BENEFICIARI	8
NUMERO_ORE_DA_EROGARE	2.125
PROTOCOLLO_DOMANDA_INPS	
%FONDI_REG	0%
INDICATORE_REIEZIONE	
MESSAGGIO_REIEZIONE	

Per ogni Azienda e stabilimento in elenco occorre elencare ove possibile i beneficiari della prestazione

Sezione Beneficiari

CODICE FISCALE	NOME	COGNOME	NASCITA	LOCALITA'	PROVINCIA	CAP
BSCRNT74T04Z133C	RENATO	BOSCO	04/12/1974	CASTEL SAN LORENZO	SALERNO	84049
CPZRNI71C42H703V	RINA	CAPOZZOLO	02/03/1971	BELLOSGUARDO	SALERNO	84020
CCTLNS80R21H703A	ALFONSO	CICATELLI	21/10/1980	ROCCADASPIDE	SALERNO	84040
MRCCML69D51A343V	CARMELINA	MARCHIONE	11/04/1969	AQUARA	SALERNO	84020
MSSLRD73M14D390I	ALFREDO	MASSASCUSA	14/08/1973	ALTAVILLA SILENTINA	SALERNO	84050
PCNLSU74B64E485I	LUISA	PACENTE	24/02/1974	ALBANELLA	SALERNO	84044
PPERSL71M42C361X	ROSALIA	PEPE	02/08/1971	ROCCADASPIDE	SALERNO	84040
PCLBNR65R20C262S	BERNARDO	PICILLO	20/10/1965	CASTEL SAN LORENZO	SALERNO	84049

fonte: http://burc.regione.campania.it

Ipotesi di flusso dati provenienti dalla regione per decreti regionali CIGS in deroga

I dati richiesti alle regioni relativi ai decreti regionali in materia di CIGS in deroga sono di seguito riportati:

Sezione **Provvedimento Legislativo di riferimento**

La sezione riporta il decreto di riferimento che ha disposto lo stanziamento iniziale (es. 45080/2009)

ANNO	2013
NUMERO	33333

Sezione **Provvedimento regionale**

REGIONE	CAMPANIA
TIPO_PROVVEDIMENTO_REG	DECRETO DIRIGENZIALE
DATA_PROVV_REG	00/00/0000
ANNO_REG	2013
NUMERO_DETERMINA_REG	0000
DESCRIZIONE_REG	ASSESSORATO REGIONE SETTORE ORMEL
VALIDO_DAL	15/04/2013
VALIDO_AL	30/09/2013

Ad ogni provvedimento CIGS sono "collegate" una o più aziende

Sezione **Aziende**

MATRICOLA	7207478399
CODFISC	03549390650
DENOMINAZIONE	DIGITAL SERVICE SRL
FORMA_GIUR	Srl
UNITA_PROD_INDIRIZZO	VIA PIETRO CAPASSO, 27
UNITA_PROD_LOCALITA	SALERNO
UNITA_PROD_PROVINCIA	SALERNO
UNITA_PROD_CAP	84127
STIMA_IMPEGNO_MAX	€ 10.800,00
NUMERO_LAVORATORI_BENEFICIARI	3
NUMERO_ORE_DA_EROGARE	1.200
PROTOCOLLO_DOMANDA_INPS	
%FONDI_REG	0%
INDICATORE_REIEZIONE	
MESSAGGIO_REIEZIONE	

Per ogni Azienda e stabilimento in elenco occorre elencare ove possibile i beneficiari della prestazione

Sezione Beneficiari

CODICE FISCALE	NOME	COGNOME	NASCITA	LOCALITA'	PROVINCIA	CAP
DMRMRC79R17H703C	MARCO	DE MARTINO	17/10/1979	PELLEZZANO	SALERNO	84080
LNGRFL69H07H703G	RAFFAELE	LONGO	07/06/1969	SALERNO	SALERNO	84127
NSTGPL61R12H703D	GIANPAOLO	NASTRI	12/10/1961	MONTORO INFERIORE	AVELLINO	83020

fonte: http://burc.regione.campania.it

Ipotesi di flusso dati provenienti dalla regione per decreti regionali CIGS in deroga

I dati richiesti alle regioni relativi ai decreti regionali in materia di CIGS in deroga sono di seguito riportati:

Sezione **Provvedimento Legislativo di riferimento**

La sezione riporta il decreto di riferimento che ha disposto lo stanziamento iniziale (es. 45080/2009)

ANNO	2013
NUMERO	33333

Sezione **Provvedimento regionale**

REGIONE	CAMPANIA
TIPO_PROVVEDIMENTO_REG	DECRETO DIRIGENZIALE
DATA_PROVV_REG	00/00/0000
ANNO_REG	2013
NUMERO_DETERMINA_REG	0000
DESCRIZIONE_REG	ASSESSORATO REGIONE SETTORE ORMEL
VALIDO_DAL	01/05/2013
VALIDO_AL	30/09/2013

Ad ogni provvedimento CIGS sono "collegate" una o più aziende

Sezione **Aziende**

MATRICOLA	7208917839
CODFISC	04221950654
DENOMINAZIONE	DOCET ITALIA s.r.l.
FORMA_GIUR	Srl
UNITA_PROD_INDIRIZZO	Via Statale 19, 64 Loc. Ceffato
UNITA_PROD_LOCALITA	EBOLI
UNITA_PROD_PROVINCIA	SALERNO
UNITA_PROD_CAP	84025
STIMA_IMPEGNO_MAX	€ 24.778,13
NUMERO_LAVORATORI_BENEFICIARI	4
NUMERO_ORE_DA_EROGARE	2.753
PROTOCOLLO_DOMANDA_INPS	
%FONDI_REG	0%
INDICATORE_REIEZIONE	
MESSAGGIO_REIEZIONE	

Per ogni Azienda e stabilimento in elenco occorre elencare ove possibile i beneficiari della prestazione

Sezione Beneficiari

CODICE FISCALE	NOME	COGNOME	NASCITA	LOCALITA'	PROVINCIA	CAP
CLNRTI58D64H703T	RITA	CALENDA	24/04/1958	CAMPAGNA	SALERNO	84022
LEOMRC88A10H501N	MARCO	LEO	10/01/1988	BATTIPAGLIA	SALERNO	84091
LEOMHL89H16H501K	MICHELE	LEO	16/06/1989	BATTIPAGLIA	SALERNO	84091
MTNMNN74E60A717S	MARIANNA	MATONTI	20/05/1974	EBOLI	SALERNO	84025

fonte: http://burc.regione.campania.it

Ipotesi di flusso dati provenienti dalla regione per decreti regionali CIGS in deroga

I dati richiesti alle regioni relativi ai decreti regionali in materia di CIGS in deroga sono di seguito riportati:

Sezione **Provvedimento Legislativo di riferimento**

La sezione riporta il decreto di riferimento che ha disposto lo stanziamento iniziale (es. 45080/2009)

ANNO	2013
NUMERO	33333

Sezione **Provvedimento regionale**

REGIONE	CAMPANIA
TIPO_PROVVEDIMENTO_REG	DECRETO DIRIGENZIALE
DATA_PROVV_REG	00/00/0000
ANNO_REG	2013
NUMERO_DETERMINA_REG	0000
DESCRIZIONE_REG	ASSESSORATO REGIONE SETTORE ORMEL
VALIDO_DAL	01/05/2013
VALIDO_AL	30/09/2013

Ad ogni provvedimento CIGS sono "collegate" una o più aziende

Sezione **Aziende**

MATRICOLA	7204093803
CODFISC	01112760655
DENOMINAZIONE	DOTT.RI ARMANDO & PIERPAOLO CAVALLO DIAGNOSTICA MEDICA S.R.L
FORMA_GIUR	Srl
UNITA_PROD_INDIRIZZO	VIA T.C. CARMINE CALO` N. 2
UNITA_PROD_LOCALITA	SALERNO
UNITA_PROD_PROVINCIA	SALERNO
UNITA_PROD_CAP	84100
STIMA_IMPEGNO_MAX	€ 69.384,38
NUMERO_LAVORATORI_BENEFICIARI	36
NUMERO_ORE_DA_EROGARE	7.709
PROTOCOLLO_DOMANDA_INPS	
%FONDI_REG	0%
INDICATORE_REIEZIONE	
MESSAGGIO_REIEZIONE	

Per ogni Azienda e stabilimento in elenco occorre elencare ove possibile i beneficiari della prestazione

Sezione Beneficiari

CODICE FISCALE	NOME	COGNOME	NASCITA	LOCALITA'	PROVINCIA	CAP
BTAGNN72T21H703V	GIOVANNI	ABATE	21/12/1972	SIANO	SALERNO	84088
PCLFNC59D04H703B	FRANCESCO	APICELLA	04/04/1959	SALERNO	SALERNO	84127
RPNMRA60R41H703R	MARIA	ARPINO	01/10/1960	PELLEZZANO	SALERNO	84080
STRLRD58S06C361U	ALFREDO	ASTARITA	06/11/1958	GIFFONI SEI CASALI	SALERNO	84090
BNFNNA59T65H703P	ANNA	BENFATTO	25/12/1959	SALERNO	SALERNO	84127
BLTRTI53B47H703C	RITA	BILOTTI	07/02/1953	VIETRI SUL MARE	SALERNO	84019
CMPRSO70A54F839N	ROSA	CAMPANELLA	14/01/1970	SALERNO	SALERNO	84127
CPNLCU55B58H703T	LUCIA	CAPUANO	18/02/1955	SALERNO	SALERNO	84127
CNEFLV67D20H703Q	FULVIO	CENI	20/04/1967	SALERNO	SALERNO	84127
CNSFNC68M51H703E	FRANCA	CONSOLMAGNO	11/08/1968	AQUARA	SALERNO	84020
CCUCCT65T42H703T	CONCETTA	CUOCO	02/12/1965	PELLEZZANO	SALERNO	84080
DMINNT68E50E027W	ANTONIETTA	DI MEO	10/05/1968	GIFFONI VALLE PIANA	SALERNO	84095
DNPPMP67M26C125P	POMPEO	DI NAPOLI	26/08/1967	GIFFONI VALLE PIANA	SALERNO	84095
FLVRTI64B54G834N	RITA	FALIVENE	14/02/1964	PONTECAGNANO FAIANO	SALERNO	84098
FRTLIO60A66G834G	IOLE	FORTUNATO	26/01/1960	MONTECORVINO PUGLIANO	SALERNO	84090
FRTNMR56P60H703W	ANNA MARIA	FORTUNATO	20/09/1956	SALERNO	SALERNO	84127
FRSPLA74D12H703W	PAOLO	FRASCI	12/04/1974	SINALUNGA	SIENA	53040
GRDMRS64L54H703P	MARIA ROSARIA	GIORDANO	14/07/1964	VIETRI SUL MARE	SALERNO	84019
GLVNLY80M42Z138O	NATALIYA	GOLOVINA	02/08/1980	SALERNO	SALERNO	84127
LMBRSO74R68H703O	ROSA	LAMBERTI	28/10/1974	SALERNO	SALERNO	84127
LMBRRT58T04C224S	ROBERTO	LOMBARDI	04/12/1958	SALERNO	SALERNO	84127
LRDGRD59C46H703S	GERARDA	LUORDO	06/03/1959	SALERNO	SALERNO	84127
LRDMRS54C47H703K	MARIA ROSARIA	LUORDO	07/03/1954	SALERNO	SALERNO	84127
MNAMCL49A23C361Z	MARCELLO	MAINA	23/01/1949	SALERNO	SALERNO	84127
MLNNNL81C51H703Y	ANTONELLA	MALANGA	11/03/1981	CAPOSELE	AVELLINO	83040
MRTGNN70H42H703G	GIOVANNA	MARTINO	02/06/1970	SALERNO	SALERNO	84127

fonte: http://burc.regione.campania.it

NPPGNN61R31H703F	GIOVANNI	NAPPA	31/10/1961	SALERNO	SALERNO	84127
NTLLDN77S66H703G	LOREDANA	NATELLA	26/11/1977	ALBANELLA	SALERNO	84044
PCRLNS79H30A717O	ALFONSO	PICARDI	30/06/1979	MONTECORVINO ROVELLA	SALERNO	84096
RCCGCR70A15H703C	GIANCARLO	RICCO	15/01/1970	SALERNO	SALERNO	84127
SNTNNT65C51H703W	ANTONIETTA	SANTOLIA	11/03/1965	MONTECORVINO PUGLIANO	SALERNO	84090
SNTLBT67T55C361I	ELISABETTA	SENATORE	15/12/1967	CAVA DE' TIRRENI	SALERNO	84013
SNSBBR71S67F335G	BARBARA	SINISCALCO	27/11/1971	SALERNO	SALERNO	84127
SRCLNS64E57F912J	ALFONSINA	SIRICA	17/05/1964	ROCCAPIEMONTE	SALERNO	84086
TRPNTN65S16H703X	ANTONIO	TRAPANESE	16/11/1965	SALERNO	SALERNO	84127
VLLDNL69C61H703V	DANIELA	VILLANI	21/03/1969	SALERNO	SALERNO	84127

fonte: http://burc.regione.campania.it

Ipotesi di flusso dati provenienti dalla regione per decreti regionali CIGS in deroga

I dati richiesti alle regioni relativi ai decreti regionali in materia di CIGS in deroga sono di seguito riportati:

Sezione **Provvedimento Legislativo di riferimento**

La sezione riporta il decreto di riferimento che ha disposto lo stanziamento iniziale (es. 45080/2009)

ANNO	2013
NUMERO	33333

Sezione **Provvedimento regionale**

REGIONE	CAMPANIA
TIPO_PROVVEDIMENTO_REG	DECRETO DIRIGENZIALE
DATA_PROVV_REG	00/00/0000
ANNO_REG	2013
NUMERO_DETERMINA_REG	0000
DESCRIZIONE_REG	ASSESSORATO REGIONE SETTORE ORMEL
VALIDO_DAL	01/05/2013
VALIDO_AL	30/09/2013

Ad ogni provvedimento CIGS sono "collegate" una o più aziende

Sezione **Aziende**

MATRICOLA	7209075321
CODFISC	04392180651
DENOMINAZIONE	DUE MONELLI SAS DI RIVIELLO CONSIGLIO & C.
FORMA_GIUR	SAS
UNITA_PROD_INDIRIZZO	VIA ANGONA PALAZZO MAGLIANO
UNITA_PROD_LOCALITA	EBOLI
UNITA_PROD_PROVINCIA	SALERNO
UNITA_PROD_CAP	84025
STIMA_IMPEGNO_MAX	€ 23.400,00
NUMERO_LAVORATORI_BENEFICIARI	6
NUMERO_ORE_DA_EROGARE	2.600
PROTOCOLLO_DOMANDA_INPS	
%FONDI_REG	0%
INDICATORE_REIEZIONE	
MESSAGGIO_REIEZIONE	

Per ogni Azienda e stabilimento in elenco occorre elencare ove possibile i beneficiari della prestazione

Sezione Beneficiari

CODICE FISCALE	NOME	COGNOME	NASCITA	LOCALITA'	PROVINCIA	CAP
VLLCTA84C53D390X	VILLANI	CATIA	13/03/1984	SERRE	SALERNO	84023
GRLLRN57R44D390Z	GIRAULO	ELMERINDA	04/10/1957	CAMPAGNA	SALERNO	84022
BSLMLS91H63G039J	BUSILLO	MARIALUISA	23/06/1991	CAMPAGNA	SALERNO	84022
MNCMDT91H47A717N	MONACO	MEREDIT	07/06/1991	CAMPAGNA	SALERNO	84022
MLNMRA66S70F839C	MARIA	MILANESE	30/11/1966	CAMPAGNA	SALERNO	84022
GTASRN89E58H703K	GAETA	SERENA	18/05/1989	CAMPAGNA	SALERNO	84022

fonte: http://burc.regione.campania.it

Ipotesi di flusso dati provenienti dalla regione per decreti regionali CIGS in deroga

I dati richiesti alle regioni relativi ai decreti regionali in materia di CIGS in deroga sono di seguito riportati:

Sezione **Provvedimento Legislativo di riferimento**

La sezione riporta il decreto di riferimento che ha disposto lo stanziamento iniziale (es. 45080/2009)

ANNO	2013
NUMERO	33333

Sezione **Provvedimento regionale**

REGIONE	CAMPANIA
TIPO_PROVVEDIMENTO_REG	DECRETO DIRIGENZIALE
DATA_PROVV_REG	00/00/0000
ANNO_REG	2013
NUMERO_DETERMINA_REG	0000
DESCRIZIONE_REG	ASSESSORATO REGIONE SETTORE ORMEL
VALIDO_DAL	01/05/2013
VALIDO_AL	30/09/2013

Ad ogni provvedimento CIGS sono "collegate" una o più aziende

Sezione **Aziende**

MATRICOLA	7210502456
CODFISC	04829250655
DENOMINAZIONE	DURANTES VINCUNT S.R.L.
FORMA_GIUR	Srl
UNITA_PROD_INDIRIZZO	VIA LUCANIA 13
UNITA_PROD_LOCALITA	PONTECAGNANO FAIANO
UNITA_PROD_PROVINCIA	SALERNO
UNITA_PROD_CAP	84089
STIMA_IMPEGNO_MAX	€ 60.851,25
NUMERO_LAVORATORI_BENEFICIARI	27
NUMERO_ORE_DA_EROGARE	6.761
PROTOCOLLO_DOMANDA_INPS	
%FONDI_REG	0%
INDICATORE_REIEZIONE	
MESSAGGIO_REIEZIONE	

Per ogni Azienda e stabilimento in elenco occorre elencare ove possibile i beneficiari della prestazione

Sezione Beneficiari

CODICE FISCALE	NOME	COGNOME	NASCITA	LOCALITA'	PROVINCIA	CAP
VGLSLL70H52H703Y	ISABELLA	AVAGLIANO	12/06/1970	SALERNO	SALERNO	84127
VLLVCN73A25H703B	VINCENZO	AVALLONE	25/01/1973	PONTECAGNANO FAIANO	SALERNO	84098
CRVLEI62D22H703S	ELIO	CARAVANO	22/04/1962	SALERNO	SALERNO	84127
CRRGPL61E30C361Q	GIAMPAOLO	CARRATU'	30/05/1961	SALERNO	SALERNO	84127
CSTCMN66H08G834I	CARMINE	CASTELLUCCIO	08/06/1966	PONTECAGNANO FAIANO	SALERNO	84098
CTRPIA71B53H703X	PIA	CITRO	13/02/1971	GIFFONI SEI CASALI	SALERNO	84090
DVDCST68C47G834Y	CRISTINA	DAVIDE	07/03/1968	PONTECAGNANO FAIANO	SALERNO	84098
DNCCRI59H29A023L	CIRO	DE NICOLA	29/06/1959	ACERNO	SALERNO	84042
DLLNNT72S52Z112Q	ANTONIETTA	DELLA CORTE	12/11/1972	MONTECORVINO PUGLIANO	SALERNO	84090
DMRNCL60P18G426W	NICOLA	DI MARINO	18/09/1960	BARONISSI	SALERNO	84081
DSTFNC71M18Z404J	FRANCESCO	DI STEFANO	18/08/1971	SASSANO	SALERNO	84038
FRTMNL68M54F839I	MANUELA	FORTE	14/08/1968	PELLEZZANO	SALERNO	84080
LMNNNA82E65A717X	ANNA	LA MONACA	25/05/1982	SALERNO	SALERNO	84127
LPRMRN63A51G834R	MARINA	LEPRE	11/01/1963	PONTECAGNANO FAIANO	SALERNO	84098
LDTRFL70T12C361K	RAFFAELE	LODATO	12/12/1970	SALERNO	SALERNO	84127
NPLMRZ71L26F912Z	MAURIZIO	NAPOLETANO	26/07/1971	NOCERA INFERIORE	SALERNO	84014
NPLVCN71H16H703E	VINCENZO	NAPOLI	16/06/1971	SALERNO	SALERNO	84127
PSNRRT71H07H501B	ROBERTO	PAESANI	07/06/1971	SALERNO	SALERNO	84127
PLMNNL74P56C361F	ANTONELLA	PALOMBO	16/09/1974	BARONISSI	SALERNO	84081
PSTMRM79B51A717D	MIRIAM	PASTORINO	11/02/1979	BELLIZZI	SALERNO	84092
PLLLEI75L19H703V	ELIO	PELLEGRINO	19/07/1975	SALERNO	SALERNO	84127
PSPGRD69A14F912E	GERARDO	PISAPIA	14/01/1969	NOCERA INFERIORE	SALERNO	84014
RNLMRK90A16A717Y	MIRKO	RINALDI	16/01/1990	PONTECAGNANO FAIANO	SALERNO	84098
RSSNNL68M43A717N	ANTONELLA	RUSSO	03/08/1968	BATTIPAGLIA	SALERNO	84091
SBBFBA76P20H703A	FABIO	SABBATINO	20/09/1976	PONTECAGNANO FAIANO	SALERNO	84098
SNTVNI76E54H703J	IVANA	SANTORO	14/05/1976	MONTECORVINO ROVELLA	SALERNO	84096

fonte: http://burc.regione.campania.it

VSCNNA72S54A717Q	ANNA	VISCIDO	14/11/1972	BATTIPAGLIA	SALERNO	84091

fonte: http://burc.regione.campania.it

Ipotesi di flusso dati provenienti dalla regione per decreti regionali CIGS in deroga

I dati richiesti alle regioni relativi ai decreti regionali in materia di CIGS in deroga sono di seguito riportati:

Sezione **Provvedimento Legislativo di riferimento**

La sezione riporta il decreto di riferimento che ha disposto lo stanziamento iniziale (es. 45080/2009)

ANNO	2013
NUMERO	33333

Sezione **Provvedimento regionale**

REGIONE	CAMPANIA
TIPO_PROVVEDIMENTO_REG	DECRETO DIRIGENZIALE
DATA_PROVV_REG	00/00/0000
ANNO_REG	2013
NUMERO_DETERMINA_REG	0000
DESCRIZIONE_REG	ASSESSORATO REGIONE SETTORE ORMEL
VALIDO_DAL	01/05/2013
VALIDO_AL	30/09/2013

Ad ogni provvedimento CIGS sono "collegate" una o più aziende

Sezione **Aziende**

MATRICOLA	7207217262
CODFISC	07642900638
DENOMINAZIONE	EASYCENTER SRL IN LIQUIDAZIONE
FORMA_GIUR	Srl
UNITA_PROD_INDIRIZZO	VIA DEI GRECI, SNC
UNITA_PROD_LOCALITA	SALERNO
UNITA_PROD_PROVINCIA	SALERNO
UNITA_PROD_CAP	84127
STIMA_IMPEGNO_MAX	€ 237.447,00
NUMERO_LAVORATORI_BENEFICIARI	34
NUMERO_ORE_DA_EROGARE	26.383
PROTOCOLLO_DOMANDA_INPS	
%FONDI_REG	0%
INDICATORE_REIEZIONE	
MESSAGGIO_REIEZIONE	

Per ogni Azienda e stabilimento in elenco occorre elencare ove possibile i beneficiari della prestazione

Sezione Beneficiari

CODICE FISCALE	NOME	COGNOME	NASCITA	LOCALITA'	PROVINCIA	CAP
BBMSBN72E70H703N	SABINA	ABBAMONTE	30/05/1972	CAVA DE' TIRRENI	SALERNO	84013
DMAMCL81M05C361K	MARCELLO	ADAMO	05/08/1981	NOCERA SUPERIORE	SALERNO	84015
LBNGNR52P29F839B	GENNARO	ALBANO	29/09/1952	NAPOLI	NAPOLI	80145
MRSPLA71H42D969F	PAOLA	AMORUSO	02/06/1971	SALERNO	SALERNO	84127
BTTNND73P07Z614D	ANTONIO	BATTAGLIA	07/09/1973	BARONISSI	SALERNO	84081
CPCMRC69A25H703O	MARCO	CAPACCIO	25/01/1969	PELLEZZANO	SALERNO	84080
CRRSNO77A54Z112W	SONIA	CERRATO	14/01/1977	MERCATO SAN SEVERINO	SALERNO	84085
CTRMGV75H63H703H	MARIAGIOVANNA	CITRO	23/06/1975	SALERNO	SALERNO	84127
DLSPQL76R14H703E	PASQUALE	D'ALESSIO	14/10/1976	MONTECORVINO PUGLIANO	SALERNO	84090
DLVCMN72P06H703Z	CARMINE	D'ALVIA	06/09/1972	GIFFONI SEI CASALI	SALERNO	84090
DMCLRD81S23H703O	ALFREDO	D'AMICO	23/11/1981	BARONISSI	SALERNO	84081
DMRMSM77D28H703Q	MASSIMO	DE MARTINO	28/04/1977	SALERNO	SALERNO	84127
DSCBBR70T66H703B	BARBARA	DE SCIANNI	26/12/1970	BARONISSI	SALERNO	84081
DSESRN72R43C361W	SERENA	DE SIO	03/10/1972	CAVA DE' TIRRENI	SALERNO	84013
FRNRSN77S55L259G	ROSSANA	FERNANDES	15/11/1977	SALERNO	SALERNO	84127
FRTSDR73M24H703K	SANDRO	FORTUNATO	24/08/1973	MERCATO SAN SEVERINO	SALERNO	84085
FRNLNE70A70H703M	ELENA	FRANCESE	30/01/1970	PAGANI	SALERNO	84016
GMPFBA79B17H703G	FABIO	GIAMPIETRO	17/02/1979	SALERNO	SALERNO	84127
GRTMRK75L08H703W	MIRKO	GROTTI	08/07/1975	SALERNO	SALERNO	84127
LNDMHL82E60F912D	MICHELA	LANDI	20/05/1982	BARONISSI	SALERNO	84081
LDTLRA78D64E791N	LAURA	LAUDATO	24/04/1978	ACERRA	NAPOLI	80011
MRAMRT79A14G975D	UMBERTO	MAIURO	14/01/1979	SCALEA	COSENZA	87029
MSLMSM76E08G230M	MASSIMILIANO	MASULLO	08/05/1976	CAVA DE' TIRRENI	SALERNO	84013
MNTNZE77L52G786N	ENZA	MONTESANO	12/07/1977	VALSINNI	MATERA	75029
NVLGFR74B26L259F	GIANFRANCO	NOVIELLO	26/02/1974	BARONISSI	SALERNO	84081
LVRGTV62B02F839O	GUSTAVO	OLIVIERI	02/02/1962	BOSCOTRECASE	NAPOLI	80042

fonte: http://burc.regione.campania.it

PGNGLC78M01H703L	GIANLUCA	PAGANO	01/08/1978	BARONISSI	SALERNO	84081
PRTLNZ82P25H703E	LORENZO	PORTANOVA	25/09/1982	SALERNO	SALERNO	84127
RGAPTR73B16H703Y	PIETRO	RAGO	16/02/1973	SALERNO	SALERNO	84127
RCCNLS83L66H703Y	ANNA LISA	ROCCO	26/07/1983	PELLEZZANO	SALERNO	84080
RSSMRN83B65A717R	MARINA	RUSSO	25/02/1983	POSITANO	SALERNO	84017
SVRRFL69R05C352Q	RAFFAELE	SAVERINO	05/10/1969	MONTORO INFERIORE	AVELLINO	83020
STRSNT75A20A509A	SANTE	STRADIOTTO	20/01/1975	OSPEDALETTO D' ALPINOLO	AVELLINO	83014
ZRRGTN74C46A509E	GAETANA	ZARRELLA	06/03/1974	SALERNO	SALERNO	84127

fonte: http://burc.regione.campania.it

Ipotesi di flusso dati provenienti dalla regione per decreti regionali CIGS in deroga

I dati richiesti alle regioni relativi ai decreti regionali in materia di CIGS in deroga sono di seguito riportati:

Sezione **Provvedimento Legislativo di riferimento**

La sezione riporta il decreto di riferimento che ha disposto lo stanziamento iniziale (es. 45080/2009)

ANNO	2013
NUMERO	33333

Sezione **Provvedimento regionale**

REGIONE	CAMPANIA
TIPO_PROVVEDIMENTO_REG	DECRETO DIRIGENZIALE
DATA_PROVV_REG	00/00/0000
ANNO_REG	2013
NUMERO_DETERMINA_REG	0000
DESCRIZIONE_REG	ASSESSORATO REGIONE SETTORE ORMEL
VALIDO_DAL	01/05/2013
VALIDO_AL	30/09/2013

Ad ogni provvedimento CIGS sono "collegate" una o più aziende

Sezione **Aziende**

MATRICOLA	7207871864
CODFISC	03995660655
DENOMINAZIONE	EBOLI MULTISERVIZI S.P.A.
FORMA_GIUR	SPA
UNITA_PROD_INDIRIZZO	VIA DELL`ATLETICA
UNITA_PROD_LOCALITA	EBOLI
UNITA_PROD_PROVINCIA	SALERNO
UNITA_PROD_CAP	84025
STIMA_IMPEGNO_MAX	€ 228.800,00
NUMERO_LAVORATORI_BENEFICIARI	33
NUMERO_ORE_DA_EROGARE	28.600
PROTOCOLLO_DOMANDA_INPS	
%FONDI_REG	0%
INDICATORE_REIEZIONE	
MESSAGGIO_REIEZIONE	

Per ogni Azienda e stabilimento in elenco occorre elencare ove possibile i beneficiari della prestazione

Sezione Beneficiari

CODICE FISCALE	NOME	COGNOME	NASCITA	LOCALITA'	PROVINCIA	CAP
GRSRFL70L22D390D	RAFFAELE	AGRESTI	22/07/1970	EBOLI	SALERNO	84025
BSGLCU75H53D390K	LUCIA	BISOGNO	13/06/1975	EBOLI	SALERNO	84025
CGGPQL64T18F481D	PASQUALE	CAGGIANESE	18/12/1964	BELLIZZI	SALERNO	84092
CGGGNN83E23F205Y	GIOVANNI LUCA	CAGGIANO	23/05/1983	EBOLI	SALERNO	84025
CLNGNN55B14L860K	GIOVANNI	CALONICO	14/02/1955	EBOLI	SALERNO	84025
CHPGLI49H19A717V	GIULIO	CHIAPPARRONE	19/06/1949	MONTECORVINO PUGLIANO	SALERNO	84090
CSTLCN60P16D292S	LUCIANO	COSTANTINI	16/09/1960	BATTIPAGLIA	SALERNO	84091
CCNGUO59R13A717G	UGO	CUCINO	13/10/1959	BATTIPAGLIA	SALERNO	84091
SPSLGU54E18F839X	LUIGI	ESPOSITO	18/05/1954	EBOLI	SALERNO	84025
FLCPRZ63A66D390H	PATRIZIA	FALCETANO	26/01/1963	CAMPAGNA	SALERNO	84022
FLCRFL48D29A489Z	RAFFAELE	FALCIATANO	29/04/1948	EBOLI	SALERNO	84025
FRLLRT54L31H703X	LIBERATO	FIORILLO	31/07/1954	EBOLI	SALERNO	84025
FNDRSR59S26H703F	ROSARIO	FUNDARO'	26/11/1959	EBOLI	SALERNO	84025
GLLVCN53B11D390C	VINCENZO	GALLOTTA	11/02/1953	EBOLI	SALERNO	84025
PPLLGU52P01A717R	LUIGI	IPPOLITO	01/09/1952	BATTIPAGLIA	SALERNO	84091
LPDRFL60D10D390H	RAFFAELE	LA PADULA	10/04/1960	EBOLI	SALERNO	84025
LMBCMD69P27D390B	COSIMO D.	LAMBERTI	27/09/1969	CAMPAGNA	SALERNO	84022
LMBVNI76E29D390K	IVAN	LAMBERTI	29/05/1976	EBOLI	SALERNO	84025
LDOCSM51D26D390Y	COSIMO	LODI	26/04/1951	EBOLI	SALERNO	84025
LNGMHL62L28D390E	MICHELE	LUONGO	28/07/1962	EBOLI	SALERNO	84025
MLNGDU59R18D390W	GUIDO	MILIONE	18/10/1959	EBOLI	SALERNO	84025
PMPSBT69T23A717H	SABATO	POMPOSELLI	23/12/1969	BATTIPAGLIA	SALERNO	84091
PRSTNN59C02L227V	TONINO	PRESCENZO	02/03/1959	EBOLI	SALERNO	84025
PRTGLI56B23C262U	GIULIO	PROIETTI	23/02/1956	PONTECAGNANO FAIANO	SALERNO	84098
PLUFNC62R67D390V	FRANCA	PULEO	27/10/1962	EBOLI	SALERNO	84025
RCCNNA64M58D390Z	ANNA	ROCCO	18/08/1964	EBOLI	SALERNO	84025

fonte: http://burc.regione.campania.it

SCIPMP53D20D390X	POMPEO	SICA	20/04/1953	BATTIPAGLIA	SALERNO	84091
SMNMRA68A01D390E	MARIO	SIMEONE	01/01/1968	EBOLI	SALERNO	84025
SLMVTR66B23D390N	VALTER	SOLIMENO	23/02/1966	EBOLI	SALERNO	84025
TRSMRA65A23D390J	MAURO	TAURISANO	23/01/1965	EBOLI	SALERNO	84025
TSRDNT54A22D390X	DONATO	TESAURO	22/01/1954	EBOLI	SALERNO	84025
VTOGNN62R17H703X	GIOVANNI	VOTO	17/10/1962	CASTELCIVITA	SALERNO	84020
ZTTNTN71C27D390C	ANTONIO	ZOTTOLI	27/03/1971	EBOLI	SALERNO	84025

fonte: http://burc.regione.campania.it

Ipotesi di flusso dati provenienti dalla regione per decreti regionali CIGS in deroga

I dati richiesti alle regioni relativi ai decreti regionali in materia di CIGS in deroga sono di seguito riportati:

Sezione **Provvedimento Legislativo di riferimento**

La sezione riporta il decreto di riferimento che ha disposto lo stanziamento iniziale (es. 45080/2009)

ANNO	2013
NUMERO	33333

Sezione **Provvedimento regionale**

REGIONE	CAMPANIA
TIPO_PROVVEDIMENTO_REG	DECRETO DIRIGENZIALE
DATA_PROVV_REG	00/00/0000
ANNO_REG	2013
NUMERO_DETERMINA_REG	0000
DESCRIZIONE_REG	ASSESSORATO REGIONE SETTORE ORMEL
VALIDO_DAL	01/05/2013
VALIDO_AL	30/09/2013

Ad ogni provvedimento CIGS sono "collegate" una o più aziende

Sezione **Aziende**

MATRICOLA	7208213021
CODFISC	04140420656
DENOMINAZIONE	ECOLAB GM 65 SRL
FORMA_GIUR	Srl
UNITA_PROD_INDIRIZZO	VIA SAN LEONARDO 120
UNITA_PROD_LOCALITA	SALERNO
UNITA_PROD_PROVINCIA	SALERNO
UNITA_PROD_CAP	84129
STIMA_IMPEGNO_MAX	€ 7.914,38
NUMERO_LAVORATORI_BENEFICIARI	1
NUMERO_ORE_DA_EROGARE	879
PROTOCOLLO_DOMANDA_INPS	
%FONDI_REG	0%
INDICATORE_REIEZIONE	
MESSAGGIO_REIEZIONE	

Per ogni Azienda e stabilimento in elenco occorre elencare ove possibile i beneficiari della prestazione

Sezione Beneficiari

CODICE FISCALE	NOME	COGNOME	NASCITA	LOCALITA'	PROVINCIA	CAP
FRCRSO70H43H703Y	ROSA	FARACE	03/06/1970	SALERNO	SALERNO	84127

Ipotesi di flusso dati provenienti dalla regione per decreti regionali CIGS in deroga

I dati richiesti alle regioni relativi ai decreti regionali in materia di CIGS in deroga sono di seguito riportati:

Sezione **Provvedimento Legislativo di riferimento**

La sezione riporta il decreto di riferimento che ha disposto lo stanziamento iniziale (es. 45080/2009)

ANNO	2013
NUMERO	33333

Sezione **Provvedimento regionale**

REGIONE	CAMPANIA
TIPO_PROVVEDIMENTO_REG	DECRETO DIRIGENZIALE
DATA_PROVV_REG	00/00/0000
ANNO_REG	2013
NUMERO_DETERMINA_REG	0000
DESCRIZIONE_REG	ASSESSORATO REGIONE SETTORE ORMEL
VALIDO_DAL	01/05/2013
VALIDO_AL	30/09/2013

Ad ogni provvedimento CIGS sono "collegate" una o più aziende

Sezione **Aziende**

MATRICOLA	7208293928
CODFISC	03952120651
DENOMINAZIONE	ECOLEGNO SRL
FORMA_GIUR	Srl
UNITA_PROD_INDIRIZZO	VIA SALICE, 4
UNITA_PROD_LOCALITA	ANGRI
UNITA_PROD_PROVINCIA	SALERNO
UNITA_PROD_CAP	84012
STIMA_IMPEGNO_MAX	€ 93.960,00
NUMERO_LAVORATORI_BENEFICIARI	12
NUMERO_ORE_DA_EROGARE	10.440
PROTOCOLLO_DOMANDA_INPS	
%FONDI_REG	0%
INDICATORE_REIEZIONE	
MESSAGGIO_REIEZIONE	

Per ogni Azienda e stabilimento in elenco occorre elencare ove possibile i beneficiari della prestazione

Sezione Beneficiari

CODICE FISCALE	NOME	COGNOME	NASCITA	LOCALITA'	PROVINCIA	CAP
CRTFLC50H18B077T	FELICE	CAROTENUTO	18/06/1950	BOSCOTRECASE	NAPOLI	80042
CCCRTI88E50F912V	RITA	CUCCURULLO	10/05/1988	ANGRI	SALERNO	84012
CCCGRD58L04A294I	GERARDO	CUCCURULLO	04/07/1958	SCAFATI	SALERNO	84018
CCCGNN55M10A294I	GIOVANNI	CUCCURULLO	10/08/1955	ANGRI	SALERNO	84012
DNTFNC49B13I300Z	FRANCESCO	D'ANTUONO	13/02/1949	SANT' ANTONIO ABATE	NAPOLI	80057
DSNLCU73C61G230X	LUCIA	DE SANTIS	21/03/1973	ANGRI	SALERNO	84012
DNNGRD61D06A294O	GERARDO	DONNARUMMA	06/04/1961	ANGRI	SALERNO	84012
FRTRFL58B27A294S	RAFFAELE	FRATTA	27/02/1958	ANGRI	SALERNO	84012
PPEMRA49H09F839V	MARIO	PEPE	09/06/1949	ANGRI	SALERNO	84012
PLUMRS87E48F912C	MARIA ROSARIA	PUOLO	08/05/1987	ANGRI	SALERNO	84012
PLUGNN60S10A294R	GIOVANNI	PUOLO	10/11/1960	ANGRI	SALERNO	84012
RCCVCN63R01A294Z	VINCENZO	RUOCCO	01/10/1963	ANGRI	SALERNO	84012

Ipotesi di flusso dati provenienti dalla regione per decreti regionali CIGS in deroga

I dati richiesti alle regioni relativi ai decreti regionali in materia di CIGS in deroga sono di seguito riportati:

Sezione **Provvedimento Legislativo di riferimento**

La sezione riporta il decreto di riferimento che ha disposto lo stanziamento iniziale (es. 45080/2009)

ANNO	2013
NUMERO	33333

Sezione **Provvedimento regionale**

REGIONE	CAMPANIA
TIPO_PROVVEDIMENTO_REG	DECRETO DIRIGENZIALE
DATA_PROVV_REG	00/00/0000
ANNO_REG	2013
NUMERO_DETERMINA_REG	0000
DESCRIZIONE_REG	ASSESSORATO REGIONE SETTORE ORMEL
VALIDO_DAL	01/05/2013
VALIDO_AL	30/09/2013

Ad ogni provvedimento CIGS sono "collegate" una o più aziende

Sezione **Aziende**

MATRICOLA	7209022497
CODFISC	04319780658
DENOMINAZIONE	EDIL VALLEPIANA SRL
FORMA_GIUR	Srl
UNITA_PROD_INDIRIZZO	VIA VALENTINO FORTUNATO, 1
UNITA_PROD_LOCALITA	GIFFONI VALLE PIANA
UNITA_PROD_PROVINCIA	SALERNO
UNITA_PROD_CAP	84095
STIMA_IMPEGNO_MAX	€ 23.805,00
NUMERO_LAVORATORI_BENEFICIARI	3
NUMERO_ORE_DA_EROGARE	2.645
PROTOCOLLO_DOMANDA_INPS	
%FONDI_REG	0%
INDICATORE_REIEZIONE	
MESSAGGIO_REIEZIONE	

Per ogni Azienda e stabilimento in elenco occorre elencare ove possibile i beneficiari della prestazione

Sezione Beneficiari

CODICE FISCALE	NOME	COGNOME	NASCITA	LOCALITA'	PROVINCIA	CAP
DLLNNA82P61H703M	ANNA	DELLE DONNE	21/09/1982	GIFFONI VALLE PIANA	SALERNO	84095
LEICMN68S19E027L	CARMINE	ELIA	19/11/1968	GIFFONI VALLE PIANA	SALERNO	84095
RNLGRD68C07H703O	GERARDO	RINALDI	07/03/1968	GIFFONI VALLE PIANA	SALERNO	84095
RSSRFL80H11A717V	RAFFAELE	RUSSOMANDO	11/06/1980	GIFFONI VALLE PIANA	SALERNO	84095
RSSMRA79C59H703Q	MARIA	RUSSOMANDO	19/03/1979	GIFFONI VALLE PIANA	SALERNO	84095
RSSCST88D18H703A	CRISTIAN	RUSSOMANDO	18/04/1988	GIFFONI VALLE PIANA	SALERNO	84095

fonte: http://burc.regione.campania.it

Ipotesi di flusso dati provenienti dalla regione per decreti regionali CIGS in deroga

I dati richiesti alle regioni relativi ai decreti regionali in materia di CIGS in deroga sono di seguito riportati:

Sezione **Provvedimento Legislativo di riferimento**

La sezione riporta il decreto di riferimento che ha disposto lo stanziamento iniziale (es. 45080/2009)

ANNO	2013
NUMERO	33333

Sezione **Provvedimento regionale**

REGIONE	CAMPANIA
TIPO_PROVVEDIMENTO_REG	DECRETO DIRIGENZIALE
DATA_PROVV_REG	00/00/0000
ANNO_REG	2013
NUMERO_DETERMINA_REG	0000
DESCRIZIONE_REG	ASSESSORATO REGIONE SETTORE ORMEL
VALIDO_DAL	01/05/2013
VALIDO_AL	30/09/2013

Ad ogni provvedimento CIGS sono "collegate" una o più aziende

Sezione **Aziende**

MATRICOLA	7203683265
CODFISC	00102860657
DENOMINAZIONE	EDILBLOC DI COLICINO C. & DEL PIZZO G.E M. SNC
FORMA_GIUR	SNC
UNITA_PROD_INDIRIZZO	VIA A.VESPUCCI SS 18
UNITA_PROD_LOCALITA	PONTECAGNANO FAIANO
UNITA_PROD_PROVINCIA	SALERNO
UNITA_PROD_CAP	84089
STIMA_IMPEGNO_MAX	€ 41.600,00
NUMERO_LAVORATORI_BENEFICIARI	6
NUMERO_ORE_DA_EROGARE	5.200
PROTOCOLLO_DOMANDA_INPS	
%FONDI_REG	0%
INDICATORE_REIEZIONE	
MESSAGGIO_REIEZIONE	

Per ogni Azienda e stabilimento in elenco occorre elencare ove possibile i beneficiari della prestazione

Sezione Beneficiari

CODICE FISCALE	NOME	COGNOME	NASCITA	LOCALITA'	PROVINCIA	CAP
SCLNLL56C18H703R	ANIELLO	ASCOLESE	18/03/1956	PONTECAGNANO FAIANO	SALERNO	84098
BNNRZO78S15E027G	ORAZIO	BUONANNO	15/11/1978	GIFFONI VALLE PIANA	SALERNO	84095
CLCDNL85R45H703F	DANIELA	COLICINO	04/10/1985	SALERNO	SALERNO	84127
DLPMHL78H19H703A	MICHELE	DEL PIZZO	19/06/1978	BATTIPAGLIA	SALERNO	84091
MRNMHI87D07Z129I	MIHAI	MARIAN	07/04/1987	PONTECAGNANO FAIANO	SALERNO	84098
SRPGPP64B25H703R	GIUSEPPE	SERPICO	25/02/1964	PONTECAGNANO FAIANO	SALERNO	84098

Ipotesi di flusso dati provenienti dalla regione per decreti regionali CIGS in deroga

I dati richiesti alle regioni relativi ai decreti regionali in materia di CIGS in deroga sono di seguito riportati:

Sezione **Provvedimento Legislativo di riferimento**

La sezione riporta il decreto di riferimento che ha disposto lo stanziamento iniziale (es. 45080/2009)

ANNO	2013
NUMERO	33333

Sezione **Provvedimento regionale**

REGIONE	CAMPANIA
TIPO_PROVVEDIMENTO_REG	DECRETO DIRIGENZIALE
DATA_PROVV_REG	00/00/0000
ANNO_REG	2013
NUMERO_DETERMINA_REG	0000
DESCRIZIONE_REG	ASSESSORATO REGIONE SETTORE ORMEL
VALIDO_DAL	01/05/2013
VALIDO_AL	30/09/2013

Ad ogni provvedimento CIGS sono "collegate" una o più aziende

Sezione **Aziende**

MATRICOLA	7200211902
CODFISC	00182830653
DENOMINAZIONE	EDILCOM SRL
FORMA_GIUR	Srl
UNITA_PROD_INDIRIZZO	VIA BELVEDERE 195
UNITA_PROD_LOCALITA	BATTIPAGLIA
UNITA_PROD_PROVINCIA	SALERNO
UNITA_PROD_CAP	84091
STIMA_IMPEGNO_MAX	€ 45.945,00
NUMERO_LAVORATORI_BENEFICIARI	5
NUMERO_ORE_DA_EROGARE	5.105
PROTOCOLLO_DOMANDA_INPS	
%FONDI_REG	0%
INDICATORE_REIEZIONE	
MESSAGGIO_REIEZIONE	

Per ogni Azienda e stabilimento in elenco occorre elencare ove possibile i beneficiari della prestazione

Sezione Beneficiari

CODICE FISCALE	NOME	COGNOME	NASCITA	LOCALITA'	PROVINCIA	CAP
BRLNTN45E30H703P	ANTONIO	BARLETTA	30/05/1945	PONTECAGNANO FAIANO	SALERNO	84098
CMRCSM66P27A717Z	COSIMO	CAMARAN	27/09/1966	EBOLI	SALERNO	84025
CLTVCN59T14F480I	VINCENZO	CELETTA	14/12/1959	MONTECORVINO PUGLIANO	SALERNO	84090
DNZLNI74S41H703U	IOLANA	D'ANZUONI	01/11/1974	SALERNO	SALERNO	84127
DVTVVN77C61A717A	VIVIANA	DE VITA	21/03/1977	BATTIPAGLIA	SALERNO	84091
DVTDRA77C21A717P	DARIO	DE VITA	21/03/1977	BATTIPAGLIA	SALERNO	84091
MTRTRS59C52A566F	TERESA	MATARAZZO	12/03/1959	BATTIPAGLIA	SALERNO	84091
VTLCLR61B51A717I	CLARA	VITOLO	11/02/1961	BELLIZZI	SALERNO	84092
VLPTNZ60E17H703F	TERENZIO	VOLPE	17/05/1960	BELLIZZI	SALERNO	84092

fonte: http://burc.regione.campania.it

Ipotesi di flusso dati provenienti dalla regione per decreti regionali CIGS in deroga

I dati richiesti alle regioni relativi ai decreti regionali in materia di CIGS in deroga sono di seguito riportati:

Sezione **Provvedimento Legislativo di riferimento**

La sezione riporta il decreto di riferimento che ha disposto lo stanziamento iniziale (es. 45080/2009)

ANNO	2013
NUMERO	33333

Sezione **Provvedimento regionale**

REGIONE	CAMPANIA
TIPO_PROVVEDIMENTO_REG	DECRETO DIRIGENZIALE
DATA_PROVV_REG	00/00/0000
ANNO_REG	2013
NUMERO_DETERMINA_REG	0000
DESCRIZIONE_REG	ASSESSORATO REGIONE SETTORE ORMEL
VALIDO_DAL	01/05/2013
VALIDO_AL	30/09/2013

Ad ogni provvedimento CIGS sono "collegate" una o più aziende

Sezione **Aziende**

MATRICOLA	7209071088
CODFISC	04405690654
DENOMINAZIONE	EGIRO 68 S.R.L.
FORMA_GIUR	Srl
UNITA_PROD_INDIRIZZO	VIA CUPA FARANO, 18
UNITA_PROD_LOCALITA	SALERNO
UNITA_PROD_PROVINCIA	SALERNO
UNITA_PROD_CAP	84127
STIMA_IMPEGNO_MAX	€ 37.998,00
NUMERO_LAVORATORI_BENEFICIARI	5
NUMERO_ORE_DA_EROGARE	4.222
PROTOCOLLO_DOMANDA_INPS	
%FONDI_REG	0%
INDICATORE_REIEZIONE	
MESSAGGIO_REIEZIONE	

Per ogni Azienda e stabilimento in elenco occorre elencare ove possibile i beneficiari della prestazione

Sezione Beneficiari

CODICE FISCALE	NOME	COGNOME	NASCITA	LOCALITA'	PROVINCIA	CAP
BTAGPP76C23H703I	GIUSEPPE	ABATE	23/03/1976	SALERNO	SALERNO	84127
CTUNMR70D13Z216K	NOMER	CUETO	13/04/1970	SALERNO	SALERNO	84127
MPRVCN86E31H703S	VINCENZO	IMPARATO	31/05/1986	VIETRI SUL MARE	SALERNO	84019
SLSFST86D02H703J	FAUSTO	SALSANO	02/04/1986	VIETRI SUL MARE	SALERNO	84019
VTRTRS56A67L860G	TERESA	VIETRI	27/01/1956	SALERNO	SALERNO	84127

fonte: http://burc.regione.campania.it

Ipotesi di flusso dati provenienti dalla regione per decreti regionali CIGS in deroga

I dati richiesti alle regioni relativi ai decreti regionali in materia di CIGS in deroga sono di seguito riportati:

Sezione **Provvedimento Legislativo di riferimento**

La sezione riporta il decreto di riferimento che ha disposto lo stanziamento iniziale (es. 45080/2009)

ANNO	2013
NUMERO	33333

Sezione **Provvedimento regionale**

REGIONE	CAMPANIA
TIPO_PROVVEDIMENTO_REG	DECRETO DIRIGENZIALE
DATA_PROVV_REG	00/00/0000
ANNO_REG	2013
NUMERO_DETERMINA_REG	0000
DESCRIZIONE_REG	ASSESSORATO REGIONE SETTORE ORMEL
VALIDO_DAL	23/05/2013
VALIDO_AL	30/09/2013

Ad ogni provvedimento CIGS sono "collegate" una o più aziende

Sezione **Aziende**

MATRICOLA	5118173804
CODFISC	02663091219
DENOMINAZIONE	ELDO ITALIA SPA IN CONCORDATO PREVENTIVO
FORMA_GIUR	SPA
UNITA_PROD_INDIRIZZO	VIA PACINOTTI LOC.SCONTRAFATA
UNITA_PROD_LOCALITA	PONTECAGNANO FAIANO
UNITA_PROD_PROVINCIA	SALERNO
UNITA_PROD_CAP	84098
STIMA_IMPEGNO_MAX	€ 106.380,00
NUMERO_LAVORATORI_BENEFICIARI	23
NUMERO_ORE_DA_EROGARE	11.820
PROTOCOLLO_DOMANDA_INPS	
%FONDI_REG	0%
INDICATORE_REIEZIONE	
MESSAGGIO_REIEZIONE	

Per ogni Azienda e stabilimento in elenco occorre elencare ove possibile i beneficiari della prestazione

Sezione Beneficiari

CODICE FISCALE	NOME	COGNOME	NASCITA	LOCALITA'	PROVINCIA	CAP
GSTRFL81B12A717T	RAFFAELE	AGOSTO	12/02/1981	BATTIPAGLIA	SALERNO	84091
BLRLSN80D14F839J	ALESSANDRO	BELARDO	14/04/1980	SUCCIVO	CASERTA	81030
CFRFBA78T25H703E	FABIO	CAFARO	25/12/1978	GIFFONI VALLE PIANA	SALERNO	84095
CRBSFN83L21H703V	STEFANO	CARBONARO	21/07/1983	SALERNO	SALERNO	84127
CTRMRZ86B19H703Z	MAURIZIO	CITRO	19/02/1986	GIFFONI SEI CASALI	SALERNO	84090
DLSVNT82B11H703N	VALENTINO	D'ALESSANDRO	11/02/1982	BATTIPAGLIA	SALERNO	84091
DMRRRT86B51H703C	ROBERTA	D'AMORE	11/02/1986	CAVA DE' TIRRENI	SALERNO	84013
DSNVNT83M49A717X	VALENTINA	DE SANTIS	09/08/1983	PONTECAGNANO FAIANO	SALERNO	84098
DSPRST79R52Z112V	IRENE ASTRID	DE SPELLADI	12/10/1979	SALERNO	SALERNO	84127
FGRGRD83M25Z404M	GERARDO ANTONIO	FIGURELLI	25/08/1983	MONTECORVINO PUGLIANO	SALERNO	84090
GRDSVT66A14F839K	SALVATORE	GIARDINO	14/01/1966	SALERNO	SALERNO	84127
GIOSMN84L69H703M	SIMONA	GIOIA	29/07/1984	SALERNO	SALERNO	84127
GRNFRC87S08F912A	FEDERICO	GRANATO	08/11/1987	NOCERA INFERIORE	SALERNO	84014
GRRRRT79D09H703N	ROBERTO	GUERRA	09/04/1979	PONTECAGNANO FAIANO	SALERNO	84098
MSTMRA87H58F839D	MARIA	MAISTO	18/06/1987	PONTECAGNANO FAIANO	SALERNO	84098
MNCTMS66M06H703U	TOMMASO	MANCINI	06/08/1966	SALERNO	SALERNO	84127
MRTRRC72C52F205D	ROSARIA CINZIA	MARTUCCI	12/03/1972	SAN CIPRIANO PICENTINO	SALERNO	84099
MLTRRT81B04F912S	ROBERTO	MILITE	04/02/1981	NOCERA SUPERIORE	SALERNO	84015
MNTLCU82B10F839W	LUCA	MONTESANO	10/02/1982	NOCERA SUPERIORE	SALERNO	84015
MRLSRG63E05F839D	SERGIO	MOROLI	05/05/1963	SALERNO	SALERNO	84127
NRDMRZ83P30H703T	MAURIZIO	NARDIELLO	30/09/1983	SALERNO	SALERNO	84127
SNTLTZ82A46A717J	LETIZIA	SANTORO	06/01/1982	BELLIZZI	SALERNO	84092
SRNSFN85T66H703B	STEFANIA	SORIENTE	26/12/1985	SALERNO	SALERNO	84127

fonte: http://burc.regione.campania.it

Ipotesi di flusso dati provenienti dalla regione per decreti regionali CIGS in deroga

I dati richiesti alle regioni relativi ai decreti regionali in materia di CIGS in deroga sono di seguito riportati:

Sezione **Provvedimento Legislativo di riferimento**

La sezione riporta il decreto di riferimento che ha disposto lo stanziamento iniziale (es. 45080/2009)

ANNO	2013
NUMERO	33333

Sezione **Provvedimento regionale**

REGIONE	CAMPANIA
TIPO_PROVVEDIMENTO_REG	DECRETO DIRIGENZIALE
DATA_PROVV_REG	00/00/0000
ANNO_REG	2013
NUMERO_DETERMINA_REG	0000
DESCRIZIONE_REG	ASSESSORATO REGIONE SETTORE ORMEL
VALIDO_DAL	23/05/2013
VALIDO_AL	30/09/2013

Ad ogni provvedimento CIGS sono "collegate" una o più aziende

Sezione **Aziende**

MATRICOLA	5118173804
CODFISC	02663091219
DENOMINAZIONE	ELDO ITALIA SPA IN CONCORDATO PREVENTIVO
FORMA_GIUR	SPA
UNITA_PROD_INDIRIZZO	VIA SAN LEONARDO 154
UNITA_PROD_LOCALITA	SALERNO
UNITA_PROD_PROVINCIA	SALERNO
UNITA_PROD_CAP	84127
STIMA_IMPEGNO_MAX	€ 73.143,00
NUMERO_LAVORATORI_BENEFICIARI	20
NUMERO_ORE_DA_EROGARE	8.127
PROTOCOLLO_DOMANDA_INPS	
%FONDI_REG	0%
INDICATORE_REIEZIONE	
MESSAGGIO_REIEZIONE	

Per ogni Azienda e stabilimento in elenco occorre elencare ove possibile i beneficiari della prestazione

Sezione Beneficiari

CODICE FISCALE	NOME	COGNOME	NASCITA	LOCALITA'	PROVINCIA	CAP
PLTRST77E67H703H	ERNESTA	APOLITO	27/05/1977	SALERNO	SALERNO	84127
CPSNCL76R09F799J	NICOLA	CAPASSO	09/10/1976	NAPOLI	NAPOLI	80100
CRBFBA81L22D390A	FABIO	CARBONE	22/07/1981	SALERNO	SALERNO	84127
CSBWTR81M11H703Q	WALTER	CASABURI	11/08/1981	SALERNO	SALERNO	84127
DLCGZN75R55C129I	GENZIANA	DE LUCA	15/10/1975	SALERNO	SALERNO	84127
DLLSLL75M57H703S	ISABELLA	DELLA ROCCA	17/08/1975	SALERNO	SALERNO	84127
FGGGTN78S10H703H	GAETANO	FAGGIANO	10/11/1978	SALERNO	SALERNO	84127
FRLGNE81M03H703K	EUGENIO	FARELLA	03/08/1981	SALERNO	SALERNO	84127
FRLCRI79E06H703D	CIRO	FARELLA	06/05/1979	SALERNO	SALERNO	84127
FSNPRP80D03H703X	PIETRO PAOLO	FASANO	03/04/1980	SALERNO	SALERNO	84127
FNTTMS67M05H703X	TOMMASO	FONTANELLA	05/08/1967	SALERNO	SALERNO	84127
FRTFNC76R12H703J	FRANCESCO	FORTUNATO	12/10/1976	SALERNO	SALERNO	84127
GRZCRL80L10D390R	CARLO	GRAZIANI	10/07/1980	SALERNO	SALERNO	84127
RMZCRD84S01H703S	CORRADO	IEROMAZZO	01/11/1984	SALERNO	SALERNO	84127
LNDSRN89B62H703D	SABRINA	LANDI	22/02/1989	SALERNO	SALERNO	84127
LBLFNC79T20C361Q	FRANCESCO	LUBELLI	20/12/1979	SALERNO	SALERNO	84127
MRNMNL80C07A717S	EMANUELE	MARINO	07/03/1980	SALERNO	SALERNO	84127
MRNBBR74T68H703I	BARBARA	MURINO	28/12/1974	SALERNO	SALERNO	84127
PNTCST88L15H703J	CRISTOPHER	PINTOZZI	15/07/1988	SALERNO	SALERNO	84127
PTNLGU76B49H703L	LUIGIA	POTENTE	09/02/1976	SALERNO	SALERNO	84127

fonte: http://burc.regione.campania.it

Ipotesi di flusso dati provenienti dalla regione per decreti regionali CIGS in deroga

I dati richiesti alle regioni relativi ai decreti regionali in materia di CIGS in deroga sono di seguito riportati:

Sezione **Provvedimento Legislativo di riferimento**

La sezione riporta il decreto di riferimento che ha disposto lo stanziamento iniziale (es. 45080/2009)

ANNO	2013
NUMERO	33333

Sezione **Provvedimento regionale**

REGIONE	CAMPANIA
TIPO_PROVVEDIMENTO_REG	DECRETO DIRIGENZIALE
DATA_PROVV_REG	00/00/0000
ANNO_REG	2013
NUMERO_DETERMINA_REG	0000
DESCRIZIONE_REG	ASSESSORATO REGIONE SETTORE ORMEL
VALIDO_DAL	01/05/2013
VALIDO_AL	30/09/2013

Ad ogni provvedimento CIGS sono "collegate" una o più aziende

Sezione **Aziende**

MATRICOLA	7208247963
CODFISC	03921700658
DENOMINAZIONE	ELETTRO LIGHT S.N.C. DI COMUNIELLO & GUZZO
FORMA_GIUR	SNC
UNITA_PROD_INDIRIZZO	VIA NAZIONALE
UNITA_PROD_LOCALITA	PADULA
UNITA_PROD_PROVINCIA	SALERNO
UNITA_PROD_CAP	84034
STIMA_IMPEGNO_MAX	€ 7.278,75
NUMERO_LAVORATORI_BENEFICIARI	1
NUMERO_ORE_DA_EROGARE	809
PROTOCOLLO_DOMANDA_INPS	
%FONDI_REG	0%
INDICATORE_REIEZIONE	
MESSAGGIO_REIEZIONE	

Per ogni Azienda e stabilimento in elenco occorre elencare ove possibile i beneficiari della prestazione

Sezione Beneficiari

CODICE FISCALE	NOME	COGNOME	NASCITA	LOCALITA'	PROVINCIA	CAP
GRDPQL88A06G793X	PASQUALINO	GIORDANO	06/01/1988	MONTESANO SULLA MARCELLANA	SALERNO	84030

Ipotesi di flusso dati provenienti dalla regione per decreti regionali CIGS in deroga

I dati richiesti alle regioni relativi ai decreti regionali in materia di CIGS in deroga sono di seguito riportati:

Sezione **Provvedimento Legislativo di riferimento**

La sezione riporta il decreto di riferimento che ha disposto lo stanziamento iniziale (es. 45080/2009)

ANNO	2013
NUMERO	33333

Sezione **Provvedimento regionale**

REGIONE	CAMPANIA
TIPO_PROVVEDIMENTO_REG	DECRETO DIRIGENZIALE
DATA_PROVV_REG	00/00/0000
ANNO_REG	2013
NUMERO_DETERMINA_REG	0000
DESCRIZIONE_REG	ASSESSORATO REGIONE SETTORE ORMEL
VALIDO_DAL	01/05/2013
VALIDO_AL	30/06/2013

Ad ogni provvedimento CIGS sono "collegate" una o più aziende

Sezione **Aziende**

MATRICOLA	7200636691
CODFISC	02830520652
DENOMINAZIONE	ELETTROMECCANICA DI CARBONE RAFFAELE & C. S.N.C.
FORMA_GIUR	SNC
UNITA_PROD_INDIRIZZO	114, S. S. 18
UNITA_PROD_LOCALITA	BATTIPAGLIA
UNITA_PROD_PROVINCIA	SALERNO
UNITA_PROD_CAP	84091
STIMA_IMPEGNO_MAX	€ 11.520,00
NUMERO_LAVORATORI_BENEFICIARI	8
NUMERO_ORE_DA_EROGARE	1.280
PROTOCOLLO_DOMANDA_INPS	
%FONDI_REG	0%
INDICATORE_REIEZIONE	
MESSAGGIO_REIEZIONE	

Per ogni Azienda e stabilimento in elenco occorre elencare ove possibile i beneficiari della prestazione

Sezione Beneficiari

CODICE FISCALE	NOME	COGNOME	NASCITA	LOCALITA'	PROVINCIA	CAP
BCCMSM70B07D390T	MASSIMO	BACCO	07/02/1970	EBOLI	SALERNO	84025
BDTLGU58S12D390S	LUIGI	BUDETTI	12/11/1958	BATTIPAGLIA	SALERNO	84091
CRBGLN80B13D390O	GIUGLIANO	CARBONE	13/02/1980	BATTIPAGLIA	SALERNO	84091
CRRRSR62E13H703L	ROSARIO	CERRA	13/05/1962	PONTECAGNANO FAIANO	SALERNO	84098
DNPGNN75P21E027J	GIOVANNI	DI NAPOLI	21/09/1975	GIFFONI VALLE PIANA	SALERNO	84095
FCNDNL90H09D390S	DANIELE	FACENDA	09/06/1990	CAMPAGNA	SALERNO	84022
PMPCMN62C01A717E	CARMINE	PUMPO	01/03/1962	BATTIPAGLIA	SALERNO	84091
RSSFLC66A19B644S	FELICE	ROSSOMANDO	19/01/1966	BATTIPAGLIA	SALERNO	84091

Ipotesi di flusso dati provenienti dalla regione per decreti regionali CIGS in deroga

I dati richiesti alle regioni relativi ai decreti regionali in materia di CIGS in deroga sono di seguito riportati:

Sezione **Provvedimento Legislativo di riferimento**

La sezione riporta il decreto di riferimento che ha disposto lo stanziamento iniziale (es. 45080/2009)

ANNO	2013
NUMERO	33333

Sezione **Provvedimento regionale**

REGIONE	CAMPANIA
TIPO_PROVVEDIMENTO_REG	DECRETO DIRIGENZIALE
DATA_PROVV_REG	00/00/0000
ANNO_REG	2013
NUMERO_DETERMINA_REG	0000
DESCRIZIONE_REG	ASSESSORATO REGIONE SETTORE ORMEL
VALIDO_DAL	01/05/2013
VALIDO_AL	30/09/2013

Ad ogni provvedimento CIGS sono "collegate" una o più aziende

Sezione **Aziende**

MATRICOLA	7203577991
CODFISC	02285180655
DENOMINAZIONE	ELSTER SRL
FORMA_GIUR	Srl
UNITA_PROD_INDIRIZZO	VIA WENNER 26
UNITA_PROD_LOCALITA	SALERNO
UNITA_PROD_PROVINCIA	SALERNO
UNITA_PROD_CAP	84127
STIMA_IMPEGNO_MAX	€ 94.978,13
NUMERO_LAVORATORI_BENEFICIARI	17
NUMERO_ORE_DA_EROGARE	10.553
PROTOCOLLO_DOMANDA_INPS	
%FONDI_REG	0%
INDICATORE_REIEZIONE	
MESSAGGIO_REIEZIONE	

Per ogni Azienda e stabilimento in elenco occorre elencare ove possibile i beneficiari della prestazione

Sezione Beneficiari

CODICE FISCALE	NOME	COGNOME	NASCITA	LOCALITA'	PROVINCIA	CAP
CMPMSM74L29D086B	MASSIMO	CAMPOLONGO	29/07/1974	SAN DONATO DI NINEA	COSENZA	87010
CSNLGU70P25H703Z	LUIGI	COSENTINO	25/09/1970	SALERNO	SALERNO	84127
DFESBT62R03I630N	SABATO	DE FEO	03/10/1962	SERINO	AVELLINO	83028
DLGFLC70A21H703R	FELICE	DEL GALDO	21/01/1970	GIFFONI VALLE PIANA	SALERNO	84095
FRRLRG75L10H703S	ALBERIGO	FIERRO	10/07/1975	PONTECAGNANO FAIANO	SALERNO	84098
GLRNTN82D25F839J	ANTONIO	GALIERO	25/04/1982	CERNUSCO SUL NAVIGLIO	MILANO	20063
JVNVSN70H55Z149C	VESNA	JOVANOVIC	15/06/1970	SALERNO	SALERNO	84127
LGRLRD68D14H703H	ALFREDO	LIGUORI	14/04/1968	BARONISSI	SALERNO	84081
RSSRND75E26H703B	ORLANDO	RUSSO	26/05/1975	MONTECORVINO PUGLIANO	SALERNO	84090
SNTLSN79H30C361H	ALESSANDRO	SENATORE	30/06/1979	CAVA DE' TIRRENI	SALERNO	84013
SNTGPP73C10C3S1N	GIUSEPPE	SENATORE	10/03/1973	NOCERA SUPERIORE	SALERNO	84015
STRFNC75P11E027M	FRANCESCO	STORACE	11/09/1975	GIFFONI VALLE PIANA	SALERNO	84095
TRVMRZ72A18H703B	MAURIZIO	TREVISONE	18/01/1972	SALERNO	SALERNO	84127
TRDMNL83T53H703E	MANUELA	TRUDA	13/12/1983	SAN CIPRIANO PICENTINO	SALERNO	84099
TRTGLC74H24H703H	GIANLUCA	TURTURIELLO	24/06/1974	PONTECAGNANO FAIANO	SALERNO	84098
VTTTLI79M18C361X	ITALO	VETTA	18/08/1979	CAVA DE' TIRRENI	SALERNO	84013
VTONTN72C14H703P	ANTONIO	VOTA	14/03/1972	SALERNO	SALERNO	84127

fonte: http://burc.regione.campania.it

Ipotesi di flusso dati provenienti dalla regione per decreti regionali CIGS in deroga

I dati richiesti alle regioni relativi ai decreti regionali in materia di CIGS in deroga sono di seguito riportati:

Sezione **Provvedimento Legislativo di riferimento**

La sezione riporta il decreto di riferimento che ha disposto lo stanziamento iniziale (es. 45080/2009)

ANNO	2013
NUMERO	33333

Sezione **Provvedimento regionale**

REGIONE	CAMPANIA
TIPO_PROVVEDIMENTO_REG	DECRETO DIRIGENZIALE
DATA_PROVV_REG	00/00/0000
ANNO_REG	2013
NUMERO_DETERMINA_REG	0000
DESCRIZIONE_REG	ASSESSORATO REGIONE SETTORE ORMEL
VALIDO_DAL	01/05/2013
VALIDO_AL	30/09/2013

Ad ogni provvedimento CIGS sono "collegate" una o più aziende

Sezione **Aziende**

MATRICOLA	7203359696
CODFISC	80020510659
DENOMINAZIONE	ENTE AUTONOMO FESTIVAL INTERNAZIONALE CINEMA PER RAGAZZI
FORMA_GIUR	FONDAZIONE
UNITA_PROD_INDIRIZZO	VIA ALDO MORO, 4
UNITA_PROD_LOCALITA	GIFFONI VALLE PIANA
UNITA_PROD_PROVINCIA	SALERNO
UNITA_PROD_CAP	84095
STIMA_IMPEGNO_MAX	€ 131.248,13
NUMERO_LAVORATORI_BENEFICIARI	25
NUMERO_ORE_DA_EROGARE	14.583
PROTOCOLLO_DOMANDA_INPS	
%FONDI_REG	0%
INDICATORE_REIEZIONE	
MESSAGGIO_REIEZIONE	

Per ogni Azienda e stabilimento in elenco occorre elencare ove possibile i beneficiari della prestazione

Sezione Beneficiari

CODICE FISCALE	NOME	COGNOME	NASCITA	LOCALITA'	PROVINCIA	CAP
NDRVTR77T13I274C	VITTORIO	ANDRIA	13/12/1977	GIFFONI VALLE PIANA	SALERNO	84095
BRLVCN76T20F839S	VINCENZO	BARLETTA	20/12/1976	SALERNO	SALERNO	84127
BRTPQL71H28F481L	PASQUALE	BARTILOMO	28/06/1971	MONTECORVINO ROVELLA	SALERNO	84096
BRNGNN71H28H703H	GIOVANNI	BRANCACCIO	28/06/1971	GIFFONI VALLE PIANA	SALERNO	84095
BNNNNT64S48H703O	ANTONIETTA	BUONANNO	08/11/1964	GIFFONI VALLE PIANA	SALERNO	84095
CSRMRC71T16E027V	MARCO	CESARO	16/12/1971	GIFFONI VALLE PIANA	SALERNO	84095
DCRPRZ71S55H703O	PATRIZIA	DE CRISTOFARO	15/11/1971	GIFFONI VALLE PIANA	SALERNO	84095
DRSNSC72P66H703H	NATASCIA	DE ROSA	26/09/1972	GIFFONI VALLE PIANA	SALERNO	84095
DMIRSO74L57H703D	ROSA	DI MAIO	17/07/1974	GIFFONI VALLE PIANA	SALERNO	84095
FRRMRA53D27F839S	MARIO	FERRARA	27/04/1953	GIFFONI VALLE PIANA	SALERNO	84095
GNNNTN74L18D390X	ANTONIO	GIANNATTASIO	18/07/1974	GIFFONI VALLE PIANA	SALERNO	84095
GRMNTN70S66H703P	ANTONIA	GRIMALDI	26/11/1970	GIFFONI VALLE PIANA	SALERNO	84095
GRNNTN72S28Z114X	ANTONIO	GUARINO	28/11/1972	BATTIPAGLIA	SALERNO	84091
MNCLEA74C62H703U	LEA	MANCINO	22/03/1974	GIFFONI VALLE PIANA	SALERNO	84095
MRRGPP76L21H703X	GIUSEPPE	MARRANDINO	21/07/1976	GIFFONI VALLE PIANA	SALERNO	84095
MLETSE74D29H703Z	TESEO	MELE	29/04/1974	GIFFONI VALLE PIANA	SALERNO	84095
MNTMRP76T55H703K	MARIA PIA	MONTUORI	15/12/1976	BARONISSI	SALERNO	84081
NTRLGU80L21G999T	LUIGI	NOTARFRANCESCO CREPALDI	21/07/1980	GIFFONI VALLE PIANA	SALERNO	84095
NVLLNS59A46F481C	ALFONSINA	NOVELLINO	06/01/1959	GIFFONI VALLE PIANA	SALERNO	84095
PLAMRA60P25H703V	MARIO	PALE	25/09/1960	GIFFONI VALLE PIANA	SALERNO	84095
PSCNTN79L20C129U	ANTONIO	PESCE	20/07/1979	GIFFONI VALLE PIANA	SALERNO	84095
RFUFNC77M09H501J	FRANCESCO	RUFO	09/08/1977	ROMA	ROMA	00147
SMMFNC76A56E027H	FRANCESCA	SOMMA	16/01/1976	GIFFONI VALLE PIANA	SALERNO	84095
TDSMSM71T15H703M	MASSIMILIANO	TEDESCO	15/12/1971	GIFFONI VALLE PIANA	SALERNO	84095
TSRLCU74D30F839A	LUCA	TESAURO	30/04/1974	NAPOLI	NAPOLI	80135

fonte: http://burc.regione.campania.it

Ipotesi di flusso dati provenienti dalla regione per decreti regionali CIGS in deroga

I dati richiesti alle regioni relativi ai decreti regionali in materia di CIGS in deroga sono di seguito riportati:

Sezione **Provvedimento Legislativo di riferimento**

La sezione riporta il decreto di riferimento che ha disposto lo stanziamento iniziale (es. 45080/2009)

ANNO	2013
NUMERO	33333

Sezione **Provvedimento regionale**

REGIONE	CAMPANIA
TIPO_PROVVEDIMENTO_REG	DECRETO DIRIGENZIALE
DATA_PROVV_REG	00/00/0000
ANNO_REG	2013
NUMERO_DETERMINA_REG	0000
DESCRIZIONE_REG	ASSESSORATO REGIONE SETTORE ORMEL
VALIDO_DAL	20/05/2013
VALIDO_AL	30/09/2013

Ad ogni provvedimento CIGS sono "collegate" una o più aziende

Sezione **Aziende**

MATRICOLA	8606700759
CODFISC	02458660301
DENOMINAZIONE	EURO & PROMOS S.C.P.A.
FORMA_GIUR	COOPERATIVA
UNITA_PROD_INDIRIZZO	CANTIERI DELLE SEDI POSTE ITALIANE
UNITA_PROD_LOCALITA	SALERNO
UNITA_PROD_PROVINCIA	SALERNO
UNITA_PROD_CAP	84127
STIMA_IMPEGNO_MAX	€ 77.715,00
NUMERO_LAVORATORI_BENEFICIARI	106
NUMERO_ORE_DA_EROGARE	8.635
PROTOCOLLO_DOMANDA_INPS	
%FONDI_REG	0%
INDICATORE_REIEZIONE	
MESSAGGIO_REIEZIONE	

Per ogni Azienda e stabilimento in elenco occorre elencare ove possibile i beneficiari della prestazione

Sezione Beneficiari

CODICE FISCALE	NOME	COGNOME	NASCITA	LOCALITA'	PROVINCIA	CAP
DNLNNZ51M65H703I	ANNUNZIATA	ADINOLFI	25/08/1951	SALERNO	SALERNO	84127
LLGPQL44H43H485K	PASQUALINA	ALLEGRO	03/06/1944	ROFRANO	SALERNO	84070
MBRLSU62S67H931X	LUISA	AMBROSIO	27/11/1962	CICERALE	SALERNO	84060
NTLNLN67P55D195L	NICOLINA	ANTOLINO	15/09/1967	CUCCARO VETERE	SALERNO	84050
VLLCNZ74C55C361B	CINZIA	AVELLA	15/03/1974	CAVA DE' TIRRENI	SALERNO	84013
BLLMRA76C46Z133N	MARIA	BELLOTTI	06/03/1976	ROCCAGLORIOSA	SALERNO	84060
BNSSLH63C18Z352J	SALAH	BEN SLAMA	18/03/1963	SALERNO	SALERNO	84127
BNCTRS67T41F625I	TERESA	BIANCO	01/12/1967	MONTESANO SULLA MARCELLANA	SALERNO	84030
BLNNMR67T64H703F	ANNAMARIA	BILANCIERI	24/12/1967	ROCCADASPIDE	SALERNO	84040
BTTMRA56A66H703V	MARIA	BOTTE	26/01/1956	POSTIGLIONE	SALERNO	84026
BTTNNA73E67E480K	ANNA	BOTTI	27/05/1973	LAUREANA CILENTO	SALERNO	84050
CZZNNT60L43A294C	ANTONIETTA	CAIAZZO	03/07/1960	ANGRI	SALERNO	84012
CRBMNT66H42I260K	MARIA ANTONIETTA	CARBUTTI	02/06/1966	CAVA DE' TIRRENI	SALERNO	84013
CRCCLL60E54G023U	CAMILLA	CARUCCIO	14/05/1960	OLEVANO SUL TUSCIANO	SALERNO	84062
CSBMGH66S64F839X	MARGHERITA	CASABURI	24/11/1966	OLIVETO CITRA	SALERNO	84020
CVLRNN77D56G039G	ROSANNA	CAVALLO	16/04/1977	CAMPAGNA	SALERNO	84022
CCLNNA70D60F912D	ANNA	CICALESE	20/04/1970	NOCERA INFERIORE	SALERNO	84014
CMNLND70C49D390I	IOLANDA	CIMINO	09/03/1970	CASTELCIVITA	SALERNO	84020
CRBNZT72E51Z112L	NUNZIATA	CRABA	11/05/1972	CAPACCIO	SALERNO	84050
CMUSRN72T51F205D	SABRINA	CUOMO	11/12/1972	BARONISSI	SALERNO	84081
CPUVTI58H55G292E	VITA	CUPO	15/06/1958	PALOMONTE	SALERNO	84020
DGSBBR64C43H686T	BARBARA	D'AGOSTINO	03/03/1964	SALENTO	SALERNO	84070
DLTMLN72A53G793C	MARILENA	D'ALTO	13/01/1972	SAN RUFO	SALERNO	84030
DMCSTR65S52L274R	ESTER	D'AMICO	12/11/1965	ALFANO	SALERNO	84040
DLSSLD52C25H703R	OSVALDO	DE LISA	25/03/1952	MONTECORVINO PUGLIANO	SALERNO	84090
DRSDIA54T56G230U	IDA	DE RISI	16/12/1954	PAGANI	SALERNO	84016

fonte: http://burc.regione.campania.it

DVTGRD62M52D390U	GERARDINA	DE VITA	12/08/1962	BATTIPAGLIA	SALERNO	84091
DLDMGH66D58I422F	MARGHERITA	DEL DUCA	18/04/1966	SAPRI	SALERNO	84073
DLSCML69C41G230F	CARMELA	DEL SORBO	01/03/1969	SCAFATI	SALERNO	84018
DDMCMN66B49Z133M	CLEMENTINA	DI DOMENICO	09/02/1966	SARNO	SALERNO	84087
DGRGRZ71H70I260T	GRAZIA	DI GERONIMO	30/06/1971	SANTOMENNA	SALERNO	84020
DPLGNN70T52I648W	GIOVANNA	DI PAOLA	12/12/1970	CASTELLABATE	SALERNO	84060
DPLRRT79A65A509U	ROBERTA	DI PAOLA	25/01/1979	PERDIFUMO	SALERNO	84070
NGLMHL80A49Z129H	MIHAELA	ENGLIZAN	09/01/1980	SAN MAURO LA BRUCA	SALERNO	84070
SPSNNA67R66B644W	ANNA	ESPOSITO	26/10/1967	MONTECORICE	SALERNO	84040
SPSNLS64R55Z112U	ANNALISA	ESPOSITO	15/10/1964	PRIGNANO CILENTO	SALERNO	84060
FLCGPP60L63G426N	GIUSEPPINA	FALCONE	23/07/1960	PELLEZZANO	SALERNO	84080
FLVMHL65A24F671D	MICHELANGELO	FALIVENE	24/01/1965	MONTECORVINO ROVELLA	SALERNO	84096
FRRGNN57H67A460X	GIOVANNA	FERRAZZANO	27/06/1957	ASCEA	SALERNO	84046
FRTMRA54R70F223M	MARIA	FORTUNATO	30/10/1954	TRAMONTI	SALERNO	84010
GLDNNT69E50C361J	ANTONIETTA	GALDERISI	10/05/1969	CAVA DE' TIRRENI	SALERNO	84013
GLLLCU63R70H683H	LUCIA	GALLO	30/10/1963	SICIGNANO DEGLI ALBURNI	SALERNO	84020
GLLNTN60C24H703C	ANTONIO	GALLO	24/03/1960	SALERNO	SALERNO	84127
GLLFMN68C65A717S	FILOMENA	GALLO	25/03/1968	PERDIFUMO	SALERNO	84070
GRGCML68S44L860H	CARMELINA	GARGANO	04/11/1968	VIETRI SUL MARE	SALERNO	84019
GSPNLN61D49H564T	ANGELINA	GASPARRI	09/04/1961	TEGGIANO	SALERNO	84030
GGLSVR68R58I469N	SAVERIA	GIUGLIANO	18/10/1968	BUCCINO	SALERNO	84030
GRMGNN77A60L628M	GIOVANNA	GRAMBONE	20/01/1977	CASTELNUOVO CILENTO	SALERNO	84040
GRSGPP61S66C351B	GIUSEPPA	GRASSO	26/11/1961	SALA CONSILINA	SALERNO	84036
GRCRTI60D64M253M	RITA	GRIECO	24/04/1960	SICIGNANO DEGLI ALBURNI	SALERNO	84020
GRMNNA69M64Z112P	ANNA	GRIMALDI	24/08/1969	BATTIPAGLIA	SALERNO	84091
GGLMDL68D41C485R	MADDALENA	GUGLIELMELLI	01/04/1968	CERASO	SALERNO	84070
CBIPSL72S55Z129E	PANSELA FLORENTINA	IACOB	15/11/1972	RICIGLIANO	SALERNO	84020
LIUMRA64T63C974D	MARIA	IULA	23/12/1964	CONTURSI TERME	SALERNO	84024

fonte: http://burc.regione.campania.it

LSCNNA59B62H703U	ANNA	LA SCALA	22/02/1959	SALERNO	SALERNO	84127
LMBMCL77B52C361P	IMMACOLATA	LAMBIASE	12/02/1977	CAVA DE' TIRRENI	SALERNO	84013
LNGCMB60P69Z614S	COLOMBA	LANGONE	29/09/1960	ATENA LUCANA	SALERNO	84030
LDNNNA78B56H703G	ANNA	LAUDANO	16/02/1978	CONCA DEI MARINI	SALERNO	84010
LNENNA69D56L628B	ANNA	LEONE	16/04/1969	VALLO DELLA LUCANIA	SALERNO	84078
LTTVCN67M66H683S	VINCENZA	LETTERELLI	26/08/1967	SALA CONSILINA	SALERNO	84036
LDTLBT84E51F912Q	ELISABETTA	LODATO	11/05/1984	CAVA DE' TIRRENI	SALERNO	84013
LMBSDR61T64C231J	SANDRA	LOMBARDI	24/12/1961	CASTELNUOVO CILENTO	SALERNO	84040
MNLNNA71A64G426E	ANNA	MAINOLFI	24/01/1971	FISCIANO	SALERNO	84084
MAIMCN61C58F507R	MARIA CONCETTA	MAIO	18/03/1961	TRENTINARA	SALERNO	84070
MNDRSO62C55F138S	ROSA	MANDILE	15/03/1962	MERCATO SAN SEVERINO	SALERNO	84085
MNSWLM59R44I486I	WILMA	MANSI	04/10/1959	SCALA	SALERNO	84010
MRNGRZ55P64G426G	GRAZIA	MARINO	24/09/1955	VIETRI SUL MARE	SALERNO	84019
MRNNNA80C65A091L	ANNA	MARINO	25/03/1980	TRENTINARA	SALERNO	84070
MRRMNN77R69F912X	MARIANNA	MARRAZZO	29/10/1977	NOCERA INFERIORE	SALERNO	84014
MRRNMR61S46G230X	ANNAMARIA	MARRAZZO	06/11/1961	SCAFATI	SALERNO	84018
MSTRLL64B65A717Z	ORNELLA	MASTROLIA	25/02/1964	AGROPOLI	SALERNO	84043
MNTNRT86M46H703W	ANNARITA	MONTEFUSCO	06/08/1986	GIFFONI VALLE PIANA	SALERNO	84095
NTLMHL52S68F988G	MICHELINA	NATALE	28/11/1952	ACERNO	SALERNO	84042
PPEFNC74S64E514Z	FRANCESCA	PEPE	24/11/1974	TORRE ORSAIA	SALERNO	84077
PRZDNC75R46E919I	DOMENICA	PERAZZO	06/10/1975	SAN GIOVANNI A PIRO	SALERNO	84070
PRLGPP72R16H412J	GIUSEPPE	PERILLI	16/10/1972	ROCCAGLORIOSA	SALERNO	84060
PTRGMN56P54H703E	GERMANA	PETROCELLI	14/09/1956	SALERNO	SALERNO	84127
PFNPRZ63R41E919X	PATRIZIA	PIFANO	01/10/1963	SAPRI	SALERNO	84073
PNICRN85S49L628K	CATERINA	PINO	09/11/1985	CERASO	SALERNO	84070
PZZGTT88C42L628W	GIUDITTA	PIZZOLANTE	02/03/1988	CANNALONGA	SALERNO	84040
PLSDRN53M67B492B	ADRIANA	POLISCIANO	27/08/1953	CAMPAGNA	SALERNO	84022
PTONLN63M67H703X	NICOLINA	POTO	27/08/1963	CASTELCIVITA	SALERNO	84020

fonte: http://burc.regione.campania.it

PRCFNC54A49H800S	FRANCESCA	PROCIDA	09/01/1954	SAN CIPRIANO PICENTINO	SALERNO	84099	
PMPMLE70T50D390R	EMILIA	PUMPO	10/12/1970	EBOLI	SALERNO	84025	
RSLMVL65B60B959I	MARIA VELIA	RISOLI	20/02/1965	CASELLE IN PITTARI	SALERNO	84030	
RVLCML84T55I422N	CARMELA	RIVELLI	15/12/1984	ROCCAGLORIOSA	SALERNO	84060	
RBNRLB61T69G540C	ROSALBA	RUBANO	29/12/1961	VALLE DELL' ANGELO	SALERNO	84070	
RSSCST65E63H703O	CELESTE	RUSSO	23/05/1965	MONTECORVINO PUGLIANO	SALERNO	84090	
SNTGZT58D70F507C	GRAZIA TERESA	SANTALUCIA	30/04/1958	ASCEA	SALERNO	84046	
SNTFNC69T57Z133F	FRANCA	SANTORO	17/12/1969	SANZA	SALERNO	84030	
SCRMRP55H54H703H	MARIA PIA	SCARPA	14/06/1955	SALERNO	SALERNO	84127	
SNIFLC65R52F912V	FELICIA	SIENA	12/10/1965	SAN VALENTINO TORIO		SALERNO	84010
SDNMCN77E28F205M	MARCO ANGELO	SODANO	28/05/1977	BATTIPAGLIA	SALERNO	84091	
SPNCML56R71H703N	CARMELA	SPINACE	31/10/1956	CETARA	SALERNO	84010	
STBCML52B69G793N	CARMELA	STABILE	29/02/1952	POLLA	SALERNO	84035	
STBRLL62A48B492Y	ORNELLA	STABILE	08/01/1962	CAMPAGNA	SALERNO	84022	
SRCDNC64C53D364Q	DOMENICA	SURACI	13/03/1964	NOCERA INFERIORE	SALERNO	84014	
SYDNLY76C53Z138P	NATALIYA	SYADRYSTA	13/03/1976	SANT' ARSENIO	SALERNO	84037	
TNCLLN54M48C444M	LILIANA	TANCREDI	08/08/1954	CENTOLA	SALERNO	84051	
TMOLSE73C67L628D	ELISA	TOMEO	27/03/1973	CAMPORA	SALERNO	84040	
TRPMRA71A49H703Z	MARIA	TRAPANESE	09/01/1971	SALERNO	SALERNO	84127	
VNTNRT63M70H703W	ANNARITA	VENTRE	30/08/1963	CALVANICO	SALERNO	84080	
VCDMME70R42F912P	EMMA	VICEDOMINI	02/10/1970	MINORI	SALERNO	84010	
VCDRTI53H69F912U	RITA	VICIDOMINI	29/06/1953	NOCERA INFERIORE	SALERNO	84014	
VLLMRA56D57E486Z	MARIA	VILLANO	17/04/1956	LAURITO	SALERNO	84050	

Ipotesi di flusso dati provenienti dalla regione per decreti regionali CIGS in deroga

I dati richiesti alle regioni relativi ai decreti regionali in materia di CIGS in deroga sono di seguito riportati:

Sezione **Provvedimento Legislativo di riferimento**

La sezione riporta il decreto di riferimento che ha disposto lo stanziamento iniziale (es. 45080/2009)

ANNO	2013
NUMERO	33333

Sezione **Provvedimento regionale**

REGIONE	CAMPANIA
TIPO_PROVVEDIMENTO_REG	DECRETO DIRIGENZIALE
DATA_PROVV_REG	00/00/0000
ANNO_REG	2013
NUMERO_DETERMINA_REG	0000
DESCRIZIONE_REG	ASSESSORATO REGIONE SETTORE ORMEL
VALIDO_DAL	01/05/2013
VALIDO_AL	30/09/2013

Ad ogni provvedimento CIGS sono "collegate" una o più aziende

Sezione **Aziende**

MATRICOLA	7209047348
CODFISC	04354710651
DENOMINAZIONE	EURO RICAMBI PICENTIA SNC
FORMA_GIUR	SNC
UNITA_PROD_INDIRIZZO	via palinuro 25
UNITA_PROD_LOCALITA	PONTECAGNANO FAIANO
UNITA_PROD_PROVINCIA	SALERNO
UNITA_PROD_CAP	84098
STIMA_IMPEGNO_MAX	€ 8.493,75
NUMERO_LAVORATORI_BENEFICIARI	2
NUMERO_ORE_DA_EROGARE	944
PROTOCOLLO_DOMANDA_INPS	
%FONDI_REG	0%
INDICATORE_REIEZIONE	
MESSAGGIO_REIEZIONE	

Per ogni Azienda e stabilimento in elenco occorre elencare ove possibile i beneficiari della prestazione

Sezione Beneficiari

CODICE FISCALE	NOME	COGNOME	NASCITA	LOCALITA'	PROVINCIA	CAP	
FRSGGR76D24G793E	GREGORIO	FRESCA	24/04/1976	SAN GREGORIO MAGNO		SALERNO	84020
ZZLLCN73H01G039T	LUCIANO	IUZZOLINO	01/06/1973	SAN GREGORIO MAGNO		SALERNO	84020

fonte: http://burc.regione.campania.it

Ipotesi di flusso dati provenienti dalla regione per decreti regionali CIGS in deroga

I dati richiesti alle regioni relativi ai decreti regionali in materia di CIGS in deroga sono di seguito riportati:

Sezione **Provvedimento Legislativo di riferimento**

La sezione riporta il decreto di riferimento che ha disposto lo stanziamento iniziale (es. 45080/2009)

ANNO	2013
NUMERO	33333

Sezione **Provvedimento regionale**

REGIONE	CAMPANIA
TIPO_PROVVEDIMENTO_REG	DECRETO DIRIGENZIALE
DATA_PROVV_REG	00/00/0000
ANNO_REG	2013
NUMERO_DETERMINA_REG	0000
DESCRIZIONE_REG	ASSESSORATO REGIONE SETTORE ORMEL
VALIDO_DAL	01/05/2013
VALIDO_AL	30/06/2013

Ad ogni provvedimento CIGS sono "collegate" una o più aziende

Sezione **Aziende**

MATRICOLA	7200056138 - 7201143219
CODFISC	00168970655
DENOMINAZIONE	F.FERRAJOLI & C. S.A.S.
FORMA_GIUR	SAS
UNITA_PROD_INDIRIZZO	VIA NAZIONALE 89/95
UNITA_PROD_LOCALITA	PAGANI
UNITA_PROD_PROVINCIA	SALERNO
UNITA_PROD_CAP	84016
STIMA_IMPEGNO_MAX	€ 10.917,00
NUMERO_LAVORATORI_BENEFICIARI	7
NUMERO_ORE_DA_EROGARE	1.213
PROTOCOLLO_DOMANDA_INPS	
%FONDI_REG	0%
INDICATORE_REIEZIONE	
MESSAGGIO_REIEZIONE	

Per ogni Azienda e stabilimento in elenco occorre elencare ove possibile i beneficiari della prestazione

Sezione Beneficiari

CODICE FISCALE	NOME	COGNOME	NASCITA	LOCALITA'	PROVINCIA	CAP
FLCFNC67E27H703H	FRANCESCO	FALCONE	27/05/1967	CAVA DE' TIRRENI	SALERNO	84013
FRRVLR71L09C361I	VALERIO	FERRARA	09/07/1971	CAVA DE' TIRRENI	SALERNO	84013
VNIFNC65D14L245J	FRANCESCO	IOVINO	14/04/1965	VICO EQUENSE	NAPOLI	80069
MLFRNT73B15F912I	RENATO	MALAFRONTE	15/02/1973	SCAFATI	SALERNO	84018
MRNFNC74B23L845D	FRANCESCO	MIRANDA	23/02/1974	CASTELLAMMARE DI STABIA	NAPOLI	80053
RTLTTL51A18F912M	ATTILIO	ORTOLANI	18/01/1951	NOCERA INFERIORE	SALERNO	84014
VCCVNT59B22G813J	VALENTINO	VECCHI	22/02/1959	TORRE ANNUNZIATA	NAPOLI	80058
VTLGPP66S10C361D	GIUSEPPE A.	VITALE	10/11/1966	PAGANI	SALERNO	84016

fonte: http://burc.regione.campania.it

Ipotesi di flusso dati provenienti dalla regione per decreti regionali CIGS in deroga

I dati richiesti alle regioni relativi ai decreti regionali in materia di CIGS in deroga sono di seguito riportati:

Sezione **Provvedimento Legislativo di riferimento**

La sezione riporta il decreto di riferimento che ha disposto lo stanziamento iniziale (es. 45080/2009)

ANNO	2013
NUMERO	33333

Sezione **Provvedimento regionale**

REGIONE	CAMPANIA
TIPO_PROVVEDIMENTO_REG	DECRETO DIRIGENZIALE
DATA_PROVV_REG	00/00/0000
ANNO_REG	2013
NUMERO_DETERMINA_REG	0000
DESCRIZIONE_REG	ASSESSORATO REGIONE SETTORE ORMEL
VALIDO_DAL	01/05/2013
VALIDO_AL	30/09/2013

Ad ogni provvedimento CIGS sono "collegate" una o più aziende

Sezione **Aziende**

MATRICOLA	7209942883
CODFISC	04663480657
DENOMINAZIONE	FALEGNAMERIA DI PAOLA & C.
FORMA_GIUR	SAS
UNITA_PROD_INDIRIZZO	VIA DELL'INDUSTRIA, 42
UNITA_PROD_LOCALITA	BELLIZZI
UNITA_PROD_PROVINCIA	SALERNO
UNITA_PROD_CAP	84092
STIMA_IMPEGNO_MAX	€ 39.138,75
NUMERO_LAVORATORI_BENEFICIARI	8
NUMERO_ORE_DA_EROGARE	4.349
PROTOCOLLO_DOMANDA_INPS	
%FONDI_REG	0%
INDICATORE_REIEZIONE	
MESSAGGIO_REIEZIONE	

Per ogni Azienda e stabilimento in elenco occorre elencare ove possibile i beneficiari della prestazione

Sezione Beneficiari

CODICE FISCALE	NOME	COGNOME	NASCITA	LOCALITA'	PROVINCIA	CAP
CTRMDA64B13F481W	AMEDEO	CITRO	13/02/1964	BELLIZZI	SALERNO	84092
CTRCSM89P07A717L	COSIMO	CITRO	07/09/1989	BELLIZZI	SALERNO	84092
DLGMLC73L28D390M	MILCO	DEL GIORNO	28/07/1973	CAMPAGNA	SALERNO	84022
PRGNEE63S29E027I	ENEA	PERGOLA	29/11/1963	GIFFONI VALLE PIANA	SALERNO	84095
PRCWTR72R06F481M	WALTER	PROCIDA	06/10/1972	MONTECORVINO ROVELLA	SALERNO	84096
PRCSVT68P09H703U	SALVATORE	PROCIDA	09/09/1968	SALERNO	SALERNO	84127
SNIGLC73T22H703Y	GIANLUCA	SIANO	22/12/1973	BELLIZZI	SALERNO	84092
SCIGNN80M18D390T	GIOVANNI	SICA	18/08/1980	MONTECORVINO ROVELLA	SALERNO	84096

fonte: http://burc.regione.campania.it

Ipotesi di flusso dati provenienti dalla regione per decreti regionali CIGS in deroga

I dati richiesti alle regioni relativi ai decreti regionali in materia di CIGS in deroga sono di seguito riportati:

Sezione **Provvedimento Legislativo di riferimento**

La sezione riporta il decreto di riferimento che ha disposto lo stanziamento iniziale (es. 45080/2009)

ANNO	2013
NUMERO	33333

Sezione **Provvedimento regionale**

REGIONE	CAMPANIA
TIPO_PROVVEDIMENTO_REG	DECRETO DIRIGENZIALE
DATA_PROVV_REG	00/00/0000
ANNO_REG	2013
NUMERO_DETERMINA_REG	0000
DESCRIZIONE_REG	ASSESSORATO REGIONE SETTORE ORMEL
VALIDO_DAL	01/05/2013
VALIDO_AL	30/09/2013

Ad ogni provvedimento CIGS sono "collegate" una o più aziende

Sezione **Aziende**

MATRICOLA	7208572441
CODFISC	04188460655
DENOMINAZIONE	FERRARO TRUCK SYSTEM SRL
FORMA_GIUR	Srl
UNITA_PROD_INDIRIZZO	via barre 6
UNITA_PROD_LOCALITA	ATENA LUCANA
UNITA_PROD_PROVINCIA	SALERNO
UNITA_PROD_CAP	84030
STIMA_IMPEGNO_MAX	€ 51.435,00
NUMERO_LAVORATORI_BENEFICIARI	12
NUMERO_ORE_DA_EROGARE	5.715
PROTOCOLLO_DOMANDA_INPS	
%FONDI_REG	0%
INDICATORE_REIEZIONE	
MESSAGGIO_REIEZIONE	

Per ogni Azienda e stabilimento in elenco occorre elencare ove possibile i beneficiari della prestazione

Sezione Beneficiari

CODICE FISCALE	NOME	COGNOME	NASCITA	LOCALITA'	PROVINCIA	CAP
DSSNTN78C18G793K	ANTONIO	ADESSO	18/03/1978	POLLA	SALERNO	84035
DSSGPP66M20Z112E	GIUSEPPE	ADESSO	20/08/1966	CAGGIANO	SALERNO	84030
CRDPDM92E05G793R	PAOLO DOMENICO	CARDIELLO	05/05/1992	SAN PIETRO AL TANAGRO	SALERNO	84030
DPRGNN92P26G793V	GIOVANNI	DE PIERI	26/09/1992	SALA CONSILINA	SALERNO	84036
FRRRSR88S25H703N	ROSARIO	FERRARO	25/11/1988	SALA CONSILINA	SALERNO	84036
ZZIGNN69M17G793X	GIOVANNI	IZZO	17/08/1969	SALA CONSILINA	SALERNO	84036
LVTGNN70R22H703L	GIOVANNINO	LOVITO	22/10/1970	SALA CONSILINA	SALERNO	84036
MNGLNT88E64G793E	ILARIA ANTONIA	MANGIERI	24/05/1988	SAN PIETRO AL TANAGRO	SALERNO	84030
MNGDVD94T16G793A	DAVIDE	MANGIERI	16/12/1994	SALA CONSILINA	SALERNO	84036
MRMGPP86E10G793W	GIUSEPPE	MARMO	10/05/1986	SAN RUFO	SALERNO	84030
PLDNTN60T02H683C	ANTONIO	PALADINO	02/12/1960	SALA CONSILINA	SALERNO	84036
PRRGNS83R50G793R	AGNESE	PIERRI	10/10/1983	SALA CONSILINA	SALERNO	84036

Ipotesi di flusso dati provenienti dalla regione per decreti regionali CIGS in deroga

I dati richiesti alle regioni relativi ai decreti regionali in materia di CIGS in deroga sono di seguito riportati:

Sezione **Provvedimento Legislativo di riferimento**

La sezione riporta il decreto di riferimento che ha disposto lo stanziamento iniziale (es. 45080/2009)

ANNO	2013
NUMERO	33333

Sezione **Provvedimento regionale**

REGIONE	CAMPANIA
TIPO_PROVVEDIMENTO_REG	DECRETO DIRIGENZIALE
DATA_PROVV_REG	00/00/0000
ANNO_REG	2013
NUMERO_DETERMINA_REG	0000
DESCRIZIONE_REG	ASSESSORATO REGIONE SETTORE ORMEL
VALIDO_DAL	01/05/2013
VALIDO_AL	30/09/2013

Ad ogni provvedimento CIGS sono "collegate" una o più aziende

Sezione **Aziende**

MATRICOLA	5107710928
CODFISC	00701710634
DENOMINAZIONE	FLORIDA 2000 SRL
FORMA_GIUR	Srl
UNITA_PROD_INDIRIZZO	C/O CIRCUMVESUVIANA SARNO
UNITA_PROD_LOCALITA	SARNO
UNITA_PROD_PROVINCIA	SALERNO
UNITA_PROD_CAP	84087
STIMA_IMPEGNO_MAX	€ 2.598,75
NUMERO_LAVORATORI_BENEFICIARI	3
NUMERO_ORE_DA_EROGARE	289
PROTOCOLLO_DOMANDA_INPS	
%FONDI_REG	0%
INDICATORE_REIEZIONE	
MESSAGGIO_REIEZIONE	

Per ogni Azienda e stabilimento in elenco occorre elencare ove possibile i beneficiari della prestazione

Sezione Beneficiari

CODICE FISCALE	NOME	COGNOME	NASCITA	LOCALITA'	PROVINCIA	CAP
NNNLDI68M50G762E	LIDIA	ANNUNZIATA	10/08/1968	POGGIOMARINO	NAPOLI	80040
MRNMHL75R21L259N	MICHELE	MIRANDA	21/10/1975	POGGIOMARINO	NAPOLI	80040
TTNCRI64T09C495C	CIRO	OTTAIANO	09/12/1964	CERCOLA	NAPOLI	80040

fonte: http://burc.regione.campania.it

Ipotesi di flusso dati provenienti dalla regione per decreti regionali CIGS in deroga

I dati richiesti alle regioni relativi ai decreti regionali in materia di CIGS in deroga sono di seguito riportati:

Sezione **Provvedimento Legislativo di riferimento**

La sezione riporta il decreto di riferimento che ha disposto lo stanziamento iniziale (es. 45080/2009)

ANNO	2013
NUMERO	33333

Sezione **Provvedimento regionale**

REGIONE	CAMPANIA
TIPO_PROVVEDIMENTO_REG	DECRETO DIRIGENZIALE
DATA_PROVV_REG	00/00/0000
ANNO_REG	2013
NUMERO_DETERMINA_REG	0000
DESCRIZIONE_REG	ASSESSORATO REGIONE SETTORE ORMEL
VALIDO_DAL	01/05/2013
VALIDO_AL	30/09/2013

Ad ogni provvedimento CIGS sono "collegate" una o più aziende

Sezione **Aziende**

MATRICOLA	7200747511
CODFISC	00169220654
DENOMINAZIONE	FONDERIA GIACOMO PISANO & FIGLI SRL
FORMA_GIUR	Srl
UNITA_PROD_INDIRIZZO	VIA FONDO PAGANO N.8
UNITA_PROD_LOCALITA	BARONISSI
UNITA_PROD_PROVINCIA	SALERNO
UNITA_PROD_CAP	84081
STIMA_IMPEGNO_MAX	€ 43.215,00
NUMERO_LAVORATORI_BENEFICIARI	7
NUMERO_ORE_DA_EROGARE	5.402
PROTOCOLLO_DOMANDA_INPS	
%FONDI_REG	0%
INDICATORE_REIEZIONE	
MESSAGGIO_REIEZIONE	

Per ogni Azienda e stabilimento in elenco occorre elencare ove possibile i beneficiari della prestazione

Sezione Beneficiari

CODICE FISCALE	NOME	COGNOME	NASCITA	LOCALITA'	PROVINCIA	CAP
CTRNGL63E14H703J	ANGELO	CITRO	14/05/1963	MERCATO SAN SEVERINO	SALERNO	84085
CTRGRD61L10F138U	GERARDO	CITRO	10/07/1961	BARONISSI	SALERNO	84081
DRAMRA54R01A674X	MARIO	D'AURIA	01/10/1954	BARONISSI	SALERNO	84081
DLLLRT71E30C659E	ALBERTO	DELLO RUSSO	30/05/1971	FISCIANO	SALERNO	84084
GRDGDE56T14A674A	EGIDIO	GIORDANO	14/12/1956	BARONISSI	SALERNO	84081
MRNTMS61M02A674Y	TOMMASO	MARINO	02/08/1961	BARONISSI	SALERNO	84081
PRRNTN59P08A674N	ANTONIO	PIERRI	08/09/1959	FISCIANO	SALERNO	84084

fonte: http://burc.regione.campania.it

Ipotesi di flusso dati provenienti dalla regione per decreti regionali CIGS in deroga

I dati richiesti alle regioni relativi ai decreti regionali in materia di CIGS in deroga sono di seguito riportati:

Sezione **Provvedimento Legislativo di riferimento**

La sezione riporta il decreto di riferimento che ha disposto lo stanziamento iniziale (es. 45080/2009)

ANNO	2013
NUMERO	33333

Sezione **Provvedimento regionale**

REGIONE	CAMPANIA
TIPO_PROVVEDIMENTO_REG	DECRETO DIRIGENZIALE
DATA_PROVV_REG	00/00/0000
ANNO_REG	2013
NUMERO_DETERMINA_REG	0000
DESCRIZIONE_REG	ASSESSORATO REGIONE SETTORE ORMEL
VALIDO_DAL	01/05/2013
VALIDO_AL	30/09/2013

Ad ogni provvedimento CIGS sono "collegate" una o più aziende

Sezione **Aziende**

MATRICOLA	7202768626
CODFISC	01877380657
DENOMINAZIONE	FORNACE DELLA CAVA SRL
FORMA_GIUR	Srl
UNITA_PROD_INDIRIZZO	VIA GIUSEPPE VITALE 13
UNITA_PROD_LOCALITA	CAVA DE' TIRRENI
UNITA_PROD_PROVINCIA	SALERNO
UNITA_PROD_CAP	84013
STIMA_IMPEGNO_MAX	€ 117.264,38
NUMERO_LAVORATORI_BENEFICIARI	15
NUMERO_ORE_DA_EROGARE	13.029
PROTOCOLLO_DOMANDA_INPS	
%FONDI_REG	0%
INDICATORE_REIEZIONE	
MESSAGGIO_REIEZIONE	

Per ogni Azienda e stabilimento in elenco occorre elencare ove possibile i beneficiari della prestazione

Sezione Beneficiari

CODICE FISCALE	NOME	COGNOME	NASCITA	LOCALITA'	PROVINCIA	CAP
VGLGPP68R15C361A	GIUSEPPE	AVAGLIANO	15/10/1968	CAVA DE' TIRRENI	SALERNO	84013
DGLFRC79R64H703I	FEDERICA	DEGLI ESPOSITI	24/10/1979	CAVA DE' TIRRENI	SALERNO	84013
DGLDRA77R03C361E	DARIO	DEGLI ESPOSITI	03/10/1977	CAVA DE' TIRRENI	SALERNO	84013
RZGNN56T01I438Z	GIOVANNI	ORZA		SARNO	SALERNO	84087
PLMPMN56L58C485B	PALMINA	PALOMBO	18/07/1956	CAVA DE' TIRRENI	SALERNO	84013
PLMSRG63A03C361B	SERGIO	PALUMBO	03/01/1963	CAVA DE' TIRRENI	SALERNO	84013
PSTMRC74P26H703Z	MARCO	PASTORE	26/09/1974	VIETRI SUL MARE	SALERNO	84019
RGSLGU56S15I438A	LUIGI	RAGOSTA	15/11/1956	SARNO	SALERNO	84087
RGSGPP64L04I438I	GIUSEPPE	RAGOSTA	04/07/1964	SARNO	SALERNO	84087
RMNDNS77E19Z112L	DENIS	RAIMONDO	19/05/1977	MERCATO SAN SEVERINO	SALERNO	84085
SNTRND60H12F913V	ARMANDO	SENATORE	12/06/1960	CAVA DE' TIRRENI	SALERNO	84013
SSSNLL62M21H703I	ANIELLO	SESSA	21/08/1962	FISCIANO	SALERNO	84084
SNIGPP60L06C361N	GIUSEPPE	SIANI	06/07/1960	CAVA DE' TIRRENI	SALERNO	84013
TRNMRA65E59H703B	MARIA	TURINO	19/05/1965	CAVA DE' TIRRENI	SALERNO	84013
TRNMNC67R51H703V	MONICA	TURINO	11/10/1967	CAVA DE' TIRRENI	SALERNO	84013

Ipotesi di flusso dati provenienti dalla regione per decreti regionali CIGS in deroga

I dati richiesti alle regioni relativi ai decreti regionali in materia di CIGS in deroga sono di seguito riportati:

Sezione **Provvedimento Legislativo di riferimento**

La sezione riporta il decreto di riferimento che ha disposto lo stanziamento iniziale (es. 45080/2009)

ANNO	2013
NUMERO	33333

Sezione **Provvedimento regionale**

REGIONE	CAMPANIA
TIPO_PROVVEDIMENTO_REG	DECRETO DIRIGENZIALE
DATA_PROVV_REG	00/00/0000
ANNO_REG	2013
NUMERO_DETERMINA_REG	0000
DESCRIZIONE_REG	ASSESSORATO REGIONE SETTORE ORMEL
VALIDO_DAL	06/05/2013
VALIDO_AL	30/09/2013

Ad ogni provvedimento CIGS sono "collegate" una o più aziende

Sezione **Aziende**

MATRICOLA	7203620239
CODFISC	00659720650
DENOMINAZIONE	FOTO CINE SRL
FORMA_GIUR	Srl
UNITA_PROD_INDIRIZZO	VIA LUIGI GUERCIO 20/22
UNITA_PROD_LOCALITA	SALERNO
UNITA_PROD_PROVINCIA	SALERNO
UNITA_PROD_CAP	84134
STIMA_IMPEGNO_MAX	€ 5.616,00
NUMERO_LAVORATORI_BENEFICIARI	2
NUMERO_ORE_DA_EROGARE	624
PROTOCOLLO_DOMANDA_INPS	
%FONDI_REG	0%
INDICATORE_REIEZIONE	
MESSAGGIO_REIEZIONE	

Per ogni Azienda e stabilimento in elenco occorre elencare ove possibile i beneficiari della prestazione

Sezione Beneficiari

CODICE FISCALE	NOME	COGNOME	NASCITA	LOCALITA'	PROVINCIA	CAP
DNDNPL76P47H703C	ANNAPAOLA	DONADIO	07/09/1976	SALERNO	SALERNO	84127
PCRNGL70T27H703D	ANGELO	PECORARO	27/12/1970	SALERNO	SALERNO	84127

Ipotesi di flusso dati provenienti dalla regione per decreti regionali CIGS in deroga

I dati richiesti alle regioni relativi ai decreti regionali in materia di CIGS in deroga sono di seguito riportati:

Sezione **Provvedimento Legislativo di riferimento**

La sezione riporta il decreto di riferimento che ha disposto lo stanziamento iniziale (es. 45080/2009)

ANNO	2013
NUMERO	33333

Sezione **Provvedimento regionale**

REGIONE	CAMPANIA
TIPO_PROVVEDIMENTO_REG	DECRETO DIRIGENZIALE
DATA_PROVV_REG	00/00/0000
ANNO_REG	2013
NUMERO_DETERMINA_REG	0000
DESCRIZIONE_REG	ASSESSORATO REGIONE SETTORE ORMEL
VALIDO_DAL	01/05/2013
VALIDO_AL	30/09/2013

Ad ogni provvedimento CIGS sono "collegate" una o più aziende

Sezione **Aziende**

MATRICOLA	7209808031
CODFISC	02590040651
DENOMINAZIONE	FTB SRL
FORMA_GIUR	Srl
UNITA_PROD_INDIRIZZO	VIA NAZIONALE C.DA SANT'ANTONIO
UNITA_PROD_LOCALITA	SALA CONSILINA
UNITA_PROD_PROVINCIA	SALERNO
UNITA_PROD_CAP	84036
STIMA_IMPEGNO_MAX	€ 7.835,62
NUMERO_LAVORATORI_BENEFICIARI	1
NUMERO_ORE_DA_EROGARE	871
PROTOCOLLO_DOMANDA_INPS	
%FONDI_REG	0%
INDICATORE_REIEZIONE	
MESSAGGIO_REIEZIONE	

Per ogni Azienda e stabilimento in elenco occorre elencare ove possibile i beneficiari della prestazione

Sezione Beneficiari

CODICE FISCALE	NOME	COGNOME	NASCITA	LOCALITA'	PROVINCIA	CAP
BTTSBT71B28G793S	SABATO	BOTTA	28/02/1971	SALA CONSILINA	SALERNO	84036
VRLGPP69M13B173Q	GIUSEPPE	VARALLO	13/08/1969	BRIENZA	POTENZA	85050

fonte: http://burc.regione.campania.it

Ipotesi di flusso dati provenienti dalla regione per decreti regionali CIGS in deroga

I dati richiesti alle regioni relativi ai decreti regionali in materia di CIGS in deroga sono di seguito riportati:

Sezione **Provvedimento Legislativo di riferimento**

La sezione riporta il decreto di riferimento che ha disposto lo stanziamento iniziale (es. 45080/2009)

ANNO	2013
NUMERO	33333

Sezione **Provvedimento regionale**

REGIONE	CAMPANIA
TIPO_PROVVEDIMENTO_REG	DECRETO DIRIGENZIALE
DATA_PROVV_REG	00/00/0000
ANNO_REG	2013
NUMERO_DETERMINA_REG	0000
DESCRIZIONE_REG	ASSESSORATO REGIONE SETTORE ORMEL
VALIDO_DAL	01/05/2013
VALIDO_AL	30/09/2013

Ad ogni provvedimento CIGS sono "collegate" una o più aziende

Sezione **Aziende**

MATRICOLA	7204812077
CODFISC	FMUFNC62R30H703Y
DENOMINAZIONE	FUMO FRANCESCO
FORMA_GIUR	DITTA INDIVIDUALE
UNITA_PROD_INDIRIZZO	VIA B. BRACALE 1/A
UNITA_PROD_LOCALITA	BARONISSI
UNITA_PROD_PROVINCIA	SALERNO
UNITA_PROD_CAP	84081
STIMA_IMPEGNO_MAX	€ 18.748,13
NUMERO_LAVORATORI_BENEFICIARI	3
NUMERO_ORE_DA_EROGARE	2.083
PROTOCOLLO_DOMANDA_INPS	
%FONDI_REG	0%
INDICATORE_REIEZIONE	
MESSAGGIO_REIEZIONE	

Per ogni Azienda e stabilimento in elenco occorre elencare ove possibile i beneficiari della prestazione

Sezione Beneficiari

CODICE FISCALE	NOME	COGNOME	NASCITA	LOCALITA'	PROVINCIA	CAP
RSSRZO63P02B644R	ORAZIO	ROSSOMANDO	02/09/1963	MONTECORVINO PUGLIANO	SALERNO	84090
SLRCSM68L22A717W	COSIMO	SALERNO	22/07/1968	MONTECORVINO PUGLIANO	SALERNO	84090
SSSRFL66M19F138P	RAFFAELE	SESSA	19/08/1966	MONTORO SUPERIORE	AVELLINO	83020

Ipotesi di flusso dati provenienti dalla regione per decreti regionali CIGS in deroga

I dati richiesti alle regioni relativi ai decreti regionali in materia di CIGS in deroga sono di seguito riportati:

Sezione **Provvedimento Legislativo di riferimento**

La sezione riporta il decreto di riferimento che ha disposto lo stanziamento iniziale (es. 45080/2009)

ANNO	2013
NUMERO	33333

Sezione **Provvedimento regionale**

REGIONE	CAMPANIA
TIPO_PROVVEDIMENTO_REG	DECRETO DIRIGENZIALE
DATA_PROVV_REG	00/00/0000
ANNO_REG	2013
NUMERO_DETERMINA_REG	0000
DESCRIZIONE_REG	ASSESSORATO REGIONE SETTORE ORMEL
VALIDO_DAL	01/05/2013
VALIDO_AL	30/09/2013

Ad ogni provvedimento CIGS sono "collegate" una o più aziende

Sezione **Aziende**

MATRICOLA	7205363235
CODFISC	03166980650
DENOMINAZIONE	FUTURA SELE SOCIETA` COPERATIVA
FORMA_GIUR	COOPERATIVA
UNITA_PROD_INDIRIZZO	VIA F. CAVALLOTTI SNC
UNITA_PROD_LOCALITA	OLIVETO CITRA
UNITA_PROD_PROVINCIA	SALERNO
UNITA_PROD_CAP	84020
STIMA_IMPEGNO_MAX	€ 50.625,00
NUMERO_LAVORATORI_BENEFICIARI	8
NUMERO_ORE_DA_EROGARE	5.625
PROTOCOLLO_DOMANDA_INPS	
%FONDI_REG	0%
INDICATORE_REIEZIONE	
MESSAGGIO_REIEZIONE	

Per ogni Azienda e stabilimento in elenco occorre elencare ove possibile i beneficiari della prestazione

Sezione Beneficiari

CODICE FISCALE	NOME	COGNOME	NASCITA	LOCALITA'	PROVINCIA	CAP
NTNVTI66A09G039U	VITO	ANTONIELLO	09/01/1966	OLIVETO CITRA	SALERNO	84020
BRRVCN74A16G039D	VINCENZO	BARRA	16/01/1974	OLIVETO CITRA	SALERNO	84020
CGLFRI85P27G039J	FIORE	COGLIANESE	27/09/1985	OLIVETO CITRA	SALERNO	84020
CLCDNC76S05G039V	DONATO	COLACCHIO	05/11/1976	OLIVETO CITRA	SALERNO	84020
LLLCMN90P08G039W	CARMINE	LULLO	08/09/1990	OLIVETO CITRA	SALERNO	84020
LLLBVT67B03G039F	BIAGIO VITTORIO	LULLO	03/02/1967	OLIVETO CITRA	SALERNO	84020
PGNNMR63L69G039B	ANNA MARIA	PIGNATA	29/07/1963	OLIVETO CITRA	SALERNO	84020
VLINNA61E54G039N	ANNA	VIOLA	14/05/1961	OLIVETO CITRA	SALERNO	84020

fonte: http://burc.regione.campania.it

Ipotesi di flusso dati provenienti dalla regione per decreti regionali CIGS in deroga

I dati richiesti alle regioni relativi ai decreti regionali in materia di CIGS in deroga sono di seguito riportati:

Sezione **Provvedimento Legislativo di riferimento**

La sezione riporta il decreto di riferimento che ha disposto lo stanziamento iniziale (es. 45080/2009)

ANNO	2013
NUMERO	33333

Sezione **Provvedimento regionale**

REGIONE	CAMPANIA
TIPO_PROVVEDIMENTO_REG	DECRETO DIRIGENZIALE
DATA_PROVV_REG	00/00/0000
ANNO_REG	2013
NUMERO_DETERMINA_REG	0000
DESCRIZIONE_REG	ASSESSORATO REGIONE SETTORE ORMEL
VALIDO_DAL	01/05/2013
VALIDO_AL	30/09/2013

Ad ogni provvedimento CIGS sono "collegate" una o più aziende

Sezione **Aziende**

MATRICOLA	7205698511 - 7208021789
CODFISC	07315930631
DENOMINAZIONE	G.E.E.I. SRL
FORMA_GIUR	Srl
UNITA_PROD_INDIRIZZO	LOC. PEZZAGRANDE ZONA IND. (EDILIZIA)
UNITA_PROD_LOCALITA	EBOLI
UNITA_PROD_PROVINCIA	SALERNO
UNITA_PROD_CAP	84025
STIMA_IMPEGNO_MAX	€ 50.293,13
NUMERO_LAVORATORI_BENEFICIARI	7
NUMERO_ORE_DA_EROGARE	5.588
PROTOCOLLO_DOMANDA_INPS	
%FONDI_REG	0%
INDICATORE_REIEZIONE	
MESSAGGIO_REIEZIONE	

Per ogni Azienda e stabilimento in elenco occorre elencare ove possibile i beneficiari della prestazione

Sezione Beneficiari

CODICE FISCALE	NOME	COGNOME	NASCITA	LOCALITA'	PROVINCIA	CAP
BRBTTV54E13D390V	OTTAVIO	BARBAGALLO	13/05/1954	EBOLI	SALERNO	84025
CHLVCN63L02I666W	VINCENZO	CHIOLA	02/07/1963	SERRE	SALERNO	84023
DCTDMN55T04D390O	DAMIANO	DI CATERINA	04/12/1955	EBOLI	SALERNO	84025
DMRDNC60M12F817D	DOMENICO	DI MURO	12/08/1960	EBOLI	SALERNO	84025
MRTFNC70P14D390W	FRANCO	MAROTTA	14/09/1970	EBOLI	SALERNO	84025
MCCGNR79C26D390G	GENNARO	MOCCALDI	26/03/1979	EBOLI	SALERNO	84025
RNRCSM57B05D390E	COSIMO	RANIERI	05/02/1957	EBOLI	SALERNO	84025

fonte: http://burc.regione.campania.it

Ipotesi di flusso dati provenienti dalla regione per decreti regionali CIGS in deroga

I dati richiesti alle regioni relativi ai decreti regionali in materia di CIGS in deroga sono di seguito riportati:

Sezione **Provvedimento Legislativo di riferimento**

La sezione riporta il decreto di riferimento che ha disposto lo stanziamento iniziale (es. 45080/2009)

ANNO	2013
NUMERO	33333

Sezione **Provvedimento regionale**

REGIONE	CAMPANIA
TIPO_PROVVEDIMENTO_REG	DECRETO DIRIGENZIALE
DATA_PROVV_REG	00/00/0000
ANNO_REG	2013
NUMERO_DETERMINA_REG	0000
DESCRIZIONE_REG	ASSESSORATO REGIONE SETTORE ORMEL
VALIDO_DAL	01/05/2013
VALIDO_AL	30/09/2013

Ad ogni provvedimento CIGS sono "collegate" una o più aziende

Sezione **Aziende**

MATRICOLA	7205698511 - 7208021789
CODFISC	07315930631
DENOMINAZIONE	G.E.E.I. SRL
FORMA_GIUR	Srl
UNITA_PROD_INDIRIZZO	LOC. PEZZAGRANDE ZONA IND.
UNITA_PROD_LOCALITA	EBOLI
UNITA_PROD_PROVINCIA	SALERNO
UNITA_PROD_CAP	84025
STIMA_IMPEGNO_MAX	€ 55.125,00
NUMERO_LAVORATORI_BENEFICIARI	8
NUMERO_ORE_DA_EROGARE	6.125
PROTOCOLLO_DOMANDA_INPS	
%FONDI_REG	0%
INDICATORE_REIEZIONE	
MESSAGGIO_REIEZIONE	

Per ogni Azienda e stabilimento in elenco occorre elencare ove possibile i beneficiari della prestazione

Sezione Beneficiari

CODICE FISCALE	NOME	COGNOME	NASCITA	LOCALITA'	PROVINCIA	CAP
GCHDNP85P24Z129C	ADRIAN PETRU	AGACHE	24/09/1985	EBOLI	SALERNO	84025
NTNNTN53E16D390E	ANTONIO	ANTONIELLO	16/05/1953	EBOLI	SALERNO	84025
CHLPTR61R21I666C	PIETRO	CHIOLA	21/10/1961	SERRE	SALERNO	84023
DNGRSR68M01D390M	ROSARIO	DE NIGRIS	01/08/1968	EBOLI	SALERNO	84025
DNGLNS67H14D390X	ALFONSO	DE NIGRIS	14/06/1967	EBOLI	SALERNO	84025
DLEPMP54H67B492A	POMPEA	D'ELIA	27/06/1954	EBOLI	SALERNO	84025
FRMSVT62D49D390I	SALVATORE	FORMICOLA	09/04/1962	EBOLI	SALERNO	84025
SRGNNN53H13C361Q	ANTONINO	SERGIO	13/06/1953	EBOLI	SALERNO	84025

fonte: http://burc.regione.campania.it

Ipotesi di flusso dati provenienti dalla regione per decreti regionali CIGS in deroga

I dati richiesti alle regioni relativi ai decreti regionali in materia di CIGS in deroga sono di seguito riportati:

Sezione **Provvedimento Legislativo di riferimento**

La sezione riporta il decreto di riferimento che ha disposto lo stanziamento iniziale (es. 45080/2009)

ANNO	2013
NUMERO	33333

Sezione **Provvedimento regionale**

REGIONE	CAMPANIA
TIPO_PROVVEDIMENTO_REG	DECRETO DIRIGENZIALE
DATA_PROVV_REG	00/00/0000
ANNO_REG	2013
NUMERO_DETERMINA_REG	0000
DESCRIZIONE_REG	ASSESSORATO REGIONE SETTORE ORMEL
VALIDO_DAL	01/05/2013
VALIDO_AL	30/09/2013

Ad ogni provvedimento CIGS sono "collegate" una o più aziende

Sezione **Aziende**

MATRICOLA	7209363431
CODFISC	04494050653
DENOMINAZIONE	G.F. LOGISTIC S.P.A.
FORMA_GIUR	SPA
UNITA_PROD_INDIRIZZO	VIA CAMILLO SORGENTE 72.A
UNITA_PROD_LOCALITA	SALERNO
UNITA_PROD_PROVINCIA	SALERNO
UNITA_PROD_CAP	84100
STIMA_IMPEGNO_MAX	€ 22.657,50
NUMERO_LAVORATORI_BENEFICIARI	8
NUMERO_ORE_DA_EROGARE	2.518
PROTOCOLLO_DOMANDA_INPS	
%FONDI_REG	0%
INDICATORE_REIEZIONE	
MESSAGGIO_REIEZIONE	

Per ogni Azienda e stabilimento in elenco occorre elencare ove possibile i beneficiari della prestazione

Sezione Beneficiari

CODICE FISCALE	NOME	COGNOME	NASCITA	LOCALITA'	PROVINCIA	CAP
PCLLSU77S49F912P	LUISA	APICELLA	09/11/1977	NOCERA INFERIORE	SALERNO	84014
CRVDNL61S65H703O	DANIELA	CARAVANO	25/11/1961	SALERNO	SALERNO	84127
DCRGLG75A11H703K	GIANLUIGI	DE CARO	11/01/1975	PONTECAGNANO FAIANO	SALERNO	84098
FRNLGU69L08F839J	LUIGI	FRUNGILLO	08/07/1969	NAPOLI	NAPOLI	80132
GRGLGU71D11F479F	LUIGI	GUARIGLIA	11/04/1971	MERCATO SAN SEVERINO	SALERNO	84085
RSTMSM68S03H703T	MASSIMO	ORSATTI	03/11/1968	SALERNO	SALERNO	84127
PCRCML71M70H703P	CARMELA	PECORARO	30/08/1971	SALERNO	SALERNO	84127
PSCVCN69R27F839I	VINCENZO	PISCOPO	27/10/1969	SALERNO	SALERNO	84127

fonte: http://burc.regione.campania.it

Ipotesi di flusso dati provenienti dalla regione per decreti regionali CIGS in deroga

I dati richiesti alle regioni relativi ai decreti regionali in materia di CIGS in deroga sono di seguito riportati:

Sezione **Provvedimento Legislativo di riferimento**

La sezione riporta il decreto di riferimento che ha disposto lo stanziamento iniziale (es. 45080/2009)

ANNO	2013
NUMERO	33333

Sezione **Provvedimento regionale**

REGIONE	CAMPANIA
TIPO_PROVVEDIMENTO_REG	DECRETO DIRIGENZIALE
DATA_PROVV_REG	00/00/0000
ANNO_REG	2013
NUMERO_DETERMINA_REG	0000
DESCRIZIONE_REG	ASSESSORATO REGIONE SETTORE ORMEL
VALIDO_DAL	01/05/2013
VALIDO_AL	30/09/2013

Ad ogni provvedimento CIGS sono "collegate" una o più aziende

Sezione **Aziende**

MATRICOLA	7205079064
CODFISC	01087980650
DENOMINAZIONE	GALLOZZI GROUP S.P.A.
FORMA_GIUR	SPA
UNITA_PROD_INDIRIZZO	VIA CAMILLO SORGENTE 72A
UNITA_PROD_LOCALITA	SALERNO
UNITA_PROD_PROVINCIA	SALERNO
UNITA_PROD_CAP	84125
STIMA_IMPEGNO_MAX	€ 8.285,63
NUMERO_LAVORATORI_BENEFICIARI	4
NUMERO_ORE_DA_EROGARE	921
PROTOCOLLO_DOMANDA_INPS	
%FONDI_REG	0%
INDICATORE_REIEZIONE	
MESSAGGIO_REIEZIONE	

Per ogni Azienda e stabilimento in elenco occorre elencare ove possibile i beneficiari della prestazione

Sezione Beneficiari

CODICE FISCALE	NOME	COGNOME	NASCITA	LOCALITA'	PROVINCIA	CAP
LNZDNG72S49H703A	DOMINGA	LANZILLO	09/11/1972	BARONISSI	SALERNO	84081
RCCNNA69L62H703O	ANNA	ROCCO	22/07/1969	SALERNO	SALERNO	84127
RSONNL66T46H703K	ANTONELLA	ROSA	06/12/1966	SALERNO	SALERNO	84127
ZRNNTN62E25H703Q	ANTONIO	ZERINO	25/05/1962	SALERNO	SALERNO	84127

fonte: http://burc.regione.campania.it

Ipotesi di flusso dati provenienti dalla regione per decreti regionali CIGS in deroga

I dati richiesti alle regioni relativi ai decreti regionali in materia di CIGS in deroga sono di seguito riportati:

Sezione **Provvedimento Legislativo di riferimento**

La sezione riporta il decreto di riferimento che ha disposto lo stanziamento iniziale (es. 45080/2009)

ANNO	2013
NUMERO	33333

Sezione **Provvedimento regionale**

REGIONE	CAMPANIA
TIPO_PROVVEDIMENTO_REG	DECRETO DIRIGENZIALE
DATA_PROVV_REG	00/00/0000
ANNO_REG	2013
NUMERO_DETERMINA_REG	0000
DESCRIZIONE_REG	ASSESSORATO REGIONE SETTORE ORMEL
VALIDO_DAL	01/05/2013
VALIDO_AL	30/09/2013

Ad ogni provvedimento CIGS sono "collegate" una o più aziende

Sezione **Aziende**

MATRICOLA	7203048453
CODFISC	01792680652
DENOMINAZIONE	GALLOZZI SHIPPING LIMITED S.P.A
FORMA_GIUR	SPA
UNITA_PROD_INDIRIZZO	VIA CAMILLO SORGENTE 72 A
UNITA_PROD_LOCALITA	SALERNO
UNITA_PROD_PROVINCIA	SALERNO
UNITA_PROD_CAP	84100
STIMA_IMPEGNO_MAX	€ 56.486,25
NUMERO_LAVORATORI_BENEFICIARI	26
NUMERO_ORE_DA_EROGARE	6.276
PROTOCOLLO_DOMANDA_INPS	
%FONDI_REG	0%
INDICATORE_REIEZIONE	
MESSAGGIO_REIEZIONE	

Per ogni Azienda e stabilimento in elenco occorre elencare ove possibile i beneficiari della prestazione

Sezione Beneficiari

CODICE FISCALE	NOME	COGNOME	NASCITA	LOCALITA'	PROVINCIA	CAP
LFRGPP68A05H703F	GIUSEPPE	ALFIERI	05/01/1968	SALERNO	SALERNO	84127
BRRDNT61H26H703S	DONATO	BARRA	26/06/1961	GIFFONI SEI CASALI	SALERNO	84090
BSSDNC67P28Z114G	DOMENICO	BASSO	28/09/1967	SALERNO	SALERNO	84127
CRVSVT62D01H703E	SALVATORE	CARAVANO	01/04/1962	SALERNO	SALERNO	84127
CRRLDN64E46H703J	LOREDANA	CERRA	06/05/1964	SALERNO	SALERNO	84127
CRRNTN66A03H703A	ANTONIO	CERRA	03/01/1966	SALERNO	SALERNO	84127
DLVLSS80L70H703B	ALESSIA	DE LEVA	30/07/1980	BARONISSI	SALERNO	84081
DMISVT59P10F839E	SALVATORE	DI MAIO	10/09/1959	GIUGLIANO IN CAMPANIA	NAPOLI	80014
SPSNGL70M02H072I	ANGELO	ESPOSITO	20/08/1970	SALERNO	SALERNO	84127
SPSMSM67E12L860T	MASSIMO	ESPOSITO	12/05/1967	VIETRI SUL MARE	SALERNO	84019
GGLGCM57L07F839H	GIACOMO	GIGLIO	07/07/1957	SALERNO	SALERNO	84127
NNIDRN64L01H703A	ADRIANO	IANNI	01/07/1964	SALERNO	SALERNO	84127
LCBFNC72M17H703P	FRANCESCO	LUCIBELLO	17/08/1972	NOCERA INFERIORE	SALERNO	84014
NCSDNL83E28H703V	DANIEL	NICASTRO	28/05/1983	SALERNO	SALERNO	84127
NCRGPL69E08H501S	GIAMPAOLO	NOCERA	08/05/1969	SCAFATI	SALERNO	84018
PLMLNS62P21H703E	ALFONSO	PALMIERI	21/09/1962	SAN CIPRIANO PICENTINO	SALERNO	84099
PLMVCN67D28H703W	VINCENZO	PALUMBO	28/04/1967	SALERNO	SALERNO	84127
PPPLRD68T09L049I	ALFREDO	PAPPACENA	09/12/1968	NAPOLI	NAPOLI	80132
PSCMRA66E56F839O	MARIA	PISCOPO	16/05/1966	SALERNO	SALERNO	84127
PVTFNC63H02H703G	FRANCESCO	PIVETTA	02/06/1963	SALERNO	SALERNO	84127
PVTMNL76S27H703K	MANOLO	PIVETTA	27/11/1976	BARONISSI	SALERNO	84081
RNSRST81E20H703O	ORESTE	RONSINI	20/05/1981	SALERNO	SALERNO	84127
SMMNTN63L13G834T	ANTONIO	SOMMA	13/07/1963	PONTECAGNANO FAIANO	SALERNO	84098
STLFNC79P21A669F	FRANCESCO	STELLATELLI	21/09/1979	BARI	BARI	70123
TSSMLN77M06H703F	EMILIANO	TESSITORE	06/08/1977	SALERNO	SALERNO	84127
VCELNS59T01A023M	ALFONSO	VECE	01/12/1959	BELLIZZI	SALERNO	84092

Ipotesi di flusso dati provenienti dalla regione per decreti regionali CIGS in deroga

I dati richiesti alle regioni relativi ai decreti regionali in materia di CIGS in deroga sono di seguito riportati:

Sezione **Provvedimento Legislativo di riferimento**

La sezione riporta il decreto di riferimento che ha disposto lo stanziamento iniziale (es. 45080/2009)

ANNO	2013
NUMERO	33333

Sezione **Provvedimento regionale**

REGIONE	CAMPANIA
TIPO_PROVVEDIMENTO_REG	DECRETO DIRIGENZIALE
DATA_PROVV_REG	00/00/0000
ANNO_REG	2013
NUMERO_DETERMINA_REG	0000
DESCRIZIONE_REG	ASSESSORATO REGIONE SETTORE ORMEL
VALIDO_DAL	01/06/2013
VALIDO_AL	30/09/2013

Ad ogni provvedimento CIGS sono "collegate" una o più aziende

Sezione **Aziende**

MATRICOLA	5109367450
CODFISC	01303190639
DENOMINAZIONE	GE.S.A.P. SRL
FORMA_GIUR	Srl
UNITA_PROD_INDIRIZZO	C/O STRUTTURE ASL SALERNO
UNITA_PROD_LOCALITA	SALERNO
UNITA_PROD_PROVINCIA	SALERNO
UNITA_PROD_CAP	84127
STIMA_IMPEGNO_MAX	€ 72.000,00
NUMERO_LAVORATORI_BENEFICIARI	157
NUMERO_ORE_DA_EROGARE	8.000
PROTOCOLLO_DOMANDA_INPS	
%FONDI_REG	0%
INDICATORE_REIEZIONE	
MESSAGGIO_REIEZIONE	

Per ogni Azienda e stabilimento in elenco occorre elencare ove possibile i beneficiari della prestazione

Sezione Beneficiari

CODICE FISCALE	NOME	COGNOME	NASCITA	LOCALITA'	PROVINCIA	CAP
CMPLEA89D58C129U	LEA	ACAMPORA	18/04/1989	AGEROLA	NAPOLI	80051
LFRRFL64M44H892S	RAFFAELA	ALFIERI	04/08/1964	CAMPAGNA	SALERNO	84022
NNNNLN66A49A717J	NICOLINA	ANNUNZIATA	09/01/1966	EBOLI	SALERNO	84025
RDACMN73T67D390S	COSIMINA	ARDIA	27/12/1973	EBOLI	SALERNO	84025
STRDIA66A62G230F	IDA	ASTRI	22/01/1966	EBOLI	SALERNO	84025
BCCPRZ65M50A717E	PATRIZIA	BACCO	10/08/1965	BATTIPAGLIA	SALERNO	84091
BTTLGU64R19F481U	LUIGI	BETTUA	19/10/1964	MONTECORVINO ROVELLA	SALERNO	84096
BFLPLA67L11F839Z	PAOLO	BIFOLCO	11/07/1967	AFRAGOLA	NAPOLI	80021
BFLFNC67H05H703P	FRANCO	BIFULCO	05/06/1967	SALERNO	SALERNO	84127
BLNCCT61P50I644O	CONCETTA	BLANDINO	10/09/1961	BARONISSI	SALERNO	84081
CCCLGU73T63F839X	LUIGIA	CACCIA	23/12/1973	OLIVETO CITRA	SALERNO	84020
CLZMLE68R66I606T	EMILIA	CALZARETTA	26/10/1968	OLIVETO CITRA	SALERNO	84020
CRCMRA53M55E814C	MARIA	CAROCCIA	15/08/1953	BATTIPAGLIA	SALERNO	84091
CRSNNA57A50F839M	ANNA	CARUSO	10/01/1957	BATTIPAGLIA	SALERNO	84091
CSRPIA72L47H703K	PIA	CASERTA	07/07/1972	SALERNO	SALERNO	84127
CSTNNA64S61A717M	ANNA	CASTAGNA	21/11/1964	BATTIPAGLIA	SALERNO	84091
CLNVCN63D09H703W	VINCENZO	CELANO	09/04/1963	SALERNO	SALERNO	84127
CRRRLN77T45G039U	ERMELINDA	CERRONE	05/12/1977	CAMPAGNA	SALERNO	84022
CRRGPP59A18B492R	GIUSEPPE	CERRONE	18/01/1959	CAMPAGNA	SALERNO	84022
CGLDNT55T62F399M	DONATA	CIAGLIA	22/12/1955	BATTIPAGLIA	SALERNO	84091
CGLBRN54H41G039C	BRUNA	COGLIANESE	01/06/1954	OLIVETO CITRA	SALERNO	84020
CLCNNL73T51Z112F	ANTONELLA	COLACCHIO	11/12/1973	OLIVETO CITRA	SALERNO	84020
CLLMLN66P70D390X	MARILENA	COLELLA	30/09/1966	EBOLI	SALERNO	84025
CPPRFL75A69H703P	RAFFAELLA	COPPOLA	29/01/1975	BARONISSI	SALERNO	84081
CRSLCU76E63D390F	LUCIA	CORSANO	23/05/1976	EBOLI	SALERNO	84025
CRSFBA85P16H703J	FABIO	CORSIERO	16/09/1985	MERCATO SAN SEVERINO	SALERNO	84085

CZZGRD52A01G039N	GERARDO	COZZI	01/01/1952	OLIVETO CITRA	SALERNO	84020
CFFMCL58B54H703N	IMMACOLATA	CUFFA	14/02/1958	SALERNO	SALERNO	84127
CMUMNN70E58D390S	MARIANNA	CUOMO	18/05/1970	EBOLI	SALERNO	84025
CPUGPP70D60G292M	GIUSEPPINA	CUPO	20/04/1970	PALOMONTE	SALERNO	84020
DMTLCU63E44L656Z	LUCIA	D'AMATO	04/05/1963	VALVA	SALERNO	84020
DMBRSO65S55B492G	ROSA	D'AMBROSIO	15/11/1965	CAMPAGNA	SALERNO	84022
DVNRTI76A49A717P	RITA	D'AVINO	09/01/1976	BATTIPAGLIA	SALERNO	84091
DBLSFN90E70F912W	STEFANIA	DE BLASIO	30/05/1990	SARNO	SALERNO	84087
DCCSVN75B66D390O	SILVANA	DE CICCO	26/02/1975	CAMPAGNA	SALERNO	84022
DVCLGU85E02H703S	LUIGI	DE VECCHIS	02/05/1985	CAMPAGNA	SALERNO	84022
DBLLCU53A68D390G	LUCIA	D'EBOLI	28/01/1953	EBOLI	SALERNO	84025
DLLMRA65E52F839Z	MARIA	DELLO IACONO	12/05/1965	NAPOLI	NAPOLI	80100
DBNCRN70H62G834D	CATERINA	DI BENEDETTO	22/06/1970	PONTECAGNANO FAIANO	SALERNO	84098
DBSNRN64P60A230O	ONORINA	DI BIASI	20/09/1964	BATTIPAGLIA	SALERNO	84091
DDMMNN57L52F913L	MARIANNA	DI DOMENICO	12/07/1957	SALERNO	SALERNO	84127
DDNCNZ69B47D390M	CINZIA	DI DONATO	07/02/1969	EBOLI	SALERNO	84025
DMIDTL74E53H703J	DONATELLA	DI MAIO	13/05/1974	SALERNO	SALERNO	84127
DMCMRA57B54D390U	MARIA	DI MICHELE	14/02/1957	EBOLI	SALERNO	84025
DPLMCN66R41A509T	MARIA CONCETTA	DI PAOLO	01/10/1966	LIONI	AVELLINO	83047
DRSLCU53T52I666A	LUCIA	DI ROSARIO	12/12/1953	SERRE	SALERNO	84023
DROGRD51S41E485M	GERARDINA	D'ORIA	01/11/1951	OLEVANO SUL TUSCIANO	SALERNO	84062
RCLSVT88H28A509E	SALVATORE	ERCOLINO	28/06/1988	MONTORO INFERIORE	AVELLINO	83020
SPSNNA63D57D390J	ANNA	ESPOSITO	17/04/1963	EBOLI	SALERNO	84025
SPSFNC69H46D390Q	FRANCESCA	ESPOSITO	06/06/1969	EBOLI	SALERNO	84025
SPSFNC81P70A717C	FRANCESCA	ESPOSITO	30/09/1981	BATTIPAGLIA	SALERNO	84091
FBBNNA59S66D390S	ANNA	FABBIANO	26/11/1959	EBOLI	SALERNO	84025
FLVMLE61S45G834G	EMILIA	FALIVENE	05/11/1961	BATTIPAGLIA	SALERNO	84091
FRRRZO61L70C879N	ORAZIA	FERRANTE	30/07/1961	OLIVETO CITRA	SALERNO	84020

FRRRLB62B64A717X	ROSALBA	FIERRO	24/02/1962	BATTIPAGLIA	SALERNO	84091
FGLRSR57S09H703X	ROSARIO	FIGLIOLIA	09/11/1957	SALERNO	SALERNO	84127
FLMVCN85P21G039L	VINCENZO	FILOMENO	21/09/1985	OLIVETO CITRA	SALERNO	84020
FRLMRA74A67A717E	MARIA	FIORILLO	27/01/1974	BATTIPAGLIA	SALERNO	84091
FLNNNA75S68D390A	ANNA	FOLINIELLO	28/11/1975	EBOLI	SALERNO	84025
FRTPRZ61E50H703Y	PATRIZIA	FORTE	10/05/1961	SALERNO	SALERNO	84127
FRTSNT60E41A717I	SANTA	FRATINARDO	01/05/1960	BATTIPAGLIA	SALERNO	84091
FRTTRS64A71A717V	TERESA	FRATINARDO	31/01/1964	BATTIPAGLIA	SALERNO	84091
FCUSDR75H58G039L	SANDRA	FUOCO	18/06/1975	OLIVETO CITRA	SALERNO	84020
FCUNNT68C44G039Z	ANTONIETTA	FUOCO	04/03/1968	OLIVETO CITRA	SALERNO	84020
GLSFNC56P04L259I	FRANCESCO	GALASSO	04/09/1956	TORRE DEL GRECO	NAPOLI	80059
GLLDIA52E56D390M	IDA	GALLOTTA	16/05/1952	EBOLI	SALERNO	84025
GLLFNC63R45G426C	FRANCA	GALLUZZI	05/10/1963	PELLEZZANO	SALERNO	84080
GMBGRL54C68A662V	GABRIELLA	GAMBIRASIO	28/03/1954	SALERNO	SALERNO	84127
GRFNNA69D60D390G	ANNA	GAROFALO	20/04/1969	EBOLI	SALERNO	84025
GZZMRS58S44A717A	MARIA ROSARIA	GAZZANEO	04/11/1958	EBOLI	SALERNO	84025
GNTMGH58C50A068E	MARGHERITA	GENTILE	10/03/1958	AGEROLA	NAPOLI	80051
GRDMLE71D59C361V	EMILIA	GIORDANO	19/04/1971	PALOMONTE	SALERNO	84020
GRDMHL66S66H683O	MICHELINA	GIORDANO	26/11/1966	OLEVANO SUL TUSCIANO	SALERNO	84062
GRDGPP75L05F912E	GIUSEPPE	GIORDANO	05/07/1975	SALERNO	SALERNO	84127
GRDCRI63A22H703K	CIRO	GIORDANO	22/01/1963	SALERNO	SALERNO	84127
GZZNNA64B59C879I	ANNA	GIZZI	19/02/1964	OLIVETO CITRA	SALERNO	84020
GLLPQL67E55B492F	PASQUALINA	GLIELMI	15/05/1967	CAMPAGNA	SALERNO	84022
GRNMRA78C58C879T	MARIA	GRANDAZZO	18/03/1978	PALOMONTE	SALERNO	84020
GRGLCU69S49G942Y	LUCIA	GREGORIO	09/11/1969	BATTIPAGLIA	SALERNO	84091
GRCCML78C49G039Y	CARMELA	GRIECO	09/03/1978	OLIVETO CITRA	SALERNO	84020
GRNMTR54H66I606G	MARIA TERESA	GUARNACCIA	26/06/1954	OLIVETO CITRA	SALERNO	84020
CBLMHL57R64D390J	MICHELINA	IACOBELLI	24/10/1957	EBOLI	SALERNO	84025

fonte: http://burc.regione.campania.it

RYKNDY68A62Z138E	NADIYA	IRYK	22/01/1968	SALERNO	SALERNO	84127	
RIUMRA70S55D390P	MARIA	IUORIO	15/11/1970	CAMPAGNA	SALERNO	84022	
LPDNNA67B58D390V	ANNA	LA PADULA	18/02/1967	EBOLI	SALERNO	84025	
LTRBBR78S41D390G	BARBARA	LATRONICO	01/11/1978	EBOLI	SALERNO	84025	
LNGFMN58C55D390C	FILOMENA	LONGOBARDI	15/03/1958	EBOLI	SALERNO	84025	
LRDGRD68S42H943Y	GERARDINA	LORDI	02/11/1968	SAN GREGORIO MAGNO	SALERNO	84020	
LLLMRA66D53I606N	MARIA	LULLO	13/04/1966	OLIVETO CITRA	SALERNO	84020	
MSTPLN64P17H703X	PAOLINO	MAISTO	17/09/1964	SALERNO	SALERNO	84127	
MNFNCL74T05D390L	NICOLA	MANFREDONIA	05/12/1974	EBOLI	SALERNO	84025	
MNZFNC73T28L259W	FRANCO	MANZI	28/12/1973	PONTECAGNANO FAIANO	SALERNO	84098	
MNZRFL67C71D390T	RAFFAELA	MANZIONE	31/03/1967	EBOLI	SALERNO	84025	
MNZNMR82E67H703E	ANNAMARIA	MANZO	27/05/1982	SALERNO	SALERNO	84127	
MRCPMN64C62B492P	PALMINA	MARCANTUONO	22/03/1964	OLIVETO CITRA	SALERNO	84020	
MRCDRN62P59D390A	ADRIANA	MARCHESANO	19/09/1962	EBOLI	SALERNO	84025	
MRTSFO73L49D390H	SOFIA	MAROTTA	09/07/1973	EBOLI	SALERNO	84025	
MSLMLL61E43D390T	MIRELLA	MASIELLO	03/05/1961	EBOLI	SALERNO	84025	
MSLNNA70L53D390W	ANNA	MASULLO	13/07/1970	EBOLI	SALERNO	84025	
MMLMLA65H49H703N	AMELIA	MEMOLI	09/06/1965	PONTECAGNANO FAIANO	SALERNO	84098	
MRCNMR78M60H703N	ANNA MARIA	MERCADANTE	20/08/1978	MONTECORVINO PUGLIANO	SALERNO	84090	
MRCRSL77L69D390Z	ORSOLA	MERCURIO	29/07/1977	EBOLI	SALERNO	84025	
MDGDVD77L27H703A	DAVIDE	MIDAGLIA	27/07/1977	CASTIGLIONE DEL GENOVESI	SALERNO	84090	
MNCGLI68R71Z112T	GIULIA	MONACO	31/10/1968	EBOLI	SALERNO	84025	
MSCLCU75C27G039Y	LUCIO	MOSCATO	27/03/1975	OLIVETO CITRA	SALERNO	84020	
NTLCNZ64R60H703Z	CINZIA	NATELLA	20/10/1964	SALERNO	SALERNO	84127	
NSEMRS65A65F839R	MARIAROSARIA	NESI	25/01/1965	NAPOLI	NAPOLI	80100	
RFCGPP66A58H703P	GIUSEPPINA	OREFICE	18/01/1966	BATTIPAGLIA	SALERNO	84091	
RLOMNL79H44H703E	MANUELA	ORILIA	04/06/1979	BATTIPAGLIA	SALERNO	84091	
RLNFMN57S41A717Q	FILOMENA	ORLANDO	01/11/1957	BATTIPAGLIA	SALERNO	84091	

PCFTZN69M45A717L	TIZIANA	PACIFICO	05/08/1969	EBOLI	SALERNO	84025	
PGNVCN50T11F912Y	VINCENZO	PAGANO	11/12/1950	NOCERA INFERIORE	SALERNO	84014	
PLDCST74P63Z129J	CRISTINA NARCISA		PALADE	23/09/1974	CASTELLABATE	SALERNO	84060
PLLRNN70C44D390T	ROSANNA	PALLADINO	04/03/1970	EBOLI	SALERNO	84025	
PRDCSC76A68D390I	CRESCENZA	PARADISO	28/01/1976	EBOLI	SALERNO	84025	
PRSRSO67C56A717B	ROSA	PARISI	16/03/1967	EBOLI	SALERNO	84025	
PRRBRN56B41H943I	BRUNA	PARRILLI	01/02/1956	BATTIPAGLIA	SALERNO	84091	
PLSTRS64L64D390Z	TERESA	PELUSO	24/07/1964	BATTIPAGLIA	SALERNO	84091	
PRLNNT70A62H703G	ANTONIETTA	PERILLO	22/01/1970	BELLIZZI	SALERNO	84092	
PRRMLE59T62H943E	EMILIA	PERROTTA	22/12/1959	BUCCINO	SALERNO	84030	
PNSMHL80T30F839X	MICHELE	PIANESE	30/12/1980	GIUGLIANO IN CAMPANIA	NAPOLI	80014	
PCRCML64T48F138X	CARMELA	PICARELLA	08/12/1964	MERCATO SAN SEVERINO	SALERNO	84085	
PCRRSO60B62D390Y	ROSA	PICARONE	22/02/1960	EBOLI	SALERNO	84025	
PSTCMN73P60D390O	COSIMINA	PISATURO	20/09/1973	EBOLI	SALERNO	84025	
PSCFRN66H45G039I	FLORIANA	PISCITIELLO	05/06/1966	OLIVETO CITRA	SALERNO	84020	
PSTCNZ75D45A717H	CINZIA	PISTOCCO	05/04/1975	BELLIZZI	SALERNO	84092	
PLZCNZ63B44A128G	CINZIA	POLIZIO	04/02/1963	EBOLI	SALERNO	84025	
RGAMRA57E68A717U	MARIA	RAGO	28/05/1957	EBOLI	SALERNO	84025	
RNLMRA66P16H703M	MARIO	RINALDI	16/09/1966	SALERNO	SALERNO	84127	
RCCPQL63M60H703R	PASQUALINA	ROCCO	20/08/1963	EBOLI	SALERNO	84025	
RMNLRA64B68H703E	LAURA	ROMANO	28/02/1964	EBOLI	SALERNO	84025	
RSSMLV63E53F481G	MILVA	ROSSOMANDO	13/05/1963	MONTECORVINO ROVELLA	SALERNO	84096	
RCCNMR66S43H198M	ANNAMARIA	RUOCCO	03/11/1966	BATTIPAGLIA	SALERNO	84091	
RTLMRA62S21F912K	MARIO	RUOTOLO	21/11/1962	ANGRI	SALERNO	84012	
RSSMGR68B67A023I	MARIA GRAZIA	RUSSO	27/02/1968	BATTIPAGLIA	SALERNO	84091	
RSSNTN70D69D390T	ANTONIA	RUSSO	29/04/1970	EBOLI	SALERNO	84025	
SLMGPP67L44G939Z	GIUSEPPINA	SALOMONE	04/07/1967	POSTIGLIONE	SALERNO	84026	
SLVLRF65C43Z614N	LINA RAFFAELA	SALVATORE	03/03/1965	BATTIPAGLIA	SALERNO	84091	

SLVNTN66B08L245Q	ANTONIO	SALVI	08/02/1966	TORRE ANNUNZIATA	NAPOLI	80058
SNSLCU79B22D390W	LUCA	SANSONE	22/02/1979	EBOLI	SALERNO	84025
SSSFMN64A66A717Y	FILOMENA	SESSA	26/01/1964	BATTIPAGLIA	SALERNO	84091
SCINNA65B64G426D	ANNA	SICA	24/02/1965	MERCATO SAN SEVERINO	SALERNO	84085
SMNNNA70D66D390M	ANNA	SIMEONE	26/04/1970	EBOLI	SALERNO	84025
SSTNTN65L08F839T	ANTONIO	SISTO	08/07/1965	EBOLI	SALERNO	84025
SLDSMN75S64E027W	SIMONA	SOLDIVIERI	24/11/1975	GIFFONI VALLE PIANA	SALERNO	84095
STRMLN68E42A717O	EMILIANA	STRIANESE	02/05/1968	BATTIPAGLIA	SALERNO	84091
TMBVNT73E48A717R	VIOLANTE	TAMBURO	08/05/1973	BATTIPAGLIA	SALERNO	84091
TSRTRS62M44A230M	TERESA	TESAURO	04/08/1962	EBOLI	SALERNO	84025
TTECST57H44H703A	CRISTINA	TETI	04/06/1957	SALERNO	SALERNO	84127
TRTCRI79S08E131X	CIRO	TORTA	08/11/1979	GRAGNANO	NAPOLI	80054
TRTNMR83C43E131I	ANNAMARIA	TORTA	03/03/1983	PIMONTE	NAPOLI	80050
VLIRSR55S56G039L	ROSARIA	VIOLA	16/11/1955	OLIVETO CITRA	SALERNO	84020
VSTMRS80C62Z112Q	MARISA	VISTOCCO	22/03/1980	EBOLI	SALERNO	84025
VVNLNE63D62H703X	ELENA	VIVIANO	22/04/1963	BATTIPAGLIA	SALERNO	84091
VCLGLI57B52C879J	GIULIA	VUOCOLO	12/02/1957	BATTIPAGLIA	SALERNO	84091
ZLCKSN71R64Z138G	OKSANA	ZLOCHEVSKA	24/10/1971	PONTECAGNANO FAIANO	SALERNO	84098

fonte: http://burc.regione.campania.it

Ipotesi di flusso dati provenienti dalla regione per decreti regionali CIGS in deroga

I dati richiesti alle regioni relativi ai decreti regionali in materia di CIGS in deroga sono di seguito riportati:

Sezione **Provvedimento Legislativo di riferimento**

La sezione riporta il decreto di riferimento che ha disposto lo stanziamento iniziale (es. 45080/2009)

ANNO	2013
NUMERO	33333

Sezione **Provvedimento regionale**

REGIONE	CAMPANIA
TIPO_PROVVEDIMENTO_REG	DECRETO DIRIGENZIALE
DATA_PROVV_REG	00/00/0000
ANNO_REG	2013
NUMERO_DETERMINA_REG	0000
DESCRIZIONE_REG	ASSESSORATO REGIONE SETTORE ORMEL
VALIDO_DAL	01/05/2013
VALIDO_AL	30/09/2013

Ad ogni provvedimento CIGS sono "collegate" una o più aziende

Sezione **Aziende**

MATRICOLA	7211007356
CODFISC	04907070652
DENOMINAZIONE	GEAL GROUP S.R.L.
FORMA_GIUR	Srl
UNITA_PROD_INDIRIZZO	VIA E. DEFILIPPIS, 129
UNITA_PROD_LOCALITA	CAVA DE' TIRRENI
UNITA_PROD_PROVINCIA	SALERNO
UNITA_PROD_CAP	84013
STIMA_IMPEGNO_MAX	€ 55.338,75
NUMERO_LAVORATORI_BENEFICIARI	7
NUMERO_ORE_DA_EROGARE	6.149
PROTOCOLLO_DOMANDA_INPS	
%FONDI_REG	0%
INDICATORE_REIEZIONE	
MESSAGGIO_REIEZIONE	

Per ogni Azienda e stabilimento in elenco occorre elencare ove possibile i beneficiari della prestazione

Sezione Beneficiari

CODICE FISCALE	NOME	COGNOME	NASCITA	LOCALITA'	PROVINCIA	CAP
DNLFNCL04C361V	FRANCESCO	ADINOLFI		CAVA DE' TIRRENI	SALERNO	84013
NGRNSC87T51C361R	NATASCIA	ANGRISANI	11/12/1987	NOCERA SUPERIORE	SALERNO	84015
NGRCMN77S29G230L	CARMINE	ANGRISANI	29/11/1977	NOCERA SUPERIORE	SALERNO	84015
PCLGRL74C65H703G	GABRIELLA	APICELLA	25/03/1974	CAVA DE' TIRRENI	SALERNO	84013
BLTRFL77B17C361T	RAFFAELE	BILOTTI	17/02/1977	CAVA DE' TIRRENI	SALERNO	84013
BSGMDL59D58C361B	MADDALENA	BISOGNO	18/04/1959	CAVA DE' TIRRENI	SALERNO	84013
CPPPRZ68R42F912N	PATRIZIA	COPPOLA	02/10/1968	NOCERA INFERIORE	SALERNO	84014
DMCRFL75D16C361V	RAFFAELE	D'AMICO	16/04/1975	CAVA DE' TIRRENI	SALERNO	84013
DFZPTR64A21C361O	PIETRO	DI FAZIO	21/01/1964	CAVA DE' TIRRENI	SALERNO	84013
DMRNGL70770C361Q	ANGELA	DI MAURO		CAVA DE' TIRRENI	SALERNO	84013
LMBNGL62T20C361A	ANGELO	LAMBERTI	20/12/1962	CAVA DE' TIRRENI	SALERNO	84013
LMBLND92M62F912E	IOLANDA	LAMBERTI	22/08/1992	CAVA DE' TIRRENI	SALERNO	84013
PLZRRT64L14C361Z	ROBERTO	PALAZZO	14/07/1964	CAVA DE' TIRRENI	SALERNO	84013
RSSLNR78R60F912C	ELEONORA	RUSSO	20/10/1978	CAVA DE' TIRRENI	SALERNO	84013
SCRMLE75L45H703M	EMILIA	SCERMINO	05/07/1975	CAVA DE' TIRRENI	SALERNO	84013
SREDRN72P68C361U	ADRIANA	SERIO	28/09/1972	NOCERA SUPERIORE	SALERNO	84015
SRRMRA71E24C361G	MARIO	SORRENTINO	24/05/1971	CAVA DE' TIRRENI	SALERNO	84013
SRRFRN77D56H703P	FLORIANA	SORRENTINO	16/04/1977	CAVA DE' TIRRENI	SALERNO	84013
SPNFNC84L20F912G	FRANCESCO SANTINO	SPINELLI	20/07/1984	PAGANI	SALERNO	84016
ZLLLCU65C42C361T	LUCIA	ZULLO	02/03/1965	CAVA DE' TIRRENI	SALERNO	84013

fonte: http://burc.regione.campania.it

Ipotesi di flusso dati provenienti dalla regione per decreti regionali CIGS in deroga

I dati richiesti alle regioni relativi ai decreti regionali in materia di CIGS in deroga sono di seguito riportati:

Sezione **Provvedimento Legislativo di riferimento**

La sezione riporta il decreto di riferimento che ha disposto lo stanziamento iniziale (es. 45080/2009)

ANNO	2013
NUMERO	33333

Sezione **Provvedimento regionale**

REGIONE	CAMPANIA
TIPO_PROVVEDIMENTO_REG	DECRETO DIRIGENZIALE
DATA_PROVV_REG	00/00/0000
ANNO_REG	2013
NUMERO_DETERMINA_REG	0000
DESCRIZIONE_REG	ASSESSORATO REGIONE SETTORE ORMEL
VALIDO_DAL	01/05/2013
VALIDO_AL	30/09/2013

Ad ogni provvedimento CIGS sono "collegate" una o più aziende

Sezione **Aziende**

MATRICOLA	7208404656
CODFISC	03786080659
DENOMINAZIONE	GENTILE CASH AND CARRY SRL
FORMA_GIUR	Srl
UNITA_PROD_INDIRIZZO	LOCALITA` FIEGO
UNITA_PROD_LOCALITA	ATENA LUCANA
UNITA_PROD_PROVINCIA	SALERNO
UNITA_PROD_CAP	84030
STIMA_IMPEGNO_MAX	€ 50.911,88
NUMERO_LAVORATORI_BENEFICIARI	7
NUMERO_ORE_DA_EROGARE	5.657
PROTOCOLLO_DOMANDA_INPS	
%FONDI_REG	0%
INDICATORE_REIEZIONE	
MESSAGGIO_REIEZIONE	

Per ogni Azienda e stabilimento in elenco occorre elencare ove possibile i beneficiari della prestazione

Sezione Beneficiari

CODICE FISCALE	NOME	COGNOME	NASCITA	LOCALITA'	PROVINCIA	CAP
MNAVCN52E20G793H	VINCENZO	AMEN	20/05/1952	POLLA	SALERNO	84035
CRCMSM71D27G793Q	MASSIMILIANO	CURCIO	27/04/1971	SANT' ARSENIO	SALERNO	84037
DNNNCL71R24G793P	NICOLA	DONNADIO	24/10/1971	POLLA	SALERNO	84035
LRSMHL88C28G793J	MICHELE	LO RUSSO	28/03/1988	POLLA	SALERNO	84035
MNGDNC83B18G793W	DOMENICO	MANGO	18/02/1983	POLLA	SALERNO	84035
SCCGPP82B24G793K	GIUSEPPE	SACCO	24/02/1982	POLLA	SALERNO	84035
VSCMHL78B50L874U	MICHAELA	VISCONTI	10/02/1978	POLLA	SALERNO	84035

Ipotesi di flusso dati provenienti dalla regione per decreti regionali CIGS in deroga

I dati richiesti alle regioni relativi ai decreti regionali in materia di CIGS in deroga sono di seguito riportati:

Sezione **Provvedimento Legislativo di riferimento**

La sezione riporta il decreto di riferimento che ha disposto lo stanziamento iniziale (es. 45080/2009)

ANNO	2013
NUMERO	33333

Sezione **Provvedimento regionale**

REGIONE	CAMPANIA
TIPO_PROVVEDIMENTO_REG	DECRETO DIRIGENZIALE
DATA_PROVV_REG	00/00/0000
ANNO_REG	2013
NUMERO_DETERMINA_REG	0000
DESCRIZIONE_REG	ASSESSORATO REGIONE SETTORE ORMEL
VALIDO_DAL	01/05/2013
VALIDO_AL	30/09/2013

Ad ogni provvedimento CIGS sono "collegate" una o più aziende

Sezione **Aziende**

MATRICOLA	7206963993
CODFISC	03674080654
DENOMINAZIONE	GESSATO SERVICE SRL
FORMA_GIUR	Srl
UNITA_PROD_INDIRIZZO	VIA SCAVATE CASE ROSSE
UNITA_PROD_LOCALITA	SALERNO
UNITA_PROD_PROVINCIA	SALERNO
UNITA_PROD_CAP	84127
STIMA_IMPEGNO_MAX	€ 70.200,00
NUMERO_LAVORATORI_BENEFICIARI	9
NUMERO_ORE_DA_EROGARE	7.800
PROTOCOLLO_DOMANDA_INPS	
%FONDI_REG	0%
INDICATORE_REIEZIONE	
MESSAGGIO_REIEZIONE	

Per ogni Azienda e stabilimento in elenco occorre elencare ove possibile i beneficiari della prestazione

Sezione Beneficiari

CODICE FISCALE	NOME	COGNOME	NASCITA	LOCALITA'	PROVINCIA	CAP
BTTLGU75R22H703R	LUIGI	BOTTA	22/10/1975	MONTECORVINO ROVELLA	SALERNO	84096
BRSGPP78E12F839L	GIUSEPPE	BRASIELLO	12/05/1978	GRUMO NEVANO	NAPOLI	80028
DFLCMN72T23F912T	CARMINE	DE FALCO	23/12/1972	NOCERA INFERIORE	SALERNO	84014
DMRGPR76A02F912K	GIANPIERO	DI MARINO	02/01/1976	MONTECORVINO PUGLIANO	SALERNO	84090
FRTMHL72M05H501Y	MICHEL	FORTE	05/08/1972	SAN VITTORE DEL LAZIO	FROSINONE	03040
GSSVCN70P24H703Q	VINCENZO	GESSATO	24/09/1970	SALERNO	SALERNO	84127
GSSFNC62E02H703E	FRANCESCO	GESSATO	02/05/1962	PONTECAGNANO FAIANO	SALERNO	84098
MRSLSN72A22H703L	ALESSANDRO	MARESCA	22/01/1972	AMALFI	SALERNO	84011
RGACRL76L45H703H	CARLA	RAGO	05/07/1976	PONTECAGNANO FAIANO	SALERNO	84098
SNTCRD71A24C361T	CORRADO	SENATORE	24/01/1971	MONTECORVINO PUGLIANO	SALERNO	84090
VGLMRC86C16H703P	MARCO	VIGILANTE	16/03/1986	SALERNO	SALERNO	84127

Ipotesi di flusso dati provenienti dalla regione per decreti regionali CIGS in deroga

I dati richiesti alle regioni relativi ai decreti regionali in materia di CIGS in deroga sono di seguito riportati:

Sezione **Provvedimento Legislativo di riferimento**

La sezione riporta il decreto di riferimento che ha disposto lo stanziamento iniziale (es. 45080/2009)

ANNO	2013
NUMERO	33333

Sezione **Provvedimento regionale**

REGIONE	CAMPANIA
TIPO_PROVVEDIMENTO_REG	DECRETO DIRIGENZIALE
DATA_PROVV_REG	00/00/0000
ANNO_REG	2013
NUMERO_DETERMINA_REG	0000
DESCRIZIONE_REG	ASSESSORATO REGIONE SETTORE ORMEL
VALIDO_DAL	01/05/2013
VALIDO_AL	30/09/2013

Ad ogni provvedimento CIGS sono "collegate" una o più aziende

Sezione **Aziende**

MATRICOLA	7205048051
CODFISC	03004060657
DENOMINAZIONE	GESTIONI COMMERCIALI EBOLITANE SRL
FORMA_GIUR	Srl
UNITA_PROD_INDIRIZZO	VIA GEN. GONZAGA 32/48
UNITA_PROD_LOCALITA	EBOLI
UNITA_PROD_PROVINCIA	SALERNO
UNITA_PROD_CAP	84025
STIMA_IMPEGNO_MAX	€ 27.298,13
NUMERO_LAVORATORI_BENEFICIARI	6
NUMERO_ORE_DA_EROGARE	3.033
PROTOCOLLO_DOMANDA_INPS	
%FONDI_REG	0%
INDICATORE_REIEZIONE	
MESSAGGIO_REIEZIONE	

Per ogni Azienda e stabilimento in elenco occorre elencare ove possibile i beneficiari della prestazione

Sezione Beneficiari

CODICE FISCALE	NOME	COGNOME	NASCITA	LOCALITA'	PROVINCIA	CAP
BCCMGS67M53D390U	MARIAGIUSEPPA	BUCCELLA	13/08/1967	EBOLI	SALERNO	84025
CVLMTR89C41D390A	MARIATERESA	CAVALCA	01/03/1989	EBOLI	SALERNO	84025
CTRGNN71C01D390K	GIOVANNI	CITRO	01/03/1971	EBOLI	SALERNO	84025
MRTNTN79D16L219U	ANTONIO	MARUOTTOLO	16/04/1979	BATTIPAGLIA	SALERNO	84091
MZZNTN46R14I469B	ANTONIO	MAZZOCCA	14/10/1946	SALERNO	SALERNO	84127
RLLFNC69T05Z133G	FRANCO	RULLO	05/12/1969	EBOLI	SALERNO	84025

Ipotesi di flusso dati provenienti dalla regione per decreti regionali CIGS in deroga

I dati richiesti alle regioni relativi ai decreti regionali in materia di CIGS in deroga sono di seguito riportati:

Sezione **Provvedimento Legislativo di riferimento**

La sezione riporta il decreto di riferimento che ha disposto lo stanziamento iniziale (es. 45080/2009)

ANNO	2013
NUMERO	33333

Sezione **Provvedimento regionale**

REGIONE	CAMPANIA
TIPO_PROVVEDIMENTO_REG	DECRETO DIRIGENZIALE
DATA_PROVV_REG	00/00/0000
ANNO_REG	2013
NUMERO_DETERMINA_REG	0000
DESCRIZIONE_REG	ASSESSORATO REGIONE SETTORE ORMEL
VALIDO_DAL	01/05/2013
VALIDO_AL	30/09/2013

Ad ogni provvedimento CIGS sono "collegate" una o più aziende

Sezione **Aziende**

MATRICOLA	7209918143
CODFISC	04393080652
DENOMINAZIONE	GIAMAR SRL
FORMA_GIUR	Srl
UNITA_PROD_INDIRIZZO	VIA PICENZA
UNITA_PROD_LOCALITA	SALERNO
UNITA_PROD_PROVINCIA	SALERNO
UNITA_PROD_CAP	84129
STIMA_IMPEGNO_MAX	€ 38.677,50
NUMERO_LAVORATORI_BENEFICIARI	8
NUMERO_ORE_DA_EROGARE	4.298
PROTOCOLLO_DOMANDA_INPS	
%FONDI_REG	0%
INDICATORE_REIEZIONE	
MESSAGGIO_REIEZIONE	

Per ogni Azienda e stabilimento in elenco occorre elencare ove possibile i beneficiari della prestazione

Sezione Beneficiari

CODICE FISCALE	NOME	COGNOME	NASCITA	LOCALITA'	PROVINCIA	CAP
VLLMNL73S66H703W	EMANUELA	AVALLONE	26/11/1973	PELLEZZANO	SALERNO	84080
DFLDRN91L54A717L	ADRIANA	DE FILIPPO	14/07/1991	MONTECORVINO ROVELLA	SALERNO	84096
MRCFNC74H23H703P	FRANCESCO	MARCHETTI	23/06/1974	SALERNO	SALERNO	84127
NGRRFL76C13H703M	RAFFAELE	NEGRI	13/03/1976	SALERNO	SALERNO	84127
NTRGPP70L15H703H	GIUSEPPE	NOTARI	15/07/1970	SALERNO	SALERNO	84127
PRNGPP63S23H703E	GIUSEPPE	PRINCIPE	23/11/1963	SALERNO	SALERNO	84127
SCLCML68T59H703N	CARMELA	SCOLA	19/12/1968	SALERNO	SALERNO	84127
VLLMRA75S48H703D	MARIA	VALLONE	08/11/1975	SALERNO	SALERNO	84127

fonte: http://burc.regione.campania.it

Ipotesi di flusso dati provenienti dalla regione per decreti regionali CIGS in deroga

I dati richiesti alle regioni relativi ai decreti regionali in materia di CIGS in deroga sono di seguito riportati:

Sezione **Provvedimento Legislativo di riferimento**

La sezione riporta il decreto di riferimento che ha disposto lo stanziamento iniziale (es. 45080/2009)

ANNO	2013
NUMERO	33333

Sezione **Provvedimento regionale**

REGIONE	CAMPANIA
TIPO_PROVVEDIMENTO_REG	DECRETO DIRIGENZIALE
DATA_PROVV_REG	00/00/0000
ANNO_REG	2013
NUMERO_DETERMINA_REG	0000
DESCRIZIONE_REG	ASSESSORATO REGIONE SETTORE ORMEL
VALIDO_DAL	27/05/2013
VALIDO_AL	30/09/2013

Ad ogni provvedimento CIGS sono "collegate" una o più aziende

Sezione **Aziende**

MATRICOLA	7204602450
CODFISC	02741670653
DENOMINAZIONE	GIOVANNA BASSO S.R.L.
FORMA_GIUR	Srl
UNITA_PROD_INDIRIZZO	VIA MANRIZZO N. 4
UNITA_PROD_LOCALITA	FISCIANO
UNITA_PROD_PROVINCIA	SALERNO
UNITA_PROD_CAP	84084
STIMA_IMPEGNO_MAX	€ 39.114,00
NUMERO_LAVORATORI_BENEFICIARI	7
NUMERO_ORE_DA_EROGARE	4.346
PROTOCOLLO_DOMANDA_INPS	
%FONDI_REG	0%
INDICATORE_REIEZIONE	
MESSAGGIO_REIEZIONE	

Per ogni Azienda e stabilimento in elenco occorre elencare ove possibile i beneficiari della prestazione

Sezione Beneficiari

CODICE FISCALE	NOME	COGNOME	NASCITA	LOCALITA'	PROVINCIA	CAP	
CSTLRD56T16F138F	ALFREDO	CASTELLANI	16/12/1956	MERCATO SAN SEVERINO	SALERNO	84085	
CTRGPP56A24F138K	GIUSEPPE	CITRO	24/01/1956	FISCIANO	SALERNO	84084	
FDLVCN59A01F138F	VINCENZO	FEDELE	01/01/1959	MERCATO SAN SEVERINO	SALERNO	84085	
FSTGSI70T18Z114B	GIOSUE'	FESTA	18/12/1970	ATRIPALDA	AVELLINO	83042	
FMNGNR64D05F138Y	GENNARO	FIMIANI	05/04/1964	PELLEZZANO	SALERNO	84080	
GRNMGS73L65D497W	MARIA GIUSEPPINA		GUARINO	25/07/1973	FISCIANO	SALERNO	84084
STDNLS56R11Z115K	NICOLAOS	OSTADIMITRIS	11/10/1956	MERCATO SAN SEVERINO	SALERNO	84085	

fonte: http://burc.regione.campania.it

Ipotesi di flusso dati provenienti dalla regione per decreti regionali CIGS in deroga

I dati richiesti alle regioni relativi ai decreti regionali in materia di CIGS in deroga sono di seguito riportati:

Sezione **Provvedimento Legislativo di riferimento**

La sezione riporta il decreto di riferimento che ha disposto lo stanziamento iniziale (es. 45080/2009)

ANNO	2013
NUMERO	33333

Sezione **Provvedimento regionale**

REGIONE	CAMPANIA
TIPO_PROVVEDIMENTO_REG	DECRETO DIRIGENZIALE
DATA_PROVV_REG	00/00/0000
ANNO_REG	2013
NUMERO_DETERMINA_REG	0000
DESCRIZIONE_REG	ASSESSORATO REGIONE SETTORE ORMEL
VALIDO_DAL	13/05/2013
VALIDO_AL	30/09/2013

Ad ogni provvedimento CIGS sono "collegate" una o più aziende

Sezione **Aziende**

MATRICOLA	7209807223
CODFISC	04629160658
DENOMINAZIONE	GRAND HOTEL SALERNO SRL
FORMA_GIUR	Srl
UNITA_PROD_INDIRIZZO	LUNGOMARE CLEMENTE TAFURI 1
UNITA_PROD_LOCALITA	SALERNO
UNITA_PROD_PROVINCIA	SALERNO
UNITA_PROD_CAP	84127
STIMA_IMPEGNO_MAX	€ 14.437,57
NUMERO_LAVORATORI_BENEFICIARI	2
NUMERO_ORE_DA_EROGARE	1.604
PROTOCOLLO_DOMANDA_INPS	
%FONDI_REG	0%
INDICATORE_REIEZIONE	
MESSAGGIO_REIEZIONE	

Per ogni Azienda e stabilimento in elenco occorre elencare ove possibile i beneficiari della prestazione

Sezione Beneficiari

CODICE FISCALE	NOME	COGNOME	NASCITA	LOCALITA'	PROVINCIA	CAP
CRCGRD55A06F481W	GERARDO	CARUCCIO	06/01/1955	MONTECORVINO ROVELLA	SALERNO	84096
CNDPQL58D01H703M	PASQUALE	CONDOLUCCI	01/04/1958	SALERNO	SALERNO	84127

Ipotesi di flusso dati provenienti dalla regione per decreti regionali CIGS in deroga

I dati richiesti alle regioni relativi ai decreti regionali in materia di CIGS in deroga sono di seguito riportati:

Sezione **Provvedimento Legislativo di riferimento**

La sezione riporta il decreto di riferimento che ha disposto lo stanziamento iniziale (es. 45080/2009)

ANNO	2013
NUMERO	33333

Sezione **Provvedimento regionale**

REGIONE	CAMPANIA
TIPO_PROVVEDIMENTO_REG	DECRETO DIRIGENZIALE
DATA_PROVV_REG	00/00/0000
ANNO_REG	2013
NUMERO_DETERMINA_REG	0000
DESCRIZIONE_REG	ASSESSORATO REGIONE SETTORE ORMEL
VALIDO_DAL	01/05/2013
VALIDO_AL	30/09/2013

Ad ogni provvedimento CIGS sono "collegate" una o più aziende

Sezione **Aziende**

MATRICOLA	7203751959
CODFISC	02148810654
DENOMINAZIONE	GRANESE S.R.L.
FORMA_GIUR	Srl
UNITA_PROD_INDIRIZZO	VIA ROSA JEMMA 80-88
UNITA_PROD_LOCALITA	BATTIPAGLIA
UNITA_PROD_PROVINCIA	SALERNO
UNITA_PROD_CAP	84091
STIMA_IMPEGNO_MAX	€ 27.168,75
NUMERO_LAVORATORI_BENEFICIARI	10
NUMERO_ORE_DA_EROGARE	3.019
PROTOCOLLO_DOMANDA_INPS	
%FONDI_REG	0%
INDICATORE_REIEZIONE	
MESSAGGIO_REIEZIONE	

Per ogni Azienda e stabilimento in elenco occorre elencare ove possibile i beneficiari della prestazione

Sezione Beneficiari

CODICE FISCALE	NOME	COGNOME	NASCITA	LOCALITA'	PROVINCIA	CAP
BRRDRA63M11L219H	DARIO	BORRASI	11/08/1963	BATTIPAGLIA	SALERNO	84091
FRLNNA62P69A717T	ANNA	FERULLO	29/09/1962	BATTIPAGLIA	SALERNO	84091
LNDMRT85B09A717N	UMBERTO	LANDI	09/02/1985	BELLIZZI	SALERNO	84092
RNLRCC54T09A717G	ROCCO	RINALDI	09/12/1954	BATTIPAGLIA	SALERNO	84091
RNLNNZ87L14A717C	NUNZIO	RINALDI	14/07/1987	BATTIPAGLIA	SALERNO	84091
RZZNTN73E05A717R	ANTONIO	RIZZO	05/05/1973	BATTIPAGLIA	SALERNO	84091
RMOVCN56T06I725C	VINCENZO GIUS	ROMEO	06/12/1956	BATTIPAGLIA	SALERNO	84091
RGGMRA77D22L219V	MARIO	RUGGIERO	22/04/1977	BATTIPAGLIA	SALERNO	84091
SNTRNT72B01H800L	RENATO	SENATORE	01/02/1972	SAN CIPRIANO PICENTINO	SALERNO	84099
TRMGGR70D16D390R	GREGORIO	TRIMARCO	16/04/1970	CAMPAGNA	SALERNO	84022
TRMFNC66S12D390F	FRANCESCO	TRIMARCO	12/11/1966	EBOLI	SALERNO	84025
VLZLSN62M26A717L	ALESSANDRO	VOLZONE	26/08/1962	OLEVANO SUL TUSCIANO	SALERNO	84062

fonte: http://burc.regione.campania.it

Ipotesi di flusso dati provenienti dalla regione per decreti regionali CIGS in deroga

I dati richiesti alle regioni relativi ai decreti regionali in materia di CIGS in deroga sono di seguito riportati:

Sezione **Provvedimento Legislativo di riferimento**

La sezione riporta il decreto di riferimento che ha disposto lo stanziamento iniziale (es. 45080/2009)

ANNO	2013
NUMERO	33333

Sezione **Provvedimento regionale**

REGIONE	CAMPANIA
TIPO_PROVVEDIMENTO_REG	DECRETO DIRIGENZIALE
DATA_PROVV_REG	00/00/0000
ANNO_REG	2013
NUMERO_DETERMINA_REG	0000
DESCRIZIONE_REG	ASSESSORATO REGIONE SETTORE ORMEL
VALIDO_DAL	03/06/2013
VALIDO_AL	30/09/2013

Ad ogni provvedimento CIGS sono "collegate" una o più aziende

Sezione **Aziende**

MATRICOLA	7200758825
CODFISC	01055190654
DENOMINAZIONE	GRAZIELLA S.P.A.
FORMA_GIUR	SPA
UNITA_PROD_INDIRIZZO	VIA PROV.LE SARNO-NOCERA 6
UNITA_PROD_LOCALITA	SAN VALENTINO TORIO
UNITA_PROD_PROVINCIA	SALERNO
UNITA_PROD_CAP	84010
STIMA_IMPEGNO_MAX	€ 37.251,00
NUMERO_LAVORATORI_BENEFICIARI	12
NUMERO_ORE_DA_EROGARE	4.139
PROTOCOLLO_DOMANDA_INPS	
%FONDI_REG	0%
INDICATORE_REIEZIONE	
MESSAGGIO_REIEZIONE	

Per ogni Azienda e stabilimento in elenco occorre elencare ove possibile i beneficiari della prestazione

Sezione Beneficiari

CODICE FISCALE	NOME	COGNOME	NASCITA	LOCALITA'	PROVINCIA	CAP	
CCRSVT67B10G230X	SALVATORE	ACCARDO	10/02/1967	PAGANI	SALERNO	84016	
CTLNNA53A54I438B	ANNA	CATALANO	14/01/1953	SARNO	SALERNO	84087	
CRLVCN70A11G813N	VINCENZO	CIRILLO	11/01/1970	SCAFATI	SALERNO	84018	
CRDSVT65T08I438M	SALVATORE	CORDASCO	08/12/1965	SARNO	SALERNO	84087	
CRTVTR76M20C129B	VITTORIO	CRETELLA	20/08/1976	TERZIGNO	NAPOLI	80040	
SPSDNC58A03I438C	DOMENICO	ESPOSITO	03/01/1958	SARNO	SALERNO	84087	
LVRTRS56H43H703A	TERESA	LAVORANTE	03/06/1956	PAGANI	SALERNO	84016	
MRSNTN81M25I438X	ANTONIO	MARESCHI	25/08/1981	SAN VALENTINO TORIO	SALERNO	84010	
MRSBRN58R14I438R	BRUNO	MARESCHI	14/10/1958	SARNO	SALERNO	84087	
PGNNTN59L09I483S	ANTONIO	PAGANO	09/07/1959	SCAFATI	SALERNO	84018	
SVNMGR53E60I438M	MARIA GRAZIA	SAVIANO	20/05/1953	SARNO	SALERNO	84087	
SVNGPP91M03H703Z	GIUSEPPE	SAVIANO	03/08/1991	SAN VALENTINO TORIO	SALERNO	84010	

fonte: http://burc.regione.campania.it

Ipotesi di flusso dati provenienti dalla regione per decreti regionali CIGS in deroga

I dati richiesti alle regioni relativi ai decreti regionali in materia di CIGS in deroga sono di seguito riportati:

Sezione **Provvedimento Legislativo di riferimento**

La sezione riporta il decreto di riferimento che ha disposto lo stanziamento iniziale (es. 45080/2009)

ANNO	2013
NUMERO	33333

Sezione **Provvedimento regionale**

REGIONE	CAMPANIA
TIPO_PROVVEDIMENTO_REG	DECRETO DIRIGENZIALE
DATA_PROVV_REG	00/00/0000
ANNO_REG	2013
NUMERO_DETERMINA_REG	0000
DESCRIZIONE_REG	ASSESSORATO REGIONE SETTORE ORMEL
VALIDO_DAL	06/05/2013
VALIDO_AL	30/09/2013

Ad ogni provvedimento CIGS sono "collegate" una o più aziende

Sezione **Aziende**

MATRICOLA	7202325753
CODFISC	00776100653
DENOMINAZIONE	GRECO MICHELE S.R.L
FORMA_GIUR	Srl
UNITA_PROD_INDIRIZZO	VIA DUE PRINCIPATI, 16
UNITA_PROD_LOCALITA	BARONISSI
UNITA_PROD_PROVINCIA	SALERNO
UNITA_PROD_CAP	84081
STIMA_IMPEGNO_MAX	€ 62.805,89
NUMERO_LAVORATORI_BENEFICIARI	11
NUMERO_ORE_DA_EROGARE	6.978
PROTOCOLLO_DOMANDA_INPS	
%FONDI_REG	0%
INDICATORE_REIEZIONE	
MESSAGGIO_REIEZIONE	

Per ogni Azienda e stabilimento in elenco occorre elencare ove possibile i beneficiari della prestazione

Sezione Beneficiari

CODICE FISCALE	NOME	COGNOME	NASCITA	LOCALITA'	PROVINCIA	CAP
BTTMHL58A31F694G	MICHELE	BOTTA	31/01/1958	MONTORO SUPERIORE	AVELLINO	83020
CMRVTR67P30H703H	VITTORIO	CAMERA	30/09/1967	PELLEZZANO	SALERNO	84080
DDNNTN87L07A509V	ANTONIO	DE DONATO	07/07/1987	MERCATO SAN SEVERINO	SALERNO	84085
GTAVCN84S26H703B	VINCENZO	GAETA	26/11/1984	FISCIANO	SALERNO	84084
GTAGTN57M07A674Y	GAETANO	GAETA	07/08/1957	BARONISSI	SALERNO	84081
GRCMHL76D01H703I	MICHELE	GRECO	01/04/1976	BARONISSI	SALERNO	84081
MTNGNN81C17H703O	GIOVANNI	MATONTI	17/03/1981	BARONISSI	SALERNO	84081
MTNFNC56D18G426G	FRANCO	MATONTI	18/04/1956	BARONISSI	SALERNO	84081
PCRMCL67H23D615R	MARCELLO	PECORARO	23/06/1967	FISCIANO	SALERNO	84084
SNSPPL83M01H703H	PIERPAOLO	SINISCALCHI	01/08/1983	AVELLA	AVELLINO	83021
TLMRRT71R29H703L	ROBERTO	TOLIMIERI	29/10/1971	PELLEZZANO	SALERNO	84080

fonte: http://burc.regione.campania.it

Ipotesi di flusso dati provenienti dalla regione per decreti regionali CIGS in deroga

I dati richiesti alle regioni relativi ai decreti regionali in materia di CIGS in deroga sono di seguito riportati:

Sezione **Provvedimento Legislativo di riferimento**

La sezione riporta il decreto di riferimento che ha disposto lo stanziamento iniziale (es. 45080/2009)

ANNO	2013
NUMERO	33333

Sezione **Provvedimento regionale**

REGIONE	CAMPANIA
TIPO_PROVVEDIMENTO_REG	DECRETO DIRIGENZIALE
DATA_PROVV_REG	00/00/0000
ANNO_REG	2013
NUMERO_DETERMINA_REG	0000
DESCRIZIONE_REG	ASSESSORATO REGIONE SETTORE ORMEL
VALIDO_DAL	01/05/2013
VALIDO_AL	30/09/2013

Ad ogni provvedimento CIGS sono "collegate" una o più aziende

Sezione **Aziende**

MATRICOLA	7204000672
CODFISC	02527670653
DENOMINAZIONE	GRN AUTO SPA
FORMA_GIUR	SPA
UNITA_PROD_INDIRIZZO	VIA NAZIONALE,12
UNITA_PROD_LOCALITA	PAGANI
UNITA_PROD_PROVINCIA	SALERNO
UNITA_PROD_CAP	84016
STIMA_IMPEGNO_MAX	€ 14.581,88
NUMERO_LAVORATORI_BENEFICIARI	3
NUMERO_ORE_DA_EROGARE	2.083
PROTOCOLLO_DOMANDA_INPS	
%FONDI_REG	0%
INDICATORE_REIEZIONE	
MESSAGGIO_REIEZIONE	

Per ogni Azienda e stabilimento in elenco occorre elencare ove possibile i beneficiari della prestazione

Sezione Beneficiari

CODICE FISCALE	NOME	COGNOME	NASCITA	LOCALITA'	PROVINCIA	CAP
BRNPPL74C14F912E	PIERPAOLO	BRUNO	14/03/1974	PAGANI	SALERNO	84016
FRRRFL64B48F912X	RAFFAELLA	FERRENTINO	08/02/1964	NOCERA INFERIORE	SALERNO	84014
FNGGTN52P04G230M	GAETANO	FIENGA	04/09/1952	PAGANI	SALERNO	84016

fonte: http://burc.regione.campania.it

Ipotesi di flusso dati provenienti dalla regione per decreti regionali CIGS in deroga

I dati richiesti alle regioni relativi ai decreti regionali in materia di CIGS in deroga sono di seguito riportati:

Sezione **Provvedimento Legislativo di riferimento**

La sezione riporta il decreto di riferimento che ha disposto lo stanziamento iniziale (es. 45080/2009)

ANNO	2013
NUMERO	33333

Sezione **Provvedimento regionale**

REGIONE	CAMPANIA
TIPO_PROVVEDIMENTO_REG	DECRETO DIRIGENZIALE
DATA_PROVV_REG	00/00/0000
ANNO_REG	2013
NUMERO_DETERMINA_REG	0000
DESCRIZIONE_REG	ASSESSORATO REGIONE SETTORE ORMEL
VALIDO_DAL	01/05/2013
VALIDO_AL	30/09/2013

Ad ogni provvedimento CIGS sono "collegate" una o più aziende

Sezione **Aziende**

MATRICOLA	7205678519
CODFISC	03732170653
DENOMINAZIONE	GROTTE DI CASTELCIVITA S.R.L
FORMA_GIUR	Srl
UNITA_PROD_INDIRIZZO	PIAZZALE NICOLA ZONZI SNC
UNITA_PROD_LOCALITA	CASTELCIVITA
UNITA_PROD_PROVINCIA	SALERNO
UNITA_PROD_CAP	84020
STIMA_IMPEGNO_MAX	€ 26.665,00
NUMERO_LAVORATORI_BENEFICIARI	7
NUMERO_ORE_DA_EROGARE	3.333
PROTOCOLLO_DOMANDA_INPS	
%FONDI_REG	0%
INDICATORE_REIEZIONE	
MESSAGGIO_REIEZIONE	

Per ogni Azienda e stabilimento in elenco occorre elencare ove possibile i beneficiari della prestazione

Sezione Beneficiari

CODICE FISCALE	NOME	COGNOME	NASCITA	LOCALITA'	PROVINCIA	CAP
GSTMLN60M69C069K	MARILENA	AGOSTO	29/08/1960	CASTELCIVITA	SALERNO	84020
CSTPTR59T03H703B	PIETRO	COSTANTINO	03/12/1959	CASTELCIVITA	SALERNO	84020
CSTGTN59M18C069E	GAETANO	COSTANTINO	18/08/1959	CASTELCIVITA	SALERNO	84020
DTOPQL66C05C069I	PASQUALE	DOTO	05/03/1966	CASTELCIVITA	SALERNO	84020
DTOGNN64H11C069N	GIOVANNI	DOTO	11/06/1964	CASTELCIVITA	SALERNO	84020
RCCGPP60R01C069O	GIUSEPPE	RICCIARDELLA	01/10/1960	CASTELCIVITA	SALERNO	84020
VRLGNN58L23C069E	GIOVANNI	VERLOTTA	23/07/1958	CASTELCIVITA	SALERNO	84020

fonte: http://burc.regione.campania.it

Ipotesi di flusso dati provenienti dalla regione per decreti regionali CIGS in deroga

I dati richiesti alle regioni relativi ai decreti regionali in materia di CIGS in deroga sono di seguito riportati:

Sezione **Provvedimento Legislativo di riferimento**

La sezione riporta il decreto di riferimento che ha disposto lo stanziamento iniziale (es. 45080/2009)

ANNO	2013
NUMERO	33333

Sezione **Provvedimento regionale**

REGIONE	CAMPANIA
TIPO_PROVVEDIMENTO_REG	DECRETO DIRIGENZIALE
DATA_PROVV_REG	00/00/0000
ANNO_REG	2013
NUMERO_DETERMINA_REG	0000
DESCRIZIONE_REG	ASSESSORATO REGIONE SETTORE ORMEL
VALIDO_DAL	01/05/2013
VALIDO_AL	30/06/2013

Ad ogni provvedimento CIGS sono "collegate" una o più aziende

Sezione **Aziende**

MATRICOLA	5117988036
CODFISC	04923971006
DENOMINAZIONE	GRUPPO SERVIZI AMBIENTALI METROPOLITANI
FORMA_GIUR	COOPERATIVA
UNITA_PROD_INDIRIZZO	PIAZZA GIOVANNI XXIII-3 - VIA D.
UNITA_PROD_LOCALITA	GIFFONI VALLE PIANA
UNITA_PROD_PROVINCIA	SALERNO
UNITA_PROD_CAP	84095
STIMA_IMPEGNO_MAX	€ 1.880,00
NUMERO_LAVORATORI_BENEFICIARI	7
NUMERO_ORE_DA_EROGARE	235
PROTOCOLLO_DOMANDA_INPS	
%FONDI_REG	0%
INDICATORE_REIEZIONE	
MESSAGGIO_REIEZIONE	

Per ogni Azienda e stabilimento in elenco occorre elencare ove possibile i beneficiari della prestazione

Sezione Beneficiari

CODICE FISCALE	NOME	COGNOME	NASCITA	LOCALITA'	PROVINCIA	CAP
PTRMRA57C63E027I	MARIA	PETRULLO	23/03/1957	GIFFONI VALLE PIANA	SALERNO	84095
RSSNNT65E57Z112Q	ANTONIETTA	RUSSO	17/05/1965	GIFFONI VALLE PIANA	SALERNO	84095
RSSNNA77S48E027Y	ANNARITA	RUSSOMANDO	02/11/1977	GIFFONI VALLE PIANA	SALERNO	84095
SCINGL66A56E026G	ANGELA	SICA	16/01/1966	GIFFONI VALLE PIANA	SALERNO	84095
SCILIO63M49E027G	IOLE	SICA	09/08/1963	GIFFONI VALLE PIANA	SALERNO	84095
TDSNRT69P57E027M	ANNARITA	TEDESCO	27/09/1969	GIFFONI VALLE PIANA	SALERNO	84095
TRODLD60L44E027E	ADELAIDE	TORO	04/07/1960	GIFFONI VALLE PIANA	SALERNO	84095

fonte: http://burc.regione.campania.it

Ipotesi di flusso dati provenienti dalla regione per decreti regionali CIGS in deroga

I dati richiesti alle regioni relativi ai decreti regionali in materia di CIGS in deroga sono di seguito riportati:

Sezione **Provvedimento Legislativo di riferimento**

La sezione riporta il decreto di riferimento che ha disposto lo stanziamento iniziale (es. 45080/2009)

ANNO	2013
NUMERO	33333

Sezione **Provvedimento regionale**

REGIONE	CAMPANIA
TIPO_PROVVEDIMENTO_REG	DECRETO DIRIGENZIALE
DATA_PROVV_REG	00/00/0000
ANNO_REG	2013
NUMERO_DETERMINA_REG	0000
DESCRIZIONE_REG	ASSESSORATO REGIONE SETTORE ORMEL
VALIDO_DAL	01/05/2013
VALIDO_AL	30/06/2013

Ad ogni provvedimento CIGS sono "collegate" una o più aziende

Sezione **Aziende**

MATRICOLA	5117988036
CODFISC	04923971006
DENOMINAZIONE	GRUPPO SERVIZI AMBIENTALI METROPOLITANI
FORMA_GIUR	COOPERATIVA
UNITA_PROD_INDIRIZZO	VIA RAVENNA-DE GASPARI 69-CAPONE 2-
UNITA_PROD_LOCALITA	BATTIPAGLIA
UNITA_PROD_PROVINCIA	SALERNO
UNITA_PROD_CAP	84091
STIMA_IMPEGNO_MAX	€ 8.000,00
NUMERO_LAVORATORI_BENEFICIARI	29
NUMERO_ORE_DA_EROGARE	1.000
PROTOCOLLO_DOMANDA_INPS	
%FONDI_REG	0%
INDICATORE_REIEZIONE	
MESSAGGIO_REIEZIONE	

Per ogni Azienda e stabilimento in elenco occorre elencare ove possibile i beneficiari della prestazione

Sezione Beneficiari

CODICE FISCALE	NOME	COGNOME	NASCITA	LOCALITA'	PROVINCIA	CAP
BNDMCL56C64D390D	IMMACOLATA	BENEDETTO	24/03/1956	BATTIPAGLIA	SALERNO	84091
BNPNLN55S58A717F	ANGELINA	BONAPARTE	18/11/1955	BATTIPAGLIA	SALERNO	84091
CPTMRA62A67A717A	MARIA	CAPUTO	27/01/1962	BATTIPAGLIA	SALERNO	84091
CRBRSO53L57F546O	ROSA	CARBONE	17/07/1953	BATTIPAGLIA	SALERNO	84091
CNSNNT58A44A717W	ANTONIETTA	CONSALVO	04/01/1958	BATTIPAGLIA	SALERNO	84091
CSNMRS51D50A717N	MARIA ROSARIA	COSENZA	10/04/1951	BATTIPAGLIA	SALERNO	84091
DNDRSO51T55A717V	ROSA	D'ANDREA	15/12/1951	BATTIPAGLIA	SALERNO	84091
DPNRMN48A43H703U	ERMINIA	D'APONTE	03/01/1948	BATTIPAGLIA	SALERNO	84091
FRRMRA69P54A717E	MARIA	FERRAIOLI	14/09/1969	BATTIPAGLIA	SALERNO	84091
FRLFMN71A71A717B	FILOMENA	FIORILLO	31/01/1971	BATTIPAGLIA	SALERNO	84091
GGNMDL54R44A717O	MADDALENA	GIGANTINO	04/10/1954	BATTIPAGLIA	SALERNO	84091
GRMGRD67A60A717C	GERADINA	GRIMALDI	20/01/1967	BATTIPAGLIA	SALERNO	84091
NFNPLC52T52F480Y	PINA LUCIA	INFANTE	12/12/1952	BATTIPAGLIA	SALERNO	84091
VNITRS53C61A717T	TERESA	IOVINO	21/03/1953	BATTIPAGLIA	SALERNO	84091
LPRVCN54B53G023H	VINCENZA	LEPRE	13/02/1954	BATTIPAGLIA	SALERNO	84091
MRNCNZ67D62A717V	CINZIA	MARINO	22/04/1967	BATTIPAGLIA	SALERNO	84091
MRRLRT57H53H800B	ALBERTINA	MARRONE	13/06/1957	BATTIPAGLIA	SALERNO	84091
MRZNNA59A44C676K	ANNA	MARZUCCA	04/01/1959	BATTIPAGLIA	SALERNO	84091
MSCNLN46P41A717Y	NICOLINA	MASCIA	01/09/1946	BATTIPAGLIA	SALERNO	84091
MSTRSO54E65F481E	ROSA	MASTROGIOVANNI	25/05/1954	BATTIPAGLIA	SALERNO	84091
PRRCNZ66E61G039M	CINZIA	PARRA	21/05/1966	BATTIPAGLIA	SALERNO	84091
PRRVCN53R57C879G	VINCENZINA	PARRA	17/10/1953	BATTIPAGLIA	SALERNO	84091
STRPRZ68L47A717O	PATRIZIA	SETARO	07/07/1968	BATTIPAGLIA	SALERNO	84091
SPNNRS46D67A717K	ANNA ROSARIA	SPINELLI	27/04/1946	BATTIPAGLIA	SALERNO	84091
TNCLVR57D66C444M	ELVIRA	TANCREDI	26/04/1957	BATTIPAGLIA	SALERNO	84091
VSCGRD54C63A717Q	GERARDINA	VISCONTINI	23/03/1954	BATTIPAGLIA	SALERNO	84091

fonte: http://burc.regione.campania.it

VCCLNR58E66A717V	ELEONORA	VOCCIA	26/05/1959	BATTIPAGLIA	SALERNO	84091
ZCCCRN58E63G023I	CATERINA	ZECCA	23/05/1958	OLEVANO SUL TUSCIANO	SALERNO	84062
ZZUFNC72C71A717B	FRANCESCA	ZUZIO	31/03/1972	BATTIPAGLIA	SALERNO	84091

fonte: http://burc.regione.campania.it

Ipotesi di flusso dati provenienti dalla regione per decreti regionali CIGS in deroga

I dati richiesti alle regioni relativi ai decreti regionali in materia di CIGS in deroga sono di seguito riportati:

Sezione **Provvedimento Legislativo di riferimento**

La sezione riporta il decreto di riferimento che ha disposto lo stanziamento iniziale (es. 45080/2009)

ANNO	2013
NUMERO	33333

Sezione **Provvedimento regionale**

REGIONE	CAMPANIA
TIPO_PROVVEDIMENTO_REG	DECRETO DIRIGENZIALE
DATA_PROVV_REG	00/00/0000
ANNO_REG	2013
NUMERO_DETERMINA_REG	0000
DESCRIZIONE_REG	ASSESSORATO REGIONE SETTORE ORMEL
VALIDO_DAL	01/05/2013
VALIDO_AL	30/06/2013

Ad ogni provvedimento CIGS sono "collegate" una o più aziende

Sezione **Aziende**

MATRICOLA	5117988036
CODFISC	04923971006
DENOMINAZIONE	GRUPPO SERVIZI AMBIENTALI METROPOLITANI
FORMA_GIUR	COOPERATIVA
UNITA_PROD_INDIRIZZO	LARGO SANT` AGOSTINO
UNITA_PROD_LOCALITA	TEGGIANO
UNITA_PROD_PROVINCIA	SALERNO
UNITA_PROD_CAP	84039
STIMA_IMPEGNO_MAX	€ 11.096,00
NUMERO_LAVORATORI_BENEFICIARI	4
NUMERO_ORE_DA_EROGARE	139
PROTOCOLLO_DOMANDA_INPS	
%FONDI_REG	0%
INDICATORE_REIEZIONE	
MESSAGGIO_REIEZIONE	

Per ogni Azienda e stabilimento in elenco occorre elencare ove possibile i beneficiari della prestazione

Sezione Beneficiari

CODICE FISCALE	NOME	COGNOME	NASCITA	LOCALITA'	PROVINCIA	CAP
DLESNT58R57G793S	ASSUNTA	D'ELIA	17/10/1958	TEGGIANO	SALERNO	84030
DLERTT63A48G793C	ROSETTA	D'ELIA	08/01/1963	TEGGIANO	SALERNO	84030
LBGNNZ73B57G793D	ANNUNZIATA	LO BUGLIO	17/02/1973	TEGGIANO	SALERNO	84030
STVNNT75H66I451T	ANTONIETTA	STAVOLA	26/06/1975	SASSANO	SALERNO	84038

Ipotesi di flusso dati provenienti dalla regione per decreti regionali CIGS in deroga

I dati richiesti alle regioni relativi ai decreti regionali in materia di CIGS in deroga sono di seguito riportati:

Sezione **Provvedimento Legislativo di riferimento**

La sezione riporta il decreto di riferimento che ha disposto lo stanziamento iniziale (es. 45080/2009)

ANNO	2013
NUMERO	33333

Sezione **Provvedimento regionale**

REGIONE	CAMPANIA
TIPO_PROVVEDIMENTO_REG	DECRETO DIRIGENZIALE
DATA_PROVV_REG	00/00/0000
ANNO_REG	2013
NUMERO_DETERMINA_REG	0000
DESCRIZIONE_REG	ASSESSORATO REGIONE SETTORE ORMEL
VALIDO_DAL	01/01/2013
VALIDO_AL	30/06/2013

Ad ogni provvedimento CIGS sono "collegate" una o più aziende

Sezione **Aziende**

MATRICOLA	5117988036
CODFISC	04923971006
DENOMINAZIONE	GRUPPO SERVIZI AMBIENTALI METROPOLITANI
FORMA_GIUR	COOPERATIVA
UNITA_PROD_INDIRIZZO	VIA M. DE LUCIO 22
UNITA_PROD_LOCALITA	ACERNO
UNITA_PROD_PROVINCIA	SALERNO
UNITA_PROD_CAP	84042
STIMA_IMPEGNO_MAX	€ 3.320,00
NUMERO_LAVORATORI_BENEFICIARI	4
NUMERO_ORE_DA_EROGARE	415
PROTOCOLLO_DOMANDA_INPS	
%FONDI_REG	0%
INDICATORE_REIEZIONE	
MESSAGGIO_REIEZIONE	

Per ogni Azienda e stabilimento in elenco occorre elencare ove possibile i beneficiari della prestazione

Sezione Beneficiari

CODICE FISCALE	NOME	COGNOME	NASCITA	LOCALITA'	PROVINCIA	CAP
CNCNRT65D41A023A	ANNA RITA	CIANCIULLI	01/04/1965	ACERNO	SALERNO	84042
DNCSNT57C44A023A	ASSUNTA	DE NICOLA	04/03/1957	ACERNO	SALERNO	84042
PTLMRA70B21A023X	MARIO	POTOLICCHIO	21/02/1970	ACERNO	SALERNO	84042
SLLSLV53L49B745U	SILVIA	SUELLA	09/07/1953	ACERNO	SALERNO	84042

fonte: http://burc.regione.campania.it

Ipotesi di flusso dati provenienti dalla regione per decreti regionali CIGS in deroga

I dati richiesti alle regioni relativi ai decreti regionali in materia di CIGS in deroga sono di seguito riportati:

Sezione **Provvedimento Legislativo di riferimento**

La sezione riporta il decreto di riferimento che ha disposto lo stanziamento iniziale (es. 45080/2009)

ANNO	2013
NUMERO	33333

Sezione **Provvedimento regionale**

REGIONE	CAMPANIA
TIPO_PROVVEDIMENTO_REG	DECRETO DIRIGENZIALE
DATA_PROVV_REG	00/00/0000
ANNO_REG	2013
NUMERO_DETERMINA_REG	0000
DESCRIZIONE_REG	ASSESSORATO REGIONE SETTORE ORMEL
VALIDO_DAL	01/05/2013
VALIDO_AL	30/06/2013

Ad ogni provvedimento CIGS sono "collegate" una o più aziende

Sezione **Aziende**

MATRICOLA	5117988036
CODFISC	04923971006
DENOMINAZIONE	GRUPPO SERVIZI AMBIENTALI METROPOLITANI
FORMA_GIUR	COOPERATIVA
UNITA_PROD_INDIRIZZO	VIA FILZI SNC
UNITA_PROD_LOCALITA	BRACIGLIANO
UNITA_PROD_PROVINCIA	SALERNO
UNITA_PROD_CAP	84082
STIMA_IMPEGNO_MAX	€ 280,00
NUMERO_LAVORATORI_BENEFICIARI	1
NUMERO_ORE_DA_EROGARE	35
PROTOCOLLO_DOMANDA_INPS	
%FONDI_REG	0%
INDICATORE_REIEZIONE	
MESSAGGIO_REIEZIONE	

Per ogni Azienda e stabilimento in elenco occorre elencare ove possibile i beneficiari della prestazione

Sezione Beneficiari

CODICE FISCALE	NOME	COGNOME	NASCITA	LOCALITA'	PROVINCIA	CAP
NSTRTI63L62B115J	RITA	NASTI	22/07/1963	BRACIGLIANO	SALERNO	84082

fonte: http://burc.regione.campania.it

Ipotesi di flusso dati provenienti dalla regione per decreti regionali CIGS in deroga

I dati richiesti alle regioni relativi ai decreti regionali in materia di CIGS in deroga sono di seguito riportati:

Sezione **Provvedimento Legislativo di riferimento**

La sezione riporta il decreto di riferimento che ha disposto lo stanziamento iniziale (es. 45080/2009)

ANNO	2013
NUMERO	33333

Sezione **Provvedimento regionale**

REGIONE	CAMPANIA
TIPO_PROVVEDIMENTO_REG	DECRETO DIRIGENZIALE
DATA_PROVV_REG	00/00/0000
ANNO_REG	2013
NUMERO_DETERMINA_REG	0000
DESCRIZIONE_REG	ASSESSORATO REGIONE SETTORE ORMEL
VALIDO_DAL	01/05/2013
VALIDO_AL	30/09/2013

Ad ogni provvedimento CIGS sono "collegate" una o più aziende

Sezione **Aziende**

MATRICOLA	7210730550
CODFISC	03852610652
DENOMINAZIONE	HANDY CARE CONSORZIO COOPERATIVE SOCIALI
FORMA_GIUR	COOPERATIVA
UNITA_PROD_INDIRIZZO	PIAZZA XXIV MAGGIO n. 26
UNITA_PROD_LOCALITA	SALERNO
UNITA_PROD_PROVINCIA	SALERNO
UNITA_PROD_CAP	84127
STIMA_IMPEGNO_MAX	€ 53.887,50
NUMERO_LAVORATORI_BENEFICIARI	9
NUMERO_ORE_DA_EROGARE	5.988
PROTOCOLLO_DOMANDA_INPS	
%FONDI_REG	0%
INDICATORE_REIEZIONE	
MESSAGGIO_REIEZIONE	

Per ogni Azienda e stabilimento in elenco occorre elencare ove possibile i beneficiari della prestazione

Sezione Beneficiari

CODICE FISCALE	NOME	COGNOME	NASCITA	LOCALITA'	PROVINCIA	CAP
MTCCNZ67M53E767D	CINZIA	AMATUCCI	13/08/1967	SALERNO	SALERNO	84127
CRRNCL80R01H703N	NICOLA	CARRANO	01/10/1980	SALERNO	SALERNO	84127
DSMLGU75H28H703Y	LUIGI	DE SOMMA	28/06/1975	SALERNO	SALERNO	84127
DCRMLE86A29H703N	EMILIO	DI CERBO	29/01/1986	SALERNO	SALERNO	84127
MRNMRA60L44H703I	MARIA	MARANO	04/07/1960	SALERNO	SALERNO	84127
PRTMRS66E41H703H	MARIA ROSARIA	PORTOFRANCO	01/05/1966	SALERNO	SALERNO	84127
SLCJLN83D48Z100C	JULIANA	SULCE	08/04/1983	SALERNO	SALERNO	84127
TRRFNC54M21H703E	FRANCESCO	TERRALAVORO	21/08/1954	SALERNO	SALERNO	84127
TRNNDA82A58H703S	NADIA	TROIANO	18/01/1982	CAVA DE' TIRRENI	SALERNO	84013

fonte: http://burc.regione.campania.it

Ipotesi di flusso dati provenienti dalla regione per decreti regionali CIGS in deroga

I dati richiesti alle regioni relativi ai decreti regionali in materia di CIGS in deroga sono di seguito riportati:

Sezione **Provvedimento Legislativo di riferimento**

La sezione riporta il decreto di riferimento che ha disposto lo stanziamento iniziale (es. 45080/2009)

ANNO	2013
NUMERO	33333

Sezione **Provvedimento regionale**

REGIONE	CAMPANIA
TIPO_PROVVEDIMENTO_REG	DECRETO DIRIGENZIALE
DATA_PROVV_REG	00/00/0000
ANNO_REG	2013
NUMERO_DETERMINA_REG	0000
DESCRIZIONE_REG	ASSESSORATO REGIONE SETTORE ORMEL
VALIDO_DAL	01/05/2013
VALIDO_AL	30/06/2013

Ad ogni provvedimento CIGS sono "collegate" una o più aziende

Sezione **Aziende**

MATRICOLA	7209120780
CODFISC	04436180659
DENOMINAZIONE	HOTEL STRA
FORMA_GIUR	Srl
UNITA_PROD_INDIRIZZO	loc torretta
UNITA_PROD_LOCALITA	CAMPAGNA
UNITA_PROD_PROVINCIA	SALERNO
UNITA_PROD_CAP	84022
STIMA_IMPEGNO_MAX	€ 19.890,00
NUMERO_LAVORATORI_BENEFICIARI	7
NUMERO_ORE_DA_EROGARE	2.210
PROTOCOLLO_DOMANDA_INPS	
%FONDI_REG	0%
INDICATORE_REIEZIONE	
MESSAGGIO_REIEZIONE	

Per ogni Azienda e stabilimento in elenco occorre elencare ove possibile i beneficiari della prestazione

Sezione Beneficiari

CODICE FISCALE	NOME	COGNOME	NASCITA	LOCALITA'	PROVINCIA	CAP
CNTDTL92D57A717R	DONATELLA	CONTE	17/04/1992	SALERNO	SALERNO	84127
CRRCTN65R55D390V	COSTANZA	CORRADO	15/10/1965	ALBANELLA	SALERNO	84044
SPSMHL64E24I438B	MICHELE	ESPOSITO	24/05/1964	SALERNO	SALERNO	84127
GDUGNN57E08D390L	GIOVANNI	GUIDA	08/05/1957	SALERNO	SALERNO	84127
LTRVCN76B09D390E	VINCENZO	LA TORRACA	09/02/1976	SALERNO	SALERNO	84127
MRMLNT57H13Z614Q	LUCA ANTONIO	MARMORO	13/06/1957	SALERNO	SALERNO	84127
ZTNCRF50M19Z301G	CHAREF	ZITOUNI	19/08/1950	SALERNO	SALERNO	84127

fonte: http://burc.regione.campania.it

Ipotesi di flusso dati provenienti dalla regione per decreti regionali CIGS in deroga

I dati richiesti alle regioni relativi ai decreti regionali in materia di CIGS in deroga sono di seguito riportati:

Sezione **Provvedimento Legislativo di riferimento**

La sezione riporta il decreto di riferimento che ha disposto lo stanziamento iniziale (es. 45080/2009)

ANNO	2013
NUMERO	33333

Sezione **Provvedimento regionale**

REGIONE	CAMPANIA
TIPO_PROVVEDIMENTO_REG	DECRETO DIRIGENZIALE
DATA_PROVV_REG	00/00/0000
ANNO_REG	2013
NUMERO_DETERMINA_REG	0000
DESCRIZIONE_REG	ASSESSORATO REGIONE SETTORE ORMEL
VALIDO_DAL	01/05/2013
VALIDO_AL	30/09/2013

Ad ogni provvedimento CIGS sono "collegate" una o più aziende

Sezione **Aziende**

MATRICOLA	7205739333
CODFISC	03694120654
DENOMINAZIONE	IDROVERA S.R.L.
FORMA_GIUR	Srl
UNITA_PROD_INDIRIZZO	VIA LARGO VENOSA
UNITA_PROD_LOCALITA	BATTIPAGLIA
UNITA_PROD_PROVINCIA	SALERNO
UNITA_PROD_CAP	84091
STIMA_IMPEGNO_MAX	€ 3.903,75
NUMERO_LAVORATORI_BENEFICIARI	1
NUMERO_ORE_DA_EROGARE	434
PROTOCOLLO_DOMANDA_INPS	
%FONDI_REG	0%
INDICATORE_REIEZIONE	
MESSAGGIO_REIEZIONE	

Per ogni Azienda e stabilimento in elenco occorre elencare ove possibile i beneficiari della prestazione

Sezione Beneficiari

CODICE FISCALE	NOME	COGNOME	NASCITA	LOCALITA'	PROVINCIA	CAP
RCCLSS76T63H703H	ALESSIA	RICCELLI	23/12/1976	BATTIPAGLIA	SALERNO	84091

Ipotesi di flusso dati provenienti dalla regione per decreti regionali CIGS in deroga

I dati richiesti alle regioni relativi ai decreti regionali in materia di CIGS in deroga sono di seguito riportati:

Sezione **Provvedimento Legislativo di riferimento**

La sezione riporta il decreto di riferimento che ha disposto lo stanziamento iniziale (es. 45080/2009)

ANNO	2013
NUMERO	33333

Sezione **Provvedimento regionale**

REGIONE	CAMPANIA
TIPO_PROVVEDIMENTO_REG	DECRETO DIRIGENZIALE
DATA_PROVV_REG	00/00/0000
ANNO_REG	2013
NUMERO_DETERMINA_REG	0000
DESCRIZIONE_REG	ASSESSORATO REGIONE SETTORE ORMEL
VALIDO_DAL	01/05/2013
VALIDO_AL	30/09/2013

Ad ogni provvedimento CIGS sono "collegate" una o più aziende

Sezione **Aziende**

MATRICOLA	7209752864
CODFISC	MRMFPP61S27I143M
DENOMINAZIONE	IL GIARDINO DI MARMO FILIPPO
FORMA_GIUR	DITTA INDIVIDUALE
UNITA_PROD_INDIRIZZO	VIA SCORZI 51
UNITA_PROD_LOCALITA	SAN PIETRO AL TANAGRO
UNITA_PROD_PROVINCIA	SALERNO
UNITA_PROD_CAP	84030
STIMA_IMPEGNO_MAX	€ 21.498,75
NUMERO_LAVORATORI_BENEFICIARI	3
NUMERO_ORE_DA_EROGARE	2.389
PROTOCOLLO_DOMANDA_INPS	
%FONDI_REG	0%
INDICATORE_REIEZIONE	
MESSAGGIO_REIEZIONE	

Per ogni Azienda e stabilimento in elenco occorre elencare ove possibile i beneficiari della prestazione

Sezione Beneficiari

CODICE FISCALE	NOME	COGNOME	NASCITA	LOCALITA'	PROVINCIA	CAP
PLLLBR69D26G793D	LAMBERTO	PALLADINO	26/04/1969	SAN RUFO	SALERNO	84030
SMMDNL83A46L736I	DANIELA	SOMMA	06/01/1983	SAN RUFO	SALERNO	84030
STBRLB78T59L219A	ROSALBA	STABILE	19/12/1978	SAN RUFO	SALERNO	84030

fonte: http://burc.regione.campania.it

Ipotesi di flusso dati provenienti dalla regione per decreti regionali CIGS in deroga

I dati richiesti alle regioni relativi ai decreti regionali in materia di CIGS in deroga sono di seguito riportati:

Sezione **Provvedimento Legislativo di riferimento**

La sezione riporta il decreto di riferimento che ha disposto lo stanziamento iniziale (es. 45080/2009)

ANNO	2013
NUMERO	33333

Sezione **Provvedimento regionale**

REGIONE	CAMPANIA
TIPO_PROVVEDIMENTO_REG	DECRETO DIRIGENZIALE
DATA_PROVV_REG	00/00/0000
ANNO_REG	2013
NUMERO_DETERMINA_REG	0000
DESCRIZIONE_REG	ASSESSORATO REGIONE SETTORE ORMEL
VALIDO_DAL	01/05/2013
VALIDO_AL	30/09/2013

Ad ogni provvedimento CIGS sono "collegate" una o più aziende

Sezione **Aziende**

MATRICOLA	7203027946
CODFISC	01099890657
DENOMINAZIONE	IL SALOTTO SRL
FORMA_GIUR	Srl
UNITA_PROD_INDIRIZZO	CORSO GARIBALDI, 1
UNITA_PROD_LOCALITA	SALERNO
UNITA_PROD_PROVINCIA	SALERNO
UNITA_PROD_CAP	84123
STIMA_IMPEGNO_MAX	€ 20.800,00
NUMERO_LAVORATORI_BENEFICIARI	3
NUMERO_ORE_DA_EROGARE	2.600
PROTOCOLLO_DOMANDA_INPS	
%FONDI_REG	0%
INDICATORE_REIEZIONE	
MESSAGGIO_REIEZIONE	

Per ogni Azienda e stabilimento in elenco occorre elencare ove possibile i beneficiari della prestazione

Sezione Beneficiari

CODICE FISCALE	NOME	COGNOME	NASCITA	LOCALITA'	PROVINCIA	CAP
FRRNGL64A01H703Y	ANGELO	FERRARA	01/01/1964	SALERNO	SALERNO	84127
GRFDNC74D20H703C	DOMENICO	GARUFI	20/04/1974	BARONISSI	SALERNO	84081
TRPMGH73T51G834O	MARGHERITA	TRIPODI	11/12/1973	SALERNO	SALERNO	84127

fonte: http://burc.regione.campania.it

Ipotesi di flusso dati provenienti dalla regione per decreti regionali CIGS in deroga

I dati richiesti alle regioni relativi ai decreti regionali in materia di CIGS in deroga sono di seguito riportati:

Sezione **Provvedimento Legislativo di riferimento**

La sezione riporta il decreto di riferimento che ha disposto lo stanziamento iniziale (es. 45080/2009)

ANNO	2013
NUMERO	33333

Sezione **Provvedimento regionale**

REGIONE	CAMPANIA
TIPO_PROVVEDIMENTO_REG	DECRETO DIRIGENZIALE
DATA_PROVV_REG	00/00/0000
ANNO_REG	2013
NUMERO_DETERMINA_REG	0000
DESCRIZIONE_REG	ASSESSORATO REGIONE SETTORE ORMEL
VALIDO_DAL	01/05/2013
VALIDO_AL	30/09/2013

Ad ogni provvedimento CIGS sono "collegate" una o più aziende

Sezione **Aziende**

MATRICOLA	7207659024
CODFISC	03611290655
DENOMINAZIONE	IL TARTARUGHINO SOC. COOP ARL
FORMA_GIUR	SCRL
UNITA_PROD_INDIRIZZO	VIA GUERRITORE 3/5
UNITA_PROD_LOCALITA	NOCERA INFERIORE
UNITA_PROD_PROVINCIA	SALERNO
UNITA_PROD_CAP	84014
STIMA_IMPEGNO_MAX	€ 31.708,13
NUMERO_LAVORATORI_BENEFICIARI	4
NUMERO_ORE_DA_EROGARE	3.523
PROTOCOLLO_DOMANDA_INPS	
%FONDI_REG	0%
INDICATORE_REIEZIONE	
MESSAGGIO_REIEZIONE	

Per ogni Azienda e stabilimento in elenco occorre elencare ove possibile i beneficiari della prestazione

Sezione Beneficiari

CODICE FISCALE	NOME	COGNOME	NASCITA	LOCALITA'	PROVINCIA	CAP
CCRRNN66L54F912G	ROSANNA	IACCARINO	14/07/1966	NOCERA INFERIORE	SALERNO	84014
LVOVNT75B54H703H	VALENTINA	OLIVA	14/02/1975	ROCCAPIEMONTE	SALERNO	84086
RGSPRZ71L55F912Q	PATRIZIA	RAGOSA	15/07/1971	NOCERA INFERIORE	SALERNO	84014
VCDNLS73B55F912U	ANNALISA	VICIDOMINI	15/02/1973	NOCERA INFERIORE	SALERNO	84014
VLPSRA79D64F912A	SARA	VOLPE	24/04/1979	NOCERA INFERIORE	SALERNO	84014

fonte: http://burc.regione.campania.it

Ipotesi di flusso dati provenienti dalla regione per decreti regionali CIGS in deroga

I dati richiesti alle regioni relativi ai decreti regionali in materia di CIGS in deroga sono di seguito riportati:

Sezione **Provvedimento Legislativo di riferimento**

La sezione riporta il decreto di riferimento che ha disposto lo stanziamento iniziale (es. 45080/2009)

ANNO	2013
NUMERO	33333

Sezione **Provvedimento regionale**

REGIONE	CAMPANIA
TIPO_PROVVEDIMENTO_REG	DECRETO DIRIGENZIALE
DATA_PROVV_REG	00/00/0000
ANNO_REG	2013
NUMERO_DETERMINA_REG	0000
DESCRIZIONE_REG	ASSESSORATO REGIONE SETTORE ORMEL
VALIDO_DAL	01/05/2013
VALIDO_AL	30/09/2013

Ad ogni provvedimento CIGS sono "collegate" una o più aziende

Sezione **Aziende**

MATRICOLA	7200468290
CODFISC	02601920651
DENOMINAZIONE	IN-POL di POLITO DOMENICO
FORMA_GIUR	DITTA INDIVIDUALE
UNITA_PROD_INDIRIZZO	Via Venezia, 2
UNITA_PROD_LOCALITA	BATTIPAGLIA
UNITA_PROD_PROVINCIA	SALERNO
UNITA_PROD_CAP	84091
STIMA_IMPEGNO_MAX	€ 15.198,75
NUMERO_LAVORATORI_BENEFICIARI	2
NUMERO_ORE_DA_EROGARE	1.689
PROTOCOLLO_DOMANDA_INPS	
%FONDI_REG	0%
INDICATORE_REIEZIONE	
MESSAGGIO_REIEZIONE	

Per ogni Azienda e stabilimento in elenco occorre elencare ove possibile i beneficiari della prestazione

Sezione Beneficiari

CODICE FISCALE	NOME	COGNOME	NASCITA	LOCALITA'	PROVINCIA	CAP
CCCCMN57M28A717J	CARMINE	CICCONE	28/08/1957	BATTIPAGLIA	SALERNO	84091
CRBCMN57R10B374F	CARMINE	CORBI	10/10/1957	BATTIPAGLIA	SALERNO	84091

Ipotesi di flusso dati provenienti dalla regione per decreti regionali CIGS in deroga

I dati richiesti alle regioni relativi ai decreti regionali in materia di CIGS in deroga sono di seguito riportati:

Sezione **Provvedimento Legislativo di riferimento**

La sezione riporta il decreto di riferimento che ha disposto lo stanziamento iniziale (es. 45080/2009)

ANNO	2013
NUMERO	33333

Sezione **Provvedimento regionale**

REGIONE	CAMPANIA
TIPO_PROVVEDIMENTO_REG	DECRETO DIRIGENZIALE
DATA_PROVV_REG	00/00/0000
ANNO_REG	2013
NUMERO_DETERMINA_REG	0000
DESCRIZIONE_REG	ASSESSORATO REGIONE SETTORE ORMEL
VALIDO_DAL	01/05/2013
VALIDO_AL	30/09/2013

Ad ogni provvedimento CIGS sono "collegate" una o più aziende

Sezione **Aziende**

MATRICOLA	7209952783
CODFISC	04426110658
DENOMINAZIONE	INTERMEDIAZIONI ASSICURATIVE ALFANO SNC
FORMA_GIUR	SNC
UNITA_PROD_INDIRIZZO	VIA A. BARBARULO 98
UNITA_PROD_LOCALITA	NOCERA INFERIORE
UNITA_PROD_PROVINCIA	SALERNO
UNITA_PROD_CAP	84014
STIMA_IMPEGNO_MAX	€ 11.688,75
NUMERO_LAVORATORI_BENEFICIARI	3
NUMERO_ORE_DA_EROGARE	1.299
PROTOCOLLO_DOMANDA_INPS	
%FONDI_REG	0%
INDICATORE_REIEZIONE	
MESSAGGIO_REIEZIONE	

Per ogni Azienda e stabilimento in elenco occorre elencare ove possibile i beneficiari della prestazione

Sezione Beneficiari

CODICE FISCALE	NOME	COGNOME	NASCITA	LOCALITA'	PROVINCIA	CAP
CRSVLR71B54C129D	VALERIA	CRESCENZI	14/02/1971	NOCERA SUPERIORE	SALERNO	84015
DLRRFL75P66F912P	RAFFAELLA	DEL REGNO	26/09/1975	NOCERA INFERIORE	SALERNO	84014
SLNCRN79C46I073J	CATERINA	SOLANO	06/03/1979	SARNO	SALERNO	84087

fonte: http://burc.regione.campania.it

Ipotesi di flusso dati provenienti dalla regione per decreti regionali CIGS in deroga

I dati richiesti alle regioni relativi ai decreti regionali in materia di CIGS in deroga sono di seguito riportati:

Sezione **Provvedimento Legislativo di riferimento**

La sezione riporta il decreto di riferimento che ha disposto lo stanziamento iniziale (es. 45080/2009)

ANNO	2013
NUMERO	33333

Sezione **Provvedimento regionale**

REGIONE	CAMPANIA
TIPO_PROVVEDIMENTO_REG	DECRETO DIRIGENZIALE
DATA_PROVV_REG	00/00/0000
ANNO_REG	2013
NUMERO_DETERMINA_REG	0000
DESCRIZIONE_REG	ASSESSORATO REGIONE SETTORE ORMEL
VALIDO_DAL	01/05/2013
VALIDO_AL	30/09/2013

Ad ogni provvedimento CIGS sono "collegate" una o più aziende

Sezione **Aziende**

MATRICOLA	7208276158
CODFISC	03540040650
DENOMINAZIONE	INTESA SOCIETA' COOPERATIVA SOCIALE
FORMA_GIUR	COOPERATIVA
UNITA_PROD_INDIRIZZO	PIAZZA XXIV MAGGIO n. 26
UNITA_PROD_LOCALITA	SALERNO
UNITA_PROD_PROVINCIA	SALERNO
UNITA_PROD_CAP	84127
STIMA_IMPEGNO_MAX	€ 98.797,50
NUMERO_LAVORATORI_BENEFICIARI	22
NUMERO_ORE_DA_EROGARE	10.978
PROTOCOLLO_DOMANDA_INPS	
%FONDI_REG	0%
INDICATORE_REIEZIONE	
MESSAGGIO_REIEZIONE	

Per ogni Azienda e stabilimento in elenco occorre elencare ove possibile i beneficiari della prestazione

Sezione Beneficiari

CODICE FISCALE	NOME	COGNOME	NASCITA	LOCALITA'	PROVINCIA	CAP
NDLGPP63R55F157S	GIUSEPPINA	ANDALI	15/10/1963	GIFFONI VALLE PIANA	SALERNO	84095
STRRLB64A54F839N	ROSALBA	ASTARITA	14/01/1964	SAN CIPRIANO PICENTINO	SALERNO	84099
VRSRRT72B09H703Y	ROBERTO	AVERSANO	09/02/1972	SALERNO	SALERNO	84127
BBAGRG85C20Z129Y	GHEORGHE	BABA	20/03/1985	SALERNO	SALERNO	84127
BTTTMS77D20G230H	TOMMASO	BOTTA	20/04/1977	SIANO	SALERNO	84088
BRGLCU84H23A509V	LUCA	BROGNA	23/06/1984	CONTRADA	AVELLINO	83020
CSCRNI75B43F912I	IRENE	CASCONE	03/02/1975	ANGRI	SALERNO	84012
DRAGRL78T03F912Y	GABRIELE	D'AURIA	03/12/1978	SIANO	SALERNO	84088
DLLCSC88P14A509I	CRESCENZO	DELLA CERRA	14/09/1988	FORINO	AVELLINO	83020
DLLRNI65H41G834P	IRENE	DELLE DONNE	01/06/1965	PONTECAGNANO FAIANO	SALERNO	84098
FSCNNA48T68H703A	ANNA	FUSCHINO	28/12/1948	MONTECORVINO PUGLIANO	SALERNO	84090
GRFLLN64R48G834E	LILIANA	GAROFALO	08/10/1964	PONTECAGNANO FAIANO	SALERNO	84098
HRCYSF89P07Z330I	YOUSSEF	HARCHADI	07/09/1989	PONTECAGNANO FAIANO	SALERNO	84098
NGNCMN76E19F912J	CARMINE	INGENITO	19/05/1976	MERCATO SAN SEVERINO	SALERNO	84085
LGGRNT63R09H703D	RENATO	LEGGIO	09/10/1963	SALERNO	SALERNO	84127
NPLDVD70D20H703J	DAVIDE	NAPOLI	20/04/1970	BARONISSI	SALERNO	84081
PDGRSR87M64A509E	ROSARIA	PADIGLIONE	24/08/1987	FORINO	AVELLINO	83020
RSCFNC67T21I720U	FRANCESCO	ROSCIGNO	21/12/1967	SIANO	SALERNO	84088
SNICRL74P19H703M	CARLO	SIANO	19/09/1974	PONTECAGNANO FAIANO	SALERNO	84098
STNCML66P61H703N	CARMELA	STANZIONE	21/09/1966	GIFFONI VALLE PIANA	SALERNO	84095
VLTDLA59M58H703H	ADELE	VALITUTTO	18/08/1959	BELLIZZI	SALERNO	84092
VCEDLA67L57H703D	ADELE	VECE	17/07/1967	BELLIZZI	SALERNO	84092

fonte: http://burc.regione.campania.it

Ipotesi di flusso dati provenienti dalla regione per decreti regionali CIGS in deroga

I dati richiesti alle regioni relativi ai decreti regionali in materia di CIGS in deroga sono di seguito riportati:

Sezione **Provvedimento Legislativo di riferimento**

La sezione riporta il decreto di riferimento che ha disposto lo stanziamento iniziale (es. 45080/2009)

ANNO	2013
NUMERO	33333

Sezione **Provvedimento regionale**

REGIONE	CAMPANIA
TIPO_PROVVEDIMENTO_REG	DECRETO DIRIGENZIALE
DATA_PROVV_REG	00/00/0000
ANNO_REG	2013
NUMERO_DETERMINA_REG	0000
DESCRIZIONE_REG	ASSESSORATO REGIONE SETTORE ORMEL
VALIDO_DAL	01/05/2013
VALIDO_AL	30/09/2013

Ad ogni provvedimento CIGS sono "collegate" una o più aziende

Sezione **Aziende**

MATRICOLA	7209136448
CODFISC	02789240658
DENOMINAZIONE	INTRAMAR SRL
FORMA_GIUR	Srl
UNITA_PROD_INDIRIZZO	PIAZZA UMBERTO I, N. 1
UNITA_PROD_LOCALITA	SALERNO
UNITA_PROD_PROVINCIA	SALERNO
UNITA_PROD_CAP	84129
STIMA_IMPEGNO_MAX	€ 34.745,00
NUMERO_LAVORATORI_BENEFICIARI	5
NUMERO_ORE_DA_EROGARE	4.343
PROTOCOLLO_DOMANDA_INPS	
%FONDI_REG	0%
INDICATORE_REIEZIONE	
MESSAGGIO_REIEZIONE	

Per ogni Azienda e stabilimento in elenco occorre elencare ove possibile i beneficiari della prestazione

Sezione Beneficiari

CODICE FISCALE	NOME	COGNOME	NASCITA	LOCALITA'	PROVINCIA	CAP
VLLLNS80D05H703O	ALFONSO	AVALLONE	05/04/1980	GIFFONI VALLE PIANA	SALERNO	84095
BVRPQL65S16H703K	PASQUALE	BEVERELLI	16/11/1965	TARANTO	TARANTO	74123
CMRNGL82E44G942N	ANGELA	CAMORANI	04/05/1982	GIFFONI VALLE PIANA	SALERNO	84095
CMRLGU80B22G942D	LUIGI	CAMORANI	22/02/1980	SALERNO	SALERNO	84127
CRVDVD76S17H703C	DAVIDE	CARAVANO	17/11/1976	SALERNO	SALERNO	84127
GRSNTN80H20H703Y	ANTONIO	GROSSO	20/06/1980	SALERNO	SALERNO	84127
LNGDNL82C70L049H	DANIELA	LONGO	30/03/1982	TARANTO	TARANTO	74123
SLVGPP73B14H703O	GIUSEPPE	SALVATI	14/02/1973	SAN CIPRIANO PICENTINO	SALERNO	84099

fonte: http://burc.regione.campania.it

Ipotesi di flusso dati provenienti dalla regione per decreti regionali CIGS in deroga

I dati richiesti alle regioni relativi ai decreti regionali in materia di CIGS in deroga sono di seguito riportati:

Sezione **Provvedimento Legislativo di riferimento**

La sezione riporta il decreto di riferimento che ha disposto lo stanziamento iniziale (es. 45080/2009)

ANNO	2013
NUMERO	33333

Sezione **Provvedimento regionale**

REGIONE	CAMPANIA
TIPO_PROVVEDIMENTO_REG	DECRETO DIRIGENZIALE
DATA_PROVV_REG	00/00/0000
ANNO_REG	2013
NUMERO_DETERMINA_REG	0000
DESCRIZIONE_REG	ASSESSORATO REGIONE SETTORE ORMEL
VALIDO_DAL	01/05/2013
VALIDO_AL	30/09/2013

Ad ogni provvedimento CIGS sono "collegate" una o più aziende

Sezione **Aziende**

MATRICOLA	7203554767
CODFISC	95009730656
DENOMINAZIONE	IREPA ONLUS
FORMA_GIUR	FONDAZIONE
UNITA_PROD_INDIRIZZO	VIA SAN LEONARDO LOC.MIGLIARO
UNITA_PROD_LOCALITA	SALERNO
UNITA_PROD_PROVINCIA	SALERNO
UNITA_PROD_CAP	84127
STIMA_IMPEGNO_MAX	€ 122.698,13
NUMERO_LAVORATORI_BENEFICIARI	18
NUMERO_ORE_DA_EROGARE	13.633
PROTOCOLLO_DOMANDA_INPS	
%FONDI_REG	0%
INDICATORE_REIEZIONE	
MESSAGGIO_REIEZIONE	

Per ogni Azienda e stabilimento in elenco occorre elencare ove possibile i beneficiari della prestazione

Sezione Beneficiari

CODICE FISCALE	NOME	COGNOME	NASCITA	LOCALITA'	PROVINCIA	CAP
BNDLCU64T61G942B	LUCIA	BIONDO	21/12/1964	SALERNO	SALERNO	84127
BNGGLC67M11G230S	GIANLUCA	BUONGIORNO	11/08/1967	PAGANI	SALERNO	84016
CFFLNS70R22F912G	ALFONSO	CIOFFI	22/10/1970	SARNO	SALERNO	84087
CZZMRA73H65C129Y	MARIA	COZZOLINO	25/06/1973	SCAFATI	SALERNO	84018
DRAMHL68C56H703O	MICHELA	D'AURIA	16/03/1968	SALERNO	SALERNO	84127
DLSFNC76D27H703H	FRANCESCO	DE LUISE	27/04/1976	SALERNO	SALERNO	84127
DMDLSN76H03H501Z	ALESSANDRO	DIOMEDE	03/06/1976	ROMA	ROMA	00147
GMBMNC71E43H703A	MONICA	GAMBINO	03/05/1971	SALERNO	SALERNO	84127
MLVLTT72R65G975U	LORETTA	MALVAROSA	25/10/1972	SALERNO	SALERNO	84127
MRZBCM66E41F205D	BIANCA MARIA	MARZOCCHI	01/05/1966	SALERNO	SALERNO	84127
MLLLDN69B43H703A	LOREDANA	MOLLO	03/02/1969	SALERNO	SALERNO	84127
MSLGNN75T06F839W	GIOVANNI	MUSELLA	06/12/1975	MAIORI	SALERNO	84010
PGNMTT54M07F481S	MATTEO	PAGANO	07/08/1954	MONTECORVINO ROVELLA	SALERNO	84096
PDTMLE82R58H703U	EMILIA	PEDUTO	18/10/1982	SALERNO	SALERNO	84127
PNLDRA74H15G273E	DARIO	PINELLO	15/06/1974	VIETRI SUL MARE	SALERNO	84019
SBTRRF72L50E976D	ROSARIA FELICITA	SABATELLA	10/07/1972	SALERNO	SALERNO	84127
SRCMHL77S12H703R	MICHELE	SURACE	12/11/1977	SALERNO	SALERNO	84127
VCCMSM75S23H703X	MASSIMO	VECCHIO	23/11/1975	SALERNO	SALERNO	84127

Ipotesi di flusso dati provenienti dalla regione per decreti regionali CIGS in deroga

I dati richiesti alle regioni relativi ai decreti regionali in materia di CIGS in deroga sono di seguito riportati:

Sezione **Provvedimento Legislativo di riferimento**

La sezione riporta il decreto di riferimento che ha disposto lo stanziamento iniziale (es. 45080/2009)

ANNO	2013
NUMERO	33333

Sezione **Provvedimento regionale**

REGIONE	CAMPANIA
TIPO_PROVVEDIMENTO_REG	DECRETO DIRIGENZIALE
DATA_PROVV_REG	00/00/0000
ANNO_REG	2013
NUMERO_DETERMINA_REG	0000
DESCRIZIONE_REG	ASSESSORATO REGIONE SETTORE ORMEL
VALIDO_DAL	01/05/2013
VALIDO_AL	30/09/2013

Ad ogni provvedimento CIGS sono "collegate" una o più aziende

Sezione **Aziende**

MATRICOLA	7209969855
CODFISC	04237480654
DENOMINAZIONE	IRNO SISTEMI INNOVATIVI S.P.A. IN LIQUIDAZIONE
FORMA_GIUR	SPA
UNITA_PROD_INDIRIZZO	VIA V. EMANUELE 12
UNITA_PROD_LOCALITA	MERCATO SAN SEVERINO
UNITA_PROD_PROVINCIA	SALERNO
UNITA_PROD_CAP	84085
STIMA_IMPEGNO_MAX	€ 23.400,00
NUMERO_LAVORATORI_BENEFICIARI	6
NUMERO_ORE_DA_EROGARE	2.600
PROTOCOLLO_DOMANDA_INPS	
%FONDI_REG	0%
INDICATORE_REIEZIONE	
MESSAGGIO_REIEZIONE	

Per ogni Azienda e stabilimento in elenco occorre elencare ove possibile i beneficiari della prestazione

Sezione Beneficiari

CODICE FISCALE	NOME	COGNOME	NASCITA	LOCALITA'	PROVINCIA	CAP
BTTFNC66R02I720S	FRANCESCO	BOTTA	02/10/1966	SIANO	SALERNO	84088
CMPMSM76M02H703D	MASSIMILIANO	CAMPANILE	02/08/1976	BARONISSI	SALERNO	84081
CBLFBA83T13H703M	FABIO	CIBELLI	13/12/1983	PELLEZZANO	SALERNO	84080
SPSLRA79R52F912E	LAURA	ESPOSITO	12/10/1979	BRACIGLIANO	SALERNO	84082
GRDLCU63A14G426G	LUCIO	GIORDANO	14/01/1963	PELLEZZANO	SALERNO	84080
NGRNTN79H05H703F	ANTONIO	NEGRI	05/06/1979	FISCIANO	SALERNO	84084

fonte: http://burc.regione.campania.it

Ipotesi di flusso dati provenienti dalla regione per decreti regionali CIGS in deroga

I dati richiesti alle regioni relativi ai decreti regionali in materia di CIGS in deroga sono di seguito riportati:

Sezione **Provvedimento Legislativo di riferimento**

La sezione riporta il decreto di riferimento che ha disposto lo stanziamento iniziale (es. 45080/2009)

ANNO	2013
NUMERO	33333

Sezione **Provvedimento regionale**

REGIONE	CAMPANIA
TIPO_PROVVEDIMENTO_REG	DECRETO DIRIGENZIALE
DATA_PROVV_REG	00/00/0000
ANNO_REG	2013
NUMERO_DETERMINA_REG	0000
DESCRIZIONE_REG	ASSESSORATO REGIONE SETTORE ORMEL
VALIDO_DAL	01/05/2013
VALIDO_AL	30/09/2013

Ad ogni provvedimento CIGS sono "collegate" una o più aziende

Sezione **Aziende**

MATRICOLA	7208695887
CODFISC	04271420657
DENOMINAZIONE	ISTITUTO ODONTOIATRICO ITALIANO SRL A SOCIO UNICO
FORMA_GIUR	Srl
UNITA_PROD_INDIRIZZO	CORSO V. EMANUELE N. 58
UNITA_PROD_LOCALITA	SALERNO
UNITA_PROD_PROVINCIA	SALERNO
UNITA_PROD_CAP	84123
STIMA_IMPEGNO_MAX	€ 23.917,50
NUMERO_LAVORATORI_BENEFICIARI	5
NUMERO_ORE_DA_EROGARE	2.658
PROTOCOLLO_DOMANDA_INPS	
%FONDI_REG	0%
INDICATORE_REIEZIONE	
MESSAGGIO_REIEZIONE	

Per ogni Azienda e stabilimento in elenco occorre elencare ove possibile i beneficiari della prestazione

Sezione Beneficiari

CODICE FISCALE	NOME	COGNOME	NASCITA	LOCALITA'	PROVINCIA	CAP
LBNVTI72C21A743S	VITO	ALBANESE	21/03/1972	BELLA	POTENZA	85051
MRNGPP66M30A717B	GIUSEPPE	MARINO	30/08/1966	TRENTINARA	SALERNO	84070
MNTSFN80T61H703D	STEFANIA	MONETTI	21/12/1980	SALERNO	SALERNO	84127
NDDGRL70E54H703W	GABRIELLA	NADDEO	14/05/1970	PELLEZZANO	SALERNO	84080
YRYHYN66E64Z138T	HALYNA	YURYNETS	24/05/1966	SALERNO	SALERNO	84127

fonte: http://burc.regione.campania.it

Ipotesi di flusso dati provenienti dalla regione per decreti regionali CIGS in deroga

I dati richiesti alle regioni relativi ai decreti regionali in materia di CIGS in deroga sono di seguito riportati:

Sezione **Provvedimento Legislativo di riferimento**

La sezione riporta il decreto di riferimento che ha disposto lo stanziamento iniziale (es. 45080/2009)

ANNO	2013
NUMERO	33333

Sezione **Provvedimento regionale**

REGIONE	CAMPANIA
TIPO_PROVVEDIMENTO_REG	DECRETO DIRIGENZIALE
DATA_PROVV_REG	00/00/0000
ANNO_REG	2013
NUMERO_DETERMINA_REG	0000
DESCRIZIONE_REG	ASSESSORATO REGIONE SETTORE ORMEL
VALIDO_DAL	01/05/2013
VALIDO_AL	30/09/2013

Ad ogni provvedimento CIGS sono "collegate" una o più aziende

Sezione **Aziende**

MATRICOLA	7209950268
CODFISC	04642590659
DENOMINAZIONE	ITALIAN SUN S.R.L.
FORMA_GIUR	Srl
UNITA_PROD_INDIRIZZO	VIA GUIOVANNI PAOLO I, 7
UNITA_PROD_LOCALITA	BATTIPAGLIA
UNITA_PROD_PROVINCIA	SALERNO
UNITA_PROD_CAP	84091
STIMA_IMPEGNO_MAX	€ 23.355,00
NUMERO_LAVORATORI_BENEFICIARI	3
NUMERO_ORE_DA_EROGARE	2.595
PROTOCOLLO_DOMANDA_INPS	
%FONDI_REG	0%
INDICATORE_REIEZIONE	
MESSAGGIO_REIEZIONE	

Per ogni Azienda e stabilimento in elenco occorre elencare ove possibile i beneficiari della prestazione

Sezione Beneficiari

CODICE FISCALE	NOME	COGNOME	NASCITA	LOCALITA'	PROVINCIA	CAP
BKNMNG74E50L049L	MARIANGELA	BUKNE	10/05/1974	BATTIPAGLIA	SALERNO	84091
DSNNGL70L02A717P	ANGELO	DE SANTIS	02/07/1970	BATTIPAGLIA	SALERNO	84091
DSNLCU71R26A717D	LUCA	DE SANTIS	26/10/1971	BATTIPAGLIA	SALERNO	84091

fonte: http://burc.regione.campania.it

Ipotesi di flusso dati provenienti dalla regione per decreti regionali CIGS in deroga

I dati richiesti alle regioni relativi ai decreti regionali in materia di CIGS in deroga sono di seguito riportati:

Sezione **Provvedimento Legislativo di riferimento**

La sezione riporta il decreto di riferimento che ha disposto lo stanziamento iniziale (es. 45080/2009)

ANNO	2013
NUMERO	33333

Sezione **Provvedimento regionale**

REGIONE	CAMPANIA
TIPO_PROVVEDIMENTO_REG	DECRETO DIRIGENZIALE
DATA_PROVV_REG	00/00/0000
ANNO_REG	2013
NUMERO_DETERMINA_REG	0000
DESCRIZIONE_REG	ASSESSORATO REGIONE SETTORE ORMEL
VALIDO_DAL	01/05/2013
VALIDO_AL	30/09/2013

Ad ogni provvedimento CIGS sono "collegate" una o più aziende

Sezione **Aziende**

MATRICOLA	7207681340
CODFISC	03948820653
DENOMINAZIONE	ITC CERAMICHE SPA
FORMA_GIUR	SPA
UNITA_PROD_INDIRIZZO	VIA TIBERIO CLAUDIO FELICE 18/B
UNITA_PROD_LOCALITA	SALERNO
UNITA_PROD_PROVINCIA	SALERNO
UNITA_PROD_CAP	84127
STIMA_IMPEGNO_MAX	€ 109.687,50
NUMERO_LAVORATORI_BENEFICIARI	15
NUMERO_ORE_DA_EROGARE	12.188
PROTOCOLLO_DOMANDA_INPS	
%FONDI_REG	0%
INDICATORE_REIEZIONE	
MESSAGGIO_REIEZIONE	

Per ogni Azienda e stabilimento in elenco occorre elencare ove possibile i beneficiari della prestazione

Sezione Beneficiari

CODICE FISCALE	NOME	COGNOME	NASCITA	LOCALITA'	PROVINCIA	CAP
CSRNTN81M19A509J	ANTONIO	CASORIA	19/08/1981	CICCIANO	NAPOLI	80033
CHRRRT58T19G916I	ROBERTO	CHERSONI	19/12/1958	SASSUOLO	MODENA	41049
CFRPLA77A42H703Y	PAOLA	CIFRODELLI	02/01/1977	SALERNO	SALERNO	84127
DSDMNL72R20F257H	EMANUELE	DESIDERIO	20/10/1972	MODENA	MODENA	41125
DPLFDN70C06F839G	FERDINANDO	DI PALO	06/03/1970	GIUGLIANO IN CAMPANIA	NAPOLI	80014
SPSMSM68S16H703B	MASSIMO	ESPOSITO	16/11/1968	PONTECAGNANO FAIANO	SALERNO	84098
GDRGNN57R17E026D	GIOVANNI	GAUDIERI	17/10/1957	GIFFONI SEI CASALI	SALERNO	84090
GLFMLN74B56G786Z	MILENA	GULFO	16/02/1974	SALERNO	SALERNO	84127
MRCSDR63S01H703N	SANDRO	MIRACOLO	01/11/1963	SALERNO	SALERNO	84127
NSVLSN71S11H703Q	ALESSANDRO	NISIVOCCIA	11/11/1971	SALERNO	SALERNO	84127
LVONTN81R15F924Z	ANTONIO	OLIVA	15/10/1981	CICCIANO	NAPOLI	80033
RGNFRZ72T22H703N	FABRIZIO	RAGONESE	22/12/1972	SALERNO	SALERNO	84127
RTNVNT81B53L219V	VALENTINA	ROTONDO	13/02/1981	SALERNO	SALERNO	84127
STNGLI69L49H703X	GIULIA	STANZIONE	09/07/1969	SALERNO	SALERNO	84127
VTLNRC75P45L120I	ENRICA	VITALE	05/09/1975	SALERNO	SALERNO	84127

fonte: http://burc.regione.campania.it

Ipotesi di flusso dati provenienti dalla regione per decreti regionali CIGS in deroga

I dati richiesti alle regioni relativi ai decreti regionali in materia di CIGS in deroga sono di seguito riportati:

Sezione **Provvedimento Legislativo di riferimento**

La sezione riporta il decreto di riferimento che ha disposto lo stanziamento iniziale (es. 45080/2009)

ANNO	2013
NUMERO	33333

Sezione **Provvedimento regionale**

REGIONE	CAMPANIA
TIPO_PROVVEDIMENTO_REG	DECRETO DIRIGENZIALE
DATA_PROVV_REG	00/00/0000
ANNO_REG	2013
NUMERO_DETERMINA_REG	0000
DESCRIZIONE_REG	ASSESSORATO REGIONE SETTORE ORMEL
VALIDO_DAL	01/05/2013
VALIDO_AL	30/09/2013

Ad ogni provvedimento CIGS sono "collegate" una o più aziende

Sezione **Aziende**

MATRICOLA	7204886418
CODFISC	02575730656
DENOMINAZIONE	KARMEC SRL
FORMA_GIUR	Srl
UNITA_PROD_INDIRIZZO	VIA CICCHITELLA SNC
UNITA_PROD_LOCALITA	TORRE ORSAIA
UNITA_PROD_PROVINCIA	SALERNO
UNITA_PROD_CAP	84077
STIMA_IMPEGNO_MAX	€ 6.935,00
NUMERO_LAVORATORI_BENEFICIARI	1
NUMERO_ORE_DA_EROGARE	867
PROTOCOLLO_DOMANDA_INPS	
%FONDI_REG	0%
INDICATORE_REIEZIONE	
MESSAGGIO_REIEZIONE	

Per ogni Azienda e stabilimento in elenco occorre elencare ove possibile i beneficiari della prestazione

Sezione Beneficiari

CODICE FISCALE	NOME	COGNOME	NASCITA	LOCALITA'	PROVINCIA	CAP
CPTBRN63H24L274E	BRUNO	CAPUTO	24/06/1963	TORRE ORSAIA	SALERNO	84077

Ipotesi di flusso dati provenienti dalla regione per decreti regionali CIGS in deroga

I dati richiesti alle regioni relativi ai decreti regionali in materia di CIGS in deroga sono di seguito riportati:

Sezione **Provvedimento Legislativo di riferimento**

La sezione riporta il decreto di riferimento che ha disposto lo stanziamento iniziale (es. 45080/2009)

ANNO	2013
NUMERO	33333

Sezione **Provvedimento regionale**

REGIONE	CAMPANIA
TIPO_PROVVEDIMENTO_REG	DECRETO DIRIGENZIALE
DATA_PROVV_REG	00/00/0000
ANNO_REG	2013
NUMERO_DETERMINA_REG	0000
DESCRIZIONE_REG	ASSESSORATO REGIONE SETTORE ORMEL
VALIDO_DAL	01/05/2013
VALIDO_AL	30/09/2013

Ad ogni provvedimento CIGS sono "collegate" una o più aziende

Sezione **Aziende**

MATRICOLA	7211019276
CODFISC	04938560655
DENOMINAZIONE	LA CAMPAGNOLA s.r.l.
FORMA_GIUR	Srl
UNITA_PROD_INDIRIZZO	Via Giovanni Paolo I, 3
UNITA_PROD_LOCALITA	CAMPAGNA
UNITA_PROD_PROVINCIA	SALERNO
UNITA_PROD_CAP	84022
STIMA_IMPEGNO_MAX	€ 83.261,25
NUMERO_LAVORATORI_BENEFICIARI	11
NUMERO_ORE_DA_EROGARE	9.251
PROTOCOLLO_DOMANDA_INPS	
%FONDI_REG	0%
INDICATORE_REIEZIONE	
MESSAGGIO_REIEZIONE	

Per ogni Azienda e stabilimento in elenco occorre elencare ove possibile i beneficiari della prestazione

Sezione Beneficiari

CODICE FISCALE	NOME	COGNOME	NASCITA	LOCALITA'	PROVINCIA	CAP
BDOSDA91B21Z330V	SAID	BOUDI	21/02/1991	CAMPAGNA	SALERNO	84022
BDOMMD88E13Z330X	MOHAMED	BOUDI	13/05/1988	CAMPAGNA	SALERNO	84022
CRRMRT87M46A717L	MARTA	CERRONE	06/08/1987	CAMPAGNA	SALERNO	84022
CRRMHL86H30A717V	MICHELE	CERRONE	30/06/1986	CAMPAGNA	SALERNO	84022
CRRGRD58E18B492R	GERARDO	CERRONE	18/05/1958	CAMPAGNA	SALERNO	84022
CRRBRN60B20B492Q	BRUNO	CERRONE	20/02/1960	CAMPAGNA	SALERNO	84022
DMBDRN61R43B492Y	ADRIANA	D'AMBROSIO	03/10/1961	CAMPAGNA	SALERNO	84022
GLLVCN88A14A717M	VINCENZO	GLIELMI	14/01/1988	CAMPAGNA	SALERNO	84022
PRDVTI88B04D390W	VITO	PARADISO	04/02/1988	CAMPAGNA	SALERNO	84022
PRGMRA62H60D390M	MARIA	PARAGGIO	20/06/1962	CAMPAGNA	SALERNO	84022
PLSRSO70S57B492O	ROSA	POLISCIANO	17/11/1970	CAMPAGNA	SALERNO	84022

fonte: http://burc.regione.campania.it

Ipotesi di flusso dati provenienti dalla regione per decreti regionali CIGS in deroga

I dati richiesti alle regioni relativi ai decreti regionali in materia di CIGS in deroga sono di seguito riportati:

Sezione **Provvedimento Legislativo di riferimento**

La sezione riporta il decreto di riferimento che ha disposto lo stanziamento iniziale (es. 45080/2009)

ANNO	2013
NUMERO	33333

Sezione **Provvedimento regionale**

REGIONE	CAMPANIA
TIPO_PROVVEDIMENTO_REG	DECRETO DIRIGENZIALE
DATA_PROVV_REG	00/00/0000
ANNO_REG	2013
NUMERO_DETERMINA_REG	0000
DESCRIZIONE_REG	ASSESSORATO REGIONE SETTORE ORMEL
VALIDO_DAL	01/06/2013
VALIDO_AL	30/09/2013

Ad ogni provvedimento CIGS sono "collegate" una o più aziende

Sezione **Aziende**

MATRICOLA	2007653618 - 0805189506 - 5130357480
CODFISC	02654670641
DENOMINAZIONE	LA NUOVA FULGIDA SRL
FORMA_GIUR	Srl
UNITA_PROD_INDIRIZZO	BANCA DELLA CAMPANIA E FILIALI
UNITA_PROD_LOCALITA	SALERNO
UNITA_PROD_PROVINCIA	SALERNO
UNITA_PROD_CAP	84100
STIMA_IMPEGNO_MAX	€ 23.445,00
NUMERO_LAVORATORI_BENEFICIARI	15
NUMERO_ORE_DA_EROGARE	2.605
PROTOCOLLO_DOMANDA_INPS	
%FONDI_REG	0%
INDICATORE_REIEZIONE	
MESSAGGIO_REIEZIONE	

Per ogni Azienda e stabilimento in elenco occorre elencare ove possibile i beneficiari della prestazione

Sezione Beneficiari

CODICE FISCALE	NOME	COGNOME	NASCITA	LOCALITA'	PROVINCIA	CAP
BRNNMR65R67C361V	ANNAMARIA	BRUNO	27/10/1965	CAVA DE' TIRRENI	SALERNO	84013
CPNNNT55R47C361Y	ANTONIETTA	CAPUANO	07/10/1955	CAVA DE' TIRRENI	SALERNO	84013
LEIFNC90A43A717S	FRANCESCA	ELIA	03/01/1990	PALOMONTE	SALERNO	84020
FBBLVR63R65D390N	ELVIRA	FABBIANO	25/10/1963	EBOLI	SALERNO	84025
FRRLCU57P55C361A	LUCIA	FERRARA	15/09/1957	CAVA DE' TIRRENI	SALERNO	84013
FRSGRZ50E42H348T	GRAZIA	FRASSETTI	02/05/1950	SAPRI	SALERNO	84073
NNLGNN64R41G793Q	GIOVANNA L.	IANNIELLO	01/10/1964	SASSANO	SALERNO	84038
LMBSNT58E46C361H	ASSUNTA	LAMBERTI	06/05/1958	CAVA DE' TIRRENI	SALERNO	84013
MNGDFN58R67C352Q	DELFINA	MANGIACASALE	27/10/1958	ASCEA	SALERNO	84046
PRLLBT70M51C361F	ELISABETTA	PARLATO	11/08/1970	NOCERA SUPERIORE	SALERNO	84015
PPECLL60S56C361C	CLELIA	PEPE	16/11/1960	CAVA DE' TIRRENI	SALERNO	84013
RMNLCU60T55C361I	LUCIA	ROMANO	15/12/1960	CAVA DE' TIRRENI	SALERNO	84013
RMNGPP53H60C361P	GIUSEPPINA	ROMANO	20/06/1953	CAVA DE' TIRRENI	SALERNO	84013
SNTNMR63P48C361Q	ANNA MARIA	SANTORIELLO	08/09/1963	CAVA DE' TIRRENI	SALERNO	84013
SNTLCU65E50B644J	LUCIA	SANTORO	10/05/1965	CENTOLA	SALERNO	84051

fonte: http://burc.regione.campania.it

Ipotesi di flusso dati provenienti dalla regione per decreti regionali CIGS in deroga

I dati richiesti alle regioni relativi ai decreti regionali in materia di CIGS in deroga sono di seguito riportati:

Sezione **Provvedimento Legislativo di riferimento**

La sezione riporta il decreto di riferimento che ha disposto lo stanziamento iniziale (es. 45080/2009)

ANNO	2013
NUMERO	33333

Sezione **Provvedimento regionale**

REGIONE	CAMPANIA
TIPO_PROVVEDIMENTO_REG	DECRETO DIRIGENZIALE
DATA_PROVV_REG	00/00/0000
ANNO_REG	2013
NUMERO_DETERMINA_REG	0000
DESCRIZIONE_REG	ASSESSORATO REGIONE SETTORE ORMEL
VALIDO_DAL	01/01/2013
VALIDO_AL	30/09/2013

Ad ogni provvedimento CIGS sono "collegate" una o più aziende

Sezione **Aziende**

MATRICOLA	4009003079
CODFISC	05325511003
DENOMINAZIONE	LA SCINTILLA SOCIALE SOCIETA` COOPERATIVA
FORMA_GIUR	COOPERATIVA
UNITA_PROD_INDIRIZZO	VIA SAN ROCCO SNC
UNITA_PROD_LOCALITA	SALA CONSILINA
UNITA_PROD_PROVINCIA	SALERNO
UNITA_PROD_CAP	84036
STIMA_IMPEGNO_MAX	€ 29.484,00
NUMERO_LAVORATORI_BENEFICIARI	6
NUMERO_ORE_DA_EROGARE	3.276
PROTOCOLLO_DOMANDA_INPS	
%FONDI_REG	0%
INDICATORE_REIEZIONE	
MESSAGGIO_REIEZIONE	

Per ogni Azienda e stabilimento in elenco occorre elencare ove possibile i beneficiari della prestazione

Sezione Beneficiari

CODICE FISCALE	NOME	COGNOME	NASCITA	LOCALITA'	PROVINCIA	CAP
CHRNNA59D47H683K	ANNA	CHIRICHELLA	07/04/1959	SALA CONSILINA	SALERNO	84036
GRFMRA59E65H683W	MARIA	GAROFALO	25/05/1959	SALA CONSILINA	SALERNO	84036
GRNRNN74L64G793Z	ROSANNA	GRANATA	24/07/1974	SALA CONSILINA	SALERNO	84036
LRCPLA65E51F839X	PAOLA	LA ROCCA	11/05/1965	SALA CONSILINA	SALERNO	84036
LTTMRA65M41H683G	MARIA	LETTERELLI	01/08/1965	SALA CONSILINA	SALERNO	84036
PLDCML66T66G793R	CARMELINA	PALADINO	26/12/1966	SALA CONSILINA	SALERNO	84036

fonte: http://burc.regione.campania.it

Ipotesi di flusso dati provenienti dalla regione per decreti regionali CIGS in deroga

I dati richiesti alle regioni relativi ai decreti regionali in materia di CIGS in deroga sono di seguito riportati:

Sezione **Provvedimento Legislativo di riferimento**

La sezione riporta il decreto di riferimento che ha disposto lo stanziamento iniziale (es. 45080/2009)

ANNO	2013
NUMERO	33333

Sezione **Provvedimento regionale**

REGIONE	CAMPANIA
TIPO_PROVVEDIMENTO_REG	DECRETO DIRIGENZIALE
DATA_PROVV_REG	00/00/0000
ANNO_REG	2013
NUMERO_DETERMINA_REG	0000
DESCRIZIONE_REG	ASSESSORATO REGIONE SETTORE ORMEL
VALIDO_DAL	01/05/2013
VALIDO_AL	30/09/2013

Ad ogni provvedimento CIGS sono "collegate" una o più aziende

Sezione **Aziende**

MATRICOLA	7207873086
CODFISC	03852550650
DENOMINAZIONE	LA SVOLTA SOCIETA` COOPERATIVA SOCIALE
FORMA_GIUR	COOPERATIVA
UNITA_PROD_INDIRIZZO	VIA SAN VALENTINO, 2
UNITA_PROD_LOCALITA	SARNO
UNITA_PROD_PROVINCIA	SALERNO
UNITA_PROD_CAP	84087
STIMA_IMPEGNO_MAX	€ 7.925,63
NUMERO_LAVORATORI_BENEFICIARI	1
NUMERO_ORE_DA_EROGARE	881
PROTOCOLLO_DOMANDA_INPS	
%FONDI_REG	0%
INDICATORE_REIEZIONE	
MESSAGGIO_REIEZIONE	

Per ogni Azienda e stabilimento in elenco occorre elencare ove possibile i beneficiari della prestazione

Sezione Beneficiari

CODICE FISCALE	NOME	COGNOME	NASCITA	LOCALITA'	PROVINCIA	CAP
MLNNTN78R27I438Y	ANTONIO	MILONE	27/10/1978	SARNO	SALERNO	84087

fonte: http://burc.regione.campania.it

Ipotesi di flusso dati provenienti dalla regione per decreti regionali CIGS in deroga

I dati richiesti alle regioni relativi ai decreti regionali in materia di CIGS in deroga sono di seguito riportati:

Sezione **Provvedimento Legislativo di riferimento**

La sezione riporta il decreto di riferimento che ha disposto lo stanziamento iniziale (es. 45080/2009)

ANNO	2013
NUMERO	33333

Sezione **Provvedimento regionale**

REGIONE	CAMPANIA
TIPO_PROVVEDIMENTO_REG	DECRETO DIRIGENZIALE
DATA_PROVV_REG	00/00/0000
ANNO_REG	2013
NUMERO_DETERMINA_REG	0000
DESCRIZIONE_REG	ASSESSORATO REGIONE SETTORE ORMEL
VALIDO_DAL	01/05/2013
VALIDO_AL	30/09/2013

Ad ogni provvedimento CIGS sono "collegate" una o più aziende

Sezione **Aziende**

MATRICOLA	7202617702
CODFISC	01128890652
DENOMINAZIONE	LA TEGGIANINA DI MORMILE LUIGI & C. SAS
FORMA_GIUR	SAS
UNITA_PROD_INDIRIZZO	VIA PANTANO, 6
UNITA_PROD_LOCALITA	TEGGIANO
UNITA_PROD_PROVINCIA	SALERNO
UNITA_PROD_CAP	84030
STIMA_IMPEGNO_MAX	€ 78.451,88
NUMERO_LAVORATORI_BENEFICIARI	10
NUMERO_ORE_DA_EROGARE	8.717
PROTOCOLLO_DOMANDA_INPS	
%FONDI_REG	0%
INDICATORE_REIEZIONE	
MESSAGGIO_REIEZIONE	

Per ogni Azienda e stabilimento in elenco occorre elencare ove possibile i beneficiari della prestazione

Sezione Beneficiari

CODICE FISCALE	NOME	COGNOME	NASCITA	LOCALITA'	PROVINCIA	CAP
VGLMLN78S26G793M	MARIOLINO	AVIGLIANO	26/11/1978	MONTESANO SULLA MARCELLANA	SALERNO	84030
CRTGPP79E59G793E	GIUSEPPINA	CARTOLANO	19/05/1979	SASSANO	SALERNO	84038
CMNNGL64D19D292Q	ANGELO	CIMINO	19/04/1964	TEGGIANO	SALERNO	84030
CRCNTN60C70I410K	ANTONIA	CIORCIARI	30/03/1960	SALA CONSILINA	SALERNO	84036
CROMHL53B06I307G	MICHELE	COIRO	06/02/1953	ATENA LUCANA	SALERNO	84030
DRSPRZ74R71F249Z	PATRIZIA	DE ROSA	31/10/1974	TEGGIANO	SALERNO	84030
DLERCH57B41D292Y	ROCCHINA	D'ELIA	01/02/1957	SASSANO	SALERNO	84038
DNFGRD63E14G793W	GERARDO	D'ONOFRIO	14/05/1963	SASSANO	SALERNO	84038
FBAGNN62M11B351Z	GIOVANNI	FABIO	11/08/1962	CAGGIANO	SALERNO	84030
FMMCNO68E18I451X	CONO	FEMMINELLA	18/05/1968	SASSANO	SALERNO	84038
GTANNT70P45Z614S	ANTONIETTA	GAETA	05/09/1970	MONTESANO SULLA MARCELLANA	SALERNO	84030
GSRVCN66H16H683P	VINCENZO	GASARO	16/06/1966	SALA CONSILINA	SALERNO	84036
GRCMRC83R17A773I	MARCO	GUERCIO	17/10/1983	BUONABITACOLO	SALERNO	84032
LRCCRN63P43B266E	CATERINA	LAROCCA	03/09/1963	BUONABITACOLO	SALERNO	84032
MRRVCN60M01H683W	VINCENZO	MARRONE	01/08/1960	SALA CONSILINA	SALERNO	84036
MRMWTR67E26G793L	WALTER	MORMILE	26/05/1967	SALA CONSILINA	SALERNO	84036
PCNGNN74D67G793Y	GIOVANNA	PICONE	27/04/1974	SASSANO	SALERNO	84038
RFRCRI71B14F839L	CIRO	ROFRANO	14/02/1971	SALA CONSILINA	SALERNO	84036
SRLFNC70P30G793T	FRANCO	SARLI	30/09/1970	BUONABITACOLO	SALERNO	84032
TRLFBA66B16C974M	FABIO	TARALLO	16/02/1966	CONTURSI TERME	SALERNO	84024
VCCSBT75A31G793P	SABATO	VICICONTE	31/01/1975	SASSANO	SALERNO	84038

fonte: http://burc.regione.campania.it

Ipotesi di flusso dati provenienti dalla regione per decreti regionali CIGS in deroga

I dati richiesti alle regioni relativi ai decreti regionali in materia di CIGS in deroga sono di seguito riportati:

Sezione **Provvedimento Legislativo di riferimento**

La sezione riporta il decreto di riferimento che ha disposto lo stanziamento iniziale (es. 45080/2009)

ANNO	2013
NUMERO	33333

Sezione **Provvedimento regionale**

REGIONE	CAMPANIA
TIPO_PROVVEDIMENTO_REG	DECRETO DIRIGENZIALE
DATA_PROVV_REG	00/00/0000
ANNO_REG	2013
NUMERO_DETERMINA_REG	0000
DESCRIZIONE_REG	ASSESSORATO REGIONE SETTORE ORMEL
VALIDO_DAL	01/05/2013
VALIDO_AL	30/09/2013

Ad ogni provvedimento CIGS sono "collegate" una o più aziende

Sezione **Aziende**

MATRICOLA	7205659022 - 7205659123 - 7205872579 - 7209420417
CODFISC	03657470658
DENOMINAZIONE	LA. S.A.T. SRL
FORMA_GIUR	Srl
UNITA_PROD_INDIRIZZO	VIA PONTE OLIVETO
UNITA_PROD_LOCALITA	OLIVETO CITRA
UNITA_PROD_PROVINCIA	SALERNO
UNITA_PROD_CAP	84020
STIMA_IMPEGNO_MAX	€ 100.000,00
NUMERO_LAVORATORI_BENEFICIARI	18
NUMERO_ORE_DA_EROGARE	12.500
PROTOCOLLO_DOMANDA_INPS	
%FONDI_REG	0%
INDICATORE_REIEZIONE	
MESSAGGIO_REIEZIONE	

Per ogni Azienda e stabilimento in elenco occorre elencare ove possibile i beneficiari della prestazione

Sezione Beneficiari

CODICE FISCALE	NOME	COGNOME	NASCITA	LOCALITA'	PROVINCIA	CAP
CLZNTN74A30G039G	ANTONIO	CALZARETTA	30/01/1974	OLIVETO CITRA	SALERNO	84020
CPRMHL76E31G039E	MICHELE	CAPRIO	31/05/1976	OLIVETO CITRA	SALERNO	84020
CLMPRN66A48G039Q	PIERINA	CLEMENTE	08/01/1966	OLIVETO CITRA	SALERNO	84020
CGLFNC60C27G039I	FRANCESCO	COGLIANESE	27/03/1960	OLIVETO CITRA	SALERNO	84020
DLLNTN83E05G039H	ANTONIO	DELL'ORTO	05/05/1983	OLIVETO CITRA	SALERNO	84020
FMLCMN58S10G039Y	CARMINE	FAMULARO	10/11/1958	OLIVETO CITRA	SALERNO	84020
MBRGPP59C17G039X	GUSEPPE TOMMASO	IMBRENDA	17/03/1959	OLIVETO CITRA	SALERNO	84020
MRNSNT73A42G039R	ASSUNTA	MURINO	02/01/1973	OLIVETO CITRA	SALERNO	84020
NPLNTN76C27G039B	ANTONIO	NAPOLIELLO	27/03/1976	OLIVETO CITRA	SALERNO	84020
PGLTNN63L02G039T	TONINO	PAGLIA	02/07/1963	OLIVETO CITRA	SALERNO	84020
RFLMRA74P41G039S	MARIA	RUFOLO	01/09/1974	OLIVETO CITRA	SALERNO	84020
RFLNTN72A19G039A	ANTONIO	RUFOLO	19/01/1972	OLIVETO CITRA	SALERNO	84020
RFLVCN71L07G039W	VINCENZO	RUFOLO	07/07/1971	OLIVETO CITRA	SALERNO	84020
SRRGPP66D19G039M	GIUSEPPE	SARRO	19/04/1966	OLIVETO CITRA	SALERNO	84020
SNSRMN63L25G039X	ERMINIO	SENESE	25/07/1963	OLIVETO CITRA	SALERNO	84020
TGLRSR50A10G039N	ROSARIO	TAGLIERI	10/01/1950	OLIVETO CITRA	SALERNO	84020
TGLSNO73T57L682P	SONIA	TAGLIERI	17/12/1973	OLIVETO CITRA	SALERNO	84020
VCENTN59E22G039A	ANTONIO	VECE	22/05/1959	OLIVETO CITRA	SALERNO	84020

fonte: http://burc.regione.campania.it

Ipotesi di flusso dati provenienti dalla regione per decreti regionali CIGS in deroga

I dati richiesti alle regioni relativi ai decreti regionali in materia di CIGS in deroga sono di seguito riportati:

Sezione **Provvedimento Legislativo di riferimento**

La sezione riporta il decreto di riferimento che ha disposto lo stanziamento iniziale (es. 45080/2009)

ANNO	2013
NUMERO	33333

Sezione **Provvedimento regionale**

REGIONE	CAMPANIA
TIPO_PROVVEDIMENTO_REG	DECRETO DIRIGENZIALE
DATA_PROVV_REG	00/00/0000
ANNO_REG	2013
NUMERO_DETERMINA_REG	0000
DESCRIZIONE_REG	ASSESSORATO REGIONE SETTORE ORMEL
VALIDO_DAL	01/05/2013
VALIDO_AL	30/09/2013

Ad ogni provvedimento CIGS sono "collegate" una o più aziende

Sezione **Aziende**

MATRICOLA	7039586017
CODFISC	05137761002
DENOMINAZIONE	LAVORATORI TURISMO SOC COOP
FORMA_GIUR	COOPERATIVA
UNITA_PROD_INDIRIZZO	VIA NAZIONALE,7
UNITA_PROD_LOCALITA	NOCERA INFERIORE
UNITA_PROD_PROVINCIA	SALERNO
UNITA_PROD_CAP	84014
STIMA_IMPEGNO_MAX	€ 34.824,38
NUMERO_LAVORATORI_BENEFICIARI	8
NUMERO_ORE_DA_EROGARE	3.869
PROTOCOLLO_DOMANDA_INPS	
%FONDI_REG	0%
INDICATORE_REIEZIONE	
MESSAGGIO_REIEZIONE	

Per ogni Azienda e stabilimento in elenco occorre elencare ove possibile i beneficiari della prestazione

Sezione Beneficiari

CODICE FISCALE	NOME	COGNOME	NASCITA	LOCALITA'	PROVINCIA	CAP
BRRFNC76D69G813M	FRANCESCA	BORRELLI	29/04/1976	SCAFATI	SALERNO	84018
CPPGRZ63T47C361A	GRAZIA	COPPOLA	07/12/1963	NOCERA INFERIORE	SALERNO	84014
DSMRFL91P19C129A	RAFFAELE	DI SOMMA	19/09/1991	CASTELLAMMARE DI STABIA	NAPOLI	80053
LSCGND74S57L245O	GIOCONDA	LOSCO	17/11/1974	BOSCOREALE	NAPOLI	80041
PLLSNT70M55I317F	ASSUNTA	PALLAVICINO	15/08/1970	SALERNO	SALERNO	84127
RLAPQL91D03C129J	PASQUALE	RAIOLA	03/04/1991	CASTELLAMMARE DI STABIA	NAPOLI	80053
SRNVCN90S21F839P	VINCENZO	SARNELLI	21/11/1990	NAPOLI	NAPOLI	80144
SRNFNC70A41C361J	FRANCA	SARNO	01/01/1970	CAVA DE' TIRRENI	SALERNO	84013

fonte: http://burc.regione.campania.it

Ipotesi di flusso dati provenienti dalla regione per decreti regionali CIGS in deroga

I dati richiesti alle regioni relativi ai decreti regionali in materia di CIGS in deroga sono di seguito riportati:

Sezione **Provvedimento Legislativo di riferimento**

La sezione riporta il decreto di riferimento che ha disposto lo stanziamento iniziale (es. 45080/2009)

ANNO	2013
NUMERO	33333

Sezione **Provvedimento regionale**

REGIONE	CAMPANIA
TIPO_PROVVEDIMENTO_REG	DECRETO DIRIGENZIALE
DATA_PROVV_REG	00/00/0000
ANNO_REG	2013
NUMERO_DETERMINA_REG	0000
DESCRIZIONE_REG	ASSESSORATO REGIONE SETTORE ORMEL
VALIDO_DAL	01/05/2013
VALIDO_AL	30/09/2013

Ad ogni provvedimento CIGS sono "collegate" una o più aziende

Sezione **Aziende**

MATRICOLA	7207326667
CODFISC	03560570651
DENOMINAZIONE	LEGNI E SEGNI SPA
FORMA_GIUR	SPA
UNITA_PROD_INDIRIZZO	VIA FRATELLI ICACE,6
UNITA_PROD_LOCALITA	SALERNO
UNITA_PROD_PROVINCIA	SALERNO
UNITA_PROD_CAP	84129
STIMA_IMPEGNO_MAX	€ 56.486,25
NUMERO_LAVORATORI_BENEFICIARI	7
NUMERO_ORE_DA_EROGARE	6.276
PROTOCOLLO_DOMANDA_INPS	
%FONDI_REG	0%
INDICATORE_REIEZIONE	
MESSAGGIO_REIEZIONE	

Per ogni Azienda e stabilimento in elenco occorre elencare ove possibile i beneficiari della prestazione

Sezione Beneficiari

CODICE FISCALE	NOME	COGNOME	NASCITA	LOCALITA'	PROVINCIA	CAP
DSNGAI74P53F839O	GAIA	DE SANTIS	13/09/1974	SALERNO	SALERNO	84127
FRNVCN78R15H703L	VINCENZO	FRUNCILLO	15/10/1978	GIFFONI VALLE PIANA	SALERNO	84095
GLLLCU73R27H703O	LUCA	GALLO	27/10/1973	SALERNO	SALERNO	84127
GLLLCN61R05H703X	LUCIANO	GALLO	05/10/1961	SALERNO	SALERNO	84127
GLLMTR63A59Z602H	MARIA TERESA	GALLUZZI	19/01/1963	SALERNO	SALERNO	84127
GRMGTN74S29H703O	GAETANO	GERMANO	29/11/1974	PELLEZZANO	SALERNO	84080
PLMNGL77E71H703M	ANGELA	PALMIERI	31/05/1977	SALERNO	SALERNO	84127

fonte: http://burc.regione.campania.it

Ipotesi di flusso dati provenienti dalla regione per decreti regionali CIGS in deroga

I dati richiesti alle regioni relativi ai decreti regionali in materia di CIGS in deroga sono di seguito riportati:

Sezione **Provvedimento Legislativo di riferimento**

La sezione riporta il decreto di riferimento che ha disposto lo stanziamento iniziale (es. 45080/2009)

ANNO	2013
NUMERO	33333

Sezione **Provvedimento regionale**

REGIONE	CAMPANIA
TIPO_PROVVEDIMENTO_REG	DECRETO DIRIGENZIALE
DATA_PROVV_REG	00/00/0000
ANNO_REG	2013
NUMERO_DETERMINA_REG	0000
DESCRIZIONE_REG	ASSESSORATO REGIONE SETTORE ORMEL
VALIDO_DAL	01/05/2013
VALIDO_AL	30/09/2013

Ad ogni provvedimento CIGS sono "collegate" una o più aziende

Sezione **Aziende**

MATRICOLA	7204811966
CODFISC	01120810658
DENOMINAZIONE	LI.RA. SRL
FORMA_GIUR	Srl
UNITA_PROD_INDIRIZZO	VIA VESOLA ZONA INDUSTRALE
UNITA_PROD_LOCALITA	SALERNO
UNITA_PROD_PROVINCIA	SALERNO
UNITA_PROD_CAP	84127
STIMA_IMPEGNO_MAX	€ 171.444,38
NUMERO_LAVORATORI_BENEFICIARI	26
NUMERO_ORE_DA_EROGARE	19.049
PROTOCOLLO_DOMANDA_INPS	
%FONDI_REG	0%
INDICATORE_REIEZIONE	
MESSAGGIO_REIEZIONE	

Per ogni Azienda e stabilimento in elenco occorre elencare ove possibile i beneficiari della prestazione

Sezione Beneficiari

CODICE FISCALE	NOME	COGNOME	NASCITA	LOCALITA'	PROVINCIA	CAP
LBRRRT76M11A717E	ROBERTO	ALBARELLA	11/08/1976	SALERNO	SALERNO	84127
BDTGLM84H02H703L	GIROLAMO	BUDETTI	02/06/1984	SALERNO	SALERNO	84127
BDTRFL56L20F480D	RAFFAELE	BUDETTI	20/07/1956	SALERNO	SALERNO	84127
BDTFNC89P27B819G	FRANCESCO	BUDETTI	27/09/1989	SALERNO	SALERNO	84127
CSAFRI69E20A509L	FIORE	CASO	20/05/1969	SOLOFRA	AVELLINO	83029
CTLSMN79E65H703G	SIMONA	CATALDO	25/05/1979	PONTECAGNANO FAIANO	SALERNO	84098
CRRGNN74R21H703B	GIOVANNI	CERRI	21/10/1974	SALERNO	SALERNO	84127
CLMGPP59B23H564U	GIUSEPPE	CLEMENTE	23/02/1959	SAN CIPRIANO PICENTINO	SALERNO	84099
CVLSBT63B19A509L	SABATO	COVELLUZZI	19/02/1963	SAN MICHELE DI SERINO	AVELLINO	83020
DMEFLV52B10H703C	FULVIO	DE MAIO	10/02/1952	GIFFONI VALLE PIANA	SALERNO	84095
DSMFNC79A69H703Z	FRANCESCA	DE SIMONE	29/01/1979	GIFFONI VALLE PIANA	SALERNO	84095
LEIGSI56A07H703R	GIOSUE'	ELIA	07/01/1956	CAVA DE' TIRRENI	SALERNO	84013
SPSNTN73H06H703G	ANTONIO	ESPOSITO	06/06/1973	PELLEZZANO	SALERNO	84080
FRRLSN79B08H703U	ALESSANDRO	FERRO	08/02/1979	SALERNO	SALERNO	84127
LMNCSM64L15A944D	COSIMO	LA MONICA	15/07/1964	MONTECORVINO ROVELLA	SALERNO	84096
MDALNS65B23H703B	ALFONSO	MADEO	23/02/1965	PELLEZZANO	SALERNO	84080
MRRMRP69C44H703V	MARIA PIA	MARRA	04/03/1969	PONTECAGNANO FAIANO	SALERNO	84098
MSTMHL79A23H703B	MICHELE	MASTURZO	23/01/1979	SALERNO	SALERNO	84127
MNTVNI64H17A783Y	IVANO	MONTANO	17/06/1964	BATTIPAGLIA	SALERNO	84091
MRNRTR78L17H703Z	ARTURO	MURANTE	17/07/1978	SALERNO	SALERNO	84127
RZZVCN68E09A717B	VINCENZO	RIZZO	09/05/1968	BATTIPAGLIA	SALERNO	84091
RCCMRC63P07H703C	MARCO	RUOCCO	07/09/1963	SALERNO	SALERNO	84127
SLMFNC67P69H703V	FRANCESCA	SALEMME	29/09/1967	SALERNO	SALERNO	84127
SRNNNA74H70H501S	ANNA	SARNO	30/06/1974	SALERNO	SALERNO	84127
SNINDR78H03H703F	ANDREA	SIANO	03/06/1978	PONTECAGNANO FAIANO	SALERNO	84098
VVNVCN80H29H703Y	VINCENZO	VIVIANI	29/06/1980	SALERNO	SALERNO	84127

fonte: http://burc.regione.campania.it

Ipotesi di flusso dati provenienti dalla regione per decreti regionali CIGS in deroga

I dati richiesti alle regioni relativi ai decreti regionali in materia di CIGS in deroga sono di seguito riportati:

Sezione **Provvedimento Legislativo di riferimento**

La sezione riporta il decreto di riferimento che ha disposto lo stanziamento iniziale (es. 45080/2009)

ANNO	2013
NUMERO	33333

Sezione **Provvedimento regionale**

REGIONE	CAMPANIA
TIPO_PROVVEDIMENTO_REG	DECRETO DIRIGENZIALE
DATA_PROVV_REG	00/00/0000
ANNO_REG	2013
NUMERO_DETERMINA_REG	0000
DESCRIZIONE_REG	ASSESSORATO REGIONE SETTORE ORMEL
VALIDO_DAL	01/03/2013
VALIDO_AL	30/09/2013

Ad ogni provvedimento CIGS sono "collegate" una o più aziende

Sezione **Aziende**

MATRICOLA	7205534464
CODFISC	03566520650
DENOMINAZIONE	LUCANA SERVIZI SRL
FORMA_GIUR	Srl
UNITA_PROD_INDIRIZZO	C/O MALZONI SPA, UFF. POSTALI E
UNITA_PROD_LOCALITA	AGROPOLI
UNITA_PROD_PROVINCIA	SALERNO
UNITA_PROD_CAP	84043
STIMA_IMPEGNO_MAX	€ 8.874,00
NUMERO_LAVORATORI_BENEFICIARI	2
NUMERO_ORE_DA_EROGARE	986
PROTOCOLLO_DOMANDA_INPS	
%FONDI_REG	0%
INDICATORE_REIEZIONE	
MESSAGGIO_REIEZIONE	

Per ogni Azienda e stabilimento in elenco occorre elencare ove possibile i beneficiari della prestazione

Sezione Beneficiari

CODICE FISCALE	NOME	COGNOME	NASCITA	LOCALITA'	PROVINCIA	CAP
GLRFMN60L51H394W	FILOMENA	GALARDO	11/07/1960	BELLOSGUARDO	SALERNO	84020
VLVDNC58C55A128R	DOMENICA	VALVA	15/03/1958	ALTAVILLA SILENTINA	SALERNO	84050

fonte: http://burc.regione.campania.it

Ipotesi di flusso dati provenienti dalla regione per decreti regionali CIGS in deroga

I dati richiesti alle regioni relativi ai decreti regionali in materia di CIGS in deroga sono di seguito riportati:

Sezione **Provvedimento Legislativo di riferimento**

La sezione riporta il decreto di riferimento che ha disposto lo stanziamento iniziale (es. 45080/2009)

ANNO	2013
NUMERO	33333

Sezione **Provvedimento regionale**

REGIONE	CAMPANIA
TIPO_PROVVEDIMENTO_REG	DECRETO DIRIGENZIALE
DATA_PROVV_REG	00/00/0000
ANNO_REG	2013
NUMERO_DETERMINA_REG	0000
DESCRIZIONE_REG	ASSESSORATO REGIONE SETTORE ORMEL
VALIDO_DAL	01/01/2013
VALIDO_AL	30/09/2013

Ad ogni provvedimento CIGS sono "collegate" una o più aziende

Sezione **Aziende**

MATRICOLA	7205534464
CODFISC	03566520650
DENOMINAZIONE	LUCANA SERVIZI SRL
FORMA_GIUR	Srl
UNITA_PROD_INDIRIZZO	VIA LIMITONE, 10
UNITA_PROD_LOCALITA	ATENA LUCANA
UNITA_PROD_PROVINCIA	SALERNO
UNITA_PROD_CAP	84030
STIMA_IMPEGNO_MAX	€ 82.485,00
NUMERO_LAVORATORI_BENEFICIARI	7
NUMERO_ORE_DA_EROGARE	9.165
PROTOCOLLO_DOMANDA_INPS	
%FONDI_REG	0%
INDICATORE_REIEZIONE	
MESSAGGIO_REIEZIONE	

Per ogni Azienda e stabilimento in elenco occorre elencare ove possibile i beneficiari della prestazione

Sezione Beneficiari

CODICE FISCALE	NOME	COGNOME	NASCITA	LOCALITA'	PROVINCIA	CAP
MDACML72D64Z112V	CARMELA	AMODEO	24/04/1972	CAGGIANO	SALERNO	84030
BSCVCN70D28G793Q	VINCENZO	BISCOTTI	28/04/1970	ATENA LUCANA	SALERNO	84030
CGGVTR66T13G476C	VITTORIO	CAGGIANO	13/12/1966	SALA CONSILINA	SALERNO	84036
LNAFNC64R49G793G	FRANCA	LAINO	09/10/1964	ATENA LUCANA	SALERNO	84030
LRSLDN75B52G793F	LOREDANA	LORUSSO	12/02/1975	POLLA	SALERNO	84035
MRRLGU71S58G793A	LUIGIA	MORRONE	18/11/1971	PERTOSA	SALERNO	84030
PSSCCT82H69G793H	CONCETTA	PESSOLANO	29/06/1982	ATENA LUCANA	SALERNO	84030

fonte: http://burc.regione.campania.it

Ipotesi di flusso dati provenienti dalla regione per decreti regionali CIGS in deroga

I dati richiesti alle regioni relativi ai decreti regionali in materia di CIGS in deroga sono di seguito riportati:

Sezione **Provvedimento Legislativo di riferimento**

La sezione riporta il decreto di riferimento che ha disposto lo stanziamento iniziale (es. 45080/2009)

ANNO	2013
NUMERO	33333

Sezione **Provvedimento regionale**

REGIONE	CAMPANIA
TIPO_PROVVEDIMENTO_REG	DECRETO DIRIGENZIALE
DATA_PROVV_REG	00/00/0000
ANNO_REG	2013
NUMERO_DETERMINA_REG	0000
DESCRIZIONE_REG	ASSESSORATO REGIONE SETTORE ORMEL
VALIDO_DAL	01/05/2013
VALIDO_AL	30/09/2013

Ad ogni provvedimento CIGS sono "collegate" una o più aziende

Sezione **Aziende**

MATRICOLA	7209821366
CODFISC	04622310656
DENOMINAZIONE	LUDOS COOP. SOC.
FORMA_GIUR	COOPERATIVA
UNITA_PROD_INDIRIZZO	VIA STATALE 19 KM 2,4
UNITA_PROD_LOCALITA	BATTIPAGLIA
UNITA_PROD_PROVINCIA	SALERNO
UNITA_PROD_CAP	84091
STIMA_IMPEGNO_MAX	€ 34.115,63
NUMERO_LAVORATORI_BENEFICIARI	8
NUMERO_ORE_DA_EROGARE	3.791
PROTOCOLLO_DOMANDA_INPS	
%FONDI_REG	0%
INDICATORE_REIEZIONE	
MESSAGGIO_REIEZIONE	

Per ogni Azienda e stabilimento in elenco occorre elencare ove possibile i beneficiari della prestazione

Sezione Beneficiari

CODICE FISCALE	NOME	COGNOME	NASCITA	LOCALITA'	PROVINCIA	CAP
GCHGVV68B57Z129I	GENOVEVA	ADACHE	17/02/1968	EBOLI	SALERNO	84025
BRGSNT77H68H703E	SAMANTHA	BARAGIANO	28/06/1977	BELLIZZI	SALERNO	84092
DTLLNU84R59A717R	LUANA	D'AIUTOLO	19/10/1984	BATTIPAGLIA	SALERNO	84091
RRERFL52R24A717O	RAFFAELE	ERRA	24/10/1952	BATTIPAGLIA	SALERNO	84091
LBNSFN61L47D086H	SERAFINA	LABANCA	07/07/1961	BATTIPAGLIA	SALERNO	84091
LEONGL79S45A717S	ANGELA	LEO	05/11/1979	BATTIPAGLIA	SALERNO	84091
LFFPLA85C10A717d	PAOLO	LOFFREDO	10/03/1985	BATTIPAGLIA	SALERNO	84091
MNDMRA65S49G110T	MARIA	MUNDO	09/11/1965	OLEVANO SUL TUSCIANO	SALERNO	84062
SRRGNN68A67H703Y	GIOVANNA	SARRAINO	27/01/1968	BATTIPAGLIA	SALERNO	84091
VRARSO88R54H703V	ROSA	VAIRO	14/10/1988	BATTIPAGLIA	SALERNO	84091
VLYMRS65H60Z138S	MYROSLAVA	VOLYANYUK	20/06/1965	BATTIPAGLIA	SALERNO	84091

fonte: http://burc.regione.campania.it

Ipotesi di flusso dati provenienti dalla regione per decreti regionali CIGS in deroga

I dati richiesti alle regioni relativi ai decreti regionali in materia di CIGS in deroga sono di seguito riportati:

Sezione **Provvedimento Legislativo di riferimento**

La sezione riporta il decreto di riferimento che ha disposto lo stanziamento iniziale (es. 45080/2009)

ANNO	2013
NUMERO	33333

Sezione **Provvedimento regionale**

REGIONE	CAMPANIA
TIPO_PROVVEDIMENTO_REG	DECRETO DIRIGENZIALE
DATA_PROVV_REG	00/00/0000
ANNO_REG	2013
NUMERO_DETERMINA_REG	0000
DESCRIZIONE_REG	ASSESSORATO REGIONE SETTORE ORMEL
VALIDO_DAL	01/05/2013
VALIDO_AL	30/09/2013

Ad ogni provvedimento CIGS sono "collegate" una o più aziende

Sezione **Aziende**

MATRICOLA	7207057246
CODFISC	03652380654
DENOMINAZIONE	M & G SERVICE S.R.L.
FORMA_GIUR	Srl
UNITA_PROD_INDIRIZZO	VIA L. DA VINCI 2
UNITA_PROD_LOCALITA	SALERNO
UNITA_PROD_PROVINCIA	SALERNO
UNITA_PROD_CAP	84127
STIMA_IMPEGNO_MAX	€ 15.643,13
NUMERO_LAVORATORI_BENEFICIARI	2
NUMERO_ORE_DA_EROGARE	1.738
PROTOCOLLO_DOMANDA_INPS	
%FONDI_REG	0%
INDICATORE_REIEZIONE	
MESSAGGIO_REIEZIONE	

Per ogni Azienda e stabilimento in elenco occorre elencare ove possibile i beneficiari della prestazione

Sezione Beneficiari

CODICE FISCALE	NOME	COGNOME	NASCITA	LOCALITA'	PROVINCIA	CAP
FRRNTN71S29H800C	ANTONIO	FERRARA	29/11/1971	SAN CIPRIANO PICENTINO	SALERNO	84099
VNIVCN53C06G834Y	VINCENZO	IOVINO	06/03/1953	PONTECAGNANO FAIANO	SALERNO	84098

Ipotesi di flusso dati provenienti dalla regione per decreti regionali CIGS in deroga

I dati richiesti alle regioni relativi ai decreti regionali in materia di CIGS in deroga sono di seguito riportati:

Sezione **Provvedimento Legislativo di riferimento**

La sezione riporta il decreto di riferimento che ha disposto lo stanziamento iniziale (es. 45080/2009)

ANNO	2013
NUMERO	33333

Sezione **Provvedimento regionale**

REGIONE	CAMPANIA
TIPO_PROVVEDIMENTO_REG	DECRETO DIRIGENZIALE
DATA_PROVV_REG	00/00/0000
ANNO_REG	2013
NUMERO_DETERMINA_REG	0000
DESCRIZIONE_REG	ASSESSORATO REGIONE SETTORE ORMEL
VALIDO_DAL	01/01/2013
VALIDO_AL	30/08/2013

Ad ogni provvedimento CIGS sono "collegate" una o più aziende

Sezione **Aziende**

MATRICOLA	7207757913
CODFISC	03484570654
DENOMINAZIONE	M.G.R. S.R.L.
FORMA_GIUR	Srl
UNITA_PROD_INDIRIZZO	LOC.ZONA INDUSTRIALE
UNITA_PROD_LOCALITA	CICERALE
UNITA_PROD_PROVINCIA	SALERNO
UNITA_PROD_CAP	84053
STIMA_IMPEGNO_MAX	€ 81.000,00
NUMERO_LAVORATORI_BENEFICIARI	7
NUMERO_ORE_DA_EROGARE	9.000
PROTOCOLLO_DOMANDA_INPS	
%FONDI_REG	0%
INDICATORE_REIEZIONE	
MESSAGGIO_REIEZIONE	

Per ogni Azienda e stabilimento in elenco occorre elencare ove possibile i beneficiari della prestazione

Sezione Beneficiari

CODICE FISCALE	NOME	COGNOME	NASCITA	LOCALITA'	PROVINCIA	CAP
BRNGZN82L17A717B	GRAZIANO MICHELE	BRUNETTO	17/07/1982	TRENTINARA	SALERNO	84070
CRLGPP61E08B242F	GIUSEPPE	CARIELLO	08/05/1961	BUCCINO	SALERNO	84021
DSVMRS64R49H654F	MARIA ROSARIA	DI SEVO	09/10/1964	AGROPOLI	SALERNO	84043
GRDRNN79H68D390V	ROSANNA	GIORDANO	28/06/1979	EBOLI	SALERNO	84025
GRDNTN73M15D390V	ANTONIO	GIORDANO	15/08/1973	AGROPOLI	SALERNO	84043
GLLFTN72T20Z112Z	FORTUNATO	GLIELMI	20/12/1972	CAPACCIO	SALERNO	84047
GRCRFL66E68L628Y	RAFFAELLA	GRECO	28/05/1966	AGROPOLI	SALERNO	84043
MRLNGL65E22D390E	ANGELO	MORELLI	22/05/1965	EBOLI	SALERNO	84025
NCLDRA78S26L628I	DARIO	NICOLETTI	26/11/1978	LAURINO	SALERNO	84057
PRDLRD70S15F507X	LEONARDO	PARADISO	15/11/1970	OGLIASTRO CILENTO	SALERNO	84061
PTRLNO68B68Z138O	OLENA	PETRYCHENKO	28/02/1968	AGROPOLI	SALERNO	84043
VTOMRS58L53E026H	MARIA ROSARIA	VOTO	13/07/1958	AGROPOLI	SALERNO	84043

fonte: http://burc.regione.campania.it

Ipotesi di flusso dati provenienti dalla regione per decreti regionali CIGS in deroga

I dati richiesti alle regioni relativi ai decreti regionali in materia di CIGS in deroga sono di seguito riportati:

Sezione **Provvedimento Legislativo di riferimento**

La sezione riporta il decreto di riferimento che ha disposto lo stanziamento iniziale (es. 45080/2009)

ANNO	2013
NUMERO	33333

Sezione **Provvedimento regionale**

REGIONE	CAMPANIA
TIPO_PROVVEDIMENTO_REG	DECRETO DIRIGENZIALE
DATA_PROVV_REG	00/00/0000
ANNO_REG	2013
NUMERO_DETERMINA_REG	0000
DESCRIZIONE_REG	ASSESSORATO REGIONE SETTORE ORMEL
VALIDO_DAL	01/05/2013
VALIDO_AL	30/09/2013

Ad ogni provvedimento CIGS sono "collegate" una o più aziende

Sezione **Aziende**

MATRICOLA	7200119578
CODFISC	00169930658
DENOMINAZIONE	MAGAZZINI GENERALI SALERNO SRL
FORMA_GIUR	Srl
UNITA_PROD_INDIRIZZO	VIA MOLO MANFREDI, 1
UNITA_PROD_LOCALITA	SALERNO
UNITA_PROD_PROVINCIA	SALERNO
UNITA_PROD_CAP	84100
STIMA_IMPEGNO_MAX	€ 27.795,00
NUMERO_LAVORATORI_BENEFICIARI	4
NUMERO_ORE_DA_EROGARE	3.474
PROTOCOLLO_DOMANDA_INPS	
%FONDI_REG	0%
INDICATORE_REIEZIONE	
MESSAGGIO_REIEZIONE	

Per ogni Azienda e stabilimento in elenco occorre elencare ove possibile i beneficiari della prestazione

Sezione Beneficiari

CODICE FISCALE	NOME	COGNOME	NASCITA	LOCALITA'	PROVINCIA	CAP
FRSLRD57R15H703H	ALFREDO	FRASCA	15/10/1957	BELLIZZI	SALERNO	84092
MRGMTT58M27H703C	MATTEO	MARIGLIANO	27/08/1958	SALERNO	SALERNO	84127
MRGCRI58M27H703B	CIRO	MARIGLIANO	27/08/1958	SALERNO	SALERNO	84127
TRZGPP57B14L860P	GIUSEPPE	TREZZA	14/02/1957	SALERNO	SALERNO	84127

fonte: http://burc.regione.campania.it

Ipotesi di flusso dati provenienti dalla regione per decreti regionali CIGS in deroga

I dati richiesti alle regioni relativi ai decreti regionali in materia di CIGS in deroga sono di seguito riportati:

Sezione **Provvedimento Legislativo di riferimento**

La sezione riporta il decreto di riferimento che ha disposto lo stanziamento iniziale (es. 45080/2009)

ANNO	2013
NUMERO	33333

Sezione **Provvedimento regionale**

REGIONE	CAMPANIA
TIPO_PROVVEDIMENTO_REG	DECRETO DIRIGENZIALE
DATA_PROVV_REG	00/00/0000
ANNO_REG	2013
NUMERO_DETERMINA_REG	0000
DESCRIZIONE_REG	ASSESSORATO REGIONE SETTORE ORMEL
VALIDO_DAL	01/05/2013
VALIDO_AL	30/09/2013

Ad ogni provvedimento CIGS sono "collegate" una o più aziende

Sezione **Aziende**

MATRICOLA	7202920066
CODFISC	02402240655
DENOMINAZIONE	MAR SRL
FORMA_GIUR	Srl
UNITA_PROD_INDIRIZZO	VIA TONDI CAMERELLE 32
UNITA_PROD_LOCALITA	NOCERA SUPERIORE
UNITA_PROD_PROVINCIA	SALERNO
UNITA_PROD_CAP	84015
STIMA_IMPEGNO_MAX	€ 100.000,00
NUMERO_LAVORATORI_BENEFICIARI	32
NUMERO_ORE_DA_EROGARE	12.500
PROTOCOLLO_DOMANDA_INPS	
%FONDI_REG	0%
INDICATORE_REIEZIONE	
MESSAGGIO_REIEZIONE	

Per ogni Azienda e stabilimento in elenco occorre elencare ove possibile i beneficiari della prestazione

Sezione Beneficiari

CODICE FISCALE	NOME	COGNOME	NASCITA	LOCALITA'	PROVINCIA	CAP
NCLVCN82B18H431V	VINCENZO	ANACLERICO	18/02/1982	ROCCAPIEMONTE	SALERNO	84086
TTNLGU79R15F913Z	LUIGI	ATTANASIO	15/10/1979	NOCERA SUPERIORE	SALERNO	84015
RGMRFL61M47H703D	RAFFAELINA	AURIGEMMA	07/08/1961	PONTECAGNANO FAIANO	SALERNO	84098
CNCSVT75C15F839D	SALVATORE	CIANCIARUSO	15/03/1975	ROCCAPIEMONTE	SALERNO	84086
CBLMRZ62S23C361E	MAURIZIO	CIBELLI	23/11/1962	CAVA DE' TIRRENI	SALERNO	84013
CTLNGL85S55H703W	ANGELA	CUTOLO	15/11/1985	CAVA DE' TIRRENI	SALERNO	84013
DMRVCN62D17H431X	VINCENZO	DI MARINO	17/04/1962	NOCERA SUPERIORE	SALERNO	84015
SPSNTN66A21F912F	ANTONIO	ESPOSITO	21/01/1966	NOCERA INFERIORE	SALERNO	84014
GLLSVS73A01C361I	SILVESTRO	GALLO	01/01/1973	NOCERA INFERIORE	SALERNO	84014
NNNLGU61T15F912T	LUIGI	IANNONE	15/12/1961	ROCCAPIEMONTE	SALERNO	84086
MNDNNA88L45C361E	ANNA	MANDARA	05/07/1988	NOCERA SUPERIORE	SALERNO	84015
MRRMDA70C29G942N	AMEDEO	MARRAFINO	29/03/1970	NOCERA SUPERIORE	SALERNO	84015
MRRNTN84L03C361C	ANTONIO	MARRAFINO	03/07/1984	NOCERA SUPERIORE	SALERNO	84015
MRRSNO72D55F913R	SONIA	MARRAFINO	15/04/1972	NOCERA SUPERIORE	SALERNO	84015
MRTSVN60P63H431K	SILVANA	MARTINO	23/09/1960	ROCCAPIEMONTE	SALERNO	84086
MSSGDU60L27C361E	GUIDO	MASSA	27/07/1960	CAVA DE' TIRRENI	SALERNO	84013
MLINGL72T66H431E	ANGELA	MIELE	26/12/1972	ROCCAPIEMONTE	SALERNO	84086
MLNVCN50H12F913C	VINCENZO	MILANO	12/06/1950	NOCERA SUPERIORE	SALERNO	84015
MLNMNG77B53F912Z	MARIANGELA	MILANO	13/02/1977	CAVA DE' TIRRENI	SALERNO	84013
MLNNRC84M12H703U	ENRICO	MILANO	12/08/1984	NOCERA SUPERIORE	SALERNO	84015
MLTGPP66E16F913R	GIUSEPPE	MILITE	16/05/1966	NOCERA SUPERIORE	SALERNO	84015
YRZNRS65B16Z600Y	ANDRES DOMINGO	OYARZABAL	16/02/1965	NOCERA SUPERIORE	SALERNO	84015
PLZGRD67C21C361U	GERARDO	PALAZZO	21/03/1967	CETARA	SALERNO	84010
PNNDNL83R11C361M	DANIELE	PANNULLO	11/10/1983	CAVA DE' TIRRENI	SALERNO	84013
PLCGNN77H25F912Q	GIOVANNI	POLICHETTI	25/06/1977	ROCCAPIEMONTE	SALERNO	84086
RNZGRD68A29F912K	GERARDO	RIENZO	29/01/1968	ROCCAPIEMONTE	SALERNO	84086

fonte: http://burc.regione.campania.it

SLVGRD79R64Z133E	GERARDA	SALVATI	24/10/1979	ROCCAPIEMONTE	SALERNO	84086
SLVNLL85T14G230U	ANIELLO	SALVATI	14/12/1985	ROCCAPIEMONTE	SALERNO	84086
SNTBLD82C09C361F	UBALDO	SANTORIELLO	09/03/1982	CAVA DE' TIRRENI	SALERNO	84013
SNTVNT88A70C361U	VALENTINA	SANTORIELLO	30/01/1988	CAVA DE' TIRRENI	SALERNO	84013
TSTCRN62C55F913N	CATERINA	TESTARDO	15/03/1962	NOCERA SUPERIORE	SALERNO	84015
ZTIVCN67H23C361H	VINCENZO	ZITO	23/06/1967	CAVA DE' TIRRENI	SALERNO	84013

fonte: http://burc.regione.campania.it

Ipotesi di flusso dati provenienti dalla regione per decreti regionali CIGS in deroga

I dati richiesti alle regioni relativi ai decreti regionali in materia di CIGS in deroga sono di seguito riportati:

Sezione **Provvedimento Legislativo di riferimento**

La sezione riporta il decreto di riferimento che ha disposto lo stanziamento iniziale (es. 45080/2009)

ANNO	2013
NUMERO	33333

Sezione **Provvedimento regionale**

REGIONE	CAMPANIA
TIPO_PROVVEDIMENTO_REG	DECRETO DIRIGENZIALE
DATA_PROVV_REG	00/00/0000
ANNO_REG	2013
NUMERO_DETERMINA_REG	0000
DESCRIZIONE_REG	ASSESSORATO REGIONE SETTORE ORMEL
VALIDO_DAL	01/05/2013
VALIDO_AL	30/09/2013

Ad ogni provvedimento CIGS sono "collegate" una o più aziende

Sezione **Aziende**

MATRICOLA	7210259996
CODFISC	04764200657
DENOMINAZIONE	MARCIANO SRL STUCCHI DECORATIVI
FORMA_GIUR	Srl
UNITA_PROD_INDIRIZZO	VIA A. DELLA CORTE SNC
UNITA_PROD_LOCALITA	CAVA DE' TIRRENI
UNITA_PROD_PROVINCIA	SALERNO
UNITA_PROD_CAP	84013
STIMA_IMPEGNO_MAX	€ 15.598,13
NUMERO_LAVORATORI_BENEFICIARI	2
NUMERO_ORE_DA_EROGARE	1.733
PROTOCOLLO_DOMANDA_INPS	
%FONDI_REG	0%
INDICATORE_REIEZIONE	
MESSAGGIO_REIEZIONE	

Per ogni Azienda e stabilimento in elenco occorre elencare ove possibile i beneficiari della prestazione

Sezione Beneficiari

CODICE FISCALE	NOME	COGNOME	NASCITA	LOCALITA'	PROVINCIA	CAP
MSLDNC63B04C361D	DOMENICO	MASULLO	04/02/1963	CAVA DE' TIRRENI	SALERNO	84013
VNTGPP73B03C361Z	GIUSEPPE	VENTRE	03/02/1973	CAVA DE' TIRRENI	SALERNO	84013

Ipotesi di flusso dati provenienti dalla regione per decreti regionali CIGS in deroga

I dati richiesti alle regioni relativi ai decreti regionali in materia di CIGS in deroga sono di seguito riportati:

Sezione **Provvedimento Legislativo di riferimento**

La sezione riporta il decreto di riferimento che ha disposto lo stanziamento iniziale (es. 45080/2009)

ANNO	2013
NUMERO	33333

Sezione **Provvedimento regionale**

REGIONE	CAMPANIA
TIPO_PROVVEDIMENTO_REG	DECRETO DIRIGENZIALE
DATA_PROVV_REG	00/00/0000
ANNO_REG	2013
NUMERO_DETERMINA_REG	0000
DESCRIZIONE_REG	ASSESSORATO REGIONE SETTORE ORMEL
VALIDO_DAL	01/05/2013
VALIDO_AL	30/09/2013

Ad ogni provvedimento CIGS sono "collegate" una o più aziende

Sezione **Aziende**

MATRICOLA	7210155340
CODFISC	04701830657
DENOMINAZIONE	MARIAGRAZIA MUSTO SRL
FORMA_GIUR	Srl
UNITA_PROD_INDIRIZZO	VIA BONORA N°5
UNITA_PROD_LOCALITA	AGROPOLI
UNITA_PROD_PROVINCIA	SALERNO
UNITA_PROD_CAP	84043
STIMA_IMPEGNO_MAX	€ 9.376,88
NUMERO_LAVORATORI_BENEFICIARI	2
NUMERO_ORE_DA_EROGARE	1.042
PROTOCOLLO_DOMANDA_INPS	
%FONDI_REG	0%
INDICATORE_REIEZIONE	
MESSAGGIO_REIEZIONE	

Per ogni Azienda e stabilimento in elenco occorre elencare ove possibile i beneficiari della prestazione

Sezione Beneficiari

CODICE FISCALE	NOME	COGNOME	NASCITA	LOCALITA'	PROVINCIA	CAP
FRRMGV63B56A091E	MARIAGIOVANNA	FARRO	16/02/1963	AGROPOLI	SALERNO	84043
PRTCML65A64A091H	CARMELA	PARTENOPEO	24/01/1965	AGROPOLI	SALERNO	84043

fonte: http://burc.regione.campania.it

Ipotesi di flusso dati provenienti dalla regione per decreti regionali CIGS in deroga

I dati richiesti alle regioni relativi ai decreti regionali in materia di CIGS in deroga sono di seguito riportati:

Sezione **Provvedimento Legislativo di riferimento**

La sezione riporta il decreto di riferimento che ha disposto lo stanziamento iniziale (es. 45080/2009)

ANNO	2013
NUMERO	33333

Sezione **Provvedimento regionale**

REGIONE	CAMPANIA
TIPO_PROVVEDIMENTO_REG	DECRETO DIRIGENZIALE
DATA_PROVV_REG	00/00/0000
ANNO_REG	2013
NUMERO_DETERMINA_REG	0000
DESCRIZIONE_REG	ASSESSORATO REGIONE SETTORE ORMEL
VALIDO_DAL	01/05/2013
VALIDO_AL	30/09/2013

Ad ogni provvedimento CIGS sono "collegate" una o più aziende

Sezione **Aziende**

MATRICOLA	7208322820
CODFISC	04136250653
DENOMINAZIONE	MEDITERRANEA SERVIZI SOC. COOP. A R.L.
FORMA_GIUR	COOPERATIVA
UNITA_PROD_INDIRIZZO	VIA TORQUATO TASSO N. 57
UNITA_PROD_LOCALITA	SALERNO
UNITA_PROD_PROVINCIA	SALERNO
UNITA_PROD_CAP	84129
STIMA_IMPEGNO_MAX	€ 131.191,87
NUMERO_LAVORATORI_BENEFICIARI	17
NUMERO_ORE_DA_EROGARE	14.577
PROTOCOLLO_DOMANDA_INPS	
%FONDI_REG	0%
INDICATORE_REIEZIONE	
MESSAGGIO_REIEZIONE	

Per ogni Azienda e stabilimento in elenco occorre elencare ove possibile i beneficiari della prestazione

Sezione Beneficiari

CODICE FISCALE	NOME	COGNOME	NASCITA	LOCALITA'	PROVINCIA	CAP
LFNMTT59S05H703W	MATTEO	ALFINITO	05/11/1959	BATTIPAGLIA	SALERNO	84091
MNDRRT61P15H703Q	ROBERTO	AMENDOLA	15/09/1961	SALERNO	SALERNO	84127
BRBMLE73T28H703T	EMILIO	BARBARIA	28/12/1973	SALERNO	SALERNO	84127
CPRMHL79T16H703Z	MICHELE	CAPRARELLI	16/12/1979	SALERNO	SALERNO	84127
CPNRFL56A02H703H	RAFFAELE	CAPUANO	02/01/1956	SALERNO	SALERNO	84127
CRVMTT65B12H703E	MATTEO	CARAVANO	21/02/1965	SALERNO	SALERNO	84127
DLLMRA69R13H703J	MARIO	DELLA MONICA	13/10/1969	SALERNO	SALERNO	84127
DLLRNT60D29A509B	RENATO	DELLA SALA	29/04/1960	SALERNO	SALERNO	84127
SPSCMN73C27H703R	CARMINE	ESPOSITO	27/03/1973	BARONISSI	SALERNO	84081
SPSDNC56S10E954G	DOMENICO	ESPOSITO	10/11/1956	MARIGLIANELLA	NAPOLI	80030
GLZMRA61M04H703N	MARIO	GALZERANO	04/08/1961	SALERNO	SALERNO	84127
GRLLRD73S08H703K	ALFREDO	GRILLO	08/11/1973	SALERNO	SALERNO	84127
LGRPTR66M21H703G	PIETRO	LIGUORI	21/08/1966	SALERNO	SALERNO	84127
LRTLGU66L12H703N	LUIGI	LORITO	12/07/1966	SALERNO	SALERNO	84127
PSTVTR71C27H703E	VITTORIANO	PASTORE	27/03/1971	SALERNO	SALERNO	84127
PPELGU68M31H703S	LUIGI	PEPE	13/08/1968	SALERNO	SALERNO	84127
PRNLGU71T14H703D	LUIGI	PRINCIPE	14/12/1971	BELLIZZI	SALERNO	84092
PCCSVT61M29H703P	SALVATORE	PUCCI	29/08/1961	SALERNO	SALERNO	84127
RSPGPR72L24C361A	GIAMPIERO	RISPOLI	24/07/1972	CAVA DE' TIRRENI	SALERNO	84013
RFLGPP63D10H703V	GIUSEPPE	RUFOLO	10/04/1963	SALERNO	SALERNO	84127

fonte: http://burc.regione.campania.it

Ipotesi di flusso dati provenienti dalla regione per decreti regionali CIGS in deroga

I dati richiesti alle regioni relativi ai decreti regionali in materia di CIGS in deroga sono di seguito riportati:

Sezione **Provvedimento Legislativo di riferimento**

La sezione riporta il decreto di riferimento che ha disposto lo stanziamento iniziale (es. 45080/2009)

ANNO	2013
NUMERO	33333

Sezione **Provvedimento regionale**

REGIONE	CAMPANIA
TIPO_PROVVEDIMENTO_REG	DECRETO DIRIGENZIALE
DATA_PROVV_REG	00/00/0000
ANNO_REG	2013
NUMERO_DETERMINA_REG	0000
DESCRIZIONE_REG	ASSESSORATO REGIONE SETTORE ORMEL
VALIDO_DAL	01/05/2013
VALIDO_AL	30/09/2013

Ad ogni provvedimento CIGS sono "collegate" una o più aziende

Sezione **Aziende**

MATRICOLA	7202419500
CODFISC	01062480650
DENOMINAZIONE	MEPAC DI MELELLA COSIMO & C. S.A.S.
FORMA_GIUR	SAS
UNITA_PROD_INDIRIZZO	VIA DELLE INDUSTRIE, 17
UNITA_PROD_LOCALITA	BELLIZZI
UNITA_PROD_PROVINCIA	SALERNO
UNITA_PROD_CAP	84092
STIMA_IMPEGNO_MAX	€ 62.280,00
NUMERO_LAVORATORI_BENEFICIARI	8
NUMERO_ORE_DA_EROGARE	6.920
PROTOCOLLO_DOMANDA_INPS	
%FONDI_REG	0%
INDICATORE_REIEZIONE	
MESSAGGIO_REIEZIONE	

Per ogni Azienda e stabilimento in elenco occorre elencare ove possibile i beneficiari della prestazione

Sezione Beneficiari

CODICE FISCALE	NOME	COGNOME	NASCITA	LOCALITA'	PROVINCIA	CAP
BRRLDR71L07F481R	LEANDRO	BARRA	07/07/1971	BELLIZZI	SALERNO	84092
BRRGRD69M14F481M	GERARDO	BARRA	14/08/1969	GIFFONI VALLE PIANA	SALERNO	84095
CLBNSC76M67G834O	NATASCIA	CALABRESE	27/08/1976	PONTECAGNANO FAIANO	SALERNO	84098
DNGGRZ68R57E027V	GRAZIA	D'ANGELO	17/10/1968	GIFFONI VALLE PIANA	SALERNO	84095
DLLSLV73H27A717A	SILVIO	DELLA CORTE	27/06/1973	MONTECORVINO PUGLIANO	SALERNO	84090
MDDMRA80M18A717K	MARIO	MADDALO	18/08/1980	BELLIZZI	SALERNO	84092
MGZLCU62T66F481B	LUCIA	MAGAZENO	26/12/1962	BELLIZZI	SALERNO	84092
VLZNLS71D62H703Q	ANNALISA	VOLZONE	22/04/1971	MONTECORVINO ROVELLA	SALERNO	84096

Ipotesi di flusso dati provenienti dalla regione per decreti regionali CIGS in deroga

I dati richiesti alle regioni relativi ai decreti regionali in materia di CIGS in deroga sono di seguito riportati:

Sezione **Provvedimento Legislativo di riferimento**

La sezione riporta il decreto di riferimento che ha disposto lo stanziamento iniziale (es. 45080/2009)

ANNO	2013
NUMERO	33333

Sezione **Provvedimento regionale**

REGIONE	CAMPANIA
TIPO_PROVVEDIMENTO_REG	DECRETO DIRIGENZIALE
DATA_PROVV_REG	00/00/0000
ANNO_REG	2013
NUMERO_DETERMINA_REG	0000
DESCRIZIONE_REG	ASSESSORATO REGIONE SETTORE ORMEL
VALIDO_DAL	01/05/2013
VALIDO_AL	30/09/2013

Ad ogni provvedimento CIGS sono "collegate" una o più aziende

Sezione **Aziende**

MATRICOLA	7204398681
CODFISC	02280950656
DENOMINAZIONE	MER-CLIN ANALISI S.A.S. DI PAGANO MARIANNA & C.
FORMA_GIUR	SAS
UNITA_PROD_INDIRIZZO	VIA SS 91 PER EBOLI, 57
UNITA_PROD_LOCALITA	CAMPAGNA
UNITA_PROD_PROVINCIA	SALERNO
UNITA_PROD_CAP	84022
STIMA_IMPEGNO_MAX	€ 30.937,50
NUMERO_LAVORATORI_BENEFICIARI	5
NUMERO_ORE_DA_EROGARE	3.438
PROTOCOLLO_DOMANDA_INPS	
%FONDI_REG	0%
INDICATORE_REIEZIONE	
MESSAGGIO_REIEZIONE	

Per ogni Azienda e stabilimento in elenco occorre elencare ove possibile i beneficiari della prestazione

Sezione Beneficiari

CODICE FISCALE	NOME	COGNOME	NASCITA	LOCALITA'	PROVINCIA	CAP
BTTGPP65A43I666D	GIUSEPPINA	BOTTIGLIERI	03/01/1965	CAMPAGNA	SALERNO	84022
GLLCST78C69D390K	CRISTINA	GLIELMI	29/03/1979	EBOLI	SALERNO	84025
PLMGRZ64P65C485O	GRAZIA	PALOMBO	25/09/1964	SERRE	SALERNO	84023
PRGMHL65A55F138L	MICHELA	PERGAMO	15/01/1965	OGLIASTRO CILENTO	SALERNO	84050
RCCLRA81R49D390D	LAURA	ROCCO	09/10/1981	EBOLI	SALERNO	84025

fonte: http://burc.regione.campania.it

Ipotesi di flusso dati provenienti dalla regione per decreti regionali CIGS in deroga

I dati richiesti alle regioni relativi ai decreti regionali in materia di CIGS in deroga sono di seguito riportati:

Sezione **Provvedimento Legislativo di riferimento**

La sezione riporta il decreto di riferimento che ha disposto lo stanziamento iniziale (es. 45080/2009)

ANNO	2013
NUMERO	33333

Sezione **Provvedimento regionale**

REGIONE	CAMPANIA
TIPO_PROVVEDIMENTO_REG	DECRETO DIRIGENZIALE
DATA_PROVV_REG	00/00/0000
ANNO_REG	2013
NUMERO_DETERMINA_REG	0000
DESCRIZIONE_REG	ASSESSORATO REGIONE SETTORE ORMEL
VALIDO_DAL	07/01/2013
VALIDO_AL	30/09/2013

Ad ogni provvedimento CIGS sono "collegate" una o più aziende

Sezione **Aziende**

MATRICOLA	0904987869
CODFISC	02434290728
DENOMINAZIONE	MERIDIONALE SERVIZI SOC. COOPERATIVA
FORMA_GIUR	COOPERATIVA
UNITA_PROD_INDIRIZZO	ISTITUTO SCOLASTICO "GALLOTTA"
UNITA_PROD_LOCALITA	EBOLI
UNITA_PROD_PROVINCIA	SALERNO
UNITA_PROD_CAP	84025
STIMA_IMPEGNO_MAX	€ 5.652,00
NUMERO_LAVORATORI_BENEFICIARI	1
NUMERO_ORE_DA_EROGARE	628
PROTOCOLLO_DOMANDA_INPS	
%FONDI_REG	0%
INDICATORE_REIEZIONE	
MESSAGGIO_REIEZIONE	

Per ogni Azienda e stabilimento in elenco occorre elencare ove possibile i beneficiari della prestazione

Sezione Beneficiari

CODICE FISCALE	NOME	COGNOME	NASCITA	LOCALITA'	PROVINCIA	CAP
PRSGPP55A10G039E	GIUSEPPE	PROSAPIO	10/01/1955	OLIVETO CITRA	SALERNO	84020

fonte: http://burc.regione.campania.it

Ipotesi di flusso dati provenienti dalla regione per decreti regionali CIGS in deroga

I dati richiesti alle regioni relativi ai decreti regionali in materia di CIGS in deroga sono di seguito riportati:

Sezione **Provvedimento Legislativo di riferimento**

La sezione riporta il decreto di riferimento che ha disposto lo stanziamento iniziale (es. 45080/2009)

ANNO	2013
NUMERO	33333

Sezione **Provvedimento regionale**

REGIONE	CAMPANIA
TIPO_PROVVEDIMENTO_REG	DECRETO DIRIGENZIALE
DATA_PROVV_REG	00/00/0000
ANNO_REG	2013
NUMERO_DETERMINA_REG	0000
DESCRIZIONE_REG	ASSESSORATO REGIONE SETTORE ORMEL
VALIDO_DAL	01/05/2013
VALIDO_AL	30/09/2013

Ad ogni provvedimento CIGS sono "collegate" una o più aziende

Sezione **Aziende**

MATRICOLA	7204652253
CODFISC	01168860656
DENOMINAZIONE	MEROLA ALESSANDRO & C. S.N.C.
FORMA_GIUR	SNC
UNITA_PROD_INDIRIZZO	VIALE DELLA REPUBBLICA
UNITA_PROD_LOCALITA	CAPACCIO
UNITA_PROD_PROVINCIA	SALERNO
UNITA_PROD_CAP	84047
STIMA_IMPEGNO_MAX	€ 24.220,00
NUMERO_LAVORATORI_BENEFICIARI	5
NUMERO_ORE_DA_EROGARE	3.460
PROTOCOLLO_DOMANDA_INPS	
%FONDI_REG	0%
INDICATORE_REIEZIONE	
MESSAGGIO_REIEZIONE	

Per ogni Azienda e stabilimento in elenco occorre elencare ove possibile i beneficiari della prestazione

Sezione Beneficiari

CODICE FISCALE	NOME	COGNOME	NASCITA	LOCALITA'	PROVINCIA	CAP
CRSGPP82L31A091S	GIUSEPPE	CRISCUOLO	31/07/1982	CAPACCIO	SALERNO	84050
DNGGRD68L06H703V	GERARDO	D'ANGELO	06/07/1968	CAPACCIO	SALERNO	84050
FRNGRD66L57A717T	GERARDINA	FARINA	17/07/1966	CAPACCIO	SALERNO	84050
MGVNTN69M29F912P	ANTONIO	MOGAVERO	29/08/1969	NOCERA SUPERIORE	SALERNO	84015
VVNSVT70B11A717V	SALVATORE	VIVONE	11/02/1970	CAPACCIO	SALERNO	84050

fonte: http://burc.regione.campania.it

Ipotesi di flusso dati provenienti dalla regione per decreti regionali CIGS in deroga

I dati richiesti alle regioni relativi ai decreti regionali in materia di CIGS in deroga sono di seguito riportati:

Sezione **Provvedimento Legislativo di riferimento**

La sezione riporta il decreto di riferimento che ha disposto lo stanziamento iniziale (es. 45080/2009)

ANNO	2013
NUMERO	33333

Sezione **Provvedimento regionale**

REGIONE	CAMPANIA
TIPO_PROVVEDIMENTO_REG	DECRETO DIRIGENZIALE
DATA_PROVV_REG	00/00/0000
ANNO_REG	2013
NUMERO_DETERMINA_REG	0000
DESCRIZIONE_REG	ASSESSORATO REGIONE SETTORE ORMEL
VALIDO_DAL	01/05/2013
VALIDO_AL	30/09/2013

Ad ogni provvedimento CIGS sono "collegate" una o più aziende

Sezione **Aziende**

MATRICOLA	7204048353
CODFISC	02585320654
DENOMINAZIONE	MICRODATA SRL
FORMA_GIUR	Srl
UNITA_PROD_INDIRIZZO	VIA G. PELLEGRINO 7
UNITA_PROD_LOCALITA	CAVA DE' TIRRENI
UNITA_PROD_PROVINCIA	SALERNO
UNITA_PROD_CAP	84013
STIMA_IMPEGNO_MAX	€ 56.400,00
NUMERO_LAVORATORI_BENEFICIARI	13
NUMERO_ORE_DA_EROGARE	7.050
PROTOCOLLO_DOMANDA_INPS	
%FONDI_REG	0%
INDICATORE_REIEZIONE	
MESSAGGIO_REIEZIONE	

Per ogni Azienda e stabilimento in elenco occorre elencare ove possibile i beneficiari della prestazione

Sezione Beneficiari

CODICE FISCALE	NOME	COGNOME	NASCITA	LOCALITA'	PROVINCIA	CAP
PCLNNA54L44C361N	ANNA	APICELLA	04/07/1954	CAVA DE' TIRRENI	SALERNO	84013
RMNFNC72H21H703G	FRANCESCO	ARMENANTE	21/06/1972	CAVA DE' TIRRENI	SALERNO	84013
DMTNNT62R67C361S	ANTONIETTA	D'AMATO	27/10/1962	CAVA DE' TIRRENI	SALERNO	84013
DMTMRS68H60C361D	MARIA ROSARIA	DE MATTEO	20/06/1968	CAVA DE' TIRRENI	SALERNO	84013
DLLCLL59B04C361H	ACHILLE	DELLA ROCCA	04/02/1959	CAVA DE' TIRRENI	SALERNO	84013
MNNNTN54C28C361T	ANTONIO	MANNARA	28/03/1954	CAVA DE' TIRRENI	SALERNO	84013
PSPGLI58R69C361J	GIULIA	PISAPIA	29/10/1958	CAVA DE' TIRRENI	SALERNO	84013
RMNMRA72D46G793O	MAURA	ROMANO	06/04/1972	CAVA DE' TIRRENI	SALERNO	84013
SRRNNA61D48C361B	ANNA	SORRENTINO	08/04/1961	CAVA DE' TIRRENI	SALERNO	84013
TRPDRN55L53C361D	ADRIANA	TRAPANESE	13/07/1955	CAVA DE' TIRRENI	SALERNO	84013
VNSMLA59S54C361K	AMALIA	VENOSI	14/11/1959	CAVA DE' TIRRENI	SALERNO	84013
VLUTLI54S48C361F	ITALIA	VUOLO	08/11/1954	CAVA DE' TIRRENI	SALERNO	84013
ZCCRSR59A08F912U	ROSARIO	ZACCARIA	08/01/1959	ANGRI	SALERNO	84012

fonte: http://burc.regione.campania.it

Ipotesi di flusso dati provenienti dalla regione per decreti regionali CIGS in deroga

I dati richiesti alle regioni relativi ai decreti regionali in materia di CIGS in deroga sono di seguito riportati:

Sezione **Provvedimento Legislativo di riferimento**

La sezione riporta il decreto di riferimento che ha disposto lo stanziamento iniziale (es. 45080/2009)

ANNO	2013
NUMERO	33333

Sezione **Provvedimento regionale**

REGIONE	CAMPANIA
TIPO_PROVVEDIMENTO_REG	DECRETO DIRIGENZIALE
DATA_PROVV_REG	00/00/0000
ANNO_REG	2013
NUMERO_DETERMINA_REG	0000
DESCRIZIONE_REG	ASSESSORATO REGIONE SETTORE ORMEL
VALIDO_DAL	01/05/2013
VALIDO_AL	30/09/2013

Ad ogni provvedimento CIGS sono "collegate" una o più aziende

Sezione **Aziende**

MATRICOLA	7200437984
CODFISC	MLNFL29T22H800L
DENOMINAZIONE	MILIONE FLAVIO
FORMA_GIUR	DITTA INDIVIDUALE
UNITA_PROD_INDIRIZZO	VIA A. VESPUCCI,SNC
UNITA_PROD_LOCALITA	PONTECAGNANO FAIANO
UNITA_PROD_PROVINCIA	SALERNO
UNITA_PROD_CAP	84098
STIMA_IMPEGNO_MAX	€ 54.753,75
NUMERO_LAVORATORI_BENEFICIARI	7
NUMERO_ORE_DA_EROGARE	6.084
PROTOCOLLO_DOMANDA_INPS	
%FONDI_REG	0%
INDICATORE_REIEZIONE	
MESSAGGIO_REIEZIONE	

Per ogni Azienda e stabilimento in elenco occorre elencare ove possibile i beneficiari della prestazione

Sezione Beneficiari

CODICE FISCALE	NOME	COGNOME	NASCITA	LOCALITA'	PROVINCIA	CAP
CSCGNN60T07H703O	GIOVANNI	COSCIA	07/12/1960	BELLIZZI	SALERNO	84092
DLEFNC56P27E027P	FRANCESCO	D'ELIA	27/09/1956	BATTIPAGLIA	SALERNO	84091
FRPSNT57D06F480Z	SANTO	FRAPPAOLO	06/04/1957	BATTIPAGLIA	SALERNO	84091
LPRFNC68B14A717S	FRANCESCO	LIPARULO	14/02/1968	BELLIZZI	SALERNO	84092
MRNLRT57T27B492O	LIBERATO	MAIORANO	27/12/1957	BATTIPAGLIA	SALERNO	84091
SNIGPP58S13C361U	GIUSEPPE	SIANI	13/11/1958	CAVA DE' TIRRENI	SALERNO	84013
VCCDMN62P10G834G	DAMIANO	VECCHIONE	10/09/1962	PONTECAGNANO FAIANO	SALERNO	84098

fonte: http://burc.regione.campania.it

Ipotesi di flusso dati provenienti dalla regione per decreti regionali CIGS in deroga

I dati richiesti alle regioni relativi ai decreti regionali in materia di CIGS in deroga sono di seguito riportati:

Sezione **Provvedimento Legislativo di riferimento**

La sezione riporta il decreto di riferimento che ha disposto lo stanziamento iniziale (es. 45080/2009)

ANNO	2013
NUMERO	33333

Sezione **Provvedimento regionale**

REGIONE	CAMPANIA
TIPO_PROVVEDIMENTO_REG	DECRETO DIRIGENZIALE
DATA_PROVV_REG	00/00/0000
ANNO_REG	2013
NUMERO_DETERMINA_REG	0000
DESCRIZIONE_REG	ASSESSORATO REGIONE SETTORE ORMEL
VALIDO_DAL	01/06/2013
VALIDO_AL	30/09/2013

Ad ogni provvedimento CIGS sono "collegate" una o più aziende

Sezione **Aziende**

MATRICOLA	7209334347
CODFISC	01401860620
DENOMINAZIONE	MISTRALL SILOVEICOLI SRL
FORMA_GIUR	Srl
UNITA_PROD_INDIRIZZO	LOCALITA` TERZERIE
UNITA_PROD_LOCALITA	OGLIASTRO CILENTO
UNITA_PROD_PROVINCIA	SALERNO
UNITA_PROD_CAP	84061
STIMA_IMPEGNO_MAX	€ 138.968,00
NUMERO_LAVORATORI_BENEFICIARI	25
NUMERO_ORE_DA_EROGARE	17.371
PROTOCOLLO_DOMANDA_INPS	
%FONDI_REG	0%
INDICATORE_REIEZIONE	
MESSAGGIO_REIEZIONE	

Per ogni Azienda e stabilimento in elenco occorre elencare ove possibile i beneficiari della prestazione

Sezione Beneficiari

CODICE FISCALE	NOME	COGNOME	NASCITA	LOCALITA'	PROVINCIA	CAP
GRSGNN56B03A460V	GIOVANNI	AGRESTA	03/02/1956	ASCEA	SALERNO	84046
BLSMDL58A58H703A	MADDALENA	BLASI	18/01/1958	AGROPOLI	SALERNO	84043
BRRLRT51C11H644O	ALBERTO	BORRELLI	11/03/1951	AGROPOLI	SALERNO	84043
BRNBGI73M11A717F	BIAGIO	BRUNO	11/08/1973	BATTIPAGLIA	SALERNO	84091
BRNGTN75M07A717G	GAETANO	BRUNO	07/08/1975	BATTIPAGLIA	SALERNO	84091
CNNCMN66D12B644E	CARMINE	CANNALONGA	12/04/1966	CAPACCIO	SALERNO	84047
CCRDNC64L21H062G	DOMENICO	CECERE	21/07/1964	PRIGNANO CILENTO	SALERNO	84060
CRRGNR52R20G011D	GENNARO	CORRADINO	20/10/1952	OGLIASTRO CILENTO	SALERNO	84061
CRSGPP61B27B644S	GIUSEPPE	CRISCUOLO	27/02/1961	CAPACCIO	SALERNO	84047
DLSNDR67A01A944U	ANDREA	D'ALESSANDRO	01/01/1967	CAPACCIO	SALERNO	84047
DGRFNC55B23H683I	FRANCO	DI GIORGIO	23/02/1955	AGROPOLI	SALERNO	84043
DMRNNI63L24L377N	NINO	DI MAURO	24/07/1963	TRENTINARA	SALERNO	84070
GNZRCL70L14H703Q	ERCOLE	GNAZZO	14/07/1970	CAPACCIO	SALERNO	84047
MRLVLR66T15H703F	VALERIO	MEROLA	15/12/1966	CAPACCIO	SALERNO	84047
MRLGNF75R04H703K	GIOVANFRANC	MEROLA	04/10/1975	CAPACCIO	SALERNO	84047
NGRFNC64S15L212Y	FRANCESCO	NIGRO	15/11/1964	TORCHIARA	SALERNO	84076
PRNCMN57D30G834L	CARMINE	PIERNO	30/04/1957	CAPACCIO	SALERNO	84047
PRNNTN79H01A091D	ANTONIO	PIERNO	01/06/1979	CAPACCIO	SALERNO	84047
RZZNTN58R29H062L	ANTONIO	RAZZANO	29/10/1958	PRIGNANO CILENTO	SALERNO	84060
RCCNTN52H01H394P	ANTONIO	RICCO	01/06/1952	CAPACCIO	SALERNO	84047
RNLLGU55M25H703X	LUIGI	RINALDI	25/08/1955	SALERNO	SALERNO	84125
RZZFNZ58P27H062M	FIORENZO	RIZZO	27/09/1958	PRIGNANO CILENTO	SALERNO	84060
RMNGCR75A20A783W	GIANCARLO	ROMANO	20/01/1975	BENEVENTO	BENEVENTO	82100
SBBGPL71T05H703F	GIANPAOLO	SABBATO	05/12/1971	BELLIZZI	SALERNO	84092
SRGSNT64A10H703Y	SANTE	SORGENTE	10/01/1964	PONTECAGNANO FAIANO	SALERNO	84098

fonte: http://burc.regione.campania.it

Ipotesi di flusso dati provenienti dalla regione per decreti regionali CIGS in deroga

I dati richiesti alle regioni relativi ai decreti regionali in materia di CIGS in deroga sono di seguito riportati:

Sezione **Provvedimento Legislativo di riferimento**

La sezione riporta il decreto di riferimento che ha disposto lo stanziamento iniziale (es. 45080/2009)

ANNO	2013
NUMERO	33333

Sezione **Provvedimento regionale**

REGIONE	CAMPANIA
TIPO_PROVVEDIMENTO_REG	DECRETO DIRIGENZIALE
DATA_PROVV_REG	00/00/0000
ANNO_REG	2013
NUMERO_DETERMINA_REG	0000
DESCRIZIONE_REG	ASSESSORATO REGIONE SETTORE ORMEL
VALIDO_DAL	01/05/2013
VALIDO_AL	30/09/2013

Ad ogni provvedimento CIGS sono "collegate" una o più aziende

Sezione **Aziende**

MATRICOLA	7207438193
CODFISC	03540020652
DENOMINAZIONE	MOBILITY SOCIETA' COOPERATIVA SOCIALE
FORMA_GIUR	COOPERATIVA
UNITA_PROD_INDIRIZZO	PIAZZA XXIV MAGGIO n. 26
UNITA_PROD_LOCALITA	SALERNO
UNITA_PROD_PROVINCIA	SALERNO
UNITA_PROD_CAP	84127
STIMA_IMPEGNO_MAX	€ 125.746,88
NUMERO_LAVORATORI_BENEFICIARI	23
NUMERO_ORE_DA_EROGARE	13.972
PROTOCOLLO_DOMANDA_INPS	
%FONDI_REG	0%
INDICATORE_REIEZIONE	
MESSAGGIO_REIEZIONE	

Per ogni Azienda e stabilimento in elenco occorre elencare ove possibile i beneficiari della prestazione

Sezione Beneficiari

CODICE FISCALE	NOME	COGNOME	NASCITA	LOCALITA'	PROVINCIA	CAP
SCNLGU71S58C129D	LUIGIA	ASCIONE	18/11/1971	BARONISSI	SALERNO	84081
TTNSNT69P52L259H	ASSUNTA	ATTANASIO	12/09/1969	NOCERA INFERIORE	SALERNO	84014
BSLGNN66T12I720A	GIOVANNI	BASILE	12/12/1966	SIANO	SALERNO	84088
BNVGNN76P41A509W	GIOVANNA	BONAVITA	01/09/1976	ALTAVILLA IRPINA	AVELLINO	83011
BTTGRD65E68H800B	GERARDINA	BOTTIGLIERI	28/05/1965	SAN CIPRIANO PICENTINO	SALERNO	84099
BRDPFL84T50Z129Y	PAMFILUTA	BRADAC	10/12/1984	FORINO	AVELLINO	83020
CRNFRC79L59Z129F	FLORICICA ANCUTA	CORNEA	19/07/1979	SALERNO	SALERNO	84127
DDNNLS76M42H703Q	ANNALISA	DE DONATO	02/08/1976	BARONISSI	SALERNO	84081
FLCPRZ67L52H703O	PATRIZIA	FALCONE	12/07/1967	SALERNO	SALERNO	84127
GNNLSU60P43H703V	LUISA	GIANNATIEMPO	03/09/1960	SALERNO	SALERNO	84127
GRNPRZ66B62H703H	PATRIZIA	GUARINO	22/02/1966	PELLEZZANO	SALERNO	84080
LEOLNS90D19F912U	ALFONSO	LEO	19/04/1990	SIANO	SALERNO	84088
LGRMTR62R52H703X	MARIA TERESA	LIGUORI	12/10/1962	SALERNO	SALERNO	84127
MSTVCN59B58H703K	VINCENZA	MAISTO	18/02/1959	SALERNO	SALERNO	84127
MLITDY88P09H703Y	TEDDY GIUSEPPE	MILO	09/09/1988	SALERNO	SALERNO	84127
NVRSNT71M45I720F	ASSUNTA	NAVARRA	05/08/1971	SIANO	SALERNO	84088
RSCPLG75H23G230P	PIERLUIGI	RESCIGNO	23/06/1975	CASTEL SAN GIORGIO	SALERNO	84083
RFLSNT65M55H703F	ASSUNTA	RUFOLO	15/08/1965	SALERNO	SALERNO	84127
SLSMRA69T47C361Z	MARIA	SALSANO	07/12/1969	CAVA DE' TIRRENI	SALERNO	84013
SNTCCT61R46H703J	CONCETTA	SANTORO	06/10/1961	GIFFONI VALLE PIANA	SALERNO	84095
SNTCMN84L15H703O	CARMINE	SENATORE	15/07/1984	BARONISSI	SALERNO	84081
SCINLN69A62D615B	NICOLINA	SICA	22/01/1969	FISCIANO	SALERNO	84084
SLCRTA88B04Z100R	ARTI	SULCE	04/02/1988	SALERNO	SALERNO	84127
TRRMRN85H43H703Z	MORENA	TERRALAVORO	03/06/1985	SALERNO	SALERNO	84127

Ipotesi di flusso dati provenienti dalla regione per decreti regionali CIGS in deroga

I dati richiesti alle regioni relativi ai decreti regionali in materia di CIGS in deroga sono di seguito riportati:

Sezione **Provvedimento Legislativo di riferimento**

La sezione riporta il decreto di riferimento che ha disposto lo stanziamento iniziale (es. 45080/2009)

ANNO	2013
NUMERO	33333

Sezione **Provvedimento regionale**

REGIONE	CAMPANIA
TIPO_PROVVEDIMENTO_REG	DECRETO DIRIGENZIALE
DATA_PROVV_REG	00/00/0000
ANNO_REG	2013
NUMERO_DETERMINA_REG	0000
DESCRIZIONE_REG	ASSESSORATO REGIONE SETTORE ORMEL
VALIDO_DAL	01/05/2013
VALIDO_AL	30/09/2013

Ad ogni provvedimento CIGS sono "collegate" una o più aziende

Sezione **Aziende**

MATRICOLA	7203055929
CODFISC	MNTSBT35P16F480G
DENOMINAZIONE	MONTELLA DOMUS ARREDO DI MONTELLA SABATO
FORMA_GIUR	DITTA INDIVIDUALE
UNITA_PROD_INDIRIZZO	VIA A. VESPUCCI, 36
UNITA_PROD_LOCALITA	PONTECAGNANO FAIANO
UNITA_PROD_PROVINCIA	SALERNO
UNITA_PROD_CAP	84098
STIMA_IMPEGNO_MAX	€ 81.810,00
NUMERO_LAVORATORI_BENEFICIARI	10
NUMERO_ORE_DA_EROGARE	9.090
PROTOCOLLO_DOMANDA_INPS	
%FONDI_REG	0%
INDICATORE_REIEZIONE	
MESSAGGIO_REIEZIONE	

Per ogni Azienda e stabilimento in elenco occorre elencare ove possibile i beneficiari della prestazione

Sezione Beneficiari

CODICE FISCALE	NOME	COGNOME	NASCITA	LOCALITA'	PROVINCIA	CAP
BCCNTN60L11A755Y	ANTONIO	BUCCINO	11/07/1960	MONTECORVINO PUGLIANO	SALERNO	84090
CLNTTL66C04A717U	ATTILIO	CELANO	04/03/1966	BATTIPAGLIA	SALERNO	84091
DMTMNN76P60H703M	MARIANNA	D'AMATO	20/09/1976	PONTECAGNANO FAIANO	SALERNO	84098
GIOVCN61S10H703E	VINCENZO	GIOIA	10/11/1961	BATTIPAGLIA	SALERNO	84091
GRRMCL57D50A509F	IMMACOLATA	GUERRIERO	10/04/1957	PONTECAGNANO FAIANO	SALERNO	84098
ZZIGRD69T15B492E	GERARDO	IZZO	15/12/1969	CAMPAGNA	SALERNO	84022
MNNCRD62M04H703J	CORRADO	MANNA	04/08/1962	SALERNO	SALERNO	84127
MSTMRZ68L12A717H	MAURIZIO	MASTRANGELO	12/07/1968	BATTIPAGLIA	SALERNO	84091
VCCMSM67M30A717C	MASSIMO	VICCIONE	30/08/1967	BATTIPAGLIA	SALERNO	84091
VTLRSL57M63A717D	ERSILIA	VITALE	23/08/1957	BATTIPAGLIA	SALERNO	84091
VLZGRD54D17Z600O	GERARDO	VOLZONE	17/04/1954	OLEVANO SUL TUSCIANO	SALERNO	84062

fonte: http://burc.regione.campania.it

Ipotesi di flusso dati provenienti dalla regione per decreti regionali CIGS in deroga

I dati richiesti alle regioni relativi ai decreti regionali in materia di CIGS in deroga sono di seguito riportati:

Sezione **Provvedimento Legislativo di riferimento**

La sezione riporta il decreto di riferimento che ha disposto lo stanziamento iniziale (es. 45080/2009)

ANNO	2013
NUMERO	33333

Sezione **Provvedimento regionale**

REGIONE	CAMPANIA
TIPO_PROVVEDIMENTO_REG	DECRETO DIRIGENZIALE
DATA_PROVV_REG	00/00/0000
ANNO_REG	2013
NUMERO_DETERMINA_REG	0000
DESCRIZIONE_REG	ASSESSORATO REGIONE SETTORE ORMEL
VALIDO_DAL	01/05/2013
VALIDO_AL	30/09/2013

Ad ogni provvedimento CIGS sono "collegate" una o più aziende

Sezione **Aziende**

MATRICOLA	7210472049
CODFISC	MSCTTL87E14A717J
DENOMINAZIONE	MOSCATO ATTILIO
FORMA_GIUR	DITTA INDIVIDUALE
UNITA_PROD_INDIRIZZO	VIA DIFESA MADDALENA 362
UNITA_PROD_LOCALITA	CAMPAGNA
UNITA_PROD_PROVINCIA	SALERNO
UNITA_PROD_CAP	84022
STIMA_IMPEGNO_MAX	€ 31.303,13
NUMERO_LAVORATORI_BENEFICIARI	4
NUMERO_ORE_DA_EROGARE	3.478
PROTOCOLLO_DOMANDA_INPS	
%FONDI_REG	0%
INDICATORE_REIEZIONE	
MESSAGGIO_REIEZIONE	

Per ogni Azienda e stabilimento in elenco occorre elencare ove possibile i beneficiari della prestazione

Sezione Beneficiari

CODICE FISCALE	NOME	COGNOME	NASCITA	LOCALITA'	PROVINCIA	CAP
CPNRRT89L12D390M	ROBERTO	CAPONIGRO	12/07/1989	CAMPAGNA	SALERNO	84022
CRRNNN72L20G793L	ANTONINO	CERRONE	20/07/1972	CAMPAGNA	SALERNO	84022
CSTLRT60D15B492F	LIBERATO	COSTABILE	15/04/1960	CAMPAGNA	SALERNO	84022
GDUDVD78D22G039Q	DAVIDE	GUIDA	22/04/1978	CAMPAGNA	SALERNO	84022
MRCPQL76A20D390P	PASQUALE	MORCALDI	20/01/1976	CAMPAGNA	SALERNO	84022

fonte: http://burc.regione.campania.it

Ipotesi di flusso dati provenienti dalla regione per decreti regionali CIGS in deroga

I dati richiesti alle regioni relativi ai decreti regionali in materia di CIGS in deroga sono di seguito riportati:

Sezione **Provvedimento Legislativo di riferimento**

La sezione riporta il decreto di riferimento che ha disposto lo stanziamento iniziale (es. 45080/2009)

ANNO	2013
NUMERO	33333

Sezione **Provvedimento regionale**

REGIONE	CAMPANIA
TIPO_PROVVEDIMENTO_REG	DECRETO DIRIGENZIALE
DATA_PROVV_REG	00/00/0000
ANNO_REG	2013
NUMERO_DETERMINA_REG	0000
DESCRIZIONE_REG	ASSESSORATO REGIONE SETTORE ORMEL
VALIDO_DAL	01/05/2013
VALIDO_AL	30/09/2013

Ad ogni provvedimento CIGS sono "collegate" una o più aziende

Sezione **Aziende**

MATRICOLA	7205655981
CODFISC	03459180653
DENOMINAZIONE	MULINO CORALLUZZO S.R.L.
FORMA_GIUR	Srl
UNITA_PROD_INDIRIZZO	VIA F.LLI ROSSELLI, 43
UNITA_PROD_LOCALITA	MONTECORVINO ROVELLA
UNITA_PROD_PROVINCIA	SALERNO
UNITA_PROD_CAP	84096
STIMA_IMPEGNO_MAX	€ 30.420,00
NUMERO_LAVORATORI_BENEFICIARI	4
NUMERO_ORE_DA_EROGARE	3.380
PROTOCOLLO_DOMANDA_INPS	
%FONDI_REG	0%
INDICATORE_REIEZIONE	
MESSAGGIO_REIEZIONE	

Per ogni Azienda e stabilimento in elenco occorre elencare ove possibile i beneficiari della prestazione

Sezione Beneficiari

CODICE FISCALE	NOME	COGNOME	NASCITA	LOCALITA'	PROVINCIA	CAP
CSRCSM62P25F481K	COSIMO	CESARO	25/09/1962	MONTECORVINO ROVELLA	SALERNO	84096
CRLLCN72B14F481C	LUCIANO	CORALLUZZO	14/02/1972	MONTECORVINO ROVELLA	SALERNO	84096
SRCLDA51E20A717J	ALDO	SARACINO	20/05/1951	BATTIPAGLIA	SALERNO	84091
TRLDNT72A31H703B	DONATO	TORIELLO	31/01/1972	MONTECORVINO ROVELLA	SALERNO	84096

fonte: http://burc.regione.campania.it

Ipotesi di flusso dati provenienti dalla regione per decreti regionali CIGS in deroga

I dati richiesti alle regioni relativi ai decreti regionali in materia di CIGS in deroga sono di seguito riportati:

Sezione **Provvedimento Legislativo di riferimento**

La sezione riporta il decreto di riferimento che ha disposto lo stanziamento iniziale (es. 45080/2009)

ANNO	2013
NUMERO	33333

Sezione **Provvedimento regionale**

REGIONE	CAMPANIA
TIPO_PROVVEDIMENTO_REG	DECRETO DIRIGENZIALE
DATA_PROVV_REG	00/00/0000
ANNO_REG	2013
NUMERO_DETERMINA_REG	0000
DESCRIZIONE_REG	ASSESSORATO REGIONE SETTORE ORMEL
VALIDO_DAL	01/05/2013
VALIDO_AL	31/08/2013

Ad ogni provvedimento CIGS sono "collegate" una o più aziende

Sezione **Aziende**

MATRICOLA	7207264833
CODFISC	00753260140
DENOMINAZIONE	MULTIMPIANTI ITALIA SOC CONS. ARL
FORMA_GIUR	SCRL
UNITA_PROD_INDIRIZZO	CORSO GARIBALDI
UNITA_PROD_LOCALITA	SALERNO
UNITA_PROD_PROVINCIA	SALERNO
UNITA_PROD_CAP	84100
STIMA_IMPEGNO_MAX	€ 12.456,00
NUMERO_LAVORATORI_BENEFICIARI	2
NUMERO_ORE_DA_EROGARE	1.384
PROTOCOLLO_DOMANDA_INPS	
%FONDI_REG	0%
INDICATORE_REIEZIONE	
MESSAGGIO_REIEZIONE	

Per ogni Azienda e stabilimento in elenco occorre elencare ove possibile i beneficiari della prestazione

Sezione Beneficiari

CODICE FISCALE	NOME	COGNOME	NASCITA	LOCALITA'	PROVINCIA	CAP
SZUNTN53H13A481V	ANTONIO	SUZIO	13/06/1953	ATELETA	L' AQUILA	67030
SZULGN67S17A481F	LUIGINO	SUZIO	17/11/1967	ATELETA	L' AQUILA	67030

fonte: http://burc.regione.campania.it

Ipotesi di flusso dati provenienti dalla regione per decreti regionali CIGS in deroga

I dati richiesti alle regioni relativi ai decreti regionali in materia di CIGS in deroga sono di seguito riportati:

Sezione **Provvedimento Legislativo di riferimento**

La sezione riporta il decreto di riferimento che ha disposto lo stanziamento iniziale (es. 45080/2009)

ANNO	2013
NUMERO	33333

Sezione **Provvedimento regionale**

REGIONE	CAMPANIA
TIPO_PROVVEDIMENTO_REG	DECRETO DIRIGENZIALE
DATA_PROVV_REG	00/00/0000
ANNO_REG	2013
NUMERO_DETERMINA_REG	0000
DESCRIZIONE_REG	ASSESSORATO REGIONE SETTORE ORMEL
VALIDO_DAL	01/05/2013
VALIDO_AL	30/09/2013

Ad ogni provvedimento CIGS sono "collegate" una o più aziende

Sezione **Aziende**

MATRICOLA	7206099663
CODFISC	03124090659
DENOMINAZIONE	NEW SERVICE SRL
FORMA_GIUR	Srl
UNITA_PROD_INDIRIZZO	VIA D. CIOFFI 16
UNITA_PROD_LOCALITA	SALERNO
UNITA_PROD_PROVINCIA	SALERNO
UNITA_PROD_CAP	84127
STIMA_IMPEGNO_MAX	€ 31.331,25
NUMERO_LAVORATORI_BENEFICIARI	4
NUMERO_ORE_DA_EROGARE	3.481
PROTOCOLLO_DOMANDA_INPS	
%FONDI_REG	0%
INDICATORE_REIEZIONE	
MESSAGGIO_REIEZIONE	

Per ogni Azienda e stabilimento in elenco occorre elencare ove possibile i beneficiari della prestazione

Sezione Beneficiari

CODICE FISCALE	NOME	COGNOME	NASCITA	LOCALITA'	PROVINCIA	CAP
QNARCC76L28H703T	ROCCO	AQUINO	28/07/1976	SALERNO	SALERNO	84127
DMRLCU61A04C361A	LUCIO	DI MARINO	04/01/1961	CAVA DE' TIRRENI	SALERNO	84013
LCNVCN60P13H703S	VINCENZO	LUCIANO	13/09/1960	SALERNO	SALERNO	84127
RGSNTN73T02H703G	ANTONIO	RAGOSTA	02/12/1973	MONTECORVINO PUGLIANO	SALERNO	84090

Ipotesi di flusso dati provenienti dalla regione per decreti regionali CIGS in deroga

I dati richiesti alle regioni relativi ai decreti regionali in materia di CIGS in deroga sono di seguito riportati:

Sezione **Provvedimento Legislativo di riferimento**

La sezione riporta il decreto di riferimento che ha disposto lo stanziamento iniziale (es. 45080/2009)

ANNO	2013
NUMERO	33333

Sezione **Provvedimento regionale**

REGIONE	CAMPANIA
TIPO_PROVVEDIMENTO_REG	DECRETO DIRIGENZIALE
DATA_PROVV_REG	00/00/0000
ANNO_REG	2013
NUMERO_DETERMINA_REG	0000
DESCRIZIONE_REG	ASSESSORATO REGIONE SETTORE ORMEL
VALIDO_DAL	01/05/2013
VALIDO_AL	30/09/2013

Ad ogni provvedimento CIGS sono "collegate" una o più aziende

Sezione **Aziende**

MATRICOLA	7204405268
CODFISC	NSCCRN58L15H703G
DENOMINAZIONE	NOSCHESE CIPRIANO
FORMA_GIUR	DITTA INDIVIDUALE
UNITA_PROD_INDIRIZZO	VIA JACOPO SANNAZARO 30
UNITA_PROD_LOCALITA	SAN CIPRIANO PICENTINO
UNITA_PROD_PROVINCIA	SALERNO
UNITA_PROD_CAP	84099
STIMA_IMPEGNO_MAX	€ 9.000,00
NUMERO_LAVORATORI_BENEFICIARI	4
NUMERO_ORE_DA_EROGARE	1.000
PROTOCOLLO_DOMANDA_INPS	
%FONDI_REG	0%
INDICATORE_REIEZIONE	
MESSAGGIO_REIEZIONE	

Per ogni Azienda e stabilimento in elenco occorre elencare ove possibile i beneficiari della prestazione

Sezione Beneficiari

CODICE FISCALE	NOME	COGNOME	NASCITA	LOCALITA'	PROVINCIA	CAP
FTCSMN71L47H703E	SIMONA	FATICA	07/07/1971	SALERNO	SALERNO	84127
LNDLNS52E21H703A	ALFONSO	LANDI	21/05/1952	SALERNO	SALERNO	84127
MRRCML67H61H800Q	CARMELA	MARRONE	21/06/1967	SAN CIPRIANO PICENTINO	SALERNO	84099
MLCRNN69E68H800N	ROSANNA	MELCHIORRE	28/05/1969	SAN CIPRIANO PICENTINO	SALERNO	84099

Ipotesi di flusso dati provenienti dalla regione per decreti regionali CIGS in deroga

I dati richiesti alle regioni relativi ai decreti regionali in materia di CIGS in deroga sono di seguito riportati:

Sezione **Provvedimento Legislativo di riferimento**

La sezione riporta il decreto di riferimento che ha disposto lo stanziamento iniziale (es. 45080/2009)

ANNO	2013
NUMERO	33333

Sezione **Provvedimento regionale**

REGIONE	CAMPANIA
TIPO_PROVVEDIMENTO_REG	DECRETO DIRIGENZIALE
DATA_PROVV_REG	00/00/0000
ANNO_REG	2013
NUMERO_DETERMINA_REG	0000
DESCRIZIONE_REG	ASSESSORATO REGIONE SETTORE ORMEL
VALIDO_DAL	01/05/2013
VALIDO_AL	30/09/2013

Ad ogni provvedimento CIGS sono "collegate" una o più aziende

Sezione **Aziende**

MATRICOLA	7210329701
CODFISC	04743920656
DENOMINAZIONE	NUOVA CENTRO GIOCHI S.R.L.
FORMA_GIUR	Srl
UNITA_PROD_INDIRIZZO	VIA YURI GAGARIN, 49
UNITA_PROD_LOCALITA	EBOLI
UNITA_PROD_PROVINCIA	SALERNO
UNITA_PROD_CAP	84025
STIMA_IMPEGNO_MAX	€ 38.925,00
NUMERO_LAVORATORI_BENEFICIARI	5
NUMERO_ORE_DA_EROGARE	4.325
PROTOCOLLO_DOMANDA_INPS	
%FONDI_REG	0%
INDICATORE_REIEZIONE	
MESSAGGIO_REIEZIONE	

Per ogni Azienda e stabilimento in elenco occorre elencare ove possibile i beneficiari della prestazione

Sezione Beneficiari

CODICE FISCALE	NOME	COGNOME	NASCITA	LOCALITA'	PROVINCIA	CAP
BCCMNN88H46A717U	MARIANNA	BUCCELLA	06/06/1988	CAMPAGNA	SALERNO	84022
CRDLCU73A66B041J	LUCIA	CARDIELLO	26/01/1973	EBOLI	SALERNO	84025
CRDDNC48H06D390T	DOMENICO	CARDIELLO	06/06/1948	EBOLI	SALERNO	84025
CNCNLL55H20D390F	ANIELLO	CONCILIO	20/06/1955	EBOLI	SALERNO	84025
DCSLDI88R64D390N	LIDIA	DE CESARE	24/10/1988	EBOLI	SALERNO	84025
GGLGNN49C25D390S	GIOVANNI	GIULIANO	25/03/1949	EBOLI	SALERNO	84025
GRRGNN53T16D390P	GIOVANNI	GUERRIERO	16/12/1953	EBOLI	SALERNO	84025
MZZGRD57H57D390G	GERARDINA	MAZZELLA	17/06/1957	EBOLI	SALERNO	84025

fonte: http://burc.regione.campania.it

Ipotesi di flusso dati provenienti dalla regione per decreti regionali CIGS in deroga

I dati richiesti alle regioni relativi ai decreti regionali in materia di CIGS in deroga sono di seguito riportati:

Sezione **Provvedimento Legislativo di riferimento**

La sezione riporta il decreto di riferimento che ha disposto lo stanziamento iniziale (es. 45080/2009)

ANNO	2013
NUMERO	33333

Sezione **Provvedimento regionale**

REGIONE	CAMPANIA
TIPO_PROVVEDIMENTO_REG	DECRETO DIRIGENZIALE
DATA_PROVV_REG	00/00/0000
ANNO_REG	2013
NUMERO_DETERMINA_REG	0000
DESCRIZIONE_REG	ASSESSORATO REGIONE SETTORE ORMEL
VALIDO_DAL	01/05/2013
VALIDO_AL	30/09/2013

Ad ogni provvedimento CIGS sono "collegate" una o più aziende

Sezione **Aziende**

MATRICOLA	7201896012
CODFISC	00568880652
DENOMINAZIONE	OELLE COSTRUZIONI MECCANICHE SRL
FORMA_GIUR	Srl
UNITA_PROD_INDIRIZZO	VIA DANTE ALIGHIERI 16/16A
UNITA_PROD_LOCALITA	TORRE ORSAIA
UNITA_PROD_PROVINCIA	SALERNO
UNITA_PROD_CAP	84077
STIMA_IMPEGNO_MAX	€ 90.135,00
NUMERO_LAVORATORI_BENEFICIARI	13
NUMERO_ORE_DA_EROGARE	11.267
PROTOCOLLO_DOMANDA_INPS	
%FONDI_REG	0%
INDICATORE_REIEZIONE	
MESSAGGIO_REIEZIONE	

Per ogni Azienda e stabilimento in elenco occorre elencare ove possibile i beneficiari della prestazione

Sezione Beneficiari

CODICE FISCALE	NOME	COGNOME	NASCITA	LOCALITA'	PROVINCIA	CAP
CPBNLL58R27L274Y	ANIELLO	CAPOBIANCO	27/10/1958	TORRE ORSAIA	SALERNO	84077
CRGGNT66E06H412T	GIACINTO	CORAGGIO	06/05/1966	ROCCAGLORIOSA	SALERNO	84060
DMRNNA71L46E919S	ANNA	DE MARINO	06/07/1971	TORRE ORSAIA	SALERNO	84077
DMRGRD61S30L274E	GERARDO	DI MARE	30/11/1961	TORRE ORSAIA	SALERNO	84077
DPLMRA64M21C444F	MARIO	DI POLITO	21/08/1964	TORRE ORSAIA	SALERNO	84077
MRTVCN71D28H412A	VINCENZO	MAROTTA	28/04/1971	ROCCAGLORIOSA	SALERNO	84060
MGEVCN67B28I253K	VINCENZO	MEGA	28/02/1967	SANTA MARINA	SALERNO	84070
MRLGNN70A01E486C	GIOVANNI	MEROLA	01/01/1970	LAURITO	SALERNO	84050
PSNNTN70D23G793X	ANTONIO	PISANO	23/04/1970	CASELLE IN PITTARI	SALERNO	84030
PSCMNT53A49H834B	MARIA ANTONIA	PISCITELLI	09/01/1953	TORRE ORSAIA	SALERNO	84077
PRZLGU66R31I253Q	LUIGI	PREZIOSO	31/10/1966	SANTA MARINA	SALERNO	84070
RCCNGL66H10L274W	ANGELO	ROCCO	10/06/1966	TORRE ORSAIA	SALERNO	84077
SRGLCD70M06B476P	LUCIDO	SORGENTE	06/08/1970	CAMEROTA	SALERNO	84040

fonte: http://burc.regione.campania.it

Ipotesi di flusso dati provenienti dalla regione per decreti regionali CIGS in deroga

I dati richiesti alle regioni relativi ai decreti regionali in materia di CIGS in deroga sono di seguito riportati:

Sezione **Provvedimento Legislativo di riferimento**

La sezione riporta il decreto di riferimento che ha disposto lo stanziamento iniziale (es. 45080/2009)

ANNO	2013
NUMERO	33333

Sezione **Provvedimento regionale**

REGIONE	CAMPANIA
TIPO_PROVVEDIMENTO_REG	DECRETO DIRIGENZIALE
DATA_PROVV_REG	00/00/0000
ANNO_REG	2013
NUMERO_DETERMINA_REG	0000
DESCRIZIONE_REG	ASSESSORATO REGIONE SETTORE ORMEL
VALIDO_DAL	01/05/2013
VALIDO_AL	13/08/2013

Ad ogni provvedimento CIGS sono "collegate" una o più aziende

Sezione **Aziende**

MATRICOLA	7202649523
CODFISC	01222310656
DENOMINAZIONE	OMG S.R.L.
FORMA_GIUR	Srl
UNITA_PROD_INDIRIZZO	VIA SAN LEONARDO N,236/A1
UNITA_PROD_LOCALITA	SALERNO
UNITA_PROD_PROVINCIA	SALERNO
UNITA_PROD_CAP	84129
STIMA_IMPEGNO_MAX	€ 14.553,00
NUMERO_LAVORATORI_BENEFICIARI	4
NUMERO_ORE_DA_EROGARE	1.617
PROTOCOLLO_DOMANDA_INPS	
%FONDI_REG	0%
INDICATORE_REIEZIONE	
MESSAGGIO_REIEZIONE	

Per ogni Azienda e stabilimento in elenco occorre elencare ove possibile i beneficiari della prestazione

Sezione Beneficiari

CODICE FISCALE	NOME	COGNOME	NASCITA	LOCALITA'	PROVINCIA	CAP
LBRSRG71E09H703U	SERGIO	ALIBERTI	09/05/1971	SALERNO	SALERNO	84127
SPSPPN63H11Z114L	PEPPINO	ESPOSITO	11/06/1963	SALERNO	SALERNO	84127
NFRSVT51B23H703E	SALVATORE	INFERNOSO	23/02/1951	SALERNO	SALERNO	84127
SSSMSM77E19H703I	MASSIMO	SASSO	19/05/1977	SALERNO	SALERNO	84127

fonte: http://burc.regione.campania.it

Ipotesi di flusso dati provenienti dalla regione per decreti regionali CIGS in deroga

I dati richiesti alle regioni relativi ai decreti regionali in materia di CIGS in deroga sono di seguito riportati:

Sezione **Provvedimento Legislativo di riferimento**

La sezione riporta il decreto di riferimento che ha disposto lo stanziamento iniziale (es. 45080/2009)

ANNO	2013
NUMERO	33333

Sezione **Provvedimento regionale**

REGIONE	CAMPANIA
TIPO_PROVVEDIMENTO_REG	DECRETO DIRIGENZIALE
DATA_PROVV_REG	00/00/0000
ANNO_REG	2013
NUMERO_DETERMINA_REG	0000
DESCRIZIONE_REG	ASSESSORATO REGIONE SETTORE ORMEL
VALIDO_DAL	01/05/2013
VALIDO_AL	30/09/2013

Ad ogni provvedimento CIGS sono "collegate" una o più aziende

Sezione **Aziende**

MATRICOLA	7210116356
CODFISC	04706720655
DENOMINAZIONE	OPERA SRL
FORMA_GIUR	Srl
UNITA_PROD_INDIRIZZO	VIA L. PETRONE 1/4
UNITA_PROD_LOCALITA	SALERNO
UNITA_PROD_PROVINCIA	SALERNO
UNITA_PROD_CAP	84127
STIMA_IMPEGNO_MAX	€ 9.090,00
NUMERO_LAVORATORI_BENEFICIARI	2
NUMERO_ORE_DA_EROGARE	1.010
PROTOCOLLO_DOMANDA_INPS	
%FONDI_REG	0%
INDICATORE_REIEZIONE	
MESSAGGIO_REIEZIONE	

Per ogni Azienda e stabilimento in elenco occorre elencare ove possibile i beneficiari della prestazione

Sezione Beneficiari

CODICE FISCALE	NOME	COGNOME	NASCITA	LOCALITA'	PROVINCIA	CAP
CBLMSM70D15H703L	MASSIMO	CIBELLI	15/04/1970	BARONISSI	SALERNO	84081
VLPDNL74L47H703F	DANIELA	VOLPE	07/07/1974	GIFFONI VALLE PIANA	SALERNO	84095

Ipotesi di flusso dati provenienti dalla regione per decreti regionali CIGS in deroga

I dati richiesti alle regioni relativi ai decreti regionali in materia di CIGS in deroga sono di seguito riportati:

Sezione **Provvedimento Legislativo di riferimento**

La sezione riporta il decreto di riferimento che ha disposto lo stanziamento iniziale (es. 45080/2009)

ANNO	2013
NUMERO	33333

Sezione **Provvedimento regionale**

REGIONE	CAMPANIA
TIPO_PROVVEDIMENTO_REG	DECRETO DIRIGENZIALE
DATA_PROVV_REG	00/00/0000
ANNO_REG	2013
NUMERO_DETERMINA_REG	0000
DESCRIZIONE_REG	ASSESSORATO REGIONE SETTORE ORMEL
VALIDO_DAL	01/05/2013
VALIDO_AL	30/09/2013

Ad ogni provvedimento CIGS sono "collegate" una o più aziende

Sezione **Aziende**

MATRICOLA	7200784282
CODFISC	01063110652
DENOMINAZIONE	ORMIB DI LUCIO DI CUNZOLO S.R.L.
FORMA_GIUR	Srl
UNITA_PROD_INDIRIZZO	VIA DELL`INDUSTRIA 86/90
UNITA_PROD_LOCALITA	BELLIZZI
UNITA_PROD_PROVINCIA	SALERNO
UNITA_PROD_CAP	84092
STIMA_IMPEGNO_MAX	€ 117.000,00
NUMERO_LAVORATORI_BENEFICIARI	15
NUMERO_ORE_DA_EROGARE	13.000
PROTOCOLLO_DOMANDA_INPS	
%FONDI_REG	0%
INDICATORE_REIEZIONE	
MESSAGGIO_REIEZIONE	

Per ogni Azienda e stabilimento in elenco occorre elencare ove possibile i beneficiari della prestazione

Sezione Beneficiari

CODICE FISCALE	NOME	COGNOME	NASCITA	LOCALITA'	PROVINCIA	CAP
STRLCN57A28G121O	LUCIANO	ASTORE	28/01/1957	CAPACCIO	SALERNO	84050
BSTDRD60E11A717C	EDOARDO	BUSTI	11/05/1960	BATTIPAGLIA	SALERNO	84091
CLBGPP57C01F481J	GIUSEPPE	CILIBERTI	01/03/1957	BELLIZZI	SALERNO	84092
CPPNRC57S27A717C	ENRICO	COPPOLA	27/11/1957	BATTIPAGLIA	SALERNO	84091
CRSVVN80C47H703Y	VIVIANA	CRISCUOLO	07/03/1980	SALERNO	SALERNO	84127
DCNLCU71C28A717O	LUCIO	DI CUNZOLO	28/03/1971	BATTIPAGLIA	SALERNO	84091
GLLDNT63M16L628P	DANTE	GALLO	16/08/1963	BATTIPAGLIA	SALERNO	84091
NNNFPP69B26A717W	FILIPPO	IANNONE	26/02/1969	OLEVANO SUL TUSCIANO	SALERNO	84062
LVRGRD56S13A717U	GERARDO	LAVORNIA	13/11/1956	BATTIPAGLIA	SALERNO	84091
LMMGNN70P53F839X	GIOVANNA	LIMMATOLA	13/09/1970	BAIANO	AVELLINO	83022
MNCPTR55B01F481S	PIETRO	MANCINO	01/02/1955	BELLIZZI	SALERNO	84092
MRRNCL68D02Z133M	NICOLA	MARRA	02/04/1968	AVELLINO	AVELLINO	83020
MSCRLB71A57H703F	ROSALBA	MOSCARIELLO	17/01/1971	BARONISSI	SALERNO	84081
PRRDTR70E15F481U	DEMETRIO	PIERRI	15/05/1970	MONTECORVINO ROVELLA	SALERNO	84096
VZZGNN58M50B963V	GIOVANNA	VOZZA	10/08/1958	CASERTA	CASERTA	81100

Ipotesi di flusso dati provenienti dalla regione per decreti regionali CIGS in deroga

I dati richiesti alle regioni relativi ai decreti regionali in materia di CIGS in deroga sono di seguito riportati:

Sezione **Provvedimento Legislativo di riferimento**

La sezione riporta il decreto di riferimento che ha disposto lo stanziamento iniziale (es. 45080/2009)

ANNO	2013
NUMERO	33333

Sezione **Provvedimento regionale**

REGIONE	CAMPANIA
TIPO_PROVVEDIMENTO_REG	DECRETO DIRIGENZIALE
DATA_PROVV_REG	00/00/0000
ANNO_REG	2013
NUMERO_DETERMINA_REG	0000
DESCRIZIONE_REG	ASSESSORATO REGIONE SETTORE ORMEL
VALIDO_DAL	01/05/2013
VALIDO_AL	30/09/2013

Ad ogni provvedimento CIGS sono "collegate" una o più aziende

Sezione **Aziende**

MATRICOLA	7203307974
CODFISC	01107500652
DENOMINAZIONE	PADUL FER SNC DI MACRI' ENRICO & C.
FORMA_GIUR	SNC
UNITA_PROD_INDIRIZZO	C.DA FONTI SNC
UNITA_PROD_LOCALITA	PADULA
UNITA_PROD_PROVINCIA	SALERNO
UNITA_PROD_CAP	84034
STIMA_IMPEGNO_MAX	€ 21.836,25
NUMERO_LAVORATORI_BENEFICIARI	3
NUMERO_ORE_DA_EROGARE	2.426
PROTOCOLLO_DOMANDA_INPS	
%FONDI_REG	0%
INDICATORE_REIEZIONE	
MESSAGGIO_REIEZIONE	

Per ogni Azienda e stabilimento in elenco occorre elencare ove possibile i beneficiari della prestazione

Sezione Beneficiari

CODICE FISCALE	NOME	COGNOME	NASCITA	LOCALITA'	PROVINCIA	CAP
CMNNNM57T11G226P	ANTONIO MICHELE	COMUNIELLO	11/12/1957	PADULA	SALERNO	84034
RLNPQL69P11G226X	PASQUALE	ORLANDO	11/09/1969	PADULA	SALERNO	84034
PGLGPP63L22G226Q	GIUSEPPE	PUGLIA	22/07/1963	PADULA	SALERNO	84034

fonte: http://burc.regione.campania.it

Ipotesi di flusso dati provenienti dalla regione per decreti regionali CIGS in deroga

I dati richiesti alle regioni relativi ai decreti regionali in materia di CIGS in deroga sono di seguito riportati:

Sezione **Provvedimento Legislativo di riferimento**

La sezione riporta il decreto di riferimento che ha disposto lo stanziamento iniziale (es. 45080/2009)

ANNO	2013
NUMERO	33333

Sezione **Provvedimento regionale**

REGIONE	CAMPANIA
TIPO_PROVVEDIMENTO_REG	DECRETO DIRIGENZIALE
DATA_PROVV_REG	00/00/0000
ANNO_REG	2013
NUMERO_DETERMINA_REG	0000
DESCRIZIONE_REG	ASSESSORATO REGIONE SETTORE ORMEL
VALIDO_DAL	01/05/2013
VALIDO_AL	30/09/2013

Ad ogni provvedimento CIGS sono "collegate" una o più aziende

Sezione **Aziende**

MATRICOLA	7208446074
CODFISC	04171720651
DENOMINAZIONE	PASTIFICIO PIPOLO SRL
FORMA_GIUR	Srl
UNITA_PROD_INDIRIZZO	VIA VESOLA ZONA INDUSTRIALE SNC
UNITA_PROD_LOCALITA	SALERNO
UNITA_PROD_PROVINCIA	SALERNO
UNITA_PROD_CAP	84131
STIMA_IMPEGNO_MAX	€ 15.637,50
NUMERO_LAVORATORI_BENEFICIARI	2
NUMERO_ORE_DA_EROGARE	1.738
PROTOCOLLO_DOMANDA_INPS	
%FONDI_REG	0%
INDICATORE_REIEZIONE	
MESSAGGIO_REIEZIONE	

Per ogni Azienda e stabilimento in elenco occorre elencare ove possibile i beneficiari della prestazione

Sezione Beneficiari

CODICE FISCALE	NOME	COGNOME	NASCITA	LOCALITA'	PROVINCIA	CAP
CVLCRI58P22G509P	CIRO	CAVALIERE	22/09/1958	MONTECORVINO PUGLIANO	SALERNO	84090
MLOVCN61S06L860D	VINCENZO	MOLA	06/11/1961	VIETRI SUL MARE	SALERNO	84019
SLRGRD71A26H703L	GERARDO	SALERNITANO	26/01/1971	PONTECAGNANO FAIANO	SALERNO	84098
SRNGNN56A16H703Z	GIOVANNI	SARNO	16/01/1956	NOCERA INFERIORE	SALERNO	84014
VCNLDA80A14H703H	ALDO	VICINANZA	14/01/1980	SALERNO	SALERNO	84127

fonte: http://burc.regione.campania.it

Ipotesi di flusso dati provenienti dalla regione per decreti regionali CIGS in deroga

I dati richiesti alle regioni relativi ai decreti regionali in materia di CIGS in deroga sono di seguito riportati:

Sezione **Provvedimento Legislativo di riferimento**

La sezione riporta il decreto di riferimento che ha disposto lo stanziamento iniziale (es. 45080/2009)

ANNO	2013
NUMERO	33333

Sezione **Provvedimento regionale**

REGIONE	CAMPANIA
TIPO_PROVVEDIMENTO_REG	DECRETO DIRIGENZIALE
DATA_PROVV_REG	00/00/0000
ANNO_REG	2013
NUMERO_DETERMINA_REG	0000
DESCRIZIONE_REG	ASSESSORATO REGIONE SETTORE ORMEL
VALIDO_DAL	01/05/2013
VALIDO_AL	30/09/2013

Ad ogni provvedimento CIGS sono "collegate" una o più aziende

Sezione **Aziende**

MATRICOLA	7206552942
CODFISC	03470400650
DENOMINAZIONE	PATTO TERRITORIALE DELL`AGRO S.P.A.
FORMA_GIUR	SPA
UNITA_PROD_INDIRIZZO	VIA DEL PARCO CASTELLO FIENGA, SNC
UNITA_PROD_LOCALITA	NOCERA INFERIORE
UNITA_PROD_PROVINCIA	SALERNO
UNITA_PROD_CAP	84014
STIMA_IMPEGNO_MAX	€ 82.215,00
NUMERO_LAVORATORI_BENEFICIARI	11
NUMERO_ORE_DA_EROGARE	9.135
PROTOCOLLO_DOMANDA_INPS	
%FONDI_REG	0%
INDICATORE_REIEZIONE	
MESSAGGIO_REIEZIONE	

Per ogni Azienda e stabilimento in elenco occorre elencare ove possibile i beneficiari della prestazione

Sezione Beneficiari

CODICE FISCALE	NOME	COGNOME	NASCITA	LOCALITA'	PROVINCIA	CAP
BTANMR68T51I720I	ANNAMARIA	ABATE	11/12/1968	SIANO	SALERNO	84088
CNDMLL70E57H501Q	MARIELLA	CONDREAS	17/05/1970	SALERNO	SALERNO	84127
CSTPVN68D17F839P	PIERVINCENZO	COSTABILE	17/04/1968	ANGRI	SALERNO	84012
DCRMNN73B50H703P	MARIANNA	DE CARO	10/02/1973	PELLEZZANO	SALERNO	84080
DLENLS73A57G230Q	ANNALISA	DE LEO	17/01/1973	ROCCAPIEMONTE	SALERNO	84086
GMENNL64C60I483N	ANTONELLA	GEMEI	20/03/1964	SCAFATI	SALERNO	84018
LCNNLS69L70I019Y	ANNALISA	LUCIANELLI	30/07/1969	SCAFATI	SALERNO	84018
MLEGPP63S14E026U	GIUSEPPE	MELE	14/11/1963	GIFFONI SEI CASALI	SALERNO	84090
PSTMRS60E55H703Q	MARIA ROSARIA	PASTORE	15/05/1960	ANGRI	SALERNO	84012
PPENLS74L46F912I	ANNALISA	PEPE	06/07/1974	PAGANI	SALERNO	84016
PLLRNN72T41G716O	ROSANNA	PULLANO	01/12/1972	CASTEL SAN GIORGIO	SALERNO	84083

Ipotesi di flusso dati provenienti dalla regione per decreti regionali CIGS in deroga

I dati richiesti alle regioni relativi ai decreti regionali in materia di CIGS in deroga sono di seguito riportati:

Sezione **Provvedimento Legislativo di riferimento**

La sezione riporta il decreto di riferimento che ha disposto lo stanziamento iniziale (es. 45080/2009)

ANNO	2013
NUMERO	33333

Sezione **Provvedimento regionale**

REGIONE	CAMPANIA
TIPO_PROVVEDIMENTO_REG	DECRETO DIRIGENZIALE
DATA_PROVV_REG	00/00/0000
ANNO_REG	2013
NUMERO_DETERMINA_REG	0000
DESCRIZIONE_REG	ASSESSORATO REGIONE SETTORE ORMEL
VALIDO_DAL	01/05/2013
VALIDO_AL	30/09/2013

Ad ogni provvedimento CIGS sono "collegate" una o più aziende

Sezione **Aziende**

MATRICOLA	7208408999
CODFISC	04058330657
DENOMINAZIONE	PDM SRL
FORMA_GIUR	Srl
UNITA_PROD_INDIRIZZO	VIA PARMENIDE, 270
UNITA_PROD_LOCALITA	SALERNO
UNITA_PROD_PROVINCIA	SALERNO
UNITA_PROD_CAP	84129
STIMA_IMPEGNO_MAX	€ 17.455,00
NUMERO_LAVORATORI_BENEFICIARI	5
NUMERO_ORE_DA_EROGARE	2.182
PROTOCOLLO_DOMANDA_INPS	
%FONDI_REG	0%
INDICATORE_REIEZIONE	
MESSAGGIO_REIEZIONE	

Per ogni Azienda e stabilimento in elenco occorre elencare ove possibile i beneficiari della prestazione

Sezione Beneficiari

CODICE FISCALE	NOME	COGNOME	NASCITA	LOCALITA'	PROVINCIA	CAP
FNTPQL59L11H703A	PASQUALE	FONTANA	11/07/1959	SALERNO	SALERNO	84127
FRMMHL69A11H703P	MICHELE	FORMETTA	11/01/1969	MONTECORVINO PUGLIANO	SALERNO	84090
LMBCML56D55H703S	CARMELA	LAMBIASE	15/04/1956	SALERNO	SALERNO	84127
MZZCMN62E25A509S	Carmine	Mazza	25/05/1962	MONTEFORTE IRPINO	AVELLINO	83024
PTRNNA64C48H703L	ANNA	PETRONE	08/03/1964	SALERNO	SALERNO	84127

fonte: http://burc.regione.campania.it

Ipotesi di flusso dati provenienti dalla regione per decreti regionali CIGS in deroga

I dati richiesti alle regioni relativi ai decreti regionali in materia di CIGS in deroga sono di seguito riportati:

Sezione **Provvedimento Legislativo di riferimento**

La sezione riporta il decreto di riferimento che ha disposto lo stanziamento iniziale (es. 45080/2009)

ANNO	2013
NUMERO	33333

Sezione **Provvedimento regionale**

REGIONE	CAMPANIA
TIPO_PROVVEDIMENTO_REG	DECRETO DIRIGENZIALE
DATA_PROVV_REG	00/00/0000
ANNO_REG	2013
NUMERO_DETERMINA_REG	0000
DESCRIZIONE_REG	ASSESSORATO REGIONE SETTORE ORMEL
VALIDO_DAL	01/05/2013
VALIDO_AL	30/09/2013

Ad ogni provvedimento CIGS sono "collegate" una o più aziende

Sezione **Aziende**

MATRICOLA	7208777815
CODFISC	04321630651
DENOMINAZIONE	PERITO GROUP SRL
FORMA_GIUR	Srl
UNITA_PROD_INDIRIZZO	VIA BARRA 243/253 (METALMECCANICA)
UNITA_PROD_LOCALITA	SALA CONSILINA
UNITA_PROD_PROVINCIA	SALERNO
UNITA_PROD_CAP	84036
STIMA_IMPEGNO_MAX	€ 11.092,50
NUMERO_LAVORATORI_BENEFICIARI	2
NUMERO_ORE_DA_EROGARE	1.233
PROTOCOLLO_DOMANDA_INPS	
%FONDI_REG	0%
INDICATORE_REIEZIONE	
MESSAGGIO_REIEZIONE	

Per ogni Azienda e stabilimento in elenco occorre elencare ove possibile i beneficiari della prestazione

Sezione Beneficiari

CODICE FISCALE	NOME	COGNOME	NASCITA	LOCALITA'	PROVINCIA	CAP
BNCFNC90M31I422H	FRANCESCO	BIANCO	31/08/1990	PADULA	SALERNO	84034
CSTRNG91L08I422T	ARCANGELO	CESTARI	08/07/1991	MONTESANO SULLA MARCELLANA	SALERNO	84030

fonte: http://burc.regione.campania.it

Ipotesi di flusso dati provenienti dalla regione per decreti regionali CIGS in deroga

I dati richiesti alle regioni relativi ai decreti regionali in materia di CIGS in deroga sono di seguito riportati:

Sezione **Provvedimento Legislativo di riferimento**

La sezione riporta il decreto di riferimento che ha disposto lo stanziamento iniziale (es. 45080/2009)

ANNO	2013
NUMERO	33333

Sezione **Provvedimento regionale**

REGIONE	CAMPANIA
TIPO_PROVVEDIMENTO_REG	DECRETO DIRIGENZIALE
DATA_PROVV_REG	00/00/0000
ANNO_REG	2013
NUMERO_DETERMINA_REG	0000
DESCRIZIONE_REG	ASSESSORATO REGIONE SETTORE ORMEL
VALIDO_DAL	01/05/2013
VALIDO_AL	30/09/2013

Ad ogni provvedimento CIGS sono "collegate" una o più aziende

Sezione **Aziende**

MATRICOLA	7208777815
CODFISC	04321630651
DENOMINAZIONE	PERITO GROUP SRL
FORMA_GIUR	Srl
UNITA_PROD_INDIRIZZO	VIA BARRA 243/253 (COMMERCIO)
UNITA_PROD_LOCALITA	SALA CONSILINA
UNITA_PROD_PROVINCIA	SALERNO
UNITA_PROD_CAP	84036
STIMA_IMPEGNO_MAX	€ 55.051,88
NUMERO_LAVORATORI_BENEFICIARI	11
NUMERO_ORE_DA_EROGARE	6.117
PROTOCOLLO_DOMANDA_INPS	
%FONDI_REG	0%
INDICATORE_REIEZIONE	
MESSAGGIO_REIEZIONE	

Per ogni Azienda e stabilimento in elenco occorre elencare ove possibile i beneficiari della prestazione

Sezione Beneficiari

CODICE FISCALE	NOME	COGNOME	NASCITA	LOCALITA'	PROVINCIA	CAP
CROMNL60L24H683N	EMANUELE	COIRO	24/07/1960	SALA CONSILINA	SALERNO	84036
CRSNLN76E16G793V	NICOLANGELO	CRISCITO	16/05/1976	POLLA	SALERNO	84035
GRSNNT69C41F625I	ANTONIETTA	GRASSANO	01/03/1969	PADULA	SALERNO	84034
NNNCML86R66G793V	CARMELINA	IANNONE	26/10/1986	POLLA	SALERNO	84035
LNGMNT85H58G793F	MARIANTONIETTA	LANGONE	18/06/1985	SALA CONSILINA	SALERNO	84036
NRTNGL78T62G793X	ANGELA	ONORATO	22/12/1978	PADULA	SALERNO	84034
NRTGPP82S02G793W	GIUSEPPE	ONORATO	02/11/1982	PADULA	SALERNO	84034
RCCNTN74L18Z133F	ANTONIO	RICCIO	18/07/1974	SASSANO	SALERNO	84038
RMNGPP92P29G793W	GIUSEPPE	ROMANELLI	29/09/1992	SASSANO	SALERNO	84038
TFRMNN88C71A717Q	MARIANNA	TAFURI	31/03/1988	SALA CONSILINA	SALERNO	84036
VLLNNL87T46I422W	ANTONELLA	VILLANI	06/12/1987	BUONABITACOLO	SALERNO	84032

fonte: http://burc.regione.campania.it

Ipotesi di flusso dati provenienti dalla regione per decreti regionali CIGS in deroga

I dati richiesti alle regioni relativi ai decreti regionali in materia di CIGS in deroga sono di seguito riportati:

Sezione **Provvedimento Legislativo di riferimento**

La sezione riporta il decreto di riferimento che ha disposto lo stanziamento iniziale (es. 45080/2009)

ANNO	2013
NUMERO	33333

Sezione **Provvedimento regionale**

REGIONE	CAMPANIA
TIPO_PROVVEDIMENTO_REG	DECRETO DIRIGENZIALE
DATA_PROVV_REG	00/00/0000
ANNO_REG	2013
NUMERO_DETERMINA_REG	0000
DESCRIZIONE_REG	ASSESSORATO REGIONE SETTORE ORMEL
VALIDO_DAL	01/05/2013
VALIDO_AL	05/05/2013

Ad ogni provvedimento CIGS sono "collegate" una o più aziende

Sezione **Aziende**

MATRICOLA	7205604370
CODFISC	03597400658
DENOMINAZIONE	PRE.MET. SRL
FORMA_GIUR	Srl
UNITA_PROD_INDIRIZZO	LOCALITA` MALAGENIA
UNITA_PROD_LOCALITA	OGLIASTRO CILENTO
UNITA_PROD_PROVINCIA	SALERNO
UNITA_PROD_CAP	84050
STIMA_IMPEGNO_MAX	€ 1.818,00
NUMERO_LAVORATORI_BENEFICIARI	7
NUMERO_ORE_DA_EROGARE	202
PROTOCOLLO_DOMANDA_INPS	
%FONDI_REG	0%
INDICATORE_REIEZIONE	
MESSAGGIO_REIEZIONE	

Per ogni Azienda e stabilimento in elenco occorre elencare ove possibile i beneficiari della prestazione

Sezione Beneficiari

CODICE FISCALE	NOME	COGNOME	NASCITA	LOCALITA'	PROVINCIA	CAP
BSLNNL82B01A717S	ANTONELLO	BASILEO	01/02/1982	EBOLI	SALERNO	84025
BSLGNR55R30A717A	GENNARO	BUSILLO	30/10/1955	BATTIPAGLIA	SALERNO	84091
CRFPLA79L20A717S	PAOLO	CARFORA	20/07/1979	BATTIPAGLIA	SALERNO	84091
DCRLDA54R16E027W	ALDO	DE CRISTOFARO	16/10/1954	GIFFONI VALLE PIANA	SALERNO	84095
SCRVCN86L10A717X	VINCENZO	SCARPA	10/07/1986	EBOLI	SALERNO	84025
SCRDNL88R02A717B	DANIELE	SCARPA	02/10/1988	EBOLI	SALERNO	84025
VTUGLN60E07B644I	GIULIANO	VUTO	07/05/1960	CAPACCIO	SALERNO	84050

fonte: http://burc.regione.campania.it

Ipotesi di flusso dati provenienti dalla regione per decreti regionali CIGS in deroga

I dati richiesti alle regioni relativi ai decreti regionali in materia di CIGS in deroga sono di seguito riportati:

Sezione **Provvedimento Legislativo di riferimento**

La sezione riporta il decreto di riferimento che ha disposto lo stanziamento iniziale (es. 45080/2009)

ANNO	2013
NUMERO	33333

Sezione **Provvedimento regionale**

REGIONE	CAMPANIA
TIPO_PROVVEDIMENTO_REG	DECRETO DIRIGENZIALE
DATA_PROVV_REG	00/00/0000
ANNO_REG	2013
NUMERO_DETERMINA_REG	0000
DESCRIZIONE_REG	ASSESSORATO REGIONE SETTORE ORMEL
VALIDO_DAL	01/05/2013
VALIDO_AL	30/09/2013

Ad ogni provvedimento CIGS sono "collegate" una o più aziende

Sezione **Aziende**

MATRICOLA	7204951071 - 7210437994
CODFISC	02757010653
DENOMINAZIONE	PROGETTO 2000 SOC. COOP. SOCIALE
FORMA_GIUR	COOPERATIVA
UNITA_PROD_INDIRIZZO	VARIE COMUNITA` FAMILIARI NEL COMUNE
UNITA_PROD_LOCALITA	BELLIZZI
UNITA_PROD_PROVINCIA	SALERNO
UNITA_PROD_CAP	84092
STIMA_IMPEGNO_MAX	€ 34.875,00
NUMERO_LAVORATORI_BENEFICIARI	7
NUMERO_ORE_DA_EROGARE	3.875
PROTOCOLLO_DOMANDA_INPS	
%FONDI_REG	0%
INDICATORE_REIEZIONE	
MESSAGGIO_REIEZIONE	

Per ogni Azienda e stabilimento in elenco occorre elencare ove possibile i beneficiari della prestazione

Sezione Beneficiari

CODICE FISCALE	NOME	COGNOME	NASCITA	LOCALITA'	PROVINCIA	CAP
CVLGRD61B66H703L	GERARDINA	CAVALLO	26/02/1961	BELLIZZI	SALERNO	84092
CVLMLN62R54F481Q	MARILENA	CIVALE	14/10/1962	BELLIZZI	SALERNO	84092
CRTNNT67L52H703Z	ANTONIETTA	CORTAZZO	12/07/1967	BELLIZZI	SALERNO	84092
DSDNNA58L60F481P	ANNA	DESIDERIO	20/07/1958	BELLIZZI	SALERNO	84092
MNZSRN56R54A717N	ESTERINA	MANZI	14/10/1956	BELLIZZI	SALERNO	84092
SNSPMS59E64A717N	PALMA SONIA	SANSONE	24/05/1959	BELLIZZI	SALERNO	84092
ZPPPQL62H53H703U	PASQUALINA	ZAPPILE	13/06/1962	BELLIZZI	SALERNO	84092

fonte: http://burc.regione.campania.it

Ipotesi di flusso dati provenienti dalla regione per decreti regionali CIGS in deroga

I dati richiesti alle regioni relativi ai decreti regionali in materia di CIGS in deroga sono di seguito riportati:

Sezione **Provvedimento Legislativo di riferimento**

La sezione riporta il decreto di riferimento che ha disposto lo stanziamento iniziale (es. 45080/2009)

ANNO	2013
NUMERO	33333

Sezione **Provvedimento regionale**

REGIONE	CAMPANIA
TIPO_PROVVEDIMENTO_REG	DECRETO DIRIGENZIALE
DATA_PROVV_REG	00/00/0000
ANNO_REG	2013
NUMERO_DETERMINA_REG	0000
DESCRIZIONE_REG	ASSESSORATO REGIONE SETTORE ORMEL
VALIDO_DAL	15/06/2013
VALIDO_AL	30/09/2013

Ad ogni provvedimento CIGS sono "collegate" una o più aziende

Sezione **Aziende**

MATRICOLA	7205543657
CODFISC	03523460651
DENOMINAZIONE	PULIM 2000 SOCIETA` COOPERATIVA
FORMA_GIUR	COOPERATIVA
UNITA_PROD_INDIRIZZO	AGENZIE BNL PARIBAS - CAMPANIA
UNITA_PROD_LOCALITA	BATTIPAGLIA
UNITA_PROD_PROVINCIA	SALERNO
UNITA_PROD_CAP	84091
STIMA_IMPEGNO_MAX	€ 16.308,00
NUMERO_LAVORATORI_BENEFICIARI	15
NUMERO_ORE_DA_EROGARE	1.812
PROTOCOLLO_DOMANDA_INPS	
%FONDI_REG	0%
INDICATORE_REIEZIONE	
MESSAGGIO_REIEZIONE	

Per ogni Azienda e stabilimento in elenco occorre elencare ove possibile i beneficiari della prestazione

Sezione Beneficiari

CODICE FISCALE	NOME	COGNOME	NASCITA	LOCALITA'	PROVINCIA	CAP
CVLCCT60P64L086U	CONCETTA	COVELLI	24/09/1960	BENEVENTO	BENEVENTO	82100
DPSNLM55P53H703X	ANGELA MARIA	DE PASCALE	13/09/1955	SALERNO	SALERNO	84127
DSDTZN78T43G230W	TIZIANA	DESIDERIO	03/12/1978	PAGANI	SALERNO	84016
DCPNNA74R41E791E	ANNA	DI CAPRIO	01/10/1974	MADDALONI	CASERTA	81024
DMRMRA69T47A717L	MARIA	DI MARINO	07/12/1969	BATTIPAGLIA	SALERNO	84091
DSTNRN59E44H467A	INCORONATA	DI STEFANO	04/05/1959	SANT' ANGELO A CUPOLO	BENEVENTO	82010
FRLLNS60H09F839C	ALFONSO	FIORILLO	09/06/1960	SANT' ANTIMO	NAPOLI	80029
GRGFNC57C47G230F	FRANSCESCA	GIORGIO	07/03/1957	NOCERA INFERIORE	SALERNO	84014
LRTNNL72E59A509L	ANTONELLA	LAURETANO	19/05/1972	AVELLINO	AVELLINO	83020
MNNMRA71E64H703O	MARIA	MENNA	24/05/1971	BARONISSI	SALERNO	84081
MLNRTI67H41C561W	RITA	MILONE	01/06/1967	AVERSA	CASERTA	81031
MRTCRN60R52H703G	CATERINA	MURATTI	12/10/1960	PELLEZZANO	SALERNO	84080
SNTRSR71T53I234Y	ROSARIA	SANTONASTASIO	13/12/1971	SANTA MARIA CAPUA VETERE	CASERTA	81055
SRRSNT63M55H703X	ASSUNTA	SORRENTINO	15/08/1963	SALERNO	SALERNO	84127
VNCMNC82T63B963P	MONICA	VINCIGUERRA	23/12/1982	CASERTA	CASERTA	81100

fonte: http://burc.regione.campania.it

Ipotesi di flusso dati provenienti dalla regione per decreti regionali CIGS in deroga

I dati richiesti alle regioni relativi ai decreti regionali in materia di CIGS in deroga sono di seguito riportati:

Sezione **Provvedimento Legislativo di riferimento**

La sezione riporta il decreto di riferimento che ha disposto lo stanziamento iniziale (es. 45080/2009)

ANNO	2013
NUMERO	33333

Sezione **Provvedimento regionale**

REGIONE	CAMPANIA
TIPO_PROVVEDIMENTO_REG	DECRETO DIRIGENZIALE
DATA_PROVV_REG	00/00/0000
ANNO_REG	2013
NUMERO_DETERMINA_REG	0000
DESCRIZIONE_REG	ASSESSORATO REGIONE SETTORE ORMEL
VALIDO_DAL	10/06/2013
VALIDO_AL	30/09/2013

Ad ogni provvedimento CIGS sono "collegate" una o più aziende

Sezione **Aziende**

MATRICOLA	7205543657
CODFISC	03523460651
DENOMINAZIONE	PULIM 2000 SOCIETA` COOPERATIVA
FORMA_GIUR	COOPERATIVA
UNITA_PROD_INDIRIZZO	VIALE G. MURAT - LOC. PERSANO
UNITA_PROD_LOCALITA	SERRE
UNITA_PROD_PROVINCIA	SALERNO
UNITA_PROD_CAP	84023
STIMA_IMPEGNO_MAX	€ 19.251,00
NUMERO_LAVORATORI_BENEFICIARI	13
NUMERO_ORE_DA_EROGARE	2.139
PROTOCOLLO_DOMANDA_INPS	
%FONDI_REG	0%
INDICATORE_REIEZIONE	
MESSAGGIO_REIEZIONE	

Per ogni Azienda e stabilimento in elenco occorre elencare ove possibile i beneficiari della prestazione

Sezione Beneficiari

CODICE FISCALE	NOME	COGNOME	NASCITA	LOCALITA'	PROVINCIA	CAP
BLNGRL73A46H394Y	GABRIELLA	BILANCIERI	06/01/1973	ROCCADASPIDE	SALERNO	84040
CRCNNL73M60D390G	ANTONELLA	CARUCCIO	20/08/1973	BATTIPAGLIA	SALERNO	84091
DNPRTT65L64C659Z	ROSETTA	DE NAPOLI	24/07/1965	OTTATI	SALERNO	84020
FRRFMN62C69A717C	FILOMENA	FERRARA	29/03/1962	ALBANELLA	SALERNO	84044
MGLNMR61E65I666I	ANNAMARIA	MAGLIANO	25/05/1961	ALTAVILLA SILENTINA	SALERNO	84050
MGLLSU66M71A230W	LUISA	MAGLIANO	31/08/1966	ALTAVILLA SILENTINA	SALERNO	84050
MRZPLA63H69B492H	PAOLA	MARZULLO	29/06/1963	CAMPAGNA	SALERNO	84022
MNCGLM52T41H394T	GIROLAMA	MENICHINO	01/12/1952	ROCCADASPIDE	SALERNO	84040
PGNNNT55R42E060Y	ANTONIETTA	PAGNOTTA	02/10/1955	GIUNGANO	SALERNO	84050
RNDTLI64H62B492A	ITALIA	RONDINELLI	22/06/1964	CAMPAGNA	SALERNO	84022
SRRLRA57R68H394L	LAURA	SERRA	28/10/1957	ROCCADASPIDE	SALERNO	84040
SVRNMR62A62I666G	ANNA MARIA	SEVERINO	22/01/1962	SERRE	SALERNO	84023
VNCNGL60P56L377R	ANGELA	VINCI	16/09/1960	TRENTINARA	SALERNO	84070

fonte: http://burc.regione.campania.it

Ipotesi di flusso dati provenienti dalla regione per decreti regionali CIGS in deroga

I dati richiesti alle regioni relativi ai decreti regionali in materia di CIGS in deroga sono di seguito riportati:

Sezione **Provvedimento Legislativo di riferimento**

La sezione riporta il decreto di riferimento che ha disposto lo stanziamento iniziale (es. 45080/2009)

ANNO	2013
NUMERO	33333

Sezione **Provvedimento regionale**

REGIONE	CAMPANIA
TIPO_PROVVEDIMENTO_REG	DECRETO DIRIGENZIALE
DATA_PROVV_REG	00/00/0000
ANNO_REG	2013
NUMERO_DETERMINA_REG	0000
DESCRIZIONE_REG	ASSESSORATO REGIONE SETTORE ORMEL
VALIDO_DAL	02/04/2013
VALIDO_AL	30/09/2013

Ad ogni provvedimento CIGS sono "collegate" una o più aziende

Sezione **Aziende**

MATRICOLA	7209887029
CODFISC	03459050658
DENOMINAZIONE	QUALITY IN PROGRESS S.N.C
FORMA_GIUR	SNC
UNITA_PROD_INDIRIZZO	VIA BELGIO ZONA INDUSTRIALE 33/D
UNITA_PROD_LOCALITA	BATTIPAGLIA
UNITA_PROD_PROVINCIA	SALERNO
UNITA_PROD_CAP	84091
STIMA_IMPEGNO_MAX	€ 38.925,00
NUMERO_LAVORATORI_BENEFICIARI	7
NUMERO_ORE_DA_EROGARE	4.325
PROTOCOLLO_DOMANDA_INPS	
%FONDI_REG	0%
INDICATORE_REIEZIONE	
MESSAGGIO_REIEZIONE	

Per ogni Azienda e stabilimento in elenco occorre elencare ove possibile i beneficiari della prestazione

Sezione Beneficiari

CODICE FISCALE	NOME	COGNOME	NASCITA	LOCALITA'	PROVINCIA	CAP
CCZRSL79S60A091V	ROSSELLA	COCOZZA	20/11/1979	AGROPOLI	SALERNO	84043
FRNCML76C49L628Z	CARMELA	FARINA	09/03/1976	BATTIPAGLIA	SALERNO	84091
MNLGNN74R62G942U	GIOVANNA	MINELLA	22/10/1974	POTENZA	POTENZA	85100
PPENNA81L67D390X	ANNA	PEPE	27/07/1981	BUCCINO	SALERNO	84030
SGGNOE57E27A717O	NOE'	SAGGESE	27/05/1957	BATTIPAGLIA	SALERNO	84091
SVRFMN80C51F912I	FILOMENA	SAVARESE	11/03/1980	ANGRI	SALERNO	84012
VRDGNR73A31C129W	GENNARO	VERDOLIVA	31/01/1973	BATTIPAGLIA	SALERNO	84091

fonte: http://burc.regione.campania.it

Ipotesi di flusso dati provenienti dalla regione per decreti regionali CIGS in deroga

I dati richiesti alle regioni relativi ai decreti regionali in materia di CIGS in deroga sono di seguito riportati:

Sezione **Provvedimento Legislativo di riferimento**

La sezione riporta il decreto di riferimento che ha disposto lo stanziamento iniziale (es. 45080/2009)

ANNO	2013
NUMERO	33333

Sezione **Provvedimento regionale**

REGIONE	CAMPANIA
TIPO_PROVVEDIMENTO_REG	DECRETO DIRIGENZIALE
DATA_PROVV_REG	00/00/0000
ANNO_REG	2013
NUMERO_DETERMINA_REG	0000
DESCRIZIONE_REG	ASSESSORATO REGIONE SETTORE ORMEL
VALIDO_DAL	01/05/2013
VALIDO_AL	30/09/2013

Ad ogni provvedimento CIGS sono "collegate" una o più aziende

Sezione **Aziende**

MATRICOLA	7210699233
CODFISC	04869560658
DENOMINAZIONE	R.F.E. COSTRUZIONI s.r.l.
FORMA_GIUR	Srl
UNITA_PROD_INDIRIZZO	Via Strauss, 34/36
UNITA_PROD_LOCALITA	BATTIPAGLIA
UNITA_PROD_PROVINCIA	SALERNO
UNITA_PROD_CAP	84091
STIMA_IMPEGNO_MAX	€ 23.782,50
NUMERO_LAVORATORI_BENEFICIARI	3
NUMERO_ORE_DA_EROGARE	2.643
PROTOCOLLO_DOMANDA_INPS	
%FONDI_REG	0%
INDICATORE_REIEZIONE	
MESSAGGIO_REIEZIONE	

Per ogni Azienda e stabilimento in elenco occorre elencare ove possibile i beneficiari della prestazione

Sezione Beneficiari

CODICE FISCALE	NOME	COGNOME	NASCITA	LOCALITA'	PROVINCIA	CAP
CLPVCN73A01C747P	VINCENZO	CALIPARI	01/01/1973	CITTANOVA	REGGIO DI CALABRIA	89022
DSNCMN80S04A717X	CARMINE	DE SANTIS	04/11/1980	BATTIPAGLIA	SALERNO	84091
FRLDDY81A02E429A	EDDY	FORLIN	02/01/1981	LAMON	BELLUNO	32033

Ipotesi di flusso dati provenienti dalla regione per decreti regionali CIGS in deroga

I dati richiesti alle regioni relativi ai decreti regionali in materia di CIGS in deroga sono di seguito riportati:

Sezione **Provvedimento Legislativo di riferimento**

La sezione riporta il decreto di riferimento che ha disposto lo stanziamento iniziale (es. 45080/2009)

ANNO	2013
NUMERO	33333

Sezione **Provvedimento regionale**

REGIONE	CAMPANIA
TIPO_PROVVEDIMENTO_REG	DECRETO DIRIGENZIALE
DATA_PROVV_REG	00/00/0000
ANNO_REG	2013
NUMERO_DETERMINA_REG	0000
DESCRIZIONE_REG	ASSESSORATO REGIONE SETTORE ORMEL
VALIDO_DAL	10/05/2013
VALIDO_AL	30/09/2013

Ad ogni provvedimento CIGS sono "collegate" una o più aziende

Sezione **Aziende**

MATRICOLA	7211084627
CODFISC	04866550652
DENOMINAZIONE	R.G. EXPORT-IMPORT S.R.L.
FORMA_GIUR	Srl
UNITA_PROD_INDIRIZZO	VIA STASSANO SUPERIORE, 11
UNITA_PROD_LOCALITA	CAMPAGNA
UNITA_PROD_PROVINCIA	SALERNO
UNITA_PROD_CAP	84022
STIMA_IMPEGNO_MAX	€ 113.103,00
NUMERO_LAVORATORI_BENEFICIARI	17
NUMERO_ORE_DA_EROGARE	12.567
PROTOCOLLO_DOMANDA_INPS	
%FONDI_REG	0%
INDICATORE_REIEZIONE	
MESSAGGIO_REIEZIONE	

Per ogni Azienda e stabilimento in elenco occorre elencare ove possibile i beneficiari della prestazione

Sezione Beneficiari

CODICE FISCALE	NOME	COGNOME	NASCITA	LOCALITA'	PROVINCIA	CAP
BSLLCU79R59D390I	LUCIA	BUSILLO	19/10/1979	CAMPAGNA	SALERNO	84022
DSLLCU69H51D390B	LUCIA	DI SALVATORE	11/06/1969	SERRE	SALERNO	84023
DTONNA63S55I666G	ANNA	DOTI	15/11/1963	SERRE	SALERNO	84023
GNTDNL84L69G039F	DANIELA	GENTILE	29/07/1984	SERRE	SALERNO	84023
GLLLCU71D48B492I	LUCIA	GLIELMI	08/04/1971	CAMPAGNA	SALERNO	84022
GLLTLI75S52B492Z	ITALIA	GLIELMI	12/11/1975	CAMPAGNA	SALERNO	84022
HSNSDA74S17Z330L	SAID	HASNAOUI	17/11/1974	CAMPAGNA	SALERNO	84022
KHNQYM73M05Z249F	QUAYUM	KHAN	05/08/1973	CAMPAGNA	SALERNO	84022
LCCGLN71M45D286O	GIULIANA	LACCHEI	05/08/1971	CAMPAGNA	SALERNO	84022
MCHLBR78A01Z330X	LEKBIR	MACHAAR	01/01/1978	CAMPAGNA	SALERNO	84022
MHIMMH83H20Z249W	MD MOHSIN	MIAH	20/06/1983	CAMPAGNA	SALERNO	84022
PCCMSM76M26B492Y	MASSIMO	PICCIRILLO	26/08/1976	CAMPAGNA	SALERNO	84022
RDALLL67B41Z129I	ELENA LILIANA	RADU	01/02/1967	CAMPAGNA	SALERNO	84022
SBBBHB80A01Z330K	BOUCHAIB	SABBAR	01/01/1980	CAMPAGNA	SALERNO	84022
SHKJBR89B11Z249B	JUBAIR	SHEIKH	11/02/1989	CAMPAGNA	SALERNO	84022
VRDVGN70T57D390A	VIRGINIA	VERDEROSA	17/12/1970	SERRE	SALERNO	84023
VTLNDA87S49D390G	NADIA	VITALE	09/11/1987	CAMPAGNA	SALERNO	84022

fonte: http://burc.regione.campania.it

Ipotesi di flusso dati provenienti dalla regione per decreti regionali CIGS in deroga

I dati richiesti alle regioni relativi ai decreti regionali in materia di CIGS in deroga sono di seguito riportati:

Sezione **Provvedimento Legislativo di riferimento**

La sezione riporta il decreto di riferimento che ha disposto lo stanziamento iniziale (es. 45080/2009)

ANNO	2013
NUMERO	33333

Sezione **Provvedimento regionale**

REGIONE	CAMPANIA
TIPO_PROVVEDIMENTO_REG	DECRETO DIRIGENZIALE
DATA_PROVV_REG	00/00/0000
ANNO_REG	2013
NUMERO_DETERMINA_REG	0000
DESCRIZIONE_REG	ASSESSORATO REGIONE SETTORE ORMEL
VALIDO_DAL	04/03/2013
VALIDO_AL	30/09/2013

Ad ogni provvedimento CIGS sono "collegate" una o più aziende

Sezione **Aziende**

MATRICOLA	7206818433
CODFISC	RNDRSO66L49I978U
DENOMINAZIONE	RENDINA ROSA
FORMA_GIUR	DITTA INDIVIDUALE
UNITA_PROD_INDIRIZZO	VIA SOTTOSANTI
UNITA_PROD_LOCALITA	SAN VALENTINO TORIO
UNITA_PROD_PROVINCIA	SALERNO
UNITA_PROD_CAP	84010
STIMA_IMPEGNO_MAX	€ 36.261,00
NUMERO_LAVORATORI_BENEFICIARI	7
NUMERO_ORE_DA_EROGARE	4.029
PROTOCOLLO_DOMANDA_INPS	
%FONDI_REG	0%
INDICATORE_REIEZIONE	
MESSAGGIO_REIEZIONE	

Per ogni Azienda e stabilimento in elenco occorre elencare ove possibile i beneficiari della prestazione

Sezione Beneficiari

CODICE FISCALE	NOME	COGNOME	NASCITA	LOCALITA'	PROVINCIA	CAP	
DLTNMR62C65I438E	ANNAMARIA	ADILETTA	25/03/1962	SARNO	SALERNO	84087	
CRRNTN54E19I438B	ANTONIO	CERRATO	19/05/1954	SAN VALENTINO TORIO		SALERNO	84010
CNQLCU78C71G230I	LUCIA	CINQUE	31/03/1978	PAGANI	SALERNO	84016	
FRRRLD57S15I438R	ARNALDO	FERRARA	15/11/1957	SARNO	SALERNO	84087	
MRNDRA80C10I438B	DARIO	MAIORANO	10/03/1980	SAN VALENTINO TORIO		SALERNO	84010
MNCLSU67S68I438V	LUISA	MANCUSO	28/11/1967	SARNO	SALERNO	84087	
SLLSVT50D03F912D	SALVATORE	SELLITTI	03/04/1950	NOCERA INFERIORE	SALERNO	84014	
SCILNS61H18H703K	ALFONSO	SICA	18/06/1961	SALERNO	SALERNO	84127	

fonte: http://burc.regione.campania.it

Ipotesi di flusso dati provenienti dalla regione per decreti regionali CIGS in deroga

I dati richiesti alle regioni relativi ai decreti regionali in materia di CIGS in deroga sono di seguito riportati:

Sezione **Provvedimento Legislativo di riferimento**

La sezione riporta il decreto di riferimento che ha disposto lo stanziamento iniziale (es. 45080/2009)

ANNO	2013
NUMERO	33333

Sezione **Provvedimento regionale**

REGIONE	CAMPANIA
TIPO_PROVVEDIMENTO_REG	DECRETO DIRIGENZIALE
DATA_PROVV_REG	00/00/0000
ANNO_REG	2013
NUMERO_DETERMINA_REG	0000
DESCRIZIONE_REG	ASSESSORATO REGIONE SETTORE ORMEL
VALIDO_DAL	01/05/2013
VALIDO_AL	30/09/2013

Ad ogni provvedimento CIGS sono "collegate" una o più aziende

Sezione **Aziende**

MATRICOLA	7209960461
CODFISC	04664120658
DENOMINAZIONE	RICCIARDI MODA SRL
FORMA_GIUR	Srl
UNITA_PROD_INDIRIZZO	VIA VELIA 16
UNITA_PROD_LOCALITA	SALERNO
UNITA_PROD_PROVINCIA	SALERNO
UNITA_PROD_CAP	84100
STIMA_IMPEGNO_MAX	€ 28.355,00
NUMERO_LAVORATORI_BENEFICIARI	4
NUMERO_ORE_DA_EROGARE	3.544
PROTOCOLLO_DOMANDA_INPS	
%FONDI_REG	0%
INDICATORE_REIEZIONE	
MESSAGGIO_REIEZIONE	

Per ogni Azienda e stabilimento in elenco occorre elencare ove possibile i beneficiari della prestazione

Sezione Beneficiari

CODICE FISCALE	NOME	COGNOME	NASCITA	LOCALITA'	PROVINCIA	CAP
SPSLRA62T45G426I	LAURA	ESPOSITO	05/12/1962	SALERNO	SALERNO	84127
FRLLDN71H42H703K	LOREDANA	FIORILLO	02/06/1971	SALERNO	SALERNO	84127
GLBBNL63T50H703X	BRUNELLA	GILIBERTI	10/12/1963	SALERNO	SALERNO	84127
SNTNNA78D70H703N	ANNA	SANTUCCI	30/04/1978	SALERNO	SALERNO	84127
SCLVLR57E55D548Q	VALERIA	SCALAMBRA	15/05/1957	BARONISSI	SALERNO	84081
TRMNNL60E56H703M	ANTONELLA	TRAMONTANO	16/05/1960	SALERNO	SALERNO	84127

fonte: http://burc.regione.campania.it

Ipotesi di flusso dati provenienti dalla regione per decreti regionali CIGS in deroga

I dati richiesti alle regioni relativi ai decreti regionali in materia di CIGS in deroga sono di seguito riportati:

Sezione **Provvedimento Legislativo di riferimento**

La sezione riporta il decreto di riferimento che ha disposto lo stanziamento iniziale (es. 45080/2009)

ANNO	2013
NUMERO	33333

Sezione **Provvedimento regionale**

REGIONE	CAMPANIA
TIPO_PROVVEDIMENTO_REG	DECRETO DIRIGENZIALE
DATA_PROVV_REG	00/00/0000
ANNO_REG	2013
NUMERO_DETERMINA_REG	0000
DESCRIZIONE_REG	ASSESSORATO REGIONE SETTORE ORMEL
VALIDO_DAL	01/05/2013
VALIDO_AL	30/09/2013

Ad ogni provvedimento CIGS sono "collegate" una o più aziende

Sezione **Aziende**

MATRICOLA	7208614970
CODFISC	04258260654
DENOMINAZIONE	RIZZO COSTRUZIONI s.r.l.
FORMA_GIUR	Srl
UNITA_PROD_INDIRIZZO	Via Mantegna, 1
UNITA_PROD_LOCALITA	CAPACCIO
UNITA_PROD_PROVINCIA	SALERNO
UNITA_PROD_CAP	84050
STIMA_IMPEGNO_MAX	€ 45.286,88
NUMERO_LAVORATORI_BENEFICIARI	6
NUMERO_ORE_DA_EROGARE	5.032
PROTOCOLLO_DOMANDA_INPS	
%FONDI_REG	0%
INDICATORE_REIEZIONE	
MESSAGGIO_REIEZIONE	

Per ogni Azienda e stabilimento in elenco occorre elencare ove possibile i beneficiari della prestazione

Sezione Beneficiari

CODICE FISCALE	NOME	COGNOME	NASCITA	LOCALITA'	PROVINCIA	CAP
FLPVNI75M03A091D	IVAN	FILIPPONE	03/08/1975	AGROPOLI	SALERNO	84043
FRNTZN72A51B644D	TIZIANA	FRANCO	11/01/1972	CAPACCIO	SALERNO	84050
GRCNCL67A20A717X	NICOLA	GRECO	20/01/1967	AGROPOLI	SALERNO	84043
GRGFPP75R23A091P	FILIPPO	GREGORIO	23/10/1975	AGROPOLI	SALERNO	84043
MCHNRZ57P02Z127Z	ANDRZEJ	MACHUL	02/09/1957	AGROPOLI	SALERNO	84043
MNGFNC64R26H062G	FRANCESCO	MANGONE	26/10/1964	TORCHIARA	SALERNO	84076

Ipotesi di flusso dati provenienti dalla regione per decreti regionali CIGS in deroga

I dati richiesti alle regioni relativi ai decreti regionali in materia di CIGS in deroga sono di seguito riportati:

Sezione **Provvedimento Legislativo di riferimento**

La sezione riporta il decreto di riferimento che ha disposto lo stanziamento iniziale (es. 45080/2009)

ANNO	2013
NUMERO	33333

Sezione **Provvedimento regionale**

REGIONE	CAMPANIA
TIPO_PROVVEDIMENTO_REG	DECRETO DIRIGENZIALE
DATA_PROVV_REG	00/00/0000
ANNO_REG	2013
NUMERO_DETERMINA_REG	0000
DESCRIZIONE_REG	ASSESSORATO REGIONE SETTORE ORMEL
VALIDO_DAL	01/05/2013
VALIDO_AL	30/09/2013

Ad ogni provvedimento CIGS sono "collegate" una o più aziende

Sezione **Aziende**

MATRICOLA	7203464253
CODFISC	RCCRNT54E01D832X
DENOMINAZIONE	RUOCCO RENATO
FORMA_GIUR	DITTA INDIVIDUALE
UNITA_PROD_INDIRIZZO	VIALE WAGNER N. 2 LOTTO 13 SC. I
UNITA_PROD_LOCALITA	SALERNO
UNITA_PROD_PROVINCIA	SALERNO
UNITA_PROD_CAP	84131
STIMA_IMPEGNO_MAX	€ 18.585,00
NUMERO_LAVORATORI_BENEFICIARI	5
NUMERO_ORE_DA_EROGARE	2.065
PROTOCOLLO_DOMANDA_INPS	
%FONDI_REG	0%
INDICATORE_REIEZIONE	
MESSAGGIO_REIEZIONE	

Per ogni Azienda e stabilimento in elenco occorre elencare ove possibile i beneficiari della prestazione

Sezione Beneficiari

CODICE FISCALE	NOME	COGNOME	NASCITA	LOCALITA'	PROVINCIA	CAP
CHRNLS69C61H703R	ANNALISA	CHIARIELLO	21/03/1969	SALERNO	SALERNO	84127
GLDNNP63A54H703P	ANNAPIA	GALDERIS	14/01/1963	SAN CIPRIANO PICENTINO	SALERNO	84099
LCNTCL69B64C361L	TECLA	LUCIANO	24/02/1969	CAVA DE' TIRRENI	SALERNO	84013
PTRCCT63R67A566J	CONCETTA	PATRONE	27/10/1963	SALERNO	SALERNO	84127
SLZRFL65H22H703G	RAFFAELE	SALZANO	22/06/1965	BATTIPAGLIA	SALERNO	84091

fonte: http://burc.regione.campania.it

Ipotesi di flusso dati provenienti dalla regione per decreti regionali CIGS in deroga

I dati richiesti alle regioni relativi ai decreti regionali in materia di CIGS in deroga sono di seguito riportati:

Sezione **Provvedimento Legislativo di riferimento**

La sezione riporta il decreto di riferimento che ha disposto lo stanziamento iniziale (es. 45080/2009)

ANNO	2013
NUMERO	33333

Sezione **Provvedimento regionale**

REGIONE	CAMPANIA
TIPO_PROVVEDIMENTO_REG	DECRETO DIRIGENZIALE
DATA_PROVV_REG	00/00/0000
ANNO_REG	2013
NUMERO_DETERMINA_REG	0000
DESCRIZIONE_REG	ASSESSORATO REGIONE SETTORE ORMEL
VALIDO_DAL	01/05/2013
VALIDO_AL	30/06/2013

Ad ogni provvedimento CIGS sono "collegate" una o più aziende

Sezione **Aziende**

MATRICOLA	7201869443
CODFISC	00750680654
DENOMINAZIONE	RUOPPOLO FARMACEUTICI SRL
FORMA_GIUR	Srl
UNITA_PROD_INDIRIZZO	VIA R. WENNER, 5 - ZONA INDUSTRIALE
UNITA_PROD_LOCALITA	SALERNO
UNITA_PROD_PROVINCIA	SALERNO
UNITA_PROD_CAP	84131
STIMA_IMPEGNO_MAX	€ 41.752,00
NUMERO_LAVORATORI_BENEFICIARI	15
NUMERO_ORE_DA_EROGARE	5.219
PROTOCOLLO_DOMANDA_INPS	
%FONDI_REG	0%
INDICATORE_REIEZIONE	
MESSAGGIO_REIEZIONE	

Per ogni Azienda e stabilimento in elenco occorre elencare ove possibile i beneficiari della prestazione

Sezione Beneficiari

CODICE FISCALE	NOME	COGNOME	NASCITA	LOCALITA'	PROVINCIA	CAP	
LBRVCN57E09F138Z	VINCENZO	ALIBERTI	09/05/1957	MERCATO SAN SEVERINO	SALERNO	84085	
PCLNLL65C15H703D	ANIELLO	APICELLA	15/03/1965	PONTECAGNANO FAIANO	SALERNO	84098	
RDVPLA68A14H703B	PAOLO	ARDOVINO	14/01/1968	SALERNO	SALERNO	84127	
CPPNDR54A06H703U	ANDREA	CAPPABIANCA	06/01/1954	SALERNO	SALERNO	84127	
CPPLCU70T53H703D	LUCIA	CAPPETTA	13/12/1970	SALERNO	SALERNO	84127	
CSBFDN64T20H703L	FERDINANDO	CASABURI	20/12/1964	SALERNO	SALERNO	84127	
DGSMTT80S28H703X	MATTEO	D'AGOSTINO	28/11/1980	SALERNO	SALERNO	84127	
DGCLCN57H01H703L	LUCIANO	DI GIACOMO	01/06/1957	SALERNO	SALERNO	84127	
DNPFNC65D21H703G	FRANCESCO	DI NAPOLI	21/04/1965	SALERNO	SALERNO	84127	
FRRNGL79H70H703D	ANGELA	FERRARA	30/06/1979	PONTECAGNANO FAIANO	SALERNO	84098	
GTTGCM52S03H703G	GIACOMO	GATTO	03/11/1952	SAN MANGO PIEMONTE	SALERNO	84090	
NNNMNT63B46H703Q	MARIA ANTONIETTA	IANNONE	06/02/1963	SALERNO	SALERNO	84127	
MDDNNL63L15H703J	ANTONELLO	MADDALONI	15/07/1963	SALERNO	SALERNO	84127	
NDDNTN70L02H703X	ANTONIO	NADDEO	02/07/1970	SAN MANGO PIEMONTE	SALERNO	84090	
NDDDNC69H14H703H	DOMENICO	NADDEO	14/06/1969	SAN CIPRIANO PICENTINO	SALERNO	84099	
PSTLRT55C10A674Z	ALBERTO	PASTORE	10/03/1955	SAN MANGO PIEMONTE	SALERNO	84090	
RSSNCL73H01H703F	NICOLA	ROSSETTI	01/06/1973	SALERNO	SALERNO	84127	
SNTFNC64S06H703N	FRANCESCO	SENATORE	06/11/1964	BATTIPAGLIA	SALERNO	84091	
SCIDNC73E06H703D	DOMENICO	SICA	06/05/1973	SALERNO	SALERNO	84127	
VCNFNC55C15H703X	FRANCO	VICINANZA	15/03/1955	SALERNO	SALERNO	84127	
VCNSLV53R29H703X	SILVIO	VICINANZA	29/10/1953	SALERNO	SALERNO	84127	
VLPDNC79M04H703D	DOMENICO	VOLPE	04/08/1979	SALERNO	SALERNO	84127	

Ipotesi di flusso dati provenienti dalla regione per decreti regionali CIGS in deroga

I dati richiesti alle regioni relativi ai decreti regionali in materia di CIGS in deroga sono di seguito riportati:

Sezione **Provvedimento Legislativo di riferimento**

La sezione riporta il decreto di riferimento che ha disposto lo stanziamento iniziale (es. 45080/2009)

ANNO	2013
NUMERO	33333

Sezione **Provvedimento regionale**

REGIONE	CAMPANIA
TIPO_PROVVEDIMENTO_REG	DECRETO DIRIGENZIALE
DATA_PROVV_REG	00/00/0000
ANNO_REG	2013
NUMERO_DETERMINA_REG	0000
DESCRIZIONE_REG	ASSESSORATO REGIONE SETTORE ORMEL
VALIDO_DAL	01/05/2013
VALIDO_AL	30/09/2013

Ad ogni provvedimento CIGS sono "collegate" una o più aziende

Sezione **Aziende**

MATRICOLA	7208794180
CODFISC	03045260654
DENOMINAZIONE	SALERNO IMPRESA COMPAGNIA PORTUALE SRL
FORMA_GIUR	Srl
UNITA_PROD_INDIRIZZO	PIAZZA UMBERTO I°, 1
UNITA_PROD_LOCALITA	SALERNO
UNITA_PROD_PROVINCIA	SALERNO
UNITA_PROD_CAP	84121
STIMA_IMPEGNO_MAX	€ 34.745,00
NUMERO_LAVORATORI_BENEFICIARI	5
NUMERO_ORE_DA_EROGARE	4.343
PROTOCOLLO_DOMANDA_INPS	
%FONDI_REG	0%
INDICATORE_REIEZIONE	
MESSAGGIO_REIEZIONE	

Per ogni Azienda e stabilimento in elenco occorre elencare ove possibile i beneficiari della prestazione

Sezione Beneficiari

CODICE FISCALE	NOME	COGNOME	NASCITA	LOCALITA'	PROVINCIA	CAP
BRGNHN87D08H703C	ANTHONY	BRIGANTINO	08/04/1987	SALERNO	SALERNO	84127
CMBRRT81P55H703D	ROBERTA	CAMBERLINGO	15/09/1981	SALERNO	SALERNO	84127
CNTGNN71M27E532V	GIOVANNI	CONTI	27/08/1971	BARONISSI	SALERNO	84081
FRNNTN80D03H703Y	ANTONIO	FARINA	03/04/1980	SALERNO	SALERNO	84127
FRNMNL85L27H703P	EMANUELE	FARINA	27/07/1985	SALERNO	SALERNO	84127
PRPBVN84M17H703H	BONAVENTURA	PORPORA	17/08/1984	SALERNO	SALERNO	84127
RSPNTN78S18H703B	ANTONIO	RISPOLI	18/11/1978	SALERNO	SALERNO	84127

fonte: http://burc.regione.campania.it

Ipotesi di flusso dati provenienti dalla regione per decreti regionali CIGS in deroga

I dati richiesti alle regioni relativi ai decreti regionali in materia di CIGS in deroga sono di seguito riportati:

Sezione **Provvedimento Legislativo di riferimento**

La sezione riporta il decreto di riferimento che ha disposto lo stanziamento iniziale (es. 45080/2009)

ANNO	2013
NUMERO	33333

Sezione **Provvedimento regionale**

REGIONE	CAMPANIA
TIPO_PROVVEDIMENTO_REG	DECRETO DIRIGENZIALE
DATA_PROVV_REG	00/00/0000
ANNO_REG	2013
NUMERO_DETERMINA_REG	0000
DESCRIZIONE_REG	ASSESSORATO REGIONE SETTORE ORMEL
VALIDO_DAL	01/05/2013
VALIDO_AL	30/09/2013

Ad ogni provvedimento CIGS sono "collegate" una o più aziende

Sezione **Aziende**

MATRICOLA	7209141499
CODFISC	04438380653
DENOMINAZIONE	SALERNO SERVICE 2007 SOCIETA` COOPERATIVA
FORMA_GIUR	COOPERATIVA
UNITA_PROD_INDIRIZZO	VIA STAZIO, 6
UNITA_PROD_LOCALITA	SALERNO
UNITA_PROD_PROVINCIA	SALERNO
UNITA_PROD_CAP	84129
STIMA_IMPEGNO_MAX	€ 100.760,00
NUMERO_LAVORATORI_BENEFICIARI	15
NUMERO_ORE_DA_EROGARE	12.595
PROTOCOLLO_DOMANDA_INPS	
%FONDI_REG	0%
INDICATORE_REIEZIONE	
MESSAGGIO_REIEZIONE	

Per ogni Azienda e stabilimento in elenco occorre elencare ove possibile i beneficiari della prestazione

Sezione Beneficiari

CODICE FISCALE	NOME	COGNOME	NASCITA	LOCALITA'	PROVINCIA	CAP
CNTFNC84E26H703J	FRANCESCO	CANTARELLA	26/05/1984	SALERNO	SALERNO	84127
CPTMRC83D23C361F	MARCO	CAPUTO	23/04/1983	PONTECAGNANO FAIANO	SALERNO	84098
CPTGNN67T29H703H	GIOVANNI	CAPUTO	29/12/1967	SALERNO	SALERNO	84127
CLLLSU71P65H703E	LUISA	CELLA	25/09/1971	SALERNO	SALERNO	84127
CPRMRC86D25H703Y	MARCO	CIPRIANI	25/04/1986	GIFFONI VALLE PIANA	SALERNO	84095
CRTMSM75M11G230Y	MASSIMO	CRETELLA	11/08/1975	ANGRI	SALERNO	84012
DCNFNC82A18H703Z	FRANCESCO MARIA	D'ACUNTO	18/01/1982	GIFFONI SEI CASALI	SALERNO	84090
DSEVCN70H10F839B	VINCENZO	DE SIO	10/06/1970	SALERNO	SALERNO	84127
DLLRFL81A12F912S	RAFFAELE	DELLA GUARDIA	12/01/1981	SALERNO	SALERNO	84127
DRSCRL85A05H703W	CARLO	D'URSO	05/01/1985	MERCATO SAN SEVERINO	SALERNO	84085
SPSLNZ58M10G964W	LORENZO	ESPOSITO	10/08/1958	SALERNO	SALERNO	84127
GLLSVT80H24G230J	SALVATORE	GALLO	24/06/1980	SALERNO	SALERNO	84127
GRNLEI75P02H703L	ELIO	GRANATA	02/09/1975	SALERNO	SALERNO	84127
VNIMTT87H26H703W	MATTEO	IOVANE	26/06/1987	BARONISSI	SALERNO	84081
PNNNMR74D15F912T	UMBERTO	PENNINO	15/04/1974	MONTECORVINO ROVELLA	SALERNO	84096

fonte: http://burc.regione.campania.it

Ipotesi di flusso dati provenienti dalla regione per decreti regionali CIGS in deroga

I dati richiesti alle regioni relativi ai decreti regionali in materia di CIGS in deroga sono di seguito riportati:

Sezione **Provvedimento Legislativo di riferimento**

La sezione riporta il decreto di riferimento che ha disposto lo stanziamento iniziale (es. 45080/2009)

ANNO	2013
NUMERO	33333

Sezione **Provvedimento regionale**

REGIONE	CAMPANIA
TIPO_PROVVEDIMENTO_REG	DECRETO DIRIGENZIALE
DATA_PROVV_REG	00/00/0000
ANNO_REG	2013
NUMERO_DETERMINA_REG	0000
DESCRIZIONE_REG	ASSESSORATO REGIONE SETTORE ORMEL
VALIDO_DAL	01/05/2013
VALIDO_AL	30/09/2013

Ad ogni provvedimento CIGS sono "collegate" una o più aziende

Sezione **Aziende**

MATRICOLA	7208754085
CODFISC	04313960652
DENOMINAZIONE	SALERNO TRANSPORT SERVICE SRL
FORMA_GIUR	Srl
UNITA_PROD_INDIRIZZO	VIA CAMILLO SORGENTE 72.A
UNITA_PROD_LOCALITA	SALERNO
UNITA_PROD_PROVINCIA	SALERNO
UNITA_PROD_CAP	84100
STIMA_IMPEGNO_MAX	€ 11.295,00
NUMERO_LAVORATORI_BENEFICIARI	4
NUMERO_ORE_DA_EROGARE	1.255
PROTOCOLLO_DOMANDA_INPS	
%FONDI_REG	0%
INDICATORE_REIEZIONE	
MESSAGGIO_REIEZIONE	

Per ogni Azienda e stabilimento in elenco occorre elencare ove possibile i beneficiari della prestazione

Sezione Beneficiari

CODICE FISCALE	NOME	COGNOME	NASCITA	LOCALITA'	PROVINCIA	CAP
MZZGFR58S03M253P	GIANFRANCO	MAZZEO	03/11/1958	SALERNO	SALERNO	84127
NCSBRN50L20H703D	BRUNO	NICASTRO	20/07/1950	SALERNO	SALERNO	84127
PSCNNA78S69F839P	ANNA	PISCOPO	29/11/1978	SALERNO	SALERNO	84127
ZRNGPP64A04H703O	GIUSEPPE	ZERINO	04/01/1964	SALERNO	SALERNO	84127

fonte: http://burc.regione.campania.it

Ipotesi di flusso dati provenienti dalla regione per decreti regionali CIGS in deroga

I dati richiesti alle regioni relativi ai decreti regionali in materia di CIGS in deroga sono di seguito riportati:

Sezione **Provvedimento Legislativo di riferimento**

La sezione riporta il decreto di riferimento che ha disposto lo stanziamento iniziale (es. 45080/2009)

ANNO	2013
NUMERO	33333

Sezione **Provvedimento regionale**

REGIONE	CAMPANIA
TIPO_PROVVEDIMENTO_REG	DECRETO DIRIGENZIALE
DATA_PROVV_REG	00/00/0000
ANNO_REG	2013
NUMERO_DETERMINA_REG	0000
DESCRIZIONE_REG	ASSESSORATO REGIONE SETTORE ORMEL
VALIDO_DAL	01/05/2013
VALIDO_AL	30/09/2013

Ad ogni provvedimento CIGS sono "collegate" una o più aziende

Sezione **Aziende**

MATRICOLA	7208850752
CODFISC	03600050656
DENOMINAZIONE	SALVATI MOTORS SRL
FORMA_GIUR	Srl
UNITA_PROD_INDIRIZZO	VIA CASE ROSSE, 13
UNITA_PROD_LOCALITA	SALERNO
UNITA_PROD_PROVINCIA	SALERNO
UNITA_PROD_CAP	84131
STIMA_IMPEGNO_MAX	€ 23.467,50
NUMERO_LAVORATORI_BENEFICIARI	3
NUMERO_ORE_DA_EROGARE	2.608
PROTOCOLLO_DOMANDA_INPS	
%FONDI_REG	0%
INDICATORE_REIEZIONE	
MESSAGGIO_REIEZIONE	

Per ogni Azienda e stabilimento in elenco occorre elencare ove possibile i beneficiari della prestazione

Sezione Beneficiari

CODICE FISCALE	NOME	COGNOME	NASCITA	LOCALITA'	PROVINCIA	CAP
PSCGPP77A12H703I	GIUSEPPE	PASCALE	12/01/1977	MONTECORVINO PUGLIANO	SALERNO	84090
SLVNTN87S13H703U	ANTONIO	SALVATI	13/11/1987	PONTECAGNANO FAIANO	SALERNO	84098
SLVNNZ60D16F205W	NUNZIO	SALVATI	16/04/1960	PONTECAGNANO FAIANO	SALERNO	84098

fonte: http://burc.regione.campania.it

Ipotesi di flusso dati provenienti dalla regione per decreti regionali CIGS in deroga

I dati richiesti alle regioni relativi ai decreti regionali in materia di CIGS in deroga sono di seguito riportati:

Sezione **Provvedimento Legislativo di riferimento**

La sezione riporta il decreto di riferimento che ha disposto lo stanziamento iniziale (es. 45080/2009)

ANNO	2013
NUMERO	33333

Sezione **Provvedimento regionale**

REGIONE	CAMPANIA
TIPO_PROVVEDIMENTO_REG	DECRETO DIRIGENZIALE
DATA_PROVV_REG	00/00/0000
ANNO_REG	2013
NUMERO_DETERMINA_REG	0000
DESCRIZIONE_REG	ASSESSORATO REGIONE SETTORE ORMEL
VALIDO_DAL	01/05/2013
VALIDO_AL	30/09/2013

Ad ogni provvedimento CIGS sono "collegate" una o più aziende

Sezione **Aziende**

MATRICOLA	7203355050
CODFISC	02070410655
DENOMINAZIONE	SAN GIORGIO DI CAFASSO GIORGIO & C. S.N.C.
FORMA_GIUR	SNC
UNITA_PROD_INDIRIZZO	VIA NAZIONALE CONTRADA PONTE BARIZZO
UNITA_PROD_LOCALITA	CAPACCIO
UNITA_PROD_PROVINCIA	SALERNO
UNITA_PROD_CAP	84047
STIMA_IMPEGNO_MAX	€ 22.950,00
NUMERO_LAVORATORI_BENEFICIARI	3
NUMERO_ORE_DA_EROGARE	2.550
PROTOCOLLO_DOMANDA_INPS	
%FONDI_REG	0%
INDICATORE_REIEZIONE	
MESSAGGIO_REIEZIONE	

Per ogni Azienda e stabilimento in elenco occorre elencare ove possibile i beneficiari della prestazione

Sezione Beneficiari

CODICE FISCALE	NOME	COGNOME	NASCITA	LOCALITA'	PROVINCIA	CAP
BRRMRA54B54L682L	MARIA	BORRONI	14/02/1954	CAPACCIO	SALERNO	84050
CNLNTN66A10A717R	ANTONIO	CINOLO	10/01/1966	EBOLI	SALERNO	84025
CRCNGL66L20L212M	ANGELO	CURCIO	20/07/1966	CAPACCIO	SALERNO	84047
SPSMRA64P41B644K	MARIA	ESPOSITO	01/09/1964	CAPACCIO	SALERNO	84050
FRTPTL72R15B644Y	PANTALEO	FORTINO	15/10/1972	CAPACCIO	SALERNO	84047
MAICMN48E14B644F	CARMINE	MAIO	14/05/1948	CAPACCIO	SALERNO	84050
PTRFLC70L13B644V	FELICIO	PETRAGLIA	13/07/1970	CAPACCIO	SALERNO	84047

fonte: http://burc.regione.campania.it

Ipotesi di flusso dati provenienti dalla regione per decreti regionali CIGS in deroga

I dati richiesti alle regioni relativi ai decreti regionali in materia di CIGS in deroga sono di seguito riportati:

Sezione **Provvedimento Legislativo di riferimento**

La sezione riporta il decreto di riferimento che ha disposto lo stanziamento iniziale (es. 45080/2009)

ANNO	2013
NUMERO	33333

Sezione **Provvedimento regionale**

REGIONE	CAMPANIA
TIPO_PROVVEDIMENTO_REG	DECRETO DIRIGENZIALE
DATA_PROVV_REG	00/00/0000
ANNO_REG	2013
NUMERO_DETERMINA_REG	0000
DESCRIZIONE_REG	ASSESSORATO REGIONE SETTORE ORMEL
VALIDO_DAL	01/05/2013
VALIDO_AL	30/06/2013

Ad ogni provvedimento CIGS sono "collegate" una o più aziende

Sezione **Aziende**

MATRICOLA	7209410517
CODFISC	04458470657
DENOMINAZIONE	SAN GIORGIO SERVIZI SRL IN HOUSE PROVINDING
FORMA_GIUR	Srl
UNITA_PROD_INDIRIZZO	VIA DANTE ALIGHIERI
UNITA_PROD_LOCALITA	CASTEL SAN GIORGIO
UNITA_PROD_PROVINCIA	SALERNO
UNITA_PROD_CAP	84083
STIMA_IMPEGNO_MAX	€ 8.784,00
NUMERO_LAVORATORI_BENEFICIARI	4
NUMERO_ORE_DA_EROGARE	976
PROTOCOLLO_DOMANDA_INPS	
%FONDI_REG	0%
INDICATORE_REIEZIONE	
MESSAGGIO_REIEZIONE	

Per ogni Azienda e stabilimento in elenco occorre elencare ove possibile i beneficiari della prestazione

Sezione Beneficiari

CODICE FISCALE	NOME	COGNOME	NASCITA	LOCALITA'	PROVINCIA	CAP
LFRMCL77C31F912F	MARCELLO	ALFIERI	31/03/1977	CASTEL SAN GIORGIO	SALERNO	84083
MBLRFL85B25F912F	RAFFAELE	AMABILE	25/02/1985	CASTEL SAN GIORGIO	SALERNO	84083
NCLDRN72M63H431P	ADRIANA	ANACLERICO	23/08/1972	CASTEL SAN GIORGIO	SALERNO	84083
BLZGNZ67P27C259G	IGNAZIO	BALZANO	27/09/1967	CASTEL SAN GIORGIO	SALERNO	84083
BRBDNC63P25G902G	DOMENICO	BARBATI	25/09/1963	CASTEL SAN GIORGIO	SALERNO	84083
CRVNTN82M09F912I	ANTONIO	CORVITO	09/08/1982	CASTEL SAN GIORGIO	SALERNO	84083
CMUMSM78T10C259N	MASSIMO	CUOMO	10/12/1978	CASTEL SAN GIORGIO	SALERNO	84083
DMRBGI55M29C259N	BIAGIO	D'AMORE	29/08/1955	CASTEL SAN GIORGIO	SALERNO	84083
FMINGL74L31Z133Q	ANGELO	FIUME	31/07/1974	CASTEL SAN GIORGIO	SALERNO	84083
GLLLNZ78H18F912Y	LORENZO	GALLUZZO	18/06/1978	CASTEL SAN GIORGIO	SALERNO	84083
NNCSMN87H17C361H	SIMONE	IENNACO	17/06/1987	CASTEL SAN GIORGIO	SALERNO	84083
LNDRCA78T47E507K	ARCA PIA	LANDI	07/12/1978	CASTEL SAN GIORGIO	SALERNO	84083
LNEDRA84P13A717C	DARIO	LEONE	13/09/1984	CASTEL SAN GIORGIO	SALERNO	84083
PNNDVD82P05F912R	DAVIDE	PANNULLO	05/09/1982	CASTEL SAN GIORGIO	SALERNO	84083
PRRFDN87L24A509Y	FERDINANDO	PIERRI	24/07/1987	CASTEL SAN GIORGIO	SALERNO	84083
PSPLSN64A06C259Y	ALESSANDRO	PISAPIA	06/01/1964	CASTEL SAN GIORGIO	SALERNO	84083
QRCDNC63C24D615P	DOMENICO	QUERCIA	24/03/1963	CASTEL SAN GIORGIO	SALERNO	84083
SLLFNC79R03F799R	FRANCESCO	SELLITTO	03/10/1979	CASTEL SAN GIORGIO	SALERNO	84083
TRTMRA67D08C259Q	MARIO	TORTORA	08/04/1967	CASTEL SAN GIORGIO	SALERNO	84083
ZMBNZE83C20F912H	enzo	zambrano	20/03/1983	CASTEL SAN GIORGIO	SALERNO	84083

Ipotesi di flusso dati provenienti dalla regione per decreti regionali CIGS in deroga

I dati richiesti alle regioni relativi ai decreti regionali in materia di CIGS in deroga sono di seguito riportati:

Sezione **Provvedimento Legislativo di riferimento**

La sezione riporta il decreto di riferimento che ha disposto lo stanziamento iniziale (es. 45080/2009)

ANNO	2013
NUMERO	33333

Sezione **Provvedimento regionale**

REGIONE	CAMPANIA
TIPO_PROVVEDIMENTO_REG	DECRETO DIRIGENZIALE
DATA_PROVV_REG	00/00/0000
ANNO_REG	2013
NUMERO_DETERMINA_REG	0000
DESCRIZIONE_REG	ASSESSORATO REGIONE SETTORE ORMEL
VALIDO_DAL	01/05/2013
VALIDO_AL	30/09/2013

Ad ogni provvedimento CIGS sono "collegate" una o più aziende

Sezione **Aziende**

MATRICOLA	7201401922
CODFISC	00505170654
DENOMINAZIONE	SAN MICHELE SOCIETA` COOPERATIVA
FORMA_GIUR	COOPERATIVA
UNITA_PROD_INDIRIZZO	VIA TICINO 19
UNITA_PROD_LOCALITA	SARNO
UNITA_PROD_PROVINCIA	SALERNO
UNITA_PROD_CAP	84087
STIMA_IMPEGNO_MAX	€ 80.167,50
NUMERO_LAVORATORI_BENEFICIARI	20
NUMERO_ORE_DA_EROGARE	8.908
PROTOCOLLO_DOMANDA_INPS	
%FONDI_REG	0%
INDICATORE_REIEZIONE	
MESSAGGIO_REIEZIONE	

Per ogni Azienda e stabilimento in elenco occorre elencare ove possibile i beneficiari della prestazione

Sezione Beneficiari

CODICE FISCALE	NOME	COGNOME	NASCITA	LOCALITA'	PROVINCIA	CAP	
LBNNRC62C01B115H	ENRICO	ALBANO	01/03/1962	BRACIGLIANO	SALERNO	84082	
NNNNTN64T17I438B	ANTONIO	ANUNZIATA	17/12/1964	SARNO	SALERNO	84087	
PCLGPP54E31I019P	GIUSEPPE	APICELLA	31/05/1954	SAN MARZANO SUL SARNO	SALERNO	84010	
CRDGSI60S07B115K	GIOSUE'	CARDAROPOLI	07/11/1960	BRACIGLIANO	SALERNO	84082	
CSCRFL56R24B980I	RAFFAELE	CASCONE	24/10/1956	SARNO	SALERNO	84087	
CRSRZO65A08I377L	ORAZIO	CRESCENZO	08/01/1965	SARNO	SALERNO	84087	
CRSCMN53C12I438D	CARMINE	CRESCENZO	12/03/1953	SARNO	SALERNO	84087	
DMRDNC66E12H703P	DOMENICO	D AMORE	12/05/1966	PONTECAGNANO FAIANO	SALERNO	84098	
DGRMLE88S09I438K	EMILIO	DE GERONIMO	09/11/1988	SAN VALENTINO TORIO		SALERNO	84010
DGRNLL67D25I377C	ANIELLO	DE GERONIMO	25/04/1967	SAN VALENTINO TORIO		SALERNO	84010
DVVMRZ71R14F912V	MAURIZIO	DE VIVO	14/10/1971	SARNO	SALERNO	84087	
DNNNDR83S06I438J	ANDREA	DONNARUMMA	06/11/1983	SARNO	SALERNO	84087	
FLCSTL89A23F912M	SANTOLO	FALCIANO	23/01/1989	SARNO	SALERNO	84087	
FLCSVT61A06I438R	SALVATORE	FALCIANO	06/01/1961	SARNO	SALERNO	84087	
FLCSTL56A01I438B	SANTOLO	FALCIANO	01/01/1956	SARNO	SALERNO	84087	
FLCRLF61H18I438R	RODOLFO	FALCIANO	18/06/1961	SARNO	SALERNO	84087	
FLCNLL60R31I438S	ANIELLO	FALCIANO	31/10/1960	SARNO	SALERNO	84087	
FLCFNC63S10I438X	FRANCESCO	FALCIANO	10/11/1963	SARNO	SALERNO	84087	
FLCGNT69M10I438B	GIACINTO	FALCIANO	10/08/1969	SARNO	SALERNO	84087	
FLCTLI62H11I438E	ITALO	FALCIANO	11/06/1962	SARNO	SALERNO	84087	
FLCGTN65A26I438J	GAETANO	FALCIANO	26/01/1965	SARNO	SALERNO	84087	
FDLNTN61M26L259X	ANTONIO	FEDELE	26/08/1961	SAVIANO	NAPOLI	80039	
FRTVNT76L30L245M	VALENTINO	FIORITO	30/07/1976	SALERNO	SALERNO	84127	
FLRLGU60H26I438K	LUIGI	FLORINDO	26/06/1960	SARNO	SALERNO	84087	
FRNRFL59B28I438R	RAFFAELE	FRANCO	28/02/1959	SARNO	SALERNO	84087	
GLDNTN60A21G426T	ANTONIO	GALDI	21/01/1960	PELLEZZANO	SALERNO	84080	

fonte: http://burc.regione.campania.it

NNCNTN62H18A460S	ANTONIO	IANNICELLI	18/06/1962	SALERNO	SALERNO	84127	
LNDNLN67T65H703K	ANGELINA	LANDI	25/12/1967	BARONISSI	SALERNO	84081	
MLCRME55L18M253O	REMO	MELCHIONDA	18/07/1955	PETINA	SALERNO	84020	
PGNBTL66E09G813J	BARTOLOMEO	PAGANO	09/05/1966	SCAFATI	SALERNO	84018	
PPPGPP67H23I438C	GIUSEPPE	PAPPACENA	23/06/1967	SARNO	SALERNO	84087	
PPPNGL72M15I438U	ANGELO	PAPPACENA	15/08/1972	SAN VALENTINO TORIO		SALERNO	84010
PRSLGU62E03I438U	LUIGI	PRISCO	03/05/1962	SARNO	SALERNO	84087	
PRSLSS60M08I438I	ALESSIO	PRISCO	08/08/1960	SARNO	SALERNO	84087	
PRSNTN58H24I438E	ANTONIO	PRISCO	24/06/1958	SARNO	SALERNO	84087	
PRSDNC87S13I483F	DOMENICO	PRISCO	13/11/1987	SARNO	SALERNO	84087	
SMLGNN67A29I483P	GIOVANNI	SEMIOLI	29/01/1967	SCAFATI	SALERNO	84018	
SRCLVI81T28I438B	LIVIO	SIRICA	28/12/1981	SARNO	SALERNO	84087	
STRGNE73B24I438J	EUGENIO	STRIANESE	24/02/1973	SARNO	SALERNO	84087	

fonte: http://burc.regione.campania.it

Ipotesi di flusso dati provenienti dalla regione per decreti regionali CIGS in deroga

I dati richiesti alle regioni relativi ai decreti regionali in materia di CIGS in deroga sono di seguito riportati:

Sezione **Provvedimento Legislativo di riferimento**

La sezione riporta il decreto di riferimento che ha disposto lo stanziamento iniziale (es. 45080/2009)

ANNO	2013
NUMERO	33333

Sezione **Provvedimento regionale**

REGIONE	CAMPANIA
TIPO_PROVVEDIMENTO_REG	DECRETO DIRIGENZIALE
DATA_PROVV_REG	00/00/0000
ANNO_REG	2013
NUMERO_DETERMINA_REG	0000
DESCRIZIONE_REG	ASSESSORATO REGIONE SETTORE ORMEL
VALIDO_DAL	02/04/2013
VALIDO_AL	28/09/2013

Ad ogni provvedimento CIGS sono "collegate" una o più aziende

Sezione **Aziende**

MATRICOLA	7205421029
CODFISC	SCLFNC50C05G292X
DENOMINAZIONE	SCALCIONE FRANCESCO
FORMA_GIUR	DITTA INDIVIDUALE
UNITA_PROD_INDIRIZZO	VIA PEZZELLA
UNITA_PROD_LOCALITA	PALOMONTE
UNITA_PROD_PROVINCIA	SALERNO
UNITA_PROD_CAP	84020
STIMA_IMPEGNO_MAX	€ 5.580,00
NUMERO_LAVORATORI_BENEFICIARI	1
NUMERO_ORE_DA_EROGARE	620
PROTOCOLLO_DOMANDA_INPS	
%FONDI_REG	0%
INDICATORE_REIEZIONE	
MESSAGGIO_REIEZIONE	

Per ogni Azienda e stabilimento in elenco occorre elencare ove possibile i beneficiari della prestazione

Sezione Beneficiari

CODICE FISCALE	NOME	COGNOME	NASCITA	LOCALITA'	PROVINCIA	CAP
VCRVRL73A24Z140S	VIOREL	VACARCIUC	24/01/1973	REGGIO NELL' EMILIA	REGGIO NELL' EMILIA	42024

Ipotesi di flusso dati provenienti dalla regione per decreti regionali CIGS in deroga

I dati richiesti alle regioni relativi ai decreti regionali in materia di CIGS in deroga sono di seguito riportati:

Sezione **Provvedimento Legislativo di riferimento**

La sezione riporta il decreto di riferimento che ha disposto lo stanziamento iniziale (es. 45080/2009)

ANNO	2013
NUMERO	33333

Sezione **Provvedimento regionale**

REGIONE	CAMPANIA
TIPO_PROVVEDIMENTO_REG	DECRETO DIRIGENZIALE
DATA_PROVV_REG	00/00/0000
ANNO_REG	2013
NUMERO_DETERMINA_REG	0000
DESCRIZIONE_REG	ASSESSORATO REGIONE SETTORE ORMEL
VALIDO_DAL	01/05/2013
VALIDO_AL	30/09/2013

Ad ogni provvedimento CIGS sono "collegate" una o più aziende

Sezione **Aziende**

MATRICOLA	7200473140
CODFISC	02149270650
DENOMINAZIONE	SCALDAFERRI VITO & C SNC
FORMA_GIUR	SNC
UNITA_PROD_INDIRIZZO	LOC. VERME MOCCHIE SNC
UNITA_PROD_LOCALITA	SAPRI
UNITA_PROD_PROVINCIA	SALERNO
UNITA_PROD_CAP	84073
STIMA_IMPEGNO_MAX	€ 7.830,00
NUMERO_LAVORATORI_BENEFICIARI	2
NUMERO_ORE_DA_EROGARE	870
PROTOCOLLO_DOMANDA_INPS	
%FONDI_REG	0%
INDICATORE_REIEZIONE	
MESSAGGIO_REIEZIONE	

Per ogni Azienda e stabilimento in elenco occorre elencare ove possibile i beneficiari della prestazione

Sezione Beneficiari

CODICE FISCALE	NOME	COGNOME	NASCITA	LOCALITA'	PROVINCIA	CAP
BLSLRT76T14E919Z	ALBERTO	BALSAMO	14/12/1976	SAPRI	SALERNO	84073
LVSGPP55E02L233P	GIUSEPPE	LOVISI	02/05/1955	TORRACA	SALERNO	84030

Ipotesi di flusso dati provenienti dalla regione per decreti regionali CIGS in deroga

I dati richiesti alle regioni relativi ai decreti regionali in materia di CIGS in deroga sono di seguito riportati:

Sezione **Provvedimento Legislativo di riferimento**

La sezione riporta il decreto di riferimento che ha disposto lo stanziamento iniziale (es. 45080/2009)

ANNO	2013
NUMERO	33333

Sezione **Provvedimento regionale**

REGIONE	CAMPANIA
TIPO_PROVVEDIMENTO_REG	DECRETO DIRIGENZIALE
DATA_PROVV_REG	00/00/0000
ANNO_REG	2013
NUMERO_DETERMINA_REG	0000
DESCRIZIONE_REG	ASSESSORATO REGIONE SETTORE ORMEL
VALIDO_DAL	01/05/2013
VALIDO_AL	30/06/2013

Ad ogni provvedimento CIGS sono "collegate" una o più aziende

Sezione **Aziende**

MATRICOLA	7206134122
CODFISC	03176620650
DENOMINAZIONE	SEAC SPA
FORMA_GIUR	SPA
UNITA_PROD_INDIRIZZO	LOC. TERZERIE
UNITA_PROD_LOCALITA	CICERALE
UNITA_PROD_PROVINCIA	SALERNO
UNITA_PROD_CAP	84060
STIMA_IMPEGNO_MAX	€ 110.097,00
NUMERO_LAVORATORI_BENEFICIARI	35
NUMERO_ORE_DA_EROGARE	12.233
PROTOCOLLO_DOMANDA_INPS	
%FONDI_REG	0%
INDICATORE_REIEZIONE	
MESSAGGIO_REIEZIONE	

Per ogni Azienda e stabilimento in elenco occorre elencare ove possibile i beneficiari della prestazione

Sezione Beneficiari

CODICE FISCALE	NOME	COGNOME	NASCITA	LOCALITA'	PROVINCIA	CAP
CTABRN53M13A230U	BRUNO	ACITO	13/08/1953	ALTAVILLA SILENTINA	SALERNO	84050
NDRLGU56B25A343Z	LUIGI	ANDRESANO	25/02/1956	AQUARA	SALERNO	84020
NNNCRI60E19I438A	CIRO	ANNUNZIATA	19/05/1960	EBOLI	SALERNO	84025
BRNNCL48B25G538J	NICOLA	BRUNO	25/02/1948	BATTIPAGLIA	SALERNO	84091
CMMCLD77C18H394V	CLAUDIO	CAMMARANO	18/03/1977	ROCCADASPIDE	SALERNO	84040
CLNVCN54R25H800M	VINCENZO	CELANO	25/10/1954	BATTIPAGLIA	SALERNO	84091
CHCVTI61R06D390P	VITO	CHECHILE	06/10/1961	EBOLI	SALERNO	84025
DLGLCU76S08A091D	LUCA	DEL GALDO	08/11/1976	CICERALE	SALERNO	84060
DLEVCN62S27D390E	VINCENZO	D'ELIA	27/11/1962	EBOLI	SALERNO	84025
DBSMSM67A27D390O	MASSIMO	DI BIASE	27/01/1967	EBOLI	SALERNO	84025
DCNNTN64M31D390Z	ANTONIO	DI CUNZOLO	31/08/1964	BATTIPAGLIA	SALERNO	84091
FRNNLN53D10I147E	NICOLINO	FRANCHINA	10/04/1953	PONTECAGNANO FAIANO	SALERNO	84098
GRRMRA71R27I462D	MARIO	GORRASI	27/10/1971	CAPACCIO	SALERNO	84050
GRCPQL75L17D390D	PASQUALE	GRIECO	17/07/1975	ROCCADASPIDE	SALERNO	84040
GDGVNC57S24A128K	VENICIO	GUADAGNO	24/11/1957	ALBANELLA	SALERNO	84044
CMNFNC68L15H703G	FRANCO	IACOMINO	15/07/1968	PONTECAGNANO FAIANO	SALERNO	84098
LBRRRT73P12D390C	ROBERTO	LA BROCCA	12/09/1973	AGROPOLI	SALERNO	84043
MNFRFL59H13D390W	RAFFAELE	MANFREDONIA	13/06/1959	EBOLI	SALERNO	84025
MRNMHL60D15B644E	MICHELE	MARINO	15/04/1960	CAPACCIO	SALERNO	84050
MLIGPP77L02A717K	GIUSEPPE	MIELE	02/07/1977	BATTIPAGLIA	SALERNO	84091
MTTGNI70E20A717T	GINO	MOTTOLA	20/05/1970	CICERALE	SALERNO	84060
PLLGSI53P11I317T	GIOSUE'	PAOLILLO	11/09/1953	MERCATO SAN SEVERINO	SALERNO	84085
PRCVCN63M07D390H	VINCENZO	PROCIDA	07/08/1963	BATTIPAGLIA	SALERNO	84091
RSSGRD52H14A128O	GERARDO	RUSSO	14/06/1952	ALBANELLA	SALERNO	84044
RSSMTT79H01D390Q	MINOTTO	RUSSO	01/06/1979	EBOLI	SALERNO	84025
SBTBSL62R01A479J	BASILIO	SABETTA	01/10/1962	AQUARA	SALERNO	84020

SCLDNL78M18A717U	DANIELE	SCALEA	18/08/1978	EBOLI	SALERNO	84025
SCHGNR79M23G813E	GENNARO	SCHETTINO	23/08/1979	EBOLI	SALERNO	84025
SVRMRC78C14A091J	MARCO	SEVERINO	14/03/1978	CASTELLABATE	SALERNO	84060
SRVNGL88R02A717X	ANGELO	SORVILLO	02/10/1988	EBOLI	SALERNO	84025
SPNVTR57L22F839W	VITTORIO	SPINA	22/07/1957	EBOLI	SALERNO	84025
STBNTN76H17D390T	ANTONIO	STABILE	17/06/1976	ALTAVILLA SILENTINA	SALERNO	84050
VCCRLD62D24A128T	ARNALDO	VECCHIONE	24/04/1962	CAPACCIO	SALERNO	84050
VGNFLC55E24D390B	FELICE	VIGNOLA	24/05/1955	EBOLI	SALERNO	84025
VRONTN75H13A091F	ANTONIO	VORIA	13/06/1975	CICERALE	SALERNO	84060

fonte: http://burc.regione.campania.it

Ipotesi di flusso dati provenienti dalla regione per decreti regionali CIGS in deroga

I dati richiesti alle regioni relativi ai decreti regionali in materia di CIGS in deroga sono di seguito riportati:

Sezione **Provvedimento Legislativo di riferimento**

La sezione riporta il decreto di riferimento che ha disposto lo stanziamento iniziale (es. 45080/2009)

ANNO	2013
NUMERO	33333

Sezione **Provvedimento regionale**

REGIONE	CAMPANIA
TIPO_PROVVEDIMENTO_REG	DECRETO DIRIGENZIALE
DATA_PROVV_REG	00/00/0000
ANNO_REG	2013
NUMERO_DETERMINA_REG	0000
DESCRIZIONE_REG	ASSESSORATO REGIONE SETTORE ORMEL
VALIDO_DAL	01/05/2013
VALIDO_AL	30/09/2013

Ad ogni provvedimento CIGS sono "collegate" una o più aziende

Sezione **Aziende**

MATRICOLA	7210742874
CODFISC	04889950657
DENOMINAZIONE	SENSALE SILVESTRO SRL
FORMA_GIUR	Srl
UNITA_PROD_INDIRIZZO	VIA ROMA 117
UNITA_PROD_LOCALITA	SCAFATI
UNITA_PROD_PROVINCIA	SALERNO
UNITA_PROD_CAP	84018
STIMA_IMPEGNO_MAX	€ 39.346,88
NUMERO_LAVORATORI_BENEFICIARI	5
NUMERO_ORE_DA_EROGARE	4.372
PROTOCOLLO_DOMANDA_INPS	
%FONDI_REG	0%
INDICATORE_REIEZIONE	
MESSAGGIO_REIEZIONE	

Per ogni Azienda e stabilimento in elenco occorre elencare ove possibile i beneficiari della prestazione

Sezione Beneficiari

CODICE FISCALE	NOME	COGNOME	NASCITA	LOCALITA'	PROVINCIA	CAP
BNFNNT71D51C129D	ANTONIETTA	BONIFACIO	11/04/1971	SCAFATI	SALERNO	84018
CRSMHL62P15L245L	MICHELE	CRESCENZO	15/09/1962	SCAFATI	SALERNO	84018
DPRFDL81M24F839U	FEDELE	DI PRISCO	24/08/1981	SCAFATI	SALERNO	84018
MRAPQL59M15L245Z	PASQUALINO	MARI	15/08/1959	SCAFATI	SALERNO	84018
PPPCRI80H22C129D	CIRO	PAPPACENO	22/06/1980	NAPOLI	NAPOLI	80100
SBTNLL84L16G813B	ANIELLO	SABATINO	16/07/1984	NAPOLI	NAPOLI	80100
SNSSBT83L22I483J	SABATO	SENSALE	22/07/1983	SCAFATI	SALERNO	84018
TSTGLN90M26G813C	GIULIANO	TESTA	26/08/1990	SCAFATI	SALERNO	84018
VRPNTN89D17L259J	ANTONIO	VEROPALUMBO	17/04/1989	TORRE ANNUNZIATA	NAPOLI	80058

fonte: http://burc.regione.campania.it

Ipotesi di flusso dati provenienti dalla regione per decreti regionali CIGS in deroga

I dati richiesti alle regioni relativi ai decreti regionali in materia di CIGS in deroga sono di seguito riportati:

Sezione **Provvedimento Legislativo di riferimento**

La sezione riporta il decreto di riferimento che ha disposto lo stanziamento iniziale (es. 45080/2009)

ANNO	2013
NUMERO	33333

Sezione **Provvedimento regionale**

REGIONE	CAMPANIA
TIPO_PROVVEDIMENTO_REG	DECRETO DIRIGENZIALE
DATA_PROVV_REG	00/00/0000
ANNO_REG	2013
NUMERO_DETERMINA_REG	0000
DESCRIZIONE_REG	ASSESSORATO REGIONE SETTORE ORMEL
VALIDO_DAL	01/05/2013
VALIDO_AL	31/05/2013

Ad ogni provvedimento CIGS sono "collegate" una o più aziende

Sezione **Aziende**

MATRICOLA	1602891805
CODFISC	01782970741
DENOMINAZIONE	SI.TEC. SOCIETA' COOPERATIVA
FORMA_GIUR	COOPERATIVA
UNITA_PROD_INDIRIZZO	ISTITUTI SCOLASTICI
UNITA_PROD_LOCALITA	SALERNO
UNITA_PROD_PROVINCIA	SALERNO
UNITA_PROD_CAP	84127
STIMA_IMPEGNO_MAX	€ 1.188,00
NUMERO_LAVORATORI_BENEFICIARI	2
NUMERO_ORE_DA_EROGARE	132
PROTOCOLLO_DOMANDA_INPS	
%FONDI_REG	0%
INDICATORE_REIEZIONE	
MESSAGGIO_REIEZIONE	

Per ogni Azienda e stabilimento in elenco occorre elencare ove possibile i beneficiari della prestazione

Sezione Beneficiari

CODICE FISCALE	NOME	COGNOME	NASCITA	LOCALITA'	PROVINCIA	CAP
FRRNNA57H65F912D	ANNA	FERRAIOLI	25/06/1957	NOCERA INFERIORE	SALERNO	84014
PRSNTN67B04G292Y	ANTONIO	PARISI	04/02/1967	PALOMONTE	SALERNO	84020

Ipotesi di flusso dati provenienti dalla regione per decreti regionali CIGS in deroga

I dati richiesti alle regioni relativi ai decreti regionali in materia di CIGS in deroga sono di seguito riportati:

Sezione **Provvedimento Legislativo di riferimento**

La sezione riporta il decreto di riferimento che ha disposto lo stanziamento iniziale (es. 45080/2009)

ANNO	2013
NUMERO	33333

Sezione **Provvedimento regionale**

REGIONE	CAMPANIA
TIPO_PROVVEDIMENTO_REG	DECRETO DIRIGENZIALE
DATA_PROVV_REG	00/00/0000
ANNO_REG	2013
NUMERO_DETERMINA_REG	0000
DESCRIZIONE_REG	ASSESSORATO REGIONE SETTORE ORMEL
VALIDO_DAL	01/05/2013
VALIDO_AL	30/09/2013

Ad ogni provvedimento CIGS sono "collegate" una o più aziende

Sezione **Aziende**

MATRICOLA	7209004314
CODFISC	04197620653
DENOMINAZIONE	SIRIA SERVIZI SANITARI SRL
FORMA_GIUR	Srl
UNITA_PROD_INDIRIZZO	VIA SANTA MARIA DELLE GRAZIE -
UNITA_PROD_LOCALITA	SIANO
UNITA_PROD_PROVINCIA	SALERNO
UNITA_PROD_CAP	84088
STIMA_IMPEGNO_MAX	€ 63.050,63
NUMERO_LAVORATORI_BENEFICIARI	8
NUMERO_ORE_DA_EROGARE	7.006
PROTOCOLLO_DOMANDA_INPS	
%FONDI_REG	0%
INDICATORE_REIEZIONE	
MESSAGGIO_REIEZIONE	

Per ogni Azienda e stabilimento in elenco occorre elencare ove possibile i beneficiari della prestazione

Sezione Beneficiari

CODICE FISCALE	NOME	COGNOME	NASCITA	LOCALITA'	PROVINCIA	CAP
LBRRCC54L27I720B	ROCCO	ALIBERTI	27/07/1954	SIANO	SALERNO	84088
VGLCMN79A44C361E	CARMEN	AVAGLIANO	04/01/1979	CAVA DE' TIRRENI	SALERNO	84013
VRSCMN91M64H703C	CARMEN	AVERSA	24/08/1991	MERCATO SAN SEVERINO	SALERNO	84085
BNCGPP78A63A509L	GIUSPEPPINA	BENCIVENGA	23/01/1978	NOLA	NAPOLI	80035
BTTCSC53L13I720B	CRESCENZO	BOTTA	13/07/1953	SIANO	SALERNO	84088
BTTGPP58C09I720C	GIUSEPPE	BOTTA	09/03/1958	SIANO	SALERNO	84088
BTTRTI59S41I720I	RITA	BOTTA	01/11/1959	SIANO	SALERNO	84088
BNCGRZ83T49A717X	GRAZIA	BUONOCORE	09/12/1983	EBOLI	SALERNO	84025
CLFVCN88M18C361S	VINCENZO	CALIFANO	18/08/1988	ROCCAPIEMONTE	SALERNO	84086
CVLVCN66E45F138N	VINCENZA	CAVALIERE	05/05/1966	MERCATO SAN SEVERINO	SALERNO	84085
DGNDSR74T50H703H	DESIREE	DI GENNARO	10/12/1974	MERCATO SAN SEVERINO	SALERNO	84085
RREGRS71A24H703X	GENEROSO	ERRA	24/01/1971	MERCATO SAN SEVERINO	SALERNO	84085
FRNDNC74E23F912Q	DOMENICO	FORINO	23/05/1974	MERCATO SAN SEVERINO	SALERNO	84085
FRNGPP82E46F912Z	GIUSEPPINA	FORINO	06/05/1982	PAGANI	SALERNO	84016
FRNCTN63S64F912A	COSTANZA	FRANZA	24/11/1963	CASTEL SAN GIORGIO	SALERNO	84083
GRDVNT70H63H703V	VALENTINA	GIORDANO	23/06/1970	MERCATO SAN SEVERINO	SALERNO	84085
LNDNNP67D45D615U	ANNA PIA	LANDI	05/04/1967	MERCATO SAN SEVERINO	SALERNO	84085
LNGRRT67R71H703O	roberta	longo	31/10/1967	SIANO	SALERNO	84088
MCTRSO63A62I978G	ROSA	MACIOTTA	22/01/1963	SIANO	SALERNO	84088
MLSNLN67A71H426E	ANGELA ANNA	MALASPINA	31/01/1967	SALERNO	SALERNO	84127
LVONNL81E51F912Q	antonella	oliva	11/05/1981	SIANO	SALERNO	84088
PLMFNC82A23F912S	FRANCESCO	PALUMBO	23/01/1982	ROCCAPIEMONTE	SALERNO	84086
PTRRTI49M41D615L	RITA	PETRONE	01/08/1949	FISCIANO	SALERNO	84084
PRTVCN84L30C361P	vincenzo	prete	30/07/1984	SIANO	SALERNO	84088
RSSLCN61D26A509L	LUCIANO	RUSSO AVALLONE	26/04/1961	NOCERA INFERIORE	SALERNO	84014
SRNVNC87H67H703H	VERONICA	SARNO	27/06/1987	MERCATO SAN SEVERINO	SALERNO	84085

fonte: http://burc.regione.campania.it

Ipotesi di flusso dati provenienti dalla regione per decreti regionali CIGS in deroga

I dati richiesti alle regioni relativi ai decreti regionali in materia di CIGS in deroga sono di seguito riportati:

Sezione **Provvedimento Legislativo di riferimento**

La sezione riporta il decreto di riferimento che ha disposto lo stanziamento iniziale (es. 45080/2009)

ANNO	2013
NUMERO	33333

Sezione **Provvedimento regionale**

REGIONE	CAMPANIA
TIPO_PROVVEDIMENTO_REG	DECRETO DIRIGENZIALE
DATA_PROVV_REG	00/00/0000
ANNO_REG	2013
NUMERO_DETERMINA_REG	0000
DESCRIZIONE_REG	ASSESSORATO REGIONE SETTORE ORMEL
VALIDO_DAL	01/05/2013
VALIDO_AL	31/08/2013

Ad ogni provvedimento CIGS sono "collegate" una o più aziende

Sezione **Aziende**

MATRICOLA	7208821769
CODFISC	04180720650
DENOMINAZIONE	SIRIO SOCIETA' COOPERATIVA A R.L.
FORMA_GIUR	COOPERATIVA
UNITA_PROD_INDIRIZZO	LOCALITA' TERZERIE ZONA INDUSTRIALE
UNITA_PROD_LOCALITA	CICERALE
UNITA_PROD_PROVINCIA	SALERNO
UNITA_PROD_CAP	84060
STIMA_IMPEGNO_MAX	€ 225.000,00
NUMERO_LAVORATORI_BENEFICIARI	53
NUMERO_ORE_DA_EROGARE	25.000
PROTOCOLLO_DOMANDA_INPS	
%FONDI_REG	0%
INDICATORE_REIEZIONE	
MESSAGGIO_REIEZIONE	

Per ogni Azienda e stabilimento in elenco occorre elencare ove possibile i beneficiari della prestazione

Sezione Beneficiari

CODICE FISCALE	NOME	COGNOME	NASCITA	LOCALITA'	PROVINCIA	CAP	
BBRPQL65S14G011N	Pasquale	Abbruzzese	14/11/1965	CAPACCIO	SALERNO	84050	
BBRLLL72B64H703W	Lorella	Abbruzzese	24/02/1972	OGLIASTRO CILENTO	SALERNO	84050	
LVZNLC48R52Z613U	Angelica	Alvez	12/10/1948	MONTEFORTE CILENTO		SALERNO	84060
BRTRLL65R46H394M	Ornella	Baratta	06/10/1965	ROCCADASPIDE	SALERNO	84040	
BRBNGL69R61A717Z	Angela	Barbaro	21/10/1969	AGROPOLI	SALERNO	84043	
BRNNTN74L09D390N	Antonio	Bruno	09/07/1974	AGROPOLI	SALERNO	84043	
CMMLCU80R16L259A	Lucio	Cammarano	16/10/1980	OGLIASTRO CILENTO	SALERNO	84050	
CHMFPP75C19L219K	Filippo	Chiumiento	19/03/1975	CAPACCIO	SALERNO	84050	
CRDRTI70S47A091Y	Rita	Ciardi	07/11/1970	CASTELLABATE	SALERNO	84060	
CPPGPP63D29A091B	Giuseppe	Coppola	29/04/1963	AGROPOLI	SALERNO	84043	
DLSNNA64C41B644Q	Anna	D'Alessandro	01/03/1964	CAPACCIO	SALERNO	84050	
DNDDNT68E17H654Z	Donato	D'Andrea	17/05/1968	GIUNGANO	SALERNO	84050	
DNGMGT64L49H703E	Maria Gaetana	D'Angelo	09/07/1964	GIUNGANO	SALERNO	84050	
DNLSNN75E49A717K	Susanna	Daniele	09/05/1975	OGLIASTRO CILENTO	SALERNO	84050	
DVTRFL67T68B644R	Raffaela	De Vita	28/12/1967	CAPACCIO	SALERNO	84050	
FNACLR68E41D390C	Clara	Faino	01/05/1968	BATTIPAGLIA	SALERNO	84091	
GLLCMN64D01F507U	Carmine	Gallo	01/04/1964	CAPACCIO	SALERNO	84050	
GRFGLC77H08F205K	Gian Luca	Garofalo	08/06/1977	OGLIASTRO CILENTO	SALERNO	84050	
GRDNTN67T20F507X	Antonio	Giordano	20/12/1967	MONTEFORTE CILENTO		SALERNO	84060
SNTGNR61T23F839N	Gennaro	Isanto	23/12/1961	AGROPOLI	SALERNO	84043	
LPRMCL66B23G063B	Marcello	La Porta	23/02/1966	AGROPOLI	SALERNO	84043	
LNTNNA61C47B644F	Anna	Lunato	07/03/1961	CAPACCIO	SALERNO	84050	
MAINNT61S50B644W	Antonietta	Maio	10/11/1961	CAPACCIO	SALERNO	84050	
MRNGPP66T23I422R	Giuseppe	Maiorano	23/12/1966	AGROPOLI	SALERNO	84043	
MNZPQL69B01Z614E	Pasqual Alfonso	Manzi	01/02/1969	CICERALE	SALERNO	84060	
MRZLLL72L57G011H	Luisella	Marzocchi	17/07/1972	CAPACCIO	SALERNO	84050	

fonte: http://burc.regione.campania.it

MSAGNN58T10E955A	Giovanni	Masi	10/12/1958	CICERALE	SALERNO	84060	
MNLRNN73B43D390G	Rosanna	Minella	03/02/1973	ALBANELLA	SALERNO	84044	
MNDGPP59A20L628F	Giuseppe	Mondelli	20/01/1959	GIUNGANO	SALERNO	84050	
MTTBNR67E28F507U	Bernardo	Mottola	28/05/1967	CAPACCIO	SALERNO	84050	
PLMLNZ77M10G011K	Lorenzo	Palmigiano	10/08/1977	OGLIASTRO CILENTO	SALERNO	84050	
PLMGPP68S27E060S	Giuseppe	Palumbo	27/11/1968	GIUNGANO	SALERNO	84050	
PLNTLI65C41B644T	Italia	Paolino	01/03/1965	AGROPOLI	SALERNO	84043	
PTLGPP72T20H703N	Giuseppe	Patella	20/12/1972	CICERALE	SALERNO	84060	
PCRGVF71C71A717V	Genoveffa	Pecora	31/03/1971	AGROPOLI	SALERNO	84043	
PRRGMN62T09H644W	Germano	Perrotta	09/12/1962	RUTINO	SALERNO	84070	
PTRCSM79M03D390X	Cosimo	Petrone	03/08/1979	ROCCADASPIDE	SALERNO	84040	
PGNNZE68L20G796Q	Enzo	Pignatari	20/07/1968	POLLICA	SALERNO	84068	
PRTNTN75M29A091R	Antonio	Prota	29/08/1975	AGROPOLI	SALERNO	84043	
RNNRNG61C56L377L	Arcangela	Renna	16/03/1961	CAPACCIO	SALERNO	84050	
RCCSVT59E24I809W	Salvatore	Riccardi	24/05/1959	BATTIPAGLIA	SALERNO	84091	
RCCGPP67H23Z133S	Giuseppe	Rocco	23/06/1967	CAMPAGNA	SALERNO	84022	
RCCRTD65D02E814K	Aristide Michele	Rocco	02/04/1965	MAGLIANO VETERE	SALERNO	84040	
RSSMHL70E07L628M	Michele	Rossi	07/05/1970	TRENTINARA	SALERNO	84070	
RSSGNN68E19H394H	Giovanni	Russo	19/05/1968	ROCCADASPIDE	SALERNO	84040	
RSSNTN67P21A091L	Antonio	Russo	21/09/1967	AGROPOLI	SALERNO	84043	
SLRTRS57T67F507M	Teresa	Salerno	27/12/1957	MONTEFORTE CILENTO	SALERNO	84060	
SNGRFL60A05B644J	Raffaele	Sangiovanni	05/01/1960	CAPACCIO	SALERNO	84050	
SNSMRA68L51A717U	Maria	Sansevieri	11/07/1968	CAPACCIO	SALERNO	84050	
SNTPQL61E49F507A	Pasqualina	Santalucia	09/05/1961	MONTEFORTE CILENTO	SALERNO	84060	
SNIMRT67S02G011A	Umberto	Siano	02/11/1967	OGLIASTRO CILENTO	SALERNO	84050	
TSNMRT63P05C676I	Umberto	Tesoniero	05/09/1963	CICERALE	SALERNO	84060	
VSCCMN71D18A479S	Carmine	Visco	18/04/1971	OGLIASTRO CILENTO	SALERNO	84050	

fonte: http://burc.regione.campania.it

Ipotesi di flusso dati provenienti dalla regione per decreti regionali CIGS in deroga

I dati richiesti alle regioni relativi ai decreti regionali in materia di CIGS in deroga sono di seguito riportati:

Sezione **Provvedimento Legislativo di riferimento**

La sezione riporta il decreto di riferimento che ha disposto lo stanziamento iniziale (es. 45080/2009)

ANNO	2013
NUMERO	33333

Sezione **Provvedimento regionale**

REGIONE	CAMPANIA
TIPO_PROVVEDIMENTO_REG	DECRETO DIRIGENZIALE
DATA_PROVV_REG	00/00/0000
ANNO_REG	2013
NUMERO_DETERMINA_REG	0000
DESCRIZIONE_REG	ASSESSORATO REGIONE SETTORE ORMEL
VALIDO_DAL	01/05/2013
VALIDO_AL	30/09/2013

Ad ogni provvedimento CIGS sono "collegate" una o più aziende

Sezione **Aziende**

MATRICOLA	7205549415
CODFISC	03465060659
DENOMINAZIONE	SISTEMA CASA DI MIRRA GIUSEPPE & C. S.A.S.
FORMA_GIUR	SAS
UNITA_PROD_INDIRIZZO	STRADA STATALE 18, N. 12
UNITA_PROD_LOCALITA	BATTIPAGLIA
UNITA_PROD_PROVINCIA	SALERNO
UNITA_PROD_CAP	84091
STIMA_IMPEGNO_MAX	€ 15.570,00
NUMERO_LAVORATORI_BENEFICIARI	2
NUMERO_ORE_DA_EROGARE	1.730
PROTOCOLLO_DOMANDA_INPS	
%FONDI_REG	0%
INDICATORE_REIEZIONE	
MESSAGGIO_REIEZIONE	

Per ogni Azienda e stabilimento in elenco occorre elencare ove possibile i beneficiari della prestazione

Sezione Beneficiari

CODICE FISCALE	NOME	COGNOME	NASCITA	LOCALITA'	PROVINCIA	CAP
BSCLNZ64M14A717F	LORENZIO	BISCEGLIA	14/08/1964	BATTIPAGLIA	SALERNO	84091
CLNLCU73S19H703B	LUCA	COLANGELO	19/11/1973	MONTECORVINO PUGLIANO	SALERNO	84090
VRRMRA69P48A717K	MARIA	VERRIOLA	08/09/1969	BATTIPAGLIA	SALERNO	84091

fonte: http://burc.regione.campania.it

Ipotesi di flusso dati provenienti dalla regione per decreti regionali CIGS in deroga

I dati richiesti alle regioni relativi ai decreti regionali in materia di CIGS in deroga sono di seguito riportati:

Sezione **Provvedimento Legislativo di riferimento**

La sezione riporta il decreto di riferimento che ha disposto lo stanziamento iniziale (es. 45080/2009)

ANNO	2013
NUMERO	33333

Sezione **Provvedimento regionale**

REGIONE	CAMPANIA
TIPO_PROVVEDIMENTO_REG	DECRETO DIRIGENZIALE
DATA_PROVV_REG	00/00/0000
ANNO_REG	2013
NUMERO_DETERMINA_REG	0000
DESCRIZIONE_REG	ASSESSORATO REGIONE SETTORE ORMEL
VALIDO_DAL	01/05/2013
VALIDO_AL	30/09/2013

Ad ogni provvedimento CIGS sono "collegate" una o più aziende

Sezione **Aziende**

MATRICOLA	7209482938
CODFISC	04193660653
DENOMINAZIONE	SISTEMA CASA WORKING DI MERCURIO GIUSEPPE & C. S.A.S.
FORMA_GIUR	SAS
UNITA_PROD_INDIRIZZO	VIA SALVATOR ROSA, 68/A
UNITA_PROD_LOCALITA	BATTIPAGLIA
UNITA_PROD_PROVINCIA	SALERNO
UNITA_PROD_CAP	84091
STIMA_IMPEGNO_MAX	€ 7.785,00
NUMERO_LAVORATORI_BENEFICIARI	1
NUMERO_ORE_DA_EROGARE	865
PROTOCOLLO_DOMANDA_INPS	
%FONDI_REG	0%
INDICATORE_REIEZIONE	
MESSAGGIO_REIEZIONE	

Per ogni Azienda e stabilimento in elenco occorre elencare ove possibile i beneficiari della prestazione

Sezione Beneficiari

CODICE FISCALE	NOME	COGNOME	NASCITA	LOCALITA'	PROVINCIA	CAP
CRRMLN71R08D390U	EMILIANO	CORRADO	08/10/1971	EBOLI	SALERNO	84025

fonte: http://burc.regione.campania.it

Ipotesi di flusso dati provenienti dalla regione per decreti regionali CIGS in deroga

I dati richiesti alle regioni relativi ai decreti regionali in materia di CIGS in deroga sono di seguito riportati:

Sezione **Provvedimento Legislativo di riferimento**

La sezione riporta il decreto di riferimento che ha disposto lo stanziamento iniziale (es. 45080/2009)

ANNO	2013
NUMERO	33333

Sezione **Provvedimento regionale**

REGIONE	CAMPANIA
TIPO_PROVVEDIMENTO_REG	DECRETO DIRIGENZIALE
DATA_PROVV_REG	00/00/0000
ANNO_REG	2013
NUMERO_DETERMINA_REG	0000
DESCRIZIONE_REG	ASSESSORATO REGIONE SETTORE ORMEL
VALIDO_DAL	01/05/2013
VALIDO_AL	30/09/2013

Ad ogni provvedimento CIGS sono "collegate" una o più aziende

Sezione **Aziende**

MATRICOLA	7202485466
CODFISC	00778800656
DENOMINAZIONE	SITA SUD DI GIOVANNI MARRANDINO & C. S.A.S.
FORMA_GIUR	SAS
UNITA_PROD_INDIRIZZO	VIALE BRODOLINI, 11 Z.I.
UNITA_PROD_LOCALITA	BATTIPAGLIA
UNITA_PROD_PROVINCIA	SALERNO
UNITA_PROD_CAP	84091
STIMA_IMPEGNO_MAX	€ 50.760,00
NUMERO_LAVORATORI_BENEFICIARI	7
NUMERO_ORE_DA_EROGARE	5.640
PROTOCOLLO_DOMANDA_INPS	
%FONDI_REG	0%
INDICATORE_REIEZIONE	
MESSAGGIO_REIEZIONE	

Per ogni Azienda e stabilimento in elenco occorre elencare ove possibile i beneficiari della prestazione

Sezione Beneficiari

CODICE FISCALE	NOME	COGNOME	NASCITA	LOCALITA'	PROVINCIA	CAP
CLANMR66E59L305W	ANNA MARIA	CALOIA	19/05/1966	BATTIPAGLIA	SALERNO	84091
DSNMRC81L06H703H	MARCO	DE SANTIS	06/07/1981	SALERNO	SALERNO	84127
HNNLHD69D06Z330H	EL MEHDI	HANNIN	06/04/1969	BATTIPAGLIA	SALERNO	84091
MRRNTN75A13A717T	ANTONIO	MARRANDINO	13/01/1975	BATTIPAGLIA	SALERNO	84091
MRRMHL65C13A717V	MICHELE	MARRANDINO	13/03/1965	BATTIPAGLIA	SALERNO	84091
MRRLSN68P62A717V	ALESSANDRA	MARRANDINO	22/09/1968	BATTIPAGLIA	SALERNO	84091
MRRVCN70S24D390M	VINCENZO	MIRRA	24/11/1970	EBOLI	SALERNO	84025
PLLNSC80H43D390I	NATASCIA	PALLADINO	03/06/1980	BATTIPAGLIA	SALERNO	84091
RGARFL56A14H703N	RAFFAELE	RAGO	14/01/1956	BATTIPAGLIA	SALERNO	84091

fonte: http://burc.regione.campania.it

Ipotesi di flusso dati provenienti dalla regione per decreti regionali CIGS in deroga

I dati richiesti alle regioni relativi ai decreti regionali in materia di CIGS in deroga sono di seguito riportati:

Sezione **Provvedimento Legislativo di riferimento**

La sezione riporta il decreto di riferimento che ha disposto lo stanziamento iniziale (es. 45080/2009)

ANNO	2013
NUMERO	33333

Sezione **Provvedimento regionale**

REGIONE	CAMPANIA
TIPO_PROVVEDIMENTO_REG	DECRETO DIRIGENZIALE
DATA_PROVV_REG	00/00/0000
ANNO_REG	2013
NUMERO_DETERMINA_REG	0000
DESCRIZIONE_REG	ASSESSORATO REGIONE SETTORE ORMEL
VALIDO_DAL	01/05/2013
VALIDO_AL	30/06/2013

Ad ogni provvedimento CIGS sono "collegate" una o più aziende

Sezione **Aziende**

MATRICOLA	7200810053
CODFISC	00170600654
DENOMINAZIONE	SMORA SNC DEI F.LLI ELEFANTE
FORMA_GIUR	SNC
UNITA_PROD_INDIRIZZO	VIA XXV LUGLIO N 232
UNITA_PROD_LOCALITA	CAVA DE' TIRRENI
UNITA_PROD_PROVINCIA	SALERNO
UNITA_PROD_CAP	84013
STIMA_IMPEGNO_MAX	€ 23.331,00
NUMERO_LAVORATORI_BENEFICIARI	11
NUMERO_ORE_DA_EROGARE	3.333
PROTOCOLLO_DOMANDA_INPS	
%FONDI_REG	0%
INDICATORE_REIEZIONE	
MESSAGGIO_REIEZIONE	

Per ogni Azienda e stabilimento in elenco occorre elencare ove possibile i beneficiari della prestazione

Sezione Beneficiari

CODICE FISCALE	NOME	COGNOME	NASCITA	LOCALITA'	PROVINCIA	CAP
CPLLVC64H04F912U	LUDOVICO	CAPALDO	04/06/1964	NOCERA INFERIORE	SALERNO	84014
CSBVTR58A08H501G	VALTER	CASABURI	08/01/1958	NOCERA INFERIORE	SALERNO	84014
CTNDNC62T14F912M	DOMENICO	CATENA	14/12/1962	NOCERA SUPERIORE	SALERNO	84015
CNTGNR64C03F912I	GENNARO	CONTALDO	03/03/1964	NOCERA INFERIORE	SALERNO	84014
DLLLGU61E31F912Y	LUIGI	DELLA PORTA	31/05/1961	NOCERA SUPERIORE	SALERNO	84015
DLLFNC59A15F912O	FRANCESCO	DELLA PORTA	15/01/1959	NOCERA INFERIORE	SALERNO	84014
GRNSVT56M27F912F	SALVATORE	GRANATO	27/08/1956	NOCERA INFERIORE	SALERNO	84014
MNZGRD61C30F912Y	GERARDO	MANZO	30/03/1961	CAVA DE' TIRRENI	SALERNO	84013
SLLVTR71C12F912K	VITTORIO	SELLITTI	12/03/1971	NOCERA SUPERIORE	SALERNO	84015
TRMSDR65M54F912T	SANDRA	TRAMONTANO	14/08/1965	NOCERA INFERIORE	SALERNO	84014
TRZLVI54B04C361U	LIVIO	TREZZA	04/02/1954	CAVA DE' TIRRENI	SALERNO	84013

fonte: http://burc.regione.campania.it

Ipotesi di flusso dati provenienti dalla regione per decreti regionali CIGS in deroga

I dati richiesti alle regioni relativi ai decreti regionali in materia di CIGS in deroga sono di seguito riportati:

Sezione **Provvedimento Legislativo di riferimento**

La sezione riporta il decreto di riferimento che ha disposto lo stanziamento iniziale (es. 45080/2009)

ANNO	2013
NUMERO	33333

Sezione **Provvedimento regionale**

REGIONE	CAMPANIA
TIPO_PROVVEDIMENTO_REG	DECRETO DIRIGENZIALE
DATA_PROVV_REG	00/00/0000
ANNO_REG	2013
NUMERO_DETERMINA_REG	0000
DESCRIZIONE_REG	ASSESSORATO REGIONE SETTORE ORMEL
VALIDO_DAL	01/05/2013
VALIDO_AL	30/09/2013

Ad ogni provvedimento CIGS sono "collegate" una o più aziende

Sezione **Aziende**

MATRICOLA	7202475869
CODFISC	00865380653
DENOMINAZIONE	SO.CO.FA.SA. SOC. COOP. A R.L.
FORMA_GIUR	COOPERATIVA
UNITA_PROD_INDIRIZZO	VIA T. TASSO N. 57
UNITA_PROD_LOCALITA	SALERNO
UNITA_PROD_PROVINCIA	SALERNO
UNITA_PROD_CAP	84121
STIMA_IMPEGNO_MAX	€ 170.060,63
NUMERO_LAVORATORI_BENEFICIARI	34
NUMERO_ORE_DA_EROGARE	24.294
PROTOCOLLO_DOMANDA_INPS	
%FONDI_REG	0%
INDICATORE_REIEZIONE	
MESSAGGIO_REIEZIONE	

Per ogni Azienda e stabilimento in elenco occorre elencare ove possibile i beneficiari della prestazione

Sezione Beneficiari

CODICE FISCALE	NOME	COGNOME	NASCITA	LOCALITA'	PROVINCIA	CAP	
LFNLCN54L27H703Z	LUCIANO	ALFINITO	27/07/1954	SAN VALENTINO TORIO		SALERNO	84010
MTANMR65B42H703Q	ANNA MARIA	AMATO	02/02/1965	SALERNO	SALERNO	84127	
VGLNDR66B16C361F	ANDREA	AVAGLIANO	16/02/1966	CAVA DE' TIRRENI	SALERNO	84013	
BRRGPP57T08H703D	GIUSEPPE	BARRA	08/12/1957	MONTECORVINO PUGLIANO	SALERNO	84090	
CRVTZN69P46H703I	TIZIANA	CARAVANO	06/09/1969	SALERNO	SALERNO	84127	
CSTNRC61L01L628X	ENRICO	CUSATI	01/07/1961	SALERNO	SALERNO	84127	
DRSGNN66M14H703Z	GIOVANNI	DE ROSA	14/08/1966	SALERNO	SALERNO	84127	
DRSGLC79H30B963A	GIANLUCA	DE ROSA	30/06/1979	PIGNATARO MAGGIORE		CASERTA	81052
DLLMRC62M28H703B	MARCO	DELLE SERRE	28/08/1962	PELLEZZANO	SALERNO	84080	
DGCRND65S29H703O	ARMANDO	DI GIACOMO	29/11/1965	SALERNO	SALERNO	84127	
SPSNLN58T59B674G	ANGELINA	ESPOSITO	19/12/1958	SALERNO	SALERNO	84127	
FZZSVT66B08G230H	SALVATORE	FEZZA	08/02/1966	SALERNO	SALERNO	84127	
GRLDVD90R21H703K	DAVIDE	GRILLO	21/10/1990	PELLEZZANO	SALERNO	84080	
GRLDRD56E16H703V	EDUARDO	GRILLO	16/05/1956	PELLEZZANO	SALERNO	84080	
CNINTN62H05L860F	ANTONIO	IACONO	05/06/1962	CAVA DE' TIRRENI	SALERNO	84013	
NDNGPP64C26H703J	GIUSEPPE	INDENNIMEO	26/03/1964	SALERNO	SALERNO	84127	
LMBPQL67T02H703Q	PASQUALE	LAMBIASE	02/12/1967	SALERNO	SALERNO	84127	
LZZCNZ61C50F587N	CINZIA	LEZZI	10/03/1961	SALERNO	SALERNO	84127	
LZZNTN59M11F587U	ANTONIO	LEZZI	11/08/1959	SALERNO	SALERNO	84127	
LNLDVD75H19H703Z	DAVIDE	LUNELLI	19/06/1975	GIFFONI VALLE PIANA	SALERNO	84095	
PLLSDT60M21H703Y	ESPEDITO	PALLADINO	21/08/1960	MERCATO SAN SEVERINO	SALERNO	84085	
PRSNTN49D08H703R	ANTONIO	PARISI	08/04/1949	SALERNO	SALERNO	84127	
PLLRRT56P29H703I	ROBERTO	PELLEGRINO	29/09/1956	SALERNO	SALERNO	84127	
PTTMRA53E07C361J	MARIO	PETTI	07/05/1953	CAVA DE' TIRRENI	SALERNO	84013	
PSNNRT75L50H703O	ANNARITA	PISANO	10/07/1975	SALERNO	SALERNO	84127	
RMAMRZ62M21H703E	MAURIZIO	RAIMO	21/08/1962	SALERNO	SALERNO	84127	

RCCGDU79D26H703Z	GUIDO	RICCIO	26/04/1979	PONTECAGNANO FAIANO	SALERNO	84098
RPLLRD56H27H703F	ALFREDO	RIPOLI	27/06/1956	SALERNO	SALERNO	84127
RPLMLN89D57H703O	MELANIA	RIPOLI	17/04/1989	SALERNO	SALERNO	84127
RPLBRN69A20H703E	BRUNO	RIPOLI	29/01/1969	MERCATO SAN SEVERINO	SALERNO	84085
RPLRSR65E07H703U	ROSARIO	RIPOLI	07/05/1965	SALERNO	SALERNO	84127
RMNRFL56R29H703G	RAFFAELE	ROMANO	29/10/1956	BARONISSI	SALERNO	84081
RSSCRI58R24C361H	CIRO	ROSSETTI	24/10/1958	CAVA DE' TIRRENI	SALERNO	84013
SCPNRN61A56L965J	NERINA	SCOPA	16/01/1961	SALERNO	SALERNO	84127
SCIFLV75S08H703R	FULVIO	SICA	08/11/1975	SALERNO	SALERNO	84127
VNTCMN51H04H703L	CARMINE	VENTURA	04/06/1951	SALERNO	SALERNO	84127
VLLPLA86B14H703G	PAOLO	VILLACARO	14/02/1986	SALERNO	SALERNO	84127
VSCLNS56D06C361I	ALFONSO	VISCITO	06/04/1956	GIFFONI SEI CASALI	SALERNO	84090
VTLLDN62B59H703I	LOREDANA	VITALE	19/02/1962	SALERNO	SALERNO	84127
ZTIGNN87L23H703O	GIOVANNI	ZITO	23/07/1987	SALERNO	SALERNO	84127

fonte: http://burc.regione.campania.it

Ipotesi di flusso dati provenienti dalla regione per decreti regionali CIGS in deroga

I dati richiesti alle regioni relativi ai decreti regionali in materia di CIGS in deroga sono di seguito riportati:

Sezione **Provvedimento Legislativo di riferimento**

La sezione riporta il decreto di riferimento che ha disposto lo stanziamento iniziale (es. 45080/2009)

ANNO	2013
NUMERO	33333

Sezione **Provvedimento regionale**

REGIONE	CAMPANIA
TIPO_PROVVEDIMENTO_REG	DECRETO DIRIGENZIALE
DATA_PROVV_REG	00/00/0000
ANNO_REG	2013
NUMERO_DETERMINA_REG	0000
DESCRIZIONE_REG	ASSESSORATO REGIONE SETTORE ORMEL
VALIDO_DAL	01/05/2013
VALIDO_AL	30/09/2013

Ad ogni provvedimento CIGS sono "collegate" una o più aziende

Sezione **Aziende**

MATRICOLA	7201365251
CODFISC	SVOSVS40S13G283P
DENOMINAZIONE	SOAVE SILVESTRO
FORMA_GIUR	DITTA INDIVIDUALE
UNITA_PROD_INDIRIZZO	VIA RIVO CEROLA 18
UNITA_PROD_LOCALITA	SARNO
UNITA_PROD_PROVINCIA	SALERNO
UNITA_PROD_CAP	84087
STIMA_IMPEGNO_MAX	€ 22.747,50
NUMERO_LAVORATORI_BENEFICIARI	3
NUMERO_ORE_DA_EROGARE	2.528
PROTOCOLLO_DOMANDA_INPS	
%FONDI_REG	0%
INDICATORE_REIEZIONE	
MESSAGGIO_REIEZIONE	

Per ogni Azienda e stabilimento in elenco occorre elencare ove possibile i beneficiari della prestazione

Sezione Beneficiari

CODICE FISCALE	NOME	COGNOME	NASCITA	LOCALITA'	PROVINCIA	CAP
DMBMRA76P24I438L	MAURO	D'AMBROSI	24/09/1976	SARNO	SALERNO	84087
PLSMRA66A15I438R	MARIO	PELUSO	15/01/1966	SARNO	SALERNO	84087
PLSLGU90M08I438N	LUIGI	PELUSO	08/08/1990	SARNO	SALERNO	84087
VCCRFL74P02F912P	RAFFAELE	VACCARO	02/09/1974	CORBARA	SALERNO	84010

fonte: http://burc.regione.campania.it

Ipotesi di flusso dati provenienti dalla regione per decreti regionali CIGS in deroga

I dati richiesti alle regioni relativi ai decreti regionali in materia di CIGS in deroga sono di seguito riportati:

Sezione **Provvedimento Legislativo di riferimento**

La sezione riporta il decreto di riferimento che ha disposto lo stanziamento iniziale (es. 45080/2009)

ANNO	2013
NUMERO	33333

Sezione **Provvedimento regionale**

REGIONE	CAMPANIA
TIPO_PROVVEDIMENTO_REG	DECRETO DIRIGENZIALE
DATA_PROVV_REG	00/00/0000
ANNO_REG	2013
NUMERO_DETERMINA_REG	0000
DESCRIZIONE_REG	ASSESSORATO REGIONE SETTORE ORMEL
VALIDO_DAL	01/02/2013
VALIDO_AL	31/07/2013

Ad ogni provvedimento CIGS sono "collegate" una o più aziende

Sezione **Aziende**

MATRICOLA	7202815207
CODFISC	02140950656
DENOMINAZIONE	SOCIETA' COOPERATIVA LA SPLENDENTE
FORMA_GIUR	COOPERATIVA
UNITA_PROD_INDIRIZZO	PIAZZA ALDO MORO
UNITA_PROD_LOCALITA	BATTIPAGLIA
UNITA_PROD_PROVINCIA	SALERNO
UNITA_PROD_CAP	84091
STIMA_IMPEGNO_MAX	€ 9.000,00
NUMERO_LAVORATORI_BENEFICIARI	18
NUMERO_ORE_DA_EROGARE	1.000
PROTOCOLLO_DOMANDA_INPS	
%FONDI_REG	0%
INDICATORE_REIEZIONE	
MESSAGGIO_REIEZIONE	

Per ogni Azienda e stabilimento in elenco occorre elencare ove possibile i beneficiari della prestazione

Sezione Beneficiari

CODICE FISCALE	NOME	COGNOME	NASCITA	LOCALITA'	PROVINCIA	CAP
NGLMRA66M41A717Y	MARIA	ANGELOTTI	01/08/1966	BATTIPAGLIA	SALERNO	84091
CSCNNA63B60A717R	ANNA	CASCINO	20/02/1963	BATTIPAGLIA	SALERNO	84091
CTRNNZ58S44A717P	ANNUNZIATA	CITRO	04/11/1958	BATTIPAGLIA	SALERNO	84091
DLBNNA63E60A717Q	ANNA	DE LIBERO	20/05/1963	BATTIPAGLIA	SALERNO	84091
DSNGRD57L45A717I	GERARDA	DI SANSA	05/07/1957	BATTIPAGLIA	SALERNO	84091
GVRDNL79C56Z129V	DANIELA	GOVOREANU	16/03/1979	BATTIPAGLIA	SALERNO	84091
CLIPQL64S58A717B	PASQUALINA	IACOLI	18/11/1964	BATTIPAGLIA	SALERNO	84091
NNLPRZ64H43A717L	PATRIZIA	IANNIELLO	03/06/1964	BATTIPAGLIA	SALERNO	84091
LCRNMR47D54A717E	ANNA MARIA	LA CERRA	14/04/1947	BATTIPAGLIA	SALERNO	84091
LNRPQL57D28A717K	PASQUALE	LEONARDO	28/04/1957	BATTIPAGLIA	SALERNO	84091
MNCTRS69S69A717X	TERESA	MONACO	29/11/1969	BATTIPAGLIA	SALERNO	84091
PNINNT55A71E814Q	ANTONIETTA	PIANO	31/01/1955	MAGLIANO VETERE	SALERNO	84040
RZZLBA64A44A717F	ALBA	RIZZO	04/01/1964	BATTIPAGLIA	SALERNO	84091
RZZLGN66H61A717S	LUIGINA	RIZZO	21/06/1966	EBOLI	SALERNO	84025
RSSGPP57P50A128I	GIUSEPPINA	RUSSO	10/09/1957	BATTIPAGLIA	SALERNO	84091
SCRMGH57A63A717V	MARGHERITA	SCIARRILLO	23/01/1957	BATTIPAGLIA	SALERNO	84091
SPNTRS55R49F912T	TERESA	SPINA	09/10/1955	BATTIPAGLIA	SALERNO	84091
VSCTRN59E44A717W	ETERNA	VISCITO	04/05/1959	BATTIPAGLIA	SALERNO	84091

fonte: http://burc.regione.campania.it

Ipotesi di flusso dati provenienti dalla regione per decreti regionali CIGS in deroga

I dati richiesti alle regioni relativi ai decreti regionali in materia di CIGS in deroga sono di seguito riportati:

Sezione **Provvedimento Legislativo di riferimento**

La sezione riporta il decreto di riferimento che ha disposto lo stanziamento iniziale (es. 45080/2009)

ANNO	2013
NUMERO	33333

Sezione **Provvedimento regionale**

REGIONE	CAMPANIA
TIPO_PROVVEDIMENTO_REG	DECRETO DIRIGENZIALE
DATA_PROVV_REG	00/00/0000
ANNO_REG	2013
NUMERO_DETERMINA_REG	0000
DESCRIZIONE_REG	ASSESSORATO REGIONE SETTORE ORMEL
VALIDO_DAL	01/05/2013
VALIDO_AL	30/09/2013

Ad ogni provvedimento CIGS sono "collegate" una o più aziende

Sezione **Aziende**

MATRICOLA	7208978047
CODFISC	04308790650
DENOMINAZIONE	SOCIETA` AGRICOLA LA VECCHIA FATTORIA S.R.L.
FORMA_GIUR	Srl
UNITA_PROD_INDIRIZZO	VIA TUFARIELLO, 32/A
UNITA_PROD_LOCALITA	BATTIPAGLIA
UNITA_PROD_PROVINCIA	SALERNO
UNITA_PROD_CAP	84091
STIMA_IMPEGNO_MAX	€ 43.605,00
NUMERO_LAVORATORI_BENEFICIARI	6
NUMERO_ORE_DA_EROGARE	4.845
PROTOCOLLO_DOMANDA_INPS	
%FONDI_REG	0%
INDICATORE_REIEZIONE	
MESSAGGIO_REIEZIONE	

Per ogni Azienda e stabilimento in elenco occorre elencare ove possibile i beneficiari della prestazione

Sezione Beneficiari

CODICE FISCALE	NOME	COGNOME	NASCITA	LOCALITA'	PROVINCIA	CAP
DSPNTN73H25C351E	ANTONIO	D'ESPOSITO	25/06/1973	BATTIPAGLIA	SALERNO	84091
NJDMRN87D30Z330M	MAROUANE	NAJI IDRISSI	30/04/1987	BATTIPAGLIA	SALERNO	84091
PRMSLV79S61A717E	SILVIA	PARMENSE	21/11/1979	BATTIPAGLIA	SALERNO	84091
PGNRNN53M56G796Y	ROSANNA	PIGNATARI	16/08/1953	BATTIPAGLIA	SALERNO	84091
TBRMCL61A03H703C	MARCELLO	TIBERIO	03/01/1961	BATTIPAGLIA	SALERNO	84091

fonte: http://burc.regione.campania.it

Ipotesi di flusso dati provenienti dalla regione per decreti regionali CIGS in deroga

I dati richiesti alle regioni relativi ai decreti regionali in materia di CIGS in deroga sono di seguito riportati:

Sezione **Provvedimento Legislativo di riferimento**

La sezione riporta il decreto di riferimento che ha disposto lo stanziamento iniziale (es. 45080/2009)

ANNO	2013
NUMERO	33333

Sezione **Provvedimento regionale**

REGIONE	CAMPANIA
TIPO_PROVVEDIMENTO_REG	DECRETO DIRIGENZIALE
DATA_PROVV_REG	00/00/0000
ANNO_REG	2013
NUMERO_DETERMINA_REG	0000
DESCRIZIONE_REG	ASSESSORATO REGIONE SETTORE ORMEL
VALIDO_DAL	01/05/2013
VALIDO_AL	30/09/2013

Ad ogni provvedimento CIGS sono "collegate" una o più aziende

Sezione **Aziende**

MATRICOLA	7205307370
CODFISC	02986430656
DENOMINAZIONE	SOREM BROKER SRL
FORMA_GIUR	Srl
UNITA_PROD_INDIRIZZO	VIA SCORZO 51
UNITA_PROD_LOCALITA	SAN PIETRO AL TANAGRO
UNITA_PROD_PROVINCIA	SALERNO
UNITA_PROD_CAP	84030
STIMA_IMPEGNO_MAX	€ 7.526,25
NUMERO_LAVORATORI_BENEFICIARI	1
NUMERO_ORE_DA_EROGARE	836
PROTOCOLLO_DOMANDA_INPS	
%FONDI_REG	0%
INDICATORE_REIEZIONE	
MESSAGGIO_REIEZIONE	

Per ogni Azienda e stabilimento in elenco occorre elencare ove possibile i beneficiari della prestazione

Sezione Beneficiari

CODICE FISCALE	NOME	COGNOME	NASCITA	LOCALITA'	PROVINCIA	CAP
MRMFNC84D05G793G	FRANCESCO	MARMO	05/04/1984	SAN RUFO	SALERNO	84030

Ipotesi di flusso dati provenienti dalla regione per decreti regionali CIGS in deroga

I dati richiesti alle regioni relativi ai decreti regionali in materia di CIGS in deroga sono di seguito riportati:

Sezione **Provvedimento Legislativo di riferimento**

La sezione riporta il decreto di riferimento che ha disposto lo stanziamento iniziale (es. 45080/2009)

ANNO	2013
NUMERO	33333

Sezione **Provvedimento regionale**

REGIONE	CAMPANIA
TIPO_PROVVEDIMENTO_REG	DECRETO DIRIGENZIALE
DATA_PROVV_REG	00/00/0000
ANNO_REG	2013
NUMERO_DETERMINA_REG	0000
DESCRIZIONE_REG	ASSESSORATO REGIONE SETTORE ORMEL
VALIDO_DAL	20/05/2013
VALIDO_AL	30/09/2013

Ad ogni provvedimento CIGS sono "collegate" una o più aziende

Sezione **Aziende**

MATRICOLA	7204479104
CODFISC	02434080657
DENOMINAZIONE	SPORTISSIMO BLOISI DI BLOISI GIUSEPPE & C. SAS
FORMA_GIUR	SAS
UNITA_PROD_INDIRIZZO	NAZIONALE SNC
UNITA_PROD_LOCALITA	PADULA
UNITA_PROD_PROVINCIA	SALERNO
UNITA_PROD_CAP	84034
STIMA_IMPEGNO_MAX	€ 13.203,00
NUMERO_LAVORATORI_BENEFICIARI	6
NUMERO_ORE_DA_EROGARE	1.467
PROTOCOLLO_DOMANDA_INPS	
%FONDI_REG	0%
INDICATORE_REIEZIONE	
MESSAGGIO_REIEZIONE	

Per ogni Azienda e stabilimento in elenco occorre elencare ove possibile i beneficiari della prestazione

Sezione Beneficiari

CODICE FISCALE	NOME	COGNOME	NASCITA	LOCALITA'	PROVINCIA	CAP
CRSNRT77A68F625D	ANNARITA	CERASUOLO	28/01/1977	MONTESANO SULLA MARCELLANA	SALERNO	84030
DNGGSY89P63G793E	GIUSY	DE NIGRIS	23/09/1989	MONTESANO SULLA MARCELLANA	SALERNO	84030
GRMRSO82E42G793P	ROSA	GERMINO	02/05/1982	MONTESANO SULLA MARCELLANA	SALERNO	84030
GRRFNC92B18I422E	FRANCESCO	GUERRA	18/02/1992	BUONABITACOLO	SALERNO	84032
RMNSFN90T65G793V	STEFANIA	ROMANO	25/12/1990	MONTESANO SULLA MARCELLANA	SALERNO	84030
SBACRN83S44G793T	CATERINA	SABIA	04/11/1983	SALA CONSILINA	SALERNO	84036

fonte: http://burc.regione.campania.it

Ipotesi di flusso dati provenienti dalla regione per decreti regionali CIGS in deroga

I dati richiesti alle regioni relativi ai decreti regionali in materia di CIGS in deroga sono di seguito riportati:

Sezione **Provvedimento Legislativo di riferimento**

La sezione riporta il decreto di riferimento che ha disposto lo stanziamento iniziale (es. 45080/2009)

ANNO	2013
NUMERO	33333

Sezione **Provvedimento regionale**

REGIONE	CAMPANIA
TIPO_PROVVEDIMENTO_REG	DECRETO DIRIGENZIALE
DATA_PROVV_REG	00/00/0000
ANNO_REG	2013
NUMERO_DETERMINA_REG	0000
DESCRIZIONE_REG	ASSESSORATO REGIONE SETTORE ORMEL
VALIDO_DAL	01/05/2013
VALIDO_AL	30/09/2013

Ad ogni provvedimento CIGS sono "collegate" una o più aziende

Sezione **Aziende**

MATRICOLA	7209098353
CODFISC	04344800653
DENOMINAZIONE	STANZIONE AUTOSTORE SRL
FORMA_GIUR	Srl
UNITA_PROD_INDIRIZZO	VIA NAZIONALE,12
UNITA_PROD_LOCALITA	PAGANI
UNITA_PROD_PROVINCIA	SALERNO
UNITA_PROD_CAP	84016
STIMA_IMPEGNO_MAX	€ 20.418,13
NUMERO_LAVORATORI_BENEFICIARI	6
NUMERO_ORE_DA_EROGARE	2.917
PROTOCOLLO_DOMANDA_INPS	
%FONDI_REG	0%
INDICATORE_REIEZIONE	
MESSAGGIO_REIEZIONE	

Per ogni Azienda e stabilimento in elenco occorre elencare ove possibile i beneficiari della prestazione

Sezione Beneficiari

CODICE FISCALE	NOME	COGNOME	NASCITA	LOCALITA'	PROVINCIA	CAP
VGLNNA63P47C361G	ANNA	AVAGLIANO	07/09/1963	CAVA DE' TIRRENI	SALERNO	84013
CRRDNC84D15H703A	DOMENICO	CERRATO	15/04/1984	SIANO	SALERNO	84088
FGLMHL71P29F912J	MICHELE	FOGLIA	29/09/1971	ANGRI	SALERNO	84012
PCCPSC73A22F912V	PRISCO	IAPICCO	22/01/1973	NOCERA INFERIORE	SALERNO	84014
RVLLRD79C09F912J	ALFREDO	IERVOLINO	09/03/1979	SAN MARZANO SUL SARNO	SALERNO	84010
STNFMN57B63Z614O	FILOMENA	STANZIONE	23/02/1957	NOCERA INFERIORE	SALERNO	84014

fonte: http://burc.regione.campania.it

Ipotesi di flusso dati provenienti dalla regione per decreti regionali CIGS in deroga

I dati richiesti alle regioni relativi ai decreti regionali in materia di CIGS in deroga sono di seguito riportati:

Sezione **Provvedimento Legislativo di riferimento**

La sezione riporta il decreto di riferimento che ha disposto lo stanziamento iniziale (es. 45080/2009)

ANNO	2013
NUMERO	33333

Sezione **Provvedimento regionale**

REGIONE	CAMPANIA
TIPO_PROVVEDIMENTO_REG	DECRETO DIRIGENZIALE
DATA_PROVV_REG	00/00/0000
ANNO_REG	2013
NUMERO_DETERMINA_REG	0000
DESCRIZIONE_REG	ASSESSORATO REGIONE SETTORE ORMEL
VALIDO_DAL	01/05/2013
VALIDO_AL	30/09/2013

Ad ogni provvedimento CIGS sono "collegate" una o più aziende

Sezione **Aziende**

MATRICOLA	5111321408 - 0805086061
CODFISC	03228580639
DENOMINAZIONE	STOP SRL IN LIQUIDAZIONE
FORMA_GIUR	Srl
UNITA_PROD_INDIRIZZO	CORSO VITTORIO EMANUELE, 151
UNITA_PROD_LOCALITA	SALERNO
UNITA_PROD_PROVINCIA	SALERNO
UNITA_PROD_CAP	84129
STIMA_IMPEGNO_MAX	€ 27.735,00
NUMERO_LAVORATORI_BENEFICIARI	4
NUMERO_ORE_DA_EROGARE	3.467
PROTOCOLLO_DOMANDA_INPS	
%FONDI_REG	0%
INDICATORE_REIEZIONE	
MESSAGGIO_REIEZIONE	

Per ogni Azienda e stabilimento in elenco occorre elencare ove possibile i beneficiari della prestazione

Sezione Beneficiari

CODICE FISCALE	NOME	COGNOME	NASCITA	LOCALITA'	PROVINCIA	CAP
CNTMST54T50H703N	MARIA STELLA	CANETTI	10/12/1954	SALERNO	SALERNO	84127
GRCRRT74A60H703L	ROBERTA	GRECO	20/01/1974	SALERNO	SALERNO	84127
MNCVNI86C15H703E	IVAN	MONACO	15/03/1986	SALERNO	SALERNO	84127
SLZLVR61B63H703O	ELVIRA	SALZANO	23/02/1961	GIFFONI SEI CASALI	SALERNO	84090

fonte: http://burc.regione.campania.it

Ipotesi di flusso dati provenienti dalla regione per decreti regionali CIGS in deroga

I dati richiesti alle regioni relativi ai decreti regionali in materia di CIGS in deroga sono di seguito riportati:

Sezione **Provvedimento Legislativo di riferimento**

La sezione riporta il decreto di riferimento che ha disposto lo stanziamento iniziale (es. 45080/2009)

ANNO	2013
NUMERO	33333

Sezione **Provvedimento regionale**

REGIONE	CAMPANIA
TIPO_PROVVEDIMENTO_REG	DECRETO DIRIGENZIALE
DATA_PROVV_REG	00/00/0000
ANNO_REG	2013
NUMERO_DETERMINA_REG	0000
DESCRIZIONE_REG	ASSESSORATO REGIONE SETTORE ORMEL
VALIDO_DAL	01/05/2013
VALIDO_AL	30/09/2013

Ad ogni provvedimento CIGS sono "collegate" una o più aziende

Sezione **Aziende**

MATRICOLA	7209995212
CODFISC	04388780654
DENOMINAZIONE	STRADE NUOVE SOCIETA` COOPERATIVA SOCIALE
FORMA_GIUR	COOPERATIVA
UNITA_PROD_INDIRIZZO	VIA PROVINCIALE AMENDOLA, 158
UNITA_PROD_LOCALITA	SARNO
UNITA_PROD_PROVINCIA	SALERNO
UNITA_PROD_CAP	84087
STIMA_IMPEGNO_MAX	€ 39.639,38
NUMERO_LAVORATORI_BENEFICIARI	5
NUMERO_ORE_DA_EROGARE	4.404
PROTOCOLLO_DOMANDA_INPS	
%FONDI_REG	0%
INDICATORE_REIEZIONE	
MESSAGGIO_REIEZIONE	

Per ogni Azienda e stabilimento in elenco occorre elencare ove possibile i beneficiari della prestazione

Sezione Beneficiari

CODICE FISCALE	NOME	COGNOME	NASCITA	LOCALITA'	PROVINCIA	CAP
MRSCSG82A51F912W	CONSIGLIA	MARSICANO	11/01/1982	NOCERA INFERIORE	SALERNO	84014
MLNMLA68E25F912O	AMALIO	MILONE	25/05/1968	SARNO	SALERNO	84087
LVOMRN84L62I483J	MARINA	OLIVA	22/07/1984	NOCERA INFERIORE	SALERNO	84014
RNZSNT86A64F912S	ASSUNTA	RENZULLO	24/01/1986	SARNO	SALERNO	84087
RGGNNA83D58C361A	ANNA	RUGGIERO	18/04/1983	CAVA DE' TIRRENI	SALERNO	84013
SSSPLA84R60I438I	PAOLA	SESSA	20/10/1984	SARNO	SALERNO	84087

fonte: http://burc.regione.campania.it

Ipotesi di flusso dati provenienti dalla regione per decreti regionali CIGS in deroga

I dati richiesti alle regioni relativi ai decreti regionali in materia di CIGS in deroga sono di seguito riportati:

Sezione **Provvedimento Legislativo di riferimento**

La sezione riporta il decreto di riferimento che ha disposto lo stanziamento iniziale (es. 45080/2009)

ANNO	2013
NUMERO	33333

Sezione **Provvedimento regionale**

REGIONE	CAMPANIA
TIPO_PROVVEDIMENTO_REG	DECRETO DIRIGENZIALE
DATA_PROVV_REG	00/00/0000
ANNO_REG	2013
NUMERO_DETERMINA_REG	0000
DESCRIZIONE_REG	ASSESSORATO REGIONE SETTORE ORMEL
VALIDO_DAL	02/01/2013
VALIDO_AL	30/09/2013

Ad ogni provvedimento CIGS sono "collegate" una o più aziende

Sezione **Aziende**

MATRICOLA	7211020489
CODFISC	04960800656
DENOMINAZIONE	SUPERMERCATI D. & P. S.R.L.
FORMA_GIUR	Srl
UNITA_PROD_INDIRIZZO	CORSO GIUSEPPE MAZZINI
UNITA_PROD_LOCALITA	CAVA DE' TIRRENI
UNITA_PROD_PROVINCIA	SALERNO
UNITA_PROD_CAP	84013
STIMA_IMPEGNO_MAX	€ 141.228,00
NUMERO_LAVORATORI_BENEFICIARI	15
NUMERO_ORE_DA_EROGARE	15.692
PROTOCOLLO_DOMANDA_INPS	
%FONDI_REG	0%
INDICATORE_REIEZIONE	
MESSAGGIO_REIEZIONE	

Per ogni Azienda e stabilimento in elenco occorre elencare ove possibile i beneficiari della prestazione

Sezione Beneficiari

CODICE FISCALE	NOME	COGNOME	NASCITA	LOCALITA'	PROVINCIA	CAP
NDRNLT89T46Z129U	NICOLETTA CRISTINA	ANDRONACHE	06/12/1989	NOCERA SUPERIORE	SALERNO	84015
NNRRTR82R07C129E	ARTURO	ANNARUMMA	07/10/1982	SCAFATI	SALERNO	84018
TRNMRA68P45F912Q	MARIA	ATORINO	05/09/1968	ANGRI	SALERNO	84012
TTNNNZ70B61C361T	NUNZIA	ATTANASIO	21/02/1970	CAVA DE' TIRRENI	SALERNO	84013
RMMPLA82M01C361H	PAOLO	AURIEMMA	01/08/1982	CAVA DE' TIRRENI	SALERNO	84013
TNNNLS77D44C361L	ANNALISA	AUTUNNO	04/04/1977	CAVA DE' TIRRENI	SALERNO	84013
BTTNGL86L17C361E	ANGELO	BATTIPAGLIA	17/07/1986	NOCERA SUPERIORE	SALERNO	84015
BRGGNN70B13C361H	GIOVANNI	BERGAMO	13/02/1970	NOCERA SUPERIORE	SALERNO	84015
BSGGNN77P06C361Z	GIOVANNI	BISOGNO	06/09/1977	CAVA DE' TIRRENI	SALERNO	84013
BCCKTA86B60C361A	KATIA	BOCCITTO	20/02/1986	CAVA DE' TIRRENI	SALERNO	84013
BNCNGL76L53G230H	ANGELA	BONACCI	13/07/1976	CAVA DE' TIRRENI	SALERNO	84013
BVOMRN70P61F912T	MARINA	BOVE	21/09/1970	NOCERA INFERIORE	SALERNO	84014
CLFLCN71A22F912M	LUCIANO	CALIFANO	22/01/1971	CAVA DE' TIRRENI	SALERNO	84013
CLFSVT86T27H703J	SALVATORE	CALIFANO	27/12/1986	PAGANI	SALERNO	84016
CLVPLA74L15C129F	PAOLO	CALVANICO	15/07/1974	CASTELLAMMARE DI STABIA	NAPOLI	80053
CSTGLC78L16G230F	GIANLUCA	CASTIELLO	16/07/1978	CAVA DE' TIRRENI	SALERNO	84013
CHCFNC71L06F912J	FRANCESCO	CHECCHERO	06/07/1971	NOCERA INFERIORE	SALERNO	84014
CLDRSR87S43G230D	ROSARIA	CIALDINI	03/11/1987	NOCERA INFERIORE	SALERNO	84014
CNSGPP73L19C361L	GIUSEPPE	CONSALVO	19/07/1973	CAVA DE' TIRRENI	SALERNO	84013
CPPCML78M68G230H	CARMELINA	COPPOLA	28/08/1978	CAVA DE' TIRRENI	SALERNO	84013
CPPRSR57B15C361O	ROSARIO	COPPOLA	15/02/1957	CAVA DE' TIRRENI	SALERNO	84013
CTNDIA76A45F912J	IDA	COTONE	05/01/1976	NOCERA INFERIORE	SALERNO	84014
DLSGNN69B07F912M	GIOVANNI	D'ALESSANDRO	07/02/1969	NOCERA INFERIORE	SALERNO	84014
DNDCML68L56C361Q	CARMELA	D'ANDREA	16/07/1968	CAVA DE' TIRRENI	SALERNO	84013
DNLCLD80L62F912V	CLAUDIA	D'ANIELLO	22/07/1980	NOCERA INFERIORE	SALERNO	84014
DCSFNC59D05C129L	FRANCESCO D'ASSISI	DE CESARE	05/04/1959	CASTELLAMMARE DI STABIA	NAPOLI	80053

DLCNLM66S13D181A	ANSELMO	DE LUCA	13/11/1966	CAVA DE' TIRRENI	SALERNO	84013
DRSGPP73L31L860U	GIUSEPPE	DE ROSA	31/07/1973	CAVA DE' TIRRENI	SALERNO	84013
DVVSNO87H66F912E	SONIA	DE VIVO	26/06/1987	NOCERA INFERIORE	SALERNO	84014
DLLNTN63S11C361E	ANTONIO	DELLA MONICA	11/11/1963	CAVA DE' TIRRENI	SALERNO	84013
DLLPMN82E61C361P	PALMINA	DELLA ROCCA	21/05/1982	CAVA DE' TIRRENI	SALERNO	84013
DLLMRA83T61C361V	MARIA GRAZIA	DELLA ROCCA	21/12/1983	CAVA DE' TIRRENI	SALERNO	84013
DSDNTN78E06I019W	ANTONIO	DESIDERIO	06/05/1978	SAN MARZANO SUL SARNO	SALERNO	84010
FTTMHL60T68A294H	MICHELINA	FATTORUSO	28/12/1960	CAVA DE' TIRRENI	SALERNO	84013
FRRLGU78E09C361Y	LUIGI	FERRARA	09/05/1978	CAVA DE' TIRRENI	SALERNO	84013
FRRNLS85C41C361R	ANNALISA	FERRARA	01/03/1985	CAVA DE' TIRRENI	SALERNO	84013
FRRRSL83C61F912N	ORSOLA	FERRO	21/03/1983	CASTEL SAN GIORGIO	SALERNO	84083
FRLNLG85C29F205C	NICOLA GIORDANO	FRALLICCIARDI	29/03/1985	MERCATO SAN SEVERINO	SALERNO	84085
GTAGNN78A53F912O	GIOVANNA	GAETA	13/01/1978	CAVA DE' TIRRENI	SALERNO	84013
GRDNDR81P11F912C	ANDREA	GIORDANO	11/09/1981	NOCERA SUPERIORE	SALERNO	84015
ZZINBL70D41F912V	ANNABELLA	IZZO	01/04/1970	NOCERA INFERIORE	SALERNO	84014
LMBGRL81E18F912S	GABRIELE	LAMBERTI	18/05/1981	CAVA DE' TIRRENI	SALERNO	84013
LMBNGL76T66C361Y	ANGELA	LAMBERTI	26/12/1976	CAVA DE' TIRRENI	SALERNO	84013
LMBCCT63R54C361T	CONCETTA	LAMBIASE	14/10/1963	CAVA DE' TIRRENI	SALERNO	84013
LMBLMP79M47C361K	OLIMPIA	LAMBIASE	07/08/1979	CAVA DE' TIRRENI	SALERNO	84013
LMBNTN77H13F912H	ANTONIO	LAMBIASE	13/06/1977	CAVA DE' TIRRENI	SALERNO	84013
LDTMNT60H55C361H	MARIANTONIA	LODATO	15/06/1960	CAVA DE' TIRRENI	SALERNO	84013
LDTLCU56P54C361E	LUCIA	LODATO	14/09/1956	CAVA DE' TIRRENI	SALERNO	84013
MGLMGR67S47C361M	MARIA GRAZIA	MAGLIANO	07/11/1967	CAVA DE' TIRRENI	SALERNO	84013
MRNCMN85L23G230K	CARMINE	MAIORINO	23/07/1985	PAGANI	SALERNO	84016
MNDFMN77E50C361Y	FILOMENA	MANDARA	10/05/1977	CAVA DE' TIRRENI	SALERNO	84013
MRRSFO60S45F912I	SOFIA	MARRAZZO	05/11/1960	NOCERA INFERIORE	SALERNO	84014
MRSMRC84B01I483U	MARCO	MARSICANO	01/02/1984	NOCERA INFERIORE	SALERNO	84014
MSLVNT88E07F912D	VALENTINO	MASULLO	07/05/1988	CAVA DE' TIRRENI	SALERNO	84013

MLNLSU89B47F912R	LUISA	MILANO	07/02/1989	NOCERA INFERIORE	SALERNO	84014
MLTVCN68L08C361N	VINCENZO	MILITO	08/07/1968	CAVA DE' TIRRENI	SALERNO	84013
MTUMNN74E55F912W	MARIANNA	MUTO	15/05/1974	NOCERA SUPERIORE	SALERNO	84015
NVLMHL74M30F912E	MICHELE	NOVELLI	30/08/1974	NOCERA INFERIORE	SALERNO	84014
NNZPRZ65T66C361S	PATRIZIA	NUNZIANTE	26/12/1965	CAVA DE' TIRRENI	SALERNO	84013
LVRGNR75A09G230F	GENNARO	OLIVIERI	09/01/1975	CAVA DE' TIRRENI	SALERNO	84013
PTRRRT72T18F912D	ROBERTO	PETROSINO	18/12/1972	NOCERA INFERIORE	SALERNO	84014
SNO72B43C361S	SONIA	PIZZO		CAVA DE' TIRRENI	SALERNO	84013
PLVLNR82R42A717P	ELEONORA	POLVERINO	02/10/1982	NOCERA SUPERIORE	SALERNO	84015
RNLFBL79A45H703M	FABIOLA	RINALDI	05/01/1979	SALERNO	SALERNO	84127
RSPFDN60L51L860L	FERDINANDA	RISPOLI	11/07/1960	CAVA DE' TIRRENI	SALERNO	84013
RSPSST77P23C361Z	SEBASTIANO	RISPOLI	23/09/1977	CAVA DE' TIRRENI	SALERNO	84013
RMNCRL88P02F912Y	CARLO	ROMANO	02/09/1988	NOCERA INFERIORE	SALERNO	84014
RNCNNA67P55C361N	ANNA	RONCA	15/09/1967	CAVA DE' TIRRENI	SALERNO	84013
RSSMRS61S48C361M	MARIAROSARIA	ROSSI	08/11/1961	CAVA DE' TIRRENI	SALERNO	84013
RGGCML74T51G230L	CARMELA	RUGGIERO	11/12/1974	NOCERA INFERIORE	SALERNO	84014
SLVDNC80L31F912M	DOMENICO	SALVATI	31/07/1980	CASTEL SAN GIORGIO	SALERNO	84083
SNTDNC69C04C361N	DOMENICO	SANTORIELLO	04/03/1969	CAVA DE' TIRRENI	SALERNO	84013
SCRRSO70P44C361J	ROSA	SCERMINO	04/09/1970	CAVA DE' TIRRENI	SALERNO	84013
SCHMHL78S28F912F	MICHELE	SCHIAVONE	28/11/1978	SAN MARZANO SUL SARNO	SALERNO	84010
SCTGSM78B53G230G	GELSOMINA	SCOTESE	13/02/1978	CAVA DE' TIRRENI	SALERNO	84013
SNTLND72B6OC361K	IOLANDA	SENATORE		CAVA DE' TIRRENI	SALERNO	84013
SNTVNI83A14C361G	IVAN	SENATORE	14/01/1983	CAVA DE' TIRRENI	SALERNO	84013
SNTFNC65A68L860T	FRANCESCA	SENATORE	28/01/1965	VIETRI SUL MARE	SALERNO	84019
SNTGLN80E42C361K	GIULIANA	SENATORE	02/05/1980	CAVA DE' TIRRENI	SALERNO	84013
SREMNN80S70F912Y	MARIANNA	SERIO	30/11/1980	NOCERA INFERIORE	SALERNO	84014
SNIMRA62D14C361J	MARIO	SIANI	14/04/1962	CAVA DE' TIRRENI	SALERNO	84013
SNIVNI79R06C361B	IVAN	SIANI	06/10/1979	CAVA DE' TIRRENI	SALERNO	84013

fonte: http://burc.regione.campania.it

SLFLNS87L23F912A	ALFONSO	SOLFERINO	23/07/1987	NOCERA INFERIORE	SALERNO	84014
SRRNTN74R11F912J	ANTONIO	SORRENTINO	11/10/1974	PAGANI	SALERNO	84016
STFGPP73H02C361V	GIUSEPPE	STEFANINO	02/06/1973	CAVA DE' TIRRENI	SALERNO	84013
TRTRRT87B08G230T	ROBERTO	TORTORA	08/02/1987	PAGANI	SALERNO	84016
VNTNMR65M43C361T	ANNAMARIA	VENTRE	03/08/1965	CAVA DE' TIRRENI	SALERNO	84013
VNTNTN56L10C361N	ANTONIO	VENTRE	10/07/1956	CAVA DE' TIRRENI	SALERNO	84013
VCDNNA81C53F912R	ANNA	VICIDOMINI	13/03/1981	NOCERA INFERIORE	SALERNO	84014
VCDNNZ69B51F912I	ANNUNZIATA	VICIDOMINI	11/02/1969	NOCERA INFERIORE	SALERNO	84014
VSCCTN87B21C361B	COSTANTINO	VISCITO	21/02/1987	CAVA DE' TIRRENI	SALERNO	84013
VTLNNT79H42C361W	ANTONIETTA	VITALE	02/06/1979	CAVA DE' TIRRENI	SALERNO	84013
VTLRFL85T56C361R	RAFFAELLA	VITALE	16/12/1985	NOCERA SUPERIORE	SALERNO	84015
ZTILSS87M07A091R	ALESSIO	ZITO	07/08/1987	CAVA DE' TIRRENI	SALERNO	84013
ZLLGLD88M66C632M	GERALDINE	ZULLO	26/08/1988	CAVA DE' TIRRENI	SALERNO	84013

fonte: http://burc.regione.campania.it

Ipotesi di flusso dati provenienti dalla regione per decreti regionali CIGS in deroga

I dati richiesti alle regioni relativi ai decreti regionali in materia di CIGS in deroga sono di seguito riportati:

Sezione **Provvedimento Legislativo di riferimento**

La sezione riporta il decreto di riferimento che ha disposto lo stanziamento iniziale (es. 45080/2009)

ANNO	2013
NUMERO	33333

Sezione **Provvedimento regionale**

REGIONE	CAMPANIA
TIPO_PROVVEDIMENTO_REG	DECRETO DIRIGENZIALE
DATA_PROVV_REG	00/00/0000
ANNO_REG	2013
NUMERO_DETERMINA_REG	0000
DESCRIZIONE_REG	ASSESSORATO REGIONE SETTORE ORMEL
VALIDO_DAL	01/05/2013
VALIDO_AL	30/06/2013

Ad ogni provvedimento CIGS sono "collegate" una o più aziende

Sezione **Aziende**

MATRICOLA	7206436172
CODFISC	03417840653
DENOMINAZIONE	SYSTEC SOC. COOP.
FORMA_GIUR	COOPERATIVA
UNITA_PROD_INDIRIZZO	VIA A. GUERRITORE, 20
UNITA_PROD_LOCALITA	CAVA DE' TIRRENI
UNITA_PROD_PROVINCIA	SALERNO
UNITA_PROD_CAP	84013
STIMA_IMPEGNO_MAX	€ 21.917,00
NUMERO_LAVORATORI_BENEFICIARI	9
NUMERO_ORE_DA_EROGARE	3.131
PROTOCOLLO_DOMANDA_INPS	
%FONDI_REG	0%
INDICATORE_REIEZIONE	
MESSAGGIO_REIEZIONE	

Per ogni Azienda e stabilimento in elenco occorre elencare ove possibile i beneficiari della prestazione

Sezione Beneficiari

CODICE FISCALE	NOME	COGNOME	NASCITA	LOCALITA'	PROVINCIA	CAP
NNSPLN73B59E206R	APOLLONIA	ANNESE	19/02/1973	GROTTAMINARDA	AVELLINO	83035
CVTVCN89M18C361E	VINCENZO	CAVOTTA	18/08/1989	NOCERA INFERIORE	SALERNO	84014
DCHVCN67H64H703U	VINCENZINA	DE CHIARA	24/06/1967	SALERNO	SALERNO	84127
DCHMRA74E50H703J	MARIA	DE CHIARA	10/05/1974	SALERNO	SALERNO	84127
SPSGLC75R14G230C	GIANLUCA	ESPOSITO	14/10/1975	SARNO	SALERNO	84087
LYLLBV71D64Z138V	LYUBOV	LYLYK	24/04/1971	SIANO	SALERNO	84088
RSSNRT68P53Z133V	ANNARITA	RUSSO	13/09/1968	CAVA DE' TIRRENI	SALERNO	84013
TDSDVD78E24L845H	DAVIDE	TEDESCO	24/05/1978	ANGRI	SALERNO	84012
ZGRLCU74P19H703U	LUCA	ZAGARIA	19/09/1974	SAN MANGO PIEMONTE	SALERNO	84090

fonte: http://burc.regione.campania.it

Ipotesi di flusso dati provenienti dalla regione per decreti regionali CIGS in deroga

I dati richiesti alle regioni relativi ai decreti regionali in materia di CIGS in deroga sono di seguito riportati:

Sezione **Provvedimento Legislativo di riferimento**

La sezione riporta il decreto di riferimento che ha disposto lo stanziamento iniziale (es. 45080/2009)

ANNO	2013
NUMERO	33333

Sezione **Provvedimento regionale**

REGIONE	CAMPANIA
TIPO_PROVVEDIMENTO_REG	DECRETO DIRIGENZIALE
DATA_PROVV_REG	00/00/0000
ANNO_REG	2013
NUMERO_DETERMINA_REG	0000
DESCRIZIONE_REG	ASSESSORATO REGIONE SETTORE ORMEL
VALIDO_DAL	01/05/2013
VALIDO_AL	30/06/2013

Ad ogni provvedimento CIGS sono "collegate" una o più aziende

Sezione **Aziende**

MATRICOLA	7201644077
CODFISC	00557830650
DENOMINAZIONE	T.C.S. TELECOLORE SALERNO SRL
FORMA_GIUR	Srl
UNITA_PROD_INDIRIZZO	PALESTRO 7
UNITA_PROD_LOCALITA	SALERNO
UNITA_PROD_PROVINCIA	SALERNO
UNITA_PROD_CAP	84100
STIMA_IMPEGNO_MAX	€ 24.269,00
NUMERO_LAVORATORI_BENEFICIARI	10
NUMERO_ORE_DA_EROGARE	3.467
PROTOCOLLO_DOMANDA_INPS	
%FONDI_REG	0%
INDICATORE_REIEZIONE	
MESSAGGIO_REIEZIONE	

Per ogni Azienda e stabilimento in elenco occorre elencare ove possibile i beneficiari della prestazione

Sezione Beneficiari

CODICE FISCALE	NOME	COGNOME	NASCITA	LOCALITA'	PROVINCIA	CAP
RGNMRA56S09C361R	MARIO	ARGENTINO	09/11/1956	SALERNO	SALERNO	84127
BLLLSS67L61H703P	ALESSIA	BIELLI	21/07/1967	SALERNO	SALERNO	84127
BSCVCN56R06F839W	VINCENZO	BOSCO	06/10/1956	BELLIZZI	SALERNO	84092
DNNNNL58T55F839D	ANTONELLA	D'ANNIBALE	15/12/1958	PONTECAGNANO FAIANO	SALERNO	84098
DNGFNC67E19H703Q	FRANCESCO	DE ANGELIS	19/05/1967	SALERNO	SALERNO	84127
DSMMRT50L13C129C	UMBERTO	DE SIMONE	13/07/1950	SALERNO	SALERNO	84127
FRSGCR71T25H703S	GIANCARLO	FRASCA	25/12/1971	SALERNO	SALERNO	84127
GTTSRG59C05B476W	SERGIO	GATTO	05/03/1959	GIFFONI VALLE PIANA	SALERNO	84095
GRRRRT70H11H703U	ROBERTO	GUERRIERO	11/06/1970	PELLEZZANO	SALERNO	84080
LNEGPP61H14H703U	GIUSEPPE	LEONE	14/06/1961	SALERNO	SALERNO	84127
MRNCMN56R14F111B	CARMINE	MARANO	14/10/1956	SALERNO	SALERNO	84127
MEODRA60C07H703I	DARIO	MEO	07/03/1960	SALERNO	SALERNO	84127
PLLGNN67L29H703H	GIOVANNI	PAOLILLO	29/07/1967	SALERNO	SALERNO	84127
PRZNCL57S01E955R	NICOLA	PIROZZI	01/11/1957	SALERNO	SALERNO	84127
RSSDNC55S06A509M	DOMENICO	ROSSI	06/11/1955	AIELLO DEL SABATO	AVELLINO	83020
SCNRSR54S22H703R	ROSARIO	SCANNAPIECO	22/11/1954	FISCIANO	SALERNO	84084
SMNVLI80H41H703S	VIOLA	SIMONETTI	01/06/1980	BARONISSI	SALERNO	84081

fonte: http://burc.regione.campania.it

Ipotesi di flusso dati provenienti dalla regione per decreti regionali CIGS in deroga

I dati richiesti alle regioni relativi ai decreti regionali in materia di CIGS in deroga sono di seguito riportati:

Sezione **Provvedimento Legislativo di riferimento**

La sezione riporta il decreto di riferimento che ha disposto lo stanziamento iniziale (es. 45080/2009)

ANNO	2013
NUMERO	33333

Sezione **Provvedimento regionale**

REGIONE	CAMPANIA
TIPO_PROVVEDIMENTO_REG	DECRETO DIRIGENZIALE
DATA_PROVV_REG	00/00/0000
ANNO_REG	2013
NUMERO_DETERMINA_REG	0000
DESCRIZIONE_REG	ASSESSORATO REGIONE SETTORE ORMEL
VALIDO_DAL	01/05/2013
VALIDO_AL	30/09/2013

Ad ogni provvedimento CIGS sono "collegate" una o più aziende

Sezione **Aziende**

MATRICOLA	7204678114
CODFISC	02714440654
DENOMINAZIONE	TECNO EDIL SISTEM S.P.A.
FORMA_GIUR	SPA
UNITA_PROD_INDIRIZZO	VIA PASTENELLE N.8/PIZZOLANO
UNITA_PROD_LOCALITA	FISCIANO
UNITA_PROD_PROVINCIA	SALERNO
UNITA_PROD_CAP	84084
STIMA_IMPEGNO_MAX	€ 19.648,13
NUMERO_LAVORATORI_BENEFICIARI	3
NUMERO_ORE_DA_EROGARE	2.183
PROTOCOLLO_DOMANDA_INPS	
%FONDI_REG	0%
INDICATORE_REIEZIONE	
MESSAGGIO_REIEZIONE	

Per ogni Azienda e stabilimento in elenco occorre elencare ove possibile i beneficiari della prestazione

Sezione Beneficiari

CODICE FISCALE	NOME	COGNOME	NASCITA	LOCALITA'	PROVINCIA	CAP
LBRGTN58P01A674X	GAETANO	ALIBERTI	01/09/1958	FISCIANO	SALERNO	84084
CPCNTN65H15A674R	ANTONIO	CAPACCHIONE	15/06/1965	BARONISSI	SALERNO	84081
NFRMTT69H08A674N	MATTEO	INFERNOSO	08/06/1969	MERCATO SAN SEVERINO	SALERNO	84085
MZZLCU71R31H703G	LUCA	MAZZA	31/10/1971	FISCIANO	SALERNO	84084
MZZCCT75A62H703B	CONCETTA	MAZZA	22/01/1975	SALERNO	SALERNO	84127
RNLLGU63A10A674T	LUIGI	RINALDI	10/01/1963	BARONISSI	SALERNO	84081
TRTPLG64H30H703L	PIERLUIGI	TORTORELLA	30/06/1964	PELLEZZANO	SALERNO	84080

fonte: http://burc.regione.campania.it

Ipotesi di flusso dati provenienti dalla regione per decreti regionali CIGS in deroga

I dati richiesti alle regioni relativi ai decreti regionali in materia di CIGS in deroga sono di seguito riportati:

Sezione **Provvedimento Legislativo di riferimento**

La sezione riporta il decreto di riferimento che ha disposto lo stanziamento iniziale (es. 45080/2009)

ANNO	2013
NUMERO	33333

Sezione **Provvedimento regionale**

REGIONE	CAMPANIA
TIPO_PROVVEDIMENTO_REG	DECRETO DIRIGENZIALE
DATA_PROVV_REG	00/00/0000
ANNO_REG	2013
NUMERO_DETERMINA_REG	0000
DESCRIZIONE_REG	ASSESSORATO REGIONE SETTORE ORMEL
VALIDO_DAL	01/05/2013
VALIDO_AL	30/09/2013

Ad ogni provvedimento CIGS sono "collegate" una o più aziende

Sezione **Aziende**

MATRICOLA	7206344244
CODFISC	03329130656
DENOMINAZIONE	TECNO SUD SRL
FORMA_GIUR	Srl
UNITA_PROD_INDIRIZZO	VIA PIETRO FIMIANI 10
UNITA_PROD_LOCALITA	CASTEL SAN GIORGIO
UNITA_PROD_PROVINCIA	SALERNO
UNITA_PROD_CAP	84083
STIMA_IMPEGNO_MAX	€ 39.088,13
NUMERO_LAVORATORI_BENEFICIARI	5
NUMERO_ORE_DA_EROGARE	4.343
PROTOCOLLO_DOMANDA_INPS	
%FONDI_REG	0%
INDICATORE_REIEZIONE	
MESSAGGIO_REIEZIONE	

Per ogni Azienda e stabilimento in elenco occorre elencare ove possibile i beneficiari della prestazione

Sezione Beneficiari

CODICE FISCALE	NOME	COGNOME	NASCITA	LOCALITA'	PROVINCIA	CAP
BFFSVT53T15F912L	SALVATORE	BOFFARDI	15/12/1953	NOCERA INFERIORE	SALERNO	84014
FRRGNN65H64F913H	GIOVANNA	FERRARA	24/06/1965	CASTEL SAN GIORGIO	SALERNO	84083
FRRNCL65C18F912O	NICOLA	FERRENTINO	18/03/1965	CASTEL SAN GIORGIO	SALERNO	84083
GLLGPP84M08F912Q	GIUSEPPE	GIOIELLA	08/08/1984	CASTEL SAN GIORGIO	SALERNO	84083
GRGCMN59A30F912J	CARMINE	GIORGIO	30/01/1959	NOCERA INFERIORE	SALERNO	84014
MDGNNZ86E59F912E	ANNUNZIATA	MEDUGNO	19/05/1986	CASTEL SAN GIORGIO	SALERNO	84083
MDGNDR89M05F912I	ANDREA	MODUGNO	05/08/1989	CASTEL SAN GIORGIO	SALERNO	84083
MNTNTN57P03F912R	ANTONIO	MONETTI	03/09/1957	NOCERA SUPERIORE	SALERNO	84015
TRZVCN78B12H431N	VINCENZO	TREZZA	12/02/1978	MERCATO SAN SEVERINO	SALERNO	84085
VTLTZN72T59F912X	TIZIANA	VITOLO	19/03/1972	NOCERA INFERIORE	SALERNO	84014

fonte: http://burc.regione.campania.it

Ipotesi di flusso dati provenienti dalla regione per decreti regionali CIGS in deroga

I dati richiesti alle regioni relativi ai decreti regionali in materia di CIGS in deroga sono di seguito riportati:

Sezione **Provvedimento Legislativo di riferimento**

La sezione riporta il decreto di riferimento che ha disposto lo stanziamento iniziale (es. 45080/2009)

ANNO	2013
NUMERO	33333

Sezione **Provvedimento regionale**

REGIONE	CAMPANIA
TIPO_PROVVEDIMENTO_REG	DECRETO DIRIGENZIALE
DATA_PROVV_REG	00/00/0000
ANNO_REG	2013
NUMERO_DETERMINA_REG	0000
DESCRIZIONE_REG	ASSESSORATO REGIONE SETTORE ORMEL
VALIDO_DAL	01/05/2013
VALIDO_AL	30/09/2013

Ad ogni provvedimento CIGS sono "collegate" una o più aziende

Sezione **Aziende**

MATRICOLA	7208591837 / 7205043001
CODFISC	02671500656
DENOMINAZIONE	TELE-DIOCESI SALERNO S.R.L.
FORMA_GIUR	Srl
UNITA_PROD_INDIRIZZO	VIA ROBERTO IL GUISCARDO,3
UNITA_PROD_LOCALITA	SALERNO
UNITA_PROD_PROVINCIA	SALERNO
UNITA_PROD_CAP	84127
STIMA_IMPEGNO_MAX	€ 67.280,63
NUMERO_LAVORATORI_BENEFICIARI	18
NUMERO_ORE_DA_EROGARE	7.476
PROTOCOLLO_DOMANDA_INPS	
%FONDI_REG	0%
INDICATORE_REIEZIONE	
MESSAGGIO_REIEZIONE	

Per ogni Azienda e stabilimento in elenco occorre elencare ove possibile i beneficiari della prestazione

Sezione Beneficiari

CODICE FISCALE	NOME	COGNOME	NASCITA	LOCALITA'	PROVINCIA	CAP
BBNGPP49A01B351Z	GIUSEPPE	ABBONDANZA	01/01/1949	SALERNO	SALERNO	84127
VLAGNR68B14H703Z	GENNARO	AVILIA	14/02/1968	BARONISSI	SALERNO	84081
CTTGNN67A19Z603N	GIOVANNI CARLO	CATTANEO	19/01/1967	PELLEZZANO	SALERNO	84080
CPPRSR57B50A674W	ROSARIA	COPPOLA	10/02/1957	BARONISSI	SALERNO	84081
CRCSNS67D13H703V	STANISLAO LUIGI	CROCETTA	13/04/1967	PELLEZZANO	SALERNO	84080
DLCCCT75D60H703M	CONCITA	DE LUCA	20/04/1975	SALERNO	SALERNO	84127
DMSPRZ61P67H703W	PATRIZIA	DE MASCELLIS	27/09/1961	SALERNO	SALERNO	84127
FGLVCN77L03H703Y	VINCENZO	FIGLIOLIA	03/07/1977	FISCIANO	SALERNO	84084
GGLLEI68C26H703Z	ELIO	GAGLIARDI	26/03/1968	SALERNO	SALERNO	84127
GRGBBR75C52H703D	BARBARA	GARGANO	12/03/1975	SALERNO	SALERNO	84127
MLLCMN58T15F481H	CARMINE	MELLONE	15/12/1958	MONTECORVINO ROVELLA	SALERNO	84096
PRRMGV72C49H703A	MARIA GIOVANNA	PIERRI	09/03/1972	BARONISSI	SALERNO	84081
RGAPPL71H25H703V	PIERPAOLO	RAGO	25/06/1971	SALERNO	SALERNO	84127
RCCFBA65S12G426M	FABIO	ROCCO	12/11/1965	PELLEZZANO	SALERNO	84080
RMNPLA70H15H703I	PAOLO	ROMANO	15/06/1970	SALERNO	SALERNO	84127
SPRRFL88L28A717H	RAFFAELE	SPROVIERI	28/07/1988	CAMPAGNA	SALERNO	84022
TRTLNS80T29H703Z	ALFONSO MARIA	TARTARONE	29/12/1980	SALERNO	SALERNO	84127
TRCDTT81L60H703E	DILETTA	TURCO	20/07/1981	VIETRI SUL MARE	SALERNO	84019

fonte: http://burc.regione.campania.it

Ipotesi di flusso dati provenienti dalla regione per decreti regionali CIGS in deroga

I dati richiesti alle regioni relativi ai decreti regionali in materia di CIGS in deroga sono di seguito riportati:

Sezione **Provvedimento Legislativo di riferimento**

La sezione riporta il decreto di riferimento che ha disposto lo stanziamento iniziale (es. 45080/2009)

ANNO	2013
NUMERO	33333

Sezione **Provvedimento regionale**

REGIONE	CAMPANIA
TIPO_PROVVEDIMENTO_REG	DECRETO DIRIGENZIALE
DATA_PROVV_REG	00/00/0000
ANNO_REG	2013
NUMERO_DETERMINA_REG	0000
DESCRIZIONE_REG	ASSESSORATO REGIONE SETTORE ORMEL
VALIDO_DAL	01/05/2013
VALIDO_AL	30/06/2013

Ad ogni provvedimento CIGS sono "collegate" una o più aziende

Sezione **Aziende**

MATRICOLA	7209051985
CODFISC	04327170652
DENOMINAZIONE	TORINO PETROLI SPA
FORMA_GIUR	SPA
UNITA_PROD_INDIRIZZO	VIA INDIPENDENZA 103
UNITA_PROD_LOCALITA	NOCERA SUPERIORE
UNITA_PROD_PROVINCIA	SALERNO
UNITA_PROD_CAP	84015
STIMA_IMPEGNO_MAX	€ 7.497,00
NUMERO_LAVORATORI_BENEFICIARI	3
NUMERO_ORE_DA_EROGARE	833
PROTOCOLLO_DOMANDA_INPS	
%FONDI_REG	0%
INDICATORE_REIEZIONE	
MESSAGGIO_REIEZIONE	

Per ogni Azienda e stabilimento in elenco occorre elencare ove possibile i beneficiari della prestazione

Sezione Beneficiari

CODICE FISCALE	NOME	COGNOME	NASCITA	LOCALITA'	PROVINCIA	CAP
BRBMNL70P46C259C	EMANUELA	BARBA	06/09/1970	CASTEL SAN GIORGIO	SALERNO	84083
GLLTRS89P55F912A	TERESA	GALLO	15/09/1989	CASTEL SAN GIORGIO	SALERNO	84083
RPDGLG78P06F912R	GIANLUIGI	RAPIDO	06/09/1978	CASTEL SAN GIORGIO	SALERNO	84083

Ipotesi di flusso dati provenienti dalla regione per decreti regionali CIGS in deroga

I dati richiesti alle regioni relativi ai decreti regionali in materia di CIGS in deroga sono di seguito riportati:

Sezione **Provvedimento Legislativo di riferimento**

La sezione riporta il decreto di riferimento che ha disposto lo stanziamento iniziale (es. 45080/2009)

ANNO	2013
NUMERO	33333

Sezione **Provvedimento regionale**

REGIONE	CAMPANIA
TIPO_PROVVEDIMENTO_REG	DECRETO DIRIGENZIALE
DATA_PROVV_REG	00/00/0000
ANNO_REG	2013
NUMERO_DETERMINA_REG	0000
DESCRIZIONE_REG	ASSESSORATO REGIONE SETTORE ORMEL
VALIDO_DAL	01/05/2013
VALIDO_AL	30/06/2013

Ad ogni provvedimento CIGS sono "collegate" una o più aziende

Sezione **Aziende**

MATRICOLA	7206851063
CODFISC	TRNVCN72P02C259U
DENOMINAZIONE	TORINO VINCENZO
FORMA_GIUR	DITTA INDIVIDUALE
UNITA_PROD_INDIRIZZO	VIA DANTE ALIGHIERI
UNITA_PROD_LOCALITA	CASTEL SAN GIORGIO
UNITA_PROD_PROVINCIA	SALERNO
UNITA_PROD_CAP	84083
STIMA_IMPEGNO_MAX	€ 7.497,00
NUMERO_LAVORATORI_BENEFICIARI	4
NUMERO_ORE_DA_EROGARE	833
PROTOCOLLO_DOMANDA_INPS	
%FONDI_REG	0%
INDICATORE_REIEZIONE	
MESSAGGIO_REIEZIONE	

Per ogni Azienda e stabilimento in elenco occorre elencare ove possibile i beneficiari della prestazione

Sezione Beneficiari

CODICE FISCALE	NOME	COGNOME	NASCITA	LOCALITA'	PROVINCIA	CAP
BFFLCN80E17C361E	LUCIANO	BIFFARO	17/05/1980	CASTEL SAN GIORGIO	SALERNO	84083
CRPGRD67B22H431M	GERARDO	CARPENTIERI	22/02/1967	CASTEL SAN GIORGIO	SALERNO	84083
GLLBGI60T21C259O	BIAGIO	GALLO	21/12/1960	CASTEL SAN GIORGIO	SALERNO	84083
NPLVCN82E18A717H	VINCENZO	NAPOLETANO	18/05/1982	CASTEL SAN GIORGIO	SALERNO	84083

fonte: http://burc.regione.campania.it

Ipotesi di flusso dati provenienti dalla regione per decreti regionali CIGS in deroga

I dati richiesti alle regioni relativi ai decreti regionali in materia di CIGS in deroga sono di seguito riportati:

Sezione **Provvedimento Legislativo di riferimento**

La sezione riporta il decreto di riferimento che ha disposto lo stanziamento iniziale (es. 45080/2009)

ANNO	2013
NUMERO	33333

Sezione **Provvedimento regionale**

REGIONE	CAMPANIA
TIPO_PROVVEDIMENTO_REG	DECRETO DIRIGENZIALE
DATA_PROVV_REG	00/00/0000
ANNO_REG	2013
NUMERO_DETERMINA_REG	0000
DESCRIZIONE_REG	ASSESSORATO REGIONE SETTORE ORMEL
VALIDO_DAL	04/03/2013
VALIDO_AL	30/09/2013

Ad ogni provvedimento CIGS sono "collegate" una o più aziende

Sezione **Aziende**

MATRICOLA	7207152004
CODFISC	03768040655
DENOMINAZIONE	TORTORA SRL
FORMA_GIUR	Srl
UNITA_PROD_INDIRIZZO	VIA G.MAZZINI N 152
UNITA_PROD_LOCALITA	SANT' EGIDIO DEL MONTALBINO
UNITA_PROD_PROVINCIA	SALERNO
UNITA_PROD_CAP	84010
STIMA_IMPEGNO_MAX	€ 56.268,00
NUMERO_LAVORATORI_BENEFICIARI	4
NUMERO_ORE_DA_EROGARE	6.252
PROTOCOLLO_DOMANDA_INPS	
%FONDI_REG	0%
INDICATORE_REIEZIONE	
MESSAGGIO_REIEZIONE	

Per ogni Azienda e stabilimento in elenco occorre elencare ove possibile i beneficiari della prestazione

Sezione Beneficiari

CODICE FISCALE	NOME	COGNOME	NASCITA	LOCALITA'	PROVINCIA	CAP
BGNVCN73H23G813O	VINCENZO	ABAGNALE	23/06/1973	SANT' ANTONIO ABATE	NAPOLI	80057
BLLLRT78P10L245M	LIBERATO	BELLAVISTA	10/09/1978	TORRE ANNUNZIATA	NAPOLI	80058
DMRVCN68D11I317A	VINCENZO	D'AMARO	11/04/1968	SANT' EGIDIO DEL MONTALBINO	SALERNO	84010
DMRGNN77C16F912N	GIOVANNI	D'AMARO	16/03/1977	SANT' EGIDIO DEL MONTALBINO	SALERNO	84010
DMBLNS63A19I377S	ALFONSO	D'AMBROSI	19/01/1963	SAN VALENTINO TORIO	SALERNO	84010
DNTPTR74B08G230F	PIETRO	D'ANTUONO	08/02/1974	SANT' ANTONIO ABATE	NAPOLI	80057
GRFNFR74R29G230Z	ONOFRIO	GAROFALO	29/10/1974	ANGRI	SALERNO	84012
GLNVCN80C12L259B	VINCENZO	GIULIANO	12/03/1980	TORRE DEL GRECO	NAPOLI	80059
TRTSLV84R47F912Q	SILVIA	TORTORA	07/10/1984	SANT' EGIDIO DEL MONTALBINO	SALERNO	84010
TRTPRN58C30I317O	PIERINO	TORTORA	30/03/1958	SANT' EGIDIO DEL MONTALBINO	SALERNO	84010
TRTLGU88B25F912J	LUIGI	TORTORA	25/02/1988	SANT' EGIDIO DEL MONTALBINO	SALERNO	84010
VTLGPP78T13I317H	GIUSEPPE	VITOLO	13/12/1978	SANT' EGIDIO DEL MONTALBINO	SALERNO	84010

fonte: http://burc.regione.campania.it

Ipotesi di flusso dati provenienti dalla regione per decreti regionali CIGS in deroga

I dati richiesti alle regioni relativi ai decreti regionali in materia di CIGS in deroga sono di seguito riportati:

Sezione **Provvedimento Legislativo di riferimento**

La sezione riporta il decreto di riferimento che ha disposto lo stanziamento iniziale (es. 45080/2009)

ANNO	2013
NUMERO	33333

Sezione **Provvedimento regionale**

REGIONE	CAMPANIA
TIPO_PROVVEDIMENTO_REG	DECRETO DIRIGENZIALE
DATA_PROVV_REG	00/00/0000
ANNO_REG	2013
NUMERO_DETERMINA_REG	0000
DESCRIZIONE_REG	ASSESSORATO REGIONE SETTORE ORMEL
VALIDO_DAL	01/05/2013
VALIDO_AL	30/09/2013

Ad ogni provvedimento CIGS sono "collegate" una o più aziende

Sezione **Aziende**

MATRICOLA	7208905616
CODFISC	04234630657
DENOMINAZIONE	TRADEL SRL
FORMA_GIUR	Srl
UNITA_PROD_INDIRIZZO	VIA FRALELLI ROSSELLI N. 340/342
UNITA_PROD_LOCALITA	MONTECORVINO ROVELLA
UNITA_PROD_PROVINCIA	SALERNO
UNITA_PROD_CAP	84096
STIMA_IMPEGNO_MAX	€ 40.432,50
NUMERO_LAVORATORI_BENEFICIARI	5
NUMERO_ORE_DA_EROGARE	4.493
PROTOCOLLO_DOMANDA_INPS	
%FONDI_REG	0%
INDICATORE_REIEZIONE	
MESSAGGIO_REIEZIONE	

Per ogni Azienda e stabilimento in elenco occorre elencare ove possibile i beneficiari della prestazione

Sezione Beneficiari

CODICE FISCALE	NOME	COGNOME	NASCITA	LOCALITA'	PROVINCIA	CAP	
CLNMLE79S04D390T	EMILIO	CELANO	04/11/1979	MONTECORVINO ROVELLA	SALERNO	84096	
DLCNDA72L57C361Z	NADIA	DE LUCA	17/07/1972	SALERNO	SALERNO	84127	
DLCLDN68L70H703Q	LOREDANA	DE LUCA	30/07/1968	SALERNO	SALERNO	84127	
DLCFNC64D04H703M	FRANCESCO	DE LUCA	04/04/1964	MONTECORVINO PUGLIANO	SALERNO	84090	
FLDVCN52R24H943N	VINCENZO	FILADETTI	24/10/1952	SAN GREGORIO MAGNO		SALERNO	84020
FRSPRN64T25H943H	PIERINO	FRESOLONE	25/12/1964	SAN GREGORIO MAGNO		SALERNO	84020
LNDGRD61B06G834F	GERARDO	LANDI	06/02/1961	PONTECAGNANO FAIANO	SALERNO	84098	
MNTNCL85R15A717Z	NICOLA	MONTELLA	15/10/1985	MONTECORVINO PUGLIANO	SALERNO	84090	
PLTLCU87M11H703K	LUCA	PALATUCCI	11/08/1987	SALERNO	SALERNO	84127	
PSPFLC56T20C361I	FELICE	PISAPIA	20/12/1956	CAVA DE' TIRRENI	SALERNO	84013	
SLRMRA59L09H703Z	MAURO	SALERNO	09/07/1959	SALERNO	SALERNO	84127	

fonte: http://burc.regione.campania.it

Ipotesi di flusso dati provenienti dalla regione per decreti regionali CIGS in deroga

I dati richiesti alle regioni relativi ai decreti regionali in materia di CIGS in deroga sono di seguito riportati:

Sezione **Provvedimento Legislativo di riferimento**

La sezione riporta il decreto di riferimento che ha disposto lo stanziamento iniziale (es. 45080/2009)

ANNO	2013
NUMERO	33333

Sezione **Provvedimento regionale**

REGIONE	CAMPANIA
TIPO_PROVVEDIMENTO_REG	DECRETO DIRIGENZIALE
DATA_PROVV_REG	00/00/0000
ANNO_REG	2013
NUMERO_DETERMINA_REG	0000
DESCRIZIONE_REG	ASSESSORATO REGIONE SETTORE ORMEL
VALIDO_DAL	01/02/2013
VALIDO_AL	30/09/2013

Ad ogni provvedimento CIGS sono "collegate" una o più aziende

Sezione **Aziende**

MATRICOLA	7206980369 - 7206980460
CODFISC	00692040652
DENOMINAZIONE	TRAFER SUD SRL
FORMA_GIUR	Srl
UNITA_PROD_INDIRIZZO	VIA ALBANESE, 1
UNITA_PROD_LOCALITA	SANT' EGIDIO DEL MONTALBINO
UNITA_PROD_PROVINCIA	SALERNO
UNITA_PROD_CAP	84010
STIMA_IMPEGNO_MAX	€ 12.564,00
NUMERO_LAVORATORI_BENEFICIARI	2
NUMERO_ORE_DA_EROGARE	1.396
PROTOCOLLO_DOMANDA_INPS	
%FONDI_REG	0%
INDICATORE_REIEZIONE	
MESSAGGIO_REIEZIONE	

Per ogni Azienda e stabilimento in elenco occorre elencare ove possibile i beneficiari della prestazione

Sezione Beneficiari

CODICE FISCALE	NOME	COGNOME	NASCITA	LOCALITA'	PROVINCIA	CAP	
SPSPQL60H24C981P	PASQUALE GIOVANNI	ESPOSITO	24/06/1960	CORBARA	SALERNO	84010	
FRRVCN79C02E951N	VINCENZO	FERRAIOLI	02/03/1979	SAN VALENTINO TORIO		SALERNO	84010

fonte: http://burc.regione.campania.it

Ipotesi di flusso dati provenienti dalla regione per decreti regionali CIGS in deroga

I dati richiesti alle regioni relativi ai decreti regionali in materia di CIGS in deroga sono di seguito riportati:

Sezione **Provvedimento Legislativo di riferimento**

La sezione riporta il decreto di riferimento che ha disposto lo stanziamento iniziale (es. 45080/2009)

ANNO	2013
NUMERO	33333

Sezione **Provvedimento regionale**

REGIONE	CAMPANIA
TIPO_PROVVEDIMENTO_REG	DECRETO DIRIGENZIALE
DATA_PROVV_REG	00/00/0000
ANNO_REG	2013
NUMERO_DETERMINA_REG	0000
DESCRIZIONE_REG	ASSESSORATO REGIONE SETTORE ORMEL
VALIDO_DAL	01/05/2013
VALIDO_AL	30/09/2013

Ad ogni provvedimento CIGS sono "collegate" una o più aziende

Sezione **Aziende**

MATRICOLA	7200942884
CODFISC	00169800653
DENOMINAZIONE	TRASPOST COOPERATIVA A.R.L.
FORMA_GIUR	COOPERATIVA
UNITA_PROD_INDIRIZZO	VIA CAMILLO SORGENTE,23
UNITA_PROD_LOCALITA	SALERNO
UNITA_PROD_PROVINCIA	SALERNO
UNITA_PROD_CAP	84127
STIMA_IMPEGNO_MAX	€ 172.316,25
NUMERO_LAVORATORI_BENEFICIARI	22
NUMERO_ORE_DA_EROGARE	19.146
PROTOCOLLO_DOMANDA_INPS	
%FONDI_REG	0%
INDICATORE_REIEZIONE	
MESSAGGIO_REIEZIONE	

Per ogni Azienda e stabilimento in elenco occorre elencare ove possibile i beneficiari della prestazione

Sezione Beneficiari

CODICE FISCALE	NOME	COGNOME	NASCITA	LOCALITA'	PROVINCIA	CAP
VLLMRA55H21L860P	MARIO	AVALLONE	21/06/1955	PAGANI	SALERNO	84016
VRSNCL64L17H703K	NICOLA	AVERSA	17/07/1964	SALERNO	SALERNO	84127
BRNGRS49H03H703M	GENEROSO	BARONE	03/06/1949	CASTEL SAN LORENZO	SALERNO	84049
CLCCRL65C11H703V	CARLO	CALICCHIO	11/03/1965	SALERNO	SALERNO	84127
CLCFNC55P24H703H	FRANCESCO	CALICCHIO	24/09/1955	BATTIPAGLIA	SALERNO	84091
CPRLNS52C03H703F	ALFONSO	CAPRIGLIONE	03/03/1952	FISCIANO	SALERNO	84084
CPPSBT56R20F912S	SABATO	COPPOLA	20/10/1956	SALERNO	SALERNO	84127
CPPVCN61C12F913T	VINCENZO	COPPOLA	12/03/1961	SALERNO	SALERNO	84127
DGSLEI57T02A717X	ELIO	D'AGOSTO	02/12/1957	SALERNO	SALERNO	84127
FSLMRZ69R21H703P	MAURIZIO	FASULO	21/10/1969	SALERNO	SALERNO	84127
FRTSFN58T26E026G	STEFANO	FORTUNATO	26/12/1958	BARONISSI	SALERNO	84081
NGLCSM61H02C262I	COSIMO	INGLESE	02/06/1961	PONTECAGNANO FAIANO	SALERNO	84098
LMNBMN72H02H703K	BENIAMINO	LA MANNA	02/06/1972	FISCIANO	SALERNO	84084
LPDSRG61R03H703Q	SERGIO	LA PADULA	03/10/1961	BARONISSI	SALERNO	84081
PCRCMN57A14H703E	CARMINE	PECORARO	14/01/1957	SALERNO	SALERNO	84127
PRNGNN70T08H703E	GIOVANNI	PRINCIPE	08/12/1970	SALERNO	SALERNO	84127
RMNPPL63L30H703W	PIERPAOLO	ROMANO	30/07/1963	SALERNO	SALERNO	84127
SNTLNS59P22L860B	ALFONSO	SENATORE	22/09/1959	SALERNO	SALERNO	84127
VRGGNN57L27G834F	GIOVANNI	VERGATI	27/07/1957	PELLEZZANO	SALERNO	84080
VCCCRI61E10H703P	CIRO	VOCCIA	10/05/1961	SALERNO	SALERNO	84127
VCCGCR65B21H703U	GIANCARLO	VOCCIA	21/02/1965	SALERNO	SALERNO	84127
ZBTBRD59A04B415C	BERARDINO VITO	ZABATTA	04/01/1959	SALERNO	SALERNO	84127

fonte: http://burc.regione.campania.it

Ipotesi di flusso dati provenienti dalla regione per decreti regionali CIGS in deroga

I dati richiesti alle regioni relativi ai decreti regionali in materia di CIGS in deroga sono di seguito riportati:

Sezione **Provvedimento Legislativo di riferimento**

La sezione riporta il decreto di riferimento che ha disposto lo stanziamento iniziale (es. 45080/2009)

ANNO	2013
NUMERO	33333

Sezione **Provvedimento regionale**

REGIONE	CAMPANIA
TIPO_PROVVEDIMENTO_REG	DECRETO DIRIGENZIALE
DATA_PROVV_REG	00/00/0000
ANNO_REG	2013
NUMERO_DETERMINA_REG	0000
DESCRIZIONE_REG	ASSESSORATO REGIONE SETTORE ORMEL
VALIDO_DAL	01/05/2013
VALIDO_AL	30/09/2013

Ad ogni provvedimento CIGS sono "collegate" una o più aziende

Sezione **Aziende**

MATRICOLA	7207353337
CODFISC	03461130654
DENOMINAZIONE	TRE M.S.A. S.R.L.
FORMA_GIUR	Srl
UNITA_PROD_INDIRIZZO	CONTRADA SAN PAOLO
UNITA_PROD_LOCALITA	LAUREANA CILENTO
UNITA_PROD_PROVINCIA	SALERNO
UNITA_PROD_CAP	84050
STIMA_IMPEGNO_MAX	€ 39.133,13
NUMERO_LAVORATORI_BENEFICIARI	5
NUMERO_ORE_DA_EROGARE	4.348
PROTOCOLLO_DOMANDA_INPS	
%FONDI_REG	0%
INDICATORE_REIEZIONE	
MESSAGGIO_REIEZIONE	

Per ogni Azienda e stabilimento in elenco occorre elencare ove possibile i beneficiari della prestazione

Sezione Beneficiari

CODICE FISCALE	NOME	COGNOME	NASCITA	LOCALITA'	PROVINCIA	CAP
CRCDNC84M16A717O	DOMENICO	CURCIO	16/08/1984	GIUNGANO	SALERNO	84050
FRNNTN62S03B644Z	ANTONIO	FRANCO	03/11/1962	CAPACCIO	SALERNO	84050
MNGRNT70T30D390B	RENATO	MANGANELLI	30/12/1970	GIUNGANO	SALERNO	84050
MRZCLD59C15C676R	CLAUDIO	MARZUCCA	15/03/1959	CICERALE	SALERNO	84060
RLTLNS68M28A717X	ALFONSO	ORLOTTI	28/08/1968	GIUNGANO	SALERNO	84050

fonte: http://burc.regione.campania.it

Ipotesi di flusso dati provenienti dalla regione per decreti regionali CIGS in deroga

I dati richiesti alle regioni relativi ai decreti regionali in materia di CIGS in deroga sono di seguito riportati:

Sezione **Provvedimento Legislativo di riferimento**

La sezione riporta il decreto di riferimento che ha disposto lo stanziamento iniziale (es. 45080/2009)

ANNO	2013
NUMERO	33333

Sezione **Provvedimento regionale**

REGIONE	CAMPANIA
TIPO_PROVVEDIMENTO_REG	DECRETO DIRIGENZIALE
DATA_PROVV_REG	00/00/0000
ANNO_REG	2013
NUMERO_DETERMINA_REG	0000
DESCRIZIONE_REG	ASSESSORATO REGIONE SETTORE ORMEL
VALIDO_DAL	01/05/2013
VALIDO_AL	30/09/2013

Ad ogni provvedimento CIGS sono "collegate" una o più aziende

Sezione **Aziende**

MATRICOLA	7207033901
CODFISC	03625990654
DENOMINAZIONE	UN TETTO PER TUTTI SOCIETA' COOPERATIVA SOCIALE
FORMA_GIUR	COOPERATIVA
UNITA_PROD_INDIRIZZO	PIAZZA XXIV MAGGIO n. 26
UNITA_PROD_LOCALITA	SALERNO
UNITA_PROD_PROVINCIA	SALERNO
UNITA_PROD_CAP	84127
STIMA_IMPEGNO_MAX	€ 89.820,00
NUMERO_LAVORATORI_BENEFICIARI	20
NUMERO_ORE_DA_EROGARE	9.980
PROTOCOLLO_DOMANDA_INPS	
%FONDI_REG	0%
INDICATORE_REIEZIONE	
MESSAGGIO_REIEZIONE	

Per ogni Azienda e stabilimento in elenco occorre elencare ove possibile i beneficiari della prestazione

Sezione Beneficiari

CODICE FISCALE	NOME	COGNOME	NASCITA	LOCALITA'	PROVINCIA	CAP	
LTBMRA78A44H703J	MARIA	ALTOBELLO	04/01/1978	CAVA DE' TIRRENI	SALERNO	84013	
CZZGFR88S25G230C	GIANFRANCO	CAIAZZA	25/11/1988	SIANO	SALERNO	84088	
CPCMDA59L20H703A	AMEDEO	CAPACCIO	20/07/1959	SALERNO	SALERNO	84127	
CRRGRD64L07A251T	GERARDO	CARRANO	07/07/1964	PELLEZZANO	SALERNO	84080	
CRRCML71E47F693P	CARMELINA	CERRATO	07/05/1971	SALERNO	SALERNO	84127	
DPNCLD86H47A509S	CLAUDIA	DE PIANO	07/06/1986	SERINO	AVELLINO	83028	
DLLMNN77S63A509U	MARIANNA	DELLA PIA	23/11/1977	ALTAVILLA IRPINA	AVELLINO	83011	
DGCLSN88C60H703U	ALESSANDRA	DI GIACOMO	20/03/1988	SAN MANGO PIEMONTE		SALERNO	84090
DNFSNJ69E53Z133E	SONJA	D'ONOFRIO	13/05/1969	ALTAVILLA IRPINA	AVELLINO	83011	
GRDVNI76C46H703K	IVANA	GIORDANO	06/03/1976	SALERNO	SALERNO	84127	
NGNLGU70M28F138T	LUIGI	INGENITO	28/08/1970	MERCATO SAN SEVERINO	SALERNO	84085	
MRRGNN66A59H703F	GIOVANNA	MARRAZZO	19/01/1966	PELLEZZANO	SALERNO	84080	
MNTGMM70C57H703A	GEMMA	MONTANARELLA	17/03/1970	SALERNO	SALERNO	84127	
NGRVCN82P18A228N	VINCENZO MARIO	NIGRO	18/09/1982	ALTAVILLA IRPINA	AVELLINO	83011	
PTRMNL79C21F912I	EMANUELE	PETROSINO	21/03/1979	NOCERA INFERIORE	SALERNO	84014	
RCCMRO85R49A509K	MOIRA	RICCARDI	09/10/1985	FORINO	AVELLINO	83020	
SLZMHL62D42F912V	MICHELINA	SALZANO	02/04/1962	SALERNO	SALERNO	84127	
STTNNL83D70G230L	ANTONELLA	SETTEMBRE	30/04/1983	CASTEL SAN GIORGIO	SALERNO	84083	
SPZTLI59E44F839R	ITALIA	SPEZZAFERRO	04/05/1959	SALERNO	SALERNO	84127	

Ipotesi di flusso dati provenienti dalla regione per decreti regionali CIGS in deroga

I dati richiesti alle regioni relativi ai decreti regionali in materia di CIGS in deroga sono di seguito riportati:

Sezione **Provvedimento Legislativo di riferimento**

La sezione riporta il decreto di riferimento che ha disposto lo stanziamento iniziale (es. 45080/2009)

ANNO	2013
NUMERO	33333

Sezione **Provvedimento regionale**

REGIONE	CAMPANIA
TIPO_PROVVEDIMENTO_REG	DECRETO DIRIGENZIALE
DATA_PROVV_REG	00/00/0000
ANNO_REG	2013
NUMERO_DETERMINA_REG	0000
DESCRIZIONE_REG	ASSESSORATO REGIONE SETTORE ORMEL
VALIDO_DAL	01/05/2013
VALIDO_AL	30/09/2013

Ad ogni provvedimento CIGS sono "collegate" una o più aziende

Sezione **Aziende**

MATRICOLA	7208913192
CODFISC	04229380656
DENOMINAZIONE	V.P.M. COMMERCIAL SRL
FORMA_GIUR	Srl
UNITA_PROD_INDIRIZZO	LOC. TERZERIE
UNITA_PROD_LOCALITA	CICERALE
UNITA_PROD_PROVINCIA	SALERNO
UNITA_PROD_CAP	84053
STIMA_IMPEGNO_MAX	€ 15.665,00
NUMERO_LAVORATORI_BENEFICIARI	3
NUMERO_ORE_DA_EROGARE	1.958
PROTOCOLLO_DOMANDA_INPS	
%FONDI_REG	0%
INDICATORE_REIEZIONE	
MESSAGGIO_REIEZIONE	

Per ogni Azienda e stabilimento in elenco occorre elencare ove possibile i beneficiari della prestazione

Sezione Beneficiari

CODICE FISCALE	NOME	COGNOME	NASCITA	LOCALITA'	PROVINCIA	CAP
CTNNLT63M12E814Z	ANGIOLETTO	CATINO	12/08/1963	MAGLIANO VETERE	SALERNO	84040
CRLCRL66E07G455X	CARLO	CIRILLO	07/05/1966	PERITO	SALERNO	84060
FRSRNG63T46F507P	ARCANGELINA	FRAIESE	06/12/1963	AGROPOLI	SALERNO	84043

fonte: http://burc.regione.campania.it

Ipotesi di flusso dati provenienti dalla regione per decreti regionali CIGS in deroga

I dati richiesti alle regioni relativi ai decreti regionali in materia di CIGS in deroga sono di seguito riportati:

Sezione **Provvedimento Legislativo di riferimento**

La sezione riporta il decreto di riferimento che ha disposto lo stanziamento iniziale (es. 45080/2009)

ANNO	2013
NUMERO	33333

Sezione **Provvedimento regionale**

REGIONE	CAMPANIA
TIPO_PROVVEDIMENTO_REG	DECRETO DIRIGENZIALE
DATA_PROVV_REG	00/00/0000
ANNO_REG	2013
NUMERO_DETERMINA_REG	0000
DESCRIZIONE_REG	ASSESSORATO REGIONE SETTORE ORMEL
VALIDO_DAL	01/05/2013
VALIDO_AL	30/09/2013

Ad ogni provvedimento CIGS sono "collegate" una o più aziende

Sezione **Aziende**

MATRICOLA	7205757618
CODFISC	02559920653
DENOMINAZIONE	VALFER SRL
FORMA_GIUR	Srl
UNITA_PROD_INDIRIZZO	ZONA INDUSTRIALE C.DA SANT.ANTUONO
UNITA_PROD_LOCALITA	POLLA
UNITA_PROD_PROVINCIA	SALERNO
UNITA_PROD_CAP	84035
STIMA_IMPEGNO_MAX	€ 28.023,75
NUMERO_LAVORATORI_BENEFICIARI	5
NUMERO_ORE_DA_EROGARE	3.114
PROTOCOLLO_DOMANDA_INPS	
%FONDI_REG	0%
INDICATORE_REIEZIONE	
MESSAGGIO_REIEZIONE	

Per ogni Azienda e stabilimento in elenco occorre elencare ove possibile i beneficiari della prestazione

Sezione Beneficiari

CODICE FISCALE	NOME	COGNOME	NASCITA	LOCALITA'	PROVINCIA	CAP
CVLFCN61H11G226L	FELICINO	CAVELLA	11/06/1961	PADULA	SALERNO	84034
GRNMSM74D29G793W	MASSIMO	GARONE	29/04/1974	SALA CONSILINA	SALERNO	84036
LNGMGL80E11Z602O	MIGUEL	LUONGO	11/05/1980	PADULA	SALERNO	84034
MCRFNC82S25G793M	FRANCESCO	MACRI	25/11/1982	PADULA	SALERNO	84034
RLNMSM74T18G793N	MASSIMO	ORLANDO	18/12/1974	PADULA	SALERNO	84034

fonte: http://burc.regione.campania.it

Ipotesi di flusso dati provenienti dalla regione per decreti regionali CIGS in deroga

I dati richiesti alle regioni relativi ai decreti regionali in materia di CIGS in deroga sono di seguito riportati:

Sezione **Provvedimento Legislativo di riferimento**

La sezione riporta il decreto di riferimento che ha disposto lo stanziamento iniziale (es. 45080/2009)

ANNO	2013
NUMERO	33333

Sezione **Provvedimento regionale**

REGIONE	CAMPANIA
TIPO_PROVVEDIMENTO_REG	DECRETO DIRIGENZIALE
DATA_PROVV_REG	00/00/0000
ANNO_REG	2013
NUMERO_DETERMINA_REG	0000
DESCRIZIONE_REG	ASSESSORATO REGIONE SETTORE ORMEL
VALIDO_DAL	01/05/2013
VALIDO_AL	31/08/2013

Ad ogni provvedimento CIGS sono "collegate" una o più aziende

Sezione **Aziende**

MATRICOLA	7204690934-
CODFISC	02806370652-
DENOMINAZIONE	VERNIL SRL in Liquidazione
FORMA_GIUR	Srl
UNITA_PROD_INDIRIZZO	CONTRADA TERZERIE
UNITA_PROD_LOCALITA	CICERALE
UNITA_PROD_PROVINCIA	SALERNO
UNITA_PROD_CAP	84053
STIMA_IMPEGNO_MAX	€ 90.747,00
NUMERO_LAVORATORI_BENEFICIARI	20
NUMERO_ORE_DA_EROGARE	10.083
PROTOCOLLO_DOMANDA_INPS	
%FONDI_REG	0%
INDICATORE_REIEZIONE	
MESSAGGIO_REIEZIONE	

Per ogni Azienda e stabilimento in elenco occorre elencare ove possibile i beneficiari della prestazione

Sezione Beneficiari

CODICE FISCALE	NOME	COGNOME	NASCITA	LOCALITA'	PROVINCIA	CAP
CMMCRL78S04A091I	Carlo	Cammarano	04/11/1978	CAPACCIO	SALERNO	84050
CMMPTR64L08I677O	Pietro	Cammarota	08/07/1964	AGROPOLI	SALERNO	84043
CRLLNS70A03H703B	Alfonso	Carola	03/01/1970	AGROPOLI	SALERNO	84043
CPPCSM69S30A091V	Cosimo	Coppola	30/11/1969	AGROPOLI	SALERNO	84043
CRSNCL71E11D390H	Nicola	Crisci	11/05/1971	AGROPOLI	SALERNO	84043
DSNGSY77R60A091G	Giusy	De Santi	20/10/1977	AGROPOLI	SALERNO	84043
DFLVCN54R27H703A	Vincenzo	Di Filippo	27/10/1954	AGROPOLI	SALERNO	84043
GLLRRT66H13H644Z	Roberto	Gallo	13/06/1966	AGROPOLI	SALERNO	84043
GRGSBT62A21F507J	Sabato	Guariglia	21/01/1962	CICERALE	SALERNO	84060
LNZMSM72P19H703V	Massimo	Lanza	19/09/1972	OGLIASTRO CILENTO	SALERNO	84050
LBNNCL73A30A717K	Nicola	Lebano	30/01/1973	LUSTRA	SALERNO	84050
MNIDNT69C24H394I	Donato	Miano	24/03/1969	ROCCADASPIDE	SALERNO	84040
MNDGPP65A10Z133Q	Giuseppe	Mondelli	10/01/1965	CAPACCIO	SALERNO	84050
PNDFLV73R21G063Z	Flavio	Pandolfi	21/10/1973	SESSA CILENTO	SALERNO	84070
PSSVCN62D49L377H	Vincenza	Passaro	09/04/1962	CAPACCIO	SALERNO	84050
PLLFNC75P21A091E	Francesco	Pellegrino	21/09/1975	OGLIASTRO CILENTO	SALERNO	84050
PRNMRA75B58B639Q	Maria	Principe	18/02/1975	AGROPOLI	SALERNO	84043
SLVBND72L54A091A	Belinda	Salvatore	14/07/1972	AGROPOLI	SALERNO	84043
SNTFRI74B12A091T	Fiore	Santangelo	12/02/1974	OGLIASTRO CILENTO	SALERNO	84050
TMPNCL70E13Z112T	Nicola	Tempone	13/05/1970	CAPACCIO	SALERNO	84050

fonte: http://burc.regione.campania.it

Ipotesi di flusso dati provenienti dalla regione per decreti regionali CIGS in deroga

I dati richiesti alle regioni relativi ai decreti regionali in materia di CIGS in deroga sono di seguito riportati:

Sezione **Provvedimento Legislativo di riferimento**

La sezione riporta il decreto di riferimento che ha disposto lo stanziamento iniziale (es. 45080/2009)

ANNO	2013
NUMERO	33333

Sezione **Provvedimento regionale**

REGIONE	CAMPANIA
TIPO_PROVVEDIMENTO_REG	DECRETO DIRIGENZIALE
DATA_PROVV_REG	00/00/0000
ANNO_REG	2013
NUMERO_DETERMINA_REG	0000
DESCRIZIONE_REG	ASSESSORATO REGIONE SETTORE ORMEL
VALIDO_DAL	01/05/2013
VALIDO_AL	30/09/2013

Ad ogni provvedimento CIGS sono "collegate" una o più aziende

Sezione **Aziende**

MATRICOLA	7203892670
CODFISC	01889290654
DENOMINAZIONE	VETRERIA ITALSUD SNC DI PEPE PASQUALE & C.
FORMA_GIUR	SNC
UNITA_PROD_INDIRIZZO	C.DA MATTINA 114
UNITA_PROD_LOCALITA	CAGGIANO
UNITA_PROD_PROVINCIA	SALERNO
UNITA_PROD_CAP	84030
STIMA_IMPEGNO_MAX	€ 7.830,00
NUMERO_LAVORATORI_BENEFICIARI	2
NUMERO_ORE_DA_EROGARE	870
PROTOCOLLO_DOMANDA_INPS	
%FONDI_REG	0%
INDICATORE_REIEZIONE	
MESSAGGIO_REIEZIONE	

Per ogni Azienda e stabilimento in elenco occorre elencare ove possibile i beneficiari della prestazione

Sezione Beneficiari

CODICE FISCALE	NOME	COGNOME	NASCITA	LOCALITA'	PROVINCIA	CAP
CRCFNC75A24B351X	FRANCESCO	CARUCCI	24/01/1975	CAGGIANO	SALERNO	84030
CSTFNC80E17G793T	FRANCESCO	CASTELLUCCI	17/05/1980	CAGGIANO	SALERNO	84030

Ipotesi di flusso dati provenienti dalla regione per decreti regionali CIGS in deroga

I dati richiesti alle regioni relativi ai decreti regionali in materia di CIGS in deroga sono di seguito riportati:

Sezione **Provvedimento Legislativo di riferimento**

La sezione riporta il decreto di riferimento che ha disposto lo stanziamento iniziale (es. 45080/2009)

ANNO	2013
NUMERO	33333

Sezione **Provvedimento regionale**

REGIONE	CAMPANIA
TIPO_PROVVEDIMENTO_REG	DECRETO DIRIGENZIALE
DATA_PROVV_REG	00/00/0000
ANNO_REG	2013
NUMERO_DETERMINA_REG	0000
DESCRIZIONE_REG	ASSESSORATO REGIONE SETTORE ORMEL
VALIDO_DAL	04/03/2013
VALIDO_AL	30/09/2013

Ad ogni provvedimento CIGS sono "collegate" una o più aziende

Sezione **Aziende**

MATRICOLA	7202260797
CODFISC	VTLNTN52L27F913P
DENOMINAZIONE	VITALE ANTONIO
FORMA_GIUR	DITTA INDIVIDUALE
UNITA_PROD_INDIRIZZO	VIA ATZORI 25/A
UNITA_PROD_LOCALITA	NOCERA INFERIORE
UNITA_PROD_PROVINCIA	SALERNO
UNITA_PROD_CAP	84014
STIMA_IMPEGNO_MAX	€ 25.011,00
NUMERO_LAVORATORI_BENEFICIARI	6
NUMERO_ORE_DA_EROGARE	2.779
PROTOCOLLO_DOMANDA_INPS	
%FONDI_REG	0%
INDICATORE_REIEZIONE	
MESSAGGIO_REIEZIONE	

Per ogni Azienda e stabilimento in elenco occorre elencare ove possibile i beneficiari della prestazione

Sezione Beneficiari

CODICE FISCALE	NOME	COGNOME	NASCITA	LOCALITA'	PROVINCIA	CAP
CRVLVR84P56F912S	ELVIRA	CERVICATO	16/09/1984	NOCERA INFERIORE	SALERNO	84014
DLCMRC77D29F912B	MARCO	DE LUCA	29/04/1977	MERCATO SAN SEVERINO	SALERNO	84085
LEOMSM78P16I720X	MASSIMO	LEO	16/09/1978	SIANO	SALERNO	84088
LNGLNS70L11A294W	ALFONSO	LONGOBARDI	11/07/1970	ANGRI	SALERNO	84012
MLNNTL92A51Z138H	NATALIA	MELNYKOVYVH	11/01/1992	NOCERA INFERIORE	SALERNO	84014
SPNVLR86P63F912G	VALERIA	SPINOSA	23/09/1986	NOCERA INFERIORE	SALERNO	84014

Ipotesi di flusso dati provenienti dalla regione per decreti regionali CIGS in deroga

I dati richiesti alle regioni relativi ai decreti regionali in materia di CIGS in deroga sono di seguito riportati:

Sezione **Provvedimento Legislativo di riferimento**

La sezione riporta il decreto di riferimento che ha disposto lo stanziamento iniziale (es. 45080/2009)

ANNO	2013
NUMERO	33333

Sezione **Provvedimento regionale**

REGIONE	CAMPANIA
TIPO_PROVVEDIMENTO_REG	DECRETO DIRIGENZIALE
DATA_PROVV_REG	00/00/0000
ANNO_REG	2013
NUMERO_DETERMINA_REG	0000
DESCRIZIONE_REG	ASSESSORATO REGIONE SETTORE ORMEL
VALIDO_DAL	01/05/2013
VALIDO_AL	30/06/2013

Ad ogni provvedimento CIGS sono "collegate" una o più aziende

Sezione **Aziende**

MATRICOLA	7209617305
CODFISC	VZODRN73B05D390T
DENOMINAZIONE	VOZA ADRIANO
FORMA_GIUR	DITTA INDIVIDUALE
UNITA_PROD_INDIRIZZO	VIA G. MATTEOTTI, 29/33
UNITA_PROD_LOCALITA	EBOLI
UNITA_PROD_PROVINCIA	SALERNO
UNITA_PROD_CAP	84025
STIMA_IMPEGNO_MAX	€ 6.237,00
NUMERO_LAVORATORI_BENEFICIARI	4
NUMERO_ORE_DA_EROGARE	693
PROTOCOLLO_DOMANDA_INPS	
%FONDI_REG	0%
INDICATORE_REIEZIONE	
MESSAGGIO_REIEZIONE	

Per ogni Azienda e stabilimento in elenco occorre elencare ove possibile i beneficiari della prestazione

Sezione Beneficiari

CODICE FISCALE	NOME	COGNOME	NASCITA	LOCALITA'	PROVINCIA	CAP
DSMLNR86R42A944L	ELEONORA	DE SIMONE	02/10/1986	EBOLI	SALERNO	84025
FRNRSO83L64D390Y	ROSA	FORNICOLA	24/07/1983	EBOLI	SALERNO	84025
MRLNLS84E68D390V	ANNALISA	MAURIELLO	28/05/1984	EBOLI	SALERNO	84025
MNGSMN81H60D390D	SIMONA	MINGO	20/06/1981	EBOLI	SALERNO	84025

fonte: http://burc.regione.campania.it

Ipotesi di flusso dati provenienti dalla regione per decreti regionali CIGS in deroga

I dati richiesti alle regioni relativi ai decreti regionali in materia di CIGS in deroga sono di seguito riportati:

Sezione **Provvedimento Legislativo di riferimento**

La sezione riporta il decreto di riferimento che ha disposto lo stanziamento iniziale (es. 45080/2009)

ANNO	2013
NUMERO	33333

Sezione **Provvedimento regionale**

REGIONE	CAMPANIA
TIPO_PROVVEDIMENTO_REG	DECRETO DIRIGENZIALE
DATA_PROVV_REG	00/00/0000
ANNO_REG	2013
NUMERO_DETERMINA_REG	0000
DESCRIZIONE_REG	ASSESSORATO REGIONE SETTORE ORMEL
VALIDO_DAL	18/02/2013
VALIDO_AL	30/09/2013

Ad ogni provvedimento CIGS sono "collegate" una o più aziende

Sezione **Aziende**

MATRICOLA	0804832308
CODFISC	02551410646
DENOMINAZIONE	WORKING S.RL.
FORMA_GIUR	Srl
UNITA_PROD_INDIRIZZO	VIA M.RICCIO N.17
UNITA_PROD_LOCALITA	NOCERA INFERIORE
UNITA_PROD_PROVINCIA	SALERNO
UNITA_PROD_CAP	84014
STIMA_IMPEGNO_MAX	€ 275.004,00
NUMERO_LAVORATORI_BENEFICIARI	25
NUMERO_ORE_DA_EROGARE	30.556
PROTOCOLLO_DOMANDA_INPS	
%FONDI_REG	0%
INDICATORE_REIEZIONE	
MESSAGGIO_REIEZIONE	

Per ogni Azienda e stabilimento in elenco occorre elencare ove possibile i beneficiari della prestazione

Sezione Beneficiari

CODICE FISCALE	NOME	COGNOME	NASCITA	LOCALITA'	PROVINCIA	CAP
PSTBGI86D17A717O	BIAGIO	APOSTOLICO	17/04/1986	CASTEL SAN GIORGIO	SALERNO	84083
BTTCMN65S06I720L	CARMINE	BOTTA	06/11/1965	SIANO	SALERNO	84088
CPPCMN83S08F912L	CARMINE	COPPOLA	08/11/1983	NOCERA INFERIORE	SALERNO	84014
DNLGBL83B01F912R	GUIDOBALDO	D'ANIELLO	01/02/1983	SCAFATI	SALERNO	84018
DBLVTI55H15G942K	VITO	DI BELLO	15/06/1955	POTENZA	POTENZA	85100
DFLRCD77H13F912S	ROCCO DARIO	DI FILIPPO	13/06/1977	SIANO	SALERNO	84088
DMRLSN82L22C361G	ALESSANDRO	DI MAURO	22/07/1982	CAVA DE' TIRRENI	SALERNO	84013
DNNCRI69E23E131D	CIRO	DONNARUMMA	23/05/1969	GRAGNANO	NAPOLI	80054
SPSGTN76E18I438H	GAETANO	ESPOSITO	18/05/1976	NOCERA INFERIORE	SALERNO	84014
FZZLSN86S15F912Y	ALESSANDRO	FEZZA	15/11/1986	SANT' EGIDIO DEL MONTALBINO	SALERNO	84010
MLNNRZ65R14Z127V	ANDRZEJ	MOLENDYS	14/10/1965	NOCERA INFERIORE	SALERNO	84014
MRRNMR71L64F138Z	ANNAMARIA	MORRONE	24/07/1971	MERCATO SAN SEVERINO	SALERNO	84085
LVODVD77A27H703X	DAVIDE	OLIVA	27/01/1977	FISCIANO	SALERNO	84084
RLNNTN81L13H703M	ANTONIO	ORLANDO	13/07/1981	SALERNO	SALERNO	84127
PLMLGU78C25H703Y	LUIGI	PALUMBO	25/03/1978	CAVA DE' TIRRENI	SALERNO	84013
PLMDNL89C22I483I	DANILO	PALUMBO	22/03/1989	NOCERA INFERIORE	SALERNO	84014
PRLNTN84M17H703Y	ANTONIO	PARLATO	17/08/1984	SANT' EGIDIO DEL MONTALBINO	SALERNO	84010
PNTCRI70M15F912Z	CIRO	PENTAGELO	15/08/1970	CORBARA	SALERNO	84010
PPEGRD86E24F912R	GERARDO	PEPE	24/05/1986	PAGANI	SALERNO	84016
PRGLNS61R12F138L	ALFONSO	PERGAMO	12/10/1961	CASTEL SAN GIORGIO	SALERNO	84083
PTRMSM72S10F912B	MASSIMO	PETROSINO	10/11/1972	NOCERA INFERIORE	SALERNO	84014
PSCCRI85P17F912R	CIRO	PISACANE	17/09/1985	NOCERA SUPERIORE	SALERNO	84015
RSCSBT65D15I720H	SABATO	ROSCIGNO	15/04/1965	SIANO	SALERNO	84088
SNTCMN69M24H703A	CARMINE	SENATORE	24/08/1969	SALERNO	SALERNO	84127
ZNNLGU88D13F912U	LUIGI	ZENNA	13/04/1988	NOCERA INFERIORE	SALERNO	84014

Decreto Dirigenziale n. 177 del 31/07/2013

A.G.C. 17 Istr. Educ. Form. Prof. Pol. Giov.le del Forum Regionale Ormel

Settore 4 Osservatorio del mercato del lavoro e dell'occupaz., emigrazione ed immigra

Oggetto dell'Atto:

COSTITUZIONE TEAM DI AFFIANCAMENTO AL SETTORE ORMEL PER L'ISTRUTTORIA DELLE RICHIESTE DI CIGD

IL DIRIGENTE

PREMESSO

- che i commi 64, 65, e 66, art 2 Legge n. 92 del 28/06/2012 “Riforma del mercato del lavoro in una prospettiva di crescita” prevedono la possibilità di disporre per l’anno 2013, sulla base di specifici accordi, la concessione degli Ammortizzatori Sociali in deroga per la gestione delle situazioni derivanti dal perdurare dello stato di debolezza dei livelli produttivi del paese al fine di garantire la graduale transizione verso il regime delineato della riforma degli ammortizzatori sociali;
- che in data 22/11/2012 è stata sottoscritta l’intesa tra il Governo, le Regioni e le Province Autonome di Trento e Bolzano in materia di Ammortizzatori sociali in deroga e sulle politiche attive del lavoro per l’anno 2013 ai sensi dell’art. 8, comma 6 della L. 05/06/2013 n. 131;
- che il 06/02/2013, in apposita seduta del Tavolo interistituzionale di indirizzo presieduto dall’Assessore Regionale Al Lavoro e composto dal rappresentante delle Amministrazioni Provinciali, dell’MPS, di Italia Lavoro e delle Parti Sociali è stato definito l’Accordo quadro e le “Linee guida per l’accesso agli Ammortizzatori sociali in deroga anno 2013”, adottate, successivamente, dall’AGC 17 con D. D. n. 2 del 05/03/2013, pubblicato sul B.U. R. C. n. 15 dell’11/03/2013;
- che in data 14/02/2013 è stato sottoscritto un accordo tra il Ministero del Lavoro e delle Politiche Sociali e la Regione Campania con il quale, nell’ambito delle ripartizioni delle risorse per gli Ammortizzatori Sociali in deroga per l’anno 2013 contenute nella soprarichiamata intesa del 22/11/2012, vengono destinate alla stessa € 33.925.687.21 a valere interamente sui fondi nazionali.

PRESO ATTO

- che l’art. 64, della Legge 92/2012 (Legge di Riforma del MdL) prevede la possibilità che, in deroga alla vigente normativa, possa disporsi la concessione o proroga, nei limiti delle risorse finanziarie disponibili, fino al 31/12/2013 – anche senza soluzione di continuità, dei trattamenti di CIGS, di mobilità o disoccupazione speciale nel caso di programmi finalizzati alle gestioni di crisi occupazionali, anche con riferimento a settori produttivi e ad aree regionali, ovvero miranti al reimpiego dei lavoratori coinvolti in detti programmi, così come già disposto dall’art. 33 – commi 21 – del,la L. 183/2011, fino al 31/12/2012;
- che sono state previste, dal Piano Campania al Lavoro, ulteriori iniziative per contrastare gli effetti della crisi mediante azioni combinate di sostegno al reddito nonché misure per la riqualificazione e/o attraverso colloqui mirati presso i Centri per l’Impiego tesi alla individuazione e definizione di percorsi di orientamento e riqualificazione;
- che detto Piano Straordinario prevede accanto a detti interventi, incentivi al collocamento pubblico e privato che, previo orientamento, provvedano alla ricollocazione dei lavoratori interessati;
- che le iniziative e le azioni previste da Programmi Nazionali e Regionali sono destinate prioritariamente ai lavoratori percettori dei trattamenti in deroga;
- che per l’anno 2012 le politiche attive destinate ai beneficiari dei trattamenti in deroga sono state connesse alle politiche di sostegno del reddito, anche in riferimento a quanto previsto dal Piano di Azione per il Lavoro (CIG più) mediante l’utilizzo dei fondi della programmazione Por 2007-2013 e con l’appostamento di una quota per dette politiche attive, secondo gli accordi Stato Regioni, e delle iniziative proseguiranno anche nel c.a. 2013;
- che il Tavolo Istituzionale di indirizzo nella riunione del 22/04/2013 ha preso atto delle risorse economiche disponibili, ritenendo di poter autorizzare, fatto salvo l’esito positivo dell’istruttoria della concessione del trattamento di CIG/S in deroga – richiesto con le istanze pervenute, a partire dalla data di inizio del periodo richiesto di CIG in deroga;
- che il Settore Ormel della Regione Campania procede all’istruttoria delle domande di cassa integrazione guadagni in deroga pervenute;
- che sussiste la necessità di organizzare gruppi di lavoro per procedere speditamente alla verifica delle condizioni per l’accesso alla C.I.G.D.;

- che presso i Settori T.A.P. di Avellino, Benevento, Salerno e Napoli sono state individuate delle figure professionali con esperienza acquisita nella verifica e che con giornate di working in progress sono state simulate e poi effettuate analisi delle richieste per l'istruttoria delle domande di cassa integrazione in deroga.

Alla stregua dell'istruttoria compiuta
Per quanto espresso in narrativa e che si intende integralmente riportato

D E C R E T A

E' costituito il team di affiancamento al Settore Ormel per l'istruttoria delle richieste di CIGD
- Maffettone Mario, matr. 10218
-De Roma Emilio, matr. 10043
-Marrone Remigio, matr.10081
-Pagano Vincenzo, matr. 10345
- Marinazzo Assunta, matr. 10614
- Bartoletti Tiziana, matr. 20517
- De Cecio Salvatore, matr. 10583
- Stavola Arcangelo, matr. 13429
- Conte Gennaro, matr. 13366
- Prisco Procolo, matr. 12978
- Romano Angelica, matr. 12236

di inviare il presente provvedimento all'Assessore al Lavoro e Formazione Professionale e di disporre la pubblicazione del presente decreto sul BURC.

Il Dirigente
Paolo Gargiulo

REGIONE CAMPANIA

Decreto Dirigenziale n. 202 del 31/07/2013

A.G.C. 17 Istr. Educ. Form. Prof. Pol. Giov.le del Forum Regionale Ormel

Settore 5 Formazione professionale

Oggetto dell'Atto:

COSTITUZIONE POLI TECNICO PROFESSIONALI AI SENSI DELLA DGR N. 83/2013 - AVVISO DI CUI AL D.D. 150/2013 - PRESA D'ATTO DELLE MANIFESTAZIONI D'INTERESSE PERVENUTE E NOMINA GRUPPO DI LAVORO PER LA VERIFICA

IL DIRIGENTE

PREMESSO che

a) con Decreto Dirigenziale n. 150 del 17 maggio 2013, ad oggetto: "Potenziamento dell'istruzione tecnica e professionale di qualità- Costituzione dei Poli tecnico professionali- Deliberazione della Giunta Regionale n. 83 del 14 marzo 2013- Avviso per la presentazione di manifestazioni di interesse"; è stato, tra l'altro, approvato l'Avviso pubblico per la presentazione di manifestazioni di interesse per la costituzione di poli tecnico professionali in esecuzione della citata deliberazione n. 83 del 14 marzo 2013 2009;
b) detto Avviso ha inteso individuare, al punto 4.1, come soggetti interessati alla definizione dell'accordo di rete, necessario alla presentanzione della manifestazione di interesse, almeno due tra istituti tecnici e/o istituti professionali, almeno due imprese iscritte nel relativo registro presso le competenti Camere di Commercio, Industria, Agricoltura e Artigianato, almeno un organismo di formazione professionale accreditato presso la Regione Campania. (standard minimo);
c) l'Avviso di presentazione delle manifestazione di interesse, al punto 6, precisa che i Settori Politiche Giovanili, Istruzione e Formazione Professionale, della Giunta Regionale, con l'assistenza tecnica dell'ARLAS, preliminarmente verificano il rispetto degli standard minimi sulla base della modulistica e della documentazione inviata dai proponenti (analisi documentale), ed inoltre che l'ammissibilità delle proposte sarà dichiarata con provvedimento del Dirigente della Area Generale di Coordinamento n. 17;

RILEVATO

a) che, dalla verifica d'ufficio della posta ricevuta all'indirizzo di posta elettronica certificata politp@pec.regione.campania.it alle ore 23, 59 del 26 giugno 2013, termine ultimo previsto dall'Avviso, al punto 4.5, per l'invio telematico delle istanze per la manifestazioni di interesse, di cui al citato D.D. 150/2013, sono pervenuti complessivamente n. 191 messaggi di posta elettronica;
b) che, dall' esame dei messaggi pervenuti, raggruppati per mittenti, una volta eliminati i messaggi non attinenti, sono state selezionate le manifestazioni di interesse per la costituzione dei Poli tecnico Professionali in risposta all'avviso pubblico emanato con il citato Decreto Dirigenziale n. 150 del 17 maggio 2013;
c) che tra le manifestazioni di interesse presentate sono risultate tre istanze presentate da un soggetto singolo, ed in quanto tali non valutabili per la costituzione dei poli tecnico-professionali;
d) che due messaggi di posta elettronica, pur inviati nei termini, non sono state accettati dalla casella sopracitata per superamento della capienza, e che i mittenti di tali messaggi in qualità di capofila hanno, successivamente, fatto pervenire all'AGC 17 apposite istanze di accoglimento della candidatura, corredate dalla documentazione di partecipazione all'avviso, in uno con il messaggio di casella piena, proveniente dal gestore di posta certificata;
e) che un messaggio di posta, pervenuto nei termini, presenta allegati privi di contenuto (file di zero byte);
f) che nelle manifestazioni di interesse sono indicati i comparti per i quali i soggetti interessati si candidano alla costituzione del Polo tecnico professioale, in relazione agli ambiti riportati nell'allegato B della Deliberazione della Giunta Regionale della campania n.83 del 14/03/2013, ovvero relativi alle filiere produttive descritte nell'allegato B al decreto interministeriale MIUR-MLPS del 7/02/2013;

RITENUTO

a) di dover, pertanto, prendere atto che alla data di scadenza sopracitata sono pervenute, complessivamente, n 102 manifestazioni di interesse alla costituzione di Poli Tecnico

Professionali come da tabella allegata al presente atto (ALL. A), che ne costituisce parte integrante e sostanziale, in relazione ai comparti ivi indicati;

b) di poter escludere dalla successiva fase di verifica dei requisiti e valutazione le istanze presentate da un singolo soggetto, in quanto non valutabili per la costituzione dei poli tecnico professionali (N°3 istanze);
c) di poter ammettere con riserva alla successiva fase di verifica dei requisiti e valutazione anche le tre istanze che hanno presentato le problematiche tecniche, di cui ai precedenti punti d) ed e) previo accertamento dell'effettivo invio del messaggio, comprensivo degli allegati necessari, entro i termini richiesti dall'Avviso;
d) di dover ammettere alla successiva fase di verifica dei requisiti e valutazione, ai sensi di quanto disposto al punto 4.2 dell'Avviso, le manifestazioni di interesse presentate in riferimento alle filiere produttive descritte nell'allegato B al decreto interministeriale MIUR-MLPS del 7/02/2013;
e) di dover, pertanto, ammettere alla successiva fase di verifica del rispetto degli standard minimi sulla base della modulistica e della documentazione inviata dai proponenti (analisi documentale) e valutazione, complessivamente N° 99 istanze conte nute nel predetto allegato A), parte integrante e sostanziale del presente atto;

RITENUTO, altresì

a) di dover provvedere alla costituzione di un apposito gruppo di lavoro, composto dal personale sottoelencato e coordinato dalla dott.ssa Flora Savastano del Settore Istruzione, con il supporto tecnico informatico del sig. Giuseppe Faraone (Settore Formazione Professionale);

- ⇧ Aniello D'Ambra (Settore Politiche Giovanili)
- ⇧ Raffaele Donnarumma (Settore Politiche Giovanili)
- ⇧ Fiorenza Peluso (Settore Istruzione)
- ⇧ Francesco Oliva (Settore Istruzione)
- ⇧ Vincenzo Mistero (Settore Istruzione)
- ⇧ Gaetano Di Gennaro (Settore Formazione Professionale)
- ⇧ Vincenzo Vitale (Settore Formazione Professionale)
- ⇧ Claudio Ferrante (Settore Formazione Professionale)
- ⇧ Lucia Accardo (Settore Orientamento Professionale)

b) di poter incaricare il gruppo di lavoro di procedere alla successiva fase di verifica dei requisiti, sia attraverso l'esame della documentazione presentata, sia richiedendo, ove necessario, eventuali integrazioni, ed alla valutazione di coerenza, secondo quanto indicato nel citato punto 6 dell'Avviso, approvato con DD n°150/2013;
c) di dover determinare la durata dell'incarico di tutti i componenti del gruppo per il tempo necessario all'espletamento delle attività istruttorie e valutative di cui al presente atto;
d) di dover stabilre che all'esito dell' attività soprarichiamata il gruppo di lavoro trasmetta al dirigente della AGC 17 l'elenco delle proposte ammissibili o non ammissibili, con le rispettive motivazioni;

VISTO

a) la DGR n. 3466/2000 concernente “Attribuzione di funzioni ai Dirigenti della Giunta Regionale;
b) la DGR 722/2013;
c) la DGR n. 83/2013;
d) il Decreto interministeriale 7 febbraio 2013;
e) il DD n. 150 del 17 maggio 2013;

Alla stregua dell'istruttoria compiuta dai Settori Politiche Giovanili, Istruzione e Formazione Professionale, nonché dell'espressa dichiarazione di regolarità della stessa resa dal Coordinatore dell'AGC 17 medesimo;

D E C R E T A

Per tutto quanto espresso in narrativa che qui si intende integralmente riportato:

1. di prendere atto che alla data di scadenza del termine ultimo previsto dall'Avviso sono pervenute, complessivamente, n 102 manifestazione di interesse alla costituzione di Poli Tecnico Professionali come da tabella allegata al presente atto (ALL. A), che ne costituisce parte integrante e sostanziale, in relazione ai comparti ivi indicati;
2. di escludere dalla successiva fase di verifica dei requisiti le istanze presentate da un singolo soggetto, senza alcun partner, in quanto non valutabili per la costituzione dei poli tecnico professionali (N°3 istanze),
3. di ammettere con riserva alla successiva fase di verifica dei requisiti e valutazione anche le tre istanze che hanno presentato le problematiche tecniche, di cui ai precedenti punti d) ed e) del " Rilevato", previo accertamento dell'effettivo invio del messaggio, comprensivo degli allegati necessari, entro i termini richiesti dall'Avviso;
4. di ammettere alla successiva fase di verifica dei requisiti e valutazione, ai sensi di quanto disposto al punto 4.2 dell'Avviso, le manifestazioni di interesse presentate in riferimento alle filiere produttive descritte nell'allegato B al decreto interministeriale MIUR-MLPS del 7/02/2013;
5. di ammettere alla successiva fase di verifica del rispetto degli standard minimi sulla base della modulistica e della documentazione inviata dai proponenti (analisi documentale) e valutazione, complessivamente N° 99 istanze contenute nel predet to allegato A), parte integrante e sostanziale del presente atto;
6. di provvedere alla costituzione di un apposito gruppo di lavoro, composto dal personale sottoelencato e coordinato dalla dott.ssa Flora Savastano del Settore Istruzione, con il supporto tecnico informatico del sig. Giuseppe Faraone (Settore Formazione Professionale);

    - ⇧ Aniello D'Ambra (Settore Politiche Giovanili)
    - ⇧ Raffaele Donnarumma (Settore Politiche Giovanili)
    - ⇧ Fiorenza Peluso (Settore Istruzione)
    - ⇧ Francesco Oliva (Settore Istruzione)
    - ⇧ Vincenzo Mistero (Settore Istruzione)
    - ⇧ Gaetano Di Gennaro (Settore Formazione Professionale)
    - ⇧ Vincenzo Vitale (Settore Formazione Professionale)
    - ⇧ Claudio Ferrante (Settore Formazione Professionale)
    - ⇧ Lucia Accardo (Settore Orientamento Professionale)

7. di incaricare il gruppo di lavoro di procedere alla successiva fase di verifica dei requisiti, sia attraverso l'esame della documentazione presentata, sia richiedendo, ove necessario, eventuali integrazioni, ed alla valutazione di coerenza, secondo quanto indicato nel citato punto 6 dell'Avviso, approvato con DD n°150/2013;
8. di determinare la durata dell'incarico di tutti i componenti del gruppo per il tempo necessario all'espletamento delle attività istruttorie e vallutative di cui al presente atto;
9. di stabilre che all'esito dell' attività soprarichiamata il gruppo di lavoro trasmetta al dirigente della AGC 17 l'elenco delle proposte ammissibili o non ammissibili, con le rispettive motivazioni;
10. di rinviare a successivi atti gli ulteriori adempimenti conseguenti alla verifica dei requisiti ed alla valutazione;
11. di notificare il presente atto, con allegato, alla dott.ssa Savastano e ai sopranominati componenti del gruppo;

12. di trasmettere il presente atto, con allegato, ai settori Formazione Professionale, Istruzione e Politiche Giovanili e del Forum regionale della Gioventù, all'ARLAS, al Settore competente per la stampa sul BURC;
13. di trasmettere il presente atto, con allegato, al Presidente della Giunta Regionale (Decreto del Presidente n° 109/2010-Ripartizione delle funzioni tra i componenti della GR), all'Assessore al Lavoro e alla Formazione Professionale, all'Assessore all'Istruzione, Educazione permanente e promozione culturale, al Dirigente del Dipartimento dell' istruzione, della ricerca, del lavoro, delle politiche Culturali e delle politiche Sociali, ed al Capo di Gabinetto, responsabile della Programmazione unitaria.

Paolo GARGIULO

Manifestazione di Interesse N. Prog.	COMPARTO	CAPOFILA	SEDE LEGALE	Prov.	Ammissione alla successiva fase di verifica e valutazione
1	Finanziario /assicurativo	Ente di Formazione AVS Group srl-Battipaglia (SA)	Battipaglia	Sa	Ammessa
2	Efficienza energetica	Ente di Formazione AVS Group srl-Battipaglia (SA)	Battipaglia	Sa	Ammessa
3	Meccanica e meccatronica	Azienda “Festo CTE srl”(Assago.MI)	Assago (Mi)	Mi	Esclusa
4	Agroalimentare, enogastronomico, turismo, beni culturali	ISISS Mattei Caserta	Caserta	Ce	Ammessa
5	ICT	IIS “Sannino-Petriccione”. Napoli.	Napoli.	Na	Ammessa
6	Agroalimentare, enogastronomico, turismo, beni culturali	ISIS “G. Ferraris” Caserta	Caserta	Ce	Ammessa
7	Tessile	IPSIA F. ENRIQUES	Portici	Na	Ammessa con riserva
8	Agroalimentare, enogastronomico, turismo, beni culturali	Confcommercio Imprese per l'Italia-NAPOLI	Napoli	Na	Ammessa
9	Agroalimentare, enogastronomico, turismo, beni culturali	Istituto IPSART.Piedimonte Matese (CE)	Piedimonte Matese	Ce	Ammessa
10	Tessile	Ente di Formazione Gesfor srl.NAPOLI	Napoli	Na	Ammessa
11	Agroalimentare, enogastronomico, turismo, beni culturali	Ente di Formazione ASFORIN. Avellino	Avellino	Av	Ammessa
12	Meccanica e meccatronica	ITI Morano-Caivano (NA)	Caivano	Na	Ammessa
13	Costruzioni	ISIS “Alfonso Casanova”. Napoli.	Napoli	Na	Ammessa
14	Agroalimentare, enogastronomico, turismo, beni culturali	ITC A. Gallo. Aversa (CE)	Aversa	Ce	Ammessa
15	Costruzioni	CSVanvitelli srl (Istituto Paritario). S.Marco Evangelista (CE)	S.Marco Evangelista	Ce	Ammessa
16	ICT	SELEX ES S.P.A.	Roma	RM	Ammessa
17	Teatrale e musicale	ISIS Francesco De Sanctis	Napoli	Na	Ammessa
18	Efficienza energetica	ITT MARIE CURIE	Napoli	Na	Ammessa
19	Tessile	IPSIA Miano (già nel partenariato del 22)	Napoli	Na	Ammessa
20	Costruzioni	ITS M. Buonarroti	Caserta	Ce	Ammessa
21	Ceramica artistica	IIS Carafa-Giustiniani	Cerreto Sannita	Bn	Ammessa

fonte: http://burc.regione.campania.it

Manifestazione di Interesse N. Prog.	COMPARTO	CAPOFILA	SEDE LEGALE	Prov.	Ammissione alla successiva fase di verifica e valutazione
22	Trasporti ferroviari e logistica	STEM – ISI impianti	Genova	Ge	Esclusa
23	Agroalimentare, enogastronomico, turismo, beni culturali	ISS De Sanctis	S. Angelo dei Lombardi	Av	Ammessa
24	Costruzioni	I.U.M. Academy School srl	Napoli	Na	Ammessa
25	Meccanica e meccatronica	UNICONSUL SOC.COOP.	Pagani	Sa	Ammessa
26	Agroalimentare, enogastronomico, turismo, beni culturali	UCMed – Università della Cucina Mediterranea	Sorrento	Na	Ammessa
27	Tessile	ISISS Galileo Ferraris	Marigliano	Na	Ammessa
28	Altro :Filiera Sanitaria	ISCON agenzia formativa	Napoli	Na	Ammessa
29	Finanziario /assicurativo	ITG PS LENER	Marcianise	Ce	Ammessa
30	Meccanica e meccatronica	ITI Medi	S.Giorgio a Cremano	Na	Ammessa
31	Agroalimentare, enogastronomico, turismo, beni culturali	AIM Formazione	Napoli	Na	Ammessa
32	Agroalimentare, enogastronomico, turismo, beni culturali	TIME VISION S.C.A.R.L.	Castellamare di Stabia	Na	Ammessa
33	Agroalimentare, enogastronomico, turismo, beni culturali	C.F.I. s.r.l.	Napoli	Na	Ammessa
34	ICT	Istituto Alta forma	Castellamare di Stabia	Na	Ammessa
35	Agroalimentare, enogastronomico, turismo, beni culturali	I. T. per il turismo Faicchio	Faicchio	Bn	Ammessa
36	Meccanica e meccatronica	I:T.I. Elia	Castellamare di Stabia	Na	Ammessa
37	ICT	I.S.I.S.Giancarlo Siani	Casalnuovo	Na	Ammessa
38	Agroalimentare, enogastronomico, turismo, beni culturali	Assoformazione progetto Europa Training	Napoli	Na	Ammessa
39	Teatrale e musicale	Piemmei Napoli formazione	Napoli	Na	Ammessa
40	Agroalimentare, enogastronomico, turismo, beni culturali	EFSA Ente formazione servizi avanzati	Napoli	Na	Ammessa
41	Orafo	Formazione II Tari scrl	Marcianise	Ce	Ammessa
42	Calzaturiero	Eurosoft s.r.l.	Pozzuoli	Na	Ammessa
43	Orafo	Borgo Orefici	Napoli	Na	Ammessa

fonte: http://burc.regione.campania.it

Manifestazione di Interesse N. Prog.	COMPARTO	CAPOFILA	SEDE LEGALE	Prov.	Ammissione alla successiva fase di verifica e valutazione
44	Agroalimentare, enogastronomico, turismo, beni culturali	I.S.Caravaggio	S.Gennaro Vesuviano	Na	Ammessa
45	Finanziario /assicurativo	ITES G. Amendola	Salerno	Sa	Ammessa
46	ICT	Eurolab s.r.l.	San Severo	Fg	Esclusa
47	Meccanica e meccatronica	IPIA A.Leone	Nola	Na	Ammessa
48	Teatrale e musicale	Cooperativa Le Nuvole	Napoli	Na	Ammessa
49	Agroalimentare, enogastronomico, turismo, beni culturali	Fondazione Alario per Elea Velia Onlus	Ascea	Sa	Ammessa
50	Costruzioni	Polo Tecnico Fermi Gadda	Napoli	Na	Ammessa
51	Agroalimentare, enogastronomico, turismo, beni culturali	I.I.S.F.S.Nitti	Portici	Na	Ammessa
52	Efficienza energetica	CE.FO.RS.s.r.l.	Marcianise	Ce	Ammessa
53	Finanziario /assicurativo	CONFORM s.c.a.r.l.	Avellino	Av	Ammessa
54	Meccanica e meccatronica	I.T.I.G.B.Bosco Lucarelli	Benevento	Bn	Ammessa
55	Tessile	CONSORZIO S.A.F.I.M.	Pozzuoli	Na	Ammessa
56	Agroalimentare, enogastronomico, turismo, beni culturali	COSVITEC	Napoli	Na	Ammessa
57	Aerospazio	ITIS E. Maiorana	Somma Vesuviana	Na	Ammessa
58	Economia del mare	Fondazione ITS-MSTM	Torre Annunziata	Na	Ammessa
59	Meccanica e meccatronica	COSVIP	Napoli	Na	Ammessa
60	Altro: Filiera Energia	ITIS L. Galvani	Giuliano	Na	Ammessa
61	Costruzioni	ARES	Napoli	Na	Ammessa
62	Agroalimentare, enogastronomico, turismo, beni culturali	CONSORZIO ASMEZ	Napoli	Na	Ammessa
63	Agroalimentare, enogastronomico, turismo, beni culturali	Infothesi S.a.s. di Giuseppina Mele & C	Parete	Ce	Ammessa
64	Altro: Filiera Sanità - Biotecnologie Industriali e Ambientali	I.T.I.Giordani	Napoli	Na	Ammessa

fonte: http://burc.regione.campania.it

Manifestazione di Interesse N. Prog.	COMPARTO	CAPOFILA	SEDE LEGALE	Prov.	Ammissione alla successiva fase di verifica e valutazione
65	ICT	Fondazione Cultura e Innovazione	Napoli	Na	Ammessa
66	Agroalimentare, enogastronomico, turismo, beni culturali	IPSSEOA I.Cavalcanti	Napoli	Na	Ammessa
67	Agroalimentare, enogastronomico, turismo, beni culturali	EUROFORM	Atripalda	Av	Ammessa
68	Meccanica e meccatronica	ITI Augusto Righi	Napoli	Na	Ammessa
69	Economia del mare	FORMARE polo Nazionale formazione per lo shipping s.c.a.r.l.	Napoli	Na	Ammessa
70	Agroalimentare, enogastronomico, turismo, beni culturali	I.I.S. Andrea Torrente	Casoria	Na	Ammessa
71	Agroalimentare, enogastronomico, turismo, beni culturali	ISISS. Saviano	Saviano	Na	Ammessa
72	Teatrale e musicale	Augusteo s.r.l.	Napoli	Na	Ammessa
73	ICT	I.I.S. A.Lombardi	Airola	Bn	Ammessa
74	Agroalimentare, enogastronomico, turismo, beni culturali	IPSAR Le Streghe	Benevento	Bn	Ammessa
75	Meccanica e meccatronica	Demetra Service s.r.l	San Potito Sannitico	Bn	Ammessa
76	Efficienza energetica	Università Popolare Magna Graecia THIASOS	Montecorvino Pugliano	Sa	Ammessa
77	Altro: Filiera Sanità - Biotecnologie	Bioteknet SCpa	Napoli	Na	Ammessa
78	Calzaturiero	Consorzio PROFORM	Napoli	Na	Ammessa
79	Efficienza energetica	Asso Edu	Pontecagnano	Sa	Ammessa
80	Trasporti ferroviari e logistica	I.T.S.M.S.T.S.	Maddaloni	Ce	Ammessa
81	Efficienza energetica	Consorzio officina	Napoli	Na	Ammessa
82	Agroalimentare, enogastronomico, turismo, beni culturali	ITCTS N. Stefanelli	Mondragone	Ce	Ammessa
83	Calzaturiero	ISISS G. Ronca	Solofra	Av	Ammessa
84	Calzaturiero	Calzaturificio Le Manie di Reccia Maria	Grumo Nevano	Na	Ammessa
85	Trasporti ferroviari e logistica	Istituto di Studi STOA'	Ercolano	Na	Ammessa
86	ICT	Istituto Superiore Palmieri, Rampone Polo	Benevento	Bn	Ammessa

fonte: http://burc.regione.campania.it

Manifestazione di Interesse N. Prog.	COMPARTO	CAPOFILA	SEDE LEGALE	Prov.	Ammissione alla successiva fase di verifica e valutazione
87	Tessile	ISISS "O. Conti"	Aversa	Ce	Ammessa
88	Agroalimentare, enogastronomico, turismo, beni culturali	Associazione Irpina "Noi con loro"	Avellino	Av	Ammessa
89	Agroalimentare, enogastronomico, turismo, beni culturali	Istituto Tecnico Superiore per il Turismo	Amalfi	Sa	Ammessa
90	Economia del mare	MATER Società Consortile	Napoli	Na	Ammessa
91	Trasporti ferroviari e logistica	Società DELTA s.r.l.	Salerno	Sa	Ammessa
92	Finanziario /assicurativo	Istituto Superiore "C. Levi"	Portici	Na	Ammessa
93	Meccanica e meccatronica	ARCI NAPOLI Comitato Provinciale	Napoli	Na	Ammessa
94	Agroalimentare, enogastronomico, turismo, beni culturali	ISIS "Melissa Bassi"	Napoli	Na	Ammessa
95	Efficienza energetica	Consorzio FOCOM	Napoli	Na	Ammessa
96	ICT	I.T.I.S. "A. Volta"	Aversa	Ce	Ammessa
97	ICT	ERFAP UIL CAMPANIA	Napoli	Na	Ammessa
98	Agroalimentare, enogastronomico, turismo, beni culturali	Istituto Superiore "Adriano Tilgher"	Ercolano	Na	Ammessa
99	Agroalimentare, enogastronomico, turismo, beni culturali	Cultura Formazione e Progresso	Benevento	Bn	Ammessa
100	Agroalimentare, enogastronomico, turismo, beni culturali	Istituto Superiore Cristofaro Mennella	Casamicciola Terme	Na	Ammessa
101	Agroalimentare, enogastronomico, turismo, beni culturali	Università popolare del Fortore	Benevento	Bn	Ammessa con riserva
102	ICT	I.T.I.S Ettore Maiorana	Somma Vesuviana	Na	Ammessa con riserva

fonte: http://burc.regione.campania.it

Decreto Dirigenziale n. 48 del 26/07/2013

A.G.C. 17 Istr. Educ. Form. Prof. Pol. Giov.le del Forum Regionale Ormel

Settore 6 Orientamento professionale,ricerca,speriment. e consul. nella formaz.profes

Oggetto dell'Atto:

P.O. CAMPANIA FSE 2007-2013 . OB OP E1 - "PRIMIMPRESA OSS" . PRESA D'ATTO DELLE PROPOSTE PROGETTUALI PRESENTATE AI SENSI DELL'AVVISO DI CUI AL D.D. N° 14 DEL 28/02/2013

IL DIRIGENTE

Premesso

a. Che con Delibera di G.R. n. 690 del 08/1012010 la Giunta regionale della Campania ha approvato il Piano di Azione per il Lavoro (Campania al lavoro!), pubblicato sul B.U.R.C. n. 76 del 22/11/2010;
b. Che con Delibera di G.R. n. 892 del 14/1212010 la Giunta regionale della Campania ha approvato la rimodulazione della dotazione finanziaria degli obiettivi operativi del POR FSE 2007-2013;
c. Che con Decreto Dirigenziale n. 260 del 22/12/2010, così come rettificato dal DD n. 7 /11 pubblicato sul BURC n. 11 del 14/02/2011, è stato approvato l'avviso pubblico "Primimpresa OSS" del Piano "Campania al Lavoro!" per la realizzazione di "Tirocini di inserimento lavorativo per operatori socio sanitari";
d. Che con D.D. n° 14 del 28/02/2013 pubblicato sul BURC n° 14 del 04/03/2013 è stata prorogata fino alle ore 12.00 del 30 giugno 2013 i termini di presentazione delle domande di contributo per i succitati tirocini ;
e. Che le domande di incentivo andavano presentate con modalità telematica sulla piattaforma "avvisi e bandi" all'indirizzo web www.bandiagc17.regione.campania.it, gestita dall'ARLAS.;

Considerato

a. Che l'Arlas, in data 05/07/2013, con nota prot. n° 3979 acquisita al ns protocollo in data 09/07/2013 al n° 495553 ha trasmesso l'elenco (allegato) delle proposte di tirocinio per OSS. presentate al 30/06/2013 a valere sull'avviso di cui al D D n° 14/2013 ;
b. Che la presentazione delle domande è avvenuta con procedura telematica e firma digitale o, in mancanza di firma digitale, presentazione telematica ed invio postale della domanda firmata, e dichiarazione di autocertificazione dei requisiti previsti.

Ritenuto

a. Di dover prendere atto dell'elenco delle proposte di tirocinio per OSS presentate al 30/06/2013 ai sensi dell'Avviso di cui al DD 7/12, così come trasmesso
b. Di dover successivamente, sottoporre le proposte pervenute all'esame di ammissibilità da parte di un'apposita Commissione di valutazione, tenendo conto che i criteri di ammissibilità attengono alla presenza dei requisiti indicati nel medesimo Avviso e che la verifica dei requisiti avverrà seguendo l'ordine cronologico di presentazione.

Visti

- D.G.R. n. 690 del 08/10/2010;
- D.G.R. n. 892 del 14/12/2010;
- D.D. n. 258 del *22/1212010*, *e* n. 5 del 01/02/2011;
- D.G.R. 935 del 30 maggio 2008 - Presa d'atto dei Criteri di selezione delle operazioni FSE 2007/13;

alla stregua dell'istruttoria compiuta dal Settore, nonché dall'espressa dichiarazione di regolarità della stessa resa dal responsabile dell'Obiettivo Operativo FSE 2007/2013

DECRETA

Per tutto quanto espresso in narrativa che qui si intende integralmente riportato

1. Di dover prendere atto dell'elenco , allegato al presente provvedimento che ne forma parte integrante e sostanziale, delle proposte di tirocinio per OSS presentate entro il 30/06/2013 in ossequio alla proroga dell'avviso approvato con DD n° 14 del 28/02/2013 pubblicato sul BURC n° 14 del 04/03/2013, così come trasmesso dall'ARLAS in data 09/07/2013 con nota prot. 3979;
2. Di dover successivamente, sottoporre le proposte pervenute all'esame di ammissibilità da parte di un'apposita Commissione di valutazione, tenendo conto che i criteri di ammissibilità attengono alla presenza dei requisiti indicati nel medesimo Avviso e che la verifica dei requisiti avverrà seguendo l'ordine cronologico di presentazione.
3. di dare comunicazione del presente Decreto all'Assessore alla Formazione Professionale ed al Settore Stampa e Documentazione per la pubblicazione sul B.U.R.C. ai sensi della Circolare n° 5 del 12 luglio 2000;
4. di inviare all' AGC 02 Servizio 04 Registrazione Atti Monocratici-Archiviazione Decreti Dirigenziali, all'Area Generale di Coordinamento 17, all'Autorità di Gestione ed all'Autorità di Audit del P.O. Campania FSE 2007/2013 ed al Settore Orientamento Professionale per gli adempimenti del caso.

Dott. Prospero Volpe

Volpe (Campania)

Agenzia per il lavoro e l'istruzione
Ente strumentale della Regione Campania
(L. R. N. 14/2009)

3979 5.7.2013

REGIONE CAMPANIA
Prot. 2013. 0495553 09/07/2013 10,22
Mittente : ARLAS
Assegnatario : Orientamento professionale,ricerca,sperimenta. e consul....
Classifica : 17. Fascicolo : 25 del 2013

Al Cordinatore AGC 17
Dr. Paolo Gargiulo
Centro Direzionale Isola A/6
Napoli

Oggetto: Trasmissione elenco delle domande "*consegnate*" sul portale web dedicato agli Avvisi e Bandi del Piano: "Campania al Lavoro!" - DD. n. 7/2011 – Avviso Pubblico "PRIMIMPRESAOSS", dal 18/03/2013 al 30/06/2013-

Si trasmette l'elenco delle domande consegnate sul portale web dedicato agli avvisi del piano :"Campania al lavoro", relativo al Decreto Dirigenziale n.7/2011, "PRIMIMPRESAOSS" , nel periodo compreso tra 18/03/2013 e il 30/06/2012, i numeri progressivi sono :216-241 , pag. 1 – 9.

La documentazione sarà inviata, anche, via email al responsabile del procedimento.

Il Direttore Generale
Dr.ssa Patrizia Di Monte

ARLAS
Agenzia per il lavoro
e l'istruzione

Centro Direzionale
Isola C 5
80143 Napoli

tel. +39 0817968711
+39 0817968719
fax +39 0817968656

fonte: http://burc.regione.campania.it

N.prog.	cod. Domanda	Rag. Sociale	Data Present.	Stato Domanda	Firma dig. (S/N)	Codice a barre	PROTOCOLLO REGIONE
216	DD7/2011/369 2013-03-18 11:08:48	AZIENDA SANITARIA LOCALE SALERNO P.Iva 04701800650	2013-03-18 11:08:48	Consegnata			
217	DD7/2011/370 2013-03-18 11:21:47	AZIENDA SANITARIA LOCALE SALERNO P.Iva 04701800650	2013-03-18 11:08:49	Consegnata			
218	DD7/2011/371 2013-03-18 11:32:31	AZIENDA SANITARIA LOCALE SALERNO P.Iva 04701800650	2013-03-18 11:08:50	Consegnata			

fonte: http://burc.regione.campania.it

N.prog.	cod. Domanda	Rag. Sociale	Data Presen.	Stato Domanda	Firma d.D. (S/N)	codice a barre	PROTOCOLLO REGIONE
219	DD7/2011/372 2013-03-18 12:01:33	AZIENDA SANITARIA LOCALE SALERNO P.Iva 04701800650	2013-03-18 11:08:51	Consegnata			
220	DD7/2011/373 2013-03-18 12:15:58	AZIENDA SANITARIA LOCALE SALERNO P.Iva 04701800650	2013-03-18 11:08:52	Consegnata			
221	DD7/2011/374 2013-03-18 12:37:58	AZIENDA SANITARIA LOCALE SALERNO P.Iva 04701800650	2013-03-18 11:08:53	Consegnata			

fonte: http://burc.regione.campania.it

La tua Campania cresce in Europa

N.prog.	cod. Domanda	Rag. Sociale	Data Present.	Stato Domanda	Firmata dig. (S/N)	codice a barre	PROTOCOLLO REGIONE
222	DD7/2011/375 2013-03-18 13:02:24	AZIENDA SANITARIA LOCALE SALERNO P.Iva 04701800650	2013-03-18 11:08:54	Consegnata			
223	DD7/2011/376 2013-03-18 13:10:12	AZIENDA SANITARIA LOCALE SALERNO P.Iva 04701800650	2013-03-18 11:08:55	Consegnata			
224	DD7/2011/377 2013-03-18 13:15:58	AZIENDA SANITARIA LOCALE SALERNO P.Iva 04701800650	2013-03-18 11:08:56	Consegnata			

fonte: http://burc.regione.campania.it

N.prog.	cod. Domanda	Rag. Sociale	Data Presen.	Stato Domanda	Firma dig. (S/N)	Codice a barre	PROTOCOLLO REGIONE
225	DD7/2011/378 2013-03-18 13:23:29	AZIENDA SANITARIA LOCALE SALERNO P.Iva 04701800650	2013-03-18 11:08:57	Consegnata			
226	DD7/2011/381 2013-03-18 13:29:33	AZIENDA SANITARIA LOCALE SALERNO P.Iva 04701800650	2013-03-18 11:08:58	Consegnata			
227	DD7/2011/382 2013-03-18 13:36:28	AZIENDA SANITARIA LOCALE SALERNO P.Iva 04701800650	2013-03-18 11:08:59	Consegnata			

fonte: http://burc.regione.campania.it

N.prog.	Cod. Domanda	Rag. Sociale	Data Present.	Stato Domanda	Firmato (S/N)	Codice Istanza	PROTOCOLLO REGIONE
228	DD7/2011/383 2013-03-18 13:40:24	AZIENDA SANITARIA LOCALE SALERNO P.Iva 04701800650	2013-03-18 11:08:60	Consegnata			
229	DD7/2011/384 2013-03-18 13:47:38	AZIENDA SANITARIA LOCALE SALERNO P.Iva 04701800650	2013-03-18 11:08:61	Consegnata			
230	DD7/2011/385 2013-03-18 13:51:53	AZIENDA SANITARIA LOCALE SALERNO P.Iva 04701800650	2013-03-18 11:08:62	Consegnata			

fonte: http://burc.regione.campania.it

N.prog.	cod. Domanda	Rag. Sociale	Data Present.	Stato Domanda	Firma dig. (S/N)	Codice a barre	PROTOCOLLO REGIONE
231	DD7/2011/386 2013-03-18 14:03:45	AZIENDA SANITARIA LOCALE SALERNO P.Iva 04701800650	2013-03-18 11:08:63	Consegnata			
232	DD7/2011/387 2013-03-18 14:08:13	AZIENDA SANITARIA LOCALE SALERNO P.Iva 04701800650	2013-03-18 11:08:64	Consegnata			
233	DD7/2011/388 2013-03-18 14:13:15	AZIENDA SANITARIA LOCALE SALERNO P.Iva 04701800650	2013-03-18 11:08:65	Consegnata			

fonte: http://burc.regione.campania.it

N.prog.	cod. Domanda	Rag. Sociale	Data Present.	Stato Domanda	Firma dig. (S/N)	Codice a barre	PROTOCOLLO REGIONE
234	DD7/2011/389 2013-03-18 14:18:06	AZIENDA SANITARIA LOCALE SALERNO P.Iva 04701800650	2013-03-18 11:08:66	Consegnata			
235	DD7/2011/390 2013-03-18 20:08:47	AZIENDA SANITARIA LOCALE SALERNO P.Iva 04701800650	2013-03-18 11:08:67	Consegnata			
236	DD7/2011/391 2013-03-18 20:18:36	AZIENDA SANITARIA LOCALE SALERNO P.Iva 04701800650	2013-03-18 11:08:68	Consegnata			

fonte: http://burc.regione.campania.it

N.prog	cod. Domanda	Rag. Sociale	Data Presen.	Stato Domanda	Firmato S/N	Codice a barre	PROTOCOLLO REGIONE
237	DD7/2011/392 2013-03-19 09:17:13	AZIENDA SANITARIA LOCALE SALERNO P.Iva 04701800650	2013-03-18 11:08:69	Consegnata			
238	DD7/2011/393 2013-03-19 09:21:28	AZIENDA SANITARIA LOCALE SALERNO P.Iva 04701800650	2013-03-18 11:08:70	Consegnata			
239	DD7/2011/394 2013-03-19 09:38:50	AZIENDA SANITARIA LOCALE SALERNO P.Iva 04701800650	2013-03-18 11:08:71	Consegnata			

fonte: http://burc.regione.campania.it

N.prog.	cod. Domanda	Rag. Sociale	Data Present.	Stato Domanda	Firma dig (S/N)	Codice a barre	PROTOCOLLO REGIONE
240	DD7/2011/395 2013-03-19 09:47:56	AZIENDA SANITARIA LOCALE SALERNO P.Iva 04701800650	2013-03-18 11:08:72	Consegnata			
241	DD7/2011/396 2013-03-19 09:58:12	AZIENDA SANITARIA LOCALE SALERNO P.Iva 04701800650	2013-03-18 11:08:73	Consegnata			

fonte: http://burc.regione.campania.it

REGIONE CAMPANIA

Decreto Dirigenziale n. 49 del 26/07/2013

A.G.C. 17 Istr. Educ. Form. Prof. Pol. Giov.le del Forum Regionale Ormel

Settore 6 Orientamento professionale,ricerca,speriment. e consul. nella formaz.profes

Oggetto dell'Atto:

P.O. CAMPANIA FSE 2007-2013 . OB OP E1 - D.D. N° 7DEL 02/02/2011 - AVVISO PUBBLICO "PRIMIMPRESA OSS" DOMANDE PERIODO DAL 01/11/2012 AL 31/12/2012 . PRESA D'ATTO RISULTANZE DELLA COMMISSIONE DI VALUTAZIONE

IL DIRIGENTE

Premesso

a. Che con Delibera di G.R. n. 690 del 08/1012010 la Giunta regionale della Campania ha approvato il Piano di Azione per il Lavoro (Campania al lavoro!), pubblicato sul B.U.R.C. n. 76 del 22/11/2010;
b. Che con Delibera di G.R. n. 892 del 14/1212010 la Giunta regionale della Campania ha approvato la rimodulazione della dotazione finanziaria degli obiettivi operativi del POR FSE 2007-2013;
c. Che con Decreto Dirigenziale n. 260 del 22/12/2010, così come rettificato dal DD n. 7 /11 pubblicato sul BURC n. 11 del 14/02/2011, è stato approvato l'avviso pubblico "Primimpresa OSS" del Piano "Campania al Lavoro!" per la realizzazione di "Tirocini di inserimento lavorativo per operatori socio sanitari";
d. Che con D.D. n° 94 del 11/07/2012 pubblicato sul BURC n° 44 del 16/07/2012 è stata prorogata fino alle ore 12.00 del 31 dicembre 2012 i termini di presentazione delle domande di contributo per i succitati tirocini ;
e. Che le domande di incentivo andavano presentate con modalità telematica sulla piattaforma "avvisi e bandi" all'indirizzo web www.bandiagc17.regione.campania.it, gestita dall'ARLAS.;
f. Che con D.D. n° 8 del 31/01/2013 si è preso atto delle proposte progettuali pervenute all'ARLAS e trasmesse a questo Settore con nota n° 42 del 08/01/2013;
g. Che con D.D. n° 9 del 08/01/2013 è stata nominata la Commissione per la valutazione delle proposte pervenute.

Precisato

a. Che oggetto della valutazione sono state le domande pervenute relativamente al periodo 01/11/2012 al 31/12/2012;
b. Che i lavori svolti dalla menzionata Commissione hanno tenuto conto delle disposizioni dettate dal D.D. n° 52/2011

Considerato

Che, con nota prot. n° 436013 del 18/06/2013, in originale agli atti del Settore, sono state trasmesse le risultanze dei lavori svolti dalla Commissione di Valutazione, che allegati al presente atto ne formano parte integrante – Allegato A-.

Ritenuto

a. Di dover prendere atto dei su citati esiti di valutazione al fine di procedere alla sottoscrizione di apposito atto di convenzione per regolamentazione degli impegni e degli obblighi derivanti dall'affidamento delle proposte rese finanziabili;
b. Di dover demandare a successivo atto l'assunzione dell'impegno contabile delle risorse aul Bilancio Regionale;
c. Di dover stabilire che la pubblicazione sul B.U.R.C. del presente atto abbia valore di notifica per i soggetti proponenti;
d. Di dover dare la massima diffusione ai soggetti interessati attraverso la pubblicazione sul B.U.R.C. e sul Portale istituzionale della Regione Campania nella sezione "Campania al Lavoro";

e. Di dover sottoscrivere apposito atto di Concessione con i soggetti proponenti per la regolamentazione degli impegni e degli obblighi derivanti dall'affidamento della/e domande rese finanziabili.

Visto

- Il P.O. – Campania FSE 2007/2013
- La D.G.R. n° 3466/00
- Il D.D. n° 7/2011
- Il D.D. n° 94/2012
- La nota n° 436013 del 18/06/2013

alla stregua dell'istruttoria compiuta dal Settore, nonché dall'espressa dichiarazione di regolarità della stessa resa dal responsabile dell'Obiettivo Operativo FSE 2007/2013-01-29

DECRETA

Per tutto quanto espresso in narrativa che qui si intende integralmente riportato

1) Di prendere atto delle risultanze dei lavori svolti dalla Commissione di Valutazione relative all'Avviso in narrativa citato che allegate al presente atto ne formano parte integrante – Allegato A;
2) Che per l'affidamento delle attività il Soggetto proponente dovrà sottoscrivere apposito Atto di Concessione per regolamentazione degli impegni e degli obblighi derivanti dall'a ffidamento della/e proposte rese finanziabili.
3) che con successivo atto si procederà all'impegno contabile delle risorse sul Bilancio Regionale;
4) Che la pubblicazione sul B.U.R.C. del presente atto ha valore di notifica per i soggetti proponenti;
5) di dare comunicazione del presente Decreto all'Assessore alla Formazione Professionale ed al Settore Stampa e Documentazione per la pubblicazione sul B.U.R.C. ai sensi della Circolare n° 5 del 12 luglio 2000;
6) di pubblicare il presente atto sul sito www.regione.campania.it nella sezione "Campania al Lavoro"
7) di inviare all' AGC 02 Servizio 04 Registrazione Atti Monocratici-Archiviazione Decreti Dirigenziali, all'Area Generale di Coordinamento 17, all'Autorità di Gestione ed all'Autorità di Audit del P.O. Campania FSE 2007/2013 ed al Settore Orientamento Professionale per gli adempimenti del caso.

Dott Prospero Volpe

N. Ord.	Codice Domanda e data di presentazione	Protocollo Regione	Ragione Sociale	N. tirocini	Importo contributo richiesto	Punteggio Totale	Esito	N O T E
1	DD7/2011/321 2012-12-20 17:04:37	4 del 15/02/2013	CASA DI RIPOSO MONS. F. GENOVESE SRL P.Iva 04613020652	4	€ 14.400,00	**84**	**Finanziabile**	
2	DD7/2011/353 2012-12-31 11:12:43	26 del 15/02/2013	HEIDY Soc. Coop. Sociale a r.l. P.Iva 02381220645	2	€ 6.286,40	**83**	**Finanziabile**	
3	DD7/2011/317 2012-11-26 13:53:11	1 del 15/02/2013	AZIENDA OSPEDALIERA SAN GIUSEPPE MOSCATI - AVELLINO P.Iva 01948180649	6	€ 21.000,00	**75**	**Finanziabile**	
4	DD7/2011/325 2012-12-20 13:31:15	2 del 15/02/2013	AZIENDA OSPEDALIERA SAN GIUSEPPE MOSCATI - AVELLINO P.Iva 01948180649	2	€ 7.000,00	**75**	**Finanziabile**	
5	DD7/2011/326 2012-12-20 13:48:02	3 del 15/02/2013	AZIENDA OSPEDALIERA SAN GIUSEPPE MOSCATI - AVELLINO P.Iva 01948180649	3	€ 10.500,00	**75**	**Finanziabile**	
6	DD7/2011/327 2012-12-21 08:59:53	5 del 15/02/2013	AZIENDA OSPEDALIERA SAN GIUSEPPE MOSCATI - AVELLINO P.Iva 01948180649	3	€ 10.500,00	**75**	**Finanziabile**	
7	DD7/2011/328 2012-12-21 09:02:28	6 del 15/02/2013	AZIENDA OSPEDALIERA SAN GIUSEPPE MOSCATI - AVELLINO P.Iva 01948180649	2	€ 7.000,00	**75**	**Finanziabile**	
8	DD7/2011/329 2012-12-21 09:05:25	7 del 15/02/2013	AZIENDA OSPEDALIERA SAN GIUSEPPE MOSCATI - AVELLINO P.Iva 01948180649	4	€ 14.000,00	**75**	**Finanziabile**	
9	DD7/2011/330 2012-12-21 09:09:39	8 del 15/02/2013	AZIENDA OSPEDALIERA SAN GIUSEPPE MOSCATI - AVELLINO P.Iva 01948180649	3	€ 10.500,00	**75**	**Finanziabile**	
10	DD7/2011/337 2012-12-21 09:14:26	9 del 15/02/2013	AZIENDA OSPEDALIERA SAN GIUSEPPE MOSCATI - AVELLINO P.Iva 01948180649	2	€ 7.000,00	**75**	**Finanziabile**	
11	DD7/2011/331 2012-12-21 09:21:12	10 del 15/02/2013	AZIENDA OSPEDALIERA SAN GIUSEPPE MOSCATI - AVELLINO P.Iva 01948180649	6	€ 21.000,00	**75**	**Finanziabile**	

fonte: http://burc.regione.campania.it

N. Ord.	Codice Domanda e data di presentazione	Protocollo Regione	Ragione Sociale	N. tirocini	Importo contributo richiesto	Punteggio Totale	Esito	N O T E
12	DD7/2011/332 2012-12-21 09:24:42	11 del 15/02/2013	AZIENDA OSPEDALIERA SAN GIUSEPPE MOSCATI - AVELLINO P.Iva 01948180649	5	€ 17.500,00	**75**	**Finanziabile**	
13	DD7/2011/333 2012-12-21 09:27:04	12 del 15/02/2013	AZIENDA OSPEDALIERA SAN GIUSEPPE MOSCATI - AVELLINO P.Iva 01948180649	4	€ 14.000,00	**75**	**Finanziabile**	
14	DD7/2011/334 2012-12-21 09:29:13	13 del 15/02/2013	AZIENDA OSPEDALIERA SAN GIUSEPPE MOSCATI - AVELLINO P.Iva 01948180649	4	€ 14.000,00	**75**	**Finanziabile**	
15	DD7/2011/335 2012-12-21 09:32:27	14 del 15/02/2013	AZIENDA OSPEDALIERA SAN GIUSEPPE MOSCATI - AVELLINO P.Iva 01948180649	1	€ 3.500,00	**75**	**Finanziabile**	
16	DD7/2011/336 2012-12-21 09:34:39	15 del 15/02/2013	AZIENDA OSPEDALIERA SAN GIUSEPPE MOSCATI - AVELLINO P.Iva 01948180649	3	€ 10.500,00	**75**	**Finanziabile**	
17	DD7/2011/338 2012-12-21 09:38:41	16 del 15/02/2013	AZIENDA OSPEDALIERA SAN GIUSEPPE MOSCATI - AVELLINO P.Iva 01948180649	3	€ 10.500,00	**75**	**Finanziabile**	
18	DD7/2011/339 2012-12-21 09:41:10	17 del 15/02/2013	AZIENDA OSPEDALIERA SAN GIUSEPPE MOSCATI - AVELLINO P.Iva 01948180649	3	€ 10.500,00	**75**	**Finanziabile**	
19	DD7/2011/340 2012-12-21 09:43:49	18 del 15/02/2013	AZIENDA OSPEDALIERA SAN GIUSEPPE MOSCATI - AVELLINO P.Iva 01948180649	3	€ 10.500,00	**75**	**Finanziabile**	
20	DD7/2011/341 2012-12-21 09:52:19	19 del 15/02/2013	AZIENDA OSPEDALIERA SAN GIUSEPPE MOSCATI - AVELLINO P.Iva 01948180649	3	€ 10.500,00	**75**	**Finanziabile**	
21	DD7/2011/342 2012-12-21 09:54:59	20 del 15/02/2013	AZIENDA OSPEDALIERA SAN GIUSEPPE MOSCATI - AVELLINO P.Iva 01948180649	5	€ 17.500,00	**75**	**Finanziabile**	
22	DD7/2011/344 2012-12-21 10:05:38	21 del 15/02/2013	AZIENDA OSPEDALIERA SAN GIUSEPPE MOSCATI - AVELLINO P.Iva 01948180649	3	€ 10.500,00	**75**	**Finanziabile**	

fonte: http://burc.regione.campania.it

N. Ord.	Codice Domanda e data di presentazione	Protocollo Regione	Ragione Sociale	N. tirocini	Importo contributo richiesto	Punteggio Totale	Esito	N O T E
23	DD7/2011/345 2012-12-21 10:08:13	22 del 15/02/2013	AZIENDA OSPEDALIERA SAN GIUSEPPE MOSCATI - AVELLINO P.Iva 01948180649	3	€ 10.500,00	**75**	**Finanziabile**	
24	DD7/2011/346 2012-12-21 10:12:24	23 del 15/02/2013	AZIENDA OSPEDALIERA SAN GIUSEPPE MOSCATI - AVELLINO P.Iva 01948180649	5	€ 17.500,00	**75**	**Finanziabile**	
25	DD7/2011/347 2012-12-21 10:14:56	24 del 15/02/2013	AZIENDA OSPEDALIERA SAN GIUSEPPE MOSCATI - AVELLINO P.Iva 01948180649	2	€ 7.000,00	**75**	**Finanziabile**	
26	DD7/2011/350 2012-12-28 17:44:09	25 del 15/02/2013	AZIENDA SANITARIA LOCALE SALERNO P.Iva 04701800650			**0**	**Non ammesso**	Domanda non firmata digitalmente e non pervenuta documentazione cartacea

fonte: http://burc.regione.campania.it

Decreto Dirigenziale n. 50 del 29/07/2013

A.G.C. 17 Istr. Educ. Form. Prof. Pol. Giov.le del Forum Regionale Ormel

Settore 6 Orientamento professionale,ricerca,speriment. e consul. nella formaz.profes

Oggetto dell'Atto:

DECRETO DIRIGENZIALE N. 44 DELL'8 LUGLIO 2013 DI "PRESA D'ATTO RISULTANZE ISTRUTTORIA DI VALUTAZIONE" DI CUI AL DECRETO DIRIGENZIALE N. 30 DEL 21 MAGGIO 2013: "AVVISO PUBBLICO REGIONALE PER L'AMMISSIONE DEGLI ORGANISMI DI FORMAZIONE AL CATALOGO INTERREGIONALE DI ALTA FORMAZIONE E NORME DI FUNZIONAMENTO CORSI". VERIFICA ENTI AMMESSI CON RISERVA

IL DIRIGENTE

PREMESSO

a) che con decreto dirigenziale n. 30 del 21 maggio 2013 è stato pubblicato "*Avviso pubblico regionale per l'ammissione degli Organismi di Formazione al Catalogo Interregionale di Alta Formazione e Norme di funzionamento corsi"*, in esecuzione della deliberazione n. 678 del 9 aprile 2009;
b) che con decreto dirigenziale n. 44 dell'8 luglio 2013 si è preso atto degli esiti di conformità ed ammissibilità degli Organismi di formazione che hanno chiesto la partecipazione al Catalogo Interregionale di Alta Formazione annualità 2013;
c) che il succitato decreto pubblicava **l'*allegato 2"Organismi di formazione ammessi con riserva in quanto in fase di accreditamento"*** (da verificare alla data del 30 luglio 2012).

VISTO il decreto dirigenziale n. 160 del 26.07.2013 dell'ARLAS dal quale risulta che gli Organismi di Formazione di cui al citato Allegato 2, che si allega, risultano accreditati presso la Regione Campania.

RITENUTO

a) di dover prendere atto che alla data del 30 luglio 2013, termine previsto dal decreto dirigenziale n. 44 del l'8 luglio 2013, gli Enti di cui all'Allegato 2 risultano accreditati presso la Regione Campania giusto decreto dirigenziale Arlas n. 160 del 26.07.2013;
b) di dover comunicare alla Regione Veneto, capofila del progetto "Verso un sistema integrato di Alta formazione", e all'Assistenza Tecnica per la pubblicazione sul sito www.altaformazioneinrete.it l'esito dell'accreditamento.

VISTO

a) la DGR n. 3466/2000 concernente "Attribuzione di funzioni ai Dirigenti della Giunta Regionale;
b) la DGR n. 678 del 9 aprile 2009
c) il DD n. 30 del 21 maggio 2013;
d) il DD n. 44 dell'8 luglio 2013;
e) il DD dell'Arlas n. 160 del 26 luglio 2013

Alla stregua dell'istruttoria compiuta dal settore Orientamento Professionale nonché dell'espressa dichiarazione di regolarità della stessa resa dal Dirigente del Settore medesimo

D E C R E T A

Per tutto quanto espresso in narrativa che qui si intende integralmente riportato:

1) di prendere atto che alla data alla data del 30 luglio 2013, termine previsto dal decreto dirigenziale n. 44 del l'8 luglio 2013, gli Enti di cui all'Allegato 2 risultano accreditati presso la Regione Campania;
2) di comunicare alla Regione Veneto, capofila del progetto "Verso un sistema integrato di Alta formazione", e all'Assistenza Tecnica per la pubblicazione sul sito www.altaformazioneinrete.it l'esito dell'accreditamento.
3) di dare comunicazione del presente Decreto Dirigenziale all'Assessore alla Formazione Professionale ed al Settore Stampa e Documentazione per la pubblicazione sul B.U.R.C.;
4) di inviare il presente atto all'A.G.C. 17, - al Servizio 04 Registrazione Atti Monocratici – Archiviazione Decreti Dirigenziali dell' A.G.C. 02 – ed al Settore Orientamento Professionale e alla Regione Veneto Direzione Formazione per gli adempimenti consequenziali

D.D. n. 30 del 21 maggio 2013

Allegato 2

ODF accreditati alla data del 29.07.2013

N.	Nome Ente / Organizzazione / Universita'	ID domanda	ID OdF	Note	Verifica
1	A.R.F.O.S. s.c.ar.l.	16290	5801	In fase di accreditamento da verificare al 29 luglio 2013 art.3 DD 30/2013	Accreditato con Decreto Arlas n. 160 del 26.07.2013
2	consorzio format	16323	5815	In fase di accreditamento da verificare al 29 luglio 2013 art.3 DD 30/2013	Accreditato con Decreto Arlas n. 160 del 26.07.2013
3	Piemmei Napoli per la formazione	16357	8260	In fase di accreditamento da verificare al 29 luglio 2013 art.3 DD 30/2013	Accreditato con Decreto Arlas n. 160 del 26.07.2013
4	Gef Consulting SpA	16385	8209	In fase di accreditamento da verificare al 29 luglio 2013 art.3 DD 30/2013	Accreditato con Decreto Arlas n. 160 del 26.07.2013
5	COSVITEC Soc Cons arl	16414	6376	In fase di accreditamento da verificare al 29 luglio 2013 art.3 DD 30/2013	Accreditato con Decreto Arlas n. 160 del 26.07.2013
6	INTELLIFORM S.p.A.	16454	5775	In fase di accreditamento da verificare al 29 luglio 2013 art.3 DD 30/2013	Accreditato con Decreto Arlas n. 160 del 26.07.2013
7	AIM FORMAZIONE	16570	5662	In fase di accreditamento da verificare al 29 luglio 2013 art.3 DD 30/2013	Accreditato con Decreto Arlas n. 160 del 26.07.2013
8	JOBIZ FORMAZIONE SRL	16827	5787	In fase di accreditamento da verificare al 29 luglio 2013 art.3 DD 30/2013	Accreditato con Decreto Arlas n. 160 del 26.07.2013

fonte: http://burc.regione.campania.it

REGIONE CAMPANIA

Decreto Dirigenziale n. 6 del 25/07/2013

A.G.C. 17 Istr. Educ. Form. Prof. Pol. Giov.le del Forum Regionale Ormel

Settore 11 Settore tecnico Amm.vo Provinciale - Salerno - A.G.C. 17

Oggetto dell'Atto:

TUTELA DELLA SALUTE DEI NON FUMATORI NOMINA ADDETTI ALLA VIGILANZA SUL DIVIETO DI FUMO

IL DIRIGENTE

PREMESSO

a. Che la legge 11 novembre 1975 n.584 statuisce il divieto di fumare nei locali della Pubblica Amministrazione.;
b. Che l'art.51 della legge 16 gennaio 2003 n.3, nell'estendere tale divieto anche ai locai privati, ha ribadito la vigenza di tale divieto per i locali della Pubblica Amministrazione;
c. Che la Conferenza Permanente per i rapporti tra lo Stato, le Regioni e le province Autonome di Trento e Bolzano,nell'accordo tra il Ministro della salute, di concerto con i ministri dell'interno e della giustizia, e le regioni e le province autonome di Trento e di Bolzano in materia di tutela della salute dei non fumatori, adottato il 16 Dicembre 2004 ha statuito, tra l'altro, che " i dirigenti preposti alle strutture amministrative e di servizio di pubblica amministrazione, di aziende e agenzie pubbliche, individuano, altresì, con atto formale i soggetti cui spetta vigilare sull' osservanza del divieto, accertare e contestare le infrazioni. Ove non abbiano proceduto a nomina specifica, spetta ai dirigenti medesimi l'attività di vigilanza ed accertamento e contestazione";
d. Che il D.M. 10 Marzo 98 prevede il divieto di fumo tra le misure da adottare per ridurre il rischio incendio derivante da sorgenti di calore;
e. Che l'ufficio del datore di lavoro, con nota prot.n.0125271 dell'11/02/2010 e successiva nota n. 0977539 del 06/12/2010 invita i Dirigenti preposti alle strutture amministrative e di servizio di pubbliche amministrazioni ad individuare, con atto formale, i soggetti cui spetta vigilare sull'osservanza del divieto di fumare, accertare e contestare le infrazioni, ridefinendone le procedure da adottare;
f. Che con nota Prot. n.0941534 del 19/12/2012 il Datore di lavoro rappresenta l'opportunità di procedere alla designazione di addetti alla vigilanza sul divieto di fumo tenendo conto anche dell'articolazione logistica di diversi uffici (n.1 per piano)

RITENUTO

a. dover procedere, su segnalazione dei responsabili P.O. per quanto concerne i centri periferici, all'individuazione dei soggetti da incaricare quali *Addetti alla vigilanza sull'osservanza del divieto di fumo* tra i dipendenti in servizio nel Settore, conferendo agli stessi i poteri connessi all'accertamento ed alla contestazione delle infrazioni previste dalla normativa speciale in materia;
b. che agli *Addetti alla vigilanza sull'osservanza del divieto di fumo* compete di:
    b.1 Vigilare sull'osservanza dell'applicazione del divieto;
    b.2 controllare ed elevare eventuali contravvenzioni in materia di divieto di fumare;
    b.3 Redigere in duplice copia il verbale di contestazione allegato al presente così come pervenuto dall'Ufficio Datore di Lavoro con nota n. 0125271 del 11/02/2010 e successiva nota n. 0977539 del 06/12/2010.
    b.4 Notificare il verbale.
c. in considerazione del notevole numero dei plessi in cui si articola il Settore di individuare il Responsabile P.O. – Ufficio Tecnico e Sicurezza sul lavoro- quale referente del Settore in materia, e allo stesso sarà consegnato, altresì, ai fini di dare una numerazione univoca e progressiva a ciascun verbale, un registro protocollo dove saranno registrati i singoli verbali.

VISTI

a. La legge 584/75
b. L'art.51 della Legge 16/01/2003 n.3
c. Il D.M. 10/03/98
d. L'accordo definito nella seduta della Conferenza Stato-Regioni del 16/12/2004;
e. Il D. lgs. 81/2008
f. La nota n. 0125271 del 11/02/2010;
g. La nota n. 0977539 del 06/12/2010;
h. La nota n. 0941534 del 19/12/2012.

Alla stregua dell'istruttoria compiuta dal responsabile PO "Agenzia di orientamento territoriale e Agenzia formativa regionale Cava de'Tirreni"

DECRETA

Per le motivazioni indicate in premessa, che si intendono qui di seguito integralmente riportate,

1. di nominare i soggetti individuati tra il personale in servizio nel Settore ed indicati nell'allegato elenco, parte integrante del presente provvedimento, conferendo agli stessi tutti i poteri connessi all'accertamento ed alla contestazione delle infrazioni previste dalla normativa speciale in materia;
2. che agli *Addetti alla vigilanza sull'osservanza del divieto di fumo* compete di:
   2.1 Vigilare sull'osservanza dell'applicazione del divieto;
   2.2 controllare ed elevare eventuali contravvenzioni in materia di divieto di fumare;
   2.3 Redigere in duplice copia il verbale di contestazione allegato al presente così come pervenuto dall'Ufficio Datore di Lavoro con nota n. 0125271 del 11/02/2010 e successiva nota n. 0977539 del 06/12/2010.
   2.4 Notificare il verbale.
3. di individuare quale referente del Settore il responsabile P.O. Ufficio tecnico e sicurezza sul lavoro, che provvederà, altresì, alla tenuta del registro dei verbali.
4. Dispone di trasmettere copia del presente decreto
   4.1 All'Ufficio Datore di Lavoro
   4.2 Al Responsabile Ufficio Tecnico e Sicurezza sul lavoro
   4.4 A tutti i Responsabili P.O., P.S. e P.P del Settore.
   4.5 Al Settore Attività di assistenza alle sedute di Giunta, Comitati interdipartimentali, Servizio Registrazione Atti Monocratici – Archiviazione Decreti Dirigenziali
5 Notificare al personale incaricato di cui all'allegato elenco

Dott.ssa Rosanna Palumbo

PROSPETTO

ADDETTI VIGILANZA RISPETTO DIVIETO DI FUMO

S.T.A.P. piano I	Via G.Clark	matric.13184	Crispi Pierino
S.T.A.P. piano terra	Via G.Clark	matric.13061	Giardina Carlo
CFP “CAMPANIA”	Via G.Clark	matric.13274	Viola Costantino
CFP “GALLOTTA”	Via G.Clark	matric. 1508	Pagano Antonio
CFP “AMENDOLA”	Via G.Clark	matric. 1508	Pagano Antonio
A.O.T. SALERNO	Via G.Clark	matric.13069	Pezone Vincenzo
O.R.M.E.L. SALERNO	Via G. Clark	matric.20740	Monetti Francesco
A.F.R. GIUNGANO		matric.13172	Caroccia Gildo Aldo
A.F.R. TEGGIANO		matric.13387	Ettorre Roberto
A.F.R./A.O.T. EBOLI		matric.16225	Manna Bruno
		matric. 13491	D’Acunto Ester Maria
A.F.R./A.O.T. TEGGIANO		matric.13349	Calabrese Angelo
A.F.R. CAVA DE’ TIRRENI		matric.13329	Russo Gerardo
A.O.T. CAVA DE’ TIRRENI		matric.20640	Apicella Pietro
A.F.R. NOCERA INFERIORE		matric. 8998	Rispoli Anna
A.O.T. BATTIPAGLIA		matric.13391	Fortunato Luigi
A.O.T. NOCERA INFERIORE		matric.13603	Grimaldi Diodato
A.O.T. AGROPOLI		matric. 13155	Ambrosano Francesco
A.O.T. VALLO DELLA LUCANIA		matric. 13460	De Marino Edoardo

fonte: http://burc.regione.campania.it

Decreto Dirigenziale n. 501 del 30/07/2013

A.G.C. 18 Assistenza Sociale, Att. Sociali, Sport, Tempo Libero, Spettacolo

Settore 1 Assist.sociale, programmazione e vigilanza sui servizi sociali

Oggetto dell'Atto:

POR CAMPANIA 2007-2013. ASSE I OBIETTIVO SPECIFICO 1 D "SISTEMA TURISTICO" - OBIETTIVO OPERATIVO 1.10. "LA CULTURA COME RISORSA" ATTIVITA' A) - ISTRUTTORIA PER L'AMMISSIONE A FINANZIAMENTO DEL PROGETTO: "GIFFONI EXPERIENCE 2013" (BENEFICIARIO: ENTE AUTONOMO FESTIVAL INTERNAZIONALE DEL CINEMA PER RAGAZZI). CUP E89G13000190001 - CODICE SMILE 80

IL DIRIGENTE

PREMESSO

a. che la Commissione Europea, con decisione n. C(2007)3329 in data 13 luglio 2007 ha approvato la proposta italiana del Quadro Strategico Nazionale 2007-2013, approvata in Conferenza unificata Stato - Regioni e dal Cipe il 22/12/2006 e modificata a seguito delle osservazioni emerse nel negoziato con la stessa Commissione;
b. che la Commissione Europea, con decisione n. C(2007)4265 dell'11 settembre 2007, ha adottato la proposta di Programma Operativo Regionale Campania FESR 2007-2013 (d'ora in avanti POR FESR);
c. che la Giunta Regionale, con deliberazione n. 1921 del 9 novembre 2007, ha preso atto dell'adozione del Programma Operativo Regionale Campania FESR 2007-2013 e lo ha trasmesso al Consiglio Regionale;
d. che tra le strategie delineate nell'ambito del POR FESR Campania 2007/2013 – Asse I – obiettivo specifico 1.d è previsto l'obiettivo operativo 1.10 "La cultura come risorsa", che si prefigge lo scopo di promuovere il sistema della cultura in Campania;
e. che, con deliberazione n. 26 del 11/01/2008 è stato approvato il Piano Finanziario per obiettivo operativo del POR FESR 2007/2013 e sono state individuate le Aree Generali di Coordinamento cui affidare, sulla base delle rispettive competenze così come stabilito dalla Legge 11/91, le funzioni connesse alla gestione ed al controllo delle operazioni;
f. che, in particolare la su detta DGR n. 26/08, per l'obiettivo operativo 1.10, prevede una dotazione finanziaria complessiva di 110 Meuro;
g. che con DGR n. 960 del 30/05/2008 è stata attribuita l'UPB 22.84.245 Denominata "La Cultura come risorsa" POR FESR 2007-2013 al Coordinatore dell'AGC 18 per l'utilizzo delle risorse comunitarie.
h. Che con DGR n. 137 del 19/02/2010 la Giunta Regionale ha riprogrammato le iniziative culturali e il riparto finanziario delle attività relative al POR Campania 2007-2013 asse I Obiettivo Specifico 1 d) sistema Turistico Obiettivo Operativo 1.10 "La Cultura come Risorsa"
i. Che con successivo provvedimento deliberativo n. 161 del 29/04/2011 la Giunta regionale ha provveduto a programmare l'utilizzo delle risorse finanziarie disponibili a valere sull'O.O. 1.10 del PO FESR 2007-2013, integrando il documento di intenti di cui alla DGRC n. 415/2008 con le direttrici per l'attuazione e la crescita della politica culturale in Campania previste nell'ambito della piattaforma programmatica strategica del Forum Universale delle Culture di cui all'allegato a) parte integrante del predetto provvedimento;

CONSIDERATO

a. che il POR FESR tra le attività del suddetto obiettivo operativo 1.10 prevede la "*a) "Promozione di festival internazionali a sfondo culturale, assicurando il legame con il bene o sito culturale e naturale valorizzato, in grado di mobilitare significativi flussi di visitatori e turisti di cui sia valutata la domanda potenziale, anche ai fini di destagionalizzazione dei flussi di visita, dell'allungamento della stagione e di una maggiore attrazione di differenti segmenti di domanda";*
b. che con deliberazione n. 415 del 07/03/08, per l'attuazione dell'obiettivo operativo 1.10 del PO FESR Campania, è stato approvato un documento di intenti 2007/2013 della Regione Campania, rinviando a successivi atti del Coordinatore dell'AGC le azioni necessarie per dare piena operatività al presente provvedimento;
c. che con DPGR n. 93 del 09/05/2008 è stato individuato il Dirigente del Settore 01 dell'AGC 18 quale Responsabile dell'obiettivo operativo 1.10 ;
d. che con nota del 23/03/2010, acclarata agli atti del Settore 02 dell'AGC 18 in pari data con prot. 0259770 l'Ente Autonomo Festival Internazionale del Cinema per Ragazzi ha trasmesso il progetto triennale 2010/2013 per € 15.000.000,00 denominato "Giffoni Film Festival per Ragazzi";
e. che l'allegato a) del provvedimento deliberativo n.161 del 29/04/2011 prevede, tra l'altro, che "..gli interventi a regia regionale potranno essere realizzati da strutture operative regionali a vocazione internazionale quali Fondazione Campania dei Festival, Fondazione Donnaregina, **Giffoni Film Festival**, Film Commission, strutture già individuate del

documento di intenti di cui alla DGRC 415/2008 e volte a promuovere l'immagine della Campania attraverso la realizzazione di interventi la filiera del prodotto teatrale, museale, artistico e cine televisivo.

f. che con DGR n. 297 del 26/06/2012 la Giunta Regionale ha modificato la DGR n.26 del 11/01/2008, modificando la dotazione delle risorse finanziarie per gli O.O. 1.9 e 1.10 afferenti al medesimo Obiettivo specifico 1d Sistema Turistico del Por Campania FESR 2007 2013 che diventano rispettivamente Euro 155.750.000,00 ed Euro 129.250.000,00, determinando in euro 19.250.000,00 la variazione in aumento della dotazione finanziaria dell' O.O. 1.10 e di euro 19.250.000,00 quella in diminuizione a valere sull' O.O. 1.9;
g. che, con DGR n. 581 del 29/10/2011 sono state programmate, tra l'altro, sull'Obiettivo Operativo 1.10 – attività b – risorse pari a € 5.000.000 destinate ad un Avviso pubblico per beneficiari privati non avviato per cui il presente progetto rientra nella dotazione finanziaria dell'Obiettivo Operativo 1.10;
h. che con DGR. n 245 del 22/07/2013 è stato programmato sulle risorse dell'Ob. Op. 1.10 il progetto Giffoni Experience 2013 per un importo pari a euro 4 milioni.
i. che Il Giffoni Film Festival è la più importante rassegna al mondo di cinematografia per ragazzi e festeggia nell'anno 2013 i suoi 43 anni di attività;
j. che il Festival è diventato una esperienza globale che intercetta tutti i campi della creatività, dell'arte e della cultura, dal cinema al teatro, dalla musica alla fotografia, dalla web-art ai new media e rappresenta un complesso di iniziative e di eventi che si articola per duecentocinquanta giorni all'anno, coinvolgendo giovani di tutte le età, rappresentanti della cultura, artisti e operatori della celluloide, nonché famiglie italiane e all'estero;
k. che il Giffoni film Festival per ragazzi distribuisce e promuove film in tutto il mondo, realizza workshop e scambi culturali internazionali con altri festival nel mondo, lancia concorsi, crea attività sociali e progetti speciali con le scuole, favorisce scambi culturali sociali e giovanili, nonché rappresenta un volano di sviluppo imprenditoriale per l'economia locale;

CONSIDERATO altresì,

a. che il su richiamato progetto "Giffoni Experience 2013" rispetta i criteri di ammissibilità previsti nel documento approvato dal Comitato di Sorveglianza relativo i Criteri di Selezione;
b. che i contenuti progettuali sono coerenti con la domanda di fruizione turistica/culturale che interessano la Campania;
c. che il Beneficiario, ha trasmesso in data 12/07/2013 con nota 0513824 il progetto esecutivo per l'annualità 2013;
d. che il Beneficiario ha trasmesso, il codice **CUP: E89G13000190001** assegnato al progetto con nota n.277 del 08/07/2013 acclarata agli atti dell'ufficio con prot. n.0499608 del 10/07/2013;
e. che, inoltre, il Beneficiario ha trasmesso in data 12/07/2013 il piano economico, acquisito agli atti del Settore con prot. n.0513824 del 15/07/2013;
f. che il quadro economico trasmesso è ammissibile all'obiettivo operativo 1.10 del POR FESR;
g. che il Beneficiario ha comunicato con nota n.181 del 24/04/2013, acquisita agli atti del Settore con prot. n.0302214 del 30/04/2013 che a far data 30/04/2013 sono iniziate le attività e che tutto il personale è coinvolto nell'organizzazione e nella gestione delle attività previste ;
h. che tutti gli atti consequenziali sono subordinati e disciplinati dal manuale di attuazione -2 versione- del POR FESR 2007-2013 approvato con D.D. n 158 del 10/05/2013;
i. che è stato acquisito con protocollo n2013.0503242 del 10/07/2013 il parere positivo dell'AdG POR FESR 2007-2013 sulla deliberazione n.245 del 22/07/2013;

RITENUTO

a. di dare atto della possibilità di ammettere a finanziamento il progetto "***"Giffoni Experience 2013***" per **€ 4.000.000,00,** a valere sull' OO 1.10 del PO FESR 2007-2013 – Beneficiario: **Ente Autonomo Festival Internazionale del Cinema per Ragazzi** – via A.

fonte: http://burc.regione.campania.it

Moro, Giffoni Valle Piana (SA) - (p. IVA 01820560652) con il quadro economico di seguito descritto:

Tipologia di costi	Anno 2013
a. personale	€ 850.000,00
e. personale occasionale e professional	€ 400.000,00
d. servizi complessi	€ 2.300.000,00
n. iva	€ 450.000,00
Totale	**€ 4.000.000,00**

- di approvare lo schema di convenzione/accordo tra la Regione Campania e l'Ente Autonomo Festival del Cinema per Ragazzi, stabilendo sin d'ora che il Beneficiario è soggetto a tutti gli obblighi previsti dal Manuale di Attuazione -versione 2- del PO FESR 2007-2013;

- di trasmettere il presente provvedimento all'AdG 09 del PO FESR 2007-2013, in uno con i documenti istruttori, al fine di provvedere all'ammissione a finanziamento sulle risorse dell'Ob. Op. 1.10 del progetto denominato "Giffoni Experience 2013" – importo pari a 4 meuro – a favore dell'Ente Autonomo Festival Internazionale del Cinema per Ragazzi in qualità di beneficiario, sussistendone i presupposti e le motivazioni, così come previsto dalla direttiva del Responsabile della Programmazione Unitaria trasmessa con nota prot. 6797/UDCP/GAB/CG del 25 maggio 2011, specificando che la spesa è riferita per il 75% alla quota di cofinanziamento dell'UE e per il 25% alla quota di cofinanziamento nazionale;
- di trasmettere il presente provvedimento all'AdG 09 del PO FESR 2007-2013, in uno con i documenti istruttori, al fine di provvedere all' impegno sul capitolo di spesa 2689 del bilancio 2013 a favore dell'Ente Autonomo Festival Internazionale del Cinema per Ragazzi in qualità di beneficiario del progetto "Giffoni Experience 2013 – partita IVA 01820560652 e Cod. Fisc. 80020510659 - per un importo di € 3.600.000,00 pari alle risorse che si prevede di erogare entro il corrente esercizio finanziario, secondo le modalità stabilite dal citato Manuale di attuazione del POR FESR 2007/2013 e in coerenza con quanto disposto dal Dlgs 118/2011;
- di dare atto che le risorse cui al presente progetto saranno rimborsate alla Regione Campania al più tardi entro i termini di ammissibilità della spesa del Programma Operativo FESR e comunque entro il 31/12/2015;
- che tutte le operazioni afferenti il POR Campania FESR 2007-2013, seguiranno quanto prescritto sulla tracciabilità dei flussi finanziari di cui all'art. 3 della Legge n.136 del 13 agosto 2010 e s.m.i.;

VISTI

- il Regolamento (CE) n. 1083/2006 del Consiglio Europeo dell' 11 luglio 2006 sulle disposizioni generali sui Fondi strutturali;
- il Regolamento (CE) n. 1828/2006 della Commissione Europea dell'8 dicembre 2006 che stabilisce modalità di applicazione del Regolamento 1083/2006 e 1080/2006;
- la Decisione della Commissione UE C(2007)4265 dell'11 settembre 2007 di approvazione del Programma Operativo Regionale Campania FESR 2007-2013;
- la DGR n. 1921/2007 di presa d'atto dell'adozione del Programma Operativo Regionale Campania FESR 2007-2013;
- il POR FESR Campania 2007-2013;
- la DGR n. 26/2008;
- la DGR n. 415/2008;
- il documento dei Criteri di selezione delle operazioni del POR FESR 2007-2013;
- DPGR n. 93 del 09/05/2008;
- DGR n. 1715 del 20/11/2009
- DGR n. 137 del 19/02/2010;
- DGR n. 161 del 29/04/2011;
- DGR n. 581 del 29/10/2011;
- DGR n. 297 del 26/06/2012;
- DGR. n 245 del 22/07/2013

D E C R E T A

Per i motivi esposti in narrativa che si intendono qui di seguito integralmente riportati e trascritti:

- di dare atto dell'istruttoria compiuta in merito al progetto "***Giffoni Experience 2013***"– Beneficiario: **Ente Autonomo Festival Internazionale del Cinema per Ragazzi**;
- di ammettere a finanziamento il progetto "***Giffoni Experience 2013***" per **€ 4.000.000,00** sull'O.O. 1.10 del PO FESR 2007-2013,– Beneficiario: **Ente Autonomo Festival Internazionale del Cinema per Ragazzi** – via A. Moro – Giffoni Valle Piana (SA) (p. IVA 01820560652 e cod. fisc. 80020510659), e di ritenere ammissibili le spese sostenute dalla data di inizio delle attività comunicata con prot. n.0302214 del 30/04/2013, con il quadro economico di seguito descritto:

Tipologia di costi	Anno 2013
a. personale	€ 850.000,00
e. personale occasionale e professional	€ 400.000,00
d. servizi complessi	€ 2.300.000,00
m. iva	€ 450.000,00
Totale	**€ 4.000.000,00**

- di approvare lo schema di convenzione/accordo tra la Regione Campania e l'Ente Autonomo Festival del Cinema per Ragazzi stabilendo sin d'ora che il Beneficiario è soggetto a tutti gli obblighi previsti dal Manuale di Attuazione -2 versione- del PO FESR 2007-2013;
- di trasmettere il presente provvedimento all'AdG 09 del PO FESR 2007-2013, in uno con i documenti istruttori, al fine di provvedere all'assegnazione delle relative risorse finanziarie a favore del suindicato Beneficiario, sussistendone i presupposti e le motivazioni, così come previsto dalla direttiva del Responsabile della Programmazione Unitaria trasmessa con nota prot. 6797/UDCP/GAB/CG del 25 maggio 2011, specificando che il pagamento è riferito per il 75% alla quota di finanziamento dell'UE e per il 25% alla quota di cofinanziamento nazionale;
- di trasmettere il presente provvedimento all'AdG 09 del PO FESR 2007-2013, in uno con i documenti istruttori, al fine di provvedere all' impegno sul capitolo di spesa 2689 del bilancio 2013 con la seguente codificazione della transazione elementare:

CAP 2013	MISSIONE	PROGRAMMA	TIT DPCM	MACRO AGGREGATO	IV LIVELLO PIANO DEI CONTI	COFOG	CODICE ID. SPESA UE	SIOPE (codice bilancio)
2689	5	3	2	203	2.03.04.01.000	08.2	3	2.03.03

a favore dell'Ente Autonomo Festival Internazionale del Cinema per Ragazzi in qualità di beneficiario del progetto "Giffoni Experience 2013" per un importo di € 3.600.000,00 pari alle risorse che si prevede di erogare entro il corrente esercizio finanziario, secondo le modalità stabilite dal citato Manuale di attuazione del POR FESR 2007/2013 e in coerenza con quanto disposto dal Dlgs 118/2011";

- di dare atto che le risorse cui al presente progetto saranno rimborsate alla Regione Campania dalla Commissione europea e dal fondo di rotazione al più tardi entro i termini di ammissibilità della spesa del Programma Operativo FESR 2007/2013 e comunque entro il 31/12/2015;
- di trasmettere il presente provvedimento all'AGC 09 - all'AGC 02 (Settore 01 - Servizio 04) Registrazione Atti Monocratici - Archiviazione Decreti Dirigenziali, al Settore 02 dell'A.G.C. 01 Stampa Documentazione ed Informazione e Bollettino Ufficiale per la pubblicazione sul BURC e sul portale regionale, al Beneficiario.

Il Responsabile Obiettivo Operativo 1.10
prof. A. Oddati

fonte: http://burc.regione.campania.it

OBBLIGO DI PUBBLICITA', TRASPARENZA E DIFFUSIONE DI INFORMAZIONI DA PARTE DELLE PP.AA.

(ex artt. 25 e seguenti Decreto legislativo 33 del 14/03/2013)

MODELLO DI SCHEDA

IMPRESA/ENTE PUBBLICO/ALTRO BENEFICIARIO

CODICE FISCALE/PARTITA IVA

NORMA O IL TITOLO A BASE DELL'ATTRIBUZIONE (specificare se bando pubblico, gara, Legge, etc.)

IMPORTO DEL VANTAGGIO ECONOMICO CORRISPOSTO

UFFICIO E FUNZIONARIO O DIRIGENTE RESPONSABILE DEL RELATIVO PROCEDIMENTO AMMINISTRATIVO (RUP)

UFFICIO:	
RUP:	
TELEFONO:	
E-MAIL:	

MODALITA' SEGUITA PER L'INDIVIDUAZIONE DEL BENEFICIARIO (gara europea, gara ristretta, affidamento diretto, etc.)

LINK AL PROGETTO SELEZIONATO E AL CURRICULUM DEL SOGGETTO INCARICATO

fonte: http://burc.regione.campania.it

Decreto Dirigenziale n. 505 del 30/07/2013

A.G.C. 18 Assistenza Sociale, Att. Sociali, Sport, Tempo Libero, Spettacolo

Settore 1 Assist.sociale, programmazione e vigilanza sui servizi sociali

Oggetto dell'Atto:

POR CAMPANIA 2007/2013 FESR O.O. 6.3 E FSE O.O. G) 2. AVVISO PUBBLICO "REALIZZAZIONE E GESTIONE CENTRI POLIFUNZIONALI" DI CUI AL D.D. N. 284/2011 - ARTICOLO 8 DELL'AVVISO PUBBLICO: PRESA D'ATTO ESITI DELLE VALUTAZIONI ED ELENCHI DEI PROGETTI NON AMMISSIBILI, AMMISSIBILI E FINANZIABILI E AMMISSIBILI E NON FINANZIABILI.

IL DIRIGENTE

PREMESSO che

- con decreto dirigenziale n. 284 del 28/07/2011, pubblicato sul B.U.R.C. n. 49 del 1° agosto 2011, è stato approvato l'Avviso Pubblico *"Realizzazione e Gestione Centri polifunzionali"* e i relativi allegati finalizzato a favorire la realizzazione e la gestione di Centri Polifunzionali rivolti a soggetti a rischio di esclusione sociale, in particolare alla popolazione giovanile;
- con tale provvedimento n. 284/2011 è stato disposto di appostare sull'Avviso pubblico risorse pari a €30.000.000,00, di cui €15.000.000,00 a valere sul P.O.R. Campania FSE 2007 – 2013, Asse III - Obiettivo Operativo g2) *"Sostenere l'azione nelle aree urbane degradate dei Centri multifunzionali per l'integrazione sociale e lavorativa di soggetti deboli e nelle aree marginali e a rischio di desertificazione"* ed €15.000.000,00 a valere sul P.O.R. Campania FESR 2007 – 2013 Asse VI Obiettivo operativo 6.3 *"Città solidali e scuole aperte"*;
- alla scadenza dei termini di presentazione previsti dal suddetto Avviso, risultavano pervenute al Settore 01 dell'A.G.C. 18 n. 223 proposte progettuali inviate nei termini stabiliti, n. 3 proposte progettuali inviate fuori termine e sempre inviate fuori termine n. 1 integrazione per un progetto già inviato nei termini;
- con D.D. n.441 del 20/10/2011, e s.m.i., il dirigente del Settore 01 dell'A.G.C. 18 ha nominato la Commissione di valutazione delle proposte progettuali presentate a valere sull'Avviso Pubblico di cui al D.D. n. 284/2011;
- che a conclusione dei lavori, con nota acquisita al protocollo regionale n. 2013.0321032 del 07/05/2013, il Presidente della Commissione ha trasmesso al Dirigente del Settore regionale competente gli elenchi riguardanti gli esiti delle valutazioni dai quali risultavano, nel primo elenco, n. 91 progetti ritenuti non ammissibili e n. 1 integrazione ritenuta non ammissibile e, nel secondo elenco, n. 135 progetti ritenuti ammissibili e finanziabili;
- che il Presidente della Commissione, nel comunicare con la citata nota acquisita al protocollo regionale n. 2013.0321032 del 07/05/2013 gli esiti delle valutazioni, ha rappresentato che risultavano ammissibili progetti innovativi idonei a rafforzare l'offerta dei servizi anche alla luce dell'adottando Regolamento di attuazione della legge regionale 23 ottobre 2007, N. 11 (*Legge per la dignità e la cittadinanza sociale. Attuazione della legge 8 novembre 2000, N. 328*);
- che il Presidente della Commissione rappresentava altresì, con la citata nota prot.2013.0321032, che nel secondo elenco trasmesso dal Presidente della Commissione, relativo ai 135 progetti ritenuti ammissibili e finanziabili, i progetti dal n. 27 al n. 42 risultavano ex aequo avendo conseguito lo stesso punteggio e, pertanto, rimettendo al Dirigente del Settore regionale competente nonché RR.OO.OO. la determinazione relativa ai progetti valutati ex aequo;

CONSIDERATO che

- con decreto n. 237, del 07/05/2013, il dirigente del Settore regionale competente ha preso atto delle risultanze dell'istruttoria compiuta dalla Commissione relativa all'ammissibilità dei progetti pervenuti e della successiva fase di selezione dalla quale risultavano, nel primo elenco, n. 91 progetti non ammissibili e n. 1 integrazione ritenuta non ammissibile e, nel secondo elenco, n. 135 progetti ritenuti ammissibili e finanziabili;
- con il citato D.D. n. 237/2013 è stato inoltre stabilito di:

  a) ammettere a finanziamento i primi 42 progetti ritenuti ammissibili e finanziabili dell'elenco, in considerazione del fatto che nel medesimo elenco risultano collocati i progetti valutati ex aequo dal n. 27 al n. 42;

  b) prendere atto dei progetti ammessi a finanziamento e del relativo importo complessivo pari a €37.516.806,68, di cui €17.646.515,14 a valere sul P.O.R. Campania FSE 2007 – 2013, Asse III

- Obiettivo Operativo g2) *"Sostenere l'azione nelle aree urbane degradate dei Centri multifunzionali per l'integrazione sociale e lavorativa di soggetti deboli e nelle aree marginali e a rischio di desertificazione"* ed €19.870.291,54 a valere sul P.O.R. Campania FESR 2007 – 2013 Asse VI Obiettivo operativo 6.3 *"Città solidali e scuole aperte"*;

c) incrementare, per l'Azione 1, le risorse inizialmente previste pari a 15.000.000,00, a valere sull'Obiettivo Operativo 6.3 del POR Campania FESR 2007-2013, con ulteriori risorse pari a 4.870.291,54 che si renderanno disponibili nell'ambito degli obiettivi operativi del POR Campania FESR di competenza dell'AGC 18;

d) incrementare, per l'Azione 2, le risorse inizialmente previste pari a 15.000.000,00, a valere sull'Obiettivo Operativo "g2" del POR Campania FSE 2007-2013, con ulteriori risorse pari a 2.516.806,68 che si renderanno disponibili nell'ambito degli obiettivi operativi del POR Campania FSE di competenza dell'AGC 18;

e) approvare gli elenchi riguardanti gli esiti delle valutazioni, dai quali risultavano n. 92 progetti non ammissibili di cui n. 1 quale integrazione presentata fuori termine di una istanza presentata nei termini, n. 42 progetti ritenuti ammissibili e finanziabili e n. 93 progetti ritenuti ammissibili e non finanziabili;

CONSIDERATO, altresì, che

- al dirigente del Settore regionale competente sono pervenuti ricorsi amministrativi, ai sensi dell'articolo 8 dell'Avviso pubblico *"Realizzazione e Gestione Centri polifunzionali"*, approvato con D.D. n. 284/2011 pubblicato sul B.U.R.C. n. 49 del 1° agosto 2011, da parte dei seguenti enti: Comune di Ginestra degli Schiavoni, Comune di Montesarchio, Consorzio dei Servizi Sociali dell'Ambito A/6, Comune di San Martino Valle Caudina, Comune di Torrecuso, Comune di Pesco Sannita, Comune di Venticano, Comune di Apice, Comune di Pompei, Comune di Casanlbuono, Comune di Sant'Antimo, Comune di Casola di Napoli, Comune di Gragnano, Comune di Mondragone, Comune di Moschiano, Comune di San Valentino Torio, Comune di Villamaina, Comune di Mantella, Comune di Agerola, Comune di Castelpoto, Comune di Cusano Mutri, Comune di Cautano, Comune di Calitri, Comune di Ruviano, Comune di Monteverde e Comune di Caivano;
- il dirigente del Settore regionale competente con nota prot.2013.0432232, del 18/06/2013, ha trasmesso al presidente della Commissione, per la valutazione dei casi, i ricorsi amministrativi presentati ai sensi dell'art. 8 dell'Avviso pubblico*"Realizzazione e Gestione Centri polifunzionali"*, approvato con D.D. n. 284/2011 e pubblicato sul B.U.R.C. n. 49 del 1° agosto 2011;

PRESO ATTO che

- a conclusione dei lavori, il Presidente della Commissione ha comunicato con nota prot.2013.0528939, del 19/07/2013, al Dirigente del Settore regionale competente gli esiti delle valutazioni effettuate a seguito di ricorsi amministrativi presentati ai sensi dell'art. 8 dell'Avviso pubblico ed ha trasmesso i seguenti documenti: verbale n. 31 del 18/07/2013; schede di ammissibilità formale e schede di valutazione di merito dei progetti per cui sono pervenuti ricorsi amministrativi; elenco dei progetti non ammissibili; elenco dei progetti ammissibili e finanziabili; elenco dei progetti ammissibili e non finanziabili;

RILEVATO che

- dagli esiti delle valutazioni – verbale n. 31 del 18/07/2013 con allegati, di cui alla citata nota prot.2013.0528939 del 19/07/2013 - la Commissione, dopo un'attenta valutazione delle osservazioni addotte ha ritenuto di non accogliere le istanze e, pertanto, di:
  a) confermare i motivi di non ammissibilità dei progetti presentati dai seguenti enti: Comune di Calitri, Comune di Agerola, Comune di Casola di Napoli, Comune di Venticano,

Comune di Montesarchio, Comune di Pompei, Comune di Cusano Mutri, Comune di Gragnano, Comune di Sant'Antimo, Comune di Monteverde, Comune di Castelpoto, Comune di Caivano, Comune di Mondragone, Comune di Montella, Comune di San Valentino Torio, Consorzio dei servizi sociali Ambito A/6, Comune di San Martino Valle Caudina, Comune di Sassano e Comune di Auletta;

b) confermare i punteggi attribuiti ai progetti presentati dai seguenti enti: Comune di Ginestra degli Schiavoni, Comune di Torrecuso, Comune di Pesco Sannita, Comune di Cautano, Comune di Villamaina, Comune di Apice e Comune di Moschiano;
c) ammettere alla valutazione di merito i progetti presentati dai seguenti enti: Comune di Casalbuono, Comune di Salvitelle, Comune di Sala Consilina, Comune di San Pietro al Tanagro, Comune di San Rufo, Comune di Padula, Comune di Montesano sulla Marcellana e Comune di Caggiano;
d) stabilire di trasmettere gli elenchi definitivi dei progetti non ammissibili, dei progetti ammissibili e finanziabili e dei progetti ammissibili e non finanziabili;

RITENUTO

- di dover prendere atto degli esiti delle valutazioni effettuate dalla Commissione a seguito di ricorsi amministrativi presentati ai sensi dell'art. 8 dell'Avviso pubblico di cui al D.D. n. 284/2011, così come trasmessi con nota prot.2013.0528939 del 19/07/2013, da cui si evince che:
  a) sono stati confermati i motivi di non ammissibilità dei progetti presentati dai seguenti enti: Comune di Calitri, Comune di Agerola, Comune di Casola di Napoli, Comune di Venticano, Comune di Montesarchio, Comune di Pompei, Comune di Cusano Mutri, Comune di Gragnano, Comune di Sant'Antimo, Comune di Monteverde, Comune di Castelpoto, Comune di Caivano, Comune di Mondragone, Comune di Montella, Comune di San Valentino Torio, Consorzio dei servizi sociali Ambito A/6, Comune di San Martino Valle Caudina, Comune di Sassano e Comune di Auletta;
  b) sono stati confermati i punteggi attribuiti ai progetti presentati dai seguenti enti: Comune di Ginestra degli Schiavoni, Comune di Torrecuso, Comune di Pesco Sannita, Comune di Cautano, Comune di Villamaina, Comune di Apice e Comune di Moschiano;
  c) sono stati ammessi alla valutazione di merito i progetti presentati dai seguenti enti: Comune di Casalbuono, Comune di Salvitelle, Comune di Sala Consilina, Comune di San Pietro al Tanagro, Comune di San Rufo, Comune di Padula, Comune di Montesano sulla Marcellana e Comune di Caggiano;
- di dover prendere atto degli elenchi trasmessi con la citata nota del Presidente della Commissione di valutazione - prot.2013.0528939 del 19/07/2013 - riguardanti i progetti non ammissibili (All. A), i progetti ammissibili e finanziabili (All. B) e i progetti ammissibili e non finanziabili (All. C) che allegati al presente provvedimento né formano parte integrante e sostanziale;
- di dover prendere atto dei progetti ammessi a finanziamento e del relativo importo complessivo pari a €37.516.806,68, di cui €17.646.515,14 a valere sul P.O.R. Campania FSE 2007 – 2013, Asse III - Obiettivo Operativo g2) *"Sostenere l'azione nelle aree urbane degradate dei Centri multifunzionali per l'integrazione sociale e lavorativa di soggetti deboli e nelle aree marginali e a rischio di desertificazione"* ed €19.870.291,54 a valere sul P.O.R. Campania FESR 2007 – 2013 Asse VI Obiettivo operativo 6.3 *"Città solidali e scuole aperte"*;
- di dover stabilire che la pubblicazione del presente Decreto Dirigenziale sul BURC vale come comunicazione dei motivi di esclusione dei progetti non ammissibili;
- dover demandare a successivi decreti dirigenziali i necessari adempimenti consequenziali;

VISTO

(a) la l.r. 7/2002;

(b) il Regolamento (CE) 1080/2006;
(c) il Regolamento (CE) n. 1083/2006;
(d) il Regolamento (CE) n. 1828/2006;
(e) la D.G.R. n. 1042/2006;
(f) il D.Lgs n. 163/2006;
(g) la D.G.R. n. 1921/2007
(h) la L.R. n. 11/2007 e s.m.i.;
(i) la D.G.R. n. 1200/2009;
(j) la D.G.R. n. 1715/2009
(k) la L.R. n. 5/2011;
(l) la D.G.R. n. 157/2011;
(m) il D.D. n. 160/2011;
(n) il D.D. n. 284/2011;
(o) il D.D. n. 441/2011;
(p) il D.D. n. 2/2012;
(q) il parere del Settore Consulenza Legale Regionale prot. reg. n.378507/2012;
(r) il D.D. n. 237, del 07/05/2013;
(s) la nota prot.2013.0528939;
(t) il verbale n. 31 del 18/07/2013;

alla stregua dell'istruttoria compiuta dal Settore Assistenza Sociale nonché della dichiarazione di regolarità resa dal Dirigente del Settore medesimo

DECRETA

per tutto quanto in premessa ed esposto in narrativa, che si intende di seguito integralmente riportato:

1. di prendere atto degli esiti delle valutazioni effettuate dalla Commissione a seguito di ricorsi amministrativi presentati ai sensi dell'art. 8 dell'Avviso pubblico di cui al D.D. n. 284/2011, così come trasmessi con nota prot.2013.0528939 del 19/07/2013 - verbale n. 31 del 18/07/2013 con allegati – da cui si evince che:
   a) sono stati confermati i motivi di non ammissibilità dei progetti presentati dai seguenti enti: Comune di Calitri, Comune di Agerola, Comune di Casola di Napoli, Comune di Venticano, Comune di Montesarchio, Comune di Pompei, Comune di Cusano Mutri, Comune di Gragnano, Comune di Sant'Antimo, Comune di Monteverde, Comune di Castelpoto, Comune di Caivano, Comune di Mondragone, Comune di Montella, Comune di San Valentino Torio, Consorzio dei servizi sociali Ambito A/6, Comune di San Martino Valle Caudina, Comune di Sassano e Comune di Auletta;
   b) sono stati confermati i punteggi attribuiti ai progetti presentati dai seguenti enti: Comune di Ginestra degli Schiavoni, Comune di Torrecuso, Comune di Pesco Sannita, Comune di Cautano, Comune di Villamaina, Comune di Apice e Comune di Moschiano;
   c) sono stati ammessi alla valutazione di merito i progetti presentati dai seguenti enti: Comune di Casalbuono, Comune di Salvitelle, Comune di Sala Consilina, Comune di San Pietro al Tanagro, Comune di San Rufo, Comune di Padula, Comune di Montesano sulla Marcellana e Comune di Caggiano;
2. di prendere atto degli elenchi trasmessi con nota del Presidente della Commissione di valutazione prot.2013.0528939 del 19/07/2013 - verbale n. 31 del 18/07/2013 con allegati - riguardanti i progetti non ammissibili (All. A), i progetti ammissibili e finanziabili (All. B) e i progetti ammissibili e non finanziabili (All. C) che allegati al presente provvedimento né formano parte integrante e sostanziale;

3. di prendere atto dei progetti ammessi a finanziamento e del relativo importo complessivo pari a €37.516.806,68, di cui €17.646.515,14 a valere sul P.O.R. Campania FSE 2007 – 2013, Asse III - Obiettivo Operativo g2) *"Sostenere l'azione nelle aree urbane degradate dei Centri multifunzionali per l'integrazione sociale e lavorativa di soggetti deboli e nelle aree marginali e a rischio di desertificazione"* ed €19.870.291,54 a valere sul P.O.R. Campania FESR 2007 – 2013 Asse VI Obiettivo operativo 6.3 *"Città solidali e scuole aperte"*;
4. di stabilire che la pubblicazione del presente Decreto Dirigenziale sul BURC vale come comunicazione dei motivi di esclusione dei progetti non ammissibili;
5. di demandare a successivi provvedimenti dirigenziali i necessari adempimenti consequenziali;
6. di trasmettere il presente atto alle AA.d.GG. P.O.R. FSE e P.O.R. FESR del 2007-2013, all' A.G.C. 02 - Settore 01 Attività di Assistenza alle Sedute di Giunta, Comitati Dipartimentali per la registrazione e l'archiviazione, al Settore 02 Stampa, Documentazione ed Informazione e Bollettino Ufficiale, ai fini della pubblicazione sul B.U.R.C. ai sensi del D.Lgs. n. 33/2013 artt. 26 e 27, e all'Assessore alle Politiche Sociali dott. Ermanno Russo.

Il Dirigente del Settore
Prof. Antonio Oddati

Avviso Pubblico "Realizzazione e Gestione Centri polifunzionali"

approvato con D.D. n. 284 del 28/07/2011 e pubblicato sul BURC n. 49 del 01/08/2011

PROGETTI NON AMMISSIBILI

N.	Cod. Ufficio	Denominazione	Comune	PR	Ammessi a valutaz.	Note	Azione 1	Azione 2
1	*2*	COMUNE	CALITRI	AV	NON AMMESSO	Il progetto non è articolato nelle azioni 1 e 2 come previsto all'art. 4 dell'avviso pubblico	456.000,00	
2	*3*	COMUNE	FOIANO VAL FORTORE	BN	NON AMMESSO	Il progetto non è articolato nelle azioni 1 e 2 come previsto all'art. 4 dell'avviso pubblico	33.218,49	
3	*6*	COMUNE	S.NICOLA LA STRADA	CE	NON AMMESSO	Manca verbale del coordinamento istituzionale d'ambito	104.000,00	392.000,00
4	*18*	COMUNE	PRATA DI PRINCIPATO ULTRA	AV	NON AMMESSO	Progetto presentato sia dall'ambito che da singoli comuni afferenti all'ambito (Altavilla Irpina – Prato di Principatio Ultra – Pratola Serra – Rotondi – S.Martino Valle Caudina)	687.000,00	390.000,00
5	*23*	COMUNE	ROTONDI	AV	NON AMMESSO	Progetto presentato sia dall'ambito che da singoli comuni afferenti all'ambito (Altavilla Irpina – Prato di Principatio Ultra – Pratola Serra – Rotondi – S.Martino Valle Caudina)	183.154,52	324.000,00
6	*25*	COMUNE	S.SEBASTIANO AL VESUVIO	NA	NON AMMESSO	Manca verbale del coordinamento istituzionale d'ambito	70.000,00	221.200,00
7	*26*	COMUNE	TRAMONTI	SA	NON AMMESSO	Il progetto non è articolato nelle azioni 1 e 2 come previsto all'art. 4 dell'avviso pubblico		110.272,00
8	*27*	COMUNE	PRAIANO	SA	NON AMMESSO	Il progetto non è articolato nelle azioni 1 e 2 come previsto all'art. 4 dell'avviso pubblico		500.000,00
9	*28*	COMUNE	S.ANGELO ALL'ESCA	AV	NON AMMESSO	Manca verbale del coordinamento istituzionale d'ambito	198.253,52	62.000,00
10	*33*	COMUNE	TORRE LE NOCELLE	AV	NON AMMESSO	Progetto presentato sia dall'ambito che da singoli comuni afferenti all'ambito (Aiello del Sabato – Manocalzati – Montoro Inferiore – Solofra – Torre le Nocelle – Venticano)	699.233,74	180.000,00
11	*34*	COMUNE	CAMIGLIANO	CE	NON AMMESSO	**Richiesta integrazione:** Verbale di validazione progetto definitivo è firmato da RUP diverso da quello nominato con D.G.C.. A regolarizzazione richiesta il soggetto proponente ha trasmesso integrazione non consentita dall'art. 8 dell'Avviso	120.000,00	360.000,00

fonte: http://burc.regione.campania.it

Avviso Pubblico "Realizzazione e Gestione Centri polifunzionali"

approvato con D.D. n. 284 del 28/07/2011 e pubblicato sul BURC n. 49 del 01/08/2011

PROGETTI NON AMMISSIBILI

N.	Cod. Ufficio	Denominazione	Comune	PR	Ammessi a valutaz.	Note	Azione 1	Azione 2
12	*35*	COMUNE	CASAGIOVE	CE	NON AMMESSO	Manca verbale del coordinamento istituzionale d'ambito	412.000,00	500.000,00
13	*37*	COMUNE	MARZANO DI NOLA	AV	NON AMMESSO	Il progetto non è articolato nelle azioni 1 e 2 come previsto all'art. 4 dell'avviso pubblico		500.000,00
14	*38*	AMBITO A 6	COMUNE CAPOFILA ATRIPALDA	AV	NON AMMESSO	Progetto presentato sia dall'ambito che da singoli comuni afferenti all'ambito (Aiello del Sabato – Manocalzati – Montoro Inferiore – Solofra – Torre le Nocelle – Venticano)	10.000,00	368.000,00
15	*41*	COMUNE	ALTAVILLA IRPINA	AV	NON AMMESSO	La quota di cofinanziamento del progetto è inferiore al 20% del costo totale dell'intervento - progetto presentato sia dall'ambito che da singoli comuni afferenti all'ambito (Altavilla Irpina – Prata di Principatio Ultra – Pratola Serra – Rotondi – S.Martino Valle	500.371,43	314.552,00
16	*43*	COMUNE	RUVIANO	CE	NON AMMESSO	Progetto presentato sia dall'ambito che da singoli comuni afferenti all'ambito (Roccaromana – Ruviano)	559.850,46	490.000,00
17	*46*	COMUNE	MONTANO ANTILIA	SA	NON AMMESSO	Manca delibera/atto ufficiale di nomina RUP	667.440,45	469.500,00
18	*50*	COMUNE	PONTECAGNANO FAIANO	SA	NON AMMESSO	Il progetto non è articolato nelle azioni 1 e 2 come previsto all'art. 4 dell'avviso pubblico	500.000,00	
19	*52*	COMUNE	SAN MAURO LA BRUCA	SA	NON AMMESSO	Manca verbale validazione progetto definitivo	381.547,77	419.740,00
20	55	COMUNE	AGEROLA	NA	NON AMMESSO	**Richiesta integrazione:** Il verbale del coordinamento istituzionale di Ambito, presentato su richiesta di integrazione, non attesta la coerenza del progetto con la programmazione del PSZ.	357.351,36	498.450,00
21	*56*	COMUNE	AIELLO DEL SABATO	AV	NON AMMESSO	Manca domanda partecipazione al bando – Manca copia documento di identità – il formulario è sottoscritto da persona non identificata – Manca verbale validazione progetto defint.sottoscritto da RUP e progettista – manca dichiarazione		81.600,00
22	*57*	CITTA'	BACOLI	NA	NON AMMESSO	Manca verbale del coordinamento istituzionale d'ambito	79.775,00	87.140,00

fonte: http://burc.regione.campania.it

Avviso Pubblico "Realizzazione e Gestione Centri polifunzionali"

approvato con D.D. n. 284 del 28/07/2011 e pubblicato sul BURC n. 49 del 01/08/2011

PROGETTI NON AMMISSIBILI

N.	Cod. Ufficio	Denominazione	Comune	PR	Ammessi a valutaz.	Note	Azione 1	Azione 2
23	*62*	COMUNE	META	NA	NON AMMESSO	Manca verbale del coordinamento istituzionale d'ambito	672.000,00	500.000,00
24	*65*	COMUNE	CASTEL S.GIORGIO	SA	NON AMMESSO	**Richiesta Integrazione:** Verbale di validazione del progetto definitivo è sottoscritto da persona diversa dal RUP (Confermato anche con Nota Integrativa presentata dal Comune Prot. N. 7688/2013)	696.880,30	473.733,38
25	*72*	AMBITO C10	COMUNE CAPOFILA PIETRAMELARA	CE	NON AMMESSO	Progetto presentato sia dall'ambito che da singoli comuni afferenti all'ambito (Roccaromana – Ruviano)	48.346,53	276.990,00
26	*76*	COMUNE	GIUGLIANO	NA	NON AMMESSO	In delibera approvazione progetto definitivo non è precisata la quota di cofinanziamento impegnata dal soggetto proponente	77.520,20	500.000,00
27	*79*	COMUNE	RECALE	CE	NON AMMESSO	Manca verbale del Coord.Istituz.d'Ambito – Manca nomina del RUP – Manca delibera approvaz.progetto definit. - Manca verbale validazione progetto definitivo	350.400,00	461.960,00
28	*81*	COMUNE	CASAPULLA	CE	NON AMMESSO	La quota di cofinanziamento del progetto è inferiore al 20% del costo totale dell'intervento (azione 1)	230.000,00	491.200,00
29	*85*	COMUNE	CASOLA DI NAPOLI	NA	NON AMMESSO	Manca delibera approvazione progetto definitivo	150.000,00	341.775,00
30	*86*	COMUNE	VENTICANO	AV	NON AMMESSO	Progetto presentato sia dall'ambito che da singoli comuni afferenti all'ambito (Aiello del Sabato – Manocalzati – Montoro Inferiore – Solofra – Torre le Nocelle – Venticano)	556.000,00	100.000,00
31	*89*	COMUNE	SCALA	SA	NON AMMESSO	La quota di cofinanziamento del progetto è inferiore al 20% del costo totale dell'intervento	134.916,67	100.000,00
32	*90*	CITTA'	MONTESARCHIO	BN	NON AMMESSO	La quota di cofinanziamento del progetto è inferiore al 20% del costo totale dell'intervento	483.000,00	100.000,00
33	*92*	COMUNE	CASAPESENNA	CE	NON AMMESSO	**Richiesta integrazione:** Il Verbale del coordinamento istituzionale d'ambito, che attesta la coerenza del progetto con la programmazione del PSZ non è stato presentato.	553.000,00	499.800,00

fonte: http://burc.regione.campania.it

Avviso Pubblico "Realizzazione e Gestione Centri polifunzionali"

approvato con D.D. n. 284 del 28/07/2011 e pubblicato sul BURC n. 49 del 01/08/2011

PROGETTI NON AMMISSIBILI

N.	Cod. Ufficio	Denominazione	Comune	PR	Ammessi a valutaz.	Note	Azione 1	Azione 2
34	*98*	COMUNE	CASTEL MORRONE	CE	NON AMMESSO	Manca verbale del coordinamento istituzionale d'ambito – La quota di cofinanziamento del progetto è inferiore al 20% del costo totale dell'intervento. Manca verbale validazione progetto definitivo	626.900,00	500.000,00
35	*99*	COMUNE	MONTEFALCONE VALFORTORE	BN	NON AMMESSO	Il progetto non è articolato nelle azioni 1 e 2 come previsto all'art. 4 dell'avviso pubblico	200.000,00	
36	*100*	COMUNE	CELLOLE	CE	NON AMMESSO	Il progetto non è articolato nelle azioni 1 e 2 come previsto all'art. 4 dell'avviso pubblico Manca delibera/atto ufficiale di nomina RUP		302.500,00
37	*101*	COMUNE	MANOCALZATI	AV	NON AMMESSO	progetto presentato sia dall'ambito che da singoli comuni afferenti all'ambito (Aiello del Sabato – Manocalzati – Montoro Inferiore – Solofra – Torre le Nocelle – Venticano)	200.000,00	485.870,80
38	*104*	COMUNE	DUGENTA	BN	NON AMMESSO	Manca verbale validazione progetto definitivo – manca delibera approvazione progetto definitivo	17.280,00	439.200,00
39	*106*	COMUNE	POMPEI	NA	NON AMMESSO	**Richiesta integrazione:** Il Verbale del coordinamento istituzionale d'ambito, che attesta la coerenza del progetto con la programmazione del PSZ non è stato presentato.	695.874,10	475.040,00
40	*107*	COMUNE	CASTELVETERE	BN	NON AMMESSO	Nella delibera approvazione progetto definitivo non è indicata la quota di cofinanziamento del progetto impegnata dal soggetto proponente (20%)	40091,45 ?	310.200,00
41	*108*	COMUNE	CASALUCE	CE	NON AMMESSO	Il verbale del coordinamento istituzionale d'ambito non attesta la coerenza del progetto con il PSZ e non è firmato. Inoltre, manca il numero legale del coordinamento	696.000,00	497.960,00
42	*110*	COMUNE	CAIANIELLO	CE	NON AMMESSO	Il verbale del coordinamento istituzionale d'ambito non è firmato né dal presidente né dai componenti – Nella delibera approvazione progetto definitivo non è indicata la quota di cofinanziamento del progetto impegnata dal soggetto	521.753,05	248.920,00
43	*115*	COMUNE	PRATOLA SERRA	AV	NON AMMESSO	Progetto presentato sia dall'ambito che da singoli comuni afferenti all'ambito (Altavilla Irpina – Prato di Principatio Ultra – Pratola Serra – Rotondi – S.Martino Valle Caudina)	593.415,96	500.000,00
44	*119*	COMUNE	CERCOLA	NA	NON AMMESSO	Manca delibera approvazione progetto definitivo – Manca verbale validazione progetto definitivo	80.000,00	145.000,00

fonte: http://burc.regione.campania.it

Avviso Pubblico "Realizzazione e Gestione Centri polifunzionali"

approvato con D.D. n. 284 del 28/07/2011 e pubblicato sul BURC n. 49 del 01/08/2011

PROGETTI NON AMMISSIBILI

N.	Cod. Ufficio	Denominazione	Comune	PR	Ammessi a valutaz.	Note	Azione 1	Azione 2
45	*124*	COMUNE	LETINO	CE	NON AMMESSO	Il progetto non è articolato nelle azioni 1 e 2 come previsto all'art. 4 dell'avviso pubblico	97.500,00	
46	*126*	COMUNE	GIFFONI SEI CASALI	SA	NON AMMESSO	Manca domanda di partecipazione – Formulario incompleto – Il progetto non è articolato nelle azioni 1 e 2 come previsto all'art. 4 dell'avviso pubblico-N el verbale validazione progetto definitivo Rup e progettista risultano essere la stessa persona	700.000,00	
47	*127*	COMUNE	CUSANO MUTRI	BN	NON AMMESSO	Manca delibera/atto ufficiale di nomina del RUP	371.850,20	123.900,00
48	*128*	COMUNE	ROCCAROMANA	CE	NON AMMESSO	Il formulario non è sottoscritto dal legale rappresentante – Progetto presentato sia dall'ambito che da singoli comuni afferenti all'ambito (Ruviano)	240.000,00	198.600,00
49	*130*	COMUNE	TEVEROLA	CE	NON AMMESSO	Verbale del coordinamento istituzionale d'ambito non sottoscritto e in assenza di numero legale – Manca delibera approvazione progetto definitivo	251.291,79	295.000,00
50	*131*	COMUNE	LACEDONIA	AV	NON AMMESSO	Il progetto non è articolato nelle azioni 1 e 2 come previsto all'art. 4 dell'avviso pubblico	700.000,00	
51	*132*	COMUNE	GRAGNANO	NA	NON AMMESSO	**Richiesta integrazione:** Il Verbale del coordinamento istituzionale d'ambito, richiesto ad integrazione, non attesta la coerenza del progetto con la programmazione del PSZ..	667.420,00	497.075,00
52	*133*	COMUNE	PAGO VEIANO	BN	NON AMMESSO	Il progetto non è articolato nelle azioni 1 e 2 come previsto all'art. 4 dell'avviso pubblico-M anca delibera/atto ufficiale di nomina del RUP – Manca delibera approvazione progetto definitivo	132.600,00	
53	*134*	COMUNE	SANT'ANTIMO	NA	NON AMMESSO	Manca delibera/atto ufficiale di nomina del Rup – Il quadro economico riportato nella delibera approvazione progetto definitivo non coincide con quello riportato nel formulario	388.672,20	500.000,00
54	*136*	COMUNE	MUGNANO DI NAPOLI	NA	NON AMMESSO	Il verbale del coordinamento istituzionale d'ambito non attesta la coerenza del progetto con il PSZ – Si allega alla domanda di partecipazione delibera di altro comune e verbale di validazione progetto definitivo presentato da altro comune per altro progetto	573.183,52	461.500,00
55	*141*	COMUNE	S.LEUCIO DEL SANNIO	BN	NON AMMESSO	Manca delibera di Giunta Comunale che approva progetto definitivo	700.000,00	280.000,00

fonte: http://burc.regione.campania.it

Avviso Pubblico "Realizzazione e Gestione Centri polifunzionali"

approvato con D.D. n. 284 del 28/07/2011 e pubblicato sul BURC n. 49 del 01/08/2011

PROGETTI NON AMMISSIBILI

N.	Cod. Ufficio	Denominazione	Comune	PR	Ammessi a valutaz.	Note	Azione 1	Azione 2
56	*143*	COMUNE	MONTORO INFERIORE	AV	NON AMMESSO	Progetto presentato sia dall'ambito che da singoli comuni afferenti all'ambito (Aiello del Sabato – Manocalzati – Montoro Inferiore – Solofra – Torre le Nocelle – Venticano)	524.882,52	409.576,00
57	*147*	COMUNE	AFRAGOLA	NA	NON AMMESSO	**Richiesta integrazione:** Il Verbale del coordinamento istituzionale d'ambito, che attesta la coerenza del progetto con la programmazione del PSZ non è stato presentato.	675.450,00	498.212,00
58	*148*	COMUNE	S.ANDREA DI CONZA	AV	NON AMMESSO	Nella delibera approvazione progetto definitivo manca quadro economico e quota di cofinanziamento del progetto impegnata dal soggetto proponente (20%)	229.974,07	498.662,02
59	*149*	COMUNE	MONTEVERDE	AV	NON AMMESSO	Il progetto non è articolato nelle azioni 1 e 2 come previsto all'art. 4 dell'avviso pubblico	546.000,00	
60	*150*	COMUNE	CASTELPOTO	BN	NON AMMESSO	La delibera approvazione progetto definitivo non stabilisce la quota di cofinanziamento del progetto impegnata dal soggetto proponente (20%)	700.000,00	500.000,00
61	*152*	COMUNE	CAIVANO	NA	NON AMMESSO	Il verbale di validazione del progetto definitivo sottoscritto da RUP e progettista che sono la stessa persona. Importo lavori superiori ad €. 500.000,00	610.608,33	499.000,00
62	*153*	COMUNE	S.VALENTINO TORIO	SA	NON AMMESSO	Il verbale di validazione progetto definitivo è firmato dallo stesso soggetto quale Rup e Progettista	700.000,00	500.000,00
63	*155*	COMUNE	SICIGNANO DEGLI ALBURNI	SA	NON AMMESSO	Domanda di partecipazione e dichiarazione sostitutiva non sottoscritte dal legale rappresentante	696.223,84	499.740,00
64	*157*	COMUNE	POSTIGLIONE	SA	NON AMMESSO	RUP e Progettista coincidono. Importo lavori superiore ad €. 500.000,00	699.967,49	497.960,00
65	*162*	COMUNE	ALTAVILLA SILENTINA	SA	NON AMMESSO	Manca verbale validazione del progetto definitivo sottoscritto da RUP e Progettista	247.967,78	215.228,00
66	*165*	COMUNE	SCISCIANO	NA	NON AMMESSO	Manca verbale del coordinamento istituzionale d'ambito attestante la coerenza del progetto con il PSZ	279.984,27	152.720,00

fonte: http://burc.regione.campania.it

Avviso Pubblico "Realizzazione e Gestione Centri polifunzionali"

approvato con D.D. n. 284 del 28/07/2011 e pubblicato sul BURC n. 49 del 01/08/2011

PROGETTI NON AMMISSIBILI

N.	Cod. Ufficio	Denominazione	Comune	PR	Ammessi a valutaz.	Note	Azione 1	Azione 2
67	*166*	CITTA'	MONDRAGONE	CE	NON AMMESSO	Il verbale validazione progetto definitivo è firmato dallo stesso soggetto quale RUP e Progettista (lavori di importo superiore a € 500.000)	672.000,00	500.000,00
68	*171*	COMUNE	SOLOFRA	AV	NON AMMESSO	Progetto presentato sia dall'ambito che da singoli comuni afferenti all'ambito (Aiello del Sabato – Manocalzati – Montoro Inferiore – Solofra – Torre le Nocelle – Venticano)	700.000,00	499.740,00
69	*177*	COMUNE	CONCA DEI MARMI	SA	NON AMMESSO	Il progetto non è articolato nelle azioni 1 e 2 come previsto all'art. 4 dell'avviso pubblico-M anca verbale del coordinamento istituzionale d'ambito attestante la coerenza del progetto con il PSZ	700.000,00	
70	*180*	CONSORZIO SERVIZI SOC. A4	COMUNE CAPOFILA CERVINARA	AV	NON AMMESSO	Progetto presentato sia dall'ambito che da singoli comuni afferenti all'ambito (Altavilla Irpina – Prato di Principatio Ultra – Pratola Serra – Rotondi – S.Martino Valle Caudina)	104.000,00	480.048,00
71	*181*	COMUNE	S.MARTINO VALLE CAUDINA	AV	NON AMMESSO	Progetto presentato sia dall'ambito che da singoli comuni afferenti all'ambito (Altavilla Irpina – Prato di Principatio Ultra – Pratola Serra – Rotondi – S.Martino Valle Caudina)	329.295,39	471.290,16
72	*189*	COMUNE	MONTEFORTE CILENTO	SA	NON AMMESSO	**Richiesta integrazione:** Il Verbale del coordinamento istituzionale d'ambito, che attesta la coerenza del progetto con la programmazione del PSZ non è stato presentato.	197.600,00	198.785,70
73	*191*	COMUNE	FLUMERI	AV	NON AMMESSO	Manca delibera/atto ufficiale di nomina RUP	400.000,00	240.500,00
74	*194*	COMUNE	FRAGNETO MANFORTE	BN	NON AMMESSO	La delibera approvazione progetto definitivo non stabilisce la quota impegnata dal soggetto	696.242,24	500.000,00
75	*195*	COMUNE	ISPANI	SA	NON AMMESSO	La delibera approvazione progetto definitivo stabilisce un'azione di cofinanziamento non coerente con l'Azione 1	295.800,00	500.000,00
76	*201*	COMUNE	QUARTO	NA	NON AMMESSO	Manca verbale del coordinamento istituzionale d'ambito attestante la coerenza del progetto con il PSZ	535.000,00	500.000,00
77	*205*	COMUNE	CRISPANO	NA	NON AMMESSO	Il progetto non è articolato nelle azioni 1 e 2 come previsto all'art. 4 dell'avviso pubblico (integrazione pervenuta il 11/04/2013 prot. n. 0262312 del 12/04/2013)	700.000,00	

fonte: http://burc.regione.campania.it

Avviso Pubblico "Realizzazione e Gestione Centri polifunzionali"

approvato con D.D. n. 284 del 28/07/2011 e pubblicato sul BURC n. 49 del 01/08/2011

PROGETTI NON AMMISSIBILI

N.	Cod. Ufficio	Denominazione	Comune	PR	Ammessi a valutaz.	Note	Azione 1	Azione 2
78	*212*	COMUNE	FRIGENTO	AV	NON AMMESSO	Manca verbale del coordinamento istituzionale d'ambito attestante la coerenza del progetto con il PSZ	504.874,07	301.900,00
79	*217*	COMUNE	SASSANO	SA	NON AMMESSO	Quota di cofinanziamento del progetto inferiore al 20% del costo totale dell'intervento (azione 1)	292.000,00	480.000,00
80	*223*	COMUNE	AULETTA	SA	NON AMMESSO	Il verbale validazione progetto definitivo non è sottoscritto dal progettista (art.9 c.4 DPR 207/2010)	605.930,00	247.080,00
81	*224*	COMUNE	LETTERE	NA	NON AMMESSO	fuori termine		
82	*225*	COMUNE	MONTELLA	AV	NON AMMESSO	fuori termine		
83	*226*	COMUNE	FONTANAROSA	AV	NON AMMESSO	fuori termine		
84	*227*	COMUNE	TEORA	AV	NON AMMESSO	integrazione - fuori termine		

fonte: http://burc.regione.campania.it

Avviso Pubblico "Realizzazione e Gestione Centri polifunzionali"

approvato con D.D. n. 284 del 28/07/2011 e pubblicato sul BURC n. 49 del 01/08/2011

PROGETTI AMMISSIBILI E FINANZIABILI

N.	COD. UFF.	Ente	Comune	PR	Azione 1	Azione 2	Punti	
1	*82*	COMUNE	PIANO DI SORRENTO	NA	€ 700.000,00	€ 500.000,00	**93**	**AMMISSIBILE E FINANZIABILE**
2	*20*	COMUNE	PALMA CAMPANIA	NA	€ 666.947,67	€ 400.000,00	**92**	**AMMISSIBILE E FINANZIABILE**
3	*71*	Ambito S 10	COMUNE CAPOFILA PALOMONTE	SA	€ 700.000,00	€ 500.000,00	**91**	**AMMISSIBILE E FINANZIABILE**
4	*78*	COMUNE	REINO	BN	€ 330.860,86	€ 280.247,00	**90**	**AMMISSIBILE E FINANZIABILE**
5	*139*	COMUNE	SCAFATI	SA	€ 700.000,00	€ 500.000,00	**89**	**AMMISSIBILE E FINANZIABILE**
6	*204*	COMUNE	S.GENNARO VESUVIANO	NA	€ 540.763,96	€ 454.776,00	**88**	**AMMISSIBILE E FINANZIABILE**
7	*58*	COMUNE	SOMMA VESUVIANA	NA	€ 700.000,00	€ 500.000,00	**87**	**AMMISSIBILE E FINANZIABILE**
8	*19*	COMUNE	CASALNUOVO DI NAPOLI	NA	€ 432.718,62	€ 400.000,00	**86**	**AMMISSIBILE E FINANZIABILE**
9	*123*	COMUNE	LAURO	AV	€ 415.163,00	€ 500.000,00	**84**	**AMMISSIBILE E FINANZIABILE**
10	*210*	COMUNE	MARIGLIANO	NA	€ 191.198,06	€ 319.698,80	**84**	**AMMISSIBILE E FINANZIABILE**
11	*70*	COMUNE	BARONISSI	SA	€ 525.602,32	€ 285.320,00	**82**	**AMMISSIBILE E FINANZIABILE**
12	*164*	COMUNE	NAPOLI	NA	€ 700.000,00	€ 500.000,00	**82**	**AMMISSIBILE E FINANZIABILE**
13	*203*	COMUNE	BATTIPAGLIA	SA	€ 700.000,00	€ 500.000,00	**81**	**AMMISSIBILE E FINANZIABILE**
14	*66*	COMUNE	SANT'AGATA DE' GOTI	BN	€ 215.569,01	€ 453.500,00	**81**	**AMMISSIBILE E FINANZIABILE**
15	*102*	COMUNE	MARIGLIANELLA	NA	€ 549.600,00	€ 371.761,00	**80**	**AMMISSIBILE E FINANZIABILE**

fonte: http://burc.regione.campania.it

N.	COD. UFF.	Ente	Comune	PR	Azione 1	Azione 2	Punti	
16	*146*	AMBITO N.15	COMUNE CAPOFILA TORRE ANNUNZIATA	NA	€ 560.000,00	€ 499.304,00	**80**	**AMMISSIBILE E FINANZIABILE**
17	*188*	COMUNE	CASANDRINO	NA	€ 96.065,44	€ 499.800,00	**80**	**AMMISSIBILE E FINANZIABILE**
18	*197*	COMUNE	SANTA MARINA	SA	€ 700.000,00	€ 500.000,00	**80**	**AMMISSIBILE E FINANZIABILE**
19	*15*	COMUNE	VOLLA	NA	€ 700.000,00	€ 456.984,00	**79**	**AMMISSIBILE E FINANZIABILE**
20	*154*	COMUNE	S.POTITO SANNITICO	CE	€ 636.288,40	€ 170.855,70	**78**	**AMMISSIBILE E FINANZIABILE**
21	*200*	COMUNE	BELLOSGUARDO	SA	€ 25.904,00	€ 351.680,00	**77**	**AMMISSIBILE E FINANZIABILE**
22	*214*	AMBITO N 11	COMUNE CAPOFILA NOLA	NA	€ 699.916,63	€ 499.666,20	**77**	**AMMISSIBILE E FINANZIABILE**
23	*49*	COMUNE	CASTELLO DI CISTERNA	NA	€ 480.000,00	€ 336.848,00	**76**	**AMMISSIBILE E FINANZIABILE**
24	*51*	COMUNE	MUGNANO DEL CARDINALE	AV	€ 550.726,48	€ 452.276,00	**76**	**AMMISSIBILE E FINANZIABILE**
25	*199*	COMUNE	SALENTO	SA	€ 300.000,00	€ 100.000,00	**76**	**AMMISSIBILE E FINANZIABILE**
26	*69*	COMUNE	SERRE	SA	€ 670.723,20	€ 482.557,36	**75**	**AMMISSIBILE E FINANZIABILE**
27	*84*	AMBITO N 16	COMUNE CAPOFILA TORRE DEL GRECO	NA	€ 700.000,00	€ 500.000,00	**73**	**AMMISSIBILE E FINANZIABILE**
28	*169*	COMUNE	LIONI	AV	€ 330.000,00	€ 350.000,00	**73**	**AMMISSIBILE E FINANZIABILE**
29	*129*	COMUNE	SANT'ANASTASIA	NA	€ 674.374,27	€ 500.000,00	**73**	**AMMISSIBILE E FINANZIABILE**
30	*103*	COMUNE	CERRETO SANNITA	BN	€ 504.063,45	€ 497.960,00	**73**	**AMMISSIBILE E FINANZIABILE**
31	*87*	COMUNE	VALLESACCARDA	AV	€ 199.019,93	€ 499.894,00	**73**	**AMMISSIBILE E FINANZIABILE**
32	*118*	COMUNE	MONTEFORTE IRPINO	AV	€ 274.427,67	€ 500.000,00	**73**	**AMMISSIBILE E FINANZIABILE**

fonte: http://burc.regione.campania.it

N.	COD. UFF.	Ente	Comune	PR	Azione 1	Azione 2	Punti	
33	*11*	COMUNE	TRENTOLA DUCENTA	CE	€ 136.499,59	€ 495.000,00	**73**	**AMMISSIBILE E FINANZIABILE**
34	*14*	COMUNE	PELLEZZANO	SA	€ 680.000,00	€ 370.000,00	**73**	**AMMISSIBILE E FINANZIABILE**
35	*187*	COMUNE	CANCELLO ED ARNONE	CE	€ 503.358,98	€ 450.825,00	**73**	**AMMISSIBILE E FINANZIABILE**
36	*122*	COMUNE	SALERNO	SA	€ 560.000,00	€ 500.000,00	**73**	**AMMISSIBILE E FINANZIABILE**
37	*137*	CITTA'	MERCATO S.SEVERINO	SA	€ 700.000,00	€ 500.000,00	**73**	**AMMISSIBILE E FINANZIABILE**
38	*73*	COMUNE	BUCCIANO	BN	€ 164.000,00	€ 260.000,00	**73**	**AMMISSIBILE E FINANZIABILE**
39	*88*	COMUNE	MADDALONI	CE	€ 52.500,00	€ 409.000,00	**73**	**AMMISSIBILE E FINANZIABILE**
40	*16*	COMUNE	ROCCA D'EVANDRO	CE	€ 560.000,00	€ 244.500,00	**73**	**AMMISSIBILE E FINANZIABILE**
41	*216*	COMUNE	GROTTAMINARDA	AV	€ 184.000,00	€ 454.062,08	**73**	**AMMISSIBILE E FINANZIABILE**
42	*47*	COMUNE	SPERONE	AV	€ 160.000,00	€ 300.000,00	**73**	**AMMISSIBILE E FINANZIABILE**
				TOTALE	**€ 19.870.291,54**	**€ 17.646.515,14**		

fonte: http://burc.regione.campania.it

Avviso Pubblico "Realizzazione e Gestione Centri polifunzionali"

approvato con D.D. n. 284 del 28/07/2011 e pubblicato sul BURC n. 49 del 01/08/2011

PROGETTI AMMISSIBILI E NON FINANZIABILI

N.	COD. UFF.	Ente	Comune	PR	Azione 1	Azione 2	Punti	
1	*91*	COMUNE	ISCHIA	NA	700.000,00	500.000,00	**69**	**AMMISSIBILE E NON FINANZIABILE**
2	*4*	COMUNE	CASALBUONO	SA	600.000,00	131.050,00	**68**	**AMMISSIBILE E NON FINANZIABILE**
3	*67*	COMUNE	MONTECORVINO PUGLIANO	SA	207.788,00	196.244,94	**66**	**AMMISSIBILE E NON FINANZIABILE**
4	*117*	COMUNE	ARPAISE	BN	265.689,92	486.415,16	**66**	**AMMISSIBILE E NON FINANZIABILE**
5	*144*	COMUNE	PAUPISI	BN	700.000,00	500.000,00	**66**	**AMMISSIBILE E NON FINANZIABILE**
6	*172*	CITTA'	EBOLI	SA	699.939,50	498.960,00	**66**	**AMMISSIBILE E NON FINANZIABILE**
7	*185*	COMUNE	GINESTRA DEGLI SCHIAVONI	BN	534.226,53	323.900,00	**66**	**AMMISSIBILE E NON FINANZIABILE**
8	*192*	COMUNE	OGLIASTRO CILENTO	SA	519.500,00	237.588,94	**66**	**AMMISSIBILE E NON FINANZIABILE**
9	*160*	COMUNE	FRASSO TELESINO	BN	141.600,00	499.640,00	**65**	**AMMISSIBILE E NON FINANZIABILE**
10	*167*	COMUNE	CAPUA	CE	672.000,00	500.000,00	**65**	**AMMISSIBILE E NON FINANZIABILE**
11	*75*	COM. ALTO CILENTO	COMUNE CAPOFILA LUSTRA	SA	670.723,20	499.857,36	**65**	**AMMISSIBILE E NON FINANZIABILE**

fonte: http://burc.regione.campania.it

Avviso Pubblico "Realizzazione e Gestione Centri polifunzionali"

approvato con D.D. n. 284 del 28/07/2011 e pubblicato sul BURC n. 49 del 01/08/2011

PROGETTI AMMISSIBILI E NON FINANZIABILI

N.	COD. UFF.	Ente	Comune	PR	Azione 1	Azione 2	Punti	
12	*63*	COMUNE	SAN LORENZO MAGGIORE	BN	280.000,00	497.500,00	**65**	**AMMISSIBILE E NON FINANZIABILE**
13	*24*	COMUNE	MASSA DI SOMMA	NA	700.000,00	199.000,00	**65**	**AMMISSIBILE E NON FINANZIABILE**
14	*120*	COMUNE	QUINDICI	AV	700.000,00	500.000,00	**65**	**AMMISSIBILE E NON FINANZIABILE**
15	*186*	COMUNE	CONZA DELLA CAMPANIA	AV	514.236,51	385.323,44	**65**	**AMMISSIBILE E NON FINANZIABILE**
16	*190*	COMUNE	TRENTINARA	SA	376.740,00	297.727,90	**65**	**AMMISSIBILE E NON FINANZIABILE**
17	*105*	COMUNE	BENEVENTO	BN	400.000,00	500.000,00	**65**	**AMMISSIBILE E NON FINANZIABILE**
18	*64*	COMUNE	S.CIPRIANO PICENTINO	SA	700.000,00	500.000,00	**65**	**AMMISSIBILE E NON FINANZIABILE**
19	*7*	COMUNE	LUOGOSANO	AV	415.340,01	405.000,00	**65**	**AMMISSIBILE E NON FINANZIABILE**
20	*96*	COMUNE	POLLICA	SA	700.000,00	490.045,32	**65**	**AMMISSIBILE E NON FINANZIABILE**
21	*111*	COMUNE	PARETE	CE	559.362,00	455.520,00	**65**	**AMMISSIBILE E NON FINANZIABILE**
22	*140*	COMUNE	BASELICE	BN	509.491,21	428.400,00	**65**	**AMMISSIBILE E NON FINANZIABILE**

fonte: http://burc.regione.campania.it

Avviso Pubblico "Realizzazione e Gestione Centri polifunzionali"

approvato con D.D. n. 284 del 28/07/2011 e pubblicato sul BURC n. 49 del 01/08/2011

PROGETTI AMMISSIBILI E NON FINANZIABILI

N.	COD. UFF.	Ente	Comune	PR	Azione 1	Azione 2	Punti	
23	*174*	COMUNE	CERASO	SA	465.824,27	500.000,00	**65**	**AMMISSIBILE E NON FINANZIABILE**
24	*182*	COMUNE	CARDITO	NA	157.514,20	360.000,00	**65**	**AMMISSIBILE E NON FINANZIABILE**
25	*206*	COMUNE	PONTE	BN	258.000,00	217.480,00	**65**	**AMMISSIBILE E NON FINANZIABILE**
26	*208*	COMUNE	SARNO	SA	600.000,00	500.000,00	**65**	**AMMISSIBILE E NON FINANZIABILE**
27	*40*	CITTA'	VALLO DELLA LUCANIA	SA	680.000,00	415.300,00	**65**	**AMMISSIBILE E NON FINANZIABILE**
28	*21*	COMUNE	SAN MARZANO SUL SARNO	SA	700.000,00	500.000,00	**64**	**AMMISSIBILE E NON FINANZIABILE**
29	*17*	COMUNE	SANT'ANGELO DEI LOMBARDI	AV	355.000,00	198.800,00	**64**	**AMMISSIBILE E NON FINANZIABILE**
30	*5*	COMUNE	PIEDIMONTE MATESE	CE	700.000,00	500.000,00	**64**	**AMMISSIBILE E NON FINANZIABILE**
31	*8*	COMUNE	PATERNOPOLI	AV	516.921,31	412.125,00	**64**	**AMMISSIBILE E NON FINANZIABILE**
32	*32*	COMUNE	AVELLINO	AV	700.000,00	500.000,00	**64**	**AMMISSIBILE E NON FINANZIABILE**
33	*42*	COMUNE	S.ANGELO A CUPOLO	BN	700.000,00	489.250,00	**64**	**AMMISSIBILE E NON FINANZIABILE**

fonte: http://burc.regione.campania.it

Avviso Pubblico "Realizzazione e Gestione Centri polifunzionali"

approvato con D.D. n. 284 del 28/07/2011 e pubblicato sul BURC n. 49 del 01/08/2011

PROGETTI AMMISSIBILI E NON FINANZIABILI

N.	COD. UFF.	Ente	Comune	PR	Azione 1	Azione 2	Punti	
34	*80*	COMUNE	CIRCELLO	BN	365.442,50	497.960,00	**64**	**AMMISSIBILE E NON FINANZIABILE**
35	*125*	COMUNE	TORELLA DEI LOMABRDI	AV	630.115,20	495.000,00	**64**	**AMMISSIBILE E NON FINANZIABILE**
36	*135*	COMUNE	MORRA DE SANCTIS	AV	700.000,00	500.000,00	**64**	**AMMISSIBILE E NON FINANZIABILE**
37	*163*	COMUNE	CAMPAGNA	SA	320.000,00	245.650,20	**64**	**AMMISSIBILE E NON FINANZIABILE**
38	*209*	ASSOCIAZIONE DI COMUNI	COMUNE CAPOFILA SANTA CROCE DEL SANNIO	BN	695.625,00	451.257,05	**64**	**AMMISSIBILE E NON FINANZIABILE**
39	*54*	COMUNE	SALA CONSILINA	SA	599.991,15	500.000,00	**64**	**AMMISSIBILE E NON FINANZIABILE**
40	*22*	COMUNE	MARANO DI NAPOLI	NA	700.000,00	473.620,72	**63**	**AMMISSIBILE E NON FINANZIABILE**
41	*114*	COMUNE	S.NICOLA MANFREDI	BN	648.319,39	495.000,00	**63**	**AMMISSIBILE E NON FINANZIABILE**
42	*179*	COMUNE	POGGIOMARINO	NA	400.000,00	500.000,00	**63**	**AMMISSIBILE E NON FINANZIABILE**
43	*13*	COMUNE	PADULI	BN	700.000,00	309.650,00	**63**	**AMMISSIBILE E NON FINANZIABILE**
44	*29*	COMUNE	AQUARA	SA	700.000,00	500.000,00	**63**	**AMMISSIBILE E NON FINANZIABILE**

fonte: http://burc.regione.campania.it

Avviso Pubblico "Realizzazione e Gestione Centri polifunzionali"

approvato con D.D. n. 284 del 28/07/2011 e pubblicato sul BURC n. 49 del 01/08/2011

PROGETTI AMMISSIBILI E NON FINANZIABILI

N.	COD. UFF.	Ente	Comune	PR	Azione 1	Azione 2	Punti	
45	*53*	COMUNE	ASCEA	SA	160.000,00	332.022,00	**63**	**AMMISSIBILE E NON FINANZIABILE**
46	*74*	CITTA'	AIROLA	BN	78.000,00	260.000,00	**63**	**AMMISSIBILE E NON FINANZIABILE**
47	*95*	COMUNE	MONTECORVINO ROVELLA	SA	168.941,50	248.367,60	**63**	**AMMISSIBILE E NON FINANZIABILE**
48	*116*	COMUNE	COLLE SANNITA	BN	444.612,62	302.591,14	**63**	**AMMISSIBILE E NON FINANZIABILE**
49	*145*	COMUNE	TORRECUSO	BN	700.000,00	500.000,00	**63**	**AMMISSIBILE E NON FINANZIABILE**
50	*151*	COMUNE	ARIANO IRPINO	AV	700.000,00	400.500,00	**63**	**AMMISSIBILE E NON FINANZIABILE**
51	*158*	COMUNE	ACERNO	SA	636.434,03	115.147,65	**63**	**AMMISSIBILE E NON FINANZIABILE**
52	*184*	COMUNE	PESCO SANNITA	BN	262.500,00	360.000,00	**63**	**AMMISSIBILE E NON FINANZIABILE**
53	*196*	COMUNE	SAPRI	SA	107.291,18	500.000,00	**62**	**AMMISSIBILE E NON FINANZIABILE**
54	*59*	CITTA'	CAVA DE' TIRRENI	SA	549.000,00	487.992,00	**62**	**AMMISSIBILE E NON FINANZIABILE**
55	*94*	COMUNE	OLEVANO SUL TUSCIANO	SA	558.501,80	240.584,94	**62**	**AMMISSIBILE E NON FINANZIABILE**

fonte: http://burc.regione.campania.it

Avviso Pubblico "Realizzazione e Gestione Centri polifunzionali"

approvato con D.D. n. 284 del 28/07/2011 e pubblicato sul BURC n. 49 del 01/08/2011

PROGETTI AMMISSIBILI E NON FINANZIABILI

N.	COD. UFF.	Ente	Comune	PR	Azione 1	Azione 2	Punti	
56	*198*	COMUNE	LIMATOLA	BN	455.312,42	363.080,00	**62**	**AMMISSIBILE E NON FINANZIABILE**
57	*12*	COMUNE	SAN MARCO DEI CAVOTI	BN	583.333,33	250.000,00	**61**	**AMMISSIBILE E NON FINANZIABILE**
58	*36*	COMUNE	SIANO	SA	364.197,90	396.240,00	**61**	**AMMISSIBILE E NON FINANZIABILE**
59	*156*	COMUNE	BISACCIA	AV	560.000,00	500.000,00	**61**	**AMMISSIBILE E NON FINANZIABILE**
60	*202*	COMUNE	TORTORELLA	SA	50.000,00	200.000,00	**61**	**AMMISSIBILE E NON FINANZIABILE**
61	*211*	COMUNE	CAUTANO	BN	291.441,04	275.400,00	**61**	**AMMISSIBILE E NON FINANZIABILE**
62	*215*	COMUNE	OSPEDALETTO D'ALPINOLO	AV	231.249,59	375.000,00	**61**	**AMMISSIBILE E NON FINANZIABILE**
63	*221*	CITTA'	CAGGIANO	SA	88.246,65	423.880,00	**61**	**AMMISSIBILE E NON FINANZIABILE**
64	*31*	COMUNE	POSITANO	SA	700.000,00	500.000,00	**60**	**AMMISSIBILE E NON FINANZIABILE**
65	*83*	COMUNE	VILLA DI BRIANO	CE	367.902,76	295.934,00	**60**	**AMMISSIBILE E NON FINANZIABILE**
66	*97*	COMUNE	VILLAMAINA	AV	80.000,00	500.000,00	**60**	**AMMISSIBILE E NON FINANZIABILE**

fonte: http://burc.regione.campania.it

Avviso Pubblico "Realizzazione e Gestione Centri polifunzionali"

approvato con D.D. n. 284 del 28/07/2011 e pubblicato sul BURC n. 49 del 01/08/2011

PROGETTI AMMISSIBILI E NON FINANZIABILI

N.	COD. UFF.	Ente	Comune	PR	Azione 1	Azione 2	Punti	
67	*142*	COMUNE	ALBANELLA	SA	670.000,00	380.000,00	**60**	**AMMISSIBILE E NON FINANZIABILE**
68	*161*	COMUNE	FOGLIANISE	BN	495.347,73	350.000,00	**60**	**AMMISSIBILE E NON FINANZIABILE**
69	*178*	COMUNE	MORCONE	BN	687.844,72	480.000,00	**60**	**AMMISSIBILE E NON FINANZIABILE**
70	*207*	COMUNE	S.CIPRIANO D'AVERSA	CE	407.470,50	500.000,00	**60**	**AMMISSIBILE E NON FINANZIABILE**
71	*168*	COMUNE	MONTESANO SULLA MARCELLANA	SA	496.000,00	500.000,00	**60**	**AMMISSIBILE E NON FINANZIABILE**
72	*39*	COMUNE	VALLATA	AV	554.464,00	412.125,00	**59**	**AMMISSIBILE E NON FINANZIABILE**
73	*173*	COMUNE	NUSCO	AV	699.964,86	449.740,00	**59**	**AMMISSIBILE E NON FINANZIABILE**
74	*175*	COMUNE	GIUNGANO	SA	688.653,88	499.920,00	**59**	**AMMISSIBILE E NON FINANZIABILE**
75	*183*	COMUNE	APICE	BN	240.857,15	238.105,00	**59**	**AMMISSIBILE E NON FINANZIABILE**
76	*193*	COMUNE	MAGLIANO VETERE	SA	481.900,00	203.342,40	**59**	**AMMISSIBILE E NON FINANZIABILE**
77	*48*	COMUNE	S.BARTOLOMEO IN GALDO	BN	60.000,00	400.000,00	**58**	**AMMISSIBILE E NON FINANZIABILE**

fonte: http://burc.regione.campania.it

Avviso Pubblico "Realizzazione e Gestione Centri polifunzionali"

approvato con D.D. n. 284 del 28/07/2011 e pubblicato sul BURC n. 49 del 01/08/2011

PROGETTI AMMISSIBILI E NON FINANZIABILI

N.	COD. UFF.	Ente	Comune	PR	Azione 1	Azione 2	Punti	
78	*121*	CITTA'	PADULA	SA	549.644,32	270.000,00	**57**	**AMMISSIBILE E NON FINANZIABILE**
79	*170*	COMUNE	MOSCHIANO	AV	700.000,00	500.000,00	**56**	**AMMISSIBILE E NON FINANZIABILE**
80	*9*	COMUNE	BONITO	AV	102.724,92	348.670,00	**56**	**AMMISSIBILE E NON FINANZIABILE**
81	*68*	COMUNE	CASAMICCIOLA TERME	NA	700.000,00	487.439,00	**56**	**AMMISSIBILE E NON FINANZIABILE**
82	*113*	COMUNE	SESSA AURUNCA	CE	700.000,00	425.000,00	**56**	**AMMISSIBILE E NON FINANZIABILE**
83	*93*	COMUNE	CORLETO MONFORTE	SA	42.000,00	242.988,00	**55**	**AMMISSIBILE E NON FINANZIABILE**
84	*222*	COMUNE	CALABRITTO	AV	400.000,00	98.000,00	**53**	**AMMISSIBILE E NON FINANZIABILE**
85	*220*	COMUNE	BAGNOLI IRPINO	AV	400.000,00	80.377,00	**50**	**AMMISSIBILE E NON FINANZIABILE**
86	*112*	CITTA'	ROCCA D'ASPIDE	SA	539.332,12	470.200,00	**49**	**AMMISSIBILE E NON FINANZIABILE**
87	*44*	COMUNE	SALVITELLE	SA	308.122,02	111.000,00	**49**	**AMMISSIBILE E NON FINANZIABILE**
88	*1*	COMUNE	TEORA	AV	160.000,00	100.000,00	**48**	**AMMISSIBILE E NON FINANZIABILE**

fonte: http://burc.regione.campania.it

Avviso Pubblico "Realizzazione e Gestione Centri polifunzionali"

approvato con D.D. n. 284 del 28/07/2011 e pubblicato sul BURC n. 49 del 01/08/2011

PROGETTI AMMISSIBILI E NON FINANZIABILI

N.	COD. UFF.	Ente	Comune	PR	Azione 1	Azione 2	Punti	
89	*61*	COMUNE	SAN RUFO	SA	75.000,00	128.000,00	**46**	**AMMISSIBILE E NON FINANZIABILE**
90	*10*	COMUNE	CARIFE	AV	462.560,00	217.256,00	**44**	**AMMISSIBILE E NON FINANZIABILE**
91	*213*	COMUNE	PAGO DEL VALLE DI LAURO	AV	417.067,03	200.000,00	**44**	**AMMISSIBILE E NON FINANZIABILE**
92	*219*	COMUNE	SAVIGNANO IRPINO	AV	286.356,36	28.500,00	**43**	**AMMISSIBILE E NON FINANZIABILE**
93	*60*	COMUNE	SAN PIETRO AL TANAGRO	SA	68.000,00	137.000,00	**43**	**AMMISSIBILE E NON FINANZIABILE**
94	*218*	CITTA'	MIRABELLA ECLANO	AV	478.281,00	49.200,00	**41**	**AMMISSIBILE E NON FINANZIABILE**
95	*77*	COMUNE	CASAL VELINO	SA	213.808,00	255.707,80	**39**	**AMMISSIBILE E NON FINANZIABILE**
96	*159*	COMUNE	BELLIZZI	SA	184.000,00	222.254,00	**39**	**AMMISSIBILE E NON FINANZIABILE**
97	*30*	COMUNE	LAURINO	SA	700.000,00	500.000,00	**37**	**AMMISSIBILE E NON FINANZIABILE**
98	*45*	COMUNE	CENTOLA	SA	663.415,38	500.000,00	**37**	**AMMISSIBILE E NON FINANZIABILE**
99	*109*	COMUNE	SAN MAURO CILENTO	SA	160.000,00	213.376,00	**37**	**AMMISSIBILE E NON FINANZIABILE**

fonte: http://burc.regione.campania.it

Avviso Pubblico "Realizzazione e Gestione Centri polifunzionali"

approvato con D.D. n. 284 del 28/07/2011 e pubblicato sul BURC n. 49 del 01/08/2011

PROGETTI AMMISSIBILI E NON FINANZIABILI

N.	COD. UFF.	Ente	Comune	PR	Azione 1	Azione 2	Punti	
100	*176*	COMUNE	SESSA CILENTO	SA	5.388,95	137.778,95	**34**	**AMMISSIBILE E NON FINANZIABILE**
101	*138*	CITTA'	ALIFE	CE	315.990,40	203.000,00	**24**	**AMMISSIBILE E NON FINANZIABILE**

fonte: http://burc.regione.campania.it

REGIONE CAMPANIA

Decreto Dirigenziale n. 511 del 31/07/2013

A.G.C. 18 Assistenza Sociale, Att. Sociali, Sport, Tempo Libero, Spettacolo

Settore 1 Assist.sociale, programmazione e vigilanza sui servizi sociali

Oggetto dell'Atto:

IPAB "ISTITUTO DI ASSISTENZA FRANCESCO CAPEZZUTO", IN ARIANO IRPINO. TRASFORMAZIONE IN AZIENDA PUBBLICA DI SERVIZI ALLA PERSONA.

IL DIRIGENTE

Premesso che:
a. l'ente "Istituto di assistenza Francesco Capezzuto", in Ariano Irpino, è una istituzione pubblica di assistenza e beneficenza *ex* legge 17 luglio 1890, n. 6972 e, come tale, è assoggettato al controllo della Regione ai sensi del dPR 15 gennaio 1972, n. 9 recante "Trasferimento alle Regioni a statuto ordinario delle funzioni amministrative statali in materia di beneficenza pubblica e del relativo personale";
b. il sistema delle istituzioni pubbliche di assistenza e beneficenza è stato oggetto di riordino ad opera del decreto legislativo 4 maggio 2001, n. 207, in ottemperanza della delega prevista dall'articolo 10 della legge 8 novembre 2000, n. 328;
c. la disciplina recata dal richiamato decreto delegato non è stata pienamente attuata a motivo dell'ampio rinvio all'autonomia regionale e della sopravvenuta riforma, con legge costituzionale 18 ottobre 2001, n. 3, del titolo V della parte seconda della Costituzione che ha trasferito la materia alla potestà legislativa regionale per esclusione;
d. alla luce del novellato articolo 117 della Costituzione, il legislatore regionale, con legge 6 luglio 2012, n.15 di modifica della legge regionale 23 ottobre 2007, n. 11, ha determinato le norme generali che regolano il riordino delle IIPPAB la cui disciplina è stata completata con regolamento 22 febbraio 2013, n. 2 (Riordino delle Istituzioni Pubbliche di Assistenza e Beneficenza. Disciplina delle Aziende Pubbliche di Servizi alla Persona);
e. ai fini del riordino delle IIPPAB, la richiamata disciplina regionale prescrive la trasformazione delle istituzioni, a seconda della tipologia, del carattere e della dimensione, in aziende pubbliche di servizi alla persona e in associazione o fondazione di diritto privato e contempla, in via residuale, le cause di estinzione;
f. in particolare, l'articolo 2, comma 2, del regolamento n. 2/2013 statuisce che la trasformazione delle IIPPAB è deliberata dagli organi di amministrazione delle istituzioni entro il termine di centoventi giorni dall'entrata in vigore delle norme regolamentari ed è disposta con provvedimento della Direzione generale della Giunta regionale per le politiche sociali, le politiche culturali, le pari opportunità e il tempo libero entro centoventi giorni dal ricevimento dell'istanza di trasformazione;
vista
a. l'istanza prot. n. 154 del 14 giugno 2013, a firma del legale rappresentante dell'IPAB "Istituto di assistenza Francesco Capezzuto", di trasformazione dell'istituzione in azienda pubblica di servizi alla persona, pervenuta al Settore Assistenza Sociale il 18 giugno 2013;
b. la documentazione di corredo della predetta istanza e, in particolare, la deliberazione del consiglio di amministrazione n. 12 del 13 giugno 2013 di trasformazione dell'IPAB in azienda pubblica di servizi alla persona;
letti
a. l'articolo 16*bis* della legge regionale n. 11/2007, fonte primaria di disciplina del riordino delle IIPPAB in regione Campania;
b. l'articolo 2, comma 2, del regolamento n. 2/2013 secondo cui la trasformazione delle IIPPAB è disposta dalla competente Direzione generale della Giunta regionale all'esito dell'attività istruttoria volta all'accertamento della sussistenza del carattere e dei requisiti che consentono la trasformazione e alla verifica della conformità degli statuti delle istituzioni trasformate alle disposizioni del prefato regolamento regionale;
c. l'articolo 5 del regolamento n. 2/2013 secondo cui le istituzioni che erogano direttamente servizi socio-assistenziali il cui valore patrimoniale complessivo non è inferiore a euro cinquecentomila si trasformano in azienda pubblica di servizi alla persona;
d. l'articolo 6 del menzionato regolamento n. 2/2011 recante la disciplina della procedura per la trasformazione in azienda;
e. il Titolo II del regolamento n. 2/2013 recante le norme che disciplinano l'ordinamento delle aziende pubbliche di servizi alla persona in osservanza dei principi e dei criteri direttivi dettati dall'articolo 16*ter* della legge regionale n. 11/2007;
rilevato che il Settore Assistenza Sociale, con nota prot. n. 485488 del 4 luglio 2013, ha formulato rilievi sull'istanza di trasformazione dell'IPAB e, in particolare, sullo statuto dell'azienda *in fieri* e richiesto

chiarimenti ed elementi integrativi al consiglio di amministrazione dell'istituzione ai sensi dell'articolo 6 del regolamento n. 2/2013;
vista
a. la nota del presidente dell'IPAB prot. n. 182 del 16 luglio 2013, pervenuta al Settore Assistenza Sociale il 23 luglio 2013, integrativa dell'istanza di trasformazione dell'istituzione prot. n. 154 del 14 giugno 2013;
b. la deliberazione n. 14 del 15 luglio 2013 con la quale il consiglio di amministrazione dell'IPAB ha recepito i rilievi formulati dal Settore Assistenza Sociale con la richiamata nota prot. n. 485488/2013 ed ha approvato *ex novo* lo statuto della costituenda azienda, l'inventario dei beni mobili, l'inventario del patrimonio immobiliare con relativa perizia asseverata e il processo verbale della ricognizione dei rapporti giuridici attivi e passivi dell'istituzione;
accertato che:
a. i chiarimenti forniti dall'amministrazione dell'IPAB superano i rilievi formulati dal Settore Assitenza Sociale sulla originaria istanza di trasformazione dell'istituzione;
b. l'istanza di trasformazione dell'IPAB è corredata dalla documentazione prevista dal regolamento n. 2/2013;
c. sussistono il carattere e i requisiti previsti dall'articolo 16*bis*, comma 1, lettera b), della legge regionale n. 11/2007 e dall'articolo 5, comma 1, del regolamento n. 2/2013 impositivi della trasformazione dell'IPAB in azienda pubblica di servizi alla persona, in quanto l'istituzione:
c.1 nel rispetto delle tavole di fondazione, eroga direttamente servizi assistenziali residenziali a persone anziane, specie se indigenti o prive di assistenza familiare;
c.2 dispone di un patrimonio immobiliare il cui valore stimato ammonta a euro 919.485/00;
d. lo statuto della costituenda azienda, approvato dal consiglio di amministrazione dell'IPAB con deliberazione n. 14 del 15 luglio 2013, è conforme alle disposizioni del regolamento n. 2/2013;
e. l'azienda *in fieri* ispira ed orienta la propria attività ai principi della legge regionale n. 11/2007 ed ha per scopo precipuo offrire assistenza a livello residenziale, semiresidenziale e domiciliare alle persone anziane e ai soggetti con patologie assimilabili a quelle dell'età senile, specie indigenti e/o prive di assistenza familiare, per migliorarne la qualità della vita e il benessere;
ravvisato che ricorrono i presupposti giuridici e di fatto che consentono la trasformazione dell'IPAB "Istituto di assistenza Francesco Capezzuto" in azienda pubblica di servizi alla persona;
ritenuto
a. di provvedere, ai sensi del regolamento n. 2/2013, alla trasformazione dell'IPAB in azienda pubblica di servizi alla persona denominata "Istituto di assistenza Francesco Capezzuto";
b. di approvare lo statuto della nascente azienda deliberato dal consiglio di amministrazione con deliberazione n. 14 del 15 luglio 2013, allegato al presente decreto a formarne parte integrante e sostanziale;
c. di iscrivere l'azienda "Istituto di assistenza Francesco Capezzuto" nel registro regionale delle aziende pubbliche di servizi alla persona istituito a termini dell'articolo 17 del regolamento n. 2/2013;
considerato che nelle more del conferimento degli incarichi dirigenziali in applicazione del regolamento n. 12/2011 di disciplina dell'ordinamento amministrativo della Giunta regionale sono prorogate le funzioni dirigenziali relative agli incarichi attribuiti in vigenza del precedente ordinamento;
alla stregua dell'istruttoria compiuta dal Settore Assitenza Sociale e dell'espressa dichiarazione di regolarità della proposta,

DECRETA

per i motivi esposti in preambolo che si intendono qui integralmente riportati e confermati:
1. di trasformare, ai sensi dell'articolo 16*bis* della legge regionale 23 ottobre 2007, n. 11 e del regolamento 22 febbraio 2013, n. 2, l'IPAB "Istituto di assistenza Francesco Capezzuto", in Ariano Irpino, in azienda pubblica di servizi alla persona denominata "Istituto di assistenza Francesco Capezzuto" assoggettata alla disciplina del titolo II del prefato regolamento regionale.
2. di approvare lo statuto dell'azienda "Istituto di assistenza Francesco Capezzuto" allegato al presente decreto a formarne parte integrante e sostanziale.

3. di iscrivere l'azienda "Istituto di assistenza Francesco Capezzuto", in Ariano Irpino, nel registro delle aziende pubbliche di servizi alla persona istituito a termini dell'articolo 17 del regolamento n. 2/2013.
4. di inviare il presente decreto all'azienda pubblica di servizi alla persona "Istituto di assistenza Francesco Capezzuto" e, per conoscenza, al Comune di Ariano Irpino e al Vescovo di Ariano Irpino-Lacedonia.
5. di trasmettere il presente atto all'AGC 02, Settore 01, Servizio 04 "Registrazione Atti Monocratici - Archiviazione decreti dirigenziali" e all'AGC 01, Settore 02 Stampa, Documentazione, Informazione e Bollettino Ufficiale per la pubblicazione nel BURC.

- Oddati -

Istituto di Assistenza
Francesco Capezzuto

STATUTO

Art. 1
Origine e Denominazione

L'Azienda trae origini dall' IPAB - Istituto di Assistenza "Francesco Capezzuto" - che fu fondata con Regio Decreto del 17 novembre 1857, grazie ad un lascito testamentario di 20.000 ducati di Mons. Francesco Capezzuto, Vescovo di Ariano Irpino dal 1838 al 1855 ed eretto ad Ente Morale con Regio Decreto del 2 aprile 1866 assumendo la denominazione di "Ospizio Capezzuti".

Il 16.01.1993 – con determina del Commissario Regionale, approvata dalla G.R.C. il 28.05.1993 – la denominazione fu cambiata in "Istituto di Assistenza Francesco Capezzuti". con Decreto del Presidente della Giunta Regionale n. 145 del 22/07/2008 è stato infine ripristinato il corretto cognome del fondatore – Capezzuto – emendando così l'erronea versione tramandata dal R.D. del 1866.

L'Azienda, di seguito denominata anche Istituto, assume pertanto la denominazione di – "**Istituto di Assistenza "Francesco Capezzuto**" – con sede Legale in Ariano Irpino (AV) alla Via Vico II Capezzuti n. 2.

La variazione di indirizzo non costituisce modifica statutaria.

Art. 2
Natura giuridica

L'Istituto ha la personalità giuridica di diritto pubblico ed è un' "Azienda Pubblica di Servizi alla Persona" secondo le disposizioni del Decreto Legislativo n. 207 del 4 maggio 2001 e in osservanza dei principi e dei criteri dettati dagli articoli 16bis e 16ter della Legge Regionale n. 11/2007 ed in conformità ai dettami del Regolamento della Giunta Regionale della Campania n. 2 del 22 febbraio 2013 e non ha finalità di lucro.

Art. 3
Scopi Istituzionali e Limiti Territoriali

L'Istituto ispira ed orienta la propria attività alle finalità ed ai principi indicati nella Legge Regionale n. 11 del 2007 "Legge per la dignità e la cittadinanza sociale", in particolare:

a) Rispetto della dignità sociale della persona, delle pari opportunità ed effettiva tutela dei diritti sociali di cittadinanza della persona;

fonte: http://b

b) Garanzia di riservatezza;
c) Adeguatezza, flessibilità e personalizzazione degli interventi, nel rispetto delle opzioni dei destinatari e delle loro famiglie, per la prevenzione, la riduzione, la rimozione delle cause di rischio, l'emarginazione, il disagio e la discriminazione in tutte le sue forme, favorendo l'integrazione e la partecipazione di tutti i membri della società.

L'Istituto riconosce nella professionalità delle risorse umane il fattore determinante per la qualità dei servizi alla persona. A tal fine promuove la formazione come strumento della qualità ed efficacia degli interventi, per favorire l'integrazione professionale e lo sviluppo dell'innovazione organizzativa e gestionale.
L'Istituto ha lo scopo di offrire, senza finalità di lucro, nei modi e nelle forme consentite dalle leggi vigenti, secondo il presente statuto e i propri regolamenti interni, assistenza sociale e sanitaria con particolare attenzione agli anziani ultra sessantacinquenni e ai soggetti con patologie assimilabili a quelle dell'età senile, in special modo a coloro che versano in condizioni di disabilità e non autosufficienza. In ogni caso dovrà essere preservata la finalità indicata nelle tavole del fondatore Mons. Francesco Capezzuto e, quindi, con particolare attenzione ai soggetti indigenti e/o privi di assistenza familiare nei cui confronti potrà essere assunta ogni iniziativa ritenuta utile per il raggiungimento di migliori condizioni morali, sociali ed economiche di vita, assumendosi gli oneri dell'ospitalità per i soggetti privi di mezzi, tanto in stato di salute quanto di malattia.
L'Istituto, per la sua natura pubblica e in continuità con le finalità dell'IPAB da cui deriva, opera per il miglioramento della qualità della vita, del benessere e della convivenza sociale e per la piena inclusione ed integrazione sociale di tutte le componenti della comunità, ivi comprese le risorse umane impiegate per l'erogazione dei servizi, impegnandosi nella valorizzazione del lavoro "di cura", nell'aggiornamento e nella formazione e nella promozione di iniziative di studio e ricerca.
A tale scopo può attivare e/o gestire strutture e servizi per l'erogazione, anche a domicilio, di assistenza medica, geriatrica, infermieristica, riabilitativa e o sociale, occupazionale nonché ogni altro intervento utile a rispondere ai bisogni di volta in volta emergenti, inclusi servizi con carattere temporaneo o di urgenza, dei quali gli indirizzi della programmazione regionale e locale evidenzino la centralità, anche attuando modalità di cura ed assistenza innovative e a carattere sperimentale, avvalendosi delle tecnologie informatiche e telematiche, attivando pratiche e terapie anche non farmacologiche, promuovendo in tali ambiti iniziative ed attività di ricerca.
Tra i servizi che l'Istituto può fornire si elencano a titolo esemplificativo:

a) offerta e/o gestione di servizi in campo sanitario, sociale ed assistenziale, di tipo residenziale, semiresidenziale e domiciliare;
b) offerta e/o gestione di strutture, locali, personale e strumentazione per la realizzazione e lo sviluppo delle suddette attività;
c) offerta e/o gestione di strumenti e supporti tecnologici e didattici, di *know-how* e di metodologie finalizzate all'ottimizzazione dell'attività di aggiornamento e formazione del personale impiegato, nonché di altre figure coinvolte nei processi assistenziali;
d) promuovere, organizzare ed eventualmente gestire attività di qualificazione e riqualificazione, formazione ed aggiornamento professionale e culturale in senso più lato, anche in campi di interesse specifico, volti a facilitare e/o assistere lo sviluppo della professionalità nel settore e a permettere il comunicarsi di esperienze professionali significative;
e) collaborazione ad iniziative di ricerca scientifica in senso lato e relativa elaborazione;
f) realizzazione di iniziative di promozione su problematiche di carattere socio-sanitario ed assistenziale;
g) sviluppare iniziative culturali, manifestazioni, seminari, convegni e gestire, anche per conto di Enti e Aziende pubbliche o private, iniziative di comunicazione anche multimediali e via reti telematiche ed Internet, aventi per oggetto le problematiche del settore socio-sanitario;

fonte: http://b

h) elaborazione e/o realizzazione di progetti e programmi di educazione sanitaria ed altre iniziative di promozione della salute e del benessere psico-fisico, nonché ricerca e rapporti con eventuali sponsor delle stesse;
i) pubblicare e diffondere notiziari e iniziative editoriali rivolte all'opinione pubblica;
j) elaborazione, realizzazione e gestione di progetti ed iniziative anche a carattere sperimentale nell'ambito delle attività socio-sanitarie ed assistenziali.

L'Istituto può svolgere tutte le attività connesse ai propri scopi istituzionali, di natura accessoria o complementare; può erogare servizi ad enti e privati. Può, inoltre, compiere, come attività strumentale e non prevalente, per il conseguimento degli scopi istituzionali, nonché per una miglior gestione delle proprie risorse, tutti gli atti e negozi, anche di diritto privato, funzionali al perseguimento degli obiettivi fissati e può partecipare a forme di gestione sperimentale di servizi sociali e socio sanitari.
L'Istituto, quindi, potrà compiere tutti gli atti ritenuti necessari ed utili alla realizzazione dell'oggetto sociale o comunque sia direttamente che indirettamente attinenti al medesimo, e così tra l'altro:

a) compiere operazioni di natura mobiliare, immobiliare, bancaria, ipotecaria, commerciale, industriale e finanziaria, compreso l'acquisto di immobili e di beni mobili anche registrati;
b) ricorrere a qualsiasi forma di finanziamento proveniente dallo Stato, da Enti pubblici, istituti di credito, banche, società e privati;
c) richiedere ed utilizzare le provvidenze disposte dalla UE, dallo Stato, dalla Regione e dagli enti locali, nonché i finanziamenti ed i contributi disposti da enti od organismi pubblici o privati;
d) ricevere donazioni di terzi e contributi;
e) sottoscrivere convenzioni con Enti Pubblici e Privati aventi ad oggetto l'acquisizione o l'erogazione dei servizi;
f) operare fusioni e/o acquisizioni, assumere interessenze, quote e partecipazioni, sotto qualsiasi forma, anche in imprese, società, enti costituiti o costituendi che svolgano attività analoghe, complementari o comunque accessorie all'attività sociale al fine di migliorare l'efficacia e l'economicità della propria azione, nonché per provvedere alla gestione ed alla manutenzione del proprio patrimonio;
g) aderire, su deliberazione del Consiglio di Amministrazione, alle Organizzazioni di settore ed a consorzi ed altri organismi economici e sindacali che abbiano scopi similari a quelli della Società o che ne siano integrativi.

Per la realizzazione degli scopi di cui al presente articolo l'Istituto utilizza le risorse derivanti dai servizi erogati, nonché gli immobili di sua proprietà ed eventuali proventi di fitti, donazioni o contributi.
L'Istituto esercita la sua funzione con priorità per i residenti nei Comuni della Diocesi di Ariano Irpino-Lacedonia e in quelli compresi nell'Ambito Territoriale A01 e A03 per la gestione delle politiche sociali.

Art. 4
Organi Istituzionali

I. Organi di Governo e di Indirizzo

a) Presidente
b) Consiglio di Amministrazione

fonte: http://b

II. Organi di Gestione
a) Direttore/Segretario

III. Organo di Controllo
a) Organo di Revisione Contabile

Art. 5
Consiglio di Amministrazione

Il Consiglio di Amministrazione è costituito da n. 3 (tre) componenti, di cui due eletti con Decreto del Sindaco del Comune di Ariano Irpino secondo le disposizioni del Testo Unico delle Leggi sull'ordinamento degli Enti Locali ed uno nominato dall'Ordinario della Diocesi di Ariano Irpino – Lacedonia.
Esso dura in carica cinque (cinque) anni.
Le sedute del Consiglio sono ordinarie e straordinarie. Il calendario delle sedute ordinarie viene stabilito dall'Organo stesso entro il mese di marzo di ogni anno.
Il Consiglio in seduta ordinaria si riunisce su convocazione del Presidente, di norma almeno due volte in un anno, entro il 31 dicembre per l'approvazione del Bilancio Consuntivo ed entro il 30 aprile per l'approvazione del Bilancio Preventivo.
Le sedute ordinarie vengono convocate con nota scritta dal Presidente o dal Vice Presidente con in allegato l'ordine del giorno. La convocazione avviene con un preavviso di giorni cinque, mediante raccomandata con ricevuta di ritorno o posta elettronica certificata o mezzo fax, ovvero, previo assenso dell'interessato, tramite e-mail inviata all'indirizzo di posta elettronica personale. I componenti del Consiglio di Amministrazione indicheranno l'indirizzo di posta elettronica da loro prescelto.
Le sedute straordinarie vengono convocate con le stesse modalità di cui sopra fatto salvo il termine ridotto a tre giorni precedenti la data fissata per la seduta. In caso di eccezionali motivi – adeguatamente motivati – il Consiglio può essere convocato entro il giorno precedente a quello fissato per la seduta anche telefonicamente.
Le sedute sono valide quando è presente la maggioranza dei Componenti del Consiglio. L'ordine del giorno delle adunanze è predisposto dal Presidente.
Ogni Consigliere può richiedere l'inserimento all'o.d.g. della prossima seduta utile uno o più specifici argomenti ed eventualmente illustrarli.
Eventuali comunicazioni dei Consiglieri dovranno di regola pervenire anticipatamente in forma scritta al Presidente entro il giorno antecedente la seduta.
E' facoltà del Presidente, anche su istanza di un Componente dell'Organo, chiedere all'inizio della seduta ai Consiglieri l'autorizzazione ad integrare e modificare l'ordine del giorno inviato con la convocazione.
Almeno un giorno prima della data della seduta le bozze di deliberazione sono messe a disposizione dei Consiglieri anche mediante modalità informatiche. Entro lo stesso termine è possibile prendere visione, presso gli Uffici Amministrativi, della documentazione cartacea allegata agli atti.
I membri del Consiglio di Amministrazione conformano il proprio comportamento ai principi di buona amministrazione e imparzialità, nel rispetto della separazione dei poteri di indirizzo e programmazione che spettano agli organi di amministrazione, dai poteri di gestione propri del Direttore e dei Dirigenti.
Non possono far parte del Consiglio di Amministrazione:

a) Presidente della Regione, Assessore o Consigliere Regionale;
b) Presidente, Sindaco, Assessore o Consigliere degli Enti locali previsti dall'art. 2, comma 1, del D.Lgs n. 267 del 2000 nel cui ambito territoriale l'azienda ha la sede legale o svolge le attività;

fonte: http://b

c) Componente degli organi amministrativi delle forme associative dei Comuni associati ai sensi dell'articolo 19 della Legge Regionale n. 11 del 2007, nel cui ambito territoriale l'azienda ha la sede legale o svolge le attività;
d) Dirigente o dipendente della Regione dirigente o dipendente degli Enti Locali nel cui ambito territoriale l'Azienda ha la sede legale o svolge le attività;
e) Dirigente o dipendente delle forme associative dei Comuni associati ai sensi dell'articolo 19 della Legge Regionale n. 11/2007, nel cui ambito territoriale l'Azienda ha la sede legale o svolge le attività;
f) Amministratore o dirigente di Enti e organismi che hanno rapporti economici con l'Azienda;
g) I Coniugi e i parenti in linea diretta, ascendente o discendente sino alla seconda generazione di un Consigliere di Amministrazione, del Direttore o di uno dei Revisore dei Conti;
h) Coloro che per qualsiasi motivo sono stati cancellati o esclusi temporaneamente dalle liste elettorali;
i) Coloro che hanno riportato condanna, anche non definitiva, a pena detentiva non inferire ad un anno per delitto non colposo o a pena detentiva non inferiore a sei mesi per delitto non colposo nella qualità di pubblico ufficiale o con abuso di poteri o violazione di doveri inerenti ad una publica funzione, salvo quanto disposto dall'art. 166, comma 2, del codice penale;
j) Coloro che sono sottoposti a procedimento penale per delitto per il quale è previsto l'arresto obbligatorio in flagranza;
k) Coloro che sono stati sottoposti, anche con provvedimento non definitivo, ad una misura di prevenzione, salvi gli effetti della riabilitazione;
l) Coloro che sono sottoposti a misura di sicurezza o a libertà vigilata.

Agli amministratori si applicano le disposizioni dell'art. 87 del D.Lgs. 267 del 2000.
I componenti del Consiglio di Amministrazione possono essere revocati dall'autorità che ha disposto la nomina. Il provvedimento è immediatamente efficace ed è comunicato all'interessato, all'Azienda e alla Direzione Generale della Giunta Regionale.
Le dimissioni dalla carica di Presidente e di Consigliere vanno presentate in forma scritta al Consiglio di Amministrazione e contestualmente all'autorità che ha disposto la nomina e alla Direzione Generale della Giunta Regionale. Esse sono irrevocabili, non necessitano di presa d'atto e sono immediatamente efficaci.
Il componente deceduto, decaduto, revocato, dimissionario o altrimenti cessato dalla carica è surrogato dal soggetto titolare del potere di nomina, entro cinque giorni dalla comunicazione del Presidente dell'Azienda, che deve avvenire il giorno successivo al verificarsi della causa di cessazione dalla carica.
I componenti nominati in surrogazione durano in carica fino alla cessazione del mandato del Consiglio di Amministrazione in carica.
Il Consiglio è l'organo di Direzione Politica. Esso definisce gli obiettivi ed i programmi da attuare, verifica la rispondenza dei risultati della gestione alle direttive generali impartite, esercita le attribuzioni riservate dallo Statuto e dal Regolamento Interno, compie tutti gli atti che non ricadono nella competenza del Presidente e del Direttore e con voto favorevole della maggioranza assoluta dei componenti delibera sulle modifiche statutarie e sulla costituzione di sedi secondarie, succursali, dipendenze, filiali, agenzie e rappresentanze anche altrove sul territorio regionale.
Il Consiglio di Amministrazione adotta, entro 90 giorni dall'insediamento, la carta dei servizi redatta in conformità allo schema generale di riferimento emanato dalla Regione Campania ai sensi dell'art 8 comma 1, lettera q), della Legge Regionale n. 11 del 2007. La Carta dei Servizi è trasmessa a cura del Presidente, entro dieci giorni dall'adozione, alla forma associativa dei Comuni ai sensi dell'articolo 19 della Legge Regionale n. 11 del 2007 nel cui ambito territoriale l'azienda svolge le attività.

fonte: http://b

In sede di prima approvazione del presente Statuto l'amministrazione dell'Azienda è devoluta al Consiglio di Amministrazione dell'IPAB trasformata che esercita le funzioni fino alla naturale scadenza.

Art. 6
Presidente

Il Presidente è eletto a scrutinio segreto dal Consiglio di Amministrazione con voto favorevole della maggioranza assoluta dei componenti e dura in carica per la durata del Consiglio. In caso di parità di voto, il ruolo di Presidente verrà ricoperto dal componente nominato dall'Ordinario della Diocesi di Ariano Irpino – Lacedonia.
Il Presidente ha la Legale Rappresentanza dell'Azienda, convoca e presiede il Consiglio, individua gli argomenti all'ordine del giorno delle relative sedute, controlla l'esecutività delle deliberazioni; adotta tutti i provvedimenti che gli competono per legge, in base allo Statuto o al Regolamento Interno; su richiesta di un membro, entro dieci giorni, riunisce il Consiglio.
Può delegare agli altri componenti del Consiglio l'esercizio di alcuni suoi poteri.
In caso di assenza o impedimento è sostituito dal Vice Presidente, anch'esso nominato in seno al Consiglio con il *quorum* analogo per la nomina a Presidente, in caso di parità di voto il ruolo sarà ricoperto dal Consigliere più anziano di età, al quale comunque, spetta la convocazione della prima seduta, entro dieci giorni dalla ricezione del decreto di costituzione dell'organo da parte della Direzione Generale della Giunta Regionale.

Art. 7
Gratuità delle Funzioni

Le cariche di Presidente e di Consigliere sono onorifiche.
Al Presidente e ai Consiglieri che risiedono fuori del territorio del Comune dove è ubicata la sede legale dell'Azienda spetta il rimborso delle sole spese di viaggio effettivamente sostenute per la partecipazione a ciascuna delle sedute del Consiglio di Amministrazione formalmente convocate.
La liquidazione del rimborso delle spese è effettuata dal Direttore, su richiesta dell'interessato, corredata dalla documentazione delle spese di viaggio effettivamente sostenute.

Art. 8
Scioglimento e Decadenza

Il Consiglio di Amministrazione può essere sciolto nei casi e con le modalità previste dalla legge.
I componenti del Consiglio che – senza giustificato motivo – non intervengono a tre sedute consecutive, decadono dalla carica. La decadenza è deliberata dal Consiglio.
Il Presidente, il Consigliere o il Direttore che si venga a trovare in una situazione che possa dar luogo a decadenza, ai sensi del presente Statuto o della normativa vigente, deve darne immediata comunicazione all'Organo di Governo. Pervenuta la comunicazione, il Presidente o il Vice Presidente convocano immediatamente il Consiglio di Amministrazione. L'Organo ove ritenga che la causa non sussista si pronuncia con Delibera motivata di non doversi procedere al riguardo; ove, invece, accerti l'esistenza dei requisiti per la decadenza invita l'interessato a fornire chiarimenti, o nel caso di incompatibilità a rimuoverla, entro il termine di trenta giorni. Trascorso detto termine, persistendo ancora i requisiti per la decadenza o le condizioni di incompatibilità il Consiglio con Delibera motivata dichiara decaduto l'interessato. Analoga procedura viene istaurata nel caso in cui il Presidente o il Vice Presidente siano venuti a conoscenza di cause di decadenza dei Componenti dell'Organo di Governo o del Direttore.

fonte: http://b

Le dimissioni contestuali di tutti i componenti elettivi del Consiglio di Amministrazione determinano la decadenza dell'organo amministrativo. Ai fini della ricostituzione dell'organo, i titolari del potere di nomina dei singoli amministratori provvedono alle nomine di rispettiva competenza entro cinque giorni dalla ricezione delle dimissioni e le comunicano immediatamente all'Azienda e alla Direzione Generale della Giunta Regionale. In tal caso, i provvedimenti di nomina dei componenti del Consiglio di Amministrazione assunti dai titolari della competenza, sono immediatamente esecutivi. Nella pendenza del provvedimento della Direzione Generale della Giunta Regionale di formale costituzione dell'Organo e fino a diversa comunicazione della stessa, il Consiglio può adottare esclusivamente gli atti di ordinaria amministrazione, nonché gli atti urgenti e indifferibili con indicazione specifica dei motivi di urgenza e indifferibilità.

Art. 9
Direttore/Segretario

Il Direttore è il capo del personale ed ha la funzione di segretario del Consiglio di Amministrazione. Egli, come responsabile della gestione amministrativa, del personale, finanziaria e tecnico-logistica dell'Ente, adotta, sotto forma di Determinazione, i provvedimenti di organizzazione e di controllo, compresi quelli che impegnano l'Ente verso l'esterno, finalizzati al conseguimento degli obiettivi stabiliti dal Consiglio.
Il Direttore/Segretario svolge il ruolo di presidente e responsabile delle procedure di gara e di concorso, stipula contratti e, inoltre, attua gli indirizzi ed è responsabile del raggiungimento degli obiettivi stabiliti annualmente dal Consiglio. E' responsabile dell'ufficio legale.
Questi pone in essere gli atti necessari a garantire il regolare funzionamento dell'azienda ed è responsabile dell'istruttoria e dell'attuazione delle deliberazioni degli organi collegiali cui presta assistenza e della tenuta di tutti i registri previsti per legge. Il Direttore rende i pareri scritti in ordine alla regolarità tecnica attestante la correttezza dell'azione amministrativa e contabile delle deliberazioni Consiliari. Appone sulle delibere il visto attestante la copertura finanziaria. Può, per le competenze contabili e fiscali, farsi assistere da un ragioniere-economo se in organico presso l'Azienda, al quale potrà attribuire la qualifica di Responsabile economico-finanziario.
Entro il 10 gennaio di ogni anno il Direttore relaziona al Consiglio di Amministrazione in ordine alle attività poste in essere nel corso dell'anno precedente. In caso di mancato raggiungimento degli obiettivi programmati o di risultato negativo della gestione e dell'attività amministrativa oppure di gravi irregolarità gestionali, il Consiglio di Amministrazione, servendosi degli strumenti di valutazione previsti dal D.Lgs n. 286 del 30 luglio 1999, può recedere dal contratto di lavoro secondo le disposizioni del codice civile e del contratto collettivo di lavoro. Alla cessazione dell'incarico il Direttore presenta al Consiglio il resoconto dei rapporti giuridici esistenti con particolare riferimento ai beni patrimoniali, al personale, allo stato dell'archivio e alla tenuta dei registri previsti per legge.
Il Direttore/Segretario è nominato dal Consiglio di Amministrazione nella prima seduta di insediamento subito dopo la convalida degli eletti e la nomina del Presidente, con votazione a scrutinio segreto e a maggioranza assoluta dei componenti. Questi dura in carica per il periodo di vigenza del Consiglio e può essere revocato nelle forme di legge e per i motivi suesposti. Il Consiglio individua la figura del Direttore, anche al di fuori della dotazione organica, con atto motivato in relazione ai requisiti tecnico–professionali e all'adeguata esperienza nel settore di operatività dell'Azienda. Il rapporto di lavoro è determinato da un contratto di diritto privato e il compenso è demandato al regolamento di organizzazione dell'Azienda.
La carica di Direttore è incompatibile con quella di:

a) Presidente della Regione, Assessore o Consigliere Regionale;

fonte: http://b

b) Presidente, Sindaco, Assessore o Consigliere degli Enti locali previsti dall'art. 2, comma 1, del D.Lgs n. 267 del 2000 nel cui ambito territoriale l'azienda ha la sede legale o svolge le attività;
c) Componente degli organi amministrativi delle forme associative dei Comuni associati ai sensi dell'articolo 19 della Legge Regionale n. 11 del 2007, nel cui ambito territoriale l'azienda ha la sede legale o svolge le attività;
d) Dirigente o dipendente della Regione dirigente o dipendente degli Enti Locali nel cui ambito territoriale l'Azienda ha la sede legale o svolge le attività;
e) Dirigente o dipendente delle forme associative dei comuni associati ai sensi dell'articolo 19 della Legge Regionale n. 11 del 2007, nel cui ambito territoriale l'Azienda ha la sede legale o svolge le attività;
f) Amministratore o dirigente di Enti e organismi che hanno rapporti economici con l'Azienda.

La carica di Direttore/Segretario è incompatibile con qualsiasi altra attività lavorativa dipendente o autonoma.
Non può essere nominato Direttore:

a) Colui che ha riportato condanna, anche non definitiva, a pena detentiva non inferiore ad un anno per delitto non colposo ovvero a pena detentiva non inferiore a sei mesi per delitto non colposo nella qualità di pubblico ufficiale o con abuso di poteri o violazione dei doveri inerenti ad una pubblica funzione, salvo quanto disposto dall'art. 166, comma 2, del codice penale;
b) Colui che è sottoposto a procedimento penale per delitto per il quale è previsto l'arresto obbligatorio in flagranza;
c) Colui che è stato sottoposto, anche con provvedimento non definitivo, ad una misura di prevenzione, salvi gli effetti della riabilitazione;
d) Colui che è sottoposto a misura di sicurezza o a libertà vigilata;
e) Il coniuge e il parente in linea retta, ascendente o discendente, del Presidente o di uno dei Consiglieri dell'Azienda.

L'accertamento della sussistenza o la sopravvenienza di una delle cause di incompatibilità comporta la decadenza dalla carica. Il Consiglio di Amministrazione, con propria deliberazione, dichiara decaduto il Direttore previa contestazione della causa di decadenza.

Art. 10
Personale Dipendente e Svolgimento dei Servizi

Tutti i servizi dell'Azienda sono assicurati, di norma, tramite personale dipendente, a cui si applica il Contratto Collettivo Nazionale Comparto Regioni e Autonomie Locali. Al fine di ottenere le necessarie autorizzazioni al funzionamento e per meglio esercitare la propria funzione, l'Azienda potrà sottoscrivere convenzioni con professionisti, studi professionali e società o affidare in appalto alcuni servizi.
Sarà il Consiglio di Amministrazione a fornire, anche in base alle disponibilità economiche, le linee guida.
Il numero dei dipendenti, le relative qualifiche e tutto quanto attiene al personale compreso le modalità di assunzione, è previsto e disciplinato da un apposito regolamento interno nel rispetto di quanto stabilito in materia di contratti collettivi di lavoro.
La dotazione organica è determinata, su proposta del Direttore, dal Consiglio di Amministrazione con atto di programmazione triennale nel rispetto delle vigenti disposizioni di legge e della contrattazione collettiva.
Le assunzioni sono programmate secondo quanto previsto dall'art. 39, comma 1, della Legge n. 449 del 1997 assicurando idonee procedure selettive adeguatamente pubblicizzate.

fonte: http://b

Il personale impegnato nella realizzazione del sistema integrato di interventi e servizi sociali accede ai percorsi formativi e alle iniziative di aggiornamento professionale previste nei piani elaborati dalla Regione e dalle Province in conformità alla Legge Regionale n. 11 del 2007.

Art. 11
Stato Patrimoniale

L'Azienda ha una consistenza patrimoniale costituita da Beni patrimoniali disponibili e da Beni che costituiscono il patrimonio indisponibile. La composizione e la consistenza, ivi compreso il patrimonio costituito dagli oggetti d'arte, è dettagliatamente indicato nell'inventario, che, allegato al presente Statuto, viene approvato nella Delibera di trasformazione.
Il registro costituente l'inventario è tenuto dal Direttore presso gli uffici amministrativi.
Il Direttore ha l'obbligo di provvedere al suo aggiornamento periodicamente e comunque almeno una volta all'anno. La corretta tenuta dell'inventario va verificata dal Consiglio annualmente nella seduta di approvazione del conto consuntivo.
Per disposizione statutaria costituisce patrimonio indisponibile dell'Azienda il fabbricato sede legale dell'Istituto. Questi si estende per circa 2.500 mq ed il suo valore, ad oggi, è pari ad € 671.393,97 (seicentosettantunomilatrecentonovantatre/97), calcolato sulla base della rendita catastale.

Art. 12
Disposizioni Contabili

L'Azienda adotta la contabilità economico-patrimoniale e conforma la propria gestione ai principi del codice civile e ai principi contabili contenuti nell'allegato 1 del D.Lgs. n. 118 del 23 giugno 2011.
L'azione amministrativa garantisce il costante equilibrio finanziario tra ricavi e costi e persegue la efficienza, la produttività e la economicità della gestione nel rispetto del pareggio di bilancio.
L'esercizio finanziario inizia il 1° gennaio e termina il 31 dicembre di ciascun anno.
L'azienda adotta il bilancio economico pluriennale di previsione, il bilancio preventivo economico annuale corredato dal piano di valorizzazione del patrimonio immobiliare e il bilancio consuntivo annuale corredato dal bilancio sociale.
L'Azienda ha l'obbligo di rendere pubblici annualmente i bilanci e le risultanze delle analisi dei costi, dei rendimenti e dei risultati per centri di costo e responsabilità.
Entro centoventi giorni dall'insediamento il Consiglio di Amministrazione delibera il regolamento di contabilità con il voto favorevole della maggioranza assoluta dei componenti, in osservanza dei principi contabili previsti dall'ordinamento e nel rispetto delle disposizioni del presente statuto e del Regolamento della Regione Campania n. 2/2013. Il Presidente dell'Azienda comunica tempestivamente l'avvenuta approvazione del regolamento alla Direzione Generale della Giunta Regionale ai fini del computo del termine previsto per l'esercizio del potere sostitutivo ai sensi dell'articolo 42 del regolamento regionale succitato.
Il Regolamento di contabilità acquista efficacia e produce gli effetti ad avvenuta esecutività della deliberazione consiliare di approvazione.
Lo schema di bilancio preventivo economico annuale è predisposto dal Direttore unitamente allo schema di bilancio pluriennale di previsione e a tutta la documentazione richiesta dal Regolamento della Regione Campania n. 2/2013. E' presentato al Consiglio di Amministrazione entro il 30 novembre di ciascun anno.
Il bilancio preventivo economico annuale è deliberato dal Consiglio entro il 31 dicembre dell'anno precedente a quello cui si riferisce, in coerenza con la programmazione delle attività istituzionali.

fonte: http://b

Il bilancio preventivo economico annuale è deliberato in pareggio complessivo ed include lo stato del patrimonio e il conto economico preventivo redatti secondo le disposizioni del codice civile ed in conformità al regolamento regionale. Eventuali variazioni al bilancio preventivo economico annuale sono deliberate non oltre il 31 ottobre di ciascun anno.
Il bilancio preventivo economico annuale e il bilancio preventivo economico pluriennale sono assoggettati al controllo della Regione.
Il bilancio consuntivo annuale rappresenta la situazione patrimoniale e finanziaria dell'Azienda e il risultato economico dell'esercizio finanziario rispetto a quanto previsto nel bilancio annuale di previsione.
Lo schema di bilancio consuntivo è predisposto dal Direttore unitamente al bilancio sociale e alla relazione sulla gestione ex articolo 32, comma 4, lettera a), del regolamento regionale n. 2/2013, ed è presentato al Consiglio entro il 20 marzo dell'anno successivo a quello cui si riferisce.
Il bilancio consuntivo annuale è deliberato dal Consiglio entro il 30 aprile dell'anno successivo a quello cui si riferisce.
In caso di perdite di esercizio sono indicate le cause che le hanno determinate e le modalità e i termini per la copertura delle stesse ai fini del riequilibrio della situazione economica. Se risaltano perdite per più di due esercizi finanziari consecutivi la Regione esercita il potere sostitutivo.
L'eventuale risultato positivo dell'esercizio finanziario è portato a riparto delle eventuali perdite di esercizi precedenti oppure accantonato a riserva e destinato al potenziamento delle attività istituzionali, alla riduzione dei costi delle prestazioni e alla conservazione del patrimonio.
Il bilancio consuntivo è assoggettato al controllo della Regione.
Il bilancio sociale dà conto del complesso delle attività e risponde alle esigenze conoscitive degli interlocutori, pubblici e privati, dell'Azienda interessati alla sua azione. In particolare il bilancio sociale riferisce le scelte operate, le attività svolte e i servizi resi dall'Azienda e illustra i risultati conseguiti in rapporto alle attività programmate e ai costi sostenuti.
Il bilancio sociale è messo a disposizione dei cittadini e degli interlocutori dell'azienda anche attraverso la pubblicazione sul sito internet, la distribuzione presso gli sportelli dell'Azienda, l'invio diretto.

Art. 13
Organo di controllo interno e esterno

Il Consiglio di Amministrazione, il Direttore e l'Organo di Revisione Contabile svolgono anche funzioni di controllo interno. I controlli sono ordinati secondo il principio della distinzione tra funzioni di indirizzo e compiti di gestione, quale risulta dall'articolo 4 del D.Lgs n. 165 del 2001, con il compito di verificare la regolarità amministrativa e contabile, di gestione, di valutazione della dirigenza e di valutazione e controllo strategico di cui al D.Lgs n. 286 del 1999.
La verifica dell'andamento dei ricavi conseguiti e dei costi sostenuti, nonché del conseguimento degli obiettivi prefissati è effettuata con cadenza almeno trimestrale.
L'Azienda è assoggettata al controllo esterno della Regione e alla vigilanza e al controllo delle forme associative dei comuni associati negli ambiti definiti ai sensi dell'articolo 19 della legge regionale n. 11 del 2007, nel cui territorio l'Azienda svolge le attività. La Regione esercita il controllo attraverso la Direzione Generale della Giunta Regionale sugli organi di amministrazione e, nei limiti e con le modalità previste dal Regolamento Regionale n. 2/2013, sul presente Statuto, sul bilancio economico previsionale annuale, sul bilancio economico previsionale pluriennale, sul bilancio consuntivo, sugli atti di dismissione, di alienazione e trasferimento a terzi di diritti reali sugli immobili.

fonte: http://b

Art. 14
Organo di Revisione Contabile

L'organo di revisione contabile assicura la collaborazione agli organi di amministrazione al fine di garantire la regolarità contabile e finanziaria della gestione ed esercita l'attività di vigilanza e controllo sulla regolarità contabile ed economico-finanziaria della gestione. L'Organo ha accesso ai documenti contabili e amministrativi ed è tenuto a partecipare alle sedute del Consiglio se la presenza è formalmente richiesta dal Presidente dell'Azienda.
L'organo è composto da un membro scelto autonomamente dal Consiglio di Amministrazione tra gli iscritti nel Registro dei Revisori Legali di cui al D.Lgs. n. 39 del 2010.
Il Revisore è nominato dal Consiglio di Amministrazione nella prima seduta di insediamento subito dopo la convalida degli eletti, la nomina del Presidente e del Direttore, con votazione a scrutinio segreto e a maggioranza assoluta dei componenti. Questi dura in carica per il periodo di vigenza del Consiglio.
Il revisore cessa dalla carica per scadenza di mandato, per dimissioni o per sopravvenuta causa di incompatibilità. Non è revocabile salvo quando ricorra una giusta causa o nei casi di inadempienza e, in particolare, in caso di mancata presentazione della relazione sulla proposta dei bilanci previsionali e del bilancio consuntivo entro i termini previsti dal regolamento di contabilità. Non costituisce giusta causa di revoca la divergenza di opinioni in merito a un trattamento contabile o a procedure di revisione.
Non possono essere nominati revisori:

a) I componenti del Consiglio di Amministrazione e il Direttore dell'Azienda;
b) Coloro che hanno ricoperto la carica di Presidente, Consigliere o Direttore dell'Azienda nel triennio precedente la nomina;
c) I dirigenti e i dipendenti dell'Azienda;
d) I dirigenti e i dipendenti della Regione;
e) I dirigenti e i dipendenti degli Enti Locali nel cui ambito territoriale l'Azienda ha la sede legale o svolge le attività;
f) I dirigenti e i dipendenti delle forme associative dei Comuni associati ai sensi dell'articolo 19 della Legge Regionale n. 11 del 2007 nel cui ambito territoriale l'azienda ha la sede legale o svolge le attività;
g) I coniugi e i parenti in linea retta, ascendente o discendente, del Presidente, di uno dei Consiglieri o del Direttore dell'Azienda.

La funzione del Revisore è determinata dal Regolamento della Regione Campania n. 2/2013 e la relativa indennità è stabilita dal Consiglio di Amministrazione nel Regolamento Interno e, comunque, nel pieno rispetto della vigente normativa in materia di pubbliche amministrazioni.

Art. 15
Albo e U.R.P.

È istituito presso gli uffici amministrativi dell'Ente l'Albo Pretorio dell'Azienda per la pubblicazione delle deliberazioni e degli avvisi previsti dalla Legge, dallo Statuto e dai Regolamenti, garantendo accessibilità e facilità di lettura. L'Ente si avvale, ai fini della pubblicità degli atti, anche dell'Albo Pretorio del Comune di Ariano Irpino nel quale saranno, comunque, pubblicati gli avvisi espressamente previsti dalla legge.
Presso gli uffici amministrativi è istituto l'Ufficio Relazioni con il Pubblico previsto dall'articolo 11 del D.Lgs n. 165 del 2001. Il Consiglio di Amministrazione, entro trenta giorni dall'insediamento, con apposito atto deliberativo individua, nell'ambito delle attuali dotazioni organiche, la figura con idonea qualificazione e con elevata capacità di avere contatti con il pubblico.

fonte: http://b

Il responsabile dell'ufficio per le relazioni con il pubblico o il personale da lui indicato possono promuovere iniziative volte, anche con il supporto delle procedure informatiche, al miglioramento dei servizi per il pubblico, alla semplificazione e all'accelerazione delle procedure e all'incremento delle modalità di accesso informale alle informazioni in possesso dell'amministrazione e ai documenti amministrativi.
Il Consiglio verifica l'efficacia dell'applicazione delle iniziative di cui sopra, ai fini dell'inserimento della valutazione positiva nel fascicolo personale del dipendente. Tale riconoscimento costituisce titolo autonomamente utilizzabile in concorsi pubblici e nella progressione di carriera del dipendente.

Art. 16
Servizio di Tesoreria

Il servizio di tesoreria è affidato, nei modi e nelle forme previste dalle leggi vigenti, ad un Istituto di Credito autorizzato a svolgere le attività previste dall'articolo 10 del D.Lgs n. 385 del 1993, in base a criteri comparativi di scelta del contraente che rispettino i principi della concorrenza e con le procedure stabilite dal regolamento di contabilità. Il rapporto è regolato da una convenzione deliberata dal Consiglio di Amministrazione.
Il servizio di tesoreria consiste nel complesso delle operazioni attinenti alla gestione finanziaria dell'azienda e finalizzate, in particolare, alla riscossione delle entrate, al pagamento delle spese, alla custodia dei titoli e dei valori e agli adempimenti connessi previsti dalla legge, dal presente statuto, dai regolamenti dell'Azienda e dalla convenzione deliberata dal Consiglio.

Art. 17
Disposizioni finali

Per quanto non previsto nel presente Statuto, ci si rifà al regolamento interno e alla normativa nazionale e regionale in quanto compatibile.
Il presente atto, per quanto non previsto, si conforma alle norme dettate per le Aziende Pubbliche di Servizi alla Persona e specificatamente al Regolamento della Regione Campania n. 2 del 22 febbraio 2013 pubblicato sul BURC n. 14 del 4 marzo 2013.

Art. 18
Approvazione

La delibera di approvazione dello Statuto sarà pubblicata all'Albo Pretorio del Comune di Ariano Irpino e diventerà esecutiva trascorsi i tempi previsti dalla legge.
Il presente Statuto entra in vigore dopo l'approvazione della Direzione Generale della Giunta Regionale della Campania.

fonte: http://b

Istituto di Assistenza

Francesco Capezzuto

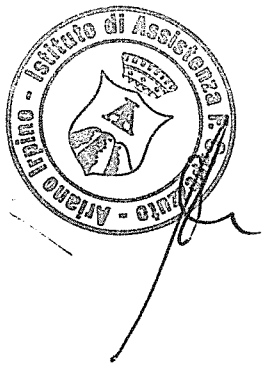

INVENTARIO DEI BENI
IMMOBILI PATRIMONIALI
ANNO 2012

fonte: http://b

INVENTARIO DEI BENI IMMOBILI PATRIMONIALI

n. d'ordine	BENI			DESCRIZIONE SOMMARIA (a)						
					DATI CATASTALI					
					Estensione			Rendita		
	Natura	Denominazione	Ubicazione	Composizione giacitura-esposizione	ettare	are	centiare	terreni	fabbricati	
1				Fabbricato sito in Ariano Irpino (AV) Via Capezzuti n.2 composto da p.T-1-2-3--- superficie catastale mq. 2.227 Identificativo: Foglio 79 - Nr. 3528 - Var. 1 - Mut A - Cat. B/1 - CL 2					€	6.436,36
2				Rudere sito in Ariano Irpino (AV) al Vicolo Spada 21 composto da p.T-1 - Foglio 79 nr.244 Sub.2 - Cat. A/4 - CL.4 Cons.3,5					€	189,80

fonte: http://b

INVENTARIO DEI BENI IMMOBILI PATRIMONIALI

TITOLO (b)	ONERI ANNUALI		Valore capitale approssimativo (netto) (c)	Rendita media (d)	Variazioni (e)	NOTE (f)
	per imposta e sovrimposta	per censi, canoni ed altri pesi reali				
antico possesso			€ 671.393,97	infruttifero perché sede dell'Istituto di assistenza F.Capezzuto		
vecchio possesso			€ 7.746,85	infruttifero, abbandonato non abitabile		
TOTALI			€ 679.140,82			

fonte: http://b

Istituto di Assistenza

Francesco Capezzuto

INVENTARIO GENERALE
DEI BENI MOBILI
ANNO 2012

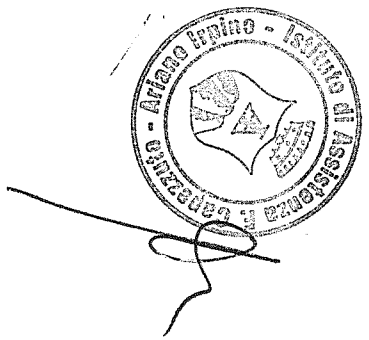

fonte: http://t

INVENTARIO GENERALE BENI MOBILI - ANNO 2012

n. d'ordine	DESCRIZIONE dei beni mobili di qualunque specie	MOBILI PER LORO NATURA nr.per ogni specie	stato di conservaz. di ciascuno	VALORE di acquisto	VALORE attuale approssim.	Verbale in cui il mobile è compreso	Ufficio, magazzino o luogo presso il quale trovasi ciascun oggetto	NOTE
1	Armadio in legno contenente biancheria	2	buono	L. -	€ 320,14		deposito	
2	coperte di lana - nuove	28	buono	L. -	€ 280,00		deposito	Nel 2003 sono state donate alla CRI
3	coperte di lana - non più in uso	38	discreto	L. -	€ -		camere	le coperte tra nuove e usate
4	lenzuola di sopra - nuove	54	discreto	L. -	€ 145,86		deposito	
5	lenzuola di sotto - nuove	47	discreto	L. -	€ 101,57		deposito	
6	lenzuola di sopra - in uso	9	discreto	L. -	€ 24,31		camere	
7	lenzuola di sotto - in uso	22	discreto	L. -	€ 47,54		camere	
8	federe nuove	40	discreto	L. -	€ 57,63		deposito	la Cappella in legno è stata restaurata
9	traverse nuove	21	discreto	L. -	€ 51,86		deposito	dalla ditta Salza - fat.4/04 per € 1.250
10	Cappela in noce con altare di Mons.Capezzuti	1	buono	L. -	€ 2.489,53	x	refettorio	antica manifattura
11	Busto in bronzo del fondatore,base in marmo	1	buono	L. -	€ 1.549,37	x	ingresso	manifattura artigianale
12	Campana in bronzo con cordicella	1	buono	L. -	€ 413,17	x	ingresso	
13	Lavello inox su armadio 160x70	1	buono	L. 1.412.490	€ 157,09		cucina	
14	Tavolo lavoro inox 140x70x85 con alzatina	1	buono	L. 1.021.445	€ 204,25		cucina	
15	Tavolo lavoro inox 200x70x85 con cassettiera	1	buono	L. 1.395.745	€ 279,27		cucina	
16	Lavello inox su gambe 1 vasca 130x70x85	1	buono	L. 787.015	€ 157,47		cucina	
17	Lavastoviglie inox	1	buono	L. 2.755.045	€ 496,12		cucina	
18	Friggitrice inox a gas	1	buono	L. 1.895.140	€ 40,34		cucina	
19	Elemento neutro inox 40x90	1	buono	L. 516.140	€ 103,27		cucina	
20	Armadio frigo inox a 2 porte 140x80x200	1	buono	L. 3.325.510	€ 598,85		cucina	
21	Tavolo lav.inox su armadio e 2 cassetti	1	buono	L. 1.556.300	€ 311,39		cucina	
22	Tavolo lav.inox con foro e alzatina 130x80x85	1	buono	L. 581.150	€ 116,28		cucina	
23	Tavolo lav.inox con foro cm.100x70x85	1	buono	L. 512.200	€ 102,48		cucina	
24	Pensile inox 100x40x70	1	buono	L. 541.750	€ 108,40		cucina	
25	Pensile inox con scolapiatti cm.130x40x70	1	buono	L. 837.250	€ 167,52		cucina	
26	Armadio inox 150x65x180	1	buono	L. 3.802.100	€ 760,75		cucina	
27	Cucina inox a gas 8 fuochi 2 forni, cappa aspir.	1	buono	L. 11.971.690	€ 362,28		cucina	
28	scaffale inox 130x51x180	1	buono	L. 591.000	€ 118,25		cucina	
29	scaffale inox 140x51x180	3	buono	L. 1.861.650	€ 372,49		cucina	
			a riportare	**L. 35.363.620**	**€ 9.937,48**			

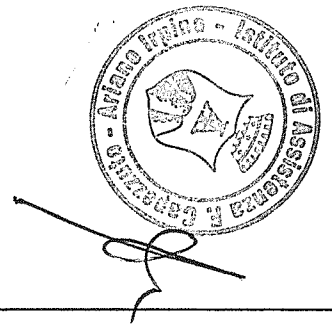

fonte: http://t

INVENTARIO GENERALE BENI MOBILI - ANNO 2012

n. d'ordine	DESCRIZIONE dei beni mobili di qualunque specie	MOBILI PER LORO NATURA nr.per ogni specie	stato di conservaz. di ciascuno	VALORE di acquisto	VALORE attuale approssim.	Verbale in cui il mobile è compreso	Ufficio, magazzino o luogo presso il quale trovasi ciascun oggetto	NOTE
			riporto	**L. 35.363.620**	**€ 9.937,48**			
30	scaffale inox 190x51x180	3	buono	L. 2.098.050	€ 412,38		cucina	
31	congelatore litri 900	1	buono	L. -	€ -		cucina	si è bruciato il motore
32	carrello inox 100x50x80	1	buono	L. 710.185	€ 142,10		cucina	
33	pattumiera carrellata inox munita di coperchio	2	buono	L. 2.044.860	€ 348,16		cucina	
34	carrello inox con bacinelle 115x57x80	1	buono	L. 885.515	€ 177,18		cucina	
35	pentolame, posate e vari oggetti da cucina		buono	L. 1.011.699	€ 202,43		cucina	
36	Tavolo in legno cm.120x80	15	buono	L. 3.563.590	€ 713,02		refettorio	
37	Sedia in legno	60	buono	L. 4.590.600	€ 918,51		refettorio	
38	Tavolo tondo cm 80x80	33	buono	L. 5.516.808	€ 1.091,29		refettorio	
39	Stoviglie varie	vario	buono	L. 298.027	€ 59,63		refettorio	
40	conf.6 cuscini mantovani	12	buono	L. 123.216	€ 24,65		refettorio	
41	Dispensa attrezzata	1	buono	L. 2.397.009	€ 918,51		refettorio	
42	tovagliato h 140 -	mt.60	buono	L. 369.600	€ 73,95		refettorio	
43	sedie in PVC Nuova Circe - amaranto	20	buono	L. 380.000	€ 76,03		cortile	
44	Panchina in PVC	1	buono	L. 50.000	€ 10,00		cortile	
45	base con cassetti cm.60	1	buono	L. 290.000	€ 58,02		soggiorno Suore	fatt.3/93 ditta IUORIO - Ariano
46	base cm.90	2	buono	L. 540.000	€ 108,05		soggiorno Suore	
47	base sottolavello	1	buono	L. 400.000	€ 80,03		soggiorno Suore	
48	lavello in acciaio con rubinetto	1	buono	L. 220.000	€ 44,02		soggiorno Suore	
49	Cucina combinata cm.90	1	buono	L. 1.000.000	€ 200,09		soggiorno Suore	
50	Pensile 2 ante cm.60	1	buono	L. 135.000	€ 27,01		soggiorno Suore	
51	Cappa pensile estraibile cm.90	1	buono	L. 310.000	€ 62,03		soggiorno Suore	
52	pensile cm.90	1	buono	L. 298.000	€ 59,63		soggiorno Suore	
53	pensile scolapiatti H 71	1	buono	L. 184.000	€ 36,82		soggiorno Suore	
54	tavolo 130 allungabile	1	buono	L. 370.000	€ 74,03		soggiorno Suore	
55	sedie bianche fondello simil-mais	6	buono	L. 360.000	€ 72,03		soggiorno suore	
56	frigorifero lt.250 IAK	1	buono	L. 600.000	€ 120,05		soggiorno Suore	fatt.2/93 ditta PAPPANO - Ariano
57	cucina a gas economico	1	buono	L. -	€ -		soggiorno Suore	eliminato nel 2007
58	carrello porta TV	1	buono	L. 60.000	€ 12,00		soggiorno Suore	offerto da "Lion's Club" di Ariano
			a riportare	**L. 64.169.779**	**€ 16.059,13**			

fonte: http://t

INVENTARIO GENERALE BENI MOBILI - ANNO 2012

n. d'ordine	DESCRIZIONE dei beni mobili di qualunque specie	MOBILI PER LORO NATURA nr.per ogni specie	stato di conservaz. di ciascuno	VALORE di acquisto	VALORE attuale approssim.	Verbale in cui il mobile è compreso	Ufficio, magazzino o luogo presso il quale trovasi ciascun oggetto	NOTE
			riporto	**L. 64.169.779**	**€ 16.059,13**			
59	vasellame vario da cucina	vario	buono	L. 1.161.440	€ 280,80		soggiorno Suore	
60	Lavatrice IGNIS	1	buono	L. 550.000	€ -		lavanderia	offerta dalla Lion's Club
61	materassi antidecubito	3	buono	L. 2.248.587	€ 449,91		soggiorno Suore	
62	Comò in legno a 4 cassetti	1	buono	L. -	€ 929,62	x	soggiorno Suore	antico
63	Altare in marmo	1	buono	L. 2.200.000	€ 603,83		cappella	offerto dal dott. Minichiello - delib.62/93
64	Leggìo in marmo	1	buono	L. 250.000	€ 68,62		cappella	rif. Deliberazione n.70/93
65	Torce a Giglio oro	2	buono	L. 200.000	€ 54,89		cappella	rif. Deliberazione n.70/93
66	Torce a coppa	2	buono	L. 180.000	€ 49,40		cappella	
67	Accessori vari per altare	vario	buono	L. 200.000	€ 54,89		cappella	offerti dal dott.Minichiello - delib.62/93
68	Leggìo da altare	1	buono	L. 250.000	€ 68,62		cappella	
69	Tabernacolo	1	buono	L. 4.500.000	€ 1.235,10		cappella	
70	Pisside	1	buono	L. 290.000	€ 79,60		cappella	
71	Calice	1	buono	L. 250.000	€ 68,62		cappella	
72	Patena devota	1	buono	L. 60.000	€ 16,47		cappella	
73	Croce astile art.704	1	buono	L. 320.000	€ 87,83		cappella	
74	Lampada a muro	1	buono	L. 150.000	€ 41,17		cappella	
75	Via Crucis	1	buono	L. 600.000	€ 164,68		cappella	offerta dal prof. Volpe Antonio
76	Banchi in legno	10	buono	L. 4.200.000	€ *1.815,73*		cappella	rif. Deliberazione n.70/93
77	Pedane in legno	2	buono	L. 600.000	€ 118,20		cappella	rif. Deliberazione n.70/93
78	Statua in vetroresina Madonna con bambino	1	buono	L. -	€ 27,45		cappella	
79	Base in marmo per statua Madonna	1	buono	L. 200.000	€ 54,89		cappella	
80	Sedia in legno in stile Savonarola	1	buono	L. -	€ 54,89		cappella	
81	calice antico (restaurato)	1	buono	L. -	€ 309,87	x	cappella	antica manifattura
82	coppia ampolline in vetro con particolari in oro	1	buono	L. -	€ 103,29	x	cappella	antica manifattura
83	coppia candelieri antichi	1	buono	L. -	€ 309,87	x	cappella	antica manifattura
84	croce con basamento in legno lavorato	1	buono	L. -	€ 129,11	x	cappella	antica manifattura
85	Poltrone per soggiorno	8	buono	L. 926.624	€ 185,40		sala intrattenim.	
86	Sedie in PVC serie nuova Nausicaa	20	buono	L. 440.000	€ 88,04		sala intrattenim.	
87	Carrello TV	1	buono	L. 220.000	€ 44,02		sala intrattenim.	
			a riportare	**L. 84.166.430**	**€ 23.553,94**			

fonte: http://t

INVENTARIO GENERALE BENI MOBILI - ANNO 2012

n. d'ordine	DESCRIZIONE dei beni mobili di qualunque specie	MOBILI PER LORO NATURA nr.per ogni specie	stato di conservaz. di ciascuno	VALORE di acquisto	VALORE attuale approssim.	Verbale in cui il mobile è compreso	Ufficio, magazzino o luogo presso il quale trovasi ciascun oggetto	NOTE
			riporto	**L. 84.166.430**	**€ 23.553,94**			
88	Tavolo ovale con piano in vetro	1	discreto	L. -	€ -		sala intrattenim.	eliminato
89	Carrello porta TV - vecchio -	1	discreto	L. -	€ -		sala intrattenim.	sostituito con nuovo porta TV
90	Tavolo tondo cm 80x80	1	buono	L. -	€ 40,02		sala intrattenim.	
91	sedie in legno	8	buono	L. -	€ 80,03		sala intrattenim.	
92	Armadio archivio in ferro a porte scorrevoli	1	buono	L. -	€ 80,03		Uff. amm.vo	donato dalla ditta Olivetti
93	sedie in legno	4	buono	L. -	€ 40,02		sala intrattenim.	
94	Poltrona in similpelle	1	buono		€ 23,01		soggiorno Suore	
95	Scrivania in legno con 8 cassetti (antica)	1	buono	L. -	€ 516,45	x	Presidenza	antica manifattura
96	Quadro ad olio raffigurante Mons.Capezzuti	1	buono	L. -	€ 1.549,37	x	Refettorio	
97	piccola scrivania con 5 cassetti	1	discreto	L. -	€ -		Uff. amm.vo	avuta dal Comune
98	macchina per scrivere manuale	1	buono	L. -	€ 35,32		Presidenza	avuta dal Comune
99	calcolatrice fuori uso	1		L. -	€ -		Uff. amm.vo	
100	macchina per scrivere elettrica	1	buono	L. -	resa con delib.32/98		Uff. amm.vo	in prestito
101	Calcolatrice elettrica	1	buono	L. -	resa con delib.32/98		Uff. amm.vo	in prestito
102	fotocopiatrice Canon PC-7	1	buono	L. 900.000	€ -		Uff. amm.vo	fatt.753/93 TRE A snc
103	banco in legno (base per fotocopiatrice)	1	buono	L. -	€ -		Uff. amm.vo	
104	Tavolo scrivania in legno con piano col.verde	1	buono	L. -	€ 200,09		Presidenza	
105	sedie in legno con seduta intrecciata	2	buono	L. -	€ 28,01		Presidenza	
106	Poltrone in similpelle nera	2	buono	L. 231.656	€ 46,35		Presidenza	
107	quadro ad olio: Madonna con Bimbo (antico)	1	buono	L. -	€ 1.032,91	x	Presidenza	antica manifattura
108	crocifisso (antico)	1	buono	L. -	€ 774,68	x	Presidenza	antica manifattura
109	Mobile a vetri scorrevoli, portamedicinali	1	buono	L. -	€ 249,94		medicheria	
110	sedie in legno	3	buono	L. -	€ 42,01		medicheria	
111	Carrello portabiancheria	1	buono	L. 1.359.300	€ 271,98		lavanderia	
112	Cesto portabiancheria cm.68x48x81	1	buono	L. 352.630	€ 98,04		lavanderia	
113	Lavabiancheria a vasca sospesa kg.8	1	buono	L. 4.294.600	€ 859,29		lavanderia	
114	lavabiancheria a vasca sospesa kg.10	1	buono	L. 9.694.370	€ 1.745,74		lavanderia	smaltita dalla ditta Lepore Angelo
115	essiccatoio elettrico kg.9	1	buono	L. 3.447.500	€ 689,80		lavanderia	
116	Stiratrice a rullo cm.100	1	buono	L. 2.314.750	€ 463,57		lavanderia	
			a riportare	**L. 106.761.236**	**€ 32.420,60**			

fonte: http://t

INVENTARIO GENERALE BENI MOBILI - ANNO 2012

n. d'ordine	DESCRIZIONE dei beni mobili di qualunque specie	MOBILI PER LORO NATURA nr.per ogni specie	stato di conservaz. di ciascuno	VALORE di acquisto	VALORE attuale approssim.	Verbale in cui il mobile è compreso	Ufficio, magazzino o luogo presso il quale trovasi ciascun oggetto	NOTE
			riporto	**L. 106.761.236**	**€ 32.420,60**			
117	Armadio cameretta	56	buono	L. 12.737.363	€ 2.548,57		camere	
118	lettino singolo cameretta	1	buono	L. 5.611.454	€ 20,00		n.55 alienati	n.56 letti spostati in deposito e
119	rete zingata singola	1	buono	L. 2.619.775	€ 8,94		n.55 alienati	sostiuiti con i nuovi acquistati
120	comodino con cassetto	56	buono	L. 4.186.243	€ 837,61		camere	
121	sedia per cameretta	56	buono	L. 2.154.187	€ 431,02		camere	
122	materasso a molle sintetico	49	buono	L. 9.050.974	€ 1.810,97		camere	
123	materasso a molle in lana naturale	4	buono	L. 800.814	€ 160,23		camere	
124	materasso antidecubito	3	buono	L. 3.252.000	€ 650,68		camere	
125	apparecchio modulare fluorescente	32	buono	L. 5.440.020	€ -		generale	
126	apparecchio illuminante con lampada da 60w	68	buono	L. 3.062.937	€ -		generale	
127	appar.illumin.tubo fluorescente - plafoniera	75	buono	L. 6.375.024	€ -		generale	
128	portabicchiere INDA	20	buono				arredo bagno	
129	Porta Sapone con vaschetta	42	buono				arredo bagno	
130	Porta sap.spugna griglia	16	buono				arredo bagno	
131	Porta scopino NOVO	36	buono				arredo bagno	
132	Porta tovaglia cm.30	21	buono				arredo bagno	
133	Porta tovaglia cm.45	33	buono				arredo bagno	
134	Specchio ATHENA Bianco	34	buono				arredo bagno	
135	appendiabiti a 3 posti	40	buono				arredo bagno	
136	distributore sapone liquido	9	buono				arredo bagno	
137	asciugamani automatico	9	buono	L. 8.216.368	€ 1.087,90		arredo bagno	fatt.10311/93
138	Statua della Madonna con campana di vetro	1	buono	L. -	€ 1.291,14	x	corridoio 3° piano	antica manifattura
139	titoli del debito pubblico dello stato n.285.235	1		L. 1.000.000			uff.amm.vo	titolo riscosso nel 1998
140	titoli del debito pubblico dello stato n.307.055	1		L. 1.000.000			uff.amm.vo	titolo riscosso nel 1998
141	titoli del debito pubblico dello stato n.307.056	1		L. 1.000.000			uff.amm.vo	titolo riscosso nel 1998
142	titoli del debito pubblico dello stato n.307.057	1		L. 1.000.000			uff.amm.vo	titolo riscosso nel 1998
143	titoli del debito pubblico dello stato n.307.058	1		L. 1.000.000			uff.amm.vo	titolo riscosso nel 1998
144	titoli del debito pubblico dello stato n.307.059	1		L. 1.000.000			uff.amm.vo	titolo riscosso nel 1998
145	titoli del debito pubblico dello stato n.307.060	1		L. 1.000.000			uff.amm.vo	titolo riscosso nel 1998
			a riportare	**L. 287.791.881**	**€ 41.267,66**			

fonte: http://t

INVENTARIO GENERALE BENI MOBILI - ANNO 2012

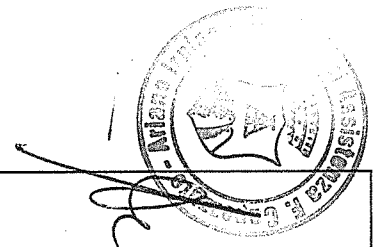

n. d'ordine	DESCRIZIONE dei beni mobili di qualunque specie	MOBILI PER LORO NATURA nr.per ogni specie	stato di conservaz. di ciascuno	VALORE di acquisto	VALORE attuale approssim.	Verbale in cui il mobile è compreso	Ufficio, magazzino o luogo presso il quale trovasi ciascun oggetto	NOTE
			riporto	**L. 287.791.881**	**€ 41.267,66**			
146	titoli del debito pubblico dello stato n.307.061	1		L. 610.000			uff.amm.vo	titolo riscosso nel 1998
147	titoli del debito pubblico dello stato n.310.660	1		L. 320.000			uff.amm.vo	titolo riscosso nel 1998
148	titoli del debito pubblico dello stato n.311.966	1		L. 1.000.000			uff.amm.vo	titolo riscosso nel 1998
149	Armadio Archivio mod.SAM cm180x45x2004	1	buono	L. 574.000	€ 114,03		uff.amm.vo	fatt.2370/94 ditta Olivetti - Ariano
150	Gruppo elettrogeno serie Ariete mod.G3ST con							
"	motore Perkins matricola CM35007U96386Y e							dato in permuta alla ditta BRUNO
"	quatro automatico Q530.042	1	discreto	L. -	€ -	eliminato	in permuta	a fronte dell'acquisto nuovo G.E.
151	Armadio Ginger col.bianco cm270x65x232	1	buono	L. 1.380.000	€ 340,89		corridoio 3 piano	fatt.14/95 ditta Ideal Mobili - Ariano
152	Poltrone linea riposo fusto col. Noce	15	buono	L. 3.450.000	€ 852,22		camere	fatt.2/96 ditta Ideal Mobili - Ariano
153	Poltrone linea riposo fusto col. bianco	15	buono	L. 3.450.000	€ 852,00		camere	fatt.2/96 ditta Ideal Mobili - Ariano
154	Armadietti portascope in metallo	3	buono	L. 472.941	€ 116,83		uno per piano	
155	letto ortopedico a 2 snodi	10	buono	L. 6.426.000	€ 1.764,98		deposito	ditta Sanicosm (SA)
156	coppia sponde letto ortopedico	10	buono	L. 2.261.000	€ 670,57		deposito	ditta Sanicosm (SA)
157	sterilizzatore per ferri	1	buono	L. 65.000	€ 17,84		medicheria	erede Orsana (economato 4° trim.96
158	stendipanni in PVC	1	buono	L. 80.920	€ 22,21		soggiorno suore	ditta Pappano (economato 4° trim.96
159	Tavolo tondo in resina	1	buono	L. 160.000	€ 48,79		cortile	ditta Giardino Michele - Ariano
160	Quadro elettrico	1	buono	L. 9.450.000	€ *3.881,00*		ingresso p.terra	ditta IMELCA - Ariano Irpino
161	Autovettura Suzuki Alto 1000 colBianco	1	buono	L. 11.000.000	€ 3.019,13		autorimessa	donaz.comitato festa S.Antonio
162	Aste portaflebo	3	buono	L. 216.000	€ 658,72		camere	ditta SANICOSM (SA)
163	Tavolinetti servitori	6	buono	L. 834.000	€ 254,34		camere	ditta Sanicosm (SA)
164	Calcolatrice elettrica LOGOS 382	1	buono	L. 250.000	€ 84,71		uff.amm.vo	fatt.114/98 ditta Olivetti - Ariano
165	sedie in plastica rigida col Bianco	25	buono	L. 187.500	€ 63,53		sala intrattenim.	fatt.334/98 ditta Monaco - Ariano
166	Stendino per bucato	1	buono	L. 28.000	€ 9,49		lavanderia	fatt.334/98 ditta Monaco - Ariano
167	stendino a balcone	1	buono	L. 25.000	€ 8,49		soggiorno Suore	fatt.334/98 ditta Monaco - Ariano
168	Scaffali per dispensa	2	buono	L. 340.000	€ 115,21		dispensa	fatt.10/98 ditta L'Artigiano - Ariano
169	apparecchio fax mod. Papiro a carta comune	1	buono	L. 750.000	€ 254,14		uff.amm.vo	Marisa.Insip - Ariano
170	Videocorsi sicurezza 626	6	buono	L. 2.235.000	€ 757,32		uff.amm.vo	ditta MEGAITALIA
171	Poltroncine linea riposo	15	buono	L. 2.700.000	€ 1.333,22		camere	fatt.661/98 ditta Monaco -Ariano
172	Frigo IGNIS mod.Art 190 per medicinali	1	buono	L. 390.000	€ 132,15		medicheria	fatt.661/98 ditta Monaco -Ariano
			a riportare	**L. 336.447.242**	**€ 56.639,47**			

fonte: http://t

INVENTARIO GENERALE BENI MOBILI - ANNO 2012

n. d'ordine di qualunque specie	DESCRIZIONE dei beni mobili	MOBILI PER LORO NATURA nr.per ogni specie	stato di conservaz. di ciascuno	VALORE di acquisto	VALORE attuale approssim.	Verbale in cui il mobile è compreso	Ufficio, magazzino o luogo presso il quale trovasi ciascun oggetto	NOTE
			riporto	**L. 336.447.242**	**€ 56.639,47**			
173	Letto a 2 sezioni verniciato grigio agata	15	buono	L. 10.018.800	€ 3.772,05		camere	fatt.620/99 ditta MALVESTIO
174	set 4 ruote per letto di cui 1coppia gir.+1 fissa	1	buono	L. 127.200	€ 47,89		camere	fatt.620/99 ditta MALVESTIO
175	perforatrice per carte	1	buono	L. 30.000	€ 11,29		uff.amm.vo	ditta Cartocontabile
176	Cartelli segnaletici "Estintore"	10	buono	L. 60.000	€ 25,10		vari	ditta Cardinal Estintori
177	Cartelli segnaletici "Idrante"	7	buono	L. 42.000	€ 17,57		vari	ditta Cardinal Estintori
178	Aspiratore chirurgico matr.4853	1	buono	L. 352.800	€ 147,59		medicheria	fatt.2524 ditta ARTSANA
179	bilancia omologata CE mat.2761138000315	1	buono	L. 276.000	€ 115,46		medicheria	fatt.2524 ditta ARTSANA
180	letto a 2 sezioni con testiera col.azzurro	9	buono	L. 6.557.760	€ 2.943,31		camere	fatt.477/00 ditta MALVESTIO
181	letto a 2 sezioni con testiera col.rosso	11	buono	L. 8.015.040	€ 3.352,93		camere	fatt.477/00 ditta MALVESTIO
182	coppie sponde laterali per letti	10	buono	L. 2.440.800	€ 1.071,06		camere	fatt.477/00 ditta MALVESTIO
183	aste portaflebo a 2 ganci e relativi morsetti	5	buono	L. 165.600	€ 69,28		camere	fatt.477/00 ditta MALVESTIO
184	casetta in resina a 2 ante col.sabbia/verde	1	buono	L. 550.000	€ 230,08		cortile lavanderia	fatt.589/00 ditta Monaco G.
185	Condizionatore a parete Split	1	buono	L. 2.800.000	€ 1.301,47		cappella	fattura ditta Scaperrotta Giuliano
186	Computer IBM Pentium MMX	1	discreto	L. -	€ -	*eliminato*	uff.amm.vo	fornito dal dott.Palermo Walter
187	contenitore termico	1	buono	L. 20.900	€ 9,71		refettorio	Economato
188	Letto a 2 sezioni	5	buono	L. 3.036.000	€ 1.411,17		camere	fatt.38/01 ditta MALVESTIO
189	aste sollevamalato	3	buono	L. 284.400	€ 132,19		camere	fatt.38/01 ditta MALVESTIO
190	supporto sacca urina per letto	3	buono	L. 68.400	€ 31,79		camere	fatt.38/01 ditta MALVESTIO
191	supporto padella per letto	3	buono	L. 129.600	€ 60,24		camere	fatt.38/01 ditta MALVESTIO
192	alzacoperte in acciaio	2	buono	L. 114.000	€ 52,99		camere	fatt.38/01 ditta MALVESTIO
193	Stampante multifunzione "Studiojet 300"	1	buono	L. 650.000	€ -	non funziona	uff.amm.vo	fatt.ditta Olivetti - Ariano
194	Frigorifero Castor CFD23	1	buono	L. 416.667	€ 193,67		soggiorno suore	fatt.3/01 ditta DE.GI. - Ariano
195	tovagliato in cotone	mt.49	buono	L. 185.250	€ 86,11		refettorio	fatt.451 Magazzini S.Antonio - NA
196	Tessuto Plastica Trasparente	mt.50	buono	L. 62.500	€ 29,05		refettorio	fatt.451 Magazzini S.Antonio - NA
	entrata in vigore dell'euro							
			a riportare	**L. 372.850.959**	**€ 71.751,47**			

fonte: http://t

INVENTARIO GENERALE BENI MOBILI - ANNO 2012

n. d'ordine	DESCRIZIONE dei beni mobili di qualunque specie	MOBILI PER LORO NATURA nr.per ogni specie	stato di conservaz. di ciascuno	VALORE di acquisto	VALORE attuale approssim.	Verbale in cui il mobile è compreso	Ufficio, magazzino o luogo presso il quale trovasi ciascun oggetto	NOTE
		riporto in lire		**L. 372.850.959**	**€ 71.751,47**			
		riporto in euro		**€ 192.561,45**	-			
197	Piantine evacuazione in cornici plex.70/50	9	buono	€ 92,97	€ 92,97		vari	fatt.60/02 Eliografia IUSPA - ariano
198	bavagli Hosp-I-Panta in poliestere cod.0406	10	buono	€ 87,78	€ 87,78		refettorio	fatt.3785/01 ditta Nuova Folati
199	traverse Hosp-I-Pant cod.4190	10	buono	€ 131,70	€ 131,70		camere	fatt.3785/01 ditta Nuova Folati
200	Gusci in cotone sorrento	10	buono	€ 30,00	€ 30,00		camere	fatt.76/02 ditta Magazzini S.Antonio
201	traverse 1 posto confortsana	10	usurate	€ 108,40	€ -		camere	fatt.76/02 ditta Magazzini S.Antonio
202	Impianto di segnalazione a cartellini	1	buono	€ 3.182,92	€ 3.182,92		vari	fatt.02/02 ditta IMELCA - Ariano
203	Vasca Parker SV 420	1	buono	€ 9.709,50	€ 9.099,59		c/bagno 2 piano	fatt.2022/02 ditta BOCCHI - Milano
204	Statua di S.Giuseppe in vetroresina	1	buono	€ 573,00	€ 573,00		cappella	fatt.56 ditta Rigione - contributo Tiesi
205	mensola in legno per sostegno statua	1	buono	€ 42,00	€ 42,00		cappella	fatt.06/02 ditta L'Artigianato - Ariano
206	Contenitore isoterminco singolo	5	buono	€ 530,00	€ 530,00	del.41/02	refettorio	fatt.340/02 Catering Equipment - CE
207	Minitor per computer 17" samsung	1	buono	€ -	€ -	del.42/02	uff.amm.vo	sostituito con nuovo monitor
208	Magazzini S.Antonio (NA) tela cotone grezza	mt.40	buono	€ 139,68	€ 139,68	del.9/03	camere	Economato
209	tappi in gomma per sedie diametro 40	200	buono	€ 148,80	€ 148,80	del.9/03	refettorio	Ferramenta Partenopea fatt.53/03
210	Cassettiera colore noce/nero	1	buono	€ 94,89	€ 94,89	del.59/03	uff.amm.vo	Viking.O.P. fatt.2107102/2003
211	Poltroncina conferenza in tessuto col.blu	4	buono	€ 97,96	€ 97,96	del.59/03	uff.amm.vo	Viking.O.P. fatt.2107102/2003
212	Sedia dattilo con braccioli col.blu	2	buono	€ 159,98	€ 159,98	del.59/03	uff.amm.vo	Viking.O.P. fatt.2107102/2003
213	centralina telefonica 2/8 Ticino	1	buono	€ 377,21	€ 377,21	det.20/03	ingresso p.terra	ditta Masuccio - fatt.n.15/03
214	Lavapiedi Piana Dolomite in ceramica	2	buono	€ 132,88	€ 132,88	det.21/03	in attesa	ditta Santosuosso fatt.133/03
215	Vuotatoio Brenta Dolomite con griglia inox	1	buono	€ 245,60	€ 245,60	det.21/03	in attesa	ditta Santosuosso fatt.133/03
216	Fontanino in ghisa col.verde con rubinetto	1	buono	€ 126,36	€ 126,36	det.24/03	cortile	ditta SIEM. Scontrino n.12/2003
217	Pedana Jogging Top	1	nuova	€ 790,00	€ 790,00	det.04/04	medicheria	ditta Monaco fatt.21/04
218	Termoconvettore elettrico a parete	1	nuovo	€ 38,00	€ 38,00	det.04/04	refettorio	ditta Monaco fatt.21/04
219	Comò in stile a 5 cassetti (restaurato)	1	buono	€ 1.500,00	€ 1.500,00	det.21/04	in attesa	ditta Salza fatt.4/2004
220	Macchina da cucire SINGER mod.Luisella	1	nuova	€ 180,00	€ 180,00	det.55/04	lavanderia	ditta Monaco fatt.198/04
221	gruppo elettrogeno stazionario per emergenza GE S. Ariete Quiet mod.GQ70P motore Perkins 1004TG1NFE con alternatore meccanico Alte tipo ECO32-2L							
		a riportare		**€ 211.081,08**	**€ 89.552,79**			

fonte: http://t

INVENTARIO GENERALE BENI MOBILI - ANNO 2012

n. d'ordine	DESCRIZIONE dei beni mobili di qualunque specie	MOBILI PER LORO NATURA nr.per ogni specie	stato di conservaz. di ciascuno	VALORE di acquisto	VALORE attuale approssim.	Verbale in cui il mobile è compreso	Ufficio, magazzino o luogo presso il quale trovasi ciascun oggetto	NOTE
			riporto	**€ 211.081,08**	**€ 89.552,79**			
222	Int. Salv. Diff. Trifase per gruppo fino a 66 Kva quadro sinottico per segnalazione a distanza computer completo, escluso monitor, componenti come allegato alla determina 41/2005	1	nuovo	€ 13.000,00	€ 13.000,00	delib.25/04	locale generatore al piano terra	ditta Bruno - fatt.563/2005
223	stampante HP Deskjet 6540 e cavo USB	1	nuova	€ 474,62	€ 474,62	det.41/05	uff.amm.vo	ditta GI.GA - fatt.412/05
224	Cyclette MAG 4995	1	nuova	€ 83,33	€ 83,33	det.62/05	uff.amm.vo	ditta GI.GA - fatt.546/05
225	Carrello in acciaio per medicazione 3 piani con ruote - misura 60x40x80	1	nuovo	€ 275,00	€ 275,00	delib.38/05	palestra	ditta Sportizzare - fatt.34605
226	Fotocopiatore INFOTEC IS 2220 matricola n.9N 69050140 - interfaccia Printer Scan e mobiletto in metallo	1	nuovo	€ 200,00	200,00	det.35/06	infermeria	fatt.12 ditta Medident
227	pattumiera INOX con apertura a pedale da litri 20 per rifiuti "umidi"	1	nuova	€ 1.745,00	€ 1.745,00	delib.37/06	uff.amm.vo	fatt.166 ditta S.G.
228	pattumiera INOX con apertura a pedale da litri 80 per rifiuti "secco"	1	nuova	€ 38,00	€ 38,00	det.59/2006	cucina	fatt.668 ditta RAG
229	televisore a colori Philips 28" mod.28/PT4458/02	1	nuova	€ 207,00	€ 207,00	det.59/2006	cucina	fatt.668 ditta RAG
230	scrivania portacomputer colore noce/nero misure cm.80x80x75	2	nuova	€ 226,54	€ 226,54	delib.61/06	sala intrattenim.	fatt.n.25 ditta DE.GI.
231	scrivania col noce/nero 120x80x75	2	nuova	€ 222,58	€ 222,58		uff.amm.vo	ditta Viking fatt.3663418
232	raccordo angolare 90° col. Noce/nero	2	nuovo	€ 127,92	€ 127,92		uff.amm.vo	ditta Viking fatt.3663418
233	mobile basso 2 ante col. Noce/nero h cm.74	2	nuovo	€ 269,96	€ 269,96		uff.amm.vo	ditta Viking fatt.3663418
234	cassettiera 3 cassetti col.noce/nero	1	nuova	€ 133,53	€ 133,53		uff.amm.vo	ditta Viking fatt.3663418
			a riportare	**€ 227.330,70**	**€ 106.792,94**			

fonte: http://t

INVENTARIO GENERALE BENI MOBILI - ANNO 2012

n. d'ordine	DESCRIZIONE dei beni mobili di qualunque specie	MOBILI PER LORO NATURA nr.per ogni specie	stato di conservaz. di ciascuno	VALORE di acquisto	VALORE attuale approssim.	Verbale in cui il mobile è compreso	Ufficio, magazzino o luogo presso il quale trovasi ciascun oggetto	NOTE
			riporto	**€ 227.330,70**	**€ 106.792,94**			
235	computer con i seguenti componenti: Centrino dual core 6400 - MB ASUS P5LCD2 DIMM DDR1GB - Hard Disck 250 GB - VGA PCI 256 MB EX 512 XP PRO - BOX ATX masterizzatore DVD LG - floppy 3,5 1.44 MB WINDOWS PROF. XP - monitor SAMSUNG Tastiera - Mouse -	1	nuovo	€ 1.165,00	1.165,00		uff.amm.vo	ditta S.G.Assistenza fatt.114/07
236	set scrivania: sottomano in similpelle, portapenne, portalettere, portaclips, portacubo in metallo traforato col. Nero	2	nuovi	€ 84,08	€ 84,08		uff.amm.vo	ditta Multitrade S.r.l. scontrino
237	distruggidocumenti elettrico GBC	1	nuovo	€ 17,20	€ 17,20		uff.amm.vo	ditta S.G.Assistenza - scontrino
238	Ferro da stiro con caldaia a vapore esterna marca ARIETE	1	nuovo	€ 64,90	€ 64,90	det.dir.13	lavanderia	determina del direttore n.13/07
239	TV color 14" marca SANSUI	1	nuovo	€ 79,90	€ 79,90	det.dir.13	soggiorno Suore	determina del direttore n.13/07
240	monitor SAMSUNG 17" schermo piatto	1	nuovo	€ 246,00	€ 246,00		uff.amm.vo	ditta S.G.Assistenza - fatt.n.155
241	condizionatore portatile Pinguino De Longhi	1	nuovo	€ 700,00	€ 700,00		uff.amm.vo	ditta Euronics Point - fatt.n.86 e 90
242	Cucina elettrica SMEG mod OPERA A1CA5 colore antracite - piano in vetroceramica	1	nuova	€ 1.100,00	€ 1.100,00		cucina Suore	ditta Assitec Eldom - fatt.n.106
243	Portatelevisore mod.Harmoni 95 - col noce	1	nuovo	€ 69,00	€ 69,00	det.rag.58	soggiorno uomini	Mercatone Uno - Mirabella
			a riportare	**€ 228.661,88**	**€ 110.319,02**			

fonte: http://t

INVENTARIO GENERALE BENI MOBILI - ANNO 2012

n. d'ordine	DESCRIZIONE dei beni mobili di qualunque specie	MOBILI PER LORO NATURA nr. per ogni specie	stato di conservaz. di ciascuno	VALORE di acquisto	VALORE attuale approssim.	Verbale in cui il mobile è compreso	Ufficio, magazzino o luogo presso il quale trovasi ciascun oggetto	NOTE
			riporto	**€ 228.661,88**	**€ 110.319,02**			
244	lavatrice IGNIS mod.LTE 6026	1	nuovo	€ 266,67	€ 266,67		camera suora	ditta De.Gi. Fatt.n.38
245	Verificatore di monete HOLEMBURG 8960	1	nuovo	€ 124;00	€ 124,00		Uff.Amm/vo	S.G.Assistenza
246	N.5 Coppie di Sponde laterali per letti	5	nuovo	€ 695,50	€ 695,50		camere	ditta CIT gruppo Malvestio fatt.803
247	Apparecchio aerosol	1	nuovo	€ 45,00	45,00		infermeria	
248	tende veneziane finestra refettorio	2	nuovo	€ 432,00	€ 432,00		refettorio	
249	Ferro da Stiro con Caldaia separata	1	nuovo	€ 65,00	€ 65,00		lavanderia	scontrino TYRONY
250	Congelatore orizzontale SCHAUB LORENZ da 480 litri	1	nuovo	€ 400,00	€ 400,00		cucina	ditta ARCADIA fattura n.37/2011
251	Congelatore orizzontale RAYMOND A+ da 200 litri	1	nuovo	€ 208,33	€ 208,33		cucina	ditta ARCADIA fattura n.37/2011
252	Lavabiancheria supercentrifugante WF8G4E capacità di carico Kg 7,3 vasca e cesto inox programmatore elettronico G400	1	nuovo	€ 5.107,00			lavanderia	fornitura e montaggio effettuato dalla Ditta Lepore Angelo fatt.013
					€ 5.107,00			
					€ 9.899,16			
					€ 96.364,98			
			a riportare	**€ 230.690,05**	**€ 112.347,19**			

fonte: http://t

INVENTARIO GENERALE BENI MOBILI - ANNO 2012

n. d'ordine	DESCRIZIONE dei beni mobili di qualunque specie	MOBILI PER LORO NATURA nr. per ogni specie	stato di conservaz. di ciascuno	VALORE di acquisto	VALORE attuale approssim.	Verbale in cui il mobile è compreso	Ufficio, magazzino o luogo presso il quale trovasi ciascun oggetto	NOTE
			riporto	**€ 230.690,05**	**€ 112.347,19**			
			a riportare	**€ 230.690,05**	**€ 112.347,19**			

fonte: http://t

Istituto di Assistenza
Francesco Capezzuto

INVENTARIO DEI BENI ARTISTICI

n. d'ordine	n.d'inventario generale	DESCRIZIONE dei beni mobili di qualunque specie	MOBILI PER LORO NATURA nr.per ogni	stato di conservaz. di ciascuno	VALORE di acquisto	VALORE attuale approssim.	Verbale in cui il mobile è compreso	Ufficio, magazzino o luogo presso il quale trovasi ciascun oggetto	NOTE
1	10	Cappela in noce con altare di Mons.Capezzuti	1	buono	L. -	€ 2.489,53	x	refettorio	antica manifattura
2	11	Busto in bronzo del fondatore,base in marmo	1	buono	L. -	€ 1.549,37	x	ingresso	manifattura artigianale
3	12	Campana in bronzo con cordicella	1	buono	L. -	€ 413,17	x	ingresso	
4	62	Comò in legno a 4 cassetti	1	buono	L. -	€ 929,62	x	soggiorno Suore	antico
5	81	calice antico (restaurato)	1	buono	L. -	€ 309,87	x	cappella	antica manifattura
6	82	coppia ampolline in vetro con particolari in oro	1	buono	L. -	€ 103,29	x	cappella	antica manifattura
7	83	coppia candelieri antichi	1	buono	L. -	€ 309,87	x	cappella	antica manifattura
8	84	croce con basamento in legno lavorato	1	buono	L. -	€ 129,11	x	cappella	antica manifattura
9	95	Scrivania in legno con 8 cassetti (antica)	1	buono	L. -	€ 516,45	x	Presidenza	antica manifattura
10	96	Quadro ad olio raffigurante Mons.Capezzuti	1	buono	L. -	€ 1.549,37	x	Refettorio	
11	107	quadro ad olio: Madonna con Bimbo (antico)	1	buono	L. -	€ 1.032,91	x	Presidenza	antica manifattura
12	108	crocifisso (antico)	1	buono	L. -	€ 774,68	x	Presidenza	antica manifattura
13	138	Statua della Madonna con campana di vetro	1	buono	L. -	€ 1.291,14	x	corridoio 3° piano	antica manifattura
				a riportare	**€ -**	**€ 11.398,38**			

fonte: http://t

REGIONE CAMPANIA

Decreto Dirigenziale n. 512 del 31/07/2013

A.G.C. 18 Assistenza Sociale, Att. Sociali, Sport, Tempo Libero, Spettacolo

Settore 1 Assist.sociale, programmazione e vigilanza sui servizi sociali

Oggetto dell'Atto:

IPAB "CASA DI RICOVERO PER VECCHI DI AMBO I SESSI POVERI ED INABILI AL LAVORO", IN AVELLINO. TRASFORMAZIONE IN AZIENDA PUBBLICA DI SERVIZI ALLA PERSONA.

IL DIRIGENTE

Premesso che:
a. l'ente "Casa di ricovero per vecchi di ambo i sessi poveri ed inabili al lavoro", originato dalla munifica oblazione dell'avv. Alfonso Rubilli che assunse volontariamente l'obbligo di costruire, in Avellino, un fabbricato da adibire a casa di ricovero per vecchi inabili, è una istituzione pubblica di assistenza e beneficenza *ex* legge 17 luglio 1890, n. 6972 e, come tale, è assoggettato al controllo della Regione ai sensi del dPR 15 gennaio 1972, n. 9 recante "Trasferimento alle Regioni a statuto ordinario delle funzioni amministrative statali in materia di beneficenza pubblica e del relativo personale";
b. il sistema delle istituzioni pubbliche di assistenza e beneficenza è stato oggetto di riordino ad opera del decreto legislativo 4 maggio 2001, n. 207, in ottemperanza della delega prevista dall'articolo 10 della legge 8 novembre 2000, n. 328;
c. la disciplina recata dal richiamato decreto delegato non è stata pienamente attuata a motivo dell'ampio rinvio all'autonomia regionale e della sopravvenuta riforma, con legge costituzionale 18 ottobre 2001, n. 3, del titolo V della parte seconda della Costituzione che ha trasferito la materia alla potestà legislativa regionale per esclusione;
d. alla luce del novellato articolo 117 della Costituzione, il legislatore regionale, con legge 6 luglio 2012, n.15 di modifica della legge regionale 23 ottobre 2007, n. 11, ha determinato le norme generali che regolano il riordino delle IIPPAB la cui disciplina è stata completata con regolamento 22 febbraio 2013, n. 2 (Riordino delle Istituzioni Pubbliche di Assistenza e Beneficenza. Disciplina delle Aziende Pubbliche di Servizi alla Persona);
e. ai fini del riordino delle IIPPAB la richiamata disciplina regionale prescrive la trasformazione delle istituzioni, a seconda della tipologia, del carattere e della dimensione, in aziende pubbliche di servizi alla persona e in associazione o fondazione di diritto privato e contempla, in via residuale, le cause di estinzione;
f. in particolare, l'articolo 2, comma 2, del regolamento n. 2/2013 statuisce che la trasformazione delle IIPPAB è deliberata dagli organi di amministrazione delle istituzioni entro il termine di centoventi giorni dall'entrata in vigore delle norme regolamentari ed è disposta con provvedimento della Direzione generale della Giunta regionale per le politiche sociali, le politiche culturali, le pari opportunità e il tempo libero entro centoventi giorni dal ricevimento dell'istanza di trasformazione;
vista
a. l'istanza di trasformazione dell'IPAB in azienda pubblica di servizi alla persona debitamente sottoscritta dal legale rappresentante dell'istituzione nelle forme previste dall'articolo 38 del dPR 28 dicembre 2000, n. 445, pervenuta al Settore Assistenza Sociale il 27 giugno 2013;
b. la documentazione di corredo dell'istanza di trasformazione e, in particolare, la deliberazione del consiglio di amministrazione n. 4 del 20 giugno 2013 di approvazione dello statuto dell'azienda *in fieri*, dell'inventario dei beni mobili, dell'inventario dei beni immobili con relativa perizia asseverata e del processo verbale della ricognizione dei rapporti giuridici attivi e passivi dell'IPAB;
letti
a. l'articolo 16*bis* della legge regionale n. 11/2007, fonte primaria di disciplina del riordino delle IIPPAB in regione Campania;
b. l'articolo 2, comma 2, del regolamento n. 2/2013 secondo cui la trasformazione delle IIPPAB è disposta dalla competente Direzione generale della Giunta regionale all'esito dell'attività istruttoria volta all'accertamento della sussistenza del carattere e dei requisiti che consentono la trasformazione e alla verifica della conformità degli statuti delle istituzioni trasformate alle disposizioni del prefato regolamento regionale;
c. l'articolo 5 del regolamento n. 2/2013 secondo cui le istituzioni che erogano direttamente servizi socio-assistenziali il cui valore patrimoniale complessivo non è inferiore a euro cinquecentomila si trasformano in azienda pubblica di servizi alla persona;
d. l'articolo 6 del menzionato regolamento n. 2/2011 recante la disciplina della procedura per la trasformazione in azienda;
e. il Titolo II del regolamento n. 2/2013 recante le norme che disciplinano l'ordinamento delle aziende pubbliche di servizi alla persona in osservanza dei principi e dei criteri direttivi dettati dall'articolo 16*ter* della legge regionale n. 11/2007;

rilevato che il Settore Assistenza Sociale, con nota prot. n. 497616 del 9 luglio 2013, ha formulato rilievi sullo statuto dell'azienda *in fieri* e richiesto chiarimenti ed elementi integrativi al consiglio di amministrazione dell'IPAB ai sensi dell'articolo 6 del regolamento n. 2/2013;
vista la deliberazione n. 5 dell'11 luglio 2013 con la quale il consiglio di amministrazione dell'IPAB ha recepito i rilievi formulati dal Settore Assistenza Sociale con la richiamata nota prot. n. 497616/2013 ed ha approvato *ex novo* lo statuto della costituenda azienda;
accertato che:
a. i chiarimenti forniti dal consiglio di amministrazione dell'IPAB con la deliberazione n. 5/2013 superano i rilievi formulati dal Settore Assistenza Sociale con nota prot. n. 497616/2013;
b. l'istanza di trasformazione dell'IPAB è formulata secondo le prescrizioni del regolamento n. 2/2013 ed è corredata dalla documentazione ivi prevista;
c. sussistono il carattere e i requisiti previsti dall'articolo 16*bis*, comma 1, lettera b), della legge regionale n. 11/2007 e dall'articolo 5, comma 1, del regolamento n. 2/2013 impositivi della trasformazione dell'IPAB in azienda pubblica di servizi alla persona, in quanto l'istituzione:
c.1 eroga direttamente servizi socio-assistenziali a persone anziane autosufficienti in condizione di disagio;
c.2 dispone di un patrimonio immobiliare il cui valore stimato ammonta a euro 13.539.800/00;
d. lo statuto della costituenda azienda, approvato dal consiglio di amministrazione dell'IPAB con deliberazione n. 5 dell'11 luglio 2013, è conforme alle disposizioni del regolamento n. 2/2013;
e. l'azienda *in fieri* ha per scopo statutario il consolidamento e la crescita del benessere delle persone che versano in condizione di bisogno e in particolare della popolazione anziana del comune di Avellino e dei comuni dell'Irpinia, attraverso il prevalente svolgimento di servizi residenziali a ciclo continuativo di accoglienza alberghiera presso le strutture operative di proprietà;
ravvisato che ricorrono i presupposti giuridici e di fatto che consentono la trasformazione dell'IPAB "Casa di ricovero per vecchi di ambo i sessi poveri ed inabili al lavoro" in azienda pubblica di sevizi alla persona;
ritenuto
a. di provvedere, ai sensi del regolamento n. 2/2013, alla trasformazione dell'IPAB "Casa di ricovero per vecchi di ambo i sessi poveri ed inabili al lavoro" in azienda pubblica di servizi alla persona denominata "Casa di riposo Alfonso Rubilli";
b. di approvare lo statuto della costituenda azienda deliberato dal consiglio di amministrazione con deliberazione n. 5 dell'11 luglio 2013, allegato al presente decreto a formarne parte integrante e sostanziale;
c. di iscrivere l'azienda "Casa di riposo Alfonso Rubilli" nel registro regionale delle aziende pubbliche di servizi alla persona istituito a termini dell'articolo 17 del regolamento n. 2/2013;
considerato che nelle more del conferimento degli incarichi dirigenziali in applicazione del regolamento n. 12/2011 di disciplina dell'ordinamento amministrativo della Giunta regionale sono prorogate le funzioni dirigenziali relative agli incarichi attribuiti in vigenza del precedente ordinamento;
alla stregua dell'istruttoria compiuta dal Settore Assitenza Sociale e dell'espressa dichiarazione di regolarità della proposta,

DECRETA

per i motivi esposti in preambolo che si intendono qui integralmente riportati e confermati:
1. di trasformare, ai sensi dell'articolo 16*bis* della legge regionale 23 ottobre 2007, n. 11 e del regolamento 22 febbraio 2013, n. 2, l'IPAB "Casa di ricovero per vecchi di ambo i sessi poveri ed inabili al lavoro", in Avellino, in azienda pubblica di servizi alla persona denominata "Casa di riposo Alfonso Rubilli" assoggettata alla disciplina del titolo II del prefato regolamento regionale.
2. di approvare lo statuto dell'azienda "Casa di riposo Alfonso Rubilli" allegato al presente decreto a formarne parte integrante e sostanziale.
3. di iscrivere l'azienda "Casa di riposo Alfonso Rubilli", in Avellino, nel registro delle aziende pubbliche di servizi alla persona istituito a termini dell'articolo 17 del regolamento n. 2/2013.
4. di inviare il presente decreto all'azienda pubblica di servizi alla persona "Casa di riposo Alfonso Rubilli" e, per conoscenza, al Comune di Avellino.

5. di trasmettere il presente atto all'AGC 02, Settore 01, Servizio 04 "Registrazione Atti Monocratici - Archiviazione decreti dirigenziali" e all'AGC 01, Settore 02 Stampa, Documentazione, Informazione e Bollettino Ufficiale per la pubblicazione nel BURC.

- Oddati -

STATUTO ORGANICO

DELL'AZIENDA PUBBLICA DI SERVIZI ALLA PERSONA

CASA DI RIPOSO "A. Rubilli"

TITOLO1-ORIGINI- SEDE-DENOMINAZIONE-SCOPO E MEZZI DELL'ENTE.

Art.1 – Origini- Sede -Denominazione.

E' istituita nel comune di Avellino l'Azienda Pubblica di Servizi alla Persona denominata " Casa di Riposo "Alfonso Rubilli" ". Detto Ente prosegue senza soluzione di continuità l'opera e le attività dell'Istituzione Pubblica di Assistenza e Beneficenza denominata "Casa di Ricovero per vecchi di ambo i sessi poveri ed inabili al lavoro" la quale ha sede Legale in Avellino al Viale Italia 205.

La Casa di Riposo trae le sue origini dalla Fondazione voluta dell'Avv. On. Alfonso Rubilli, il quale assunse volontariamente l'obbligo di costituire in Avellino al Viale Regina Margherita, attuale Viale Italia, un fabbricato da adibirsi a casa di ricovero per vecchi di ambo i sessi, poveri ed inabili al lavoro, fondazione costituita con Regio decreto del 28/11/1938 – XVII° n. 2185, pubblicato nella Gazzetta Ufficiale del 21/2/1939 – n 43.

Art. 2 – Scopi – Ambito Territoriale

L'azienda nel rispetto delle originarie finalità statutarie dell'IPAB dalla quale proviene ha per scopi il consolidamento, la crescita del benessere personale, relazionale e sociale degli individui di ambo i sessi, l'assistenza a persone che si trovino in situazione di bisogno, rivolta in maniera particolare alla popolazione anziana del comune di Avellino e dei comuni della provincia di Avellino , attraverso il prevalente svolgimento di:

fonte: http://b

a) Servizi residenziali a ciclo continuativo presso le sue strutture operative , rientrando nella definizione di CASA ALBERGO PER ANZIANI.

In Particolare l'Azienda:

b) Assicura un adeguato servizio socio assistenziale per anziani autosufficienti o parzialmente autosufficienti.

c) Valorizza l'integrità individuale delle persone assistite perseguendo l'obiettivo del benessere psico-fisico degli anziani.

d) Organizza attività di terapia occupazionale, culturale, educative e ricreative (rivolte anche all'esterno) e finalizzate al mantenimento – recupero delle abilità residue delle persone ospiti, favorendo nel contempo la loro partecipazione alle iniziative promosse sul territorio.

e) Promuove attività di informazione e sensibilizzazione al fine di migliorare la situazione sociale e prevenire qualsiasi tipo di discriminazione in considerazione dell'età.

f) Promuove attività di formazione rivolta a soggetti operanti nel settore sociale della terza età.

L'Azienda farà parte del sistema regionale integrato degli interventi e dei servizi sociali e parteciperà, anche con iniziative autonome, alla programmazione zonale, operando nel quadro dei piani regionali e negli interventi previsti nei piani di zona.

Le modalità di fruizione dei servizi e degli standard dell'assistenza erogata sono esplicitati nella Carte dei servizi e nel regolamento.

TITOLO II – ORDINAMENTO ISTITUZIONALE

Art. 3 – Organi

Sono organi dell'azienda:

fonte: http://b

1. Il Consiglio di Amministrazione
2. Il Presidente del Consiglio di Amministrazione
3. Il Sindaco revisore contabile.

CONSIGLIO DI AMMINISTRAZIONE E PRESIDENTE

Art. 4 - Composizione e nomina Consiglio di Amministrazione

Il Consigli di Amministrazione è composto da cinque membri compreso il Presidente.

I componenti del consiglio di amministrazione sono nominati dal Sindaco della città di Avellino.

I componenti del Consiglio di Amministrazione restano in carica per quattro anni e sono rinominabili.

I membri del Consiglio di Amministrazione vengono nominati tra i residenti maggiorenni nella provincia di Avellino, non possono far parte contemporaneamente del consiglio di amministrazione i coniugi e i parenti in linea retta, ascendente o discendente, sino al secondo grado.

ART. 5 – Nomina del Presidente

Il Presidente è scelto tra i cinque membri del Consiglio di Amministrazione dal Sindaco di Avellino.

In caso di assenza o di impedimento del Presidente ne fa le veci il Consigliere più anziano di età che svolge quindi anche le funzioni di Vice Presidente.

fonte: http://b

Art. 6 – Revoca e dimissioni degli amministratori

La revoca degli Amministratori è disposta dal soggetto che li ha nominati.

Art. 7 – Compensi del Consiglio di Amministrazione

Le cariche di Presidente e di Consigliere non prevedono compensi essendo le stesse cariche a titolo onorifico.

Art. 8 – Compiti del Presidente

Il Presidente ha la rappresentanza legale dell'Azienda ed esercita le funzioni che gli sono attribuite dalla legge, dal presente Statuto e dai regolamenti interni, sovraintende al regolare funzionamento dell'azienda e ha poteri di controllo sull'operato del Direttore.

In particolare il Presidente svolge le seguenti funzioni:

a) Convoca e presiede il Consiglio di Amministrazione

b) Vigila sull'andamento dell'ente

c) Promuove e dirige l'attività del Consiglio di Amministrazione, cura l'osservanza dello Statuto e dei Regolamenti e l'esecuzione delle deliberazioni del Consiglio;

d) Partecipa, se richiesto, nella definizione di accordi, conferenze di programma e di servizi, istruttorie pubbliche ed altre iniziative similari aventi per oggetto l'esercizio dell'attività affidate all'Azienda;

fonte: http://b

e) Sviluppa ogni utile iniziativa di collegamento con le amministrazioni pubbliche, con gli operatori privati, con il mondo del volontariato e con ogni altra organizzazione interessata al campo di attività dell'Ente;

f) Prende nei casi di urgenza i provvedimenti che si rendono strettamente necessari e indispensabili salvo riferirne in consiglio nella sua prima adunanza. In ogni caso, di tutti i provvedimenti adottati nell'esercizio della sua competenza, il Presidente dà notizia al Consiglio nella sua prima adunanza

g) Adotta tutti i provvedimenti che gli competono previsti dalle leggi, dai regolamenti e dallo Statuto.

h) Firma gli ordinativi di incasso e di pagamento congiuntamente con il Direttore.

. **Art. 9 – Compiti del Consiglio di Amministrazione**

Il Consiglio di amministrazione è organo di direzione politico-istituzionale, definisce gli indirizzi, gli obiettivi ed i programmi da attuare e verifica la rispondenza dei risultati della gestione amministrativa alle direttive generali impartite, adottando i provvedimenti consequenziali; definisce obiettivi, priorità, piani e programmi per l'azione amministrativa e la gestione dell'Azienda nell'ambito degli scopi istituzionali ed in coerenza con la programmazione zonale del sistema integrato dei servizi.

Individua e assegna risorse umane, materiali ed economico-finanziarie agli organi di direzione per il perseguimento dei fini istituzionali.

Il Consiglio di Amministrazione esercita le funzioni attribuitegli dallo Statuto e dalla normativa vigente ed in particolare adotta i seguenti atti fondamentali:

a) Nomina del Direttore

b) Nomina di un revisore contabile

c) Adozione di modifiche Statutarie

fonte: http://b

d) Adozione del regolamento di organizzazione e di ogni altro regolamento interno compresa la Carte dei Servizi .

e) Adozione del regolamento di contabilità

f) Adozione di modifiche ai regolamenti

g) Approvazione dei bilanci e del conto economico

h) L'acquisto la dismissione o l'alienazione dei beni immobili disponibili, nonché la costituzione e/o il trasferimento dei diritti reali su di essi.

i) L'accettazione di eredità e legati

j) Assunzione di mutui ed emissioni obbligazionarie

k) Fusione con aziende pubbliche di servizio alla persona

l) Costituzione e modificazione di forme associative

m) Partecipazione a società o a fondazioni di diritto privato o a consorzi di enti locali, aventi finalità affini agli scopi dell'azienda.

n) Nomina e revoca dei propri rappresentanti presso Enti, Aziende, Associazioni, Consorzi, ed Istituzioni.

o) L'individuazione e assegnazione delle risorse umane, l'approvazione della dotazione organica dell'articolazione organizzativa dell'Azienda e il recepimento del contratto collettivo nazionale di lavoro, nonché, nei casi ammessi, degli accordi interni

Nei limiti delle proprie attribuzioni, il Consiglio d'Amministrazione può affidare specifici incarichi o compiti concernenti particolari settori di attività dell'ente al Presidente, o ad uno o più consiglieri.

Il Consiglio di Amministrazione promuove la partecipazione attiva e creativa degli ospiti della Casa di Riposo per l'elaborazione degli indirizzi che dovranno caratterizzare i servizi offerti secondo le modalità previste dal regolamento interno di organizzazione e dalla Carta dei Servizi.

fonte: http://b

Art. 10 – Insediamento e Funzionamento del Consiglio di Amministrazione

Il Consiglio è convocato dal Presidente con avviso scritto.

Gli avvisi di convocazione possono essere recapitati anche mediante fax o posta elettronica.

Gli avvisi di convocazione, contenenti gli argomenti dell'ordine del giorno, devono pervenire ai Consiglieri almeno tre giorni prima del giorno stabilito per la seduta, in casi straordinari per sedute urgenti la convocazione potrà essere fatta anche direttamente con sms, e mail o telefonicamente per il giorno successivo.

Il Consiglio può riunirsi per discutere e deliberare su specifici argomenti, anche su richiesta di un solo consigliere. A tali richieste il Presidente deve dare obbligatoriamente seguito entro 7 giorni dalla richiesta stessa.

La trattazione di argomenti non inclusi nell'ordine del giorno è ammessa solo se tutti i Consiglieri sono consenzienti. Il Direttore interviene con il suo parere consultivo verbalizzato, se richiesto, così come sono verbalizzate le motivazioni eventualmente discordanti dal suo parere adottate dal Consiglio di Amministrazione.

Il Presidente e i Consiglieri possono invitare persone esterne per fornire chiarimenti, pareri e quant'altro ritenuto utile.

Le sedute sono valide con la presenza della maggioranza dei componenti.

Le deliberazioni sono validamente assunte se riportano il voto favorevole della maggioranza dei presenti, la votazione è espressa in forma palese. Le votazioni avvengono per appello nominale o a voti segreti se richiesto dal Presidente o da almeno due Consiglieri, comunque hanno sempre luogo a voti segreti quando si tratta di argomenti concernenti persone.

Le deliberazioni di modifica dello statuto, di approvazione del regolamento di organizzazione e del regolamento di contabilità, quelle che dispongono il trasferimento a terzi di diritti reali sui beni immobili, le deliberazioni che dispongono l'alienazione e l'acquisto di beni immobili sono approvate con il voto favorevole della maggioranza assoluta dei componenti l'organo di amministrazione. Tutte le deliberazioni del consiglio di amministrazione recano il parere del direttore in ordine alla regolarità tecnica attestante la regolarità e la correttezza dell'azione

fonte: http://b

amministrativa. Le deliberazioni che importano spese a carico del bilancio o che hanno riflessi sulla situazione economico-finanziaria o sul patrimonio dell'azienda recano anche il parere del direttore in ordine alla regolarità contabile e il visto attestante la copertura finanziaria. Se l'organo di amministrazione non intende conformarsi ai pareri resi dal direttore deve darne adeguata motivazione nel testo della deliberazione. Le deliberazioni sono sottoscritte dal direttore verbalizzante e dal presidente della seduta. Ciascun Consigliere di amministrazione ha diritto di accesso a tutti gli atti e le informazioni utili all'esercizio del proprio mandato.

Tutti i cittadini possono prendere visione dei provvedimenti adottati dal CdA presso l'albo delle pubblicazioni istituito negli uffici amministrativi della sede legale della Casa di Riposo in Viale Italia 205 Avellino.

Le sedute del Consiglio di Amministrazione non sono pubbliche, ma a giudizio del Presidente potranno essere invitati soggetti esterni in relazione a singoli punti dell'ordine del giorno.

I consiglieri non possono prendere parte in nessuna fase a provvedimenti nei quali abbiano un interesse personale ovvero l'abbiano il coniuge e i loro parenti affini sino al quarto grado civile.

Il processo verbale dell'adunanza viene redatto dal Direttore o da un dipendente suo incaricato con funzioni di segretario e sottoscritto dal Presidente e da chi ha svolto le funzioni del Segretario verbalizzante. In caso di assenza del Direttore o di altro incaricato il verbale viene redatto da un Consigliere. Ciascun Consigliere ha diritto che nel verbale vengano riportate eventuali motivazioni di voto da lui addotte.

REVISORE DEI CONTI

Art.11 -Nomina durata e competenza del revisore dei conti

L'Azienda adotta l'organo monocratico di revisione.

fonte: http://b

Il Revisore dei Conti opererà in armonia con le modalità previste dall'art. 34 del Regolamento Regionale del 22 febbraio 2013 N° 2.

In particolare il revisore dei conti oltre ad esercitare funzioni di controllo sulla regolarità contabile e finanziaria della gestione dell'Azienda, attesta la corrispondenza del rendiconto alle risultanze della gestione redigendo in sede di consuntivo apposita relazione che accompagna la proposta di deliberazione e formula specifici rilievi e proposte tendenti a migliorare l'economicità, l'efficienza e l'efficacia della gestione nelle varie fasi di gestione dell'Azienda, sia in fase previsionale che consuntiva. Al riguardo può partecipare al Consiglio di Amministrazione.

Appositi articoli dei regolamenti di organizzazione e contabilità disciplinano il ruolo del Revisore Contabile.

Il revisore viene scelto dal Consiglio di Amministrazione tra gli iscritti al registro nazionale di revisori contabili, per il quale non sussistano cause di incompatibilità o di ineleggibilità così come previsto all'art. 34 del Regolamento Regionale del 22 febbraio 2013 N° 2.

La durata dell'incarico è triennale e può essere rinnovato, il compenso è determinato dal Consiglio di Amministrazione.

Qualora il Revisore si trovi in uno dei casi di incompatibilità decade dalla carica se, entro trenta giorni dalla contestazione scritta, non rimuova la causa di incompatibilità ovvero non formuli osservazioni che la facciano ritenere insussistente.

GESTIONE – AMMINISTRAZIONE – NORME GENERALI DI ORGANIZZAZIONE

Art. 12 – Il Direttore

Il Direttore è nominato Dal Consiglio di Amministrazione, esso può essere individuato anche all'esterno della dotazione organica dell'Ente, deve essere in possesso del

fonte: http://b

diploma di laurea in discipline economico- giuridiche o essere in possesso di titolo equipollente, deve avere un' esperienza pregressa in posizione analoga, anche come segretario economo di una ex IPAB o Ente morale, di almeno 5 anni, maturata preferibilmente nel settore socio-economico non devono sussistere le cause di incompatibilità previste l'Art. 28 del Regolamento Regionale del 22 febbraio 2013 N° 2 comma 9 e le cause di esclusione previste dallo stesso articolo al comma 11, l' accertamento di una causa di incompatibilità o di esclusione o la sua sopravvenienza comporta la decadenza della carica. Il Consiglio di Amministrazione, con propria delibera, dichiara decaduto il Direttore previo contestazione della causa di decadenza.

Il direttore resta in carica per la durata del Consiglio di Amministrazione e può essere riconfermato dal nuovo consiglio di amministrazione. Con la cessazione del mandato del Consiglio di Amministrazione il Direttore continua ad esercitare le sue funzioni fino alla nuova nomina che dovrà essere effettuata dal costituendo organo di direzione politica.

Il direttore non può esercitare alcun altro impiego, né accettare incarichi anche temporanei di carattere professionali estranei all'Azienda. La gestione dell'Azienda e la sua attività amministrativa sono affidate al Direttore.

a) Il Direttore collabora con il Presidente e coordina le attività assistenziali e amministrative.

b) E' responsabile della gestione finanziaria, tecnica e amministrative come tale adotta tutti provvedimenti di organizzazione delle risorse umane strumentali disponibili finalizzati al raggiungimento degli obiettivi stabilita dal consiglio di Amministrazione e risponde dei risultati ottenuti. In particolare:

    1. Assume la responsabilità gestionale dell'Azienda
    2. Sovrintende all'attività tecnico-amministrativa relativa alla gestione e in particolare:

c) esegue le deliberazioni adottate dal Consiglio di Amministrazione che non siano riservate al Presidente;

fonte: http://b

d) formula proposte ed esprime pareri al Consiglio di Amministrazione partecipando alle riunioni per le materie di propria competenza, anche al fine di migliorare l'efficienza delle attività aziendali e l'efficacia dei servizi erogati;

e) sottopone al Consiglio di Amministrazione le proposte degli atti di sua competenza, ivi compresa la determinazione dei costi dei servizi e delle prestazioni;

f) dirige il personale dell'Azienda, assegnandolo a specifici compiti adottando provvedimenti relativi sia di carattere economico che organizzativo compresi le assunzioni ed il collocamento a riposo secondo gli indirizzi del Consiglio di Amministrazione ed il Presidente, adotta nel rispetto della legge e dei contratti collettivi, i provvedimenti disciplinari;

g) adotta, nel rispetto degli obiettivi e degli standard fissati dal Consiglio di Amministrazione, i provvedimenti diretti a migliorare l'efficienza delle attività aziendali e l'efficacia dei servizi adottati;

h) adotta, ai sensi e nelle forme previste dallo Statuto e dei regolamenti, i provvedimenti dell'Azienda ad efficacia esterna che il presente statuto non attribuisce al Consiglio di Amministrazione o al suo Presidente;

i) presiede le gare di appalto per l'esecuzione di lavori o forniture di beni e servizi e le commissioni di selezione del personale;

j) provvede alla stipula di contratti e convenzioni;

k) ha competenza diretta sulle spese di gestione dei servizi e di funzionamento degli uffici nonché a quelle in economia;

l) firma gli ordinativi di incasso e pagamento per la tesoreria congiuntamente al Presidente;

m) esercita, ai sensi e nelle forme previste dalla legge, le altre funzioni proprie della qualifica dirigenziale che non risultino incompatibili con quelle assegnate agli altri organi dell'Azienda dal presente Statuto;

n) predisponete proposte dei Bilanci previsionali e consuntivi di esercizio;

o) verifica il raggiungimento dei risultati mediante il controllo di gestione;

fonte: http://b

p) esprime pareri di regolarità tecnica contabile e di legittimità su ogni proposta di deliberazione proposta al consiglio, attestando la compatibilità finanziaria delle decisioni di spesa di quest'ultimo.

3. Il Direttore è responsabile dei procedimenti amministrativi di competenza dell'Azienda, nei termini previsti dalle leggi dai regolamenti interni e dal Regolamento Regione Campania n°2 del 22 febbraio 2013.

In caso di mancato raggiungimento degli obiettivi programmati o di bilancio oppure per gravi irregolarità gestionali, il Consiglio di Amministrazione, servendosi degli strumenti di valutazione previsti dall'Art. 40 del Regolamento Regione Campania n°2 del 22 febbraio 2013, può recedere dal contratto di lavoro con il Direttore secondo le disposizioni del codice civile e del CCNL.

Alla cessazione dell'incarico il Direttore presenta al Consiglio di Amministrazione il resoconto in ordine ai rapporti giuridici esistenti con particolare riferimento ai beni patrimoniali,al personale,allo stato dell'archivio e alla tenuta dei registri previsti dall'Art. 16 comma 3 lettera e) del Regolamento Regione Campania n°2 del 22 febbraio 2013.

Art. 13 – Risorse umane

fonte: http://b

Il rapporto di lavoro dei dipendenti dell'azienda ha natura privatistica ed è regolato dal CCLN di categoria e dal Codice Civile nelle restanti materie. E' oggetto di contrattazione decentrata nelle materie ad essa riservata.

La gestione della dotazione organica, i modi di nomina e i doveri, i diritti, le attribuzioni del personale e le mansioni sono fissati dal regolamento organico del personale e dalle norme nazionali e regionali di riferimento.

L'Azienda "Casa di Riposo A. Rubilli" subentra in tutti i rapporti di lavoro a tempo indeterminato e determinato in corso.

Il personale dipendente dell'IPAB dalla quale proviene l'Azienda conserva i diritti derivanti dall'anzianità complessiva maturata all'atto del riordino.

Nell'attesa dell'istituzione di un autonomo comparto di contrattazione collettiva per i dipendenti delle Aziende Pubbliche dei Servizi alla Persona, continuano ad applicarsi le disposizioni dei contatti collettivi vigenti per le IPAB.

Art. 14- Patrimonio

Il patrimonio dell'Azienda è costituito da tutti i beni mobili e immobili del patrimonio dell'Istituzione Pubblica di Assistenza e Beneficenza dalla quale proviene, subentrando in tutti i rapporti giuridici attivi e passivi ad essi correlati e dai beni in futuro acquisti a titolo gratuito o oneroso.

Esso è suddiviso in beni disponibili e indisponibili, così come risultanti dall'inventario annuale allegato al conto consuntivo.

I beni immobili indisponibili sono le due sedi dove si svolge attualmente l'attività della Casa Albergo, l'immobile sito in Avellino al Viale Italia 205 individuabile al NCU di Avellino al Fog. 36 part.85 sub 1 cat 1/b e parte dell'immobile sito in Avellino alla via San Tommaso N° 45 per mq. 4.060,00, individuabile al NCU di Avellino al foglio 27 particella 222 sub 7 cat 1/b.

I beni mobili e immobili destinati ad un pubblico servizio costituiscono patrimonio indisponibile soggetto alla disciplina dell'art. 828, comma 2, del codice civile.

Il patrimonio costituito dai beni mobili e immobili, disponibili e indisponibili, deve essere inventariato, l'inventario dovrà essere aggiornato all'esigenza e secondo le scadenze previste dalla legge.

fonte: http://b

Per la gestione l'Azienda si avvarrà delle :

a) Rette pagate in proprio dagli ospiti presso la residenza

b) Rette pagate in parte o in toto dai Comuni di provenienza per gli ospiti in carico ai servizi sociali dei comuni.

c) Sovvenzioni e contributi provenienti da Enti pubblici o privati.

d) Rendite patrimoniali degli immobili di proprietà dell'Azienda non destinati direttamente alla realizzazione degli scopi istituzionali.

Art. 15 – Disposizioni contabili.

L'azienda adotta la contabilità economico-patrimoniale e conforma la propria gestione ai principi del codice civile e ai principi contabili contenuti nell'allegato 1 del decreto legislativo 23 giugno 2011, n. 118 (Disposizioni in materia di armonizzazione dei sistemi contabili e degli schemi di bilancio delle Regioni, degli enti locali e dei loro organismi, a norma degli articolo 1 e 2 della legge 5 maggio 2009, n. 42).

L'azione amministrativa garantisce il costante equilibrio finanziario tra ricavi e costi e persegue la efficienza, la produttività e la economicità della gestione nel rispetto del pareggio di bilancio.

L'esercizio finanziario inizia il 1° gennaio e termina il 31 dicembre di ciascun anno.

L'azienda adotta il bilancio economico pluriennale di previsione, il bilancio preventivo economico annuale corredato dal piano di valorizzazione del patrimonio immobiliare e il bilancio consuntivo annuale corredato dal bilancio sociale.

L'azienda tiene una contabilità analitica per centri di costo e responsabilità tale da consentire analisi comparative dei costi, dei rendimenti e dei risultati.

L'azienda ha l'obbligo di rendere pubblici annualmente i bilanci e le risultanze delle analisi dei costi, dei rendimenti e dei risultati per centri di costo e responsabilità. Entro centoventi giorni dall'insediamento il consiglio di amministrazione delibera il regolamento di contabilità con il voto favorevole della maggioranza assoluta dei componenti, in osservanza dei principi contabili previsti dall'ordinamento e nel rispetto delle disposizioni dello statuto e della normativa regionale di riordino. Il

fonte: http://b

presidente dell'azienda comunica tempestivamente l'avvenuta approvazione del regolamento alla Direzione generale della Giunta regionale ai fini del computo del termine previsto per l'esercizio del potere sostitutivo ai sensi dell'articolo 42 Regolamento regionale n° 2 del 22 febbraio 2013.

Il regolamento di contabilità disciplina, in particolare, :

a) gli adempimenti per la predisposizione degli schemi dei bilanci previsionali e consuntivi;

b) i termini per la presentazione da parte dell'organo di revisione contabile della relazione sullo schema del bilancio economico preventivo annuale e pluriennale e sullo schema del bilancio consuntivo;

c) le specifiche competenze dei soggetti preposti alla programmazione, adozione e attuazione dei provvedimenti di gestione che hanno carattere economico e contabile, in armonia con le disposizioni previste dall'ordinamento;

d) le procedure di affidamento dei contratti nel rispetto dei principi di trasparenza, di imparzialità, di pubblicità e concorrenza previsti dalle disposizioni, statali e regionali, vigenti in materia di contratti pubblici e in osservanza dei principi desumibili dal diritto comunitario;

e) le procedure per l'affidamento del servizio di tesoreria e le modalità di svolgimento del servizio, comprese le modalità per la comunicazione delle operazioni di riscossione eseguite e le procedure per i prelievi e per le restituzioni;

f) la eventuale istituzione del servizio economato;

g) il sistema dei controlli interni di regolarità amministrativa e contabile e di controllo strategico.

Il regolamento di contabilità acquista efficacia e produce gli effetti ad avvenuta esecutività della deliberazione consiliare di approvazione.

fonte: http://b

Art 16 – Tesoriere.

L'azienda affida il servizio di tesoreria ad una banca autorizzata a svolgere le attività previste dall'articolo 10 del decreto legislativo 1 settembre 1993, n. 385 (Testo unico delle leggi in materia bancaria e creditizia), in base a criteri comparativi di scelta del contraente che rispettino i principi della concorrenza e con le procedure stabilite nel regolamento di contabilità. Il rapporto è regolato da una convenzione deliberata dal consiglio di amministrazione. Il servizio di tesoreria consiste nel complesso delle operazioni attinenti alla gestione finanziaria dell'azienda e finalizzate, in particolare, alla riscossione delle entrate, al pagamento delle spese, alla custodia dei titoli e valori e agli adempimenti connessi previsti dalla legge, dallo statuto, dai regolamenti dell'azienda e dalla convenzione. Ogni deposito, comunque costituito, è intestato all'azienda e viene gestito dal tesoriere. Per ogni somma riscossa il tesoriere rilascia quietanza numerata in ordine cronologico per esercizio finanziario.

Art. 17 – Controlli interni.

L'Azienda, nell'ambito della propria autonomia, si dota degli strumenti di controllo interno di regolarità amministrativa e contabile, di gestione, di valutazione della dirigenza e di valutazione e controllo strategico di cui al decreto legislativo 30 luglio 1999, n. 286 (Riordino dei rendimenti e dei risultati dell'attività svolta dalle amministrazioni pubbliche, a norma dell'articolo 11 della legge 15 marzo 1997, n. 59). La verifica dell'andamento dei ricavi conseguiti e dei costi sostenuti, nonché del conseguimento degli obiettivi prefissati è effettuata con cadenza almeno trimestrale. I controlli interni sono ordinati secondo il principio della distinzione tra funzioni di indirizzo e compiti di gestione, quale risulta dall'articolo 4 del decreto legislativo n. 165 del 2001.

Art. 18 – Ufficio relazioni con il pubblico

fonte: http://b

Istituito presso gli uffici amministrativi della sede legale dell'Azienda "Casa di Riposo A. Rubilli" in Viale Italia n° 205 Avellino, l'ufficio relazioni con il pubblico così come previsto dall'articolo 11 del decreto legislativo 30 marzo 2001, n°165 (Norme generali sull'ordinamento del lavoro alle dipendenze delle pubbliche amministrazioni), che sarà aperto al pubblico durante gli orari di apertura degli uffici amministrativi, parimenti presso tale ufficio e istituito l'albo per la pubblicazione delle deliberazioni che garantirà l'accessibilità e la facilità di lettura.

All'Azienda si applicano le disposizioni della legge 7 agosto 1990, n° 241 (Norme in materia di procedimento amministrativo e di diritto di accesso ai documenti amministrativi).

NORME TRANSITORIE E FINALI

Art. 19 – Continuità amministrativa

Al fine di assicurare la continuità dell'amministrazione e il buon andamento dell'azienda nelle more della costituzione del nuovo Consiglio di Amministrazione, previsto dall'art. 4, della costituita ASP, il consiglio di amministrazione della IPAB mantiene l'ordinaria amministrazione fino alla costituzione del nuovo organo e comunque non oltre la sua naturale scadenza.

Art. 20 – Rinvio

Per le materie non contemplate nel presente statuto si osservano le disposizioni legislative e regolamentari vigenti e quelle che saranno emanate in materia di assistenza socio-sanitaria dalla Comunità Europea, dallo Stato e dalla Regione Campania.

IL SEGRETARIO ECONOMO
(Dott. Giuseppe Meglio)

CASA DI RIPOSO "A. RUBILLI" AVELLINO

IL PRESIDENTE
(Dott. Aldo Gerardo Nardi)

Avellino 11-07-2013

fonte: http://b

Decreto Dirigenziale n. 22 del 31/07/2013

A.G.C. 20 Assistenza Sanitaria

Settore 6 Settore tecnico amm.vo provinciale Avellino - A.G.C. 20

Oggetto dell'Atto:

REGOLAMENTO CE 853/04 - AGGIORNAMENTO DELL'ATTO DI RICONOSCIMENTO DELLO STABILIMENTO IN DITTA "CASEIFICIO SAN PIO SRL" SITO IN PIETRADEFUSI (AV), CON NUMERO DI RICONOSCIMENTO CE APPROVAL NUMBER 15 789, PER AMPLIAMENTO PRODUTTIVO.

IL DIRIGENTE DEL SETTORE

PREMESSO

- che con Decreto Dirigenziale SAN/STAP/AV n.15 del 23/02/2006, lo stabilimento in ditta " Caseificio San Pio Srl " - P. IVA n. 02068090642 - con sede legale ed operativa in Pietradefusi (AV) alla C/da Vertecchia – Zona PIP, è stato riconosciuto idoneo, ai sensi dell' art. 10 del DPR 54/97, alla produzione dei seguenti prodotti a base di latte bovino : mozzarelle, fior di latte, provole affumicate, cacetti, caciocavalli, canestrato fresco e stagionato, ricotta e burro, avente struttura e capacità di produzione industriale, con numero di riconoscimento CE 15/789 ;

- che il Settore Veterinario Regionale adeguandosi alle disposizioni del Regolamento CE 853/04, con nota n. 0109377 del 05/02/07, ha sostituito d'ufficio il precedente numero di riconoscimento CE con l' Approval Number 15 789;

CONSIDERATO

- che lo stabilimento con Approval Number CE 15 789,ai fini dell'aggiornamento del Sistema Informatico Nazionale (SINTESI), tenendo conto delle specifiche tecniche relative alla Sezione, categoria, attività e prodotti di cui al documento SANCO 2179/2005 REV5, approvato dall'U.E., rientra per lo svolgimento dell'attività di trasformazione del latte e produzione di prodotti a base di latte, nella Sezione IX (nona), prevista dal Regolamento 853/04, art. 4, paragrafo 2, allegato III, come indicato nella seguente tabella:

Sez	Categoria	Attività– Codice SANCO	Latte	Prodotti
IX	Latte e prodotti lattiero-caseari	Stabilimento di trasformazione - PP	Bovino	Ricotta ,Fior di latte, Mozzarelle,Provole affumicate, Cacetti,Caciocalli, Canestrato fresco e stagionato. Formaggio > 60 gg Formaggio < 60 gg Burro

PRESO ATTO

- della nota n. 14657 dell' 11/07/2013 con la quale il Servizio Veterinario dell'ASL di Avellino, ha trasmesso l'istanza e la relativa documentazione prodotta dal legale rappresentante della suddetta ditta, diretta ad ottenere l'aggiornamento dell'atto di riconoscimento dello stabilimento con numero di riconoscimento CE Approval Number 15 789, per l'introduzione nel ciclo produttivo di :
  - preparati lattiero-caseari con ingredienti di origine animale e vegetale;
  - formaggio con latte ovi-caprino;
  - prodotti affumicati con fumo naturale volatile;

RILEVATO

- che il Veterinario Ufficiale di controllo ha dichiarato, con verbale di sopralluogo datato 27/06/2013, di aver verificato che l' impianto in questione, a seguito dell'ampliamento produttivo mantiene i requisiti igienico-sanitari e strutturali, previsti dai Regolamenti CE 852 e 853/04 in vigore dal 1°gennaio 20 06, esprimendo parere favorevole al rilascio del provvedimento richiesto;

RITENUTO

- che l'istanza sia meritevole di accoglimento in quanto sussistono tutte le condizioni necessarie in base alla D.G.R.C. n. 377/2012 Capitolo I, lettera D) e a quelle Comunitarie vigenti; nonché per la regolarità e la completezza della documentazione acquisita e per il versamento dei previsti diritti a titolo di spese di aggiornamento dell'atto di riconoscimento ;

VISTI

- l'art. 114 del D. Lgs. n.112 del 31 marzo 1998 ;
- i Regolamenti CE 852-853-854-882/2004 del Parlamento Europeo e del Consiglio del 29 aprile 2004 ;
- il Documento SANCO/2179/2005 Rev. 5;
- la D.G.R.C. n. 796 del 16/06/2006;
- la D.G.R.C n. 1957 del 10/12/2007;
- la D.G.R.C n. 377 del 31 luglio 2012 ;
- la D.G.R.C n.174 del 03/06/2013;
- la L.R. 24 del 29/12//2005, art. 4, comma 2;
- la L.R. n.6 del 28/06/2009, di modifica allo Statuto della Regione Campania, che ribadisce all'art.66 l'attribuzione ai Dirigenti dell'adozione degli atti e dei provvedimenti amministrativi non rientranti nell'esercizio delle funzioni di indirizzo politico-amministrativo, compresi quelli che impegnano l'amministrazione verso l'esterno;

Alla stregua dell'istruttoria compiuta dal Responsabile del Procedimento del Servizio 02 -Veterinaria -, nonché dall'espressa dichiarazione di regolarità resa dal Dirigente del Settore

DECRETA

per tutto quanto espresso in premessa che qui si intende integralmente riportato e trascritto :

- di aggiornare l'atto di riconoscimento, come richiesto dal legale rappresentante dello stabilimento sito in Pietradefusi (AV) alla C/da Vertecchia – Zona PIP , in ditta " Caseificio San Pio Srl", a seguito di introduzione nel ciclo produttivo dei seguenti prodotti: preparati lattiero-caseari con ingredienti di origine animale e vegetale, formaggi con latte ovi-caprino e affumicati con fumo naturale volatile, ricompresi nella Sezione IX (nona), del Regolamento CE 853/04, art.4, paragrafo 2, allegato III;

- di confermare il numero di riconoscimento CE Approval Number 15 789 e l'attività produttiva che, a seguito dell' ampliamento suddetto, è complessivamente indicata nella sottostante tabella:

Sez	Categoria	Attività– Codice SANCO	Latte	Prodotti
IX	Latte e prodotti lattiero-caseari	Stabilimento di trasformazione - PP	Bovino Ovi-caprino	Ricotta ,Fior di latte, Mozzarelle, Cacetti e Caciocavalli , Canestrato fresco e stagionato Prodotti affumicati con fumo naturale volatile Formaggio > 60 gg Formaggio < 60 gg Burro Preparati lattiero-caseari con ingredienti di origine animale e vegetale.

di far carico al legale rappresentante del "Caseificio San Pio Srl ", dell'obbligo di comunicare alla Regione Campania – STAP – Assistenza Sanitaria di Avellino per il tramite del Servizio Veterinario dell'ASL di Avellino – ogni e qualsiasi eventuale variazione di ragione sociale, strutturale-strumentale e/o produttiva nonché cessazione o interruzione di attività;

di trasmettere il presente provvedimento al Servizio Veterinario dell'ASL di Avellino per la notifica alla ditta interessata, al Settore Veterinario Regionale per l'aggiornamento nel Sistema Informatico Nazionale S.INTE.SI, al BURC per la pubblicazione e alla Segreteria di Giunta Regionale.

Il Dirigente del Settore ad interim
Dr.ssa Giovanna Luciano

Decreto Dirigenziale n. 23 del 01/08/2013

A.G.C. 20 Assistenza Sanitaria

Settore 6 Settore tecnico amm.vo provinciale Avellino - A.G.C. 20

Oggetto dell'Atto:

REGOLAMENTO CE 853/2004 - CAMBIO DELLA RAGIONE SOCIALE DELLO STABILIMENTO SITO IN BAIANO (AV) ALLA VIA GIORDANO BRUNO N.6, DA "3G TRADING SRL" A "D.M.P. GROUP SRL " CON NUMERO CE APPROVAL NUMBER W4Z01.

IL DIRIGENTE DEL SETTORE

PREMESSO

- che con Decreto Dirigenziale SAN/STAP/AV n. 9 del 24/04/2012 è stata variata la ragione sociale, per cessione di ramo d' azienda dello stabilimento sito in Baiano (AV) alla Via Giordano Bruno n.6, idoneo allo svolgimento dell'attività di trasformazione di prodotti a base di carne suina, da " Imperium Food di Guerriero Alfonso " a "**3G Trading Srl**" confermando il numero di riconoscimento CE Approval Number W4Z01 e l'attività ad esso collegata, prevista dal Regolamento CE 853/2004, art.4, paragrafo 2, allegato III, come indicato nella seguente tabella ;

Sez	Categoria	Attività– Codice SANCO	Specie	REMARKS SANCO	Prodotti
VI	Prodotti a base di carne	Stabilimento di trasformazione - PP	P	mp	Carni salate cotte di suini

PRESO ATTO

- della nota n. 12834 del 19/06/2013, con la quale il Servizio Veterinario dell'ASL di Avellino trasmetteva l'istanza e la relativa documentazione prodotta dal legale rappresentante della ditta "D.M.P. Group Srl " con sede legale in Napoli al Corso Umberto I n.365 - Partita IVA n.07486201218, diretta ad ottenere la variazione di ragione sociale dello stabilimento, sito in Baiano (AV) alla Via Giordano Bruno n. 6, con numero di riconoscimento CE Approval Number W4Z01, da "3G Trading Srl " a ditta "**D.M.P. Group Srl** ", a seguito di cessione di azienda, con scrittura privata autenticata dal notaio Enrica Di Petrillo in Napoli, iscritto nel Ruolo dei Distretti Notarili riuniti di Napoli, Torre Annunziata e Nola, del 09.05.2013 - Repertorio n. 17.388, Raccolta n.7.949, registrata il 14/05/2013 al n. 9371/IT;

- che il Veterinario Ufficiale di controllo ha dichiarato, con verbale di sopralluogo datato 07/06/2013, di aver verificato che l' impianto mantiene i requisiti igienico-sanitari, strutturali e gestionali, previsti dai Regolamenti CE 852 e 853/04 in vigore dal 1° genna io 2006, esprimendo parere favorevole al rilascio del provvedimento richiesto;

RITENUTO

- che l'istanza sia meritevole di accoglimento in quanto sussistono tutte le condizioni necessarie in base alla DGRC n.377 del 31 luglio 2012 e a quelle Comunitarie vigenti, nonché per la regolarità e la completezza della documentazione acquisita e per il versamento dei previsti diritti a titolo di spese di variazione di ragione sociale ;

VISTI

- l'art. 114 del D. Lgs. n.112 del 31 marzo 1998 ;
- i Regolamenti CE 852-853-854-882/2004 del Parlamento Europeo e del Consiglio del 29 aprile 2004 ;
- il Documento SANCO/2179/2005 Rev. 5;
- la D.G.R.C. n. 796 del 16/06/2006;
- la D.G.R.C n. 1957 del 10/12/2007;
- la D.G.R.C n. 377 del 31 luglio 2012 ;
- la D.G.R.C n.174 del 03/06/2013;
- la L.R. 24 del 29/12//2005, art. 4, comma 2 ;
- la L.R. n.6 del 28/06/2009, di modifica allo Statuto della Regione Campania, che ribadisce all'art.66 l'attribuzione ai Dirigenti dell'adozione degli atti e dei provvedimenti amministrativi non rientranti nell'esercizio delle funzioni di indirizzo politico-amministrativo, compresi quelli che impegnano l'amministrazione verso l'esterno;

Alla stregua dell'istruttoria compiuta dal Responsabile del Procedimento del Servizio 02 -Veterinaria -, nonché dall'espressa dichiarazione di regolarità resa dal Dirigente del Settore

DECRETA

per tutto quanto espresso in premessa che qui si intende integralmente riportato e trascritto :

- di approvare il cambio della ragione sociale dello stabilimento sito in Baiano (AV), alla Via Giordano Bruno n.6, da "3G Trading Srl " a "**D.M.P. Group Srl** " a seguito di cessione di azienda, confermando il numero di riconoscimento CE Approval Number **W4Z01** e l' attività ad esso collegata, prevista dal Regolamento CE 853/04,art.4, paragrafo 2, allegato III , indicata nella sottostante tabella:

Sez	Categoria	Attività– Codice SANCO	Specie	REMARKS SANCO	Prodotti
VI	Prodotti a base di carne	Stabilimento di trasformazione - PP	P	mp	Carni salate cotte di suini

- di far carico, al legale rappresentante della ditta "**D.M.P. Group Srl** ", dell'obbligo di comunicare alla Regione Campania – STAP – Assistenza Sanitaria di Avellino per il tramite del Servizio Veterinario dell'ASL di Avellino – ogni e qualsiasi eventuale variazione di ragione sociale, strutturale-strumentale e/o produttiva nonché cessazione o interruzione di attività;

- di trasmettere il presente provvedimento al Servizio Veterinario dell'ASL di Avellino per la notifica alla ditta interessata, al Settore Veterinario Regionale per l'aggiornamento nel Sistema Informatico Nazionale S.INTE.SI, al BURC per la pubblicazione e alla Segreteria di Giunta Regionale.

Il Dirigente del Settore ad interim
Dr.ssa Giovanna Luciano

Decreto Dirigenziale n. 57 del 29/07/2013

A.G.C. 20 Assistenza Sanitaria

Settore 8 Settore tecnico amm.vo provinciale Caserta - A.G.C. 20

Oggetto dell'Atto:

REGOLAMENTO (CE) N. 853/2004 - ALLEGATO III SEZIONE IX - REVOCA DECRETO DIRIGENZIALE N. 2/SAN./STAP-CE DEL 04.01.2013 - DITTA "FICHELE SNC DI FICHELE VINCENZO &.C." - COMUNE DI CANCELLO ED ARNONE (CE) -

IL DIRIGENTE

PREMESSO

- che con decreto dirigenziale n. 2/SAN./STAP-CE del 04.01.2013 è stato confermato il numero di riconoscimento 15 321 allo stabilimento della ditta **"**FICHELE SNC di FICHELE VINCENZO & C.**"** con sede operativa in Cancello ed Arnone (CE), via Provinciale Cappella Reale n. 5, avente come attività la produzione e la commercializzazione di mozzarella, formaggio e ricotta;

PRESO ATTO

- della nota-fax prot. n. 325/B del 19.07.2013, a firma del Responsabile del Dipartimento di Prevenzione del Servizio Veterinario d'Igiene degli Alimenti d'O. A. dell'A.S.L. Caserta - Ambito n. 6 -, con la quale ha trasmesso l'istanza del Sig. Fichele Vincenzo, legale rappresentante della ditta "de quo", intesa ad ottenere la revoca del numero di riconoscimento 15 321;

RITENUTO

- dover revocare alla ditta **"**FICHELE SNC di FICHELE VINCENZO & C.**"** il numero di riconoscimento 15 321;

VISTO

- l'art. 4 del Regolamento (CE) n. 853/2004 del Parlamento Europeo e del Consiglio che stabilisce norme specifiche in materia di igiene per gli alimenti di origine animale;

VISTO

- l'art. 114 del D. L.vo n. 112 del 31 marzo 1998 che conferisce alle Regioni e Province Autonome tutte le funzioni e i compiti amministrati in tema di sanità veterinaria, salvo quelli espressamente mantenuti allo Stato;

VISTO

- il D.P.C.M. del 26.05.2000 ad oggetto: Individuazione delle risorse umane, finanziarie, strumentali ed organizzative da trasferire alle Regioni in materia di salute umana e sanità veterinaria, ai sensi del titolo IV, capo I, del D. L.vo n. 112/98;

VISTA

- la deliberazione della Giunta Regionale n. 3466 del 03.06.2000 con la quale sono stati attribuiti, in attuazione del D.L.vo n. 29/93, ai dirigenti delle Aree Generali di Coordinamento tutti i compiti, compresa l'adozione di atti che impegnano l'Amministrazione verso l'esterno, di attuazione degli obiettivi e dei programmi definiti con gli atti di indirizzo adottati dagli Organi di Governo ed analiticamente indicati nella delibera stessa;

VISTA

- la circolare n. 5 in data 12.06.2000 dell'Assessore alle Risorse Umane in ordine alle procedure attuative della soprarichiamata deliberazione della Giunta Regionale n. 3466 del 03.06.2000;

VISTA

- la deliberazione di G.R. n. 377 del 31.07.2012, pubblicata sul BURC n. 53 del 20.08.2012;

ALLA STREGUA dell' istruttoria compiuta dall' Unità Organica Operativa Veterinaria nonché della espressa dichiarazione di regolarità della stessa, resa dal funzionario responsabile della relativa posizione organizzativa;

D E C R E T A

per le motivazioni di cui in premessa, che qui si intendono integralmente riportate e trascritte:

- di **prendere atto** della nota-fax prot. n. 325/B del 19.07.2013, a firma del Responsabile del Dipartimento di Prevenzione del Servizio Veterinario d'Igiene degli Alimenti d'O. A. dell'A.S.L. Caserta - Ambito n. 6 -, con la quale ha trasmesso l'istanza del Sig. Fichele Vincenzo, legale rappresentante della ditta "FICHELE SNC di FICHELE VINCENZO & C.", intesa ad ottenere la revoca del numero di riconoscimento 15 321;

- di **revocare** il numero di riconoscimento 15 321 assegnato con decreto dirigenziale n. 2/SAN./STAP-CE del 04.01.2013 alla ditta "FICHELE SNC di FICHELE VINCENZO & C.**"** con sede operativa in Cancello ed Arnone, via Provinciale Cappella Reale n. 5;

- di **notificare** il presente decreto, per il tramite del Servizio Veterinario dell'A.S.L. Caserta, alla ditta **"**FICHELE SNC di FICHEL VINCENZO & C.**"** e di inviare copia dello stesso all' A.G.C. n. 20 Assistenza Sanitaria, al Settore Veterinario Regionale per l'aggiornamento del Sistema Informatico Nazionale SINTESI e al B.U.R.C. per la relativa pubblicazione.

Dott. Giampaolo PAUDICE

Decreto Dirigenziale n. 58 del 01/08/2013

A.G.C. 20 Assistenza Sanitaria

Settore 8 Settore tecnico amm.vo provinciale Caserta - A.G.C. 20

Oggetto dell'Atto:

REGOLAMENTO (CE) N. 853/2004 - ALLEGATO III SEZIONE IX - DITTA "AZIENDA AGRICOLA QUERCETE SOCIETA' AGRICOLA A R.L." - COMUNE DI S. POTITO SANNITICO (CE) - CAMBIO RAGIONE SOCIALE IN DITTA "SOCIETA' AGRICOLA QUERCETE S.R.L." - LEGALE RAPPRESENTANTE SIG. MALVA ALFREDO -

IL DIRIGENTE

PREMESSO

- che con decreto dirigenziale n**.** 54/SAN./STAP–CE del 20.05.2008 è stato confermato il numero di riconoscimento 15 591 allo stabilimento della ditta "AZIENDA AGRICOLA QUERCETE SOCIETA' AGRICOLA a R.L." con sede operativa in S. Potito Sannitico (CE), via Prov.le per Gioia Sannitica, per la produzione e la commercializzazione di pecorino fresco, pecorino semi stagionato, pecorino stagionato, ricotta fresca, ricotta infornata, pecorino sott'olio e ricottine secche sott'olio, formaggi freschi, semi stagionati ed a lunga stagionatura, formaggi a pasta filata, stracchino, crescenza ed erborinati di latte vaccino e latte bufalino, formaggi a pasta semidura, freschi e semi stagionati, composti per il 30% da latte ovino e 70% da latte vaccino, formaggi tipo grana con latte vaccino a media-lunga stagionatura;

PRESO ATTO

- della nota prot. n. 386/B del 25.06.2013 con la quale il Direttore Delegato del Dipartimento di Prevenzione del Servizio Veterinario dell' ASL Caserta, ha trasmesso l'istanza formulata dal Sig. Malva Alfredo, intesa ad ottenere il cambio della ragione sociale e del legale rappresentante della succitata ditta;

VISTA

- la documentazione allegata all'istanza suddetta dalla quale si rileva che il Sig. Malva Alfredo, nato a Piedimonte Matese (CE) il 21.11.1947 ed ivi residente in Piazza Roma n. 17, è subentrato in qualità di legale rappresentante della costituita ditta **"**SOCIETA' AGRICOLA QUERCETE S.R.L." con sede legale in S. Potito Sannitico (CE), via Prov.le per Gioia Sannitica (PARTITA I.V.A. 03860000615);

VISTO

- il verbale di sopralluogo effettuato in data 19.06.2013 dal Veterinario della precitata ASL nel quale viene espresso il parere favorevole all'aggiornamento dell'atto di riconoscimento dello stabilimento "*de quo*" e la persistenza dei requisiti igienico-sanitari e tecnico strutturali previsti dal Regolamento (CE) n. 853/2004;

DATO ATTO

- che la documentazione acquista agli atti di questo Settore corrisponde a quella prescritta dalla normativa vigente ai fini del rilascio della richiesta autorizzazione;

RITENUTO

- dover provvedere in merito alla richiesta di cambio della ragione sociale e del legale rappresentante;

VISTO

- l'art. 4 del Regolamento (CE) n. 853/2004 del Parlamento Europeo e del Consiglio che stabilisce norme specifiche in materia di igiene per gli alimenti di origine animale;

VISTO

- l'art. 114 del D. L.vo n. 112 del 31 marzo 1998 che conferisce alle Regioni e Province Autonome tutte le funzioni e i compiti amministrati in tema di sanità veterinaria, salvo quelli espressamente mantenuti allo Stato;

VISTO

- il D.P.C.M. del 26.05.2000 ad oggetto: Individuazione delle risorse umane, finanziarie, strumentali ed organizzative da trasferire alle Regioni in materia di salute umana e sanità veterinaria, ai sensi del titolo IV, capo I, del D. L.vo n. 112/98;

VISTA

- la deliberazione della Giunta Regionale n. 3466 del 03.06.2000 con la quale sono stati attribuiti, in attuazione del D.L.vo n. 29/93, ai dirigenti delle Aree Generali di Coordinamento tutti i compiti, compresa l'adozione di atti che impegnano l'Amministrazione verso l'esterno, di attuazione degli obiettivi e dei programmi definiti con gli atti di indirizzo adottati dagli Organi di Governo ed analiticamente indicati nella delibera stessa;

VISTA

- la circolare n. 5 in data 12.06.2000 dell'Assessore alle Risorse Umane in ordine alle procedure attuative della soprarichiamata deliberazione della Giunta Regionale n. 3466 del 03.06.2000;

VISTA

- la deliberazione di G.R. n. 377 del 31.07.2012;

ALLA STREGUA dell' istruttoria compiuta dall' Unità Organica Operativa Veterinaria nonché della espressa dichiarazione di regolarità della stessa, resa dal funzionario responsabile della relativa posizione organizzativa;

D E C R E T A

per le motivazioni di cui in premessa, che qui si intendono integralmente riportate e trascritte:

- di **prendere atto** dell'avvenuto cambio della ragione sociale dello stabilimento da ditta "Azienda Agricola Quercete Società Agricola a R.L." a ditta "SOCIETA' AGRICOLA QUERCETE S.R.L." e del legale rappresentante nella persona del Sig. Malva Alfredo;

- di **confermare** il numero di riconoscimento 15 591 alla costituita ditta "SOCIETA' AGRICOLA QUERCETE S.R.L. **"**, con sede legale ed operativa in S. Potito Sannitico (CE), via Prov.le per Gioia Sannitica, per la produzione e la commercializzazione di pecorino fresco, pecorino semi stagionato, pecorino stagionato, ricotta fresca, ricotta infornata, pecorino sott'olio e ricottine secche sott'olio, formaggi freschi, semi stagionati ed a lunga stagionatura, formaggi a pasta filata, stracchino, crescenza ed erborinati di latte vaccino e latte bufalino, formaggi a pasta semidura, freschi e semi stagionati, composti per il 30% da latte ovino e 70% da latte vaccino, formaggi tipo grana con latte vaccino a media-lunga stagionatura;

- di **notificare** il presente decreto, per il tramite del Servizio Veterinario dell'ASL Caserta, alla ditta "SOCIETA' AGRICOLA QUERCETE S.R.L." e di inviare copia dello stesso all'A.G.C. n. 20 Assistenza Sanitaria, al Settore Veterinario Regionale e al B.U.R.C. per la relativa pubblicazione.

dott. Giampaolo Paudice

REGIONE CAMPANIA

Decreto Dirigenziale n. 58 del 29/07/2013

A.G.C. 20 Assistenza Sanitaria

Settore 10 Settore tecnico amm.vo provinciale Salerno - A.G.C. 20

Oggetto dell'Atto:

COMUNE DI SALERNO - FARMACIA DR. VAIRO ANTONIO, SEDE URBANA N. 24 - PRESA ATTO CERTIFICATO DI AGIBILITA DEL LOCALE DELLA FARMACIA UBICATA IN VIA POSIDONIA N.153 INTERNO 1 - ART.1, L. N.362-1991.

Comune di Salerno – Farmacia dr. Vairo Antonio, sede urbana n. 24 – Presa atto certificato di agibilità del locale della farmacia ubicata in via Posidonia n.153 interno 1 – Art.1, L. n.362/1991.

IL DIRIGENTE DEL SETTORE TECNICO AMMINISTRATIVO PROVINCIALE DI SALERNO ASSISTENZA SANITARIA

PREMESSO che il dr. Vairo Antonio, nato a Vallo della Lucania (SA) il 25.11.1961 C.F. VRA NTN 61S25 L628C, è titolare della sede farmaceutica urbana n.24 del Comune di Salerno, con esercizio corrente alla via Pietro del Pezzo n.4/d, giusta Decreto P.G.R. n.110 del 11.01.2000;
- che con Decreto Dirigenziale n. 21 del 06.03.2013 A.G.C. 20 Settore 10 Servizio 03, il dr. Vairo Antonio è stato autorizzato a trasferire l'esercizio farmaceutico nel nuovo locale ubicato in via Posidonia n.153 interno 1, individuato catastalmente al foglio 35 part.1752 sub 5 cat C/1 cons. mq 182,00, facente parte del complesso commerciale, sito in Salerno via Posidonia n.153, con il subordine dell'effettiva efficacia del provvedimento alla consegna del certificato di agibilità dei locali, nei termini previsti dagli artt.24 e 25 del D.P.R. 6 giugno 2001, n.380, come modificato dal D.Lgs 301/02, pena la decadenza dell'autorizzazione;
ACQUISITA in data 28.06.2013, al protocollo n.0464253 la nota del predetto dr. Vairo Antonio, con la quale, in ottemperanza a quanto disposto al punto 2) del Decreto Dirigenziale n.21 del 06.03.2013, trasmette la copia conforme del certificato di agibilità n.186/2013, prat. Edilizia n. 100/2013, prot. n.25967 del 07.02.2013, rilasciato dal Comune di Salerno, Sportello Unico per l'Edilizia – Ufficio Certificati di Agibilità, in data 21.06.2013 prot. n.114328, relativo all'immobile ad uso commerciale, box auto, ufficio, sito in Salerno in via Posidonia n.153 identificato in catasto al Comune di Salerno foglio 35 part.1752, con allegate le distinte unità, tra le quali il locale n.1 adibito a farmacia, individuato catastalmente al foglio 35 mapp.171 part.1752 sub 5 cons. mq 182,00, trasmette, inoltre, la planimetria aggiornata con diversa disposizione delle bombole d'ossigeno e degli arredi negli spogliatoi, e chiede il relativo provvedimento;
CONSIDERATO che il dr. Vairo Antonio, come disposto al punto 2) del Decreto Dirigenziale n.21 del 06.03.2013, ha trasmesso a completamento della documentazione idonea il certificato attestante l'agibilità del locale adibito ad esercizio farmaceutico;
RITENUTO, per quanto premesso e considerato, **di dover confermare l'autorizzazione al trasferimento della farmacia del dr. Vairo Antonio,** sede farmaceutica urbana n. 24 del Comune di Salerno, **nel locale di via Posidonia n.153 interno 1,** come da relazione tecnica e planimetria a firma dell'arch. Pasquale Toscano iscritto all'Ordine degli Architetti della provincia di Napoli al n. 7662;

VISTO – il T.U. delle LL.SS. approvato con R.D. 27.07.34 n.1265, e successive modificazioni ed integrazioni;
- la L.02.04.68 n.475;
- la L. 08.11.91 n.362;
- il D.Lvo 03.02.93 n.29 e successive modificazioni ed integrazioni;
- la L.R. 08.03.85 n.13;
- la L.R. 04.07.91 n.11;
- il D.P.R. 28.12.2000 n.445;
- le Direttive del P.G.R. di cui alle Circolari n.6/Gab prot. 38701 del 14.06.94 e n.1/98 prot. 27024/Gab del 08.03.98;
- la legge regionale n.24 del 29.12.2005, art.4;
- il D.L. 24.01.2012 n.1, come modificato dalla legge di conversione 24.03.2012. n.27;

ALLA STREGUA DELL'ISTRUTTORIA compiuta dalla signora Anna Ottaviani, titolare di Posizione Organizzativa di Staff del Servizio 03 Farmaceutica e Fasce Deboli in qualità di Responsabile del Procedimento, nonché della dichiarazione di regolarità della stessa resa dal Dirigente del Settore medesimo;

DECRETA

per le motivazioni di cui in premessa, che qui s'intendono integralmente riportate:

1)DI PRENDERE ATTO che con nota del 28.06.2013 acquisita al protocollo n. 0464253, il dr. Vairo Antonio, nato a Vallo della Lucania (SA) il 25.11.1961 C.F. VRA NTN 61S25 L628C, titolare della sede farmaceutica urbana n. 24 del Comune di Salerno, giusta Decreto P.G.R. n.110 del 11.01.2000, in ottemperanza a quanto disposto al punto 2) del Decreto Dirigenziale n.21 del 06.03.2013, ha trasmesso la copia conforme del certificato di agibilità n.186/2013, prat. Edilizia n. 100/2013, prot. n.25967 del 07.02.2013, rilasciato dal Comune di Salerno, Sportello Unico per l'Edilizia – Ufficio Certificati di Agibilità, in data 21.06.2013 prot. n.114328, relativo all'immobile ad uso commerciale, box auto, ufficio, sito in Salerno in via Posidonia n.153 identificato in catasto al Comune di Salerno foglio 35 part.1752, con allegate le distinte unità, tra le quali il locale n.1 adibito a farmacia, individuato catastalmente al foglio 35 mapp.171 part.1752 sub 5 cons. mq 182,00;
2) DI CONFERMARE, a seguito dell'acquisizione del certificato di agibilità n.186/2013, prat. Edilizia n. 100/2013, prot. n.25967 del 07.02.2013, rilasciato dal Comune di Salerno, Sportello Unico per l'Edilizia – Ufficio Certificati di Agibilità, in data 21.06.2013 prot. n.114328, **l'autorizzazione al trasferimento della farmacia del dr. Vairo Antonio, sede farmaceutica urbana n. 24 del Comune di Salerno, nel locale di via Posidonia n.153 interno 1,** come da relazione tecnica e planimetria a firma dell'arch. Pasquale Toscano iscritto all'Ordine degli Architetti della provincia di Napoli al n. 7662;
3)DI MODIFICARE, ai sensi di cui sopra, il Decreto P.G.R. n.110 del 11.01.2000, con il quale il dr. Vairo Antonio, nato a Vallo della Lucania (SA) il 25.11.1961 C.F. VRA NTN 61S25 L628C, è stato riconosciuto titolare della sede farmaceutica urbana n.24 del Comune di Salerno, e il Decreto Dirigenziale n. 21 del 06.03.2013 A.G.C. 20 Settore 10 Servizio 03;
4) DI TRASMETTERE copia del presente provvedimento: all'A.G.C.20 Assistenza Sanitaria - Settore Farmaceutico; al Sindaco del Comune di Salerno e all'ASL SALERNO, per quanto di competenza; all'Ordine dei Farmacisti della Provincia di Salerno per conoscenza; al B.U.R.C. per la pubblicazione ai sensi della L.R. 05.06.1975 n.61.

Il Dirigente del Settore
dr. Francesco Crisci
(firma digitale)

Decreto Dirigenziale n. 59 del 31/07/2013

A.G.C. 20 Assistenza Sanitaria

Settore 10 Settore tecnico amm.vo provinciale Salerno - A.G.C. 20

Oggetto dell'Atto:

REG. CE 853, 854 DEL 29 APRILE 2004 SEZ. VI REG. CE 853/2004 STABILIMENTO PRODOTTI A BASE DI CARNE LAVEGLIA SABINO E FELICE S.N.C. CASELLE IN PITTARI (SA) APPROVAL NUMBER V3336 - RICONOSCIMENTO DEFINITIVO

IL DIRIGENTE DEL SETTORE TECNICO AMMINISTRATIVO PROVINCIALE DI SALERNO
ASSISTENZA SANITARIA

VISTI:
- i Regolamenti CE 852, 853, 854 del Parlamento Europeo e del Consiglio del 29 aprile 2004 ed in particolare la Sezione VI denominata Prodotti a base di carne – *Impianto di trasformazione;*
- il Regolamento 882 del 29 aprile 2004 relativo ai controlli ufficiali intesi a verificare la conformità alla normativa in materia di mangimi e di alimenti e alle norme sulla salute e sul benessere degli animali;
- la deliberazione di G.R.C. n. 377 del 31/07/2012 con la quale sono state approvate le nuove procedure per il riconoscimento degli stabilimenti disciplinati dal regolamento CE n. 853/2004 e per il riconoscimento e la registrazione delle attività del Settore dei sottoprodotti di origine animale di cui ai regolamenti CE 1069/2009 e n. 142/2011;

PREMESSO che con nota prot. 397/UOV del 14/03/2013 acquisita al prot. n. 0189053 del 14/03/2013 l'ASL SALERNO Ambito Salerno 3 Unità Operativa Veterinaria Distretto 71 Sapri/Camerota, ha trasmesso l'istanza e relativa documentazione prodotta dalla Ditta LAVEGLIA SABINO E FELICE S.N.C., con sede legale e impianto in Caselle in Pittari (SA) alla Via Pietro Nenni n. 14, ai fini del riconoscimento ai sensi del Reg. CE 853 del 2004;

VISTA l'istanza datata 13/03/2013 sottoscritta dal sig. Laveglia Sabino nato a Polla (SA) il 08/05/1980 in qualità di rappresentante legale della Ditta LAVEGLIA SABINO E FELICE S.N.C. intesa ad ottenere il riconoscimento ai sensi del reg. CE 853/2004 *per l'attività di impianto di trasformazione prodotti a base di carne – insaccati freschi – insaccati stagionati – carni salate stagionate (suini – bovini)* afferente alla sezione VI del Reg. CE 853/2004;

VISTO il verbale di sopralluogo prot. UOV n. 396 del 14/03/2013 redatto dall'Unità Operativa Veterinaria – Distretto 71 Sapri/Camerota dell'ASL ambito Salerno 3, che conclude col parere favorevole al rilascio del provvedimento di riconoscimento condizionato allo stabilimento della Ditta LAVEGLIA SABINO E FELICE S.N.C. sito nel Comune di Caselle in Pittari alla Via Pietro Nenni n. 14 per l'attività richiesta, avendo verificato che l'impianto risponde ai requisiti igienico – sanitari e strutturali (infrastrutture ed attrezzature), previsti dai regg. CE 852 e 853/2004;

ESAMINATA la documentazione allegata all'istanza ed in particolare, a titolo esemplificativo:
- il certificato di conformità urbanistica ed edilizia rilasciato dal Comune di Caselle in Pittari (SA) prot. n. 462 del 25/01/2013 relativo ai locali destinati a laboratorio per la lavorazione, stagionatura, confezionamento e stoccaggio dei prodotti ottenibili dalle carni, siti nel medesimo Comune alla Via P. Nenni censito in catasto al fg 16 mappale 1050, sub 2;
- la nota prot. 1586/UOPC del 30/07/2012 dell'ASL SALERNO Servizio Prevenzione Ambienti di Vita e di Lavoro Distretto n. 71 Sapri - Camerota, con la quale si certifica che i parametri monitorati rientrano nei valori tabellari previsti dal controllo di verifica del D.Lgs. 02/02/2001 n. 31 e successive modifiche e integrazioni;
- la planimetria in scala 1:100 datata 28/02/2013;
- la relazione tecnica descrittiva datata 06/03/2013, così come integrata dalla relazione datata 27/03/2013 con la quale si precisa che le acque reflue non confluiscono nella pubblica fognatura ma in vasca a tenuta stagna;
- la dichiarazione sostitutiva dell'atto di notorietà (art.47 D.P.R. 445/2000) datata 13/03/2013 relativa alla vigenza di contratto finalizzato allo smaltimento dei rifiuti solidi e liquidi nonché al rispetto della normativa in materia;
- la ricevuta del versamento di € 1500 effettuato sul c/c postale 21965181 in data 27/02/2013;
- la dichiarazione sostitutiva dell'atto di notorietà datata 02/01/2013 del dott. chimico responsabile del proprio laboratorio di chimica – fisica e biologia applicate concernente l'attestazione di supporto al sistema di autocontrollo per la Ditta de quo corredata dalle convenzioni datate 04/06/2012 e 21/03/2013 effettuate dal succitato dott. chimico con laboratori registrati negli elenchi regionali dei quali lo stesso si serve per eseguire le analisi presso la ditta (come da succitata dichiarazione datata 02/01/2013);

fonte: http://burc.regione.campania.it

- la dichiarazione sostitutiva di certificazione datata 13/03/2013 relativa all'iscrizione della ditta alla C.C.I.A.A. di Salerno al n. REA 410365 partita IVA 04984040651;
- la dichiarazione sostitutiva di certificazione antimafia sottoscritta dal rappresentante legale in data 13/03/2013;
- la nota prot. 2185/DP del 14/03/2013 Servizio Igiene aoa Dipartimento di Prevenzione ASL SA ambito 3 concernente la nomina del Veterinario Ufficiale dello stabilimento;
- la dichiarazione sostitutiva dell'atto di notorietà datata 03/04/2013, nella quale il legale responsabile della ditta dichiara che nello stabilimento si trasforma carni delle specie suina e bovina;
- la dichiarazione sostitutiva dell'atto di notorietà datata 27/03/2013, nella quale si dichiara che tutta la documentazione allegata all'istanza, prodotta in copia è conforme all'originale;

VISTO:

- l'avviso di ricevimento prot. n. 0253076 datato 02/04/2012 con il quale il Settore Ecologia comunica l'acquisizione in data 23/02/2012 prot. n. 0141382 della comunicazione del legale rappresentante della Ditta nella quale afferma che per l'attività di produzione prodotti a base di carne sussistono le condizioni di attività le cui emissioni sono scarsamente rilevanti, in quanto rientrante nell'elenco degli impianti e delle attività in deroga, di cui al D. Lgs 152/06 art. 272 comma 1, parte quinta, allegato IV, parte I, lettera u;
- la dichiarazione sostitutiva dell'atto di notorietà relativa al rispetto della vigente normativa in materia di emissioni in atmosfera datata 27/03/2013, sottoscritta dal legale rappresentante;

PARTECIPATO che come previsto dalle procedure per il riconoscimento degli stabilimenti del Settore Alimentare approvate con deliberazione di G.R.C. n. 377 del 31/07/2012 il Settore Veterinario regionale ricevuta la comunicazione dello STAP provvede ad acquisire dal sistema informativo nazionale SI.NTE.SI il numero di riconoscimento condizionato da attribuire allo stabilimento;

VISTO il decreto dirigenziale n. 47 del 26/04/2013 A.G.C. 20 Settore 2 con il quale il Settore Veterinario di Napoli ha assegnato alla Ditta LAVEGLIA SABINO E FELICE S.N.C. con sede legale ed operativa in Caselle in Pittari (SA) alla Via Pietro Nenni n. 14,- P.I. 04984040651- il numero di riconoscimento condizionato **V3336**, ai sensi dell'art. 31, paragrafo 2 lettera d) del regolamento (CE) n. 882/2004 e succ modifiche, per lo svolgimento dell'attività prevista dalla sezione VI - stabilimento di trasformazione PP- insaccati freschi, insaccati stagionati, carni salate stagionate (suini – bovini), del regolamento CE n. 853/2004 e successive modifiche;

VISTO il verbale di sopralluogo datato 17 luglio 2013, trasmesso dal Distretto 71 Sapri/Camerota con nota prot. n. 1194/UOV del 17/07/2013 acquisito al nostro prot. al n. 459075 del 27/06/2013, redatto dal Servizio Veterinario U.O. Veterinaria di Sapri/Camerota (SA) che riporta il parere favorevole al riconoscimento definitivo in quanto le condizioni dello stabilimento, delle attrezzature, del personale, dell'igiene dei prodotti e dei requisiti funzionali sono conformi ai Reg. Ce 852-853/2004;

VISTA la legge Regionale n. 24 del 29/12/2005, art. 4;

RITENUTO, sulla scorta della documentazione acquisita che rimane agli atti del Servizio 02 di questo Settore, in primis, del parere favorevole dell'UOV Distretto Sanitario 71 Sapri/Camerota dell'ASL Ambito Salerno 3 di dover procedere al riconoscimento definitivo;

In conformità alla proposta inviata in procedura informatica con firma digitale interna, rispettivamente dal Responsabile della Posizione Organizzativa Veterinaria in qualità di Responsabile del Procedimento e dal Dirigente di Servizio;

DECRETA

per le motivazioni di cui in premessa, che si intendono integralmente riportate e confermate:

fonte: http://burc.regione.campania.it

1. **di riconoscere**, ai sensi dell'art. 3, p.1, lett. a) del Reg. CE 854 del Parlamento Europeo e del Consiglio del 29 aprile 2004, con l'approval number **V3336** lo stabilimento della Ditta LAVEGLIA SABINO E FELICE S.N.C., sito in Caselle in Pittari (SA) alla Via Pietro Nenni n. 14 *per l'attività di impianto di trasformazione prodotti a base di carne – insaccati freschi – insaccati stagionati – carni salate stagionate (suini – bovini)* afferente alla Sezione VI del Reg. CE 853 del 29 aprile 2004;

2. **di fare carico** al rappresentante legale dello stabilimento medesimo di comunicare eventuali variazioni relative alla ragione sociale, alle strutture dell'impianto, all'attività svolta ed a ogni altro requisito prodromico all'emanazione del presente decreto attenendosi ad ogni prescrizione, limite produttivo, obbligo di rinnovo imposti da altre autorizzazioni con particolare riferimento agli atti relativi alle emissioni in atmosfera e allo scarico delle acque reflue trasmettendo, per aggiornamento del fascicolo, l'eventuale documentazione prodotta successivamente all'adozione del presente atto, dalle relative Autorità competenti;

3. **di evidenziare** ai fini dell'aggiornamento, da parte degli Organi competenti, dei sistemi informativi SINTESI, GISA e della banca dati interna i seguenti dati relativi alla Ditta:

Normativa di riferimento Ragione sociale Approval number	Rappresentante legale P.IVA	Sede stabilimento sede legale	Sezione - codice SANCO – sintesi attività	Stato attuale
Reg. CE 853/2004 LAVEGLIA SABINO E FELICE S.N.C. V3336	Laveglia Sabino 04984040651	Caselle in Pittari (SA) Via Pietro Nenni, 14 Caselle in Pittari (SA) Via Pietro Nenni, 14	Sez. VI - Impianto di trasformazione-PP - prodotti a base di carne, insaccati freschi, insaccati stagionati, carni salate stagionate (suina – bovina)	Attivo definitivo

4. di evidenziare che contro il presente decreto è ammesso ricorso al TAR nonché agli Organi amministrativi competenti entro i termini previsti dalle leggi vigenti;

5. di inviare copia del presente atto al BURC per la pubblicazione, all'ASL SALERNO Ambito Salerno 3 Unità Operativa Veterinaria del Distretto Sanitario n. 71 Sapri/Camerota (Via San Marco ,8 Villammare (SA)) per la notifica al destinatario e, per quanto di competenza: al Dipartimento di Prevenzione dell'ASL ambito Salerno 3 di Vallo della Lucania, al Sindaco del Comune di Caselle in Pittari (SA), al Settore Veterinario Regionale n.2 dell'A.G.C. n.20 – Assistenza Sanitaria e al Settore Ecologia di Salerno n.8 dell'A.G.C. n.5.

IL DIRIGENTE DEL SETTORE
Dott. Francesco Crisci
(firma digitale)

fonte: http://burc.regione.campania.it

REGIONE CAMPANIA

Decreto Dirigenziale n. 60 del 31/07/2013

A.G.C. 20 Assistenza Sanitaria

Settore 10 Settore tecnico amm.vo provinciale Salerno - A.G.C. 20

Oggetto dell'Atto:

REG. CE 853, 854 DEL 29 APRILE 2004 SEZ. VIII REG. CE 853/2004 - STABILIMENTO PRODOTTI DELLA PESCA - BATTIPAGLIA (SA) APPROVAL NUMBER 2704 - CAMBIO INTESTAZIONE DA SCONGELANDO S.R.L. A MITICA S.R.L.

IL DIRIGENTE DEL SETTORE TECNICO AMMINISTRATIVO PROVINCIALE DI SALERNO
ASSISTENZA SANITARIA

VISTI:

- Regolamenti CE 852, 853, 854 del Parlamento Europeo e del Consiglio del 29 aprile 2004 ed in particolare la Sezione VIII del Reg. 853 che disciplina la materia di *prodotti della pesca – impianti di trasformazione;*
- il Regolamento 882 del 29 aprile 2004 relativo ai controlli ufficiali intesi a verificare la conformità alla normativa in materia di mangimi e di alimenti e alle norme sulla salute e sul benessere degli animali;
- la deliberazione di G.R.C. n. 377 del 31/07/2012 con la quale sono state approvate le nuove procedure per il riconoscimento degli stabilimenti disciplinati dal regolamento CE n. 853/2004 e per il riconoscimento e la registrazione delle attività del Settore dei sottoprodotti di origine animale di cui ai regolamenti CE 1069/2009 e n. 142/2011;

PREMESSO:

- che con decreto dirigenziale n.150 del 04.12.2007, lo stabilimento della Ditta MITICA s.r.l. sito in Battipaglia (SA) alla Via Brodolini Zona Industriale, è stato riconosciuto con **l'approval number 2704** ai sensi dell'art.3, p.1, lett.a) del Reg. CE 854/04*, per l'attività di frazionamento e riconfezionamento di prodotti ittici congelati e surgelati ,* disciplinata dalla sezione VIII dell'allegato III del Reg. CE 853/2004;
- che con decreto dirigenziale n.126 del 30.08.2010 A.G.C. 20 Settore 10 veniva modificato il succitato decreto dirigenziale n.150 del 04.12.2007 per variazione della ragione sociale da ***da*** *Mitica s.r.l.* ***a Scongelando s.r.l.****;*

ACQUISITA al prot.n. 437603 del 19.06.2013 la nota prot. 906 di pari data dell'ASL SALERNO Dipartimento di Prevenzione AMBITO SA 2 U.O.V. Distretto 65 Battipaglia SA, con la quale è stata trasmessa l'istanza e relativa documentazione prodotta dalla Ditta Mitica s.r.l. ai fini del cambio di intestazione dello stabilimento in premessa da ditta Scongelando s.r.l. a ditta Mitica s.r.l.;

VISTA l'istanza, sottoscritta dal Sig Mara Alfredo nato a Battipaglia (SA) il 12 settembre 1961, in qualità di legale rappresentante della società Mitica s.r.l., intesa ad ottenere il cambio di intestazione come sopra indicato, per l'attività di frazionamento e riconfezionamento di prodotti ittici congelati e surgelati, disciplinata dalla sezione VIII dell'allegato III del Reg. CE 853/2004;

VISTO il verbale di sopralluogo prot.n. 897/13 del 17.06. 2013, effettuato dai Veterinari competenti dell' l'ASL SALERNO Dipartimento di Prevenzione ambito SA 2 U.O.V. Battipaglia (SA) , con il quale si rilascia parere favorevole al cambio della ragione sociale, attestando che i locali e le attrezzature mantengono i requisiti che hanno consentito il riconoscimento per l'attività *di frazionamento e riconfezionamento di prodotti ittici congelati e surgelati utilizzando prodotti congelati e surgelati all'origine,* ai sensi del Reg. CE 853/2004 sez. VII;I

ESAMINATA la documentazione allegata all'istanza, così come integrata nel corso della fase istruttoria che a titolo esemplificativo si riporta:

- l'atto notarile di cessione di credito, repertorio n. 33650, raccolta n. 9039, con il quale il Signor Strizzi Michele cede le proprie quote alla società Mitica s.r.l. rappresentata dal sig. Mara Alfredo;
- la dichiarazione sostitutiva dell'atto di notorietà redatta ai sensi dell'art. 47 D.P.R. 445/2000 con la quale il Sig. Strizzi Michele, dichiara: di aver cessato l'attività di riconfezionamento presso lo stabilimento riconosciuto con il numero 2704 CE; che il contratto di fitto è risolto; che rinuncia al bollo CE 2704;
- il certificato del Comune di Battipaglia Provincia di Salerno Settore Programmazione e Governo del Teriitorio prot.n. 898 del 17.06.2013, con il quale si attesta la conformità urbanistica ed edilizia dell'unità immobiliare ubicata nel medesimo Comune alla Via Brodolini riportata nel C.F. al foglio 7 mappale 2250 ai sensi e per gli effetti della legge 179/92 art.16;

fonte: http://burc.regione.campania.it

- la ricevuta del versamento di € 200,00 effettuato in data 01.06.2013 sul c/c n.21965181 intestato a Regione Campania codice tariffa 2001;
- la dichiarazione sostitutiva dell'atto di notorietà resa ai sensi dell'art. 47 del D.P.R.445/2000 in data 15.06.2013, relativa alla vigenza di contratto finalizzato allo smaltimento dei rifiuti solidi e liquidi nonché al rispetto della normativa in materia;
- la dichiarazione sostitutiva di certificazione antimafia sottoscritta dal legale rappresentante in data 15.06.2013;
- la visura di d'iscrizione alla C.C.I.A.A. di Salerno dalla quale si evince che la Società Mitica s.r.l., è iscritta al numero REA SA 249451 partita IVA 02908740653;

VISTA la dichiarazione sostitutiva dell'atto di notorietà sottoscritta dal rappresentante legale in data 15.06.2013, concernente il rispetto delle norme in materia di emissioni in atmosfera;

VISTA la nota datata 04 giugno 2013, sottoscritta dal Sig. Mara Alfredo, acquisita in pari data dal competente Settore Provinciale Ecologia di Salerno, con la quale si comunica che le emissioni derivanti dall'attività produttiva dello stabilimento sono scarsamente rilevanti ai fini dell'inquinamento atmosferico, in quanto rientranti nella lettera w dell'elenco di cui al D.Lgs. n.152/06 impianti ed attività in deroga parte V, allegato IV, parte I;

VISTA la relazione tecnica sul rifornimento ed erogazione di acqua potabile attuata dalla ditta Mitica S.R.L. dove vengono indicate le operazioni e i controlli effettuati dalla Ditta per garantire l'igienicità dell'acqua fornita dal gestore del Settore e il relativo contratto per la fornitura;

VISTO l'ulteriore verbale di sopralluogo del Distretto Sanitario di Battipaglia dell'ASL ambito Salerno 2 finalizzato al rilascio di un parere sulla modalità di approvvigionamento idrico adottato dall'operatore del Settore che conclude col parere favorevole atteso che detta modalità permette di mantenere i requisiti del Reg. CE 852/2004 e Reg. CE 853/2004;

VISTA la Legge Regionale n.24 del 29.12.2005, art.4;

RITENUTO sulla base di tutta la documentazione allegata, acquisita agli atti del Servizio 02 di questo Settore in primis il parere favorevole dell'ASL di Salerno Dipartimento di Prevenzione U.O.V. di Battipaglia (SA), di dover procedere al cambio di ragione sociale dello stabilimento identificato con l'approval number 2704 ;

In conformità alla proposta inviata in procedura informatica con firma digitale interna, rispettivamente dal Responsabile della Posizione Organizzativa Veterinaria in qualità di Responsabile del procedimento e dal Dirigente del Servizio;

DECRETA

per le motivazioni di cui alla premessa, che si intendono integralmente riportate e confermate:

1. **di modificare** il decreto dirigenziale n.150 del 4 dicembre 2007, (già modificato per cambio ragione sociale dal decreto n.126 del 30 agosto 2010), con il quale allo stabilimento della Ditta SCONGELANDO s.r.l. sito in Battipaglia (SA) alla Via Brodolini – Zona Industriale s.n.c., è stato riconosciuto con l'approval number 2704 ai sensi dell'art.3, p.1, lett.a) del Reg. CE 854/04*, per l'attività di frazionamento e riconfezionamento di prodotti ittici congelati e surgelati,* disciplinata dalla sezione VIII dell'allegato III del Reg. CE 853/2004, **variando** l'intestazione del medesimo stabilimento *da* Scongelando s.r.l. *a* **MITICA s.r.l.**

2. di evidenziare che la tipologia dei prodotti lavorati, dalla succitata società come precisato nel verbale di sopralluogo dell'ASL competente di cui in premessa, consiste nello specifico in:

fonte: http://burc.regione.campania.it

frazionamento e riconfezionamento di prodotti ittici congelati e surgelati utlizzando prodotti congelati e surgelati all'origine;

3. di fare carico al rappresentante legale dello stabilimento medesimo di comunicare eventuali variazioni relative alla ragione sociale, alle strutture dell'impianto, all'attività svolta ed a ogni altro requisito prodromico all'emanazione del presente decreto attenendosi ad ogni prescrizione, limite produttivo, obbligo di rinnovo imposti da altre autorizzazioni, nonché di attenersi a tutte le procedure di controllo previste dalla normativa vigente per l'igienicità dell'acqua presente nel circuito idrico alimentato da boccioni forniti dal gestore autorizzato;

4. di evidenziare, ai fini dell'aggiornamento da parte degli Organi competenti dei sistemi informativi SINTESI, GISA e della banca dati interna all'Ufficio i seguenti dati relativi allo stabilimento:

Normativa di riferimento Ragione sociale approval number	Rappresentante legale P.IVA	Comune indirizzo stabilimento/ sede legale	Sezione-descrizione attività -codice sanco	Cambio intestazione
Reg. Ce 853/2004 MITICA s.r.l. 2704	Mara Alfredo 02908740653	Battipaglia (SA) Via Brodolini snc Battipaglia (SA) Via Brodolini snc	VIII Prodotti della pesca Stabilimento di trasformazione - PP	**da** Scongelando s.r.l. **a** MITICAs.r.l.

5. di evidenziare che contro il presente decreto è ammesso ricorso al TAR nonché agli Organi amministrativi competenti entro i termini previsti dalle leggi vigenti;

6. di inviare copia del presente atto al BURC per la pubblicazione, all'ASL SALERNO Dipartimento di Prevenzione U.O.V. di Battipaglia (via Fiorignano Battipaglia (SA)) , per la notifica al destinatario e, per quanto di competenza al Dipartimento di Prevenzione dell'ASL Salerno al Sindaco del Comune di Battipaglia (SA), al Settore Veterinario Regionale n. 2 dell'A.G.C. 20 – Assistenza Sanitaria, e al Settore Ecologia di Salerno n. 8 dell'A.G.C. n. 5.

IL DIRIGENTE DEL SETTORE
Dott. Francesco Crisci
(firma digitale)

fonte: http://burc.regione.campania.it

REGIONE CAMPANIA

Decreto Dirigenziale n. 13 del 01/08/2013

A.G.C. 21 Programmazione e Gestione dei Rifiuti

Settore 3 Monitoraggio Informazione e Valutazione

Oggetto dell'Atto:

POR CAMPANIA 2007/2013 - OBIETTIVO OPERATIVO 1.1 DGR N.1169/08. DECRETO DI AMMISSIONE E PROPOSTA IM. E I ACCONTO A FAVORE DEL COMUNE DI CASALVELINO (SA) PER GLI INTERVENTI A SOSTEGNO DELL'ATTUAZIONE DEL PIANO COMUNALE PER LA RACCOLTA DIFFERENZIATA

IL DIRIGENTE

PREMESSO CHE

a. la Commissione Europea, con decisione n. C(2007) 4265 dell'11/9/2007, ha adottato la proposta di Programma Operativo Regionale Campania FESR 2007-2013;

b. la Giunta Regionale, con deliberazione n. 1921 del 9/11/2007, pubblicata sul BURC speciale del 23/11/2007, ha preso atto della Decisione della Commissione Europea di approvazione del Programma Operativo Regionale Campania FESR 2007-2013;

c. la Giunta Regionale, con Deliberazione n. 26 dell'11/01/2008, ha approvato il Piano finanziario per gli Obiettivi Operativi del POR Campania FESR 2007-2013;

d. la Giunta Regionale, con Deliberazione n. 879 del 16/03/2008, ha preso atto dell'approvazione da parte del Comitato di Sorveglianza dei "*Criteri di selezione delle operazioni del POR FESR 2007-2013*" ai sensi dell'art. 56 e 65 del Regolamento CE;

e. con DGR n. 1169 del 09/07/2008 la Giunta Regionale ha previsto, quale modalità attuativa dell'obiettivo operativo 1.1 del PO FESR 2007/2013, la selezione e l'ammissione a finanziamento di interventi a sostegno dell'attuazione dei Piani comunali per la raccolta differenziata, trasmessi dai Comuni al Commissario delegato per l'emergenza rifiuti in Campania ai sensi dell'OPCM 3639/2008;

f. la citata DGR ha subordinato l'ammissione a finanziamento all'espletamento della valutazione di sostenibilità tecnico-amministrativa, finanziaria, economica e gestionale, da effettuare secondo i criteri e le modalità di cui all'allegato A) della delibera stessa, riservandosi di finanziare successivamente gli ulteriori Piani comunali per la raccolta differenziata che non sono stati trasmessi al Commissario delegato, in coerenza con quanto previsto dalla OPCM 3639/08 e dai criteri di selezione delle operazioni approvati dal Comitato di sorveglianza del POR Campania;

g. per il finanziamento dei citati interventi la richiamata DGR n. 1169/08 ha previsto una dotazione finanziaria di € 50.000.000,00 e ha affidato le attività di esame e valutazione ad un'apposita Commissione da nominarsi con Decreto del Dirigente del Settore 03 dell'AGC 21;

h. il DPGR n. 108 del 28/05/2008 ha individuato nel Dirigente pro-tempore del Settore 03 "Monitoraggio, informazione e valutazione" dell'AGC 21 il Responsabile dell'Obiettivo Operativo 1.1 "*Gestione integrata del ciclo dei rifiuti*"*;*

i. con D.D. n. 3 del 22/07/2008 è stata nominata la Commissione per l'esame e la valutazione dei Piani Comunali per la raccolta differenziata, così come disposto dalla DGR 1224 del 18/07/2008;

j. il Presidente della Commissione precitata, con nota prot. 017/Or del 23/04/2009, acquisita al protocollo dell'AGC 21 con n. 353216 del 23/4/2009, ha trasmesso, tra l'altro, un primo elenco di Comuni da ammettere a finanziamento a seguito di integrazioni alla documentazione precedentemente presentata, indicando per ciascuno di essi il contributo erogabile, calcolato in funzione dei dati aggiornati ufficiali forniti dall'ARPAC per le percentuali di R.D. al 31.12.2007, dei dati ISTAT relativi alla popolazione, aggiornati a tutto l'1.1.2007, di quanto richiesto dai soggetti proponenti, nonché in ordine a quanto stabilito dall'art. 3 "Interventi e massimali ammissibili" dell'Allegato A alla DGR 1169/2008;

k. il Presidente della Commissione precitata, con nota prot. 024/Or del 19/11/2009, acquisita al protocollo dell'AGC 21 con n. 1005768 del 20/11/2009, ha trasmesso un secondo elenco di Comuni da ammettere a finanziamento proponendo, tra gli altri, il finanziamento degli interventi

inerenti il Piano Comunale per la raccolta differenziata del Comune di Casalvelino (AV) per l'importo di € 49.860,00;

l. con Decreto Dirigenziale n. 4 del 05/05/2010 è stato ammesso a definitivo finanziamento il progetto del Comune di **Casalvelino (SA)** relativo agli interventi a sostegno dell'attuazione dei Piani comunali per la raccolta differenziata, di cui all'Obiettivo Operativo 1.1 PO FESR 2007-2013 "gestione integrata del ciclo dei rifiuti" la somma di € 84.000,00 di cui € **49.860,00**a valere sui fondi del PO FESR 2007-2013 e € 34.140,00 a carico del Comune;

m. con il medesimo Decreto Dirigenziale n. 4/2010 è stato contestualmente autorizzato il Settore Entrate e Spesa di Bilancio, ad impegnare la somma di € **49.860,00**a valere sui fondi assegnati per l'Obiettivo Operativo 1.1 PO FESR 2007-2013 "gestione integrata del ciclo dei rifiuti", cap. 2600, UPB 22.84.245, Codice SIOPE 2234;

n. con Decreto Dirigenziale n. 4 del 05/05/2010 è stato ammesso a definitivo finanziamento il progetto del Comune di **Casalvelino (SA)**, di cui all'Obiettivo Operativo 1.1 PO FESR 2007-2013 "gestione integrata del ciclo dei rifiuti" e contestualmente è stato autorizzato il Settore Entrate e Spesa di Bilancio, ad impegnare la somma di € 84.000,00 di cui € **49.860,00**a valere sui fondi assegnati per l'Obiettivo Operativo 1.1 PO FESR 2007-2013 "gestione integrata del ciclo dei rifiuti", cap. 2600, UPB 22.84.245, Codice SIOPE 2234 e € 34.140,00 a carico del Comune;

o. con il DD di cui alla lettera precedente è stato, tra l'altro, approvato l'allegato schema di convenzione recante il quadro delle reciproche obbligazioni ai fini del finanziamenti, sottoscritto in data 07/05/2010 tra il legale rappresentante del beneficiario e dal Responsabile dell'Obiettivo Operativo;

CONSIDERATO CHE

a. la Corte di Giustizia europea, con sentenza del 04/03/2010, in ordine alla procedura di infrazione n. 2195/2007 ha condannato la Repubblica Italiana per essere venuta meno agli obblighi ad essa incombenti in forza degli artt. 4 e 5 della direttiva del Parlamento europeo e del Consiglio 5 aprile 2006, 2006/12/CE relativa ai rifiuti (GU L. 114);

b. tale condanna ha interessato la Regione Campania per non aver adottato tutte le misure necessarie per assicurare che i rifiuti venissero recuperati o smaltiti senza pericolo per la salute dell'uomo e senza recare pregiudizio all'ambiente e, in particolare, per non aver creato una rete adeguata e integrata di impianti di smaltimento;

c. l'AGC 09, con nota prot n. 0702169 del 16/09/2011 ha comunicato che la Commissione UE, in data 12/09/2011, a seguito della verifica del sistema di gestione e controllo del POR 2007/2013 finanziato col fondo FESR, ha notificato la relazione intermedia, relativa alle Missioni n. 2010/IT/REGIO/J3/917/1 e n. 2010/IT/REGIO/J3/917/2, dalla quale si rileva che per quanto attiene agli interventi del settore ambientale riconducibili agli Obiettivi Operativi 1.1 e 1.2, le spese certificate o da certificare sono considerate ammissibili solo se rispettano una serie di condizioni, indicate nella relazione stessa;

d. le condizioni da soddisfare ai fini della certificazione delle spese degli interventi già selezionati nell'ambito dell'Obiettivo Operativo 1.1, così come chiarito al paragrafo 4.1.2 del POR FESR, prevedono "la notifica, da parte della Commissione, dell'atto di conformità del Piano di Settore, il superamento della gestione commissariale, nonché la verifica di coerenza con le attività del POR da parte dell'Autorità di Gestione e dell'Autorità di Certificazione, convalidata con Delibera di Giunta Regionale";

e. tali condizioni avrebbero trovato applicazione solo a seguito dell'approvazione, da parte della Commissione UE, del Piano integrato dei rifiuti;

f. l'impossibilità di avvalersi dei fondi POR ha obbligato l'Amministrazione regionale ad assumere ogni iniziativa che garantisse la conclusione degli interventi in fase di avanzata realizzazione, nonché alla esecuzione di quelli programmati e non ancora realizzati, avvalendosi di fonti di finanziamento diverse;

g. l'art. 3, comma 1, del D.L. 26.11.2010, n. 196, convertito, con modificazioni, in legge 24.1.2011, n 1 dispone che "Al fine di consentire le indispensabili iniziative anche di carattere impiantistico volte al coordinamento della complessiva azione gestoria del ciclo dei rifiuti regionale, anche adottando le misure di esercizio del potere sostitutivo previsto a legislazione vigente, nonché per assicurare, comunque, l'attività di raccolta, spazzamento, trasporto dei rifiuti e per l'incremento della raccolta differenziata attraverso iniziative di carattere strutturale, la Regione Campania è autorizzata a disporre delle risorse finanziarie necessarie all'esecuzione delle attività di cui sopra, nel limite di 150 milioni di euro a valere sulle risorse del Fondo Aree Sottoutilizzate, per la quota regionale spettante, annualità 2007-2013;

h. per superare le problematiche conseguenti il "congelamento" dei fondi riconducibili agli Obiettivo Operativo 1.1, la Giunta Regionale con Deliberazione n. 604 del 29/10/2011 ha approvato la proposta di piano di riparto delle risorse di cui all'art. 3, comma 1, del D.L. 26/11/2010, n. 196, convertito, con modificazioni, in legge 24/01/2011, n.1, con cui gli interventi di cui al succitato Obiettivo Operativo 1.1 trovano copertura finanziaria con risorse del Fondo Aree Sottoutilizzate (FAS);

i.con nota prot. n. 0017815 del 10/01/2012 l'A.G. C. 03 "Programmazione Piani e Programmi" ai fini dell'attuazione della D.G.R. n. 604/2011 ha trasmesso alla A.G.C. 21 "Programmazione e Gestione Rifiuti" chiarimenti circa l'utilizzo dei Fondi FAS 2007-2013, successivamente denominato Fondo per lo Sviluppo e la Coesione (FSC), allegando uno schema avente ad oggetto "*Criteri ed indirizzi per l'attuazione degli interventi finanziati con il Fondo FAS"*;

j.con nota prot. n. 0578313 del 26/07/2012 l' A.G.C. 21 ha trasmesso alla A.C.G. 03, sulla base dei "*Criteri ed indirizzi per l'attuazione degli interventi finanziati con il fondo FAS*" richiamati alla precedente lettera, due Allegati (A – *Obblighi del beneficiario e B – Condizioni del finanziamento*) da far sottoscrivere per accettazione ai beneficiari delle risorse FSC, per i quali è stato richiesto parere di competenza;

k. nella succitata nota veniva, peraltro, evidenziato che nella redazione dei contenuti dei sopra richiamati Allegati A e B si era tenuto conto anche di indicazioni fornite in ordine a finanziamenti a valere sulle risorse del POR FESR, sia per garantire la continuità con trasferimenti di risorse erogate in precedenza dall'Area Generale di Coordinamento 21, sia per avvalersi di un quadro di regole maggiormente strutturato e definito;

l.con nota prot. n. 0609107 del 07/08/2012 della A.G.C. 21 è stato richiesto al Comune di Casalvelino (SA) di sottoscrivere per accettazione gli allegati: A – Obblighi del beneficiario" e B – Modalità e condizioni del finanziamento, trasmessi unitamente alla medesima nota, al fine di procedere all'emissione del Decreto di ammissione a finanziamento e impegno;

m. con nota prot. n. 9859 del 30/08/2012, acquisita al prot. reg. al n. 638689 del 31/08/2012, il Comune di Casal Velino (SA) a riscontro della nota di cui alla lettera precedente, ha trasmesso gli allegati: A – Obblighi del beneficiario" e B – Modalità e condizioni del finanziamento sottoscritti per accettazione;

n. con decreto dirigenziale n. 64 del 21/12/2012 del Settore 01 – AGC 21 è stato ammesso a finanziamento il progetto del Comune di Casalvelino (SA) ed impegnata la somma di € 49.860,00 per gli interventi a sostegno dell'attuazione del Piano comunale per la raccolta differenziata, a valere sul

Fondo Unico UE/Stato/Regione/FSC 2007/2013 e contestualmente si demandava l'AGC 09 la comunicazione alla AGC 08 del disimpegno del medesimo importo;

RILEVATO CHE

a. sono risultate soddisfatte le tre condizioni di cui alla lettera d) del "Considerato" del presente provvedimento e, in particolare:
   a.1. per quel che riguarda la prima condizione, la Commissione europea, con nota Ares(2012)1452898 – 06/12/2012, ha comunicato che la Direzione Generale Ambiente ha eseguito una verifica tecnica diretta ad accertare se il piano di gestione dei rifiuti urbani adottato dalla Regione Campania il 16 gennaio 2012 fosse conforme alla direttiva 2008/98/CE ed ha concluso che il suddetto piano soddisfa le principali prescrizioni della direttiva in questione;
   a.2. per quel che riguarda la seconda condizione, la gestione commissariale è stata superata con decreto-legge 30 dicembre 2009, n. 195 convertito, con modificazioni, dalla legge 26 febbraio 2010, n. 26;
   a.3. per quel che riguarda la terza condizione l'Ufficio del Responsabile dell'Obiettivo Operativo 1.1 ha eseguito, con esiti positivi, la verifica di coerenza degli interventi dell'Obiettivo Operativo 1.1 del POR FESR 2007–2013, la cui all'attestazione di coerenza con il Piano di Settore con il POR, resa con nota prot. n. 0224704 del 27/03/2013, è allegata alla DGR n. 127 del 27/05/2013;

b. con la succitata D.G.R. 127/2013 è stato altresì stabilito di trasferire il completamento del finanziamento, già in parte effettuato, degli interventi dell'Obiettivo Operativo 1.1 del POR FESR 2007–2013 di cui alla D.G.R. 604/2011 a valere sulle risorse del Fondo per lo Sviluppo e la Coesione – FSC 2007-2013 (ex FAS 2007-2013), nuovamente su risorse POR FESR 2007–2013 e modificare, per l'effetto in *parte qua*, la DGR 604/2011;

c. con nota prot. n. 0415643 del 11/06/2013, l'A.G.C. 21-Settore 03 ha comunicato all'Amministrazione di Casalvelino (SA) il trasferimento del finanziamento dei piani per la raccolta differenziata nuovamente su risorse POR FESR 2007–2013 e che, conseguentemente, l'ammissione a finanziamento del piano per la raccolta differenziata avvenuta con Decreto Dirigenziale n. 64 del 21/12/12 avrebbe perso di efficacia e sarebbe stata predisposta con successivo atto su risorse del POR FESR 2007–2013;

d. nella succitata nota veniva peraltro evidenziato al Comune di Casalvelino, di non tenere più conto delle obbligazioni del FSC, sottoscritte con l'accettazione degli Allegati A "Obblighi del beneficiario" e B "Condizioni del finanziamento", e di considerare ripristinati gli obblighi assunti con la sottoscrizione in data 07/05/2010 della Convenzione tra il Responsabile dell'Obiettivo Operativo 1.1 ed il rappresentante legale del Comune;

e. .con Decreto Dirigenziale n. 3 del 28/06/2013, l'A.G.C. 21- Settore 01, in ottemperanza alle disposizioni di cui alla succitata D.G.R. n. 127/2013, ha predisposto il disimpegno del finanziamento di vari piani comunali per la raccolta differenziata, tra cui anche quello del Comune di Casalvelino (SA), dell'importo di **€ 49.860,00** dalle risorse del Fondo Unico UE/Stato/Regione/FAS 2007/2013;

f. con nota prot. n. 7618 del 09/07/2013, acquista al protocollo regionale al n. 0505073 del 11/07/2013, il predetto Comune ha presentato la documentazione richiesta, dalla quale si evince il seguente quadro economico a seguito di gara per un importo di **€ 77.398,96**, con una conseguente economia di € 6601, 04 da ripartire proporzionalmente tra l'importo da ammettere a finanziamento sulle risorse del POR FESR pari a 3.918,19 € e la quota a carico del Comune pari a 2.682,85 €;

g. alla luce di quanto riportato nella precedente lettera f) l'importo complessivo da ammettere a finanziamento per il piano per la raccolta differenziata del Comune di Casalvelino (SA) è pari a **€ 77.398,96,** di cui la quota a valere sulle risorse del POR Campania FESR 2007-2013 Ob. Op. 1.1

ammonta a **€ 45.941,81**, mentre la quota comunale ammonta a **€ 31.457,15**, secondo lo schema riportato nella seguente tabella:

Descrizione	Importo
SPESE PER ACQUISIZIONE DI BENI	
Attrezzature (automezzo per la r.d.)	€ 63.966,00
IVA 21%	€ 13.432,86
TOTALE Complessivo	**€ 77.398,86**
di cui Quota POR FESR	**€ 45.941,81**
di cui Quota Comunale	**€ 31.457,15**

h. con la predetta nota ha trasmesso, altresì, il cronoprogramma che prevede la realizzazione degli interventi indicati nel relativo quadro economico in tempi compatibili con la tempistica del POR FESR;

i. al finanziamento dell'operazione, di cui alla presente proposta di impegno e liquidazione I acconto, concorrono i fondi POR 2007/2013 con le seguenti quote di partecipazione finanziaria:
   - 75% FESR
   - 25 % fondi nazionali e regionali;

PRESO ATTO CHE

a. con Decreto n. 158 del 10/05/2013 dell'AGC 09 – Autorità di Gestione, è stata approvata la versione aggiornata del Manuale di Attuazione del POR Campania FESR 2007-2013, già approvato con DGR n. 1715 del 20/11/2009, contenente disposizioni in materia di cofinanziamento a valere sui fondi strutturali, sostituendo a tutti gli effetti il disciplinare regionale per l'acquisizione di beni e servizi d cui alla DGR 1341/2007;

b. con Leggi Regionali nn. 5 e 6 del 06/05/2013 è stato approvato il Bilancio di previsione della Regione Campania per l'anno 2012 e pluriennale 2013 – 2015;

c. con DGR n. 170 del 03/06/2013 è stato approvato il bilancio gestionale per gli esercizi finanziari 2013, 2014 e 2015;

RITENUTO

a. che la tipologia e la natura dell'intervento previsto è conforme all'obiettivo operativo e che sono assenti sia sotto il profilo delle procedure amministrative che tecnico-giuridiche motivi ostativi all'ammissione a finanziamento a valersi sui fondi dell'obiettivo operativo 1.1 del POR Campania FESR 2007-2013;

b. di dovere individuare il Comune di Casalvelino (SA) quale beneficiario finale del progetto di cui sopra, ai sensi e per gli effetti dell'art. 2 del Regolamento CE n. 1083/06;

c. di dovere ammettere a finanziamento definitivo il piano per la raccolta differenziata del Comune di Casalvelino (SA) per un importo pari a **€ 77.398,96,** di cui la quota a valere sulle risorse del POR Campania FESR 2007-2013 Ob. Op. 1.1 ammonta a **€ 45.941,81**, mentre la quota comunale ammonta a **€ 31.457,15;**

d. di dovere stabilire che il beneficiario è tenuto al rispetto delle previsioni regolamentari ed agli obblighi di cui al Manuale di Attuazione del POR Campania FESR 2007-2013, approvato con DGR 1715/2009 e successivamente aggiornato con Decreto n. 158 del 10/05/2013 dell'AGC 09 – Autorità di Gestione;

e. di dovere stabilire che l'erogazione del finanziamento avverrà con le modalità previste dal Manuale di

Attuazione del POR Campania FESR 2007-2013, approvato con DGR 1715/2009, la cui ultima versione è stata aggiornata con Decreto n. 158 del 10/05/2013 dell'AGC 09 – Autorità di Gestione;

f. di dovere precisare che, in fase di rendicontazione sarà valutata l'ammissibilità delle singole voci di spesa e che, comunque, non sono ammissibili spese legate ai costi di gestione;

g. di dovere proporre all'AGC 09 – Autorità di Gestione di impegnare la somma di **€ 45.941,81** a valere sui fondi assegnati per l'Obiettivo Operativo 1.1 PO FESR 2007-2013 "gestione integrata del ciclo dei rifiuti" nella cui tabella sottostante si riportano i relativi dati:

CAP	MISSIONE	PROGRAMMA	COFOG	TIT DPCM	MACROAGGR	IV livello piano dei conti	SIOPE
2600	9	9	5.6	2	203	2.03.01.02.000	2.02.03

h. ;di dovere proporre alla AGC 09 – Autorità di Gestione POR FESR di liquidare in favore del Comune di Casalvelino/SA (CF: 84001610652 – CUP: B72I10000060003– CIG: 05079261CB) la somma di **€ 13.782,54** a titolo di 1°acconto pari al 30% dell'importo de l quadro economico post gara, a valere sui fondi assegnati per l'Obiettivo Operativo 1.1 PO FESR 2007-2013 "gestione integrata del ciclo dei rifiuti" i cui dati sono riportati nella tabella di cui al punto precedente;

i. di dovere prevedere che, all'esito delle procedure di controllo svolte dall'Autorità di Gestione del POR, la somma di cui al punto precedente dovrà essere accreditata sul conto di tesoreria unica n. 0304762 intestato al Comune di Casalvelino (SA);

j. di dovere precisare che all'individuazione del finanziamento dell'operazione, di cui alla presente proposta di impegno e liquidazione I acconto, concorrono i fondi POR 2007/2013 con i seguenti tassi di partecipazione finanziaria:
   - 75% FESR
   - 25% fondi nazionali e regionali

VISTI

a. la L.R. 7/2002;
b. il PO FESR 2007-2013;
c. la DGR n. 1169/2008;
d. il DPGR n. 108/2008;
e. la DGR 625/2009;
f. la DGR n. 1715/09;
g. il D.D. n. 4/2010 Settore 03 – AGC 21
h. la DGR n. 604 del 29/10/2011
i. il D.D. n. 64/2012 Settore 01 – AGC 21
j. le LL.RR. nn. 5 e 6 del 06/05/2013
k. il D.D. n. 158/2013 Settore 02 - AGC 09
l. la DGR n. 127 del 27/05/2013
m. la DGR n. 170 del 03/06/2013
n. il D.D. n. 3/2013 Settore 01 – AGC 21
o. il D.D. n. 3/2013 Settore 03 – AGC 21

Alla stregua dell'istruttoria compiuta dal Team dell'Obiettivo Operativo 1.1, costituito con D.D. n. 3 del 24/06/2013, Settore 03 – AGC 21, nonché dall'attestazione di regolarità resa dal Dirigente del Settore 03

DECRETA

Per i motivi espressi in narrativa, che si intendono integralmente riportati e trascritti:

1. che la tipologia e la natura dell'intervento previsto è conforme all'obiettivo operativo e che sono assenti sia sotto il profilo delle procedure amministrative che tecnico-giuridiche motivi ostativi all'ammissione a finanziamento a valersi sui fondi dell'obiettivo operativo 1.1 del POR Campania FESR 2007-2013;
2. di individuare il Comune di Casalvelino (SA) quale beneficiario finale del finanziamento degli interventi a sostegno dell'attuazione del Piano Comunale per la raccolta differenziata, ai sensi e per gli effetti dell'art. 2 del Regolamento CE n. 1083/06;
3. di ammettere a finanziamento definitivo il piano per la raccolta differenziata del Comune di Casalvelino (SA) per un importo pari a **€ 77.398,96,** di cui la quota a valere sulle risorse del POR Campania FESR 2007-2013 Ob. Op. 1.1 ammonta a **€ 45.941,81**, mentre la quota comunale ammonta a **€ 31.457,15;**
4. di stabilire che il beneficiario è tenuto al rispetto delle previsioni regolamentari ed agli obblighi di cui al Manuale di Attuazione del POR Campania FESR 2007-2013, approvato con DGR 1715/2009 e successivamente aggiornato con Decreto n. 158 del 10/05/2013 dell'AGC 09 – Autorità di Gestione;
5. di stabilire che l'erogazione del finanziamento avverrà con le modalità previste dal Manuale di Attuazione del POR Campania FESR 2007-2013, approvato con DGR 1715/2009, la cui ultima versione è stata aggiornata con Decreto n. 158 del 10/05/2013 dell'AGC 09 – Autorità di Gestione;
6. di precisare che, in fase di rendicontazione sarà valutata l'ammissibilità delle singole voci di spesa e che, comunque, non sono ammissibili spese legate ai costi di gestione;
7. di proporre all'AGC 09 – Autorità di Gestione di impegnare la somma di **€ 45.941,81** a valere sui fondi assegnati per l'Obiettivo Operativo 1.1 PO FESR 2007-2013 "gestione integrata del ciclo dei rifiuti" nella cui tabella sottostante si riportano i relativi dati:

CAP	MISSIONE	PROGRAMMA	COFOG	TIT DPCM	MACROAGGR	IV livello piano dei conti	SIOPE
2600	9	9	5.6	2	203	2.03.01.02.000	2.02.03

8. di proporre alla AGC 09 – Autorità di Gestione POR FESR di liquidare in favore del Comune di Casalvelino/SA (CF: 84001610652 – CUP: B72I10000060003– CIG: 05079261CB) la somma di **€ 13.782,54** a titolo di 1° acconto pari al 30% dell'importo del quadro economico post gara, a valere sui fondi assegnati per l'Obiettivo Operativo 1.1 PO FESR 2007-2013 "gestione integrata del ciclo dei rifiuti" i cui dati sono riportati nella tabella di cui al punto precedente;
9. di prevedere che, all'esito delle procedure di controllo svolte dall'Autorità di Gestione del POR, la somma di cui al punto precedente dovrà essere accreditata sul conto di tesoreria unica n. 0304762 intestato al Comune di Casalvelino (SA);
10. di precisare che all'individuazione del finanziamento dell'operazione, di cui alla presente proposta di impegno e liquidazione I acconto, concorrono i fondi POR 2007/2013 con i seguenti tassi di partecipazione finanziaria:
    - 75% FESR
    - 25% fondi nazionali e regionali
11. di trasmettere il presente provvedimento:
    11.1 all'AGC 03 Programmazione Piani e Programmi
    11.2 alla AGC 09 - Autorità di Gestione del POR FESR 2007-2013
    11.3 all'AGC 21 Settore 03;
    11.4 al Comune di Casalvelino (SA);
    11.5 all'Assessore all'Ambiente;
    11.6 al Settore stampa e documentazione per la pubblicazione sul BURC.

Il Dirigente del Settore 03 AGC 21
Responsabile dell'Obiettivo Operativo 1.1
D.ssa Adelaide Pollinaro

OBBLIGO DI PUBBLICITA', TRASPARENZA E DIFFUSIONE DI INFORMAZIONI DA PARTE DELLE PP.AA.

(ex artt. 25 e seguenti Decreto legislativo 33 del 14/03/2013)

MODELLO DI SCHEDA

IMPRESA/ENTE PUBBLICO/ALTRO BENEFICIARIO

Comune di Casalvelino (SA)

CODICE FISCALE/PARTITA IVA

84001610652

NORMA O IL TITOLO A BASE DELL'ATTRIBUZIONE (specificare se bando pubblico, gara, Legge, etc.)

DGR 1169/2008

IMPORTO DEL VANTAGGIO ECONOMICO CORRISPOSTO

€ 13.782,54

UFFICIO E FUNZIONARIO O DIRIGENTE RESPONSABILE DEL RELATIVO PROCEDIMENTO AMMINISTRATIVO (RUP)

UFFICIO:	AGC 21 - Settore 03 Monitoraggio Informazione e Valutazione
RUP:	Adelaide Pollinaro - Responsabile Obiettivo Operativo 1.1
TELEFONO:	0817963002
E-MAIL:	a.pollinaro@maildip.regione.campania.it

MODALITA' SEGUITA PER L'INDIVIDUAZIONE DEL BENEFICIARIO (gara europea, gara ristretta, affidamento diretto, etc.)

Avviso pubblico di selezione ex DGR 1169/2008

LINK AL PROGETTO SELEZIONATO E AL CURRICULUM DEL SOGGETTO INCARICATO

fonte: http://burc.regione.campania.it

POR Campania FESR 2007/13 – Asse 1 - Obiettivo Operativo 1.1
SCHEMA DI CONVENZIONE/ACCORDO
TRA
Responsabile di Obiettivo Operativo 1.1 designato con DPGR 108/08
E
Comune di Casalvalino (SA) Beneficiario dell'Operazione individuato mediante D.G.R. 1169/2008 e Decreto Dirigenziale n. ___ del _____

PREMESSO
- che il Regolamento CE n. 1080 del 05/07/2006 Regolamento del Parlamento Europeo e del Consiglio relativo al Fondo europeo di sviluppo regionale recante abrogazione del Regolamento (CE) 1783/1999 e s.m.i., definisce i compiti del Fondo europeo di sviluppo regionale (FESR), il campo di applicazione del suo intervento, nonché le norme in materia di ammissibilità al sostegno del Fondo;
- che il Regolamento CE n. 1083 del 11/07/2006 Regolamento reca disposizioni generali sul Fondo europeo di sviluppo regionale (FESR), sul Fondo sociale europeo (FSE) e sul Fondo di coesione e abroga il Regolamento (CE) n. 1260/1999 e s.m.i.;
- che il Regolamento CE n. 1083 del 11/07/2006 definisce, all'articolo 2, il beneficiario "un operatore, organismo o impresa, pubblico o privato, responsabile dell'avvio o dell'avvio e dell'attuazione delle operazioni";
- che il Regolamento CE n. 1828 del 08/12/2006 Regolamento della Commissione stabilisce modalità di applicazione del regolamento (CE) n. 1083/2006 del Consiglio recante disposizioni generali sul Fondo europeo di sviluppo regionale, sul Fondo sociale europeo e sul Fondo di coesione e del regolamento (CE) n. 1080/2006 del Parlamento europeo e del Consiglio relativo al Fondo europeo di sviluppo regionale e detta le regole sulla gestione delle operazioni e gli obblighi di informazione e comunicazione sulle possibilità di finanziamento offerte congiuntamente dalla Comunità e dagli Stati membri attraverso il programma operativo;
- che il Programma Operativo Regionale Campania FESR 2007-2013, approvato dalla Commissione Europea con Decisione (C)2007 1265 dell'11 settembre 2007, è il quadro di riferimento per l'utilizzo in Campania delle risorse del FESR e, in particolare, individua i compiti e le funzioni degli organismi coinvolti nella gestione del POR;
- che il Comitato di Sorveglianza del POR FESR 2007-2013 ha approvato i criteri di selezione delle operazioni ai sensi del Reg. CE n. 1083/2006 e che la Giunta Regionale ne ha preso atto con la DGR 879/2008 e s.m.i.;
- che con il DPGR n. 62 del 07/03/2008 e s.m.i. sono stati designati i Dirigenti di Settore ai quali affidare la gestione, il monitoraggio e il controllo ordinario delle operazioni previste dai singoli obiettivi operativi del POR FESR Campania 2007/2013;
- che il DPGR n. 108 del 28/05/2008 ha individuato nel Dirigente pro-tempore del Settore 03 "Monitoraggio, informazione e valutazione" dell'AGC 21 quale Responsabile dell'Obiettivo Operativo 1.1 "*Gestione integrata del ciclo dei rifiuti*";
- che il Manuale per l'attuazione POR FESR Campania 2007/2013, approvato con DGR 1715/2009 e successivamente aggiornato con Decreto n. 158 del 10/05/2013 dell'AGC 09 – Autorità di Gestione, prevede che i Beneficiario ed il Responsabile di Obiettivo Operativo (di seguito ROO) sottoscrivano apposito atto che individui le reciproche obbligazioni e le condizioni di erogazione del finanziamento;
- che le Linee Guida e Strumenti per comunicare, approvate dall'AdG con Decreto dirigenziale n. 94 del 23/04/09 e smi consentono l'attuazione dei principi di comunicazione delle politiche di coesione 2007/2013, stabilendo gli adempimenti cui sono tenuti rispettivamente il ROO e il Beneficiario;
- che con Decreto Dirigenziale n. ___ del _____ si è formalizzata l' ammissione a finanziamento con contestuale proposta di impegno a favore del Comune di Casalvalino (SA) per un importo di **€ 45.941,81** per interventi a sostegno dell'attuazione del Piano comunale per la raccolta differenziata, a valere sull'Obiettivo Operativo 1.1 PO FESR 2007-2013 "gestione integrata del ciclo dei rifiuti";
- con D.D. n. 3 del 22/07/2008 è stata nominata la Commissione per l'esame e la valutazione dei Piani Comunali per la raccolta differenziata, così come disposto dalla DGR 1224 del 18/07/2008 e

fonte: http://burc.regione.campania.it

la stessa ha ritenuto eleggibile a finanziamento il piano comunale RD del Comune di Casalvalino (SA);

TUTTO CIÒ PREMESSO

Le parti come sopra costituite, mentre confermano e ratificano la precedente narrativa, convengono e stipulano quanto segue:

Articolo 1. Oggetto

La presente Convenzione regola i rapporti tra il ROO e il Beneficiario per l'attuazione dell'intervento relativo all'**acquisizione di beni e servizi previsti nell'ambito dell'attuazione del Piano comunale di raccolta differenziata del Comune di Casalvalino (SA)** ammesso a finanziamento con Decreto Dirigenziale n. _____ del_____a valere sulle risorse del POR Campania FESR 2007- 2013 Obiettivo Operativo 1.1

Articolo 2. Obblighi delle parti

Con la stipula della presente convenzione, il Beneficiario si obbliga a garantire:

- la conformità delle procedure utilizzate alle norme comunitarie e nazionali di settore (art.60 Reg. (CE) n. 1083/2006) nonché in materia di tutela ambientale, pari opportunità, gare di appalto e regole della concorrenza;
- un sistema di contabilità separata (art. 60 Reg. (CE) n. 1083/2006) per l'operazione e la costituzione di un conto di tesoreria e/o conto corrente per entrate e uscite relative, esclusivamente, a tutte le operazioni afferenti il POR Campania FESR 2007-2013, nonché la tracciabilità dei flussi finanziari di cui all'art. 3 della Legge n.136 del 13 agosto 2010 e s.m.i.;
- il rispetto della normativa comunitaria, nazionale e regionale sull'ammissibilità delle spese;
- il rispetto degli adempimenti eventualmente stabiliti dall'avviso di selezione ovvero connessi alla procedura di selezione e concessione dal decreto di ammissione a finanziamento;
- la formalizzazione delle verifiche svolte per l'attuazione dell'operazione nella check-list del Beneficiario, allegata alla presente convenzione;
- l'invio al ROO, alle scadenze comunicate e con le modalità richieste, dei dati relativi all'attuazione dell'operazione finanziata, necessari ad alimentare il monitoraggio finanziario, procedurale e fisico;
- l'attestazione delle spese effettivamente sostenute e quietanzate nel periodo di riferimento, unitamente alla copia della documentazione tecnica, amministrativa e contabile relativa alle attività/operazioni finanziate;
- l'invio al ROO, nei casi di progetti che rientrano nell'ambito di applicazione delle disposizioni di cui all'Art. 55 del Reg. (CE) n.1083/2006 e s.m.i., di una apposita scheda per definire il calcolo delle entrate nette (alla presente convenzione ne è allegato un modello indicativo riportante le principali indicazioni). In tale ambito, il Beneficiario effettua, inoltre, un monitoraggio periodico delle entrate e restituisce parte del finanziamento nei casi in cui le entrate riferibili al progetto calcolate *ex-post* risultino superiori rispetto al calcolo inizialmente effettuato;
- il rispetto delle procedure definite nella pista di controllo secondo le specifiche indicazioni del ROO;
- il rispetto del cronogramma dell'operazione, con particolare riferimento alla tempistica di conclusione delle procedure ad evidenza pubblica;
- l'istituzione di un fascicolo di progetto contenente la documentazione tecnica, amministrativa e contabile in originale conformemente a quanto descritto nel Manuale controlli adottato dall'AdG;
- il rispetto degli adempimenti in materia di informazione e pubblicità nei casi e con le modalità previste dall'art. 8 del Reg. CE n.1828/2006 e secondo le specifiche dettate dall'AdG, nonché la trasmissione di tutte le pubblicazioni e dei materiali informativi/divulgativi prodotti con il sostegno dei Fondi in coerenza con le regole sull'ammissibilità della spesa;

- la generazione di un Codice Unico di Progetto (CUP) in relazione a ciascuna operazione attuata e ne dà comunicazione al ROO;
- l'indicazione su tutti i documenti di spesa riferiti al progetto del POR FESR 2007- 2013, dell'Obiettivo Operativo pertinente, del titolo dell'operazione, del Codice Unico di Progetto (CUP), del Codice Identificativo Gare (CIG);
- l'emissione, in caso di pluralità di operazioni cofinanziate nell'ambito del POR FESR 2007 – 2013, ovvero di cofinanziamento dell'operazione con ulteriori fonti di finanziarie, di documenti di spesa distinti, ovvero la chiara imputazione della quota di spesa corrispondente a ciascuna operazione o a ciascuna fonte finanziaria;
- l'inoltro al ROO di tutta la documentazione inerente al progetto secondo quanto indicato al successivo articolo 5;
- la conservazione della documentazione relativa all'operazione fino ai tre anni successivi alla chiusura del Programma Operativo secondo quanto stabilito dall'art. 90, comma 1 del Reg. (CE) n. 1083/2006 e, in ogni caso, fino al 31 dicembre 2020;
- la stabilità dell'operazione a norma dell'art. 57 del Reg. CE n. 1083/2006.

Con la stipula della presente Convenzione il ROO si impegna, nei confronti del Beneficiario, a:

- provvedere all'istruzione ed assunzione degli decreti di proposta di impegno e di liquidazione dei pagamenti - e alla relativa trasmissione all'AdG per l'attivazione del Controllo di I livello e per l'impegno/ liquidazione della spesa provvedendo ad indicare:
  - il capitolo di bilancio sul quale imputare la spesa;
  - l'impegno di spesa sul quale imputare la liquidazione;
  - le percentuali di cofinanziamento della spesa;
  - il codice di monitoraggio del progetto di riferimento;
  - il CUP dell'intervento;
  - la codifica SIOPE appropriata;
  - la codificazione della transazione elementare con i codici previsti dall'art. 13 del D.P.C.M. 28/12/2011 e da riferire alla nuova classificazione di bilancio prevista dal D.lgs n. 118/2011;
  - ove necessario, il CIG e tutti gli altri elementi essenziali, a seconda delle fattispecie, avendo cura di attestare la regolarità e vigenza, con riferimento alla data di emanazione dei suddetti decreti, di DURC, certificazione camerale e documentazione antimafia.
  - comunica le scadenze e le modalità con le quali il Beneficiario invia i dati relativi all'attuazione delle attività/operazioni finanziate, necessari ad alimentare il monitoraggio finanziario, procedurale e fisico dell'operazione;

Articolo 3. Obblighi di informazione e pubblicità

Nel rispetto di quanto previsto dall'art. 69 del Regolamento n. 1083/06 e s.m.i., dagli artt.2-10 del Regolamento n. 1828/06 e s.m.i., dal POR FESR Campania 2007/13 e dalle Linee Guida e Strumenti per comunicare, approvate con Decreto dirigenziale n. 94 del 23/04/09 e smi, il ROO è tenuto:

- a curare la diffusione di tutte le informazioni utili all'attuazione dell'Obiettivo Operativo, ovvero informazioni sulle possibilità di finanziamento, sulle condizioni di ammissibilità, la descrizione delle procedure d'esame delle domande di finanziamento e delle rispettive scadenze, i criteri di selezione delle operazioni da finanziare, i punti di contatto per fornire informazioni;
- a effettuare il monitoraggio e la verifica del rispetto degli obblighi di informazione e pubblicità da parte dei Beneficiari, assumendo copia cartacea ed informatica di tutti i materiali di comunicazione realizzati, nonché eventuali foto di cartellonistica e targhe;
- a informare i beneficiari che, accettando il finanziamento, verranno inclusi nell'elenco dei beneficiari, che riporta anche le denominazioni delle operazioni/progetti e l'importo del finanziamento attivato, pubblicato a norma dell'articolo 7, paragrafo 2, lettera d) Regolamento 1828/06;
- a semplificare l'accesso agli atti amministrativi (ad es. nell'emanazione degli atti di programmazione e attuazione degli obiettivi operativi e delle operazioni cofinanziate dal

FESR occorre sempre riportare nell'oggetto la dicitura "POR Campania FESR 2007/13 – Asse 1 Obiettivo Operativo 1.1) vigilando affinché analoga dicitura venga riprodotta negli atti prodotti dai potenziali beneficiari.

Il Beneficiario, dal canto suo, si impegna a garantire che i partecipanti all'operazione e la cittadinanza siano informati che l'operazione è stata selezionata nel quadro di un programma operativo cofinanziato dal FESR con le modalità indicate dalle Linee Guida approvate dall'AdG con il Decreto Dirigenziale n. 94/2009 e smi.
La comunicazione riferita al singolo intervento deve avere l'obiettivo di mettere in risalto l'uso dei Fondi rispetto alla società e all'economia della Regione Campania, diffondere presso altri potenziali beneficiari le opportunità offerte dall'Unione Europea e potenziare la trasparenza e l'efficacia nell'utilizzazione dei fondi.
Pertanto, il Beneficiario, relativamente agli interventi che riguardano la realizzazione di opere pubbliche ed infrastrutture o nel caso di acquisto di oggetti fisici e durante l'attuazione dell'operazione, è tenuto:

- a installare un cartello provvisorio nel luogo delle operazioni, laddove rientrino nelle seguenti tipologie: a) il contributo pubblico totale all'operazione supera € 500.000,00; b) l'operazione consiste nel finanziamento di un'infrastruttura o di interventi costruttivi;
- a sostituire il cartello con una targa esplicativa permanente, quando l'operazione è completata. Entro sei mesi dal completamento dell'opera il beneficiario ha infatti l'obbligo di apporre una targa esplicativa permanente visibile e di dimensioni significative per le opere che: a) hanno ricevuto un contributo pubblico totale all'operazione che supera i 500.000 EUR; b) consistono nell'acquisto di un oggetto fisico, nel finanziamento di un'infrastruttura o di interventi costruttivi. Sia il cartellone provvisorio che la targa permanente devono essere realizzati secondo le modalità e le caratteristiche stabilite dalle Linee Guida citate.

Nei casi previsti dai regolamenti comunitari e dalla normativa e dalle procedure interne il Beneficiario è tenuto a:

- fornire le opportune prove documentali dell'osservanza delle norme, in particolare di quelle relative alla cartellonistica all'atto della richiesta dell'anticipazione, qualora la gara per l'attribuzione dei lavori sia stata già espletata secondo quanto indicato al successivo articolo 4;
- dare prova documentale della targa apposta al progetto in occasione della richiesta di pagamento del saldo, secondo quanto indicato al successivo articolo 4.

Il Beneficiario deve garantire, inoltre, che in qualsiasi documento figuri una dichiarazione da cui risulti che l'operazione è stata cofinanziata dal POR Campania FESR.
Tutti i documenti informativi e pubblicitari prodotti dai Beneficiari nell'ambito delle operazioni finanziate dal POR FESR e rivolti al pubblico (come ad esempio pubblicazioni di ogni genere, cataloghi, brochure, filmati, video ecc.) devono contenere:

- l'emblema dell'Unione Europea;
- l'indicazione del POR Campania FESR 2007/2013;
- lo slogan: *La tua Campania cresce in Europa*

Articolo 4. Condizioni di erogazione del finanziamento
La prima quota di finanziamento (anche in forma di anticipazione), pari al 30% dell'importo finanziato può essere richiesta in seguito all'avvio dei lavori o del servizio/fornitura. Tale richiesta dovrà essere corredata dalla documentazione che dimostri l'avvio dei lavori o del servizio/fornitura come indicata al Capitolo 4 del Manuale di Attuazione del POR.
Per i beneficiari diversi dagli enti pubblici, l'erogazione dell'anticipo è subordinata all'acquisizione di garanzia fideiussoria bancaria o polizza assicurativa di importo pari all'anticipazione. La predetta garanzia potrà essere svincolata soltanto in seguito all'approvazione del collaudo, alla rendicontazione del 100% del finanziamento concesso e alla verifica, da parte del ROO, del rispetto degli adempimenti in materia di informazione e pubblicità.
Le erogazioni successive all'anticipo saranno concesse al raggiungimento di avanzamenti non inferiori al 20% del finanziamento concesso, in forma di rimborso di spese effettivamente sostenute

dal beneficiario. Il Beneficiario, all'atto della richiesta di erogazione, trasmette la documentazione probante indicata al capitolo 4 del Manuale di Attuazione del POR.
Di norma, il beneficiario trasmetta al ROO la documentazione concernente le spese sostenute entro i 60 giorni dalla relativa quietanza ed il ROO, dopo aver espletato le verifiche ordinarie di propria competenza e in seguito all'esito positivo del Controllo di I livello, inserisce le spese nella dichiarazione di propria competenza da inoltrare all'AdC.
Il valore delle anticipazioni ricevute da parte della Regione non deve complessivamente superare il 90% dell'importo finanziato dell'operazione.
Il saldo, pari al 10% dell'importo finanziato, potrà essere richiesto solo in seguito alla trasmissione della documentazione attestante la fine di tutti i lavori o del servizio/fornitura ed il sostenimento del valore complessivo della spesa, come indicata al Capitolo 4 del Manuale di attuazione.
Dal saldo dovranno essere dedotti gli eventuali interessi attivi maturati nel periodo di attuazione dell'operazione.
Nel caso in cui l'anticipo ricevuto dalla Regione Campania non copra gli stati di avanzamento maturati per l'opera finanziata, il ROO può decidere di rimborsare, in favore del beneficiario, fatture non pagate. In tal caso, il decreto di liquidazione, deve indicare i tempi (non oltre due mesi dall'accredito) entro i quali il beneficiario deve attestare pagamenti per un ammontare pari al 100% delle risorse anticipate e trasmettere la relativa documentazione.
In generale all'atto di ciascuna richiesta di erogazione delle risorse il Beneficiario comunica gli esiti delle verifiche svolte per l'attuazione dell'operazione con la trasmissione al ROO della check-list del Beneficiario adeguatamente compilata.

Articolo 5. Spese ammissibili
Le Parti si danno reciprocamente atto che le tipologie di spese ammissibili al finanziamento del FESR, che ricadono nell'ambito delle operazioni del Programma Operativo, sono quelle previste dall'art. 56 del Regolamento n. 1083/2006, dall'art.7 del Regolamento n. 1080/2006, dal D.P.R. n.196 del 03/10/2008, dal Manuale per l'attuazione POR FESR Campania 2007/2013, approvato con DGR 1715/2009, la cui ultima versione è stata aggiornata con Decreto n. 158 del 10/05/2013 dell'AGC 09 – Autorità di Gestione.
Inoltre, le spese ammissibili al finanziamento del POR Campania FESR 2007/13 sono quelle effettuate dal 01/01/2007 al 31/12/2015.

Articolo 6. Verifiche e controlli
Il ROO svolge le verifiche ordinarie rientranti nell'attività di gestione e attuazione degli interventi riguardano, dal punto di vista temporale, l'intero "ciclo di vita" dell'operazione.
In fase di realizzazione dell'operazione, le verifiche hanno ad oggetto la domanda di rimborso del beneficiario e/o ditta esecutrice/fornitrice e le rendicontazioni di spesa che la accompagnano e in particolare riguardano:

- la correttezza formale delle domande di rimborso;
- il rispetto delle norme comunitarie e nazionali in materia di appalti pubblici e pubblicità;
- l'istruttoria svolta al fine di giustificare la scelta di affidare eventualmente ad una Società *in house* la prestazione di servizi specialistici;
- la sussistenza, la conformità e la regolarità del contratto/convenzione o altro documento negoziale e/o di pianificazione delle attività rispetto all'avanzamento delle attività e la relativa tempistica. Tale verifica può essere svolta sulla base di documenti descrittivi delle attività svolte, quali stati avanzamento lavori o di relazioni delle attività svolte;
- la regolarità finanziaria della spesa sui documenti giustificativi presentati, ovvero l'ammissibilità delle spese mediante verifica dei seguenti principali aspetti:
  - la completezza e la coerenza della documentazione giustificativa di spesa (comprendente almeno fatture quietanzate o documentazione contabile equivalente), ai sensi della normativa nazionale e comunitaria di riferimento, al POR FESR, al bando di selezione/bando di gara, al contratto/convenzione e a eventuali varianti;
  - la conformità della documentazione giustificativa di spesa alla normativa civilistica e fiscale;

- l’ammissibilità della spesa in quanto riferibile alle tipologie di spesa consentite congiuntamente dalla normativa comunitaria e nazionale di riferimento, dal bando di selezione/di gara, dal contratto/convenzione e da sue eventuali varianti;
- l’eleggibilità della spesa, in quanto sostenuta nel periodo consentito dal Programma;
- la riferibilità della spesa al Beneficiario e/o alla ditta esecutrice/fornitrice e all’operazione selezionata;
- il rispetto dei limiti di spesa ammissibile a contributo previsti dalla normativa comunitaria e nazionale di riferimento (ad esempio dal regime di aiuti cui l’operazione si riferisce), dal contratto/convenzione e da eventuali varianti; tale verifica deve essere riferita anche alle singole voci di spesa incluse nella rendicontazione sottoposta a controllo;
- il rispetto delle disposizioni previste per le modalità di erogazione del finanziamento;
- in relazione ai contratti, indipendentemente dall’esperimento o meno di una gara per l’affidamento di lavori, forniture e servizi, la normativa in vigore sulla tracciabilità dei flussi finanziari in applicazione del “Piano finanziario contro le mafie, nonché delega al Governo in materia di normativa antimafia” (Determinazioni Autorità per la vigilanza sui contratti pubblici di lavori in applicazione della L. 136 del 13 agosto 2010 e ss.mm.ii.).

In fase di conclusione, le verifiche devono essere effettuate con riferimento ai seguenti aspetti:

- l’avvenuta presentazione del rendiconto finale da parte del Beneficiario;
- la verifica della documentazione giustificativa di spesa residuale presentata secondo le modalità riportate precedentemente nella “fase di realizzazione”;
- l’avvenuta presentazione della domanda di saldo da parte del Beneficiario;
- la determinazione dell’importo effettivamente riconosciuto e del relativo saldo;

A seguito della conclusione delle operazioni, il ROO verificherà la “stabilità delle operazioni” di cui all’art. 57 del Reg. (CE) n. 1083/2006.
Inoltre, al fine di individuare tempestivamente eventuali irregolarità o errori, il ROO può effettuare delle verifiche in loco, con lo scopo di:

- completare le verifiche eseguite a livello amministrativo;
- comunicare al Beneficiario di riferimento le dovute correzioni da apportare possibilmente mentre l’operazione è ancora in corso d’opera.

Qualora a seguito dei controlli svolti dall’Unità Centrale per i controlli di I livello (di seguito Unità Controlli), emergessero irregolarità/criticità sui progetti di propria competenza, il ROO potrà procedere ad acquisire dal Beneficiario dell’operazione eventuali controdeduzioni e/o documentazione integrativa utile a superare le criticità riscontrate.
Il Beneficiario è responsabile della corretta attuazione dell’operazione cofinanziata. Le verifiche di natura amministrativo-contabile che il beneficiario svolge sui propri atti devono essere formalizzate attraverso la check list a cura del responsabile del procedimento dell’operazione (il cui modello si allega alla presente convenzione); essa deve essere accuratamente compilata, conservata presso gli appropriati livelli gestionali, e trasmessa al ROO in occasione della richiesta di erogazione delle risorse come indicato al precedente articolo 4.
Il Beneficiario garantisce alle strutture competenti della Regione (AdG, Unità Controlli, Autorità di Certificazione, ROO/UOGP, Autorità di Audit) e, se del caso, agli Organismi Intermedi, al Ministero dell’Economia e delle Finanze (IGRUE), ai Servizi ispettivi della Commissione, nonché a tutti gli organismi deputati allo svolgimento di controlli sull’utilizzo dei fondi comunitari, l’accesso a tutta la documentazione, amministrativa, tecnica e contabile, connessa all’operazione cofinanziata. Esso è tenuto, inoltre, a fornire agli esperti o organismi deputati alla valutazione interna o esterna del POR FESR tutti i documenti necessari alla valutazione del Programma.
Il Beneficiario è, infine, tenuto a prestare la massima collaborazione nelle attività svolte dai soggetti incaricati dei controlli fornendo le informazioni richieste e gli estratti o copie dei documenti o dei registri contabili.

Articolo 7. Casi di revoca del finanziamento e risoluzione della convenzione
Qualora l'attuazione dell'intervento dovesse procedere in sostanziale difformità dalle modalità, dai tempi, dai contenuti e dalle finalità prescritte dalla normativa comunitaria e nazionale, dal POR

Campania FESR 2007/13, dal Manuale per l’attuazione e dalla presente convenzione, si procede alla revoca del finanziamento.
La risoluzione della convenzione e la revoca del contributo comporterà l'obbligo per il Beneficiario di restituire le somme indebitamente ricevute, secondo le indicazioni dettate dal ROO in ossequio alla normativa comunitaria e nazionale vigente in materia.

Articolo 8. Entrata in vigore e durata della convenzione
La presente convenzione entra in vigore dalla data di sottoscrizione delle parti e sarà vigente per tutta la durata dell’intervento, fermi restando gli obblighi richiamati e quelli prescritti dalla normativa comunitaria e nazionale che impegnano le parti anche dopo la conclusione dell’operazione.

Letto confermato e sottoscritto, il (data)

Firma	Firma
Rappresentante legale del Beneficiario	Responsabile dell’Obiettivo Operativo 1.1

REGIONE CAMPANIA

Decreto Dirigenziale n. 14 del 01/08/2013

A.G.C. 21 Programmazione e Gestione dei Rifiuti

Settore 3 Monitoraggio Informazione e Valutazione

Oggetto dell'Atto:

P.O.R. CAMPANIA 2007/2013 - OBIETTIVO OPERATIVO 1.1 - D.G.R. N.1169/08. DECRETO DI AMMISSIONE A FINANZIAMENTO E PROPOSTA DI IM. A FAVORE DEL COMUNE DI GIFFONI SEI CASALI (SA) PER GLI INTERVENTI A SOSTEGNO DELL'ATTUAZIONE DEL PIANO COMUNALE PER LA RACCOLTA DIFFERENZIATA. (CON ALLEGATO)

IL DIRIGENTE

PREMESSO CHE

a. la Commissione Europea, con decisione n. C(2007) 4265 dell'11/9/2007, ha adottato la proposta di Programma Operativo Regionale Campania FESR 2007-2013;

b. la Giunta Regionale, con deliberazione n. 1921 del 9/11/2007, pubblicata sul BURC speciale del 23/11/2007, ha preso atto della Decisione della Commissione Europea di approvazione del Programma Operativo Regionale Campania FESR 2007-2013;

c. la Giunta Regionale, con Deliberazione n. 26 dell'11/01/2008, ha approvato il Piano finanziario per gli Obiettivi Operativi del POR Campania FESR 2007-2013;

d. la Giunta Regionale, con Deliberazione n. 879 del 16/03/2008, ha preso atto dell'approvazione da parte del Comitato di Sorveglianza dei "Criteri di selezione delle operazioni del POR FESR 2007-2013" ai sensi dell'art. 56 e 65 del Regolamento CE;

e. con DGR n. 1169 del 09/07/2008 la Giunta Regionale ha previsto, quale modalità attuativa dell'obiettivo operativo 1.1 del PO FESR 2007/2013, la selezione e l'ammissione a finanziamento di interventi a sostegno dell'attuazione dei Piani comunali per la raccolta differenziata, trasmessi dai Comuni al Commissario delegato per l'emergenza rifiuti in Campania ai sensi dell'OPCM 3639/2008;

f. la citata DGR ha subordinato l'ammissione a finanziamento all'espletamento della valutazione di sostenibilità tecnico-amministrativa, finanziaria, economica e gestionale, da effettuare secondo i criteri e le modalità di cui all'allegato A) della delibera stessa, riservandosi di finanziare successivamente gli ulteriori Piani comunali per la raccolta differenziata che non sono stati trasmessi al Commissario delegato, in coerenza con quanto previsto dalla OPCM 3639/08 e dai criteri di selezione delle operazioni approvati dal Comitato di sorveglianza del POR Campania;

g. per il finanziamento dei citati interventi la richiamata DGR n. 1169/08 ha previsto una dotazione finanziaria di € 50.000.000,00 e ha affidato le attività di esame e valutazione ad un'apposita Commissione da nominarsi con Decreto del Dirigente del Settore 03 dell'AGC 21;

h. il DPGR n. 108 del 28/05/2008 ha individuato nel Dirigente pro-tempore del Settore 03 "Monitoraggio, informazione e valutazione" dell'AGC 21 il Responsabile dell'Obiettivo Operativo 1.1 "Gestione integrata del ciclo dei rifiuti";

i. con D.D. n. 3 del 22/07/2008 è stata nominata la Commissione per l'esame e la valutazione dei Piani Comunali per la raccolta differenziata, così come disposto dalla DGR 1224 del 18/07/2008;

j. il Presidente della Commissione precitata, con nota prot. 017/Or del 23/04/2009, acquisita al protocollo dell'AGC 21 con n. 353216 del 23/4/2009, ha trasmesso, tra l'altro, l'elenco dei Comuni da ammettere a finanziamento a seguito di integrazioni alla documentazione precedentemente presentata, indicando per ciascuno di essi il contributo erogabile, calcolato in funzione dei dati aggiornati ufficiale forniti dall'ARPAC per le percentuali di R.D. al 31/12/2007, dei dati ISTAT relativi alla popolazione aggiornati a tutto il 2007, di quanto richiesto dai soggetti proponenti, nonché in ordine a quanto stabilito dall'art. 3 "Interventi e massimali ammissibili" dell'Allegato A alla DGR 1169/2008;

k. nella medesima nota, è stato proposto, tra gli altri, il finanziamento degli interventi inerenti il Piano Comunale per la raccolta differenziata del Comune di Giffoni Sei Casali (SA) per l'importo di € 49.130,00;

l. la Corte di Giustizia europea, con sentenza del 04/03/2010, in ordine alla procedura di infrazione n.

2195/2007 ha condannato la Repubblica Italiana per essere venuta meno agli obblighi ad essa incombenti in forza degli artt. 4 e 5 della direttiva del Parlamento europeo e del Consiglio 5 aprile 2006, 2006/12/CE relativa ai rifiuti (GU L. 114);

m. tale condanna ha interessato la Regione Campania per non aver adottato tutte le misure necessarie per assicurare che i rifiuti venissero recuperati o smaltiti senza pericolo per la salute dell'uomo e senza recare pregiudizio all'ambiente e, in particolare, per non aver creato una rete adeguata e integrata di impianti di smaltimento;

n. l'AGC 09, con nota prot n. 0702169 del 16/09/2011 ha comunicato che la Commissione UE, in data 12/09/2011, a seguito della verifica del sistema di gestione e controllo del POR 2007/2013 finanziato col fondo FESR, ha notificato la relazione intermedia, relativa alle Missioni n. 2010/IT/REGIO/J3/917/1 e n. 2010/IT/REGIO/J3/917/2, dalla quale si rileva che per quanto attiene agli interventi del settore ambientale riconducibili agli Obiettivi Operativi 1.1 e 1.2, le spese certificate o da certificare sono considerate ammissibili solo se rispettano una serie di condizioni, indicate nella relazione stessa;

o. le condizioni da soddisfare ai fini della certificazione delle spese degli interventi già selezionati nell'ambito dell'Obiettivo Operativo 1.1, così come chiarito al paragrafo 4.1.2 del POR FESR, prevedono "la notifica, da parte della Commissione, dell'atto di conformità del Piano di Settore, il superamento della gestione commissariale, nonché la verifica di coerenza con le attività del POR da parte dell'Autorità di Gestione e dell'Autorità di Certificazione, convalidata con Delibera di Giunta Regionale";

p. tali condizioni avrebbero trovato applicazione solo a seguito dell'approvazione, da parte della Commissione UE, del Piano integrato dei rifiuti;

q. l'impossibilità di avvalersi dei fondi POR ha obbligato l'amministrazione ad assumere ogni iniziativa che garantisse la conclusione degli interventi in fase di avanzata realizzazione, nonché alla esecuzione di quelli programmati e non ancora realizzati, avvalendosi di fonti di finanziamento diverse;

r. l'art. 3, comma 1, del D.L. 26.11.2010, n. 196, convertito, con modificazioni, in legge 24.1.2011, n 1 dispone che "Al fine di consentire le indispensabili iniziative anche di carattere impiantistico volte al coordinamento della complessiva azione gestoria del ciclo dei rifiuti regionale, anche adottando le misure di esercizio del potere sostitutivo previsto a legislazione vigente, nonché per assicurare, comunque, l'attività di raccolta, spazzamento, trasporto dei rifiuti e per l'incremento della raccolta differenziata attraverso iniziative di carattere strutturale, la regione Campania è autorizzata a disporre delle risorse finanziarie necessarie all'esecuzione delle attività di cui sopra, nel limite di 150 milioni di euro a valere sulle risorse del Fondo aree sottoutilizzate, per la quota regionale spettante, annualità 2007-2013;

s. per superare le problematiche conseguenti il "congelamento" dei fondi riconducibili all' Obiettivo Operativo 1.1, la Giunta Regionale con Deliberazione n. 604 del 29/10/2011 ha approvato la proposta di piano di riparto delle risorse di cui all'art. 3, comma 1, del D.L. 26/11/2010, n. 196, convertito, con modificazioni, in legge 24/01/2011, n. 1, con cui gli interventi di cui al succitato Obiettivo Operativo 1.1 trovano copertura finanziaria con risorse del Fondo Aree Sottoutilizzato (FAS);

CONSIDERATO CHE

a. sono risultate soddisfatte le tre condizioni di cui alla lettera o) del "Premesso" del presente provvedimento e, in particolare:

a.1. per quel che riguarda la prima condizione, la Commissione europea, con nota Ares(2012)1452898 – 06/12/2012, ha comunicato che la Direzione Generale Ambiente ha eseguito una verifica tecnica diretta ad accertare se il piano di gestione dei rifiuti urbani adottato dalla Regione Campania il 16 gennaio 2012 fosse conforme alla direttiva 2008/98/CE ed ha concluso che il suddetto piano soddisfa le principali prescrizioni della direttiva in questione;

a.2. per quel che riguarda la seconda condizione, la gestione commissariale è stata superata con decreto-legge 30 dicembre 2009, n. 195 convertito, con modificazioni, dalla legge 26 febbraio 2010, n. 26;

a.3. per quel che riguarda la terza condizione l'Ufficio del Responsabile dell'Obiettivo Operativo 1.1 ha eseguito, con esiti positivi, la verifica di coerenza degli interventi dell'Obiettivo Operativo 1.1 del POR FESR 2007–2013, la cui all'attestazione di coerenza con il Piano di Settore con il POR, resa con nota prot. n. 0224704 del 27/03/2013, è allegata alla DGR n. 127 del 27/05/2013;

b. con la succitata D.G.R. 127/2013 è stato altresì stabilito di trasferire il completamento del finanziamento, già in parte effettuato, degli interventi dell'Obiettivo Operativo 1.1 del POR FESR 2007–2013 di cui alla D.G.R. 604/2011 a valere sulle risorse del Fondo per lo Sviluppo e la Coesione – FSC 2007-2013 (ex FAS 2007-2013), nuovamente su risorse POR FESR 2007–2013 e modificare, per l'effetto in *parte qua*, la DGR 604/2011;

c. con nota prot. n. 0456950 del 26/06/2013, l'A.G.C. 21-Settore 03 ha comunicato all'Amministrazione di Giffoni Sei Casali (SA) il trasferimento del finanziamento dei piani per la raccolta differenziata nuovamente su risorse POR FESR 2007–2013;

d. nella succitata nota veniva evidenziata peraltro la necessità, ai fini dell'ammissione a finanziamento a sostegno del piano comunale per la raccolta differenziata, di acquisire la seguente documentazione:
   - quadro economico, formalmente approvato, adeguato alla luce dell'aggiornamento dell'IVA e attualizzazione dei prezzi, nel rispetto del tetto del finanziamento ammesso (pari a € 49.130,00);
   - cronoprogramma aggiornato, formalmente approvato;
   - atto di nomina del RUP

e. con nota acquista al protocollo regionale al n. 0542769 del 25/07/2013, il predetto Comune ha presentato la documentazione richiesta, dalla quale si evince il seguente quadro economico per un importo di **€ 49.126,00:**

Descrizione	Importo in €
Fornitura beni e servizi:	
Attrezzature per la raccolta differenziata	40.600,00
IVA 21%	8.526,00
TOTALE	**49.126,00**

f. con la predetta nota ha trasmesso, altresì, il cronoprogramma che prevede la realizzazione degli interventi indicati nel relativo quadro economico in tempi compatibili con la tempistica del POR FESR;

g. al finanziamento dell'operazione concorrono i fondi POR 2007/2013 con le seguenti quote di partecipazione finanziaria:
   - 75% FESR
   - 25 % fondi nazionali e regionali

RILEVATO CHE

a. con DGR n. 1715 del 20/11/2009, pubblicata sul BURC n. 73 del 7/12/2009 è stato approvato il Disciplinare POR Campania 2007 – 2013, contenente disposizioni in materia di cofinanziamento a

valere sui fondi strutturali sostituendo a tutti gli effetti il disciplinare regionale per l'acquisizione di beni e servizi d cui alla DGR 1341/2007;

b. con Decreto n. 158 del 10/05/2013 dell'AGC 09 – Autorità di Gestione, è stata approvata la versione aggiornata del Manuale di Attuazione del POR Campania FESR 2007-2013.

c. il cofinanziamento delle operazioni dovrà garantire l'osservanza delle procedure definite dal disciplinare approvato con Deliberazione di G.R. 1715/2009 per l'attuazione del POR Campania 2007-2013 così come aggiornato dal succitato Decreto n. 158/2013;

d. il suddetto Disciplinare ha previsto, tra l'altro, la stipula di un'apposita convenzione sottoscritta dal Legale Rappresentante del beneficiario ed il Responsabile dell'Obiettivo Operativo;

e. con Leggi Regionali nn. 5 e 6 del 06/05/2013 è stato approvato il Bilancio di previsione della Regione Campania per l'anno 2012 e pluriennale 2013 – 2015;

f. con DGR n. 170 del 03/06/2013 è stato approvato il bilancio gestionale per gli esercizi finanziari 2013, 2014 e 2015;

RITENUTO

a. CHE la tipologia e la natura dell'intervento previsto è conforme con l'obiettivo operativo e che sono assenti sia sotto il profilo delle procedure amministrative che tecnico-giuridico motivi ostativi all'ammissione a finanziamento a valersi sui fondi dell'obiettivo operativo 1.1 del POR Campania FESR 2007-2013;

b. DI poter individuare il Comune di Giffoni Sei Casali/SA (C.F. 00478640659) quale beneficiario finale del progetto di cui sopra, ai sensi e per gli effetti dell'art. 2 del Regolamento CE n. 1083/06;

c. DI dover proporre all'AGC 09 – Autorità di Gestione - di impegnare la somma di € **49.126,00**, a valere sui fondi assegnati per l'Obiettivo Operativo 1.1 PO FESR 2007-2013 "gestione integrata del ciclo dei rifiuti" nella cui tabella sottostante si riportano i relativi dati

CAP	MISSIONE	PROGRAMMA	COFOG	TIT DPCM	MACROAGGR	IV livello piano dei conti	SIOPE
2600	9	9	5.6	2	203	2.03.01.02.000	2.02.03

VISTI

a. la L.R. 7/2002;
b. il PO FESR 2007-2013;
c. la DGR n. 1169/2008;
d. il DPGR n. 108/2008;
e. la DGR 625/2009;
f. la DGR n. 604 del 29/10/2011
g. le LL.RR. nn. 5 e 6 del 06/05/2013
h. la DGR n. 127 del 27/05/2013
i. la DGR n. 170 del 03/06/2013
j. il DD n. 3/2013 Settore 03 – AGC 21

Alla stregua dell'istruttoria compiuta dal Team dell'Obiettivo Operativo 1.1, costituito con DD n. 3/2013 Settore 03 – AGC 21, e dell'attestazione di regolarità resa dallo stesso

DECRETA

Per i motivi espressi in narrativa, che si intendono integralmente riportati e trascritti:

1. di ammettere a finanziamento definitivo il progetto del Comune di Comune di Giffoni Sei Casali (SA) per un importo di **49.126,00** per gli interventi a sostegno dell'attuazione del Piano comunale per la raccolta differenziata, di cui all'Obiettivo Operativo 1.1 PO FESR 2007-2013 "gestione integrata del ciclo dei rifiuti";

2. di approvare l'allegato schema di convenzione da sottoscrivere da parte del Legale Rappresentante del beneficiario e dal Responsabile dell'Obiettivo Operativo;

3. di stabilire che la realizzazione degli interventi ammessi a finanziamento con il presente Decreto dovrà rispettare la tempistica indicata nel cronoprogramma presentato dal Comune;

4. di stabilire che il beneficiario è tenuto al rispetto delle previsioni regolamentari ed agli obblighi di cui al Manuale di Attuazione del POR Campania FESR 2007-2013, approvato con DGR 1715/2009 e successivamente aggiornato con Decreto n. 158 del 10/05/2013 dell'AGC 09 – Autorità di Gestione;

5. di stabilire che l'erogazione del finanziamento avverrà con le modalità previste dal Manuale di Attuazione del POR Campania FESR 2007-2013, approvato con DGR 1715/2009, la cui ultima versione è stata aggiornata con Decreto n. 158 del 10/05/2013 dell'AGC 09 – Autorità di Gestione;

6. di precisare che, in fase di rendicontazione sarà valutata l'ammissibilità delle singole voci di spesa e che, comunque, non sono ammissibili spese legate ai costi di gestione;

7. DI proporre all'AGC 09 – Autorità di Gestione di impegnare la somma di **€ 49.126,00** a valere sui fondi assegnati per l'Obiettivo Operativo 1.1 PO FESR 2007-2013 "gestione integrata del ciclo dei rifiuti" nella cui tabella sottostante si riportano i relativi dati:

CAP	MISSIONE	PROGRAMMA	COFOG	TIT DPCM	MACROAGGR	IV livello piano dei conti	SIOPE
2600	9	9	5.6	2	203	2.03.01.02.000	2.02.03

8. di precisare che all'individuazione del finanziamento dell'operazione concorrono i fondi POR 2007/2013 con i seguenti tassi di partecipazione finanziaria:
   - 75% FESR
   - 25% fondi nazionali e regionali

9. di trasmettere il presente provvedimento:
   9.1 al Comune di Giffoni Sei Casali (SA);
   9.2 all'AGC 09 – Autorità di Gestione del POR Campania FESR 2007-2013;
   9.3 all'A.G.C. 08 - Settore 02 Gestione delle Entrate e della Spesa di Bilancio,
   9.4 all'Assessore all'Ambiente;
   9.5 al Settore Stampa e Documentazione per la relativa pubblicazione sul B.U.R.C.

Il Dirigente del Settore 03 AGC 21
Responsabile dell'Obiettivo Operativo 1.1
D.ssa Adelaide Pollinaro

OBBLIGO DI PUBBLICITA', TRASPARENZA E DIFFUSIONE DI INFORMAZIONI DA PARTE DELLE PP.AA.

(ex artt. 25 e seguenti Decreto legislativo 33 del 14/03/2013)

MODELLO DI SCHEDA

IMPRESA/ENTE PUBBLICO/ALTRO BENEFICIARIO

Comune di Giffoni Sei Casali (SA)

CODICE FISCALE/PARTITA IVA

00478640659

NORMA O IL TITOLO A BASE DELL'ATTRIBUZIONE (specificare se bando pubblico, gara, Legge, etc.)

DGR 1169/2008

IMPORTO DEL VANTAGGIO ECONOMICO CORRISPOSTO

€ 49.126,00

UFFICIO E FUNZIONARIO O DIRIGENTE RESPONSABILE DEL RELATIVO PROCEDIMENTO AMMINISTRATIVO (RUP)

UFFICIO:	AGC 21 - Settore 03 Monitoraggio Informazione e Valutazione
RUP:	Adelaide Pollinaro - Responsabile Obiettivo Operativo 1.1
TELEFONO:	0817963002
E-MAIL:	a.pollinaro@maildip.regione.campania.it

MODALITA' SEGUITA PER L'INDIVIDUAZIONE DEL BENEFICIARIO (gara europea, gara ristretta, affidamento diretto, etc.)

Avviso pubblico di selezione ex DGR 1169/2008

LINK AL PROGETTO SELEZIONATO E AL CURRICULUM DEL SOGGETTO INCARICATO

fonte: http://burc.regione.campania.it

POR Campania FESR 2007/13 – Asse 1 - Obiettivo Operativo 1.1
SCHEMA DI CONVENZIONE/ACCORDO
TRA
Responsabile di Obiettivo Operativo 1.1 designato con DPGR 108/08
E
Comune di Giffoni Sei Casali (SA) Beneficiario dell'Operazione individuato mediante D.G.R. 1169/2008 e Decreto Dirigenziale n. ___ del _____

PREMESSO
- che il Regolamento CE n. 1080 del 05/07/2006 Regolamento del Parlamento Europeo e del Consiglio relativo al Fondo europeo di sviluppo regionale recante abrogazione del Regolamento (CE) 1783/1999 e s.m.i., definisce i compiti del Fondo europeo di sviluppo regionale (FESR), il campo di applicazione del suo intervento, nonché le norme in materia di ammissibilità al sostegno del Fondo;
- che il Regolamento CE n. 1083 del 11/07/2006 Regolamento reca disposizioni generali sul Fondo europeo di sviluppo regionale (FESR), sul Fondo sociale europeo (FSE) e sul Fondo di coesione e abroga il Regolamento (CE) n. 1260/1999 e s.m.i.;
- che il Regolamento CE n. 1083 del 11/07/2006 definisce, all'articolo 2, il beneficiario "un operatore, organismo o impresa, pubblico o privato, responsabile dell'avvio o dell'avvio e dell'attuazione delle operazioni";
- che il Regolamento CE n. 1828 del 08/12/2006 Regolamento della Commissione stabilisce modalità di applicazione del regolamento (CE) n. 1083/2006 del Consiglio recante disposizioni generali sul Fondo europeo di sviluppo regionale, sul Fondo sociale europeo e sul Fondo di coesione e del regolamento (CE) n. 1080/2006 del Parlamento europeo e del Consiglio relativo al Fondo europeo di sviluppo regionale e detta le regole sulla gestione delle operazioni e gli obblighi di informazione e comunicazione sulle possibilità di finanziamento offerte congiuntamente dalla Comunità e dagli Stati membri attraverso il programma operativo;
- che il Programma Operativo Regionale Campania FESR 2007-2013, approvato dalla Commissione Europea con Decisione (C)2007 1265 dell'11 settembre 2007, è il quadro di riferimento per l'utilizzo in Campania delle risorse del FESR e, in particolare, individua i compiti e le funzioni degli organismi coinvolti nella gestione del POR;
- che il Comitato di Sorveglianza del POR FESR 2007-2013 ha approvato i criteri di selezione delle operazioni ai sensi del Reg. CE n. 1083/2006 e che la Giunta Regionale ne ha preso atto con la DGR 879/2008 e s.m.i.;
- che con il DPGR n. 62 del 07/03/2008 e s.m.i. sono stati designati i Dirigenti di Settore ai quali affidare la gestione, il monitoraggio e il controllo ordinario delle operazioni previste dai singoli obiettivi operativi del POR FESR Campania 2007/2013;
- che il DPGR n. 108 del 28/05/2008 ha individuato nel Dirigente pro-tempore del Settore 03 "Monitoraggio, informazione e valutazione" dell'AGC 21 quale Responsabile dell'Obiettivo Operativo 1.1 "*Gestione integrata del ciclo dei rifiuti*"*;*
- che il Manuale per l'attuazione POR FESR Campania 2007/2013, approvato con DGR 1715/2009 e successivamente aggiornato con Decreto n. 158 del 10/05/2013 dell'AGC 09 – Autorità di Gestione, prevede che i Beneficiario ed il Responsabile di Obiettivo Operativo (di seguito ROO) sottoscrivano apposito atto che individui le reciproche obbligazioni e le condizioni di erogazione del finanziamento;
- che le Linee Guida e Strumenti per comunicare, approvate dall'AdG con Decreto dirigenziale n. 94 del 23/04/09 e smi consentono l'attuazione dei principi di comunicazione delle politiche di coesione 2007/2013, stabilendo gli adempimenti cui sono tenuti rispettivamente il ROO e il Beneficiario;
- che con Decreto Dirigenziale n. ___ del _____ si è formalizzata l' ammissione a finanziamento con contestuale proposta di impegno a favore del Comune di Giffoni Sei Casali (SA) per un importo di **€ 49.126,00** per interventi a sostegno dell'attuazione del Piano comunale per la raccolta differenziata, a valere sull'Obiettivo Operativo 1.1 PO FESR 2007-2013 "gestione integrata del ciclo dei rifiuti";
- con D.D. n. 3 del 22/07/2008 è stata nominata la Commissione per l'esame e la valutazione dei Piani Comunali per la raccolta differenziata, così come disposto dalla DGR 1224 del 18/07/2008 e

fonte: http://burc.regione.campania.it

la stessa ha ritenuto eleggibile a finanziamento il piano comunale RD del Comune di Giffoni Sei Casali (SA);

TUTTO CIÒ PREMESSO

Le parti come sopra costituite, mentre confermano e ratificano la precedente narrativa, convengono e stipulano quanto segue:

Articolo 1. Oggetto

La presente Convenzione regola i rapporti tra il ROO e il Beneficiario per l'attuazione dell'intervento relativo all'**acquisizione di beni e servizi previsti nell'ambito dell'attuazione del Piano comunale di raccolta differenziata del Comune di Giffoni Sei Casali (SA)** ammesso a finanziamento con Decreto Dirigenziale n. _____ del_____a valere sulle risorse del POR Campania FESR 2007- 2013 Obiettivo Operativo 1.1

Articolo 2. Obblighi delle parti

Con la stipula della presente convenzione, il Beneficiario si obbliga a garantire:

- la conformità delle procedure utilizzate alle norme comunitarie e nazionali di settore (art.60 Reg. (CE) n. 1083/2006) nonché in materia di tutela ambientale, pari opportunità, gare di appalto e regole della concorrenza;
- un sistema di contabilità separata (art. 60 Reg. (CE) n. 1083/2006) per l'operazione e la costituzione di un conto di tesoreria e/o conto corrente per entrate e uscite relative, esclusivamente, a tutte le operazioni afferenti il POR Campania FESR 2007-2013, nonché la tracciabilità dei flussi finanziari di cui all'art. 3 della Legge n.136 del 13 agosto 2010 e s.m.i.;
- il rispetto della normativa comunitaria, nazionale e regionale sull'ammissibilità delle spese;
- il rispetto degli adempimenti eventualmente stabiliti dall'avviso di selezione ovvero connessi alla procedura di selezione e concessione dal decreto di ammissione a finanziamento;
- la formalizzazione delle verifiche svolte per l'attuazione dell'operazione nella check-list del Beneficiario, allegata alla presente convenzione;
- l'invio al ROO, alle scadenze comunicate e con le modalità richieste, dei dati relativi all'attuazione dell'operazione finanziata, necessari ad alimentare il monitoraggio finanziario, procedurale e fisico;
- l'attestazione delle spese effettivamente sostenute e quietanzate nel periodo di riferimento, unitamente alla copia della documentazione tecnica, amministrativa e contabile relativa alle attività/operazioni finanziate;
- l'invio al ROO, nei casi di progetti che rientrano nell'ambito di applicazione delle disposizioni di cui all'Art. 55 del Reg. (CE) n.1083/2006 e s.m.i., di una apposita scheda per definire il calcolo delle entrate nette (alla presente convenzione ne è allegato un modello indicativo riportante le principali indicazioni). In tale ambito, il Beneficiario effettua, inoltre, un monitoraggio periodico delle entrate e restituisce parte del finanziamento nei casi in cui le entrate riferibili al progetto calcolate *ex-post* risultino superiori rispetto al calcolo inizialmente effettuato;
- il rispetto delle procedure definite nella pista di controllo secondo le specifiche indicazioni del ROO;
- il rispetto del cronogramma dell'operazione, con particolare riferimento alla tempistica di conclusione delle procedure ad evidenza pubblica;
- l'istituzione di un fascicolo di progetto contenente la documentazione tecnica, amministrativa e contabile in originale conformemente a quanto descritto nel Manuale controlli adottato dall'AdG;
- il rispetto degli adempimenti in materia di informazione e pubblicità nei casi e con le modalità previste dall'art. 8 del Reg. CE n.1828/2006 e secondo le specifiche dettate dall'AdG, nonché la trasmissione di tutte le pubblicazioni e dei materiali informativi/divulgativi prodotti con il sostegno dei Fondi in coerenza con le regole sull'ammissibilità della spesa;

- la generazione di un Codice Unico di Progetto (CUP) in relazione a ciascuna operazione attuata e ne dà comunicazione al ROO;
- l'indicazione su tutti i documenti di spesa riferiti al progetto del POR FESR 2007- 2013, dell'Obiettivo Operativo pertinente, del titolo dell'operazione, del Codice Unico di Progetto (CUP), del Codice Identificativo Gare (CIG);
- l'emissione, in caso di pluralità di operazioni cofinanziate nell'ambito del POR FESR 2007 – 2013, ovvero di cofinanziamento dell'operazione con ulteriori fonti di finanziarie, di documenti di spesa distinti, ovvero la chiara imputazione della quota di spesa corrispondente a ciascuna operazione o a ciascuna fonte finanziaria;
- l'inoltro al ROO di tutta la documentazione inerente al progetto secondo quanto indicato al successivo articolo 5;
- la conservazione della documentazione relativa all'operazione fino ai tre anni successivi alla chiusura del Programma Operativo secondo quanto stabilito dall'art. 90, comma 1 del Reg. (CE) n. 1083/2006 e, in ogni caso, fino al 31 dicembre 2020;
- la stabilità dell'operazione a norma dell'art. 57 del Reg. CE n. 1083/2006.

Con la stipula della presente Convenzione il ROO si impegna, nei confronti del Beneficiario, a:

- provvedere all'istruzione ed assunzione degli decreti di proposta di impegno e di liquidazione dei pagamenti - e alla relativa trasmissione all'AdG per l'attivazione del Controllo di I livello e per l'impegno/ liquidazione della spesa provvedendo ad indicare:
  - il capitolo di bilancio sul quale imputare la spesa;
  - l'impegno di spesa sul quale imputare la liquidazione;
  - le percentuali di cofinanziamento della spesa;
  - il codice di monitoraggio del progetto di riferimento;
  - il CUP dell'intervento;
  - la codifica SIOPE appropriata;
  - la codificazione della transazione elementare con i codici previsti dall'art. 13 del D.P.C.M. 28/12/2011 e da riferire alla nuova classificazione di bilancio prevista dal D.lgs n. 118/2011;
  - ove necessario, il CIG e tutti gli altri elementi essenziali, a seconda delle fattispecie, avendo cura di attestare la regolarità e vigenza, con riferimento alla data di emanazione dei suddetti decreti, di DURC, certificazione camerale e documentazione antimafia.
  - comunica le scadenze e le modalità con le quali il Beneficiario invia i dati relativi all'attuazione delle attività/operazioni finanziate, necessari ad alimentare il monitoraggio finanziario, procedurale e fisico dell'operazione;

Articolo 3. Obblighi di informazione e pubblicità

Nel rispetto di quanto previsto dall'art. 69 del Regolamento n. 1083/06 e s.m.i., dagli artt.2-10 del Regolamento n. 1828/06 e s.m.i., dal POR FESR Campania 2007/13 e dalle Linee Guida e Strumenti per comunicare, approvate con Decreto dirigenziale n. 94 del 23/04/09 e smi, il ROO è tenuto:

- a curare la diffusione di tutte le informazioni utili all'attuazione dell'Obiettivo Operativo, ovvero informazioni sulle possibilità di finanziamento, sulle condizioni di ammissibilità, la descrizione delle procedure d'esame delle domande di finanziamento e delle rispettive scadenze, i criteri di selezione delle operazioni da finanziare, i punti di contatto per fornire informazioni;
- a effettuare il monitoraggio e la verifica del rispetto degli obblighi di informazione e pubblicità da parte dei Beneficiari, assumendo copia cartacea ed informatica di tutti i materiali di comunicazione realizzati, nonché eventuali foto di cartellonistica e targhe;
- a informare i beneficiari che, accettando il finanziamento, verranno inclusi nell'elenco dei beneficiari, che riporta anche le denominazioni delle operazioni/progetti e l'importo del finanziamento attivato, pubblicato a norma dell'articolo 7, paragrafo 2, lettera d) Regolamento 1828/06;
- a semplificare l'accesso agli atti amministrativi (ad es. nell'emanazione degli atti di programmazione e attuazione degli obiettivi operativi e delle operazioni cofinanziate dal

FESR occorre sempre riportare nell'oggetto la dicitura "POR Campania FESR 2007/13 – Asse 1 Obiettivo Operativo 1.1) vigilando affinché analoga dicitura venga riprodotta negli atti prodotti dai potenziali beneficiari.

Il Beneficiario, dal canto suo, si impegna a garantire che i partecipanti all'operazione e la cittadinanza siano informati che l'operazione è stata selezionata nel quadro di un programma operativo cofinanziato dal FESR con le modalità indicate dalle Linee Guida approvate dall'AdG con il Decreto Dirigenziale n. 94/2009 e smi.
La comunicazione riferita al singolo intervento deve avere l'obiettivo di mettere in risalto l'uso dei Fondi rispetto alla società e all'economia della Regione Campania, diffondere presso altri potenziali beneficiari le opportunità offerte dall'Unione Europea e potenziare la trasparenza e l'efficacia nell'utilizzazione dei fondi.
Pertanto, il Beneficiario, relativamente agli interventi che riguardano la realizzazione di opere pubbliche ed infrastrutture o nel caso di acquisto di oggetti fisici e durante l'attuazione dell'operazione, è tenuto:

- a installare un cartello provvisorio nel luogo delle operazioni, laddove rientrino nelle seguenti tipologie: a) il contributo pubblico totale all'operazione supera € 500.000,00; b) l'operazione consiste nel finanziamento di un'infrastruttura o di interventi costruttivi;
- a sostituire il cartello con una targa esplicativa permanente, quando l'operazione è completata. Entro sei mesi dal completamento dell'opera il beneficiario ha infatti l'obbligo di apporre una targa esplicativa permanente visibile e di dimensioni significative per le opere che: a) hanno ricevuto un contributo pubblico totale all'operazione che supera i 500.000 EUR; b) consistono nell'acquisto di un oggetto fisico, nel finanziamento di un'infrastruttura o di interventi costruttivi. Sia il cartellone provvisorio che la targa permanente devono essere realizzati secondo le modalità e le caratteristiche stabilite dalle Linee Guida citate.

Nei casi previsti dai regolamenti comunitari e dalla normativa e dalle procedure interne il Beneficiario è tenuto a:

- fornire le opportune prove documentali dell'osservanza delle norme, in particolare di quelle relative alla cartellonistica all'atto della richiesta dell'anticipazione, qualora la gara per l'attribuzione dei lavori sia stata già espletata secondo quanto indicato al successivo articolo 4;
- dare prova documentale della targa apposta al progetto in occasione della richiesta di pagamento del saldo, secondo quanto indicato al successivo articolo 4.

Il Beneficiario deve garantire, inoltre, che in qualsiasi documento figuri una dichiarazione da cui risulti che l'operazione è stata cofinanziata dal POR Campania FESR.
Tutti i documenti informativi e pubblicitari prodotti dai Beneficiari nell'ambito delle operazioni finanziate dal POR FESR e rivolti al pubblico (come ad esempio pubblicazioni di ogni genere, cataloghi, brochure, filmati, video ecc.) devono contenere:

- l'emblema dell'Unione Europea;
- l'indicazione del POR Campania FESR 2007/2013;
- lo slogan: *La tua Campania cresce in Europa*

Articolo 4. Condizioni di erogazione del finanziamento
La prima quota di finanziamento (anche in forma di anticipazione), pari al 30% dell'importo finanziato può essere richiesta in seguito all'avvio dei lavori o del servizio/fornitura. Tale richiesta dovrà essere corredata dalla documentazione che dimostri l'avvio dei lavori o del servizio/fornitura come indicata al Capitolo 4 del Manuale di Attuazione del POR.
Per i beneficiari diversi dagli enti pubblici, l'erogazione dell'anticipo è subordinata all'acquisizione di garanzia fideiussoria bancaria o polizza assicurativa di importo pari all'anticipazione. La predetta garanzia potrà essere svincolata soltanto in seguito all'approvazione del collaudo, alla rendicontazione del 100% del finanziamento concesso e alla verifica, da parte del ROO, del rispetto degli adempimenti in materia di informazione e pubblicità.
Le erogazioni successive all'anticipo saranno concesse al raggiungimento di avanzamenti non inferiori al 20% del finanziamento concesso, in forma di rimborso di spese effettivamente sostenute

dal beneficiario. Il Beneficiario, all'atto della richiesta di erogazione, trasmette la documentazione probante indicata al capitolo 4 del Manuale di Attuazione del POR.
Di norma, il beneficiario trasmetta al ROO la documentazione concernente le spese sostenute entro i 60 giorni dalla relativa quietanza ed il ROO, dopo aver espletato le verifiche ordinarie di propria competenza e in seguito all'esito positivo del Controllo di I livello, inserisce le spese nella dichiarazione di propria competenza da inoltrare all'AdC.
Il valore delle anticipazioni ricevute da parte della Regione non deve complessivamente superare il 90% dell'importo finanziato dell'operazione.
Il saldo, pari al 10% dell'importo finanziato, potrà essere richiesto solo in seguito alla trasmissione della documentazione attestante la fine di tutti i lavori o del servizio/fornitura ed il sostenimento del valore complessivo della spesa, come indicata al Capitolo 4 del Manuale di attuazione.
Dal saldo dovranno essere dedotti gli eventuali interessi attivi maturati nel periodo di attuazione dell'operazione.
Nel caso in cui l'anticipo ricevuto dalla Regione Campania non copra gli stati di avanzamento maturati per l'opera finanziata, il ROO può decidere di rimborsare, in favore del beneficiario, fatture non pagate. In tal caso, il decreto di liquidazione, deve indicare i tempi (non oltre due mesi dall'accredito) entro i quali il beneficiario deve attestare pagamenti per un ammontare pari al 100% delle risorse anticipate e trasmettere la relativa documentazione.
In generale all'atto di ciascuna richiesta di erogazione delle risorse il Beneficiario comunica gli esiti delle verifiche svolte per l'attuazione dell'operazione con la trasmissione al ROO della check-list del Beneficiario adeguatamente compilata.

Articolo 5. Spese ammissibili
Le Parti si danno reciprocamente atto che le tipologie di spese ammissibili al finanziamento del FESR, che ricadono nell'ambito delle operazioni del Programma Operativo, sono quelle previste dall'art. 56 del Regolamento n. 1083/2006, dall'art.7 del Regolamento n. 1080/2006, dal D.P.R. n.196 del 03/10/2008, dal Manuale per l'attuazione POR FESR Campania 2007/2013, approvato con DGR 1715/2009, la cui ultima versione è stata aggiornata con Decreto n. 158 del 10/05/2013 dell'AGC 09 – Autorità di Gestione.
Inoltre, le spese ammissibili al finanziamento del POR Campania FESR 2007/13 sono quelle effettuate dal 01/01/2007 al 31/12/2015.

Articolo 6. Verifiche e controlli
Il ROO svolge le verifiche ordinarie rientranti nell'attività di gestione e attuazione degli interventi riguardano, dal punto di vista temporale, l'intero "ciclo di vita" dell'operazione.
In fase di realizzazione dell'operazione, le verifiche hanno ad oggetto la domanda di rimborso del beneficiario e/o ditta esecutrice/fornitrice e le rendicontazioni di spesa che la accompagnano e in particolare riguardano:

- la correttezza formale delle domande di rimborso;
- il rispetto delle norme comunitarie e nazionali in materia di appalti pubblici e pubblicità;
- l'istruttoria svolta al fine di giustificare la scelta di affidare eventualmente ad una Società *in house* la prestazione di servizi specialistici;
- la sussistenza, la conformità e la regolarità del contratto/convenzione o altro documento negoziale e/o di pianificazione delle attività rispetto all'avanzamento delle attività e la relativa tempistica. Tale verifica può essere svolta sulla base di documenti descrittivi delle attività svolte, quali stati avanzamento lavori o di relazioni delle attività svolte;
- la regolarità finanziaria della spesa sui documenti giustificativi presentati, ovvero l'ammissibilità delle spese mediante verifica dei seguenti principali aspetti:
  - la completezza e la coerenza della documentazione giustificativa di spesa (comprendente almeno fatture quietanzate o documentazione contabile equivalente), ai sensi della normativa nazionale e comunitaria di riferimento, al POR FESR, al bando di selezione/bando di gara, al contratto/convenzione e a eventuali varianti;
  - la conformità della documentazione giustificativa di spesa alla normativa civilistica e fiscale;

- l’ammissibilità della spesa in quanto riferibile alle tipologie di spesa consentite congiuntamente dalla normativa comunitaria e nazionale di riferimento, dal bando di selezione/di gara, dal contratto/convenzione e da sue eventuali varianti;
- l’eleggibilità della spesa, in quanto sostenuta nel periodo consentito dal Programma;
- la riferibilità della spesa al Beneficiario e/o alla ditta esecutrice/fornitrice e all’operazione selezionata;
- il rispetto dei limiti di spesa ammissibile a contributo previsti dalla normativa comunitaria e nazionale di riferimento (ad esempio dal regime di aiuti cui l’operazione si riferisce), dal contratto/convenzione e da eventuali varianti; tale verifica deve essere riferita anche alle singole voci di spesa incluse nella rendicontazione sottoposta a controllo;
- il rispetto delle disposizioni previste per le modalità di erogazione del finanziamento;
- in relazione ai contratti, indipendentemente dall’esperimento o meno di una gara per l’affidamento di lavori, forniture e servizi, la normativa in vigore sulla tracciabilità dei flussi finanziari in applicazione del “Piano finanziario contro le mafie, nonché delega al Governo in materia di normativa antimafia” (Determinazioni Autorità per la vigilanza sui contratti pubblici di lavori in applicazione della L. 136 del 13 agosto 2010 e ss.mm.ii.).

In fase di conclusione, le verifiche devono essere effettuate con riferimento ai seguenti aspetti:

- l’avvenuta presentazione del rendiconto finale da parte del Beneficiario;
- la verifica della documentazione giustificativa di spesa residuale presentata secondo le modalità riportate precedentemente nella “fase di realizzazione”;
- l’avvenuta presentazione della domanda di saldo da parte del Beneficiario;
- la determinazione dell’importo effettivamente riconosciuto e del relativo saldo;

A seguito della conclusione delle operazioni, il ROO verificherà la “stabilità delle operazioni” di cui all’art. 57 del Reg. (CE) n. 1083/2006.
Inoltre, al fine di individuare tempestivamente eventuali irregolarità o errori, il ROO può effettuare delle verifiche in loco, con lo scopo di:

- completare le verifiche eseguite a livello amministrativo;
- comunicare al Beneficiario di riferimento le dovute correzioni da apportare possibilmente mentre l’operazione è ancora in corso d’opera.

Qualora a seguito dei controlli svolti dall’Unità Centrale per i controlli di I livello (di seguito Unità Controlli), emergessero irregolarità/criticità sui progetti di propria competenza, il ROO potrà procedere ad acquisire dal Beneficiario dell’operazione eventuali controdeduzioni e/o documentazione integrativa utile a superare le criticità riscontrate.
Il Beneficiario è responsabile della corretta attuazione dell’operazione cofinanziata. Le verifiche di natura amministrativo-contabile che il beneficiario svolge sui propri atti devono essere formalizzate attraverso la check list a cura del responsabile del procedimento dell’operazione (il cui modello si allega alla presente convenzione); essa deve essere accuratamente compilata, conservata presso gli appropriati livelli gestionali, e trasmessa al ROO in occasione della richiesta di erogazione delle risorse come indicato al precedente articolo 4.
Il Beneficiario garantisce alle strutture competenti della Regione (AdG, Unità Controlli, Autorità di Certificazione, ROO/UOGP, Autorità di Audit) e, se del caso, agli Organismi Intermedi, al Ministero dell’Economia e delle Finanze (IGRUE), ai Servizi ispettivi della Commissione, nonché a tutti gli organismi deputati allo svolgimento di controlli sull’utilizzo dei fondi comunitari, l’accesso a tutta la documentazione, amministrativa, tecnica e contabile, connessa all’operazione cofinanziata. Esso è tenuto, inoltre, a fornire agli esperti o organismi deputati alla valutazione interna o esterna del POR FESR tutti i documenti necessari alla valutazione del Programma.
Il Beneficiario è, infine, tenuto a prestare la massima collaborazione nelle attività svolte dai soggetti incaricati dei controlli fornendo le informazioni richieste e gli estratti o copie dei documenti o dei registri contabili.

Articolo 7. Casi di revoca del finanziamento e risoluzione della convenzione
Qualora l'attuazione dell'intervento dovesse procedere in sostanziale difformità dalle modalità, dai tempi, dai contenuti e dalle finalità prescritte dalla normativa comunitaria e nazionale, dal POR

Campania FESR 2007/13, dal Manuale per l’attuazione e dalla presente convenzione, si procede alla revoca del finanziamento.
La risoluzione della convenzione e la revoca del contributo comporterà l'obbligo per il Beneficiario di restituire le somme indebitamente ricevute, secondo le indicazioni dettate dal ROO in ossequio alla normativa comunitaria e nazionale vigente in materia.

Articolo 8. Entrata in vigore e durata della convenzione
La presente convenzione entra in vigore dalla data di sottoscrizione delle parti e sarà vigente per tutta la durata dell’intervento, fermi restando gli obblighi richiamati e quelli prescritti dalla normativa comunitaria e nazionale che impegnano le parti anche dopo la conclusione dell’operazione.

Letto confermato e sottoscritto, il (data)

Firma	Firma
Rappresentante legale del Beneficiario	Responsabile dell’Obiettivo Operativo 1.1

AVVISO DI AVVIO DI PROCEDIMENTO

Le Società Dotto Morcone S.r.l. ed Energia Eolica Sud S.r.l., entrambe con sede legale in Milano (MI), in Via A.Vespucci 2, hanno presentato presso la Regione Campania istanza tendente ad ottenere, ai sensi del D.Lgs. 387/2003 – art. 12, l'autorizzazione alla costruzione e all'esercizio di un impianto di produzione di energia elettrica da fonte eolica e delle relative opere connesse ed infrastrutture indispensabili alla costruzione ed esercizio dell'impianto, da realizzarsi, per l'impianto di produzione nei **comuni** di Morcone e Pontelandolfo.

Per quanto sopra si comunica ai soggetti proprietari degli immobili interessati dalla realizzazione del progetto *de quo*, catastalmente identificati nell'elenco di cui appresso, che:

- questo Ente ha avviato il procedimento per l'approvazione, mediante convocazione di apposita Conferenza di Servizi, del progetto di cui innanzi;
- il presente avviso costituisce comunicazione di avvio del procedimento che porterà all' attivazione della procedura di espropriazione o d'asservimento ai sensi degli artt. 7 e 8 della legge n. 241/1990 e degli artt. 11 e 16 del D.P.R. 327/2001 e s.m.i. e sostituisce, a tutti gli effetti, la comunicazione personale agli interessati poiché, nella fattispecie, è superiore a **50** il numero dei destinatari;
- gli atti e i documenti relativi al progetto definitivo dell'iniziativa sono depositati presso lo scrivente ufficio - A.G.C. "Sviluppo Economico" – Settore Regolazione dei Mercati - Centro Direzionale, isola A/6 - Napoli e potranno essere visionati, (previo appuntamento telefonico – 081/7966902) ne giorni e negli orari di apertura al pubblico (il martedì, il mercoledì e il venerdì dalle ore 10.00 alle ore 13.00), entro 30 giorni dalla pubblicazione del presente avviso. Entro lo stesso termine gli interessati potranno formulare osservazioni che verranno opportunamente valutate da questa Autorità espropriante ai fini delle definitive determinazioni.

Copia del progetto è depositato altresì presso i **comuni** di Morcone (BN) e Pontelandolfo (BN) dove potrà essere visionato dal **05 agosto 2013**

Catasto dei terreni del:

Comune di MORCONE (BN)

- **Foglio 39, particelle :** 7-8;
- **Foglio 40, particelle :** 173, 175, 142, 135, 141, 136, 137, 138, 139, 140, 124, 155, 132, 106, 131, 97, 96, 85, 86 ,172 ,171, 169, 170, 143
- **Foglio 63, particelle :** 30, 24, 142, 123, 3, 1, 26, 27, 31, 115
- **Foglio 64, particelle :** 240, 241, 238, 236, 235, 228, 231, 226, 300
-
- **Foglio 65, particelle :** 31, 30, 140, 170, 171, 322, 323, 269, 229, 33, 32, 305, 306, 168, 169, 325, 324, 129, 397, 268, 172, 396, 386, 385, 256, 131, 295, 387, 339, 284, 300, 216, 301
- **Foglio 73, particelle :** 1
- **Foglio 74, particelle :** 9, 1, 2, 10, 21
- **Foglio 75, particelle :** 1, 25, 7, 3, 4, 5, 6, 167, 165, 8**;**
- **Foglio 77, particelle :** 173, 174, 177, 284, 178, 281, 269, 56, 57, 143, 54, 268, 188, 55, 264, 265, 274, 262, 263, 261, 271, 60, 191, 76, 144, 145, 192, 147, 254, 242, 243, 336, 372, 371, 370, 337, 338, 343, 346
- **Foglio 78, particelle :** 763, 9, 10, 239, 298, 71, 75, 82, 285, 352, 353, 762, 73, 84, 454, 461

- **Foglio 79, particelle :** 1, 301, 134, 136, 78, 87, 149, 159, 88, 157, 22, 21, 223, 133, 135, 150, 151, 152, 250, 33, 296, 25, 29, 31, 32, 300, 302, 79, 80, 286, 81, 153, 154, 155, 86, 156, 158, 11, 295, 313, 314, 315, 287**;**
- **Foglio 81, particelle :** 378, 286, 224, 1, 88, 123, 306, 264, 117, 389, 23, 45, 44, 47, 50, 51, 90, 95, 96, 390, 89, 2, 59, 121, 52, 58, 55, 190, 265, 386, 106, 116, 388, 109, 384, 387, 119, 120, 126, 318, 194, 159, 350, 238, 348, 351, 344, 191, 392, 193, 195, 203, 393, 247, 248, 257, 258, 259, 397, 315, 382, 383, 381, 319, 251, 236, 233, 413, 225, 223, 298, 256
- **Foglio 82, particelle :** 258, 242, 243, 211, 210, 209, 208, 212, 207, 206, 205, 204, 379, 202, 164, 245, 244, 240, 203

Comune di PONTELANDOLFO (BN)

- **Foglio 6, particelle :** 30, 922, 32, 965, 37, 45, 36, 976, 977, 48, 51, 59, 53, 60, 61, 876, 708, 898, 958, 957, 956, 722, 501, 771, 766, 503, 504, 505, 506, 531, 532, 533, 534, 725
- **Foglio 7, particelle :** 751, 178, 176, 873, 108, 997, 130, 887, 70, 74, 969, 973, 975, 110, 115, 117, 368, 126, 127, 1, 4, 755, 5, 6, 63, 7, 65, 66, 68, 968, 888, 105, 104, 150, 630, 631, 164, 886, 169, 185, 202, 862, 204, 205, 193, 170, 212, 872, 106, 116, 118, 128, 135, 858, 649, 653, 214, 114, 120, 121, 123, 416, 273, 797, 798, 778, 999
- **Foglio 11, particelle :** 620, 618, 2358, 612, 2026, 619, 1974, 1972, 1971, 2183, 2250, 1549
- **Foglio 12, particelle :** 189, 224, 250, 801, 1150, 851, 1045, 1153, 721, 878, 764, 767, 505, 522, 1090, 905 ex 763, 781, 986, 988, 987, 996, 1, 483, 14, 188, 836, 837, 835, 928, 839, 841, 929, 947, 918, 618, 1110, 1112, 223, 849, 856, 855, 854, 1044, 886, 959, 424, 782, 965, 1058, 1057, 488, 766, 494, 504, 997, 508, 785, 495, 823, 644, 460, 432, 826, 827, 433, 860, 434, 830, 436, 770, 700, 455, 464, 466, 467, 646, 468, 1148, 861, 590, 656, 591, 799, 798, 599, 818, 689, 1155, 834
- **Foglio 13, particelle :** 426, 68, 207, 564, 565, 345, 347, 1, 2, 5, 6, 7, 18, 4, 21, 67, 461, 263, 265, 266, 269, 277, 292, 336, 267, 268, 475, 214, 384, 380, 271, 215, 305, 284
- **Foglio 14, particelle :** 818, 817, 890, 743, 587, 784, 889, 413, 435, 885, 998, 443, 783, 1042
- **Foglio 22, particelle :** 115, 688, 124, 126, 834, 113, 108, 109, 107, 875, 114, 116, 689, 693, 120, 331, 337, 432, 701, 193, 118, 117, 119, 690, 694, 702, 355, 436, 437, 194, 696, 321, 322, 989, 1466, 330, 332, 342, 352, 351, 611, 618, 430, 431, 655, 434, 477, 481, 460, 264, 653, 265, 266, 267, 654, 270, 469, 1389, 480, 479, 482, 320, 497, 495, 496, 498, 499
- **Foglio 25, particelle :** 38;

Per quanto concerne, in particolare, le particelle del Comune di Morcone:

- Fg. 73, particella n. 1;
- Fg. 39, particelle n. 7 e 8,

soggette a vincolo di uso civico, si richiede l'avvio della presente procedura nelle more dello svincolo del suddetto vincolo.

Il Dirigente del Servizio
(dr. Fortunato Polizio)

Il Dirigente vicario del Settore
(dr. Filippo Diasco)

COMUNE DI CAMPOSANO (NA) – P. IVA 01549291217 - **Avviso di deposito - Oggetto: "Variante P.R.G. - art. 3 regolamento n. 5 del 04/08/2011". Delibera di Giunta Comunale n. 40 dell'11 luglio 2013.**

IL SEGRETARIO COMUNALE

VISTA la deliberazione di Giunta Comunale n° 40 dell'11 luglio 2013, con la quale è stata adottata la variante del vigente P.R.G. Comunale;

RENDE NOTO

CHE presso la Segreteria del Comune di Camposano è depositata per trenta giorni consecutivi decorrenti dalla data di pubblicazione del presente avviso la documentazione tecnica allegata alla Delibera di Giunta n. 40 dell'11 luglio 2013;
CHE a norma dell'art. 3 del Regolamento di Attuazione per il Governo del Territorio del 04 agosto 2011 n. 5, nei trenta giorni di deposito, chiunque ne abbia interesse può prenderne visione e presentare eventuali osservazioni. Tali osservazioni, dovranno essere presentate in duplice copia, di cui una in bollo, all'ufficio protocollo del comune entro e non oltre la scadenza del termine assegnato da ritenersi perentorio.

IL SEGRETARIO COMUNALE
dott.ssa Rosalba Vitale

COMUNE DI MARIGLIANELLA (NA) - C.F. 84002650632 - **Avviso - Approvazione variante urbanistica per la riqualificazione delle "zone bianche" presenti sul territorio.**

IL RESPONSABILE DEL PROCEDIMENTO:

Vista la vigente normativa in materia e Visti gli atti di ufficio

RENDE NOTO

Che con Delibera di Consiglio Comunale n. 11 del 10/07/2013, è stata approvata ai sensi dell'art. 3 e 4 del Regolamento Regione Campania del 4 agosto 2011 n. 5, la variante urbanistica per la riqualificazione delle "zone bianche" presenti sul territorio.
Di detta approvazione è data notizia sul BURC e sul sito web del Comune di Mariglianella (NA) all'indirizzo: www.comune.mariglianella.na.it
La delibera è depositata unitamente agli atti istruttori, per la libera visione presso l'Ufficio Urbanistica del Comune di Mariglianella (NA).

Mariglianella, lì 24/07/2013

Il Responsabile del Servizio Tecnico: F.to ing. Arcangelo Addeo

COMUNE DI ANGRI (SA) - C.F. 00555190651 - **Avviso - Consultazione - Preliminare di Piano Urbanistico Comunale e Rapporto Preliminare di cui alla procedura integrata di VAS-VI.**

AVVISO DI CONSULTAZIONE:

- **delle Autorità con Competenze Ambientali (SCA)** *(art. 13 co. 1 e 2 del D.Lgs. n. 152/2006 come modificato dal D.Lgs. n. 4/2008, dal D.P.G.R. n. 17 del 18.12.2009, e integrativo documento di indirizzi D.P.G.R. n. 203 del 05.03.2010 nonché dell'art. 2 co. 4 del regolamento di attuazione n. 5 del 04.08.2011 – art. 10 co. 3 del D.Lgs. n. 152/2006 e art. 5 co. 7 del D.P.R. n. 357/1997);*
- **e dei Cittadini anche in forma associata** (*ai sensi della legge n. 241/1990 e dell'art. 5 della L.R. n. 16/2004 e ss.mm.ii. nonché dell'art. 7 co. 1 e 2 del regolamento di attuazione n. 5 del 04.08.2011)*;

Autorità Procedente/Competente : COMUNE DI ANGRI

Si comunica che, ai fini della consultazione di cui all'oggetto, il Rapporto Preliminare di cui alla procedura integrata di VAS-VI, il Preliminare di Piano Urbanistico Comunale ed i relativi questionari sono consultabili sul sito web dell'Autorità Procedente/Competente all'indirizzo:
www.comune.angri.sa.it
La documentazione cartacea è altresì disponibile presso la sede dell'Autorità Procedente/Competente:
U.O.C. Promozione Sviluppo e Gestione Territoriale - Comune di Angri – Piazza Crocifisso, 23 – 84012 Angri (SA) –Tel 081/5168250.
Chiunque può prendere visione di tale documentazione e far pervenire, entro giorni 60 (sessanta) dalla pubblicazione del presente avviso sul B.U.R.C., le proprie osservazioni, anche fornendo nuovi e ulteriori elementi conoscitivi e valutativi in ordine ai contenuti delle scelte di pianificazione.
Le osservazioni dovranno essere inviate all'Autorità Procedente/Competente al seguente indirizzo:
Ufficio di Piano - Comune di Angri - Piazza Crocifisso, 23 – 84012 Angri (SA)
avendo cura di indicarenell'oggetto**: "Osservazioni al Preliminare di Piano ed al Rapporto Preliminare del P.U.C. di Angri**".
La consultazione si concluderà con una riunione di servizio convocata per il giorno 15.10.2013, ore 10:30, presso la sala consiliare comunale sita in piazza Crocifisso, 23.

Angri lì,

Il Responsabile dell'Ufficio VAS
Arch. Ciro Cinque

Il Responsabile dell'U.O.C. Promozione,
Sviluppo e Gestione Territoriale
Ing. Vincenzo Ferraioli

COMUNE DI CASTELLO DI CISTERNA – Provincia di Napoli – **C.F. 80103790632 - Avviso – Consultazione - Preliminare di Piano del PUC di Castello di Cisterna e del Rapporto Preliminare di cui alla procedura VAS**

COMUNE DI CASTELLO DI CISTERNA –CONSULTAZIONE/CONVOCAZIONE:

- **delle Autorità con Competenze Ambientali (SCA)** *(art.13 (co.1 e 2) del D.Lgs.152/06 come modificato dal D.Lgs. 4/2008, dal D.P.G.R. n.17 del 18.12.2009, e integrativo documento di indirizzi D.P.G.R. n.203 del 05.03.2010 nonché dell' art.2 comma 4 del regolamento di attuazione n.5 del 4 agosto n.2011 – art.10 co.3 del D.Lgs 152/06);*

Autorità Procedente/Competente : COMUNE DI CASTELLO DI CISTERNA

Si fa presente che, ai fini della consultazione di cui all'oggetto, il RAPPORTO PRELIMINARE di cui alla procedura di VAS, il PRELIMINARE DI PIANO ed i relativi QUESTIONARI, sono consultabili sul sito web dell'Autorità Procedente/Competente all'indirizzo: www.comune.castellodicisterna.na.it.
La consultazione si concluderà con una conferenza di pianificazione convocata per il giorno 09.09.2013, ore 17,30, presso la scuola Sciascia sita in Via Papa Giovanni XXIII.
Le Autorità Ambientali Competenti per il procedimento de quo sono tenute a partecipare e/o inviare contributi utili per il prosieguo della procedura.

Castello di Cisterna lì, 24/07/2013

Autorità Procedente
Comune di Castello di Cisterna

Il Sindaco — Responsabile Ufficio di Piano

Ing. Clemente Sorrentino — **Ing. Tommaso Zerella**

COMUNE DI POSITANO (SA) - Prot. n. 8007- Via G. Marconi n. 111 - Cod. Fisc. 80025630650 - **Avviso - Oggetto: Richiesta concessione per l'occupazione di suolo demaniale in località Spiaggia Grande di Positano prot. n. 5311 del 17.05.2013, avente ad oggetto tratto di arenile, scala e relativo muretto di recinzione, per raggiungere abitazione retrostante il demanio marittimo.**

AVVISO DI PUBBLICAZIONE DEL 24.07.2013
da affiggersi all'Albo Comunale, all'Albo dell'Ufficio Locale Marittimo e sul BURC

Il Sottoscritto Responsabile dell'Ufficio demanio del Comune di Positano :
VISTA: l'istanza prot. n. 5311 del 17.05.2013, tendente ad ottenere la concessione per l'occupazione di suolo demaniale marittimo in località Spiaggia Grande di Positano avente ad oggetto tratto di arenile, scala e relativo muretto di recinzione, per raggiungere abitazione retrostante il demanio marittimo;
VISTO il regolamento - piano di utilizzazione degli specchi acquei, approvato con delibera di Consiglio comunale n. 24 del 04.08.2008 e le linee guida ad esso allegate;
VISTA : la vigente normativa in materia di demanio marittimo,

RENDE NOTO

che la Sig.ra B.D.C., con istanza assunta al prot. n. 5311 del 17.05.2013, ha formalizzato la richiesta di concessione per l'occupazione di suolo demaniale marittimo in località Spiaggia Grande di Positano, avente ad oggetto tratto di arenile, scala e relativo muretto di recinzione, per raggiungere abitazione retrostante il demanio marittimo.
In applicazione del disposto dell'art. 18 del Regolamento al Codice della Navigazione e successive modificazioni, nonché ai sensi dell'art. 10 della legge 241\90 invita tutti coloro che ritenessero di avervi interesse a presentare per iscritto al Comune di Positano entro 20 giorni dalla data di affissione all'albo quelle osservazioni che ritenessero opportune a tutela dei loro eventuali diritti, con l'avvertenza che, trascorso il termine stabilito, si darà ulteriore corso alle pratiche inerenti alla richiesta di concessione .
Si informa inoltre che la relativa documentazione è consultabile, ,da parte di chi abbia un interesse qualificato dall'ordinamento, presso l'Ufficio demanio del Comune di Positano nei seguenti giorni:

- lunedì e giovedì dalle ore 10,00 alle ore 12,00 e dalle ore 16,00 alle ore 18,00;
- martedì, mercoledì e venerdì dalle ore 10,00 alle ore 12,00.

Positano, 24.07.2013

Il Responsabile dell'area
delle attività Produttive e Sociali
dott. Vincenzo Buonocore

COMUNE DI SALERNO - C.F. 80000330656 - **Avviso - Oggetto: Piano Urbanistico Attuativo relativo al Comparto Edificatorio CR_36 sub 1 località Fangarielli – Adozione ulteriore variante e approvazione nuovo schema di Convenzione. (Delibera G.C. n. 282_2013).**

SI RENDE NOTO

che con delibera di Giunta Comunale n. 282 del 19/07/2013 è stata adottata, con le modalità previste dal Regolamento di Attuazione per il Governo del Territorio della Regione Campania n. 05 del 04/08/2011, ulteriore variante del Piano Urbanistico Attuativo relativo al Comparto Edificatorio CR_36 sub 1 località Fangarielli e approvazione nuovo schema di Convenzione, in conformità alle previsioni del vigente Piano Urbanistico Comunale e dei vigenti Piani di Settore Comunali.
Gli atti tecnici ed amministrativi costituenti il suindicato Piano Urbanistico Attuativo sono depositati, presso il Servizio Trasformazioni Urbanistiche – Ufficio Piani Attuativi - IV° Piano Palazzo di Città – a libera visione del pubblico per la durata di giorni 30 (TRENTA) a decorrere dalla presente pubblicazione, con i seguenti orari:
- Dal Lunedì al Venerdì dalle ore 9,00 alle ore 12,00.
Chiunque vorrà formulare osservazioni o opposizioni, potrà presentarle in duplice copia, presso il Comune di Salerno – Archivio Generale entro e non oltre le ore 12,00 del giorno 04/09/2013.

Il Dirigente del Servizio Trasformazioni Urbanistiche
Arch. Davide PELOSIO

COMUNE DI SALERNO - C.F. 80000330656 - **Avviso - Oggetto: Approvazione del Piano Urbanistico Attuativo relativo al Comparto Edificatorio CR_03 località Cappelle Inferiori. (Delibera G.C. n. 283_2013).**

SI RENDE NOTO

che con delibera di Giunta Comunale n. 283 del 19/07/2013 è stato approvato, con le modalità previste dal Regolamento di Attuazione per il Governo del Territorio della Regione Campania n. 05 del 04/08/2011, il Piano Urbanistico Attuativo, presentato dai Sigg. Marcantonio Amato e Salvatore Striano, nella loro qualità di amministratori della Società "S.A.G.IM. s.r.l.", relativo al Comparto Edificatorio CR_ 03 località Cappelle Inferiori, in conformità alle previsioni del vigente Piano Urbanistico Comunale e dei vigenti Piani di Settore Comunali.

Il Dirigente del Servizio Trasformazioni Urbanistiche
Arch. Davide PELOSIO

AVVISO CESSIONE

La Camera di Commercio Industria Artigianato e Agricoltura di Salerno deve procedere alla cessione, ai sensi dell'art.46 del D.P.R. 254/2005, dell'autovettura in proprietà FIAT QUBO 1.4, data di immatricolazione 13/01/2011, 8v, 77 cv, Dynamic Natural Power Benzina e Metano, E5, colore esterno: Blu Giudizioso, colori interni AXELL (tessuto nero/grigio), dotazioni di serie.

L'importo a base di gara è di €.8.000,00, non soggetto ad Iva non essendo la vendita effettuata nell'esercizio di impresa.

Gli interessati possono prendere visione dell'autovettura, dal lunedì al venerdì dalle ore 09.00 alle ore 12.00, fino al giorno 31 luglio 2013, previo appuntamento, presso il Provveditorato – Ufficio Acquisti e Servizi Generali – Riferimento: Mariano Flaminio – Via S. Allende, 19- 84131 Salerno – Tel 089/3068431 o 089/3068444 – e-mail: provveditorato@sa.camcom.it.

Le offerte, esclusivamente in aumento, dovranno pervenire al suddetto indirizzo entro le ore **12.00 del 02 agosto 2013,** a mezzo servizio postale, corriere autorizzato o consegna a mano in plico chiuso, incollato e sigillato, sul quale oltre all'indicazione del mittente e del relativo indirizzo dovrà essere riportata la dicitura "OFFERTA PER L'ACQUISTO DI AUTOVETTURA FIAT QUBO".

La vendita in aumento sarà aggiudicata al miglior prezzo rispetto al prezzo a base di gara.

La Camera di Commercio I.A.A. si riserva, a suo insindacabile giudizio, di procedere ad aggiudicazione anche nel caso di una sola offerta ovvero di non procedere all'aggiudicazione.

Gli interessati potranno partecipare alla procedura utilizzando l'apposito Modello A – allegato al presente avviso - debitamente compilato e sottoscritto, corredato, pena l'esclusione, da copia di un valido documento di riconoscimento.

PROVVEDITORATO Ufficio Acquisti e Servizi Generali
84131 – SALERNO - Via S. Allende, 19/21 Telefono 089.30.68.444 - 0893068431 Telefax 089.3115014
provveditorato@sa.camcom.it

Ad aggiudicazione avvenuta il prezzo di vendita dovrà essere versato nel termine di giorni dieci mediante assegno circolare intestato alla Camera di Commercio Industria Artigianato e Agricoltura di Salerno o bonifico bancario alle coordinate che saranno indicate successivamente.

La consegna del bene sarà effettuata dietro presentazione dell'assegno circolare o della ricevuta attestante l'avvenuto bonifico.

Insieme all'offerta dovrà essere resa la dichiarazione di cui al Modello B – allegato al presente avviso -, ai sensi degli artt. 46 e 47 del D.P.R. 445/2000, con la quale l'interessato attesta:

- di essere a conoscenza dello stato di fatto del bene oggetto della vendita e di accettarlo nello stato in cui si trova esonerando la Camera di Commercio Industria Artigianato e Agricoltura di Salerno da qualsiasi responsabilità al riguardo;
- di aver preso visione delle condizioni di vendita ed accettarle integralmente;
- di non trovarsi nell'incapacità di contrarre con la Pubblica Amministrazione;
- che tutte le spese relative a ritiro, trasporto, passaggio di proprietà, messa su strada e qualsiasi altro onere sono a proprio carico.

A tale dichiarazione va allegata copia di un valido documento di riconoscimento.

Ai sensi dell'art. 4 della Legge 07/08/1990 n. 241 responsabile del procedimento amministrativo è il Dott. Mauro Criscuolo – mauro.criscuolo@sa.camcom.it - Tel 089-3068410. Lo stesso dichiara che il documento è firmato digitalmente e conservato digitalmente secondo quanto previsto dal D.Lgs 82/2005.

IL VICE SEGRETARIO GENERALE

(Dott. Mauro Criscuolo)

Modello A

ALLA CAMERA DI COMMERCIO
INDUSTRIA ARTIGIANATO AGRICOLTURA
DI SALERNO
VIA S. ALLENDE, 19
84131 SALERNO

OGGETTO: OFFERTA PER L'ACQUISTO DI FIAT QUBO.

IL SOTTOSCRITTO

Per le Persone Fisiche:

COGNOME E NOME					
NATO A		IL		CODICE FISCALE	
RESIDENTE IN VIA				CAP	
COMUNE				PROV.	

Per le Persone Giuridiche:

COGNOME E NOME					
NATO A		IL		CODICE FISCALE	
IN QUALITA' DI TITOLARE / LEGALE RAPPRESENTANTE DI:					
CODICE FISCALE		PARTITA IVA			
CON SEDE LEGALE IN VIA				CAP	
COMUNE				PROV.	

In riferimento all'avviso di vendita dell'autovettura in proprietà FIAT QUBO 1.4, data di immatricolazione 13/01/2011, 8v, 77 cv, Dynamic Natural Power Benzina e Metano, E5, colore esterno: Blu Giudizioso, colori interni AXELL (tessuto nero/grigio), dotazioni di serie

OFFRE

Il prezzo di €._____ (in cifre) _ Euro (in lettere)_____

Luogo e data
_____

Firma
_____

Allega:
- copia di documento di identità in corso di validità;
- dichiarazione di cui al Modello B.

fonte: http://burc.regione.campania.it

Modello B

ALLA CAMERA DI COMMERCIO
INDUSTRIA ARTIGIANATO AGRICOLTURA
DI SALERNO
VIA S. ALLENDE, 19
84131 SALERNO

IL SOTTOSCRITTO

Per le Persone Fisiche:

COGNOME E NOME					
NATO A		IL		CODICE FISCALE	
RESIDENTE IN VIA				CAP	
COMUNE				PROV.	

Per le Persone Giuridiche:

COGNOME E NOME					
NATO A		IL		CODICE FISCALE	
IN QUALITA' DI TITOLARE / LEGALE RAPPRESENTANTE DI:					
CODICE FISCALE		PARTITA IVA			
CON SEDE LEGALE IN VIA				CAP	
COMUNE				PROV.	

consapevole delle pene stabilite in caso di dichiarazioni mendaci, sotto la propria responsabilità, ai sensi degli artt. 46 e 47 del D.P.R. 445/2000

DICHIARA

a. di non essere interdetto, inabilitato o fallito e che non sono in corso procedure per la dichiarazione di tali stati;
b. di non aver riportato condanne penali che comportino la perdita o la sospensione della capacità di contrarre;
c. di aver verificato lo stato di fatto in cui si trova il bene oggetto di vendita;
d. di accettare tale stato di fatto, esonerando la Camera di Commercio Industria Artigianato e Agricoltura di Salerno da qualsiasi responsabilità al riguardo;

e. di aver preso visione delle condizioni di vendita di cui all'avviso pubblicato sul sito istituzionale della Camera di Commercio Industria Artigianato e Agricoltura di Salerno e di accettarle integralmente;
f. di non essere in condizione di incapacità a contrarre con la Pubblica Amministrazione;
g. di essere consapevole e di accettare che tutte le spese, nessuna esclusa, relative a ritiro, trasporto, passaggio di proprietà, messa su strada e di qualsiasi altra natura saranno a carico dell'acquirente

Luogo e data _____ Firma _____

Allega:
- copia di documento di identità in corso di validità;
- dichiarazione di cui al Modello B.

DITTA : IMET SPA - P.IVA e C. F. 00647220540 con sede in Perugia, in via Settevalli n. 544 - **Avviso - Costruzione ed esercizio di linea elettrica MT 20 kV in cavo interrato per collegamento di un impianto fotovoltaico al punto di connessione, nel territorio del Comune di Vitulazio (CE).**

Il sottoscritto **Luciano Tracucci** in qualità di **Procuratore Speciale** della società **IMET SpA,** quale impresa realizzatrice chiavi in mano dell'impianto, in nome e per conto della società Autostrade per l'Italia SpA - - **Avviso** - Costruzione ed esercizio di linea elettrica MT 20 kV in cavo **interrato** per collegamento di un impianto **fotovoltaico** al punto di connessione, nel territorio del Comune di **Vitulazio** (CE)

RENDE NOTO

Che con istanza del 28/06/2013 diretta al settore Provinciale del Genio Civile di Caserta, il sottoscritto Christian Tucciarone in qualità di legale rappresentante della società Autostrade per l'Italia, **ha chiesto** ai sensi dell'art. 111 del T.U. sulle Acque ed Impianti elettrici di cui al R.D. 11.12.1933 n.1775 e s.m.i. e della Legge regionale n.15 del 26/07/2002, l'autorizzazione alla costruzione ed all'esercizio della linea elettrica MT avente per oggetto: Costruzione di una linea a 20 KV in cavo interrato per la connessione del campo fotovoltaico alla cabina di consegna Enel esistente, in località Svincolo Autostrada A1, nel Comune di Vitulazio (CE).
Con la stessa istanza, altresì, nelle more del rilascio dell'autorizzazione definitiva, è stato chiesto il rilascio dell'autorizzazione provvisoria all'inizio dei lavori, a norma degli art. 113 e 115 del citato T.U. e comma 1 lettera B art.12 del D.P.R. 327/01 e del D.L. 27/12/2004 n°330, che l'elettrodotto ed i relati vi lavori siano riconosciuti di pubblica utilità, urgenti ed indifferibili.
La costruzione dell'impianto elettrico avrà uno sviluppo di circa **360** ml in cavo **interrato** M.T. ed interesserà il territorio del Comune di **Vitulazio** (CE).
Il costruendo impianto presenta le seguenti caratteristiche:
- Corrente alternata trifase-frequenza 50Hz;
- Tensione di esercizio di **20** KVolt;
L'impianto sarà realizzato nel rispetto delle norme CEI 11-17 (1981) nell'osservanza della Legge n. 339 del 28/06/1986 ed al Regolamento di esecuzione del Ministero LL. PP. N. 28 del 21/03/88 s.m.i..
Lo stesso sarà inoltre conforme alla Legge n.36/01 ed al DPR del 2003: "Fissazione dei limiti di esposizione, dei valori di attenzione e degli obiettivi di qualità per la protezione della popolazione dalle esposizioni ai campi elettrici e magnetici alla frequenza di rete (50 Hz) generati dagli elettrodotti".
La presente pubblicazione è seguita per gli effetti della dichiarazione di pubblica utilità da inserire nell'emittente decreto Regionale di Autorizzazione.
L'originale della domanda ed i documenti allegati saranno depositati presso il Settore del Genio Civile di Caserta per 15 giorni consecutivi, a decorrere dalla data della presente pubblicazione, a disposizione di chiunque ne abbia interessi, nelle ore di ufficio.
Analogo avviso è pubblicato per 15 giorni consecutivi, a decorrere dalla data suddetta, all'Albo Pretorio del Comune di Vitulazio (CE), interessato dall'impianto, e il su detto Rende Noto sarà pubblicato sul Bollettino Ufficiale della Regione Campania (BURC).
Ai sensi dell'art. 112 del T.U. n.1775/33 le opposizioni, le osservazioni e, comunque, le condizioni cui dovrà essere eventualmente vincolata la richiesta di autorizzazione dovranno essere presentate dagli aventi interesse e dagli Enti al Settore Provinciale del Genio Civile, entro 30 giorni dalla data di pubblicazione del presente avviso.

Roma, 28/06/2013

Il Procuratore
Luciano Tracucci

La rofalo s.r.l. – con sede nel comune di Capua (CE) alla via Santa Maria Capua Ve 4510618 – **Avviso – in merito al rilasci alla costruzione ed esercizio di linea elettrica, ai sensi dell'art. 111 e ss. del T.U. n. 1775\"33 – D.G.R. 2694\95 - 7637\95 - 5363\96 - 5363\96.**

RENDE NOTO

che con istanza del 19 Luglio 2013 assunta al prot. del settore Provinciale del Genio Civile di Caserta, ai sensi dell'art. 111 del T.U. sulle Acque ed Impianti elettrici di cui al R.D. 11.12.1933 n. 1775 e s.m.i., degli artt. 87, 88 e 106 del D.P.R. 24.07.1977 n. 616, dell'art. 14 comma 4 bis della legge 08\08\1992 n.1 sexies comma 7, della Legge Regionale n. 16 del 26\07\2002, ha chiesto, l'autorizzazione alla costruzione e all'esercizio di una linea a 20 kV in cavo sotterraneo per la connessione alla rete Enel esistente e la cabina di consegna , ed interesserà il territorio del Comune di Francolise (CE) in via Sant'Aniello Fg 50 P.lle 5038 - 5039. Nel contempo, ha chiesto che a norma della L. 10\1991 art. 1 co. 4 e ed ai sensi del D.Lgs n° 387\03 art. 12 comma 1 l'elettrodotto sia dichiarato di pubblica utilità, indifferibile ed urgente.

Il costruendo impianto presenta le seguenti caratteristiche:

- Corrente alternata trifase – frequenza 50 Hz;
- Tensione di esercizio di 20.000 Volt;
- Sviluppo impianto in cavo interrato di lunghezza complessiva pari a 700 m.

L'elettrodotto non determina attraversamenti di strade comunali\provinciali e di linee di telecomunicazioni.

Vengono fissati i termini di inizio e compimento dei lavori rispettivamente di tre mesi sei mesi presunti e comunque in conformità ai termini previsti dalle autorizzazioni rilasciate dagli Enti preposti.

Ai fini degli art. 7 ed 8 della Legge n. 241\90 e con riferimento al D.P.R. n. 327\01 questa società attesta e dichiara che l'impianto interesserà alcune proprietà private da NON assoggettare ad espropriazioni o servitù.

Con riferimento alla Legge n° 186 del 01\03\68, l'impianto sarà realizzato nel rispetto delle norme CEI 11-17 (1981) nell'osservanza della Legge n° 339 del 28\06\1986 ed al Regolamento di esecuzione del Ministero LL. PP. N. 28 del 21\03\88 s.m.i.. Lo stesso sarà inoltre conforme alla Legge n° 36\01 ed al DPR del 2003: "Fissazione dei limiti di esposizione, dei valori di attenzione e degli obiettivi di qualità per la protezione della popolazione dalle esposizioni ai campi elettrici e magnetici alla frequenza di rete (50 Hz) generati dagli elettrodotti".

La presente pubblicazione è eseguita per gli effetti della dichiarazione di pubblica utilità da inserire nell'emittente decreto Regionale di Autorizzazione.

Tale avviso è pubblicato ai sensi dell'art. 4 della Legge n. 2359\65, all'Albo Pretorio del Comune di Francolise (CE), interessato dall'impianto nonchè sul Bollettino Ufficiale della Regione Campania (BURC).

Ai sensi dell'art. 112 del T.U. n. 1775\33 le opposizioni, le osservazioni e, comunque, le condizioni cui dovrà essere eventualmente vincolata la richiesta di autorizzazione dovranno essere presentate dagli aventi interesse e dagli Enti al Settore Provinciale del Genio Civile, entro 30 giorni dalla data di pubblicazione del presente avviso

Capua 19/07/2013

L'amministratore
Giuseppe Garofalo

MARANT S.r.l. - P. IVA 05122981219 – **Avviso V.I.A.** – **Richiesta verifica di assoggettabilità alla Valutazione di Impatto Ambientale. Variante progettuale per la realizzazione dell'impianto eolico della Marant s.r.l. da ubicare nel Comune di Valva (SA).**

La Società MARANT S.r.l. con sede legale a Napoli (NA), in Piazza dei Martiri, 30 – P.IVA 05122981219, ha presentato all'autorità competente, la Regione Campania – AGC05 – Settore 02 Tutela dell'Ambiente, via De Gasperi 28 – 80133 Napoli, richiesta di Verifica di assoggettabilità alla V.I.A., ai sensi dell'art. 20 del D. Lgs.152/06 e ss. mm. e ii., per l'intervento di variante progettuale relativo alla realizzazione di n impianto eolico da ubicare nel Comune di Valva (SA), già autorizzato dalla Regione Campania A.G.C. 12: Sviluppo Economico – Settore 04 Regolazioni dei Mercati con Decreto Dirigenziale n. 209 del 02/05/2011.
Il progetto e lo Studio Preliminare ambientale sono consultabili presso i seguenti uffici:

- Comune di Valva (SA), Corso Vittorio Veneto, 4 – 84020
- Comune di Calabritto (AV), Via Salvator Allende – 83040
- Regione Campania – AGC05 – Settore 02 Tutela dell'Ambiente, via De Gasperi 28 – 80133 Napoli

I documenti sono altresì disponibili sulle pagine web della Regione Campania dedicate alle valutazioni ambientali, all'indirizzo http://viavas.regione.campania.it/opencms/opencms/VIAVAS.
Chiunque sia interessato alla realizzazione del citato progetto potrà prendere visione della documentazione e presentare osservazioni entro 45 gg dalla pubblicazione del presente avviso inviandole al seguente indirizzo: Regione Campania – AGC05 – Settore 02 Tutela dell'Ambiente, via De Gasperi 28 – 80133 Napoli.

Il richiedente
MARANT S.r.l.
Amministratore Unico
Dott. Mario Palma

COMUNE DI GALLUCCIO (CE) - C.F. 83000690616 **- Avviso VAS. Determina del Servizio Finanziario n. 168 del 18.07.2013. Piano di lottizzazione convenzionata Terragola. Decreto di assoggettabilità a VAS.**

Il Responsabile del Servizio Finanziario **rende noto** che è stata adottata la determina n. 168 reg. gen. del 18.07.2013 con la quale si è provveduto ad :

- approvare i verbali delle riunioni da n. 1 del 13.11.2012 al n. 7 del 11.07.2013 della Commissione Comunale VAS nominata con delibera di C.C. n. 12 del 30.10.2012 ;
- . assoggettare quindi a VAS il piano di lottizzazione convenzionata in loc. “Terragola” presentato dalla ditta Edil Strade in data 15.2.2006 .

COMUNITA' MONTANA UFITA - Ariano Irpino (AV) - cod.fisc. 81000830647 - tel: 0825891928 fax: 0825892007 - **Avviso di avvio del procedimento - Rrealizzazione dei lavori di "Stabilizzazione dei versanti del piede della frana e delle sponde del Vallone Bocche e del Vallone San Nicola in agro dei Comuni di Carife, Trevico, Castel Baronia, ecc. – 1° Stralcio funzionale** – P.S.R. Campania 2007-2013 – Misura 226 – Azione (E).

AVVISO DI AVVIO DEL PROCEDIMENTO

Si dà comunicazione dell'avvio del procedimento per l'apposizione del vincolo preordinato all'esproprio e del procedimento preordinato alla dichiarazione di pubblica utilità per la realizzazione dei lavori di *"Stabilizzazione dei versanti del piede della frana e delle sponde del Vallone Bocche e del Vallone San Nicola in agro dei Comuni di Carife, Trevico, Castel Baronia, San Nicola Baronia e del Vallone la Forma in agro del Comune di Vallata – 1° Stralcio funzion ale – P.S.R. CAMPANIA 2007-2013 – MISURA 226 – AZIONE (e)"* ;
VISTI gli articoli 11, comma 2, art. 12, comma 1 e art. 16, comma 4, 7, 8, 9 e 10 del D.P.R. 8 giugno 2001, n. 327, e s.m. e i., si avvisano gli interessati di seguito elencati: 1) dell'avvio del procedimento preordinato all'apposizione del vincolo espropriativo, 2) dell'avvio del procedimento per la dichiarazione di pubblica utilità, per la realizzazione dei lavori di *"Stabilizzazione dei versanti del piede della frana e delle sponde del Vallone Bocche e del Vallone San Nicola in agro dei Comuni di Carife, Trevico, Castel Baronia, San Nicola Baronia e del Vallone la Forma in agro del Comune di Vallata – 1° Stralcio funzionale – P.S.R. CAMPANIA 2007-2013 – MISURA 226 – AZIONE (e)"* – Autorità espropriante COMUNITA' MONTANA DELL'UFITA con sede in Ariano Irpino (AV);
La successione dei dati per l'individuazione catastale dei proprietari e dell'immobile è la seguente: nominativo proprietario catastale, Comune catastale, foglio, particella e superficie interessata dall'esproprio;
COMUNE DI CARIFE, FABIANO MARIA LUIGIA NATA A CARIFE IL 16-04-1932, MANZI ANTONIO NATO A CARIFE IL 10-04-1962, MANZI NICOLINA NATA A CARIFE IL 15-02-1956, MANZI ONOFRIO NATO A CARIFE IL 01-08-1958, MANZI ROCCO NATO A CARIFE IL 30-04-1960, MIRRA ANGIOLINA, Comune di Carife , foglio n. 4, particella n. 4(mq.120); FERRUCCI VITO NATO A VALLATA IL 30-12-1964, Comune di Carife, foglio n. 4, particelle nn. 273(mq.897), 274(mq.22), 275(mq.41), 276(mq.1260), 277(mq.333), 278(mq.125), 279(mq.259), 27(mq.66), 280(mq.2010), 281(mq.17), 282(mq.17), 283(mq.494), 284(mq.719), 285(mq.19), 286(mq.800), 287(mq.723), 288(mq.831), 289(mq.270), 290(mq.257), 291(mq.120), 292(mq.123), 293(730), 294(mq. 6), foglio n. 5, particelle nn. 295(mq.1510), 296(mq.65), 297(mq.82) e 298(mq.362); GALLICCHIO VITO; MICHELE FU GIOVANNI, Comune di Carife, foglio n. 5, particelle nn. 299(mq.780), 300(mq.179) e 301(mq.352); PAVESE GIUSEPPINA NATA A VALLATA IL 05-10-1922, Comune di Vallata, foglio n. 16, particella n. 308 (mq.160); FERRUCCI GAETANO NATO A VALLATA IL 25-05-1951 E RAUSEO ANNA NATA A TREVICO IL 21-10-1927, Comune di Vallata, foglio n. 16, particella n. 132(mq.120); PAGLIA ADELINA NATA A ROMA IL 04-05-1952, PAGLIA EUPLIO NATO A TREVICO IL 09-07-1951, PAGLIA LEONARDO NATO A TREVICO IL 04-08-1955, PAGLIA LUCIANO NATO A TREVICO IL 13-09-1926, PAGLIA TERESA DI EUPLIO, PAGLIA TERESA NATA A TREVICO IL 20-06-1920, SALVATORE CONCETTA NATA A CARIFE IL 03/06/1923, Comune di Trevico, foglio n. 29, particella n. 77(mq 150).
I soggetti interessati alla realizzazione delle opere, da dichiararsi di pubblica utilità, potranno prendere visione del progetto presso la Comunità Montana dell'Ufita con sede ad Ariano Irpino alla Via Cardito nr 202 per 30 gg. consecutivi dalla pubblicazione del presente avviso. Il responsabile del procedimento è l'Architetto Carlo Giardino. Le ditte proprietarie risultanti dal piano particellare e ogni altro interessato, ove siano a conoscenza di variazioni di proprietà, devono comunicarlo per iscritto al responsabile del procedimento, indicando altresì se noti, i nuovi proprietari a mezzo trasmissione di valida documentazione probatoria e possono formulare osservazioni scritte al Responsabile Unico del Procedimento (R.U.P) nel termine perentorio di 30 gg. dalla data di pubblicazione del presente avviso.

IL RESPONSABILE DEL PROCEDIMENTO
Arch. Carlo Giardino

IL PRESIDENTE
Oreste Ciasullo

COMUNE DI AIELLO DEL SABATO (AV) - Cod. fisc. 00225670645 **- Avviso di gara -** CIG 5226086E95 - **Progetto di finanza per concessione progettazione definitiva ed esecutiva, realizzazione e gestione di nuove opere funerarie nel cimitero di Aiello del Sabato e ampliamento del cimitero di Tavernola San Felice.**

SEZIONE I : AMMINISTRAZIONE AGGIUDICATRICE : Comune di Aiello del Sabato
SEZIONE II : OGGETTO DELL'APPALTO : Progetto di finanza per CONCESSIONE DELLA PROGETTAZIONE DEFINITIVA ED ESECUTIVA, REALIZZAZIONE E GESTIONE DI NUOVE OPERE FUNERARIE NEL CIMITERO DI AIELLO DEL SABATO E DELL' AMPLIAMENTO DEL CIMITERO DI TAVERNOLA SAN FELICE. Importo presunto investimento: € 1.730.839,00 per 20 anni; cat. Og1 class. III -bis;
SEZIONE III: economicamente vantaggiosa - Termine ricezione offerte: il 30.09.13 ore 12. Seduta Pubblica comunicata per fax, presso CENTRALE UNICA COMMITTENZA, sito in Aiello del Sabato via Mancini 48.
SEZIONE IV: ALTRE INFORMAZIONI Info, bando ed allegati: Centrale Committenza VALLE DEL SABATO giorni mar a ven 8,30-13,30 : tel/fax 0825 667270; obbligo ritiro attestato presa visione e sopralluogo. www.comune.aiellodelsabato.av.it.

Il Responsabile del Procedimento : Geom. Filippo Nastro
Il Responsabile della Centrale di Committenza : Geom. Emilio Romano

COMUNE DI BARONISSI (SA) - Piazza della Repubblica – 84081 Baronissi - P.IVA 00247810658 - Tel. 089/828211 - Telefax 089/828252 - **Avviso di gara di asta pubblica - Vendita della titolarità della farmacia comunale.**

AVVISO DI GARA DI ASTA PUBBLICA

OGGETTO: Vendita della titolarità della farmacia comunale.
Importo a base di gara: Euro 1.450.000,00.
Termine di presentazione delle offerte: Ore 12.00 del 30/08/2013.
Data espletamento prima seduta di gara: 09/09/2013 ore 9.30 presso casa comunale.
Il bando integrale e tutto quanto necessario per la conoscenza dell'appalto è disponibile presso l'U.R.P. nei giorni lavorativi (lunedì/venerdì)
Il bando di gara è consultabile altresì sul sito Internet all'indirizzo www.comune.baronissi.sa.it, nella sezione "bandi-gare-concorsi".

Baronissi, lì 17 luglio 2013

Il Responsabile del Settore: Dott. Arch. Alfonso Landi

COMUNE DI CIRCELLO (BN) – CF:80002680629 : **Estratto di gara mediante procedura aperta – Affidamento servizio trasporto scolastico periodo dal 01/09/2013 al 31/08/2016.**

Estratto Bando di gara
Codice CIG: 5247757A10 – Prot.3929/2013.

Via Pescogrosso , 1 - 82020 Circello (BN) - tel.: 0824937201 - fax: 0824937287 –
e-mail : ragioneria@circello.com - sito internet :: www.comune.circello.bn.it .
Procedura: art.55, comma 5 del D.Lgs 163/2006 - Criterio: offerta economicamente più vantaggiosa (art. 83 D.lgs 163/06);
Oggetto dell'appalto: **Affidamento servizio trasporto scolastico periodo dal 01/09/2013 al 31/08/2016**
Descrizione/oggetto dell'appalto: Servizi scolastici**;**
Luogo di esecuzione dei lavori: Comune di Circello (BN);
Importo complessivo: euro **199.800,00 complessivi per il triennio 2013/2016**;
Durata dell'appalto/termine di esecuzione: triennio 2013/2016;
Finanziamento: parte corrente del bilancio comunale;
Il bando integrale è altresì consultabile sul sito internet: www.comune.circello.bn.it e www.sitar-campania.it ;
Pubblicazione G.U.R.I.: data 22/07/2013 – V serie Speciale "Contratti Pubblici".
Scadenza per la presentazione delle offerte: ore **13,00** del **07.08.2013**.

Circello, lì 18 luglio 2013

Il Responsabile del Procedimento
Vincenzo MAIORANO

Og[illegible]l MERCOGLIANO (AV) C.F./P.I. 00199400649. Bando di gara a procedura ap[illegible]5E71 - CUP: D83B12000220007 – "PO[illegible]PPO Obiettivo Convergenza 2007/2013. Ob. Op. 1.1. - Progetto Sviluppo e Turismo in Videosicurezza, Città di Mercogliano - Fornitura e posa di sistema di videosorveglianza con apparati di trasmissione e di supporto, sala controllo e sala apparati e componenti hardware e software".

1) Stazione appaltante: Comune di Mercogliano (AV), Piazza Municipio 1, 83013 Mercogliano (AV) tel. 0825689841, fax. 0825787220 www.comune.mercogliano.av.it e.mail: polizia municipale@comunemercogliano.it, ced@comunemercogliano.it, PEC: protocollo.mercogliano@pec.it .
2) Oggetto della gara: "PON SICUREZZA PER LO SVILUPPO Obiettivo Convergenza 2007/2013. Ob. Op. 1.1. - Progetto Sviluppo e Turismo in Videosicurezza, Città di Mercogliano - Fornitura e posa di sistema di videosorveglianza con apparati di trasmissione e di supporto, sala controllo e sala apparati e componenti hardware e software".
3) Durata dell'appalto e tempi di esecuzione: 120 giorni max.
4) Importo a base d'appalto: euro 183.471,07 + IVA di cui euro 3.669,42 per oneri per la sicurezza non soggetti a ribasso.
5) Soggetti ammessi alla gara: i soggetti di cui all'art. 34 del D.lgs n.163/2006 in possesso dei requisiti specificati nel bando integrale.
6) Criterio di aggiudicazione: Offerta economicamente più vantaggiosa.
7) Termini di presentazione: Il plico contenente l'offerta e la documentazione, pena l'esclusione dalla gara, deve pervenire all'Ufficio Protocollo di questo Comune entro le ore 12.00 del giorno 26/08/2013.
8) Termini di validità dell'offerta: l'offerta è valida per 180 giorni decorrenti dalla data di presentazione dell'offerta.
9) Garanzia provvisoria di euro 3.669,42 pari al 2% dell'importo dei lavori. Per quanto non indicato si rinvia alla documentazione di gara, al disciplinare di gara, al capitolato d'appalto alla modulistica disponibile sul sito di questo ente www.comune.mercogliano.av.it .
Mercogliano lì 22/07/2013

Responsabile Settore VI - Vigilanza
Avv. Michele Leo

COMUNE DI NAPOLI - Servizio Autonomo Centro Unico Acquisti e Gare - Area Gare lavori CIG. 5051103E0B **- Bando di gara - Lavori di riqualificazione degli immobili di proprietà comunale siti in via Sedile di Porto n. 33 - 1°e 2°piano - Napoli. Cod. F 98.**

SEZIONE I: AMMINISTRAZIONE AGGIUDICATRICE

I.1) DENOMINAZIONE, INDIRIZZI E PUNTI DI CONTATTO. Comune di Napoli Direzione Centrale Patrimonio-Servizio P.R.M. Patrimonio Comunale - Piazza Francese,1-3-Napoli-tel.081/7957600 - fax. 081/7957658-email: pm.patrimonio.comunale@comune.napoli.it;www.comune.napoli.it.
Ulteriori informazioni nonché il capitolato d' oneri e la documentazione complementare sono disponibili presso il detto Servizio. Le domande di partecipazione con le offerte vanno inviate a: Comune di Napoli - Protocollo Generale - Piazza Municipio, Palazzo San Giacomo - 80133 – Napoli.

SEZIONE II: OGGETTO DELL' APPALTO

II.1.1) DENOMINAZIONE CONFERITA ALL' APPALTO DALL' AMMINISTRAZIONE AGGIUDICATRICE. ***Lavori di riqualificazione degli immobili di proprietà comunale siti in via Sedile di Porto n. 33 - 1° e 2° piano - Napoli*** , in esecuzione della Deliberazione di G.C. n. 896 del 14/12/2012 e della Determinazione Dirigenziale n. 16 del 22/05/2013, registrata all' indice generale in data 30/05/2013 al n. 659- CUP: B66F12000050004; **C.I.G.:** 5051103E0B .
II.1.2) TIPO DI APPALTO E LUOGO DI ESECUZIONE. Tipo di appalto: lavori, sola esecuzione. Luogo di esecuzione: via Sedile di Porto- Napoli II.1.6) CPV. Oggetto principale: 45454000-4 II.1.8) Appalto suddiviso in lotti- NO
II.1.9) AMMISSIBILITÀ DI VARIANTI. Come da Capitolato Speciale d' Appalto, secondo le condizioni di cui all' art. 132 del D.Lgs. n. 163/2006.
II.2.1) QUANTITATIVO O ENTITÀ TOTALE. Importo complessivo dell' appalto pari ad **€ 30.985,93** di cui € 341,14 per oneri di sicurezza non soggetti a ribasso, oltre IVA. Categorie di lavori che compongono l' appalto: **OG11**, **classifica I- Oppure possesso** dei requisiti di ordine tecnico organizzativo di cui all' art. 90, comma 1°, lett. a), b) e c), del D.P.R. 20 7/2010(ex art. 28 del D.P.R. 34/2000); II.3) DURATA DELL' APPALTO O TERMINE DI ESECUZIONE. 36 giorni a decorrere dalla data del verbale di consegna dei lavori.

SEZIONE III: INFORMAZIONI DI CARATTERE GIURIDICO, ECONOMICO, FINANZIARIO E TECNICO

III.1) CONDIZIONI RELATIVE ALL' APPALTO.
III.1.1) CAUZIONI E GARANZIE RICHIESTE. L' offerta deve essere corredata da garanzia provvisoria per l' importo di **€ 619,71**, pari al 2% del totale dei lavori, comprensivo di oneri per la sicurezza.
Ai sensi dell' art. 75 del D.Lgs. n. 163/2006, la garanzia deve essere costituita, a scelta dell' offerente, sotto forma di:
1) cauzione mediante versamento della somma in contanti ovvero deposito di titoli del debito pubblico di corrispondente valore presso la Tesoreria del Comune di Napoli, sita in piazza Museo, Galleria Principe di Napoli;
2) fideiussione bancaria, assicurativa (polizza fideiussoria) o rilasciata dagli intermediari finanziari iscritti nell' elenco speciale di cui all' art. 106 del D.Lgs. 385/1993, che svolgono in via esclusiva o prevalente attività di rilascio di garanzie e che sono sottoposti a revisione contabile da parte di una società di revisione iscritta nell'albo previsto dall'art. 161 del D.lgs n. 58 del 24/02/1998. Tale fideiussione deve prevedere espressamente la rinuncia al beneficio della preventiva escussione del debitore principale, alla eccezione di cui all' art. 1957, comma 2°, del codice civile nonché l' operatività della stessa entro quindici giorni a semplice richiesta scritta della stazione appaltante.
La garanzia deve avere validità per almeno 180 giorni dalla data di presentazione dell' offerta. Sia nel caso di cauzione in contanti o in titoli che nel caso di fideiussione, va allegata, a pena di esclusione, la dichiarazione di impegno da parte di un fideiussore a rilasciare, in caso di aggiudicazione dell' appalto, la cauzione definitiva di cui all' art. 113 del D.Lgs. 163/2006.
Si dà luogo a riduzione della garanzia del 50% secondo le condizioni dell' art. 75, comma 7°, del D.Lgs. 163/2006. Nel caso di Raggruppamenti Temporanei di concorrenti, al fine di usufruire del citato beneficio, occorre che ogni partecipante sia in possesso dei requisiti previsti nel predetto articolo.
L' esecutore dei lavori è tenuto a stipulare e produrre la polizza di cui all' art. 129, comma 1°, del D.Lgs. 163/2006.

III.1.2) PRINCIPALI MODALITÀ DI FINANZIAMENTO E DI PAGAMENTO. Modalità di finanziamento: Bilancio Comunale. L'aggiudicazione definitiva dei lavori resta comunque subordinata all'avvenuto accertamento delle somme necessarie.
Modalità di pagamento: il contratto di appalto è stipulato a misura ed il prezzo convenuto può variare, in aumento o in diminuzione, secondo la quantità effettiva della prestazione; i corrispettivi saranno pagati nei tempi e nei modi previsti dal Capitolato Speciale d' Appalto.
Modalità di pagamento del subappalto: ai sensi dell' art. 118, comma 3°, del D.Lgs. 163/2006, è fatto obbligo agli affidatari di trasmettere, entro venti giorni dalla data di ciascun pagamento effettuato nei loro confronti, copia delle fatture quietanzate relative ai pagamenti dagli stessi corrisposti al subappaltatore o cottimista, con l' indicazione delle ritenute di garanzia.
III.1.3) FORMA GIURIDICA CHE DOVRÀ ASSUMERE IL RAGGRUPPAMENTO DI OPERATORI ECONOMICI AGGIUDICATARIO DELL' APPALTO. Sono ammessi Raggruppamenti Temporanei di tipo orizzontale, di tipo verticale o misto in conformità all' art. 37 del D.Lgs. 163/2006.
III.1.4) ALTRE CONDIZIONI CUI È SOGGETTA LA REALIZZAZIONE DELL' APPALTO. Come da capitolato speciale d' appalto. Ai sensi della Deliberazione di Giunta Comunale n. 591 del 28/02/2003, l' appaltatore non potrà affidare i lavori in subappalto ad imprese che, in qualunque forma, abbiano partecipato alla presente gara.
III.2) CONDIZIONI DI PARTECIPAZIONE
III.2.1) SITUAZIONE PERSONALE DEGLI OPERATORI, INCLUSI I REQUISITI RELATIVI ALL' ISCRIZIONE NELL' ALBO PROFESSIONALE O NEL REGISTRO COMMERCIALE. *A) SOGGETTI AMMESSI ALLA PROCEDURA*: possono concorrere i soggetti indicati all' art. 34 del D.Lgs. 163/2006 nonché gli operatori economici stabiliti in altri Stati di cui all' art. 47 del D.Lgs. 163/2006.
B) REQUISITI PER LA PARTECIPAZIONE ALLA GARA: i concorrenti devono essere in possesso dei requisiti di ordine generale, di idoneità professionale, di qualificazione all' esecuzione dei lavori, a pena di esclusione; in particolare:
a) non debbono trovarsi in alcuna delle condizioni di esclusione previste dall' art. 38 del D.Lgs. 163/2006; nel caso di raggruppamenti temporanei e di consorzi, tale requisito deve sussistere per ciascuna delle imprese partecipanti;
b) debbono essere iscritti al registro delle imprese tenuto dalla C.C.I.A.A. e, nel caso di società cooperative o di consorzi fra società cooperative, nell' apposito Albo istituito presso la stessa C.C.I.A.A.;
c) debbono essere in possesso dei requisiti di ordine tecnico-organizzativo ovvero di qualificazione, come precisato alle sezioni III.2.2) e III.2.3); le imprese che, carenti di tali requisiti, intendano partecipare alla gara mediante avvalimento, dovranno allegare la documentazione prevista dall' art. 49, comma 2°, del D.Lgs. 163/2006.
C) DOMANDA DI PARTECIPAZIONE: per l' ammissione alla gara, occorre produrre domanda di partecipazione, in bollo, sottoscritta dal legale rappresentante (nel caso di Raggruppamento Temporaneo o Consorzio ordinario non ancora costituiti, la domanda deve essere sottoscritta da tutti gli operatori che costituiranno il raggruppamento o consorzio) ovvero da un suo procuratore, allegando copia fotostatica di un documento di identità del/dei sottoscrittore/i e, se del caso, la procura; la domanda deve riportare le generalità e la qualità del sottoscrittore, la denominazione e ragione sociale dell' impresa, l' indicazione della sede e l' eventuale domiciliazione, il codice fiscale e/o partita I.V.A., il numero di telefono ed il numero di fax, al quale saranno inviate le comunicazioni relative alla procedura di gara da parte della stazione appaltante. **Con separata dichiarazione di impegno e conoscenza da allegare alla domanda di partecipazione, i concorrenti, effettuato il sopralluogo ed esaminata la documentazione tecnica e di gara, attestano :**
a. di avere preso cognizione della natura dell' appalto, come descritto nel bando di gara, nel capitolato speciale e di accettarne, senza condizione o riserva alcuna, tutte le norme e disposizioni ivi contenute;
b. di avere, direttamente o con delega a personale dipendente, esaminato tutti gli elaborati progettuali;
c. di essersi recati sul luogo di esecuzione dei lavori;
d. di avere preso conoscenza delle condizioni locali e della viabilità di accesso;
e. di avere verificato le capacità e le disponibilità, compatibili con i tempi di esecuzione previsti, delle cave eventualmente necessarie e delle discariche autorizzate;
f. di avere preso conoscenza di tutte le circostanze generali e particolari suscettibili di influire sulla determinazione dei prezzi, sulle condizioni contrattuali e sull' esecuzione dei lavori;
g. di avere giudicato i lavori realizzabili, gli elaborati progettuali adeguati ed i prezzi nel loro complesso remunerativi e tali da consentire il ribasso offerto;

h. di avere verificato la disponibilità della manodopera necessaria per l' esecuzione dei lavori nonché la disponibilità di attrezzature adeguate all' entità e alla tipologia e categoria dei lavori in appalto.
Con la domanda di partecipazione o in allegato alla stessa, il concorrente, anche a mezzo di dichiarazione sostitutiva ai sensi del D.P.R. 445/2000 ovvero, per i concorrenti stabiliti in altro Stato, a mezzo di documentazione idonea equivalente secondo la legislazione dello Stato di appartenenza, a pena di esclusione: **a)** dichiara (indicandole specificatamente) di non trovarsi in alcuna delle condizioni di esclusione dalla partecipazione alle gare previste dall' art. 38 comma 1°, lett. a), b), c), d), e), f), g), h), i), l), m), m-bis), m-ter), m-quater), del D.Lgs. 163/2006; **b)** ai fini del comma 1°, lett.b) e c) del detto articolo, indica le generalità (nominativo, luogo e data di nascita, il codice fiscale e residenza) dei soggetti che ricoprono attualmente le cariche o qualità ivi specificate, nonché precisa se vi sono o meno soggetti cessati dalle stesse nell' anno antecedente la data di pubblicazione del bando di gara;
c) allega dichiarazione dei soggetti in carica e di quelli cessati, resa ai sensi degli artt. 46, 47 e 76 del D.P.R. 445/2000, attestante quanto risulta dal certificato del casellario giudiziale e dal certificato dei carichi pendenti nonché, specificamente, che nei loro confronti: « non è pendente procedimento per l' applicazione di una delle misure di prevenzione di cui all' art. 6 del D.Lgs. 159/2011) o di una delle cause ostative previste dall' art. art. 67 del D.Lgs. 159/2011); « negli ultimi cinque anni, non sono stati estesi gli effetti di misure di prevenzione di cui all' art. art. 6 del D.Lgs. 159/2011), irrogate nei confronti di un proprio convivente; « non è stata emessa sentenza di condanna definitiva o, ancorché non definitiva, confermata in grado di appello, per uno dei delitti di cui all' art. 51, comma 3-bis, del codice di procedura penale; « non è stata pronunciata sentenza di condanna passata in giudicato o emesso decreto penale di condanna divenuto irrevocabile oppure sentenza di applicazione della pena su richiesta, ai sensi dell' art. 444 del codice di procedura penale, per reati gravi in danno dello Stato o della Comunità che incidono sulla moralità professionale né altra condanna passata in giudicato per uno o più reati di partecipazione a un' organizzazione criminale, corruzione, frode, riciclaggio, quali definiti dagli atti comunitari citati all' art. 45, paragrafo 1, direttiva CE 2004/18.
In ogni caso, i medesimi soggetti (in carica o cessati) rendono dichiarazione relativa alla insussistenza ovvero sussistenza (indicandole specificatamente) di condanne penali per le quali sia stato concesso il beneficio della non menzione;
d) ai fini del comma 1°, lett. l) dell' art. 38 del D.Lgs. 163/2006, dichiara di essere in regola con le norme che disciplinano il diritto al lavoro dei disabili di cui alla L. 68/1999 ovvero di non essere assoggettabile agli obblighi da esse derivanti;
e) ai fini del comma 1°, lett. m-quater) dell' art. 38 del D.Lgs. 163/2006, allega alternativamente: - la dichiarazione di non trovarsi in alcuna situazione di controllo di cui all' art. 2359 del codice civile con alcun soggetto, e di aver formulato l' offerta autonomamente; - la dichiarazione di non essere a conoscenza della partecipazione alla medesima procedura di soggetti che si trovano, rispetto al concorrente, in una delle situazioni di controllo di cui all' art. 2359 del codice civile e di aver formulato l' offerta autonomamente; - la dichiarazione di essere a conoscenza della partecipazione alla medesima procedura di soggetti che si trovano, rispetto al concorrente, in una situazione di controllo di cui all' art. 2359 del codice civile e di aver formulato l' offerta autonomamente; in tali ipotesi la stazione appaltante esclude i concorrenti per i quali accerta che le relative offerte sono imputabili ad un unico centro decisionale, sulla base di univoci elementi. La verifica e l' eventuale esclusione sono disposte dopo l' apertura delle buste contenenti l' offerta economica; **f)** dichiara di non avvalersi di piani individuali di emersione ai sensi della L. 383/2001 oppure che il periodo di emersione si è concluso entro il termine ultimo per la presentazione dell' offerta;
g) dichiara, ai sensi degli artt. 46,47 e 76 del D.P.R. 445/2000,quanto risulta dal certificato di iscrizione al registro delle imprese presso la C.C.I.A.A., con riferimento,in specie, alla regolare costituzione dell'impresa,numero e data di iscrizione,sezione,numero R.E.A. (e, per le società cooperative ed i consorzi di cooperative), il numero di iscrizione all'albo delle società cooperative, forma giuridica ed organi di amministrazione e/o con poteri di rappresentanza, composizione societaria,direzione tecnica ed abilitazioni ai sensi del D.M. 37/2008, alla condizione che l'impresa non si trova in stato di fallimento,liquidazione coatta, concordato preventivo o qualsiasi altra situazione equivalente secondo la legislazione italiana o straniera , se trattasi di concorrente di altro Stato; **h)** nel caso di consorzi tra società cooperative di produzione e lavoro o tra imprese artigiane e di consorzi stabili, indica per quali consorziati il consorzio concorre. Per questi ultimi opera il divieto di partecipare alla gara in qualsiasi altra forma; in caso di violazione sono esclusi dalla gara sia il consorzio sia il consorziato. Anche i consorziati indicati dovranno produrre i certificati e/o le dichiarazioni previste per il consorzio attestanti il

possesso dei requisiti di ordine generale; **i)** nel caso di raggruppamento temporaneo o di consorzio ordinario, rispettivamente, allega copia conforme del mandato collettivo speciale irrevocabile con rappresentanza conferito alla mandataria e dichiara la quota di partecipazione delle singole imprese, ognuna delle quali dovrà eseguire le prestazioni per la stessa percentuale ai sensi dell' art. 37, comma 13°, del D.P.R. 207/2010, ovvero allega copia confo rme dell' atto costitutivo del consorzio; **l)** nel caso di raggruppamenti o consorzi ordinari non ancora costituiti, indica l' impresa qualificata come mandataria, con l' impegno di conferire ad essa mandato collettivo speciale in caso di aggiudicazione della gara;
m) dichiara, indicandole specificatamente, le lavorazioni che, ai sensi dell' art. 118 del D.Lgs. 163/2006, intende subappaltare o concedere a cottimo o deve subappaltare o concedere in cottimo per mancanza delle specifiche qualificazioni. In caso di mancanza della specifica indicazione delle lavorazioni da subappaltare, non sarà concesso il subappalto;
n) indica l'indirizzo di posta elettronica al quale verranno effettuate le comunicazioni con valenza di notifica ed in particolare quelle di cui all'art. 79 comma 5 e 5 bis del D.lgs 163/2006.
Assieme alla domanda ed allegata documentazione, le imprese partecipanti dovranno produrre dichiarazione in bollo, sottoscritta dal legale rappresentante o dal suo procuratore e recante tutte le indicazioni relative alla gara, con cui viene formulata, in cifre e in lettere, **la percentuale di ribasso sull' elenco prezzi posto a base di gara**, indicando fino ad un massimo di 4 cifre decimali, (non si terrà conto delle altre indicate in eccesso), **al netto degli oneri per la sicurezza non soggetti a ribasso.**
Tale dichiarazione va inserita in separata busta chiusa – da accludere al plico principale –, controfirmata sui lembi di chiusura, recante l' intestazione del concorrente, le indicazioni relative alla gara e la dicitura "offerta economica"
III.2.2) CAPACITÀ ECONOMICA E FINANZIARIA; III.2.3) CAPACITÀ TECNICA. I concorrenti devono essere in possesso, facendone contestuale dichiarazione nella domanda, dei requisiti di ordine tecnico-organizzativo stabiliti dall' art. 90, comma 1°, le tt. a), b) e c), del D.P.R. 207/2010; possono partecipare le imprese che siano in possesso, allegandone copia conforme all' originale ai sensi dell' art. 19 del D.P.R. 445/2000, dell' attestazione di qualificazione in corso di validità, rilasciata da società organismo di attestazione (SOA) regolarmente autorizzata, per la categoria di lavori oggetto dell' appalto (OG11 classifica I). Nel caso di concorrenti riuniti in raggruppamento o consorzio ordinario, i requisiti di qualificazione devono essere posseduti nella misura di cui all' art. 92, comma 2°, del D.P.R. 207/2010 qualora l' aggregazione sia di tipo orizzontale, ovvero nella misura di cui all' art. 92, comma 3°, de l medesimo D.P.R. 207/2010 qualora sia di tipo verticale. In ogni caso, la mandataria deve possedere i requisiti ed eseguire le prestazioni in misura maggioritaria.

SEZIONE IV: PROCEDURA

IV.1.1) TIPO DI PROCEDURA. Aperta.
IV.2.1) CRITERIO DI AGGIUDICAZIONE. **Prezzo più basso, determinato mediante ribasso sull'elenco prezzi (art. 82, comma 2°, lett. a)** , del D.Lgs. 163/2006). L' aggiudicazione avverrà in base al massimo ribasso percentuale, ai sensi dell' art. 118, comma 1°, lett. a), del D.P.R. 207/2010, in presenza di almeno due offerte valide; in caso di offerte uguali si procederà per sorteggio. Ai sensi dell' art. 122, comma 9°, del D.Lgs. 163/2006, si p rocederà all' esclusione automatica delle offerte risultanti anormalmente basse secondo il criterio previsto dall' art. 86 del D.Lgs. 163/2006, tranne che nell' ipotesi in cui il numero delle offerte ammesse sia inferiore a dieci; in quest' ultimo caso la stazione appaltante si riserva la facoltà di sottoporre a verifica le offerte ritenute anormalmente basse. Ai fini della determinazione della soglia di anomalia, il relativo calcolo è arrotondato alla quinta cifra decimale.
IV.3.3) CONDIZIONI PER OTTENERE IL CAPITOLATO D' ONERI E LA DOCUMENTAZIONE COMPLEMENTARE. Il capitolato d' oneri e la documentazione complementare sono disponibili presso il Servizio di cui al punto I.1, **tutti i giorni feriali dalle ore 9,30 alle ore 13,30, previo appuntamento escluso il sabato-tel.081/7957600**.
IV.3.4) TERMINE PER IL RICEVIMENTO DELLE OFFERTE. I plichi, contenenti la domanda di partecipazione con allegata documentazione e la busta con l' offerta economica, devono pervenire, mediante raccomandata postale ovvero agenzia di recapito autorizzata ovvero mediante consegna a mano, entro il termine perentorio delle **ore 12,00 del 03/09/2013** all' indirizzo del Protocollo Generale: piazza Municipio, Palazzo San Giacomo, c.a.p. 80133, Napoli. I plichi devono essere chiusi e controfirmati sui lembi di chiusura e devono recare all' esterno, oltre all' intestazione del mittente e il suo indirizzo, le indicazioni relative all' oggetto della gara e al giorno e all' ora del suo espletamento.
Il recapito tempestivo dei plichi rimane ad esclusivo rischio dei mittenti.

IV.3.7) PERIODO MINIMO DURANTE IL QUALE L' OFFERENTE È VINCOLATO ALLA PROPRIA OFFERTA. 180 giorni dalla data dell' esperimento della gara;
IV.3.8) MODALITÀ DI APERTURA DELLE OFFERTE. Le operazioni di gara avranno luogo, in prima seduta, il giorno **04/09/2013** alle **ore 10,00** e, in seconda seduta, il giorno **17/09/2013** alle **ore 10,00** presso la Sala Gare del Servizio Autonomo C.U.A.G Gare Area Lavori, sito in via San Giacomo n. 24 (III piano), Napoli.
Nella prima seduta di gara, verrà effettuato il controllo della documentazione amministrativa prodotta e, di seguito, verrà sorteggiato un numero di concorrenti pari al 10% delle domande ammesse, escluse quelle che abbiano presentato attestazione SOA, **salvo che la Commissione decida di estendere la verifica nei riguardi di tutti. In caso contrario,la Commissione potrà nella stessa seduta passare allo scrutino delle offerte economiche e all'aggiudicazione provvisoria**. Ai concorrenti sorteggiati verrà richiesto, a mezzo avviso inviato via fax, seguito da lettera raccomandata, di comprovare il possesso dei requisiti dichiarati ai sensi dell' art. 90 del D.P.R. 207/2010, presentando idonea documentazione entro il termine di giorni 10 dal ricevimento della richiesta, decorrente dalla data di trasmissione del fax. Nella seconda seduta di gara si procederà alla verifica della documentazione prodotta dalle imprese sorteggiate e, quindi, all' apertura delle offerte economiche e all' aggiudicazione provvisoria. Eventuali rinvii delle sedute di gara o aggiornamenti dei lavori della Commissione ad altra ora o a giorni successivi nonché gli avvisi relativi alla gara saranno pubblicati, a tutti gli effetti giuridici, sul sito internet www.comune.napoli.it, alla sezione Bandi di Gara – lavori, “avvisi di rinvio”. Possono assistere alle operazioni di gara i legali rappresentanti dei concorrenti ovvero i loro procuratori, uno per ogni concorrente, muniti di apposita delega.

SEZIONE V: ALTRI OBBLIGHI DEI CONCORRENTI E DELL' AGGIUDICATARIO

V.1) CONTRIBUTO AVCP. Ai sensi e per gli effetti della L. 266/2005 e della Deliberazione dell' Autorità per la Vigilanza sui Contratti Pubblici del 21/12/2011, non è dovuto alcun contributo; i concorrenti alla gara riportano nella domanda di partecipazione il C.I.G. assegnato alla procedura: 5051103E0B. V.2) ADEMPIMENTI DELL' AGGIUDICATARIO.
Nei confronti dell’ impresa aggiudicataria dell' appalto, la stazione appaltante acquisirà il D.U.R.C. (documento unico di regolarità contributiva) ed effettuerà le verifiche ai sensi del “Programma 100” della Relazione Previsionale e Programmatica del Comune di Napoli (reperibile all' indirizzo: www.comune.napoli.it/risorsestrategiche); l' instaurazione del rapporto è subordinato all' iscrizione nell' anagrafe dei contribuenti, ove dovuta, e alla verifica dei pagamenti dei tributi locali IMU, TARSU, TOSAP/COSAP.

SEZIONE VI: ALTRE INFORMAZIONI

VI.3) INFORMAZIONI COMPLEMENTARI.
1) Alla procedura di gara si applicano soltanto le cause di esclusione tassativamente previste dal Codice dei Contratti (D.Lgs. 163/2006) e dal relativo Regolamento (D.P.R. 207/2010), secondo quanto sancito dall’ art. 46, comma 1-bis, del Codice.
2) L'aggiudicazione definitiva dei lavori resta comunque subordinata all'avvenuto accertamento delle somme necessarie.
3) Non si darà luogo a clausola compromissoria per il deferimento di eventuali controversie ad arbitri.
4) Il responsabile del procedimento è l'arch. Fabio Ferriero, presso il Servizio di cui al punto I.1.
5) Il bando è reperibile sul sito informatico: www.comune.napoli.it, sezione “Bandi di gara”, ed è pubblicato, ai sensi dell' art. 19, comma 3°, della L.R. n. 3/2007 sul B.U.R. Campania.

Napoli, 19/07/2013

il Dirigente (dott.ssa Roberta Sivo)

COMUNE DI POZZUOLI

Provincia di Napoli

Via Tito livio n.4 – 80078 – Servizio LL.PP. – tel.0813000432 – Fax 0813000436

ESTRATTO DI BANDO DI GARA – PROCEDURA APERTA

con il criterio del prezzo più basso mediante ribasso sull'elenco prezzi posto a base di gara

(*ex art. 3, comma 37- art. 55 del D.Lgs 163/2006* - art. 53, comma 2, lett. b) e art. 82, comma 2, lett. a), del DLgs 163/06 e s.m.i.; art. 118 del DPR 207/2010; Legge regionale Campania. n. 3/07 e s.m.i.)

OGGETTO:

Appalto di progettazione esecutiva ed esecuzione dei lavori di " **RESTAURO E RIQUALIFICAZIONE DEL COMPLESSO TOLEDO** ", sulla base del progetto definitivo redatto dal Servizio Lavori Pubblici della stazione appaltante, di importo inferiore alla soglia comunitaria **POR FESR 2007/2013 – Asse VI-Obiettivo Operativo 6.1 – Programma PIU Europa Città di Pozzuoli – (POZ-PIU-01-03)**

CIG : 5228951ADC **CUP : B84F12000070006**

Finanziamento: Fondi comunitari.

Importo a base di gara:

Importo complessivo dell'appalto: €. **4.228.065,09** (quattromilioniduecentoventottozerosessantacinque/09))

di cui:

a) lavori a misura €. **4.087.064,77** (quattromilioniottantasettemilazerosessantaquattro/77) soggetti a ribasso;

b) progettazione €. **82.892,04** (ottantaduemilaottocentonovantadue/04) soggetti a ribasso

c) oneri per la sicurezza €. **58.108,28** (cinquantottomilacentootto/28) non soggetti a ribasso;

Criterio di aggiudicazione : (*ex art. 3, comma 37- art. 55 del D.Lgs 163/2006* - art. 53, comma 2, lett. b) e art. 82, comma 2, lett. a), del DLgs 163/06 e s.m.i.; art. 118 del DPR 207/2010; Legge regionale Campania. n. 3/07 e s.m.i.)

Classificazione lavori: Categoria prevalente OG2, Class. IV, Categoria scorporabile OG11 Class.III;

Categorie progettisti: Classe Id, IIIa; IIIb; IIIc.

Le offerte, accompagnate dalla documentazione amministrativa, dalla cauzione provvisoria e quant'altro previsto in conformità al Bando integrale di gara, devono essere presentate al Comune di Pozzuoli, presso l'Ufficio Protocollo, via Tito Livio,4 – CAP 80078 – Pozzuoli (NA), entro il termine perentorio delle ore 12,00 del 2.9.2013.

Il Bando integrale è pubblicato all'Albo Pretorio del Comune, sul sito Web del Comune di Pozzuoli (www.comune.pozzuoli.na.it),e nella sezione del PIU Europa; sul SITAR, ed è disponibile, insieme agli elaborati progettuali, presso il Servizio LL.PP. sito alla via Piazza Plinio il Vecchio angolo via Tito Livio nei giorni di martedì e giovedì dalle ore 09,30 alle ore 12,30.

Recapiti telefonici : Telefono 0813000432 – Fax 0813000436

Pozzuoli li 22.07.2013

F.to IL DIRIGENTE AREA TECNICA e RESPONSABILE DEL PROCEDIMENTO

Dott.Prof.Carmine Cossiga

UNIONE EUROPEA
REGIONE CAMPANIA
P.O.R. CAMPANIA 2007-2013 FESR Fondo Europeo Sviluppo Regionale
La tua Campania cresce in Europa

COMUNE DI POZZUOLI

Provincia di Napoli

Via Tito livio n.4 – 80078 – Servizio LL.PP. – tel.0813000432 – Fax 0813000436

ESTRATTO DI BANDO DI GARA – PROCEDURA APERTA

con il criterio del prezzo più basso mediante ribasso sull'elenco prezzi posto a base di gara

(*ex art. 3, comma 37- art. 55 del D.Lgs 163/2006* - art. 53, comma 2, lett. b) e art. 82, comma 2, lett. a), del DLgs 163/06 e s.m.i.; art. 118 del DPR 207/2010; Legge regionale Campania. n. 3/07 e s.m.i.)

OGGETTO:

Appalto di progettazione esecutiva ed esecuzione dei lavori di " **INTERVENTO RIQUALIFICAZIONE DELLA PIAZZA DELLA REPUBBLICA** ", sulla base del progetto definitivo redatto dal Servizio Lavori Pubblici della stazione appaltante, di importo inferiore alla soglia comunitaria **POR FESR 2007/2013 – Asse VI- Obiettivo Operativo 6.1 – Programma PIU Europa Città di Pozzuoli – (POZ-PIU-01-01)**

CIG : 5231956AAA **CUP : B82I12000100006**

Finanziamento: Fondi comunitari.

Importo a base di gara:

Importo complessivo dell'appalto: €. **2.801.343,23** (duemilioniottocentounomilatrecentoquarantatrè/23)) di cui:

a) lavori a misura €. **2.687.262,12** (duemilioniseicentottantasettemiladuecentosessantadue/12) soggetti a ribasso;

b) progettazione €. **30.000,00** (trentamila/00) soggetti a ribasso

c) oneri per la sicurezza €. **84.081,11** (ottantaquattromilazerottantuno/11) non soggetti a ribasso;

Criterio di aggiudicazione : (*ex art. 3, comma 37- art. 55 del D.Lgs 163/2006* - art. 53, comma 2, lett. b) e art. 82, comma 2, lett. a), del DLgs 163/06 e s.m.i.; art. 118 del DPR 207/2010; Legge regionale Campania. n. 3/07 e s.m.i.)

Classificazione lavori: Categoria prevalente OG3, Class. IV, Categoria scorporabile OG6 Class.I; Categoria scorporabile OG10 Class.I

Categorie progettisti: Classe IVa – VIIIa - IVb

Le offerte, accompagnate dalla documentazione amministrativa, dalla cauzione provvisoria e quant'altro previsto in conformità al Bando integrale di gara, devono essere presentate al Comune di Pozzuoli, presso l'Ufficio Protocollo, via Tito Livio,4 – CAP 80078 – Pozzuoli (NA), entro il termine perentorio delle ore 12,00 del 9.09.2013.

Il Bando integrale è pubblicato all'Albo Pretorio del Comune, sul sito Web del Comune di Pozzuoli (www.comune.pozzuoli.na.it), e nella sezione del PIU Europa,sul SITAR, ed è disponibile, insieme agli elaborati progettuali, presso il Servizio LL.PP. sito alla via Piazza Plinio il Vecchio angolo via Tito Livio nei giorni di martedì e giovedì dalle ore 09,30 alle ore 12,30.

Recapiti telefonici : Telefono 0813000/414/432 – Fax 0813000436

Pozzuoli li 22.07.2013

F.to IL DIRIGENTE AREA TECNICA e RESPONSABILE DEL PROCEDIMENTO

Dott.Prof.Carmine Cossiga

COMUNE DI ROCCABASCERANA (AV) - C.F. 80009710643 - **Prot. n. 3427 del 23/07/2013 - Avviso di pubblico incanto per la vendita di immobili di proprietà Comunale.**

Questo Ente, in esecuzione del Regolamento approvato con deliberazione 17/2011, *scaricabile dal sito Internet del Comune di Roccabascerana*: www.comune.roccabascerana.av.it, della delibera di Consiglio Comunale n. 17 del 13.06.2013 e della determina del Settore Tecnico n°53 del 11/07/2013,

RENDE NOTO

che il giorno 27 del mese di agosto 2013, alle ore 10,00, nella sede Municipale di Roccabascerana, avanti al Responsabile dell'Ufficio Tecnico del Comune di Roccabascerana, assistito dai componenti della commissione d'asta, ritualmente costituita, **si terrà un esperimento di asta ad unico e definitivo incanto**, con il metodo delle offerte segrete ai sensi del Regolamento approvato con deliberazione 17/2011, **per la vendita degli immobili di proprietà comunale di cui all'elenco scaricabile dal sito Internet del comune: http://www.comune.roccabascerana.av.it/**.
I prezzi ivi riportati sono da intendersi a base di vendita al rialzo.
L'offerta indirizzata al Comune di Roccabascerana, dovrà pervenire entro le **ore 12,00 del giorno 26 agosto 2013,** a mezzo plico raccomandato / assicurato.
Il bando, le modalità e procedure di partecipazione all'asta sono integralmente scaricabili dal sito Internet: http://www.comune.roccabascerana.av.it/.
Per qualsiasi informazione e/o richiesta di atti, gli interessati potranno rivolgersi, *negli orari di apertura pubblico del Comune* (dal lunedì al venerdì dalle ore 10,00 alle ore 12,00 - lunedì e mercoledì pomeriggio dalle ore 16,00 alle ore 18,00) al Geom. Storti Tonino, RUP del procedimento di che trattasi, dell'Ufficio Tecnico del Comune al telefono 0825/993027.

Il Responsabile del Procedimento
F.to Geom. Tonino Storti

Il Responsabile dell'UTC
F.to Ing. Domenico Combatti

COMUNE DI SAN GENNARO VESUVIANO (NA) **- Bando - Servizio di tesoreria comunale anni 2013 - 2017.**

ESTRATTO BANDO DI GARA PER APPALTO DI SERVIZI

1. **Stazione appaltante**: COMUNE DI SAN GENNARO VESUVIANO - C.F.:84002690638 – tel. 081/8286910 fax 0818286915 – e-mail:finanziario.sgv@asmepec.it

2. **Descrizione e categoria del servizio e luogo di esecuzione** : Servizio di tesoreria comunale anni 2013-2017.
   - Comune di SAN Gennaro Vesuviano asta pubblica a termini ridotti ex art. 64 R.D. 867/24 , ora art. 124, c. 6, lettera a) D.lgs 163/2006.

3. **Procedura di gara e criterio di aggiudicazione**: procedura aperta con aggiudicazione alle condizioni più favorevoli ai sensi dell'art. 81 del D.Lgs. 163/06.

4. **Importo complessivo dell'appalto e termine di esecuzione** : euro 24900,00 oltre IVA (vedi convenzione) - max rimborso spese 200,00.

5. **Termine ultimo di presentazione delle offerte: 30g dalla data** di pubblicazione del presente bando sul BURC- 4/9/2013 - ore 12,00.

6. **data, ora e luogo di apertura delle offerte, loro validità: 9/9/2013** ore 10,00 presso l'Ufficio Ragioneria.

7. **Soggetti ammessi alla gara e requisiti di partecipazione** : concorrenti cui all'art. 34 del D.Lgs. 163/06; requisiti generali di cui all'art. 38 dello stesso decreto e requisiti economico-finanziari e tecnico-professionali di cui al capitolato di gara ed indicati nel bando di gara.

8. **Documentazione di gara**: disponibile presso l'Ufficio ragioneria

San Gennaro Vesuviano, li 23/7/2013.

Il Responsabile dell'Area economico-finanziaria – Dr. Fioravante Bonavita

CONSORZIO CIMITERIALE TRA I COMUNI DI MUGNANO DI NAPOLI E CALVIZZANO - Piazza Municipio n.1 – cap.80018 - tel.081/5710111 – fax. 081/5712262. **Estratto di bando di gara per l'appalto, mediante procedura aperta, dei servizi di " Pulizia all'interno dell'area cimiteriale e smaltimento dei rifiuti cimiteriali".**

IL TECNICO INCARICATO – RENDE NOTO

In esecuzione alla determina n. 27 del 09.07.2013, è indetta gara mediante procedura aperta ai sensi del D.Lgs. n. 163 del 12.04.2006, per l'affidamento dell'appalto dei servizi di " Pulizia all'interno dell'area cimiteriale e smaltimento dei rifiuti cimiteriali". Importo complessivo dell'appalto è di **€ 452.351,40** quale importo lavori a base d'asta soggetto a ribasso.
CATEGORIE RICHIESTE: possesso requisiti di cui al punto 5 e 6 del bando di gara
TERMINE DI ESECUZIONE : **anni 3 (tre).======**
TERMINE RICEZIONE OFFERTE: ore **12,00 del giorno 06.09.2013**
APERTURA OFFERTE: in **prima seduta** alle ore **15,00** del **giorno 09.09.2013,** in **seconda seduta** alle ore **15,00** del **18.09.2013 .===**
Finanziamento: **Fondi del Bilancio consortile** ====
CUP: C59D13000080005 – CIG: 5230481975.
Soggetti ammessi alla gara: concorrenti di cui all'art. 34, comma 1, del D.Lgs. n. 163/2006, alle lettere a), b), e c), o da imprese riunite o consorziate di cui alle lettere d), e), f) del DPR n. 554/99, ovvero da imprese che intendano riunirsi o consorziarsi ai sensi dell'articolo 3, comma 7, del D.P.R. n. 34/2000. Criterio di aggiudicazione: massimo ribasso percentuale del prezzo offerto rispetto all'importo complessivo dei lavori a base di gara al netto degli oneri per l'attuazione dei piani di sicurezza ai sensi di quanto previsto dall'art. 82, comma 2, lettera a) del D.Lgs. 163/2006. Si procederà alla verifica delle offerte anormalmente basse secondo le modalità previste dall'art. 86 del D.Lgs. 163/2006; nel caso di offerte in numero inferiore a cinque la stazione appaltante ha comunque la facoltà di sottoporre a verifica le offerte ritenute anomalmente basse. Le condizioni, i requisiti e le modalità dell'appalto sono contenuti nel bando e disciplinare integrale di gara, affisso all'Albo Pretorio del Consorzio. Il CSA è visionabile presso l'ufficio consortile sito in Piazza Municipio n. 1, nei giorni di lunedì e mercoledì dalle ore 15,00 alle ore 16,30 .

IL TECNICO INCARICATO geom. Vincenzo Liccardo

ARCADIS (Agenzia Regionale Campana Difesa Suolo) - C.F. 95109910638 **- Bando - Servizio di direzione lavori, misurazione e contabilità, assistenza al collaudo nonché coordinamento in materia di sicurezza e di salute durante la realizzazione dell'opera, inerenti l'intervento "Lotto funzionale 1" comuni di Sessa Aurunca, Francolise, Cellole, Carinola del Grande Progetto "La Bandiera Blu del litorale Domitio".**

Estratto di Bando di gara

E' indetta gara (determinazione Commissario ARCADIS n. 409 del 16/07/2013) mediante procedura aperta per l'affidamento del servizio di direzione lavori, misurazione e contabilità, assistenza al collaudo nonché coordinamento in materia di sicurezza e di salute durante la realizzazione dell'opera, inerenti l'intervento **"Lotto funzionale 1"** comuni di Sessa Aurunca, Francolise, Cellole, Carinola del Grande Progetto "La Bandiera Blu del litorale Domitio" .
CUP MASTER I53E12000080009 CIG 5218066448
Luogo di esecuzione: Comuni di Sessa Aurunca (Ce), Francolise (Ce), Cellole (Ce) e Carinola. Corrispettivo presunto: Euro 1.028.096,59. Categoria 12, CPC 867, all. II A, D.lgs.163/06 e s.m.i.; CPV: 71251000-2. La durata del servizio sarà pari all'effettivo tempo da prevedere per dare compiuti tutti i lavori da realizzare. Gli atti di gara sono visionabili presso la sede dell'ARCADIS in Napoli alla via Marchese Campodisola, 21 80133 Napoli dal lunedì al venerdì, dalle ore 9.00 alle 12.00 e/o scaricabili gratuitamente dal profilo del soggetto attuatore www.arcadis.campania.it. Il termine di presentazione delle offerte è il 18/10/2013, alle ore 12,00. Le offerte devono essere inviate a: ARCADIS (Agenzia Regionale Campana Difesa Suolo) – via Marchese Campodisola, 21 80133 Napoli. Apertura offerte: prima seduta pubblica presso la sede di cui sopra alle ore 9,00 del giorno 23/10/2013. Il bando integrale di gara è consultabile sulla Gazzetta Ufficiale della Comunità Europea, sul profilo del Soggetto Attuatore (www.arcadis.campania.it) sul BURC, sul SITAR (www.sitar-campania.it) sul profilo del punto di contatto, www.arcadis.campania.it, e per estratto sulla GURI e su due quotidiani a diffusione Nazionale e su due quotidiani a diffusione regionale.

F.to Il Commissario ARCADIS: Flavio Cioffi

ARCADIS (Agenzia Regionale Campana Difesa Suolo) - C.F. 95109910638 **- Bando - Servizio di direzione lavori, misurazione e contabilità, assistenza al collaudo nonché coordinamento in materia di sicurezza e di salute durante la realizzazione dell'opera, inerenti l'intervento "Lotto funzionale 2" comuni di Mondragone, Castelvolturno e Villaliterno del Grande Progetto "La Bandiera Blu del litorale Domitio".**

Estratto di Bando di gara

E' indetta gara (determinazione Commissario ARCADIS n. 410 del 16/07/2013) mediante procedura aperta per l'affidamento del servizio di direzione lavori, misurazione e contabilità, assistenza al collaudo nonché coordinamento in materia di sicurezza e di salute durante la realizzazione dell'opera, inerenti l'intervento **"Lotto funzionale 2"** comuni di Mondragone, Castelvolturno e Villaliterno del Grande Progetto "La Bandiera Blu del litorale Domitio" .
CUP MASTER I53E12000080009 CIG 5201697029
Luogo di esecuzione: Comuni di Mondragone (Ce), Castelvolturno (Ce) e Villaliterno (Ce). Corrispettivo presunto: Euro 849.407,68. Categoria 12, CPC 867, all. II A, D.lgs.163/06 e s.m.i.; CPV: 71251000-2. La durata del servizio sarà pari all'effettivo tempo da prevedere per dare compiuti tutti i lavori da realizzare. Gli atti di gara sono visionabili presso la sede dell'ARCADIS in Napoli alla via Marchese Campodisola, 21 80133 Napoli dal lunedì al venerdì, dalle ore 9.00 alle 12.00 e/o scaricabili gratuitamente dal profilo del soggetto attuatore www.arcadis.campania.it. Il termine di presentazione delle offerte è il 11/10/2013, alle ore 12,00. Le offerte devono essere inviate a: ARCADIS (Agenzia Regionale Campana Difesa Suolo) – via Marchese Campodisola, 21 80133 Napoli. Apertura offerte: prima seduta pubblica presso la sede di cui sopra alle ore 9,00 del giorno 16/10/2013. Il bando integrale di gara è consultabile sulla Gazzetta Ufficiale della Comunità Europea, sul profilo del Soggetto Attuatore (www.arcadis.campania.it) sul BURC, sul SITAR (www.sitar-campania.it) sul profilo del punto di contatto, www.arcadis.campania.it, e per estratto sulla GURI e su due quotidiani a diffusione Nazionale e su due quotidiani a diffusione regionale.

F.to Il Commissario ARCADIS: Flavio Cioffi

STAZIONE UNICA APPALTANTE PROVINCIA DI CASERTA **- Bando di gara - Comune di Villa Literno - Affidamento del servizio di refezione scolastica per il triennio 2012/2015.**

C.F. 81000610618
Bando di procedura aperta - CIG **4073162F99**

1) Ente aggiudicatore: Comune di Villa Literno, - Tel. 081/8169829 – 081/8169827. **2)** Tipo di procedura e criterio di aggiudicazione: Procedura Aperta; prezzo più basso; **3)** Oggetto dell'appalto: **:** procedura aperta per l'affidamento del servizio di refezione scolastica per il triennio **2012/2015**; **4) Importo € 347.318,40 IVA esclusa**; **5)** Ditta aggiudicataria :Quadrelle 2001 Soc. Coop. Sociale. **6) Ribasso offerto : 0,1% ; 7)** Determinazione di aggiudicazione definitiva : n. 6817 (Reg. Gen. 270 del 26.04.2013; **8)** Responsabile procedimento: Sig. Angelo Barbato.

Il Direttore della ex S.A.U.P. *Dott. Aniello De Sarno*
Il Responsabile del Servizio Angelo Barbato

A.O. S. ANNA E S. SEBASTIANO DI CASERTA - **Bando - Fornitura di protesi e dispositivi per chirurgia vascolare.**

Bando di gara nr. gara 5034882

SEZIONE I: AMMINISTRAZIONE AGGIUDICATRICE

A.O. S. Anna e S. Sebastiano di Caserta, www.ospedale.caserta.it, via Palsciano snc, pal.A, 1°piano - 81100 Caserta. Tel.0823232466 Fax 0823232512, provveditorato@opedalecaserta.it.

SEZIONE II: OGGETTO DELL'APPALTO

Fornitura di protesi e dispositivi per chirurgia vascolare alla Azienda Ospedaliera Sant'Anna e San Sebastiano. Importo appalto € 1.768.987,00 IVA Esclusa.. Durata appalto 24 mesi.

SEZIONE III: Informazioni di carattere giuridico , economico, finanziario e tecnico, si rinvia al disciplinare di gara.

SEZIONE IV: PROCEDURA Aperta.

Aggiudicazione: offerta economicamente più vantaggiosa.
Scadenza: 27.09.2013 h 10,00. Vincolo: 180 gg. Apertura: 01.10.2013 h 10.00.

SEZIONE VI: ALTRE INFORMAZIONI

Data invio GUCE 13.07.2013.

Direttore generale
dott. Francesco Bottino

ASIA – NAPOLI SpA - **Estratto Avviso di Gara 279/ACU/2013 – Fornitura e full service di 6 spazzatrici aspiranti.**

SEZIONE II: OGGETTO DELL'APPALTO

II.2.1) Importo totale comprensivo di opzione: **€ 2.760.000,00** oltre IVA

II.3) Durata: 84 mesi

SEZIONE IV: PROCEDURA

IV.1.1) Tipo procedura: aperta

IV.3.4) Presentazione offerte entro **16/09/2013** ore 12.00.

SEZIONE VI: ALTRE INFORMAZIONI

VI.3) CSA e allegati sono scaricabili su www.asianapoli.it e www.comune.napoli.it

Responsabile del Procedimento: avv. G. Avolio.

Invio GUUE: 18/07/2013.

f.to Il Direttore Acquisti
dott. Ferdinando Coppola

AZIENDA SANITARIA LOCALE di CASERTA - **Bando di gara per Procedura Aperta - LOTTO CIG 5248368249 - Affidamento triennale di reagenti per Biologia Molecolare con apparecchiature in service - "Metodica Home Brew".**

I.1) Denominazione, indirizzi e punti di contatto: ASL di Caserta – Via Unità Italiana, 28 – 81100 Caserta – Tel 0823/445226 – Fax 0823/279581- sito internet www.aslcaserta.it ; **I.2) Tipo di amministrazione aggiudicatrice e principali settori di attivita':** Organismo di diritto pubblico-salute; **II.1.1) Denominazione conferita all'appalto dall'amministrazione aggiudicatrice**: Procedura aperta per l'affidamento triennale di reagenti per Biologia Molecolare con apparecchiature in service - "Metodica Home Brew".; **II.1.2) Tipo di appalto e luogo di consegna o di esecuzione:** forniture; ITF 31; **II.1.6) Vocabolario comune per gli appalti (CPV):** 33696000; **II.1.8) Divisione in lotti:** no; **II.1.9) Ammissibilità di varianti:** no; **II.2.1) Quantitativo o entità totale:** Valore stimato, IVA esclusa € 450.000,00; **II.3**) **Durata dell'appalto o termine di esecuzione:** mesi 36; **III. 1.1) Cauzioni e garanzie richieste:** come da Disciplinare di gara; **III. 1.3) Forma giuridica che dovrà assumere il raggruppamento di operatori economici aggiudicatario dell'appalto:** come da Disciplinare di gara; **III.2.2) Capacità economica e finanziaria:** come da Disciplinare di gara; **III.2.3) Capacità tecnica:** come da Disciplinare di gara e Capitolato Tecnico; **IV.1.1) Tipo di procedura:** Aperta; **IV.2.1) Criteri di aggiudicazione:** Prezzo più basso ai sensi art. 82 del D. Lgs. 163/2006; **IV.3.4) Termine per il ricevimento delle offerte o delle domande di partecipazione:** Data **23/09/2013** ore 12:00; **IV.3.6) Lingue utilizzabili per la presentazione delle offerte/domande di partecipazione:** Italiano; **IV.3.7) Periodo minimo durante il quale l'offerente è vincolato alla propria offerta:** 180 giorni (dal termine ultimo per il ricevimento delle offerte); **IV.3.8) Modalità di apertura delle offerte:** data **25/09/2013** ore 10:00 Luogo UOC Provveditorato – ASL Caserta – Via Unità Italiana, 28 – 81100 – Caserta, Italia; **VI.5) Data di spedizione del presente avviso:** GUCE **17/07/2013.**

Per il Direttore del Servizio
Il Dirigente (Dr.ssa Maria Di Lorenzo)

COMUNE DI MONTEFORTE CILENTO (SA) - C.F. 84000750657 - **Esito di gara - Lavori di realizzazione di un elettrodotto rurale in località Iuli - S. Venera - Cavallazzo.**

AVVISO DI APPALTO AGGIUDICATO
(Art. 65 del D.Lgs. 163/2006)

IL RESPONSABILE DEL SERVIZIO

RENDE NOTO

Che in data 16/05/2013 è stata esperita gara per l'appalto, mediante Procedura aperta, per l'aggiudicazione dei LAVORI DI REALIZZAZIONE DI UN ELETTRODOTTO RURALE IN LOCALITA' IULI - S. VENERA – CAVALLAZZO – CIG: 4875831F03 per l'importo di Euro 1´134´105,04 di cui Euro 55´222,49 relative all'attuazione dei piani per la sicurezza fisica dei lavoratori; Che la procedura di aggiudicazione prescelta è stata quella di cui all'art. 13 del D.Lgs. 163/06 e successive modifiche ed integrazioni e con il criterio dell'offerta economicamente più vantaggiosa; Che hanno partecipato alla gara N. 15 concorrenti. Che i lavori sono stati aggiudicati al concorrente PAOLANTONIO MARIO, con sede in Via Roma , CAP 84070 Trentinara (SA); Che il punteggio dell'offerta cui è stato aggiudicato l'appalto è pari a 88,295/100.

Il Responsabile del Servizio : Ing. Angelo Vertullo

COMUNE DI NAPOLI – Servizio C.U.A.G., Gare Lavori **- Esito - Lavori di manutenzione straordinaria per la ripavimentazione della sede stradale di via delle Brecce, tratto compreso tra via Imparato e via delle Industrie. Cod. F 94.**

Avviso di Aggiudicazione Definitiva

I.1) **Amministrazione aggiudicatrice**. Comune di Napoli, VI Municipalità "Ponticelli, Barra, San Giovanni a Teduccio", Servizio Attività Tecniche, via D. Atripaldi n. 64. **I.2**) **Oggetto ed entità dell' appalto**. ***Lavori di manutenzione straordinaria per la ripavimentazione della sede stradale di via delle Brecce, tratto compreso tra via Imparato e via delle Industrie*** (D.C.M. n. 22 del 4/2/2011; D.D. n. 46 del 7/12/2011, registrata all' Indice Generale in data 20/12/2011 con il n. 2708), per l' importo a base d' asta di € 278.428,37 di cui € 1.170,88 per oneri di sicurezza non soggetti a ribasso, oltre IVA; CUP: B67H10002380004; **C.I.G.: 3661318730**. **II.1**) **Tipo di procedura**. Aperta. **II.2**) **Criterio di aggiudicazione**. Prezzo più basso, determinato mediante ribasso percentuale sull' elenco prezzi. **II.3**) **Pubblicazione bando di gara**. Albo Pretorio, 11/6/2012. **II.4**) **Offerte pervenute**. 40. **III.1**) **Data di aggiudicazione**. D.D. n. 1 del 11/2/2013, registrata all' indice generale in data 21/3/2013 con il n. 228. **III.3**) **Aggiudicatario**. Geom. Biagio Limone s.r.l., con sede legale in Napoli, p.z dei Martiri n. 30. **III.4**) **Valore finale dell' appalto**. € 167.015,22 di cui € 1.170,88 per oneri di sicurezza, oltre IVA. Il presente avviso è pubblicato all' Albo Pretorio, su sito informatico, sul B.U.R. Campania.

Napoli, 15/07/2013 **il Dirigente** (dott.sa R. Sivo)

COMUNE DI NAPOLI – Servizio C.U.A.G., Gare Lavori **- Esito - Lavori di manutenzione ordinaria, per il biennio 2012-2014, delle strade piazze viali e loro pertinenze ricadenti nell' ambito dei quartieri Pianura e Soccavo. Cod. F 95.**

Avviso di Aggiudicazione Definitiva

I.1) Amministrazione aggiudicatrice. Comune di Napoli, IX Municipalità “Pianura, Soccavo”, Servizio attività Tecniche, piazza Giovanni XXIII n. 2. I.2) Oggetto ed entità dell' appalto. Lavori di manutenzione ordinaria, per il biennio 2012-2014, delle strade piazze viali e loro pertinenze ricadenti nell' ambito dei quartieri Pianura e Soccavo (D.C.M. n. 18 del 2/12/2011; D.D. n. 38 del 19/12/2011), per l' importo a base d' asta di € 890.552,93 di cui € 5.066,61 per oneri di sicurezza non soggetti a ribasso, oltre IVA; CUP: B66G11000250004; C.I.G.: 37097896B9. II.1) Tipo di procedura. Aperta. II.2) Criterio di aggiudicazione. Prezzo più basso, mediante ribasso percentuale sull' elenco prezzi. II.3) Pubblicazione bando di gara. G.U.R.I. n. 123 del 22/10/2012. II.4) Offerte pervenute. 12. III.1) Data di aggiudicazione. D.D. n. 5 del 11/2/2013, registrata all' indice generale in data 18/3/2013 con il n. 216. III.3) Aggiudicatario. COSMA s.r.l., con sede legale in Aversa (CE), via E.Corcione n. 63. III.4) Valore finale dell' appalto. € 535.054,08 di cui € 5.066,61 per oneri di sicurezza, oltre IVA.

il Dirigente (dott.sa R. Sivo)

COMUNE DI SALERNO - C.F. 8000000330656 – Partita IVA 00263650657 - **Esito di gara - "Intervento di riqualificazione e di arredo dell'arenile di S. Teresa".**

Ai sensi del D.Lgs. n. 163/'06 e s.m.i. **si rende noto** :

- **che** é stata espletata la gara d'appalto per i lavori "Intervento di riqualificazione e di arredo dell'arenile di S. Teresa". **Importo** a base d'asta ***€ 2.123.060,25=, comprensivo di € 16.907.54= per oneri di sicurezza non soggetti a ribasso ,oltre IVA. CIG. 4986302A92 - CUP. I53E13000010002.***
Settore proponente : Settore Impianti e Manutenzioni – Servizio Manutenzione Infrastrutture.
Finanziamento: Programma FESR 2007/2013 – Programma Integrato Urbano Più Europa asse 6 – Obiettivo Operativo 6. 1 – Autorità cittadina di Salerno – Atto agg. Del Programma Più Europa – Bilancio Comunale. Il Responsabile del Procedimento : Ing. Giovanni Micillo – C.F. MCL GNN 63M31F839U.
Tempo : 150 gg. naturali e consecutivi decorrenti dalla data di consegna lavori;
- **che** l'affidamento dei lavori di cui trattasi è avvenuto con procedura aperta ai sensi dell'art. 55, comma 5 del D. Lgs. n. 163 del 12.04.06 e s.m.i. e con il criterio dell' offerta economicamente più vantaggiosa ai sensi dell'art. 83 del citato D. Lgs. n. 163/06 e s.m.i ;
- Presentazione offerte : giorno 22/04/2013;
- **che** sono pervenute n. 9 (nove) offerte e precisamente :
1) Mauro Raucci Costruzioni - P.IVA n. 02518500612 , 2) ATI Consorzio CO.C.E.R.- Capogruppo - Salerno Kontrol srl –mandante – C.F. e P.IVA n. 03052120619, 3) Prima Appalti srl – C.F. / P. IVA n. 08546231005, - 4) Andreozzi Costruzioni srl – C.F. e P. IVA n. 02909560654 , - 5) A.T.I. Phoebus Costruzionu srl – Capogruppo – Idroelettrica S.p.A. Mandante – P.IVA n. 05035661213, 6) Impresa Edile Di falcone Pasquale srl - P. IVA n. 01367801212; 7) ATI Sacco Giovanni srl - Capogruppo – A.M. Costruzioni srl – mandante – C.F. e P.IVA n. 04195380656; 8) Felco Costr.ni Generali srl - C.F. e P. IVA n. 04669431217, 9) Russo Costruzioni s.a.s di Russo Geom Vincenzo & C. – P. IVA n. 02466460652; -
- **che** sono state escluse n. 2 Imprese e precisamente: A.T.I. Consorzio CO.C.ER. – Salerno Kontrol srl e l' A.T.I. Phoebus Costruzioni srl – Idroelettrica S.p.A. - e che sono state ammesse alla valutazione tecnica le restanti n. 7 Imprese;
che hanno superato il punteggio minimo richiesto pari a 50/80, quale soglia di sbarramento per la valutazione tecnica, n. 2 Imprese;
- **che aggiudicataria della gara** è risultata l' A.T.I. Sacco Giovanni S.r.l.- Capogruppo e A.M. Costruzioni srl – Mandante " con sede in 84098 Pontecagnano Faiano alla via Mar Tirreno, 7 – C.F. e Partita I.V.A. n. 04195380656, per il ribasso offerto del 19,90% e, quindi per l'importo di € 1.703.935,861=, comprensivo di oneri per la sicurezza in € 16.907,540= non soggetti a ribasso, oltre IVA.

Il Direttore del Settore Avvocatura
- Avv. Aniello Di Mauro -

Comune di Caserta
Settore Attività Produttive

BANDO DI CONCORSO PUBBLICO PER L'ASSEGNAZIONE DI NUMERO 2 LICENZE PER L'ESERCIZIO DEL SERVIZIO DI TAXI

IL SINDACO

Premesso che con deliberazione di Giunta comunale n. 39 del 06/12/2011 è stato approvato il Regolamento Comunale per la disciplina degli autoservizi pubblici non di linea, taxi, noleggio con conducente;
Vista la Delibera della Giunta Comunale n. 1093/4 del 12/11/68 ratificata in Consiglio Comunale con n. 179/69 che approvava in 24 il numero dei taxi di Caserta;
Rilevato che l'Amministrazione Comunale intende assegnare due nuove licenze di taxi attraverso bando di concorso pubblico a titolo gratuito, sulla base di quanto disposto dal regolamento comunale per la disciplina degli autoservizi pubblici non di linea e dalla Delibera di G.C. n. 2 del 03/01/2013;
Vista la L. 15 gennaio 1992, n. 21 - il D.Lgs 285/92 Codice della Strada e D.P.R. 495/92 regolamento di attuazione;
Viste le Delibere della Regione Campania n. 301 del 26/01/01 – n. 474 del 02/02/01 – n. 627 dell'8/02/01 – n. 841 del 23/02/01;

RENDE NOTO

- è indetto concorso pubblico per l'assegnazione di n. 2 licenze per l'esercizio del servizio di taxi.
- Modalità e termini di presentazione della domanda :
  La domanda di ammissione al concorso, redatta e compilata in carta semplice, indirizzata al Sindaco, sottoscritta dal richiedente, che allegherà copia di un documento di identità in corso di validità, dovrà pervenire all'Ufficio Protocollo del Comune di Caserta in Piazza Vanvitelli entro trenta giorni dalla data di pubblicazione del presente bando all'Albo Pretorio comunale e sul sito internet del Comune di Caserta all'indirizzo: www.comune.caserta.it, nonché sul Bollettino Ufficiale della Regione Campania - Serie Concorsi.
  Qualora tale termine coincida con un giorno non lavorativo, lo stesso dovrà intendersi prorogato automaticamente al primo giorno lavorativo. Saranno considerate prodotte in tempo utile le domande spedite a mezzo raccomandata con avviso di ricevimento entro il termine di scadenza del presente bando, pervenute entro e non oltre il quindicesimo giorno successivo a quello di scadenza. A tal fine farà fede la data del timbro dell'ufficio postale di spedizione.
  La busta dovrà indicare la dicitura "domanda di partecipazione a concorso per l'assegnazione di licenze taxi".
  Le domande presentate prima della pubblicazione del presente bando o pervenute oltre il termine come sopra stabilito non saranno prese in considerazione.
  L'Amministrazione comunale non assume responsabilità per la dispersione di comunicazioni, dipendente da mancanza o inesatta indicazione del recapito da parte del concorrente, oppure da mancata o tardiva comunicazione del cambiamento dell'indirizzo indicato nella domanda, né per eventuali disguidi postali o comunque imputabili a fatto di terzi, caso fortuito o forza maggiore.
  L'Amministrazione comunale garantisce pari opportunità tra uomini e donne per l'accesso e lo svolgimento del concorso, secondo quanto previsto dalla L. 10 aprile 1991, n. 125 e dall'art. 57 del D.Lgs. 30 marzo 2001, n. 165.

- Domanda di partecipazione e dichiarazioni

  Nella domanda di partecipazione al concorso, il richiedente, pena esclusione, sotto la propria personale responsabilità e consapevole delle sanzioni penali previste dall'art. 76 del D.P.R. 28 dicembre 2000, n.

445, per le ipotesi di falsità in atti e di dichiarazioni mendaci, deve dichiarare il possesso dei seguenti requisiti alla data di scadenza del termine per la presentazione delle domande di partecipazione:

1. cognome e nome, data e luogo di nascita, residenza e codice fiscale;
2. possesso della cittadinanza italiana, ovvero possesso della cittadinanza di uno degli Stati membri dell'Unione Europea (nel qual caso l'interessato dovrà dimostrare di avere un'adeguata conoscenza della lingua italiana);
3. il Comune nelle cui liste elettorali è iscritto, ovvero i motivi della non iscrizione o della cancellazione dalle liste elettorali stesse;
4. di non aver riportato una o più condanne definitive a pene detentive complessivamente superiore ai due anni per delitti non colposi contro la persona, il patrimonio, la pubblica amministrazione e di buon costume e per i delitti di mafia oppure non sia sottoposto a provvedimento esecutivo derivante dalle misure di prevenzione previste dalla normativa vigente per i delitti sopra indicati, salvo non sia intervenuta amnistia o riabilitazione;
5. di essere iscritto nel ruolo dei conducenti di cui all'art. 6 della legge 15/01/1992, n° 21 presso una delle C.C.I.A.A. della Regione Campania;
6. di non essere titolare di altra concessione amministrativa e, di non svolgere con carattere di continuità e professionalità altra attività;
7. Indirizzo e recapito telefonico, presso cui sarà inviata qualsiasi comunicazione relativa al concorso;
8. titoli preferenziali di cui dispone per l'assegnazione della licenza, allegando la relativa documentazione o autocertificandone il possesso.

- Documentazione da allegare alla domanda di partecipazione

  Il candidato deve allegare alla domanda di partecipazione al concorso i seguenti documenti:

  1) ricevuta comprovante il versamento della tassa di concorso di Euro 50,00 da effettuarsi entro il termine di scadenza del presente bando, a mezzo vaglia postale intestato alla Tesoreria Comunale ccp n. 13806815 oppure tramite bonifico bancario codice IBAN: IT27S 051 4214 9001 3057 1045 245, indicando nella causale del versamento “Tassa di concorso per l'assegnazione di licenza taxi”;
  2) fotocopia della carta di identità;
  3) fotocopia della patente di guida di categoria B o superiore;
  4) se cittadino straniero appartenente ad uno Stato membro dell'Unione Europea, attestazione rilasciata da istituzione scolastica pubblica o privata legalmente riconosciuta, che comprovi la conoscenza della lingua italiana;
  5) certificato di abilitazione professionale, di categoria sufficiente per la conduzione di autopubbliche da piazza di cui all'art. 116, comma 8 del vigente Codice della Strada;
  6) certificazione di iscrizione al Ruolo dei Conducenti previsto dall'art. 6 della legge n° 21/1992;

- Composizione della Commissione esaminatrice

  La Commissione esaminatrice incaricata dello svolgimento della procedura concorsuale di cui al presente bando, presieduta dal Dirigente del Settore Attività Produttive o suo delegato, sarà composta, così come previsto dall'art. 9 del D.P.R. 9 maggio 1994, n. 487, e dall'art. 35 del D.Lgs. 30 marzo 2001, n. 165, da tecnici ed esperti di provata competenza nelle materie oggetto del concorso, nominati con apposito provvedimento adottato dalla Giunta comunale, scelti tra funzionari delle amministrazioni, docenti ed estranei alle medesime, che non siano componenti dell'organo di direzione politica dell'amministrazione, che non ricoprano cariche politiche e che non siano rappresentanti sindacali o designati dalle confederazioni ed organizzazioni sindacali o dalle associazioni professionali.
  Almeno un terzo dei posti di componente della Commissione di concorso, salva motivata impossibilità, sarà riservato alle donne, in applicazione dell'art. 57, comma 1, lettera a) del D.Lgs. 30 marzo 2001, n. 165.

Titoli preferenziali

Ai fini dell'attribuzione del punteggio di merito costituirà titolo preferenziale:

1) l'aver esercitato, nell'ultimo quinquennio, l'attività di conducente in qualità di collaboratore familiare o di sostituto del titolare della licenza taxi o dell'autorizzazione di autonoleggio, nonché in qualità di dipendente di una impresa autorizzata al servizio di noleggio con conducente o di sostituto del dipendente medesimo, per un periodo complessivo di anzianità di almeno un semestre e massimo 10 semestri; valutazione per ogni semestre maturato: 6 punti.
2) Essere associati in forma cooperativa o di consorzio di imprese esercitanti: 3 punti;
3) La residenza nel Comune di Caserta: 4 punti;
4) l'impegnarsi ad utilizzare veicoli:
a) ecologici, con motore alimentato a metano, gpl o ibrido (benzina/diesel abbinato a motore elettrico) e attrezzati al trasporto dei disabili: 25 punti
b) ecologici, con motore alimentato a metano, gpl o ibrido (benzina/diesel abbinato a motore elettrico, minimo Euro 5): 20 punti
c) attrezzati al trasporto dei disabili: 20 punti
5) Diploma riconosciuto dall'Ente Regione di conoscenza di una lingua straniera: 10 punti

Prova d'esame

La prova selettiva d'esame consisterà nella risoluzione di appositi quiz a risposta chiusa su scelta multipla in relazione ai seguenti argomenti:

- disposizioni legislative, regolamentari ed amministrative applicabili alla circolazione, alla sicurezza della circolazione, alla prevenzione degli incidenti, nonché alle misure da prendersi in caso di incidente;
- elementari cognizioni per la prestazione di soccorso alle persone in caso di incidente;
- norme per la manutenzione dei veicoli, per il collaudo e 1'immatricolazione;
- cognizione dei principi applicabili in materia di assicurazione, contabilità commerciale e fiscale, regime delle tariffe, prezzi e condizioni di trasporto:
- conoscenza del vigente regolamento per il servizio di autopubblica da piazza del Comune di Caserta;
- conoscenza della toponomastica, delle località di interesse turistico e di altre infrastrutture di grande attrazione del Comune di Caserta e delle principali strutture pubbliche e private adibite a servizi commerciali ricettivi e di interesse turistico del Comune di Caserta, nonché delle linee di trasporto urbane ed extraurbane su gomma e rotaia;

Conseguiranno l'idoneità e saranno inseriti in graduatoria coloro che otterranno un punteggio di almeno 21/100 nella prova scritta.
Il giorno, l'ora e la sede in cui si svolgerà la prova scritta verrà comunicata ai candidati ammessi tramite lettera raccomandata RR.
Saranno ammessi a partecipare alla prova selettiva i candidati che avranno documentato la titolarità della patente di guida categoria B o superiore, del Certificato di Abilitazione Professionale per guida taxi e dell'iscrizione al Ruolo dei Conducenti di cui all'art. 6 della legge n° 21/1992, presso una delle Camere di Commercio o di analoghi elenchi istituiti presso altri stati dell'Unione Europea.
I candidati dovranno presentarsi muniti di idoneo documento di identità personale.
L'assenza del concorrente alla data e/o ora di effettuazione della prova sarà considerata come rinuncia al concorso.

Graduatoria

La graduatoria di merito verrà redatta sulla base del punteggio conseguito nella prova selettiva d'esame.
La graduatoria, finalizzata all'assegnazione delle licenze per l'esercizio del servizio di autopubblica da piazza, sarà approvata dal Presidente della Commissione, pubblicata all'Albo Pretorio del Comune di Caserta e consultabile anche sul sito internet del Comune all'indirizzo: www.comune.caserta.it.
La graduatoria per l'assegnazione delle licenze di esercizio, avrà validità tre anni o fino all'esaurimento delle stesse.
Dalla data di pubblicazione di detti avvisi decorrerà il termine per eventuali impugnative.

Assegnazione della licenza

Il Dirigente del Settore Attività Produttive, provvederà all'assegnazione delle licenze.

E' fatto obbligo ai titolari delle licenze, sotto pena di decadenza, di provvedere al ritiro della stesse e di iniziare l'attività non oltre 90 giorni dalla notifica dell'avvenuto rilascio, salvo proroga di altri 90 giorni, concessa dal Dirigente del Settore Attività Produttive, per comprovati e giustificati motivi.
La consegna della licenza all'interessato resta tuttavia subordinata:

- alla prova della proprietà o della disponibilità in leasing di un autoveicolo idoneo all'espletamento del servizio di taxi. Nel caso in cui l'interessato abbia assunto l'impegno di attrezzare il veicolo (ecologico e/o trasporto dei diversamente abili), il veicolo dovrà risultare così attrezzato.
- alla dimostrazione di aver contratto regolare polizza di assicurazione per la responsabilità civile e contro i rischi a persone, animali o cose trasportate, secondo le vigenti disposizioni di legge in materia;
- alla regolarità della carta di circolazione del veicolo, adibito a servizio pubblico da piazza, come prescritto dalle norme di legge in funzione delle previste visite di revisione e/o aggiornamento.

Trattamento dei dati personali

Con riferimento alle disposizioni di cui al D.Lgs. 30 giugno 2003, n. 196 "Codice in materia di protezione dei dati personali", i dati forniti dai candidati per la partecipazione al concorso in oggetto potranno essere inseriti in banca dati e trattati, nel rispetto degli obblighi previsti dalla predetta normativa, per i necessari adempimenti che competono al Settore Attività Produttive e alla Commissione esaminatrice in ordine alle procedure di esame.
I dati personali in questione saranno trattati nel rispetto delle disposizioni di legge e con l'impiego di misure di sicurezza atte a garantire la riservatezza dei soggetti interessati.

Responsabile del procedimento
Ai sensi della legge 241/1990, si precisa che il responsabile del procedimento è l'Ing. Carmine Sorbo Dirigente del Settore Attività Produttive del Comune di Caserta.
Per eventuali informazioni gli interessati possono rivolgersi all'ufficio Trasporti del Comune di Caserta, nei seguenti orari di apertura al pubblico: dal Martedì al Giovedì dalle ore 9.00 alle ore 12.00, il martedì ed il giovedì pomeriggio dalle ore 15.00 alle ore 17.00.
telefono: 0823 273611 fax: 0823 214155 indirizzo e-mail: ufficiotrasporti@comune.caserta.it

IL Dirigente
Ing. Carmine Sorbo

L'Assessore
Emilio Caterino

IL Sindaco
Dr. Pio Del Gaudio

Comune di Caserta
Settore Attività Produttive

FAC-SIMILE

DOMANDA DI PARTECIPAZIONE AL BANDO DI CONCORSO PER TITOLI E PER ESAME, PER L'ASSEGNAZIONE DI N°2 LICENZE TAXI

Il sottoscritto _____ nato a _____ (Prov. di ____)
il _____ cittadinanza _____ Codice Fiscale _____
residente a _____ (Prov. di ____) via _____ n. _____
_____ tel. _____

CHIEDE

di essere ammesso a partecipare al bando pubblico di concorso per titoli e per esame per l'assegnazione di n. 2 licenze per l'esercizio del servizio di taxi, A tal fine

DICHIARA

sotto la propria personale responsabilità e consapevole delle sanzioni penali previste dall'art. 76 del D.P.R. 28 dicembre 2000, n. 445, per le ipotesi di falsità in atti e di dichiarazioni mendaci, quanto segue:

1) possesso della cittadinanza italiana, ovvero possesso della cittadinanza di uno degli Stati membri dell'Unione Europea;
2) il Comune nelle cui liste elettorali è iscritto, ovvero i motivi della non iscrizione o della cancellazione dalle liste elettorali stesse;
3) di non aver riportato una o più condanne irrevocabili alla reclusione in misura complessivamente superiore ai due anni per delitti non colposi contro la persona, il patrimonio, la pubblica amministrazione, la moralità pubblica ed il buon costume e per delitti di mafia, salvo che sia intervenuta la riabilitazione ovvero una misura di carattere amministrativo con efficacia riabilitativa;
4) di non essere sottoposto con provvedimento esecutivo ad una delle misure di prevenzione previste dalla normativa vigente per delitti non colposi contro la persona, il patrimonio, la pubblica amministrazione, la moralità pubblica ed il buon costume e per delitti di mafia, salvo che sia intervenuta la riabilitazione ovvero una misura di carattere amministrativo con efficacia riabilitativa;
5) indirizzo, con recapito telefonico, presso cui deve essere inviata qualsiasi comunicazione relativa al presente concorso
6) di essere in possesso del prescritto titolo abilitativo alla guida;
7) di essere inscritto nel ruolo dei conducenti di cui all'art.6 della Legge 15.01.1992, n.21 istituito presso la C.C.I.A.A. di , al n._____ in data _____;

8) di non essere titolare di altra licenza per l'esercizio del servizio di taxi e/o autorizzazione per il servizio di noleggio di autovettura con conducente rilasciata da qualsiasi Comune italiano;
9) di non avere trasferito la precedente licenza per il servizio di taxi nei cinque anni precedenti;
10) di avere la disponibilità del veicolo da adibire al servizio taxi (in proprietà o in leasing) oppure di impegnarsi ad acquistare un'autovettura idonea all'espletamento del servizio;
11) i titoli preferenziali di cui dispone per l'assegnazione dell'autorizzazione, allegando la relativa documentazione o autocertificandone il possesso, ovvero di utilizzare per il servizio un veicolo:
    • ecologico alimentato a metano o Gpl attrezzato per il trasporto dei disabili
    • l'aver esercitato, nell'ultimo quinquennio, l'attività di conducente in qualità di collaboratore familiare o di sostituto del titolare della licenza taxi o dell'autorizzazione di autonoleggio, nonché in qualità di dipendente di una impresa autorizzata al servizio di noleggio con conducente o di sostituto del dipendente medesimo, per un periodo complessivo di anzianità di almeno un semestre e massimo 10 semestri; (specificare il periodo)

Si allegano i seguenti documenti:
- fotocopia del documento di identità.

(elenco dei documenti)
……
……..

Data

Firma

Si informa, ai sensi dell'art.13 del Dlgs 196/2003, che i dati personali raccolti sono trattati esclusivamente per la definizione del presente procedimento e nei limiti stabiliti dalla legge e dai regolamenti.

fonte: http://burc.regione.campania.it

ASI CONSORZIO PER L'AREA DI SVILUPPO INDUSTRIALE DELLA PROVINCIA DI NAPOLI

AVVISO DI RETTIFICA

Si ripubblica nella parte terza dell'odierno BURC (05/08/2013), il regolamento per l'insediamento ed il monitoraggio degli insediamenti produttivi negli agglomerati dell'area di sviluppo industriale della provincia di Napoli, gia' presente sul BURC n°41 del 29/07/2013, sprovvisto della numerazione dei commi degli articoli, che sono riportati in questa nuova edizione.

Oggetto: ASI CONSORZIO PER L'AREA DI SVILUPPO INDUSTRIALE DELLA PROVINCIA DI NAPOLI Codice fiscale 80045420637 – Decreto n°132 del 26/07/2013 - Regolamento consortile per l'insediamento ed il monitoraggio degli insediamenti produttivi negli agglomerati dell'Area di Sviluppo Industriale della Provincia di Napoli.

PREMESSO che:

- il Consorzio ASI di Napoli gestisce sette agglomerati industriali individuati nel P.R.T. adottato con decreto del Presidente del Consiglio dei Ministri in data 14.10.1968, pubblicato sulla G.U.R.I. n. 294 del 19.11.1968, e ss.mm.ii.: Acerra, Caivano, Casoria-Arzano-Frattamaggiore, Foce del Sarno, Giugliano-Qualiano, Nola-Marigliano e Pomigliano d'Arco;
- nell'ambito dei propri compiti istituzionali ed in attuazione della L.R. 13 agosto 1998 n. 16 e del vigente statuto consortile, approvato dal Consiglio Regionale della Campania con deliberazione n. 210/04 del 18.03.2003, il Consorzio provvede direttamente all'acquisizione delle aree ricadenti negli agglomerati industriali dallo stesso gestiti al fine di cederle ad imprese che posseggano idonei requisiti, previa la progettazione e realizzazione delle necessarie opere di infrastrutturazione primaria;
- i mezzi finanziari del Consorzio ASI di Napoli sono costituiti, ai sensi dell'art. 6 della L.R. n.16/1998 e dell'art. 5 dello statuto consortile, dai corrispettivi conseguenti alle attività istituzionali dell'Ente e da ogni altro provento collegato alle stesse, tra cui la vendita delle aree;
- che ai sensi dell'art. 4 dello Statuto del Consorzio ASI di Napoli "la cessione dei terreni di proprietà del Consorzio sarà effettuata a tutte le imprese che intendano realizzare nuove iniziative nel comprensorio sulla base di condizioni preventivamente fissate per le singole zone";

CONSIDERATO che

- il Consorzio intende assegnare i terreni che sono già nella sua disponibilità e quelli da acquisire a seguito di procedure di revoca dell'assegnazione e/o procedure espropriative;
- l'assegnazione deve essere effettuata secondo criteri di trasparenza ed obiettività e che, a tal fine è stato predisposto apposito regolamento che disciplina le procedure, le modalità ed i criteri premiali di assegnazione delle aree, nonchè di monitoraggio delle stesse;

ATTESO che

- con nota prot. n. 1885 del 10.05.2013, è stato trasmesso, altresì, copia dello schema di regolamento alle Strutture Regionali competenti, per ogni eventuale contributo e/o osservazione in merito;

RITENUTO che

- occorre approvare il regolamento che disciplini le modalità, le procedure ed i termini per l'assegnazione delle aree ed il monitoraggio delle stesse;

VISTI

- il PRT del Consorzio ASI, adottato con decreto del Presidente del Consiglio dei Ministri in data 14.10.1968;
- la Legge Regionale 16 del 13 agosto 1998;
- lo Statuto Consortile, approvato dal Consiglio Regionale della Campania con deliberazione n. 210/04 del 18.03.2003;

D E C R E T A

per tutto quanto in premessa indicato, che qui si intende integralmente riportato:

- di approvare il regolamento consortile relativo all'assegnazione delle aree negli agglomerati ASI ed al monitoraggio delle stesse, che allegato al presente decreto, ne forma parte integrante;
- di trasmettere il presente provvedimento, alle competenti strutture della Regione Campania per ogni eventuale valutazione e al Collegio dei Revisori dei Conti per quanto di competenza;

- di prevedere che tale regolamento, che annulla e sostituisce ogni altra provvedimento del Consorzio ASI avente il medesimo oggetto, entra in vigore dalla data di pubblicazione sul BURC.

IL DIRETTORE
(Dott. Angelandrea Falcone)

IL COMMISSARIO STRAORDINARIO
(dott. Antonio Marchiello)

Regolamento per l'insediamento ed il monitoraggio degli insediamenti produttivi negli agglomerati dell'area di sviluppo industriale della Provincia di Napoli.

INDICE

PARTE I

– NORME GENERALI –

ART. 1 – *(Oggetto)*
ART. 2 – *(Definizioni)*
ART. 3 – *(Principi generali e finalità)*
ART. 4 – *(Modalità di esercizio delle competenze)*
ART. 5 – *(Destinazione delle aree e degli immobili e loro alienabilità)*
ART. 6 – *(Realizzazione, riqualificazione e gestione delle opere di urbanizzazione e relative servitù)*

PARTE II

INSEDIAMENTO PRODUTTIVO SU IMMOBILI DA ASSEGNARE –

ART. 7 – *(Promozione degli insediamenti produttivi)*
ART. 8 – *(L'assegnazione)*
ART. 9 – *(Il prezzo di assegnazione)*
ART. 10 – *(Modalità di presentazione dell'istanza d'insediamento)*
ART. 11 – *(Il procedimento di assegnazione)*
ART. 12 – *(Criteri premiali di assegnazione)*
ART. 13 – *(Il contratto di assegnazione)*
ART. 14 – *(Permessi ed autorizzazioni)*
ART. 15 – *(Varianti)*
ART. 16 – *(Variazioni del contratto)*
ART. 17 – *(Decadenza a seguito di revoca o rinuncia volontaria)*
ART. 18 – *(Riacquisizione per inattività)*

PARTE III

INSEDIAMENTO PRODUTTIVO SENZA ASSEGNAZIONE DI IMMOBILI –

ART. 19 – *(Procedimento di insediamento senza assegnazione)*
ART. 20 – *(Istruttoria e valutazione del progetto)*
ART. 21 – *(Nulla osta all'insediamento, parere titolo edilizio e stipula convenzione)*
ART. 22 – *(Contratto di cessione)*
ART. 23 – *(Permessi ed autorizzazioni)*
ART. 24 – *(Varianti)*
ART. 25 – *(Modifica del contratto di cessione)*
ART. 26 – *(Riacquisizione e decadenza)*
ART. 27 – *(Norma transitoria)*

PARTE I
– NORME GENERALI –
Art.1
(Oggetto)

1. Le presenti disposizioni regolano il procedimento di insediamento e/o ampliamento di attività produttive negli agglomerati disciplinati dal Piano Regolatore Territoriale dell'Area di sviluppo industriale della Provincia di Napoli, nonché di quelle ricadenti nei comuni in cui detto piano ha validità ed efficacia, in attuazione delle funzioni istituzionali del Consorzio ASI della Provincia di Napoli di promuovere nell'ambito degli agglomerati industriali, delle aree, delle zone e dei nuclei di sviluppo industriale attrezzati, le condizioni necessarie per la creazione e lo sviluppo di attività imprenditoriali, provvedendo:
   - all'adozione del Piano regolatore delle aree e dei nuclei industriali e delle sue varianti, con l'indicazione delle opere di urbanizzazione e degli impianti e delle infrastrutture idonee ad assicurare la tutela dell'ambiente;
   - alla assegnazione di aree e di immobili, mediante l'espropriazione delle stesse o la loro riacquisizione, da destinare all'insediamento di attività produttive attraverso procedure di evidenza pubblica, previa valutazione dei progetti d'impresa ai sensi delle norme di attuazione del vigente Piano regolatore e del presente regolamento;
   - alla realizzazione e gestione delle opere di urbanizzazione, delle infrastrutture, degli impianti e dei servizi necessari all'insediamento delle attività;
   - al rilascio delle autorizzazioni ed alla stipula dei contratti per la fruizione dei servizi avente carattere funzionale all'utilizzo produttivo delle aree e degli immobili assegnati;
   - al monitoraggio della destinazione produttiva delle aree e degli immobili rispetto alle finalità per le quali sono assegnati, alle condizioni previste negli atti di assegnazione, alle norme del Piano regolatore, nonché del presente regolamento e dei regolamenti e contratti specifici relativi alla fornitura dei servizi consortili.
2. Al fine di agevolare le procedure insediative l'Ente promuove:
   - intese collaborative con le strutture comunali competenti in materia di Sportello unico per le attività produttive e di Sportello unico per l'edilizia, nonché con gli altri enti e soggetti competenti in materia di autorizzazioni e servizi di carattere ambientale, idrico e fognario, sicurezza e di servizi energetici;
   - azioni promozionali e di assistenza rivolte alle imprese interessate, anche mediante il coinvolgimento delle associazioni categoriali di settore maggiormente rappresentative.
3. Il Consorzio ASI espleta tali attività in conformità alle previsioni del Piano Regolatore Territoriale delle aree e dei nuclei industriali vigente, dei piani di settore dell'Ente, nonché degli indirizzi di politica settoriale e produttiva per i Consorzi ASI emanati dalla Giunta della Regione Campania.
4. Per quanto non previsto dal presente Regolamento si rinvia :
   - alle norme tecniche d'attuazione del Piano Regolatore Territoriale del Consorzio ASI di Napoli;
   - alla Legge Regionale Campania 13 agosto 1998, n. 16 e s.m.i.;
   - alla L. 241/90 e s.m.i.;
   - alle norme del codice civile;
   - alle altre norme statali e regionali applicabili in materia.

ART. 2
(Definizioni)

1. Ai fini del presente regolamento si intende per:
   a) Attività produttiva: attività come classificate dalla tabella ATECO 2007 e compatibili con le destinazioni delle zone come disciplinate dal vigente P.R.T. A.S.I;
   b) Azienda artigiana: impresa iscritta all'Albo delle imprese artigiane;
   c) Avvio attività produttiva: l'inizio dell'attività comunicata al Registro delle imprese tenuto dalla C.C.I.A.A. di Napoli ai sensi dell'art. 5 comma 2 del D.P.R. n.160/2010;
   d) Categorie produttive: singole attività come classificate della tabella ATECO 2007;
   e) Cessione: trasferimento a terzi, anche parzialmente, della proprietà o disponibilità, derivante dalla titolarità di altro diritto reale anche diverso dalla proprietà e/o diritto obbligatorio che consenta il legittimo utilizzo del bene ai fini dell'attività produttiva, dell'insediamento da parte dell'impresa assegnataria che ha ultimato i lavori ed avviato l'attività produttiva.
   f) Contratto di assegnazione: atto pubblico o scrittura privata autenticata con cui viene assegnato in proprietà o godimento o locazione finanziaria l'immobile da parte del Consorzio ASI di Napoli all'impresa insedianda;

g) Decadenza: procedimento con il quale vengono meno gli effetti del nulla osta all'insediamento;
h) Edificio produttivo/opificio: edificio destinato all'esercizio dell'attività produttiva;
i) Ente: Consorzio A.S.I. di Napoli;
j) Insediamento produttivo: complesso di edifici/opifici, manufatti e impianti, compreso le aree esterne, costituenti un'unica unità funzionale conforme al Piano Regolatore Territoriale ASI, destinato all'esercizio di attività produttive da parte del soggetto insediando;
k) Mutamento di destinazione d'uso: mutamento della destinazione produttiva dell'opificio che comporta il passaggio da una categoria ad una differente, realizzabile con o senza opere edili. Il mutamento d'uso di un immobile deve, in ogni caso, avvenire nel rispetto delle destinazioni funzionali ammesse per le varie zone omogenee nonché nel rispetto delle vigenti norme tecniche di attuazione del PRT ASI;
l) Nulla-osta al progetto di insediamento: provvedimento di approvazione del progetto di insediamento che abilita l'iniziativa produttiva in area consortile, rilasciato sulla base dell'attestazione di conformità alle norme del P.R.T. A.S.I.;
m) Procedure di evidenza pubblica: attivata dall'Ente per l'individuazione delle imprese assegnatarie di lotti e/o manufatti destinati all'insediamento produttivo;
n) Revoca: provvedimento con il quale vengono meno gli effetti dell'assegnazione;
o) Rinuncia: atto di recesso dall'assegnazione;
p) Soggetto insediando: impresa che, costituita nelle forme giuridiche disciplinate dal codice civile, intenda esercitare un'attività produttiva da insediare negli agglomerati gestiti dall'Ente;
q) Titolo di disponibilità: titolo giuridico che abilita l'impresa al godimento di beni con facoltà di poterlo utilizzare e/o trasformare per quanto occorrente ai fini dell'iniziativa produttiva;
r) Titolo di proprietà: titolo giuridico comprovante la legittima appartenenza del bene al patrimonio dell'impresa;
r) Preliminare: titolo giuridico risultante da atto formalmente registrato rivolto agli effetti giuridici sub lett. q) ed r) che, per ragioni legali e/o negoziali, non hanno ancora efficacia definitiva;
s) Ultimazione dei lavori: completamento delle opere civili previste dal titolo edilizio comprovato dalla dichiarazione d'ultimazione dei lavori, prodotta al Comune in conformità alle previsioni del titolo edilizio.

Art. 3

(Principi generali e finalità)

1. In attuazione delle competenze previste dalla L.R. n. 16/1998 e dal vigente Statuto, l'Ente:
   a) valuta l'interesse ad assentire l'insediamento di nuove iniziative produttive o di ampliamento di quelle esistenti, perseguendo le finalità di sviluppo economico produttivo dei territori interessati;
   b) accerta la conformità dei progetti attuativi degli interventi di cui alla lettera a) del presente articolo alle norme del PRT;
   c) autorizza l'utilizzo delle infrastrutture e dei servizi gestiti dall'Ente.
2. L'insediamento delle iniziative produttive avviene mediante nuova edificazione e/o riutilizzo di manufatti esistenti in riferimento:
   a) ad aree ed opifici, già di proprietà e/o nella disponibilità dell'Ente, o per i quali occorre attivare procedure di esproprio e/o di riacquisizione anche coattiva, da assegnare a seguito di procedura di evidenza pubblica in proprietà o altro diritto reale e/o di godimento in favore di soggetti imprenditoriali;
   b) ad edifici conformi al piano di lottizzazione ed urbanizzazione dell'Ente già di proprietà e/o nella disponibilità del soggetto proponente, acquisita nel rispetto delle prescrizioni del presente regolamento e/o degli adempimenti degli impegni assunti nel contratto o convenzione di assegnazione dell'alienante, qualora non sussistano le condizioni giuridiche per l'Ente di procedere all'esproprio, acquisizione bonaria o riacquisizione coattiva.

Art. 4

(Modalità di esercizio delle competenze)

1. In conformità a quanto previsto dalle norme del PRT ASI, all'Ente sono demandati l'esame e l'approvazione preliminare dei progetti di impianti, di loro ampliamenti, adeguamenti e sistemazioni e delle costruzioni annesse, i quali devono essere presentati completi di tutti i particolari e accompagnati da una relazione illustrativa del ciclo di lavorazione, dei sistemi di smaltimento e di depurazione dei solidi, liquidi e gassosi.
2. Per i progetti relativi ad impianti ed edifici da realizzarsi nell'ambito degli agglomerati, con caratteristiche esecutive, comprensivi delle sistemazioni esterne e delle opere di recinzione del lotto, il rilascio del titolo edilizio è subordinato all'approvazione dell'Ente.

3. Per quanto concerne gli impianti industriali non ricadenti nell'ambito degli agglomerati, l'approvazione preliminare riguarderà l'idoneità e l'opportunità delle iniziative, la loro localizzazione ed armonizzazione con le previsioni del piano.

Art. 5

(Destinazione delle aree e degli immobili e loro alienabilità).

1. Le aree e gli immobili sono destinati esclusivamente all'insediamento delle iniziative produttive approvate dall'Ente ai sensi dell'art. 4 e nel rispetto dei termini e delle condizioni fissate nell'atto di assegnazione, o fissate nel contratto di cui al successivo art.22.
2. Qualunque altra destinazione dell'area e dell'immobile, anche nel caso di alienazione a soggetti che esercitano l'attività di locazione finanziaria a favore di un soggetto diverso dall'originario assegnatario, potrà avvenire solo nel caso in cui l'impresa originariamente assegnataria abbia rispettato gli obblighi assunti in riferimento alla attività da esercitare ed all'occupazione da realizzare per un periodo di almeno cinque anni successivi alla sua messa in esercizio, e deve essere preventivamente approvata dall'Ente previa valutazione ai sensi del precedente art.4.

Art. 6

(Realizzazione, riqualificazione e gestione delle opere di urbanizzazione e relative servitù.)

1. L'Ente provvede alla programmazione, alla progettazione ed alla esecuzione delle opere di urbanizzazione, alla realizzazione delle infrastrutture, alla loro riqualificazione ed alla implementazione dei servizi necessari all'insediamento delle attività produttive, le cui spese non determinate a tariffa, sono ricomprese nel valore delle aree di assegnazione o nel caso di aree ed immobili già nella proprietà delle imprese secondo la quota di contribuzione calcolata in proporzione all'estensione delle aree occupate dalle stesse e determinata in sede di approvazione del piano triennale delle opere.
2. L'Ente si riserva il diritto senza alcun corrispettivo di imporre sugli spazi non coperti da edifici tutte le servitù che a suo insindacabile giudizio si rendono necessarie per lo sviluppo ed il potenziamento infrastrutturale degli agglomerati e dei servizi necessari all'insediamento, prevedendo tale diritto nell'atto di assegnazione, o nel caso di aree non assegnate dall'Ente ed acquisite legittimamente, nel contratto di cessione di cui al successivo art.22 da stipulare in sede di nulla osta all'insediamento.
3. L'Ente assicura la gestione e sorveglianza delle opere e delle infrastrutture e dei servizi consortili ai sensi di appositi regolamenti che disciplinano le modalità di attuazione di tali attività, i rapporti con le imprese, i criteri di contribuzione a carico delle stesse, le modalità di riscossione anche coattiva, le azioni conseguenti in caso di inadempimento al pagamento.
4. Le imprese insediate sono tenute a rispettare le prescrizioni per l'uso delle infrastrutture e dei servizi consortili oggetto dei regolamenti di cui al comma 3 del presente articolo e delle convenzioni che disciplinano i rapporti dell'Ente con i gestori delle infrastrutture, dei servizi energetici e di telecomunicazioni, e a dotarsi delle necessarie autorizzazioni.

PARTE II
– INSEDIAMENTO PRODUTTIVO SU IMMOBILI DA ASSEGNARE

ART. 7

(Promozione degli insediamenti produttivi)

1. In attuazione dell'art. 4 della L. R. n. 16/98 l'Ente promuove insediamenti produttivi in immobili di cui abbia acquisito la proprietà e disponibilità in via negoziale, mediante esproprio, acquisizione bonaria ovvero riacquisizione coattiva ai sensi delle norme vigenti, consistenti in lotti da destinare a nuova edificazione, nuovi opifici all'uopo realizzati ed attrezzati dall'Ente, opifici totalmente e/o parzialmente dismessi da ristrutturare e riconvertire conformi ai piani di lottizzazione ed infrastrutturazione.

Art. 8

(L'assegnazione)

1. L'assegnazione, nella forma di cessione in proprietà o in locazione, anche finanziaria, delle aree e degli immobili di cui all'art.7 destinati all'insediamento di nuove iniziative produttive o al loro ampliamento avviene con procedura concorsuale di evidenza pubblica attraverso l'emanazione di appositi bandi.
2. I bandi devono indicare:
   - gli immobili oggetto d'assegnazione, i titoli di proprietà o disponibilità, i valori di stima e le condizioni tecnico-giuridiche ed economico-finanziarie per l'assegnazione;
   - i requisiti soggettivi ed oggettivi che devono possedere le imprese ed i loro progetti per l'attuazione dell'iniziativa produttiva da insediare;

- la documentazione da produrre unitamente all'istanza d'assegnazione di cui al successivo art.10;
- i criteri di valutazione e le modalità per la formazione della graduatoria dei soggetti concorrenti, con l'indicazione dei punteggi attribuibili secondo quanto previsto dai successivi articoli.

ART. 9

(Il prezzo di assegnazione)

1. Il prezzo di assegnazione in proprietà viene fissato dall'Ente ed aggiornato periodicamente sulla base del valore venale del lotto dotato delle urbanizzazioni primarie necessarie e delle opere e servizi che lo rendono idoneo all'insediamento.
2. Nel caso di locazione, il canone annuo è determinato dalla remunerazione annua del valore per come determinato al comma precedente.
3. In riferimento alla procedura di esproprio e alla realizzazione di opere di urbanizzazione e dei servizi, è fatto obbligo alle imprese di procedere alla integrazione del valore di cui al comma 1, rispettivamente, di eventuali maggiorazioni derivanti dagli esiti di giudizi relativi alle indennità espropriative e dall'aggiornamento dei costi relative alle esecuzione delle opere e dei servizi che non sono ricomprese nel detto valore.

ART. 10

(Modalità di presentazione dell'istanza d'insediamento)

1. Il soggetto imprenditoriale che intenda attivare un insediamento ex novo e/o un ampliamento di attività esistente, con utilizzo di aree e/o immobili ricadenti nell'agglomerato consortile di proprietà dell'Ente o da acquisire in via coattiva, è tenuto a produrre, in conformità a quanto previsto dal bando di assegnazione, formale istanza corredata dalla documentazione amministrativa e tecnica, in particolare, contenente:
   - i requisiti soggettivi ed oggettivi per l'attuazione dell'iniziativa produttiva con indicazione della priorità dei lotti da destinare all'insediamento;
   - il progetto preliminare dell'insediamento produttivo con descrizione delle caratteristiche edilizie dello stabilimento, dell'attività produttiva, in particolare, per quanto attiene all'impatto ambientale, allo smaltimento dei rifiuti e delle acque, ai fabbisogni energetici e di telecomunicazioni, alla sicurezza degli impianti;
   - il piano dell'iniziativa dal quale si rilevi l'esperienza nel settore del soggetto promotore, la sostenibilità economico-finanziaria della stessa, con le indicazioni relative alle ricadute in termini occupazionali e di impatto sull'indotto, nonché degli altri elementi necessari all'applicazione dei criteri premiali di assegnazione di cui al successivo art.12;
   - dichiarazione di accettazione degli impegni relativamente ai termini e alle modalità per la costruzione dello stabilimento, della sua messa in esercizio, della destinazione del bene, dell'occupazione da realizzare, dell'utilizzo delle infrastrutture e dei servizi consortili, nonché delle clausole applicabili in caso di inadempimento, secondo lo schema di contratto adottato dall'Ente;
   - attestazione del pagamento degli oneri amministrativi in riferimento al procedimento in questione.

ART. 11

(Il procedimento di assegnazione)

1. Le istanze sono sottoposte, in ordine cronologico di presentazione, ad una fase di istruttoria tecnico amministrativa, nei termini e modalità fissati dal bando, da parte di apposita commissione che dovrà tener conto dei seguenti elementi essenziali:
   a) requisiti soggettivi ed oggettivi per l'esercizio dell'attività produttiva;
   b) conformità urbanistica del progetto edilizio, degli impianti necessari al rispetto delle norme ambientali e di sicurezza, adeguatezza delle infrastrutture e servizi consortili necessari alla realizzazione e gestione delle iniziative imprenditoriali anche ai fini dell'osservanza delle norme e regolamenti emanati da altri Enti ed applicabili alla specifica attività produttiva;
   c) corrispondenza del lay-out interno e degli impianti e macchinari alla tipologia di attività produttiva;
   d) esperienza nel settore del soggetto promotore, sostenibilità economico-finanziaria dell'iniziativa ed occupazione prevista.
2. In caso di esito positivo di ammissibilità rispetto ai requisiti di cui al comma 1 del presente articolo, viene espletata la valutazione comparativa secondo i criteri premiali di assegnazione di cui al successivo art. 12 applicando i punteggi definiti dal bando di assegnazione, sulla base della quale viene redatta ed approvata la graduatoria finale indicante gli immobili da assegnare che verrà pubblicata nelle forme previste dal bando.
3. Sulla base della graduatoria l'Ente trasmette l'assegnazione provvisoria all'interessato con invito a produrre, entro e non oltre i successivi novanta giorni dalla notifica, il progetto esecutivo

dell'insediamento produttivo di cui all'art.10 nonché l'ulteriore documentazione propedeutica alla stipula della contratto di assegnazione, decorsi i quali, senza che l'impresa riscontri il suddetto invito, l'istanza sarà archiviata.

4. L'Ente nel rispetto della graduatoria di cui al precedente comma 2 e degli adempimenti di cui al precedente comma 3 delibera, sulla base di attestazione della conformità di cui all'art. 11 comma 1 della L.R. n. 16/98, il nulla osta al progetto di insediamento ed all'allaccio alle infrastrutture, al quale è subordinato il rilascio del titolo edilizio del Comune e che vale quale parere per le successive e necessarie autorizzazioni di competenza di altri Enti per l'esercizio dell'attività produttiva. Inoltre, provvede all'assegnazione definitiva dell'immobile ed approva il contratto da sottoscrivere con l'impresa aggiudicataria.
5. In caso di collocazione in graduatoria non utile per l'assegnazione dell'immobile, l'istanza rimane valida per il periodo di dodici mesi per una eventuale assegnazione nel rispetto della graduatoria di cui al precedente comma 2 di immobili che dovessero risultare disponibili a seguito di rinuncia o decadenza di altro assegnatario, dandone relativa comunicazione all'impresa interessata.
6. In caso di esito negativo di ammissibilità rispetto ai requisiti di cui al precedente comma 1, viene data comunicazione motivata di rigetto nel rispetto dei termini e modalità fissati nel bando e delle modalità partecipative di cui alla L.241/90 e ss.mm.ii..

ART. 12

(Criteri premiali d'assegnazione)

1. Fatti salvi adattamenti e/o integrazioni connessi alla dimensione ed alla localizzazione degli immobili da assegnare, i bandi di cui al precedente art.8 prevedono, comunque, che nella graduazione dei soggetti concorrenti venga attribuito un punteggio premiale, secondo la graduazione dei pesi in essi prevista, per le iniziative produttive che prevedono:
   - capacità tecnico-economico-finanziaria del soggetto proponente;
   - proposta di sviluppo produttivo, da valutarsi tenendo conto degli investimenti previsti, delle ricadute occupazionali, sia dirette che derivanti da sinergie con imprese dell'indotto, dell'avvio di produzioni ad alto contenuto tecnologico ed innovativo e dell'utilizzo di manodopera qualificata di elevata professionalità;
   - progetti industriali che concorrono a processi di integrazione con altre imprese insediate;
   - ampliamenti di attività già esistenti su lotti confinanti o nell'ambito dello stesso agglomerato;
   - delocalizzazioni di imprese da aree urbane o per inidoneità degli immobili allo sviluppo dell'impresa stessa;
   - investimenti industriali che formano oggetto di provvedimenti di programmazione negoziata o di concessione di finanziamenti pubblici;
   - prevalente ricorso, nell'organizzazione del ciclo produttivo, a tecnologie innovative in termini di risparmio energetico e di impatto ambientale;
   - ulteriori criteri di cui alla lex specialis.

Art. 13

(Il contratto di assegnazione)

1. Il contratto di assegnazione, da stipularsi secondo lo schema adottato dall'Ente, regola i rapporti tra l'assegnatario e l'Ente in merito ai seguenti aspetti:
   a) la destinazione dell'area e, ove esistano, degli immobili realizzati sulle stesse, esclusivamente all'attività produttiva indicata nell'istanza approvata ai fini del nulla osta all'insediamento, con possibilità di mutarla previa autorizzazione dell'Ente;
   b) l'inizio ed il termine per gli eventuali lavori di costruzione o adeguamento dello stabilimento, per la sua messa in esercizio, per l'assunzione dell'occupazione prevista;
   c) la trasmissione all'Ente dei permessi, autorizzazioni e comunicazioni rilasciate o trasmesse da altri enti inerenti la costruzione o l'adeguamento dello stabilimento, la sua messa in esercizio e l'esercizio dell'attività approvata;
   d) le prescrizioni relative alla costruzione o all'adeguamento dello stabilimento, alla sua messa in esercizio, all'esercizio dell'attività, all'utilizzo delle infrastrutture e dei servizi consortili;
   e) l'espresso divieto, sino all'avvio dell'attività produttiva – pena la decadenza di cui al successivo art. 17 – di ogni alienazione totale e/o parziale dell'edificio produttivo/opificio per almeno cinque anni dall'avvio dell'attività produttiva;
   f) la risoluzione del contratto a seguito di revoca o decadenza del nulla osta all'insediamento per mancata costruzione o adeguamento dello stabilimento, per la sua

mancata messa in esercizio, per il mancato svolgimento dell'attività, per la destinazione del bene ad altra attività senza la preliminare autorizzazione dell'Ente;

g) le penali nel caso di inadempimento agli altri obblighi assunti in sede di nulla osta all'insediamento;

h) la clausola che prevede che nel caso di cui all'art.10 comma 12 della L.R. 16/98 i suoli ceduti per iniziative industriali rientrano nella piena disponibilità dello stesso Ente per la loro assegnazione per nuovi programmi produttivi ad altre aziende richiedenti, previo ristoro all'originario assegnatario o a chi a questo sia subentrato nel titolo di proprietà soltanto delle somme a suo tempo corrisposte per la cessione dei suoli, senza alcuna maggiorazione. Se tali suoli sono stati edificati, l'indennità da corrispondere è determinata con i criteri e le modalità previsti dal comma 3 dell'art.63 della legge 448/98, esclusivamente nel caso di possibilità di riutilizzo da parte del nuovo assegnatario. Diversamente l'indennità di rimborso relativa all'immobile nonché quella relativa al suolo, dovranno essere ridotte del valore di trasformazione tale da rendere l'immobile ed il suolo idoneo alla realizzazione del nuovo progetto;

i) la clausola, a pena di nullità, ai sensi dell'art.10 bis della L.R. 16/98 e s.m.i., che i suoli ceduti per iniziative industriali, dopo ventiquattro mesi di inattività dell'azienda su di essa insediata, rientrano nella piena disponibilità della stessa ASI per la loro assegnazione per nuovi programmi produttivi ad altre imprese richiedenti, previo ristoro all'originario assegnatario o a chi a questo sia subentrato nel titolo di proprietà soltanto delle somme a suo tempo corrisposte per la cessione dei suoli, senza alcuna maggiorazione. Se tali suoli sono stati edificati, l'indennità da corrispondere è determinata con i criteri e le modalità previsti dal comma 3 dell'art.63 della legge 448/98.

2. Nel caso di immobili da acquisire tramite procedure di esproprio, acquisizione bonaria, revoca o riacquisizione ai sensi della L.R. 16/98 e ss.mm.ii., e/o da infrastrutturare, l'Ente attua i relativi procedimenti secondo i tempi e le condizioni previsti nel contratto di assegnazione di cui al precedente comma 1, stipulato nella forma di preliminare di vendita o locazione.
3. A conclusione dei procedimenti di cui al precedente comma 2, gli immobili sono trasferiti con atto definitivo nella proprietà e/o godimento del soggetto insediando in adempimento delle condizioni e termini previsti nel preliminare.
4. Nel caso di rinuncia all'insediamento o di decadenza come disciplinate dagli articoli seguenti, e di mancata individuazione di altra impresa subentrante nel rispetto della graduatoria di cui all'art.11, l'Ente non darà ulteriore corso ai procedimenti di cui al comma 2 del presente articolo, ove non già ultimati, restando comunque a carico dell'impresa la corresponsione in favore dell'Ente degli oneri istruttori all'uopo stabiliti, nonché l'obbligo di tenere indenne lo stesso Ente per ogni e qualsivoglia onere ulteriore, anche di natura risarcitoria nei confronti di terzi, che dovesse derivare a seguito dell'avvio e/o perfezionamento del suddetto procedimento.
5. Al contratto di assegnazione, che potrà essere integrato per esigenze connesse alle singole iniziative d'insediamento, sono allegati i regolamenti consortili circa le modalità di utilizzo e gestione delle infrastrutture e del servizio idrico e fognario con i relativi contratti sottoscritti tra le parti.

ART. 14

(Permessi ed autorizzazioni)

1. Il soggetto insediando dovrà munirsi del titolo abilitativo alla realizzazione dei lavori previsti in progetto, in conformità a quanto previsto dal D.P.R. 6 giugno 2001, n.380 e ss.mm.ii, nonché di ogni permesso e/o autorizzazione disposti da norme vigenti in relazione all'esercizio dell'attività produttiva da svolgere.
2. La richiesta e l'esito di tali permessi ed autorizzazioni, nonché le comunicazioni di avvio, ultimazione dei lavori, agibilità dell'edificio, nonché di avvio e cessazione dell'attività produttiva devono essere trasmesse all'Ente nei trenta giorni successivi.
3. La mancata osservanza di tali disposizioni determina oltre l'applicazione delle norme di legge specifiche di settore, l'applicazione delle penali previste nel contratto.

ART. 15

(Varianti)

1. Sono considerate varianti rilevanti:
   a) modifiche al progetto edilizio che ai sensi delle norme tecniche di attuazione del Piano Regolatore ASI sono sottoposte al preventivo rilascio del nulla osta dell'Ente;

b) modifiche dell'attività originaria ovvero addizione dell'attività originaria con nuova attività non compresa nella stessa categoria produttiva.

2. Le istanze riguardanti l'introduzione di varianti rilevanti sono valutate dall'Ente con le procedure di cui agli articoli precedenti ed in applicazione, all'occorrenza, di quanto previsto al successivo art. 16.
3. Fermo restando il mantenimento dell'attività già autorizzata e quanto statuito al successivo art. 16, sono considerate varianti minori:
   a) modifiche al progetto edilizio che ai sensi delle norme tecniche di attuazione del Piano Regolatore ASI possono essere eseguite senza il preventivo rilascio del nulla osta dell'Ente;
   b) sostituzione e/o addizioni di attività produttive nell'ambito della stessa categoria produttiva;
   c) fusioni e scissioni di società, cessione o conferimento d'azienda;
   d) trasformazione di società, modifica della ragione sociale e/o denominazione dell'impresa.
4. Le varianti minori sono comunicate all'Ente per le modifiche degli atti e delle autorizzazioni all'utilizzo dei servizi consortili con facoltà dell'Ente di prevedere il pagamento di oneri amministrativi.

ART. 16

(Variazioni del contratto)

1. Le condizioni del contratto sono modificate e/o integrate per le seguenti finalità:
   a) proroghe dei termini previsti, ove accordate dall'Ente nel rispetto di quanto previsto dall'art.10 comma 12 della L.16/98;
   b) adeguamento a varianti di cui al precedente art. 15;
   c) disciplina di fatti sopravvenuti, su istanza formulata dal soggetto insediando ed accolta dall'Ente.

ART. 17

(Decadenza a seguito di revoca o rinuncia volontaria)

1. Ove l'impresa assegnataria intenda rinunciare volontariamente all'insediamento o, ai sensi dell'art.10 comma 12 della L.R. 16/98 e s.m.i. , qualora trascorsi due anni dalla presa di possesso, questa non abbia avviato i lavori di costruzione degli impianti previsti ovvero trascorsi ulteriori quattro anni, essi non siano entrati in funzione, salvo istanza di proroga dell'assegnatario adeguatamente motivata concessa dall'Ente di un anno sia per l'inizio dei lavori, che per l'entrata in funzione degli impianti, ovvero ove si verifichi ogni altra ipotesi di decadenza prevista dal contratto, l'Ente avvia il procedimento di decadenza dal nulla osta all'insediamento e di revoca dell'assegnazione dell'immobile nel rispetto delle modalità partecipative di cui agli artt. 7 e ss. della Legge n. 241/90 e ss.mm.ii. , con conseguente adozione delle azioni di risoluzione del contratto di assegnazione e di eventuali azioni di annullamento di atti stipulati in contrasto con lo stesso al fine di rientrare in possesso delle aree senza maggiorazione di prezzo e senza possibilità di opposizione da parte degli assegnatari.
2. Il provvedimento di decadenza è comunicato al Comune per quanto d'interesse in ordine al titolo edilizio nonché a tutti gli Enti che hanno rilasciato provvedimenti di autorizzazione per l'attività produttiva da svolgere.
3. I beni riacquisiti ai sensi del precedente comma 1 sono assegnati con procedura di cui all'art. 11 comma 5 del presente regolamento.
4. Nel rispetto del procedimento di cui all' 11 comma 5, l'Ente decide in ordine all'insediamento sostitutivo con il rilascio di nuovo nulla-osta, dichiarando la decadenza dell'assegnazione per rinuncia della precedente impresa assegnataria e procedendo al nuovo atto di assegnazione all'impresa subentrante.

ART. 18

(Riacquisizione per inattività)

1. Ai sensi dell'art.10 bis della L.R. 16/98 per come integrata dalla L.R.n.17/2012, in caso di cessazione dell'attività produttiva, alle aziende che hanno beneficiato per un insediamento industriale della concessione da parte dell'ASI di suoli acquisiti attraverso procedure espropriative è consentita la cessione ad un soggetto terzo dell'immobile e delle sue pertinenze previo preventivo parere positivo espresso dall'ASI su un piano industriale di insediamento di attività sostituiva a seguito di istanza dell'impresa subentrante corredata della documentazione di cui al successivo art. 19. La cessione resta vincolata alla realizzazione dell'iniziativa sostituiva nei tempi previsti dal piano industriale validato dall'Ente e riportati nell'atto di cessione.

2. Nel caso del rilascio di tale nulla osta all'insediamento è previsto l'obbligo dell'impresa cedente e di quella subentrante di inserire nel contratto di trasferimento gli obblighi e le prescrizioni nei rapporti con l'Ente contenuti nell'atto di assegnazione.
3. L'Ente ha la facoltà di riacquisire i suoli industriali o artigianali secondo la clausola di riacquisizione inserita nel contratto di assegnazione di cui all'art.13 comma 1, qualora, decorsi ventiquattro mesi dalla cessazione dell'attività produttiva non si sia verificata una delle seguenti condizioni:
   - la medesima sia stata ripresa;
   - sia in atto un progetto di ristrutturazione o riconversione documentato,;
   - sia attivata una diversa iniziativa da parte dello stesso soggetto imprenditoriale comunque soggetta al parere positivo espresso dall'Ente sulla base del piano industriale;
   - non sia intervenuta alcuna richiesta di autorizzazione di cessione per altra iniziativa produttiva.
4. Tali disposizioni si applicano anche ai suoli destinati ad attività industriali originariamente acquisiti da soggetto pubblico diverso dall'Ente in aree industriali che, allo stato attuale, afferiscono alla competenza gestionale dell'Ente, anche nei casi in cui la cessazione della produzione industriale riguardi aziende per le quali sia intervenuta la dichiarazione di stato fallimentare.

PARTE III
– INSEDIAMENTO PRODUTTIVO SENZA ASSEGNAZIONE DI IMMOBILI

ART. 19

(Procedimento di insediamento senza assegnazione di immobili).

1. L'impresa che intenda promuovere un insediamento ex novo e/o una modifica di quello già esistente con utilizzo di edifici comunque ricadenti nell'agglomerato consortile conformi al piano di lottizzazione ed urbanizzazione dell'Ente, di cui la stessa impresa intenda acquisire o detenga legittimamente la proprietà e/o la disponibilità anche con preliminare nel rispetto delle prescrizioni del presente regolamento, ai sensi del precedente art.18, è tenuta a produrre all'Ente apposita istanza corredata dalla documentazione amministrativa e tecnica in conformità di quanto disposto dall'Ente, contenente:
   a) i titoli di proprietà o disponibilità delle aree e/o immobili nei quali si intende realizzare l'attività produttiva nella forma di preliminare;
   b) la certificazione dei requisiti soggettivi ed oggettivi per l'attuazione dell'iniziativa produttiva da insediare;
   c) il progetto dell'iniziativa redatto in triplice copia con descrizione delle caratteristiche edilizie dello stabilimento, dell'attività produttiva, in particolare, per quanto attiene all'impatto ambientale, allo smaltimento dei rifiuti e delle acque, ai fabbisogni energetici e di telecomunicazioni, alla sicurezza degli impianti;
   d) le informazioni che consentono di valutare l'esperienza nel settore e la sostenibilità economico-finanziaria dell'iniziativa, con le indicazioni relative alle ricadute in termini occupazionali e di impatto sull'indotto;
   e) la dichiarazione di accettazione degli impegni relativamente ai termini e modalità per la costruzione dello stabilimento, la sua messa in esercizio, la destinazione del bene, l'occupazione da realizzare, l'utilizzo delle infrastrutture e dei servizi consortili e delle clausole applicabili in caso di inadempimento, secondo lo schema di contratto adottato dall'Ente;
   f) l'attestazione del pagamento degli oneri amministrativi in riferimento al procedimento in questione.

ART. 20

(Istruttoria e valutazione del progetto)

1. Le istanze sono sottoposte in ordine cronologico di presentazione ad una fase di istruttoria e valutazione secondo gli elementi di cui al precedente art.11 comma 1.
2. Ad avvenuta presentazione dell'istanza completa di tutta la documentazione richiesta in conformità di quanto previsto al precedente art.10, entro e non oltre i successivi 10 giorni, l'Ente comunica al soggetto proponente l'avvio della fase istruttoria ed il nominativo del Responsabile del Procedimento ai sensi dell'art. 7 della L. n. 241/90 e ss.mm.ii..

ART. 21

(Nulla-osta all'insediamento, parere titolo edilizio e stipula del contratto di cessione)

1. Il Responsabile del Procedimento, entro e non oltre 30 giorni dalla istanza di cui al precedente art.19, redige apposita relazione istruttoria sugli elementi di cui al precedente art.20 comma 1.

2. Il termine di cui al comma precedente può essere interrotto dal Responsabile del Procedimento, una sola volta, per l'eventuale richiesta di integrazioni e/o chiarimenti in ordine all'istanza e/o alla documentazione allegata, che dovranno essere prodotti dal soggetto proponente, a pena di decadenza, entro e non oltre il termine di 30 gg. dalla ricezione di detta richiesta.
3. Dalla data di presentazione della documentazione integrativa e/o chiarimenti decorre nuovamente il termine di cui al precedente comma 1.
4. Sulla scorta della relazione istruttoria del Responsabile del procedimento e dell'attestazione della conformità di cui all'art. 11 comma 1 della L.R. n. 16/98, l'Ente delibera, il nulla-osta al progetto di insediamento o reinsediamento e l'allaccio alle infrastrutture. Con tale atto vengono approvate, altresì, le prescrizioni e gli adempimenti spettanti al soggetto insediando per consentire la stipula dell'atto definitivo, fermo restando il presupposto di cui al comma 2 del successivo art. 22.
5. Il provvedimento di cui al comma precedente è comunicato all'interessato, con contestuale invito ad espletare, entro e non oltre i successivi 30 giorni, gli adempimenti di cui al comma precedente, decorsi i quali senza che l'impresa provveda, l'istanza verrà archiviata.
6. In caso di esito negativo del procedimento, viene data comunicazione motivata di rigetto in conformità alle modalità partecipative previste dalla legge 241/1990 e ss.mm.ii.

ART. 22

(Contratto di cessione)

1. L'atto di cessione di cui all'art. 19 secondo lo schema adottato dall'Ente, regola i rapporti dell'impresa con l'Ente in merito ai seguenti aspetti:
   a) la destinazione dell'area e degli immobili realizzati sulle stesse, esclusivamente all'attività produttiva indicata nell'istanza approvata ai fini del nulla osta all'insediamento, con la possibilità di mutarla previa autorizzazione dell'Ente;
   b) i contributi da versare per la realizzazione , riqualificazione e manutenzione delle opere e di utilizzo delle infrastrutture e dei servizi consortili;
   c) l'inizio ed il termine per gli eventuali lavori di adeguamento dello stabilimento, per la sua messa in esercizio e per l'assunzione dell'occupazione prevista;
   d) la trasmissione all'Ente dei permessi, autorizzazioni e comunicazioni rilasciate o trasmesse da altri enti inerenti l'adeguamento dello stabilimento,la sua messa in esercizio e l'esercizio dell'attività approvata;
   e) le prescrizioni relative l'adeguamento dello stabilimento, alla sua messa in esercizio, all'esercizio dell'attività, all'utilizzo delle infrastrutture e dei servizi consortili;
   f) la risoluzione del contratto a seguito di revoca o decadenza del nulla osta all'insediamento per mancato adeguamento dello stabilimento, per la sua mancata messa in esercizio, per il mancato svolgimento dell'attività con relativa penale quale risarcimento del danno;
   g) le penali nel caso di inadempimento agli altri obblighi assunti in sede di autorizzazione all'insediamento;
   h) la riacquisizione degli immobili ai sensi di quanto previsto dal precedente art.18.
2. Gli aspetti di cui al precedente comma 1 potranno essere integrati per esigenze connesse alle singole iniziative d'insediamento.
3. All'atto di cessione sono allegati i regolamenti consortili circa le modalità di utilizzo e gestione delle infrastrutture e del servizio idrico e fognario con i relativi contratti sottoscritti tra le parti.

ART. 23

(Permessi ed autorizzazioni)

1. Il soggetto insediando dovrà munirsi del titolo abilitativo alla realizzazione dei lavori previsti in progetto, in conformità a quanto previsto dal D.P.R. 6 giugno 2001, n.380 e ss.mm.ii, nonché di ogni permesso e/o autorizzazione disposti da norme vigenti in relazione all'esercizio dell'attività produttiva da svolgere.
2. La richiesta e l'esito di tali permessi ed autorizzazioni, nonché le comunicazioni di avvio ed ultimazione dei lavori, di agibilità dell'edificio, nonché di avvio e cessazione dell'attività produttiva devono essere trasmesse all'Ente nei trenta giorni successivi.
3. La mancata osservanza di tali disposizioni determina oltre all'applicazione delle norme di legge specifiche di settore, l'applicazione delle penali previste nella contratto di cessione.

ART. 24

(Varianti)

1. Sono considerate varianti rilevanti e varianti minori gli interventi di cui all'art.15 rispettivamente commi 1 e 3.

2. Le istanze riguardanti l'introduzione di varianti rilevanti sono valutate dall'Ente con le procedure di cui al precedente articolo 20 comma 1 applicando, all'occorrenza, quanto previsto al successivo art. 25, mentre per le varianti minori si applica quanto disposto dal precedente art.15 comma 4.

ART. 25

(Modifiche del contratto di cessione)

1. Le condizioni del contratto di cessione sono modificate e/o integrate per le seguenti finalità:
   a) proroghe dei termini previsti, ove accordate dall'Ente ai sensi dell'art.16 comma 1 del presente regolamento nel rispetto delle prescrizioni della L.R.16/98;
   b) adeguamento a varianti di cui al precedente art. 24;
   c) disciplina di fatti sopravvenuti, su istanza formulata dal soggetto insediando ed accolta dall'Ente.

ART. 26

(Riacquisizione e decadenza)

1. In caso di mancato avvio o cessazione dell'attività produttiva di cui al precedente art.21 si applica quanto previsto dal precedente articolo 18.
2. L'Ente avvia il procedimento di decadenza dal nulla osta all'insediamento con conseguente risoluzione per inadempimento della contratto di cessione nel rispetto delle modalità partecipative di cui agli artt. 7 e seguenti della Legge n. 241/90 con l'applicazione delle penali in esse previste.
3. Il provvedimento di decadenza è comunicato al Comune per quanto d'interesse in ordine al titolo edilizio nonché a tutti gli Enti che hanno rilasciato provvedimenti di autorizzazione per l'attività produttiva svolta.

ART. 27

(Norma transitoria)

1. In fase di prima applicazione del presente regolamento, l'Ente si riserva di introdurre ulteriori criteri di cui al precedente articolo 12 al fine di consentire un raccordo con la regolamentazione previgente.

COMUNE DI MONTORO INFERIORE (AV) - UfficioTecnico - Settore Edilizia Privata e Servizi alle Imprese - **Decreto di approvazione del piano urbanistico attuativo del comparto C8 dell'area C alla frazione Piano del vigente Piano Regolatore Generale. Proponente Lupinelli Donniacuo Giuseppina Maria Carmela.**

IL RESPONSABILE DEL SETTORE

Premesso che:
- che con decreto n.24/97 del 16/08/1998 del Presidente dell'Amministrazione Provinciale di Avellino, pubblicato sul Bollettino Ufficiale della Regione Campania n.36 del 22/06/1998, fu approvato il piano regolatore generale;
- che con deliberazione della Giunta Comunale n.123 del 31.07.2012 è stato adottato il piano urbanistico attuativo del comparto C8 dell'area C alla frazione Piano del vigente Piano Regolatore Generale proposto dalla sig.ra Lupinelli Donniacuo Giuseppina Maria Carmela;
- che per il suddetto piano è stato garantito il rispetto degli strumenti di partecipazione procedimentale stabiliti dalla normativa vigente così come disposto dall'art.10 comma 2 del regolamento del 4 agosto 2011, n. 5 "REGOLAMENTO DI ATTUAZIONE PER IL GOVERNO DEL TERRITORIO" pubblicato sul BURC n. 53 del 08.08.2011;
- che con nota prot. n. 18546 del 14/11/2012 è stato trasmesso al Settore Urbanistica della Provincia di Avellino, ai sensi dell'art. 27 della Legge Regionale n. 16/2004 e dell'art. 10 comma 5 del regolamento del 4 agosto 2011, n. 5 "REGOLAMENTO DI ATTUAZIONE PER IL GOVERNO DEL TERRITORIO" pubblicato sul BURC n. 53 del 08.08.2011, il piano urbanistico attuativo;
- che la Provincia di Avellino con nota prot.72169 del 14/12/2012, acquisita in atti in pari 17/12/2012 con prot. 20704, ha prodotto osservazioni al piano urbanistico attuativo;
- che il proponente con nota prot.9033 del 03/06/2013 ha trasmesso integrazioni ed adeguamento alle osservazioni della provincia;
- che con atto notarile del 31/10/2012 per notaio Massimo Giordano trascritto all'Ufficio Provinciale di Avellino Servizio di pubblicità immobiliare al registro generale n. 20408 registro particolare n. 17279 presentato al n. 66 del 28/11/2012 la proprietà del suddetto piano urbanistico attuativo è stata trasferita al sig. Iannone Pasquale nato a Montoro Inferiore (AV) il 27/10/1953;
- che con delibera di Giunta Comunale 73 del 28.06.2013 è stato approvato definitivamente il piano attuativo del comparto C8 dell'area C alla frazione Piano del vigente Piano Regolatore Generale;
Vista la Legge Regionale n. 16/2004;
Visto regolamento del 4 agosto 2011, n. 5 "REGOLAMENTO DI ATTUAZIONE PER IL GOVERNO DEL TERRITORIO" pubblicato sul BURC n. 53 del 08.08.2011, il piano attuativo;
Vista le legge 12 luglio 2011 n. 106;
Viste le norme di attuazione e relazione del piano regolatore generale;

DECRETA

E' approvato il piano urbanistico attuativo del comparto C8 dell'area C alla frazione Piano del vigente Piano Regolatore Generale proposto dalla sig.ra Lupinelli Donniacuo Giuseppina Maria Carmela, successivamente trasferito al sig. Iannone Pasquale, come da progetto a firma dell'arch. Pasquale Iannone ed ing. Achille Pascucci costituito dai seguenti elaborati:

Relazione tecnica;
Elaborati di analisi:
Inquadramento territoriale;
Corografia;
Immagine satellitare;
Estratto N.C.T.;
Stralcio aerofotogrammetrico;
Stralcio P.R.G. con indicazione dei vincoli;
Stralcio P.R.G.;
Carta dell'uso del suolo;
Stralcio della carta fasce fluviali;
Stralcio della carta del rischio idraulico;
Stralcio della carta di pericolosità da frane;

Stralcio della carta di rischio frane
Rilievo plano-altimetrico con indicazione caposaldo;
Documentazione fotografica;
Planimetria generale su base catastale 1/500;
Planimetria generale su base catastale 1/200;
Planimetria generale impianti;
Computo metrico delle opere di urbanizzazione primaria;
Schema di convenzione;
Il presente decreto sarà pubblicato all'albo pretorio del Comune di Montoro Inferiore (AV) per il periodo previsto dalla legge e sul bollettino ufficiale della Regione Campania.
Il piano approvato entrerà in vigore il giorno successivo a quello della pubblicazione del presente decreto sul B.U.R.C.

Montoro Inferiore, lì 15/07/2013

IL RESPONSABILE
arch. Massimo Izzo

PROVINCIA DI SALERNO - C.F.: 80000390650 - **Decreto del Presidente della Provincia di Salerno N. 35 dell'8 Luglio 2013 - Approvazione del PUC del Comune di Campagna**.

Premesso che:

con nota prot. n. 1876417 del 17/9/2012, pervenuta a questa Amministrazione Provinciale in pari data con prot. 205620, il Comune di Campagna ha trasmesso gli atti ed elaborati del Piano Urbanistico Comunale la cui proposta di Piano è stata approvata con Delibera di Giunta Comunale n. 304 del 31/12/2009 e il piano è stato definitivamente adottato con Delibera di Consiglio Comunale n. 32 del 19/7/2012;

ai sensi dell'art. 1 comma 4 del Regolamento della Regione Campania n. 5 del 2011 l'iter procedurale a cui deve essere sottoposto il piano urbanistico comunale di Campagna segue quanto previsto dalla LR 16/2004;

con Delibera di G.P. n. 31 del 06/02/2012 è stato adottato il PTCP della Provincia di Salerno, approvato il 30/3/2012 con Delibera di Consiglio Provinciale n. 15. In data 12/6/2012 con Delibera di Giunta Regionale n. 287 è stata approvata la verifica di compatibilità del PTCP al PTR ed è vigente da 3/7/2012;

la verifica di compatibilità del piano con gli strumenti di pianificazione sovraordinati e di conformità con la normativa statale e regionale vigente da parte dell'assessorato provinciale competente è risultata negativa e che pertanto si è dovuto attivare la procedura prevista all'art. 24 comma 6 della L.R.16/04;

Considerato:

- che i lavori della Conferenza di Servizi, iniziati in data 12/11/2012, sono stati interrotti fino alla convocazione di una *"apposita Conferenza d'Ambito, (…), per la definizione del carico insediativo del comune di Campagna. Detta richiesta si è resa necessaria per ottemperare sia a quanto richiesto dalla LR n. 16/04, sia a quanto richiesto dall'intervenuta approvazione del PTCP che richiama il Regolamento di attuazione per il Governo del Territorio n. 5 del 4 agosto 2011 e per consentire, quindi, la chiusura dei lavori della CdS, ai sensi della Legge Regionale del 22 dicembre 2004 n. 16"* e che i lavori della CdS sono stati definitivamente chiusi il 19/4/2013.
- Che a seguito della suddetta CdS il Piano Urbanistico Comunale di Campagna é risultato compatibile con gli atti di pianificazione sovraordinati e conforme alla normativa statale e regionale vigente;
- che con Delibera di Consiglio Comunale n. 21 del 6/5/2013, il Comune di Campagna ha ratificato gli esiti della Conferenza di Servizi ai sensi dell'art. 24 comma 11 della L.R. 16/04.
- che con delibera di Giunta Provinciale n. 118 del 25/62/2013 è stato approvato il Piano Urbanistico Comunale di Campagna, ai sensi dell'art. 24 della Legge Regionale n. 16/04;

Preso atto

che il Piano Urbanistico Comunale di Campagna ha assolto le procedure previste dalla L.R. n. 16/2004.

Vista la L. n.1150/42 e s.m.i.;
Visto il D.M. n°.1444/68;
Vista la L.R. n°.14/82 e s.m.i.;
Vista la LR n°.16/2004 e s.m.e.i.;
Visto il Regolamento del 4 agosto 2011, n. 5 *Regolamento di Attuazione per il Governo del Territorio*
Visti gli atti comunali richiamati in narrativa;
Con i poteri di cui alla legge regionale n. 16 del 28 dicembre 2004;

DECRETA

è approvato, il Piano Urbanistico Comunale di Campagna ai sensi dell'art. 24 della L.R. 16/04 - la cui proposta di Piano è stata approvata con Delibera di Giunta Comunale n. 304 del 31/12/2009 e il piano è stato definitivamente adottato con Delibera di Consiglio Comunale n. 32 del 19/7/2012- come modificato a seguito della Conferenza di Servizi ai sensi dell'art. 24 della LR 16/2004 e a seguito della Conferenza d'Ambito prevista all'art. 58 delle NTA del vigente Piano Territoriale di Coordinamento della Provincia di Salerno, ratificato dal Consiglio Comunale con deliberazione 21 del 6/5/2013, e approvato con delibera di Giunta Provinciale n. 118 del 25/62/2013

Da Palazzo Sant'Agostino, **8/7/2013**

IL PRESIDENTE
Antonio Iannone

COMUNE MARIGLIANO - C.F. 01204890634 - **Decreto N. 1 del 19/07/2013 "occupazione d'urgenza preordinata all'espropriazione art. 22 bis D.P.R. 327/2001 e s.m.i.. Determinazione in via provvisoria dell'indennità di espropriazione dell'area della p.lla 668 foglio 27 rientrante nelle aree interessate dai lavori di "Estendimento della rete fognaria mista al servizio di Via Somma e frazione Miuli - I lotto e 1° stralcio A".**

IL RESPONSABILE SETTORE X – LL.PP.

RICHIAMATI gli atti esecutivi:
- delibera di C.C. n. 47 del 24/06/2011 di approvazione del progetto preliminare di "Riqualificazione e ampliamento reti di drenaggio urbano frazione Miuli" per un importo complessivo di € 8.355.464,38 che prevedeva la realizzazione della rete di drenaggio urbano per l'intera frazione di Miuli;
- delibera di G.C. n. 98 del 28/09/2012 con la quale
  - è stato approvato il progetto definitivo "Estendimento della rete fognaria mista al servizio di Via Somma e frazione Miuli - I lotto" per un importo totale di € 4.160.000,00;
  - è stata dichiarata la pubblica utilità dell'opera ai sensi del D.P.R. 327/2001 e s.m.i.;
  - è stato approvato il piano particellare di esproprio grafico e descrittivo;
  - la giunta ha dato mandato al R.U.P. di predisporre gli atti per il procedimento di esproprio ai sensi dell'art. 22 e 22 bis del D.P.R. 327/2001 e s.m.i., vista l'urgenza di iniziare i lavori in tempi brevi;
- delibera di G.M. n.105 del 12.10.2012 con la quale è stato approvato il progetto esecutivo dei lavori di "Estendimento della rete fognaria mista al servizio di via Somma e frazione Miuli – 1° lotto – 1° stralcio A" per l'importo complessivo di € 2.000.000,00 di cui € 1.476.495,57 per lavori a base d'asta comprensivo degli oneri per la sicurezza per € 44.407,15, ed € 523.504,43 per somme a disposizione;
- decreto n. 3 del 04/10/2012 con il quale è stata già disposta l'occupazione d'urgenza preordinata all'espropriazione art. 22 bis D.P.R. 327/2001 e s.m.i. e la determinazione in via provvisoria dell'indennità di espropriazione degli immobili rientranti nelle aree interessate dai lavori di "Estendimento della rete fognaria mista al servizio di Via Somma e frazione Miuli - I lotto"

CONSIDERATO CHE:
- per mero errore materiale nel solo piano particellare descrittivo non veniva riportata la ditta intestataria delle p.lla 668 del foglio 27, che invece era già compresa nel piano particellare grafico;
- si è pertanto reso necessaria una integrazione del piano particellare di esproprio;
- con delibera di G.C. n. 75 del 18/07/2013 è stato integrato e approvato il piano particellare di esproprio;

VISTO l'art. 107 del D. Lgs.vo 18 Agosto 2000 n. 267;

RAVVISATA la necessità di determinare d'urgenza, in via provvisoria per la p.lla 668 foglio 27, l'indennità di esproprio dal momento che l'avvio dei lavori riveste carattere di urgenza in funzione della necessità di realizzazione della rete fognaria per la frazione Miuli, visto che la stessa ne è totalmente sprovvista e che tale circostanza comporta continui fenomeni di allagamento dell'abitato con ripercussioni notevoli anche nel centro storico della città;

CONSIDERATO che occorre procedere all'occupazione temporanea, preordinata all'esproprio, delle aree necessarie alla realizzazione dell'opera;

ESAMINATA la documentazione rilevante al fine della determinazione dell'indennità per le aree oggetto del presente provvedimento;

VISTO l'art. 22 bis del D.P.R. 327/2001 e s.m.i.;

DETERMINA

d'urgenza, in via provvisoria, con salvezza di ogni ulteriore determinazione successiva in funzione delle risultanze degli stati di consistenza e delle disposizioni di cui alla vigente normativa, l'indennità di espropriazione per la parte di p.lla 668 censita al foglio 27 rientrante nelle aree interessate dai lavori di "Estendimento della rete fognaria mista al servizio di Via Somma e frazione Miuli - I lotto e 1° stralcio A" in euro 2.066,67, da corrispondere a lle ditta proprietaria.

Il presente atto è notificato alle ditta proprietaria nelle forme degli atti processuali civili.

DECRETA

è disposta a favore del Comune di Marigliano l'occupazione anticipata, preordinata all'esproprio, della particella 668 foglio 27 come da allegato descrittivo e grafico, rientrante nelle aree interessate dai lavori di "Estendimento della rete fognaria mista al servizio di Via Somma e frazione Miuli - I lotto e 1° stralcio A"

AVVISA

- che il presente decreto sarà notificato ai proprietari, nelle forme degli atti processuali civili, con un avviso contenente l'indicazione del luogo, del giorno e dell'ora in cui è prevista l'immissione in possesso delle aree interessate; tale notifica avverrà almeno sette giorni prima della redazione degli stati di consistenza e presa di possesso;
- che l'esecuzione del presente decreto mediante l'immissione in possesso dovrà aver luogo entro tre mesi dalla data di emanazione;
- che lo stato di consistenza e il verbale di immissione in possesso saranno redatti in contraddittorio con l'espropriato o, in caso di assenza o di rifiuto, con la presenza di almeno due testimoni. Possono partecipare alle operazioni i titolari di diritti reali o personali sui beni;
- che chi si opponesse alle operazioni, o interferisse con le stesse ostacolando gli operatori, incorrerà nelle sanzioni penali in caso di violazione degli articoli 336, 337, 340 c.p. e in caso di commissione di qualunque altro reato, e sarà passibile di richiesta risarcitoria in sede civile per il ritardo arrecato alla realizzazione dell'opera pubblica;
- che il presente decreto cessa la sua efficacia il giorno in cui avverrà il passaggio di proprietà dei beni oggetto, di occupazione mediante decreto di esproprio o atto di cessione volontaria;
- che avverso il presente decreto i proprietari possono ricorrere, nei termini di legge, avanti al T.A.R. della Campania, Napoli, o presentare ricorso straordinario al Presidente della Repubblica ;
- che la ditta proprietaria, entro il termine di giorni trenta dalla notifica del presente provvedimento, ha la facoltà di convenire la cessione volontaria dei beni immobili interessati;
- che la ditta proprietaria, nei trenta giorni successivi alla data di immissione in possesso, nel caso in cui non condivida l'indennità offerta, può presentare osservazioni scritte, depositare documenti e designare un tecnico di propria fiducia, per la stima dei beni oggetto del presente procedimento;
- che si dispone il deposito delle indennità provvisorie offerte che non vengono accettate dagli aventi diritto, nel termine di trenta giorni dalla notifica del presente atto.
- che l'indennità di occupazione sarà determinata in relazione al periodo di occupazione compreso tra la data di immissione in possesso e quella di deposito o di corresponsione dell'indennità di esproprio relativa al bene immobile interessato dal presente decreto, nelle misure pari, per ogni anno di occupazione, ad un dodicesimo dell'indennità di esproprio dell'area, e per ogni mese o porzione di mese, una indennità pari ad un dodicesimo di quella annua;

N. d'ordine	DATI CATASTALI								INDENNITÀ DI ESPROPRIO			INDENNITÀ DI ASSERVIMENTO			
	DITTE CATASTALI	FOGLI DI MAPPA	PARTICELLA	QUALITA'	SUPERFICIE				FASCIA DI ESPROPRIO POZZETTI [mq]	PREZZO UNITARIO [€/ m^2]	IMPORTO ESPROPRIO [€]	LUNGHEZZA CONDOTTA [ml]	SUPERFICIE[mq]	PREZZO UNITARIO [€/ m^2]	IMPORTO
					Ettari	Are	Cen.are	V,A,M							
CONDOTTA A3															
4	CAPASSO TERESA nata a Marigliano il 19/11/1943 +MANSI AMALIA Fu Francesca nata a Marigliano il 20/11/1910	27	668	SEMIN. IRRIGUO	00	06	70	€ 0,60	8,00	50,00	400,00	50,00	100,00	50,00	1.666,67
TOTALI									8,00		**€ 400,00**	50,00	100,00		**€ 1.666,67**

LEGENDA
CONDOTTA DI PROGETTO
DELIMITAZIONE AREE DI ESPROPRIO
FOGLIO 27 SCALA 1:2000

PROVINCIA DI NAPOLI - P. IVA 01263370635 - Area edilizia e programmazione scolastica Ufficio specialistico unico per le espropriazioni - **Avviso relativo a ordine di pagamento per indennità di espropriazione lavori di sistemazione della S.P. n. 413 Trezzelle in Saviano.**

ORDINE DI PAGAMENTO
DETERMINAZIONE N. 6363 DEL 18/07/2013

OGGETTO: Espropriazione per la realizzazione dei lavori di sistemazione della S.P. n. 413 Trezzelle in Saviano. Ordine di pagamento dell'indennità definitiva determinata ai sensi dell'art. 21 D.P.R. n. 327/2001.

SI AVVISA

Che con determinazione dirigenziale n. 6363 del 18/07/2013 **è stato disposto l'ordine di pagamento diretto della seguente indennità di espropriazione :**
Ditta Meo Santolo nato a Nola il 01/11/1968 C.F. MEOSTL68S01F924S per le part.lle n. 704 e n. 705 del fg. 3 in Catasto del Comune di Saviano (NA)
Indennità di espropriazione: € 19.777,24= ad integrazione della somma di € 8.511,16 già depositata presso la Cassa Depositi e Prestiti.
Il provvedimento suindicato diverrà esecutivo decorsi trenta giorni dalla presente pubblicazione ove non siano proposte da terzi eventuali opposizioni per l'ammontare delle indennità.

IL DIRIGENTE
Dott. Giuseppe Giannini

ARCADIS (Agenzia Regionale Campana Difesa Suolo) - C.F.: 95109910638 - **Estratto del DECRETO UFFICIO ESPROPRI n. 27 del 12/07/2013 - Espropriazioni ed occupazioni d'urgenza Comune di SARNO - Provincia di: SALERNO.**

Lavori di:
"*Opere di infrastrutture primarie a servizio del programma di ricostruzione di via Pedagnali e di via Casasale*" - cod. A/020 – di cui all'Ordinanza n. 3110 del 06 ottobre 2003 del Commissario Delegato ex OPCM 2994/99 per *l'Attuazione della ricostruzione di Via Pedagnali e Via Casasale* - art. 6 legge n. 226/99.
Deposito presso il M.E.F. per acquisizione del bene individuato nel NCEU del Comune di Sarno al foglio 20/B p.lla n. 7871 (ex n. 953).
Ai sensi dell'art. 26 comma 7 del D.P.R. n. 327/2001, si rende noto che, con Decreto Ufficio Espropri n. 0027 del 12/07/2013, è stato ordinato il deposito presso il M.E.F. - Ministero dell'Economia e delle Finanze - della somma complessiva di € 1.146,04 (euro millecentoquarantasei/04) a favore delle ditte sotto elencate per gli immobili espropriati necessari alla realizzazione dei lavori in oggetto come di seguito:

Comune censuario: Sarno (SA)

- N.C.E.U.: f.lio 20/B p.lla n. 7871 (ex n. 953), in esproprio mq 11, in occupazione mq 11
  DITTA: Aufiero Anna nata a Roma il 01.07.1964, Aufiero Antonietta nata a Sarno il 21.08.1950, Aufiero Assunta nata a Sarno il 04.08.1936, Aufiero Assuntina nata a Sarno il 05.01.1955, Aufiero Delia nata a Roma il 14/03/1966, Aufiero Delia nata a Sarno il 15/09/1947, Aufiero Gennaro nato a Sarno il 04.04.1927.

Ai sensi dell'art. 26 comma 8 del D.P.R. n. 327/2001, il provvedimento suindicato, concernente l'ordine di pagamento per l'indennità accettata, diverrà esecutivo con il decorso di 30 (trenta) giorni dalla data di pubblicazione nel B.U.R.C. se non è proposta opposizione da parte dei terzi per l'ammontare delle suddette indennità.

La Responsabile Ufficio Espropri
dott. ing. Maria Cassetti

Il Commissario
Flavio Cioffi

ARCADIS (Agenzia Regionale Campana Difesa Suolo)_C.F.: 95109910638 - **Estratto del DECRETO UFFICIO ESPROPRI n. 28 del 12/07/2013 - Espropriazioni ed occupazioni d'urgenza Comune di SARNO_Provincia di: SALERNO.**

Lavori di:
"*Opere di infrastrutture primarie a servizio del programma di ricostruzione di via Pedagnali e di via Casasale*" - cod. A/020 – di cui all'Ordinanza n. 3110 del 06 ottobre 2003 del Commissario Delegato ex OPCM 2994/99 per *l'Attuazione della ricostruzione di Via Pedagnali e Via Casasale* - art. 6 legge n. 226/99.
Deposito presso il M.E.F., liquidazione e pagamento indennizzo per acquisizione del bene individuato nel NCEU del Comune di Sarno al foglio 20/B p.lla n. 7855 (ex 856).
Ai sensi dell'art. 26 comma 7 del D.P.R. n. 327/2001, si rende noto che, con Decreto Ufficio Espropri n. 0028 del 12/07/2013, è stato ordinato il deposito presso il M.E.F. - Ministero dell'Economia e delle Finanze – della somma complessiva di € 1.080,99 (euro milleottanta/99) a favore delle ditte sotto elencate per gli immobili espropriati necessari alla realizzazione dei lavori in oggetto come di seguito:

Comune censuario: Sarno (SA)

- N.C.E.U.: f.lio 20/B p.lla n. 7855 (ex 856), in esproprio mq 23, in occupazione mq 23
  DITTA: MOLISSE Carmine fu Pasquale nato a Sarno il 17.04.1862, MOLISSE Caterina fu Pasquale nata a Sarno il 16.12.1860, MOLISSE Francesco fu Pasquale nato a Sarno il 21.08.1868, MOLISSE Francesco nato a Sarno il 16.07.1940.

Ai sensi dell'art. 26 comma 7 del D.P.R. n. 327/2001, si rende noto che, con Decreto Ufficio Espropri n. 0028 del 12/07/2013, è stata ordinata la liquidazione ed il pagamento della somma complessiva di € 360,33 (euro trecentosessanta/33) a favore della ditta sotto elencata per gli immobili espropriati necessari alla realizzazione dei lavori in oggetto come di seguito:

Comune censuario: Sarno (SA)

- N.C.E.U.: f.lio 20/B p.lla n. 7855 (ex 856), in esproprio mq 23, in occupazione mq 23
  DITTA: MOLISSE Francesco nato a Sarno il 16.07.1940.

Ai sensi dell'art. 26 comma 8 del D.P.R. n. 327/2001, il provvedimento suindicato, concernente l'ordine di pagamento per l'indennità accettata, diverrà esecutivo con il decorso di 30 (trenta) giorni dalla data di pubblicazione nel B.U.R.C. se non è proposta opposizione da parte dei terzi per l'ammontare delle suddette indennità.

La Responsabile Ufficio Espropri
dott. ing. Maria Cassetti

Il Commissario
Flavio Cioffi

ARCADIS (Agenzia Regionale Campana Difesa Suolo) - C.F.: 95109910638 - **Estratto del DECRETO UFFICIO ESPROPRI n. 29 del 17/07/2013 - Espropriazioni ed occupazioni d'urgenza - Comune di SARNO_Provincia di: SALERNO.**

Lavori di:
"*Opere di infrastrutture primarie a servizio del programma di ricostruzione di via Pedagnali e di via Casasale*" - cod. A/020 – di cui all'Ordinanza n. 3110 del 06 ottobre 2003 del Commissario Delegato ex OPCM 2994/99 per *l'Attuazione della ricostruzione di Via Pedagnali e Via Casasale* - art. 6 legge n. 226/99.
Deposito presso il M.E.F. dell'indennizzo per l'acquisizione dei beni individuati nel NCEU del Comune di Sarno al foglio 20/B p.lla n. 7985 (ex 7853/a, ex 852 ed ex 853) e p.lla 7986 (ex 7853/b ex 852 ed ex 853).
Ai sensi dell'art. 26 comma 7 del D.P.R. n. 327/2001, si rende noto che, con Decreto Ufficio Espropri n. 0029 del 17/07/2013, è stato ordinato il deposito presso il M.E.F. - Ministero dell'Economia e delle Finanze - della somma complessiva di € 2.301,62 (euro duemilatrecentouno/62) a favore della ditta sotto elencata per gli immobili espropriati necessari alla realizzazione dei lavori in oggetto come di seguito:

Comune censuario: Sarno (SA)

- N.C.E.U.: f.lio 20/B p.lla n. 7985 (ex 7853/a, ex 852 ed ex 853) e p.lla 7986 (ex 7853/b ex 852 ed ex 853), in esproprio mq 37, in occupazione mq 37
  DITTA: Russo Caterina fu Francesco nata a Sarno il 15.05.1862

Ai sensi dell'art. 26 comma 8 del D.P.R. n. 327/2001, il provvedimento suindicato, concernente l'ordine di pagamento per l'indennità accettata, diverrà esecutivo con il decorso di 30 (trenta) giorni dalla data di pubblicazione nel B.U.R.C. se non è proposta opposizione da parte dei terzi per l'ammontare delle suddette indennità.

La Responsabile Ufficio Espropri
dott. ing. Maria Cassetti

Il Commissario
Flavio Cioffi

PROVINCIA DI CASERTA **-** C.F. 80004770618 – Settore Risorse Idriche, Salvaguardia ed utilizzo del Suolo, Protezione Civile – T.U. 1775/33 art. 7 – L.R. n. 16/82 e art. 10 del Regolamento Regionale n. 12/2012. **Istanza di concessione della Soc. Idropower srl da Piedimonte Matese (CE) a derivare acqua dal corso d'acqua denominato "Torano", in Comune di Piedimonte Matese (CE), loc. Don Bosco, ad uso idroelettrico.**

IL DIRIGENTE

rende noto che la Soc. Idropower srl con sede in Piedimonte Matese (CE) alla Via Roma n. 16, ha presentato in data 04.06.2013 con prot. n. 63176 del 05.06.2013 e successive integrazioni domanda di concessione per **derivare acqua per uso idroelettrico** dal corso d'acqua denominato "Torano", in loc. Bosco del Comune di Piedimonte Matese (CE), con presa ubicata nel punto di coordinate UTM 33N – WGS84 4577733,82 N e 4471810,00 E, per una portata media di 2.800 lt/sec, per produrre con un salto di mt. 1,80 una potenza nominale media di KW 49.
Ai sensi dell'art. 7 del T.U. 1775/1933, eventuali domande concorrenti potranno essere presentate al Settore Risorse Idriche, Salvaguardia ed utilizzo del Suolo, Protezione Civile - della Provincia di Caserta entro e non oltre 30 gg. dalla data di pubblicazione sul BURC del presente avviso.

Il Dirigente: Ing. Gennaro Spasiano