REPUBBLICA ITALIANA

# BOLLETTINO UFFICIALE

DELLA

# REGIONE CAMPANIA



**Periodico Settimanale**
Napoli 13 agosto 2012
*Anno XLII numero 52*

**PARTE I** Atti della Regione

**PARTE II** Atti dello Stato e di altri Enti

**PARTE III** Avvisi e Bandi di Gara

# LEGGE REGIONALE N. 28 DEL 9 AGOSTO 2012

## "VARIAZIONE AL BILANCIO DI PREVISIONE DELLA REGIONE CAMPANIA PER L'ANNO FINANZIARIO 2012"

IL CONSIGLIO REGIONALE

Ha approvato

IL PRESIDENTE DELLA GIUNTA REGIONALE

PROMULGA

la seguente legge:

Art. 1

1. Nello stato di previsione di competenza della entrata del bilancio per l'anno finanziario 2012 sono approvate le variazioni riportate nell'annessa tabella A in diminuzione per complessivi euro 178.626.025, 57.

Art. 2

1. Nello stato di previsione di cassa della entrata del bilancio per l'anno finanziario 2012 sono approvate le variazioni riportate nell'annessa tabella A in diminuzione per complessivi euro 260.199.824,50.

Art. 3

1. Nello stato di previsione di competenza della spesa del bilancio per l'anno finanziario 2012 sono approvate le variazioni riportate nell'annessa tabella B in diminuzione per complessivi euro 178.626.025,57.

fonte: http://burc.regione.campania.it

Art. 4

1. Nello stato di previsione di cassa della spesa del bilancio per l'anno finanziario 2012 sono approvate le variazioni riportate nell'annessa tabella B in aumento per complessivi euro 521.373.974,43.

Art. 5

1. Nell'annessa tabella C sono apportate le variazioni alla tabella allegata sotto la lettera D (Risorse vincolate) alla legge regionale 27 gennaio 2012, n. 2 (bilancio di previsione della Regione Campania per l'anno finanziario 2012 e bilancio pluriennale per il triennio 2012-2014).

2. Nell'annessa tabella D sono apportate le variazioni alla tabella allegata sotto la lettera E (Sanità-D.LGS. 23/06/2011, n. 118, art. 20, comma 1 – ENTRATA) alla legge regionale 27 gennaio 2012, n. 2 (bilancio di previsione della Regione Campania per l'anno finanziario 2012 e bilancio pluriennale per il triennio 2012-2014).

3. Nell'annessa tabella E sono apportate le variazioni alla tabella allegata sotto la lettera E (Conti sanitari – D.LGS. 23/06/2011, n. 118, art. 20, comma 1 – SPESA) alla legge regionale 27 gennaio 2012, n. 2 (bilancio di previsione della Regione Campania per l'anno finanziario 2012 e bilancio pluriennale per il triennio 2012-2014).

Art. 6

La presente legge è dichiarata urgente ai sensi del vigente Statuto ed entra in vigore il giorno successivo alla sua pubblicazione nel Bollettino Ufficiale della Regione Campania

La presente legge sarà pubblicata nel Bollettino Ufficiale della Regione Campania.

E' fatto obbligo a chiunque spetti, di osservarla e di farla osservare come legge della Regione Campania:

Caldoro

**TABELLA A (ART. 2 COMMA 1)**

| ENTRATA | | |
|---|---|---|
| U.P.B. | COMPETENZA | CASSA |
| 10.33.81 | 8.846.224,51 | 8.846.224,51 |
| 11.81.80 | 70.953.950,99 | 70.953.950,99 |
| 12.42.247 | -340.000.000,00 | -340.000.000,00 |
| 15.49.88 | 128.468.407,32 | 0,00 |
| 15.49.89 | -600.000.000,00 | 0,00 |
| 15.49.90 | -100.000.000,00 | 0,00 |
| | **-831.731.417,18** | **-260.199.824,50** |



CONSIGLIO REGIONALE DELLA CAMPANIA SETTORE SEGRETERIA GENERALE

fonte: http://burc.regione.campania.it

*Tabella B*

| UPB | SPESA COMPETENZA | DI CUI CORRENTE | DI CUI INVESTIMENTI | DI CUI RIMBORSO MUTUI | DI CUI PARTITE DI GIRO | CASSA |
|---|---|---|---|---|---|---|
| 1.1.1 | -288.000,00 | -288.000,00 | 0,00 | 0,00 | 0,00 | -288.000,00 |
| 1.1.3 | 200.000,00 | 200.000,00 | 0,00 | 0,00 | 0,00 | 200.000,00 |
| 1.1.5 | -41.629.331,86 | 506.808,91 | -42.136.140,77 | 0,00 | 0,00 | -41.629.331,86 |
| 1.1.6 | -1.378.000,00 | 0,00 | -1.378.000,00 | 0,00 | 0,00 | -1.378.000,00 |
| 1.1.256 | 670.776,49 | 670.776,49 | 0,00 | 0,00 | 0,00 | 670.776,49 |
| 1.55.95 | 0,00 | 0,00 | 0,00 | 0,00 | 0,00 | 0,00 |
| 1.73.171 | 1.500.000,00 | 0,00 | 1.500.000,00 | 0,00 | 0,00 | 1.500.000,00 |
| 1.74.174 | 7.000.000,00 | 0,00 | 7.000.000,00 | 0,00 | 0,00 | 7.000.000,00 |
| 1.74.175 | 0,00 | 0,00 | 0,00 | 0,00 | 0,00 | 0,00 |
| 1.74.176 | -50.000,00 | -50.000,00 | 0,00 | 0,00 | 0,00 | -50.000,00 |
| 1.82.227 | -63.691.488,73 | 0,00 | -63.691.488,73 | 0,00 | 0,00 | -63.691.488,73 |
| 2.9.26 | 0,00 | 0,00 | 0,00 | 0,00 | 0,00 | 0,00 |
| 2.77.191 | 0,00 | 0,00 | 0,00 | 0,00 | 0,00 | 0,00 |
| 2.78.199 | -90.000,00 | 0,00 | -90.000,00 | 0,00 | 0,00 | -90.000,00 |
| 3.10.29 | -910.000,00 | 0,00 | -910.000,00 | 0,00 | 0,00 | -910.000,00 |
| 3.10.117 | 0,00 | 0,00 | 0,00 | 0,00 | 0,00 | 0,00 |
| 3.10.119 | 50.000,00 | 50.000,00 | 0,00 | 0,00 | 0,00 | 50.000,00 |
| 3.11.30 | 0,00 | 0,00 | 0,00 | 0,00 | 0,00 | 0,00 |
| 3.11.31 | 425.000,00 | 425.000,00 | 0,00 | 0,00 | 0,00 | 425.000,00 |
| 3.11.32 | -771.000,00 | 0,00 | -771.000,00 | 0,00 | 0,00 | -771.000,00 |
| 3.11.242 | 0,00 | 0,00 | 0,00 | 0,00 | 0,00 | 0,00 |
| 3.12.113 | 0,00 | 0,00 | 0,00 | 0,00 | 0,00 | 0,00 |
| 3.13.115 | 1.000.000,00 | 1.000.000,00 | 0,00 | 0,00 | 0,00 | 1.000.000,00 |
| 3.14.37 | 410.000,00 | 0,00 | 410.000,00 | 0,00 | 0,00 | 410.000,00 |
| 4.15.38 | -15.740.000,00 | -15.740.000,00 | 0,00 | 0,00 | 0,00 | -15.740.000,00 |
| 4.16.41 | -15.565.000,00 | -15.565.000,00 | 0,00 | 0,00 | 0,00 | -15.565.000,00 |
| 6.23.48 | -450.000,00 | -450.000,00 | 0,00 | 0,00 | 0,00 | -450.000,00 |
| 6.23.49 | -7.046.481,47 | -7.046.481,47 | 0,00 | 0,00 | 0,00 | -7.046.481,47 |
| 6.23.52 | -150.000,00 | -150.000,00 | 0,00 | 0,00 | 0,00 | -150.000,00 |
| 6.23.56 | -49.500,00 | -49.500,00 | 0,00 | 0,00 | 0,00 | -49.500,00 |
| 6.23.57 | 100.000,00 | 100.000,00 | 0,00 | 0,00 | 0,00 | 100.000,00 |
| 6.23.59 | -50.000,00 | -50.000,00 | 0,00 | 0,00 | 0,00 | -50.000,00 |
| 6.23.104 | -20.000.000,00 | -20.000.000,00 | 0,00 | 0,00 | 0,00 | -20.000.000,00 |
| 6.23.222 | 80.000,00 | 80.000,00 | 0,00 | 0,00 | 0,00 | 80.000,00 |
| 6.23.237 | 797.000,00 | 378.000,00 | 419.000,00 | 0,00 | 0,00 | 797.000,00 |
| 6.80.221 | 150.000,00 | 178.220,75 | -28.220,75 | 0,00 | 0,00 | 150.000,00 |
| 7.25.46 | -25.000.000,00 | -15.000.000,00 | 0,00 | -10.000.000,00 | 0,00 | -25.000.000,00 |
| 7.28.64 | 1.850.000,00 | 1.850.000,00 | 0,00 | 0,00 | 0,00 | 1.850.000,00 |
| 7.28.136 | 0,00 | 0,00 | 0,00 | 0,00 | 0,00 | 700.000.000,00 |
| | **-178.626.025,57** | **-69.300.175,32** | **-99.325.850,25** | **-10.000.000,00** | **0,00** | **521.373.974,43** |



CONSIGLIO REGIONALE DELLA CAMPANIA
SETTORE SEGRETERIA GENERALE



fonte: http://burc.regione.campania.it

TABELLA C (ART. 5, COMMA 1)

## *RISORSE VINCOLATE*

| UPB/E | DENOMINAZIONE UPB/E | IMPORTO |
|---|---|---|
| 9.31.72 | TASSA AUTOMOBILISTICA | **0,00** |
| 10.33.81 | ASSEGNAZIONI STATALI CORRENTI | **8.846.224,51** |
| 11.81.80 | ENTRATE EXTRATRIBUTARIE | **1.177.585,40** |
| 12.42.247 | FONDI FAS 2007/2013 | **-340.000.000,00** |
| 15.49.88 | QUOTE DI ECONOMIE DELL ESERCIZIO PRECEDENTE CON VINCOLO DI DESTINAZIONE | **128.468.407,32** |
| 15.49.89 | ECONOMIE DI SPESE PER LA REISCRIZIONE DI RESIDUI PERENTI | **-600.000.000,00** |
| 15.49.90 | AVANZO DI AMMINISTRAZIONE | **-100.000.000,00** |

| UPB/S | TITOLO/S | DENOMINAZIONE UPB/S | IMPORTO |
|---|---|---|---|
| 1.82.227 | 2 | CONTRIBUTI PER CONCORSO NELL'AMMORTAMENTO DI MUTUI | **17.825.000,00** |
| 4.16.41 | 1 | ASSISTENZA | **-17.825.000,00** |
| 1.82.227 | 2 | CONTRIBUTI PER CONCORSO NELL'AMMORTAMENTO DI MUTUI | **8.846.224,51** |
| 1.1.5 | 1 | ACQUEDOTTI E DISINQUINAMENTI | **506.808,91** |
| 1.1.256 | 1 | INTERVENTI REGIONALI PER LE FINALITA' DI CUI ALL ART.3, COMMA 27, LEGGE 28 DICEMBRE 1995, N.549 | **670.776,49** |
| 1.1.5 | 2 | ACQUEDOTTI E DISINQUINAMENTI | **-60.000.000,00** |
| 1.82.227 | 2 | CONTRIBUTI PER CONCORSO NELL'AMMORTAMENTO DI MUTUI | **-280.000.000,00** |
| 1.82.227 | 2 | CONTRIBUTI PER CONCORSO NELL'AMMORTAMENTO DI MUTUI | **81.573.798,93** |
| 6.23.52 | 1 | UFFICI REGIONALI E SPESE FISSE | **24.275.982,02** |
| 6.23.52 | 2 | UFFICI REGIONALI E SPESE FISSE | **22.618.626,37** |
| 7.28.64 | 1 | FONDI DI RISERVA PER SPESE OBBLIGATORIE E PER LA REISCRIZIONE | **-600.000.000,00** |
| 6.23.57 | 1 | SPESE GENERALI, LEGALI, AMMINISTRATIVE E DIVERSE | **-100.000.000,00** |



CONSIGLIO REGIONALE DELLA CAMPANIA
SETTORE SEGRETERIA

fonte: http://burc.regione.campania.it

**TABELLA D (ART. 5, COMMA 2)**

## Sanità
## (D.LGS. 23.06.2011, n. 118, art. 20, comma 1)
## ENTRATA

| UPB ENTRATA | DENOMINAZIONE UPB ENTRATA | CLASSIFICAZIONE EX D.LGS. 23.06.2011, N. 118, ART. 20, COMMA 1 | IMPORTO |
|---|---|---|---|
| | QUOTA PARTE ENTRATE TITOLO I | c | -15.700.000,00 |
| | | | **-15.700.000,00** |

Legenda

a finanziamento sanitario ordinario corrente quale derivante dalle fonti di finanziamento definite nell'atto formale di determinazione del fabbisogno sanitario regionale standard e di individuazione delle relative fonti di finanziamento intercettate dall'ente regionale, ivi compresa la mobilita' attiva programmata per l'esercizio

b finanziamento sanitario aggiuntivo corrente, quale derivante dagli eventuali atti regionali di incremento di aliquote fiscali per il finanziamento della sanita' regionale, dagli automatismi fiscali intervenuti ai sensi della vigente legislazione in materia di copertura dei disavanzi sanitari, da altri atti di finanziamento regionale aggiuntivo, ivi compresi quelli di erogazione dei livelli di assistenza superiori rispetto ai LEA, da pay back e da iscrizione volontaria al Servizio sanitario nazionale

c finanziamento regionale del disavanzo sanitario pregresso

d finanziamento per investimenti in ambito sanitario, con separata evidenza degli interventi per l'edilizia sanitaria finanziati ai sensi dell' articolo 20, della legge n. 67 del 1988

CONSIGLIO REGIONALE
SETTORE SEGRETERIA GENERALE



fonte: http://burc.regione.campania.it

**TABELLA E (ART. 5, COMMA 3)**

## Conti sanitari
## (D.LGS. 23.06.2011, n. 118, art. 20, comma 1)
## SPESA

| UPB SPESA | DENOMINAZIONE UPB SPESA | CLASSIFICAZIONE EX D.LGS. 23.06.2011, N. 118, ART. 20, COMMA 1 | IMPORTO |
|---|---|---|---|
| 4 15 38 | ASSISTENZA SANITARIA | c | -15.700.000,00 |
| | | | **-15.700.000,00** |

Legenda

a spesa sanitaria corrente per il finanziamento dei LEA, ivi compresa la mobilita' passiva programmata per l'esercizio e il pay back

b spesa sanitaria aggiuntiva per il finanziamento di livelli di assistenza sanitaria superiori ai LEA

c spesa sanitaria per il finanziamento di disavanzo sanitario pregresso

d spesa per investimenti in, ambito sanitario, con separata evidenza degli interventi per l'edilizia sanitaria finanziati ai sensi dell' articolo 20, della legge n. 67 del 1988

CONSIGLIO REGIONALE DELLA CAMPANIA
SETTORE SEGRETERIA GENERALE



fonte: http://burc.regione.campania.it

# LEGGE REGIONALE N. 27 DEL 9 AGOSTO 2012

## "DISPOSIZIONI URGENTI IN MATERIA DI FINANZA REGIONALE"

IL CONSIGLIO REGIONALE

Ha Approvato

IL PREDIDENTE DELLA GIUNTA REGIONALE

PROMULGA

La seguente legge:

### Art. 1
(Modifiche alla legge regionale 27 gennaio 2012, n. 2 - Bilancio di previsione della Regione Campania per l'anno 2012 e bilancio pluriennale per il triennio 2012-2014)

1. L'elenco delle spese finanziarie nell'anno 2012 mediante il ricorso al mercato finanziario, allegato alla legge regionale 2/2012 sotto la lettera b), è sostituito dall'elenco delle spese allegato alla presente legge sotto la lettera a).
2. La nota informativa sugli oneri e gli impegni finanziari derivanti dagli strumenti finanziari derivati o dai contratti di finanziamento che includono una componente derivata sottoscritti dalla Regione Campania, allegata alla legge regionale 2/2012 sotto la lettera h), è sostituita dalla nota informativa allegata alla presente legge sotto la lettera b).

### Art. 2
(Definanziamento e rifinalizzazione della spesa)

1. Sono definanziate le spese iscritte nel bilancio di previsione per l'esercizio finanziario 2012 alla UPB 1.82.227 per l'importo complessivo di euro 280.000.000.00, la cui copertura era assicurata dal Fondo per lo sviluppo e la coesione sociale (programmazione 2007-2013), finalizzate al pagamento dei contributi sui mutui contratti dagli enti locali entro il 31 dicembre 2010 per la realizzazione di opere pubbliche.
2. Sono definanziate le spese iscritte nel bilancio di previsione per l'esercizio finanziario 2012 alla UPB 1.1.5 per l'importo complessivo di euro 60.000.000,00 la cui copertura era assicurata dal Fondo per lo sviluppo e la coesione sociale (programmazione 2007-2013), finalizzate alla manutenzione straordinaria degli impianti acquedottistici e degli impianti di depurazione regionale.
3. Le autorizzazioni di spesa non utilizzate, costituenti economie ai sensi del comma 2, dell'articolo 41, lettera a) della legge regionale 30 aprile 2002, n. 7 (Ordinamento contabile della Regione

Campania) pari ad euro 81.573.798,93 dettagliatamente distinte nel prospetto allegato sotto la lettera C, sono reiscritte in termini di competenza nel bilancio di previsione per l'esercizio finanziario 2012 e riassegnate, sempre in termini di competenza, per il finanziamento dei mutui contratti dagli enti locali per la realizzazione di opere pubbliche a valere sulla UPB 1.82.227.

4. Il comma 1 dell'articolo 44 della legge regionale 27 gennaio 2012, n. 1 (Disposizioni per la formazione del bilancio annuale 2012 e pluriennale 2012-2014 della Regione Campania – Legge finanziaria regionale 2012), è sostituito dal presente comma:

"1. L'entrata finalizzata di 38 milioni di euro a valere sulle entrate del titolo I del bilancio regionale, di cui all'articolo 2 della legge regionale 4 aprile 2007, n. 5 (Norme per la copertura del disavanzo sanitario dell'esercizio 2006 ed altre disposizioni urgenti ai fini dell'accordo tra la Regione e lo Stato per il rientro del disavanzo, la riqualificazione e la razionalizzazione del servizio sanitario regionale), che la Regione, in conformita' agli impegni finanziari previsti dal piano di rientro approvato con specifico accordo con lo Stato stipulato ai sensi dell'articolo 1, comma 180, della legge 30 dicembre 2004, n. 311 (Disposizioni per la formazione del bilancio annuale e pluriennale dello Stato – Legge finanziaria 2005), ha destinato a decorrere dal 2008 e per trent'anni alla copertura dell'ammortamento del debito pregresso al 31 dicembre 2005 non cartolarizzato, è incrementata per le medesime finalita' fino ad un massimo di euro 55.500.000,00 per ciascuno degli esercizi dal 2013 al 2037, per l'anno 2012 l'entrata di euro 15.700.000,00, già finalizzata alla copertura dell'ammortamento del debito sanitario pregresso al 31 dicembre 2005, non cartolarizzato, è rifinalizzata al finanziamento dei mutui contratti dagli enti locali per la realizzazione di opere pubbliche a valere sulla UPB 1.82.227"

5. Il comma 2 dell'articolo 5 della legge regionale 1/2012 è sostituito dal seguente comma:

"2. Per l'anno 2012 le maggiori entrate derivanti dall'applicazione della disposizione di cui al comma 1 sono destinate al finanziamento dei mutui contratti dagli enti locali per la realizzazione di opere pubbliche, a valere sulla UPB 1.82.227, e del fondo di cui all'articolo 37. Per il medesimo esercizio finanziario il finanziamento delle politiche sociali della Regione è assicurato dalle disponibilità residue dell'apposito Fondo nazionale da reiscrivere nel bilancio 2012, fatti salvi i vincoli imposti dal patto di stabilità interno. Dall'anno 2013 le maggiori entrate derivanti dall'applicazione della disposizione di cui al comma 1 sono destinate al finanziamento delle politiche sociali della Regione e del fondo di cui all'articolo 37."

6. Le risorse da acquisire al bilancio per l'esercizio finanziario 2012 per complessivi euro 8.846.224,51, di cui ai decreti del ministero dell'economia e delle finanze n. 0084754/2009, n. 0122663/2009 e n. 0095500/2010, riferite Al finanziamento di funzioni e compiti amministrativi dello Stato conferiti alle regioni in attuazione della legge 15 marzo 1997, n. 59 (Delega al Governo per il conferimento di funzioni e compiti alle Regioni ed enti locali, per la riforma della Pubblica amministrazione e per la semplificazione amministrativa), sono finalizzate al finanziamento dei mutui contratti dagli enti locali per la realizzazione di opere pubbliche a valere sulla UPB 1.82.227.

## Art. 3

(Sperimentazione ai sensi dell'articolo 36 del decreto legislativo 23 giugno 2011, n. 118, - Disposizioni in materia di armonizzazione dei sistemi contabili e degli schemi di bilancio delle regioni, degli enti locali e dei loro organismi, a norma degli articoli 1 e 2 della legge 5 maggio 2009, n. 42)

1. La Regione Campania applica le disposizioni di cui al titolo I del decreto legislativo 23 giugno 2011, n. 118 (Disposizioni in materia di armonizzazione dei sistemi contabili e degli schemi di bilancio delle Regioni, degli enti locali e dei loro organismi, a norma degli articoli 1 e 2 della legge 5 maggio 2009, n. 42), e dei relativi provvedimenti attuativi, nonché le discipline contabili vigenti alla data di entrata in vigore del citato decreto legislativo 118/2011, con particolare riferimento alle norme di cui alla legge regionale di contabilità 7/2002, per quanto compatibili.

Art. 4
(Modifiche legislative)

1. L'articolo 89 della legge regionale 30 gennaio 2008, n.1 (Disposizioni per la formazione del bilancio annuale e pluriennale della Regione Campania - Legge Finanziaria 2008), è abrogato.
2. Il comma 2 dell'articolo 18 della legge regionale 19 gennaio 2009, n. 1 (Disposizioni per la formazione del bilancio annuale e pluriennale della Regione Campania – Legge Finanziaria anno 2009, abrogato.
3. Nelle more del completamento del Policlinico Universitario, i posti letto programmati sono distribuiti nelle strutture pubbliche e private della Provincia di Caserta, così come previsto dal decreto legislativo 30 dicembre 1992, n. 502 (Riordino della disciplina in materia sanitaria, a norma dell'articolo 1 della legge 23 ottobre 1992, n. 421) e decreto legislativo 21 dicembre 1999, n. 517 (Disciplina dei rapporti fra Servizio sanitario nazionale ed università, a norma dell'articolo 6 della legge 30 novembre 1998, n. 419). Il Presidente della Giunta Regionale, Commissario ad Acta per il disavanzo sanitario, con apposito decreto, provvede alla emanazione degli atti consequenziali, entro novanta giorni dalla data in entrata in vigore della presente legge.
4. Le risorse di cui alla spesa sanitaria di parte corrente di cui all'articolo 28 della legge regionale 3 novembre 1994, n. 32 (Decreto Legislativo 30 dicembre 1992, n. 502 e successive modifiche ed integrazioni, riordino del servizio sanitario regionale) e dell'articolo 1, comma 2, del decreto legislativo 18 febbraio 2000, n. 56 (Disposizioni in materia di federalismo fiscale a norma dell'art.10, della legge 13 maggio 1999, n. 133) introitate dalla regione sono iscritte nella sezione spesa in modo indistinto senza frazionamenti.
5. In armonia con i principi fondamentali della legge 2 luglio 2004, n.165 (Disposizioni di attuazione dell'articolo 122, primo comma, della Costituzione) ai consiglieri regionali di cui all'articolo 9 della legge regionale 27 marzo 2009, n. 4 (Legge elettorale) non si applicano le previsioni di cui all'articolo 65, comma 1 del decreto legislativo 18 agosto 2000, n. 267 (Testo unico delle leggi sull'ordinamento degli enti locali).
6. Il comma 244 dell'articolo 1 della legge regionale 15 marzo 2011, n. 4 (Disposizioni per la formazione del bilancio annuale 2011 e pluriennale 2011-2013 della Regione Campania-legge finanziaria 2011) è così modificato:
   "244. La Giunta regionale è autorizzata a disciplinare con regolamento la trasformazione dell'Agenzia regionale sanitaria (ARSAN) in una struttura tecnica, in materia politica sanitaria regionale, che ne assume, in continuità, le relative funzioni, assicurando il proprio supporto alla programmazione sanitaria del Servizio sanitario regionale".
7. Il comma 245 dell'articolo 1 della legge regionale 15 marzo 2011, n. 4 (Disposizioni per la formazione del bilancio annuale 2011 e pluriennale 2011-2013 della Regione Campania (legge finanziaria 2011) è così modificato:
   "245. L'Agenzia regionale sanitaria (ARSAN) continua a svolgere le funzioni già esercitate sino alla chiusura del piano di rientro dal disavanzo sanitario e dei connessi programmi operativi, e comunque non oltre la data di immissione nelle funzioni della struttura tecnica prevista dal comma 244, a decorrere dalla quale è abrogata la legge regionale 18 novembre 1996, n. 25 (Istituzione dell'agenzia regionale sanitaria).".
8. Al comma 4 dell'articolo 19, della legge regionale 7 dicembre 2010, n. 16 (Misure urgenti per la finanza regionale), sono aggiunte le seguenti parole: "ed inoltre di un sub commissario per ciascuna IACP sulla base di indicazioni provenienti dalle organizzazioni sindacali maggiormente rappresentative".

9. Alla lettera i) del comma 2 dell'articolo 3 della legge regionale 11 febbraio 2011, n. 2 (Misure di prevenzione e di contrasto alla violenza di genere) le parole "e dalle denunce presentate" sono soppresse.
10. La lettera b) del comma 14 dell'articolo 52 della legge regionale 1/2012 è abrogata e rivive la lettera l) del comma 2 dell'articolo 3 della legge regionale 2/2011 dalla data dell'entrata in vigore della legge medesima.
11. Al fine di razionalizzare e rendere più efficiente lo svolgimento delle funzioni della società, decorsi sessanta giorni dalla data di entrata in vigore della presente legge, il Consiglio di amministrazione della "Sistemi per meteorologia e l'ambiente Campania s.p.a.", di seguito indicata "SMA Campania" è soppresso e le relative funzioni sono esercitate da un amministratore unico nominato con decreto del Presidente della Giunta regionale. Nei successivi sessanta giorni dalla nomina è adottato il nuovo Statuto della SMA Campania con il quale sono apportate le necessarie variazioni al fine di rendere compatibili gli organi e le relative funzioni della società con le disposizioni di cui al presente comma.
12. Al comma 1 dell'articolo 1 della legge regionale 10 maggio 2012, n. 10 (Disposizioni in materia di impianti balneari) dopo la parola "dodici" sono aggiunte le seguenti "accompagnati da un maggiorenne".

Art.5
(Dichiarazione d'urgenza)

1. La presente legge è dichiarata urgente ai sensi del vigente Statuto ed entra in vigore il giorno successivo alla sua pubblicazione nel Bollettino Ufficiale della Regione Campania.

La presente legge sarà pubblicata nel Bollettino Ufficiale della Regione Campania.

E' fatto obbligo a chiunque spetti, di osservarla e di farla osservare come legge della Regione Campania.

Caldoro

## Elenco delle spese di investimento del Bilancio 2012 distinte per capitoli da finanziare mediante il ricorso al mercato finanziario

| ENTRATA | | | |
|---|---|---|---|
| **UPB** | **CAP** | **DESCRIZIONE** | **IMPORTO** |
| 13.43.86 | 5002 | MUTUO CON ONERI A CARICO DELLA REGIONE PER IL FINANZIAMENTO DI SPESE PER INVESTIMENTO E POLITICHE DI SOSTEGNO PER GLI INVESTIMENTI. | **144.831.213,90** |

| SPESA CORRELATA | | | |
|---|---|---|---|
| **UPB** | **CAP** | **DESCRIZIONE** | **IMPORTO** |
| 22.84.245 | 2680 | 7.1 OB. OP. ASSISTENZA TECNICA - PO FESR 2007/2013 | 2.430.435,17 |
| 22.84.245 | 2606 | 1.4 - OB. OP. MIGLIORARE LA GESTIONE INTEGRATA DELLE RISORSE IDRICHE - PO FESR 2007/2013 | 1.219.972,60 |
| 22.84.245 | 2616 | 1.9 - OB. OP. BENI E SITI CULTURALI PO FESR 2007/2013 | 1.524.965,75 |
| 22.84.245 | 2618 | 1.10 - OB. OP. LA CULTURA COME RISORSA - PO FESR 2007/2013 | 609.986,30 |
| 22.84.245 | 2622 | 1.12 - OB. OP. PROMUOVERE LA CONOSCENZA DELLA CAMPANIA - PO FESR 2007/2013 | 3.049.931,50 |
| 22.84.245 | 2624 | 2.1 - OB. OP. INTERVENTI SU AREE SCIENTIFICHE DI RILEVANZA STRATEGICHE PO FESR 2007/2013 | 1.524.965,75 |
| 22.84.245 | 2626 | 2.2 - OB. OP. INTERVENTI DI POTENZIAMENTO DI SISTEMA E DI FILIERA DELLA R & S - PO FESR 2007/2013 | 13.877.188,31 |
| 22.84.245 | 2628 | 2.3 - OB. OP. SISTEMI E FILIERE PRODUTTIVI - PO FESR 2007/2013 | 18.299.588,98 |
| 22.84.245 | 2630 | 2.4 - OB. OP. CREDITO E FINANZA INNOVATIVA - PO FESR 2007/2013 | 5.108.635,26 |
| 22.84.245 | 2636 | 3.1 - OB- OP- OFFERTE ENERGETICA DA FONTE RINNOVABILE - PO FESR 2007/2013 | 914.979,45 |
| 22.84.245 | 2640 | 3.3 - OB. OP. CONTENIMENTO ED EFFICIENZA DELLA DOMANDA - PO FESR 2007/2013 | 1.372.469,18 |
| 22.84.245 | 2656 | 4.8 - OB. OP. LA REGIONE IN PORTO - PO FESR 2007/2013 | 304.993,15 |
| 22.84.245 | 2660 | 5.1 -OB. OP. E-GOVERNMENT ED E-INCLUSION - AGC 06 SETT 02 - PO FESR 2007/2013 | 2.744.938,35 |
| 22.84.245 | 2662 | 5.2 - OB. OP. SVILUPPO DELLA SOCIETA' DELL'INFORMAZIONE NEL TESSUTO PRODUTTIVO - PO FESR 2007/2013 | 381.241,43 |
| 22.84.245 | 2668 | 6.1 - OB. OP. CITTA MEDIE - AGC 16 SETT 04 - PO FESR 2007/2013 | 18.299.588,98 |
| 22.84.245 | 2676 | 6.3 - OB. OP. CITTA SOLIDALI E SCUOLE APERTE - AGC 18 SETT 01 - PO FESR 2007/2013 | 228.744,86 |
| 22.84.245 | 2678 | 6.3 - OB. OP. CITTA SOLIDALI E SCUOLE APERTE - AGC 18 SETT 02 - PO FESR 2007/2013 | 228.744,86 |
| 22.84.245 | 2690 | FINANZIAMENTO GRANDI PROGETTI POR FESR 2007/2013 | 60.998.629,93 |
| 22.84.245 | 2700 | FONDO UNICO FESR 2007-2013 | 11.711.214,09 |
| **TOTALE** | | | **144.831.213,90** |

**ALLEGATO B (ART. 1, COMMA 2)**

**NOTA INFORMATIVA AI SENSI DELL'ART. 62, D.L. 25 GIUGNO 2008, N. 112, CONVERTITO IN LEGGE, CON MODIFICAZIONI, DALL'ART. 1, COMMA 1, L. 6 AGOSTO 2008, N. 133, COME SOSTITUITO DALL'ARTICOLO 3 DELLA LEGGE 22 DICEMBRE 2008, N. 203.**

In attuazione dell'art. 62, comma 8, del decreto legge 25 giugno 2008, n. 112, modificato dalla legge di conversione 6 agosto 2008, n. 133, e successivamente sostituito dall'art. 3, comma 1, della legge 22 dicembre 2008, n. 203, si evidenziano gli oneri finanziari derivanti da contratti relativi a strumenti finanziari derivati che si prevedono relativamente all'esercizio finanziario 2012.

La Regione Campania ha in essere i seguenti contratti di swap:

**1) CONTRATTO DI SWAP DI TASSO DI INTERESSE SOTTOSCRITTO IL 10/10/2003 CON B.N.L. – DEXIA CREDIOP S.P.A. – JP MORGAN – BANCA OPI ORA B.I.I.S. PER IL CONTENIMENTO DEGLI ONERI FINANZIARI E LA GESTIONE DEL RISCHIO DI TASSO DEL SOTTOSTANTE MUTUO DI ORIGINARI € 850.000.000,00 STIPULATO IL 30/12/2002, ORIGINARIAMENTE REGOLATO A TASSO VARIABILE (EURIBOR 6M + 0,44 P.P.A.).**

**Scadenza**
30/06/2023.

**Scadenza flussi**
31 dicembre e 30 giugno di ogni anno dal, e incluso, il 31 dicembre 2003 fino al 30/06/2023.

**Modalità di determinazione flussi**
La Regione riceve interessi al tasso Euribor 6 mesi, rilevato 15 giorni lavorativi antecedenti la data di fine periodo degli interessi, maggiorato di 0.440 p.p.a. corrispondenti all'interesse maturato sul mutuo sottostante.
La Regione paga:

- dal 30/06/2009 al 30/06/2014 tasso fisso 5,23% (act/360) se Euribor 6m è <= 5,50% Euribor 6m + 0,40 p.p.a. se Euribor 6m è > 5,50%;
- dal 30/06/2014 al 30/06/2023 tasso fisso 5.73% (act/360) se Euribor 6 m è <= 6,00% Euribor 6m + 0,40 p.p.a. se Euribor 6 m è > 6,00%.

**Nota**
Nel 2008 la Regione ha rinegoziato quota parte del mutuo di originari complessivi Euro 850.000.000 (per un importo pari a circa Euro 411 mln) attraverso un'operazione di estinzione e rifinanziamento di un nuovo mutuo di complessivi Euro 423,2 mln circa (comprensivi dell'indennizzo di estinzione anticipata) avente, rispetto alla passività originaria, diverse caratteristiche di tasso d'interesse, di durata e di profilo di rimborso del capitale.

**I capitoli su cui vengono registrate le operazioni sono i seguenti:**



fonte: http://burc.regione.campania.it

Capitolo Entrata 2600 U.P.B. 11.81.80 Differenziale positivo
Capitolo Spesa 9096 U.P.B. 7.25.46 Differenziale negativo.

I flussi che presumibilmente matureranno dal 30/06/2012 alla scadenza calcolati sulla base dell'ipotesi di scuola che il tasso euribor 6m segua l'andamento dei tassi forward rilevati il 23/03/2012 si prevede essere i seguenti:

| Data | Nozionale | Tasso A | CONTROPARTI | Tasso B | REGIONE | FLUSSI |
|---|---|---|---|---|---|---|
| 30/06/2012 | 629.028.897,28 | 1,546 | 4.916.205,26 | 5,230 | -16.631.873,50 | -11.715.668,24 |
| 31/12/2012 | 608.461.930,60 | 1,228 | 3.817.575,03 | 5,230 | -16.264.863,48 | -12.447.288,45 |
| 30/06/2013 | 587.380.789,76 | 1,934 | 5.710.540,05 | 5,230 | -15.445.341,04 | -9.734.800,99 |
| 31/12/2013 | 565.772.620,38 | 2,024 | 5.854.016,62 | 5,230 | -15.123.730,78 | -9.269.714,16 |
| 30/06/2014 | 543.624.246,77 | 2,016 | 5.509.001,91 | 5,230 | -14.294.750,58 | -8.785.748,67 |
| 31/12/2014 | 520.922.163,83 | 2,262 | 6.022.647,67 | 5,730 | -15.256.073,78 | -9.233.426,11 |

**2) CONTRATTI DI SWAP DI AMMORTAMENTO, DI CAMBIO E DI TASSO DI INTERESSE SOTTOSCRITTI IL 23/06/2006 SECONDO QUANTO PREVISTO DALL'ART. 41 DELLA LEGGE N. 448 DEL 28/12/2001 (PER LO SWAP DI AMMORTAMENTO) E DALL'ART. 35 DELLA LEGGE 724 DEL 23/12/1994 (PER LO SWAP DI CAMBIO)**

**TITOLI SOTTOSTANTI:**

**2.1** Emissione prestito obbligazionario ventennale in EURO, dell'importo di € 1.090.000.000,00, cedola annuale al tasso fisso del 4,849%, rimborsabile in un'unica soluzione alla scadenza (29 giugno 2026).
**2.2** Emissione prestito obbligazionario trentennale in USD dell'importo di USD 1.000.000.000,00, equivalente ad EURO 800.000.000,00, cedola semestrale al tasso fisso del 6.262%, rimborsabile in un'unica soluzione alla scadenza (29 giugno 2036).

**2.1 OPERAZIONE IN EURO**

**Scadenza flussi**
27 giugno di ogni anno dal, e incluso, il 27/06/2007 fino al 27/06/2026.

**Modalità di determinazione flussi:**
La Regione riceve interesse al tasso fisso del 4,849% calcolato sull'importo nozionale originario.
La Regione paga interesse al tasso variabile Euribor 12m + 0,28 p.p.a. soggetto ad un valore massimo (CAP) dell'8,28% e ad un valore minimo (FLOOR) del 4,75% sino al 28/06/2013 e del 5.15% sino al 29/06/2026.

**Ammortamento debito**
La Regione effettua alla scadenza del 27/06 di ogni anno il pagamento intermedio di una quota per l'ammortamento del capitale.



fonte: http://burc.regione.campania.it

La Regione alla scadenza del prestito obbligazionario (27/06/2026) riceve l'ammontare da rimborsare.

**I capitoli su cui vengono registrate le operazioni sono i seguenti:**

| | | | |
|---|---|---|---|
| Capitolo Entrata | 2600 | U.P.B. 11.81.80 | Differenziale positivo |
| Capitolo Spesa | 9096 | U.P.B. 7.25.46 | Differenziale negativo |
| Capitolo Spesa | 9102 | U.P.B. 7.25.46 | Quota capitale versata |
| Capitolo Spesa | 9104 | U.P.B. 7.25.46 | Cedola annua interessi |

I flussi che presumibilmente matureranno dal 30/06/2012 alla scadenza calcolati sulla base dell'ipotesi di scuola che il tasso euribor 12m segua l'andamento dei tassi forward rilevati il 23/03/2012 si prevede essere i seguenti:

| Data | Nozionale | Tasso A | Interessi A | Nozionale | Tasso B | Interessi B | Capitale B | Differ. Inter. | Differ. Totale |
|---|---|---|---|---|---|---|---|---|---|
| 29/06/2012 | 1.090.000.000,00 | 4,849 | 52.854.099,99 | 923.359.735,66 | 4,75 | -44.590.580,57 | -43.781.806,94 | **8.263.519,42** | -35.518.287,52 |
| 28/06/2013 | 1.090.000.000,00 | 4,849 | 52.854.099,99 | 879.577.928,71 | 4,75 | -42.244.173,30 | -45.837.432,80 | **10.609.926,69** | -35.227.506,11 |
| 30/06/2014 | 1.090.000.000,00 | 4,849 | 52.854.099,99 | 833.740.495,91 | 5,15 | -43.772.534,01 | -47.989.573,55 | **9.081.565,98** | -38.908.007,57 |

## 2.2 OPERAZIONE IN USD

Nozionale di originari USD 1.000.000.000,00 equivalenti ad € 800.000.000,00=
Parametro di conversione tra USD ed EURO fissato a 0,80.

**Scadenza flussi**
La Regione riceve semestralmente flussi in USD alla scadenza del 27 giugno e del 27 dicembre di ogni anno.
La Regione paga annualmente flussi in EURO alla scadenza del 27/06, fino al 27/06/2036.

**Modalità di determinazione flussi:**
La Regione riceve semestralmente alla scadenza in valuta estera (**USD)** l'interesse al tasso fisso del 6,262% annuo calcolato sull'importo nozionale originario.
La Regione paga annualmente in EURO, rispetto ad ogni periodo di calcolo, l'interesse al tasso variabile Euribor 12m + 0,38 p.p.a. soggetto ad un valore massimo (CAP) dell'8,38% e ad un valore minimo (FLOOR) del 4,75% sino al 28/06/2013 e del 4,78% sino al 29/06/2036.

**Ammortamento debito**
La Regione effettua alla scadenza del 27/06 di ogni anno, dal 27/06/2007 incluso e fino al 27/06/2026, il pagamento intermedio di una quota per l'ammortamento del capitale.

La Regione alla scadenza del 27/06/2036 riceve l'ammontare da rimborsare per l'estinzione del prestito obbligazionario.

**I capitoli su cui vengono registrate le operazioni sono i seguenti:**

| | | | |
|---|---|---|---|
| Capitolo Entrata | 2800 | U.P.B. 19.54.94 | Interessi ricevuti |
| Capitolo Spesa | 9108 | U.P.B. 7.25.46 | Interessi corrisposti |
| Capitolo Spesa | 9106 | U.P.B. 7.25.46 | Quota capitale versata |
| Capitolo Spesa | 9110 | U.P.B. 8.27.47 | Cedola semestrale interessi |



fonte: http://burc.regione.campania.it

I flussi che presumibilmente matureranno dal 30/06/2012 alla scadenza calcolati sulla base dell'ipotesi di scuola che il tasso euribor 12m segua l'andamento dei tassi forward rilevati il 23/03/2012 si prevede essere i seguenti:

| Data | Nozionale | Tasso A | Interessi A | Nozionale | Tasso B | Interessi B | Capitale B | Differ. Inter. | Differ. Totale |
|---|---|---|---|---|---|---|---|---|---|
| 29/06/2012 | 800.000.000 | 6,262 | 25.048.000 | 745.443.720,08 | 4,750 | -35.998.719,65 | -13.884.125,89 | -10.950.719,64 | -24.834.845,53 |
| 29/12/2012 | 800.000.000 | 6,262 | 25.048.000 | 0,00 | 0,000 | 0,00 | 0,00 | 25.048.000,01 | 25.048.000,01 |
| 28/06/2013 | 800.000.000 | 6,262 | 25.048.000 | 731.559.594,20 | 4,750 | -35.135.181,62 | -14.504.446,71 | -10.087.181,61 | -24.591.628,32 |
| 29/12/2013 | 800.000.000 | 6,262 | 25.048.000 | 0,00 | 0,000 | 0,00 | 0,00 | 25.048.000,01 | 25.048.000,01 |
| 30/06/2014 | 800.000.000 | 6,262 | 25.048.000 | 717.055.147,48 | 4,780 | -34.941.698,97 | -15.154.707,45 | -9.893.698,96 | -25.048.406,41 |
| 29/12/2014 | 800.000.000 | 6,262 | 25.048.000 | 0,00 | 0,000 | 0,00 | 0,00 | 25.048.000,01 | 25.048.000,01 |



fonte: http://burc.regione.campania.it

## ECONOMIE DI SPESA CORRELATE AD ENTRATE CON VINCOLO DI DESTINAZIONE GIA' ACCERTATE (ART.41, COMMA 2, LETTERA A) L.R. 30 APRILE 2002, N.7)

| ANNO | U.P.B. | CAP. | DENOMINAZIONE | IMPORTO | Natura entrata correlata |
|---|---|---|---|---|---|
| 2004 | 6.80.221 | 150 | ACQUISTO DI IMMOBILI E RISCATTI DERIVANTI DA LOCAZIONI FINANZIARIE PER ACQUISTO DI IMMOBILI | 126.490,17 | Mutuo regionale |
| 2004 | 6.23.56 | 408 | INVESTIMENTI NELLA TENUTA AGROPATRIMONIALE PASSERANO PROVENIENTE DAL SOPPRESSO PATRONATO REGINA MARGHERITA PRO-CIECHI ISTITUTO PAOLO COLOSIMO DI NAPOLI. | 210.000,00 | Mutuo regionale |
| 2004 | 6.23.57 | 410 | INVESTIMENTI NELLA TENUTA AGROPATRIMONIALE MONTE CORIOLANO PROVENIENTE DAL SOPPRESSO PATRONATO REGINA MARGHERITA PRO-CIECHI ISTITUTO PAOLO COLOSIMO DI NAPOLI. | 157.000,00 | Mutuo regionale |
| 2004 | 1.82.227 | 600 | CONTRIBUTI SUI MUTUI CONTRATTI DA ENTI LOCALI PER LA REALIZZAZIONE DI OPERE PUBBLICHE | 991.372,67 | Mutuo regionale |
| 2004 | 1.82.227 | 750 | CONCORSO NEGLI INTERESSI SUI MUTUI CONTRATTI PER IL POTENZIAMENTO DELLA INDUSTRIA ALBERGHIERA E DEGLI IMPIANTI TURISTICI COMPLEMENTARI (L.R. N.40/84, N.6/86 E N.23/87) | 310.048,84 | Mutuo regionale |
| 2004 | 1.1.3 | 1354 | AREE PROTETTE E PARCHI. LEGGE 394/91 E L.R. 1/9/93 N. 33. ONERI CONNESSI. | 1.336.054,53 | Mutuo regionale |
| 2004 | 1.1.5 | 1660 | IMPIANTI DI DEPURAZIONE DI ACERRA, AREA CASERTANA, NAPOLI NORD, FOCE REGI LAGNI E RETE DEI COLLETTORI DI FOCE REGI LAGNI - ONERI PREGRESSI PERIODI DI GESTIONE ANTE 1996 | 6.316.592,66 | Mutuo regionale |
| 2004 | 1.1.5 | 1702 | FINANZIAMENTO DEI PROGRAMMI DI TUTELA AMBIENTALE, BONIFICA E RIPRISTINO AMBIENTALE DEI SITI INQUINATI, ATTIVITA' DI MONITORAGGIO E STUDIO (L. 23/12/99, N. 488 E ART. 24, COMMA 1, LETTERA E), D.LGVO 258 DEL 18/8/2000) | 825.000,00 | Mutuo regionale |
| 2004 | 1.82.227 | 2113 | CONTRIBUTI REGIONALI IN FAVORE DELLE ASSOCIAZIONI E LE UNIONI DI COMUNI CON POPOLAZIONE FINO A 5000 ABITANTI PER L'INCENTIVAZIONE DI SERVIZI E FUNZIONI INTERCOMUNALI DA UTILIZZARSI CON LE MODALITA' DELLA L.R. N..51/78. | 2.000.000,00 | Mutuo regionale |
| 2004 | 2.83.243 | 4198 | FONDO UNICO PER LE ATTIVITA' PRODUTTIVE CONFERITE ALLA REGIONE IN MATERIA DI INDUSTRIA, ARTIGIANATO ED ENERGIA (ART. 19 COMMA 6 D.LGS. 112/98), COMPRESI IL FUNZIONAMENTO DELLA ISTITUENDA AGENZIA PER LA PROMOZIONE DELLE PMI E LA PROMOZIONE DELLO SPORTELLO UNICO PER LE ATTIVITA' PRODUTTIVE, NONCHE' IL FINANZIAMENTO DI ATTIVITA' DERIVANTI DALL'APPLICAZIONE DELLE PROCEDURE DI CUI ALL'ART.3 DELLA L.R. 11/8/01 N.10 | 3.564.825,36 | Conferimento funzioni e compiti amministrativi in attuazione della legge n. 59/1997 |
| 2004 | 4.15.39 | 7540 | COMPLETAMENTO OSPEDALE VILLA ELEONORA - ASL/SA 2. | 2.000.000,00 | Mutuo regionale |
| 2005 | 1.82.227 | 600 | CONTRIBUTI SUI MUTUI CONTRATTI DA ENTI LOCALI PER LA REALIZZAZIONE DI OPERE PUBBLICHE. | 44.460,42 | Mutuo regionale |

**ECONOMIE DI SPESA CORRELATE AD ENTRATE CON VINCOLO DI DESTINAZIONE GIA' ACCERTATE (ART.41, COMMA 2, LETTERA A) L.R. 30 APRILE 2002, N.7)**

| ANNO | U.P.B. | CAP. | DENOMINAZIONE | IMPORTO | Natura entrata correlata |
|---|---|---|---|---|---|
| 2005 | 1.82.227 | 650 | CONCORSO NEGLI INTERESSI SUI MUTUI QUINDICENNALI PER IL CONSOLIDAMENTO DI ESPOSIZIONI DEBITORIE DELLE AZIENDE AGRICOLE IN ATTUAZIONE DEGLI ARTT.3 E 4 DELLA L.R. 25/8/89 N.18. ANNUALITA' SUCCESSIVE | 936.240,66 | Mutuo regionale |
| 2005 | 1.82.227 | 750 | CONCORSO NEGLI INTERESSI SUI MUTUI CONTRATTI PER IL POTENZIAMENTO DELLA INDUSTRIA ALBERGHIERA E DEGLI IMPIANTI TURISTICI COMPLEMENTARI (L.R. N.40/84, N.6/86 E N.23/87) | 153.682,72 | Mutuo regionale |
| 2005 | 1.1.5 | 1660 | IMPIANTI DI DEPURAZIONE DI ACERRA, AREA CASERTANA, NAPOLI NORD, FOCE REGI LAGNI E RETE DEI COLLETTORI DI FOCE REGI LAGNI - ONERI PREGRESSI PERIODI DI GESTIONE ANTE 1996 | 6.316.592,66 | Mutuo regionale |
| 2005 | 2.83.243 | 4198 | FONDO UNICO PER LE ATTIVITA' PRODUTTIVE CONFERITE ALLA REGIONE IN MATERIA DI INDUSTRIA, ARTIGIANATO ED ENERGIA (ART. 19 COMMA 6 D.LGS. 112/98), COMPRESI IL FUNZIONAMENTO DELLA ISTITUENDA AGENZIA PER LA PROMOZIONE DELLE PMI E LA PROMOZIONE DELLO SPORTELLO UNICO PER LE ATTIVITA' PRODUTTIVE, NONCHE' IL FINANZIAMENTO DI ATTIVITA' DERIVANTI DALL'APPLICAZIONE DELLE PROCEDURE DI CUI ALL'ART.3 DELLA L.R. 11/8/01 N.10 | 7.969.400,12 | Conferimento funzioni e compiti amministrativi in attuazione della legge n. 59/1997 |
| 2005 | 3.11.32 | 5344 | INTERVENTI PER SITI CULTURALI E MIGLIORAMENTO DELL'OFFERTA TURISTICA DEI GRANDI ATTRATTORI CULTURALI. | 65.644,86 | Mutuo regionale |
| 2005 | 4.15.39 | 7540 | COMPLETAMENTO OSPEDALE VILLA ELEONORA - ASL/SA 2. | 2.000.000,00 | Mutuo regionale |
| 2006 | 1.82.227 | 600 | CONTRIBUTI SUI MUTUI CONTRATTI DA ENTI LOCALI PER LA REALIZZAZIONE DI OPERE PUBBLICHE. | 587.563,76 | Mutuo regionale |
| 2006 | 1.82.227 | 650 | CONCORSO NEGLI INTERESSI SUI MUTUI QUINDICENNALI PER IL CONSOLIDAMENTO DI ESPOSIZIONI DEBITORIE DELLE AZIENDE AGRICOLE IN ATTUAZIONE DEGLI ARTT.3 E 4 DELLA L.R. 25/8/89 N.18. ANNUALITA' SUCCESSIVE | 1.555.397,04 | Mutuo regionale |
| 2006 | 1.82.227 | 750 | CONCORSO NEGLI INTERESSI SUI MUTUI CONTRATTI PER IL POTENZIAMENTO DELLA INDUSTRIA ALBERGHIERA E DEGLI IMPIANTI TURISTICI COMPLEMENTARI (L.R. N.40/84, N.6/86 E N.23/87) | 456.061,42 | Mutuo regionale |
| 2006 | 1.4.11 | 2478 | COORDINAMENTO DI PROGRAMMI ED INTERVENTI PER LO SVILUPPO DELL'AREA VESUVIANA. | 410.000,00 | Mutuo regionale |
| 2006 | 3.11.32 | 5340 | ESERCIZIO DEL DIRITTO DI PRELAZIONE DELLA REGIONE PER L'ACQUISIZIONE DI BENI CULTURALI ALIENATI AI SENSI DELL'ART.61 DEL D.LGS. N.490/99. | 390.000,00 | Mutuo regionale |

**ECONOMIE DI SPESA CORRELATE AD ENTRATE CON VINCOLO DI DESTINAZIONE GIA' ACCERTATE (ART.41, COMMA 2, LETTERA A) L.R. 30 APRILE 2002, N.7)**

| ANNO | U.P.B. | CAP. | DENOMINAZIONE | IMPORTO | Natura entrata correlata |
|---|---|---|---|---|---|
| 2007 | 1.82.227 | 650 | CONCORSO NEGLI INTERESSI SUI MUTUI QUINDICENNALI PER IL CONSOLIDAMENTO DI ESPOSIZIONI DEBITORIE DELLE AZIENDE AGRICOLE IN ATTUAZIONE DEGLI ARTT.3 E 4 DELLA L.R. 25/8/89 N.18. ANNUALITA' SUCCESSIVE | 1.804.558,56 | Mutuo regionale |
| 2007 | 1.82.227 | 750 | CONCORSO NEGLI INTERESSI SUI MUTUI CONTRATTI PER IL POTENZIAMENTO DELLA INDUSTRIA ALBERGHIERA E DEGLI IMPIANTI TURISTICI COMPLEMENTARI (L.R. N.40/84, N.6/86 E N.23/87) | 792.795,71 | Mutuo regionale |
| 2007 | 1.4.11 | 2478 | COORDINAMENTO DI PROGRAMMI ED INTERVENTI PER LO SVILUPPO DELL'AREA VESUVIANA. | 205.000,00 | Mutuo regionale |
| 2007 | 3.11.31 | 5160 | FONDO PER INTERVENTI FINANZIARI A ENTI, ORGANISMI E SOCIETA' DI RICONOSCIUTO RILIEVO. | 680.800,00 | Mutuo regionale |
| 2007 | 3.11.32 | 5344 | INTERVENTI PER SITI CULTURALI E MIGLIORAMENTO DELL'OFFERTA TURISTICA DEI GRANDI ATTRATTORI CULTURALI. | 149.840,00 | Mutuo regionale |
| 2008 | 1.82.227 | 600 | CONTRIBUTI SUI MUTUI CONTRATTI DA ENTI LOCALI PER LA REALIZZAZIONE DI OPERE PUBBLICHE. | 405.639,91 | Mutuo regionale |
| 2008 | 1.1.3 | 1354 | AREE PROTETTE E PARCHI. LEGGE 394/91 E L.R. 1/9/93 N. 33. ONERI CONNESSI. | 218.544,78 | Mutuo regionale |
| 2008 | 1.1.5 | 1702 | FINANZIAMENTO DEI PROGRAMMI DI TUTELA AMBIENTALE, BONIFICA E RIPRISTINO AMBIENTALE DEI SITI INQUINATI, ATTIVITA' DI MONITORAGGIO E STUDIO (L. 23/12/99, N. 488 E ART. 24, COMMA 1, LETTERA E), D.LGVO 258 DEL 18/8/2000) | 2.040.359,73 | Mutuo regionale |
| 2009 | 1.82.227 | 600 | CONTRIBUTI SUI MUTUI CONTRATTI DA ENTI LOCALI PER LA REALIZZAZIONE DI OPERE PUBBLICHE. | 3.577.126,28 | Mutuo regionale |
| 2009 | 1.1.5 | 1507 | MANUTENZIONE STRAORDINARIA, TENUTA IN EFFICIENZA DEI SISTEMI ACQUEDOTTISTICI EX CASMEZ TRASFERITI ALLA REGIONE AI SENSI DELL'ART. 6 DELLA LEGGE 2.5.1976, N.183. | 3.457.384,48 | Mutuo regionale |
| 2009 | 2.83.243 | 4198 | FONDO UNICO PER LE ATTIVITA' PRODUTTIVE CONFERITE ALLA REGIONE IN MATERIA DI INDUSTRIA, ARTIGIANATO ED ENERGIA (ART. 19 COMMA 6 D.LGS. 112/98), COMPRESI IL FUNZIONAMENTO DELLA ISTITUENDA AGENZIA PER LA PROMOZIONE DELLE PMI E LA PROMOZIONE DELLO SPORTELLO UNICO PER LE ATTIVITA' PRODUTTIVE, NONCHE' IL FINANZIAMENTO DI ATTIVITA' DERIVANTI DALL'APPLICAZIONE DELLE PROCEDURE DI CUI ALL'ART.3 DELLA L.R. 11/8/01 N.10 | 10.925.583,74 | Conferimento funzioni e compiti amministrativi in attuazione della legge n. 59/1997 |
| 2009 | 3.12.34 | 5624 | SPESA DI INVESTIMENTO NEL SETTORE DELLA FORMAZIONE PROFESSIONALE PUBBLICA REGIONALE. | 500.000,00 | Mutuo regionale |
| 2010 | 1.82.227 | 600 | CONTRIBUTI SUI MUTUI CONTRATTI DA ENTI LOCALI PER LA REALIZZAZIONE DI OPERE PUBBLICHE. | 5.793.737,85 | Conferimento funzioni e compiti amministrativi in attuazione della legge |

**ECONOMIE DI SPESA CORRELATE AD ENTRATE CON VINCOLO DI DESTINAZIONE GIA' ACCERTATE (ART.41, COMMA 2, LETTERA A) L.R. 30 APRILE 2002, N.7)**

| ANNO | U.P.B. | CAP. | DENOMINAZIONE | IMPORTO | Natura entrata correlata |
|---|---|---|---|---|---|
| 2010 | 2.78.200 | 3526 | SPESE CONNESSE APPLICAZIONE LEGISLAZIONE AGRARIA, IVI COMPRESE QUELLE PER STUDI E RICERCHE PRELIMINARI ALLA PROGRAMMAZIONE O ATTUAZIONE DEGLI INTERVENTI, PER LA DIVULGAZIONE DELLA NORMATIVA, PER LA STAMPA DI MODULI E DOCUMENTI, PERL'ACQUISTO DI ATTREZZATURE E SUPPORTI TECNICI, NONCHE' PER INDENNITA' ACCESSORIE AL PERSONALE IMPEGNATO NELLO SVOLGIMENTO DI ISPEZIONI ED ACCERTAMENTI (L.R. 2/8/82, N.42 ART.76 LETTERA A). | 2.500.000,00 | Conferimento funzioni e compiti amministrativi in attuazione della legge n. 59/1997 |
| 2010 | 2.78.200 | 3527 | SPESE CONNESSE APPLICAZIONE LEGISLAZIONE AGRARIA, IVI COMPRESE QUELLE PER STUDI E RICERCHE PRELIMINARI ALLA PROGRAMMAZIONE O ATTUAZIONE DEGLI INTERVENTI, PER LA DIVULAGAZIONE DELLA NORMATIVA PER L'ACQUISTO DI ATTREZZATURE E SUPPORTI TECNICI. | 3.500.000,00 | Conferimento funzioni e compiti amministrativi in attuazione della legge n. 59/1997 |
| 2010 | 2.83.243 | 4011 | PASER - LINEA D'AZIONE 5 - INTERVENTI DI PROMOZIONE E COMUNICAZIONE DEL COMPARTO AGROALIMENTARE A CURA DEL SETTORE SIRCA (ART.1, COMMA 25, L.R. N.2 DEL 21/1/2010) | 2.900.000,00 | Conferimento funzioni e compiti amministrativi in attuazione della legge n. 59/1997 |
| 2010 | 2.83.243 | 4013 | FONDO DI PROMOZIONE ECONOMICA E SOCIALE (FOPES) PER LO SVILUPPO RURALE (ART.9, L.R. N.1 DEL 19/01/2009). | 3.000.000,00 | Conferimento funzioni e compiti amministrativi in attuazione della legge n. 59/1997 |
| 2010 | 2.83.259 | 4088 | SPESE PER L'ISTITUZIONE ED IL FUNZIONAMENTO DELL' AGENZIA REGIONALE PER I PAGAMENTI IN AGRICOLTURA (ART. 1, COMMA 20, L.R. N.2 DEL 21.01.2010). | 400.000,00 | Conferimento funzioni e compiti amministrativi in attuazione della legge n. 59/1997 |
| | | | | **81.573.798,93** | |

## Note

*Avvertenza: il testo della legge viene pubblicato con le note redatte dal Settore Legislativo, al solo scopo di facilitarne la lettura (D.P.G.R.C. n. 15 del 20 novembre 2009 - "Regolamento di disciplina del Bollettino ufficiale della regione Campania in forma digitale").*

### Note all'articolo 2.

Comma 3.

*Legge Regionale 30 aprile 2002, n. 7:* "Ordinamento contabile della Regione Campania.".

*Articolo 41:* "Economie di spesa.".
*Comma 2, lettera a):* "2. Sono mantenute in bilancio e riportate alla competenza del nuovo esercizio le economie di spesa relative:
a) alle spese correlate ad entrate con vincolo di destinazione, già accertate; ".

Comma 4.

*Legge Regionale 27 gennaio 2012, n. 1: "* Disposizioni per la formazione del bilancio annuale 2012 e pluriennale 2012-2014 della Regione Campania- Legge finanziaria regionale 2012)".

*Articolo 44:"* Ulteriori disposizioni per la copertura del disavanzo sanitario. ".
*Comma 1:* "1. L'entrata finalizzata di 38 milioni di euro a valere sulle entrate del titolo I del bilancio regionale, di cui all'articolo 2 della legge regionale 4 aprile 2007, n. 5 (Norme per la copertura del disavanzo sanitario dell'esercizio 2006 ed altre disposizioni urgenti ai fini dell'accordo tra la Regione e lo Stato per il rientro del disavanzo, la riqualificazione e la razionalizzazione del servizio sanitario regionale), che la Regione, in conformità agli impegni finanziari previsti dal piano di rientro approvato con specifico accordo con lo Stato stipulato ai sensi dell'articolo 1, comma 180, della legge 30 dicembre 2004, n. 311 (Disposizioni per la formazione del bilancio annuale e pluriennale dello Stato - Legge finanziaria 2005), ha destinato a decorrere dal 2008 e per trenta anni alla copertura dell'ammortamento del debito pregresso al 31 dicembre 2005 non cartolarizzato, è incrementata per le medesime finalità fino ad un massimo di euro 53.700.000,00 per l'esercizio 2012, e fino ad un massimo di euro 55.500.000,00 per ciascuno degli esercizi dal 2013 al 2037."

Comma 5.

*Legge Regionale 27 gennaio 2012, n. 1: già citata nella nota al comma 4*

*Articolo 5:* "Rideterminazione dell'importo della tassa automobilistica regionale.".
"1. Gli importi della tassa automobilistica regionale e della soprattassa annuale regionale di cui al Titolo III, Capo I, del *decreto legislativo 30 dicembre 1992, n. 504* (Riordino della finanza degli enti territoriali, a norma dell'articolo 4 della legge 23 ottobre 1992, n. 421), dovuti dal 1° gennaio 2012 e relativi a periodi fissi posteriori a tale data, sono determinati con l'aumento del 10 per cento dei corrispondenti importi vigenti dell'anno 2011.
2. Le maggiori entrate derivanti dall'applicazione della disposizione di cui al comma 1 sono destinate al finanziamento delle politiche sociali della Regione e del fondo di cui all'articolo 37.".

### Note all'articolo 3.

*Decreto legislativo 23 giugno 2011, n.118 :* "Disposizioni in materia di armonizzazione dei sistemi contabili e degli schemi di bilancio delle regioni, degli enti locali e dei loro organismi, a norma degli articoli 1 e 2 della legge 5 maggio 2009, n.42".

*Articolo 36* : “Sperimentazione”
“1. Al fine di verificare l'effettiva rispondenza del nuovo assetto contabile definito dal presente decreto alle esigenze conoscitive della finanza pubblica e per individuare eventuali criticità del sistema e le conseguenti modifiche intese a realizzare una più efficace disciplina della materia, a decorrere dal 2012 è avviata una sperimentazione, della durata di due esercizi finanziari, riguardante l'attuazione delle disposizioni di cui al titolo I, con particolare riguardo all'adozione del bilancio di previsione finanziario annuale di competenza e di cassa, e della classificazione per missioni e programmi di cui all'articolo 33.
2. Ai fini della sperimentazione, entro 120 giorni dalla data di entrata in vigore del presente decreto, con decreto del Presidente del Consiglio dei Ministri su proposta del Ministero dell'economia e delle finanze, di concerto con il Ministro dell'interno, il Ministro delle riforme per il federalismo, il Ministro per i rapporti con le regioni e per la coesione territoriale e il Ministro per la semplificazione normativa d'intesa con la Conferenza unificata di cui all'articolo 8 del decreto legislativo 28 agosto 1997, n. 281, sono definiti le modalità della sperimentazione, i principi contabili applicati di cui all'articolo 3, il livello minimo di articolazione del piano dei conti integrato comune e del piano dei conti integrato di ciascun comparto di cui all'articolo 4, la codifica della transazione elementare di cui all'articolo 6, gli schemi di bilancio di cui agli articoli 11 e 12, i criteri di individuazione dei Programmi sottostanti le Missioni, le metodologie comuni ai diversi enti per la costruzione di un sistema di indicatori di risultato semplici, misurabili e riferiti ai programmi del bilancio e le modalità di attuazione della classificazione per missioni e programmi di cui all'articolo 17 e le eventuali ulteriori modifiche e integrazioni alle disposizioni concernenti il sistema contabile delle amministrazioni coinvolte nella sperimentazione di cui al comma 1. Il decreto di cui al primo periodo prevede la sperimentazione della tenuta della contabilità finanziaria sulla base di una configurazione del principio della competenza finanziaria secondo la quale le obbligazioni attive e passive giuridicamente perfezionate, che danno luogo a entrate e spese per l'ente di riferimento sono registrate nelle scritture contabili con l'imputazione all'esercizio nel quale esse vengono a scadenza, ferma restando, nel caso di attività di investimento che comporta impegni di spesa che vengono a scadenza in più esercizi finanziari, la necessità di predisporre, sin dal primo anno, la copertura finanziaria per l'effettuazione della complessiva spesa dell'investimento. Ai fini della sperimentazione il bilancio di previsione annuale e il bilancio di previsione pluriennale hanno carattere autorizzatorio, costituendo limite agli impegni di spesa, fatta eccezione per le partite di giro, i servizi per conto di terzi e per i rimborsi delle anticipazioni di cassa. Per i comuni con popolazione inferiore a 5000 abitanti possono essere sperimentati sistemi di contabilità e schemi di bilancio semplificati. La tenuta della contabilità delle amministrazioni coinvolte nella sperimentazione è disciplinata dalle disposizioni di cui al Titolo I e al decreto di cui al presente comma, nonché dalle discipline contabili vigenti alla data di entrata in vigore del presente decreto, in quanto con esse compatibili. Al termine del primo esercizio finanziario in cui ha avuto luogo la sperimentazione e, successivamente, ogni sei mesi, il Ministro dell'economia e delle finanze trasmette alle Camere una relazione sui relativi risultati. Nella relazione relativa all'ultimo semestre della sperimentazione il Governo fornisce una valutazione sulle risultanze della medesima sperimentazione, anche ai fini dell'attuazione del comma 4.
3. Lo schema del decreto di cui al comma 2 è trasmesso alle Camere, ai fini dell'acquisizione del parere della Commissione parlamentare per l'attuazione del federalismo fiscale e delle Commissioni parlamentari competenti per i profili di carattere finanziario, da esprimere entro trenta giorni dalla trasmissione. Decorso tale termine, il decreto può comunque essere adottato.
4. Entro 150 giorni dalla data di entrata in vigore del presente decreto, con decreto del Presidente del Consiglio dei Ministri, su proposta del Ministro dell'economia e delle finanze, di concerto con il Ministro dell'interno e con il Ministro per i rapporti con le regioni e per la coesione territoriale, d'intesa con la Conferenza unificata ai sensi dell'articolo 3 del decreto legislativo 28 agosto 1997, n. 281, sono individuate le amministrazioni coinvolte nella sperimentazione, secondo criteri che

tengano conto della collocazione geografica e della dimensione demografica. Per le amministrazioni non interessate dalla sperimentazione continua ad applicarsi, sino all'entrata in vigore dei decreti legislativi di cui al comma 5, la vigente disciplina contabile.
5. In considerazione degli esiti della sperimentazione, con i decreti legislativi di cui all'articolo 2, comma 7, della legge 5 maggio 2009, n. 42, sono definiti i contenuti specifici del principio della competenza finanziaria di cui al punto 16 dell'allegato 1 e possono essere ridefiniti i principi contabili generali; inoltre sono definiti i principi contabili applicati di cui all'articolo 3, il livello minimo di articolazione del piano dei conti integrato comune e del piano dei conti integrato di ciascun comparto di cui all'articolo 4, la codifica della transazione elementare di cui all'articolo 6, gli schemi di bilancio di cui agli articoli 11 e 12, i criteri di individuazione dei Programmi sottostanti le Missioni, le metodologie comuni ai diversi enti per la costruzione di un sistema di indicatori di risultato semplici, misurabili e riferiti ai programmi del bilancio, le modalità di attuazione della classificazione per missioni e programmi di cui all'articolo 17, nonché della definizione di spese rimodulabili e non rimodulabili di cui all'articolo 16.
6. Il decreto del Presidente del Consiglio dei Ministri di cui al comma 2, individua un sistema premiante, senza oneri per la finanza pubblica, a favore delle amministrazioni pubbliche che partecipano alla sperimentazione."

*TITOLO I* - Principi contabili generali e applicati per le regioni, le province autonome e gli enti locali.

*Legge Regionale 30 aprile 2002, n. 7* già citata al comma 3.

**Note all'articolo 4**

Comma 1.

*Legge 30 gennaio 2008, n. 1: "* Disposizioni per la formazione del bilancio annuale e pluriennale della Regione Campania- Legge finanziaria regionale 2008"

*Articolo 89:* "Dilazione dei pagamenti per somme iscritte a ruolo".
"1. In caso di temporanea situazione di obiettiva difficoltà il contribuente può presentare richiesta di rateizzazione delle somme iscritte a ruolo dall'amministrazione regionale in base ad attività di controllo effettuate dai competenti uffici tributari.
2. L'istanza è presentata, a pena di decadenza, prima dell'inizio della procedura esecutiva al dirigente della struttura tributaria regionale che provvede a riconoscere il beneficio in presenza dei requisiti e nel rispetto dei criteri e termini di cui all'articolo 19 del decreto del Presidente della Repubblica 29 settembre 1973, n. 602.
3. Non si può comunque procedere a rateizzazione per importi iscritti a ruolo relativi ad obbligazioni tributarie singolarmente considerate inferiori o uguali a euro 500".

Comma 2.

*Legge 19 gennaio 2009, n. 1: "* Disposizioni per la formazione del bilancio annuale e pluriennale della Regione Campania- Legge finanziaria regionale 2009"

*Art. 18 :* "Finanziamento dei progetti dei comuni."
*Commi 1 e 2:* "1. Le risorse provenienti dalla programmazione comunitaria Programma operativo regionale - Fondo europeo di sviluppo regionale (POR-FESR) 2000-2006, quantificate, nella relazione dell'Autorità di gestione del POR Campania 2000-2006 al 31 agosto 2008, in 170 milioni di euro, sono destinate, per almeno l'ottantacinque per cento dell'importo, al finanziamento dei progetti dei comuni con popolazione al di sotto dei cinquantamila abitanti e, per il restante importo, al finanziamento dei progetti dei comuni superiori ai cinquantamila abitanti, nel rispetto delle regole previste dal Quadro comunitario di sostegno per le regioni italiane dell'obiettivo 1 per il periodo

2000-2006. Alle risorse suindicate possono aggiungersi ulteriori finanziamenti da reperire nell'ambito del Fondo aree sottoutilizzate (FAS) .
2. Le risorse di cui al comma 1 sono affidate all'area bilancio, ragioneria e tributi della Giunta regionale."

Comma 4.

*Legge regionale 3 novembre 1994, n.32 :* "Decreto legislativo 30 dicembre 1992, n.502 e successive modifiche ed integrazioni, riordino del servizio sanitario regionale"

*Articolo 28* **:** "Ripartizione del fondo sanitario regionale.**"**
"1. Le risorse di cui all'articolo precedente sono destinate al finanziamento:
a. dei livelli uniformi di assistenza assicurati dalle aziende sanitarie locali ivi comprese le funzioni istituzionali assicurate dalle aziende ospedaliere nei limiti di cui all'articolo 4, comma 7 del D.Lgs. n. 502 del 1992 e successive modifiche ed integrazioni;
b. di interventi e attività sanitarie attuate mediante una gestione accentrata regionale in nome e per conto delle aziende sanitarie locali ed ospedaliere:
c. degli investimenti delle aziende, finalizzati alla salvaguardia e all'incremento del patrimonio.
2. La Giunta regionale, con proprio atto, provvede annualmente alla assegnazione del finanziamento di cui alle lettere a) e b) del precedente comma, stabilendo la ripartizione dello stesso tra le aziende sanitarie locali e le aziende ospedaliere .
3. La ripartizione alle aziende sanitarie locali si effettua sulla base dei seguenti criteri:
a. la quota capitaria riferita alla popolazione residente nell'ambito territoriale di ciascuna azienda calcolata al netto della stima delle entrate dirette e della mobilità sanitaria interregionale;
b. le prestazioni che ciascuna Azienda sanitaria locale ha assicurato nell'esercizio precedente ed è tenuta ad assicurare nel nuovo esercizio, al fine del conseguimento dei livelli uniformi di assistenza, anche in relazione ad eventuali, necessarie compensazioni delle mobilità interaziendali nell'ambito della Regione.
4. La erogazione dei finanziamenti alle aziende ospedaliere è finalizzata alla assegnazione di una quota integrativa degli introiti derivanti all'azienda dalle entrate dirette relative a:
a. il pagamento delle prestazioni erogate sulla base di tariffe definite dalla Regione ai sensi dell'art 4, comma 7, lettera b) e dell'art. 8, comma 6, del D.Lgs. n. 502 del 1992 e successive modifiche ed integrazioni;
b. le quote di partecipazione alla spesa, eventualmente dovute da parte dei cittadini;
c. gli introiti connessi all'esercizio dell'attività libero - professionale dei diversi operatori ed i corrispettivi relativi a servizi integrativi a pagamento;
d. i lasciti, le donazioni e le vendite derivanti dall'utilizzo del patrimonio dell'azienda ed eventuali altre risorse acquisite per contratti e convenzioni.
5. La quota integrativa di cui al comma 4 non può in ogni caso superare l'80% dei costi complessivi delle prestazioni che l'Azienda ospedaliera è nelle condizioni di erogare, rilevabili sulla base della contabilità.
6. In sede di ripartizione del finanziamento di cui ai precedenti commi viene accantonata una quota di riserva per le spese impreviste, nonché, per favorire il graduale conseguimento dell'equilibrio finanziario delle aziende sanitarie locali e aziende ospedaliere.
7. La Giunta regionale, entro 90 giorni dall'entrata in vigore della presente legge, emana le direttive per la determinazione e l'utilizzo delle tariffe nonché, per la regolazione dei rapporti inerenti l'acquisizione delle prestazioni previste dai livelli uniformi di assistenza, in coerenza con criteri e modalità di accreditamento delle strutture sanitarie ex art. 8, comma 4, del D.Lgs. n. 502 del 1992 e successive modifiche ed integrazioni, nonché, altri enti, ordini e strutture riconosciuti per legge e presenti sul territorio regionale, definiti dalla Giunta regionale entro lo stesso termine.

8. Al riparto del finanziamento di cui al comma 1, lettera C), del presente articolo provvede la Giunta regionale con proprio atto sulla base delle indicazioni contenute nel piano sanitario regionale e nel piano regionale ospedaliero.
9. Gli eventuali avanzi di amministrazione sono utilizzati dalle aziende sanitarie locali e dalle aziende ospedaliere per gli investimenti in conto capitale, per oneri di parte corrente nonché, per eventuali forme di incentivazione al personale da definire in sede di contrattazione sindacale, secondo modalità e limiti previsti dagli accordi regionali decentrati.
10. Le risorse derivanti da alienazioni patrimoniali delle aziende, autorizzate dalla Giunta regionale, sono destinate a spese di investimento per finalità coerenti con la programmazione sanitaria regionale.".

*Decreto legislativo 18 febbraio 2000, n. 56 :* "Disposizioni in materia di federalismo fiscale a norma dell'articolo 10, della legge 13 maggio 1999, n.133"

*Articolo 1*:" Soppressione trasferimenti erariali."
Comma 2: "2. La spesa sanitaria corrente di cui alla lettera d) del comma 1 è computata al netto delle somme vincolate da accordi internazionali vigenti all'entrata in vigore del presente decreto, di quelle destinate al finanziamento degli Istituti zooprofilattici sperimentali nell'anno 2000, di quelle destinate dal Comitato interministeriale per la programmazione economica (CIPE) al finanziamento della Croce Rossa Italiana nel 2000, di quelle destinate nel 2000 al finanziamento dei progetti di cui all'articolo 1, comma 34-bis, della legge 23 dicembre 1996, n. 662, e successive modificazioni ed integrazioni, nonché di quelle previste dalle seguenti norme:

legge 5 giugno 1990, n. 135;
legge 6 marzo 1998, n. 40;
legge 27 ottobre 1993, n. 433;
legge 23 dicembre 1993, n. 548;
legge 2 giugno 1988, n. 218;
decreto legislativo 8 agosto 1991, n. 256;
decreto legislativo 8 agosto 1991, n. 257;
articolo 26 del decreto-legge 28 febbraio 1981, n. 38, convertito dalla legge 23 aprile 1981, n. 153".

Comma 5.

*Legge regionale 27 marzo 2009, n.4 :* "Legge elettorale".

*Articolo 9:* "Supplenza."
"1. Nel caso di sospensione di un consigliere intervenuta ai sensi dell'articolo 15, comma 4-bis, della legge 19 marzo 1990, n. 55, introdotto dall'articolo 1, comma 1, della legge 18 gennaio 1992, n. 16 e dell'articolo 9 della legge regionale 19 gennaio 2007, n. 1 e successive modifiche ed integrazioni, o per qualunque altra causa prevista dall'ordinamento, il Consiglio nella prima adunanza successiva alla notificazione del provvedimento di sospensione, e comunque non oltre trenta giorni dalla predetta notificazione, procede alla temporanea sostituzione, affidando la supplenza per l'esercizio delle funzioni al consigliere cui spetterebbe il seggio a norma dell'articolo 8.
2. La supplenza ha termine con la cessazione della sospensione. Qualora sopravvenga la decadenza si fa luogo alla surrogazione ai sensi dell'articolo 8."

*Decreto legislativo 18 agosto 2000, n.267*: "Testo unico delle leggi sull'ordinamento degli enti locali"

*Articolo 65:* "Incompatibilità per consigliere regionale, provinciale, comunale e circoscrizionale."

*Comma 1:*"1. Il presidente e gli assessori provinciali, nonché il sindaco e gli assessori dei comuni compresi nel territorio della Regione, sono incompatibili con la carica di consigliere regionale. "

Comma 6.

*Legge Regionale 15 marzo 2011, n.4, n. 1:* " Disposizioni per la formazione del bilancio annuale 2011 e pluriennale 2011-2013 della Regione Campania- Legge finanziaria regionale 2011)

*Articolo 1, commi 244 e 245:* "244. La Giunta regionale è autorizzata a disciplinare con regolamento la trasformazione dell'Agenzia regionale sanitaria (ARSAN) in una struttura tecnica, in materia di politica sanitaria regionale. Per l'intera durata del Piano di rientro del settore sanitario, la struttura tecnica assicura il proprio supporto alle attività del commissario ad acta e alla programmazione sanitaria del Servizio sanitario regionale (SSR).
245. Dalla data di entrata in vigore delle norme regolamentari di cui al comma 244 è abrogata la legge regionale 18 novembre 1996, n. 25 (Istituzione dell'Agenzia Regionale Sanitaria). L'Agenzia Regionale Sanitaria (ARSAN) continua a svolgere le funzioni già esercitate sino alla chiusura del Piano di rientro dal disavanzo sanitario e dei connessi programmi operativi fatte salve le disposizioni del regolamento di cui all'articolo 2 della legge regionale 8/2010."

Comma 8.

*Legge Regionale 7 dicembre 2010, n.16:* "Misure urgenti per la finanza regionale"

*Articolo 19:* "Modifiche legislative."
*Comma 4*: "4.A seguito della situazione gestionale relativa agli Istituti autonomi case popolari (IACP) della Campania, è disposto lo scioglimento, con effetto immediato, dei consigli di amministrazione. Il Presidente della Giunta regionale, con proprio provvedimento, nomina per ciascuno degli IACP della regione Campania, un commissario straordinario il quale si avvale di più subcommissari nominati su proposta dell'assessore regionale all'urbanistica, dal Presidente della Giunta regionale con decreto e in numero comunque inferiore alla metà rispetto ai componenti dei consigli disciolti."

Comma 9.

*Legge Regionale 11 febbraio 2011, n. 2:* "Misure di prevenzione e di contrasto alla violenza di genere".

*Articolo 3:* " Centri antiviolenza e case di accoglienza per le donne maltrattate."
*Comma 2:* "2. I centri antiviolenza**,** istituiti in ciascun ambito territoriale, sono strutture finalizzate a ricevere le donne e le altre persone maltrattate, ad offrire loro aiuto e protezione e a predisporre percorsi di uscita dalla violenza. Essi svolgono le seguenti attività:

i) raccolta, analisi ed elaborazione dei dati emersi dai colloqui e dalle denunce presentate;".

Comma 10.

*Legge Regionale 27 gennaio 2012, n. 1 già citata nella nota all'articolo 2 comma 4.*

*Articolo 52*: "Abrogazioni e modifiche di disposizioni legislative"

*Comma 14, lettera b):* "4. La legge regionale 11 febbraio 2011, n. 2 (Misure di prevenzione e di contrasto alla violenza di genere), è così modificata:

b) la lettera l) del comma 2 dell'articolo 3 è abrogata;".

*Legge Regionale 11 febbraio 2011, n. 2* : "già citata nella nota al comma 9"

*Articolo 3*: " Centri antiviolenza e case di accoglienza per le donne maltrattate

*Comma 2, lettera l)*: "2. I centri antiviolenza**,** istituiti in ciascun ambito territoriale, sono strutture finalizzate a ricevere le donne e le altre persone maltrattate, ad offrire loro aiuto e protezione e a predisporre percorsi di uscita dalla violenza. Essi svolgono le seguenti attività:
l) diffusione dei dati raccolti nel rispetto del diritto all'anonimato dei soggetti utenti".

Comma 12

*Legge Regionale 10 maggio 2012, n. 10:* "Disposizioni in materia di impianti balneari".

*Articolo1:* " Oggetto e finalità.".
*Comma 1:* "1. Per incentivare le attività turistico-balneari del litorale della Regione Campania ed incrementarne i livelli occupazionali, fermo restando gli obblighi previsti dal decreto legislativo 22 gennaio 2004, n. 42 (Codice dei beni culturali e del paesaggio, ai sensi dell'articolo 10 della legge 6 luglio 2002, n. 137) e dal decreto del Presidente della Repubblica 6 giugno 2001, n. 380(Testo unico delle disposizioni legislative e regolamentari in materia edilizia), nelle more dell'approvazione del Piano di utilizzo delle aree demaniali (PUAD) e comunque fino al 31 dicembre 2013, è consentito ai titolari di concessioni demaniali marittime, l'uso degli stabilimenti balneari ed elioterapici oggetto della concessione e delle relative strutture per l'intero anno solare. I titolari di concessioni demaniali garantiscono l'accesso gratuito agli stabilimenti ai minori di anni 12.".

# LEGGE REGIONALE N. 26 DEL 9 AGOSTO 2012

## "NORME PER LA PROTEZIONE DELLA FAUNA SELVATICA E DISCIPLINA DELL'ATTIVITÀ VENATORIA IN CAMPANIA"

IL CONSIGLIO REGIONALE

Ha approvato

IL PRESIDENTE DELLA GIUNTA REGIONALE

PROMULGA

La seguente legge:

### Art. 1
### (Finalità)

1. La Regione Campania, nell'ambito dei principi di cui all'articolo 8, comma 1, lettera s) del vigente Statuto regionale ed in conformità a quanto disciplinato, in via generale, dalla legge 11 febbraio 1992, n. 157 (Norme per la protezione della fauna selvatica omeoterma e per il prelievo venatorio), e dalla legge regionale 1 settembre 1993, n. 33 (Istituzione dei parchi e riserve naturali in Campania), tutela le specie faunistiche viventi anche temporaneamente sul territorio regionale e, al fine di regolamentare l'attività venatoria, adotta la presente legge.
2. Le norme dettate dalle convenzioni internazionali e dalle direttive comunitarie in materia di tutela del patrimonio faunistico informano l'azione amministrativa della Regione e degli enti delegati.

### Art. 2
### (Patrimonio faunistico regionale e tutela)

1. La fauna selvatica è patrimonio indisponibile dello Stato ed è tutelata nell'interesse della comunità regionale, nazionale ed internazionale.
2. Fanno parte del patrimonio faunistico regionale i mammiferi e gli uccelli temporaneamente o stabilmente dimoranti in stato di naturale libertà in Campania.
3. L'esercizio dell'attività venatoria è consentito purché non contrasti con l'esigenza di conservazione della fauna selvatica e non arrechi danno effettivo alle produzioni agricole.
4. Le direttive del Consiglio e della Commissione europea concernenti la tutela dell'ambiente, della fauna e la conservazione degli uccelli selvatici, recepite dalla legge 157/1992, sono integralmente attuate dalla Regione.
5. Sono particolarmente protette, anche sotto il profilo sanzionatorio, le specie di fauna selvatica comunque presenti nel territorio regionale elencate dall'articolo 2 della legge 157/1992 e quelle indicate dagli atti della CEE, o convenzioni internazionali, come minacciate di estinzione.
6. Per le specie di cui al comma 5, non presenti attualmente nel territorio della Regione Campania, è vietata comunque la detenzione sotto qualsiasi forma.

Art. 3
(Cattura temporanea e inanellamento)

1. È vietata in tutto il territorio regionale qualsiasi forma di uccellagione o cattura di fauna selvatica, o di prelievo di piccoli nati, uova o nidi e sono fatte salve le forme di cattura previste e disciplinate dalla presente legge.
2. L'autorizzazione per attività di cattura temporanea per inanellamento degli uccelli a scopo scientifico, ai sensi dell'articolo 4, comma 2 della legge 157/1992, è concessa con provvedimento monocratico della competente struttura regionale.

Art. 4
(Centri di recupero della fauna selvatica)

1. La Giunta regionale, sentito l'Istituto superiore per la ricerca ambientale (ISPRA), autorizza l'istituzione di centri di recupero della fauna selvatica ai sensi dell'articolo 4, comma 6, della legge 157/1992 con le finalità di soccorrere, riabilitare e reintrodurre esemplari di fauna selvatica feriti. Tali autorizzazioni possono essere concesse al Corpo Forestale dello Stato, ai dipartimenti scientifici delle università, alle associazioni venatorie, alle associazioni di protezione ambientale riconosciute dal Ministero dell'ambiente che operano in Campania.
2. L'autorizzazione è subordinata alla predisposizione di un progetto esecutivo che illustri nel dettaglio le strutture, le funzioni e le risorse, sia finanziarie sia professionali, e di un dettagliato programma di gestione.
3. La Giunta regionale, a seguito di parere dell'ISPRA, autorizza l'istituzione dei centri di recupero della fauna selvatica e con delibera stabilisce l'assegnazione di eventuali contributi da versare annualmente all'inizio della stagione venatoria.
4. Con regolamento regionale sono dettagliate le disposizioni per l'attuazione delle norme contenute nel presente articolo.

Art. 5
(Esercizio venatorio da appostamento fisso)

1. Sono considerati fissi gli appostamenti di caccia costruiti con adeguati materiali, con preparazione di sito, destinati all'esercizio venatorio almeno per un'intera stagione di caccia e ogni altro appostamento realizzato con strutture fisse o mobili che comportano preparazione di sito o modifica delle condizioni del luogo.
2. Sono anche considerati appostamenti fissi di caccia le tine, le zattere e le imbarcazioni stabilmente e saldamente ancorate nelle paludi e negli stagni o sui margini di specchi di acqua naturali o artificiali e quelli ubicati al largo dei laghi e dei fiumi, destinati all'esercizio venatorio agli acquatici.
3. Gli appostamenti fissi di caccia non possono avere più di un impianto stabile e non più di due postazioni di osservazione o di sparo.
4. Per gli appostamenti all'avifauna selvatica acquatica, collocati in terra ferma, gli impianti devono avere una stabile occupazione di sito ed appostamenti idonei a consentire il costante allagamento del suolo pena la revoca dell'autorizzazione.
5. L'autorizzazione per l'impianto di appostamento fisso è rilasciata dalla Provincia, ha validità minima per cinque anni, salvo revoca, deve essere corredata da planimetria in scala 1:2000 indicante l'ubicazione dell'appostamento ed è inoltre subordinata al possesso, da parte del richiedente, del consenso scritto del proprietario e del conduttore del terreno, lago o stagno privato qualora trattasi di diversa persona.
6. La Provincia autorizza la costituzione e il mantenimento degli appostamenti fissi anche con uso di richiami vivi di allevamento che richiedono l'opzione per la forma di caccia in via esclusiva e la cui ubicazione non deve comunque ostacolare l'attuazione del piano faunistico venatorio.
7. Nel rispetto di quanto previsto dal comma 3 dell'articolo 5 della legge 157/1992 gli appostamenti autorizzati non possono essere in numero superiore ad un appostamento per ogni tremila ettari di superficie provinciale utile alla caccia e non possono essere ubicati a meno di mille metri dalla battigia del mare né avere superficie inferiore a diecimila metri quadrati.
8. Ogni appostamento fisso è soggetto al versamento annuale della tassa di concessione regionale prevista dalle tabelle annesse al decreto legislativo 23 giugno 1991, n. 230 (Approvazione della tariffa delle tasse sulle

concessioni regionali ai sensi dell'articolo 3 della legge 16 maggio 1970, n. 281, come sostituito dall'articolo 4 della legge 14 giugno 1990, n. 158).
9. Non è consentito costruire appostamenti fissi di caccia a distanza inferiore a cinquecento metri dai confini di parchi e riserve naturali, dalle oasi di protezione e dalle zone di ripopolamento e cattura. La distanza fra appostamenti non deve essere inferiore a cinquecento metri.
10. Ferma restando l'esclusività della forma di caccia ai sensi e per gli effetti del disposto di cui al comma 5 dell'articolo 12 della legge 157/1992 è consentito al titolare ed alle persone autorizzate il vagare o il soffermarsi in attitudine di caccia, entro il raggio di duecento metri dall'appostamento fisso per il recupero della selvaggina ferita anche con l'uso del cane da riporto.
11. È vietata la caccia in forma vagante ad una distanza minore di cento metri dagli appostamenti fissi segnalati con apposite tabelle a cura del titolare, durante l'effettivo esercizio di essi, salvo il consenso del titolare.
12. L'accesso all'appostamento fisso con armi proprie e con l'uso di richiami è consentito unicamente a coloro che abbiano esercitato l'opzione per la specifica forma di caccia. Oltre al titolare, possono accedere all'appostamento fisso le persone autorizzate dal titolare medesimo.
13. Le Province, nel limite di cui al comma 7, possono rilasciare autorizzazioni dando priorità alle domande di ultrasessantenni, di inabili, di portatori di handicap fisici e di coloro che per sopravvenuto impedimento fisico non siano più in condizioni di esercitare la caccia in forma vagante.
14. Per motivate ragioni le Province possono consentire al titolare di impiantare l'appostamento fisso di caccia in una zona diversa da quella in cui era stato in precedenza autorizzato.
15. Gli appostamenti che non comportino modificazione del sito e siano destinati all'esercizio venatorio per non più di una giornata di caccia sono considerati temporanei. Al termine della giornata il cacciatore deve rimuovere il materiale usato per la costruzione dell'appostamento.
16. La preparazione dell'appostamento temporaneo non può essere effettuata mediante taglio di piante, né con impiego di parti di piante appartenenti alla flora spontanea protetta.
17. Il titolare dell'autorizzazione dell'appostamento fisso di caccia, previo accordo con il proprietario o conduttore del fondo, provvede di norma, durante il corso dell'anno, al mantenimento delle caratteristiche naturali dell'ambiente circostante, per la tutela della fauna selvatica e della flora, almeno nel raggio di cento metri dal centro dell'impianto.
18. È vietato l'uso di richiami vivi che non siano identificati mediante anello inamovibile numerato ed apposto sul tarso di ogni singolo esemplare.

## Art. 6
(Allevamento, detenzione e uso dei richiami per la caccia da appostamento)

1. La Giunta regionale con provvedimento disciplina l'allevamento, la vendita e la detenzione di uccelli allevati appartenenti alle specie cacciabili, nonché il loro uso in funzione di richiami per la caccia da appostamento temporaneo.
2. La Giunta regionale disciplina con provvedimento la costituzione e la gestione del patrimonio di richiami vivi da appostamento temporaneo di cattura dell'annata, appartenenti alle seguenti specie: allodola, cesena, tordo bottaccio, tordo sassello, merlo, pavoncella e colombaccio. Ad ogni cacciatore che eserciti l'attività venatoria da appostamento fisso in via esclusiva è consentita la detenzione di richiami in un numero massimo di dieci unità per ogni specie, fino ad un massimo complessivo di quaranta unità. Per i cacciatori che esercitano l'attività venatoria da appostamento temporaneo con i richiami vivi, il numero massimo complessivo di richiami non può superare le dieci unità.
3. E' vietata, in tutto il territorio regionale, la vendita di uccelli di cattura.
4. La sostituzione di un richiamo può avvenire dietro consegna alla Provincia del richiamo morto da sostituire ovvero previa presentazione di certificato del servizio veterinario della Azienda sanitaria locale competente e del relativo anellino.
5. Alle Province spettano compiti di vigilanza e di controllo sull'osservanza delle disposizioni del presente articolo.

Art. 7
(Tassidermia)

1. È vietata la detenzione, il commercio e la preparazione di uccelli o mammiferi, trattati con procedimento tassidermico o con analoghi procedimenti, appartenenti alle specie non cacciabili ai sensi della legge 157/1992, delle direttive CEE e convenzioni internazionali in materia di caccia ed ogni altra disposizione emanata dalla Regione Campania.
2. Fatto salvo quanto disposto al comma 3, la preparazione tassidermica delle spoglie è consentita esclusivamente per esemplari appartenenti alle seguenti categorie:
   a) fauna selvatica di cui all'articolo 18 della legge157/1992, purché abbattuta nel rispetto delle normative vigenti in materia;
   b) fauna proveniente dall'estero, purché l'abbattimento o comunque l'impossessamento siano avvenuti in conformità alle legislazioni vigenti in materia nel Paese di origine e nel rispetto degli accordi internazionali e della normativa prescritta dalla Convenzione di Washington sul commercio internazionale delle specie di fauna e flora minacciate di estinzione - CITES;
   c) fauna domestica;
   d) fauna di comprovata provenienza da allevamenti autorizzati, purché appartenenti a specie cacciabili.
3. I possessori a qualsiasi titolo di fauna selvatica protetta imbalsamata o di fauna appartenente alle specie di cui al comma 1 dell'articolo 15, entro tre mesi dalla data di entrata in vigore della presente legge, presentano alle amministrazioni provinciali un elenco contenente il numero di esemplari posseduti, la specie a cui appartengono e la presunta epoca di cattura e imbalsamazione. Sono esenti da tale obbligo gli Istituti universitari e i musei naturalistici.
4. Le amministrazioni provinciali a mezzo di proprio personale procedono alla apposizione di proprie targhette inamovibili ed inalterabili su ciascun esemplare denunciato contenente il numero di matricola ad esso assegnato.
5. Le amministrazioni provinciali debbono mantenere il registro dei soggetti imbalsamati appartenenti alla fauna selvatica protetta ed un registro per le specie di cui al comma 1 dell'articolo 15, in cui sono indicate le generalità del possessore, le specie dichiarate, il numero di matricola assegnato, la data presunta di cattura e la data di apposizione del contrassegno. Le amministrazioni provinciali possono richiedere rimborso delle spese sostenute per l'apposizione dei contrassegni.
6. I possessori di selvaggina abbattuta, appartenente alle specie di cui al comma 1 dell'articolo 15, che intendono preparare tali animali con trattamento tassidermico, entro due giorni dall'uccisione dell'esemplare, devono richiedere l'autorizzazione alla amministrazione provinciale competente per territorio. Tale autorizzazione può essere concessa soltanto nel periodo intercorrente tra la data di apertura e quella di chiusura della stagione venatoria di cui all'articolo 24.
7. La mancata osservanza delle norme di cui al presente articolo comporta le sanzioni di cui all'articolo 33, comma 1, lettera c). Sono fatte salve le sanzioni penali di cui all'articolo 30, comma 2 della legge 157/1992.
8. Le autorizzazioni all'esercizio dell'attività di tassidermista sono rilasciate dal dirigente del settore caccia provinciale, a persone nominativamente indicate, che abbiano superato apposito esame colloquio con la commissione di esami di cui all'articolo 35. La prova deve riguardare il riconoscimento delle specie animali oggetto della tutela della presente legge. L'autorizzazione di cui al presente comma non esime da altri obblighi previsti da altre leggi per l'esercizio dell'attività in argomento.

Art. 8
(Funzioni amministrative)

1. Le funzioni amministrative in materia di caccia, salvo quelle espressamente riservate dalla presente legge e dalla legge157/1992 alla Regione, sono delegate alle amministrazioni provinciali che le esercitano in conformità alle norme statali vigenti ed alla presente legge.
2. La Regione e le Province, per l'espletamento delle funzioni di propria competenza, si avvalgono dei pareri del Comitato tecnico faunistico venatorio regionale e del Comitato tecnico faunistico venatorio provinciale della caccia, organi tecnici consultivi, istituiti ai sensi della legge regionale 10 aprile 1996, n. 8 (Norme per la

protezione della fauna selvatica e disciplina dell'attività venatoria in Campania) che continuano le proprie funzioni ai sensi della presente legge e così costituiti:

a) Comitato tecnico faunistico venatorio regionale (CTFVR):
   1) dall'assessore regionale alla caccia o suo delegato che la presiede;
   2) dal dirigente del settore regionale foreste, caccia e pesca;
   3) dai Presidenti, o loro delegati, delle amministrazioni provinciali della Campania;
   4) da un rappresentante per ciascuna associazione venatoria riconosciuta a livello nazionale;
   5) da tre rappresentanti delle organizzazioni sindacali e professionali agricole maggiormente rappresentative a livello nazionale ed operanti in Campania;
   6) da quattro rappresentanti di enti o associazioni di protezione presenti nel comitato tecnico-faunistico venatorio provinciale (CTFVP);
   7) da un funzionario regionale del servizio caccia e pesca con funzioni anche di segretario, designato dall'assessore regionale alle foreste, caccia e pesca;
   8) da un rappresentante della delegazione regionale dell'Ente nazionale della cinofilia italiana (ENCI).
b) Comitato tecnico faunistico venatorio provinciale (CTFVP):
   1) dal Presidente dell'amministrazione provinciale, o da un suo delegato, che la presiede;
   2) dal dirigente dell'ufficio provinciale caccia e pesca;
   3) da un rappresentante per ciascuna associazione venatoria riconosciuta a livello nazionale ed operante in provincia;
   4) da quattro rappresentanti di enti o associazioni di protezione presenti nel CTFVR;
   5) da tre rappresentanti delle organizzazioni sindacali e professionali agricole maggiormente rappresentative in campo nazionale ed operanti a livello provinciale;
   6) da un funzionario regionale del settore foreste, caccia e pesca designato dall'assessore regionale competente;
   7) da un funzionario regionale del settore tecnico amministrativo provinciale dell'agricoltura designato dall'assessore al ramo;
   8) da un dipendente dell'amministrazione provinciale del settore competente con funzione anche di segretario;
   9) da un rappresentante della delegazione provinciale dell'ENCI.

3. I componenti dei Comitati durano in carica cinque anni e sono riconfermabili.
4. La Regione e le Province, nell'espletamento delle funzioni legislative ed amministrative, possono avvalersi della collaborazione dell'ISPRA, dei dipartimenti scientifici delle università, di altri enti ed istituti pubblici specializzati nonché delle associazioni venatorie e di protezione ambientale riconosciute a livello nazionale.
5. Il Comitato regionale è convocato almeno ogni sei mesi ed ogni qualvolta lo richieda la maggioranza dei componenti o il Presidente.
6. Il Comitato provinciale è convocato almeno ogni tre mesi e qualora lo richieda la maggioranza dei componenti o il Presidente.
7. La Giunta regionale esercita i poteri di iniziativa e di vigilanza in ordine all'esercizio dei poteri delegati.
8. In caso di accertata inerzia od inosservanza delle direttive impartite la Giunta regionale può sostituirsi all'ente delegato nel compimento degli atti o revocare provvedimenti adottati.

## Art. 9
(Pianificazione faunistico venatoria. Strumenti di attuazione)

1. Gli obiettivi di cui all'articolo 1 sono perseguiti mediante:
a) la destinazione di una quota di territorio agro-silvo-pastorale regionale, non superiore al trenta per cento del totale a protezione della fauna selvatica. In detta percentuale sono compresi i territori ove sia comunque vietata l'attività venatoria anche per effetto di altre leggi o disposizioni. Si intende per protezione il divieto di abbattimento e cattura a fini venatori accompagnata da provvedimenti atti ad agevolare la sosta della fauna, la riproduzione e la cura della prole;

b) la destinazione di una quota massima del dieci per cento del territorio agro-silvo-pastorale di ciascuna provincia all'istituzione di strutture per la gestione privata della caccia;
c) la destinazione della rimanente parte del territorio agro-silvo-pastorale regionale, ivi comprese le aree contigue dei parchi nazionali e regionali, a forme di gestione programmata della caccia previste dall'articolo 36 e seguenti.

2. La quota del dieci per cento di territorio da destinare a gestione privata è sottratta alla gestione programmata man mano che sono autorizzate ed istituite strutture private di gestione dell'attività.

Art. 10
(Piano faunistico**)**

1. La Giunta regionale, entro sei mesi dalla data di entrata in vigore della presente legge, e ogni qualvolta si renda necessario modificare gli indirizzi di pianificazione faunistico venatoria, propone al Consiglio regionale che, sentita la competente Commissione consiliare in materia, approva il documento di indirizzo e coordinamento dei piani faunistici provinciali.

2. Le Province, entro dodici mesi dall'approvazione del documento di cui al comma 1, nel rispetto delle indicazioni in esso contenute e di quanto previsto all'articolo 9, predispongono, modificano o confermano i propri piani faunistico venatori, articolati per ambiti omogenei e basati su attività costanti di rilevazione e di censimento, previo parere dei rispettivi Comitati tecnico faunistico venatori provinciali CTFVP.

3. I piani faunistici provinciali hanno validità quinquennale e comprendono indicazioni e perimetrazioni dove possono essere istituite:

a) oasi di protezione, destinate al rifugio, alla sosta ed alla riproduzione della fauna selvatica;
b) zone di ripopolamento e cattura, destinate alla riproduzione della fauna selvatica allo stato naturale, alla cattura della stessa per l'immissione sul territorio in tempi e condizioni utili all'ambientamento e fino alla ricostituzione ed alla stabilizzazione della densità faunistica ottimale per il territorio;
c) centri pubblici di produzione della fauna selvatica allo stato naturale o intensivo;
d) centri privati di produzione di selvaggina anche allo stato naturale, organizzati in forma di azienda agricola, singola, consortile o cooperativa, ove è vietato l'esercizio dell'attività venatoria;
e) zone e relativi periodi per l'addestramento, l'allenamento e le gare dei cani su fauna selvatica naturale senza l'abbattimento del selvatico;
f) zone e periodi per l'addestramento, l'allenamento e le gare di cani con l'abbattimento esclusivo di fauna di allevamento appartenente a specie cacciabili;
g) zone in cui sono collocabili gli appostamenti fissi;
h) valichi montani interessati dalle rotte di migrazione;
i) aree contigue dei parchi nazionali e dei parchi regionali;
l) il piano deve inoltre prevedere i criteri per la determinazione del risarcimento in favore dei conduttori di fondi rustici per i danni arrecati dalla fauna selvatica alle produzioni agricole e le forme di collaborazione ed incentivazione per la migliore gestione delle strutture di cui alle lettere a), b) e c) ai fini del ripristino degli habitat naturali ed all'incremento della fauna;
m) i piani faunistici provinciali includono i programmi di miglioramento ambientale tesi a favorire la riproduzione naturale di fauna selvatica, nonché i programmi di immissione di fauna selvatica anche tramite la cattura di selvatici presenti in soprannumero nei parchi nazionali e regionali e in altri ambiti faunistici, salvo accertamento delle compatibilità genetiche da parte dell'ISPRA, sentite le organizzazioni professionali agricole presenti nel Comitato tecnico faunistico venatorio nazionale tramite le loro strutture regionali.

4. In caso di inadempienza delle Province nella formulazione dei piani faunistici o nell'adeguamento agli indirizzi regionali di coordinamento, la Giunta Regionale, esercita i poteri sostitutivi di cui al comma 10 dell'articolo 10 della legge 157/1992, sentito il CTFVR, propone al Consiglio regionale il piano faunistico della provincia inadempiente. L'esercizio dei poteri sostitutivi diventa obbligatorio dopo un anno di mancato rispetto dei termini da parte delle Province.

5. La Giunta regionale, con proprio atto, sentito il CTFVR, propone al Consiglio regionale il Piano faunistico regionale, nel quale, oltre a richiamare gli indirizzi di coordinamento per i piani faunistici provinciali di cui al

comma 1, individua l'indice minimo di densità venatoria regionale, determina i criteri per la costituzione degli Ambiti territoriali di caccia (ATC) e per l'elezione degli organi direttivi, per la costituzione delle aziende faunistico venatorie, delle aziende agri-turistico-venatorie, dei centri pubblici e privati di produzione della fauna selvatica allo stato naturale.
6 Il piano faunistico venatorio regionale è approvato dal Consiglio regionale previo parere della commissione consiliare competente in materia. Il piano ha validità decennale e può essere sottoposto a modifica o revisione con periodicità quinquennale.
7. Con le modalità evidenziate ai commi precedenti possono essere approvate varianti, integrazioni e modifiche al piano regionale o ai piani provinciali.

Art. 11
(Oasi di protezione e zone di ripopolamento e cattura)

1. Le oasi di protezione sono istituite dalla Provincia sentito il CTFVP.
2. Le oasi di protezione sono finalizzate ad assicurare la sopravvivenza di specie faunistiche in diminuzione, a consentire la sosta e la riproduzione della fauna selvatica, con particolare riferimento alla fauna migratoria, a garantire l'integrità ambientale dei territori di particolare valore naturalistico anche al fine di preservare il flusso delle correnti migratorie.
3. Le zone di ripopolamento e cattura, istituite con le modalità di cui al comma 1 per la durata pari alla vigenza del piano faunistico provinciale, sono destinate a consentire la riproduzione della fauna selvatica allo stato naturale ed alla cattura della stessa per l'immissione nei terreni liberi o nelle strutture di nuova istituzione.
4. La deliberazione che determina i confini delle strutture deve essere notificata ai proprietari e ai conduttori dei fondi interessati mediante affissione all'albo pretorio dei comuni territorialmente interessati. Avverso tale deliberazione i proprietari o i conduttori dei fondi, entro sessanta giorni dalla notifica, possono produrre opposizione motivata, in carta semplice ed esente da oneri fiscali. Se le opposizioni riguardano almeno il quaranta per cento del territorio da vincolare la struttura non può essere istituita. Nelle zone non vincolate a seguito delle opposizioni dei proprietari resta vietata ogni attività venatoria e le Province possono destinare le predette zone ad altro uso nell'ambito della pianificazione faunistico-venatoria.
5. La gestione delle oasi può essere affidata dalla Provincia, mediante convenzioni, ad associazioni ambientaliste presenti nel CTFVP; la gestione delle zone di ripopolamento e cattura può essere affidata da ciascuna Provincia ad una o più associazioni venatorie presenti nel CTFVP ed anche alla delegazione provinciale dell'ENCI. Le Province possono richiedere altresì consulenze specialistiche ai dipartimenti di zoologia delle università. Le convenzioni sono stipulate con modalità stabilite dalla Giunta provinciale.
6. Il territorio adibito a protezione della fauna selvatica di cui al comma 3 dell'articolo 10 della legge 157/1992 deve essere delimitato preferibilmente da confini naturali o strade e tabellato perimetralmente. Le tabelle debbono essere visibili contiguamente.
7. Le strutture anzidette possono essere revocate dalla Giunta regionale, sentito il CTFVR, se vengono meno le finalità per le quali sono state istituite.
8. Se ricorrono eccezionali e particolari necessità ambientali e faunistiche, anche al fine di raggiungere la percentuale di territorio da destinare a protezione ai sensi dell'articolo 10, la Regione, sentito il CTFVR, con delibera della Giunta regionale può istituire coattivamente zone di ripopolamento e cattura.
9. Nelle zone di ripopolamento e cattura l'associazione che stipula la convenzione per la gestione può, sentito il CTFVR, autorizzare gare cinofile con divieto assoluto di abbattimento di fauna di qualsiasi tipo e a condizione che non si arrechi danno alle produzioni agricole.

Art. 12
(Centri pubblici di produzione della selvaggina)

1. I centri pubblici di produzione della selvaggina hanno lo scopo di produrre selvaggina allo stato naturale e sono istituiti prevalentemente su terreni di proprietà di enti pubblici. Tali centri possono essere regionali, provinciali e comprensoriali, in particolare:

a) la Regione può istituire centri pubblici di produzione della selvaggina allo stato naturale utilizzando proprietà demaniali regionali o comunali o anche proprietà private che abbiano i requisiti necessari previo assenso del proprietario. Hanno lo scopo di produrre selvaggina allo stato naturale, con particolare riferimento agli ungulati, in forma estensiva e possono attrezzarsi anche per la produzione intensiva di altre specie di piccola mole. La gestione dei medesimi è affidata al Settore tecnico amministrativo provinciale delle foreste competente, d'intesa con il settore foreste caccia e pesca. I relativi programmi di intervento, sono approvati e finanziati dalla Giunta regionale sentito il Comitato tecnico regionale;

b) le amministrazioni provinciali possono istituire centri pubblici provinciali di produzione della selvaggina allo stato naturale utilizzando proprietà demaniali provinciali o comunali concessi in uso dall'ente proprietario. I centri provinciali hanno gli stessi scopi di quelli regionali, sono gestiti direttamente dalle Province che attuano i programmi di gestione sentito il Comitato tecnico provinciale;

c) i comuni singoli o associati possono richiedere la istituzione di centri pubblici comprensoriali di produzione della selvaggina allo stato naturale. Detti centri hanno le stesse finalità dei centri regionali e provinciali. Il programma di gestione, redatto annualmente, deve essere preventivamente approvato dall'amministrazione provinciale competente per territorio.

2. L'istituzione dei centri pubblici di produzione della selvaggina allo stato naturale è demandata alla Regione Campania che vi provvede con delibera della Giunta regionale.

3. Il prodotto dei centri pubblici di produzione della selvaggina allo stato naturale è destinato ai ripopolamenti. L'eventuale eccedenza di produzione può essere venduta, a prezzo di mercato, per l'utilizzo nelle aziende faunistiche o nelle aziende agrituristico-venatorie di cui all'articolo 23.

## Art. 13
## (Allevamenti privati)

1. Gli allevamenti privati di specie cacciabili possono essere istituiti a scopo di ripopolamento, alimentare, amatoriale, ornamentale o per la produzione di richiami vivi per la caccia da appostamento.

a) Gli allevamenti per ripopolamento possono essere allo stato naturale o di tipo intensivo:

1) Centri privati di produzione della selvaggina allo stato naturale a scopo di ripopolamento.
La Giunta Regionale, sentito il CTFVR, può autorizzare con provvedimento del settore competente, l'istituzione di centri privati di produzione della selvaggina allo stato naturale con esclusione nell'impianto di qualsiasi attività venatoria. La concessione ha una durata di cinque anni ed è subordinata al pagamento di una tassa annuale di concessione regionale composta da una quota fissa minima di euro 278,37 e da una parte variabile proporzionata al numero di capi allevati; la quota variabile è stabilita con deliberazione di Giunta regionale ed è aggiornata ogni cinque anni. Il concessionario è tenuto all'osservanza di un apposito disciplinare contenente le modalità di esercizio dell'attività, emanato con il decreto di concessione. L'inosservanza del disciplinare comporta l'immediata revoca della concessione. La selvaggina prodotta può essere venduta previa autorizzazione del Presidente dell'amministrazione provinciale che può esercitare il diritto di prelazione al prezzo corrente di mercato.

2) Centri privati di produzione della selvaggina di tipo intensivo a scopo di ripopolamento.
La Giunta regionale, sentito il CTFVR previa approvazione del progetto di impianto da parte dell'ISPRA, può autorizzare, con provvedimento del settore competente, l'istituzione di Centri privati di produzione della selvaggina di tipo intensivo. La concessione ha una durata di cinque anni ed è subordinata al pagamento di una tassa annuale di concessione regionale composta da una quota fissa minima di euro 278,37 e da una parte variabile proporzionata al numero di capi allevati; la quota variabile è stabilita con deliberazione di Giunta regionale ed è aggiornata ogni cinque anni. Il mancato pagamento comporta la revoca della concessione.

b) Gli allevamenti a scopo alimentare, amatoriale o ornamentale di specie cacciabili possono essere a carattere familiare o industriale:

1) Allevamenti a carattere familiare che presentano le seguenti caratteristiche:

a) cinghiali per un numero complessivo non superiore a cinque capi adulti più dieci in età non riproduttiva, compresi i nati nell'anno;
b) conigli selvatici fino a cinquanta capi, non contando i soggetti di età inferiore a sessanta giorni;
c) fagiani fino a trenta capi;
d) lepri fino a dieci capi, non contando i soggetti fino a tre mesi;
e) quaglie fino a cinquanta capi;
f) germano reale fino a venti capi.

L'autorizzazione, valevole per un nucleo familiare, è rilasciata con provvedimento del dirigente del settore regionale competente a persona nominativamente indicata a seguito di formale istanza corredata da dichiarazione sostitutiva di certificazione della situazione familiare, relazione tecnico-descrittiva e planimetria delle strutture dell'allevamento. La concessione ha una durata di cinque anni.

2) Allevamenti a carattere industriale. Rientrano in tale categoria gli allevamenti di una o più delle specie precedenti, per un numero di capi maggiore a quello indicato al punto 1) della presente lettera b).

L'autorizzazione è rilasciata con provvedimento del dirigente del settore regionale competente previa presentazione da parte dell'interessato, di istanza corredata della seguente documentazione:

a) titolo di possesso del fondo da utilizzare per l'allevamento con allegato estratto di mappa;
b) dettagliata relazione tecnico economica con calcolo della redditività;
c) progetto e grafici delle strutture dell'allevamento da realizzare vistati dall' Ufficio sanitario competente per Comune e relativo computo metrico estimativo;
d) licenza edilizia ove le strutture da realizzare lo richiedano.

La concessione ha una durata di cinque anni ed è subordinata al pagamento di una tassa annuale di concessione regionale composta da una quota fissa minima di euro 278,37 e da una parte variabile proporzionata al numero di capi allevati; la quota variabile è stabilita con deliberazione di Giunta regionale ed è aggiornata ogni cinque anni.

3) Allevamenti a scopo ornamentale o amatoriale di altre specie cacciabili. L'autorizzazione per l'allevamento di una coppia (maschio più femmina) viene rilasciata a persona nominativamente indicata ed a seguito di motivata istanza con provvedimento del dirigente del settore regionale competente previa presentazione di istanza da parte dell'interessato corredata da relazione tecnico-descrittiva e planimetria delle strutture dell'allevamento. La concessione ha durata di cinque anni.

2. Le attività amatoriali di ornicoltura, relative alla nidificazione ed all'allevamento in cattività, nonché alla creazione di ibridi, possono essere svolte esclusivamente con i soggetti appartenenti alle famiglie dei fringillidi, dei passeridi, degli emberizidi e dei fasianidi. Le autorizzazioni sono rilasciate dal competente ufficio provinciale.

a) l' allevatore è tenuto a denunciare alla Provincia, entro il mese di dicembre di ogni anno, i soggetti nati nel proprio allevamento nel corso dell'anno indicando i dati riportati sui singoli anelli dei soggetti; eventuali nuovi acquisti o scambi devono essere denunciati entro tre giorni all'amministrazione provinciale. L'allevatore è tenuto, inoltre, a compilare un registro dell'allevamento personale dove devono essere segnati tutti i soggetti tenuti in allevamento con indicazione della specie, del sesso, del numero progressivo dell'anello, dei dati riportati sull'anello, di data e motivo di entrata o di uscita.
b) i soggetti nati nell'allevamento debbono essere muniti di anelli inamovibili riportanti l' anno di nascita, il numero progressivo del soggetto e la matricola dell'allevatore.
c) le amministrazioni provinciali mantengono il registro istituito ai sensi della legge regionale n. 8/96 contenente i dati di ogni allevatore autorizzato.
d) le amministrazioni provinciali autorizzano anche le manifestazioni ornitologiche nelle quali possono essere esposti esclusivamente soggetti compresi nelle denunce di cui ai commi precedenti.

La mancata osservanza delle norme di cui al presente comma, comporta le sanzioni stabilite dall'articolo 32, comma 1, lettera c) e l'immediata revoca dell'autorizzazione.

3. Il settore regionale competente istituisce un registro degli allevamenti di fauna selvatica ai sensi dei commi 1 e 2 in cui siano indicate le generalità del soggetto autorizzato, specie allevate e numero di individui autorizzati, codice di allevamento e date di inizio e termine dell'autorizzazione. I soggetti titolari di allevamenti autorizzati, anche ai sensi di precedenti leggi, debbono richiedere l'iscrizione al registro entro sei mesi dalla data di entrata in vigore della presente legge.

4. Le autorizzazioni di cui al presente articolo hanno una validità di dieci anni, il rinnovo comporta una nuova richiesta di autorizzazione da inoltrare entro sei mesi dalla scadenza.
5. La mancata osservanza degli obblighi derivanti dal presente articolo comporta la sospensione dell'autorizzazione per un anno e, in caso di recidiva, la revoca.

Art. 14
(Zone di addestramento cani e campi di gare)

1. Le Province, su richiesta delle associazioni venatorie e cinofile ovvero di imprenditori agricoli singoli o associati, istituiscono, su terreni incolti o ad agricoltura svantaggiata, zone destinate all'addestramento, l'allenamento dei cani da caccia ed allo svolgimento delle gare e prove cinofile.
2. Le zone di addestramento cani già esistenti possono continuare l'attività, previa istanza da presentare all'amministrazione provinciale competente per territorio entro e non oltre quattro mesi dalla data di entrata in vigore della presente legge.
3. Le Province, su richiesta delle categorie di cui al comma 1, istituiscono zone per l'addestramento, l'allenamento e le gare dei cani da caccia in cui è consentito l'abbattimento di fauna selvatica di allevamento. La concessione o revoca è effettuata dalla Giunta provinciale.
4. Le zone di addestramento cani di cui al comma 1 non possono avere una superficie inferiore a cento ettari e possono anche essere confinanti con le oasi di protezione naturale o con le zone di ripopolamento e cattura o con i parchi e riserve naturali:

a) la concessione è rilasciata dal Presidente dell'amministrazione provinciale e può essere richiesta preferibilmente dalle associazioni venatorie e cinofili a livello provinciale ed in misura non superiore ad una unità per associazione o gruppo cinofilo affiliato all'Enci;
b) alla domanda di concessione è allegata una planimetria dei terreni e l'assenso dei proprietari;
c) alle zone di cui al comma 1 è consentito il libero accesso a tutti i richiedenti a parità di diritti e di obblighi e può essere richiesto il pagamento di un biglietto di ingresso giornaliero;
d) nelle predette zone l'addestramento e le gare dei cani sono vietati dall'1 maggio al 31 luglio;
e) le gare e l'addestramento dei cani si svolgono sotto la sorveglianza di apposito personale, a cura dell'associazione od ente gestore, che assicura l'incolumità della selvaggina;
f) nel decreto di concessione sono indicate le specie ed il numero dei capi di selvaggina che periodicamente sono immessi nella struttura a cura del concessionario.

5. Le zone per addestramento cani con abbattimento di selvaggina di allevamento appartenente alle specie cacciabili di cui al comma 3, sono istituite in località distanti almeno centocinquanta metri dai centri abitati e da importanti vie di comunicazione e cinquecento metri dalle strutture faunistiche di cui all'articolo 10, comma 3, lettere a), b), c), d), e), g), ed h) e dalle aree protette di cui alla legge 6 dicembre 1991, n. 394 (Legge quadro sulle aree protette). In particolare:

a) tali zone sono appositamente tabellate con vistose indicazioni a cura del concessionario e non possono avere una superficie superiore a quindici ettari né inferiore a tre ettari;
b) in ciascuna Provincia il numero delle zone di cui al comma 4, è di una per ogni associazione venatoria e cinofila aumentato di una unità per ogni duemila tesserati;
c) l'esercizio dell'attività su esclusiva selvaggina di allevamento appartenente alle specie cacciabili è consentito nei modi e tempi disciplinati con apposito provvedimento della Giunta regionale da adottare entro sei mesi dalla data di entrata in vigore della presente legge;
d) la concessione è rilasciata dal dirigente del settore caccia provinciale. Alla richiesta è allegata una planimetria del terreno e l'assenso dei proprietari dei terreni oggetto della concessione;
e) la mancata osservanza delle disposizioni contenute nel presente articolo comporta la revoca immediata della concessione.

6. Le Province possono autorizzare nei territori previsti dalla presente legge, le rappresentanze provinciali dell'ENCI o le associazioni venatorie e cinofile ad effettuare prove attitudinali sui selvatici di allevamento previo assenso dei proprietari e conduttori dei fondi territorialmente interessati.

7. Per quanto riguarda la dimensione, la tipologia dei campi di addestramento e l'organo di gestione delle attività si rinvia a regolamento della Giunta regionale da emanarsi entro sessanta giorni dalla data di entrata in vigore della presente legge.

Art. 15
(Specie cacciabili e periodi di attività venatoria)

1. Le specie cacciabili in Campania, i periodi di prelievo e le relative limitazioni sono definiti dalla legge 157/1992.

Art. 16
(Controllo della fauna selvatica)

1. La Giunta regionale, con provvedimento amministrativo, per ragioni connesse alla consistenza faunistica, o per la presenza di fasi suscettibili del ciclo biologico, o per sopravvenute particolari condizioni ambientali, stagionali o climatiche o per malattie o altre calamità, può vietare o ridurre, per periodi prestabiliti, la caccia a determinate specie di fauna selvatica di cui all'articolo 15.
2. La Giunta regionale, per la migliore gestione del patrimonio zootecnico, per la tutela del suolo, per motivi sanitari, per la selezione biologica, per la tutela del patrimonio storico-artistico, per la tutela delle produzioni zoo-agro-forestali ed ittiche, dispone il controllo delle specie di fauna selvatica anche nelle zone vietate alla caccia di cui all'articolo 10, comma 3, lettere a), b) e c). Il controllo, esercitato selettivamente, è praticato di norma mediante l'utilizzo di metodi ecologici su parere dell'ISPRA. Se l'Istituto verifica l'inefficacia dei predetti metodi, la Giunta regionale autorizza piani di abbattimento che devono essere attuati dalle guardie venatorie dipendenti dalle Province. Queste ultime possono avvalersi dei proprietari o conduttori dei fondi sui quali si attuano i piani medesimi o di altre persone, purché tutti muniti di licenza per l'esercizio venatorio, nonché delle guardie forestali, delle guardie comunali e delle guardie venatorie volontarie delle associazioni, tutti muniti di licenza per l'esercizio venatorio.
3. La Giunta regionale, con regolamento, istituisce un registro dei cacciatori abilitati alla caccia di selezione, a cui sono iscritti tutti i cacciatori che risultano idonei a seguito di apposito esame a cura della Provincia di residenza e che posseggono la residenza venatoria in un ATC della Regione.
4. Nel caso che il controllo della fauna selvatica sia effettuato nei parchi naturali regionali e nelle riserve naturali regionali per ricomporre squilibri ecologici, lo stesso deve essere attuato dal personale dipendente del parco, munito di licenza per l'esercizio venatorio ed in mancanza od insufficienza con le modalità di cui al comma 3, d'intesa con l'ente gestore della struttura nel rispetto dei principi di cui agli articoli 11, comma 4, e 22, comma 6, della legge 394/1991.
5. La Giunta regionale, per comprovate ragioni di protezione dei fondi coltivati e degli allevamenti da forme inselvatichite di specie domestiche, può autorizzare, su proposta delle organizzazioni professionali agricole maggiormente rappresentative a livello nazionale tramite le loro strutture regionali, piani di abbattimento attuati dalle guardie venatorie dipendenti dalle province con la collaborazione dei proprietari o conduttori dei fondi su cui si attuano i piani medesimi se questi ultimi sono muniti di licenza per l'esercizio venatorio.

Art. 17
(Introduzione di fauna selvatica dall'estero**)**

1. L'introduzione di selvaggina dall'estero è regolamentata dall'articolo 20 della legge 157/1992.

Art. 18
(Controllo e prevenzione dei danni da popolazioni di cinghiale in soprannumero)

1. La Giunta regionale, per monitorare le popolazioni di cinghiali in soprannumero ed i relativi danni, provvede a mezzo degli uffici regionali competenti alla raccolta, all'archiviazione ed all'elaborazione informatica dei dati relativi:

a) alle popolazioni di cinghiale;
b) ai danni arrecati da tale specie;
c) ai relativi abbattimenti eseguiti sia in regime di caccia ordinaria sia di controllo selettivo.

Le informazioni sono fornite semestralmente dalle Province, dagli ATC e dagli organi di gestione delle Aree protette nazionali e regionali.

2. La Giunta regionale, in funzione delle informazioni disponibili, con proprio provvedimento definisce i criteri per la prevenzione ed il contenimento dei danni, specificando obiettivi, modalità, durata temporale e confini spaziali, nonché le necessarie risorse finanziarie.I periodi per l'esecuzione di tali attività possono differire da quelli stabiliti per l'attività venatoria, in funzione del ciclo biologico della specie, nel rispetto delle fasi riproduttive e di allevamento della prole.

3. Per i territori dove sono accertati ricorrenti danni causati da cinghiali selvatici, gli organi di gestione delle aree protette nazionali e regionali, e quelli degli ATC, devono elaborare, entro novanta giorni dal provvedimento, i programmi di prevenzione e controllo delle popolazioni di cinghiale, di concerto con le competenti strutture delle amministrazioni provinciali. I programmi, sottoposti all'approvazione dell'ISPRA, definiscono tra l'altro gli interventi da attivare applicando i metodi indicati dall'Istituto, sia indiretti sia diretti, specificando i dettagli quali-quantitativi. I metodi diretti sono attivati con priorità nel caso di danni alla circolazione veicolare accertati dagli organi di cui all'articolo 12 del Codice della strada. I programmi hanno validità massima triennale.

4. Gli interventi di controllo programmati sono effettuati da esperti, formati mediante corsi specifici ed autorizzati dagli stessi organi di gestione, sotto la supervisone del responsabile tecnico dell'Ente, coordinati da un biologo o naturalista esperto in controllo selettivo delle popolazioni di cinghiale, e sotto la sorveglianza diretta del Corpo Forestale dello Stato.

5. La Giunta regionale, in caso di inerzia degli enti competenti, esercita poteri sostitutivi per l'elaborazione e l'esecuzione dei programmi di prevenzione e controllo selettivo, nel rispetto della normativa di settore.

6. Gli esemplari catturati con metodi indiretti sono immessi, in coerenza con la pianificazione venatoria provinciale o regionale, nelle aree vocate destinate alla caccia programmata libera in cui le popolazioni del suide risultino in declino. Le carcasse dei cinghiali abbattuti per il controllo selettivo sono obbligatoriamente conferite all'Istituto Zooprofilattico o a centri di controllo e smaltimento alternativi individuati dalla Regione per i rilievi biometrici e gli accertamenti sanitari previsti dalla normativa vigente.

7. E' vietato:

a) immettere cinghiali in natura su tutto il territorio regionale con modalità diverse da quelle di cui al comma 6, ad eccezione delle sole strutture faunistico venatorie, previste dalla pianificazione faunistica provinciale o regionale, in grado di garantire aree recintate in modo tale da impedire ogni possibile fuga di cinghiali;
b) fornire alimentazione ai cinghiali in maniera artificiale, tranne che per operazioni di censimento e cattura espressamente autorizzate dagli enti competenti ed effettuate secondo le disposizioni vigenti.

La Giunta regionale può impartire con il calendario venatorio regionale motivate disposizioni di deroga ai precedenti divieti.

## Art.19
## (Esercizio dell'attività venatoria)

1. L'esercizio dell'attività venatoria è consentito, purché non contrasti con l'esigenza di conservazione della fauna selvatica e non arrechi danno effettivo alle produzioni agricole.

2. Il tesserino per l'esercizio dell'attività venatoria predisposto dalla Regione Campania è distribuito gratuitamente dai Comuni ai richiedenti iscritti nella propria anagrafe, previa consegna della ricevuta di versamento della tassa di concessione regionale di cui all'articolo 39 da effettuare su appositi modelli predisposti dalla Regione. La tassa è dovuta anche dai residenti nei Parchi nazionali e regionali.

3. Nei comuni capoluogo di Provincia il tesserino è distribuito dalle amministrazioni provinciali a mezzo dei propri uffici.

4. Il tesserino contiene le generalità complete del titolare, il numero della licenza di caccia, le norme inerenti il calendario regionale e gli ambiti territoriali di caccia ove è consentita l'attività venatoria.

5. Per l'esercizio dell'attività venatoria in regioni diverse da quella di residenza è necessario che, a cura di quest'ultima, siano apposte sul predetto tesserino le indicazioni di cui al comma 4.

Art. 20
(Mezzi per l'esercizio dell'attività venatoria)

1. I mezzi per l'esercizio dell'attività venatoria sono definiti all'articolo 13 della legge 157/1992.
2. Sono consentiti per i fucili ad anima liscia dispositivi tecnici fissi di limitazione al fine di contenere nel serbatoio non più di due cartucce, di calibro non superiore al dodici.
3. La Giunta regionale con propria deliberazione provvede ad emanare le norme di regolamentazione per la detenzione, l'uso e l'addestramento dei falchi quali mezzi di caccia.

Art. 21
(Fondi chiusi)

1. L'esercizio venatorio è vietato nei fondi chiusi da muro o da rete metallica o da altra effettiva chiusura, di altezza non inferiore a metri uno e venti centimetri, o da corsi o specchi d'acqua il cui letto abbia la profondità di almeno metri uno e centimetri cinquanta e la larghezza di almeno tre metri.
2. I fondi chiusi esistenti alla data di entrata in vigore della presente legge e quelli che si intendono successivamente istituire sono notificati alle componenti amministrazioni provinciali.
3. I proprietari o conduttori dei fondi di cui ai commi 1 e 2 provvedono ad apporre, a loro carico, adeguate tabellazioni, esenti da tasse, secondo le modalità della legge.
4. La superficie dei fondi di cui ai commi 1 e 2 entra a far parte della quota del trenta per cento a protezione della fauna selvatica ai sensi dell'articolo 9, comma 1, lettera a).

Art. 22
(Divieto di caccia nei terreni in attualità di coltivazione)

1. E' vietato l'esercizio venatorio in forma vagante e l'addestramento dei cani nei casi previsti dall'articolo 15, comma 7, della legge 157/1992.
2. L'esercizio venatorio in forma vagante è inoltre vietato sui terreni in attualità di coltivazione individuati dalla regione Campania, sentite le organizzazioni professionali agricole maggiormente rappresentative a livello nazionale, tramite le loro strutture regionali, in relazione all'esigenza di protezione di altre colture specializzate o intensive.
3. I proprietari o conduttori dei terreni in attualità di coltivazione possono delimitare con apposite tabelle, esenti da tasse, secondo le modalità previste dalla legge, gli appezzamenti che intendono vietare alla caccia. Le tabelle sono fornite gratuitamente dall'amministrazione provinciale su richiesta, in carta legale, contenente gli estremi catastali e la coltura in atto sui terreni delimitati e i proprietari o conduttori dei terreni hanno l'obbligo della rimozione delle stesse dopo il raccolto.
4. La delimitazione è comunicata preventivamente all'amministrazione provinciale competente per territorio.

Art. 23
(Aziende faunistico-venatorie e aziende agri-turistico-venatorie)

1. La Giunta regionale, su richiesta degli interessati e sentito l'ISPRA, autorizza, con decreto del Presidente o dell'assessore delegato, entro i termini del sette per cento del territorio agro-silvo-pastorale di ciascuna provincia, l'istituzione di:
   a) aziende faunistico-venatorie;
   b) aziende agrituristico-venatorie.

L'autorizzazione, per una durata decennale, è concessa a persona nominativamente indicata, di buona condotta morale, civile e senza condanne penali. Alla scadenza il titolare può presentare nuova istanza. L'autorizzazione è revocata per inadempienza o per perdita dei requisiti indispensabili.

2. Le aziende faunistico-venatorie e quelle agrituristico-venatorie sono soggette, in eguale misura, al pagamento di una tassa di rilascio dell'autorizzazione ed a una tassa annuale da pagare entro il 31 gennaio di ogni anno. Le tasse di concessione previste sono ridotte nella misura di un ottavo per le sole aziende faunistico-venatorie completamente ricadenti in territori montani o in quelli classificati tali, ai sensi della legge 25 luglio 1952, n.991 (Provvedimenti in favore dei territori montani).
3. Le aziende faunistico-venatorie non hanno fini di lucro ed hanno personalità giuridica privata in forma associativa, ai sensi del decreto del Presidente della Giunta regionale n. 619 del 22 settembre 2003 e prevalenti finalità naturalistiche e faunistiche, con particolare riferimento alla fauna stanziale; le concessioni sono corredate da programmi di conservazione e di ripristino ambientale per garantire l'obiettivo naturalistico e faunistico. In tali aziende la caccia è consentita nelle giornate indicate dal calendario venatorio secondo piani di assestamento e di abbattimento disposti annualmente dal concessionario ed approvati dalla Provincia; in assenza di tale approvazione non è consentita alcuna attività faunistico-venatoria. In ogni caso, nelle aziende faunistico-venatorie non è consentito immettere o liberare fauna selvatica posteriormente alla data del 31 agosto.
4. Le aziende agrituristico-venatorie hanno finalità di integrazione del reddito agricolo e sono costituite sotto forma di impresa agricola o di consorzio di imprese nel caso di più proprietari. È ammissibile l'affitto dei fondi da includere nell'azienda o il comodato d'uso, per entrambi i casi con durata decennale. Le aziende agrituristico-venatorie sono soggette a tassa di concessione regionale. In tali aziende sono consentiti l'immissione e l'abbattimento per tutta la stagione venatoria di fauna selvatica di allevamento senza limitazione di capi.
5. Le aziende faunistico-venatorie e quelle agrituristico-venatorie possono includere coattivamente fondi per una superficie non superiore al dieci per cento di quella complessiva aziendale, dietro pagamento al proprietario, o conduttore, di una indennità annua che è fissata da successivo regolamento. I fondi inclusi coattivamente sono interdetti alle attività faunistico venatorie per tutta la durata dell'autorizzazione e devono essere identificati a mezzo di installazione di tabelle perimetrali a carico dell'azienda agrituristico-venatoria. Non è consentita la frammentazione delle superfici incluse coattivamente in più di cinque corpi.
6. Le aziende agrituristico-venatorie devono:
   a) essere situate nei territori di scarso rilievo ambientale e faunistico;
   b) coincidere preferibilmente con il territorio di una o più aziende agricole ricadenti in aree di agricoltura svantaggiata, ovvero dismesse da interventi agricoli ai sensi del regolamento C.E.E. 25 aprile 1988 n. 1094 .

Non sono da ritenersi di scarso rilievo ambientale e faunistico le aree forestali ed a macchia mediterranea di superficie superiore a due ettari, o quelle di minori dimensioni che formano complessivamente un'area superiore al cinque per cento dell'intera superficie dell'azienda agrituristico-venatoria.
7. Le aziende agrituristico-venatorie nelle zone umide e vallive sono autorizzate se comprendono solo bacini artificiali con fauna acquatica di allevamento, nel rispetto delle convenzioni internazionali.
8. Le aziende di cui al comma 1 devono essere individuabili mediante l'installazione di tabelle, a carico del titolare dell'azienda medesima, lungo il perimetro esterno e lungo le aree interne per cui è differenziata o interdetta l'attività venatoria,. Dalla posizione ove è impiantata ciascuna tabella deve risultare chiaramente visibile sia quella precedente sia la successiva.
9. Nelle aziende di cui al comma 1 l'attività venatoria e l'addestramento dei cani sono consentiti nel rispetto delle norme di cui alla presente legge:
   a) nelle aziende faunistico-venatorie tali attività sono riservate solo ai soci;
   b) nelle aziende agrituristico-venatorie, tali attività sono consentite a tutti, a fronte del pagamento di una quota di ingresso. In queste aziende è possibile istituire i campi di addestramento cani con abbattimento di fauna di allevamento di cui all'articolo 14, in numero non superiore ad uno ogni duecento ettari; in tal caso la superficie del campo non è conteggiata ai sensi del comma 14.

L'indice di densità venatoria applicabile a tali aziende non può essere differente da quello stabilito dal Ministero per l'ATC in cui esse ricadono.
10. La vigilanza interna è affidata alle guardie private dell'azienda, in numero di una ogni duecento ettari, con le caratteristiche di cui al comma 2, lettera b), dell'articolo 28. Gli agenti di cui al citato articolo 28, nell'esercizio delle proprie funzioni di vigilanza, hanno sempre facoltà di accesso.

11. La mancata osservanza delle norme di cui al presente articolo comporta la revoca della concessione e le sanzioni stabilite dall'articolo 32, comma 1, lettera d), fatti salvi gli altri divieti e sanzioni previste dalla presente legge.
12. Le aziende preesistenti alla data di entrata in vigore della presente legge possono continuare l'attività dimostrando, entro sei mesi, il possesso dei requisiti previsti e l'adeguamento alla nuova normativa. Trascorso tale termine l'autorizzazione è sospesa, senza posticipazione dei termini di scadenza.
13. Le tasse di concessione regionale dovute dai concessionari delle aziende di cui al presente articolo sono quelle previste per le aziende faunistiche dal decreto legislativo 22 giugno 1991, n. 230 (Approvazione della tariffa delle tasse sulle concessioni regionali ai sensi dell'art. 3 della legge 16 maggio 1970, n. 281, come sostituito dall'art. 4 della legge 14 giugno 1990, n. 158).
14. La restante quota, pari al tre per cento della superficie del territorio agro-silvo-pastorale di cui all'articolo 9, comma 1, lettera b), è destinata alla istituzione di strutture previste dall'articolo 10, comma 3, lettere d), e) ed f).

Art. 24
(Calendario venatorio regionale)

1. La Giunta regionale, sentito l'ISPRA ed il CTFVR di cui all'articolo 8, entro e non oltre il 15 giugno, pubblica il calendario regionale ed il regolamento relativo all'intera annata venatoria per i periodi e per le specie previste dall'articolo 15, con la indicazione del numero massimo dei capi da abbattere per ciascuna giornata di caccia.
2. Il numero delle giornate di caccia settimanali non può essere superiore a tre. La Giunta regionale può consentire la libera scelta del cacciatore con esclusione del martedì e del venerdì, nei quali giorni l'esercizio della caccia è in ogni caso sospeso. La caccia è consentita da un'ora prima del sorgere del sole fino al tramonto. La Giunta regionale nell'emanazione del calendario venatorio definisce l'ora legale dell'inizio e della fine della caccia.
3. La caccia alla beccaccia è consentita dalle ore 7,30 fino alle ore 16.00.
4. Non è consentita la posta alla beccaccia né la caccia da appostamento, sotto qualsiasi forma, al beccaccino.
5. L'addestramento dei cani da ferma, da cerca e da seguita è consentito, nei territori ove non sussista il divieto di caccia e non vi siano colture in atto, per quarantacinque giorni nei due mesi precedenti il mese di apertura della caccia ad esclusione del martedì e venerdì.
6. La Giunta regionale, fermo restando il silenzio venatorio nei giorni di martedì e venerdì, sentito l'ISPRA, e tenuto conto delle consuetudini locali, può, in deroga a quanto stabilito al comma 2, regolamentare diversamente l'esercizio venatorio alla fauna selvatica migratoria nei periodi intercorrenti tra il 1 ottobre ed il 30 novembre.

Art. 25
(Divieti)

1. Oltre quanto previsto agli articoli 3 e 21 della legge 157/1992, è sempre vietato:
   a) usare fonti luminose per la ricerca di fauna selvatica durante le ore notturne;
   b) causare volontariamente la fuoriuscita di selvaggina da ambiti protetti;
   c) l'addestramento e allenamento dei cani in periodi non previsti dal calendario venatorio o in zone non comprese da quelle previste da disposizioni delle amministrazioni provinciali;
   d) introdurre cani da caccia nelle oasi di protezione;
   e) la caccia a distanza inferiore a mille metri da valichi montani o praticare la caccia vagante a meno di centocinquanta metri di distanza da zone di ripopolamento e cattura, oasi di protezione, centri pubblici o privati di produzione della selvaggina allo stato naturale, campi di addestramento cani;
   f) la bruciatura delle stoppie delle colture graminacee e leguminose, nonché prati, erbe palustri ed infestanti, anche nei terreni incolti, in tutto il territorio regionale dal 1 giugno al 20 settembre. Deroghe al periodo di divieto possono essere adottate dal Presidente della Provincia su motivata richiesta del sindaco del comune interessato. In caso di infrazione la responsabilità è del conduttore del fondo;

g) abbandonare e lasciare incustoditi i cani di qualsiasi razza. I cani trovati a vagare sul territorio utile alla caccia in tempo di divieto o sui terreni comunque vincolati a fini faunistici e venatori, devono essere catturati e, se non è possibile la cattura, allontanati;
h) usare, anche senza manifesta attitudine alla caccia, i richiami di cui all'articolo 21, comma 1, lettera r) della legge 157/1992;
i) detenere e commerciare esemplari di mammiferi ed uccelli vivi o morti presi con mezzi non consentiti dalla presente legge;
l) cacciare nelle zone colpite in tutto o in parte da incendio per dodici mesi successivi all'incendio;
m) cacciare sulle spiagge, terre emerse, opere frangiflutti e altri manufatti fissi atti a limitare i flutti marini.

## Art. 26
## (Indennizzo danni da fauna selvatica)

1. Per far fronte ai danni non altrimenti risarcibili causati dalla fauna selvatica di cui all'articolo 2, comma 1, della legge 157/1992, e dall'attività venatoria ed ai sinistri stradali causati dai soli ungulati selvatici, è costituito un fondo regionale che annualmente la Giunta ripartisce tra le amministrazioni provinciali in misura proporzionale alle denunce di danno pervenute l'anno precedente.
2. In ciascuna Provincia è costituito dalla Giunta provinciale un Comitato così composto:
a) assessore provinciale delegato alla materia, o dirigente provinciale suo delegato, che lo presiede;
b) tre rappresentanti, agronomi o periti agrari, delle organizzazioni agricole maggiormente rappresentative a livello provinciale designati dalle organizzazioni di appartenenza;
c) un funzionario regionale, agronomo, del settore tecnico amministrativo dell'agricoltura competente per territorio, designato dall'assessore regionale delegato al ramo;
d) un funzionario regionale, agronomo, forestale o ingegnere, del Settore tecnico amministrativo forestale competente per territorio, designato dall'assessore regionale delegato al ramo;
e) un funzionario della provincia, avvocato dell'ufficio legale, designato dall'assessore provinciale delegato alla materia;
f) da un dipendente dell'ufficio caccia dell'amministrazione provinciale, con funzione di segretario designato dall'assessore provinciale delegato alla materia.
3. Il soggetto danneggiato è tenuto a denunciare il danno, entro trenta giorni dall'evento, all'ufficio caccia della Provincia che entro i successivi trenta giorni procede agli accertamenti del caso anche mediante verifiche ed ispezioni sopralluogo.
4. La Provincia, entro centottanta giorni dal ricevimento della richiesta, se è disponibile la copertura finanziaria, provvede all'indennizzo del danno accertato nella misura del cento per cento, altrimenti comunica al danneggiato che l'indennizzo è liquidato con priorità l'anno successivo alla ricostituzione del fondo.
5. I danni arrecati dalle specie selvatiche possono essere indennizzati anche mediante polizze assicurative stipulate dalle Province o dagli organi di gestione degli ATC, di cui all'articolo 36.
6. I danni provocati negli ATC sono accertati ed indennizzati dagli organi di gestione degli stessi. La Provincia, obbligatoriamente informata per conoscenza, può disporre accertamenti a mezzo dei propri uffici tecnici. L'indennizzo dei danni provocati nelle strutture faunistiche a gestione privata fa carico ai rispettivi concessionari.
7. I danni provocati dalla fauna selvatica nelle aree protette sono accertati ed indennizzati dagli enti di gestione delle stesse.
8. Entro il mese di marzo di ogni anno le Province trasmettono al competente settore regionale un rapporto sotto forma di rendiconto annuale dei danni solo accertati e di quelli accertati e liquidati nell'anno precedente.
9. Le somme economizzate sono utilizzate dalle Province per attività di prevenzione dei danni da fauna selvatica e rendicontate l'anno successivo con il rapporto di cui al comma 8.
10. La Giunta regionale disciplina con regolamento procedure di indennizzo per danni derivanti da fauna selvatica non previsti nel presente articolo.

Art. 27
(Associazioni Venatorie)

1. Le associazioni venatorie sono libere.
2. Le associazioni venatorie sono quelle previste dall'articolo 34 della legge 157/1992.
3. Le associazioni venatorie riconosciute, oltre ai compiti loro affidati dalla legislazione nazionale vigente provvedono:
   a) ad organizzare i cacciatori e a tutelare i loro interessi;
   b) a promuovere e diffondere tra i cacciatori una conoscenza venatoria consapevole delle esigenze di difesa della fauna e degli ambienti naturali, anche a mezzo di adeguate iniziative ed interventi;
   c) a collaborare nel campo tecnico organizzativo della caccia, con gli organi dello Stato e delle Regioni e con gli enti da esse delegati, ai sensi dell'articolo 8;
   d) ad assistere i cacciatori con provvidenze tecniche;
   e) a divulgare tra i cacciatori la conoscenza delle leggi che regolano l'esercizio venatorio, con particolare riguardo al corretto uso delle armi e al comportamento in territorio di caccia;
   f) a proporre alla competente autorità il riconoscimento delle guardie volontarie venatorie;
   g) a curare l'aggiornamento professionale delle predette guardie;
   h) ad emanare sanzioni disciplinari nei confronti di loro iscritti che si sono resi responsabili di violazioni della presente legge.
4. La Regione e le amministrazioni provinciali possono affidare, a mezzo di apposite convenzioni, alle associazioni venatorie ed alle associazioni protezionistiche riconosciute, i compiti di vigilanza in strutture faunistiche od in ambiti territoriali ben definiti.
5. Alla stipula delle convenzioni sono invitati tutti gli enti o associazioni di cui al comma 4 e gli incarichi sono attribuiti a condizioni paritetiche purché sia garantita l'efficienza e la capacità.

Art. 28
(Vigilanza venatoria)

1. La vigilanza sull'applicazione delle leggi venatorie è delegata alle Province che provvedono a mezzo dei propri agenti e coordinano le attività degli organi di vigilanza venatoria delle associazioni venatorie, agricole e di protezione ambientale. La Regione può dotarsi di propri agenti che svolgono le stesse mansioni e rivestono le stesse qualifiche degli agenti dipendenti delle Province.
2. Gli agenti delle Province e della Regione ottengono il riconoscimento, ai sensi della legislazione vigente, della qualità di agenti di polizia giudiziaria e di pubblica sicurezza. È loro consentito portare armi durante il servizio, per lo svolgimento dei compiti di istituto ed eventuali armi con proiettile a narcotico. Le armi di cui sopra sono portate e detenute in conformità al regolamento di cui all'articolo 5, comma 5, della legge 7 marzo 1986, n. 65 (Legge-quadro sull'ordinamento della polizia municipale).
3. Le guardie volontarie delle associazioni venatorie, agricole e di protezione ambientale nazionali presenti nel CTFVN, e quelle delle associazioni di protezione ambientale riconosciute dal Ministero dell'ambiente, ottengono il riconoscimento della qualità di guardia particolare giurata ai sensi dell'articolo 138 del Testo unico delle leggi di pubblica sicurezza, approvato con Regio decreto 18 giugno 1931, n.773; alle guardie venatorie volontarie nell'esercizio delle proprie funzioni è sempre consentito portare utensili da punta e taglio, ed armi da caccia con munizione intera.
4. La vigilanza di cui al comma 1 è , inoltre, affidata:
   a) agli ufficiali e guardie del Corpo Forestale dello Stato, alle guardie addette a parchi nazionali e regionali, agli ufficiali ed agenti di polizia giudiziaria;
   b) alle guardie giurate comunali forestali e campestri, alle guardie private riconosciute ai sensi del Testo unico delle leggi di pubblica sicurezza, alle guardie ecologiche e zoofile riconosciute da legge regionale, purché muniti dell'attestato di idoneità di cui al comma 6.
5. Gli agenti svolgono le proprie funzioni, di norma, nell'ambito della circoscrizione territoriale di competenza, e le guardie volontarie nell'ambito del territorio della provincia di residenza.

6. La qualifica di guardia volontaria può essere concessa, a norma del Testo unico delle leggi di pubblica sicurezza, a cittadini in possesso di un attestato di idoneità rilasciato dalla Regione previo superamento di apposito esame. Possono presentare domanda di partecipazione all'esame i cittadini italiani residenti in Campania, maggiorenni, di buona condotta morale e civile e senza condanne penali, la domanda è inoltrata al settore regionale competente per il tramite del rappresentante legale regionale dell' ente o dell'associazione di appartenenza del candidato. Ciascuna associazione può inoltrare annualmente un numero di domande non superiore all'uno per cento dei propri iscritti su base regionale. La commissione regionale esaminatrice è costituita con le modalità di cui al comma 11. Con provvedimento della Giunta regionale è disciplinato lo svolgimento e le materie degli esami.
7. Agli agenti di cui ai commi 1, 2, 3 e 4 con compiti di vigilanza è vietato l'esercizio venatorio nell'ambito del territorio in cui esercitano le funzioni. Alle guardie venatorie volontarie è vietato praticare la caccia durante l'esercizio delle loro funzioni.
8. La Regione Campania e le amministrazioni provinciali organizzano corsi di formazione e di aggiornamento per le guardie venatorie volontarie. I corsi possono anche essere organizzati dalle associazioni o dagli enti di appartenenza, sotto il controllo della Regione.
9. Le amministrazioni provinciali coordinano l' attività delle guardie volontarie delle associazioni agricole, venatorie ed ambientaliste, approvano annualmente dettagliati programmi di attività e forniscono ogni tipo di assistenza e consulenza.
10. La Giunta regionale, compatibilmente con le risorse di bilancio, rimborsa ad enti ed associazioni fino al cinquanta per cento della spesa per i corsi di aggiornamento dei propri agenti di vigilanza concordati con la Regione.
11. La commissione regionale di cui al comma 6 è costituita da:
a) il dirigente del settore foreste caccia e pesca o suo delegato, che la presiede;
b) il dirigente del Comando regionale del Corpo Forestale dello Stato o suo delegato;
c) un esperto in discipline naturalistiche designato dal dipartimento di zoologia dell'università Federico II di Napoli;
d) un esperto in materia giuridica designato dal Presidente della Giunta regionale;
e) un dipendente regionale con qualifica non inferiore a funzionario dell'area generale di coordinamento sviluppo attività settore primario, servizio caccia e pesca, designato dal dirigente del settore;
f) un componente designato dalla commissione consiliare permanente competente in materia di agricoltura, caccia e pesca;
g) un componente in rappresentanza delle associazioni venatorie designato dal CTFVR;
h) un rappresentante delle organizzazioni professionali agricole designato dal CTFVR;
i) un rappresentante delle associazioni protezionistiche designato dal CTFVR;
l) un dipendente regionale con funzioni di segretario, designato dall'assessore regionale competente.
12. La commissione regionale di cui al comma 11 è istituita con provvedimento del dirigente del settore regionale competente. I componenti rimangono in carica tre anni e possono essere riconfermati una sola volta.
13. La commissione si riunisce con frequenza settimanale presso l'assessorato all'agricoltura a condizione che vi siano almeno dodici richieste di esame.
14. L'idoneità per l'esercizio dell'attività di ciascuna guardia volontaria venatoria è sottoposta a revisione ogni dieci anni, e comunque ogni volta che l'amministrazione provinciale competente al rilascio del decreto di guardia particolare giurata riscontri comportamenti non conformi alle precedenti norme. Il riconoscimento dell'idoneità e della qualifica di qualità di guardia venatoria volontaria decade in seguito alla perdita del requisito di buona condotta e di assenza di condanne.

## Art. 29
## (Poteri e compiti degli addetti alla vigilanza venatoria)

1. I soggetti preposti alla vigilanza venatoria ai sensi dell'articolo 28 possono chiedere a qualsiasi persona trovata in possesso di armi o arnesi atti alla caccia, in esercizio o attitudine di caccia, l'esibizione della licenza di porto di fucile per uso di caccia, del tesserino di cui all'articolo 19, del contrassegno della polizza di assicurazione nonché della fauna selvatica abbattuta o catturata.

2. Nei casi previsti dall'articolo 30 della legge 157/1992, gli ufficiali ed agenti che esercitano funzioni di polizia giudiziaria procedono al sequestro delle armi, della fauna selvatica e dei mezzi di caccia, con esclusione del cane e dei richiami vivi autorizzati. In caso di condanna per le ipotesi di cui al medesimo articolo 30, comma 1, lettere a), b), c), d), ed e), le armi e i suddetti mezzi sono in ogni caso confiscati. In tutti i casi previsti dagli articoli 31 e 32 della legge 157/1992, gli agenti di vigilanza redigono verbale e ne rilasciano copia al contravventore immediatamente. Se ciò non è possibile notificano copia al contravventore entro novanta giorni.
3. Quando è sequestrata fauna selvatica, viva o morta, gli ufficiali o agenti la consegnano all'amministrazione provinciale competente la quale, nel caso di fauna viva provvede a liberarla in località adatta, ovvero se non risulta liberabile, la consegnano ad un centro di recupero per la fauna selvatica che provvede alla sua riabilitazione e cura ed alla successiva reintroduzione del suo ambiente naturale; in caso di fauna viva sequestrata in campagna e che risulta liberabile, la liberazione è effettuata sul posto dagli agenti accertatori. Nel caso di fauna morta l'amministrazione provinciale provvede alla sua vendita tenendo la somma ricavata a disposizione della persona cui è contestata l'infrazione ove si accerti successivamente che l'illecito non sussiste; se, al contrario l'illecito sussiste, l'importo relativo è versato su un conto corrente intestato a ciascuna Provincia.
4. Della consegna o della liberazione di cui al comma 3, gli ufficiali o agenti danno atto in apposito verbale nel quale sono descritte le specie e le condizioni degli esemplari sequestrati, e quant'altro possa avere rilievo ai fini penali.
5. Gli organi di vigilanza che esercitano funzioni di polizia giudiziaria, i quali accertino, anche a seguito di denunce, violazioni delle disposizioni sull'attività venatoria, redigono verbali conformi alla legislazione vigente, nei quali devono essere specificate tutte le circostanze del fatto e le eventuali osservazioni del contravventore, e li trasmettono all'ente da cui dipendono ed all'autorità competente ai sensi delle disposizioni vigenti. Gli agenti di vigilanza venatoria che non esercitano funzioni di polizia giudiziaria, se accertano infrazioni che prevedono il sequestro delle armi e dei mezzi di caccia e di uccellagione, danno immediata comunicazione anche alla Autorità di Pubblica Sicurezza interessata che provvede al sequestro delle armi e dei mezzi di caccia, a norma dell'articolo 28 della legge 157/1992, e comunica l'avvenuto sequestro all'amministrazione provinciale.
6. Gli agenti venatori volontari di cui all'articolo 28, comma 1, lett. b), esercitano le funzioni proprie della categoria quando sono comandati in servizio di vigilanza dagli enti od associazioni di cui fanno parte od in virtù di convenzioni stipulate con le province.
7. Gli agenti venatori dipendenti dagli enti delegati che abbiano prestato servizio sostitutivo ai sensi della legge 15 dicembre 1972, n. 772 (Norme per il riconoscimento dell'obiezione di coscienza), non sono ammessi all'esercizio di funzioni di pubblica sicurezza, fatto salvo il divieto di cui all'articolo 9 della stessa legge.
8. Gli agenti di vigilanza venatoria che esercitano funzioni di polizia giudiziaria, nei casi previsti dall'articolo 32, provvedono al sequestro della fauna selvatica e procedono come previsto dai commi 3 e 4 del medesimo articolo 32.
9. Gli agenti di polizia giudiziaria, a norma della legislazione statale vigente, nei casi in cui è previsto il sequestro delle armi e dei mezzi di caccia e di uccellagione, provvedono a conservare nei propri uffici il materiale sequestrato.
10. Tutti i verbali redatti dagli agenti che esplicano servizio di vigilanza venatoria sono immediatamente trasmessi all'ente da cui dipendono gli agenti, all'Autorità competente ai sensi delle disposizioni vigenti ed all'amministrazione provinciale.
11. Le amministrazioni provinciali provvedono a comunicare le infrazioni commesse dai cacciatori non residenti sul proprio territorio alle amministrazioni di residenza del contravventore.
12. Le amministrazioni provinciali mantengono l'apposito schedario già istituito dalla legge regionale 8/1996, con l'indicazione dei trasgressori della normativa vigente contenente tutte le indicazioni necessarie ad individuare il tipo di infrazione commessa, la sanzione amministrativa adottata e l'iter del procedimento amministrativo. Lo schedario può essere visionato anche dagli agenti che hanno proceduto alla verbalizzazione dei trasgressori.
13. Tutti gli agenti preposti alla vigilanza per l'attuazione della presente legge curano la tutela degli ambienti naturali al fine di salvaguardare gli habitat della fauna e l'equilibrio ecologico. Detti agenti, qualora accertino fatti che determinano deturpazione o degradado ambientale, sono tenuti a redigere regolare verbale da inoltrarsi alle autorità competenti.

Art. 30
(Agenti dipendenti degli enti locali)

1. Fermo restando le altre disposizioni della legge 65/1986, gli agenti dipendenti degli enti locali, cui sono conferite a norma di legge le funzioni di agente di polizia giudiziaria e di agente di pubblica sicurezza per lo svolgimento dell'attività di vigilanza venatoria, esercitano tali attribuzioni nell'ambito territoriale dell'ente di appartenenza e nei luoghi nei quali sono comandati a prestare servizio e portano senza licenza le armi di cui sono dotati nei luoghi predetti ed in quelli attraversati per raggiungerli e per farvi ritorno.
2. Gli stessi agenti possono redigere i verbali di contestazione delle violazioni e degli illeciti amministrativi previsti dalla presente legge e gli altri atti indicati agli articoli 28 e 29 anche fuori dall'orario di servizio.

Art. 31
(Sanzioni penali)

1. Per le violazioni delle disposizioni della presente legge e della legge 157/1992 si applicano le sanzioni penali previste dall'articolo 30 della medesima legge.

Art. 32
(Sanzioni amministrative)

1. Oltre le sanzioni previste dall'articolo 31 della legge 157/1992, per le violazioni alla presente legge regionale si applicano le seguenti ulteriori sanzioni amministrative:
a) sanzione amministrativa da euro 155,00 a euro 930,00 per chi esercita la caccia senza essere munito del tesserino regionale prescritto dalla presente legge;
b) sanzione amministrativa da euro 77,00 a euro 465,00 per chi costruisce appostamenti fissi di caccia in violazione dell'articolo 5. L'appostamento deve essere rimosso entro due giorni. Scaduto tale termine, gli agenti verbalizzanti procedono al ripristino dei luoghi. Le spese del ripristino sono a carico del contravventore in solido con il proprietario del terreno ove è situato l'appostamento;
c) sanzione amministrativa da euro 77,00 a euro 465,00 e revoca dell'autorizzazione per chi viola le disposizioni di cui agli articoli 7 e 13, comma 2, se il fatto non costituisce reato;
d) sanzione amministrativa da euro 103,00 a euro 620,00 per chi viola le disposizioni di cui all'articolo 21, lettere e), f), g), v), z) della legge 157/1992;
e) sanzione amministrativa di euro 26,00 per ciascun capo abbattuto in violazione alle disposizioni di cui all'articolo 21 della legge 157/1992 se non diversamente sanzionato;
f) sanzione amministrativa da euro 26,00 a euro 155,00 per chi viola le disposizioni di cui all'articolo 13, comma 3, della legge157/92;
g) sanzione amministrativa da euro 26,00 a euro 155,00 per chi viola le disposizioni della presente legge e della legge 157/1992 non espressamente richiamate dal presente articolo.

2. Per le violazioni del presente articolo, gli ufficiali ed agenti che esercitano funzioni di polizia giudiziaria, procedono in ogni caso al sequestro della fauna selvatica.
3. Per le violazioni delle disposizioni di cui alle lettere u), v) e z) del comma 1 dell'articolo 21 della legge 157/1992, gli agenti di vigilanza procedono al sequestro delle trappole, delle reti e di tutto il materiale utilizzato per l'uccellagione.
4. In tutti i casi di cui all'articolo 22, comma 1, della presente legge ed all'articolo 30, comma 1, lettere a), b), g), della legge 157/1992, si procede al ritiro ed alla sospensione dell'apposito tesserino regionale di cui all'articolo 19 fino al termine dell'annata venatoria.
5. Gli agenti verbalizzanti procedono all'immediato ritiro del tesserino regionale nei casi previsti dal comma 4 e lo consegnano all'amministrazione provinciale competente per territorio. In tali casi, il termine di cui all'articolo 34, comma 2, si intende ridotto di un mese dalla data di presentazione del ricorso.
6. Resta salva l'applicazione delle norme di legge e di regolamento per la disciplina delle armi e in materia fiscale e doganale.

7. Per quanto non altrimenti previsto dalla presente legge, si applicano le disposizioni della legge 24 novembre 1981, n.689 (Modifiche al sistema penale – Depenalizzazione).
8. I proventi delle sanzioni sono riscossi dalle amministrazioni provinciali e sono utilizzati per lo svolgimento delle funzioni delegate in materia di caccia.

Art. 33
(Sospensione, revoca e divieto di rilascio della licenza di porto di fucile per uso di caccia. Chiusura o sospensione dell'esercizio commerciale)

1. Oltre alle sanzioni penali previste dall'articolo 30 della legge 157/1992 nei confronti di chi riporta sentenza di condanna definitiva o decreto penale di condanna divenuto esecutivo per una delle violazioni di cui al comma 1 dello stesso articolo, l'autorità amministrativa dispone:

a) la sospensione della licenza di porto di fucile per uso di caccia, per un periodo da uno a tre anni, nei casi previsti dalle lettere a), b), d) ed i), comma 1, del predetto articolo 31 della legge 157/1992, nonché, relativamente ai fatti previsti dallo stesso comma 1, lettere f), g) e h), limitatamente alle ipotesi di recidiva di cui al comma 2, numero1) dell'articolo 99 del codice penale;
b) la revoca della licenza di porto di fucile per uso di caccia ed il divieto di rilascio per un periodo di dieci anni, nei casi previsti dalle lettere c), e) ed m), comma 1 del predetto articolo 31 della legge 157/1992,) nonché, relativamente ai fatti previsti dallo stesso comma 1, lettere d) ed i), limitatamente alle ipotesi di recidiva di cui all'articolo 99, comma 2, numero1), del codice penale;
c) l'esclusione definitiva della concessione della licenza di porto di fucile per uso di caccia, nei casi previsti dal predetto articolo 31 della legge 157/1992, comma 1, lettere a), b), c), e) ed m), limitatamente alle ipotesi di recidiva di cui al comma 2, numero1), dell'art.99 del codice penale;
d) la chiusura dell'esercizio commerciale o la sospensione del relativo provvedimento autorizzativo per un periodo di un mese, nel caso previsto dal comma 1, lettera l) del predetto articolo 31 della legge 157/1992; nelle ipotesi di recidiva di cui al comma 2, numero1) dell'articolo 99, del codice penale, la chiusura o la sospensione è disposta per un periodo da due a quattro mesi.

2. I provvedimenti indicati nel comma 1 sono adottati dal questore della provincia del luogo di residenza del contravventore, a seguito della comunicazione del competente ufficio giudiziario, quando è effettuata l'oblazione ovvero quando diviene definitivo il provvedimento di condanna.
3. Se l'oblazione non è ammessa, o non è effettuata nei sessanta giorni successivi all'accertamento, l'organo accertatore dà notizia delle contestazioni effettuate a norma dell'articolo 31, comma 1, lettere a), b), c), d), e) ed i), della legge 157/1992 al questore, il quale può disporre la sospensione cautelare ed il ritiro temporaneo della licenza a norma delle leggi di pubblica sicurezza.
4. Oltre alle sanzioni amministrative previste dall'articolo 31 della legge 157/1992, si applica il provvedimento di sospensione per un anno della licenza di porto di fucile per uso di caccia nei casi indicati dal comma 1, lettera a) dal citato articolo 31 della legge 157/1992, nonché, laddove la violazione sia nuovamente commessa, nei casi indicati alle lettere b), c) e f) del medesimo comma 1. Se la violazione di cui alla citata lettera a) è nuovamente commessa, la sospensione è disposta per un periodo di due anni.
5. Il provvedimento di sospensione della licenza di porto di fucile per uso di caccia di cui al comma 4 è adottato dal questore della provincia del luogo di residenza di chi ha commesso l'infrazione, previa comunicazione, da parte dell'amministrazione provinciale competente, che è stato effettuato il pagamento in misura ridotta della sanzione pecuniaria o che non è stata proposta opposizione avverso l'ordinanza-ingiunzione ovvero che è stato definito il relativo giudizio.

6. L'organo accertatore dà notizia delle contestazioni effettuate a norma del comma 4 al questore, il quale può valutare il fatto ai fini della sospensione e del ritiro temporaneo della licenza ai sensi delle leggi di pubblica sicurezza.

Art. 34
(Oblazione e definizione amministrativa delle sanzioni)

1. Alle infrazioni amministrative previste dall'articolo 32, si applicano le disposizioni della legge 689/1981. Alla definizione in via amministrativa delle infrazioni provvede direttamente l'amministrazione provinciale competente per territorio. Per la definizione di infrazioni per le quali sono stati prodotti scritti difensivi la Provincia si avvale di un'apposita commissione nominata dal Presidente dell'amministrazione provinciale e così costituita:

a) il dirigente del settore provinciale competente che la presiede;
b) un rappresentante delle associazioni venatorie, un rappresentante delle organizzazioni professionali agricole ed un rappresentante delle associazioni protezionistiche designati dal CTFV provinciale della caccia, scelti ogni due anni ed alternativamente tra i componenti di cui alla lettera b), comma 2, dell'articolo 8;
c) il responsabile del servizio caccia della amministrazione provinciale;
d) un dipendente regionale dell'Area generale di coordinamento sviluppo attività settore primario designato dall'assessore competente;
e) un dipendente dell'amministrazione provinciale con funzioni di segretario.

2. L'indiziato della trasgressione ed il verbalizzante possono richiedere alla commissione di essere ascoltati, così come la commissione può invitare i verbalizzanti a fornire chiarimenti orali sui fatti trascritti nel verbale e negli scritti difensivi. Copia di tali scritti è tempestivamente trasmessa all'ente cui appartiene il verbalizzante unitamente all'avviso della fissazione della seduta per la discussione dell'infrazione. Se entro un anno dalla presentazione degli scritti difensivi da parte dell'indiziato della trasgressione, gli stessi non sono esaminati dalla commissione, si intendono tacitamente accolti e d'ufficio, con ordinanza, il dirigente del settore provinciale competente provvede all'archiviazione del processo verbale.

3. La commissione in caso di fondatezza del processo verbale applica la sanzione discrezionalmente nei limiti fissati dalla legge, indica i motivi che giustificano l'uso del potere discrezionale tenendo conto della gravità e della tenuità dell'infrazione desunta:

a) dalla natura, dalla specie, dai mezzi, dal tempo, dal luogo e dalla modalità dell'azione;
b) dall'entità del danno economico effettivamente cagionato;
c) dal grado di colpa e dall'intensità del dolo;
d) da eventuali precedenti infrazioni in materia di legislazione venatoria.

4. La commissione applica la sanzione tra il minimo ed il cinquanta per cento del massimo quando concorrono più circostanze attenuanti, ovvero quando queste siano ritenute prevalenti in concorso con circostanze aggravanti.

5. Se concorrono solo circostanze aggravanti o queste sono ritenute prevalenti in concorso con circostanze attenuanti, la commissione applica una sanzione non inferiore al cinquanta per cento del massimo.

6. Se concorrono circostanze aggravanti e circostanze attenuanti ritenute equivalenti la commissione applica la sanzione che avrebbe applicato in assenza delle dette circostanze.

7. In caso di evidente infondatezza dell'accertamento la commissione, sentiti gli agenti verbalizzanti, chiede al dirigente del settore provinciale competente l'ordinanza di archiviazione del processo verbale.

8. La commissione propone al dirigente del settore provinciale competente di ordinare al contravventore il pagamento della sanzione amministrativa stabilita.

9. Alla definizione dei verbali per i quali i verbalizzanti non si sono avvalsi della facoltà del versamento liberatorio in misura ridotta ad un terzo del massimo della sanzione entro sessanta giorni dalla notifica dell'infrazione e che non hanno prodotto all'amministrazione provinciale scritti difensivi entro il termine di trenta giorni, il dirigente del settore provinciale competente ingiunge il pagamento di una somma compresa tra il massimo ed il cinquanta per cento della sanzione amministrativa.

Art. 35
(Licenza di porto di fucile per uso di caccia e abilitazione all'esercizio venatorio)

1. La licenza di porto di fucile per uso di caccia è rilasciata in conformità alle leggi di pubblica sicurezza.
2. Il primo rilascio avviene dopo che il richiedente ha conseguito l'abilitazione all'esercizio venatorio a seguito di esami pubblici dinanzi ad una commissione nominata dalla Giunta regionale in ciascun capoluogo di provincia.
3. La commissione di cui al comma 2 è composta da esperti qualificati in ciascuna delle materie indicate al comma 4, di cui almeno un laureato in scienze biologiche o in scienze naturali esperto in vertebrati omeotermi.
4. La Giunta regionale stabilisce le modalità per lo svolgimento degli esami che riguardano in particolare nozioni nelle seguenti materie:
a) legislazione venatoria;
b) zoologia applicata alla caccia con prove pratiche di riconoscimento delle specie cacciabili, mediante utilizzo di esemplari preparati e di supporti audiovisivi, ovvero di fotografie o immagini;
c) armi e munizioni da caccia e relativa legislazione;
d) tutela della natura e principi di salvaguardia della produzione agricola;
e) norme di pronto soccorso.
5. L'attestato di abilitazione è concesso, se il giudizio è favorevole in tutti e cinque gli esami elencati al comma 4, dal dirigente del settore caccia provinciale.
6. Le commissioni di esame per il rilascio dell'attestato di abilitazione all'esercizio venatorio sono istituite dalla Giunta regionale, su proposta dell'assessore regionale competente, hanno sede presso ogni amministrazione provinciale e sono composte da:
a) un dipendente regionale con qualifica almeno di funzionario, con funzione di presidente, designato dall'assessore regionale al ramo e scelto nell'ambito del personale dell'Area generale di coordinamento competente;
b) da cinque componenti effettivi e tre supplenti, esperti nelle materie di cui al comma 4, designati dall'assessore regionale competente per la caccia. Per acquisire i nominativi da designare l'assessore richiede la segnalazione di terne di esperti per ogni singola materia alle associazioni presenti nel CTFV che in ogni caso devono essere sentite. L'esperto in zoologia applicata alla caccia deve essere laureato in biologia o scienze naturali e l'esperto in pronto soccorso laureato in medicina;
c) dal responsabile del settore caccia dell'amministrazione provinciale con funzioni di segretario.
7. I componenti delle commissioni durano in carica cinque anni e possono essere riconfermati solo per un secondo mandato. In caso di dimissioni o, comunque, di vacanza di posto il sostituto, nominato con decreto dell'assessore regionale alla caccia, dura in carica fino alla scadenza del periodo di nomina del componente sostituito.
8. Il rinnovo delle commissioni con le modalità indicate nei commi precedenti è disciplinato dalla legge 15 luglio 1994, n. 444 (Conversione in legge, con modificazioni, del decreto-legge 16 maggio 1994, n. 293, recante disciplina della proroga degli organi amministrativi).
9. La commissione è validamente insediata dal Presidente o da un suo delegato e da almeno cinque componenti.
10. Per ciascuna seduta il numero dei candidati non può essere inferiore a venti né superiore a trenta. La commissione e l'eventuale sezione aggiunta non possono tenere più di due sedute di esami per settimana.
11. La Giunta regionale, per particolari e documentate esigenze, a richiesta del Presidente dell'amministrazione provinciale, può concedere deroghe alle limitazioni di cui al comma 10.

Art. 36
(Gestione programmata della caccia)

1 La Giunta Regionale, su parere della commissione consiliare competente in materia, sentito il CTFVR, ripartisce il territorio destinato alla caccia programmata, di cui al comma 1, lettera c) dell'articolo 9, in ATC, destinati alla caccia programmata alla fauna stanziale, di superficie non inferiore a 45.000 ettari, anche ricadenti in più Province o articolati in sub comprensori, possibilmente omogenei e delimitati da confini naturali.

2. Ogni cacciatore residente anagraficamente in Campania, a seguito di domanda all'amministrazione provinciale competente, da inoltrarsi dall'1 febbraio al 31 marzo di ciascun anno, ha diritto all'iscrizione come residenza venatoria in uno degli ATC istituiti nella regione, previo consenso dei relativi organi di gestione ed il pagamento della quota d'accesso, ove la residenza anagrafica coincida con la residenza venatoria, il pagamento della quota di accesso entro il 31 marzo equivale a domanda. I cacciatori con residenza anagrafica nel territorio dell'ATC hanno priorità nella iscrizione. Ogni cacciatore iscritto in un ATC della Regione Campania ha diritto all'esercizio venatorio su avifauna migratoria in tutto il territorio agro-silvo-pastorale, versando alla Regione Campania una quota pari a quella versata per la residenza venatoria e comunicando i dati del versamento entro e non oltre il 30 giugno di ogni anno, a pena di esclusione. Ogni cacciatore può avere accesso ad altri ATC, anche fuori Regione, previo consenso dei relativi organi di gestione. I cacciatori residenti in altre regioni italiane, con priorità per coloro che sono nati in Campania, o possiedono titolo di proprietà, possono richiedere l'accesso con residenza venatoria ad un solo ATC della Campania; l'accesso è subordinato alla disponibilità di posti, che non può superare in ogni caso il cinque per cento del totale, ed al consenso degli organi di gestione. Ai residenti in altre Regioni è consentita, con il versamento di una quota ulteriore pari a quella di iscrizione, da corrispondere alla Regione Campania entro il 30 maggio, la caccia alla migratoria. La Giunta regionale, sulla base delle indicazioni del Ministero delle politiche agricole, alimentari e forestali, applica con cadenza triennale l'indice di densità venatoria minima per ogni ambito di caccia in rapporto alla propria estensione territoriale.
3. Per il controllo sull'esercizio dell'attività venatoria sulla fauna migratoria si applicano le disposizioni di cui al comma 12 dell'articolo 12 della legge 157/1992.
4. I componenti dei comitati di gestione degli ambiti territoriali di caccia sono nominati con delibera di Giunta provinciale. Negli organi direttivi degli ambiti territoriali di caccia è assicurata la presenza di tutte le associazioni venatorie riconosciute a livello nazionale di cui al comma 5 dell'articolo 34 della legge 157/1992. Il comitato di gestione, costituito da diciannove rappresentanti, nel rispetto delle proporzioni previste dal comma 10 dell'articolo 14 della legge 157/1992, è così costituito:

a) sessanta per cento dei componenti sono nominati in rappresentanza delle organizzazioni professionali agricole maggiormente rappresentative a livello nazionale, presenti nel CTFVN ed operanti sul territorio ed in rappresentanza delle associazioni venatorie nazionali riconosciute, presenti nel CTFVN ed operanti in forma organizzata sul territorio, un componente per ogni associazione;
b) venti per cento dei componenti sono nominati in rappresentanza di associazioni di protezione ambientale presenti nel CTFVN e maggiormente operanti nella Provincia;
c) dieci per cento dei componenti spetta ai rappresentanti delle Amministrazioni Provinciali;
d) dieci per cento dei componenti spetta ai rappresentanti della Regione Campania, di cui uno nominato dall'assessore all'agricoltura e l'altro dal Presidente della commissione consiliare permanente agricoltura;
e) svolge le funzioni di segretario un dipendente del competente ufficio dell'amministrazione provinciale competente per territorio.

5. In caso di modifica delle designazioni effettuate ai sensi del comma 4, la Giunta provinciale provvede alla sostituzione entro e non oltre trenta giorni. In ogni caso, le funzioni dei componenti sostituiti cessano alla scadenza del suindicato termine.
6. Le designazioni di nomina o di revoca avvengono ad iniziativa delle rispettive strutture provinciali. Se le designazioni non pervengono all'amministrazione provinciale entro il termine di trenta giorni dalla data della richiesta, la Provincia provvede d'ufficio.
7. Gli organi di gestione, così costituiti, eleggono il Presidente ed il Collegio dei revisori dei conti, in numero non inferiore a tre, nel rispetto delle norme vigenti.
8. Gli organi di gestione degli ATC hanno sede presso le competenti amministrazioni provinciali e sono convocati dai rispettivi Presidenti. Possono essere convocati anche su richiesta scritta e motivata di almeno un terzo dei componenti. I componenti durano in carica cinque anni e possono essere riconfermati. Le Province assicurano anche il supporto tecnico ed amministrativo.
9. La Giunta regionale, in caso di comprovata inefficienza o inerzia degli organi di gestione degli ATC, nomina un commissario che, coadiuvato dall'ufficio caccia dell'amministrazione provinciale, sostituisce l'organo inadempiente, acquisisce nuove designazioni e propone alla Giunta provinciale la nomina di un nuovo organismo di gestione restando in carica fino al suo insediamento.

Art. 37
(Compiti dei Comitati di gestione)

1. Il Comitato di gestione, entro quattro mesi dal suo insediamento, approva un piano programmatico nel quale devono essere comunque previsti:
a) piani poliennali di utilizzazione del territorio interessato per ciascuna stagione venatoria con i programmi delle immissioni e degli abbattimenti di fauna selvatica;
b) l'istituzione e le modalità organizzative di centri di allevamenti, da gestire in forma di azienda agricola, della fauna selvatica stanziale, muniti di adeguate strutture venatorie per l'adattamento in libertà;
c) le condizioni affinché sia garantita una sufficiente consistenza di base di fauna selvatica durante tutto l'anno solare.
2. Il Comitato di gestione promuove e organizza le attività di ricognizione delle risorse ambientali e della consistenza faunistica, programma gli interventi per il miglioramento degli habitat, provvede all'attribuzione degli incentivi economici ai proprietari ed ai conduttori dei fondi rustici per:
a) la ricostituzione di una presenza faunistica ottimale del territorio anche mediante lanci di selvaggina da ripopolamento;
b) le coltivazioni per l'alimentazione naturale dei mammiferi e degli uccelli soprattutto nei terreni dismessi da interventi agricoli, ai sensi del regolamento C.E.E. n. 1094/88 e s.m.i;
c) il ripristino di zone umide e di fossati;
d) la differenziazione e rotazione delle colture;
e) la ricostituzione di siepi, cespugli ed alberi adatti alla sosta, alla riproduzione ed alla nidificazione della fauna selvatica;
f) la tutela dei nidi e dei nuovi nati;
g) la collaborazione operativa ai fini del tabellamento, della difesa preventiva delle coltivazioni passibili di danneggiamento, della pasturazione invernale degli animali in difficoltà, della manutenzione degli appostamenti e di ambientamento della fauna selvatica.
3. Il Comitato di gestione degli ATC provvede, altresì, ad individuare ed accertare i danni causati alle colture agricole dalla fauna selvatica e dall'esercizio dell'attività venatoria da segnalare all'amministrazione provinciale ai fini della erogazione di contributi per il risarcimento del danno nonché per gli interventi, preventivamente concordati, atti ad evitare i danni predetti. Per la verifica dei danni il Comitato può richiedere specifici accertamenti agli uffici agricoli e forestali della Regione, della Provincia e delle comunità montane presenti sul territorio.
4. Entro il 31 dicembre dell'anno precedente a quello cui si riferisce è approvato dal comitato il bilancio preventivo dell'ATC ed inviato per le opportune verifiche alla Provincia corredato dalla relazione del Collegio dei revisori dei conti.
5. Ogni ATC ha facoltà di spesa nei limiti di disponibilità di bilancio.
6. Ogni ATC deve trasmettere per l'approvazione alla Provincia, entro il 31 marzo di ogni anno, il rendiconto tecnico finanziario relativo all'esercizio precedente, corredato dalla relazione del Collegio dei revisori dei conti.
7. Il Comitato di cui innanzi, per particolari compiti che richiedono competenze specialistiche, possono avvalersi, mediante apposite convenzioni, della collaborazione dei dipartimenti di zoologia, di agraria e di scienze naturali delle università.

Art. 38
(Funzione delle Province nella gestione degli ATC)

1. Per il coordinamento della gestione programmata della caccia, le Province:
a) regolamentano il prelievo venatorio, nel rispetto della forma e dei tempi di caccia previsti dalla legge, in rapporto alla consistenza delle popolazioni di specie stanziali accertata tramite censimenti effettuati di intesa con i comitati di gestione;
b) indicano il numero dei capi di fauna selvatica stanziale, distinte per specie, prelevabile durante la stagione venatoria;

c) determinano il numero, minimo e massimo, dei cacciatori ammissibili in ogni ambito territoriale, in modo che risulti un rapporto cacciatore e territorio utile alla caccia non inferiore alla media regionale ricavato sulla base dei tesserini rilasciati l'anno precedente in conformità all'indice di cui al comma 2 dell'articolo 36;
d) fissano le quote di partecipazione economica da parte dei cacciatori a favore dei Comitati di gestione in misura base non superiore all'importo della tassa di concessione regionale in vigore per fucile a due colpi ridotta del quaranta per cento per i cacciatori residenti in Campania.

2. Le quote di cui al comma 1 sono versate su apposito conto corrente presso l'amministrazione provinciale competente e da quest'ultima accreditate ai singoli ATC su apposito conto presso lo stesso tesoriere dell'amministrazione provinciale sul quale il Presidente dell'ATC dispone pagamenti dovuti per le finalità istituzionali degli ATC.

Art. 39
(Tassa di concessione regionale)

1. Per poter esercitare la caccia è dovuta una tassa di concessione regionale istituita ai sensi dell'articolo 3 della legge 16 maggio 1970, n. 281 (Provvedimenti finanziari per l'attuazione delle Regioni a statuto ordinario), e prevista dall'articolo 23 della legge 157/1992. I proventi derivanti dall'applicazione di tale tassa sono utilizzati per la realizzazione dei fini della presente legge e per il finanziamento o il concorso nel finanziamento di progetti di valorizzazione del territorio presentati anche da singoli proprietari o conduttori di fondi, che nell'ambito della programmazione regionale contemplino, tra l'altro, la creazione di strutture per l'allevamento di fauna selvatica, la manutenzione degli appostamenti, di ambientamento della fauna selvatica, l'adozione di forme di lotta integrata e di lotta guidata, il ricorso a tecniche colturali e tecnologiche innovative non pregiudizievoli per l'ambiente, la valorizzazione agrituristica di percorsi per l'accesso alla natura e alla conoscenza scientifica e culturale della fauna ospite, la manutenzione e pulizia dei boschi anche al fine di prevenire incendi, il recupero e la riabilitazione di fauna protetta.
2. La tassa regionale di cui al comma 1 è soggetta al rinnovo annuale, ha validità annuale, deve essere corrisposta entro il 30 maggio di ogni anno, ed è pari a quella fissata dalla tariffa annessa alla legge regionale 7 dicembre 1993, n. 44 (Determinazione della tariffa per le tasse sulle concessioni regionali).
3. Nel caso di diniego della licenza di porto di fucile per uso di caccia la tassa regionale è rimborsata. La tassa di concessione regionale è rimborsata anche al cacciatore che rinuncia all'assegnazione dell'ambito territoriale di caccia. La tassa di rinnovo non è dovuta se non si esercita la caccia durante l'anno.
4. I centri privati di riproduzione della fauna selvatica allo stato naturale ed intensivo, le aziende faunistico-venatorie e le aziende agrituristico-venatorie sono soggetti a tasse regionali.

Art. 40
(Utilizzazione dei proventi)

1. Tutte le entrate di cui alla presente legge sono utilizzate per gli scopi che la stessa si prefigge.
2. La Regione Campania, con la legge di approvazione del bilancio regionale, per ciascun anno finanziario, provvede ad iscrivere stanziamenti in specifici capitoli di previsione della spesa:
a) spese per la ricostituzione e la tutela del patrimonio faunistico;
b) fondo da ripartire tra le Province nella misura del venti per cento per la prevenzione e dell'ottanta per cento per l'indennizzo dei danni causati da specie della fauna selvatica, con priorità se protette o in via di estinzione, costituito con le modalità di cui all'articolo 26, comma 1;
c) fondo da ripartire tra le Province per funzioni delegate;
d) spese per compiti propri della Regione e per tutte le altre spese comunque riguardanti la materia venatoria.

3. I singoli stanziamenti annuali dei capitoli sono stabiliti, nel rispetto delle norme della presente legge, con la legge di approvazione del bilancio.

Art.41
(Norma finanziaria)

1. La presente legge non comporta ulteriori oneri finanziari rispetto agli stanziamenti in bilancio già conseguenti dall'applicazione della legge regionale 8/1996.
2. Al fine di assicurare l'invarianza finanziaria alle spese previste dagli articoli 4, 8, 10, 11, 12, 16, 18, 19, 24, 26, 28, 34, 35, 36 e 39, si fa fronte nell'ambito del tetto del gettito di entrata previsto dall'articolo 40.

Art. 42
(Disposizioni transitorie e finali)

1. La Giunta regionale, entro sessanta giorni dalla data di entrata in vigore della presente legge, approva il regolamento attuativo.
2. In attesa dell'approvazione del regolamento previsto al comma 1 si applicano le norme regolamentari vigenti in attuazione della legge regionale 8/1996 nelle parti non in contrasto con la presente legge.
3. I cacciatori che, per l'annata venatoria 2012/2013, hanno già perfezionato l'iscrizione all'ATC di residenza venatoria mediante il pagamento della relativa quota di partecipazione conservano il diritto acquisito.
4. Dalla data di entrata in vigore della presente legge sono abrogate tutte le norme in contrasto ivi compreso l'articolo 5 della legge regionale 21 maggio 2012, n.13 (Interventi per il sostegno e la promozione della castanicoltura e modifiche alla legge regionale 27 gennaio 2012, n. 1), e la legge regionale 8/1996.
5. Per tutto quanto non previsto nella presente legge si applicano le norme contenute nella legge 157/1992.
6. La presente legge è dichiarata urgente, ai sensi del vigente Statuto, ed entra in vigore il giorno successivo alla pubblicazione nel Bollettino Ufficiale della Regione Campania.

La presente legge sarà pubblicata nel Bollettino Ufficiale della Regione Campania.

E' fatto obbligo a chiunque spetti, di osservarla e di farla osservare come legge della Regione Campania.

Caldoro

## Note

*Avvertenza: il testo della legge viene pubblicato con le note redatte dal Settore Legislativo, al solo scopo di facilitarne la lettura (D.P.G.R.C. n. 15 del 20 novembre 2009 - "Regolamento di disciplina del Bollettino ufficiale della regione Campania in forma digitale").*

### Note all'articolo 1.

Comma 1.

*Legge Regionale 28 maggio 2009, n. 6:* "Statuto della Regione Campania.".

*Articolo 8:* "Obiettivi.".
*Comma 1, lettera s:* "1. La Regione promuove ogni utile iniziativa per favorire:
s) la tutela e la valorizzazione dell'ambiente, del territorio, delle risorse naturali e del patrimonio rurale; la tutela degli ecosistemi e della biodiversità; la difesa della vita delle piante e il rispetto e il riconoscimento dei diritti degli animali come previsti dalle Convenzioni internazionali e dalla normativa comunitaria;".

### Note all'articolo 2.

Commi 4 e 5.

*Legge 11 febbraio 1992, n. 157:* "Norme per la protezione della fauna selvatica omeoterma e per il prelievo venatorio.".

*Articolo 2:* "Oggetto della tutela.".
"1. Fanno parte della fauna selvatica oggetto della tutela della presente legge le specie di mammiferi e di uccelli dei quali esistono popolazioni viventi stabilmente o temporaneamente in stato di naturale libertà nel territorio nazionale. Sono particolarmente protette, anche sotto il profilo sanzionatorio, le seguenti specie:

a) mammiferi: lupo (Canis lupus), sciacallo dorato (Canis aureus), orso (Ursus arctos), martora (Martes martes), puzzola (Mustela putorius), lontra (Lutra lutra), gatto selvatico (Felis sylvestris), lince (Lyn lyn), foca monaca (Monachus monachus), tutte le specie di cetacei (Cetacea), cervo sardo (Cervus elaphus corsicanus), camoscio d'Abruzzo (Rupicapra pyrenaica);

b) uccelli: marangone minore (Phalacrocorax pigmeus), marangone dal ciuffo (Phalacrocorax aristotelis), tutte le specie di pellicani (Pelecanidae), tarabuso (Botaurus stellaris), tutte le specie di cicogne (Ciconiidae), spatola (Platalea leucorodia), mignattaio (Plegadis falcinellus), fenicottero (Phoenicopterus ruber), cigno reale (Cygnus olor), cigno selvatico (Cygnus cygnus), volpoca (Tadorna tadorna), fistione turco (Netta rufina), gobbo rugginoso (Oxyura leucocephala), tutte le specie di rapaci diurni (Accipitriformes e falconiformes), pollo sultano (Porphyrio porphyrio), otarda (Otis tarda), gallina prataiola (Tetrax tetrax), gru (Grus grus), piviere tortolino (Eudromias morinellus), avocetta (Recurvirostra avosetta), cavaliere d'Italia, (Himantopus himantopus), occhione (Burhinus oedicnemus), pernice di mare (Glareola pratincola), gabbiano corso (Larus audouinii), gabbiano corallino (Larus melanocephalus), gabbiano roseo (Larus genei), sterna zampenere (Gelochelidon nilotica), sterna maggiore (Sterna caspia), tutte le specie di rapaci notturni (Strigiformes), ghiandaia marina (Coracias garrulus), tutte le specie di picchi (Picidae), gracchio corallino (Pyrrhocorax pyrrhocorax);

c) tutte le altre specie che direttive comunitarie o convenzioni internazionali o apposito decreto del Presidente del Consiglio dei ministri indicano come minacciate di estinzione.

2. Le norme della presente legge non si applicano alle talpe, ai ratti, ai topi propriamente detti, alle arvicole.

3. Il controllo del livello di popolazione degli uccelli negli aeroporti, ai fini della sicurezza aerea, è affidato al Ministro dei trasporti.".

**Note all'articolo 3.**

Comma 2.

*Legge 11 febbraio 1992, n. 157* già citata nella nota all'articolo 2.

*Articolo 4:* "Cattura temporanea e inanellamento.".
*Comma 2:* "2. L'attività di cattura temporanea per l'inanellamento degli uccelli a scopo scientifico è organizzata e coordinata sull'intero territorio nazionale dall'Istituto nazionale per la fauna selvatica; tale attività funge da schema nazionale di inanellamento in seno all'Unione europea per l'inanellamento (EURING). L'attività di inanellamento può essere svolta esclusivamente da titolari di specifica autorizzazione, rilasciata dalle regioni su parere dell'Istituto nazionale per la fauna selvatica; l'espressione di tale parere è subordinata alla partecipazione a specifici corsi di istruzione, organizzati dallo stesso Istituto, ed al superamento del relativo esame finale.".

**Note all'articolo 4.**

Comma 1.

*Legge 11 febbraio 1992, n. 157* già citata nella nota all'articolo 2.

*Articolo 4* già citato nella nota all'articolo 3.
*Comma 6:* "6. Le regioni emanano norme in ordine al soccorso, alla detenzione temporanea e alla successiva liberazione di fauna selvatica in difficoltà.".

**Note all'articolo 5.**

Commi 7 e 10.

*Legge 11 febbraio 1992, n. 157* già citata nella nota all'articolo 2.

*Articolo 5:* "Esercizio venatorio da appostamento fisso e richiami vivi.".
*Comma 3:* "3. Le regioni emanano norme per l'autorizzazione degli appostamenti fissi, che le province rilasciano in numero non superiore a quello rilasciato nell'annata venatoria 1989-1990.".

*Articolo 12:* "Esercizio dell'attività venatoria.".
*Comma 5:* "5. Fatto salvo l'esercizio venatorio con l'arco o con il falco, l'esercizio venatorio stesso può essere praticato in via esclusiva in una delle seguenti forme:

a) vagante in zona Alpi;
b) da appostamento fisso;
c) nell'insieme delle altre forme di attività venatoria consentite dalla presente legge e praticate nel rimanente territorio destinato all'attività venatoria programmata.".

**Note all'articolo 7.**

Commi 1, 2 lettera a) e 7.

*Legge 11 febbraio 1992, n. 157* già citata nella nota all'articolo 2.

*Articolo 18:* "Specie cacciabili e periodi di attività venatoria.".
"1. Ai fini dell'esercizio venatorio è consentito abbattere esemplari di fauna selvatica appartenenti alle seguenti specie e per i periodi sottoindicati:

*a*) specie cacciabili dalla terza domenica di settembre al 31 dicembre: quaglia (*Coturnix coturnix*); tortora (*Streptopeia turtur*); merlo (*Turdus merula*); allodola (*Alauda arvensis*); starna (*Perdix perdix*); pernice rossa (*Alectoris rufa*); pernice sarda (*Alectoris barbara*); lepre

comune (*Lepus europaeus*); lepre sarda (*Lepus capensis*); coniglio selvatico (*Oryctolagus cuniculus*); minilepre (*Silvilagus floridamus*);

*b*) specie cacciabili dalla terza domenica di settembre al 31 gennaio: cesena (*Turdus pilaris*); tordo bottaccio (*Turdus philomelos*); tordo sassello (*Turdus iliacus*); fagiano (*Phasianus colchicus*); germano reale (*Anas platyrhynchos*); folaga (*Fulica atra*); gallinella d'acqua (*Gallinula chloropus*); alzavola (*Anas crecca*); canapiglia (*Anas strepera*); porciglione (*Rallus aquaticus*); fischione (*Anas penelope*); codone (*Anas acuta*); marzaiola (*Anas querquedula*); mestolone (*Anas clypeata*); moriglione (*Aythya ferina*); moretta (*Aythya fuligula*); beccaccino (*Gallinago gallinago*); colombaccio (*Columba palumbus*); frullino (*Lymnocryptes minimus*); combattente (*Philomachus pugnax*); beccaccia (*Scolopax rusticola*); cornacchia nera (*Corvus corone*); pavoncella (*Vanellus vanellus*); cornacchia grigia (*Corvus corone cornix*); ghiandaia (*Garrulus glandarius*); gazza (*Pica pica*); volpe (*Vulpes vulpes*);

*c*) specie cacciabili dal 1° ottobre al 30 novembre: pernice bianca (*Lagopus mutus*); fagiano di monte (*Tetrao tetrix*); coturnice (*Alectoris graeca*); camoscio alpino (*Rupicapra rupicapra*); capriolo (*Capreolus capreolus*); cervo (*Cervus elaphus*); daino (*Dama dama*); muflone (*Ovis musimon*); con esclusione della popolazione sarda; lepre bianca (*Lepus timidus*);

*d*) specie cacciabili dal 1° ottobre al 31 dicembre o dal 1° novembre al 31 gennaio: cinghiale (*Sus scrofa*);

*e*) specie cacciabili dal 15 ottobre al 30 novembre limitatamente alla popolazione di Sicilia: Lepre italica (*Lepus corsicanus*).

1-*bis*. L'esercizio venatorio è vietato, per ogni singola specie:

*a*) durante il ritorno al luogo di nidificazione;

*b*) durante il periodo della nidificazione e le fasi della riproduzione e della dipendenza degli uccelli.

2. I termini di cui al comma 1 possono essere modificati per determinate specie in relazione alle situazioni ambientali delle diverse realtà territoriali. Le regioni autorizzano le modifiche previo parere dell'Istituto nazionale per la fauna selvatica. I termini devono essere comunque contenuti tra il 1° settembre ed il 31 gennaio dell'anno nel rispetto dell'arco temporale massimo indicato al comma 1. L'autorizzazione regionale è condizionata alla preventiva predisposizione di adeguati piani faunistico-venatori. La stessa disciplina si applica anche per la caccia di selezione degli ungulati, sulla base di piani di abbattimento selettivi approvati dalle regioni; la caccia di selezione agli ungulati può essere autorizzata a far tempo dal 1° agosto nel rispetto dell'arco temporale di cui al comma 1. Ferme restando le disposizioni relative agli ungulati, le regioni possono posticipare, non oltre la prima decade di febbraio, i termini di cui al presente comma in relazione a specie determinate e allo scopo sono obbligate ad acquisire il preventivo parere espresso dall'Istituto superiore per la protezione e la ricerca ambientale (ISPRA), al quale devono uniformarsi. Tale parere deve essere reso, sentiti gli istituti regionali ove istituiti, entro trenta giorni dal ricevimento della richiesta.

3. Con decreto del Presidente del Consiglio dei ministri, su proposta del Ministro dell'agricoltura e delle foreste, d'intesa con il Ministro dell'ambiente, vengono recepiti i nuovi elenchi delle specie di cui al comma 1, entro sessanta giorni dall'avvenuta approvazione comunitaria o dall'entrata in vigore delle convenzioni internazionali. Il Presidente del Consiglio dei ministri, su proposta del Ministro dell'agricoltura e delle foreste, d'intesa con il Ministro dell'ambiente, sentito l'Istituto nazionale per la fauna selvatica, dispone variazioni dell'elenco delle specie cacciabili in conformità alle vigenti direttive comunitarie e alle convenzioni internazionali sottoscritte, tenendo conto della consistenza delle singole specie sul territorio.

4. Le regioni, sentito l'Istituto nazionale per la fauna selvatica, pubblicano, entro e non oltre il 15 giugno, il calendario regionale e il regolamento relativi all'intera annata venatoria, nel rispetto di quanto stabilito ai commi 1, 2 e 3, e con l'indicazione del numero massimo di capi da abbattere in ciascuna giornata di attività venatoria.

5. Il numero delle giornate di caccia settimanali non può essere superiore a tre. Le regioni possono consentirne la libera scelta al cacciatore, escludendo i giorni di martedì e venerdì, nei quali l'esercizio dell'attività venatoria è in ogni caso sospeso.
6. Fermo restando il silenzio venatorio nei giorni di martedì e venerdì, le regioni, sentito l'Istituto nazionale per la fauna selvatica e tenuto conto delle consuetudini locali, possono, anche in deroga al comma 5, regolamentare diversamente l'esercizio venatorio da appostamento alla fauna selvatica migratoria nei periodi intercorrenti fra il 1° ottobre e il 30 novembre.
7. La caccia è consentita da un'ora prima del sorgere del sole fino al tramonto. La caccia di selezione agli ungulati è consentita fino ad un'ora dopo il tramonto.
8. Non è consentita la posta alla beccaccia né la caccia da appostamento, sotto qualsiasi forma, al beccaccino.".

*Articolo 30:* "Sanzioni penali.".
*Comma 2:* "2. Per la violazione delle disposizioni della presente legge in materia di imbalsamazione e tassidermia si applicano le medesime sanzioni che sono comminate per l'abbattimento degli animali le cui spoglie sono oggetto del trattamento descritto. Le regioni possono prevedere i casi e le modalità di sospensione e revoca dell'autorizzazione all'esercizio dell'attività di tassidermia e imbalsamazione.".

**Note all'articolo 8.**

Comma 1.

*Legge 11 febbraio 1992, n. 157* già citata nella nota all'articolo 2.

**Note agli articoli 10 e 11.**

*Legge 11 febbraio 1992, n. 157* già citata nella nota all'articolo 2.

*Articolo 10:* "Piani faunistico-venatori.".
*Commi 3 e 10:* "3. Il territorio agro-silvo-pastorale di ogni regione è destinato per una quota dal 20 al 30 per cento a protezione della fauna selvatica, fatta eccezione per il territorio delle Alpi di ciascuna regione, che costituisce zona faunistica a sé stante ed è destinato a protezione nella percentuale dal 10 al 20 per cento. In dette percentuali sono compresi i territori ove sia comunque vietata l'attività venatoria anche per effetto di altre leggi o disposizioni.
10. Le regioni attuano la pianificazione faunistico-venatoria mediante il coordinamento dei piani provinciali di cui al comma 7 secondo criteri dei quali l'Istituto nazionale per la fauna selvatica garantisce la omogeneità e la congruenza a norma del comma 11, nonché con l'esercizio di poteri sostitutivi nel caso di mancato adempimento da parte delle province dopo dodici mesi dalla data di entrata in vigore della presente legge.".

**Note all'articolo 13.**

Comma 2, lettera c).

*Legge Regionale 10 aprile 1996, n. 8:* "Norme per la protezione della fauna selvatica e disciplina dell'attività venatoria in Campania.".

**Note all'articolo 15.**

Comma 1.

*Legge 11 febbraio 1992, n. 157* già citata nella nota all'articolo 2.

**Note all'articolo 16.**

Comma 4.

*Legge 6 dicembre 1991, n. 394:* "Legge quadro sulle aree protette.".

*Articolo 11:* "Regolamento del parco.".
*Comma 4:* "4. Il regolamento del parco stabilisce altresì le eventuali deroghe ai divieti di cui al comma 3. Per quanto riguarda la lettera *a*) del medesimo comma 3, esso prevede eventuali prelievi faunistici ed eventuali abbattimenti selettivi, necessari per ricomporre squilibri ecologici accertati dall'Ente parco. Prelievi e abbattimenti devono avvenire per iniziativa e sotto la diretta responsabilità e sorveglianza dell'Ente parco ed essere attuati dal personale dell'Ente parco o da persone all'uopo espressamente autorizzate dall'Ente parco stesso.".

*Articolo 22:* "Norme quadro.".
*Comma 6:* "6. Nei parchi naturali regionali e nelle riserve naturali regionali l'attività venatoria è vietata, salvo eventuali prelievi faunistici ed abbattimenti selettivi necessari per ricomporre squilibri ecologici. Detti prelievi ed abbattimenti devono avvenire in conformità al regolamento del parco o, qualora non esista, alle direttive regionali per iniziativa e sotto la diretta responsabilità e sorveglianza dell'organismo di gestione del parco e devono essere attuati dal personale da esso dipendente o da persone da esso autorizzate scelte con preferenza tra cacciatori residenti nel territorio del parco, previ opportuni corsi di formazione a cura dello stesso Ente.".

**Note all'articolo 17.**

Comma 1.

*Legge 11 febbraio 1992, n. 157* già citata nella nota all'articolo 2.

*Articolo 20:* "Introduzione di fauna selvatica dall'estero.".
"1. L'introduzione dall'estero di fauna selvatica viva, purché appartenente alle specie autoctone, può effettuarsi solo a scopo di ripopolamento e di miglioramento genetico.
2. I permessi d'importazione possono essere rilasciati unicamente a ditte che dispongono di adeguate strutture ed attrezzature per ogni singola specie di selvatici, al fine di avere le opportune garanzie per controlli, eventuali quarantene e relativi controlli sanitari.
3. Le autorizzazioni per le attività di cui al comma 1 sono rilasciate dal Ministro delle politiche agricole alimentari e forestali su parere dell'ISPRA, nel rispetto delle convenzioni internazionali. Nel caso di specie di uccelli che non vivono naturalmente allo stato selvatico nel territorio europeo degli Stati membri dell'Unione europea, il Ministro delle politiche agricole alimentari e forestali consulta preventivamente anche la Commissione europea.".

**Note all'articolo 18.**

Comma 3.

*Decreto Legislativo 30 aprile 1992, n. 285:* "Nuovo codice della strada.".

*Articolo 12:* "Espletamento dei servizi di polizia stradale.".
"1. L'espletamento dei servizi di polizia stradale previsti dal presente codice spetta:
a) in via principale alla specialità Polizia Stradale della Polizia di Stato;
b) alla Polizia di Stato;
c) all'Arma dei carabinieri;
d) al Corpo della guardia di finanza;
d-bis) ai Corpi e ai servizi di polizia provinciale, nell'àmbito del territorio di competenza;
e) ai Corpi e ai servizi di polizia municipale, nell'àmbito del territorio di competenza;
f) ai funzionari del Ministero dell'interno addetti al servizio di polizia stradale;
f-bis) al Corpo di polizia penitenziaria e al Corpo forestale dello Stato, in relazione ai compiti di istituto .

2. L'espletamento dei servizi di cui all'art. 11, comma 1, lettere a) e b), spetta anche ai rimanenti ufficiali e agenti di polizia giudiziaria indicati nell'art. 57, commi 1 e 2, del codice di procedura penale.
3. La prevenzione e l'accertamento delle violazioni in materia di circolazione stradale e la tutela e il controllo sull'uso delle strade possono, inoltre, essere effettuati, previo superamento di un esame di qualificazione secondo quanto stabilito dal regolamento di esecuzione:

a) dal personale dell'Ispettorato generale per la circolazione e la sicurezza stradale, dell'Amministrazione centrale e periferica del Ministero delle infrastrutture e dei trasporti, del Dipartimento per i trasporti terrestri appartenente al Ministero delle infrastrutture e dei trasporti e dal personale dell'A.N.A.S.;

b) dal personale degli uffici competenti in materia di viabilità delle regioni, delle province e dei comuni, limitatamente alle violazioni commesse sulle strade di proprietà degli enti da cui dipendono;

c) dai dipendenti dello Stato, delle province e dei comuni aventi la qualifica o le funzioni di cantoniere, limitatamente alle violazioni commesse sulle strade o sui tratti di strade affidate alla loro sorveglianza;

d) dal personale delle Ferrovie dello Stato e delle ferrovie e tranvie in concessione, che espletano mansioni ispettive o di vigilanza, nell'esercizio delle proprie funzioni e limitatamente alle violazioni commesse nell'ambito dei passaggi a livello dell'amministrazione di appartenenza;

e) dal personale delle circoscrizioni aeroportuali dipendenti dal Ministero delle infrastrutture e dei trasporti, nell'ambito delle aree di cui all'art. 6, comma 7;

f) dai militari del Corpo delle capitanerie di porto, dipendenti dal Ministero della marina mercantile, nell'ambito delle aree di cui all'art. 6, comma 7.

3-bis. I servizi di scorta per la sicurezza della circolazione, nonché i conseguenti servizi diretti a regolare il traffico, di cui all'articolo 11, comma 1, lettere c) e d), possono inoltre essere effettuati da personale abilitato a svolgere scorte tecniche ai veicoli eccezionali e ai trasporti in condizione di eccezionalità, limitatamente ai percorsi autorizzati con il rispetto delle prescrizioni imposte dagli enti proprietari delle strade nei provvedimenti di autorizzazione o di quelle richieste dagli altri organi di polizia stradale di cui al comma 1.
4. La scorta e l'attuazione dei servizi diretti ad assicurare la marcia delle colonne militari spetta, inoltre, agli ufficiali, sottufficiali e militari di truppa delle Forze armate, appositamente qualificati con specifico attestato rilasciato dall'autorità militare competente.
5. I soggetti indicati nel presente articolo, eccetto quelli di cui al comma 3-bis, quando non siano in uniforme, per espletare i propri compiti di polizia stradale devono fare uso di apposito segnale distintivo, conforme al modello stabilito nel regolamento.”.

**Note all’articolo 20.**

Comma 1.

*Legge 11 febbraio 1992, n. 157* già citata nella nota all'articolo 2.

*Articolo 13:* “Mezzi per l'esercizio dell'attività venatoria.”.
“1. L'attività venatoria è consentita con l'uso del fucile con canna ad anima liscia fino a due colpi, a ripetizione e semiautomatico, con caricatore contenente non più di due cartucce, di calibro non superiore al 12, nonché con fucile con canna ad anima rigata a caricamento singolo manuale o a ripetizione semiautomatica di calibro non inferiore a millimetri 5,6 con bossolo a vuoto di altezza non inferiore a millimetri 40.
2. È consentito, altresì, l'uso del fucile a due o tre canne (combinato), di cui una o due ad anima liscia di calibro non superiore al 12 ed una o due ad anima rigata di calibro non inferiore a millimetri 5,6, nonché l'uso dell'arco e del falco.

3. I bossoli delle cartucce devono essere recuperati dal cacciatore e non lasciati sul luogo di caccia.
4. Nella zona faunistica delle Alpi è vietato l'uso del fucile con canna ad anima liscia a ripetizione semiautomatica salvo che il relativo caricatore sia adattato in modo da non contenere più di un colpo.
5. Sono vietati tutte le armi e tutti i mezzi per l'esercizio venatorio non esplicitamente ammessi dal presente articolo.
6. Il titolare della licenza di porto di fucile anche per uso di caccia è autorizzato, per l'esercizio venatorio, a portare, oltre alle armi consentite, gli utensili da punta e da taglio atti alle esigenze venatorie.".

**Note all'articolo 22.**

Comma 1.

*Legge 11 febbraio 1992, n. 157* già citata nella nota all'articolo 2.

*Articolo 15:* "Utilizzazione dei fondi ai fini della gestione programmata della caccia.".
*Comma 7:* "7. L'esercizio venatorio è, comunque, vietato in forma vagante sui terreni in attualità di coltivazione. Si considerano in attualità di coltivazione: i terreni con coltivazioni erbacee da seme; i frutteti specializzati; i vigneti e gli uliveti specializzati fino alla data del raccolto; i terreni coltivati a soia e a riso, nonché a mais per la produzione di seme fino alla data del raccolto. L'esercizio venatorio in forma vagante è inoltre vietato sui terreni in attualità di coltivazione individuati dalle regioni, sentite le organizzazioni professionali agricole maggiormente rappresentative a livello nazionale, tramite le loro strutture regionali, in relazione all'esigenza di protezione di altre colture specializzate o intensive.".

**Note all'articolo 23.**

Comma 3.

*Decreto del Presidente della Giunta Regionale della Campania 22 settembre 2003, n. 619:* "Regolamento concernente la materia delle persone giuridiche private, di cui al D.P.R. 10 febbraio 2000, n. 361.".

Comma 6.

*Regolamento (CEE) 25 aprile 1988, n. 1094/88:* "Regolamento del Consiglio che modifica i regolamenti (CEE) n. 797/85 e (CEE) n. 1760/87 per quanto riguarda il ritiro dei seminativi dalla produzione nonché l'estensivizzazione e la riconversione della produzione.".

**Note all'articolo 25.**

Comma 1, lettera h).

*Legge 11 febbraio 1992, n. 157* già citata nella nota all'articolo 2.

*Articolo 3:* "Divieto di uccellagione.".
"1. È vietata in tutto il territorio nazionale ogni forma di uccellagione e di cattura di uccelli e di mammiferi selvatici, nonché il prelievo di uova, nidi e piccoli nati.".

*Articolo 21:* "Divieti.".
"1. È vietato a chiunque:

a) l'esercizio venatorio nei giardini, nei parchi pubblici e privati, nei parchi storici e archeologici e nei terreni adibiti ad attività sportive;

b) l'esercizio venatorio nei parchi nazionali, nei parchi naturali regionali e nelle riserve naturali conformemente alla legislazione nazionale in materia di parchi e riserve naturali. Nei parchi naturali regionali costituiti anteriormente alla data di entrata in vigore della legge 6 dicembre

1991, n. 394, le regioni adeguano la propria legislazione al disposto dell'articolo 22, comma 6, della predetta legge entro il 31 gennaio 1997, provvedendo nel frattempo all'eventuale riperimetrazione dei parchi naturali regionali anche ai fini dell'applicazione dell'articolo 32, comma 3, della legge medesima;
c) l'esercizio venatorio nelle oasi di protezione e nelle zone di ripopolamento e cattura, nei centri di riproduzione di fauna selvatica, nelle foreste demaniali ad eccezione di quelle che, secondo le disposizioni regionali, sentito il parere dell'Istituto nazionale per la fauna selvatica, non presentino condizioni favorevoli alla riproduzione ed alla sosta della fauna selvatica;
d) l'esercizio venatorio ove vi siano opere di difesa dello Stato ed ove il divieto sia richiesto a giudizio insindacabile dell'autorità militare, o dove esistano beni monumentali, purché dette zone siano delimitate da tabelle esenti da tasse indicanti il divieto;
e) l'esercizio venatorio nelle aie e nelle corti o altre pertinenze di fabbricati rurali; nelle zone comprese nel raggio di cento metri da immobili, fabbricati e stabili adibiti ad abitazione o a posto di lavoro e a distanza inferiore a cinquanta metri da vie di comunicazione ferroviaria e da strade carrozzabili, eccettuate le strade poderali ed interpoderali;
f) sparare da distanza inferiore a centocinquanta metri con uso di fucile da caccia con canna ad anima liscia, o da distanza corrispondente a meno di una volta e mezza la gittata massima in caso di uso di altre armi, in direzione di immobili, fabbricati e stabili adibiti ad abitazione o a posto di lavoro; di vie di comunicazione ferroviaria e di strade carrozzabili, eccettuate quelle poderali ed interpoderali; di funivie, filovie ed altri impianti di trasporto a sospensione; di stabbi, stazzi, recinti ed altre aree delimitate destinate al ricovero ed all'alimentazione del bestiame nel periodo di utilizzazione agro-silvo-pastorale;
g) il trasporto, all'interno dei centri abitati e delle altre zone ove è vietata l'attività venatoria, ovvero a bordo di veicoli di qualunque genere e comunque nei giorni non consentiti per l'esercizio venatorio dalla presente legge e dalle disposizioni regionali, di armi da sparo per uso venatorio che non siano scariche e in custodia;
h) cacciare a rastrello in più di tre persone ovvero utilizzare, a scopo venatorio, scafandri o tute impermeabili da sommozzatore negli specchi o corsi d'acqua;
i) cacciare sparando da veicoli a motore o da natanti o da aeromobili;
l) cacciare a distanza inferiore a cento metri da macchine operatrici agricole in funzione;
m) cacciare su terreni coperti in tutto o nella maggior parte di neve, salvo che nella zona faunistica delle Alpi, secondo le disposizioni emanante dalle regioni interessate;
n) cacciare negli stagni, nelle paludi e negli specchi d'acqua artificiali in tutto o nella maggior parte coperti da ghiaccio e su terreni allagati da piene di fiume;
o) prendere e detenere uova, nidi e piccoli nati di mammiferi e uccelli appartenenti alla fauna selvatica, salvo che nei casi previsti all'articolo 4, comma 1, o nelle zone di ripopolamento e cattura, nei centri di riproduzione di fauna selvatica e nelle oasi di protezione per sottrarli a sicura distruzione o morte, purché, in tale ultimo caso, se ne dia pronto avviso nelle ventiquattro ore successive alla competente amministrazione provinciale, distruggere o danneggiare deliberatamente nidi e uova, nonché disturbare deliberatamente le specie protette di uccelli, fatte salve le attività previste dalla presente legge;
p) usare richiami vivi, al di fuori dei casi previsti dall'articolo 5;
q) usare richiami vivi non provenienti da allevamento nella caccia agli acquatici;
r) usare a fini di richiamo uccelli vivi accecati o mutilati ovvero legati per le ali e richiami acustici a funzionamento meccanico, elettromagnetico o elettromeccanico, con o senza amplificazione del suono;
s) cacciare negli specchi d'acqua ove si esercita l'industria della pesca o dell'acquacoltura, nonché nei canali delle valli da pesca, quando il possessore le circondi con tabelle, esenti da tasse, indicanti il divieto di caccia;

t) commerciare fauna selvatica morta non proveniente da allevamenti per sagre e manifestazioni a carattere gastronomico;
u) usare munizione spezzata nella caccia agli ungulati; usare esche o bocconi avvelenati, vischio o altre sostanze adesive, trappole, reti, tagliole, lacci, archetti o congegni similari; fare impiego di civette; usare armi da sparo munite di silenziatore o impostate con scatto provocato dalla preda; fare impiego di balestre;
v) vendere a privati e detenere da parte di questi reti da uccellagione;
z) produrre, vendere e detenere trappole per la fauna selvatica;
aa) l'esercizio in qualunque forma del tiro al volo su uccelli a partire dal 1° gennaio 1994, fatto salvo quanto previsto dall'articolo 10, comma 8, lettera e);
bb) vendere, detenere per vendere, trasportare per vendere, acquistare uccelli vivi o morti, nonché loro parti o prodotti derivati facilmente riconoscibili, appartenenti alla fauna selvatica, che non appartengano alle seguenti specie: germano reale (anas platyrhynchos); pernice rossa (alectoris rufa); pernice di Sardegna (alectoris barbara); starna (perdix perdix); fagiano (phasianus colchicus); colombaccio (columba palumbus);
cc) il commercio di esemplari vivi di specie di avifauna selvatica nazionale non proveniente da allevamenti;
dd) rimuovere, danneggiare o comunque rendere inidonee al loro fine le tabelle legittimamente apposte ai sensi della presente legge o delle disposizioni regionali a specifici ambiti territoriali, ferma restando l'applicazione dell'articolo 635 del codice penale;
ee) detenere, acquistare e vendere esemplari di fauna selvatica, ad eccezione dei capi utilizzati come richiami vivi nel rispetto delle modalità previste dalla presente legge e della fauna selvatica lecitamente abbattuta, la cui detenzione viene regolamentata dalle regioni anche con le norme sulla tassidermia;
ff) l'uso dei segugi per la caccia al camoscio.

2. Se le regioni non provvedono entro il termine previsto dall'articolo 1, comma 5, ad istituire le zone di protezione lungo le rotte di migrazione dell'avifauna, il Ministro dell'agricoltura e delle foreste assegna alle regioni stesse novanta giorni per provvedere. Decorso inutilmente tale termine è vietato cacciare lungo le suddette rotte a meno di cinquecento metri dalla costa marina del continente e delle due isole maggiori; le regioni provvedono a delimitare tali aree con apposite tabelle esenti da tasse.
3. La caccia è vietata su tutti i valichi montani interessati dalle rotte di migrazione dell'avifauna, per una distanza di mille metri dagli stessi.”.

**Note all’articolo 26.**

Comma 1.

*Legge 11 febbraio 1992, n. 157* già citata nella nota all'articolo 2.

*Articolo 2, comma 1* già citato nella nota all'articolo 2.

**Note all’articolo 27.**

Comma 2.

*Legge 11 febbraio 1992, n. 157* già citata nella nota all'articolo 2.

*Articolo 34:* “Associazioni venatorie.”.
“1. Le associazioni venatorie sono libere.
2. Le associazioni venatorie istituite per atto pubblico possono chiedere di essere riconosciute agli effetti della presente legge, purché posseggano i seguenti requisiti:
a) abbiano finalità ricreative, formative e tecnico-venatorie;

b) abbiano ordinamento democratico e posseggano una stabile organizzazione a carattere nazionale, con adeguati organi periferici;
c) dimostrino di avere un numero di iscritti non inferiore ad un quindicesimo del totale dei cacciatori calcolato dall'Istituto nazionale di statistica, riferito al 31 dicembre dell'anno precedente quello in cui avviene la presentazione della domanda di riconoscimento.

3. Le associazioni di cui al comma 2 sono riconosciute con decreto del Ministro dell'agricoltura e delle foreste di concerto con il Ministro dell'interno, sentito il Comitato tecnico faunistico-venatorio nazionale.
4. Qualora vengano meno i requisiti previsti per il riconoscimento, il Ministro dell'agricoltura e delle foreste dispone con decreto la revoca del riconoscimento stesso.
5. Si considerano riconosciute agli effetti della presente legge la Federazione italiana della caccia e le associazioni venatorie nazionali (Associazione migratoristi italiani, Associazione nazionale libera caccia, ARCI-Caccia, Unione nazionale Enalcaccia pesca e tiro, Ente produttori selvaggina, Associazione italiana della caccia - Italcaccia) già riconosciute ed operanti ai sensi dell'articolo 86 del testo unico delle norme per la protezione della selvaggina e per l'esercizio della caccia, approvata con regio decreto 5 giugno 1939, n. 1016 , come sostituito dall'articolo 35 della legge 2 agosto 1967, n. 799.
6. Le associazioni venatorie nazionali riconosciute sono sottoposte alla vigilanza del Ministro dell'agricoltura e delle foreste.”.

**Note all’articolo 28.**

Comma 2.

*Legge 7 marzo 1986, n. 65:* “Legge-quadro sull'ordinamento della polizia municipale.”.

*Articolo 5:* “Funzioni di polizia giudiziaria, di polizia stradale, di pubblica sicurezza.”.
*Comma 5:* “5. Gli addetti al servizio di polizia municipale ai quali è conferita la qualità di agente di pubblica sicurezza possono, previa deliberazione in tal senso del consiglio comunale, portare, senza licenza, le armi, di cui possono essere dotati in relazione al tipo di servizio nei termini e nelle modalità previsti dai rispettivi regolamenti, anche fuori dal servizio, purché nell'ambito territoriale dell'ente di appartenenza e nei casi di cui all'articolo 4. Tali modalità e casi sono stabiliti, in via generale, con apposito regolamento approvato con decreto del Ministro dell'interno, sentita l'Associazione nazionale dei comuni d'Italia. Detto regolamento stabilisce anche la tipologia, il numero delle armi in dotazione e l'accesso ai poligoni di tiro per l'addestramento al loro uso.”.

Comma 3.

*Regio Decreto 18 giugno 1931, n. 773:* “Approvazione del testo unico delle leggi di pubblica sicurezza.”.

*Articolo 138:* “(art. 139 T.U. 1926).”.
“Le guardie particolari devono possedere i requisiti seguenti:
1° essere cittadino italiano o di uno Stato membro dell'Unione europea ;
2° avere raggiunto la maggiore età ed avere adempiuto agli obblighi di leva;
3° sapere leggere e scrivere;
4° non avere riportato condanna per delitto;
5° essere persona di ottima condotta politica e morale;
6° essere munito della carta di identità;
7° essere iscritto alla cassa nazionale delle assicurazioni sociali e a quella degli infortuni sul lavoro.
Il Ministro dell'interno con proprio decreto, da adottarsi con le modalità individuate nel regolamento per l'esecuzione del presente testo unico, sentite le regioni, provvede all'individuazione dei requisiti minimi professionali e di formazione delle guardie particolari giurate.

La nomina delle guardie particolari giurate deve essere approvata dal prefetto. Con l'approvazione, che ha validità biennale, il prefetto rilascia altresì, se ne sussistono i presupposti, la licenza per il porto d'armi, a tassa ridotta, con validità di pari durata.
Ai fini dell'approvazione della nomina a guardia particolare giurata di cittadini di altri Stati membri dell'Unione europea il prefetto tiene conto dei controlli e delle verifiche effettuati nello Stato membro d'origine per lo svolgimento della medesima attività. Si applicano le disposizioni di cui all'articolo 134-bis, comma 3.
Le guardie particolari giurate, cittadini di Stati membri dell'Unione europea, possono conseguire la licenza di porto d'armi secondo quanto stabilito dal decreto legislativo 30 dicembre 1992, n. 527, e dal relativo regolamento di esecuzione, di cui al D.M. 30 ottobre 1996, n. 635 del Ministro dell'interno. Si osservano, altresì, le disposizioni degli articoli 71 e 256 del regolamento di esecuzione del presente testo unico.
Salvo quanto diversamente previsto, le guardie particolari giurate nell'esercizio delle funzioni di custodia e vigilanza dei beni mobili ed immobili cui sono destinate rivestono la qualità di incaricati di un pubblico servizio.".

**Note all'articolo 29.**

Commi 2 e 5.

*Legge 11 febbraio 1992, n. 157* già citata nella nota all'articolo 2.

*Articolo 30:* "Sanzioni penali.".
"1. Per le violazioni delle disposizioni, della presente legge e delle leggi regionali si applicano le seguenti sanzioni:

a) l'arresto da tre mesi ad un anno o l'ammenda da euro 929 a euro 2.582 per chi esercita la caccia in periodo di divieto generale, intercorrente tra la data di chiusura e la data di apertura fissata dall'articolo 18;
b) l'arresto da due a otto mesi o l'ammenda da euro 774 a euro 2.065 per chi abbatte, cattura o detiene mammiferi o uccelli compresi nell'elenco di cui all'articolo 2;
c) l'arresto da tre mesi ad un anno e l'ammenda da euro 1.032 a euro 6.197 per chi abbatte, cattura o detiene esemplari di orso, stambecco, camoscio d'Abruzzo, muflone sardo;
d) l'arresto fino a sei mesi e l'ammenda da euro 464 a euro 1.549 per chi esercita la caccia nei parchi nazionali, nei parchi naturali regionali, nelle riserve naturali, nelle oasi di protezione, nelle zone di ripopolamento e cattura, nei parchi e giardini urbani, nei terreni adibiti ad attività sportive;
e) l'arresto fino ad un anno o l'ammenda da euro 774 a euro 2.065 per chi esercita l'uccellagione;
f) l'arresto fino a tre mesi o l'ammenda fino a euro 516 per chi esercita la caccia nei giorni di silenzio venatorio;
g) l'ammenda fino a euro 3.098 per chi abbatte, cattura o detiene esemplari appartenenti alla tipica fauna stanziale alpina, non contemplati nella lettera b), della quale sia vietato l'abbattimento;
h) l'ammenda fino a euro 1.549 per chi abbatte, cattura o detiene specie di mammiferi o uccelli nei cui confronti la caccia non è consentita o fringillidi in numero superiore a cinque o per chi esercita la caccia con mezzi vietati. La stessa pena si applica a chi esercita la caccia con l'ausilio di richiami vietati di cui all'articolo 21, comma 1, lettera r). Nel caso di tale infrazione si applica altresì la misura della confisca dei richiami;
i) l'arresto fino a tre mesi o l'ammenda fino a euro 2.065 per chi esercita la caccia sparando da autoveicoli, da natanti o da aeromobili;

l) l'arresto da due a sei mesi o l'ammenda da euro 516 a euro 2.065 per chi pone in commercio o detiene a tal fine fauna selvatica in violazione della presente legge. Se il fatto riguarda la fauna di cui alle lettere b), c) e g), le pene sono raddoppiate.

2. Per la violazione delle disposizioni della presente legge in materia di imbalsamazione e tassidermia si applicano le medesime sanzioni che sono comminate per l'abbattimento degli animali le cui spoglie sono oggetto del trattamento descritto. Le regioni possono prevedere i casi e le modalità di sospensione e revoca dell'autorizzazione all'esercizio dell'attività di tassidermia e imbalsamazione.

3. Nei casi di cui al comma 1 non si applicano gli articoli 624, 625 e 626 del codice penale (52). Salvo quanto espressamente previsto dalla presente legge, continuano ad applicarsi le disposizioni di legge e di regolamento in materia di armi.

4. Ai sensi dell'articolo 23 del testo unico delle leggi costituzionali concernenti lo statuto speciale per il Trentino-Alto Adige, approvato con decreto del Presidente della Repubblica 31 agosto 1972, n. 670, le sanzioni penali stabilite dal presente articolo si applicano alle corrispondenti fattispecie come disciplinate dalle leggi provinciali.".

*Articolo 31:* "Sanzioni amministrative.".

"1. Per le violazioni delle disposizioni della presente legge e delle leggi regionali, salvo che il fatto sia previsto dalla legge come reato, si applicano le seguenti sanzioni amministrative:

a) sanzione amministrativa da euro 206 euro 1.239 per chi esercita la caccia in una forma diversa da quella prescelta ai sensi dell'articolo 12, comma 5;

b) sanzione amministrativa da euro 103 a euro 619 per chi esercita la caccia senza avere stipulato la polizza di assicurazione; se la violazione è nuovamente commessa, la sanzione è da euro 206 a euro 1.239;

c) sanzione amministrativa da euro 154 a euro 929 per chi esercita la caccia senza aver effettuato il versamento delle tasse di concessione governativa o regionale; se la violazione è nuovamente commessa, la sanzione è da euro 258 a euro 1.549;

d) sanzione amministrativa da euro 154 a euro 929 per chi esercita senza autorizzazione la caccia all'interno delle aziende faunistico-venatorie, nei centri pubblici o privati di riproduzione e negli ambiti e comprensori destinati alla caccia programmata; se la violazione è nuovamente commessa, la sanzione è da euro 258 a euro 1.549; in caso di ulteriore violazione la sanzione è da euro 361 a euro 2.169. Le sanzioni previste dalla presente lettera sono ridotte di un terzo se il fatto è commesso mediante sconfinamento in un comprensorio o in un ambito territoriale di caccia viciniore a quello autorizzato;

e) sanzione amministrativa da euro 103 a euro 619 per chi esercita la caccia in zone di divieto non diversamente sanzionate; se la violazione è nuovamente commessa, la sanzione è da euro 258 a euro 1.549;

f) sanzione amministrativa da euro 103 a euro 619 per chi esercita la caccia in fondo chiuso, ovvero nel caso di violazione delle disposizioni emanate dalle regioni o dalle province autonome di Trento e di Bolzano per la protezione delle coltivazioni agricole; se la violazione è nuovamente commessa, la sanzione è da euro 258 a euro 1.549;

g) sanzione amministrativa da euro 103 a euro 619 per chi esercita la caccia in violazione degli orari consentiti o abbatte, cattura o detiene fringillidi in numero non superiore a cinque; se la violazione è nuovamente commessa, la sanzione è da euro 206 a euro 1.239;

h) sanzione amministrativa da euro 154 a euro 929 per chi si avvale di richiami non autorizzati, ovvero in violazione delle disposizioni emanate dalle regioni ai sensi dell'articolo 5, comma 1; se la violazione è nuovamente commessa, la sanzione è euro 258 a euro 1.549;

i) sanzione amministrativa da euro 77 a euro 464 per chi non esegue le prescritte annotazioni sul tesserino regionale;

l) sanzione amministrativa da euro 77 a euro 464 per ciascun capo, per chi importa fauna selvatica senza l'autorizzazione di cui all'articolo 20, comma 2; alla violazione consegue la revoca di eventuali autorizzazioni rilasciate ai sensi dell'articolo 20 per altre introduzioni;
m) sanzione amministrativa da euro 25 a euro 154 per chi, pur essendone munito, non esibisce, se legittimamente richiesto, la licenza, la polizza di assicurazione o il tesserino regionale; la sanzione è applicata nel minimo se l'interessato esibisce il documento entro cinque giorni.

2. Le leggi regionali prevedono sanzioni per gli abusi e l'uso improprio della tabellazione dei terreni.
3. Le regioni prevedono la sospensione dell'apposito tesserino di cui all'articolo 12, comma 12, per particolari infrazioni o violazioni delle norme regionali sull'esercizio venatorio.
4. Resta salva l'applicazione delle norme di legge e di regolamento per la disciplina delle armi e in materia fiscale e doganale.
5. Nei casi previsti dal presente articolo non si applicano gli articoli 624, 625 e 626 del codice penale.
6. Per quanto non altrimenti previsto dalla presente legge, si applicano le disposizioni della legge 24 novembre 1981, n. 689 , e successive modificazioni.".

*Articolo 32:* "Sospensione, revoca e divieto di rilascio della licenza di porto di fucile per uso di caccia. Chiusura o sospensione dell'esercizio.".
"1. Oltre alle sanzioni penali previste dall'articolo 30, nei confronti di chi riporta sentenza di condanna definitiva o decreto penale di condanna divenuto esecutivo per una delle violazioni di cui al comma 1 dello stesso articolo, l'autorità amministrativa dispone:

*a*) la sospensione della licenza di porto di fucile per uso di caccia, per un periodo da uno a tre anni, nei casi previsti dal predetto articolo 30, comma 1, lettere *a*), *b*), *d*), ed *i*), nonché, relativamente ai fatti previsti dallo stesso comma, lettere *f*), *g*) e *h*), limitatamente alle ipotesi di recidiva di cui all'articolo 99, secondo comma, n. 1, del codice penale;
*b*) la revoca della licenza di porto di fucile per uso di caccia ed il divieto di rilascio per un periodo di dieci anni, nei casi previsti dal predetto articolo 30, comma 1, lettere *c*) ed *e*), nonché, relativamente ai fatti previsti dallo stesso comma, lettere *d*) ed *i*), limitatamente alle ipotesi di recidiva di cui all'articolo 99, secondo comma, n. 1, del codice penale;
*c*) l'esclusione definitiva della concessione della licenza di porto di fucile per uso di caccia, nei casi previsti dal predetto articolo 30, comma 1, lettere *a*), *b*), *c*) ed *e*), limitatamente alle ipotesi di recidiva di cui all'articolo 99, secondo comma, n. 1, del codice penale;
*d*) la chiusura dell'esercizio o la sospensione del relativo provvedimento autorizzatorio per un periodo di un mese, nel caso previsto dal predetto articolo 30, comma 1, lettera *l*); nelle ipotesi di recidiva di cui all'articolo 99, secondo comma, n. 1, del codice penale, la chiusura o la sospensione è disposta per un periodo da due a quattro mesi.

2. I provvedimenti indicati nel comma 1 sono adottati dal questore della provincia del luogo di residenza del contravventore, a seguito della comunicazione del competente ufficio giudiziario, quando è effettuata l'oblazione ovvero quando diviene definitivo il provvedimento di condanna.
3. Se l'oblazione non è ammessa, o non è effettuata nei trenta giorni successivi all'accertamento, l'organo accertatore dà notizia delle contestazioni effettuate a norma dell'articolo 30, comma 1, lettere *a*), *b*), *c*), *d*), *e*) ed *i*), al questore, il quale può disporre la sospensione cautelare ed il ritiro temporaneo della licenza a norma delle leggi di pubblica sicurezza.
4. Oltre alle sanzioni amministrative previste dall'articolo 31, si applica il provvedimento di sospensione per un anno della licenza di porto di fucile per uso di caccia nei casi indicati dallo stesso articolo 31, comma 1, lettera *a*), nonché, laddove la violazione sia nuovamente commessa, nei casi indicati alle lettere *b*), *d*), *f*) e *g*) del medesimo comma. Se la violazione di cui alla citata lettera *a*) è nuovamente commessa, la sospensione è disposta per un periodo di tre anni.
5. Il provvedimento di sospensione della licenza di porto di fucile per uso di caccia di cui al comma 4 è adottato dal questore della provincia del luogo di residenza di chi ha commesso l'infrazione,

previa comunicazione, da parte dell'autorità amministrativa competente, che è stato effettuato il pagamento in misura ridotta della sanzione pecuniaria o che non è stata proposta opposizione avverso l'ordinanza-ingiunzione ovvero che è stato definito il relativo giudizio.
6. L'organo accertatore dà notizia delle contestazioni effettuate a norma del comma 4 al questore, il quale può valutare il fatto ai fini della sospensione e del ritiro temporaneo della licenza a norma delle leggi di pubblica sicurezza.".

*Articolo 28:* "Poteri e compiti degli addetti alla vigilanza venatoria.".
"1. I soggetti preposti alla vigilanza venatoria ai sensi dell'articolo 27 possono chiedere a qualsiasi persona trovata in possesso di armi o arnesi atti alla caccia, in esercizio o in attitudine di caccia, la esibizione della licenza di porto di fucile per uso di caccia, del tesserino di cui all'articolo 12, comma 12, del contrassegno della polizza di assicurazione nonché della fauna selvatica abbattuta o catturata.
2. Nei casi previsti dall'articolo 30, gli ufficiali ed agenti che esercitano funzioni di polizia giudiziaria procedono al sequestro delle armi, della fauna selvatica e dei mezzi di caccia, con esclusione del cane e dei richiami vivi autorizzati. In caso di condanna per le ipotesi di cui al medesimo articolo 30, comma 1, lettere a), b), c), d) ed e), le armi e i suddetti mezzi sono in ogni caso confiscati.
3. Quando è sequestrata fauna selvatica, viva o morta, gli ufficiali o agenti la consegnano all'ente pubblico localmente preposto alla disciplina dell'attività venatoria il quale, nel caso di fauna viva, provvede a liberarla in località adatta ovvero, qualora non risulti liberabile, a consegnarla ad un organismo in grado di provvedere alla sua riabilitazione e cura ed alla successiva reintroduzione nel suo ambiente naturale; in caso di fauna viva sequestrata in campagna, e che risulti liberabile, la liberazione è effettuata sul posto dagli agenti accertatori. Nel caso di fauna morta, l'ente pubblico provvede alla sua vendita tenendo la somma ricavata a disposizione della persona cui è contestata l'infrazione ove si accerti successivamente che l'illecito non sussiste; se, al contrario, l'illecito sussiste, l'importo relativo deve essere versato su un conto corrente intestato alla regione.
4. Della consegna o della liberazione di cui al comma 3, gli ufficiali o agenti danno atto in apposito verbale nel quale sono descritte le specie e le condizioni degli esemplari sequestrati, e quant'altro possa avere rilievo ai fini penali.
5. Gli organi di vigilanza che non esercitano funzioni di polizia giudiziaria, i quali accertino, anche a seguito di denuncia, violazioni delle disposizioni sull'attività venatoria, redigono verbali, conformi alla legislazione vigente, nei quali devono essere specificate tutte le circostanze del fatto e le eventuali osservazioni del contravventore, e li trasmettono all'ente da cui dipendono ed all'autorità competente ai sensi delle disposizioni vigenti.
6. Gli agenti venatori dipendenti degli enti locali che abbiano prestato servizio sostitutivo ai sensi della legge 15 dicembre 1972, n. 772 , e successive modifiche e integrazioni, non sono ammessi all'esercizio di funzioni di pubblica sicurezza, fatto salvo il divieto di cui all'articolo 9 della medesima legge.".

Comma 12.

*Legge Regionale 10 aprile 1996, n. 8* già citata nella nota all'articolo 13.

**Note all'articolo 30.**

Comma 1.

*Legge 7 marzo 1986, n. 65:* "Legge-quadro sull'ordinamento della polizia municipale.".

**Note all'articolo 31.**

Comma 1.

*Legge 11 febbraio 1992, n. 157* già citata nella nota all'articolo 2.

*articolo 30* già citato nella nota all'articolo 29.

**Note all'articolo 32.**

Commi 1 lettere d), e), f) e g), 3 e 4.

*Legge 11 febbraio 1992, n. 157* già citata nella nota all'articolo 2.

*articolo 31* già citato nella nota all'articolo 29.

*articolo 21* già citato nella nota all'articolo 25.

*articolo 13* già citato nella nota all'articolo 20.

*articolo 30* già citato nella nota all'articolo 29.

**Note all'articolo 33.**

Commi 1 lettere a), b), c) e d), 3 e 4.

*Legge 11 febbraio 1992, n. 157* già citata nella nota all'articolo 2.

*art. 30* già citato nella nota all'articolo 29.

*art. 31* già citato nella nota all'articolo 29.

*Codice penale*

*Articolo 99:* "Recidiva".

"Chi, dopo essere stato condannato per un delitto non colposo, ne commette un altro, può essere sottoposto ad un aumento di un terzo della pena da infliggere per il nuovo delitto non colposo.

La pena può essere aumentata fino alla metà:

1) se il nuovo delitto non colposo è della stessa indole;
2) se il nuovo delitto non colposo è stato commesso nei cinque anni dalla condanna precedente;
3) se il nuovo delitto non colposo è stato commesso durante o dopo l'esecuzione della pena, ovvero durante il tempo in cui il condannato si sottrae volontariamente all'esecuzione della pena.

Qualora concorrano più circostanze fra quelle indicate al secondo comma, l'aumento di pena è della metà.

Se il recidivo commette un altro delitto non colposo, l'aumento della pena, nel caso di cui al primo comma, è della metà e, nei casi previsti dal secondo comma, è di due terzi.

Se si tratta di uno dei delitti indicati all'articolo 407, comma 2, lettera a), del codice di procedura penale, l'aumento della pena per la recidiva è obbligatorio e, nei casi indicati al secondo comma, non può essere inferiore ad un terzo della pena da infliggere per il nuovo delitto.

In nessun caso l'aumento di pena per effetto della recidiva può superare il cumulo delle pene risultante dalle condanne precedenti alla commissione del nuovo delitto non colposo".

**Note all'articolo 34.**

Comma 1.

*Legge 24 novembre 1981, n. 689:* "Modifiche al sistema penale – Depenalizzazione".

**Note all'articolo 36.**

Comma 3

*Legge 11 febbraio 1992, n. 157* già citata nella nota all'articolo 2.

*Articolo 12:* "Esercizio dell'attività venatoria"
"12. Ai fini dell'esercizio dell'attività venatoria è altresì necessario il possesso di un apposito tesserino rilasciato dalla regione di residenza, ove sono indicate le specifiche norme inerenti il calendario regionale, nonché le forme di cui al comma 5 e gli ambiti territoriali di caccia ove è consentita l'attività venatoria. Per l'esercizio della caccia in regioni diverse da quella di residenza è necessario che, a cura di quest'ultima, vengano apposte sul predetto tesserino le indicazioni sopramenzionate".

Comma 4

*Legge 11 febbraio 1992, n. 157* già citata nella nota all'articolo 2.

*Articolo 34 già citato nella nota all'articolo 27.*

*Articolo 14:* "Gestione programmata della caccia"
*Comma 10:* "10. Negli organi direttivi degli ambiti territoriali di caccia deve essere assicurata la presenza paritaria, in misura pari complessivamente al 60 per cento dei componenti, dei rappresentanti di strutture locali delle organizzazioni professionali agricole maggiormente rappresentative a livello nazionale e delle associazioni venatorie nazionali riconosciute, ove presenti in forma organizzata sul territorio. Il 20 per cento dei componenti è costituito da rappresentanti di associazioni di protezione ambientale presenti nel Consiglio nazionale per l'ambiente e il 20 per cento da rappresentanti degli enti locali".

**Note all'articolo 37.**

Comma 2 lettera b).

*Regolamento (CEE) 25 aprile 1988, n. 1094/88 già citato nella nota all'articolo 23.*

**Note all'articolo 39.**

Comma 1.

*Legge 16 maggio 1970, n. 281:* "Provvedimenti finanziari per l'attuazione delle Regioni a statuto ordinario".

*Articolo 3:* "Tasse sulle concessioni regionali".
"1. Le tasse sulle concessioni regionali si applicano agli atti e provvedimenti, adottati dalle regioni nell'esercizio delle loro funzioni o dagli enti locali nell'esercizio delle funzioni regionali ad essi delegate ai sensi degli articoli 117 e 118 della Costituzione, indicati nell'apposita tariffa approvata con decreto del Presidente della Repubblica, avente valore di legge ordinaria.
2. La tariffa di cui al comma 1 deve essere coordinata con le vigenti tariffe delle tasse sulle concessioni governative e sulle concessioni comunali e deve indicare:

a) gli atti e provvedimenti ai quali, ai sensi di quanto disposto al comma 1, si applicano le tasse sulle concessioni regionali;

b) i termini entro i quali il tributo relativo a ciascun atto o provvedimento soggetto deve essere corrisposto;

c) l'ammontare del tributo dovuto per ciascun atto o provvedimento ad esso soggetto. Nel caso di provvedimento od atti già soggetti a tassa di concessione, sia governativa che regionale o comunale, l'ammontare del tributo sarà pari a quello dovuto prima della data di entrata in vigore della tariffa. In caso di provvedimenti o atti già assoggettati a tassa di concessione regionale di ammontare diverso in ciascuna regione, l'ammontare del tributo da indicare nella nuova tariffa sarà pari al 90 per cento del tributo di ammontare più elevato, e comunque non inferiore al tributo di ammontare meno elevato;

d) eventuali norme, che disciplinano in modo particolare il tributo indicato in alcune voci di tariffa.

3. Lo stesso decreto delegato deve contenere le voci delle tariffe delle tasse sulle concessioni governative e comunali che, per esigenze di coordinamento, devono essere abrogate con decorrenza dalla data di entrata in vigore della tariffa regionale contestualmente approvata.

4. Con la medesima procedura e con l'osservanza degli stessi principi e criteri direttivi, entro due anni dall'entrata in vigore della tariffa di cui al comma 1, possono essere emanati decreti delegati modificativi della tariffa stessa.

5. Con legge regionale possono essere disposti, ogni anno, aumenti della tariffa anche con riferimento solo ad alcune voci, con effetto dal 1° gennaio dell'anno successivo, in misura non superiore al 20 per cento degli importi determinati per il periodo precedente, ovvero in misura non eccedente la maggiore percentuale di incremento disposta dallo Stato per le tasse sulle concessioni governative.

6. All'accertamento, alla liquidazione ed alla riscossione delle tasse sulle concessioni regionali provvedono direttamente le regioni.

7. L'atto o il provvedimento, per il quale sia stata corrisposta la tassa di concessione regionale, non è soggetto ad analoga tassa in altra regione, anche se l'atto o il provvedimento spieghi i suoi effetti al di fuori del territorio della regione che lo ha adottato.

8. Le tasse sulle concessioni regionali, per quanto non disposto dalla presente legge e dalla tariffa di cui al comma 1, sono disciplinate dalle leggi dello Stato che regolano le tasse sulle concessioni governative.

9. La tariffa di cui al comma 1 è emanata con decreto del Presidente della Repubblica, previa deliberazione del Consiglio dei Ministri, su proposta del Ministro delle finanze, sentito il parere della Conferenza di cui all'*articolo 12 della legge 23 agosto 1988, n. 400,* ed entrata in vigore il 1° gennaio dell'anno successivo alla sua emanazione".

*Legge 11 febbraio 1992, n. 157* già citata nella nota all'articolo 2.

*Articolo 23: "Tasse di concessione regionale".*

"1. Le regioni, per conseguire i mezzi finanziari necessari per realizzare i fini previsti dalla presente legge e dalle leggi regionali in materia, sono autorizzate ad istituire una tassa di concessione regionale, ai sensi dell'articolo 3 della legge 16 maggio 1970, n. 281 , e successive modificazioni, per il rilascio dell'abilitazione all'esercizio venatorio di cui all'articolo 22.

2. La tassa di cui al comma 1 è soggetta al rinnovo annuale e può essere fissata in misura non inferiore al 50 per cento e non superiore al 100 per cento della tassa erariale di cui al numero 26, sottonumero I), della tariffa annessa al decreto del Presidente della Repubblica 26 ottobre 1972, n. 641 , e successive modificazioni. Essa non è dovuta qualora durante l'anno il cacciatore eserciti l'attività venatoria esclusivamente all'estero.

3. Nel caso di diniego della licenza di porto di fucile per uso di caccia la tassa regionale deve essere rimborsata. La tassa di concessione regionale viene rimborsata anche al cacciatore che rinunci all'assegnazione dell'ambito territoriale di caccia. La tassa di rinnovo non è dovuta qualora non si eserciti la caccia durante l'anno.

4. I proventi della tassa di cui al comma 1 sono utilizzati anche per il finanziamento o il concorso nel finanziamento di progetti di valorizzazione del territorio presentati anche da singoli proprietari o conduttori di fondi, che, nell'ambito della programmazione regionale, contemplino, tra l'altro, la creazione di strutture per l'allevamento di fauna selvatica nonché dei riproduttori nel periodo autunnale; la manutenzione degli apprestamenti di ambientamento della fauna selvatica; l'adozione di forme di lotta integrata e di lotta guidata; il ricorso a tecniche colturali e tecnologie innovative non pregiudizievoli per l'ambiente; la valorizzazione agri-turistica di percorsi per l'accesso alla natura e alla conoscenza scientifica e culturale della fauna ospite; la manutenzione e pulizia dei boschi anche al fine di prevenire incendi.

5. Gli appostamenti fissi, i centri privati di riproduzione della fauna selvatica allo stato naturale, le aziende faunistico-venatorie e le aziende agri-turistico-venatorie sono soggetti a tasse regionali".

**Note all'articolo 41.**

Comma 1.

*Legge Regionale 10 aprile 1996, n. 8* già citata nella nota all'articolo 13.

**Note all'articolo 42.**

Commi 2 e 4.

*Legge Regionale 10 aprile 1996, n. 8* già citata nella nota all'articolo 13.

*Legge regionale 21 maggio 2012, n. 13* "Interventi per il sostegno e la promozione della castanicoltura e modifiche alla legge regionale 27 gennaio 2012, n. 1"

*Articolo 5:* "Modifiche alla legge regionale n. 1/2012"
"1. Il comma 1 dell'articolo 3 della legge regionale 7 maggio 1996, n. 11 (Modifiche ed integrazioni alla legge regionale 28 febbraio 1987, n. 13, concernente la delega in materia di economia, bonifica montana e difesa del suolo) è così sostituito:
"1. Le funzioni amministrative previste dall'articolo 2, comma 1, lettere b), d), e), f), g), h), l), i), m), e n), sono conferite alle province e alle comunità montane, di cui alla legge regionale 30 settembre 2008, n. 12 (Nuovo ordinamento e disciplina delle comunità montane) per i territori dei rispettivi comuni e di quelli interclusi ed alle amministrazioni comunali per i restanti territori. Spetta alla Regione l'attuazione degli interventi previsti dalle lettere a), c), o), p), q), r), s), e t).".
2. Il termine fissato dal comma 15 dell'articolo 52 della legge regionale 27 gennaio 2012, n. 1 (Disposizioni per la formazione del bilancio 2012 e pluriennale 2012-2014 della Regione Campania) è differito al 30 giugno 2012".

Comma 5

*Legge 11 febbraio 1992, n. 157* già citata nella nota all'articolo 2.

Consiglio Regionale della Campania

# Pubblicazione atto amministrativo approvato

**Nella seduta di Consiglio regionale del 2 agosto 2012 è stato approvato l'atto amministrativo consultabile, in uno con il regolare attestato di approvazione, già firmato dal Presidente del Consiglio regionale della Campania, cliccando sull'oggetto dello stesso provvedimento:**

1. Registro generale n. 569 Attestato n. 217/1

## Ulteriore proroga della validità del Piano Faunistico della Regione Campania

REGIONE CAMPANIA

# Delibera della Giunta Regionale n. 380 del 31/07/2012

A.G.C. 8 Bilancio, Ragioneria, Tributi

Settore 2 Gestione delle Entrate e delle Spese di Bilancio

Oggetto dell'Atto:

LEGGE REGIONALE DEL 27 GENNAIO 2012, N.1 ART.1 COMMA 2 - DETERMINAZIONI

**Alla stregua dell'istruttoria compiuta dal Settore e delle risultanze e degli atti tutti richiamati nelle premesse che seguono, costituenti istruttoria a tutti gli effetti di legge, nonché dell'espressa dichiarazione di regolarità della stessa resa dal Dirigente del Settore a mezzo di sottoscrizione della presente**

PREMESSO CHE

a. la Legge Regionale del 27 gennaio 2012, n. 1 (Legge Finanziaria per il 2012) ha stabilito all'art. 1, comma 2, che *" la Giunta regionale individua i casi in cui è possibile prevedere intese con gli enti locali creditori della Regione finalizzate alla compensazione dei reciproci crediti"*;
b. il codice civile all'art. 1241 e succ. prevede la compensazione quale mezzo di estinzione dell'obbligazione a carattere satisfattorio, prevedendo la compensazione legale quando i due crediti siano omogenei, liquidi ed esigibili;
c. la Regione vanta crediti nei confronti degli enti locali relativi ai servizi idrici e di depurazione e risulta debitrice nei confronti degli enti locali a vario titolo;
d. agli atti degli uffici regionali risultano istanze da parte di Comuni che chiedono di poter compensare i crediti, da loro vantati verso la Regione, con i debiti maturati verso l'Amministrazione Regionale medesima per la fornitura di servizi idrici e di depurazione;

CONSIDERATO CHE

a. i casi in cui è possibile procedere a compensazioni tra reciproci crediti tra la Regione Campania e gli enti locali sono da individuarsi nella loro caratteristica di essere certi, liquidi ed esigibili e fino al concorso del credito minore;
b. in una situazione di crisi di liquidità degli enti pubblici la compensazione tra crediti e debiti rappresenta un utile strumento di estinzione delle obbligazioni, riducendo, senza trasferimenti di fondi, l'entità dei residui attivi e passivi dei rispettivi bilanci, fermi restando i limiti del Patto di stabilità;
c. le intese possono essere realizzate per le compensazioni dei crediti della Regione che scaturiscono dall'erogazione del servizio idrico e di depurazione ai Comuni;

RITENUTO

a. di dover stabilire che le Aree Generali di Coordinamento quando dispongono pagamenti a favore degli enti locali devono accertare, preliminarmente, dandone atto nel Decreto, se presso l'Area 5 Settore 9 risultano crediti certi liquidi e esigibili vantati per la fornitura idrica e/o per il servizio di depurazione;
b. di stabilire che, in seguito alla richiesta formulata dall'Area Generale che dispone il pagamento, l'Area 5 Settore 9 certifica l'esistenza e l'ammontare dei crediti certi, liquidi ed esigibili, ovvero, nell'opposta ipotesi la loro inesistenza;
c. di stabilire altresì che nel caso in cui esistano gli anzidetti crediti della Regione si potrà procedere all'emissione del decreto di liquidazione solo per la parte eccedente gli stessi, dando atto che la restante parte formerà oggetto di compensazione all'esito della procedura prevista dal comma dell'art 1 della L.R. del 27.01.2012, n. 1;
d. che le anzidette operazioni, sia per la parte di pagamento effettivo sia per quella oggetto di procedura di compensazione, devono essere svolte nel rispetto del principio di integrità di bilancio e dei limiti imposti in materia di patto di stabilità;
e. che la procedura descritta non si applica alle liquidazioni concernenti i programmi cofinanziati dall'Unione Europea, in attuazione di norme nazionali e comunitarie che stabiliscono tempi per

l'esecuzione e la certificazione della spesa, allo scopo di evitare il rallentamento dei programmi ed il rischio di disimpegno con conseguente grave pregiudizio nell'utilizzazione dei fondi;

VISTI:
Legge Regionale del 27 gennaio 2012, n.1;
Legge Regionale del 30 aprile 2002, n. 7 e s.m.i;
Gli artt. da 1241 a 1252 del codice civile;

PROPONE e la Giunta in conformità con voti unanimi

DELIBERA

Per i motivi espressi in premessa, che qui si intendono integralmente riportati e confermati,

1. di dover stabilire che le Aree Generali di Coordinamento quando dispongono pagamenti a favore degli enti locali devono accertare, preliminarmente, dandone atto nel Decreto, se presso l'Area 5 Settore 9 risultano crediti certi liquidi e esigibili vantati per la fornitura idrica e/o per il servizio di depurazione;
2. di stabilire che, in seguito alla richiesta formulata dall'Area Generale che dispone il pagamento, l'Area 5 Settore 9 certifica l'esistenza e l'ammontare dei crediti certi, liquidi ed esigibili, ovvero, nell'opposta ipotesi la loro inesistenza;
3. di stabilire altresì che nel caso in cui esistano gli anzidetti crediti della Regione si potrà procedere all'emissione del decreto di liquidazione solo per la parte eccedente gli stessi, dando atto che la restante parte è accantonata per l'eventuale compensazione all'esito della procedura prevista dal comma dell'art 1 della L.R. del 27.01.2012, n. 1;
4. che le anzidette operazioni, sia per la parte di pagamento effettivo sia per quella oggetto di procedura di compensazione, devono essere svolte nel rispetto del principio di integrità di bilancio e dei limiti imposti in materia di patto di stabilità;
5. che la procedura descritta non si applica alle liquidazioni concernenti i programmi cofinanziati dall'Unione Europea, in attuazione di norme nazionali e comunitarie che stabiliscono tempi per l'esecuzione e la certificazione della spesa, allo scopo di evitare il rallentamento dei programmi ed il rischio di disimpegno con conseguente grave pregiudizio nell'utilizzazione dei fondi;
6. di trasmettere la presente a tutte le Aree Generali di Coordinamento e al Settore Stampa per la pubblicazione sul BURC.

# Delibera della Giunta Regionale n. 391 del 31/07/2012

A.G.C. 11 Sviluppo Attività Settore Primario

Settore 5 Foreste, caccia e pesca

Oggetto dell'Atto:

APPROVAZIONE NUOVA STESURA DEL PIANO AIB 2012

**L'Assessore Stefano Caldoro**
**Alla stregua dell'istruttoria compiuta dal Settore e delle risultanze e degli atti tutti richiamati nelle premesse che seguono, costituenti istruttoria a tutti gli effetti di legge, nonché dell'espressa dichiarazione di regolarità della stessa resa dal Dirigente del Settore a mezzo di sottoscrizione della presente**

**PREMESSO** che con DGR 364 del 17/07/2012 è stato approvato il "Piano Regionale per la programmazione delle attività di previsione, prevenzione e lotta attiva contro gli incendi boschivi 2012" (allegato A) demandando la sua attuazione al Dirigente del Settore Foreste Caccia e Pesca ed individuando le necessarie risorse economiche;

**CONSIDERATO** che, successivamente alla approvazione del citato documento,

a) nel corso di incontri operativi con la Prefettura e i Vigili del Fuoco è emersa la necessità di definire meglio l'organizzazione dei vari Enti e/o organismi che a vario titolo intervengono nel sistema antincendio regionale soprattutto per quanto riguarda la gestione degli interventi sugli incendi di interfaccia;

b) è giunta la comunicazione del Parco Nazionale del Cilento e Vallo di Diano relativa alla trasmissione, con nota del 10.07.2012 prot n. 565311, del proprio piano AIB al Ministero dell'Ambiente e della Tutela del Territorio e del Mare;

**RITENUTO** opportuno provvedere alla approvazione di una nuova stesura del " Piano Regionale per la programmazione delle attività di previsione, prevenzione e lotta attiva contro gli incendi boschivi 2012" (allegato 1, parte integrante e sostanziale del presente provvedimento) che tenga delle esigenze evidenziatesi nei citati incontri presso la Prefettura e del Piano AIB 2012 redatto del Parco Nazionale del Cilento e Vallo di Diano;

**VISTA** la legge 353/2000;

**VISTA** la Legge Regionale 11/96 che disciplina tra l'altro la utilizzazione dei boschi;

**PROPONE**, e la Giunta, in conformità a voto unanime

***DELIBERA***

per le motivazioni di cui alla premessa e che qui di seguito si intendono integralmente riportate:

1. di modificare la DGR 364 del 17/07/2012 annullando l'allegato A alla medesima.
2. di approvare la nuova stesura del "Piano Regionale per la programmazione delle attività di previsione, prevenzione e lotta attiva contro gli incendi boschivi 2012", riportata all'allegato 1 - parte integrante e sostanziale della presente delibera;
3. di dare mandato al Dirigente del Settore Foreste Caccia e Pesca di dare attuazione a quanto previsto nel "Piano Regionale per la programmazione delle attività di previsione, prevenzione e lotta attiva contro gli incendi boschivi 2012" nella nuova stesura di cui all'allegato 1 al presente provvedimento;
4. di confermare ogni quant'altro previsto dalla DGR 364 del 17/07/2012;

di inviare copia della presente Delibera e relativi allegati al Settore Foreste Caccia e Pesca, al Settore Interventi di Protezione Civile sul Territorio ed al B.U.R.C. per i rispettivi adempimenti di competenza.

**Allegato 1**



# PIANO ANTINCENDIO BOSCHIVO 2012



fonte: http://burc.regione.campania.it

PREMESSA **6**

1. GLI INCENDI BOSCHIVI NEL 2011 **7**

Tab. 1 – Numero degli incendi ripartiti in boschivi, non boschivi e di interfaccia anno 2011 -superficie percorsa dal fuoco ripartita in boscata e non boscata 9

Tab. 2 – Fatto cento il valore totale del numero di incendi boschivi e non boschivi e delle superfici boscate e non boscate percorse dal fuoco riparto nell'ambito di ogni singola provincia del tipo di evento 9

Tab. 3 – Superficie media boscata e non boscata attraversata dal fuoco per provincia 9

Fig. 1 – Distribuzione del numero d'incendi per mese 10

Fig. 2 – Distribuzione del numero d'incendi per giorni 10

Fig. 3 – Distribuzione del numero d'incendi per durata dell'evento 11

Fig. 4 – Distribuzione percentuale delle classi di superficie boscata bruciata e numero incendi 11

Fig. 5 – Distribuzione del numero d'incendi per provincie partendo dalla classe > 5 ha 12

Fig. 6 – Incidenza percentuale per Provincia degli incendi boschivi e non boschivi 12

Fig. 7 – Incidenza percentuale per provincia degli incendi boschivi 13

Fig. 8 – Incidenza percentuale per Provincia degli incendi non boschivi 13

Fig. 9 – Cartografia della distribuzione degli incendi boschivi 2011 per comune 14

Fig. 10 – Cartografia della distribuzione della media incendi periodo 2000-2010 15

Tab. 4 - Raggruppamento di comuni con il maggior numero di incendi boschivi anno 2011 16

Fig. 11 – Cartografia della distribuzione 2011 dei soli incendi boschivi 16

Tab. 5 - Raggruppamento di comuni con il maggior numero di incendi non boschivi anno 2011 17

Fig. 12 – Cartografia della distribuzione 2011 dei soli incendi non boschivi 18

Tab. 6 - Raggruppamento di comuni con il maggior numero di incendi di interfaccia anno 2011 18

Fig. 13 – Cartografia della distribuzione 2011 dei soli incendi di interfaccia 19

**2.** AREE A RISCHIO DI INCENDIO BOSCHIVO RAPPRESENTATE CON APPOSITA CARTOGRAFIA TEMATICA AGGIORNATA CON L'INDICAZIONE DELLE TIPOLOGIE DI VEGETAZIONE PREVALENTI **20**

Tab. 7 - Classificazione del rischio per tipi vegetazionali 20

Fig. 14 - Carta del rischio incendio per tipi vegetazionali scala 1:500.000 21



fonte: http://burc.regione.campania.it

**3.** I PERIODI A RISCHIO DI INCENDIO BOSCHIVO CON INDICAZIONE DEI DATI ANEMOGRAFICI E DELL'ESPOSIZIONE AI VENTI E DATI PLUVIOMETRICI **..... 22**

Fig. 15 – Anemogramma con direzione dei venti prevalenti dal 1/06/2008 - 01/10/08 stazione di Napoli22

Fig. 16– Anemogramma con direzione dei venti prevalenti dal 1/06/2011 - 01/10/2011 stazione di Salerno ..... 23

Fig. 17– Confronto tra le precipitazioni mensili del 2011 e la media mensile 2002-2011..... 24

Tab. 8 – Distribuzione delle piogge durante l'anno 2011 confronta con la media storica delle precipitazioni (2002 – 2011) ..... 24

Fig. 18 – Confronto tra gli incendi mensili del 2011 e la media mensile 2002-2011..... 25

Tab. 9 – Distribuzione degli incendi per mese nel 2011 confronta con la media storica rilevata 2002 – 2011 ..... 25

4. GLI INDICI DI PERICOLOSITÀ FISSATI SU BASE QUANTITATIVA E SINOTTICA **..... 26**

Fig. 19 Carta del rischio incendio statico ..... 26

Tab. 10 - Classificazione dei tipi vegetazionali con relativi pesi attribuiti. ..... 27

Tab. 11 - Classificazione del tipo di pendenza con relativi pesi attribuiti (Cona et al., 2008)..... 27

Tab. 12 - Classificazione del tipo di esposizione della pendice con relativi pesi attribuiti (Chiuvieco et al, 1994)..... 28

Tab. 13 - Classificazione della distanza dalle strade con relativi pesi attribuiti (Benvenuti et al. 2002).. 28

Tab. 14 - Classificazione della distanza dalle abitazioni della con relativi pesi attribuiti (Strino et al. 2007)..... 29

Tab. 15 - Classificazione dello stato di allerta con relativi pesi attribuiti (Cona et al., 2008) ..... 29

Tab. 16 – Variabili, range, percentuali e pesi utilizzati nel calcolo dell'indice complessivo di rischio ..... 30

5. LE AZIONI DETERMINANTI ANCHE SOLO POTENZIALMENTE DELL'INNESCO DI INCENDI BOSCHIVI **..... 30**

Tabella 17 - Numero e Percentuale incendi boschivi per causa dal 01/01/2011 al 31/12/2011 in Regione Campania (Fonte Coordinamento Regionale C. F. S) ..... 32

Fig. 20 – Distribuzione percentuale degli incendi boschivi per cause (Fonte CFS 2011)..... 33

6. GLI INTERVENTI DI PREVISIONE E LA PREVENZIONE DEGLI INCENDI BOSCHIVI ANCHE ATTRAVERSO SISTEMI DI MONITORAGGIO SATELLITARE**..... 33**

Fig. 21 – Cartografia delle centraline meteorologiche istallate..... 34

Fig. 22 – Cartografia delle centraline idrometriche istallate ..... 35



fonte: http://burc.regione.campania.it

Fig. 23 – Cartografia delle Unità Periferiche di Rilevamento (UPR) istallate ..... 36

**7.** LA CONSISTENZA E LA LOCALIZZAZIONE DEI MEZZI, DEGLI STRUMENTI E DELLE RISORSE UMANE NONCHÉ LE PROCEDURE PER LA LOTTA ATTIVA CONTRO GLI INCENDI **..... 37**

8. ASPETTI ORGANIZZATIVI **..... 37**

**8.1 La Regione Campania – Settori Foreste** ..... 38

Tab.18 Distribuzione del personale regionale AIB ..... 39

**8.2 Attività oltre l'orario del turno programmato** ..... 41

**8.3 SMA - Campania** ..... 41

Tab.21 Distribuzione del personale SMA - Campania AIB ed avvistatori ..... 41

**8.4 Enti Delegati** ..... 42

Tabella 22 - Riparto Enti Delegati ..... 42

**8.5 Riepilogo delle risorse umane disponibili ripartite per territorio per indice di pericolosità** ..... 43

Tabella 23 – risorse umane complessivamente necessarie ..... 43

Tabella 24 – Responsabili e referenti Centrali e Provinciali ..... 44

**8.6 Elenco delle Sale Operative** ..... 44

Tab. 25 Localizzazione dei mezzi di terra ..... 45

Fig. 24– Cartografia della localizzazione elicotteri regionali anno 2012 ..... 47

**8.7 Il Corpo Forestale dello Stato** ..... 48

**8.8 Vigili del fuoco** ..... 48

**8.9 Comuni** ..... 49

**8.10 Volontariato** ..... 49

**8.11 Settore Programmazione Interventi di Protezione Civile sul Territorio** ..... 49

**8.12 Le aree naturali protette della Regione Campania** ..... 49

Tab 26 Aree SIC e ZPS ..... 50

Fig. 25- Parchi Nazionale e Regionali ..... 50

Fig. 26 - Riserve naturali Regionali ..... 50

**8.13 Aree protette regionali** ..... 51



fonte: http://burc.regione.campania.it

**8.14 Parchi naturali e riserve naturali dello Stato**..... 51

**8.15 Procedure operative** ..... 52

**8.16 Gli incendi notturni** ..... 57

**8.17 Utilizzazione delle squadre in ambiti extra - territoriali** ..... 58

**8.18 Rapporti con le Prefetture** ..... 58

**8.19 Periodo ordinario** ..... 58

9. LA CONSISTENZA E LA LOCALIZZAZIONE DELLE VIE D'ACCESSO E DEI TRACCIATI SPARTIFUOCO NONCHÉ DI ADEGUATE FONTI DI APPROVVIGIONAMENTO IDRICO**..... 59**

10. LE OPERAZIONI SELVICOLTURA DI PULIZIA E MANUTENZIONE DEL BOSCO CON FACOLTÀ DI PREVISIONE DI INTERVENTI SOSTITUTIVI DEL PROPRIETARIO INADEMPIENTE IN PARTICOLARE NELLE AREE A PIÙ ELEVATO RISCHIO **..... 61**

11. LE ESIGENZE FORMATIVE E LA RELATIVA PROGRAMMAZIONE **..... 64**

12. PREVISIONE ECONOMICO – FINANZIARIA DELLE ATTIVITÀ PREVISTE DAL PIANO **..... 65**

Tab 27 Disponibiltà finanziarie Bilancio gestionale 2012..... 65

Tab 28 Riparto delle spese per capitolo..... 66

**Categoria di spesa Investimenti a valere sul capitolo 1248- prevenzione e lotta agli incendi boschivi (l.r.7.5.96, n.11)..... 66**

**Categoria di spesa correnti a valere sul capitolo 1250 - oneri accessori per l'espletamento dell'attivita' antincendio boschivo. l.r.11/96- ..... 67**



fonte: http://burc.regione.campania.it

**PREMESSA**

Molteplici sono i fattori che interagiscono e determinano l'elevato numero di incendi boschivi rilevati nelle statistiche nazionali per la regione Campania. Un primo aspetto è certamente l'andamento climatico, caratterizzato, durante il periodo estivo, da prolungate siccità accompagnate ad alte temperature e notevole ventosità. Sebbene non sia possibile, se non in minima parte , attribuire a tale aspetto l'origine degli eventi, sicuramente esso rappresenta un fattore altamente predisponente connesso alle altre variabili che intervengono.

Al riguardo la notevole urbanizzazione di quasi tutto il territorio regionale e il relativo carico antropico, amplificato durante la stagione estiva da considerevoli flussi turistici, richiede una particolare e continua condizione di allerta per la crescente pericolosità degli eventi in termini di tutela della popolazione ma anche delle strutture e delle infrastrutture presenti.

L'esposizione territoriale al fenomeno è inoltre da attribuire al continuo incremento dei terreni agricoli abbandonati e alla non perfetta manutenzione stradale che comporta la disponibilità di combustibile rapidamente infiammabile e pertanto facile innesco di incendi di ben maggiore importanza.

Oltre al periodo estivo una discreta presenza di incendi si registra anche nel periodo tardo invernale (febbraio marzo). Essa è legata al verificarsi di scarse precipitazioni e vento in presenza di accumulo nei terreni di residui vegetali, rami morti ed erba secca che risultano molto infiammabili in corrispondenza di periodi di siccità. Probabilmente contribuisce a tale fenomeno anche la concomitanza delle predette condizioni con le operazioni di governo dei boschi; si tratterebbe in pratica di fuochi sfuggiti dal controllo di chi sta completando i lavori di governo dei cedui.

Come verrà analizzato nei successivi paragrafi del presente documento la natura colposa di molti eventi è assolutamente rilevante e ciò è da attribuire a comportamenti non avveduti che coinvolgono anche l'attenzione posta dagli agricoltori nella bruciatura dei residui vegetali. Le indagini svolte dal Corpo Forestale dello Stato, infatti, sempre più individuano il punto di innesco degli incendi nelle aree agricole. Notevole è anche l'incidenza degli eventi dolosi.

Pertanto, accanto alla prevenzione ed alla lotta attiva, è necessario intensificare l'attività di intelligence e definire una specifica norma regionale che ampli i vincoli vigenti sulle aree bruciate, già individuati con la legge nazionale 353/2000, e un regime sanzionatorio più cogente.

Tanto premesso la propagazione del fuoco dipende essenzialmente dalla composizione vegetazionale presente, dalle caratteristiche del combustibile ( le foglie sono più infiammabili dei rami a loro volta più infiammabili dei tronchi) e della composizione chimica delle piante. Il valore di umidità di un vegetale determina una sua differente esposizione agli incendi.

Importante, nel definire le strategie di intervento, è anche la classificazione dei fuochi e in tal senso è indispensabile l'attività dei Direttori Operativi di Spegnimento (DOS) per valutare le effettive condizioni di pericolosità o l'esigenza o meno dell'intervento aereo:

- Fuoco di superficie che consuma la lettiera erbacea senza penetrare nel suolo. Si propaga con facilità e produce molto calore. E' tipico delle formazioni cespugliose discontinue; bruciano arbusti, piccoli alberi e la loro chioma.
- Fuoco di cima tipico soprattutto dei boschi di conifere. Esso brucia e si propaga molto rapidamente soprattutto se sostenuto dall'azione del vento. Può partire da fuochi di superficie soprattutto nei boschi di conifere caratterizzati dalla presenza di una lettiera ampiamente infiammabile.

Il principio operativo del presente piano è che l'attività aib deve essere svolta nel corso di tutto l'anno in quanto l'attività di prevenzione è l'unica vera opportunità per ridurre le condizioni predisponenti gli incendi boschivi affinchè, nell'attuazione di tale pratica preventiva, la lotta attiva assuma man mano il significato di estrema ratio. Solo la continua e capillare attività preventiva può ridurre il costo delle campagne aib e oggettivamente comportare un minore impatto sull'ambiente non solo in termini di ecosistemi protetti dal fuoco ma anche come minori attività di spegnimento.



fonte: http://burc.regione.campania.it

**1. GLI INCENDI BOSCHIVI NEL 2011**

La stagione 2011 rappresenta una annata certamente non positiva sul fronte degli incendi boschivi e pertanto sono più che opportuni, dall'analisi dei dati disponibili, adeguati approfondimenti in preparazione della campagna AIB 2012.

Dopo la devastante stagione 2007 fino al 2011 è stato riscontrato un notevole decremento nella frequenza del fenomeno degli incendi boschivi. Pertanto la stagione 2011, caratterizzata da condizioni climatiche ampliamente predisponenti (prolungata siccità associata anche ad una notevole ventosità), presentava ancora maggiori condizioni di rischio per l'ingente quantità di combustibile disponibile.

Dall'analisi dei dati della serie storica 2002 – 2011 emerge che come numero di incendi il 2011 si colloca fra le annualità peggiori superato solo dal 2007. Tanto premesso meno grave è l' incidenza percentuale degli incendi nelle superfici boscate sul totale degli incendi registrati che risulta inferiore alla media calcolata per la stessa serie storica. La media, infatti, registra una incidenza del numero di incendi in area boscata sul numero totale di incendi pari allo 36% mentre per il 2011 tale dato si attesta allo 34% al quarto posto come il 2004 e il 2009.

Analogo risultato emerge dall'analisi per le superfici. Nella serie storica considerata la superficie media boscata sul totale delle superfici percorse da incendi è pari al 46%. Per il 2011 tale dato si attesta al 43% al sesto posto.

Il dato positivo è quello riferito alla superficie media percorsa dal fuoco per evento, calcolata come rapporto fra la superficie complessiva percorsa dal fuoco e il numero totale degli eventi, che, nel 2011,è risultata pari ad 1,23 ha; migliore performance della serie storica considerata. Tale dato comporta però un notevole incremento della spesa connessa alla numerosità degli interventi aerei e alla operatività delle squadre a terra oltre che difficoltà organizzative nella dislocazione di quest'ultime.

Da quest'ultimo dato emerge che, rispetto ad una stagione piuttosto "difficile", il sistema ha complessivamente retto in termini di tempestività dell'intervento per una serie di elementi positivi :

- notevole volontà ed esperienza degli operatori AIB degli uffici forestali regionali
- stretta collaborazione con il Corpo Forestale dello Stato
- efficienza dei servizi disponibili nelle sale radio regionali anche grazie al sistema DSS fornito dalla SMA Campania
- efficienza del servizio dei mezzi aerei

È opportuno sottolineare che la campagna AIB 2011 è stata tristemente caratterizzata anche da numerosi incendi di rifiuti e discariche. In questo caso gli uffici forestali regionali hanno, nell'ambito delle proprie competenze, offerto la propria collaborazione ai Vigili del Fuoco che in questa sede si ringraziano per la collaborazione a loro volta offerta per le segnalazioni che pervenivano alla sala radio regionale.

La complessità operativa riscontrata nell'annualità 2011, benché sostenuta da un risultato finale parzialmente positivo, pone sul tavolo alcune questioni che devono essere tempestivamente affrontate anche per migliorare la performance complessiva della regione Campania a livello nazionale. Quale elemento di sintesi viene utilizzata la seguente analisi SWOT.



fonte: http://burc.regione.campania.it

| | |
|---|---|
| FORZA<br>• consistente disponibilità dei mezzi AIB<br>• attuale sistema informativo DSS suscettibile di ulteriori miglioramenti<br>• stretta interconnessione operativa con il Corpo Forestale dello Stato<br>• Possibilità di potenziamento dell'attività di intelligence con il Corpo Forestale dello Stato | DEBOLEZZA<br>• Irrazionale distribuzione dei mezzi AIB, presso gli Enti Delegati, soprattutto in relazione alla riduzione delle disponibilità finanziarie necessarie per il loro utilizzo<br>• scarsa cura del territorio e abbandono di residui di ogni natura anche vegetali<br>• abbandono dei terreni agricoli con sviluppo di vegetazione arbustiva particolarmente suscettibile a prendere fuoco<br>• scarsa preparazione degli imprenditori agricoli nella gestione del fuoco per la pulizia dei fondi e mancato rispetto delle norme vigenti nel periodo di massima pericolosità<br>• età avanzata del personale regionale per la lotta attiva agli incendi<br>• mancanza di un numero sufficiente di DOS per il coordinamento ed il controllo delle squadre a terra<br>• mancanza d'apparecchiature radio T.B.T. da fornire ai DOS regionali per le comunicazioni con i mezzi aerei nazionali e mancanza di sigle identificative univoche necessarie per l'attività dei DOS regionali<br>• mancanza di un sistema di verifica della richiesta dei mezzi aerei nazionali e regionali<br>• mancanza di una legge regionale sull'antincendio boschivo<br>Per il 2011<br>• incertezza nell'impiego del personale AIB degli Enti delegati con l'impossibilità di definire un programma d'intervento prima del decreto di massima pericolosità,<br>• mancata sottoscrizione della convenzione con i Vigili del Fuoco<br>• inefficace utilizzo dei mezzi AIB presso gli Enti Delegati a volte per la mancanza di autisti qualificati per la loro guida |
| OPPORTUNITA'<br>• risorse FERS per l'adeguamento del sistema radio adeguatamente diffuso sul territorio ma che richiede opere di manutenzione straordinaria per il suo efficiente utilizzo<br>• formazione del personale regionale per innovative attività di prevenzione dagli incendi (fuoco prescritto)<br>• creazione di un sistema di valutazione del rischio incendio differenziato per territorio anche per una migliore attività di intelligence<br>• adozione di sistemi innovativi per la richiesta di mezzi aerei ed elicotteri regionali in relazione all'effettiva pericolosità degli eventi<br>• ampliamento del numero dei DOS per garantire un adeguato coordinamento delle attività a terra | RISCHI<br>• Attenta valutazione dei costi di gestione in relazione al ricambio del personale AIB più giovane da impiegare in campo<br>• Difficoltà nello svolgimento delle attività AIB delegate in assenza di un coerente contesto di riorganizzazione delle stesse<br>• Mantenimento di centri di spesa differenziati e poco coordinati |



fonte: http://burc.regione.campania.it

Di seguito si riportano le principali statistiche della campagna AIB 2011

**Tab. 1 – Numero degli incendi ripartiti in boschivi, non boschivi e di interfaccia anno 2011 -superficie percorsa dal fuoco ripartita in boscata e non boscata**

| | numeri incendi | | | superficie percorsa dal fuoco | |
|---|---|---|---|---|---|
| Provincia | interfaccia | boschivo | non boschivo | superficie boscata (Ha) | superficie non boscata (Ha) |
| Avellino | 9 | 504 | 843 | 823,27 | 739,85 |
| Benevento | 0 | 228 | 531 | 272,06 | 324,07 |
| Caserta | 12 | 227 | 537 | 479,92 | 290,78 |
| Napoli | 14 | 206 | 325 | 308,86 | 130,74 |
| Salerno | 15 | 825 | 1323 | 2125,70 | 597,24 |
| **totali** | **50** | **1990** | **3559** | **4009,80** | **2082,68** |

**Tab. 2 – Fatto cento il valore totale del numero di incendi boschivi e non boschivi e delle superfici boscate e non boscate percorse dal fuoco riparto nell'ambito di ogni singola provincia del tipo di evento**

| Provincia | % numero di incendi boschivi | % numero di incendi non boschivi | superficie boscata percorsa dal fuoco con riparto percentuale per provincia | superficie non boscata percorsa dal fuoco con riparto percentuale per provincia |
|---|---|---|---|---|
| Avellino | 37 | 63 | 53 | 47 |
| Benevento | 30 | 70 | 46 | 54 |
| Caserta | 30 | 70 | 62 | 38 |
| Napoli | 39 | 61 | 58 | 42 |
| Salerno | 38 | 62 | 78 | 22 |
| **totali** | **36** | **64** | **66** | **43** |

**Tab. 3 – Superficie media boscata e non boscata attraversata dal fuoco per provincia**

| Provincia | superficie boscata (Ha) | Numero incendi boschivo | Media (rapporto fra il totale della superficie boscata bruciata/sul numero totale degli incendi boschivi) | superficie non boscata (Ha) | Numero incendi non boschivo | Media (rapporto fra il totale della superficie non boscata bruciata/sul numero totale degli incendi non boschivi) |
|---|---|---|---|---|---|---|
| Avellino | 823,27 | 504 | 1,63 | 739,85 | 843 | 0,88 |
| Benevento | 272,06 | 228 | 1,19 | 324,07 | 531 | 0,61 |
| Caserta | 479,92 | 227 | 2,11 | 290,78 | 537 | 0,54 |
| Napoli | 308,86 | 206 | 1,50 | 130,74 | 325 | 0,40 |
| Salerno | 2125,70 | 825 | 2,58 | 597,24 | 1323 | 0,45 |
| **totali** | **4009,80** | **1990** | **2,01** | **2082,68** | **3559** | **0,59** |

La distribuzione mensile degli incendi conferma l'andamento tipico delle zone mediterranee con un marcato massimo estivo (i soli mesi di luglio, agosto e settembre registrano l'85% degli incendi totali), anche se gli incendi in Campania sono presenti tutto l'anno (Fig. 1).



fonte: http://burc.regione.campania.it

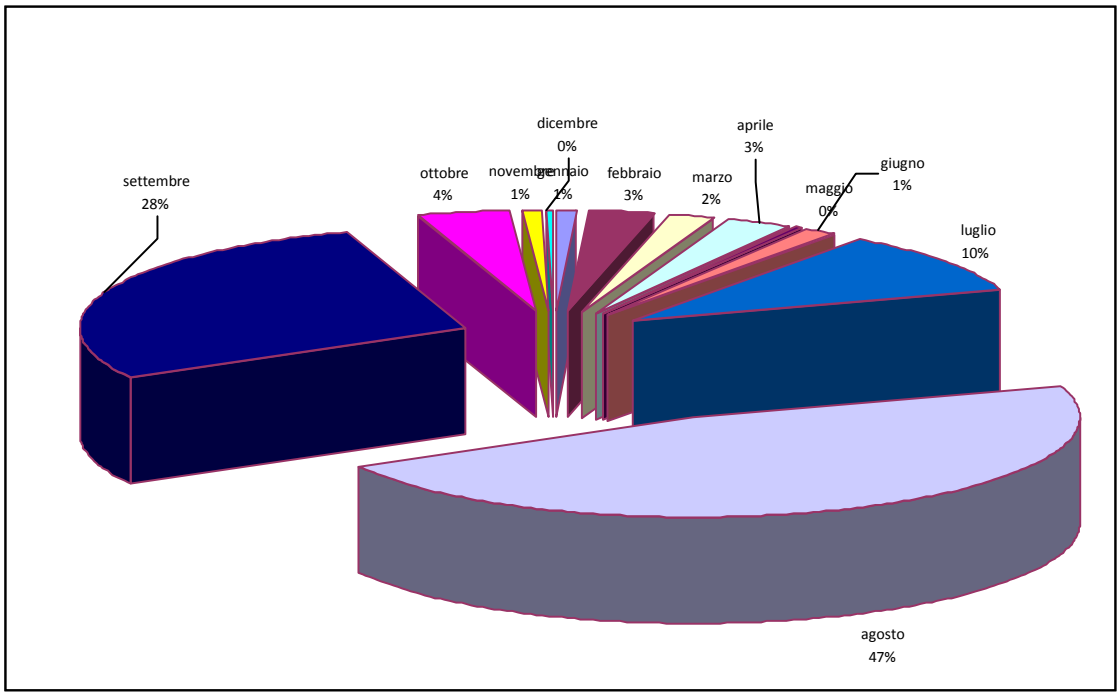



**Fig. 1 – Distribuzione del numero d'incendi per mese**

La ripartizione degli incendi in base ai giorni della settimana evidenzia una uniformità di distribuzione degli eventi in tutti i giorni della settimana, confermando la necessità di garantire l'efficienza del sistema AIB tutti i giorni.

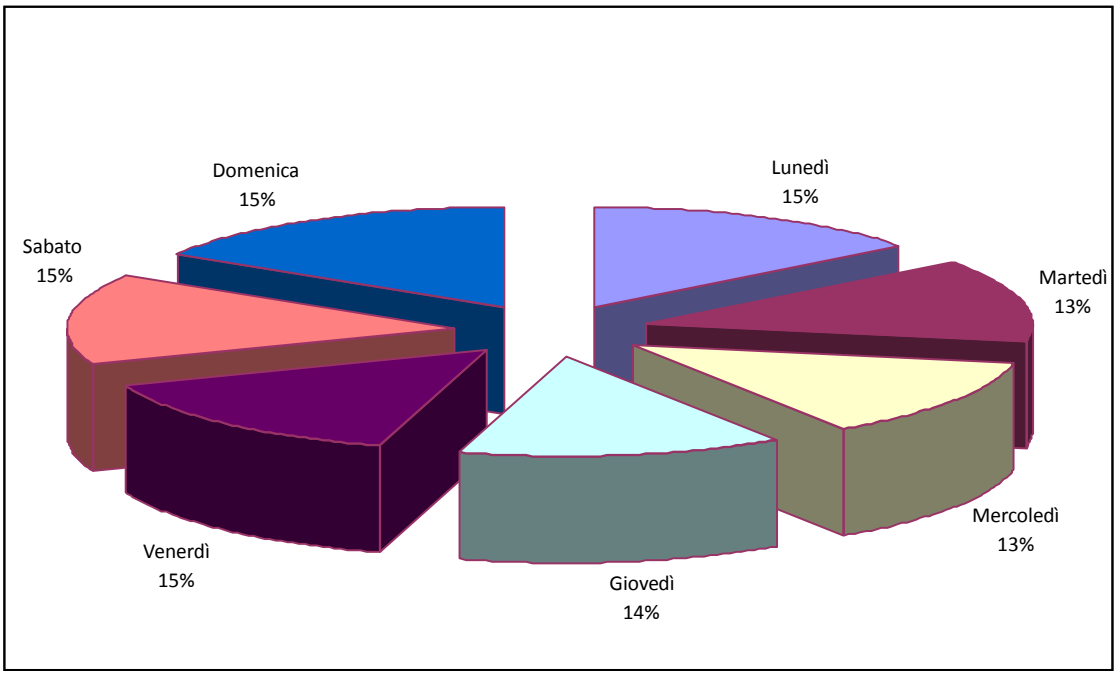



**Fig. 2 – Distribuzione del numero d'incendi per giorni**

Per quanto riguarda la durata il 70% degli eventi hanno avuto una durata compresa tra un ora e sei ore e il 12 % dalle 6 alle 12 ore.



fonte: http://burc.regione.campania.it

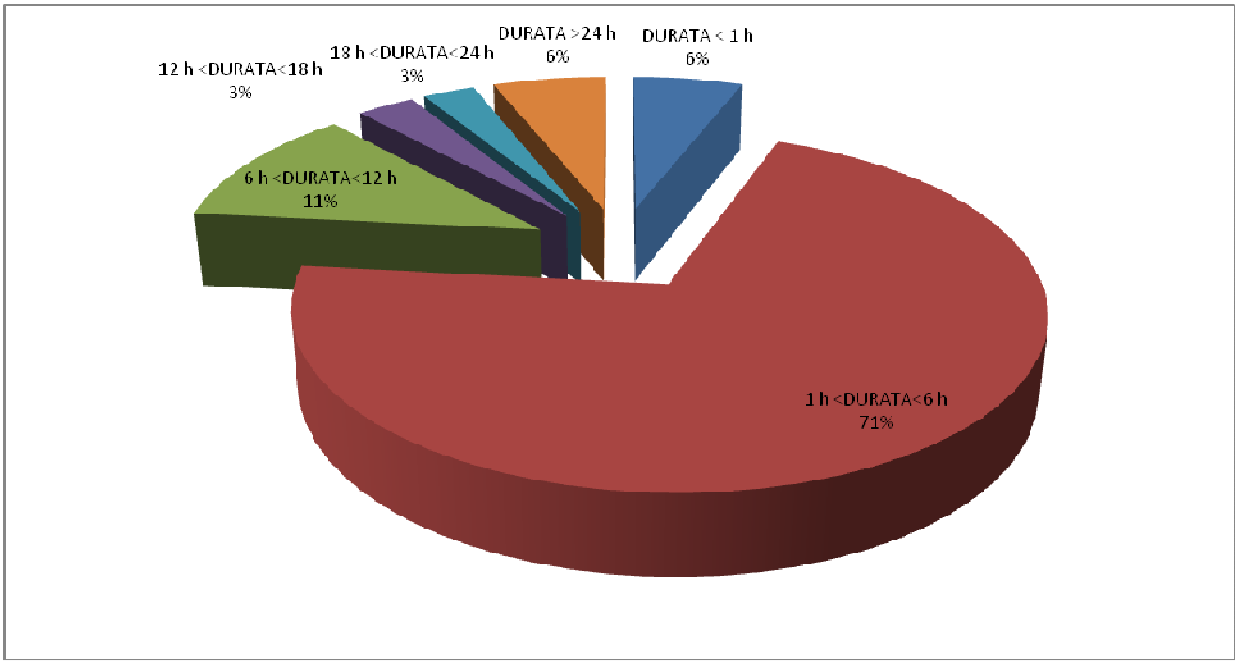



**Fig. 3 – Distribuzione del numero d'incendi per durata dell'evento**

La distribuzione per superficie bruciata rileva che le classi più popolate sono quelle da 1 e 5 ettari con il 30% e da 20 ettari a 50 ettari con il 20%

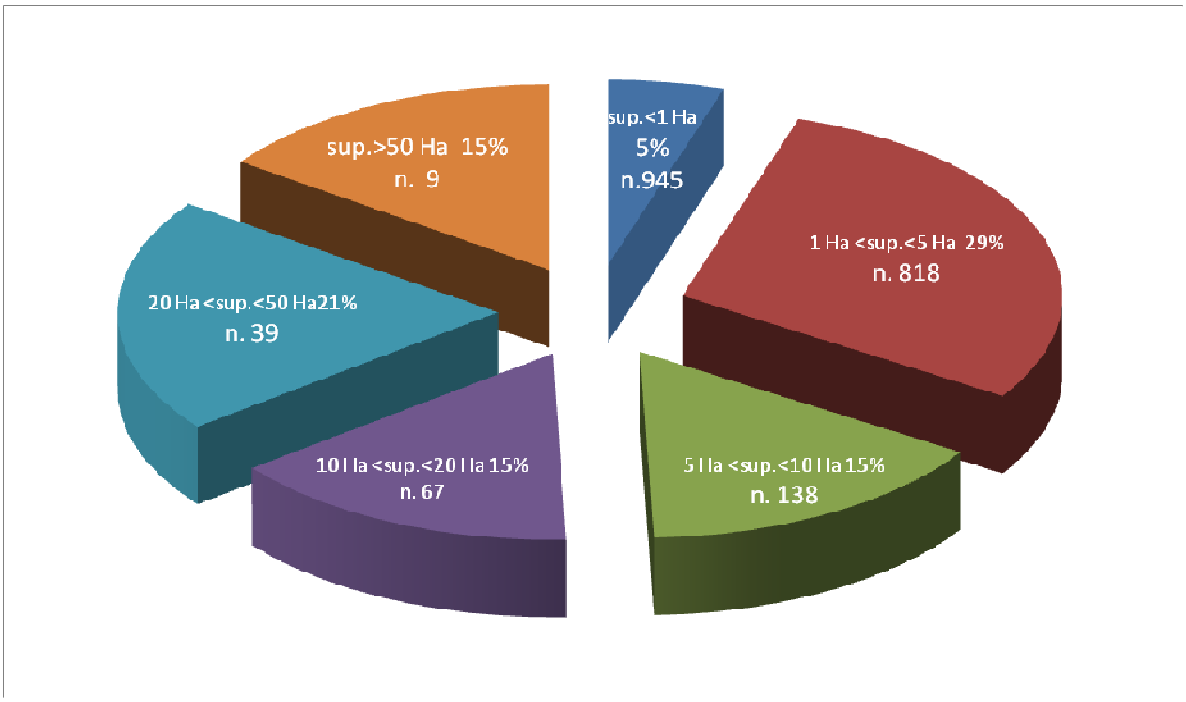



**Fig. 4 – Distribuzione percentuale delle classi di superficie boscata bruciata e numero incendi**

E' stato ritenuto opportuno verificare se l'ampiezza degli incendi è concentrata in alcuni territori regionali . Al riguardo la cartografia che segue indica che gli incendi più ampi sono presenti soprattutto nel territorio salernitano dove il sistema regionale AIB registra minore dotazione di mezzi ed uomini e pertanto minore efficienza e tempestività dell'intervento. La locazione di incendi, sebbene di minore estensione,



fonte: http://burc.regione.campania.it

rispetta le previsioni connesse alla valutazione del rischio che verranno analiticamente esplicitate ai paragrafi 3 e 5.

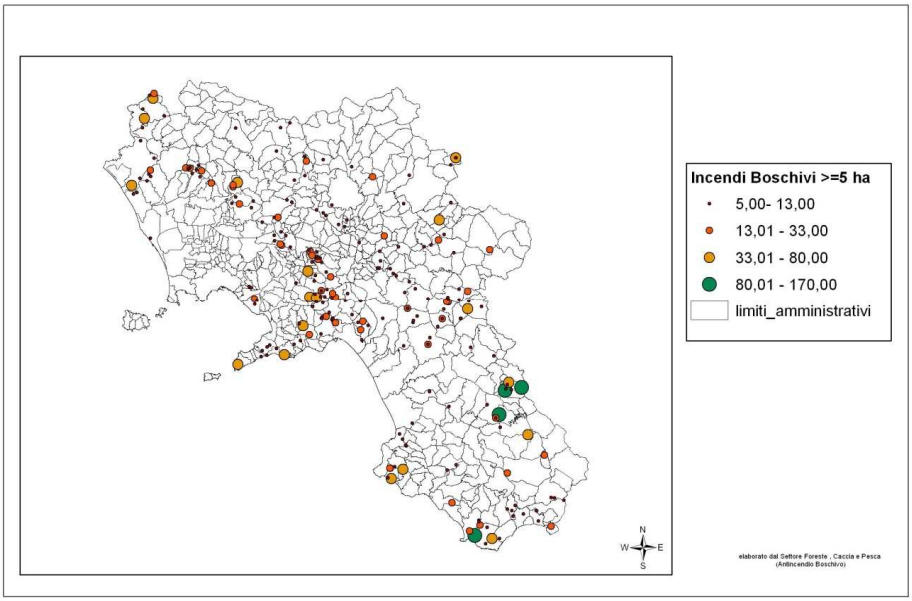



**Fig. 5 – Distribuzione del numero d'incendi per provincie partendo dalla classe > 5 ha**

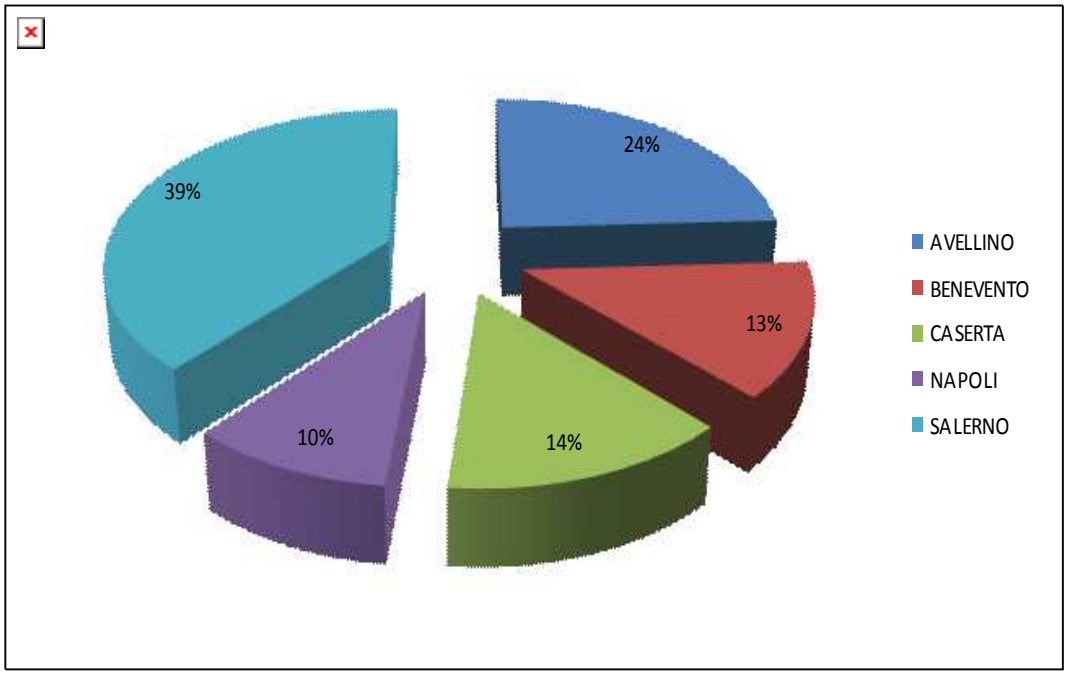



**Fig. 6 – Incidenza percentuale per Provincia degli incendi boschivi e non boschivi**



fonte: http://burc.regione.campania.it

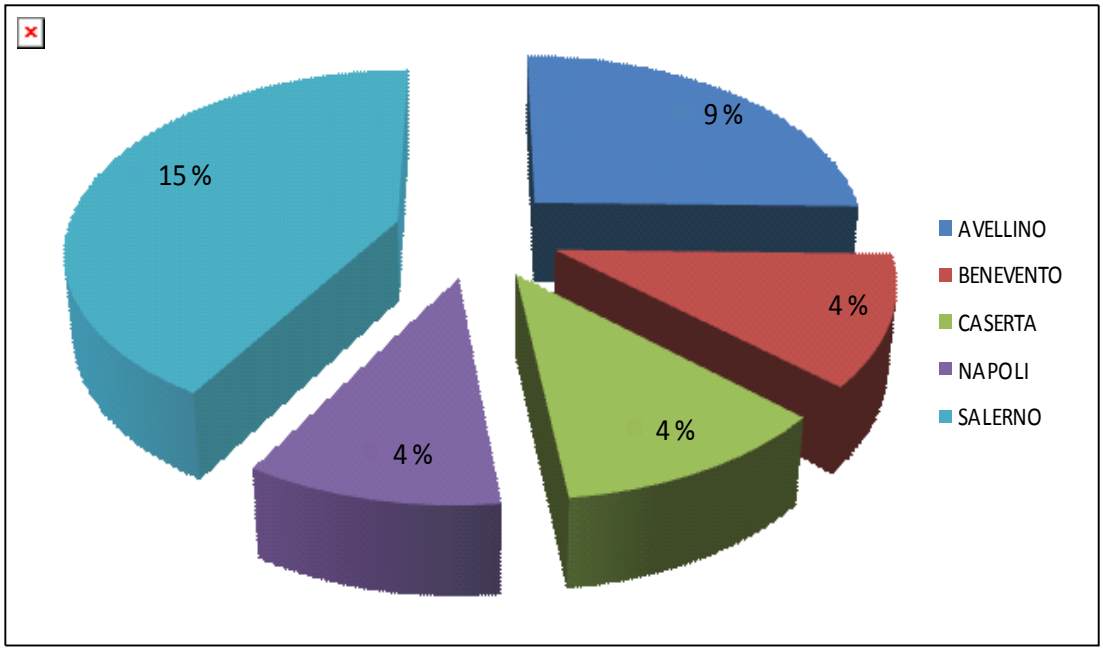



**Fig. 7 – Incidenza percentuale per provincia degli incendi boschivi**

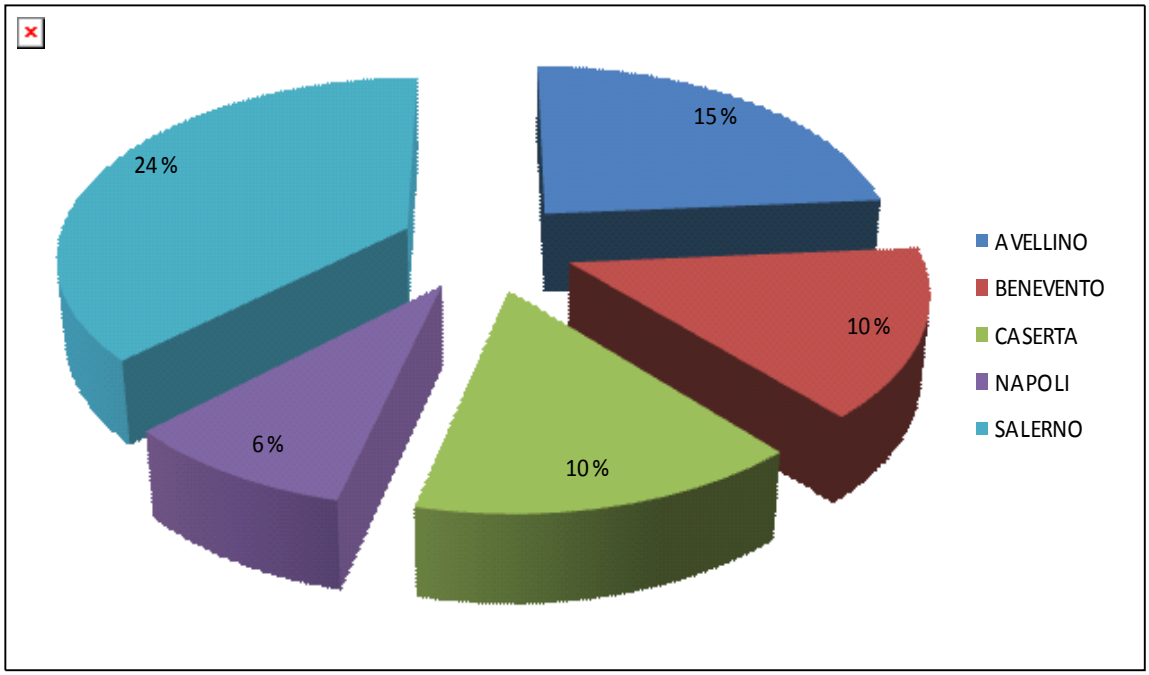



**Fig. 8 – Incidenza percentuale per Provincia degli incendi non boschivi**

Dai grafici che precedono emerge che la provincia di Salerno è quella maggiormente colpita ma il dato deve essere ponderato con la superficie forestale che assegna a questa provincia il 52% della superficie forestale regionale.

Di seguito si riporta la cartografia della Regione Campania dove sono indicate le aree percorse dagli incendi nell'anno 2011 e il confronto con la serie storica 2000/2010.



fonte: http://burc.regione.campania.it

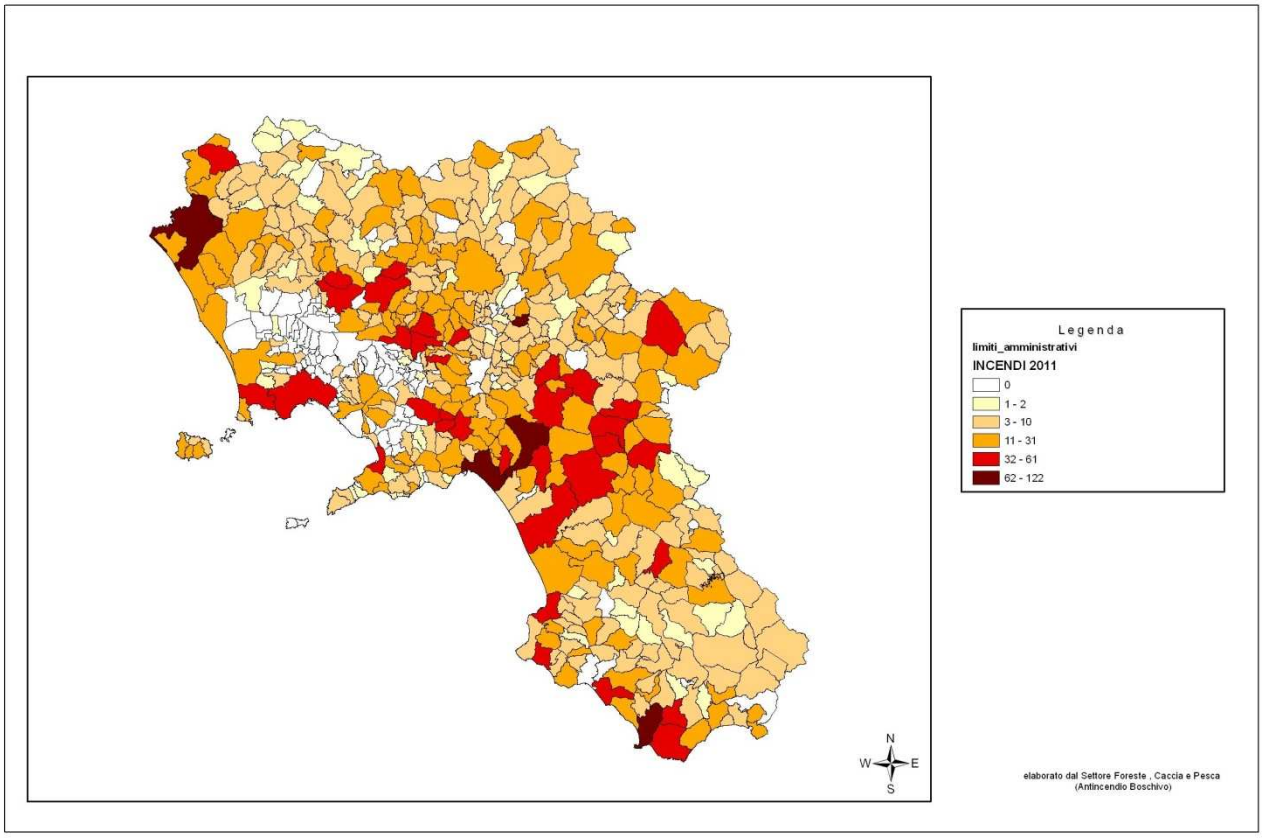



**Fig. 9 – Cartografia della distribuzione degli incendi boschivi 2011 per comune**



fonte: http://burc.regione.campania.it

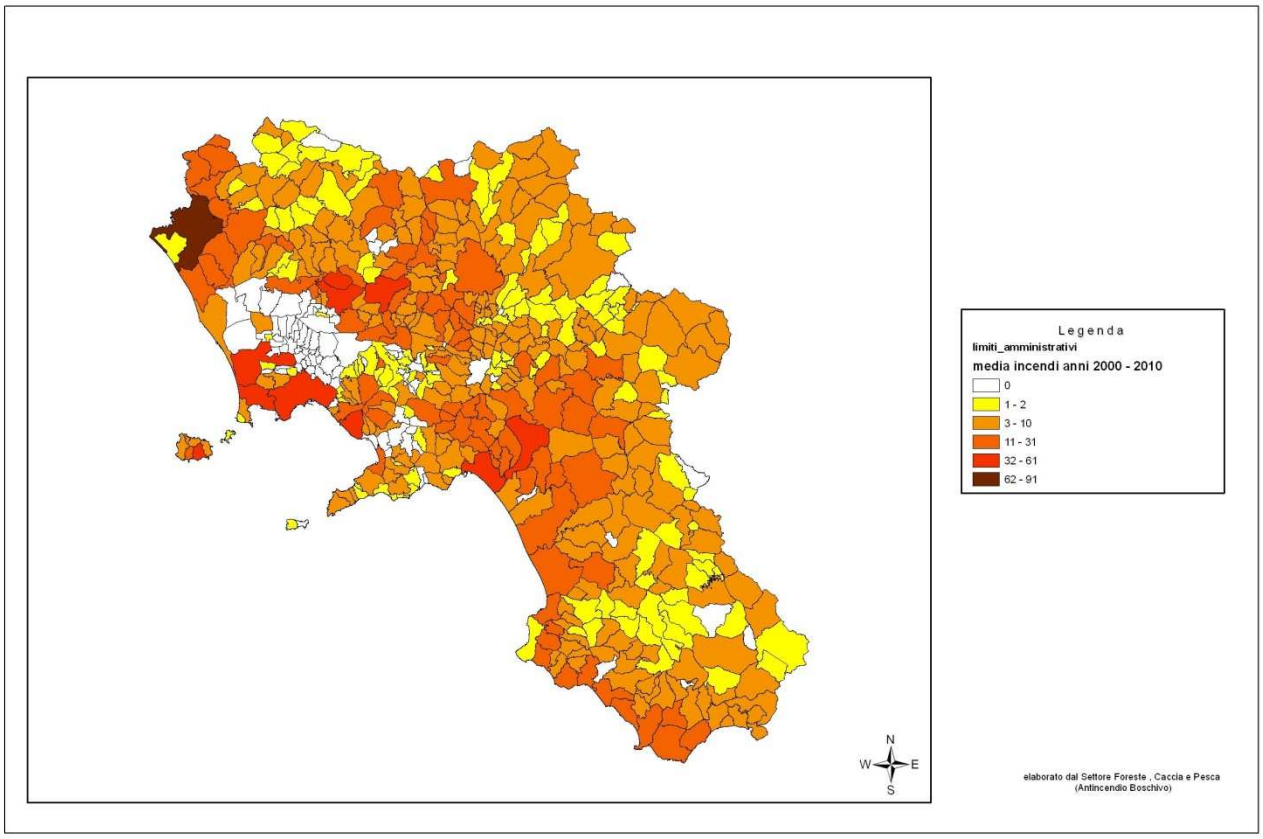



**Fig. 10 – Cartografia della distribuzione della media incendi periodo 2000-2010**

Come si evince dalle figure 9 e 10 nell'anno 2011, rispetto alla serie storica considerata, si riscontra una notevole concentrazione degli eventi in particolare nei comuni di Sessa Aurunca , Torre le Nocelle, Salerno, Giffoni Valle Piana e Centola. Tale considerazione ha orientato l'analisi del dato verso la classificazione dell'incendio, come archiviato nel DSS della Regione Campania, fra boschivo, non boschivo e di interfaccia.

Di seguito si riportano le tabelle dei comuni (i primi 50) con maggior numero di incendi boschivi, non boschivi e di interfaccia verificatisi nell'anno 2011 (tabb. 4, 5 e 6; figg. 11, 12 e 13).

| Tab. 4 - Raggruppamento di comuni con il maggior numero di incendi boschivi anno 2011 | | |
|---|---|---|
| NUM. | COMUNE | Totale |
| 1 | TORRE DEL GRECO | 56 |
| 2 | MUGNANO DEL CARDINALE | 39 |
| 3 | SESSA AURUNCA | 37 |
| 4 | GIFFONI VALLE PIANA | 36 |
| 5 | MERCATO SAN SEVERINO | 30 |
| 6 | MONTECORVINO ROVELLA | 27 |
| 7 | ROCCARAINOLA | 26 |
| 8 | SIRIGNANO | 25 |
| 9 | MONTEMARANO, SENERCHIA | 24 |
| 10 | CASTEL SAN GIORGIO e SALERNO | 21 |
| 11 | ACERNO | 20 |
| 12 | CENTOLA, CERVINARA,MONTELLA,PALOMONTE | 19 |
| 13 | MERCOGLIANO, VIBONATI | 18 |
| 14 | BRACIGLIANO, CHIUSANO DI SAN DOMENICO, MONTORO INFERIORE | 17 |
| 15 | CALABRITTO, CAMEROTA; COLLIANO, GIFFONOISEI CASALI, GRAGNANO, MIGNANO MONTE LUNGO, PIETRASTORNINA, POLLA, SARNO | 16 |
| 16 | CASTIGLIONE DEL GENOVESI, SANT'AGATA DEI GOTI, TORRE ORSAIA | 15 |
| 17 | CALVI RISORTA, CAPOSELE, TRAMONTI | 14 |
| 18 | ARPAISE, CALVANICO, MONTEFORTE IRPINO | 13 |
| 19 | CELLE DI BULGHERIA, FORINO, LETTERE, PISCIOTTA | 12 |
| 20 | ASCEA, BARONISSI, CAMPAGNA, FISCIANO, PIETRAROJA, POSITANO, TERZIGNO, VICO EQUENSE | 11 |

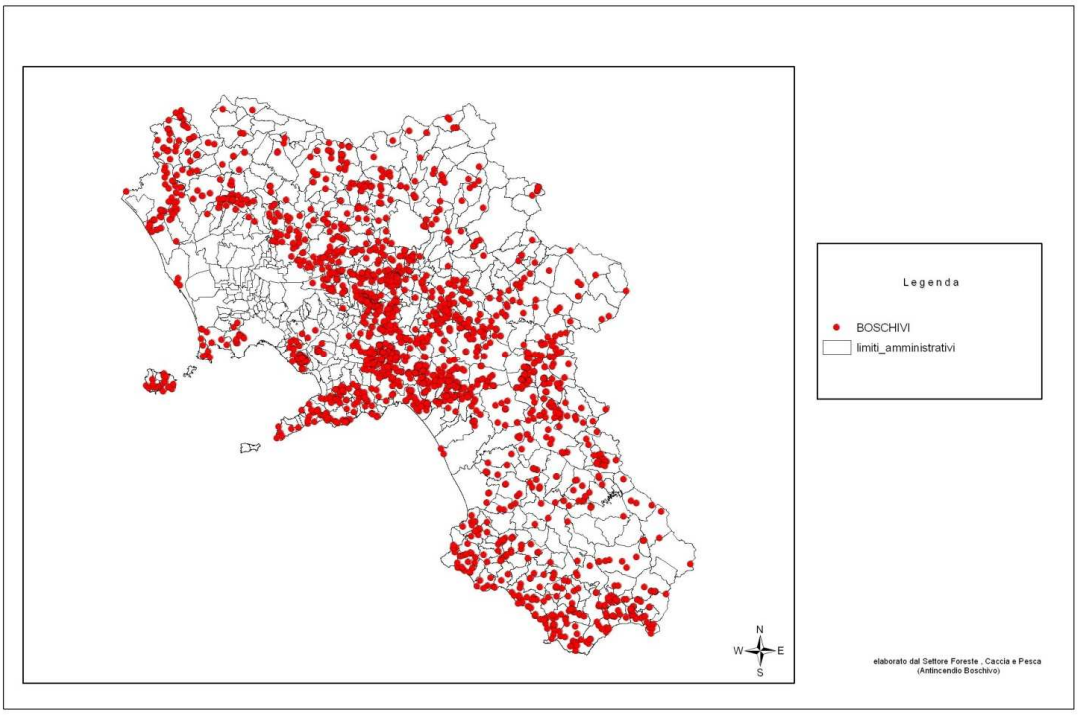



**Fig. 11 – Cartografia della distribuzione 2011 dei soli incendi boschivi**



fonte: http://burc.regione.campania.it

Il notevole incremento degli incendi nelle superfici non boscate, particolarmente rilevante nelle aree interne, è una ulteriore negativa conseguenza dell' abbandono delle attività agricole con conseguente sviluppo di arbusti e vegetazione altamente infiammabile.

**Tab. 5 - Raggruppamento di comuni con il maggior numero di incendi non boschivi anno 2011**

| NUM | COMUNE | Totale |
|---|---|---|
| 1 | SESSA AURUNCA | 83 |
| 2 | CENTOLA | 48 |
| 3 | SALERNO | 47 |
| 4 | Sant'Agata De' Goti | 43 |
| 5 | CASERTA | 41 |
| 6 | COLLIANO | 39 |
| 7 | EBOLI, SAN CIPRIANO PICENTINO | 38 |
| 9 | GIFFONI VALLE PIANA | 37 |
| 10 | POZZUOLI | 35 |
| 11 | CAMEROTA, CELLE DI BULGARIA, NAPOLI, TORRE DEL GRECO, | 34 |
| 15 | ASCEA | 33 |
| 16 | CASTEL SAN GIORGIO | 32 |
| 17 | CASTELLABATE, MONTECORICE | 31 |
| 19 | BISACCIA, CAMPAGNA | 30 |
| 21 | GIUGLIANO IN CAMPANIA, SIANO | 29 |
| 23 | NUSCO | 28 |
| 24 | FRASSO TELESINO | 27 |
| 25 | MONTECORVINO ROVELLA | 26 |
| 26 | AGROPOLI, BONEA , SANT'ANGELO DEI LOMBARDI | 25 |
| 29 | CALABRITTO, CERASO, MONTESARCHIO, SAN MANGO SUL CALORE | 24 |
| 33 | AVELLA, BARANO D'ISCHIA, MOIANO, SAN MANGO PIEMONTE, VALLATA | 23 |
| 39 | PIETRASTORNINA | 22 |
| 40 | MONTECORVINO PUGLIANO, TORELLA DEI LOMBARDI | 21 |
| 42 | MONTEMARANO, PERDIFUMO, SARNO | 20 |
| 45 | BENEVENTO, CAPOSELE, SAN FELICE A CANCELLO, | 19 |
| 48 | BAGNOLI IRPINO, OTTAVIANO, ROCCABASCERANA, VALLO DELLA LUCANIA | 18 |



fonte: http://burc.regione.campania.it

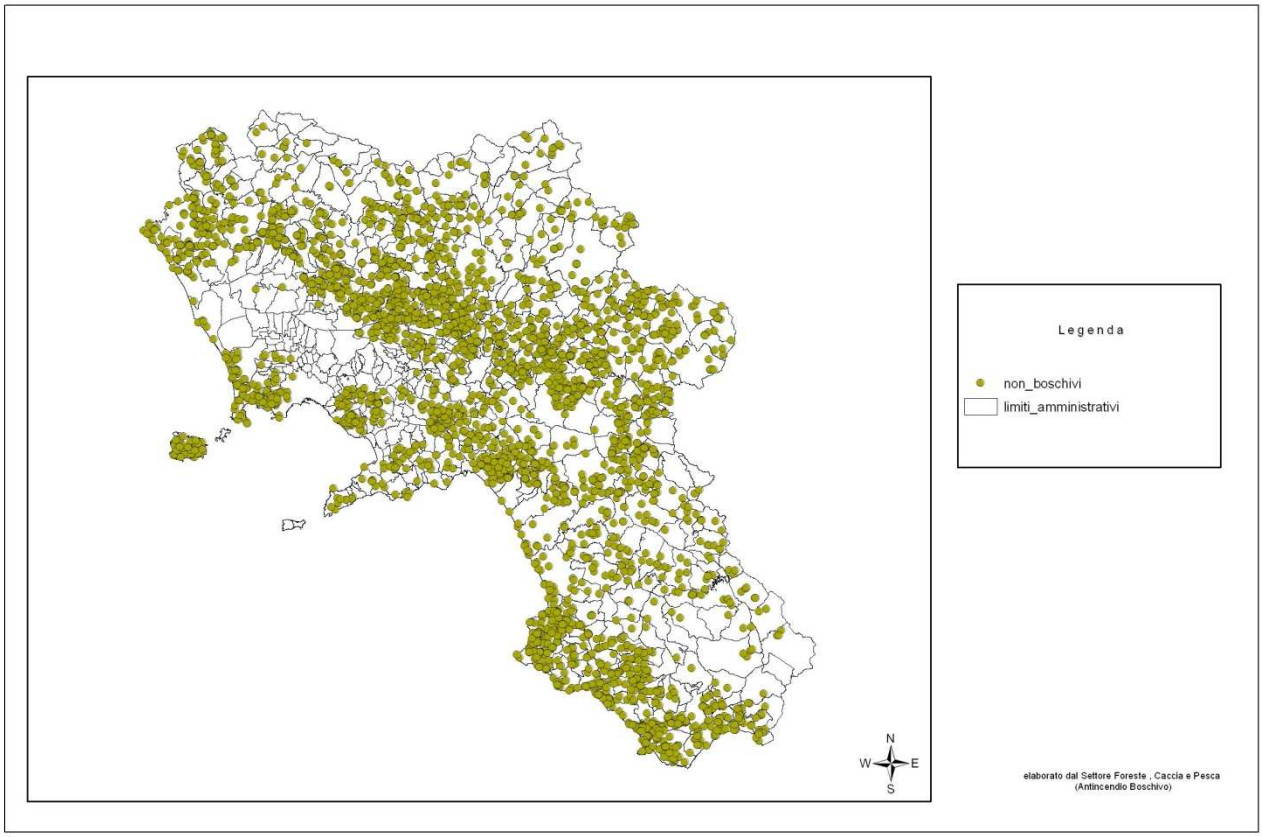



**Fig. 12 – Cartografia della distribuzione 2011 dei soli incendi non boschivi**

Per quanto riguarda gli incendi di interfaccia si conferma la prevalente competenza del Settore della Protezione Civile regionale e dei vigili del fuoco. Il sistema DSS dell'AGC 11 infatti ne ha rilevato un numero alquanto ridotto rispetto agli eventi effettivamente avvenuti. In ogni caso è possibile osservare che, se essi avvengono prevalentemente nelle aree più urbanizzate o con un maggior afflusso turistico estivo, esistono anche casi in cui dal bosco o area non boscata il fuoco può minacciare case rurali sparse. Al riguardo il sistema DSS, per la classificazione degli incendi d'interfaccia, utilizza un buffer di 200 m intorno all'esposto abitativo come da direttiva del Dipartimento di Protezione Civile Nazionale. In questi ultimi casi gli operatori AIB qualora presenti sui luoghi potranno solo presidiare fino all'arrivo del ROS

**Tab. 6 - Raggruppamento di comuni con il maggior numero di incendi di interfaccia anno 2011**

| NUM. | COMUNE | Totale |
|---|---|---|
| 1 | CASERTA, NAPOLI; POZZUOLI | 4 |
| 2 | CASTEL MORRONE, EBOLI, PERDIFUMO, SAN GIOVANNI A PIRO, SANT'ANGELO DEI LOMBARDI, SESSA AURUNCA, TORRE DEL GRECO, | 2 |
| 3 | AIELLO DEL SABATO, ASCEA, BARANO D'ISCHIA, BELLONA, CALITRI, CAMEROTA, CAMIGLIANO,CASTELCAMPAGNANO, CELLE DI BULGARIA, CENTOLA , ERCOLANO,LAPIO, LAUREANA CILENTO, MONTECORICE, MORRA DE SANCTIS, NUSCO, OLIVETO CITRA, PISCIOTTA ,POLLENA TROCCHIA, ROCCA D'EVANDRO, SALERNO, SANT'ANGELO A SCALA, TAURASI, TERZIGNO | 1 |



fonte: http://burc.regione.campania.it

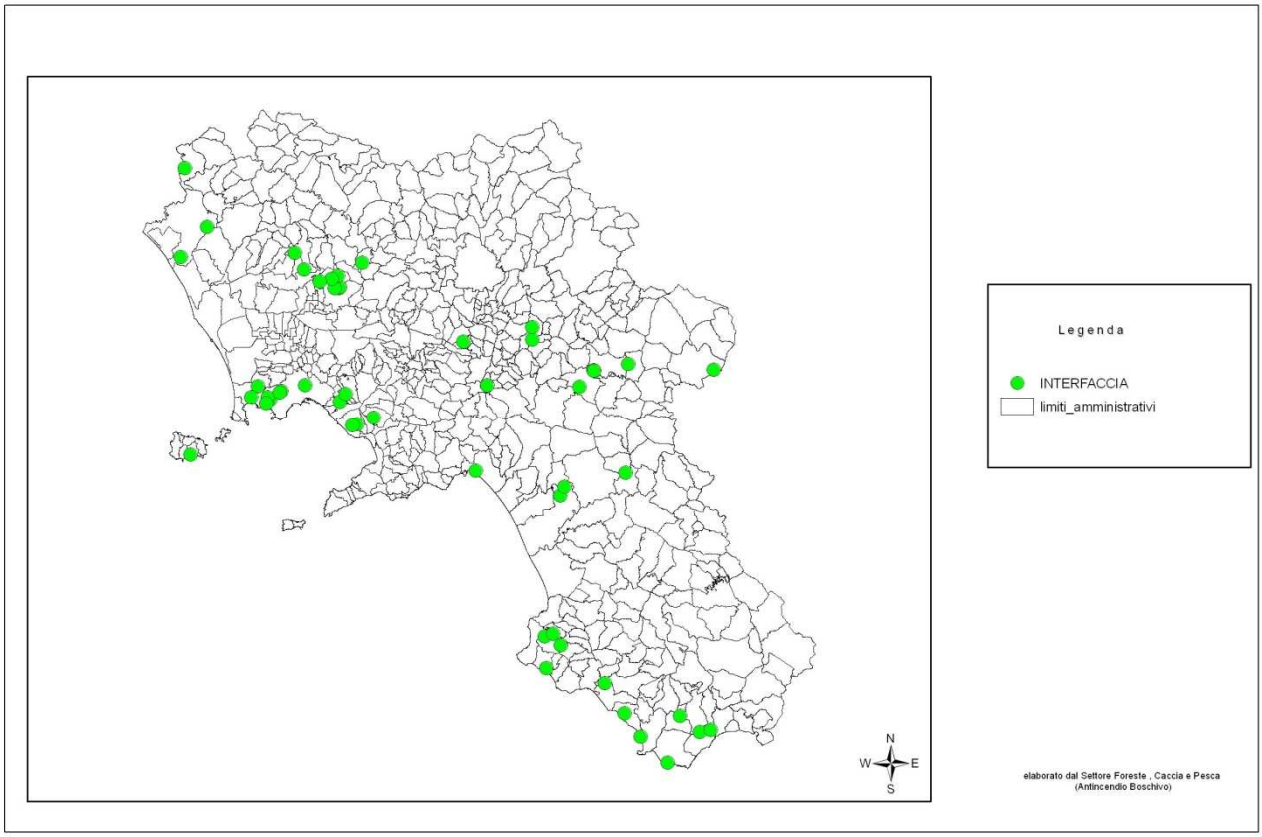



**Fig. 13 – Cartografia della distribuzione 2011 dei soli incendi di interfaccia**



fonte: http://burc.regione.campania.it

2. **AREE A RISCHIO DI INCENDIO BOSCHIVO RAPPRESENTATE CON APPOSITA CARTOGRAFIA TEMATICA AGGIORNATA CON L'INDICAZIONE DELLE TIPOLOGIE DI VEGETAZIONE PREVALENTI**

Rispetto ai tipi vegetazionali la carta del rischio della regione Campania è stata elaborata secondo la classificazione riportata nella tabella 7.

**Tab. 7 - Classificazione del rischio per tipi vegetazionali**

| **Peso del rischio** | **Tipi vegetazionali**<br>(Classi uso del suolo/vegetazione del Corine Land Cover livello IV della Regione Campania) | | | |
|---|---|---|---|---|
| **1** | Aree a ricolonizzazione naturale,<br>codice corine 3.2.4 | | Colture protette orticole, frutticole e floricole,<br>codice corine 2.1.2 | Vigneti, frutteti, oliveti, agrumeti, arboricoltura da frutto<br>codice corine 2.2.1, 2.2.2, 2.2.3 |
| **2** | Boschi di latifoglie<br>codice corine 3.1.1 | Castagneti da frutto<br>codice corine 3.1.1.4 | Aree con vegetazione rada<br>codice corine 3.3.3 | Pioppeti, saliceti e altre latifoglie<br>codice corine 3.1.1.6 |
| **3** | Pascoli non utilizzati<br>codice corine 3.2.4 | Prati permanenti, e avvicendati<br>codice corine 2.3 | Aree a pascolo naturale<br>codice corine 3.2.1 | Erbai, cereali da granella associati a colture foraggere seminativi primaverili estivi, seminativi autunno vernini<br>codice corine 2.1.1 |
| **4** | Cespuglieti e arbusteti<br>codice corine 3.2.3.1, 3.2.3.2 | Aree a vegetazione sclerofilla<br>codice corine 3.2.3 | Boschi misti latifoglie e conifere<br>codice corine 3.1.3 | |
| **5** | Boschi di conifere<br>codice corine 3.1.2 | Aree a ricolonizzazione artificiale (Rimboschimenti)<br>codice corine 3.1.2.5, 3.1.2.1 | | |



fonte: http://burc.regione.campania.it

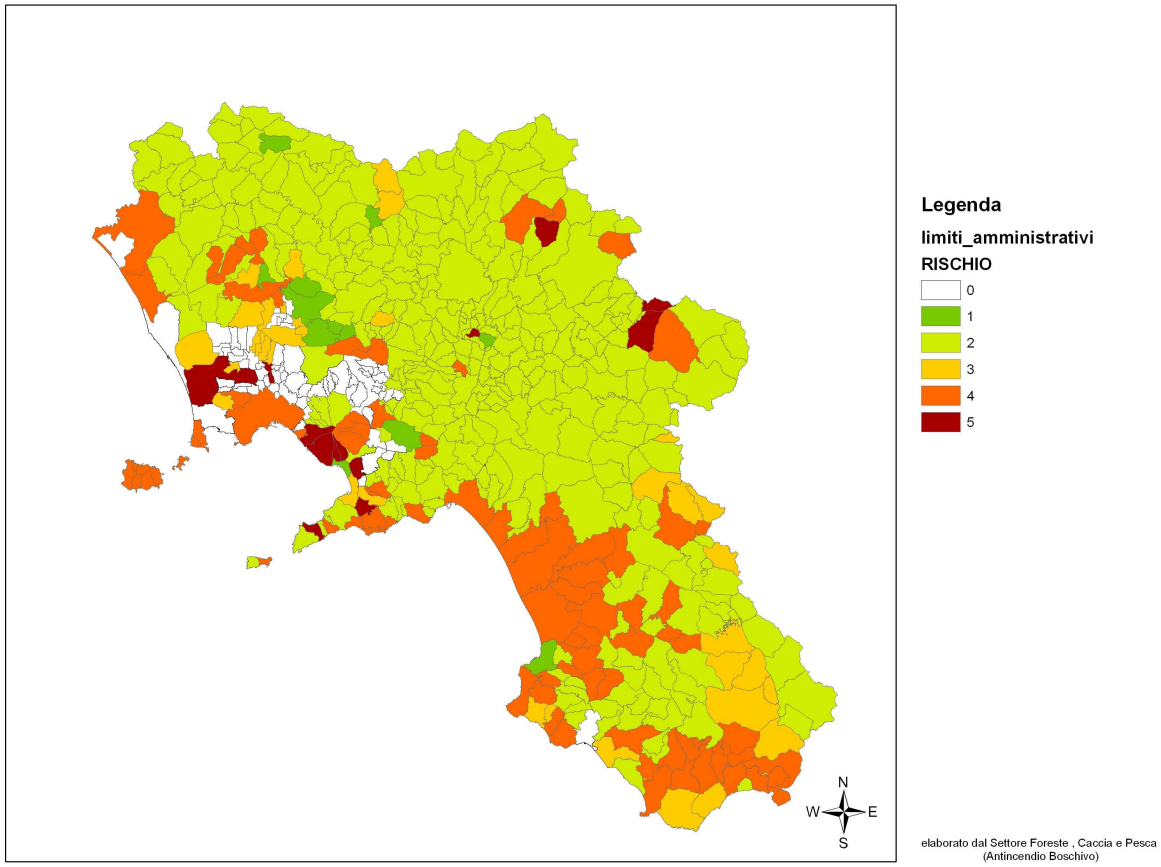



**Fig. 14 - Carta del rischio incendio per tipi vegetazionali scala 1:500.000**

Dal punto di vista vegetazionale le aree a maggior rischio in regione Campania sono territorialmente concentrate nelle aree costiere caratterizzate dalla maggiore presenza di conifere e più fortemente urbanizzate.



fonte: http://burc.regione.campania.it

3. **I PERIODI A RISCHIO DI INCENDIO BOSCHIVO CON INDICAZIONE DEI DATI ANEMOGRAFICI E DELL'ESPOSIZIONE AI VENTI E DATI PLUVIOMETRICI**

Analizzando il regime dei venti nel periodo critico (1/06/2011 - 01/10/2011) per la stazione di Napoli il vento predominante è stato il libeccio che proviene da S-O con velocità che raggiungono i 7,5 m/s (Fig. 16).

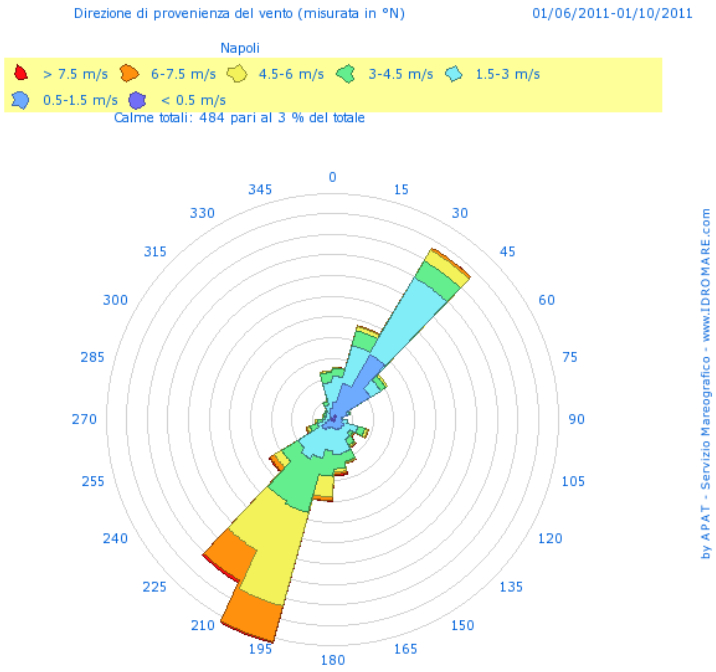



**Fig. 15 – Anemogramma con direzione dei venti prevalenti dal 1/06/2008 - 01/10/08 stazione di Napoli**

Per la stazione di Palinuro il vento predominante è stato il maestrale che proviene da N-O con velocità che superano i 7,5 m/s (Fig. 16).

Per la stazione di Salerno il vento predominante è stato il libeccio che proviene da S-O con velocità che raggiungono i 7,5 m/s. (Fig. 18).



fonte: http://burc.regione.campania.it

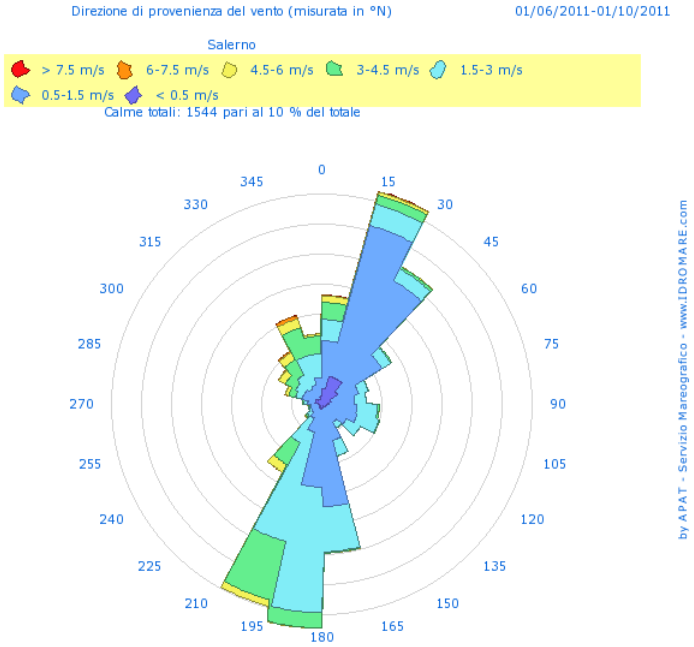



**Fig. 16– Anemogramma con direzione dei venti prevalenti dal 1/06/2011 - 01/10/2011 stazione di Salerno**

I venti condizionano notevolmente la suscettività dei territori allo sviluppo di incendi e l'operatività dei mezzi aerei in quanto per condizioni di sicurezza essi non possono operare in presenza di vento sostenuto in territori orograficamente difficili. I dati esposti confermano la presenza di sostenuti venti di scirocco che pongono a rischio di rapido sviluppo degli incendi nei periodi da giugno ad ottobre.

Il livello di umidità del combustibile è naturalmente condizionato anche dal regime pluviometrico. I dati che seguono sono stati forniti dal servizio agrometeorologico della Regione Campania per le stazioni di Buccino, Buonabitacolo, Castelvenere, Forio d'Ischia, Giugliano, Guardia Sanframonti Policastro, Telese e Vitulazio.

Tali dati attestano un 2011 piuttosto siccitoso come emerge nella figura 17 e nella tabella 8



fonte: http://burc.regione.campania.it

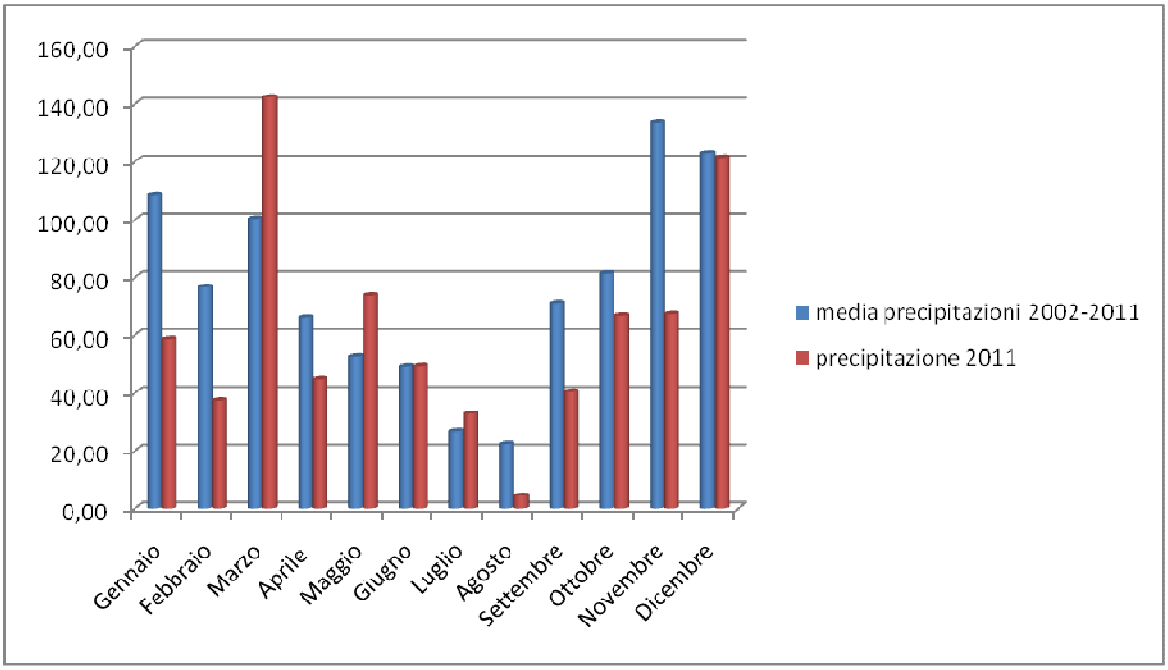



**Fig. 17– Confronto tra le precipitazioni mensili del 2011 e la media mensile 2002-2011**

**Tab. 8 – Distribuzione delle piogge durante l'anno 2011 confronta con la media storica delle precipitazioni (2002 – 2011)**

| mesi | media precipitazioni 2002-2011 mm di pioggia | precipitazione 2011 |
|---|---|---|
| Gennaio | 108,56 | 58,61 |
| Febbraio | 76,68 | 37,41 |
| Marzo | 100,34 | 142,39 |
| Aprile | 66,10 | 44,74 |
| Maggio | 52,56 | 73,76 |
| Giugno | 49,24 | 49,40 |
| Luglio | 26,88 | 32,79 |
| Agosto | 22,32 | 4,38 |
| Settembre | 71,16 | 40,44 |
| Ottobre | 81,42 | 66,71 |
| Novembre | 133,52 | 67,34 |
| Dicembre | 122,98 | 121,48 |
| **Totali** | **911,74** | **739,46** |

La distribuzione delle precipitazioni per mese nel 2011, tranne che per i mesi di marzo, maggio e luglio, sono molto più basse di quelle riscontrate nella media dal 2002/2011 e pertanto il picco di incendi rilevato è un dato atteso, dati figura 18 e tabella 9.



fonte: http://burc.regione.campania.it

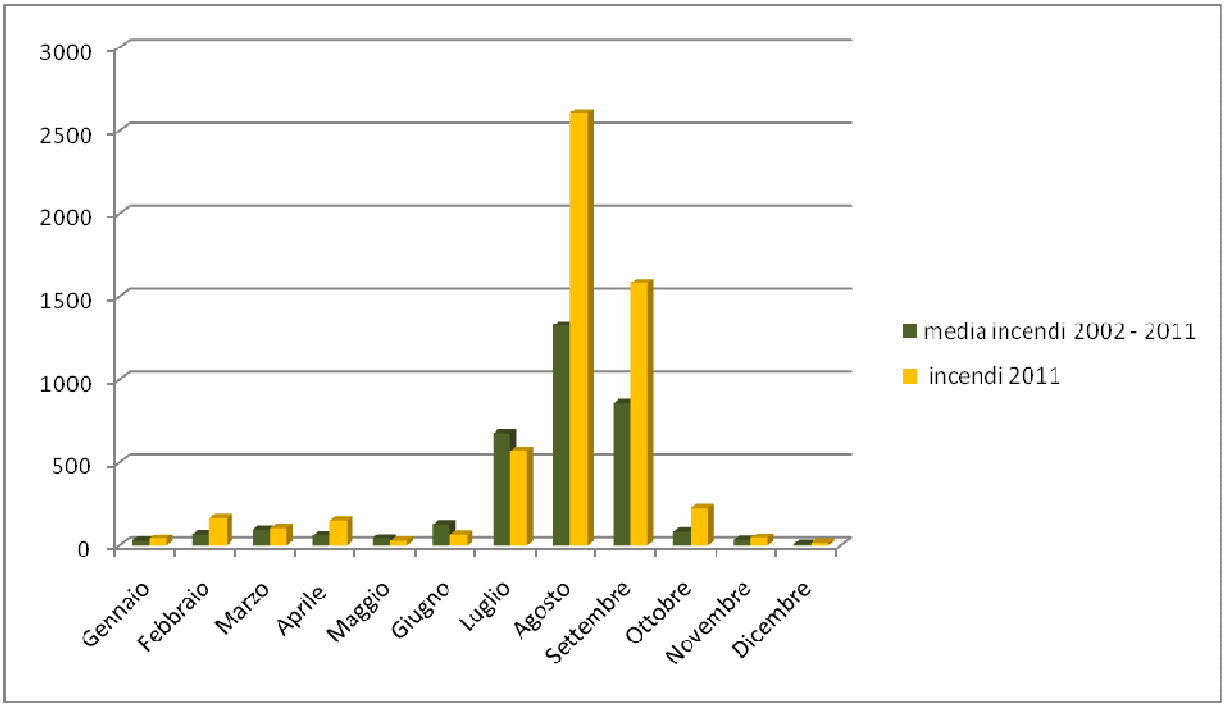



**Fig. 18 – Confronto tra gli incendi mensili del 2011 e la media mensile 2002-2011**

**Tab. 9 – Distribuzione degli incendi per mese nel 2011 confronta con la media storica rilevata 2002 – 2011**

| mesi | media incendi 2002 - 2011 | incendi 2011 |
|---|---|---|
| Gennaio | 28 | 43 |
| Febbraio | 69 | 163 |
| Marzo | 96 | 105 |
| Aprile | 62 | 148 |
| Maggio | 44 | 27 |
| Giugno | 125 | 68 |
| Luglio | 673 | 572 |
| Agosto | 1325 | 2605 |
| Settembre | 858 | 1581 |
| Ottobre | 85 | 225 |
| Novembre | 32 | 47 |
| Dicembre | 7 | 15 |
| **Totali** | **3404** | **5599** |



fonte: http://burc.regione.campania.it

**4. GLI INDICI DI PERICOLOSITÀ FISSATI SU BASE QUANTITATIVA E SINOTTICA**

Come evidenziato nel paragrafo 3 la carta vegetazionale da sola non può definire le variabili che interferiscono con l'innesco e lo sviluppo degli incendi boschivi. Data la natura multifattoriale degli incendi il sistema di supporto alle decisioni elaborato dalla SMA -Campania, nell'ambito del progetto "Servizio regionale di controllo e monitoraggio del patrimonio boschivo campano per la prevenzione del rischio e il contrasto degli incendi con particolare riferimento alle aree ad elevato rischio idrogeologico" ha fornito un utile strumento di valutazione allo scopo di predire il comportamento dell'incendio e individuare le aree di maggior rischio con l'elaborazione degli indici di rischio statico e del rischio dinamico.

L'indice del rischio statico è desunto dall'interpolazione fra i seguenti livelli informativi:

- Serie storica degli incendi;
- Carta delle pendenze;
- Altimetria;
- Distanza dalle strade;
- Centri abitati;
- Carta delle esposizioni dei versanti;
- Carta dell'uso del suolo e vegetazione;
- Rete stradale e ferroviaria.

La carta del rischio statico è riportata nella figura 19 che conferma la correttezza del dato elaborato rispetto agli incendi verificatisi nell'anno 2011.

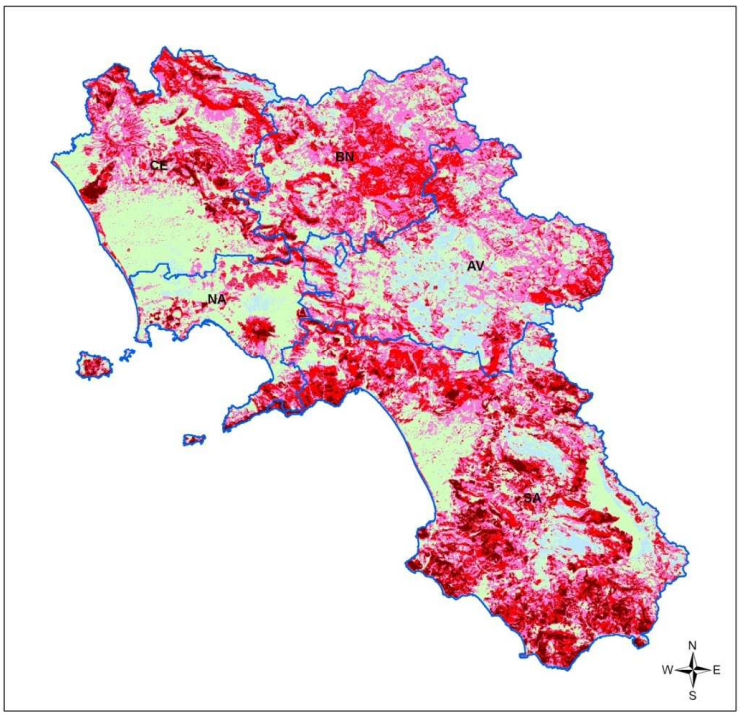



**Fig. 19 Carta del rischio incendio statico**

Tale carta, aggiornata annualmente, è di primaria importanza per la pianificazione logistica delle risorse umane e strumentali da allocare sul territorio durante il periodo di massima pericolosità ma anche nelle fase di realizzazione delle tradizionali fasce tagliafuoco o cesse verdi fino al più innovativo fuoco prescritto già attuato con discreto successo nel parco nazionale del Cilento e Vallo di Diano.



fonte: http://burc.regione.campania.it

Per il calcolo del rischio statico i vari livelli informativi sono suddivisi in classi e pesi diversi come da riferimenti bibliografici. Di seguito vengono riportati le tabelle con i relativi pesi dei fattori di rischio considerati.

**Tab. 10 - Classificazione dei tipi vegetazionali con relativi pesi attribuiti.**

| Peso del rischio | Tipi vegetazionali<br>(Classi uso del suolo/vegetazione del Corine Land Cover livello IV della Regione Campania) |
|---|---|
| 1 | Aree a ricolonizzazione naturale, pioppeti, saliceti e altre latifoglie |
| 2 | Boschi di latifoglie, Castagneti da frutto, aree con vegetazione rada |
| 3 | Pascoli non utilizzati, prati permanenti, aree a pascolo naturale |
| 4 | Cespuglieti e arbusteti, aree a vegetazione sclerofilla, boschi misti latifoglie e conifere |
| 5 | Boschi di conifere, Aree a ricolonizzazione artificiale (Rimboschimenti) |

**Tab. 11 - Classificazione del tipo di pendenza con relativi pesi attribuiti (Cona et al., 2008)**

| Peso del rischio | Range di valori per tipo di pendenza |
|---|---|
| 1 | 0-10° |
| 2 | 10-30° |
| 3 | 30-60° |
| 4 | 60-90° |



fonte: http://burc.regione.campania.it

**Tab. 12 - Classificazione del tipo di esposizione della pendice con relativi pesi attribuiti (Chiuvieco et al, 1994)**

| Peso del rischio | Esposizione della pendice |
|---|---|
| 1 | Nord |
| 2 | Nord-Ovest |
| 3 | Nord-Est |
| 4 | Sud, Ovest, Est |
| 5 | Sud-Ovest, Sud Est |

**Tab. 13 - Classificazione della distanza dalle strade con relativi pesi attribuiti (Benvenuti et al. 2002)**

| Peso del rischio | Distanza dalle strade (m) |
|---|---|
| 1 | <100 |
| 2 | 100-300 |
| 3 | 300-500 |
| 4 | 500-800 |
| 5 | >800 m |

È stato attribuito maggior rischio in caso di elevata distanza delle strade perché si è voluto considerare l'aspetto connesso alla difficoltà operativa a terra delle attività di spegnimento e al tempestivo raggiungimento l'incendio da parte delle squadre AIB.



fonte: http://burc.regione.campania.it

**Tab. 14 - Classificazione della distanza dalle abitazioni della con relativi pesi attribuiti (Strino et al. 2007)**

| Peso del rischio | Distanza dalle abitazioni (m) |
|---|---|
| 1 | > 4000 m |
| 2 | 3000 – 4000 m |
| 3 | 2000 – 3000 m |
| 4 | 1000 – 2000 m |
| 5 | < 1000 m |

L'indice del rischio dinamico viene calcolato ogni ora dal DSS ed è utilizzato come base per il calcolo del rischio complessivo delle priorità d'intervento che identifica ben 8 classi di priorità d'intervento attribuite automaticamente dal sistema ad ogni singolo evento.

Il rischio dinamico tiene conto di tutte quelle cause determinanti il processo di combustione, come velocità del vento, temperatura e umidità dell'aria, tipo ed umidità del combustibile, ecc. Questi parametri entrano nel indice di probabilità di accensione, cioè la probabilità che una fonte puntuale possa innescare un incendio. Questo indice, calcolato in automatico dal sistema DSS utilizza automaticamente una serie di tabelle stagionali per tale calcolo (temperatura/umidità relativa) e sull'uso di fattori correttivi (Rothermel 1983). Tale indice determina una serie di stati di allerta.

Nella tabella 15 sono riportati gli stati d'allerta e i relativi pesi.

**Tab. 15 - Classificazione dello stato di allerta con relativi pesi attribuiti (Cona et al., 2008)**

| Peso del rischio | Stato di allerta |
|---|---|
| 1 | Preallerta |
| 2 | Allerta |
| 3 | Allarme |
| 4 | Allarme estremo |



fonte: http://burc.regione.campania.it

L'indice complessivo di rischio, che tiene conto sia del rischio statico che dinamico, viene calcolato automaticamente dal sistema DSS, esso identifica le classi di priorità dell'intervento attribuito ad ogni singolo evento una volta inserita una segnalazione d'incendio.

Esso è espresso con la seguente formula:

$ind_{Pr} = . \sum PesoV * (V - MinV)$

$V \in \{Sa, P, Ep, Tv, Da, Ds\}$

l'intervallo dell'indice complessivo $ind_{Pr}$ risulta:

$ind_{Pr} \in [0 - 8]$

$Peso_V = ( (8 - 0) * Percentuale_V )/ (Max_V - Min_V)$

Il peso delle variabili principali per il calcolo sono così considerate:

**Tab. 16 – Variabili, range, percentuali e pesi utilizzati nel calcolo dell'indice complessivo di rischio**

| Variabile V | Nome | Min v | Max v | Percentuale v | $Peso_V$ |
|---|---|---|---|---|---|
| Sa | Stato di allerta | 1 | 4 | 30% | 0,80 |
| P | Pendenza | 1 | 4 | 10% | 0,27 |
| Ep | Esposizione pendice | 1 | 5 | 5% | 0,10 |
| Tv | Tipo di vegetazione | 1 | 5 | 15% | 0,30 |
| Da | Distanza abitazione | 1 | 5 | 30% | 0,60 |
| Ds | Distanza strade | 1 | 5 | 10% | 0,20 |

Da tale calcolo viene attribuito un valore a cui è associata una delle 8 classi di priorità d'intervento che il sistema DSS attribuisce ad ogni evento, identificate da un colore con il seguente ordine crescente di gravità bianco, verde, rosa, giallo, arancione, rosso, fucsia, bordeaux. Le decisioni operative assunte nelle sale radio provinciali e centrali, anche in merito alla priorità d'intervento, dovranno essere assunte con il supporto delle informazioni del DSS testè descritte.

## 5. LE AZIONI DETERMINANTI ANCHE SOLO POTENZIALMENTE DELL'INNESCO DI INCENDI BOSCHIVI

L'analisi delle cause, a qualsiasi livello (regionale, provinciale e comunale) consente di cogliere informazioni di particolare interesse ai fini della prevenzione, poiché fornisce uno spettro, più o meno



fonte: http://burc.regione.campania.it

dettagliato, delle motivazioni che determinano il fenomeno.

L'ambiente agro-forestale è da sempre oggetto del passaggio del fuoco spesso per cause legate a consuetudini del mondo rurale o ad abitudini di alcune categorie produttive che in quel mondo agiscono. Ma da alcuni anni vengono alla ribalta nuovi moventi, diversi tra loro e che a volte hanno poco a che fare con l'oggetto della devastazione. L'incendio boschivo diviene allora una forma di contestazione verso il singolo, verso un'amministrazione, verso una determinata scelta di pianificazione ambientale. Assume quindi i connotati di una manifestazione anonima del dissenso.

In alcuni casi inoltre, l'incendio va interpretato come un avvertimento, una forma di ricatto fino ad arrivare, ed è la condizione più devastante, a strumento per l'affermazione della propria esistenza o quale modalità per procurare e partecipare ad un evento straordinario.

L'incendio boschivo viene evidentemente percepito quasi come un non crimine o comunque come un delitto senza conseguenze per chi lo perpetra.

Va pertanto apprezzata l'introduzione nell'ordinamento penale dell'art. 423 bis " reato di incendio boschivo" e ad essa è auspicabile che segua l'intensificazione delle attività di intelligence e di repressione da parte di tutti gli organi preposti.

Un organico piano d'interventi, basato sulla conoscenza delle motivazioni, dovrebbe essere finalizzato ad agire sulle cause, più che a mitigare le conseguenze degli incendi.

Una diversa impostazione dell'attività di difesa, basata sulla prevenzione, non può quindi prescindere dalla analisi e conoscenza delle cause del fenomeno, a scala locale, per tentare di modificare i comportamenti che ne sono alla base. È indispensabile quindi disporre di indicazioni dettagliate in merito alle motivazioni che possono essere distinte all'interno di ogni tipologia di causa Il Corpo Forestale dello Stato individua cinque cause di incendio nella predisposizione delle statistiche annuali sulla base dell'elaborazione delle schede AIB , oggi sostituite dal *fascicolo territoriale*. Un lavoro del Corpo Forestale dello Stato del 2001 declina le motivazioni come segue:

**Cause Naturali**

- azione innescante di eruzioni vulcaniche;
- fulmini;
- autocombustione.

**Cause Dolose o Volontarie**

- Incendi da cui gli autori sperano di trarre profitto:
  - distruzione di massa forestale per la creazione di terreni coltivabili e di pascolo a spese del bosco o per attivare il set-a side;
  - bruciatura di residui agricoli, quali stoppie e cespugli, per la pulizia del terreno, in vista della semina;
  - incendio del bosco per trasformare il terreno rurale in edificatorio;
  - incendio del bosco per determinare la creazione di posti di lavoro in relazione alle attività di ricostituzione e di spegnimento;
  - impiego del fuoco per operazioni colturali nel bosco, per risparmiare mano d'opera;
  - incendio per perseguire approvvigionamento di legna.
- Incendi da cui gli autori non sperano di ritrarre un profitto concreto
  - risentimento contro azioni di esproprio o altre iniziative dei pubblici poteri;
  - rancori tra privati;
  - proteste contro restrizioni all'attività venatoria;
  - proteste contro la creazione di aree protette e l'imposizione dei vincoli ambientali;
  - atti vandalici.
- Motivazioni di ordine patologico o psicologico
  - incendi provocati da piromani;



fonte: http://burc.regione.campania.it

- incendi provocati da mitomani;
- Incendi provocati da ragioni politiche

**Cause Colpose o Involontarie**

- attività ricreative, riconducibili all'accensione di fuochi per picnic all'interno dei boschi o in prossimità di essi;
- attività agricole e forestali quali la bruciatura delle stoppie, la ripulitura dei campi coltivati, la bruciatura dei residui di potatura e delle ripuliture;
- bruciatura di rifiuti;
- lancio di sigarette e fiammiferi.

**Cause dubbie**

**Cause accidentali**

Dalla tabella che segue (tab. 17) si riporta la statistica del Corpo Forestale dello Stato sulle cause d'incendio dell'anno 2011. Gli incendi dolosi e colposi arrivano a rappresentare l' 82,75% del totale. È evidente come in questo caso, al di là degli aspetti pure importanti legati alle attività di sensibilizzazione e di educazione ambientale, occorra un grande impegno nelle azioni di investigazione e di repressione necessarie per sradicare le molteplici ragioni che porta alcuni cittadini ad appiccare il fuoco sui propri territori.

Per quanto riguarda le altre cause di incendio in Campania si osserva l'inesistenza delle cause naturali e una maggiore incidenza delle cause dubbie.

**Tabella 17 - Numero e Percentuale incendi boschivi per causa dal 01/01/2011 al 31/12/2011 in Regione Campania (Fonte Coordinamento Regionale C. F. S)**

| Provincia | Naturali | | Accidentali | | Colpose | | Dolose | | Dubbie | |
|---|---|---|---|---|---|---|---|---|---|---|
| | Numero | Percentuale | Numero | Percentuale | Numero | Percentuale | Numero | Percentuale | Numero | Percentuale |
| AVELLINO | 0 | 0 | 0 | 0.00 | 20 | 5.68 | 283 | 80.40 | 49 | 13.92 |
| BENEVENTO | 0 | 0 | 0 | 0.00 | 13 | 6.99 | 164 | 88.17 | 9 | 4.84 |
| CASERTA | 0 | 0 | 0 | 0.00 | 4 | 1.89 | 115 | 54.25 | 93 | 43.87 |
| NAPOLI | 0 | 0 | 0 | 0.00 | 12 | 10.34 | 53 | 45.69 | 51 | 43.97 |
| SALERNO | 0 | 0 | 1 | 0.18 | 41 | 7.32 | 475 | 84.82 | 43 | 7.68 |
| **TOTALE REGIONALE** | **0** | **0** | **1** | **0.07** | **90** | **6.31** | **1090** | **76.44** | **245** | **17.18** |

Dati da fascicoli pubblicati



fonte: http://burc.regione.campania.it

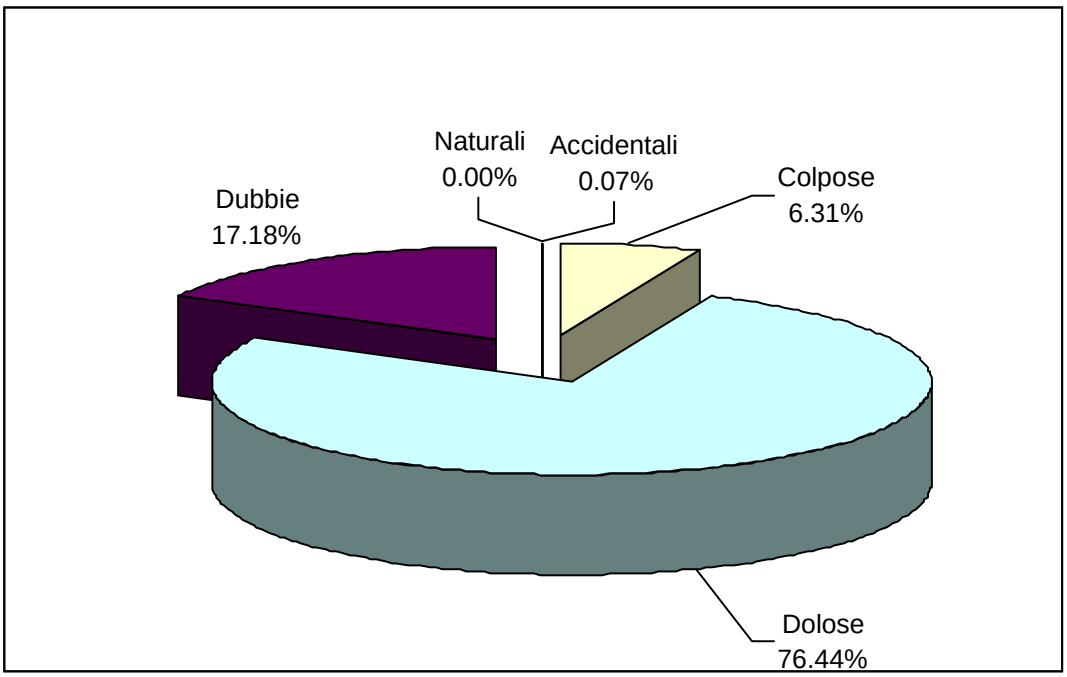



**Fig. 20 – Distribuzione percentuale degli incendi boschivi per cause (Fonte CFS 2011)**

## 6. GLI INTERVENTI DI PREVISIONE E LA PREVENZIONE DEGLI INCENDI BOSCHIVI ANCHE ATTRAVERSO SISTEMI DI MONITORAGGIO SATELLITARE

Le attività di previsione e prevenzione incendi boschivi sono incardinate presso gli uffici foreste centrali e periferici della Regione Campania a seguito della realizzazione del progetto "Servizio regionale di controllo e monitoraggio del patrimonio boschivo campano per la prevenzione del rischio e il contrasto degli incendi con particolare riferimento alle aree ad elevato rischio idrogeologico" affidato alla SMA – Campania nell'anno 2008 che grazie al sistema di supporto alle decisioni, anche con l'ausilio di sistemi di monitoraggio satellitare, interviene nelle attività di previsione e lotta degli incendi.

In particolare, funzioni operative differenziate sono istallate sia presso la Sala Operativa Unificata Permanente Regionale (SOUPR) del Settore Foreste Caccia e Pesca sia presso le Sale Operative Unificate Permanenti Provinciali (SOUPP) per i territori di propria competenza.

Al riguardo vengono utilizzati i dati meteo provenienti da centraline meteo che acquisiscono i dati di temperatura , precipitazioni, umidità , velocità e direzione del vento ogni 10 minuti; sulla base di tali dati il sistema aggiorna le priorità d'intervento sugli incendi in atto.

Il sistema DSS è inoltre dotato di 4 radar meteorologici che calcolano il potenziale idrico e la nuvolosità sui tutto il territorio campano.

Complessivamente la rete di monitoraggio regionale realizzata con il progetto "Servizio regionale di controllo e monitoraggio del patrimonio boschivo campano per la prevenzione del rischio e il contrasto degli incendi con particolare riferimento alle aree ad elevato rischio idrogeologico" comprende:

- 39 Unità Periferiche di Rilevamento (UPR);
- 68 Stazioni meteorologiche
- 20 Stazione idrologiche;
- 4 Radar meteorologici



fonte: http://burc.regione.campania.it

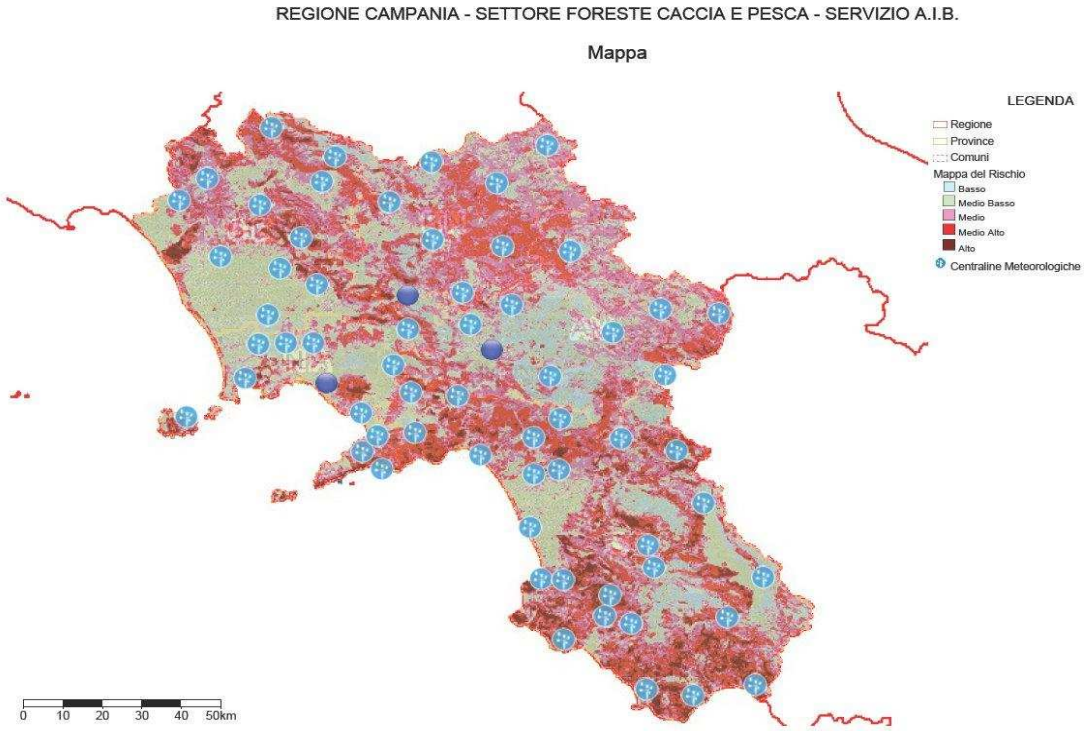



**Fig. 21 – Cartografia delle centraline meteorologiche istallate**



fonte: http://burc.regione.campania.it

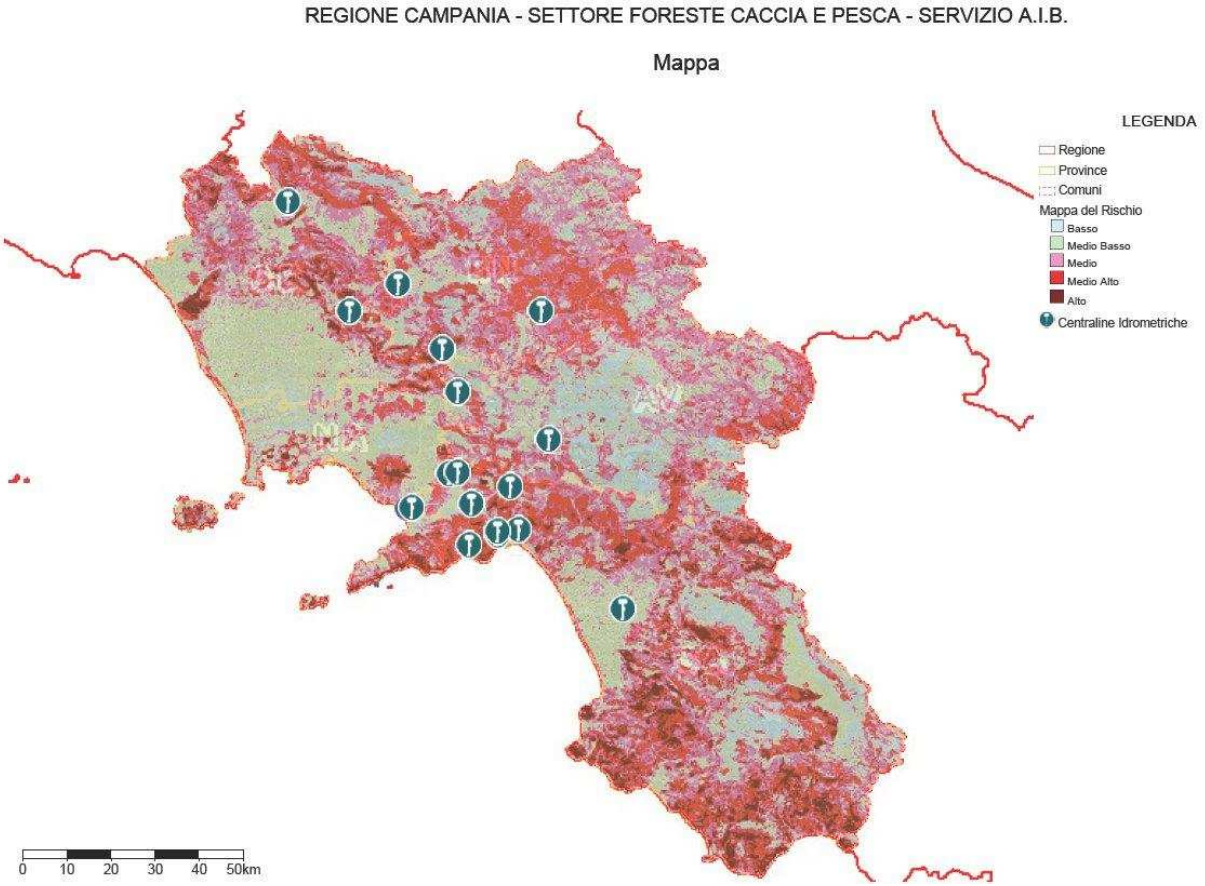



**Fig. 22 – Cartografia delle centraline idrometriche istallate**



fonte: http://burc.regione.campania.it

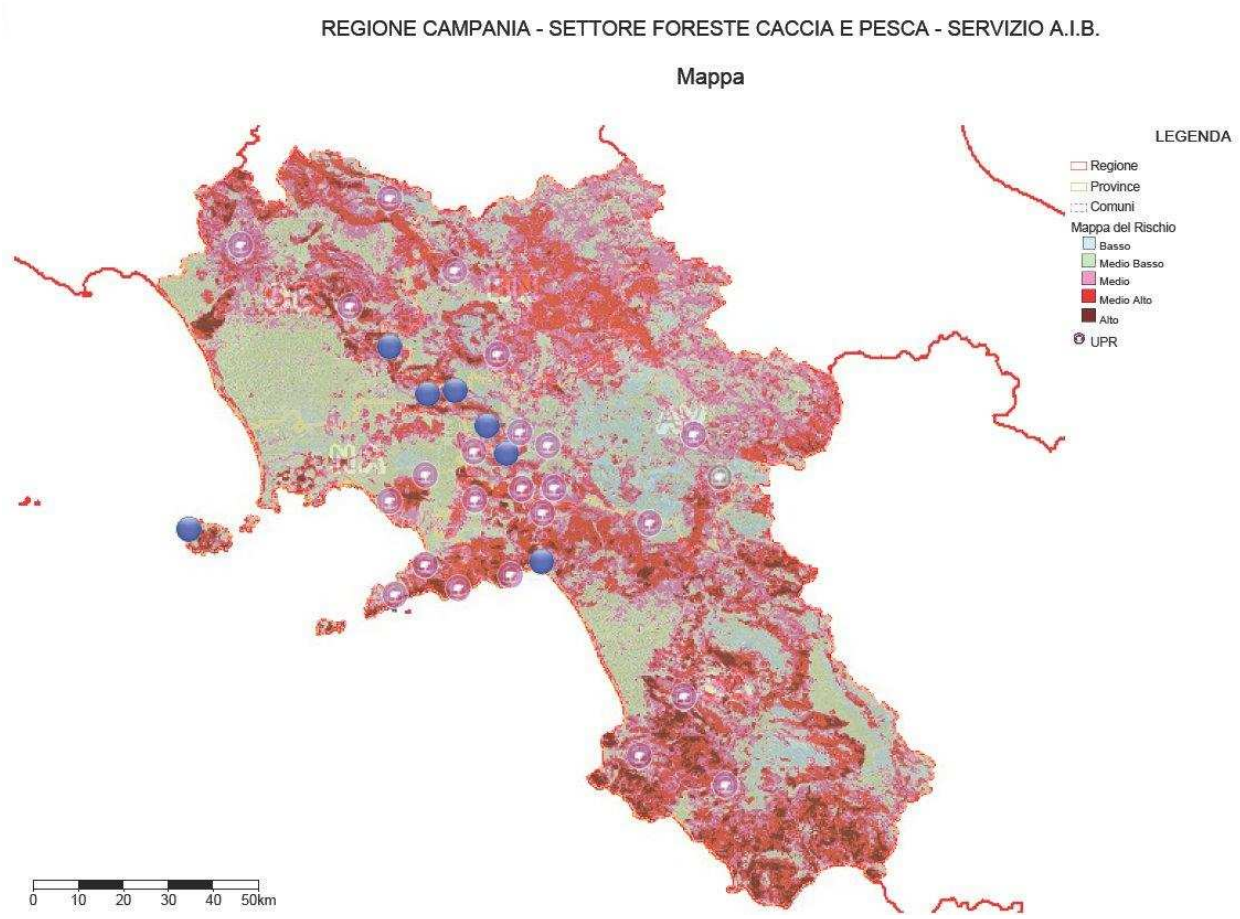



**Fig. 23 – Cartografia delle Unità Periferiche di Rilevamento (UPR) istallate**

Il completamento del progetto SMA- Campania prevede l'evoluzione dell'attuale modello di previsione FARSITE con il modello di previsione FIRE PARADOX.

Attualmente il sistema FARSITE consente la verifica sia nella Sala Operativa Provinciale che Regionale dell'evoluzione dell'incendio in relazione alle principali variabili climatiche, vegetazioni e geomorfologiche per la migliore dislocazione delle squadre a terra e per definire le strategie d'intervento con l'ausilio delle informazioni provenienti dai Direttori Operativi di Spegnimento.

Sempre nell'ambito del completamento del progetto "servizio di controllo e monitoraggio del patrimonio boschivo della Campania con particolare riferimento alle aree a particolare rischio idrogeologico" dovranno essere messi a sistema tutti i sistemi di video sorveglianza, presenti presso gli Enti delegati ai sensi della l.r. 11⁄96, e finanziati con i programmi POR –Campania 2000⁄2006 e PSR Campania 2007⁄2013.



fonte: http://burc.regione.campania.it

## 7. LA CONSISTENZA E LA LOCALIZZAZIONE DEI MEZZI, DEGLI STRUMENTI E DELLE RISORSE UMANE NONCHÉ LE PROCEDURE PER LA LOTTA ATTIVA CONTRO GLI INCENDI

Alla luce di quanto premesso nei precedenti paragrafi gli elementi su cui deve fondare il piano AIB 2012 sono i seguenti:

- Da quanto emerge nei più recenti studi di ecologia forestale non in tutti i casi il fuoco è un fattore di danno alla biologia delle popolazioni forestali. In particolare gli ecosistemi mediterranei presentano specie con biologia riproduttiva adattate al ricorrente passaggio del fuoco.
- il notevole numero di eventi, connaturato con l'andamento climatico della regione, ha quasi per l'83% cause dolose o colpose e pertanto il fenomeno può essere contenuto con una maggiore attività di intelligence con la definizione di una norma regionale che definisca un regime sanzionatorio stringente e certo
- l'attuale contingenza economica della regione non consente un ulteriore incremento della spesa AIB a fronte di risultati che nei fatti non comportano una effettiva riduzione del fenomeno
- i comuni, che dai boschi traggono importanti introiti finanziari con i tagli boschivi, sono pertanto i primi interessati alla difesa del proprio patrimonio forestale
- la lotta attiva è stata sempre vista come l'intervento fondamentale per il contrasto al fuoco rispetto all'attività di prevenzione
- spesso vengono impegnati uomini e mezzi su incendi boschivi che potrebbero naturalmente autoridursi, senza apportare danni a persone e cose, o su incendi che, per caratteristiche orografiche del territorio, non potrebbero essere spenti anche ricorrendo al mezzo aereo. In questi casi assume importanza l'attività di presidio, per controllare e circoscrivere l'evento, più che gli interventi tipici della lotta attiva

L'attività AIB è svolta, con compiti differenziati, da:

- I Settori Regionali delle Foreste (centrali e provinciali)
- la SMA Campania
- Gli Enti Delegati
- Il Corpo Forestale dello Stato
- Vigili del Fuoco
- Comuni
- Volontariato
- Altri partner (Protezione Civile regionale, Parchi e riserve nazionali e regionali)

## 8. ASPETTI ORGANIZZATIVI



fonte: http://burc.regione.campania.it

Il riferimento utilizzato per la definizione del presente piano è rappresentato dalla carta regionale dei rischi di cui ai precedenti paragrafi. Pertanto per la valutazione del numero di operatori necessari per un efficiente organizzazione del piano si è tenuto conto, sulla scorta delle informazioni che emergono dalla carta del rischio:

- dell'estensione territoriale di ogni singola Provincia
- della statistica disponibile relativa alla contemporaneità e numerosità degli eventi nei diversi territori
- dell'importanza degli ecosistemi forestali presenti
- delle condizioni di percorribilità al fine di garantire interventi tempestivi
- della presenza di strutture regionali e/o della Sma – Campania per individuare aree scoperte in cui intervenire con le strutture degli Enti delegati

Tanto premesso la razionalizzazione della spesa riguarda in primo luogo l'eliminazione del pattugliamento che non influenza in maniera significativa l'efficienza del servizio rinviando alla concertazione provinciale la migliore organizzazione territoriale delle squadre operative per la lotta attiva.

**8.1 La Regione Campania – Settori Foreste**

La Giunta Regionale, ha individuato nel Settore Foreste Caccia e Pesca la struttura di coordinamento di tutte le attività A.I.B.,

In particolare ad esso compete:

- attività informative per la prevenzione degli incendi boschivi e per la tutela e lo sviluppo del patrimonio forestale;
- la realizzazione di campagne di sensibilizzazione;
- la realizzazione delle opere ed iniziative, nonché l'acquisizione e destinazione dei mezzi necessari per la prevenzione ed il contrasto degli incendi;
- il coordinamento delle attività connesse alla gestione delle Sale Operative Regionali e Provinciali dell' Antincendio Boschivo;

Le attività dell'Ente Regione, in materia A.I.B., vengono svolte dalle strutture centrali e periferiche del ramo Foreste dell'Assessorato Agricoltura - Piano di Sviluppo Rurale - Foreste, Caccia e Pesca e segnatamente dal Settore Foreste Caccia e Pesca, Settore per il Piano Forestale Generale e dai Settori Tecnici Amministrativi Provinciali delle Foreste di: Avellino, Benevento, Caserta, Napoli, Salerno e dal Settore Autonomo delle Foreste di S. Angelo dei Lombardi.

I Settori Centrali (Foreste Caccia e Pesca, Piano Forestale Generale) coordinano sia le attività di spegnimento a terra svolte dai settori provinciali sia la richiesta dei mezzi aerei regionali e per il tramite del Corpo Forestale dello Stato dei mezzi nazionali.

I Settori Provinciali provvedono in particolare a :

- redigere i piani operativi provinciali coerentemente alle linee guida definite dal Settore Foreste;
- coordinare l'impiego delle proprie squadre A.I.B. e della SMA Campania;
- coordinare l'impiego e la dislocazione delle unità fornite dalle Associazioni di Volontariato includendole in un piano organico provinciale, articolato per territorio e per singola organizzazione;
- collaborare con gli EE.DD per tutto ciò che attiene le azioni di prevenzione;
- gestire le attività connesse alla Sala Operativa Provinciale e alla lotta attiva agli Incendi Boschivi mediante i propri COT.

Il personale regionale è costituito da 222 Istruttori di Vigilanza e 60 Operai Idraulico - Forestali idonei al contrasto al fuoco come di seguito dislocati e 4 Operai Idraulico - Forestali adibiti alla sola manutenzione della vasca di Altavilla Irpina (tab.18)



fonte: http://burc.regione.campania.it

**Tab.18 Distribuzione del personale regionale AIB**

| STAPF | Struttura | Istruttori di Vigilanza | OTI idonei al contrasto al fuoco | Totale |
|---|---|---|---|---|
| Avellino | COT Mercogliano | 31 | | |
| | Vivaio Altavilla Irpina | | 4 (solo per la manutenzione vasca) | |
| S. Angelo dei L. | Sant'Angelo dei Lombardi | 3 | 13 | 51 |
| Benevento | COT Benevento | 15 | | |
| | COT Paolisi | 1 | 9 | |
| | COT S. Bartolomeo in Galdo | 3 | | |
| | COT San Salvatore Telesino | | 9 | 37 |
| | Foresta demaniale del Taburno | | | |
| Caserta | COT Caserta | 24 | | |
| | COT Cellule | 6 | | 47 |
| | COT Marzano Appio | 17 | | |
| Napoli | COT Camaldoli (Napoli) | 24 | | |
| | COT Licola (Giugliano) | 19 | | |
| | COT Barano d'Ischia | 4 | | |
| | COT Torre del Greco | 18 | | |
| | Foresta di Roccarainola e Vivaio | | 14 | 114 |
| | Foresta demaniale Licola | | 15 | |
| Foreste | Settori Foreste centrali | 20 | | |
| Salerno | COT Salerno | 27 | | |
| | Foce Sele (Eboli) | 5 | | 37 |
| | Montesano sulla Marcellana | 5 | | |
| TOTALI | | 222 | 64 | 286 |



fonte: http://burc.regione.campania.it

Le ridotte risorse finanziarie disponibili incidono in maniera significativa sul personale disponibile e pertanto gli Istruttori di Vigilanza AIB dei Settori Foreste Centrali e Decentrati saranno impiegati per le sole attività di lotta attiva con squadre composte al minimo da 3 uomini . Per il funzionamento delle Sale Operative dovranno essere presenti 2 istruttori AIB a rotazione.

Gli automezzi di maggiore dimensione per il contrasto agli incendi, con relativo autista, potranno stazionare presso i COT o in altre posizioni strategiche individuate ai singoli Settori e secondo le indicazioni che seguiranno.

In casi complessi, e qualora il personale a propria disposizione non sia sufficiente, le Sale Operative Provinciali potranno richiedere l'ausilio di altre squadre d'intervento (provinciali o regionali), degli elicotteri regionali o del mezzo aereo nazionale previa verifica delle condizioni di operatività e di pericolo presenti nell'area interessata. La squadra di supporto dei settori centrali, formata come prima descritto, con orario 8.00-16.00 potrà essere messa a disposizione in funzione delle necessità, inoltre, la sala operativa regionale, potrà porre in reperibilità, un'altra squadra formata da due istruttori, con orario 16.00- 22.00 o in altro orario in funzione delle necessità.

Tutti i Settori Foreste Centrali e Provinciali della Regione hanno almeno un funzionario titolare di posizione A.I.B. Per le attività della Sala Operativa Regionale i Settori Foreste centrali predispongono mensilmente il calendario dei funzionari turnanti di Sala Operativa. Cosa analoga viene effettuata per le Sale Operative Provinciali.

I funzionari titolari di posizione AIB potranno, in particolari esigenze, affiancare il personale nell'attività di contrasto attivo e coloro che hanno seguito il corso presso il Dipartimento di Protezione Civile Nazionale potranno assumere il ruolo di DOS se non disponibile sui luoghi. In caso di accertata assenza dei DOS l'incarico sarà, dalla Sala Operativa Provinciale, assegnato al personale dei COT e del COR che potrà assumere decisioni relative alle operazioni di estinzione e si farà carico della richiesta di mezzo o mezzi aerei regionali e di tutte le attività di assistenza agli stessi nelle operazioni di estinzione. Nelle situazioni di particolare complessità, tale personale, farà riferimento ai funzionari regionali dei Settori Foreste Centrali e Periferici incardinati nei Servizi dedicati alle attività A.I.B. In presenza di particolari situazioni ed emergenze, è possibile modificare la presenza degli addetti, sia funzionari che collaboratori, in Sala Operativa o sul territorio in funzione delle necessità.

Nella Sala Operative Regionale è garantita la presenza del funzionario turnante dalle ore 8:00 alle ore 16:00 mentre la restante parte della giornata, sia in periodo ordinario che in quello di massima pericolosità, ne viene garantita la reperibilità e, in caso di necessità, la presenza in sala radio fino al rientro dei mezzi aerei e l'accertamento, della presenza di una eventuale squadra per il presidio. Le attività di sala radio, svolte dai funzionari turnanti, devono riguardare anche la verifica sull'attività svolta dai mezzi aerei, l'intervento elitrasportato, il raccordo tra i mezzi aerei e quelli di terra.

Nel periodo di massima pericolosità l'operatività di servizio delle Sale Operative Provinciali e dei C.O.T. Provinciali sarà articolata in turni di servizio definiti dagli STAPF in relazione alla disponibilità del personale e formalizzati nei piani operativi provinciali coerentemente alle linee guida definite dal Settore Foreste Caccia e Pesca Anche l'attività di presidio per gli incendi notturni è rimandata all'organizzazione decentrata dei singoli settori provinciali prevedendo la possibilità di ricorrere alla reperibilità degli istruttori di vigilanza e del posizionista AIB. Per la provincia di Napoli, data la coincidenza territoriale con i due settori centrali (Foreste, Caccia e Pesca e Piano Forestale Generale) l'organizzazione della lotta attiva e del presidio potrà essere definita prevedendo anche una collaborazione fra lo STAPF di Napoli e i Settori Centrali data

La vulnerabilità delle aree interessate (penisola Sorrentina, Astroni, Campi Flegrei, Parco Nazionele del Vesuvio ecc…) e la ridotta presenza di enti delegati ( solo la Provincia di Napoli). Tutto il personale adibito all'AIB è autorizzato alla giuda degli automezzi AIB in funzione della patente di guida posseduta.

Nel periodo di massima pericolosità le sale operative regionali e i COT regionali sono in turno h 24.

La restante parte dell'anno il servizio è attivo con orario 8:00 – 20:00



fonte: http://burc.regione.campania.it

**8.2 Attività oltre l'orario del turno programmato**

Per gli istruttori di vigilanza AIB il contratto decentrato integrativo del 2001, all'articolo 26, comma 6, lett.b), prevede un trattamento economico accessorio omnicomprensivo. Tuttavia eventuali attività eccedenti l'orario ordinario del turno programmato potrà essere oggetto di riposo compensativo nel periodi di minore attività.

**8.3 SMA - Campania**

Con la DGR n 67 del 28.02.2012 sono state predisposte le condizioni finanziarie e temporali per la conclusione del progetto Servizio regionale di controllo e monitoraggio del patrimonio boschivo campano per la prevenzione del rischio e il contrasto degli incendi con particolare riferimento alle aree ad elevato rischio idrogeologico" affidato alla SMA Campania S.p.A.

Nell'ambito dell'attività assegnate alla suddetta società, oltre ai sistemi informatici e tecnologici per la prevenzione e la previsione degli incendi di cui si è già detto, è prevista la lotta attiva agli incendi con il personale di cui alla seguente tabella:

**Tab.21 Distribuzione del personale SMA - Campania AIB ed avvistatori**

| BASI | | PERSONALE OPERATIVO | | |
|---|---|---|---|---|
| | | AVVISTATORI | AIB | Totale complessivo |
| SMA CAMPANIA | BRACIGLIANO | 10 | 14 | 24 |
| | BRIANO | 11 | 17 | 28 |
| | CELLOLE | 8 | 23 | 31 |
| | CONZA DELLA CAMPANIA | 1 | 14 | 15 |
| | EBOLI | 3 | 20 | 23 |
| | FISCIANO | 7 | 19 | 26 |
| | GRAGNANO | 6 | 30 | 36 |
| | ISCHIA | 2 | 13 | 15 |
| | MARANO | 3 | 25 | 28 |
| | PARETE | 9 | 16 | 25 |
| | ROTONDI | 2 | 16 | 18 |
| | SAN BARTOLOMEO IN GALDO | 2 | 5 | 7 |
| | SAN SALVATORE TELESINO | 4 | 10 | 14 |
| | SARNO | 9 | 19 | 28 |
| | SPERONE | 10 | 16 | 26 |
| | TRAMONTI | 4 | 18 | 22 |
| | VAIRANO SCALO | 4 | 17 | 21 |
| | CAPRI | 4 | 6 | 10 |
| | VICO EQUENSE | 11 | 17 | 28 |
| **SMA CAMPANIA Totale** | | **110** | **315** | **425** |

Nel periodo di non massima pericolosità il personale SMA sarà impegnato in attività di prevenzione quali attività di monitoraggio e manutenzione, ordinaria e straordinaria, dei punti d'acqua, la pulizia delle aree boscate, l'adozione di pratiche innovative per la pulizia del sottobosco, la manutenzione dei sentieri e fasce verdi o tagliafuoco, la conservazione dei corridoi ecologici, la pulizia degli alvei e guardiania idraulica e tutte quante le attività necessarie per la prevenzione.

Analogamente a quanto definito per gli istruttori di vigilanza regionali gli avvistatori SMA – Campania dovranno essere sottoposti anch'essi a visite mediche e, se idonei, essere inseriti nelle squadre per la lotta attiva o, in caso contrario, operare a supporto delle squadre per la guida dei mezzi, attività di collegamento fra le squadre ed ogni tipo di supporto necessario al miglior funzionamento della lotta attiva



fonte: http://burc.regione.campania.it

**8.4 Enti Delegati**

Sono le Province e le Comunità Montane delegate all'attività AIB dall'articolo 2 della l.r. 11⁄96 e ssmmii. Nelle more dell'approvazione del piano ponte per il 2012 e del recupero delle risorse finanziarie necessarie, in vista della redazione del grande progetto di cui all'articolo 35 della legge finanziaria regionale n.1 del 27 gennaio 2012, si stima che per l'attività AIB l'impegno degli enti delegati potrà essere realizzata dagli operai idraulico - forestali in forze presso gli enti delegati adeguatamente attrezzati e formati per la sola lotta attiva a supporto delle squadre AIB e SMA – Campania secondo la ripartizione territoriale che verrà di seguito illustrata. Gli Enti delegati settimanalmente trasmetteranno agli STAPF competenti per territorio le squadre, con l'elenco dei nominativi, e le turnazioni previste. Per la tutela dei contesti forestali pubblici specifici accordi fra Comuni ed enti delegati potranno prevedere attività di presidio per i territori di maggiore valore naturalistico ed economico.

In particolare la responsabilità della sala radio di Vallo della Lucania, presso la Comunità Montana del Gelbison Cerviati, è affidata allo STAPF di Salerno con l'adeguato supporto del corpo forestale dello Stato.

L'assegnazione delle unità agli enti delegati è stata effettuata in relazione all'ampiezza del territorio, all'efficienza del collegamenti ed alle unità regionali e SMA che già operano sul territorio e pertanto sono state privilegiate le aree del Salernitano più decentrate e per le quali manca altro supporto all'attività AIB.

Per l'organizzazione di un numero di squadre sufficienti per la copertura dei territori sono stati presi a riferimento i dati degli enti delegati relativi al solo personale idoneo alla lotta attiva per un numero complessivo di 850 unità ripartito fra i diversi Enti Delegati come nella tabella che segue impegnati dal 1 luglio a 30 settembre. La spesa prevista è stata parametrata su un massimo di 75 giorni di attività da fornire per il solo servizio antincendio secondo l'articolazione dei piani provinciali per il periodo di massima pericolosità. Tale impiego richiede risorse finanziarie aggiuntive per € 6.350.000 a cui aggiungere il 4% spese generali e il 5% per le spese della delega della attività antincendio, secondo i parametri utilizzati in applicazione della l.r. 11⁄96, pari a un complessivo di € 572.500 necessari per garantire la copertura delle spese per oneri organizzativi, visite mediche e funzionalità degli automezzi.

**Tabella 22 - Riparto Enti Delegati**

| Ente delegato | Operai –idraulico forestali degli Enti Delegati |
|---|---|
| **Provincia di Avellino** | **19** |
| Ufita | 16 |
| Terminio Cervialto | 45 |
| Partenio Vallo di Lauro | 50 |
| **Sub - totale** | **130** |
| **Alta Irpinia** | **20** |
| **Provincia di Benevento** | **10** |
| Fortore | 20 |
| Taburno | 30 |
| Titerno Alto Tammaro | 38 |
| **Sub - totale** | **98** |
| **Provincia di Caserta** | **12** |
| Matese | 51 |
| Monte Maggiore | 10 |
| Monte Santa Croce | 16 |
| **Sub - totale** | **89** |
| **Provincia di Napoli** | **40** |
| Provincia di Salerno | 12 |
| Monti Lattari | 40 |



fonte: http://burc.regione.campania.it

| | |
|---|---|
| Irno Solofrana | 20 |
| Calore salernitano | 69 |
| Monti Picentini | 47 |
| Bussento Lambro e Mingardo | 79 |
| Gelbison e Cerviati | 46 |
| Tanagro Alto e Medio Sele | 40 |
| Alburni | 35 |
| Vallo di Diano | 35 |
| Alento Monte Stella | 50 |
| **Sub totale Salerno** | 473 |
| **TOTALE** | **850** |

**8.5 Riepilogo delle risorse umane disponibili ripartite per territorio per indice di pericolosità**

Come appare dalla figura numero 19 del presente documento le aree regionali a maggior rischio per gli incendi boschivi sono:

- l'area napoletana per il forte carico antropico, soprattutto durate il periodo estivo, e per la notevole vulnerabilità degli ecosistemi forestali presenti. Inoltre la difficile percorribilità dei territori richiede una attenta valutazione del numero di squadre da utilizzare;
- l'area salernitana caratterizzata da un elevato valore degli ecosistemi forestali presenti e da una notevole presenza turistica soprattutto sulla fascia costiera. Inoltre l'attività aib delle squadre regionali e di quelle Sma – Campania in gran parte è svolta nell'alto Salernitano mentre tutto il territorio afferente al Cilento è stato sempre presidiato dagli Enti delegati;
- L'area del Taburno e del Matese in quanto particolarmente vulnerabili per la composizione vegetazionale e per un uso del suolo non adeguatamente controllato.

E' alla luce di tutto quanto premesso che è stato valutato il riparto delle risorse umane fra gli enti delegati necessarie per un adeguata attività per l' antincendio boschivo. Nella tabella 23 sono riportate le risorse umane complessive disponibili per l'antincendio boschivo, ripartite per territorio provinciale, rinviando la specifica organizzazione delle squadre e dei territori serviti alla programmazione provinciale che meglio può individuare gli elementi di vulnerabilità del territorio.

**Tabella 23 – risorse umane complessivamente necessarie**

| COT | Regione | SMA | EEDD | Totale | n. di squadre |
|---|---|---|---|---|---|
| Mercogliano | 31 | 32 | 130 | 193 | 48 |
| Sant'Angelo dei Lombardi | 16 | 14 | 20 | 50 | 13 |
| Sub totale Avellino | 47 | 46 | 150 | 243 | 61 |
| Benevento | 15 | | | | |
| Paolisi | 10 | | | | |
| San Bartolomeo in Galdo | 3 | | | | |
| San Salvatore Telesino | 9 | | | | |
| Sub totale Benevento | 37 | 15 | 98 | 150 | 38 |
| Caserta | 24 | | | | |
| Cellole | 6 | | | | |
| Marzano Appio | 17 | | | | |
| Sub totale Caserta | 47 | 73 | 89 | 209 | 52 |
| Camaldoli | 24 | | | | |
| Licola | 19 | | | | |
| Barano d'Ischia | 4 | | | | |
| Torre del Greco | 18 | | | | |



fonte: http://burc.regione.campania.it

| COT | Regione | SMA | EEDD | Totale | n. di squadre |
|---|---|---|---|---|---|
| Foresta di Roccarainola | 14 | | | | |
| Foresta demaniale di Licola | 15 | | | | |
| Settori Foreste | 20 | | | | |
| Sub totale Napoli | 114 | 109 | 40 | 263 | 66 |
| Salerno | 27 | | | | |
| Foce Sele | 5 | | | | |
| Montesano sulla Marcellana | 5 | | | | |
| Sub totale Salerno | 37 | 72 | 473 | 582 | 146 |
| Totale | 282 | 315 | 850 | 1447 | 362 |

I referenti provinciali per l'organizzazione territoriale dell'antincendio sono:

**Tabella 24 – Responsabili e referenti Centrali e Provinciali**

| Ufficio | Indirizzo | Dirigente | telefono | Posizionista AIB | Telefono |
|---|---|---|---|---|---|
| Settore Foreste Caccia e Pesca | | Lombardo Daniela | 3357721837 | Acunzo Luca | 3357552200 |
| Settore del Piano Forestale | | Carotenuto Antonello | 3348805109 | | |
| Stapf di Avellino | | Disciuva Marco | 3357552230 | Giardiello Angeloantonio | 3357552257 |
| Stapf di Benevento | | Angelone Giuseppe | 3357552225 | Ucci Francesco | 3357552218 |
| Stapf di Caserta | | Della Valle Flora | 3357552298 | De Lucia Domenico | 3357552339 |
| Stapf di Napoli | | Aveta Eugenio | 3357552288 | Sorrentino Luigi | 3357552276 |
| Stapf di Salerno | | Russo Dario | 3357552272 | Mauriello Rosario | 3357552326 |
| Staaf di Sant'Angelo dei Lombardi | | Tartaglia Alfonso | 3204398672 | Imbriale Angelo | 3357552290 |

**8.6 Elenco delle Sale Operative**

La Sala Operativa Regionale Antincendio Boschivo (con funzione di Centro Operativo Regionale COR ai sensi della Legge 353⁄2000) è ubicata presso gli uffici regionali del Centro Direzionale di Napoli Is. A6 al 16° piano tel. 800449911 – 0817967762 fax 0817967674.

Le Sale Operative Permanenti Provinciali sono localizzate presso i territori di competenza dei relativi Settori T.A.P.F. A tali strutture viene affiancata un'autonoma Sala Operativa nell'area del Parco Nazionale del Cilento, anch'essa coordinata dalla Sala Operativa Regionale.

SOUPP Avellino- Centro Direz. Collina Liguorini Tel. 0825765670 fax 0825765662
SOUPP Benevento - Via Nicola da Monteforte Tel. 082451412 fax 0824351977
SOUPP Caserta - Via Arena Centro Direz. S.Benedetto Tel. 0823554125 fax 0823355680
SOUPP Napoli Largo Riscatto Baronale (ex piazzale Cesare Battisti)Torre del Greco Tel. 0810083932 fax 0810083931
SOUPP Salerno via Generale Clarck Tel. 089335060 fax 0895226451
SOUPP S.Angelo dei Lombardi Via Petrile Tel. 0827454225 fax 082724663
SO Vallo della Lucania Largo Calcinai Tel. 09747125301⁄302 fax 09747125222

Per una attenta valutazione dell'attività delle squadre si raccomanda, nella concertazione territoriale, l'affidamento a ben precise squadre, quanto più omogeneamente costituite, dei singoli territori al fine di valutare l'operatività e l'efficacia nelle attività di spegnimento.

Tanto premesso la valutazione effettuata ha riguardato sia il personale regionale, il personale SMA –



fonte: http://burc.regione.campania.it

Campania con il contributo necessario degli Enti delegati con un dettaglio a livello provinciale e ipotizzando una composizione di 4 uomini per squadra (che corrisponde quotidianamente a tre operativi sul territorio considerato un 30% in meno per la turnazione). E' chiaro che il numero definitivo delle squadre e la relativa distribuzione territoriale scaturirà dalle valutazioni congiunte degli Stapf con gli altri enti interessati. Il numero di squadre indicato nell'ultima colonna ha solo valore orientativo considerando le stesse composte da quattro operativi includendo anche i turni di riposo e le sale radio.

**Tab. 25 Localizzazione dei mezzi di terra**

| PROVINCIA | MEZZI | | COMUNE |
|---|---|---|---|
| PROVINCIA DI SALERNO | 3 TE | 13 AIB/E | Torre Orsaia |
| | 3 TE | 4 AIB/E | Roccadaspide |
| | 1 TR 3 TS | 3 AIB/R 2 AIB/S 8 AIB/E | Eboli |
| | 1 TE | 4 AIB/E | Vallo della Lucania |
| | | 8 AIB/E | Calvanico |
| | 3 TS | 2 AIB/S | Fisciano |
| | 3 TS | 2 AIB/S | Bracigliano |
| | | 5 AIB/E | Giffoni Valle Piana |
| | 8 TR 1 TE | 5 AIB/R 4 AIB/E | Salerno |
| | 2 TS 3 TE | 2 AIB/S 3 AIB/E | Tramonti |
| | 2 TR | 3 AIB/R | Montesano sulla Marcellana |
| | 2 TE | 5 AIB/E | Padula |
| | 2TS | 2 AIB/S | Sarno |
| PROVINCIA DI AVELLINO | | 4 AIB/E | Montella |
| | 7 AIB/R | | Mercogliano |
| | 2 TE | 6 AIB/E | Calitri |
| | 2 TR 2 TS | 3 AIB/R 2 AIB/S | Conza della Campania |
| | 5 TR | 4 AIB/E | Avellino |
| | | 4 AIB/E | Ariano Irpino |
| | | 3 AIB/R | S.Angelo dei Lombardi |
| | 2TS | 3AIB/S | Rotondi |
| | 3 TS | 3 AIB/S | Sperone |
| | 4 TE | 7 AIB/E | Calabritto |
| PROVINCIA DI NAPOLI | 1 TR | 2 AIB/R | Barano d'Ischia |
| | 2 TR | | Giugliano |
| | 1 TS | 4 AIB/S | Vico Equense |
| | 2 TS | 3 AIB/S | Ischia |
| | | 1 AIB/S | Massa Lubrense |
| | 3 TS | 2 AIB/S | Marano |
| | 2 TR | 7 AIB/R 4 AIB/R | Napoli |
| | 2 TS | 1 AIB/S | Parete |
| | 4 TR | 2 AIB/R | Torre del Greco |
| | 4 TS | 3 AIB/S | Gragnano |
| PROVINCIA DI BENEVENTO | 3 TR 2 TE | 3 AIB/R 2 AIB/E | Benevento |
| | | 6 AIB/E | Moiano |
| | | 11 AIB/E | Cusano Mutri |
| | 1 TR 2 TS | 1 AIB/R 3AIB/S | Telese Terme |
| | 1 TR 1 TS 1 TE | 1 AIB/S 4 AIB/E | Guardia Sanframonti |
| | 1 TR | 1 AIB/R | Ponte |
| | | | |
| PROVINCIA DI CASERTA | 2TE | 6AIB/E | Piedimonte Matese |
| | 3TS | 3 AIB/S | Villa di Briano |
| | 7 TR 10 TE | 2 AIB/R 10 AIB/E | Caserta |
| | 1 TS | 2 AIB/S | Valle Agricola |
| | 3 TE | 4 AIB/E | Formicola |
| | 2 TR 3 TS | 1 AIB/R 4 AIB/S | Cellole |
| | 3 TR | 3 AIB/R | Marzano Appio |
| | 4 TE | 3 AIB/E | Roccamonfina |

TR mezzi per il trasporto regione



fonte: http://burc.regione.campania.it

TS mezzi per il trasporto SMA
TE mezzi per il trasporto EEDD
AIB/R mezzi per lo spegnimento Regione
AIB/S mezzi per lo spegnimento SMA
AIB/E mezzi per lo spegnimento EEDD

Per quanto attiene i mezzi aerei la Regione Campania dispone di n. 7 elicotteri di cui n. 6 monomotori BA350 e n. 1 bimotore EC135. Inoltre per la campagna AIB 2012 opererà in Campania un bimotore AB412 del Corpo Forestale dello Stato localizzato preso l'aeroporto di Pontecagnano, a seguito della sottoscrizione di una specifica convenzione.

Le elisuperfici Regionali sono Avellino, Cellole, Centola, Fisciano, San Salvatore Telesino, Sorrento presso cui sono alloggiati i monomotori e quelle di San Tammaro (nelle more del completamento di Napoli Ponticelli, presso VV.F.) dove è presente il bimotore regionale.

Alle basi prima elencate si aggiungono quelle di Altavilla Irpinia, Eboli , Guardia dei Lombardi e Montesano sulla Marcellana quali elisuperfici di emergenza o di allocazione temporanea.

La figura 24 riporta la localizzazione delle basi elicotteri regionali, indicando m per monomotore e b per bimotore. Presso l'aeroporto di Pontecagnano stazionerà, inoltre, un elicottero S64 del Corpo Forestale dello Stato in quota COAU utilizzato nell'ambito del programma di aereo cooperazione del Dipartimento di Protezione Civile Nazionale. Il mezzo, pertanto,m in qualsiasi momento può essere riposizionato e/o utilizzato sul territorio nazionale a discrezione delle necessità del COAU.



fonte: http://burc.regione.campania.it

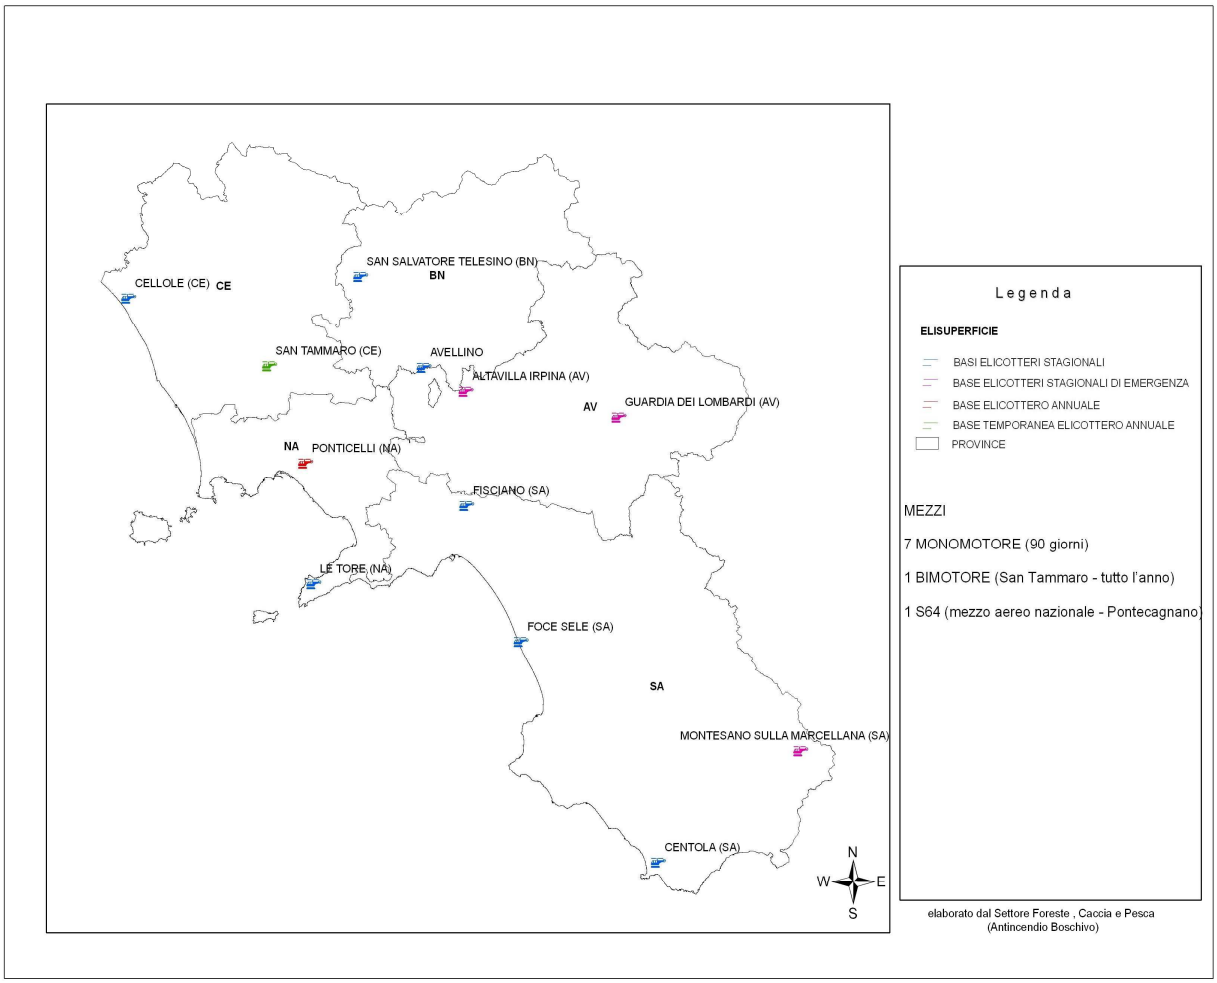



**Fig. 24– Cartografia della localizzazione elicotteri regionali anno 2012**

Il Direttore delle Operazioni di Spegnimento (DOS) è la figura che sul posto dirige e coordina l'attività di spegnimento e bonifica degli incendi boschivi, quando siano coinvolte almeno due squadre appartenenti a strutture diverse o due gruppi, anche della stessa struttura, e/o i mezzi aerei, e mantiene i rapporti con la sala operativa che esercita la gestione diretta dell'evento. La funzione di DOS può essere attribuita, previo corso di addestramento regionale, al personale tecnico e agli operai forestali inquadrati al 6° livello funzionale. L'ambito operativo di intervento dei DOS è esteso a tutto il territorio regionale, in funzione delle necessità operative determinate dalle sale operative. A regime, la funzione di direzione delle operazioni antincendi boschivi dovrà essere attivata su tutto il territorio regionale, con disponibilità variabili in funzione del rischio di incendio, in modo da assicurare la presenza del DOS per tutti gli eventi che ne prevedano l'intervento. La responsabilità del DOS in materia di sicurezza e salute degli operatori ha inizio da quando, arrivato sul posto, comunica alla Sala operativa AIB competente alla gestione diretta e al personale presente la propria sigla radio e l'assunzione della direzione delle operazioni di spegnimento e bonifica dell'incendio. Da quel momento il DOS, in virtù dei propri compiti, organizza il lavoro del personale impegnato nell'attività e ha quindi dirette responsabilità per quanto concerne indicazioni errate o imprudenti che mettano a repentaglio la sicurezza del personale che sta coordinando. Al DOS compete, se ne viene a conoscenza, di allontanare dalla zona interessata dalle operazioni di spegnimento e bonifica: persone estranee all'attività; personale il cui operato non risponde al corretto modo di procedere o che si muove in modo autonomo o contrario alle sue disposizioni; personale le cui dotazioni non rispondono in modo evidente ai requisiti di sicurezza (ad esempio assenza di alcuni Dispositivi di Protezione Individuale oppure chiara inadeguatezza di questi).. Il DOS non è responsabile del personale su cui non ha un diretto



fonte: http://burc.regione.campania.it

controllo. Il termine dell'attività di direzione si ha quando il DOS comunica alla Sala Operativa la fine del suo intervento e l'allontanamento dalla zona interessata dalle operazioni. Da questo momento decade la sua responsabilità nei confronti del personale operante.

**8.7 Il Corpo Forestale dello Stato**

La vigente convenzione fra Regione Campania e Corpo Forestale dello Stato ha per oggetto il coordinamento delle strutture antincendio della Regione Campania e quelle del Corpo Forestale dello Stato per la gestione degli interventi di lotta attiva con una operatività di tipo continuativo sia nei periodi di maggior rischio che nei restanti periodi dell'anno.

Nel periodo di massima pericolosità, ai sensi della convenzione di cui alla DGR 70 del 05/02/2010, il Corpo Forestale dello Stato garantisce:

1) congiuntamente al personale regionale la gestione delle Sale Operative Regionale in turno durante le ore diurne (dalle ore 08:00 alle ore 17:00 con permanenza in caso di incendi in atto sino ad ultimazione delle operazioni aeree e di terra) di una unità di personale appartenente ai ruoli direttivi, ispettori e periti e di un addetto del CFS; gestione delle Sale Operative Provinciali con servizio H24, mediante due turni composti ognuno da due unità presenti (un responsabile, appartenente ai ruoli direttivi, ispettori, periti e sovrintendenti e revisori, e un addetto) e un turno notturno con un addetto presente ed il responsabile reperibile;

2) il coordinamento, su richiesta delle Sale Operative Unificate Provinciali, degli interventi di spegnimento incendi, la messa a disposizione per le attività di controllo e gestione degli incendi degli automezzi e delle attrezzature in dotazione del Corpo, il rilevamento statistico delle superfici percorse dal fuoco;

3) Il personale del Corpo Forestale dello Stato, su richiesta delle Sale Operative, assume la direzione ed il coordinamento delle operazioni di contrasto a terra. Il Direttore delle operazioni di spegnimento (DOS) assume la responsabilità dell'attività di aerocoperazione nazionale secondo le procedure appositamente emanate dal Dipartimento di Protezione Civile. Qualora gli incendi boschivi per estensione e/o pericolosità minacciano di propagarsi in zone d'interfaccia ed assumano particolari gravità o complessità tali da richiedere contemporaneamente l'intervento di entrambi i Corpi, il Direttore delle operazioni di spegnimento (DOS) del Corpo Forestale dello Stato e il Responsabile delle Operazioni di Soccorso (ROS) del Corpo Nazionale dei Vigili del Fuoco si coordineranno per razionalizzare ed ottimizzare gli interventi di spegnimento collaborando per una efficace azione di lotta attiva in relazione alle specifiche professionalità, al fine di assicurare la primaria tutela delle persone e dei beni.

4) Attività tecnica di individuazione del punto d'innesco degli incendi e di repertazione degli inneschi e degli ordigni.

**8.8 Vigili del fuoco**

Nel caso di incendi di interfaccia l'operatore della SOUP è tenuto ad aggiornare, appena avuta comunicazione, la scheda incendi del sistema informativo DSS, informando tempestivamente il responsabile dei V.V.F. presso la SOUPR segnalando telefonicamente la situazione distinguendo fra interfaccia rurale ed urbana.

La SOUPR allerta la Sala Operativa Regionale Unificata della protezione Civile (SORU) per gli adempimenti di competenza ed il funzionario referente per gli incendi di interfaccia.

In funzione della gravità degli eventi i Settori Foreste Caccia e Pesca ed Interventi dio Protezione Civile sul Territorio, possono, ognuno per le proprie competenze, inviare i propri referenti sul posto per valutare interventi comuni per far fronte all'evento.

Restano vigenti le procedure definite nel Piano Tecnico Operativo 2011 sottoscritto VVF – Regione Campania Settore Foreste e Protezione Civile.



fonte: http://burc.regione.campania.it

**8.9 Comuni**

A questo punto è di primaria importanza il ruolo dei Comuni. Con la Legge-quadro 353/2000 (art. 10 comma 2) i comuni vengono investiti in toto nelle questioni legate alla tutela delle zone boscate e dei pascoli i cui soprassuoli siano stati percorsi dal fuoco. Con l'approvazione del piano AIB regionale decorre l'obbligo per i comuni di provvedere: all'apposizione di tutti i vincoli transitori previsti dalla legge, al censimento e all'istituzione e aggiornamento annuale del catasto delle aree percorse dal fuoco.

Occorre considerare, pertanto, la possibilità di offrire assistenza ai comuni fornendo ove occorra o richiesto ogni utile indicazione che sia di supporto al successivo lavoro di approfondimento da parte dell'ente locale.

Con l'OPCM 3606/2000 art. 1 comma 9 i sindaci dei comuni campani sono tenuti a redigere ed aggiornare i piani comunali di emergenza che dovranno tener conto prioritariamente delle strutture esposte al rischio di incendi di interfaccia, al fine della salvaguardia e dell'assistenza della popolazione.

Anche quest'anno sarà chiesto alle amministrazioni comunali di concorrere agli interventi da mettere in campo per la prevenzione ed i sindaci dovranno porre in essere ogni azione propulsiva affinché assicurino il rispetto delle norme per ridurre l'incendiabilità dei campi e dei boschi mediante anche il decespugliamento e l'asportazione dei residui colturali.

Il nucleo comunale di Protezione Civile, o in alternativa il comando della polizia locale, potrà essere contattato per la verifica di eventuali segnalazioni d'incendio da parte dei Settori Foreste Provinciali. In caso di presenza sul territorio di mezzi e personale utilizzabili per l'antincendio in zone rurali e d'interfaccia il Servizio Antincendio Boschivo in accordo con il DOS e/o ROS ne potrà richiedere la messa a disposizione per coadiuvare nel contrasto attivo.

In caso di incendio di interfaccia il sindaco dovrà predisporre l'evacuazione degli edifici e/o strutture in accordo con il ROS designato, nonché, individuare, comunicare e porre a disposizione ogni fonte utile di approvvigionamento idrico presente sul territorio comunale, anche per gli incendi boschivi, e predisporre eventualmente la logistica di supporto alle attività.

**8.10 Volontariato**

Infine il volontariato negli anni precedenti è stato utilmente impegnato in tutte le province, prevalentemente per l'avvistamento e solo alcune associazioni, per il livello delle attrezzature possedute e di preparazione acquisita, sono state impiegate da alcuni Settori periferici anche nelle attività di spegnimento in supporto al Servizio Antincendio Boschivo. I rapporti tra le Associazioni di Volontariato, individuate dal Settore regionale della Protezione Civile, e i Settori TAPF vanno disciplinati secondo le indicazioni e direttive della Deliberazione di Giunta Regionale n. 2394 del 22/12/2004 per la dislocazione, i tempi e le modalità di impiego si rinvia ai piani provinciali ed alle specifiche disposizioni del Settore regionale di Protezione Civile.

L'impegno del volontariato debitamente formato, informato ed attrezzato nel contrasto attivo agli incendi boschivi avverrà a supporto del Servizio AIB regionale e coordinato dal DOS e/o ROS previa autorizzazione del Settore Interventi di Protezione Civile sul Territorio.

**8.11 Settore Programmazione Interventi di Protezione Civile sul Territorio**

Il Settore Interventi di Protezione Civile sul Territorio interviene tramite la SORU in caso di situazioni particolarmente critiche con incendi di interfaccia.

Il Settore protezione Civile fornisce al Settore Foreste Caccia e Pesca i bollettini di rischio emanati dal Dipartimento di Protezione Civile Nazionale, le previsioni meteorologiche locali da esso elaborate, da utilizzare per i propri compiti istituzionali ai fini agricoli e forestali e per l'attività di previsione prevenzione e lotta attiva agli incendi.

**8.12 Le aree naturali protette della Regione Campania**

La tutela delle specie e degli habitat in Campania è garantita da un sistema di aree protette regionali



fonte: http://burc.regione.campania.it

e nazionali che possiamo riassumere, secondo una scala gerarchica, come segue:
1. Parchi Nazionali
2. Parchi Regionali
3. Riserve Naturali Statali
4. Riserve Naturali Regionali.

In particolare, sono presenti due parchi nazionali (Parco Nazionale del Cilento e Vallo di Diano, Parco Nazionale del Vesuvio), otto parchi regionali (Monti Picentini, Partenio, Matese, Taburno-Camposauro, Monti Lattari, Campi Flegrei, Fiume Sarno, Roccamonfina - Foce Garigliano), tre riserve naturali statali (Castelvolturno, Cratere degli Astroni, Tirone Alto Vesuvio), sei riserve naturali regionali (Foce Sele e Tanagro, Foce Volturno e Costa di Licola, Lago Falciano, Fiume Sarno, Campi Flegrei, Monti Lattari), quattro aree marine protette (Area Marina Protetta Punta Campanella, Parco sommerso di Baia, Parco sommerso di Gaiola, Riserva Marina Punta Campanella, Valle delle Ferriere), quattro aree protette di altro tipo (Oasi Bosco di San Silvestro, Area naturale Baia di Ieranto, Oasi naturale di Monte Polveracchio, Parco naturale Diecimare). Il sistema di aree protette sopra riportato viene integrato da uno degli strumenti fondamentali per la conservazione della biodiversità che è Rete Natura 2000.

**Tab 26 Aree SIC e ZPS**

| REGIONE | ZPS | | | SIC | | | Natura 2000*** | | |
|---|---|---|---|---|---|---|---|---|---|
| | n°siti | sup. (ha) | % | n°siti | sup. (ha) | % | n°siti | sup. (ha) | % |
| Campania | 30 | 218.102 | 16% | 108 | 363.556 | 26,80% | 124 | 397.981 | 29,30% |

**** Numero ed estensione dei siti Natura 2000 per Regione è stato calcolato escludendo le sovrapposizioni fra i SIC e le ZPS.*

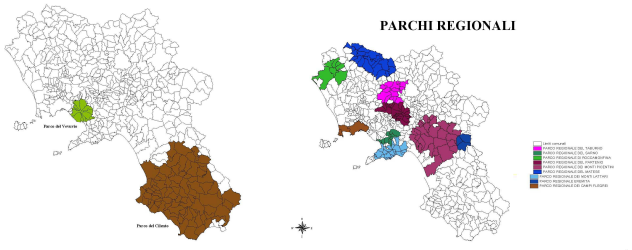



**Fig. 25- Parchi Nazionale e Regionali**

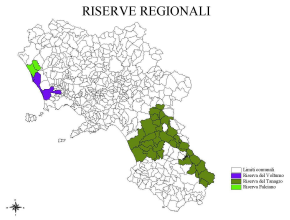



**Fig. 26 - Riserve naturali Regionali**



fonte: http://burc.regione.campania.it

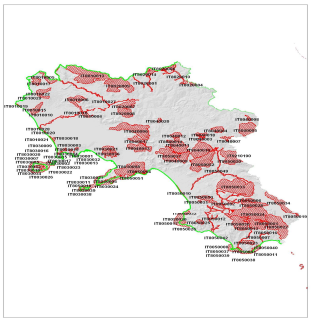


**Fig. 27 – Zone S.I.C.**

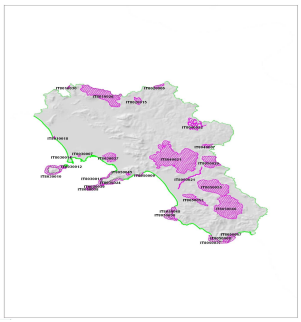


**Fig. 28 Zone Z.P.S.**

**8.13 Aree protette regionali**

In Campania sono state istituite 12 Aree Naturali Protette regionali:

Parco Regionale "Partenio";
" " "Matese";
" " "Monti Lattari";
" " "Fiume Sarno";
" " "Roccamonfina-Foce Garigliano";
" " "Taburno-Camposauro";
" " "Picentini";
" " "Campi Flegrei";

Riserva Naturale Regionale "Foce Sele-Tanagro";
" " " "Foce Volturno-Costa di Licola";
" " " "Monti Eremita-Marzano";
" " " "Lago Falciano".

Tali strutture sono in avanzato stato organizzativo, sono costituiti in Enti parco, con presidenti e consiglio di amministrazione, sono in fase formazione la direzione tecnica e degli uffici operativi. Con tali nuove strutture si spera in futuro di avere una proficua collaborazione soprattutto per quanto concerne le azioni preventive ed informative.

**8.14 Parchi naturali e riserve naturali dello Stato**

Per l'area del Parco del Cilento e Vallo di Diano già dal 2001 è attiva una Sala Operativa AIB presso la sede della Comunità Montana del Gelbison Cervati (SA) che funziona durante il periodo di massima pericolosità degli incendi come nella restante parte dell'anno.

Il Parco Nazionale del Cilento e Vallo di Diano con nota del 10.07.2012 prot n. 565311 ha comunicato la trasmissione del proprio piano AIB al Ministero dell'Ambiente e della Tutela del Territorio e del Mare.

Il Parco Nazionale del Vesuvio, con nota prot. 884 del 27/02/2012, ha fatto pervenire l'aggiornamento annuale 2012 del Piano AIB del Parco.

In data 17 aprile 2012 è stato inviato il piano AIB 2012 della Riserva Naturale Statale Isola di Vivara .

In data 21 giugno 2012 è stato inviato l'aggiornamento 2012 del "Piano di previsione, prevenzione e



fonte: http://burc.regione.campania.it

lotta attiva contro gli incendi boschivi (Piano AIB) delle Riserve Naturali Statali Castelvolturno e Valle delle Ferriere (gestite dal Corpo Forestale dello Stato)".

Si chiarisce che la pianificazione delle attività antincendi boschivi (AIB) nelle Riserve Naturali dello Stato (RNS), fa riferimento al Regolamento (CEE) N. 2158/92, alla Legge quadro in materia di incendi boschivi L. 353/2000, al Decreto della Presidenza del Consiglio 20/12/03 Dipartimento della Protezione Civile, alle Linee guida per i Piani AIB regionali e, finora, allo schema di Piano AIB della DPN/MATT, che resta in vigore per i Parchi Nazionali mentre per le RNS viene sostituito dallo schema messo a punto nel giugno 2006.

Secondo le istruzioni contenuta nello Schema di Piano Antincendi Boschivi per le Riserve Naturali Statali, per le RNS senza problemi di incendi negli ultimi 10 anni e ricadenti nei territori classificati a basso rischio (vedi decisione comunitaria C93/1619 del 24.06.1993) per condizioni fitoclimatiche e morfologiche locali, nonché per le RNS di superficie inferiore a 50 ettari, è sufficiente una descrizione dettagliata del territorio (vegetazione, viabilità, punti d'acqua), dei mezzi e del personale disponibili, delle attività AIB previste.

Alla descrizione dovrà essere allegata la cartografia esistente, in scala adeguata all'estensione della RNS, pertinente la vegetazione, le infrastrutture (strade, piste, sentieri, punti d'acqua, ecc.) e le strutture di interesse AIB eventualmente presenti.

Tanto premesso, per i piani AIB disponibili delle aree protette regionali si forniscono informazioni sintetiche sul contenuto nonché elementi circa la rispondenza del piano stesso alle linee guida,

Nelle Aree protette per quanto riguarda la lotta attiva agli incendi boschivi si applica il sistema vigente sull'intero territorio regionale.

**8.15 Procedure operative**

In caso di contemporaneità di incendi, il DSS in automatico definisce le priorità d'intervento secondo i seguenti parametri:

1° incendio di interfaccia. Nel caso in cui una segnalazione del genere dovesse pervenire alle SOUP e SOURP essa deve essere immediatamente trasmessa alla SORU della Protezione Civile

2° presenza di abitazione a rischio a seguito della propagazione dell'incendio. In tal caso sono fondamentali le indicazioni del DOS presente sui luoghi e la valutazione sulle ipotesi di propagazione con il DSS

3° rischio vegetazionale.

4° rischio di espansione dell'incendio ad un bosco di valore. In tal caso sono fondamentali le indicazioni del DOS presente sui luoghi e la valutazione sulle ipotesi di propagazione con il DSS

Immediata conseguenza da quanto testé elencato è:

- Fondamentale presenza di un maggior numero di DOS sui luoghi. Al riguardo è partito il corso di formazione dei DOS regionali, presso il centro di formazione nazionale di CastelVolturno, da aggiungere ai DOS del Corpo Forestale dello Stato già in servizio e in numero molto ridotto rispetto alle esigenze
- Efficiente funzionamento del DSS ed adeguata capacità degli operatoti di sala radio per il suo utilizzo
- Ricorso ad attività di avvistamento e presidio da parte dei Comuni con riferimento al piano comunale di protezione civile che ai sensi dell'ordinanza Bertolaso prevede anche le attività di antincendio boschivo.

In merito al Direttore delle Operazioni di Spegnimento esso rappresenta il cardine delle scelte operative effettuate, con l'ausilio delle tecnologie disponibili presso le sale radio, per la migliore organizzazione della lotta attiva. Al riguardo il DOS è il responsabile in loco delle azioni di spegnimento e deve valutare e fornire tutti gli elementi che possano influenzare l'andamento dell'incendio:

***1. Ambiente che circonda le strutture:***

Tipo di combustibile vegetale prossimo alle strutture e sua predisposizione alla combustione;

Morfologia area adiacente le strutture;

Distanza della vegetazione forestale o presenza di uno spazio difendibile ( giardini, orti, cortili ecc.);

Varietà e disposizione di eventuali materiali combustibili circostanti le strutture;

***2. Caratteristiche del fronte avanzante:***



fonte: http://burc.regione.campania.it

Tipologia e intensità del fronte di fiamma;
Direzione di propagazione della testa d'incendio;
Velocità di avvicinamento del fronte di fiamma e intensità dei fenomeni di spotting;
Presenza di comportamenti particolari, correlati alla potenzialità di accensione delle strutture;
Incendio di strutture limitrofe con potenzialità di propagazione alla struttura minacciata;

***3. Caratteristiche delle strutture stesse:***

Tipo di costruzioni;
Posizione delle strutture in rapporto al territorio;
Servizi o impianti ad elevato rischio di accensione o esplosione;
Pericoli per il personale derivanti dall'incendio di vegetazione o/e delle strutture;
Presenza di vie di fuga e posizione delle aree di sicurezza;

***4. Rischi connessi all'incendio di vegetazione***

Improvvisi aumenti d'intensità del fronte di fiamma nei combustibili rapidi;
Variazioni locali di infiammabilità dei combustibili presenti nelle adiacenze delle strutture con possibili fenomeni di torching (reazioni esplosive della vegetazione) limitrofi alle strutture stesse;
Improvvise variazioni della direzione del vento correlabili all'andamento meteorologico locale;
Locali aumenti di velocità tra un'abitazione e l'altra;

***5. Rischi connessi all'incendio delle varie strutture.***

Presenza di serbatoi fuori terra di combustibili liquidi o gassosi: rischio molto serio che può risultare anche devastante;
Attraversamento della zona da linee elettriche a bassa o media tensione: alto rischio per gli operatori per folgorazione;
Presenza di combustibili o sostanze deflagranti contenuti nelle strutture già interessate dal fuoco; Tale situazione di pericolo va considerata con particolare attenzione specialmente in caso di incendi di interfaccia in prossimità di cave e miniere, strutture militari, impianti ausiliari di metanodotti, particolari impianti industriali;
Presenza di sostanze chimiche la cui combustione potrebbe dare origine a fumi altamente tossici;
Presenza di discariche;
Caduta di materiali incendiati o di vetri da pareti o tetti già in fiamme;
Crolli.


Ogni valutazione deve essere comunicata al Centro Operativo Provinciale /regionale e la tecnica di intervento adattate al tipo di rischio. Nel caso in cui l'evento sia di interfaccia o possa evolversi come tale il passaggio della competenza nella Direzione delle operazioni di spegnimento passa dal Corpo Forestale ai Vigili del Fuoco con coordinamento presso la SOUPR.

In funzione della gravità degli eventi i Settori Foreste Caccia e Pesca ed Interventi di Protezione Civile sul Territorio, possono, ognuno per le proprie competenze, inviare i propri referenti sul posto per valutare interventi comuni per far fronte all'evento.

Lo schema di seguito riportato illustra il flusso delle attività AIB nel periodo di massima pericolosità.



fonte: http://burc.regione.campania.it

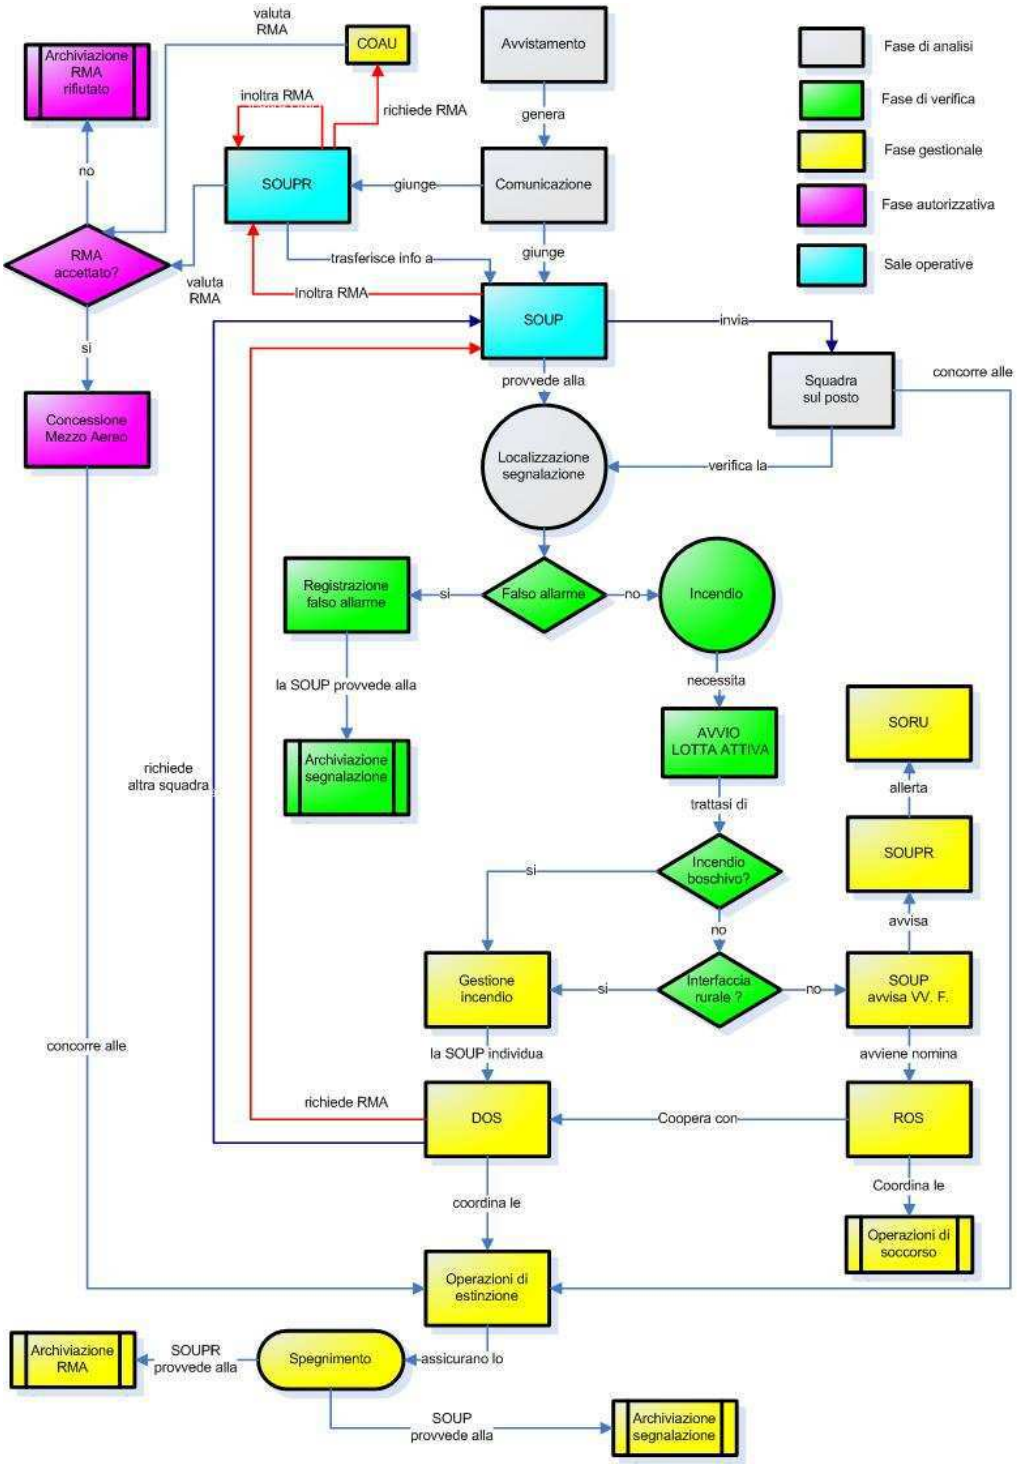


SOUP Sala Operativa Provinciale
SOUPR Sala Operativa Regionale
SORU Sala Operativa di Protezione Civile

**Fig. 29 - Schema di flusso periodo di massima pericolosità**

Il flusso di attività parte dalla prima osservazione dell'incendio e termina con la bonifica e chiusura dell'intervento di estinzione, attribuendo ai diversi soggetti impegnati nell'intervento compiti ben definiti.
Il sistema prevede che la gestione dell'evento sia di competenza della Sala Operativa Unificata Permanete Provinciale (SOUPP) competente per territorio.



fonte: http://burc.regione.campania.it

1) Avvistamento di un incendio. Viene comunicato direttamente o tramite la centrale 1515 alla SOUPP. Se la segnalazione arriva alla Sala Operativa Unificata Permanente Regionale (SOUPR), tramite comunicazione al **Numero Verde 800449911**, questa sarà recepita e smistata alla SOUPP.
2) La SOUPP provvede alla localizzazione dell'evento sul sistema informatico Decision Support System (DSS), individua e invia la struttura operativa presente sul territorio per accertare l'evento, classificarlo e iniziare le attività di contrasto al fuoco e allerta sempre il Comando Stazione del CFS (**CS**) competente per territorio o in turnazione di servizio "1515".
3) La squadra provvede ad informare la SOUPP sul tipo d'evento, evoluzione ed in caso di risoluzione comunica lo spegnimento, le dimensioni dell'incendio e tutte le altre informazioni per chiudere la scheda d'intervento.
4) i tecnici di sala radio aggiorna costantemente la scheda incendio nel DSS.
5) a termine delle operazioni di spegnimento si provvede alla prechiusura della scheda incendi e la scheda, una volta completata con tutte le informazioni richieste ed accertate, viene archiviata definitivamente
6) nel caso in cui ad osservare direttamente l'incendio siano operatori AIB (personale regionale, del Corpo Forestale dello Stato, operatori SMA Campania, operai degli EE. DD., volontari se a norma per lo spegnimento) questi ultimi devono informare la Sala Operativa Provinciale (**SOUPP**) in merito alla dimensione e alla genesi dell'incendio e, se le condizioni lo consentono, operano senza terzi. Informano altresì del termine dell'intervento fornendo alla SOUPP le informazioni utili alla chiusura della scheda d'intervento.
7) se il personale presente sull'evento non è in condizione di farvi fronte autonomamente, vengono attivate dalla SOUPP le altre unità operative più prossime all'evento. L'individuazione del direttore delle operazioni di spegnimento (**DOS**) viene di norma operata dal responsabile del CFS in Sala Operativa tra il personale disponibile nei Comandi Stazione operanti sul territorio interessato. Il personale regionale che abbia seguito un apposito corso di qualificazione per il primo anno di attività come DOS dovrà essere accompagnato dai DOS del Corpo Forestale dello Stato.
8) il DOS al fine di rilevare la qualità, le condizioni e la probabile evoluzione dell'incendio procede ad una ricognizione dei luoghi e quindi:
a) comunica alla SOUPP l'avvio e la modalità d'intensificazioni delle attività di attacco dell'incendio;
b) contatta le forze che operano sul campo dando loro disposizioni su tempi e modi di interventi di lotta;
c) raccomanda a tutti la scrupolosa osservanza delle norme di sicurezza;
d) opera per l'ottimizzazione del rifornimento idrico anche attraverso il reperimento di ulteriori macchine irroratrici, l'individuazione di punti fissi di rifornimento o l'allestimento di vasche mobili;
e) utilizza le risorse umane e strumentali disponibili operando secondo le seguenti priorità:
- difesa delle civili abitazioni;
- tutela delle formazioni vegetali ad elevata combustibilità, e ad elevato pregio;
- difesa delle aree protette;
- prevenzione ad eventuali scavallamenti del fuoco su altri versanti.
f) ove ritenesse insufficienti le risorse ed i mezzi schierati chiede alla SOUP ulteriore afflusso;
g) valuta la necessità di richiedere alla SOUP la cooperazione aerea con mezzi regionali e nazionali (esclusivamente il DOS, in caso di incendi d'interfaccia si raccorda con il ROS sulle iniziative da porre in essere e resta titolare della direzione dei mezzi aerei);
h) raccorda le attività delle diverse squadre operative;
i) aggiorna costantemente la SOUPP sugli sviluppi, sull'arrivo e sulla partenza delle squadre in campo;
l) mantiene i contatti radio o telefonici con i capisquadra che operano sui vari fronti del fuoco;
m) organizza e coordina l'eventuale arretramento delle forze impegnate;
n) dispone circa l'attività delle nuove risorse intervenute;
o) verifica che le attività di bonifica vengano effettuate in maniera scrupolosa;
p) interviene per il presidio delle aree di crisi e per l'ausilio all'allertamento e allo sgombero delle aree di rischio;
q) dispone se del caso la permanenza cautelativa di un presidio sui luoghi;



fonte: http://burc.regione.campania.it

r) comunica a tutte le forze e alla SOUPP il termine delle operazioni;
s) pone in essere ogni buona norma per limitazione delle superfici bruciate, tenendo conto dell'incolumità del personale, dei cittadini e degli insediamenti antropici.
Ai fini della richiesta d'intervento di un mezzo aereo regionale il DOS:
a) si accerta preventivamente che le forze presenti a terra siano in quantità sufficiente da rendere efficace il lavoro dell'elicottero;
b) appura la presenza di un punto d'acqua idoneo per il lavoro del mezzo;
c) valuta la possibilità di posizionare una vasca mobile e del relativo rifornimento;
d) verifica la presenza di ostacoli al volo;
e) richiede alla SOUPP l'intervento del velivolo fornendo i dati richiesti nella scheda elicottero. In caso di incendio d'interfaccia collabora con il ROS per coordinare tutte le operazioni da porre in essere, avendo la titolarità della direzione del mezzo aereo;
f) determina gli obiettivi dei lanci;
g) accerta la disattivazione delle linee elettriche;
h) informa gli operatori a terra sui tempi di lancio e dispone gli eventuali allontanamenti;
i) indirizza con precisione i lanci mediante collegamento radio con il pilota;
l) coordina, in caso di più mezzi sull'evento, le azioni dei singoli elicotteri regionali;
m) fornisce alla SOUPP notizie sull'efficacia dei lanci;
n) comunica alla SOUPP il termine dei lanci e la possibile riattivazione delle linee elettriche.
o) se le condizioni di luce non consentono l'intervento o il perdurare della cooperazione aerea e ritiene necessario per il giorno successivo l'intervento del mezzo aereo regionale, prenota l'elicottero per le prime luci del giorno successivo predisponendo quanto necessario per ottimizzare il mezzo per il lavoro aereo.
La SOUPP in relazione all'intervento aereo:
a) compila sul DSS, in ogni sua parte, la scheda di richiesta elicottero RMA (preannunciandola telefonicamente) secondo le indicazioni ed informazioni del DOS o del facente funzioni, opportunamente firmata dal funzionario regionale di Sala Operativa, la inoltra alla SOUPR;
b) informa il DOS sulla concessione o meno del velivolo regionale e lo ragguaglia sull'arrivo previsto;
c) informa la SOUPR sull'attività dell'elicottero e sull'evoluzione dell'incendio;
d) rileva l'ora di fine operazioni e le comunica alla SOUPR;
e) in caso di necessità di distacco linee elettriche richiede all'Ente gestore la disattivazione delle linee elettriche interessate.
La SOUPR in relazione all'intervento aereo:
a) raccoglie le schede di richieste del mezzo aereo regionale ed allerta la base;
b) ritrasmette sollecitamente alla SOUPP e alla base elicottero interessata la scheda con la concessione dell'intervento in precedenza autorizzato dal Funzionario Regionale sulla base delle indicazioni riportate nella scheda e delle disponibilità al momento presenti, oppure comunica la mancata concessione del mezzo;
c) al fine di mantenere sempre aggiornato il quadro degli eventi in atto e delle risorse impegnato tiene rapporti costanti con le diverse SOUPP;
d) provvede qualora le condizioni lo rendessero necessario a trasferire mezzi regionali su altre missioni che risultassero prioritarie, previa autorizzazione del funzionario di Sala Operativa regionale o del responsabile regionale AIB;
f) provvede alla registrazione, sulla scheda DSS, delle missioni effettuate dagli elicotteri con i relativi tempi di volo, numero di lanci ed eventuali soste.
Nel caso in cui l'evento non permette la risoluzione con i mezzi regionali, perché insufficienti o non disponibili si potrà richiedere il concorso dei mezzi nazionali messi a disposizione dal Dipartimento di Protezione Civile.
Il DOS (CFS o regionali abilitati) richiede alla SOUPP l'intervento del mezzo aereo nazionale.
Ai fini della richiesta d'intervento di un mezzo aereo nazionale il DOS:
a) si accerta previamente che le forze presenti a terra siano in quantità sufficiente a rendere efficace il lavoro del mezzo;



fonte: http://burc.regione.campania.it

b) acquisisce informazioni circa le eventuali linee elettriche da disattivare;
c) verifica la presenza di ostacoli al volo;
d) richiede alla SOUPP l'intervento del velivolo fornendo i dati richiesti nella scheda "Richiesta di concorso aereo A.I.B.". In caso di incendio d'interfaccia collabora con il ROS per coordinare tutte le operazioni da porre in essere, avendo la titolarità della direzione del mezzo aereo;
e) determina gli obbiettivi dei lanci;
f) accerta la disattivazione delle linee elettriche;
g) informa gli operatori a terra sui tempi di lancio e dispone gli eventuali allontanamenti;
h) coordina le azioni con gli elicotteri regionali;
i) dirige via radio ogni singolo lancio del velivolo dello Stato mediante collegamento radio Terra/Bordo/Terra;
l) fornisce alla SOUPP notizie sull'efficacia dei lanci;
m)comunica alla SOUPP il termine dei lanci e la possibile riattivazione delle linee elettriche;
n) se le condizioni di luce non consentono l'intervento o il perdurare della cooperazione aerea e ritiene necessario per il giorno successivo l'intervento del mezzo aereo nazionale, prenota il velivolo per le prime luci del giorno successivo predisponendo quanto necessario per ottimizzare l'azione del mezzo aereo;
o) informa la SOUPP sull'attività del mezzo, sull'ora di arrivo sul luogo dell'incendio, sul numero di lanci, sul tempo probabile di permanenza, sui tempi di rifornimento, sull'ora di fine concorso.
La SOUPP:
a) compila, per il tramite del rappresentante del Corpo Forestale dello Stato (o nei casi previsti dal funzionario regionale di Sala Operativa), la scheda di "Richiesta di concorso aereo A.I.B." nazionale (preannunciata telefonicamente), secondo le indicazioni del DOS, opportunamente firmata. Inoltra, tale scheda, alla SOUPR, provvedendo ad eventuali prenotazioni per il giorno successivo.
In caso di concomitanza di eventi il funzionario regionale ed il rappresentante del CFS concordano una lista di priorità anche in funzione dei dati del sistema DSS.
b) informa il DOS sulla concessione o meno del velivolo nazionale e lo ragguaglia sull'arrivo previsto;
c) informa la SOUPR sull'attività del mezzo nazionale e sull'evoluzione dell'incendio;
d) rileva, per il tramite del DOS, l'ora di allontanamento del mezzo nazionale numero di lanci e riscontra le ulteriori informazioni riportate nella scheda;
e) informa la SOUPR di quanto precedentemente indicato.
f) in caso di necessità di distacco linee elettriche richiede all'Ente gestore la disattivazione delle linee elettriche interessate;
g) qualora il DOS non appartenesse al Corpo Forestale dello Stato provvede ad inviare una radio TBT sul posto al personale abilitato.
La SOUPR:
a) raccoglie le schede di richieste del mezzo aereo nazionale, ne verifica la completezza e
correttezza e la trasmette via fax al Centro Operativo Aereo Unificato (**COAU**);
b) indica nel DSS la richiesta del mezzo aereo nazionale ed eventualmente ne allega una scansione;
informa il COAU, in caso di interventi congiunti con mezzi nazionali, circa l'attività di quelli regionali
c) acquisisce dal COAU i tempi di arrivo del mezzo e li comunica alla SOUPP;
d) informa il COAU, circa la contemporanea attività di mezzi regionali;
e) in caso di concomitanza di richieste il funzionario regionale ed il rappresentante del CFS concordano una lista di priorità d'intervento anche in funzione dei dati del sistema DSS.

**8.16 Gli incendi notturni**

E' noto che non possibile effettuare l'intervento di contrasto al fuoco nelle ore notturne in quanto si riducono i margini per la sicurezza, crescono i rischi di incidenti, difficoltose diventano le eventuali operazioni di soccorso, manca il supporto del mezzo aereo. Nel caso di incendi di particolare rilevanza o particolarmente persistenti è opportuna nelle ore notturne l'attività di presidio per il monitoraggio del



fonte: http://burc.regione.campania.it

fenomeno, con l'assistenza dei V.V.F. in quelle aree prossime ai centri abitati, per la valutazione congiunta delle Autorità competenti dei possibili rischi per la pubblica e privata incolumità.

**8.17 Utilizzazione delle squadre in ambiti extra - territoriali**

Ordinariamente le attività di prevenzione e lotta agli incendi boschivi sono effettuate dalle squadre operative competenti per territorio; nei casi in cui l'evento incendio boschivo si manifesti con particolare pericolosità è opportuno potenziare l'intervento in campo ricorrendo all'aiuto di squadre AIB operanti in territori adiacenti e che al momento risultano poco occupate.

È competenza delle S.O.U.P, fatte le opportune valutazioni, prevedere e ricorrere a tale integrazione di forze, richiedendone, formalmente e preventivamente, l'assenso ai COED interessati.

A tal fine le Amministrazione Delegate contermini promuovono intese prima della campagna AIB, per l'impiego in maniera reciproca ed in situazioni particolari della rispettiva manodopera in ambiti extra – territoriali.

Nei casi in cui sia necessaria anche l'utilizzazione di COT di altre province, le intese vanno raggiunte dalle rispettive SOUP dandone informazione e concordando l'impiego con la Sala Operativa Regionale. Parimenti per l'utilizzazione delle squadre di SMA Campania fuori dell'ambito provinciale delle stesse.

A seguito d'incontri avutisi presso il Dipartimento di Protezione Civile Nazionale come gl'anni scorsi le regioni Campania, Puglia, Molise e Basilicata hanno concordato sulla necessità di uno scambio di informazioni in caso di incendi di confine .

**8.18 Rapporti con le Prefetture**

Per la risoluzione dei vari problemi emergenti, relativi agli incendi boschivi, è indispensabile un accordo tra la Regione Campania e i rappresentanti di governo nella Regione.

I rapporti con le Prefetture saranno tenuti dai Dirigenti degli STAPF e/o del Settore Foreste, Caccia e Pesca.

Presso la Prefettura di ogni provincia vengono tenute prima dell'inizio della Campagna AIB apposite riunioni con tutti gli organi istituzionali interessati al fenomeno per concordare le linee programmatiche dell'intervento connesse all'attività.

Alla Prefettura viene chiesto l'eventuale utilizzo delle Forze Armate in caso di accertata necessità.

Alle Prefetture potranno essere richieste specifiche iniziative per impegnare le varie forze di Polizia nel caso di ragionevoli indizi di attività manifestamente dolose a danno del patrimonio boschivo. Per quanto concerne il ruolo delle Prefetture in caso di incendi di interfaccia che implicano rischio per le popolazioni si rinvia alle specifiche disposizioni dei piani di Protezione Civile provinciali e regionali.

**8.19 Periodo ordinario**

Nel periodo di non massima pericolosità l'organizzazione e le procedure verranno rimodulate in ragione della disponibilità delle squadre degli Enti della SMA e quelle proprie della Regione, a tal fine entro il mese di settembre dovrà essere predisposto dal Settore Foreste Caccia e Pesca d'intesa con gli altri soggetti attuatori un piano operativo che individui con precisione la competenza di uno o più presidi operativi per ogni ambito territoriale di competenza delle Comunità Montane ed Amministrazioni Provinciali.



fonte: http://burc.regione.campania.it

## 9. LA CONSISTENZA E LA LOCALIZZAZIONE DELLE VIE D'ACCESSO E DEI TRACCIATI SPARTIFUOCO NONCHÉ DI ADEGUATE FONTI DI APPROVVIGIONAMENTO IDRICO

La facilità di accesso ai comprensori boscati costituisce uno dei principali fattori per il controllo del territorio durante le operazioni di prevenzione e per l'efficacia delle azioni di intervento. La realizzazione di nuova viabilità forestale, la manutenzione e il ripristino di quella esistente è dettagliatamente descritta nel Piano Forestale Generale 2009/2013 della Regione Campania.

Purtroppo la regione Campania ancora non dispone del proprio inventario forestale e pertanto non dispone di una la conoscenza aggiornata della situazione viaria nel territorio forestale.

Il progetto per la costituzione dell'inventario forestale prevede il censimento, secondo i tematismi dell'inventario forestale nazionale e le disposizioni del Piano Forestale regionale riguarderà la viabilità in base alla destinazione d'uso le strade forestali (piste), le vie d'esbosco e i sentieri nonché la viabilità silvo-pastorale permanente in funzione alle possibilità di transito quali Strade camionabili principali, strade camionabili secondarie, strade trattorabili, strade di servizio minore, sentieri.

Grazie ai contributi comunitari del POR Campania 2000/2006 misura 4.17 e del PSR Campania 2007/2013 misura 226 sono stati realizzati numerosi interventi finalizzati alla prevenzione e alla lotta agli incendi boschivi.

Dal RAE del POR Campania 2000/2006 si evince che con la misura 4.17 sono state:

- acquistate 25 autobotti, 13 fuoristrada, 13 trattori forestali, 60 pickup + ifex, 18 terne, 17 autocarri, 835 attrezzature forestali (flabelli, pale ecc…)
- realizzate una vasca e 6 laghetti per una superficie di invaso per 51.173,62 mc , 33 Strutture AIB (sala radio locali) di cui 30 dotati anche di rete sincrona e 1 sistema di tele rilevamento nella Comunità Montana del Tanagro sul territorio presso gli enti delegati ai sensi della l.r. 11/96
- acquistate 146 Macchine antincendio
- acquistate 862 Attrezzature antincendio

La SMA - Campania nel progetto "Servizio regionale di controllo e monitoraggio del patrimonio boschivo campano per la prevenzione del rischio e il contrasto degli incendi con particolare riferimento alle aree ad elevato rischio idrogeologico" ha cartografato i punti idrici funzionanti in regione Campania e inserite tutte le informazioni concernenti sul DSS. I punti più scuri indicano la presenza di più fonti di approvvigionamento. In caso di incendio il DSS fornisce in tempo reale il funzionamento e le caratteristiche e le condizioni del prelievo (se con mezzi terrestri o con veli veicoli) del punto idrico più prossimo all'incendio (figura 30).

La Regione Campania dispone di 10 vasche mobili (1 presso il Settore Foreste Caccia e Pesca, 1 presso lo STAPF di Avellino, 4 presso lo STAPF di Caserta, 3 presso lo STAPF di Napoli e 1 Salerno), oltre a 10 SMA Campania 2 per provincia.

In caso d'intervento del mezzo aereo regionale e in mancanza di almeno un punto idrico nelle vicinanze dell'evento, in modo da ridurre i tempi di rotazione degli elicotteri e quindi rendere più efficienti ed efficaci gli interventi, la Sala Operativa Provinciale, competente per territorio, dovrà porre in essere tutte le procedure operative per l'istallazione, l'approvvigionamento idrico e l'utilizzo delle vasche mobili in dotazione dei Settori Foreste o della SMA – Campania. Tale procedura sarà propedeutica alla concessione del mezzo aereo.



fonte: http://burc.regione.campania.it

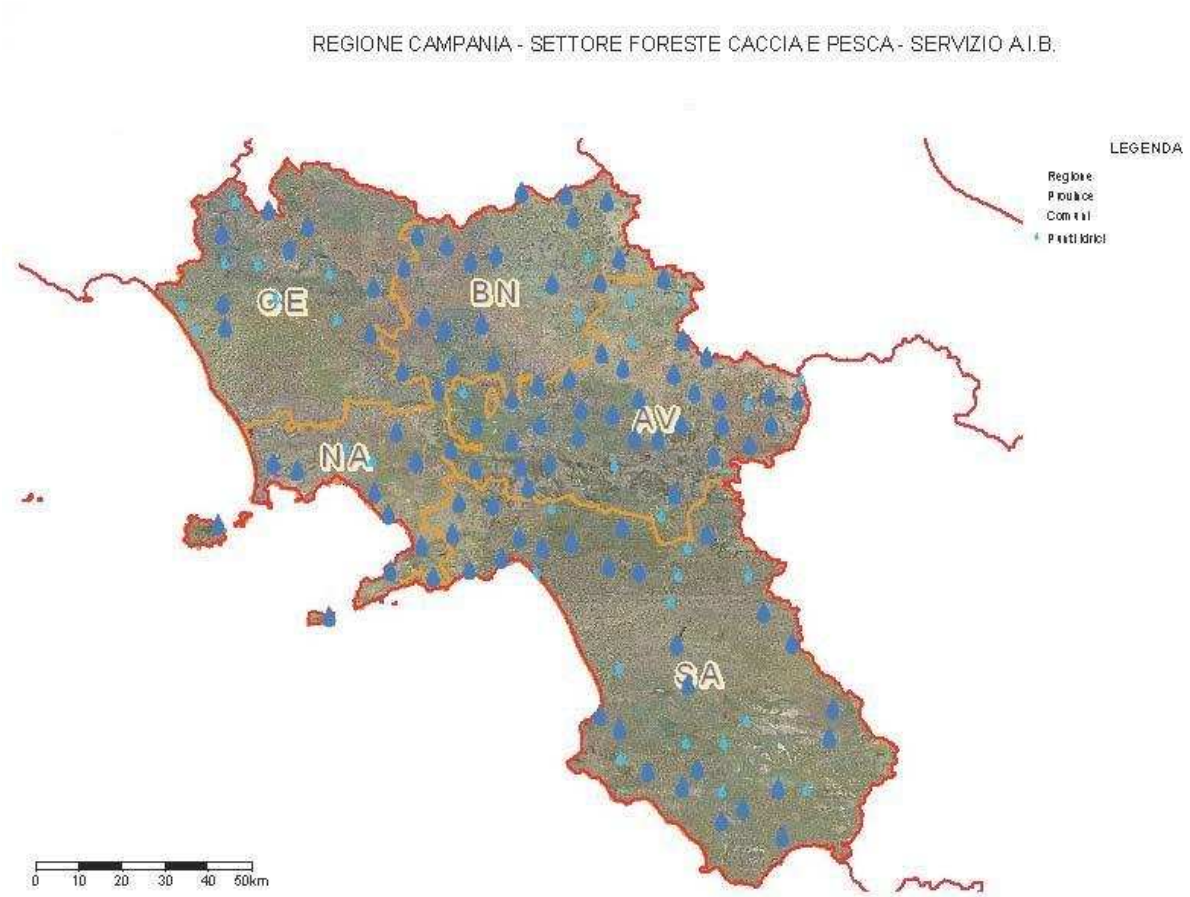



**Fig. 30 – Cartografia dei punti idrici**



fonte: http://burc.regione.campania.it

## 10. LE OPERAZIONI SELVICOLTURA DI PULIZIA E MANUTENZIONE DEL BOSCO CON FACOLTÀ DI PREVISIONE DI INTERVENTI SOSTITUTIVI DEL PROPRIETARIO INADEMPIENTE IN PARTICOLARE NELLE AREE A PIÙ ELEVATO RISCHIO

Per quanto attiene le attività di prevenzione il Piano Forestale Generale 2009/2013 della Regione Campania riporta in merito numerose indicazioni che brevemente riportate nel presente Piano AIB .

La prevenzione deve essere effettuata nel corso dell'intero anno e pertanto si afferma il principio secondo cui è essenziale l'integrazione tra la pianificazione antincendio e quella forestale stabilendo, nelle diverse realtà, le tipologie di intervento più appropriate:

- operazioni selvicolturali di pulizia del sottobosco
- cure colturali del soprassuolo (potature, sfolli, diradamenti) per il controllo del combustibile, con particolare riferimento alla riduzione della necromassa presente nei boschi
- creazione di aree di discontinuità nella copertura vegetale laddove l'omogeneizzazione eccessiva del paesaggio, derivante dalla colonizzazione da parte della vegetazione forestale, comporta un'eccessiva perdita di zone ecotonali e della biodiversità associata ai mantelli boschivi delle aree di margine e di transizione, si rende necessario operare in controtendenza rispetto al processo dinamico con interventi di riduzione della biomassa per ricreare un mosaico di chiarìe nella copertura forestale.
- controllo del ricaccio vegetativo mediante metodi biologici quali il pascolo (cesse verdi) o tecniche di gestione di antico uso, quali il fuoco prescritto
- l'organizzazione di corsi di carattere tecnico-pratico rivolti alla preparazione dei soggetti preposti.

In applicazione dell'articolo 35 della l.r. 1/2012, nella definizione del documento esecutivo di programmazione forestale, priorità agli interventi selvicolturali, come in precedenza elencati, deve essere data alle aree a maggiore rischio di innesco e propagazione del fuoco secondo la carta dei rischi vegetazionali di cui al paragrafo3.

In questa ottica tutti gli interventi finalizzati a esaltare la complessità strutturale e funzionale dei boschi, alla naturalizzazione dei rimboschimenti e al miglioramento dei cedui, si configurano anche come interventi di prevenzione.

Gli effetti di tali interventi non si limitano solo alla diminuzione di biomassa potenzialmente combustibile e a una maggiore resistenza alla infiammabilità dei popolamenti, ma determinano una minore facilità di propagazione del fuoco, una maggiore percorribilità del bosco e quindi una più facile estinzione, per cui si hanno minori danni e una più pronta ricostituzione del bosco.

Inoltre la gestione, secondo i principi della selvicoltura sistemica, basata su interventi cauti, continui e capillari, rappresenta la strada da percorrere per favorire una maggiore efficienza complessiva dei sistemi forestali e, di conseguenza, una più elevata resistenza e resilienza anche nei confronti del fuoco.

In tale ottica sia con il POR Campania 2000/2006 che con il PSR 2007/2013 sono stati finanziati interventi per realizzazione di infrastrutture protettive (sentieri forestali, piste, punti di approvvigionamento idrico, fasce parafuoco, radure, fasce verdi), connesse alla prevenzione degli incendi oltre che l'acquisto di attrezzature e mezzi innovativi per ridurre il rischio che l'incendio, derivante da una maggiore continuità verticale ed orizzontale del combustibile, possa propagarsi su larghe superfici o transitare ad incendi di chioma.

Tra le principali attività di prevenzione rientrano l'informazione e l'educazione ambientale. Al riguardo è necessario puntare l'attenzione sui comportamenti. Spesso le sale radio sono addirittura ingolfate da una serie di segnalazioni che ostacolano la stessa attività di antincendio con numerosi falsi allarmi. Più importante è la consapevolezza della popolazione civili, in quanto anche il più insignificante comportamento del singolo, soprattutto in periodi di massima pericolosità, può comportare gravi conseguenze. Non da meno tale messaggio deve arrivare agli operatori agricoli che, lungi dall'essere resi responsabili in prima linea, devono assicurarsi che le operazioni colturali di bruciatura dei residui vegetali avvenga:

- in giornate non ventose, accatastando i residui laddove essi sono più lontani da pericoli di propagazione;
- accertarsi che il fuoco sua estinto prima di allontanarsi dall'azienda;



fonte: http://burc.regione.campania.it

- rigoroso rispetto delle precauzioni contenute nell'art. 6 dell'allegato C della L.R. 11/96sempre riportate nel Decreto Presidenziale di massima pericolosità;
- accertarsi del completo spegnimento dei fuochi nelle aree a destinazione turistica dei boschi;
- non buttare a terra sigarette accese.

Anche la pulizia dei margini stradali è un elemento fondamentale di prevenzione e in tal senso gli operai a tempo indeterminato operanti presso gli Enti Delegati possono effettuare la pulizia dei margini e delle scarpate. In particolare l'eliminazione fisica di importanti punti di innesco deve essere effettuata nei mesi di aprile e giugno allorché, in presenza di una radice ancora verde, il ricaccio garantisce condizioni ottimali di umidità che certamente non favoriscono l'avvio accidentale degli incendi eliminando il problema del conferimento del rifiuto vegetale.

Infine dal 1 ottobre 2012 al 15 giugno 2013 verrà realizzato un programma per l'applicazione del fuoco prescritto con le unità operative già formate nell'ambito del programma organizzato dal parco del Cilento e Vallo di Diano. Tale progetto sarà effettuato nei due parchi nazionali Cilento e Vallo di Diano e Vesuvio.
Tale attività ha anche lo scopo di verificare su più ampia scala la tecnica del fuoco prescritto.

Si distinguono pertanto attività di prevenzione diretta e prevenzione indiretta
Nella prevenzione diretta rientrano:
• Interventi selvicolturali preventivi
• Viali tagliafuoco
• Fuoco prescritto

Gli interventi selvicolturali preventivi mirano ad accrescere la resistenza dei popolamenti forestali all'avanzamento del fuoco e riducono la potenzialità di innesco.

Nei popolamenti di conifere gli interventi sono sfolli, diradamenti e spalcature, mentre nei popolamenti di latifoglie sono fondamentali: il taglio alla fine turno colturale, diradamenti e avviamenti all'alto fusto che assicurano una riduzione di biomassa e necromassa a livello arbustivo.

Nei popolamenti misti, oltre alle necessarie cure colturali e ai tagli previsti, è opportuno favorire le specie a minor combustibilità nelle operazioni colturali.

Particolare importanza riveste la riduzione della biomassa e della necromassa, ai fini di ridurre il potenziale di innesco, in questo caso andrà valutata l'opportunità di ridurre la densità dei popolamenti, la continuità verticale e orizzontale della vegetazione e l'eccessiva presenza di specie arbustive.

Nel corso degli anni è emerso con sempre maggiore allarme la notevole incidenza degli incendi nelle aree di transizione ovvero terreni, il più delle volte agricoli, abbandonati. Le stesse statistiche rilevano la sempre maggiore incidenza degli incendi nella aree non boschive. Agendo preventivamente sui cespugli viene ridotta la presenza dei maggiori responsabili della propagazione. Analogamente nella cura dei boschi si dovrà fare particolare attenzione nell'eliminazione di quella la frazione vegetale che interviene nella costituzione del fronte del fuoco.

Nel caso dei cespugliati (macchia mediterranea, piantagioni giovane molto dense, di altezza pari o superiore ai due metri e da terreni abbandonati) i rami morti presenti all'interno contribuiscono in maniera significativa ad aumentare l'intensità delle fiamme e la propagazione del fuoco a carico delle chiome. Nel caso di macchia densa e verde, di altezza inferiore al metro; la propagazione del fuoco è sostenuta principalmente dalle lettiera e dallo strato erbaceo presenti.

Particolare interesse riveste la macchia costituita da specie molto infiammabili che costituiscono il piano inferiore arbustivo di boschi di conifere, di altezza variabile tra 0,5 e 2 m di altezza.

Nel caso dei boschi elemento dirimente è la presenza e la costituzione delle lettiere. Un bosco anche denso ma privo di sottobosco arbustivo con lettiera compatta presenta minori condizioni di rischio rispetto ad un bosco con lettiera meno compatta o addirittura con grandi quantità di biomassa bruciabile a terra (rami, alberi schiantati) accumulatasi a seguito di eventi quali forti venti, attacchi parassitari, ecc.

I residui di utilizzazioni forestali (Residui dispersi di spalcature o diradamenti, frammisti ai ricacci delle piante erbacee, potature intense, accumulo di residui di grosse dimensioni che ricoprono completamente il suolo) rappresentano notevoli fattori di rischio che vanno allontanati.



fonte: http://burc.regione.campania.it

In ogni caso il decespugliamento deve essere selettivo nei confronti di specie di elevata infiammabilità. E' inoltre necessario evitare che un decespugliamento troppo intensivo possa determinare un incremento della velocità del vento e di conseguenza ad un aumento piuttosto che non ad una diminuzione della velocità del fronte di fiamma.

Occorrerà altresì evitare che tale tipo di intervento si trasformi in un intervento indiscriminato o eccessivamente andante, tale da sortire effetti negativi sullo sviluppo del suolo rispetto alle potenzialità della stazione.

Una particolare attenzione dovrà essere data ai decespugliamenti delle scarpate della viabilita' di accesso e attraversamento boschi.

I viali tagliafuoco rappresentano infrastrutture finalizzate a contenere l'avanzamento del fronte di fiamma. Si tratta di zone a minor densità di vegetazione, la cui finalità è quella di ridurre il rischio di innesco di incendio e consentire, allo stesso tempo, un intervento di estinzione con attacco diretto in condizioni di sicurezza e in tempi brevi.

Possono essere distinti in funzione delle loro finalità e caratteristiche progettuali e pertanto si distinguono i viali tagliafuoco attivi (VTFA) e viali tagliafuoco attivi verdi (VTFV).

In generale, si definiscono attivi i viali che hanno lo scopo di rallentare l'incendio e facilitare il lavoro delle squadre di estinzione. Questi interventi sono progettati solo per rallentare e portare l'incendio entro limiti di intensità molto bassi ma non possono fermare il fuoco senza l'azione delle squadre di estinzione.

I viali tagliafuoco attivi verdi appartengono alla categoria dei viali attivi e ne rappresentano una particolarità. Infatti, svolgono la stessa funzione e si differenziano per le modalità costruttive che prevedono di non eliminare completamente la vegetazione arborea, diminuendo solo la biomassa soprattutto a carico della copertura arbustiva. Gli alberi vengono interessati solo parzialmente con diradamenti e spalcature.
Per il viale tagliafuoco attivo, o attivo verde si definisce l'intensità massima del fronte di fiamma prevedendo 50 kcal / m-1s-1 in buone condizioni di manutenzione. Si tratta di un fronte di tipo radente che può essere affrontato con un attacco diretto sulle fiamme.

La larghezza dei viali parafuoco varia tra 15 m e 60 m in relazione ai popolamenti presenti a bordo del viale evitando di realizzarli senza approfondito studio del comportamento del vento. Da evitare al riguardo il loro collocamento in zone di cresta dove spesso la velocità del vento è massima e rende vana la funzione dell'infrastruttura.

Per i viali parafuoco o le fasce verdi è prescritta una continua manutenzione affinché possano svolgere la loro funzione.

In particolare per i viali tagliafuoco verdi la manutenzione deve essere preceduta dalla spalcatura degli alberi rilasciati e in ogni caso la biomassa bruciabile dello strato di vegetazione che occupa il sottobosco non deve superare 5 ton /ha. La manutenzione delle fasce tagliafuoco può essere riassunta nelle seguenti operazioni:

- ripulitura dalla vegetazione arbustiva;
- diradamento delle conifere;
- lavorazione andante o sfalciatura della vegetazione erbacea;
- diradamento o conversione all'alto fusto delle latifoglie;
- nei boschi misti conifere-latifoglie, qualunque intervento volto a favorire l'affermazione delle latifoglie;
- ampliamenti delle fasce parafuoco, ove necessario e senza comunque superare i limiti massimi di larghezza indicati in precedenza. Sia nella realizzazione che nella manutenzione delle fasce parafuoco deve essere sempre effettuata l'eliminazione del materiale di risulta

Nella manutenzione dei viali tagliafuoco verdi può essere conveniente usare il fuoco prescritto. Il fuoco prescritto è tra le tecniche di prevenzione quella ecologicamente più sostenibile. Consiste nel ridurre la biomassa bruciabile, soprattutto morta, del bosco facendo transitare un fronte di fiamma in condizioni di sicurezza, trasformando il modello di combustibile. Il fuoco prescritto se condotto correttamente non reca alcun danno all'ambiente.



fonte: http://burc.regione.campania.it

In Campania ancora manca una legge regionale per l'uso del fuoco prescritto che in ogni caso si può attuare solo in presenza di un rappresentante del C.F.S. r di una supervisione tecnico – scientifica qualificata per la definizione preliminare del progetto di intervento con indicazione puntuale delle condizioni attuative in termini di prescrizioni e monitoraggio dell'intervento.

La prevenzione indiretta è l'attività preventiva diretta alla popolazione per evitare comportamenti che possono divenire occasioni di incendio.

- Programmi di informazione, formazione e sensibilizzazione
- Tabelloni segnaletici luminosi, con l'indicazione del numero verde regionale, posti nei luoghi di elevata frequentazione turistica e presso le aree protette per indicare in tempo reale il livello di pericolo di incendio fornito dall'apposito servizio regionale.
- Tabelloni informativi, con l'indicazione del numero verde regionale, all'ingresso e lungo i percorsi in foresta.

Non da meno, rispetto a quanto finora illustrato, si auspica che nel più breve periodo sia approvata una norma regionale che preveda sanzioni più cogenti per proprietario o per il possessore qualora, a seguito degli accertamenti del Corpo Forestale dello Stato, il punto di innesco venga localizzato in aree dove è evidente la mancata cura agronomica e forestale.

**11. LE ESIGENZE FORMATIVE E LA RELATIVA PROGRAMMAZIONE**

Vista l'evoluzione dell'Antincendio Boschivo e l'introduzione di tecnologie avanzate nelle Sale Operative si è notata la necessità di aggiornare e informare il personale della Regione Campania dei Settori Foreste centrali e periferici sull'utilizzo della tecnologia introdotta.

In considerazione delle difficoltà riscontrate nel periodo di massima pericolosità da parte del Corpo Forestale dello Stato nell'assicurare la tempestiva presenza di proprio personale per lo svolgimento della funzione di DOS (direttore operazioni di spegnimento), a causa della limitatezza del proprio organico, ed in accoglimento di quanto richiesto formalmente dalle OO.SS., è in fase di realizzazione il corso di formazione di teoria e di pratica per gli Istruttori di Vigilanza della durata di tre settimane con verifica finale. Le prime due settimane di corso verranno svolte da esperti regionali, dei Vigili del Fuoco e del Corpo Forestale dello Stato. Alla fine delle prime due settimane la terza settimana sarà gestita dall'Aeronautica Militare per il tramite del Dipartimento di Protezione Civile per l'apprendimento delle comunicazioni Terra/Bordo/Terra (TBT) a cura dell'Aeronautica Militare, per il tramite del Dipartimento della Protezione Civile, per l'abilitazione alla funzione di DOS.

Nell'attività formative per l'anno 2012 è previsto l'ampliamento dell'esperienza già realizzata per il fuoco prescritto nel territorio del Paro Nazionale del Cilento e Vallo di Diano nell'ambito del piano AIB del Parco e del progetto UE Fire Paradox (FP6 –018505). L'esperienza ha dato risultati positivi e pertanto è più che motivata l'estensione al territorio regionale nell'ambito della prevenzione. La finalità del corso è quella di preparare personale in grado di svolgere attività di prevenzione incendi nel periodo invernale.



fonte: http://burc.regione.campania.it

## 12. PREVISIONE ECONOMICO – FINANZIARIA DELLE ATTIVITÀ PREVISTE DAL PIANO

Il fabbisogno finanziario per la campagna AIB 2012 è stato valutato alla luce delle attuali disponibilità finanziarie del bilancio gestionale 2012 della Regione Campania. Le tabelle che seguono suddividono le spese per investimenti e correnti fermo restando che alcune risorse finanziarie disponibili sono vincolate in quanto derivanti da specifici contributi nazionali e comunitari. Saranno come sempre attivate le procedure per ricevere ulteriori risorse in attuazione della L 353⁄2000.

**Tab 27 Disponibiltà finanziarie Bilancio gestionale 2012**

| Capitolo 1202 risorse finanziarie (correnti) | | |
|---|---|---|
| Conto Residui | Conto Competenza | Cassa |
| | 4.500.000,00 | 4.500.000,00 |

| Capitolo 1248 risorse finanziarie (investimenti) | | |
|---|---|---|
| Conto Residui | Conto Competenza | Cassa |
| 2.551.845,43 | 6.500.000 | 9.051.845,43 |

| Capitolo 1249 risorse finanziarie (investimenti risorse vincolate) | | |
|---|---|---|
| Conto Residui | Conto Competenza | Cassa |
| . | 774.685,34 * | Reiscrizione |
| *) Economie vincolate anni precedenti da reiscrivere alla competenza dell'esercizio finanziario 2012 per attività aib | | |

| Capitolo 1250 risorse finanziarie (correnti) | | |
|---|---|---|
| Conto Residui | Conto Competenza | Cassa |
| 908.210,47 | 500.000,00 | 1.408.210,47 |

| Capitolo 1252 risorse finanziarie (investimenti risorse vincolate) | | |
|---|---|---|
| Conto Residui | Conto Competenza | Cassa |
| . | 963.590,38 **<br>+ 230.000,00 | Reiscrizione<br>+ 230.000,00 |



fonte: http://burc.regione.campania.it

| |
|---|
| **) Economie vincolate anni precedenti da reiscrivere alla competenza dell'esercizio finanziario 2012 per attività aib |

| Capitolo 1256 risorse finanziarie (investimenti) | | |
|---|---|---|
| Conto Residui | Conto Competenza | Cassa |
| 328.650,00 | | 328.650,00 |

Nei provvedimenti di esecuzione del presente piano, nei limiti delle effettive risorse disponibili, la dotazione finanziaria verrà attribuita alle categorie di spesa riportate di seguito in dipendenza dei fabbisogni di ciascuna categoria fermo l'esigenza di eventuali compensazioni fra voci di spesa nella misura del 30% fra le categorie di spesa ma senza lo sforamento del tetto fissato nella classificazione corrispondente.

**Tab 28 Riparto delle spese per capitolo**

| Categoria di spesa Investimenti a valere sul capitolo 1248- prevenzione e lotta agli incendi boschivi (l.r.7.5.96, n.11). | | | |
|---|---|---|---|
| | Liquidazioni in: | | Cassa |
| | Conto Residui | Conto Competenza | |
| Spegnimento a mezzo elicotteri | | 4.528.000,00 | 4.528.000,00 |
| Accordo di programma Corpo Forestale dello Stato | 170.000,00 | 530.000,00 | 700.000,00 |
| Accordo Corpo Forestale dello Stato per l'uso di un mezzo nazionale | | 240.000 | 240.000 |
| Contributo Comune di Centola per Elisuperficie | 5.000,00 | 5.000,00 | 5.000,00 |
| Oneri per le telecomunicazioni radio comprensivo del canone ministeriale licenze radio e acquisto TBT | | 395.000,00 | 50.000,00 |
| Adeguamento DPI | | 185.000,00 | 185.000,00 |
| Perizie e spese connesse all'attività AIB dei Settori forestali centrali e decentrati | | 400.000,00 | 300.000,00 |
| Saldo fornitura autocarri AIB 4x4 | 15.000,00 | | 15.000,00 |
| totale | | 6.283.000,00 | 6.023.000,00 |



fonte: http://burc.regione.campania.it

| Categoria di spesa correnti a valere sul capitolo 1250 - oneri accessori per l'espletamento dell'attivita' antincendio boschivo. l.r.11/96- | | | |
|---|---|---|---|
| | Liquidazioni in: | | |
| | Conto Residui | Conto Competenza | Cassa |
| Corpo Forestale dello Stato | 150.000,00 | | 150.000,00 |
| Associazione volontariato FIDES | 12.000,00 | | 12.000,00 |
| convenzione CONSIP oneri servizio telefonia mobile per gli addetti AIB | | 50.000,00 | 50.000,00 |
| Spese per emergenze eccezioni e imprevedibili | | 450.000,00 | 450.000,00 |
| totale | | 500.000,00 | 662.000,00 |

| Categoria di spesa Investimenti a valere sul capitolo 1256 -formazione ed aggiornamento tecnico del personale comunque addetto al servizio antincendio, forestazione, vivaismo ed ingegneria naturalistica. | | | |
|---|---|---|---|
| | Conto Residui | Conto Competenza | Cassa |
| Corso di formazione DOS | 90.000,00 | | 90.000,00 |
| Sperimentazione e formazione nelle attività di prevenzione col "fuoco prescritto" | 238.600,00 | | 238.000,00 |
| Totale | 328.560,00 | | 328.560,00 |

Categoria di spesa a valere sulle risorse appostate sui seguenti capitoli:

- capitoli 1249 e 1252 a seguito di reiscrizione sul bilancio 2012 delle risorse disponibili pari ad € 1.738.275,72 (774.685,34+963.590,38)
- capitolo 1252 risorse disponibili nella competenza del bilancio gestionale 2012 pari ad € 230.000,00
- capitolo 1202 risorse disponibili nella competenza del bilancio gestionale 2012 pari ad € 4.500.000,00

per un totale complessivo di € 6.468.275,72

| | Conto Residui | Conto Competenza | Cassa |
|---|---|---|---|



fonte: http://burc.regione.campania.it

| | | | |
|---|---|---|---|
| Impiego operai – idraulico forestali degli Enti delegati valutato sul costo medio degli OTI comprensivo delle indennità previste da contratto(indennità chilometrica, indennità attrezzi, indennità mensa) pari ad € 90/giorno x75 giornix850 | | 5.737.500,00 | 5.737.500,00 |
| Spese generali per gli Enti delegati necessari per garantire la copertura degli oneri organizzativi, visite mediche e funzionalità degli automezzi | | 572.500,00 | 572.500,00 |
| Totale | | 6.310.000,00 | 6.310.000,00 |

Costo totale del piano AIB 2012 per competenza € 13.093.000,00
Costo totale del piano AIB 2012 per cassa € 13.323.560



fonte: http://burc.regione.campania.it

# Delibera della Giunta Regionale n. 369 del 17/07/2012

A.G.C. 17 Istr. Educ. Form. Prof. Pol. Giov.le del Forum Regionale Ormel

Settore 1 Istruzione, Educazione permanente, Promozione culturale

Oggetto dell'Atto:

RIORGANIZZAZIONE DELLA RETE SCOLASTICA A. S. 2012/2013. PROVVEDIMENTI.

**Alla stregua dell'istruttoria compiuta dal Settore e delle risultanze e degli atti tutti richiamati nelle premesse che seguono, costituenti istruttoria a tutti gli effetti di legge, nonché dell'espressa dichiarazione di regolarità della stessa resa dal Dirigente del Settore a mezzo di sottoscrizione della presente**

**PREMESSO**

a. che, con atto deliberativo di Giunta Regionale n. 11 del 30/01/2012, è stato approvato il piano di riorganizzazione della rete scolastica per l'A. S. 2012/2013;
b. che per la predetta deliberazione si sono rese necessarie successive modifiche ed integrazioni conseguenti ad osservazioni proposte dalle Amministrazioni Provinciali e Comunali;
c. che, da ultimo, l'atto deliberativo n. 162 del 04/04/2012, che ha approvato integrazioni agli allegati alla DGR n. 11/2012, ha potuto trovare solo parziale accoglimento da parte dell'Ufficio Scolastico Regionale, essendo in tale epoca già stati definiti dal MIUR i codici meccanografici e gli organici;
d. che continuano a pervenire all'Assessorato all'Istruzione da parte di Amministrazioni comunali e provinciali provvedimenti deliberativi di rettifica o di integrazione di precedenti provvedimenti assunti dagli Enti Locali stessi sulla riorganizzazione della rete scolastica;
e. che tali provvedimenti riguardano nella fattispecie il Comune di Melito (NA), il Comune di Arzano (NA), l'Amministrazione provinciale di Caserta per i Comuni di Sessa Aurunca, Marcianise, Aversa e l'Amministrazione Provinciale di Avellino per il Comune di Sturno:

| Comune | Descrizione istanza |
|---|---|
| **Melito di Napoli** (NA) | Fusione tra la Scuola Secondaria di 1° grado "Aleramo" e la Scuola Secondaria di 1° grado "Guarano", succursale di via Matteotti solo relativamente ai nuovi iscritti |
| **Arzano** (NA) | 1) Fusione tra il 1° C.D. "Don L. Milani" e l a Scuola secondaria di 1° grado "G. Nosengo" con perdita di 1 autonomia;<br>2) Fusione tra il 2° C.D. "V. Tiberio" e la Scuola secondaria di 1° grado "De Filippo - Vico" con perdita di 1 autonomia;<br>3) Fusione tra il 3°C.D. "C. Wojtyla" (sede centra le: primaria + plesso Setterè: infanzia) e la Scuola secondaria di 1° gra do "L. Ariosto" (plesso Setterè);<br>4) Fusione tra il 3° C.D. "C. Wojtyla" (plesso Volp icelli primaria + infanzia) e la Scuola secondaria di 1° grado "L. Ar iosto" (sede centrale);<br>5) Trasformazione in Istituto Comprensivo del 4° C. D. "On. D'Auria". |
| **Sessa Aurunca** (CE) | Fusione tra l'ISISS "Taddeo da Sessa" e l'ISISS "Florimonte" |
| **Marcianise/Aversa** (CE) | Fusione tra il Liceo Artistico di Marcianise ed il Liceo Artistico di Aversa |
| **Sturno** (AV) | Istituzione Liceo Scientifico ad indirizzo sportivo quale sede staccata del Liceo Scientifico di Vallata (AV) |

**CONSIDERATO**

a. che l'Amministrazione regionale ha sempre accolto le richieste provenienti dalle istituzioni locali per una compiuta razionalizzazione della rete scolastica costruita, principalmente, sulle effettive esigenze del territorio e, pertanto, acquisisce anche tali ulteriori atti, prodromici al nuovo piano di riorganizzazione della rete scolastica, coinvolgendo tutti gli organi preposti;

**VISTE**

a. le effettive e reali difficoltà di applicazione da parte dell'Ufficio Scolastico Regionale delle richieste provenienti dal Comune di Melito (NA), dal Comune di Arzano (NA),

dall'Amministrazione provinciale di Caserta per i Comuni di Sessa Aurunca, Marcianise, Aversa e dall'Amministrazione Provinciale di Avellino per il Comune di Sturno, peraltro già manifestate nello scorso mese di aprile;

**PRESO ATTO**

a. della deliberazione n. 69/2012 della Giunta del Comune di Melito (NA);
b. della deliberazione n. 8/2012 della Giunta del Comune di Arzano (NA);
c. della deliberazione n. 72/2012 della Giunta della Provincia di Caserta;
d. della nota dell'Amministrazione provinciale di Avellino n. 26992/2012 in riferimento alla DGP n. 2/2012;

**VISTA**

- la DGR n. 11 del 30/01/2012 e s.m.i.;

PROPONE e la Giunta in conformità a voti unanimi

**D E L I B E R A**

per i motivi espressi in premessa, che qui si intendono integralmente riportati:

1. di accogliere le istanze, così come indicate in premessa, presentate dal Comune di Melito (NA), dal Comune di Arzano (NA), dall'Amministrazione provinciale di Caserta per i Comuni di Sessa Aurunca, Marcianise, Aversa, dall'Amministrazione Provinciale di Avellino per il Comune di Sturno per le seguenti motivazioni:

| Comune | Motivazione |
|---|---|
| **Melito di Napoli** (NA) | Legge 183/2011 che impone il dimensionamento delle istituzioni scolastiche con popolazione inferiore a 600 alunni ai fini del contenimento della spesa pubblica e della stabilità finanziaria |
| **Arzano** (NA) | Contenimento della spesa pubblica ai fini della stabilità finanziaria |
| **Sessa Aurunca** (CE) | Legge 183/2011 che impone il dimensionamento delle istituzioni scolastiche con popolazione inferiore a 600 alunni ai fini del contenimento della spesa pubblica e della stabilità finanziaria |
| **Marcianise/Aversa** (CE) | Legge 183/2011 che impone il dimensionamento delle istituzioni scolastiche con popolazione inferiore a 600 alunni ai fini del contenimento della spesa pubblica e della stabilità finanziaria |
| **Sturno** (AV) | Pronuncia del Consiglio di Stato che ha accolto l'impianto disciplinare previsto nel Regolamento istitutivo del Liceo sportivo, sottolineando l'imprescindibilità di incardinare il Liceo Sportivo nel Liceo Scientifico, così che "titolo di studio conseguito al termine del percorso è un diploma di Liceo Scientifico, con l'indicazione di sezione ad indirizzo sportivo" |

2. di acquisire i nuovi atti come espressione deliberativa prodromica al nuovo piano di riorganizzazione della rete scolastica;
3. di incaricare il Settore Istruzione, Educazione Permanente e Promozione Culturale di tutti gli adempimenti connessi all'attuazione del presente provvedimento;
4. di inviare il presente provvedimento all'Assessore all'Istruzione, all'AGC n. 17 e al Settore Istruzione e all'Ufficio Scolastico Regionale per la Campania;
5. di pubblicare il presente atto sul BURC e sul portale della Regione Campania www.regione.campania.it.

*Regione Campania*
*Il Presidente*

*Commissario ad acta per la prosecuzione del*
*Piano di rientro del settore sanitario*
(Deliberazione Consiglio dei Ministri del 23/04/2010)

**DECRETO n. 88 del 03.08.2012**

**Oggetto: progetto di sperimentazione gestionale ex art. 9 bis del D.Lgs. 502/92 e s.m.i. "radioterapia – radiochirurgia stereotassica". Proroga nelle more dell'acquisizione del parere ministeriale.**

PREMESSO che:

- con delibera del Consiglio dei Ministri in data 24 luglio 2009 si è proceduto alla nomina del Presidente pro - tempore della Regione Campania quale Commissario ad acta per il risanamento del servizio sanitario regionale, a norma dell'articolo 4 del decreto-legge 1° ottobre 2007, n. 159, convertito, con modificazioni, dalla legge 29 novembre 2007, n. 222;

- con delibera del Consiglio dei Ministri in data 23 aprile 2010 si è proceduto alla nomina del nuovo Presidente pro - tempore della Regione Campania quale Commissario ad acta per la prosecuzione del Piano di rientro, secondo i programmi operativi previsti dall'art. 2, comma 88, della legge n.191/2008, tenuto conto delle specifiche prescrizioni ed osservazioni comunicate dal Ministero del lavoro, della salute e delle politiche sociali e dal Ministero dell'economia e delle finanze, in occasione della preventiva approvazione dei provvedimenti regionali attuativi degli obiettivi previsti dal Piano di rientro, ovvero in occasione delle riunioni di verifica trimestrale ed annuale con il Comitato per la verifica dei livelli essenziali di assistenza ed il tavolo per la verifica degli adempimenti, di cui agli articoli 9 e 12 dell'intesa Stato-Regioni del 23 marzo 2005, , con particolare riferimento a specifici azioni ed interventi, identificati in venti punti;

- con deliberazione del Consiglio dei Ministri del 3 marzo 2011, il dott. Mario Morlacco e il dott. Achille Coppola sono stati nominati Sub Commissari con il compito di affiancare il Commissario ad *acta* nella predisposizione dei provvedimenti da assumere in esecuzione dell'incarico commissariale ai sensi della deliberazione del Consiglio dei Ministri del 29.04.2010;

- la deliberazione del Consiglio dei Ministri del 23 marzo 2012 prende atto delle dimissioni del dott. Achille Coppola e assegna al dott. Mario Morlacco anche i compiti precedentemente svolti dal dott. Achille Coppola;

PREMESSO, che:

- con deliberazione n. 1336 del 15 ottobre 2005 la Giunta Regionale della Campania ha autorizzato, ai sensi dell'articolo 9 bis del D.Lgs 502/92 e s.m.i., il progetto di sperimentazione "radioterapia – radiochirurgia stereotassica" proposto dall'ASL Salerno 3, per la costituzione di una società mista tra la ex ASL Salerno 3 e la Casa di Cura Malzoni, finalizzato allo sviluppo di un programma di ricerca e sperimentazione per l'utilizzo ai fini terapeutici in ambito oncologico della tecnologia radiochirurgica costituita da microacceleratori di ultima generazione con telaio stereotassico;


fonte: http://burc.regione.campania.it

*Regione Campania*
*Il Presidente*

*Commissario ad acta per la prosecuzione del*
*Piano di rientro del settore sanitario*
(Deliberazione Consiglio dei Ministri del 23/04/2010)

- il 5 febbraio 2009 è stata costituita la "Malzoni Radiosurgery Center – Centro Studi e Ricerche Raffaele Carola srl", con capitale sociale di € 600.000,00, per l'attivazione del servizio di radioterapia-radiochirurgia stereotassica, con l'introduzione di una tecnologia innovativa, non presente nel panorama delle strutture sanitarie campane, basata sull'utilizzo di un particolare telaio stereotassico ideato dal prof. Blomgren, in uno al dr Ingmam Lax.;

VISTE

- le note:

A. del Sub Commissario ad acta
   a) prot. 7706/ del 02.11.2011;
   b) prot. 1063/ del 13.02.2012;
   c) prot. 1192/ del 20.02.2012;
   d) prot. 2609/ del 12.04.2012
   e) prot. 3898/ del 05.06.2012;
   f) prot. 4112/ del 14.06.2012;
   g) prot. 4140/ del 15.06.2012;
   h) prot. 4393/ del 26.06.2012;
   i) prot. 4815/ del 13.07.2012;

B. del Settore Programmazione dell'AGC 19:
   j) prot. 100047 del 09.02.2012;
   k) prot. 123485 del 17.02.2012;

C. dell'ASL Salerno:
   l) prot. 5813 del 23.06.2011;
   m) prot. 42015 del 22.11.2011;
   n) prot. 1318 del 22.02.2012;
   o) prot. 1515 del 28.02.2012;
   p) prot. 2900 del 02.04.2012;
   q) prot. 5713 del 11.06.2012;
   r) prot. 7315 del 24.07.2012;

D. della Casa di Cura Malzoni S.p.A.:
   s) prot. 61 del 26.03.2012;
   t) del 30.05.2012;
   u) del 21.07.2012;

- il verbale dell'incontro del 18.10.2011 tra il Sub Commissario alla sanità, l'ASL di salerno, la Casa di Cura Malzoni S.p.A. e la Malzoni Radiosurgery Center – Centro Studi e Ricerche Raffaele carola S.r.l.;

CONSIDERATO che, secondo quanto rappresentato dall'ASL Salerno:

- dai dati riportati nella Relazione del Ministero della Salute sullo Stato Sanitario del Paese, anno 2009, elaborati dall'Istituto superiore di sanità su dati ISTAT, in Campania non si è registrata quella diminuzione del tasso di mortalità per tumore che invece ha caratterizzato l'intero Paese



fonte: http://burc.regione.campania.it

*Regione Campania*
*Il Presidente*

*Commissario ad acta per la prosecuzione del*
*Piano di rientro del settore sanitario*
(Deliberazione Consiglio dei Ministri del 23/04/2010)

nell'ultimo decennio, malgrado l'Italia meridionale presenti tassi di incidenza e di prevalenza di queste malattie inferiori alle regioni settentrionali;

- il progetto di sperimentazione gestionale de quo rappresenta per la sanità pubblica l'opportunità di allestire un'adeguata risposta, in termini quantitativi e qualitativi, nei confronti dei soggetti bisognevoli di tali prestazioni.

- dal punto di vista strettamente clinico-scientifico, il centro vanta la più alta casistica europea per il trattamento radioterapico stereotassico delle patologie oncologiche epatiche, sia primitive che secondarie ed analoga casistica vanta, insieme con altri Centri in Europa, per la patologia polmonare, primitiva e secondaria, trattata con radioterapia stereotassica.

- Il progetto sperimentale si è sviluppato in un territorio, quale quello dell'ex ASL SA 3, in quegli anni privo di strutture in grado di garantire prestazioni di radioterapia. Attualmente, secondo quanto rappresentato dall'ASL Salerno, si inscrive in un sistema d'offerta provinciale ancora carente nell'ambito di questa specialità, in quanto l'offerta di radioterapia sull'intero territorio aziendale è costituita, dal Centro di radioterapia dell'A.O: "Ruggi d'Aragona e S. Giovanni di Dio" di Salerno, presso il quale si formano lunghe liste d'attesa, mediamente superiori a quattro mesi dalla presentazione della richiesta e da due Centri privati convenzionati;

CONSIDERATO che

- essendosi concluso il triennio di sperimentazione gestionale, l'ASL di Salerno ha presentato il bilancio delle attività svolte, dal quale si rileva che a partire dalla costituzione, la società ha erogato prestazioni ad oltre 700 pazienti, residenti in Campania o provenienti da regioni limitrofe;

- dalla documentazione trasmessa dalla Asl di Salerno si è riscontrato che:
  - nel 2009 il risultato di esercizio della società mista ha evidenziato un utile di € 51.440,00;
  - il bilancio dell'anno 2010 ha presentato una perdita di esercizio di € 438.267,00;

- la situazione economica della società mista è peggiorata nel 2011, con una perdita complessiva che supera il capitale sociale; dai suddetti dati emergerebbe la mancata convenienza economica del progetto gestionale, pur di fronte ad un miglioramento della qualità dell'assistenza erogata;

- che, in proposito, l'ASL ha dichiarato che il negativo risultato economico è riconducibile, tra l'altro:
  - all'interruzione del rapporto di collaborazione con il prof. Blomgren, del Karolinska Institute di Stoccolma, che ha fatto ritorno in Svezia ed alla progressiva e conseguente dimissione degli altri medici radioterapisti intorno ai quali si era sviluppato il centro;
  - all' assenza di un bacino di utenza proprio nell'ambito del quale selezionare i pazienti da sottoporre al trattamento stereotassico, per sua natura selettivo, e carenza di risorse per investimenti tecnologici adeguati;
  - all'incidenza degli ammortamenti, con la necessità di distribuire nel breve periodo di tre anni il loro costo,


fonte: http://burc.regione.campania.it

*Regione Campania*
*Il Presidente*

*Commissario ad acta per la prosecuzione del*
*Piano di rientro del settore sanitario*
(Deliberazione Consiglio dei Ministri del 23/04/2010)
TENUTO CONTO che l'ASL di Salerno:

- ha proposto la proroga della durata della gestione sperimentale della "*radioterapia – radio chirurgia stereotassica*" per un ulteriore triennio, al fine, anche, di poter distribuire in un periodo più lungo l'incidenza degli ammortamenti dei macchinari che hanno un costo molto elevato e soprattutto, di continuare il loro operato a fronte di percentuali di guarigione interessanti; ciò tenuto anche conto dei segni di ripresa, in termini di attività erogata, riscontrati nel 2012, in parte da ascrivere all'acquisizione di un nuovo insigne professionista con documentata esperienza accademica;

- ha chiesto l'eventuale determinazione della rimodulazione in riduzione delle tariffe previste per i trattamenti di radioterapia stereotassica e la possibilità di poter estendere le prestazioni alla radioterapia tradizionale;

- circa l'opportunità di dare prosecuzione al progetto di sperimentazione, ha formulato le seguenti valutazioni:

  - la società dispone di n.2 acceleratori lineari Elekta di ultima generazione e presenta, pertanto, le caratteristiche tecniche per eseguire, oltre alla radioterapia stereotassica, un'ottima radioterapia tradizionale. I due acceleratori lineari, così come i bunker, sono due macchinari gemelli". Tale caratteristica è fondamentale, ma tuttavia rara, nei vari centri di radioterapia. Consente, infatti, di affrontare senza ritardi nei trattamenti l'eventuale blocco di una delle due sorgenti, semplicemente traslando i piani terapeutici da un acceleratore all'altro;

  - gli acceleratori lineari della società sono concepiti quali prototipi delle unità di tele terapia di ultima generazione, con caratteristiche tecniche che se adeguatamente aggiornate porterebbero il Centro a competere per il prossimo decennio, sia per bontà di trattamento che per ventaglio di possibilità tecniche, con i maggiori e ad oggi più noti centri di radioterapia europei;

  - la proroga, consentirebbe, inoltre,e alla società di soddisfare i suoi debiti, tra cui, quello per i canoni di locazione dei locali dell'ASL Salerno;

- ha rappresentato la necessità di evitare che, una eventuale fase di liquidazione della società, possa di fatto determinare diseconomie per la difficile collocazione di macchinari costosi, di ultima generazione e delle strutture edili appositamente realizzate (bunker), tenuto conto dell' impossibilità per l'ASL di gestire direttamente l'attività per carenza di personale, stante il blocco del turnover;

TENUTO CONTO, altresì:

- dei risultati conseguiti dalla società mista Malzoni Radiosurgery Center in termini sanitari, che secondo quanto relazionato dall'ASL Salerno possono essere così sintetizzati:
  - mancanza di anestesia;
  - assenza di dolore;
  - minori recidive (1 su 35 in NSCLC stadio I, 1 su 162 nel rene);
  - maggiori tassi di sopravvivenza (doppi nei tumori polmonari di statio III e nel rene) rispetto



fonte: http://burc.regione.campania.it

*Regione Campania*
*Il Presidente*

*Commissario ad acta per la prosecuzione del*
*Piano di rientro del settore sanitario*
(Deliberazione Consiglio dei Ministri del 23/04/2010)

a chirurgia, irradiazione convenzionale e chemioterapia;
- tassi di sopravvivenza uguali o superiori alla chirurgia nel trattamento della metastasi nel fegato;
- migliore qualità di vita e di cura perché non è richiesto ricovero ordinario;

- della necessità di evitare che le dotazioni tecnologiche e il know how acquisito possano disperdersi in seguito ad una interruzione delle attività;

- della imminente convocazione dell'assemblea dei soci della Malzoni Radiosurgery Center – Centro Studi e Ricerche Raffaele Carola srl al fine di deliberare l'eventuale prosecuzione delle attività ed il rinnovo delle cariche sociali;

- dei risultati reddituali della "Malzoni Radiosurgery Center – Centro Studi e Ricerche Raffaele Carola srl ed, in particolare, della dinamica di alcune voci di costo;

- che, al fine di acquisire un ulteriore e determinante elemento di valutazione sull'opportunità di concedere la proroga alla sperimentazione gestionale al Malzoni Radiosurgery Center – Centro Studi e Ricerche Raffaele Carola srl per un ulteriore triennio, nonché di ampliarne l'oggetto all'erogazione della radioterapia tradizionale, con la nota del Sub Commissario prot.3898/C del 05.06.2012 si è chiesto parere al Ministero della Salute; richiesta trasmessa con la procedura Si.V.E.A.S. al prot. 189 del 05.06.2012, sollecitata in data 18.07.2012 con la nota prot. n. 280;

RITENUTO

- di disporre, nelle more dell'acquisizione del parere ministeriale e dei necessari approfondimenti istruttori, la proroga delle attività esercitate dal Malzoni Radiosurgery Center – Centro Studi e Ricerche Raffaele Carola srl. Emesso il parere si disporrà secondo l'orientamento in esso espresso, nel senso della proroga delle attività per un ulteriore triennio ovvero per la fine della sperimentazione gestionale;

- di riservarsi ogni valutazione circa la richiesta di estensione dell'attività alla radioterapia tradizionale all'esito del parere ministeriale e, comunque, in sede di definitive determinazioni in ordine all'eventuale proseguimento o avvio di nuova sperimentazione;

- di rinviare la rideterminazione delle tariffe all'emanazione del decreto del Ministero della Salute di aggiornamento delle tariffe sulle prestazioni sanitarie o, in mancanza, ad apposita istruttoria sui costi standard;

- al fine di evitare l'aggravamento del risultato economico, di incaricare l'ASL Salerno di vigilare sull'andamento dei costi e dei ricavi della Malzoni Radiosurgery Center – Centro Studi e Ricerche Raffaele Carola srl, affinché si consegua una congrua riduzione dei costi per servizi; tale riduzione, per i costi per consulenze e per compensi professionali, dovrà essere di almeno il 30% di quanto sostenuto nell'analogo periodo dell'anno precedente. Il Rappresentante legale dell'ASL Salerno, relazionerà, in sede di monitoraggio e verifica trimestrale dei conti presso il Settore Programmazione dell'Assessorato alla Sanità, sull'andamento economico dell'attività e sui risultati conseguiti in termini di riduzione del deficit già maturato;


fonte: http://burc.regione.campania.it

*Regione Campania*
*Il Presidente*

*Commissario ad acta per la prosecuzione del*
*Piano di rientro del settore sanitario*
(Deliberazione Consiglio dei Ministri del 23/04/2010)

**DECRETA**

per tutto quanto espresso in narrativa, che qui si intende integralmente riportato e trascritto, di:

1) di disporre, nelle more dell'acquisizione del parere ministeriale e dei necessari approfondimenti istruttori, la proroga delle attività esercitate dal Malzoni Radiosurgery Center – Centro Studi e Ricerche Raffaele Carola srl. Emesso il parere si disporrà secondo l'orientamento in esso espresso, nel senso della proroga delle attività per un ulteriore triennio ovvero per la fine della sperimentazione gestionale;

2) di riservarsi ogni valutazione circa la richiesta di estensione dell'attività alla radioterapia tradizionale all'esito del parere ministeriale e, comunque, in sede di definitive determinazioni in ordine all'eventuale proseguimento o avvio di nuova sperimentazione;

3) di rinviare la rideterminazione delle tariffe all'emanazione del decreto del Ministero della Salute di aggiornamento delle tariffe sulle prestazioni sanitarie o, in mancanza, ad apposita istruttoria sui costi standard;

4) al fine di evitare l'aggravamento del risultato economico, di incaricare l'ASL Salerno di vigilare sull'andamento dei costi e dei ricavi della Malzoni Radiosurgery Center – Centro Studi e Ricerche Raffaele Carola srl, affinché si consegua una congrua riduzione dei costi per servizi; tale riduzione, per i costi per consulenze e per compensi professionali, dovrà essere di almeno il 30% di quanto sostenuto nell'analogo periodo dell'anno precedente. Il Rappresentante legale dell'ASL Salerno, relazionerà, in sede di monitoraggio e verifica trimestrale dei conti presso il Settore Programmazione dell'Assessorato alla Sanità, sull'andamento economico dell'attività e sui risultati conseguiti in termini di riduzione del deficit già maturato;

5) trasmettere il presente provvedimento all'AGC 19 Piano Sanitario Regionale, all'AGC 20 Assistenza Sanitaria, al Commissario Straordinario dell'ASL Salerno e al BURC per la pubblicazione.

Il Coordinatore delle AGC n. 19 e n. 20 (*interim*)
Dott. Albino D'Ascoli

Il Dirigente del Servizio
Compensazione Mobilità
Intra ed Extra regionale
Dott. Luigi Riccio

*Si esprime parere favorevole*
Il Sub Commissario ad Acta
Dott. Mario Morlacco

Il Commissario ad Acta
Stefano Caldoro

*Regione Campania*
*Il Presidente*

*Commissario ad acta per la prosecuzione del*
*Piano di rientro del settore sanitario*
*(Deliberazione Consiglio dei Ministri 23/4/2010)*

**DECRETO n. 85 del 03.08.2012**

**Oggetto: Definizione per l'esercizio 2012 dei limiti di spesa e dei relativi contratti con gli erogatori privati di assistenza specialistica ambulatoriale – Applicazione dell'art. 15, comma 14, del decreto legge 6 luglio 2012, n. 95 - Rettifiche ed integrazioni ai decreti n. 67 e n. 68 del 22 giugno 2012, nonché al decreto n. 76 del 9 luglio 2012**
**Rif. punto d) delibera del Consiglio dei Ministri del 23 aprile 2010**

PREMESSO:

- che con deliberazione n. 460 del 20.03.2007 la Giunta regionale ha approvato l'Accordo attuativo ed il Piano di Rientro dal disavanzo e di riqualificazione e razionalizzazione del SSR ai sensi dell'art. 1, comma 180, della Legge 30.12.2004 n. 311;
- che l'art. 2, comma 88, della legge del 23.12.2009 n. 191 (legge finanziaria 2010), ha stabilito che: *"Per le regioni già sottoposte ai piani di rientro e già commissariate alla data di entrata in vigore della presente legge restano fermi l'assetto della gestione commissariale previgente per la prosecuzione del piano di rientro, secondo programmi operativi, coerenti con gli obiettivi finanziari programmati, predisposti dal commissario ad acta, nonché le relative azioni di supporto contabile e gestionale"*;
- che con delibera del Consiglio dei Ministri del 24 luglio 2009 il Governo ha nominato Commissario ad acta per l'attuazione del Piano di Rientro dal disavanzo sanitario il Presidente pro tempore della Giunta Regionale ai sensi dell'art. 4, commi 1 e 2, del decreto legge 1 ottobre 2007, n. 159, convertito con modificazioni dalla legge 29 novembre 2007, n. 222, e successive modifiche;
- che con delibera del Consiglio dei Ministri del 23 aprile 2010, il Presidente pro tempore della Regione Campania è stato nominato Commissario *ad acta* per la Prosecuzione del Piano di Rientro con il compito di proseguire nell'attuazione del Piano stesso attraverso i programmi operativi di cui al citato art. 2, comma 88, della legge n. 191/09;
- che con delibera del Consiglio dei Ministri del 3 marzo 2011 il Governo ha nominato il dr. Mario Morlacco ed il dr. Achille Coppola Sub Commissari ad acta, con il compito di affiancare il Commissario ad acta nella predisposizione dei provvedimenti da assumere per l'attuazione del Piano di Rientro; successivamente, con delibera del 23 marzo 2012, nel prendere atto delle dimissioni presentate dal dr. Coppola, il Consiglio dei Ministri ha confermato il dr. Morlacco in tutti i compiti di affiancamento del Commissario ad acta;
- che fra gli acta della delibera del Consiglio dei Ministri del 23 aprile 2010, alla lettera d) è richiamata la "*definizione dei contratti con gli erogatori privati accreditati, secondo una stima puntuale del fabbisogno, con l'attivazione, in caso di mancata stipula, di quanto prescritto dall'articolo 8-quinquies del decreto legislativo 30 dicembre 1992, n. 502*";
- che con decreto commissariale n. 25 del 13 aprile 2010 sono stati adottati i Programmi Operativi di cui al summenzionato art. 2, comma 88, della legge n. 191/2009, successivamente aggiornati con decreti commissariali n. 41 del 14 luglio 2010, n. 45 del 20 giugno 2011 e n. 53 del 9 maggio 2012;
- che con decreti commissariali n. 67 e n. 68 del 22 giugno 2012 sono stati stabiliti, rispettivamente, i limiti di spesa per le prestazioni di specialistica ambulatoriale (esclusa dialisi ed FKT) e di



fonte: http://burc.regione.campania.it

*Regione Campania*
*Il Presidente*

*Commissario ad acta per la prosecuzione del*
*Piano di rientro del settore sanitario*
*(Deliberazione Consiglio dei Ministri 23/4/2010)*

riabilitazione (art. 26 e art. 44 L. 833/78) e socio sanitario, ed i relativi schemi contrattuali (nonché, per la specialistica, lo schema di protocollo d'intesa tra ciascuna ASL e le Associazioni di categoria);

- che con decreto commissariale n. 76 del 9 luglio 2012 sono stati stabiliti i limiti di spesa per le prestazioni di dialisi ambulatoriale ed i relativi schemi contrattuali e di protocollo d'intesa tra ciascuna ASL e le Associazioni di categoria;

CONSIDERATO

- che il decreto legge 6 luglio 2012, n. 95, all'art. 15, comma 14, ha stabilito che "*A tutti i singoli contratti e a tutti i singoli accordi vigenti nell'esercizio 2012, ai sensi dell'articolo 8-quinquies del decreto legislativo 30 dicembre 1992, n. 502, per l'acquisto di prestazioni sanitarie da soggetti privati accreditati per l'assistenza specialistica ambulatoriale e per l'assistenza ospedaliera, si applica una riduzione dell'importo e dei corrispondenti volumi d'acquisto in misura percentuale fissa, determinata dalla regione o dalla provincia autonoma, tale da ridurre la spesa complessiva annua , rispetto alla spesa consuntivata per l'anno 2011, dello 0,5 per cento per l'anno 2012, dell'1 per cento per l'anno 2013 e del 2 per cento a decorrere dall'anno 2014. La misura di contenimento della spesa di cui al presente comma è aggiuntiva rispetto alle misure eventualmente già adottate dalle singole regioni e province autonome di Trento e Bolzano e trova applicazione anche in caso di mancata sottoscrizione dei contratti e degli accordi, facendo riferimento, in tale ultimo caso, agli atti di programmazione regionale o delle province autonome di Trento e Bolzano della spesa sanitaria. Il livello di spesa determinatosi per il 2012 a seguito dell'applicazione della misura di contenimento di cui al presente comma costituisce il livello su cui si applicano le misure che le regioni devono adottare, a decorrere dal 2013, ai sensi dell'articolo 17, comma 1, lettera a), ultimo periodo del decreto-legge 6 luglio 2011, n. 98, convertito, con modificazioni, dalla legge 15 luglio 2011, n. 111*";
- che, pertanto, la norma affida alla programmazione regionale la distribuzione tra le diverse branche e tipologie di prestazioni della "… *riduzione dell'importo e dei corrispondenti volumi d'acquisto in misura percentuale fissa* …", fermo restando che la ripartizione operata dalla Regione deve essere "… *tale da ridurre la spesa complessiva annua, rispetto alla spesa consuntivata per l'anno 2011, dello 0,5 per cento per l'anno 2012, dell'1 per cento per l'anno 2013 e del 2 per cento a decorrere dall'anno 2014* …";
- che sia, pertanto, necessario acquisire entro il 5 settembre 2012 da ciascuna ASL una delibera del Direttore Generale che asseveri la spesa consuntiva per l'esercizio 2011, al netto del ticket, dello sconto di legge, nonché al lordo ed al netto della quota ricetta nazionale e regionale, per ciascuna branca della specialistica ambulatoriale, compresa la dialisi e la medicina fisica e riabilitativa, depurata di tutti i controlli, nonché degli abbattimenti per eventuali superamenti delle COM, dei limiti di incremento annuo (cd. *overselling*), delle regressioni tariffarie e/o di ogni altro abbattimento necessario per ricondurre la spesa entro i limiti stabiliti dai provvedimenti regionali;
- che, sulla base dei dati di spesa consuntiva 2011 che saranno asseverati da ogni ASL, tenuto conto di eventuali modifiche del DL 95/2012 in sede di conversione in legge, la Regione provvederà entro il 30 settembre 2012 con successivo provvedimento a declinare l'applicazione tra le diverse branche della specialistica ambulatoriale della norma recata dall'art. 15, comma 14, del decreto legge 6 luglio 2012, n. 95;
- che a tal fine è necessario introdurre una clausola di salvaguardia, prevedendo nei contratti con gli operatori accreditati che i limiti di spesa, assegnati per l'esercizio in corso dai decreti commissariali in oggetto, come integrati dal presente decreto, non dovranno essere esauriti per più del 95% alla



fonte: http://burc.regione.campania.it

*Regione Campania*
*Il Presidente*

*Commissario ad acta per la prosecuzione del*
*Piano di rientro del settore sanitario*
*(Deliberazione Consiglio dei Ministri 23/4/2010)*

data del 30 settembre 2012: diversamente, poiché la riduzione dello 0,5% potrà essere distribuita tra le varie branche ed ASL in misura maggiore o minore, potrebbe accadere che in alcuni casi non vi sia spazio per la *riduzione dell'importo e dei corrispondenti volumi d'acquisto*, richiesta dall'art. 15, comma 14, del decreto legge 6 luglio 2012, n. 95 (peraltro, per la branca di medicina fisica e riabilitativa è già previsto dai provvedimenti in vigore che il consumo dei volumi e dei correlati limiti di spesa non può superare il 95% entro il 30 novembre dell'anno corrente); nella stessa clausola le ASL dovranno attestare la data prevista di esaurimento dei vigenti limiti di spesa, e la conseguente data prevista di esaurimento del 95% degli stessi limiti;

- che per quanto riguarda l'applicazione della norma recata dal decreto legge 6 luglio 2012, n. 95, art. 15, comma 14, alla macroarea dell'assistenza ospedaliera acquistata da soggetti privati accreditati, si procede con separato provvedimento;

CONSIDERATO

- che i decreti commissariali del 22 giugno 2012, n. 67 e n. 68, e del 9 luglio 2012, n. 76, avevano stabilito di elevare a cinque mesi i termini di pagamento degli acconti mensili e dei successivi saldi, vigenti nel 2011 in base agli accordi contrattuali stipulati dai centri privati con le rispettive ASL ai sensi dei decreti commissariali del 31 gennaio 2011, n. 7 (dialisi), e del 5 aprile 2011, n. 24 (specialistica escluso FKT e dialisi) e 25 (riabilitazione, compresa FKT, e socio sanitario);
- che tale maggiore dilazione era stata prevista negli accordi raggiunti dalla struttura commissariale con le Associazioni di Categoria il 16 maggio 2011, approvati dal decreto commissariale n. 47/2011;
- che, in seguito alla emanazione dei suddetti decreti n. 67, 68 e 76/2012, quasi tutte le Associazioni di Categoria della specialistica ambulatoriale e della macroarea della riabilitazione (art. 26 e art. 44 della L. 833/78) e socio sanitario hanno lamentato l'insostenibilità finanziaria della maggiore dilazione di pagamento, ritenendo, peraltro, che i citati accordi del 16 maggio 2011 erano da considerarsi limitati alla specifica situazione determinatasi in quel periodo, essendo finalizzati a sbloccare la sottoscrizione dei contratti per l'esercizio 2011 attraverso la rimozione della precedente grande incertezza nei tempi dei pagamenti correnti; in tal senso si sono espresse molte Associazioni di categoria, sia nella riunione tenutasi il 10 luglio 2012 presso la Regione con la partecipazione delle Associazioni: AIAS, ANISAP, ANPRIC, ARIS, ASPAT, CONFAPI, Confindustria, FEDERLAB SBV, FRAS, Coordinamento ONLUS, AGIDAE, ANFFAS e FOAI, sia nei seguenti documenti, agli atti della struttura commissariale:
  - nota ANPRIC del 28/6/12, rif. n. 16/2012;
  - nota CONFAPI del 30/6/12, rif. n. 31-12/SP/ff;
  - nota ASPAT del 2/7/12, rif. 221/AP;
  - documento congiunto Confindustria Sanità e AIAS ONLUS del 3/7/12;
  - documento congiunto del 6/7/12: ANFFAS, ANISAP, ANPRIC, ARIS, ASPAT, CONFAPI, FOAI;
  - nota ARCADE del 16/7/12;
- che diverse Associazioni si sono dichiarate disponibili a valutare un percorso di allineamento della tempistica dei pagamenti tra le varie categorie, purché i tempi convenuti siano poi effettivamente rispettati da tutte le ASL e non si verifichino, quindi, gli attuali ritardi, ben superiori a cinque mesi, che si registrano in alcune ASL;


fonte: http://burc.regione.campania.it

*Regione Campania*
*Il Presidente*

*Commissario ad acta per la prosecuzione del*
*Piano di rientro del settore sanitario*
*(Deliberazione Consiglio dei Ministri 23/4/2010)*

RITENUTO

- che sia opportuno che la tempistica dei pagamenti correnti sia regolata attraverso appositi accordi quadro, che tengano conto anche della situazione dei crediti pregressi, secondo le linee guida del Piano dei Pagamenti in corso ai sensi del decreto commissariale n. 12 del 21 febbraio 2011 e s.m.i., nonché della possibilità di avviare percorsi di centralizzazione dei pagamenti a fronte di specifici accordi di dilazione;
- che, pertanto, in attesa di una più complessiva definizione dei termini e delle modalità di pagamento, da operarsi nei prossimi mesi, si possano confermare per l'esercizio corrente i termini di pagamento stabiliti per le diverse categorie nei contratti dell'anno scorso;
- che a tal fine, nonché per introdurre la sopra accennata clausola di salvaguardia ai fini della applicazione entro il 30 settembre 2012 della norma di cui all'art. 15, comma 14, del DL 95/2012, gli schemi dei protocolli d'intesa con le associazioni di categoria e dei contratti con le singole strutture private, allegati ai citati decreti commissariali del 22 giugno 2012, n. 67 e n. 68, e del 9 luglio 2012, n. 76, sono sostituiti dagli analoghi schemi allegati al presente decreto:
    - Allegato n. 1: sostituisce l'allegato A\1 al decreto n. 67/2012 (schema di protocollo d'intesa);
    - Allegato n. 2: sostituisce l'allegato A\2 al decreto n. 67/2012 (schema di contratto);
    - Allegato n. 3: sostituisce l'allegato A\1 al decreto n. 68/2012 (schema di contratto);
    - Allegato n. 4: sostituisce l'allegato A\2 al decreto n. 68/2012 (schema di contratto);
    - Allegato n. 5: sostituisce l'allegato A\3 al decreto n. 68/2012 (schema di contratto);
    - Allegato n. 6: sostituisce l'allegato A\1 al decreto n. 76/2012 (schema di protocollo d'intesa);
    - Allegato n. 7: sostituisce l'allegato A\2 al decreto n. 76/2012 (schema di contratto);
- che le ASL competenti per territorio dovranno immediatamente notificare il presente decreto alle Associazioni di categoria ed alle singole strutture private;
- che la stipula dei protocolli d'intesa e dei contratti con le singole strutture private dovrà essere completata entro il 10 agosto 2012;

CONSIDERATO

- che la ASL di Salerno con note del Commissario Straordinario del 18 luglio 2012, prot. n. 7125, e del 25 luglio 2012, prot. n. 7407, nonché con comunicazione del Referente Aziendale per i tetti di spesa del 24 luglio 2012, ha rappresentato l'esigenza di adeguare i volumi programmati di prestazioni sanitarie acquistate da operatori privati accreditati, ed i correlati limiti di spesa assegnati dal decreto commissariale n. 67/2012, relativamente alle branche di medicina nucleare e di radioterapia, tenendo conto della parallela riduzione del costo delle prestazioni sanitarie afferenti a dette branche ed erogate in precedenza tramite rapporti convenzionali non più rinnovati e/o annullati in seguito alla sentenza del Consiglio di Stato n. 3547/2012;
- che, pertanto, in base ai dati comunicati dalla ASL si può aumentare *ratione temporis* il limite di spesa assegnato alla ASL di Salerno dal decreto commissariale n. 67/2012 come segue:
    - branca di medicina nucleare: incremento dei volumi di prestazioni e dei correlati limite di spesa per euro 1.000.000,00=;



fonte: http://burc.regione.campania.it

*Regione Campania*
*Il Presidente*

*Commissario ad acta per la prosecuzione del*
*Piano di rientro del settore sanitario*
*(Deliberazione Consiglio dei Ministri 23/4/2010)*

- branca di radioterapia: considerato il fabbisogno di tali prestazioni già manifestatosi nei primi sei mesi dell'anno in corso: incremento dei volumi di prestazioni e dei correlati limite di spesa per euro 900.000,00=;

RIBADITO

- che i limiti di spesa assegnati dal presente decreto hanno natura programmatica e non determinano, quindi, di per sé il diritto ad erogare prestazioni a carico del S.S.R., in quanto rimane obbligo della ASL competente per territorio verificare, prima della stipula del contratto, nonché periodicamente, la sussistenza e la permanenza dei requisiti tecnici e normativi necessari affinché ciascuna struttura privata possa erogare prestazioni a carico del servizio sanitario pubblico nell'ambito dei limiti massimi di spesa prefissati dal presente decreto;
- che la remunerazione a carico del S.S.R. delle prestazioni erogate da ciascuna struttura ubicata nel territorio dell'ASL è subordinata alla sottoscrizione da parte della medesima di specifico contratto, secondo gli schemi allegati al presente decreto;

DATO ATTO

- che per quanto non modificato dal presente decreto rimane fermo tutto quanto stabilito dai citati decreti del 22 giugno 2012, n. 67 e n. 68, e del 9 luglio 2012, n. 76;

CONSIDERATO

- che Il decreto commissariale n° 37 del 6 luglio 2 010, con riferimento alle prestazioni di assistenza riabilitativa a favore di disabili fisici, psichici e sensoriali (cd. art. 26 della L. 833/78), ha precisato che: "… *come già previsto dalla DGRC n. 6757/1996, il numero delle prestazioni domiciliari erogate da ciascun centro privato non potrà essere riconosciuto a carico della ASL per la parte eventualmente superiore a quello delle prestazioni ambulatoriali erogate dalla stessa struttura, salvo specifica autorizzazione da parte della Regione, su motivata proposta della ASL competente: al riguardo, si richiamano le Linee Guida per la riabilitazione emanate con delibera della Giunta Regionale n. 482 del 25 marzo 2004 (BURC n. 22/2004), che al punto 5.2 prevedono che "… la terapia domiciliare è prescritta in maniera tecnicamente motivata, limitatamente a pazienti intrasportabili o quando, anche temporaneamente, la situazione logistica aggraverebbe ulteriormente la condizione patologica del paziente*";
- che la ASL di Caserta con lettera del Direttore Generale del 3/7/12, prot. n. 18666, ha chiesto al Sub Commissario ad acta se le deroghe al divieto di erogare prestazioni domiciliari in numero maggiore di quelle ambulatoriali, già concesse per gli esercizi 2010 e 2011 ad alcuni centri operanti in tale ASL dal decreto n. 86 del 20 dicembre 2011, siano da intendersi confermate anche per l'esercizio 2012;
- che a tale riguardo debba, innanzitutto, precisarsi che il citato decreto n. 86/2011 ha concesso le deroghe cui fa riferimento la nota della ASL di Caserta a condizione che la ASL applichi il seguente percorso (comune a tutte le ASL per quanto riguarda i centri privati già autorizzati alla deroga dal precedente decreto n. 74/2010):

  *1)* Trasmissione alla Regione, entro il 31 marzo 2012, di "… *una relazione che certifichi:*



fonte: http://burc.regione.campania.it

*Regione Campania*
*Il Presidente*

*Commissario ad acta per la prosecuzione del*
*Piano di rientro del settore sanitario*
*(Deliberazione Consiglio dei Ministri 23/4/2010)*

a) *il permanere delle particolari condizioni logistiche e/o caratteristiche dell'utenza, poste a base della approvazione della deroga;*

b) *di aver effettuato adeguati controlli, anche ispettivi, per verificare la regolarità della maggiore erogazione di terapie domiciliari e la conformità delle prescrizioni rispetto ai criteri stabiliti al punto 5.2 delle Linee Guida per la riabilitazione emanate con delibera della Giunta Regionale n. 482 del 25 marzo 2004, dando contezza dei controlli effettuati e dei risultati degli stessi (ovviamente, se dovessero emergere irregolarità, la ASL dovrà relazionare alla Regione sulle conseguenti azioni)"*.

2) "*Per l'esercizio 2012 e successivi, entro il 31 dicembre dell'anno precedente (e, quindi, per l'esercizio 2012 entro il 31 dicembre prossimo), ciascuna ASL dovrà chiedere alla Regione la conferma o meno della deroga, e l'eventuale estensione ad altri centri privati*".

3) "*In ogni caso, ciascuna richiesta dovrà essere motivata per singoli centri, in considerazione di particolari caratteristiche del loro bacino di utenza (da specificare dettagliatamente), e previa asseverazione da parte della ASL che per tali centri è stato verificato che il maggiore ricorso alla prescrizione delle terapie domiciliari è conforme ai criteri stabiliti al punto 5.2 delle Linee Guida per la riabilitazione emanate con DGRC n. 482/2004*".

4) "*Successivamente, entro il 30 settembre 2012, per l'esercizio 2012, ed entro il 30 settembre di ogni anno successivo, per gli anni successivi, la ASL competente dovrà inviare alla Regione una relazione che certifichi le condizioni sub a) e sub b) del presente paragrafo*".

- che, pertanto, la ASL di Caserta, nonché tutte le ASL, sono invitate ad attenersi scrupolosamente alla richiamata procedura, con la seguente semplificazione, da applicarsi dall'esercizio corrente: per i centri che hanno già ottenuto la suddetta deroga per esercizi precedenti, non è necessaria una nuova approvazione regionale, ma è sufficiente una delibera annuale di conferma della deroga, da adottarsi da parte del Direttore Generale della ASL su conforme proposta del responsabile della U.O. aziendale competente, contenente una precisa e documentata relazione in merito ai precedenti punti 1, lettere a) e b), ed al punto 3); la delibera dovrà essere adottata entro il 30/9/2012 per l'esercizio in corso e, per gli esercizi successivi, entro il 31 dicembre dell'anno precedente;
- che il Commissario Straordinario della ASL di Salerno con nota del 5 luglio 2012, prot. n. 0023, ha richiesto che il centro di riabilitazione neuromotoria CIVITAS S.r.l. con sede in Oliveto Citra (SA), operante in zona interna e montana, con scarsa densità abitativa e popolazione anziana, sia autorizzato alla erogazione di prestazioni di riabilitazione domiciliare ex art 26 Legge 833/78 in numero superiore a quello delle prestazioni ambulatoriali, "… *in ragione delle caratteristiche epidemiologiche, sociali e geomorfologiche di quel territorio* …", analizzate nella allegata relazione del Direttore Sanitario del Distretto n. 64 (Eboli / Buccino), prot. n. 12204 del 3/7/12;che, pertanto, con il presente decreto può essere concessa la suddetta deroga richiesta dalla ASL di Salerno, fermo restando il limite complessivo di spesa della struttura interessata;

Per tutto quanto esposto in premessa e che qui si intende integralmente riportato:

**DECRETA**

1. Le premesse e gli allegati formano parte integrante e sostanziale del presente decreto.

*Regione Campania*
*Il Presidente*

*Commissario ad acta per la prosecuzione del*
*Piano di rientro del settore sanitario*
*(Deliberazione Consiglio dei Ministri 23/4/2010)*

2. Di stabilire che, ai fini della applicazione dell'art. 15, comma 14 del decreto legge 6 luglio 2012, n. 95, che :
   a) I Direttori Generali di ciascuna ASL devono assumere e fornire al Commissario ad acta entro il 5 settembre 2012 una propria delibera, che asseveri la spesa consuntiva per l'esercizio 2011, al netto del ticket, dello sconto di legge, nonché al lordo ed al netto della quota ricetta nazionale e regionale, per ciascuna branca della specialistica ambulatoriale, compresa la dialisi e la medicina fisica e riabilitativa, depurata di tutti i controlli, nonché degli abbattimenti per eventuali superamenti delle COM, dei limiti di incremento annuo (cd. *overselling*), delle regressioni tariffarie e/o di ogni altro abbattimento necessario per ricondurre la spesa entro i limiti stabiliti dai provvedimenti regionali;
   b) sulla base dei dati di spesa consuntiva 2011 asseverati da ogni ASL, tenuto conto di eventuali modifiche del DL 95/2012 in sede di conversione in legge, la Regione provvederà entro il 30 settembre 2012 con successivo provvedimento a declinare l'applicazione tra le diverse branche della specialistica ambulatoriale della norma recata dall'art. 15, comma 14, del decreto legge 6 luglio 2012, n. 95;
   c) a tal fine è necessario introdurre una clausola di salvaguardia, prevedendo nei contratti con gli operatori accreditati che i limiti di spesa, assegnati per l'esercizio in corso dai decreti commissariali in oggetto, come integrati dal presente decreto, non dovranno essere esauriti per più del 95% alla data del 30 settembre 2012 (ferma restando per la branca di medicina fisica e riabilitativa la limitazione del 95% al 30 novembre 2012 già prevista dai provvedimenti in vigore); nella stessa clausola le ASL dovranno attestare la data prevista di esaurimento dei vigenti limiti di spesa, e la conseguente data prevista di esaurimento del 95% degli stessi limiti;
   d) per quanto riguarda l'applicazione della norma recata dal decreto legge 6 luglio 2012, n. 95, art. 15, comma 14, alla macroarea dell'assistenza ospedaliera acquistata da soggetti privati accreditati, si procede con separato provvedimento.
3. Di ripristinare per l'esercizio corrente, in attesa di una più complessiva definizione dei termini e delle modalità di pagamento, da operarsi nei prossimi mesi, i termini di pagamento stabiliti per le diverse categorie nei contratti dell'anno scorso.
4. Di sostituire, a tal fine, nonché per introdurre la sopra accennata clausola di salvaguardia ai fini della applicazione entro il 30 settembre 2012 della norma di cui all'art. 15, comma 14, del DL 95/2012, gli schemi dei protocolli d'intesa con le associazioni di categoria e dei contratti con le singole strutture private, allegati ai decreti commissariali del 22 giugno 2012, n. 67 e n. 68, e del 9 luglio 2012, n. 76, con gli analoghi schemi allegati al presente decreto:
   - Allegato n. 1: sostituisce l'allegato A\1 al decreto n. 67/2012 (schema di protocollo d'intesa);
   - Allegato n. 2: sostituisce l'allegato A\2 al decreto n. 67/2012 (schema di contratto);
   - Allegato n. 3: sostituisce l'allegato A\1 al decreto n. 68/2012 (schema di contratto);
   - Allegato n. 4: sostituisce l'allegato A\2 al decreto n. 68/2012 (schema di contratto);
   - Allegato n. 5: sostituisce l'allegato A\3 al decreto n. 68/2012 (schema di contratto);
   - Allegato n. 6: sostituisce l'allegato A\1 al decreto n. 76/2012 (schema di protocollo d'intesa);
   - Allegato n. 7: sostituisce l'allegato A\2 al decreto n. 76/2012 (schema di contratto).
5. Di stabilire che per l'esercizio 2012 i volumi di prestazioni ed i correlati limiti di spesa, fissati per la ASL di Salerno dal decreto commissariale n. 67 del 22 giugno 2012, sono incrementati di euro



fonte: http://burc.regione.campania.it

*Regione Campania*
*Il Presidente*

*Commissario ad acta per la prosecuzione del*
*Piano di rientro del settore sanitario*
*(Deliberazione Consiglio dei Ministri 23/4/2010)*

1.000.000,00= per la branca di medicina nucleare e di euro 900.000,00= per la branca di radioterapia.

6. Di stabilire che le ASL competenti per territorio dovranno immediatamente notificare il presente decreto alle Associazioni di categoria ed alle singole strutture private.
7. Di stabilire che la stipula dei protocolli d'intesa e dei contratti con le singole strutture private dovrà essere completata entro il 10 agosto 2012.
8. Di stabilire che, a decorrere dall'esercizio corrente, per la eventuale conferma delle deroghe al divieto di erogare prestazioni di riabilitazione ex art. 26 domiciliari in numero superiore rispetto a quelle ambulatoriali, già concesse dai decreti commissariali n. 74/2010, n. 86/2011 e dal presente decreto, non è necessaria una nuova approvazione regionale, ma è sufficiente una delibera annuale di conferma della deroga, da adottarsi dal Direttore Generale della ASL su conforme proposta del responsabile della U.O. aziendale competente, contenente una precisa e documentata relazione in merito ai punti 1, lettere a) e b), e punto 3), descritti in premessa; la delibera dovrà essere adottata entro il 30/9/2012 per l'esercizio in corso e, per gli esercizi successivi, entro il 31 dicembre dell'anno precedente.
9. Di approvare la deroga, richiesta dalla ASL di Salerno al divieto di erogare prestazioni di riabilitazione ex art. 26 domiciliari in numero superiore rispetto a quelle ambulatoriali, di cui in premessa e fermo restando il limite complessivo di spesa della struttura interessata.
10. Di precisare che per quanto non modificato dal presente decreto rimane fermo tutto quanto stabilito dai citati decreti del 22 giugno 2012, n. 67 e n. 68, e del 9 luglio 2012, n. 76.
11. Di trasmettere il presente provvedimento, per quanto di competenza, alle AA.GG.CC. "Piano Sanitario Regionale", "Assistenza Sanitaria", "Gabinetto Presidente della Giunta Regionale", ed al Settore "Stampa e Documentazione" per la pubblicazione sul BURC.

Il Coordinatore dell'A.G.C. 19
e dell'A.G.C. 20 (*ad interim*)
Dott. Albino D'Ascoli

Il Dirigente del Settore
Fasce Deboli
Dr.ssa Rosanna Romano

*Si esprime parere favorevole*
Il Sub Commissario ad acta
Dott. Mario Morlacco

Il Dirigente del S.E.F.
Dott. G. F. Ghidelli

Il Commissario ad Acta
Stefano Caldoro

**Allegato n. 1: allegato A\1 al decreto n. 67/2012 come modificato dal presente decreto**

**Schema di Protocollo di intesa tra l'ASL _____ e l'Associazione _____ _____ per la definizione dei criteri e delle linee guida per regolare i volumi e le tipologie delle prestazioni di assistenza specialistica ambulatoriale, relativamente alla branca di _____, da erogarsi per l'anno 2012 da parte delle strutture private accreditate o temporaneamente accreditate ed i correlati limiti di spesa.**

**PREMESSO**

- che con deliberazione n. 1272 del 28 marzo 2003, pubblicata sul B.U.R.C. n. 16 del 14 aprile 2003, la Giunta Regionale ha individuato, previo accordo con le Associazioni di categoria della sanità privata, l'iter procedurale per la determinazione dei volumi di prestazioni sanitarie da erogarsi nella Regione Campania e dei correlati limiti di spesa, ulteriormente precisato dalle successive delibere regionali in materia;
- che con il decreto del Presidente Commissario ad Acta per la Prosecuzione del Piano di Rientro del settore sanitario n. 67 del 22/6/2012, come modificato dai successivi decreti n. 76 del 9/7/2012 e n. ___ del ___ / ___ / 2012, sono stati definiti i limiti di spesa stabiliti per l'esercizio 2012 per le prestazioni di assistenza specialistica ambulatoriale, riferite alle branche di :
    1. Diabetologia
    2. Cardiologia
    3. Altre branche a visita
    4. Patologia Clinica
    5. Radiodiagnostica
    6. Medicina nucleare
    7. Radioterapia

**PRECISATO**

- che la remunerazione a carico del S.S.R. delle prestazioni erogate da ciascuna struttura ubicata nel territorio dell'ASL è subordinata alla sottoscrizione da parte della medesima di specifico contratto che recepisce i criteri e le modalità applicative del citato decreto del Presidente Commissario ad Acta per la Prosecuzione del Piano di Rientro del settore sanitario n. 67 del 22/6/2012, come modificato dai successivi decreti n. 76 del 9/7/2012 e n. ___ del ___ / ___ / 2012;

**Si conviene quanto segue:**

**Art. 1**

La premessa è patto e forma parte integrante del presente protocollo.

**Art. 2**

**(oggetto)**

Il presente protocollo ha ad oggetto la fissazione dei volumi e delle tipologie delle prestazioni di specialistica ambulatoriale, relativamente alla branca di _____, da erogarsi nell'anno 2012, da parte delle strutture private operanti nel territorio della sottoscritta ASL, ed i correlati limiti di spesa.

**Art. 3**

**(quantità delle prestazioni)**

1. Il fabbisogno di prestazioni della branca/tipologia di prestazioni di _____, da acquistare per i propri residenti presso strutture private accreditate e/o provvisoriamente accreditate ubicate nel territorio della ASL, corrisponde a n. _____ prestazioni per l'anno 2012.



fonte: http://burc.regione.campania.it

**Allegato n. 1: allegato A\1 al decreto n. 67/2012 come modificato dal presente decreto**

2. Il fabbisogno di prestazioni della branca/tipologia di prestazioni di _____, che la ASL prevede di dover acquistare per i residenti di altre ASL della Regione Campania dalle strutture private accreditate e/o provvisoriamente accreditate ubicate nel territorio della ASL, corrisponde a n. _____ prestazioni per l'anno 2012.
3. Il fabbisogno di prestazioni della branca/tipologia di prestazioni di _____, che la ASL prevede di dover acquistare per i residenti di altre Regioni presso strutture private accreditate e/o provvisoriamente accreditate ubicate nel territorio della ASL, corrisponde a n. _____ prestazioni per l'anno 2012.
4. Il volume massimo di prestazioni della branca/tipologia di prestazioni di _____, è determinato in n. _____ prestazioni per l'anno 2012, derivato dalla somma dei valori di cui ai commi 1, 2 e 3.

**Art. 4**

**(rapporto tra spesa sanitaria e acquisto delle prestazioni)**

1. Il limite entro il quale deve essere contenuta la spesa per l'anno 2012 relativa al volume di prestazioni della branca/tipologia di prestazioni di _____, determinato per l'anno 2012 all'art. 3, comma 4, è fissato in € _____, al netto di ticket e sconto (pari al lordo di detto sconto a circa € _____) e che esso è composto come specificato nei successivi commi 2, 3 e 4; si precisa che in conformità al decreto commissariale n. 63/2011 tutti gli importi di cui al presente articolo sono al netto del ticket, al netto (o al lordo, laddove precisato) dello sconto di cui all'art. 1, comma 796, lettera o), della legge 296/2006, ed al lordo sia della quota ricetta regionale di cui al decreto commissariale n. 53/2010 e s.m.i., sia della quota ricetta nazionale ex art. 17, comma 6, del decreto legge 6 luglio 2011, n. 98, convertito con modificazioni dalla legge 15 luglio 2011, n. 111.
2. Il limite di spesa per le prestazioni della branca/tipologia di prestazioni di _____ da acquistare nell'anno 2012 per i propri residenti presso strutture private accreditate e/o provvisoriamente accreditate, ubicate nel territorio della ASL, è fissato in € _____ al netto dello sconto ex legge 296/06 (pari al lordo di detto sconto a circa € _____).
3. Il limite di spesa per le prestazioni della branca/tipologia di prestazioni di _____ che la ASL prevede di dover acquistare nell'anno 2012 per i residenti di altre ASL della Regione Campania dalle strutture private accreditate e/o provvisoriamente accreditate, ubicate nel territorio della ASL, è fissato in € _____ al netto dello sconto ex legge 296/06 (pari al lordo di detto sconto a circa € _____).
4. Il limite di spesa per le prestazioni della branca/tipologia di prestazioni di _____ che la ASL prevede di dover acquistare nell'anno 2012 per i residenti di altre Regioni presso strutture private accreditate e/o provvisoriamente accreditate, ubicate nel territorio della ASL, è fissato in € _____ al netto dello sconto ex legge 296/06 (pari al lordo di detto sconto a circa € _____).
5. Le prestazioni erogate a residenti di altre Regioni, di cui al precedente comma 4, concorrono ai sopra citati limiti di spesa; tuttavia, l'eventuale superamento del limite di cui al comma 4, potrà comportare analogo incremento dello stesso limite, in base alle condizioni di riconoscimento dell'addebito alle altre Regioni, stabilite dalla DGRC n. 517/2007, ed asseverate dalle strutture regionali (Assessorato alla Sanità e Agenzia Sanitaria Regionale) che gestiscono gli addebiti e gli accrediti della compensazione della mobilità sanitaria tra le Regioni; l'eventuale sotto utilizzo del limite di cui al comma 4 non potrà essere utilizzato per compensare superamenti dei limiti di cui ai commi 2 e 3.
6. Gli importi di cui al comma 1, al netto e al lordo dello sconto ex legge 296/06, divisi per il volume massimo di prestazioni di cui all'art. 3, comma 4, definiscono il valore medio della prestazione per la branca di _____, rispettivamente, al netto e al lordo dello



fonte: http://burc.regione.campania.it

**Allegato n. 1: allegato A\1 al decreto n. 67/2012 come modificato dal presente decreto**

sconto ex legge 296/06; in accordo con la classificazione delle strutture erogatrici in base alle tipologie funzionali e di complessità delle prestazioni erogate, così come determinata dal tavolo tecnico aziendale di cui al successivo art.6.

**Art. 5**

**(criteri di remunerazione delle prestazioni)**

1. La remunerazione delle prestazioni alle strutture erogatrici avverrà sulla base delle tariffe regionali previste dal vigente nomenclatore tariffario – al netto degli sconti di legge e fatti salvi eventuali adeguamenti tariffari che, tuttavia, non potranno comportare aumento del limite di spesa di cui all'art. 4, se non espressamente modificato con decreto del Commissario ad acta per la Prosecuzione del Piano di Rientro o delibera dalla Giunta Regionale.
2. In ogni caso, l'importo fissato quale limite di spesa al netto dello sconto ex legge 296/06 costituisce il limite massimo di remunerazione delle prestazioni acquistate nell'anno 2012 dai centri privati, anche in caso di modifica delle tariffe vigenti e/o di riduzione o eliminazione dello sconto ex legge 296/06.
3. La ASL comunicherà a ciascun centro privato con lettera raccomandata A.R. (o a mezzo PEC - Posta Elettronica Certificata, secondo accordi da definire tra la ASL e gli operatori stessi):
    - la percentuale consuntiva di consumo dei limiti di spesa sopra stabiliti;
    - la data prevedibile di raggiungimento del 100% di consumo del limite di spesa (in base alla proiezione lineare dei dati consuntivi, ponderata in ragione di un eventuale periodo di chiusura delle strutture erogatrici nel periodo estivo), nonché la data consuntiva di raggiungimento di dette percentuali di consumo;

    le suddette comunicazioni dovranno essere effettuate dalla ASL secondo il seguente calendario:

    - entro il 31 luglio dell'anno di riferimento il consuntivo delle prestazioni erogate al 30 giugno, e conseguenti proiezioni a finire;
    - entro il 31 ottobre dell'anno di riferimento il consuntivo delle prestazioni erogate al 30 settembre, e conseguenti proiezioni a finire;
    - entro il 30 novembre dell'anno di riferimento il consuntivo delle prestazioni erogate al 31 ottobre, e conseguenti proiezioni a finire.

    ai fini della remunerazione delle prestazioni subito prima e dopo l'eventuale superamento del limite di spesa, si applicherà la seguente regola:

    - qualora l'esaurimento del limite di spesa si verifichi a consuntivo prima della data prevista nell'ultima comunicazione della ASL, a tutte le prestazioni di quella ASL / branca erogate dall'inizio dell'anno fino alla suddetta data prevista di esaurimento del limite di spesa, si applicherà la regressione tariffaria di cui all'allegato C) alla DGRC n. 1268/08, in modo da far rientrare la spesa nei limiti prefissati; mentre nulla spetterà agli erogatori, né a titolo di compenso, né a titolo di indennizzo o di risarcimento, per le prestazioni sanitarie rese oltre la data prevista di esaurimento del limite di spesa;
    - qualora l'esaurimento del limite di spesa si verifichi a consuntivo in una data successiva rispetto all'ultima data di previsione di esaurimento del limite di spesa comunicata dalla ASL, nulla spetterà agli erogatori, né a titolo di compenso, né a titolo di indennizzo o di risarcimento, per le prestazioni sanitarie rese oltre la data consuntiva di esaurimento del limite di spesa.
4. Ai sensi dell'art. 8-quinquies, comma 2, lettera e-bis) del Decreto Legislativo 30 dicembre 1992, n. 502, e del punto 18 della Delibera della Giunta Regionale n. 800 del 16 giugno 2006, si conviene che in caso di incremento a seguito di modificazioni, comunque intervenute nel corso dell'anno, dei valori unitari dei tariffari regionali per la remunerazione delle prestazioni sanitarie



fonte: http://burc.regione.campania.it

oggetto del presente protocollo, il volume massimo di prestazioni di cui al precedente art. 3 si intende rideterminato nella misura necessaria al mantenimento dei limiti di spesa indicati al precedente art. 4. In ogni caso, al fine inderogabile di rispettare l'equilibrio economico finanziario programmato, non è ammissibile uno sforamento dei limiti di spesa già concordati, a meno che non sia intervenuto anche un espresso provvedimento del Commissario ad acta per la Prosecuzione del Piano di Rientro o della Giunta Regionale, che individui i risparmi compensativi e/o le necessarie ed ulteriori coperture finanziarie aggiuntive. Pertanto, i maggiori costi conseguenti ad eventuali aumenti delle tariffe dovranno comunque essere assorbiti dall'incremento delle regressioni tariffarie derivanti dalla applicazione dei tetti di spesa e/o dalla riduzione dei volumi delle prestazioni sanitarie meno appropriate.

5. Le prestazioni eccedenti le capacità operative massime, riconosciute con le modalità e le procedure definite con le DGRC nn. 377/98, 1270 e 1272/2003, 491/06, e s.m.i. non potranno in alcun caso essere remunerate.

**Art. 5 bis**

***(condizioni particolari per la branca di radioterapia)***

*Questo articolo si applica solo per la branca di radioterapia va omesso per le altre branche.*

1. *Le parti si danno atto che, in base a quanto disposto dal Decreto n. 67 del 22 giugno 2012 del Presidente Commissario ad Acta per la Prosecuzione del Piano di Rientro, eventuali superamenti della spesa per l'esercizio 2012, fissata nello stesso decreto e riportata nel presente protocollo, saranno remunerati a consuntivo sulla base di quanto effettivamente erogato, previa stipula di appositi accordi integrativi tra la ASL ed i centri privati operanti sul proprio territorio, alle condizioni e con le modalità specificate nello stesso decreto.*
2. *Le parti si impegnano a rilevare tempestivamente il profilarsi dei superamenti di cui al comma precedente ed a promuovere la definizione dei suddetti accordi integrativi prima che i limiti di spesa prefissati siano esauriti, in modo da evitare ogni possibile disagio per l'utenza.*

**Art. 5 bis (*5 ter per la branca di radioterapia*)**

**(Clausola di salvaguardia)**

1. Le parti si danno atto che la Regione provvederà entro il 30 settembre 2012 a distribuire tra le diverse branche della specialistica ambulatoriale le riduzioni dei volumi di prestazioni e dei correlati limiti di spesa, tali da conseguire la riduzione della spesa complessiva richiesta dall'art. 15, comma 14, del decreto legge 6 luglio 2012, n. 95, con conseguente riduzione dei volumi di prestazioni e dei correlati limiti di spesa di cui ai precedenti articoli 4 e 5.
2. Per evitare che le riduzioni richieste dal decreto legge n. 95/2012 possano divenire inapplicabili, il consumo massimo dei limiti di spesa annuale di cui al comma precedente è fissato al 95% al 30 settembre 2012; pertanto, nulla spetterà a ciascuna struttura, né a titolo di compenso, né a titolo di indennizzo o risarcimento, per le prestazioni sanitarie rese oltre il suddetto limite.
3. Ai fini del rispetto della clausola di cui al precedente comma, la sottoscritta ASL informa le Associazioni che la data prevista di esaurimento del limite di spesa annuale di cui al precedente art. 5 è il ___ / ____ / _____; pertanto, la conseguente data prevista di esaurimento del 95% dello stesso limite è il ___ / ____ / _____ .

**Art. 6**

**(Tavolo Tecnico)**

1. Le parti si danno atto che per monitorare e garantire la compiuta e corretta applicazione del presente protocollo è istituito un tavolo tecnico composto da n. __ membri di cui n. _ designati



fonte: http://burc.regione.campania.it

congiuntamente dalle Associazioni di categoria maggiormente rappresentative, e di n. _ membri nominati dalla ASL, di cui un membro con funzione di coordinamento.

2. Non possono fare parte del tavolo tecnico i rappresentanti delle Associazioni di categoria titolari di strutture ubicate nell'ambito territoriale della ASL.
3. Al tavolo tecnico aziendale spettano, in particolare, i seguenti compiti:
   a) monitoraggio dei volumi delle prestazioni erogate dalle singole strutture private e confronti con lo stesso monitoraggio effettuato dalla ASL, in modo da acquisire elementi utili a favorire il rispetto dei limiti di spesa definiti dall'art 4;
   b) esame dei conteggi e delle determinazioni assunte dalla ASL ai fini della applicazione dei criteri di remunerazione stabiliti nei precedenti art. 4 e 5, con possibilità di formulare proposte di correzione e/o miglioramenti tecnici;
   c) determinazione del valore medio della prestazione differenziato in base alle diverse tipologie funzionali delle prestazioni erogate dalle singole strutture nell'ambito della stessa branca d'appartenenza secondo la classificazione seguente.

| BRANCA | Tipologia A | Tipologia B | Tipologia C | Tipologia D |
|---|---|---|---|---|
| Patologia Clinica | Laboratori generali di base con o senza settori specializzati A1e A2 | Laboratori generali di base con almeno tre settori specializzati, escluso A6 | Laboratori generali di base con almeno tre settori specializzati, incluso A6 | Laboratori specializzati |
| Radiodiagnostica | Radiologia tradizionale di base ed ecografia | Radiologia tradizionale, ecografia e TAC | Radiologia tradizionale, ecografia TAC e RMN | |
| Medicina nucleare | Scintigrafie | Scintigrafie e PET | | |

4. Per le finalità di cui ai commi precedenti le strutture private sono impegnate a fornire alla ASL tutti i dati relativi ai volumi ed ai fatturati entro e non oltre il giorno 10 del mese successivo all'erogazione delle prestazioni; l'omissione di tali comunicazioni comporterà l'esclusione della struttura dal pagamento dell'anticipazione prevista dall'art. 7.

**Art. 7**

**(modalità di pagamento delle prestazioni)**

1. A fronte delle prestazioni erogate e rendicontate, la ASL corrisponderà ad ogni struttura privata un acconto mensile pari all'85% del fatturato mensile.
2. Il diritto al pagamento dei suddetti acconti maturerà entro novanta giorni dalla fine del mese cui si riferiscono. Il pagamento del saldo avverrà in quattro tranche come segue: entro il 31 luglio per le fatture del primo trimestre; entro il 31 ottobre per le fatture relative ai mesi da aprile a giugno; entro il 31 gennaio dell'anno successivo per le fatture relative ai mesi da luglio a settembre; entro il 30 aprile dell'anno successivo per le fatture relative ai mesi da ottobre a dicembre. Il pagamento di ciascun saldo potrà essere effettuato, oltre che in seguito al completamento dei controlli di regolarità delle prestazioni, previa emissione da parte della struttura privata delle note credito richieste dalla ASL, sia con riguardo ad eventuali contestazioni delle prestazioni rese, sia per applicare la regressione tariffaria o l'abbattimento del fatturato riconoscibile ai sensi del comma 3 del precedente art. 5.



fonte: http://burc.regione.campania.it

**Allegato n. 1: allegato A\1 al decreto n. 67/2012 come modificato dal presente decreto**

3. Contestualmente all'acconto ed al saldo, qualora il soggetto privato sia una persona fisica esercente attività di lavoro autonomo, nei soli casi previsti dalla normativa vigente, la ASL provvederà ad effettuare le ritenute di legge ed il contestuale versamento dei contributi (come precisato nella nota del Settore Programmazione dell'Assessorato alla Sanità del 28 aprile 2008, prot. n. 360992).
4. Qualora in corso d'anno si prospetti un superamento della C.O.M. della struttura privata, poiché tale superamento dovrà essere verificato in base al consuntivo dell'intero anno solare, il saldo delle fatture rese nei primi tre trimestri, per la parte corrispondente al superamento C.O.M. in maturazione, sarà liquidato entro il 31 maggio dell'anno successivo.
5. A fini di regolarità contabile, la liquidazione ed il pagamento di ciascuno dei saldi di cui al precedente comma 2 è subordinata al ricevimento da parte della ASL della/e suddetta/e (eventuale/i) nota/e di credito.

**Art. 8**

**(variazione del volume e del valore medio delle prestazioni e loro limiti)**

1. Il tavolo tecnico di cui all'art. 6, con cadenza bimestrale, sulla base dei dati relativi alle prestazioni erogate, aggiorna il valore medio delle prestazioni di cui al precedente art. 4 e secondo quanto previsto dagli schemi allegati al presente protocollo.
2. Allo scopo di garantire continuità nella erogazione delle prestazioni ai cittadini ed una sana competizione tra le strutture private temporaneamente accreditate, non è consentito, se non sulla base di adeguate motivazioni, la cui valutazione è affidata al tavolo tecnico di cui all'art. 6, ad ogni singola struttura privata:
    a) di incrementare la propria produzione a carico del S.S.R. oltre il limite del 10% rispetto a quella fatta registrare nel corrispondente periodo dell'anno precedente;
    b) di superare di oltre il 10% il valore medio delle prestazioni (al netto dello sconto), determinato secondo i criteri di cui al comma 6 dell'art. 4 ed agli allegati schemi che definiscono il case-mix delle strutture facenti capo alla medesima branca/tipologia prestazionale;
3. Nel caso in cui il tavolo tecnico esprima una valutazione positiva, le prestazioni ed il case-mix eccedenti devono essere conseguentemente remunerate, nell'ovvio rispetto dei limiti di spesa; in caso di valutazione negativa si fa obbligo all'ASL del recupero, con emissione di note di credito, delle somme eccedenti, sia per il superamento del 10% del volume di produzione che del superamento del 10% del case-mix (valore medio). Per evitare la concentrazione delle prestazioni nella prima parte dell'anno e garantire un'erogazione prestazionale distribuita per quanto possibile sull'intero anno, il tavolo tecnico esaminerà l'eccedenza prestazionale in occasione del monitoraggio da tenersi almeno 30 giorni prima della data presunta di esaurimento delle prestazioni.
4. In caso di valutazione della ASL non concorde con quella della maggioranza degli altri componenti del tavolo tecnico, il parere di questi ultimi non è vincolante per la ASL, che procederà ai conseguenti adempimenti in difformità dal parere dei rappresentanti delle associazioni di categoria e ne dà immediata comunicazione al Settore Programmazione dell'Assessorato alla Sanità.
5. Al fine di evitare disparità di comportamento tra i vari tavoli tecnici e/o diseguaglianze applicative del presente protocollo le AA.SS.LL. sono tenute a relazionare al Settore Programmazione dell'Assessorato alla Sanità, con cadenza trimestrale, su tutti gli adempimenti previsti dal presente protocollo e messi in essere, comprese le attività svolte dai tavoli tecnici e le successive attuazioni delle decisioni assunte.



fonte: http://burc.regione.campania.it

**Allegato n. 1: allegato A\1 al decreto n. 67/2012 come modificato dal presente decreto**

**Art. 9**

**(efficacia)**

1. Il presente protocollo si riferisce all'anno 2012 in esecuzione del decreto del Presidente Commissario ad Acta per la Prosecuzione del Piano di Rientro del settore sanitario n. 67 del 22/6/2012, come modificato dai successivi decreti n. 76 del 9/7/2012 e n. ___ del ___ / ___ / 2012.
2. Il presente protocollo sarà adeguato agli eventuali ulteriori provvedimenti regionali in materia, qualora dovessero intervenire nel periodo di vigenza dello stesso.

**Art. 10**

**(norme finali)**

1. In caso di contenzioso con uno o più centri privati, la ASL accantonerà a valere sul limite di spesa della branca di appartenenza le somme eventualmente spettanti al centro ricorrente, fino alla definizione del contenzioso stesso.
2. Ogni controversia in merito alla interpretazione, esecuzione, validità o efficacia del presente protocollo è di competenza esclusiva del giudice ordinario / amministrativo che ha giurisdizione sul territorio in cui ha sede legale la sottoscritta ASL.

..... , ___ / _____

Timbro e firma della ASL _____
Il Direttore Generale

Timbro e firma del Legale Rappresentante
della Associazione di categoria

_____ _____



fonte: http://burc.regione.campania.it

**allegato A\2 al decreto n. 67/2012 come m**

**Contratto TRA**

La struttura privata …….....……
Partita IVA: ……. Codice Fiscale (se diverso dalla Partita IVA): .....…….....
con sede in ..... (Prov: __ ; CAP: _____ ) – Via ..... n° …….
rappresentato/a dal/la sottoscritto/a ..……, CF ……..
come da fotocopia della carta d'identità e del codice fiscale, autenticata dal funzionario della ASL o della Regione che redige il presente atto;
il / la quale, consapevole delle responsabilità penali in caso di dichiarazioni mendaci, ai sensi dell'art. 76 T.U. 445/2000, dichiara:

a) di intervenire al presente atto in qualità di rappresentate legale del soggetto contraente, come attestato dalla seguente documentazione agli atti della ASL: Certificato della C.C.I.A.A. recante la composizione del Consiglio d'Amministrazione e ed i poteri di rappresentanza, a data recente – oppure- copia autentica dello Statuto vigente e del verbale dell'Assemblea dei Soci di conferimento dei poteri agli Amministratori;
b) che il soggetto contraente non si trova in stato di fallimento, di liquidazione coatta, di concordato preventivo e che nessuno di tali procedimenti è stato avviato ai suoi danni / si trova in stato di insolvenza ed è pertanto sottoposto a procedura di _____;
c) che non è pendente nei suoi confronti procedimento per l'applicazione di una delle misure di prevenzione di cui all'articolo 3 della legge 27.12.1956, n. 1423, e che non sussistono le cause ostative previste all'art. 10 della legge 31.5.1965, n. 575; e ciò con riguardo a tutti i soggetti indicati alla lett. b), art. 38, comma 1, D.lgs. 163/2006;
d) di essere in regola con la normativa in materia antinfortunistica, impiantistica e sulla tutela dell'igiene e della salute sul lavoro;

**E**

L'Azienda Sanitaria Locale ..... con sede in …….....
Partita IVA: ……..……. Codice Fiscale (se diverso dalla Partita IVA): .....…….....
rappresentata dal Direttore Generale ....., nato a ..... il ..... , munito dei necessari poteri come da DPGRC di nomina n. ____ del _____,

**PER**

regolare i volumi e le tipologie delle prestazioni di assistenza specialistica ambulatoriale, relativamente alla branca di _____, redatto in conformità al decreto del Presidente Commissario ad Acta per la Prosecuzione del Piano di Rientro del settore sanitario n. 67 del 22/6/2012, come modificato dai successivi decreti n. 76 del 9/7/2012 e n. ___ del ___ / ___ / 2012.

**PREMESSO**

- che con decreto n. 67 del 22/6/2012, come modificato dai successivi decreti n. 76 del 9/7/2012 e n. ___ del ___ / ___ / 2012, il Presidente Commissario ad Acta per la Prosecuzione del Piano di Rientro ha fissato i limiti massimi entro i quali possono rientrare le prestazioni sanitarie di specialistica ambulatoriale, da erogare nell'anno 2012, per le prestazioni di assistenza specialistica ambulatoriale, riferite alle branche di :
    - Diabetologia
    - Cardiologia
    - Altre branche a visita
    - Patologia Clinica
    - Radiodiagnostica
    - Medicina nucleare
    - Radioterapia


fonte: http://burc.regione.campania.it

ed ha emanato anche i relativi schemi contrattuali, cui si uniforma il presente contratto;

**Si conviene quanto segue:**

**Art. 1**

La premessa è patto e forma parte integrante del presente contratto.

**Art. 2**

**(oggetto)**

Il presente contratto ha ad oggetto la fissazione dei volumi e delle tipologie delle prestazioni di specialistica ambulatoriale, relativamente alla branca di _____, da erogarsi nell'anno 2012, da parte delle strutture private operanti nel territorio della sottoscritta ASL, ed i correlati limiti di spesa.

**Art. 3**

**(quantità delle prestazioni)**

1. Il fabbisogno di prestazioni della branca/tipologia di prestazioni di _____, da acquistare per i propri residenti presso strutture private accreditate e/o provvisoriamente accreditate ubicate nel territorio della ASL, corrisponde a n. _____ prestazioni per l'anno 2012.
2. Il fabbisogno di prestazioni della branca/tipologia di prestazioni di _____, che la ASL prevede di dover acquistare per i residenti di altre ASL della Regione Campania dalle strutture private accreditate e/o provvisoriamente accreditate ubicate nel territorio della ASL, corrisponde a n. _____ prestazioni per l'anno 2012.
3. Il fabbisogno di prestazioni della branca/tipologia di prestazioni di _____, che la ASL prevede di dover acquistare per i residenti di altre Regioni presso strutture private accreditate e/o provvisoriamente accreditate ubicate nel territorio della ASL, corrisponde a n. _____ prestazioni per l'anno 2012.
4. Il volume massimo di prestazioni della branca/tipologia di prestazioni di _____, è determinato in n. _____ prestazioni per l'anno 2012, derivato dalla somma dei valori di cui ai commi 1, 2 e 3.

**Art. 4**

**(rapporto tra spesa sanitaria e acquisto delle prestazioni)**

1. Il limite entro il quale deve essere contenuta la spesa per l'anno 2012 relativa al volume di prestazioni della branca/tipologia di prestazioni di _____, determinato per l'anno 2012 all'art. 3, comma 4, è fissato in € _____, al netto di ticket e sconto (pari al lordo di detto sconto a circa € _____) e che esso è composto come specificato nei successivi commi 2, 3 e 4; si precisa che in conformità al decreto commissariale n. 63/2011 tutti gli importi di cui al presente articolo sono al netto del ticket, al netto (o al lordo, laddove precisato) dello sconto di cui all'art. 1, comma 796, lettera o), della legge 296/2006, ed al lordo sia della quota ricetta regionale di cui al decreto commissariale n. 53/2010 e s.m.i., sia della quota ricetta nazionale ex art. 17, comma 6, del decreto legge 6 luglio 2011, n. 98, convertito con modificazioni dalla legge 15 luglio 2011, n. 111.
2. Il limite di spesa per le prestazioni della branca/tipologia di prestazioni di _____ da acquistare nell'anno 2012 per i propri residenti presso strutture private accreditate e/o provvisoriamente accreditate, ubicate nel territorio della ASL, è fissato in € _____ al netto dello sconto ex legge 296/06 (pari al lordo di detto sconto a circa € _____).
3. Il limite di spesa per le prestazioni della branca/tipologia di prestazioni di _____ che la ASL prevede di dover acquistare nell'anno 2012 per i residenti di altre ASL della Regione Campania dalle strutture private accreditate e/o provvisoriamente accreditate, ubicate nel


fonte: http://burc.regione.campania.it

territorio della ASL, è fissato in € _____ al netto dello sconto ex legge 296/06 (pari al lordo di detto sconto a circa € _____).

4. Il limite di spesa per le prestazioni della branca/tipologia di prestazioni di _____ che la ASL prevede di dover acquistare nell'anno 2012 per i residenti di altre Regioni presso strutture private accreditate e/o provvisoriamente accreditate, ubicate nel territorio della ASL, è fissato in € _____ al netto dello sconto ex legge 296/06 (pari al lordo di detto sconto a circa € _____).
5. Le prestazioni erogate a residenti di altre Regioni, di cui al precedente comma 4, concorrono ai sopra citati limiti di spesa; tuttavia, l'eventuale superamento del limite di cui al comma 4, potrà comportare analogo incremento dello stesso limite, in base alle condizioni di riconoscimento dell'addebito alle altre Regioni, stabilite dalla DGRC n. 517/2007, ed asseverate dalle strutture regionali (Assessorato alla Sanità e Agenzia Sanitaria Regionale) che gestiscono gli addebiti e gli accrediti della compensazione della mobilità sanitaria tra le Regioni; l'eventuale sotto utilizzo del limite di cui al comma 4 non potrà essere utilizzato per compensare superamenti dei limiti di cui ai commi 2 e 3.
6. Gli importi di cui al comma 1, al netto e al lordo dello sconto ex legge 296/06, divisi per il volume massimo di prestazioni di cui all'art. 3, comma 4, definiscono il valore medio della prestazione per la branca di _____, rispettivamente, al netto e al lordo dello sconto ex legge 296/06; in accordo con la classificazione delle strutture erogatrici in base alle tipologie funzionali e di complessità delle prestazioni erogate, così come determinata dal tavolo tecnico aziendale di cui al successivo art.6.

**Art. 5**

**(criteri di remunerazione delle prestazioni**)

1. La remunerazione delle prestazioni alle strutture erogatrici avverrà sulla base delle tariffe regionali previste dal vigente nomenclatore tariffario – al netto degli sconti di legge e fatti salvi eventuali adeguamenti tariffari che, tuttavia, non potranno comportare aumento del limite di spesa di cui all'art. 4.
2. In ogni caso, l'importo fissato quale limite di spesa al netto dello sconto ex legge 296/06 costituisce il limite massimo di remunerazione delle prestazioni acquistate nell'anno 2012 dai centri privati, anche in caso di modifica delle tariffe vigenti e/o di riduzione o eliminazione dello sconto ex legge 296/06.
3. La ASL comunicherà a ciascun centro privato con lettera raccomandata A.R. (o a mezzo PEC - Posta Elettronica Certificata, secondo accordi da definire tra la ASL e gli operatori stessi):
    1. la percentuale consuntiva di consumo dei limiti di spesa sopra stabiliti;
    2. la data prevedibile di raggiungimento del 100% di consumo del limite di spesa (in base alla proiezione lineare dei dati consuntivi, ponderata in ragione di un eventuale periodo di chiusura delle strutture erogatrici nel periodo estivo), nonché la data consuntiva di raggiungimento di dette percentuali di consumo;

   le suddette comunicazioni dovranno essere effettuate dalla ASL secondo il seguente calendario:

    - entro il 31 luglio dell'anno di riferimento il consuntivo delle prestazioni erogate al 30 giugno, e conseguenti proiezioni a finire;
    - entro il 31 ottobre dell'anno di riferimento il consuntivo delle prestazioni erogate al 30 settembre, e conseguenti proiezioni a finire;
    - entro il 30 novembre dell'anno di riferimento il consuntivo delle prestazioni erogate al 31 ottobre, e conseguenti proiezioni a finire.

   ai fini della remunerazione delle prestazioni subito prima e dopo l'eventuale superamento del limite di spesa, si applicherà la seguente regola:


fonte: http://burc.regione.campania.it

a) qualora l'esaurimento del limite di spesa si verifichi a consuntivo prima della data prevista nell'ultima comunicazione della ASL, a tutte le prestazioni di quella ASL / branca erogate dall'inizio dell'anno fino alla suddetta data prevista di esaurimento del limite di spesa, si applicherà la regressione tariffaria di cui all'allegato C) alla DGRC n. 1268/08, in modo da far rientrare la spesa nei limiti prefissati; mentre nulla spetterà agli erogatori, né a titolo di compenso, né a titolo di indennizzo o di risarcimento, per le prestazioni sanitarie rese oltre la data prevista di esaurimento del limite di spesa;

b) qualora l'esaurimento del limite di spesa si verifichi a consuntivo in una data successiva rispetto all'ultima data di previsione di esaurimento del limite di spesa comunicata dalla ASL, nulla spetterà agli erogatori, né a titolo di compenso, né a titolo di indennizzo o di risarcimento, per le prestazioni sanitarie rese oltre la data consuntiva di esaurimento del limite di spesa.

4. Ai sensi dell'art. 8-quinquies, comma 2, lettera e-bis) del Decreto Legislativo 30 dicembre 1992, n. 502, e del punto 18 della Delibera della Giunta Regionale n. 800 del 16 giugno 2006, si conviene che in caso di incremento a seguito di modificazioni, comunque intervenute nel corso dell'anno, dei valori unitari dei tariffari regionali per la remunerazione delle prestazioni sanitarie oggetto del presente contratto, il volume massimo di prestazioni di cui al precedente art. 3 si intende rideterminato nella misura necessaria al mantenimento dei limiti di spesa indicati al precedente art. 4. In ogni caso, al fine inderogabile di rispettare l'equilibrio economico finanziario programmato, non è ammissibile uno sforamento dei limiti di spesa già concordati, a meno che non sia intervenuto anche un espresso provvedimento del Commissario ad acta per la Prosecuzione del Piano di Rientro o della Giunta Regionale, che individui i risparmi compensativi e/o le necessarie ed ulteriori coperture finanziarie aggiuntive. Pertanto, i maggiori costi conseguenti ad eventuali aumenti delle tariffe dovranno comunque essere assorbiti dall'incremento delle regressioni tariffarie derivanti dalla applicazione dei tetti di spesa e/o dalla riduzione dei volumi delle prestazioni sanitarie meno appropriate.

5. Le prestazioni eccedenti le capacità operative massime, riconosciute con le modalità e le procedure definite con le DGRC nn. 377/98, 1270 e 1272/2003, 491/06, e s.m.i. non potranno in alcun caso essere remunerate.

**Art. 5 bis**

***(condizioni particolari per la branca di radioterapia)***

*Questo articolo si applica solo per la branca di radioterapia va omesso per le altre branche.*

1. *Le parti si danno atto che, in base a quanto disposto dal Decreto n. 67 del 22 giugno 2012 del Presidente Commissario ad Acta per la Prosecuzione del Piano di Rientro, eventuali superamenti della spesa per l'esercizio 2012, fissata nello stesso decreto e riportata nel presente contratto, saranno remunerati a consuntivo sulla base di quanto effettivamente erogato, previa stipula di appositi accordi integrativi tra la ASL ed i centri privati operanti sul proprio territorio, alle condizioni e con le modalità specificate nello stesso decreto.*
2. *Le parti si impegnano a rilevare tempestivamente il profilarsi dei superamenti di cui al comma precedente ed a promuovere la definizione dei suddetti accordi integrativi prima che i limiti di spesa prefissati siano esauriti, in modo da evitare ogni possibile disagio per l'utenza.*

**Art. 5 bis (*5 ter per la branca di radioterapia*)**

**(Clausola di salvaguardia)**

1. Le parti si danno atto che la Regione provvederà entro il 30 settembre 2012 a distribuire tra le diverse branche della specialistica ambulatoriale le riduzioni dei volumi di prestazioni e dei correlati limiti di spesa, tali da conseguire la riduzione della spesa complessiva richiesta dall'art.

15, comma 14, del decreto legge 6 luglio 2012, n. 95, con conseguente riduzione dei volumi di prestazioni e dei correlati limiti di spesa di cui ai precedenti articoli 4 e 5.

2. Per evitare che le riduzioni richieste dal decreto legge n. 95/2012 possano divenire inapplicabili, il consumo massimo dei limiti di spesa annuale di cui al comma precedente è fissato al 95% al 30 settembre 2012; pertanto, nulla spetterà alla sottoscritta struttura, né a titolo di compenso, né a titolo di indennizzo o risarcimento, per le prestazioni sanitarie rese oltre il suddetto limite.
3. Ai fini del rispetto della clausola di cui al precedente comma, la sottoscritta ASL informa la sottoscritta struttura che la data prevista di esaurimento del limite di spesa annuale di cui al precedente art. 5 è il ___ / ____ / _____; pertanto, la conseguente data prevista di esaurimento del 95% dello stesso limite è il ___ / ____ / _____ .

**Art. 6**

**(Tavolo Tecnico)**

1. Le parti si danno atto che per monitorare e garantire la compiuta e corretta applicazione del presente protocollo è istituito un tavolo tecnico composto da n. __ membri di cui n. _ designati congiuntamente dalle Associazioni di categoria maggiormente rappresentative, e di n. _ membri nominati dalla ASL, di cui un membro con funzione di coordinamento.
2. Non possono fare parte del tavolo tecnico i rappresentanti delle Associazioni di categoria titolari di strutture ubicate nell'ambito territoriale della ASL.
3. Al tavolo tecnico aziendale spettano, in particolare, i seguenti compiti:
   a) monitoraggio dei volumi delle prestazioni erogate dalle singole strutture private e confronti con lo stesso monitoraggio effettuato dalla ASL, in modo da acquisire elementi utili a favorire il rispetto dei limiti di spesa definiti dall'art 4;
   b) esame dei conteggi e delle determinazioni assunte dalla ASL ai fini della applicazione dei criteri di remunerazione stabiliti nei precedenti art. 4 e 5, con possibilità di formulare proposte di correzione e/o miglioramenti tecnici;
   c) determinazione del valore medio della prestazione differenziato in base alle diverse tipologie funzionali delle prestazioni erogate dalle singole strutture nell'ambito della stessa branca d'appartenenza secondo la classificazione seguente:

| BRANCA | Tipologia A | Tipologia B | Tipologia C | Tipologia D |
|---|---|---|---|---|
| Patologia Clinica | Laboratori generali di base con o senza settori specializzati A1e A2 | Laboratori generali di base con almeno tre settori specializzati, escluso A6 | Laboratori generali di base con almeno tre settori specializzati, incluso A6 | Laboratori specializzati |
| Radiodiagnostica | Radiologia tradizionale di base ed ecografia | Radiologia tradizionale, ecografia e TAC | Radiologia tradizionale, ecografia TAC e RMN | |
| Medicina nucleare | Scintigrafie | Scintigrafie e PET | | |

4. Per le finalità di cui ai commi precedenti le strutture private sono impegnate a fornire alla ASL tutti i dati relativi ai volumi ed ai fatturati entro e non oltre il giorno 10 del mese successivo all'erogazione delle prestazioni; l'omissione di tali comunicazioni comporterà l'esclusione della struttura dal pagamento dell'anticipazione prevista dall'art. 7.


fonte: http://burc.regione.campania.it

**Art. 7**

**(modalità di pagamento delle prestazioni)**

1. A fronte delle prestazioni erogate e rendicontate, la ASL corrisponderà alla sottoscritta struttura privata un acconto mensile pari all'85% del fatturato mensile.
2. Il diritto al pagamento dei suddetti acconti maturerà entro novanta giorni dalla fine del mese cui si riferiscono. Il pagamento del saldo avverrà in quattro tranche come segue: entro il 31 luglio per le fatture del primo trimestre; entro il 31 ottobre per le fatture relative ai mesi da aprile a giugno; entro il 31 gennaio dell'anno successivo per le fatture relative ai mesi da luglio a settembre; entro il 30 aprile dell'anno successivo per le fatture relative ai mesi da ottobre a dicembre. Il pagamento di ciascun saldo potrà essere effettuato, oltre che in seguito al completamento dei controlli di regolarità delle prestazioni, previa emissione da parte della struttura privata delle note credito richieste dalla ASL, sia con riguardo ad eventuali contestazioni delle prestazioni rese, sia per applicare la regressione tariffaria o l'abbattimento del fatturato riconoscibile ai sensi del comma 3 del precedente art. 5.
3. Contestualmente all'acconto ed al saldo, qualora il soggetto privato sia una persona fisica esercente attività di lavoro autonomo, nei soli casi previsti dalla normativa vigente, la ASL provvederà ad effettuare le ritenute di legge ed il contestuale versamento dei contributi (come precisato nella nota del Settore Programmazione dell'Assessorato alla Sanità del 28 aprile 2008, prot. n. 360992).
4. Qualora in corso d'anno si prospetti un superamento della C.O.M. della struttura privata, poiché tale superamento dovrà essere verificato in base al consuntivo dell'intero anno solare, il saldo delle fatture rese nei primi tre trimestri, per la parte corrispondente al superamento C.O.M. in maturazione, sarà liquidato entro il 31 maggio dell'anno successivo.
5. A fini di regolarità contabile, la liquidazione ed il pagamento di ciascuno dei saldi di cui al precedente comma 2 è subordinata al ricevimento da parte della ASL della/e suddetta/e (eventuale/i) nota/e di credito.

**Art. 8**

**(variazione del volume e del valore medio delle prestazioni e loro limiti)**

1. Il tavolo tecnico di cui all'art. 6, con cadenza bimestrale, sulla base dei dati relativi alle prestazioni erogate, aggiorna il valore medio delle prestazioni di cui al precedente art. 4 e secondo quanto previsto dagli schemi allegati al presente contratto.
2. Allo scopo di garantire continuità nella erogazione delle prestazioni ai cittadini ed una sana competizione tra le strutture private temporaneamente accreditate, non è consentito, se non sulla base di adeguate motivazioni, la cui valutazione è affidata al tavolo tecnico di cui all'art. 6, ad ogni singola struttura privata:
    - di incrementare la propria produzione a carico del S.S.R. oltre il limite del 10% rispetto a quella fatta registrare nel corrispondente periodo dell'anno precedente;
    - di superare di oltre il 10% il valore medio delle prestazioni (al netto dello sconto), determinato secondo i criteri di cui al comma 6 dell'art.4 ed agli allegati schemi che definiscono il case-mix delle strutture facenti capo alla medesima branca/tipologia prestazionale;
3. Nel caso in cui il tavolo tecnico esprima una valutazione positiva, le prestazioni ed il case-mix eccedenti devono essere conseguentemente remunerate, nell'ovvio rispetto dei limiti di spesa; in caso di valutazione negativa si fa obbligo all'ASL del recupero, con emissione di note di credito, delle somme eccedenti, sia per il superamento del 10% del volume di produzione che del superamento del 10% del case-mix (valore medio). Per evitare la concentrazione delle prestazioni nella prima parte dell'anno e garantire un'erogazione prestazionale distribuita per quanto possibile sull'intero anno, il tavolo tecnico esaminerà l'eccedenza prestazionale in


fonte: http://burc.regione.campania.it

occasione del monitoraggio da tenersi almeno 30 giorni prima della data presunta di esaurimento delle prestazioni.

4. In caso di valutazione della ASL non concorde con quella della maggioranza degli altri componenti del tavolo tecnico, il parere di questi ultimi non è vincolante per la ASL, che procederà ai conseguenti adempimenti in difformità dal parere dei rappresentanti delle associazioni di categoria e ne dà immediata comunicazione al Settore Programmazione dell'Assessorato alla Sanità.
5. Al fine di evitare disparità di comportamento tra i vari tavoli tecnici e/o diseguaglianze applicative del presente contratto le AA.SS.LL. sono tenute a relazionare al Settore Programmazione dell'Assessorato alla Sanità, con cadenza trimestrale, su tutti gli adempimenti previsti dal presente contratto e messi in essere, comprese le attività svolte dai tavoli tecnici e le successive attuazioni delle decisioni assunte.

**Art. 9**

**(efficacia del contratto)**

d) Il presente contratto si riferisce all'anno 2012 in esecuzione del decreto del Presidente Commissario ad Acta per la Prosecuzione del Piano di Rientro del settore sanitario n. 67 del 22/6/2012, come modificato dai successivi decreti n. 76 del 9/7/2012 e n. ___ del ___ / ___ / 2012.

e) Il presente contratto sarà adeguato agli eventuali ulteriori provvedimenti regionali in materia, qualora dovessero intervenire nel periodo di vigenza dello stesso.

**Art. 10**

**(norme finali)**

1. In caso di contenzioso con uno o più centri privati, la ASL accantonerà a valere sul limite di spesa della branca di appartenenza le somme eventualmente spettanti al centro ricorrente, fino alla definizione del contenzioso stesso.
2. Ogni controversia in merito alla interpretazione, esecuzione, validità o efficacia del presente contratto e/o di ogni altro rapporto del sottoscritto centro privato con il servizio sanitario regionale è di competenza esclusiva del giudice ordinario / amministrativo che ha giurisdizione sul territorio in cui ha sede legale la sottoscritta ASL, con espressa esclusione del ricorso ad eventuali clausole compromissorie contenute in precedenti atti sottoscritti tra le parti.
3. La sottoscritta struttura privata dichiara espressamente di conoscere il citato decreto del Presidente Commissario ad Acta per la Prosecuzione del Piano di Rientro del settore sanitario n. 67 del 22/6/2012, come modificato dai successivi decreti n. 76 del 9/7/2012 e n. ___ del ___ / ___ / 2012.

..... , ___ / _____

Timbro e firma della ASL _____
Il Direttore Generale

Timbro e firma del Legale Rappresentante
della struttura privata

_____ _____


fonte: http://burc.regione.campania.it

Contratto tra . ……..…….....……
Partita IVA: ……. Codice Fiscale (se diverso dalla Partita IVA): .....…….....
con sede in ..... (Prov: __ ; CAP: _____ ) – Via ..... n° …….
rappresentato/a dal/la sottoscritto/a ..……..……, CF ……..
come da fotocopia della carta d'identità e del codice fiscale, autenticata dal funzionario della ASL o della Regione che redige il presente atto;
il / la quale, consapevole delle responsabilità penali in caso di dichiarazioni mendaci, ai sensi dell'art. 76 T.U. 445/2000, dichiara:

a) di intervenire al presente atto in qualità di rappresentate legale del soggetto contraente, come attestato dalla seguente documentazione agli atti della ASL: Certificato della C.C.I.A.A. recante la composizione del Consiglio d'Amministrazione e ed i poteri di rappresentanza, a data recente – oppure- copia autentica dello Statuto vigente e del verbale dell'Assemblea dei Soci di conferimento dei poteri agli Amministratori;
b) che il soggetto contraente non si trova in stato di fallimento, di liquidazione coatta, di concordato preventivo e che nessuno di tali procedimenti è stato avviato ai suoi danni / si trova in stato di insolvenza ed è pertanto sottoposto a procedura di ……..;
c) che non è pendente nei suoi confronti procedimento per l'applicazione di una delle misure di prevenzione di cui all'articolo 3 della legge 27.12.1956, n. 1423, e che non sussistono le cause ostative previste all'art. 10 della legge 31.5.1965, n. 575; e ciò con riguardo a tutti i soggetti indicati alla lett. b), art. 38, comma 1, D.lgs. 163/2006;
d) di essere in regola con la normativa in materia antinfortunistica, impiantistica e sulla tutela dell'igiene e della salute sul lavoro;

**E**

L'Azienda Sanitaria Locale con sede in ……. Partita IVA: ……
rappresentata dal Direttore Generale ....., nato a ..... il ..... , munito dei necessari poteri come da DPGRC di nomina n. ____ del _____,

**PER**

regolare i volumi e le tipologie delle prestazioni di assistenza sanitaria afferenti alla macroarea della riabilitazione ex art. 26, della assistenza specialistica ambulatoriale, relativamente alla branca di medicina fisica e riabilitativa (cd. riabilitazione ex art 44 della L. 833/78), della salute mentale, e socio sanitario (come definite, rispettivamente, nell'allegato n. 4, n. 3 e n. 5 alla DGRC n. 1269 del 16.7.09 e nel DPCM 29 novembre 2001, recante "Definizione dei Livelli Essenziali di Assistenza"), da erogarsi nel periodo 1° gennaio - 31 dicembre 2012 redatto in conformità al decreto del Commissario ad Acta per la Prosecuzione del Piano di Rientro n. 68 del 22/6/2012, come modificato dai successivi decreti n. 76 del 9/7/2012 e n. ___ del ___ / ___ / 2012. Il presente contratto si applica, per quanto compatibile, anche alle strutture socio sanitarie per anziani, disabili e demenze che abbiano presentato istanza e che sono, quindi, in attesa dell'accreditamento istituzionale, già in possesso dell'autorizzazione all'esercizio quali RSA e/o Centro Diurno ai sensi della DGRC n. 7301/2001, nei limiti del tetto di spesa socio sanitario, e che non abbiano già stipulato per il 2012 un contratto con la ASL per la fornitura del servizio.

**PREMESSO**

- che con delibere n. 1268 del 24 luglio 2008 e n. 1269 del 16 luglio 2009 (modificata dal decreto n. 3 del 30.9.09 del Commissario ad acta per l'attuazione del Piano di Rientro) la Giunta Regionale ha aggiornato la programmazione recata dalla DGRC n. 517/07 ed i correlati limiti di spesa, stabilendo diverse modifiche, integrazioni e miglioramenti alla normativa precedente, anche per adeguarla al nuovo assetto territoriale delle ASL campane conseguente alla L.R. 16/08;
- che con decreto n. 68 del 22/6/2012, come modificato dai successivi decreti n. 76 del 9/7/2012 e n. ___ del ___ / ___ / 2012 il Presidente Commissario ad Acta per la Prosecuzione del Piano

di Rientro del settore sanitario ha fissato i limiti massimi entro i quali possono rientrare le prestazioni sanitarie di assistenza sanitaria afferenti alla macroarea della riabilitazione ex art. 26, alla assistenza specialistica ambulatoriale relativamente alla branca di medicina fisica e riabilitativa (cd. riabilitazione ex art 44 della L. 833/78) e/o alla macroarea della salute mentale e socio sanitario, erogate nel corso del 2012, ed ha emanato anche i relativi schemi contrattuali, cui si uniforma il presente contratto;

Si conviene quanto segue:

**Art. 1**

La premessa è patto e forma parte integrante del presente contratto.

**Art. 2**

**(oggetto)**

1. Il presente contratto ha ad oggetto la fissazione dei volumi e delle tipologie delle prestazioni di assistenza sanitaria afferenti alla macroarea della riabilitazione ex art. 26, alla assistenza specialistica ambulatoriale relativamente alla branca di medicina fisica e riabilitativa (cd. riabilitazione ex art 44 della L. 833/78), alla salute mentale, e socio sanitario (come definite, rispettivamente, nell'allegato n. 4, n. 3 e n. 5 alla DGRC n. 1269 del 16.7.09 e nel DPCM 29 novembre 2001, recante "Definizione dei Livelli Essenziali di Assistenza") da erogarsi nel periodo 1° gennaio - 31 dicembre 2012, da parte della sottoscritta struttura privata ed i correlati limiti di spesa. Pertanto, la disciplina recata dal presente contratto fissa limiti massimi entro i quali possono rientrare le prestazioni sanitarie di assistenza riabilitativa dette prestazioni da erogarsi nel corso dell'anno 2012.

**Art. 3**

**(quantità delle prestazioni)**

1. Il volume massimo di prestazioni che la ASL prevede di dover acquistare nel periodo 1° gennaio - 31 dicembre 2012 dalla sottoscritta struttura privata, e che dovrà essere erogato nel rispetto della continuità assistenziale fino a tutto il 31 dicembre 2012, è determinato in :
   a) N. ……..prestazioni **ex art. 26** L. 833/78 Ambulatoriali/Domiciliari
   b) N. ……..prestazioni **ex art. 26** L. 833/78 Semi Residenziali e Residenziali
   c) N. ……..prestazioni Salute Mentale e Socio-Sanitarie (**RSA)**;
   d) N. ……..prestazioni di Medicina Fisica e Riabilitativa (cd. art. 44 L. 833/78)
2. Resta inteso che il mix di prestazioni potrà essere diverso, purché siano rispettati i limiti di spesa fissati nel successivo art. 4 e purché l'erogazione delle prestazioni avvenga in corso d'anno nel rispetto della continuità assistenziale fino a tutto il 31 dicembre 2012. In ogni caso non sarà riconosciuto liquidabile il numero di prestazioni di riabilitazione domiciliare ex art. 26 L. 833/78 eventualmente eccedente quello delle prestazioni ambulatoriali, salvo deroga espressamente concessa dalla Regione su motivata proposta della sottoscritta ASL.

**Art. 4**

**(rapporto tra spesa sanitaria e acquisto delle prestazioni)**

1. Il limite entro il quale deve essere contenuta la spesa e, quindi, il fatturato, per il periodo 1° gennaio - 31 dicembre 2012 per il volume di prestazioni determinato al precedente art. 3, è fissato come segue:
   a) per le prestazioni ambulatoriali e domiciliari di riabilitazione ex art. 26 L. 833/78: Euro ……..;

b) per le prestazioni semi residenziali e residenziali di riabilitazione ex art. 26 L. 833/78: Euro ……..….. (al lordo della quota di compartecipazione dell'utente / Comune, dovuta in caso di superamento dei 240 giorni di degenza);

c) per le prestazioni di Salute Mentale e Socio-Sanitarie (RSA): Euro…….. (al lordo della quota di compartecipazione dell'utente / Comune);

d) per le prestazioni di Medicina Fisica e Riabilitativa (cd. ex art. 44 L. 833/78): Euro ……

Nell'ambito dei limiti di spesa stabiliti nel comma precedente e relativi alle prestazioni ex art. 26, fermo restando il rispetto della C.O.M. della struttura, è consentito che un superamento dei limiti di spesa relativo alle prestazioni semiresidenziali e residenziali possa essere compensato da un risparmio sul limite di spesa stabilito per le prestazioni ambulatoriali e domiciliari, analogamente è consentita la condizione opposta: un superamento del limite di spesa stabilito per le prestazioni ambulatoriali e domiciliari potrà essere compensato da un sotto utilizzo del limite di spesa stabilito per le prestazioni semiresidenziali e residenziali.
Nell'ambito dei limiti di spesa stabiliti per ciascuna struttura (che eroga prestazioni ex art. 26 L. 833/78, di Medicina Fisica e Riabilitativa (cd. ex art. 44 L. 833/78) e socio-sanitarie RSA) è consentita una osmosi tra le tre branche (prestazioni ex art. 26, ex art. 44 ed RSA): un superamento del limite di spesa stabilito per le prestazioni ex art. 26 potrà essere compensato da un sotto utilizzo del limite di spesa stabilito per le prestazioni ex art. 44 e viceversa; analogamente un superamento del limite di spesa stabilito per le prestazioni di salute mentale e socio sanitarie (RSA) potrà essere compensato da un sotto utilizzo del limite di spesa stabilito per le prestazioni ex art. 26 e viceversa.
Nell'ambito dei limiti di spesa programmati, al fine di assicurare almeno in parte la continuità per tutto l'anno solare delle prestazioni erogate, il consumo massimo del tetto annuale è fissato al 95% al 30 novembre 2012; pertanto, nulla spetterà alla sottoscritta struttura, né a titolo di compenso, né a titolo di indennizzo o risarcimento, per le prestazioni sanitarie rese oltre il suddetto limite.

2. La sottoscritta struttura potrà recuperare nei mesi successivi il volume non richiesto in un dato periodo dagli aventi diritto alle prestazioni sanitarie, rispetto alle percentuali massime fissate per quel medesimo periodo al comma precedente: si precisa, comunque, che nulla spetterà né a titolo di compenso, né a titolo di indennizzo o risarcimento, per il caso in cui detto volume non sia stato recuperato entro il termine di durata del presente contratto.

3. La sottoscritta struttura privata e la sottoscritta ASL valuteranno secondo buona fede la possibilità di gestire la ricorrenza di eventi straordinari che richiedano, fermo restando il limite massimo di spesa e di fatturato stabilito al comma 1 del presente articolo, una variazione delle percentuali di cui al precedente comma 3, da sottoporre all'approvazione della Regione.

4. Gli importi di cui al comma 1, divisi per il corrispondente volume massimo di prestazioni di cui all'art. 3, comma 1, definiscono il valore medio della prestazione per la macroarea / tipologia di prestazioni.

**Art. 5**

**(criteri di remunerazione delle prestazioni)**

1. La remunerazione delle prestazioni avverrà sulla base delle vigenti tariffe regionali - fatti salvi eventuali adeguamenti tariffari che, tuttavia, non potranno comportare aumento dei limiti di spesa di cui all'art. 4, se non espressamente modificati dalla Regione. Per le prestazioni socio sanitarie rese dal 1° maggio 2012, ai sensi della normativa vigente, la sottoscritta struttura priva ha l'obbligo di fatturare alla ASL esclusivamente la quota delle tariffe dovuta per la componente sanitaria, e all'utente / Comune la quota delle tariffe per la componente sociale, secondo le percentuali riportate al punto n. 1 del dispositivo del decreto commissariale n. 77 dell'11 novembre 2011. Come stabilito dal decreto commissariale n. 68 del 22/6/2012, per le strutture

interessate dalle riconversioni parziali o totali in strutture socio sanitarie al momento della riconversione la residua quota di dodicesimi del tetto di spesa annuo sarà riservata alle prestazioni riconvertite.

2. Ai sensi dell'art. 8-quinquies, comma 2, lettera e-bis) del Decreto Legislativo 30 dicembre 1992, n. 502, e del punto 18 della Delibera della Giunta Regionale n. 800 del 16 giugno 2006, si conviene che in caso di incremento a seguito di modificazioni, comunque intervenute nel corso dell'anno, dei valori unitari dei tariffari regionali per la remunerazione delle prestazioni sanitarie oggetto del presente contratto, il volume massimo di prestazioni di cui al precedente art. 3 si intende rideterminato nella misura necessaria al mantenimento dei limiti di spesa indicati al precedente art. 4. In ogni caso, al fine inderogabile di rispettare l'equilibrio economico finanziario programmato, non è ammissibile uno sforamento dei limiti di spesa già concordati, a meno che non sia intervenuto anche un espresso provvedimento della Giunta Regionale o del Commissario ad acta, che individui i risparmi compensativi e/o le necessarie ed ulteriori coperture finanziarie aggiuntive. Pertanto, i maggiori costi conseguenti ad eventuali aumenti delle tariffe dovranno comunque essere assorbiti dall'incremento delle regressioni tariffarie derivanti dalla applicazione dei tetti di spesa e/o dalla riduzione dei volumi delle prestazioni sanitarie meno appropriate.
3. Le prestazioni eccedenti le capacità operative massime, riconosciute con le modalità e le procedure definite con le DGRC n. 6757/96, 377/98, 1270 e 1272/2003, e s.m.i. non potranno in alcun caso essere remunerate.

**Art. 5 bis**

**(Clausola di salvaguardia)**

1. Le parti si danno atto che la Regione provvederà entro il 30 settembre 2012 a distribuire tra le diverse branche della specialistica ambulatoriale le riduzioni dei volumi di prestazioni e dei correlati limiti di spesa, tali da conseguire la riduzione della spesa complessiva richiesta dall'art. 15, comma 14, del decreto legge 6 luglio 2012, n. 95, con conseguente riduzione dei volumi di prestazioni e dei correlati limiti di spesa di cui ai precedenti articoli 3, comma 1, lettera d), e 4, comma 1, lettera d).

**Art. 6,**

**(Tavolo Tecnico)**

1. Le parti si danno atto che per monitorare e garantire la compiuta e corretta applicazione del presente contratto è istituito un tavolo tecnico composto da n. … membri di cui n. **….** designati congiuntamente dalle Associazioni di categoria maggiormente rappresentative, e di n. **…..** membri nominati dalla ASL.
2. Non possono fare parte del tavolo tecnico i rappresentanti delle Associazioni di categoria titolari di strutture ubicate nell'ambito territoriale della ASL.
3. Al tavolo tecnico spettano, in particolare, i seguenti compiti:
   a) monitoraggio dei volumi delle prestazioni erogate dalle singole strutture private e confronti con lo stesso monitoraggio effettuato dalla ASL, in modo da acquisire elementi utili a favorire il rispetto dei limiti di spesa definiti dall'art 4;
   b) esame dei conteggi e delle determinazioni assunte dalla ASL ai fini della applicazione dei criteri di remunerazione stabiliti nei precedenti art. 4 e 5, con possibilità di formulare proposte di correzione e/o miglioramenti tecnici.
4. Per le finalità di cui ai commi precedenti la sottoscritta struttura privata si impegna a fornire alla ASL tutti i dati relativi ai volumi ed ai fatturati entro e non oltre il giorno 15 del mese successivo all'erogazione delle prestazioni; l'omissione di tali comunicazioni comporterà l'esclusione della struttura dal pagamento dell'anticipazione prevista dall'art. 7.

**Art. 7**

**(modalità di pagamento delle prestazioni)**

1. A fronte delle prestazioni erogate e rendicontate, la ASL corrisponderà alla sottoscritta struttura privata un acconto mensile pari al 90% del fatturato mensile.
2. Il diritto al pagamento dei suddetti acconti maturerà entro novanta giorni dalla fine del mese cui si riferiscono. Il pagamento del saldo avverrà in quattro tranche come segue: entro il 31 luglio per le fatture del primo trimestre; entro il 31 ottobre per le fatture relative ai mesi da aprile a luglio; entro il 31 gennaio per le fatture relative ai mesi di agosto, settembre ed ottobre; entro il 30 aprile dell'anno successivo per le fatture di novembre e dicembre. Il pagamento di ciascun saldo potrà essere effettuato, oltre che in seguito al completamento dei controlli di regolarità delle prestazioni, previa emissione da parte della sottoscritta struttura privata delle note credito richieste dalla ASL, sia con riguardo ad eventuali contestazioni delle prestazioni rese, sia per applicare la regressione tariffaria eventualmente necessaria per assicurare il rispetto dei limiti di spesa e di fatturato fissati al precedente art. 4.
3. Qualora in corso d'anno si prospetti un superamento della C.O.M. della sottoscritta struttura privata, fermo restando che tale superamento dovrà essere verificato in base al consuntivo dell'intero anno solare, il saldo delle fatture rese in corso d'anno non potrà essere liquidato alle scadenze periodiche stabilite nel comma precedente, per la parte corrispondente al superamento C.O.M. in maturazione.
4. A fini di regolarità contabile, la liquidazione ed il pagamento di ciascuno dei saldi di cui al precedente comma 2 è subordinato al ricevimento da parte della ASL della/e suddetta/e (eventuale/i) nota/e di credito.

**Art. 8**

**(efficacia del contratto)**

1. Il presente contratto si riferisce periodo 1° gennaio - 31 dicembre 2012 in esecuzione del decreto del Commissario ad Acta per la Prosecuzione del Piano di Rientro n. 68 del 22/6/2012, come modificato dai successivi decreti n. 76 del 9/7/2012 e n. ___ del ___ / ___ / 2012.
2. Il presente contratto sarà adeguato agli eventuali ulteriori provvedimenti regionali in materia, qualora dovessero intervenire nel periodo di vigenza dello stesso.

**Art. 9**

**(norme finali)**

1. Per ogni controversia riguardo l'attuazione del presente contratto le parti potranno adire esclusivamente il Foro competente per il territorio in cui ha sede legale la sottoscritta ASL.
2. Per qualsiasi controversia tra la sottoscritta struttura privata e la ASL e/o la Regione, anche non inerente al presente contratto, è espressamente escluso il ricorso ad eventuali clausole compromissorie contenute in precedenti atti sottoscritti tra le parti.
3. La sottoscritta struttura privata dichiara espressamente di conoscere il citato decreto del Commissario ad Acta per la Prosecuzione del Piano di Rientro n. 68 del 22/6/2012, come modificato dai successivi decreti n. 76 del 9/7/2012 e n. ___ del ___ / ___ / 2012

.....li..... , / 2012

Timbro e firma della ASL
Il Direttore Generale

Timbro e firma del Legale Rappresentante
della struttura privata

Contratto tra . ……..…….....……
Partita IVA: ……. Codice Fiscale (se diverso dalla Partita IVA): .....…….....
con sede in ..... (Prov: __ ; CAP: _____ ) – Via ..... n° …….
rappresentato/a dal/la sottoscritto/a ..……..……, CF ……..
come da fotocopia della carta d'identità e del codice fiscale, autenticata dal funzionario della ASL o della Regione che redige il presente atto;
il / la quale, consapevole delle responsabilità penali in caso di dichiarazioni mendaci, ai sensi dell'art. 76 T.U. 445/2000, dichiara:

a) di intervenire al presente atto in qualità di rappresentate legale del soggetto contraente, come attestato dalla seguente documentazione agli atti della ASL: Certificato della C.C.I.A.A. recante la composizione del Consiglio d'Amministrazione e ed i poteri di rappresentanza, a data recente – oppure- copia autentica dello Statuto vigente e del verbale dell'Assemblea dei Soci di conferimento dei poteri agli Amministratori;
b) che il soggetto contraente non si trova in stato di fallimento, di liquidazione coatta, di concordato preventivo e che nessuno di tali procedimenti è stato avviato ai suoi danni / si trova in stato di insolvenza ed è pertanto sottoposto a procedura di ……..;
c) che non è pendente nei suoi confronti procedimento per l'applicazione di una delle misure di prevenzione di cui all'articolo 3 della legge 27.12.1956, n. 1423, e che non sussistono le cause ostative previste all'art. 10 della legge 31.5.1965, n. 575; e ciò con riguardo a tutti i soggetti indicati alla lett. b), art. 38, comma 1, D.lgs. 163/2006;
d) di essere in regola con la normativa in materia antinfortunistica, impiantistica e sulla tutela dell'igiene e della salute sul lavoro;

E

L'Azienda Sanitaria Locale con sede in ……. Partita IVA: ……
rappresentata dal Direttore Generale ....., nato a ..... il ..... , munito dei necessari poteri come da DPGRC di nomina n. ____ del _____,

**PER**

regolare i volumi e le tipologie delle prestazioni di assistenza sanitaria afferenti all'area della assistenza specialistica ambulatoriale, relativamente alla branca di medicina fisica e riabilitativa (cd. riabilitazione ex art 44 della L. 833/78)**,** come definita nell'allegato n. 3 alla DGRC n. 1269 del 16.7.09 e nel DPCM 29 novembre 2001, recante "Definizione dei Livelli Essenziali di Assistenza"), da erogarsi nel periodo 1° gennaio - 31 dicembre 2012 redatto in conformità al decreto del Presidente Commissario ad Acta per la Prosecuzione del Piano di Rientro del settore sanitario n. 68 del 22/6/2012, come modificato dai successivi decreti n. 76/2012 e n. ___ del ___ / ___ / 2012.

**PREMESSO**

- che con delibere n. 1268 del 24 luglio 2008 e n. 1269 del 16 luglio 2009 (modificata dal decreto n. 3 del 30.9.09 del Commissario ad acta per l'attuazione del Piano di Rientro) la Giunta Regionale ha aggiornato la programmazione recata dalla DGRC n. 517/07 ed i correlati limiti di spesa, stabilendo diverse modifiche, integrazioni e miglioramenti alla normativa precedente, anche per adeguarla al nuovo assetto territoriale delle ASL campane conseguente alla L.R. 16/08;
- che con decreto n. 68 del 22/6/2012, come modificato dai successivi decreti n. 76 del 9/7/2012 e n. ___ del ___ / ___ / 2012, il Presidente Commissario ad Acta per la Prosecuzione del Piano di Rientro del settore sanitario ha fissato i limiti massimi entro i quali possono rientrare le prestazioni sanitarie di medicina fisica e riabilitativa (cd. riabilitazione ex art 44 della L. 833/78) da erogarsi nel corso del 2012, ed ha emanato anche i relativi schemi contrattuali, cui si uniforma il presente contratto;

**Si conviene quanto segue:**

**Art. 1**

La premessa è patto e forma parte integrante del presente contratto.

**Art. 2**

**(oggetto)**

1. Il presente contratto ha ad oggetto la fissazione dei volumi e delle tipologie delle prestazioni di assistenza sanitaria di medicina fisica e riabilitativa (cd. riabilitazione ex art 44 della L. 833/78) come definita nell'allegato, n 3 alla DGRC n. 1269 del 16.7.09 e nel DPCM 29 novembre 2001, recante "Definizione dei Livelli Essenziali di Assistenza") da erogarsi nel periodo 1° gennaio - 31 dicembre 2012, da parte della sottoscritta struttura privata ed i correlati limiti di spesa. Pertanto, la disciplina recata dal presente contratto fissa limiti massimi entro i quali possono rientrare dette prestazioni sanitarie da erogarsi nel corso dell'anno 2012.

**Art. 3**

**(quantità delle prestazioni)**

1. Il volume massimo di prestazioni di Medicina Fisica e Riabilitativa che la ASL prevede di dover acquistare nel periodo 1° gennaio - 31 dicembre 2012 dalla sottoscritta struttura privata, e che dovrà essere erogato nel rispetto della continuità assistenziale fino a tutto il 31 dicembre 2012, è determinato in n. …….. prestazioni

**Art. 4**

**(rapporto tra spesa sanitaria e acquisto delle prestazioni)**

1. Il limite entro il quale deve essere contenuta la spesa e, quindi, il fatturato, per il periodo 1° gennaio - 31 dicembre 2012 per il volume di prestazioni determinato al precedente art. 3, è fissato come segue: Euro …….
2. Nell'ambito dei limiti di spesa programmati, al fine di assicurare almeno in parte la continuità per tutto l'anno solare delle prestazioni erogate, il consumo massimo del tetto annuale è fissato al 95% al 30 novembre 2012; pertanto, nulla spetterà alla sottoscritta struttura, né a titolo di compenso, né a titolo di indennizzo o risarcimento, per le prestazioni sanitarie rese oltre il suddetto limite.
3. La sottoscritta struttura potrà recuperare nei mesi successivi il volume non richiesto in un dato periodo dagli aventi diritto alle prestazioni sanitarie, rispetto alle percentuali massime fissate per quel medesimo periodo al comma precedente: si precisa, comunque, che nulla spetterà né a titolo di compenso, né a titolo di indennizzo o risarcimento, per il caso in cui detto volume non sia stato recuperato entro il termine di durata del presente contratto.
4. La sottoscritta struttura privata e la sottoscritta ASL valuteranno secondo buona fede la possibilità di gestire la ricorrenza di eventi straordinari che richiedano, fermo restando il limite massimo di spesa e di fatturato stabilito al comma 1 del presente articolo, una variazione delle percentuali di cui al precedente comma 3, da sottoporre all'approvazione della Regione.
5. Gli importi di cui al comma 1, divisi per il corrispondente volume massimo di prestazioni di cui all'art. 3, comma 1, definiscono il valore medio della prestazione per la macroarea / tipologia di prestazioni.

**Art. 5**

**(criteri di remunerazione delle prestazioni)**

1. La remunerazione delle prestazioni avverrà sulla base delle vigenti tariffe regionali - fatti salvi eventuali adeguamenti tariffari che, tuttavia, non potranno comportare aumento dei limiti di spesa di cui all'art. 4. Come stabilito dal decreto commissariale n° 68 del 22/6/2012, per le

strutture interessate dalle riconversioni parziali o totali in strutture socio sanitarie al momento della riconversione la residua quota di dodicesimi del tetto di spesa annuo sarà riservata alle prestazioni riconvertite.

2. Ai sensi dell'art. 8-quinquies, comma 2, lettera e-bis) del Decreto Legislativo 30 dicembre 1992, n. 502, e del punto 18 della Delibera della Giunta Regionale n. 800 del 16 giugno 2006, si conviene che in caso di incremento a seguito di modificazioni, comunque intervenute nel corso dell'anno, dei valori unitari dei tariffari regionali per la remunerazione delle prestazioni sanitarie oggetto del presente contratto, il volume massimo di prestazioni di cui al precedente art. 3 si intende rideterminato nella misura necessaria al mantenimento dei limiti di spesa indicati al precedente art. 4. In ogni caso, al fine inderogabile di rispettare l'equilibrio economico finanziario programmato, non è ammissibile uno sforamento dei limiti di spesa già concordati, a meno che non sia intervenuto anche un espresso provvedimento della Giunta Regionale o del Commissario ad acta, che individui i risparmi compensativi e/o le necessarie ed ulteriori coperture finanziarie aggiuntive. Pertanto, i maggiori costi conseguenti ad eventuali aumenti delle tariffe dovranno comunque essere assorbiti dall'incremento delle regressioni tariffarie derivanti dalla applicazione dei tetti di spesa e/o dalla riduzione dei volumi delle prestazioni sanitarie meno appropriate.
3. Le prestazioni eccedenti le capacità operative massime, riconosciute con le modalità e le procedure definite con le DGRC n. 6757/96, 377/98, 1270 e 1272/2003, e s.m.i. non potranno in alcun caso essere remunerate.

**Art. 5 bis**

**(Clausola di salvaguardia)**

1. Le parti si danno atto che la Regione provvederà entro il 30 settembre 2012 a distribuire tra le diverse branche della specialistica ambulatoriale le riduzioni dei volumi di prestazioni e dei correlati limiti di spesa, tali da conseguire la riduzione della spesa complessiva richiesta dall'art. 15, comma 14, del decreto legge 6 luglio 2012, n. 95, con conseguente riduzione dei volumi di prestazioni e dei correlati limiti di spesa di cui ai precedenti articoli 3 e 4.

**Art. 6**

**(Tavolo Tecnico)**

1. Le parti si danno atto che per monitorare e garantire la compiuta e corretta applicazione del presente contratto è istituito un tavolo tecnico composto da n. ….. membri di cui n. **…..** designati congiuntamente dalle Associazioni di categoria maggiormente rappresentative, e di n…… membri nominati dalla ASL.
2. Non possono fare parte del tavolo tecnico i rappresentanti delle Associazioni di categoria titolari di strutture ubicate nell'ambito territoriale della ASL.
3. Al tavolo tecnico spettano, in particolare, i seguenti compiti:
   a) monitoraggio dei volumi delle prestazioni erogate dalle singole strutture private e confronti con lo stesso monitoraggio effettuato dalla ASL, in modo da acquisire elementi utili a favorire il rispetto dei limiti di spesa definiti dall'art 4;
   b) esame dei conteggi e delle determinazioni assunte dalla ASL ai fini della applicazione dei criteri di remunerazione stabiliti nei precedenti art. 4 e 5, con possibilità di formulare proposte di correzione e/o miglioramenti tecnici.
4. Per le finalità di cui ai commi precedenti la sottoscritta struttura privata si impegna a fornire alla ASL tutti i dati relativi ai volumi ed ai fatturati entro e non oltre il giorno 15 del mese successivo all'erogazione delle prestazioni; l'omissione di tali comunicazioni comporterà l'esclusione della struttura dal pagamento dell'anticipazione prevista dall'art. 7.

**Art. 7**

**(modalità di pagamento delle prestazioni)**

1. A fronte delle prestazioni erogate e rendicontate, la ASL corrisponderà alla sottoscritta struttura privata un acconto mensile pari al 90% del fatturato mensile.
2. Il diritto al pagamento dei suddetti acconti maturerà entro novanta giorni dalla fine del mese cui si riferiscono. Il pagamento del saldo avverrà in quattro tranche come segue: entro il 31 luglio per le fatture del primo trimestre; entro il 31 ottobre per le fatture relative ai mesi da aprile a luglio; entro il 31 gennaio per le fatture relative ai mesi di agosto, settembre ed ottobre; entro il 30 aprile dell'anno successivo per le fatture di novembre e dicembre. Il pagamento di ciascun saldo potrà essere effettuato, oltre che in seguito al completamento dei controlli di regolarità delle prestazioni, previa emissione da parte della sottoscritta struttura privata delle note credito richieste dalla ASL, sia con riguardo ad eventuali contestazioni delle prestazioni rese, sia per applicare la regressione tariffaria eventualmente necessaria per assicurare il rispetto dei limiti di spesa e di fatturato fissati al precedente art. 4.
3. Qualora in corso d'anno si prospetti un superamento della C.O.M. della sottoscritta struttura privata, fermo restando che tale superamento dovrà essere verificato in base al consuntivo dell'intero anno solare, il saldo delle fatture rese in corso d'anno non potrà essere liquidato alle scadenze periodiche stabilite nel comma precedente, per la parte corrispondente al superamento C.O.M. in maturazione.
4. A fini di regolarità contabile, la liquidazione ed il pagamento di ciascuno dei saldi di cui al precedente comma 2 è subordinato al ricevimento da parte della ASL della/e suddetta/e (eventuale/i) nota/e di credito.

**Art. 8**

**(efficacia del contratto)**

1. Il presente contratto si riferisce periodo 1° gennaio - 31 dicembre 2012 in esecuzione del decreto del Presidente Commissario ad Acta per la Prosecuzione del Piano di Rientro del settore sanitario n. 68 del 22/6/2012, come modificato dai successivi decreti n. 76 del 9/7/2012 e n. ___ del ___ / ___ / 2012.
2. Il presente contratto sarà adeguato agli eventuali ulteriori provvedimenti regionali in materia, qualora dovessero intervenire nel periodo di vigenza dello stesso.

**Art. 9**

**(norme finali)**

1. Per ogni controversia riguardo l'attuazione del presente contratto le parti potranno adire esclusivamente il Foro competente per il territorio in cui ha sede legale la sottoscritta ASL.
2. Per qualsiasi controversia tra la sottoscritta struttura privata e la ASL e/o la Regione, anche non inerente al presente contratto, è espressamente escluso il ricorso ad eventuali clausole compromissorie contenute in precedenti atti sottoscritti tra le parti.
3. La sottoscritta struttura privata dichiara espressamente di conoscere il citato decreto del Presidente Commissario ad Acta per la Prosecuzione del Piano di Rientro del settore sanitario n. 68 del 22/6/2012, come modificato dai successivi decreti n. 76 del 9/7/2012 e n. ___ del ___ / ___ / 2012.

.....li..... , ___ / ___ / 2012

Timbro e firma della ASL
Il Direttore Generale

Timbro e firma del Legale Rappresentante
della struttura privata

_____ _____


fonte: http://burc.regione.campania.it

Contratto tra . ……..…….....……
Partita IVA: ……. Codice Fiscale (se diverso dalla Partita IVA): ....…….....
con sede in ..... (Prov: __ ; CAP: _____ ) – Via ..... n° …….
rappresentato/a dal/la sottoscritto/a ..…….……, CF ……..
come da fotocopia della carta d'identità e del codice fiscale, autenticata dal funzionario della ASL o della Regione che redige il presente atto;
il / la quale, consapevole delle responsabilità penali in caso di dichiarazioni mendaci, ai sensi dell'art. 76 T.U. 445/2000, dichiara:

a) di intervenire al presente atto in qualità di rappresentate legale del soggetto contraente, come attestato dalla seguente documentazione agli atti della ASL: Certificato della C.C.I.A.A. recante la composizione del Consiglio d'Amministrazione e ed i poteri di rappresentanza, a data recente – oppure- copia autentica dello Statuto vigente e del verbale dell'Assemblea dei Soci di conferimento dei poteri agli Amministratori;
b) che il soggetto contraente non si trova in stato di fallimento, di liquidazione coatta, di concordato preventivo e che nessuno di tali procedimenti è stato avviato ai suoi danni / si trova in stato di insolvenza ed è pertanto sottoposto a procedura di ……..;
c) che non è pendente nei suoi confronti procedimento per l'applicazione di una delle misure di prevenzione di cui all'articolo 3 della legge 27.12.1956, n. 1423, e che non sussistono le cause ostative previste all'art. 10 della legge 31.5.1965, n. 575; e ciò con riguardo a tutti i soggetti indicati alla lett. b), art. 38, comma 1, D.lgs. 163/2006;
d) di essere in regola con la normativa in materia antinfortunistica, impiantistica e sulla tutela dell'igiene e della salute sul lavoro;

**E**

L'Azienda Sanitaria Locale con sede in ……. Partita IVA: ……
rappresentata dal Direttore Generale ....., nato a ..... il ..... , munito dei necessari poteri come da DPGRC di nomina n. ____ del _____,

**PER**

regolare i volumi e le tipologie delle prestazioni di assistenza sanitaria afferenti alla macroarea della salute mentale e socio-sanitaria**,** come definite, rispettivamente, nell'allegato n. **5** alla DGRC n. 1269 del 16.7.09), da erogarsi nel periodo 1° gennaio - 31 dicembre 2012 redatto in conformità al decreto del Commissario ad Acta per la Prosecuzione del Piano di Rientro n. 68 del 22/6/2012, come modificato dai successivi decreti n. 76 del 9/7/2012 e n. ___ del ___ / ___ / 2012. Il presente contratto si applica, per quanto compatibile, anche alle strutture socio sanitarie per anziani, disabili e demenze che abbiano presentato istanza e che sono, quindi, in attesa dell'accreditamento istituzionale, già in possesso dell'autorizzazione all'esercizio quali **RSA** e/o Centro Diurno ai sensi della DGRC n. 7301/2001, nei limiti del tetto di spesa socio sanitario, e che non abbiano già stipulato per il 2012 un contratto con la ASL per la fornitura del servizio.

**PREMESSO**

- che con delibere n. 1268 del 24 luglio 2008 e n. 1269 del 16 luglio 2009 (modificata dal decreto n. 3 del 30.9.09 del Commissario ad acta per l'attuazione del Piano di Rientro) la Giunta Regionale ha aggiornato la programmazione recata dalla DGRC n. 517/07 ed i correlati limiti di spesa, stabilendo diverse modifiche, integrazioni e miglioramenti alla normativa precedente, anche per adeguarla al nuovo assetto territoriale delle ASL campane conseguente alla L.R. 16/08;
- che con decreto n. 68 del 22/6/2012, come modificato dai successivi decreti n. 76 del 9/7/2012 e n. ___ del ___ / ___ / 2012 il Presidente Commissario ad Acta per la Prosecuzione del Piano di Rientro del settore sanitario ha fissato i limiti massimi entro i quali possono rientrare le prestazioni sanitarie di assistenza salute mentale e socio-sanitaria, erogate nel corso del 2012, ed ha emanato anche i relativi schemi contrattuali, cui si uniforma il presente contratto;

**Si conviene quanto segue:**

**Art. 1**

La premessa è patto e forma parte integrante del presente contratto.

**Art. 2**

**(oggetto)**

1. Il presente contratto ha ad oggetto la fissazione dei volumi e delle tipologie delle prestazioni afferenti alla macroarea della salute mentale e socio-sanitaria, come definite, rispettivamente, nell'allegato, n **5** alla DGRC n. 1269 del 16.7.09) da erogarsi nel periodo 1° gennaio - 31 dicembre 2012, da parte della sottoscritta struttura privata ed i correlati limiti di spesa. Pertanto, la disciplina recata dal presente contratto fissa limiti massimi entro i quali possono rientrare le prestazioni sanitarie di assistenza salute mentale e socio-sanitaria, da erogarsi nel corso dell'anno 2012,.

**Art. 3**

**(quantità delle prestazioni)**

1. Il volume massimo di prestazioni che la ASL prevede di dover acquistare nel periodo 1° gennaio - 31 dicembre 2012 dalla sottoscritta struttura privata, e che dovrà essere erogato nel rispetto della continuità assistenziale fino a tutto il 31 dicembre 2012, è determinato in n.. ……..prestazioni.
2. Resta inteso che il mix di prestazioni potrà essere diverso, purché siano rispettati i limiti di spesa fissati nel successivo art. 5 e purché l'erogazione delle prestazioni avvenga in corso d'anno nel rispetto della continuità assistenziale fino a tutto il 31 dicembre 2012.

**Art. 4**

**(rapporto tra spesa sanitaria e acquisto delle prestazioni)**

1. Il limite entro il quale deve essere contenuta la spesa e, quindi, il fatturato, per il periodo 1° gennaio - 31 dicembre 2012 per il volume di prestazioni determinato al precedente art. 3, è fissato in Euro…….. (al lordo della quota di compartecipazione dell'utente / Comune);
2. Nell'ambito dei limiti di spesa programmati, al fine di assicurare almeno in parte la continuità per tutto l'anno solare delle prestazioni erogate, il consumo massimo del tetto annuale è fissato al 95% al 30 novembre 2012; pertanto, nulla spetterà alla sottoscritta struttura, né a titolo di compenso, né a titolo di indennizzo o risarcimento, per le prestazioni sanitarie rese oltre il suddetto limite.
3. La sottoscritta struttura potrà recuperare nei mesi successivi il volume non richiesto in un dato periodo dagli aventi diritto alle prestazioni sanitarie, rispetto alle percentuali massime fissate per quel medesimo periodo al comma precedente: si precisa, comunque, che nulla spetterà né a titolo di compenso, né a titolo di indennizzo o risarcimento, per il caso in cui detto volume non sia stato recuperato entro il termine di durata del presente contratto.
4. La sottoscritta struttura privata e la sottoscritta ASL valuteranno secondo buona fede la possibilità di gestire la ricorrenza di eventi straordinari che richiedano, fermo restando il limite massimo di spesa e di fatturato stabilito al comma 1 del presente articolo, una variazione delle percentuali di cui al precedente comma 3, da sottoporre all'approvazione della Regione.
5. Gli importi di cui al comma 1, divisi per il corrispondente volume massimo di prestazioni di cui all'art. 3, comma 1, definiscono il valore medio della prestazione per la macroarea / tipologia di prestazioni..

**Art. 5**

**(criteri di remunerazione delle prestazioni**)

1. La remunerazione delle prestazioni avverrà sulla base delle vigenti tariffe regionali - fatti salvi eventuali adeguamenti tariffari che, tuttavia, non potranno comportare aumento dei limiti di spesa di cui all'art. 4, se non espressamente modificati dalla Regione. Per le prestazioni rese dal 1° maggio 2012, ai sensi della normativa vigente, la sottoscritta struttura priva ha l'obbligo di fatturare alla ASL esclusivamente la quota delle tariffe dovuta per la componente sanitaria, e all'utente / Comune la quota delle tariffe per la componente sociale, secondo le percentuali riportate al punto n. 1 del dispositivo del decreto commissariale n. 77 dell'11 novembre 2011. Come stabilito dal decreto commissariale n. 68 del 22/6/2012, per le strutture interessate dalle riconversioni parziali o totali in strutture socio sanitarie al momento della riconversione la residua quota di dodicesimi del tetto di spesa annuo sarà riservata alle prestazioni riconvertite.
2. Ai sensi dell'art. 8-quinquies, comma 2, lettera e-bis) del Decreto Legislativo 30 dicembre 1992, n. 502, e del punto 18 della Delibera della Giunta Regionale n. 800 del 16 giugno 2006, si conviene che in caso di incremento a seguito di modificazioni, comunque intervenute nel corso dell'anno, dei valori unitari dei tariffari regionali per la remunerazione delle prestazioni sanitarie oggetto del presente contratto, il volume massimo di prestazioni di cui al precedente art. 3 si intende rideterminato nella misura necessaria al mantenimento dei limiti di spesa indicati al precedente art. 4. In ogni caso, al fine inderogabile di rispettare l'equilibrio economico finanziario programmato, non è ammissibile uno sforamento dei limiti di spesa già concordati, a meno che non sia intervenuto anche un espresso provvedimento della Giunta Regionale o del Commissario ad acta, che individui i risparmi compensativi e/o le necessarie ed ulteriori coperture finanziarie aggiuntive. Pertanto, i maggiori costi conseguenti ad eventuali aumenti delle tariffe dovranno comunque essere assorbiti dall'incremento delle regressioni tariffarie derivanti dalla applicazione dei tetti di spesa e/o dalla riduzione dei volumi delle prestazioni sanitarie meno appropriate.
3. Le prestazioni eccedenti le capacità operative massime, riconosciute con le modalità e le procedure definite con le DGRC n. 6757/96, 377/98, 1270 e 1272/2003, e s.m.i. non potranno in alcun caso essere remunerate.

**Art. 6**

**(Tavolo Tecnico)**

1. Le parti si danno atto che per monitorare e garantire la compiuta e corretta applicazione del presente contratto è istituito un tavolo tecnico composto da n….. membri di cui n. **….** designati congiuntamente dalle Associazioni di categoria maggiormente rappresentative, e di n. … membri nominati dalla ASL.
2. Non possono fare parte del tavolo tecnico i rappresentanti delle Associazioni di categoria titolari di strutture ubicate nell'ambito territoriale della ASL.
3. Al tavolo tecnico spettano, in particolare, i seguenti compiti:
   a) monitoraggio dei volumi delle prestazioni erogate dalle singole strutture private e confronti con lo stesso monitoraggio effettuato dalla ASL, in modo da acquisire elementi utili a favorire il rispetto dei limiti di spesa definiti dall'art 4;
   b) esame dei conteggi e delle determinazioni assunte dalla ASL ai fini della applicazione dei criteri di remunerazione stabiliti nei precedenti art. 4 e 5, con possibilità di formulare proposte di correzione e/o miglioramenti tecnici.
4. Per le finalità di cui ai commi precedenti la sottoscritta struttura privata si impegna a fornire alla ASL tutti i dati relativi ai volumi ed ai fatturati entro e non oltre il giorno 15 del mese successivo all'erogazione delle prestazioni; l'omissione di tali comunicazioni comporterà l'esclusione della struttura dal pagamento dell'anticipazione prevista dall'art. 7.

**Art. 7**

**(modalità di pagamento delle prestazioni)**

1. A fronte delle prestazioni erogate e rendicontate, la ASL corrisponderà alla sottoscritta struttura privata un acconto mensile pari al 90% del fatturato mensile.
2. Il diritto al pagamento dei suddetti acconti maturerà entro novanta giorni dalla fine del mese cui si riferiscono. Il pagamento del saldo avverrà in quattro tranche come segue: entro il 31 luglio per le fatture del primo trimestre; entro il 31 ottobre per le fatture relative ai mesi da aprile a luglio; entro il 31 gennaio per le fatture relative ai mesi di agosto, settembre ed ottobre; entro il 30 aprile dell'anno successivo per le fatture di novembre e dicembre. Il pagamento di ciascun saldo potrà essere effettuato, oltre che in seguito al completamento dei controlli di regolarità delle prestazioni, previa emissione da parte della sottoscritta struttura privata delle note credito richieste dalla ASL, sia con riguardo ad eventuali contestazioni delle prestazioni rese, sia per applicare la regressione tariffaria eventualmente necessaria per assicurare il rispetto dei limiti di spesa e di fatturato fissati al precedente art. 4.
3. Qualora in corso d'anno si prospetti un superamento della C.O.M. della sottoscritta struttura privata, fermo restando che tale superamento dovrà essere verificato in base al consuntivo dell'intero anno solare, il saldo delle fatture rese in corso d'anno non potrà essere liquidato alle scadenze periodiche stabilite nel comma precedente, per la parte corrispondente al superamento C.O.M. in maturazione.
4. A fini di regolarità contabile, la liquidazione ed il pagamento di ciascuno dei saldi di cui al precedente comma 2 è subordinato al ricevimento da parte della ASL della/e suddetta/e (eventuale/i) nota/e di credito.

**Art. 8**

**(efficacia del contratto)**

1. Il presente contratto si riferisce periodo 1° gennaio - 31 dicembre 2012 in esecuzione del decreto del Commissario ad Acta per la Prosecuzione del Piano di Rientro n. 68 del 22/6/2012, come modificato dai successivi decreti n. 76 del 9/7/2012 e n. ___ del ___ / ___ / 2012.
2. Il presente contratto sarà adeguato agli eventuali ulteriori provvedimenti regionali in materia, qualora dovessero intervenire nel periodo di vigenza dello stesso.

**Art. 9**

**(norme finali)**

1. Per ogni controversia riguardo l'attuazione del presente contratto le parti potranno adire esclusivamente il Foro competente per il territorio in cui ha sede legale la sottoscritta ASL.
2. Per qualsiasi controversia tra la sottoscritta struttura privata e la ASL e/o la Regione, anche non inerente al presente contratto, è espressamente escluso il ricorso ad eventuali clausole compromissorie contenute in precedenti atti sottoscritti tra le parti.
3. La sottoscritta struttura privata dichiara espressamente di conoscere il citato decreto del Commissario ad Acta per la Prosecuzione del Piano di Rientro n. 68 del 22/6/2012, come modificato dai successivi decreti n. 76 del 9/7/2012 e n. ___ del ___ / ___ / 2012.

.....li, ___ / ____ / 2012

Timbro e firma della ASL
Il Direttore Generale

Timbro e firma del Legale Rappresentante
della struttura privata

_____ _____

**allegato A\1 al decreto n. 76/2012 come m**

**Schema di Protocollo di intesa tra l'Associazione _____ per la definizione dei criteri e delle linee guida per regolare i volumi e le tipologie delle prestazioni di assistenza specialistica ambulatoriale, relativamente alla branca di DIALISI, da erogarsi per l'anno 2012 da parte delle strutture private accreditate o provvisoriamente o temporaneamente accreditate (in regime di autocertificazione) ed i correlati limiti di spesa.**

**E**

L'Azienda Sanitaria Locale _____ Partita IVA: _____ Codice Fiscale _____ (se diverso dalla Partita IVA): rappresentata dal Direttore Generale _____ _____, nato a _____ (__) il __/__/_____, munito dei necessari poteri come da DPGRC di nomina n. ____ del __/__/_____:

**PER**

regolare i volumi e le tipologie delle prestazioni di assistenza specialistica ambulatoriale, relativamente alla branca di EMODIALISI AMBULATORIALE **per l'anno 2012**, redatto in conformità al decreto n. 76 del 9 luglio 2012, modificato dal decreto n. ___ del __ / ___ /2012, del Commissario ad Acta per la Prosecuzione del Piano di Rientro.

PREMESSO

1. che con delibere n. 1268 del 24 luglio 2008 e n. 1269 del 16 luglio 2009, modificata dal decreto del Presidente Commissario ad Acta n. 3 del 30.9.09, la Giunta Regionale ha aggiornato la programmazione recata dalla DGRC n. 517/07 ed i correlati limiti di spesa, stabilendo diverse modifiche, integrazioni e miglioramenti alla normativa precedente, anche per adeguarla al nuovo assetto territoriale delle ASL campane conseguente alla L.R. 16/08, che sono recepite nel presente Protocollo

**2.** che con il decreto n° 7 del 31/01/2011 del Commissario ad acta per la Prosecuzione del Piano di Rientro dal disavanzo sanitario sono stati definiti i volumi di prestazioni ed i correlati limiti di spesa stabiliti per l'esercizio 2011 per le prestazioni di dialisi ambulatoriale;

**3.** che con il decreto n. 76 del 9 luglio 2012, modificato dal decreto n. ___ del __ / ___ /2012 del Commissario ad acta per la Prosecuzione del Piano di Rientro dal disavanzo sanitario, sono stati definiti i volumi di prestazioni ed i correlati limiti di spesa stabiliti per l'esercizio 2012 per le prestazioni di dialisi ambulatoriale;

**4.** che le prestazioni della branca di dialisi possono essere considerate, per loro natura, a minor rischio di non appropriatezza ed indispensabili; pertanto, limitatamente a tale branca il medesimo decreto ha stabilito che:

5. eventuali superamenti della spesa per l'esercizio 2012, fissata dal presente decreto, fatte salve le valutazioni ed i controlli di tipo clinico – epidemiologico e di appropriatezza, nonché del rispetto dei requisiti di accreditamento ai sensi del regolamento n. 3/2006, che dovranno essere effettuati correntemente dalle ASL durante l'anno solare, ed essere completate entro il 31 marzo 2013, saranno remunerati a consuntivo sulla base di quanto effettivamente erogato;

6. a tal fine, le AASSLL nelle quali si dovesse profilare in corso d'anno il superamento della spesa prefissata per dialisi, dovranno stipulare con in centri privati operanti sul proprio territorio appositi accordi integrativi, quantificando il fabbisogno aggiuntivo, tenuto conto della eventuale disponibilità di prestazioni erogabili presso centri pubblici dello stesso territorio. Ai sensi del decreto n. 85 del 20.12.2011, il Direttore Generale della ASL dovrà adottare una motivata delibera di approvazione dei contratti integrativi, da inviare subito


fonte: http://burc.regione.campania.it

dopo alla Regione. Entro tre mesi dalla fine dell'esercizio, il Direttore Generale della ASL dovrà adottare una formale delibera che approvi i controlli eseguiti dalle competenti strutture della ASL in merito alla appropriatezza e regolarità delle prestazioni, da inviare alla Regione entro i quindici giorni successivi.

7. tutti gli eventuali risparmi di spesa che saranno realizzati nel 2012, rispetto ai limiti di spesa assegnati da altri provvedimenti regionali alle ASL per le diverse macroaree e branche delle prestazioni erogate dai soggetti privati, saranno destinati prioritariamente alla copertura della eventuale maggiore spesa per dialisi;
8. eventuali risparmi realizzati in una ASL rispetto alla spesa per dialisi prevista per il 2012 dal presente decreto, saranno destinati esclusivamente a compensare l'eventuale maggiore spesa prodotta su tali prestazioni in altre ASL;

**DATO ATTO**

- che la remunerazione a carico del S.S.R. delle prestazioni erogate da ciascuna struttura ubicata nel territorio dell'ASL è subordinata alla sottoscrizione da parte della medesima di specifico contratto che recepisce i criteri e le modalità applicative del citato decreto n. 76 del 9 luglio 2012, modificato dal decreto n. ___ del __ / ___ /2012 del Commissario ad acta per la Prosecuzione del Piano di Rientro dal disavanzo sanitario;

**Si conviene quanto segue:**

**Art. 1**

La premessa è patto e forma parte integrante del presente protocollo.

**Art. 2**

**(oggetto)**

1. Il presente protocollo ha ad oggetto la fissazione dei volumi, delle tipologie delle prestazioni di EMODIALISI AMBULATORIALE ed i correlati limiti di spesa da erogarsi nel periodo 1° gennaio – 31 dicembre 2012 da parte delle strutture private accreditate operanti nel territorio della sottoscritta ASL.

**Art. 3**

**(quantità delle prestazioni)**

1. Il fabbisogno di prestazioni di EMODIALISI AMBULATORIALE che la ASL prevede di dover acquistare nel periodo 1° gennaio – 31 dicembre 2012 dalle strutture private accreditate, e che dovrà essere erogato nel rispetto della continuità assistenziale fino a tutto il 31 dicembre 2012, è determinato in n. …… (prestazioni).

**Art. 4**

**(rapporto tra spesa sanitaria e acquisto delle prestazioni)**

1. Il limite entro il quale deve essere contenuta la spesa per l'anno 2012 per il volume di prestazioni di EMODIALISI AMBULATORIALE determinato all'art. 3, è fissato in € ……..,….. al netto dello sconto di cui all'art. 1 comma 796 lettera o) della legge 296 del 27/12/2006 (pari al lordo di detto sconto a circa € ……..,….) ed al lordo della quota ricetta regionale e nazionale.

**Art. 5**

**(criteri di remunerazione delle prestazioni)**

1. La remunerazione delle prestazioni di cui al precedente art. 4 avverrà sulla base delle tariffe regionali e della soglia massima di remunerazione delle prestazioni di dialisi convettive di cui ai codici 39.95.5, 39.95.7 e 39.95.8, pari al 15% del numero delle prestazioni di dialisi (codici da


fonte: http://burc.regione.campania.it

39.95.1 a 39.95.9 ) complessivamente erogate da ciascuna struttura, come stabilito dal decreto n. 7/2011 e ribadito dal citato decreto n. 76 del 9/7/2012 del Commissario ad acta per la Prosecuzione del Piano di Rientro dal disavanzo sanitario – al netto degli sconti di legge e fatti salvi eventuali adeguamenti tariffari che, tuttavia, non potranno comportare aumento del limite di spesa di cui all'art. 4.

2. In ogni caso, l'importo fissato nell' art. 4 quale limite di spesa al netto dello sconto ex legge 296 del 27/12/06 (ed al lordo della quota ricetta regionale e nazionale) costituisce il limite massimo di remunerazione delle prestazioni acquistate nel 2012 dai centri di dialisi operanti nel territorio della sottoscritta ASL, anche in caso di modifica delle tariffe vigenti e/o di riduzione o eliminazione dello sconto ex legge 296 del 27/12/06, fatto salvo quanto espressamente precisato al punto 6 della PREMESSA.
3. Ai sensi dell'art. 8-quinquies, comma 2, lettera e-bis) del Decreto Legislativo 30 dicembre 1992, n. 502, e del punto 18 della Delibera della Giunta Regionale n. 800 del 16 giugno 2006, si conviene che in caso di incremento a seguito di modificazioni, comunque intervenute nel corso dell'anno, dei valori unitari dei tariffari regionali per la remunerazione delle prestazioni sanitarie oggetto del presente Protocollo, il volume massimo di prestazioni di cui al precedente art. 3 si intende rideterminato nella misura necessaria al mantenimento dei limiti di spesa indicati al precedente art. 4, fatto salvo quanto espressamente precisato al punto 6 della PREMESSA.
4. Le parti si danno atto che, in base a quanto disposto dal Decreto n. 76 del 9/7/2012 del Presidente Commissario ad Acta per la Prosecuzione del Piano di Rientro, eventuali superamenti del limite di spesa per l'esercizio 2012, fissato nello stesso decreto e riportato nel presente Protocollo, saranno remunerati a consuntivo sulla base di quanto effettivamente erogato, previa stipula di appositi accordi integrativi tra la ASL ed i centri privati operanti sul proprio territorio, alle condizioni e con le modalità specificate nello stesso decreto e nel decreto n. 85 del 20/12/2011.
5. Le parti si impegnano a rilevare tempestivamente il profilarsi dei superamenti di cui al comma precedente ed a promuovere la definizione dei suddetti accordi integrativi prima che i limiti di spesa prefissati siano esauriti, in modo da evitare ogni possibile disagio per l'utenza."

**Art. 5 bis**

**(Clausola di salvaguardia)**

1. Le parti si danno atto che la Regione provvederà entro il 30 settembre 2012 a distribuire tra le diverse branche della specialistica ambulatoriale le riduzioni dei volumi di prestazioni e dei correlati limiti di spesa, tali da conseguire la riduzione della spesa complessiva richiesta dall'art. 15, comma 14, del decreto legge 6 luglio 2012, n. 95, con conseguente riduzione dei volumi di prestazioni e dei correlati limiti di spesa di cui ai precedenti articoli 4 e 5.
2. Per evitare che le riduzioni richieste dal decreto legge n. 95/2012 possano divenire inapplicabili, il consumo massimo dei limiti di spesa annuale di cui al comma precedente è fissato al 95% al 30 settembre 2012; pertanto, nulla spetterà a ciascuna struttura, né a titolo di compenso, né a titolo di indennizzo o risarcimento, per le prestazioni sanitarie rese oltre il suddetto limite.
3. Ai fini del rispetto della clausola di cui al precedente comma, la sottoscritta ASL informa le Associazioni che la data prevista di esaurimento del limite di spesa annuale di cui al precedente art. 5 è il ___ / ____ / _____; pertanto, la conseguente data prevista di esaurimento del 95% dello stesso limite è il ___ / ____ / _____ .

**Art. 6**

**(Tavolo Tecnico)**

1. Le parti si danno atto che per monitorare e garantire la compiuta e corretta applicazione del presente protocollo è istituito un tavolo tecnico regionale.


fonte: http://burc.regione.campania.it

2. Al tavolo tecnico spettano, in particolare, i seguenti compiti:
   a) monitoraggio dei volumi delle prestazioni erogate dalle singole strutture private, in modo da acquisire elementi utili a favorire il rispetto dei limiti di spesa definiti dall'art 4;
   b) esame dei conteggi e delle determinazioni assunte dalla ASL ai fini della applicazione dei criteri di remunerazione stabiliti nei precedenti art. 4 e 5, con possibilità di formulare proposte di correzione e/o miglioramenti tecnici.
3. Per le finalità di cui ai commi precedenti le strutture private accreditate sono impegnate a fornire alla ASL tutti i dati relativi ai volumi ed ai fatturati entro e non oltre il giorno 10 del mese successivo all'erogazione delle prestazioni; l'omissione di tali comunicazioni comporterà l'esclusione della struttura dal pagamento dell'anticipazione prevista dall'art. 7.

**Art. 7**

**(modalità di pagamento delle prestazioni)**

1. A fronte delle prestazioni erogate e rendicontate, la ASL corrisponderà ad ogni struttura privata un acconto mensile pari all'85% del fatturato mensile.
2. Il diritto al pagamento dei suddetti acconti maturerà entro sessanta giorni dalla fine del mese cui si riferiscono. Il pagamento del saldo avverrà in quattro tranche come segue: entro il 30 giugno per le fatture del primo trimestre; entro il 30 settembre per le fatture relative ai mesi da aprile a giugno; entro il 31 dicembre per le fatture relative ai mesi da luglio a settembre; entro il 31 marzo dell'anno successivo per le fatture relative ai mesi da ottobre a dicembre. Il pagamento di ciascun saldo potrà essere effettuato, oltre che in seguito al completamento dei controlli di regolarità delle prestazioni, previa emissione da parte delle strutture privata accreditate operanti sul territorio della sottoscritta ASL, delle note credito richieste dalla ASL, con riguardo ad eventuali contestazioni delle prestazioni rese,
3. A fini di regolarità contabile, la liquidazione ed il pagamento di ciascuno dei saldi di cui al precedente comma 2 è subordinata al ricevimento da parte della ASL della/e suddetta/e (eventuale/i) nota/e di credito.

**Art. 8**

**(efficacia e norme finali)**

1. Il presente protocollo si riferisce periodo 1° gennaio – 31 dicembre 2012 in esecuzione del decreto n. 76 del 9 luglio 2012, modificato dal decreto n. ___ del __ / ___ /2012 del Presidente Commissario ad Acta per la Prosecuzione del Piano di Rientro.
2. Il presente protocollo sarà adeguato ai successivi provvedimenti regionali in materia che dovessero intervenire nel periodo di vigenza dello stesso.
3. Ogni controversia in merito alla interpretazione, esecuzione, validità o efficacia del presente protocollo è di competenza esclusiva del giudice ordinario / amministrativo che ha giurisdizione sul territorio in cui ha sede legale la sottoscritta ASL.

…….. , li ___/___/2012

Timbro e firma della ASL

Timbro e firma del Legale Rappresentante
della Associazione di categoria

_____ _____


fonte: http://burc.regione.campania.it

*Regione Campania*
*Il Presidente*

*Commissario ad acta per la prosecuzione del*
*Piano di rientro del settore sanitario*
*(Deliberazione Consiglio dei Ministri 23/4/2010)*

**DECRETO n. 86 del 03.08.2012**

**Rif. punto d) delibera del Consiglio dei Ministri del 23 aprile 2010**

**OGGETTO: Definizione per l'esercizio 2012 dei limiti di spesa e dei relativi contratti con le case di cura private sede di pronto soccorso. Precisazioni sulle modalità dei controlli di appropriatezza**

**PREMESSO**

- che con deliberazione n. 460 del 20.03.2007 la Giunta regionale ha approvato l'Accordo attuativo ed il Piano di Rientro dal disavanzo e di riqualificazione e razionalizzazione del SSR ai sensi dell'art. 1, comma 180, della Legge 30.12.2004 n. 311;
- che l'art. 2, comma 88, della legge del 23.12.2009 n. 191 (legge finanziaria 2010), ha stabilito che: *"Per le regioni già sottoposte ai piani di rientro e già commissariate alla data di entrata in vigore della presente legge restano fermi l'assetto della gestione commissariale previgente per la prosecuzione del piano di rientro, secondo programmi operativi, coerenti con gli obiettivi finanziari programmati, predisposti dal commissario ad acta, nonché le relative azioni di supporto contabile e gestionale"*;
- che con delibera del Consiglio dei Ministri del 24 luglio 2009 il Governo ha nominato Commissario ad acta per l'attuazione del Piano di Rientro dal disavanzo sanitario il Presidente pro tempore della Giunta Regionale ai sensi dell'art. 4, commi 1 e 2, del decreto legge 1 ottobre 2007, n. 159, convertito con modificazioni dalla legge 29 novembre 2007, n. 222, e successive modifiche;
- che con delibera del Consiglio dei Ministri del 23 aprile 2010, il Presidente pro tempore della Regione Campania è stato nominato Commissario *ad acta* per il Piano di Rientro con il compito di proseguire nell'attuazione del Piano stesso attraverso i programmi operativi di cui al citato art. 2, comma 88, della legge n. 191/09;
- che con delibere del Consiglio dei Ministri del 3 marzo 2011 e del 23 marzo 2012 il Governo ha nominato il dr. Mario Morlacco sub commissario ad acta, con il compito di affiancare il Commissario ad acta nella predisposizione dei provvedimenti da assumere per l'attuazione del Piano di Rientro;
- che fra gli acta della delibera del Consiglio dei Ministri del 23 aprile 2010, alla lettera d) è richiamata la "definizione dei contratti con gli erogatori privati accreditati, secondo una stima puntuale del fabbisogno, con l'attivazione, in caso di mancata stipula, di quanto prescritto dall'articolo 8-quinquies del decreto legislativo 30 dicembre 1992, n. 502";


fonte: http://burc.regione.campania.it

*Regione Campania*
*Il Presidente*

*Commissario ad acta per la prosecuzione del*
*Piano di rientro del settore sanitario*
*(Deliberazione Consiglio dei Ministri 23/4/2010)*

**CONSIDERATO**

- che con decreto del Commissario ad acta n. 61 del 4 agosto 2011 è stato approvato l'*Accordo tra la Regione Campania e le Case di Cura "Pineta Grande" di Castelvolturno (CE) e "Villa dei Fiori" di Acerra (NA) in attuazione del decreto commissariale n. 65 del 22 ottobre 2010* sottoscritto il 21 luglio 2011 ed allegato sub "A" al medesimo decreto, ed il conseguente schema di "*Contratto ai sensi dell'art. 8-quinquies, comma 2, del D.Lgs n 502/1992 e s.m.i.*" allegato sub "B" al medesimo decreto;
- che nel suddetto Accordo approvato dal decreto commissariale n. 61/2011, tenuto conto delle funzioni di Pronto Soccorso di II livello nell'ambito della rete SIRES – 118 svolte dalle due strutture, sono stati stabiliti specifici criteri di remunerazione e di pagamento dei corrispettivi dovuti dalla ASL competente alle suddette Case di Cura, che si applicano anche per l'esercizio corrente;
- che il Ministero della salute ed il Ministero dell'economia e delle finanze con parere prot. n. 55-P del 20 febbraio 2012 hanno preso atto del decreto commissariale n. 61/2011 e dell'allegato Accordo, valutandolo conforme alle richieste di chiarimenti e modifiche formulate con precedente parere n. 182-P del 24 giugno 2011;

**RITENUTO**

- che la remunerazione complessiva delle prestazioni di assistenza ospedaliera rese per l'esercizio 2012 dalle Case di Cura "Pineta Grande" di Castelvolturno (CE) e "Villa dei Fiori" di Acerra (NA) debba essere confermata negli stessi importi massimi già stabiliti per l'esercizio 2011 dal citato decreto commissariale n. 61/2011, ridotti dello 0,50% in applicazione dell'art. 15, comma 14, del decreto legge 6 luglio 2012, n. 95;
- che le ASL competenti per territorio entro dieci giorni dovranno, quindi, procedere alla stipula del conseguente contratto per l'esercizio 2012 ai sensi dell'art. 8-quinquies, c. 2, del D.Lgs n 502/1992 e s.m.i., secondo lo schema allegato al presente decreto;
- che la richiesta avanzata dalle due case di cura in oggetto di essere pagate direttamente dalla Regione potrà essere valutata a decorrere dal 2013, nel contesto delle azioni previste dal decreto commissariale n. 12 del 21 febbraio 2011 e s.m.i. (Piano di pagamento dei debiti sanitari);

**CONSIDERATO**

- che con decreto del Commissario ad acta n. 66 del 19 giugno 2012 è stato approvato il verbale di intesa del 10 maggio 2012 tra il Sub Commissario ad acta e le Associazioni di Categoria delle case di cura private, allegato al medesimo decreto, nel quale – tra l'altro - sono state stabilite per l'esercizio 2011 modalità di applicazione dei controlli di appropriatezza previsti dal decreto commissariale n. 58/2010;
- che tali modalità per l'esercizio 2011 si intendono estese anche alle case di cura sede di pronto soccorso di cui al presente decreto;



fonte: http://burc.regione.campania.it

*Regione Campania*
*Il Presidente*

*Commissario ad acta per la prosecuzione del*
*Piano di rientro del settore sanitario*
*(Deliberazione Consiglio dei Ministri 23/4/2010)*

**DATO ATTO**

- che per tutto quanto non precisato e/o modificato dal presente decreto si applicano le disposizioni recate dal decreto del Commissario ad acta n. 61 del 4 agosto 2011;
- che i limiti di spesa assegnati dal presente decreto a ciascuna casa di cura hanno natura programmatica e non determinano, quindi, di per sé il diritto ad erogare prestazioni a carico del S.S.R.: rimane obbligo della ASL territorialmente competente di verificare, prima della stipula del contratto, nonché periodicamente, la sussistenza e la permanenza dei requisiti tecnici e normativi necessari affinché ciascuna casa di cura possa legittimamente erogare prestazioni a carico del servizio sanitario pubblico nell'ambito del limite massimo di spesa prefissato dal presente decreto;
- che i limiti di spesa stabiliti dal presente decreto sono conformi alla programmazione della spesa per assistenza ospedaliera nell'esercizio 2012, definita dal decreto commissariale n. 53 del 9 maggio 2012, che ha approvato i Programmi Operativi predisposti dal Commissario ad acta della Regione Campania per l'esercizio 2012 ai sensi dell'art. 2, comma 88, della legge del 23.12.2009, n. 191;
- che con successivo decreto potranno essere recepite eventuali prescrizioni, in ordine ai contenuti del presente provvedimento, che il Ministero della salute ed il Ministero dell'economia e delle finanze potrebbero emanare ai sensi dell'art. 3, commi 6 e 7, dell'Accordo tra Stato e Regione Campania stipulato il 13 marzo 2007 tra il Ministro della Salute, il Ministro dell'Economia e delle Finanze e la Regione Campania per l'approvazione del Piano di Rientro dal Disavanzo e di Riqualificazione e Razionalizzazione del Servizio Sanitario Regionale ai sensi dell'art. 1, comma 180, della legge n. 311/2004;

Per tutto quanto esposto in premessa e che qui si intende integralmente riportato:

**DECRETA**

1. Di confermare per l'esercizio 2012 la remunerazione complessiva delle prestazioni di assistenza ospedaliera rese dalle Case di Cura "Pineta Grande" di Castelvolturno e "Villa dei Fiori" di Acerra negli stessi importi massimi già stabiliti per l'esercizio 2011 dal decreto commissariale n. 61/2011, ridotti dello 0,50% in applicazione dell'art. 15, comma 14, del decreto legge 6 luglio 2012, n. 95.
2. Di stabilire che entro dieci giorni le ASL competenti per territorio dovranno, quindi, procedere alla stipula del conseguente contratto per l'esercizio 2012 ai sensi dell'art. 8-quinquies, c. 2, del D.Lgs n 502/1992 e s.m.i., secondo lo schema allegato al presente decreto.
3. Di stabilire che per l'esercizio 2011 le modalità dei controlli e la remunerazione dei ricoveri oltre le soglie di appropriatezza, previsti dal decreto commissariale n. 58/2011, si applicano alle Case di Cura "Pineta Grande" di Castelvolturno e "Villa dei Fiori" di Acerra secondo quanto stabilito al punto a) del verbale di intesa del 10 maggio 2012 tra il Sub Commissario ad acta e le Associazioni di Categoria delle case di cura private, allegato al decreto del Commissario ad acta n. 66 del 19 giugno 2012.


fonte: http://burc.regione.campania.it

*Regione Campania*
*Il Presidente*

*Commissario ad acta per la prosecuzione del*
*Piano di rientro del settore sanitario*
*(Deliberazione Consiglio dei Ministri 23/4/2010)*

4. Di dare atto che i limiti di spesa stabiliti dal presente decreto sono conformi alla programmazione della spesa per assistenza ospedaliera nell'esercizio 2012, definita dal decreto commissariale n. 53 del 9 maggio 2012, che ha approvato i Programmi Operativi predisposti dal Commissario ad acta della Regione Campania per l'esercizio 2012 ai sensi dell'art. 2, comma 88, della legge del 23.12.2009, n. 191.
5. Di trasmettere il presente provvedimento, per quanto di competenza, alle AA.GG.CC. "Piano Sanitario Regionale", "Assistenza Sanitaria", "Gabinetto Presidente della Giunta Regionale", all'ARSAN per adeguamento delle procedure informatiche di acquisizione dei dati dei ricoveri ed al Settore "Stampa e Documentazione" per la immediata pubblicazione sul BURC.

Il Coordinatore dell'A.G.C. 19
e dell'A.G.C. 20 (*ad interim*)
Dott. Albino D'Ascoli

*Si esprime parere favorevole*
Il Dirigente del S.E.F.
Dott. G. F. Ghidelli

Il Sub Commissario ad acta
Dott. Mario Morlacco

Il Commissario ad Acta
Stefano Caldoro



fonte: http://burc.regione.campania.it

**Contratto per l'esercizio 2012 ai sensi dell'art. 8-quinquies, c. 2, del D.Lgs n 502/1992 e s.m.i.**

**TRA**

la casa di cura …….....……
Partita IVA: ……. Codice Fiscale (se diverso dalla Partita IVA): .....…….....
con sede in ..... (Prov: __ ; CAP: _____ ) – Via ..... n° …….
rappresentato/a dal/la sottoscritto/a ..……..……, CF ……..
come da fotocopia della carta d'identità e del codice fiscale, autenticata dal funzionario della ASL o della Regione che redige il presente atto;
il / la quale, consapevole delle responsabilità penali in caso di dichiarazioni mendaci, ai sensi dell'art. 76 T.U. 445/2000, dichiara:

a) di intervenire al presente atto in qualità di rappresentate legale del soggetto contraente, come attestato dalla seguente documentazione agli atti della ASL: Certificato della C.C.I.A.A. recante la composizione del Consiglio d'Amministrazione e ed i poteri di rappresentanza, a data recente – oppure- copia autentica dello Statuto vigente e del verbale dell'Assemblea dei Soci di conferimento dei poteri agli Amministratori;
b) che il soggetto contraente non si trova in stato di fallimento, di liquidazione coatta, di concordato preventivo e che nessuno di tali procedimenti è stato avviato ai suoi danni / si trova in stato di insolvenza ed è pertanto sottoposto a procedura di _____;
c) che non è pendente nei suoi confronti procedimento per l'applicazione di una delle misure di prevenzione di cui all'articolo 3 della legge 27.12.1956, n. 1423, e che non sussistono le cause ostative previste all'art. 10 della legge 31.5.1965, n. 575; e ciò con riguardo a tutti i soggetti indicati alla lett. b), art. 38, comma 1, D.lgs. 163/2006;
d) di essere in regola con la normativa in materia antinfortunistica, impiantistica e sulla tutela dell'igiene e della salute sul lavoro;

**E**

L'Azienda Sanitaria Locale ..... con sede in …….....
Partita IVA: ……..……. Codice Fiscale (se diverso dalla Partita IVA): .....…….....
rappresentata dal Direttore Generale ....., nato a ..... il ..... ,
munito dei necessari poteri come da DPGRC di nomina n. ____ del _____,

**PER**

regolare i volumi e le tipologie delle prestazioni di assistenza ospedaliera per l'anno 2012.

PREMESSO

- che con decreto n. 61 del 4 agosto 2011 del Commissario ad acta per la Prosecuzione del Piano di Rientro dal disavanzo sanitario è stato approvato l'Accordo tra la Regione Campania e le Case di Cura "Pineta Grande" di Castelvolturno (CE) e "Villa dei Fiori" di Acerra (NA) in attuazione del decreto commissariale n. 65 del 22 ottobre 2010, sottoscritto il 21 luglio 2011 ed allegato sub "A" al medesimo decreto;
- che nel suddetto Accordo approvato dal decreto commissariale n. 61/2011, tenuto conto delle funzioni di Pronto Soccorso di II livello nell'ambito della rete SIRES – 118 svolte dalle due strutture, sono stati stabiliti specifici criteri di remunerazione e di pagamento dei corrispettivi dovuti dalla ASL competente alle suddette Case di Cura, che si applicano anche per l'esercizio corrente;
- che con decreto n. ___ del ___ _____ 2012 sono stati definiti i limiti di spesa e le modalità di remunerazione dell'attività di assistenza ospedaliera da erogarsi nell'esercizio 2012 da parte della sottoscritta casa di cura;


fonte: http://burc.regione.campania.it

**Si conviene quanto segue:**

**Art. 1**

1. La premessa é patto e forma parte integrante del presente contratto.

**Art. 2**

1. Il presente contratto ha ad oggetto la fissazione dei volumi e delle tipologie delle prestazioni di assistenza ospedaliera da erogarsi nell'anno 2012 da parte della sottoscritta Casa di Cura ed i correlati limiti di spesa.

**Art. 3**

1. Il limite complessivo totale entro il quale deve essere contenuta la spesa per l'anno 2012 per le prestazioni di assistenza in regime di ricovero ospedaliero erogate dalla sottoscritta Casa di Cura, comprensivo di tutte le prestazioni erogate a qualsiasi tipologia di pazienti: residenti della ASL o di altre ASL regionali, residenti fuori regione, residenti all'estero e STP, nonché per la remunerazione delle funzioni di emergenza – urgenza e per l'incentivo per la complessità della casistica trattata, è fissato in € _____ ***(indicare: euro 38.884.600,00= per Pineta Grande ed euro 35.242.900,00= per Villa dei Fiori)***, da liquidarsi secondo i criteri stabiliti ai punti 1, 2, 3 e 4 dell'Accordo tra la Regione Campania e la sottoscritta Casa di Cura, firmato il 21 luglio 2011 ed approvato dal decreto commissariale n. 61/2011. Il suddetto limite complessivo è pari a quello stabilito per l'esercizio 2011, ridotto dello 0,50% in applicazione dell'art. 15, comma 14, del decreto legge 6 luglio 2012, n. 95.
2. La sottoscritta Casa di Cura non potrà erogare nel 2012 un volume di prestazioni in regime di ricovero ospedaliero che comporti un onere economico a carico della ASL in cui opera maggiore del limite di spesa fissato al comma precedente, fermo restando che la Casa di cura è soggetta all'osservanza della normativa nazionale e regionale in materia di appropriatezza dei ricoveri ospedalieri e rispetto delle soglie di appropriatezza.

**Art. 4**

1. La remunerazione delle prestazioni avverrà sulla base delle tariffe previste dall'allegato B alla DGRC n° 8708/94 e s.m. e i. - fatti salvi eventuali adeguamenti tariffari che, tuttavia, non potranno comportare aumento del limite di spesa di cui all'art. 3, se non espressamente modificato con decreto del Commissario ad acta o delibera dalla Giunta Regionale.
2. Le prestazioni eccedenti il limite di spesa di cui al precedente art. 3 non saranno riconosciute a carico della ASL in cui opera la Casa di Cura e, se fatturate, dovranno essere stornate con apposite note credito di pari importo.
3. Ai sensi dell'art. 8-quinquies, comma 2, lettera e-bis) del decreto legislativo 30 dicembre 1992, n. 502, e del punto 18 della delibera della Giunta Regionale n. 800 del 16 giugno 2006, si conviene che in caso di incremento a seguito di modificazioni, comunque intervenute nel corso dell'anno, dei valori unitari dei tariffari regionali per la remunerazione delle prestazioni sanitarie oggetto del presente contratto, il volume massimo di prestazioni erogabili di cui al precedente art. 3 si intende rideterminato nella misura necessaria al mantenimento del limite di spesa fissato nel medesimo art. 3. In ogni caso, al fine inderogabile di rispettare l'equilibrio economico finanziario programmato, non è ammissibile uno sforamento del limite di spesa, a meno che non sia intervenuto anche un espresso provvedimento (decreto del Commissario ad acta o delibera della Giunta Regionale), che individui i risparmi compensativi e/o le necessarie ed ulteriori coperture


fonte: http://burc.regione.campania.it

finanziarie aggiuntive. Pertanto, i maggiori costi conseguenti ad eventuali aumenti delle tariffe dovranno comunque essere assorbiti dall'incremento della regressione tariffaria derivanti dalla applicazione del tetto di spesa e/o dalla riduzione dei volumi delle prestazioni sanitarie meno appropriate..

**Art. 5**

1. Con la finalità di monitorare e garantire la compiuta e corretta applicazione del presente contratto, sono demandati al tavolo tecnico istituito ai sensi dall'art. 4 punto "c" dell'Accordo Regione Campania – AIOP Campania del 14/10/2010 i seguenti compiti:
   a) monitoraggio dei volumi delle prestazioni erogate dalle sottoscritta struttura e confronti con lo stesso monitoraggio effettuato dalla ASL, in modo da acquisire elementi utili a favorire il rispetto del limite di spesa definito dall'art . 3;
   b) esame dei conteggi e delle determinazioni assunte dalla ASL ai fini della applicazione dei criteri di remunerazione stabiliti nel precedente art. 4.
2. Per le finalità di cui ai commi precedenti la sottoscritta Casa di Cura si impegna a fornire alla ASL tutti i dati relativi ai volumi ed ai fatturati entro e non oltre il giorno 10 del mese successivo all'erogazione delle prestazioni; eventuali ritardi comporteranno l'esclusione della struttura dal pagamento dell'acconto mensile di cui al seguente art. 6.

**Art. 6**

1. A fronte delle prestazioni erogate e rendicontate, la ASL corrisponderà alla Casa di Cura un acconto pari al 90% di 1/12 (un dodicesimo) del limite di spesa fissato al comma 1 dell'art. 3, purché tali acconti siano supportati dalla documentazione di una produzione cumulata dall'inizio dell'anno non inferiore agli stessi acconti (diversamente, l'acconto dovrà essere ridotto all'importo di produzione documentata).
2. Il diritto al pagamento del suddetto acconto maturerà entro sessanta giorni dalla consegna della fatturazione mensile, In caso di ritardato pagamento, si applicano le disposizioni di cui ai punti 5 e 6 del citato Accordo del 21 luglio 2011.
3. La liquidazione del saldo di tutte le fatture mensili relative alle prestazioni rese nel 2012 dovrà essere effettuata dalla ASL entro il 30 aprile 2013 e, comunque, entro 60 (sessanta) giorni dal completamento della documentazione necessaria per le verifiche ed i controlli, previa comunicazione alla sottoscritta Casa di Cura della determinazione del saldo liquidabile in seguito al completamento dei controlli di regolarità delle prestazioni, nonché delle eventuali regressioni tariffarie da applicare su base annuale. Entro trenta giorni dal ricevimento di tale comunicazione, la sottoscritta la Casa di Cura dovrà emettere nota credito a storno dell'eventuale fatturato eccedente, fermo restando che, all'esito positivo di eventuali contestazioni, potrà emettere nuovamente l'addebito (per la parte non più in contestazione).
4. A fini di regolarità contabile, la liquidazione del conguaglio a saldo è subordinata e sospesa fino al ricevimento da parte della ASL della/e suddetta/e (eventuale/i) nota di credito di cui al comma precedente.

**Art. 7**

1. La remunerazione a carico del Servizio sanitario regionale delle prestazioni erogate dalla sottoscritta Casa di Cura è subordinata alla sottoscrizione del presente contratto.


fonte: http://burc.regione.campania.it

2. Il presente contratto si riferisce a tutto l'esercizio 2012 e sarà adeguato alle eventuali ulteriori modifiche della normativa regionale in materia, qualora dovessero intervenire nel periodo di vigenza dello stesso.

**Art. 8**

1. In caso di contenzioso con la sottoscritta casa di cura, la ASL accantonerà a valere sul limite di spesa ad essa assegnato dal presente contratto le somme eventualmente spettanti, fino alla definizione del contenzioso stesso.
2. Ogni controversia in merito alla interpretazione, esecuzione, validità o efficacia del presente contratto e/o di ogni altro rapporto della sottoscritta casa di cura con il servizio sanitario regionale è di competenza esclusiva del giudice ordinario / amministrativo che ha giurisdizione sul territorio in cui ha sede legale la sottoscritta ASL, con espressa esclusione del ricorso ad eventuali clausole compromissorie contenute in precedenti atti sottoscritti tra le parti del presente atto o loro danti causa (convenzioni firmate a suo tempo stipulate con le disciolte Unità Sanitarie Locali e/o con la stessa Regione Campania).
3. La sottoscritta Casa di Cura dichiara espressamente di conoscere il citato decreto n. ____ del __ _____ 2012 del Presidente Commissario ad Acta per la Prosecuzione del Piano di Rientro dal Disavanzo Sanitario.

_____ , ___ _____ 2012

Timbro e firma della ASL
Il Direttore Generale

_____

Timbro e firma del legale rappresentante della
Casa di Cura:

_____


fonte: http://burc.regione.campania.it

*Regione Campania*
*Il Presidente*

*Commissario ad acta per la prosecuzione del*
*Piano di rientro del settore sanitario*
*(Deliberazione Consiglio dei Ministri 23/4/2010)*

**DECRETO N. 87 del 03.08.2012**

**Rif. punto d) delibera del Consiglio dei Ministri del 23 aprile 2010**

**OGGETTO: Definizione per l'esercizio 2012 dei limiti di spesa e dei relativi contratti con gli erogatori privati per regolare i volumi e le tipologie delle prestazioni di assistenza termale**

PREMESSO:

- che con deliberazione n. 460 del 20.03.2007 la Giunta regionale ha approvato l'Accordo attuativo ed il Piano di Rientro dal disavanzo e di riqualificazione e razionalizzazione del SSR ai sensi dell'art. 1, comma 180, della Legge 30.12.2004 n. 311;
- che l'art. 2, comma 88, della legge del 23.12.2009 n. 191 (legge finanziaria 2010), ha stabilito che: *"Per le regioni già sottoposte ai piani di rientro e già commissariate alla data di entrata in vigore della presente legge restano fermi l'assetto della gestione commissariale previgente per la prosecuzione del piano di rientro, secondo programmi operativi, coerenti con gli obiettivi finanziari programmati, predisposti dal commissario ad acta, nonché le relative azioni di supporto contabile e gestionale"*;
- che con delibera del Consiglio dei Ministri del 24 luglio 2009 il Governo ha nominato Commissario ad acta per l'attuazione del Piano di Rientro dal disavanzo sanitario il Presidente pro tempore della Giunta Regionale ai sensi dell'art. 4, commi 1 e 2, del decreto legge 1 ottobre 2007, n. 159, convertito con modificazioni dalla legge 29 novembre 2007, n. 222, e successive modifiche;
- che con delibera del Consiglio dei Ministri del 23 aprile 2010, il Presidente pro tempore della Regione Campania è stato nominato Commissario *ad acta* per la Prosecuzione del Piano di Rientro con il compito di proseguire nell'attuazione del Piano stesso attraverso i programmi operativi di cui al citato art. 2, comma 88, della legge n. 191/09;
- che con delibera del Consiglio dei Ministri del 3 marzo 2011 il Governo ha nominato il dr. Mario Morlacco ed il dr. Achille Coppola Sub Commissari ad acta, con il compito di affiancare il Commissario ad acta nella predisposizione dei provvedimenti da assumere per l'attuazione del Piano di Rientro; successivamente, con delibera del 23 marzo 2012, nel prendere atto delle dimissioni presentate dal dr. Coppola, il Consiglio dei Ministri ha confermato il dr. Morlacco in tutti i compiti di affiancamento del Commissario ad acta;

che fra gli acta della delibera del Consiglio dei Ministri del 23 aprile 2010, alla lettera d) è richiamata la "*definizione dei contratti con gli erogatori privati accreditati, secondo una stima puntuale del fabbisogno, con l'attivazione, in caso di mancata stipula, di quanto prescritto dall'articolo 8-quinquies del decreto legislativo 30 dicembre 1992, n. 502*";



fonte: http://burc.regione.campania.it

*Regione Campania*
*Il Presidente*

*Commissario ad acta per la prosecuzione del*
*Piano di rientro del settore sanitario*
*(Deliberazione Consiglio dei Ministri 23/4/2010)*

CONSIDERATO

- che con decreto commissariale n. 33 del 27 maggio 2011 il limite di spesa delle prestazioni di assistenza termale erogate da strutture private accreditate per l'esercizio 2011 fu stabilito in euro 22.500.000,00= (netto ticket e lordo quota ricetta ex decreto commissariale n. 50/2010), come concordato nell'incontro del 30 marzo 2011 fra il Sub Commissario ad acta e la FEDERTERME – *Federazione Italiana delle Industrie Termali e delle Acque Minerali Curative*, suddiviso tra volumi di prestazioni per residenti della Regione Campania e per residenti fuori Regione, come indicato nel verbale prot. 2001 del 30/3/2011 allegato n. 1 al citato decreto n. 33/2011;
- che i dati consuntivi 2011 forniti dalle ASL evidenziano un andamento della spesa per assistenza termale erogata da strutture private inferiore rispetto ai limiti di spesa stabiliti per il medesimo esercizio;
- che nel decreto commissariale n. 53 del 9 maggio 2012, che ha approvato i Programmi Operativi predisposti dal Commissario ad acta della Regione Campania per l'esercizio 2012 ai sensi dell'art. 2, comma 88, della legge del 23.12.2009, n. 191, il limite della spesa per assistenza termale erogata da strutture private per l'esercizio 2012 è stato fissato in euro 22.000.000,00= (netto ticket e lordo quota ricetta ex decreto commissariale n. 50/2010), con una riduzione rispetto al 2011 di circa il 2,2%;
- che, pertanto, tenuto conto dei dati consuntivi di spesa 2010 e 2011 forniti da ciascuna ASL, il limite di spesa 2012 per l'assistenza termale erogata da strutture private può essere stabilito come esposto nell'allegato n. 1 al presente decreto;
- che i limiti di spesa conseguenti dal presente decreto per ciascuna struttura nell'ambito della ASL di appartenenza hanno natura programmatica e non determinano, quindi, di per sé il diritto ad erogare prestazioni a carico del SSR: rimane, infatti, obbligo della ASL territorialmente competente verificare prima della stipula del contratto allegato al presente decreto, nonché periodicamente, la sussistenza e la permanenza dei requisiti tecnici e normativi necessari per poter erogare – in tutto o in parte – il limite massimo di spesa sanitaria prefissato dal presente decreto;

RITENUTO

- che è necessario procedere per l'esercizio 2012 all'attribuzione di limiti di spesa per ASL e macroarea, utilizzando le modalità di definizione dei limiti di spesa e dei relativi contratti con gli operatori privati già stabilite per l'esercizio 2008 dalla DGRC n. 1268/08, per l'esercizio 2009 dalla DGRC n. 1269/09 e s.m.i., per l'esercizio 2010 dal decreto commissariale n. 48 del 10 settembre 2010 e per l'esercizio 2011 dal decreto commissariale n. 33 del 27 maggio 2011; in particolare si richiama la DGRC n. 1268/08 laddove dispone che:

  "… *la Regione, sulla base della valutazione di diversi fattori (spesa storica, quota capitaria, fabbisogno di assistenza sanitaria formulato dalla ASL, composizione delle prestazioni erogate in ciascuna ASL per residenza del paziente) stabilisce:*

  A. *un limite di spesa per le prestazioni erogate dai centri privati operanti nel suo territorio ai propri residenti;*
  B. *un limite di spesa per le prestazioni erogate ai propri residenti dai centri privati operanti nel territorio di altre ASL;*



fonte: http://burc.regione.campania.it

*Regione Campania*
*Il Presidente*

*Commissario ad acta per la prosecuzione del*
*Piano di rientro del settore sanitario*
*(Deliberazione Consiglio dei Ministri 23/4/2010)*

*C. un limite di spesa per le prestazioni erogate dai centri privati operanti nel suo territorio ai residenti di altre ASL …;*

*i limiti di spesa sub A) e sub B) sono quelli sui quali la ASL definisce la programmazione sanitaria per i propri assistiti ed assegna gli obiettivi ai propri medici prescrittori;*

*i limiti di spesa sub A) e sub C) sono quelli che la ASL assegna ai propri centri privati e sui quali stipula i contratti di acquisto delle prestazioni sanitarie, con la previsione delle conseguenti eventuali regressioni tariffarie;*

*il meccanismo di calcolo della Regressione Tariffaria Unica (R.T.U) di cui alla DGRC n. 2157/05 viene di conseguenza modificato, come esposto nell'allegato C)* …";

- che per l'esercizio 2012, quindi, per quanto non modificato dal presente decreto si applicheranno tutte le condizioni stabilite dalle deliberazioni regionali n. 1268/08, n. 1269/09 e dai decreti commissariali n. 48/2010 e n. 33/2011;

CONSIDERATO

- che le ASL sono tenute ad effettuare il monitoraggio dei medici prescrittori interni e/o convenzionati attraverso l'attribuzione di budget delle prestazioni, che per l'esercizio 2012 dovranno essere basati sugli importi definiti per ciascuna ASL nell'allegato n. 2 al presente decreto; nell'ambito della assegnazione del budget e del successivo controllo di applicazione dello stesso, le ASL devono porre la massima attenzione alla appropriatezza delle prescrizioni ed al rispetto delle linee guida regionali, anche al fine di contenere i costi nei limiti programmati;
- che è interesse dell'amministrazione garantire la distribuzione omogenea delle prestazioni senza compromettere il mantenimento dei Livelli Essenziali di Assistenza;
- che a tal fine le AA.SS.LL. comunicheranno a ciascun centro privato con lettera raccomandata A.R. (o a mezzo PEC - Posta Elettronica Certificata, secondo accordi da definire tra la ASL e gli operatori stessi) la percentuale consuntiva di consumo dei limiti di spesa sopra stabiliti, nonché la data prevedibile di raggiungimento del limite di spesa (in base alla proiezione lineare dei dati consuntivi); la suddetta comunicazione dovrà essere effettuata da ciascuna ASL secondo il seguente calendario:
  - entro il 31 agosto 2012 con riferimento al consuntivo delle prestazioni erogate al 30/06/2012;
  - entro il 31 ottobre 2012 con riferimento al consuntivo delle prestazioni erogate al 30/09/2012;
- che la remunerazione delle prestazioni termali erogate dalle strutture accreditate o provvisoriamente accreditata, avverrà sulla base delle tariffe vigenti, secondo quanto previsto dall'Accordo di cui all'art. 4, comma 4, della legge 323/2000 e, da ultimo, dall'accordo nazionale per l'erogazione delle prestazioni termali per il biennio 2008-2009, sottoscritto il 22 luglio 2009 e recepito dalla Conferenza Stato-Regioni il 29 ottobre 2009 con atto rep. n. 121/CSR;
- che eventuali modifiche nelle tariffe della macroarea, riferite al periodo oggetto del presente decreto, non determineranno variazioni del limite di spesa; in caso di superamento del limite di spesa, si applicherà la regressione tariffaria ai sensi dell'allegato C della DGRC n. 1268 del 24 luglio 2008;
- che nell'ambito del limite di spesa assegnato alla singola ASL, la regressione tariffaria non sarà applicata a quelle strutture che abbiano erogato un numero di prestazioni e correlata spesa inferiore o



fonte: http://burc.regione.campania.it

*Regione Campania*
*Il Presidente*

*Commissario ad acta per la prosecuzione del*
*Piano di rientro del settore sanitario*
*(Deliberazione Consiglio dei Ministri 23/4/2010)*

uguale rispetto all'anno precedente, fermo restando quanto previsto al punto 6, 5° capoverso sulle compensazioni del dispositivo della D.G.R.C. 1268/08;

- che in caso di superamento in una o più ASL del limite di spesa per l'anno 2012, si procederà a verificare gli eventuali risparmi ottenuti dalle altre ASL, utilizzandoli per mitigare la regressione tariffaria nelle ASL che hanno sforato, fermo restando il limite complessivo del tetto di spesa regionale e fermo restando tutto quant'altro previsto per le compensazioni al punto 6 della DGRC n. 1268/08; l'importo disponibile per mitigare la regressione tariffaria sarà ripartito alle strutture che hanno aumentato il fatturato rispetto all'anno precedente, in base a scaglioni successivi di incremento percentuale, in modo da favorire le strutture che presentano la crescita più contenuta;

DATO ATTO

- che per tutto quanto non precisato e/o modificato dal presente decreto si applicano le disposizioni recate dalle delibere della Giunta Regionale in materia di limiti di spesa dei centri privati con riferimento, in particolare, alle DGRC n. 1268/08, n. 1269/09 e s.m.i. ed ai citati decreti commissariali n. 48/2010 e n. 33/2011;

DECRETA

Per le motivazioni richiamate in premessa, da intendersi qui di seguito integralmente riportate:

1. Le premesse e gli allegati formano parte integrante e sostanziale del presente decreto.
2. Di stabilire che per l'esercizio 2012 ai centri privati accreditati che erogano prestazioni di assistenza termale si applicano i limiti di spesa, netto ticket e lordo quota ricetta ex decreto commissariale n. 50/2010, fissati nell'allegato n. 1 al presente decreto, con le modalità, prescrizioni e condizioni tutte specificate nel presente decreto.
3. Di stabilire che il presente decreto sarà immediatamente notificato alle Aziende Sanitarie Locali e, da queste, a tutti i centri privati accreditati che erogano prestazioni di assistenza termale ed alla FEDERTERME.
4. Di stabilire che le Aziende Sanitarie Locali, ai fini dei contratti relativi all'esercizio corrente utilizzeranno lo schema di protocollo d'intesa, allegato A\1 al presente decreto e lo schema di contratto, allegato A\2 al presente decreto, stipulando i relativi contratti individuali entro dieci giorni dalla notifica del presente decreto.
5. Di precisare che le strutture sanitarie private che non sottoscrivano il contratto di cui al comma precedente - fatto salvo, ovviamente, il diritto di adire l'autorità giudiziaria - saranno prive di contratto e, pertanto, per tali strutture dal 1 agosto 2012 cessa la remunerazione delle prestazioni sanitarie a carico del servizio sanitario pubblico e si applica la sospensione del rapporto di accreditamento, fino alla rimozione della condizione sospensiva, ai sensi dell'art. 8-*quinquies,* comma 2 *quinquies,* del D.Lgs. 502/1992 (introdotto dal comma 1-*quinquies* dell'art. 79 del D.L. 112/2008, convertito nella legge n. 133/2008).
6. Di stabilire che le ASL devono monitorare i medici prescrittori interni e/o convenzionati attraverso l'attribuzione di budget delle prestazioni, che per l'esercizio 2012 dovranno essere basati sugli



fonte: http://burc.regione.campania.it

*Regione Campania*
*Il Presidente*

*Commissario ad acta per la prosecuzione del*
*Piano di rientro del settore sanitario*
*(Deliberazione Consiglio dei Ministri 23/4/2010)*

importi definiti per ciascuna ASL nell'allegato n. 2 al presente decreto; nell'ambito della assegnazione del budget e del successivo controllo di applicazione dello stesso, le ASL devono porre la massima attenzione alla appropriatezza delle prescrizioni ed al rispetto delle linee guida regionali, anche al fine di contenere i costi nei limiti programmati.

7. Di trasmettere il presente provvedimento, per quanto di competenza, alle AA.GG.CC. "Piano Sanitario Regionale", "Assistenza Sanitaria", "Gabinetto Presidente della Giunta Regionale", ed al Settore "Stampa e Documentazione" per la pubblicazione sul BURC.

Il Coordinatore dell'A.G.C. 19
e dell'A.G.C. 20 (*ad interim*)
Dott. Albino D'Ascoli

*Si esprime parere favorevole*
Il Dirigente del S.E.F.
Dott. G. F. Ghidelli

Il Sub Commissario ad acta
Dott. Mario Morlacco

Il Commissario ad Acta
Stefano Caldoro



fonte: http://burc.regione.campania.it

# ALLEGATO n. 1

**LIMITI DI SPESA 2012 PER ACQUISTO DA PRIVATI di ASSISTENZA TERMALE (1)**

**Importi in migliaia di euro**

| ASL | Decreto n. 48/2010 | Decreto n. 33/2011 | PRESENTE DECRETO Limiti di spesa 2012 | | | |
|---|---|---|---|---|---|---|
| | | | (A) | (B) | (C) | (D) |
| | Tetto 2010 | Tetto 2011 | Residenti nella ASL | Residenti nelle altre ASL campane | Residenti Fuori Regione | Totale |
| **AVELLINO** | **742** | **814** | **680** | **20** | **90** | **790** |
| **BENEVENTO** | **4.170** | **4.012** | **1.300** | **2.230** | **410** | **3.940** |
| **CASERTA** | **-** | **-** | **-** | **-** | **-** | **-** |
| **NAPOLI 1 - CENTRO** | **1.517** | **1.265** | **540** | **650** | **50** | **1.240** |
| **NAPOLI 2 - NORD** | **8.165** | **8.196** | **450** | **670** | **6.800** | **7.920** |
| **NAPOLI 3 - SUD** | **4.627** | **3.932** | **1.940** | **1.550** | **360** | **3.850** |
| **SALERNO** | **3.779** | **4.281** | **2.600** | **860** | **800** | **4.260** |
| ***Totale Regione Campania*** | **23.000** | **22.500** | **7.510** | **5.980** | **8.510** | **22.000** |

**(1) Costo al netto tickets e al lordo quota ricetta ex decreto n. 50/2010**

# ALLEGATO n. 2

## BUDGET 2012 da assegnare ai Medici Prescrittori per l'Assistenza Termale (1)

**Valori in migliaia di euro**

| ASL | Budget 2012 per i Medici Prescrittori | | | | |
|---|---|---|---|---|---|
| | (A) | (B) | (C) | (D) | (E = C x D) |
| | Spesa pro capite 2010 dei residenti di ciascuna ASL nell'ambito della Regione (Euro) | Spesa pro capite 2009 dei residenti di ciascuna ASL fuori Regione (Euro) | BUDGET Spesa pro capite 2012 per monitoraggio Medici Prescrittori (Euro) | Popolazione residente nella ASL (dati ISTAT al 1 gennaio 2011) | BUDGET Spesa Termale 2012 per monitorare le prescrizioni (Euro/000) |
| AVELLINO | 3,72 | 0,32 | 3,75 | 439.137 | 1.649 |
| BENEVENTO | 4,49 | 0,25 | 4,39 | 287.874 | 1.265 |
| CASERTA | 2,30 | 1,22 | 3,08 | 916.467 | 2.821 |
| NAPOLI 1 - CENTRO | 0,80 | 0,16 | 1,70 | 1.027.672 | 1.747 |
| NAPOLI 2 - NORD | 1,18 | 0,10 | 2,00 | 1.040.866 | 2.080 |
| NAPOLI 3 - SUD | 2,12 | 0,13 | 2,40 | 1.012.335 | 2.425 |
| SALERNO | 2,87 | 0,35 | 2,98 | 1.109.705 | 3.304 |
| *Totale Regione Campania* | 2,13 | 0,36 | 2,62 | 5.834.056 | 15.290 |

(1) Costo al netto tickets e al lordo quota ricetta ex decreto n. 50/2010

**ALLEGATO A\1 – pag. 1**

**Schema di Protocollo di intesa tra l'ASL _____ e l'Associazione _____ _____ per la definizione dei criteri e delle linee guida per regolare i volumi e le tipologie delle prestazioni di assistenza termale da erogarsi per l'anno 2012 da parte delle strutture private accreditate o temporaneamente accreditate ed i correlati limiti di spesa.**

**PREMESSO**

- che con delibera n. 517 del 30 marzo 2007 la Giunta Regionale, in attuazione del *Piano di Rientro dal Disavanzo* approvato con DGRC n. 460 del 20 marzo 2007, ha definito i volumi di prestazioni sanitarie ed i correlati limiti di spesa per gli esercizi 2007, 2008, 2009 e 2010, nonché le relative procedure applicative;
- che con delibere n. 1268 del 24 luglio 2008 e n. 1269 del 16 luglio 2009, modificata dal decreto del Presidente Commissario ad Acta n.3 del 30.09.09, la Giunta Regionale ha aggiornato la programmazione recata dalla DGRC n. 517/07 ed i correlati limiti di spesa, stabilendo diverse modifiche, integrazioni e miglioramenti alla normativa precedente, anche per adeguarla al nuovo assetto territoriale delle ASL campane conseguente alla L.R. 16/08;
- che il decreto commissariale n. 48 del 10/9/2010 ha confermato per l'esercizio 2010 i limiti di spesa programmati dalle delibere sopra citate, ed ha introdotto la compensazione regionale di cui al successivo art. 5, comma 3;
- che con decreto n° ___ del ___ / _____2012 il Presidente Commissario ad Acta per la Prosecuzione del Piano di Rientro ha fissato i limiti massimi entro i quali possono rientrare le prestazioni sanitarie di assistenza termale erogate nel corso del 2012, ed ha emanato i relativi schemi contrattuali, cui si uniforma il presente protocollo;

**PRECISATO**

- che la remunerazione a carico del S.S.R. delle prestazioni erogate da ciascuna struttura ubicata nel territorio dell'ASL è subordinata alla sottoscrizione da parte della medesima di specifico contratto che recepisce i criteri e le modalità applicative del citato decreto n. ___ del __ _____ 2012 del Commissario ad acta per la Prosecuzione del Piano di Rientro dal disavanzo sanitario;

**DATO ATTO**

- che con il citato decreto n. ___ del __ _____ 2012 del Commissario ad acta per la Prosecuzione del Piano di Rientro dal disavanzo sanitario è stato definito, per la macroarea assistenza termale il fabbisogno di prestazioni ed il correlato limite di spesa, relativamente alle prestazioni erogate dai centri privati provvisoriamente accreditati o accreditati, insistenti nell'ambito territoriale della ASL _____ , suddiviso tra:
  A) prestazioni erogate ai propri residenti;
  B) prestazioni erogate ai residenti di altre ASL regionali;
  C) prestazioni erogate a residenti extra Regione;

secondo quanto riportato nel seguente prospetto:

| **TETTO DI SPESA ANNO 2012** | | | | | | | |
|---|---|---|---|---|---|---|---|
| **MACROAREA ASSISTENZA TERMALE** | | | | | | | |
| **per residenti della ASL _____** | | **per altri residenti in regione** | | **per residenti altre regioni** | | **TOTALE** | |
| n.prest. | Importo | n.prest. | Importo | n.prest. | importo | n.prest. | importo |
| | € | | € | | € | | € |



fonte: http://burc.regione.campania.it

- che tale fabbisogno di prestazioni per la suddetta macroarea ed il correlato limite di spesa rappresentano la quota appropriata di attività riconosciuta a carico del Servizio Sanitario Regionale e quindi il limite massimo di spesa sostenibile;
- che, pertanto, nel definire volumi e limiti di spesa delle tipologie di prestazioni afferenti a tale macroarea, occorre contenere gli stessi entro il tetto regionale, oltre il quale le prestazioni non possono essere remunerate dal Servizio Sanitario Regionale;

**Si conviene quanto segue:**

**Art. 1**

La premessa è patto e forma parte integrante del presente protocollo.

**Art. 2**

**(oggetto)**

1. Il presente protocollo ha ad oggetto la fissazione dei volumi e delle tipologie delle prestazioni di assistenza sanitaria afferenti alla macroarea Assistenza Termale, da erogarsi nell'anno 2012 da parte delle strutture private operanti nel territorio della sottoscritta ASL, ed i correlati limiti di spesa.

**Art. 3**

**(quantità delle prestazioni)**

1. Il volume massimo di prestazioni che la ASL prevede di acquistare nel corso dell'anno 2012, dalle strutture private accreditate e/o provvisoriamente accreditate ubicate nel territorio della ASL, dovrà essere erogato nel rispetto della continuità assistenziale, ed è determinato in n. _____ prestazioni, così suddiviso:
    a. n._____ prestazioni erogate ai propri residenti;
    b. n._____ prestazioni erogate ai residenti di altre ASL della Regione Campania;
    c. n._____ prestazioni erogate a residenti fuori regione.

**Art. 4**

**(rapporto tra spesa sanitaria e acquisto delle prestazioni)**

1. Il limite entro il quale deve essere contenuta la spesa (netto ticket e lordo quota ricetta ex decreto commissariale n. 50/2010) nel corso dell'anno 2012 per il volume di prestazioni determinato al precedente art. 3, è fissato in € _____,00, così suddiviso:
    a) € _____,00 per prestazioni erogate ai propri residenti;
    b) € _____,00 per prestazioni erogate ai residenti di altre ASL della Regione Campania;
    c) € _____,00 per prestazioni erogate a residenti fuori Regione.
2. Le prestazioni erogate ai residenti di altre Regioni, di cui al precedente punto "c" comma 1, concorrono ai sopra citati limiti di spesa; tuttavia, l'eventuale superamento del limite di cui al precedente punto "c" comma 1, comporterà analogo incremento dello stesso limite, in base alle condizioni di riconoscimento dell'addebito alle altre Regioni, stabilite dalla citata DGRC n.



fonte: http://burc.regione.campania.it

517/2007, ed asseverate dalle strutture regionali (Assessorato alla Sanità e Agenzia Sanitaria Regionale) che gestiscono gli addebiti e gli accrediti della compensazione della mobilità sanitaria tra le Regioni; l'eventuale sotto utilizzo del limite di cui al comma 4 non potrà essere utilizzato per compensare superamenti dei limiti di cui al comma 1, lettere a) e b). La ASL non potrà contestare le impegnative sotto il profilo della residenza dell'assistito, qualora la sottoscritta azienda termale abbia acquisito copia della tessera sanitaria dell'assistito stesso.

3. Gli importi che definiscono il valore medio della prestazione per la tipologia di prestazioni termali sono quelli di cui alle tabelle allegate agli Accordi di volta in volta definiti tra Regioni, Ministero della Salute e FEDERTERME, ai sensi dell'art. 4, comma 4, della legge 323/2000.

**Art. 5**

**(criteri di remunerazione delle prestazioni)**

1. La remunerazione delle prestazioni termali erogate dalle strutture accreditate o provvisoriamente accreditata, avverrà sulla base delle tariffe vigenti nel periodo oggetto del presente protocollo, secondo quanto previsto dall'Accordo di cui all'art. 4, comma 4, della legge 323/2000 e, da ultimo, dall'accordo nazionale per l'erogazione delle prestazioni termali per il biennio 2008-2009, sottoscritto il 22 luglio 2009 e recepito dalla Conferenza Stato-Regioni il 29 ottobre 2009 con atto rep. n. 121/CSR. Eventuali modifiche nelle tariffe della macroarea, riferite al periodo oggetto del presente protocollo, non determineranno variazioni del limite di spesa. Il rispetto complessivo del limite di spesa, di cui all'art.4 sarà assicurato dalla clausola della Regressione Tariffaria Unica ai sensi dell'allegato C della DGRC n. 1268 del 24 luglio 2008.
2. Nell'ambito del limite di spesa assegnato alla singola ASL, la regressione tariffaria non sarà applicata a quelle strutture che abbiano erogato un numero di prestazioni e correlata spesa inferiore o uguale all'anno precedente, fermo restando quanto previsto al punto 6, 5° capoverso sulle compensazioni del dispositivo della D.G.R.C. 1268/08.
3. In caso di superamento in una o più ASL del limite di spesa per l'anno 2012, si procederà a verificare gli eventuali risparmi ottenuti dalle altre ASL, utilizzandoli per mitigare la regressione tariffaria nelle ASL che hanno sforato, fermo restando il limite complessivo del tetto di spesa regionale e fermo restando tutto quant'altro previsto per le compensazioni al punto 6 della DGRC n. 1268/08; l'importo disponibile per mitigare la regressione tariffaria sarà ripartito alle strutture che hanno aumentato il fatturato rispetto all'anno precedente, in base a scaglioni successivi di incremento percentuale, in modo da favorire le strutture che presentano la crescita più contenuta.
4. La ASL comunicherà a ciascun centro privato con lettera raccomandata A.R. (o a mezzo PEC - Posta Elettronica Certificata, secondo accordi da definire tra la ASL e gli operatori stessi) la percentuale consuntiva di consumo dei limiti di spesa sopra stabiliti, nonché la data prevedibile di raggiungimento del limite di spesa (in base alla proiezione lineare dei dati consuntivi). La suddetta comunicazione dovrà essere effettuata dalla ASL secondo il seguente calendario:
    - entro il 31/8/2012 con riferimento al consuntivo delle prestazioni erogate al 30/6/2012;
    - entro il 31/10/2012 con riferimento al consuntivo delle prestazioni erogate al 30/9/2012.
5. Ai sensi dell'art. 8-quinquies, comma 2, lettera e-bis) del Decreto Legislativo 30 dicembre 1992, n. 502, e del punto 18 della Delibera della Giunta Regionale n. 800 del 16 giugno 2006, si conviene che in caso di incremento a seguito di modificazioni, comunque intervenute nel corso dell'anno, dei valori unitari dei tariffari regionali per la remunerazione delle prestazioni sanitarie oggetto del presente contratto, il volume massimo di prestazioni di cui al precedente art. 3 si intende rideterminato nella misura necessaria al mantenimento dei limiti di spesa indicati al precedente art. 4. In ogni caso, al fine inderogabile di rispettare l'equilibrio economico finanziario programmato, non è ammissibile uno sforamento dei limiti di spesa già concordati, a



fonte: http://burc.regione.campania.it

meno che non sia intervenuto anche un espresso provvedimento del Commissario ad acta per la Prosecuzione del Piano di Rientro o della Giunta Regionale, che individui i risparmi compensativi e/o le necessarie ed ulteriori coperture finanziarie aggiuntive. Pertanto, i maggiori costi conseguenti ad eventuali aumenti delle tariffe dovranno comunque essere assorbiti dall'incremento delle regressioni tariffarie derivanti dalla applicazione dei tetti di spesa e/o dalla riduzione dei volumi delle prestazioni sanitarie.

**Art. 6**

**(Tavolo Tecnico)**

1. Con la finalità di monitorare e garantire la compiuta e corretta applicazione del presente accordo, è istituito un tavolo tecnico composto da n. 4 membri di cui n. 1 designato dall'Associazione _____ firmataria del presente accordo, e di n. 3 membri nominati dal Direttore Generale della sottoscritta ASL.
2. Al tavolo tecnico spettano, in particolare, i seguenti compiti:
   a) monitoraggio dei volumi delle prestazioni erogate dalle strutture e confronti con lo stesso monitoraggio effettuato dalla ASL, in modo da acquisire elementi utili a favorire il rispetto dei limiti di spesa definiti dall'art. 4;
   b) esame dei conteggi e delle determinazioni assunte dalla ASL ai fini della applicazione dei criteri di remunerazione stabiliti nei precedenti artt. 4 e 5, con possibilità di formulare proposte di correzione e/o miglioramenti tecnici, e valutazione delle particolari situazioni di cui al successivo art. 8.
3. Per le finalità di cui al comma precedente le strutture si impegnano a fornire alla ASL tutti i dati relativi ai volumi ed ai fatturati entro e non oltre il giorno 15 del mese successivo all'erogazione delle prestazioni; eventuali ritardi comporteranno l'esclusione della struttura dal pagamento dell'anticipazione prevista dall'art. 7.

**Art. 7**

**(modalità di pagamento delle prestazioni)**

1. A fronte delle prestazioni erogate e rendicontate e fatturate per intero, sarà corrisposto un acconto pari al 85% dell'importo fatturato. L'erogazione del restante 15% a saldo avverrà nei successivi novanta giorni, secondo le modalità del successivo comma 2 e a condizione che l'azienda termale riconosca alla ASL di appartenenza la possibilità di procedere all'addebito di importi contestati ai fini della mobilità interregionale, fino alla definizione delle relative verifiche da parte delle Regioni.
2. Il diritto al pagamento dei suddetti acconti maturerà entro sessanta giorni dalla fine del mese cui si riferiscono. Il pagamento di ciascun saldo potrà essere effettuato, oltre che in seguito al completamento dei controlli di regolarità delle prestazioni ai sensi della DGRC 1905/2005, che recepisce l'Accordo Nazionale 2003/2004 (in particolare, l'allegato 1 sub f, circa "*la determinazione del fabbisogno di fango maturato*", e l'allegato sub g relativamente al "*numero dei curandi contemporaneamente presen*t*i negli spazi di cura*"), previa emissione da parte della struttura privata delle note credito richieste dalla ASL, sia con riguardo ad eventuali contestazioni delle prestazioni rese, sia per applicare la regressione tariffaria o l'abbattimento del fatturato riconoscibile ai sensi del precedente art. 5.
3. A fini di regolarità contabile, la liquidazione ed il pagamento di ciascuno dei saldi di cui al precedente comma 2 è subordinata al ricevimento da parte della ASL della/e suddetta/e (eventuale/i) nota/e di credito.



fonte: http://burc.regione.campania.it

**Art. 8**

**(variazione del volume delle prestazioni e loro limiti)**

1. Allo scopo di garantire continuità nella erogazione delle prestazioni ai cittadini ed una sana competizione tra le strutture temporaneamente accreditate, non è consentito, se non sulla base di adeguate motivazioni, la cui valutazione è affidata al tavolo tecnico di cui all'art. 6, ad ogni singola struttura di incrementare la propria produzione a carico del S.S.R., per i residenti nella Regione, oltre il limite del 10% rispetto a quella fatta registrare nell'anno precedente; fermo restando che, in caso di valutazione positiva da parte del tavolo tecnico, le prestazioni eccedenti devono essere conseguentemente remunerate (nell'ovvio rispetto dei limiti di spesa).

**Art. 9**

**(efficacia)**

1. Il presente protocollo si riferisce a tutto l'anno 2012 in esecuzione del decreto n. __ del __ _____ 2012 del Presidente Commissario ad Acta per la Prosecuzione del Piano di Rientro.
2. Il presente protocollo sarà adeguato agli eventuali ulteriori provvedimenti regionali in materia, qualora dovessero intervenire nel periodo di vigenza dello stesso.
3. La remunerazione a carico del S.S.R. delle prestazioni erogate dalle strutture è subordinata alla sottoscrizione da parte di ciascuna di esse del suddetto contratto.
4. Analoga durata ed efficacia avranno i contratti stipulati con le singole strutture, in applicazione del presente protocollo di intesa.

**Art. 10**

**(norme finali)**

1. Ogni controversia in merito alla interpretazione, esecuzione, validità o efficacia del presente protocollo è di competenza esclusiva del giudice ordinario / amministrativo che ha giurisdizione sul territorio in cui ha sede legale la sottoscritta ASL.

..... , ___ / _____ 2012

Timbro e firma della ASL _____
Il Direttore Generale

Timbro e firma del Legale Rappresentante
della Associazione di Categoria

_____ _____



fonte: http://burc.regione.campania.it

**Contratto ai sensi dell'art. 8-quinquies, comma 2, del D.Lgs n 502/1992 e s.m.i.**

**Contratto TRA**

La struttura privata ……..…….....……
Partita IVA: ……..Codice Fiscale (se diverso dalla Partita IVA): .....…….....
con sede in ..... (Prov: __ ; CAP: _____ ) –
Via ..... n° …….
rappresentato/a dal/la sottoscritto/a ..……., CF ……..
come da fotocopia della carta d'identità e del codice fiscale, autenticata dal funzionario della ASL o della Regione che redige il presente atto;
il / la quale, consapevole delle responsabilità penali in caso di dichiarazioni mendaci, ai sensi dell'art. 76 T.U. 445/2000, dichiara:

a) di intervenire al presente atto in qualità di rappresentate legale del soggetto contraente, come attestato dalla seguente documentazione agli atti della ASL: Certificato della C.C.I.A.A. recante la composizione del Consiglio d'Amministrazione e ed i poteri di rappresentanza, a data recente – oppure- copia autentica dello Statuto vigente e del verbale dell'Assemblea dei Soci di conferimento dei poteri agli Amministratori;
b) che il soggetto contraente non si trova in stato di fallimento, di liquidazione coatta, di concordato preventivo e che nessuno di tali procedimenti è stato avviato ai suoi danni / si trova in stato di insolvenza ed è pertanto sottoposto a procedura di ……..;
c) che non è pendente nei suoi confronti procedimento per l'applicazione di una delle misure di prevenzione di cui all'articolo 3 della legge 27.12.1956, n. 1423, e che non sussistono le cause ostative previste all'art. 10 della legge 31.5.1965, n. 575; e ciò con riguardo a tutti i soggetti indicati alla lett. b), art. 38, comma 1, D.lgs. 163/2006;
d) di essere in regola con la normativa in materia antinfortunistica, impiantistica e sulla tutela dell'igiene e della salute sul lavoro;

**E**

L'Azienda Sanitaria Locale ..... con sede in …….....
Partita IVA: ……..……. Codice Fiscale (se diverso dalla Partita IVA): .....…….....
rappresentata dal Direttore Generale ....., nato a ..... il ..... ,
munito dei necessari poteri come da DPGRC di nomina n. ____ del _____,

**PER**

regolare i volumi e le tipologie delle prestazioni di assistenza sanitaria afferenti alla macroarea Assistenza Termale, da erogarsi nel periodo 1° gennaio - 31 dicembre 2012, redatto in conformità al Decreto del Commissario ad Acta per la Prosecuzione del Piano di Rientro n° ___ del ___ / _____2012.

**PREMESSO**

- che con delibera n. 517 del 30 marzo 2007 la Giunta Regionale, in attuazione del *Piano di Rientro dal Disavanzo* approvato con DGRC n. 460 del 20 marzo 2007, ha definito i volumi di prestazioni sanitarie ed i correlati limiti di spesa per gli esercizi 2007, 2008, 2009 e 2010, nonché le relative procedure applicative;
- che con delibere n. 1268 del 24 luglio 2008 e n. 1269 del 16 luglio 2009, modificata dal decreto del Presidente Commissario ad Acta n.3 del 30.09.09, la Giunta Regionale ha aggiornato la programmazione recata dalla DGRC n. 517/07 ed i correlati limiti di spesa, stabilendo diverse modifiche, integrazioni e miglioramenti alla normativa precedente, anche per adeguarla al nuovo assetto territoriale delle ASL campane conseguente alla L.R. 16/08;


fonte: http://burc.regione.campania.it

**Contratto ai sensi dell'art. 8-quinquies, comma 2, del D.Lgs n 502/1992 e s.m.i.**

- che il decreto commissariale n. 48 del 10/9/2010 ha confermato per l'esercizio 2010 i limiti di spesa programmati dalle delibere sopra citate, ed ha introdotto la compensazione regionale di cui al successivo art. 5, comma 3;
- che con decreto n° ___ del ___ / _____2012 il Presidente Commissario ad Acta per la Prosecuzione del Piano di Rientro ha fissato i limiti massimi entro i quali possono rientrare le prestazioni sanitarie di assistenza termale erogate nel corso del 2012, ed ha emanato i relativi schemi contrattuali, cui si uniforma il presente protocollo;

**VISTO**

- lo schema di protocollo di intesa preliminare tipo tra le AA.SS.LL e l'Associazione _____ per la definizione dei criteri e delle linee guida per regolare i volumi e le tipologie delle prestazioni di assistenza termale da erogarsi per l'anno 2012 da parte delle strutture private accreditate e/o provvisoriamente o temporaneamente accreditate ed i correlati limiti di spesa, allegato sub A/1 al citato decreto n. ___ del __ _____2012 del Commissario ad acta per la Prosecuzione del Piano di Rientro dal disavanzo sanitario;

**Si conviene quanto segue:**

**Art. 1**

La premessa è patto e forma parte integrante del presente contratto.

**Art. 2**

**(oggetto)**

Il presente contratto ha ad oggetto la fissazione dei volumi e delle tipologie delle prestazioni di assistenza sanitaria afferenti alla macroarea Assistenza Termale, da erogarsi nell'anno 2012 da parte delle strutture private operanti nel territorio della sottoscritta ASL, ed i correlati limiti di spesa.

**Art. 3**

**(quantità delle prestazioni)**

1. Il volume massimo di prestazioni che la ASL prevede di acquistare nel corso dell'anno 2012, dalle strutture private accreditate e/o provvisoriamente accreditate ubicate nel territorio della ASL, dovrà essere erogato nel rispetto della continuità assistenziale, ed è determinato in n. _____ prestazioni, così suddiviso:
    a. n._____ prestazioni erogate ai propri residenti;
    b. n._____ prestazioni erogate ai residenti di altre ASL della Regione Campania;
    c. n._____ prestazioni erogate a residenti fuori regione.

**Art. 4**

**(rapporto tra spesa sanitaria e acquisto delle prestazioni)**

1. Il limite entro il quale deve essere contenuta la spesa (netto ticket e lordo quota ricetta ex decreto commissariale n. 50/2010) nel corso dell'anno 2012 per il volume di prestazioni determinato al precedente art. 3, è fissato in € _____,00, così suddiviso:


fonte: http://burc.regione.campania.it

**Contratto ai sensi dell'art. 8-quinquies, comma 2, del D.Lgs n 502/1992 e s.m.i.**

a. € _____,00 per prestazioni erogate ai propri residenti;
b. € _____,00 per prestazioni erogate ai residenti di altre ASL della Regione Campania;
c. € _____,00 per prestazioni erogate a residenti fuori Regione.

2. Le prestazioni erogate ai residenti di altre Regioni, di cui al precedente punto "c" comma 1, concorrono ai sopra citati limiti di spesa; tuttavia, l'eventuale superamento del limite di cui al precedente punto "c" comma 1, comporterà analogo incremento dello stesso limite, in base alle condizioni di riconoscimento dell'addebito alle altre Regioni, stabilite dalla citata DGRC n. 517/2007, ed asseverate dalle strutture regionali (Assessorato alla Sanità e Agenzia Sanitaria Regionale) che gestiscono gli addebiti e gli accrediti della compensazione della mobilità sanitaria tra le Regioni; l'eventuale sotto utilizzo del limite di cui al comma 4 non potrà essere utilizzato per compensare superamenti dei limiti di cui al comma 1, lettere a) e b). La ASL non potrà contestare le impegnative sotto il profilo della residenza dell'assistito, qualora la sottoscritta azienda termale abbia acquisito copia della tessera sanitaria dell'assistito stesso.
3. Gli importi che definiscono il valore medio della prestazione per la tipologia di prestazioni termali sono quelli di cui alle tabelle allegate agli Accordi di volta in volta definiti tra Regioni, Ministero della Salute e FEDERTERME, ai sensi dell'art.4, comma 4, della legge 323/2000.

**Art. 5**

**(criteri di remunerazione delle prestazioni)**

1. La remunerazione delle prestazioni termali erogate dalle strutture accreditate o provvisoriamente accreditata, avverrà sulla base delle tariffe vigenti nel periodo oggetto del presente protocollo, secondo quanto previsto dall'Accordo di cui all'art.4, comma 4, della legge 323/2000 e, da ultimo, dall'accordo nazionale per l'erogazione delle prestazioni termali per il biennio 2008-2009, sottoscritto il 22 luglio 2009 e recepito dalla Conferenza Stato-Regioni il 29 ottobre 2009 con atto rep. n. 121/CSR. Eventuali modifiche nelle tariffe della macroarea, riferite al periodo oggetto del presente protocollo, non determineranno variazioni del limite di spesa. Il rispetto complessivo del limite di spesa, di cui all'art.4 sarà assicurato dalla clausola della Regressione Tariffaria Unica ai sensi dell'allegato C della DGRC n. 1268 del 24 luglio 2008.
2. Nell'ambito del limite di spesa assegnato alla singola ASL, la regressione tariffaria non sarà applicata a quelle strutture che abbiano erogato un numero di prestazioni e correlata spesa inferiore o uguale all'anno 2010, fermo restando quanto previsto al punto 6, 5° capoverso sulle compensazioni del dispositivo della D.G.R.C. 1268/08.
3. In caso di superamento in una o più ASL del limite di spesa, si procederà a verificare gli eventuali risparmi ottenuti dalle altre ASL, utilizzandoli per mitigare la regressione tariffaria nelle ASL che hanno sforato, fermo restando il limite complessivo del tetto di spesa regionale e fermo restando tutto quant'altro previsto per le compensazioni al punto 6 della DGRC n. 1268/08; l'importo disponibile per mitigare la regressione tariffaria sarà ripartito alle strutture che hanno aumentato il fatturato rispetto all'anno precedente, in base a scaglioni successivi di incremento percentuale, in modo da favorire le strutture che presentano la crescita più contenuta.
4. La ASL comunicherà a ciascun centro privato con lettera raccomandata A.R. (o a mezzo PEC - Posta Elettronica Certificata, secondo accordi da definire tra la ASL e gli operatori stessi) la percentuale consuntiva di consumo dei limiti di spesa sopra stabiliti, nonché la data prevedibile di raggiungimento del limite di spesa (in base alla proiezione lineare dei dati consuntivi). La suddetta comunicazione dovrà essere effettuata dalla ASL secondo il seguente calendario:

- entro il 31/8/2012 con riferimento al consuntivo delle prestazioni erogate al 30/6/2012;


fonte: http://burc.regione.campania.it

**Contratto ai sensi dell'art. 8-quinquies, comma 2, del D.Lgs n 502/1992 e s.m.i.**

- entro il 31/10/2012 con riferimento al consuntivo delle prestazioni erogate al 30/9/2012.

5. Ai sensi dell'art. 8-quinquies, comma 2, lettera e-bis) del Decreto Legislativo 30 dicembre 1992, n. 502, e del punto 18 della Delibera della Giunta Regionale n. 800 del 16 giugno 2006, si conviene che in caso di incremento a seguito di modificazioni, comunque intervenute nel corso dell'anno, dei valori unitari dei tariffari regionali per la remunerazione delle prestazioni sanitarie oggetto del presente contratto, il volume massimo di prestazioni di cui al precedente art. 3 si intende rideterminato nella misura necessaria al mantenimento dei limiti di spesa indicati al precedente art. 4. In ogni caso, al fine inderogabile di rispettare l'equilibrio economico finanziario programmato, non è ammissibile uno sforamento dei limiti di spesa già concordati, a meno che non sia intervenuto anche un espresso provvedimento del Commissario ad acta per la Prosecuzione del Piano di Rientro o della Giunta Regionale, che individui i risparmi compensativi e/o le necessarie ed ulteriori coperture finanziarie aggiuntive. Pertanto, i maggiori costi conseguenti ad eventuali aumenti delle tariffe dovranno comunque essere assorbiti dall'incremento delle regressioni tariffarie derivanti dalla applicazione dei tetti di spesa e/o dalla riduzione dei volumi delle prestazioni sanitarie.

## Art. 6

## (Tavolo Tecnico)

1. Con la finalità di monitorare e garantire la compiuta e corretta applicazione del presente accordo, è istituito un tavolo tecnico composto da n. 4 membri di cui n. 1 designato dall'Associazione _____ e di n. 3 membri nominati dal Direttore Generale della sottoscritta ASL.
2. Al tavolo tecnico spettano, in particolare, i seguenti compiti:
   a) monitoraggio dei volumi delle prestazioni erogate dalle singole strutture private e confronti con lo stesso monitoraggio effettuato dalla ASL, in modo da acquisire elementi utili a favorire il rispetto dei limiti di spesa definiti dall'art 4;
   b) esame dei conteggi e delle determinazioni assunte dalla ASL ai fini della applicazione dei criteri di remunerazione stabiliti nei precedenti artt. 4 e 5, con possibilità di formulare proposte di correzione e/o miglioramenti tecnici, e valutazione delle particolari situazioni di cui al successivo art. 8.
3. Per le finalità di cui al comma precedente le strutture si impegnano a fornire alla ASL tutti i dati relativi ai volumi ed ai fatturati entro e non oltre il giorno 15 del mese successivo all'erogazione delle prestazioni; eventuali ritardi comporteranno l'esclusione della struttura dal pagamento dell'anticipazione prevista dall'art. 7.

## Art. 7

## (modalità di pagamento delle prestazioni)

1. A fronte delle prestazioni erogate e rendicontate e fatturate per intero, sarà corrisposto un acconto pari al 85% dell'importo fatturato. L'erogazione del restante 15% a saldo avverrà nei successivi novanta giorni, secondo le modalità del successivo comma 2 e a condizione che l'azienda termale riconosca alla ASL di appartenenza la possibilità di procedere all'addebito di importi contestati ai fini della mobilità interregionale, fino alla definizione delle relative verifiche da parte delle Regioni.
2. Il diritto al pagamento dei suddetti acconti maturerà entro sessanta giorni dalla fine del mese cui si riferiscono. Il pagamento di ciascun saldo potrà essere effettuato, oltre che in seguito al completamento dei controlli di regolarità delle prestazioni ai sensi della DGRC 1905/2005, che


fonte: http://burc.regione.campania.it

**Contratto ai sensi dell'art. 8-quinquies, comma 2, del D.Lgs n 502/1992 e s.m.i.**

recepisce l'Accordo Nazionale 2003/2004 (in particolare, l'allegato 1 sub f, circa *"la determinazione del fabbisogno di fango maturato"*, e l'allegato sub g relativamente al *"numero dei curandi contemporaneamente presenti negli spazi di cura"*), previa emissione da parte della struttura privata delle note credito richieste dalla ASL, sia con riguardo ad eventuali contestazioni delle prestazioni rese, sia per applicare la regressione tariffaria o l'abbattimento del fatturato riconoscibile ai sensi del precedente art. 5.

3. A fini di regolarità contabile, la liquidazione ed il pagamento di ciascuno dei saldi di cui al precedente comma 2 è subordinata al ricevimento da parte della ASL della/e suddetta/e (eventuale/i) nota/e di credito.

**Art. 8**

**(variazione del volume delle prestazioni e loro limiti)**

**1.** Allo scopo di garantire continuità nella erogazione delle prestazioni ai cittadini ed una sana competizione tra le strutture temporaneamente accreditate, non è consentito, se non sulla base di adeguate motivazioni, la cui valutazione è affidata al tavolo tecnico di cui all'art. 6, ad ogni singola struttura di incrementare la propria produzione a carico del S.S.R., per i residenti nella Regione, oltre il limite del 10% rispetto a quella fatta registrare nell'anno precedente; fermo restando che, in caso di valutazione positiva da parte del tavolo tecnico, le prestazioni eccedenti devono essere conseguentemente remunerate (nell'ovvio rispetto dei limiti di spesa).

**Art. 9**

**(efficacia del contratto)**

1. Il presente contratto si riferisce a tutto l'anno 2012 in esecuzione del decreto n. __ del __ _____ 2012 del Presidente Commissario ad Acta per la Prosecuzione del Piano di Rientro.
2. Il presente contratto sarà adeguato agli eventuali ulteriori provvedimenti regionali in materia, qualora dovessero intervenire nel periodo di vigenza dello stesso.

**Art. 10**

**(norme finali)**

1. Ogni controversia in merito alla interpretazione, esecuzione, validità o efficacia del presente protocollo è di competenza esclusiva del giudice ordinario / amministrativo che ha giurisdizione sul territorio in cui ha sede legale la sottoscritta ASL.
2. La sottoscritta struttura privata dichiara espressamente di conoscere il citato decreto n. ___ del __ _____ 2012 del Presidente Commissario ad Acta per la Prosecuzione del Piano di Rientro dal Disavanzo Sanitario.

..... , ___ / _____ 2012

Timbro e firma della ASL _____
Il Direttore Generale

Timbro e firma del Legale Rappresentante
della struttura privata

_____ _____


fonte: http://burc.regione.campania.it

*Regione Campania*

*Il Presidente*

*Commissario ad acta per la prosecuzione del*
*Piano di rientro del settore sanitario*
*(Deliberazione Consiglio dei Ministri 23/4/2010)*

**DECRETO n. 89 del 03.08.2012**

**Oggetto**: **Nucleo regionale per il monitoraggio trimestrale degli obiettivi assegnati ai Direttori Generali delle AA.SS.LL. in materia di sanità pubblica veterinaria e sicurezza alimentare – Decreto commissariale n. 66 del 26 settembre 2011 – modifica componenti.**

**PREMESSO**

a. che con delibera del Consiglio dei Ministri in data 24 luglio 2009 il Governo ha proceduto alla nomina del Presidente pro-tempore della Regione Campania quale Commissario ad acta per l'attuazione del Piano di rientro dal disavanzo sanitario regionale, a norma dell'articolo 4 del decreto legge 1 ottobre 2007, n. 159, convertito, con modificazioni, dalla legge 29 novembre 2009, n. 222;

**b.** che con delibera del Consiglio dei Ministri in data 24 aprile 2010 il nuovo Presidente pro-tempore della Regione Campania è stato nominato Commissario ad acta per il Piano di rientro con il compito di proseguire nell'attuazione del Piano stesso secondo Programmi operativi di cui all'art. 1, comma 88, della legge n. 191 del 2009;

**c.** che con delibera del Consiglio dei Ministri del 3 marzo 2011 il dott. Mario Morlacco ed il dott. Achille Coppola sono stati nominati sub commissari ad acta con compito di affiancare il Commissario ad acta nella predisposizione dei provvedimenti da assumere per l'attuazione del Piano di rientro;

**d.** che con delibera del 23 marzo 2012 il Consiglio dei Ministri ha consolidato nella persona del sub commissario ad acta dr. Mario Morlacco i compiti in precedenza già attribuiti al sub comissario dimissionario dr. Achille Coppola;

**VISTI**

e. il Regolamento (CE) n. 178/2002 del Parlamento Europeo e del Consiglio del 28 gennaio 2002 che stabilisce i principi e i requisiti generali della legislazione alimentare, istituisce l'Autorità europea per la sicurezza alimentare e fissa procedure nel campo della sicurezza alimentare;

f. il Regolamento (CE) n. 882/2004 del 29 aprile 2004 del Parlamento europeo e del Consiglio, relativo ai controlli ufficiali intesi a verificare la conformità alla normativa in materia di mangimi e di alimenti e alle norme sulla salute e sul benessere degli animali;

**CONSIDERATO:**

a. che il Dipartimento della Qualità del Ministero della Salute – Direzione Generale della Programmazione Sanitaria dei Livelli di Assistenza e dei Principi Etici di Sistema - con nota prot.

n. DGPROG - 02/11/2010 – 0000292P ha trasmesso l'informativa del Dipartimento per la Sanità Pubblica Veterinaria, la Nutrizione e la Sicurezza degli Alimenti (nota prot. 0005248-P del 25/10/2010), nella quale sono state evidenziate diverse criticità riguardanti la sanità Veterinaria e la Sicurezza degli Alimenti nella Regione Campania, tra le quali inadempienze relative all'adozione del Piano Regionale Integrato (PRI) 2011/2014 dei controlli ufficiali;

b. che con decreto del commissario n. 9 del 01 febbraio 2010, sono state dettate le linee di indirizzo per la redazione del Piano Regionale Integrato per gli anni 2011-2014 ed assegnati ai vertici delle AA.SS.LL. i seguenti obiettivi in materia di sanità pubblica veterinaria e di sicurezza alimentare:
   - obiettivi strategici e obiettivi specifici del PRI, nonché le relative azioni
   - attuazione del Piano Nazionale Residui
   - attuazione del Piano Nazionale Alimentarzione
   - attuazione del Piano Nazionale sulla ricerca delle OGM negli alimenti;

c. che con il citato decreto commissariale n. 9/2011 è stato istituito un nucleo regionale per il monitoraggio trimestrale delle attività delle AA.SS.LL. relativamente agli obiettivi assegnati ai Direttori Generali in materia di sanità pubblica veterinaria e sicurezza alimentare, così composto:
   - Dirigente del Settore Assistenza Sanitaria dell'AGC 20
   - Dirigente del Settore Veterinario dell'AGC 20
   - Dirigente del Settore Aggiornamento e Formazione del Personale dell'AGC 19
   - Direttore dell'Osservatorio Regionale per la Sicurezza Alimentare;

d. che con decreto del commissario n. 66 del 26 settembre 2011, è stato nominato quale componente del nucleo regionale per il monitoraggio trimestrale istituito con il decreto commissariale n. 9/2011 il seguente personale:
   - Dr. Mario Vasco, Dirigente del Settore Assistenza Sanitaria dell'AGC 20
   - Dr. Paolo Sarnelli, Dirigente del Settore Veterinario dell'AGC 20
   - Dr. Francesco Paolo Iannuzzi, Dirigente del Settore Aggiornamento e Formazione del Personale dell'AGC 19
   - Dr.ssa Loredana Baldi, Direttore dell'Osservatorio Regionale per la Sicurezza Alimentare;

**RILEVATO**

a. che con la deliberazione della Giunta Regionale n. 343 del 10 luglio 2012 è stato conferito al dr. Albino D'Ascoli l'incarico di Responsabile ad interim del Settore Assistenza Sanitaria e di Coordinatore ad interim dell'AGC 20 Assistenza Sanitaria;

b. che i dati relativi ad alcune delle attività espletate dalle AASSLL per il conseguimento degli obiettivi da monitorare a cura del predetto nucleo regionale non sono disponibili prima di trenta giorni dalla fine del trimestre in esame;

**DATO ATTO**

a. che occorre modificare il decreto commissariale n. 66/2011 sostituendo il dr. Mario Vasco con il dr. Albino D'Ascoli, nella qualità di Dirigente del Settore Assistenza Sanitaria dell'AGC 20;

Per tutto quanto esposto in premessa e che qui si intende integralmente riportato

**DECRETA**

1. di sostituire il dr. Mario Vasco con il dr. Albino D'Ascoli, attualmente Responsabile ad interim del Settore Assistenza Sanitaria, in seno al nucleo di monitoraggio trimestrale nominato con il decreto commissariale n. 66/2011 che risulta, pertanto, essere così composto:

   - Dott. Albino D'Ascoli, Dirigente del Settore Assistenza Sanitaria dell'AGC 20
   - Dott. Paolo Sarnelli, Dirigente del Settore Veterinario dell'AGC 20

- Dott. Francesco Paolo Iannuzzi, Dirigente del Settore Aggiornamento e Formazione del Personale dell'AGC 19
- Dott.ssa Loredana Baldi, Direttore dell'Osservatorio Regionale per la Sicurezza Alimentare;

2. di incaricare l'Area Generale di Coordinamento Assistenza Sanitaria della convocazione del predetto nucleo, decorso il mese successivo al trimestre in esame, e della notifica delle risultanze del monitoraggio ai vertici delle AA.SS.LL.;

3. di inviare il presente provvedimento all'AGC 20, per l'esecuzione e la notifica ai Direttori Generali delle AA.SS.LL., all'A.G.C. 19, al Settore Stampa, Documentazione e Informazione e Bollettino Ufficiale per la pubblicazione.

Il Coordinatore dell'AREA 19 e 20 (ad interim)
Dott. Albino D'Ascoli

Il Dirigente del Settore Veterinario
Dott. Paolo Sarnelli

*Si esprime parere favorevole*
Il Sub Commissario ad Acta
Mario Morlacco

Il Commissario ad Acta
Caldoro

*Regione Campania*
*Il Presidente*

*Commissario ad acta per la prosecuzione del*
*Piano di rientro del settore sanitario*
*(Deliberazione Consiglio dei Ministri 23/4/2010)*

**DECRETO n. 90 del 09.08.2012**

**Oggetto**: Accreditamento istituzionale definitivo ai sensi della L.R. 23 del 14 dicembre 2011. Approvazione delle modalità di verifica del possesso dei requisiti e del documento contenente le check list.

**PREMESSO**
che con delibera del Consiglio dei Ministri in data 24 luglio 2009 il Governo ha proceduto alla nomina del Presidente pro-tempore della Regione Campania quale Commissario ad acta per l'attuazione del Piano di Rientro dal disavanzo regionale, a norma dell'art. 4 del decreto legge 1 ottobre 2007, n. 159, convertito, con modificazioni, dalla legge 29 novembre 2009, n. 222;

che con delibera del Consiglio dei Ministri in data 24 Aprile 2010 il neo eletto Presidente pro-tempore della Regione Campania è stato nominato Commissario ad Acta per il Piano di Rientro con il compito di proseguire nell'attuazione del piano stesso secondo programmi operativi di cui all'art. 1, comma 88, delle legge n. 191 del 2009;

che con delibera del Consiglio dei Ministri del 3 Marzo 2011 il Governo ha nominato il dott. Mario Morlacco ed il dott. Achille Coppola Sub Commissari ad acta, con il compito di affiancare il Commissario ad acta nella predisposizione dei provvedimenti da assumere per l'attuazione del piano di Rientro;

che con delibera del 23 marzo 2012, nel prendere atto delle dimissioni presentate dal dott. Coppola, il Consiglio dei Ministri ha confermato il dott. Morlacco in tutti i compiti di affiancamento del Commissario ad acta;

che la L.R. n. 14 del 4 agosto ha modificato la L.R. n. 4 del 15 marzo 2011 pubblicata sul Burc n. 18 del 16.03.2011;

che la L.R. n. 23 del 14 dicembre ha introdotto ulteriori modifiche alla L.R. n. 4 del 15 marzo 2011;

che il Consiglio dei Ministri con Delibera del 14.2.2012 ha impugnato la L.R. n. 23 del 14.12.2011 per la presenza di profili di illegittimità costituzionale limitatamente a quanto disposto dall'art. 1, comma 237 undecies, dall'art. 1, comma 237 vicies ter, nonché per la dilazione della tempistica per la definizione delle procedure di accreditamento che risultano in contrasto con l'art. 1, comma 796, lettere t), della legge n. 296/2006, in base al quale le procedure per il passaggio dal regime di accreditamento provvisorio a quello di accreditamento istituzionale definitivo avrebbero dovuto concludersi, per le strutture private ospedaliere e ambulatoriali, entro il 31 dicembre 2010;

**CONSIDERATO**
che il Commissario ad Acta per il settore sanitario con decreto commissariale n. 2 del 16.1.2012, in forza di quanto disposto dal comma 231 bis, dell'art. 1, della legge regionale n. 4 del 2011, così come


fonte: http://burc.regione.campania.it

*Regione Campania*
*Il Presidente*

*Commissario ad acta per la prosecuzione del*
*Piano di rientro del settore sanitario*
*(Deliberazione Consiglio dei Ministri 23/4/2010)*

aggiunto dal comma 34, dell'art. 1 della legge regionale n. 14 del 2011, ha provveduto a sospendere l'efficacia, chiedendone l'abrogazione in quanto in contrasto con il Piano di Rientro dal Disavanzo e con i Programmi Operativi 2011-2012:
dell'art. 1, comma 237 vicies, della L.R. n. 23/2011;
dell'art. 1, del comma 237 vicies ter, della L.R. n. 23/2011;

che con decreto n. 19 il Commissario ad Acta ha approvato le istruzioni d'uso e le specifiche tecniche per la presentazione delle domande di accreditamento istituzionale attraverso la piattaforma informatica messa a disposizione da So.Re.Sa. s.p.a., ed ha chiarito gli ulteriori aspetti oggetto di censure di illegittimità costituzionale;

che con il medesimo decreto il Commissario ad Acta, in forza delle prerogative concesse dall'art. 1, comma 237 novodecies della L.R. 23/2011 ha esplicitato, al punto 19 dell'allegato A) che la conferma dell'accreditamento istituzionale si consegue al termine delle verifiche di cui all'art. 1 , comma 237 duodecies della citata L.R;
che il comma 237 duodecies dell'art. 1 della L.R. n. 23/2011 stabilisce che a seguito dell'emanazione dei decreti di presa d'atto la competente struttura avvia *"la verifica delle istanze presentate attraverso la procedura informatica, ivi comprese le certificazioni e gli atti di notorietà di cui ai commi 237 sexies ed octies, nonché del possesso dei requisiti ulteriori previsti dalla normativa vigente e richiesti per l'accreditamento istituzionale mediante le Commissioni Locali previste dall'art. 8 della legge regionale 28 novembre 2008, n. 16…;*

che il comma 237 terdecies stabilisce, inoltre, che *"per la definizione dei procedimenti di accreditamento istituzionale definitivo di cui ai commi da 237 quinquies e seguenti, la normativa regionale vigente in materia si applica in quanto compatibile con le presenti disposizioni nonché con quelle degli ulteriori provvedimenti di attuazione della stessa";*

**CONSIDERATO, altresì,**
che nell'imminente avvio delle procedure di verifica innanzi citate occorre prevedere l'adozione di opportuni strumenti che garantiscano omogeneità di procedure ed uniformità di comportamenti nell'ambito del territorio regionale campano;

**DATO ATTO**
di dover approvare gli allegati A): *"Disciplina per le modalità di verifica dei requisiti ulteriori di accreditamento istituzionale delle strutture sanitarie e/o sociosanitarie ai sensi della Legge Regionale del 14 dicembre 2011, n. 23"*; B) *check list* dei requisiti generali per la verifica delle strutture di cui ai RegolamentI n. 3/2006 e n. 1/2007; C) *check list* per la verifica dei requisiti specifici delle strutture di cui al Regolamento n. 3/2006; D) *check list* per la verifica dei requisiti specifici delle strutture di cui al Regolamento n. 1/2007;

**VISTI**:
il D.Lgs. n. 502/1992 e s.m.i.;
il Regolamento n. 3/2006;
il Regolamento n. 1/2007;
la L.R. n. 14/2011;

*Regione Campania*
*Il Presidente*

*Commissario ad acta per la prosecuzione del*
*Piano di rientro del settore sanitario*
*(Deliberazione Consiglio dei Ministri 23/4/2010)*

la L.R. n. 23/2011;
i Decreti Commissariali n. 5/2011 e n. 2/2012;
il Decreto Commissariale n. 19/2012;

**DECRETA**

di **APPROVARE** la "*Disciplina per le modalità di verifica dei requisiti ulteriori di accreditamento istituzionale delle strutture sanitarie e/o sociosanitarie ai sensi della Legge Regionale del 14 dicembre 2011, n. 23", la check list* dei requisiti generali per la verifica delle strutture di cui ai Regolamento n. 3/2006 e n. 1/2007; la *check list* per la verifica dei requisiti specifici delle strutture di cui al Regolamento n. 3/2006 e la *check list* per la verifica dei requisiti specifici delle strutture di cui al Regolamento n. 1/2007, di cui agli allegati A), B), C) e D) che formano parte integrante e sostanziale del presente provvedimento;

di **STABILIRE** che nell'ambito delle attività di verifica le Aziende Sanitarie Locali dovranno attenersi a quanto in essi disciplinato;

di **TRASMETTERE** il provvedimento al Ministero della Salute ed al Ministero dell'Economia per i pareri di competenza;

di **TRASMETTERE**, altresì, il provvedimento alla AGC n.19, alle Aziende Sanitarie Locali ed al BURC per la pubblicazione.

Il Coordinatore dell'A.G.C. 19
e dell'A.G.C. 20 (*ad interim*)
Dott. Albino D'Ascoli

*Si esprime parere favorevole*
Il Sub Commissario ad acta
Dott. Mario Morlacco

Il Direttore dell'ARSan
Dott.ssa Lia Bertoli

Il Commissario ad Acta
Stefano Caldoro



fonte: http://burc.regione.campania.it

# ALLEGATO A

## DISCIPLINA PER LE MODALITÀ DI VERIFICA DEI REQUISITI ULTERIORI DI ACCREDITAMENTO ISTITUZIONALE DELLE STRUTTURE SANITARIE E/O SOCIOSANITARIE AI SENSI LEGGE REGIONALE DEL 14 DICEMBRE 2011, N. 23

Le procedure per l'accreditamento istituzionale delle strutture sanitarie e/o sociosanitarie della Campania, disciplinate con la legge n. 23 del 14 dicembre 2011, all'art. 1, comma 237 duodecies, affida la verifica del possesso dei requisiti richiesti per accedere all'accreditamento istituzionale alle Commissioni Locali previste dall'art. 8 della legge regionale 28 novembre 2008, n. 16.

Con il presente documento viene disciplinata la costituzione ed il funzionamento di tali Commissioni Locali.

L'attività di valutazione viene strutturata con la costituzione:
- del **Comitato di Coordinamento Aziendale per l'Accreditamento** (CCAA):
- dei **Nuclei di Valutazione per l'accreditamento** (NuVA).

- Il **Comitato di Coordinamento Aziendale per l'Accreditamento** è composto:

  - dal Direttore del Dipartimento di Prevenzione della Azienda che lo presiede e lo coordina;
  - da almeno n 4 Dirigenti dell'Azienda, di comprovata esperienza in materia di accreditamento istituzionale, individuati dal Direttore Generale;
  - da un amministrativo che svolge il compito di segretario;

La partecipazione all'attività del Comitato è a titolo gratuito.

- I **Nuclei di Valutazione per l'accreditamento** sono composti da personale delle Commissioni Locali di cui all'art. 8 della L.R. n. 16 del 28 novembre 2008, con cui le Aziende provvedono al complesso delle attività relative al rilascio delle autorizzazioni ai sensi della Delibera di Giunta Regionale n. 7301 del 31 dicembre 2001 integrate da almeno un valutatore scelto esclusivamente tra quelli già operativi nominati con specifico provvedimento per la fase di primo avvio dell'accreditamento istituzionale (ex Regolamento n. 3/2006) e tra coloro che hanno superato la prima edizione del corso semestrale di formazione previsto dalla Delibera di Giunta Regionale n. 1489 del 22 settembre 2006.
- Sulla base della tipologia di struttura da accreditare (casa di cura, residenza, struttura ambulatoriale), i nuclei di accreditamento come innanzi definiti sono integrati da un dirigente medico con esperienza lavorativa di almeno 7 anni nel SSR pubblico e altrettanta specifica competenza nell'area di appartenenza della struttura da verificare (ospedalità, residenzialità, ambulatorietà, ecc.). A tal fine il CCAA Aziendale sceglierà, di volta in volta, il dirigente medico aziendale che operi in ambiti di attività di tipologia simile alla struttura oggetto della visita di verifica.

La partecipazione all'attività dei Nuclei è a titolo gratuito. Alcun contributo economico è dovuto dalle strutture da verificare.



fonte: http://burc.regione.campania.it

## 1) Funzioni del Comitato di Coordinamento Aziendale per l'Accreditamento.

Il CCAA ha le seguenti funzioni:

- Definizione dei criteri e dei principi che regolamentano la programmazione delle visite di verifica al fine di rispettare i canoni di imparzialità e buona amministrazione;
- Pianificazione e programmazione delle visite di verifica presso le strutture sanitarie che hanno chiesto l'accreditamento;
- Individuazione dei valutatori che andranno a costituire i singoli Nuclei di Valutazione;
- Valutazione dei rapporti di verifica finali redatti dai Nuclei di Valutazione per l'Accreditamento, a seguito delle visite di verifica effettuate presso le strutture da accreditare;
- Redazione, sulla base dei rapporti di verifica, delle relazioni motivate da trasmettere al Direttore Generale dell'Azienda.

## 2) Funzioni dei Nuclei di Valutazione per l'accreditamento.

I Nuclei di Valutazione per l'accreditamento svolgono le seguenti funzioni:

- Valutazione preliminare della domanda di accreditamento, di concerto con il CCAA;
- Effettuazione delle visite di verifica;
- Valutazione dei titoli autorizzativi rispetto alle attività da accreditare;
- Asseveramento dei requisiti ulteriori sulla check list mediante compilazione dei singoli campi;
- Certificazione del possesso di tutti gli altri requisiti stabiliti dalla legge per l'accesso al sistema di accreditamento istituzionale definitivo;
- Redazione di un rapporto finale di verifica;
- Collaborazione con il CCAA per eventuali ulteriori approfondimenti resisi necessari in seguito alle visite ed al rapporto finale di verifica;
- Svolgimento di visite di verifica per il monitoraggio successivo alla concessione dell'accreditamento.

## 3) Criteri per la scelta dei valutatori

- I Nuclei di valutatori per l'accreditamento devono essere costituiti da almeno tre valutatori compreso il responsabile ovvero in misura maggiore in rapporto alla complessità della struttura. Un ulteriore valutatore è scelto, di volta in volta, sulla base dei criteri innanzi definiti, in ordine alla tipologia di struttura da valutare.
- Il CCAA esamina congiuntamente ai componenti del Nucleo di valutazione l'istanza inviata dal richiedente verificando (anche attraverso la collaborazione dei Nuclei stessi, ove necessario) e certificando la sussistenza dei requisiti stabiliti dal comma 237 sexies dell'art. 1 della L.R. n. 23 del 14 dicembre 2011.
- programma la visita di verifica e notifica ai responsabili della struttura da accreditare: data, orario della visita di verifica, nominativi dei componenti del Nucleo, durata prevista della visita, responsabili o operatori della struttura che si intendono intervistare, estensione della visita di verifica e materiale documentale da fornire da parte della struttura all'atto della visita. In occasione della prima visita il responsabile del Nucleo presenta le credenziali al richiedente l'accreditamento.



fonte: http://burc.regione.campania.it

## 4) Modalità di svolgimento della verifica

- Il decreto commissariale n. 19 del 07/03/2012 al punto 20 dell'allegato A) stabilisce che le Commissioni locali previste dall'articolo 8 della legge regionale 28 novembre 2008, n. 16 provvedono alla verifica delle istanze presentate attraverso la piattaforma informatica, ivi comprese le dichiarazioni di notorietà di cui ai commi 237 sexies ed octies, nonché al possesso dei requisiti ulteriori previsti dalla normativa vigente e richiesti per l'accreditamento istituzionale.
- La valutazione della struttura in ordine al possesso dei requisiti ulteriori di accreditamento di cui ai Regolamenti nn. 3/2006 e n. 1/2007 e s.m.i., avviene previa predisposizione di un piano di verifica contenente la *check list*. Quest'ultima costituisce lo schema di analisi ed è il documento su cui si basano le relazioni tra il Nucleo di Valutazione e la struttura valutata in quanto permette di capire l'organizzazione e la funzionalità della struttura indicando, requisito per requisito, lo "stato" della stessa. La check list è il documento principale a disposizione del Nucleo per esprimere analiticamente il proprio giudizio. Durante la visita di verifica vengono raccolte evidenze tramite: osservazioni, esami di documenti, interviste. La non evidenza dei requisiti va rappresentata dal Responsabile del Nucleo al legale rappresentante della struttura o suo delegato prima della chiusura della visita di verifica, per consentire l'eventuale reperimento delle prove di corrispondenza dei requisiti sotto altre forme.
- Nel caso in cui gli accertamenti effettuati rilevino una parziale carenza dei requisiti richiesti il Nucleo di Valutazione formula, se necessario, ipotesi prescrittive con relativi termini necessari per l'adeguamento. Tali tempi sono rapportati all'entità delle carenze riscontrate e, comunque, non possono essere superiori a 90 giorni.
- Alla scadenza del termine stabilito per l'adeguamento, il Nucleo di Valutazione effettua un ulteriore sopralluogo per verificare se l'adeguamento è stato effettivamente realizzato.
- Avverso le prescrizioni o il diniego l'interessato può presentare le proprie contro deduzioni al Presidente del CCAA che decide sull'istanza avvalendosi del Nucleo di Valutazione nel termine di 30 giorni dal ricevimento dell'istanza stessa.
- Al termine della visita di verifica, la check list compilata viene illustrata al legale rappresentante della struttura o suo delegato e sottoscritta da entrambe le parti.
- Il Nucleo di Valutazione, successivamente, consegna al CCAA il Rapporto di verifica, che contiene la check list, le considerazioni complessive sulla struttura ed il resoconto sommario dello svolgimento della visita di verifica.
- Sulla base di tale Rapporto di verifica il CCAA predispone la Relazione Finale contenente la certificazione:
  - del possesso di tutti i requisiti e di tutte le condizioni di cui ai commi 237 sexies ed octies dell'art. 1 della L.R. n. 23 del 14.12.2011;
  - del possesso di tutti i requisiti ulteriori previsti dai Regolamenti n. 3/2006 e n. 1/2007 per l'accreditamento istituzionale definitivo.

  La trasmette, quindi, al Direttore Generale dell'Azienda che provvederà a prenderne atto, nelle forme di atto pubblico, attestando il possesso, in capo alla struttura da accreditare, di tutti i requisiti e di tutte le condizioni previste dalla legge per il rilascio dell'accreditamento istituzionale definitivo, con indicazione della tipologia di attività,



fonte: http://burc.regione.campania.it

dell'eventuale numero di posti letto, e della classe di merito (A,B,C). Provvede, quindi, ad inviarla alla Struttura Commissariale.

## 5) Rapporto di verifica

Il Rapporto di verifica costituisce la sintesi del lavoro del Nucleo di Valutazione.
Il Rapporto di verifica contiene un giudizio "tecnico" e deve essere firmato dal Responsabile del Nucleo di Valutazione e dai componenti che hanno partecipato alle visita di verifica, in ogni sua pagina e singolo campo, datato ed inviato al Coordinatore del CCAA entro e non oltre 10 giorni dalla conclusione dell'ultima visita di verifica.
Il rapporto di verifica deve contenere i seguenti elementi:

- Dati identificativi della struttura oggetto di visite di verifica.
- Composizione del Nucleo di Valutazione che ha effettuato le visite.
- Data, durata e numero della/e visita/e di verifica.
- Ceck list compilata e controfirmata, requisito per requisito, asseverando lo "stato" della struttura in modo da rilevarne l'organizzazione e la funzionalità.
- Verbale/i della visita/e di verifica/e effettuata/e.
- Eventuali criticità riscontrate.
- Eventuali contestazioni/rilievi da parte della struttura sottoposta a verifica.
- Eventuali prescrizioni e tempi di adeguamento.
- Considerazioni finali sulla struttura.

## 6) Relazione Finale

Il CCAA riceve il rapporto di verifica del Nucleo di Valutazione che ha effettuato le visite di verifica e valuta collegialmente il rapporto. A tal fine:
- può richiedere ai valutatori eventuali integrazioni o tramite relazione integrativa scritta o tramite colloquio diretto con gli stessi;
- può chiedere eventuali integrazioni alla struttura candidata all'accreditamento.
- riscontra eventuali quesiti formulati dai Nuclei di Valutazione al fine di assicurare omogeneità di procedure ed uniformità di comportamenti.

Al termine delle operazioni di verifica effettuate congiuntamente al Nucleo di Valutazione, il CCAA redige una relazione finale della struttura nella quale dovrà certificare:
- l'ammissibilità della struttura alle procedure di accreditamento istituzionale;
- il possesso di tutti i requisiti e le condizioni previsti dalla Legge Regionale n. 23 del 14 dicembre 2011, con particolare riferimento a quelli stabiliti dal comma 237 sexies, per l'accesso al sistema di accreditamento definitivo istituzionale;
- il possesso di tutti i requisiti ulteriori previsti dai Regolamenti n. 3/2006 e n. 1/2007;
- l'accreditabilità della struttura con riferimento alla specifica tipologia di attività, all'eventuale numero di posti letto ed alla classe di merito (A,B,C).

La stessa dovrà essere inviata al Direttore Generale per la successiva attestazione, nella forma di atto pubblico, del possesso di tutti i requisiti e di tutte le condizioni previste dalla legge per il rilascio dell'accreditamento istituzionale definitivo, con indicazione della tipologia di attività da accreditare, dell'eventuale numero di posti letto, e della classe di merito (A,B,C). Provvede, quindi, ad inviarla alla Struttura Commissariale.



fonte: http://burc.regione.campania.it

In caso di esito negativo delle verifiche effettuate dal CCAA congiuntamente al Nucleo di Valutazione in ordine al possesso dei citati requisiti, sulla base di quanto certificato nel Rapporto di Verifica e nella Relazione Finale, il Direttore Generale provvede a darne comunicazione, nelle forme di atto pubblico motivato, alla struttura richiedente ed alla Struttura Commissariale.



fonte: http://burc.regione.campania.it

**ALLEGATO B**

**CHECKLIST DEI REQUISITI GENERALI PER LA VERIFICA DELLE STRUTTURE DI CUI AI REGOLAMENTI N. 3/2006 E N. 1/2007**

**VERIFICA REQUISITI DI ACCREDITAMENTO GENERALI**

RICHIEDENTE (Legale Rappresentante) _____

DENOMINAZIONE STRUTTURA _____

SITA IN _____ VIA _____

ASL TERRITORIALMENTE COMPETENTE _____ DISTRETTO N. _____

VISITE EFFETTUATE IN DATA _____

**COMPONENTI NUCLEO DI VALUTAZIONE**

RESPONSABILE DEL NUCLEO _____

ALTRI COMPONENTI _____

**SCHEDA RAG 10-11-12-13: Politica, Obiettivi e piano di attività**

**N.B.: La verifica della sussistenza dei requisiti deve basarsi sulla raccolta delle evidenze tramite: osservazione, esame dei documenti e interviste**

| REQUISITI | VERIFICARE | SI ASSEVERA | NON SI ASSEVERA |
|---|---|---|---|
| Per esplicitare le politiche complessive, gli obiettivi e le relative modalità di realizzazione, la direzione adotta un documento in cui sono riportati: | Che il documento relativo alle politiche complessive sia stato adottato nelle forme di legge | | |
| a) la missione e cioè la ragione d'essere della organizzazione ed i valori cui si ispira; | Che sia chiaramente esplicitata la missione e i valori cui si ispira l'organizzazione | | |
| b) i campi prioritari di azione ed i metodi da adottare per raggiungere gli obiettivi che devono: | Che il documento contenga i campi prioritari di azione ed i metodi da adottare | | |
| b.1) essere articolati nel tempo; | Che gli obiettivi siano articolati nel tempo | | |
| b.2) risultare congruenti con gli obiettivi previsti nei documenti di programmazione sanitaria regionale. | Che gli obiettivi dell'organizzazione siano in linea con i documenti di programmazione sanitaria | | |
| b.3)tendere a migliorare i criteri della qualità identificati dalla Clinical Governance (qualità professionale, qualità percepita, qualòità logistico-amministrativa) | Che gli obiettivi siano tesi a migliorare i criteri della qualità identificati dalla Clinical Governance (qualità professionale, qualità percepita, qualità logistico-amministrativa) | | |
| La direzione della struttura deve coinvolgere nella elaborazione del documento tutte le articolazioni organizzative al fine di garantirne la forte condivisione dei contenuti. | Che sono state coinvolte le diverse articolazioni organizzative nella elaborazione del documento | | |
| La direzione della struttura deve altresì tenere in considerazione le indicazioni provenienti da associazioni e comitati e i suggerimenti raccolti | Che siano state tenute in conto le indicazioni ed i suggerimenti provenienti dai cittadini-utenti, associazioni, comitati e le modalità con le quali sono | | |
| La direzione deve esplicitare a tutte le articolazioni organizzative interessate gli obiettivi e le funzioni ad esse assegnate. | Che siano stati comunicati gli obiettivi alle diverse articolazioni organizzative, e che siano state assegnate le relative funzioni. | | |
| Gli obiettivi della struttura devono tenere in considerazione: a) la valutazione dei bisogni e della domanda | Che gli obiettivi della struttura tengano in considerazione: a) la valutazione dei bisogni e della domanda | | |
| b) il soddisfacimento del cittadino - utente in conformità alle norme e all'etica professionale | b) il soddisfacimento del cittadino - utente in conformità alle norme e all'etica professionale | | |
| c) il continuo miglioramento del servizio | c) il continuo miglioramento del servizio | | |
| d) l'efficacia e l'efficienza delle prestazioni di servizio | d) l'efficacia e l'efficienza delle prestazioni di servizio | | |
| Gli obiettivi generali sono commisurati al lungo periodo di quattro anni e devono: | Che gli obiettivi generali siano adeguati al periodo di concessione dell'attestato di accreditamento | | |
| a) essere stabiliti sia per quanto riguarda la tipologia dei servizi che la qualità delle prestazioni che si intendono erogare; | Che gli obiettivi siano stati fissati per le diverse tipologie di servizi e siano finalizzati al miglioramento della qualità dell'assistenza erogata | | |
| b) essere congruenti con le risorse specificamente assegnate; | Che siano compatibili con le risorse economiche | | |
| c) essere compatibili con gli impegni che la direzione della struttura è in grado di sostenere per garantirne il | Che siano sostenibili per l''organizzazione (valutando l'insieme delle risorse economiche, umane, strutturali e tecnologiche) | | |



fonte: http://burc.regione.campania.it

| | VERIFICARE | | SEVERA |
|---|---|---|---|
| d) essere motivati (sulla base del bisogno, della domanda o di un mandato) | Che siano stati fissati sulla base di valide motivazioni (bisogno di salute, domanda sanitaria o vincoli di programmazione aziendale , regionale o nazionale) | | |
| Gli obiettivi specifici devono coniugare realisticamente i volumi di attività previsti, le risorse disponibili, le iniziative programmate di adeguamento delle risorse, le attività di miglioramento e i risultati attesi in termini di efficacia e di efficienza delle prestazioni. | Che il raggiungimento degli obiettivi specifici avvenga utilizzando metodologie che si basano su criteri di efficienza, efficacia, miglioramento della qualità dell'assistenza sanitaria e appropiatezza economica. | | |
| Gli obiettivi specifici devono: a) essere inseriti in un piano di attività in cui sono chiaramente identificate le responsabilità per la loro attuazione | Che nel documento sia presente il "Piano delle attività" in cui siano stati riportati gli obiettivi specifici e "chiaramente" identicate le responsabilità per la loro attuazione | | |
| b) essere misurabili; | Che gli obiettivi individuati e contenuti nel Piano abbiano la caratteristica della misurabilità ovvero che possano essere valutati con appositi sistemi e/o strumenti | | |
| c) essere assoggettati a scadenze (inizio e fine delle attività connesse);<br>d) essere articolati nel tempo; | Che siano commisuarti allo specifico periodo temporale considerato e che siano stati disarticolati in diverse fasi temporali | | |
| e) essere sottoposti a valutazione periodica per verificare in quale misura sono stati raggiunti. | Che siano state predisposte e seguite procedure per la valutazione "sistematica" dei riultati e della verifica del grado di raggiungimento degli obiettivi stessi | | |
| Il piano di attività deve, in particolare, comprendere:<br>a) la tipologia ed il volume di attività erogabili, in rapporto alle risorse strutturali tecnologiche ed umane presenti nella struttura ed ai limiti di spesa fissati a livello regionale e locale; | Che il "Piano delle Attività" contenga "la tipologia ed il volume di attività erogabili" desunti sulla base delle risorse disponibili (umane, tecnologiche e strutturali) e dei vincoli fissati dalla programmazione regionale e aziendale | | |
| b) le modalità di erogazione del servizio; | Che la tipologia ed il volume di attività erogabili siano disarticolate sulla base delle modalità di erogazione (esempio: ambulatoriale, residenziale o semiresidenziale, ricovero a ciclo continuativo o di giorno, in elezione o in emergenza/urgenza, etc..). | | |
| c) l'organigramma con il quale sono individuati i responsabili delle articolazioni operative e delle funzioni di supporto tecnico-amministrativo, definite le loro funzioni; | Che contenga l'organigramma della struttura con chiara assegnazione dei livelli di responsabilità delle articolazioni clinico-assistenziali, di servizio e di supporto tecnico-amministrativo, con chiara esplicitazioni delle loro funzioni | | |
| d) l'assegnazione di specifiche responsabilità, autorità e risorse durante le varie fasi previste per il raggiungimento degli obiettivi specifici, | Che il Piano delle Attività contenga l'assegnazione di obiettivi e di risorse ai responsabili delle funzioni clinico-assistenziali, di servizio e di supporto tecnico- | | |
| d1)comprese quelle inerenti alle revisioni o modifiche del piano stesso durante la sua realizzazione; | che siano state esplicitate le modalità di revisione e/o modifica del Piano stesso. | | |
| e) le specifiche procedure documentate o le istruzioni da applicare; | Che l'assegnazione di obiettivi e risorse e le modalità di revisione siano riscontrabili tramite specifiche procedure o precise istruzioni documentate | | |
| f) il metodo, le scadenze e gli strumenti, indicatori, per misurare il grado di raggiungimento degli obiettivi specifici; | Che il Piano contenga uno specifico sistema di valutazione degli obiettvi costituito da indicatori di processo e di esito, con chiara indicazioni delle fasi temporali nella quali sarà realizzata la valutazione | | |
| g) eventuali nuove iniziative previste per conseguire gli obiettivi specifici. | Che contenga "eventualmente" particolari iniziative utile per il raggiungimento degli obiettivi prefissati | | |
| Il documento della struttura deve essere datato, firmato dalla direzione e riesaminato dalla stessa ad intervalli prestabiliti, almeno ogni quattro anni. | Che Il documento della struttura sia datato e firmato dalla direzione e che sia previsto il suo riesame ad intervalli prestabiliti, almeno ogni quattro anni. | | |



fonte: http://burc.regione.campania.it

**VERIFICA REQUISITI DI ACCREDITAMENTO GENERALI**

RICHIEDENTE (Legale Rappresentante) _____

DENOMINAZIONE STRUTTURA _____

SITA IN _____ VIA _____

ASL TERRITORIALMENTE COMPETENTE _____ DISTRETTO N. _____

VISITE EFFETTUATE IN DATA _____

**COMPONENTI NUCLEO DI VALUTAZIONE**

RESPONSABILE DEL NUCLEO _____

ALTRI COMPONENTI _____

**Diffusione - Condivisione - Motivazione**

**SCHEDA RAG 14 Diffusione- Condivisione - Motivazione**

**N.B.: La verifica della sussistenza dei requisiti deve basarsi sulla raccolta delle evidenze tramite: osservazione, esame dei documenti e interviste**

| REQUISITI | VERIFICARE | SI ASSEVERA | NON SI ASSEVERA |
|---|---|---|---|
| Per garantire la comprensione, la condivisione o il rispetto degli obiettivi contenuti nel documento emesso dalla direzione della struttura esso deve essere reso disponibile al personale coinvolto direttamente o indirettamente nella erogazione del servizio, affinché tutte le attività possono essere | Che sia stata predisposta e seguita una procedura che renda diponibile il documento al personale coinvolto direttamente o indirettamente nella erogazione del servizio. | | |
| La direzione della struttura deve sostenere la politica, gli obiettivi e il piano di attività espressi nel documento, garantendo la disponibilità delle risorse e dei mezzi necessari e assicurandosi, mediante iniziative specifiche, che il personale coinvolto lo sostenga, lo comprenda e lo attui, tenuto conto che in un'organizzazione che eroga servizi, le singole persone costituiscono una risorsa molto importante e il comportamento e le | Che siano state messe in atto iniziative specifiche, da parte della direzione della struttura, per la comprensione, l'attuazione ed il sostenimento del piano di attività. | | |
| Per migliorare la motivazione del personale, la sua crescita, la sua capacità relazionale, la qualità delle prestazioni erogate, la direzione deve assumersi la responsabilità o designare un proprio delegato, se le dimensioni o la complessità della struttura lo richiedono, di: | Che la struttura abbia direttamente o attraverso un proprio delegato predisposto e realizzato: | | |
| predisporre un ambiente di lavoro che stimola il miglioramento e consolida i rapporti di collaborazione; | azioni di miglioramento e di consolidazione dei rapporti | | |
| assicurare che siano ben compresi i compiti da svolgere, gli obiettivi da conseguire e il modo in cui essi influiscono sulla qualità dei servizi e delle | procedure per verificare il grado di comprensibilità degli obiettivi prefissati | | |
| curare che tutti siano consapevoli di avere un ruolo e di influire sulla qualità del servizio fornito al cittadino-utente; | funzionigrammi dai quali evincere i ruoli dei singoli operatori | | |
| verificare il livello di condivisione degli obiettivi per garantire continuità e correttezza nella misurazione; accertare periodicamente la motivazione nel provvedere alla qualità del | procedure per il rilevamento del livello di condivisione degli obiettivi e della motivazione | | |
| raccogliere suggerimenti, proporre iniziative per il miglioramento della qualità (efficienza, efficacia) delle prestazioni e dei servizi erogati | procedure per raccogliere suggerimenti e proporre iniziative finalizzate al miglioramento della qualità | | |



fonte: http://burc.regione.campania.it

| REQUISITI | VERIFICARE | SI ASSEVERA | NON SI ASSEVERA |
|---|---|---|---|
| verificare i risultati delle iniziative di miglioramento attivate e darne evidenza alla organizzazione. | procedure per verificare i risultati delle azioni di miglioramento e per la pubblicizzazione dei risultati | | |

**OSSERVAZIONI (rese dai componenti del Nucleo di Valutazione)**

Deve essere identificato per ogni utente un case-manager responsabile del percorso assistenziale di Struttura e dei rapporti con i familiari

**OSSERVAZIONI (rese dal Legale rappresentate della struttura o suo delegato)**

**Firma e timbro del Legale Rappresentante o suo delegato**

**Firma e timbro dei Componenti del Nucleo**



fonte: http://burc.regione.campania.it

**VERIFICA REQUISITI DI ACCREDITAMENTO GENERALI**

RICHIEDENTE (Legale Rappresentante) _____

DENOMINAZIONE STRUTTURA _____

SITA IN _____ VIA _____

ASL TERRITORIALMENTE COMPETENTE _____ DISTRETTO N. _____

VISITE EFFETTUATE IN DATA _____

**COMPONENTI NUCLEO DI VALUTAZIONE**

RESPONSABILE DEL NUCLEO _____

ALTRI COMPONENTI _____

**SCHEDA RAG 15** **Risorse Umane**

**N.B.: La verifica della sussistenza dei requisiti deve basarsi sulla raccolta delle evidenze tramite: osservazione, esame dei documenti e interviste**

| REQUISITI | VERIFICARE | SI ASSEVERA | NON SI ASSEVERA |
|---|---|---|---|
| nel caso di strutture private, il personale con rapporto di dipendenza deve garantire la continuità delle prestazioni, la gestione delle situazioni a rischio ed il regolare svolgimento dei diversi compiti di assistenza previsti, con l'adozione di un documento che riporta:<br>1) il fabbisogno del personale a rapporto di dipendenza definito sulla base dei volumi, delle tipologie delle attività e di quanto previsto nell'ambito dei requisiti specifici per ciascuna | nel caso di strutture private, che sia presente un documento che riporti:<br>1) il fabbisogno del personale a rapporto di dipendenza definito sulla base dei volumi, delle tipologie delle attività e di quanto previsto nell'ambito dei requisiti specifici per ciascuna tipologia di attività; | | |
| 2) la dotazione del personale a rapporto di dipendenza in servizio suddiviso per ruolo, profilo professionale e posizione funzionale, | 2) la dotazione del personale a rapporto di dipendenza in servizio suddiviso per ruolo, profilo professionale e posizione funzionale, | | |
| nonché la dotazione di personale in servizio con altra tipologia di rapporto di lavoro; | la dotazione di personale in servizio con altra tipologia di rapporto di lavoro; | | |
| 3) le procedure per assicurare la disponibilità delle consulenze specialistiche; | 3) le procedure per assicurare la disponibilità delle consulenze specialistiche; | | |
| 4) il rispetto delle condizioni di incompatibilità previste dalla vigente normativa nel rapporto di lavoro con il personale comunque impiegato in tutte | 4) il rispetto delle condizioni di incompatibilità previste dalla vigente normativa nel rapporto di lavoro con il personale comunque impiegato in tutte le articolazioni | | |
| 5) il possesso da parte del personale sanitario e tecnico a rapporto di dipendenza dei requisiti di accesso che devono risultare identici a quelli richiesti per l'accesso al SSN; | 5) il possesso da parte del personale sanitario e tecnico a rapporto di dipendenza dei requisiti di accesso che devono risultare identici a quelli richiesti per l'accesso al SSN; | | |
| 6) la corretta applicazione, nei confronti del personale, dei contratti collettivi nazionali di lavoro di categoria. | 6) che vengano correttamente applicati, nei confronti del personale i ccnl di categoria | | |
| 7) L'ndicazione delle specifiche assicurazioni relative al Risk Management | 7) Che siano presenti specifiche indicazioni relative al Risk management | | |
| La programmazione dell'eventuale avvicendamento del personale deve essere tale da assicurare la continuità relazionale e la presenza di referenti per singoli pazienti. | che per i soggetti pubblici e privati che la programmazione dell'eventuale avvicendamento del personale sia tale da assicurare la continuità relazionale e la presenza di referenti per singoli pazienti. | | |



fonte: http://burc.regione.campania.it

| REQUISITI | VERIFICARE | SI ASSEVERA | NON SI ASSEVERA |
|---|---|---|---|

**OSSERVAZIONI (rese dai componenti del Nucleo di Valutazione)**

Deve essere identificato per ogni utente un case-manager responsabile del percorso assistenziale di Struttura e dei rapporti con i familiari

**OSSERVAZIONI (rese dal Legale rappresentate della struttura o suo delegato)**

**Firma e timbro del Legale Rappresentante o suo delegato**

**Firma e timbro dei Componenti del Nucleo**



fonte: http://burc.regione.campania.it

**VERIFICA REQUISITI DI ACCREDITAMENTO GENERALI**

RICHIEDENTE (Legale Rappresentante) _____

DENOMINAZIONE STRUTTURA _____

SITA IN _____ VIA _____

ASL TERRITORIALMENTE COMPETENTE _____ DISTRETTO N. _____

VISITE EFFETTUATE IN DATA _____

**COMPONENTI NUCLEO DI VALUTAZIONE**

RESPONSABILE DEL NUCLEO _____

ALTRI COMPONENTI _____

**SCHEDA RAG 16** **Comunicazione**

**N.B.: La verifica della sussistenza dei requisiti deve basarsi sulla raccolta delle evidenze tramite: osservazione, esame dei documenti e interviste**

| REQUISITI | VERIFICARE | SI ASSEVERA | NON SI ASSEVERA |
|---|---|---|---|
| La struttura deve assicurare la piena informazione circa le modalità erogative, i contenuti e la capacità delle prestazioni di servizio avendo cura di verificare la chiarezza, la comprensibilità e la accessibilità delle informazioni in rapporto alla tipologia dell'utilizzatore - cittadini, istituzioni, associazioni, medici di base, comitati. Nella comunicazione con gli utenti deve essere posta anche grande attenzione al recepimento delle loro esigenze. A tal fine, la direzione predispone materiale informativo in forma sintetica a disposizione dell'utenza, che specifichi tipologia delle prestazioni erogate, operatori responsabili delle prestazioni, orari ed eventuali costi. Le caratteristiche del servizio devono essere diffuse tramite ogni soggetto attivo della struttura, sia come singolo, sia organizzato in gruppi. | che siano presenti strumenti idonei a garantire una corretta e sistematica comunicazione all'interno ed all'esterno dell'organizzazione circa le modalità erogative ed i contenuti e le capacità delle prestazioni di servizio ed in particolare che sia garantito che le informazioni siano chiare e comprensibili in rapporto alla tipologia dell'utilizzatore, che sia presente il materiale informativo a disposizione dell'utenza e che le informazioni siano diffuse tramite ogni soggetto attivo della struttura, sia come singolo sia organizzato in gruppi; | | |
| La comunicazione deve essere efficace per informare su:<br>a) tipologia, disponibilità e realizzazione del percorso assistenziale; | che le informazioni riguardino:<br>a) tipologia, disponibilità e realizzazione del percorso assistenziale; | | |
| b) oneri a carico del paziente; | b) oneri a carico del paziente; | | |
| c) relazioni fra servizio atteso, servizio percepito ed oneri sostenuti dal paziente; | c) relazioni fra servizio atteso, servizio percepito ed oneri so-stenuti dal paziente; | | |
| d) possibilità da parte del paziente di contribuire a migliorare la qualità del servizio. | d) possibilità da parte del paziente di contribuire a migliorare la qualità del servizio. | | |
| In particolare la persona o il tutore deve essere informata sulla malattia, sulle eventuali disabilità ad essa correlate, sulle possibili evenienze della fase successiva al percorso assistenziale e amministrativo, in modo che sia in grado di gestire tale fase. | che ci sia evidenza che il paziente (o il suo tutore) sia anche informato sulla malattia sulle eventuali disabilità ad essa correlate, sulle possibili evenienze della fase successiva al percorso assistenziale e amministrativo, in modo che sia in grado di gestire tale fase | | |
| L'informazione alla persona deve essere garantita con:<br>a) criteri espliciti di erogazione delle prestazioni; | che l'informazione alla persona sia garantita con:<br>a) criteri espliciti di erogazione delle prestazioni; | | |
| b) informazione alla persona e ai famigliari sulla codifica di gravità assegnata; | b) informazione alla persona e ai famigliari sulla codifica di gravità assegnata; | | |



fonte: http://burc.regione.campania.it

| REQUISITI | VERIFICARE | SI ASSEVERA | NON SI ASSEVERA |
|---|---|---|---|
| c) identificazione di un operatore referente; | c) identificazione di un operatore referente; | | |
| d) indicazione dei tempi e luoghi per effettuare l'informazione | d) indicazione dei tempi e luoghi per effettuare l'informazione. | | |

**OSSERVAZIONI (rese dai componenti del Nucleo di Valutazione)**

Deve essere identificato per ogni utente un case-manager responsabile del percorso assistenziale di Struttura e dei rapporti con i familiari

**OSSERVAZIONI (rese dal Legale rappresentate della struttura o suo delegato)**

**Firma e timbro del Legale Rappresentante o suo delegato**

**Firma e timbro dei Componenti del Nucleo**



fonte: http://burc.regione.campania.it

**VERIFICA REQUISITI DI ACCREDITAMENTO GENERALI**

RICHIEDENTE (Legale Rappresentante) _____

DENOMINAZIONE STRUTTURA _____

SITA IN _____ VIA _____

ASL TERRITORIALMENTE COMPETENTE _____ DISTRETTO N. _____

VISITE EFFETTUATE IN DATA _____

**COMPONENTI NUCLEO DI VALUTAZIONE**

RESPONSABILE DEL NUCLEO _____

ALTRI COMPONENTI _____

**SCHEDA RAG 17-18 Carta dei Servizi**

**N.B.: La verifica della sussistenza dei requisiti deve basarsi sulla raccolta delle evidenze tramite: osservazione, esame dei documenti e interviste**

| REQUISITI | VERIFICARE | SI ASSEVERA | NON SI ASSEVERA |
|---|---|---|---|
| I soggetti erogatori di servizi sanitari revisionano e pubblicizzano, in conformità al decreto del Presidente del Consiglio dei Ministri 19 maggio 1995, la carta dei servizi che costituisce un obbligo di legge ed offre alla organizzazione l'opportunità di rivedere e gestire i propri processi in efficienza, focalizzandoli sulla soddisfazione dell'utente, partendo dalla definizione degli impegni circa il servizio da erogare. | che sia stata revisionata e pubblicizzata la Carta dei Servizi in conformità al decreto del Presidente del Consiglio dei Mini-stri 19 maggio 1995 | | |
| La carta è redatta con la consultazione delle categorie professionali e delle associazioni di tutela e di volontariato rappresentative del collettivo dell'utenza. Del processo di consultazione deve esistere documentazione scritta al fine di preservare l'evidenza del contributo di ognuno | che esista una documentazione scritta del processo di consultazione delle categorie professionali e delle associazioni di tutela e di volontariato rappresentative del collettivo dell'utenza. | | |
| La carta dei servizi sanitari è il patto tra le strutture del SSN ed i cittadini, secondo i seguenti principi informatori:<br>a) imparzialità nell'erogazione delle prestazioni e uguaglianza del diritto all'accesso ai servizi;<br>b) piena informazione dei cittadini utenti sui servizi offerti e le modalità di erogazione degli stessi;<br>c) definizione di standard e assunzione di impegni da parte dell'amministrazione locale rispetto alla promozione della qualità del servizio e alla determinazione di modalità di valutazione costante della qualità stessa;<br>d) organizzazione di modalità strutturate per la tutela dei diritti dei cittadini;<br>e) ascolto delle opinioni e dei giudizi, sulla qualità del servizio, espressi dai cittadini direttamente o tramite le associazioni che li rappresentano attraverso modalità e | che la Carta sia stata redatta sulla base dei seguenti principi:<br>a) imparzialità nell'erogazione delle prestazioni e uguaglianza del diritto all'accesso ai servizi;<br>b) piena informazione dei cittadini utenti sui servizi offerti e le modalità di erogazione degli stessi;<br>c) definizione di standard e assunzione di impegni da parte dell'amministrazione locale rispetto alla promozione della qualità del servizio e alla determinazione di modalità di valutazione costante della qualità stessa;<br>d) organizzazione di modalità strutturate per la tutela dei dirit-ti dei cittadini;<br>e) ascolto delle opinioni e dei giudizi, sulla qualità del servizio, espressi dai cittadini direttamente o tramite le associazioni che li rap-presentano attraverso modalità e strumenti di partecipazione e coinvolgimento | | |
| La carta dei servizi recepisce gli obiettivi di qualità espressi dalla struttura e riporta in modo chiaro e comprensibile:<br>a) la struttura sanitaria e i principi fondamentali; | che la Carta dei Servizi riporti in modo chiaro e comprensibile i seguenti aspetti:<br>a) la descrizione della struttura sanitaria e dei suoi principi fondamentali; | | |
| b) informazioni sulle strutture e servizi forniti; | b) informazioni sulle strutture e servizi forniti; | | |
| c) standard di qualità, impegni e programmi; | c) standard di qualità, impegni e programmi; | | |



fonte: http://burc.regione.campania.it

| REQUISITI | VERIFICARE | SI ASSEVERA | NON SI ASSEVERA |
|---|---|---|---|
| d) meccanismi di tutela e verifica. | d) meccanismi di tutela e verifica. | | |
| e) le indicazioni contenute nel Piano Regionale di contenimento delle liste di attesa | e) indicazioni di contenimento delle liste di attesa contenute nel Piano Regionale | | |

**OSSERVAZIONI (rese dai componenti del Nucleo di Valutazione)**

Deve essere identificato per ogni utente un case-manager responsabile del percorso assistenziale di Struttura e dei rapporti con i familiari

**OSSERVAZIONI (rese dal Legale rappresentate della struttura o suo delegato)**

**Firma e timbro del Legale Rappresentante o suo delegato**

**Firma e timbro dei Componenti del Nucleo**



fonte: http://burc.regione.campania.it

RICHIEDENTE (Legale Rappresentante) _____

DENOMINAZIONE STRUTTURA _____

SITA IN _____ VIA _____

ASL TERRITORIALMENTE COMPETENTE _____ DISTRETTO N. _____

VISITE EFFETTUATE IN DATA _____

**COMPONENTI NUCLEO DI VALUTAZIONE**

RESPONSABILE DEL NUCLEO _____

ALTRI COMPONENTI _____

**SCHEDA RAG 19** **Comunicazione interna**

**N.B.:** **La verifica della sussistenza dei requisiti deve basarsi sulla raccolta delle evidenze tramite: osservazione, esame dei documenti e interviste**

| REQUISITI | VERIFICARE | SI ASSEVERA | NON SI ASSEVERA |
|---|---|---|---|
| La comunicazione interna garantisce che i principi, gli obiettivi che si prefigge e quanto la struttura pianifica per raggiungerli, siano condivisi, per il coinvolgimento, la motivazione e l' aumento del senso di appartenenza degli operatori.<br>La direzione istituisce specifiche figure di riferimento, in modo che il personale svolga correttamente e con alto grado di motivazione le attività assegnate per: | che la Direzione della struttura abbia individuato specifiche figure di riferimento per il personale operante nella struttura e che abbia affidat, a tali soggetti, le funzioni di: | | |
| a) assicurare che siano compresi i compiti da svolgere, gli obiettivi da conseguire e il modo in cui essi influiscono sulla qualità; | a) assicurare che siano compresi i compiti da svolgere, gli obiettivi da conseguire e il modo in cui essi influiscono sulla qualità; | | |
| b) curare che ciascuno sia consapevole di avere un ruolo e di influire sulla qualità del servizio fornito all'utente; | b) curare che ciascuno sia consapevole di avere un ruolo e di influire sulla qualità del servizio fornito all'utente; | | |
| c) verificare il livello di condivisione degli obiettivi per garantire continuità e correttezza (validità e affidabilità) nella misurazione; | c) verificare il livello di condivisione degli obiettivi per garantire continuità e correttezza (validità e affidabilità) nella misurazione; | | |
| d) accertare periodicamente la motivazione del personale nel provvedere alla qualità del servizio (questionari, reclami, suggerimenti); | d) accertare periodicamente la motivazione del personale nel provvedere alla qualità del servizio (questionari, reclami, suggerimenti); | | |
| e) evidenziare al personale il grado di raggiungimento degli obiettivi di qualità; | e) evidenziare al personale il grado di raggiungimento degli obiettivi di qualità; | | |
| f) raccogliere suggerimenti, favorire opportunità di incontro per analizzare le criticità e proporre iniziative per il miglioramento della qualità (efficienza ed efficacia) delle prestazioni e dei servizi erogati; | f) raccogliere suggerimenti, favorire opportunità di incontro per analizzare le criticità e proporre iniziative per il miglioramento della qualità (efficienza ed efficacia) delle prestazioni e dei servizi erogati; | | |
| g) verificare i risultati delle iniziative di miglioramento attivate e darne evidenza a tutto il personale. | g) verificare i risultati delle iniziative di miglioramento attivate e darne evidenza a tutto il personale. | | |
| La comunicazione all'interno della struttura prevede momenti di coordinamento ed integrazione per la predisposizione di un ambiente di lavoro che migliori i rapporti di collaborazione e coorperazione per la soluzione dei problemi | Che nella comunicazione all'interno della struttura siano previsti momenti di coordinamento ed integrazione per la predisposizione di un ambiente di lavoro che migliori i rapporti di collaborazione e coorperazione per la soluzione dei problemi | | |



fonte: http://burc.regione.campania.it

| | VERIFICARE | | ASSEVERA |
|---|---|---|---|
| I metodi di comunicazione possono comprendere:<br>a) incontri informativi della direzione;<br>b) riunioni per scambi di informazioni;<br>c) informazioni documentate;<br>d) mezzi informatici. | che la Direzione della struttura abbia individuato e messo in atto procedure di comunicazione con il personale e che sia prevista l'utilizzo di uno o più dei seguenti metodi:<br>a) incontri informativi della direzione;<br>b) riunioni per scambi di informazioni;<br>c) informazioni documentate; | | |

**OSSERVAZIONI (rese dai componenti del Nucleo di Valutazione)**

Deve essere identificato per ogni utente un case-manager responsabile del percorso assistenziale di Struttura e dei rapporti con i familiari

**OSSERVAZIONI (rese dal Legale rappresentate della struttura o suo delegato)**

**Firma e timbro del Legale Rappresentante o suo delegato**

**Firma e timbro dei Componenti del Nucleo**



fonte: http://burc.regione.campania.it

**VERIFICA REQUISITI DI ACCREDITAMENTO GENERALI**

RICHIEDENTE (Legale Rappresentante) _____

DENOMINAZIONE STRUTTURA _____

SITA IN _____ VIA _____

ASL TERRITORIALMENTE COMPETENTE _____ DISTRETTO N. _____

VISITE EFFETTUATE IN DATA _____

**COMPONENTI NUCLEO DI VALUTAZIONE**

RESPONSABILE DEL NUCLEO _____

ALTRI COMPONENTI _____

**SCHEDA RAG 20-21-22-23-24-25** **Gestione attrezzature**

**N.B.: La verifica della sussistenza dei requisiti deve basarsi sulla raccolta delle evidenze tramite: osservazione, esame dei documenti e interviste**

| REQUISITI | VERIFICARE | SI ASSEVERA | NON SI ASSEVERA |
|---|---|---|---|
| La Direzione della strttura definisce, in fase di pianificazione le responsabilità delegate alle varie articolazioni organizzative la gestione delle attrezzature, dalla definizione dei bisogni di acquisto alla loro alienazione | che siano definite in fase di pianificazione le responsabilità delegate alle varie articolazioni organizzative la gestione delle attrezzature, dalla definizione dei bisogni di acquisto alla loro alienazione | | |
| Sono promosse, per l'acquisizione e gestione delle attrezzature biomediche ad alta tecnologia, attività interdisciplinari di valutazione ed analisi relative alla sicurezza, ai costi, ai benefici, all'efficacia e agli aspetti etici | che siano promosse, per l'acquisizione e gestione delle attrezzature biomediche ad alta tecnologia, attività interdisciplinari di valutazione ed analisi relative alla sicurezza, ai costi, ai benefici, all'efficacia e agli aspetti etici | | |
| L'acquisizione delle attrezzature è pianificata in modo documentato da assicurare le prestazioni previste dal piano di attività in coerenza con gli obiettivi del piano medesimo. | che sia stato predisposto un documento per la programmazione degli acquisti delle attrezzature biomediche e dei dispositivi medici tale che assicuri le prestazioni previste dal piano di attività | | |
| Un programma di acquisto delle attrezzature in generale e, in particolare, delle apparecchiature biomediche e dei dispositivi medici è previsto al fine di tenere conto:<br>a) dell'evoluzione delle tipologie dei servizi; | che il documento di programmazione sia stato elaborato tenendo conto di:<br>a) dell'evoluzione delle tipologie dei servizi; | | |
| b) dell'obsolescenza; | b) dell'obsolescenza; | | |
| c) dell'adeguamento alle norme tecniche; | c) dell'adeguamento alle norme tecniche; | | |
| d) della eventuale disponibilità di nuove tecnologie per il miglioramento dell'assistenza sanitaria. | d) della eventuale disponibilità di nuove tecnologie per il miglioramento dell'assistenza sanitaria. | | |
| che la direzione della struttura adotta un inventario delle attrezzature biomediche in dotazione, di tipo dinamico, aggiornato con informazioni archiviate su supporto informatico per:<br>a) soddisfare gli obblighi di legge; | che la direzione della struttura abbia adottato un inventario delle attrezzature biomediche in dotazione, di tipo dinamico, aggiornato con informazioni archiviate su supporto informatico per: | | |
| b) disporre di dati riassuntivi; | b) disporre di dati riassuntivi; | | |
| c) permettere la rintracciabilità delle attrezzature biomediche; | c) permettere la rintracciabilità delle attrezzature biomediche; | | |
| d) fare le analisi per stabilire dei criteri di sostituzione, al fine di programmare gli investimenti tecnologici, tenendo conto dell' obsolescenza del parco macchine e delle singole tipologie di apparecchiature biomediche. | d) fare le analisi per stabilire dei criteri di sostituzione, al fine di programmare gli investimenti tecnologici, tenendo conto dell' obsolescenza del parco macchine e delle singole tipologie di apparecchiature biomediche. | | |
| Le informazioni raccolte e rese disponibili sia in forma aggregata per l'intero parco macchine, sia in forma disaggregata per singola tipologia di attrezzatura, centro di costo, classe di età, produttore, periodo di ammortamento e modalità di acquisizione: acquisto, noleggio, leasing, donazione, in service. | che l'inventario sia stato predisposto in modo tale da rendere disponibili le informazioni raccolte sia in forma aggregata per l'intero parco macchine, sia in forma disaggregata per singola tipologia di attrezzatura, centro di costo, classe di età, produttore, periodo di ammortamento e modalità di acquisizione. | | |



fonte: http://burc.regione.campania.it

| | VERIFICARE | SI ASSEVERA | NON SI ASSEVERA |
|---|---|---|---|
| Le app e disattivate sono immagazzinate, protette, | che le apparecchiature temporaneament siano state immagazzinate e protette | | |
| verificate e controllate ad intervalli idonei per garantire che i requisiti di precisione, accuratezza e validità, siano soddisfatti al momento del riutilizzo. | che esista evidenza per dette attrezzature di verifiche e controlli ad intervallo idonei per garantire che i requisiti di precisione, accuratezza e validità, siano soddisfatti al momento del riutilizzo | | |
| Nel caso di utilizzo di supporto informatico per l'archiviazione dell'elenco delle attrezzature biomediche e delle registrazioni degli interventi per la loro periodica manutenziane è necessario l'utilizzo di una procedura informatica che consenta: | Nel caso di utilizzo di supporto informatico per l'archiviazione dell'elenco delle attrezzature biomediche e delle registrazioni degli interventi per la loro periodica manutenziane verificare l'utilizzo di una procedura informatica che consenta: | | |
| a) di tracciare le modifiche e gli aggiornmamenti effettuati | a) di tracciare le modifiche e gli aggiornmamenti effettuati | | |
| b) di registrare la data di aggiornamento | b) di registrare la data di aggiornamento | | |
| c) di individuare il responsabile delle modifiche di che trattasi | c) di individuare il responsabile delle modifiche di che trattasi | | |
| La manutenzione è garantita da apposito personale tecnico -professionale sia interno che esterno. | che sia stato incaricato della manutenzione delle apparecchiature biomediche in uso apposito personale tecnico-professionale (sia interno che esterno) | | |
| Il piano per la manutenzione delle apparecchiature biomediche tiene conto delle:<br>a) indicazioni relative alla sicurezza in uso; | che sia stato redatto il Piano per la manutenzione delle apparecchiature biomediche che preveda:<br>a) indicazioni relative alla sicurezza in uso; | | |
| b) necessità di manutenzione mediante le indicazioni contenute nei manuali di servizi; | b) necessità di manutenzione mediante le indicazioni contenute nei manuali di servizi; | | |
| c) indicazioni contenute nelle normative tecniche relative alla sicurezza e al mantenimento in uso secondo gli standard di funzionalità. | c) indicazioni contenute nelle normative tecniche relative alla sicurezza e al mantenimento in uso secondo gli standard di funzionalità. | | |
| Il piano di manutenzione generale è articolato sulla base delle criticità dell'apparecchiatura biomedica per il risultato essenziale, distinguendo fra manutenzione correttiva, preventiva e controlli periodici di sicurezza e funzionalità. Il piano di manutenzione che tende a garantire i necessari standards qualitativi delle prestazioni fornite e di sicurezza, deve essere documentato per ciascuna apparecchiatura biomedica | che il Piano di manutenzione sia stato articolato per ogni singola apparecchiatura biomedica con le indicazioni degli interventi di manutenzione preventiva, correttiva e di specifici controlli periodici tesi a garantire sicurezza e funzionalità | | |
| e reso noto ai diversi livelli operativi per consentire lo svolgimento dei compiti attribuiti al singolo operatore. | che il Piano di manutenzione sia stato reso noto ai diversi livelli operativi | | |
| E' importante che la documentazione tecnica relativa alle singole apparecchiature, obbligatoriamente fornita al momento dell'acquisto, sia a corredo dello strumento e conservata in modo da essere facilmente rintracciabile dal responsabile della manutenzione per la sua attività. | che la documentazione tecnica relativa alle singole apparecchiature, obbligatoriamente fornita al momento dell'acquisto, sia a corredo dello strumento e conservata in modo da essere facilmente rintracciabile dal responsabile della manutenzione per la sua attività. | | |
| Il piano di manutenzione per le apparecchiature biomediche deve:<br>a) identificare tutte le apparecchiature che possono influire sulla qualità del servizio offerto, | che nel Piano di manutenzione siano state identificate le apparecchiature che possono influire sulla qualità del servizio offerto | | |
| controllarle e metterle a punto ad intervalli prefissati o prima dell'uso, a fronte dì campioni certificati riconosciuti nazionali. | che tali apparecchiature siano state sottoposte a controlli e messe a punto ad intervalli prestabiliti o prima dell'uso ed effettuati con campioni certificati. | | |
| In mancanza di tali campioni il criterio di controllo deve essere definito e documentato; | che in mancanza di tali campioni i controlli siano stati stati effettuati con criteri definiti e documentati | | |



fonte: http://burc.regione.campania.it

| | VERIFICARE | SI ASSEVERA | NON SI ASSEVERA |
|---|---|---|---|
| b) defi… per la manutenzione preventiva, compresi i dettagli relativi al tipo di apparecchiatura biomedica, identificazione univoca, ubicazione, frequenza delle verifiche, metodo di verifica, criteri di accettazione e provvedimenti da adottare qualora i risultati non fossero soddisfacenti; | che nel Piano di manutenzione sia stato processo da utilizzare per la manutenzione preventiva, compresi i dettagli relativi al tipo di apparecchiatura biomedica, identificazione univoca, ubicazione, frequenza delle verifiche, metodo di verifica, criteri di accettazione e provvedimenti da adottare qualora i | | |
| c) definire il processo da utilizzare per i controlli di funzionalità e sicurezza delle apparecchiature biomediche, compresi i dettagli relativi al tipo di apparecchiatura biomedica, identificazione univoca, ubicazione, frequenza delle verifiche, metodo di verifica, criteri di accettazione e provvedimenti da adottare qualora i risultati non fossero soddisfacenti; | che nel Piano di manutenzione sia stato definito il processo da utilizzare per i controlli di funzionalità e sicurezza delle apparecchiature biomediche, compresi i dettagli relativi al tipo di apparecchiatura biomedica, identificazione univoca, ubicazione, frequenza delle verifiche, metodo di verifica, criteri di accettazione e provvedimenti da adottare qualora i risultati non | | |
| d) identificare 1e apparecchiature biomediche mediante contrassegno appropriato o documenti approvati di identificazione per evidenziare lo stato di controllo; | che tutte le apparecchiature biomediche siano state identificate mediante contrassegno appropriato o documenti approvati di identificazione per evidenziare lo stato di controllo; | | |
| e) conservare le registrazioni relative alle manutenzioni preventive e ai controlli delle apparecchiature biomediche; | che le registrazioni relative alle manutenzioni preventive e ai controlli delle apparecchiature biomediche siano state conservate | | |
| f) assicurare che le condizioni ambientali siano adatte alle operazioni di manutenzione preventiva e controllo; | che le condizioni ambientali siano adatte alle operazioni di manutenzione preventiva e controllo | | |
| g) assicurare che la manipolazione, la custodia e la conservazione delle apparecchiature biomediche siano adatte a mantenere l'accuratezza e l'idoneità richiesta; | che sia stata predisposta ed eseguita una procedura che assicuri che la manipolazione, la custodia e la conservazione delle apparecchiature biomediche sia idonea a mantenerne l'accuratezza e l'idoneità richiesta; | | |
| h) evitare che le apparecchiature biomediche subiscano interventi che possano pregiudicarne il controllo funzionale e di sicurezza. | che esista evidenza, dopo ogni intervento, della piena funzionalità e sicurezza | | |
| Gli interventi di manutenzione correttiva e preventiva, compresi i controlli di funzionalità e sicurezza sulle apparecchiature biomediche in dotazione, devono essere documentati. | che le registrazioni relative agli interventi di manutenzione correttiva e preventiva, compresi i controlli di funzionalità e sicurezza sulle apparecchiature biomediche, siano documentati. | | |
| Per ogni apparecchiatura biomedica esiste una documentazione cartacea o preferibilmente elettronica, che riporta i dati significativi per ogni intervento di manutenzione eseguito. | che per ogni apparecchiatura biomedica esista una documentazione cartacea o preferibilmente elettronica, che riporta i dati significativi per ogni intervento di manutenzione eseguito | | |

**OSSERVAZIONI (rese dai componenti del Nucleo di Valutazione)**

**OSSERVAZIONI (rese dal Legale rappresentate della struttura o suo delegato)**

**Firma e timbro del Legale Rappresentante o suo delegato**

**Firma e timbro dei Componenti del Nucleo**



fonte: http://burc.regione.campania.it

**VERIFICA REQUISITI DI ACCREDITAMENTO GENERALI**

RICHIEDENTE (Legale Rappresentante) _____

DENOMINAZIONE STRUTTURA _____

SITA IN _____ VIA _____

ASL TERRITORIALMENTE COMPETENTE _____ DISTRETTO N. _____

VISITE EFFETTUATE IN DATA _____

**COMPONENTI NUCLEO DI VALUTAZIONE**

RESPONSABILE DEL NUCLEO _____

ALTRI COMPONENTI _____

**SCHEDA RAG 26-27-28** **Formazione**

**N.B.: La verifica della sussistenza dei requisiti deve basarsi sulla raccolta delle evidenze tramite: osservazione, esame dei documenti e interviste**

| REQUISITI | VERIFICARE | SI ASSEVERA | NON SI ASSEVERA |
|---|---|---|---|
| La direzione della struttura adotta un piano di formazione-aggiornamento del personale, con indicazione del responsabile e normalizza le modalità per favorire l'inserimento operativo del personale di nuova acquisizione. | che sia stato adottato, da parte della direzione della struttura, un piano di formazione-aggiornamento del personale, con indicazione del responsabile e siano state normate le modalità per favorire l'inserimento operativo del personale di nuova acquisizione | | |
| La formazione deve essere orientata ad implementare i criteri gestionali della Clinical Governance | Che la formazione sia orientata ad implementare i criteri gestionali della Clinical Governance | | |
| I criteri di valutazione possono essere individuati per consentire la copertura di un determinato ruolo sia al personale di nuova acquisizione, sia a quello da destinare a nuove mansioni. | che siano state adottate specifiche procedure per soddisfare le esigenze di inserimento, affiancamento ed addestramento del personale di nuova acquisazione e di quello da destinare a nuove mansioni | | |
| Le necessità di addestramento sono programmate tenendo presente:<br>a) i tempi necessari al raggiungimento dei requisiti e delle abilità richieste;<br>b) il turn over del personale; | che le necessità di addestramento (e di affiancamento) siano state programmate tenendo presente:<br>a) i tempi necessari al raggiungimento dei requisiti e delle abilità richieste;<br>b) il turn over del personale; | | |
| La struttura organizzativa identifica le esigenze di affianca-mento e di addestramento del personale e predispone attive procedure documentate per gestirle. | che esistano archivi nominativi dai quali si evincono le procedure e gli strumenti utilizzati, nonché le capacità tecniche conseguite nella fase dell'addestramento | | |
| La direzione della struttura assume o assegna la responsabilità di coordinamento delle attività di formazione e di aggiornamento | che la direzione della struttura abbia formalmente assunto o delegato la responsabilità di coordinamento delle attività di formazione ed aggiornamento | | |
| La direzione della struttura assume o assegna la responsabilità di coordinamento delle attività di formazione e di aggiornamento, le cui funzioni sono:<br>a) individuare le esigenze formative; | - che alla funzione di coordinamento siano state attribuite le competenze di:<br>a) individuare le esigenze formative; | | |
| b) determinare gli strumenti e le risorse per far fronte a tali esigenze; | b) determinare gli strumenti e le risorse per far fronte a tali esigenze; | | |
| c) prefissare le priorità di intervento formativo sulla base del budget disponibile e delle linee strategiche della direzione; | c) prefissare le priorità di intervento formativo sulla base del budget disponibile e delle linee strategiche della direzione; | | |
| d) selezionare i criteri per il personale da aggiornare e formare; | d) selezionare i criteri per il personale da aggiornare e formare; | | |
| e) specificare gli indicatori, per misurare l'efficacia (impatto) degli interventi formativi; | e) specificare gli indicatori, per misurare l'efficacia (impatto) degli interventi formativi; | | |



fonte: http://burc.regione.campania.it

| REQUISITI | VERIFICARE | SI ASSEVERA | NON SI ASSEVERA |
|---|---|---|---|
| f) pianificare sia le attività sulla base delle esigenze formative richieste dal Programma Nazionale per la Formazione Continua -ECM-, sia quelle volte alla valutazione dell'efficacia degli interventi formativi. | f) pianificare sia le attività sulla base delle esigenze formative richieste dal Programma Nazionale per la Formazione Continua -ECM-, sia quelle volte alla valutazione dell'efficacia degli interventi formativi. | | |
| La struttura prevede metodi (relazioni, meeting settimanali, incontri mensili, pubblicazioni ) volti a garantire che le conoscenze maturate all'esterno vengano condivise con tutto il personale interessato; | che siano stati previsti ed attuati metodi (relazioni, meeting settimanali, incontri mensili, pubblicazioni ) volti a garantire che le conoscenze maturate all'esterno vengano condivise con tutto il personale interessato | | |
| individua e rende noti e agibili punti di raccolta delle informazioni - riviste, archivi, pubblicazioni, relazioni - necessarie all'aggiornamento professionale del personale, valuta annualmente i risultati complessivi di | che siano stati individuati, resi noti ed agibili punti di raccolta delle informazioni - riviste, archivi, pubblicazioni, relazioni - necessarie all'aggiornamento professionale del personale | | |
| valuta annualmente i risultati complessivi di soddisfazione e di impatto dell' attività formativa. | che esista evidenza della valutazione annuale dei risultati complessivi di soddisfazione e di impatto dell' attività formativa | | |
| Che il personale sanitario consegua ogni anno i crediti formativi previsti dal Programma Nazionale per la Formazione Continua - ECM | che il personale sanitario abbia conseguito ogni anno i crediti formativi previsti dal Programma Nazionale per la Formazione Continua – ECM | | |
| La struttura predispone la programmazione e le specifiche procedure che prevedono:<br>a) la facilitazione all'inserimento delle risorse di nuova acquisizione o assegnate a nuove mansioni mediante la fornitura delle informazioni necessarie; | che la struttura abbia programmato ed individuato specifiche procedure per:<br>a) la facilitazione all'inserimento delle risorse di nuova acquisizione o assegnate a nuove mansioni mediante la fornitura delle informazioni necessarie; | | |
| b) l'affiancamento a personale esperto al fine di armonizzare i tempi necessari a rendere pienamente operative le nuove risorse dal punto di vista tecnico, gestionale, di servizio; | b) l'affiancamento a personale esperto al fine di armonizzare i tempi necessari a rendere pienamente operative le nuove risorse dal punto di vista tecnico, gestionale, di servizio; | | |
| c) l'addestramento di tutto il personale interessato per abilitarlo a gestire sistemi, apparecchiature ed attrezzature sia in uso che di nuova introduzione; | c) l'addestramento di tutto il personale interessato per abilitarlo a gestire sistemi, apparecchiature ed attrezzature sia in uso che di nuova introduzione; | | |
| d) la formazione e l'aggiornamento secondo le necessità riconosciute di sviluppo personale e del servizio. | d) la formazione e l'aggiornamento secondo le necessità riconosciute di sviluppo personale e del servizio. | | |

**OSSERVAZIONI (rese dai componenti del Nucleo di Valutazione)**

**OSSERVAZIONI (rese dal Legale rappresentate della struttura o suo delegato)**

**Firma e timbro del Legale Rappresentante o suo delegato**

**Firma e timbro dei Componenti del Nucleo**



fonte: http://burc.regione.campania.it

**VERIFICA REQUISITI DI ACCREDITAMENTO GENERALI**

RICHIEDENTE (Legal Rappresentante) _____

DENOMINAZIONE STRUTTURA _____

SITA IN _____ VIA _____

ASL TERRITORIALMENTE COMPETENTE _____ DISTRETTO N. _____

VISITE EFFETTUATE IN DATA _____

**COMPONENTI NUCLEO DI VALUTAZIONE**

RESPONSABILE DEL NUCLEO _____

ALTRI COMPONENTI _____

**SCHEDA RAG 29-30-31-32-33 Gestione della documentazione**

**N.B.: La verifica della sussistenza dei requisiti deve basarsi sulla raccolta delle evidenze tramite: osservazione, esame dei documenti e interviste**

| REQUISITI | VERIFICARE | SI ASSEVERA | NON SI ASSEVERA |
|---|---|---|---|
| La documentazione, che descrive il sistema gestionale e operativo, rappresenta l'evidenza oggettiva della struttura organizzativa e tecnica; aderisce alla sua realtà operativa, e per seguirne l'evolversi, è organizzata in maniera flessibile con gerarchia di contenuti ed articolata in differenti livelli, che individuano i rispettivi destinatari e le modalità di distribuzione. | - che la documentazione che descrive il sistema gestionale ed operativo della struttura sia aderente alla sua realtà operativa e sia organizzata in maniera flessibile con gerarchia di contenuti ed articolata in differenti livelli, che individuano i rispettivi destinatari e le modalità di distribuzione. | | |
| La documentazione contiene i dati necessari al riscontro oggettivo delle attività svolte al fine di raccogliere ed elaborare gli stessi al fine di fornire informazioni relativamente al:<br>a) grado di conseguimento degli obiettivi generali e degli obiettivi specifici; | -che la documentazione contenga i dati necessari al riscontro oggettivo delle attività svolte e che sia in grado di fornire informazioni relativamente a:<br>a) grado di conseguimento degli obiettivi generali e degli obiettivi specifici; | | |
| b) livello di soddisfazione degli utenti circa la qualità del servizio; | b) livello di soddisfazione degli utenti circa la qualità del servizio; | | |
| c) risultato di verifica delle attività; | c) risultato di verifica delle attività; | | |
| d) risultato dei piani di miglioramento; | d) risultato dei piani di miglioramento; | | |
| e) analisi per l'individuazione delle tendenze di qualità; | e) analisi per l'individuazione delle tendenze di qualità; | | |
| f) azione correttiva e la sua efficacia; | f) azione correttiva e la sua efficacia; | | |
| g) idoneità delle prestazioni dei fornitori; | g) idoneità delle prestazioni dei fornitori; | | |
| h) addestramento e competenza del personale; | h) addestramento e competenza del personale; | | |
| i) confronto con dati nazionali di riferimento. | i) confronto con dati nazionali di riferimento. | | |
| La documentazione che dispone prescrizioni generali e specifiche per l'erogazione del servizio deve essere leggibile, datata (incluse le date di revisione), chiara ed identificabile. In funzione della tipologia di documento, sono fissati metodi per controllare l'emissione, la | che la documentazione che dispone prescrizioni generali e specifiche per l'erogazione del servizio sia leggibile, datata (incluse le date di revisione), chiara ed identificabile. | | |
| I metodi assicurano che i documenti siano:<br>a) approvati dal personale autorizzato; | che siano stati fissati e siano applicati metodi per il controllo dell'emissione, distribuzione e revisione dei documenti in funzione della loro tipologia e che essi siano in grado di assicurare che essi siano:<br>a) approvati dal personale autorizzato; | | |
| b) emessi e resi disponibili nelle aree dove l'informazione è necessaria; | b) emessi e resi disponibili nelle aree dove l'informazione è necessaria; | | |



fonte: http://burc.regione.campania.it

| REQUISITI | VERIFICARE | SI ASSEVERA | NON SI ASSEVERA |
|---|---|---|---|
| c) compresi e accettati da parte di coloro che devono utilizzarli; | c) compresi e accettati da parte di coloro che devono utilizzarli; | | |
| d) facilmente rintracciabili; | d) facilmente rintracciabili; | | |
| e) esaminati per ogni necessaria revisione; | e) esaminati per ogni necessaria revisione; | | |
| f) ritirati o distrutti quando superati. | f) ritirati o distrutti quando superati. | | |
| I documenti e i dati, prima dell'emissione, sono verificati e approvati da personale autorizzato ai fini della loro adeguatezza. | - che i documenti ed i dati emessi siano stati vistati da personale autorizzato a conferma della avvenuta approvazione e verifica ai fini della loro adeguatezza | | |
| Un elenco generale, preparato e reso disponibile, o altra equivalente forma di controllo, indica lo stato di revisione dei documenti in vigore per impedire l'utilizzo di quelli non più validi o superati. | - che siano state predisposte forme di controllo (esempio elenco generale preparato e reso disponibile riportante lo stato di revisione dei documenti in vigore) per impedire l'utilizzo di documenti non più | | |
| Il sistema di controllo, assicura che:<br>a) siano disponibili i documenti necessari in tutti i luoghi ove si svolgono le attività essenziali per garantire la qualità del servizio; | -che il controllo sia in grado di assicurare che:<br>a) siano disponibili i documenti necessari in tutti i luoghi ove si svolgono le attività essenziali per garantire la qualità del servizio; | | |
| b) siano prontamente rimossi da tutti i centri di emissione o di utilizzazione documenti non validi ovvero superati, per evitare un loro uso indesiderato; | b) siano prontamente rimossi da tutti i centri di emissione o di utilizzazione documenti non validi ovvero superati, per evitare un loro uso indesiderato; | | |
| c) siano identificati i documenti superati e conservati per motivi legali e di conservazione delle conoscenze. | c) siano identificati i documenti superati e conservati per motivi legali e di conservazione delle conoscenze. | | |
| La distribuzione dei documenti modificati è curata dalla funzione che li ha emessi e sottoposti a modifica, ovvero dal responsabile incaricato dell'archiviazione e gestione; la stessa funzione garantisce l'eliminazione dei documenti superati. | -che sia stata predisposta ed attuata una procedura che preveda:<br>a) La distribuzione dei documenti modificati sia curata dalla funzione che li ha emessi e sottoposti a modifica, ovvero dal responsabile incaricato dell'archiviazione e gestione<br>b) che garantisca l'eliminazione dei documenti | | |
| La distribuzione da parte dell'emittente può arrivare fino al trasferimento della documentazione ai responsabili di altre funzioni, | -che sia stata predisposta ed attuata una procedura che preveda:<br>a) La distribuzione della documentazione da parte dell'emittente possa arrivare fino al trasferimento della documentazione ai responsabili di altre funzioni, | | |
| i quali provvedono alla distribuzione interna, garantendone l'attribuzione di responsabilità e la rintracciabilità. | b) che tali responsabili di altre funzioni provvedano alla distribuzione interna, garantendone l'attribuzione di responsabilità e la rintracciabilità. | | |

**OSSERVAZIONI (rese dai componenti del Nucleo di Valutazione)**

**OSSERVAZIONI (rese dal Legale rappresentate della struttura o suo delegato)**



fonte: http://burc.regione.campania.it

| REQUISITI | VERIFICARE | SI ASSEVERA | NON SI ASSEVERA |
|---|---|---|---|
| | | | |
| | | | |

**Firma e timbro del Legale Rappresentante o suo delegato**

**Firma e timbro dei Componenti del Nucleo**



fonte: http://burc.regione.campania.it

**VERIFICA REQUISITI DI ACCREDITAMENTO GENERALI**

RICHIEDENTE (Legale Rappresentante) _____

DENOMINAZIONE STRUTTURA _____

SITA IN _____ VIA _____

ASL TERRITORIALMENTE COMPETENTE _____ DISTRETTO N. _____

VISITE EFFETTUATE IN DATA _____

**COMPONENTI NUCLEO DI VALUTAZIONE**

RESPONSABILE DEL NUCLEO _____

ALTRI COMPONENTI _____

**SCHEDA RAG 34-35-36-37** **Gestione del dato**

**N.B.: La verifica della sussistenza dei requisiti deve basarsi sulla raccolta delle evidenze tramite: osservazione, esame dei documenti e interviste**

| REQUISITI | VERIFICARE | SI ASSEVERA | NON SI ASSEVERA |
|---|---|---|---|
| Il sistema di gestione del dato è finalizzato alla raccolta, elaborazione ed archiviazione dei dati di struttura, processo ed esito al fine di:<br>a) sostanziare e ridefinire le politiche e gli obiettivi della struttura;<br>b) fornire il ritorno informativo alle articolazioni organizzative, necessario per le valutazioni di loro competenza;<br>c) rispondere al debito informativo nei confronti dei livelli sovra ordinati. | - che il sistema di gestione del dato sia finalizzato alla raccolta, elaborazione ed archiviazione dei dati di struttura, processo ed esito al fine di:<br>a) sostanziare e ridefinire le politiche e gli obiettivi della struttura;<br>b) fornire il ritorno informativo alle articolazioni organizzative, necessario per le valutazioni di loro competenza;<br>c) rispondere al debito informativo nei confronti dei livelli sovra ordinati | | |
| I dati generati dallo svolgimento delle attività sono definiti e coerenti con gli obiettivi della struttura, per garantire che le informazioni generate siano oggettive ed attendibili .In particolare essi devono riguardare: | che i dati generati dallo svolgimento delle attività siano coerenti con gli obiettivi della struttura e tali da garantire informazioni oggettive ed attendibili e che riguardino: | | |
| a) la lista di attesa per singola specialità e per tipologia di intervento diagnostico o terapeutico | a) la lista di attesa per singola specialità e per tipologia di intervento diagnostico o terapeutico | | |
| b) i volumi di prestazioni diagnostiche o terapeutiche erogate su scala mensile | b) i volumi di prestazioni diagnostiche o terapeutiche erogate su scala mensile | | |
| c) l'elenco del personale medico, tecnico, sanitario, amministrativo distinto per qualifica e con specifica | c) l'elenco del personale medico, tecnico, sanitario, amministrativo distinto per qualifica e con specifica | | |
| d) elenco delle attrezzature biomediche e sanitarie | d) elenco delle attrezzature biomediche e sanitarie | | |
| La struttura della gestione del dato è dotata di un sistema informativo per la corretta gestione dei documenti che dispone prescrizioni generali e specifiche allo svolgimento delle attività finalizzate all'erogazione del servizio. | che per la gestione del dato la struttura sia dotata di un sistema informativo per la corretta gestione dei documenti che dispone prescrizioni generali e specifiche allo svolgimento delle attività finalizzate all'erogazione del servizio. | | |
| A tale scopo, la direzione assicura:<br>a) l'individuazione dei bisogni informativi della organizzazione;<br>b) la struttura del sistema informativo (e cioè la sua identificazione e la sua articolazione); | che la struttura disponga di un sistema informativo realizzato sulla rilevazione dei bisogni informatici delle sue articolazioni | | |
| c) la diffusione della documentazione presso le funzioni interessate<br>d)le modalità di raccolta dei dati relativi alle attività svolte; | che sia assicurata la diffusione della documentazione presso le funzioni interessate e che il sistema permetta di elaborare i dati raccolti relativi alle attività svolte | | |
| e) la valutazione della qualità del dato (riproducibilità, accuratezza, completezza); | che sia valutata la qualità del dato (riproducibilità, accuratezza, completezza) | | |



fonte: http://burc.regione.campania.it

| REQUISITI | VERIFICARE | SI ASSEVERA | NON SI ASSEVERA |
|---|---|---|---|
| f)la diffusione ed utilizzo delle informazioni generate dall'elaborazione dei dati. | che sia assicurata la diffusione e l'utilizzo dell'informazioni generate dall'elaborazione | | |
| E' individuato un referente del sistema informativo, responsabile delle procedure di raccolta e verifica della qualità (riproducibilità, accuratezza, completezza) e diffusione dei dati, ferme restando le responsabilità specifiche previste da norme nazionali. | che sia stato individuato un referente del sistema informativo, responsabile delle procedure di raccolta e verifica della qualità (riproducibilità, accuratezza, completezza) e diffusione dei dati, ferme restando le responsabilità specifiche previste da norme nazionali. | | |
| La struttura predispone procedure che individuano modalità di registrazione dei dati per dimostrare il conseguimento della qualità richiesta e l'efficacia del sistema qualità, contribuendo alla crescita di un tangibile patrimonio di conoscenze. | che la struttura abbia predisposto procedure che individuano modalità di registrazione dei dati per dimostrare il conseguimento della qualità richiesta e l'efficacia del sistema qualità | | |
| La struttura produce e conserva i documenti per dimostrare il raggiungimento degli obiettivi prefissati e valutare l'opportunità di attuare interventi di vario tipo, quali in particolare:<br>a) modifiche alle modalità di erogazione del servizio;<br>b) programmi di miglioramento;<br>c) sperimentazioni;<br>d) nuovi progetti;<br>e) interventi sui costi. | - che la struttura produca e conservi i documenti per dimostrare il raggiungimento degli obiettivi prefissati e valutare l'opportunità di attuare interventi di vario tipo, quali in particolare:<br>a) modifiche alle modalità di erogazione del servizio;<br>b) programmi di miglioramento;<br>c) sperimentazioni;<br>d) nuovi progetti;<br>e) interventi sui costi. | | |
| I dati raccolti sono utilizzati in modo proficuo se sono soddisfatte alcune condizioni, come quelle elencate di seguito:<br>a) essere conosciuti;<br>b) essere ordinati, accessibili, organizzati;<br>c) essere leggibili ed interpretabili con facilità;<br>d) essere supportati dalle descrizioni atte a chiarire su quali<br>basi sono stati prodotti ed entro quali limiti mantengono la loro significatività | che i dati raccolti posseggano le seguenti caratteristiche:<br>a) essere conosciuti;<br>b) essere ordinati, accessibili, organizzati;<br>c) essere leggibili ed interpretabili con facilità;<br>d) essere supportati dalle descrizioni atte a chiarire su quali basi sono stati prodotti ed entro quali limiti mantengono la loro significatività. | | |
| I documenti di registrazione dei dati e le informazioni generate dalla loro elaborazione sono conservati in condizioni ambientali e di ordine per evitare possibili danneggiamenti e permetterne la rintracciabilità. | - che i documenti di registrazione dei dati e le informazioni generate dalla loro elaborazione siano conservati in condizioni ambientali e di ordine per evitare possibili danneggiamenti e permetterne la rintracciabilità. | | |
| E' stabilito il tempo di conservazione per il quale occorre tener presente i seguenti aspetti:<br>a) necessità di consultazione;<br>b) rispetto delle disposizioni vigenti. | che sia stato stabilito il tempo di conservazione dei dati in relazione alle necessità di consultazione e dal rispetto delle disposizioni vigenti | | |
| nel caso di utilizzo di supporti informatici la struttura adotta opportune procedure di accesso, protezione dei dati e conservazione nel caso di utilizzo di supporti informatici (archivi elettronici). | che nel caso di utilizzo di supporti informatici (archivi elettronici) la struttura adotti opportune procedure di accesso, protezione dei dati e conservazione | | |

**OSSERVAZIONI (rese dai componenti del Nucleo di Valutazione)**

**OSSERVAZIONI (rese dal Legale rappresentate della struttura o suo delegato)**



fonte: http://burc.regione.campania.it

| REQUISITI | VERIFICARE | SI ASSEVERA | NON SI ASSEVERA |
|---|---|---|---|
| | | | |
| | | | |
| | | | |
| | | | |
| | | | |

**Firma e timbro del Legale Rappresentante o suo delegato**

**Firma e timbro dei Componenti del Nucleo**



fonte: http://burc.regione.campania.it

**VERIFICA REQUISITI DI ACCREDITAMENTO GENERALI**

RICHIEDENTE (Legale Rappresentante) _____

DENOMINAZIONE STRUTTURA _____

SITA IN _____ VIA _____

ASL TERRITORIALMENTE COMPETENTE _____ DISTRETTO N. _____

VISITE EFFETTUATE IN DATA _____

**COMPONENTI NUCLEO DI VALUTAZIONE**

RESPONSABILE DEL NUCLEO _____

ALTRI COMPONENTI _____

**SCHEDA RAG 38-39-40-41** **Verifica dei risultati**

**N.B.: La verifica della sussistenza dei requisiti deve basarsi sulla raccolta delle evidenze tramite: osservazione, esame dei documenti e interviste**

| REQUISITI | VERIFICARE | SI ASSEVERA | NON SI ASSEVERA |
|---|---|---|---|
| La direzione della struttura è responsabile della creazione delle condizioni organizzative che facilitano e consentono la promozione e il supporto | - che la direzione della struttura abbia provveduto alla creazione delle condizioni organizzative che facilitano e consentono la promozione e il supporto ad attività | | |
| La direzione della struttura assegna responsabilità specifiche di controllo periodico delle attività al fine di assicurare la continua adeguatezza ed efficacia per il conseguimento degli obiettivi generali e specifici. | - che abbia provveduto ad assegnare responsabilità specifiche di controllo periodico delle attività al fine di assicurare la continua adeguatezza ed efficacia per il conseguimento degli obiettivi generali e specifici. | | |
| Il personale che attua il processo di erogazione del servizio è investito di responsabilità delle seguenti valutazioni sistematiche:<br>a) aderenza alle specifiche di realizzazione del servizio; | -che al che personale che attua il processo di erogazione del servizio sia stata attribuita la responsabilità delle seguenti valutazioni sistematiche:<br>a) aderenza alle specifiche di realizzazione del servizio; | | |
| b) controllo continuo che le specifiche di servizio siano soddisfatte; | b) controllo continuo che le specifiche di servizio siano soddisfatte; | | |
| c) aggiustamento del processo al verificarsi di deviazioni | c) aggiustamento del processo al verificarsi di deviazioni | | |
| La valutazione dei risultati e del servizio da parte della direzione si svolge su dati oggettivi, in collaborazione con tutti gli operatori, e si sviluppa al livello delle articolazioni organizzative utilizzando personale interno preparato allo scopo. | - che ci sia evidenza che la valutazione dei risultati e del servizio da parte della direzione si svolge su dati oggettivi, in collaborazione con tutti gli operatori, e si sviluppa al livello delle articolazioni organizzative utilizzando personale interno preparato allo scopo. | | |
| La valutazione verifica:<br>a) il grado di conoscenza e condivisione del personale delle modalità operative pianificate e dei criteri di registrazione dei dati generati dallo svolgimento delle attività; | - Che la valutazione dei risultati e del servizio da parte della direzione riguardi:<br>a) il grado di conoscenza e condivisione del personale delle modalità operative pianificate e dei criteri di registrazione dei dati generati dallo svolgimento delle attività; | | |
| b) il grado di applicazione e applicabilità delle modalità operative pianificate al fine di valutare l'adeguatezza delle risorse umane (professionalità e numero) e materiali (idoneità e disponibilità all'uso) messe a disposizione della struttura; | b) il grado di applicazione e applicabilità delle modalità operative pianificate al fine di valutare l'adeguatezza delle risorse umane (professionalità e numero) e materiali (idoneità e disponibilità all'uso) messe a disposizione della struttura; | | |
| c) il grado di adeguatezza dei processi operativi per garantire sia il livello qualitativo delle prestazioni dei servizi, sia il raggiungimento degli obiettivi specifici programmati. | c) il grado di adeguatezza dei processi operativi per garantire sia il livello qualitativo delle prestazioni dei servizi, sia il raggiungimento degli obiettivi specifici programmati. | | |



fonte: http://burc.regione.campania.it

| REQUISITI | VERIFICARE | SI ASSEVERA | NON SI ASSEVERA |
|---|---|---|---|
| La valutazione dei risultati della struttura è continua e svolta su dati oggettivi per individuare e perseguire azioni di miglioramento. | - che la valutazione dei risultati della struttura sia continua e sia svolta su dati oggettivi. | | |
| I criteri di registrazione dei dati per l'analisi riguardano:<br>a) le attività rilevanti di ogni servizio che hanno influenza sulla efficacia dell' organizzazione; | che i criteri di registrazione dei dati per l'analisi riguardino:<br>a) le attività rilevanti di ogni servizio che hanno influenza sulla efficacia dell' organizzazione; | | |
| b) le caratteristiche delle attività che devono essere misurate e controllate per assicurare la qualità del servizio (indicatori); | b) le caratteristiche delle attività che devono essere misurate e controllate per assicurare la qualità del servizio (indicatori); | | |
| c) i metodi di valutazione delle caratteristiche scelte a riferimento; | c) i metodi di valutazione delle caratteristiche scelte a riferimento; | | |
| d) i mezzi per controllare le caratteristiche al fine di mantenerle entro i limiti stabiliti (standard). | d) i mezzi per controllare le caratteristiche al fine di mantenerle entro i limiti stabiliti (standard). | | |
| I criteri di registrazione dei dati consentono un efficace controllo dei processi di servizio della strttura assicurando che il servizio erogato risponde a quello atteso dall'utente e dalls struttura | - che siano state previste procedure per il controllo e adeguamento del sistema di misurazione del servizio per provare validità e affidabilità di tutte le misure, incluse inchieste e questionari di soddisfazione dell'utente | | |
| La struttura prevede punti di misura e frequenze di misurazione per la rappresentazione dell'andamento nel tempo e stabilisce le responsabilità della misurazione. | - che la struttura abbia previsto punti di misura e frequenze di misurazione per la rappresentazione dell'andamento nel tempo e abbia stabilito le responsabilità della misurazione | | |
| Sono redatte procedure o istruzioni sui dati da raccogliere, indicando come, dove e da chi sono rilevati e quale modulistica è utilizzata per la registrazione. | -che siano state redatte procedure o istruzioni sui dati da raccogliere, indicando come, dove e da chi sono rilevati e quale modulistica è utilizzata per la registrazione | | |

**OSSERVAZIONI (rese dai componenti del Nucleo di Valutazione)**

_____

_____

_____

_____

_____

**OSSERVAZIONI (rese dal Legale rappresentate della struttura o suo delegato)**

_____

_____

_____

_____

_____

**Firma e timbro del Legale Rappresentante o suo delegato**

**Firma e timbro dei Componenti del Nucleo**



fonte: http://burc.regione.campania.it

**VERIFICA REQUISITI DI ACCREDITAMENTO GENERALI**

RICHIEDENTE (Legale Rappresentante) _____

DENOMINAZIONE STRUTTURA _____

SITA IN _____ VIA _____

ASL TERRITORIALMENTE COMPETENTE _____ DISTRETTO N. _____

VISITE EFFETTUATE IN DATA _____

**COMPONENTI NUCLEO DI VALUTAZIONE**

RESPONSABILE DEL NUCLEO _____

ALTRI COMPONENTI _____

**SCHEDA RAG 42-43-44-45-46-47-48** **Miglioramento della qualità**

**N.B.: La verifica della sussistenza dei requisiti deve basarsi sulla raccolta delle evidenze tramite: osservazione, esame dei documenti e interviste**

| REQUISITI | VERIFICARE | SI ASSEVERA | NON SI ASSEVERA |
|---|---|---|---|
| Gli aspetti della struttura, dei processi e dei risultati dell'assistenza (stato di salute, qualità della vita, soddisfazione, costi) sono valutati e migliorati se necessario. La valutazione delle tecnologie è strumento per la misurazionedell'efficacia dei metodi dell'assistenza sanitaria. Oggetto di valutazione sono sia i metodi nuovi, sia quelli conosciuti da tempo e stabilizzati di prevenzione, diagnosi e terapia. | che siano valutati gli aspetti della struttura, dei processi, delle tecnologie e dei risultati dell'assistenza (stato di salute, qualità della vita, soddisfazione, costi) e migliorati, se necessario | | |
| Le opinioni dei soggetti coinvolti, operatori sanitari, pazienti, finanziatori, autorità, sulla buona qualità dell'assistenza sanitaria sono incluse nelle attività di valutazione e miglioramento della qualità. | che le opinioni dei soggetti coinvolti, operatori sanitari, pazienti, finanziatori, autorità, sulla buona qualità dell'assistenza sanitaria siano state incluse nelle attività di valutazione e miglioramento della qualità. | | |
| Nel creare le condizioni per il miglioramento della qualità<br>del servizio, occorre:<br>a) incoraggiare e sostenere uno stile direzionale che | che siano state create le condizioni per il miglioramento della qualità del servizio, attraverso:<br>a) l'incoraggiamento e sostenegno di uno stile direzionale che sia d'aiuto; | | |
| b) promuovere i valori, gli atteggiamenti ed i comportamenti che incoraggiano il miglioramento; | b) la promozione deii valori, gli atteggiamenti ed i comportamenti che incoraggiano il miglioramento; | | |
| c) definire chiari traguardi per il miglioramento della qualità; | c) la definizione di chiari traguardi per il miglioramento della qualità; | | |
| d) incoraggiare una comunicazione efficace e il lavoro di gruppo; | d) l'incoraggiamento di una comunicazione efficace e il lavoro del gruppo; | | |
| e) riconoscere i successi ed i risultati ottenuti; | e) il riconoscimento dei successi ed i risultati ottenuti; | | |
| f) formare ed addestrare per il miglioramento. | f) la formazione e l'addestramento per il miglioramento | | |
| Attraverso la pianificazione e il coinvolgimento del personale operativo si persegue il miglioramento con l'identificazione e la segnalazione di servizi o di situazioni diverse dal pianificato di modo che diventino dovere e responsabilità d'ogni membro della struttura. | che il miglioramento della qualità sia perseguito attraverso la pianificazione ed il convolgimento del personale con la segnalazione di servizi o di situazioni diverse dal pianificato | | |
| La struttura attua azioni preventive per l'eliminazione o la<br>riduzione della ricorrenza del problema. | che la struttura abbia messo in atto azioni preventive per l'eliminazione o la riduzione della ricorrenza del disservizio | | |
| Le condizioni necessarie per attivare il miglioramento della qualità richiedono valori, atteggiamenti nuovi, comportamenti condivisi che si estrinsecano in: | che il miglioramento della qualità siano guidato da valori, atteggiamenti nuovi, comportamenti condivisi che si estrinsecano in: | | |
| a) focalizzazione sul soddisfacimento dei bisogni degli utenti sia interni che esterni | a) focalizzazione sul soddisfacimento dei bisogni degli utenti sia interni che esterni | | |



fonte: http://burc.regione.campania.it

| REQUISITI | VERIFICARE | SI ASSEVERA | NON SI ASSEVERA |
|---|---|---|---|
| b) coinvolgimento di tutte le articolazioni organizzative della struttura nel miglioramento della | b) coinvolgimento di tutte le articolazioni organizzative della struttura nel miglioramento della | | |
| c)dimostrazione dell'impegno, ruolo guida e coinvolgimento della direzione | c)dimostrazione dell'impegno, ruolo guida e coinvolgimento della direzione | | |
| d) enfatizzazione sul miglioramento come parte del lavoro di ognuno in gruppo o individuale | d) enfatizzazione sul miglioramento come parte del lavoro di ognuno in gruppo o individuale | | |
| e)facilitazione alla comunicazione aperta e all'accesso a dati ed informazioni | e)facilitazione alla comunicazione aperta e all'accesso a dati ed informazioni | | |
| f) promozione del lavoro di gruppo e del rispetto dell'individuo | f) promozione del lavoro di gruppo e del rispetto dell'individuo | | |
| g) assunzione delle decisioni sulla base dell'analisi dei dati | g) assunzione delle decisioni sulla base dell'analisi dei dati | | |
| Le attività di miglioramento della qualità del servizio sono<br>mirate al conseguimento di miglioramenti nel breve e lungo termine e comprendono:<br>a) l'identificazione dei dati pertinenti da raccogliere; | che le attività di miglioramento della qualità siano mirate per raggiungere risultati a breve e lungo termine e che comprendono:<br>a) l'identificazione dei dati pertinenti da raccogliere; | | |
| b) l'analisi dei dati, dando priorità a quelle attività aventi il<br>maggior impatto negativo sulla qualità del servizio; | b) l'analisi dei dati, dando priorità a quelle attività aventi il<br>maggior impatto negativo sulla qualità del servizio; | | |
| c) le informazioni di ritorno, sui risultati delle analisi verso la direzione della struttura con raccomandazioni per il miglioramento immediato del servizio | c) le informazioni di ritorno, sui risultati delle analisi verso la<br>direzione della struttura con raccomandazioni per il miglioramento immediato del servizio | | |
| Gli obiettivi del miglioramento sono specificati per ogni articolazione organizzativa, e sono strettamente integrati con gliobiettivi generali definiti dalla direzione della struttura, tenendo conto della soddisfazione dell'utente e dell'efficacia ed efficienza dei processi | che gli obiettivi del miglioramento siano stati specificati per ogni articolazione organizzativa e che siano strettamente integrati con gli obiettivi generali definiti dalla direzione della struttura, tenendo conto della soddisfazione dell'utente e dell'efficacia ed efficienza dei processi | | |
| che gli obiettivi del miglioramento sono:<br>a) misurabili nella realizzazione;<br>b) assoggettati a scadenza;<br>c) chiaramente comprensibili;<br>d) pertinenti. | che gli obiettivi del miglioramento siano:<br>a) misurabili nella realizzazione;<br>b) assoggettati a scadenza;<br>c) chiaramente comprensibili;<br>d) pertinenti. | | |
| I responsabili dei piani di miglioramento predispongono una metodologia di lavoro, mirata all'efficienza e all'efficacia del complesso di attività di servizio delle strutture. | che sia stato individuato un responsabile per le attività di miglioramento che abbia predisposto una metodologia di lavoro, mirata all'efficienza e all'efficacia del complesso di attività di servizio delle strutture | | |
| I responsabili stimolano la partecipazione del personale ad ogni livello attraverso suggerimenti, attività e programmi di miglioramento continuo tecnico, organizzativo con riduzione dei costi. Ogni risorsa umana delle varie articolazioni organizzative, se coinvolta, può presentare proposte valide, frutto dell'esperienza diretta. | I responsabili stimolano la partecipazione del personale ad ogni livello attraverso suggerimenti, attività e programmi di miglioramento continuo tecnico, organizzativo con riduzione dei costi. Ogni risorsa umana delle varie articolazioni organizzative, se coinvolta, può presentare proposte valide, frutto dell'esperienza diretta. | | |
| La struttura effettua valutazioni e misurazioni continue della soddisfazione dell'utente, focalizzando su quanto i requisiti del servizio (comprese le modalità di erogazione) soddisfano le esigenze dell'utenza. A tal fine la struttura predispone, almeno una volta l'anno, una raccolta (questionari, sondaggi, indagini) sul grado di soddisfazione degli utenti per tenerne conto in sede di pianificazione dei programmi per il miglioramento del servizio | -che la struttura abbia realizzato, almeno una volta l'anno, una raccolta (questionari, sondaggi, indagini) sul grado di soddisfazione degli utenti per tenerne conto in sede di elaborazione dei piani per il miglioramento del servizio | | |



fonte: http://burc.regione.campania.it

| REQUISITI | VERIFICARE | SI ASSEVERA | NON SI ASSEVERA |
|---|---|---|---|
| Il miglioramento della qualità prevede programmi dedicati a raccogliere dati, suggerimenti ed idee innovative da realtà esterne e rappresentative del collettivo dell'utenza quali gli organismi di rappresentanza e il volontariato | che siano previsti programmi dedicati a raccogliere dati, suggerimenti ed idee innovative da realtà esterne e rappresentative del collettivo dell'utenza quali gli organismi di rappresentanza e il volontariato | | |
| La struttura effettua annualmente al proprio interno o partecipa ad almeno un progetto di miglioramento continuo dell'assistenza sanitaria favorendo il coinvolgimento del personale, . | che la struttura abbia realizzato annualmente al proprio interno o abbia partecipato ad almeno un progetto di miglioramento continuo dell'assistenza sanitaria favorendo il coinvolgimento del personale. | | |
| I miglioramenti raggiunti devono essere mantenuti mediante modifica delle procedure, istruzioni operative, addestramento, formazione e mediante | che siano state modificate le procedure, le istruzioni operative, l'addestramento e la formazione sulla base dei miglioramenti raggiunti e che tali modifiche siano | | |
| Se il miglioramento desiderato è stato ottenuto, nuovi progetti o attività di miglioramento devono essere selezionati ed attuati. Ulteriori miglioramenti sono sempre possibili, con l'attuazione di nuovi progetti o attività dì miglioramento sulla base di nuovi obiettivi. | che nel caso in cui siano stati ottenuti dei miglioramentti, la struttura abbia provveduto a selezionare nuove attività progettuali di miglioramento sulla base di nuovi obiettivi | | |
| E' indispensabile fissare delle priorità e dei limiti temporali per ogni progetto ed inserirli in piani di attività della struttura | che i progetti siano stati inseriti nel Piano di Attività e siano state individuate delle priorità e dei limiti temporali | | |

**OSSERVAZIONI (rese dai componenti del Nucleo di Valutazione)**

**OSSERVAZIONI (rese dal Legale rappresentate della struttura o suo delegato)**

**Firma e timbro del Legale Rappresentante o suo delegato**

**Firma e timbro dei Componenti del Nucleo**



fonte: http://burc.regione.campania.it

**ALLEGATO C**

**CHECKLIST PER LA VERIFICA DEI REQUISITI SPECIFICI DELLE STRUTTURE DI CUI AL REGOLAMENTO N. 3/2006**

**VERIFICA REQUISITI DI ACCREDITAMENTO SPECIFICI**

RICHIEDENTE (Legale Rappresentante) _____

DENOMINAZIONE STRUTTURA _____

SITA IN _____ VIA _____

ASL TERRITORIALMENTE COMPETENTE _____

VISITE EFFETTUATE IN DATA _____

**COMPONENTI NUCLEO DI VALUTAZIONE**

RESPONSABILE DEL NUCLEO _____

ALTRI COMPONENTI _____

**SCHEDA Presidio Ambulatoriale di Recupero e Rieducazione Funzionale**

**N.B.: La verifica della sussistenza dei requisiti deve basarsi sulla raccolta delle evidenze tramite: osservazione, esame dei documenti e interviste**

| | REQUISITI | CLASSE | SI ASSEVERA | NON SI ASSEVERA |
|---|---|---|---|---|
| 1 | Deve essere chiaramente formalizzata la procedura che consente all'utente (o ai familiari aventi diritto) di ottenere informazioni sulle sue condizioni | A | | |
| 2 | Deve essere prevista la procedura scritta per la protezione da rischi legati a sollevamenti e posture nell'assistenza agli ospiti | A | | |
| 3 | Deve essere compilata e conservata per ciascun utente una cartella clìnica con i contenuti previsti nel decreto commissariale n.decreto n. 32 del 22/6/2012 e s.m.i. | A | | |
| 4 | Deve essere presente la procedura per garantire all'interno della Struttura una agevole mobilizzazione (attiva e passiva) degli utenti | A | | |
| 5 | Deve essere adottato un sistema di misura necessario per la prevenzione degli infortuni di utenti e operatori (spigoli, manovelle sporgenti dei letti; uso di sostanze-dispositivi antisdrucciolo etc.) | A | | |
| 6 | Possono essere intrattenuti, per le strutture private, rapporti libero professionali esulanti il rapporto di dipendenza fino al 28 % del personale globalmente destinato all'assistenza diretta, con l'esclusíone del personale con compiti di direzione, per il quale va comunque instaurato un rapporto di lavoro dipendente, ai sensi della D.G.R.C. 3 febbraio 1998 n. 377 e successive modifiche ed integrazioni. | A | | |
| 7 | Deve essere definito, per le strutture private, il carico di lavoro per singolo operatore utilizzando i parametri di cui alla D.G.R. C. 3 febbraio 1998 n. 377 e successive modifiche ed integrazioni (decreti n. 64 e n. 88 del 2011) | A | | |
| 8 | Deve essere disponibile e applicato un protocollo diagnostico-terapeutico per le principali patologie trattate | B | | |
| 9 | Deve essere presente un registro che riporti i provvedimenti legali per risarcimenti per danni arrecati ai pazienti, derivanti da attività erogate dalla Struttura. | B | | |
| 10 | Devono essere effettuati eventi formativi, a tutto il personale, per diffondere, la cultura della prevenzione dell'evento avverso.<br>Evento avverso — Lesione o morbosità procurata ai pazienti almeno in parte dai trattamenti medici. Gli eventi avversi in ambito sanitario sono pér la loro natura indesiderabili, non intenzionali e dannosi per il malato (IOM 1999) | B | | |
| 11 | Deve essere identificato per ogni utente un case-manager responsabile del percorso assistenziale di Struttura e dei rapporti con i familiari | C | | |
| 12 | Deve essere effettuata periodicamente la revisione del grado di applicazione dei protocolli diagnostico-terapeutici | C | | |
| 13 | Deve essere adottato un sistema di misure per facilitare l'orientamento con dispostivi ottici e sonori per la fruizione dei percorsi ai non udenti e non vedenti | C | | |



fonte: http://burc.regione.campania.it

| | REQUISITI | CLASSE | SI ASSEVERA | NON SI ASSEVERA |
|---|---|---|---|---|
| 14 | Deve essere conseguito il raggiungimento degli obiettivi previsti dal progetto riabilitativo individuale, con una casistica di insuccessi non superiore al 50% della media regionale. | C | | |
| 15 | Devono essere individuate, definite ed adottate procedure per la rilevazione degli eventi avversi, capaci di soddisfarei seguenti criteri:<br>- cosa è accaduto, dove, quando, come e perché;<br>- quale azione è stata attuata o proposta;<br>- quale impatto ha avuto l'evento sul paziente, su altre persone, sull'organizzazione;<br>- quali fattori hanno o avrebbero potuto minimizzare l'impatto dell'evento. | C | | |
| 16 | Devono essere definite misure organizzative e utilizzate appropriate tecnologie per la riduzione degli eventi avversi. | C | | |

**OSSERVAZIONI (rese dai componenti del Nucleo di Valutazione)**

**OSSERVAZIONI (rese dal Legale rappresentate della struttura o suo delegato)**

**Firma e timbro del Legale Rappresentante o suo delegato**



fonte: http://burc.regione.campania.it

**CHECKLIST PER LA VERIFICA DEI REQUISITI SPECIFICI DELLE STRUTTURE DI CUI AL REGOLAMENTO N. 3/2006**

**VERIFICA REQUISITI DI ACCREDITAMENTO SPECIFICI**

RICHIEDENTE (Legale Rappresentante) _____

DENOMINAZIONE STRUTTURA _____

SITA IN _____ VIA _____

ASL TERRITORIALMENTE COMPETENTE _____

VISITE EFFETTUATE IN DATA _____

**COMPONENTI NUCLEO DI VALUTAZIONE**

RESPONSABILE DEL NUCLEO _____

ALTRI COMPONENTI _____

**SCHEDA Centro Ambulatoriale di Riabilitazione**

**N.B.: La verifica della sussistenza dei requisiti deve basarsi sulla raccolta delle evidenze tramite: osservazione, esame dei documenti e intervist**

| | REQUISITI | CLASSE | SI ASSEVERA | NON SI ASSEVERA |
|---|---|---|---|---|
| 1 | Deve essere chiararnente formalizzata la procedura che consente all'utente (o ai familiari aventi diritto) di ottenere informazioni sulle sue condizioni | **A** | | |
| 2 | Deve essere prevista la procedura scritta per la protezione da rischi legati a sollevamenti e posture nell'assistenza agli ospiti | **A** | | |
| 3 | Deve essere effettuata all'ingresso, alla dimissione e periodicamente, in caso di presa in carico prolungata, la valutazione funzionale con strumenti validati. | **A** | | |
| 4 | Deve essere compilata e conservata per ciascun utente una cartella clinica con i contenuti previsti al punto 2.4 delle Linee guida per le attività di riabilitazione in Campania – approvate con D.G.R.C. 25 marzo 2004 n. 482 | **A** | | |
| 5 | Deve essere presente una procedura per garantire la continuità assistenziale alla conclusione del progetto riabilitativo che preveda la comunicazione al medico curante e, se necessario, l'addestramento dei familiari e l'acquisizione dei materiali per il proseguimento delle cure a domicilio. Nel caso di Centri Ambulatoriali di Riabilitazione Privati la procedura deve prevedere l'attivazione delle competenti Aziende Sanit.arie Locali per quanto concerne la fornitura dei materiali e la continuità assistenziale. | **A** | | |
| 6 | Deve essere adottato un sistema di misure necessario per la prevenzione degli infortuni di utenti e operatori (spigoli, manovelle sporgenti dei letti; uso di sostanze-dispositivi antisdrucciolo, etc.) | **A** | | |
| 7 | Possono essere intrattenuti, per le strutture private, rapporti libero professionali esulanti il rapporto di dipendenza fino al 28% del personale globalmente destinato all'assistenza diretta, con l'esclusione del personale con compiti di direzione, per il quale va comunque instaurato un rapporto di lavoro dipendente, ai sensi della D.G.R.C. 6757/1996 e n. 377/1998 e s.m.i. | **A** | | |
| 8 | Deve essere definito, per le strutture private, il carico di lavoro per singolo operatore utilizzando i parametri di cui alla D.G.R.C. 3 febbraio 1998 n. 377 e successive modifiche ed integrazioni e DGRC 6757/1996 | **A** | | |
| 9 | Deve essere compilata e conservata, per il trattamento ambulatoriale, la scheda firma presenza prevista al punto 5.1 della D.G.R.C. 25 marzo 2004, n. 482 | **A** | | |
| 10 | Per i trattamenti domiciliare la scheda firma-presenza deve essere lasciata al domicilio del paziente per la durata del ciclo terapeutico | **A** | | |
| 11 | Deve essere periodicamente sottoposta a revisione la documentazione clinica per la sua completezza ed adeguatezza | **B** | | |



fonte: http://burc.regione.campania.it

| | REQUISITI | CLASSE | SI ASSEVERA | NON SI ASSEVERA |
|---|---|---|---|---|
| 12 | Deve essere prevista, la procedura scritta per la formulazione dei piani di trattamento redatti e verificati dall'equipe multi-disciplinare che devono contenere:<br>• modalità di effettuazione delle valutazioni (test clinici e strumentali)<br>• modalità di effettuazione degli interventi riabilitativi<br>• modalità di valutazione dei risultati attesi | B | | |
| 13 | Deve essere prevista la consulenza protesica | B | | |
| 14 | Deve essere presente un registro che riporti i provvedimenti legali per risarcimenti per danni arrecati ai pazienti, derivanti da attività erogate dalla struttura | B | | |
| 15 | Devono essere effettuati eventi formativi, a tutto il personale, per diffondere la cultura della prevenzione dell'evento avverso.<br>Evento avverso = Lesione o morbosità procurata ai pazienti almeno in parte dai trattamenti medici. Gli eventi avversi in ambito sanitario sono per la loro natura indesiderabili. non intenzionati e dannosi per il malato (10M, 1999) | B | | |
| 16 | Deve essere disponibile e applicato un protocollo diagnostico– terapeutico per le principali patologie trattate basato, ove disponibili, su evidenze scientifiche di efficacia | B | | |
| 17 | Deve essere identificato per ogni utente un case-manager responsabile del percorso assistenziale di Struttura e dei rapporti con i familiari | C | | |
| 18 | Deve essere effettuata periodicamente la revisione del grado di applicazione dei protocolli diagnostico-terapeutici | C | | |
| 19 | Deve essere adottato un sistema di misure per facilitare l'orientamento con dispostivi ottici e sonori per la fruizione dei percorsi ai non udenti e non vedenti . | C | | |
| 20 | Deve essere conseguito il raggiungimento degli obiettivi previsti dal degli progetto riabilitativo individuale, con una casistica dì insuccessi noti superiore al 5% della media regionale. | C | | |
| 21 | Devono essere individuate, definite ed adottate procedure per la rilevazione degli eventi avversi, capaci di soddisfare i seguenti criteri:<br>- cosa è accaduto, dove, quando, come e perché;<br>- quale azione è stata. attuata o proposta",<br>- quale impatto ha avuto l'evento sul paziente, su altre persone, sull'organizzazione;<br>- quali fattori hanno o avrebbero potuto minimizzare l'impatto dell'evento. | C | | |
| 22 | Devono essere definite misure organizzative e utilizzate appropriate tecnologie per la riduzione degli eventi avversi. | C | | |

**OSSERVAZIONI (rese dai componenti del Nucleo di Valutazione)**

_____

_____

_____

_____

_____

**OSSERVAZIONI (rese dal Legale rappresentate della struttura o suo delegato)**

_____

_____

_____

_____

_____



fonte: http://burc.regione.campania.it

| | REQUISITI | CLASSE | SI ASSEVERA | NON SI ASSEVERA |
|---|---|---|---|---|

**Firma e timbro del Legale Rappresentante o suo delegato**

**Firma e timbro dei Componenti del Nucleo**



fonte: http://burc.regione.campania.it

**ALLEGATO D**

**CHECK LIST PER LA VERIFICA DEI REQUISITI SPECIFICI DELLE STRUTTURE DI CUI AL REGOLAMENTO N. 1/2007**

# AMBULATORIO

## Scheda: ST1

Requisiti specifici per qualsiasi tipologia di ambulatorio sia di indirizzo medico che chirurgico

| | | | SI assevera | NON si assevera |
|---|---|---|---|---|
| 1 | Deve essere fornita all'utente una Guida ai Servizi | **A** | | |
| 2 | Nella Guida devono essere esplicitati i diritti ed i doveri dell'utente | **A** | | |
| 3 | La Guida deve contenere informazioni riguardanti:<br>• nome e cognome del responsabile dell'ambulatorio<br>• elenco delle prestazioni erogabili<br>• modalità di accesso<br>• orari di accesso<br>• orari per il rilascio di eventuali referti | **A** | | |
| 4 | La Guida deve contenere informazioni riguardanti i tempi massimi di attesa, i costi di partecipazione alla spesa e le relative modalità di pagamento | **A** | | |
| 5 | Il materiale disinfettato o sterile deve essere adeguatamente conservato secondo protocolli scritti | **A** | | |
| 6 | Devono esistere ed essere seguite procedure finalizzate a ridurre il rischio di infezione da operatore a paziente e da paziente a paziente durante le attività ambulatoriali | **A** | | |
| 7 | Devono esistere ed essere seguite procedure relative alla corretta conservazione/gestione/utilizzo dei dispositivi medici utilizzati nell'ambito delle attività ambulatoriali | **A** | | |
| 8 | Deve esistere ed essere seguita una procedura per fornire le informazioni al pubblico riguardanti almeno:<br>• indicazioni per la preparazione del paziente agli esami/interventi<br>• eventuali suggerimenti o prescrizioni per il periodo successivo agli esami/interventi | **A** | | |
| 9 | Nel referto rilasciato al paziente devono essere contenuti:<br>• diagnosi o eventualmente ipotesi diagnostiche<br>• terapie consigliate<br>• ulteriori accertamenti previsti (con indicazioni del periodo ipotizzato) | **A** | | |
| 10 | Deve esistere l'evidenza di un sistema di prenotazioni trasparente e verificabile per il controllo delle liste di attesa | **A** | | |
| 11 | Deve esistere un sistema per la gestione delle code | **A** | | |
| 12 | Deve essere presente un archivio informatizzato per la gestione dei dati relativi ai pazienti | **B** | | |



fonte: http://burc.regione.campania.it

| | | | | |
|---|---|---|---|---|
| 13 | Deve essere documentata la partecipazione da parte del personale sanitario ad un corso di rianimazione cardiopolmonare di base<br>*Nota:*<br>*almeno il 75 % del personale sanitario* | **B** | | |
| 14 | Per le attività di disinfezione e sterilizzazione, sia che vengano svolte all'interno della struttura o esternalizzate, devono adottarsi specifici protocolli operativi | **A** | | |
| 15 | Deve esistere una procedura per la raccolta del consenso informato | **A** | | |
| 16 | Deve esistere evidenza che il debito informativo sia assolto nei modi e nei tempi previsti dai sistemi informativi aziendali, regionali e nazionali. | **A** | | |
| 17 | Deve essere presente un registro che riporti i provvedimenti legali per risarcimenti per danni arrecati ai pazienti, derivanti da attività erogate dalla struttura. | **B** | | |
| 18 | Devono essere effettuati eventi formativi, a tutto il personale, per diffondere la cultura della prevenzione dell'evento avverso.<br>*Evento avverso = Lesione o morbosità procurata ai pazienti almeno in parte dai trattamenti medici. Gli eventi avversi in ambito sanitario sono per la loro natura indesiderabili, non intenzionali e dannosi per il malato (IOM, 1999)* | **B** | | |
| 19 | Devono essere individuate, definite ed adottate procedure per la rilevazione degli eventi avversi, capaci di soddisfare i seguenti criteri:<br>- cosa è accaduto, dove, quando, come e perché;<br>- quale azione è stata attuata o proposta;<br>- quale impatto ha avuto l'evento sul paziente, su altre persone, sull'organizzazione;<br>- quali fattori hanno o avrebbero potuto minimizzare l'impatto dell'evento. | **C** | | |
| 20 | Devono essere definite misure organizzative e utilizzate appropriate tecnologie per la riduzione degli eventi avversi. | **C** | | |
| 21 | Possono essere intrattenute, per le strutture private, rapporti libero professionali esulanti il rapporto di dipendenza fino al 28% del personale globalmente destinato all'assistenza diretta, con l'esclusione del personale con compiti di direzione, per il quale va comunque instaurato un rapporto di lavoro dipendente. | **A** | | |
| 22 | Deve essere definito, per le strutture private, il carico di lavoro per singolo operatore utilizzando i parametri di cui alla D.G.R. C. 3 febbraio 1998 n. 377 e successive modifiche ed integrazioni. | **A** | | |

**OSSERVAZIONI (rese dai componenti del Nucleo di Valutazione)**



fonte: http://burc.regione.campania.it

**OSSERVAZIONI (rese dal Legale rappresentate della struttura o suo delegato)**

**Firma e timbro del Legale Rappresentante o suo delegato**

**Firma e timbro dei Componenti del Nucleo**



fonte: http://burc.regione.campania.it

# STUDIO ed AMBULATORIO ODONTOIATRICO

## Scheda: ST2

*I requisiti ulteriori di seguito elencati si applicano anche agli ambulatori odontoiatrici.*

| | | | SI assevera | NON si assevera |
|---|---|---|---|---|
| 1 | Deve essere fornita all'utente una Guida ai Servizi | **A** | | |
| 2 | Nella Guida devono essere esplicitati i diritti ed i doveri dell'utente | **A** | | |
| 3 | La Guida deve contenere informazioni riguardanti:<br>• nome e cognome del responsabile dello studio<br>• elenco delle prestazioni erogabili<br>• modalità di accesso<br>• orari di accesso<br>• orari per il rilascio di eventuali referti | **A** | | |
| 4 | La Guida deve contenere informazioni riguardanti i tempi massimi di attesa, i costi di partecipazione alla spesa e le relative modalità di pagamento | **A** | | |
| 5 | Deve essere presente un sistema di segreteria telefonica che dia informazioni su orari di apertura e modalità di prenotazione con criteri predefiniti | **B** | | |
| 6 | Lo studio deve garantire le prestazioni di accesso in urgenza | **B** | | |
| 7 | Deve essere documentata la partecipazione da parte del personale sanitario ad un corso di rianimazione cardiopolmonare di base<br>*Nota:*<br>*almeno il 75 % del personale sanitario* | **B** | | |
| 8 | Il materiale disinfettato o sterile deve essere adeguatamente conservato secondo protocolli scritti | **A** | | |
| 9 | Devono esistere ed applicate procedure finalizzate a ridurre il rischio di infezione da operatore a paziente e da paziente a paziente durante le attività ambulatoriali | **A** | | |
| 10 | Devono esistere ed applicate procedure relative alla corretta conservazione/gestione/utilizzo dei dispositivi medici utilizzati nell'ambito delle attività ambulatoriali | **A** | | |
| 11 | Deve esistere ed applicata una procedura per la raccolta del consenso informato | **A** | | |
| 12 | Devono esistere ed applicate procedure finalizzate a garantire il comfort e il rispetto della privacy dell'utente durante le attività ambulatoriali | **A** | | |
| 13 | Deve esistere ed essere seguita una procedura per fornire le informazioni al pubblico riguardanti almeno:<br>• indicazioni per la preparazione del paziente agli esami/interventi<br>• eventuali suggerimenti o prescrizioni per il periodo successivo agli esami/interventi | **A** | | |
| 14 | Deve essere presente un registro che riporti i provvedimenti legali per risarcimenti per danni arrecati ai pazienti, derivanti da attività erogate dalla struttura. | **B** | | |



fonte: http://burc.regione.campania.it

| | | | | |
|---|---|---|---|---|
| 15 | Devono essere effettuati eventi formativi, a tutto il personale, per diffondere la cultura della prevenzione dell'evento avverso.<br>*Evento avverso = Lesione o morbosità procurata ai pazienti almeno in parte dai trattamenti medici. Gli eventi avversi in ambito sanitario sono per la loro natura indesiderabili, non intenzionali e dannosi per il malato (IOM, 1999)* | **B** | | |
| 16 | Devono essere individuate, definite ed adottate procedure per la rilevazione degli eventi avversi, capaci di soddisfare i seguenti criteri:<br>- cosa è accaduto, dove, quando, come e perché;<br>- quale azione è stata attuata o proposta;<br>- quale impatto ha avuto l'evento sul paziente, su altre persone, sull'organizzazione;<br>- quali fattori hanno o avrebbero potuto minimizzare l'impatto dell'evento. | **C** | | |
| 17 | Devono essere definite misure organizzative e utilizzate appropriate tecnologie per la riduzione degli eventi avversi. | **C** | | |

Inoltre per gli ambulatori odontoiatrici :

| | | | **SI assevera** | **NON si assevera** |
|---|---|---|---|---|
| 18 | Nel referto rilasciato al paziente devono essere contenuti:<br>• diagnosi o eventualmente ipotesi diagnostiche<br>• terapie consigliate<br>• ulteriori accertamenti previsti (con indicazioni del periodo ipotizzato) | **A** | | |
| 19 | Deve esistere l'evidenza di un sistema di prenotazioni trasparente e verificabile per il controllo delle liste di attesa | **A** | | |
| 20 | Deve esistere un sistema per la gestione delle code | **A** | | |
| 21 | Deve essere presente un archivio informatizzato per la gestione dei dati relativi ai pazienti | **B** | | |
| 22 | Per le attività di disinfezione e sterilizzazione, sia che vengano svolte all'interno della struttura o esternalizzate, devono adottarsi specifici protocolli operativi | **A** | | |
| 23 | Deve esistere evidenza che il debito informativo sia assolto nei modi e nei tempi previsti dai sistemi informativi aziendali, regionali e nazionali. | **A** | | |
| 24 | Possono essere intrattenute, per le strutture private, rapporti libero professionali esulanti il rapporto di dipendenza fino al 28% del personale globalmente destinato all'assistenza diretta, con l'esclusione del personale con compiti di direzione, per il quale va comunque instaurato un rapporto di lavoro dipendente. | **A** | | |
| 25 | Deve essere definito, per le strutture private, il carico di lavoro per singolo operatore utilizzando i parametri di cui alla D.G.R. C. 3 febbraio 1998 n. 377 e successive modifiche ed integrazioni. | **A** | | |



fonte: http://burc.regione.campania.it

**OSSE** **omponenti del Nucleo di Valutazione)**

**OSSERVAZIONI (rese dal Legale rappresentate della struttura o suo delegato)**

**Firma e timbro del Legale Rappresentante o suo delegato**

**Firma e timbro dei Componenti del Nucleo**



fonte: http://burc.regione.campania.it

# MEDICINA DI LABORATORIO

## Scheda: ST3

| | | | SI assevera | NON si assevera |
|---|---|---|---|---|
| 1. | Deve essere fornita all'utente una Guida ai Servizi | **A** | | |
| 2. | Nella Guida devono essere esplicitati i diritti ed i doveri dell'utente | **A** | | |
| 3. | La Guida deve contenere informazioni riguardanti:<br>• nome e cognome del responsabile del laboratorio<br>• elenco delle prestazioni erogabili<br>• modalità di accesso<br>• orari di accesso<br>orari per il rilascio di eventuali referti | **A** | | |
| 4. | La Guida deve contenere informazioni riguardanti i tempi massimi di attesa, i costi di partecipazione alla spesa e le relative modalità di pagamento | **A** | | |
| 5. | Devono esistere ed essere applicati protocolli organizzativi riportanti le istruzioni relative alla preparazione del paziente ed alle modalità di prelievo | **A** | | |
| 6. | Deve esistere un sistema computerizzato per l'approvigionamento dei reagenti | **C** | | |
| 7. | Il Laboratorio deve essere provvisto di un sistema informatizzato che deve garantire:<br>• il mantenimento in linea degli esami per almeno un anno<br>• la gestione del magazzino dei reagenti<br>• la fatturazione ed il calcolo del ticket<br>le statistiche relative agli esami effettuati | **C** | | |
| 8. | I risultati degli esami effettuati devono essere conservati per almeno tre anni | **B** | | |
| 9. | Per l'attività di microbiologia insistente in una struttura di ricovero che eroga prestazioni a ciclo continuativo e/o diurno deve esistere un sistema di gestione dei dati per il controllo delle infezioni ospedaliere, con invio di report periodici per i reparti | **B** | | |
| 10. | I risultati del QCI e della VEQ devono essere discussi periodicamente con gli operatori coinvolti<br>*Nota:*<br>*i verbali di queste riunioni devono essere conservati* | **A** | | |
| 11. | Nel referto devono essere riportati: gli intervalli di riferimento o, ove possibile, i valori decisionali | **A** | | |
| 12. | Nel referto deve essere riportato anche il metodo utilizzato | **C** | | |
| 13. | Per l'attività di laboratorio presente nelle strutture di ricovero, deve esistere una procedura scritta per l'organizzazione del lavoro nei giorni festivi e nelle ore notturne, sia come pannello di esami disponibili, che come modalità di erogazione del servizio, in cui viene indicato il personale addetto | **A** | | |
| 14. | Devono esistere documenti che evidenzino l'individuazione dei responsabili per i vari protocolli organizzativi | **A** | | |



fonte: http://burc.regione.campania.it

| | | | | |
|---|---|---|---|---|
| 15. | Devono esistere ed essere adottate procedure che definiscano le modalità di validazione del referto | **A** | | |
| 16. | I laboratori operanti in strutture che erogano prestazioni in regime di ricovero a ciclo continuativo e/o diurno per acuti devono assicurare l'attività analitica e di consulenza diagnostico-specialistica per 24h/24. | **A** | | |
| 17. | Nelle strutture che erogano prestazioni in regime di ricovero a ciclo continuativo e/o diurno devono esistere documenti che evidenzino protocolli organizzativi con le varie U.O. | **A** | | |
| 18. | Devono esistere ed essere applicate procedure di Direzione di laboratorio Analisi per l'assicurazione che reagenti e materiali acquisiti da fornitori esterni siano controllati al ricevimento (modalità di trasporto), siano immagazzinati in modo corretto (temperatura, umidità, ecc.), registrati secondo modalità predefinite e utilizzati entro la data di scadenza | **A** | | |
| 19. | Devono esistere ed essere applicate procedure di Direzione di laboratorio Analisi per l'assicurazione che i reagenti in uso devono mantenere l'etichettatura originale e riportare inoltre la data di apertura o di primo utilizzo | **A** | | |
| 20. | I Professionisti del Laboratorio Analisi devono assicurare la consulenza relativa alle analisi effettuate e, quando necessario, l'interpretazione dei risultati. | **A** | | |
| 21. | Deve essere documentata la partecipazione da parte del personale sanitario ad un corso di rianimazione cardiopolmonare di base<br>*Nota:*<br>*almeno il 75 % del personale sanitario* | **B** | | |
| 22. | Se il Laboratorio Analisi insiste in una struttura di ricovero che eroga prestazioni a ciclo continuativo e/o diurno, i Professionisti del Laboratorio devono concordare con i clinici:<br>- le modalità di raccolta di informazioni ai fini di valutare l'appropriatezza delle prestazioni erogata secondo i criteri dell'EBM;<br>- le modalità di incontri periodici, di partecipazione alla gestione di pazienti con particolari patologie;<br>- dare evidenza di audit clinici strutturati | **C** | | |
| 23. | Deve essere presente un registro che riporti i provvedimenti legali per risarcimenti per danni arrecati ai pazienti, derivanti da attività erogate dalla struttura. | **B** | | |
| 24. | Devono essere effettuati eventi formativi, a tutto il personale, per diffondere la cultura della prevenzione dell'evento avverso.<br>*Evento avverso = Lesione o morbosità procurata ai pazienti almeno in parte dai trattamenti medici. Gli eventi avversi in ambito sanitario sono per la loro natura indesiderabili, non intenzionali e dannosi per il malato (IOM, 1999)* | **B** | | |



fonte: http://burc.regione.campania.it

| | | | | |
|---|---|---|---|---|
| 25. | Devono essere individuate, definite ed adottate procedure per la rilevazione degli eventi avversi, capaci di soddisfare i seguenti criteri:<br>- cosa è accaduto, dove, quando, come e perché;<br>- quale azione è stata attuata o proposta;<br>- quale impatto ha avuto l'evento sul paziente, su altre persone, sull'organizzazione;<br>quali fattori hanno o avrebbero potuto minimizzare l'impatto dell'evento. | **C** | | |
| 26. | Devono essere definite misure organizzative e utilizzate appropriate tecnologie per la riduzione degli eventi avversi. | **C** | | |
| 27. | Possono essere intrattenute, per le strutture private, rapporti libero professionali esulanti il rapporto di dipendenza fino al 28% del personale globalmente destinato all'assistenza diretta, con l'esclusione del personale con compiti di direzione, per il quale va comunque instaurato un rapporto di lavoro dipendente. | **A** | | |
| 28. | Deve essere definito, per le strutture private, il carico di lavoro per singolo operatore utilizzando i parametri di cui alla D.G.R.C. 3 febbraio 1998 n. 377 e successive modifiche ed integrazioni. | **A** | | |

**OSSERVAZIONI (rese dai componenti del Nucleo di Valutazione)**

**OSSERVAZIONI (rese dal Legale rappresentate della struttura o suo delegato)**

**Firma e timbro del Legale Rappresentante o suo delegato**

**Firma e timbro dei Componenti del Nucleo**



fonte: http://burc.regione.campania.it

# ANATOMIA, ISTOLOGIA e CITOLOGIA PATOLOGICA

**Scheda: ST4**

| | | | SI assevera | NON si assevera |
|---|---|---|---|---|
| 1. | Deve esistere un sistema di archiviazione che consente un agevole reperimento di materiali e referti. Il sistema di archiviazione deve prevedere:<br>• registro numerico di accettazione<br>• archivio delle richieste di diagnosi *(le richieste possono essere eliminate dopo 6 mesi)*<br>• archivio dei residui dei frammenti bioptici mantenuti in fissativo *(i tessuti in formalina possono essere eliminati dopo 4 settimane dalla redazione e consegna del referto)*<br>• archivio delle inclusioni e dei preparati isto/citologici (*i preparati citologici cervico vaginali negativi devono essere conservati per almeno 5 anni)*<br>• archivio cartaceo dei referti isto/citologici e protocolli autoptici aggiornato con le richieste di revisione e consulenza con relative risposte | **A** | | |
| 2. | La procedura di esecuzione della fase analitica sul materiale biologico deve comprendere:<br>• la corretta e completa identificazione dei campioni biologici<br>• la completezza della descrizione macroscopica ove utile per una migliore definizione diagnostica e prognostica<br>• la completezza della descrizione microscopica<br>• la completezza delle informazioni sulle tecniche ancillari eventualmente impiegate<br>• l'utilizzazione nella diagnosi della terminologia standardizzata e codificabile<br>• la chiara identificazione del medico anatomo/patologo responsabile della diagnosi | **A** | | |
| 3. | Qualora venga effettuata attività autoptica, devono esistere protocolli operativi dedicati | **A** | | |
| 4. | Devono esistere ed essere applicati protocolli operativi per la preparazione/campionamento/esame del materiale bioptico | **A** | | |
| 5. | Devono esistere ed essere applicati protocolli operativi per le attività di citologia | **A** | | |
| 6. | Devono esistere ed essere applicati protocolli operativi per l'archiviazione delle istocitoteche e dei blocchetti in paraffina | **A** | | |
| 7. | Devono esistere ed essere applicati protocolli operativi per la conservazione temporanea/indefinita del materiale bioptico chirurgico | **A** | | |
| 8. | Devono esistere, nel caso in cui il Servizio è allocato all'interno di una struttura che eroga prestazioni di ricovero a ciclo continuativo e/o diurno, procedure per il collegamento funzionale con i blocchi operatori per la diagnostica estemporanea intraoperatoria. | **A** | | |



fonte: http://burc.regione.campania.it

| | | | | |
|---|---|---|---|---|
| 9. | Devono esistere ed essere applicati protocolli operativi per l'esecuzione di prelievi e agoaspirati | **A** | | |
| 10. | Deve esistere una procedura per la raccolta del consenso informato | **A** | | |
| 11. | Deve essere presente un registro che riporti i provvedimenti legali per risarcimenti per danni arrecati ai pazienti, derivanti da attività erogate dalla struttura. | **B** | | |
| 12. | Devono essere effettuati eventi formativi, a tutto il personale, per diffondere la cultura della prevenzione dell'evento avverso.<br>*Evento avverso = Lesione o morbosità procurata ai pazienti almeno in parte dai trattamenti medici. Gli eventi avversi in ambito sanitario sono per la loro natura indesiderabili, non intenzionali e dannosi per il malato (IOM, 1999)* | **B** | | |
| 13. | Devono essere individuate, definite ed adottate procedure per la rilevazione degli eventi avversi, capaci di soddisfare i seguenti criteri:<br>- cosa è accaduto, dove, quando, come e perché;<br>- quale azione è stata attuata o proposta;<br>- quale impatto ha avuto l'evento sul paziente, su altre persone, sull'organizzazione;<br>- quali fattori hanno o avrebbero potuto minimizzare l'impatto dell'evento. | **C** | | |
| 14. | Devono essere definite misure organizzative e utilizzate appropriate tecnologie per la riduzione degli eventi avversi. | **C** | | |
| 15. | Possono essere intrattenute, per le strutture private, rapporti libero professionali esulanti il rapporto di dipendenza fino al 28% del personale globalmente destinato all'assistenza diretta, con l'esclusione del personale con compiti di direzione, per il quale va comunque instaurato un rapporto di lavoro dipendente. | **A** | | |

**OSSERVAZIONI (rese dai componenti del Nucleo di Valutazione)**



fonte: http://burc.regione.campania.it

**OSSERVAZIONI (rese dal Legale rappresentate della struttura o suo delegato)**

**Firma e timbro del Legale Rappresentante o suo delegato**

**Firma e timbro dei Componenti del Nucleo**



fonte: http://burc.regione.campania.it

# MEDICINA TRASFUSIONALE

## Scheda: ST5

| | | | SI assevera | NON si assevera |
|---|---|---|---|---|
| 1 | Il Servizio deve garantire le prestazioni 24/24 h | **C** | | |
| 2 | La Struttura deve possedere il servizio di guardia attiva 24h su 24h | **C** | | |
| 3 | Deve essere attivo il collegamento con il CRCC e CRCP | **A** | | |
| 4 | Deve essere attivo il collegamento con le strutture trasfusionali territoriali-provinciali | **B** | | |
| 5 | Il Servizio deve ottemperare alle norme UNI (10526/96) per lo scambio di informazioni tra le strutture del sistema trasfusionale | **B** | | |
| 6 | Il Servizio deve ottemperare alle raccomandazioni trasfusionali del Consiglio d'Europa-Comitato dei Ministri | **B** | | |
| 7 | Il Servizio deve aver attivato il Sistema Qualità ISO 9000 | **C** | | |
| | **ATTIVITA' SELEZIONE DEI DONATORI** | | | |
| 8 | Deve essere definita l'organizzazione generale della sezione | **A** | | |
| 9 | Devono esistere ed essere seguite le procedure della Qualità | **B** | | |
| 10 | Devono esistere ed essere applicato un sistema di protezione del donatore | **A** | | |
| 11 | Devono esistere ed essere applicato un sistema di protezione del ricevente | **A** | | |
| | **ATTIVITA' RACCOLTA DELLA DONAZIONE** | | | |
| 12 | Deve essere definita l'organizzazione generale della sezione | **A** | | |
| 13 | Devono esistere ed essere seguite le procedure della Qualità | **B** | | |
| 14 | Devono essere effettuati i controlli predonazione | **A** | | |
| 15 | Devono essere definite le modalità per l'esecuzione dei prelievi | **A** | | |
| | **ATTIVITA' PREPARAZIONE EMOCOMPONENTI** | | | |
| 16 | Deve essere definita l'organizzazione generale della sezione | **A** | | |
| 17 | Devono esistere ed essere seguite le procedure della Qualità | **B** | | |
| 18 | Deve essere effettuata la preparazione degli emocomponenti:<br>• Sangue Intero<br>• Concentrati eritrocitari<br>• Concentrati eritrocitari buffy-coat depleti<br>• Concentrati eritrocitari in soluzioni additive<br>• Concentrati eritrocitari in soluzioni additive, buffy-coat depleti<br>• Emazie lavate<br>• Concentrati eritrocitari leucodepleti<br>• Concentrati piastrinici random da PRP<br>• Concentrati piastrinici random da buffy-coat<br>• Concentrati piastrinici da aferesi<br>• Concentrati piastrinici random da PRP leucodepleti<br>• Concentrati piastrinici random da buffy-coat leucodepleti<br>• Concentrati piastrinici da aferesi leucodepleti | **A** | | |



fonte: http://burc.regione.campania.it

| | | | | |
|---|---|---|---|---|
| | • Plasma fresco congelato da separazione<br>• Plasma fresco congelato da aferesi<br>• Concentrati granulocitari da aferesi<br>*Nota:*<br>*la presenza delle diverse tipologie di emocomponente è da mettersi in relazione con il livello del presidio presso il quale viene effettuata la preparazione* | | | |
| 19 | Deve essere effettuata la preparazione degli emocomponenti:<br>• Emazie irradiate<br>• Emazie congelate<br>• Concentrati piastrinici irradiati<br>• Crioprecipitato<br>• Concentrati granulocitari da aferesi irradiati<br>• Concentrati di cellule staminali periferiche omologhe<br>• Concentrati di cellule staminali periferiche autologhe<br>*Nota:*<br>*la presenza delle diverse tipologie di emocomponente è da mettersi in relazione con il livello del presidio presso il quale viene effettuata la preparazione* | **B** | | |
| 20 | Deve essere effettuata la preparazione degli emocomponenti:<br>• Piastrine congelate<br>• Concentrati di cellule staminali midollari omologhe<br>• Concentrati di cellule staminali midollari autologhe<br>• Concentrati di cellule staminali da cordone ombelicale<br>*Nota:*<br>*la presenza delle diverse tipologie di emocomponente è da mettersi in relazione con il livello del presidio presso il quale viene effettuata la preparazione* | **C** | | |
| | **ATTIVITA' LABORATORIO IMMUNOEMATOLOGIA** | | | |
| 21 | Deve essere definita l'organizzazione generale della sezione | **A** | | |
| 22 | Devono esistere ed essere seguite le procedure della Qualità | **B** | | |
| 23 | Devono essere effettuati i Controlli di Qualità interni Strumentazioni | **A** | | |
| 24 | Devono essere effettuati i Controlli di Qualità interni Reagenti immunoematologia | **A** | | |
| 25 | Devono essere effettuati i Controlli di Qualità interni Metodiche immunoematologiche | **B** | | |
| 26 | Devono essere espletate le attività del laboratorio di immunoematologia:<br>• Tipizzazione standard del donatore<br>• Tipizzazione pazienti adulti<br>• Tipizzazioni pazienti prepuberi e femmine in età fertile<br>• Abs antipiastrine<br>*Nota:*<br>*le attività espletate sono da mettersi in relazione con il livello del presidio* | **A** | | |
| | **ATTIVITA' LABORATORIO SIEROVIROLOGIA** | | | |
| 27 | Deve essere definita l'organizzazione generale della sezione | **A** | | |
| 28 | Devono esistere ed essere seguite le procedure della Qualità | **B** | | |



fonte: http://burc.regione.campania.it

| | | | | |
|---|---|---|---|---|
| 29 | Devono essere effettuati i Controlli di Qualità interni Strumentazione | A | | |
| 30 | Devono essere effettuati i Controlli di Qualità interni Tests di screening e conferma (obbligatori e facoltativi) | **A** | | |
| | **ATTIVITA' ETICHETTATURA** | | | |
| 31 | Deve essere definita l'organizzazione generale della sezione | **A** | | |
| 32 | Devono esistere ed essere seguite le procedure della Qualità | **B** | | |
| 33 | Deve essere espletata l'attività di etichettatura relativa a:<br>• Prodotti/Materiali in accettazione<br>• Prodotti/Materiali in uscita | **A** | | |
| 34 | Deve essere espletata l'attività di etichettatura relativa alla produzione di emocomponenti:<br>• Prelievo<br>• Attesa validazione<br>• Frazionamento<br>• Validazione<br>• Quarantena<br>• Assegnazione | **A** | | |
| | **ATTIVITA' DI CONSERVAZIONE- TRASPORTO – SCADENZA** | | | |
| 35 | Deve essere definita l'organizzazione generale della sezione | **A** | | |
| 36 | Devono esistere ed essere seguite le procedure della Qualità | **B** | | |
| 37 | Per la sezione conservazione-trasporto-scadenza devono essere espletate le attività specifiche relative a:<br>• Emoteche differenziate<br>• Incubatori piastrinici differenziati<br>• Congelatori plasmatici differenziati<br>• Controllo temperature emoteche<br>• Controllo temperature congelatori plasmatici e cellulari<br>• Trasporto emocomponenti | **A** | | |
| | **ATTIVITA' DI AFERESI** | | | |
| 38 | Deve essere definita l'organizzazione generale della sezione | **A** | | |
| 39 | Devono esistere ed essere seguite procedure della Qualità | **B** | | |
| 40 | Devono essere espletate le attività di aferesi:<br>• Plasmacitoaferesi - Protezione del donatore<br>• Plasmacitoaferesi - Protezione del ricevente<br>• Prelievo donazione in aferesi<br>• Aferesi Terapeutica - Protezione del Paziente<br>• Aferesi terapeutica | **A** | | |
| | **ATTIVITA' PROVE DI COMPATIBILITA' - TYPE & SCREEN** | | | |
| 41 | Deve essere definita l'organizzazione generale della sezione | **A** | | |
| 42 | Devono esistere ed essere seguite le procedure della Qualità | **B** | | |
| 43 | Devono essere espletate le attività di Cross match | **A** | | |
| 44 | Devono essere espletate le attività di Type & Screen | **A** | | |
| 45 | **ATTIVITA' ASSEGNAZIONE** | | | |
| 46 | Deve essere definita l'organizzazione generale della sezione | **A** | | |



fonte: http://burc.regione.campania.it

| | | | | |
|---|---|---|---|---|
| 47 | Devono essere e essere seguite le procedure della Qualità | B | | |
| 48 | Devono essere espletate le attività di assegnazione:<br>• Gestione assegnazioni "normali"<br>• Gestione assegnazioni "urgenti"<br>• Gestione assegnazioni "urgentissime"<br>• Gestione "rientri" | A | | |
| | **ATTIVITA' PROFILASSI MEN** | | | |
| 49 | Deve essere definita l'organizzazione generale della sezione | A | | |
| 50 | Devono esistere ed essere seguite le procedure della Qualità | B | | |
| 51 | Devono essere espletate le attività di Screening madre-neonato | A | | |
| 52 | Devono essere espletate le attività di profilassi con Ig anti-D | B | | |
| | **ATTIVITA' TERAPIE TRASFUSIONALI** | | | |
| 53 | Deve essere definita l'organizzazione generale della sezione | A | | |
| 54 | Devono esistere ed essere seguite le procedure della Qualità | B | | |
| 55 | Devono essere stati attivati i sistemi di sicura identificazione del Ricevente | A | | |
| 56 | Devono essere identificati i contenuti del Modulo o Scheda trasfusionale | A | | |
| 57 | Devono essere espletate le attività relative al Buon Uso del Sangue | A | | |
| | **ATTIVITA' COMPLICANZE TRASFUSIONALI** | | | |
| 58 | Deve essere definita l'organizzazione generale della sezione | A | | |
| 59 | Devono esistere ed essere seguite le procedure della Qualità | B | | |
| 60 | Devono essere effettuate indagini di controllo Immunologiche | A | | |
| | **ATTIVITA' TRASFUSIONI AUTOLOGHE** | | | |
| 61 | Deve essere definita l'organizzazione generale della sezione | A | | |
| 62 | Devono esistere ed essere seguite le procedure della Qualità | B | | |
| 63 | Devono essere espletate le attività per la protezione del paziente-donatore | A | | |
| 64 | Devono essere effettuati i controlli predonazione autologa | A | | |
| 65 | Deve essere effettuato il Predeposito | A | | |
| 66 | Deve essere effettuato il recupero perioperatorio | B | | |
| | **ATTIVITA' TIPIZZAZIONE TISSUTALE** | | | |
| 67 | Deve essere definita l'organizzazione generale della sezione | A | | |
| 68 | Devono esistere ed essere seguite le procedure della Qualità | B | | |
| 69 | Deve essere effettuata la tipizzazione molecolare HLA di II Classe | B | | |
| 70 | Deve essere attivato il Sistema di sicurezza identificativa dei campioni | A | | |
| | **ATTIVITA' RACCOLTA E CONSERVAZIONE CELLULE STAMINALI PERIFERICHE E CORDONALI** | | | |
| 71 | Deve essere definita l'organizzazione generale della sezione | A | | |
| 72 | Devono esistere ed essere seguite le procedure della Qualità | B | | |
| 73 | Devono essere espletate le attività di raccolta e conservazione relativamente a:<br>• Cellule Staminali Periferiche Omologhe<br>• Cellule Staminali Periferiche Autologhe | B | | |



fonte: http://burc.regione.campania.it

| | | | | |
|---|---|---|---|---|
| | Tipizzazione cellulare | | | |
| 74 | Devono essere espletate le attività di raccolta e conservazione relativamente a:<br>• Cellule Staminali da cordone ombelicale<br>• Tipizzazione SC cordonali<br>• Validazione SC cordonali | **C** | | |
| | **ATTIVITA' DIAGNOSTICHE E TERAPEUTICHE AMBULATORIALI** | | | |
| 75 | Deve essere definita l'organizzazione generale della sezione | **A** | | |
| 76 | Devono esistere ed essere seguite procedure della Qualità | **B** | | |
| | **ATTIVITA' DIAGNOSTICA E TERAPIA DELLE MALATTIE EMORRAGICHE E TROMBOTICHE** | | | |
| 77 | Deve essere definita l'organizzazione generale della sezione | **A** | | |
| 78 | Devono esistere ed essere seguite le procedure della Qualità | **B** | | |
| 79 | Devono essere espletate le attività relative alla TAO: monitoraggio e terapia | **C** | | |
| 80 | Devono essere espletate le attività di diagnostica di laboratorio | **B** | | |
| 80 | Devono essere espletate le attività per la diagnosi e trattamento delle coagulopatie congenite | **C** | | |
| | **ATTIVITA' CRIOCONSERVAZIONE E DISTRIBUZIONE DI TESSUTI** | | | |
| 81 | Deve essere definita l'organizzazione generale della sezione | **A** | | |
| 82 | Devono esistere ed essere seguite le procedure della Qualità | **B** | | |
| 83 | Devono essere espletate le attività di crioconservazione e distribuzione dei tesuti relativamente a:<br>• Selezione del Donatore<br>• Modalità di conservazione<br>• Modalità di distribuzione | **B** | | |
| 84 | Deve essere presente un registro che riporti i provvedimenti legali per risarcimenti per danni arrecati ai pazienti, derivanti da attività erogate dalla struttura. | **B** | | |
| 85 | Devono essere effettuati eventi formativi, a tutto il personale, per diffondere la cultura della prevenzione dell'evento avverso.<br>*Evento avverso = Lesione o morbosità procurata ai pazienti almeno in parte dai trattamenti medici. Gli eventi avversi in ambito sanitario sono per la loro natura indesiderabili, non intenzionali e dannosi per il malato (IOM, 1999)* | **B** | | |
| 86 | Devono essere individuate, definite ed adottate procedure per la rilevazione degli eventi avversi, capaci di soddisfare i seguenti criteri:<br>- cosa è accaduto, dove, quando, come e perché;<br>- quale azione è stata attuata o proposta;<br>- quale impatto ha avuto l'evento sul paziente, su altre persone, sull'organizzazione;<br>- quali fattori hanno o avrebbero potuto minimizzare l'impatto dell'evento. | **C** | | |
| 87 | Devono essere definite misure organizzative e utilizzate appropriate tecnologie per la riduzione degli eventi avversi. | **C** | | |



fonte: http://burc.regione.campania.it

**OSSE** **omponenti del Nucleo di Valutazione)**

**OSSERVAZIONI (rese dal Legale rappresentate della struttura o suo delegato)**

**Firma e timbro del Legale Rappresentante o suo delegato**

**Firma e timbro dei Componenti del Nucleo**



fonte: http://burc.regione.campania.it

# DIABETOLOGIA

## Scheda: ST6

| | | | SI assevera | NON si assevera |
|---|---|---|---|---|
| 1 | Deve essere fornita all'utente una Guida ai Servizi | **A** | | |
| 2 | Nella Guida devono essere esplicitati i diritti ed i doveri dell'utente | **A** | | |
| 3 | La Guida deve contenere informazioni riguardanti:<br>• nome e cognome del responsabile del Centro<br>• elenco delle prestazioni erogabili<br>• modalità di accesso<br>• orari di accesso<br>• orari per il rilascio di eventuali referti | **A** | | |
| 4 | La Guida deve contenere informazioni riguardanti i tempi massimi di attesa, i costi di partecipazione alla spesa e le relative modalità di pagamento | **A** | | |
| 5 | Deve esistere una procedura per la raccolta del consenso informato | **A** | | |
| 6 | Deve esistere ed essere seguita una procedura per il collegamento con i Medici di Medicina Generale e gli specialisti d'organo per la costituzione del T.D.I. ai sensi della D.G.R.C. 1168/16.9.2005 | **A** | | |
| 7 | Devono esistere ed essere applicate disposizioni per la compilazione della cartella clinica comprensive di:<br>• modalità di compilazione<br>• identificazione delle responsabilità per la compilazione<br>• definizione dei tempi massimi consentiti per la compilazione e per il completamento | **A** | | |
| 8 | Devono essere compilate cartelle cliniche computerizzate per ogni paziente | **C** | | |
| 9 | Deve essere redatto un piano terapeutico per ciascun paziente | **A** | | |
| 10 | Deve esistere ed essere applicata una procedura per la trasmissione al medico di medicina generale del piano terapeutico per la prescrizione dei presidi sanitari | **A** | | |
| 11 | Deve essere compilato il libretto del paziente per la parte di competenza secondo le indicazioni contenute nella D.G..R.C. 1168/05 | **A** | | |
| 12 | Per ogni operatore deve essere disponibile documentazione dell'avvenuta attività formativa e di aggiornamento per il settore, secondo le previsioni della D.G.R.C. 1168/05 | **A** | | |
| 13 | Devono esistere ed essere seguite procedure per le attività di informazione ed educazione sanitaria specifiche per il settore secondo le previsioni della D.G.R.C. 1168/05 | **A** | | |
| 14 | Deve esistere una procedura che documenti il rilevamento e la trasmissione alle ASL territorialmente competenti dei dati utili per il monitoraggio della applicazione delle linee guida per il diabete mellito e la corretta attuazione del percorso clinico | **A** | | |



fonte: http://burc.regione.campania.it

| | | | | |
|---|---|---|---|---|
| 15 | Deve essere assicurata la dotazione di personale per un Centro di Diabetologia per un bacino di utenza di circa 100.000 abitanti (comprensivo di circa 4.000 diabetici), con le seguenti figure:<br>Specialisti in Diabetologia N. 3<br>Specialisti in Oculistica N. 1 (anche in consulenza)<br>Specialisti in Cardiologia N. 1 (anche in consulenza)<br>Specialisti in Nefrologia N 1 (anche in consulenza)<br>Specialista in Neurologia N.1 (anche in consulenza)<br>Infermieri N. 4<br>Dietisti N. 1<br>Podologi N. 1 (anche part-time)<br>Amministrativi N. 1 | **A** | | |
| 16 | I Centri di diabetologia che assistono un numero di pazienti inferiore a 4000 devono assicurare la seguente dotazione di personale:<br>Specialisti in Diabetologia N. 2<br>Specialisti in Oculistica N. 1 (anche in consulenza)<br>Specialisti in Cardiologia N. 1 (anche in consulenza)<br>Specialista in Neurologia N.1 (anche in consulenza)<br>Infermieri N. 3<br>Amministrativi N. 1 | | | |
| 17 | Devono essere effettuati eventi formativi, a tutto il personale, per diffondere la cultura della prevenzione dell'evento avverso | **B** | | |
| 18 | Deve essere presente un registro che riporti i provvedimenti legali per risarcimenti per danni arrecati ai pazienti, derivanti da attività erogate dalla struttura | **B** | | |
| 19 | Devono essere individuate, definite ed adottate procedure per la rilevazione degli eventi avversi, capaci di soddisfare i seguenti criteri:<br>- cosa è accaduto, dove, quando, come e perché;<br>- quale azione è stata attuata o proposta;<br>- quale impatto ha avuto l'evento sul paziente, su altre persone, sull'organizzazione;<br>- quali fattori hanno o avrebbero potuto minimizzare l'impatto dell'evento. | **C** | | |
| 20 | Devono essere definite misure organizzative e utilizzate appropriate tecnologie per la riduzione degli eventi avversi. | **C** | | |



fonte: http://burc.regione.campania.it

**OSSE** **omponenti del Nucleo di Valutazione)**

**OSSERVAZIONI (rese dal Legale rappresentate della struttura o suo delegato)**

**Firma e timbro del Legale Rappresentante o suo delegato**

**Firma e timbro dei Componenti del Nucleo**



fonte: http://burc.regione.campania.it

# DIAGNOSTICA PER IMMAGINI

## Scheda: ST7

| | | | SI assevera | NON si assevera |
|---|---|---|---|---|
| 1 | Deve essere fornita all'utente una Guida ai Servizi | **A** | | |
| 2 | Nella Guida devono essere esplicitati i diritti ed i doveri dell'utente | **A** | | |
| 3 | La Guida deve contenere informazioni riguardanti:<br>• nome e cognome del responsabile della struttura<br>• elenco delle prestazioni erogabili<br>• modalità di accesso<br>• orari di accesso<br>• orari per il rilascio di eventuali referti | **A** | | |
| 4 | La Guida deve contenere informazioni riguardanti i tempi massimi di attesa, i costi di partecipazione alla spesa e le relative modalità di pagamento | **A** | | |
| 5 | Deve esistere ed essere seguita una procedura per la registrazione dei materiali di consumo | **A** | | |
| 6 | Deve esistere ed essere seguita una procedura per la valutazione dell'appropriatezza degli esami effettuati | **B** | | |
| 7 | Nel caso in cui vengano eseguite attività di radiologia interventistica deve esistere ed essere seguita una procedura per garantire un intervento chirurgico d'urgenza in caso di necessità | **A** | | |
| 8 | Deve esistere evidenza della conoscenza e dell'aggiornamento continuativo da parte di tutto il personale delle norme di protezione sanitaria da applicare anche nei confronti dei pazienti | **A** | | |
| 9 | Deve esistere ed essere seguita una procedura per l'informazione rivolta alla popolazione femminile di età fertile affinchè dichiari il suo possibile stato di gravidanza | **A** | | |
| 10 | Deve esistere ed essere seguita una procedura per il collegamento con i Medici di Medicina Generale per la gestione degli esami urgenti | **B** | | |
| 11 | Deve essere garantita la possibilità di ritiro dei referti in uno sportello unico per diversi servizi diagnostici (es. servizio di radiologia, laboratorio analisi etc.), laddove presenti nella struttura. | **C** | | |
| 12 | Gli ambulatori operanti in strutture che erogano prestazioni di ricovero a ciclo continuativo e/o diurno per acuti devono assicurare l'attività analitica e di consulenza diagnostico-specialistica per 24h/24. | **A** | | |
| 13 | Deve essere documentata la partecipazione da parte del personale sanitario ad un corso di rianimazione cardiopolmonare di base<br>*Nota:*<br>*almeno il 75 % del personale sanitario* | **B** | | |
| 14 | Deve esistere una procedura per la raccolta del consenso informato | **A** | | |
| 15 | Deve essere presente un registro che riporti i provvedimenti legali per risarcimenti per danni arrecati ai pazienti, derivanti da attività erogate dalla struttura. | **B** | | |
| 16 | Devono essere effettuati eventi formativi, a tutto il personale, per diffondere la cultura della prevenzione dell'evento avverso.<br>*Evento avverso = Lesione o morbosità procurata ai pazienti almeno in parte dai trattamenti medici. Gli eventi avversi in ambito sanitario sono* | **B** | | |



fonte: http://burc.regione.campania.it

| | | | | |
|---|---|---|---|---|
| | *per la vera natura indesiderabili, non intenzionali e dannos. per il malato (IOM, 1999)* | | | |
| 17 | Devono essere individuate, definite ed adottate procedure per la rilevazione degli eventi avversi, capaci di soddisfare i seguenti criteri:<br>- cosa è accaduto, dove, quando, come e perché;<br>- quale azione è stata attuata o proposta;<br>- quale impatto ha avuto l'evento sul paziente, su altre persone, sull'organizzazione;<br>- quali fattori hanno o avrebbero potuto minimizzare l'impatto dell'evento. | **C** | | |
| 18 | Devono essere definite misure organizzative e utilizzate appropriate tecnologie per la riduzione degli eventi avversi. | **C** | | |
| 19 | Possono essere intrattenute, per le strutture private, rapporti libero professionali esulanti il rapporto di dipendenza fino al 28% del personale globalmente destinato all'assistenza diretta, con l'esclusione del personale con compiti di direzione, per il quale va comunque instaurato un rapporto di lavoro dipendente. | **A** | | |
| 20 | Deve essere definito, per le strutture private, il carico di lavoro per singolo operatore utilizzando i parametri di cui alla D.G.R.C. 3 febbraio 1998 n. 377 e successive modifiche ed integrazioni. | **A** | | |



fonte: http://burc.regione.campania.it

**OSSE** **omponenti del Nucleo di Valutazione)**

**OSSERVAZIONI (rese dal Legale rappresentate della struttura o suo delegato)**

**Firma e timbro del Legale Rappresentante o suo delegato**

**Firma e timbro dei Componenti del Nucleo**



fonte: http://burc.regione.campania.it

# RADIOTERAPIA

## Scheda: ST8

| | | | SI assevera | NON si assevera |
|---|---|---|---|---|
| 1. | Deve essere fornita agli utenti una guida ai servizi | **A** | | |
| 2. | Nella Guida devono essere esplicitati i diritti ed i doveri dell'utente | **A** | | |
| 3. | La guida deve contenere le informazioni riguardanti:<br>• nome e cognome del responsabile della struttura<br>• elenco delle prestazioni erogabili<br>• modalità di accesso<br>• orari di accesso<br>• orario per il rilascio di eventuali referti | **A** | | |
| 4. | La Guida deve contenere informazioni riguardanti i tempi massimi di attesa, i costi di partecipazione alla spesa e le relative modalità di pagamento | **A** | | |
| 5. | Deve esistere ed essere seguita una procedura per la registrazione dei materiali di consumo | | | |
| 6. | Devono esistere ed essere applicate le procedure relative alle principali attività cliniche svolte | **A** | | |
| 7. | Devono essere definite ed applicate procedure per la gestione delle attività di routine ed in emergenza/urgenza | **A** | | |
| 8 | Devono essere definite ed applicate procedure specifiche per la conservazione e manipolazione delle sostanze radioattive | **A** | | |
| 9 | Se la U.O. è allocata in una struttura di ricovero devono esistere procedure per le modalità di accesso dei pazienti esterni e per quelli degenti presso altre UO. | **A** | | |
| 10 | Devono essere definiti i criteri per la formulazione dei piani di trattamento dei pazienti | **A** | | |
| 11 | Devono essere definite procedure per garantire le informazioni rivolte al paziente sulle eventuali complicanze da trattamento | **B** | | |
| 12 | Deve essere attivato un flusso informativo finalizzato alla raccolta dati ad uso statistico-epidemiologico | **C** | | |
| 13 | Per le U.O. allocate in strutture di ricovero deve essere previsto un percorso preferenziale per il trattamento di particolari patologie concordate con le Unità Operative di Oncologia | **B** | | |
| 14 | Deve esistere una procedura per la raccolta del consenso informato | **A** | | |
| 15 | Per le attività di disinfezione e sterilizzazione, sia che vengano svolte all'interno della struttura o esternalizzate, devono adottarsi specifici protocolli operativi | **A** | | |
| 16 | Deve essere documentata la partecipazione da parte del personale sanitario ad un corso di rianimazione cardiopolmonare di base<br>*Nota: almeno il 75 % del personale sanitario* | **B** | | |
| 17 | Deve essere presente un registro che riporti i provvedimenti legali per risarcimenti per danni arrecati ai pazienti, derivanti da attività erogate dalla struttura. | **B** | | |
| 18 | Devono essere effettuati eventi formativi, a tutto il personale, per diffondere la cultura della prevenzione dell'evento avverso.<br>*Evento avverso = Lesione o morbosità procurata ai pazienti almeno in* | **B** | | |



fonte: http://burc.regione.campania.it

| | | | | |
|---|---|---|---|---|
| | *parte dei trattamenti medici. Gli eventi avversi in ambito sanitario sono per la loro natura indesiderabili, non intenzionali e dannosi per il malato (IOM, 1999)* | | | |
| 19 | Devono essere individuate, definite ed adottate procedure per la rilevazione degli eventi avversi, capaci di soddisfare i seguenti criteri:<br>- cosa è accaduto, dove, quando, come e perché;<br>- quale azione è stata attuata o proposta;<br>- quale impatto ha avuto l'evento sul paziente, su altre persone, sull'organizzazione;<br>- quali fattori hanno o avrebbero potuto minimizzare l'impatto dell'evento. | **C** | | |
| 20 | Devono essere definite misure organizzative e utilizzate appropriate tecnologie per la riduzione degli eventi avversi. | **C** | | |
| 21 | Possono essere intrattenute, per le strutture private, rapporti libero professionali esulanti il rapporto di dipendenza fino al 28% del personale globalmente destinato all'assistenza diretta, con l'esclusione del personale con compiti di direzione, per il quale va comunque instaurato un rapporto di lavoro dipendente. | **A** | | |
| 22 | Deve essere definito, per le strutture private, il carico di lavoro per singolo operatore utilizzando i parametri di cui alla D.G.R. C. 3 febbraio 1998 n. 377 e successive modifiche ed integrazioni. | **A** | | |

**OSSERVAZIONI (rese dai componenti del Nucleo di Valutazione)**

**OSSERVAZIONI (rese dal Legale rappresentate della struttura o suo delegato)**



fonte: http://burc.regione.campania.it

**Firma e timbro del Legale Rappresentante o suo delegato**

**Firma e timbro dei Componenti del Nucleo**



fonte: http://burc.regione.campania.it

# MEDICINA NUCLEARE IN VIVO

## Scheda: ST9

| | | | SI assevera | NON si assevera |
|---|---|---|---|---|
| 1. | Deve essere fornita all'utente un Guida ai Servizi | **A** | | |
| 2. | Nella Guida devono essere esplicitati i diritti ed i doveri dell'utente | | | |
| 3. | La guida deve contenere le informazioni riguardanti:<br>• nome e cognome del responsabile della struttura<br>• elenco delle prestazioni erogabili<br>• modalità di accesso<br>• orari di accesso<br>• orario per il rilascio di eventuali referti | **A** | | |
| 4. | La Guida deve contenere informazioni riguardanti i tempi massimi di attesa, i costi di partecipazione alla spesa e le relative modalità di pagamento | **A** | | |
| 5. | Deve esistere ed essere seguita una procedura per la registrazione dei materiali di consumo | | | |
| 6. | Devono essere disponibili ed essere applicate procedure per la manipolazione del materiale radioattivo | **A** | | |
| 7. | Devono essere disponibili ed essere applicate procedure per la gestione degli stravasi e delle contaminazioni | **A** | | |
| 8. | Devono essere disponibili ed essere applicati protocolli organizzativi per la separazione tra aree "calde" e "fredde" | **A** | | |
| 9. | Deve esistere ed essere applicata una procedura per l'erogazione delle prestazioni routinarie e in emergenza/urgenza | **A** | | |
| 5 | Deve esistere una procedura per la raccolta del consenso informato | **A** | | |
| 6 | Deve essere presente un registro che riporti i provvedimenti legali per risarcimenti per danni arrecati ai pazienti, derivanti da attività erogate dalla struttura. | **B** | | |
| 7 | Devono essere effettuati eventi formativi, a tutto il personale, per diffondere la cultura della prevenzione dell'evento avverso.<br>*Evento avverso = Lesione o morbosità procurata ai pazienti almeno in parte dai trattamenti medici. Gli eventi avversi in ambito sanitario sono per la loro natura indesiderabili, non intenzionali e dannosi per il malato (IOM, 1999)* | **B** | | |
| 8 | Devono essere individuate, definite ed adottate procedure per la rilevazione degli eventi avversi, capaci di soddisfare i seguenti criteri:<br>- cosa è accaduto, dove, quando, come e perché;<br>- quale azione è stata attuata o proposta;<br>- quale impatto ha avuto l'evento sul paziente, su altre persone, sull'organizzazione;<br>- quali fattori hanno o avrebbero potuto minimizzare l'impatto dell'evento. | **C** | | |
| 9 | Devono essere definite misure organizzative e utilizzate appropriate tecnologie per la riduzione degli eventi avversi. | **C** | | |
| 10 | Possono essere intrattenute, per le strutture private, rapporti libero professionali esulanti il rapporto di dipendenza fino al 28% del | **A** | | |



fonte: http://burc.regione.campania.it

| | | | | |
|---|---|---|---|---|
| | personale giornalmente destinato all'assistenza diretta, con l'esclusione del personale con compiti di direzione, per il quale va comunque instaurato un rapporto di lavoro dipendente. | | | |
| 11 | Deve essere definito, per le strutture private, il carico di lavoro per singolo operatore utilizzando i parametri di cui alla D.G.R. C. 3 febbraio 1998 n. 377 e successive modifiche ed integrazioni. | **A** | | |

**OSSERVAZIONI (rese dai componenti del Nucleo di Valutazione)**

**OSSERVAZIONI (rese dal Legale rappresentate della struttura o suo delegato)**



fonte: http://burc.regione.campania.it

**Firma e timbro del Legale Rappresentante o suo delegato**

**Firma e timbro dei Componenti del Nucleo**



fonte: http://burc.regione.campania.it

# CENTRO DI TERAPIA IPERBARICA

**Scheda: ST10**

| | | | SI assevera | NON si assevera |
|---|---|---|---|---|
| 1 | Devono esistere ed essere seguite procedure di controllo dell'accesso alla camera iperbarica dei singoli pazienti, atte a prevenire situazioni di pericolo derivante dall'introduzione di qualsiasi materiale o oggetto che possa indurre situazioni di rischio per esplosioni e incendi | **A** | | |
| 2 | Devono esistere ed essere seguite procedure per l'introduzione di eventuali presidi di carattere medico o infermieristico o di qualsiasi altro oggetto, per motivi di servizio, all'interno della camera | **A** | | |
| 3 | Devono esistere ed essere seguite procedure per la gestione dei pazienti con particolare riferimento a:<br>• indicazioni appropriate al trattamento<br>• visita medica di idoneità<br>• compilazione cartella clinica | **A** | | |
| 4 | Deve essere presente un registro che riporti i provvedimenti legali per risarcimenti per danni arrecati ai pazienti, derivanti da attività erogate dalla struttura. | **B** | | |
| 5 | Devono essere effettuati eventi formativi, a tutto il personale, per diffondere la cultura della prevenzione dell'evento avverso.<br>*Evento avverso = Lesione o morbosità procurata ai pazienti almeno in parte dai trattamenti medici. Gli eventi avversi in ambito sanitario sono per la loro natura indesiderabili, non intenzionali e dannosi per il malato (IOM, 1999)* | **B** | | |
| 6 | Devono essere individuate, definite ed adottate procedure per la rilevazione degli eventi avversi, capaci di soddisfare i seguenti criteri:<br>- cosa è accaduto, dove, quando, come e perché;<br>- quale azione è stata attuata o proposta;<br>- quale impatto ha avuto l'evento sul paziente, su altre persone, sull'organizzazione;<br>- quali fattori hanno o avrebbero potuto minimizzare l'impatto dell'evento. | **C** | | |
| 7 | Devono essere definite misure organizzative e utilizzate appropriate tecnologie per la riduzione degli eventi avversi. | **C** | | |
| 8 | Possono essere intrattenute, per le strutture private, rapporti libero professionali esulanti il rapporto di dipendenza fino al 28% del personale globalmente destinato all'assistenza diretta, con l'esclusione del personale con compiti di direzione, per il quale va comunque instaurato un rapporto di lavoro dipendente. Tale obbligo non riguarda i casi in cui i soggetti aventi compiti di direzione sanitaria rivestano la qualità di titolare, legale rappresentante o socio della struttura sanitaria. Per tali soggetti, in ogni caso, è fatto divieto di esercitare detti compiti presso più di una struttura.<br>Dall'obbligo del rapporto di dipendenza fino al 28% del personale globalmente destinato all'assistenza diretta sono esentate le struttura | **A** | | |



fonte: http://burc.regione.campania.it

| | | | | |
|---|---|---|---|---|
| | inferiori a cinque unità lavorative. | | | |
| 38 | Deve esistere una procedura per la raccolta del consenso informato | **A** | | |

**OSSERVAZIONI (rese dai componenti del Nucleo di Valutazione)**

**OSSERVAZIONI (rese dal Legale rappresentate della struttura o suo delegato)**

**Firma e timbro del Legale Rappresentante o suo delegato**

**Firma e timbro dei Componenti del Nucleo**



fonte: http://burc.regione.campania.it

# CENTRO DI SALUTE MENTALE

## Scheda: ST11

| | | | SI assevera | NON si assevera |
|---|---|---|---|---|
| 1 | Deve esistere un **Documento scritto** del CSM, conforme alle norme vigenti e agli obiettivi e alle linee guida elaborate dal DSM, che definisce:<br>• procedure formalizzate per l'accoglienza e la presa in carico della richiesta di aiuto;<br>• procedure per la valutazione della patologia e dei bisogni dell'utente;<br>• procedure riguardanti la formulazione di progetti terapeutico-riabilitativi personalizzati;<br>• procedure per la verifica periodica dei piani terapeutico-riabilitativi personalizzati ed eventuale loro riformulazione sulla base delle verifiche effettuate. | **A** | | |
| 2 | Devono essere previste procedure per sviluppare nell'èquipe modalità e stili di lavoro gruppali | **C** | | |
| 3 | Devono esistere ed essere documentate iniziative per la comprensione dei motivi di mancata presentazione agli appuntamenti od abbandono da parte dell'utente e azioni finalizzate alla ripresa dei contatti | **C** | | |
| 4 | Deve esistere una Documentazione scritta relativa all'utente, puntualmente aggiornata, contenente informazioni sulla valutazione delle condizioni cliniche, delle condizioni familiari e di vita sociale e lavorativa e degli interventi effettuati | **A** | | |
| 5 | Devono essere previste riunioni e incontri, a cadenza definita, dell'equipe curante inerenti la discussione dei casi clinici e la formulazione di progetti terapeutico-riabilitativi | **C** | | |
| 6 | Esistenza di procedure relative alla prevenzione e al controllo dei rischi specifici e per il sostegno psicologico agli operatori | **C** | | |
| 7 | Devono esistere e devono essere seguite procedure relative alle modalità di rapporto con i familiari | **A** | | |
| 8 | Devono essere previsti, ove necessario, interventi di tipo psicologico e di sostegno socioeducativo alla famiglia | **B** | | |
| 9 | Devono esistere procedure conformi ai protocolli d'intesa formalizzati dalla direzione del DSM relative alle modalità di rapporto e di collegamento con i medici di medicina generale, con il SIRES, con le altre Unità Operative territoriali del Distretto, con eventuali altri presidi sanitari, con gli Enti locali e con soggetti del Terzo Settore | **B** | | |



fonte: http://burc.regione.campania.it

**OSSE** **omponenti del Nucleo di Valutazione)**

**OSSERVAZIONI (rese dal Legale rappresentate della struttura o suo delegato)**

**Firma e timbro del Legale Rappresentante o suo delegato**

**Firma e timbro dei Componenti del Nucleo**



fonte: http://burc.regione.campania.it

# CONSULTORIO FAMILIARE

## Scheda: ST12

| 1. | | | SI assevera | NON si assevera |
|---|---|---|---|---|
| 2. | Devono essere previste e applicate procedure per la raccolta dei dati necessari per la sorveglianza epidemiologica, utilizzabili a scopo preventivo, statistico ed epidemiologico | **A** | | |
| 3. | La struttura deve documentare iniziative finalizzate alla promozione dell'allattamento al seno | **A** | | |
| 4. | Deve essere garantita l'offerta attiva di servizi a livello territoriale, tenendo conto dei bisogni differenziati, verso specifici bacini di utenza (fasce deboli, utenti extracomunitari) | **C** | | |
| 4 | Deve esistere una procedura per la raccolta del consenso informato | **A** | | |
| 5 | Deve essere presente un registro che riporti i provvedimenti legali per risarcimenti per danni arrecati ai pazienti, derivanti da attività erogate dalla struttura. | **B** | | |
| 6 | Devono essere effettuati eventi formativi, a tutto il personale, per diffondere la cultura della prevenzione dell'evento avverso.<br>*Evento avverso = Lesione o morbosità procurata ai pazienti almeno in parte dai trattamenti medici. Gli eventi avversi in ambito sanitario sono per la loro natura indesiderabili, non intenzionali e dannosi per il malato (IOM, 1999)* | **B** | | |
| 7 | Devono essere individuate, definite ed adottate procedure per la rilevazione degli eventi avversi, capaci di soddisfare i seguenti criteri:<br>- cosa è accaduto, dove, quando, come e perché;<br>- quale azione è stata attuata o proposta;<br>- quale impatto ha avuto l'evento sul paziente, su altre persone, sull'organizzazione;<br>- quali fattori hanno o avrebbero potuto minimizzare l'impatto dell'evento. | **C** | | |
| 8 | Devono essere definite misure organizzative e utilizzate appropriate tecnologie per la riduzione degli eventi avversi. | **C** | | |



fonte: http://burc.regione.campania.it

**OSSE** **omponenti del Nucleo di Valutazione)**

**OSSERVAZIONI (rese dal Legale rappresentate della struttura o suo delegato)**

**Firma e timbro del Legale Rappresentante o suo delegato**

**Firma e timbro dei Componenti del Nucleo**



fonte: http://burc.regione.campania.it

## PRESIDI AMBULATORIALI PER LA PREVENZIONE E IL TRATTAMENTO DELLA TOSSICODIPENDENZA: SERVIZI DI TIPO MULTIDISCIPLINARE INTEGRATO

### Scheda: ST13

| | | | SI assevera | NON si assevera |
|---|---|---|---|---|
| 1 | Il servizio deve essere facilmente accessibile anche attraverso l'utilizzo di mezzi pubblici | **A** | | |
| 2 | Devono essere definite e seguite procedure per l'accoglienza e la presa in carico degli utenti | **A** | | |
| 3 | Il servizio deve predisporre e applicare procedure per la gestione dei casi in carico comprendenti le fasi:<br>• diagnosi<br>• terapia medico farmacologica<br>• interventi psicologici<br>• interventi di carattere sociale ed educativo | **A** | | |
| 4 | Deve essere predisposto, per ogni singolo utente, un programma terapeutico-riabilitativo con valutazione diagnostica multidisciplinare iniziale e monitoraggio periodico delle variazioni dello stato di salute, in relazione ai risultati degli interventi effettuati, in termini di uso di sostanze, qualità della vita, abilità e capacità psico-sociali, in particolare il grado di reinserimento sociale e lavorativo. | **A** | | |
| 5 | Il servizio deve predisporre e applicare procedure per l'invio dell'utente in servizi residenziali accreditati | **A** | | |
| 6 | Il servizio deve predisporre e applicare procedure per la gestione del reinserimento dell'utente | **A** | | |
| 7 | Il servizio deve predisporre e applicare procedure per il collegamento con gli altri servizi: ospedale, laboratori analisi etc. | **A** | | |
| 8 | Il servizio deve predisporre e applicare procedure per l'effettuazione della terapie alternative | **B** | | |
| 9 | Il servizio deve predisporre e applicare procedure per il monitoraggio e la valutazione dei casi | **A** | | |
| 10 | Il servizio deve predisporre e applicare procedure di collegamento con altri servizi di tipo istituzionale sul territorio (carcere, provveditorato agli studi etc.) | **A** | | |
| 11 | Il servizio deve disporre di uno sportello informativo | **B** | | |
| 12 | Gli interventi di carattere sociale devono comprendono l'inserimento lavorativo | **C** | | |
| 13 | Devono essere assicurati interventi di prevenzione primaria, secondaria e terziaria (sia per i giovani che per gli adulti) | **A** | | |
| 14 | Devono essere previsti interventi di consulenza legale | **C** | | |
| 15 | Devono essere previsti interventi di consulenza in carcere e in altre sedi, in caso di misure alternative (arresti domiciliari) | **C** | | |
| 16 | Devono essere attivati specifici programmi destinati alle donne, anche in collaborazione con altri servizi specialistici, prevedendo, in particolare, interventi relativi a gravidanza, prostituzione, episodi di violenza; | **A** | | |



fonte: http://burc.regione.campania.it

| | | | | |
|---|---|---|---|---|
| 17 | [illegible] sti interventi di tipo psicologico e di sostegno [illegible] educativo alla famiglia dei casi in carico | **B** | | |
| 18 | Devono essere rilevati, sulla base delle indicazioni stabilite a livello nazionale e regionale, i dati statistici ed epidemiologici; | **A** | | |
| 19 | Per le strutture private le dotazioni di personale devono essere definite sulla base degli standard previsti dall'art. 17 dell'atto di intesa Stato-Regioni del 5 agosto 1999, pubblicato in G.U. 01.10.1999 n. 231 | **A** | | |
| 20 | Devono essere svolte attività di riabilitazione e prevenzione delle ricadute | **B** | | |
| | **Deve essere garantita l'attività riguardante il contatto con utenti non presi in carico, presenti sul territorio sul quale insiste il servizio, attraverso:** | | | |
| 21 | Unità di strada; | **A** | | |
| 22 | Gruppi di auto muto-aiuto; | **A** | | |
| 23 | Centri di ascolto che promuovono anche nell'ambito della propria comunità locale, attività di sensibilizzazione e di informazione, attività di orientamento all'utilizzo dei servizi, call center, attività di counseling; | **C** | | |

**OSSERVAZIONI (rese dai componenti del Nucleo di Valutazione)**

**OSSERVAZIONI (rese dal Legale rappresentate della struttura o suo delegato)**



fonte: http://burc.regione.campania.it

**Firma e timbro del Legale Rappresentante o suo delegato**

**Firma e timbro dei Componenti del Nucleo**



fonte: http://burc.regione.campania.it

# PRONTO SOCCORSO

## Scheda: SRic1

| | | | SI assevera | NON si assevera |
|---|---|---|---|---|
| 1. | Deve essere presente un sistema di archiviazione cartaceo su registro | **A** | | |
| 2. | Deve essere presente un sistema di archiviazione computerizzato<br>*Nota:*<br>*Può essere in aggiunta o alternativo ai due precedenti.* | **B** | | |
| 3. | Per tutti gli utenti deve essere prevista la compilazione del verbale di pronto soccorso che prevede le seguenti specifiche informazioni:<br>• codice di priorità e codice di patologia assegnati in sede di triage o ambulanza<br>• data e ora di arrivo del paziente (triage), inizio visita, medico accettante<br>• dati anagrafici compreso sesso<br>• numero tessera sanitaria o codice fiscale<br>• problema principale (o attuale)<br>• eventuale immunità al tetano<br>• segni vitali (pressione arteriosa, frequenza cardiaca, frequenza respiratoria, temperatura corporea, scala di Glasgow) su schema predisposto<br>• esame obiettivo<br>• prestazioni erogate ed eventuali referti (consulenze, accertamenti diagnostici, interventi terapeutici), anche in fotocopie allegate<br>• diagnosi<br>• evoluzione durante osservazione (anche attraverso l'utilizzo di una cartella a parte)<br>• prognosi<br>• eventuale rifiuto di prestazioni con possibilità di firma<br>• informativa inviata (indicazione sul destinatario e motivazione in caso di formulazione di denuncia)<br>• provvedimento finale (ricovero, dimissione, trasferimento, decesso, salma a disposizione dell'Autorità Giudiziaria o riscontro diagnostico)<br>• data e ora provvedimento finale<br>• firma del medico che provvede alla dimissione | **A** | | |
| 4. | Devono essere disponibili i seguenti moduli per le denunce obbligatorie:<br>• infortunio sul lavoro o malattia professionale<br>• malattie infettive e contagiose<br>• rapporto all'Autorità Giudiziaria<br>• constatazione di decesso e denuncia cause di morte (mod. ISTAT)<br>• intossicazione da antiparassitari | **A** | | |
| 5 | Devono essere compilati report semestrali che comprendono: | | | |
| 6 | rinvii a domicilio sul totale degli accessi in PS | **A** | | |



fonte: http://burc.regione.campania.it

| | | | | |
|---|---|---|---|---|
| 7 | [illegible]e sul totale degli accessi in PS | [illegible] | | |
| 8 | trasferimenti ad altri ospedali sul totale degli accessi in PS | **A** | | |
| 9 | consulenze richieste | **B** | | |
| 10 | Devono esistere ed essere applicate procedure operative scritte e firmate dal responsabile in base alle quali attribuire il codice di gravità | **A** | | |
| 11 | Deve essere attivato un sistema di triage che assicura l'immediato accoglimento del paziente da parte di un infermiere adeguatamente formato che valuta la criticità e stabilisce la priorità di accesso assegnando un codice di gravità | **A** | | |
| 12 | Deve esistere una scheda infermieristica di triage nella quale vengono registrati i dati salienti e le decisioni prese | **A** | | |
| 13 | La scheda infermieristica di triage deve essere archiviata ed essere disponibile | **A** | | |
| 14 | La scheda infermieristica di triage deve essere integrata nel sistema informatizzato | **C** | | |
| 15 | Deve essere fatta periodica verifica della congruità tra codice attribuito e reale gravità clinica | **A** | | |
| 16 | Devono essere raccolte informazioni su diagnosi finale e esito dei pazienti ricoverati con le seguenti patologie:<br>• Arresto cardiaco<br>• Politrauma<br>• Shock<br>• Dispnea severa | **B** | | |
| 17 | Devono essere raccolte informazioni sull'attività di accettazione/assegnazione del paziente alle UO attraverso studi campione o analisi dei trasferimenti intraospedalieri | **C** | | |
| | **Devono essere disponibili le seguenti procedure operative:** | | | |
| 18 | • Modalità di identificazione dei pazienti sconosciuti | **B** | | |
| 19 | • Gestione oggetti di proprietà dei pazienti | **B** | | |
| 20 | • Trasmissione di informazioni a parenti, forze dell'ordine, giornalisti, estranei | **B** | | |
| 21 | • Denuncia all'Autorità Giudiziaria | **B** | | |
| 22 | • Modalità di trasferimento dei pazienti critici | **B** | | |
| | **Devono essere disponibili i seguenti profili di assistenza:** | | | |
| 23 | • Arresto cardiaco | **A** | | |
| 24 | • Rianimazione cardiopolmonare | **A** | | |
| 25 | • Trauma cranico | **B** | | |
| 26 | • Politrauma | **B** | | |
| 27 | • Dolore addominale | **B** | | |
| 28 | • Dolore toracico | **B** | | |
| 29 | • Avvelenamenti | **B** | | |
| 30 | • Edema polmonare acuto | **B** | | |
| 31 | • Episodio acuto di COPD | **B** | | |
| 32 | • Aritmie minacciose | **B** | | |
| | **Sono disponibili le seguenti procedure operative per le modalità di profilassi di:** | | | |



fonte: http://burc.regione.campania.it

| | | | | |
|---|---|---|---|---|
| 33 | Tetano<br>• Rabbia<br>• Post-esposizione a sangue umano<br>• Post-esposizione a meningite<br>• Gestione dei pazienti violenti<br>• Principali procedure invasive | **B** | | |
| 34 | Deve essere presente un registro che riporti i provvedimenti legali per risarcimenti per danni arrecati ai pazienti, derivanti da attività erogate dalla struttura. | **B** | | |
| 35 | Devono essere effettuati eventi formativi, a tutto il personale, per diffondere la cultura della prevenzione dell'evento avverso.<br>*Evento avverso = Lesione o morbosità procurata ai pazienti almeno in parte dai trattamenti medici. Gli eventi avversi in ambito sanitario sono per la loro natura indesiderabili, non intenzionali e dannosi per il malato (IOM, 1999)* | **B** | | |
| 36 | Devono essere individuate, definite ed adottate procedure per la rilevazione degli eventi avversi, capaci di soddisfare i seguenti criteri:<br>- cosa è accaduto, dove, quando, come e perché;<br>- quale azione è stata attuata o proposta;<br>- quale impatto ha avuto l'evento sul paziente, su altre persone, sull'organizzazione;<br>- quali fattori hanno o avrebbero potuto minimizzare l'impatto dell'evento. | **C** | | |
| 37 | Devono essere definite misure organizzative e utilizzate appropriate tecnologie per la riduzione degli eventi avversi. | **C** | | |
| 38 | Deve esistere una procedura per la raccolta del consenso informato | **A** | | |

**OSSERVAZIONI (rese dai componenti del Nucleo di Valutazione)**



fonte: http://burc.regione.campania.it

**OSSE** **egale rappresentate della struttura o suo dele**

**Firma e timbro del Legale Rappresentante o suo delegato**

**Firma e timbro dei Componenti del Nucleo**



fonte: http://burc.regione.campania.it

# RIANIMAZIONE

## Scheda: SRic2

*Per tale attività è richiesto anche il possesso dei requisiti previsti per l'Area di degenza, salvo quelli che si configurano "non applicabili" in relazione alla peculiarità delle attività disciplinate dalla presente scheda..*

| | | | SI assevera | NON si assevera |
|---|---|---|---|---|
| 1. | In maniera continuativa nell'arco delle 24 h devono essere disponibili i referti provenienti dai seguenti servizi:<br>• diagnostica per immagini<br>• laboratorio analisi | **A** | | |
| 2. | Deve esistere un rapporto definito e scritto tra servizio di farmacia e rianimazione per il controllo e l'audit delle scorte di farmaci, il loro uso ed i protocolli di somministrazione | **B** | | |
| 3. | L'andamento clinico dei pazienti deve essere registrato :<br>• in maniera sistematica<br>• con note in progress<br>• con commenti sull'andamento clinico<br>• con commenti sui trend dei parametri vitali e sui parametri ematologici, biochimici e microbiologici oltre che sul bilancio idrico | **A** | | |
| 4. | Devono essere disponibili procedure per l'utilizzo di farmaci per il trattamento delle più gravi emergenze (arresto cardiaco, aritmie, anafilassi, ipertensione e ipotensione, ipertermia maligna, psicosi acute e convulsioni) | **A** | | |
| 5. | Devono essere disponibili procedure per l'utilizzo di antidoti per le intossicazioni più comuni | **A** | | |
| 6. | Deve esistere una procedura per la sorveglianza e il controllo delle infezioni che comprenda anche esami microbiologici sul sangue, i fluidi e i devices invasivi | **A** | | |
| 7. | Devono essere seguite procedure per il controllo della contaminazione dell'aria | **A** | | |
| 8. | Devono essere seguite procedure per il corretto uso degli antibiotici | **A** | | |
| 9. | Devono essere disponibili procedure per lo svezzamento dai respiratori automatici e dall'alimentazione artificiale | **A** | | |
| 10 | Devono essere disponibili e seguite procedure per :<br>• l'accesso del personale<br>• l'accesso dei visitatori | **A** | | |
| 11 | Devono essere disponibili e seguite le procedure per la prevenzione delle infezioni crociate | **A** | | |
| 12 | Devono essere disponibili e seguite le procedure per la prevenzione delle sindromi da immobilizzazione | **A** | | |
| 13 | Deve essere presente un registro che riporti i provvedimenti legali per risarcimenti per danni arrecati ai pazienti, derivanti da attività erogate dalla struttura. | **B** | | |
| 14 | Devono essere effettuati eventi formativi, a tutto il personale, per diffondere la cultura della prevenzione dell'evento avverso. | **B** | | |



fonte: http://burc.regione.campania.it

| | | | | |
|---|---|---|---|---|
| | *Evento avverso – Lesione o morbosità procurata ai pazienti almeno in parte dai trattamenti medici. Gli eventi avversi in ambito sanitario sono per la loro natura indesiderabili, non intenzionali e dannosi per il malato (IOM, 1999)* | | | |
| 15 | Devono essere individuate, definite ed adottate procedure per la rilevazione degli eventi avversi, capaci di soddisfare i seguenti criteri:<br>- cosa è accaduto, dove, quando, come e perché;<br>- quale azione è stata attuata o proposta;<br>- quale impatto ha avuto l'evento sul paziente, su altre persone, sull'organizzazione;<br>- quali fattori hanno o avrebbero potuto minimizzare l'impatto dell'evento. | **C** | | |
| 16 | Devono essere definite misure organizzative e utilizzate appropriate tecnologie per la riduzione degli eventi avversi. | **C** | | |
| 17 | Deve esistere una procedura per la raccolta del consenso informato | **A** | | |

**OSSERVAZIONI (rese dai componenti del Nucleo di Valutazione)**

**OSSERVAZIONI (rese dal Legale rappresentate della struttura o suo delegato)**



fonte: http://burc.regione.campania.it

**Firma e timbro del Legale Rappresentante o suo delegato**

**Firma e timbro dei Componenti del Nucleo**



fonte: http://burc.regione.campania.it

# UTIC

## Scheda: SRic3

*Per tale attività è richiesto anche il possesso dei requisiti previsti per l'Area di Degenza, salvo quelli che si configurano "non applicabili" in relazione alla peculiarità delle attività disciplinate dalla presente scheda.*

| | | | SI assevera | NON si assevera |
|---|---|---|---|---|
| 1. | Devono essere prodotti e seguiti profili di assistenza per il trattamento delle seguenti patologie:<br>• Infarto miocardico acuto e complicanze<br>• Angina instabile<br>• Trattamento tamponamento cardiaco<br>• Trattamento aritmie minacciose | **A** | | |
| 2. | Deve esiste evidenza di codificati collegamenti funzionali con Pronto Soccorso, 118, Rianimazione, Radiologia e Diagnostica per Immagini, Laboratorio di Analisi, Cardiologia Interventistica e Cardiochirurgica dello stesso Ospedale o di quello di riferimento, Servizio di Riabilitazione. | **A** | | |
| 3. | Devono essere disponibili e seguite procedure per :<br>• l'accesso del personale<br>• l'accesso dei visitatori | **A** | | |
| 4. | Devono essere disponibili e seguite le procedure per la prevenzione delle infezioni crociate | **A** | | |
| 5. | Devono essere disponibili e seguite le procedure per la prevenzione delle sindromi da immobilizzazione | **A** | | |
| 6 | Deve esistere una procedura per la sorveglianza e il controllo delle infezioni che comprenda anche esami microbiologici sul sangue, i fluidi e i devices invasivi | **A** | | |
| 7 | Deve essere presente un registro che riporti i provvedimenti legali per risarcimenti per danni arrecati ai pazienti, derivanti da attività erogate dalla struttura. | **B** | | |
| 8 | Devono essere effettuati eventi formativi, a tutto il personale, per diffondere la cultura della prevenzione dell'evento avverso.<br>*Evento avverso = Lesione o morbosità procurata ai pazienti almeno in parte dai trattamenti medici. Gli eventi avversi in ambito sanitario sono per la loro natura indesiderabili, non intenzionali e dannosi per il malato (IOM, 1999)* | **B** | | |
| 9 | Devono essere individuate, definite ed adottate procedure per la rilevazione degli eventi avversi, capaci di soddisfare i seguenti criteri:<br>- cosa è accaduto, dove, quando, come e perché;<br>- quale azione è stata attuata o proposta;<br>- quale impatto ha avuto l'evento sul paziente, su altre persone, sull'organizzazione;<br>- quali fattori hanno o avrebbero potuto minimizzare l'impatto dell'evento. | **C** | | |
| 10 | Devono essere definite misure organizzative e utilizzate appropriate tecnologie per la riduzione degli eventi avversi. | **C** | | |
| 11 | Deve esistere una procedura per la raccolta del consenso informato | **A** | | |



fonte: http://burc.regione.campania.it

**OSSE** **omponenti del Nucleo di Valutazione)**

**OSSERVAZIONI (rese dal Legale rappresentate della struttura o suo delegato)**

**Firma e timbro del Legale Rappresentante o suo delegato**

**Firma e timbro dei Componenti del Nucleo**



fonte: http://burc.regione.campania.it

# DEGENZA

## Scheda: SRic4

*I requisiti sottoelencati sono validi anche per Day Hospital medico-chirurgico quando costituiti in strutture autonome o in Unità Operative autonome.*

| | | | SI assevera | NON si assevera |
|---|---|---|---|---|
| 1. | Deve essere fornita all'utente una Guida ai Servizi | **A** | | |
| 2. | Nella Guida devono essere esplicitati i diritti ed i doveri dell'utente | **A** | | |
| 3. | La Guida deve contenere informazioni riguardanti:<br>• nome e cognome del responsabile dell'Area di Degenza e della dirigenza medica<br>• prestazioni erogabili<br>• modalità di accesso<br>• orari di ricevimento da parte dei medici dell'U.O.<br>• orario per le visite<br>• orari di erogazione dei pasti<br>• modalità per ritiro referti e/o documentazione clinica | **A** | | |
| 4. | Nella Guida devono essere indicati i tempi massimi di attesa delle prestazioni erogate | **A** | | |
| 5. | Nella Guida devono essere indicati i servizi di cui il cittadino può disporre durante il ricovero e le modalità di accesso agli stessi | **A** | | |
| 6. | Nella Guida devono essere indicati spazi ed arredamenti a disposizione dei pazienti | **B** | | |
| 7. | Deve essere garantita per l'utenza la possibilità di effettuare comunicazioni telefoniche dal letto di degenza | **B** | | |
| 8. | Deve essere garantita per l'utenza la possibilità di scelta dei cibi preferiti tra quelli previsti nel menù giornaliero | **B** | | |
| 9. | Deve essere garantita al personale la possibilità di effettuare riunioni interne ed attività di studio | **B** | | |
| 10 | Devono esistere ed essere seguite procedure finalizzate a ridurre il rischio di infezione da operatore a paziente e da paziente a paziente durante le attività di visita/medicazione | **A** | | |
| 11 | Devono esistere ed essere seguite procedure relative alla corretta conservazione/gestione/utilizzo dei dispositivi medici utilizzati nell'ambito delle attività di visita/medicazione | **A** | | |
| 12 | Deve essere garantito il comfort e il rispetto della privacy dell'utente durante le attività di visita/medicazione | **A** | | |
| 13 | Devono esistere ed essere applicate le procedure che garantiscano una adeguata prevenzione e trattamento dei decubiti in tutti i casi di necessità | **A** | | |
| 14 | Devono esistere ed essere applicate procedure che garantiscano una adeguata prevenzione delle infezioni ospedaliere | **A** | | |
| 15 | Devono esistere ed essere applicate procedure che garantiscano una adeguata prevenzione delle cadute accidentali | **A** | | |
| 16 | Devono esistere ed essere applicate procedure per la protezione da rischi legati a sollevamenti e posture nell'assistenza ai pazienti | **A** | | |



fonte: http://burc.regione.campania.it

| | | | | |
|---|---|---|---|---|
| 17 | Devono esistere ed essere applicate disposizioni per la compilazione della cartella clinica comprensive di:<br>• modalità di compilazione<br>• identificazione delle responsabilità per la compilazione<br>• definizione dei tempi massimi consentiti per la compilazione e per il completamento | **A** | | |
| 18 | Nella cartella clinica deve esservi evidenza di consenso informato per procedure e trattamenti per i quali è richiesto | **A** | | |
| 19 | *Nella cartella clinica deve essere presente copia della lettera di dimissione, nella quale vengono riassunte in maniera concisa le seguenti informazioni:*<br>• la ragione dell'ospedalizzazione<br>• i rilievi significativi<br>• gli interventi diagnostico-terapeutici effettuati<br>• la condizione del paziente alla dimissione<br>• la chiara indicazione per il medico di famiglia della terapia da svolgere fuori dalla struttura ospedaliera e di eventuali controlli o follow up<br>• ogni specifica istruzione data al paziente e/o familiari, qualora necessaria | **A** | | |
| 20 | La lettera di dimissione deve contenere informazioni relative all'assistenza infermieristica post-ricovero | **B** | | |
| 21 | In caso di trasferimento del paziente ad altra struttura, deve essere redatta una lettera di trasferimento e conservata copia nella cartella clinica | **A** | | |
| 22 | Devono essere compilate cartelle cliniche computerizzate per ogni paziente | **C** | | |
| 23 | Deve esistere una rete informatica che colleghi tra di loro i vari servizi del reparto (degenza ordinaria, degenza diurna, ambulatori,) | **C** | | |
| 24 | La rete informatica del reparto deve essere collegata al laboratorio analisi, alla diagnostica per immagini, ai servizi e agli altri reparti | **C** | | |
| 25 | Deve esistere ed essere applicata, all'atto del ricovero una procedura che assembli tutte le informazioni relative agli accessi precedenti. | **B** | | |
| 26 | La Documentazione Infermieristica (D.I.) deve essere strutturata/formalizzata in base alle esigenze assistenziali della singola UO e deve contenere almeno la reportistica delle attività assistenziali e delle prestazioni eseguite | **A** | | |
| 27 | La D.I. deve essere parte integrante della cartella clinica | **A** | | |
| 28 | La D.I. deve contenere sezioni relative a:<br>registrazione, all'ingresso e in itinere, di dati di tipo anamnestico-clinico identificazione dei bisogni assistenziali (diagnosi infermieristica) e la relativa pianificazione degli interventi | **B** | | |
| 29 | La D.I. deve contenere sezioni relative a:<br>descrizione quotidiana degli interventi di assistenza infermieristica (diario) valutazione dei risultati degli interventi di assistenza infermieristica registrazione di dati/informazioni diversi (relativi alla terapia, alla rilevazione di parametri vitali etc.) | **C** | | |
| 30 | Devono esistere procedure di qualità e di adeguatezza per la compilazione e verifica periodica della D.I. | **A** | | |



fonte: http://burc.regione.campania.it

| | | | | |
|---|---|---|---|---|
| 31 | [illegible]e essere comunicata all'utente con sufficiente anticipo<br>*Nota:*<br>*almeno il giorno precedente.*<br>*Non applicabile alle U.O. ad elevato turn-over e a ciclo breve* | **A** | | |
| 32 | Per i pazienti che necessitano di dimissione protetta deve essere garantita la continuità assistenziale, concordata con gli operatori del distretto di appartenenza e di tale percorso il paziente stesso deve essere informato | **A** | | |
| 33 | Il paziente all'atto della dimissione deve essere informato sul programma assistenziale e sui controlli da eseguire | **A** | | |
| 34 | All'atto della dimissione, il paziente che non viene dimesso a domicilio deve riceve informazioni sulle strutture in cui proseguire il trattamento post acuto | **B** | | |
| 35 | Il Medico di Medicina Generale deve essere informato sugli obiettivi assistenziali raggiunti durante la degenza e sulle proposte relative agli obiettivi perseguibili dopo la dimissione, con il proseguo delle cure | **B** | | |
| 36 | L'utente deve essere informato alla dimissione sulle modalità per ottenere la certificazione e la documentazione clinica | **A** | | |
| 37 | Per le attività di disinfezione e sterilizzazione, sia che vengano svolte all'interno della struttura o esternalizzate, devono adottarsi specifici protocolli operativi | **A** | | |
| 38 | Deve esistere una procedura per la raccolta del consenso informato | **A** | | |
| 39 | Deve essere presente un registro che riporti i provvedimenti legali per risarcimenti per danni arrecati ai pazienti, derivanti da attività erogate dalla struttura. | **B** | | |
| 40 | Devono essere effettuati eventi formativi, a tutto il personale, per diffondere la cultura della prevenzione dell'evento avverso.<br>*Evento avverso = Lesione o morbosità procurata ai pazienti almeno in parte dai trattamenti medici. Gli eventi avversi in ambito sanitario sono per la loro natura indesiderabili, non intenzionali e dannosi per il malato (IOM, 1999)* | **B** | | |
| 41 | Devono essere individuate, definite ed adottate procedure per la rilevazione degli eventi avversi, capaci di soddisfare i seguenti criteri:<br>- cosa è accaduto, dove, quando, come e perché;<br>- quale azione è stata attuata o proposta;<br>- quale impatto ha avuto l'evento sul paziente, su altre persone, sull'organizzazione;<br>- quali fattori hanno o avrebbero potuto minimizzare l'impatto dell'evento. | **C** | | |
| 42 | Devono essere definite misure organizzative e utilizzate appropriate tecnologie per la riduzione degli eventi avversi. | **C** | | |



fonte: http://burc.regione.campania.it

**OSSE** **omponenti del Nucleo di Valutazione)**

**OSSERVAZIONI (rese dal Legale rappresentate della struttura o suo delegato)**

**Firma e timbro del Legale Rappresentante o suo delegato**

**Firma e timbro dei Componenti del Nucleo**



fonte: http://burc.regione.campania.it

# PUNTO NASCITA e BLOCCO PARTO

## Scheda: SRic5

| | | | SI assevera | NON si assevera |
|---|---|---|---|---|
| 1 | Deve essere prevista la possibilità di assistere due parti in contemporanea<br>*Nota: il numero di parti assistibili contemporaneamente aumenta secondo un rapporto incrementale con il numero di parti/anno* | **A** | | |
| 2 | La dotazione tecnologica degli spazi dedicati ad isola neonatale deve garantire la possibilità di poter assistere contemporaneamente due neonati | **A** | | |
| 3 | Deve essere disponibile una procedura per il monitoraggio del benessere materno/fetale durante il travaglio ed il parto | **A** | | |
| 4 | Deve essere garantita la possibilità alle partorienti di effettuare il parto demedicalizzato che prevede un'assistenza alla gestante fisiologica con uso ristrettissimo di farmaci e procedure infermieristiche | **C** | | |
| 5 | Devono esistere ed essere seguite procedure per la gestione delle partorienti affette da patologie infettive | **A** | | |
| 6 | Devono essere definite ed essere applicate le procedure per l'assistenza materno-fetale durante il travaglio ed il parto | **A** | | |
| 7 | Deve essere garantita alla donna partoriente la possibilità di poter fruire della presenza di una persona di sua scelta | **A** | | |
| 8 | Devono essere previste procedure per la raccolta dei dati necessari per la sorveglianza epidemiologica dell'evento parto-nascita, cosi come previsto dalle disposizioni regionali. | **A** | | |
| 9 | Deve essere assistito un numero di parti non inferiore a 500 per anno e deve essere garantito l'espletamento delle funzioni collegate al primo livello assistenziale ostetrico e neonatologico previste dal decreto commissariale n. 49/2010 | **A** | | |
| 10 | Deve essere assistito un numero di parti non inferiore a 800 per anno e deve essere garantito l'espletamento delle funzioni collegate al secondo livello assistenziale ostetrico e neonatologico previste dalla D.G.R.C. n. 2068 del 12 novembre 2004 | **B** | | |
| 11 | Deve essere assistito un numero di parti non inferiore a 1000 per anno e deve essere garantito l'espletamento delle funzioni collegate al terzo livello assistenziale ostetrico e neonatologico previste dalla D.G.R.C. n. 2068 del 12 novembre 2004 | **C** | | |
| 12 | Deve essere presente un registro che riporti i provvedimenti legali per risarcimenti per danni arrecati ai pazienti, derivanti da attività erogate dalla struttura. | **B** | | |
| 13 | Devono essere effettuati eventi formativi, a tutto il personale, per diffondere la cultura della prevenzione dell'evento avverso.<br>*Evento avverso = Lesione o morbosità procurata ai pazienti almeno in parte dai trattamenti medici. Gli eventi avversi in ambito sanitario sono per la loro natura indesiderabili, non intenzionali e dannosi per il malato (IOM, 1999)* | **B** | | |
| 14 | Devono essere individuate, definite ed adottate procedure per la rilevazione degli eventi avversi, capaci di soddisfare i seguenti criteri: | **C** | | |



fonte: http://burc.regione.campania.it

| | | | | |
|---|---|---|---|---|
| | dove, quando, come e perché;<br>- quale azione è stata attuata o proposta;<br>- quale impatto ha avuto l'evento sul paziente, su altre persone, sull'organizzazione;<br>- quali fattori hanno o avrebbero potuto minimizzare l'impatto dell'evento. | | | |
| 15 | Devono essere definite misure organizzative e utilizzate appropriate tecnologie per la riduzione degli eventi avversi. | **C** | | |

**OSSERVAZIONI (rese dai componenti del Nucleo di Valutazione)**

**OSSERVAZIONI (rese dal Legale rappresentate della struttura o suo delegato)**

**Firma e timbro del Legale Rappresentante o suo delegato**

**Firma e timbro dei Componenti del Nucleo**



fonte: http://burc.regione.campania.it

# NIDO

## Scheda: SRic6

*Per tale attività è richiesto anche il possesso dei requisiti previsti per l'Area di Degenza, salvo quelli che si configurano "non applicabili" in relazione alla peculiarità delle attività disciplinate dalla presente scheda.*

| | | | SI assevera | NON si assevera |
|---|---|---|---|---|
| 1 | Deve essere garantita la possibilità di assistere in urgenza un neonato/a in incubatrice provvista di capote per la somministrazione di ossigeno | **A** | | |
| 2 | Devono esistere e devono essere seguite procedure per le manovre assistenziali d'emergenza | **A** | | |
| 3 | Deve essere garantita la possibilità di determinare ematocrito, bilirubina e glicemia su prelievi capillari | **A** | | |
| 4 | Deve essere garantita la possibilità di determinare la concentrazione di ossigeno nell'aria inspirata | **A** | | |
| 5 | Deve essere garantita la possibilità di misurare la pressione arteriosa | **A** | | |
| 6 | Deve essere garantita la possibilità per la madre di usufruire di spazi e presidi per la cura, la pulizia e la nutrizione del neonato | **C** | | |
| 7 | Deve esistere una procedura per l'effettuazione della fototerapia | **A** | | |
| 8 | Devono essere previste procedure per la raccolta dei dati necessari per la sorveglianza epidemiologica del neonato, cosi come previsto dalle disposizioni regionali. | **A** | | |
| 9 | Deve essere garantita la partecipazione a programmi regionali attinenti le vaccinazioni obbligatorie, la promozione dell'allattamento al seno etc. | **A** | | |
| 10 | Deve essere garantita l'applicazione di linee guida nazionali/regionali, con particolare riguardo a: esecuzione di screening, registro delle malformazioni, pratiche vaccinali etc. | **A** | | |
| 11 | L'attività analitica svolta deve essere autorizzata dal Direttore Sanitario in accordo con il Responsabile del Laboratorio Analisi e aggiornata nel tempo | **A** | | |
| 12 | Deve essere presente un registro che riporti i provvedimenti legali per risarcimenti per danni arrecati ai pazienti, derivanti da attività erogate dalla struttura. | **B** | | |
| 13 | Devono essere effettuati eventi formativi, a tutto il personale, per diffondere la cultura della prevenzione dell'evento avverso.<br>*Evento avverso = Lesione o morbosità procurata ai pazienti almeno in parte dai trattamenti medici. Gli eventi avversi in ambito sanitario sono per la loro natura indesiderabili, non intenzionali e dannosi per il malato (IOM, 1999)* | **B** | | |
| 14 | Devono essere individuate, definite ed adottate procedure per la rilevazione degli eventi avversi, capaci di soddisfare i seguenti criteri:<br>- cosa è accaduto, dove, quando, come e perché;<br>- quale azione è stata attuata o proposta;<br>- quale impatto ha avuto l'evento sul paziente, su altre persone, sull'organizzazione;<br>- quali fattori hanno o avrebbero potuto minimizzare l'impatto dell'evento. | **C** | | |



fonte: http://burc.regione.campania.it

| | | | | |
|---|---|---|---|---|
| 15 | Devono essere definite misure organizzative e utilizzate appropriate tecnologie per la riduzione degli eventi avversi. | | | |

**OSSERVAZIONI (rese dai componenti del Nucleo di Valutazione)**

**OSSERVAZIONI (rese dal Legale rappresentate della struttura o suo delegato)**

**Firma e timbro del Legale Rappresentante o suo delegato**

**Firma e timbro dei Componenti del Nucleo**



fonte: http://burc.regione.campania.it

# REPARTO OPERATORIO

## Scheda: SRic7

*I seguenti requisiti devono essere posseduti anche dalle UO di Day Surgery.*

| | | | SI assevera | NON si assevera |
|---|---|---|---|---|
| 1. | Devono essere definiti i criteri per la predisposizione del programma settimanale degli interventi elettivi per ogni sala | **A** | | |
| 2. | Devono essere disponibili procedure che definiscono l'organizzazione in caso di urgenze | **A** | | |
| 3. | Devono essere disponibili procedure per la gestione degli interventi "latex free" | **C** | | |
| 4. | Devono essere disponibili e ben in evidenza procedure di comportamento per il personale ed eventuali visitatori | **A** | | |
| 5. | Devono essere disponibili procedure per l'accettazione/gestione del paziente in sala operatoria | **A** | | |
| 6. | Deve esistere evidenza che in sala operatoria vengono effettuate indagini strumentali per valutare la presenza di gas anestetici almeno ogni 6 mesi | **A** | | |
| 7. | Deve esistere evidenza che in sala operatoria vengono effettuate indagini strumentali per valutare la classificazione particellare e microbiologica in "at rest" e in "operation" almeno annualmente | **A** | | |
| 8. | Deve esistere evidenza che in sala operatoria vengono effettuate indagini strumentali per valutare la classificazione microbiologica sulle superfici in "at rest" almeno annualmente | **B** | | |
| 9. | Deve esistere una procedura per il controllo periodico dei parametri microclimatici | **A** | | |
| 10. | Deve esistere una procedura per il controllo periodico del gradiente pressorio della sala rispetto agli ambienti confinanti | **B** | | |
| 11. | Deve esistere una procedura per il controllo periodico del "recovery time" (tempo per il ritorno in classe della sala) | **B** | | |
| 12. | Tutti i controlli sull'impianto di condizionamento devono essere effettuati in accordo con la norma serie ISO 14644 (impianti di condizionamento) | **C** | | |
| 13. | Devono esistere procedure per lo stoccaggio e la movimentazione del materiale sterile | **A** | | |
| 14 | Deve essere presente un registro che riporti i provvedimenti legali per risarcimenti per danni arrecati ai pazienti, derivanti da attività erogate dalla struttura. | **B** | | |
| 15 | Devono essere effettuati eventi formativi, a tutto il personale, per diffondere la cultura della prevenzione dell'evento avverso.<br>*Evento avverso = Lesione o morbosità procurata ai pazienti almeno in parte dai trattamenti medici. Gli eventi avversi in ambito sanitario sono per la loro natura indesiderabili, non intenzionali e dannosi per il malato (IOM, 1999)* | **B** | | |
| 16 | Devono essere individuate, definite ed adottate procedure per la rilevazione degli eventi avversi, capaci di soddisfare i seguenti criteri:<br>- cosa è accaduto, dove, quando, come e perché; | **C** | | |



fonte: http://burc.regione.campania.it

| | | | | |
|---|---|---|---|---|
| | quale azione è stata attuata o proposta;<br>- quale impatto ha avuto l'evento sul paziente, su altre persone, sull'organizzazione;<br>- quali fattori hanno o avrebbero potuto minimizzare l'impatto dell'evento. | | | |
| 17 | Devono essere definite misure organizzative e utilizzate appropriate tecnologie per la riduzione degli eventi avversi. | **C** | | |

**OSSERVAZIONI (rese dai componenti del Nucleo di Valutazione)**

**OSSERVAZIONI (rese dal Legale rappresentate della struttura o suo delegato)**

**Firma e timbro del Legale Rappresentante o suo delegato**

**Firma e timbro dei Componenti del Nucleo**



fonte: http://burc.regione.campania.it

# GESTIONE FARMACI E MATERIALE SANITARIO (FARMACIA OSPEDALIERA)

**Scheda: SRic8**

| | | | SI assevera | NON si assevera |
|---|---|---|---|---|
| 1. | Devono essere presenti procedure documentate riferite alle principali attività di produzione galenica e controlli di qualità | **A** | | |
| 2. | Devono essere presenti e seguite procedure per la preparazione e conservazione di farmaci sterili e mescolanze infusionali, qualora effettuate | **A** | | |
| 3. | Devono essere presenti e seguite procedure per la preparazione e conservazione dei nutrienti per la nutrizione artificiale, qualora effettuata | **A** | | |
| 4. | Devono essere presenti e seguite procedure per il trasporto, lo stoccaggio e la movimentazione dei farmaci e del materiale sanitario, sterile e non sterile | **A** | | |
| 5. | Devono essere presenti e seguite procedure riferite alle attività di approvvigionamento e conservazione (temperatura, umidità) di farmaci e del materiale sanitario di competenza | **A** | | |
| 6. | Devono essere presenti e seguite procedure riferite alle attività di dispensazione dei farmaci e del restante materiale sanitario | **A** | | |
| 7. | Devono essere presenti e seguite procedure riferite alle attività culturali d'informazione ed educazione sul farmaco | **B** | | |
| 8. | Devono essere presenti e seguite procedure riferite alle attività connesse alla sperimentazione clinica | **A** | | |
| 9. | Devono essere presenti e seguite procedure riferite alle attività di Farmacovigilanza (raccolta delle segnalazioni di effetti indesiderati da farmaci e incidenti legati a dispositivi medici) | **A** | | |
| 10. | Devono essere presenti e seguite procedure riferite alle attività di analisi della prescrizione farmaceutica (indagini statistiche dei consumi ed epidemiologiche) | **B** | | |
| 11. | Devono essere presenti e seguite procedure riferite alle attività di controllo (controlli di qualità sulle preparazioni, sulle sostanze o sul materiale sanitario) | **B** | | |
| 12. | Devono essere presenti e seguite procedure riferite alle attività di ispezione agli armadi farmaceutici di reparto | **A** | | |
| 13. | Devono essere presenti e seguite procedure riferite alle attività per la gestione di prestazioni farmaceutiche d'urgenza | **A** | | |
| 14. | Devono essere presenti e seguite procedure riferite alle attività per la gestione di farmaci non in commercio in Italia | **A** | | |
| 15. | Deve esistere l'elenco dei prodotti gestiti, coerente con le esigenze terapeutiche e diagnostiche della struttura | **A** | | |
| 16. | Devono esistere procedure relative ai tempi e alle modalità di accesso alle prestazioni da parte delle altre UO della struttura | **A** | | |
| 17. | Deve esistere una procedura per le preparazioni galeniche contenente:<br>• l'identificazione quali/quantitativa del prodotto | **A** | | |



fonte: http://burc.regione.campania.it

| | | | | |
|---|---|---|---|---|
| | l'identificazione del richiedente<br>• l'identificazione del paziente (richieste personalizzate)<br>• la motivazione clinica per i prodotti per i quali è richiesta la procedura<br>• l'eventuale sussistenza di criteri d'urgenza e priorità<br>• la data di esecuzione della prestazione<br>• l'identificazione dell'operatore preparatore<br>• l'identificazione del farmacista responsabile della prestazione | | | |
| 18. | Deve esistere nel Servizio di Farmacia un punto informativo, opportunamente segnalato ed organizzato, al quale gli utenti, interni ed esterni, possono fare riferimento | **C** | | |
| 19. | Devono essere disponibili e seguite procedure per la gestione di:<br>• movimenti di magazzino in entrata ed in uscita anche ai fini dell'attività di controllo e vigilanza sui farmaci e materiali sanitari<br>• gestione anagrafica dei centri di costo, dei fornitori e dei listini<br>• emissione di ordini<br>• attività di controllo (giacenza, scorta minima, scadenze, lotti di produzione)<br>• reports mensili di consumo per centri di costo | **A** | | |
| 20. | Devono essere disponibili e seguite procedure per la manipolazione di sostanze tossiche-nocive | **A** | | |

**OSSERVAZIONI (rese dai componenti del Nucleo di Valutazione)**



fonte: http://burc.regione.campania.it

**OSSE** **egale rappresentate della struttura o suo dele**

**Firma e timbro del Legale Rappresentante o suo delegato**

**Firma e timbro dei Componenti del Nucleo**



fonte: http://burc.regione.campania.it

# CENTRO DIURNO DI RIABILITAZIONE PSICOSOCIALE

## Scheda: SRes1

| | | | SI assevera | NON si assevera |
|---|---|---|---|---|
| 1 | Deve esistere un Documento scritto che definisce, in conformità alle linee guida elaborate dal DSM:<br>• procedure formalizzate e linee guida scritte per l'accoglienza e la valutazione della domanda;<br>• procedure per la formulazione di un programma terapeutico-riabilitativo individuale;<br>• procedure per i rapporti con i familiari degli utenti. | **A** | | |
| 2 | Devono essere previste procedure per la valutazione, verifica e monitoraggio, con specifici indicatori, dei progetti terapeutici riabilitativi. | **B** | | |
| 3 | Devono essere previste procedure per interventi di inserimento sociale degli utenti. | **B** | | |
| 4 | Devono essere previste procedure per sviluppare nell' équipe modalità e stili di lavoro gruppali. | **C** | | |
| 5 | Devono essere previste procedure per definire i rapporti con associazioni di volontariato e di auto-aiuto. | **C** | | |
| 6 | Devono essere previsti riunioni e incontri, a cadenza definita, dell'equipe inerenti la discussione dei casi clinici e la formulazione di progetti terapeutico-riabilitativi; | **C** | | |
| 7 | Devono esistere procedure e protocolli organizzativi per i rapporti e i collegamenti con le altre articolazioni della UOSM e con gli altri servizi sociosanitari del territorio in caso di soggetto privato. | **A** | | |
| 8 | Nel caso di strutture private (gestite dal volontariato) devono essere stipulate convenzioni e/o protocolli che garantiscono la continuità della presa in carico | **A** | | |
| 9 | Deve esistere documentazione clinica scritta con aggiornamento e monitoraggio dei casi | **A** | | |
| 10 | Deve essere garantita l'apertura nei giorni festivi in concomitanza di specifici programmi | **C** | | |

**OSSERVAZIONI (rese dai componenti del Nucleo di Valutazione)**



fonte: http://burc.regione.campania.it

**OSSERVAZIONI (rese dal Legale rappresentate della struttura o suo delegato)**

**Firma e timbro del Legale Rappresentante o suo delegato**

**Firma e timbro dei Componenti del Nucleo**



fonte: http://burc.regione.campania.it

# DAY HOSPITAL PSICHIATRICO

## Scheda: SRes2

| | | | SI assevera | NON si assevera |
|---|---|---|---|---|
| 1 | Deve esistere un Documento scritto che definisce:<br>• Procedure e linee guida per l'accoglienza e la valutazione della domanda;<br>• Procedure per la formulazione e lo svolgimento del programma terapeutico-riabilitativo individuale;<br>• Procedure per i rapporti con i familiari degli utenti;<br>• Procedure e protocolli organizzativi per i rapporti e i collegamenti con le Unità Operative Ospedaliere. | **A** | | |
| 2 | Devono essere previste procedure per la formulazione e lo svolgimento di un programma di Osservazione Breve sulle 24 ore giornaliere | **B** | | |
| 3 | Devono essere previste procedure per la valutazione e verifica, con specifici indicatori, dei piani di trattamento | **B** | | |
| 4 | Devono essere previste procedure per sviluppare nell'équipe modalità e stili di lavoro gruppali; | **C** | | |
| 5 | Devono essere previste procedure per definire i rapporti con associazioni di volontariato e di auto-aiuto; | **C** | | |
| 6 | In caso di DH collocato sul territorio in collegamento con il CSM deve essere garantito il collegamento funzionale con una struttura ospedaliera dotata di SPDC per tutte le attività di supporto al ricovero | **A** | | |
| 7 | Devono esistere procedure e protocolli organizzativi per i rapporti e i collegamenti con le altre articolazioni della UOSM e con gli altri servizi sociosanitari del territorio in caso di soggetto privato. | **A** | | |
| 8 | Deve esistere una cartella clinica con aggiornamento e monitoraggio dei casi | **A** | | |

**OSSERVAZIONI (rese dai componenti del Nucleo di Valutazione)**



fonte: http://burc.regione.campania.it

**OSSERVAZIONI (rese dal Legale rappresentate della struttura o suo delegato)**

**Firma e timbro del Legale Rappresentante o suo delegato**

**Firma e timbro dei Componenti del Nucleo**



fonte: http://burc.regione.campania.it

# RESIDENZE SANITARIE
# a ciclo continuativo e/o diurno

**Scheda: SRes3**

| | | | SI assevera | NON si assevera |
|---|---|---|---|---|
| 1 | Deve essere fornita all'utente una Guida ai Servizi | **A** | | |
| 2 | Nella Guida devono essere esplicitati i diritti ed i doveri dell'utente | **A** | | |
| 3 | La Guida deve contenere informazioni riguardanti:<br>• Nome e cognome del responsabile della residenza<br>• Elenco delle prestazioni erogabili<br>• Modalità di accesso<br>• Orari di accesso<br>• Orari per il rilascio di eventuali referti all'interessato o al familiare delegato | **A** | | |
| 4 | La Guida deve contenere, inoltre, informazioni riguardanti i tempi massimi di attesa, i costi eventualmente a carico dell'utente e le relative modalità di pagamento | **A** | | |
| 5 | Deve essere garantito ai familiari l'accesso alla struttura durante il giorno e la notte in caso di necessità, compatibilmente con le esigenze di assistenza e cura degli ospiti | **A** | | |
| 6 | Deve essere garantita la possibilità di socializzazione e di attività creativa per l'utenza | **A** | | |
| 7 | Deve essere garantita all'utenza la possibilità di effettuare terapie occupazionali, di riattivazione, di mantenimento | **B** | | |
| 8 | Deve essere garantita la possibilità di segnalare tempestivamente le situazioni che richiedono interventi di emergenza da tutti i locali di cui usufruisce l'utenza | **A** | | |
| 9 | Deve essere garantita per l'utenza la possibilità di effettuare comunicazioni telefoniche dal letto di degenza | **A** | | |
| 10 | Devono essere previste procedure scritte per la protezione da rischi legati a sollevamenti e posture nell'assistenza agli ospiti | **A** | | |
| 11 | La struttura deve prevedere modalità di custodia valori e beni personali | **B** | | |
| 12 | Ai fini della prevenzione degli infortuni deve essere garantito il controllo della temperatura dell'acqua usata dall'utenza | **A** | | |
| 13 | Devono esistere ed essere seguite procedure finalizzate a ridurre il rischio di infezione da operatore a paziente e da paziente a paziente | **A** | | |
| 14 | Devono esistere ed essere seguite procedure relative alla corretta conservazione/gestione/utilizzo dei dispositivi medici nell'ambito delle attività di visita e medicazione | **A** | | |



fonte: http://burc.regione.campania.it

| | | | | |
|---|---|---|---|---|
| | ***dispositivo medico**: qualsiasi strumento o sostanza che viene a contatto con l'uomo* | | | |
| 15 | Per ciascun ospite deve essere redatta una cartella clinica in cui ogni operatore annota cure e trattamenti | **A** | | |
| 16 | Deve esistere una documentazione attestante le relazioni intercorrenti tra la struttura e il responsabile della presa in carico per ciascun ospite | **A** | | |
| 17 | Devono essere garantite, nella struttura, prestazioni specialistiche agli ospiti e devono essere previste procedure per il trasporto, l'accompagnamento e l'eventuale assistenza per la fruizione di prestazioni sanitarie all'esterno | **A** | | |
| 18 | In caso di ricovero in ospedale per acuti, l'ospite deve essere accompagnato da una sintesi clinica e devono essere mantenuti i rapporti durante il periodo di ricovero | **A** | | |
| 19 | Deve esistere ed essere seguita una procedura di dimissione protetta per il rientro a domicilio degli ospiti (che preveda la comunicazione al medico curante, l'addestramento dei familiari, l'acquisizione di tutti i materiali necessari, il proseguimento a domicilio delle cure necessarie). Nel caso di residenze sanitarie private la procedura deve prevedere l'attivazione dei competenti organi degli Enti Pubblici per quanto concerne la fornitura dei materiali e la continuità assistenziale | **A** | | |
| 20 | Deve esistere una documentazione della gestione delle liste d'attesa | **A** | | |
| 21 | Deve esistere ed essere seguita una procedura scritta relative all'accoglienza, registrazione e informazione di pazienti e familiari | **B** | | |
| 22 | Deve essere chiaramente formalizzata la procedura che consente all'utente (o ai familiari aventi diritto) di ottenere informazioni sulle sue condizioni | **A** | | |
| 23 | I Medici di Medicina Generale, quando previsto, devono garantire la presenza coordinata all'interno della struttura con le modalità previste dall'Accordo Integrativo Regionale | **A** | | |
| 24 | Devono essere presenti e applicate procedure per la gestione delle emergenze | **A** | | |
| 25 | Deve esistere ed essere seguita una procedura per le richieste di visite specialistiche | **A** | | |
| 26 | Devono esistere ed essere seguite procedure scritte per<br>• il bagno e la doccia<br>• l'igiene orale<br>• l'igiene a letto | **A** | | |
| 27 | Devono esistere ed essere seguite procedure per la somministrazione di farmaci | **A** | | |
| 28 | La distribuzione e somministrazione di farmaci deve essere eseguita da un infermiere professionale | **A** | | |



fonte: http://burc.regione.campania.it

| | | | | |
|---|---|---|---|---|
| 29 | [illegible]icazione e sensoriali degli ospiti devono essere riportati in cartella | **A** | | |
| 30 | Devono essere presenti ed essere seguite procedure scritte per la prevenzione e il trattamento dell'incontinenza urinaria e fecale | **A** | | |
| 31 | Devono essere predisposti programmi individuali di addestramento alla continenza e di accompagnamento alla toilette | **B** | | |
| 32 | Deve essere garantita l'attività di podologia | **C** | | |
| 33 | Devono esistere ed essere applicate procedure per la prevenzione e il trattamento delle piaghe da decubito | **A** | | |
| 34 | Il decorso delle piaghe da decubito deve essere monitorato regolarmente in cartella | **A** | | |
| 35 | Il personale di assistenza deve essere specificamente addestrato alla prevenzione e al trattamento dei decubiti con formazione documentata | **A** | | |
| 36 | Devono esistere ed essere applicate procedure per il controllo delle infezioni negli ospiti a rischio (es cateterizzati e tracheostomizzati) | **A** | | |
| 37 | Volontari e parenti devono essere addestrati a facilitare i movimenti degli ospiti | **C** | | |
| 38 | I familiari devono essere addestrati al nursing prima della dimissione | **B** | | |
| 39 | In cartella devono essere registrate informazioni sui problemi sociali dell'ospite e della famiglia | **B** | | |
| 40 | Deve essere possibile scegliere in anticipo tra diversi menù | **B** | | |
| 41 | Deve essere possibile offrire diete speciali personalizzate per ospiti con esigenze particolari (patologie, intolleranze, etc.) previa consulenza e controllo dietologico dell'ASL | **A** | | |
| 42 | I pasti devono serviti a giusta temperatura | **A** | | |
| 43 | Deve essere consentito agli ospiti di tenere nelle loro stanze oggetti personali | **A** | | |
| 44 | Deve essere possibile l'utilizzo di un televisore in camera | **B** | | |
| 45 | Ad ogni ospite deve essere garantita la sistemazione dei propri indumenti in un guardaroba personale | **A** | | |
| 46 | Gli indumenti personali devono essere identificati quando sono mandati in lavanderia | **A** | | |
| 47 | Devono esistere protocolli interni per un corretto lavaggio degli effetti letterecci e degli indumenti (se la lavanderia non è esternalizzata) | **A** | | |
| 48 | Deve essere disponibile nella struttura un barbiere-parrucchiera almeno una volta alla settimana | **A** | | |
| 49 | Deve essere garantita l'assistenza spirituale e religiosa secondo la confessione degli ospiti | **A** | | |
| 50 | Devono essere disponibili ed applicate linee guida, periodicamente revisionate, che orientano il personale nelle attività abitualmente espletate | **B** | | |
| 51 | Deve essere effettuata periodicamente la revisione del | **B** | | |



fonte: http://burc.regione.campania.it

| | | | | |
|---|---|---|---|---|
| | e delle linee guida | | | |
| 52 | Devono essere utilizzate scale di valutazione adeguate alla tipologia di menomazioni e disabilità presenti | **A** | | |
| 53 | Deve essere presente un registro che riporti i provvedimenti legali per risarcimenti per danni arrecati ai pazienti, derivanti da attività erogate dalla struttura. | **B** | | |
| 54 | Devono essere effettuati eventi formativi, a tutto il personale, per diffondere la cultura della prevenzione dell'evento avverso.<br>*Evento avverso = Lesione o morbosità procurata ai pazienti almeno in parte dai trattamenti medici. Gli eventi avversi in ambito sanitario sono per la loro natura indesiderabili, non intenzionali e dannosi per il malato (IOM, 1999)* | **B** | | |
| 55 | Devono essere individuate, definite ed adottate procedure per la rilevazione degli eventi avversi, capaci di soddisfare i seguenti criteri:<br>- cosa è accaduto, dove, quando, come e perché;<br>- quale azione è stata attuata o proposta;<br>- quale impatto ha avuto l'evento sul paziente, su altre persone, sull'organizzazione;<br>- quali fattori hanno o avrebbero potuto minimizzare l'impatto dell'evento. | **C** | | |
| 56 | Devono essere definite misure organizzative e utilizzate appropriate tecnologie per la riduzione degli eventi avversi. | **C** | | |
| 57 | Possono essere intrattenute, per le strutture private, rapporti libero professionali esulanti il rapporto di dipendenza fino al 28% del personale globalmente destinato all'assistenza diretta, con l'esclusione del personale con compiti di direzione, per il quale va comunque instaurato un rapporto di lavoro dipendente. Tale obbligo non riguarda i casi in cui i soggetti aventi compiti di direzione sanitaria rivestano la qualità di titolare, legale rappresentante o socio della struttura sanitaria. Per tali soggetti, in ogni caso, è fatto divieto di esercitare detti compiti presso più di una struttura. Dall'obbligo del rapporto di dipendenza fino al 28% del personale globalmente destinato all'assistenza diretta sono esentate le strutture con dotazioni pari o inferiori a cinque unità lavorative. | **A** | | |
| 58 | Devono essere svolte indagini sulla soddisfazione dell'utenza a scadenze periodiche (almeno una volta l'anno) e devono esistere procedure formalizzate o protocolli organizzativi per disciplinare le relazioni con il volontariato e il privato sociale al fine di garantire prestazioni anche non sanitarie legate all'autonomia e autodeterminazione delle persone ospitate (frequenza ad attività sociali, tempo libero, scuola, ecc) | **B** | | |



fonte: http://burc.regione.campania.it

- Inoltre per le RSA per anziani non autosufficienti a ciclo continuativo e/o diurno

| | | | SI assevera | NON si assevera |
|---|---|---|---|---|
| 1 | Non possono essere ammessi ospiti senza la previa valutazione multidimensionale dell'UVI con l'espressa indicazione dell'indice di complessità assistenziale e la redazione del progetto sociosanitario personalizzato | **A** | | |
| 2 | Nelle ammissioni devono essere osservati, a parità di gravità ed urgenza e tenendo conto della libera scelta del cittadino e delle migliori possibilità di salvaguardare le sue relazioni sociali, i criteri di riferimento stabiliti al punto 2.3 della DGRC 2006 del 5.11. 2004 e s.m.i. | **A** | | |
| 3 | Deve essere presente **il piano esecutivo,** concordato tra l'UVI e la struttura individuata per eseguire il ricovero o la prestazione, declinato in:<br>- azioni specifiche, tipologia delle prestazioni e figure professionali impegnate;<br>- quantità, modalità, frequenza e durata di ogni tipologia di intervento/prestazione, necessari al raggiungimento degli esiti desiderati;<br>- durata complessiva del piano;<br>- strumenti, scadenze e metodi della verifica del piano, in itinere ed ex-post. | **A** | | |
| 4 | Deve essere previsto l'uso dei seguenti strumenti operativi, adeguatamente strutturati:<br>1. cartella personale;<br>2. registro degli ospiti;<br>3. registro delle consegne;<br>4. diario delle attività collettive;<br>5. regolamento interno | **A** | | |
| 5 | Devono essere svolte attività di rieducazione funzionale e terapie di riattivazione in modo codificato e continuativo | **A** | | |
| 6 | Deve essere prevista la consulenza protesica | **A** | | |
| 7 | Devono esistere programmi di incoraggiamento alla cura di sé appropriati alle condizioni dei pazienti | **A** | | |
| 8 | Per i requisiti organizzativi e di personale devono essere utilizzati i parametri di cui alla D.R.G.C. 2006 del 5.11.2004 | A | | |

- Inoltre per le RSA per anziani non autosufficienti ***Modulo demenza***

| | | | | |
|---|---|---|---|---|
| 1 | Devono esistere ed essere eseguite prestazioni di sostegno psicologico agli ospiti attraverso tecniche psicologiche di orientamento cognitivo e di riattivazione e concorso nella verifica dell'attuazione del progetto individuale | **A** | | |



fonte: http://burc.regione.campania.it

- Inoltre per le RSA per disabili non autosufficienti a ciclo continuativo e/o diurno

| | | | SI assevera | NON si assevera |
|---|---|---|---|---|
| 1 | Non possono essere ammessi ospiti senza la previa valutazione multidimensionale dell'UVI con l'espressa indicazione dell'indice di complessità assistenziale e la redazione del progetto sociosanitario personalizzato | **A** | | |
| 2 | Nelle ammissioni devono essere osservati, a parità di gravità ed urgenza e tenendo conto della libera scelta del cittadino e delle migliori possibilità di salvaguardare le sue relazioni sociali, i criteri di riferimento stabiliti al punto 2.3 della DGRC 2006/2004 e s.m.i. | **A** | | |
| 3 | Deve essere presente **il piano esecutivo,** concordato tra l'UVI e la struttura individuata per eseguire il ricovero o la prestazione, declinato in:<br>- azioni specifiche, tipologia delle prestazioni e figure professionali impegnate;<br>- quantità, modalità, frequenza e durata di ogni tipologia di intervento/prestazione, necessari al raggiungimento degli esiti desiderati;<br>- durata complessiva del piano;<br>- strumenti, scadenze e metodi della verifica del piano, in itinere ed ex-post. | **A** | | |
| 4 | Deve essere previsto l'uso dei seguenti strumenti operativi, adeguatamente strutturati:<br>1. cartella personale;<br>2. registro degli ospiti;<br>3. registro delle consegne;<br>4. diario delle attività collettive;<br>5. regolamento interno | **A** | | |
| 5 | Deve essere prevista la consulenza protesica | **A** | | |
| 6 | Devono essere svolte attività di rieducazione funzionale e terapie di riattivazione in modo codificato e continuativo | **A** | | |
| 7 | Devono esistere programmi di incoraggiamento alla cura di sé appropriati alle condizioni dei pazienti | **A** | | |
| 8 | Devono essere erogate prestazioni riabilitative di mantenimento e di terapia occupazionale | **A** | | |
| 9 | Deve essere adottato un sistema di misure per facilitare l'orientamento con dispositivi ottici e sonori per la fruizione dei percorsi ai non udenti e non vedenti | **C** | | |
| 10 | Per i requisiti organizzativi e di personale devono essere utilizzati i parametri di cui alla D.R.G.C. 2006 del 5.11.2004 e del decreto commissariale n. 6 del 4/2/2010 e s.m.i. | A | | |



fonte: http://burc.regione.campania.it

- Inoltre per Residenze Sanitarie di riabilitazione estensiva di soggetti portatori di disabilità fisica, psichica e sensoriale a ciclo continuativo e/o diurno

| | | | SI assevera | NON si assevera |
|---|---|---|---|---|
| 1 | Non possono essere ammessi ospiti senza la previa valutazione multidimensionale dell'Unità di Valutazione del Bisogno Riabilitativo (UVBR) con l'espressa indicazione dell'indice di complessità assistenziale e la redazione del progetto riabilitativo | **A** | | |
| 2 | Deve essere presente il piano esecutivo**,** concordato tra l'UVBR e l'équipe della struttura individuata per eseguire il ricovero o la prestazione, declinato in:<br>- azioni specifiche, tipologia delle prestazioni e figure professionali impegnate;<br>- durata complessiva del piano;<br>- strumenti, scadenze e metodi della verifica del piano, in itinere ed ex-post. | **A** | | |
| 3 | Deve essere prevista la consulenza protesica | **A** | | |
| 4 | Devono esistere procedure per le attività riabilitative | **A** | | |
| 5 | Devono essere svolte attività di rieducazione funzionale e terapie di riattivazione in modo codificato e continuativo | **A** | | |
| 6 | Deve essere previsto l'utilizzo di scale di valutazione adeguate alla tipologia di menomazioni e disabilità presenti | **A** | | |
| 7 | Deve essere adottato un sistema di misure per facilitare l'orientamento con dispositivi ottici e sonori per la fruizione dei percorsi ai non udenti e non vedenti | **C** | | |
| 8 | Il carico di lavoro per ogni singolo operatore deve essere definito utilizzando i parametri di cui alla D.G.R.C. n. 6757 del 31.07.96 e succ. mod. ed int. | **A** | | |
| 9 | Devono essere redatte statistiche annuali sull'efficacia delle prestazioni nel conseguimento dell'autonomia degli utenti | **A** | | |



fonte: http://burc.regione.campania.it

- Indice per le Strutture Residenziali Psichiatriche SS.II.RR. a ciclo continuativo e/o diurno

| | | | SI assevera | NON si assevera |
|---|---|---|---|---|
| 1 | Deve esistere di un Documento scritto, in conformità agli obiettivi e alle linee-guida programmatiche elaborate dalla Direzione del DSM, che definisce:<br>- Procedure formalizzate e linee guida scritte per l'accoglienza e la valutazione della domanda;<br>- Procedure per la formulazione di un programma terapeutico-riabilitativo individuale;<br>- Procedure per i rapporti con i familiari degli utenti | **A** | | |
| 2 | Devono essere previste procedure per la valutazione, verifica e monitoraggio, con specifici indicatori, dei piani di trattamento | **B** | | |
| 3 | Devono essere previste procedure per interventi di inserimento sociale degli utenti | **C** | | |
| 4 | Devono essere previste procedure per sviluppare nell'équipe modalità e stili di lavoro gruppali | **C** | | |
| 5 | Devono essere previste procedure per definire i rapporti con associazioni di volontariato e di auto-aiuto. | **C** | | |
| 6 | Devono essere previste procedure per i rapporti con i medici di medicina generale. | **B** | | |
| 7 | Deve esistere documentazione clinica scritta con aggiornamento e monitoraggio dei casi | **A** | | |
| 8 | Devono esistere procedure e protocolli organizzativi per i rapporti e i collegamenti con con il DSM, le altre articolazioni della UOSM e con gli altri servizi sociosanitari del territorio che definiscano, in caso di gestione da parte del privato sociale o imprenditoriale, le modalità di controllo degli ingressi e delle dimissioni | **A** | | |
| 9 | Devono esistere programmi di incoraggiamento alla cura di sé appropriati alle condizioni dei pazienti | **A** | | |
| 10 | Devono essere erogate prestazioni riabilitative di mantenimento e di terapia occupazionale | **A** | | |
| 11 | Deve essere identificata per ogni ospite una persona che lo rappresenta per quanto riguarda confidenzialità delle informazioni, consenso ai trattamenti, gestione delle finanze e dei beni personali | **A** | | |
| 12 | Deve essere organizzata e facilitata l'attività di un gruppo di sostegno per i familiari | **B** | | |
| 13 | Devono esistere procedure per l'attività riabilitativa di base | **A** | | |



fonte: http://burc.regione.campania.it

| | | | | |
|---|---|---|---|---|
| 14 | Devono essere previste procedure per:<br>- l'uso di contenzione fisica<br>- l'uso di psicofarmaci<br>- la protezione degli ospiti con problemi comportamentali dal rischio di cadute e traumi<br>- l'assunzione di liquidi e l'alimentazione<br>- i bisogni specifici dei pazienti con difficoltà cognitive | B | | |

**OSSERVAZIONI (rese dai componenti del Nucleo di Valutazione)**



fonte: http://burc.regione.campania.it

**OSSE** **egale rappresentate della struttura o suo dele**

**Firma e timbro del Legale Rappresentante o suo delegato**

**Firma e timbro dei Componenti del Nucleo**



fonte: http://burc.regione.campania.it

# CENTRI RESIDENZIALI CURE PALLIATIVE (HOSPICE)

**Scheda: SRes4**

| | | | SI assevera | NON si assevera |
|---|---|---|---|---|
| 1 | Deve esistere formalizzazione scritta dei criteri e delle procedure di accesso e/o trasferimento dei pazienti che coinvolgono almeno:<br>• le strutture di ricovero per acuti<br>• i servizi territoriali<br>• le residenze sanitarie e socio-sanitarie | **A** | | |
| 2 | Deve esistere formulazione scritta delle procedure di collegamento con i Servizi di Assistenza Domiciliare | **A** | | |
| 3 | Deve esistere ed essere seguito un protocollo di accettazione diretta del paziente | **B** | | |
| 4 | Devono esistere ed essere seguiti protocolli per la presa in carico del paziente | **A** | | |
| 5 | Devono essere definiti i criteri per la formulazione del programma terapeutico-assistenziale individualizzato | **B** | | |
| 6 | La valutazione multidisciplinare del paziente deve essere effettuata con strumenti di misura e monitoraggio adeguati (schede, scale, test) | **B** | | |
| 7 | Devono esistere ed essere seguiti protocolli diagnostico-terapeutici per il:<br>• trattamento del dolore<br>• trattamento della nausea e del vomito<br>• trattamento della dispnea<br>• trattamento dell'occlusione intestinale<br>• trattamento dell'edema polmonare acuto | **A** | | |
| 8 | Devono esistere ed essere seguiti protocolli assistenziali per:<br>• il trattamento della stipsi<br>• la gestione dell'incontinenza<br>• la gestione del catetere vescicale<br>• la gestione degli accessi intravascolari<br>• la gestione del paziente privo di conoscenza<br>• la prevenzione e il trattamento dei decubiti<br>• la medicazione di lesioni cutanee e mucose ulcerate<br>• l'igiene del cavo orale<br>• l'idratazione per os<br>• la comunicazione (ascolto, relazione d'aiuto etc.) | **B** | | |
| 9 | Devono esistere ed essere seguiti protocolli scritti per le seguenti attività assistenziali:<br>• igiene del malato<br>• mobilizzazione<br>• alimentazione | **C** | | |
| 10 | Deve essere definito ed applicato un protocollo di comunicazione con il paziente e con i familiari o altre persone di riferimento | **B** | | |



fonte: http://burc.regione.campania.it

| | | | | |
|---|---|---|---|---|
| 11 | [illegible] e applicato un protocollo di preparazione e supporto del lutto | [illegible] | | |
| 12 | Devono esistere ed essere seguiti protocolli per la dimissione del paziente | **A** | | |
| 13 | Devono esistere ed attuati piani specifici di formazione ed aggiornamento continuo del personale, nei quali si ponga particolare attenzione agli aspetti relazionali riferiti al paziente e alla famiglia | **A** | | |
| 14 | Deve essere definito ed attuato un programma di supporto per la prevenzione della sindrome da burn-out negli operatori | **A** | | |
| 15 | Devono essere formalizzate le attività di accoglienza ed utilizzo nella struttura di volontari organizzati ed appositamente formati | **C** | | |
| 16 | Deve essere attuato un programma di audit clinico strutturato con incontri mensili | **C** | | |

**OSSERVAZIONI (rese dai componenti del Nucleo di Valutazione)**

**OSSERVAZIONI (rese dal Legale rappresentate della struttura o suo delegato)**

**Firma e timbro del Legale Rappresentante o suo delegato**

**Firma e timbro dei Componenti del Nucleo**



fonte: http://burc.regione.campania.it

# STRUTTURE RESIDENZIALI PER TOSSICODIPENDENTI

## Scheda: Sres5

I sotto elencati requisiti si applicano a:

- Servizi di Accoglienza
- Servizi Terapeutico-Riabilitativi
- Servizi di Trattamento specialistici
- Servizi Pedagogico-riabilitativi

| | | | SI assevera | NON si assevera |
|---|---|---|---|---|
| 1 | Deve essere fornita all'utente una Guida ai Servizi | **A** | | |
| 2 | Nella Guida devono essere esplicitati i diritti ed i doveri dell'utente | **A** | | |
| 3 | La Guida deve contenere informazioni riguardanti:<br>• Nome e cognome del responsabile della struttura<br>• Elenco delle prestazioni erogabili<br>• Modalità di accesso<br>• Orari di accesso<br>• Orari per il rilascio di eventuali referti | **A** | | |
| 4 | La Guida deve contenere informazioni riguardanti i tempi massimi di attesa; | **A** | | |
| 5 | Devono essere redatte e seguite procedure per la definizione delle modalità e dei criteri di ammissione e di dimissione | **A** | | |
| 6 | Deve esiste un elenco delle attività educative e riabilitative regolarmente svolte | **A** | | |
| 7 | Ad esclusione dei Servizi di Accoglienza, per ciascun ospite deve essere formulato e realizzato un progetto terapeutico-riabilitativo. | **A** | | |
| 8 | Ciascun progetto terapeutico-riabilitativo deve ispirarsi ai criteri ed obiettivi generali fissati, in particolare:<br>• Rispetta i fondamentali diritti della persona ed esclude nelle diverse fasi dell'intervento ogni forma di coercizione fisica, psichica e morale<br>• Promuove il raggiungimento di uno stato di maturità e di autonomia<br>Descrive la metodologia degli interventi | **A** | | |
| 9 | Devono essere definite le regole di vita comunitaria, anche al fine di prevenire la diffusione di malattie infettive | **A** | | |
| 10 | Devono essere svolte attività formativo/occupazionali volte recupero scolastico, laddove indicato. | **B** | | |
| 11 | Devono essere svolte attività formativo/occupazionali: corsi di formazione professionale e attività lavorative, laddove indicato. | **B** | | |
| 12 | Deve esistere una procedura per la raccolta del consenso informato | **A** | | |
| 13 | Per le strutture private le dotazioni di personale devono essere definite sulla base degli standard previsti dall'art. 17 dell'atto di intesa Stato-Regioni del 5 agosto 1999, pubblicato in G.U. 01.10.1999 n. 231 | **A** | | |
| 14 | Devono essere svolte attività di socializzazione: attività ricreative, sportive e culturali individuali e di gruppo | **A** | | |



fonte: http://burc.regione.campania.it

| | | | | |
|---|---|---|---|---|
| | Deve essere garantita l'attività riguardante il contatto con utenti non presi in carico presenti sul territorio sul quale insiste il servizio, attraverso: | | | |
| 15 | Unità di strada; | **A** | | |
| 16 | Gruppi di auto muto-aiuto; | **A** | | |
| 17 | Centri di ascolto che promuovono anche nell'ambito della propria comunità locale, attività di sensibilizzazione e di informazione, attività di orientamento all'utilizzo dei servizi, call center, attività di counseling; | **C** | | |

Inoltre per i Servizi di Accoglienza:

| | | | | |
|---|---|---|---|---|
| 18 | Devono essere organizzati in moduli, di piccole dimensioni non superiori a 30 posti residenziali e/o semiresidenziali; | **A** | | |
| 19 | Devono accogliere pazienti non selezionati, anche sottoposti a trattamenti farmacologici, di durata non superiore a novanta giorni | **A** | | |
| 20 | Devono essere predisposte ed applicate procedure per la valutazione dello stato di salute generale della persona accolta, compresa la diagnosi delle patologie infettive correlate alla tossicodipendenza e o all'alcolismo; | **A** | | |
| 21 | Devono essere predisposte ed applicate procedure per iniziare a motivare la persona accolta e a intraprendere un programma terapeutico complessivo individuando il centro più idoneo allo svolgimento dello stesso; | **A** | | |
| 22 | Devono essere predisposte ed applicate procedure per fornire consulenza e supporto psicologico e attività di mutuo auto-aiuto; per effettuare colloqui di orientamento e di sostegno alle famiglie; | **A** | | |
| 23 | Devono essere predisposte ed applicate procedure per garantire il supporto medico generale per le problematiche sanitarie presenti nel periodo di permanenza nella struttura e per le eventuali terapie farmacologiche | **A** | | |

Inoltre per i Servizi terapeutico-riabilitativi

| | | | | |
|---|---|---|---|---|
| 24 | Devono essere organizzati in moduli, di piccole dimensioni non superiori a 30 posti residenziali e/o semiresidenziali; | **A** | | |
| 25 | Devono accogliere pazienti con caratteristiche predefinite, che non assumono sostanze d'abuso; ove ritenuti idonei al programma e, comunque, in assenza di controindicazioni, devono accogliere anche pazienti sottoposti a trattamenti farmacologici sostitutivi. | **A** | | |
| 26 | Devono essere definite ed applicate procedure per la valutazione diagnostica multidisciplinare; | **A** | | |
| 27 | Deve essere predisposto ed attuato un programma terapeutico, personalizzato, di durata non superiore a diciotto mesi, con relativo monitoraggio delle condizioni psicofisiche dell'utente ed eventuali modifiche; | **A** | | |
| 28 | Devono essere predisposte ed applicate procedure per la consulenza e il supporto psicologico individuale e o di gruppo. | **A** | | |



fonte: http://burc.regione.campania.it

| | | | | |
|---|---|---|---|---|
| 29 | Devono essere svolte attività di psicoterapia strutturata, individuale e di gruppo, anche per le famiglie, con cadenza adeguata alle necessità dei singoli utenti; | **A** | | |
| 30 | Devono essere predisposte ed applicate procedure per la gestione delle problematiche mediche generali, adeguate alla tipologia e gravità delle condizioni cliniche dei singoli pazienti e, comunque con disponibilità di personale per almeno tre ore alla settimana | **A** | | |

Inoltre per i Servizi di trattamento specialistici

| | | | | |
|---|---|---|---|---|
| 31 | Devono essere organizzati in un solo modulo di massimo 10 posti residenziali o semiresidenziali. | **A** | | |
| 32 | Devono accogliere pazienti con caratteristiche predefinite che presentano particolare problematicità di gestione e/o di trattamento medico/psicoterapeutico (es. psichiatrici, donne in gravidanza o puerperio, ecc.) per una durata massima di 18 mesi. | **A** | | |
| 33 | Devono essere definite ed applicate procedure per la valutazione diagnostica multidisciplinare; | **A** | | |
| 34 | Devono essere definite ed applicate procedure per la gestione delle problematiche specialistiche (di tipo medico e non), anche con ricorso a trattamenti farmacologici e relativo monitoraggio | **A** | | |
| | **Laddove non controindicati:** | | | |
| 35 | Deve essere predisposto ed attuato un programma terapeutico, personalizzato, di durata non superiore a diciotto mesi, con relativo monitoraggio delle condizioni psicofisiche; | **A** | | |
| 36 | Devono essere predisposte ed applicate procedure per la consulenza e il supporto psicologico individuale e o di gruppo. | **A** | | |
| 37 | Devono essere svolte attività di psicoterapia strutturata, individuale e di gruppo, anche per le famiglie, con cadenza adeguata alle necessità dei singoli utenti; | **A** | | |
| 38 | Devono essere predisposte ed applicate procedure per la gestione delle problematiche mediche generali, adeguate alla tipologia e gravità delle condizioni cliniche dei singoli pazienti e, comunque con disponibilità di personale per almeno tre ore alla settimana | **A** | | |

Inoltre per i Servizi pedagogici riabilitativi

| | | | | |
|---|---|---|---|---|
| 39 | Devono essere organizzati in moduli di piccole dimensioni non superiori a 8 posti residenziali. | **A** | | |
| 40 | Devono accogliere persone che non assumono sostanze d'abuso e non hanno in corso trattamenti con farmaci sostitutivi | **A** | | |
| 41 | Devono essere definite ed applicate procedure per la valutazione diagnostica multidisciplinare | **A** | | |
| 42 | Deve esistere ed essere svolto un programma pedagogico/riabilitativo predefinito e personalizzato, di durata non superiore a trenta mesi con obiettivo centrato sul ripristino delle capacità di integrazione sociale e sul miglioramento della vita di relazione e metodologia di tipo pedagogico-educativo, con relativo monitoraggio delle condizioni psicofisiche dell'utente; | **A** | | |
| 43 | Devono essere definite e applicate procedure per la consulenza e supporto psicologico individuale e/o di gruppo, effettuati in maniera continuativa; | **A** | | |



fonte: http://burc.regione.campania.it

| | | | | |
|---|---|---|---|---|
| 44 | [illegible]ite e applicate procedure per il supporto me[illegible] pe[illegible] le problematiche sanitarie presenti nel periodo di osservazione | [illegible] | | |

**OSSERVAZIONI (rese dai componenti del Nucleo di Valutazione)**

**OSSERVAZIONI (rese dal Legale rappresentate della struttura o suo delegato)**

**Firma e timbro del Legale Rappresentante o suo delegato**

**Firma e timbro dei Componenti del Nucleo**



fonte: http://burc.regione.campania.it

*Regione Campania*
*Il Presidente*

*Commissario ad acta per la prosecuzione del*
*Piano di rientro del settore sanitario*
*(Deliberazione Consiglio dei Ministri 23/4/2010)*

**DECRETO n. 91 del 09.08.2012**

**OGGETTO: Prima fase della procedura per l' Accreditamento istituzionale definitivo ai sensi della legge regionale 15 marzo 2011, n. 4 e ss.mm.ii. Presa d'atto dell'elenco, trasmesso da So.re.sa, ricognitivo delle istanze di accreditamento regolarmente ammesse.**

**PREMESSO**

- che con delibera del Consiglio dei Ministri del 24 luglio 2009 il Governo ha proceduto alla nomina del Presidente pro-tempore della Regione Campania quale commissario *ad acta* per l'intero periodo di vigenza del Piano di rientro dal disavanzo sanitario regionale, a norma dell'art. 4, comma 2, del decreto legge 1 ottobre 2007 n. 159 convertito, con modificazioni, nella legge 29 novembre 2007, n. 222;
- che con delibera del Consiglio dei Ministri del 23 aprile 2010 il nuovo Presidente pro- tempore della Regione Campania è stato nominato commissario *ad acta* per il Piano di rientro con il compito di proseguire nell'attuazione del Piano stesso secondo i programmi operativi predisposti dal commissario medesimo ai sensi di quanto previsto dall'art. 2, comma 88 della legge n. 191 del 2009;
- che con delibera del Consiglio dei Ministri del 3 marzo 2011 il Governo ha nominato il dott. Mario Morlacco ed il dott. Achille Coppola sub-commissari *ad acta,* con il compito di affiancare il Commissario *ad acta* nella predisposizione dei provvedimenti da assumere per la prosecuzione dell'attuazione del Piano di rientro;
- che, a seguito delle dimissioni rassegnate in data 22 febbraio 2012 dal sub-commissario Achille Coppola, con delibera del Consiglio dei Ministri del 23 marzo 2012 i compiti relativi alla predisposizione degli *acta* per la prosecuzione dell'attuazione del Piano di rientro dal disavanzo sanitario sono riuniti nella persona del sub-commissario Mario Morlacco;
- che la L.R. n. 14 del 4 agosto 2011 ha modificato la L.R. n. 4 del 15 marzo 2011 pubblicata sul BURC n. 18 del 16 marzo 2011;
- che la L.R. n. 23 del 14 dicembre 2011 ha introdotto ulteriori modifiche alla L.R. n. 4 del 15 marzo 2011 pubblicata sul BURC n. 18 del 16 marzo 2011;
- che l'art 1 della L.R. 23 del 14 dicembre 2011, pubblicata sul BURC n. 78 del 19 dicembre 2011, in tema di accreditamento istituzionale definitivo delle strutture sanitarie e sociosanitarie private della Regione Campania, ha previsto, al comma 237 *undecies,* che: " *So.re.sa. trasmette alle competenti strutture regionali ed alla struttura commissariale, entro e non oltre il cinquantesimo giorno successivo alla pubblicazione del decreto commissariale di cui al comma 237 quinquies, I 'elenco contenente la ricognizione delle domande regolarmente ammesse sulla piattaforma informatica applicativa, inoltrate dalle strutture sanitarie private di ricovero ospedaliero e di specialistica ambulatoriale, e l'elenco delle domande inoltrate da tutte le altre strutture sanitarie e socio-sanitarie di cui all'art. 1, comma 796, lett. t) della legge 296/2006,*


fonte: http://burc.regione.campania.it

*Regione Campania*
*Il Presidente*

*Commissario ad acta per la prosecuzione del*
*Piano di rientro del settore sanitario*
*(Deliberazione Consiglio dei Ministri 23/4/2010)*

*come modificato dall'art. 2, comma 35 della legge 10/2011, entro e non oltre il 31 maggio 2012. La conferma dell 'accreditamento avviene mediante decreto commissariale di presa d'atto da adottarsi rispettivamente entro 30 giorni dalla data di trasmissione dell'elenco contenente le domande inoltrate dalle strutture sanitarie private di ricovero ospedaliero e di specialistica ambulatoriale ed entro il termine del 30 giugno 2012 per tutte le altre strutture sanitarie e socio-sanitarie private, nonché mediante successivi decreti commissariali suddivisi per branche di attività e per singole Asl, previa verifica della compatibilità con la programmazione regionale e condizionati all'esito delle procedure di verifica di cui al comma 237 duodecies";*

- che con decreto n. 19 del 7 marzo 2012 del commissario ad acta per la prosecuzione del Piano di rientro dal disavanzo sanitario, pubblicato sul BURC n. 16 del 12 marzo 2011, sono state previste le modalità attuative per procedere all'accreditamento istituzionale definitivo e si è stabilito, al punto 1 del medesimo decreto, di approvare, ai sensi dell'art. 1, commi 237 quater e seguenti della L.R. 4/2011 e ss.mm.ii., le istruzioni d'uso e le specifiche tecniche per la presentazione delle domande di accreditamento istituzionale che devono essere inoltrate dalle strutture sanitarie e sociosanitarie private provvisoriamente accreditate attraverso la piattaforma applicativa informatica messa a disposizione da So.re.sa., di cui agli allegati A) e B) quale parte integrante e sostanziale del presente provvedimento.

**CONSIDERATO**

- che, secondo quanto stabilito al punto 16 dell'allegato A) del decreto commissariale 19/2012, So.re.sa. Spa ha provveduto a trasmettere, per posta elettronica certificata (PEC) e nei termini ivi previsti, alle strutture sanitarie e sociosanitarie private che hanno inoltrato domanda di accreditamento istituzionale definitivo, una comunicazione di ammissibilità ovvero di non ammissibilità di ciascuna istanza presentata attraverso la piattaforma applicativa informatica appositamente attivata, precisando altresì i motivi della eventuale non ammissibilità;
- che, ai sensi dell'art. 1, comma 237 novodecies, della L.R. 4/2011 e ss.mm.ii., il commissario ad acta per la prosecuzione del Piano di rientro dal disavanzo sanitario, nell'esercizio delle prerogative attribuite, è stato autorizzato a disciplinare apposite procedure finalizzate al superamento di eventuali criticità tali da ostacolare ovvero rallentare il complessivo percorso procedurale dell'accreditamento istituzionale, in particolare quanto alla necessità del rispetto dei previsti termini temporali;
- che nell'esercizio delle prerogative rimesse al commissario ad acta per la prosecuzione del Piano di rientro dal disavanzo sanitario, in forza di quanto previsto dall'art. 1, comma 237 novodecies, della L.R. 4/2011 e ss.mm.ii., è stata consentita, per ragioni di opportunità ed anche al fine di evitare eventuali contenziosi con i soggetti interessati, ai sensi e per gli effetti di quanto stabilito al punto 17 dell' allegato A) del decreto commissariale 19/2012, la possibilità di rettificare, nei termini ivi previsti, le istanze di accreditamento già inoltrate, attraverso la ripresentazione della domanda medesima. Detta possiblità è stata contemplata unicamente per quei casi in cui è stato commesso un errore materiale all'atto della compilazione e/o nella trasmissione dell'istanza, e per i quali So.re.sa. tw1 Spa ha comunicato la non ammissibilità esclusivamente a motivo di avvenuto mero errore materiale;

*Regione Campania*
*Il Presidente*

*Commissario ad acta per la prosecuzione del*
*Piano di rientro del settore sanitario*
*(Deliberazione Consiglio dei Ministri 23/4/2010)*

- che nell'esercizio delle prerogative rimesse al commissario ad acta per la prosecuzione del Piano di rientro dal disavanzo sanitario, in forza di quanto previsto dall'art. 1, comma 237 novodecies, della L.R. 4/2011 e ss.mm.ii., per il buon esito dell'intera procedura di accreditamento istituzionale disciplinata dalla stessa legge, il commissario ad acta, al punto 19 dell'allegato A) del decreto 19/2012, ha provveduto a stabilire i termini di attuazione del dettato normativo di cui all'art, 1, comma 237 undecies della L.R. 4/2011 e ss.mm.ii, precisando che:
  - la conferma dell'accreditamento istituzionale si consegue soltanto al termine delle procedure di verifica disciplinate dall'art. 1, comma 237 duodecies della L. R. 4/2011 e ss.mm.ii, ove venisse riscontrato il buon esito delle stesse, ferma restando la previa valutazione di compatibilità con la programmazione regionale;
  - il decreto commissariale di cui all'art. 1, comma 237 undecies della L.R. 4/2011 e ss.mm.ii., dispone la mera presa d'atto della trasmissione, da parte di So.re.sa, dell'elenco contenente la ricognizione delle domande risultate regolarmente ammesse sulla piattaforma informatica applicativa e pertanto, tale presa d'atto, non incidendo nel merito della valutazione del possesso e della permanenza dei requisiti previsti per l'accreditamento, rappresenta esclusivamente la prima fase del percorso procedurale di accreditamento istituzionale definitivo;

**DATO ATTO**

- che il ritardo finora registrato in Regione Campania nella definizione e nell'avvio delle procedure per l'accreditamento istituzionale definitivo delle strutture sanitarie e sociosanitarie private non rappresenta motivo di impedimento all'attuazione del percorso procedurale dell'accreditamento medesimo, ivi inclusa la prima fase, che viene realizzato secondo le indicazioni previste dalla norma di principio di cui all'art. 1, comma 237 quater della L.R. 4/2011 e ss.mm.ii. Invero, la medesima norma, nel fissare le modalità per la soddisfazione del fabbisogno, prevede una priorità, di tipo esclusivamente temporale, nell'avviare e completare i percorsi di verifica dei requisiti per l'accreditamento delle strutture già convenzionate e da intendersi provvisoriamente accreditate alla data del 1 luglio 2007, procedendo pertanto la Regione Campania in conformità rispetto a quanto disposto dall' art. 1, comma 296, lett. s) e t) della legge 296/2006, così come modificato dall'art. 2, comma 35, della legge 10/2011, nonostante l'avvenuta dilazione delle tempistiche ivi previste;

**RITENUTO**

- di dover prendere atto, ai sensi dell'art. 1 comma 237 undecies della L.R. 4/2011 e ss.mm.ii., dell'elenco, trasmesso da So.re.sa ed allegato al presente provvedimento, quale parte integrante e sostanziale del medesimo, contenente la ricognizione delle domande di accreditamento istituzionale definitivo presentate secondo le modalità definite con il decreto commissariale 19/2012 e risultate regolarmente ammesse come da comunicazione inoltrata da So.re.sa. Spa., tramite posta elettronica certificata (PEC), nei termini di cui al punto 16 dell'allegato A) del citato decreto 19/2012;
- relativamente alle istanze trasmesse con le modalità di cui all'art. 237 quinquies della L.R. 4/2011 e ss.mm.ii. non incluse nell'elenco di cui sopra, di dover procedere ad ulteriore approfondimento istruttorio, al fine di garantire l'esercizio del diritto di partecipazione al procedimento amministrativo, con riserva di eventuale conseguente successiva integrazione dell'elenco;



fonte: http://burc.regione.campania.it

*Regione Campania*
*Il Presidente*

*Commissario ad acta per la prosecuzione del*
*Piano di rientro del settore sanitario*
*(Deliberazione Consiglio dei Ministri 23/4/2010)*

- altresì, di disporre la trasmissione del presente decreto alle Aziende sanitarie locali, incaricando contestualmente So.re.sa spa di trasmettere alle Aziende stesse, tramite posta elettronica certificata (PEC), copia integrale delle singole istanze di accreditamento dei soggetti di cui all'allegato elenco, affinchè esse provvedano alle verifiche di cui al punto 20 dell'allegato A) del decreto commissariale n. 19/2012.

**DECRETA**

- Di prendere atto ai sensi dell'art. 1 comma 237 undecies della L.R.4/2011 e ss.mm.ii., dell'elenco allegato al presente provvedimento, quale parte integrante e sostanziale del medesimo, trasmesso da So.re.sa, contenente la ricognizione delle domande di accreditamento istituzionale definitivo presentate secondo le modalità definite con il decreto commissariale 19/2012 e risultate regolarmente ammesse come da comunicazione inoltrata da So.re.sa. Spa tramite posta elettronica certificata (PEC), nei termini di cui al punto 16 dell'allegato A) del citato decreto 19/2012;

- Di disporre la trasmissione del presente decreto alle Aziende sanitarie locali, incaricando contestualmente So.re.sa spa di trasmettere alle Aziende stesse, tramite posta elettronica certificata (PEC), copia integrale delle singole istanze di accreditamento dei soggetti di cui all'allegato elenco, affinchè esse provvedano alle verifiche di cui al punto 20 dell'allegato A) del decreto commissariale n. 19/2012;

- Di riservarsi eventuale integrazione dell'elenco con le istanze ammesse all'esito del procedimento da avviarsi per le strutture sanitarie che hanno presentato istanza con le modalità di cui all'art. 237 quinquies della L.R. 4/2011 e ss.mm.ii., allo stato non incluse;

- Di trasmettere il presente provvedimento, per quanto di competenza, alle AA.GG.CC. n. 19 "Piano Sanitario Regionale", n. 20 "Assistenza Sanitaria", al "Gabinetto Presidente Giunta Regionale", ad ARSAN, alle Aziende sanitarie locali, alla So.re.sa. nonché al Settore "Stampa, Documentazione, Informazione" per la pubblicazione sul BURC.

Il Coordinatore dell'A.G.C. 19
e dell'A.G.C. 20 (*ad interim*)
Dott. Albino D'Ascoli

*Si esprime parere favorevole*
Il Sub Commissario ad acta
Dott. Mario Morlacco

Il Direttore dell'ARSan
Dott.ssa Lia Bertoli

Il Commissario ad Acta
Stefano Caldoro



fonte: http://burc.regione.campania.it

ISTANZE AMMESSE

| N. | DENOMINAZIONE | PARTITA IVA | ID ISTANZA | ASL DI APPARTENENZA |
|---|---|---|---|---|
| 1 | **3ESSE SRL CENTRO ANALISI S. ANTONIO** | 01020950620 | **ST04209** | A.S.L. Benevento |
| 2 | **A.CHIANESE s.r.l.** | 01374311213 | **ST04007** | A.S.L. Napoli 2 Nord |
| 3 | **A.CHIANESE s.r.l.** | 01374311213 | **ST04009** | A.S.L. Napoli 2 Nord |
| 4 | **A.I.A.S. DI AFRAGOLA** | 03266701212 | **ST02524** | A.S.L. Napoli 2 Nord |
| 5 | **A.I.A.S. ONLUS ARCO FELICE** | 80043900630 | **ST03629** | A.S.L. Napoli 3 Sud |
| 6 | **A.I.A.S. ONLUS ARCO FELICE** | 80043900630 | **ST04693** | A.S.L. Napoli 2 Nord |
| 7 | **A.I.A.S. ONLUS ARCO FELICE** | 80043900630 | **ST04694** | A.S.L. Napoli 1 Centro |
| 8 | **A.I.A.S. SEZIONE NOLA O.N.L.U.S.** | 92004500630 | **ST02968** | A.S.L. Napoli 3 Sud |
| 9 | **A.I.A.S. SEZIONE NOLA O.N.L.U.S.** | 92004500630 | **ST02990** | A.S.L. Napoli 3 Sud |
| 10 | **A.I.A.S. SEZIONE NOLA O.N.L.U.S.** | 92004500630 | **ST02992** | A.S.L. Napoli 3 Sud |
| 11 | **A.I.A.S. sezione penisola sorrentina onlus** | 03422541213 | **ST03581** | A.S.L. Napoli 3 Sud |
| 12 | **A.I.R.R.I.** | 02914690611 | **ST03687** | A.S.L. Caserta |
| 13 | **A.L. Analisi in Laboratorio di Conchita De Biase & C. S.a.s.** | 06864270639 | **ST02567** | A.S.L. Napoli 1 Centro |
| 14 | **A.M.E.S. DI R. DE LUCA SNC** | 02982591212 | **ST02340** | A.S.L. Napoli 2 Nord |
| 15 | **A.N.A.D. DI GESUE' SALVATORE, DI IMPARATO ANNAMARIA S.A.S.** | 01418740633 | **ST03817** | A.S.L. Napoli 1 Centro |
| 16 | **A.N.A.D. DI GESUE' SALVATORE, DI IMPARATO ANNAMARIA S.A.S.** | 01418740633 | **ST03818** | A.S.L. Napoli 1 Centro |



fonte: http://burc.regione.campania.it

ISTANZE AMMESSE

| N. | DENOMINAZIONE | PARTITA IVA | ID ISTANZA | ASL DI APPARTENENZA |
|---|---|---|---|---|
| 17 | **A.R.A.R.R.I.S.** | 02322990652 | **ST02385** | A.S.L. Salerno |
| 18 | **A.R.S.P.R.I.S. SRL** | 01889810659 | **ST02388** | A.S.L. Salerno |
| 19 | **A.T. GROUP LABORATORIO DI ANALISI BIOCENTER SRL** | 02874790658 | **ST04097** | A.S.L. Salerno |
| 20 | **A.T. RADIOLOGIA SALUS SRL** | 03491380659 | **ST04079** | A.S.L. Salerno |
| 21 | **Aimatos di L. Polito & C Sas** | 03394450633 | **ST03607** | A.S.L. Napoli 2 Nord |
| 22 | **Aimatos di L. Polito & C Sas** | 03394450633 | **ST04259** | A.S.L. Napoli 2 Nord |
| 23 | **ALBA CLINICA SAN PAOLO srl** | 00234520617 | **ST02374** | A.S.L. Caserta |
| 24 | **ALBA CLINICA SAN PAOLO srl** | 00234520617 | **ST04143** | A.S.L. Caserta |
| 25 | **ALBA CLINICA SAN PAOLO srl** | 00234520617 | **ST04384** | A.S.L. Caserta |
| 26 | **ALFA ANALISI CLINICHE SRL** | 06140451216 | **ST03105** | A.S.L. Napoli 2 Nord |
| 27 | **ALFA CENTER DI CIOPPA LUCIANA & C. s.n.c.** | 01445940610 | **ST03666** | A.S.L. Caserta |
| 28 | **Alfa Centro Diagnostico di Analisi Cliniche di c. Testai e Soci S.r.l.** | 03387820636 | **ST03510** | A.S.L. Napoli 1 Centro |
| 29 | **ALFA LABORATORIO DI ANALISI SRL** | 00297140618 | **ST03662** | A.S.L. Caserta |
| 30 | **ALFA S.a.s. di Olimpia Abete** | 04347890636 | **ST02695** | A.S.L. Napoli 1 Centro |
| 31 | **Alfa Soc. L.C.A.L. s.n.c. Laboratorio di Analisi Cliniche** | 01057030650 | **ST03159** | A.S.L. Salerno |
| 32 | **ALFATRON 2 DI CIOPPA SILVIA & C. S.A.S.** | 00975900614 | **ST03669** | A.S.L. Caserta |



fonte: http://burc.regione.campania.it

ISTANZE AMMESSE

| N. | DENOMINAZIONE | PARTITA IVA | ID ISTANZA | ASL DI APPARTENENZA |
|---|---|---|---|---|
| 33 | **ALFATRON ANALISI CLINICHE SRL** | 01607230610 | **ST03674** | A.S.L. Caserta |
| 34 | **ALFREDO PAGANO S.A.S. DI CRISTINA SAULINO** | 05119230638 | **ST02490** | A.S.L. Napoli 1 Centro |
| 35 | **Alma Center Servizi Medicali S.r.l.** | 01342401211 | **ST02842** | A.S.L. Napoli 3 Sud |
| 36 | **ALMA MATER S.P.A. VILLA CAMALDOLI** | 00290740638 | **ST02425** | A.S.L. Napoli 1 Centro |
| 37 | **Alpha s.r.l.** | 03250581216 | **ST04191** | A.S.L. Napoli 3 Sud |
| 38 | **Alpha s.r.l.** | 03250581216 | **ST04192** | A.S.L. Napoli 3 Sud |
| 39 | **Ambulatorio Diagnostico per Immagini di A.Fenza & C. s.a.s.** | 02648400659 | **ST03613** | A.S.L. Salerno |
| 40 | **AMINEI DI NUNZIA SCHIANO SRL** | 03127260630 | **ST04141** | A.S.L. Napoli 2 Nord |
| 41 | **Ana-Cli-San Dott. Salapete S.r.l.** | 00521680645 | **ST03356** | A.S.L. Avellino |
| 42 | **ANALISI 2000 DI ANNAMARIA LETTIERI & C. S.N.C.** | 03375780636 | **ST02412** | A.S.L. Napoli 1 Centro |
| 43 | **Analisi Biochimico-Cliniche di Della Monica Maria S.n.c.** | 01288591215 | **ST02582** | A.S.L. Napoli 3 Sud |
| 44 | **Analisi Biomedical S.r.l. di Antonio Carrino e C.** | 00954180618 | **ST02651** | A.S.L. Caserta |
| 45 | **Analisi Chimico Cliniche di Vicario Franca e Ferrara Felice Claudio s.a.s.** | 00315950618 | **ST03387** | A.S.L. Caserta |
| 46 | **Analisi Chimico-Cliniche e Batteriologiche De Vito S.r.l.** | 01764300644 | **ST03592** | A.S.L. Avellino |
| 47 | **ANALISI CHIMICO-CLINICHE ME.CI S.A.S. DI MEMOLI VINCENZO** | 01340671211 | **ST02580** | A.S.L. Napoli 3 Sud |
| 48 | **ANALISI CHIMICO-CLINICHE S.LUCIA S.N.C.** | 01550081218 | **ST02553** | A.S.L. Napoli 3 Sud |



fonte: http://burc.regione.campania.it

| N. | DENOMINAZIONE | PARTITA IVA | ID ISTANZA | ASL DI APPARTENENZA |
|---|---|---|---|---|
| 49 | **Analisi Cliniche ASA S.r.l.** | 01276501218 | **ST03419** | A.S.L. Napoli 2 Nord |
| 50 | **Analisi Cliniche Benedetto Afeltra s.a.s. di Colasanto Giuseppina & C.** | 01367171210 | **ST03163** | A.S.L. Napoli 3 Sud |
| 51 | **Analisi Cliniche Bio-Diagnostica Nocera s.n.c. dei dottori Arturo Adinolfi e Tommaso Adinolfi** | 03310820653 | **ST02904** | A.S.L. Salerno |
| 52 | **ANALISI CLINICHE BIO-DIAGNOSTICA POGGIOMARINO S.N.C. DELLE DOTT.SSE LAURA TAMMARO E MARINA PAPI** | 02841820653 | **ST02607** | A.S.L. Napoli 3 Sud |
| 53 | **ANALISI CLINICHE BIO-DIAGNOSTICA SAN MARZANO S.N.C. DEI DOTTORI ARTURO ADINOLFI E TOMMASO ADINOLFI** | 03310780659 | **ST03039** | A.S.L. Salerno |
| 54 | **Analisi cliniche Carrino s.a.s. di Antonio Carrino e C.** | 01486930611 | **ST02638** | A.S.L. Caserta |
| 55 | **Analisi Cliniche Conforti di F. Conforti & C. s.a.s.** | 01825150657 | **ST04774** | A.S.L. Salerno |
| 56 | **ANALISI CLINICHE DELTA S.A.S.** | 01485730616 | **ST03787** | A.S.L. Caserta |
| 57 | **ANALISI CLINICHE DI ALLOCCA ANTONIO ED AMETRANO GIUSEPPE & C. S.A.S.** | 02552251213 | **ST04747** | A.S.L. Napoli 3 Sud |
| 58 | **Analisi Cliniche di Dell'Aversana Maria Antonietta e C. s.a.s.** | 01999870619 | **ST03133** | A.S.L. Caserta |
| 59 | **Analisi Cliniche D'Onofrio Dott. Aldo D'Onofrio & C. S.a.s.** | 02762320659 | **ST02936** | A.S.L. Salerno |
| 60 | **analisi cliniche dott. d. pane s.r.l.** | 03637530639 | **ST03967** | A.S.L. Napoli 1 Centro |
| 61 | **ANALISI CLINICHE DOTT. IULA di IULA COSIMO & C .S.n.c.** | 01035060654 | **ST03130** | A.S.L. Salerno |
| 62 | **Analisi cliniche dott. Matteo Ansanelli & C. Srl** | 03863130658 | **ST04208** | A.S.L. Salerno |
| 63 | **Analisi Cliniche Dr. Sepe A. & C. S.a..s** | 01289601211 | **ST03052** | A.S.L. Napoli 3 Sud |
| 64 | **Analisi Cliniche e Batteriologiche Dott. Felice Sapio** | 01055351215 | **ST03545** | A.S.L. Napoli 3 Sud |



fonte: http://burc.regione.campania.it

| N. | DENOMINAZIONE | PARTITA IVA | ID ISTANZA | ASL DI APPARTENENZA |
|---|---|---|---|---|
| 65 | **Analisi Cliniche e Diagnostica Strumentale di Gatto Emilio & C.S.a.s.** | 03684050655 | **ST03151** | A.S.L. Salerno |
| 66 | **Analisi Cliniche GEN S.r.l.** | 02109510616 | **ST02912** | A.S.L. Caserta |
| 67 | **Analisi Cliniche La Salute Ventre, Cimminiello V. & Cimminiello G. S.s.** | 01089350654 | **ST03014** | A.S.L. Salerno |
| 68 | **Analisi Cliniche Manzo S.r.l.** | 02788500656 | **ST03399** | A.S.L. Salerno |
| 69 | **Analisi Cliniche Massaro s.r.l.** | 01027980620 | **ST03080** | A.S.L. Benevento |
| 70 | **Analisi Cliniche Nuova Alba di Acito Olimpia e Iuliano Gabriella & C. S.n.c.** | 01703480655 | **ST02914** | A.S.L. Salerno |
| 71 | **Analisi Cliniche Sanitas Nardi S.a.s. di Fabio De Vita & C.** | 02573420656 | **ST03577** | A.S.L. Salerno |
| 72 | **Analisi Cliniche Secondigliano S.a.s. di Gargiulo Anna** | 06948971210 | **ST02705** | A.S.L. Napoli 1 Centro |
| 73 | **ANALISI CLINICHE UFITA S.R.L.** | 01607510649 | **ST02584** | A.S.L. Avellino |
| 74 | **Analisi cliniche-chimiche Di Ruocco Maria & C. s.a.s.** | 01523301214 | **ST03359** | A.S.L. Napoli 3 Sud |
| 75 | **Analisi e Ricerche Cliniche Genesis di Mastandrea A. e C. SAS** | 02045020654 | **ST02583** | A.S.L. Salerno |
| 76 | **Analisi SA.TA S.r.l.** | 00555190644 | **ST03672** | A.S.L. Avellino |
| 77 | **Anffas onlus Salerno** | 03866860657 | **ST04605** | A.S.L. Salerno |
| 78 | **Anffas onlus Salerno** | 03866860657 | **ST04606** | A.S.L. Salerno |
| 79 | **Anfra di Capasso Giuseppe & C. s.n.c.** | 01533801211 | **ST03594** | A.S.L. Napoli 2 Nord |
| 80 | **Angiocard s.a.s. di Festa Teresa & C.** | 03171481215 | **ST02849** | A.S.L. Napoli 2 Nord |



fonte: http://burc.regione.campania.it

| N. | DENOMINAZIONE | PARTITA IVA | ID ISTANZA | ASL DI APPARTENENZA |
|---|---|---|---|---|
| 81 | **ANTARES CENTRO RIABILITAZIONE NEUROMOTORIA S.R.L.** | 02433840614 | **ST04186** | A.S.L. Caserta |
| 82 | **ANTARES CENTRO RIABILITAZIONE NEUROMOTORIA S.R.L.** | 02433840614 | **ST04678** | A.S.L. Caserta |
| 83 | **ANTARES CENTRO RIABILITAZIONE NEUROMOTORIA S.R.L.** | 02433840614 | **ST04679** | A.S.L. Caserta |
| 84 | **ARS Cardiologica Di Salvato Maddalena & C. s.n.c.** | 01236961213 | **ST03053** | A.S.L. Napoli 2 Nord |
| 85 | **Artemisia Biomedica srl** | 02296150655 | **ST03072** | A.S.L. Salerno |
| 86 | **Assistenza Italiana Diabetici S.r.l.** | 01015580614 | **ST03523** | A.S.L. Caserta |
| 87 | **Associazione "Centro Dentale Flegreo"** | 06086390637 | **ST03142** | A.S.L. Napoli 2 Nord |
| 88 | **ASSOCIAZIONE "LA NOSTRA FAMIGLIA"** | 00307430132 | **ST03965** | A.S.L. Salerno |
| 89 | **ASSOCIAZIONE "LA NOSTRA FAMIGLIA"** | 00307430132 | **ST04611** | A.S.L. Salerno |
| 90 | **Associazione Ban-carella** | 93005430637 | **ST04626** | A.S.L. Napoli 2 Nord |
| 91 | **ASSOCIAZIONE CENTRO "LA TENDA" ONLUS** | 04727881213 | **ST04415** | A.S.L. Napoli 3 Sud |
| 92 | **ASSOCIAZIONE CENTRO "LA TENDA" ONLUS** | 04727881213 | **ST04427** | A.S.L. Napoli 1 Centro |
| 93 | **Associazione Centro Ester - Ente Morale ONLUS** | 03177690637 | **ST03460** | A.S.L. Napoli 1 Centro |
| 94 | **Associazione Centro Ester - Ente Morale ONLUS** | 03177690637 | **ST03842** | A.S.L. Napoli 1 Centro |
| 95 | **ASSOCIAZIONE CENTRO LE ALI ONLUS** | 02152930612 | **ST04560** | A.S.L. Caserta |
| 96 | **ASSOCIAZIONE CENTRO LE ALI ONLUS** | 02152930612 | **ST04579** | A.S.L. Caserta |



fonte: http://burc.regione.campania.it

ISTANZE AMMESSE

| N. | DENOMINAZIONE | PARTITA IVA | ID ISTANZA | ASL DI APPARTENENZA |
|---|---|---|---|---|
| 97 | **Associazione Comunità Emmanuel ONLUS** | 93002480759 | **ST04599** | A.S.L. Caserta |
| 98 | **Associazione Comunità Emmanuel ONLUS** | 93002480759 | **ST04603** | A.S.L. Salerno |
| 99 | **Associazione dei Familiari di Subnormali e Minorati Psichici San Vincenzo Società Cooperativa Sociale O.N.L.U.S.** | 01256001213 | **ST03962** | A.S.L. Napoli 2 Nord |
| 100 | **Associazione dei Familiari di Subnormali e Minorati Psichici San Vincenzo Società Cooperativa Sociale O.N.L.U.S.** | 01256001213 | **ST04617** | A.S.L. Napoli 2 Nord |
| 101 | **Associazione Il Camino** | 01431371218 | **ST04534** | A.S.L. Napoli 3 Sud |
| 102 | **Associazione Italiana Diabete soc. coop. r.l.** | 00281610634 | **ST03618** | A.S.L. Salerno |
| 103 | **Associazione La Scheggia** | 03736071212 | **ST02760** | A.S.L. Napoli 2 Nord |
| 104 | **Associazione LEO ONLUS** | 02754380612 | **ST04554** | A.S.L. Caserta |
| 105 | **Associazione LEO ONLUS** | 02754380612 | **ST04556** | A.S.L. Caserta |
| 106 | **Associazione LEO ONLUS** | 02754380612 | **ST04557** | A.S.L. Benevento |
| 107 | **ASSOCIAZIONE META FELIX** | 02945761217 | **ST02753** | A.S.L. Napoli 3 Sud |
| 108 | **ASSOCIAZIONE META FELIX** | 02945761217 | **ST02752** | A.S.L. Napoli 3 Sud |
| 109 | **ASSOCIAZIONE PUNTO GIOVANI ONLUS** | 92024830645 | **ST04649** | A.S.L. Avellino |
| 110 | **Associazione ROSETO** | 01902660644 | **ST04448** | A.S.L. Avellino |
| 111 | **ASSOCIAZIONE SALERNITANA CARDIOANGIOLOGICA S.r.l.** | 01010030656 | **ST04272** | A.S.L. Salerno |
| 112 | **associazione saman** | 93001390819 | **ST04569** | A.S.L. Napoli 1 Centro |



fonte: http://burc.regione.campania.it

ISTANZE AMMESSE

| N. | DENOMINAZIONE | PARTITA IVA | ID ISTANZA | ASL DI APPARTENENZA |
|---|---|---|---|---|
| 113 | **ATHENA S.P.A.** | 00266020619 | **ST02423** | A.S.L. Caserta |
| 114 | **ATHENA S.P.A.** | 00266020619 | **ST02424** | A.S.L. Caserta |
| 115 | **AURICCHIO S.A.S. DI UMBERTO AURICCHIO** | 04925610638 | **ST02481** | A.S.L. Napoli 1 Centro |
| 116 | **B.R.C. BIOCLINICAL RESEARCH CENTER S.R.L.** | 01242390639 | **ST03423** | A.S.L. Napoli 1 Centro |
| 117 | **Baia Duemila s.r.l.** | 02656070618 | **ST04497** | A.S.L. Caserta |
| 118 | **BASI TRE S.R.L.** | 02814710618 | **ST04751** | A.S.L. Caserta |
| 119 | **Benedicta di Marrocco Francesco & C. Sas** | 04852330630 | **ST04461** | A.S.L. Napoli 1 Centro |
| 120 | **BIOCAVA S.A.S. DI ALIBERTI PASQUALE & C.** | 00681710653 | **ST02891** | A.S.L. Salerno |
| 121 | **Biocenter di Salzano Vincenzo & C. S.a.s.** | 03437430659 | **ST03092** | A.S.L. Salerno |
| 122 | **Biocenter s.r.l.** | 00595000621 | **ST02873** | A.S.L. Benevento |
| 123 | **Biocenter s.r.l.** | 00595000621 | **ST02875** | A.S.L. Benevento |
| 124 | **Biocenter Sas di Comune Giuseppina & C.** | 01297621219 | **ST02816** | A.S.L. Napoli 2 Nord |
| 125 | **Biocentro Analisi Cliniche di Guarino Krishna Teresa s.a.s.** | 01035190618 | **ST03397** | A.S.L. Caserta |
| 126 | **Biocentro s.a.s. di Bisogno Giancarlo & C.** | 03828611214 | **ST03135** | A.S.L. Napoli 3 Sud |
| 127 | **Biocentro S.r.l.** | 01120250657 | **ST03691** | A.S.L. Salerno |
| 128 | **BIOCHEMICAL S.R.L.** | 02257240651 | **ST03981** | A.S.L. Salerno |



fonte: http://burc.regione.campania.it

ISTANZE AMMESSE

| N. | DENOMINAZIONE | PARTITA IVA | ID ISTANZA | ASL DI APPARTENENZA |
|---|---|---|---|---|
| 129 | **Biochemios S.r.l.** | 03151401217 | **ST03426** | A.S.L. Napoli 2 Nord |
| 130 | **Biochimica s.n.c. di Albanese e Martino** | 02759440650 | **ST03400** | A.S.L. Salerno |
| 131 | **Biocontrol S.r.l.** | 01094560651 | **ST02601** | A.S.L. Salerno |
| 132 | **Biodata S.r.l.** | 02239330653 | **ST03070** | A.S.L. Salerno |
| 133 | **Biodiagnostica A.D.R. s.a.s.** | 01488060615 | **ST02937** | A.S.L. Caserta |
| 134 | **BIODIAGNOSTICA DI SIBILIO RAFFAELE S.A.S.** | 01288061219 | **ST02326** | A.S.L. Napoli 2 Nord |
| 135 | **Biodiagnostica Rispoli S.r.l.** | 05702850636 | **ST04013** | A.S.L. Napoli 2 Nord |
| 136 | **Biodiagnostica s.r.l.** | 01935210615 | **ST03157** | A.S.L. Caserta |
| 137 | **BIODIAGNOSTICAL SNC di IOVINO CONCETTINA & C.** | 01551331216 | **ST02886** | A.S.L. Napoli 3 Sud |
| 138 | **BIOGAMMA S.R.L.** | 01752410611 | **ST03269** | A.S.L. Caserta |
| 139 | **Biolab Centro di Ricerche Cliniche S.n.c. di Michele della Rocca & C.** | 00317280618 | **ST02393** | A.S.L. Caserta |
| 140 | **Biolabor di Chiatante e La Montagna S.n.c.** | 01283721213 | **ST02961** | A.S.L. Napoli 3 Sud |
| 141 | **Biolabor di D'Alessio dott. Rosario & C. S.a.s.** | 02427580655 | **ST03074** | A.S.L. Salerno |
| 142 | **Biolabor srl** | 00886220656 | **ST03468** | A.S.L. Salerno |
| 143 | **Biomedica Marcianise S.r.l.** | 01638920619 | **ST03247** | A.S.L. Caserta |
| 144 | **BIOMEDICA S.R.L.** | 01065170613 | **ST02790** | A.S.L. Caserta |



fonte: http://burc.regione.campania.it

ISTANZE AMMESSE

| N. | DENOMINAZIONE | PARTITA IVA | ID ISTANZA | ASL DI APPARTENENZA |
|---|---|---|---|---|
| 145 | **BIOMEDICAL di Barone Francesco & C. s.n.c** | 01325331211 | **ST02346** | A.S.L. Napoli 3 Sud |
| 146 | **Biomedical Diagnostic Center srl** | 00405150616 | **ST04394** | A.S.L. Caserta |
| 147 | **BIOTEST DI FEROCE SONIA SAS** | 03366130635 | **ST03690** | A.S.L. Napoli 1 Centro |
| 148 | **Biotest s.a.s. di Sangiacomo Vito e Pinto Mariangela & C.** | 03353460656 | **ST02980** | A.S.L. Salerno |
| 149 | **Biotikos della D.ssa M. R. De Marco & C. S.n.c.** | 00862860624 | **ST02444** | A.S.L. Napoli 1 Centro |
| 150 | **Brain s.r.l.** | 00515600641 | **ST03200** | A.S.L. Avellino |
| 151 | **C.A.D. - CENTRO ASSISTENZA DIABETICO S.A.S. DI VINCENZO GESUE' E C.** | 03782390631 | **ST02946** | A.S.L. Napoli 1 Centro |
| 152 | **C.A.D. srl** | 01790630659 | **ST04239** | A.S.L. Salerno |
| 153 | **C.C. CENTRO CAMPANO S.A.S. DI ROSARIO SEVERINO e C.** | 01891580613 | **ST03923** | A.S.L. Caserta |
| 154 | **C.C.A. S.r.l.** | 06152000631 | **ST03560** | A.S.L. Napoli 2 Nord |
| 155 | **C.C.S. S.r.l.** | 04977380635 | **ST02993** | A.S.L. Napoli 1 Centro |
| 156 | **C.D.C. Centro Diagnostico Cardiologico di Cimmino Paolo s.a.s.** | 02634341214 | **ST03182** | A.S.L. Napoli 3 Sud |
| 157 | **C.D.C.D. - A.M.I.L.D. di Agrusta A. & C. S.a.s.** | 00597290659 | **ST03085** | A.S.L. Salerno |
| 158 | **C.D.F. Centro Diagnostico Flegreo di Giganti Maria Luigia S.a.s.** | 05775040636 | **ST03204** | A.S.L. Napoli 1 Centro |
| 159 | **C.D.F. del Dott. Auletta Sossio & C. s.n.c.** | 01236941215 | **ST02951** | A.S.L. Napoli 2 Nord |
| 160 | **C.D.G. CENTRO DIAGNOSTICO GIOVINE srl** | 02671390652 | **ST04264** | NO ASL |



fonte: http://burc.regione.campania.it

| N. | DENOMINAZIONE | PARTITA IVA | ID ISTANZA | ASL DI APPARTENENZA |
|---|---|---|---|---|
| 161 | **C.D.L. DI ASCIONE SILVIO S.A.S.** | 06981180638 | **ST04737** | A.S.L. Napoli 1 Centro |
| 162 | **C.D.M. di Borrelli Alfredo & C. s.a.s.** | 01427420615 | **ST03640** | A.S.L. Caserta |
| 163 | **C.D.S. d'Emilio Ferdinando s.a.s.** | 05274910636 | **ST03821** | A.S.L. Napoli 1 Centro |
| 164 | **C.E.M.F.R. CAMPOLONGO HOSPITAL S.P.A.** | 00180470650 | **ST03267** | A.S.L. Salerno |
| 165 | **C.E.M.F.R. CAMPOLONGO HOSPITAL S.P.A.** | 00180470650 | **ST03268** | A.S.L. Salerno |
| 166 | **c.e.r.t. nuova vita onlus** | 01420731216 | **ST04616** | A.S.L. Napoli 3 Sud |
| 167 | **C.F.R. ISTITUTO DI RIABILITAZIONE** | 01424961215 | **ST02542** | A.S.L. Napoli 3 Sud |
| 168 | **C.F.R. ISTITUTO DI RIABILITAZIONE** | 01424961215 | **ST04559** | A.S.L. Napoli 3 Sud |
| 169 | **C.G.M. SAN LUCA S.R.L.** | 02423800651 | **ST04136** | A.S.L. Salerno |
| 170 | **C.M.G.M. s.a.s. di Orabona Giovanni & C.** | 01380801215 | **ST03404** | A.S.L. Napoli 2 Nord |
| 171 | **C.M.O. s.r.l.** | 04844021214 | **ST03780** | A.S.L. Napoli 3 Sud |
| 172 | **C.M.O. s.r.l.** | 04844021214 | **ST03783** | A.S.L. Napoli 3 Sud |
| 173 | **C.M.O. s.r.l.** | 04844021214 | **ST03785** | A.S.L. Napoli 3 Sud |
| 174 | **C.M.O. s.r.l.** | 04844021214 | **ST04146** | A.S.L. Napoli 3 Sud |
| 175 | **C.M.O. s.r.l.** | 04844021214 | **ST04150** | A.S.L. Napoli 3 Sud |
| 176 | **C.M.O. s.r.l.** | 04844021214 | **ST04151** | A.S.L. Napoli 3 Sud |



fonte: http://burc.regione.campania.it

ISTANZE AMMESSE

| N. | DENOMINAZIONE | PARTITA IVA | ID ISTANZA | ASL DI APPARTENENZA |
|---|---|---|---|---|
| 177 | **C.M.O. s.r.l.** | 04844021214 | **ST04157** | A.S.L. Napoli 3 Sud |
| 178 | **C.M.O. s.r.l.** | 04844021214 | **ST04161** | A.S.L. Napoli 3 Sud |
| 179 | **C.M.O. s.r.l.** | 04844021214 | **ST04163** | A.S.L. Napoli 3 Sud |
| 180 | **C.M.O. s.r.l.** | 04844021214 | **ST04164** | A.S.L. Napoli 3 Sud |
| 181 | **C.M.O. s.r.l.** | 04844021214 | **ST04166** | A.S.L. Napoli 3 Sud |
| 182 | **C.M.O. s.r.l.** | 04844021214 | **ST04172** | A.S.L. Napoli 3 Sud |
| 183 | **C.M.O. s.r.l.** | 04844021214 | **ST04173** | A.S.L. Napoli 3 Sud |
| 184 | **C.M.R. S.a.s.di Orabona Giovanni** | 01517281216 | **ST03408** | A.S.L. Napoli 2 Nord |
| 185 | **C.M.R. S.a.s.di Orabona Giovanni** | 01517281216 | **ST03467** | A.S.L. Napoli 2 Nord |
| 186 | **C.R.E. s.a.s. Centro di Radiologia ed Ecografia di Orientale Caputo Nunzia & C.** | 06364720638 | **ST04421** | A.S.L. Napoli 1 Centro |
| 187 | **C.R.R. CENTRO RADIOLOGIA RIABILITAZIONE S.R.L.** | 05222201211 | **ST03655** | A.S.L. Napoli 1 Centro |
| 188 | **C.R.R. CENTRO RADIOLOGIA RIABILITAZIONE S.R.L.** | 05222201211 | **ST03658** | A.S.L. Napoli 1 Centro |
| 189 | **C.R.R. CENTRO RADIOLOGIA RIABILITAZIONE S.R.L.** | 05222201211 | **ST04640** | A.S.L. Napoli 1 Centro |
| 190 | **C.R.R.S. s.r.l.** | 03409480658 | **ST04623** | A.S.L. Napoli 3 Sud |
| 191 | **C.R.S. CENTRO DI RIABILITAZIONE SANITARIA S.P.A.** | 06671121215 | **ST02959** | A.S.L. Napoli 1 Centro |
| 192 | **C.R.S. CENTRO DI RIABILITAZIONE SANITARIA S.P.A.** | 06671121215 | **ST02975** | A.S.L. Napoli 1 Centro |



fonte: http://burc.regione.campania.it

| N. | DENOMINAZIONE | PARTITA IVA | ID ISTANZA | ASL DI APPARTENENZA |
|---|---|---|---|---|
| 193 | **C.R.S. CENTRO DI RIABILITAZIONE SANITARIA S.P.A.** | 06671121215 | **ST02977** | A.S.L. Napoli 1 Centro |
| 194 | **C.R.T.F. Centro di Radiologia e Terapia Fisica srl** | 02180810653 | **ST02550** | A.S.L. Salerno |
| 195 | **C.T.A. s.r.l.** | 02655510655 | **ST03930** | A.S.L. Salerno |
| 196 | **C.T.F. CENTRO DI TERAPIA FISICA E RIABILITAZIONE s.r.l.** | 01362591214 | **ST03414** | A.S.L. Napoli 3 Sud |
| 197 | **C.T.F. CENTRO DI TERAPIA FISICA E RIABILITAZIONE s.r.l.** | 01362591214 | **ST04619** | A.S.L. Napoli 3 Sud |
| 198 | **C.T.F. Centro Terapia Fisica Srl** | 07129051210 | **ST04391** | A.S.L. Napoli 3 Sud |
| 199 | **C.T.F. s.r.l.** | 01362591214 | **ST04270** | A.S.L. Napoli 3 Sud |
| 200 | **C.T.H. Posillipo Onlus** | 03492200633 | **ST04567** | A.S.L. Napoli 1 Centro |
| 201 | **CAIAZZA ROCCO E CESARANO S.R.L.** | 01804200655 | **ST03284** | A.S.L. Salerno |
| 202 | **CAIAZZA ROCCO E CESARANO S.R.L.** | 01804200655 | **ST04425** | A.S.L. Salerno |
| 203 | **Capua Center Srl** | 02529631216 | **ST02449** | A.S.L. Caserta |
| 204 | **Cardio 1 S.a.s. di Iovine Monica & C.** | 01361060617 | **ST03208** | A.S.L. Caserta |
| 205 | **Cardio 2 S.r.l.** | 02514040613 | **ST03209** | A.S.L. Caserta |
| 206 | **Cardio Center s.a.s. di Lorella Battaglia** | 06593480632 | **ST02529** | A.S.L. Napoli 2 Nord |
| 207 | **Cardio Center Sud di Zanfardino Vincenzo** | 07154601210 | **ST03271** | A.S.L. Napoli 2 Nord |
| 208 | **CARDIO VASCULAR CENTER S.A.S. DI A. VECCHIONI** | 06059400637 | **ST02436** | A.S.L. Napoli 1 Centro |



fonte: http://burc.regione.campania.it

| N. | DENOMINAZIONE | PARTITA IVA | ID ISTANZA | ASL DI APPARTENENZA |
|---|---|---|---|---|
| 209 | **Cardio-A s.a.s. - Dr. Arturo Michele** | 06405280634 | **ST03121** | A.S.L. Napoli 2 Nord |
| 210 | **CARDIOCAP DI L. GIORDANO e C. s.a.s.** | 05937310638 | **ST04076** | A.S.L. Napoli 1 Centro |
| 211 | **Cardiocenter s.a.s. di Dell'Angelo Maria e Manzo Giovanna & c.** | 01794640654 | **ST03542** | A.S.L. Salerno |
| 212 | **Cardiocenter S.r.l.** | 03358470635 | **ST03432** | A.S.L. Napoli 1 Centro |
| 213 | **CARDIOLOGIA MEDICA SALERNITANA S.r.l.** | 03216830657 | **ST04355** | A.S.L. Salerno |
| 214 | **Cardiology s.r.l.** | 06979151211 | **ST03943** | A.S.L. Napoli 1 Centro |
| 215 | **Cardionova & C. s.a.s.** | 04876630635 | **ST04030** | A.S.L. Napoli 1 Centro |
| 216 | **CARDIO-PROGRESS S.A.S. di Pierro Cira** | 01921180616 | **ST03819** | A.S.L. Caserta |
| 217 | **Cardioservice s.a.s. di E. Parrella e V. Scala** | 01514641214 | **ST02976** | A.S.L. Napoli 1 Centro |
| 218 | **Cardiosud s.a.s.** | 06407990636 | **ST04210** | A.S.L. Napoli 1 Centro |
| 219 | **Casa Albergo Villa delle Rose s.a.s. di Di Martino Giovanna e C.** | 01961830658 | **ST03786** | A.S.L. Salerno |
| 220 | **Casa di Cura** | 01304701210 | **ST02268** | A.S.L. Napoli 3 Sud |
| 221 | **Casa Di Cura Angrisani Srl** | 00562690651 | **ST04288** | A.S.L. Salerno |
| 222 | **Casa Di Cura Angrisani Srl** | 00562690651 | **ST04387** | A.S.L. Salerno |
| 223 | **Casa di Cura C.G. Ruesch S.p.A.** | 00730590635 | **ST04281** | A.S.L. Napoli 1 Centro |
| 224 | **Casa di Cura C.G. Ruesch S.p.A.** | 00730590635 | **ST04286** | A.S.L. Napoli 1 Centro |



fonte: http://burc.regione.campania.it

| N. | DENOMINAZIONE | PARTITA IVA | ID ISTANZA | ASL DI APPARTENENZA |
|---|---|---|---|---|
| 225 | **CASA DI CURA LA QUIETE SRL** | 00565660651 | **ST04055** | A.S.L. Salerno |
| 226 | **CASA DI CURA MARIA ROSARIA S.p.A.** | 02977901210 | **ST04086** | A.S.L. Napoli 3 Sud |
| 227 | **CASA DI CURA MARIA ROSARIA S.p.A.** | 02977901210 | **ST04094** | A.S.L. Napoli 3 Sud |
| 228 | **CASA DI CURA MELUCCIO SRL** | 01318801212 | **ST04723** | A.S.L. Napoli 3 Sud |
| 229 | **CASA DI CURA MELUCCIO SRL** | 01318801212 | **ST04731** | A.S.L. Napoli 3 Sud |
| 230 | **CASA DI CURA MELUCCIO SRL** | 01318801212 | **ST04733** | A.S.L. Napoli 3 Sud |
| 231 | **CASA DI CURA MELUCCIO SRL** | 01318801212 | **ST04735** | A.S.L. Napoli 3 Sud |
| 232 | **Casa di Cura Ospedale Internazionale s.r.l.** | 03507900631 | **ST03071** | A.S.L. Napoli 1 Centro |
| 233 | **Casa di Cura privata Malzoni di Agropoli S.p.A.** | 03519020659 | **ST03559** | A.S.L. Salerno |
| 234 | **Casa di Cura privata Malzoni di Agropoli S.p.A.** | 03519020659 | **ST03563** | A.S.L. Salerno |
| 235 | **Casa di Cura privata Malzoni di Agropoli S.p.A.** | 03519020659 | **ST03565** | A.S.L. Salerno |
| 236 | **CASA DI CURA PRIVATA MALZONI VILLA DEI PLATANI SPA** | 00126180645 | **ST03727** | A.S.L. Avellino |
| 237 | **CASA DI CURA PRIVATA MALZONI VILLA DEI PLATANI SPA** | 00126180645 | **ST03756** | A.S.L. Avellino |
| 238 | **CASA DI CURA PRIVATA MALZONI VILLA DEI PLATANI SPA** | 00126180645 | **ST03757** | A.S.L. Avellino |
| 239 | **CASA DI CURA PRIVATA MALZONI VILLA DEI PLATANI SPA** | 00126180645 | **ST04253** | A.S.L. Avellino |
| 240 | **CASA DI CURA PRIVATA MONTEVERGINE S.P.A.** | 00110550647 | **ST03955** | A.S.L. Avellino |



fonte: http://burc.regione.campania.it

ISTANZE AMMESSE

| N. | DENOMINAZIONE | PARTITA IVA | ID ISTANZA | ASL DI APPARTENENZA |
|---|---|---|---|---|
| 241 | **CASA DI CURA PRIVATA MONTEVERGINE S.P.A.** | 00110550647 | **ST04232** | A.S.L. Avellino |
| 242 | **CASA DI CURA PRIVATA S. ANNA S.r.l.** | 00627760606 | **ST04598** | A.S.L. Caserta |
| 243 | **Casa di Cura Privata Salus SpA** | 06553100634 | **ST02390** | A.S.L. Salerno |
| 244 | **Casa di Cura Privata Salus SpA** | 06553100634 | **ST02395** | A.S.L. Salerno |
| 245 | **Casa di Cura Privata Villa Margherita s.r.l.** | 03272190244 | **ST02861** | A.S.L. Benevento |
| 246 | **Casa di Cura Prof. Dott. Luigi Cobellis srl** | 00858720659 | **ST03256** | A.S.L. Salerno |
| 247 | **Casa di Cura S.Maria del Pozzo CEM SpA** | 03040121216 | **ST02419** | A.S.L. Napoli 3 Sud |
| 248 | **Casa di Cura S.Maria del Pozzo CEM SpA** | 03040121216 | **ST03849** | A.S.L. Napoli 3 Sud |
| 249 | **Casa di Cura S.Maria del Pozzo CEM SpA** | 03040121216 | **ST04500** | A.S.L. Napoli 3 Sud |
| 250 | **CASA DI CURA SAN MICHELE SRL** | 00258670611 | **ST02916** | A.S.L. Caserta |
| 251 | **CASA DI CURA SAN MICHELE SRL** | 00258670611 | **ST02918** | A.S.L. Caserta |
| 252 | **Casa di Cura Santa Rita SpA** | 00148120645 | **ST04008** | A.S.L. Avellino |
| 253 | **CASA DI CURA TORTORELLA S.P.A** | 00741790653 | **ST04290** | A.S.L. Salerno |
| 254 | **Casa di Cura Trusso S.p.A.** | 01345101214 | **ST02285** | A.S.L. Napoli 3 Sud |
| 255 | **Casa di Cura Trusso S.p.A.** | 01345101214 | **ST02294** | A.S.L. Napoli 3 Sud |
| 256 | **Casa di Cura Villa Angela srl** | 00752170639 | **ST02590** | A.S.L. Napoli 1 Centro |



fonte: http://burc.regione.campania.it

ISTANZE AMMESSE

| N. | DENOMINAZIONE | PARTITA IVA | ID ISTANZA | ASL DI APPARTENENZA |
|---|---|---|---|---|
| 257 | **Casa di Cura Villa Angela srl** | 00752170639 | **ST03103** | A.S.L. Napoli 1 Centro |
| 258 | **CASA DI CURA VILLA CHIARUGI SRL** | 07239950632 | **ST03778** | A.S.L. Salerno |
| 259 | **CASA DI CURA VILLA CHIARUGI SRL** | 07239950632 | **ST03990** | A.S.L. Salerno |
| 260 | **Casa di Cura Villa dei Fiori s.r.l.** | 00684740632 | **ST03055** | A.S.L. Napoli 2 Nord |
| 261 | **Casa di Cura Villa dei Fiori s.r.l.** | 00684740632 | **ST03059** | A.S.L. Napoli 2 Nord |
| 262 | **Casa di Cura Villa dei Fiori s.r.l.** | 00684740632 | **ST03063** | A.S.L. Napoli 2 Nord |
| 263 | **Casa di Cura Villa Dei Pini S.p.A** | 00126160647 | **ST03287** | A.S.L. Avellino |
| 264 | **Casa di Cura Villa Dei Pini S.p.A** | 00126160647 | **ST04709** | A.S.L. Avellino |
| 265 | **casa di cura villa delle margherite srl** | 06226681218 | **ST04282** | A.S.L. Napoli 3 Sud |
| 266 | **Casa di Cura Villa Maione s.r.l.** | 01351781214 | **ST04113** | A.S.L. Napoli 2 Nord |
| 267 | **Casa di Cura Villa Maione s.r.l.** | 01351781214 | **ST04114** | A.S.L. Napoli 2 Nord |
| 268 | **Casa di Cura Villa Maria srl** | 01728360643 | **ST03064** | A.S.L. Avellino |
| 269 | **CASA DI SALUTE SANTA LUCIA S.r.l.** | 01243511217 | **ST03196** | A.S.L. Napoli 3 Sud |
| 270 | **CASA DI SALUTE SANTA LUCIA S.r.l.** | 01243511217 | **ST03202** | A.S.L. Napoli 3 Sud |
| 271 | **CDT G.DE MASI srl** | 00798000626 | **ST03492** | A.S.L. Benevento |
| 272 | **CDT G.DE MASI srl** | 00798000626 | **ST03499** | A.S.L. Benevento |



fonte: http://burc.regione.campania.it

| N. | DENOMINAZIONE | PARTITA IVA | ID ISTANZA | ASL DI APPARTENENZA |
|---|---|---|---|---|
| 273 | **CE.A.M. CENTRO ANALISI MEDICHE della DOTT.SSA ROSANNA SALZANO S.a.s.** | 02445430651 | **ST02360** | A.S.L. Salerno |
| 274 | **CE.CARD. S.r.l.** | 04281970634 | **ST03167** | A.S.L. Napoli 1 Centro |
| 275 | **CE.D.AM GESTIONE E SERVIZI DEL DOTT. PASQUALE PETRUCCI e C.** | 02192000640 | **ST04682** | A.S.L. Avellino |
| 276 | **Ce.Di.Dei Mille S.a.s.** | 07819040630 | **ST03601** | A.S.L. Napoli 1 Centro |
| 277 | **CE.DI.M. s.n.c. di De Gregorio Giuseppina & C.** | 01447981216 | **ST03536** | A.S.L. Napoli 3 Sud |
| 278 | **CE.DI.ME. S.r.l.** | 01323361210 | **ST03637** | A.S.L. Napoli 2 Nord |
| 279 | **CE.DI.P. Centro Diagnostico Polispecialistco Sant'Alfonso S.r.l.** | 02278440652 | **ST03358** | A.S.L. Salerno |
| 280 | **CE.DI.R. S.A.S. dei dottori G.Ronza e E.A.U. Posillico** | 01391100615 | **ST03608** | A.S.L. Caserta |
| 281 | **CE.DI.SA. S.P.A.** | 00643870652 | **ST04289** | A.S.L. Salerno |
| 282 | **CE.DI.SA. S.P.A.** | 00643870652 | **ST04296** | A.S.L. Salerno |
| 283 | **CE.DI.SA. S.P.A.** | 00643870652 | **ST04299** | A.S.L. Salerno |
| 284 | **CE.DI.SA. S.P.A.** | 00643870652 | **ST04744** | A.S.L. Salerno |
| 285 | **CE.FI.R. di TARTAGLIONE ANGELO & C. s.r.l.** | 01575970619 | **ST02879** | A.S.L. Caserta |
| 286 | **CE.FI.SA. SRL** | 00727360653 | **ST02391** | A.S.L. Salerno |
| 287 | **CE.M.E. srl** | 00674380647 | **ST04133** | A.S.L. Avellino |
| 288 | **CE.SA.T. srl** | 02190290656 | **ST04718** | A.S.L. Salerno |



fonte: http://burc.regione.campania.it

| N. | DENOMINAZIONE | PARTITA IVA | ID ISTANZA | ASL DI APPARTENENZA |
|---|---|---|---|---|
| 289 | **Cedim s.r.l.** | 05579190637 | **ST02484** | A.S.L. Napoli 1 Centro |
| 290 | **CEDIR della dottoressa Pacilli Giuseppina Anna srl** | 01825660648 | **ST04485** | A.S.L. Avellino |
| 291 | **CEDIT CENTRO DIAGNOSTICO TALIERCIO S.R.L.** | 01520911213 | **ST03920** | A.S.L. Napoli 3 Sud |
| 292 | **Cefim di Murolo e C snc** | 01199400613 | **ST03319** | A.S.L. Caserta |
| 293 | **CEMSI CAPO SPARTIVENTO SRL** | 02261000653 | **ST04171** | A.S.L. Salerno |
| 294 | **CENTRI LA.SA. s.a.s.** | 01377761216 | **ST02349** | A.S.L. Napoli 3 Sud |
| 295 | **CENTRO AGRO AVERSANO SRL** | 06142810636 | **ST04023** | A.S.L. Caserta |
| 296 | **CENTRO AGRO AVERSANO SRL** | 06142810636 | **ST04105** | A.S.L. Caserta |
| 297 | **CENTRO AKTIS DIAGNOSTICA E TERAPIA S.P.A.** | 04492290632 | **ST02433** | A.S.L. Napoli 2 Nord |
| 298 | **Centro Analisi Bifulco s.a.s. di Miranda Carmine & C.** | 01518101215 | **ST02978** | A.S.L. Napoli 3 Sud |
| 299 | **Centro Analisi Chimico Cliniche Scotto Lavina S.r.l.** | 06313020635 | **ST03145** | A.S.L. Caserta |
| 300 | **Centro Analisi Chimico-Cliniche e Microbiologiche della Dott.ssa Napolitano Maria Antonietta** | 00763951217 | **ST02801** | A.S.L. Napoli 3 Sud |
| 301 | **centro analisi cliniche mediterraneo** | 04625290657 | **ST04383** | A.S.L. Salerno |
| 302 | **CENTRO ANALISI CLINICHE VIOLA DI DOMENICO VERRENGIA & C. S.a.s.** | 00873420657 | **ST02597** | A.S.L. Salerno |
| 303 | **CENTRO ANALISI DI SORRENTINO ANGELO E C.SAS** | 01300381215 | **ST02823** | A.S.L. Napoli 3 Sud |
| 304 | **CENTRO ANALISI DOTT. ALFONSO AMBROSINO S.N.C.** | 01250091210 | **ST03275** | A.S.L. Napoli 3 Sud |



fonte: http://burc.regione.campania.it

| N. | DENOMINAZIONE | PARTITA IVA | ID ISTANZA | ASL DI APPARTENENZA |
|---|---|---|---|---|
| 305 | **CENTRO ANALISI DOTT. DI MARTINO S.R.L.** | 04199780638 | **ST02694** | A.S.L. Napoli 1 Centro |
| 306 | **Centro Analisi Mediche San Luigi Srl** | 01270711219 | **ST03331** | A.S.L. Napoli 2 Nord |
| 307 | **Centro Anna Rita Buonincontro S.r.l.** | 01427131212 | **ST03237** | A.S.L. Napoli 2 Nord |
| 308 | **Centro Anna Rita Buonincontro S.r.l.** | 01427131212 | **ST03240** | A.S.L. Napoli 2 Nord |
| 309 | **CENTRO ANTIDIABETE A.I.D. PORTICI S.r.l.** | 03365501216 | **ST04370** | A.S.L. Napoli 1 Centro |
| 310 | **Centro Antidiabetico A.I.D. Irpino s.r.l.** | 02008490647 | **ST03617** | A.S.L. Avellino |
| 311 | **Centro Antidiabetico A.I.D. S.r.l. Salerno** | 02893430658 | **ST03354** | A.S.L. Salerno |
| 312 | **Centro Antidiabetico A.I.D. Stabia s.r.l.** | 01496601210 | **ST03619** | A.S.L. Napoli 3 Sud |
| 313 | **Centro Antidiabetico AID Napoli S.r.l.** | 06396110634 | **ST03556** | A.S.L. Napoli 1 Centro |
| 314 | **Centro Antidiabetico Aid Nola S.r.l.** | 02747231211 | **ST02833** | A.S.L. Napoli 3 Sud |
| 315 | **Centro Antidiabetico AID Oplonti s.r.l.** | 01496611219 | **ST03616** | A.S.L. Napoli 3 Sud |
| 316 | **CENTRO ANTIDIABETICO AID TIRRENO SRL** | 02703890653 | **ST03452** | A.S.L. Salerno |
| 317 | **CENTRO ANTIDIABETICO CAMPANO S.R.L.** | 00294900642 | **ST03847** | A.S.L. Avellino |
| 318 | **CENTRO ANTIDIABETICO TERRA DI LAVORO DI LAMPITELLA LUIGI & C. S.A.S.** | 00294250618 | **ST04313** | A.S.L. Caserta |
| 319 | **CENTRO AUGUSTO DI DIAGNOSTICA PER IMMAGINI E TERAPIA FISICA S.N.C** | 07082540639 | **ST02758** | A.S.L. Napoli 1 Centro |
| 320 | **Centro Berger sas** | 01474941216 | **ST03976** | A.S.L. Napoli 3 Sud |



fonte: http://burc.regione.campania.it

ISTANZE AMMESSE

| N. | DENOMINAZIONE | PARTITA IVA | ID ISTANZA | ASL DI APPARTENENZA |
|---|---|---|---|---|
| 321 | **Centro Beta s.a.s. di Gennaro Lavitola** | 03322560636 | **ST03627** | A.S.L. Napoli 2 Nord |
| 322 | **Centro Beta-Eco.Rad. di Bonifacio Gaetani Dell'Aquila D'Aragona e di Iula Gianfranco s.a.s.** | 01321311217 | **ST02404** | A.S.L. Napoli 2 Nord |
| 323 | **Centro Bio Analisi S.a.s. di Apuzzo Pasqua & C.** | 02980041210 | **ST02532** | A.S.L. Napoli 3 Sud |
| 324 | **Centro Biodiagnostico CHI.PA. s.n.c. di Chianese Mariagrazia & C.** | 01285511216 | **ST02742** | A.S.L. Napoli 2 Nord |
| 325 | **CENTRO BIO-DIAGNOSTICO DEL DOTT. G. SAVARESE E C. S.A.S.** | 00953880614 | **ST04058** | A.S.L. Caserta |
| 326 | **Centro Biodiagnostico Dott. Criscuolo Ventura S.r.l.** | 03167590656 | **ST03155** | A.S.L. Salerno |
| 327 | **CENTRO CARDIOLOGICO AFRAGOLESE srl** | 01507131215 | **ST02313** | A.S.L. Napoli 2 Nord |
| 328 | **Centro Cardiologico Campano S.a.s di Emilia Boccia** | 04749780633 | **ST02773** | A.S.L. Napoli 1 Centro |
| 329 | **Centro Cardiologico Dr. G. Rocca S.a.s.** | 01544711219 | **ST03206** | A.S.L. Napoli 3 Sud |
| 330 | **CENTRO CARDIOLOGICO FLEGREO S.A.S.** | 06647720637 | **ST02737** | A.S.L. Napoli 2 Nord |
| 331 | **Centro Cardiologico G. Rogliani & C. s.a.s.** | 06510620633 | **ST03448** | A.S.L. Napoli 1 Centro |
| 332 | **CENTRO CARDIOLOGICO GAL.MA.CA. SAS** | 01415641214 | **ST02965** | A.S.L. Napoli 2 Nord |
| 333 | **CENTRO CARDIOLOGICO S.A.S. DI SALVATORE POLLIO** | 07109861216 | **ST03826** | A.S.L. Napoli 2 Nord |
| 334 | **CENTRO CARDIOLOGICO VESUVIANO SRL** | 02636721215 | **ST04338** | A.S.L. Napoli 1 Centro |
| 335 | **Centro Clinico Diagnostico Materdei S.a.s.** | 03293300632 | **ST03957** | A.S.L. Napoli 1 Centro |
| 336 | **centro cobaltoterapia srl** | 00195050646 | **ST03964** | A.S.L. Avellino |



fonte: http://burc.regione.campania.it

ISTANZE AMMESSE

| N. | DENOMINAZIONE | PARTITA IVA | ID ISTANZA | ASL DI APPARTENENZA |
|---|---|---|---|---|
| 337 | **Centro Cosimo s.n.c. di Catalano Maria & C. s.n.c.** | 01336911217 | **ST03846** | A.S.L. Napoli 3 Sud |
| 338 | **Centro Delta s.r.l.** | 00269500625 | **ST03304** | A.S.L. Benevento |
| 339 | **CENTRO DI RADIOLOGIA " CARPINELLI SRL"** | 00865210629 | **ST03743** | A.S.L. Benevento |
| 340 | **Centro di Analisi Cliniche "Saveriano O." S.a.s.** | 01590400642 | **ST03000** | A.S.L. Avellino |
| 341 | **Centro di Analisi Cliniche di Cianci Margherita & C. s.n.c.** | 03610910634 | **ST03534** | A.S.L. Napoli 2 Nord |
| 342 | **Centro di Analisi Cliniche S.a.s. di F. Cacciapuoti & C.** | 01403731217 | **ST02283** | A.S.L. Napoli 2 Nord |
| 343 | **Centro di Analisi e Ricerche Chimico-Cliniche e Batteriologiche del Dr. Orlotti Luigi & C. S.a.s.** | 04222010656 | **ST03241** | A.S.L. Salerno |
| 344 | **CENTRO DI ANALISI MEDICHE S.LUIGI SRL** | 03354720637 | **ST03298** | A.S.L. Napoli 1 Centro |
| 345 | **CENTRO DI CARDIOLOGIA ED ANGIOLOGIA SAS DI MORRA NICOLA** | 01514031218 | **ST02829** | A.S.L. Napoli 3 Sud |
| 346 | **CENTRO DI CARDIOLOGIA PREVENTIVA DEL PROF. L. D'ANDREA SRL** | 06732710634 | **ST03512** | A.S.L. Napoli 1 Centro |
| 347 | **CENTRO DI CARDIOLOGIA SRL** | 03941751210 | **ST02438** | A.S.L. Napoli 3 Sud |
| 348 | **Centro di Diagnosi e Riabilitazione Padre Pio s.r.l.** | 03823950658 | **ST03125** | A.S.L. Salerno |
| 349 | **Centro di Diagnostica Bio-Chimica S.n.c. di A. Tucci & C.** | 00523090645 | **ST03599** | A.S.L. Avellino |
| 350 | **CENTRO DI DIAGNOSTICA CARDIOVASCOLARE DI M.G. PASSARO - PETRETTA S.N.C.** | 01673510648 | **ST02392** | A.S.L. Avellino |
| 351 | **Centro di Diagnostica Clinica Dott.E.Quarantelli srl** | 01472381217 | **ST04227** | A.S.L. Napoli 1 Centro |
| 352 | **Centro di Diagnostica Clinica s.a.s.** | 06359110639 | **ST03021** | A.S.L. Napoli 1 Centro |



fonte: http://burc.regione.campania.it

| N. | DENOMINAZIONE | PARTITA IVA | ID ISTANZA | ASL DI APPARTENENZA |
|---|---|---|---|---|
| 353 | **CENTRO DI DIAGNOSTICA CLINICA S.A.S. DI SIESTO ROSA** | 05131440637 | **ST04047** | A.S.L. Napoli 1 Centro |
| 354 | **CENTRO DI DIAGNOSTICA MEDICA S.ARPINO S.A.S.** | 03577220639 | **ST03278** | A.S.L. Napoli 1 Centro |
| 355 | **Centro di Diagnostica Medica S.r.l.** | 01257311215 | **ST03641** | A.S.L. Napoli 2 Nord |
| 356 | **CENTRO DI DIAGNOSTICA PER IMMAGINI E TERAPIA FISICA - CE.DI.TO. S.r.l.** | 02689590657 | **ST04371** | A.S.L. Salerno |
| 357 | **Centro di Diagnostica per Immagini Midulla srl** | 02579811213 | **ST04252** | A.S.L. Napoli 1 Centro |
| 358 | **Centro di Diagnostica Radiologica e Strumentale Dr. Leonardo Vitolo e C. snc** | 01286701212 | **ST03033** | A.S.L. Napoli 3 Sud |
| 359 | **CENTRO DI DIAGNOSTICA RADIOLOGICA TARALLO S.A.S. DI ROSSELLA TARALLO** | 06380830635 | **ST04246** | A.S.L. Napoli 1 Centro |
| 360 | **CENTRO DI DIAGNOSTICA STRUMENTALE E DI ANALISI CLINICHE E RADIOIMMUNOLOGICHE LIGUORI S.R.L.** | 02531091219 | **ST02909** | A.S.L. Napoli 3 Sud |
| 361 | **Centro di Diagnostica Strumentale e Terapia di Gaeta s.a.s. di Cimini Filomena e C.** | 03333080657 | **ST03455** | A.S.L. Salerno |
| 362 | **CENTRO DI FISIOCINESITERAPIA SERAPIDE SPA** | 01351750631 | **ST02299** | A.S.L. Napoli 2 Nord |
| 363 | **CENTRO DI FISIOCINESITERAPIA SERAPIDE SPA** | 01351750631 | **ST02300** | A.S.L. Napoli 2 Nord |
| 364 | **CENTRO DI FISIOCINESITERAPIA SERAPIDE SPA** | 01351750631 | **ST02305** | A.S.L. Napoli 2 Nord |
| 365 | **CENTRO DI FISIOCINESITERAPIA SERAPIDE SPA** | 01351750631 | **ST02317** | A.S.L. Napoli 2 Nord |
| 366 | **CENTRO DI FISIOCINESITERAPIA SERAPIDE SPA** | 01351750631 | **ST02319** | A.S.L. Napoli 2 Nord |
| 367 | **CENTRO DI FISIOCINESITERAPIA SERAPIDE SPA** | 01351750631 | **ST02557** | A.S.L. Napoli 2 Nord |
| 368 | **CENTRO DI FISIOCINESITERAPIA SERAPIDE SPA** | 01351750631 | **ST03346** | A.S.L. Napoli 2 Nord |



fonte: http://burc.regione.campania.it

| N. | DENOMINAZIONE | PARTITA IVA | ID ISTANZA | ASL DI APPARTENENZA |
|---|---|---|---|---|
| 369 | **CENTRO DI FISIOCINESITERAPIA SERAPIDE SPA** | 01351750631 | **ST02312** | A.S.L. Napoli 2 Nord |
| 370 | **CENTRO DI FISIOCINESITERAPIA SERAPIDE SPA** | 01351750631 | **ST02555** | A.S.L. Napoli 2 Nord |
| 371 | **CENTRO DI FISIOCINESITERAPIA SERAPIDE SPA** | 01351750631 | **ST02558** | A.S.L. Napoli 2 Nord |
| 372 | **CENTRO DI FISIOCINESITERAPIA SERAPIDE SPA** | 01351750631 | **ST02559** | A.S.L. Napoli 2 Nord |
| 373 | **Centro di Fisioterapia S.r.l.** | 01346011214 | **ST03361** | A.S.L. Napoli 3 Sud |
| 374 | **CENTRO DI FISIOTERAPIA SAN G. MOSCATI S.R.L.** | 00945610624 | **ST03175** | A.S.L. Benevento |
| 375 | **CENTRO DI GINNASTICA MEDICA E FISIOTERAPIA "SANTULLI CINZIA" SRL** | 00990070617 | **ST03626** | A.S.L. Caserta |
| 376 | **CENTRO DI MEDICINA NUCLEARE N1 S.P.A.** | 00319440616 | **ST02782** | A.S.L. Caserta |
| 377 | **Centro di Medicina Nucleare spa** | 00769560632 | **ST02707** | A.S.L. Napoli 1 Centro |
| 378 | **Centro di Odontostomatologia e di Implantoprotesi C.O.I. s.a.s.** | 00460640618 | **ST04041** | A.S.L. Caserta |
| 379 | **Centro di Patologia Clinica Dott. Amante Fedele di Filomena Daniele & C. s.n.c.** | 01286711211 | **ST03172** | A.S.L. Napoli 3 Sud |
| 380 | **Centro di Patologia Clinica e Diagnostica di Laboratorio s.n.c. di G. Rega** | 05842641218 | **ST02982** | A.S.L. Napoli 3 Sud |
| 381 | **CENTRO DI PATOLOGIA CLINICA IGEA S.A.S.** | 02055060616 | **ST02605** | A.S.L. Caserta |
| 382 | **CENTRO DI PATOLOGIA CLINICA S.GIORGIO S.A.S.** | 01508660618 | **ST03118** | A.S.L. Caserta |
| 383 | **Centro di Patologia Clinica Semeios S.r.l.** | 01025890631 | **ST04304** | A.S.L. Napoli 1 Centro |
| 384 | **CENTRO DI RADILOGIA MEDICA** | 00803490622 | **ST02885** | A.S.L. Benevento |



fonte: http://burc.regione.campania.it

ISTANZE AMMESSE

| N. | DENOMINAZIONE | PARTITA IVA | ID ISTANZA | ASL DI APPARTENENZA |
|---|---|---|---|---|
| 385 | **Centro di Radiodiagnostica e Terapia Fisica** | 01248311217 | **ST03036** | A.S.L. Napoli 2 Nord |
| 386 | **Centro di Radiodiagnostica Medica Aprile s.r.l.** | 01276251210 | **ST03205** | A.S.L. Napoli 3 Sud |
| 387 | **CENTRO DI RADIOLOGIA BARTOLOMEO DE IURI FRANCESCO di BARTOLOMEO DE IURI ANGELO e C. s.a.s.** | 03368740639 | **ST03248** | A.S.L. Napoli 1 Centro |
| 388 | **Centro di Radiologia Diagnostica e Roentgenfisioterapia del Dr. A. Ginolfi e C. Srl** | 00460650617 | **ST03365** | A.S.L. Caserta |
| 389 | **Centro di Radiologia e di Ecografia Medica Dott. Dr. Crispino Rocco e C. s.a.s.** | 03328921212 | **ST03543** | A.S.L. Napoli 2 Nord |
| 390 | **CENTRO DI RADIOLOGIA E ECOGRAFIA MEDICA SRL** | 00779410620 | **ST02887** | A.S.L. Benevento |
| 391 | **CENTRO DI RADIOLOGIA EBOLITANO S.r.l.** | 01796000659 | **ST03611** | A.S.L. Salerno |
| 392 | **Centro di Radiologia Gamma Medical s.a.s.** | 01640350615 | **ST03620** | A.S.L. Caserta |
| 393 | **Centro di Radiologia Medica e Terapia Fisica di Gaetano Golia & C srl** | 00975540618 | **ST03320** | A.S.L. Caserta |
| 394 | **Centro di Radiologia Medica e Terapia Fisica di Gaetano Golia & C srl** | 00975540618 | **ST03327** | A.S.L. Caserta |
| 395 | **CENTRO DI RADIOLOGIA MEDICA E TERAPIA FISICA MORRONE SRL** | 00968030619 | **ST02775** | A.S.L. Caserta |
| 396 | **Centro di Radiologia Parco Ambrosio Dr. Aldo Madaro di D'Ambrosio Francesco & C. Sas** | 01321001214 | **ST02820** | A.S.L. Napoli 3 Sud |
| 397 | **Centro di Riabilitazione De Nicola s.r.l.** | 00884370628 | **ST03437** | A.S.L. Benevento |
| 398 | **Centro di Riabilitazione De Nicola s.r.l.** | 00884370628 | **ST04481** | A.S.L. Benevento |
| 399 | **CENTRO DI RIABILITAZIONE E RECUPERO HANDICAPS ABATESE S.R.L.** | 01482611215 | **ST02722** | A.S.L. Napoli 3 Sud |
| 400 | **CENTRO DI RIABILITAZIONE E TERAPIA FISICA FEMAS SRL** | 02433850613 | **ST04197** | A.S.L. Caserta |



fonte: http://burc.regione.campania.it

| N. | DENOMINAZIONE | PARTITA IVA | ID ISTANZA | ASL DI APPARTENENZA |
|---|---|---|---|---|
| 401 | **Centro di Riabilitazione Lars srl** | 02394520650 | **ST03077** | A.S.L. Salerno |
| 402 | **Centro di Riabilitazione Lars srl** | 02394520650 | **ST03097** | A.S.L. Salerno |
| 403 | **Centro di Riabilitazione Lars srl** | 02394520650 | **ST03942** | A.S.L. Salerno |
| 404 | **CENTRO DI RIABILITAZIONE PSICOMOTORIA SILENZIOSI OPERAI DELLA CROCE** | 02129921009 | **ST03864** | A.S.L. Avellino |
| 405 | **CENTRO DI RIABILITAZIONE PSICOMOTORIA SILENZIOSI OPERAI DELLA CROCE** | 02129921009 | **ST03865** | A.S.L. Avellino |
| 406 | **CENTRO DI RIABILITAZIONE PSICOMOTORIA SILENZIOSI OPERAI DELLA CROCE** | 02129921009 | **ST03867** | A.S.L. Avellino |
| 407 | **CENTRO DI RICERCHE ED ANALISI CLINICHE SAN GIOVANNI SRL** | 01343580633 | **ST03315** | A.S.L. Napoli 1 Centro |
| 408 | **Centro di Solidarietà- La Casa sulla Roccia** | 92042790649 | **ST04507** | A.S.L. Avellino |
| 409 | **Centro di Solidarietà- La Casa sulla Roccia** | 92042790649 | **ST04537** | A.S.L. Avellino |
| 410 | **CENTRO DI TERAPIA FISICA SILVIA DI MANCINO ANTONIO S.A.S.** | 01259191219 | **ST03993** | A.S.L. Napoli 1 Centro |
| 411 | **CENTRO DIAGNOSTICO ALFA - S.N.C. DEI DOTT. BUONAIUTO, MAGGIORA, SELLITTI & VICIDOMINI** | 00852170653 | **ST02507** | A.S.L. Salerno |
| 412 | **Centro Diagnostico Alfa S.a.s.** | 01287401218 | **ST02838** | A.S.L. Napoli 2 Nord |
| 413 | **Centro Diagnostico Alta Irpinia di Nicolais Augusto Vittorio & C. s.r.l.** | 00529670648 | **ST03595** | A.S.L. Avellino |
| 414 | **Centro Diagnostico Amodeo & C. S.a.s.** | 01631170634 | **ST02671** | A.S.L. Napoli 1 Centro |
| 415 | **Centro Diagnostico Analisi Cliniche Arrichiello & C. S.a.s.** | 06219910632 | **ST03266** | A.S.L. Napoli 1 Centro |
| 416 | **CENTRO DIAGNOSTICO ANALISI CLINICHE DOTT. L.CERCIELLO - DOTT. G. BASILE GIANNINI S.N.C.** | 03352600633 | **ST02768** | A.S.L. Napoli 2 Nord |



fonte: http://burc.regione.campania.it

| N. | DENOMINAZIONE | PARTITA IVA | ID ISTANZA | ASL DI APPARTENENZA |
|---|---|---|---|---|
| 417 | **CENTRO DIAGNOSTICO ANALISI CLINICHE IGEA S.r.l.** | 03976581219 | **ST03283** | A.S.L. Napoli 1 Centro |
| 418 | **centro diagnostico analisi cliniche s.r.l.** | 00259410645 | **ST04746** | A.S.L. Avellino |
| 419 | **CENTRO DIAGNOSTICO ARA IANI s.n.c. di Ennio Romano e C.** | 00611370644 | **ST02355** | A.S.L. Avellino |
| 420 | **CENTRO DIAGNOSTICO ASTRA S.A.S. DEL DOTT. CIRO GUASTAFIERRO** | 01317421210 | **ST02939** | A.S.L. Napoli 3 Sud |
| 421 | **Centro Diagnostico Bacoli S.n.c. della Dott.ssa Gambardella Maria Pasqua** | 03681700633 | **ST04323** | A.S.L. Napoli 2 Nord |
| 422 | **Centro Diagnostico Barbato Raffaele Biologo e Di Sarno Antonio Biologo** | 01434261218 | **ST02808** | A.S.L. Napoli 3 Sud |
| 423 | **Centro Diagnostico Baronia s.a.s. Dott. V. Cipriano & C.** | 02122250646 | **ST03529** | A.S.L. Avellino |
| 424 | **Centro Diagnostico Bios S.r.l.** | 03342810631 | **ST02723** | A.S.L. Napoli 1 Centro |
| 425 | **Centro Diagnostico Bisignano S.n.c. della Dott.ssa Elvira Prota** | 03318720632 | **ST02499** | A.S.L. Napoli 2 Nord |
| 426 | **CENTRO DIAGNOSTICO CAPRIGLIONE ANALISI CLINICHE E BIOCHIMICHE DI BRUNO CAPRIGLIONE S.A.S.** | 01289091215 | **ST03553** | A.S.L. Napoli 3 Sud |
| 427 | **CENTRO DIAGNOSTICO CARDIOVASCOLARE NAPOLITANO S.R.L** | 06128760631 | **ST02789** | A.S.L. Napoli 2 Nord |
| 428 | **Centro Diagnostico Cardiovascolare S.r.l.** | 01523951216 | **ST02516** | A.S.L. Napoli 1 Centro |
| 429 | **Centro Diagnostico CasertanonS.r.l.** | 00320300619 | **ST02700** | A.S.L. Caserta |
| 430 | **Centro Diagnostico Centane di Marina Lapenna s.a.s** | 03435950633 | **ST03654** | A.S.L. Napoli 2 Nord |
| 431 | **Centro Diagnostico Check Up S.r.l.** | 02572561211 | **ST03221** | A.S.L. Napoli 3 Sud |
| 432 | **Centro Diagnostico Clinico S.a.s. di Tortora Michelina** | 01286951213 | **ST02881** | A.S.L. Napoli 3 Sud |



fonte: http://burc.regione.campania.it

| N. | DENOMINAZIONE | PARTITA IVA | ID ISTANZA | ASL DI APPARTENENZA |
|---|---|---|---|---|
| 433 | **Centro Diagnostico Clinico srl a socio unico** | 02761111216 | **ST04721** | A.S.L. Napoli 3 Sud |
| 434 | **Centro Diagnostico Corcione S.r.l.** | 00362000614 | **ST03198** | A.S.L. Caserta |
| 435 | **CENTRO DIAGNOSTICO CORSO S.A.S. DI LUIGI ANSELMO** | 04941930630 | **ST04332** | A.S.L. Napoli 1 Centro |
| 436 | **Centro Diagnostico Cuccurese Dott. Liborio & C. S.r.l.** | 01282611217 | **ST03006** | A.S.L. Napoli 2 Nord |
| 437 | **CENTRO DIAGNOSTICO CURCIO & CASTIELLO DI CURCIO GIUSEPPE E SCHIAVONE PIETRO SAS** | 04773510633 | **ST03910** | A.S.L. Napoli 1 Centro |
| 438 | **Centro Diagnostico del Dr. A. Ginolfi e C. Srl** | 01066810613 | **ST03367** | A.S.L. Caserta |
| 439 | **Centro Diagnostico di Analisi Chimico Cliniche Dott. Giovanni Cione & C. S.n.c.** | 03546090634 | **ST03589** | A.S.L. Napoli 2 Nord |
| 440 | **Centro Diagnostico di Analisi Cliniche Megaride S.r.l.** | 06840240631 | **ST03546** | A.S.L. Napoli 1 Centro |
| 441 | **Centro Diagnostico di Fernicola Mariateresa & C. S.a.s** | 06141690633 | **ST03232** | A.S.L. Napoli 2 Nord |
| 442 | **CENTRO DIAGNOSTICO DI MEDICINA NUCLEARE VOMERO DR. AUGUSTO BASILE E C. S.R.L.** | 03171950631 | **ST02697** | A.S.L. Napoli 1 Centro |
| 443 | **Centro Diagnostico Di Nardo Del Dottor Arcangelo Raffaele Di Nardo s.a.s.** | 02616571218 | **ST03723** | A.S.L. Napoli 2 Nord |
| 444 | **Centro Diagnostico Dott. La Polla S.r.l.** | 00770110625 | **ST02910** | A.S.L. Benevento |
| 445 | **Centro Diagnostico Dott.Luigi Del Gaizo di Del Gaizo Ines s.a.s** | 01520590645 | **ST03450** | A.S.L. Avellino |
| 446 | **Centro Diagnostico Dr. Italo Facchiano s.a.s.** | 00437170624 | **ST03030** | A.S.L. Benevento |
| 447 | **Centro Diagnostico Dr.P.Conte di Mario Conte & C. s.n.c.** | 02512980653 | **ST02379** | A.S.L. Salerno |
| 448 | **CENTRO DIAGNOSTICO E DI ANALISI MEDICHE A. GUARINO SRL** | 03569560638 | **ST04408** | A.S.L. Avellino |



fonte: http://burc.regione.campania.it

| N. | DENOMINAZIONE | PARTITA IVA | ID ISTANZA | ASL DI APPARTENENZA |
|---|---|---|---|---|
| 449 | **centro diagnostico endocrinologico, medicina nucleare ed analisi cliniche s.a.s di massignani daniela margherita** | 04980081212 | **ST03805** | A.S.L. Napoli 1 Centro |
| 450 | **Centro Diagnostico Fleming S.r.l.** | 00557030640 | **ST03515** | A.S.L. Avellino |
| 451 | **CENTRO DIAGNOSTICO G. B. MORGAGNI SRL** | 00135810620 | **ST02523** | A.S.L. Benevento |
| 452 | **Centro Diagnostico Helios s.n.c. di Matarese Elio** | 01550991218 | **ST03061** | A.S.L. Napoli 3 Sud |
| 453 | **Centro diagnostico Ianus di E. La Mura & C. s.n.c.** | 01254421215 | **ST03403** | A.S.L. Napoli 3 Sud |
| 454 | **Centro Diagnostico Letizia Analisi Clinico-Chimiche di Letizia Concetta & C. S.a.s.** | 01639530615 | **ST02640** | A.S.L. Caserta |
| 455 | **CENTRO DIAGNOSTICO LIETI SAS** | 06518500639 | **ST04715** | A.S.L. Napoli 1 Centro |
| 456 | **CENTRO DIAGNOSTICO MALATTIE CARDIO-VASCOLARI E RESPIRATORIE DEL DOTT. NICOLA MAGLIARO S.N.C.** | 01757680648 | **ST02476** | A.S.L. Avellino |
| 457 | **Centro Diagnostico Mandarino S.a.s. di Lucia Zampoli** | 03982611216 | **ST03736** | A.S.L. Napoli 1 Centro |
| 458 | **CENTRO DIAGNOSTICO MARCONI SRL** | 02636931210 | **ST03038** | A.S.L. Napoli 3 Sud |
| 459 | **Centro Diagnostico Miglio d'Oro s.n.c. di Calvarano Anna** | 01298141217 | **ST03430** | A.S.L. Napoli 3 Sud |
| 460 | **CENTRO DIAGNOSTICO MORGHEN DI LIANA LOFFREDO & C. SNC** | 01956140634 | **ST03134** | A.S.L. Napoli 1 Centro |
| 461 | **CENTRO DIAGNOSTICO NINNI-SCOGNAMIGLIO & C SAS** | 01440440632 | **ST04081** | A.S.L. Napoli 1 Centro |
| 462 | **Centro Diagnostico Omikron s.a.s.** | 02601170653 | **ST03567** | A.S.L. Salerno |
| 463 | **CENTRO DIAGNOSTICO PACINI S.A.S. DI LETIZIO LUPO & C.** | 01391310636 | **ST03478** | A.S.L. Napoli 1 Centro |
| 464 | **CENTRO DIAGNOSTICO PASTEUR DI RAFFAELE PICONE & C. snc** | 01034590610 | **ST02466** | A.S.L. Caserta |



fonte: http://burc.regione.campania.it

| N. | DENOMINAZIONE | PARTITA IVA | ID ISTANZA | ASL DI APPARTENENZA |
|---|---|---|---|---|
| 465 | **Centro Diagnostico Pasteur S.a.s.** | 01300541214 | **ST02852** | A.S.L. Napoli 3 Sud |
| 466 | **CENTRO DIAGNOSTICO PENTA snc** | 03353420635 | **ST02420** | A.S.L. Napoli 1 Centro |
| 467 | **Centro Diagnostico Plinio Srl** | 01254531211 | **ST02411** | A.S.L. Napoli 1 Centro |
| 468 | **Centro Diagnostico Plinio Srl** | 01254531211 | **ST02455** | A.S.L. Napoli 3 Sud |
| 469 | **Centro Diagnostico Poccia del Dott. N. Poccia & C. S.a.s.** | 01887100616 | **ST03562** | A.S.L. Caserta |
| 470 | **Centro Diagnostico Polispecialistico Ferrara S.r.l.** | 00928070622 | **ST04309** | A.S.L. Benevento |
| 471 | **Centro Diagnostico Prof. A. Santoro s.a.s.** | 06184450630 | **ST04018** | A.S.L. Napoli 1 Centro |
| 472 | **Centro Diagnostico Quarto di D'Amore & C. S.a.s.** | 01789690631 | **ST03742** | A.S.L. Napoli 2 Nord |
| 473 | **Centro Diagnostico Ricciardi s.a.s. della Dott.ssa Giuseppina Ricciardi** | 01532141213 | **ST02988** | A.S.L. Napoli 3 Sud |
| 474 | **CENTRO DIAGNOSTICO S. CIRO S.R.L.** | 01250661210 | **ST04373** | A.S.L. Napoli 1 Centro |
| 475 | **Centro Diagnostico S. Maria di M. Manzo, C. Marchesano e F. La Mura S.n.c.** | 02644221216 | **ST03715** | A.S.L. Napoli 3 Sud |
| 476 | **Centro Diagnostico S. Maria sas di Febbraio Filomena & C.** | 00990200610 | **ST02665** | A.S.L. Caserta |
| 477 | **Centro Diagnostico S. Paolo di De Biase Conchita S.a.s.** | 03399540636 | **ST02574** | A.S.L. Napoli 1 Centro |
| 478 | **CENTRO DIAGNOSTICO S.A.S. DEL DOTT. ROMANO FERDINANDO DI FRANCESCA ROMANO & C** | 01959460633 | **ST02443** | A.S.L. Napoli 1 Centro |
| 479 | **Centro Diagnostico s.a.s. del Dottor Della Gala Aldo & CO. di Rita Broda** | 01286961212 | **ST03753** | A.S.L. Napoli 3 Sud |
| 480 | **Centro Diagnostico Sacri Cuori Laboratorio di Analisi Chimiche-Cliniche e Microbiologiche di Ausanio Antonietta e C. s.n.c.** | 01292861216 | **ST03751** | A.S.L. Napoli 2 Nord |



fonte: http://burc.regione.campania.it

| N. | DENOMINAZIONE | PARTITA IVA | ID ISTANZA | ASL DI APPARTENENZA |
|---|---|---|---|---|
| 481 | **Centro Diagnostico Salus S.n.c. di Giovanni Vitale** | 01312621210 | **ST02846** | A.S.L. Napoli 3 Sud |
| 482 | **Centro Diagnostico Sammaritano di Granata Anna & C. S.a.s.** | 01109050615 | **ST02945** | A.S.L. Caserta |
| 483 | **CENTRO DIAGNOSTICO SAN GIUSEPPE di Frulio Gaetano & C. s.n.c.** | 01263261214 | **ST02890** | A.S.L. Napoli 3 Sud |
| 484 | **CENTRO DIAGNOSTICO SAN MARCO SRL** | 00742400625 | **ST04110** | A.S.L. Benevento |
| 485 | **Centro Diagnostico San Paolino di Cozzolino Isarda s.n.c.** | 01283281218 | **ST03947** | A.S.L. Napoli 3 Sud |
| 486 | **Centro Diagnostico 'San Vitaliano' s.a.s. di Vittorio Confetto & C.** | 01286891211 | **ST02365** | A.S.L. Napoli 3 Sud |
| 487 | **CENTRO DIAGNOSTICO SANT'ANTIMO S.R.L.** | 01287101214 | **ST04244** | A.S.L. Napoli 2 Nord |
| 488 | **Centro Diagnostico Sarnese del Dott. Alberto Parziale s.r.l.** | 03895880650 | **ST03189** | A.S.L. Salerno |
| 489 | **CENTRO DIAGNOSTICO SAVARESE DI GERMANI TERESA E C. S.A.S.** | 03958770632 | **ST04059** | A.S.L. Napoli 2 Nord |
| 490 | **CENTRO DIAGNOSTICO STABIA s.r.l.** | 03408811218 | **ST03689** | A.S.L. Napoli 3 Sud |
| 491 | **Centro Diagnostico Stella S.r.l.** | 06180851211 | **ST03664** | A.S.L. Napoli 1 Centro |
| 492 | **CENTRO DIAGNOSTICO TRIVELLINI SRL** | 04221370630 | **ST02522** | A.S.L. Napoli 1 Centro |
| 493 | **Centro Diagnostico Varone S.r.l.** | 01536121211 | **ST02880** | A.S.L. Napoli 3 Sud |
| 494 | **Centro Diagnostico Vecchione s.a.s.** | 03475800631 | **ST02720** | A.S.L. Napoli 1 Centro |
| 495 | **CENTRO DOTT.GENNARO DI MAURO E C. SNC** | 01380121218 | **ST02819** | A.S.L. Napoli 3 Sud |
| 496 | **CENTRO DUOMO S.n.c. DEL DOTT. AMBROSINO MARIO** | 01458471214 | **ST03011** | A.S.L. Napoli 3 Sud |



fonte: http://burc.regione.campania.it

ISTANZE AMMESSE

| N. | DENOMINAZIONE | PARTITA IVA | ID ISTANZA | ASL DI APPARTENENZA |
|---|---|---|---|---|
| 497 | **Centro Endocrinologico Antidiabetico S.r.l.** | 01449580636 | **ST02831** | A.S.L. Napoli 2 Nord |
| 498 | **Centro Ester Srl** | 04199030638 | **ST03493** | A.S.L. Napoli 1 Centro |
| 499 | **Centro Fisiokinesiterapico Cilento s.r.l.** | 01952670659 | **ST04033** | A.S.L. Salerno |
| 500 | **Centro Fisiokinesiterapico Cilento s.r.l.** | 01952670659 | **ST04039** | A.S.L. Salerno |
| 501 | **Centro Fisiokinesiterapico Cilento s.r.l.** | 01952670659 | **ST04812** | A.S.L. Salerno |
| 502 | **Centro Fisiokinesiterapico s.r.l.** | 01710350644 | **ST03702** | A.S.L. Avellino |
| 503 | **Centro Fisiokinesiterapico s.r.l.** | 01710350644 | **ST03703** | A.S.L. Avellino |
| 504 | **CENTRO FISIOKINESITERAPICO SRL** | 01872910631 | **ST02259** | A.S.L. Napoli 1 Centro |
| 505 | **CENTRO FISIOKINESITERAPICO SRL** | 01872910631 | **ST02260** | A.S.L. Napoli 1 Centro |
| 506 | **CENTRO FISIOTERAPICO ORTOPEDICO SRL in sigla CFO srl** | 01491660633 | **ST03046** | A.S.L. Napoli 2 Nord |
| 507 | **CENTRO FISIOVESUVIANO S.R.L.** | 04024111215 | **ST04162** | A.S.L. Napoli 3 Sud |
| 508 | **CENTRO FISIOVESUVIANO S.R.L.** | 04024111215 | **ST04170** | A.S.L. Napoli 3 Sud |
| 509 | **CENTRO FISIOVESUVIANO S.R.L.** | 04024111215 | **ST04637** | A.S.L. Napoli 3 Sud |
| 510 | **Centro Flegreo S.r.l.** | 05680700639 | **ST02865** | A.S.L. Napoli 1 Centro |
| 511 | **CENTRO FLEGREO SRL MEDICINA NUCLEARE E DIAGNOSTICA ENDOCRINOLOGICA** | 03845790637 | **ST03329** | A.S.L. Napoli 2 Nord |
| 512 | **Centro Futura S.r.l.** | 05777400630 | **ST02868** | A.S.L. Napoli 1 Centro |



fonte: http://burc.regione.campania.it

| N. | DENOMINAZIONE | PARTITA IVA | ID ISTANZA | ASL DI APPARTENENZA |
|---|---|---|---|---|
| 513 | **Centro G. Gigante s.r.l.** | 05330610634 | **ST04100** | A.S.L. Napoli 1 Centro |
| 514 | **Centro Gaetano Torre per le Malattie Muscolari** | 80035340639 | **ST04034** | A.S.L. Napoli 2 Nord |
| 515 | **CENTRO GAMMA SRL** | 00877500629 | **ST02987** | A.S.L. Benevento |
| 516 | **Centro geriatrico Padre Pio Srl - Branca Riabilitazione** | 00946460623 | **ST04262** | A.S.L. Benevento |
| 517 | **Centro geriatrico Padre Pio Srl - Branca Riabilitazione** | 00946460623 | **ST04228** | A.S.L. Benevento |
| 518 | **Centro Ginnastica Correttiva Ischia S.r.l.** | 01220020638 | **ST04704** | A.S.L. Napoli 2 Nord |
| 519 | **Centro Giomar di Maglione Francesco & C. s.a.s** | 05988170634 | **ST04459** | A.S.L. Napoli 2 Nord |
| 520 | **Centro Greco s.a.s. di Beato Anna** | 06997591216 | **ST04671** | A.S.L. Napoli 3 Sud |
| 521 | **CENTRO GUARRACINO S.A.S. DI A.MADEO & C.** | 01403831215 | **ST03032** | A.S.L. Napoli 3 Sud |
| 522 | **Centro Juventus Sarno srl** | 04172670657 | **ST02655** | A.S.L. Salerno |
| 523 | **Centro Juventus Vibonati s.r.l.** | 04172640650 | **ST04462** | A.S.L. Salerno |
| 524 | **Centro Juventus Vibonati s.r.l.** | 04172640650 | **ST04543** | A.S.L. Salerno |
| 525 | **Centro Juventus Vibonati s.r.l.** | 04172640650 | **ST04544** | A.S.L. Salerno |
| 526 | **Centro Laser S.r.l.** | 01354781211 | **ST03197** | A.S.L. Napoli 3 Sud |
| 527 | **CENTRO LEUCOSIA-ANFFAS** | 03866860657 | **ST03906** | A.S.L. Salerno |
| 528 | **Centro Manzoni S.r.l.** | 05620730639 | **ST02870** | A.S.L. Napoli 1 Centro |



fonte: http://burc.regione.campania.it

| N. | DENOMINAZIONE | PARTITA IVA | ID ISTANZA | ASL DI APPARTENENZA |
|---|---|---|---|---|
| 529 | **CENTRO MEDICINA PSICOSOMATICA COOPERATIVA SOCIALE** | 01339371211 | **ST03911** | A.S.L. Napoli 3 Sud |
| 530 | **CENTRO MEDICINA PSICOSOMATICA COOPERATIVA SOCIALE** | 01339371211 | **ST03913** | A.S.L. Napoli 3 Sud |
| 531 | **centro medico artemisia morcone srl** | 01326760624 | **ST02794** | A.S.L. Benevento |
| 532 | **Centro Medico Campano Srl** | 04973110630 | **ST02320** | A.S.L. Napoli 1 Centro |
| 533 | **CENTRO MEDICO CARDIOLOGICO PALMA S.N.C. DI GIUSEPPE MARIA PALMA E GIAMPAOLO PALMA** | 02634800656 | **ST03938** | A.S.L. Salerno |
| 534 | **Centro Medico Chirurgico S.r.l.** | 01068920634 | **ST03677** | A.S.L. Napoli 2 Nord |
| 535 | **CENTRO MEDICO DI FISIOKINESITERAPIA SRL** | 01122330655 | **ST03094** | A.S.L. Salerno |
| 536 | **CENTRO MEDICO DI RIABILITAZIONE** | 00877970624 | **ST03289** | A.S.L. Benevento |
| 537 | **CENTRO MEDICO DIAGNOSTICO DE BELLIS-IOANNIDU S.A.S.** | 03494070638 | **ST02569** | A.S.L. Napoli 1 Centro |
| 538 | **Centro Medico Duemila S.r.l.** | 01034580611 | **ST02942** | A.S.L. Caserta |
| 539 | **Centro Medico Gamma Pr. Dr. Luigi Pozzuoli s.r.l.** | 00980850614 | **ST02660** | A.S.L. Caserta |
| 540 | **Centro Medico H. Berger S.r.l.** | 00342260619 | **ST03344** | A.S.L. Caserta |
| 541 | **Centro Medico Minerva S.r.l.** | 01083530657 | **ST02578** | A.S.L. Salerno |
| 542 | **CENTRO MEDICO MOSCATI** | 03414781215 | **ST04040** | A.S.L. Napoli 3 Sud |
| 543 | **CENTRO MEDICO NAZIONALE LABORATORIO DI ANALISI CLINICHE DI SANTOPAOLO ANGELO & C S.N.C.** | 03609290634 | **ST02329** | A.S.L. Napoli 1 Centro |
| 544 | **CENTRO MEDICO NUCLEARE Srl** | 06098170639 | **ST03296** | A.S.L. Napoli 1 Centro |



fonte: http://burc.regione.campania.it

| N. | DENOMINAZIONE | PARTITA IVA | ID ISTANZA | ASL DI APPARTENENZA |
|---|---|---|---|---|
| 545 | **Centro Medico Radar S.n.c.** | 06276600639 | **ST03096** | A.S.L. Napoli 1 Centro |
| 546 | **Centro Medico Radar SAS** | 02928431218 | **ST04417** | A.S.L. Napoli 2 Nord |
| 547 | **Centro Medico Radar SAS** | 02928431218 | **ST04720** | A.S.L. Napoli 2 Nord |
| 548 | **CENTRO MEDICO RADAR SRL** | 04861770636 | **ST04073** | A.S.L. Napoli 1 Centro |
| 549 | **CENTRO MEDICO RADAR SRL** | 04861770636 | **ST04074** | A.S.L. Napoli 1 Centro |
| 550 | **Centro Medico Recale S.r.l.** | 02071730614 | **ST02630** | A.S.L. Caserta |
| 551 | **Centro Medico Riabilitativo Pompei S.r.l.** | 05772130638 | **ST02871** | A.S.L. Napoli 3 Sud |
| 552 | **Centro Medico Sette Re S.r.l.** | 01259941217 | **ST03653** | A.S.L. Napoli 2 Nord |
| 553 | **Centro Medico Sette Re S.r.l.** | 01259941217 | **ST03659** | A.S.L. Napoli 2 Nord |
| 554 | **Centro Medico Villa Felice s.r.l.** | 00942980624 | **ST02344** | A.S.L. Benevento |
| 555 | **CENTRO MINERVA S.R.L.** | 05568190630 | **ST03944** | A.S.L. Avellino |
| 556 | **CENTRO MINERVA S.R.L.** | 05568190630 | **ST02343** | A.S.L. Avellino |
| 557 | **CENTRO MINERVA S.R.L.** | 05568190630 | **ST04684** | A.S.L. Avellino |
| 558 | **CENTRO NEUROLOGICO TERRITORIALE S.A.S. DI G.NERI & C.** | 06482760631 | **ST02667** | A.S.L. Napoli 1 Centro |
| 559 | **Centro Oculistico Benusiglio s.n.c. di Benusiglio Enrico** | 06204840638 | **ST02876** | A.S.L. Napoli 1 Centro |
| 560 | **CENTRO OCULISTICO DEL RE SRL** | 03079480657 | **ST04469** | A.S.L. Salerno |



fonte: http://burc.regione.campania.it

| N. | DENOMINAZIONE | PARTITA IVA | ID ISTANZA | ASL DI APPARTENENZA |
|---|---|---|---|---|
| 561 | **Centro Oculistico di Paolo Melenchi & C. s.a.s.** | 01860690617 | **ST03188** | A.S.L. Caserta |
| 562 | **CENTRO OCULISTICO DR.GIUSEPPE BRIGNOLA DI BRIGNOLA GIUSEPPE E TESTA MARIA ROSARIA S.N.C.** | 02593170612 | **ST04476** | A.S.L. Caserta |
| 563 | **Centro Oculistico EMME S.r.l.** | 02996510612 | **ST02399** | A.S.L. Caserta |
| 564 | **Centro Oculistico M.E.C. Medical Eyes Center srl.** | 03204850618 | **ST02273** | A.S.L. Caserta |
| 565 | **Centro Odontoiatrico di Tripodi dr. Antonio & C. S.a.s.** | 03547790653 | **ST03124** | A.S.L. Salerno |
| 566 | **CENTRO ODONTOSTOMATOLOGICO BAMONTE DI ALESSANDRO VITI S.A.S.** | 06321690635 | **ST02378** | A.S.L. Napoli 1 Centro |
| 567 | **CENTRO ODONTOSTOMATOLOGICO CERASUOLO s.a.s. DI GIORDANO LUCA & C.** | 07458200636 | **ST03484** | A.S.L. Napoli 1 Centro |
| 568 | **CENTRO ORTOPEDICO FISIOTERAPICO S. CARLONI SRL** | 02418060659 | **ST02724** | A.S.L. Salerno |
| 569 | **Centro Ortopedico Riabilitativo S.r.l.** | 03383070632 | **ST02874** | A.S.L. Napoli 1 Centro |
| 570 | **CENTRO PADRE PIO S.R.L.** | 01846670642 | **ST04160** | A.S.L. Avellino |
| 571 | **CENTRO PADRE PIO S.R.L.** | 01846670642 | **ST04809** | A.S.L. Avellino |
| 572 | **CENTRO POLIDIAGNOSTICO ANTIDIABETICO E LABORATORIO DI ANALISI CLINICHE LEPANTO DI DE FRANCESCO ANNA E C. S.N.C.** | 03496070636 | **ST02739** | A.S.L. Napoli 1 Centro |
| 573 | **Centro Polidiagnostico Arenella s.a.s. di Marinaro Ciro & C.** | 03266840630 | **ST03445** | A.S.L. Napoli 1 Centro |
| 574 | **CENTRO POLIDIAGNOSTICO ASCIONE & PANELLA S.R.L.** | 01310971211 | **ST02603** | A.S.L. Napoli 3 Sud |
| 575 | **Centro Polidiagnostico e FKT s.r.l.** | 07377800631 | **ST03393** | A.S.L. Napoli 1 Centro |
| 576 | **Centro Polidiagnostico e FKT s.r.l.** | 07377800631 | **ST03883** | A.S.L. Napoli 1 Centro |



fonte: http://burc.regione.campania.it

| N. | DENOMINAZIONE | PARTITA IVA | ID ISTANZA | ASL DI APPARTENENZA |
|---|---|---|---|---|
| 577 | **Centro Polidiagnostico Flegreo** | 05893980630 | **ST02351** | A.S.L. Napoli 2 Nord |
| 578 | **CENTRO POLIDIAGNOSTICO GAMMACORD - SANNIO TAC SRL** | 00167110626 | **ST04121** | A.S.L. Benevento |
| 579 | **CENTRO POLIDIAGNOSTICO MORGAGNI di Giuseppe Tortorella &C S.A.S** | 03016790655 | **ST03396** | A.S.L. Salerno |
| 580 | **Centro Polidiagnostico S. Anna S.r.l.** | 01287351215 | **ST03571** | A.S.L. Napoli 2 Nord |
| 581 | **CENTRO POLIDIAGNOSTICO SORICELLI SRL** | 01237390636 | **ST02302** | A.S.L. Napoli 1 Centro |
| 582 | **Centro Polidiagnostico srl** | 05299940634 | **ST03273** | A.S.L. Napoli 1 Centro |
| 583 | **CENTRO POLIDIAGNOSTICO STABILE S.R.L.** | 02805850654 | **ST04341** | A.S.L. Salerno |
| 584 | **CENTRO POLIDIAGNOSTICO TARTAGLIA S.A.S.** | 07392850637 | **ST03360** | A.S.L. Napoli 1 Centro |
| 585 | **Centro Polispecialistico Cerasole s.n.c.** | 01169050612 | **ST03394** | A.S.L. Caserta |
| 586 | **Centro Polispecialistico Futura Diagnostica srl - ex Futura Diagnostica sas di W.Taccone & c.** | 01528710641 | **ST03909** | A.S.L. Avellino |
| 587 | **Centro Polispecialistico Nardi S.a.s. di Nardi Umberto & C.** | 07389910634 | **ST02384** | A.S.L. Napoli 1 Centro |
| 588 | **Centro Polispecialistico Santa Apollonia di G. Rauso e C. s.a.s.** | 02003920614 | **ST03170** | A.S.L. Caserta |
| 589 | **Centro PRIF Istituto Riabilitativo Srl** | 01849600612 | **ST02482** | A.S.L. Caserta |
| 590 | **Centro PRIF Istituto Riabilitativo Srl** | 01849600612 | **ST02689** | A.S.L. Caserta |
| 591 | **Centro Pro Juventute Minerva s.r.l.** | 01820380630 | **ST03377** | A.S.L. Napoli 1 Centro |
| 592 | **Centro Pro Juventute Minerva s.r.l.** | 01820380630 | **ST03379** | A.S.L. Napoli 1 Centro |



fonte: http://burc.regione.campania.it

| N. | DENOMINAZIONE | PARTITA IVA | ID ISTANZA | ASL DI APPARTENENZA |
|---|---|---|---|---|
| 593 | **Centro Pro Juventute Minerva s.r.l.** | 01820380630 | **ST03383** | A.S.L. Napoli 1 Centro |
| 594 | **Centro Pro Juventute Minerva s.r.l.** | 01820380630 | **ST03385** | A.S.L. Napoli 1 Centro |
| 595 | **Centro Pro Juventute Minerva s.r.l.** | 01820380630 | **ST03882** | A.S.L. Napoli 1 Centro |
| 596 | **Centro Pro Juventute Minerva s.r.l.** | 01820380630 | **ST03888** | A.S.L. Napoli 1 Centro |
| 597 | **Centro Radio-Diagnostico Gargiulo S.a.s. Dr. Gargiulo Gaspare Giuseppe Maria & C. di Gargiulo Rossella** | 03738761216 | **ST03634** | A.S.L. Napoli 3 Sud |
| 598 | **Centro Radiodiagnostico Secondigliano di Luisa Cavallo s.a.s.** | 01969110632 | **ST02713** | A.S.L. Napoli 1 Centro |
| 599 | **centro radiologico Dr. Vincenzo Liguori della Dr.ssa Matilde Migliaccio & C. s.a.s.** | 01036450615 | **ST02612** | A.S.L. Caserta |
| 600 | **CENTRO RADIOLOGICO E TERAPIA FISICA S.R.L.** | 01381401213 | **ST03090** | A.S.L. Napoli 3 Sud |
| 601 | **Centro Radiologico Quarantelli S.r.l.** | 02567171216 | **ST03697** | A.S.L. Napoli 3 Sud |
| 602 | **Centro radiologico San Pietro di Maria Teresa Bruno & C. Sas** | 01824160657 | **ST04196** | A.S.L. Salerno |
| 603 | **CENTRO RADIOLOGICO VEGA S.R.L.** | 02713250617 | **ST03231** | A.S.L. Caserta |
| 604 | **Centro Radiologico Verrengia S.r.l.** | 02345350652 | **ST04102** | A.S.L. Salerno |
| 605 | **Centro Radiologico Verrengia S.r.l.** | 02345350652 | **ST04106** | A.S.L. Salerno |
| 606 | **CENTRO RIABILITATIVO CORONA S.A.S. DI U.MEROLA & C.** | 01386010613 | **ST04757** | A.S.L. Caserta |
| 607 | **Centro Riabilitazione Motoria srl** | 00678330655 | **ST03514** | A.S.L. Salerno |
| 608 | **Centro Riabilitazione Motoria srl** | 00678330655 | **ST03502** | A.S.L. Salerno |



fonte: http://burc.regione.campania.it

| N. | DENOMINAZIONE | PARTITA IVA | ID ISTANZA | ASL DI APPARTENENZA |
|---|---|---|---|---|
| 609 | **Centro Riabilitazione Motoria srl** | 00678330655 | **ST04808** | A.S.L. Salerno |
| 610 | **Centro Riabilitazione S. Ciro S.r.l.** | 01541371215 | **ST03735** | A.S.L. Napoli 2 Nord |
| 611 | **Centro Riabilitazione S. Ciro S.r.l.** | 01541371215 | **ST02641** | A.S.L. Napoli 2 Nord |
| 612 | **CENTRO RICERCHE CLINICHE DI COSTANZO & C. s.a.s.** | 01289081216 | **ST02856** | A.S.L. Napoli 3 Sud |
| 613 | **Centro Ricerche Cliniche di Scalzone Elpidio & C. S.a.s.** | 01034010619 | **ST02932** | A.S.L. Caserta |
| 614 | **Centro Ricerche Cliniche Ecolab di Alessandro Bifulco s.n.c.** | 01465091211 | **ST03027** | A.S.L. Napoli 3 Sud |
| 615 | **Centro Ricerche Marigliano Analisi Chimiche e Microbiologiche di Iossa Carmela s.n.c.** | 01273651214 | **ST02798** | A.S.L. Napoli 3 Sud |
| 616 | **Centro Ricerche Ormonali S.r.l.** | 05921920632 | **ST04078** | A.S.L. Napoli 1 Centro |
| 617 | **CENTRO RICERCHE PER LE MALATTIE CARDIOVASCOLARI "DR GIUSEPPE CASO" DI BUONO RAFFAELE E DI COSTANZO ANNA & C. s.a.s.** | 01496621218 | **ST03035** | A.S.L. Napoli 3 Sud |
| 618 | **CENTRO RODI S.R.L.** | 01310021215 | **ST03624** | A.S.L. Napoli 2 Nord |
| 619 | **CENTRO SABIN S.A.S** | 01322311216 | **ST02810** | A.S.L. Napoli 2 Nord |
| 620 | **Centro Salus di Chiusano Antonino & C. s.a.s.** | 01290391216 | **ST03569** | A.S.L. Napoli 3 Sud |
| 621 | **Centro Salus S.r.l.** | 01060740659 | **ST02913** | A.S.L. Salerno |
| 622 | **CENTRO SALUS SRL** | 02020560617 | **ST02791** | A.S.L. Caserta |
| 623 | **CENTRO SAN NICOLA S.A.S di DI TOMMASO ANTONIO & C.** | 01324211216 | **ST02774** | A.S.L. Napoli 2 Nord |
| 624 | **CENTRO SAN PAOLO SAS di T.Venezia** | 01796320610 | **ST03407** | A.S.L. Caserta |



fonte: http://burc.regione.campania.it

| N. | DENOMINAZIONE | PARTITA IVA | ID ISTANZA | ASL DI APPARTENENZA |
|---|---|---|---|---|
| 625 | **CENTRO SAN PAOLO SAS di T.Venezia** | 01796320610 | **ST03409** | A.S.L. Caserta |
| 626 | **Centro Santa Maria La Nova di De Simone Antonio S.a.s.** | 01367931217 | **ST04317** | A.S.L. Napoli 3 Sud |
| 627 | **CENTRO STUDI DELLA SCOLIOSI SRL** | 06642420639 | **ST02813** | A.S.L. Napoli 1 Centro |
| 628 | **CENTRO STUDI DELLA SCOLIOSI SRL** | 06642420639 | **ST02814** | A.S.L. Napoli 1 Centro |
| 629 | **CENTRO STUDI DOTT. GARGIULO** | 02678770658 | **ST03372** | A.S.L. Salerno |
| 630 | **Centro Vesuviano Analisi S.a.s. Dr. Luigi Buonerba** | 01293371215 | **ST03667** | A.S.L. Napoli 3 Sud |
| 631 | **Centro Vital di Lelio Luigi S.a.s.** | 04444320636 | **ST02711** | A.S.L. Napoli 1 Centro |
| 632 | **CETAC S.R.L.** | 00396040610 | **ST02751** | A.S.L. Caserta |
| 633 | **CHECK UP SAS DI DEL PRETE BENIAMINO** | 01288551219 | **ST02619** | A.S.L. Napoli 2 Nord |
| 634 | **CHECK UP SRL** | 01872670656 | **ST04320** | A.S.L. Salerno |
| 635 | **CHECK-UP Analisi Cliniche di Maggiora Andrade Fonseca Nelida Do Rosario, Castaldo Rosita & C. S.a.s.** | 02760770657 | **ST02907** | A.S.L. Salerno |
| 636 | **Check-Up S.r.l.** | 04372510638 | **ST03504** | A.S.L. Napoli 1 Centro |
| 637 | **Checkupnapoli S.r.l.** | 03900310636 | **ST03456** | A.S.L. Napoli 1 Centro |
| 638 | **CHEMICAL CENTER SNC LABORATORIO ANALISI CLINICHE** | 01389901214 | **ST02960** | A.S.L. Napoli 2 Nord |
| 639 | **CI.DA. di Ciotola Giacomo s.a.s.** | 05444260631 | **ST03695** | A.S.L. Napoli 2 Nord |
| 640 | **CICCONE MADDALENA & C. s.n.c.** | 01260931215 | **ST03031** | A.S.L. Napoli 3 Sud |



fonte: http://burc.regione.campania.it

| N. | DENOMINAZIONE | PARTITA IVA | ID ISTANZA | ASL DI APPARTENENZA |
|---|---|---|---|---|
| 641 | **CINETIC CENTER S.A.S.** | 01715660617 | **ST04122** | NO ASL |
| 642 | **CIVITAS srl** | 02429680651 | **ST03827** | A.S.L. Salerno |
| 643 | **Clanio Medical scpa** | 06020931215 | **ST02503** | A.S.L. Napoli 2 Nord |
| 644 | **CLINIC CENTER S.P.A.** | 00767770639 | **ST04022** | A.S.L. Napoli 1 Centro |
| 645 | **CLINIC CENTER S.P.A.** | 00767770639 | **ST04716** | A.S.L. Napoli 1 Centro |
| 646 | **Clinica Mediterranea SpA** | 00271860637 | **ST03710** | A.S.L. Napoli 1 Centro |
| 647 | **Clinica Mediterranea SpA** | 00271860637 | **ST03716** | A.S.L. Napoli 1 Centro |
| 648 | **Clinica Mediterranea SpA** | 00271860637 | **ST03717** | A.S.L. Napoli 1 Centro |
| 649 | **Clinica Mediterranea SpA** | 00271860637 | **ST03719** | A.S.L. Napoli 1 Centro |
| 650 | **Clinica Mediterranea SpA** | 00271860637 | **ST04780** | A.S.L. Napoli 1 Centro |
| 651 | **Clinica Padre Pio s.r.l.** | 05484941215 | **ST03003** | A.S.L. Caserta |
| 652 | **Clinica Sanatrix S.p.A.** | 00739710630 | **ST03885** | A.S.L. Napoli 1 Centro |
| 653 | **Clinica Sanatrix S.p.A.** | 00739710630 | **ST03893** | A.S.L. Napoli 1 Centro |
| 654 | **Clinica Stabia SPA** | 01256431212 | **ST04452** | A.S.L. Napoli 3 Sud |
| 655 | **Clinica Stabia SPA** | 01256431212 | **ST04455** | A.S.L. Napoli 3 Sud |
| 656 | **CLINICA VESUVIO SRL** | 00766800635 | **ST04019** | A.S.L. Napoli 1 Centro |



fonte: http://burc.regione.campania.it

| N. | DENOMINAZIONE | PARTITA IVA | ID ISTANZA | ASL DI APPARTENENZA |
|---|---|---|---|---|
| 657 | **CLINICA VESUVIO SRL** | 00766800635 | **ST04027** | A.S.L. Napoli 1 Centro |
| 658 | **CLINICA VILLA DEL SOLE S.P.A.** | 00276320611 | **ST04411** | A.S.L. Caserta |
| 659 | **CLINICA VILLA DEL SOLE S.P.A.** | 00276320611 | **ST04412** | A.S.L. Caserta |
| 660 | **Clinica Villa Fiorita-Aversa S.p.a** | 00306340613 | **ST03026** | A.S.L. Caserta |
| 661 | **Clinilabor s.a.s. di Andrea Guarnaccia & C.** | 01126740651 | **ST03919** | A.S.L. Salerno |
| 662 | **CMN Analisi Cliniche Srl** | 06707001217 | **ST04229** | A.S.L. Napoli 3 Sud |
| 663 | **Cmn laboratorio di analisi srl** | 05866281214 | **ST04214** | A.S.L. Napoli 3 Sud |
| 664 | **CMR - Centro Medico di Diagnostica e Riabilitazione SpA** | 00735260622 | **ST04265** | A.S.L. Benevento |
| 665 | **CMR - Centro Medico di Diagnostica e Riabilitazione SpA** | 00735260622 | **ST04274** | A.S.L. Benevento |
| 666 | **CMR - Centro Medico di Diagnostica e Riabilitazione SpA** | 00735260622 | **ST04269** | A.S.L. Benevento |
| 667 | **CMR - Centro Medico di Diagnostica e Riabilitazione SpA** | 00735260622 | **ST04271** | A.S.L. Benevento |
| 668 | **COAL S.R.L.** | 02319480618 | **ST04615** | A.S.L. Caserta |
| 669 | **Coleman s.p.a.** | 02711741211 | **ST03995** | A.S.L. Napoli 2 Nord |
| 670 | **Coleman s.p.a.** | 02711741211 | **ST03996** | A.S.L. Napoli 2 Nord |
| 671 | **Coleman s.p.a.** | 02711741211 | **ST03997** | A.S.L. Napoli 2 Nord |
| 672 | **Coleman s.p.a.** | 02711741211 | **ST04736** | A.S.L. Napoli 1 Centro |



fonte: http://burc.regione.campania.it

| N. | DENOMINAZIONE | PARTITA IVA | ID ISTANZA | ASL DI APPARTENENZA |
|---|---|---|---|---|
| 673 | **Colomba Coop. Sociale Onlus** | 03872740653 | **ST04010** | A.S.L. Salerno |
| 674 | **Colomba Coop. Sociale Onlus** | 03872740653 | **ST04014** | A.S.L. Salerno |
| 675 | **Congregazione Piccole Apostole della Redenzione** | 01492981210 | **ST03696** | A.S.L. Napoli 3 Sud |
| 676 | **Congregazione Piccole Apostole della Redenzione** | 01492981210 | **ST03700** | A.S.L. Avellino |
| 677 | **Congregazione Piccole Apostole della Redenzione** | 01492981210 | **ST03704** | A.S.L. Napoli 2 Nord |
| 678 | **Congregazione Piccole Apostole della Redenzione** | 01492981210 | **ST03708** | A.S.L. Napoli 3 Sud |
| 679 | **Congregazione Piccole Apostole della Redenzione** | 01492981210 | **ST03714** | A.S.L. Avellino |
| 680 | **CONGREGAZIONE SUORE SALESIANE DEI SACRI CUORI** | 01093321006 | **ST03872** | A.S.L. Salerno |
| 681 | **CONGREGAZIONE SUORE SALESIANE DEI SACRI CUORI** | 01093321006 | **ST04586** | A.S.L. Salerno |
| 682 | **CONGREGAZIONE SUORE SALESIANE DEI SACRI CUORI** | 01093321006 | **ST04589** | A.S.L. Salerno |
| 683 | **Consulting & Service Srl** | 05354731217 | **ST02422** | A.S.L. Napoli 3 Sud |
| 684 | **Cooperativa Sociale Napoli Integrazione a marchio Anffas** | 04878301219 | **ST04324** | A.S.L. Napoli 1 Centro |
| 685 | **Cooperativa Sociale Napoli Integrazione a marchio Anffas** | 04878301219 | **ST04802** | A.S.L. Napoli 3 Sud |
| 686 | **Cooperativa Sociale Napoli Integrazione a marchio Anffas** | 04878301219 | **ST04803** | A.S.L. Napoli 3 Sud |
| 687 | **Cooperativa Sociale Napoli Integrazione a marchio Anffas** | 04878301219 | **ST04804** | A.S.L. Napoli 3 Sud |
| 688 | **Cooperativa Sociale Napoli Integrazione a marchio Anffas** | 04878301219 | **ST04805** | A.S.L. Napoli 3 Sud |



fonte: http://burc.regione.campania.it

| N. | DENOMINAZIONE | PARTITA IVA | ID ISTANZA | ASL DI APPARTENENZA |
|---|---|---|---|---|
| 689 | **Cooperativa Sociale Napoli Integrazione a marchio Anffas** | 04878301219 | **ST04806** | A.S.L. Napoli 3 Sud |
| 690 | **Cooperativa Sociale Napoli Integrazione a marchio Anffas** | 04878301219 | **ST04807** | A.S.L. Napoli 1 Centro |
| 691 | **Corvino & C. di Corvino Carlo s.a.s. Laboratorio di Analisi Cliniche** | 01676530619 | **ST03012** | A.S.L. Caserta |
| 692 | **CRESCENZI S.N.C. del DOTT. GIUSEPPE CRESCENZI** | 01122860651 | **ST02551** | A.S.L. Salerno |
| 693 | **CRON s.a.s. di Strefezza Vincenzo Giuseppe & C.** | 02534420654 | **ST04230** | A.S.L. Salerno |
| 694 | **CSMF di G. Sciaudone Snc** | 00681010633 | **ST04261** | A.S.L. Napoli 2 Nord |
| 695 | **Cuomo-Zarra S.a.s. di Federica Manieri** | 05577130635 | **ST02454** | A.S.L. Napoli 1 Centro |
| 696 | **CURAT ET SANAT SRL - CASA DI CURA SAN FRANCESCO** | 00077310621 | **ST04291** | A.S.L. Benevento |
| 697 | **CURAT ET SANAT SRL - CASA DI CURA SAN FRANCESCO** | 00077310621 | **ST04293** | A.S.L. Benevento |
| 698 | **CURAT ET SANAT SRL - CASA DI CURA SAN FRANCESCO** | 00077310621 | **ST04297** | A.S.L. Benevento |
| 699 | **Cutis s.a.s. di Sadek Nazar Mohey Shoukry** | 05511540634 | **ST03374** | A.S.L. Napoli 1 Centro |
| 700 | **D.C.P. s.a.s. di Capasso A. & C.** | 01461301218 | **ST03782** | A.S.L. Napoli 3 Sud |
| 701 | **D.P.I. DIAGNOSTICA PER IMMAGINI DI ANNECCHINO SRL** | 05319310636 | **ST04696** | A.S.L. Napoli 1 Centro |
| 702 | **D.P.M. Dentale s.a.s. di Concetta Monticoli** | 02633681214 | **ST03792** | A.S.L. Napoli 2 Nord |
| 703 | **D.R.D. sas** | 01614900619 | **ST03604** | A.S.L. Caserta |
| 704 | **D.RI A.CANNELLA & F.DE LEO - LABORATORIO DI ANALISI CLINICHE S.R.L.** | 00520600651 | **ST02903** | A.S.L. Salerno |



fonte: http://burc.regione.campania.it

| N. | DENOMINAZIONE | PARTITA IVA | ID ISTANZA | ASL DI APPARTENENZA |
|---|---|---|---|---|
| 705 | **D.T.O. DIAGNOSTICA E TERAPIA OCULARE DI V.CAPILONGO & C. SAS** | 06519470634 | **ST03153** | A.S.L. Napoli 1 Centro |
| 706 | **da.mo. sas** | 01216940633 | **ST02345** | A.S.L. Napoli 2 Nord |
| 707 | **D'Arena S.r.l.** | 03853310658 | **ST04433** | A.S.L. Salerno |
| 708 | **DE BRASI S.R.L. LABORATORIO ANALISI** | 04561730633 | **ST03132** | A.S.L. Napoli 1 Centro |
| 709 | **DE.CA.MI. di Laganà Margherita & C. S.a.s.** | 01963320633 | **ST02377** | A.S.L. Napoli 1 Centro |
| 710 | **Della Corte Giustina & C. s.a.s.** | 01339571216 | **ST03752** | A.S.L. Napoli 2 Nord |
| 711 | **DELLA PORTA V. & C. s.a.s. DI ANNA DELLA PORTA** | 01800580654 | **ST03921** | A.S.L. Salerno |
| 712 | **DENTAL CENTER SRL** | 01493081218 | **ST03884** | A.S.L. Napoli 2 Nord |
| 713 | **Dental Igea del Dr. Scognamiglio Raffaele & C. s.a.s.** | 05739950631 | **ST03162** | A.S.L. Napoli 1 Centro |
| 714 | **Denti Sani di Pianese Luigi & C. s.a.s.** | 01493311219 | **ST03810** | A.S.L. Napoli 2 Nord |
| 715 | **DHC - DAY HOSPITAL CAVOUR SRL** | 04883810634 | **ST04145** | A.S.L. Napoli 2 Nord |
| 716 | **DI.SA.R. S.R.L.** | 02391980659 | **ST04211** | A.S.L. Salerno |
| 717 | **Diagnost'80 s.a.s. di Pagano Marianna & C.** | 00878010651 | **ST03789** | A.S.L. Salerno |
| 718 | **Diagnostic Center s.r.l.** | 07764700634 | **ST03774** | A.S.L. Napoli 1 Centro |
| 719 | **Diagnostica 2000 di Pieretti Salvatore & Figlio S.a.s.** | 02652970613 | **ST02769** | A.S.L. Caserta |
| 720 | **Diagnostica Anniballo S.r.l.** | 05481090636 | **ST02274** | A.S.L. Napoli 1 Centro |



fonte: http://burc.regione.campania.it

| N. | DENOMINAZIONE | PARTITA IVA | ID ISTANZA | ASL DI APPARTENENZA |
|---|---|---|---|---|
| 721 | **Diagnostica Biomedica Caldarelli S.a.s.** | 01318901210 | **ST02839** | A.S.L. Napoli 3 Sud |
| 722 | **DIAGNOSTICA BIOMOLECOLARE SAN MODESTINO S.R.L.** | 00524560646 | **ST03431** | A.S.L. Avellino |
| 723 | **Diagnostica Cardiovascolare del Dr. Domenico Romeo S.a.s.** | 01294581218 | **ST02970** | A.S.L. Napoli 2 Nord |
| 724 | **Diagnostica De Magistris S.r.l.** | 05810261213 | **ST03181** | A.S.L. Napoli 1 Centro |
| 725 | **DIAGNOSTICA DI BENEDETTO ELVIRA & C. S.A.S.** | 02722030653 | **ST02957** | A.S.L. Salerno |
| 726 | **DIAGNOSTICA DI LABORATORIO E RADIOLOGIA S.A.S. DI U.DE LUCIANO E M.VAINO** | 01199710631 | **ST03642** | A.S.L. Napoli 2 Nord |
| 727 | **Diagnostica Grimaldi S.a.s del Dr. Raffaele Palladino** | 03892720651 | **ST03043** | A.S.L. Salerno |
| 728 | **DIAGNOSTICA MEDICA DI COSTANZO SRL** | 02262310655 | **ST03339** | A.S.L. Salerno |
| 729 | **DIAGNOSTICA MEDICA DI COSTANZO SRL** | 02262310655 | **ST03342** | A.S.L. Salerno |
| 730 | **Diagnostica Medica Orlando s.a.s. di Autieri Annamaria** | 02644741213 | **ST03693** | A.S.L. Napoli 3 Sud |
| 731 | **DIAGNOSTICA MORI S.R.L.** | 05604840636 | **ST03590** | A.S.L. Napoli 1 Centro |
| 732 | **Diagnostica Otorino-Laringoiatria V. Maio di Michele Maio & C. s.a.s.** | 01309290615 | **ST02938** | A.S.L. Caserta |
| 733 | **Diagnostica per Immagini Ciccarelli s.a.s. di L.Gragnaniello** | 01391051214 | **ST03845** | A.S.L. Napoli 2 Nord |
| 734 | **Diagnostica per Immagini Della Casa di A.Della Casa & C.sas** | 03817140654 | **ST03838** | A.S.L. Salerno |
| 735 | **Diagnostica per Immagini Guadagno S.r.l.** | 01311101214 | **ST02832** | A.S.L. Napoli 3 Sud |
| 736 | **Diagnostica per Immagini s.r.l.** | 00815890629 | **ST03602** | A.S.L. Benevento |



fonte: http://burc.regione.campania.it

| N. | DENOMINAZIONE | PARTITA IVA | ID ISTANZA | ASL DI APPARTENENZA |
|---|---|---|---|---|
| 737 | **DIAGNOSTICA RADIOLOGICA "B.STACCIOLI" di L.DI LUCIA SAS** | 02131830651 | **ST03335** | A.S.L. Salerno |
| 738 | **DIAGNOSTICA RADIOLOGICA "B.STACCIOLI" di L.DI LUCIA SAS** | 02131830651 | **ST03336** | A.S.L. Salerno |
| 739 | **Diagnostica Service S.r.l.** | 03746470610 | **ST03873** | A.S.L. Napoli 2 Nord |
| 740 | **Diagnostica Sud Gestione Servizi del Dott. Colarusso G. Giuseppe & C. S.r.l.** | 01788280640 | **ST03217** | A.S.L. Avellino |
| 741 | **Diagnostica Sud Gestione Servizi del Dott. Colarusso G. Giuseppe & C. S.r.l.** | 01788280640 | **ST04418** | A.S.L. Avellino |
| 742 | **Diagnostiche Giordano S.r.l.** | 07440450638 | **ST03555** | A.S.L. Napoli 1 Centro |
| 743 | **DIARAD snc** | 05731580634 | **ST04699** | A.S.L. Napoli 1 Centro |
| 744 | **Dimar Centro di Diagnosi e Terapia Medica di Iovine Marianna e C. s.n.c.** | 00976140616 | **ST02795** | A.S.L. Caserta |
| 745 | **Dimed S.r.l.** | 01397621218 | **ST03676** | A.S.L. Napoli 3 Sud |
| 746 | **DIMENSIONE AZZURRA S.R.L.** | 03681331215 | **ST04451** | A.S.L. Napoli 3 Sud |
| 747 | **DIMENSIONE AZZURRA S.R.L.** | 03681331215 | **ST04454** | A.S.L. Napoli 3 Sud |
| 748 | **DIMENSIONE AZZURRA S.R.L.** | 03681331215 | **ST04458** | A.S.L. Napoli 3 Sud |
| 749 | **DIMENSIONE AZZURRA S.R.L.** | 03681331215 | **ST04456** | A.S.L. Napoli 3 Sud |
| 750 | **DIMENSIONE AZZURRA S.R.L.** | 03681331215 | **ST04558** | A.S.L. Napoli 3 Sud |
| 751 | **DINASTAR SRL** | 01818940635 | **ST02822** | A.S.L. Napoli 1 Centro |
| 752 | **DINASTAR SRL** | 01818940635 | **ST02824** | A.S.L. Napoli 1 Centro |



fonte: http://burc.regione.campania.it

ISTANZE AMMESSE

| N. | DENOMINAZIONE | PARTITA IVA | ID ISTANZA | ASL DI APPARTENENZA |
|---|---|---|---|---|
| 753 | **DITAR SRL** | 00831300629 | **ST04152** | A.S.L. Benevento |
| 754 | **DO.CA. S.r.l.** | 01301691216 | **ST02984** | A.S.L. Napoli 3 Sud |
| 755 | **DO.CA. S.r.l.** | 01301691216 | **ST02989** | A.S.L. Napoli 3 Sud |
| 756 | **Dott. A. Serafino & C. s.r.l.** | 02510110659 | **ST03234** | A.S.L. Salerno |
| 757 | **Dott. A. Serafino & C. s.r.l.** | 02510110659 | **ST03444** | A.S.L. Salerno |
| 758 | **Dott. Angelo de Fazio s.a.s.** | 01523191219 | **ST03531** | A.S.L. Napoli 2 Nord |
| 759 | **Dott. Attilio Ciranna & C. S.r.l.** | 02881350652 | **ST03034** | A.S.L. Salerno |
| 760 | **Dott. Francesco Sellitti** | 07160020637 | **ST02314** | A.S.L. Napoli 1 Centro |
| 761 | **Dott. Gino De Colle S.r.l.** | 01318301213 | **ST03643** | A.S.L. Napoli 2 Nord |
| 762 | **Dott. Luigi Borrelli & C. S.n.c. diOrefice Antonietta** | 01288021213 | **ST04108** | A.S.L. Napoli 3 Sud |
| 763 | **Dott. Matteo Pizzolorusso S.r.l.** | 03685470654 | **ST02710** | A.S.L. Salerno |
| 764 | **Dott. Mauro Frojo Studio Odontoiatrico** | 06565460638 | **ST03350** | A.S.L. Napoli 1 Centro |
| 765 | **Dott. R. Grassi - Dott. M. Marino & C. S.n.c.** | 05397940635 | **ST02735** | A.S.L. Napoli 1 Centro |
| 766 | **Dott.Carmine Cavalieri & C. s.n.c.** | 02256910650 | **ST04256** | A.S.L. Salerno |
| 767 | **Dott.ri Vittorio e Martino Nardone s.r.l.** | 00787760628 | **ST02771** | A.S.L. Benevento |
| 768 | **Dottori A. e P. Cavallo Diagnostica Medica SRL** | 01112760655 | **ST02264** | A.S.L. Salerno |



fonte: http://burc.regione.campania.it

| N. | DENOMINAZIONE | PARTITA IVA | ID ISTANZA | ASL DI APPARTENENZA |
|---|---|---|---|---|
| 769 | **Dottori A. e P. Cavallo Diagnostica Medica SRL** | 01112760655 | **ST02265** | A.S.L. Salerno |
| 770 | **Dottori A. e P. Cavallo Diagnostica Medica SRL** | 01112760655 | **ST02266** | A.S.L. Salerno |
| 771 | **Dr. Francesco Pizzella** | 02958391217 | **ST04051** | A.S.L. Napoli 1 Centro |
| 772 | **Dr.ssa Elisabetta Argenziano Fucito s.a.s.** | 02209410642 | **ST02414** | A.S.L. Avellino |
| 773 | **Duomo di Myriam Cimino S.a.s.** | 04437310636 | **ST03692** | A.S.L. Napoli 1 Centro |
| 774 | **Ecocardiosector s.a.s** | 01964160632 | **ST02431** | A.S.L. Napoli 1 Centro |
| 775 | **Ecorad s.n.c. di Monti Anna Maria** | 05016430638 | **ST04093** | A.S.L. Napoli 2 Nord |
| 776 | **Ecotac S.a.s. di Setola Dr. Vincenzo Domenico** | 03399401219 | **ST03114** | A.S.L. Napoli 2 Nord |
| 777 | **ELIOS SRL Centro di Riabilitazione** | 03173980651 | **ST03855** | A.S.L. Salerno |
| 778 | **EMME DUE s.r.l.** | 02211090614 | **ST04083** | A.S.L. Caserta |
| 779 | **EMME DUE s.r.l.** | 02211090614 | **ST04091** | A.S.L. Caserta |
| 780 | **EMMECI S.n.c. di Maisto Massimo** | 05461680638 | **ST02681** | A.S.L. Napoli 1 Centro |
| 781 | **EMOLAB DI SILBERSTEIN GLORIA & C. S.A.S.** | 01458920616 | **ST02901** | A.S.L. Caserta |
| 782 | **Emotest s.a.s.** | 04486660634 | **ST03834** | A.S.L. Napoli 1 Centro |
| 783 | **EMOTEST srl** | 04537660633 | **ST02477** | A.S.L. Napoli 2 Nord |
| 784 | **Esperia SNC di D'Andrea Eugenio & C.** | 01257641215 | **ST03211** | A.S.L. Napoli 2 Nord |



fonte: http://burc.regione.campania.it

| N. | DENOMINAZIONE | PARTITA IVA | ID ISTANZA | ASL DI APPARTENENZA |
|---|---|---|---|---|
| 785 | **EUBIOS S.A.S.** | 01634760613 | **ST03368** | A.S.L. Caserta |
| 786 | **EUDENTAL srl** | 01495901215 | **ST03122** | NO ASL |
| 787 | **EUROLAB S.R.L.** | 02547280616 | **ST04468** | A.S.L. Caserta |
| 788 | **FA.TO. - LABORATORIO DI ANALISI CLINICHE DI GUTTADAURO MARIA LUISA & C. S.N.C.** | 03232070635 | **ST02684** | A.S.L. Napoli 1 Centro |
| 789 | **Faberh S.r.l.** | 00527610646 | **ST02650** | A.S.L. Napoli 2 Nord |
| 790 | **Fartrell S.r.l.** | 01829880614 | **ST03766** | A.S.L. Caserta |
| 791 | **FEMIR SALUS s.r.l. di Ferrari Maria Teresa** | 06885300639 | **ST03507** | A.S.L. Napoli 1 Centro |
| 792 | **Ferrara Medical Pluricenter di Zeppa Innocenzo & C. S.a.s.** | 00563820620 | **ST03869** | A.S.L. Benevento |
| 793 | **FIORE-POMARICI - CENTRO DI DIAGNOSTICA CLINICA E MICROBIOLOGICA S.A.S.** | 01084840659 | **ST02940** | A.S.L. Salerno |
| 794 | **Fiorillo Costantino & C. S.n.c. di Camillo Fiorillo** | 05531970639 | **ST02683** | A.S.L. Napoli 1 Centro |
| 795 | **FISIOSPORTMEDICAL S.r.l.** | 01248581215 | **ST02602** | A.S.L. Napoli 3 Sud |
| 796 | **Fondazione Don Carlo Gnocchi ONLUS** | 12520870150 | **ST04354** | A.S.L. Salerno |
| 797 | **Fondazione Filomena Gambardella Onlus** | 03403340650 | **ST03227** | A.S.L. Salerno |
| 798 | **Fondazione Filomena Gambardella Onlus** | 03403340650 | **ST03243** | A.S.L. Salerno |
| 799 | **Fondazione Filomena Gambardella Onlus** | 03403340650 | **ST03252** | A.S.L. Salerno |
| 800 | **Fondazione Filomena Gambardella Onlus** | 03403340650 | **ST03258** | A.S.L. Salerno |



fonte: http://burc.regione.campania.it

| N. | DENOMINAZIONE | PARTITA IVA | ID ISTANZA | ASL DI APPARTENENZA |
|---|---|---|---|---|
| 801 | **Fondazione Filomena Gambardella Onlus** | 03403340650 | **ST03260** | A.S.L. Salerno |
| 802 | **FONDAZIONE ISTITUTO ANTONIANO** | 01547141216 | **ST03768** | A.S.L. Napoli 3 Sud |
| 803 | **FONDAZIONE ISTITUTO ANTONIANO** | 01547141216 | **ST03776** | A.S.L. Napoli 1 Centro |
| 804 | **Fondazione Opera Giovanile Juventus Don Donato Ippolito o.n.l.u.s.** | 02196140657 | **ST04457** | A.S.L. Salerno |
| 805 | **Fondazione Opera Giovanile Juventus Don Donato Ippolito o.n.l.u.s.** | 02196140657 | **ST04541** | A.S.L. Salerno |
| 806 | **Fondazione Opera Giovanile Juventus Don Donato Ippolito o.n.l.u.s.** | 02196140657 | **ST04542** | A.S.L. Salerno |
| 807 | **FONDAZIONE PEPPINO SCOPPA ONLUS** | 94035420655 | **ST02375** | A.S.L. Salerno |
| 808 | **FONDAZIONE PEPPINO SCOPPA ONLUS** | 94035420655 | **ST02383** | A.S.L. Salerno |
| 809 | **Forte Luigi s.n.c. di Forte Domenico** | 06480380630 | **ST03877** | A.S.L. Napoli 1 Centro |
| 810 | **Frael di A. D'Angelo & C. S.a.s.** | 01763610639 | **ST02738** | A.S.L. Napoli 1 Centro |
| 811 | **Francesco Verniero S.r.l.** | 01320551219 | **ST02755** | A.S.L. Napoli 1 Centro |
| 812 | **FUTURA di Aldo Marra S.r.l.** | 05460600637 | **ST03983** | A.S.L. Napoli 1 Centro |
| 813 | **G.A.F. srl** | 01457120614 | **ST04539** | A.S.L. Caserta |
| 814 | **G.I.F.FA.S. ENTE MORALE ONLUS** | 07243620635 | **ST03952** | A.S.L. Napoli 1 Centro |
| 815 | **G.I.F.FA.S. ENTE MORALE ONLUS** | 07243620635 | **ST04628** | A.S.L. Napoli 1 Centro |
| 816 | **G.MAZZELLA E C. SAS** | 02519751214 | **ST02504** | A.S.L. Napoli 2 Nord |



fonte: http://burc.regione.campania.it

| N. | DENOMINAZIONE | PARTITA IVA | ID ISTANZA | ASL DI APPARTENENZA |
|---|---|---|---|---|
| 817 | **GABINETTO FISIOTERAPICO TE.RI. S.R.L.** | 01071630659 | **ST04207** | A.S.L. Salerno |
| 818 | **GABINETTO FISIOTERAPICO TE.RI. S.R.L.** | 01071630659 | **ST04811** | A.S.L. Salerno |
| 819 | **Galeno S.a.s. di Amato Giovannina & C.** | 03473141210 | **ST02766** | A.S.L. Napoli 3 Sud |
| 820 | **GALENO S.N.C. DI ORLANDO ASSUNTA MARIA** | 00810650630 | **ST04352** | A.S.L. Napoli 2 Nord |
| 821 | **GALILEO DUE SNC DI SONIA FEROCE** | 04190650632 | **ST03894** | A.S.L. Napoli 1 Centro |
| 822 | **GAMMA ANALISI CLINICHE S.N.C** | 01297881219 | **ST02784** | A.S.L. Napoli 1 Centro |
| 823 | **GAMMACENTER SRL** | 00671090629 | **ST03811** | A.S.L. Benevento |
| 824 | **GAMMACENTER SRL** | 00671090629 | **ST03814** | A.S.L. Benevento |
| 825 | **Gatta s.a.s. di Tommaso Gatta** | 01354191213 | **ST03276** | A.S.L. Napoli 3 Sud |
| 826 | **GE.I.S. SRL CASA DI CURA VILLA DEGLI ULIVI** | 00278520614 | **ST04745** | A.S.L. Caserta |
| 827 | **Ge.Med. S.r.l.** | 00725650634 | **ST02853** | A.S.L. Napoli 1 Centro |
| 828 | **GE.P.O.S. SRL** | 00762200624 | **ST04115** | A.S.L. Benevento |
| 829 | **GE.P.O.S. SRL** | 00762200624 | **ST04116** | A.S.L. Benevento |
| 830 | **GE.P.O.S. SRL** | 00762200624 | **ST04117** | A.S.L. Benevento |
| 831 | **GEL S.R.L.** | 01428741217 | **ST03684** | A.S.L. Napoli 3 Sud |
| 832 | **GEMINI S.R.L.** | 04464190638 | **ST02981** | A.S.L. Napoli 2 Nord |



fonte: http://burc.regione.campania.it

| N. | DENOMINAZIONE | PARTITA IVA | ID ISTANZA | ASL DI APPARTENENZA |
|---|---|---|---|---|
| 833 | **Gennaro Theo S.r.l** | 05084720639 | **ST03859** | A.S.L. Napoli 1 Centro |
| 834 | **GERBA SAS** | 03377480631 | **ST03936** | A.S.L. Napoli 1 Centro |
| 835 | **Gerovit srl** | 02402910612 | **ST04580** | A.S.L. Caserta |
| 836 | **GEST.LAB.PAT.CLIN.L.PASTEUR DI FERRARA CARMELA & C. s.a.s** | 04658580636 | **ST03201** | A.S.L. Napoli 2 Nord |
| 837 | **GESTIONE CENTRI DIAGNOSI E TERAPIA MALATTIE CARDIACHE, VASCOLARI, REUMATOLOGICHE E NEUROLOGICHE-DR.ANTIMO CESARO & C. S.A.S.** | 06514150637 | **ST04219** | A.S.L. Napoli 2 Nord |
| 838 | **gestione centri diagnostici di Di Leva Wanda & C.s.a.s.** | 00840510622 | **ST03330** | A.S.L. Napoli 3 Sud |
| 839 | **Gestione Centro di Diagnostica Radiologica ed Ecografia Salus s.a.s.** | 04286100633 | **ST04212** | A.S.L. Napoli 1 Centro |
| 840 | **GESTIONE CENTRO DI DIAGNOSTICA RADIOLOGICA ED ECOGRAFICA S.R.L.** | 01330151216 | **ST02905** | A.S.L. Napoli 2 Nord |
| 841 | **GESTIONE CENTRO RICERCHE CANGIANO SRL** | 05685090630 | **ST02280** | A.S.L. Napoli 1 Centro |
| 842 | **GESTIONE DEL LABORATORIO DI ANALISI D.E.R.N. S.A.S.** | 01343291215 | **ST02547** | A.S.L. Napoli 2 Nord |
| 843 | **GESTIONE DI ANALISI CLINICHE DI LUIGI RUSSO E MARIA ROSARIA CANTE S.N.C** | 01313461210 | **ST02754** | A.S.L. Napoli 2 Nord |
| 844 | **GESTIONE LABORATORIO ANALISI CLINICHE MILANO S.A.S. DI NERI GIULIO & C.** | 06484460636 | **ST02679** | A.S.L. Napoli 1 Centro |
| 845 | **Gestione Servizi Diagnostici F. Riccio di Rivetti Luigi & C. S.a.s.** | 01437181215 | **ST02560** | A.S.L. Napoli 2 Nord |
| 846 | **GESTIONE SERVIZI CENTRI DI RADIOLOGIA S.N.C. DEL DR.EDOARDO DANIELE & C.** | 04704910639 | **ST02633** | A.S.L. Napoli 2 Nord |
| 847 | **Gestione Servizi Centri Diagnostici dott.ssa Pifano Rosanna Gigliola di Stellato Marzia & C. s.a.s.** | 05554440635 | **ST03948** | A.S.L. Napoli 1 Centro |
| 848 | **GESTIONE SERVIZI LABORATORI DI ORSI A.CORRADO & C. S.A.S** | 01400281216 | **ST02779** | A.S.L. Napoli 2 Nord |



fonte: http://burc.regione.campania.it

| N. | DENOMINAZIONE | PARTITA IVA | ID ISTANZA | ASL DI APPARTENENZA |
|---|---|---|---|---|
| 849 | **Gestione Servizi Laboratori Prof. Dr. Francesco Mattace Raso di Mattace Raso F. & C. s.a.s.** | 04192960633 | **ST03017** | A.S.L. Napoli 1 Centro |
| 850 | **Gestione Servizi Laboratori S.a.s di Mattace Raso Sante & C.** | 04857430633 | **ST02733** | A.S.L. Napoli 2 Nord |
| 851 | **Gestione Servizi Laboratori S.a.s. di Molinaro Cirillo & C.** | 04872630639 | **ST03286** | A.S.L. Napoli 1 Centro |
| 852 | **GI. & MI. di CORVINO PASQUALE & C. SAS** | 01858350612 | **ST03902** | A.S.L. Caserta |
| 853 | **GIFOA S.R.L.** | 06389221216 | **ST03644** | A.S.L. Napoli 2 Nord |
| 854 | **GLUKUS S.A.S.** | 01404671214 | **ST02530** | A.S.L. Napoli 2 Nord |
| 855 | **gymnasium s.r.l** | 02016420651 | **ST02625** | A.S.L. Salerno |
| 856 | **Heart Center s.a.s** | 06907040635 | **ST03701** | NO ASL |
| 857 | **HEART LINE S.R.L.** | 06402200635 | **ST02799** | A.S.L. Napoli 2 Nord |
| 858 | **Hematology s.r.l.** | 06636551217 | **ST03954** | A.S.L. Napoli 1 Centro |
| 859 | **HERMES CENTRO MEDICO POLISPECIALISTICO S.R.L.** | 00951030618 | **ST03463** | A.S.L. Caserta |
| 860 | **Hermitage Capodimonte SPA** | 01032490631 | **ST02624** | A.S.L. Napoli 1 Centro |
| 861 | **Hermitage Capodimonte SPA** | 01032490631 | **ST02645** | A.S.L. Napoli 1 Centro |
| 862 | **HIPPOCRATES s.a.s. di Napolitano Paolo & C.** | 03419671213 | **ST04206** | A.S.L. Napoli 3 Sud |
| 863 | **Horizon S.r.l.** | 06535380635 | **ST02408** | A.S.L. Napoli 3 Sud |
| 864 | **Hospice Nicola Falde Spa** | 03449890619 | **ST04505** | A.S.L. Caserta |



fonte: http://burc.regione.campania.it

| N. | DENOMINAZIONE | PARTITA IVA | ID ISTANZA | ASL DI APPARTENENZA |
|---|---|---|---|---|
| 865 | **HYPPOCRATICA SPA CASA DI CURA VILLA DEL SOLE** | 00550600654 | **ST03605** | A.S.L. Salerno |
| 866 | **I.B.E. Iacuzzo e Busillo S.n.c.** | 01087940654 | **ST03083** | A.S.L. Salerno |
| 867 | **I.D.A. S.r.l.** | 06340990636 | **ST03551** | A.S.L. Napoli 2 Nord |
| 868 | **I.D.G. ISTITUTO DIAGNOSTICO GUIDI s.a.s. di Castaldo Rocco & C.** | 03374580631 | **ST02581** | A.S.L. Napoli 1 Centro |
| 869 | **I.F.K.O. srl** | 04449620634 | **ST04032** | A.S.L. Napoli 1 Centro |
| 870 | **I.F.K.O. srl** | 04449620634 | **ST04035** | A.S.L. Napoli 1 Centro |
| 871 | **I.M.D. S.A.S. DI VINCENZO GESUE' E C** | 03573940636 | **ST02911** | A.S.L. Napoli 1 Centro |
| 872 | **I.P.R.Ha. s.r.l** | 02599380652 | **ST03215** | A.S.L. Salerno |
| 873 | **I.R.M.I. ISTITUTO RIABILITATIVO DEL MEZZOGIORNO D'ITALIA S.R.L.** | 03354790630 | **ST04070** | A.S.L. Napoli 2 Nord |
| 874 | **I.R.M.I. ISTITUTO RIABILITATIVO DEL MEZZOGIORNO D'ITALIA S.R.L.** | 03354790630 | **ST04444** | A.S.L. Napoli 2 Nord |
| 875 | **I.S.E.S. Soc. Coop a r.l. Centro di Medicina Riabilitativa** | 00612770651 | **ST04314** | A.S.L. Salerno |
| 876 | **I.S.E.S. Soc. Coop a r.l. Centro di Medicina Riabilitativa** | 00612770651 | **ST04632** | A.S.L. Salerno |
| 877 | **Iatreion S.r.l.** | 00441900610 | **ST03285** | A.S.L. Caserta |
| 878 | **IDC DI CANONICO GABRIELLA S.A.S.** | 06217440632 | **ST02950** | A.S.L. Napoli 1 Centro |
| 879 | **IGEA CENTER DI RICCIARDI ALFONSO S.A.S** | 05918840637 | **ST02866** | A.S.L. Napoli 3 Sud |
| 880 | **IGEA FRATTAMAGGIORE SRL** | 03352310639 | **ST02716** | A.S.L. Napoli 2 Nord |



fonte: http://burc.regione.campania.it

| N. | DENOMINAZIONE | PARTITA IVA | ID ISTANZA | ASL DI APPARTENENZA |
|---|---|---|---|---|
| 881 | **IGEA PIEDIMONTE S.R.L.** | 02167460613 | **ST02658** | A.S.L. Caserta |
| 882 | **IGEA RADIODIAGNOSTICA FRATTAMAGGIORE s.r.l.** | 01442281216 | **ST02712** | A.S.L. Napoli 2 Nord |
| 883 | **Igea s.a.s. di M. Fois & C,** | 00975890617 | **ST03698** | A.S.L. Caserta |
| 884 | **Igea S.n.c. del Dottor Scafuri Costantino** | 00770330652 | **ST03089** | A.S.L. Salerno |
| 885 | **IGEA SANT'ANTIMO S.R.L.** | 02916181213 | **ST03726** | A.S.L. Napoli 2 Nord |
| 886 | **IMMUNOTEST s.r.l.** | 02836590659 | **ST03991** | A.S.L. Salerno |
| 887 | **INSIEME SRL** | 02652310646 | **ST03876** | A.S.L. Avellino |
| 888 | **INTEGRAZIONI Cooperativa Sociale ONLUS** | 03204041218 | **ST04576** | A.S.L. Napoli 2 Nord |
| 889 | **INTEGRAZIONI Cooperativa Sociale ONLUS** | 03204041218 | **ST04577** | A.S.L. Napoli 2 Nord |
| 890 | **IPAR S.r.l.** | 06510851212 | **ST02554** | A.S.L. Napoli 1 Centro |
| 891 | **IPAR S.r.l.** | 06510851212 | **ST02556** | A.S.L. Napoli 1 Centro |
| 892 | **IPER S.R.L. SOCIETA' PER LA GESTIONE DEI CENTRI DI MEDICINA IPERBARICA** | 04684490636 | **ST03233** | A.S.L. Napoli 2 Nord |
| 893 | **ISM BAIA s.r.l.** | 04118010638 | **ST03683** | A.S.L. Napoli 2 Nord |
| 894 | **ISOLA MEDICA SRL** | 03481310658 | **ST04255** | A.S.L. Salerno |
| 895 | **Istituto Antonio Ferro SAS** | 01302141211 | **ST02828** | A.S.L. Napoli 2 Nord |
| 896 | **Istituto Cardiologico Mediterraneo S.r.l.** | 01578490631 | **ST04769** | A.S.L. Napoli 1 Centro |



fonte: http://burc.regione.campania.it

| N. | DENOMINAZIONE | PARTITA IVA | ID ISTANZA | ASL DI APPARTENENZA |
|---|---|---|---|---|
| 897 | **ISTITUTO CHIROTERAPEUTICO SALERNITANO SRL** | 00537350654 | **ST03639** | A.S.L. Salerno |
| 898 | **ISTITUTO DI DIAGNOSTICA RADIOLOGICA G.MAIMONE s.r.l.** | 01359721212 | **ST03282** | A.S.L. Napoli 2 Nord |
| 899 | **Istituto di Patologia Clinica e Radioimmunochimica del Dott. A. Novissimo S.a.s.** | 05924690638 | **ST03477** | A.S.L. Napoli 1 Centro |
| 900 | **Istituto di Patologia clinica Santo Stefano s.a.s di Mario Pizzoferrato** | 01236751218 | **ST03357** | A.S.L. Napoli 2 Nord |
| 901 | **Istituto di Radiologia e Medicina Nucleare Srl** | 01793600659 | **ST03277** | A.S.L. Salerno |
| 902 | **Istituto di Ricerche Cliniche Laboratorio Prof. A. Fortunato S.r.l.** | 05838090636 | **ST02996** | A.S.L. Napoli 1 Centro |
| 903 | **Istituto Diagnostica Chimica Clinica del Prof. E. Fumo & C. srl** | 03493390631 | **ST02677** | A.S.L. Napoli 1 Centro |
| 904 | **Istituto Diagnostico Secondigliano s.r.l.** | 03577890639 | **ST04082** | A.S.L. Napoli 1 Centro |
| 905 | **Istituto Diagnostico Varelli srl** | 06028690631 | **ST03566** | A.S.L. Napoli 1 Centro |
| 906 | **Istituto Diagnostico Varelli-Consalvo srl** | 01166050631 | **ST03586** | A.S.L. Napoli 1 Centro |
| 907 | **Istituto Diagnostico Varelli-Pianura srl** | 06431510632 | **ST03575** | A.S.L. Napoli 1 Centro |
| 908 | **ISTITUTO FISIOTERAPICO ORTOPEDICO CAMPANO srl** | 00572430643 | **ST03572** | A.S.L. Avellino |
| 909 | **ISTITUTO FISIOTERAPICO ORTOPEDICO I.F.O. DI P. CORVINO SAS** | 01447990639 | **ST04071** | A.S.L. Napoli 1 Centro |
| 910 | **ISTITUTO FISIOTERAPICO ORTOPEDICO I.F.O. DI P. CORVINO SAS** | 01447990639 | **ST04072** | A.S.L. Napoli 1 Centro |
| 911 | **ISTITUTO JEAN PIAGET SRL** | 06286630634 | **ST02646** | A.S.L. Napoli 1 Centro |
| 912 | **Istituto Juventus s.r.l.** | 02301120651 | **ST04460** | A.S.L. Salerno |



fonte: http://burc.regione.campania.it

| N. | DENOMINAZIONE | PARTITA IVA | ID ISTANZA | ASL DI APPARTENENZA |
|---|---|---|---|---|
| 913 | **Istituto Juventus s.r.l.** | 02301120651 | **ST04366** | A.S.L. Salerno |
| 914 | **Istituto medico polidiagnostico Cardillo SAS di Cardillo Maurizio** | 03993090632 | **ST03511** | A.S.L. Napoli 1 Centro |
| 915 | **Istituto Minerva di Ginolfi Michele e C. s.a.s.** | 01714630611 | **ST02844** | A.S.L. Caserta |
| 916 | **Istituto Minerva s.a.s. di Langellotto Maria Carmela** | 02590581217 | **ST03570** | A.S.L. Napoli 3 Sud |
| 917 | **Istituto Minerva s.r.l.** | 00391480613 | **ST02834** | A.S.L. Caserta |
| 918 | **Istituto Neurologico Serra di Carlo Serra s.a.s.** | 06436890633 | **ST04423** | A.S.L. Napoli 1 Centro |
| 919 | **Istituto per lo Studio e la Cura del Diabete Laboratorio di Analisi Cliniche S.r.l.** | 00246830616 | **ST03898** | A.S.L. Caserta |
| 920 | **Istituto Polidiagnostico Dr Antonio D'Agosto & " Dr. R. Marino" di A. D'Agosto & C. Fattiroso & C. snc** | 00874460652 | **ST02520** | A.S.L. Salerno |
| 921 | **ISTITUTO POLIDIAGNOSTICO SANTA CHIARA SRL** | 03641890656 | **ST02534** | A.S.L. Salerno |
| 922 | **Istituto Povere Figlie della Visitazione** | 80011870633 | **ST03508** | A.S.L. Napoli 1 Centro |
| 923 | **ISTITUTO SABER SAS** | 00957480619 | **ST03889** | A.S.L. Caserta |
| 924 | **ISTITUTO SCIENTIFICO ROBINSON (I.S.R.) S.R.L** | 01263211219 | **ST02750** | A.S.L. Napoli 2 Nord |
| 925 | **IUVENIA S.R.L.** | 00873930622 | **ST03631** | A.S.L. Benevento |
| 926 | **Juvena Centro di Fisiochinesiterapia e Riabilitazione di Angelo Falco & C. s.n.c.** | 01892250638 | **ST04267** | A.S.L. Napoli 1 Centro |
| 927 | **Kappa S.r.l.** | 01419051212 | **ST02948** | A.S.L. Napoli 3 Sud |
| 928 | **Kinetic Center s.r.l.** | 02497610614 | **ST03587** | A.S.L. Caserta |



fonte: http://burc.regione.campania.it

| N. | DENOMINAZIONE | PARTITA IVA | ID ISTANZA | ASL DI APPARTENENZA |
|---|---|---|---|---|
| 929 | **Kirocenter S.r.l.** | 00752040659 | **ST04090** | A.S.L. Salerno |
| 930 | **Koinon Soc. Cooperativa Sociale - ONLUS** | 02004580649 | **ST04571** | A.S.L. Avellino |
| 931 | **Krebs Laboratorio di Ricerche Cliniche S.r.l.** | 03427480631 | **ST03541** | A.S.L. Napoli 1 Centro |
| 932 | **L.A.B. Laboratorio di Analisi Biocliniche di D'Ippolito Silvana & Di Nicola Leonida Giovanna S.r.l.** | 04556100636 | **ST03483** | A.S.L. Napoli 1 Centro |
| 933 | **L.A.C. DI ALESSANDRA DE MASI & C S.A.S** | 05390850633 | **ST02748** | A.S.L. Napoli 1 Centro |
| 934 | **L.A.C. Dott. Paone Gabriele S.a.s.** | 01410341216 | **ST02591** | A.S.L. Napoli 3 Sud |
| 935 | **L.A.M. s.r.l.** | 00937460616 | **ST03242** | A.S.L. Caserta |
| 936 | **L.A.R. s.n.c. Laboratorio di Analisi e Ricerche Cliniche di R. Della Ventura & C.** | 01586730614 | **ST03126** | A.S.L. Caserta |
| 937 | **L.A.V. Fleming di Bilancio Carmen & C. S.a.s.** | 01334591219 | **ST02728** | A.S.L. Napoli 2 Nord |
| 938 | **L.D.C. snc di G. Cimminiello** | 01423761210 | **ST02634** | A.S.L. Napoli 2 Nord |
| 939 | **L.R.M. SAS di Del Giudice e Mettivier** | 01281941219 | **ST02566** | A.S.L. Napoli 3 Sud |
| 940 | **La Mura & C. S.a.s. di La Mura Enrico Analisi Cliniche** | 03860081219 | **ST03406** | A.S.L. Napoli 3 Sud |
| 941 | **LA NUOVA DOMIZIANA S.P.A.** | 00533430633 | **ST02465** | A.S.L. Caserta |
| 942 | **LA PROXIMA srl** | 02563710645 | **ST04624** | A.S.L. Avellino |
| 943 | **La Tenda Centro di Solidarietà Onlus** | 95009010653 | **ST04109** | A.S.L. Salerno |
| 944 | **La Tenda Centro di Solidarietà Onlus** | 95009010653 | **ST04513** | A.S.L. Salerno |



fonte: http://burc.regione.campania.it

| N. | DENOMINAZIONE | PARTITA IVA | ID ISTANZA | ASL DI APPARTENENZA |
|---|---|---|---|---|
| 945 | **La Tenda Centro di Solidarietà Onlus** | 95009010653 | **ST04516** | A.S.L. Salerno |
| 946 | **LA.ME.NUC. SRL** | 03347370631 | **ST03852** | A.S.L. Napoli 1 Centro |
| 947 | **LA.ME.NUC. SRL** | 03347370631 | **ST03856** | A.S.L. Napoli 1 Centro |
| 948 | **LA.ME.NUC. SRL** | 03347370631 | **ST03858** | A.S.L. Napoli 1 Centro |
| 949 | **LAB Analisi Bielectron s.a.s. di Bucciero P. & C.** | 01146380611 | **ST03139** | A.S.L. Caserta |
| 950 | **Lab Center di Granata Mario e C. s.a.s.** | 03981550639 | **ST03185** | A.S.L. Napoli 1 Centro |
| 951 | **Laboratori Generali Srl** | 04192940635 | **ST03498** | A.S.L. Napoli 1 Centro |
| 952 | **LABORATORIO ALFA SAS** | 01265441210 | **ST04719** | A.S.L. Napoli 3 Sud |
| 953 | **Laboratorio Analisi Chimico-Cliniche Guardascione di Patrizia Tedeschi S.r.l.** | 01285891212 | **ST03382** | A.S.L. Napoli 2 Nord |
| 954 | **Laboratorio Analisi Chimico-Cliniche L. Spallanzani S.r.l.** | 01287171217 | **ST02528** | A.S.L. Napoli 3 Sud |
| 955 | **LABORATORIO ANALISI CLINICHE "AECLANUM" DI GIOACCHINO GUARINO & c. s.a.s.** | 00524520640 | **ST03250** | A.S.L. Avellino |
| 956 | **Laboratorio Analisi Cliniche "S.Carlo" S.r.l.** | 00524250644 | **ST02526** | A.S.L. Avellino |
| 957 | **Laboratorio Analisi Cliniche A. Fleming S.a.s. di Ruberti Rosarianna** | 02760280616 | **ST03219** | A.S.L. Caserta |
| 958 | **Laboratorio Analisi Cliniche A. Toscano S.r.l.** | 02678330651 | **ST02889** | A.S.L. Salerno |
| 959 | **LABORATORIO ANALISI CLINICHE A.M.MAFFUCCI DI CUCCINIELLO LUCIA RITA S.A.S.** | 00280750647 | **ST02657** | A.S.L. Avellino |
| 960 | **Laboratorio Analisi Cliniche Alfa 1di Pennetti Rosario & C. s.a.s.** | 01640950612 | **ST03398** | A.S.L. Caserta |



fonte: http://burc.regione.campania.it

| N. | DENOMINAZIONE | PARTITA IVA | ID ISTANZA | ASL DI APPARTENENZA |
|---|---|---|---|---|
| 961 | **Laboratorio Analisi Cliniche Arli S.r.l.** | 02688221213 | **ST02840** | A.S.L. Napoli 2 Nord |
| 962 | **LABORATORIO ANALISI CLINICHE BAGLIO DI A. DEMATEIS E C. S.A.S.** | 01299571214 | **ST04064** | A.S.L. Napoli 1 Centro |
| 963 | **Laboratorio Analisi Cliniche Biolabor di Vitale Alessio & C. S.a.s.** | 01515260618 | **ST03249** | A.S.L. Caserta |
| 964 | **Laboratorio Analisi Cliniche Biolabor S.a.s di Franco Alessandro** | 01522411212 | **ST02963** | A.S.L. Napoli 3 Sud |
| 965 | **Laboratorio Analisi Cliniche Biomedica di Zaccarri Rossella, Salzano Vincenzo & C. S.a.s.** | 00737360651 | **ST03086** | A.S.L. Salerno |
| 966 | **Laboratorio Analisi Cliniche Castaldo di Paola Castaldo & C. s.a.s.** | 05427150635 | **ST02973** | A.S.L. Napoli 1 Centro |
| 967 | **LABORATORIO ANALISI CLINICHE CHEK-UP DI DE ROSA CARLA & C. S.A.S.** | 01592090615 | **ST02928** | A.S.L. Caserta |
| 968 | **LABORATORIO ANALISI CLINICHE CHIARA MAONE s.n.c** | 01314690619 | **ST04758** | A.S.L. Caserta |
| 969 | **Laboratorio Analisi Cliniche Ciopar s.a.s. del Dr. Drago M. Raffaela** | 01834190652 | **ST03177** | A.S.L. Napoli 3 Sud |
| 970 | **LABORATORIO ANALISI CLINICHE DEL DOTT. ALBERTO LIMATOLA S.A.S.** | 02506831219 | **ST02821** | A.S.L. Napoli 3 Sud |
| 971 | **Laboratorio Analisi Cliniche del Dr. Gravagnuolo Silvio e figli S.a.s.** | 03158350656 | **ST04429** | A.S.L. Salerno |
| 972 | **Laboratorio Analisi Cliniche del Dr. Gravagnuolo Silvio e figli S.a.s.** | 03158350656 | **ST04431** | A.S.L. Salerno |
| 973 | **Laboratorio Analisi Cliniche del Dr. Gravagnuolo Silvio e figli S.a.s.** | 03158350656 | **ST04432** | A.S.L. Salerno |
| 974 | **Laboratorio Analisi Cliniche di M.C. di Romano Giuseppe S.a.s.** | 01411681214 | **ST02854** | A.S.L. Napoli 3 Sud |
| 975 | **Laboratorio Analisi Cliniche di Tamburro G. & C. s.a.s.** | 02603021219 | **ST03218** | A.S.L. Napoli 3 Sud |
| 976 | **LABORATORIO ANALISI CLINICHE DI VINCENZO G & C. S.A.S. DI ANTONIO DI VINCENZO** | 01297541219 | **ST02561** | A.S.L. Napoli 1 Centro |



fonte: http://burc.regione.campania.it

| N. | DENOMINAZIONE | PARTITA IVA | ID ISTANZA | ASL DI APPARTENENZA |
|---|---|---|---|---|
| 977 | **Laboratorio Analisi Cliniche dott. Altarelli Gaetano** | 00587211210 | **ST02563** | A.S.L. Napoli 3 Sud |
| 978 | **Laboratorio Analisi Cliniche Dott. Carmine Acampora** | 00114511215 | **ST02596** | A.S.L. Napoli 3 Sud |
| 979 | **Laboratorio Analisi Cliniche Dott. Fabrizio D'Auria** | 00740390653 | **ST03740** | A.S.L. Napoli 3 Sud |
| 980 | **Laboratorio Analisi Cliniche Dott. M Marsilia Sas di Gerardo Contaldo e C.** | 01930470651 | **ST03434** | A.S.L. Salerno |
| 981 | **LABORATORIO ANALISI CLINICHE DOTT. P. CICATELLI** | 02256400652 | **ST03688** | A.S.L. Salerno |
| 982 | **Laboratorio Analisi Cliniche Dott. R. Marino di E. Marino & C. s.n.c.** | 01284931217 | **ST03530** | A.S.L. Napoli 3 Sud |
| 983 | **LABORATORIO ANALISI CLINICHE DOTT.PASQUALE D'AVANZO S.A.S.** | 04717631214 | **ST04099** | A.S.L. Avellino |
| 984 | **Laboratorio Analisi Cliniche Dott.ssa Maria Maglio & Co. S.a.s.** | 04181421217 | **ST02545** | A.S.L. Napoli 3 Sud |
| 985 | **Laboratorio Analisi Cliniche Dott.ssa Rosa Pirolo S.a.s.** | 01286621212 | **ST02841** | A.S.L. Napoli 2 Nord |
| 986 | **Laboratorio Analisi Cliniche Dr. Francesco Piccirillo & C. s.a.s.** | 03505710651 | **ST04436** | A.S.L. Salerno |
| 987 | **Laboratorio Analisi Cliniche Dr. Giffoni Luigi di Giffoni Maurizio & C. S.r.l.** | 02013910654 | **ST04449** | A.S.L. Salerno |
| 988 | **Laboratorio Analisi Cliniche Dr. Giuseppe Pagnozzi S.r.l.** | 01173750629 | **ST04188** | A.S.L. Benevento |
| 989 | **Laboratorio Analisi Cliniche Dr. Pasquale Ricciardi** | 00909421216 | **ST03720** | A.S.L. Napoli 3 Sud |
| 990 | **LABORATORIO ANALISI CLINICHE DR.L.ALIPERTI - DR. T. DE CAPRIO S.N.C.** | 01283751210 | **ST02971** | A.S.L. Napoli 3 Sud |
| 991 | **LABORATORIO ANALISI CLINICHE DR.SSA ORLANDO ANNA** | 01873740631 | **ST02835** | A.S.L. Napoli 1 Centro |
| 992 | **LABORATORIO ANALISI CLINICHE E MEDICINA PREVENTIVA S.AGATA S.N.C. DI TRUOCCHIO E. & C.** | 00947150611 | **ST03274** | A.S.L. Benevento |



fonte: http://burc.regione.campania.it

| N. | DENOMINAZIONE | PARTITA IVA | ID ISTANZA | ASL DI APPARTENENZA |
|---|---|---|---|---|
| 993 | **LABORATORIO ANALISI CLINICHE E TOSSICOLOGICHE BIOCLINICAL S.N.C. DI LANZILLO ADRIANA** | 01628100636 | **ST02669** | A.S.L. Napoli 1 Centro |
| 994 | **laboratorio analisi cliniche ed ematologiche srl** | 03642760635 | **ST04044** | A.S.L. Napoli 1 Centro |
| 995 | **Laboratorio Analisi Cliniche F. De Gregorio S.r.l.** | 00845500628 | **ST04147** | A.S.L. Benevento |
| 996 | **Laboratorio Analisi Cliniche G. Brancaccio S.r.l.** | 03909410635 | **ST02715** | A.S.L. Napoli 1 Centro |
| 997 | **Laboratorio Analisi Cliniche G. Marotta s.a.s. di Orabona Giovanni** | 03370290631 | **ST03384** | A.S.L. Napoli 1 Centro |
| 998 | **Laboratorio Analisi Cliniche Gentile s.a.s.** | 01271831214 | **ST03239** | A.S.L. Napoli 3 Sud |
| 999 | **Laboratorio Analisi Cliniche Madolab s.a.s. di Madonna Santolo** | 01534271216 | **ST03712** | A.S.L. Napoli 3 Sud |
| 1.000 | **LABORATORIO ANALISI CLINICHE MALPIGHI sas del Dott. TUFANO MARIANO ANTONIO & c.** | 03554320634 | **ST04692** | A.S.L. Napoli 1 Centro |
| 1.001 | **LABORATORIO ANALISI CLINICHE MEDICAL CONTROL S.R.L.** | 03013570654 | **ST03005** | A.S.L. Salerno |
| 1.002 | **LABORATORIO ANALISI CLINICHE MICROBIOLOGIA DOTT. P. MAMONE SAS DI CANTELLI COSTANTINO** | 03344120633 | **ST03912** | NO ASL |
| 1.003 | **LABORATORIO ANALISI CLINICHE MICRON S.R.L.** | 01847830658 | **ST04315** | A.S.L. Salerno |
| 1.004 | **Laboratorio Analisi Cliniche Milano S.r.l.** | 02727030658 | **ST03102** | A.S.L. Salerno |
| 1.005 | **Laboratorio Analisi Cliniche Omikron S.a.s. di Sergio Griffo** | 01923730616 | **ST03314** | A.S.L. Caserta |
| 1.006 | **Laboratorio Analisi Cliniche Padovano Gerardo di Padovano Giovanni & C.S.a.s.** | 02947980658 | **ST03380** | A.S.L. Salerno |
| 1.007 | **LABORATORIO ANALISI CLINICHE RADIOIMMUNOLOGIA srl** | 01332441219 | **ST03312** | A.S.L. Napoli 3 Sud |
| 1.008 | **Laboratorio Analisi Cliniche Rago del Dr. Ciriaco Rago E C. S.a.s.** | 03977010655 | **ST03303** | A.S.L. Salerno |



fonte: http://burc.regione.campania.it

| N. | DENOMINAZIONE | PARTITA IVA | ID ISTANZA | ASL DI APPARTENENZA |
|---|---|---|---|---|
| 1.009 | **Laboratorio Analisi Cliniche S. Francesco D'Assisi S.a.s. di Giovanni Torre** | 03776540654 | **ST02606** | A.S.L. Salerno |
| 1.010 | **Laboratorio Analisi Cliniche S.Vito s.n.c. di Mucciolo Gianluigi & C.** | 01060620653 | **ST02917** | A.S.L. Salerno |
| 1.011 | **Laboratorio analisi cliniche Sabato s.r.l** | 01416410635 | **ST02335** | A.S.L. Napoli 1 Centro |
| 1.012 | **Laboratorio Analisi Cliniche Salus del dott. Michele Pisapia & C. s.n.c.** | 00379950652 | **ST03025** | A.S.L. Salerno |
| 1.013 | **LABORATORIO ANALISI CLINICHE SALUS S.N.C.** | 00336940614 | **ST02653** | A.S.L. Caserta |
| 1.014 | **LABORATORIO ANALISI CLINICHE SALUS SRL** | 00279600647 | **ST03974** | A.S.L. Avellino |
| 1.015 | **Laboratorio Analisi Cliniche Salvi Giuseppe S.n.c. di Desiato Caterina e Marone Maurizio** | 01006250615 | **ST02644** | A.S.L. Caserta |
| 1.016 | **Laboratorio Analisi Cliniche San Giovanni di Nicolò Flavia & C. s.n.c.** | 01529080614 | **ST03401** | A.S.L. Caserta |
| 1.017 | **Laboratorio Analisi Cliniche San Severo S.a.s. di Elena Addato** | 01430370633 | **ST02725** | A.S.L. Napoli 1 Centro |
| 1.018 | **Laboratorio Analisi Cliniche Santa Maria srl** | 00980860613 | **ST02656** | A.S.L. Caserta |
| 1.019 | **Laboratorio Analisi Cliniche Sibillo & C. s.a.s. di Sibillo Raffaella e Sibillo Angela** | 02822870610 | **ST03633** | A.S.L. Caserta |
| 1.020 | **Laboratorio Analisi Cliniche Vesuvio S.n.c. di Mario Carracciuolo & C.** | 03500140631 | **ST03076** | A.S.L. Napoli 1 Centro |
| 1.021 | **LABORATORIO ANALISI CLINICHE VOZZA s.a.s del dr.Dell'Aversana Giuseppe & c.** | 01952560611 | **ST02746** | A.S.L. Caserta |
| 1.022 | **Laboratorio Analisi Di Napoli & C. S.n.c.** | 03453060638 | **ST04321** | A.S.L. Napoli 1 Centro |
| 1.023 | **LABORATORIO ANALISI DOTT.ALFONSO GIANNELLA** | 00680880655 | **ST03129** | A.S.L. Salerno |
| 1.024 | **LABORATORIO ANALISI E CENTRO ANTIDIABETICO NAZARETH S.N.C. DI G. CASTELLANO & C.** | 03539920631 | **ST02699** | A.S.L. Napoli 1 Centro |



fonte: http://burc.regione.campania.it

| N. | DENOMINAZIONE | PARTITA IVA | ID ISTANZA | ASL DI APPARTENENZA |
|---|---|---|---|---|
| 1.025 | **Laboratorio Analisi e Ricerche Cliniche Covone s.a.s del Dr. Loria N. & C.** | 03065580650 | **ST03744** | A.S.L. Salerno |
| 1.026 | **Laboratorio Analisi Gasso Pietro s.a.s. di Gasso Marinella** | 01469471211 | **ST04075** | A.S.L. Napoli 3 Sud |
| 1.027 | **LABORATORIO ANALISI INGLESE S.R.L.** | 02091090650 | **ST03322** | A.S.L. Salerno |
| 1.028 | **LABORATORIO ANALISI LAC DI SILVANA REA S.A.S** | 01303541211 | **ST02809** | A.S.L. Napoli 3 Sud |
| 1.029 | **Laboratorio Analisi Minerva s.a.s.** | 03934010632 | **ST03728** | A.S.L. Napoli 1 Centro |
| 1.030 | **Laboratorio Analisi Rocco di A. Rocco & C. S.r.l.** | 02855390650 | **ST03305** | A.S.L. Salerno |
| 1.031 | **Laboratorio Analisi S. Giuseppe del dott. Cortese Salvatore & C sas** | 03366500639 | **ST02589** | A.S.L. Napoli 1 Centro |
| 1.032 | **LABORATORIO ANALISI S.CIRO** | 01285381214 | **ST04483** | A.S.L. Napoli 3 Sud |
| 1.033 | **Laboratorio Analisi S.D.P. S.n.c.** | 02580700611 | **ST04092** | A.S.L. Caserta |
| 1.034 | **Laboratorio Analisi Santa Lucia di Lenza, Nunziata, Maiorino s.a.s. di Di Piano Enrica e Della Calce Maria Rosaria & C.** | 00854120656 | **ST02941** | A.S.L. Salerno |
| 1.035 | **Laboratorio Analisi Specialistiche Piperno s.a.s.** | 01453920637 | **ST03713** | A.S.L. Napoli 1 Centro |
| 1.036 | **Laboratorio Analisi Tucci & Matrone s.a.s.** | 01423311214 | **ST02902** | A.S.L. Napoli 3 Sud |
| 1.037 | **LABORATORIO ANALISI ZENITH LAB s.n.c.** | 01468331218 | **ST03429** | A.S.L. Napoli 3 Sud |
| 1.038 | **Laboratorio Analitico Domizio S.a.s. di Liliana Baldascino & C.** | 00968190611 | **ST02427** | A.S.L. Caserta |
| 1.039 | **Laboratorio Arenella s.n.c. di Masi Anna Maria** | 05861660636 | **ST03381** | A.S.L. Napoli 1 Centro |
| 1.040 | **LABORATORIO ARPINO SRL** | 01305851212 | **ST04000** | A.S.L. Napoli 2 Nord |



fonte: http://burc.regione.campania.it

ISTANZE AMMESSE

| N. | DENOMINAZIONE | PARTITA IVA | ID ISTANZA | ASL DI APPARTENENZA |
|---|---|---|---|---|
| 1.041 | **Laboratorio Bioanalisi Cliniche di Antonio Salvatore D'Anna & C. S.a.s.** | 00337640619 | **ST04453** | A.S.L. Caserta |
| 1.042 | **Laboratorio Bioanalisi s.a.s. di Vassallo Carmela & C.** | 02246000653 | **ST03328** | A.S.L. Salerno |
| 1.043 | **Laboratorio Biocentro s.n.c. di Vassallo Carmela & C.** | 01952840658 | **ST03340** | A.S.L. Salerno |
| 1.044 | **LABORATORIO BIOMEDICO DI G.PETRILLO S.A.S.** | 01567490618 | **ST02402** | A.S.L. Caserta |
| 1.045 | **Laboratorio Bixio S.r.l.** | 03575130632 | **ST02565** | A.S.L. Napoli 1 Centro |
| 1.046 | **Laboratorio Borriello S.a.s. di Livio Borriello** | 01633100647 | **ST02599** | A.S.L. Avellino |
| 1.047 | **LABORATORIO BUFFOLANO DELLA DOTT. W. BUFFOLANO & C. S.A.S.** | 00985140615 | **ST04336** | A.S.L. Caserta |
| 1.048 | **LABORATORIO BUSATO S.R.L.** | 02886180658 | **ST04756** | A.S.L. Salerno |
| 1.049 | **Laboratorio C. Pandolfi & C. S.a.s. di Di Biase Dott. Sebastiano** | 05072150633 | **ST02479** | A.S.L. Napoli 1 Centro |
| 1.050 | **Laboratorio Cammarosano di Galasso Livia & C. S.n.c.** | 01845190659 | **ST03067** | A.S.L. Salerno |
| 1.051 | **LABORATORIO CAPUANO** | 01031360652 | **ST02518** | A.S.L. Salerno |
| 1.052 | **Laboratorio d'analisi Prof. De Fusco SRL** | 03565111212 | **ST02600** | A.S.L. Napoli 3 Sud |
| 1.053 | **Laboratorio Di Patologia Clinica Dott. Achille Gaeta Di Scarcella Carmela & C. S.a.s.** | 01779870649 | **ST03495** | A.S.L. Avellino |
| 1.054 | **LABORATORIO DI ANALISI "CE.DIA. CENTRO DIAGNOSTICO s.a.s. DI ERRICO PAOLA & C."** | 03431351216 | **ST03116** | A.S.L. Napoli 2 Nord |
| 1.055 | **LABORATORIO DI ANALISI BORSELLINO SRL** | 02323030656 | **ST02726** | A.S.L. Salerno |
| 1.056 | **Laboratorio di Analisi Chimiche S.E.M. della Dott. Silvana Madonna & C. s.n.c.** | 03348330634 | **ST03120** | A.S.L. Napoli 1 Centro |



fonte: http://burc.regione.campania.it

| N. | DENOMINAZIONE | PARTITA IVA | ID ISTANZA | ASL DI APPARTENENZA |
|---|---|---|---|---|
| 1.057 | **LABORATORIO DI ANALISI CHIMICO - CLINICHE C.A.B.S. S.N.C. DI MARIA ROSARIA PATRICOLO** | 03406150635 | **ST02702** | A.S.L. Napoli 1 Centro |
| 1.058 | **LABORATORIO DI ANALISI CHIMICO CLINICHE E MICROBIOLOGICHE RUSSO R. & C. S.A.S.** | 03357800659 | **ST03337** | A.S.L. Napoli 3 Sud |
| 1.059 | **Laboratorio Di Analisi Chimico Cliniche I.M.D. S.a.s. di Iovino Giuseppina** | 03646860639 | **ST03190** | A.S.L. Napoli 1 Centro |
| 1.060 | **LABORATORIO DI ANALISI CHIMICO CLINICHE R.KOCH DI V.ZO FONTI & C. S.A.S.** | 03274180631 | **ST02729** | A.S.L. Napoli 2 Nord |
| 1.061 | **Laboratorio di Analisi Chimico-Cliniche di Luigi Noviello & C. S.n.c.** | 03357910631 | **ST02609** | A.S.L. Napoli 1 Centro |
| 1.062 | **Laboratorio di Analisi Chimico-Cliniche di Schettino Martino & C. s.n.c.** | 00524070646 | **ST03370** | A.S.L. Avellino |
| 1.063 | **Laboratorio di Analisi Chimico-Cliniche Dott. Gaetano Pinto & C. della Dott.ssa Ferrara Maria s.n.c.** | 02443130659 | **ST03527** | A.S.L. Salerno |
| 1.064 | **Laboratorio di Analisi Chimico-Cliniche-Batteriologiche-Immunologiche Toledo di Liguoro Raffaele e C. S.n.c.** | 01885520633 | **ST02439** | A.S.L. Napoli 1 Centro |
| 1.065 | **Laboratorio di analisi cliniche B2MA di Barbato Vincenzo & C. S.a.s.** | 00961760618 | **ST02357** | A.S.L. Caserta |
| 1.066 | **LABORATORIO DI ANALISI CLINICHE BIOLABOR CRISPANO S.A.S. DI PERROTTA TERESA & C.** | 01307581213 | **ST02543** | A.S.L. Napoli 2 Nord |
| 1.067 | **LABORATORIO DI ANALISI CLINICHE BIOLABOR S.A.S. DI PERROTTA TERESA & C.** | 01275741211 | **ST02539** | A.S.L. Napoli 2 Nord |
| 1.068 | **Laboratorio di Analisi Cliniche Biolabor S.a.s. di Rossi Lucia & C.** | 01300531215 | **ST02883** | A.S.L. Napoli 3 Sud |
| 1.069 | **LABORATORIO DI ANALISI CLINICHE BIOS DI PASSARELLI GIUSEPPE** | 00943290619 | **ST02269** | A.S.L. Caserta |
| 1.070 | **Laboratorio di Analisi Cliniche Bisceglia di Bisceglia Alessandro & C. S.n.c.** | 00986280618 | **ST03084** | A.S.L. Caserta |
| 1.071 | **Laboratorio di Analisi Cliniche Borda S.a.s. di Borda Bossana Vincenza Alessandra & C.** | 05879331212 | **ST02845** | A.S.L. Napoli 3 Sud |
| 1.072 | **Laboratorio di Analisi Cliniche C/2 S.a.s. di Cirillo Bruno e Capaldo Rita** | 03352670636 | **ST02495** | A.S.L. Napoli 1 Centro |



fonte: http://burc.regione.campania.it

| N. | DENOMINAZIONE | PARTITA IVA | ID ISTANZA | ASL DI APPARTENENZA |
|---|---|---|---|---|
| 1.073 | **Laboratorio di Analisi Cliniche Carlo Schiraldi s.n.c.** | 03329890630 | **ST03390** | A.S.L. Napoli 1 Centro |
| 1.074 | **Laboratorio di Analisi Cliniche De Michele srl** | 03202840611 | **ST02933** | A.S.L. Caserta |
| 1.075 | **LABORATORIO DI ANALISI CLINICHE DE.SI S.A.S.** | 01321261214 | **ST02962** | A.S.L. Napoli 2 Nord |
| 1.076 | **Laboratorio di Analisi Cliniche di Anna Landi S.r.l.** | 01313321216 | **ST02685** | A.S.L. Napoli 2 Nord |
| 1.077 | **LABORATORIO DI ANALISI CLINICHE DI CARMELA RAUCCI S.N.C.** | 02701880615 | **ST02664** | A.S.L. Caserta |
| 1.078 | **Laboratorio di Analisi Cliniche di Tuccillo Giuseppa & c. sas** | 01295571218 | **ST02688** | A.S.L. Napoli 2 Nord |
| 1.079 | **Laboratorio di Analisi Cliniche Dott. A. Merola S.a.s. di Studio Diagnostico Mondragone S.r.l.** | 00299220616 | **ST03192** | A.S.L. Caserta |
| 1.080 | **Laboratorio di Analisi Cliniche Dott. A. Montella S.r.l.** | 01243021217 | **ST03441** | A.S.L. Napoli 3 Sud |
| 1.081 | **Laboratorio di Analisi Cliniche dott. Mario Ciriaco De Angelis** | 01368340632 | **ST02478** | A.S.L. Napoli 1 Centro |
| 1.082 | **Laboratorio di Analisi Cliniche Dott. Pasquale Piccirillo s.a.s.** | 01621870615 | **ST03341** | A.S.L. Caserta |
| 1.083 | **Laboratorio di Analisi Cliniche Dott.ssa De Siano Maria Michela** | 01337610636 | **ST03309** | A.S.L. Napoli 2 Nord |
| 1.084 | **LABORATORIO DI ANALISI CLINICHE DOTT.V.MASI DI S.MASI SAS** | 00534790647 | **ST03362** | A.S.L. Avellino |
| 1.085 | **Laboratorio di Analisi Cliniche Dr. Aurelio Paolillo & C. S.a.s.** | 01376051213 | **ST03082** | A.S.L. Napoli 3 Sud |
| 1.086 | **Laboratorio di Analisi Cliniche Dr. Domenico Quarantelli & Co. s.n.c.** | 01033250612 | **ST03561** | A.S.L. Caserta |
| 1.087 | **Laboratorio di Analisi Cliniche Dr. Pasquale De Felice & C. s.a.s.** | 03869280655 | **ST03020** | A.S.L. Salerno |
| 1.088 | **LABORATORIO DI ANALISI CLINICHE DR.D'ONOFRIO DAVIDE & C. S.A.S.** | 02715780652 | **ST02935** | A.S.L. Salerno |



fonte: http://burc.regione.campania.it

| N. | DENOMINAZIONE | PARTITA IVA | ID ISTANZA | ASL DI APPARTENENZA |
|---|---|---|---|---|
| 1.089 | **Laboratorio di Analisi Cliniche e Radioimmunochimiche Ehrlich del Dr. Fasolino Giuseppe & C. S.a.s.** | 01968590651 | **ST04069** | A.S.L. Salerno |
| 1.090 | **Laboratorio di Analisi Cliniche e Ricerche Cliniche del Dott. Bruno Nobile S.r.l.** | 03575970656 | **ST03699** | A.S.L. Salerno |
| 1.091 | **LABORATORIO DI ANALISI CLINICHE ED IMMUNOENZIMATICA AENEAS S.A.S. DI VELLA PASQUALE & C.** | 02369010612 | **ST02934** | A.S.L. Caserta |
| 1.092 | **LABORATORIO DI ANALISI CLINICHE FARINA S.A.S. DEL DOTT. ANTONIO FARINA** | 01795940640 | **ST03706** | A.S.L. Avellino |
| 1.093 | **Laboratorio di Analisi Cliniche Fleming s.n.c. del Dott. L. Russo di Mosca Vincenza** | 01257171213 | **ST03136** | A.S.L. Napoli 2 Nord |
| 1.094 | **laboratorio di analisi cliniche Fra Gerardo Sasso di Russo Rita e C. - s.a.s.** | 00773910658 | **ST03207** | A.S.L. Salerno |
| 1.095 | **laboratorio di analisi cliniche Fra Gerardo Sasso di Russo Rita e C. - s.a.s.** | 00773910658 | **ST03210** | A.S.L. Salerno |
| 1.096 | **LABORATORIO DI ANALISI CLINICHE G. MOSCATI SRL** | 01604610640 | **ST03049** | A.S.L. Avellino |
| 1.097 | **Laboratorio di Analisi Cliniche Gamma X del Dott. Bruno Remo & C. s.n.c.** | 01299191211 | **ST03762** | A.S.L. Napoli 2 Nord |
| 1.098 | **LABORATORIO DI ANALISI CLINICHE L.PASTEUR S.R.L.** | 00746420629 | **ST04165** | A.S.L. Benevento |
| 1.099 | **LABORATORIO DI ANALISI CLINICHE LA CELLULA** | 01834140657 | **ST04464** | A.S.L. Salerno |
| 1.100 | **LABORATORIO DI ANALISI CLINICHE LAMBERTI di GENNARO LAMBERTI & C. s.a.s.** | 00466730652 | **ST04340** | A.S.L. Salerno |
| 1.101 | **LABORATORIO DI ANALISI CLINICHE LAMBERTI di GENNARO LAMBERTI & C. s.a.s.** | 00466730652 | **ST04342** | A.S.L. Salerno |
| 1.102 | **LABORATORIO DI ANALISI CLINICHE LAMBERTI di GENNARO LAMBERTI & C. s.a.s.** | 00466730652 | **ST04343** | A.S.L. Salerno |
| 1.103 | **LABORATORIO DI ANALISI CLINICHE LAMBERTI di GENNARO LAMBERTI & C. s.a.s.** | 00466730652 | **ST04344** | A.S.L. Salerno |
| 1.104 | **LABORATORIO DI ANALISI CLINICHE LAMBERTI di GENNARO LAMBERTI & C. s.a.s.** | 00466730652 | **ST04347** | A.S.L. Salerno |



fonte: http://burc.regione.campania.it

| N. | DENOMINAZIONE | PARTITA IVA | ID ISTANZA | ASL DI APPARTENENZA |
|---|---|---|---|---|
| 1.105 | **Laboratorio di Analisi Cliniche Manzoni di A. De Gregorio & C. S.a.s.** | 01294941214 | **ST02884** | A.S.L. Napoli 3 Sud |
| 1.106 | **LABORATORIO DI ANALISI CLINICHE MAONE S.N.C DI MIELE R. & C.** | 01314610617 | **ST04062** | A.S.L. Caserta |
| 1.107 | **Laboratorio di Analisi Cliniche Minerva di Paladino M. & C. s.a.s.** | 00311430656 | **ST03301** | A.S.L. Salerno |
| 1.108 | **LABORATORIO DI ANALISI CLINICHE NOBISSO S.A.S. DEL DR. NOBISSO VINCENZO & C.** | 02473610612 | **ST03079** | A.S.L. Caserta |
| 1.109 | **LABORATORIO DI ANALISI CLINICHE P. LAMPITELLA DI DI RONZA PALMA & C. S.A.S.** | 00977360619 | **ST04329** | A.S.L. Caserta |
| 1.110 | **LABORATORIO DI ANALISI CLINICHE PRIMO DI LANGELLA MARIA E AMODIO CRESCENZO SNC** | 01298021211 | **ST02363** | A.S.L. Napoli 3 Sud |
| 1.111 | **Laboratorio di analisi cliniche S. Anna di G. Paduano & C. Snc** | 01285571210 | **ST04463** | A.S.L. Napoli 3 Sud |
| 1.112 | **Laboratorio di Analisi Cliniche S.a.s. Dott. Mario Nicoletti di Antonella Nivuori** | 07007020634 | **ST02778** | A.S.L. Napoli 1 Centro |
| 1.113 | **LABORATORIO DI ANALISI CLINICHE SALERNO PONTILLO DEI DOTTORI S.PONTILLO E R.COLANTUONO S.N.C.** | 01297801217 | **ST03199** | A.S.L. Napoli 3 Sud |
| 1.114 | **Laboratorio di Analisi Cliniche Salus S.n.c. di Lombardi Gerardo & C.** | 01287131211 | **ST02967** | A.S.L. Napoli 2 Nord |
| 1.115 | **Laboratorio di Analisi Cliniche Schiavo s.r.l** | 00697910651 | **ST04057** | A.S.L. Salerno |
| 1.116 | **Laboratorio di Analisi Cliniche Società del Leone S.a.s.** | 04457280636 | **ST03235** | A.S.L. Napoli 1 Centro |
| 1.117 | **LABORATORIO DI ANALISI CLINICHE VILLA SANDRIANA s.r.l.** | 01285851216 | **ST03709** | A.S.L. Napoli 3 Sud |
| 1.118 | **LABORATORIO DI ANALISI COLA DI ARTURO COLA & C. S.A.S.** | 01310111214 | **ST02955** | A.S.L. Napoli 3 Sud |
| 1.119 | **LABORATORIO DI ANALISI DOTT. MARIDA LOMBARDI DI ALBERTA MOBILIA SAS** | 01332020625 | **ST04149** | A.S.L. Benevento |
| 1.120 | **LABORATORIO DI ANALISI GALILEO DI FEROCE S. & C. SNC** | 00323670612 | **ST03741** | A.S.L. Caserta |



fonte: http://burc.regione.campania.it

ISTANZE AMMESSE

| N. | DENOMINAZIONE | PARTITA IVA | ID ISTANZA | ASL DI APPARTENENZA |
|---|---|---|---|---|
| 1.121 | **LABORATORIO DI ANALISI GAMMA S.R.L.** | 00420170615 | **ST03765** | A.S.L. Caserta |
| 1.122 | **Laboratorio di Analisi IRIS di Marianna Tartaglione & C. s.n.c.** | 00964470611 | **ST03016** | A.S.L. Caserta |
| 1.123 | **Laboratorio di Analisi L. Pasteur S.r.l.** | 06210830631 | **ST02469** | A.S.L. Napoli 1 Centro |
| 1.124 | **Laboratorio di analisi Marinelli di Garofalo Bianca Patrizia & C. S.A.S.** | 04025270630 | **ST03863** | A.S.L. Napoli 1 Centro |
| 1.125 | **LABORATORIO DI ANALISI MIGLIORATO EUGENIO & C. SAS** | 04177030659 | **ST02354** | A.S.L. Salerno |
| 1.126 | **Laboratorio di Analisi Misso s.r.l.** | 01049490616 | **ST03392** | A.S.L. Caserta |
| 1.127 | **LABORATORIO DI ANALISI MONTEPERGOLA S.R.L.** | 01999650649 | **ST02635** | A.S.L. Avellino |
| 1.128 | **Laboratorio di Analisi Parola Mariano del Dott. Parola Enrico & C. s.a.s.** | 01515991212 | **ST03325** | A.S.L. Napoli 3 Sud |
| 1.129 | **LABORATORIO DI ANALISI S. ANNA DI COPPOLA E C. SNC** | 01288491218 | **ST02636** | A.S.L. Napoli 2 Nord |
| 1.130 | **LABORATORIO DI ANALISI S.ELIA DELLA DOTT.SSA MARGHERITA LEVA S.N.C. DI DRAPPELLO ELIANA** | 03353690633 | **ST02931** | A.S.L. Napoli 1 Centro |
| 1.131 | **Laboratorio di Analisi Salzano Maria Rosaria** | 00712370659 | **ST02898** | A.S.L. Salerno |
| 1.132 | **LABORATORIO DI BIODIAGNOSTICA MONTEVERGINE MALZONI S.R.L.** | 00123720641 | **ST03769** | A.S.L. Avellino |
| 1.133 | **LABORATORIO DI PATOLOGIA CLINICA BRONGO-PALMIERI S.A.S. DI ULLUCCI GIUSEPPE E SOCI** | 01904010616 | **ST02662** | A.S.L. Caserta |
| 1.134 | **LABORATORIO DI PATOLOGIA CLINICA DI PAGANO PAOLO & CO SAS** | 04545990634 | **ST03557** | A.S.L. Napoli 1 Centro |
| 1.135 | **LABORATORIO DI PATOLOGIA CLINICA DI PAGANO PAOLO & CO SAS** | 04545990634 | **ST03564** | A.S.L. Caserta |
| 1.136 | **Laboratorio di Patologia Clinica Dott. Pasquale Petrone S.r.l.** | 01123280651 | **ST03057** | A.S.L. Salerno |



fonte: http://burc.regione.campania.it

| N. | DENOMINAZIONE | PARTITA IVA | ID ISTANZA | ASL DI APPARTENENZA |
|---|---|---|---|---|
| 1.137 | **LABORATORIO DI PATOLOGIA CLINICA E ANALISI BIOLOGICHE s.n.c. di Antonio Trione** | 02007310648 | **ST03989** | A.S.L. Avellino |
| 1.138 | **Laboratorio di Patologia Clinica Mendel di Carracciuolo Mario & C. S.a.s.** | 01324361219 | **ST03091** | A.S.L. Napoli 2 Nord |
| 1.139 | **Laboratorio di Patologia Clinica Prof. Stefano Galdiero s.r.l.** | 00917820615 | **ST02621** | A.S.L. Caserta |
| 1.140 | **Laboratorio di Patologia Clinica s.a.s. del Dr. Vecchione Sebastiano** | 01287281214 | **ST03417** | A.S.L. Napoli 3 Sud |
| 1.141 | **Laboratorio di Ricerche Cliniche Covone di V. De Pascale & C. S.a.s.** | 01821420658 | **ST03238** | A.S.L. Salerno |
| 1.142 | **Laboratorio di Ricerche Diagnostiche A. FOGGIANO&C s.r.l.** | 03319070631 | **ST03411** | A.S.L. Napoli 1 Centro |
| 1.143 | **Laboratorio Diagnostica Clinica S. Lucia di M. Iacobelli s.a.s.** | 03407810633 | **ST03860** | A.S.L. Napoli 1 Centro |
| 1.144 | **Laboratorio Do.Pe.O. s.n.c. di Caiazzo Valeria** | 01385821218 | **ST02812** | A.S.L. Napoli 3 Sud |
| 1.145 | **LABORATORIO DOTT.SSA MARINA BIDELLO S.A.S.** | 03913731216 | **ST03750** | A.S.L. Napoli 3 Sud |
| 1.146 | **Laboratorio Ematoclinico Diagnostico L.E.D. S.n.c.** | 02002540652 | **ST03066** | A.S.L. Salerno |
| 1.147 | **laboratorio felice di conza di d'agostino domenico e c s.a.s.** | 01741040644 | **ST04221** | A.S.L. Avellino |
| 1.148 | **Laboratorio Fruggiero e Mallardo S.r.l.** | 03409610635 | **ST04420** | A.S.L. Napoli 1 Centro |
| 1.149 | **LABORATORIO G.NAPPI S.A.S. DI A.GRIMALDI & C.** | 00740600655 | **ST02703** | A.S.L. Salerno |
| 1.150 | **LABORATORIO GAMMA S.R.L.** | 00526320643 | **ST02428** | A.S.L. Avellino |
| 1.151 | **Laboratorio Igiene Epidemiologia e Profilassi s.a.s.** | 01503350637 | **ST03835** | A.S.L. Napoli 1 Centro |
| 1.152 | **Laboratorio Magava s.a.s.** | 02792480655 | **ST03294** | A.S.L. Salerno |



fonte: http://burc.regione.campania.it

| N. | DENOMINAZIONE | PARTITA IVA | ID ISTANZA | ASL DI APPARTENENZA |
|---|---|---|---|---|
| 1.153 | **Laboratorio Maiello di F.Maiello, Ferrari M.T. & C. s.n.c.** | 03229780634 | **ST03494** | A.S.L. Napoli 1 Centro |
| 1.154 | **Laboratorio Masciello S.r.l.** | 00368250619 | **ST03525** | A.S.L. Caserta |
| 1.155 | **Laboratorio Maurella di Anna Cavaliere & C. S.n.c.** | 03747941213 | **ST04236** | A.S.L. Napoli 3 Sud |
| 1.156 | **Laboratorio Medico Diagnostico "Alto Cilento" di B. Di Siervi e C. s.n.c.** | 02765650656 | **ST03186** | A.S.L. Salerno |
| 1.157 | **LABORATORIO MIDA SRL** | 01334411210 | **ST02709** | A.S.L. Napoli 2 Nord |
| 1.158 | **Laboratorio Mizar S.a.s.** | 06319860638 | **ST02851** | A.S.L. Napoli 1 Centro |
| 1.159 | **LABORATORIO POSEIDON ANALISI CLINICHE di GENNARO MARIA CONCILIO & C. s.a.s.** | 02216000659 | **ST04374** | A.S.L. Salerno |
| 1.160 | **LABORATORIO RICERCHE DIAGNOSTICHE ROECKER E. DI CLAUDIA DELLO IACOVO S.N.C.** | 01559160633 | **ST03047** | A.S.L. Napoli 2 Nord |
| 1.161 | **LABORATORIO ROBERTI DI ROBERTI G. & C. S.A.S.** | 01875430611 | **ST02654** | A.S.L. Caserta |
| 1.162 | **LABORATORIO S.GIORGIO DI SCOGNAMIGLIO LILIANA S.A.S.** | 01297951210 | **ST02575** | A.S.L. Napoli 3 Sud |
| 1.163 | **Laboratorio Salus s.a.s. di Lucio Pappacena & C.** | 00483590659 | **ST03364** | A.S.L. Salerno |
| 1.164 | **LABORATORIO SALUS SRL** | 01853220653 | **ST04365** | A.S.L. Salerno |
| 1.165 | **LABORATORIO SALVATOR ROSA DI ILLIANO GIUSEPPE & C. CENTRO DIAGNOSTICO** | 03344140631 | **ST04087** | A.S.L. Napoli 1 Centro |
| 1.166 | **Laboratorio San Luca S.r.l.** | 00527250641 | **ST02921** | A.S.L. Avellino |
| 1.167 | **Laboratorio San Rocco di Carbone Angelina Orsolina & C SAS** | 00770120624 | **ST03815** | A.S.L. Benevento |
| 1.168 | **Laboratorio Sanatrix Centro di Analisi Chimico-Cliniche e Microbiologiche di Scotti Vincenza & C. S.n.c.** | 01276481213 | **ST02521** | A.S.L. Napoli 2 Nord |



fonte: http://burc.regione.campania.it

| N. | DENOMINAZIONE | PARTITA IVA | ID ISTANZA | ASL DI APPARTENENZA |
|---|---|---|---|---|
| 1.169 | **Laboratorio Sanitario San Carlo di Giordano Carlo & C. S.n.c.** | 00990010613 | **ST03223** | A.S.L. Caserta |
| 1.170 | **Laboratorio Sannino S.r.l.** | 06218691217 | **ST03405** | A.S.L. Napoli 3 Sud |
| 1.171 | **Laboratorio Scarlatti s.a.s. del Dr. Umberto Polverino & C.** | 06451340639 | **ST03632** | A.S.L. Napoli 1 Centro |
| 1.172 | **LABORATORIO ULTRABIOS S.R.L.** | 02723240657 | **ST02579** | A.S.L. Salerno |
| 1.173 | **Laboratorio Varelli srl** | 03277940635 | **ST03579** | A.S.L. Napoli 1 Centro |
| 1.174 | **LAC SAN LUCA S.r.l.** | 02818300655 | **ST04764** | A.S.L. Salerno |
| 1.175 | **LAC SAS DI EDDA ANTONIA TORTORA** | 01411411216 | **ST02956** | A.S.L. Napoli 3 Sud |
| 1.176 | **LEC SRL** | 01305320614 | **ST04322** | A.S.L. Caserta |
| 1.177 | **LEGA ITALIANA DIABETE L.I.D. S.A.S. DI GIORDANO GIUSEPPE** | 01418580633 | **ST02451** | A.S.L. Napoli 1 Centro |
| 1.178 | **LEONARDO BIANCHI CENTER S.R.L.** | 00864800628 | **ST02626** | A.S.L. Benevento |
| 1.179 | **L'INCONTRO S.R.L.** | 03659550614 | **ST03767** | A.S.L. Caserta |
| 1.180 | **L'INCONTRO S.R.L.** | 03659550614 | **ST03771** | A.S.L. Caserta |
| 1.181 | **Linea Medica S.r.l.** | 01282961216 | **ST04389** | A.S.L. Napoli 3 Sud |
| 1.182 | **Linea Medica S.r.l.** | 01282961216 | **ST04419** | A.S.L. Napoli 3 Sud |
| 1.183 | **L'OASI - Centro Residenza di Riabilitazione Neuromotoria per Anziani e Disabili S.r.l.** | 01898620610 | **ST03308** | A.S.L. Caserta |
| 1.184 | **L'OASI - Centro Residenza di Riabilitazione Neuromotoria per Anziani e Disabili S.r.l.** | 01898620610 | **ST03310** | A.S.L. Caserta |



fonte: http://burc.regione.campania.it

| N. | DENOMINAZIONE | PARTITA IVA | ID ISTANZA | ASL DI APPARTENENZA |
|---|---|---|---|---|
| 1.185 | **L'OASI - Centro Residenza di Riabilitazione Neuromotoria per Anziani e Disabili S.r.l.** | 01898620610 | **ST03313** | A.S.L. Caserta |
| 1.186 | **L'OASI - Centro Residenza di Riabilitazione Neuromotoria per Anziani e Disabili S.r.l.** | 01898620610 | **ST04607** | A.S.L. Caserta |
| 1.187 | **M. Scotto di Terracciano Luigi e C. s.n.c.** | 01438481218 | **ST02837** | A.S.L. Napoli 3 Sud |
| 1.188 | **M.E.D.A. Lab. S.a.s. di Massimo Azzuè & Dario Azzuè** | 02988750614 | **ST04345** | A.S.L. Caserta |
| 1.189 | **malzoni radiosurgery center centro studi e ricerche raffaele carola srl** | 04682850658 | **ST04788** | A.S.L. Salerno |
| 1.190 | **Mare Centro Geriatrico** | 01934190644 | **ST02341** | A.S.L. Avellino |
| 1.191 | **Maria dei Cordici s.r.l.** | 04199470651 | **ST03526** | A.S.L. Salerno |
| 1.192 | **MARIO GAUDIOSI E FIGLIO S.N.C. DI CLARA INCALZA** | 04226170639 | **ST02763** | A.S.L. Napoli 1 Centro |
| 1.193 | **MARNEsas di Fortunato Esposito** | 05553630632 | **ST03998** | A.S.L. Napoli 1 Centro |
| 1.194 | **MATER DEI S.R.L.** | 02223270659 | **ST02352_1** | A.S.L. Salerno |
| 1.195 | **Mazza Mattia & C. di Mazza Carla S.a.S** | 01412191213 | **ST04049** | A.S.L. Napoli 3 Sud |
| 1.196 | **ME.DI. MEDITERRANEA DIAGNOSTICA S.R.L.** | 01287451213 | **ST03045** | A.S.L. Napoli 3 Sud |
| 1.197 | **ME.DI.CA. SUD SRL** | 02630060651 | **ST04001** | A.S.L. Salerno |
| 1.198 | **MEBIOS SRL** | 05572510633 | **ST02376** | A.S.L. Napoli 2 Nord |
| 1.199 | **MED CENTER SAS di MAISTO MONICA & C** | 01280861210 | **ST03307** | A.S.L. Napoli 2 Nord |
| 1.200 | **MED CENTER SAS di MAISTO MONICA & C** | 01280861210 | **ST03427** | A.S.L. Napoli 2 Nord |



fonte: http://burc.regione.campania.it

| N. | DENOMINAZIONE | PARTITA IVA | ID ISTANZA | ASL DI APPARTENENZA |
|---|---|---|---|---|
| 1.201 | **MEDELIS SRL** | 01496541218 | **ST03580** | A.S.L. Napoli 2 Nord |
| 1.202 | **MEDH CENTER SRL** | 03708431212 | **ST03300** | A.S.L. Napoli 2 Nord |
| 1.203 | **MEDH CENTER SRL** | 03708431212 | **ST03475** | A.S.L. Napoli 2 Nord |
| 1.204 | **Medical & Dental Division S.r.l.** | 03720550650 | **ST04168** | A.S.L. Salerno |
| 1.205 | **Medical Cardiocenter SAS di D'Ascia Piersandro & C.** | 01293951214 | **ST03544** | A.S.L. Napoli 2 Nord |
| 1.206 | **MEDICAL CENTER S.R.L.** | 00890280621 | **ST04375** | A.S.L. Benevento |
| 1.207 | **MEDICAL CENTER S.R.L.** | 00890280621 | **ST03216** | A.S.L. Benevento |
| 1.208 | **MEDICAL R. s.r.l.** | 02353800655 | **ST04048** | A.S.L. Salerno |
| 1.209 | **MEDICAL R. s.r.l.** | 02353800655 | **ST04053** | A.S.L. Salerno |
| 1.210 | **MEDICAL R. s.r.l.** | 02353800655 | **ST04056** | A.S.L. Salerno |
| 1.211 | **Medicanova srl** | 02298470655 | **ST03886** | A.S.L. Salerno |
| 1.212 | **Medicor s.r.l.** | 06362280635 | **ST04773** | A.S.L. Napoli 2 Nord |
| 1.213 | **Medilab Analisi s.n.c. di Vitiello Ciro e Pontillo Salvatore** | 01289691212 | **ST03366** | A.S.L. Napoli 3 Sud |
| 1.214 | **MENDEL SRL** | 01420961219 | **ST03588** | A.S.L. Napoli 2 Nord |
| 1.215 | **MER-CLIN ANALISI s.a.s. di Pagano Marianna & C.** | 02280950656 | **ST03790** | A.S.L. Salerno |
| 1.216 | **MFR - Medicina Fisica e Riabilitativa s.r.l.** | 01288851213 | **ST02509** | A.S.L. Napoli 3 Sud |



fonte: http://burc.regione.campania.it

| N. | DENOMINAZIONE | PARTITA IVA | ID ISTANZA | ASL DI APPARTENENZA |
|---|---|---|---|---|
| 1.217 | **MICRON sas** | 03583940634 | **ST02369** | A.S.L. Napoli 2 Nord |
| 1.218 | **MINERVA DUE SRL** | 01968160612 | **ST03907** | A.S.L. Caserta |
| 1.219 | **MINERVA S.R.L** | 06283850631 | **ST02815** | A.S.L. Napoli 2 Nord |
| 1.220 | **MINERVA SAS DI FEROCE SONIA & C.** | 01981160615 | **ST03678** | A.S.L. Caserta |
| 1.221 | **MINERVA SPA Casa di Cura S. Maria della Salute** | 00310550611 | **ST03013** | A.S.L. Caserta |
| 1.222 | **MINERVA SPA Casa di Cura S. Maria della Salute** | 00310550611 | **ST03015** | A.S.L. Caserta |
| 1.223 | **Miocardio Aversa di Rosario Abete & C. s.a.s.** | 06238980632 | **ST03402** | A.S.L. Caserta |
| 1.224 | **MULTIMEDICA S.r.l.** | 03424220634 | **ST04334** | A.S.L. Napoli 1 Centro |
| 1.225 | **NEAPOLISANIT SRL** | 04123381214 | **ST02429** | A.S.L. Napoli 3 Sud |
| 1.226 | **NEAPOLISANIT SRL** | 04123381214 | **ST03528** | A.S.L. Napoli 3 Sud |
| 1.227 | **NEW CENTER SAS** | 00766820625 | **ST04154** | A.S.L. Benevento |
| 1.228 | **NEW MEDICAL CENTER-CARDIOANGIOLOGIA ED ECOGRAFIA S.A.S. DEL DOTT. MICHELE ANNUNZIATA E C.** | 06370560630 | **ST02693** | A.S.L. Napoli 1 Centro |
| 1.229 | **Nuova Clinica Santa Rita S.p.A.** | 06800120633 | **ST02389** | A.S.L. Benevento |
| 1.230 | **NUOVA VILLA JONIA S.R.L.** | 06512571214 | **ST04651** | A.S.L. Napoli 2 Nord |
| 1.231 | **O.P.C. Analisi Chimiche e Cliniche S.r.l.** | 00833090632 | **ST02301** | A.S.L. Napoli 1 Centro |
| 1.232 | **OMNIA LABORATORIO DI ANALISI S.R.L.** | 00972670616 | **ST03272** | A.S.L. Caserta |



fonte: http://burc.regione.campania.it

ISTANZE AMMESSE

| N. | DENOMINAZIONE | PARTITA IVA | ID ISTANZA | ASL DI APPARTENENZA |
|---|---|---|---|---|
| 1.233 | **Opteuso s.a.s.** | 06536140632 | **ST04434** | A.S.L. Napoli 1 Centro |
| 1.234 | **Ortokinesis s.r.l.** | 02757430653 | **ST04016** | A.S.L. Salerno |
| 1.235 | **Ortokinesis s.r.l.** | 02757430653 | **ST04025** | A.S.L. Salerno |
| 1.236 | **PANACEA S.R.L.** | 03803601214 | **ST03934** | A.S.L. Napoli 2 Nord |
| 1.237 | **PANDA SRL** | 01443051212 | **ST02304** | A.S.L. Napoli 2 Nord |
| 1.238 | **PANDA SRL** | 01443051212 | **ST02311** | A.S.L. Napoli 2 Nord |
| 1.239 | **PARK HOSPITAL SERVICE SRL** | 04998471009 | **ST03584** | A.S.L. Napoli 3 Sud |
| 1.240 | **PARK HOSPITAL SERVICE SRL** | 04998471009 | **ST03591** | A.S.L. Napoli 3 Sud |
| 1.241 | **Pegaso srl** | 03231151212 | **ST03922** | A.S.L. Napoli 3 Sud |
| 1.242 | **Pegaso srl** | 03231151212 | **ST03925** | A.S.L. Napoli 3 Sud |
| 1.243 | **PIANETA ANZIANI SRL** | 02308760483 | **ST04528** | A.S.L. Benevento |
| 1.244 | **PIANETA ANZIANI SRL** | 02308760483 | **ST04533** | A.S.L. Benevento |
| 1.245 | **PIEMME S.R.L. DIAGNOSTICA MEDICA** | 01089340655 | **ST02900** | A.S.L. Salerno |
| 1.246 | **PINETA CENTER S.N.C. DI DE MICHELE VINCENZO** | 05422930635 | **ST02687** | A.S.L. Napoli 1 Centro |
| 1.247 | **PINETA GRANDE S.R.L.** | 07045161218 | **ST02398** | A.S.L. Caserta |
| 1.248 | **PINETA GRANDE S.R.L.** | 07045161218 | **ST03029** | A.S.L. Caserta |



fonte: http://burc.regione.campania.it

| N. | DENOMINAZIONE | PARTITA IVA | ID ISTANZA | ASL DI APPARTENENZA |
|---|---|---|---|---|
| 1.249 | **Pitagora s.r.l.** | 06351340630 | **ST04627** | A.S.L. Napoli 3 Sud |
| 1.250 | **Poliambulatorio MA-RE srl** | 00524230646 | **ST03839** | A.S.L. Avellino |
| 1.251 | **Poliambulatorio Medico Diagnostico Biostudio S.r.l.** | 02241160650 | **ST03348** | A.S.L. Salerno |
| 1.252 | **Poliambulatorio Tisana S.R.L.** | 05976350636 | **ST02759** | A.S.L. Napoli 1 Centro |
| 1.253 | **Poliambulatorio Tisana S.R.L.** | 05976350636 | **ST04006** | A.S.L. Napoli 1 Centro |
| 1.254 | **Polisanitaria Iodice s.r.l.** | 00978920619 | **ST03244** | A.S.L. Caserta |
| 1.255 | **Polispecialistica Vesuviana di Maurizio Ruosi s.a.s.** | 03259711210 | **ST03538** | A.S.L. Napoli 3 Sud |
| 1.256 | **Porpora Giuseppe S.a.s. di Pignataro Giuseppe & C.** | 01934430651 | **ST03228** | A.S.L. Salerno |
| 1.257 | **PRESIDIO DI RIABILITAZIONE ED FKT LA RINASCITA SRL** | 06674130635 | **ST04046** | A.S.L. Caserta |
| 1.258 | **PRESIDIO DI RIABILITAZIONE ED FKT LA RINASCITA SRL** | 06674130635 | **ST04101** | A.S.L. Caserta |
| 1.259 | **PRESIDIO DIOCLEZIANO SRL** | 06126380630 | **ST04119** | A.S.L. Napoli 1 Centro |
| 1.260 | **PRIMULA SRL** | 01375461215 | **ST02786** | A.S.L. Napoli 3 Sud |
| 1.261 | **PRIMULA SRL** | 01375461215 | **ST02787** | A.S.L. Napoli 3 Sud |
| 1.262 | **Prof. Raffaele Belli s.a.s. di Antonello Belli** | 06228370638 | **ST02985** | A.S.L. Napoli 1 Centro |
| 1.263 | **PROVINCIA RELIGIOSA SS. APOSTOLI PIETRO E PAOLO** | 01105681009 | **ST03363** | A.S.L. Napoli 1 Centro |
| 1.264 | **PROVINCIA RELIGIOSA SS. APOSTOLI PIETRO E PAOLO** | 01105681009 | **ST03369** | A.S.L. Napoli 3 Sud |



fonte: http://burc.regione.campania.it

| N. | DENOMINAZIONE | PARTITA IVA | ID ISTANZA | ASL DI APPARTENENZA |
|---|---|---|---|---|
| 1.265 | **PROVINCIA RELIGIOSA SS. APOSTOLI PIETRO E PAOLO** | 01105681009 | **ST03371** | A.S.L. Avellino |
| 1.266 | **PROVINCIA RELIGIOSA SS. APOSTOLI PIETRO E PAOLO** | 01105681009 | **ST03454** | A.S.L. Avellino |
| 1.267 | **PROVINCIA RELIGIOSA SS. APOSTOLI PIETRO E PAOLO** | 01105681009 | **ST03471** | A.S.L. Avellino |
| 1.268 | **PROVINCIA RELIGIOSA SS. APOSTOLI PIETRO E PAOLO** | 01105681009 | **ST04331** | A.S.L. Napoli 3 Sud |
| 1.269 | **PROVINCIA RELIGIOSA SS. APOSTOLI PIETRO E PAOLO** | 01105681009 | **ST04333** | A.S.L. Napoli 1 Centro |
| 1.270 | **Quadrifoglio SRL** | 02429220615 | **ST04515** | A.S.L. Napoli 2 Nord |
| 1.271 | **QUARK MEDICAL S.R.L.** | 03851731210 | **ST03737** | A.S.L. Napoli 2 Nord |
| 1.272 | **RADAN sas** | 06086170633 | **ST04755** | A.S.L. Napoli 1 Centro |
| 1.273 | **RADIODIAGNOSTICA E T.F.NATELLA-RAMO FUTURA SRL** | 03845000656 | **ST02954** | A.S.L. Salerno |
| 1.274 | **Radiologia Diagnostica s.r.l.** | 01830350649 | **ST03141** | A.S.L. Avellino |
| 1.275 | **RADIOLOGIA E DIAGNOSTICA MEDICA ORSOLA SAVERIANO DI ANTONIO MASI &C S.A.S.** | 01998950644 | **ST03428** | A.S.L. Avellino |
| 1.276 | **RADIOLOGIA MEDICA MASSA SRL** | 01693800615 | **ST02604** | A.S.L. Caserta |
| 1.277 | **Radiologia s.a.s. di Russo Danilo** | 01485421216 | **ST03513** | A.S.L. Napoli 2 Nord |
| 1.278 | **radium di della gatta & c. s.n.c.** | 01007810615 | **ST03890** | A.S.L. Caserta |
| 1.279 | **RAGGI X CENTRO POLISPECIALISTICO DI ORLANDO CONCETTA &C. S.N.C** | 04868760630 | **ST03311** | A.S.L. Napoli 2 Nord |
| 1.280 | **RAGGI X DI LOFFREDO AGNESE & C. SAS** | 01297671214 | **ST02800** | A.S.L. Napoli 3 Sud |



fonte: http://burc.regione.campania.it

ISTANZE AMMESSE

| N. | DENOMINAZIONE | PARTITA IVA | ID ISTANZA | ASL DI APPARTENENZA |
|---|---|---|---|---|
| 1.281 | **RE.RI.F. S.r.l. Villa delle Magnolie** | 00460660616 | **ST02736** | A.S.L. Caserta |
| 1.282 | **RELAX S.P.A.** | 00156820623 | **ST04350** | A.S.L. Benevento |
| 1.283 | **RELAX S.P.A.** | 00156820623 | **ST04378** | A.S.L. Benevento |
| 1.284 | **RELAX S.P.A.** | 00156820623 | **ST04379** | A.S.L. Benevento |
| 1.285 | **RELAX S.P.A.** | 00156820623 | **ST04381** | A.S.L. Benevento |
| 1.286 | **RELAX S.P.A.** | 00156820623 | **ST04382** | A.S.L. Benevento |
| 1.287 | **RELAX S.P.A.** | 00156820623 | **ST03213** | A.S.L. Benevento |
| 1.288 | **RIABILITAZIONE POMPEIANA S.R.L.** | 02917101210 | **ST03670** | A.S.L. Napoli 3 Sud |
| 1.289 | **RIABILITAZIONE POMPEIANA S.R.L.** | 02917101210 | **ST04395** | A.S.L. Napoli 3 Sud |
| 1.290 | **RIAFIS SOCIETA' IN ACCOMANDITA SEMPLICE DI MARIA ACUNZO & C.** | 05585760639 | **ST03969** | A.S.L. Napoli 1 Centro |
| 1.291 | **Ricerche Cliniche Coronella & C. S.n.c.** | 02047770611 | **ST02262** | A.S.L. Caserta |
| 1.292 | **Ricerche Diagnostice B. Ciaravolo & C. s.a.s. Check Up Center** | 01440470639 | **ST03489** | A.S.L. Napoli 3 Sud |
| 1.293 | **Ricerche Diagnostiche D'Oro srl** | 00311950653 | **ST02500** | A.S.L. Salerno |
| 1.294 | **Ricerche Diagnostiche Merolla S.a.s. di Adele Laura Merolla** | 00977960616 | **ST02659** | A.S.L. Caserta |
| 1.295 | **S. Apollonia S.a.s. di Ortolani Michele & C.** | 06082130631 | **ST02432** | A.S.L. Napoli 1 Centro |
| 1.296 | **S. ANNA srl** | 00738370634 | **ST03004** | A.S.L. Caserta |



fonte: http://burc.regione.campania.it

ISTANZE AMMESSE

| N. | DENOMINAZIONE | PARTITA IVA | ID ISTANZA | ASL DI APPARTENENZA |
|---|---|---|---|---|
| 1.297 | **S.A.A. s.r.l.** | 05693791211 | **ST04629** | A.S.L. Caserta |
| 1.298 | **S.A.S. CLEMI DEL DOTTOR MAIONE ANTONIO** | 01306591213 | **ST02549** | A.S.L. Napoli 2 Nord |
| 1.299 | **S.D.N. SPA** | 01288650631 | **ST02307** | A.S.L. Napoli 1 Centro |
| 1.300 | **S.D.N. SPA** | 01288650631 | **ST02308** | A.S.L. Napoli 1 Centro |
| 1.301 | **S.D.N. SPA** | 01288650631 | **ST03421** | A.S.L. Napoli 1 Centro |
| 1.302 | **S.d.p. S.r.l.** | 02434870610 | **ST03270** | A.S.L. Caserta |
| 1.303 | **S.G. sas** | 01286911217 | **ST03048** | A.S.L. Napoli 2 Nord |
| 1.304 | **S.Paolo spa** | 01260441215 | **ST02761** | A.S.L. Napoli 3 Sud |
| 1.305 | **S.s. STUDIO RADIOLOGICO VENUTI-PALESCANDOLO** | 01380991214 | **ST02373** | A.S.L. Napoli 1 Centro |
| 1.306 | **S.S.R. s.r.l.** | 03012230656 | **ST04625** | A.S.L. Salerno |
| 1.307 | **Salus Centro di Fisiokinesiterapia e Riabilitazione di Silvio Papa & C. S.r.l.** | 03293451211 | **ST03848** | A.S.L. Napoli 3 Sud |
| 1.308 | **Salus Centro di Fisiokinesiterapia e Riabilitazione di Silvio Papa e C. S.r.l.** | 03293451211 | **ST04526** | A.S.L. Napoli 3 Sud |
| 1.309 | **Salus di Ferrara Teresa sas** | 01300601216 | **ST04707** | A.S.L. Napoli 2 Nord |
| 1.310 | **SALUS FISIOKINESITERAPIA SERVICE S.R.L.** | 05082161216 | **ST03040** | A.S.L. Napoli 3 Sud |
| 1.311 | **Salus s.a.s. Analisi Cliniche** | 06481160635 | **ST04205** | A.S.L. Napoli 1 Centro |
| 1.312 | **SALUS s.r.l.** | 01214060657 | **ST02615** | A.S.L. Salerno |



fonte: http://burc.regione.campania.it

| N. | DENOMINAZIONE | PARTITA IVA | ID ISTANZA | ASL DI APPARTENENZA |
|---|---|---|---|---|
| 1.313 | **Salus s.r.l.** | 01398551216 | **ST03646** | A.S.L. Napoli 2 Nord |
| 1.314 | **Salus S.r.l.** | 05483440631 | **ST03470** | A.S.L. Napoli 1 Centro |
| 1.315 | **SALUS SRL** | 07155790632 | **ST03598** | A.S.L. Napoli 1 Centro |
| 1.316 | **San Stanislao S.a.s. dei Dott.ri Francesco ed Antonio Falcone & C,** | 06381060638 | **ST02372** | A.S.L. Napoli 1 Centro |
| 1.317 | **Sanatrix Nuovo Elaion Società Cooperativa Sociale - Onlus** | 00585850654 | **ST03950** | A.S.L. Salerno |
| 1.318 | **Sanatrix Nuovo Elaion Società Cooperativa Sociale - Onlus** | 00585850654 | **ST04380** | A.S.L. Salerno |
| 1.319 | **SANGIOVANNI PAOLA** | 05888760633 | **ST04311** | A.S.L. Napoli 1 Centro |
| 1.320 | **Santa Filomena Centro per Disabili S.r.l.** | 02537480648 | **ST03123** | A.S.L. Avellino |
| 1.321 | **SDC SRL STUDIO DI DIAGNOSTICA CARDIOVASCOLARE** | 06157450633 | **ST03113** | A.S.L. Napoli 1 Centro |
| 1.322 | **SDN GIANTURCO SRL** | 06132760635 | **ST02278** | A.S.L. Napoli 1 Centro |
| 1.323 | **SDN VANVITELLI SRL** | 04333640631 | **ST02276** | A.S.L. Napoli 1 Centro |
| 1.324 | **SEMEION LAB S.N.C. DI VISONE ROSARIA E FORNARO FRANCESCA** | 01299441210 | **ST02649** | A.S.L. Napoli 3 Sud |
| 1.325 | **Serena s.a.s. di Anna Ferrigno** | 05855210638 | **ST03904** | A.S.L. Napoli 2 Nord |
| 1.326 | **Servizi Saniitari s.r.l.** | 06912251219 | **ST03833** | A.S.L. Napoli 1 Centro |
| 1.327 | **Servizi Sanitari S.r.l.** | 02792810653 | **ST02489** | A.S.L. Salerno |
| 1.328 | **SI.ME.srl - Clinica Sant'Antimo** | 02772240616 | **ST02284** | A.S.L. Napoli 2 Nord |



fonte: http://burc.regione.campania.it

| N. | DENOMINAZIONE | PARTITA IVA | ID ISTANZA | ASL DI APPARTENENZA |
|---|---|---|---|---|
| 1.329 | **SILBA S.p.A.** | 02181290657 | **ST04183** | A.S.L. Salerno |
| 1.330 | **SILBA S.p.A.** | 02181290657 | **ST04548** | A.S.L. Salerno |
| 1.331 | **SILBA S.p.A.** | 02181290657 | **ST04550** | A.S.L. Salerno |
| 1.332 | **SILBA S.p.A.** | 02181290657 | **ST04551** | A.S.L. Salerno |
| 1.333 | **SILBA S.p.A.** | 02181290657 | **ST04561** | A.S.L. Salerno |
| 1.334 | **SILBA S.p.A.** | 02181290657 | **ST04564** | A.S.L. Salerno |
| 1.335 | **SILBA S.p.A.** | 02181290657 | **ST04566** | A.S.L. Salerno |
| 1.336 | **siria servizi sanitari srl** | 04197620653 | **ST04657** | A.S.L. Salerno |
| 1.337 | **siria servizi sanitari srl** | 04197620653 | **ST04658** | A.S.L. Salerno |
| 1.338 | **SO.GE.SA. SRL** | 05562770635 | **ST02295** | A.S.L. Napoli 1 Centro |
| 1.339 | **SO.GE.SA. SRL** | 05562770635 | **ST02297** | A.S.L. Napoli 1 Centro |
| 1.340 | **SO.GE.SA. SRL** | 05562770635 | **ST02298** | A.S.L. Napoli 1 Centro |
| 1.341 | **Soc. A.C.M. di Ciro Di Lorenzo & C. s.n.c.** | 01279711210 | **ST03497** | A.S.L. Napoli 3 Sud |
| 1.342 | **SOCIETA' GESTIONE CENTRI DI RADIOTERAPIA E DIAGNOSTICA PER IMMAGINI DI SASSO MARIA & C. S.A.S.** | 05514320638 | **ST02706** | A.S.L. Napoli 1 Centro |
| 1.343 | **SOCIETA' GESTIONE CENTRO DIAGNOSTICO RUSSO s.n.c.** | 05142700631 | **ST03648** | A.S.L. Napoli 2 Nord |
| 1.344 | **Soglam S.a.s di Cannavale Caterina & C.** | 01259151213 | **ST02538** | A.S.L. Napoli 2 Nord |



fonte: http://burc.regione.campania.it

| N. | DENOMINAZIONE | PARTITA IVA | ID ISTANZA | ASL DI APPARTENENZA |
|---|---|---|---|---|
| 1.345 | **SPES S.r.l.** | 04500160637 | **ST04717** | A.S.L. Napoli 1 Centro |
| 1.346 | **STATIC CENTRO FISIOK. CHIROT. DELLA CAMPANIA SRL** | 00753720630 | **ST02797** | A.S.L. Napoli 1 Centro |
| 1.347 | **Stazione Climatica Bianchi s.r.l.** | 01286971211 | **ST04441** | A.S.L. Napoli 1 Centro |
| 1.348 | **Stazione Climatica Bianchi s.r.l.** | 01286971211 | **ST04445** | A.S.L. Napoli 1 Centro |
| 1.349 | **STELLA D'ARGENTO S.R.L.** | 06352051210 | **ST04638** | A.S.L. Napoli 2 Nord |
| 1.350 | **STUDI DI RADIOLOGIA DOTT.ALDO MADARO S.N.C.** | 04661360638 | **ST02741** | A.S.L. Napoli 1 Centro |
| 1.351 | **STUDIO AEMME DI LUCIA DI MISCIO&C. S.N.C. LAB.ANALISI CLINICHE** | 01288361213 | **ST04701** | A.S.L. Napoli 3 Sud |
| 1.352 | **Studio Analisi Dr. Carano e Corvino di Carano Renato S.a.s.** | 04797021211 | **ST03101** | A.S.L. Napoli 1 Centro |
| 1.353 | **STUDIO CARDIOLOGICO CLINICO STRUMENTALE DR.GIUSEPPE E DR. GAETANO ESPOSITO S.A.S. DI GIOVANNI ESPOSITO** | 06224560638 | **ST02458** | A.S.L. Napoli 1 Centro |
| 1.354 | **Studio Cardiologico Clinico Strumentale Iaccarino del Dott. Paolo Iaccarino S.a.s.** | 07771170631 | **ST02474** | A.S.L. Napoli 1 Centro |
| 1.355 | **STUDIO CARDIOLOGICO E POLISPECIALISTICO LIMONGELLI S.A.S. DI RUSSO MARIO ALESSANDRO** | 06567460636 | **ST02611** | A.S.L. Napoli 1 Centro |
| 1.356 | **Studio Cardiologico Polispecialistico Santoro s.n.c.** | 06471810637 | **ST02878** | A.S.L. Napoli 1 Centro |
| 1.357 | **Studio CIEFFEMME s.a.s.** | 06604100633 | **ST04705** | A.S.L. Napoli 2 Nord |
| 1.358 | **Studio Clinico e Radiologico Minelli di Rocco Minelli & C. s.n.c.** | 03369680636 | **ST03166** | A.S.L. Napoli 1 Centro |
| 1.359 | **Studio di Analisi Cliniche San Giacomo S.r.l.** | 01290831211 | **ST02696** | A.S.L. Napoli 2 Nord |
| 1.360 | **Studio di Cardiologia Conti S.r.l.** | 02837630652 | **ST03585** | A.S.L. Salerno |



fonte: http://burc.regione.campania.it

| N. | DENOMINAZIONE | PARTITA IVA | ID ISTANZA | ASL DI APPARTENENZA |
|---|---|---|---|---|
| 1.361 | **STUDIO DI CARDIOLOGIA DANICARD s.a.s. DI D'ANIELLO SICILIA MARIA** | 01393691215 | **ST03738** | A.S.L. Napoli 2 Nord |
| 1.362 | **Studio di Cardiologia dott. Claudio Esposito** | 06805360630 | **ST02577** | A.S.L. Napoli 1 Centro |
| 1.363 | **STUDIO DI DIAGNOSTICA CARDIOVASCOLARE PROF. LUIGI CARBONE DI SCIPIONE CARBONE s.a.s.** | 06346850636 | **ST04148** | A.S.L. Napoli 1 Centro |
| 1.364 | **Studio di Diagnostica di Laboratorio C.D.M. di Maria Carmina Clemente & C. S.a.s.** | 01645260645 | **ST03229** | A.S.L. Avellino |
| 1.365 | **Studio di Diagnostica Medica Pirolo della Dott. Maria Rosaria Pirolo & C. S.a.s.** | 03446830634 | **ST03758** | A.S.L. Napoli 1 Centro |
| 1.366 | **Studio di Diagnostica per immagini e terapia fisica di dell'Angelo Maria & c. s.a.s.** | 02184080659 | **ST03537** | A.S.L. Salerno |
| 1.367 | **Studio di Diagnostica per Immagini e Terapia Radiologica e Fisica Dott. C. Salerno & C. s.r.l. - Salerno 2000 s.r.l.** | 02427770652 | **ST03425** | A.S.L. Salerno |
| 1.368 | **Studio di Medicina di Laboratorio Bresciani s.r.l.** | 01548740636 | **ST03959** | A.S.L. Napoli 1 Centro |
| 1.369 | **STUDIO DI PATOLOGIA PROF.L.CALIFANO S.A.S.** | 03761090632 | **ST03343** | A.S.L. Napoli 1 Centro |
| 1.370 | **Studio di Radiodiagnostica e Terapia Fisica di Natella R. s.r.l.** | 01795480654 | **ST03926** | A.S.L. Salerno |
| 1.371 | **Studio di Radiodiagnostica e Terapia Fisica di Natella R. s.r.l.** | 01795480654 | **ST04762** | A.S.L. Salerno |
| 1.372 | **Studio di radiologia ADR di Raffaella DE ROSA SAS.** | 06053520638 | **ST03941** | A.S.L. Napoli 1 Centro |
| 1.373 | **STUDIO DI RADIOLOGIA BARON di Blasio Antonio & C. s.a.s.** | 02637621216 | **ST02817** | A.S.L. Napoli 3 Sud |
| 1.374 | **STUDIO DI RADIOLOGIA DIAGNOSTICA PALUMBO S.A.S** | 01274261211 | **ST04748** | A.S.L. Napoli 2 Nord |
| 1.375 | **Studio di Radiologia Dott.Mattia Carbone del Dr.Emiddio Carbone & C. sas** | 02677850659 | **ST02627** | A.S.L. Salerno |
| 1.376 | **Studio di Radiologia e Terapia Fisica ALFA** | 01745000636 | **ST03050** | A.S.L. Napoli 1 Centro |



fonte: http://burc.regione.campania.it

| N. | DENOMINAZIONE | PARTITA IVA | ID ISTANZA | ASL DI APPARTENENZA |
|---|---|---|---|---|
| 1.377 | **STUDIO DI RADIOLOGIA E TERAPIA FISICA SEEN S.R.L.** | 01430040616 | **ST02614** | A.S.L. Caserta |
| 1.378 | **STUDIO DI RADIOLOGIA ED ECOGRAFIA ACCATTATIS DEL DOTT. CLAUDIO ACCATTATIS S.A.S.** | 06519580630 | **ST02468** | A.S.L. Napoli 1 Centro |
| 1.379 | **STUDIO DI RADIOLOGIA FELICE MAFFIA DI MAFFIA GABRIELLA & C. SNC** | 01797230651 | **ST03988** | A.S.L. Salerno |
| 1.380 | **Studio di Radiologia Medica Altei s.a.s. di Pasquale Guercia** | 01289301218 | **ST03522** | A.S.L. Napoli 3 Sud |
| 1.381 | **STUDIO DI RADIOLOGIA MEDICA AMATO RAFFAELINA SRL** | 00989960612 | **ST02806** | A.S.L. Caserta |
| 1.382 | **STUDIO DI RADIOLOGIA MEDICA E FISIOTERAPIA DOTT. L. FUSCO** | 01226860615 | **ST04784** | A.S.L. Caserta |
| 1.383 | **STUDIO DI RADIOLOGIA MEDICA E FISIOTERAPIA DOTT. L. FUSCO** | 01226860615 | **ST04785** | A.S.L. Caserta |
| 1.384 | **STUDIO DI RADIOLOGIA MEDICA ERREBI S.A.S.** | 01295281214 | **ST02826** | A.S.L. Napoli 2 Nord |
| 1.385 | **Studio di Radiologia Medica Sandomenico s.a.s.** | 03420940631 | **ST03621** | A.S.L. Napoli 1 Centro |
| 1.386 | **Studio di Radiologia Medica Vallone di Polito Emilia s.a.s.** | 03430450639 | **ST03558** | A.S.L. Napoli 1 Centro |
| 1.387 | **Studio di radiologia medica, ecografia e terapia fisica del dott. Pasquale Volino s.r.l.** | 00580750644 | **ST04021** | A.S.L. Avellino |
| 1.388 | **Studio di Radiologia Prof.V.Muto Srl** | 03340090632 | **ST03281** | A.S.L. Napoli 1 Centro |
| 1.389 | **Studio di Radiologia Prof.V.Muto Srl** | 03340090632 | **ST03292** | A.S.L. Napoli 1 Centro |
| 1.390 | **Studio di Radiologia Prof.Vincenzo Muto Srl** | 06605880639 | **ST02261** | A.S.L. Napoli 2 Nord |
| 1.391 | **STUDIO DIAGNOSTICO COLUCCI S.A.S. DI ESPOSITO TOMMASO & C.** | 07100120638 | **ST02498** | A.S.L. Napoli 1 Centro |
| 1.392 | **Studio Diagnostico Mondragone S.r.l.** | 01061850614 | **ST03178** | A.S.L. Caserta |



fonte: http://burc.regione.campania.it

| N. | DENOMINAZIONE | PARTITA IVA | ID ISTANZA | ASL DI APPARTENENZA |
|---|---|---|---|---|
| 1.393 | **STUDIO DIAGNOSTICO RADIOLOGICO BRANCATI DEL DOTT. EDOARDO BRANCATI & C. S.A.S di ASCIONE MICHELA** | 03350060632 | **ST03798** | A.S.L. Napoli 1 Centro |
| 1.394 | **Studio Medico Diagnostico Guidi sas** | 00526170642 | **ST03987** | A.S.L. Avellino |
| 1.395 | **STUDIO MEDICO POLISPECIALISTICO ZARCONE S.R.L.** | 04580581215 | **ST03291** | A.S.L. Napoli 3 Sud |
| 1.396 | **STUDIO MEDICO SAN LUCA S.R.L.** | 01527541005 | **ST04020** | A.S.L. Avellino |
| 1.397 | **STUDIO MEDICO SAN LUCA S.R.L.** | 01527541005 | **ST04026** | A.S.L. Avellino |
| 1.398 | **Studio Medico Specialistico Dr. Romolo Grella s.r.l.** | 02813510613 | **ST03661** | A.S.L. Caserta |
| 1.399 | **Studio Oculistico e Polispecialistico Dr. Mario Tiso S.a.s. di Amedeo Tiso** | 03346570637 | **ST03280** | A.S.L. Napoli 1 Centro |
| 1.400 | **Studio Odontoiatrico dott. Umberto Guarneri** | 00514551217 | **ST03485** | A.S.L. Napoli 3 Sud |
| 1.401 | **Studio odontoriatrico dottor Romano Francesco** | 05902340636 | **ST04698** | A.S.L. Napoli 1 Centro |
| 1.402 | **STUDIO POLIDIAGNOSTICO PERSICO E PRIMI SRL** | 01867000638 | **ST02252** | A.S.L. Napoli 1 Centro |
| 1.403 | **STUDIO POLIDIAGNOSTICO PERSICO E PRIMI SRL** | 01867000638 | **ST02254** | A.S.L. Napoli 1 Centro |
| 1.404 | **STUDIO POLISPECIALISTICO G. MOSCATI S.A.S.** | 02007310614 | **ST03905** | A.S.L. Caserta |
| 1.405 | **Studio Polispecialistico Manduca Antonio di Cardiologia e Angiologia S.n.c. di Canneva Assunta** | 06398460631 | **ST02796** | A.S.L. Napoli 1 Centro |
| 1.406 | **STUDIO PRISCO DI DELLO IACOVO CLAUDIA E MIRONE GABRIELLA S.A.S.** | 04408790634 | **ST03058** | A.S.L. Napoli 1 Centro |
| 1.407 | **STUDIO RADIOLOGICO ALINEI S.A.S. DI ALINEI EDUARDO** | 06615150635 | **ST02440** | A.S.L. Napoli 1 Centro |
| 1.408 | **Studio Radiologico Dott. R. Stanzione s.a.s.** | 03371470638 | **ST03104** | A.S.L. Napoli 1 Centro |



fonte: http://burc.regione.campania.it

ISTANZE AMMESSE

| N. | DENOMINAZIONE | PARTITA IVA | ID ISTANZA | ASL DI APPARTENENZA |
|---|---|---|---|---|
| 1.409 | **Studio Radiologico Furbatto di Maione Francesco & C. s.a.s.** | 01789940630 | **ST04369** | A.S.L. Napoli 2 Nord |
| 1.410 | **Studio Radiologico Stabile Ettore di Stabile C. & C. s.a.s.** | 02550740654 | **ST02470** | A.S.L. Salerno |
| 1.411 | **Studio Voccia - Di Martino S.r.l.** | 02893850657 | **ST03022** | A.S.L. Napoli 3 Sud |
| 1.412 | **Tac Centro Vomero s.r.l.** | 06722560635 | **ST03191** | A.S.L. Napoli 1 Centro |
| 1.413 | **TEOREO SRL** | 01510100645 | **ST03775** | A.S.L. Avellino |
| 1.414 | **TEOREO SRL** | 01510100645 | **ST03759** | A.S.L. Avellino |
| 1.415 | **TERME DI STABIA SPA** | 01245981210 | **ST04310** | A.S.L. Napoli 3 Sud |
| 1.416 | **THALASSA SAS DI CACCIAPUOTI GIUSEPPINA & C.** | 01523551214 | **ST04388** | A.S.L. Napoli 2 Nord |
| 1.417 | **THERAPIC CENTER S.r.l.** | 04232380636 | **ST02862** | A.S.L. Napoli 1 Centro |
| 1.418 | **TIVAN S.R.L.** | 02443460650 | **ST03453** | A.S.L. Salerno |
| 1.419 | **TIVAN S.R.L.** | 02443460650 | **ST03473** | A.S.L. Salerno |
| 1.420 | **U.I.L.D.M, SALERNO - VILLAGGIO DELLA SOLIDARIETA' GUIDO SCOCOZZA** | 95013720651 | **ST04642** | A.S.L. Salerno |
| 1.421 | **Valdent s.a.s. della Dott.ssa Pierangela Lucariello** | 06213110635 | **ST04080** | A.S.L. Napoli 1 Centro |
| 1.422 | **VALLE D'ARGENTO 2 SRL** | 04022360657 | **ST04524** | A.S.L. Salerno |
| 1.423 | **VEGA S.A.S. DI CERCIELLO ARIANNA & C.** | 04605550633 | **ST03443** | A.S.L. Napoli 1 Centro |
| 1.424 | **VIGORITO S.a.S.** | 06504920635 | **ST04005** | A.S.L. Napoli 2 Nord |



fonte: http://burc.regione.campania.it

| N. | DENOMINAZIONE | PARTITA IVA | ID ISTANZA | ASL DI APPARTENENZA |
|---|---|---|---|---|
| 1.425 | **villa arianna** | 03666311216 | **ST02434** | A.S.L. Napoli 3 Sud |
| 1.426 | **VILLA BIANCA S.P.A.** | 03946200635 | **ST02666** | A.S.L. Napoli 1 Centro |
| 1.427 | **VILLA BIANCA S.P.A.** | 03946200635 | **ST02672** | A.S.L. Napoli 1 Centro |
| 1.428 | **VILLA BIANCA S.P.A.** | 03946200635 | **ST02674** | A.S.L. Napoli 1 Centro |
| 1.429 | **VILLA BIANCA S.P.A.** | 03946200635 | **ST03037** | A.S.L. Napoli 1 Centro |
| 1.430 | **VILLA CINZIA SRL** | 06013610636 | **ST04763** | A.S.L. Napoli 1 Centro |
| 1.431 | **VILLA DEI CEDRI SRL** | 02433820616 | **ST04190** | A.S.L. Caserta |
| 1.432 | **VILLA DEI CEDRI SRL** | 02433820616 | **ST04680** | A.S.L. Caserta |
| 1.433 | **VILLA DEI CEDRI SRL** | 02433820616 | **ST04681** | A.S.L. Caserta |
| 1.434 | **VILLA DEI FIORI S.R.L. CASA DI CURA PRIVATA** | 01250791215 | **ST03158** | A.S.L. Napoli 2 Nord |
| 1.435 | **VILLA DEI FIORI S.R.L. CASA DI CURA PRIVATA** | 01250791215 | **ST03161** | A.S.L. Napoli 2 Nord |
| 1.436 | **VILLA DEI FIORI S.R.L. CASA DI CURA PRIVATA** | 01250791215 | **ST04052** | A.S.L. Napoli 2 Nord |
| 1.437 | **VILLA DELLE GINESTRE SRL** | 01411891219 | **ST04098** | A.S.L. Napoli 3 Sud |
| 1.438 | **VILLA DELLE GINESTRE SRL** | 01411891219 | **ST04085** | A.S.L. Napoli 3 Sud |
| 1.439 | **VILLA ESTHER SPA** | 00139730642 | **ST02906** | A.S.L. Avellino |
| 1.440 | **VILLA FIORITA S.P.A.** | 00258770619 | **ST02692** | A.S.L. Caserta |



fonte: http://burc.regione.campania.it

| N. | DENOMINAZIONE | PARTITA IVA | ID ISTANZA | ASL DI APPARTENENZA |
|---|---|---|---|---|
| 1.441 | **VILLA FIORITA S.P.A.** | 00258770619 | **ST02698** | A.S.L. Caserta |
| 1.442 | **VILLA FIORITA S.P.A.** | 00258770619 | **ST02767** | A.S.L. Caserta |
| 1.443 | **VILLA FIORITA S.P.A.** | 00258770619 | **ST02762** | A.S.L. Caserta |
| 1.444 | **VILLA JULIE SRL** | 00859630626 | **ST04125** | A.S.L. Avellino |
| 1.445 | **VILLA ORTENSIA DEL CENTRO MEDICO CALES SRL** | 01405880616 | **ST03808** | A.S.L. Caserta |
| 1.446 | **VILLA ORTENSIA DEL CENTRO MEDICO CALES SRL** | 01405880616 | **ST04771** | A.S.L. Caserta |
| 1.447 | **Villa Poppea S.r.l.** | 04503741219 | **ST04201** | A.S.L. Napoli 3 Sud |
| 1.448 | **Villadellequercespa** | 00274000637 | **ST03459** | A.S.L. Napoli 1 Centro |
| 1.449 | **Villadellequercespa** | 00274000637 | **ST03461** | A.S.L. Napoli 3 Sud |
| 1.450 | **Villadellequercespa** | 00274000637 | **ST03462** | A.S.L. Napoli 1 Centro |
| 1.451 | **Villadellequercespa** | 00274000637 | **ST03509** | A.S.L. Napoli 1 Centro |
| 1.452 | **Villadellequercespa** | 00274000637 | **ST03516** | A.S.L. Napoli 1 Centro |
| 1.453 | **Villadellequercespa** | 00274000637 | **ST03518** | A.S.L. Napoli 3 Sud |
| 1.454 | **Villadellequercespa** | 00274000637 | **ST03519** | A.S.L. Napoli 3 Sud |
| 1.455 | **VILLALBA DEL PROF. UMBERTO BRACALE SRL** | 00387560634 | **ST04794** | A.S.L. Napoli 1 Centro |
| 1.456 | **VILLALBA DEL PROF. UMBERTO BRACALE SRL** | 00387560634 | **ST04795** | A.S.L. Napoli 1 Centro |



fonte: http://burc.regione.campania.it

ISTANZE AMMESSE

| N. | DENOMINAZIONE | PARTITA IVA | ID ISTANZA | ASL DI APPARTENENZA |
|---|---|---|---|---|
| 1.457 | **Vincenzo Epistolato & C. S.a.s. di Villa Poppea S.r.l.** | 05224790633 | **ST04446** | A.S.L. Napoli 3 Sud |
| 1.458 | **VIVISOL NAPOLI S.R.L.** | 05948340632 | **ST04398** | A.S.L. Benevento |
| 1.459 | **VOMERO CENTER & C. S.N.C. DI L.BATTAGLIA** | 04999590633 | **ST04017** | A.S.L. Napoli 1 Centro |
| 1.460 | **X-RAY CENTER S.R.L.** | 01436981219 | **ST03288** | A.S.L. Napoli 2 Nord |



fonte: http://burc.regione.campania.it

*Regione Campania*
*Il Presidente*

*Commissario ad acta per la prosecuzione del*
*Piano di rientro del settore sanitario*
*(Deliberazione Consiglio dei Ministri 23/4/2010)*

**DECRETO n. 92 del 09.08.2012**

**OGGETTO: Decreto Commissariale n. 54/2012. Modifiche ed integrazioni**.

**PREMESSO**

a. che con delibera del Consiglio dei Ministri del 24 luglio 2009 il Governo ha proceduto alla nomina del Presidente pro-tempore della Regione Campania quale Commissario ad acta per l'attuazione del Piano di rientro dal disavanzo sanitario regionale, a norma dell'art 4, del decreto legge 1 ottobre 2007 n. 159, convertito, con modificazioni, dalla legge 29 novembre 2007 n. 222;
b. che con delibera del Consiglio dei Ministri del 24 aprile 2010, il Presidente pro-tempore della Regione Campania è stato nominato Commissario ad acta per il Piano di rientro con il compito di proseguire nell'attuazione del Piano stesso secondo i Programmi operativi di cui all'art 1, comma 88, della legge n. 191, del 2009;
c. che con delibera del Consiglio dei Ministri del 3 marzo 2011, il Governo ha nominato il dr. Mario Morlacco ed il dr. Achille Coppola subcommissari ad acta con il compito di affiancare il Commissario ad acta nella predisposizione dei provvedimenti da assumere per l'attuazione del Piano di rientro;
d. che a seguito delle dimissioni rassegnate in data 22.02.2012, dal subcommissario Achille Coppola, con delibera del Consiglio dei Ministri del 23.03.2012, gli acta del Piano di rientro dal disavanzo, sono stati riuniti nella persona del subcommissario Mario Morlacco;
e. che la L.R. n. 14, del 4 agosto 2011, ha modificato la L.R. n. 4, del 15 marzo 2011, pubblicata sul BURC n. 18, del 16.3.2011;
f. che la L.R. n. 23, del 14 dicembre 2011, ha introdotto ulteriori modifiche alla L.R. n. 4, del 15 marzo 2011, pubblicata sul BURC n. 18, del 16.3.2011;
g. che con decreto n. 19, del 7.3.3012 del Commissario ad acta per la prosecuzione del Piano di rientro del settore sanitario sono state previste le modalità attuative dell'accreditamento istituzionale approvando, tra l'altro, ai sensi dell'art. 1, commi 237 quater e seguenti della L.R. n. 23, del 14 dicembre 2011, le istruzioni d'uso e le specifiche tecniche per la presentazione delle domande di accreditamento istituzionale da inoltrare dalle strutture sanitarie e socio-sanitarie private provvisoriamente accreditate attraverso la piattaforma applicativa informatica messa a disposizione da So.re.sa. di cui agli allegati A) e B) che formano parte integrante e sostanziale del provvedimento medesimo;
h. che le predette disposizioni normative prevedono che le strutture sanitarie private di ricovero ospedaliero e di specialistica ambulatoriale, incluse le strutture che erogano attività ambulatoriale ex artt. 44 e 26 della L. 23 dicembre 1978 n. 833, che intendono proseguire in regime di accreditamento definitivo l'attività già erogata in provvisorio accreditamento devono presentare, entro 20 giorni dalla pubblicazione sul BURC del decreto commissariale n. 19 del


fonte: http://burc.regione.campania.it

*Regione Campania*
*Il Presidente*

*Commissario ad acta per la prosecuzione del*
*Piano di rientro del settore sanitario*
*(Deliberazione Consiglio dei Ministri 23/4/2010)*

7.3.2012, nuova istanza di accreditamento istituzionale. Le altre strutture sanitarie private e le strutture socio-sanitarie private che intendono proseguire in regime di accreditamento definitivo l'attività già erogata in provvisorio accreditamento devono presentare entro il termine del 30 aprile 2012 nuova domanda di accreditamento istituzionale;

i. che il punto 16 dell'allegato "A" prevede, in particolare, che nei successivi 30 giorni dalla scadenza dei predetti termini di presentazione delle istanze di accreditamento di cui al comma 237 quinques, rispettivamente per le strutture sanitarie private di specialistica ambulatoriale e di ricovero ospedaliero e per le altre strutture socio-sanitarie, So.Re.Sa. S.p.A. provvede a comunicare, per posta elettronica certificata (PEC), le istanze "ammissibili", ovvero le istanze "non ammissibili" precisando, altresì, i motivi della non ammissibilità;
j. che pertanto, si è reso necessario con decreto n. 54, del 7.6.2012, istituire un gruppo di lavoro a supporto della predetta complessa attività commissariale;

**CONSIDERATO**

che per la complessità della materia di che trattasi e per un più celere svolgimento dei lavori, si rende opportuno integrare il gruppo di lavoro con ulteriori professionalità e procedere all'individuazione del responsabile del procedimento;

**VISTA**

la nota prot. n. 465935 del 18.6.2012, del dirigente del settore Fasce Deboli dell'A.G.C. 20, che ha parimenti richiesto di integrare il gruppo di lavoro con l'inserimento della dott.ssa Maria Rosaria Canzanella e della dott.ssa Luisa Cappitelli, funzionari dell'A.G.C. 20;

**RITENUTO**

a. di integrare il gruppo di lavoro istituito con decreto commissariale n. 54, del 7.6.2012 con i seguenti componenti:
   - Dott.ssa Mariarosaria Canzanella, funzionario A.G.C. 20;
   - Dott.ssa Luisa Cappitelli, funzionario A.G.C. 20;
   - Dott. Arturo Romano, funzionario A.G.C. 19;
   - Sig. Roberto Testa, dipendente A.G.C. 19;

**VISTI**

a) Il D. Lgs n. 502/92 e ss. mm. e ii;
b) La L.R. n. 14/2011;
c) La L.R. n. 23/2011;
d) Il Decreto Commissariale n. 19 del 7.3.2012;
e) Il Decreto Commissariale n. 54, del 7.6.2012.

**DECRETA**

1. di **Modificare ed Integrare** il gruppo di lavoro istituito con decreto Commissariale n. 54 del 7 giugno 2012, così come di seguito indicato:

*Regione Campania*
*Il Presidente*

*Commissario ad acta per la prosecuzione del*
*Piano di rientro del settore sanitario*
*(Deliberazione Consiglio dei Ministri 23/4/2010)*

- Dott.ssa Lia Bertoli, Direttore Generale dell'ARSAN;
- Dott. Giuseppe Longo Direttore Medico di Presidio della A.O. dei Colli;
- Dott.ssa Rosanna Romano, Dirigente dell'AGC 20
- Dott.ssa Gabriella Mascaro Dirigente So.Re.Sa.;
- Dott.ssa Maria Messina, Dirigente dell'AGC 19
- Dott.ssa Angela D'Apice Dirigente ASL Avellino;
- Dott. Edgardo Di Lullo Dirigente ASL Caserta;
- Avv. Lucio Podda, funzionario dell'AGC 19;
- Dott. Arturo Romano, funzionario dell'A.G.C. 19;
- Dott.ssa Mariarosaria Canzanella, funzionario A.G.C. 20;
- Dott.ssa Luisa Cappitelli, funzionario A.G.C. 20;
- Avv. Salvatore Colosimo dipendente dell'AGC 04;
- Dott.ssa Maria Staibano dipendente AGC 19;
- Sig. Emidio Giarletta dipendente AGC 19;
- Sig. Roberto Testa, dipendente A.G.C. 19;
- Sig. Alfonso Miele, dipendente dell'AGC 20;
- Dott. Giuseppe Ferrigno funzionario della Struttura Commissariale;

2. di **INCARICARE** quale segretario del gruppo di lavoro la Dott.ssa Maria Staibano;

3. di **NOMINARE** responsabile del procedimento in materia di accreditamento istituzionale il Funzionario Avvocato Lucio Podda in ragione delle specifiche competenze professionali possedute;

4. di **CONFERMARE** che la partecipazione al Gruppo di Lavoro è a titolo gratuito;

5. di **TRASMETTERE** il presente atto alle AAGGCC 19 – Piano Sanitario; 20 – Assistenza Sanitaria; 4 – Avvocatura Regionale; all'ARSAN ; alla So.Re.Sa. S.p.A.; all'ASL Avellino; all'ASL Caserta nonché al Settore Stampa, Documentazione, Informazione e Bollettino Ufficiale per la pubblicazione sul B.U.R.C..

Il Coordinatore dell'A.G.C. 19 e 20 (*ad interim*)
Dott. Albino D'Ascoli

*Si esprime parere favorevole*
Il Sub Commissario ad acta
Dott. Mario Morlacco

Il Commissario ad Acta
Stefano Caldoro

REGIONE CAMPANIA

# Decreto Dirigenziale n. 178 del 30/07/2012

A.G.C.5 Ecologia, tutela dell'ambiente, disinquinamento, protezione civile

Settore 6 Settore provinc.ecologia,tutela dell'amb.,disinquinam.,protez.civ. - CE -

Oggetto dell'Atto:

REVOCA DEL DECRETO DIRIGENZIALE N. 95 DEL 19/04/2006 DI AUTORIZZAZIONE ALLE EMISSIONI IN ATMOSFERA - DITTA BASELICE CONCETTA - SEDE LEGALE E STABILIMENTO NEL COMUNE DI S. NICOLA LA STRADA (CE) VIALE CARLO III. ATTIVITA' AUTOCARROZZERIA.

IL DIRIGENTE

**PREMESSO che:**

a. con Decreto Dirigenziale n. 95 del 19/04/2006, il rappresentante legale della ditta BASELICE CONCETTA, con sede legale e stabilimento nel comune di S. Nicola la Strada (CE) viale Carlo III, è stato autorizzato alle emissioni in atmosfera per l'attività di autocarrozzeria, ai sensi dell'art. 12 del D.P.R. 203/88 e D.P.R. 25/07/91 allegato 2 punto 7 Ridotto Inquinamento Atmosferico;

b. la sig.ra Baselice Concetta legale rappresentante della ditta BASELICE CONCETTA – con istanza pervenuta in data 26/05/2009 prot. n. 0455852 - ha chiesto la continuazione della suddetta autorizzazione all'emissione in atmosfera ai sensi del D.Lgs. 152/06 e s.m.i.;

c. Con nota n. 0059395 del 22/01/2010 questo Settore ha indetto e convocato la Conferenza di Servizi per il 23/02/2010;

d. la Conferenza di servizi nella seduta del 23/02/2010, esaminata la richiesta della ditta,ha rilevato la necessità di integrare la documentazione per il prosieguo dell'iter procedurale;

e. questo Settore con successive note ha sollecitato la ditta a trasmettere le integrazioni richieste dalla CdS, senza averne riscontro;

f. Con nota n. 0463227 del 15/06/2012 questo Settore ha indetto e riconvocato la Conferenza di Servizi per il 13/07/2012, in tale sede il rappresentate dell'ASL ha fatto presente che è pervenuta comunicazione di cessata attività in data 30/06/2010,che viene acquisita agli atti della CdS e di questo Settore;

**RITENUTO** di revocare l'autorizzazione alle emissioni in atmosfera concessa con D.D. n. 95 del 19/04/2006 alla ditta BASELICE CONCETTA di autocarrozzeria con sede legale e stabilimento nel comune di S. Nicola La Strada (CE) viale Carlo III, per cessata attività;

**VISTI**

a. il decreto legislativo n. 152/06;
b. il D.D. n. 154 del 23/03/07 dell'A.G.C. 05;
c. il D.D. n. 9 del 20/04/2011 dell'A.G.C. 05;

Alla stregua dell'istruttoria effettuata dal Settore, della proposta del Responsabile del procedimento,

**DECRETA**

1. **Revocare** il D.D. n. 95 del 19/04/2006 di autorizzazione alle emissioni in atmosfera, alla ditta BASELICE CONCETTA di autocarrozzeria con sede legale e stabilimento nel comune di S. Nicola La Strada (CE) viale Carlo III, per cessata attività.
2. **Notificare** il presente provvedimento alla ditta BASELICE CONCETTA.
3. **Inviare**, per quanto di competenza, copia del presente atto al Comune di S. Nicola La Strada (CE), alla Provincia di Caserta, all'ASL distr. 25 di Caserta e all'ARPAC – Dipartimento provinciale di Caserta.
4. **Inoltrare** copia del presente atto all'A.G.C. Ecologia, Tutela Ambiente, Disinquinamento, Protezione Civile, alla Segreteria di Giunta, nonché al Settore Stampa, documentazione ed informazione, Bollettino Ufficiale per la pubblicazione sul BURC.

d.ssa Maria Flora Fragassi

REGIONE CAMPANIA

# Decreto Dirigenziale n. 179 del 30/07/2012

A.G.C.5 Ecologia, tutela dell'ambiente, disinquinamento, protezione civile

Settore 6 Settore provinc.ecologia,tutela dell'amb.,disinquinam.,protez.civ. - CE -

Oggetto dell'Atto:

RINNOVO AUTORIZZAZIONE ALLE EMISSIONI IN ATMOSFERA, AI SENSI DEL D. LGS. 03 APRILE 2006 N. 152 ART. 269 COMMA 2 DI UN IMPIANTO ESISTENTE DITTA COSTRUZIONI SEDIE GIAQUINTO SALVATORE, CON SEDE LEGALE E STABILIMENTO NEL COMUNE DI MADDALONI (CE) VIA LIMA N. 71. ATTIVITA' FALEGNAMERIA, ASCRIVIBILE TRA QUELLE IN DEROGA DI CUI ALL'ART. 272 COMMA 2 DEL D. LGS. 03 APRILE 2006 N. 152.

IL DIRIGENTE

**PREMESSO che:**

a) il D. Lgs. 03 aprile 2006 n. 152, recante norme in materia ambientale, attribuisce alle Regioni la competenza per il rilascio delle autorizzazioni alle emissioni in atmosfera;

b) l'art. 269, comma 1, del suddetto decreto prescrive che "Fatto salvo quanto stabilito dall'art. 267 comma 3, dai commi 14 e 16 del presente articolo e dall'art. 272, comma 5, per tutti gli impianti che producono emissioni deve essere richiesta una autorizzazione";

c) il sig. Giaquinto Salvatore, nato a Maddaloni (CE) il 04/12/1969, legale rappresentante della ditta " Costruzioni Sedie di Giaquinto Salvatore ", C.F. GQNSVT69T04E791T, ha avanzato istanza di autorizzazione alle emissioni in atmosfera per l'attività di falegnameria **– già autorizzata con D.D. n. 1613 del 29/10/2001 e Riconferma D.D. n. 92 del 22/03/2005 -** ai sensi dell'art. 269 comma 2 del D. Lgs. 03 aprile 2006 n. 152;

d) allegata alla domanda, acquisita al protocollo del Settore il 14/09/2009 prot. n. 0785356, è stata prodotta relazione – a firma di tecnico abilitato – nella quale è dichiarato il rispetto dei limiti delle emissioni stabiliti dalle vigenti normative, con utilizzo di : 3,00 Kg/g vernici; 600,0 Kg/g legno e 0,3 Kg/g colla Vinilica;

**CONSIDERATO che** la Conferenza di Servizi, indetta ai sensi dell'art. 14 della L. 241/90 e s. m. e i., nella seduta del 13/07/2012, ha espresso parere favorevole al rilascio dell'autorizzazione alle emissioni in atmosfera;

**RITENUTO,** in conformità alle determinazioni della predetta Conferenza di Servizi, di autorizzare alle emissioni in atmosfera la ditta " Costruzione sedie Giaquinto Salvatore", C.F. GQNSVT 69T04E791T sede legale e stabilimento nel comune di Maddaloni (CE) via Lima n. 71 esercente attività di falegnameria;

**VISTI**

a) il decreto legislativo n. 152/06;
b) il D.D. n. 154 del 23/03/07 dell'A.G.C. 05;
c) il D.D. n. 9 del 20/04/2011 dell'A.G.C. 05;

Alla stregua dell'istruttoria effettuata dal Settore, della proposta di adozione del presente atto del Responsabile del procedimento,

## DECRETA

per quanto espresso in narrativa, che qui si intende integralmente trascritto e riportato,

1. **Autorizzare** la ditta Giaquinto Salvatore, C.F. GQNSVT69T04E791T, sede legale e stabilimento nel comune di Maddaloni (CE) via Lima n. 71 esercente attività di falegnameria, **– già autorizzata con D.D. n. 92 del 22/03/2005 -** alla continuazione delle emissioni in atmosfera, ai sensi dell'art. 269 comma 2 del Decreto Legislativo n. 152/06 – così come di seguito specificate**:**

| PUNTO DI EMISSIONE | PROVENIENZA | INQUINANTI | SISTEMA DI ABBATTIMENTO |
|---|---|---|---|
| **E1** | Cabina di verniciatura | Polveri<br>COV | Prefiltri e filtri a carboni attivi |
| **P1**<br>**(Emissioni Diffuse)** | Lavorazione legno | Polveri | Filtro a sacco |

2. **Obbligare** la ditta all'osservanza delle seguenti prescrizioni:
   - rispettare il ciclo produttivo e le tecnologie indicate nella relazione tecnica;
   - i metodi di prelievo e di analisi delle emissioni, nonché i criteri di valutazione delle stesse per il rispetto dei limiti, dovranno essere rispondenti alla normativa vigente in materia;
   - contenere le emissioni prodotte nei valori su indicati di cui alla relazione allegata all'istanza e comunque nei limiti previsti dalla vigente legislazione in materia;
   - le misurazioni e/o valutazioni periodiche di tutte le emissioni prodotte, dovranno essere effettuate con **cadenza triennale** e successivamente trasmesse al Settore Provinciale Ecologia, Tutela dell'Ambiente, Disinquinamento di Caserta, alla Provincia di Caserta, al Dipartimento Provinciale ARPAC di Caserta;
   - gli impianti di abbattimento devono essere tenuti in continua e costante efficienza;
   - provvedere all'annotazione in appositi registri con pagine numerate, tenuti a disposizione dell'autorità competente al controllo e redatti sulla scorta degli schemi esemplificativi di cui alle appendici 1 e 2 dell'allegato VI alla parte quinta del D. LGS n. 152/06;
   - rispettare quanto previsto dall'art. 269 comma 8 del D. Lgs. n. 152/06 in caso di modifica dell'impianto autorizzato, in particolare:
     1. comunicare, in via preventiva, la modifica non sostanziale;
     2. richiedere, in via preventiva, l'aggiornamento dell'autorizzazione in caso di modifica sostanziale.

3. **Precisare** che:
   - l'autorizzazione de qua ha la durata di **quindici anni** decorrenti dal presente atto e viene rilasciata ai fini delle emissioni in atmosfera, fatti salvi comunque tutti i visti, autorizzazioni e concessioni di competenza di altri Enti, propedeutici ed essenziali all'esercizio dell'attività;
   - la domanda di rinnovo deve essere presentata almeno un anno prima della scadenza.

4. **Demandare** all'ARPAC – Dipartimento provinciale di Caserta, ai sensi dell'art. 5 della L.R. n.10/98, i controlli necessari per l'accertamento della regolarità delle misure e dei dispositivi di prevenzione contro l'inquinamento nonché del rispetto dei valori limite.

5. **Precisare** che gli oneri per i suddetti accertamenti, ai sensi del D.D. n. 154 del 23/03/07 dell'A.G.C. 05, sono a carico della ditta interessata.

6. **Stabilire** che gli esiti delle verifiche da parte degli Enti di controllo devono essere comunicati a questo Settore per l'eventuale applicazione di quanto previsto dall'art. 278 del D.Lgs. n. 52/06.

7. **Notificare** il presente provvedimento alla ditta **Costruzioni Sedie Giaquinto Salvatore.**

8. **Inviare,** per quanto di competenza, copia del presente atto al Comune di Maddaloni alla Provincia di Caserta, all'ASL CE/1 distretto n. 27 di Maddaloni e all'ARPAC – Dipartimento provinciale di Caserta.

9. **Inoltrare** copia del presente atto all'A.G.C. Ecologia, Tutela Ambiente, Disinquinamento, Protezione Civile, alla Segreteria di Giunta, nonché al Settore Stampa, documentazione ed informazione, Bollettino Ufficiale per la pubblicazione sul BURC.

d.ssa Maria Flora Fragassi

# Decreto Dirigenziale n. 156 del 07/08/2012

A.G.C.5 Ecologia, tutela dell'ambiente, disinquinamento, protezione civile

Settore 8 Settore provinc.ecologia,tutela dell'amb.,disinquinam.,protez.civ. - SA -

Oggetto dell'Atto:

D. LGS N. 152/06, ART. 269, COMMA 2. AUTORIZZAZIONE ALLE EMISSIONI IN ATMOSFERA. DITTA GES.CO. AMBIENTE S.C.A.R.L. CON SEDE LEGALE NEL COMUNE DI SALERNO, VIA CASE ROSSE ED IMPIANTO NEL COMUNE DI GIFFONI VALLE PIANA, LOCALITA' SARDONE.

***IL DIRIGENTE***

***PREMESSO*:**

- che la Ditta GES.CO AMBIENTE S.C.A.R.L. IN LIQUIDAZIONE, con sede legale in Via Case Rosse nel Comune di Salerno ed impianto in Località Sardone, nel Comune di Giffoni Valle Piana, Legale Rappresentante avv. Vincenzo Morriello, nato a San Gregorio Magno il 29.10.1967, ha presentato in data 27.01.2011 prot. 65221, istanza di autorizzazione ai sensi dell''art. 269 comma 2, D.Lgs. 152/2006, per l'attività di impianto di recupero rifiuti speciali non pericolosi mediante le operazioni D15 ed R13 ;

- che nella succitata istanza la Ditta ha fatto richiesta di unificare i procedimenti autorizzativi ai sensi degli artt. 208 e 269 del D.Lgs 152/06;

- che in data 16.05.2011 si è tenuta la seduta unificata della Conferenza di Servizi, ai sensi degli artt. 208 e 269 del D.lgs 152/06, conclusasi con il rinvio ad altra seduta per richiesta della Ditta;

- che in data 16.06.2011, prot. 474627, la Ditta ha presentato documentazione integrativa;

- in data 21.06.2011 si è tenuta la seduta unificata della Conferenza di Servizi, ai sensi degli artt. 208 e 269 del D.lgs 152/06, conclusasi con il rinvio ad altra seduta affinché siano risolte le problematiche afferenti la disponibilità dell'area per la realizzazione dell'impianto di trasferenza;

- che in data 31.01.2012 si è tenuta seduta unificata della Conferenza di Servizi, ai sensi degli artt. 208 e 269 del D.lgs 152/06, che preso atto della richiesta di rinvio della Ditta al fine di integrare e completare la documentazione presentata e rimodulare il progetto rispetto alle esigenze dell'impianto di compostaggio, si è conclusa con il rinvio ad altra seduta e la richiesta di documentazione integrativa;

- che la Ditta in data 06.02.2012, prot. 0090454, ha trasmesso documentazione integrativa e sostitutiva chiesta nella Conferenza di Servizi nella seduta del 31.01.2012;

- che in data 07.02.2012 si è tenuta la seduta unificata della Conferenza di Servizi, ai sensi degli artt. 208 e 269 del D.lgs 152/06, conclusasi con il rinvio ad altra seduta nell'attesa della definizione della procedura espropriativa necessaria alla conclusione del procedimento;

- che in data 25.06.2012 si è tenuta la Conferenza di Servizi conclusiva, che esaminata la documentazione presentata dalla Ditta in data 06.02.2012 relativa all'istanza degli artt. 208 e 269 del D.Lgs 152/06, ha espresso **parere favorevole** al rilascio dell'autorizzazione alle emissioni in atmosfera con le prescrizioni di seguito riportate:

- Il gestore, almeno 15 giorni prima di dare inizio alla messa in esercizio degli impianti, dovrà darne comunicazione al Settore regionale Ecologia di Salerno, al Comune e al Dipartimento ARPAC competenti per territorio;
- il termine massimo per la messa a regime degli impianti è stabilito in 60gg. a partire dalla data di messa in esercizio degli stessi. Qualora durante la fase di messa a regime si evidenziassero eventi tali da rendere necessaria una proroga rispetto al succitato termine, il gestore dovrà presentare una richiesta al Settore regionale Ecologia di Salerno nella quale dovranno essere descritti gli eventi che hanno determinato la necessità di richiedere tale proroga ed indicato il nuovo termine per la messa a regime. La proroga s'intende concessa qualora la Regione non si esprima nel termine di 30 giorni dal ricevimento della relativa richiesta;
- dalla data di messa a regime decorre il periodo di 10 giorni di marcia controllata, nel corso dei quali il gestore è tenuto ad eseguire un campionamento volto a caratterizzare le emissioni derivanti dagli impianti autorizzati. Il campionamento dovrà permettere la definizione e la valutazione della quantità di effluente in atmosfera, della concentrazione degli inquinanti presenti ed il relativo flusso di massa;
- i rapporti di prova delle analisi relative al controllo delle emissioni atmosferiche dovranno essere redatti ai sensi delle norme tecniche adoperate e delle leggi vigenti e pervenire entro 30 gg dalla

data di messa a regime degli impianti, al Settore regionale Ecologia di Salerno, al Comune e al Dipartimento ARPAC competenti per territorio;
- Stabilire che i controlli sulle emissioni siano effettuati almeno una volta all'anno, le cui risultanze dovranno poi essere trasmesse al Settore Ecologia di Salerno;
- E' fatto obbligo alla Ditta della tenuta dei registri di cui all'Appendice 1 e 2, Allegato VI, parte V del D.Lgs. 152/06, nonché, in caso di installazione dei sistemi di monitoraggio in continuo delle emissioni, del registro di cui all'Appendice 3, Allegato VI, parte V del D.Lgs. 152/06;
- Stabilire che le caratteristiche dei dispositivi di accessibilità e dei punti di misura e campionamento per la verifica dei limiti delle emissioni in atmosfera, siano conformi a quanto disposto dalla D.G.R.C. 4102/92 e dal D.Lgs. 152/06.
- che la Ditta si impegni ad effettuare operazioni di disinfezione, disinfestazione e derattizzazione dell'intera area;
- che in corso d'opera venga effettuata valutazione di impatto acustico per la realizzazione del capannone e della messa in opera degli impianti fissi;
- che per quanto riguarda il monitoraggio, dovrà essere effettuato alla fine dei lavori;

- che trasmessa unitamente all'istanza figura relazione tecnica in cui sono indicati:
a) il ciclo produttivo;
b) le tecnologie applicate per prevenire l'inquinamento;
c) la quantità e qualità delle emissioni dell'impianto con i seguenti valori:

| Punti di emissione | Provenienza | Inquinanti | Concentrazione (mg/Nmc) | Fl. di massa (kg/h) |
|---|---|---|---|---|
| E1 | polveri e sostanze volatili derivate da trattamento rifiuti | POLVERI<br>COV | 0,34000<br>0,01000 | 17,0<br>0,50000 |

- che l'impianto progettato, così come risulta dalla documentazione acquisita, non comporterà emissioni superiori ai limiti consentiti;

- che a seguito della trasmissione del verbale della Conferenza di Servizi del 25.06.2012, con nota del 26.06.2012 prot. 489048 nulla di ostativo è pervenuto dagli Enti assenti alla Conferenza;

- che l'ARPAC con nota/fax acquisita il 30.07.2012, prot. 0586004, ha trasmesso l'attestazione del versamento di € 369,75 effettuato dalla ditta GES.CO AMBIENTE S.C.A.R.L. IN LIQUIDAZIONE, a favore dell'ARPAC, per le spese dei controlli finalizzati previsti dalle deliberazioni di G.R. n. 750/04 e n. 154/07;
- che in data 07.082012, prot. 608113 la Ditta GES.CO AMBIENTE S.C.A.R.L. IN LIQUIDAZIONE ha presentato nota integrativa relativa al bilancio;

***VISTO:***
- la Legge Regionale 10/98;
- la delibera di G.R. n°4102 del 5/08/92;
- la delibera di G.R. n°3466 del 03/06/2000;
- la delibera di G.R. n°286 del 19/01/2001;
- la delibera di G.R. n°750 del 22/05/2004;
- il D. Lgs. n°152 del 3/04/2006;
- la delibera di G.R. n°154 del 23/03/07;

Alla stregua dell'istruttoria compiuta dal Settore Provinciale Ecologia, Tutela Ambientale, Disinquinamento e Protezione Civile - di Salerno, nonché dell'attestazione di regolarità della stessa resa dal Dirigente del Settore,

***D E C R E T A***

per le motivazioni su esposte che qui si intendono integralmente riportate:
- di **concedere** alla Ditta GES.CO AMBIENTE S.C.A.R.L. IN LIQUIDAZIONE, con sede legale in Via Case Rosse, nel Comune di Salerno ed impianto in Località Sardone, nel Comune di Giffoni Valle Piana , Legale Rappresentante avv. Vincenzo Morriello, nato a San Gregorio Magno il 29.10.1967, l'autorizzazione all'emissione in atmosfera ai sensi dell'art. 269,comma 2, D.Lgs. 152/06 , per l'attività di impianto di stoccaggio provvisorio e trasferenza di rifiuti urbani ed assimilabili , secondo il progetto approvato dalla succitata Conferenza di Servizi in conformità al D.Lgs. 152/06 che modifica "ope legis" quanto disposto sulla fattispecie in esame dalla D.G.R. 286/01.
- di vincolare l'autorizzazione alle seguenti prescrizioni:
1) Il gestore, almeno 15 giorni prima di dare inizio alla messa in esercizio degli impianti, dovrà darne comunicazione al Settore regionale Ecologia di Salerno, al Comune e al Dipartimento ARPAC competenti per territorio;
2) il termine massimo per la messa a regime degli impianti è stabilito in 60gg. a partire dalla data di messa in esercizio degli stessi. Qualora durante la fase di messa a regime si evidenziassero eventi tali da rendere necessaria una proroga rispetto al succitato termine, il gestore dovrà presentare una richiesta al Settore regionale Ecologia di Salerno nella quale dovranno essere descritti gli eventi che hanno determinato la necessità di richiedere tale proroga ed indicato il nuovo termine per la messa a regime. La proroga s'intende concessa qualora la Regione non si esprima nel termine di 30 giorni dal ricevimento della relativa richiesta;
3) dalla data di messa a regime decorre il periodo di 10 giorni di marcia controllata, nel corso dei quali il gestore è tenuto ad eseguire un campionamento volto a caratterizzare le emissioni derivanti dagli impianti autorizzati. Il campionamento dovrà permettere la definizione e la valutazione della quantità di effluente in atmosfera, della concentrazione degli inquinanti presenti ed il relativo flusso di massa;
4) i rapporti di prova delle analisi relative al controllo delle emissioni atmosferiche dovranno essere redatti ai sensi delle norme tecniche adoperate e delle leggi vigenti e pervenire entro 30 gg dalla data di messa a regime degli impianti, al Settore regionale Ecologia di Salerno, al Comune e al Dipartimento ARPAC competenti per territorio;
5) **stabilire** che i controlli sulle emissioni siano effettuati almeno una volta all'anno, le cui risultanze dovranno poi essere trasmesse al Settore Ecologia di Salerno;
6) **è fatto obbligo** alla Ditta della tenuta dei registri di cui all'Appendice 1 e 2, Allegato VI, parte V del D.Lgs. 152/06, nonché, in caso di installazione dei sistemi di monitoraggio in continuo delle emissioni, del registro di cui all'Appendice 3, Allegato VI, parte V del D.Lgs. 152/06;
7) **stabilire** che le caratteristiche dei dispositivi di accessibilità e dei punti di misura e campionamento per la verifica dei limiti delle emissioni in atmosfera, siano conformi a quanto disposto dalla D.G.R.C. 4102/92 e dal D.Lgs. 152/06;
8) **stabilire** che la Ditta si impegni ad effettuare operazioni di disinfezione, disinfestazione e derattizzazione dell'intera area;
9) che le copie delle risultanze dei controlli annuali dovranno essere custodite presso la sede dell'impianto a disposizione degli organi preposti ai controlli;
- di **fare obbligo** che siano sempre e comunque previste tutte le misure appropriate di prevenzione dell'inquinamento atmosferico, tali da non alterare le normali condizioni ambientali e di salubrità dell'aria, al fine di evitare pregiudizio diretto o indiretto per la salute;
- di **fare obbligo** che per la verifica ed il rispetto dei limiti di emissione siano utilizzati i metodi di prelievo, di analisi ed i criteri di valutazione previsti dalla normativa vigente;
- di **stabilire** che la presente autorizzazione ha una durata di quindici anni, il cui rinnovo dovrà essere richiesto nei tempi e modalità previste dal comma 7, art. 269, D.Lgs. 152/06;
- di demandare, ai sensi della Legge Regionale n° 1 0/98 - art. 5, all'A.R.P.A.C., l'accertamento della regolarità, delle misure e dei dispositivi di prevenzione dell'inquinamento, se previsti, e l'invio delle risultanze dei controlli effettuati ai sensi delle Delibere di G.R. n.750/04 e n. 154/07 al Settore Ecologia di Salerno ;

- di **fare obbligo** alla Ditta richiedente di comunicare, al Settore provinciale di Salerno, eventuali modifiche sostanziali che comportino variazioni qualitative e/o quantitative delle emissioni in atmosfera, nonché richiedere nuova autorizzazione in caso di trasferimento dell'impianto in altro sito;
-di **dare atto** che la presente autorizzazione non esonera la Ditta GES.CO AMBIENTE S.C.A.R.L. IN LIQUIDAZIONE, dal conseguimento di ogni altro provvedimento, parere, nulla osta di competenza di altre Autorità, previsti dalla normativa vigente, per l'esercizio dell'attività in parola;
- di **inviare** copia del presente decreto alla Ditta GES.CO AMBIENTE S.C.A.R.L. IN LIQUIDAZIONE, all' A.R.P.A.C., all'Amministrazione Provinciale di Salerno, ed al Sindaco del Comune di Giffoni Valle Piana;
- di **pubblicare** il presente atto sul BURC.

IL DIRIGENTE DI SETTORE
Dr Antonio SETARO

# Decreto Dirigenziale n. 157 del 07/08/2012

A.G.C.5 Ecologia, tutela dell'ambiente, disinquinamento, protezione civile

Settore 8 Settore provinc.ecologia,tutela dell'amb.,disinquinam.,protez.civ. - SA -

Oggetto dell'Atto:

D. LGS. 152/06, ART. 208. DITTA GES.CO AMBIENTE S.C.A.R.L. AUTORIZZAZIONE ALL'ESERCIZIO PROVVISORIO DELL'IMPIANTO RECUPERO RIFIUTI SPECIALI NON PERICOLOSI MEDIANTE LE OPERAZIONI D15 ED R13, CON SEDE LEGALE IN VIA CASE ROSSE, SALERNO E SEDE IMPIANTO IN LOCALITA' SARDONE NEL COMUNE DI GIFFONI VALLE PIANA (SA).

**IL DIRIGENTE**

**PREMESSO :**

- che la Ditta GES.CO AMBIENTE S.C.A.R.L. IN LIQUIDAZIONE, con sede legale in Via Case Rosse nel Comune di Salerno ed impianto in Località Sardone, nel Comune di Giffoni Valle Piana, Legale Rappresentante avv. Vincenzo Morriello, nato a San Gregorio Magno il 29.10.1967, ha presentato in data 27.01.2011 prot. 65221, istanza di autorizzazione ai sensi dell''art. 269 comma 2, D.Lgs. 152/2006, per l'attività di impianto di recupero rifiuti speciali non pericolosi mediante le operazioni D15 ed R13 ;

- che nella succitata istanza la Ditta ha fatto richiesta di unificare i procedimenti autorizzativi ai sensi degli artt. 208 e 269 del D.Lgs 152/06;

- che con Decreto Dirigenziale n. 35 del 20.01.2011 dell'AGC 05, Settore 02, il progetto "impianto per lo smaltimento di rifiuti speciali non pericolosi mediante deposito preliminare" è stato escluso dalla procedura VIA con le seguenti prescrizioni:

a) prevedere l'adozione della completa chiusura delle aree sottostanti le esistenti tettoie, sotto le quali avvengono le operazioni di trasferenza8 fatte ovviamente salve le aperture necessarie per il transito dei mezzi e del personale), onde minimizzare le emissioni odorigene nell'ambiente esterno;
b) installazione adeguati sistemi di mantenimenti di depressione delle aree di trasferenza per l'aspirazione dell'ari e del suo successivo trattamento di deodorizzazione;

- che in data 16.05.2011 si è tenuta la seduta unificata della Conferenza di Servizi, ai sensi degli artt. 208 e 269 del D.lgs 152/06, conclusasi con il rinvio ad altra seduta per richiesta della Ditta;

- che in data 16.06.2011, prot. 474627, la Ditta ha presentato documentazione integrativa;

- in data 21.06.2011 si è tenuta la seduta unificata della Conferenza di Servizi, ai sensi degli artt. 208 e 269 del D.lgs 152/06, conclusasi con il rinvio ad altra seduta affinché siano risolte le problematiche afferenti la disponibilità dell'area per la realizzazione dell'impianto di trasferenza;

- che in data 31.01.2012 si è tenuta seduta unificata della Conferenza di Servizi, ai sensi degli artt. 208 e 269 del D.lgs 152/06, che preso atto della richiesta di rinvio della Ditta al fine di integrare e completare la documentazione presentata e rimodulare il progetto rispetto alle esigenze dell'impianto di compostaggio, si è conclusa con il rinvio ad altra seduta e la richiesta di documentazione integrativa;

- che la Ditta in data 06.02.2012, prot. 0090454, ha trasmesso documentazione integrativa e sostitutiva chiesta nella Conferenza di Servizi nella seduta del 31.01.2012;

- che in data 07.02.2012 si è tenuta la seduta unificata della Conferenza di Servizi, ai sensi degli artt. 208 e 269 del D.lgs 152/06, conclusasi con il rinvio ad altra seduta nell'attesa della definizione della procedura espropriativa necessaria alla conclusione del procedimento;

- che in data 25.06.2012 si è tenuta la Conferenza di Servizi conclusiva, che esaminata la documentazione presentata dalla Ditta in data 06.02.2012 relativa esprime parere favorevole al rilascio dell'autorizzazione per la realizzazione dell'impianto di stoccaggio e trasferenza dei rifiuti urbani ed assimilabili ai sensi degli artt. 208 e 269 del D.lg. 152/06, fissando il termine di realizzazione dei lavori medesimi entro il 31.12.2012 con le seguenti prescrizioni:

**-** che la Ditta si impegni ad effettuare operazioni di disinfezioni, disinfestazione e di derattizzazione dell'intera area;
**-** che in corso d'opera venga effettuata valutazione di impatto acustico per la realizzazione del capannone e della messa in opera degli impianti fissi;
**-** che per quanto riguarda il monitoraggio, dovrà essere effettuato alla fine dei lavori;

- si fa carico alla Ditta di acquisire ogni altra approvazione, autorizzazioni, pareri, nulla osta, previsti dalla legge per poter portare a termine l'iter amministrativo;

**PRESO ATTO:**

- che la Ditta GES.CO AMBIENTE S.C.A.R.L. IN LIQUIDAZIONE, in data 06.08.2012 prot. 604798, ha chiesto l'autorizzazione all'esercizio provvisorio in quanto la chiusura dell'impianto ed il blocco totale delle attività comporterebbe ricadute in termini di emergenza ambientale sui territori della Provincia di Salerno e di Napoli, allegando relazione tecnica asseverata circa lo stato e la gestione dell'impianto nonchè i sistemi di abbattimento odori in esso contenuti;

- che il 27.07.2012, prot. 581572, la Ditta ha trasmesso polizza fidejussoria n. 04992/8200/1029399 del Banco di Napoli S.p.A. Filiale di Salerno con sede in Corso Vittorio Emanuele, 172 e relativa appendice a favore del Presidente della G.R. della Campania con decorrenza dal 23/07/2012 al 31/12/2013 per l'attività di stoccaggio, acquisita al prot. N. 581572 del 27.07.2012;
- che con nota acquisita il 02.08.2012, prot. 598974, la Ditta GES.CO AMBIENTE S.C.A.R.L. IN LIQUIDAZIONE ha chiesto all'AGC 5 il rilascio di una deroga temporanea di almeno 90 giorni, della prescrizione del D.D. n. 35/2011;
- che l'AGC 05 con nota del 2.08.2012, prot. 599482, in riscontro alla succitata istanza della GES.CO ha comunicato che il D.D. n. 35/2011 di non assoggettabilità alla procedura VIA detta delle prescrizioni tecniche senza prevedere alcuna tempistica circa la loro applicazione per cui la richiesta di deroga deve essere inoltrata al Settore Provinciale di Salerno;
- che in data 06.08.2012 , prot 604773, la GESCO ha prodotto presso lo STAP di Salerno la succitata istanza;
- che con nota 06.08.2012, prot. 604821, Lo STAP Ecologia di Salerno ha chiesto all'ARPAC di esprimere parere sulla relazione tecnica presentata il 06.08.2012, prot. 604798;
- che in data 07.08.2012, prot. 608927 è pervenuto il parere favorevole dell'ARPAC all'esercizio provvisorio dell'impianto di trattamento rifiuti speciali non pericolosi a condizione che: venga realizzata la chiusura comleta del capannone e la relativa messa in depressione dell'impianto come da progetto e come già richiamato nei precedenti verbali di sopralluogo ed in particolare all'ultimo verbale di sopralluogo congiunto, effettuato presso l'impianto in parola in data 31.01.2012, propedeutico all'ordinanza contingibile ed urgente n.1 del 03.02.2012;
- vengano adottati idonei mezzi per l'abbattimento delle emissioni odorigene, oltre che all'esterno ed all'interno del capannone, anche lungo il perimetro esterno dell'impianto;
- vengano rispettati i quantitativi di rifiuti indicati nella richiamata relazionetecnica, avendo cura di comunicare a quest'Agenzia tempestivamente eventuali variazioni dei quantitativi conferiti in impianto;
-
- che la ditta è stata autorizzata ai sensi dell'art. 269 comma 2, del D Lgs 152/06 alle emissioni in atmosfera con D. D. N. 156 del 07/08/2012;

**CONSIDERATO**

- che l'impianto in parola è sempre stato ritenuto strategico per la gestione interprovinciale dei flussi, in particolare per lo smaltimento del rifiuto differenziato organico proveniente dalla provincia di Salerno e altre province della Campania, il cui blocco delle attività unitamente alla carenza di impianti regionali avrebbe determinato una grave emergenza ambientale;

**VISTO:**

- il D.Lgs. 152/06 e successive modifiche ed integrazioni ;
- la D.G.R.C. n. 5880 del 06 dicembre 2002;
- la D.G.R.C. n. 2210 del 27.06.2003;

- la D.G.R.C. n. 778 dell'11.05.2007;
- la D.G.R.C. n. 1411 del 27.07.2007;

Alla stregua dell'istruttoria compiuta dal Settore Provinciale Ecologia, Tutela Ambientale, Disinquinamento e Protezione Civile - di Salerno, nonché dell'attestazione di regolarità della stessa resa dal Dirigente di Settore,

**DECRETA**

Per le motivazioni espresse in premessa, che qui si intendono integralmente riportate e trascritte:

**DI AUTORIZZARE** la Ditta GES.CO AMBIENTE S.C.A.R.L. IN LIQUIDAZIONE, con sede legale in Via Case Rosse nel Comune di Salerno ed impianto in Località Sardone, nel Comune di Giffoni Valle Piana, Legale Rappresentante avv. Vincenzo Morriello, nato a San Gregorio Magno il 29.10.1967, ai sensi dell''art. 208, D.Lgs. 152/2006 all'esercizio provvisorio, per l'attività di impianto di recupero rifiuti speciali non pericolosi mediante le operazioni D15 ed R13, per giorni 90 seguendo le prescrizioni dettate dall'ARPAC con nota del 07.08.2012, prot. 608927;

**PRECISARE CHE:**

1. che l'esercizio definitivo dell'impianto avrà inizio successivamente alla comunicazione da parte dell'Amministrazione Prov.le di Salerno attestante la corrispondenza dei lavori effettuati con il progetto approvato e dopo l'emanazione del decreto dirigenziale da parte dello STAP Ecologia di Salerno, ai sensi del comma 6 dell'art. 208, D.Lgs. 152/06 e smi;

**VINCOLARE** l'autorizzazione alle condizioni contenute nella relazione tecnica presentata dalla Ditta richiedente il 6.08.2012, prot. 604798, oltre a quanto dettato dall'ARPAC con nota del 07.08.2012, prot. 608927 e alle seguenti prescrizioni:

- che dovranno essere adottate tutte le cautele per impedire la formazione degli odori e la dispersione di aerosol e di polveri;
- che i rifiuti dovranno essere trattati e recuperati senza pericolo per la salute dell'uomo e senza usare procedimenti o metodi che potrebbero recare pregiudizio all'ambiente ed in particolare:

a) senza determinare rischi per l'acqua, l'aria, il suolo, nonché per la fauna e la flora;
b) senza causare inconvenienti da rumori o da odori;
c) senza danneggiare il paesaggio;
6) che eventuali rifiuti pericolosi, che dovessero inavvertitamente entrare nell'impianto dovranno essere allontanati immediatamente verso gli impianti autorizzati al loro trattamento;

- che la ditta GES.CO AMBIENTE S.C.A.R.L. IN LIQUIDAZIONE è comunque tenuta a munirsi di tutte le altre eventuali autorizzazioni, pareri, nulla osta, rilasciate da altri Enti, necessarie per la realizzazione e gestione dell'impianto;

**NOTIFICARE** il presente Decreto alla ditta GES.CO AMBIENTE S.C.A.R.L. IN LIQUIDAZIONE con sede legale in Via Case Rosse nel Comune di Salerno ;

**INVIARE** copia del presente decreto al Sindaco del Comune di Giffoni Valle Piana (SA) all'Amministrazione Provinciale di Salerno, all' A.R.P.A.C, all' AGC 5 Ecologia – Tutela Ambiente Disinquinamento – Protezione Civile, alla Sezione Regionale Albo Gestore Ambientali c/o CCIAA di Napoli

**di PUBBLICARE** il presente atto sul BURC.

Il Dirigente del Settore
Dott. Antonio SETARO

REGIONE CAMPANIA

# Decreto Dirigenziale n. 849 del 24/07/2012

A.G.C.5 Ecologia, tutela dell'ambiente, disinquinamento, protezione civile

Settore 9 Ciclo integrato delle acque

Oggetto dell'Atto:

PROGRAMMA PER IL SUPERAMENTO DELL'EMERGENZA IDRICA IN CAMPANIA DISPOSTO CON ORDINANZA N.1735 DEL 13.6.1989 PUBBLICATA SULLA G.U. N.140 DEL 17.06.1989 IL MINISTRO PER IL COORDINAMENTO DELLA PROTEZIONE CIVILE. LAVORI DI INTEGRAZIONE ACQUEDOTTO BASSO SELE CONTURSI. CAMPO POZZI SICIGNANO DEGLI ALBURNI. ACCORDO BONARIO AI SENSI DELL'ART. 240 DECRETO LEGISLATIVO 12 APRILE 2006 N.163 (CODICE DEI CONTRATTI PUBBLICI) COSTITUZIONE DI APPOSITA COMMISSIONE.

IL DIRIGENTE

**PREMESSO CHE:**

a) con ordinanza n.1735 del 13.6.1989 pubblicata sulla G.U. n.140 del 17.06.1989, il Ministro per il Coordinamento della Protezione Civile, al fine di fronteggiare l'emergenza idrica in Campania, dispose l'attuazione di un programma di 22 interventi;

b)tra i 22 interventi figura quello " Integrazione acquedotto Basso Sele – Contursi. Campo pozzi Sicignano degli Alburni" affidato all'A.T.I. Astaldi-Borselli e Pisani-SO.GE.CA. con contratto di appalto stipulato in data 04.04.90 n. rep.3185;

c)relativamente a tale intervento, le opere sono state realizzate in gran parte a meno del completamento degli impianti di presa e degli scarichi a causa di intervenute opposizioni ambientali che hanno comportato l'instaurarsi di un lodo arbitrale concluso e definito con sentenza in data 04.06.1997;

d)conseguentemente alla sopraggiunta magra idrica delle sorgenti di approvvigionamento avvenuta nell'anno 2002 la Giunta Regionale, con atto deliberativo n.3430 in data 12.07.02, individuò un ulteriore programma di interventi urgenti tra i quali era compreso il completamento dell'Acquedotto in argomento, rimodulando però, in via cautelativa e provvisoriamente, la portata idrica di captazione entro un massimo emungibile di 200 l/s in quanto ritenuta compatibile con le esigenze ambientali che avevano, nel passato, determinato le condizioni per la sospensione dei lavori;

e)redatta la variante progettuale nei limiti della capacità ridotta di captazione a 200 l/s, l'affidamento dei lavori delle opere è avvenuto con decreto assessorile n.642 in data 13.08.02 - atto formale e conseguenziale della succitata delibera di G.R. 3430/02- ed è stato stipulato con l'ATI B.& P.-SO.GE.CA (che nel frattempo aveva ancora la custodia delle opere) atto di sottomissione rep.13365 in data 02.04.03 aggiuntivo al contratto originario di appalto rep. 3185 del 04.04.90;

f)i detti lavori di completamento venivano consegnati in data 30.08.2002 e dovevano essere ultimati in giorni quarantacinque, quindi entro il 14.10.2002 in ragione delle esigenze di approvvigionamento derivanti dalla magra idrica contingente;

g)a causa della perdurante indisponibilità delle aree ed a seguito di ulteriore diffida da parte del Comune di Sicignano degli Alburni, i lavori sono stati dichiarati sospesi in data 10.10.2002 con verbale sottoscritto dal Direttore dei Lavori ing. Francesco Di Manso, dall'Ingegnere Capo dei Lavori ing. Gianfranco del Gaudio e dal rappresentante dell'impresa ATI;

**PRESO ATTO CHE:**

a)a causa del protrarsi della sospensione lavori, l'ATI B.&P.-SEM (nel frattempo subentrata alla SO.GE.CA.) con atto stragiudiziale in data 02.12.2011, acquisito al protocollo del Settore C.I.A al n. 0951593 in data 15.12.2011, ha esplicitato richiesta di danni subiti per l'importo di € 11.128.831,49 ed intendo di attivare -ai sensi dell'art.240 del decreto legislativo 12 aprile 2006 n.163- il procedimento di accordo bonario, con formulazione di richiesta di risoluzione del contratto in danno nel caso di non accoglimento della procedura di accordo bonario, e

diffidando infine la Regione Campania a dare immediata attivazione alle procedure amministrative idonee a sbloccare gli ostacoli frapposti alla ultimazione dei lavori in argomento;

b)con decreto dirigenziale è stato nominato l'ing. Giovanni Martucci, funzionario del Settore Ciclo Integrato delle Acque, quale Responsabile del Procedimento con incarico di valutare l'ammissibilità e la non manifesta infondatezza delle riserve avanzate dall'ATI B.&P.-SEM ai fini dell'effettivo raggiungimento del limite di valore -così come previsto al comma 4 dell'art.240 decreto legislativo163/06- con incarico ad ottemperare a tutte le restanti attività connesse e riportate nel medesimo articolo di legge, il tutto finalizzato alla definizione di una proposta di accordo bonario anche risolutivo ai sensi del comma 11 del richiamato decreto legislativo.

**CONSTATATO CHE:**

a)per la complessità della questione, come rappresentata dal Responsabile del procedimento, si è addivenuti, d'accordo tra le parti, alla necessità della costituzione di apposita Commissione ai del comma 14 del richiamato decreto;

b)occorre pertanto nominare una Commissione formata da tre componenti ai sensi dei comma 8 e14 costituita dallo stesso Responsabile del Procedimento, da secondo componente di nomina del soggetto che ha formulato le riserve e da un terzo componente di comune accordo tra le parti, conferendo alla stessa il potere di assumere decisioni vincolanti, perfezionando, per conto delle stesse, l'accordo bonario risolutivo delle riserve (comma 11);

c) con D.G.R. n.3466 in data 3.6.2000 sono state attribuite le funzioni ai Dirigenti della Giunta Regionale e in particolare attribuiti tutti i compiti ai Dirigenti delle Aree Generali di Coordinamento;

d) con Circolare n.5 del 12.6.2000 sono state date le relative disposizioni in merito;

**RITENUTO** alla stregua di tutto quanto precede e rappresentato, che qui di seguito si ritiene confermato e trascritto, di poter e dover costituire, per la vertenza in argomento, apposita Commissione composta dall'ing. Giovanni Martucci, già Responsabile del Procedimento, dal secondo componente ing. Stefano Lenzi iscritto all'Albo Professionale di Roma n.15107(di nomina dell'ATI B.&P.-SEM) e dal terzo componente ing. Eduardo Capobianco Dirigente regionale, di comune accordo tra le parti, con incarico di valutare l'ammissibilità e la non manifesta infondatezza delle riserve avanzate dall'ATI B.&P.-SEM ai fini dell'effettivo raggiungimento del limite di valore -così come previsto al comma 4 dell'art.240 decreto legislativo163/06- con incarico ad ottemperare a tutte le restanti attività connesse e riportate nel medesimo articolo di legge, il tutto finalizzato alla definizione di una proposta di accordo bonario anche risolutivo ai sensi del comma 11 del richiamato decreto legislativo;

**VISTI**

-l'atto stragiudiziale a firma dell'ATI B.&P.-SEM in data 02.12.2011 agli atti del Settore Ciclo Integrato delle Acque;

-l'art.240 decreto legislativo163/06;

-la delibera di G.R. n.86 del0.03.2011;

-il decreto dell'Assessore al Personale n.62 del 13.03.2011;

Alla stregua dell'istruttoria compiuta dal Settore Ciclo Integrato delle Acque e delle risultanze degli atti tutti richiamati nelle premesse, costituenti istruttoria a tutti gli effetti di legge,

***D E C R E T A***

Per i motivi di cui alle premesse che qui si intendono integralmente riportati e trascritti:

1- è nominata, ai sensi dei comma 8-10-11-14-18 dell'art.240 del decreto legislativo n.163/06, apposita Commissione composta dall'ing. Giovanni Martucci, già Responsabile del Procedimento, dal secondo componente ing. Stefano Lenzi iscritto all'Albo Professionale di Roma n.15107(di nomina dell'ATI B.&P.-SEM) e dal terzo componente ing. Eduardo Capobianco Dirigente regionale, di comune accordo tra le parti, con incarico di valutare l'ammissibilità e la non manifesta infondatezza delle riserve avanzate dall'ATI B.&P.-SEM ai fini dell'effettivo raggiungimento del limite di valore -così come previsto al comma 4 dell'art.240 decreto legislativo163/06- con incarico ad ottemperare a tutte le restanti attività connesse e riportate nel medesimo articolo di legge, il tutto finalizzato alla definizione di una proposta di accordo bonario anche risolutivo ai sensi del comma 11 del richiamato decreto legislativo;

2- di notificare il presente decreto al Responsabile del Procedimento all'ATI B&P-SEM per quanto di rispettiva competenza ed al BURC per la pubblicazione.

IL DIRIGENTE DEL SETTORE

dott. Michele Palmieri

fonte: http://burc.regione.campania.it

# Decreto Dirigenziale n. 877 del 30/07/2012

A.G.C.5 Ecologia, tutela dell'ambiente, disinquinamento, protezione civile

Settore 9 Ciclo integrato delle acque

Oggetto dell'Atto:

INTERVENTI DI MIGLIORAMENTO DEL SISTEMA ACQUEDOTTISTICO REGIONALE. RIPRISTINO DELL AFFIDABILITA' DEI SISTEMI DI CAPTAZIONE E RIPARTIZIONE DELLA RISORSA IDROPOTABILE. INTERVENTI URGENTI. NOMINA RESPONSABILE DEL PROCEDIMENTO

IL DIRIGENTE

**PREMESSO CHE:**

1. il sistema acquedottistico regionale è alimentato in quota fortemente significativa da fonti di approvvigionamento superficiali, soggette a cicliche fasi di riduzione delle portate;
2. in queste fasi estive, il bilancio tra disponibilità idrica e fabbisogno viene sostenuto dalle falde profonde il cui emungimento viene elevato alla sua massima potenzialità allo scopo di compensare il deficit delle fonti superficiali;
3. la gravità dell'attuale stato di magra eccezionale delle più importanti sorgenti del sistema regionale ha provocato un crollo di disponibilità pari a circa il 18% della portata globale del sistema acquedottistico regionale;

**CONSIDERATO CHE:**

1. con nota prot. n° 2012.0556667 del 19/07/2012 si è dato mandato al Concessionario Acqua Campania di dettagliare i contenuti progettuali ed economici degli interventi inerenti i sistemi principali di seguito indicati:

- Campo pozzi di Angri;
- Campo pozzi di San Mauro;
- Campo pozzi di Mercato e Palazzo;
- Campo pozzi e centrale di Cancello / Ponte Tavano e Polvica

tutti finalizzati al recupero della funzionalità delle fonti profonde.

**RITENUTO:**

1. di dover procedere alla nomina di un funzionario tecnico del Settore Ciclo Integrato delle Acque quale Responsabile del Procedimento ai sensi dell'art. 6 della Legge Regionale n° 3/2007 del Decreto Legislativo 12 aprile 2006 n° 163 e s.m.e i.;
2. di dover formalizzare la designazione del geom. Ciro Pesacane funzionario del Settore Ciclo Integrato delle Acque, già istruttore delle opere di che trattasi, quale Responsabile del Procedimento dei lavori in oggetto ai sensi dell'art. 10 del Decreto Legislativo 12 aprile 2006 n° 163 e s.m. e i.;

**VISTE:**

- la D.G.R. n° 3466 del 03.06.2000;
- la circolare n°5/2000 del 12.6.2000 dell'Assessore al personale;
- la D.G.R. n° 86 del 07.03.2011;
- il Decreto dell'assessore al Personale n. 62 del 16.3.2011;
- la D.G.R. n° 839 del 30.12.2011;
- Il D.lgs 163/06 e s.m.i.;
- Il D.P.R. 5/10/2010 n. 207
- la Legge Regionale n° 3 del 27.02.2007
- il Regolamento n° 7/2010 di attuazione della Legge Regionale n° 3 del 27.02.2007;

Alla stregua dell' istruttoria compiuta dal Dirigente del Servizio 01 del Settore Ciclo Integrato delle Acque nonché dell'espressa dichiarazione di regolarità della stessa resa dallo steso

**D E C R E T A**

1. di nominare quale Responsabile del Procedimento degli "Interventi di miglioramento del Sistema acquedottistico regionale. Ripristino dell'affidabilità dei sistemi di captazione e ripartizione della risorsa idropotabile. Interventi urgenti." il geom. Ciro Pesacane, funzionario tecnico del Settore Ciclo Integrato delle Acque.

2. di trasmettere copia del presente decreto:
2.1. al Concessionario Acqua Campania S.p.A.;
2.2. al B.U.R.C per la pubblicazione;
2.3. All'Assessore al ramo per opportuna conoscenza.

**Dott. Michele Palmieri**

# Decreto Dirigenziale n. 878 del 30/07/2012

A.G.C.5 Ecologia, tutela dell'ambiente, disinquinamento, protezione civile

Settore 9 Ciclo integrato delle acque

Oggetto dell'Atto:

ACQUEDOTTO DELLA CAMPANIA OCCIDENTALE. INTERVENTI PER LA SICUREZZA IDRAULICA DELLE CONDOTTE DI ADDUZIONE PRIMARIA. APPROVAZIONE COLLAUDO E RIMODULAZIONE FINALE QUADRO ECONOMICO.

IL DIRIGENTE

**PREMESSO CHE:**

1. con deliberazione di Giunta Regionale n° 2004 del 30.05.2003 è stato approvato il progetto esecutivo "Acquedotto della Campania Occidentale. Interventi per la sicurezza idraulica delle condotte di adduzione primaria" per un importo complessivo di € 7.835.758,04 di cui € 5.628.656,65 per lavori;
2. con lo stesso provvedimento è stata demandata al concessionario Acqua Campania S.p.A. la realizzazione delle opere in questione ai sensi dell'art. 13 della convenzione di concessione, stipulata – a seguito di gara d'appalto – tra la Regione Campania e la sopraindicata Società, per la gestione dell'Acquedotto della Campania Occidentale e del sistema di contabilizzazione del consumo idropotabile ex Casmez;
3. ai sensi della sopraindicata convenzione, con contratto n° 002 del 08/01/2004, il Concessionario ha affidato i lavori alla SIBA S.p.A., socio dello stesso Concessionario, per l'importo complessivo di € 5.544.226,80, di cui € 5.387.223,90 quale corrispettivo a corpo dei lavori al netto del ribasso dell'1,543%, ed € 157.002,90 per oneri di sicurezza non soggetti a ribasso;
4. in data 15.02.2008 è stato redatto il Certificato di Ultimazione dei lavori;
5. con Decreto Dirigenziale n° 631 del 18.09.2008 è stata approvata la perizia di assestamento finale, il cui importo complessivo è risultato ammontare ad € 7.980.371,51 così ripartito:

| | | |
|---|---|---|
| **A) Lavori** | | |
| 1. Lavori da progetto<br>(di cui € 171.705,66 per oneri di sicurezza ai sensi del D.L.vo 494/96) | € | 6. 155.760,21 |
| 2. Maggiori lavori di variante<br>(di cui € 1.399,83 per oneri di sicurezza ai sensi del D.L.vo 494/96) | € | 50.184,77 |
| Sommano i lavori | | 6.205.944,98 |
| A detrarre:<br>- ribasso offerto del 1,543% su (€ 6.205.944,98-173.105,49) | € | 93.086,71 |
| Resta l'importo netto | | 6.112.858,27 |
| **B) Somme a disposizione** | | |
| 1. Espropri ed occupazioni temporanee | € | 100.000,00 |
| 2. Lavori in economia | € | 75.000,00 |
| 3. Spostamenti ed allacciamenti | € | 62.000,00 |
| 4. Oneri di concessione (13% di A+B 1) | € | 832.772,85 |
| 5. I.V.A. 10% di (A + B2) | € | 618.785,83 |
| 6. I.V.A. 20% di (B3+B4) | € | 178.954,57 |
| Sommano | | 1.867.513,24 |
| **Totale complessivo (A+B)** | **€** | **7. 980.371,51** |

6. l'Affidataria ha firmato con riserva lo Stato Finale dei lavori emesso in data 29.10.2008;
7. la Direzione Lavori ha espresso con Relazione Riservata il proprio parere sulle riserve iscritte dall'Affidataria;
8. in data 04.08.2009 è stato emesso il Certificato di Collaudo Tecnico Amministrativo delle opere;
9. due componenti della Commissione di Collaudo si sono espressi sull'inefficacia delle Riserve e sulla decadenza delle stesse, mentre gli altri due hanno condiviso le suddette controdeduzioni producendo una relazione riservata a parte;
10. con Decreto Dirigenziale n° 128 del 24.02.2012 è stato nominato Responsabile del Procedimento il geom. Ciro Pesacane, funzionario tecnico del Settore Ciclo Integrato delle Acque, al fine di dare completamento all'iter approvativo dell'intervento di cui al titolo ed avviare la procedura di accordo bonario di cui all'art. 240 del Decreto Legislativo n° 163/2006;
11. il Responsabile del Procedimento, esperendo la procedura di legge, ha formulato una proposta di accordo bonario per la somma di € 615.912,94, inclusa rivalutazione monetaria, a fronte di richieste dell'impresa per € 1.218.927,06;
12. in data 20.04.2012 l'Impresa affidataria ha ritenuto congrua ed accettato la suddetta proposta di accordo bonario, dichiarando di rinunciare a qualsiasi azione legale, arbitrale od altro in ordine alle riserve iscritte sugli atti contabili;
13. con Decreto Dirigenziale n° 638 del 29.05.2012 è stata approvata la proposta di accordo bonario;
14. in data 13.06.2012 è stato stipulato l'Atto Integrativo prot. n° 004 tra il concessionario Acqua Campania e la SIBA S.p.A. in conformità di quanto previsto dal suddetto Decreto Dirigenziale n° 638 del 29.05.2004;

**CONSIDERATO CHE:**

1. con nota prot. n° SVIL/PROGIN/SC/001023/12 del 02.07.2012 il Concessionario ha trasmesso il conseguente Quadro Economico Finale dell'intervento in oggetto:

| | | | | |
|---|---|---|---|---|
| A) | Lavori - Importo netto<br>(Importo lordo € 6.205.944,98) | | € | 6.112.858,27 |
| B) | Somme a disposizione | | | |
| | B.1 | Espropri | € | 91.379,45 |
| | B.2 | Lavori in economia | | |
| | | B.2.1 Liste in economia | € | 27.513,94 |
| | | B.2.2 Condotta collegamento | € | 36.887,64 |
| | | B.2.3 Acquisizione aree | € | 800,00 |
| | | B.2.4 Consumi idrici | € | 18.374,00 |
| | | B.2.5.1 Procedure espropriative soggette ad IVA | € | 1.140,00 |
| | | B.2.5.2 Procedure espropriative non soggette ad IVA | € | 300,00 |
| | B.3 | Spostamenti ed allacciamenti | € | 50.821,30 |
| | B.4 | Riserve | € | 615.912,94 |
| | B.5 | Oneri di concessione (13% di A lordi + B.1 + B.4) | € | |

| | | | | |
|---|---|---|---|---|
| | B.5.1 Oneri di concessione soggetti ad IVA al 20% | € | 798.570,83 |
| | B.5.2 Oneri di concessione soggetti ad IVA al 21% | € | 100.150,03 |
| B.6 | IVA al 10% di A + B.2.1 + B.2.2 | € | 617.725,99 |
| B.7 | IVA al 20% di B.3 + B.5.1 | € | 169. 878,43 |
| B.8 | IVA al 21% di B.2.4+ B.2.5.1 + B.4 + B.5.2 | € | 154.471,16 |
| | Sommano | € | 2.683.925,71 |
| | **Importo complessivo (A + B)** | **€** | **8. 796.783,98** |

Alla stregua dell' istruttoria compiuta dal Dirigente del Servizio 01 del Settore Ciclo Integrato delle Acque nonché dell'espressa dichiarazione di regolarità della stessa resa dallo steso

**D E C R E T A**

per i motivi di cui alle premesse, che qui si intendono per integralmente trascritti e

confermati, di:

1. di approvare il Certificato di Collaudo Tecnico Amministrativo dei lavori di realizzazione dell'intervento "Acquedotto della Campania Occidentale. Interventi per la sicurezza idraulica delle condotte di adduzione primaria" allegato e parte integrante e sostanziale del presente provvedimento, nonché il seguente quadro economico finale come nel seguito riportato:

| | | | | |
|---|---|---|---|---|
| A) | Lavori - Importo netto (Importo lordo € 6.205.944,98) | € | 6.112.858,27 |
| B) | Somme a disposizione | | |
| | B.1 | Espropri | € | 91.379,45 |
| | B.2 | Lavori in economia | | |
| | | B.2.1 Liste in economia | € | 27.513,94 |
| | | B.2.2 Condotta collegamento | € | 36.887,64 |
| | | B.2.3 Acquisizione aree | € | 800,00 |
| | | B.2.4 Consumi idrici | € | 18 .374,00 |
| | | B.2.5.1 Procedure espropriative soggette ad IVA | € | 1.40,00 |
| | | B.2.5.2 Procedure espropriative non soggette ad IVA | € | 300,00 |
| | B.3 | Spostamenti ed allacciamenti | € | 50. 821,30 |
| | B.4 | Riserve | € | 615. 912,94 |
| | B.5 | Oneri di concessione (13% di A lordi + B.1 + B.4) | € | |
| | | B.5.1 Oneri di concessione soggetti ad | € | 798.570,83 |

| | | | |
|---|---|---|---|
| | IVA al 20% | | |
| | B.5.2 Oneri di concessione soggetti ad IVA al 21% | € | 100.150,03 |
| B.6 | IVA al 10% di A + B.2.1 + B.2.2 | € | 617.725,99 |
| B.7 | IVA al 20% di B.3 + B.5.1 | € | 169. 878,43 |
| B.8 | IVA al 21% di B.2.4+ B.2.5.1 + B.4 + B.5.2 | € | 154. 471,16 |
| | Sommano | € | 2. 683.925,71 |
| | **Importo complessivo (A + B)** | **€** | **8. 796.783,98** |

2. di dare atto che l'importo totale del quadro economico finale, pari ad € 8.796.783,98, così come previsto dalla delibera di Giunta Regionale n° 2004 del 30.05.2003, è da imputarsi sui fondi accantonati di cui all'art. 7 della Convenzione Rep. 4951 del 01/02/1993 e successivi atti, stipulata con il Concessionario Acqua Campania S.p.A.;

3. di trasmettere copia del presente decreto:

   3.1. al Concessionario Acqua Campania S.p.A.

   3.2. al B.U.R.C per la pubblicazione.

   3.3. All'Assessore al ramo per opportuna conoscenza.

**Dott. Michele Palmieri**

# Decreto Dirigenziale n. 882 del 08/08/2012

A.G.C.5 Ecologia, tutela dell'ambiente, disinquinamento, protezione civile

Settore 9 Ciclo integrato delle acque

Oggetto dell'Atto:

INTERVENTI DI MIGLIORAMENTO DEL SISTEMA ACQUEDOTTISTICO REGIONALE. RIPRISTINO DELL'AFFIDABILITA' DEI SISTEMI DI CAPTAZIONE E RIPARTIZIONE DELLA RISORSA IDROPOTABILE. INTERVENTI URGENTI. COMPLESSO DI CANCELLO, CAMPO POZZI DI POLVICA, PONTE TAVANO 1 E PONTE TAVANO 2.

IL DIRIGENTE

**PREMESSO CHE:**

1. con Decreto Dirigenziale n° 23 del 22.02.2008 è stato approvato il progetto esecutivo denominato "Ristrutturazione delle camere di manovra di Cancello e Polvica e completamento opere elettromeccaniche del complesso di Cancello" realizzato su richiesta del Settore Ciclo Integrato delle Acque, a cura del concessionario Acqua Campania S.p.A. ai sensi dell'art. 10 della convenzione di concessione in essere;
2. che l'importo del progetto di cui sopra ammonta complessivamente ad € 12.578.624,71 articolato secondo il quadro economico sottoindicato

**A) PARTE PRIMA - LAVORI**

| | | |
|---|---|---|
| 1. Lavori a corpo: | € | 8 161 831,67 |
| 2. Oneri di sicurezza non soggetti a ribasso | € | 93 616,49 |
| Sommano | € | 8 255 448,16 |

**B) PARTE SECONDA - SOMME A DISPOSIZIONE**

| | | |
|---|---|---|
| 1. Oneri di discarica | € | 4 600,00 |
| 2. Imprevisti 7% di A | € | 577 881,37 |
| 3. Oneri di Concessione (13% di A + B1 + B2) | € | 1 148 930,84 |
| 4. Accantonamento ai sensi dell'art. 133 comma 4 del DPR 163/2006 | € | 247 663,44 |
| 5. Accantonamento ai sensi dell'art. 12 comma 1 DPR 554/99 | € | 247 663,44 |
| 6. IVA al 20% di (A + B1 + B4 + B5) | € | 1 751 075,01 |
| 7. I.V.A. 20% di (B2 + B3) | € | 345 362,44 |
| Importo complessivo somme a disposizione | € | 4 323 176,55 |
| **Totale complessivo (A + B)** | € | **12 758 624,71** |

3. con Decreto Dirigenziale n° 284 del 29.04.2008 è stato dato mandato al Concessionario Acqua Campania di procedere all'esecuzione di una prima parte dei lavori inerente alla sottostazione di elettrica di trasformazione di Cancello di cui al suddetto progetto;
4. con Decreto Dirigenziale n° 616 del 16.09.2008 è stato dato mandato al Concessionario Acqua Campania di procedere all'esecuzione di una seconda parte dei lavori, di importo pari ad € 1.046.080,00, inerente al campo pozzi di Polvica di cui al suddetto progetto;
5. in queste fasi estive, il bilancio tra disponibilità idrica e fabbisogno viene sostenuto dalle falde profonde il cui emungimento viene elevato alla sua massima potenzialità allo scopo di compensare il deficit delle fonti superficiali;
6. la gravità dell'attuale stato di magra eccezionale delle più importanti sorgenti del sistema regionale ha provocato un crollo di disponibilità pari a circa il 18% della portata globale del sistema acquedottistico regionale;
7. con nota prot. n° 2012.0556667 del 19.07.2012 si è dato mandato al Concessionario Acqua Campania di dettagliare, tra gli altri, i contenuti progettuali ed economici dell'intervento inerente il medesimo sistema principale della "Centrale di Cancello / Ponte Tavano e Polvica" finalizzando i contenuti al recupero della funzionalità delle fonti profonde.

**CONSIDERATO CHE:**

1. la Società Acqua Campania S.p.A. è concessionaria della Regione Campania per la gestione

dell'Acquedotto della Campania Occidentale e del sistema di conturizzazione dei consumi idropotabile del sistema regionale, giusta Convenzione in data 01.08.1993 e 16.11.1998;

2. che tra le attività delegate ai sensi della citata convenzione sono comprese quelle inerenti la progettazione e realizzazione di "Interventi di miglioramento del sistema idropotabile regionale", come specificamente previsto dall'art. 7;
3. che la rimanente parte dei sistemi acquedottistici regionali permane nella gestione diretta del Settore regionale al Ciclo Integrato delle Acque che vi provvede attraverso la propria Struttura operativa;
4. con D.G.R. n° 3466 in data 03.06.2000 sono state attribuite le funzioni ai Dirigenti della Giunta Regionale e in particolare attribuiti i compiti ai dirigenti delle Aree Generali di Coordinamento;;
5. con circolare n° 5 del 12.06.2000 sono state date le relative disposizioni in merito,
6. con deliberazione di Giunta regionale n° 86 del 07.03.20011 e successivo decreto dell'Assessore al Personale n° 62 del 16.03.2011, nonché proroga con D.G.R. n° 839 del 30.12.2011, è stato nominato il Dott. Michele Palmieri quale Coordinatore dell'Area Generale di Coordinamento Ecologia, Tutela Ambiente, Ciclo Integrato delle Acque nonché Dirigente del Settore Ciclo Integrato delle Acque;
7. con nota prot. n° 1157/12 del 01.08.2012 il Concessionario Acqua Campania ha trasmesso il progetto esecutivo denominato "Interventi di miglioramento del sistema acquedottistico regionale. Complesso di Cancello, Campo pozzi di Polvica, Ponte Tavano 1 e Ponte Tavano 2";
8. il suddetto progetto contiene uno stralcio degli interventi di ristrutturazione del complesso di Cancello approvato con il su richiamato Decreto Dirigenziale n° 23 del 22.02.2008 e i nuovi interventi inerenti il campo pozzi di Polvica, Ponte Tavano 1 e Ponte Tavano 2, ed il relativo quadro economico è il seguente:

**A) PARTE PRIMA – LAVORI**

| | | |
|---|---|---|
| 1. Lavori a corpo: | € | 2 969 215,16 |
| 2. Oneri di sicurezza non soggetti a ribasso | € | 33 702,39 |
| Sommano | | 3 002 917,55 |

**B) PARTE SECONDA - SOMME A DISPOSIZIONE**

| | | |
|---|---|---|
| 1. Oneri di discarica | € | 20 000,00 |
| 2. Imprevisti 7% di (A+B1) | € | 211 604,23 |
| 3. Oneri di Concessione (13% di A + B1 + B2) | € | 420 487,83 |
| 4. Accantonamento ai sensi dell'art. 133 comma 4 del DPR 163/2006 | € | 60 058,35 |
| 5. Accantonamento ai sensi dell'art. 12 comma 1 DPR 207/2010 | € | 90 087,53 |
| 6. IVA al 21% di (A + B1) | € | 634 812,69 |
| 7. I.V.A. 21% di (B2 + B3 + B4) | € | 145 351,59 |
| Importo complessivo Somme a disposizione | € | 1 582 402,21 |
| **Totale (A + B)** | € | **4 585 319,76** |

9. con Verbale di Validazione in data 03.08.2012 si è dato atto che il suddetto Progetto Esecutivo risponde alle prescrizioni degli articoli da 33 a 43 del DPR 05 ottobre 2010 n° 207;

**RITENUTO:**

1. di poter approvare il progetto denominato "Interventi di miglioramento del sistema acquedottistico regionale. Complesso di Cancello, Campo pozzi di Polvica, Ponte Tavano 1 e Ponte Tavano 2"; il cui quadro economico è il seguente:

**B) PARTE PRIMA – LAVORI**

| | | |
|---|---|---|
| 1. Lavori a corpo: | € | 2 969 215,16 |
| 2. Oneri di sicurezza non soggetti a ribasso | € | 33 702,39 |
| Sommano | | 3 002 917,55 |

**B) PARTE SECONDA - SOMME A DISPOSIZIONE**

| | | |
|---|---|---|
| 1. Oneri di discarica | € | 20 000,00 |
| 2. Imprevisti 7% di (A+B1) | € | 211 604,23 |
| 3. Oneri di Concessione (13% di A + B1 + B2) | € | 420 487,83 |
| 4. Accantonamento ai sensi dell'art. 133 comma 4 del DPR 163/2006 | € | 60 058,35 |
| 5. Accantonamento ai sensi dell'art. 12 comma 1 DPR 207/2010 | € | 90 087,53 |
| 6. IVA al 21% di (A + B1) | € | 634 812,69 |
| 7. I.V.A. 21% di (B2 + B3 + B4) | € | 145 351,59 |
| Importo complessivo Somme a disposizione | € | 1 582 402,21 |
| **Totale (A + B)** | € | **4 585 319,76** |

2. che in conseguenza dell'urgenza che rivestono le lavorazioni in epigrafe, possa delegarsi il Concessionario Acqua Campania alla realizzazzione delle opere di prima fase, mediante l'art. 13 della convenzione di concessione, facendo gravare la relativa spesa di € 4.585.319,76 sui fondi messa a disposizione dal Concessionario ai sensi dell'art. 7 e del combinato disposto degli artt. 7, 10, 11, 13 e 14 della su richiamata convenzione di concessione con la specificazione che, attesa l'urgenza e la natura degli interventi, nonché la particolare difficolta di esecuzione connessa al mantenimento in esercizio delle opere, il Concessionario può procedere all'esecuzione delle stesse avvalendosi della facoltà di realizzazione diretta ai sensi dell'art. 24 della medesima convenzione;
3. di poter individuare quale collaudatore tecnico amministrativo in corso l'ing. Eduardo Capobianco funzionario tecnico Dirigente di Servizio del Settore Ciclo Integrato delle Acque;
4. di poter stabilire che l'incentivo da attribuire al collaudatore debba essere determinato sulla base della graduazione prevista dall'art. 32 e con le aliquote di cui alla Tabella A del regolamento di attuazione della Legge Regionale n° 3 del 27 febbraio 2007;

**VISTO:**
- la convenzione in data 01.02'93 rep. 4951 tra la Regione Campania e il Concessionario EniAcqua Campania S.p.A. (oggi Acqua Campania S.p.A.);
- il Decreto Legislativo 12 aprile 2006 n° 163;
- la Legge Regionale n° 3 del 27.02.2007
- il Regolamento n° 7/2010 di attuazione della Legge Regionale n° 3 del 27.02.2007;
- il D.P.R. 05 ottobre 2010 n° 207;
- il Decreto Dirigenziale n° 23 del 22.02.2008;
- il Decreto Dirigenziale n° 284 del 29.04.2008;
- il Decreto Dirigenziale n° 616 del 16.09.2008;
- il Verbale di Validazione del progetto esecutivo in epigrafe redatto in data 03.08.2012
- la D.G.R. n° 3466 del 03.06.2000;
- la circolare n°5/2000 del 12.6.2000 dell'Assessore al personale;
- la D.G.R. n° 86 del 07.03.2011;
- il Decreto dell'assessore al Personale n. 62 del 16.3.2011;
- la D.G.R. n° 839 del 30.12.2011;

Alla stregua dell'istruttoria compiuta dal Servizio 01 del Settore Ciclo Integrato delle Acque, nonché dalla espressa dichiarazione di regolarità resa dal Dirigente

**D E C R E T A**

1. di approvare il progetto esecutivo denominato "Interventi di miglioramento del sistema acquedottistico regionale. Complesso di Cancello, Campo pozzi di Polvica, Ponte Tavano 1 e Ponte Tavano 2" il cui Quadro Economico Riepilogativo è il seguente:

**C) PARTE PRIMA – LAVORI**

| | | |
|---|---|---|
| 1. Lavori a corpo: | € | 2 969 215,16 |
| 2. Oneri di sicurezza non soggetti a ribasso | € | 33 702,39 |
| Sommano | € | 3 002 917,55 |

**B) PARTE SECONDA - SOMME A DISPOSIZIONE**

| | | |
|---|---|---|
| 1. Oneri di discarica | € | 20 000,00 |
| 2. Imprevisti 7% di (A+B1) | € | 211 604,23 |
| 3. Oneri di Concessione (13% di A + B1 + B2) | € | 420 487,83 |
| 4. Accantonamento ai sensi dell'art. 133 comma 4 del DPR 163/2006 | € | 60 058,35 |
| 5. Accantonamento ai sensi dell'art. 12 comma 1 DPR 207/2010 | € | 90 087,53 |
| 6. IVA al 21% di (A + B1) | € | 634 812,69 |
| 7. I.V.A. 21% di (B2 + B3 + B4) | € | 145 351,59 |
| Importo complessivo Somme a disposizione | € | 1 582 402,21 |
| **Totale (A + B)** | € | **4 585 319,76** |

2. di dichiarare per le opere di prima fase l'urgenza e l'indifferibilità;

3. di attivare per le opere di prima fase, l'art. 13 della convenzione di concessione, facendo gravare la relativa spesa di € 4.585.319,76 sui fondi messa a disposizione dal Concessionario ai sensi dell'art. 7 e del combinato disposto degli artt. 7, 10, 11, 13 e 14 della su richiamata convenzione di concessione con la specificazione che, attesa l'urgenza e la natura degli interventi, nonché la particolare difficoltà di esecuzione connessa al mantenimento in esercizio delle opere, il Concessionario può procedere all'esecuzione delle stesse avvalendosi della facoltà di realizzazione diretta ai sensi dell'art. 24 della medesima convenzione;

4. di nominare quale collaudatore tecnico amministrativo in corso d'opera l'ing. Eduardo Capobianco funzionario tecnico Dirigente di Servizio del Settore Ciclo Integrato delle Acque;

5. di confermare che al collaudatore venga corrisposto l'incentivo stabilito dal comma 1 dell'art. 34 del regolamento di attuazione della Legge regionale n° 3 del 27 febbraio 2007 "Disciplina dei lavori pubblici, dei servizi e delle forniture in Campania";
6. di notificare il presente provvedimento al collaudatore per gli adempimenti di competenza;
7. di trasmettere copia del presente decreto:

7.1. al Concessionario Acqua Campania S.p.A.

7.2. al B.U.R.C per la pubblicazione.

# Decreto Dirigenziale n. 883 del 08/08/2012

A.G.C.5 Ecologia, tutela dell'ambiente, disinquinamento, protezione civile

Settore 9 Ciclo integrato delle acque

Oggetto dell'Atto:

INTERVENTI DI MIGLIORAMENTO DEL SISTEMA ACQUEDOTTISTICO REGIONALE. RIPRISTINO DELL'AFFIDABILITA' DEI SISTEMI DI CAPTAZIONE E RIPARTIZIONE DELLA RISORSA IDROPOTABILE. INTERVENTI URGENTI. APPROVAZIONE PROGETTO ESECUTIVO CAMPO POZZI DI ANGRI.

IL DIRIGENTE

**PREMESSO CHE:**

1. il sistema acquedottistico regionale è alimentato in quota fortemente significativa da fonti di approvvigionamento superficiali, soggette a cicliche fasi di riduzione delle portate;
2. in queste fasi estive, il bilancio tra disponibilità idrica e fabbisogno viene sostenuto dalle falde profonde il cui emungimento viene elevato alla sua massima potenzialità allo scopo di compensare il deficit delle fonti superficiali;
3. la gravità dell'attuale stato di magra eccezionale delle più importanti sorgenti del sistema regionale ha provocato un crollo di disponibilità pari a circa il 18% della portata globale del sistema acquedottistico regionale;
4. con nota prot. n° 2012.0556667 del 19.07.2012 si è dato mandato al Concessionario Acqua Campania di dettagliare, tra gli altri, i contenuti progettuali ed economici dell'intervento inerente il medesimo sistema principale del "Campo pozzi di Angri" finalizzando i contenuti al recupero della funzionalità della fonte profonda.

**CONSIDERATO CHE:**

1. la Società Acqua Campania S.p.A. è concessionaria della Regione Campania per la gestione dell'Acquedotto della Campania Occidentale e del sistema di conturizzazione dei consumi idropotabile del sistema regionale, giusta Convenzione in data 01.08.1993 e 16.11.1998;
2. che tra le attività delegate ai sensi della citata convenzione sono comprese quelle inerenti la progettazione e realizzazione di "Interventi di miglioramento del sistema idropotabile regionale", come specificamente previsto dall'art. 7;
3. che la rimanente parte dei sistemi acquedottistici regionali permane nella gestione diretta del Settore regionale al Ciclo Integrato delle Acque che vi provvede attraverso la propria Struttura operativa;
4. con D.G.R. n° 3466 in data 03.06.2000 sono state attribuite le funzioni ai Dirigenti della Giunta Regionale e in particolare attribuiti i compiti ai dirigenti delle Aree Generali di Coordinamento;
5. con circolare n° 5 del 12.06.2000 sono state date le relative disposizioni in merito;
6. con deliberazione di Giunta regionale n° 86 del 07.03.20011 e successivo decreto dell'Assessore al Personale n° 62 del 16.03.2011, nonché proroga con D.G.R. n° 839 del 30.12.2011, è stato nominato il Dott. Michele Palmieri quale Coordinatore dell'Area Generale di Coordinamento Ecologia, Tutela Ambiente, Ciclo Integrato delle Acque nonché Dirigente del Settore Ciclo Integrato delle Acque;
7. con nota prot. n° 1156/12 del 01.08.2012 il Concessionario Acqua Campania ha trasmesso il progetto trasmesso il progetto esecutivo denominato "Interventi di miglioramento del sistema acquedottistico regionale. Campo pozzi di Angri", il cui quadro economico risulta essere il seguente:

**PARTE PRIMA – LAVORI**

**A) Lavori appaltati con contratto originario**

| | | | |
|---|---|---|---|
| 1. Lavori a corpo: | | € | 909 432,78 |
| 2. Oneri di sicurezza non soggetti a ribasso | | € | 22 735,82 |
| | Sommano | € | 932 168,60 |

**B) PARTE SECONDA - SOMME A DISPOSIZIONE**

| | | |
|---|---|---|
| 1. Oneri di discarica | € | 58 000,00 |

| | | |
|---|---|---|
| 2. Imprevisti 7% di (A+B1) | € | 69 311,80 |
| 3. Oneri di Concessione (13% di A + B1 + B2) | € | 137 732,45 |
| 4. Accantonamento ai sensi dell'art. 133 comma 4 del DPR 163/2006 | | - |
| 5. Accantonamento ai sensi dell'art. 12 comma 1 DPR 207/2010 | | - |
| 6. IVA al 21% di (A + B1) | € | 207 935,41 |
| 7. I.V.A. 21% di (B2 + B3) | € | 43 479,29 |
| Importo complessivo somme a disposizione | € | 516 458,95 |

**Totale complessivo (A + B) € 1 448 627,55**

8. con Verbale di Validazione in data 03.08.2012 si è dato atto che il suddetto Progetto Esecutivo risponde alle prescrizioni degli articoli da 33 a 43 del DPR 05 ottobre 2010 n° 207;

**RITENUTO:**

1. di poter approvare il progetto esecutivo denominato "Interventi di miglioramento del sistema acquedottistico regionale. Campo pozzi di Angri" il cui Quadro economico riepilogativo è il seguente:

**PARTE PRIMA – LAVORI**

**A) Lavori appaltati con contratto originario**

| | | |
|---|---|---|
| 1. Lavori a corpo: | € | 909 432,78 |
| 2. Oneri di sicurezza non soggetti a ribasso | € | 22 735,82 |
| Sommano | € | 932 168,60 |

**B) PARTE SECONDA - SOMME A DISPOSIZIONE**

| | | |
|---|---|---|
| 1. Oneri di discarica | € | 58 000,00 |
| 2. Imprevisti 7% di (A+B1) | € | 69 311,80 |
| 3. Oneri di Concessione (13% di A + B1 + B2) | € | 137 732,45 |
| 4. Accantonamento ai sensi dell'art. 133 comma 4 del DPR 163/2006 | | - |
| 5. Accantonamento ai sensi dell'art. 12 comma 1 DPR 207/2010 | | - |
| 6. IVA al 21% di (A + B1) | € | 207 935,41 |
| 7. I.V.A. 21% di (B2 + B3) | € | 43 479,29 |
| Importo complessivo somme a disposizione | € | 516 458,95 |

**Totale complessivo (A + B) € 1 448 627,55**

2. di dichiarare l'urgenza e l'indifferibilità delle opere;
3. di attivare l'art. 13 della convenzione di concessione, facendo gravare la relativa spesa di € 1.448.627,55 sui fondi messi a disposizione dal Concessionario ai sensi dell'art. 7 e del combinato disposto degli artt. 7, 10, 11, 13 e 14 della su richiamata convenzione di concessione con la specificazione che, attesa l'urgenza e la natura degli interventi, nonché la particolare difficolta di esecuzione connessa al mantenimento in esercizio delle opere, il Concessionario può procedere all'esecuzione delle stesse avvalendosi della facoltà di realizzazione diretta ai sensi dell'art. 24 della medesima convenzione;
4. di poter individuare quale collaudatore tecnico amministrativo in corso l'ing. Eduardo Capobianco funzionario tecnico Dirigente di Servizio del Settore Ciclo Integrato delle Acque;

5. di poter stabilire che l'incentivo da attribuire al collaudatore debba essere determinato sulla base della graduazione prevista dall'art. 32 e con le aliquote di cui alla Tabella A del regolamento di attuazione della Legge Regionale n° 3 del 27 febbraio 2007;

VISTO:
- la convenzione in data 01.02.93 rep. 4951 tra la Regione Campania e il Concessionario EniAcqua Campania S.p.A. (oggi Acqua Campania S.p.A.);
- il Decreto Legislativo 12 aprile 2006 n° 163;
- la Legge Regionale n° 3 del 27.02.2007
- il Regolamento n° 7/2010 di attuazione della Legge Regionale n° 3 del 27.02.2007;
- il D.P.R. 05 ottobre 2010 n° 207;
- il Verbale di Validazione del progetto esecutivo in epigrafe redatto in data 03.08.2012
- la D.G.R. n° 3466 del 03.06.2000;
- la circolare n°5/2000 del 12.6.2000 dell'Assessore al personale;
- la D.G.R. n° 86 del 07.03.2011;
- il Decreto dell'assessore al Personale n. 62 del 16.3.2011;
- la D.G.R. n° 839 del 30.12.2011;

Alla stregua dell'istruttoria compiuta dal Servizio 01 del Settore Ciclo Integrato delle Acque, nonché dalla espressa dichiarazione di regolarità resa dal Dirigente

D E C R E T A

1. di approvare il progetto esecutivo denominato "Interventi di miglioramento del Sistema Acquedottistico regionale. Ripristino dell'affidabilità dei sistemi di captazione e ripartizione della risorsa idropotabile. Interventi urgenti. Campo pozzi di Angri" il cui Quadro Economico Riepilogativo è il seguente:

**PARTE PRIMA – LAVORI**

**A) Lavori appaltati con contratto originario**

| | | | |
|---|---|---|---|
| 1. Lavori a corpo: | | € | 909 432,78 |
| 2. Oneri di sicurezza non soggetti a ribasso | | € | 22 735,82 |
| | Sommano | € | 932 168,60 |

**B) PARTE SECONDA - SOMME A DISPOSIZIONE**

| | | |
|---|---|---|
| 1. Oneri di discarica | € | 58 000,00 |
| 2. Imprevisti 7% di (A+B1) | € | 69 311,80 |
| 3. Oneri di Concessione (13% di A + B1 + B2) | € | 137 732,45 |
| 4. Accantonamento ai sensi dell'art. 133 comma 4 del DPR 163/2006 | | - |
| 5. Accantonamento ai sensi dell'art. 12 comma 1 DPR 207/2010 | | - |
| 6. IVA al 21% di (A + B1) | € | 207 935,41 |
| 7. I.V.A. 21% di (B2 + B3) | € | 43 479,29 |
| Importo complessivo somme a disposizione | € | 516 458,95 |
| **Totale complessivo (A + B)** | **€** | **1 448 627,55** |

2. di dichiarare per le opere di prima fase l'urgenza e l'indifferibilità;

3. di attivare per le opere l'art. 13 della convenzione di concessione, facendo gravare la relativa spesa di € 1.448.627,55 sui fondi messi a disposizione dal Concessionario ai sensi dell'art. 7 e del combinato disposto degli artt. 7, 10, 11, 13 e 14 della su richiamata convenzione di concessione con la specificazione che, attesa l'urgenza e la natura degli interventi, nonché la particolare difficoltà di esecuzione connessa al mantenimento in esercizio delle opere, il Concessionario può procedere all'esecuzione delle stesse avvalendosi della facoltà di realizzazione diretta ai sensi dell'art. 24 della medesima convenzione;

4. di nominare quale collaudatore tecnico amministrativo in corso d'opera l'ing. Eduardo Capobianco funzionario tecnico Dirigente di Servizio del Settore Ciclo Integrato delle Acque;

5. di confermare che al collaudatore venga corrisposto l'incentivo stabilito dal comma 1 dell'art. 34 del regolamento di attuazione della Legge regionale n° 3 del 27 febbraio 2007 "Disciplina dei lavori pubblici, dei servizi e delle forniture in Campania";
6. di notificare il presente provvedimento al collaudatore per gli adempimenti di competenza;
7. di trasmettere copia del presente decreto:

   7.1. al Concessionario Acqua Campania S.p.A.

   7.2. al B.U.R.C per la pubblicazione.

# Decreto Dirigenziale n. 884 del 08/08/2012

A.G.C.5 Ecologia, tutela dell'ambiente, disinquinamento, protezione civile

Settore 9 Ciclo integrato delle acque

Oggetto dell'Atto:

INTERVENTI DI MIGLIORAMENTO DEL SISTEMA ACQUEDOTTISTICO REGIONALE. RIPRISTINO DELL'AFFIDABILITA' DEI SISTEMI DI CAPTAZIONE E RIPARTIZIONE DELLA RISORSA IDROPOTABILE. INTERVENTI URGENTI. APPROVAZIONE PROGETTO ESECUTIVO CAMPO POZZI DI SAN MAURO

IL DIRIGENTE

**PREMESSO CHE:**

1. il sistema acquedottistico regionale è alimentato in quota fortemente significativa da fonti di approvvigionamento superficiali, soggette a cicliche fasi di riduzione delle portate;
2. in queste fasi estive, il bilancio tra disponibilità idrica e fabbisogno viene sostenuto dalle falde profonde il cui emungimento viene elevato alla sua massima potenzialità allo scopo di compensare il deficit delle fonti superficiali;
3. la gravità dell'attuale stato di magra eccezionale delle più importanti sorgenti del sistema regionale ha provocato un crollo di disponibilità pari a circa il 18% della portata globale del sistema acquedottistico regionale;
4. con nota prot. n° 2012.0556667 del 19.07.2012 si è dato mandato al Concessionario Acqua Campania di dettagliare, tra gli altri, i contenuti progettuali ed economici dell'intervento inerente il medesimo sistema principale del "Campo pozzi di San Mauro" finalizzando i contenuti al recupero della funzionalità della fonte profonda.

**CONSIDERATO CHE:**

1. la Società Acqua Campania S.p.A. è concessionaria della Regione Campania per la gestione dell'Acquedotto della Campania Occidentale e del sistema di conturizzazione dei consumi idropotabile del sistema regionale, giusta Convenzione in data 01.08.1993 e 16.11.1998;
2. che tra le attività delegate ai sensi della citata convenzione sono comprese quelle inerenti la progettazione e realizzazione di "Interventi di miglioramento del sistema idropotabile regionale", come specificamente previsto dall'art. 7;
3. che la rimanente parte dei sistemi acquedottistici regionali permane nella gestione diretta del Settore regionale al Ciclo Integrato delle Acque che vi provvede attraverso la propria Struttura operativa;
4. con D.G.R. n° 3466 in data 03.06.2000 sono state attribuite le funzioni ai Dirigenti della Giunta Regionale e in particolare attribuiti i compiti ai dirigenti delle Aree Generali di Coordinamento;
5. con circolare n° 5 del 12.06.2000 sono state date le relative disposizioni in merito;
6. con deliberazione di Giunta regionale n° 86 del 07.03.20011 e successivo decreto dell'Assessore al Personale n° 62 del 16.03.2011, nonché proroga con D.G.R. n° 839 del 30.12.2011, è stato nominato il Dott. Michele Palmieri quale Coordinatore dell'Area Generale di Coordinamento Ecologia, Tutela Ambiente, Ciclo Integrato delle Acque nonché Dirigente del Settore Ciclo Integrato delle Acque;
7. con nota prot. n° 1155/12 del 01.08.2012 il Concessionario Acqua Campania ha trasmesso il progetto trasmesso il progetto esecutivo denominato "Interventi di miglioramento del sistema acquedottistico regionale. Campo pozzi di San Mauro", il cui quadro economico risulta essere il seguente:

**PARTE PRIMA – LAVORI**

**A) Lavori appaltati con contratto originario**

| | | |
|---|---|---|
| 1. Lavori a corpo: | € | 755 005,63 |
| di cui oneri di sicurezza non soggetti a ribasso | € | 22 650,17 |

**B) PARTE SECONDA - SOMME A DISPOSIZIONE**

| | | |
|---|---|---|
| 1. Oneri di discarica | € | 60 000,00 |
| 2. Imprevisti 7% di (A+B1) | € | 57 050,39 |

| | | |
|---|---|---|
| 3. Oneri di Concessione (13% di A + B1 + B2) | € | 113 367,28 |
| 4. Accantonamento ai sensi dell'art. 133 comma 4 del DPR 163/2006 | | - |
| 5. Accantonamento ai sensi dell'art. 12 comma 1 DPR 207/2010 | | - |
| 6. IVA al 21% di (A + B1) | € | 171 151,18 |
| 7. I.V.A. 21% di (B2 + B3) | € | 35 787,71 |
| Importo complessivo somme a disposizione | € | 437 356,57 |
| **Totale complessivo (A + B)** | **€** | **1 192 362,20** |

8. con Verbale di Validazione in data 03.08.2012 si è dato atto che il suddetto Progetto Esecutivo risponde alle prescrizioni degli articoli da 33 a 43 del DPR 05 ottobre 2010 n° 207;

**RITENUTO:**

1. di poter approvare il progetto esecutivo denominato "Interventi di miglioramento del sistema acquedottistico regionale. Campo pozzi di San Mauro" il cui Quadro economico riepilogativo è il seguente:

**PARTE PRIMA – LAVORI**

**A) Lavori appaltati con contratto originario**

| | | |
|---|---|---|
| 1. Lavori a corpo: | € | 755 005,63 |
| di cui oneri di sicurezza non soggetti a ribasso | € | 22 650,17 |

**B) PARTE SECONDA - SOMME A DISPOSIZIONE**

| | | |
|---|---|---|
| 1. Oneri di discarica | € | 60 000,00 |
| 2. Imprevisti 7% di (A+B1) | € | 57 050,39 |
| 3. Oneri di Concessione (13% di A + B1 + B2) | € | 113 367,28 |
| 4. Accantonamento ai sensi dell'art. 133 comma 4 del DPR 163/2006 | | - |
| 5. Accantonamento ai sensi dell'art. 12 comma 1 DPR 207/2010 | | - |
| 6. IVA al 21% di (A + B1) | € | 171 151,18 |
| 7. I.V.A. 21% di (B2 + B3) | € | 35 787,71 |
| Importo complessivo somme a disposizione | € | 437 356,57 |
| **Totale complessivo (A + B)** | **€** | **1 192 362,20** |

2. di dichiarare l'urgenza e l'indifferibilità delle opere;
3. di attivare l'art. 13 della convenzione di concessione, facendo gravare la relativa spesa di € 1.192.362,20 sui fondi messi a disposizione dal Concessionario ai sensi dell'art. 7 e del combinato disposto degli artt. 7, 10, 11, 13 e 14 della su richiamata convenzione di concessione con la specificazione che, attesa l'urgenza e la natura degli interventi, nonché la particolare difficolta di esecuzione connessa al mantenimento in esercizio delle opere, il Concessionario può procedere all'esecuzione delle stesse avvalendosi della facoltà di realizzazione diretta ai sensi dell'art. 24 della medesima convenzione;
4. di poter individuare quale collaudatore tecnico amministrativo in corso d'opera l'ing. Eduardo Capobianco funzionario tecnico Dirigente di Servizio del Settore Ciclo Integrato delle Acque;
5. di poter stabilire che l'incentivo da attribuire al collaudatore debba essere determinato sulla base della graduazione prevista dall'art. 32 e con le aliquote di cui alla Tabella A del regolamento di attuazione della Legge Regionale n° 3 del 27 febbraio 2007;

VISTO:

- la convenzione in data 01.02.93 rep. 4951 tra la Regione Campania e il Concessionario EniAcqua Campania S.p.A. (oggi Acqua Campania S.p.A.);
- il Decreto Legislativo 12 aprile 2006 n° 163;
- la Legge Regionale n° 3 del 27.02.2007
- il Regolamento n° 7/2010 di attuazione della Legge Regionale n° 3 del 27.02.2007;
- il D.P.R. 05 ottobre 2010 n° 207;
- il Verbale di Validazione del progetto esecutivo in epigrafe redatto in data 03.08.2012
- la D.G.R. n° 3466 del 03.06.2000;
- la circolare n°5/2000 del 12.6.2000 dell'Assessore al personale;
- la D.G.R. n° 86 del 07.03.2011;
- il Decreto dell'assessore al Personale n. 62 del 16.3.2011;
- la D.G.R. n° 839 del 30.12.2011;

Alla stregua dell'istruttoria compiuta dal Servizio 01 del Settore Ciclo Integrato delle Acque, nonché dalla espressa dichiarazione di regolarità resa dal Dirigente

D E C R E T A

1. di approvare il progetto esecutivo denominato "Interventi di miglioramento del Sistema Acquedottistico regionale. Ripristino dell'affidabilità dei sistemi di captazione e ripartizione della risorsa idropotabile. Interventi urgenti. Campo pozzi di San Mauro" il cui Quadro Economico Riepilogativo è il seguente:

**PARTE PRIMA – LAVORI**

**A) Lavori appaltati con contratto originario**

| | | |
|---|---|---|
| 1. Lavori a corpo: | € | 755 005,63 |
| di cui oneri di sicurezza non soggetti a ribasso | € | 22 650,17 |

**B) PARTE SECONDA - SOMME A DISPOSIZIONE**

| | | |
|---|---|---|
| 1. Oneri di discarica | € | 60 000,00 |
| 2. Imprevisti 7% di (A+B1) | € | 57 050,39 |
| 3. Oneri di Concessione (13% di A + B1 + B2) | € | 113 367,28 |
| 4. Accantonamento ai sensi dell'art. 133 comma 4 del DPR 163/2006 | | - |
| 5. Accantonamento ai sensi dell'art. 12 comma 1 DPR 207/2010 | | - |
| 6. IVA al 21% di (A + B1) | € | 171 151,18 |
| 7. I.V.A. 21% di (B2 + B3) | € | 35 787,71 |
| Importo complessivo somme a disposizione | € | 437 356,57 |
| **Totale complessivo (A + B)** | **€** | **1 192 362,20** |

2. di dichiarare per le opere di prima fase l'urgenza e l'indifferibilità;

3. di attivare per le opere l'art. 13 della convenzione di concessione, facendo gravare la relativa spesa di € 1.192.362,20 sui fondi messa a disposizione dal Concessionario ai sensi dell'art. 7 e del combinato disposto degli artt. 7, 10, 11, 13 e 14 della su richiamata convenzione di concessione con la specificazione che, attesa l'urgenza e la natura degli interventi, nonché la

particolare difficolta di esecuzione connessa al mantenimento in esercizio delle opere, il Concessionario può procedere all'esecuzione delle stesse avvalendosi della facoltà di realizzazione diretta ai sensi dell'art. 24 della medesima convenzione;

4. di nominare quale collaudatore tecnico amministrativo in corso d'opera l'ing. Eduardo Capobianco funzionario tecnico Dirigente di Servizio del Settore Ciclo Integrato delle Acque;

5. di confermare che al collaudatore venga corrisposto l'incentivo stabilito dal comma 1 dell'art. 34 del regolamento di attuazione della Legge regionale n° 3 del 27 febbraio 2007 "Disciplina dei lavori pubblici, dei servizi e delle forniture in Campania";
6. di notificare il presente provvedimento al collaudatore per gli adempimenti di competenza;
7. di trasmettere copia del presente decreto:

7.1. al Concessionario Acqua Campania S.p.A.

7.2. al B.U.R.C per la pubblicazione.

# Decreto Dirigenziale n. 885 del 08/08/2012

A.G.C.5 Ecologia, tutela dell'ambiente, disinquinamento, protezione civile

Settore 9 Ciclo integrato delle acque

Oggetto dell'Atto:

INTERVENTI DI MIGLIORAMENTO DEL SISTEMA ACQUEDOTTISTICO REGIONALE. RIPRISTINO DELL AFFIDABILITA' DEI SISTEMI DI CAPTAZIONE E RIPARTIZIONE DELLA RISORSA IDROPOTABILE. INTERVENTI URGENTI. APPROVAZIONE PROGETTO ESECUTIVO CAMPO POZZI DI MERCATO PALAZZO.

IL DIRIGENTE

**PREMESSO CHE:**

1. il sistema acquedottistico regionale è alimentato in quota fortemente significativa da fonti di approvvigionamento superficiali, soggette a cicliche fasi di riduzione delle portate;
2. in queste fasi estive, il bilancio tra disponibilità idrica e fabbisogno viene sostenuto dalle falde profonde il cui emungimento viene elevato alla sua massima potenzialità allo scopo di compensare il deficit delle fonti superficiali;
3. la gravità dell'attuale stato di magra eccezionale delle più importanti sorgenti del sistema regionale ha provocato un crollo di disponibilità pari a circa il 18% della portata globale del sistema acquedottistico regionale;
4. con nota prot. n° 2012.0556667 del 19.07.2012 si è dato mandato al Concessionario Acqua Campania di dettagliare, tra gli altri, i contenuti progettuali ed economici dell'intervento inerente il medesimo sistema principale del "Campo pozzi di Mercato e Palazzo " finalizzando i contenuti al recupero della funzionalità della fonte profonda.

**CONSIDERATO CHE:**

1. la Società Acqua Campania S.p.A. è concessionaria della Regione Campania per la gestione dell'Acquedotto della Campania Occidentale e del sistema di conturizzazione dei consumi idropotabile del sistema regionale, giusta Convenzione in data 01.08.1993 e 16.11.1998;
2. che tra le attività delegate ai sensi della citata convenzione sono comprese quelle inerenti la progettazione e realizzazione di "Interventi di miglioramento del sistema idropotabile regionale", come specificamente previsto dall'art. 7;
3. che la rimanente parte dei sistemi acquedottistici regionali permane nella gestione diretta del Settore regionale al Ciclo Integrato delle Acque che vi provvede attraverso la propria Struttura operativa;
4. con D.G.R. n° 3466 in data 03.06.2000 sono state attribuite le funzioni ai Dirigenti della Giunta Regionale e in particolare attribuiti i compiti ai dirigenti delle Aree Generali di Coordinamento;;
5. con circolare n° 5 del 12.06.2000 sono state date le relative disposizioni in merito,
6. con deliberazione di Giunta regionale n° 86 del 07.03.20011 e successivo decreto dell'Assessore al Personale n° 62 del 16.03.2011, nonché proroga con D.G.R. n° 839 del 30.12.2011, è stato nominato il Dott. Michele Palmieri quale Coordinatore dell'Area Generale di Coordinamento Ecologia, Tutela Ambiente, Ciclo Integrato delle Acque nonché Dirigente del Settore Ciclo Integrato delle Acque;
7. con nota prot. n° 1154/12 del 01.08.2012 il Concessionario Acqua Campania ha trasmesso il progetto trasmesso il progetto esecutivo denominato "Interventi di miglioramento del sistema acquedottistico regionale. Campo pozzi di Mercato Palazzo", il cui quadro economico risulta essere il seguente:

**PARTE PRIMA - LAVORI**

**A) Lavori appaltati con contratto originario**

| | | | |
|---|---|---|---|
| 1. Lavori a corpo: | | € | 2 822 371,60 |
| 2. Oneri di sicurezza non soggetti a ribasso | | € | 60 950,98 |
| | Sommano | € | 2 883 322,58 |

**B) PARTE SECONDA - SOMME A DISPOSIZIONE**

| | | |
|---|---|---|
| 1. Oneri di discarica | € | 90 000,00 |

| | | |
|---|---|---|
| 2. Imprevisti 7% di (A+B1) | € | 208 132,58 |
| 3. Oneri di Concessione (13% di A + B1 + B2) | € | 413 589,17 |
| 4. Accantonamento ai sensi dell'art. 133 comma 4 del DPR 163/2006 | € | 57 666,45 |
| 5. Accantonamento ai sensi dell'art. 12 comma 1 DPR 207/2010 | € | 86 499,68 |
| 6. IVA al 21% di (A + B1) | € | 624 397,74 |
| 7. I.V.A. 21% di (B2 + B3 + B4) | € | 142 671,52 |
| Importo complessivo somme a disposizione | € | 1 622 957,14 |
| **Totale complessivo (A + B)** | **€** | **4 506 279,72** |

8. con Verbale di Validazione in data 03.08.2012 si è dato atto che il suddetto Progetto Esecutivo risponde alle prescrizioni degli articoli da 33 a 43 del DPR 05 ottobre 2010 n° 207;

**RITENUTO:**

1. di poter posticipare in una seconda fase alcune lavorazioni ed in particolare quelle relative alla realizzazione della linea ad anello 20 KV e che pertanto il quadro economico di progetto possa essere articolato in due distinti quadri riepilogativi, separati – come di seguito – per fasi attuative:

**OPERE DI PRIMA FASE**

**A) PARTE PRIMA - LAVORI**

| | | |
|---|---|---|
| 1. Lavori a corpo: | € | 2 460 588,69 |
| 2. Oneri di sicurezza non soggetti a ribasso | € | 56 824,89 |
| Sommano | € | 2 517 413,58 |

**B) PARTE SECONDA - SOMME A DISPOSIZIONE**

| | | |
|---|---|---|
| 1. Oneri di discarica | € | 90 000,00 |
| 2. Imprevisti 7% di (A+B1) | € | 182 518,95 |
| 3. Oneri di Concessione (13% di A + B1 + B2) | € | 362 691,23 |
| 4. Accantonamento ai sensi dell'art. 133 comma 4 del DPR 163/2006 | € | 50 348,27 |
| 5. Accantonamento ai sensi dell'art. 12 comma 1 DPR 207/2010 | € | 75 522,41 |
| 6. IVA al 21% di (A + B1) | € | 547 556,85 |
| 7. I.V.A. 21% di (B2 + B3 + B4) | € | 125 067,27 |
| Importo complessivo somme a disposizione | € | 1 433 704,99 |
| **Totale complessivo (A + B)** | **€** | **3 951 118,57** |

**OPERE DI SECONDA FASE**

**A) PARTE PRIMA - LAVORI**

| | | |
|---|---|---|
| 1. Lavori a corpo: | € | 361 782,91 |
| 2. Oneri di sicurezza non soggetti a ribasso | € | 4 126,09 |
| Sommano | € | 365 909,00 |

**B) PARTE SECONDA - SOMME A DISPOSIZIONE**

| | | |
|---|---|---|
| 1. Oneri di discarica | € | - |
| 2. Imprevisti 7% di (A+B1) | € | 25 613,63 |

| | | |
|---|---|---|
| 3. Oneri di Concessione (13% di A + B1 + B2) | € | 50 897,94 |
| 4. Accantonamento ai sensi dell'art. 133 comma 4 del DPR 163/2006 | € | 7 318,18 |
| 5. Accantonamento ai sensi dell'art. 12 comma 1 DPR 207/2010 | € | 10 977,27 |
| 6. IVA al 21% di (A + B1) | € | 76 840,89 |
| 7. I.V.A. 21% di (B2 + B3 + B4) | € | 17 604,25 |
| Importo complessivo somme a disposizione | € | 189 252,16 |
| | € | |
| **Totale complessivo (A + B)** | **€** | **555 161,16** |

E ,pertanto,il quadro economico complessivo è quello sopra riportato:

**PARTE PRIMA - LAVORI**

**A) Lavori appaltati con contratto originario**

| | | |
|---|---|---|
| 1. Lavori a corpo: | € | 2 822 371,60 |
| 2. Oneri di sicurezza non soggetti a ribasso | € | 60 950,98 |
| Sommano | € | 2 883 322,58 |

**B) PARTE SECONDA - SOMME A DISPOSIZIONE**

| | | |
|---|---|---|
| 1. Oneri di discarica | € | 90 000,00 |
| 2. Imprevisti 7% di (A+B1) | € | 208 132,58 |
| 3. Oneri di Concessione (13% di A + B1 + B2) | € | 413 589,17 |
| 4. Accantonamento ai sensi dell'art. 133 comma 4 del DPR 163/2006 | € | 57 666,45 |
| 5. Accantonamento ai sensi dell'art. 12 comma 1 DPR 207/2010 | € | 86 499,68 |
| 6. IVA al 21% di (A + B1) | € | 624 397,74 |
| 7. I.V.A. 21% di (B2 + B3 + B4) | € | 142 671,52 |
| Importo complessivo somme a disposizione | € | 1 622 957,14 |
| **Totale complessivo (A + B)** | **€** | **4 506 279,72** |

2. che in conseguenza dell'urgenza che rivestono le lavorazioni in epigrafe, possa delegarsi il Concessionario Acqua Campania alla realizzazzione delle opere di prima fase, mediante l'art. 13 della convenzione di concessione, facendo gravare la relativa spesa di € 3.951.118,57 sui fondi messa a disposizione dal Concessionario ai sensi dell'art. 7 e del combinato disposto degli artt. 7, 10, 11, 13 e 14 della su richiamata convenzione di concessione con la specificazione che, attesa l'urgenza e la natura degli interventi, nonché la particolare difficolta di esecuzione connessa al mantenimento in esercizio delle opere, il Concessionario può procedere all'esecuzione delle stesse avvalendosi della facoltà di realizzazione diretta ai sensi dell'art. 24 della medesima convenzione;
3. di poter individuare quale collaudatore tecnico amministrativo in corso l'ing. Eduardo Capobianco funzionario tecnico Dirigente di Servizio del Settore Ciclo Integrato delle Acque;
4. di poter stabilire che l'incentivo da attribuire al collaudatore debba essere determinato sulla base della graduazione prevista dall'art. 32 e con le aliquote di cui alla Tabella A del regolamento di attuazione della Legge Regionale n° 3 del 27 febbraio 2007;

VISTO:

- la convenzione in data 01.02'93 rep. 4951 tra la Regione Campania e il Concessionario EniAcqua Campania S.p.A. (oggi Acqua Campania S.p.A.);
- il Decreto Legislativo 12 aprile 2006 n° 163;

- la Legge Regionale n° 3 del 27.02.2007
- il Regolamento n° 7/2010 di attuazione della Legge Regionale n° 3 del 27.02.2007;
- il D.P.R. 05 ottobre 2010 n° 207;
- il Verbale di Validazione del progetto esecutivo in epigrafe redatto in data 03.08.2012
- la D.G.R. n° 3466 del 03.06.2000;
- la circolare n°5/2000 del 12.6.2000 dell'Assessore al personale;
- la D.G.R. n° 86 del 07.03.2011;
- il Decreto dell'assessore al Personale n. 62 del 16.3.2011;
- la D.G.R. n° 839 del 30.12.2011;

Alla stregua dell'istruttoria compiuta dal Servizio 01 del Settore Ciclo Integrato delle Acque, nonché dalla espressa dichiarazione di regolarità resa dal Dirigente

D E C R E T A

1. di approvare il progetto esecutivo denominato "Interventi di miglioramento del Sistema Acquedottistico regionale. Ripristino dell'affidabilità dei sistemi di captazione e ripartizione della risorsa idropotabile. Interventi urgenti. Campo pozzi di Mercato Palazzo" suddividendone gli interventi in due fasi i cui Quadri Economici Riepilogativi sono i seguenti:

**OPERE DI PRIMA FASE**

**B) PARTE PRIMA - LAVORI**

| | | |
|---|---|---|
| 1. Lavori a corpo: | € | 2 460 588,69 |
| 2. Oneri di sicurezza non soggetti a ribasso | € | 56 824,89 |
| Sommano | € | 2 517 413,58 |

**B) PARTE SECONDA - SOMME A DISPOSIZIONE**

| | | |
|---|---|---|
| 1. Oneri di discarica | € | 90 000,00 |
| 2. Imprevisti 7% di (A+B1) | € | 182 518,95 |
| 3. Oneri di Concessione (13% di A + B1 + B2) | € | 362 691,23 |
| 4. Accantonamento ai sensi dell'art. 133 comma 4 del DPR 163/2006 | € | 50 348,27 |
| 5. Accantonamento ai sensi dell'art. 12 comma 1 DPR 207/2010 | € | 75 522,41 |
| 6. IVA al 21% di (A + B1) | € | 547 556,85 |
| 7. I.V.A. 21% di (B2 + B3 + B4) | € | 125 067,27 |
| Importo complessivo somme a disposizione | € | 1 433 704,99 |
| **Totale complessivo (A + B)** | € | **3 951 118,57** |

**OPERE DI SECONDA FASE**

**B) PARTE PRIMA - LAVORI**

| | | |
|---|---|---|
| 1. Lavori a corpo: | € | 361 782,91 |
| 2. Oneri di sicurezza non soggetti a ribasso | € | 4 126,09 |
| Sommano | € | 365 909,00 |

**B) PARTE SECONDA - SOMME A DISPOSIZIONE**

| | | |
|---|---|---|
| 1. Oneri di discarica | € | - |
| 2. Imprevisti 7% di (A+B1) | € | 25 613,63 |
| 3. Oneri di Concessione (13% di A + B1 + B2) | € | 50 897,94 |
| 4. Accantonamento ai sensi dell'art. 133 comma 4 del DPR 163/2006 | € | 7 318,18 |

| | | |
|---|---|---|
| 5. Accantonamento ai sensi dell'art. 12 comma 1 DPR 207/2010 | € | 10 977,27 |
| 6. IVA al 21% di (A + B1) | € | 76 840,89 |
| 7. I.V.A. 21% di (B2 + B3 + B4) | € | 17 604,25 |
| Importo complessivo somme a disposizione | € | 189 252,16 |
| | € | |
| **Totale complessivo (A + B)** | € | **555 161,16** |

2. di dichiarare per le opere di prima fase l'urgenza e l'indifferibilità;

3. di attivare per le opere di prima fase, l'art. 13 della convenzione di concessione, facendo gravare la relativa spesa di € 3.951.118,57 sui fondi messa a disposizione dal Concessionario ai sensi dell'art. 7 e del combinato disposto degli artt. 7, 10, 11, 13 e 14 della su richiamata convenzione di concessione con la specificazione che, attesa l'urgenza e la natura degli interventi, nonché la particolare difficolta di esecuzione connessa al mantenimento in esercizio delle opere, il Concessionario può procedere all'esecuzione delle stesse avvalendosi della facoltà di realizzazione diretta ai sensi dell'art. 24 della medesima convenzione;

4. di nominare quale collaudatore tecnico amministrativo in corso d'opera l'ing. Eduardo Capobianco funzionario tecnico Dirigente di Servizio del Settore Ciclo Integrato delle Acque;

5. di confermare che al collaudatore venga corrisposto l'incentivo stabilito dal comma 1 dell'art. 34 del regolamento di attuazione della Legge regionale n° 3 del 27 febbraio 2007 "Disciplina dei lavori pubblici, dei servizi e delle forniture in Campania";
6. di notificare il presente provvedimento al collaudatore per gli adempimenti di competenza;
7. di trasmettere copia del presente decreto:

   7.1. al Concessionario Acqua Campania S.p.A.

   7.2. al B.U.R.C per la pubblicazione.

# Decreto Dirigenziale n. 158 del 09/08/2012

A.G.C.5 Ecologia, tutela dell'ambiente, disinquinamento, protezione civile

Settore 8 Settore provinc.ecologia,tutela dell'amb.,disinquinam.,protez.civ. - SA -

Oggetto dell'Atto:

D.LGS. 152/2006 E S.M.I. TITOLO III BIS ART. 29 NONIES AUTORIZZAZIONE INTEGRATA AMBIENTALE. MODIFICA NON SOSTANZIALE DITTA CARTESAR SPA, SEDE LEGALE ED IMPIANTO NEL COMUNE DI PELLEZZANO, VIA DELLE FRATTE, 3 FRAZ. COPERCHIA.

**IL DIRIGENTE**

**PREMESSO:**

**CHE** la ditta CARTESAR spa, è titolare di Autorizzazione Integrata Ambientale, ai sensi del D.Lgs. 59/05 per l'attività IPPC codice 6.1b: *Impianti industriali destinati alla fabbricazione di carta e cartoni con capacità di produzione superiore a 20 tonnellate al giorno*, rilasciata con:
- Decreto Dirigenziale n. 47 del 24/02/2009;
- Decreto Dirigenziale n. 60 del 11/02/2010 - Chiarimenti*;*

**CHE** il 12 Luglio 2011, prot. 546995, la ditta CARTESAR spa, sede legale ed impianto nel Comune di Pellezzano, Via Delle Fratte, 3 Coperchia, ha chiesto, ai sensi dell'art. 29 nonies del D.Lgs. 152/06, l'autorizzazione alla modifica non sostanziale, consistente nella variazione di alcune destinazioni di conferimento dei rifiuti speciali prodotti;

**CHE** il 10 febbraio 2012, prot. 104019, la ditta CARTESAR spa, nell'inviare integrazione documentale ha chiesto di inserire nell'A.I.A. l'operazione di recupero "R13 – MESSA IN RISERVA" per i rifiuti di carta e cartone con CER 20.01.01 e CER 15.01.01 di cui è già svolta l'operazione di recupero R3 – "RICICLO/RECUPERO DELLE SOSTANZE ORGANICHE NON UTILIZZATE COME SOLVENTI":

**CHE** con apposita convenzione stipulata tra la Regione Campania e l'Università degli Studi del Sannio di Benevento il 27 agosto 2007 venivano definite le modalità per la erogazione del supporto tecnico-scientifico per la definizione delle pratiche di A.I.A. come previsto, tra l'altro, dal D.Lgs. n. 59/2005;

**CHE** con nota assunta al prot. n. 298453 del 18/04/2012 l'Università degli Studi del Sannio di Benevento, Dipartimento di Ingegneria, trasmetteva il rapporto Tecnico-Istruttorio n. 12/TER/SA/, a supporto della valutazione della domanda presentata dalla ditta CARTESAR spa;

**PRESO ATTO:**

**CHE** il 18 aprile 2012, si è tenuta la Conferenza di Servizi, che, tenuto conto del parere favorevole espresso dall'ARPAC, prot. 017583/2012 del 18/04/2012 e del rapporto Tecnico-Istruttorio n. 12/TER/SA dell'Università del Sannio, si è conclusa all'unanimità con l'approvazione delle modifiche non sostanziali;

**CHE** nulla di ostativo è pervenuto da parte degli Enti assenti nella Conferenza di Servizi, a seguito della trasmissione del relativo verbale, avvenuto con nota prot. 335974 del 03/05/2012, per cui si intendono acquisiti i pareri ai sensi dell'art. 14-ter, comma 7, L.241/90 e s.m.e i;

***TENUTO CONTO:***

**CHE** con circolare dell'A.G.C. 05 Settore 02 del 16/11/2011, prot. 0865855, è stato stabilito che le garanzie finanziarie, di cui alla Delibera 1411/2007 sono dovute anche per gli impianti A.I.A. che operano nel campo Recupero Rifiuti;

**CHE** la ditta CARTESAR spa, in data 07/08/2012 prot. 607140, ha trasmesso:
1) la fideiussione bancaria in originale, prevista per l'esercizio degli impianti gestione rifiuti calcolata secondo le modalità della Delibera di G.R.C. n. 1411/2007, Garanzia Bancaria n. 460011460889 del 01/08/2012, sottoscritta dalla Banca UniCredit spa, con sede legale in Roma via A. Specchi, 16 e Direzione Generale: Piazza Cordusio, Milano, a favore della Regione Campania fino alla concorrenza di € 25.500,00 (venticinquemilacinquecento/00) a copertura di eventuali danni all'Ambiente che possano determinarsi nell'esercizio dell'attività di recupero dei rifiuti non pericolosi;
2) l'attestazione di esito positivo sorveglianza UNI EN ISO 14001:2004;

**RITENUTO** che alla luce di quanto sopra esposto sussistono le condizioni per autorizzare ai sensi e per gli effetti del D. Lgs. 152/06, la ditta CARTESAR spa, alle modifiche non sostanziali per l'attività IPPC cod. 6.1b;

**VISTO:**
- il D.M. 31.01.05;
- il D.Lgs. n. 152 del 03.04.06;
- la D.G.R.C. n. 62 del 19.01.07;
- la D.G.R.C. n. 1158 del 29.06.07;
- il D.M. 24.04.08;

- per quanto espresso in premessa che costituisce parte integrante e sostanziale del presente provvedimento,

- alla stregua dell'istruttoria svolta dal Settore, del rapporto tecnico-istruttorio eseguito dall'Università del Sannio di Benevento Dipartimento di Ingegneria, delle risultanze della Conferenza di Servizi conclusiva, il Dirigente del Settore

**DECRETA**

1) di rilasciare l'Autorizzazione per modifiche non sostanziali, ai sensi del D.Lgs. 152/06, all' Autorizzazione Integrata Ambientale, rilasciata con Decreto Dirigenziale n. 47 del 24/02/2009 e con Decreto Dirigenziale n. 60 del 11/02/2010, alla ditta CARTESAR spa, sede legale ed impianto nel Comune di Pellezzano, Via Delle Fratte, 3 Fraz. Coperchia, per l'attività IPPC codice 6.1b: *Impianti industriali destinati alla fabbricazione di carta e cartoni con capacità di produzione superiore a 20 tonnellate al giorno,* consistente nella variazione di alcune destinazioni di conferimento dei rifiuti speciali prodotti e di inserire l'operazione di recupero "R13 – MESSA IN RISERVA" per i rifiuti di carta e cartone con CER 20.01.01 e CER 15.01.01 di cui è già presente l'operazione di recupero "R3 – RICICLO/RECUPERO DELLE SOSTANZE ORGANICHE NON UTILIZZATE COME SOLVENTI";

2) di confermare tutte le prescrizioni e condizioni, previste nel Decreto Dirigenziale n. 47 del 24/02/2009 e nel Decreto Dirigenziale n. 60 del 11/02/2010, che qui si intendono integralmente riportate;

3) di vincolare, inoltre, la presente Autorizzazione per modifiche non sostanziali al rispetto delle condizioni e prescrizioni, riportate nell' allegato:" Relazione Tecnica Integrativa e Scheda "I":RIFIUTI", prot. 104019 del 10/02/2012;

4) che il Gestore, ai sensi dell'art. 29-decies, comma 1 del D.Lgs. 152/06, prima di dare attuazione a quanto previsto dalle modifiche non sostanziali, dà comunicazione alla Regione Campania STAP Ecologia di Salerno, specificando la data di inizio, la tipologia e le modalità di esecuzione;

5) di stabilire che la Ditta CARTESAR spa trasmetta alla Regione Campania, Settore Tecnico Amministrativo Provinciale Ecologia di Salerno ed al Comune di Pellezzano, le risultanze dei controlli previsti nel Piano di Monitoraggio con la periodicità, nello stesso riportate;

6) di stabilire che le copie delle risultanze dei controlli annuali dovranno essere custodite presso la sede dell'impianto a disposizione degli organi preposti ai controlli;

7) di stabilire che entro il trenta gennaio di ogni anno la Ditta è tenuta a trasmettere alla Regione Campania, Settore Tecnico Amministrativo Provinciale Ecologia di Salerno le risultanze del Piano di Monitoraggio relativo all'anno solare precedente su formato digitale, con allegata Dichiarazione

sostitutiva di Atto Notorio ai sensi del DRP 445/2000, attestante la conformità della documentazione trasmessa in formato digitale con quella trasmessa su supporto cartaceo durante il precedente anno solare;

8) di stabilire che l'A.R.P.A. Campania effettui i controlli con cadenza annuale, con onere a carico del Gestore, secondo quanto previsto dall'art. 29-decies del D.lgs. 152/06, inviandone le risultanze alla Regione Campania, Settore Tecnico Amministrativo Provinciale Ecologia di Salerno;

9) che la Ditta è tenuta al versamento delle tariffe relative ai controlli da parte dell'ARPAC, pena la decadenza dell' autorizzazione, determinate secondo gli allegati IV e V del D.M. 24.04.08, come segue:
a) prima della comunicazione prevista dall'art.29-decies, comma 1, D.Lgs. 152/06, allegando alla stessa la relativa quietanza per i controlli programmati nel periodo che va dalla data di attuazione di quanto previsto nell'autorizzazione integrata ambientale al termine del relativo anno solare;
b) entro il 30 gennaio di ciascun anno successivo per i controlli programmati nel relativo anno solare, dandone immediata comunicazione all'autorità di controllo competente (ARPAC);

10) ogni Organo che svolge attività di vigilanza, controllo, ispezione e monitoraggio e che abbia acquisito informazione in materia ambientale rilevante, ai fini dell'applicazione del D.Lgs. 152/06 e s.m.e.i., comunicherà tali informazioni, ivi comprese le notizie di reato, anche alla Regione Campania-Settore Tecnico Amministrativo Ecologia di Salerno;

11) di notificare il presente provvedimento alla ditta CARTESAR spa, sede legale ed impianto nel Comune di Pellezzano, Via Delle Fratte, 3 Fraz. Coperchia;

12) di inviare il presente provvedimento al Sindaco del Comune di Pellezzano, all'Amministrazione Provinciale di Salerno, all'Azienda Sanitaria Locale Salerno, all'ARPAC Dipartimento di Salerno e all'AGC 05 Ecologia - Tutela dell'Ambiente - Disinquinamento e Protezione Civile;

13) di inoltrarlo per via telematica alla Segreteria di Giunta, nonché al Settore BURC per la pubblicazione.

Il Dirigente del Settore
Dott. Antonio Setaro

# Relazione Tecnica Integrativa

## *Scheda << I >>: Rifiuti*

*Modifica non sostanziale D.D. A.I.A. n. 47 del 24.02.2009 e n. 60 del 11.02.2010*

*ing.Maurizio Cammarano - Via C.Biagi,17 – 84013 Cava de' Tirreni (SA) - Tel/Fax:089.441630 – Cell:393.5169642-email:ingcammarano@email.it*

fonte: http://burc.regione.campania.it

## ***Rifiuti – Scheda << I >>***

La CARTESAR S.p.A., come da Decreto Dirigenziale A.I.A. n. 47 del 24.02.2009 e n. 60 del 11.02.2010, è autorizzata all'esercizio dell'attività IPPC codice 6.1.b: *impianti industriali destinati alla fabbricazione di carta e cartoni con capacità di produzione superiora a 20 tonnellate al giorno,* nell'ambito del quale esercita l'attività di recupero ***"R3 – RICICLO/RECUPERO DELLE SOSTANZE ORGANICHE NON UTILIZZATE COME SOLVENTI"*** per i codici CER 200101 e 150101 e produce rifiuti speciali pericolosi e non pericolosi.

Considerando l'aumento delle quantità in ingresso con formulario per i codici CER 200101 e 150101 destinate all'operazione di recupero R3, tale aumento comporta l'impossibilità a poter avviare direttamente a recupero tutte le quantità in ingresso giornaliere. Ci saranno pertanto delle quantità che saranno stoccate prima di essere avviate a recupero e per tale motivo si richiede l'inserimento dell'operazione di recupero ***"R13 – MESSA IN RISERVA"*** per tali quantità. Queste non potendo essere immediatamente avviate a riciclo diretto, dopo lo scarico verranno prima stoccate e successivamente inviate allo spappolatore.

Con riferimento alla produzione di rifiuti speciali questi vengono avviati prioritariamente a recupero (R1, R5, R10, R13) e, in via subordinata a smaltimento finale (D1, D15).

I rifiuti da sottoporre ad operazioni di recupero o smaltimento sono stoccati provvisoriamente in depositi temporanei nello stabilimento come identificati nella planimetria allegata.

Tali aree di deposito temporaneo risultano:

- Identificate mediante l'apposizione di cartelli che riportano la tipologia di rifiuto contenuto ed il relativo codice CER;
- Ben pavimentate e dotate di dispositivi di contenimento, per assicurare che eventuali sversamenti o percolazioni non possano arrecare danno all'ambiente.

I contenitori utilizzati per il deposito temporaneo (cassoni scarrabili, cisternette, fusti,ecc.) sono idonei allo scopo e correttamente etichettati in modo chiaro e visibile con targhe che riportano il CER e una breve descrizione del rifiuto.

Tutte le attività di raggruppamento dei singoli rifiuti nelle zone dedicate (Deposito temporaneo) sono gestite sotto la responsabilità delle singole funzioni.

Ai sensi dell'articolo 183 del D.Lgs 152/2006 così come modificato dal D.Lgs 205 del 2010, il tempo massimo consentito per il deposito temporaneo si assume sia per i rifiuti pericolosi



fonte: http://burc.regione.campania.it

che non pericolosi che lo smaltimento/recupero deve avvenire trimestralmente indipendentemente dalla quantità depositata.

Tutti i rifiuti sono gestiti in conformità al D.Lgs 152/2006 e ss.mm.ii. che prevede la tenuta di un apposito registro di carico/scarico e l'osservanza di una serie di norme attuative.

Con riferimento alla scheda "I" inviata in fase di rilascio dell'autorizzazione A.I.A., facente riferimento ai dati ed alle destinazioni dell'anno 2006, nel corso degli anni successivi si sono verificate situazioni tali da dover modificare le precedenti destinazioni che erano principalmente volte al recupero, incrementando i conferimenti ad impianti di smaltimento finale.

La principale produzione di rifiuti della CARTESAR S.p.A. è rappresentata dagli scarti di Pulper ***CER 030307 (scarti della separazione meccanica nella produzione di polpa da rifiuti di carta e cartone)*** e dai fanghi derivanti dai processi di raffinazione ed epurazione dell'impasto finalizzato al recupero di fibra ***CER 030310 (scarti di fibre e fanghi contenenti fibre, riempitivi e prodotti di rivestimento generati dai processi di separazione meccanica)***.

Gli scarti di Pulper hanno un elevato potere calorifico inferiore (>13.000 kJ/Kg) che ne conferisce ottime qualità combustibili favorendone il recupero in impianti di recupero energetico (R1) autorizzati a ricevere il codice CER 030307.

Nonostante tali proprietà tutta la quantità di scarti di pulper prodotta non può essere avviata a recupero energetico come negli anni precedenti, in quanto attualmente in Italia gli impianti autorizzati a ricevere il CER 030307 sono soltanto due (A2A di Brescia e Terni Ena di Terni). Considerato che nell'ultimo anno l'impianto di Terni ha chiuso per manutenzione e rinnovo delle linee di produzione, l'avvio a recupero è stato possibile solo per parte della quantità prodotta in quanto l'altro impianto non ha consentito di poter recuperare tutti gli scarti prodotti.

Per tale motivo la parte degli scarti di pulper prodotti che non possono essere avviati a recupero energetico, viene smaltita direttamente in discarica (D1) o consegnata ad impianti autorizzati al deposito preliminare prima di avviarli ad una delle operazioni di smaltimento (D15) previste dall'Allegato B della parte quarta del D.Lgs 152/2006 e ss.mm.ii..

Tale situazione è stata possibile in quanto l'emanazione del D.P.C.M. del 25/03/2011 (G.U. n.74 del 31/03/2011) ha prorogato fino al 31/12/2011 lo smaltimento in discarica dei rifiuti con PCI superiore a 13.000 kJ/Kg.

Il D.L. 29/12/2011 n. 216, c.d. "Milleproroghe", ha prorogato tale termine al 31/12/2012.



fonte: http://burc.regione.campania.it

Analogamente per gli scarti di fibre e fanghi, rispetto al 2006, si è avuto una diversificazione delle destinazioni causate dall' esaurimento dei precedenti siti che hanno determinato, nel corso del 2010, il conferimento dei fanghi in discarica (D15) al fine di rispettare quanto previsto dall'art. 183 del D.Lgs 152/2006 per il deposito temporaneo.

Successivamente, in seguito all'installazione all'interno del ciclo di processo di una nastropressa per la disidratazione dei fanghi che consente di ridurre il contenuto di acqua all'interno dello scarto e recuperare le acque ricche di fibre di carta ricircolandole all'interno del ciclo di processo, sono stati trovati ulteriori impianti che recuperano il CER 030310 (R5, R13), fermo restando la possibilità di conferire a smaltimento eventuali quantità nel caso di esaurimento degli impianti di recupero finali.

L'ubicazione della nastropressa all'interno del ciclo produttivo è indicata nella planimetria allegata.

Come riportato nell'allegata scheda "I", anche per gli altri rifiuti prodotti dalla CARTESAR S.p.A. in misura minore rispetto ai CER 030307 e 030310, sono state individuate ulteriori destinazioni per le stesse motivazioni precedentemente menzionate.

Tutti i conferimenti di rifiuti presso gli impianti di recupero/smaltimento vengono sempre accompagnati da analisi chimiche preventive che ne identificano il codice CER valutandone eventuali caratteristiche di pericolosità e la composizione chimica in conformità alla normativa vigente.

Pellezzano lì, 07 febbraio 2012



fonte: http://burc.regione.campania.it

REGIONE CAMPANIA

# SCHEDA «I»: RIFIUTI[1]

| Sezione. I. 1 – Tipologia del rifiuto prodotto | | | | | | | |
|---|---|---|---|---|---|---|---|
| **Descrizione del rifiuto** | **Quantità** *t/anno* | **Impianti / di provenienza[2]** | **Codice CER[3]** | **Classificazione** | **Stato fisico** | **Destinazione[4]** | **Se il rifiuto è pericoloso, specificare eventuali caratteristiche** |
| Scarti della separazione meccanica nella produzione di polpa da rifiuti di carta e cartone | 8.941,08 | Preparazione impasti | 030307 | Non pericoloso | Solido non polverulento | R1, R13, D1, D15 | |
| Scarti di fibre e fanghi contenenti fibre | 3.252,91 | Preparazione impasti | 030310 | Non Pericoloso | Fangoso palabile | R5, R10, R13, D15 | |
| Altri oli per motori, ingranaggi e lubrificazione | 1,06 | Centrali Idrauliche e centrali di lubrificazione (gruppo presse, supporto ai cilindri, Ribobinatrice | 130208* | Pericoloso | Liquido | R13, D15 | H5 – H14 |
| Imballaggi in plastica | 0,037 | Uffici | 150102 | Non Pericoloso | Solido non polverulento | R3, R13 | |
| Imballaggi in legno | 33,48 | Produzione | 150103 | Non Pericoloso | Solido non polverulento | R3, R13 | |
| Imballaggi metallici | 1,26 | Produzione | 150104 | Non Pericoloso | Solido non polverulento | R3, R13 | |

[1] - Per le operazioni di cui alle attività elencate nella categoria 5 dell'Allegato I al D.Lgs. 59/05, bisogna compilare le Sezioni I.2, I.3 e I.4. Per i produttori di rifiuti vanno compilate le Sezioni I.1 e I.2.
[2] - Indicare il riferimento relativo utilizzato nel diagramma di flusso di cui alla Sezione C.2 (della Scheda C).
[3] - I rifiuti pericolosi devono essere contraddistinti con l'asterisco.
[4] - Indicare la destinazione dei rifiuti con esplicito riferimento alle modalità previste dalla normativa vigente.



fonte: http://burc.regione.campania.it

| | | | | | | | |
|---|---|---|---|---|---|---|---|
| Imballaggi contenenti residui di sostanze pericolose | 13,34 | Produzione | 150110* | Pericoloso | Solido non polverulento | R13, D15 | H5 – H14 |
| Assorbenti, materiali filtranti, stracci e indumenti protettivi, contaminati da sostanze pericolose | 0,04 | Officina meccanica | 150202* | Pericoloso | Solido non polverulento | D10, D15 | H5 – H14 |
| Assorbenti, materiali filtranti, stracci e indumenti protettivi | 0,26 | Cabine elettriche, Ribobinatrice, Impianto di ventilazione | 150203 | Non pericoloso | Solido non polverulento | D9, D15 | |
| Pneumatici fuori uso | 0,52 | Carrelli elevatori | 160103 | Non pericoloso | Solido non polverulento | R13, D15 | |
| Filtri dell'olio | 0,06 | Centraline idrauliche | 160107* | Pericoloso | Solido non polverulento | D10, D15 | H7 |
| Apparecchiature fuori uso pericolose | 0,06 | Smontaggi e sostituzioni impianti | 160213* | Non pericoloso | Solido non polverulento | R13, D15 | H5 – H14 |
| Apparecchiature fuori uso | 0,42 | Smontaggi e sostituzioni impianti | 160214 | Non pericoloso | Solido non polverulento | R13, D15 | |
| Componenti rimossi da app. fuori uso | 0,015 | Sostituzione toner stampanti | 160216 | Non Pericoloso | Solido non polverunto | R13, D15 | |
| Batterie al piombo | 0,4 | Carrelli elevatori | 160601* | Pericoloso | Solido non polverulento | R13, D15 | H4 – H5 – H6 – H8 – H13 |
| Rifiuti contenenti olio | 0,06 | Smontaggi e sostituzioni impianti | 160708* | Pericoloso | Solido non polverulento | D9, D15 | H3A |
| Rame, Bronzo, Ottone | 0,355 | Smontaggio impianti e sostituzioni | 170401 | Non Pericoloso | Solido non polverulento | R4, R13 | |
| Rottami alluminio | 0,2 | Smontaggio impianti e sostituzioni | 170402 | Non Pericoloso | Solido non polverulento | R4, R13 | |
| Piombo | 0,044 | Smontaggio impianti e sostituzioni | 170403 | Non Pericoloso | Solido non polverulento | R4, R13 | |
| Ferro e acciaio | 93,58 | Smontaggio impianti e sostituzioni | 170405 | Non pericoloso | Solido non polverulento | R4, R13 | |
| Tubi fluorescenti ed altri rifiuti contenenti mercurio | 0,06 | Impianti elettrici | 200121* | Pericoloso | Solido non polverulento | D10, D15 | H3A – H5 – H6 – H13 – H14 |
| Reflui da fosse settiche | 6,753 | Espurgo bagni chimici | 200304 | Non Pericoloso | Liquido | D8 | |



fonte: http://burc.regione.campania.it

**Sezione I.2. – Deposito dei rifiuti**

| Descrizione del rifiuto | Quantità di Rifiuti | | Tipo di deposito | Ubicazione del deposito | Capacità del deposito ($m^3$) | Modalità gestione deposito | Destinazione successiva | Codice CER[5] |
|---|---|---|---|---|---|---|---|---|
| | Pericolosi | Non pericolosi | | | | | | |
| | *t/anno* | *t/anno* | | | | | | |
| Scarti della separazione meccanica nella produzione di polpa da rifiuti di carta e cartone | | 8.941, 08 | Temporaneo | Aree Stoccaggio Rifiuti | 1500 | Criterio temporale | R1, R13, D1, D15 | 030307 |
| Scarti di fibre e fanghi contenenti fibre | | 3.252,91 | Temporaneo | Aree stoccaggio rifiuti – Piazzale maggiore | 500 | Criterio temporale | R5, R10, R13, D1, D15 | 030310 |
| Altri oli per motori, ingranaggi e lubrificazione | 1,06 | | Temporaneo | Area Stoccaggio Rifiuti | 1 | Criterio temporale | R13, D15 | 130208* |
| Imballaggi in Plastica | | 0,037 | Temporaneo | Area Stoccaggio Rifiuti | 0,5 | Criterio temporale | R3, R13 | 150102 |
| Imballaggi in Legno | | 33,48 | Temporaneo | Piazzale maggiore | 24 | Criterio temporale | R3, R13 | 150103 |
| Imballaggi metallici | | 1,26 | Temporaneo | Piazzale maggiore | 15 | Criterio temporale | R4, R13 | 150104 |

[5] - I rifiuti pericolosi devono essere contraddistinti con l'asterisco.



fonte: http://burc.regione.campania.it

| | | | | | | | | |
|---|---|---|---|---|---|---|---|---|
| Imballaggi contenenti residui di sostanze pericolose | 13,34 | | Temporaneo | Area Stoccaggio Rifiuti – Piazzale maggiore | 0,5 | Criterio temporale | R13, D15 | 150110* |
| Assorbenti, materiali filtranti, stracci e indumenti protettivi pericolosi | 0,04 | | Temporaneo | Area Stoccaggio Rifiuti | 0,5 | Criterio temporale | D10, D15 | 150202* |
| Assorbenti, materiali filtranti, stracci e indumenti protettivi | | 0,26 | Temporaneo | Area Stoccaggio Rifiuti | 0,5 | Criterio temporale | D9, D15 | 150203 |
| Pneumatici fuori uso | | 0,52 | Temporaneo | Area Stoccaggio Rifiuti – Piazzale maggiore | 5 | Criterio temporale | R13, D15 | 160103 |
| Filtri dell'olio | 0,06 | | Temporaneo | Area Stoccaggio Rifiuti | 0,5 | Criterio temporale | D10, D15 | 160107* |
| Apparecchiature fuori uso pericolose | 0,06 | | Temporaneo | Area Stoccaggio Rifiuti | 0,5 | Criterio temporale | R13, D15 | 160213* |
| Apparecchiature fuori uso | | 0,42 | Temporaneo | Area Stoccaggio Rifiuti | 0,5 | Criterio temporale | R13, D15 | 160214 |
| Componenti rimosse da apparecch. fuori uso | | 0,015 | Temporaneo | Magazzino | 1 | Criterio temporale | R13, D15 | 160216 |
| Batterie al piombo | 0,4 | | Temporaneo | Area Stoccaggio Rifiuti | 0,5 | Criterio temporale | R13, D15 | 160601* |
| Rifiuti contenenti olio | 0,06 | | Temporaneo | Area Stoccaggio Rifiuti | 0,5 | Criterio temporale | D9, D15 | 160708* |



fonte: http://burc.regione.campania.it

| | | | | | | | | |
|---|---|---|---|---|---|---|---|---|
| Rame, bronzo, ottone | | 0,355 | Temporaneo | Area Stoccaggio Rifiuti – Officina | 24 | Criterio temporale | R4, R13 | 170401 |
| Rottami di alluminio | | 0,2 | Temporaneo | Area Stoccaggio Rifiuti – Officina | 24 | Criterio temporale | R4, R13 | 170402 |
| Piombo | | 0,044 | Temporaneo | Area Stoccaggio Rifiuti – Officina | 24 | Criterio temporale | R4, R13 | 170403 |
| Ferro e acciaio | | 93,58 | Temporaneo | Piazzale maggiore | 24 | Criterio temporale | R4, R13 | 170405 |
| Tubi fluorescenti ed altri rifiuti cont. mercurio | 0,06 | | Temporaneo | Area Stoccaggio Rifiuti | 1 | Criterio temporale | D10, D15 | 200121* |
| Reflui da fosse settiche | | 6,753 | Temporaneo | Bagni chimici | 0,6 | Criterio temporale | D8 | 200304 |



fonte: http://burc.regione.campania.it

| Sezione I.3 - Operazioni di smaltimento | | | | |
|---|---|---|---|---|
| **Codice CER[6]** | **Descrizione rifiuto** | **Quantità** *t/anno* | **Localizzazione dello smaltimento[7]** | **Tipo di smaltimento[8]** |
| | | | | |
| | | | | |
| | | | | |
| | | | | |

| Sezione I.4 - Operazioni di recupero | | | | | | |
|---|---|---|---|---|---|---|
| **Codice CER[9]** | **Descrizione rifiuto** | **Quantità** *t/anno* | **Localizzazione del recupero** | **Tipo di recupero** | **Procedura semplificata (D.M. 5.02.98) e 161/2002 e s.m.i.** | |
| | | | | | **Si/No** | **Codice tipologia** |
| 200101 | Carta e cartone | 1.466,82 | In sito | R13 - R3 | SI | R13 - R3 |
| 150101 | Imballaggi in carta e cartone | 9.560,81 | In sito | R13 - R3 | SI | R13 - R3 |

[6] - I rifiuti pericolosi devono essere contraddistinti con l'asterisco.
[7] - Riportare il numero dell'area di stoccaggio pertinente indicato nella "Planimetria aree gestione rifiuti" (Allegato V).
[8] - Indicare la destinazione dei rifiuti con esplicito riferimento alla normativa vigente.
[9] - I rifiuti pericolosi devono essere contraddistinti con l'asterisco.



fonte: http://burc.regione.campania.it

| | |
|---|---|
| Ditta richiedente: CARTESAR S.P.A. | Sito di: PELLEZZANO (SA) |

| Allegati alla presente scheda ed eventuali commenti[10] | Estremi Allegato |
|---|---|
| Relazione Tecnica Integrativa : Modifica non sostanziale D.D. A.I.A. n. 47 del 24.02.2009 e n. 60 del 11.02.2010 | |
| | |

| Eventuali commenti |
|---|
| **I dati relativi ai rifiuti fanno riferimento all'anno 2010.**<br><br>**Si chiede di integrare nell'AIA anche l'attività di messa in riserva R13 per i codici CER 150101 e 200101 per cui attualmente è presente solo l' R3.** |

[10] - Nel caso in cui nello stabilimento vengano svolte attività di recupero e/o di smaltimento rifiuti o attività di raccolta e/o eliminazione di oli usati, dovranno essere compilate le schede integrative da INT3 a INT8.



fonte: http://burc.regione.campania.it

# Decreto Dirigenziale n. 159 del 09/08/2012

A.G.C.5 Ecologia, tutela dell'ambiente, disinquinamento, protezione civile

Settore 8 Settore provinc.ecologia,tutela dell'amb.,disinquinam.,protez.civ. - SA -

Oggetto dell'Atto:

D.LGS. 152/2006 E S.M.I. A.I.A. MODIFICA NON SOSTANZIALE, DITTA COMPAGNIA MERCANTILE D'OLTREMARE SRL, PER L'ATTIVITA' IPPC COD. 6.4B, SEDE IMPIANTO IN MERCATO SAN SEVERINO, VIA FARALDO, 1, SEDE LEGALE IN SALERNO, CORSO GARIBALDI, 148.

**IL DIRIGENTE**

**PREMESSO:**

**CHE** la ditta COMPAGNIA MERCANTILE D'OLTREMARE srl, è titolare di Autorizzazione Integrata Ambientale, rilasciata con il D.D. n. 04 del 12/01/2011, ai sensi dell' ex D.Lgs. 59/05 per l'attività IPPC codice 6.4 b: *Trattamento e trasformazione destinati alla fabbricazione di prodotti alimentari a partire da: materie prime animali (diverse dal latte) con una capacità di produzione di prodotti finiti di oltre 75 tonnellate al giorno ovvero materie prime vegetali con una capacità di produzione di prodotti finiti di oltre 300 tonnellate al giorno (valore medio su base trimestrale);*

**CHE** il 05 luglio 2011, prot. 527945, la ditta COMPAGNIA MERCANTILE D'OLTREMARE srl, ha comunicato di aver rimodulato il ciclo delle acque di scarico, dando corso a modifiche non sostanziali e pertanto ha chiesto il riesame dall'autorizzazione, rilasciata con Decreto Dirigenziale n. 04 del 12/01/2011;

**CHE** con nota assunta al prot. n. 298527 del 18/04/2012 l'Università degli Studi del Sannio di Benevento, Dipartimento di Ingegneria, trasmetteva il rapporto tecnico-istruttorio n. 62/TER/SA, a supporto della valutazione della domanda presentata dalla ditta COMPAGNIA MERCANTILE D'OLTREMARE srl, come da apposita convenzione stipulata tra la Regione Campania e l'Università degli Studi del Sannio di Benevento il 27 agosto 2007;

**PRESO ATTO:**

**CHE** il 18 aprile 2012, si è tenuta la prima seduta della Conferenza di Servizi, in cui la ditta ha presentato documentazione integrativa, acquisita al prot. 296898 e che si è conclusa con il rinvio della stessa, al fine di consentire alla Ditta la predisposizione di quanto esplicitato nel rapporto tecnico-istruttorio dell'Università del Sannio n. 62/TER/SA, di aggiornare la "Scheda H" e di trasmettere tutta la documentazione ai partecipanti alla Conferenza;

**CHE** il 16 maggio 2012, si è tenuta la seconda seduta della Conferenza di Servizi, che tenuto conto del parere favorevole espresso dall'ASL con nota prot. 5792 del 16/05/12, della nota di richiesta chiarimenti dell'ARPAC, prot. 22251 del 16/05/12, si è conclusa con il rinvio della stessa;

**CHE** il 30 maggio 2012, prot. 414663, la ditta ha presentato la documentazione integrativa, richiesta nella seduta di Conferenza del 16/05/12;

**CHE** il 12 giugno 2012, si è tenuta la seduta conclusiva della Conferenza di Servizi, che preso atto della nota della Ditta, acquisita al prot. 440281 del 07/06/12, che chiarisce quanto richiesto dall'ARPAC, della scheda "H", prot. 449962 del 12/06/2012, aggiornata, del rapporto redatto dall'Università del Sannio n. 62/QUATER/SA, acquisito al prot. 449709 del 12/06/2012, si è conclusa all'unanimità con l'approvazione dell'istanza di modifica non sostanziale, subordinando il rilascio del Decreto autorizzativo alla presentazione della dichiarazione del legale rappresentante della Ditta che i manufatti rientranti nel perimetro dello stabilimento sono conformi dal punto di vista urbanistico ed edilizio allo strumento urbanistico comunale vigente;

**CHE** il 12/06/2012, prot. 451722, a Conferenza di Servizi conclusa, è stata acquisita la nota fax dell'ARPAC, prot. 26920 del 12/06/2012, in cui si esprime parere favorevole con condizioni;

**CHE** nulla di ostativo è pervenuto da parte degli Enti assenti nella Conferenza di Servizi, a seguito della trasmissione dei relativi verbali, avvenuti con nota prot. 332468 del 02/05/2012, prot. 377521 del 17/05/12 e prot. 448217 del 12/06/2012, per cui si intendono acquisiti i pareri ai sensi dell'art. 14-ter, comma 7, L.241/90 e s.m.e i.;

**CHE** il 21/06/2012, prot. 478277, l'amministratore unico della Ditta COMPAGNIA MERCANTILE D'OLTREMARE srl, ha presentato la dichiarazione in merito alla conformità urbanistica della struttura;

**RITENUTO** che alla luce di quanto sopra esposto sussistono le condizioni per autorizzare ai sensi e per gli effetti del D. Lgs. 152/06, la ditta COMPAGNIA MERCANTILE D'OLTREMARE srl, alla modifica non sostanziale;

**VISTO:**
- il D.M. 31.01.05;
- il D.Lgs. n. 152 del 03.04.06;
- la D.G.R.C. n. 62 del 19.01.07;
- la D.G.R.C. n. 1158 del 29.06.07;
- il D.M. 24.04.08;
- il D.Lgs n. 128 del 29/06/2010;

Alla stregua dell'istruttoria svolta dal Settore, del rapporto tecnico-istruttorio eseguito dal Dipartimento di Ingegneria dell'Università del Sannio di Benevento, il Dirigente di Settore,

**DECRETA**

1) di rilasciare l'Autorizzazione per modifica non sostanziale, ai sensi dell'art. 29 nonies del D.Lgs. 152/06, alla ditta COMPAGNIA MERCANTILE D'OLTREMARE srl, legale rappresentante e gestore Cutolo Pasquale, nato a Nocera Inferiore il 18/03/1945, sede impianto in Mercato San Severino, via Faraldo, 1, sede legale in Salerno, Corso Garibaldi, 148, per l'attività IPPC codice 6.4 b: *Trattamento e trasformazione destinati alla fabbricazione di prodotti alimentari a partire da: materie prime animali (diverse dal latte) con una capacità di produzione di prodotti finiti di oltre 75 tonnellate al giorno ovvero materie prime vegetali con una capacità di produzione di prodotti finiti di oltre 300 tonnellate al giorno (valore medio su base trimestrale)*, già autorizzata con il D.D. n. 04 del 12/01/2011, ai sensi dell' ex D.Lgs. 59/05, con l'osservanza di tutte le prescrizioni e condizioni contenute nel presente provvedimento ed entro i termini previsti;

2) di vincolare l'Autorizzazione alla modifica non sostanziale al rispetto delle condizioni e prescrizioni, riportate negli allegati n. 1 e 2 così identificati:
Allegato 1: Piano di Monitoraggio (prot. 0414663 del 30/05/2012);
Allegato 2**:** Scarichi idrici (scheda H) (prot. 0449962 del 12/06/2012);
Allegato3: Prescrizioni scarichi idrici;

3) di confermare tutte le altre prescrizioni e condizioni, previste nel Decreto Dirigenziale n. 04 del 12/01/2011, che qui si intendono integralmente riportate;

4) di richiedere che il Gestore, ai sensi dell'art. 29-decies, comma 1 del D.Lgs. 152/06, prima di dare attuazione a quanto autorizzato con il presente provvedimento, ne dia comunicazione alla Regione Campania STAP Ecologia di Salerno, specificando la data di inizio, la tipologia e le modalità di esecuzione;

5) di stabilire che la Ditta trasmetta alla Regione Campania, Settore Tecnico Amministrativo Provinciale Ecologia di Salerno ed al Comune di Mercato San Severino, le risultanze dei controlli previsti nel Piano di Monitoraggio con la periodicità, nello stesso riportata;

6) di stabilire che le copie delle risultanze dei controlli annuali dovranno essere custodite presso la sede dell'impianto a disposizione degli organi preposti ai controlli;

7) di stabilire che entro il trenta gennaio di ogni anno la Ditta è tenuta a trasmettere alla Regione Campania, Settore Tecnico Amministrativo Provinciale Ecologia di Salerno le risultanze del Piano di Monitoraggio relativo all'anno solare precedente su formato digitale, con allegata Dichiarazione sostitutiva di Atto Notorio ai sensi del DPR 445/2000, attestante la conformità della documentazione trasmessa in formato digitale con quella trasmessa su supporto cartaceo durante il precedente anno solare;

8) di stabilire che l'A.R.P.A. Campania effettui i controlli con cadenza annuale, con onere a carico del Gestore, secondo quanto previsto dall'art. 29-decies del D. Lgs. 152/06, inviandone le risultanze alla Regione Campania, Settore Tecnico Amministrativo Provinciale Ecologia di Salerno;

9) ogni Organo che svolge attività di vigilanza, controllo, ispezione e monitoraggio e che abbia acquisito informazione in materia ambientale rilevante, ai fini dell'applicazione del D.Lgs. 152/06 e s.m.e.i., comunicherà tali informazioni, ivi comprese le notizie di reato, anche alla Regione Campania-Settore Tecnico Amministrativo Ecologia di Salerno;

10) che il Gestore dovrà trasmettere alla Regione Campania Settore Provinciale Ecologia di Salerno un piano di dismissione dell'intero impianto IPPC prima della cessazione definitiva delle attività, ai sensi della normativa vigente in materia di bonifiche e ripristino ambientale;

11) di imporre al Gestore di custodire il presente provvedimento, anche in copia, presso lo Stabilimento e di consentirne la visione a quanti legittimati al controllo;

12) che copia del presente provvedimento e dei dati relativi ai controlli richiesti per le emissioni in atmosfera, saranno messi a disposizione del pubblico per la consultazione, presso la Regione Campania, Settore Tecnico Amministrativo Provinciale Ecologia di Salerno;

13) che, ai sensi dell'art. 29-decies del D.Lgs. 152/06, le attività di vigilanza e controllo del rispetto dei limiti di emissione e delle altre prescrizioni autorizzative sono svolte dall'A.R.P.A. Campania;

14) che la Ditta è tenuta al versamento delle tariffe relative ai controlli da parte dell'ARPAC, pena la decadenza dell' autorizzazione, determinate secondo gli allegati IV e V del D.M. 24.04.08, come segue:
   a) prima della comunicazione prevista dall'art.29-decies, comma 1, D.Lgs. 152/06, allegando alla stessa la relativa quietanza per i controlli programmati nel periodo che va dalla data di attuazione di quanto previsto nell'autorizzazione integrata ambientale al termine del relativo anno solare;

b) entro il 30 gennaio di ciascun anno successivo per i controlli programmati nel relativo anno solare, dandone immediata comunicazione all'autorità di controllo competente (ARPAC);

15) che, in caso di mancato rispetto delle condizioni richieste dal presente provvedimento e delle prescrizioni in esso elencate, il Settore Tecnico Amministrativo Provinciale Ecologia di Salerno, procederà all'applicazione di quanto riportato nell'art. 29-decies, comma 9, D.Lgs. n. 152/06;

16) la presente autorizzazione, non esonera la Ditta, dal conseguimento di ogni altro provvedimento autorizzativo, concessione, permesso a costruire, parere, nulla osta di competenza di altre Autorità, previsti dalla normativa vigente, per la realizzazione e l'esercizio dell'attività in questione;

17) di notificare il presente provvedimento alla ditta COMPAGNIA MERCANTILE D'OLTREMARE srl, sede impianto in Mercato San Severino, via Faraldo, 1 e sede legale in Salerno, Corso Garibaldi, 148;

18) di inviare il presente provvedimento al Sindaco del Comune di Mercato San Severino, all'Amministrazione Provinciale di Salerno, all'Azienda Sanitaria Locale Salerno, all'ARPAC Dipartimento di Salerno, all'Ente d'Ambito Sarnese Vesuviano e all'AGC 05 Ecologia - Tutela dell'Ambiente - Disinquinamento e Protezione Civile;

19) di inoltrarlo per via telematica alla Segreteria di Giunta, nonché al Settore BURC per la pubblicazione.

Il Dirigente del Settore
Dott. Antonio Setaro

# COMPAGNIA MERCANTILE D'OLTREMARE SRL

*Società soggetta all'attività di direzione e coordinamento di*
*Produzione Conserve Alimentari*

# Stabilimento di Mercato San Severino (SA)

## *AUTORIZZAZIONE INTEGRATA AMBIENTALE*
## *D.LGS. 152/06 e ss.mm.ii.*

## *"PIANO DI MONITORAGGIO E CONTROLLO"*

| *Ed.* | *Rev.* | *Data emissione* | *Referente IPPC dell'impianto* | *IL TECNICO* |
|---|---|---|---|---|
| 01 | 00 | Luglio 2010 | Dr. Cutolo Pasquale | Dr.ssa Angelina Zambrano zambrano@biocentroanalisi.it |
| 01 | 01 | Giugno 2011 | | |

fonte: http://burc.regione.campania.it

**1 PREMESSA ..... 3**

**2 FINALITA' DEL PIANO ..... 3**

**3 NORMATIVA DI RIFERIMENTO ..... 5**

**4 CONDIZIONI GENERALI VALIDE PER L'ESECUZIONE DEL PIANO ..... 5**

**5 OGGETTO DEL PIANO ..... 8**

**6. RESPONSABILITÀ NELL'ESECUZIONE DEL PIANO ..... 13**

6.1 ATTIVITÀ A CARICO DEL GESTORE ..... 13

6.2 INDIVIDUAZIONE DELLE COMPONENTI AMBIENTALI INTERESSATE E DEI PUNTI DI CONTROLLO ..... 14

**7 COMUNICAZIONE DEI RISULTATI DEL MONITORAGGIO ..... 29**

7.1 Validazione dei dati ..... 29

7.2 Gestione e presentazione dei dati ..... 29

fonte: http://burc.regione.campania.it

# 1 PREMESSA

Il presente Piano di Monitoraggio e Controllo riguarda lo stabilimento della Compagnia Mercantile d'Oltremare srl ubicato nel Comune di Mercato san Severino in provincia di Salerno, oggetto di procedura di Autorizzazione Integrata Ambientale (A.I.A.), ai sensi e per gli effetti del D. Lgs. 152/2006 e ss.mm.ii.

Il *Piano di Monitoraggio e Controllo* individua le procedure idonee alla verifica della conformità dell'esercizio dell'impianto alle condizioni prescritte nell'Autorizzazione Integrata Ambientale che è stata rilasciata per l'attività IPPC attuata nell'impianto e farà, pertanto, parte integrante dell'A.I.A. suddetta.

I contenuti e la struttura di tale documento fanno riferimento alle indicazioni e alle richieste dettate dalla normativa I.P.P.C., in particolare dalle linee guida di settore recanti criteri per l'individuazione e l'utilizzazione delle migliori tecniche.

Il presente documento è stato strutturato in base alle indicazioni tratte della Linea Guida in materia di *"Sistemi di Monitoraggio"* espresse dalla Regione Campania – Settore Ecologia.

# 2 FINALITA' DEL PIANO

Per *monitoraggio* si intende la rilevazione sistematica delle variazioni di una specifica caratteristica chimica e fisica di emissione, scarico, parametro, etc., ed, in particolare, in esso sono individuati:

1. i parametri di controllo utili a caratterizzare lo stato di inquinamento, in relazione allo specifico processo tecnologico in atto ed alle norme guida di settore;
2. i limiti da rispettare in relazione alle norme di settore (conformità);
3. l'ubicazione dei punti di monitoraggio;
4. la tempistica di effettuazione dei controlli;
5. l' accettabilità dei limiti rispetto ai metodi di misura;
6. i metodi di campionamento e misure e le condizioni operative di monitoraggio;

fonte: http://burc.regione.campania.it

7. le azioni di emergenza da effettuare al rilevamento del superamento dei limiti.
8. la raccolta dei dati ambientali nell'ambito delle comunicazioni INES
9. la raccolta di dati per la verifica di buona gestione e l'accettabilità dei rifiuti presso gli impianti di trattamento e smaltimento
10. la raccolta dati per la verifica della buona gestione dei rifiuti prodotti nel caso di conferimento a ditte terze esterne al sito
11. la verifica della buona gestione degli impianti
12. la verifica delle prestazioni delle MTD adottate.

Il presente Piano di Monitoraggio e Controllo (PMeC) si propone di quantificare le prestazioni ambientali dello stabilimento IPPC della **Compagnia Mercantile d'Oltremare srl**, definendo per ciascun aspetto ambientale dell'attività costituito dalle emissioni nell'ambiente e dagli impatti sui corpi ricettori: aria, acque, suolo.

Il PMeC contempla, inoltre, la definizione di un sistema di comunicazione dei dati di monitoraggio e di eventuali emissioni eccezionali.

Lo scopo dei controllo è di individuare ogni impatto rilevante, verificandone la conformità ai limiti prescrittivi, nell'ottica della prevenzione e dell'adeguamento tecnologico laddove risulti necessario un intervento migliorativo.

Il referente per l'attuazione delle attività di monitoraggio nello stabilimento IPPC è il Responsabile dello Stabilimento : dott. Cutolo Pasquale.

fonte: http://burc.regione.campania.it

# 3 NORMATIVA DI RIFERIMENTO

Le norme di riferimento sono:

- **D.Lgs. n° 152 del 3 aprile 2006** "Norme in materia ambientale"
- **Rumore**: DPCM 01.03.91, L.447/95, DM. 16.03.98
- **Rifiuti**: D.Lgs. 152/06, DLgs. 152/2006, D.M. 5/2/98
- **Scarichi idrici** : D.Lgs. 152/06
- **Emissioni in atmosfera**: D.Lgs. 152/06, Direttiva 2003/87/CE (Emission Trading), DPCM 8.02.02 "Disciplina delle caratteristiche dei combustibili aventi rilevanza ai fini dell'inquinamento atmosferico, nonché delle caratteristiche tecnologiche degli impianti di combustione", DGR 4102/92 della Regione Campania

# 4 Condizioni generali valide per l'esecuzione del piano

La predisposizione del Piano della ditta Compagnia Mercantile d'oltremare srl si basa su quanto indicato ai punti D ed H delle linee guida in materia di "*Sistemi di Monitoraggio*".

Il gestore è il **Dr. Cutolo Pasquale** ed è colui che realizza ed è responsabile del piano di monitoraggio, avvalendosi anche di società terze contraenti. Con l'ausilio di quest'ultime, il gestore individua le componenti ambientali da tenere sotto controllo ed i relativi punti su cui effettuare il controllo così da identificare e quantificare le prestazioni ambientali dell'impianto.

Le componenti ambientali interessate sono riportate nelle pagine seguenti oltre al rapporto tecnico a corredo della domanda. Esse sono verificate secondo cadenze programmate, in modo da consentire il relativo monitoraggio in riferimento alla legislazione ambientale applicabile per ogni aspetto, oltre alle prestazioni ambientali/processo.

Per il tipo di processo produttivo che la ditta Compagnia Mercantile d'Oltremare srl attua, i parametri da monitorare sono riferiti principalmente dagli scarichi di acque reflue, alle emissioni in atmosfera prodotte ed agli scarichi in genere.

*Obbligo di esecuzione del piano*

Il gestore dr. Cutolo Pasquale eseguirà i campionamenti, analisi , misure, verifiche, manutenzione

fonte: http://burc.regione.campania.it

e calibrazioni , come previsto nelle tabelle contenute nel paragrafo 4 del presente piano.

*Evitare le miscelazioni*

Nel caso in cui la qualità e l'attendibilità della misura di un parametro è influenzata dalla miscelazione delle emissioni , il parametro sarà analizzato prima di tale miscelazione.

*Funzionamento dei sistemi*

Tutti i sistemi di monitoraggio e campionamento funzioneranno correttamente durante lo svolgimento dell'attività (ad esclusione dei periodi di manutenzione e calibrazione).

In caso di malfunzionamento di un sistema di monitoraggio "in continuo", il gestore avvertirà tempestivamente l'Autorità competente ed implementerà un sistema alternativo di misura e campionamento.

*Manutenzioni dei sistemi*

Il sistema di monitoraggio e di analisi è mantenuto in perfette condizioni di operatività al fine di avere rilevazioni sempre accurate e puntuali circa le emissioni egli scarichi .

*Emendamenti al piano*

La frequenza, i metodi e lo scopo del monitoraggio, i campionamenti e le analisi, così come prescritti nel presente Piano, potranno essere emendati con il permesso dell'Autorità Competente.

*Obbligo di installazione dei dispositivi*

Il gestore ha provveduto all'installazione di sistemi di campionamento (ove previsti )su tutti i punti di emissioni, inclusi i sistemi elettronici di acquisizione e raccolta dati.

*Accesso ai punti di campionamento*

Il gestore ha predisposto un accesso permanente e sicuro ai seguenti punti di campionamento e monitoraggio:

a) effluente finale cosi come scaricato all'esterno del sito;
b) punti di campionamento delle emissioni aeriformi, di cui alla *Scheda L* e alla *Tavola W*;
c) punti di emissioni sonore nel sito;
d) aree di stoccaggio dei rifiuti nel sito, di cui alla *Tavola V*;
e) scarichi in acque superficiali;

fonte: http://burc.regione.campania.it

f) pozzi.

fonte: http://burc.regione.campania.it

## 5 OGGETTO DEL PIANO

Il Sistema di Monitoraggio delle Emissioni prevederà per ciascuna componente ambientale considerata:

**1-una metodologia di quantificazione dell'emissione**

Per la valutazione delle emissioni saranno adottate le pratiche di seguito elencate :

- Misure dirette: determinazione della quantità di un composto emesso alla fonte secondo le metodiche ISO da laboratorio accreditato secondo le norme UNI EN 17025
- Misure indirette
- Bilanci di massa e metodi di calcolo

**2-la selezione dei parametri da monitorare**

La scelta dei parametri da monitorare in ciascun punto di emissione è stata definita secondo i seguenti criteri:

- natura dell'attività produttiva e dei prodotti gestiti;
- disposizioni legislative vigenti ;
- condizioni e/o prescrizioni delle autorizzazioni vigenti
- condizioni e/o prescrizioni dell'AIA

**3-una idonea unità di misura del parametro rilevato**

Per ogni parametro monitorato è stata individuata una unità di misura idonea alla valutazione dell'emissione, in relazione al limite di accettabilità dalla normativa di settore.

**4- la metodologia di campionamento ed analisi.**

Il campionamento dello scarico sarà effettuato con metodologie idonee ad ottenere campioni significativi dello scarico, in termini quantitativi e qualitativi, evitando la dispersione di elementi chimici. Le metodiche analitiche adottate sui campioni prelevati allo scarico saranno idonee a rilevare le concentrazioni significative dei parametri oggetti di indagine e controllo. Queste saranno selezionate tra le metodiche riconosciute a livello nazionale e, laddove indicate, alle prescrizioni inserite nell'AIA.

fonte: http://burc.regione.campania.it

In occasione del prelievo dei campioni da analizzare, saranno verificate le condizioni di esercizio dell'impianto e quelle al contorno, in modo da poter fornire una corretta interpretazione dei dati rilevati:

- Misura di flusso/ portata
- parametri ambientali: temperatura, umidità, pioggia, etc.
- condizioni di esercizio dell'impianto

Sui rapporti di prova analitici saranno indicati metodo di analisi ed il grado di affidabilità della misura.

**5- la frequenza dei controlli**

La definizione della tempistica dei controlli discende da considerazioni sulle variazioni di processo, che possono determinare variazioni ed evoluzione nel tempo dei processi e degli effetti ambientali. La periodicità del monitoraggio sarà definita, per ciascun comparto ambientale, in conformità alle prescrizioni legislative ed a quelle eventualmente indicate nell'AIA. Ulteriori controlli saranno effettuati in seguito alla variazione del layout di stabilimento.

**6- la redazione di un rapporto di sintesi**

I dati acquisiti saranno inseriti in un database, in cui sarà sviluppato l'elenco delle emissioni misurate periodicamente, con i relativi limiti di accettabilità prescritti dall'AIA. I dati saranno catalogati e rappresentati in modo efficace, anche al fine di agevolarne la lettura da parte dell'autorità di controllo (tabelle, grafici, etc.). Tale strumento sarà utile per valutare l'efficienza delle apparecchiature tecnologiche, dei sistemi di abbattimento e contenimento delle emissioni, l'opportunità di un intervento "risanatore" di processo fino alla valutazione di un'eventuale ammodernamento tecnologico.

**7- un sistema di monitoraggio ed allarme**

In caso di eventuali emissioni eccezionali, che superino il limite di conformità, si provvederà ad inoltrare una comunicazione all'autorità di controllo ( v. D.lgs. 152/06), ossia nel caso specifico al settore Ecologia della Regione Campania -Sede della Provincia di Salerno, entro 48 ore dal riscontro dell'evento. In tale comunicazione saranno indicate le azioni messe in opera per evitare il ripetersi dell'evento (operazioni di manutenzione, sostituzione impianti, arresto del processo produttivo, etc.). .

fonte: http://burc.regione.campania.it

**8- azioni correttive e preventive**

La gestione delle azioni correttive e preventive mira al miglioramento continuo del Sistema di Gestione delle Emissioni attraverso la rimozione delle cause delle non conformità riscontrate e delle condizioni che potrebbero pregiudicare la gestione ambientale onde prevenire che si verifichino. In seguito al riscontro di un occasionale superamento dei limiti consentiti, il Referente AIA dello stabilimento IPPC provvede ad intraprendere le azioni correttive o preventive attraverso:

- valutazione dell'esigenza di adottare azioni correttive
- assegnazione delle responsabilità per l'attuazione delle azioni correttive
- registrazione e conservazione dei risultati delle azioni correttive
- modifiche derivanti dalla introduzione delle azioni correttive
- adozione di eventuali azioni correttive e preventive

fonte: http://burc.regione.campania.it

**METODOLOGIE DI MONITORAGGIO**

Le metodologie per monitorare i parametri che sono stati individuati si basano su:

– Misure **dirette** continue o discontinue

– Misure **indirette** fra cui:

- Bilancio di massa

- Fattori di emissione

**Il monitoraggio viene effettuato con l'ausilio di società terze operanti in conformità ai requisiti dei laboratori di prova e taratura secondo la norma internazionale UNI/EN ISO/IEC 17025** del 2005 che prevede l'indicazione delle incertezze per le metodologie impiegate e incertezze complessive risultanti delle misurazioni; le procedure di campionamento e raccolta dati sono eseguite secondo metodiche ufficiali. Le attrezzature impiegate sono sottoposte a periodica calibrazione e manutenzione come previsto dal sistema qualità del laboratorio, in accordo alla citata norma.

**ESPRESSIONE DEI RISULTATI DI MONITORAGGIO**

Le unità di misura che generalmente sono utilizzate per esprimere i dati provenienti dalla fase di monitoraggio, sia singolarmente che in combinazione, sono le seguenti:

- Concentrazioni (mg/l)

- Portate di massa (kg/a) (t/a)

- Unità di misura normalizzate (mg/Nmc)

**In ogni caso le unità di misura scelte sono riconosciute a livello internazionale e adatte ai relativi parametri, applicazioni e contesti, in conformità anche a quanto richiesto dalla normativa ambientale italiana ed al sistema qualità del laboratorio (società terza) in accordo alla norma internazionale sopra richiamata per la qualità dei laboratori di prova e taratura.**

**GESTIONE INCERTEZZA DI MISURA**

Il gestore dell'impianto provvederà a farsi dichiarare da ogni laboratorio o servizio tecnico che produrrà il dato analitico, qual è l'incertezza complessiva associata alla misura effettuata, così

fonte: http://burc.regione.campania.it

come la metodica e la strumentazione utilizzata in accordo alla norma internazionale sopra richiamata per la qualità dei laboratori di prova e taratura.

**TEMPI DI MONITORAGGIO, DI CAMPIONAMENTO, DI MODALITA' DI ANALISI E DEI SUOI RAPPORTI**

Tramite il piano di sorveglianza e le procedure operative dell'azienda, vengono pianificati e stabiliti quali sono i momenti in cui devono essere condotti i campionamenti, così come anche dalle prescrizioni **autorizzative** ed in accordo alla norma internazionale sopra richiamata per la qualità dei laboratori di prova e taratura.

Inoltre, sul referto analitico saranno richiesti e descritti per ciascun monitoraggio la durata del campionamento, il metodo impiegato e la sua congruità per la rappresentatività del campione, la strumentazione utilizzata ed il nome del personale campionatore. Inoltre, sul referto di analisi le unità di misura dei parametri inquinanti scelti risultano essere già confrontabili con i Valori Limiti di Emissione stabiliti dalle normative vigenti.

fonte: http://burc.regione.campania.it

## 6. RESPONSABILITÀ NELL'ESECUZIONE DEL PIANO

Il gestore dell'impianto, il dr. Cutolo Pasquale, svolgerà tutte le attività previste dalla presente proposta di *Piano di Monitoraggio e Controllo*, avvalendosi di consulenti esterni e società terze, impegnandosi, altresì, a conservare tutti i risultati dei dati di monitoraggio e controllo per un periodo di almeno 5 anni, nonché a gestire opportunamente eventuali non conformità che possono presentarsi nell'ambito della gestione ambientale dell'azienda. Inoltre, il gestore si impegna a rispondere ed integrare tutte quelle informazioni che saranno richieste dall'Autorità Competente e ad altri soggetti al fine dell'ottenimento e del mantenimento dell'Autorizzazione Integrata Ambientale. Il gestore affida, ovvero appalta, l'esecuzione di tutte le procedure operative contenute nel presente Piano, ad una società terza contraente. La responsabilità della qualità del monitoraggio resta sempre in capo al gestore.

I soggetti specificamente coinvolti nell'esecuzione del piano sono riportati in Tabella 1.

***Tabella 1* – Soggetti che hanno competenza nel Piano di Monitoraggio e Controllo**

| SOGGETTI | AFFILIAZIONE | NOMINATIVO DEL REFERENTE |
|---|---|---|
| **Gestore impianto** | *Compagnia Mercantile d'Oltremare srl* | *dott. Cutolo Pasquale* |
| **Società terza contraente** | *BIOCENTRO SRL* | *dott.ssa Angelina Zambrano* |
| **Autorità Competente** | *Ministero Ambiente*<br>*Regione Campania*<br>*Assessorato Ambiente.*<br>*Provincia di Salerno*<br>*Assessorato Ambiente*<br>*Comune di Mercato San Severino* | |
| **Ente di controllo** | *APAT*<br>*ARPAC* | |

## 6.1 ATTIVITÀ A CARICO DEL GESTORE

Il gestore svolge tutta l'attività previste, elencate in Tabella 2, avvalendosi di una società terza contraente accreditata.

***Tabella 2* - Attività a carico della società terza contraente accreditata**

| Tipologia di intervento | Frequenza | Componente ambientale interessata e numero di interventi | Totale interventi nel periodo di validità del piano |
|---|---|---|---|
| **Monitoraggio adeguamenti** | Mensile | Tutte | *60* |

fonte: http://burc.regione.campania.it

| | | | |
|---|---|---|---|
| **Visita di controllo in esercizio** | Semestrale | Tutte | *10* |
| **Audit energetico** | Triennale | Uso efficiente energia | *2* |
| **Misure di rumore** | Semestrali (una misura durante il periodo di lavorazione ed una misura nel restante periodo) | Misure di rumore emesso nell'ambiente esterno (ex legge 447/95) | *10 analisi nel periodo di validità del piano* [Così calcolate: n° 2 analisi/anno x 5 anni] |
| **Monitoraggio emissioni in atmosfera convogliate** | Semestrali | Emissioni gassose in atmosfera | *20 analisi nel periodo di validità del piano* [Così calcolate: n°2 camini x n° 2 analisi/anno x 5 anni] |
| **Campionamento inquinanti in acque di scarico** | Vedi Tabella n° 10 | Acqua di scarico | 180 *analisi nel periodo di validità del piano* [Così calcolate: 150 (= 30 analisi scarico n. 3/anno x 5 anni) + 10 (= 2 analisi scarico n. 1/ anno x 5 anni) + 10 (= 2 analisi$_{\text{scarico n. 2}}$/anno x 5 anni) + 10 (= 2 analisi$_{\text{scarico n. 4}}$/ anno x 5 anni) |
| **Campionamento inquinanti in acque da pozzo** | Trimestrali | Acque emunte | 40 *analisi nel periodo di validità del piano* [Così calcolate: 4 analisi/anno x 5 anni x 2 pozzi] |
| **Campionamento inquinanti in acque da acquedotto** | Annuale | Acqua da acquedotto | *5* |
| **Campionamento rifiuti** | Annuali | Rifiuti | *70* |
| **Relazione sui risultati del Piano** | Annuale | Tutte | *5* |

## 6.2 INDIVIDUAZIONE DELLE COMPONENTI AMBIENTALI INTERESSATE E DEI PUNTI DI CONTROLLO

Di seguito sono individuate e rese oggetto di approfondimento le componenti ambientali, impattate in conseguenza dell'espletamento dell'attività produttiva oggetto di analisi. Specificamente si procederà a definire:

- gli inquinanti e i parametri da monitorare;

fonte: http://burc.regione.campania.it

- i punti di controllo;
- la metodologia, modalità, tempi di frequenza del monitoraggio.

*6.2.1 Consumo materie prime*

Al fine di poter procedere al calcolo del valore degli "*indicatori ambientali*" o "*indicatori di prestazione*", più approfonditamente trattati nel prosieguo, si procederà, in maniera continuativa durante l'attività produttiva, alla registrazione dei dati afferenti le materie prime in ingresso, nelle modalità di cui alle seguenti Tabelle.

***Tabella 3* - Consumo materie prime (Produzione stagionale)**

| Denominazione Codice (CAS, …) | Fase di utilizzo e punto di misura | Stato fisico | Metodo misura e frequenza | Unità di misura |
|---|---|---|---|---|
| Pomodori | Acquisizione-consegna-inizio produzione | Solido | Pesatura alla consegna ed a ogni carico | t |
| Concentrato in fusti | Acquisizione-consegna-inizio produzione | Liquido | Pesatura alla consegna ed a ogni carico | t |

***Tabella 4* - Consumo materie prime (Produzione stagionale)**

| Denominazione Codice | Fase di utilizzo e punto di misura | Stato fisico | Metodo misura e frequenza | Unità di misura |
|---|---|---|---|---|
| Concentrato | Inizio processo rilavorazione- | Solido | Pesatura- per ogni lotto | t |
| Semilavorato pomodoro | Inizio processo rilavorazione- | Solido | Pesatura- per ogni lotto | t |

*6.2.2 Consumo risorse ambientali*

L'impatto ambientale che una attività posta in essere dall'uomo può produrre sull'ambiente può essere di due tipi:

- *quantitativo*, in funzione della quantità di risorse ambientali prelevate dall'ambiente e consumate;
- *qualitativo*, in funzione del tipo di inquinanti introdotti nell'ambiente.

Oggetto del presente paragrafo è la definizione delle modalità di registrazione dei dati afferenti l'impatto ambientale *quantitativo* prodotto dall'attività oggetto di analisi.

fonte: http://burc.regione.campania.it

La società gestore dell'impianto si propone di verificare i consumi complessivi annui (il cui rilevamento è effettuato preminentemente dalle società erogatrici dei servizi, le quali forniscono il computo mensile dei consumi), in modo da valutare eventuali variazioni significative degli stessi. Va sottolineato che la gestione delle risorse ambientali, tranne che per quelle idriche, non prevede una soglia massima ed è rapportabile, in termini generali, alla capacità produttiva dello stabilimento. Tuttavia, come precisato nella *Relazione Tecnica*, la direzione dello stabilimento privilegerà soluzioni impiantistiche e gestionali che minimizzino i consumi.

Nelle Tabelle che seguono sono descritte le caratteristiche delle varie fonti di consumo nonché le relative modalità di rilevazione dei consumi.

*Tabella 5* **- Consumo risorse idriche**

| **Tipologia** | **Punto di prelievo** | **Fase di utilizzo e punto di misura** | **Utilizzo (es. igienico-sanitario, industriale)** | **Metodo misura e frequenza** | **Unità di misura** | **Modalità di registrazione e trasmissione** |
|---|---|---|---|---|---|---|
| N° 2 pozzi | Rubinetto ispezione | Lavaggio mat. prima/contatore Produzione vapore | Industriale | Contatore in continuo | $m^3$ | Secondo norma/ Da misuratori di portata |
| Acquedotto | Rubinetto ispezione | Servizi ig./contatore | Industriale Igienico-sanitario | Contatore in continuo | $m^3$ | Bolletta fornitura |

*Tabella 6* **– Consumo energia (elettrica e termica)**

| **Descrizione** | **Fase di utilizzo e punto di misura** | **Tipologia (elettrica, termica)** | **Utilizzo** | **Metodo misura e frequenza** | **Unità di misura** | **Modalità di registrazione e trasmissione** |
|---|---|---|---|---|---|---|
| Macchinari | Produzione | Elettrica | Ciclo prod. | Contatore in continuo | kWh | Bolletta fornitura |
| Macchinari | Produzione | Termica | Ciclo prod. | Contatore in continuo | kWh | Bolletta fornitura |
| Servizi tecnologici | Uffici e Produzione | Elettrica Termica | Attività uffici e ciclo prod. | Contatore in continuo | kWh | Bolletta fornitura |
| Servizi tecnologici | Produzione Vapore | termica | Sterilizz. | Contatore in continuo | kWh | Bolletta fornitura |

fonte: http://burc.regione.campania.it

*Tabella 7* - **Combustibili**

| Tipologia | Fase di utilizzo e punto di misura | Stato fisico | Qualità (es. tenore zolfo) | Metodo misura | Unità di misura | Modalità di registrazione e trasmissione |
|---|---|---|---|---|---|---|
| METANO | Centrale termica | GAS | | Scheda tecnica | mc | Misuratore di portata Bolletta fornitura |
| GASOLIO | Muletti | Liquido | | scheda tecnica | mc | Bolletta fornitura |

Nell'ambito del Piano si è ritenuto di particolare interesse, inoltre, monitorare le acque emunte. Tale attività è resa necessaria dall'utilizzo di acque prelevate da pozzo nell'attività di trasformazione e confezionamento di prodotti vegetali. Esse devono, quindi, avere le stesse caratteristiche fisico – chimiche ed organolettiche proprie dell'acqua potabile. Nello stabilimento produttivo oggetto di analisi sono utilizzati n° 2 pozzi, che saranno sottoposti a monitoraggio trimestrale, come riportato nella Tabella che segue, ed i cui risultati saranno riportati nel modello PMeC:04 di cui agli Allegati.

*Tabella 8* – **Acque sotterranee**

| Riferimento | Parametro | Metodo di misura (incertezza) | Frequenza | Modalità di registrazione e trasmissione |
|---|---|---|---|---|
| Pozzo n.1 | Cfr. PMeC:01 | UNI/ISO | Trimestrale | Modulistica |
| Pozzo n.2 | Cfr. PMeC:01 | UNI/ISO | Trimestrale | Modulistica |

### *6.2.3 Emissioni in atmosfera*

Le *emissioni in atmosfera* sono principalmente costituite dalle *emissioni convogliate* prodotte dalla centrale termica a servizio dello stabilimento produttivo, alimentata a metano. Essa è composta da n° 2 camini, censiti con le sigle E1 ed E2, sui quali non sono previsti sistemi di abbattimento dei fumi.

Negli elaborati allegati alla documentazione di cui alla domanda di Autorizzazione Integrata Ambientale (Scheda L; Tav. W; Allegato Y9) sono state riportate le caratteristiche quali-quantitative delle emissioni in atmosfera relative all'anno 2009, e lo schema grafico della centrale termica, con individuazione dei camini di emissione.

Il monitoraggio delle emissioni prevede il campionamento dei fumi emessi dai camini E1 edE2dello stabilimento a frequenza semestrale. Sui campioni prelevati saranno ricercate, in conformità a quanto disposto dal DPCM 08.02.02, le seguenti sostanze:

- polveri totali;
- ossidi di azoto;
- anidride solforosa.

fonte: http://burc.regione.campania.it

All'atto del campionamento sarà rilevata la Temperatura (in °C, la velocità (in m/s) e la portata media (in mc/h) dei fumi.

I valori limite di emissione (VLE) sono formulati come concentrazione espressa in massa per unità di volume (mg/mc ); la portata dell'emissione di ciascun camino sarà espressa in volume per unità di tempo (mc /h) o peso nell'unità di tempo (g/h).

***Tabella 8* - Inquinanti monitorati**

| Punto emissione | Parametro o fase | Eventuale parametro sostitutivo | Metodo misura e frequenza | Modalità di registrazione e di trasmissione |
|---|---|---|---|---|
| *E1*- Generatore di Vapore | Polveri – $CO_X$ – $SO_X$ – NOx – O - Produzione Di Vapore | Portata | Semestrale | Modulistica Sistema Qualità [PMeC: 02] |
| *E2*- Generatore di Vapore | Polveri – $CO_X$ – $SO_X$ – NOx – O - Produzione Di Vapore | Portata | Semestrale | Modulistica Sistema Qualità [PMeC: 02] |

Per quel che concerne le *emissioni diffuse* e le *emissioni fuggitive* vale quanto segue.

Le *emissioni diffuse* possono derivare dalla dispersione in ambiente di materiali polverosi in condizioni operative ordinarie. I prodotti utilizzati nello stabilimento in questione sono generalmente solidi non polverulenti, il deposito di tutti i prodotti in uso avviene in sistemi a tenuta (silos, cisterne, fusti, sacchi) in locali chiusi, le aree di deposito di materie prime e prodotti finiti e semilavorati confezionati sono dotate di tettoie e pertanto tutelate dagli effetti del trasporto eolico. Si ritiene, pertanto, che la problematica connessa ad eventuali emissioni di tipo diffuso sia trascurabile; conseguentemente, non si prevede né il controllo né il monitoraggio di tali emissioni.

Le *emissioni fuggitive* sono generate dall'eventuale dispersione di sostanze per mancata adeguata tenuta di componenti meccanici progettati per contenere un fluido (liquido o gassoso). La verifica di eventuali problemi di tenuta da parte di componenti meccanici e sistemi di stoccaggio è affidata al reparto manutenzione. L'azienda, pertanto, ritiene che l'ottemperanza alla *M.T.D. n° 3 - "Adozione di un piano di manutenzione programmato"* costituisca un valido sistema per prevenire e minimizzare l'insorgenza di emissioni fuggitive. Nella Tabella che segue si riportano le modalità con cui si tratterà al problematica afferente le emissioni fuggitive.

***Tabella 9* – Emissioni fuggitive**

| Descrizione | Origine (Punto di emissione) | Modalità di prevenzione | Modalità di controllo | Frequenza di controllo |
|---|---|---|---|---|
| **1** | Valvole | Monitoraggio /ispezioni visive | Prove di tenuta e temperatura | Settimanale |
| **2** | Flange /scambiatori | Monitoraggio | Prove di tenuta e | Settimanale |

fonte: http://burc.regione.campania.it

| | | | | |
|---|---|---|---|---|
| | di calore | /ispezioni visive | temperatura | |
| **3** | Pompe | Monitoraggio /ispezioni visive | Prove di tenuta e temperatura | Settimanale |
| **4** | Dispositivi di drenaggio | Monitoraggio /ispezioni visive | Prove di tenuta e temperatura | Settimanale |
| **5** | Compressori | Monitoraggio /ispezioni visive | Prove di tenuta e temperatura | Settimanale |
| **6** | Valvole di scarico | Monitoraggio /ispezioni visive | Prove di tenuta e temperatura | Settimanale |

Le *emissioni eccezionali* possono derivare dalle fasi di avviamento e spegnimento di macchinari e/o reparti; sono difficili da prevedere in quanto tali fasi non necessariamente danno origine ad emissioni eccezionali. Nel caso in cui il gestore si trovasse a fronteggiare emissioni eccezionali non preventivate, provvederà ad avvisare immediatamente l'autorità competente e l'Ente deputato al controllo.

### *6.2.4 Emissioni in acqua*

*Descrizione dell'impianto di convogliamento, trattamento e scarico delle acque (sia reflue che meteoriche) prodotte nell'impianto produttivo oggetto di analisi*

La rete di smaltimento delle acque di scarico prodotte dall'attività produttiva oggetto di analisi si compone di n° 4 scarichi:

- *Scarico n. 1* - Acque Meteoriche provenienti dal piazzale n.1

Le acque meteoriche, provenienti dalle tettoie e dal piazzale N°1, che hanno un percorso autonomo in una rete pluviale coperta e intervallata da numerosi pozzetti di decantazione, confluiscono in una vasca di prima pioggia per poi scaricare nel torrente Faraldo (non è prevista l'autorizzazione allo scarico).

La vasca che raccoglie le acque di prima pioggia, con sistemi automatici di monitoraggio, devia tali acque nella rete delle acque di lavorazione, le quali dopo essere state sottoposte a trattamento parziale o totale di depurazione scaricano nel collettore 202.

- *Scarico n. 2* - Acque provenienti dai servizi igienici

Le acque provenienti dai servizi igienici vengono scaricate in vasche Imhoff per poi scaricare nel Collettore n° 197 (Autorizzazione dell' ENTE d'AMBITO-SARNESE-VESUVIANO allo scarico 220/09).

- *Scarico n. 3* - Acque provenienti dalla lavorazione

Le acque di scarico, provenienti dai vari reparti dello stabilimento e dal piazzale di movimentazione merci, scarico e di alimentazione della materia prima, sono raccolte in una

fonte: http://burc.regione.campania.it

vasca in cemento armato, e mediante pompe sommerse, convogliate in una vasca di accumulo, che le porta all' impianto di depurazione di tipo chimico – fisico o dopo un parziale trattamento depurativo, consistente nella sgrigliatura e defangazione, alla rete fognaria (collettore 202 ) come da contratto con il Soggetto Attuatore. La depurazione finale viene effettuata nel depuratore consortile di Costa. Tali acque sia durante la lavorazione stagionale che durante la lavorazione annuale scaricano nella pubblica fognatura dell'ATO3 (nel Collettore via Faraldo 202, gestito dal Soggetto Attuatore del Sistema depurativo dell'Alto Sarno) come da autorizzazione allo scarico dell'ENTE d'AMBITO-SARNESE-VESUVIANO - Provvedimento N° 220/09 del 17.6.2009 - Pratica 317/2009 codice scarico C31/C23. Le acque di processo provenienti dalle caldaie arrivano in un pozzetto che confluisce sempre nello scarico generale nel collettore 202.

- *Scarico n. 4* - Acque Meteoriche provenienti dal piazzale n2

Le acque meteoriche, provenienti dalle tettoie e dal piazzale N°2, hanno un percorso autonomo in una rete pluviale coperta, confluiscono in una vasca di prima pioggia e scaricano nel torrente Faraldo- scarico N° 4 (non è prevista l'autorizzazione allo scarico).

La vasca che raccoglie le acque di prima pioggia, con sistemi automatici di monitoraggio, devia tali acque nella rete delle acque di lavorazione ,che dopo trattamento parziale o totale di depurazione scaricano nel collettore 202.

Sullo scarico finale (pozzetto fiscale di campionamento) è stato installato un misuratore di portata ed un campionatore, secondo quanto previsto dall'Ordinanza Prefettizia. Lo scarico finale risulta registrato nel Foglio 13. Comune di Mercato San Severino - Particelle 129-130-387-388-470-1048 e Comune di Fisciano Foglio 6 Particella 153, Foglio 14 Particella 330.

*Monitoraggio qualitativo delle acque di scarico*

In merito allo scarico dei reflui derivanti dalle attività dell'impianto, il PMeC prevede *controlli diretti di tipo discontinuo* finalizzati a dimostrare la conformità degli scarichi rispetto alle specifiche determinazioni dell'autorizzazione. In particolare, verrà verificato il rispetto dei valori limite di scarico (emissione) per i parametri (inquinanti) ritenuti significativi in relazione al ciclo produttivo praticato. Di fondamentale importanza sarà la rappresentatività del campione effettuato; a tal proposito è stato deciso di effettuare dei campionamenti "medio-compositi" (Metodi di campionamento IRSA-CNR 1030). Le caratteristiche dei controlli discontinui che si andranno ad effettuare sulle emissioni idriche provenienti dal processo produttivo sono riportati nella Scheda PMeC 03 proposta negli Allegati.

Nella Tabella che segue sono, invece, riportate le frequenze con cui si provvederà ad eseguire tali analisi discontinue.

***Tabella 10* – Acque di scarico**

fonte: http://burc.regione.campania.it

| Punto emissione | Parametro e/o fase | Metodo di misura (incertezza) | Frequenza | Modalità di registrazione e trasmissione |
|---|---|---|---|---|
| Scarico n. 1 - Acque meteoriche piazzale n. 1 | cfr. *PMeC:03* | UNI/ISO 17025 | Semestrale e secondo necessità | Rapporti di prova [PMeC:03] |
| Scarico n. 2 – Scarichi igienici | cfr. *PMeC:03* | UNI/ISO 17025 | Semestrale | Rapporti di prova [PMeC:03] |
| Scarico n. 3 – Acque di processo | pH, colore, odore, torbidità | - | Quotidiano stagione di lavorazione Settimanale restante periodo | Archiviazione REGISTRO GESTIONE |
| | cfr. *PMeC:03* | UNI/ISO 17025 | Settimanale durante la lavorazione stagionale e quindicinale nel restante periodo dell'anno | Rapporti di prova [PMeC:03] |
| Scarico n. 4 - Acque meteoriche piazzale n. 2 | cfr. *PMeC:03* | UNI/ISO 17025 | Semestrale e secondo necessità | Rapporti di prova [PMeC:03] |

### *6.2.5 Rumore*

Il rumore non rappresenta un impatto effettivo dell'impianto IPPC, in quanto le rilevazioni effettuate hanno evidenziato livelli di emissioni acustiche inferiori ai limiti di rischio. Tuttavia, pur in assenza di condizioni di pericolo per l'ambiente, si intende procedere al controllo periodico del livello di rumore nell'ambiente causato dall'esercizio dell'impianto.

La relazione di impatto acustico dello stabilimento verso l'ambiente esterno, effettuata nel 2010, ha verificato la conformità delle attività in esercizio ai parametri imposti dalla zonizzazione acustica del Comune di Mercato San Severino. Durante il periodo di lavorazione stagionale e nel restante periodo di produzioni annuale le misurazioni verranno effettuate da tecnici abilitati durante un generico giorno lavorativo, in due step distinti: diurno (dalle 06.00 alle 22.00) e notturno (dalle 22.00 alle 06.00).

La metodologia di rilevamento prevede la misurazione del *Livello Sonoro Continuo Equivalente* ($L_{eq}$) di pressione sonora, ai sensi del DM.16/03/98, in condizioni atmosferiche controllate: assenza di precipitazioni, vento con velocità inferiore a 5 m/s, in diverse aree dello stabilimento: zona uffici /ricevimento pomodoro, impianto di depurazione/distribuzione acqua,piazzale/area verde.

Il rilevamento deve essere eseguito in continuo in un intervallo di tempo di almeno due ore. La strumentazione utilizzata per il rilevamento, conforme ai requisiti di cui all'art.2, è costituita

fonte: http://burc.regione.campania.it

da: fonometro, microfono e calibratore. Il microfono da campo libero deve essere orientato verso la sorgente di rumore, ed essere montato su apposito sostegno e collegato al fonometro con cavo di lunghezza tale da consentire agli operatori di porsi a distanza non inferiore a m 3 dal microfono stesso. Prima di procedere all'esecuzione dei rilievi, si effettuano test di calibrazione sulle strumentazioni. Le misure fonometriche eseguite sono ritenute valide se le calibrazioni effettuate prima e dopo ogni ciclo di misura, differiscono al massimo di 0,5 dB.

Per la quantificazione dell'impatto acustico dell'attività produttiva, sarà misurato, all'esterno dei diversi reparti produttivi, il parametro *Livello continuo equivalente di pressione sonora ponderata A* di un suono costante che, nel corso di un periodo specificato T, ha la medesima pressione quadratica media di un suono considerato, il cui livello varia in funzione del tempo, secondo la legge logaritmica.

I "*livelli continui equivalenti di pressione sonora ponderata A*" nel periodo di riferimento *(LAeq)* vengono calcolati come media dei valori del livello continuo equivalente di pressione sonora ponderata A relativo agli intervalli del tempo di osservazione *(TO)i.*

I risultati dei rilevamenti saranno trascritti in un rapporto che contenga i seguenti dati: *a)* data, luogo, ora del rilevamento e descrizione delle condizioni meteorologiche, velocità e direzione del vento; *b)* tempo di riferimento, di osservazione e di misura; *c)* catena di misura completa, precisando la strumentazione impiegata e relativo grado di precisione e del certificato di verifica della taratura; *d)* i livelli di rumore rilevati; *e)* classe di destinazione d'uso alla quale appartiene il luogo di misura; *f)* le conclusioni.

Laddove dovesse risultare il superamento del VLE consentito in una specifica area produttiva, si darà attuazione alla seguente procedura:

- ***A.*** raffrontare i rilevamenti diurno e notturno nello stesso punto di misura, onde verificare la natura dell'emissione sonora
- ***B.*** ricercare l'origine dell'emissione, interna e/o esterna allo stabilimento
- ***C.*** adottare procedure gestionali tali da ridurre l'emissione entro i VLE consentiti (es. evitare la contemporaneità di funzionamento di macchinari a maggiore rumorosità, etc.)
- ***D.*** adottare tecnologiche utili alla schermatura della sorgente dell'emissione

Nella Tabella che segue sono riportate le frequenze con cui si provvederà ad eseguire le analisi relative al rumore.

***Tabella 11*** **- Rumore, sorgenti**

| Luogo oggetto di misura | Punto emissione | Descrizione | Punto di misura e frequenza | Metodo di riferimento |
|---|---|---|---|---|
| Impianto produttivo | Punti di cui alla già prodotta R*elazione di impatto acustico* | Emissioni sonore | Semestrale (una misura durante la "campagna pomodoro" ed un'altra nella restante parte dell'anno) | UNI/ISO (L.447/1995 ) |

fonte: http://burc.regione.campania.it

*Tabella 12* - **Rumore**

| Postazione di misura | Rumore differenziale | Frequenza | Unità di misura | Modalità di registrazione e trasmissione | Azioni di ARPA APAT |
|---|---|---|---|---|---|
| N° 7 postazioni di cui alla già prodotta *Relazione di impatto acustico* | 3 | Durante la lavorazione stagionale(annuale) Durante il restante periodo dell'anno (annuale) | dB(A) | Perizia Tecnica Autocontrollo | - |

### *6.2.6 Rifiuti*

Il rilevamento dei quantitativi di rifiuti gestiti nello stabilimento viene effettuato attraverso la contabilizzazione dei Registri di Carico/Scarico dei rifiuti. Tale contabilizzazione viene effettuata mensilmente e viene sintetizzata nel MUD annuale, redatto nell'aprile di ogni anno.

I rifiuti industriali prodotti in stabilimento vengono gestiti con raccolta differenziata delle diverse frazioni merceologiche.

**Tabella 13 - Controllo rifiuti prodotti**

| Attività | Rifiuti prodotti (Codice CER) | Metodo di smaltimento / recupero | Modalità di controllo e di analisi | Modalità di registrazione e trasmissione | Azioni dell'ARPAC |
|---|---|---|---|---|---|
| Fanghi prodotti da operazioni di lavaggio, pulizia, sbucciatura, centrifugazione e separazione di componenti | 020301 | R/D | Annuale | Registro carico e scarico | - |
| Scarti inutilizzabili per il consumo e/o la trasformazione | 020304 | R/D | Annuale | Registro carico e scarico | - |
| Fanghi prodotti dal trattamento in loco degli effluenti | 020305 | R/D | Annuale | Registro carico e scarico | - |
| Oli esausti | 130208* | R/D | Annuale | Registro carico e scarico | - |
| Imballaggi in carta e cartone | 150101 | R/D | Annuale | Registro carico e scarico | - |

fonte: http://burc.regione.campania.it

| | | | | | |
|---|---|---|---|---|---|
| Imballaggi in plastica | 150102 | R/D | Annuale | Registro carico e scarico | - |
| Imballaggi metallici | 150104 | R/D | Annuale | Registro carico e scarico | - |
| Imballaggi in materiali misti | 150106 | R/D | Annuale | Registro carico e scarico | - |
| Imballaggi in vetro | 150107 | R/D | Annuale | Registro carico e scarico | - |
| Ferro e acciaio | 170405 | R/D | Annuale | Registro carico e scarico | - |
| Batterie al piombo | 160601* | R/D | Annuale | Registro carico e scarico | - |
| Imballaggi in legno | 150103 | R/D | Annuale | Registro carico e scarico | - |
| Imballaggi in materiali compositi | 150105 | R/D | Annuale | Registro carico e scarico | - |
| Rifiuti plastici (ad esclusione degli imballaggi) | 020104 | R/D | Annuale | Registro carico e scarico | - |

Per i rifiuti prodotti durante il processo produttivo, si effettuano una serie di controlli/registrazioni finalizzati a dimostrare la conformità della gestione dei rifiuti. In particolare sono oggetto di monitoraggio:

- la verifica della classificazione dei CER specifici individuandone la pericolosità o meno con frequenza di ricognizione mensile dei rifiuti prodotti che vengono successivamente smaltiti quando raggiungono la quota massima stoccabile, poiché l'attività è a carattere stagionale;
- la verifica del mantenimento delle caratteristiche di idoneità ammesse per il sito di destinazione:;
- la quantità dei rifiuti prodotti mirata ad individuare l'efficienza del processo produttivo tramite gli indici prestazionali che considerano i rifiuti come controllo di efficienza interno;
- l'idoneità amministrativa delle aziende che effettuano il trasporto dei rifiuti, così come degli impianti di smaltimento/recupero di destinazione degli stessi;
- l'annotazione sul registro di carico e scarico almeno entro dieci giorni lavorativi dalla produzione del rifiuto e dallo scarico del medesimo;
- l'invio annuale del MUD alla Camera di Commercio di Salerno.

fonte: http://burc.regione.campania.it

I rifiuti sono comunque stoccati su superficie coperta ed impermeabilizzata, le analisi di classificazione/caratterizzazione sono effettuate da laboratorio accreditato ai sensi della norma ISO 17025 con metodiche EPA.

I risultati di tale attività di monitoraggio sono riportati nella Scheda PMeC:06, di cui agli Allegati.

fonte: http://burc.regione.campania.it

*6.2.7 Gestione dell'impianto*

Il gestore deve redigere un apposito *Manuale di Gestione dell'Impianto*, contenente le seguenti parti/informazioni minime:

1. *Organigramma Aziendale*;
2. *Organigramma dei soggetti coinvolti nell'effettuazione dei controlli previsti nel presente Piano, e dei controlli/procedure comunque previsti dall'Azienda*; dovrà essere fatto specifico riferimento a chi fa cosa e alle relative responsabilità di attuazione con specifico rimando a curricula periodicamente aggiornati;
3. *Individuazione delle possibili anomalie e situazioni di emergenza*, individuazione dei potenziali pericoli connessi con l'ambiente interno ed esterno all'impianto, identificazione dei rischi effettivi interni ed esterni all'impianto;
4. *Manuale operativo, funzionale ai rischi rilevati al punto precedente*, che comprenda anche le attività di manutenzione e di emergenza in caso di incidenti.
5. *Piano di Gestione Operativa* che individui le modalità e le procedure necessarie a garantire un elevato grado di protezione sia dell'ambiente che degli operatori presenti sull'impianto.

fonte: http://burc.regione.campania.it

*6.2.8 Indicatori di prestazione*

Il monitoraggio delle performance costituisce uno degli elementi più importanti in quanto permette il controllo delle prestazioni dell'impianto e

l'adozione di interventi nel caso cui si riscontrino scostamenti dai valori ottimali-tipici identificati per l'impianto.. Nella Tabella che segue sono indicati gli indicatori di prestazione individuati.

***Tabella 14* – Monitoraggio degli indicatori di performance**

| Indicatore e sua descrizione | Unità di misura | Modalità di calcolo | Frequenza Di monitoraggio e periodo di riferimento | Modalità di registrazione e trasmissione | Note |
|---|---|---|---|---|---|
| Consumo energia elettrica per unità di prodotto | kWh/tonn | $\frac{ConsumoEnergiaElettrica[kWh]}{ProdottoFinito[tonn]}$ | Annuale | Sistema di gestione ambientale | Tali tre indicatori saranno calcolati distinguendo tra le varie tipologie di prodotto finito |
| Consumo energia termica per unità di prodotto | kWh/tonn | $\frac{ConsumoEnergiaTermica[kWh]}{ProdottoFinito[tonn]}$ | Annuale | Sistema di gestione ambientale | |
| Produzione Ossidi di Azoto per unità di prodotto finito | $kg_{NOx}$/tonn | $\frac{PortataMisurata[m^3/h] \times OreFunzionamento[h/anno] \times ConcentrazioneNOx[kg/m^3]}{ProdottoFinito[tonn]}$ | Annuale | Sistema di gestione ambientale | |

fonte: http://burc.regione.campania.it

| | | | | | |
|---|---|---|---|---|---|
| Consumo di acqua approvvigionata per unità di prodotto | $mc_{acqua}$/tonn | $\frac{AcquaApprovvigionata[mc]}{ProdottoFinito[tonn]}$ | Annuale | Sistema di gestione ambientale | Poiché i consumi di acqua per la produzione delle varie tipologie di prodotto finito sono di simile entità e poiché sono attuati numerosi sistemi di ricircolo/riciclo delle acque tali dati saranno calcolati senza operare distinzione tra le varie tipologie di prodotto finito |
| Immissione di acqua di scarico nell'ambiente per unità di prodotto | $mc_{acqua}$/tonn | $\frac{AcquaDiScarico[mc]}{ProdottoFinito[tonn]}$ | Annuale | Sistema di gestione ambientale | |

fonte: http://burc.regione.campania.it

# 7 COMUNICAZIONE DEI RISULTATI DEL MONITORAGGIO

## 7.1 VALIDAZIONE DEI DATI

Le procedure di validazione dei dati , e le procedure di gestione dei valori anomali saranno descritte nel sistema di qualità.

## 7.2 GESTIONE E PRESENTAZIONE DEI DATI

*7.2.1 Modalità di conservazione dei dati*

Il gestore si impegna a conservare tutti i dati di monitoraggio per 5 anni

*7.2.2 Modalità e frequenza di trasmissione dei risultati del piano*

I risultati del presente piano di monitoraggio sono comunicati all'autorità competente con frequenza annuale.

Il sistema di gestione dell'azienda prevede un idoneo sistema di trattamento dei dati di registrazione ambientali che vengono di volta in volta acquisiti ed archiviati. Per i suoi dati si prevedono le seguenti operazioni sequenziali:

- validazione
- archiviazione
- valutazione.

La validazione dei dati viene condotta acquisendo gli stessi tramite certificazione o rapporti di verifica e valutandoli in riferimento al rispetto dei limiti prescrittivi dalla legislazione o dalle norme specifiche. Gli stessi dati sono posti in contenitori specifici dedicati per ogni aspetto ambientale ed archiviati nell'ufficio del Responsabile preposto per un tempo minimo di 5 anni a meno che essi non presentino una valenza di carattere legislativo che preveda un tempo di conservazione più lungo.

Giugno 2011

**Referente IPPC dell'impianto**
*dott. Cutolo Pasquale*

**Il Tecnico**
*dott.ssa Angelina Zambrano*

fonte: http://burc.regione.campania.it

fonte: http://burc.regione.campania.it

fonte: http://burc.regione.campania.it

# COMPAGNIA MERCANTILE D'OLTREMARE SRL

*Società soggetta all'attività di direzione e coordinamento di*
*Produzione Conserve Alimentari*

# Stabilimento di Mercato San Severino (SA)

## *AUTORIZZAZIONE INTEGRATA AMBIENTALE*
## *D.LGS. 152/06 e ss.mm.ii.*

## SCHEDE DI MONITORAGGIO ALLEGATE AL *"PIANO DI MONITORAGGIO E CONTROLLO"*

fonte: http://burc.regione.campania.it

## SCHEDA PMeC:01

| PMeC:01 | CONTROLLO ACQUE EMUNTE | | | | Data: |
|---|---|---|---|---|---|
| **PARAMETRO** | **Unità di misura** | **Metodo di analisi** | **Incertezza di misura** | **Valore limite di emissione** | **Valore riscontrato** |
| **Prove chimico - fisiche** | | | | | |
| Aspetto | | Visivo | | | |
| Colore | | | | Accettabile per i consumatori e senza variazioni anomale | |
| Odore | | | | | |
| Sapore | | | | | |
| Torbidità | NTU | APAT IRSA CNR 2110 | 0,1 | | |
| Temperatura al prelievo | °C | APAT IRSA CNR 2100 | 0,1 | | |
| pH al prelievo | | APAT IRSA CNR 2060 | 0,1 | 6,50 - 9,50 | |
| Conduttività | µS/cm a 20°C | APAT IRSA CNR 2030 | 0,01 | | |
| Residuo secco a 180 °C | mg/l | METODO INTERNO | 0,1 | 1500 | |
| Durezza totale | °F | APAT IRSA CNR 2040 (A) | 0,01 | 15 - 50 | |
| Ione calcio Ca2+ | mg/l | METODO INTERNO | 0,1 | | |
| Ione magnesio Mg2+ | mg/l | METODO INTERNO | 0,01 | | |
| Ionse solfato | mg/l | APAT IRSA CNR 4140 (B) | 0,1 | 250 | |
| Ione nitrito | mg/l | APAT IRSA CNR 4050 | | 0,5 | |
| Ione nitrato | mg/l | APAT IRSA CNR 4040 (A1) | 0,01 | 50 | |
| Ione ammonio | mg/l | APAT IRSA CNR 4030 (A1) | 5% | 0,5 | |
| Ione cloruro | mg/l | APAT IRSA CNR 4090 (A1) | | 250 | |
| **Prove microbiologiche** | | | | | |
| Conteggio colonie a 22°C | ufc/ml | APAT IRSA CNR 7050 | | 100 | |
| Colonie a 37°C | ufc/ml | APAT IRSA CNR 7050 | | 10 | |
| Escherichia coli | ufc/100 ml | APAT IRSA CNR 7030 (F) | | 0 | |
| Enterococchi streptococchi fecali | ufc/100 ml | APAT IRSA CNR 7040 (MF/A) | | 0 | |

fonte: http://burc.regione.campania.it

## SCHEDA PMeC:02

| PMeC:02 | CONTROLLO QUANTITA' EMISSIONI IN ATMOSFERA PRODOTTE | | | | Data: |
|---|---|---|---|---|---|
| **PARAMETRI ANALIZZATI** | **T [°C]** | **PORTATA** | **POLVERI** | **NOx** | **SOx** |
| **Identificazione** | Temperatura | Gas anidri normalizzati in Nm3/h | Totali | Monossido e biossido di azoto, espresso come biossido di azoto | Monossido e biossido di zolfo, espresso come biossido di zolfo |
| **Metdo di misura** | Termometrico | UNI10169:2001 Determinazione della velocità e della portata di flussi gassosi convogliati per mezzo del tubo di Pitot | UNI 13284-1:2003 Determinazione della concentrazione in massa di polveri in basse concentrazioni *Metodo manuale gravimetrico* | MINISTERO DELL'AMBIENTE D.M. 25 giugno 2000 Aggiornamento dei metodi di cmpionamento, analisi e valutazione degli inquinanti, ai sensi del D.P.R. n. 203 del 24 maggio 1988 *Allegato 1: Rilevamento delle emissioni in fluidi gassosi convogliati di ossidi di zolfo e ossidi di azoto espressi rispettivamente come SO2 e NO2. Il metodo riportato, contenuto nel rapporto ISTISAN n° 98/2 sostituisce i metodi UNICHIM M.U. 507, M.U. 540, M.U. 541, M.U. 544, M.U. 587* | |
| **Riferimento normativo** | | DM 12/07/90 all. 4, tab. 4.1 | DM 12/07/90 all. 4, tab. 4.1 | DM 25/08/00 All.I | DM 25/08/00 All.I |
| **Punti di prelievo** | E1/E2/E3 | E1/E2 | E1/E2 | E1/E2 | E1/E2 |
| **Campo di misura** | 0-350° | - | 0-50 mg/m3 | 0-200 ppm | 2.000 ppm |
| **Limite di rilevabilità** | | | 50 mg/Nm3 | 0,1 mg/Nm3 | 0,1 mg/Nm3 |
| **Incertezza** | ± 0,01° | ± 5% | ± 0,01% | ± 2 ppm | ± 5 ppm |

fonte: http://burc.regione.campania.it

| | | | | | | |
|---|---|---|---|---|---|---|
| **Tempo di misurazione** | | 5 minuti | 60 minuti | 30 minuti | 60 minuti | 60 minuti |
| **Frequenza di controllo** | | Semestrale | | | | |
| **Valore limite di emissione** | | - | - | 5 mg/Nm3 | 350 mg/Nm3 | 35 mg/Nm3 |
| **Riferimento normativo** | | | | D. Lgs. 152/2006, parte quinta; all. I, parte III, comma 1.2 | D. Lgs. 152/2006, parte quinta; all. I, parte III, comma 1.2 | D. Lgs. 152/2006, parte quinta; all. I, parte III, comma 1.2 |
| **Tenore di O2 nell'effluente** | | 3% | | | | |
| **Valore rilevato** | **Concentrazione [mg/Nm3]** | | | | | |
| | **Flusso di massa [g/h]** | | | | | |

fonte: http://burc.regione.campania.it

## SCHEDA PMeC:03

| PMeC:03 | | CONTROLLO QUANTITA' EMISSIONI IDRICHE PRODOTTE | | | | | Data: |
|---|---|---|---|---|---|---|---|
| **PARAMETRO** | **Unità di misura** | **Metodo di misura** | **Campo di misura** | **Limite di rilevabilità** | **Incertezza di misura** | **Valore limite di emissione** | **Valore riscontrato** |
| Colore | | APAT IRSA CNR 2020 | | | | Non percettibile con diluizione 1:40 | |
| Odore | | APAT IRSA CNR 2050 | | | | Non deve essere causa di molestie | |
| ph | | APAT IRSA CNR 2060 | | 0,01 | 0,01 | 5,5 - 9,5 | |
| Materiali grossolani | | APAT IRSA CNR 2090 | | | | Assenti | |
| Solidi sospesi totali | mg/l | APAT IRSA CNR 2090 | | 0,1 | 0,1 | ≤ 200 | |
| BOD5 (come O2) | mg/l | APAT IRSA CNR 5120 | | 1 | 0,1 | ≤ 250 | |
| COD (come O2) | mg/l | APAT IRSA CNR 5130 | | 1 | 0,1 | ≤ 500 | |
| Cloro attivo libero | mg/l | APAT IRSA CNR 4080 | | 0,01 | 0,01 | ≤ 0,3 | |
| Solfati (come SO2) | mg/l | APAT IRSA CNR 4140 | | 0,1 | 0,1 | ≤ 1.000 | |
| Cloruri | mg/l | APAT IRSA CNR 4090 | | 0,01 | 0,01 | ≤ 1.200 | |
| Azoto ammoniacale (come NH4) | mg/l | APAT IRSA CNR 4030 | | 0,1 | 0,1 | ≤ 30 | |
| Azoto nitroso (come N) | mg/l | APAT IRSA CNR 4050 | | 0,01 | 0,01 | ≤ 0,6 | |
| Azoto nitrico (come N) | mg/l | APAT IRSA CNR 4040 | | 0,1 | 0,1 | ≤ 30 | |

fonte: http://burc.regione.campania.it

| | | | | | | | |
|---|---|---|---|---|---|---|---|
| Fosforo totale (come P) | mg/l | APAT IRSA CNR 4060 | | | | ≤ 10 | |
| Alluminio | mg/l | APAT IRSA CNR 3050 | | 0,01 | 0,01 | ≤ 2 | |
| Tensioattivi totali | mg/l | APAT IRSA CNR 5170 5180 | | 0,05 | 5% | ≤ 4 | |
| Escherichia coli | UFC/100 ml | APAT IRSA CNR 7030 F | | | | ≤ 5.000 | |

fonte: http://burc.regione.campania.it

## SCHEDA «H»: SCARICHI IDRICI

| Totale punti di scarico finale N° | 4 |
|---|---|

**Sezione H1 - SCARICHI INDUSTRIALI e DOMESTICI**

| N° Scarico finale[1] | Impianto, fase o gruppo di fasi di provenienza[2] | Modalità di scarico[3] | Recettore[4] | Volume medio annuo scaricato | | | | | | Impianti/-fasi di trattamento[5] |
|---|---|---|---|---|---|---|---|---|---|---|
| | | | | *Anno di riferimento* | *Portata media* | | *Metodo di valutazione[6]* | | | |
| | | | | | $m^3/g$ | $m^3/a$ | | | | |
| 1 | Acque meteoriche piazzale n. 1 | Discontinuo | Torrente Faraldo | 2010 | | 7.976 | ☐ M | ☐ C | ☒ S | Decantazione ed immissione forzata acque di prima pioggia all'impianto di trattamento |

[1] - Identificare e numerare progressivamente - es.: 1,2,3, ecc. - i vari (uno o più) punti di emissione nell'ambiente esterno dei reflui generati dal complesso produttivo;
[2] - Solo per gli scarichi industriali, indicare il riferimento relativo utilizzato nel diagramma di flusso di cui alla Sezione C.2 (della Scheda C);
[3] - Indicare se lo scarico è continuo, saltuario, periodico, e l'eventuale frequenza (ore/giorno; giorni/settimana; mesi/anno);
[4] - Indicare il recapito scelto tra fognatura, acque superficiali, suolo o strati superficiali del sottosuolo. Nel caso di corpo idrico superficiale dovrà essere indicata la denominazione dello stesso;
[5] - Indicare riferimenti (indice o planimetria) della relazione tecnica relativa ai sistemi di trattamento;
[6] - Nel caso in cui tale dato non fosse misurato (**M**), potrà essere stimato (**S**), oppure calcolato (**C**) secondo le informazioni presenti in letteratura (vedi D.M. 23/11/01). **Misura**: Una emissione si intende misurata (M) quando l'informazione quantitativa deriva da misure realmente efettuate su campioni prelevati nell'impianto stesso utilizzando metodi standardizzati o ufficialmente accettati. **Calcolo**: Una emissione si intende calcolata (C) quando l'informazione quantitativa è ottenuta utilizzando metodi di stima e fattori di emissione accettati a livello nazionale o internazionale e rappresentativi dei vari settori industriali. È importante tener conto delle variazioni nei processi produttivi, per cui quando il calcolo è basato sul bilancio di massa, quest'ultimo deve essere applicato ad un periodo di un anno o anche ad un periodo inferiore che sia rappresentativo dell'intero anno. **Stima:** Una emissione si intende stimata (S) quando l'informazione quantitativa deriva da stime non standardizzate basate sulle migliori assunzioni o ipotesi di esperti. La procedura di stima fornisce generalmente dati di emissione meno accurati dei precedenti metodi di misura e calcolo, per cui dovrebbe essere utilizzata solo quando i precedenti metodi di acquisizione dei dati non sono praticabili.

fonte: http://burc.regione.campania.it

| | | | | | | | | | | |
|---|---|---|---|---|---|---|---|---|---|---|
| 2 | Acque dai servizi igienici | Discontinui | Collettore 197 Ente d'Ambito Sarnese-Vesuviano | | | 800 | ☐ M | ☐ C | ☒ S | Vasche Imhoff |
| 3 | Acque industriali | Discontinuo | Collettore 202 Ente d'Ambito Sarnese - Veusviano | | | 59.440 | ☒ M | ☐ C | ☐ S | Trattamento parziale o totale di depurazione |
| 4 | Acque meteoriche piazzale n. 2 | Discontinuo | Torrente Faraldo | | | 5.276 | ☐ M | ☐ C | ☒ S | Decantazione ed immissione forzata acque di prima pioggia all'impianto di trattamento |
| **DATI COMPLESSIVI SCARICO FINALE ……** | | | | | | 73.493 | ☐ M | ☐ C | ☐ S | |

| **Inquinanti caratteristici dello scarico provenienti da ciascuna attività IPPC** | | | | |
|---|---|---|---|---|
| **Attività IPPC[7]** | **N° Scarico finale** | **Denominazione (riferimento tab. 1.6.3 del D.M. 23/11/01)** | **Flusso di massa** | **Unità di misura** |
| 6.1.b) | 1 | Domanda biologica di ossigeno ($BOD_5$) | 4458 | kg/a |
| | | Domanda chimica di ossigeno (COD) | 713 | kg/a |
| | | Solidi sospesi totali (TSS) | 2556 | kg/a |
| | | Fosforo totale (P) | 3 | kg/a |
| | | Azoto totale (N) | 6 | kg/a |

[7] - Codificare secondo quanto riportato nell'Allegato 1 al D.Lgs.59/05.

fonte: http://burc.regione.campania.it

| Presenza di sostanze pericolose[8] | | |
|---|---|---|
| Nello stabilimento si svolgono attività che comportano la produzione e la trasformazione o l'utilizzazione di sostanze per le quali la vigente normativa in materia di tutela delle acque fissa limiti di emissione nei scarichi idrici. | [x] NO | [ ] SI |

Se vengono utilizzate e scaricate tali sostanze derivanti da cicli produttivi, indicare:

| | | | |
|---|---|---|---|
| La capacità di produzione del singolo stabilimento industriale che comporta la produzione ovvero la trasformazione ovvero l'utilizzazione delle sostanze di cui sopra [9]. | Tipologia | Quantità | Unità di Misura |
| | | | |
| Il fabbisogno orario di acqua per ogni specifico processo produttivo. | Tipologia | Quantità | Unità di Misura |
| | | | |

| Sezione H.2: Scarichi ACQUE METEORICHE | | | | | |
|---|---|---|---|---|---|
| **N° Scarico finale** | **Provenienza (descrivere la superficie di provenienza)** | **Superficie relativa ($m^2$)** | **Recettore** | **Inquinanti** | **Sistema di trattamento** |
| 1 | Piazzale esterno allo stabilimento, caditoie e tetti | 8.670 | Torrente Faraldo | / | Decantazione ed immissione forzata acque di prima pioggia all'impianto di trattamento |
| 2 | Piazzale esterno allo stabilimento, caditoie e tetti | 5.736 | Torrente Faraldo | / | Decantazione ed immissione forzata acque di prima pioggia all'impianto di trattamento |
| **DATI SCARICO FINALE** | | 14.406 | | | |

[8] - Per la compilazione di questa parte, occorre riferirsi alla normativa vigente in materia di tutela delle acque.

[9] - La capacità di produzione deve essere indicata con riferimento alla massima capacità oraria moltiplicata per il numero massimo di ore lavorative giornaliere e per il numero massimo di giorni lavorativi.

fonte: http://burc.regione.campania.it

| Sezione H3: SISTEMI DI TRATTAMENTO PARZIALI O FINALI | | |
|---|---|---|
| Sono presenti sistemi di controllo in automatico ed in continuo di parametri analitici ? | SI ☐ | NO ☒ |
| Se SI, specificare i parametri controllati ed il sistema di misura utilizzato. | | |
| Sono presenti campionatori automatici degli scarichi? | SI ☒ | NO ☐ |
| Se SI, indicarne le caratteristiche. | Campionatore CA 24 R – matr. 187 - 32 | |

## Sezione H.4 - NOTIZIE SUL CORPO IDRICO RECETTORE

| SCARICO IN CORPO IDRICO NATURALE (TORRENTE /FIUME) | | | |
|---|---|---|---|
| Nome | | Torrente Faraldo | |
| Sponda ricevente lo scarico[10] | | ☐ destra | ☒ sinistra |
| Stima della portata ($m^3/s$) | Minima | | |
| | Media | | |
| | Massima | | |
| Periodo con portata nulla[11] (g/a) | | | |

| SCARICO IN CORPO IDRICO ARTIFICIALE (CANALE) | | |
|---|---|---|
| Nome | | |
| Sponda ricevente lo scarico[11] | ☐ destra | ☐ sinistra |
| Portata di esercizio ($m^3/s$) | | |
| Concessionario | | |

[10] - La definizione delle sponde deve essere effettuata ponendosi con le spalle a monte rispetto al flusso del corpo idrico naturale.

[11] - Se il periodo è maggiore di 120 giorni/anno dovrà essere allegata una relazione tecnica contenente la valutazione della vulnerabilità dell'acquifero.

fonte: http://burc.regione.campania.it

| SCARICO IN CORPO IDRICO NATURALE O ARTIFICIALE (LAGO) | |
|---|---|
| Nome | |
| Superficie di specchio libero corrispondente al massimo invaso ($km^2$) | |
| Volume dell'invaso ($m^3$) | |
| Gestore | |

| SCARICO IN FOGNATURA | |
|---|---|
| Gestore | Ente d'Ambito Sarnese - Vesuviano |

| Allegati alla presente scheda | |
|---|---|
| Planimetria punti di approvvigionamento acqua e reti degli scarichi idrici[12]. | Tav. T |
| Relazione tecnica ciclo acque | All. Y5 |

| Eventuali commenti |
|---|
| |

[12] - Nella planimetria evidenziare in modo differente le reti di scarico industriale, domestico e meteorico, oltre all'ubicazione dei pozzetti di campionamento presenti. Indicare, inoltre, i pozzetti di campionamento per gli scarichi finali ed a valle degli eventuali impianti di trattamento parziali.

ORDINE NAZIONALE DEI BIOLOGI ALBO PROFESSIONALE
Dott. Angelina ZAMBRANO
n. 47311

fonte: http://burc.regione.campania.it

PRESCRIZIONI

**Per gli scarichi in fogna (collettori 197 e 202 Ente d'Ambito Sarnese Vesuviano)** si confermano le prescrizioni, già dettate con Decreto Dirigenziale n. 4 del 12/01/2011.

**Per gli scarichi delle acque meteoriche in acque superficiali** ( Torrente Faraldo):

Scarico finale n. 1: acque meteoriche - piazzale n. 1;

Scarico finale n. 4: acque meteoriche - piazzale n. 2;

siano rispettate le prescrizioni e modalità stabilite dal D.Lgs. 152/06 e siano mantenuti i valori limite di emissione previsti dalla tabella 3, allegato 5, parte III del medesimo Decreto.

Lo scarico sarà assoggettato al regime di controllo previsto dall'art. 128 del D.Lgs. 152/06.In caso di inosservanza delle prescrizioni, saranno applicate le procedure previste dall'art. 130 del D.Lgs. 152/06 e ss.mm.ii.

Il Dirigente del Settore
Dott. Antonio Setaro

fonte: http://burc.regione.campania.it

REGIONE CAMPANIA

# Decreto Dirigenziale n. 160 del 09/08/2012

A.G.C.5 Ecologia, tutela dell'ambiente, disinquinamento, protezione civile

Settore 8 Settore provinc.ecologia,tutela dell'amb.,disinquinam.,protez.civ. - SA -

Oggetto dell'Atto:

D. LGS. 152/06, ART. 208. DITTA GRUPPO METALFER S.R.L. AUTORIZZAZIONE ALL'ESERCIZIO DELL'IMPIANTO DI MESSA IN RISERVA E RECUPERO DI RIFIUTI SPECIALI NON PERICOLOSI, CON SEDE LEGALE E IMPIANTO IN VIA DELL' ARTIGIANATO, 28, LOCALITA' PEZZA GRANDE P.I.P. NEL COMUNE DI EBOLI (SA).

**IL DIRIGENTE**

**PREMESSO :**

- che il D.Lgs. 152/06 e s.m.i., detta le norme in materia di gestione dei rifiuti;
- che l'art. 208 del citato D.Lgs. 152/06 detta la procedura per l'approvazione dei progetti e autorizzazione alla realizzazione degli impianti di smaltimento e di recupero dei rifiuti;
- che con deliberazione di Giunta n.1411 del 27.07.2007, la Regione Campania ha stabilito le procedure per l'approvazione dei progetti e autorizzazione alla realizzazione degli impianti di smaltimento e di recupero dei rifiuti;
- che con Decreto Dirigenziale n.114 del 14/066/2012, la Ditta GRUPPO METALFER s.r.l., rappresentante legale Caliendo Giovanni, è stata autorizzata alla realizzazione di un impianto di messa in riserva e recupero rifiuti speciali non pericolosi (R13 – R4) ai sensi dell'art. 208, D.Lgs. 152/06 e smi, da ubicarsi in via dell' Artigianato, 28 località Pezza Grande P.I.P. nel Comune di Eboli (SA);
- che la Ditta con D.D. n. 113 del 13/06/2012 è stata autorizzata alle emissioni in atmosfera ai sensi dell'art. 269 del D.Lgs. 152/06;

**PRESO ATTO:**

- che in data 9/08/2012 prot. 0612847 la Ditta ha trasmesso: la ragione sociale della società incaricata di accertare l'idoneità per la certificazione del sistema di gestione della qualità per l'impianto de quo, allegando contratto e linea guida per un sistema di gestione della qualità conforme alle disposizioni del regolamento (UE) n. 333 del 31 marzo /2011;
- che la Provincia di Salerno Settore Ambiente, Servizio Ciclo integrato dei Rifiuti e Bonifiche con nota del 06/08/2012 prot. n. 0603978, ha trasmesso il certificato con il quale si attesta l'ultimazione e la conformità delle opere eseguite dalla Ditta GRUPPO METALFER s.r.l. presso l'impianto di Eboli alla Via dell'Artigianato n. 28 – Loc. Pezza Grande Zona PIP - approvato con D.D. 114 del 14/06/2012;
- della Conferenza di Servizi del 21/03/2012 tenuta ai sensi degli artt. 208 e 269, D. Lgs 152/06 conclusasi con parere favorevole con prescrizioni, che per l'art. 208 consistono in:
  - l'attività dovrà essere svolta nel pieno rispetto di quanto disposto dal regolamento (UE) n. 333/2011 del Consiglio del 31 marzo 2011;
  - prima dell'inizio dell'esercizio, la Ditta dovrà trasmettere allo Stap Ecologia i dati dell'Organismo verificatore incaricato ai sensi dell'art. 6 comma 5 del regolamento (UE) n. 333/2011, oltre alla copia della documentazione inerente l'accertamento di idonietà del sistema di qualità da parte dello stesso organismo;
  - stabilire che all'adozione dei Decreti del Ministro dell'Ambiente e della tutela del territorio e del mare, previsti dal comma 2 art 184 ter, D.Lgs 152/06 La Ditta presenti istanza di adeguamento dell'autorizzazione rilasciata ai sensi dell'art. 208 D. Lgs 152/06 pena la decadenza dell'autorizzazione;
  - al rispetto delle prescrizioni indicate dall'ARPAC con nota del 13/02/2012 prot. n. 106198.
- la Ditta ha trasmesso polizza fidejussoria n. GE 0615819 rilasciata da Società Assicurativa ATRADIUS Credit Insurance N. V. con rappresentanza generale per l'Italia in Roma, Via Crescenzio n. 12, a favore del Presidente della G.R. della Campania con decorrenza dal 30/05/2012 al 30/05/2017;

**VISTO:**

- il D.Lgs. 152/06 e successive modifiche ed integrazioni ;
- la D.G.R.C. n. 5880 del 06 dicembre 2002;
- la D.G.R.C. n. 2210 del 27.06.2003;
- la D.G.R.C. n. 778 dell'11.05.2007;
- la D.G.R.C. n. 1411 del 27.07.2007;

Alla stregua dell'istruttoria compiuta dal Settore Provinciale Ecologia, Tutela Ambientale, Disinquinamento e Protezione Civile - di Salerno, nonché dell'attestazione di regolarità della stessa resa dal Dirigente di Servizio,

**DECRETA**

Per le motivazioni espresse in premessa, che qui si intendono integralmente riportate e trascritte:

**DI AUTORIZZARE** la Ditta GRUPPO METALFER s.r.l. Rappresentante legale Caliendo Giovanni, all' esercizio dell'impianto di messa in riserva e recupero rifiuti speciali non pericolosi ubicato in via dell'Artigianato n. 28 – Loc. Pezza Grande - Zona PIP nel Comune di Eboli (SA); distinto in Catasto al foglio 24 p.lla n.3666 per un totale di 8819 mq, così come licenziato dalla Conferenza di Servizi del 21/03/2012;

**DI STABILIRE** che l'esercizio dell'impianto terminerà il 30/05/2016;

**DI PRECISARE CHE:**

- la quantità massima stoccabile di rifiuti, in ogni momento, ai sensi della D.G.R.C. n. 1411/07, non deve essere superiore a 1 mc per ogni 4 mq. di superficie;
- la ditta potrà effettuare presso l'impianto le operazioni R13 per 1,833 tonn/giorno e R4 per 0,9 tonn/giorno, di cui all'allegato C alla Parte IV del D.Lgs. 152/06 e s.m.i., così come definite dalla vigente normativa in materia, per i codici CER, quantità e volumi riportati nella tabella seguente:

| CER | DESCRIZIONE | T/anno Attività R4 | T/anno Attività R13 | Quantità trattabile giornaliera (R4) | Quantità max stoccabile giornaliera (R13) |
|---|---|---|---|---|---|
| **100210** | SCAGLIE DI LAMINAZIONE | **-** | **300** | **-** | **5,788** |
| **120101** | LIMATURA E TRUCIOLI DI MATERIALI FERROSI | **-** | **300** | **-** | **5,788** |
| **120102** | POLVERI E PARTICOLATO DI MATERIALI FERROSI | **-** | **300** | **-** | **5,788** |
| **120103** | LIMATURA E TRUCIOLI DI MATERIALI NON FERROSI | **-** | **300** | **-** | **5,788** |
| **120104** | POLVERI E PARTICOLATO DI MATERIALI NON FERROSI | **-** | **300** | **-** | **5,788** |
| **160103** | PNEUMATICI FUORI USO | **-** | **100** | **-** | **1,929** |
| **160801** | CATALIZZATORI ESAURITI CONTENENTI ORO, ARGENTO, ECC | **-** | **50** | **-** | **0,964** |
| **191001** | RIFIUTI DI FERRO E ACCIAIO | **-** | **100** | **-** | **1,929** |
| **191002** | RIFIUTI DI METALLI NON FERROSI | **-** | **100** | **-** | **1,929** |
| **191201** | CARTA E CARTONE | **-** | **10** | **-** | **0,192** |
| **191202** | METALLI FERROSI | **-** | **100** | **-** | **1,929** |
| **191203** | METALLI NON FERROSI | **-** | **100** | **-** | **1,929** |

| | | | | | |
|---|---|---|---|---|---|
| **191204** | PLASTICA E GOMMA | **-** | **100** | **-** | **1,929** |
| **191205** | VETRO | **-** | **10** | **-** | **0,192** |
| **150104** | IMBALLAGGI METALLICI | **10** | **150** | **0,033** | **2,894** |
| **160106** | VEICOLI FUORI USO, NON CONTENENTI LIQUIDI NE ALTRE COMPONENTI PERICOLOSE | **10** | **1000** | **0,033** | **19,294** |
| **160116** | SERBATOI PER GAS LIQUIDO | **10** | **200** | **0,033** | **3,858** |
| **160117** | METALLI FERROSI | **50** | **20000** | **0,166** | **385,894** |
| **160118** | METALLI NON FERROSI | **50** | **15000** | **0,166** | **289,421** |
| **160122** | COMPONENTI NON SPECIFICATI ALTRIMENTI | **2000** | **25000** | **6,666** | **482,368** |
| **170401** | RAME, BRONZO, OTTONE | **10** | **5000** | **0,033** | **96,473** |
| **170402** | ALLUMINIO | **10** | **10000** | **0,033** | **192,947** |
| **170403** | PIOMBO | **10** | **1000** | **0,033** | **19,294** |
| **170404** | ZINCO | **5** | **50** | **0,016** | **0,964** |
| **170405** | FERRO ED ACCIAIO | **100** | **12500** | **0,333** | **241,184** |
| **170406** | STAGNO | **10** | **80** | **0,033** | **1,543** |
| **170407** | METALLI MISTI | **10** | **550** | **0,033** | **10,612** |
| **170411** | CAVI, DIVERSI DA QUELLI DI CUI ALLA VOCE 170410* | **400** | **1300** | **1,333** | **25,083** |
| **200140** | METALLO | **15** | **1000** | **0,050** | **19,294** |
| **TOTALE** | | **2.700 T pari a 3.000 mc** | **95.000 T pari a 105.555 mc** | **9,0 T pari a 10 mc** | **1.833 T pari a 2.037mc** |

**DI VINCOLARE** l'autorizzazione alle seguenti prescrizioni:

- l'attività dovrà essere svolta nel pieno rispetto di quanto disposto dal regolamento (UE) n. 333/2011 del Consiglio del 31 marzo 2011;
- entro 30 giorni e non oltre dall'inizio dell'esercizio, la Ditta dovrà trasmettere allo Stap Ecologia di Salerno i dati dell'Organismo verificatore incaricato ai sensi dell'art. 6 comma 5 del regolamento (UE) n. 333/2011, pena la decadenza della presente autorizzazione;
- stabilire che all'adozione dei Decreti del Ministro dell'Ambiente e della tutela del territorio e del mare, previsti dal comma 2 art 184 ter, D.Lgs 152/06 La Ditta presenti istanza di adeguamento dell'autorizzazione rilascita ai sensi dell'art. 208 D.Lgs 152/06 pena il decadimento dell'autorizzazione;
- al rispetto delle prescrizioni indicate dall'ARPAC nella nota del 12/03/2012 prot. n. 106189 che di seguito si riportano:
  a)si adottino tutti i sistemi atti ad eliminare eventuali contaminazioni delle matrici ambientali , rispettando rigorosamente quanto disposto dal D. Lgs 152/06 e ss.mm.ii.;
  b)si eviti, per quanto possibile, il contatto dei rifiuti con gli agenti fisici (pioggia, vento, ecc), al fine di ridurre il rilascio di sostanze eventualmente pericolose in aria, acqua e suolo;
  c)rilevata la presenza di cumuli di rifuti stoccati permanentemente su alcune parti del piazzale dell'impianto, si provveda alla separazione delle stesse dalle acque di piazzale, inviandole all'impianto di trattamento delle acque di prima pioggia , prima del loro scarico del corpo recettore;

d)il capannone sia dotato di vasca a tenuta, di idonea capacità, per la raccolte delle eventuali acque di percolazione provenienti dai rifiuti, le quali dovranno essere smaltite da ditta autorizzata come rifiuti;
e)venga effettuato un accurato controllo sia radiometrico che qualitativo dei rifiuti in ingresso, in particolar modo per quelli di cui al Regolamento UE n. 333/2011;
f)le varie tipologie dei rifiuti stoccate in impianto non si miscelino tra loro e provvedendo allo smaltimento dei rifiuti prodotti ai sensi delle vigenti disposizioni normative;
g)sia individuata una specifica area per lo stoccaggio delle MPS, di cui al Regolamento UE n. 333/2011 (che non costituiscono rifiuti), in ingresso evitando che le stesse siano miscelate con i rifiuti;
h)si comuniche all'ARPAC l'inizio dell'attività per i controlli di competenza.

- adozione di tutte le cautele per impedire la formazione degli odori e la dispersione di aerosol e di polveri;
- i rifiuti dovranno essere trattati e recuperati senza pericolo per la salute dell'uomo e senza usare procedimenti o metodi che potrebbero recare pregiudizio all'ambiente ed in particolare:
  1. senza determinare rischi per l'acqua, l'aria, il suolo, nonché per la fauna e la flora;
  2. senza causare inconvenienti da rumori o da odori;
  3. senza danneggiare il paesaggio;

  d) che eventuali rifiuti pericolosi, che dovessero inavvertitamente entrare nell'impianto dovranno essere allontanati immediatamente verso gli impianti autorizzati al loro trattamento;
- la ditta Gruppo Metalfer s.r.l. è comunque tenuta a munirsi di tutte le altre eventuali autorizzazioni, pareri, nulla osta, rilasciate da altri Enti, necessarie per la realizzazione e gestione dell'impianto;

**DI NOTIFICARE** il presente Decreto alla ditta Gruppo Metalfer s.r.l. rappresentante legale Caliendo Giovanni con sede legale ed impianto in via dell' Artigianato, 28 località Pezza grande P.I.P. nel Comune di Eboli (SA);

**DI INVIARE** copia del presente decreto al Sindaco del Comune di Eboli, all'Amministrazione Provinciale di Salerno, all' A.R.P.A.C, all' AGC 5 Ecologia Tutela Ambiente Disinquinamento Protezione Civile, alla Sezione Regionale Albo Gestore Ambientali c/o CCIAA di Napoli;

**DI PUBBLICARE** il presente atto sul BURC.

Il Dirigente del Settore
Dott. Antonio SETARO

# Decreto Dirigenziale n. 232 del 09/08/2012

A.G.C.5 Ecologia, tutela dell'ambiente, disinquinamento, protezione civile

Settore 7 Settore provinc.ecologia,tutela dell'amb.,disinquinam.,protez.civ. - Napoli

Oggetto dell'Atto:

AUTORIZZAZIONE SPEDIZIONE TRANSFRONTALIERA DI RIFIUTI AI SENSI DEL REGOLAMENTO CE N. 1013/2006. NOTIFICATORE CONSORZIO ASIA SAPNA, NOTIFICA IT 012854.

IL DIRIGENTE

**PREMESSO CHE:**

**a.** il Regolamento CE n. 1013/06 del Parlamento Europeo e del Consiglio del 14/06/2006, relativo alle spedizioni di rifiuti, istituisce le procedure e i regimi di controllo per le spedizioni di rifiuti in funzione dell'origine, della destinazione ed itinerario di spedizione, del tipo di rifiuti spediti e del tipo di trattamento da applicare ai rifiuti nel luogo di destinazione;

**b**. il Regolamento di cui sopra si applica alle spedizioni di rifiuti effettuate sia all'interno dell'Unione Europea che in entrata e/o uscita dalla stessa, nonché alla spedizioni di rifiuti tra Stati membri ma che transitano in uno o più Stati terzi ed, infine, alle spedizioni di rifiuti tra paesi terzi ma che transitano in uno o più Stati membri;

**c.** tale Regolamento sostituisce la precedente disciplina dettata dal Regolamento (CEE) n. 259/93 del Consiglio del 01/02/1993, relativo alla sorveglianza ed al controllo delle spedizioni di rifiuti all'interno della Comunità, nonché in entrata ed in uscita dal suo territorio, per cui i riferimenti normativi all'abrogato Regolamento devono intendersi quali richiami al nuovo Regolamento CE n. 1013/06;

**d.** il D.M. di cui al punto 3 art. 194 D.Lgs 152/06 e s.m.i. relativamente ai criteri per il calcolo delle garanzie finanziarie da prestare per le spedizioni di rifiuti alle spese amministrative, poste a carico dei notificatori, alle specifiche modalità di trasporto dei rifiuti di cui al comma 2 del D.Lgs. 152/06 art. 194, non è stato ancora emanato per cui si applica ancora il D.M. 370/98;

**e.** l'art. 196, co. 1 lettera f) del D. Lgs. n.152/06, attribuisce alle Regioni la competenza in materia di spedizioni transfrontaliere di rifiuti;

**f.** la Regione Campania, con Delibera n. 852 del 12/03/1999, ha disciplinato la sorveglianza e il controllo per le spedizioni di cui al D.M. n. 370/98;

**VISTE:**

**a.** la nota datata 27/09/2011, acquisita agli atti in pari data prot. 726229, del Consorzio ASIA-SAPNA, con sede legale in Napoli alla Via Ferrante Imparato che, in qualità di intermediario della Società Partenope Ambiente S.p.a. con sede legale in Via Lamarmora, 230 Brescia e sede operativa in Caivano (NA) loc. Pascarola, ha chiesto il rilascio dei modelli 1A e 1B, allegando ai sensi del D.M. 370/98 la ricevuta di versamento di € 129,11= (centoventinove/11) a favore della Regione Campania per "diritti amministrativi per il rilascio dei moduli di notifica e di movimento e per le attività di sorveglianza e controllo per ogni notifica relativo ad un massimo di cinque trasporti;

**b** la nota prot. 728234 del 28/09/2011 con cui questo Settore ha rilasciato i rispettivi modelli 1A e 1B IT012854;

**c** la successiva nota, acquisita agli atti prot. 752216 del 05/10/2011, con cui il Consorzio di cui sopra ha trasmesso a questo Settore - quale Autorità di spedizione – la notifica generale IT 012854, per l'autorizzazione alla spedizione transfrontaliera dei rifiuti non pericolosi prodotti dalla Società Partenope Ambiente S.p.a., individuati con il codice. C.E.R 191212, per un quantitativo di 50.000 tonnellate suddivise in n. 20 trasporti via mare/terra, destinati alle operazioni di recupero R1 presso lo stabilimento E.ON Energy From Waste Delfzijl B.V. Oosterhorn 38, 9936 HD Farmsum, Netherlands;

**RILEVATO che**:

**a.** tale notifica generale è composta dal documento di notifica e di movimento, di cui agli allegati 1A e 1B al Regolamento CE 1013/2006, e di un dossier contenente le informazioni ed i documenti di cui all'allegato II al citato Regolamento, tra i quali:

**a.1** contratto per il recupero dei rifiuti notificati, stipulato tra il Consorzio ASIA-SAPNA (intermediario/notificatore) e la Società E.ON Energy From Waste Delfzijl B.V. Oosterhorn 38, 9936 HD Farmsum, Netherlands (destinatario dei rifiuti);

**a.2** autorizzazione n. 2007 – 13.472/24mv all'utilizzo dei rifiuti di cui al codice CER 191212, rilasciata dall'autorità Olandese alla Società E.ON Energy From Waste Delfzijl B.V. Oosterhorn 38, 9936 HD Farmsum, Netherlands in data 12/06/2007 con scadenza illimitata;

**a.3** il seguente itinerario del percorso relativo alla spedizione dei rifiuti:

**a.3.1** porto di Napoli/porto di Delfzijl - porto di Delfzijl/stabilimento E.ON Energy From Waste Delfzijl B.V. Oosterhorn 38, 9936 HD Farmsum, Netherlands;

**b.** in data 21/10/2011 prot. 798380, questo Settore ha provveduto a trasmettere all'Autorità di destinazione Olandese "NL Agency, EVOA/Waste Management Department P.O. Box 93144, 2509 AC The Hague Netherlands" il modello di notifica e quello di movimentazione **IT012854**, nonché il relativo dossier presentato dal Consorzio ASIA-SAPNA, informando altresì il notificatore dell'avvenuta trasmissione;

**c.** la Partenope Ambiente S.p.a. è il gestore dell'impianto STIR di Caivano (NA) per il quale con Ordinanza Commissariale n. 299 del 31/12/2009 della Presidenza del Consiglio dei Ministri è stata adottata l'Autorizzazione Integrata Ambientale;

**PRESO ATTO che:**

**a.1** l'autorità Olandese competente con nota datata 16/12/2011, acquisita agli atti in data 22/12/2011 prot. n.974855, ha concesso il proprio assenso per la spedizione di rifiuti di cui alla notifica **IT 012854** fissando la data di scadenza al **31/10/2012**;

**a.2** il Consorzio ASIA-SAPNA con nota del 08/08/2012 acquisita agli atti in data 08/08/2012 prot. 611673, con riferimento alla notifica **IT012854** ha chiesto il rilascio di 1 (uno) modello di movimento per il trasporto di **3.200** tonnellate di rifiuti e ha trasmesso:

**a.2.1** polizza fidejussoria n. **GE 0616002** per un importo garantito complessivo di €.**3.364.592,75**= (Tremilionitrecentosessantaquattromilacinquecentonovantadue/75) con decorrenza **07/08/2012** e scadenza al **07/02/2013**, emessa a favore del Ministero dell'Ambiente dalla Compagnia di Assicurazioni Atradius Credit Insurance N.V. domiciliata presso la Rappresentanza Generale per l'Italia in Via Crescenzio 12, 00193 Roma, a copertura delle eventuali spese sostenute dalla Pubblica Amministrazione per il trasporto di rifiuti, comprese le responsabilità di cui al Regolamento CE n. 1013/2006, il loro recupero, comprese le eventuali operazioni intermedie necessarie, le spese di deposito per 90 gg. e per i costi diretti e indiretti per la bonifica dei siti inquinati connessi alle predette operazioni, ai sensi del regolamento medesimo;

**a.2.1.1** la fideiussione sopra citata è stata redatta in conformità allo schema di cui all'allegato 1 al D.M. 370/98 e la stessa copre la spedizione dei rifiuti di cui alla notifica generale **IT012854** – sino alla concorrenza delle **3.200** tonnellate - fino al compimento delle operazioni di recupero finale R1 presso lo stabilimento E.ON Energy From Waste Delfzijl B.V. Oosterhorn 38, 9936 HD Farmsum, Netherlands.

**RITENUTO**

- **a.1** che la notifica generale **IT012854** risulta essere compilata e completa di tutti i suoi elementi e dalle verifiche effettuate non emergono motivi ostativi al rilascio dell'autorizzazione transfrontaliera dei rifiuti di cui alla notifica in oggetto;
- **a.2** che l'importo della garanzia finanziaria di €.**3.364.592,75**= (Tremilionitrecentosessantaquattromilacinquecentonovantadue/75) prestata a favore del Ministero dell'Ambiente,secondo la formula riportata nell'allegato 3 del D.M. 370/98 è congrua per la copertura delle eventuali spese sostenute dalla Pubblica Amministrazione per il trasporto transfrontaliero di **3.200** tonnellate di rifiuti, comprese le responsabilità di cui al Regolamento CE n. 1013/2006, il loro recupero, le eventuali operazioni intermedie necessarie, le spese di deposito per 90 gg. e per i costi diretti e indiretti per la bonifica dei siti inquinati connessi alle predette operazioni, ai sensi del regolamento medesimo;
- **a.3** di poter autorizzare il Consorzio ASIA-SAPNA al trasferimento in Olanda presso lo stabilimento E.ON Energy From Waste Delfzijl B.V. Oosterhorn 38, 9936 HD Farmsum, Netherlands, di **3.200** tonnellate di rifiuti non pericolosi identificati con il cod. C.E.R 191212, per un totale di n.1 spedizione, da inviare in R1, con partenza dal porto di Napoli;
- **a.4** di rilasciare al Consorzio ASIA-SAPNA n.1 copia conforme del modello di movimento 1B relativo alla notifica **IT012854** avente la seguente numerazione **1/20**.

**VISTI**

- il regolamento CE 1013/06
- il D.Lgs. 152/06 e s.m.i.;
- il D.M. 370/98;
- la delibera di G.R. n. 852 del 12/03/1999;
- la nota prot. n.70416/2003, del Coordinatore dell'A.G. Ecologia, Tutela dell'Ambiente con la quale si comunica che le Autorità competenti di Destinazione/Spedizione sono i Dirigenti dei Settori Tecnici Amministrativi Provinciali competenti per territorio;
- il D.D. n.9 del 20/04/2011 del Coordinatore dell'A.G.C. 05.

Alla stregua dell'istruttoria compiuta dal Settore e della proposta del RUP di adozione del presente atto

**D E C R E T A**

1. **DI AUTORIZZARE,** in conformità al modello di notifica 1A **IT012854**, il trasporto di **3.200** tonnellate di rifiuti non pericolosi di cui al codice C.E.R 191212 per un totale di n.1 spedizione, da inviare in R1 in Olanda presso lo stabilimento E.ON Energy From Waste Delfzijl B.V. Oosterhorn 38, 9936 HD Farmsum, Netherlands;

2. **DI RITENERE** congrua la polizza fidejussoria n. **GE 0616002** per un importo garantito complessivo di €.**3.364.592,75**= (Tremilionitrecentosessantaquattromilacinquecentonovantadue/75) con decorrenza **07/08/2012** e scadenza **07/02/2013**, emessa a favore del Ministero dell'Ambiente dalla Compagnia di Assicurazioni Atradius Credit Insurance N.V. domiciliata presso la Rappresentanza Generale per l'Italia in Via Crescenzio 12, 00193 Roma, a copertura delle eventuali spese sostenute dalla Pubblica Amministrazione per il trasporto di rifiuti, comprese le responsabilità derivanti di cui al Regolamento CE n. 1013/2006, il loro recupero, le eventuali operazioni intermedie necessarie, le spese di deposito per 90 gg. e per i costi diretti e indiretti per la bonifica dei siti inquinati connessi alle predette operazioni, ai sensi del regolamento medesimo

3. **DI RILASCIARE** al Consorzio ASIA-SAPNA n.1 copia conforme del modello di movimento 1B relativo alla notifica **IT012854** numerato **1/20**;

4. **DI PRECISARE CHE**:
   - **a)** la garanzia di cui alla fideiussione sopra citata si riferisce al trasporto di **3.200** tonnellate di cui al bollettino di movimento 1B **IT012854** numerato **1/20** di rifiuti non pericolosi di cui al codice C.E.R 191212, per un totale di n.1 spedizione, da inviare in R1 in Olanda presso lo stabilimento E.ON Energy From Waste Delfzijl B.V. Oosterhorn 38, 9936 HD Farmsum, Netherlands, con partenza dal porto di Napoli e copre eventuali spese sostenute dalla Pubblica Amministrazione per il trasporto di rifiuti, comprese le responsabilità di cui al Regolamento CE n.1013/2006, il loro recupero o smaltimento, comprese le eventuali operazioni intermedie necessarie, le spese di deposito per 90 gg. e per i costi diretti e indiretti per la bonifica dei siti inquinati connessi alle predette operazioni
   - **b)** le **3.200** tonnellate di rifiuti di cui al punto precedente, rappresentano la **prima** quota, del totale di 50.000 tonnellate di cui al modello di notifica generale **IT012854**;
   - **c)** lo svincolo della garanzia fidejussoria sarà autorizzato da questo Settore, entro trenta giorni dal ricevimento della attestazione del gestore dell'impianto di destinazione finale, del corretto recupero delle **3.200** tonnellate autorizzate con il presente provvedimento;
   - **d)** le spedizioni possono aver luogo solo dopo la notifica al Consorzio ASIA-SAPNA del presente provvedimento e dopo l'assolvimento, da parte della medesima, di tutte le prescrizioni di cui al Regolamento CE n.1013/06, da quelle previste dal D.Lgs. 152/06 e da quelle imposte dall'Autorità di Destinazione;
   - **e)** il Consorzio ASIA-SAPNA, in qualità di notificatore, ai sensi dell'art. 16 del Regolamento CE 1013/06 lettera b) è tenuto ad inviare, almeno tre giorni prima dell'inizio della spedizione, a questo Settore, quale autorità di spedizione, e alla Autorità Olandese, quale autorità di destinazione, copia firmata del documento di movimento con l'inserimento almeno della data effettiva della spedizione e fatta salva la compilazione successiva delle altre voci del medesimo documento;

5. il Consorzio ASIA-SAPNA è obbligato ad osservare le seguenti prescrizioni:
   - **5.1** il trasporto, oltre al documento di movimentazione, deve essere accompagnato dalla copia del presente provvedimento, nonché dalla copia del documento di notifica e dalla copia delle lettere di autorizzazione rilasciate dalla autorità di destinazione (Olanda);
   - **5.2** eventuali variazioni di carattere rilevanti per la presente autorizzazione, devono essere comunicate immediatamente a questo Settore quale autorità di spedizione e all'Autorità Olandese quale autorità di destinazione e a tutte le altre autorità che eventualmente, per qualsiasi motivo, potrebbero essere coinvolte nella procedura; in tale ultimo caso potrebbe rendersi necessaria una nuova notifica generale;
   - **5.3** il trasporto dei rifiuti deve essere eseguito esclusivamente con contenitori e/o imballaggi a norma;
   - **5.4** i veicoli utilizzati devono essere contrassegnati con i relativi segnali di pericolo ed il personale incaricato del trasporto deve essere messo a conoscenza dei pericoli connessi al maneggio dei rifiuti ed essere in grado di prendere le dovute misure in caso di incidenti;
   - **5.5** i rifiuti devono essere trasportati direttamente al destinatario senza stoccaggio intermedio, fatto salvo eventuali percorsi differenti, stabiliti per motivi contingenti, deve essere seguito il percorso stabilito e i mezzi di trasporto dovranno essere provvisti di adeguata copertura assicurativa, sia nei confronti di persone che di cose, prevista dalla normativa vigente in ciascuna delle Nazioni coinvolte nel trasporto dei rifiuti;

6. **La presente autorizzazione** è rilasciata al Consorzio ASIA-SAPNA, non è cedibile e cessa la sua efficacia alla data del **07/01/2013** (un mese prima della scadenza della polizza);

7. **L'INOSSERVANZA** di quanto prescritto nel presente provvedimento, così come le violazioni del regolamento CE n.1013/06, nonché eventuali dichiarazioni mendaci rese nel dossier, e che hanno determinato l'emissione del presente provvedimento, comporterà, in relazione alla gravità dell'infrazione, l'adozione dei provvedimenti sanzionatori previsti dalla normativa vigente;

8. **DI NOTIFICARE** il presente atto al Consorzio ASIA-SAPNA;

9. **DI INVIARE**, per quanto di competenza, copia del presente provvedimento all'Autorità di destinazione (Olanda) ed all'Amministrazione Provinciale di Napoli che, in conformità a quanto disposto dall'art. 197 del D.Lgs. 152/06, procederà agli opportuni controlli, i cui esiti dovranno essere trasmessi tempestivamente a questo Settore e all'Autorità di destinazione;

10. **DI INVIARE,** per via telematica, copia del presente provvedimento al Coordinatore dell'A.G.C. Gabinetto del Presidente della Giunta Regionale della Campania, al Coordinatore dell'A.G.C. 05 e al B.U.R.C. per la pubblicazione integrale.

Il Dirigente di Settore
Dott.ssa Lucia Pagnozzi

# Decreto Dirigenziale n. 818 del 23/07/2012

A.G.C.5 Ecologia, tutela dell'ambiente, disinquinamento, protezione civile

Settore 9 Ciclo integrato delle acque

Oggetto dell'Atto:

APPROVAZIONE INDIZIONE DI GARA PER LA "PROGETTAZIONE DEFINITIVA ED ESECUTIVA E LA REALIZZAZIONE DELL'INTERVENTO DI RIPARAZIONE ALVEO DENOMINATO "LAVINAIO" IN LOCALITA' VIA CASAMARTINO NEL COMUNE DI MELITO (NA) -"

IL DIRIGENTE

**PREMESSO CHE:**

a. il Settore ha necessità di provvedere alla realizzazione degli interventi previsti dalla progettazione preliminare per la realizzazione dell'intervento di riparazione dell'Alveo denominato "Lavinaio" in località via Casamartino nel Comune di Melito (NA)" –;
b. a tal fine è stata predisposta la documentazione necessaria per esperire una procedura negoziata ai sensi degli artt. 125 e 238, comma 6, del D.lgs. 163/2006 e s.m.i.;
c. l'importo della progettazione preliminare ammonta a € 136.799,22 di cui € 128.799,22 per lavori,€ 5.000,00 per la progettazione definitiva ed esecutiva ed € 3.000,00 per oneri di sicurezza non soggetti a ribasso;

**RITENUTO**

a. pertanto necessario procedere all'approvazione della predetta documentazione di gara costituita dai seguenti elaborati:
   1) Sezione stato di fatto;
   2) Sezione di progetto;
   3) Computo metrico estimativo;
   4) Capitolato Speciale d'appalto;
   5) Disciplinare di gara

   nonché esperire una procedura negoziata ai sensi degli artt. 125 e 238, comma 6, del D.lgs. 163/2006 e s.m.i. procedendo alla scelta delle Ditte da invitare con sorteggio tra quelle desunte dall'Elenco dell'Autorità di Vigilanza per la categoria OG 6 classifica I

**CONSIDERATO CHE**

a) a tale progetto preliminare è stato attribuito il CIG 4389522 e il Codice Unico di Progetto (CUP) è B29E12001840002;
b) Al punto 12. della deliberazione di G.R. n.156 del 28/03/2012 si attribuisce: "*ad ogni Coordinatore la responsabilità dei limiti imposti dal patto di stabilità interno relativamente alle spese assegnate alla competenza della propria Area, limitando la spesa a quella relativa al personale, al funzionamento…..;*

**PRESO ATTO**

a) della DGR 321 del 03/07/2012 con la quale è stato rideterminato l'obiettivo programmatico di spesa 2012 per le aree di coordinamento che hanno comunicato le criticità di spesa;

**VISTO**

a. il D.lgs. 163/2006 e s.m.i.
b. il D.P.R. 207/2010;
c. la D.G.R. n. 86 del 07.03.2011;
d. la D.G.R. n. 128 del 28.03.2011;
e. la D.G.R. n. 128 del 28.03.2011;
f. la D.G.R. n 156 del 28/03/2012;
g. la D.G.R. n 156 del 28/03/2012;
h. la D.G.R. n 321 del 03/07/2012

alla stregua dell'istruttoria compiuta dal responsabile del procedimento,

**DECRETA**

per le motivazioni e le finalità di cui alle premesse, che qui si intendono integralmente riportate e trascritte:

1) di approvare, come in effetti approva, l'allegata documentazione di gara per la "Progettazione definitiva ed esecutiva e la realizzazione dell'intervento di riparazione Alveo denominato "Lavinaio" in località via Casamartino nel Comune di Melito (NA) –" costituita dai seguenti elaborati:
   - ✓ Sezione stato di fatto;
   - ✓ Sezione di progetto;
   - ✓ Computo metrico estimativo;
   - ✓ Capitolato Speciale d'appalto ;
   - ✓ Disciplinare di gara
2) esperire una procedura negoziata ai sensi degli artt. 125 e 238, comma 6, del D.lgs. 163/2006 e s.m.i. procedendo alla scelta delle Ditte da invitare con sorteggio tra quelle desunte dall'Elenco dell'Autorità di Vigilanza per la categoria OG 6 classifica I nominando contestualmente quale responsabile del procedimento di gara l'ing. Eduardo Capobianco;
3) Impegnare la somma di € 136.799,22 Capitolo di spesa 1663 U.P.B. 1.1.5 impegno di spesa n.4430 assunto con DD n. 592 del 15/12/2011;
4) Nominare R.U.P. dei lavori il Geom. Ciro Pesacane riservandosi la nomina dell'Ufficio di Direzione dei lavori con successivo atto;
5) di trasmettere il presente atto, ai sensi delle vigenti disposizioni amministrative:
   5.1) al Settore C.I.A.;
   5.2) al Servizio 04 Registrazione Atto Monocratici – Archiviazione Decreti Dirigenziali del Settore 01 dell'A.G.C. Segreteria di Giunta, per i successivi adempimenti;
   5.3) all'Assessore all'Ambiente per informativa.

**Dr. Michele Palmieri**

# REGIONE CAMPANIA

## SETTORE CICLO INTEGRATO DELLE ACQUE

## CAPITOLATO SPECIALE D' APPALTO



fonte: http://burc.regione.campania.it

**CAPO I**

**OGGETTO ED AMMONTARE DELL'APPALTO: DESIGNAZIONE DELLE OPERE DA REALIZZARE**

**Art. 1 - Oggetto dell' appalto**

L'appalto ha per oggetto l'esecuzione di tutte le opere e provviste occorrenti per la realizzazione dei lavori previsti nel progetto preliminare *""Progettazione definitiva ed esecutiva e realizzazione dell'intervento di riparazione Alveo denominato "Lavinaio" in località via Casamartino nel Comune di Melito (NA) "*

Ai fini dell'art. 3 comma 5 della Legge 136/2010 e s.m.i. il Codice identificativo della gara (CIG) relativo all'intervento è 4439999315 e il Codice Unico di Progetto (CUP) dell'intervento è B29E12001840002

**Art. 2 - Ammontare dell'appalto**

Il presente appalto è dato a: **misura**

Importo complessivo: € 136.799,22 di cui € 5.000,00 per la progettazione definitiva ed esecutiva, € 128.799,22 per i lavori ed € 3.000,00 per oneri della sicurezza non soggetti a ribasso

**Art. 3 - Designazione delle opere comprese nell'appalto**

Le opere risultano dalle varie tavole allegate al presente C.S.A. e, sommariamente,possono riassumersi nel seguente prospetto:

| | |
|---|---|
| 1. Lavori fognari | € 62.021,03 |
| 2. Demolizioni,scavi,rinterri e movimenti di terra | € 56.497,44 |
| 3.Lavori stradali | € 10.280,75 |
| 5.Progettazione definitiva ed esecutiva | € 5.000,00 |
| **TOTALE** | **€133.799,22** |
| **ONERI DI SICUREZZA** | **€ 3.000,00** |
| **TOTALE GENERALE** | **€136.799,22** |

Tale elencazione ha carattere esemplificativo e non esclude altre categorie di opere e lavori.

Per quanto non descritto nei punti sopra citati, per le forme e le caratteristiche delle opere, vale quanto esposto e dettagliato nei disegni di progetto allegati, o quanto stabilito nel corso dei lavori dall'Ente Appaltante.

**Art. 4 - Categoria prevalente. Categorie subappaltabili o scorporabili**

Con riferimento al D.P.R. 34 del 25/01/2000 e artt. 170 e 357 comma 12 del D.P.R. 207/2010 per quanto applicabili, si precisa che per le opere oggetto del presente appalto lacategoria prevalente risulta:

- categoria OG 6: importo € 128.799,22 + oneri €. 3.000,00 + progettazione definitiva e d esecutiva € 5.000,00

**Art. 5 – Variazioni alle opere progettate**

La Stazione Appaltante si riserva la insindacabile facoltà di introdurre nelle opere, all'atto esecutivo, quelle varianti che riterrà opportune, nell'interesse della buona riuscita e dell'economia dei lavori, senza che l'Appaltatore possa trarne motivi per avanzare pretese di compensi ed indennizzi, di qualsiasi natura e specie, non stabiliti nel presente Capitolato Speciale.

Dovranno, essere rispettate le disposizioni di cui al d.lgs. n. 163/2006 s.m.i. e al D.P.R. n.207/2010.

Non sono considerate varianti e modificazioni, gli interventi disposti dalla Direzione dei Lavori per risolvere aspetti di dettaglio e che siano contenuti entro un importo non superiore al 10% per i lavori di recupero, ristrutturazione,manutenzione e restauro e al 5% per tutti gli altri lavori delle categorie dell'appalto, sempreché non comportino un aumento dell'importo del contratto stipulato per la realizzazione dell'opera.

Sono considerate varianti, e come tali ammesse, nell'esclusivo interesse della Stazione Appaltante, quelle in aumento o in diminuzione, finalizzate al miglioramento o alla migliore funzionalità delle prestazioni oggetto del contratto, a condizione che tali varianti non comportino modifiche sostanziali e siano motivate da obiettive esigenze derivanti da circostanze sopravvenute e imprevedibili al momento della stipula del contratto. L'importo in aumento o in diminuzione relativo a tali varianti non può superare il cinque per cento dell'importo originario del contratto e deve trovare copertura nella somma stanziata per l'esecuzione della



fonte: http://burc.regione.campania.it

prestazione. Codeste varianti, sono approvate dal Dirigente del Settore su proposta del Responsabile del Procedimento .
Se le varianti derivano da errori od omissioni del progetto esecutivo che pregiudicano, in tutto o in parte, la realizzazione dell'opera ovvero la sua utilizzazione, eccedono il quinto dell'importo originario del contratto, si dovrà andare alla risoluzione del contratto ed alla indizione di una nuova gara, alla quale dovrà essere invitato a partecipare l'aggiudicatario iniziale.
La risoluzione darà luogo al pagamento dei lavori eseguiti, dei materiali utili e del 10% dei lavori non eseguiti calcolato fino all'ammontare dei 4/5 dell'importo del contratto originario.
La violazione del divieto di apportare modifiche comporta, salva diversa valutazione del Responsabile del Procedimento, la rimessa in pristino, a carico dell'esecutore, dei lavori e delle opere nella situazione originaria secondo le disposizioni della Direzione dei Lavori, fermo che in nessun caso egli può vantare compensi, rimborsi o indennizzi per i lavori medesimi.
Le varianti alle opere in progetto saranno ammesse solo per le motivazioni e nelle forme previste dall'art. 132 del D. Lgs. n. 163/2006 e s.m.i.
Le variazioni sono valutate ai prezzi di contratto; ove per altro debbano essere eseguite categorie di lavori non previste in contratto o si debbano impiegare materiali per i quali non risulti fissato il prezzo contrattuale si procederà alla determinazione di nuovi prezzi secondo le modalità fissate dall’art. 163 del D.P.R. n. 207/2010.
Ferma l'impossibilità di introdurre modifiche essenziali alla natura dei lavori oggetto dell'appalto, qualora le variazioni comportino, nei vari gruppi di categorie ritenute omogenee di cui all'art. 3, comma 1, lettera s) del D.P.R. n. 207/2010,modifiche tali da produrre un notevole pregiudizio economico all'esecutore è riconosciuto un equo compenso, comunque non superiore al quinto dell'importo dell'appalto. Ai fini del presente comma si considera notevolmente pregiudizievole la variazione del singolo gruppo che supera il quinto del corrispondente valore originario e solo per la parte che supera.

**Art. 6 Osservanza del capitolato speciale d’appalto e di particolari disposizioni di legge**
L'appalto è soggetto all'esatta osservanza di tutte le condizioni stabilite nel presente Capitolato Speciale e nel Capitolato Generale d'Appalto.
L'Appaltatore è tenuto alla piena e diretta osservanza di tutte le norme vigenti derivanti sia da leggi che da decreti, circolari e regolamenti con particolare riguardo ai regolamenti edilizi, d'igiene, di polizia urbana, dei cavi stradali, alle norme sulla circolazione stradale, a quelle sulla sicurezza ed igiene del lavoro vigenti al momento dell'esecuzione delle opere (sia per quanto riguarda il personale dell'Appaltatore stesso, che di eventuali subappaltatori, cottimisti e lavoratori autonomi), alle disposizioni impartite dalle AUSL, alle norme CEI, UNI,CNR.
Dovranno inoltre essere osservate le disposizioni di cui al d.lgs. 9 aprile 2008, n.81 e s.m.i., in materia di tutela della salute e della sicurezza nei luoghi di lavoro, di segnaletica di sicurezza sul posto di lavoro, nonché le disposizioni di cui al D.P.C.M. 1 marzo 1991 e s.m.i. riguardanti i "limiti massimi di esposizione al rumore negli ambienti abitativi e nell'ambiente esterno", alla legge 447/95 e s.m.i. (Legge quadro sull'inquinamento acustico) e relativi decreti attuativi, al D.M. 22 gennaio 2008, n. 37 e s.m.i. e alle altre norme vigenti in materia, compresi i regolamenti comunali vigenti

**Art. 7 Documenti che fanno parte del contratto**
Sono parte integrante del contratto di appalto, oltre al presente Capitolato Speciale, il Capitolato Generale d'Appalto, di cui al D.M. 145/2000, e la seguente documentazione:
a) Le Leggi, i Decreti, i Regolamenti e le Circolari Ministeriali emanate e vigenti alla data di esecuzione dei lavori;
b) Le Leggi, i Decreti, i Regolamenti e le Circolari emanate e vigenti, per i rispettivi ambiti territoriali, nella Regione, Provincia e Comune in cui si eseguono le opere oggetto dell'appalto;
c) Le norme emanate dal C.N.R., le norme U.N.I., le norme C.E.I., le tabelle CEI-UNEL, le altre norme tecniche ed i testi citati nel presente Capitolato;
d) Le polizze di garanzia;
e) Il Piano di Sicurezza e di Coordinamento ed i piani di cui all'art. 131 del d.lgs. n. 163/2006 e s.m.i.
f) il progetto definitivo ed esecutivo redatto dall’Impresa aggiudicataria;



fonte: http://burc.regione.campania.it

g) L’Elenco prezzi costituito dalla Tariffa della Regione Campania anno 2011.
I documenti sopra elencati possono anche non essere materialmente allegati, fatto salvo il Capitolato Speciale, purché conservati dalla Stazione Appaltante e controfirmati dai contraenti.
Eventuali altri disegni e particolari costruttivi delle opere da eseguire non formeranno parte integrante dei documenti di appalto. Alla Direzione dei Lavori è riservata la facoltà di consegnarli all'Appaltatore in quell'ordine che crederà più opportuno, in qualsiasi tempo, durante il corso dei lavori.
Qualora uno stesso atto contrattuale dovesse riportare delle disposizioni di carattere discordante, l'Appaltatore ne farà oggetto d'immediata segnalazione scritta alla Stazione Appaltante per i conseguenti provvedimenti di modifica.
Se le discordanze dovessero riferirsi a caratteristiche di dimensionamento grafico, saranno di norma ritenute valide le indicazioni riportate nel disegno con scala di riduzione minore. In ogni caso dovrà ritenersi nulla la disposizione che contrasta o che in minor misura collima con il contesto delle norme e disposizioni riportate nei rimanenti atti contrattuali.
Nel caso si riscontrassero disposizioni discordanti tra i diversi atti di contratto, fermo restando quanto stabilito nella seconda parte del precedente capoverso, l'Appaltatore rispetterà, nell'ordine, quelle indicate dagli atti seguenti:
Contratto - Capitolato Speciale d'Appalto - Disegni.
Qualora gli atti contrattuali prevedessero delle soluzioni alternative, resta espressamente stabilito che la scelta spetterà, di norma e salvo diversa specifica,alla Direzione dei Lavori.
L'Appaltatore dovrà comunque rispettare i minimi inderogabili fissati dal presente Capitolato avendo gli stessi, per esplicita statuizione, carattere di prevalenza rispetto alle diverse o minori prescrizioni riportate negli altri atti contrattuali.

**Art. 8 Qualificazione dell’appaltatore**
Ai sensi degli artt. 107, 108 e 109 del D.P.R. n. 207/2010 per quanto applicabile, per i lavori indicati dal presente Capitolato, è richiesta la qualificazione dell'Appaltatore per le categorie e classifiche così come richiesto dall'art. 40 del d.lgs. n. 163/2006 e s.m.i.:

**Art.9 Fallimento dell’appaltatore, risoluzione del contratto**
La Stazione Appaltante, in caso di fallimento dell'Appaltatore o di risoluzione del contratto e concordato preventivo dello stesso o di risoluzione del contratto ai sensi degli artt. 135, 136 e 140 del d.lgs. n. 163/2006 e s.m.i.( D.L. 70 del 13/05/2011) o di recesso dal contratto ai sensi dell’art. 11 comma 3 del D.P.R. 03/06/1998 n° 252, può interpellare progressivamente i soggetti che hanno partecipato all'originaria procedura di gara, risultanti dalla relativa graduatoria,al fine di stipulare un nuovo contratto per l'affidamento del completamento dei lavori. Si procede all'interpello a partire dal soggetto che ha formulato la prima migliore offerta, fino al quinto migliore offerente, escluso l'originario aggiudicatario.
Qualora l’esecutore sia un raggruppamento temporaneo, in caso di fallimento dell’impresa mandataria o di una impresa mandante trovano applicazione rispettivamente i commi 18 e 19 dell’articolo 37 del suddetto decreto.

**Art. 10 Cauzione provvisoria**
Il deposito cauzionale provvisorio dovuto per la partecipazione alle gare per l'appalto dei lavori copre la mancata sottoscrizione del contratto per fatto dell'affidatario ai sensi di quanto disposto dall'art. 75 comma 1 del d.lgs. n. 163/2006 e s.m.i. ed è fissato nella misura del 2% dell'importo dei lavori posti a base dell'appalto, inclusi oneri per la sicurezza.
Tale cauzione provvisoria, che per le imprese certificate UNI EN ISO 9000 è ridotta del 50%, - per fruire di tale beneficio, le stesse segnalano, in sede di offerta, il possesso del requisito, e lo documentano nei modi prescritti dalle norme vigenti - potrà essere prestata anche a mezzo di fidejussione bancaria od assicurativa, e dovrà coprire un arco temporale di 180 giorni decorrenti dalla presentazione dell'offerta e prevedere l'impegno del fideiussorie, in caso di aggiudicazione, a prestare anche la cauzione definitiva.
La fidejussione bancaria o assicurativa di cui sopra dovrà prevedere espressamente la rinuncia al beneficio della preventiva escussione del debitore principale e la sua operatività entro 15 giorni semplice richiesta scritta della Stazione Appaltante.



fonte: http://burc.regione.campania.it

**Art. 11 Cauzione definitiva**

L'Appaltatore è obbligato a costituire a titolo di cauzione definitiva una garanzia fideiussoria pari al 10% (dieci per cento) dell'importo contrattuale, ai sensi dell'art. 113 del d.lgs. n. 163/2006 e s.m.i. e dell'art. 123 del D.P.R. n. 207/2010.

Qualora i lavori oggetto del presente capitolato vengano aggiudicati con ribasso d'asta superiore al 10% (dieci per cento), tale garanzia fideiussorie è aumentata di tanti punti percentuali quanti sono quelli eccedenti il 10%; ove il ribasso sia superiore al 20%, l'aumento è di due punti percentuali per ogni punto di ribasso superiore al 20%.

La cauzione definitiva, calcolata sull'importo di contratto, è progressivamente svincolata ai sensi dell'art. 113 del d.lgs. n. 163/2006 e s.m.i. Essa copre gli oneri per il mancato o inesatto adempimento contrattuale e cessa di avere effetto solo alla data di emissione del certificato di collaudo o di regolare esecuzione e comunque decorsi dodici mesi dalla data di ultimazione dei lavori. Detta cauzione dovrà prevedere espressamente la rinuncia al beneficio della preventiva escussione del debitore principale e la sua operatività entro 15 giorni a semplice richiesta scritta della Stazione Appaltante.

Le Stazioni Appaltanti hanno il diritto di valersi della cauzione fideiussoria per l'eventuale maggiore spesa sostenuta per il completamento dei lavori nel caso di risoluzione del contratto disposta in danno dell'esecutore. Le Stazioni Appaltanti hanno inoltre il diritto di valersi della cauzione per provvedere al pagamento di quanto dovuto dall'esecutore per le inadempienze derivanti dalla inosservanza di norme e prescrizioni dei contratti collettivi, delle leggi e dei regolamenti sulla tutela,protezione, assicurazione, assistenza e sicurezza fisica dei lavoratori comunque presenti in cantiere.

In caso di raggruppamento temporaneo o di consorzio ordinario, ai sensi dell'art. 146, comma 1, del D.P.R. n. 207/2010, la garanzia è prestata dall'impresa mandataria in nome e per conto di tutti i concorrenti raggruppati con responsabilità solidale ai sensi dell'art. 37, comma 5, del d.lgs. n. 163/2006 e s.m.i.

La mancata costituzione della garanzia fideiussoria determina, ai sensi dell'art. 113, comma 4 del d.lgs. n. 163/2006 e s.m.i., la decadenza dell'affidamento e l'acquisizione della cauzione provvisoria di cui all'art. 75 del medesimo decreto da parte della Stazione Appaltante, che aggiudica l'appalto o la concessione al concorrente che segue nella graduatoria.

**Art. 12 Coperture assicurative**

A norma dell'art. 129, comma 1, del d.lgs. n. 163/2006 e s.m.i. e dell'art. 125 del D.P.R. n. 207/2010 l'Impresa Appaltatrice è obbligata, altresì, a stipulare le seguenti polizze:

- una polizza di assicurazione che copra i danni subiti dalla Stazione Appaltante a causa del danneggiamento o della distruzione totale o parziale di impianti ed opere, anche preesistenti, verificatisi nel corso dell'esecuzione dei lavori. La somma assicurata deve essere almeno pari all'importo del contratto.
- una polizza assicurativa per responsabilità civile verso terzi che tenga indenne la Stazione Appaltante da ogni responsabilità civile per danni causati a terzi nel corso dell'esecuzione dei lavori con un massimale che deve essere almeno pari a €uro 500.000,00.

Tutte le coperture assicurative sopra descritte devono essere conformi agli Schemi tipo approvati con il D.M. 12 marzo 2004, n. 123, nei limiti di compatibilità con le prescrizioni dettate dal d.lgs. n. 163/2006 e s.m.i. cui le medesime coperture devono sempre essere adeguate.

**Art. 13 Disciplina del subappalto**

L'affidamento in subappalto è subordinato al rispetto delle disposizioni di cui all'art. 118 del d.lgs. n. 163/2006 e s.m.i. e deve essere sempre autorizzato dalla Stazione Appaltante.

La percentuale di lavori della categoria prevalente subappaltabile o che può essere affidata a cottimo, da parte dell'esecutore, è stabilita nella misura del 30% (trenta per cento) dell'importo della categoria, calcolato con riferimento al prezzo del contratto di appalto.

Le imprese aggiudicatarie, in possesso della qualificazione nella categoria di opere generali ovvero nella categoria di opere specializzate, indicata nel bando,possono, salvo quanto di seguito specificato, eseguire direttamente tutte le lavorazioni di cui si compone l'opera o il lavoro, anche se non sono in possesso delle relative qualificazioni, oppure subappaltare dette lavorazioni specializzate esclusivamente ad imprese in possesso delle relative qualificazioni.



fonte: http://burc.regione.campania.it

Non possono essere eseguite direttamente dalle imprese qualificate per la sola categoria prevalente indicata nel bando di gara o nell'avviso di gara o nella lettera di invito, se prive delle relative adeguate qualificazioni, le lavorazioni di importo superiore ai limiti indicati all'art. 108, comma 3, del D.P.R. n. 207/2010,relative a categorie di opere generali individuate nell'allegato A e categorie di opere specializzate individuate nell'allegato A come categorie a qualificazione obbligatoria quali:
OG 11 - impianti tecnologici;
OG 12 - opere ed impianti di bonifica e protezione ambientale;
OS 2-A - superfici decorate di beni immobili del patrimonio culturale e beni
culturali mobili di interesse storico,artistico, archeologico, etnoantropologico;
OS 2-B - beni cultural i mobili di interesse archivi stico e librario;
OS 3 - impianti idrico-sanitari o, cucine, lavanderie;
OS 4 - impianti elettromeccanici trasportatori;
OS 5 - impianti pneumatici e antintrusione;
OS 8 - opere di impermeabilizzazione;
OS 11 - apparecchiature strutturali speciali;
OS 12-A - barriere stradali di sicurezza;
OS 13 - strutture prefabbricate in cemento armato;
OS 1 4 - impianti di smaltimento e recupero di rifiuti;
OS 18 -A - componenti strutturali in acciaio;
OS 18 -B - componenti per facciate continue;
OS 20-A - rilevamenti topografici;
OS 20-B - indagini geognostiche;
OS 21 - opere strutturali speciali;
OS 22 - impianti di potabilizzazione e depurazione;
OS 25 - scavi archeologici;
OS 27 - impianti per l a trazione elettrica;
OS 28 - impianti termici e di condizionamento;
OS 29 - armamento ferroviario;
OS 30 - impianti interni elettrici , telefonici, radiotelefonici e televisivi;
OS 34 - sistemi antirumore per infrastrutture di mobilità.
Tali lavorazioni, fatto salvo quanto previsto dall'art. 37 comma 11 del d.lgs. n. 163/2006 e s.m.i., sono comunque subappaltabili ad imprese in possesso delle relative qualificazioni.
Ai sensi dell'art. 118 comma 2 del d.lgs. n. 163/2006 e s.m.i., l'affidamento in subappalto o in cottimo, previa autorizzazione della Stazione Appaltante, è sottoposto alle seguenti condizioni:
a) che il concorrente all'atto dell'offerta o l'impresa affidataria, nel caso di varianti in corso d'opera, all'atto dell'affidamento, abbiano indicato i lavori o le parti di opere, ovvero i servizi e le forniture o parti di servizi e forniture, che intendono subappaltare o concedere in cottimo;
b) che l'appaltatore provveda al deposito del contratto di subappalto presso la Stazione Appaltante almeno venti giorni prima della data di effettivo inizio dell'esecuzione delle relative prestazioni;
c) che al momento del deposito del contratto di subappalto presso la Stazione Appaltante, l'Appaltatore trasmetta altresì la certificazione attestante il possesso da parte del subappaltatore dei requisiti di qualificazione prescritti dal d.lgs. n. 163/2006 e s.m.i. in relazione alla prestazione subappaltata, salvo i casi in cui,secondo la legislazione vigente, è sufficiente per eseguire i lavori l'iscrizione alla C.C.I.A.A. e la dichiarazione del subappaltatore attestante il possesso dei requisiti generali di cui all'art. 38 del d.lgs. n. 163/2006 e s.m.i.;
d) che non sussista nei confronti dell'affidatario del subappalto o del cottimo,alcuno dei divieti previsti dall'art. 10 della legge 575/65 e s.m.i.
Eventuali subappalti o cottimi sono altresì soggetti alle seguenti ulteriori condizioni:
1) l'affidatario deve praticare, per i lavori e le opere affidate in subappalto, gli stessi prezzi unitari risultanti dall'aggiudicazione ribassati in misura non superiore al 20 per cento;
2) l'affidatario deve corrispondere gli oneri della sicurezza, relativi alle prestazioni affidate in subappalto, alle imprese subappaltatrici senza alcun ribasso; la stazione appaltante, sentita la Direzione dei Lavori, il



fonte: http://burc.regione.campania.it

coordinatore della sicurezza in fase di esecuzione, ovvero il direttore dell'esecuzione, deve provvedere alla verifica dell'effettiva applicazione della presente disposizione.
L'affidatario è solidalmente responsabile con il subappaltatore degli adempimenti, da parte di questo ultimo, degli obblighi di sicurezza previsti dalla normativa vigente;
3) La Stazione Appaltante non provvede al pagamento diretto dei subappaltatori e dei cottimisti e l'Appaltatore è obbligato a trasmettere alla stessa Stazione Appaltante, entro venti giorni dalla data di ciascun pagamento effettuato nei loro confronti, copia delle fatture quietanzate relative ai pagamenti da esso corrisposti ai subappaltatori o cottimisti, con l'indicazione delle ritenute di garanzia effettuate. Qualora gli affidatari non trasmettano le fatture quietanziate del subappaltatore o del cottimista entro il predetto termine, la stazione appaltante sospende il successivo pagamento a favore degli affidatari;
4) l'affidatario che si avvale del subappalto o del cottimo deve allegare alla copia autentica del contratto, da trasmettere entro il termine di cui al precedente punto b), la dichiarazione circa la sussistenza o meno di eventuali forme di controllo o di collegamento a norma dell'art. 2359 c.c. con il titolare del subappalto o del cottimo. Analoga dichiarazione deve essere effettuata da ciascuno dei soggetti partecipanti nel caso di raggruppamento temporaneo, società o consorzio;
5) prima dell'effettivo inizio dei lavori oggetto di subappalto o di cottimo e comunque non oltre dieci giorni dall'autorizzazione da parte della Stazione Appaltante, l'Appaltatore e per suo tramite i subappaltatori, dovranno trasmettere, alla Stazione Appaltante stessa, la documentazione dell'avvenuta denunzia agli Enti previdenziali (inclusa la Cassa Edile), assicurativi e infortunistici, la documentazione di cui all'art. 90, comma 9, del DLgs 9 aprile 2008, n. 81 e s.m.i, nonché copia del piano di sicurezza di cui all'art. 131 del d.lgs.n. 163/2006 e s.m.i.;
6) l'Appaltatore risponde in solido con il subappaltatore:
- della effettuazione e del versamento delle ritenute fiscali sui redditi di lavoro dipendente;
- del versamento dei contributi previdenziali e dei contributi assicurativi obbligatori per gli infortuni sul lavoro e le malattie professionali dei dipendenti a cuiè tenuto il subappaltatore;
7) ai fini del pagamento degli stati di avanzamento dei lavori o dello stato finale dei lavori, l'affidatario e, suo tramite, i subappaltatori trasmettono alla Stazione Appaltante i dati necessari ai fini dell'acquisizione d'ufficio del DURC come previsto dall'art. 118, comma 6, del d.lgs. n. 163/2006 e s.m.i.
Ai sensi dell'art. 118 comma 8 del d.lgs. n. 163/2006 e s.m.i., la Stazione Appaltante provvede al rilascio dell'autorizzazione al subappalto entro 30 gg. dalla relativa richiesta. Il termine di 30 gg. Può essere prorogato una sola volta, ove ricorrano giustificati motivi. Trascorso tale termine senza che si sia provveduto,l'autorizzazione si intende concessa a tutti gli effetti qualora siano verificate tutte le condizioni di legge per l'affidamento del subappalto.
Per i subappalti o cottimi di importo inferiore al 2 per cento dell'importo delle prestazioni affidate o di importo inferiore a 100.000 euro, i termini per il rilascio dell'autorizzazione da parte della Stazione Appaltante sono ridotti della metà.
In caso di mancato rispetto da parte dell'esecutore dell'obbligo di cui all'art. 118,comma 3, del d.lgs. n. 163/2006 e s.m.i., qualora l'esecutore motivi il mancato pagamento con la contestazione della regolarità dei lavori eseguiti dal subappaltatore e sempre che quanto contestato dall'esecutore sia accertato dalla Direzione dei Lavori, la Stazione Appaltante sospende i pagamenti in favore dell'esecutore limitatamente alla quota corrispondente alla prestazione oggetto di contestazione nella misura accertata dalla Direzione dei Lavori.
L'Appaltatore resta in ogni caso l'unico responsabile nei confronti della Stazione Appaltante per l'esecuzione delle opere oggetto di subappalto,sollevando quest'ultima da qualsiasi eventuale pretesa delle imprese subappaltatrici o da richieste di risarcimento danni eventualmente avanzate da terzi in conseguenza anche delle opere subappaltate.

**Art. 14 Trattamento dei lavoratori**
Nell'esecuzione dei lavori che formano oggetto del presente appalto,l'Appaltatore è tenuto ad osservare, integralmente, il trattamento economico e normativo stabilito dai contratti collettivi, nazionale e territoriale, in vigore per il settore e per la zona nella quale si eseguono le prestazioni.
L'Appaltatore si obbliga, altresì, ad applicare il contratto o gli accordi medesimi, anche dopo la scadenza e fino alla loro sostituzione, e, se cooperative, anche nei rapporti con soci.



fonte: http://burc.regione.campania.it

I suddetti obblighi vincolano l'Appaltatore, anche se non aderisce alle associazioni stipulanti o se receda da esse, e ciò indipendentemente dalla natura industriale o artigiana, dalla struttura, dalla dimensione dell'Impresa stessa e da ogni altra sua qualificazione giuridica, economica o sindacale.
L'Appaltatore osserva altresì le norme vigenti in materia di igiene di lavoro, prevenzione degli infortuni, tutela sociale del lavoratore, previdenza e assistenza sociale nonché assicurazione contro gli infortuni, attestandone la conoscenza.
L'Appaltatore è responsabile in solido con il subappaltatore, nei confronti della Stazione Appaltante, dell'osservanza delle norme anzidette anche da parte dei subappaltatori nei confronti dei propri dipendenti per le prestazioni rese nell'ambito del subappalto.
Il fatto che il subappalto non sia stato autorizzato, non esime l'Appaltatore dalla responsabilità di cui al comma precedente e ciò senza pregiudizio degli altri diritti della Stazione Appaltante.
L'Appaltatore è inoltre obbligato ad applicare integralmente le disposizioni di cui all'art. 118, comma 6 e all'art. 131 del d.lgs. n. 163/2006 e s.m.i.
L'Appaltatore è inoltre obbligato al versamento all'INAIL, nonché, ove tenuta, alle Casse Edili, agli Enti Scuola, agli altri Enti Previdenziali ed Assistenziali cui il lavoratore risulti iscritto, dei contributi stabiliti per fini mutualistici e per la scuola professionale.
L'Appaltatore è altresì obbligato al pagamento delle competenze spettanti agli operai per ferie, gratifiche, ecc. in conformità alle clausole contenute nei patti nazionali e provinciali sulle Casse Edili ed Enti-Scuola.
Tutto quanto sopra secondo il contratto nazionale per gli addetti alle industrie edili vigente al momento della firma del presente capitolato.
In caso di ottenimento da parte del Responsabile del Procedimento del D.U.R.C. che segnali un'inadempienza contributiva relativa a uno o più soggetti impiegati nell'esecuzione del contratto, in assenza di adeguate giustificazioni o di regolarizzazione tempestiva, ai sensi dell'art. 4 del D.P.R. n. 207/2010, la Stazione appaltante provvede direttamente, in luogo dell'appaltatore e dei subappaltatori, al pagamento dei crediti vantati dagli enti previdenziali e assicurativi, compresa, la cassa edile, utilizzando le somme trattenute sui pagamenti delle rate di acconto e di saldo.
Ai sensi dell'art. 5 del D.P.R. n. 207/2010, in caso di ritardo immotivato nel pagamento delle retribuzioni dovute al personale dipendente dell'appaltatore o dei subappaltatori, la Stazione Appaltante può pagare direttamente ai lavoratori le retribuzioni arretrate, anche in corso d'opera, utilizzando le somme trattenute sui pagamenti delle rate di acconto e di saldo.

**Art. 15 Consegna dei lavori – programma dei lavori – programma esecutivo dei lavori – piano di qualità di costruzione e di installazione – inizio e termine per l'esecuzione –consegne parziali – sospensioni.**

La consegna dei lavori all'Appaltatore verrà effettuata entro 45 giorni dalla data di registrazione del contratto, in conformità a quanto previsto nel Capitolato Generale d'Appalto e secondo le modalità previste dal D.P.R. n. 207/2010.
Nel giorno e nell'ora fissati dalla Stazione Appaltante, l'Appaltatore dovrà trovarsi sul posto indicato per ricevere la consegna dei lavori, che sarà certificata mediante formale verbale redatto in contraddittorio; dalla data di tale verbale decorre il termine utile per il compimento dell'opera o dei lavori.
Qualora l'Appaltatore non si presenti nel giorno stabilito, la Direzione dei Lavori fissa una nuova data. La decorrenza del termine contrattuale resta comunque quella della data della prima convocazione. Qualora sia inutilmente trascorso il termine assegnato dalla Direzione dei Lavori, la Stazione Appaltante ha facoltà di risolvere il contratto e di incamerare la cauzione, fermo restando il
risarcimento del danno qualora eccedente il valore della cauzione, senza che ciò possa costituire motivo di pretese o eccezioni di sorta da parte dell'aggiudicatario. Qualora sia indetta una nuova procedura per l'affidamento del completamento dei lavori, l'Appaltatore è escluso dalla partecipazione in quanto l'inadempimento è considerato grave negligenza accertata.
Nel caso la consegna avvenga in ritardo rispetto ai termini stabiliti per fatto o per colpa della Stazione Appaltante, l'Appaltatore ha facoltà di richiedere la rescissione del contratto. Nel caso di accoglimento dell'istanza di recesso l'Appaltatore ha diritto al rimborso di tutte le spese contrattuali nonché di quelle effettivamente sostenute e documentate ma in misura non superiore ai limiti indicati dall'art. 157 del D.P.R. n. 207/2010. Ove l'istanza dell'Appaltatore non sia accolta e si proceda tardivamente alla consegna, lo stesso



fonte: http://burc.regione.campania.it

ha diritto ad un compenso per i maggiori oneri dipendenti dal ritardo, le cui modalità di calcolo sono stabilite dall'art. 157 del D.P.R. n. 207/2010.
La facoltà della stazione appaltante di non accogliere l'istanza di recesso dell'Appaltatore non può esercitarsi, con le conseguenze previste dal comma precedente, qualora il ritardo nella consegna dei lavori superi la metà del termine utile contrattuale o comunque sei mesi complessivi.
Qualora, iniziata la consegna, questa sia sospesa dalla Stazione Appaltante per ragioni non di forza maggiore, la sospensione non può durare oltre sessanta giorni. Trascorso inutilmente tale termine, si applicano le disposizioni di cui ai due commi precedenti.
La redazione del verbale di consegna è subordinata all'accertamento da parte del Responsabile dei Lavori, degli obblighi di cui al d.lgs. 9 aprile 2008, n. 81 e s.m.i.; in assenza di tale accertamento, il verbale di consegna è inefficace e i lavori non possono essere iniziati.
E' facoltà della Stazione Appaltante procedere alla consegna dei lavori in via di urgenza, ai sensi dell'art. 153, comma 1, secondo periodo e comma 4 del D.P.R. n. 207/2010 e dell'art. 11, comma 9 periodi terzo e quarto, e comma 12 del d.lgs. n. 163/2006 e s.m.i. nei casi in cui la mancata esecuzione immediata della prestazione determinerebbe un grave danno all'interesse pubblico che è
destinata a soddisfare, ivi compresa la perdita di finanziamenti comunitari. In tal caso la Direzione dei Lavori indica nel processo verbale quali lavorazioni l'esecutore deve immediatamente iniziare e le motivazioni che giustificano l'immediato avvio del lavori.
Le disposizioni di consegna dei lavori in via d'urgenza su esposte, si applicano anche alle singole consegne frazionate, in presenza di temporanea indisponibilità di aree ed immobili; in tal caso si provvede di volta in volta alla compilazione di un verbale di consegna provvisorio e l'ultimo di questi costituisce verbale di consegna definitivo anche ai fini del computo dei termini per l'esecuzione, se non diversamente determinati.
All' atto della consegna dei lavori, l'Appaltatore dovrà esibire le polizze assicurative contro gli infortuni, i cui estremi dovranno essere esplicitamente richiamati nel verbale di consegna.
L'Appaltatore è tenuto a trasmettere alla Stazione Appaltante, prima dell' effettivo inizio dei lavori e comunque entro cinque giorni dalla consegna degli stessi, la documentazione dell'avvenuta denunzia agli Enti previdenziali (inclusa la Cassa Edile) assicurativi ed infortunistici comprensivi della valutazione dell'Appaltatore circa il numero giornaliero minimo e massimo di personale che si
prevede di impiegare nell'appalto.
Lo stesso obbligo fa carico all'Appaltatore, per quanto concerne la trasmissione della documentazione di cui sopra da parte delle proprie imprese subappaltatrici, cosa che dovrà avvenire prima dell'effettivo inizio dei lavori e comunque non oltre dieci giorni dalla data dell'autorizzazione, da parte della Stazione Appaltante, del subappalto o cottimo.
L'Appaltatore dovrà comunque dare inizio ai lavori entro il termine fissato nel verbale di consegna fermo restando il rispetto del termine, di cui al successivo periodo, per la presentazione del programma di esecuzione dei lavori.
Entro 10 giorni dalla consegna dei lavori, l'Appaltatore presenterà alla Direzione dei Lavori una proposta di programma di esecuzione dei lavori, di cui all'art. 43 comma 10 del D.P.R. n. 207/2010, elaborato in relazione alle proprie tecnologie, alle proprie scelte imprenditoriali e alla propria organizzazione lavorativa.
Nel suddetto piano sono riportate, per ogni lavorazione, le previsioni circa il periodo di esecuzione nonché l'ammontare presunto, parziale e progressivo, dell'avanzamento dei lavori alle scadenze contrattualmente stabilite per la liquidazione dei certificati di pagamento.
Esso dovrà essere redatto tenendo conto del tempo concesso per dare le opere ultimate entro il termine fissato dal presente Capitolato.
Entro quindici giorni dalla presentazione, la Direzione dei Lavori d'intesa con la Stazione Appaltante comunicherà all'Appaltatore l'esito dell'esame della proposta di programma; qualora esso non abbia conseguito l'approvazione, l'Appaltatore entro 10 giorni, predisporrà una nuova proposta oppure adeguerà quella già presentata secondo le direttive che avrà ricevuto dalla Direzione dei Lavori.
Decorsi 10 giorni dalla ricezione della nuova proposta senza che il Responsabile del Procedimento si sia espresso, il programma esecutivo dei lavori si darà per approvato fatte salve indicazioni errate e incompatibili con il rispetto dei termini di ultimazione.



fonte: http://burc.regione.campania.it

La proposta approvata sarà impegnativa per l'Appaltatore che dovrà rispettare i termini previsti, salvo modifiche al programma esecutivo in corso di attuazione per comprovate esigenze non prevedibili che dovranno essere approvate od ordinate dalla Direzione dei Lavori.
Nel caso di sospensione dei lavori, parziale o totale, per cause non attribuibili a responsabilità dell'appaltatore, il programma dei lavori viene aggiornato in relazione all'eventuale incremento della scadenza contrattuale.
Eventuali aggiornamenti legati a motivate esigenze organizzative dell'Appaltatore e che non comportino modifica delle scadenze contrattuali, sono approvate dalla Direzione dei Lavori, subordinatamente alla verifica della loro effettiva necessità ed attendibilità per il pieno rispetto delle scadenze contrattuali.
Nel caso in cui i lavori in appalto fossero molto estesi, ovvero mancasse l'intera disponibilità dell'area sulla quale dovrà svilupparsi il cantiere o comunque per qualsiasi altra causa ed impedimento, la Stazione Appaltante potrà disporre la consegna anche in più tempi successivi, con verbali parziali, senza che per questo l'Appaltatore possa sollevare eccezioni o trarre motivi per richiedere maggiori compensi o indennizzi.
La data legale della consegna dei lavori, per tutti gli effetti di legge e regolamenti, sarà quella dell'ultimo verbale di consegna parziale.
In caso di consegna parziale a causa di temporanea indisponibilità delle aree e degli immobili, l'Appaltatore è tenuto a presentare un programma di esecuzione dei lavori che preveda la realizzazione prioritaria delle lavorazioni sulle aree e sugli immobili disponibili. Realizzati i lavori previsti dal programma, qualora permangano le cause di indisponibilità si applica la disciplina dell'art. 158 del D.P.R. n. 207/2010.
Ove le ulteriori consegne avvengano entro il termine di inizio dei relativi lavori indicato dal programma esecutivo dei lavori redatto dall'Appaltatore e approvato dalla Direzione dei Lavori, non si da luogo a spostamenti del termine utile contrattuale; in caso contrario, la scadenza contrattuale viene automaticamente prorogata in funzione dei giorni necessari per l'esecuzione dei lavori ricadenti nelle zone consegnate in ritardo, deducibili dal programma esecutivo suddetto, indipendentemente dall'ammontare del ritardo verificatosi nell'ulteriore consegna, con conseguente
aggiornamento del programma di esecuzione dei lavori.
Qualora la consegna è parziale, decorsi novanta giorni naturali consecutivi dal termine massimo risultante dal programma di esecuzione dei lavori di cui al comma precedente senza che si sia provveduto, da parte della Stazione Appaltante, alla consegna delle zone non disponibili, l'Appaltatore può chiedere formalmente di recedere dall'esecuzione delle sole opere ricadenti nelle aree suddette.
Se, trascorsi i novanta giorni, l'Appaltatore non ritenga di avanzare richiesta di recesso per propria autonoma valutazione di convenienza, non avrà diritto ad alcun maggiore compenso o indennizzo, per il ritardo nella consegna, rispetto a quello negozialmente convenuto.
E' obbligo dell'Appaltatore procedere, dopo la consegna dei lavori, nel termine di 5 giorni, all'impianto del cantiere, tenendo in particolare considerazione la situazione di fatto esistente sui luoghi interessati dai lavori, nonché il fatto che nell'installazione e nella gestione del cantiere ci si dovrà attenere alle norme di cui al d.lgs. 9 aprile 2008,n. 81 e s.m.i., nonché alle norme vigenti relative alla omologazione, alla revisione annuale e ai requisiti di sicurezza di tutti i mezzi d'opera e delle attrezzature di cantiere.
L'Appaltatore è tenuto, quindi, non appena avuti in consegna i lavori, ad iniziarli,proseguendoli attenendosi al programma operativo di esecuzione da esso redatto in modo da darli completamente ultimati nel numero di giorni naturali consecutivi previsti per l'esecuzione indicato in precedenza, decorrenti dalla data di consegna dei lavori, eventualmente prorogati in relazione a quanto disposto dai precedenti punti.
Le sospensioni parziali o totali delle lavorazioni, già contemplate nel programma operativo dei lavori non rientrano tra quelle regolate dalla vigente normativa e non danno diritto all'Appaltatore di richiedere compenso o indennizzo di sorta né protrazione di termini contrattuali oltre quelli stabiliti.
Nell'eventualità che, successivamente alla consegna dei lavori insorgano, per cause imprevedibili o di forza maggiore, impedimenti che non consentano di procedere, parzialmente o totalmente, al regolare svolgimento delle singole categorie di lavori, l'Appaltatore è tenuto a proseguire i lavori eventualmente eseguibili, mentre si provvede alla sospensione, anche parziale, dei lavori non eseguibili in conseguenza di detti impedimenti.
Con la ripresa dei lavori sospesi parzialmente, il termine contrattuale di esecuzione dei lavori viene incrementato, su istanza dell'Appaltatore, soltanto degli eventuali maggiori tempi tecnici strettamente necessari per dare completamente ultimate tutte le opere, dedotti dal programma operativo dei lavori, indipendentemente dalla durata della sospensione.



fonte: http://burc.regione.campania.it

Ove pertanto, secondo tale programma, l'esecuzione dei lavori sospesi possa essere effettuata, una volta intervenuta la ripresa, entro il termine di scadenza contrattuale, la sospensione temporanea non determinerà prolungamento della scadenza contrattuale medesima.
Le sospensioni dovranno risultare da regolare verbale, redatto in contraddittorio tra Direzione dei
Lavori ed Appaltatore, nel quale dovranno essere specificati i motivi della sospensione e, nel caso di sospensione parziale, le opere sospese.
L'Appaltatore dovrà comunicare, per iscritto a mezzo lettera raccomandata R.R. alla Direzione dei Lavori, l'ultimazione dei lavori non appena avvenuta. La Direzione dei Lavori procede subito alle necessarie constatazioni in contraddittorio.
L'Appaltatore dovrà dare ultimate tutte le opere appaltate entro il termine di giorni 365 naturali e consecutivi dalla data del verbale di consegna dei lavori.
Ai sensi dell'art. 43, comma 4 del Regolamento, nel caso di opere e impianti di speciale complessità o di particolare rilevanza sotto il profilo tecnologico e rispondenti alle definizioni dell'art. 3, comma 1, lettera l) del D.P.R. n. 207/2010 e degli artt. 91,comma 5, e 141, comma 7 del d.lgs. n.163/2006 e s.m.i., l'Appaltatore ha l'obbligo di redigere e consegnare alla Direzione dei Lavori per l'approvazione, di un Piano di qualità di costruzione e di installazione.
Tale documento prevede, pianifica e programma le condizioni, sequenze, modalità,strumentazioni, mezzi d'opera e fasi delle attività di controllo da porre in essere durante l'esecuzione dei lavori, anche in funzione della loro classe di importanza. Il piano definisce i criteri di valutazione dei fornitori e dei materiali ed i criteri divalutazione e risoluzione delle non conformità.

**Art. 16 Penali**
In caso di mancato rispetto del termine stabilito per l'ultimazione dei lavori, ai sensi dell'art. 145,comma 3 del D.P.R. n. 207/2010, sarà applicata una penale giornaliera di Euro 1 per mille (diconsi Euro uno ogni mille) dell'importo netto contrattuale. Se il ritardo dovesse essere superiore a giorni 30 a partire dalla data di consegna, la Stazione Appaltante potrà procedere alla risoluzione del contratto ed all'incameramento della cauzione.
Tutte le penali sono contabilizzate in detrazione, in occasione di ogni pagamento immediatamente successivo al verificarsi della relativa condizione di ritardo, e sono imputate mediante ritenuta sull'importo della rata di saldo in sede di collaudo finale.
Per il ritardato adempimento delle obbligazioni assunte dagli esecutori, l'importo complessivo delle penali da applicare non può superare il dieci per cento dell'importo netto contrattuale, da determinare in relazione all'entità delle conseguenze legate all'eventuale ritardo.
Qualora il ritardo nell' adempimento determina un importo massimo della penale superiore al 10 per cento, di cui al comma precedente, si procede alla risoluzione del contratto nei termini previsti dall'art.136 del d.lgs. n. 163/2006 e s.m.i.
L'applicazione delle penali non pregiudica il risarcimento di eventuali danni o ulteriori oneri sostenuti dalla Stazione Appaltante a causa dei ritardi.

**Art. 17 Sicurezza dei lavori**
L'Appaltatore, prima della consegna dei lavori e, in caso di consegna d'urgenza,entro 5 gg. dalla data fissata per la consegna medesima, dovrà presentare al Coordinatore per l'esecuzione (ai sensi dell'art. 100 del d.lgs. 9 aprile 2008, n. 81 e s.m.i.) le eventuali proposte di integrazione al Piano di Sicurezza e coordinamento allegato al progetto.
L'Appaltatore dovrà redigere il Piano Operativo di Sicurezza, in riferimento al singolo cantiere interessato, da considerare come piano complementare di dettaglio del piano di sicurezza sopra menzionato.
L'Appaltatore, nel caso in cui i lavori in oggetto non rientrino nell'ambito di applicazione del "Titolo IV "Cantieri temporanei o mobili" d.lgs. 9 aprile 2008, n. 81 e s.m.i., è tenuto comunque a presentare un Piano di Sicurezza Sostitutivo del Piano di Sicurezza e Coordinamento.
Nei casi in cui è prevista la redazione del Piano di Sicurezza e Coordinamento, prima dell'inizio dei lavori ovvero in corso d'opera, le imprese esecutrici possono presentare, per mezzo dell'impresa affidataria, al Coordinatore per l'esecuzione dei lavori proposte di modificazioni o integrazioni al Piano di Sicurezza e di



fonte: http://burc.regione.campania.it

Coordinamento loro trasmesso al fine di adeguarne i contenuti alle tecnologie proprie dell'Appaltatore, sia per garantire il rispetto delle norme per la prevenzione degli
infortuni e la tutela della salute dei lavoratori eventualmente disattese nel piano stesso.
Il Piano della Sicurezza dovrà essere rispettato in modo rigoroso. E' compito e onere dell'Appaltatore ottemperare a tutte le disposizioni normative vigenti in campo di sicurezza ed igiene del lavoro che le concernono e che riguardano le proprie maestranze, mezzi d'opera ed eventuali lavoratori autonomi cui esse ritenga di affidare, anche in parte, i lavori o prestazioni specialistiche in essi compresi.
All'atto dell'inizio dei lavori, e possibilmente nel verbale di consegna, l'Appaltatore dovrà dichiarare esplicitamente di essere perfettamente a conoscenza del regime di sicurezza del lavoro, ai sensi del d.lgs. 9 aprile 2008, n. 81 e s.m.i., in cui si colloca l'appalto e cioè:
- che il committente è la REGIONE CAMPANIA;
- che i lavori appaltati rientrano nelle soglie fissate dall'art. 90 del d.lgs. 9 aprile 2008, n. 81 e s.m.i., per la nomina dei Coordinatori della Sicurezza;
- che il nominativo del Coordinatore della Sicurezza in fase di progettazione;
- di avere adeguato le proprie offerte, tenendo conto che i relativi oneri, non soggetti a ribasso d'asta ai sensi dell'art. 131 comma 3 del d.lgs. n. 163/2006 e s.m.i., assommano all'importo di Euro 3.000,00.
Nella fase di realizzazione dell'opera il Coordinatore per l'esecuzione dei lavori, ove previsto ai sensi dell'art. 92 DLgs 9 aprile 2008, n. 81 e s.m.i.:
- verificherà, tramite opportune azioni di coordinamento e controllo, l'applicazione da parte delle imprese appaltatrici (e subappaltatrici) e dei lavoratori autonomi delle disposizioni contenute nel Piano di Sicurezza e Coordinamento di cui all'art. 100,d.lgs. 9 aprile 2008, n. 81 e s.m.i. ove previsto;
- verificherà l'idoneità dei Piani Operativi di Sicurezza;
- adeguerà il piano di sicurezza e coordinamento ove previsto e il fascicolo, in relazione all'evoluzione dei lavori e alle eventuali modifiche;
- organizzerà, tra tutte le imprese presenti a vario titolo in cantiere, la cooperazione ed il coordinamento delle attività per la prevenzione e la protezione dai rischi;
- sovrintenderà all'attività informativa e formativa per i lavoratori, espletata dalle varie imprese;
- controllerà la corretta applicazione, da parte delle imprese, delle procedure dilavoro e, in caso contrario, attuerà le azioni correttive più efficaci.
Il Coordinatore per l'esecuzione dei lavori provvederà, inoltre, ai sensi dell'art. 92 d.lgs. 9 aprile 2008, n. 81 e s.m.i. a: segnalare al Committente o al responsabile dei lavori, previa contestazione scritta, le inadempienze da parte delle imprese e dei lavoratori autonomi; a proporre la sospensione dei lavori, l'allontanamento delle imprese o la risoluzione del contratto.
Nel caso in cui la Stazione Appaltante o il responsabile dei lavori non adottino alcun provvedimento,senza fornire idonea motivazione, provvede a dare comunicazione dell'inadempienza alla ASL e alla Direzione Provinciale del Lavoro. In caso di pericolo grave ed imminente, direttamente riscontrato, egli potrà sospendere le singole lavorazioni, fino alla verifica degli avvenuti adeguamenti effettuati dalle imprese interessate.
L'Appaltatore è altresì obbligato, nell'ottemperare a quanto prescritto dall'art. 131 comma 2 del d.lgs. n. 163/2006 e s.m.i., a redigere e consegnare:
a) eventuali proposte integrative del piano di sicurezza e di coordinamento quando quest'ultimo sia previsto ai sensi del d.lgs. 9 aprile 2008, n. 81 e s.m.i.;
b) un piano di sicurezza sostitutivo del piano di sicurezza e di coordinamento quando quest'ultimo non sia previsto ai sensi del d.lgs. 9 aprile 2008, n. 81 e s.m.i.;
c) un piano operativo di sicurezza per quanto attiene alle proprie scelte autonome e relative responsabilità nell'organizzazione del cantiere e nell'esecuzione dei lavori, da considerare come piano complementare di dettaglio del piano di sicurezza e di coordinamento quando quest'ultimo sia previsto ai sensi del d.lgs. 9 aprile 2008, n. 81 e s.m.i., ovvero del piano di sicurezza sostitutivo di cui alla lettera b). Il piano (o i piani) dovranno comunque essere aggiornati nel caso di nuove disposizioni in materia di sicurezza e di igiene del lavoro, o di nuove circostanze intervenute nel corso dell'appalto, nonché ogni qualvolta l'Appaltatore intenda apportare modifiche alle misure previste o ai macchinari ed attrezzature da impiegare.
Il piano (o i piani) dovranno comunque essere sottoscritti dall'Appaltatore, dal Direttore di Cantiere e, ove diverso da questi, dal progettista del piano, i quali assumono, di conseguenza: il progettista, la responsabilità



fonte: http://burc.regione.campania.it

della rispondenza delle misure previste alle disposizioni vigenti in materia; l'Appaltatore ed il Direttore di Cantiere, la responsabilità dell'attuazione delle stesse in sede di esecuzione dell'appalto.
L'Appaltatore dovrà portare a conoscenza del personale impiegato in cantiere e dei rappresentanti dei lavori per la sicurezza il piano (o i piani) di sicurezza ed igiene del lavoro e gli eventuali successivi aggiornamenti, allo scopo di informare e formare detto personale, secondo le direttive eventualmente emanate dal Coordinatore per l'esecuzione dei lavori.

**Art. 18 Obblighi dell'appaltatore relativi alla tracciabilità dei flussi finanziari**
L'Appaltatore assume tutti gli obblighi di tracciabilità dei flussi finanziari di cui all'art. 3 della legge 13 agosto 2010, n. 136 e s.m.i, a pena di nullità del contratto.
L'Appaltatore si impegna, inoltre, a dare immediata comunicazione alla stazione appaltante ed alla prefettura-ufficio territoriale del Governo della provincia di Napoli della notizia dell'inadempimento della propria controparte (subappaltatore/subcontraente) agli obblighi di tracciabilità finanziaria.

**Art. 19 Anticipazione e pagamenti in acconto**
Ai sensi dell'art. 5, comma 1, del D.L. 79/97 e s.m.i., convertito con modificazioni dalla legge 140/97, e dell'art. 140 del D.P.R. n. 207/2010, non è dovuta alcuna anticipazione.
L'Appaltatore avrà diritto a pagamenti in acconto, in corso d'opera, ogni qual volta il suo credito, al netto del ribasso d'asta e delle prescritte ritenute, raggiunga la cifra di Euro 45.000,00.
Per esercitare il suddetto diritto l'Appaltatore dovrà produrre periodicamente, durante il corso dei lavori, la documentazione comprovante la regolarità dei versamenti agli Enti previdenziali (inclusa la Cassa Edile), assicurativi e infortunistici anche mediante la produzione del Documento Unico di Regolarità Contributiva di cui all'art. 90, comma 9, del d.lgs. 9 aprile 2008, n. 81 e s.m.i.
Il certificato per il pagamento dell'ultima rata del corrispettivo, qualunque sia 'ammontare, verrà rilasciato dopo l'ultimazione dei lavori.
I materiali approvvigionati nel cantiere, sempreché siano stati accettati dalla Direzione dei Lavori, verranno compresi negli stati di avanzamento dei lavori per i pagamenti suddetti in misura non superiore alla metà del prezzo stesso.
Ai sensi dell'art. 133 del d.lgs. n. 163/2006 e s.m.i., in caso di ritardo nella emissione dei certificati di pagamento o dei titoli di spesa relativi agli acconti e alla rata di saldo rispetto alle condizioni e ai termini stabiliti dal contratto, spettano all'esecutore dei lavori gli interessi, legali e moratori, ferma restando la sua facoltà, trascorsi i richiamati termini contrattuali o, nel caso in cui l'ammontare delle rate di acconto, per le quali non sia stato tempestivamente emesso il certificato o il titolo di spesa, raggiunga il quarto dell'importo netto contrattuale, di agire ai sensi dell'art. 1460 del codice civile, ovvero, previa costituzione in mora dell'amministrazione aggiudicatrice e trascorsi sessanta giorno dalla data della costituzione stessa, di promuovere il giudizio arbitrale per la dichiarazione di risoluzione del contratto.

**Art. 20 Conto finale**
Si stabilisce che il conto finale verrà compilato entro trenta giorni dalla data dell'ultimazione dei lavori.
Il conto finale dei lavori deve essere sottoscritto dall'Appaltatore, su richiesta del Responsabile del procedimento entro il termine perentorio di 10 (dieci) giorni; se l'Appaltatore non firma il conto finale nel termine indicato, o se lo sottoscrive senza confermare le domande già formulate nel registro di contabilità, il conto finale si ha come da lui definitivamente accettato. Il Responsabile del procedimento in ogni caso formula una sua relazione al conto finale.
Salvo quanto disposto dall'art. 1669 del codice civile, l'Appaltatore risponde per la difformità ed i vizi dell'opera, ancorché riconoscibili, purché denunciati dalla Stazione Appaltante entro 24 (ventiquattro) mesi dall'ultimazione dei lavori riconosciuta e accettata.

**Art. 21 Collaudo**
La Stazione Appaltante entro trenta giorni dalla data di ultimazione dei lavori, ovvero dalla data di consegna dei lavori in caso di collaudo in corso d'opera,attribuisce l'incarico del collaudo a soggetti di specifica qualificazione professionale commisurata alla tipologia e categoria degli interventi, alla loro complessità e al relativo importo.



fonte: http://burc.regione.campania.it

Il collaudo stesso deve essere concluso entro sei mesi dalla data di ultimazione dei lavori. I termini di inizio e di conclusione delle operazioni di collaudo dovranno comunque rispettare le disposizioni di cui al D.P.R. n. 207/2010, nonché le disposizioni dell'art. 141 comma 1 del d.lgs. n. 163/2006 e s.m.i.

**Art. 22 Oneri ed obblighi diversi a carico dell'appaltatore, responsabilità dell'appaltatore**

Sono a carico dell'Appaltatore, oltre gli oneri e gli obblighi di cui al D.M. 145/2000 Capitolato Generale d'Appalto, al D.P.R. n. 207/2010 e al presente Capitolato Speciale, nonché a quanto previsto da tutti i piani per le misure di sicurezza fisica dei lavoratori, anche quelli di seguito elencati:

1. Nomina, prima dell'inizio dei lavori, del Direttore tecnico di cantiere, che dovrà essere professionalmente abilitato ed iscritto all'albo professionale. L'Appaltatore dovrà fornire alla Direzione dei Lavori apposita dichiarazione del direttore tecnico di cantiere di accettazione dell'incarico.
2. I movimenti di terra ed ogni altro onere relativo alla formazione del cantiere attrezzato, in relazione all'entità dell'opera, con tutti i più moderni e perfezionati impianti per assicurare una perfetta e rapida esecuzione di tutte le opere prestabilite, la recinzione del cantiere stesso con solido
stecconato in legno, in muratura, o metallico, secondo la richiesta della Direzione dei Lavori, nonché la pulizia e la manutenzione del cantiere,l'inghiaiamento e la sistemazione delle sue strade in modo da rendere sicuri il transito e la circolazione dei veicoli e delle persone addette ai lavori tutti.
3. La guardia e la sorveglianza sia di giorno che di notte, con il personale necessario, del cantiere e di tutti i materiali in esso esistenti, nonché di tutte le cose della Stazione Appaltante che saranno consegnate all'Appaltatore. Per la custodia dei cantieri installati per la realizzazione di opere pubbliche, l'Appaltatore dovrà servirsi di persone provviste della qualifica di guardia particolare giurata.
4. La costruzione, entro il recinto del cantiere e nei luoghi che saranno designati dalla Direzione dei Lavori, di locali ad uso Ufficio del personale della direzione ed assistenza, arredati, illuminati e riscaldati a seconda delle richieste della direzione, compresa la relativa manutenzione.
5. L'approntamento dei necessari locali di cantiere, che dovranno essere dotati di adeguati servizi igienici e di idoneo smaltimento dei liquami.
6. L'Appaltatore dovrà far eseguire, a proprie spese, le prove sui cubetti di calcestruzzo e sui tondini d'acciaio, per i quali i laboratori legalmente autorizzati rilasceranno i richiesti certificati.
7. L'esecuzione, presso gli Istituti incaricati, di tutte le esperienze e saggi che verranno in ogni tempo ordinati dalla Direzione dei Lavori, sui materiali impiegati o da impiegarsi nella costruzione, in correlazione a quanto prescritto circa l'accettazione dei materiali stessi. Dei campioni potrà essere ordinata la conservazione nel competente ufficio direttivo munendoli di suggelli a firma della Direzione dei Lavori e dell'Appaltatore nei modi più adatti a garantirne l'autenticità.

7 bis. Essendo inclusa nell'appalto la progettazione definitiva ed esecutiva è obbligo dell'Aggiudicatario di provvedere a tutti gli adempimenti di legge in materia di deposito dei calcoli in c.a. presso il competente Ufficio del Genio Civile.

8. L'esecuzione di ogni prova di carico che sia ordinata dalla Direzione dei Lavori su pali di fondazione, solai, balconi, e qualsiasi altra struttura portante, di notevole importanza statica.
9. La fornitura e manutenzione di cartelli di avviso, di fanali di segnalazione notturna nei punti prescritti e di quanto altro venisse particolarmente indicato dalla Direzione dei Lavori, a scopo di sicurezza.
10. Il mantenimento, fino al collaudo, della continuità degli scoli delle acque e del transito sulle vie o sentieri pubblici o privati latistanti alle opere da eseguire.
11. La gratuita assistenza medica agli operai che siano colpiti da febbri palustri.
12. La fornitura di acqua potabile per gli operai addetti ai lavori.
13. L'osservanza delle norme derivanti dalle vigenti leggi e decreti relativi alle assicurazioni varie degli operai contro gli infortuni sul lavoro, ladisoccupazione involontaria, la invalidità d i vecchiaia, la tubercolosi, e delle altre disposizioni in vigore o che potranno intervenire in corso diappalto.
14. L'osservanza delle disposizioni di cui alla legge 68/99 e s.m.i. sulle "Norme per il diritto al lavoro dei disabili" e successivi decreti di attuazione.
15. La comunicazione all'Ufficio, da cui i lavori dipendono, entro i termini prefissati dallo stesso, di tutte le notizie relative all'impiego della mano d'opera. Per ogni giorno di ritardo rispetto alla data fissata dall'Ufficio per l'inoltro delle notizie suddette, verrà applicata una multa pari al 10% della penalità prevista all'articolo "*Consegna dei Lavori - Programma esecutivo dei Lavori– Piano di Qualità di Costruzione e di Installazione*



fonte: http://burc.regione.campania.it

- *Inizio e Termine per l'Esecuzione - Consegne Parziali - Sospensioni*" del presente Capitolato, restando salvi i più gravi provvedimenti che potranno essere adottati in conformità a quanto disposto nel D.P.R. n.207/2010 per la irregolarità di gestione e per le gravi inadempienze contrattuali.
16. L'osservanza delle norme contenute nelle vigenti disposizioni sulla polizia mineraria di cui al D.P.R. 128/59 e s.m.i.
17. Le spese per la fornitura di fotografie delle opere in corso nei vari periodi dell'appalto, nel numero e dimensioni che saranno di volta in volta indicati dalla Direzione dei Lavori.
18. L'assicurazione contro gli incendi di tutte le opere e del cantiere dall'inizio dei lavori fino al collaudo finale, comprendendo nel valore assicurato anche le opere eseguite da altre Ditte; l'assicurazione contro tali rischi dovrà farsi con polizza intestata alla Stazione Appaltante.
19. Il pagamento delle tasse e l'accollo di altri oneri per concessioni comunali (licenza di costruzione, di occupazione temporanea di suolo pubblico, di passi carrabili, ecc.), nonché il pagamento di ogni tassa presente e futura inerente ai materiali e mezzi d'opera da impiegarsi, ovvero alle stesse opere finite, esclusi, nei Comuni in cui essi sono dovuti, i diritti per l'allacciamento alla fognatura comunale.
20. La pulizia quotidiana dei locali in costruzione e delle vie di transito del cantiere, col personale necessario, compreso lo sgombero dei materiali di rifiuto lasciati da altre Ditte.
21. Il libero accesso al cantiere ed il passaggio, nello stesso e sulle opere eseguite od in corso d'esecuzione, alle persone addette a qualunque altra Impresa alla quale siano stati affidati lavori non compresi nel presente appalto, e alle persone che eseguono lavori per conto diretto della Stazione
Appaltante, nonché, a richiesta della Direzione dei Lavori, l'uso parziale o totale, da parte di dette Imprese o persone, dei ponti di servizi impalcature, costruzioni provvisorie, e degli apparecchi di sollevamento, per tutto il tempo occorrente alla esecuzione dei lavori che la Stazione Appaltante intenderà eseguire direttamente ovvero a mezzo di altre Ditte, dalle quali, come dalla Stazione Appaltante, l'Appaltatore non potrà pretendere compensi di sorta.
22. Provvedere, a sua cura e spese e sotto la sua completa responsabilità, al ricevimento in cantiere, allo scarico e al trasporto nei luoghi di deposito, situati nell'interno del cantiere, o a piè d'opera, secondo le disposizioni della Direzione dei Lavori, nonché alla buona conservazione ed alla perfetta custodia dei materiali e dei manufatti esclusi dal presente appalto e provvisti od eseguiti da altre Ditte per conto della Stazione Appaltante. I danni che per cause dipendenti o per sua negligenza fossero apportati ai materiali e manufatti suddetti dovranno essere riparati a carico esclusivo dell'Appaltatore.
23. La predisposizione, prima dell'inizio dei lavori, del piano delle misure per la sicurezza fisica dei lavoratori di cui al comma 7 dell'art. 118 e all'art. 131 del d.lgs. n. 163/2006 e s.m.i.
24. L'adozione, nell'esecuzione di tutti i lavori, dei procedimenti e delle cautele necessarie per garantire la vita e la incolumità degli operai, delle persone addette ai lavori stessi e dei terzi, nonché per evitare danni ai beni pubblici e privati, osservando le disposizioni contenute nel d.lgs. 9 aprile 2008, n. 81 e s.m.i., e di tutte le norme in vigore in materia di infortunistica. Ogni responsabilità in caso di infortuni ricadrà pertanto sulla Direzione dei Lavori e sull'Appaltatore restandone sollevata la Stazione Appaltante nonché il suo personale preposto alla direzione e sorveglianza.
25. Consentire l'uso anticipato dei locali che venissero richiesti dalla Direzione dei Lavori, senza che l'Appaltatore abbia perciò diritto a speciali compensi. Esso potrà, però, richiedere che sia redatto apposito verbale circa lo stato delle opere, per essere garantito dai possibili danni che potessero derivare ad esse. Entro 7 giorni dal verbale di ultimazione l'Appaltatore dovrà completamente sgombrare il cantiere dei materiali, mezzi d'opera ed impianti di sua proprietà.
26. Provvedere, a sua cura e spese, alla fornitura e posa in opera, nei cantieri di lavoro, delle apposite tabelle indicative dei lavori, anche ai sensi di quanto previsto dall'art. 118 comma 5 del d.lgs. n. 163/2006 e s.m.i.
27. Trasmettere alla Stazione Appaltante, a sua cura e spese, gli eventuali contratti di subappalto che egli dovesse stipulare, entro 20 giorni dalla loro stipula, ai sensi del comma 2 dell'art. 118 del d.lgs. n. 163/2006 e s.m.i. La disposizione si applica anche ai noli a caldo ed ai contratti similari.
28. Disciplina e buon ordine dei cantieri: l'appaltatore è responsabile della disciplina e del buon ordine nel cantiere e ha l'obbligo di osservare e far osservare al proprio personale le norme di legge e di regolamento.
L'appaltatore, tramite il direttore di cantiere, assicura l'organizzazione, la gestione tecnica e la conduzione del cantiere. La direzione del cantiere è assunta dal direttore tecnico dell'impresa o da altro tecnico formalmente incaricato dall'appaltatore. In caso di appalto affidato ad associazione temporanea di imprese o



fonte: http://burc.regione.campania.it

a consorzio, l'incarico della direzione di cantiere è attribuito mediante delega conferita da tutte le imprese operanti nel cantiere; la delega deve indicare specificamente le attribuzioni da esercitare dal direttore anche in rapporto a quelle degli altri soggetti operanti nel cantiere. La Direzione dei Lavori ha il diritto, previa motivata comunicazione all'appaltatore, di esigere il cambiamento del direttore di cantiere e del personale per indisciplina, incapacità o grave negligenza. L'appaltatore è comunque responsabile dei danni causati dall'imperizia o dalla negligenza di detti soggetti, e risponde nei confronti dell'amministrazione committente per la malafede o la frode dei medesimi nell'impiego dei materiali.
29. L'esecuzione dei tracciamenti degli assi delle condotte e tutti i tracciamenti e rilievi di dettaglio riferite alle opere in genere, compresi tutti i necessari smacchiamenti, tagli di alberi, estirpazione di ceppaie ecc. nonché la fornitura di tutti i necessari canneggiatori, degli attrezzi e degli strumenti per i rilievi, tracciamenti di dettaglio e misurazioni relative alle operazioni di verifica, studio elle opere d'arte, operazioni di consegna, contabilità e collaudazione dei lavori ecc.
30. Il mantenimento della continuità funzionale degli impianti privati e pubblici di acquedotto, fognatura, irrigazione, gas. elettrici ecc. con relative opere provvisorie durante l'esecuzione dei lavori.
31. L'esecuzione delle opere provvisionali necessarie per garantire il transito e la sua sicurezza, con opportuna segnaletica diurna e notturna e, se necessario, con la presenza continua di idoneo personale, sulle strade pubbliche o private, comunque interessate dai lavori, senza limitazione o interruzione, ed in osservanza delle norme di polizia stradale e delle indicazioni della polizia municipale.
32. Procedere, prima dell'inizio dei lavori e durante il loro svolgimento, a mezzo di ditta specializzata all'uopo autorizzata dalle competenti autorità, alla bonifica,sia superficiale che profonda, dell'intera zona sulla quale si svolgono i lavori (sia sui terreni dove dovranno costruirsi le opere, sia sui terreni per la costruzione delle opere provvisionali) per rintracciare e rimuovere ordigni bellici ed esplosivi di qualunque specie, in modo che sia assicurata l'incolumità di tutte le persone addette ai lavori ed alla loro sorveglianza e direzione.
33. L'Impresa inoltre è tenuta ad osservare tutte le disposizioni che direttamente o tramite l'Amministrazione verranno impartite dalle Autorità militari o civili in ordine all'entità e alle modalità della bonifica, senza che possa al riguardo pretendere compensi o rimborsi di sorta, riconoscendo che tale onere rientra tra quelli compresi nei prezzi di appalto.
34. Lo sgombero dei cantieri con rimozione di tutti i residuati, a lavori ultimati e prima del collaudo, secondo le disposizioni della D.L., che avrà la facoltà di ordinare l'accurato accatastamento di tutti i materiali e manufatti che l'impresa non riterrà di sgomberare.
35. L'avviamento funzionale dell'opera, nonché gestione provvisoria della medesima in attesa della consegna, per un tempo non superiore ad un anno decorrente dal collaudo, inclusi gli adempimenti e le iniziative occorrenti per le relative pratiche.
Il corrispettivo per tutti gli obblighi ed oneri sopra specificati è conglobato nei prezzi dei lavori di cui all' articolo "*Ammontare dell'Appalto*" del presente Capitolato.
L'Appaltatore si obbliga a garantire il trattamento dei dati in conformità a quanto previsto dalla normativa sulla privacy di cui al d.lgs. 30 giugno 2003, n. 196 e s.m.i.

**Art. 23 Cartelli all'esterno del cantiere**
L'Appaltatore ha l'obbligo di fornire in opera a sua cura e spese e di esporre all'esterno del cantiere, come dispone la Circolare Min. LL.PP. 1 giugno 1990, n.1729/UL, due o più cartelli di dimensioni non inferiori a m. 1,00 (larghezza) per m.2,00 (altezza) in cui devono essere indicati la Stazione Appaltante, l'oggetto dei lavori, i nominativi dell'Impresa, del Progettista, della Direzione dei Lavori e dell' Assistente ai lavori; in detti cartelli, ai sensi dell'art. 118 comma 5 del d.lgs. n. 163/2006 e s.m.i., devono essere indicati, altresì, i nominativi di tutte le imprese subappaltatrici e dei cottimisti nonché tutti i dati richiesti dalle vigenti normative nazionali e locali.

**Art. 24 Proprietà dei materiali di escavazione e di demolizione**
Per i materiali provenienti da escavazioni o demolizioni si prescrive quanto segue:
trasportarli nell'ambito del cantiere e se non riutilizzabili dopo approvazione del D.L. trasportarli a discarica autorizzata.



fonte: http://burc.regione.campania.it

In attuazione dell'art. 36 del Capitolato generale d'appalto D.M. 145/2000, i materiali provenienti da escavazioni o demolizioni sono di proprietà della Stazione Appaltante.
L'Appaltatore deve trasportarli e regolarmente accatastarli in cantiere intendendosi di ciò compensato coi prezzi degli scavi e delle demolizioni relative. Qualora detti materiali siano ceduti all'Appaltatore, il prezzo ad essi convenzionalmente attribuito deve essere dedotto dall'importo netto dei lavori, salvo che la deduzione non sia stata già fatta nella determinazione dei prezzi.

**Art. 25 Rinvenimenti**
Al rinvenimento di tutti gli oggetti di pregio intrinseco ed archeologico che si rinvenissero nelle demolizioni, negli scavi e comunque nella zona dei lavori, si applica l'art. 35 del Capitolato generale d'appalto D.M. 145/2000; essi spettano di pieno diritto alla Stazione Appaltante, salvo quanto su di essi possa competere allo Stato.
L'Appaltatore dovrà dare immediato avviso dei loro rinvenimento, quindi depositarli negli uffici della Direzione dei Lavori che redigerà regolare verbale in proposito, da trasmettere alle competenti autorità.
Per quanto detto, però, non saranno pregiudicati i diritti spettanti per legge agli autori della scoperta.

**Art. 26 Brevetti d'invenzione**
Sia che la Stazione Appaltante prescriva l'impiego di disposizioni o sistemi protetti da brevetti d'invenzione,sia che l'Appaltatore vi ricorra di propria iniziativa con il consenso della Direzione dei Lavori, l'Appaltatore deve dimostrare di aver pagato i dovuti canoni e diritti e di aver adempiuto a tutti i relativi obblighi di legge.

**Art. 27 Accordo bonario e transazione - Definizione delle controversie**
**Accordo bonario**
1. Ai sensi dell'articolo 240, commi 1 e 2, del Codice dei contratti, qualora, a seguito dell'iscrizione di riserve sui documenti contabili, l'importo economico dei lavori comporti variazioni rispetto all'importo contrattuale in misura superiore al 10% (dieci per cento) di quest'ultimo, il R.U.P. deve valutare immediatamente l'ammissibilità di massima delle riserve, la loro non manifesta infondatezza e la non imputabilità a maggiori lavori per i quali sia necessaria una variante in corso d'opera ai sensi dell'articolo 132 del Codice dei contratti, il tutto anche ai fini dell'effettivo raggiungimento della predetta misura percentuale.
2. Il R.U.P. può nominare una commissione, ai sensi dell'articolo 240, commi 7, 8, 9, 9-bis,10, 11, 12, 14 e 15, del Codice dei contratti, e immediatamente acquisisce o fa acquisire alla commissione, ove costituita, la relazione riservata del direttore dei lavori e, ove nominato, del collaudatore, e, qualora non ritenga palesemente inammissibili e non manifestamente infondate le riserve, formula una proposta motivata di accordo bonario.
3. La proposta motivata di accordo bonario è formulata e trasmessa contemporaneamente all'appaltatore e alla Stazione appaltante entro 90 (novanta) giorni dall'apposizione dell'ultima delle riserve. L'appaltatore e la Stazione appaltante devono pronunciarsi entro 30 (trenta) giorni dal ricevimento della proposta; la pronuncia della Stazione appaltante deve avvenire con provvedimento motivato; la mancata pronuncia nel termine previsto costituisce rigetto della proposta.
4. La procedura può essere reiterata nel corso dei lavori una sola volta. La medesima procedura si applica, a prescindere dall'importo, per le riserve non risolte al momento dell'emissione del certificato di regolare esecuzione.
5. Sulle somme riconosciute in sede amministrativa o contenziosa, gli interessi al tasso legale cominciano a decorrere 60 giorni dopo la data di sottoscrizione dell'accordo bonario, successivamente approvato dalla Stazione appaltante, oppure dall'emissione del provvedimento esecutivo con il quale sono state risolte le controversie.
6. Ai sensi dell'articolo 239 del Codice dei contratti, anche al di fuori dei casi in cui è previsto il ricorso all'accordo bonario ai sensi dei commi precedenti, le controversie relative a diritti soggettivi derivanti dall'esecuzione del contratto possono sempre essere risolte mediante atto di transazione, in forma scritta, nel rispetto del codice civile; qualora l'importo differenziale della transazione ecceda la somma di 100.000 euro, è necessario il parere dell'avvocatura che difende la stazione appaltante o, in mancanza, del funzionario più



fonte: http://burc.regione.campania.it

elevato in grado, competente per il contenzioso. Il dirigente competente, sentito il R.U.P.,esamina la proposta di transazione formulata dal soggetto aggiudicatario, ovvero può formulare una proposta di transazione al soggetto aggiudicatario, previa audizione del medesimo.
7. La procedura di cui al comma 6 può essere esperita anche per le controversie circal'interpretazione del contratto o degli atti che ne fanno parte o da questo richiamati, anche quando tali interpretazioni non diano luogo direttamente a diverse valutazioni economiche.
8. Nelle more della risoluzione delle controversie l'appaltatore non può comunque rallentare o sospendere i lavori, né rifiutarsi di eseguire gli ordini impartiti dalla Stazione appaltante.

**Definizione delle controversie**

1.L'appaltatore accetta che tutte le controversie saranno devolute all'autorità giudiziaria competente presso il Foro di NAPOLI. Non è ammesso il ricorso all'arbitrato.

**Art. 28 – Lavori in economia**

Prestazioni in economia e noleggi sono ammessi solo per lavori ed importo espressamente previsti in progetto.
In via del tutto eccezionale può ammettersi un preventivo ordine scritto della Direzione Lavori per far fronte a qualche limitata esigenza, dovuta a circostanze imprevedibili e sopravvenute, per fare ricorso a prestazioni in economia o noleggi di modesta entità.
Nell'ordine scritto dalla Direzione Lavori dovrà fra l'altro precisarsi l'entità presunta delle prestazioni in economia che si autorizzano.
Per i lavori da eseguire in economia, l'appaltatore avrà l'obbligo di fornire, ai costi riportati dalle tabelle pubblicate dalla Commissione Regionale per il rilevamento dei costi,relative all'epoca della gara d'appalto, gli operai, i materiali, le macchine ed i mezzi di trasporto in nolo che saranno richiesti dalla Direzione Lavori.
Su detti costi sarà applicata la maggiorazione del 15% (quindici per cento) per spese generali. Il costo complessivo sarà maggiorato del 10% (dieci per cento) per utile dell'appaltatore. Su dette maggiorazioni verrà applicato il ribasso d'asta.
Le prestazioni in economia saranno valutate con le unità di misura indicate, per le singole voci, nelle tabelle pubblicate dalla Commissione Regionale per il rilevamento dei costi della Regione.
Gli operai per i lavori in economia devono essere idonei al lavoro per il quale vengono richiesti ed essere provvisti dei necessari attrezzi.
L'Appaltatore è obbligato, senza compenso alcuno, a sostituire tutti gli operai che non siano di gradimento della Direzione Lavori. Nelle prestazioni di mano d'opera saranno seguite le disposizioni stabilite dalla legge e dai contratti collettivi di lavoro.
Le macchine e i mezzi di trasporto dati a noleggio per i lavori in economia dovranno essere sempre in perfetta efficienza e provvisti di tutti gli accessori necessari per il regolare funzionamento. Sono, pertanto, a carico dell'Appaltatore sia la manutenzione che le riparazioni necessarie.
Il prezzo del noleggio delle macchine e dei mezzi di trasporto comprende, altresì, ogni spesa per carburante, combustibile, lubrificante, consumi di energia elettrica e quanto altro occorre per il loro funzionamento.
Comprende anche il trasporto, l'installazione, gli spostamenti ed il successivo ritiro delle macchine, nonché la mano d'opera specializzata, qualificata e comune occorrente sia per le suddette prestazioni che per il funzionamento e per l'uso delle macchine e per la guida dei mezzi di trasporto. I prezzi dei materiali comprendono tutti gli oneri per la fornitura a piè d'opera dei materiali stessi.
L'Appaltatore ha l'obbligo di sottoscrivere quotidianamente le liste predisposte dal Direttore dei Lavori relative agli operai, mezzi d'opera e provviste somministrati per l'esecuzione dei lavori in economia.
Le somministrazioni, i noli, e le prestazioni non effettuate nei modi e nei termini di cui sopra non saranno riconosciute.

**Art. 29 Manodopera**

Gli operai per i lavori in economia dovranno essere idonei al lavoro per il quale sono richiesti e dovranno essere provvisti dei necessari attrezzi.
L'Appaltatore è obbligato, senza compenso alcuno, a sostituire tutti quegli operai che non soddisfino alla Direzione dei Lavori.



fonte: http://burc.regione.campania.it

Circa le prestazioni di mano d'opera saranno osservate le disposizioni e convenzioni stabilite dalle leggi e dai contratti collettivi di lavoro, stipulati e convalidati a norma delle leggi sulla disciplina giuridica dei rapporti collettivi.
Nell'esecuzione dei lavori che formano oggetto del presente appalto,l'Appaltatore si obbliga ad applicare integralmente tutte le norme contenute nel contratto collettivo nazionale di lavoro per gli operai dipendenti dalle aziende industriali edili ed affini e negli accordi locali integrativi dello stesso, in vigore per il tempo e nella località in cui si svolgono i lavori anzidetti.
L'Appaltatore si obbliga altresì ad applicare il contratto e gli accordi medesimi anche dopo la scadenza e fino alla sostituzione e, se cooperative, anche nei rapporti con i soci.
I suddetti obblighi vincolano l'Appaltatore anche se non sia aderente alle associazioni stipulanti o receda da esse e indipendentemente dalla natura industriale della stessa e da ogni altra sua qualificazione giuridica, economica o sindacale.
L'Appaltatore è responsabile in rapporto alla Stazione appaltante dell'osservanza delle norme anzidette da parte degli eventuali subappaltatori nei confronti dei rispettivi loro dipendenti, anche nei casi in cui il contratto collettivo non disciplini l'ipotesi del subappalto.
Il fatto che il subappalto sia o non sia stato autorizzato, non esime l'Impresa dalla responsabilità di cui al comma precedente e ciò senza pregiudizio degli altri diritti della Stazione Appaltante.

**Art. 30 Noleggi**
Le macchine e gli attrezzi dati a noleggio debbono essere in perfetto stato di servibilità e provvisti di tutti gli accessori necessari per il loro regolare funzionamento.
Sono a carico esclusivo dell'Appaltatore la manutenzione degli attrezzi e delle macchine.
Il prezzo comprende gli oneri relativi alla mano d'opera, al combustibile, ai lubrificanti, ai materiali di consumo, all'energia elettrica ed a tutto quanto occorre per il funzionamento delle macchine.
Con i prezzi di noleggio delle motopompe oltre la pompa sono compensati il motore, o la motrice, il gassogeno, e la caldaia, la linea per il trasporto dell'energia elettrica ed, ove occorra, anche il trasformatore.
I prezzi di noleggio di meccanismi in genere si intendono corrisposti per tutto il tempo durante il quale i meccanismi rimangono a piè d'opera a disposizione della Stazione Appaltante e cioè anche per le ore in cui i meccanismi stessi non funzionano,applicandosi il prezzo stabilito per meccanismi in funzione soltanto alle ore in cui essi sono in attività di lavoro; quello relativo a meccanismi in riposo in ogni altra condizione di cose anche per tutto il tempo impiegato per riscaldare la caldaia e per portare a regime i meccanismi.
Nel prezzo del noleggio sono compresi e compensati gli oneri e tutte le spese per il trasporto a piè d'opera, montaggio, smontaggio ed allontanamento dei detti meccanismi.
Per il noleggio dei carri e degli autocarri il prezzo verrà corrisposto soltanto per le ore di effettivo lavoro rimanendo escluso ogni compenso per qualsiasi altra causa o perditempo.

**Art. 31 Trasporti**
Con i prezzi dei trasporti si intende compensata anche la spesa per i materiali di consumo, la mano d'opera del conducente, e ogni altra spesa occorrente.
I mezzi di trasporto per i lavori in economia debbono essere forniti in pieno stato di efficienza e corrispondere alle prescritte caratteristiche.
La valutazione delle materie da trasportare è fatta a seconda dei casi, a volume od a peso con riferimento alla distanza.

**Art. 32 Dichiarazione relativa al prezzo**.
L'Appaltatore deve dichiarare in via assoluta, prima di adire all'appalto, che abbia diligentemente visitato le località e si sia reso esatto conto dei lavori da eseguire, delle condizioni geologiche generali e particolari, anche sulla base di studi di dettaglio, dei siti e di ogni elemento occorrente per formulare un'offerta che possa occorrere per dare i lavori tutti eseguiti a regola d'arte, e secondo le prescrizioni del presente Capitolato Speciale.
In conseguenza il prezzo, depurato del ribasso offerto dall'Impresa e sotto le condizioni tutte del contratto e del presente Capitolato Speciale, si intende, senza preclusione alcuna, come remunerativo di ogni spesa generale e particolare, in quanto esso comprende:



fonte: http://burc.regione.campania.it

a) per i materiali: ogni spesa per la fornitura, trasporto, dazi, cali, perdite, sprechi, ecc. nessuna eccettuata, per darli pronti all'impiego a piè d'opera in qualsiasi punto del lavoro, anche se fuori strada;
b) per gli operai e mezzi d'opera: ogni spesa per fornire i medesimi di attrezzi e utensili del mestiere;
c) per noli: ogni spesa per dare a piè d'opera i macchinari e mezzi d'opera pronti al loro uso con ogni accessorio;
d) per i lavori: tutte le spese per mezzi d'opera, assicurazioni d'ogni specie; tutte le forniture occorrenti e la loro lavorazione ed impiego, indennità di cava, di passaggi, di depositi, di cantiere, di occupazioni temporanee e diverse; mezzi d'opera ed apprestamenti professionali, carichi trasporti e scarichi in ascesa o discesa ecc., e quanto occorra per dare ogni lavoro compiuto a perfetta regola d'arte, intendendosi nei prezzi stessi compreso ogni compenso per gli oneri che l'Impresa dovrà sostenere a tale scopo.
L'Appaltatore dichiara di aver valutato attentamente che tali oneri sono stati compresi nel prezzo a corpo medesimo diminuito del ribasso offerto, sotto le condizioni tutte del contratto e del presente Capitolato Speciale, si intende dunque accettato dall'Appaltatore in base ai calcoli di sua convenienza, a tutto suo rischio e pericolo e quindi è fisso ed invariabile, ed indipendente da qualsiasi eventualità, anche di forza maggiore o straordinaria, per tutta la durata dell'appalto;
In particolare:
A) L'Impresa dichiara di aver preso esatta e completa cognizione delle località e delle condizioni in cui dovranno svolgersi i lavori; dichiara inoltre che ha preso esatta cognizione dello stato attuale delle strade esistenti e delle difficoltà che dovrà affrontare per l'approvvigionamento dei materiali, dell'acqua, dell'energia nonché per il trasporto, soggiorno, alimentazione, assistenza degli operai, per cui dichiara di rinunciare fin da ora ogni pretesa di ritardi o di compensi per i titoli sopraindicati.
B) L'Impresa dichiara di aver esaminato e studiato per proprio conto le condizioni geologiche e idrologiche della zona interessata ai lavori e all'approvvigionamento dei materiali in rapporto a tutte le conseguenze, sia di carattere tecnico che di carattere economico, sulla esecuzione dei lavori ad essa affidati e rinuncia sin da questo momento ad ogni pretesa di ritardi,compensi, indennizzi, ancorché le condizioni reali risultassero diverse da quelle previste sia dall'Impresa stessa che dall'Amministrazione, sia per quanto attiene ai lavori che agli espropri e/o asservimenti.
I risultati delle ricerche, degli studi, dei rilevamenti in ordine geologico, geotecnico, idrologico eventualmente eseguiti dall'Amministrazione e le relative deduzioni e previsioni non potranno essere dall'Impresa invocati a giustificare un'eventuale omissione del proprio esame e studio con le conseguenze di cui sopra.
C) L'Impresa rinuncia esplicitamente a recedere dal contratto, nonché a richiedere indennizzi e compensi, nonché a chiedere di variare termini parziali o totali di ultimazione dei lavori, nel caso vengano ordinati lavori di scavo,fondazioni, relativi provvedimenti di presidio della stabilità, rivestimenti, pali, perforazioni ed iniezioni, maggiori o minori in misura qualsiasi di quelli desumibili dal presente Capitolato e dalle previsioni del progetto predisposto dall'Impresa stessa
D) L'Impresa intende che nei prezzi di contratto sono compresi anche i compensi per i maggiori oneri del lavoro notturno e festivo, sia voluto dall'Impresa sia ordinato dall'Amministrazione.
L'Impresa rinuncia sin da ora a qualsiasi domanda di indennizzo, sovrapprezzo e compenso:
1. per mancato lucro, per danni o per qualsiasi altro titolo in dipendenza di eventuali variazioni delle quantità di lavoro o prestazioni delle singole categorie, delle quantità delle singole parti e delle quantità di varia specie di opere ordinate rispetto alle quantità desumibili dal presente Capitolato e dal progetto predisposto dall'Amministrazione, nonché per le variazioni dell'ordine e delle modalità di esecuzione che l'Amministrazione in qualsiasi momento potrà predisporre;
2. per tutti gli oneri, interessi e spese di manutenzione e sorveglianza dei cantieri e delle opere,in costruzione o già eseguite a seguito di eventuali sospensioni dei lavori, che si rendessero necessarie in corso d'opera, qualunque sia la durata delle stesse ed a qualsiasi motivo da imputare;
3. in rapporto alla durata che avranno i lavori relativamente al momento ed alla durata delle installazioni di apparecchiature, saracinesche, impianti ed altro;
4. nel caso in cui la qualità dei materiali e le modalità di esecuzione scelte dall'Impresa stessa o ordinate dall'Amministrazione secondo le norme contrattuali, i calcestruzzi, le murature di qualsiasi genere, i rivestimenti i rilevati, i materiali nell'insieme o nelle loro parti ed ogni altra opera risultino di resistenza, peso



fonte: http://burc.regione.campania.it

specifico, compattezza ed ogni altra qualità superiore sia a quanto indispensabile per la funzionalità, la stabilità e la sicurezza, che a quanto previsto in progetto;
5. per maggiore impiego di materiale o per diversa qualità di essi e rinuncia a prendere pretesto per ritardi, per gli obblighi dell'osservanza di Leggi, Norme e Disposizioni genericamente o particolarmente richiamate nel presente Capitolato, nonché di tutte le variazioni, aggiunte, sostituzioni che potranno essere emanate;
6. per eventuali perdite o danneggiamenti di materiali, mezzi di lavoro, macchinari, impianti e per danneggiamenti alle opere eseguite o in corso di esecuzione a causa di scioperi di qualsiasi specie e modalità, emigrazioni, epidemie e per qualsiasi altra sfavorevole circostanza che potesse verificarsi;
7. per le interruzioni o riduzioni di fornitura di energia elettrica, qualunque sia la loro causa, che non potranno dar luogo a richiesta da parte dell'Impresa verso l'Amministrazione di dilazioni del termine di ultimazione dei lavori, compensi indennizzi e sovrapprezzi.
E) L'Impresa rinuncia pienamente a chiamare responsabile l'Amministrazione del risultato economico dei propri mezzi di lavoro, macchinari, impianti di cantiere in conseguenza dell'approvazione data o delle modifiche richieste al programma dei lavori o alle installazioni di cantiere e analogamente, rinuncia a prendere pretesto dall'approvazione o dalle modifiche stesse per ritardi, per richieste di compensi od indennità, come anche pienamente solleva l'Amministrazione da ogni responsabilità, in conseguenza della approvazione anzidetta, per danni di qualsiasi genere a terzi.
Con la firma del contratto l'Appaltatore riconosce esplicitamente che nella determinazione del ribasso offerto ha tenuto conto di quanto può occorrere per eseguire ogni singolo lavoro compiuto a regola d'arte, incluso il proprio beneficio.



fonte: http://burc.regione.campania.it

## CAPO II
## QUALITA' DEI MATERIALI E DEI COMPONENTI. MODO DI ESECUZIONE DI OGNI CATEGORIA DI LAVORO. ORDINE DA TENERSI NELL'ANDAMENTO DEI LAVORI
## PRIMA PARTE
## QUALITA' DEI MATERIALI E DEI COMPONENTI

**Art. 33 - Materiali in genere**

Quale regola generale si intende che i materiali, i prodotti ed i componenti occorrenti, realizzati con materiali e tecnologie tradizionali e/o artigianali, per la costruzione delle opere, proverranno da quelle località che l'Appaltatore riterrà di sua convenienza, purché, ad insindacabile giudizio della Direzione dei lavori, rispondano alle caratteristiche/prestazioni di seguito indicate.

Nel caso di prodotti industriali la rispondenza a questo capitolato può risultare da un attestato di conformità rilasciato dal produttore e comprovato da idonea documentazione e/o certificazione.

**Art. 34 - Acqua, calci, cementi ed agglomerati cementizi, pozzolane, gesso**

a) Acqua - L'acqua per l'impasto con leganti idraulici dovrà essere limpida, priva di sostanze organiche o grassi e priva di sali (particolarmente solfati e cloruri) in percentuali dannose e non essere aggressiva per il conglomerato risultante.

b)Calci - Le calci aeree ed idrauliche, dovranno rispondere ai requisiti di accettazione di cui al R. Decreto 16 novembre 1939, n. 2231; le calci idrauliche dovranno altresì rispondere alle prescrizioni contenute nella legge 26 maggio 1965, n. 595 (« Caratteristiche tecniche e requisiti dei leganti idraulici ») nonché ai requisiti di accettazione contenuti nel D.M. 31 agosto 1972 (« Norme sui requisiti di accettazione e modalità di prova degli agglomerati cementizi e delle calci idrauliche »).

c) Cementi e agglomerati cementizi.

1) I cementi dovranno rispondere ai limiti di accettazione contenuti nella legge 26 maggio 1965, n. 595 e nel D.M. 3 giugno 1968 (« Nuove norme sui requisiti di accettazione e modalità di prova dei cementi ») e successive modifiche.

Gli agglomerati cementizi dovranno rispondere ai limiti di accettazione contenuti nella legge 26 maggio 1965, n. 595 e nel D.M. 31 agosto 1972.

2) A norma di quanto previsto dal Decreto del Ministero dell'Industria del 9 marzo 1988, n.126 (« Regolamento del servizio di controllo e certificazione di qualità dei cementi »), i cementi di cui all'art. 1 lettera A) della legge 26 maggio 1965, n. 595 (e cioè i cementi normali e ad alta resistenza portland, pozzolanico e d'altoforno), se utilizzati per confezionare il conglomerato cementizio normale, armato e precompresso, devono essere certificati presso i laboratori di cui all'art. 6 della legge 26 maggio 1965, n. 595 e all'art. 20 della legge 5 novembre 1971, n. 1086. Per i cementi di importazione, la procedura di controllo e di certificazione potrà essere svolta nei luoghi di produzione da analoghi laboratori esteri di analisi.

3) I cementi e gli agglomerati cementizi dovranno essere conservati in magazzini coperti, ben riparati dall'umidità e da altri agenti capaci di degradarli prima dell'impiego.

d) Pozzolane - Le pozzolane saranno ricavate da strati mondi da cappellaccio ed esenti da sostanze eterogenee o di parti inerti; qualunque sia la provenienza dovranno rispondere a tutti i requisiti prescritti dal R. Decreto 16 novembre 1939, n. 2230.

e) Gesso - Il gesso dovrà essere di recente cottura, perfettamente asciutto, di fine macinazione in modo da non lasciare residui sullo staccio di 56 maglie a centimetro quadrato, scevro da materie eterogenee e senza parti alterate per estinzione spontanea. Il gesso dovrà essere conservato in locali coperti, ben riparati dall'umidità e da agenti degradanti.

**Art. 35 - Materiali inerti per conglomerati cementizi e per malte**

1) Gli aggregati per conglomerati cementizi, naturali e di frantumazione, devono essere costituiti da elementi non gelivi e non friabili, privi di sostanze organiche, limose ed argillose,di getto, ecc., in proporzioni non nocive all'indurimento del conglomerato o alla conservazione delle armature.

La ghiaia o il pietrisco devono avere dimensioni massime commisurate alle caratteristiche geometriche della carpenteria del getto ed all'ingombro delle armature.



fonte: http://burc.regione.campania.it

La sabbia per malte dovrà essere priva di sostanze organiche, terrose o argillose, ed avere dimensione massima dei grani di 2 mm per murature in genere, di 1 mm per gli intonaci e murature di paramento o in pietra da taglio.
2) Gli additivi per impasti cementizi si intendono classificati come segue:
-fluidificanti; aeranti; ritardanti; acceleranti; fluidificanti-aeranti; fluidificanti-ritardanti;
fluidificanti-acceleranti; antigelo- superfluidificanti. Per le modalità di controllo ed accettazione il Direttore dei lavori potrà far eseguire prove od accettare l'attestazione di conformità alle norma.
3) I conglomerati cementizi per strutture in cemento armato dovranno rispettare tutte le prescrizioni di cui al D.M. 9 gennaio 1996 e relative circolari esplicative.

**Art. 36 - Elementi di laterizio e calcestruzzo**
Gli elementi resistenti artificiali da impiegare nelle murature (elementi in laterizio ed in calcestruzzo) possono essere costituiti di laterizio normale, laterizio alleggerito in pasta, calcestruzzo normale, calcestruzzo alleggerito.
Quando impiegati nella costruzione di murature portanti, essi debbono rispondere alle prescrizioni contenute nel D.M. 20 novembre 1987 («Norme tecniche per la progettazione, esecuzione e collaudo degli edifici in muratura e per il loro consolidamento »).
Nel caso di murature non portanti le suddette prescrizioni possono costituire utile riferimento, insieme a quelle della norma UNI 8942/2.
Gli elementi resistenti di laterizio e di calcestruzzo possono contenere forature rispondenti alle prescrizioni del succitato D.M. 20 novembre 1987.
La resistenza meccanica degli elementi deve essere dimostrata attraverso certificazioni contenenti i risultati delle prove e condotte da laboratori ufficiali negli stabilimenti di produzione, con le modalità previste nel D.M. di cui sopra.
E' facoltà del Direttore dei lavori richiedere un controllo di accettazione, avente lo scopo di accertare se gli elementi da mettere in opera abbiano le caratteristiche dichiarate dal produttore.

**Art. 37 - Armature per calcestruzzo**
1) Gli acciai per l'armatura del calcestruzzo normale devono rispondere alle prescrizioni contenute nel vigente D.M. attuativo della legge 5 novembre 1971, n. 1086 (D.M. 9 gennaio 1996) e relative circolari esplicative.
2) E fatto divieto di impiegare acciai non qualificati all'origine.

**Art. 38 - Prodotti di pietre naturali o ricostruite**
I prodotti di cui sopra devono appartenere alla denominazione commerciale e/o petrografica indicata nel progetto oppure avere origine dal bacino di estrazione o zona geografica richiesta nonché essere conformi ad eventuali campioni di riferimento ed essere esenti da crepe, discontinuità, ecc. che riducano la resistenza o la funzione; inoltre avere lavorazione superficiale e/o finiture indicate nel progetto e/o rispondere ai campioni di riferimento e avere le dimensioni nominali concordate e le relative tolleranze.

**Art. 39 - Prodotti per pavimentazione**
Si definiscono prodotti per pavimentazione quelli utilizzati per realizzare lo strato di rivestimento dell'intero sistema di pavimentazione. I prodotti vengono di seguito considerati al momento della fornitura; il Direttore dei lavori, ai fini della loro accettazione, può procedere ai controlli (anche parziali) su campioni della fornitura oppure richiedere un attestato di conformità della fornitura alle prescrizioni di seguito indicate.
Le piastrelle di ceramica per pavimentazioni dovranno essere del materiale indicato nel progetto tenendo conto che le dizioni commerciali e/o tradizionali (cotto, cotto forte, gres, ecc.) devono essere associate alla classificazione basata sul metodo di formatura e sull'assorbimento d'acqua secondo la norma UNI EN 87.
I prodotti di gomma per pavimentazioni sotto forma di piastrelle e rotoli devono rispondere alle prescrizioni date dal progetto ed in mancanza e/o a complemento devono rispondere alle prescrizioni seguenti:
a) Essere esenti da difetti visibili (bolle, graffi, macchie, aloni, ecc.) sulle superfici destinate a restare in vista;



fonte: http://burc.regione.campania.it

b) Avere costanza di colore tra i prodotti della stessa fornitura; in caso di contestazione deve risultare entro il contrasto dell'elemento n. 4 della scala dei grigi di cui alla norma UNI 5137;
c) La classe di reazione al fuoco deve essere la prima secondo il D.M. 26 giugno 1984 allegato A3.1);
d) I prodotti devono essere contenuti in appositi imballi che li proteggano da azioni meccaniche ed agenti atmosferici nelle fasi di trasporto, deposito e manipolazione prima della posa. I prodotti di vinile, omogenei e non ed i tipi eventualmente caricati devono rispondere alle prescrizioni di cui alle seguenti norme.
-UNI 5573 per le piastrelle di vinile;
-UNI 7071 per le piastrelle di vinile omogeneo;
-UNI 7072 per le piastrelle di vinile non omogeneo.
I prodotti devono essere contenuti in appositi imballi che li proteggano da azioni meccaniche ed agenti atmosferici nelle fasi di trasporto, deposito e manipolazione prima della posa.
I prodotti di resina (applicati fluidi od in pasta) per rivestimenti di pavimenti realizzati saranno del tipo realizzato:
-mediante impregnazione semplice (I1);
-a saturazione (I2);
-mediante film con spessori fino a 200 mm (F1) o con spessore superiore (F2);
-con prodotti fluidi cosiddetti autolivellanti (A);
-con prodotti spatolati (S).
I prodotti devono essere contenuti in appositi imballi che li proteggano da azioni meccaniche e da agenti atmosferici nelle fasi di trasporto, deposito e manipolazione prima della posa.
Il foglio informativo indicherà, oltre al nome del fornitore, le caratteristiche, le avvertenze per l'uso e per la sicurezza durante l'applicazione.
Mattonelle di cemento con o senza colorazione e superficie levigata; mattonelle di cemento con o senza colorazione con superficie striata o con impronta; marmette e mattonelle a mosaico di cemento e di detriti di pietra con superficie levigata.
I prodotti sopracitati devono rispondere al R.D. 2234 del 16 novembre 1939 per quanto riguarda le caratteristiche di resistenza all'urto, resistenza alla flessione e coefficiente di usura al tribometro ed alle prescrizioni del progetto.
Masselli di calcestruzzo per pavimentazioni saranno definiti e classificati in base alla loro forma, dimensioni, colore e resistenza caratteristica; per la terminologia delle parti componenti il massello e delle geometrie di posa ottenibili si rinvia alla documentazione tecnica. Essi devono rispondere alle prescrizioni del progetto, essere esenti da difetti visibili e di forma quali protuberanze, bave, incavi che superino le tolleranze dimensionali ammesse.
I prodotti di pietre naturali o ricostruite per pavimentazioni si intendono definiti come segue:
-elemento lapideo naturale: elemento costituito integralmente da materiale lapideo (senza aggiunta di leganti);
-elemento lapideo ricostituito (conglomerato): elemento costituito da frammenti lapidei naturali legati con cemento o con resine;
-lastra rifilata: elemento con le dimensioni fissate in funzione del luogo d'impiego,solitamente con una dimensione maggiore di 60 cm e spessore di regola non minore di 2 cm:
-marmetta: elemento con le dimensioni fissate dal produttore ed indipendenti dal luogo di posa, solitamente con dimensioni minori di 60 cm e con spessore di regola minore di 2 cm;
-marmetta calibrata: elemento lavorato meccanicamente per mantenere lo spessore entro le tolleranze dichiarate;
-marmetta rettificata: elemento lavorato meccanicamente per mantenere la lunghezza e/o larghezza entro le tolleranze dichiarate.
I prodotti di cui sopra devono rispondere alle prescrizioni del progetto (dimensioni,tolleranze, aspetto, ecc.) ed a quanto pre-scritto nell'articolo prodotti di pietre naturali o ricostruite.
In mancanza di tolleranze su disegni di progetto si intende che le lastre grezze contengono la dimensione nominale; le lastre finite, marmette, ecc. hanno tolleranza 1 mm sulla larghezza e lunghezza e 2 mm sullo spessore (per prodotti da incollare le tolleranze predette saranno ridotte);
Le lastre ed i quadrelli di marmo o di altre pietre dovranno inoltre rispondere al R.D. 2234 del 16 novembre 1939 per quanto attiene il coefficiente di usura al tribometro in mm;



fonte: http://burc.regione.campania.it

**Art. 40 - Prodotti per coperture discontinue (a falda)**
Le tegole e coppi di laterizio per coperture ed i loro pezzi speciali si intendono denominate secondo le dizioni commerciali usuali (marsigliese, romana, ecc.).
I prodotti di cui sopra devono rispondere alle prescrizioni del progetto ed in mancanza od a completamento alle seguenti prescrizioni:
a) i difetti visibili sono ammessi nei seguenti limiti:
-le fessure non devono essere visibili o rilevabili a percussione;
-le protuberanze e scagliature non devono avere diametro medio (tra dimensione massima e minima) maggiore di 15 mm e non deve esserci più di 1 protuberanza; è ammessa 1 protuberanza di diametro medio tra 7 e 15 mm. ogni 2 dm² di superficie proiettata;
-sbavature tollerate purché permettano un corretto assemblaggio.
b) sulle dimensioni nominali e forma geometrica sono ammesse le tolleranze seguenti:
lunghezza ± 3%; larghezza ± 3% per tegole e ± 8% per coppi;
c) sulla massa convenzionale è ammessa tolleranza del 15 %;
d) l'impermeabilità non deve permettere la caduta di goccia d'acqua dall'intradosso.
e) resistenza a flessione: forza F singola maggiore di 1000 N.;
f) carico di rottura valore singolo della forza F maggiore di 1000 N e valore medio maggiore di 1500 N;
g) i criteri di accettazione sono quelli del punto 14.1. In caso di contestazione si farà riferimento alle norme UNI 8626 ed UNI 8635.
I prodotti devono essere forniti su appositi pallet, legati e protetti da azioni meccaniche, chimiche e sporco che possano degradarli nella fase di trasporto, deposito e manipolazione prima della posa. Gli imballi, solitamente di materiale termoretraibile, devono contenere un foglio informativo riportante almeno il nome del fornitore e le indicazioni dei commi a) ad f) ed eventuali istruzioni complementari.
Le tegole di calcestruzzo per coperture ed i loro pezzi speciali si intendono denominati secondo le dizioni commerciali usuali (portoghese, olandese, ecc.)
I prodotti di cui sopra devono rispondere alle prescrizioni del progetto ed in mancanza e/o completamento alle seguenti prescrizioni.
a) i difetti visibili sono ammessi nei seguenti limiti:
-le fessure non sono ammesse; -le incavature non devono avere profondità maggiore di 4 mm (escluse le tegole con superficie granulata);
-le protuberanze sono ammesse in forma lieve per tegole colorate nell'impasto;
-le scagliature sono ammesse in forma leggera;
-e le sbavature e deviazioni sono ammesse purché non impediscano il corretto assemblaggio del prodotto.
b) Sulle dimensioni nominali e forma geometrica sono ammesse le seguenti tolleranze:
lunghezza ± 1,5 %; larghezza ± 1 %; altre dimensioni dichiarate ± 1,6 %; ortometria scostamento orizzontale non maggiore del 1,6 % del lato maggiore,
c) sulla massa convenzionale è ammessa la tolleranza del ± 10 %,
d) l'impermeabilità non deve permettere la caduta di gocce d'acqua, dall'intradosso, dopo 24 h.;
e) dopo i cicli di gelività la resistenza a flessione F deve essere maggiore od uguale a 1800 N su campioni maturati 28 d.;
f) la resistenza a rottura F del singolo elemento deve essere maggiore od uguale a 1000 N; la media deve essere maggiore od uguale a 1500 N.;
g) i criteri di accettazione sono quelli del punto 14.1. In caso di contestazione si farà riferimento alle norme UNI 8626 e UNI 8635.
I prodotti devono essere forniti su appositi pallet legati e protetti da azioni meccaniche, chimiche e sporco che possano degradarli nelle fasi di trasporto, deposito e manipolazione prima della posa.

**Art. 41 - Prodotti per impermeabilizzazione e per coperture piane**
Si intendono prodotti per impermeabilizzazione e per coperture piane quelli che si presentano sotto forma di:
-membrane in fogli e/o rotoli da applicare a freddo od a caldo, in fogli singoli o pluristrato;
-prodotti forniti in contenitori (solitamente liquidi e/o in pasta) da applicare a freddo od a caldo su eventuali armature (che restano inglobate nello strato finale) fino a formare in sito una membrana continua.



fonte: http://burc.regione.campania.it

Le membrane per coperture di edifici in relazione allo strato funzionale che vanno a costituire (esempio strato di tenuta all'acqua, strato di tenuta all'aria, strato di schermo e/o barriera al vapore, strato di protezione degli strati sottostanti, ecc.) devono rispondere alle prescrizioni del progetto ed in mancanza od a loro completamento alle seguenti prescrizioni.
-le tolleranze dimensionali (lunghezza, larghezza, spessore);
-difetti, ortometria e massa areica;
-resistenza a trazione e alla lacerazione;
-punzonamento statico e dinamico;
-flessibilità a freddo;
-stabilità dimensionale in seguito ad azione termica;
-stabilità di forma a caldo;
-impermeabilità all'acqua e comportamento all'acqua;
-permeabilità al vapore d'acqua;
-resistenza all'azione perforante delle radici;
-invecchiamento termico in aria ed acqua;
-resistenza all'ozono (solo per polimeriche e plastomeriche);
-resistenza ad azioni combinate (solo per polimeriche e plastomeriche);
-le giunzioni devono resistere adeguatamente alla trazione ed avere impermeabilità all'aria.
I prodotti forniti solitamente sotto forma di liquidi o paste destinati principalmente a realizzare strati di tenuta all'acqua (ma anche altri strati funzionali della copertura piana) a secondo del materiale costituente, devono rispondere alle prescrizioni seguenti.
Bitumi da spalmatura per impermeabilizzazioni (in solvente e/o emulsione acquosa) devono rispondere ai limiti specificati, per diversi tipi, alle prescrizioni della norma UNI 4157.
Le malte asfaltiche per impermeabilizzazione devono rispondere alla norma UNI 5660 FA 227.
Gli asfalti colati per impermeabilizzazioni devono rispondere alla norma UNI 5654 FA 191.
Il mastice di rocce asfaltiche per la preparazione di malte asfaltiche e degli asfalti colati deve rispondere alla norma UNI 4377 FA 233.
Il mastice di asfalto sintetico per la preparazione delle malte asfaltiche e degli asfalti colati deve rispondere alla norma UNI 4378 FA 234.

**Art. 42 - Prodotti di vetro**
Si definiscono prodotti di vetro quelli che sono ottenuti dalla trasformazione e lavorazione del vetro. Essi si dividono nelle seguenti principali categorie: lastre piane, vetri pressati, precotti di seconda lavorazione. Per le definizioni rispetto ai metodi di fabbricazione, alle loro caratteristiche, alle seconde lavorazioni, nonché per le operazioni di finitura dei bordi si fa riferimento alle norme UNI. Il Direttore dei lavori, ai fini della loro accettazione, può procedere a controlli (anche parziali) su campioni della fornitura oppure richiedere un attestato di conformità della fornitura alle prescrizioni di seguito indicate.
I vetri piani lucidi tirati sono quelli incolori ottenuti per tiratura meccanica della massa fusa, che presenta sulle due facce, naturalmente lucide, ondulazioni più o meno accentuate non avendo subito lavorazioni di superficie. Le loro dimensioni saranno quelle indicate nel progetto.
Per le altre caratteristiche vale la norma UNI 6486 che considera anche le modalità di controllo da adottare in caso di contestazione. I valori di isolamento termico, acustico, ecc. saranno quelli derivanti dalle dimensioni prescritte, il fornitore comunicherà i valori se richiesti.
I vetri piani uniti al perimetro (o vetrocamera) sono quelli costituiti da due lastre di vetro tra loro unite lungo il perimetro, solitamente con interposizione di un distanziatore, a mezzo di adesivi od altro in modo da formare una o più intercapedini contenenti aria o gas disidratati.
Le loro dimensioni, numero e tipo delle lastre saranno quelle indicate nel progetto.
Per le altre caratteristiche vale la norma UNI 7171 che definisce anche i metodi di controllo da adottare in caso di contestazione. I valori di isolamento termico, acustico, ecc. saranno quelli derivanti dalle dimensioni prescritte, il fornitore comunicherà i valori se richiesti.



fonte: http://burc.regione.campania.it

**Art. 43 - Prodotti diversi (sigillanti, adesivi, geotessili)**

Per sigillanti si intendono i prodotti utilizzati per riempire in forma continua e durevole i giunti tra elementi edilizi (in particolare nei serramenti, nelle pareti esterne, nelle partizioni interne, ecc.) con funzione di tenuta all'aria, all'acqua, ecc.

Oltre a quanto specificato nel progetto, o negli articoli relativi alla destinazione d'uso, si intendono rispondenti alle seguenti caratteristiche:

-compatibilità chimica con il supporto al quale sono destinati:

-diagramma forza deformazione (allungamento) compatibile con le deformazioni elastiche del supporto al quale sono destinati;

-durabilità ai cicli termo igrometrici prevedibili nelle condizioni di impiego, cioè con decadimento delle caratteristiche meccaniche ed elastiche che non pregiudichino la sua funzionalità;

-durabilità alle azioni chimico-fisiche di agenti aggressivi presenti nell'atmosfera o nell'ambiente di destinazione.

Il soddisfacimento delle prescrizioni predette si intende comprovato quando il prodotto risponde al progetto od alle norme UNI 9610 e 9611 e/o è in possesso di attestati di conformità; in loro mancanza si fa riferimento ai valori dichiarati dal produttore ed accettati dalla direzione dei lavori.

Per adesivi si intendono i prodotti utilizzati per ancorare un prodotto ad uno attiguo, in forma permanente, resistendo alle sollecitazioni meccaniche, chimiche, ecc. dovute all'ambiente ed alla destinazione d'uso.

Sono inclusi nel presente articolo gli adesivi usati in opere di rivestimenti di pavimenti e pareti o per altri usi e per diversi supporti (murario, terroso, legnoso, ecc.).

Sono esclusi gli adesivi usati durante la produzione di prodotti o componenti.

Oltre a quanto specificato nel progetto, o negli articoli relativi alla destinazione d'uso, si intendono forniti rispondenti alle seguenti caratteristiche:

-compatibilità chimica con il supporto al quale essi sono destinati;

-durabilità ai cicli termo igrometrici prevedibili nelle condizioni di impiego (cioè con un decadimento delle caratteristiche meccaniche che non pregiudichino la loro funzionalità);

-durabilità alle azioni chimico-fisiche dovute ad agenti aggressivi presenti nell'atmosfera o nell'ambiente di destinazione;

-caratteristiche meccaniche adeguate alle sollecitazioni previste durante l'uso.

Per geotessili si intendono i prodotti utilizzati per costituire strati di separazione,contenimento, filtranti, drenaggio in opere di terra (rilevati,scarpate, strade, giardini, ecc.) ed in coperture.

Si distinguono in:

-Tessuti: stoffe realizzate intrecciando due serie di fili (realizzando ordito e trama);

-Non-tessuti: feltri costituiti da fibre o filamenti distribuiti in maniera casuale, legati tra loro con trattamento meccanico (agugliatura) oppure chimico (impregnazione) oppure termico (fusione). Si hanno non-tessuti ottenuti da fiocco o da filamento continuo.

**Art. 44 - Infissi**

Il Direttore dei lavori, ai fini della loro accettazione, può procedere ai controlli (anche parziali) su campioni della fornitura, oppure richiedere un attestato di conformità della fornitura alle prescrizioni di seguito indicate.

Le luci fisse devono essere realizzate nella forma, con i materiali e nelle dimensioni indicate nel disegno di progetto. In mancanza di prescrizioni (od in presenza di prescrizioni limitate) si intende che comunque devono nel loro insieme (telai, lastre di vetro, eventuali accessori, ecc.) resistere alle sollecitazioni meccaniche dovute all'azione del vento od agli urti, garantire la tenuta all'aria, all'acqua e la resistenza al vento. Quanto richiesto dovrà garantire anche le prestazioni di isolamento termico, isolamento acustico, comportamento al fuoco e resistenza a sollecitazioni gravose dovute ad attività sportive, atti vandalici, ecc. Le prestazioni predette dovranno essere garantite con limitato decadimento nel tempo.

Il Direttore dei lavori potrà procedere all'accettazione delle luci fisse mediante i criteri seguenti:

a) mediante controllo dei materiali costituenti il telaio + vetro + elementi di tenuta (guarnizioni, sigillanti) più eventuali accessori, e mediante controllo delle caratteristiche costruttive e della lavorazione del prodotto



fonte: http://burc.regione.campania.it

nel suo insieme e/o dei suoi componenti; in particolare trattamenti protettivi del legno, rivestimenti dei metalli costituenti il telaio, l'esatta esecuzione dei giunti, ecc;
b) mediante l'accettazione di dichiarazioni di conformità della fornitura alle classi di prestazione quali tenuta all'acqua, all'aria, resistenza agli urti, ecc.; di tali prove potrà anche chiedere la ripetizione in caso di dubbio o contestazione. Le modalità di esecuzione delle prove saranno quelle definite nelle relative norme UNI per i serramenti.
I serramenti interni ed esterni (finestre, porte finestre, e similari) dovranno essere realizzati seguendo le prescrizioni indicate nei disegni costruttivi o comunque nella parte
grafica del progetto. In mancanza di prescrizioni (od in presenza di prescrizioni limitate) si intende che comunque nel loro insieme devono essere realizzati in modo da resistere alle sollecitazioni meccaniche e degli agenti atmosferici e contribuire, per la parte di loro spettanza, al mantenimento negli ambienti delle condizioni termiche, acustiche, luminose, di ventilazione, ecc.; lo svolgimento delle funzioni predette deve essere mantenuto nel tempo.
a) Il Direttore dei lavori potrà procedere all'accettazione dei serramenti mediante il controllo dei materiali che costituiscono l'anta ed il telaio ed i loro trattamenti preservanti ed i rivestimenti mediante il controllo dei vetri, delle guarnizioni di tenuta e/o sigillanti, degli accessori. Mediante il controllo delle sue caratteristiche costruttive, in particolare dimensioni delle sezioni resistenti, conformazione dei giunti, delle connessioni realizzate meccanicamente (viti, bulloni, ecc.) e per aderenza (colle, adesivi, ecc.) e comunque delle parti costruttive che direttamente influiscono sulla resistenza meccanica, tenuta all'acqua, all'aria, al vento, e sulle altre prestazioni richieste.
b) Il Direttore dei lavori potrà altresì procedere all'accettazione della attestazione di conformità della fornitura alle prescrizioni indicate nel progetto per le varie caratteristiche od in mancanza a quelle di seguito riportate. Per le classi non specificate valgono i valori dichiarati dal fornitore ed accettati dalla direzione dei lavori.
Gli schermi (tapparelle, persiane, antoni) con funzione prevalentemente oscurante dovranno essere realizzati nella forma, con il materiale e nelle dimensioni indicate nel disegno di progetto; in mancanza di prescrizioni o con prescrizioni insufficienti, si intende che comunque lo schermo deve nel suo insieme resistere alle sollecitazioni meccaniche (vento, sbattimenti, ecc.) ed agli agenti atmosferici mantenendo nel tempo il suo funzionamento.
a) Il Direttore dei lavori dovrà procedere all'accettazione degli schermi mediante il controllo dei materiali che costituiscono lo schermo e, dei loro rivestimenti, controllo dei materiali costituenti gli accessori e/o organi di manovra, mediante la verifica delle caratteristiche costruttive dello schermo, principalmente dimensioni delle sezioni resistenti, conformazioni delle connessioni realizzate meccanicamente (viti, bulloni, ecc.) o per aderenza (colle, adesivi, ecc.) e comunque delle parti che direttamente influiscono sulla resistenza meccanica e durabilità agli agenti atmosferici.
b) Il Direttore dei lavori potrà altresì procedere all'accettazione mediante attestazione di conformità della fornitura alle caratteristiche di resistenza meccanica, comportamento agli agenti atmosferici (corrosioni, cicli con lampade solari; camere climatiche, ecc.). Laattestazione dovrà essere comprovata da idonea certificazione e/o documentazione.

**Art. 45 - Prodotti per rivestimenti interni ed esterni**

Si definiscono prodotti per rivestimenti quelli utilizzati per realizzare i sistemi di rivestimento verticali (pareti - facciate) ed orizzontali (controsoffitti) dell'edifici. Tutti i prodotti di seguito descritti vengono considerati al momento della fornitura. Il Direttore dei lavori, ai fini della loro accettazione, può procedere ai controlli (anche parziali) su campioni della fornitura, oppure richiedere un attestato di conformità della stessa alle prescrizioni di seguito indicate.
a) Per le piastrelle di ceramica vale quanto riportato nell'articolo prodotti per pavimentazione, tenendo conto solo delle prescrizioni valide per le piastrelle da parete.
b) Per le lastre di pietra vale quanto riportato nel progetto circa le caratteristiche più significative e le lavorazioni da apportare. In mancanza o ad integrazione del progetto valgono i criteri di accettazione generali indicati nell'articolo: prodotti di pietra integrati dalle prescrizioni date nell'articolo prodotti per pavimentazioni di pietra (in particolare per le tolleranze dimensionali e le modalità di imballaggio). Sono



fonte: http://burc.regione.campania.it

comunque da prevedere gli opportuni incavi, fori, ecc. per il fissaggio alla parete e gli eventuali trattamenti di protezione.
c) Per gli elementi di metallo o materia plastica valgono le prescrizioni del progetto. Le loro prestazioni meccaniche (resistenza all'urto, abrasione, incisione), di reazione e resistenza al fuoco, di resistenza agli agenti chimici (detergenti, inquinanti aggressivi, ecc.) ed alle azioni termo igrometriche saranno quelle prescritte in norme UNI, in relazione all'ambiente (interno/esterno) nel quale saranno collocati ed alla loro quota dal pavimento (o suolo), oppure in loro mancanza valgono quelle dichiarate dal fabbricante ed accettate dalla direzione dei lavori;
Saranno inoltre predisposti per il fissaggio in opera con opportuni fori, incavi, ecc.
Per gli elementi verniciati, smaltati, ecc. le caratteristiche di resistenza alla usura, ai viraggi di colore, ecc. saranno riferite ai materiali di rivestimento.
La forma e costituzione dell'elemento saranno tali da ridurre al minimo fenomeni di vibrazione, produzione di rumore tenuto anche conto dei criteri di fissaggio.
d) Per le lastre di cartongesso si rinvia all'articolo su prodotti per pareti esterne e partizioni interne.
e) Per le lastre di fibrocemento si rimanda alle prescrizioni date nell'articolo prodotti per coperture discontinue.
f) Per le lastre di calcestruzzo valgono le prescrizioni generali date nell'articolo su prodotti di calcestruzzo con in aggiunta le caratteristiche di resistenza agli agenti atmosferici (gelo/disgelo) ed agli elementi aggressivi trasportati dall'acqua piovana e dall'aria.
g) Intonaci: gli intonaci sono rivestimenti realizzati con malta per intonaci costituita da un legante (calce cemento-gesso) da un inerte (sabbia, polvere o granuli di marmo, ecc.) ed eventualmente da pigmenti o terre coloranti, additivi e rinforzanti.
Gli intonaci devono possedere le caratteristiche indicate nel progetto e le caratteristiche seguenti:
-capacità di riempimento delle cavità ed uguagliamento delle superfici;
-reazione al fuoco e/o resistenza all'incendio adeguata;
-impermeabilità all'acqua e/o funzione di barriera all'acqua;
-effetto estetico superficiale in relazione ai mezzi di posa usati;
-adesione al supporto e caratteristiche meccaniche.
Per i prodotti forniti premiscelati la rispondenza a norme UNI è sinonimo di conformità alle prescrizioni predette; per gli altri prodotti valgono i valori dichiarati dal fornitore ed accettati dalla direzione dei lavori.

**Art. 46 - Prodotti per isolamento termico**
Si definiscono materiali isolanti termici quelli atti a diminuire in forma sensibile il flusso termico attraverso le superfici sulle quali sono applicati.
I materiali vengono di seguito considerati al momento della fornitura; il Direttore dei lavori,ai fini della loro accettazione, può procedere ai controlli (anche parziali) su campioni della fornitura oppure chiedere un attestato di conformità della fornitura alle prescrizioni di seguito indicate. Nel caso di contestazione per le caratteristiche si intende che la procedura di prelievo dei campioni, delle prove e della valutazione dei risultati sia quella indicata nelle norme UNI ed in loro mancanza quelli della letteratura tecnica (in primo luogo le norme internazionali ed estere).
Per tutti i materiali isolanti forniti sotto forma di lastre, blocchi o forme geometriche predeterminate, si devono dichiarare le seguenti caratteristiche fondamentali:
a) dimensioni: lunghezza - larghezza, valgono le tolleranze stabilite nelle norme UNI, oppure specificate negli altri documenti progettuali; in assenza delle prime due valgono quelle dichiarate dal produttore nella sua documentazione tecnica ed accettate dalla direzione dei lavori;
b) spessore: valgono le tolleranze stabilite nelle norme UNI, oppure specificate negli altri documenti progettuali; in assenza delle prime due valgono quelle dichiarate dal produttore nella sua documentazione tecnica ed accettate dalla direzione dei lavori;
c) massa areica: deve essere entro i limiti prescritti nella norma UNI o negli altri documenti progettuali; in assenza delle prime due valgono quelli dichiarati dal produttore nella sua documentazione tecnica ed accettate dalla direzione dei lavori;
d) resistenza termica specifica: deve essere entro i limiti previsti da documenti progettuali (calcolo in base alla legge 9-1-1991 n. 10) ed espressi secondo i criteri indicati nella norma UNI 7357 (FA 1 - FA 2 - FA 3).



fonte: http://burc.regione.campania.it

Per i materiali isolanti che assumono la forma definitiva in opera devono essere dichiarate le stesse caratteristiche riferite ad un campione significativo di quanto realizzato in opera. Il DL può inoltre attivare controlli della costanza delle caratteristiche del prodotto in opera, ricorrendo ove necessario a carotaggi, sezionamenti, ecc. significativi dello strato eseguito.

**Art. 47 -** Materiali per tubazioni

**47.1** - *Generalità*

Con il termine "tubazioni" si intende il complesso dei tubi e dei pezzi speciali costituente l'intera rete di adduzione dell'acqua potabile, ovvero l'intera rete di fognatura per la raccolta delle acque reflue. L'accettazione, la verifica e la posa in opera delle tubazioni saranno conformi al D.M. del 12 dicembre 1985 (Gazzetta Ufficiale 14 marzo 1986 n.61). A tale scopo l'Impresa, dopo la consegna dei lavori, indicherà la Ditta fornitrice delle tubazioni, la quale dovrà impegnarsi a dare libero accesso, nella propria azienda, agli incaricati dell'Amministrazione appaltante perché questi possano verificare la rispondenza delle tubazioni alle prescrizioni di fornitura. Prima di ordinare i materiali l'Impresa dovrà presentare, in tre copie, alla Direzione dei Lavori, i disegni esecutivi dei materiali che intende fornire, inerenti il tubo protettivo, il tipo di giunzione, i pezzi speciali, le flange e i giunti di dilatazione e dielettrici. Insieme ai disegni dovranno essere consegnati i calcoli di stabilità secondo le richieste del Direttore dei Lavori. All'interno di ciascun tubo o pezzo speciale dovranno essere leggibili, impressi con tinta indelebile:

- una sigla identificante l'Amministrazione;
- la sigla del fabbricante;
- la data di fabbricazione;
- il diametro interno;
- la pressione di esercizio e la massima pressione di prova.

Le tubazioni in acciaio dovranno contenere anche le seguenti indicazioni:

- lo spessore;
- la sigla dell'acciaio impiegato;
- la lunghezza delle tubazioni;
- il peso;
- il numero della colata.

**47.2** - *Tubazioni per acquedotti*

Per la realizzazione degli acquedotti potranno essere usati i seguenti tipi di tubazioni:

- Tubi di acciaio, saldato e non saldato;
- Tubi di ghisa grigia;
- Tubi di ghisa a grafite sferoidale;
- Tubi di PVC rigido non plastificato;
- Tubi di polietilene ad alta densità;
- Tubi di cemento armato;
- Tubi di cemento precompresso.

Nei riguardi delle pressioni e dei carichi statici, per i tubi per adduzione in pressione, debbono essere garantiti i requisiti delle rispettive norme indicate nella tabella I del D.M. 12 dicembre 1985. Di seguito si riportano comunque alcune indicazioni sui tubi e sui pezzi speciali.

*1) Tubi e pezzi speciali di acciaio*

L'acciaio impiegato dovrà avere caratteristiche meccaniche e grado di saldabilità non inferiore a quelli previsti dalla norma UNI 6363-84. I tubi saldati dovranno essere conformi a quanto indicato nella Circ. n. 2136 del 5 maggio 1966 del Ministero Lavori Pubblici. I pezzi speciali dovranno corrispondere alle sopracitate prescrizioni per i tubi ove applicabili, e dovranno essere dimensionati secondo le indicazioni della Direzione dei Lavori. I tubi e i pezzi speciali di acciaio prima dell'applicazione del rivestimento protettivo dovranno essere sottoposti in officina alla prova idraulica, assoggettandoli ad una pressione tale da generare nel materiale una sollecitazione pari a 0,5 volte il carico unitario di snervamento. Per i pezzi speciali, quando non sia possibile eseguire la prova idraulica, saranno obbligatori opportuni controlli non distruttivi delle saldature, integrati da radiografie. Sui lotti di tubi e pezzi speciali saranno eseguiti controlli di accettazione statistici, per accertarne le caratteristiche meccaniche, eseguiti secondo le indicazioni fornite dalla Direzione dei Lavori. I tubi dovranno essere protetti internamente ed esternamente mediante rivestimenti protettivi



fonte: http://burc.regione.campania.it

scelti dalla Direzione dei Lavori. In generale il rivestimento interno sarà costituito da un leggero strato di bitume. In generale il rivestimento esterno sarà costituito da un doppio strato di miscela bituminosa dello spessore da 2,5 a 3,5 mm applicato a caldo, rinforzato con doppia fasciatura elicoidale di tessuto di vetrotessile, e rifinito con latte di calce: spessore totale da 6 a 8 mm. Quando le esigenze del terreno lo impongono potranno essere richiesti dalla Direzione dei Lavori rivestimenti di tipo speciale, da studiare e stabilire di volta in volta in relazione alle effettive esigenze d'impiego. I giunti speciali che verranno richiesti all'Impresa dovranno essere costruiti secondo i tipi che fornirà la Direzione dei Lavori. Le flange a collarino saranno ricavate in un solo pezzo da fucinati di acciaio e saranno lavorate e tornite secondo UNI 2279-67 avranno superficie di tenuta a gradino secondo UNI 2229-67. Le flange saranno ricavate da lamiere in un unico pezzo secondo le norme UNI 2277-67. Le flange saranno forate secondo UNI 2223-67 salvo che per eventuali accoppiamenti su installazioni esistenti aventi differenti dimensioni.

*2) Tubi e raccordi in ghisa sferoidale*

Le tubazioni in ghisa sferoidale dovranno essere conformi alle norme UNI-ISO 2531. I tubi avranno un'estremità a bicchiere per giunzione a mezzo anello di gomma. Il giunto sarà elastico del tipo automatico conforme alle norme UNI 9163-87, gli anelli di gomma saranno fabbricati per stampaggio e convenientemente vulcanizzati. I raccordi avranno le estremità a bicchiere per giunzioni a mezzo di anello di gomma oppure a flangia. Il giunto sarà elastico di tipo meccanizzato a bulloni conforme alle norme UNI 9164-87. I tubi saranno protetti all'esterno con un rivestimento a base di vernice bituminosa, composta di bitumi ossidati sciolti in adatti solventi.

Nei diametri da DN 80 a DN 700 la verniciatura sarà preceduta dall'applicazione di uno strato di zinco mediante spruzzatura con apposita pistola elettrica conforme alle norme UNI 8179-86. I tubi saranno in generale rivestiti internamente con malta cementizia applicata per centrifugazione, distribuita uniformemente sulle pareti con gli spessori stabiliti dalle Norme UNI ISO 4179-83. Tutti i raccordi saranno rivestiti sia internamente che esternamente mediante immersione con vernice bituminosa composta da bitumi ossidati sciolti in adatti solventi.

*3) Tubi di cemento armato*

I tubi di cemento armato ordinario sia senza lamierino interno sia con lamierino dovranno corrispondere alle prescrizioni della Circ. n. 20 del 31 luglio 1937 del Ministero Lavori Pubblici. Saranno accettati anche tubi costruiti secondo le norme dell'A.N.D.I.S. (Associazione di Ingegneria Sanitaria) pubblicate nel 1966.

*4) Tubi di cemento armato precompresso*

I tubi di cemento armato precompresso dovranno essere fabbricati con materiali rispondenti alle caratteristiche ed ai requisiti richiesti dalla Circolare Ministero LL.PP. n. 1398 del 1965. Saranno accettati anche tubi costruiti secondo le norme dell'A.N.D.I.S. pubblicate nel 1972.

**47.3** - *Tubazioni per fognature*

Per la realizzazione delle fognature potranno essere usati i seguenti tipi di tubazioni:

- Tubi di PVC rigido non plastificato;
- Polietilene ad alta densità;
- Grès;
- Ghisa sferoidale.

Nei riguardi delle pressioni e dei carichi statici, per i tubi per fognature, debbono essere garantiti i requisiti delle rispettive norme indicate nella tabella II del D.M. 12 dicembre 1985.

Di seguito si riportano comunque alcune indicazioni sui tubi e sui pezzi speciali.

*1) Tubi di PVC rigido non plastificato*

I tubi e i pezzi speciali dovranno avere caratteristiche rispondenti alle norme:

UNI 7441/75 - caratteristiche e requisiti di accettazione condotte in PVC per fluidi in pressione;

UNI 7442/75 - caratteristiche e requisiti di accettazione condotte in PVC per raccordi e flange;

UNI 7448/75 - modalità di prova delle tubazioni;

UNI 7449/75 - modalità di prova dei raccordi;

SO/DTR/7073 - raccomandazioni per la posa;

SO/TC 138/1062 - calcolo delle tubazioni interrate.

*2) Tubi in ghisa sferoidale*



fonte: http://burc.regione.campania.it

I tubi per fognature saranno zincati esternamente, centrifugati e ricotti, e rivestiti con vernice di colore rosso bruno. Internamente saranno protetti con malta di cemento alluminoso. L'interno e l'esterno del bicchiere saranno rivestiti con vernice epossidica.
*3) Tubi in polietilene ad alta densità*
I tubi e i pezzi speciali dovranno avere caratteristiche rispondenti alle norme:
UNI 7611/75 - tipi, dimensioni e caratteristiche tubazioni per fluidi in pressione;
UNI 7615/75 - prove sulle tubazioni;
UNI 7612/13 - caratteristiche dei raccordi;
UNI 7616 - prove generali;
UNI PLAST 402 - raccordi a pressione a base di materiali termoplastici per condotte in PEAD in pressione;
Istituto Italiano dei Plastici 312 - raccomandazioni per le installazioni di tubazioni in PEAD negli acquedotti e fognature.
*4) Tubazioni in grès*
I tubi e i pezzi speciali dovranno avere caratteristiche rispondenti alle norme:
- UNICERAB 03-1967
- ASSOGRES 13-1985

**Art. 48 - Tracciamenti**
L'Impresa eseguirà tutte le operazioni di tracciamento e livellazione e assume la completa responsabilità dell'esecuzione, secondo i disegni che la Direzione dei Lavori le consegnerà. L'Impresa resta inoltre responsabile della conservazione dei capisaldi di livellazione e dei picchetti che le saranno eventualmente affidati, sia prima che durante le esecuzioni dei lavori, fino al collaudo. I lavori dovranno essere sospesi, senza diritto a compenso, se la Direzione dei Lavori ritenga necessario effettuare verifiche. L'Impresa non potrà richiedere a suo discarico le eventuali verifiche che fossero state eseguite dalla Direzione dei Lavori su opere erroneamente tracciate e resta in ogni caso obbligata all'esecuzione a sue spese di quanto la Direzione dei Lavori stessa riterrà di ordinare per la necessaria correzione, fino alla totale demolizione e ricostruzione delle opere stesse.

**MODALITA' DI ESECUZIONE**

**Art. 49- Scavi in genere**
Gli scavi in genere per qualsiasi lavoro, a mano o con mezzi meccanici, dovranno essere eseguiti secondo i disegni di progetto e la relazione geologica e geotecnica di cui al D.M. 11 marzo 1988, nonché secondo le particolari prescrizioni che saranno date all'atto esecutivo dalla Direzione dei lavori. Nell'esecuzione degli scavi in genere l'Appaltatore dovrà procedere in modo da impedire scoscendimenti e franamenti, restando esso, oltreché totalmente responsabile di eventuali danni alle persone ed alle opere, altresì obbligato a provvedere a suo carico e spese alla rimozione delle materie franate. L'Appaltatore dovrà, inoltre, provvedere a sue spese affinché le acque scorrenti alla superficie del terreno siano deviate in modo che non abbiano a riversarsi nei cavi.
Le materie provenienti dagli scavi, ove non siano utilizzabili o non ritenute adatte (a giudizio insindacabile della Direzione dei lavori) ad altro impiego nei lavori, dovranno essere portate fuori della sede del cantiere, alle pubbliche discariche ovvero su aree che l'Appaltatore dovrà provvedere a rendere disponibili a sua cura e spese.
Qualora le materie provenienti dagli scavi debbano essere successivamente utilizzate, esse dovranno essere depositate dove indicato dalla Direzione dei lavori, per essere poi riprese a tempo opportuno. In ogni caso le materie depositate non dovranno essere di danno ai lavori, alle proprietà pubbliche o private ed al libero deflusso delle acque scorrenti in superficie.
La Direzione dei lavori potrà fare asportare, a spese dell'Appaltatore, le materie depositate in contravvenzione alle precedenti disposizioni.
Qualora i materiali siano ceduti all'Appaltatore, si applica il disposto del 3° comma dell'art. 40 del Capitolato generale d'appalto (D.P.R. 16 luglio 1962, n. 1063).



fonte: http://burc.regione.campania.it

**Art. 50 - Scavi di sbancamento**
Per scavi di sbancamento o sterri andanti s'intendono quelli occorrenti per lo spianamento o sistemazione del terreno su cui dovranno sorgere le costruzioni, per tagli di terrapieni, per la formazione di cortili, giardini, scantinati, piani di appoggio per platee di fondazione, vespai, rampe incassate o trincee stradali, ecc., e in generale tutti quelli eseguiti a sezione aperta su vasta superficie.

**Art. 51 - Scavi di fondazione od in trincea**
Per scavi di fondazione in generale si intendono quelli incassati ed a sezione ristretta necessari per dar luogo ai muri o pilastri di fondazione propriamente detti. In ogni caso saranno considerati come gli scavi di fondazione quelli per dar luogo alle fogne, condutture, fossi e cunette.
Qualunque sia la natura e la qualità del terreno, gli scavi per fondazione, dovranno essere spinti fino alla profondità che dalla direzione dei lavori verrà ordinata all'atto della loro esecuzione.
Le profondità, che si trovano indicate nei disegni, sono perciò di stima preliminare e l'Amministrazione appaltante si riserva piena facoltà di variarle nella misura che reputerà più conveniente, senza che ciò possa dare all'Appaltatore motivo alcuno di fare eccezioni o domande di speciali compensi, avendo egli soltanto diritto al pagamento del lavoro eseguito,coi prezzi contrattuali stabiliti per le varie profondità da raggiungere.
E vietato all'Appaltatore, sotto pena di demolire il già fatto, di por mano alle murature prima che la direzione dei lavori abbia verificato ed accettato i piani delle fondazioni.
I piani di fondazione dovranno essere generalmente orizzontali, ma per quelle opere che cadono sopra falde inclinate, dovranno, a richiesta della direzione dei lavori, essere disposti a gradini ed anche con determinate contropendenze.
Compiuta la muratura di fondazione, lo scavo che resta vuoto, dovrà essere diligentemente riempito e costipato, a cura e spese dell'Appaltatore, con le stesse materie scavate, sino al piano del terreno naturale primitivo.
Gli scavi per fondazione dovranno, quando occorra, essere solidamente puntellati e sbatacchiati con robuste armature, in modo da proteggere contro ogni pericolo gli operai, ed impedire ogni smottamento di materie durante l'esecuzione tanto degli scavi che delle murature.
L'Appaltatore è responsabile dei danni ai lavori, alle persone, alle proprietà pubbliche e private che potessero accadere per la mancanza o insufficienza di tali puntellamenti e sbadacchiature, alle quali egli deve provvedere di propria iniziativa, adottando anche tutte le altre precauzioni riconosciute necessarie, senza rifiutarsi per nessun pretesto di ottemperare alle prescrizioni che al riguardo gli venissero impartite dalla direzione dei lavori.
Col procedere delle murature l'Appaltatore potrà ricuperare i legnami costituenti le armature, sempreché non si tratti di armature formanti parte integrante dell'opera, da restare quindi in posto in proprietà dell'Amministrazione; i legnami però, che a giudizio della direzione dei lavori, non potessero essere tolti senza pericolo o danno del lavoro, dovranno essere abbandonati negli scavi.

**Art. 52 - Scavi subacquei e prosciugamento**
Se dagli scavi in genere e da quelli di fondazione, malgrado l'osservanza delle prescrizioni precedenti, l'Appaltatore, in caso di acque sorgive o filtrazioni, non potesse far defluire l'acqua naturalmente, è in facoltà della direzione dei lavori di ordinare, secondo i casi e quando lo riterrà opportuno, la esecuzione degli scavi subacquei, oppure il prosciugamento.
Sono considerati come scavi subacquei soltanto quelli eseguiti in acqua a profondità maggiore di 20 cm sotto il livello costante a cui si stabiliscono le acque sorgive nei cavi, sia naturalmente, sia dopo un parziale prosciugamento ottenuto con macchine o con l'apertura di canali di drenaggio.
Il volume di scavo eseguito in acqua, sino ad una profondità non maggiore di 20 cm dal suo livello costante, verrà perciò considerato come scavo in presenza d'acqua, ma non come scavo subacqueo. Quando la Direzione dei lavori ordinasse il mantenimento degli scavi in asciutto, sia durante l'escavazione, sia durante l'esecuzione delle murature o di altre opere di fondazione, gli esaurimenti relativi verranno eseguiti in economia, e l'Appaltatore, se richiesto, avrà l'obbligo di fornire le macchine e gli operai necessari.
Per i prosciugamenti praticati durante la esecuzione delle murature, l'Appaltatore dovrà adottare tutti quegli accorgimenti atti ad evitare il dilavamento delle malte.



fonte: http://burc.regione.campania.it

**Art. 53 - Rilevati e rinterri**

Per la formazione dei rilevati o per qualunque opera di rinterro, ovvero per riempire i vuoti tra le pareti degli scavi e le murature, o da addossare alle murature, e fino alle quote prescritte dalla direzione dei lavori, si impiegheranno in generale, e, salvo quanto segue, fino al loro totale esaurimento, tutte le materie provenienti dagli scavi di qualsiasi genere eseguiti per quel cantiere, in quanto disponibili ed adatte, a giudizio della direzione dei lavori, per la formazione dei rilevati.

Quando venissero a mancare in tutto o in parte i materiali di cui sopra, si preleveranno le materie occorrenti ovunque l'Appaltatore crederà di sua convenienza, purché i materiali siano riconosciuti idonei dalla direzione dei lavori.

Per rilevati e rinterri da addossarsi alle murature, si dovranno sempre impiegare materie sciolte, o ghiaiose, restando vietato in modo assoluto l'impiego di quelle argillose e, in generale, di tutte quelle che con l'assorbimento di acqua si rammolliscono e si gonfiano generando spinte.

Nella formazione dei suddetti rilevati, rinterri e riempimenti dovrà essere usata ogni diligenza perché la loro esecuzione proceda per strati orizzontali di eguale altezza, disponendo contemporaneamente le materie bene sminuzzate con la maggiore regolarità e precauzione, in modo da caricare uniformemente le murature su tutti i lati e da evitare le sfiancature che potrebbero derivare da un carico male distribuito.

Le materie trasportate in rilevato o rinterro con vagoni, automezzi o carretti non potranno essere scaricate direttamente contro le murature, ma dovranno depositarsi in vicinanza dell'opera per essere riprese poi al momento della formazione dei suddetti rinterri.

Per tali movimenti di materie dovrà sempre provvedersi alla pilonatura delle materie stesse, da farsi secondo le prescrizioni che verranno indicate dalla direzione dei lavori.

E vietato addossare terrapieni a murature di fresca costruzione.

Tutte le riparazioni o ricostruzioni che si rendessero necessarie per la mancata od imperfetta osservanza delle prescrizioni del presente articolo, saranno a completo carico dell'Appaltatore. E obbligo dell'Appaltatore, escluso qualsiasi compenso, di dare ai rilevati durante la loro costruzione, quelle maggiori dimensioni richieste dall'assestamento delle terre, affinché all'epoca del collaudo i rilevati eseguiti abbiano dimensioni non inferiori a quelle ordinate.

L'Appaltatore dovrà consegnare i rilevati con scarpate regolari e spianate, con i cigli bene allineati e profilati e compiendo a sue spese, durante l'esecuzione dei lavori e fino al collaudo, gli occorrenti ricarichi o tagli, la ripresa e la sistemazione delle scarpate e l'espurgo dei fossi.

La superficie del terreno sulla quale dovranno elevarsi i terrapieni, sarà previamente scoticata, ove occorra, e se inclinata sarà tagliata a gradoni con leggera pendenza verso il monte.

**Art. 54 - Paratie e diaframmi**

Le paratie ed i diaframmi potranno essere:

-del tipo a palancole metalliche infisse;

-del tipo a palancole prefabbricate con calcestruzzo armato centrifugato infisse;

-del tipo a pali in calcestruzzo armato di grosso diametro accostati;

-a diaframma gettato in opera di calcestruzzo armato.

1 - Paratie a palancole metalliche infisse.

Le palancole metalliche, di sezione varia, devono rispondere comunque ai seguenti requisiti fondamentali: adeguata resistenza agli sforzi di flessione, facilità di infissione, impermeabilità delle giunzioni, facilità di estrazione e reimpiego (ove previsto), elevata protezione contro le corrosioni.

L'infissione delle palancole sarà effettuata con i sistemi normalmente in uso.

Il maglio dovrà essere di peso complessivo non minore del peso delle palancole comprensivo della relativa cuffia.

Dovranno essere adottate speciali cautele affinché durante l'infissione gli incastri liberi non si deformino a rimangano puliti da materiali così da garantire la guida alla successiva palancola.

A tale scopo gli incastri prima dell'infissione dovranno essere riempiti di grasso.

Durante l'infissione si dovrà procedere in modo che le palancole rimangano perfettamente verticali non essendo ammesse deviazioni, disallineamenti o fuoriuscita dalla guide.



fonte: http://burc.regione.campania.it

Per ottenere un più facile affondamento, specialmente in terreni ghiaiosi e sabbiosi, l'infissione, oltre che con la battitura potrà essere realizzata con il sussidio dell'acqua in pressione fatta arrivare, mediante un tubo metallico, sotto la punta della palancola.
Se durante l'infissione si verificassero fuoriuscite delle guide, disallineamenti o deviazioni che a giudizio della direzione dei lavori non fossero tollerabili, la palancola dovrà essere rimossa e re infissa o sostituita, se danneggiata.
2 - Paratia a palancole prefabbricate in calcestruzzo armato centrifugato.
Le palancole prefabbricate saranno centrifugate a sezione cava.
Il conglomerato cementizio impiegato dovrà avere una resistenza caratteristica a 28 giorni non inferiore a 40 N/mm² e dovrà essere esente da porosità od altri difetti. Il cemento sarà ferrico pozzolanico, pozzolanico o d'altoforno.
Potrà essere richiesta, per infissione con battitura in terreni tenaci, l'inserimento nel getto di puntazza metallica.
L'operazione d'infissione sarà regolata da prescrizioni analoghe a quelle stabilite per i pali in calcestruzzo armato centrifugato di cui al successivo articolo.
Nel caso specifico, particolare cura dovrà essere posta nell'esecuzione dei giunti, da sigillare con getto di malta cementizia.
3 - Paratie a pali in calcestruzzo armato di grosso diametro accostati.
Dette paratie saranno di norma realizzate mediante pali di calcestruzzo armato eseguiti in opera accostati fra loro e collegati in sommità da un cordolo di calcestruzzo armato.
Nel caso specifico, particolare cura dovrà essere posta nell'accostamento dei pali fra loro e nel mantenere la verticalità dei pali stessi.
4 - Diaframmi in calcestruzzo armato.
In linea generale i diaframmi saranno costruiti eseguendo lo scavo del terreno a qualsiasi profondità con benna od altro sistema idoneo a dare tratti di scavo (conci) della lunghezza singola di norma non inferiore a 2,50 m. Lo scavo verrà eseguito con l'ausilio di fango bentonitico per evacuare i detriti e per il sostegno provvisorio delle pareti.
I fanghi di bentonite da impiegare nello scavo dovranno essere costituiti di una miscela di bentonite attivata, di ottima qualità, ed acqua, di norma nella proporzione di 8-16 kg di bentonite asciutta per 100 l d'acqua, salvo la facoltà della direzione dei lavori di ordinare una diversa dosatura.
Il contenuto in sabbia finissima dovrà essere inferiore al 3 % in massa della bentonite asciutta.
Eseguito lo scavo e posta in opera l'armatura metallica interessante il concio,opportunamente sostenuta e mantenuta in posizione durante il getto, sarà effettuato il getto del conglomerato cementizio con l'ausilio di opportuna prolunga o tubo di getto, la cui estremità inferiore sarà tenuta almeno due metri al si sotto del livello del fango, al fine di provocare il rifluimento in superficie dei fanghi bentonitici e di eseguire senza soluzioni di continuità il getto stesso.
Il getto dovrà essere portato fino ad una quota superiore di circa 50 cm a quella di progetto.
I getti dei calcestruzzi saranno eseguiti solo dopo il controllo della profondità di scavo raggiunta e la verifica della armatura da parte della direzione dei lavori.
Nella ripresa dei getti, da concio a concio, si adotteranno tutti gli accorgimenti necessari al fine di evitare distacchi, discontinuità e differenze nei singoli conci. L'allineamento planimetrico della benna di scavo del diaframma sarà ottenuto di norma con la formazione di guide o corree in calcestruzzo anche debolmente armato.
Oltre alle prove di resistenza sui calcestruzzi e sugli acciai impiegati previsti dalle vigenti norme, la direzione dei lavori potrà richiedere prove di assorbimento per singoli pannelli,nonché eventuali carotaggi per la verifica della buona esecuzione dei diaframmi stessi.

**Art. 55 - Palificazioni**

Le palificazioni sono costituite da elementi strutturali di fondazione infissi o costruiti dalla superficie del terreno, in grado di trasmettere al sottosuolo le forze ed i carichi applicati dalle sovrastrutture.
1 - Pali infissi di conglomerato cementizio armato.



fonte: http://burc.regione.campania.it

I pali prefabbricati saranno centrifugati a sezione cava. Il conglomerato cementizio impiegato dovrà avere una resistenza caratteristica a 28 giorni non inferiore a 40 N/mm² e dovrà essere esente da porosità o altri difetti. Il cemento sarà pozzolanico e dovrà essere esente da porosità o altri difetti.
Il cemento sarà pozzolanico, ferrico pozzolanico o d'alto forno. La direzione dei lavori potrà anche ordinare rivestimenti protettivi. Il copriferro dovrà essere di almeno tre centimetri.
I pali dovranno essere muniti di robuste puntazze metalliche ancorate al conglomerato.
L'infissione verrà fatta con i sistemi ed accorgimenti previsti per i pali di legno. I magli, se a caduta libera, dovranno essere di peso non inferiore a quello del palo da infiggere. Allo scopo di evitare la rottura delle teste dei pali durante l'infissione, saranno applicate sopra di esse protezioni di legname entro cerchiature di ferro.
Lo spostamento planimetrico della posizione teorica dei pali non potrà superare 10 cm e l'inclinazione finale, rispetto all'asse teorico, non dovrà superare il 3 %. Per valori degli spostamenti superiori a quelli indicati, la direzione dei lavori potrà richiedere che i pali siano rimossi e sostituiti.
Per ogni palo dovranno venire rilevati e trascritti su apposito registro, i seguenti elementi:
-lunghezza;
-diametro esterno alla punta ed alla testa;
-diametro interno alla punta ed alla testa;
-profondità raggiunta;
-rifiuto;
-tipo di battipalo;
-peso del maglio;
-altezza di caduta del maglio;
-caratteristiche della cuffia;
-peso della cuffia;
-energia d'urto;
-efficienza del battipalo.
Occorrerà inoltre registrare il numero di colpi necessario all'affondamento del palo per ciascun tratto di 50 cm finché la resistenza alla penetrazione risulti minore di un colpo per ogni 1,5-2 cm, o per ciascun tratto di 10 cm quando la resistenza alla penetrazione superi i valori sopracitati.
Sul fusto del palo dovranno essere riportate delle tacche distanziate tra loro di un metro a partire dalla punta del palo onde poterne controllare la penetrazione progressiva. Qualora durante l'infissione si verificassero scheggiature, lesioni di qualsiasi genere oppure deviazioni dell'asse, che a giudizio della direzione dei lavori non fossero tollerabili, il palo dovrà essere rimosso e sostituito.
2 - Pali costruiti in opera.
Per i pali speciali di conglomerato cementizio costruiti in opera (tipo Simplex, Franki, ecc.)
la preparazione dei fori destinati ad accogliere gli impasti dovrà essere effettuata senza alcuna asportazione di terreno mediante l'infissione del tubo-forma, secondo le migliori norme tecniche d'uso della fattispecie, preventivamente approvata dalla direzione dei lavori.
Per la tolleranza degli spostamenti rispetto alla posizione teorica dei pali e per tutte le modalità di infissione del tubo-forma e relativi rilevamenti, valgono le norme descritte precedentemente per i pali prefabbricati in calcestruzzo armato centrifugato.
Ultimata l'infissione del tubo-forma si procederà anzitutto alla formazione del bulbo di base in conglomerato cementizio mediante energico costipamento dell'impasto e successivamente alla confezione del fusto, sempre con conglomerato cementizio energicamente costipato.
Il costipamento del getto sarà effettuato con i procedimenti specifici per il tipo di palo adottato, procedimenti che, comunque, dovranno essere preventivamente concordati con la direzione dei lavori. Il conglomerato cementizio impiegato sarà del tipo prescritto negli elaborati progettuali e dovrà risultare esente da porosità od altri difetti. Il cemento sarà pozzolanico o d'alto forno.
L'introduzione del conglomerato nel tubo-forma dovrà avvenire in modo tale da ottenere un getto omogeneo e compatto, senza discontinuità o segregazione; l'estrazione del tuboforma, dovrà essere effettuata gradualmente, seguendo man mano la immissione ed il costipamento del conglomerato cementizio ed adottando comunque tutti gli accorgimenti necessari per evitare che si creino distacchi, discontinuità od inclusioni di materiali estranei nel corpo del palo.



fonte: http://burc.regione.campania.it

Durante il getto dovrà essere tassativamente evitata l'introduzione di acqua all'interno del tubo, e si farà attenzione che il conglomerato cementizio non venga trascinato durante l'estrazione del tubo-forma; si avrà cura in particolare che l'estremità inferiore di detto tubo rimanga sempre almeno 100 cm sotto il livello raggiunto dal conglomerato.
Dovranno essere adottati inoltre tutti gli accorgimenti atti ad evitare la separazione dei componenti del conglomerato cementizio ed il suo dilavamento da falde freatiche, correnti subacquee, ecc.
Quest'ultimo risultato potrà essere ottenuto mediante arricchimento della dose di cemento, oppure con l'adozione di particolari additivi o con altri accorgimenti da definire di volta in volta con la direzione dei lavori. Qualora i pali siano muniti di armatura metallica, i sistemi di getto e di costipamento dovranno essere, in ogni caso, tali da non danneggiare l'armatura né alterarne la posizione rispetto ai disegni di progetto. Le gabbie d'armatura dovranno essere verificate, prima della posa in opera, dalla direzione dei lavori. Il copri ferro sarà di almeno 5 cm.
La profondità massima raggiunta da ogni palo sarà verificata prima del getto dalla direzione dei lavori e riportata su apposito registro giornaliero.
La direzione dei lavori effettuerà inoltre gli opportuni riscontri sul volume del conglomerato cementizio impiegato, che dovrà sempre risultare superiore al volume calcolato sul diametro esterno del tubo-forma usato per l'esecuzione del palo.
Per i pali trivellati in cemento armato lo scavo verrà eseguito asportando il terreno corrispondente al volume del fusto del palo.
Il sostegno delle pareti dello scavo, in dipendenza della natura del terreno e delle altre condizioni cui la esecuzione dei pali può essere soggetta, sarà assicurato in uno dei seguenti modi:
a) mediante infissione di rivestimento tubolare provvisorio in acciaio;
b) con l'ausilio dei fanghi bentonitici in quiete nel cavo od in circolazione tra il cavo ed una apparecchiatura di separazione dei detriti.
Per i pali trivellati su terreno sommerso d'acqua si farà ricorso, per l'attraversamento del battente d'acqua, all'impiego di un rivestimento tubolare di acciaio opportunamente infisso nel terreno di imposta, avente le necessarie caratteristiche meccaniche per resistere agli sforzi ed alle sollecitazioni indotte durante l'infissione anche con uso di vibratori; esso sarà di lunghezza tale da sporgere dal pelo d'acqua in modo da evitare invasamenti e consentire sia l'esecuzione degli scavi che la confezione del palo. Tale rivestimento tubolare costituirà cassero a perdere per la parte del palo interessata dal battente d'acqua. L'infissione del tubo-forma dovrà, in ogni caso precedere lo scavo. Nel caso in cui non si impieghi il tubo di rivestimento il diametro nominale del palo sarà pari al diametro dell'utensile di perforazione.
Qualora si impieghi fango di perforazione per il sostegno delle pareti del foro, si procederà con le modalità stabilite per i diaframmi in calcestruzzo armato di cui al precedente articolo.
Raggiunta la quota fissata per la base del palo, il fondo dovrà essere accuratamente sgombrato dai detriti di perforazione, melma, materiale sciolto smosso dagli utensili di perforazione, ecc. L'esecuzione del getto del conglomerato cementizio sarà effettuata con impiego del tubo di convogliamento, munito di imbuto di caricamento. Il cemento sarà del tipo pozzolanico o d'alto forno.
In nessun caso sarà consentito porre in opera il conglomerato cementizio precipitandolo nel cavo direttamente dalla bocca del foro.
L'Appaltatore dovrà predisporre impianti ed attrezzature per la confezione. il trasporto e la posa in opera del conglomerato cementizio, di potenzialità tale da consentire il completamento delle operazioni di getto di ogni palo, qualunque ne sia il diametro e la lunghezza, senza interruzioni.
Nel caso di impiego del tubo di rivestimento provvisorio, l'estrazione dello stesso dovrà essere eseguita gradualmente adottando tutti gli accorgimenti necessari per evitare che si creino distacchi, discontinuità od inclusioni di materiali estranei al corpo del palo.
Le armature metalliche dovranno essere assemblate fuori opera e calate nel foro prima dell'inizio del getto del conglomerato cementizio; nel caso in cui il palo sia armato per tutta la lunghezza, esse dovranno essere mantenute in posto nel foro, sospendendole dall'alto e non appoggiandole sul fondo. Le armature dovranno essere provviste di opportuni dispositivi distanziatori e centratori atti a garantire una adeguata copertura di conglomerato cementizio sui ferri che sarà di 5 cm.



fonte: http://burc.regione.campania.it

I sistemi di getto dovranno essere in ogni caso tali da non danneggiare l'armatura né alterarne la posizione, rispetto ai disegni di progetto. A giudizio della direzione dei lavori, i pali che ad un controllo, anche con trivellazione in asse, risultassero comunque difettosi, dovranno essere rifatti.
Per i pali trivellati di piccolo diametro di malta cementizia iniettata ed armatura metallica, la perforazione, con asportazione del terreno, verrà eseguita con il sistema più adatto alle condizioni che di volta in volta si incontrano e che abbia avuto la preventiva approvazione da parte della direzione dei lavori.
Lo spostamento planimetrico della posizione teorica dei pali non dovrà superare 5 cm e l'inclinazione, rispetto all'asse teorico, non dovrà superare il 3 %.
Per valori di scostamento superiori ai suddetti, la direzione dei lavori deciderà se scartare i pali che dovranno eventualmente essere rimossi e sostituiti.
Qualora si impieghi fango di perforazione per il sostegno delle pareti del foro, si procederà con le modalità stabilite per i diaframmi di calcestruzzo armato di cui al precedente articolo.
I pali tipo jet grouting, o colonne consolidate di terreno, saranno ottenute mediante perforazione senza asportazione di materiale e successiva iniezione ad elevata pressione di miscele consolidanti di caratteristiche rispondenti ai requisiti di progetto ed approvate dalla direzione dei lavori.
Alla stessa Direzione dei lavori dovrà essere sottoposto, per l'approvazione, l'intero procedimento costruttivo con particolare riguardo ai parametri da utilizzare per la realizzazione delle colonne, e cioè la densità e la pressione della miscela cementizia, la rotazione ed il tempo di risalita della batteria di aste, ed alle modalità di controllo deiparametri stessi.
I pali saranno sottoposti a prove di carico statico od a prove di ribattitura in relazione alle condizioni ed alle caratteristiche del suolo e secondo la normativa stabilita dal D.M. 11 marzo 1988. Oltre alle prove di resistenza dei calcestruzzi e sugli acciai impiegati previsti dalle vigenti norme, la direzione dei lavori potrà richiedere prove secondo il metodo dell'eco o carotaggi sonici in modo da individuare gli eventuali difetti e controllare la continuità.

**Art. 56 - Demolizioni e rimozioni**

Le demolizioni di murature, calcestruzzi, ecc., sia parziali che complete, devono essere eseguite con ordine e con le necessarie precauzioni, in modo da non danneggiare le residue murature, da prevenire qualsiasi infortunio agli addetti al lavoro e da evitare incomodi o disturbo.
Rimane pertanto vietato di gettare dall'alto i materiali in genere, che invece devono essere trasportati o guidati in basso, e di sollevare polvere, per cui tanto le murature quanto i materiali di risulta dovranno essere opportunamente bagnati.
Nelle demolizioni e rimozioni l'Appaltatore deve inoltre provvedere alle eventuali necessarie puntellature per sostenere le parti che devono restare e disporre in modo da non deteriorare i materiali risultanti, i quali devono ancora potersi impiegare nei limiti concordati con la direzione dei lavori, sotto pena di rivalsa di danni a favore della stazione appaltante.
Le demolizioni dovranno limitarsi alle parti ed alle dimensioni prescritte. Quando, anche per mancanza di puntellamenti o di altre precauzioni, venissero demolite altre parti od oltrepassati i limiti fissati, saranno pure a cura e spese dell'Appaltatore, senza alcun compenso, ricostruite e rimesse in ripristino le parti indebitamente demolite.
Tutti i materiali riutilizzabili, a giudizio insindacabile della direzione dei lavori, devono essere opportunamente puliti, custoditi, trasportati ed ordinati nei luoghi di deposito che verranno indicati dalla direzione stessa, usando cautele per non danneggiarli sia nella pulizia, sia nel trasporto, sia nei loro assestamento e per evitarne la dispersione.
Detti materiali restano tutti di proprietà della stazione appaltante, la quale potrà ordinare all'Appaltatore di impiegarli in tutto od in parte nei lavori appaltati, ai sensi dell'art. 40 del vigente Capitolato generale, con i prezzi indicati nell'elenco del presente Capitolato.
I materiali di scarto provenienti dalle demolizioni e rimozioni devono sempre dall'Appaltatore essere trasportati fuori del cantiere nei punti indicati od alle pubbliche discariche.



fonte: http://burc.regione.campania.it

**Art. 57- Opere e strutture di muratura**

1 - Malte per murature.

L'acqua e la sabbia per la preparazione degli impasti devono possedere i requisiti e le caratteristiche tecniche già indicate.

L'impiego di malte premiscelate e premiscelate pronte è consentito, purché ogni fornitura sia accompagnata da una dichiarazione del fornitore attestante il gruppo della malta, il tipo e la quantità dei leganti e degli eventuali additivi. Ove il tipo di malta non rientri tra quelli appresso indicati il fornitore dovrà certificare con prove ufficiali anche le caratteristiche di resistenza della malta stessa.

Le modalità per la determinazione della resistenza a compressione delle malte sono riportate nel decreto ministeriale 13 settembre 1993.

I tipi di malta e le loro classi sono definiti in rapporto alla composizione in volume; malte di diverse proporzioni nella composizione confezionate anche con additivi, preventivamente sperimentate, possono essere ritenute equivalenti a quelle indicate qualora la loro resistenza media a compressione risulti non inferiore ai valori di cui al D.M. 20 novembre 1987, n. 103.

2 - Murature in genere: criteri generali per l'esecuzione.

Nelle costruzioni delle murature in genere verrà curata la perfetta esecuzione degli spigoli, delle volte, piattabande, archi, e verranno lasciati tutti i necessari incavi, sfondi,canne e fori per:

-ricevere le chiavi ed i capichiavi delle volte: gli ancoraggi delle catene e delle travi a doppio T; le testate delle travi (di legno, di ferro); le pietre da taglio e quanto altro non venga messo in opera durante la formazione delle murature;

-il passaggio delle canalizzazioni verticali (tubi pluviali, dell'acqua potabile, canne di stufe e camini, scarico acqua usata, immondizie, ecc.);

-per il passaggio delle condutture elettriche, di telefoni e di illuminazione;

-le imposte delle volte e degli archi;

-gli zoccoli, dispositivi di arresto di porte e finestre, zanche, soglie, ferriate, ringhiere, davanzali, ecc.

Quanto detto, in modo che non vi sia mai bisogno di scalpellare le murature già eseguite.

La costruzione delle murature deve iniziarsi e proseguire uniformemente, assicurando il perfetto collegamento sia con le murature esistenti, sia fra le parti di esse.

I mattoni, prima del loro impiego, dovranno essere bagnati fino a saturazione per immersione prolungata in appositi bagnaroli e mai per aspersione. Essi dovranno mettersi in opera con i giunti alternati ed in corsi ben regolari e normali alla superficie esterna; saranno posati sopra un abbondante strato di malta e premuti sopra di esso in modo che la malta rifluisca all'ingiro e riempia tutte le connessure. La larghezza dei giunti non dovrà essere maggiore di 8 nè minore di 5 mm. I giunti non verranno rabboccati durante la costruzione per dare maggiore presa all'intonaco od alla stuccatura col ferro.

Le malte da impiegarsi per la esecuzione delle murature dovranno essere passate al setaccio per evitare che i giunti fra i mattoni riescano superiori al limite di tolleranza fissato.

Le murature di rivestimento saranno fatte a corsi bene allineati e dovranno essere opportunamente collegate con la parte interna.

Se la muratura dovesse eseguirsi con paramento a vista (cortina) si dovrà avere cura di scegliere per le facce esterne i mattoni di migliore cottura, meglio formati e di colore più uniforme, disponendoli con perfetta regolarità e ricorrenza nelle connessure orizzontali,alternando con precisione i giunti verticali.

In questo genere di paramento i giunti non dovranno avere larghezza maggiore di 5 mm e, previa loro raschiatura e pulitura, dovranno essere profilate con malta idraulica o di cemento, diligentemente compresse e lisciate con apposito ferro, senza sbavatura. Le sordine, gli archi, le piattabande e le volte dovranno essere costruite in modo che i mattoni siano sempre disposti in direzione normale alla curva dell'intradosso e la larghezza dei giunti non dovrà mai eccedere i 5 mm all'intradosso e 10 mm all'estradosso. All'innesto con muri da costruirsi in tempo successivo dovranno essere lasciate opportune ammorsature in relazione al materiale impiegato.

I lavori di muratura, qualunque sia il sistema costruttivo adottato, debbono essere sospesi nei periodi di gelo, durante i quali la temperatura si mantenga, per molte ore, al disotto di zero gradi centigradi.

Quando il gelo si verifichi solo per alcune ore della notte, le opere in muratura ordinaria possono essere eseguite nelle ore meno fredde del giorno, purché al distacco del lavoro vengano adottati opportuni provvedimenti per difendere le murature dal gelo notturno.



fonte: http://burc.regione.campania.it

Le impostature per le volte, gli archi, ecc. devono essere lasciate nelle murature sia con gli addentellati d'uso, sia col costruire l'origine delle volte e degli archi a sbalzo mediante le debite sagome, secondo quanto verrà prescritto.
La direzione dei lavori stessa potrà ordinare che sulle aperture di vani e di porte e finestre siano collocati degli architravi (cemento armato, acciaio) delle dimensioni che saranno fissate in relazione alla luce dei vani, allo spessore del muro ed al sovraccarico.
Nel **punto** di passaggio fra le fondazioni entro terra e la parte fuori terra sarà eseguito un opportuno strato (impermeabile, drenante, ecc.) che impedisca la risalita per capillarità.
Per le murature portanti si dovrà fare riferimento alle « Norme tecniche per la progettazione, esecuzione e collaudo degli edifici in muratura » contenute nel D.M. 20 novembre 1987, n. 103 e relativa circolare di istruzione del Servizio Tecnico Centrale del Consiglio Superiore dei LL.PP., n. 30787 del 4 gennaio 1989.

**Art. 58** - Murature e riempimenti in pietrame a secco. Vespai
a) Murature in pietrame a secco.
Dovranno essere eseguite con pietre lavorate in modo da avere forma il più possibile regolare, restando assolutamente escluse quelle di forma rotonda, le pietre saranno collocate in opera in modo che si colleghino perfettamente fra loro, scegliendo per i paramenti quelle di maggiori dimensioni, non inferiori a 20 cm di lato, e le più adatte per il miglior combaciamento, onde supplire così colla accuratezza della costruzione, alla mancanza di malta. Si eviterà sempre la ricorrenza delle connessure verticali. Nell'interno della muratura si farà uso delle scaglie soltanto per appianare i corsi e riempire gli interstizi tra pietra e pietra.
La muratura in pietrame a secco per muri di sostegno in controriva o comunque isolati sarà sempre coronata da uno strato di muratura in malta di altezza non minore di 30 cm; a richiesta della direzione dei lavori vi si dovranno eseguire anche regolari fori di drenaggio, regolarmente disposti, anche su più ordini, per lo scolo delle acque.
b) Riempimenti in pietrame a secco (per drenaggi, fognature, banchettoni di consolidamento e simili).
Dovranno essere formati con pietrame da collocarsi in opera a mano su terreno ben costipato, al fine di evitare cedimenti per effetto dei carichi superiori. Per drenaggi e fognature si dovranno scegliere le pietre più grosse e regolari e possibilmente a forma di lastroni quelle da impiegare nella copertura dei sottostanti pozzetti o cunicoli; oppure infine negli strati inferiori il pietrame di maggiore dimensione, impiegando nell'ultimo strato superiore pietrame minuto, ghiaia o anche pietrisco per impedire alle terre sovrastanti di penetrare e scendere otturando così gli interstizi tra le pietre. Sull'ultimo strato di pietrisco si dovranno pigiare convenientemente le terre, con le quali dovrà completarsi il riempimento dei cavi aperti per la costruzione di fognature e drenaggi.
c) Vespai e intercapedini.
Nei locali in genere i cui pavimenti verrebbero a trovarsi in contatto con il terreno naturale potranno essere ordinati vespai in pietrame o intercapedini in laterizio. In ogni caso il terreno di sostegno di tali opere dovrà essere debitamente spianato, bagnato e ben battuto per evitare qualsiasi cedimento.
Per i vespai di pietrame si dovrà formare anzitutto in ciascun ambiente una rete di cunicoli di ventilazione, costituita da canaletti paralleli aventi interasse massimo di 1,50 m; essi dovranno correre anche lungo tutte le pareti ed essere comunicanti tra loro. Detti canali dovranno avere sezione non minore di 15 cm x 20 cm di altezza ed un sufficiente sbocco all'aperto, in modo da assicurare il ricambio dell'aria.
Ricoperti tali canali con adatto pietrame di forma pianeggiante, si completerà il sottofondo riempiendo le zone rimaste fra cunicolo e cunicolo con pietrame in grossi scheggioni disposti coll'asse maggiore verticale ed in contrasto fra loro, intasando i grossi vuoti con scaglie di pietra e spargendo infine uno strato di ghiaietto di conveniente grossezza sino al piano prescritto.
Le intercapedini, a sostituzione di vespai, potranno essere costituite da un piano di tavelloni murati in malta idraulica fina e poggianti su muretti in pietrame o mattoni, ovvero da voltine di mattoni, ecc.

**Art. 59 - Opere e strutture di calcestruzzo**
1 - Impasti di conglomerato cementizio.
Gli impasti di conglomerato cementizio dovranno essere eseguiti in conformità di quanto previsto nell'allegato 1 del D.M. 9 gennaio 1996. La distribuzione granulometrica degli inerti,il tipo di cemento e la consistenza dell'impasto, devono essere adeguati alla particolare destinazione del getto ed al procedimento di



fonte: http://burc.regione.campania.it

posa in opera del conglomerato. Il quantitativo d'acqua deve essere il minimo necessario a consentire una buona lavorabilità del conglomerato tenendo conto anche dell'acqua contenuta negli inerti. Partendo dagli elementi già fissati il rapporto acqua-cemento, e quindi il dosaggio del cemento, dovrà essere scelto in relazione alla resistenza richiesta per il conglomerato.
L'impiego degli additivi dovrà essere subordinato all'accertamento della assenza di ogni pericolo di aggressività.
L'impasto deve essere fatto con mezzi idonei ed il dosaggio dei componenti eseguito con modalità atte a garantire la costanza del proporzionamento previsto in sede di progetto. Per i calcestruzzi preconfezionati si fa riferimento alla norma UNI 7163; essa precisa le condizioni per l'ordinazione, la confezione, il trasporto e la consegna. Fissa inoltre le caratteristiche del prodotto soggetto a garanzia da parte del produttore e le prove atte a verificarne la conformità.
2 - Controlli sul conglomerato cementizio.
Per i controlli sul conglomerato ci si atterrà a quanto previsto dall'allegato 2 del D.M. 9 gennaio 1996. Il conglomerato viene individuato tramite la resistenza caratteristica a compressione secondo quanto specificato nel suddetto allegato 2. La resistenza caratteristica del conglomerato dovrà essere non inferiore a quella richiesta dal progetto. Il controllo di qualità del conglomerato si articola nelle seguenti fasi: studio preliminare di qualificazione, controllo di accettazione, prove complementari (vedere paragrafi 4, 5 e 6 dell'allegato 2).
I prelievi dei campioni necessari per i controlli delle fasi suddette avverranno al momento della posa in opera dei casseri, secondo le modalità previste nel paragrafo 3 del succitato allegato 2.
3 - Norme di esecuzione per il cemento armato normale.
Nelle esecuzione delle opere di cemento armato normale l'appaltatore dovrà attenersi alle norme contenute nella legge n. 1086/71 e nelle relative norme tecniche del D.M. 9 gennaio 1996. In particolare:
a) Gli impasti devono essere preparati e trasportati in modo da escludere pericoli di segregazione dei componenti o di prematuro inizio della presa al momento del getto.
Il getto deve essere convenientemente compatto; la superficie dei getti deve essere mantenuta umida per almeno tre giorni.
Non si deve mettere in opera il conglomerato a temperature minori di 0 °C, salvo il ricorso ad opportune cautele.
b) Le giunzioni delle barre in zona tesa, quando non siano evitabili, si devono realizzare possibilmente nelle regioni di minor sollecitazione, in ogni caso devono essere opportunamente sfalsate.
Le giunzioni di cui sopra possono effettuarsi mediante:
-saldature eseguite in conformità delle norme in vigore sulle saldature;
-manicotto filettato;
-sovrapposizione calcolata in modo da assicurare l'ancoraggio di ciascuna barra, In ogni caso la lunghezza di sovrapposizione in retto deve essere non minore di 20 volte il diametro e la prosecuzione di ciascuna barra deve essere deviata verso la zona compressa. La distanza mutua (interferro) nella sovrapposizione non deve superare 6 volte il diametro.
c) Le barre piegate devono presentare, nelle piegature, un raccordo circolare di raggio non minore di 6 volte il diametro. Gli ancoraggi devono rispondere a quanto prescritto al punto 5.3.3 del D.M. 9 gennaio 1996. Per barre di acciaio incrudito a freddo le piegature non possono essere effettuate a caldo,
d) La superficie dell'armatura resistente deve distare dalle facce esterne del conglomerato di almeno 0,8 cm nel caso di solette, setti e pareti, e di almeno 2 cm nel caso di travi e pilastri. Tali misure devono essere aumentate, e al massimo rispettivamente portate a 2 cm per le solette ed a 4 per le travi ed i pilastri, in presenza di salsedine marina ed altri agenti aggressivi. Copriferri maggiori richiedono opportuni provvedimenti intesi ad evitare il distacco (per esempio reti).
Le superfici delle barre devono essere mutuamente distanziate in ogni direzione di almeno una volta il diametro delle barre medesime e, in ogni caso, non meno di 2 cm. Si potrà derogare a quanto sopra raggruppando le barre a coppie ed aumentando la mutua distanza minima tra le coppie ad almeno 4 cm.
Per le barre di sezione non circolare si deve considerare il diametro del cerchio circoscritto.
e) Il disarmo deve avvenire per gradi ed in modo da evitare azioni dinamiche. Esso non deve inoltre avvenire prima che la resistenza del conglomerato abbia raggiunto il valore necessario in relazione all'impiego della



fonte: http://burc.regione.campania.it

struttura all'atto del disarmo, tenendo anche conto delle altre esigenze progettuali e costruttive; la decisione è lasciata al giudizio del Direttoredei lavori.
4 - Norme di esecuzione per il cemento armato precompresso.
Nella esecuzione delle opere di cemento armato precompresso l'appaltatore dovrà attenersi alle prescrizioni contenute nelle attuali norme tecniche del D.M. 9 gennaio 1996.
5 - Responsabilità per le opere in calcestruzzo armato e calcestruzzo armato precompresso.
Nella esecuzione delle opere in cemento armato normale e precompresso l'appaltatore dovrà attenersi strettamente a tutte le disposizioni contenute nella legge 5 novembre 1971, n. 1086 e nelle relative norme tecniche vigenti. Nelle zone sismiche valgono le norme tecniche emanate in forza della legge 2 febbraio 1974, n. 64.
Tutti i lavori di cemento armato facenti parte dell'opera, appaltata saranno eseguiti in base ai calcoli di stabilità accompagnati da disegni esecutivi e da una relazione, che dovranno essere redatti e firmati da un tecnico abilitato iscritto all'Albo, e che l'appaltatore dovrà presentare alla direzione dei lavori entro il termine che gli verrà prescritto, attenendosi agli schemi e disegni facenti parte del progetto ed allegati al contratto o alle norme che gli verranno impartite, a sua richiesta, all'atto della consegna dei lavori. L'esame e verifica da parte della direzione dei lavori dei progetti delle varie strutture in cemento armato non esonera in alcun modo l'appaltatore e il progettista delle strutture dalle responsabilità loro derivanti per legge e per le precise pattuizioni del contratto.

**Art. 60 - Solai**

I solai di partizione orizzontale (interpiano) e quelli di copertura dovranno essere previsti per sopportare, a seconda della destinazione prevista per i locali prelativi, i carichi comprensivi degli effetti dinamici ordinari, previsti dal D.M. 16 gennaio 1996 «criteri generali per la verifica di sicurezza delle costruzioni e dei carichi e sovraccarichi».
I solai di cemento armato o misti sono i solai realizzati esclusivamente in calcestruzzo armato o calcestruzzo armato precompresso o misti in calcestruzzo armato precompresso e blocchi in laterizio od in altri materiali, sia eseguiti in opera che formati dall'associazione di elementi prefabbricati.
Per tutti i solai valgono le prescrizioni già date per le opere in calcestruzzo armato e calcestruzzo armato precompresso, ed in particolare valgono le prescrizioni contenute nel D.M. 9 gennaio 1996 « Norme tecniche per l'esecuzione delle opere in calcestruzzo armato normale e precompresso ed a struttura metallica ».
I solai misti di cemento armato normale o precompresso e blocchi forati di laterizio sidistinguono nelle seguenti categorie:
1) solai con blocchi aventi funzione principale di alleggerimento;
2) solai con blocchi aventi funzione statica in collaborazione con il conglomerato.
I blocchi di cui al punto 2), devono essere conformati in modo che, nel solaio in opera sia assicurata con continuità la trasmissione degli sforzi dall'uno all'altro elemento.
Nel caso si richieda al laterizio il concorso alla resistenza agli sforzi tangenziali, si devono usare elementi monoblocco disposti in moco che nelle file adiacenti, comprendenti una nervatura di conglomerato, i giunti risultino sfalsati tra loro. In ogni caso, ove sia prevista una soletta di conglomerato staticamente integrativa di altra di laterizio, quest'ultima deve avere forma e finitura tali da assicurare la solidarietà ai fini della trasmissione degli sforzi tangenziali.
Per entrambe le categorie il profilo dei blocchi delimitante la nervatura di conglomerato da gettarsi in opera non deve presentare risvolti che ostacolino il deflusso di calcestruzzo e restringano la sezione delle nervature stesse.
La larghezza minima delle nervature di calcestruzzo per solai con nervature gettate o completate in opera non deve essere minore di 1/8 dell'interasse e comunque non inferiore a 8 cm. Nel caso di produzione di serie in stabilimento di pannelli di solaio completi, il limite minimo predetto potrà scendere a 5 cm. L'interasse delle nervature non deve in ogni caso essere maggiore di 15 volte lo spessore medio della soletta. Il blocco interposto deve avere dimensione massima inferiore a 52 cm.
Lo spessore delle pareti orizzontali dei blocchi compresse non deve essere minore di 8 mm, quello delle pareti perimetrali non minore di 8 mm, quello dei setti non minore di 7 mm.
Tutte le intersezioni dovranno essere raccordate con raggio di curvatura, al netto delle tolleranze, maggiori di 3 mm.



fonte: http://burc.regione.campania.it

Si devono adottare forme semplici, caratterizzate da setti rettilinei ed allineati, particolarmente in direzione orizzontale, con setti con rapporto spessore lunghezza il più possibile uniforme.
Il rapporto fra l'area complessiva dei fori e l'area lorda delimitata dal perimetro della sezione del blocco non deve risultare superiore a 0,670,625 h, ove h è l'altezza del blocco in metri,
La resistenza caratteristica a compressione, riferita alla sezione netta delle pareti e delle costolature deve risultare non minore di:
-30 N/mm² nella direzione dei fori;
-15 N/mm² nella direzione trasversale ai fori; per i blocchi di cui alla categoria 2) e di:
-15 N/mm² nella direzione dei fori;
-5 N/mm² nella direzione trasversale ai fori; per i blocchi di cui alla categoria 1).
La resistenza caratteristica a trazione per flessione dovrà essere non minore di :
-10 N/mm² per i blocchi di tipo 2) e di 7 N/mm² per i blocchi di tipo 1).
Speciale cura deve essere rivolta al controllo dell'integrità dei blocchi con particolare riferimento alla eventuale presenza di fessurazioni.
Lo spessore dei solai a portanza unidirezionale che non siano di semplice copertura non deve essere minore di 1/25 della luce di calcolo ed in nessun caso minore di 12 cm. Per i solai costituiti da travetti precompressi e blocchi interposti il predetto limite può scendere ad 1/30.
Le deformazioni devono risultare compatibili con le condizioni di esercizio del solaio e degli elementi costruttivi ed impiantistici ad esso collegati.
Nei solai del tipo 1) lo spessore minimo del calcestruzzo della soletta di conglomerato non deve essere minore di 4 cm; nei solai del tipo 2), può essere omessa la soletta di calcestruzzo e la zona rinforzata di laterizio, per altro sempre rasata con calcestruzzo, può essere considerata collaborante e deve soddisfare i seguenti requisiti:
-possedere spessore non minore di 115 dell'altezza, per solai con altezza fino a 25 cm, non minore di 5 cm per solai con altezza maggiore;
-avere area effettiva dei setti e delle pareti, misurata in qualunque sezione normale alla direzione dello sforzo di compressione, non minore del 50 % della superficie lorda.
Nei solai, la cui armatura e collocata entro scanalature, qualunque superficie metallica deve risultare conformata in ogni direzione da uno spessore minimo di 5 mm di malta cementizia
Per armatura collocata entro nervatura, le dimensioni di questa devono essere tali da consentire il rispetto dei seguenti limiti,
-distanza netta tra armatura e blocco 8 mm;
-distanza netta tra armatura ed armatura 10 mm.
Per quanto attiene la distribuzione delle armature trasversali, longitudinali, per taglio, si fa riferimento alle citate norme tecniche.
In fase di esecuzione, prima di procedere ai getti, i laterizi devono essere convenientemente bagnati. Gli elementi con rilevanti difetti di origine o danneggiati durante la movimentazione dovranno essere eliminati.
Per i conglomerati per i getti in opera si dovrà studiare la composizione del getto in modo da evitare rischi di segregazione o la formazione di nidi di ghiaia e per ridurre l'entità delle deformazioni differite. Il diametro massimo degli inerti impiegati non dovrà superare 1/5 dello spessore minimo delle nervature ne la distanza netta minima tra le armature. Il getto deve essere costipato in modo da garantire l'avvolgimento delle armature e l'aderenza sia con i blocchi sia con eventuali altri elementi prefabbricati.
Per quanto riguarda i solai prefabbricati tutti gli elementi prefabbricati di calcestruzzo armato e calcestruzzo armato precompresso destinati alla formazione di solai privi di armatura resistente al taglio o con spessori, anche locali, inferiori ai 4 cm, devono essere prodotti in serie controllata. Tale prescrizione è obbligatoria anche per tutti gli elementi realizzati con calcestruzzo di inerte leggero o calcestruzzo speciale.
Per gli orizzontamenti in zona sismica, gli elementi prefabbricati devono avere almeno un vincolo che sia in grado di trasmettere le forze orizzontali a prescindere dalle resistenze di attrito. Non sono comunque ammessi vincoli a comportamento fragile.
Quando si assuma l'ipotesi di comportamento a diaframma dell'intero orizzontamento, gli elementi dovranno essere adeguatamente collegati tra di loro e con le travi o i cordoli di testata laterali.
Nei solai misti di calcestruzzo armato o calcestruzzo armato precompresso e blocchi diversi dal laterizio, i blocchi con funzione principale di alleggerimento, possono essere realizzati anche con materiale diversi dal



fonte: http://burc.regione.campania.it

laterizio (calcestruzzo leggero di argilla espansa, calcestruzzo normale sagomato, materie plastiche, elementi organici mineralizzati, ecc.).
Il materiale dei blocchi deve essere stabile dimensionalmente.
Ai fini statici si distinguono due categorie di blocchi per solai:
l) blocchi collaboranti; devono avere modulo elastico superiore a 8 kN/mm² ed inferiore a 25 kN/mm²; devono essere totalmente compatibili con il conglomerato con cui collaborano sulla base di dati e caratteristiche dichiarate dal produttore e verificate dalla direzione dei lavori. Devono soddisfare a tutte le caratteristiche fissate per i blocchi di laterizio della categoria a2).
2) blocchi non collaboranti; devono avere modulo elastico inferiore ad 8 kN/mm² e svolgere funzioni di solo alleggerimento. Solai con blocchi non collaboranti richiedono necessariamente una soletta di ripartizione, dello spessore minimo di 4 cm, armata opportunamente e dimensionata per la flessione trasversale. Il profilo e le dimensioni dei blocchi devono essere tali da soddisfare le prescrizioni dimensionali imposte per i blocchi di laterizio non collaboranti.
Per tutti i solai, così come per i componenti collaboranti, lo spessore delle singole parti di calcestruzzo contenenti armature di acciaio non potrà essere rninore di 4 cm.
Per i solai realizzati con l'associazione di elementi di calcestruzzo armato e calcestruzzo armato precompresso prefabbricati, oltre le prescrizioni indicate nei punti precedenti, in quanto applicabili, sono da tenere presenti le seguenti prescrizioni.
a) L'altezza minima non può essere minore di 8 cm.
Nel caso di solaio vincolato in semplice appoggio monodirezionale, il rapporto tra luce di calcolo del solaio e spessore del solaio stesso non deve essere superiore a 25. Per solai costituiti da pannelli piani, pieni od alleggeriti, prefabbricati precompressi (tipo 3). Senza soletta integrativa, in deroga alla precedente limitazione, il rapporto sopra indicato può essere portato a 35. Per i solai continui, in relazione al grado di incastro o di continuità realizzato, agli estremi tali rapporti possono essere incrementati fino ad un massimo del 20 %. E ammessa deroga alle prescrizioni di cui sopra qualora i calcoli condotti con riferimento al reale comportamento della struttura (messa in conto dei comportamenti non lineari, fessurazione, affidabili modelli di previsione viscosa, ecc.) anche eventualmente integrati da idonee sperimentazioni su prototipi, non superino i limiti indicati nel D.M. 9 gennaio 1996. Le deformazioni devono risultare in ogni caso compatibili con le condizioni di esercizio del solaio e degli elementi costruttivi ed impiantistici ad esso collegati.
Per i solai alveolari, per elementi privi di armatura passiva d'appoggio, il getto integrativo deve estendersi all'interno degli alveoli interessati dalla armatura aggiuntiva per un tratto almeno pari alla lunghezza di trasferimento della precompressione.
Per i solai con getto di completamento, la soletta gettata in opera deve avere uno spessore non inferiore a 4 cm ed essere dotata di una armatura di ripartizione a maglia incrociata.

**Art. 61 - Esecuzione delle coperture**

Si intendono per coperture continue (piane) quelle in cui la tenuta all'acqua è assicurata indipendentemente dalla pendenza della superficie di copertura. Per coperture discontinue (a falda) si intendono quelle in cui l'elemento di tenuta all'acqua assicura la sua funzione solo per valori della pendenza maggiori di un minimo, che dipende prevalentemente dal materiale e dalla conformazione dei prodotti.
Quando non è diversamente descritto negli altri documenti progettuali (o quando questi non sono sufficientemente dettagliati) si intende che ciascuna delle categorie sopracitate sarà composta dai seguenti strati funzionali (definiti secondo la norma UNI 8178).
a) La copertura termoisolata non ventilata avrà quali strati ed elementi fondamentali:
1)l'elemento portante;
2) strato di pendenza;
3) strato di schermo o barriera al vapore con
funzione di impedire (schermo) o di ridurre (barriera) il passaggio del vapore d'acqua e per
controllare il fenomeno della condensa;
4) elemento di tenuta all'acqua;
5) elemento termoisolante con funzione di portare al valore richiesto la residenza termica globale della
copertura;
6) strato filtrante;



fonte: http://burc.regione.campania.it

7) strato di protezione.
b) La copertura termoisolata e ventilata avrà quali strati ed elementi fondamentali:
1)l'elemento portante con funzioni strutturali; ù
2) l'elemento termoisolante;
3) lo strato di irrigidimento o supporto con funzione di permettere allo strato sottostante di sopportare i carichi previsti;
4) lo strato di ventilazione;
5) l'elemento di tenuta all'acqua;
6) lo strato filtrante con funzione di trattenere il materiale trasportato dalle acque meteoriche;
7) lo strato di protezione.
Per la realizzazione degli strati si utilizzeranno i materiali indicati nel progetto; ove non sia specificato in dettaglio nel progetto od a suo complemento Si rispetteranno le prescrizioni seguenti:
1) per l'elemento portante, a seconda della tecnologia costruttiva adottata, si farà riferimento alle prescrizioni già date nel presente capitolato sui calcestruzzi, strutture metalliche, sulle strutture miste acciaio calcestruzzo, sulle strutture o prodotti di legno, ecc;
2) per l'elemento termoisolante si farà riferimento all'articolo sui materiali per isolamento termico ed inoltre si curerà che nella posa in opera siano realizzate correttamente le giunzioni, siano curati i punti particolari, siano assicurati adeguati punti di fissaggio e/o garantita una mobilità termoigrometrica rispetto allo strato contiguo;
3) per lo strato di irrigidimento (o supporto), a seconda della soluzione costruttiva impiegata e del materiale, si verificherà la sua capacità di ripartire i carichi, la sua resistenza alle sollecitazioni meccaniche che deve trasmettere e la durabilità nel tempo;
4) lo strato di ventilazione sarà costituito da una intercapedine d'aria avente aperture di collegamento con l'ambiente esterno, munite di griglie, aeratori, ecc. capaci di garantire adeguato ricambio di aria, ma limitare il passaggio di piccoli animali e/o grossi insetti;
5) lo strato di tenuta all'acqua sarà realizzato, a seconda della soluzione costruttiva prescelta, con membrane in fogli o prodotti fluidi da stendere in sito fino a realizzare uno strato continuo.
a) Le caratteristiche delle membrane sono quelle indicate all'articolo prodotti per coperture. In fase di posa si dovrà curare: la corretta realizzazione dei giunti utilizzando
eventualmente i materiali ausiliari (adesivi, ecc.), le modalità di realizzazione previste dal progetto e/o consigliate dal produttore nella sua documentazione tecnica, ivi incluse le prescrizioni sulle condizioni ambientali (umidità, temperature, ecc.) e di sicurezza.
Attenzione particolare sarà data all'esecuzione dei bordi, punti particolari, risvolti, ecc. ove possono verificarsi infiltrazioni sotto lo strato.
b) Le caratteristiche dei prodotti fluidi e/o in pasta sono quelle indicate nell'articolo prodotti per coperture. In fase di posa si dovrà porre cura nel seguire le indicazioni del progetto e/o del fabbricante allo scopo di ottenere strati uniformi e dello spessore previsto,che garantiscano continuità anche nei punti particolari quali risvolti, asperità, elementi verticali (camini, aeratori, ecc.).
Sarà curato inoltre che le condizioni ambientali (temperatura, umidità, ecc.) od altre situazioni (presenza di polvere, tempi di maturazione, ecc.) siano rispettate per favorire una esatta rispondenza del risultato finale alle ipotesi di progetto.
6) Lo strato filtrante, quando previsto, sarà realizzato, a seconda della soluzione costruttiva prescelta, con fogli di non tessuto sintetico od altro prodotto adatto accettato dalla direzione dei lavori. Sarà curata la sua corretta collocazione nel sistema di copertura e la sua congruenza rispetto all'ipotesi di funzionamento con particolare attenzione rispetto a possibili punti difficili.
7) Lo strato di protezione, sarà realizzato secondo la soluzione costruttiva indicata dal progetto.
I materiali (verniciature, granigliature, lamine, ghiaietto, ecc.) risponderanno alle prescrizioni previste nell'articolo loro applicabile. Nel caso di protezione costituita da pavimentazione quest'ultima sarà eseguita secondo le indicazioni del progetto e/o secondo le prescrizioni previste per le pavimentazioni curando che non si formino incompatibilità meccaniche, chimiche, ecc. tra la copertura e la pavimentazione sovrastante.
8) Lo strato di pendenza è solitamente integrato in altri strati, pertanto si rinvia per i materiali allo strato funzionale che lo ingloba. Per quanto riguarda la realizzazione si curerà che il piano (od i piani) inclinato che lo concretizza abbia corretto orientamento verso eventuali punti di confluenza e che nel piano non si formino



fonte: http://burc.regione.campania.it

avvallamenti più o meno estesi che ostacolino il deflusso dell'acqua. Si cureranno inoltre le zone raccordate all'incontro con camini, aeratori, ecc.
9) Lo strato di barriera o schermo al vapore sarà realizzato con membrane di adeguate caratteristiche (vedere articolo prodotti per coperture continue). Nella fase di posa sarà curata la continuità dello strato fino alle zone di sfogo (bordi, aeratori, ecc.), inoltre saranno seguiti gli accorgimenti già descritti per lo strato di tenuta all'acqua.
10) Per gli altri strati complementari riportati nella norma UNI 8178 si dovranno adottare soluzioni costruttive che impieghino uno dei materiali ammessi dalla norma stessa. Il materiale prescelto dovrà rispondere alle prescrizioni previste nell'articolo di questo capitolato ad esso applicabile.
Per la realizzazione in opera si seguiranno le indicazioni del progetto e/o le indicazioni fornite dal produttore ed accettate dalla direzione dei lavori, ivi comprese quelle relative alle condizioni ambientale e/o le precauzioni da seguire nelle fasi di cantiere.

**Art. 62 - Opere di impermeabilizzazione**

Si intendono per opere di impermeabilizzazione quelle che servono a limitare (o ridurre entro valori prefissati) il passaggio di acqua (sotto forma liquida o gassosa) attraverso una parte dell'edificio (pareti, fondazioni pavimenti controterra, ecc.) o comunque lo scambio igrometrico tra ambienti.
Per le soluzioni che adottino membrane in foglio o rotolo si sceglieranno i prodotti che per resistenza meccanica a trazione, agli urti ed alla lacerazione meglio si prestano a sopportare l'azione del materiale di reinterro (che comunque dovrà essere ricollocato con le dovute cautele) le resistenze predette potranno essere raggiunte mediante strati complementari e/o di protezione ed essere completate da soluzioni adeguate per ridurre entro limiti accettabili, le azioni di insetti, muffe, radici e sostanze chimiche presenti del terreno. Inoltre durante la realizzazione si curerà che i risvolti, punti di passaggio di tubazioni, ecc. siano accuratamente eseguiti onde evitare sollecitazioni localizzate o provocare distacchi e punti di infiltrazione.
Per le soluzioni che adottano prodotti rigidi in lastre, fogli sagomati e similari (con la formazione di interspazi per la circolazione di aria) si opererà, come indicato nel comma a) circa la resistenza meccanica. Per le soluzioni ai bordi e nei punti di attraversamento di tubi, ecc. si eseguirà con cura la soluzione adottata in modo da non costituire punti di infiltrazione e di debole resistenza meccanica.
Per le soluzioni che adottano intercapedini di aria si curerà la realizzazione della parete più esterna (a contatto con il terreno in modo da avere continuità ed adeguata resistenza meccanica. Al fondo dell'intercapedine si formeranno opportuni drenaggi dell'acqua che limitino il fenomeno di risalita capillare nella parete protetta.
Per le soluzioni che adottano prodotti applicati fluidi od in pasta si sceglieranno prodotti che possiedano caratteristiche di impermeabilità ed anche di resistenza meccanica (urti, abrasioni, lacerazioni). Le resistenze predette potranno essere raggiunte mediante strati complementari e/o di protezione ed essere completate da soluzioni adeguate per ottenere valori accettabili di resistenza ad agenti biologici quali radici, insetti, muffe, ecc. nonché di resistenza alle possibili sostanze chimiche presenti nel terreno.
Durante l'esecuzione si curerà la corretta esecuzione di risvolti e dei bordi, nonché dei punti particolari quali passaggi di tubazioni, ecc. in modo da evitare possibili zone di infiltrazione e/o distacco. La preparazione del fondo, l'eventuale preparazione del prodotto(miscelazioni, ecc.), le modalità di applicazione, ivi comprese le condizioni ambientali (temperatura ed umidità), e quelle di sicurezza saranno quelle indicate dal Produttore nella sua documentazione tecnica ed accettate dalla Direzione dei lavori.
Per le impermeabilizzazioni di elementi verticali (con risalita d'acqua) si eseguiranno strati impermeabili (o drenanti) che impediscano o riducano al minimo il passaggio di acqua per capillarità, ecc. Gli strati si eseguiranno con fogli, prodotti spalmati, malte speciali, ecc., curandone la continuità e la collocazione corretta nell'elemento.
L'utilizzo di estrattori di umidità per murature, malte speciali ed altri prodotti similari, sarà ammesso solo con prodotti di provata efficacia ed osservando scrupolosamente le indicazioni del progetto e del produttore per la loro realizzazione.

**Art. 63- Sistemi per rivestimenti interni ed esterni**

Si definisce sistema di rivestimento il complesso di strati di prodotti della stessa natura o di natura diversa, omogenei o disomogenei che realizzano la finitura dell'edificio.
Per le piastrelle di ceramica (o lastre di pietra, ecc. con dimensioni e pesi similari) si procederà alla posa su letto di malta svolgente funzioni di strato di collegamento e di compensazione e curando la sufficiente



fonte: http://burc.regione.campania.it

continuità dello strato stesso, lo spessore, le condizioni ambientali di posa (tempera ed umidità) e di maturazione. Si valuterà inoltre la composizione della malta onde evitare successivi fenomeni di incompatibilità chimica o termica con il rivestimento e/o con il supporto.
Durante la posa del rivestimento si curerà l'esecuzione dei giunti, il loro allineamento, la planarità della superficie risultante ed il rispetto di eventuali motivi ornamentali. In alternativa alla posa con letto di malta si procederà all'esecuzione di uno strato ripartitore avente adeguate caratteristiche di resistenza meccanica, planarità, ecc. in modo da applicare successivamente uno strato di collegamento (od ancoraggio) costituito da adesivi aventi adeguate compatibilità chimica e termica con lo strato ripartitore e con il rivestimento.
Durante la posa si procederà come sopra descritto.
Per le lastre di pietra, calcestruzzo, fibrocemento e prodotti similari si procederà alla posa mediante fissaggi meccanici (elementi ad espansione, elementi a fissaggio chimico, ganci,zanche e similari) a loro volta ancorati direttamente nella parte muraria e/o su tralicci o similari. Comunque i sistemi di fissaggio devono garantire una adeguata resistenza meccanica per sopportare il peso proprio e del rivestimento, resistere alle corrosioni, permettere piccole regolazioni dei singoli pezzi durante il fissaggio ed il loro movimento in opera dovuto a variazioni termiche.
Il sistema nel suo insieme deve avere comportamento termico accettabile, nonché evitare di essere sorgente di rumore inaccettabile dovuto al vento, pioggia, ecc. ed assolvere le altre funzioni loro affidate quali tenuta all'acqua, ecc. Durante la posa del rivestimento si cureranno gli effetti estetici previsti,l'allineamento o comunque corretta esecuzione di giunti (sovrapposizioni, ecc.), la corretta forma della superficie risultante, ecc.
I sistemi realizzati con prodotti fluidi devono essere realizzati secondo le prescrizioni date nel progetto (con prodotti costituiti da pitture, vernici impregnanti, ecc.) aventi le caratteristiche riportate nell'articolo loro applicabile ed a completamento del progetto devono rispondere alle indicazioni seguenti:
a) su intonaci esterni:
-tinteggiatura della superficie con tinte alla calce o ai silicati inorganici;
-pitturazione della superficie con pitture organiche;
b) su intonaci interni:
-tinteggiatura della superficie con tinte alla calce, o ai silicati inorganici;
-pitturazione della superficie con pitture organiche o ai silicati organici;
-rivestimento della superficie con materiale plastico a spessore;
-tinteggiatura della superficie con tinte a tempera;
c) su prodotti di legno e di acciaio.
-I sistemi si intendono realizzati secondo le prescrizioni del progetto ed in loro mancanza (od a loro integrazione) si intendono realizzati secondo le indicazioni date dal produttore ed accettate dalla Direzione dei Lavori; le informazioni saranno fornite secondo le norme UNI 8758 o UNI 8760 e riguarderanno:
-criteri e materiali di preparazione del supporto;
-criteri e materiali per realizzare l'eventuale strato di fondo, ivi comprese le condizioni ambientali (temperatura, umidità) del momento della realizzazione e del periodo di maturazione, condizioni per la successiva operazione;
-criteri e materiali per realizzare l'eventuale strato intermedio, ivi comprese le condizioni citate all'allinea precedente per la realizzazione e maturazione;
-criteri e materiali per lo strato di finiture, ivi comprese le condizioni citate al secondo allinea.
Durante l'esecuzione, per tutti i tipi predetti, si curerà per ogni operazione la completa esecuzione degli strati, la realizzazione dei punti particolari, le condizioni ambientali (temperatura, umidità) e la corretta condizione dello strato precedente (essiccazione,maturazione, assenza di bolle, ecc.) nonché le prescrizioni relative alle norme di igiene e sicurezza.

**Art. 64- Costruzione delle condotte**

La costruzione delle condotte dovrà essere eseguita nel rispetto delle indicazioni fornite nel D.M. 12 dicembre 1985 sulle «Norme tecniche relative alle tubazioni» e alla Circolare Ministeriale 20 marzo 1986 n. 7291. Di seguito si riportano le indicazioni suddette.

**64.1 -** *Accettazione dei tubi*

Dovranno essere effettuati controlli in stabilimento ed in cantiere sulla corrispondenza della fornitura alle normative vigenti, alle prescrizioni dei capitolati speciali ed ai termini contrattuali. Tutti i tubi, i giunti ed i



fonte: http://burc.regione.campania.it

pezzi speciali dovranno giungere in cantiere dotati di marcature indicanti la ditta costruttrice, il diametro nominale, la pressione nominale (o la classe d'impiego); le singole partite della fornitura dovranno avere una documentazione dei risultati delle prove eseguite in stabilimento caratterizzanti i materiali impiegati ed i tubi forniti. L'accettazione dei tubi sarà regolata dalle prescrizioni dello specifico disciplinare di fornitura o capitolato speciale di appalto nel rispetto di quanto indicato al punto 2.1.4 della presente normativa e per i tubi in c.a.n. e c.a.p. delle normative vigenti per le strutture in cemento armato, in quanto applicabili. I risultati delle prove di riferimento e di collaudo dei tubi, dei giunti e dei pezzi speciali effettuati in stabilimento a controllo della produzione saranno collaudati con riferimento al valore della pressione nominale di fornitura Pn. Nel caso di tubi e pezzi speciali forniti dall'Amministrazione committente, l'accettazione della fornitura sarà subordinata all'esito positivo del preliminare esame della documentazione di accompagno e di prove e di controlli integrativi eventualmente necessari.

**64.2** - *Il carico, il trasporto e lo scarico dei tubi*

Il carico, il trasporto, lo scarico e tutte le manovre in genere, dovranno essere eseguiti con la maggiore cura possibile, adoperando mezzi idonei a seconda del tipo e del diametro dei tubi ed adottando tutti gli accorgimenti necessari al fine di evitare rotture, crinature, lesioni o danneggiamenti in genere ai materiali costituenti le tubazioni stesse ed al loro eventuale rivestimento. Pertanto si dovranno evitare urti, inflessioni o sporgenze eccessive,strisciamenti, contatti con corpi che possano comunque provocare deterioramento o deformazione dei tubi. Nei cantieri dovrà predisporsi quanto occorra (mezzi idonei e piani di appoggio) per ricevere i tubi, i pezzi speciali e gli accessori da installare.

**64.3** - *L'accatastamento dei tubi*

L'accatastamento dovrà essere effettuato disponendo i tubi su un'area piana e stabile, protetta al fine di evitare pericoli di incendio, riparata dai raggi solari nel caso di tubi soggetti a deformazioni o deterioramenti determinati da sensibili variazioni termiche. La base delle cataste dovrà poggiare su tavole opportunamente distanziate o su predisposto letto in appoggio. L'altezza sarà contenuta entro i limiti adeguati ai materiali ed ai diametri, per evitare deformazioni nelle tubazioni di base e per consentire un agevole prelievo. I tubi accatastati dovranno essere bloccati con cunei onde evitare improvvisi rotolamenti;

provvedimenti di protezione dovranno, in ogni caso, essere adottati per evitare che le testate dei tubi possano subire danneggiamenti di sorta. Per i tubi deformabili, le estremità saranno rinforzate con crociere provvisionali.

**64.4** - *Il deposito dei giunti, delle guarnizioni e degli accessori*

I giunti, le guarnizioni, le bullonerie ed i materiali in genere, se deteriorabili, dovranno essere depositati, fino al momento del loro impiego, in spazi chiusi, entro contenitori protetti dai raggi solari o da sorgenti di calore, dal contatto con oli o grassi e non sottoposti a carichi.

**64.5** - *Lo sfilamento dei tubi*

I tubi dovranno essere sfilati lungo il tracciato seguendo i criteri analoghi a quelli indicati per lo scarico ed il trasporto evitando pertanto qualsiasi manovra di strisciamento. Nel depositare i tubi sul ciglio dello scavo è necessario curare che gli stessi siano in equilibrio stabile per tutto il periodo di permanenza costruttiva.

**64.6** - *La posa in opera*

Prima della posa in opera i tubi, i giunti ed i pezzi speciali dovranno essere accuratamente controllati, quelli che dovessero risultare danneggiati in modo tale da compromettere la qualità o la funzionalità dell'opera dovranno essere scartati e sostituiti. Nel caso in cui il danneggiamento abbia interessato soltanto l'eventuale rivestimento si dovrà procedere al suo ripristino. Per il sollevamento e la posa dei tubi in scavo, in rilievo o su appoggi, si dovranno adottare gli stessi criteri usati per le operazioni precedenti, con l'impiego di mezzi adatti a seconda del tipo e del diametro, onde evitare il deterioramento dei tubi ed in particolare delle testate e degli eventuali rivestimenti protettivi. Nell'operazione di posa dovrà evitarsi che nell'interno delle condotte penetrino detriti o corpi estranei di qualunque natura e che venga comunque danneggiata la loro superficie interna. La posa in opera dei tubi sarà effettuata sul fondo del cavo spianato e livellato, eliminando ogni asperità che possa danneggiare tubi e rivestimenti. Ove si renda necessario costituire il letto di posa o impiegare per il primo rinterro materiali diversi da quelli provenienti dallo scavo, dovrà accertarsi la possibile insorgenza di fenomeni corrosivi adottando appropriate contromisure.

In nessun caso si dovrà regolarizzare la posizione dei tubi nella trincea utilizzando pietre o mattoni od altri appoggi discontinui. Il piano di posa dovrà garantire una assoluta continuità di appoggio e, nei tratti in cui si temano assestamenti, si dovranno adottare particolari provvedimenti quali l'impiego di giunti adeguati,



fonte: http://burc.regione.campania.it

trattamenti speciali del fondo della trincea o,se occorre, appoggi discontinui stabili, quali selle o mensole. In quest'ultimo caso la continuità di contatto tra tubo e selle sarà assicurata dall'interposizione di materiale idoneo.
Nel caso specifico di tubazioni metalliche dovranno essere inserite, ai fini della protezione catodica, in corrispondenza dei punti di appoggio, membrane isolanti. Per i tubi costituiti da materiali plastici dovrà presentarsi particolare cura ed attenzione quando le manovre di cui ai punti 3.2, 3.3, 3.4 e 3.5, dovessero effettuarsi a temperature inferiori a 0 °C, per evitare danneggiamenti.
I tubi che nell'operazione di posa avessero subìto danneggiamenti dovranno essere riparati così da ripristinare la completa integrità, ovvero saranno definitivamente scartati o sostituiti, secondo quanto precisato nel primo capoverso.

**64.7 -** *La prova d'isolamento*

Sulle tubazioni metalliche o con armature metalliche munite di rivestimento protettivo esterno, al termine delle operazioni di completamento e di eventuale ripristino delle tubazioni in opera per tronchi isolati al fine di controllare la continuità del rivestimento protettivo,procedendo alla individuazione ed all'eliminazione dei punti di discontinuità del rivestimento.

**64.8 -** *La giunzione dei tubi*

Verificati pendenza e allineamento si procederà alla giunzione dei tubi. Le estremità dei tubi e dei pezzi speciali da giuntare e le eventuali guarnizioni dovranno essere perfettamente pulite. La giunzione dovrà garantire la continuità idraulica e il comportamento statico previsto in progetto e dovrà essere realizzata in materia conforme alle norme di esecuzione dipendenti dal tipo di tubo e giunto impiegati nonché dalla pressione di esercizio. A garanzia della perfetta realizzazione dei giunti dovranno, di norma, essere predisposti dei controlli sistematici con modalità esecutive perfettamente riferite al tipo di giunto ed al tubo impiegato.

**64.9 -** *Il rinterro parziale*

Al termine delle operazioni di giunzione relative a ciascun tratto di condotta ed eseguiti gli ancoraggi, si procederà di norma al rinterro parziale dei tubi sino a raggiungere un opportuno spessore sulla generatrice superiore, lasciando scoperti i giunti. Modalità particolari dovranno essere eseguite nel caso di pericolo di galleggiamento dei tubi o in tutti quei casi in cui lo richieda la stabilità dei cavi. Il rinterro verrà effettuato con materiale proveniente dagli scavi, selezionato o, se non idoneo, con materiale proveniente da cava di prestito, con le precauzioni di cui al punto 56.5. Il materiale dovrà essere disposto nella trincea in modo uniforme, in strati di spessore opportuno, accuratamente costipato sotto e lateralmente al tubo, per ottenere un buon appoggio esente da vuoti e per impedire i cedimenti e gli spostamenti laterali. Nei tubi di grande diametro, di tipo flessibile, dovrà essere effettuato in forma sistematica il controllo dello stato di compattazione raggiunto dal materiale di rinterro secondo le prove indicate nel capitolato speciale e le ulteriori prescrizioni del direttore dei lavori, tenuto conto che dovranno essere rispettati i limiti di deformazione previsti nel disciplinare di fornitura del capitolato speciale d'appalto. Ove occorra il rinfianco potrà essere eseguito in conglomerato cementizio magro. Saranno in ogni caso osservate le normative esistenti nonché le indicazioni del costruttore del tubo.

**64.10 -** *La prova idraulica*

Ultimate le operazioni di giunzione dei tubi ed il rinfianco, il tronco di condotta eseguito dovrà essere sottoposto a prova idraulica, con pressione, durata e modalità stabilite in progetto in funzione delle caratteristiche della condotta (tipo di tubo e giunto, pressione di esercizio, classi di impiego). Il direttore dei lavori potrà richiedere l'assistenza della ditta fornitrice dei tubi. Prima della prova dovrà accertarsi la stagionatura degli eventuali blocchi di ancoraggio e, se occorre, predisporre i contrasti necessari. La prova, eseguita a giunti scoperti, fatta eccezione per i casi esposti al punto 56.8, sarà ritenuta d'esito positivo, sulla scorta delle risultanze del grafico del manometro registratore ufficialmente tarato e dell'esame visivo dei giunti. La prova idraulica verrà ripetuta dopo il rinterro definitivo indicato al successivo punto 64.11.

**64.11 -** *Il rinterro definitivo*

Eseguita la prova idraulica si procederà al primo rinterro dei tratti di condotta ancora scoperti con le modalità ed i materiali di cui al punto 56.9. Si dovrà quindi eseguire il rinterro definitivo impiegando idonei disposti per strati successivi, spianati e accuratamente compattati dopo aver eliminato le pietre di maggiori dimensioni. A rinterro ultimato, si avrà cura di effettuare gli opportuni ricarichi laddove si potessero manifestare assestamenti.



fonte: http://burc.regione.campania.it

**64.12 -** *Collaudo*

Nell'ambito del collaudo delle condotte verranno eseguite prove di tenuta secondo le prescrizioni indicate nel Capitolato Speciale di Appalto. Le pressioni di collaudo in campo pC, per le tubazioni con funzionamento a pressione sono riferite alla pressione di esercizio pE ; esse dovranno comunque risultare pC = 15 pE, sempreché detto valore risulti essere superiore a +2 (kgf/cm2), valore limite inferiore per le pressioni pC. Le pressioni di collaudo in campo per le tubazioni, con funzionamento non a pressione (fognature) sono riferite alle pressioni realizzabili tra l'asse della condotta ed il piano stradale o di campagna, per tratte caratterizzate da dislivello non superiore a m 0,50 circa. Le operazioni di collaudo in campo possono essere ordinate, controllate e verbalizzate dal direttore dei lavori; i relativi documenti dovranno essere sottoposti all'esame del collaudatore per l'accettazione, fatta salva la facoltà di quest'ultimo, di richiedere la ripetizione delle prove prescritte.

**Art. 65 - Lavori eventuali non previsti**

Per la esecuzione di categorie di lavoro non previste e per le quali non siano stati convenuti i relativi prezzi, o si procederà al concordamento dei nuovi prezzi con le norme del Regolamento D.P.R. 207/2010 .

Gli operai forniti per le opere in economia dovranno essere idonei ai lavori da eseguirsi e provvisti dei necessari attrezzi. Le macchine ed attrezzi dati a noleggio dovranno essere in perfetto stato di servibilità e provvisti di tutti gli accessori necessari per il loro regolare funzionamento. Saranno a carico dell'Appaltatore la manutenzione degli attrezzi e delle macchine e le eventuali riparazioni, in modo che essi siano sempre in buono stato di servizio. I mezzi di trasporto per i lavori in economia dovranno essere forniti in pieno stato di efficienza.

## Terza parte
## ORDINE DA TENERSI NELL'ANDAMENTO DEI LAVORI

**Art. 66 - Modalità di sviluppo dei lavori**

In genere I'Appaltatore avrà facoltà di sviluppare i lavori nel modo che crederà più conveniente per darli perfettamente compiuti nel termine contrattuale, purché esso, a giudizio della direzione, non riesca pregiudizievole alla buona riuscita delle opere ed agli interessi dell'Amministrazione.

L'Amministrazione si riserva in ogni modo il diritto di ordinare 1'esecuzione di un determinato lavoro entro un prestabilito termine di tempo o di disporre l'ordine di esecuzione dei lavori nel modo che riterrà più conveniente, specialmente in relazione alle esigenze dipendenti dalla esecuzione di opere ed alla consegna delle forniture escluse dall'appalto, senza che l'Appaltatore possa rifiutarsi o farne oggetto di richiesta di speciali compensi.

L'Appaltatore presenterà alla direzione dei lavori per l'approvazione, prima dell'inizio lavori, il programma operativo dettagliato delle opere e dei relativi importi a cui si atterrà nell'esecuzione delle opere.



fonte: http://burc.regione.campania.it

## CAPO III
## NORME PER LA MISURA E VALUTAZIONE DEI LAVORI

**Art. 67 - Disposizioni generali relative ai prezzi**

I prezzi unitari risultano essere quelli della Tariffa Regionale anno 2011

I prezzi unitari in base ai quali, dopo deduzione del pattuito ribasso d'asta, saranno pagati i lavori appaltati a misura e le somministrazioni compensano:

a) circa i materiali, ogni spesa (per fornitura, trasporto, dazi, cali, perdite, sprechi, ecc.),nessuna eccettuata, che venga sostenuta per darli pronti all'impiego, a piede di qualunque opera;

b) circa gli operai e mezzi d'opera, ogni spesa per fornire i medesimi di attrezzi e utensili del mestiere, nonché per premi di assicurazioni sociali, per illuminazione dei cantieri in caso di lavoro notturno;

c) circa i noli, ogni spesa per dare a piè d'opera i macchinari e mezzi pronti al loro uso;

d) circa i lavori a misura ed a corpo, tutte le spese per forniture, lavorazioni, mezzi d'opera, assicurazioni d'ogni specie, indennità di cave, di passaggi o di deposito, di cantiere, di occupazione temporanea e d'altra specie, mezzi d'opera provvisionali, carichi, trasporti e scarichi in ascesa o discesa, ecc., e per quanto occorre per dare il lavoro compiuto a perfetta regola d'arte, intendendosi nei prezzi stessi compreso ogni compenso per gli oneri tutti che l'Appaltatore dovrà sostenere a tale scopo, anche se non esplicitamente detti o richiamati nei vari articoli e nell'elenco dei prezzi del presente Capitolato.

I prezzi medesimi, per lavori a misura ed a corpo diminuiti del ribasso offerto, si intendono accettati dall'Appaltatore in base ai calcoli di sua convenienza, a tutto suo rischio. Essi sono fissi ed invariabili; però l'Amministrazione si riserva la facoltà di rivedere e modificare i prezzi di appalto alle condizioni e nei limiti di cui alle disposizioni legislative vigenti all'atto dell'aggiudicazione.

**Art. 68 - Movimenti di materie**

Oltre che per gli obblighi particolari emergenti dal presente articoIo, con i prezzi di elenco per gli scavi in genere l'Appaltatore devesi ritenere compensato per tutti gli oneri che esso dovrà incontrare:

- per taglio di piante, estirpazione di ceppaie, radici, ecc.;

-per il taglio e lo scavo con qualsiasi mezzo delle materie sia asciutte che bagnate, di qualsiasi consistenza ed anche in presenza d'acqua;

- per paleggi, innalzamento, carico, trasporto e scarico a rinterro od a rifiuto entro i limiti previsti in elenco prezzi, sistemazione della materie di rifiuto, deposito provvisorio e successiva ripresa;

- per la regolazione delle scarpate o pareti, per lo spianamento del fondo, per la formazione di gradoni, attorno e sopra le condotte di acqua od altre condotte in genere, e sopra le fognature o drenaggi secondo le sagome definitive di progetto;

- per puntellature, sbadacchiature ed armature di qualsiasi importanza e genere secondo tutte le prescrizioni contenute nel presente capitolato, compresi le composizioni,scomposizioni, estrazioni ed allontanamento, nonché sfridi, deterioramenti, perdite parziali o totali del legname o dei ferri;

- per impalcature ponti e costruzioni provvisorie, occorrenti sia per il trasporto delle materie di scavo e sia per la formazione di rilevati, per passaggi, attraversamenti, ecc.;

- per ogni altra spesa necessaria per l'esecuzione completa degli scavi.

La misurazione degli scavi verrà effettuata nei seguenti modi:

- il volume degli scavi di sbancamento verrà determinato con il metodo delle sezioni ragguagliate in base ai rilevamenti eseguiti in contraddittorio con l'Appaltatore, prima e dopo i relativi lavori;

- gli scavi di fondazione saranno computati per un volume uguale a quello risultante dal prodotto della base di fondazione per la sua profondità sotto il piano degli scavi di sbancamento, ovvero del terreno naturale quando detto scavo di sbancamento non viene effettuato.

Al volume così calcolato si applicheranno i vari prezzi fissati nell'elenco per tali scavi; vale a dire che essi saranno valutati sempre come eseguiti a pareti verticali ritenendosi già compreso e compensato con il prezzo unitario di elenco ogni maggiore scavo. Tuttavia per gli scavi di fondazione da eseguire con l'impiego di casseri, paratie o simili strutture, sarà incluso nel volume di scavo per fondazione anche lo spazio occupato dalle strutture stesse.

I prezzi di elenco, relativi agli scavi di fondazione, sono applicabili unicamente e rispettivamente ai volumi di scavo compresi fra piani orizzontali consecutivi, stabiliti per diverse profondità, nello stesso elenco dei



fonte: http://burc.regione.campania.it

prezzi. Pertanto la valutazione dello scavo risulterà definita per ciascuna zona, dal volume ricadente nella zona stessa e dall'applicazione ad esso del relativo prezzo di elenco.
Il volume dei rilevati sarà determinato con il metodo delle sezioni ragguagliate, in base a rilevamenti eseguiti come per gli scavi di sbancamento. I rinterri di cavi a sezione ristretta saranno valutati a metro cubo per il loro volume effettivo misurato in opera. Nei prezzi di elenco sono previsti tutti gli oneri per il trasporto dei terreni da qualsiasi distanza e per gli eventuali indennizzi a cave di prestito.

**Art. 69 - Murature in genere**

Tutte le murature in genere, salvo le eccezioni in appresso specificate, saranno misurate geometricamente, a volume od a superficie, secondo la categoria, in base a misure prese sul vivo dei muri, esclusi cioè gli intonaci. Sarà fatta deduzione di tutti i vuoti di luce superiore a 1,00 m² e dei vuoti di canne fumarie, canalizzazioni, ecc., che abbiano sezione superiore a 0,25 m², rimanendo per questi ultimi, all'Appaltatore, l'onere della loro eventuale chiusura con materiale in cotto. Così pure sarà sempre fatta deduzione del volume corrispondente alla parte incastrata di pilastri, piattabande, ecc., di strutture diverse nonché
di pietre naturali od artificiali, da pagarsi con altri prezzi di tariffa.
Nei prezzi unitari delle murature di qualsiasi genere, qualora non debbano essere eseguite con paramento di faccia vista, si intende compreso il rinzaffo delle facce visibili dei muri. Tale rinzaffo sarà sempre eseguito, ed è compreso nel prezzo unitario, anche a tergo dei muri che debbono essere poi caricati a terrapieni. Per questi ultimi muri è pure sempre compresa l'eventuale formazione di feritoie regolari e regolarmente disposte per lo scolo delle acque ed in generale quella delle immorsature e la costruzione di tutti gli incastri per la
posa in opera della pietra da taglio od artificiale. Nei prezzi della muratura di qualsiasi specie si intende compreso ogni onere per la formazione di spalle, sguinci, canne, spigoli, strombature, incassature per imposte di archi, volte e piattabande. Qualunque sia la curvatura data alla pianta ed alle sezioni dei muri, anche se si debbano costruire sotto raggio, le relative murature non potranno essere comprese nella categoria delle volte e saranno valutate con i prezzi delle murature rette senza alcun compenso in più.
Le ossature di cornici, cornicioni, lesene, pilastri, ecc., di aggetto superiore a 5 cm sul filo esterno del muro, saranno valutate per il loro volume effettivo in aggetto con l'applicazione dei prezzi di tariffa stabiliti per le murature. Per le ossature di aggetto inferiore ai 5 cm non verrà applicato alcun sovrapprezzo. Quando la muratura in aggetto è diversa da quella del muro sul quale insiste, la parte incastrata sarà considerata come della stessa specie del muro stesso
Le murature di mattoni ad una testa od in foglio si misureranno a vuoto per pieno, al rustico, deducendo soltanto le aperture di superficie uguale o superiori a 1 m², intendendo nel prezzo compensata la formazione di sordini, spalle, piattabande, ecc., nonché eventuali intelaiature in legno che la Direzione dei lavori ritenesse opportuno di ordinare allo scopo di fissare i serramenti al telaio anziché alla parete.

**Art. 70 - Calcestruzzi**

I calcestruzzi per fondazioni, murature, volte, ecc., e le strutture costituite da getto in opera, saranno in genere pagati a metro cubo e misurati in opera in base alle dimensioni prescritte, esclusa quindi ogni eccedenza, ancorché inevitabile, dipendente dalla forma degli scavi aperti e dal modo di esecuzione dei lavori. Nei relativi prezzi, oltre agli onere delle murature in genere, si intendono compensati tutti gli oneri specificati nelle norme sui materiali e sui modi di esecuzione.
Il conglomerato per opere in cemento armato di qualsiasi natura e spessore sarà valutato per il suo volume effettivo, senza detrazione del volume del ferro che verrà pagato a parte.
Quando trattasi di elementi a carattere ornamentale gettati fuori opera (pietra artificiale), la misurazione verrà effettuata in ragione del minimo parallelepipedo retto a base rettangolare circoscrivibile a ciascun pezzo, e nel relativo prezzo si deve intendere compreso, oltre che il costo dell'armatura metallica, tutti gli oneri specificati nelle norme sui materiali e sui modi di esecuzione, nonché la posa in opera, sempreché non sia pagata a parte. I casseri, le casseforme e le relative armature di sostegno, se non comprese nei prezzi di elenco del conglomerato cementizio, saranno computati separatamente con i relativi prezzi di elenco. Pertanto, per il compenso di tali opere, bisognerà attenersi a quanto previsto nell'Elenco dei Prezzi Unitari.
Nei prezzi del conglomerato sono inoltre compresi tutti gli oneri derivanti dalla formazione di palchi provvisori di servizio, dall'innalzamento dei materiali, qualunque sia l'altezza alla quale l'opera di cemento armato dovrà essere eseguita, nonché per il getto e la vibratura.



fonte: http://burc.regione.campania.it

Il ferro tondo per armature di opere di cemento armato di qualsiasi tipo nonché la rete elettrosaldata sarà valutato secondo il peso effettivo; nel prezzo oltre alla lavorazione e lo sfrido è compreso l'onere della legatura dei singoli clementi e la posa in opera dell'armaturastessa.

**Art.71 - Solai**

I solai interamente di cemento armato (senza laterizi) saranno valutati al metro cubo come ogni altra opera di cemento armato. Ogni altro tipo di solaio, qualunque sia la forma, sarà invece pagata al metro quadrato di superficie netta misurato all'interno dei cordoli e delle travi di calcestruzzo, esclusi, quindi, la presa e l'appoggio su cordoli perimetrali o travi di calcestruzzo o su eventuali murature portanti. Nei prezzi dei solai in genere è compreso l'onere per lo spianamento superiore della caldana, nonché ogni opera e materiale occorrente per dare il solaio completamente finito, come prescritto nelle norme sui materiali e sui modi di esecuzione. Nel prezzo dei solai, di tipo prefabbricato, misti di cemento armato,anche predalles o di cemento armato precompresso e laterizi sono escluse la fornitura,lavorazione e posa in opera del ferro occorrente, è invece compreso il noleggio delle casseforme e delle impalcature di sostegno di qualsiasi entità, con tutti gli oneri specificati per le casseforme dei cementi armati.

Il prezzo a metro quadrato dei solai suddetti si applicherà senza alcuna maggiorazione anche a quelle porzioni in cui, per resistere a momenti negativi, il laterizio sia sostituito da calcestruzzo; saranno pero pagati a parte tutti i cordoli perimetrali relativi ai solai stessi**.**

**Art. 72-** Fornitura in opera dei marmi, pietre naturali o artificiali

I prezzi della fornitura in opera dei marmi e delle pietre naturali od artificiali, previsti in elenco saranno applicati alle superfici effettive dei materiali in opera. Ogni onere derivante dall'osservanza delle norme, prescritte nel presente capitolato, si intende compreso nei prezzi.

Specificatamente detti prezzi comprendono gli oneri per la fornitura, lo scarico in cantiere, il deposito e la provvisoria protezione in deposito, la ripresa, il successivo trasporto ed il sollevamento dei materiali a qualunque altezza, con eventuale protezione, copertura o fasciatura; per ogni successivo sollevamento e per ogni ripresa con boiacca di cemento od altro materiale, per la fornitura di lastre di piombo, di grappe, staffe, regolini, chiavette, perni occorrenti per il fissaggio; per ogni occorrente scalpellamento delle strutture murarie e per la successiva, chiusura e ripresa delle stesse, per la stuccatura dei giunti, per la pulizia accurata e completa, per la protezione a mezzo di opportune opere provvisorie delle pietre già collocate in opera, e per tutti i lavori che risultassero necessari per il perfetto rifinimento dopo la posa in opera.

I prezzi di elenco sono pure comprensivi dell'onere dell'imbottitura dei vani dietro i pezzi, fra i pezzi stessi o comunque tra i pezzi e le opere murarie da rivestire, in modo da ottenere un buon collegamento e, dove richiesto, un incastro perfetto.

**Art 73 - Intonaci**

I prezzi degli intonaci saranno applicati alla superficie intonacata senza tener conto delle superfici laterali di risalti, lesene e simili. Tuttavia saranno valutate anche tali superfici laterali quando la loro larghezza superi 5 cm. Varranno sia per superfici piane che curve.

L'esecuzione di gusci di raccordo, se richiesti, negli angoli fra pareti e soffitto e fra pareti e pareti, con raggio non superiore a 15 cm, è pure compresa nel prezzo, avuto riguardo che gli intonaci verranno misurati anche in questo caso come se esistessero gli spigoli vivi. Nel prezzo degli intonaci è compreso l'onere della ripresa, dopo la chiusura, di tracce di qualunque genere, della muratura di eventuali ganci al soffitto e delle riprese contro pavimenti, zoccolatura e serramenti.

I prezzi dell'elenco valgono anche per intonaci su murature di mattoni forati dello spessore di una testa, essendo essi comprensivi dell'onere dell'intasamento dei fori dei laterizi. Gli intonaci interni sui muri di spessore maggiore di 15 cm saranno computati a vuoto per pieno, a compenso dell'intonaco nelle riquadrature dei vani, che non saranno perciò sviluppate. Tuttavia saranno detratti i vani di superficie maggiore di 4 m², valutando a parte la riquadratura di detti vani.

Gli intonaci interni su tramezzi in foglio od ad una testa saranno computati per la loro superficie effettiva; dovranno essere pertanto detratti tutti i vuoti di qualunque dimensione essi siano ed aggiunte le loro riquadrature. Nessuno speciale compenso sarà dovuto per gli intonaci eseguiti a piccoli tratti anche in corrispondenza di spalle e mazzette di vani di porte e finestre.



fonte: http://burc.regione.campania.it

**Art. 74- Lavori di metallo**

Tutti i lavori di metallo saranno in generale valutati a peso ed i relativi prezzi verranno applicati al peso effettivo dei metalli stessi a lavorazione completamente ultimata e determinato prima della loro posa in opera, con pesatura diretta fatta in contraddittorio ed a spese dell'Appaltatore, escluse ben inteso dal peso le verniciature e coloriture.

Nei prezzi dei lavori in metallo è compreso ogni e qualunque compenso per forniture accessorie, per lavorazioni, montatura e posizione in opera.

**Art. 75 - Manodopera**

Gli operai per i lavori in economia dovranno essere idonei al lavoro per il quale sono richiesti e dovranno essere provvisti dei necessari attrezzi. L'Appaltatore è obbligato, senza compenso alcuno, a sostituire tutti quegli operai che non riescano di gradimento alla Direzione dei lavori.

Circa le prestazioni di manodopera saranno osservate le disposizioni e convenzioni stabilite dalle leggi e dai contratti collettivi di lavoro, stipulati e convalidati a norma delle leggi sulla disciplina giuridica dei rapporti collettivi. Nell'esecuzione dei lavori che formano oggetto del presente appalto, l'Impresa si obbliga ad applicare integralmente tutte le norme contenute nel contratto collettivo nazionale di lavoro per gli operai dipendenti dalle aziende industriali edili ed affini e negli accordi locali integrativi dello stesso, in vigore per il tempo e nella località in cui si svolgono i lavori anzidetti.

L'Impresa si obbliga altresì ad applicare il contratto e gli accordi medesimi anche dopo la scadenza e fino alla sostituzione e, se cooperative, anche nei rapporti con i soci. I suddetti obblighi vincolano l'Impresa anche se non sia aderente alle associazioni stipulanti o receda da esse e indipendentemente dalla natura industriale della stessa e da ogni altra sua qualificazione giuridica, economica o sindacale. L'Impresa è responsabile in rapporto alla Stazione appaltante dell'osservanza delle norme anzidette da parte degli eventuali subappaltatori nei confronti dei rispettivi loro dipendenti, anche nei casi in cui il contratto collettivo non disciplini l'ipotesi del subappalto. Il fatto che il subappalto sia o non sia stato autorizzato, non esime l'Impresa dalla responsabilità di cui al comma precedente e ciò senza pregiudizio degli altri diritti della Stazione appaltante. Non sono, in ogni caso, considerati subappalti le commesse date dall'Impresa ad altre imprese per la fornitura di materiali e per la fornitura anche in opera di manufatti ed impianti speciali che si eseguono a mezzo di Ditte specializzate.

In caso di inottemperanza agli obblighi precisati nel presente articolo, accertata dalla Stazione appaltante o ad essa segnalata dall'Ispettorato del Lavoro, la Stazione appaltante medesima comunicherà all'Impresa e, se nel caso, anche all'Ispettorato suddetto,I'inadempienza accertata e procederà ad una detrazione del 20 % sui pagamenti in acconto,se i lavori sono in corso di esecuzione, ovvero alla sospensione del pagamento del saldo, se i lavori sono stati ultimati, destinando le somme così accantonate a garanzia dell'adempimento degli obblighi di cui sopra.

Il pagamento all'Impresa delle somme accantonate non sarà effettuato sino a quando dall'Ispettorato del Lavoro non sia stato accertato che gli obblighi predetti sono stati integralmente adempiuti. Per le detrazioni e sospensione dei pagamenti di cui sopra,l'Impresa non può opporre eccezioni alla Stazione appaltante, né ha titolo al risarcimento di danni.

**Art. 76- Noleggi e trasporti**

Le macchine e gli attrezzi dati a noleggio debbono essere in perfetto stato di servibilità e provvisti di tutti gli accessori necessari per il loro regolare funzionamento. Sono a carico esclusivo dell'. Appaltatore la manutenzione degli attrezzi e delle macchine. Il prezzo comprende gli onere relativi alla mano d'opera, al combustibile, ai lubrificanti, ai materiali di consumo, all'energia elettrica ed a tutto quanto occorre per il funzionamento delle macchine.

Con i prezzi di noleggio delle motopompe oltre la pompa sono compensati il motore, o la motrice, il gassogeno, e la caldaia, la linea per il trasporto dell'energia elettrica ed, ove occorra, anche il trasformatore.

I prezzi di noleggio di meccanismi in genere si intendono corrisposti per tutto il tempo durante il quale i meccanismi rimangono a piè d'opera a disposizione dell'Amministrazione e ciò è anche per le ore in cui i meccanismi stessi non funzionano, applicandosi il prezzo stabilito per meccanismi in funzione soltanto alle ore in cui essi sono in attività di lavoro;

quello relativo a meccanismi in riposo in ogni altra condizione di cose anche per tutto il tempo impiegato per riscaldare la caldaia e per portare a regime i meccanismi. Nel prezzo del noleggio sono compresi e



fonte: http://burc.regione.campania.it

compensati gli oneri e tutte le spese per il trasporto a piè d'opera, montaggio, smontaggio ed allontanamento dei detti meccanismi. Per il noleggio dei carri e degli autocarri il prezzo verrà corrisposto soltanto per le ore di effettivo lavoro rimanendo escluso ogni compenso per qualsiasi altra causa o perditempo.
Con i prezzi dei trasporti si intende compensata anche la spesa per i materiali di consumo, la manodopera del conducente, e ogni altra spesa occorrente. I mezzi di trasporto per i lavori in economia debbono essere forniti in pieno stato di efficienza e corrispondere alle prescritte caratteristiche. La valutazione delle materie da trasportare è fatta a seconda dei casi, a volume od a peso con riferimento alla distanza.



fonte: http://burc.regione.campania.it

| Num.Ord. TARIFFA | DESIGNAZIONE DEI LAVORI | DIMENSIONI par.ug. | lung. | larg. | H/peso | Quantità | IMPORTI unitario | TOTALE |
|---|---|---|---|---|---|---|---|---|
| | RIPORTO | | | | | | | |
| | **LAVORI A MISURA** | | | | | | | |
| 1 U.05.010.050 .a | Disfacimento di pavimentazione in conglomerato bituminoso, pietrischetto bitumato, asfalto compresso o colato, eseguita con mezzi meccanici compreso l'allontanamento del materiale ... to entro 5 km di distanza; con misurazione del volume in opera Disfacimento di pavimentazione in conglomerato bituminoso | | 50,00 | 5,650 | 0,100 | 28,25 | | |
| | SOMMANO m³ | | | | | 28,25 | 17,55 | 495,79 |
| 2 U.05.010.060 .a | Demolizione di fondazione stradale di qualsiasi tipo, eseguita con mezzi meccanici, compreso trasporto nell'ambito del cantiere fino ad una distanza massima di 5000 m Demolizione di fondazione stradale di qualsiasi tipo | | 50,00 | 5,650 | 0,500 | 141,25 | | |
| | SOMMANO m³ | | | | | 141,25 | 7,16 | 1'011,35 |
| 3 E.01.020.010 .c | Scavo a sezione obbligata, fino alla profondità di 2 m, compresa l'estrazione e l'aggotto di eventuali acque, fino ad un battente massimo di 20 cm, il carico sugli automezzi ed il ... no ad una distanza massima di 5000 m: in roccia tenera intendendosi per tale quella ancora scavabile con benna da roccia | | 50,00 | 5,650 | 0,400 | 113,00 | | |
| | SOMMANO m³ | | | | | 113,00 | 10,36 | 1'170,68 |
| 4 R.02.020.014 .b | Demolizione di muratura, anche voltata, di spessore superiore ad una testa, eseguita con l'ausilio di attrezzi elettromeccanici, senza che venga compromessa la stabilità di struttu ... tizioni limitrofe, compresa la cernita ed accantonamento del materiale di recupero da riutilizzare: muratura in pietrame | 2,00 | 50,00 | 1,400 | 3,200 | 448,00 | | |
| | | | 50,00 | 2,400 | 1,000 | 120,00 | | |
| | SOMMANO m³ | | | | | 568,00 | 37,60 | 21'356,80 |
| 5 E.03.010.010 .a | Calcestruzzo durevole a prestazione garantita secondo le norme UNI EN 206-1 e UNI 11104 in conformità al DM 14/09/2005 e secondo le norme UNI 11040 per i calcestruzzi autocompattan ... erfetta regola d'arte, esclusi i soli ponteggi, le casseforme, e ferro di armatura, con resistenza caratteristica: Rck 5 Magrone | | 50,00 | 3,300 | 0,150 | 24,75 | | |
| | SOMMANO m³ | | | | | 24,75 | 86,27 | 2'135,18 |
| 6 E.03.010.030 .o | Calcestruzzo durevole per impieghi strutturali secondo le norme UNI EN 206-1 e UNI 11104 in conformità al DM 14/09/2005 e secondo le norme UNI 11040 per i calcestruzzi autocompatta ... corrosione indotta da carbonatazione, con resistenza caratteristica: In elevazione Rck 40 - XC4 - rapporto a/c max<0,55 | | | | | | | |
| | Setti scatolare | 2,00 | 50,00 | 2,300 | 0,300 | 69,00 | | |
| | Soletta e fondazione scatolare | 2,00 | 50,00 | 3,000 | 0,300 | 90,00 | | |
| | SOMMANO m³ | | | | | 159,00 | 119,55 | 19'008,45 |
| 7 E.03.030.010 .b | Casseforme di qualunque tipo rette o centinate per getti di conglomerati cementiti semplici o armati compreso armo, disarmante, disarmo, opere di puntellatura e sostegno fino ad un ... arte e misurate secondo la superficie effettiva delle casseforme a contatto con il calcestruzzo. per opere in elevazione | | | | | | | |
| | A RIPORTARE | | | | | | | 45'178,25 |



fonte: http://burc.regione.campania.it

| Num.Ord. TARIFFA | DESIGNAZIONE DEI LAVORI | DIMENSIONI | | | | Quantità | IMPORTI | |
|---|---|---|---|---|---|---|---|---|
| | | par.ug. | lung. | larg. | H/peso | | unitario | TOTALE |
| | RIPORTO | | | | | | | 45'178,25 |
| | Interna *(H/peso=2,30+2,40+2,30) | | 50,00 | | 7,000 | 350,00 | | |
| | Esterna *(H/peso=2,60+2,60) | | 50,00 | | 5,200 | 260,00 | | |
| | SOMMANO m² | | | | | 610,00 | 27,60 | 16'836,00 |
| 8<br>Np.Mel_01 | By-Pass- Alveo Fognario | 1,00 | 50,00 | | | 50,00 | | |
| | SOMMANO m | | | | | 50,00 | 200,00 | 10'000,00 |
| 9<br>E.03.040.010<br>.a | Acciaio ad alta duttilità in classe tecnica B450C, conforme alle Norme Tecniche per le Costruzioni del 23/09/2005 fornito in barre di tutti i diametri; tagliato a misura, sagomato ... rido, legature ed ogni altro onere, nonché, tutti gli oneri relativi ai controlli di legge<br>Acciaio in barre per armature<br>Vedi voce n° 6 [m³ 159.00] | 80,00 | | | | 12'720,00 | | |
| | SOMMANO kg | | | | | 12'720,00 | 1,07 | 13'610,40 |
| 10<br>U.05.020.150<br>.a | Strato di fondazione in misto granulare stabilizzato con legante naturale, compresa l'eventuale fornitura dei materiali di apporto o la vagliatura per raggiungere la idonea granulo ... Tecniche, misurata in opera dopo costipamento Strato di fondazione in misto granulare stabilizzato con legante naturale<br>Per sezione Stradale | | 50,00 | 5,650 | 0,400 | 113,00 | | |
| | Per Rinterro Alveo | 2,00 | 50,00 | 1,400 | 3,200 | 448,00 | | |
| | Per Rinterro Alveo | | 50,00 | 2,400 | 1,000 | 120,00 | | |
| | SOMMANO m³ | | | | | 681,00 | 18,66 | 12'707,46 |
| 11<br>Np.Mel_02 | Trasporto ed Oneri di discarica autorizzata<br>Vedi voce n° 1 [m³ 28.25] | | | | | 28,25 | | |
| | Vedi voce n° 2 [m³ 141.25] | | | | | 141,25 | | |
| | Vedi voce n° 3 [m³ 113.00] | | | | | 113,00 | | |
| | Vedi voce n° 4 [m³ 568.00] | | | | | 568,00 | | |
| | SOMMANO m3 | | | | | 850,50 | 25,00 | 21'262,50 |
| 12<br>U.05.020.160<br>.a | Strato di fondazione in misto cementato, di qualsiasi spessore, costituito da una miscela (inerti, acqua, cemento) di appropriata granulometria in tutto rispondente alle prescrizio ... oro compiuto secondo le modalità prescritte, misurato in opera dopo costipamento Strato di fondazione in misto cementato | | 50,00 | 5,650 | 0,300 | 84,75 | | |
| | SOMMANO m³ | | | | | 84,75 | 35,69 | 3'024,73 |
| 13<br>U.05.020.180<br>.a | Conglomerato bituminoso per strato di collegamento (binder) costituito da miscela di aggregati e bitume, secondo le prescrizioni del CSd'A, confezionato a caldo in idonei impianti, ... disposizione per la stesa ed onere per dare il lavoro finito<br>Conglomerato bituminoso per strato di collegamento (binder) | 10,00 | 50,00 | 5,650 | | 2'825,00 | | |
| | SOMMANO m²/cm | | | | | 2'825,00 | 1,26 | 3'559,50 |
| 14<br>U.05.020.190<br>.a | Conglomerato bituminoso per strato di usura (tappetino), costituito da una miscela di pietrischetti e graniglie aventi perdita di peso alla prova Los Angeles (CRN BU n° 34) 20% con ... predisposizione per la stesa ed onere per dare il lavoro finito<br>Conglomerato bituminoso per strato di usura (tappetino) | 5,00 | 50,00 | 5,650 | | 1'412,50 | | |
| | A RIPORTARE | | | | | 1'412,50 | | 126'178,84 |



fonte: http://burc.regione.campania.it

| Num.Ord. TARIFFA | DESIGNAZIONE DEI LAVORI | DIMENSIONI | | | | Quantità | IMPORTI | |
|---|---|---|---|---|---|---|---|---|
| | | par.ug. | lung. | larg. | H/peso | | unitario | TOTALE |
| | RIPORTO | | | | | 1'412,50 | | 126'178,84 |
| | SOMMANO m²/cm | | | | | 1'412,50 | 1,55 | 2'189,38 |
| 15 U.05.030.050 .b | Bocchetta per caditoia stradale di sezione media 40x13 cm tagliata in cordoli di larghezza da 30 a 40 cm, posta in opera con strato di allettamento di malta idraulica, compreso ogni onere e magistero relativo Di sezione da cm 40x13 fino a cm 50x13 di larghezza da cm 30 a 40 | 1,00 | 10,00 | | | 10,00 | | |
| | SOMMANO cad | | | | | 10,00 | 43,10 | 431,00 |
| | **Parziale LAVORI A MISURA euro** | | | | | | | 128'799,22 |
| | **T O T A L E euro** | | | | | | | 128'799,22 |

Napoli, 11/07/2012


**Il Tecnico**
arch. Pasquale Bruno

| | | | | | | | | |
|---|---|---|---|---|---|---|---|---|
| | A RIPORTARE | | | | | | | |




fonte: http://burc.regione.campania.it

# SEZIONE STATO DI FATTO SCALA 1:50

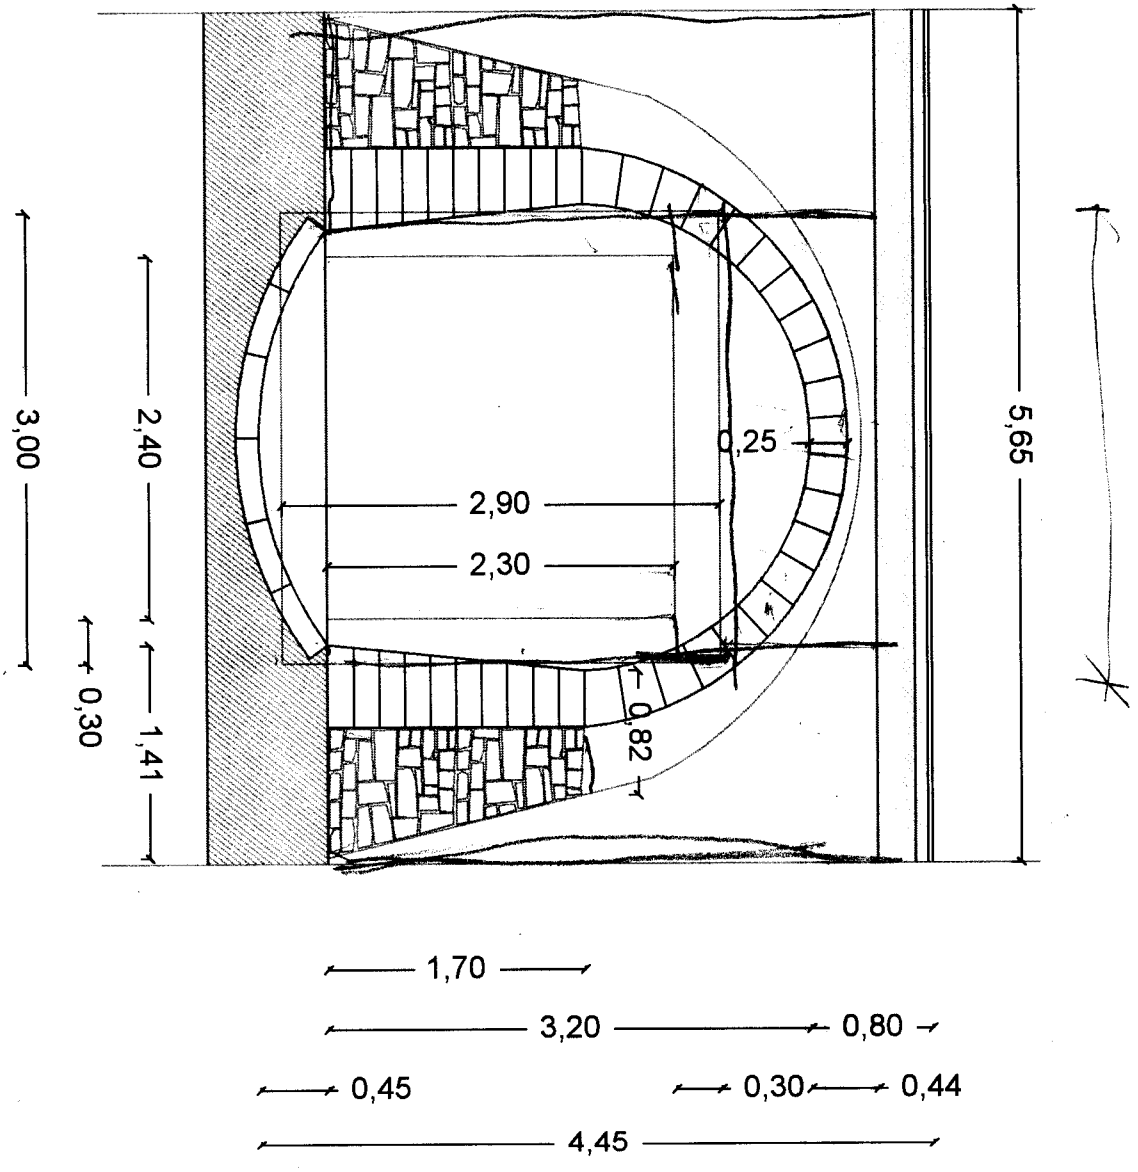


fonte: http://burc.regione.campania.it

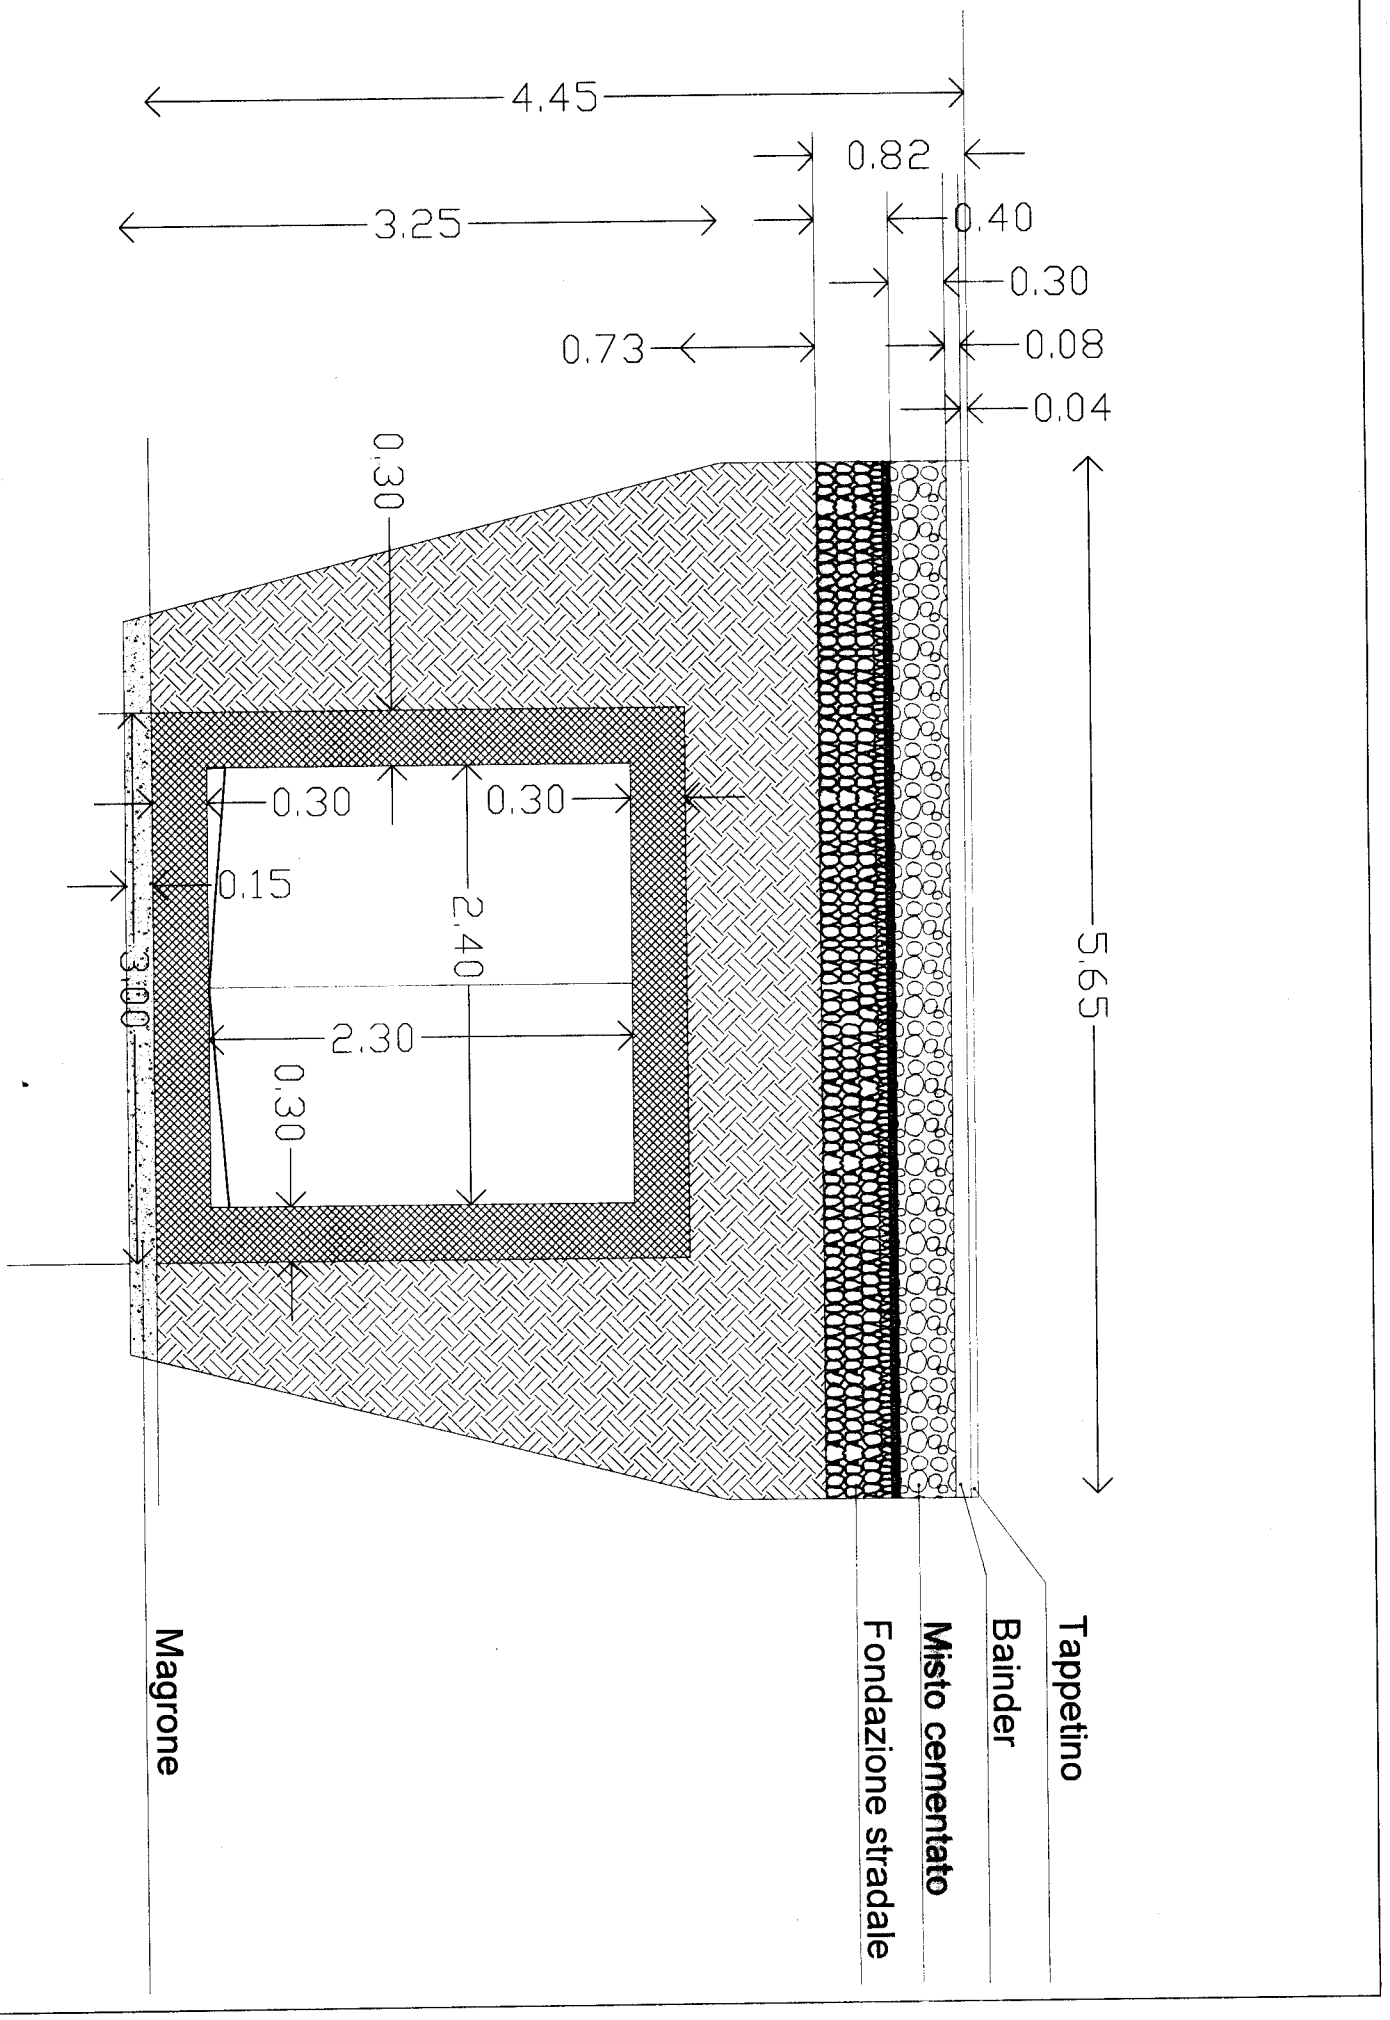


fonte: http://burc.regione.campania.it

**DISCIPLINARE DI GARA**



fonte: http://burc.regione.campania.it

## 1. OGGETTO

Procedura negoziata per la "Progettazione definitiva ed esecutiva e realizzazione dell'intervento di riparazione Alveo denominato "Lavinaio" in località via Casamartino nel Comune di Melito (NA) . Importo complessivo: € 136.799,22 di cui € 5.000,00 per la progettazione definitiva ed esecutiva, € 128.799,22 per i lavori ed € 3.000,00 per oneri della sicurezza non soggetti a ribasso.

Responsabile del procedimento: Ing. Eduardo Capobianco.

## 2. DOCUMENTAZIONE

La documentazione della procedura negoziata comprende:

**a)** Disciplinare di gara;

**b)** Computo metrico ed allegati grafici**;**

**c)** Capitolato Speciale D'Appalto.

## 3. PRESENTAZIONE OFFERTA

I concorrenti dovranno presentare **entro le ore 12,00 del 01 agosto 2012** un plico sigillato che dovrà riportare esternamente la denominazione del mittente e la dicitura: "**Procedura negoziata avente ad oggetto la progettazione definitiva ed esecutiva e la realizzazione dell'intervento di riparazione Alveo denominato "Lavinaio" in località via Casamartino nel Comune di Melito (NA) –".**

Il plico dovrà contenere le seguenti buste, tutte sigillate e firmate sui lembi di chiusura, che dovranno riportare all'esterno i dati del mittente e le seguenti diciture:
**- Busta n. 1: DOCUMENTAZIONE AMMINISTRATIVA**
**- Busta n. 2: OFFERTA ECONOMICA**

La documentazione da includere nelle succitate buste è descritta nei successivi paragrafi.

### 3.1 Busta n. 1 - DOCUMENTAZIONE AMMINISTRATIVA

#### 3.1.1. Progettazione

Progetto definitivo ed esecutivo dell'intervento in appalto.

#### 3.1.1.1 Iscrizione alla Camera di Commercio

Dichiarazione relativa all' iscrizione alla C.C.I.A.A. da rendersi ai sensi e per gli effetti del D.P.R. 28.12.2000 n. 445 recante i seguenti elementi:

- Ragione Sociale, Forma Giuridica, Sede Legale e Codice Fiscale dell'Impresa partecipante;
- data di inizio, durata ed oggetto dell'attività che deve essere inerente l'oggetto dell'appalto;
- generalità del o dei legali rappresentanti e degli eventuali direttori tecnici;
- attestazione che l'impresa non si trova in stato di fallimento, liquidazione coatta, concordato preventivo e che non è sottoposta a procedure per la dichiarazione di una di tali situazioni;
- nulla osta ai fini dell'art. 10 della L. 31.05.1965 n. 575 e s.m.i.

#### 3.1.1.2 Requisiti di ordine generale



fonte: http://burc.regione.campania.it

**1. Dichiarazione di insussistenza delle cause di esclusione di cui all'art. 38, comma 1, lettere a), d), e), f), g), h) i), l), m), m-bis), m-ter), m-quater), D.lgs. 163/2006 e s.m.i.,** di seguito riportato:
*"Sono esclusi dalla partecipazione alle procedure di affidamento delle concessioni e degli appalti di lavori, forniture e servizi, né possono essere affidatari di subappalti, e non possono stipulare i relativi contratti i soggetti:*
*a) che si trovano in stato di fallimento, di liquidazione coatta, di concordato preventivo, o nei cui riguardi sia in corso un procedimento per la dichiarazione di una di tali situazioni;*
*d) che hanno violato il divieto di intestazione fiduciaria posto all'articolo 17 della legge 19 marzo 1990, n. 55; l'esclusione ha durata di un anno decorrente dall'accertamento definitivo della violazione e va comunque disposta se la violazione non è stata rimossa;*
*e) che hanno commesso gravi infrazioni debitamente accertate, alle norme in materia di sicurezza e ad ogni altro obbligo derivante dai rapporti di lavoro, risultanti dai dati in possesso dell'Osservatorio;*
*f) che, secondo motivata valutazione della stazione appaltante, hanno commesso grave negligenza o malafede nell'esecuzione delle prestazioni affidate dalla stazione appaltante che bandisce la gara; o che hanno commesso un errore grave nell'esercizio della loro attività professionale, accertato con qualsiasi mezzo di prova da parte della stazione appaltante;*
*g) che hanno commesso violazioni gravi, definitivamente accertate, rispetto agli obblighi relativi al pagamento delle imposte e tasse, secondo la legislazione italiana o quella dello Stato in cui sono stabiliti;*
*h) nei cui confronti, ai sensi del comma 1-ter, risulta l'iscrizione nel casellario informatico di cui all'articolo 7, comma 10, del D.lgs. 163/2006 e s.m.i. per aver presentato falsa dichiarazione o falsa documentazione in merito a requisiti e condizioni rilevanti per la partecipazione a procedure di gara e per l'affidamento dei subappalti;*
*i) che hanno commesso violazioni gravi, definitivamente accertate, alle norme in materia di contributi previdenziali e assistenziali, secondo la legislazione italiana o dello Stato in cui sono stabiliti;*
*l) che non presentino la certificazione di cui all'art. 17 della Legge 12 marzo 1999, n. 68 salvo il disposto del comma 2;*
*m) nei cui confronti è stata applicata la sanzione interdittiva di cui all'articolo 9, comma 2, lettera c), del decreto legislativo dell'8 giugno 2001 n. 231 o altra sanzione che comporta il divieto di contrarre con la pubblica amministrazione compresi i provvedimenti interdittivi di cui all'articolo 36-bis, comma 1, del decreto-legge 4 luglio 2006, n. 223, convertito, con modificazioni, dalla legge 4 agosto 2006, n. 248;*
*m-bis) nei cui confronti, ai sensi dell'articolo 40, comma 9-quater, risulta l'iscrizione nel casellario informatico di cui all'articolo 7, comma 10 del D.lgs. 16372006, per aver presentato falsa dichiarazione o falsa documentazione ai fini del rilascio dell'attestazione SOA;*
*m-ter) di cui alla precedente lettera b) che, pur essendo stati vittime dei reati previsti e puniti dagli articoli 317 e 629 del codice penale aggravati ai sensi dell'articolo 7 del decreto-legge 13 maggio 1991, n. 152, convertito, con modificazioni, dalla legge 12 luglio 1991, n. 203, non risultino aver denunciato i fatti all'autorità giudiziaria, salvo che ricorrano i casi previsti dall'articolo 4, primo comma, della legge 24 novembre 1981, n. 689. La circostanza di cui al primo periodo deve emergere dagli indizi a base della richiesta di rinvio a giudizio formulata nei confronti dell'imputato nell'anno antecedente alla pubblicazione del bando e deve essere comunicata, unitamente alle generalità del soggetto che ha omesso la predetta denuncia, dal procuratore della Repubblica procedente all'Autorità di cui all'articolo 6, la quale cura la pubblicazione della comunicazione sul sito dell'Osservatorio;*
*m-quater) che si trovino, rispetto ad un altro partecipante alla medesima procedura di affidamento, in una situazione di controllo di cui all'articolo 2359 del codice civile o in una qualsiasi relazione, anche di fatto, se la situazione di controllo o la relazione comporti che le offerte sono imputabili ad un unico centro decisionale".*



fonte: http://burc.regione.campania.it

**2. Dichiarazione resa dai** soggetti indicati nella norma oggetto del presente paragrafo (e precisamente: il titolare e il direttore tecnico, se si tratta di impresa individuale; i soci e il direttore tecnico se si tratta di società in nome collettivo, i soci accomandatari e il direttore tecnico se si tratta di società in accomandita semplice, gli amministratori muniti di poteri di rappresentanza e il direttore tecnico e il socio unico persona fisica, ovvero il socio di maggioranza in caso di società con meno di quattro soci, se si tratta di altro tipo di società) **per attestare l'insussistenza delle cause di esclusione di cui all'art. 38, comma 1, lettere b), e c), D.lgs. 163/2006 e s.m.i., di seguito riportato:**

*"Sono esclusi dalla partecipazione alle procedure di affidamento delle concessioni e degli appalti di lavori, forniture e servizi, né possono essere affidatari di subappalti, e non possono stipulare i relativi contratti i soggetti:*

*b) nei cui confronti è pendente procedimento per l'applicazione di una delle misure di prevenzione di cui all'articolo 3 della legge 27 dicembre 1956, n. 1423 o di una delle cause ostative previste dall'articolo 10 della legge 31 maggio 1965, n. 575; l'esclusione e il divieto operano se la pendenza del procedimento riguarda il titolare o il direttore tecnico, se si tratta di impresa individuale; i soci o il direttore tecnico se si tratta di società in nome collettivo, i soci accomandatari o il direttore tecnico se si tratta di società in accomandita semplice, gli amministratori muniti di poteri di rappresentanza o il direttore tecnico o il socio unico persona fisica, ovvero il socio di maggioranza in caso di società con meno di quattro soci, se si tratta di altro tipo di società;*

*c) nei cui confronti è stata pronunciata sentenza di condanna passata in giudicato, o emesso decreto penale di condanna divenuto irrevocabile, oppure sentenza di applicazione della pena su richiesta, ai sensi dell'articolo 444 del codice di procedura penale, per reati gravi in danno dello Stato o della Comunità che incidono sulla moralità professionale; è comunque causa di esclusione la condanna, con sentenza passata in giudicato, per uno o più reati di partecipazione a un'organizzazione criminale, corruzione, frode, riciclaggio, quali definiti dagli atti comunitari citati all'articolo 45, paragrafo 1, direttiva Ce 2004/18; l'esclusione e il divieto operano se la sentenza o il decreto sono stati emessi nei confronti: del titolare o del direttore tecnico se si tratta di impresa individuale; dei soci o del direttore tecnico, se si tratta di società in nome collettivo; dei soci accomandatari o del direttore tecnico se si tratta di società in accomandita semplice; degli amministratori muniti di potere di rappresentanza o del direttore tecnico o del socio unico persona fisica, ovvero del socio di maggioranza in caso di società con meno di quattro soci, se si tratta di altro tipo di società o consorzio. In ogni caso l'esclusione e il divieto operano anche nei confronti dei soggetti cessati dalla carica nell'anno antecedente la data di pubblicazione del bando di gara, qualora l'impresa non dimostri che vi sia stata completa ed effettiva dissociazione della condotta penalmente sanzionata; l'esclusione e il divieto in ogni caso non operano quando il reato è stato depenalizzato ovvero quando è intervenuta la riabilitazione ovvero quando il reato è stato dichiarato estinto dopo la condanna ovvero in caso di revoca della condanna medesima".*

**3. Dichiarazione sostitutiva dei Certificati del Casellario Giudiziale e dei Carichi Pendenti** relativi ai soggetti sopra indicati e precisamente: il titolare e il direttore tecnico, se si tratta di impresa individuale; i soci e il direttore tecnico se si tratta di società in nome collettivo, i soci accomandatari e il direttore tecnico se si tratta di società in accomandita semplice, gli amministratori muniti di poteri di rappresentanza e il direttore tecnico o il socio unico persona fisica, ovvero il socio di maggioranza in caso di società con meno di quattro soci, se si tratta di altro tipo di società.

Ai sensi dell'art. 38, comma 2, del D.Lgs. 163/2006 e s.m.i. dovranno essere indicate anche le eventuali condanne con sentenza passata in giudicato per le quali tali soggetti abbiano beneficiato della non menzione.



fonte: http://burc.regione.campania.it

**4.** In relazione all'art. 38, comma 1, lettera c, del D.Lgs. 163/2006 e s.m.i. è richiesta specifica **dichiarazione** circa l'inesistenza di **soggetti cessati dalla carica nell'anno antecedente** la presente procedura, ovvero l'insussistenza a carico degli stessi delle cause di esclusione e/o divieto, ovvero dichiarazione di avvenuta completa ed effettiva dissociazione dalla condotta penalmente sanzionata.

**5.** In relazione all'art. 38, comma 1, lettera l, del D.Lgs. 163/2006 e s.m.i. è richiesta specifica **dichiarazione** del legale rappresentante che attesti che l'impresa è in regola con le **norme che disciplinano il diritto al lavoro dei disabili ai sensi dell'art. 17 della Legge 12.03.1999 n. 68** oppure che l'impresa non è assoggettata agli obblighi di assunzioni obbligatorie di cui alla sopra citata Legge.

**6. Ai fini del comma 1 lettera m-quater**, art 38, D.Lgs. 163/2006 e s.m.i., il concorrente dovrà allegare alternativamente:
a) la dichiarazione di non trovarsi in alcuna situazione di controllo di cui all'articolo 2359 del codice civile con alcun soggetto e di aver formulato l'offerta autonomamente;
b) la dichiarazione di essere a conoscenza della partecipazione alla medesima procedura di soggetti che si trovano, rispetto al concorrente, in situazione di controllo di cui all'articolo 2359 del codice civile, e di aver formulato l'offerta autonomamente.
Nelle ipotesi di cui alle lettere a) e b) la stazione appaltante esclude i concorrenti per i quali accerta che le relative offerte sono imputabili ad un unico centro decisionale, sulla base di univoci elementi. La verifica e l'eventuale esclusione sono disposte dopo l'apertura delle buste contenenti l'offerta economica.

**3.1.1.3 Incapacità a contrarre**
Dichiarazione in merito all'insussistenza di condizioni che, secondo quanto previsto dalla normativa vigente, determinano incapacità a contrarre con la Pubblica Amministrazione.

**3.1.1.4 Qualificazione imprese**
Ai sensi dell'art. 61 del d.P.R. 207/2010 e successive modifiche ed integrazioni, dichiarazione che l'impresa è in possesso dell'attestato di qualificazione rilasciato da Società Organismo di Attestazione (SOA), da allegare in copia conforme all'originale, per la categoria OG6, Classifica I

**3.1.1.5 Subappalto**
Dichiarazione in ordine alle parti del lavoro che si intende eventualmente affidare in subappalto nei limiti ed alle condizioni previste dall'art. 118 del D.Lgs. 163/2006 e s.m.i..

**3.1.1.6 Altre dichiarazioni.**
Dichiarazione:
a) di assumere in caso di aggiudicazione tutti gli obblighi derivanti dalla Legge 136/2010 ed in particolare quelli derivanti dall'art. 3 "Tracciabilità dei flussi finanziari" ;
b) di autorizzare la stazione appaltante a compiere, ai sensi del D.Lgs. 196/03, il trattamento dei dati forniti per lo svolgimento della propria attività istituzionale.

**3.1.1.7 Contribuzione Autorità LL.PP.**
Nella Busta 1: DOCUMENTAZIONE AMMINISTRATIVA, dovrà essere inserita, **a pena di esclusione dalla gara**, l'attestazione di avvenuto pagamento della contribuzione dovuta all'Autorità per la vigilanza sui contratti pubblici di lavori, servizi e forniture, da effettuare secondo le istruzioni operative reperibili sul sito Internet http://www.avcp.it/riscossioni.html. Il versamento dovrà essere effettuato come da disposizioni di cui alla deliberazione della medesima Autorità del 21.12.2011. I



fonte: http://burc.regione.campania.it

Codici Identificativi della procedura di Gara (**CIG** ) da indicare nella causale di versamento unitamente al codice fiscale del concorrente è il seguente: 4439999315
A comprova dell'avvenuto versamento dovrà essere allegata alla documentazione amministrativa per ciascuna zona la ricevuta in originale del versamento ovvero fotocopia dello stesso corredata da dichiarazione di autenticità e copia di un documento di identità in corso di validità.

**3.1.2 Allegati.**
All'interno della **Busta n. 1 - DOCUMENTAZIONE AMMINISTRATIVA,** oltre alle dichiarazioni sostitutive (D.P.R. 445/2000) del presente disciplinare, opportunamente compilate e sottoscritte, dovranno essere inseriti i seguenti documenti:
**a)** Nel caso in cui il sottoscrittore sia un procuratore del legale rappresentante deve essere trasmessa la relativa procura;
**b)**copia fotostatica di un documento di identità del/dei sottoscrittori;
**c)** comprova dell'avvenuta costituzione della cauzione provvisoria da prestare ai sensi e per gli effetti dell'art. 75 del D.Lgs. 163/2006, pari al 2% dell'importo a base di gara. La cauzione dovrà essere costituita, mediante fideiussione bancaria o assicurativa con l'impegno del fideiussore al rilascio di quella definitiva. La garanzia deve avere validità di almeno centoottanta giorni dalla data di scadenza per la presentazione delle offerte e deve prevedere espressamente la rinuncia al beneficio della preventiva escussione del debitore principale, la rinuncia all'eccezione di cui all'articolo 1957, comma 2, del codice civile, nonché l'operatività della garanzia medesima entro quindici giorni, a semplice richiesta scritta della stazione appaltante.
Ai sensi e per gli effetti dell'art. 40, comma 7, D.Lgs.163/06, gli importi della cauzione sono ridotti del cinquanta per cento per i concorrenti in possesso della certificazione di sistema gestione qualità conforme alle norme europee della serie UNI EN ISO 9001, rilasciata da organismi accreditati ai sensi delle norme europee della serie UNI CEI EN 45000 e della serie UNI CEI EN ISO/IEC 17000.
**d)**Attestazione SOA per la categoria OG6, classifica I;
**e)** Attestazione dell'avvenuto versamento della contribuzione dovuta all'Autorità per la vigilanza sui contratti pubblici di lavori, servizi e forniture, per ciascuno dei lotti per il quale il concorrente intende partecipare;

**3.2 Busta n. 2: OFFERTA ECONOMICA.**
La busta relativa all'offerta economica dovrà contenere una dichiarazione redatta su carta intestata della Ditta, in regola con l'imposta di bollo e validamente sottoscritta da persona munita dei poteri di firma e di rappresentanza riportante l'indicazione del ribasso percentuale offerto sull'importo dei lavori e sull'elenco prezzi a base di gara, al netto degli oneri per l'attuazione dei piani di sicurezza. Gli oneri per la sicurezza non sono soggetti a ribasso. Il ribasso offerto per i lavori sarà applicato anche all'importo posto a base di gara per la progettazione definitiva ed esecutiva .
Il ribasso percentuale troncato alla terza cifra decimale dovrà essere riportato in cifre ed in lettere. In caso di discordanza verrà il ribasso indicato in lettere.
L'offerta dovrà intendersi valida per sei mesi oltre il termine fissato per la presentazione della stessa. Non sono ammesse offerte in aumento. Non sono altresì ammesse offerte parziali e/o condizionate.

**3.3 TERMINE DI PRESENTAZIONE.**
Il plico sopra descritto, contenente le buste di cui ai punti 3.1 e 3.2 deve pervenire, a mezzo posta o corriere o recapito diretto, alla sede della Regione Campania, A.G.C. 05, Settore Ciclo Integrato delle Acque, Via A. De Gasperi, n. 28 – 80133 Napoli, entro e non oltre le ore 12,00 del 01 agosto 2012



fonte: http://burc.regione.campania.it

Ai fini della verifica del rispetto del termine suddetto faranno fede esclusivamente la data e l'ora di ricezione apposte dal Settore C.I.A.

**4. APERTURA DEI PLICHI.**

I plichi pervenuti regolarmente ed in tempo utile saranno aperti in data 03 agosto p.v. alle ore 11,00 in seduta pubblica presso la sede del Settore C.I.A. in Via A. De Gasperi, n. 28 – 80133 Napoli alla presenza del RUP assistito da due testimoni e dei legali rappresentanti delle imprese partecipanti alla gara o personale dagli stessi a ciò appositamente delegato ai fini della verifica della regolarità formale delle offerte.
Il RUP, dopo aver verificato che la documentazione contenuta nella Busta n. 1 sia completa e conforme alle richieste previste nel Disciplinare di gara, procederà all'apertura delle Offerte economiche (Busta n. 2), assegnando i relativi punteggi.
Si procederà, quindi, alla determinazione della graduatoria provvisoria.
Sulla base del risultato ottenuto, Il RUP applicherà l'art.86, comma 1, D.Lgs.163/06. Ove vengano individuate, in base alla graduatoria provvisoria, offerte anomale alla luce del predetto articolo, si attiverà il subprocedimento di verifica delle offerte anomale ai sensi degli artt. 86 e seguenti del D.lgs 163/06 volto ad accertare la congruità delle offerte.

**5. CRITERI DI AGGIUDICAZIONE**

I lavori saranno aggiudicati secondo il criterio del prezzo mediante ribasso sull'elenco prezzi posto a base di gara, ai sensi dell'art. 82, D.Lgs. 163/06 e s.m.i.

La gara sarà valida anche nel caso di una sola offerta e in tal caso la Regione si riserva di procedere alla verifica della congruità delle condizioni economiche praticate.
La Stazione appaltante valuterà la congruità delle offerte conformemente a quanto previsto dall'art.86, comma 1, D.Lgs.163/06 e s.m.i. Per le offerte che in base alla graduatoria provvisoria, sono risultate anomale alla luce del predetto articolo, la Stazione appaltante attiverà il sub-procedimento di verifica ai sensi dell' art. 86 e seguenti del D.Lgs.163/06 e s.m.i.
L'esito negativo della verifica circa la compatibilità del ribasso offerto rispetto alla qualità delle prestazioni offerte comporterà l'esclusione dei concorrenti la cui offerta sia risultata anomala. La Stazione appaltante, nel rispetto dell'art. 88, comma 7, D.Lgs. 163/06, si riserva di procedere contemporaneamente alla verifica delle migliori offerte, non oltre la quinta, e procederà all'aggiudicazione nel rispetto delle disposizioni di cui agli artt. 11 e 12 del medesimo D.Lgs. 163/06 citato.
La Regione potrà, comunque, a suo insindacabile giudizio, non procedere ad alcuna aggiudicazione nel caso in cui non ritenesse adeguata, sotto i profili tecnico o economico, nessuna delle offerte.

**6. ESCLUSIONI**

La mancata presentazione o l'imperfetta formulazione di un documento e/o di dichiarazioni richieste può costituire motivo di esclusione dalla gara. Si sottolinea la improrogabilità del termine di presentazione, decorso il quale non verrà accettata alcuna offerta, neppure se sostitutiva o aggiuntiva di offerta precedente.
Si ribadisce che il recapito dell'offerta, in tempo utile, rimane ad esclusivo rischio del concorrente.

Sono causa di esclusione dalla gara:
- gli inadempimenti dell'appaltatore che abbiano condotto alla risoluzione del contratto con la Regione Campania;

- gravi infrazioni nella esecuzione di lavori pure se non abbiano condotto alla risoluzione del contratto con la Regione Campania.;



fonte: http://burc.regione.campania.it

- gravi infrazioni alle norme in materia di sicurezza, accertate con qualsiasi mezzo di prova da parte della stazione appaltante.

La stazione appaltante si riserva inoltre la facoltà di escludere dalla gara, con obbligo di motivazione, i concorrenti per i quali non sussiste adeguata affidabilità professionale in quanto:

- risultano essersi resi responsabili di comportamenti di grave negligenza e malafede o di errore grave nell'esecuzione di lavori affidati da diverse stazioni appaltanti;

- sono state verificate irregolarità nel versamento dei contributi accertate mediante D.U.R.C. (documento unico di regolarità contributiva) pervenuti alla stazione appaltante in relazione a lavori in corso di realizzazione e/o realizzati per conto della Regione Campania;

- risultano avere contenziosi pendenti con la stazione appaltante.

**7. CONDIZIONI GENERALI**

È fatto divieto ai concorrenti di partecipare alla gara in più di un raggruppamento temporaneo o consorzio ordinario di concorrenti, ovvero di partecipare alla gara anche in forma individuale qualora abbiano partecipato alla gara medesima in raggruppamento o consorzio ordinario di concorrenti.
I consorzi di cui all'articolo 34, comma 1, lettera b) e c), D.Lgs. 163/2006 e s.mi., sono tenuti ad indicare, in sede di offerta, per quali consorziati il consorzio concorre; a questi ultimi è fatto divieto di partecipare, in qualsiasi altra forma, alla medesima gara; in caso di violazione sono esclusi dalla gara sia il consorzio sia il consorziato.

L'offerta dovrà essere in regola con l'imposta sul bollo.

L'offerta e le documentazioni dovranno essere redatte in lingua italiana.

L'aggiudicazione sarà immediatamente vincolante per l'Impresa aggiudicataria, mentre per la Regione sarà subordinata:
- agli adempimenti previsti dalle leggi antimafia
- ai controlli e verifiche delle dichiarazioni sostitutive.

La Regione si riserva il diritto di:
- non procedere all'aggiudicazione nel caso in cui nessuna delle offerte presentate venga ritenuta idonea;
- procedere all'aggiudicazione anche in presenza di una sola offerta valida;
- sospendere, reindire o non aggiudicare la gara motivatamente;
- non stipulare il contratto, anche qualora sia intervenuta in precedenza l'aggiudicazione, sia nel caso di esito negativo delle verifiche sull'aggiudicatario, che in altre ipotesi in cui ricorrano motivate ragioni.

L'aggiudicazione non si intenderà definitiva, né il contratto obbligatorio per la Regione finché non sarà intervenuta l'approvazione dell'esito della gara.
In caso di fallimento o di risoluzione del contratto per grave inadempimento dell'originario appaltatore, si applicherà l'art. 140 del D.Lgs. 163/2006 e s.m.i.

**8. Adempimenti richiesti alla ditta aggiudicataria e stipulazione del contratto**.



fonte: http://burc.regione.campania.it

L'impresa aggiudicataria dovrà presentare entro e non oltre 10 gg. dalla data di comunicazione dell'avvenuta aggiudicazione, i seguenti documenti:
- documentazione atta a comprovare il possesso dei requisiti richiesti dal presente Disciplinare per i quali l'impresa ha prodotto dichiarazione sostitutiva dell'atto di notorietà ai sensi del D.P.R. 445/2000;
- attestazione di regolarità contributiva ai sensi della L. 266/2002, mediante presentazione del certificato DURC in corso di validità.
Oltre alla suddetta documentazione le imprese associate, se non previamente costituite in a.t.i., dovranno produrre copia autentica dell'atto di conferimento del mandato speciale, irrevocabile di rappresentanza all'impresa capogruppo, nonché di conferimento di procura a chi legalmente rappresenta la medesima, il tutto con dimostrazione dei poteri dei sottoscrittori per la costituzione del raggruppamento temporaneo di imprese. Tale atto dovrà essere coerente con gli impegni sottoscritti dalle imprese in sede di offerta. Si precisa che ai sensi dell'art. 37, comma 13, D.Lgs. 163/2006 e s.m.i., i concorrenti riuniti in raggruppamento temporaneo dovranno eseguire le prestazioni nella percentuale corrispondente alla quota di partecipazione al raggruppamento.
Ai sensi e per gli effetti di cui all'art. 11, comma 9, D.Lgs.163/06, la stipulazione del contratto di appalto deve avere luogo entro 90 giorni dall'aggiudicazione definitiva, tale termine decorrerà dalla comunicazione all'Appaltatore del provvedimento di aggiudicazione definitiva.
Ai sensi dell'art. 11, comma 9, D.Lgs.163/06, il Responsabile del Procedimento si riserva di autorizzare il Direttore dei lavori alla consegna dei lavori subito dopo l'aggiudicazione definitiva efficace per motivi di urgenza.
Qualora l'Appaltatore non si presenti per la sottoscrizione del contratto, la Stazione Appaltante effettuerà le comunicazioni di legge alle competenti Autorità, fermo restando il diritto della Stazione Appaltante all'escussione della cauzione provvisoria e alla richiesta dei maggiori danni.
Per la stipulazione del contratto di appalto e per le autorizzazioni al subappalto e cottimi sono necessarie le comunicazioni e le informazioni prefettizie secondo quanto previsto dalla vigente normativa antimafia.
La Stazione Appaltante si riserva la facoltà di verificare anche in corso d'opera la permanenza dei requisiti per l'affidamento dei lavori.
Qualora abbia luogo la perdita dei requisiti di cui alle comunicazioni e informazioni prefettizie, la Stazione Appaltante potrà recedere dal contratto ai sensi del D.P.R. 252/98.

**9. Requisiti art. 90 d.lgs. 81/2008**

Prima della stipula del contratto, l'appaltatore dovrà dimostrare il possesso dei requisiti di cui all'art. 90 d.lgs. 81/2008 e s.m.i.
In caso di consorzi e cooperative tale dichiarazione dovrà essere rilasciata dalla/e consorziata/e esecutrici dei lavori.

**10. Cauzione definitiva**

Prima della stipulazione del contratto, l'appaltatore deve costituire, mediante fidejussione bancaria o assicurativa, una garanzia fideiussoria (cauzione definitiva) pari alla percentuale indicata all'art. 113, comma 1, D.Lgs.163/06 e s.m.i. in rapporto all'importo contrattuale dei lavori, a garanzia dell'adempimento di tutte le obbligazioni del contratto e del risarcimento dei danni derivanti dall'eventuale inadempimento o adempimento inesatto delle obbligazioni stesse, nonché a garanzia del rimborso delle somme pagate in più all'appaltatore rispetto alle risultanze della liquidazione finale.
La fidejussione bancaria o assicurativa dovrà essere prestata in conformità a quanto previsto dalla vigente normativa.
La stazione appaltante ha il diritto di valersi della cauzione anche per l'eventuale maggiore spesa sostenuta per il completamento dei lavori nel caso di risoluzione del contratto in danno dell'appaltatore; per provvedere al pagamento di quanto dovuto dall'appaltatore per le



fonte: http://burc.regione.campania.it

inadempienze derivanti dalla inosservanza di norme e prescrizioni dei contratti collettivi, delle leggi e dei regolamenti sulla tutela, protezione, assicurazione, assistenza e sicurezza fisica dei lavoratori comunque presenti in cantiere.
La garanzia prestata ai sensi dell'art.113, comma 1, D.Lgs. n.163/06 e s.m.i, sarà progressivamente svincolata nel corso dei lavori secondo le modalità indicate al comma 3, medesimo articolo.
La garanzia fideiussoria sarà svincolata alla data di emissione del certificato di collaudo.
La mancata costituzione della prescritta garanzia fideiussoria determina la revoca dell'aggiudicazione e l'acquisizione della cauzione provvisoria da parte della Stazione appaltante, la quale aggiudicherà l'appalto al concorrente che segue nella graduatoria.
La garanzia fideiussoria sarà incamerata dalla Stazione appaltante in tutti i casi in cui siano constatati gravi inadempimenti dell'appaltatore.
La garanzia predetta deve prevedere espressamente la rinuncia al beneficio della preventiva escussione del debitore principale ex art.1944 C.C., la rinuncia all'eccezione di cui all'art. 1957, comma 2, C.C. e la sua operatività entro 15 giorni a semplice richiesta scritta della Stazione appaltante.
L'eventuale mancato pagamento dei premi non può in nessun caso essere opposto al Beneficiario.
In caso di escussione totale o parziale della garanzia fideiussoria, l'appaltatore ha l'obbligo di reintegrare la stessa sino all'importo convenuto; in difetto, la Stazione appaltante tratterrà l'importo corrispondente dai primi successivi pagamenti, fino alla concorrenza dell'importo da reintegrare.
La presentazione della garanzia fideiussoria non limita l'obbligo dell'appaltatore di provvedere all'integrale risarcimento del danno indipendentemente dal suo ammontare, e anche se superiore all'importo della garanzia stessa.
Ai sensi e per gli effetti dell'art. 40, comma 7, D.Lgs.163/06, gli importi della cauzione definitiva sono ridotti del cinquanta per cento per i concorrenti in possesso della certificazione di sistema gestione qualità conforme alle norme europee della serie UNI EN ISO 9000, rilasciata da organismi accreditati ai sensi delle norme europee della serie UNI CEI EN 45000 e della serie UNI CEI EN ISO/IEC 17000.
In caso di associazioni temporanee di imprese di tipo orizzontale per beneficiare della riduzione di cui al predetto articolo è necessario che ciascuna impresa sia certificata UNI EN ISO 9000.

## 11. Norme finali

Ai sensi dell'art. 37, comma 13, D.Lgs. 163/2006 e s.m.i., i concorrenti riuniti in raggruppamento temporaneo dovranno eseguire le prestazioni nella percentuale corrispondente alla quota di partecipazione al raggruppamento; la fatturazione di tutto il corrispettivo dovrà avvenire in capo all'impresa Capogruppo, non saranno accettate fatturazioni separate da parte delle imprese mandanti.
L'affidamento in subappalto di parte delle opere e/o delle lavorazioni è subordinato all'autorizzazione della Stazione appaltante e al rispetto dei limiti e delle condizioni previste dall'art. 118, d.lgs. 163/2006
In caso di subappalto la Regione **non** provvede al pagamento diretto ai subappaltatori, pertanto, l'aggiudicatario dovrà trasmettere entro 20 giorni dalla data di ciascun pagamento effettuato nei confronti del subappaltatore copia delle fatture quietanziate con l'indicazione delle ritenute di garanzia effettuate. I pagamenti delle rate di acconto all'aggiudicatario saranno subordinati alla dimostrazione di aver regolarmente pagato il subappaltatore e che quest'ultimo sia in regola con i versamenti retributivi, contributivi, fiscali e assicurativi.
Non sono ammessi subappalti a soggetti che non eseguono direttamente i lavori, nè subappalti i cui atti non siano approvati e sottoscritti direttamente dall'aggiudicatario.
Non saranno ammessi subappalti a soggetti che non siano in possesso dei requisiti di carattere generale, di idoneità morale e professionale secondo quanto previsto dalla normativa vigente e dagli atti di gara.



fonte: http://burc.regione.campania.it

Non saranno altresì ammessi subappalti per quote di lavoro maggiori di quanto dichiarato in sede di gara.
In caso di avvalimento ogni rapporto, obbligo e/o adempimento farà capo all'impresa aggiudicataria.
I sub-affidamenti non effettuati dal Consorzio aggiudicatario dell'appalto ma da parte dei soggetti consorziati designati in fase di gara quali esecutori dei lavori non saranno ammessi; i lavori dovranno essere eseguiti direttamente dal consorziato designato, ovvero mediante altri soggetti, debitamente autorizzati a norma di legge.
Per ogni altro obbligo si rimanda alla documentazione di gara nonché alla normativa vigente.



fonte: http://burc.regione.campania.it

# Decreto Dirigenziale n. 96 del 08/08/2012

A.G.C. 6 Ricerca Scientifica, Statistica, Sistemi Informativi e Informatica

Settore 2 Analisi, Progettazione e Gestione Sistemi Informativi

Oggetto dell'Atto:

CONTRATTO REP. N. 14042 _SERVIZIO DI MANUTENZIONE E GESTIONE APPLICATIVI IN USO PRESSO LE STRUTTURE DELLA GIUNTA REGIONALE DELLA CAMPANIA E DEI SERVIVI APPLICATIVI OFFERTI DALL ENTE STESSO _ ASSISTENZA UTENTI E ASSISTENZA SPECIALISTICA. DETERMINAZIONI. CIG_ 2742399B3C

IL DIRIGENTE

**PREMESSO**

**CHE** con delibera di giunta regionale n. 1921 del 23/11/2006 si conferiva mandato al Settore Sistemi Informativi affinché provvedesse, con atti monocratici, all'approvazione degli elaborati di gara per l'acquisizione della fornitura dei seguenti servizi:

1. "Servizio di manutenzione e gestione applicativi in uso presso le strutture della Giunta Regionale della Campania e dei servizi applicativi offerti dall'Ente stesso - Assistenza utenti e assistenza specialistica" per anni 4;
2. "Servizio di Sviluppo nuovi applicativi" per anni 2;

**CHE** con Decreto Dirigenziale n. 615 del 28/12/2006 del Settore "Analisi, Progettazione Gestione Sistemi Informativi", pubblicato sul BURC n. 3 del 13/1/2007, era indetta la gara per l'acquisizione del "Servizio di manutenzione e gestione applicativi in uso presso le strutture della Giunta Regionale della Campania e dei servizi applicativi offerti dall'Ente stesso - Assistenza utenti e assistenza specialistica" per anni quattro (4) del "Servizio di sviluppo nuovi applicativi" per anni due (2)";

**CHE** con decreto dirigenziale n.457 del 04/10/2007 veniva aggiudicato in via definitiva l'appalto de quo al R.T.I. costituito dalle S.tà Engineering Ingegneria Informatica Spa già Engineering Sanità Enti Locali Spa (mandataria) – CID Software Studio Spa. (mandante) per un importo totale di €. 4.461.619,20 comprensivo di IVA;

**CHE** in data 28/11/2007 con Rep. n. 14042 è stato stipulato il relativo contratto d'Appalto il quale fissava la data di inizio lavori al 1/12/2007;

**CHE** all' art. 25 del capitolato d'oneri, allegato al bando di gara dell'appalto aggiudicato e parte integrante del contratto citato, veniva prevista la possibilità di ricorrere alla procedura prevista dal D.lgs. 163/2006 art. 57 comma 5 lettera b) per l'affidamento alla stessa ditta di lavori fino all'importo massimo del 50% dell'importo aggiudicato;

**CHE** con nota del 22/12/2008 prot. 25389 la soc. Engineering Ingegneria Informatica comunicava l'avvenuta fusione per incorporazione a far data dal 13/01/2009 della Engineering Sanità Enti Locali SpA in Engineering Ingegneria Informatica SpA, di cui all'atto del notaio Alberto Vladimiro Capasso del 11/12/2008 rep. N. 77295 raccolta 29014;

**CHE** in data 30/09/2009 con Rep. n. 14203 è stato stipulato il relativo contratto di estensione dell'Appalto nel limite del 50% dell'importo aggiudicato;

**CHE** con la DGR n. 612 del 29/10/2011 veniva approvato il Regolamento n. 12/2011 relativo al nuovo ordinamento amministrativo dell'Amministrazione regionale;

**RILEVATO**

**CHE** con DGR n. 438 del 9/08/2011, resa esecutiva e pubblicata sul BURC in data 24/10/2011, si stabiliva, al fine di assicurare il funzionamento dei sistemi informativi/informatici che supportano in modo insostituibile le attività degli uffici dell'ente Regione Campania, di procedere all'indizione delle gare di appalto per:

- Gestione delle Reti e dei Sistemi del Sistema Informatico Regionale, euro 7.500.000,00 oltre IVA,
- Gestione e Manutenzione del Software Applicativo del SIR e realizzazione del SIAR, euro 12.000.000,00 oltre IVA;

**CHE** con la stessa DGR n. 438 del 09/08/2011 si dava mandato ai competenti Settori dell'AGC 06 "Ricerca Scientifica, Statistica, Sistemi Informativi ed Informatica" di procedere alla predisposizione di

tutti gli atti necessari all'indizione delle gare di affidamento per la fornitura dei servizi ICT di base mediante la nomina dei responsabili dei procedimenti e la predisposizione dei rispettivi bandi e capitolati;

**CHE** con decreto dirigenziale n. 91 del 24/10/2011 il Settore Sistemi Informativi nominava il responsabile del procedimento ed il gruppo di lavoro per la predisposizione degli atti di gara;

**CHE** il contratto rep. n. 14042 del 28/11/2007, che precedentemente assicurava i servizi, risulta scaduto al 30/11/2011;

**CHE** con decreto dirigenziale n. 132 del 28/12/2011 si prendeva atto della necessità di proroga del contratto rep. n. 14042/2007 per un periodo di mesi 6, nelle more dell'espletamento della nuova gara ovvero di quel tempo strettamente necessario all'espletamento degli atti di gara ex DGR n. 438 del 9/8/2011, in quanto i servizi resi nell'ambito del contratto in scadenza rientrano tra quelli essenziali alla continuità ed al corretto funzionamento del Sistema Informatico regionale;

**CONSIDERATO**

**CHE** la mancata erogazione dei servizi di conduzione, manutenzione e tutoring specialistico forniti dal contratto citato avrebbe determinato un danno all'azione amministrativa della Regione Campania con la conseguenza che sarebbe stata a rischio l'erogazione dei servizi applicativi essenziali per l'attività dell'Ente;

**CHE** il R.T.I. Engineering Ingegneria Informatica SPA - CID Software studio S.r.l. con nota prot. n. 2012.0048/RB/vp del 18/05/2012, acquisita in pari data al protocollo dell'Amministrazione con n. 382613, dichiarava la propria disponibilità alla prosecuzione dei servizi oggetto dell'appalto agli stessi patti e condizioni previsti dal contratto, nelle more dell'espletamento delle procedura amministrative necessarie;

**CHE** con nota prot. n. 408665 del 29/05/2012 il Dirigente del Settore Sistemi Informativi comunicava al R.T.I. Engineering Ingegneria Informatica SPA - CID Software studio S.r.l. la necessità di assicurare la continuità dell'azione amministrativa con la prosecuzione dei servizi oggetto dell'appalto per il periodo strettamente necessario all'espletamento della nuova procedura di gara;

**CHE** come rappresentato dal Responsabile del procedimento con la nota del 02/03/2012, acquisita al protocollo dell'Amministrazione con n. 170880 del 06/03/2012, la gara ex DGR n. 438 del 9/08/2011 è particolarmente complessa e necessita di ulteriore tempo per la predisposizione degli atti relativi, per:

- le dimissioni di un componente del gruppo di lavoro;
- la consultazione di tutte le Strutture amministrative dell'Ente al fine del censimento dei procedimenti e dell'acquisizione dei fabbisogni, con la prima convocazione di cui alla nota prot. n. 849199 del 10/11/2011 e la successiva convocazione delle strutture assenti alla prima convocazione con nota prot. n. 87871 del 03/02/2012, fermo restando che, allo stato, è stato possibile effettuare detta consultazione soltanto per il 60% delle strutture convocate, permanendo l'assenza del rimanente 40%;

**CHE** è aumentata la complessità del progetto per il prolungamento del termine di cui all'art. 43, comma 1 del Regolamento n. 12/2011 del nuovo ordinamento amministrativo, relativo alla sua entrata in vigore, fino al 01 ottobre 2012, disposto con la DGR n. 191 del 12/04/2012;

**CHE** con nota prot. n. 404010 del 28/05/2012 si comunicava al Capo di Gabinetto e all'Autorità di Gestione del POR FESR la volontà di indire la gara ex DGR n. 438/2011 ai sensi dell'art. 55 del d. lgs. 163/2006;

**CHE** in data 28/05/2012 il Responsabile del procedimento trasmetteva gli atti amministrativi predisposti per avviare la gara ex DGR n. 438/2011 ai sensi dell'art. 55 del d. lgs. 163/2006;

**CHE** con nota prot. n. 410072 del 29/05/2012 venivano trasmessi all'AGC Avvocatura gli atti per la pubblicazione della gara con procedura ristretta ai sensi dell'art. 55 del d. lgs. 163/2006;

**CHE** con nota acquisita al protocollo dell'Amministrazione n. 441374 del 08/06/2012 il Responsabile del procedimento trasmetteva una prima versione del capitolato di gara;

**CHE** con decreto dirigenziale n. 73 del 29/06/2012 si procedeva ad ammettere a finanziamento sul P.O.R. CAMPANIA FESR 2007/2013 Obiettivo Operativo 5.1 Settore Sistemi Informativi l'intervento "Nuovo Sistema Informativo Interno" ex DGR n.181/2011;

**CHE** con nota prot. n. 561789 del 20/07/2012 si comunicava al Capo di Gabinetto e al Capo Dipartimento Istruzione, ricerca, lavoro, politiche culturali e politiche sociali la disponibilità degli atti di gara ex DGR n. 438/2011 ai sensi dell'art. 55 del d. lgs. 163/2006 e la volontà di procedere celermente alla loro pubblicazione, restando in attesa di determinazioni in merito;

**CHE** con nota prot. n. 571301 del 25/07/2012 veniva richiesto al RTI Engineering-CID sw di la formale adesione a garantire le prestazioni in parola per la durata massima di ulteriori mesi otto, agli stessi patti e condizioni del contratto originario rep. n. 14042/2007;

**CHE** con la medesima nota veniva altresì richiesto, quale elemento migliorativo delle prestazioni contrattuali e senza alcun onere aggiuntivo per l'Amministrazione regionale, di:

1. garantire l'adeguamento dell'applicativo e-Grammata-DDD al nuovo assetto ordinamentale di cui al regolamento n. 12/2011- nuovo Ordinamento amministrativo della Giunta Regionale -,
2. realizzare l'adeguamento del sistema informativo contabile al d. lgs. n. 118/2011 nel nucleo minimo necessario per poter adempiere all'avvio della sperimentazione dell'applicazione della nuova normativa contabile, di cui ai dettami del d. lgs. 118/2011 e del DPCM del 28/12/2011, sperimentazione citata;

**CHE** con nota prot n. 2012.0071/RB/vp del 02/08/2012, acquisita al protocollo dell'Amministrazione al n. 597905 del 02/08/2012, il RTI Engineering-CID sw in risposta alla nota prot. n. 571301 del 25/07/2012 comunicava la formale adesione a erogare con continuità le prestazioni di cui al contratto rep. n. 14042/2007 e l'impegno a garantire, quale elemento migliorativo delle condizioni contrattuali senza alcun onere aggiuntivo per l'Amministrazione Regionale, l'adeguamento dell'applicativo e-Grammata-DDD nel nucleo minimo necessario per il nuovo assetto ordinamentale di cui al regolamento n. 12/2011. Inoltre, con la medesima nota il RTI in parola comunicava di non poter svolgere a titolo gratuito l'adeguamento del sistema informativo contabile al d. lgs. n. 118/2011, in quanto tale adeguamento impone la necessaria riprogettazione dell'intero sistema informativo della contabilità dell'Amministrazione;

**CHE** con nota prot. n. 600477 del 03/08/2012 si comunicava al Capo di Gabinetto e al Capo Dipartimento Istruzione, ricerca, lavoro, politiche culturali e politiche sociali l'avvio della proposta deliberativa di ampliamento dell'intervento SIAR con la modifica delle deliberazioni nn. 181/2011 e 438/2011;

**CHE** con DGR n. 406 del 06/08/2012 la Giunta regionale procedeva alla modifica delle DGR nn. 181/2011 e 438/2011, ampliando l'intervento del Sistema informativo interno (SIAR);

**CHE** con la medesima deliberazione si stabiliva di dover procedere all'espletamento della gara per l'intervento SIAR, demandando ai competenti Settori dell'AGC Ricerca Scientifica la predisposizione di tutti gli atti necessari all'indizione della gara nel rispetto dei criteri stabiliti nella DGR n. 438/2011 e l'adeguamento degli atti già adottati in esecuzione delle precedenti deliberazioni;

**RITENUTO**

**CHE** i servizi software del Sistema Informatico Regionale sono essenziali per l'espletamento delle attività dell'Amministrazione e, dunque, non possono essere bloccati per non arrecare grave pregiudizio all'attività istituzionale dell'Ente e, più in generale, al sotteso interesse pubblico;

**CHE** per effetto della DGR n. 406 del 06/08/2012 è necessario procedere all'adeguamento degli atti già adottati in esecuzione delle precedenti deliberazioni nn. 181/2011 e 438/2011;

**CHE** l'elaborazione degli atti di gara di cui alla DGR n. 406 del 06/08/2012 necessita di ulteriore tempo, in quanto l'ampliamento dell'intervento SIAR configura la realizzazione di un nuovo progetto;

**CHE** debba assicurarsi la continuità dei predetti servizi essenziali ai medesimi patti e condizioni affidati con il citato contratto rep. n. 14042 del 28/11/2007 dalla Regione Campania al R.T.I. Engineering Ingegneria Informatica SPA - CID Software studio S.r.l., nelle more e per il tempo strettamente necessario all'espletamento della nuova gara ex DGR n. 406 del 06/08/2012 e comunque per la durata massima di otto mesi;

**CHE** quale elemento migliorativo delle prestazioni contrattuali e senza alcun onere aggiuntivo per l'Amministrazione regionale sarà garantito dal RTI in parola, con la continuità dei servizi di cui al contratto rep. n. 14042/2007, l'adeguamento dell'applicativo "e-Grammata-DDD", nel nucleo minimo necessario per il nuovo assetto ordinamentale di cui al regolamento n. 12/2011;

**VISTO**

il D.Lgs. 163/2006;
la Deliberazione di Giunta Regionale n. 3466 del 03/06/2000;
la deliberazione di Giunta Regionale n. 1921 del 23/11/2006 ;
la deliberazione di Giunta Regionale n. 438 del 9/08/2011;
la deliberazione di Giunta Regionale n. 156 del 28/03/2012 (Patto di Stabilità interno anno 2012 – Determinazioni);
la deliberazione di Giunta Regionale n. 321 del 03/07/2012 (Patto di stabilità 2012 - rideterminazione obiettivo programmatico di spesa);
la deliberazione di Giunta Regionale n. 406 del 06/08/2012

Alla stregua dell'istruttoria amministrativa compiuta dal Responsabile del Procedimento e dall'espressa dichiarazione di regolarità della stessa resa dal Dirigente del Settore Sistemi Informativi,

***D E C R E T A***

per le motivazioni indicate in narrativa, e che s'intendono qui integralmente riportate e trascritte,

**Di** assicurare la continuità dei servizi essenziali ai medesimi patti e condizioni affidati con il citato contratto rep. n. 14042 del 28/11/2007 dalla Regione Campania al R.T.I. Engineering Ingegneria Informatica SPA - CID Software studio S.r.l., per la fornitura del "Servizio di manutenzione, gestione e sviluppo applicativi in uso presso le strutture della Giunta regionale della Campania e dei servizi applicativi offerti dall'Ente stesso – assistenza utenti e assistenza specialistica", nelle more e per il tempo strettamente necessario all'espletamento della nuova gara ex DGR n. 406 del 06/08/2012 e comunque per la durata massima di otto mesi;

**Di stabilire** che, nel caso in cui la conclusione della procedura concorsuale ex DGR n. 406 del 06/08/2012 avvenisse prima dello scadere di tale termine, la Regione Campania si riserva il diritto al recesso anticipato del contratto in essere, salvo il preavviso di 10 gg al RTI;

**Di stabilire** che, quale elemento migliorativo delle prestazioni contrattuali e senza alcun onere aggiuntivo per l'Amministrazione regionale sarà garantito dal RTI in parola, con la continuità dei servizi di cui al

contratto rep. n. 14042/2007, l'adeguamento dell'applicativo "e-Grammata-DDD", nel nucleo minimo necessario per il nuovo assetto ordinamentale di cui al regolamento n. 12/2011;

**Di rinviare** a successivi atti monocratici l'ulteriore impegno, la liquidazione ed il pagamento dei corrispettivi dovuti al RTI Engineering Ingegneria Informatica SPA - CID Software studio S.r.l., una volta acquisita la certificazione relativa ai SAL rilasciata dal C.R.E.D.;

**Di inviare** il presente provvedimento ai Settori C.R.E.D., Analisi Progettazione e Gestione Sistemi Informativi, Gestione Amministrativa delle Entrate e della Spesa, per quanto di rispettiva competenza, al Settore Attività di Assistenza alle Sedute di Giunta per l'archiviazione, al B.U.R.C. per la relativa pubblicazione, e per conoscenza all'Assessore all'Università, Ricerca scientifica, Statistica, Sistemi informativi ed informatica.

Cancellieri

REGIONE CAMPANIA

# Decreto Dirigenziale n. 279 del 23/07/2012

A.G.C. 10 - Demanio e Patrimonio

Settore: 2 - Provveditorato ed Economato

Oggetto:

proc. n. 933.12. Procedura aperta per l'affidamento della fornitura di mangimi e foraggi per l'alimentazione ed il governo del parco equini presso il Centro Regionale di Incremento Ippico di S. Maria Capua Vetere. Presa d'atto dei verbali di gara e aggiudicazione definitiva.

**Premesso**:

**a)** **che,** con decreto dirigenziale n. 167 del 30.05.2012, il Settore Tecnico Amministrativo Provinciale Agricoltura e Centro Provinciale di Informazione e Consulenza in Agricoltura (STAPA CePICA) di Caserta (AGC 11) ha :

a.1 approvato i Capitolati speciali d'appalto relativi all'affidamento della fornitura di mangimi e foraggi (quintali 600 di Avena nazionale, quintali 1500 di Fieno polifita in ballette, quintali 1500 di Paglia in ballette, quintali 400 di Orzo),per il mantenimento del parco equini esistente presso il Centro Regionale di Incremento Ippico di S.Maria Capua Vetere (CE);

a.2 incaricato il Settore Provveditorato ed Economato della predisposizione, d'intesa con lo stesso Settore proponente, del bando di gara, nonché dell'espletamento della procedura di gara;

a.3 dato atto che l'importo necessario alla spesa in parola, pari ad € 93.848,00, IVA inclusa, è stato impegnato sul capitolo 3210 della U.P.B.2.77.194 del Bilancio Gestionale 2012;

**b)** **che** con il Decreto Dirigenziale n. 208 del 12.06.2012 del Dirigente del Settore Provveditorato ed Economato è stato approvato il bando ed è stata indetta procedura aperta per l'affidamento della fornitura di mangimi e foraggi per il mantenimento del parco equini esistente presso il Centro Regionale di Incremento Ippico di S.Maria Capua Vetere, con il criterio di aggiudicazione di cui all'art. 82, 2° comma, lettera a) del D. Lgs n. 163/06, al prezzo più basso;

**c)** **che** il bando di gara è stato pubblicato per estratto sulla G.U.R.I del 20.06.2012 e, integralmente, sul BURC n. del 25.06.2012, nonché sul sito www. Regione.campania.it;

**Atteso :**

**a)** **che**, entro la scadenza del termine per la presentazione delle offerte (05.07.2012), è pervenuta un'unica offerta da parte della Ditta CO.FO s.a.s. di Colombiano Sabato;

**b)** **che** con il Decreto Dirigenziale n. 11 del 6.07.2012 del Dirigente Coordinatore dell'AGC Demanio e Patrimonio è stata nominata la Commissione aggiudicatrice;

**c)** **che** risultano acquisiti agli atti del Servizio Gare e Appalti la documentazione di gara ed i verbali prodotti dalla Commissione di gara;

**d)** **che** la Commissione, come si rileva dal verbale n. 4 dell'18.07.2012 , ha provveduto ad aggiudicare in via provvisoria l'affidamento della fornitura di che trattasi alla ditta unica partecipante, la quale ha offerto, praticando una percentuale di ribasso pari all'1,02% del prezzo unitario al quintale per tutte le tipologie di prodotto, in definitiva il prezzo di **€ 22,77 al quintale (IVA esclusa)** per il **Fieno,** il prezzo di **€ 26,72 al quintale (IVA esclusa)** per l'**Avena**, il prezzo di **€ 16,83 al quintale(IVA esclusa)** per la **Paglia**; il prezzo di **€ 24,75 al quintale** per **l'Orzo (IVA esclusa);**

**e)** **che** lo scrivente Settore, approvando l'operato della Commissione di gara, ritiene di aggiudicare definitivamente la gara di cui all'oggetto all'impresa in parola;

**f)** **che** l'aggiudicazione definitiva diverrà efficace, ai sensi dell'art. 11 comma 8 del D. Lgs. 163.06, dopo la verifica del possesso, in capo all'aggiudicataria, dei prescritti requisiti;

**Ritenuto, pertanto**:

**a)** **che** si debba procedere alla presa d'atto dei verbali della Commissione di gara;

**b)** **che** si debba far luogo all'aggiudicazione della gara *de qua* in via definitiva alla Ditta CO.FO. di Colombiano Sabato, con sede in via Ivrea, 8, S. Marcellino (CE);

**Dato atto:**

- **che** la stipula del contratto avverrà con il Settore "TAPA Ce.PICA" di Caserta dell'A.G.C. 11;



fonte: http://burc.regione.campania.it

**Visto:**

a. il D. Lgs. 163/2006 sui contratti pubblici;
b. il d.P.R. n. 207/10, regolamento di esecuzione ed attuazione del D.Lgs. 163/2006;
c. la L.R. n. 7 del 30.04.02 sull'ordinamento contabile della Regione;
d. la L.R. n. 3 del 27.02.07, e s.m.i., che disciplina i lavori, le forniture ed i servizi pubblici in Campania;
e. la L.R. n. 1 del 27/01/2012 - "Disposizioni per la formazione del bilancio annuale 2012 e pluriennale 2012-2014 della Regione Campania (legge finanziaria regionale 2012)";
f. la L.R. n. 2 del 27/01/2012 - "Bilancio di previsione della Regione Campania per l'anno 2012 e bilancio pluriennale per il triennio 2012-2014";
g. la D.G.R 24/2012 con la quale è stato approvato il Bilancio Gestionale 2012;
h. la D.G.R. 156 del 28.03.2012 relativa al patto di stabilità interno anno 2012;
i. la D.G.R. 321 del 03.07.2012 relativa alla rideterminazione dell'obiettivo programmatico di spesa assegnato alle AA.GG -patto di stabilità interno anno 2012;
j. la D.G.R. 839/11 per la proroga degli incarichi dirigenziali;
k. il D.D. n. 2 del 14.01.09 con cui il Coordinatore dell'A.G.C. 10 ha delegato al Dirigente del Settore Provveditorato ed Economato l'assolvimento di tutti gli adempimenti e l'adozione dei provvedimenti previsti dalla L.R. n.7 del 30.04.02;

Alla stregua dell'istruttoria compiuta dal responsabile del procedimento, nonché dell'espressa dichiarazione di regolarità resa dal Dirigente del Servizio Gare e Appalti del Settore Provveditorato ed Economato

**DECRETA**

per le motivazioni e considerazioni indicate in premessa che qui si intendono integralmente riportate:

1. **prendere atto** dei verbali della Commissione di gara;
2. **aggiudicare** in via definitiva alla Ditta CO.FO. di Colombiano Sabato, con sede in via Ivrea, 8, S. Marcellino (CE)l'appalto per l'affidamento della fornitura di mangimi e foraggi per il mantenimento del parco equini esistente presso il Centro Regionale di Incremento Ippico di S.Maria Capua Vetere, di cui al bando approvato con D.D. n. 208 del 12.06.2012, al prezzo di **€ 22,77 al quintale (IVA esclusa)** per il **Fieno,** il prezzo di **€ 26,72 al quintale (IVA esclusa)** per l'**Avena**, il prezzo di **€ 16,83 al quintale(IVA esclusa)** per la **Paglia**; il prezzo di **€ 24,75 al quintale** per **l'Orzo (IVA esclusa);**
3. **incaricare** il Servizio 04 del Settore Provveditorato ed Economato di comunicare l'aggiudicazione all'interessata, ai sensi dell'art. 79 comma 5 e di dare pubblicità agli esiti di gara con le modalità di cui all'art. 65 del d. lgs. 163/2006;
4. **di inviare** il presente atto:
   4.1 Al Settore TAPA Ce.PICA" di Caserta dell'A.G.C. 11;
   4.2 Al Settore Stampa, Documentazione ed Informazione e Bollettino Ufficiale della Regione Campania per la pubblicazione;
   4.3 Al Settore 01 dell'A.G.C. Segreteria di Giunta Servizio 04 "Registrazione Atti Monocratici - Archiviazione Decreti Dirigenziali per i successivi adempimenti.

Dott. Silvio Marchese



fonte: http://burc.regione.campania.it

**Giunta Regionale della Campania** **Proc. 933/12**
**A.G.C. 10 - Settore Provveditorato ed Economato**

## AVVISO DI ESITO

### Giunta Regionale Campania

**Stazione Appaltante:** Giunta Regionale della Campania - A.G.C. Demanio e Patrimonio – Settore Provveditorato ed Economato – via P. Metastasio n. 25/29, 80125 – Napoli. Punti di contatto: Settore Provveditorato ed Economato – dr. ssa Daniela Nobile- tel. 081/7964520 – fax 081/7964412 – posta elettronica d.nobile@maildip.regione.campania.it Indirizzo internet (URL) www.regione.campania.it -sezione imprese- link "bandi e gare del Provveditorato.
**Oggetto dell'appalto**: Proc. n. 933/12. Procedura aperta per l'affidamento della fornitura di mangimi e foraggi per l'alimentazione ed il governo del parco equini presso il Centro Regionale di Incremento Ippico di S. Maria Capua Vetere. CIG:4347591197. **Criterio di aggiudicazione**: prezzo più basso, ai sensi dell'art. 82 del d. lgs. 163 del 12/04/2006. CPV: 15710000-8. **Oggetto principale**: Mangimi pronti per bestiame da allevamento. **Importo complessivo dell'appalto**: € 86.200,00 I.V.A esclusa. **Pubblicazione bando**: GURI, V serie speciale n. 71 del 20 giugno 2012
**Aggiudicatario**: CO.FO. di Colombiano Sabato Daniele Marcello, con sede in S. Marcellino (CE), via Ivrea, 8. **Importo di aggiudicazione**: € 85.332,00. IVA esclusa.
**Organismo responsabile delle procedure di ricorso**: TAR Campania - Piazza Municipio 64 – 80133 Napoli.

Il dirigente di settore: Dr. Silvio Marchese

DN

# Decreto Dirigenziale n. 76 del 03/08/2012

A.G.C. 11 Sviluppo Attività Settore Primario

Oggetto dell'Atto:

PSR CAMPANIA 2007/2013 - DIFFERIMENTO TERMINE PER LA CONCLUSIONE DELLE OPERAZIONI ATTUATE DAI BENEFICIARI DEGLI AIUTI PREVISTI DALLE MISURE 114, 115, 121, 122, 123, 131, 132, 133, 214 AZIONE E2 ED F2, 216, 221, 223, 226, 311, 312, 313, 321, E IL CLUSTER DELLE MISURE 112-121 DEL PSR CAMPANIA 2007/2013

IL COORDINATORE

**PREMESSO che**:

- con il Regolamento (CE) n. 1698/2005 del Consiglio del 20 settembre 2005 e ss.mm.ii., concernente il sostegno allo sviluppo rurale da parte del Fondo Europeo Agricolo per lo Sviluppo Rurale (FEASR), sono stati stabiliti i contenuti e le modalità di formulazione dei programmi di intervento da attuare in materia di sviluppo rurale nel periodo 2007-2013;
- la Commissione europea, con Decisione n. C (2007) 5712 del 20/11/2007, ha approvato la proposta di Programma di Sviluppo Rurale della Campania (PSR) 2007/2013, predisposto a termini del Regolamento (CE) n. 1698/2005 e del Regolamento attuativo n. 1974/2006;
- con DRD n. 42 del 29 ottobre 2008 – sono state definite le modalità organizzative per l'attuazione del Programma di Sviluppo Rurale Campania 2007-2013;
- con Deliberazione n. 283 del 19 marzo 2010 è stata recepita la Decisione della Commissione UE n. C (2010) 1261 del 2 marzo 2010 che approva la revisione del PSR- Programma di Sviluppo Rurale della Regione Campania per il periodo di programmazione 2007-2013 e modifica la Decisione della Commissione C (2007) 5712 del 20 novembre 2007;
- con Deliberazione n 751 del 2 novembre 2010 è stato conferito l'incarico di Coordinatore pro tempore dell'AGC 11 - Sviluppo Attività Settore Primario al Dr. Francesco Massaro;
- con Decreto del Presidente della Giunta Regionale n. 210 del 18 Novembre 2010 il Coordinatore pro tempore dell'AGC 11 - Sviluppo Attività Settore Primario è stato delegato a svolgere la funzione di Autorità di Gestione del PSR - Programma di Sviluppo Rurale della Campania 2007-2013;
- in attuazione del D.M. 22 dicembre 2009 n. 30125 sono state fissate con DDR n 45 del 17 giugno 2010 le aliquote di riduzione degli aiuti spettanti ai beneficiari del PSR Campania 2007-2013 per il mancato rispetto delle norme e condizioni previste dai bandi delle misure di aiuto;
- l'Organismo Pagatore AGEA con circolare n. 31 del 27 luglio 2012 ha disciplinato le procedure operative connesse all'autorizzazione da parte delle Regioni alla proroga del termine di ultimazione dei lavori

**CONSIDERATO** che:

- con DRD n. 32 del 5/8/2008 e ss.mm.ii., pubblicato sul BURC n speciale del 29/9/2008, sono state approvate le Disposizioni Generali relative all'attuazione degli interventi di sostegno agli investimenti e sono stati adottati, tra l'altro, i Bandi di attuazione delle Misure 115, 121, 122, 123, 131, 221, 223, 226, 311 e il Cluster delle Misure 112-121;
- con DRD n. 40 del 05/06/2009 sono state adottati, tra l'altro, i Bandi di attuazione delle Misure 114, 214 Azione e2 ed Azione f 2, 216, 312, 313, 321 Azione b, Azione c, Azione d, Azione f;

**PRESO ATTO** che:

- con DRD n. 47 del 23/06/2010 è stato disposto il differimento dei termini concessi per la realizzazione degli interventi afferenti alle misure del PSR Campania 2007/2013 attivate con DRD n. 32/08, affidando, altresì, ai dirigenti dei Soggetti Attuatori la ridefinizione dei termini indicati nei decreti di concessione degli interventi e rilevando che:
- le istanze finanziate nei primi bimestri di attuazione hanno scontato le difficoltà dovute allo start up ed alla definizione delle procedure di interlocuzione con l'Organismo Pagatore AGEA, quali ad esempio l'attribuzione dei barcode, codici informatici da apporre sulle domande di 1°acconto e sulle polizze fidejussorie dei soggetti privati o sugli schemi di garanzia dei soggetti pubblici, in modo da legare univocamente la domanda di aiuto e le domande di pagamento con le relative garanzie;
- la risoluzione della problematica connessa allo start up e alla definizione delle procedure organizzative e di spesa si è conclusa solo in data 14 aprile 2010 con l'approvazione delle procedure per l'erogazione dell'IVA agli organismi di diritto pubblico (DRD n. 24/2010 e smi dell'Autorità di Gestione);
- l'effettiva corresponsione delle somme richieste dai beneficiari all'Organismo Pagatore AGEA ha richiesto tempi effettivamente più lunghi di quelli previsti, come risulta dai pagamenti effettuati;
- con DRD n. 1 del 10/01/2011 è stata estesa l'applicazione del DRD n. 47 del 23/06/2010 ai decreti di concessione emessi in attuazione dei bandi attivati con DRD n. 40/2009;

**VISTO** il Decreto Dirigenziale Regionale n. 37 del 18 Maggio 2012 e smi, con il quale si è stabilito di differire il termine per la conclusione delle operazioni attuate da soggetti beneficiari pubblici per le misure 122, 125.2, 216, 221, 226, 227, 313, 321 e 323;
**VISTA** la Circolare del 1 giugno 2012, protocollo n. 421884, con la quale il Coordinatore dell'A.G.C. 1 "Sviluppo Attività Settore Primario" - nella qualità di Autorità di Gestione del P.S.R. Campania 2007 - 2013 - ha fornito, tra l'altro, chiarimenti in merito alle modalità applicative del Decreto n. 37 del 18 maggio 2012;
**PRESO ATTO** che i Settori provinciali hanno segnalato che, analogamente ai soggetti beneficiari pubblici, anche molti privati beneficiari di finanziamenti nell'ambito delle misure del PSR si trovano in difficoltà nel concludere gli interventi iniziati nei termini concessi;
**PRESO ATTO** che le Organizzazioni Professionali della Campania, nel rappresentare che le conseguenze derivanti dallo sforamento del patto di stabilità e un sistema bancario refrattario a qualsiasi tipo di investimento stanno drammaticamente condizionando l'economia delle aziende agricole della Campania, hanno chiesto la proroga di almeno 12 mesi del termine di scadenza per l'esecuzione dei progetti finanziati nell'ambito delle misure del PSR;
**DATO ATTO** che sussistono circostanze obiettive e notorie quali concause dei ritardi nella conclusione delle operazioni anche da parte dei soggetti beneficiari privati, collegate all'attuale periodo di crisi economica e finanziaria e ad alcune difficoltà organizzative nell'attuazione del Programma, quali: lo sforamento del Patto di stabilità interno 2009 da parte della Regione Campania ed i conseguenti limiti di spesa; le accresciute difficoltà di accesso al credito da parte delle aziende private; le conseguenze derivanti dall'applicazione del nuovo regime IVA; le difficoltà dovute allo start up ed alla definizione delle procedure di interlocuzione con l'Organismo Pagatore AGEA, quali ad esempio l'attribuzione dei barcode, codici informatici da apporre sulle domande di 1° acconto; la corresponsione in ritardo delle somme richieste dai beneficiari all'Organismo Pagatore AGEA; il rincaro generalizzato delle materie prime utilizzate come fattori di produzione in agricoltura: mais, sementi, fertilizzanti e mangimi ed in particolare l'aumento rilevantissimo del costo del carburante;
**RILEVATO** che i bandi prevedono, nella maggior parte dei casi, un termine massimo pari a 15 mesi per la conclusione dei progetti d'investimento da parte dei beneficiari privati;
**RITENUTO** opportuno, a parziale modifica dei bandi emanati con i DRD sopra menzionati, stabilire un nuovo termine generale per la conclusione delle operazioni anche da parte dei soggetti beneficiari privati, al fine di consentire loro la chiusura delle operazioni nel presente periodo di grave crisi economica e finanziaria limitando la presentazione di eccessive legittime richieste di proroga delle scadenze fissate per la realizzazione dei progetti finanziati, a tutela dell'interesse pubblico all'attuazione degli investimenti e dell'intero Programma di Sviluppo Rurale;
**PRECISATO** che la chiusura delle operazioni da parte dei soggetti beneficiari privati, analogamente a quanto previsto per i soggetti pubblici, coincide con la presentazione della domanda di saldo, la quale presuppone che siano stati ultimati i lavori, conclusi tutti i pagamenti ed avvenuta l'emissione del certificato di regolare esecuzione dei lavori;
**VALUTATO** di fissare il termine generale di 24 mesi per la chiusura di tutte le operazioni finanziate a favore di soggetti beneficiari privati attraverso le misure del P.S.R. 2007 – 2013 attivate dai bandi approvati con i decreti sopra richiamati, fatti salvi i termini più lunghi già concessi con atti di proroga o differimento termini emessi dai Soggetti Attuatori alla data del presente Decreto;
**PRECISATO** che il suindicato termine di 24 mesi e le connesse disposizioni hanno portata generale e si applicano a tutte le iniziative pendenti comprese quelle per le quali non sono stati ancora adottati i provvedimenti definitivi di concessione degli aiuti e/o per le quali ancora non è stato determinato l'importo definitivo del saldo spettante;
**RITENUTO** di dover fornire con apposita circolare ulteriori chiarimenti interpretativi sulla problematica legata alle proroghe ed ai differimenti termini per i beneficiari privati;
**RITENUTO** infine necessario e urgente adottare il presente provvedimento, allo scopo di agevolare la conclusione degli investimenti da parte dei beneficiari privati delle misure del PSR 2007 – 2013 nel presente difficilissimo periodo di grave crisi economica e finanziaria.
Sentiti i Responsabili di Asse

**DECRETA**

per i motivi indicati in narrativa, che si intendono di seguito integralmente riportati nel presente dispositivo di:

- stabilire che il termine finale concesso per la conclusione di tutte le operazioni da parte dei soggetti beneficiari privati afferenti alle misure 114, 115, 121, 122, 123, 131, 132, 133, 214, 216, 221, 223, 226, 311, 312, 313, 321 e il Cluster delle Misure 112-121 del PSR 2007-2013 è di 24 mesi, fatti salvi i termini più lunghi già concessi con atti di proroga emessi dai Soggetti Attuatori alla data del presente Decreto;
- di modificare conseguentemente i bandi delle misure 114, 115, 121, 122, 123, 131, 132, 133, 214 azione e2 ed f2, 216, 221, 223, 226, 311, 312, 313, 321 e il Cluster delle Misure 112-121 attivate rispettivamente con DRD n. 32/08 e s.m.i., DRD n. 40/09 e s.m.i., stabilendo che il termine per il completamento di tutte le operazioni è di 24 mesi, decorrente dalla data di notifica del decreto di concessione o della Decisione Individuale di Concessione di Aiuto (DICA);
- stabilire che il suindicato termine di 24 mesi e le connesse disposizioni hanno portata generale e si applicano a tutte le iniziative pendenti comprese quelle per le quali non sono stati ancora adottati i provvedimenti definitivi di concessione degli aiuti e/o per le quali ancora non è stato determinato l'importo definitivo del saldo spettante;
- di precisare che la chiusura delle operazioni coincide con la presentazione della domanda di saldo, la quale presuppone che siano stati ultimati i lavori, conclusi tutti i pagamenti ed avvenuta l'emissione del certificato di regolare esecuzione dei lavori;
- demandare ai Dirigenti dei Soggetti Attuatori la ridefinizione dei termini indicati e delle connesse disposizioni nei decreti di concessione degli aiuti e nei DICA, previa acquisizione, per i beneficiari che hanno già richiesto la liquidazione di anticipazione, di specifiche appendici alle polizze fidejussorie rilasciate a favore dell'Organismo Pagatore nei modi previsti dalla circolare AGEA n.31 del 27 luglio 2012 ;
- di rinviare ad apposita circolare gli ulteriori chiarimenti interpretativi sulla problematica legata alle proroghe ed ai differimenti termini per i beneficiari privati;
- di incaricare il Settore SIRCA della divulgazione del contenuto del presente decreto, anche attraverso il sito web della Regione;
- di incaricare il Settore BCA di trasmettere il presente decreto:
    - al Presidente della Giunta Regionale;
    - al Gabinetto del Presidente della Giunta Regionale
    - ai Responsabili di Asse del PSR Campania 2007-2013;
    - ai Referenti di Misura del PSR Campania 2007-2013;
    - ai Settori dell'AGC 11 centrali e provinciali;
    - al Responsabile del Sistema Informativo del PSR Campania 2007-2013;
    - al RUFA;
    - al Responsabile dell'Unità Miglioramento Organizzativo;
    - all'Unità di Audit interno;
    - alla segreteria tecnica del Comitato di Sorveglianza;
    - ad AGEA - Organismo Pagatore;
    - al BURC per la relativa pubblicazione;
    - al Servizio 04 dell' AGC 02 "AA.GG. della Giunta Regionale.

Massaro

REGIONE CAMPANIA

# Decreto Dirigenziale n. 100 del 06/08/2012

A.G.C. 11 Sviluppo Attività Settore Primario

Settore 3 Interventi sul territorio agricolo, bonifiche ed irrigazioni

Oggetto dell'Atto:

P.S.R. 2007-2013 MISURA 125 SOTTOMISURA 2" INFRASTRUTTURE CONNESSE ALLO SVILUPPO E ALL'ADEGUAMENTO DELL'AGRICOLTURA E DELLA SILVICOLTURA" . APPROVAZIONE DELLA GRADUATORIA UNICA REGIONALE DELLA TIPOLOGIA C " REALIZZAZIONE DI SISTEMI INNOVATIVI DI TRASPORTO" . BIMESTRE SETTEMBRE - OTTOBRE 2011

IL DIRIGENTE

**Premesso** che:

a. con la Decisione della Commissione UE n. C(2010) 1261 del 2 marzo 2010, che modifica la precedente decisione n. C (2007) 5712 del 20 novembre 2007, è stata approvata la revisione del Programma di Sviluppo Rurale della Regione Campania per il periodo di programmazione 2007-2013;

b. con la Deliberazione di Giunta Regionale n. 283 del 19 marzo 2010 è stata recepita la Decisione della Commissione UE n. C(2010) 1261 del 2 marzo 2010 di revisione del Programma di Sviluppo Rurale ( P.S.R.) 2007 – 2013;

c. con Decreto del Coordinatore dell'Area Agricoltura n. 34 del 05 agosto 2011 sono state approvate le disposizioni generali per l'attuazione delle misure del P.S.R.;

d. con lo stesso provvedimento sono stati, altresì, approvati i bandi delle misure tra cui la misura 125 – sottomisura 2 tipologia C "Realizzazione di Sistemi Innovativi" prevedendo per quest'ultima la dotazione finanziaria di euro 5.000.000,00 ed il termine ultimo per la presentazione delle istanze fissato al 30 ottobre 2011;

**Preso atto** che ciascun Soggetto Attuatore ha trasmesso la proposta di graduatoria definitiva relativa al bimestre di operatività di settembre - ottobre 2011 della Misura 125 – Sottomisura 2– tip. C "*Realizzazione di Sistemi Innovativi*", composta dall'elenco delle istanze risultate ammissibili al finanziamento a seguito dell'istruttoria e valutazione nonché dei controlli;

**Rilevato** che la Referente regionale per l'attuazione di detta sottomisura, sulla base delle proposte dei Soggetti attuatori:

a) ha elaborato la graduatoria unica regionale con l'ausilio delle procedure del sistema informativo a supporto del PSR Campania 2007/2013 e determinato la spesa complessiva a carico del FEASR in euro 2.493.217,50, così come si evince dall'allegato A che forma parte integrante e sostanziale del presente provvedimento;

b) ha verificato con esito positivo che la dotazione della sottomisura è capiente rispetto al fabbisogno finanziario delle istanze ammissibili a finanziamento;

**Considerato** che il Manuale delle Procedure, approvato con Decreto del Coordinatore dell'Area Agricoltura n. 46 del 20.10.2011, prevede l'emissione da parte del Dirigente del Settore Centrale competente per materia, di esplicito "nulla-osta" al finanziamento delle istanze di aiuto pervenute;

**Accertato** che le procedure seguite risultano corrette e coerenti con le norme stabilite dal DRD 46 del 20 ottobre 2011 del Coordinatore dell'AGC Sviluppo Attività Settore Primario;

**Ritenuto** pertanto di:

a) poter approvare la graduatoria unica regionale della Misura 125 – sottomisura 2 tip C "*Realizzazione di Sistemi Innovativi"*, così come riportata nell'allegato "A", (che si compone di 2 fogli) che forma parte integrante e sostanziale del presente provvedimento;

b) poter concedere il "nulla osta" per gli aiuti richiesti così che i Soggetti Attuatori competenti possano procedere ai successivi adempimenti ed, in primis, alla notifica della decisione individuale di concessione di aiuto per ciascuna istanza inserita nella graduatoria unica regionale di cui all'allegato "A" ;

**ALLA** stregua dell'istruttoria compiuta dalla Referente Regionale della sottomisura in questione

**DECRETA**

per i motivi indicati in premessa, che si intendono di seguito integralmente riportati nel presente dispositivo:

1. di approvare la graduatoria unica regionale della misura 125 sottomisura 2 tipologia C "*Realizzazione di Sistemi Innovativi",* bimestre settembre – ottobre 2011, così come riportata nell'allegato "A", (che si compone di 2 fogli) che forma parte integrante e sostanziale del presente provvedimento;

2. di concedere il "nulla osta" ai Soggetti Attuatori della suddetta misura, per i successivi adempimenti ed, in primis, alla notifica della decisione individuale di concessione di aiuto per ciascuna istanza inserita nella predetta graduatoria (allegato "A") la cui spesa complessiva a carico del FEASR è stata definita in euro 2.493.217,50.

Copia del presente provvedimento è inviato

- allo STAPA- CePICA di Avellino, Al Settore Agricoltura della Provincia di Salerno per quanto di propria competenza;
- al RUFA – sede -;
- al Referente di Misura;
- all'Area 02 – Settore 01- Servizio 04 "Registrazione atti monocratici – Archiviazione decreti Dirigenziali.

f.to CARELLA

*Giunta Regionale della Campania*

PSR 2007-2013 CAMPANIA

125 - Infrastrutture connesse allo sviluppo e all'adeguamento dell'agricoltura e della silvicoltura

Azione - Realizzazione di sistemi innovativi

GRADUATORIA UNICA REGIONALE

BIMESTRE 15/09/2011 - 31/10/2011

| Pos. | N° Protocollo | Data Presentazione | Attuatore | Beneficiario | CUAA | Titolo Progetto | Punteggio | Spesa Ammessa (€) | Contributo Pubblico (€) |
|---|---|---|---|---|---|---|---|---|---|
| 1 | PSA201100236485 | 31/10/2011 | PROVINCIA DI SALERNO | COMUNE DI MINORI | 80008970651 | Miglioramento dei sistemi di trasporto nell'area di S.Gineto - Torone del Comune di Minori | 94,60 | 393.744,10 | 393.744,10 |
| 2 | PSA201100236231 | 31/10/2011 | PROVINCIA DI SALERNO | COMUNE DI PRAIANO | 00607910650 | Miglioramento dei sistemi di trasporto comune di Praiano - Zona Colle Serra Cerasuolo- | 82,60 | 394.658,94 | 394.658,94 |
| 3 | PSA201100235161 | 28/10/2011 | PROVINCIA DI SALERNO | COMUNE DI LAUREANA CILENTO | 00530050657 | COSTRUZIONE IMPIANTO DI MONOROTAIA AD USO AGRICOLO LOC. MARITTIMA | 79,00 | 298.552,29 | 298.552,29 |
| 4 | PSA201100235643 | 31/10/2011 | PROVINCIA DI SALERNO | COMUNE DI GIOI | 84000570659 | Lavori di intervento di miglioramento delle attività agricole in aree disagiate | 78,00 | 243.030,11 | 243.030,11 |
| 5 | 0818059 | 28/10/2011 | STAPA Avellino | COMUNE DI BAGNOLI IRPINO | 00133870642 | Costruzione di impianto monorotaia a collegamento di strada comunale Cupa e fontana Chianizzi | 71,20 | 399.970,65 | 399.970,65 |
| 6 | PSA201100236422 | 31/10/2011 | PROVINCIA DI SALERNO | COMUNE DI CAGGIANO | 00510420656 | Realizzazione Monorotaia Monte Capo la Serra | 71,20 | 363.554,86 | 363.554,86 |
| 7 | PSA201100236200 | 31/10/2011 | PROVINCIA DI SALERNO | COMUNE DI AMALFI | 00472320654 | Miglioramento dei sistemi di trasporto nell'area di Tovere del Comune di Amalfi | 70,10 | 399.706,55 | 399.706,55 |
| | | | | | | | | 2.493.217,50 | 2.493.217,50 |

*Giunta Regionale della Campania*

PSR 2007-2013 CAMPANIA

125 - Infrastrutture connesse allo sviluppo e all'adeguamento dell'agricoltura e della silvicoltura

Azione - Realizzazione di sistemi innovativi

ELENCO PRATICHE IN OVERBOOKING

BIMESTRE 15/09/2011 - 31/10/2011

| Pos. | N° Protocollo | Data Presentazione | Attuatore | Beneficiario | CUAA | Titolo Progetto | Punteggio | Spesa Ammessa (€) | Contributo Pubblico (€) |
|---|---|---|---|---|---|---|---|---|---|
| 1 | | | | | | | | | |
| | | | | | | | | | |

fonte: http://burc.regione.campania.it

REGIONE CAMPANIA

# Decreto Dirigenziale n. 246 del 06/08/2012

A.G.C. 11 Sviluppo Attività Settore Primario

Settore 6 Piano Forestale Generale

Oggetto dell'Atto:

FEP CAMPANIA 2007/2013. MISURA 1.5 TIPOLOGIA 4. RETTIFICA DEL BANDO DI MISURA APPROVATO CON D.D. N. 130/2012 E PROROGA DEI TERMINI DI PRESENTAZIONE DELLE ISTANZE DI FINANZIAMENTO.

IL DIRIGENTE

**PREMESSO che:**

a. con Decreto direttoriale n. 612 del 18 dicembre 2008 il Ministero delle Politiche agricole alimentari e forestali ha adottato il documento relativo allo schema di bando per la misura 1.5 del FEP 2007/2013;
b. con DGR del 2/8/2010 n. 582, la Giunta Regionale ha, tra gli altri, designato quale Referente regionale dell'Autorità di gestione nazionale del FEP Campania 2007/2013, il Dirigente del Settore del Piano Forestale Generale dell'AGC 11;
c. con Decreto del Referente regionale del FEP dell'8.7.2011, n. 93, è stato adottato il "Manuale delle procedure dei sistemi di gestione e controllo" – I Revisione- degli interventi cofinanziati dal FEP Campania 2007/2013;
d. con D.D. del 9 maggio 2011, n. 67 è stato adottato il bando della Misura 1.5 del FEP Campania 2007/2013
e. con D.D. del 4 giugno 2012 n. 130 è stato adottato il bando della Misura 1.5 del FEP Campania 2007/2013 per la sola tipologia 4;

**RILEVATO** che la Misura 1.5 del Fep 2007/2013 , prevede per i soggetti ammissibili diverse tipologie di intervento, tra cui in particolare, la corresponsione di una compensazione *una tantum* riconosciuta per la cancellazione del pescatore professionale dal registro dei pescatori marittimi (tipologia 3, corrispondente all'art. 27, par. 1, lett. c), del Reg. CE n. 1198/06), nel caso di riconversione dell'attività al di fuori del settore della pesca e quella per la sospensione dell'attività di pesca conseguente all'arresto definitivo dell'unità di pesca su cui il pescatore professionale era imbarcato (tipologia 4, corrispondente all'art. 27, par. 1, lett. e), del Reg. CE n. 1198/06);

**PRESO ATTO** che il Bando della Misura 1.5, già adottato con il D.D. n. 67/2011 indicato in premessa, conteneva esplicitamente al Capitolo 4 – intitolato **Finalità della Misura e cofinanziamenti –** al paragrafo 4.2- il divieto di cumulo tra alcune delle tipologie anzidette, tra cui, per il profilo che qui interessa, quello tra la compensazione di cui alla tipologia 3, corrispondente all'art. 27, par. 1, lett. c), del Reg. CE n. 1198/06, e la compensazione di cui alla tipologia 4, corrispondente all'art. 27, par. 1, lett. e), del Reg. CE n. 1198/06;

**CONSIDERATO** che il Bando della Misura 1.5, per la sola tipologia 4, adottato con il citato Decreto dirigenziale del 4/6/2012 n. 130, per un mero refuso, non riproduce il suddetto divieto di cumulo, ingenerando di fatto un'ingiustificata disparità di trattamento, non motivata da ragioni sostanziali, tra coloro che hanno proposto istanza sulla base del Bando di cui al Decreto dirigenziale n. 67/2011, ove era operante il divieto, in base al dettato di cui al Capitolo 4, paragrafo 4.2, e coloro che presentano istanza sulla scorta del recente Bando di cui al D.D. 130/2012, nel quale non è presente tale divieto;

**RITENUTO** per quanto su esposto**:**

a. di rettificare, allo scopo di evitare ingiustificate disparità di trattamento, il Bando della Misura 1.5 di cui al D.D. n. 130/2012, uniformando la previsione circa il divieto di cumulo tra le due compensazioni (tipologia 3 e 4) già contenuta nel Capitolo 4, paragrafo 4.2, del Bando di cui al D.D. n. 67/2011 disciplina di fattispecie analoghe, aggiungendo al cap. 5 del Bando, dopo l'ultimo capoverso, il seguente periodo:
   "E' vietato il cumulo tra la compensazione *una tantum* riconosciuta per la cancellazione del pescatore professionale dal registro dei pescatori marittimi (tipologia 3, corrispondente all'art. 27, par. 1, lett. c), del Reg. CE n. 1198/06), nel caso di riconversione dell'attività al di fuori del settore della pesca (tipologia 3), prevista dal Bando di cui al D.D. del 9 maggio 2011, n. 67 e quella per la sospensione dell'attività di pesca conseguente all'arresto definitivo dell'unità di pesca su cui il pescatore professionale era imbarcato (tipologia 4, corrispondente all'art. 27, par. 1, lett. e), del Reg. CE n. 1198/06, prevista dal Bando di cui al D.D. n. 130/2012;
b. di rettificare il capitolo 7, primo periodo, del Bando della Misura 1.5 di cui al D.D. n. 130/2012, mediante proroga al 30 settembre 2012 del termine per la presentazione delle istanze, in modo da assicurare la più ampia diffusione della rettifica di cui al presente provvedimento.

alla stregua dell'istruttoria compiuta dal responsabile del procedimento mediante apposizione della sigla sul presente provvedimento

**DECRETA**

Per le motivazioni di cui alla premessa, che qui si intendono integralmente riportate e Confermate, di:

1. rettificare, per le considerazioni indicate in premessa, il Bando della Misura 1.5 tipologia 4 del Fep Campania 2007/2013, approvato con D.D. del 4/6/2012 n. 130, nel seguente modo:
   - 1.1 aggiungendo al capitolo 5, dopo l'ultimo capoverso, il seguente periodo:
   - *1.2 "E' vietato il cumulo tra la compensazione una tantum riconosciuta per la cancellazione del pescatore professionale dal registro dei pescatori marittimi (tipologia 3, corrispondente all'art. 27, par. 1, lett. c), del Reg. CE n. 1198/06), nel caso di riconversione dell'attività al di fuori del settore della pesca (tipologia 3), prevista dal Bando di cui al D.D. del 9 maggio 2011, n. 67 e quella per la sospensione dell'attività di pesca conseguente all'arresto definitivo dell'unità di pesca su cui il pescatore professionale era imbarcato (tipologia 4, corrispondente all'art. 27, par. 1, lett. e), del Reg. CE n. 1198/06, prevista dal Bando di cui al D.D. n. 130/2012";*
   - 1.3 il capitolo 7, primo periodo, è sostituito dal seguente:
     " *Il termine per la presentazione delle istanze decorre dall'11 giugno 2012, data di pubblicazione sul Bollettino Ufficiale della Regione Campania (B.U.R.C.) del decreto del 4/6/2012 n. 130, ed è fissato, per la scadenza, al 30 settembre 2012*".
2. incaricare le Province – Soggetti Attuatori del FEP Campania - della massima diffusione del presente provvedimento sui rispettivi siti istituzionali;
3. di pubblicare il presente provvedimento anche sul sito istituzionale nella sezione dedicata al FEP Campania 2007/2013 all'indirizzo: http://www.sito.regione.campania.it/agricoltura/pesca/fep-bandi.html
4. di trasmettere il presente provvedimento:
   - 4.1 al Gabinetto del Presidente della Giunta Regionale;
   - 4.2 alle Province di Napoli, Caserta e Salerno;
   - 4.3 al Settore Stampa, Documentazione e Informazione per la relativa pubblicazione d'urgenza nel BURC;
   - 4.4 all'AGC 02 – Settore 01– Servizio 04 "Registrazione atti monocratici, archiviazione decreti dirigenziali".

Antonio Carotenuto

REGIONE CAMPANIA

# Decreto Dirigenziale n. 247 del 06/08/2012

A.G.C. 11 Sviluppo Attività Settore Primario

Settore 6 Piano Forestale Generale

Oggetto dell'Atto:

FEP CAMPANIA 2007/2013. MISURA 1.5. RIAMMISSIONE NELLA GRADUATORIA UNICA REGIONALE APPROVATA CON D.D. N. 132/2011 PER LA TIPOLOGIA 3.

IL DIRIGENTE

**PREMESSO che:**

a. con Decreto del Referente regionale del FEP del 2/5/2011, n. 61, rettificato con Decreto del 9/5/2011 n. 67 e successivo Decreto del 12/9/2011 n. 112, è stato approvato il bando di attuazione della Misura 1.5 "Aiuti in materia di compensazione socio economica" del FEP Campania 2007/2013, per il periodo di operatività 2/5/2011-1/7/2011;
b. con D.D. del 27/10/2011 n. 132 è stata approvata la graduatoria unica regionale delle istanze ammissibili e non a finanziamento nell'ambito della Misura 1.5, di cui al Bando adottato con il citato Decreto n. 61/2011, per ciascuna tipologia (Allegati da A a G);
c. con D.D. del 13/6/2012 n. 134 è stata disposta la riammissione in graduatoria dei soggetti che hanno presentato richiesta di riesame, conformemente a quanto previsto dal Bando della Misura, il cui procedimento risultava concluso con esito positivo alla data del provvedimento;

**PRESO ATTO** che alla data del presente provvedimento risulta conclusa, con esito positivo, l'istruttoria di ulteriori n. 4 richieste di riesame presentate, conformemente a quanto previsto dal Manuale delle procedure e dei controlli FEP nonché dal Bando di Misura 1.5, nell'ambito della Tipologia 3 della Misura 1.5;

**RITENUTO** opportuno, allo scopo di assicurare la più ampia informazione, di adottare un provvedimento che approva la riammissione nella graduatoria unica regionale delle istanze ammissibili a finanziamento per la tipologia 3 - Allegato D) al citato D.D. n. 132/2011, dei soggetti di cui all'allegato A) al presente provvedimento, sulla base dei punteggi attribuiti in sede istruttoria dai soggetti attuatori e fermo restando gli esiti dei controlli eventualmente ancora in corso;

alla stregua dell'istruttoria compiuta dal Referente di Misura mediante apposizione della sigla sul presente provvedimento

**DECRETA**

Per le motivazioni di cui alla premessa, che qui si intendono integralmente riportate e confermate:

1. di approvare la riammissione nella graduatoria unica regionale delle istanze ammissibili a finanziamento per la tipologia 3 - Allegato D) al D.D. n. 132/2011, di n. 4 istanze, il cui procedimento di riesame risulta concluso positivamente alla data del presente provvedimento, di cui all'allegato A) al presente provvedimento per formarne parte integrante e sostanziale:
2. di precisare che le istanze di cui all'allegato A) al presente provvedimento, che conservano il punteggio attribuito in sede istruttoria dai soggetti attuatori e per le quali sono fatti, comunque, salvi gli esiti dei controlli eventualmente ancora in corso, integrano, in parte qua, la graduatoria unica regionale - Allegato D) al Decreto dirigenziale del 27/10/2011 n. 132, pubblicato sul BURC del 7/11/2011 n. 70 e consultabile sul sito all'indirizzo: http://www.sito.regione.campania.it/agricoltura/pesca/fep.html;
3. di demandare a successivo provvedimento, a conclusione del procedimento istruttorio, l'approvazione degli elenchi delle ulteriori istanze di riesame pervenute, la cui istruttoria sia ancora in corso;
4. di disporre la pubblicazione del presente provvedimento sul sito del Fondo Europeo Pesca all'indirizzo web: www.sito.regione.campania.it/agricoltura/pesca/fep.html ;
5. di trasmettere il presente provvedimento:
   3.1 alle Province di Napoli e Salerno, incaricandole di assicurarne la massima diffusione mediante pubblicazione nei rispettivi siti istituzionali;
   3.2 al Settore Stampa, Documentazione e Informazione dell'AGC 01 per la pubblicazione sul BURC;
   3.3 all'AGC 02 – Settore 01– Servizio 04 "Registrazione atti monocratici, archiviazione decreti dirigenziali";

Antonio Carotenuto

**Allegato A)**

***FEP Campania -Misura 1.5 - Tipologia 3***
***DD DEL 2/5/2011 N. 61***
***Riammissione nella graduatoria delle istanze ammissibili a cofinanziamento***

| N. | Prov | Richiedente | Codice fiscale | Punteggio |
|---|---|---|---|---|
| 1 | NA | IOFFREDO VITO | FFRVTI73D02F839T | 17 |
| 2 | NA | SACCARDO CARLO | SCCCRL65A02G964E | 17 |
| 3 | SA | GIORDANO SABATO | GRDSBT43S07C584T | 15 |
| 4 | NA | TRAPANESE FRANCO | TRPFNC54B23F839F | 11 |

REGIONE CAMPANIA

# Decreto Dirigenziale n. 248 del 06/08/2012

A.G.C. 11 Sviluppo Attività Settore Primario

Settore 6 Piano Forestale Generale

Oggetto dell'Atto:

FEP CAMPANIA 2007/2013 - MISURA 1.5 - TIPOLOGIA 3. IMPEGNO E CONCESSIONE DEL PREMIO UNA TANTUM A FAVORE DI MARRAZZO FRANCO, C.F.: MRRFNC67R26L259D - CUP: B52F12000140009

IL DIRIGENTE

**PREMESSO che:**

a) con decisione della Commissione UE dell' 11.11.2010 - C(2010) 7914 - è stata adottata la modifica della decisione del 19 dicembre 2007 - C(2007) 6792 – di approvazione del Programma Operativo del F.E.P. per il periodo di programmazione 2007-2013;
b) l'Autorità di gestione del F.E.P. 2007/2013 è l'Amministrazione Centrale - Direzione Generale della Pesca Marittima e dell'Acquacoltura del Ministero delle Politiche Agricole, Alimentari e Forestali, mentre le Regioni sono Organismi Intermedi a cui, ai sensi dell'articolo 58, paragrafo 2, del Reg. (CE) n. 1198/2006 sono delegate talune misure del F.E.P. sulla base di Accordo sottoscritto il 18 settembre 2008 e di Convenzioni accessive, sottoscritte dalle Regioni previste nell'architettura istituzionale del FEP;
c) con DGR n. 197 del 28.01.2008 la Giunta Regionale della Campania ha formulato la presa d'atto del Programma Operativo Nazionale Pesca 2007 – 2013;
d) con DGR n. 1518 del 26.09.2008 è stato approvato lo schema di accordo ex art. 15 della L.241/90, sottoscritto il 19 dicembre 2008 dalla Regione Campania e dalle Province campane circa la disciplina mediante avvalimento dei predetti Enti per l'attuazione delle misure del FEP Campania 2007/2013;
e) con Decreti del Direttore Generale della Pesca marittima e dell'Acquacoltura del MiPaAF, referente Nazionale – AdG – del FEP 2007/2013, rispettivamente, del 21 novembre 2008, n. 601, e del 18 dicembre 2008, n. 612, sono stati adottati i documenti contenenti lo schema di Bando delle Misure 1.3 e 1.5;
f) con Decreto del referente regionale del FEP Campania 2007/2013 del 2.5.2011, n. 61, rettificato dai provvedimenti del 9.5.2011, n.67, e del 12/9/2011, n. 112, è stato adottato il Bando della Misura 1.5 - Asse I;
g) con Decreto del referente regionale del FEP Campania 2007/2013 del 30.11.2010, n. 1061, rettificato dal provvedimento dell'8.7.2011, n. 93, è stato adottato il Manuale delle procedure e dei controlli del FEP Campania 2007/2013, la cui validazione è stata comunicata con nota l'Autorità di Gestione del 3.12.2010, prot. n. 31077;
h) il Programma Operativo per il settore della pesca in Italia, nella versione di aprile 2010, approvato con decisione della Commissione UE dell' 11.11.2010 - C(2010) 7914, nel Capitolo dedicato agli Assi prioritari di intervento relativamente alla Misura 1.5 stabilisce un premio, per le iniziative di riconversione professionale, condizionato soltanto alla cancellazione del beneficiario dal registro dei pescatori marittimi (Paragrafo 6.2.1.3, pag. 87);
i) il Comitato di Sorveglianza del FEP 2007/2013 nella seduta del 15.03.2011, ha approvato la nota metodologica relativa all'Articolo 27 (esclusa la lettera b) del Regolamento del Consiglio n. 1198/2006, nella quale si subordina la corresponsione del contributo *una tantum*, di cui alla lettera c), del predetto art. 27, (…) *alla previa dimostrazione della cancellazione del beneficiario dal registro dei pescatori marittimi, a prescindere dalla presentazione di un progetto di riconversione professionale*;
l) con Decreto del referente regionale del FEP Campania 2007/2013 del 28/10/2011, n 133, sono state rimodulate le risorse dell'Asse I e Asse II del FEP Campania 2007/2013;
m) con DGR del 14/02/2012, n. 24, è stato approvato il Bilancio Gestionale per l'esercizio finanziario 2012 ai sensi dell'art. 21 della L.R. 30 aprile 2002, n. 7 con il quale è stato appostato sul capitolo 2500 – UPB 1.74.176 – la somma di euro 15.123.830,00 in termini di competenza e di euro 15.448.196,92, in termini di cassa;

**RILEVATO che:**

a) con Decreto del Referente regionale del FEP Campania del 27.10.2011, n. 132, è stata approvata la graduatoria unica delle istanze ammissibili e non ammissibili a finanziamento del Bando della Misura 1.5, adottato con D.D. del 2.5.2011, n. 61, sulla base degli elenchi approvati dalle Province – Soggetti Attuatori, in conformità alla versione del Manuale delle procedure e dei controlli indicato in premessa, nella versione dell'8.7.2011, successiva alla data di adozione del Bando (Capitolo 9.1.6. - Pag. 39), ed acquisiti al protocollo in data 25.10.2011;

b) nella succitata graduatoria unica regionale figurano, nell'ambito della tipologia 3, utilmente collocate n°435 istanze ammissibili a finanziamento di cui:
   - n°192 istanze risultano classificate in graduatoria con il punteggio di 17
   - n° 62 istanze risultano classificate in graduatoria con il punteggio di 15
   - n° 44 istanze risultano classificate in graduatoria con il punteggio di 13
   - n° 94 istanze risultano classificate in graduatoria con il punteggio di 11
   - n° 43 istanze risultano classificate in graduatoria con il punteggio di 9

c) con Decreto dirigenziale del 2.11.2011, n. 134, in deroga all'Accordo sottoscritto con le Province il 19/12/2008, sono stati concentrati in capo alla regione Campania - O.I. - i procedimenti di concessione e liquidazione dei contributi della Misura 1.5 - tipologie 3 e 4;

d) con Decreto Dirigenziale del 2.11.2011, n. 135 è stato disposto l'impegno, in termini di competenza, di € 8.965.193,37, giacente sull'UPB 1.74.176, cap. 2500, codice di bilancio 2.03.03 - codice gestionale 2331 – esercizio finanziario 2011, con il quale è stato possibile finanziare le istanze, utilmente collocate con il punteggio di 17 e 15 punti nell'ambito della tipologia 3 e tutte le istanze utilmente collocate nell'ambito della tipologia 4, nella succitata graduatoria unica regionale della Misura 1.5 del Fep Campania 2007/2013;

**TENUTO CONTO** che:

a) al termine dell'esercizio finanziario 2011, a fronte dell'impegno anzidetto, di euro 8.965.193,37, sono stati adottati provvedimenti di liquidazione a favore dei soggetti utilmente collocati nella graduatoria unica regionale, tipologia 3 e 4, della misura 1.5 per euro 6.972.281,06 e che per la residua somma di euro 1.992.912,31 è necessaria la variazione sulla UPB in questione, ai sensi dell'art. 29, c.4, della l.r. n. 7/2002;

b) in base alla rimodulazione finanziaria del FEP Campania 2007/2013, effettuata con il decreto del 28/10/2011, n 133, sulla Misura 1.5 è stato appostato l'importo di € 14.056.600,00 e al netto dei provvedimenti di liquidazione già disposti e della su indicata variazione di bilancio, vi è, attualmente, sufficiente disponibilità sul pertinente capitolo;

**CONSIDERATO:**

a. che il sig MARRAZZO FRANCO, nato a Torre del Greco (NA) il 26/10/1967, C.F. MRRFNC67R26L259D, ha presentato istanza in data 16/06/2011, acquisita al protocollo n.67815 della Provincia di NAPOLI, risulta incluso nella graduatoria unica regionale delle istanze ammissibili della Misura 1.5, con un punteggio pari a 11;

b. che il sig. MARRAZZO FRANCO ha reso dichiarazione - Allegato 1 del Bando – circa il possesso del requisito di pescatore professionale. La nozione di pescatore professionale è contenuta nell'art. 3, par. 1, lett. b), del Reg. Ce n. 1198/2006, nell'art.1 L.250/1958, nell'art. 4, c. 1 e 2 della L.413/1984, nella Circolare INPS n. 196/1997;

c. che il requisito di pescatore professionale richiede lo svolgimento dell'attività di pesca quale esclusiva o prevalente attività lavorativa, in quanto la stessa impegna il sottoscritto almeno per il maggior periodo di tempo dell'anno e costituisce la maggior fonte di reddito;

**RITENUTO** di procedere all'impegno della somma di euro 40.000,00 sull'UPB 1.74.176, cap. 2500, codice di bilancio 2.03.03 - codice gestionale 2331 – esercizio finanziario 2012, per il finanziamento dell'istanza presentata dal Sig. MARRAZZO FRANCO, nato a Torre del Greco (NA) il 26/10/1967, e residente in Torre del Greco in Via San Giuseppe Alle Paludi, 57, C.F. MRRFNC67R26L259D che è risultata ammissibile a finanziamento collocandosi nella graduatoria definitiva di cui al DD del 27.10.2011, n. 132 con il punteggio di 11;

**DATO ATTO** che:

a. gli elenchi approvati dalle Province – Soggetti Attuatori ed acquisiti al protocollo in data 25.10.2011, per le istanze ammissibili e non ammissibili a finanziamento del Bando della Misura 1.5, risultano formati sulla base di un controllo conforme alla percentuale del campione previsto dall'art. 4 dell'Accordo del 19.12.2008;

b. il Bando della Misura 1.5, adottato con D.D. del 2.5.2011, n. 61, prevede espressamente che nel decreto di concessione del contributo in questione possono essere stabiliti ulteriori obblighi - Capitolo 21;

alla stregua dell'istruttoria compiuta dal Settore Piano Forestale Generale quale struttura a cui è preposto il Referente regionale del FEP Campania 2007/2013

D E C R E T A

1. di concedere al sig. MARRAZZO FRANCO, nato a Torre del Greco (NA) il 26/10/1967 e residente in Torre del Greco in Via San Giuseppe Alle Paludi, 57 C.F.: MRRFNC67R26L259D, la cui istanza è ammissibile a cofinanziamento con il punteggio di 11 per la tipologia 3 della Misura 1.5 del FEP Campania 2007-2013, il contributo *una tantum* di euro 40.000/00, previsto per la tipologia 3, finalizzata a "*Instaurare un regime di riconversione professionale in ambiti diversi dalla pesca marittima*";
2. di impegnare la somma di euro € 40.000,00 sul cap. 2500 - U.P.B. 1.74.176, esercizio finanziario 2012, codice di bilancio 2.03.03 - codice gestionale 2331, che presenta sufficiente disponibilità, secondo i seguenti tassi di cofinanziamento:
   2.1. quota del contributo a carico dell'UE – 50% € 20.000,00;
   2.2. quota del contributo a carico dello Stato Membro – 40% € 16.000,00;
   2.3. quota del contributo a carico della Regione Campania – 10% € 4.000,00;
3. di subordinare la liquidazione ed il pagamento del suddetto contributo, alla verifica dell'avvenuta cancellazione definitiva del sig. MARRAZZO FRANCO , dal registro dei pescatori marittimi, mediante consegna del tesserino personale di iscrizione, attestata dalla competente autorità marittima previa dichiarazione di responsabilità in tal senso, resa dal beneficiario, ai sensi e per gli effetti degli artt. 46 e 47 del DPR n. 445/2000 e all'eventuale esito positivo dei controlli, tuttora in corso, solo nel caso in cui pervengono prima del provvedimento di erogazione;
4. di stabilire che il sig. MARRAZZO FRANCO, C.F.MRRFNC67R26L259D, con la notifica/consegna a mano del presente provvedimento, è edotto delle prescrizioni di cui al precedente punto 2, cui è subordinata la liquidazione ed il pagamento del contributo e degli obblighi di seguito specificati, autorizzando, fin da ora, l'Amministrazione ad effettuare i pertinenti controlli per la verifica degli stessi:
   4.1. possesso del requisito di pescatore professionale, ai sensi dell'art. 3, par. 1, lett. b), del Reg. (Ce) n. 1198/2006, dell'art.1 della legge n. 250/1958, dell'art. 4, commi 1 e 2, della legge n.413/1984, della Circolare INPS n. 196/1997;
   4.2. di cancellarsi definitivamente dal registro dei pescatori marittimi, mediante consegna del tesserino personale di iscrizione, a pena di decadenza dal contributo, entro e non oltre 7 giorni dalla notifica/ consegna a mano del presente provvedimento, secondo quanto previsto dal Bando di Misura, dal Programma Operativo FEP, dalla nota del Comitato di Sorveglianza del 15.3.2011;
   4.3. l'impegno ad intraprendere un'attività lavorativa in un ambito diverso dalla pesca marittima, dandone comunicazione all'Amministrazione concedente entro **18** mesi, decorrenti dalla data di notifica del provvedimento di liquidazione del contributo *una tantum*, il cui mancato rispetto comporta la decadenza dal contributo;
   4.4. a non richiedere e a non percepire altri contributi pubblici per la stessa finalità;
   4.5. a comunicare gli estremi di un conto corrente bancario o postale, di codice IBAN, intestato esclusivamente al beneficiario del contributo *una tantum*, sul quale effettuare l'accredito;
   4.6. a comunicare, ad avvenuta liquidazione del contributo *una tantum,* la copia dell'estratto del proprio conto corrente bancario o postale dal quale poter desumere l'avvenuto accredito del contributo;
   4.7. a rendere disponibili tutte le informazioni necessarie al sistema di monitoraggio e valutazione delle attività finanziate;
   4.8. a trasmettere copia dell'estratto del conto corrente bancario dal quale si evinca l'accreditamento del contributo di euro 40.000,00;

4.9. a non riprendere l'attività di pescatore professionale nei 5 anni successivi alla cancellazione dal registro dei pescatori marittimi, mediante consegna del tesserino personale di iscrizione, attestata dalla competente autorità marittima;

4.10. a poter riprendere l'attività di pescatore professionale, solo dopo che sono trascorsi 5 anni dal giorno dell'avvenuta cancellazione dal registro dei pescatori marittimi, attestata dalla competente autorità marittima, mediante la previa restituzione dell'intero contributo *una tantum* corrisposto.

Il Referente Regionale del FEP Campania

REGIONE CAMPANIA

# Decreto Dirigenziale n. 249 del 06/08/2012

A.G.C. 11 Sviluppo Attività Settore Primario

Settore 6 Piano Forestale Generale

Oggetto dell'Atto:

FEP CAMPANIA 2007/2013 - MISURA 1.5 TIPOLOGIA 3. IMPEGNO E CONCESSIONE DEL PREMIO UNA TANTUM A FAVORE DI GRASSI BRUNO, C.F.: GRSBRN58R05G932N CUP: B72F12000210009

IL DIRIGENTE

**PREMESSO che:**

a) con decisione della Commissione UE dell' 11.11.2010 - C(2010) 7914 - è stata adottata la modifica della decisione del 19 dicembre 2007 - C(2007) 6792 – di approvazione del Programma Operativo del F.E.P. per il periodo di programmazione 2007-2013;
b) l'Autorità di gestione del F.E.P. 2007/2013 è l'Amministrazione Centrale - Direzione Generale della Pesca Marittima e dell'Acquacoltura del Ministero delle Politiche Agricole, Alimentari e Forestali, mentre le Regioni sono Organismi Intermedi a cui, ai sensi dell'articolo 58, paragrafo 2, del Reg. (CE) n. 1198/2006 sono delegate talune misure del F.E.P. sulla base di Accordo sottoscritto il 18 settembre 2008 e di Convenzioni accessive, sottoscritte dalle Regioni previste nell'architettura istituzionale del FEP;
c) con DGR n. 197 del 28.01.2008 la Giunta Regionale della Campania ha formulato la presa d'atto del Programma Operativo Nazionale Pesca 2007 – 2013;
d) con DGR n. 1518 del 26.09.2008 è stato approvato lo schema di accordo ex art. 15 della L.241/90, sottoscritto il 19 dicembre 2008 dalla Regione Campania e dalle Province campane circa la disciplina mediante avvalimento dei predetti Enti per l'attuazione delle misure del FEP Campania 2007/2013;
e) con Decreti del Direttore Generale della Pesca marittima e dell'Acquacoltura del MiPaAF, referente Nazionale – AdG – del FEP 2007/2013, rispettivamente, del 21 novembre 2008, n. 601, e del 18 dicembre 2008, n. 612, sono stati adottati i documenti contenenti lo schema di Bando delle Misure 1.3 e 1.5;
f) con Decreto del referente regionale del FEP Campania 2007/2013 del 2.5.2011, n. 61, rettificato dai provvedimenti del 9.5.2011, n.67, e del 12/9/2011, n. 112, è stato adottato il Bando della Misura 1.5 - Asse I;
g) con Decreto del referente regionale del FEP Campania 2007/2013 del 30.11.2010, n. 1061, rettificato dal provvedimento dell'8.7.2011, n. 93, è stato adottato il Manuale delle procedure e dei controlli del FEP Campania 2007/2013, la cui validazione è stata comunicata con nota l'Autorità di Gestione del 3.12.2010, prot. n. 31077;
h) il Programma Operativo per il settore della pesca in Italia, nella versione di aprile 2010, approvato con decisione della Commissione UE dell' 11.11.2010 - C(2010) 7914, nel Capitolo dedicato agli Assi prioritari di intervento relativamente alla Misura 1.5 stabilisce un premio, per le iniziative di riconversione professionale, condizionato soltanto alla cancellazione del beneficiario dal registro dei pescatori marittimi (Paragrafo 6.2.1.3, pag. 87);
i) il Comitato di Sorveglianza del FEP 2007/2013 nella seduta del 15.03.2011, ha approvato la nota metodologica relativa all'Articolo 27 (esclusa la lettera b) del Regolamento del Consiglio n. 1198/2006, nella quale si subordina la corresponsione del contributo *una tantum*, di cui alla lettera c), del predetto art. 27, (…) *alla previa dimostrazione della cancellazione del beneficiario dal registro dei pescatori marittimi, a prescindere dalla presentazione di un progetto di riconversione professionale*;
l) con Decreto del referente regionale del FEP Campania 2007/2013 del 28/10/2011, n 133, sono state rimodulate le risorse dell'Asse I e Asse II del FEP Campania 2007/2013;
m) con DGR del 14/02/2012, n. 24, è stato approvato il Bilancio Gestionale per l'esercizio finanziario 2012 ai sensi dell'art. 21 della L.R. 30 aprile 2002, n. 7 con il quale è stato appostato sul capitolo 2500 – UPB 1.74.176 – la somma di euro 15.123.830,00 in termini di competenza e di euro 15.448.196,92, in termini di cassa;

**RILEVATO che:**

a) con Decreto del Referente regionale del FEP Campania del 27.10.2011, n. 132, è stata approvata la graduatoria unica delle istanze ammissibili e non ammissibili a finanziamento del Bando della Misura 1.5, adottato con D.D. del 2.5.2011, n. 61, sulla base degli elenchi approvati dalle Province – Soggetti Attuatori, in conformità alla versione del Manuale delle procedure e dei controlli indicato in premessa, nella versione dell'8.7.2011, successiva alla data di adozione del Bando (Capitolo 9.1.6. - Pag. 39), ed acquisiti al protocollo in data 25.10.2011;

b) nella succitata graduatoria unica regionale figurano, nell'ambito della tipologia 3, utilmente collocate n°435 istanze ammissibili a finanziamento di cui:
   - n°192 istanze risultano classificate in graduatoria con il punteggio di 17
   - n° 62 istanze risultano classificate in graduatoria con il punteggio di 15
   - n° 44 istanze risultano classificate in graduatoria con il punteggio di 13
   - n° 94 istanze risultano classificate in graduatoria con il punteggio di 11
   - n° 43 istanze risultano classificate in graduatoria con il punteggio di 9

c) con Decreto dirigenziale del 2.11.2011, n. 134, in deroga all'Accordo sottoscritto con le Province il 19/12/2008, sono stati concentrati in capo alla regione Campania - O.I. - i procedimenti di concessione e liquidazione dei contributi della Misura 1.5 - tipologie 3 e 4;

d) con Decreto Dirigenziale del 2.11.2011, n. 135 è stato disposto l'impegno, in termini di competenza, di € 8.965.193,37, giacente sull'UPB 1.74.176, cap. 2500, codice di bilancio 2.03.03 - codice gestionale 2331 – esercizio finanziario 2011, con il quale è stato possibile finanziare le istanze, utilmente collocate con il punteggio di 17 e 15 punti nell'ambito della tipologia 3 e tutte le istanze utilmente collocate nell'ambito della tipologia 4, nella succitata graduatoria unica regionale della Misura 1.5 del Fep Campania 2007/2013;

**TENUTO CONTO** che:

a) al termine dell'esercizio finanziario 2011, a fronte dell'impegno anzidetto, di euro 8.965.193,37, sono stati adottati provvedimenti di liquidazione a favore dei soggetti utilmente collocati nella graduatoria unica regionale, tipologia 3 e 4, della misura 1.5 per euro 6.972.281,06 e che per la residua somma di euro 1.992.912,31 è necessaria la variazione sulla UPB in questione, ai sensi dell'art. 29, c.4, della l.r. n. 7/2002;

b) in base alla rimodulazione finanziaria del FEP Campania 2007/2013, effettuata con il decreto del 28/10/2011, n 133, sulla Misura 1.5 è stato appostato l'importo di € 14.056.600,00 e al netto dei provvedimenti di liquidazione già disposti e della su indicata variazione di bilancio, vi è, attualmente, sufficiente disponibilità sul pertinente capitolo;

**CONSIDERATO:**

a. che il sig GRASSI BRUNO, nato a POSITANO (SA) il 05/10/1958, C.F. GRSBRN58R05G932N, ha presentato istanza in data 16/06/2011, acquisita al protocollo n.147741 della Provincia di SALERNO, risulta incluso nella graduatoria unica regionale delle istanze ammissibili della Misura 1.5, con un punteggio pari a 11;

b. che il sig. GRASSI BRUNO ha reso dichiarazione - Allegato 1 del Bando – circa il possesso del requisito di pescatore professionale. La nozione di pescatore professionale è contenuta nell'art. 3, par. 1, lett. b), del Reg. Ce n. 1198/2006, nell'art.1 L.250/1958, nell'art. 4, c. 1 e 2 della L.413/1984, nella Circolare INPS n. 196/1997;

c. che il requisito di pescatore professionale richiede lo svolgimento dell'attività di pesca quale esclusiva o prevalente attività lavorativa, in quanto la stessa impegna il sottoscritto almeno per il maggior periodo di tempo dell'anno e costituisce la maggior fonte di reddito;

**RITENUTO** di procedere all'impegno della somma di euro 40.000,00 sull'UPB 1.74.176, cap. 2500, codice di bilancio 2.03.03 - codice gestionale 2331 – esercizio finanziario 2012, per il finanziamento dell'istanza presentata dal Sig. GRASSI BRUNO, nato a POSITANO (SA) il 05/10/1958, e residente in Positano in Via Fornillo n°68, C.F. GRSBRN58R05G932N che è risultata ammissibile a finanziamento collocandosi nella graduatoria definitiva di cui al DD del 27.10.2011, n. 132 con il punteggio di 11;

**DATO ATTO** che:

a. gli elenchi approvati dalle Province – Soggetti Attuatori ed acquisiti al protocollo in data 25.10.2011, per le istanze ammissibili e non ammissibili a finanziamento del Bando della Misura 1.5, risultano formati sulla base di un controllo conforme alla percentuale del campione previsto dall'art. 4 dell'Accordo del 19.12.2008;

b. il Bando della Misura 1.5, adottato con D.D. del 2.5.2011, n. 61, prevede espressamente che nel decreto di concessione del contributo in questione possono essere stabiliti ulteriori obblighi - Capitolo 21;

alla stregua dell'istruttoria compiuta dal Settore Piano Forestale Generale quale struttura a cui è preposto il Referente regionale del FEP Campania 2007/2013

D E C R E T A

1. di concedere al sig. GRASSI BRUNO, nato a POSITANO (SA) il 05/10/1958 e residente in Positano in Via Fornillo n° 68 C.F.: GRSBRN58R05G932N, la cui istanza è ammissibile a cofinanziamento con il punteggio di 11 per la tipologia 3 della Misura 1.5 del FEP Campania 2007-2013, il contributo *una tantum* di euro 40.000/00, previsto per la tipologia 3, finalizzata a "*Instaurare un regime di riconversione professionale in ambiti diversi dalla pesca marittima*";
2. di impegnare la somma di euro € 40.000,00 sul cap. 2500 - U.P.B. 1.74.176, esercizio finanziario 2012, codice di bilancio 2.03.03 - codice gestionale 2331, che presenta sufficiente disponibilità, secondo i seguenti tassi di cofinanziamento:
   2.1. quota del contributo a carico dell'UE – 50% € 20.000,00;
   2.2. quota del contributo a carico dello Stato Membro – 40% € 16.000,00;
   2.3. quota del contributo a carico della Regione Campania – 10% € 4.000,00;
3. di subordinare la liquidazione ed il pagamento del suddetto contributo, alla verifica dell'avvenuta cancellazione definitiva del sig. GRASSI BRUNO , dal registro dei pescatori marittimi, mediante consegna del tesserino personale di iscrizione, attestata dalla competente autorità marittima previa dichiarazione di responsabilità in tal senso, resa dal beneficiario, ai sensi e per gli effetti degli artt. 46 e 47 del DPR n. 445/2000 e all'eventuale esito positivo dei controlli, tuttora in corso, solo nel caso in cui pervengono prima del provvedimento di erogazione;
4. di stabilire che il sig. GRASSI BRUNO, C.F.GRSBRN58R05G932N, con la notifica/consegna a mano del presente provvedimento, è edotto delle prescrizioni di cui al precedente punto 2, cui è subordinata la liquidazione ed il pagamento del contributo e degli obblighi di seguito specificati, autorizzando, fin da ora, l'Amministrazione ad effettuare i pertinenti controlli per la verifica degli stessi:
   4.1. possesso del requisito di pescatore professionale, ai sensi dell'art. 3, par. 1, lett. b), del Reg. (Ce) n. 1198/2006, dell'art.1 della legge n. 250/1958, dell'art. 4, commi 1 e 2, della legge n.413/1984, della Circolare INPS n. 196/1997;
   4.2. di cancellarsi definitivamente dal registro dei pescatori marittimi, mediante consegna del tesserino personale di iscrizione, a pena di decadenza dal contributo, entro e non oltre 7 giorni dalla notifica/ consegna a mano del presente provvedimento, secondo quanto previsto dal Bando di Misura, dal Programma Operativo FEP, dalla nota del Comitato di Sorveglianza del 15.3.2011;
   4.3. l'impegno ad intraprendere un'attività lavorativa in un ambito diverso dalla pesca marittima, dandone comunicazione all'Amministrazione concedente entro **18** mesi, decorrenti dalla data di notifica del provvedimento di liquidazione del contributo *una tantum*, il cui mancato rispetto comporta la decadenza dal contributo;
   4.4. a non richiedere e a non percepire altri contributi pubblici per la stessa finalità;
   4.5. a comunicare gli estremi di un conto corrente bancario o postale, di codice IBAN, intestato esclusivamente al beneficiario del contributo *una tantum*, sul quale effettuare l'accredito;
   4.6. a comunicare, ad avvenuta liquidazione del contributo *una tantum,* la copia dell'estratto del proprio conto corrente bancario o postale dal quale poter desumere l'avvenuto accredito del contributo;
   4.7. a rendere disponibili tutte le informazioni necessarie al sistema di monitoraggio e valutazione delle attività finanziate;
   4.8. a trasmettere copia dell'estratto del conto corrente bancario dal quale si evinca l'accreditamento del contributo di euro 40.000,00;

4.9. a non riprendere l'attività di pescatore professionale nei 5 anni successivi alla cancellazione dal registro dei pescatori marittimi, mediante consegna del tesserino personale di iscrizione, attestata dalla competente autorità marittima;

4.10. a poter riprendere l'attività di pescatore professionale, solo dopo che sono trascorsi 5 anni dal giorno dell'avvenuta cancellazione dal registro dei pescatori marittimi, attestata dalla competente autorità marittima, mediante la previa restituzione dell'intero contributo *una tantum* corrisposto.

Il Referente Regionale del FEP Campania

# Decreto Dirigenziale n. 250 del 06/08/2012

A.G.C. 11 Sviluppo Attività Settore Primario

Settore 6 Piano Forestale Generale

Oggetto dell'Atto:

FEP CAMPANIA 2007/2013 - MISURA 1.5 - TIPOLOGIA 3. IMPEGNO E CONCESSIONE DEL PREMIO UNA TANTUM A FAVORE DI GALLO SALVATORE, C.F.: GLLSVT50D07E625S CUP: B82F12000070009

IL DIRIGENTE

**PREMESSO che:**

a) con decisione della Commissione UE dell' 11.11.2010 - C(2010) 7914 - è stata adottata la modifica della decisione del 19 dicembre 2007 - C(2007) 6792 – di approvazione del Programma Operativo del F.E.P. per il periodo di programmazione 2007-2013;
b) l'Autorità di gestione del F.E.P. 2007/2013 è l'Amministrazione Centrale - Direzione Generale della Pesca Marittima e dell'Acquacoltura del Ministero delle Politiche Agricole, Alimentari e Forestali, mentre le Regioni sono Organismi Intermedi a cui, ai sensi dell'articolo 58, paragrafo 2, del Reg. (CE) n. 1198/2006 sono delegate talune misure del F.E.P. sulla base di Accordo sottoscritto il 18 settembre 2008 e di Convenzioni accessive, sottoscritte dalle Regioni previste nell'architettura istituzionale del FEP;
c) con DGR n. 197 del 28.01.2008 la Giunta Regionale della Campania ha formulato la presa d'atto del Programma Operativo Nazionale Pesca 2007 – 2013;
d) con DGR n. 1518 del 26.09.2008 è stato approvato lo schema di accordo ex art. 15 della L.241/90, sottoscritto il 19 dicembre 2008 dalla Regione Campania e dalle Province campane circa la disciplina mediante avvalimento dei predetti Enti per l'attuazione delle misure del FEP Campania 2007/2013;
e) con Decreti del Direttore Generale della Pesca marittima e dell'Acquacoltura del MiPaAF, referente Nazionale – AdG – del FEP 2007/2013, rispettivamente, del 21 novembre 2008, n. 601, e del 18 dicembre 2008, n. 612, sono stati adottati i documenti contenenti lo schema di Bando delle Misure 1.3 e 1.5;
f) con Decreto del referente regionale del FEP Campania 2007/2013 del 2.5.2011, n. 61, rettificato dai provvedimenti del 9.5.2011, n.67, e del 12/9/2011, n. 112, è stato adottato il Bando della Misura 1.5 - Asse I;
g) con Decreto del referente regionale del FEP Campania 2007/2013 del 30.11.2010, n. 1061, rettificato dal provvedimento dell'8.7.2011, n. 93, è stato adottato il Manuale delle procedure e dei controlli del FEP Campania 2007/2013, la cui validazione è stata comunicata con nota l'Autorità di Gestione del 3.12.2010, prot. n. 31077;
h) il Programma Operativo per il settore della pesca in Italia, nella versione di aprile 2010, approvato con decisione della Commissione UE dell' 11.11.2010 - C(2010) 7914, nel Capitolo dedicato agli Assi prioritari di intervento relativamente alla Misura 1.5 stabilisce un premio, per le iniziative di riconversione professionale, condizionato soltanto alla cancellazione del beneficiario dal registro dei pescatori marittimi (Paragrafo 6.2.1.3, pag. 87);
i) il Comitato di Sorveglianza del FEP 2007/2013 nella seduta del 15.03.2011, ha approvato la nota metodologica relativa all'Articolo 27 (esclusa la lettera b) del Regolamento del Consiglio n. 1198/2006, nella quale si subordina la corresponsione del contributo *una tantum*, di cui alla lettera c), del predetto art. 27, (…) *alla previa dimostrazione della cancellazione del beneficiario dal registro dei pescatori marittimi, a prescindere dalla presentazione di un progetto di riconversione professionale*;
l) con Decreto del referente regionale del FEP Campania 2007/2013 del 28/10/2011, n 133, sono state rimodulate le risorse dell'Asse I e Asse II del FEP Campania 2007/2013;
m) con DGR del 14/02/2012, n. 24, è stato approvato il Bilancio Gestionale per l'esercizio finanziario 2012 ai sensi dell'art. 21 della L.R. 30 aprile 2002, n. 7 con il quale è stato appostato sul capitolo 2500 – UPB 1.74.176 – la somma di euro 15.123.830,00 in termini di competenza e di euro 15.448.196,92, in termini di cassa;

**RILEVATO che:**

a) con Decreto del Referente regionale del FEP Campania del 27.10.2011, n. 132, è stata approvata la graduatoria unica delle istanze ammissibili e non ammissibili a finanziamento del Bando della Misura 1.5, adottato con D.D. del 2.5.2011, n. 61, sulla base degli elenchi approvati dalle Province – Soggetti Attuatori, in conformità alla versione del Manuale delle procedure e dei controlli indicato in premessa, nella versione dell'8.7.2011, successiva alla data di adozione del Bando (Capitolo 9.1.6. - Pag. 39), ed acquisiti al protocollo in data 25.10.2011;

b) nella succitata graduatoria unica regionale figurano, nell'ambito della tipologia 3, utilmente collocate n°435 istanze ammissibili a finanziamento di cui:
   - n°192 istanze risultano classificate in graduatoria con il punteggio di 17
   - n° 62 istanze risultano classificate in graduatoria con il punteggio di 15
   - n° 44 istanze risultano classificate in graduatoria con il punteggio di 13
   - n° 94 istanze risultano classificate in graduatoria con il punteggio di 11
   - n° 43 istanze risultano classificate in graduatoria con il punteggio di 9

c) con Decreto dirigenziale del 2.11.2011, n. 134, in deroga all'Accordo sottoscritto con le Province il 19/12/2008, sono stati concentrati in capo alla regione Campania - O.I. - i procedimenti di concessione e liquidazione dei contributi della Misura 1.5 - tipologie 3 e 4;

d) con Decreto Dirigenziale del 2.11.2011, n. 135 è stato disposto l'impegno, in termini di competenza, di € 8.965.193,37, giacente sull'UPB 1.74.176, cap. 2500, codice di bilancio 2.03.03 - codice gestionale 2331 – esercizio finanziario 2011, con il quale è stato possibile finanziare le istanze, utilmente collocate con il punteggio di 17 e 15 punti nell'ambito della tipologia 3 e tutte le istanze utilmente collocate nell'ambito della tipologia 4, nella succitata graduatoria unica regionale della Misura 1.5 del Fep Campania 2007/2013;

**TENUTO CONTO** che:

a) al termine dell'esercizio finanziario 2011, a fronte dell'impegno anzidetto, di euro 8.965.193,37, sono stati adottati provvedimenti di liquidazione a favore dei soggetti utilmente collocati nella graduatoria unica regionale, tipologia 3 e 4, della misura 1.5 per euro 6.972.281,06 e che per la residua somma di euro 1.992.912,31 è necessaria la variazione sulla UPB in questione, ai sensi dell'art. 29, c.4, della l.r. n. 7/2002;

b) in base alla rimodulazione finanziaria del FEP Campania 2007/2013, effettuata con il decreto del 28/10/2011, n 133, sulla Misura 1.5 è stato appostato l'importo di € 14.056.600,00 e al netto dei provvedimenti di liquidazione già disposti e della su indicata variazione di bilancio, vi è, attualmente, sufficiente disponibilità sul pertinente capitolo;

**CONSIDERATO:**

a. che il sig GALLO SALVATORE, nato a Livorno (NA) il 07/04/1950, C.F. GLLSVT50D07E625S, ha presentato istanza in data 29/06/2011, acquisita al protocollo n.73218 della Provincia di NAPOLI, risulta incluso nella graduatoria unica regionale delle istanze ammissibili della Misura 1.5, con un punteggio pari a 11;

b. che il sig. GALLO SALVATORE ha reso dichiarazione - Allegato 1 del Bando – circa il possesso del requisito di pescatore professionale. La nozione di pescatore professionale è contenuta nell'art. 3, par. 1, lett. b), del Reg. Ce n. 1198/2006, nell'art.1 L.250/1958, nell'art. 4, c. 1 e 2 della L.413/1984, nella Circolare INPS n. 196/1997;

c. che il requisito di pescatore professionale richiede lo svolgimento dell'attività di pesca quale esclusiva o prevalente attività lavorativa, in quanto la stessa impegna il sottoscritto almeno per il maggior periodo di tempo dell'anno e costituisce la maggior fonte di reddito;

**RITENUTO** di procedere all'impegno della somma di euro 40.000,00 sull'UPB 1.74.176, cap. 2500, codice di bilancio 2.03.03 - codice gestionale 2331 – esercizio finanziario 2012, per il finanziamento dell'istanza presentata dal Sig. GALLO SALVATORE, nato a Livorno (NA) il 07/04/1950, e residente in Pozzuoli in Via Cicerone, 95, C.F. GLLSVT50D07E625S che è risultata ammissibile a finanziamento collocandosi nella graduatoria definitiva di cui al DD del 27.10.2011, n. 132 con il punteggio di 11;

**DATO ATTO** che:

a. gli elenchi approvati dalle Province – Soggetti Attuatori ed acquisiti al protocollo in data 25.10.2011, per le istanze ammissibili e non ammissibili a finanziamento del Bando della Misura 1.5, risultano formati sulla base di un controllo conforme alla percentuale del campione previsto dall'art. 4 dell'Accordo del 19.12.2008;

b. il Bando della Misura 1.5, adottato con D.D. del 2.5.2011, n. 61, prevede espressamente che nel decreto di concessione del contributo in questione possono essere stabiliti ulteriori obblighi - Capitolo 21;

alla stregua dell'istruttoria compiuta dal Settore Piano Forestale Generale quale struttura a cui è preposto il Referente regionale del FEP Campania 2007/2013

D E C R E T A

1. di concedere al sig. GALLO SALVATORE, nato a Livorno (NA) il 07/04/1950 e residente in Pozzuoli in Via Cicerone, 95 C.F.: GLLSVT50D07E625S, la cui istanza è ammissibile a cofinanziamento con il punteggio di 11 per la tipologia 3 della Misura 1.5 del FEP Campania 2007-2013, il contributo *una tantum* di euro 40.000/00, previsto per la tipologia 3, finalizzata a "*Instaurare un regime di riconversione professionale in ambiti diversi dalla pesca marittima*";
2. di impegnare la somma di euro € 40.000,00 sul cap. 2500 - U.P.B. 1.74.176, esercizio finanziario 2012, codice di bilancio 2.03.03 - codice gestionale 2331, che presenta sufficiente disponibilità, secondo i seguenti tassi di cofinanziamento:
   2.1. quota del contributo a carico dell'UE – 50% € 20.000,00;
   2.2. quota del contributo a carico dello Stato Membro – 40% € 16.000,00;
   2.3. quota del contributo a carico della Regione Campania – 10% € 4.000,00;
3. di subordinare la liquidazione ed il pagamento del suddetto contributo, alla verifica dell'avvenuta cancellazione definitiva del sig. GALLO SALVATORE , dal registro dei pescatori marittimi, mediante consegna del tesserino personale di iscrizione, attestata dalla competente autorità marittima previa dichiarazione di responsabilità in tal senso, resa dal beneficiario, ai sensi e per gli effetti degli artt. 46 e 47 del DPR n. 445/2000 e all'eventuale esito positivo dei controlli, tuttora in corso, solo nel caso in cui pervengono prima del provvedimento di erogazione;
4. di stabilire che il sig. GALLO SALVATORE, C.F.GLLSVT50D07E625S, con la notifica/consegna a mano del presente provvedimento, è edotto delle prescrizioni di cui al precedente punto 2, cui è subordinata la liquidazione ed il pagamento del contributo e degli obblighi di seguito specificati, autorizzando, fin da ora, l'Amministrazione ad effettuare i pertinenti controlli per la verifica degli stessi:
   4.1. possesso del requisito di pescatore professionale, ai sensi dell'art. 3, par. 1, lett. b), del Reg. (Ce) n. 1198/2006, dell'art.1 della legge n. 250/1958, dell'art. 4, commi 1 e 2, della legge n.413/1984, della Circolare INPS n. 196/1997;
   4.2. di cancellarsi definitivamente dal registro dei pescatori marittimi, mediante consegna del tesserino personale di iscrizione, a pena di decadenza dal contributo, entro e non oltre 7 giorni dalla notifica/ consegna a mano del presente provvedimento, secondo quanto previsto dal Bando di Misura, dal Programma Operativo FEP, dalla nota del Comitato di Sorveglianza del 15.3.2011;
   4.3. l'impegno ad intraprendere un'attività lavorativa in un ambito diverso dalla pesca marittima, dandone comunicazione all'Amministrazione concedente entro **18** mesi, decorrenti dalla data di notifica del provvedimento di liquidazione del contributo *una tantum*, il cui mancato rispetto comporta la decadenza dal contributo;
   4.4. a non richiedere e a non percepire altri contributi pubblici per la stessa finalità;
   4.5. a comunicare gli estremi di un conto corrente bancario o postale, di codice IBAN, intestato esclusivamente al beneficiario del contributo *una tantum*, sul quale effettuare l'accredito;
   4.6. a comunicare, ad avvenuta liquidazione del contributo *una tantum,* la copia dell'estratto del proprio conto corrente bancario o postale dal quale poter desumere l'avvenuto accredito del contributo;
   4.7. a rendere disponibili tutte le informazioni necessarie al sistema di monitoraggio e valutazione delle attività finanziate;
   4.8. a trasmettere copia dell'estratto del conto corrente bancario dal quale si evinca l'accreditamento del contributo di euro 40.000,00;

4.9. a non riprendere l'attività di pescatore professionale nei 5 anni successivi alla cancellazione dal registro dei pescatori marittimi, mediante consegna del tesserino personale di iscrizione, attestata dalla competente autorità marittima;

4.10. a poter riprendere l'attività di pescatore professionale, solo dopo che sono trascorsi 5 anni dal giorno dell'avvenuta cancellazione dal registro dei pescatori marittimi, attestata dalla competente autorità marittima, mediante la previa restituzione dell'intero contributo *una tantum* corrisposto.

Il Referente Regionale del FEP Campania

# Decreto Dirigenziale n. 269 del 03/08/2012

A.G.C. 11 Sviluppo Attività Settore Primario

Settore 9 Settore tecnico amm.vo provinciale agricoltura e C.E.P.I.C.A. Caserta

Oggetto dell'Atto:

PSR CAMPANIA 2007/2013. MISURA 121. I° BIMESTRE 2011. DECISIONE INDIVIDUALE DI CONCESSIONE DELL'AIUTO DEL 09/11/2011 PROTOCOLLO N. 2011.0846037. "CONCESSIONE ULTERIORE PROROGA A FAVORE DELLA DITTA MONTELLA ANTONIO - CUAA : MNTNTN73C17B963H".

IL DIRIGENTE

PREMESSO che

- con Decisione n. C (2007) 5712 del 20 novembre 2007, la Commissione europea ha approvato la proposta di Programma di Sviluppo Rurale della Campania (PSR) 2007 - 2013, predisposto al termine del Regolamento (CE) n. 1698/2005 e del Regolamento attuativo n. 1974/2006;
- con DRD n. 42 del 29 ottobre 2008 e ss.mm.ii. sono state definite le modalità organizzative per l'attuazione del PSR 2007 - 2013;
- con DRD n. 59 del 30 dicembre 2008 e ss.mm.ii. è stato approvato il Manuale delle procedure - Gestione delle domande di aiuto;
- con DRD n. 42 del 08/06/2009 e ss.mm.ii è stato approvato il Manuale delle procedure – Gestione delle domande di pagamento - Controlli in loco ed ex post.

VISTE le disposizioni generali ed i bandi di attuazione del PSR della Campania 2007 - 2013 per le misure cofinanziate dal FEASR, approvati con Decreto Regionale Dirigenziale (DRD) n. 32 del 5 agosto 2008 e successive modifiche ed integrazioni, ed in particolare il bando della Misura 121 "Ammodernamento delle aziende agricole".

CONSIDERATO che con Decisione Individuale di Concessione dell'Aiuto (di seguito DICA) del 9/11/2011 protocollo n. 2011.0846037, ai sensi del PSR Campania 2007 - 2013 ed a valere sulla Misura 121, I° Bimestre 2011, è stato concesso alla ditta MONTELLA Antonio, come identificata dal CUAA MNTNTN73C17B963H, un contributo in conto capitale per la realizzazione di un programma di sviluppo aziendale della durata di 180 giorni, a partire dal 17/11/2011, data di notifica della precitata DICA, ovvero fino al 15/05/2012.

VISTE le norme che regolano l'attuazione delle misure del PSR Campania 2007 - 2013 e le competenze assegnate ai Dirigenti dei S.T.A.P.A. Ce.P.I.C.A., in qualità di Soggetti Attuatori.

CONSIDERATO che, con proprio decreto dirigenziale n.178 del 13/06/2012 è stata concessa una proroga fino al 14/07/2012.

PRESO ATTO della richiesta di ulteriore proroga di n. 60 giorni avanzata dalla ditta il 13/07/2012 ed acquisita al protocollo regionale n. 542693 del 13/07/2012.

RILEVATO che, con verbale acquisito al protocollo regionale n. 592545 del 01/08/2012, il tecnico istruttore ha redatto il verbale di istruttoria della richiesta di proroga e che lo stesso si è concluso con esito positivo sul differimento dei termini.

CONSIDERATA la validità dei motivi posti alla base della richiesta di proroga presentata entro il termine già assegnato per la realizzazione degli investimenti ammessi a contributo.

VISTO il D.R.D. n. 47 del 23/06/2010 ad oggetto "PSR Campania 2007 - 2013. Differimento termini provvedimenti di concessione emanati in attuazione DRD n. 32/2008", che affida ai dirigenti dei Soggetti Attuatori la ridefinizione dei termini, indicati nei decreti di concessione, per la realizzazione degli interventi.

VISTO il Decreto Dirigenziale n. 1 del 10 /01/2011 dell' A.G.C. n. 11 ad oggetto "Estendimento delle modalità procedurali previste nel DRD n. 47 del 23/06/2010".

VISTO il DRD n. 7 del 26/01/2012 del Coordinatore dell' A.G.C. n. 11, con il quale si dispone che le proroghe devono essere concesse esclusivamente dai Soggetti Attuatori a seguito della valutazione e dettagliata relazione da parte del Soggetto beneficiario.

RITENUTO pertanto di dover integrare la DICA sottolineando che, fermo restando tutto quanto in esso contenuto, si differisce il solo termine fissato per la realizzazione degli investimenti ammessi a contributo, ferma restando la possibilità di revoca del provvedimento concesso in caso di successiva diversa valutazione dell'interesse pubblico sottostante alla concessione dell'aiuto.

VISTO l'art. 4 della L.R. n. 24 del 29/12/2005.

VISTO il DRD n. 70 del 15.11.10 del Coordinatore dell'AGC 11 di delega ai dirigenti dei Settori.

ALLA STREGUA dell'istruttoria compiuta dal Tecnico incaricato e dalla espressa dichiarazione di regolarità della stessa resa dal Soggetto Attuatore, Dirigente del Settore;

DECRETA

per le motivazioni e le considerazioni esposte in narrativa, che si intendono integralmente riportate nel presente dispositivo:

1. di concedere al beneficiario MONTELLA Antonio, identificato con CUAA MNTNTN73C17B963H, una ulteriore proroga di n. 60 giorni per la realizzazione degli investimenti ammessi a contributo, a valere sulla Misura 121 del PSR Campania 2007 - 2013, fino al termine ultimo di n. 300 giorni, a partire dal 17/11/2011, data di ricevimento della Decisione Individuale di Concessione dell'Aiuto del 9/11/2011 protocollo n. 2011.0846037, e **fino al 12/09/2012**, precisando che entro tale termine dovranno essere completati anche i relativi pagamenti;
2. di confermare tutto quanto indicato nella precitata DICA del 9/11/2011, protocollo n.2011.0846037, di cui alla domanda di aiuto con ID 817178526;
3. di notificare il presente decreto al beneficiario e di trasmetterlo per via telematica al:
   - Coordinatore AGC n. 11, in qualità di Autorità di Gestione;
   - Responsabile dell'Asse Uno del PSR Campania 2007 - 2013;
   - Dirigente del Settore IPA;
   - Settore AGC 11 - Sett.0 - Serv. 0 - Pos.0 - Post. 21 (RUFA);
   - Referente di Misura AGC 11 - Sett.2 - Serv. 2 - Pos.0 - Post. 9;
   - Settore Stampa, Documentazione, Informazione e Bollettino Ufficiale per la relativa pubblicazione a valere come notifica a tutti gli effetti di legge;
   - Servizio 04 dell'AGC 02 "AA.GG. della Giunta Regionale";

dott. Ruggero Bartocci

# Decreto Dirigenziale n. 18 del 03/08/2012

A.G.C. 11 Sviluppo Attività Settore Primario

Settore 12 Settore tecnico-amministrativo provinciale alimentazione - Avellino

Oggetto dell'Atto:

REGIME DELLE QUOTE LATTE - LEGGE N. 119/2003 E S.M.I. BANDO PER L'ASSEGNAZIONE DEI QUANTITATIVI DISPONIBILI ALLA RISERVA REGIONALE PER LA CAMPAGNA 2013 - 2014, IN APPLICAZIONE DELLA DELIBERAZIONE DI GIUNTA REGIONALE N. 1469 DEL 22.09.2006 COSI' COME MODIFICATA ED INTEGRATA DALLA DELIBERAZIONE DI GIUNTA REGIONALE N.531 DEL 28.10.2011. APPROVAZIONE DELL'ELENCO DELLE ISTANZE ACCOLTE PER L'INSERIMENTO NELLA GRADUATORIA PER L'ASSEGNAZIONE.

IL DIRIGENTE

**VISTI:**

- la deliberazione di G.R. n. 1469 del 22.09.2006, così come modificata ed integrata dalla deliberazione di Giunta Regionale n. 531 del 29.10.2011, avente ad oggetto: "Regime delle Quote latte – procedure per l'assegnazione dei quantitativi di riferimento disponibili dalla riserva regionale, in applicazione della legge n. 119/2003 e s.m.i.";

- il decreto dirigenziale n. 74 del 03.04.2012 dell'A.G.C. Sviluppo Attività Settore Primario Settore IPA, di approvazione del Bando per l'assegnazione delle quote disponibili alla riserva regionale zona montagna - quota consegne - per la campagna 2013-2014, in applicazione della su citata deliberazione;

**CONSIDERATO** che:

- sono pervenute al Settore Tecnico Amministrativo Prov.le Alimentazione di Avellino n. 12 istanze di partecipazione per la zona montagna – quota consegne;

- dall'istruttoria tecnica risultano accoglibili n. 9 istanze di partecipazione;

- ai sensi dell'art. 7 del bando, alle ditte che hanno presentato richiesta di assegnazione non risultate conformi alle disposizioni del bando, e quindi escluse, è stata inviata una specifica raccomandata A.R. ai sensi dell'art. 10/bis della legge 241/90 e successive modifiche ed integrazioni;

- non sono pervenute richieste di riesame da parte dei soggetti interessati al rigetto delle istanze;

**VISTO** l'elenco delle istanze accolte, elaborato a seguito dell'istruttoria delle domande presentate dagli interessati;

**RITENUTO** dover procedere all'approvazione di detto elenco (allegato zona montagna – quota consegne) che forma parte integrante e sostanziale del presente provvedimento, ai sensi dall'art. 9 del bando in oggetto indicato;

**VISTI:**

- la D.G.R. n. 2119 del 31/12/2008 con la quale alla dott.ssa Daniela Carella è stato conferito l'incarico di Dirigente del Settore Tecnico Amministrativo Prov.le Alimentazione di Avellino;

- il Decreto Dirigenziale del Coordinatore dell'AGC 11 n°70 del 15/11/2010, di delega di funzioni ai Dirigenti dei Settori dell'AGC 11;

Alla stregua dell'istruttoria compiuta dal Responsabile della Posizione Organizzativa;

**DECRETA**

per tutto quanto indicato in premessa che qui si intende riportato:

a) di approvare le istanze di cui all'allegato elenco che forma parte integrante del presente provvedimento: zona montagna – quota consegne;

b) di inviare il presente decreto:

- al Settore I.P.A;
- ai Settori Tecnico Amministrativi Provinciali dell'Alimentazione;
- al Servizio 04 – Registrazione Atti Monocratici Archiviazione Decreti Dirigenziali;
- al B.U.R.C. per la pubblicazione a valere come notifica a tutti gli effetti di legge.

Dott.ssa Daniela Carella

| ZONA MONTAGNA - QUOTA CONSEGNE | | | | | | | | | | | | | | | | |
|---|---|---|---|---|---|---|---|---|---|---|---|---|---|---|---|---|
| MATR. AGEA | C.U.A.A. | COGNOME E NOME, DENOMINAZIONE/RAGIONE SOCIALE | COMUNE | PR | DATA DI NASCITA DEL TITOLARE O DI COSTITUZIONE | DATA INVIO ISTANZA | PUNTEGGIO | QUOTA AL 01.04.2012 kg | CAPACITA' PRODUTTIVA kg | S.A.U. (ha.aa.ca) | QUOTA MAX ATTRIBUIBILE | QUOTA ATTRIBUIBILE PER SINGOLO CRITERIO | | | | |
| | | | | | | | | | | | | C1 | C2/d | C2/e | C2/f | C3 |
| NP | CRBRMN72L42F546J | CARBONE ROMINA | MONTELLA | AV | 02/07/1972 | 09/05/2012 | 23 | 0 | 110.220 | 16.21.00 | 20.000 | 20.000 | 0 | 0 | 0 | 0 |
| 192419 | CSTLNT71M13B415Z | CESTONE LUIGI ANTONIO | CALITRI | AV | 13/08/1971 | 08/05/2012 | 19 | 59.353 | 110.220 | 54.52.00 | 20.000 | 0 | 20.000 | 0 | 0 | 0 |
| 193293 | CCCBCN84D07A509C | AZIENDA AGRICOLA SERRONI DI CICCARELLA VINCENZO | BISACCIA | AV | 17/04/1984 | 07/05/2012 | 23 | 61.127 | 137.775 | 47.02.00 | 20.000 | 20.000 | 0 | 0 | 0 | 0 |
| 196741 | DLLMGH82T41A566Z | DELL'ANGELO MARGHERITA | BAGNOLI IRPINO | AV | 01/12/1982 | 10/05/2012 | 35 | 20.000 | 55.110 | 1.37.00 | 20.000 | 20.000 | 0 | 0 | 0 | 0 |
| 187065 | PRTDNC74M04B866S | PERITO DOMENICO | CASALBORE | AV | 04/08/1974 | 09/05/2012 | 25 | 44.088 | 66.132 | 19.64.00 | 20.000 | 20.000 | 0 | 0 | 0 | 0 |
| 047257 | PZZCRL78A27A509V | PIZZA CARLO | LIONI | AV | 27/01/1978 | 28/04/2012 | 19 | 145.044 | 148.797 | 5.30.00 | 3.753 | 3.753 | 0 | 0 | 0 | 0 |
| 198744 | SVAMRA80S65A783G | SAVOIA MARA | ROCCABASCERANA | AV | 25/11/1980 | 02/05/2012 | 28 | 45.522 | 82.665 | 4.20.00 | 20.000 | 20.000 | 0 | 0 | 0 | 0 |
| NP | ZBTMRA73L46A509F | ZABATTA MARIA | CALITRI | AV | 06/07/1973 | 06/05/2012 | 23 | 0 | 22.044 | 28.54.00 | 20.000 | 20.000 | 0 | 0 | 0 | 0 |
| 191609 | CMRCMN81D26A509G | CAMARCA CARMINE | BISACCIA | AV | 26/04/1981 | 11/05/2012 | 17 | 237.283 | 275.550 | 30.07.00 | 20.000 | 20.000 | 0 | 0 | 0 | 0 |
| | | | | | | | | | | | | | | | | |

fonte: http://burc.regione.campania.it

# Decreto Dirigenziale n. 33 del 06/08/2012

A.G.C. 11 Sviluppo Attività Settore Primario

Settore 19 Settore tecnico-amministrativo provinciale foreste - Caserta -

Oggetto dell'Atto:

AFFIDAMENTO DIREZIONE LAVORI E DI RESPONSABILE PER LA SICUREZZA INERENTE AL PROGETTO PSR CAMPANIA 2007/2013 DA REALIZZARSI PRESSO IL VIVAIO REGIONALE FORESTALE DOMITIANA DI CELLOLE ALLO STUDIO ASSOCIATO "SDGR STUDIO - ARCHITETTI ASSOCIATI" CON ALLEGATO.

IL DIRIGENTE

**PREMESSO** che:

- con il Regolamento (CE) n. 1698/2005 del Consiglio del 20 settembre 2005, concernente il sostegno allo sviluppo rurale da parte del Fondo Europeo Agricolo per lo Sviluppo Rurale (FEASR), sono stati stabiliti i contenuti e le modalità di formulazione dei programmi di intervento da attuare in materia di sviluppo rurale nel periodo 2007-2013;
- con il Regolamento (CE) n. 1974/2006 della Commissione del 15 dicembre 2006 è stata disciplinata l'applicazione del Reg 1698/2005;
- con deliberazione n° 1 del 11 gennaio 2008 la Giunta ha preso atto che la Commissione UE, con Decisione n. C(2007)5712 del 20 novembre 2007, ha approvato il Programma di Sviluppo Rurale della Campania (PSR) 2007-2013;
- con deliberazione n. 283 del 19 marzo 2010 la Giunta regionale ha preso atto della Decisione della Commissione Europea n. C(2010)1261 del 2 marzo 2010 che approva la revisione del Programma di Sviluppo Rurale della Regione Campania per il periodo di programmazione 2007-2013 e modifica la decisione della Commissione C (2007) 5712 del 20-XI-2007
- con Decisione C(2010) 3538 la Commissione Europea ha approvato il regime di aiuto per la Misura 227 del PSR Campania - codice - N52 E/2010;
- con Decreto Regionale Dirigenziale n. 32 del 5.08.2008 e ss.mm. e ii., tra l'altro, sono state approvate le "Disposizioni Generali" relative all'attuazione degli interventi di sostegno agli investimenti, ed è stato approvato il bando di attuazione della Misura 227 "Investimenti non produttivi" in aree forestali, nell'ambito del Programma di Sviluppo Rurale della Regione Campania 2007-2013;

**CONSIDERATO** che:

- la Misura 227 del Programma di Sviluppo Rurale 2007 – 2013 della Regione Campania individua tra i diversi beneficiari del sostegno anche la Regione Campania;
- la Deliberazione di Giunta Regionale (D.G.R.) n. 840 del 12.05.2009 ha stabilito che:
  - la somma di Euro 6.000.000,00, nell'ambito delle risorse stanziate per la Misura 227, sia riservata ad interventi da effettuarsi nel demanio agro-silvo-pastorale regionale, utilizzando tale somma con le modalità stabilite dal PSR Campania, che prevede la gestione finanziaria da parte dell'organismo pagatore Nazionale (A.G.E.A.: Agenzia per le Erogazioni in Agricoltura), che ne curerà le fasi contabili per tutte le misure;
  - la presentazione delle istanze e quanto altro relativo all'attuazione degli interventi sia di competenza dei Settori forestali provinciali, compreso lo S.T.A.F. di S. Angelo dei Lombardi, e che il riparto della somma individuata debba avvenire in funzione delle superfici forestali e delle strutture da essi gestite, così come sintetizzato nel prospetto che segue:

| **S.T.A.P.F.** | **SOMMA (in Euro)** |
|---|---|
| AVELLINO | 500.000,00 |
| *S.ANGELO DEI LOMBARDI* | 1.000.000,00 |
| BENEVENTO | 1.000.000,00 |
| CASERTA | 500.000,00 |
| NAPOLI | 1.500.000,00 |
| SALERNO (demanio storico) | 1.000.000,00 |
| SALERNO (recenti acquisizioni-Centola) | 500.000,00 |
| **Totale** | **6.000.000,00** |

- con D.G.R. n. 352 del 19/07/2011 si è disposto di modificare la D.G.R. n. 840/2009, con riguardo, tra l'altro, ai seguenti punti:

- confermare la riserva della somma di Euro 6.000.000,00 per il finanziamento di interventi tesi alla valorizzazione del demanio agro-silvo-pastorale regionale, in una logica di multifunzionalità, previa presentazione di apposita istanza corredata di progettazione esecutiva, da parte dei Settori forestali provinciali;
- stabilire che la summenzionata riserva regionale restasse valida fino al 31 dicembre 2011;
- rimodulare finanziariamente il riparto fra i vari Settori interessati secondo i nuovi obiettivi di valorizzazione del demanio agro-silvo-pastorale nell'ottica della multifunzionalità e dello sviluppo dell'ecoturismo e del turismo scolastico, secondo quanto riportato nella seguente tabella:

| **S.T.A.P.F.** | **SOMMA (in Euro)** |
|---|---|
| AVELLINO | 400.000,00 |
| *S.ANGELO DEI LOMBARDI* | 1.000.000,00 |
| BENEVENTO | 1.000.000,00 |
| CASERTA | 400.000,00 |
| NAPOLI | 1.500.000,00 |
| SALERNO (demanio storico) | 1.700.000,00 |
| **Totale** | **6.000.000,00** |

- con la D.G.R. n. 347 del 17/07/2012 si è provveduto, infine, a:
  - confermare, quale indirizzo della Giunta Regionale, la valorizzazione del demanio agro-silvo-pastorale regionale;
  - ricostituire la riserva di Euro 6.000.000,00 per il finanziamento delle istanze presentate dai Settori forestali provinciali, compreso lo S.T.A.F. di S. Angelo dei Lombardi, per progetti di valorizzazione del demanio agro-silvo-pastorale regionale a valere sulla Misura 227 del PSR Campania 2007/2013;
  - incaricare l'Autorità di Gestione del PSR Campania 2007/2013 di attivare le procedure necessarie alla presentazione delle istanze da parte dei Settori forestali periferici;

**RILEVATO** che in esecuzione delle attività previste dalle citate deliberazioni di G.R. il Settore Tecnico-Amministrativo Provinciale Foreste (S.T.A.P.F.) di Caserta ha provveduto a predisporre specifico progetto inerente la valorizzazione del demanio forestale regionale di propria competenza, del tutto coerente con gli indirizzi della Giunta in tema di multifunzionalità e di promozione del turismo ecologico e scolastico, da realizzarsi presso la struttura vivaistica regionale "*Domitiana*" di Cellole (Ce);
**PRESO ATTO** che, a fronte di una documentata carenza di professionalità interne, la progettazione esecutiva relativa al progetto di cui innanzi è stata affidata, giusto decreto dirigenziale regionale (D.D.R.) dello S.T.A.P.F. di Caserta n. 1 del 4 gennaio 2011, allo Studio Associato: "**SDGR Studio – Architetti Associati**" – Laboratorio di Architettura e Paesaggio – degli Architetti Andrea Santacroce e Maria Linda Di Giacomo Russo;
**VISTA** la nota dello Studio Associato: "**SDGR Studio – Architetti Associati**", datata 6 luglio 2012 ed acquisita al protocollo regionale con n. 546567 del 16/07/2012, con la quale i progettisti incaricati hanno trasmesso allo S.T.A.P.F. di Caserta il progetto esecutivo relativo all'intervento da realizzarsi presso il vivaio "*Domitiana*" di Cellole (Ce), ai sensi della Misura 227 del PSR Campania 2007/2013, denominato: "Lavori di Riqualificazione ed adeguamento funzionale da eseguirsi presso il vivaio forestale *Domitana* di Cellole (CE)";
**VALUTATO** che, allo scopo di garantire la necessaria tempestività, continuità, coerenza, efficacia ed armonia tra la fase di progettazione dell'intervento a farsi e la fase di esecuzione dello stesso, nonché ai fini di effettuare il deposito del progetto esecutivo presso i competenti uffici del Genio Civile per le opportune ed indispensabili verifiche tecniche, sia necessario procedere ad individuare quanto prima anche la figura del Direttore dei Lavori e del Responsabile della Sicurezza;
**ATTESO** che a seguito di un'attenta ricognizione delle professionalità interne allo STAPF di Caserta**, non risultano presenti** all'interno del Settore medesimo figure professionali in possesso di specifici titoli di studio nelle materie ingegneristiche, né tanto meno dotati di esperienza professionale in campo di progettazioni edili e relativi impianti, né parimenti con esperienze professionali, anche occasionali o

sporadiche, maturate nella direzione dei cantieri edili e come Responsabili della Sicurezza nei cantieri, ovvero, più in generale, nella direzione di lavori, che non siano lavori strettamente pertinenti ad interventi di tipo agronomico e forestale;
**DATO ATTO** dell'urgenza di procedere tempestivamente all'individuazione della figura del Direttore dei Lavori e del Responsabile per la sicurezza, allo scopo di rispettare l'ineludibile tempistica dettata dal disposizioni del PSR Campania 2007/2013;
**PRESA VISIONE** del D.Lgs. 163/2006, art. 130, comma 2, nonché degli artt. 17 e 55 della L.R. n. 3/2007, che permettono l'affidamento della direzione dei lavori al progettista, nel caso le Amministrazioni aggiudicatici non possano espletare tale compito, per oggettiva e comprovata carenza di figure professionali interne in possesso dei necessari titoli e della comprovata esperienza;
**VISTA**, quindi, la nota dello STAPF di Caserta, prot. n. 895618 del 10.11.2010, con la quale si chiedeva allo Studio Associato: "**SDGR Studio – Architetti Associati**" – Laboratorio di Architettura e Paesaggio – degli Architetti Andrea Santacroce e Maria Linda Di Giacomo Russo di assumere anche l'incarico per la Direzione dei lavori e la Responsabilità della sicurezza, facendo pervenire, altresì, un preventivo relativo all'ulteriore incarico di direzione dei lavori da affidarsi;
**ACQUISITA** la nota trasmessa da parte dello Studio Associato: "**SDGR Studio – Architetti Associati**" – degli Architetti Andrea Santacroce e Maria Linda Di Giacomo Russo, nella quale si dichiarava la disponibilità da parte dello Studio Associato in questione ad assumere anche l'incarico della direzione dei lavori e del Responsabile della sicurezza, proponendo per tali prestazioni professionali i seguenti importi:

- Direzione dei lavori (IVA e CPA incluse): **€10.049,92**
- Responsabile della Sicurezza (IVA e CPA incluse): **€2.512,48**;

**VERIFICATO** che gli importi richiesti dallo Studio Associato: "**SDGR Studio – Architetti Associati**" degli Architetti Andrea Santacroce e Maria Linda Di Giacomo Russo per la Direzione dei Lavori e l'incarico di Responsabile della Sicurezza risultano congrui e coerenti con il quadro economico inserito nel progetto esecutivo presentato e denominato "Lavori di Riqualificazione ed adeguamento funzionale da eseguirsi presso il vivaio forestale *Domitana* di Cellole (CE)";
**LETTA** la legge n. 148/2011, che prevede, tra l'altro, l'aumento dell'aliquota Iva ordinaria dal 20 al 21% (art. 2, comma 2-bis), per cui, rispetto agli importi sopra esposti, sarà necessario corrispondere, a carico del Fondo Speciale Iva, all'uopo costituito, ai professionisti incaricati l'importo dell'IVA calcolato al 21% dell'imponibile della parcella, comprensiva dei contributi previdenziali, per cui gli importi complessivi per i quali dovrà essere emessa fattura sono i seguenti (salvo nuovi adeguamenti delle aliquote IVA:

- Direzione dei lavori (IVA e CPA incluse): €**10.133,67**
- Responsabile della Sicurezza (IVA e CPA incluse): **€2.533,41**;

**RITENUTO**, quindi, di potere e dovere affidare allo Studio Associato "**SDGR Studio – Architetti Associati**" degli Architetti Andrea Santacroce (Legale rappresentante di SDGR Studio Architetti Associati, nato a Napoli il 3.09.1968 – C.F. SNTNDR68P03F839B) e Maria Linda Di Giacomo Russo (Associato di SDGR Studio Architetti Associati, nata a Caserta il 2.031971 – C.F. DGCMLN71C42B963K), con sede in Caserta, alla via G.B. Vico, n°47 – P.IVA 03243340613 l'incarico di **direzione esecutiva** e di **responsabilità per la sicurezza** relativi al progetto esecutivo già presentato e denominato "Lavori di Riqualificazione ed adeguamento funzionale da eseguirsi presso il vivaio forestale regionale *Domitana* di Cellole (CE)", subordinatamente all'avvio effettivo di tali lavori, previa approvazione del progetto stesso da parte della competente Commissione regionale;
**CONSIDERATO**, quindi, che il Settore Tecnico-Amministrativo Provinciale Foreste di Caserta ha predisposto uno schema di contratto da utilizzare per la regolamentazione dei rapporti scaturenti dall'espletamento dell'incarico di direzione dei lavori e di responsabilità per la sicurezza che verranno ad instaurarsi tra l'Amministrazione regionale e lo Studio Associato: "**SDGR Studio – Architetti Associati**" – Laboratorio di Architettura e Paesaggio – degli Architetti Andrea Santacroce e Maria Linda Di Giacomo Russo in seguito alla realizzazione del progetto ad oggetto: "Lavori di Riqualificazione ed adeguamento funzionale da eseguirsi presso il vivaio forestale *Domitana* di Cellole (CE)";
**PRESO ATTO** che lo STAPF di Caserta ha adeguato lo schema di contratto, che allegato al presente decreto (allegato 1), ne costituisce parte integrante e sostanziale, alle osservazioni formulate, a norma della circolare della Presidenza della Giunta Regionale n. 2 del 27/05/93, dal Settore "Consulenza legale e Documentazione", che ha rassegnato il prescritto parere su tale schema con nota prot. n. 1026321 del

24/11/2010;
**RITENUTO**, pertanto, di poter approvare lo schema di contratto (allegato 1), che accluso al presente atto ne costituisce parte integrante e sostanziale, relativo alla regolamentazione dei rapporti tra l'Amministrazione regionale e lo Studio Associato: "**SDGR Studio – Architetti Associati**" – Laboratorio di Architettura e Paesaggio – degli Architetti Andrea Santacroce e Maria Linda Di Giacomo Russo finalizzato all'espletamento dell'incarico di direzione dei lavori e di responsabilità per la sicurezza inerenti al progetto esecutivo denominato: "Lavori di Riqualificazione ed adeguamento funzionale da eseguirsi presso il vivaio forestale *Domitana* di Cellole (CE)";
**VISTA** la L.R. n. 24 del 29/12/2005 art. 4;
**VISTO** il D.D.R. n. 70 del 15 novembre 2010;
Alla stregua dell'istruttoria compiuta dal Responsabile Unico del Procedimento, nonché titolare della P.O. "*Forestazione privata; Reg. Cee 2080/92 e PSR Misura H; PSR 2007/2013 Misure 221 e 223; Attuazione del Progetto di Educazione alla Natura, denominato – Verde Mare; P.S.R. 2007/2013: Misura 227 – azione b (Interventi a favore del demanio agro-silvo-pastorale regionale)",* nonché della valutazione compiuta dal Dirigente del Settore medesimo;

***DECRETA***

Per tutto quanto indicato in narrativa che si intende integralmente trascritto di seguito ed approvato, di:

1. affidare allo Studio Associato "**SDGR Studio – Architetti Associati**" degli Architetti Andrea Santacroce (Legale rappresentante di SDGR Studio Architetti Associati, nato a Napoli il 3.09.1968 – C.F. SNTNDR68P03F839B) e Maria Linda Di Giacomo Russo (Associato di SDGR Studio Architetti Associati, nata a Caserta il 2.031971 – C.F. DGCMLN71C42B963K), con sede in Caserta, alla via G.B. Vico, n° 47 – P.IVA 03243 340613, l'incarico di direzione dei lavori e di responsabilità per la sicurezza inerenti alla realizzazione del progetto esecutivo denominato: "Lavori di Riqualificazione ed adeguamento funzionale da eseguirsi presso il vivaio forestale regionale *Domitana* di Cellole (CE)";
2. approvare lo schema di contratto (allegato 1), che accluso al presente atto ne costituisce parte integrante e sostanziale, relativo alla regolamentazione dei rapporti tra l'Amministrazione regionale e lo Studio Associato: "**SDGR Studio – Architetti Associati**" – Laboratorio di Architettura e Paesaggio – degli Architetti Andrea Santacroce e Maria Linda Di Giacomo Russo finalizzato, ai sensi del D.Lgs n. 163/2006 e ss.mm. e ii., all'assolvimento degli incarichi di direzione dei lavori e di responsabile della sicurezza, nell'ambito dell'esecuzione del progetto: "Lavori di Riqualificazione ed adeguamento funzionale da eseguirsi presso il vivaio forestale regionale *Domitana* di Cellole (CE)";
3. rimandare a successivo provvedimento di questo Settore la liquidazione ed il pagamento del corrispettivo spettante, a fronte di emissione di relativa fattura, allo Studio Associato "**SDGR Studio – Architetti Associati**" degli architetti Andrea Santacroce e Maria Linda Di Giacomo Russo, una volta approvato il progetto presentato dalla richiamata Commissione di valutazione e comunque non appena il Settore Foreste, Caccia e Pesca, ai sensi della D.G.R. n. 840/2009 e ss.mm. e ii., provvederà all'apertura di credito ed all'assegnazione dei fondi occorrenti allo S.T.A.P.F. di Caserta, previa verifica da parte del Responsabile del Procedimento del corretto espletamento dell'incarico ricevuto e del pieno rispetto degli obblighi contrattuali convenuti a seguito della sottoscrizione dell'allegato atto negoziale;
4. notificare il presente atto allo Studio Associato "**SDGR Studio – Architetti Associati**" degli architetti Andrea Santacroce e Maria Linda Di Giacomo Russo, ai fini della sottoscrizione dell'allegato atto negoziale;
5. inviare, in esecuzione della deliberazione di G.R. n. 1623/2007, il presente provvedimento all'Ufficio Anagrafe delle Prestazioni del Servizio 02 del Settore 01 dell'Area 07;
6. inviare, altresì, il presente decreto dirigenziale al Sig. Assessore all'Agricoltura, nonché:
   - al Sig. Coordinatore AGC Area 11 in qualità di Autorità di Gestione;
   - al Responsabile U.F.A.;
   - al Responsabile dell'Asse due del PSR Campania 2007-2013;
   - al Referente di misura Regionale:

- al Dirigente del Settore Foreste Caccia e Pesca;
- al BURC per la relativa pubblicazione;
- al Servizio 04 “Registrazione atti Monocratici – Archiviazione Decreti Dirigenziali” dell’AGC 02 “AA.GG. della Giunta Regionale”.

*DELLA VALLE*

**Contratto**

L'anno duemiladodici, il giorno_____ del mese di _____

**TRA**

La Regione Campania, di seguito denominata Regione, CF 80011990639 nella persona del Dirigente del Settore Foreste dell'AGC 11, D.ssa Flora Della Valle, C.F. DDLFLR64T48F839W, nata a Napoli il 8.12.1964 e domiciliata per la carica in Caserta alla via Arena, località San Benedetto autorizzata alla stipula del presente atto in virtù della L.R. n. 24 del 29/12/2005 art. 4 commi 2 e 6 e dal Decreto del Coordinatore dell'AGC 11 n. 70 del 15/11/2010.

**E**

Studio Associato "SDGR Studio – Architetti Associati" degli Architetti Andrea Santacroce (Legale rappresentante di SDGR Studio Architetti Associati, nato a Napoli il 3.09.1968 – C.F. SNTNDR68P03F839B) e Maria Linda Di Giacomo Russo (Associato di SDGR Studio Architetti Associati, nata a Caserta il 2.03.1971 – C.F. DGCMLN71C42B963K), con sede in Caserta, alla via G.B. Vico, n. 47, P.IVA 03243340613, in seguito denominati contraenti;

**PREMESSO** che:

- con il Regolamento (CE) n. 1698/2005 del Consiglio del 20 settembre 2005, concernente il sostegno allo sviluppo rurale da parte del Fondo Europeo Agricolo per lo Sviluppo Rurale (FEASR), sono stati stabiliti i contenuti e le modalità di formulazione dei programmi di intervento da attuare in materia di sviluppo rurale nel periodo 2007-2013;
- con Decreto Regionale Dirigenziale n. 32 del 5/08/2008, tra l'altro, sono state approvate le "Disposizioni Generali" relative all'attuazione degli interventi di sostegno agli investimenti, ed è stato approvato il bando di attuazione della misura 227 "Investimenti non produttivi" in aree forestali, nell'ambito del Programma di Sviluppo Rurale della Regione Campania 2007-2013 e che il bando citato è stato successivamente modificato con i DD.RR.DD. nn. 43 del 29/10/2008, 61 del 4/8/2009, 72 del 1/10/09, 28 del 13/4/2010 e n. 3 del 18/01/2011;

**CONSIDERATO** che:

- la Misura 227 del Programma di sviluppo Rurale 2007-2013 della Campania individua tra i beneficiari del sostegno anche la Regione Campania;
- la D.G.R. n. 1282 dell'1.8.2008 ha disposto un riparto 15.000.000,00 di Euro della somma assegnata alla misura 227 per gli interventi attuati dalla Regione;
- la D.G.R. n. 840 del 12.05.2009 ha stabilito che il riparto della somma individuata debba avvenire in funzione delle superfici forestali e delle strutture da essi gestite e che al Settore Tecnico-Amministrativo Provinciale Foreste (S.T.A.P.F.) di Caserta è stata assegnata una somma disponibile pari a 500.000,00 euro per la misura 227;
- le DD.GG.RR. nn. 352 del 19/07/2011 e 347 del 17/07/2012 hanno, rispettivamente, rimodulato le somme assegnate a ciascun Settore Provinciale delle foreste, destinando allo S.T.A.P.F. di Caserta per i lavori a farsi la somma di €400.000,00 ed è stata disposta la riattivazione delle procedure necessarie alla presentazione delle istanze da parte dei Settori regionali forestali provinciali, previa verifica del perfezionamento dei progetti esecutivi;

**RILEVATO** che in esecuzione delle attività previste dalle precitate deliberazioni di G.R. il Settore Tecnico-Amministrativo Provinciale Foreste di Caserta ha provveduto a predisporre la progettazione esecutiva di cui alla Misura 227 del PSR Campania 2007/2013, denominata: "Lavori di Riqualificazione ed adeguamento funzionale da eseguirsi presso il vivaio forestale *Domitana* di Cellole (CE)";


fonte: http://burc.regione.campania.it

**VISTO** che detta progettazione esecutiva è stata elaborata, ai sensi della vigente normativa in materia di appalti pubblici di lavori, servizi e forniture, dall'aggiudicatario della specifica gara, che è risultato essere lo Studio Associato: "**SDGR Studio – Architetti Associati**" – Laboratorio di Architettura e Paesaggio – degli Architetti Andrea Santacroce e Maria Linda Di Giacomo Russo, con sede in Caserta, alla via G.B. Vico, n° 47, P.IVA 03243340613 e successivamente trasmessa con nota acquisita agli atti dello S.T.A.P.F. di Caserta con prot. n. 546567 del 16/07/2012;

**VALUTATO** che allo scopo di garantire la necessaria tempestività, continuità, coerenza, efficacia ed armonia tra la fase di progettazione dell'intervento a farsi e la fase di esecuzione dello stesso, nonché ai fini di effettuare il deposito del progetto esecutivo presso i competenti uffici del Genio Civile per le opportune verifiche, sia necessario procedere ad individuare quanto prima anche la figura del Direttore dei Lavori e del Responsabile della Sicurezza;

**ATTESO** che a seguito di un'attenta ricognizione delle professionalità interne allo STAPF di Caserta**, non risultano presenti** all'interno del Settore medesimo figure professionali in possesso di specifici titoli di studio nelle materie ingegneristiche, né tanto meno dotati di esperienza professionale in campo di progettazioni edili e relativi impianti, né parimenti con esperienze professionali, anche occasionali o sporadiche, maturate nella direzione dei cantieri edili e come Responsabili della Sicurezza nei cantieri, ovvero, più in generale, nella direzione di lavori, che non siano lavori strettamente pertinenti ad interventi di tipo agronomico e forestale;

**DATO ATTO** dell'urgenza di procedere tempestivamente all'individuazione della figura del Direttore dei Lavori e del Responsabile per la sicurezza, allo scopo di rispettare l'ineludibile tempistica dettata dal disposizioni del PSR Campania 2007/2013;

**PRESA VISIONE** del D.Lgs. 163/2006, art. 130, comma 2, nonché degli artt. 17 e 55 della L.R. n. 3/2007, che permettono l'affidamento della direzione dei lavori al progettista, nel caso le Amministrazioni aggiudicatici non possano espletare tale compito, per oggettiva e comprovata carenza di figure professionali interne in possesso dei necessari titoli e della comprovata esperienza;

**VISTA**, quindi, la nota dello STAPF di Caserta, prot. n. 895618 del 10.11.2010, con la quale si chiedeva allo Studio Associato: "**SDGR Studio – Architetti Associati**" – Laboratorio di Architettura e Paesaggio – degli Architetti Andrea Santacroce e Maria Linda Di Giacomo Russo di assumere anche l'incarico per la Direzione dei lavori e la Responsabilità della sicurezza, facendo pervenire, altresì, un preventivo relativo all'ulteriore incarico di direzione dei lavori da affidarsi;

**ACQUISITA** la nota trasmessa da parte dello Studio Associato: "**SDGR Studio – Architetti Associati**" – degli Architetti Andrea Santacroce e Maria Linda Di Giacomo Russo, nella quale si dichiarava la disponibilità da parte dello Studio Associato in questione ad assumere anche l'incarico della direzione dei lavori e del Responsabile della sicurezza, proponendo per tali prestazioni professionali i seguenti importi:

- Direzione dei lavori (IVA e CPA incluse): **€10.049,92**
- Responsabile della Sicurezza (IVA e CPA incluse): **€2.512,48**

**TUTTO CIÓ PREMESSO, SI CONVIENE E SI STIPULA QUANTO SEGUE:**

**Art. 1 – Premessa**

La premessa è patto e forma parte integrante e sostanziale del presente contratto.

**Art. 2 – Oggetto dell'incarico**

La Regione affida allo Studio Associato "**SDGR Studio – Architetti Associati**" degli Architetti Andrea Santacroce (Legale rappresentante di SDGR Studio Architetti Associati, nato a Napoli il 3.09.1968 – C.F. SNTNDR68P03F839B) e Maria Linda Di Giacomo Russo (Associato di SDGR Studio Architetti Associati,


fonte: http://burc.regione.campania.it

nata a Caserta il 2.03.1971 – C.F. DGCMLN71C42B963K), con sede in Caserta, alla via G.B. Vico, n° 47 – P.IVA 03243340613 di seguito denominato "il contraente", i seguenti incarichi:

- la Direzione dei lavori di cui al Progetto, denominato: "Lavori di Riqualificazione ed adeguamento funzionale da eseguirsi presso il vivaio forestale *Domitana* di Cellole (CE)", da eseguirsi ai sensi del D.Lgs n. 163/2006, art. 130 e L.R. n. 3/2007;
- l'incarico di Responsabile della Sicurezza per l'esecuzione dei lavori come sopra descritti.

**Art. 3 – Carattere dell'incarico**

L'attività del Contraente ha carattere di lavoro autonomo ai sensi de capo I, art. 2222 del Codice Civile. Il contraente opera in completa autonomia, senza vincoli di orario e nel rispetto delle indicazioni fornite dal RUP e dal Dirigente dello STAPF di Caserta.

**Art. 4 – Prestazioni richieste**

Il Contraente si obbliga a:

- coordinarsi e confrontarsi costantemente con il RUP e con il Dirigente dello STAPF di Caserta;
- effettuare la direzione i lavori, il controllo tecnico, contabile e amministrativo dell'esecuzione dell'intervento con impegno particolare di garantire un efficace e continuativo collegamento con l'Amministrazione per tutta la durata della prestazione del servizio;
- ricoprire l'incarico di Responsabile della sicurezza nella fase di esecuzione dei lavori a farsi;
- collaborare alla predisposizione del capitolato d'appalto e del bando.

**Art. 5 – Modalità di svolgimento dell'incarico**

Il Contraente accettando l'incarico di cui al precedente articolo si obbliga a:

- coordinarsi e confrontarsi costantemente con il RUP e con il Dirigente dello STAPF di Caserta;
- recepire le indicazioni e le valutazioni formulate dallo STAPF riguardanti gli aspetti botanici, naturalistici ed agronomici dell'esecuzione dei lavori;
- emettere apposita fattura, per l'incarico di direzione dei lavori, pari all'importo proposto in sede di presentazione dell'offerta, ovvero ammontante ad **€10.133,67**, di cui **€8.052,82**, quale importo della prestazione, €322,11, quale contributo CPA ed €1.758,74 per IVA;
- emettere apposita fattura, per l'incarico di responsabile della sicurezza, pari all'l'importo proposto in sede di presentazione dell'offerta, ovvero ammontante ad **€2.533,41**, di cui **€2.013,20**, quale importo della prestazione, €80,53, quale contributo CPA ed €439,68 per IVA;

**Art. 6 – Durata del contratto**

Il Contraente con la firma del presente atto si obbliga a svolgere l'incarico conformemente a quanto previsto dal bando specifico della Misura 227 in fase di emanazione da parte dell'Autorità di Gestione ed entro i termini previsti dal cronoprogramma presentato, salvo imprevisti non imputabili alla responsabilità della Direzione dei lavori.

**Art. 7 –Tutela e Riservatezza dei dati**

E' fatto divieto di utilizzare i dati personali ai quali si abbia accesso per lo svolgimento della propria attività lavorativa per finalità od operazioni diverse da quelle espressamente autorizzate, di diffondere i medesimi dati o consentirne l'accesso a soggetti non autorizzati.
La violazione delle disposizioni in materia di protezione dei dati personali e delle istruzioni ricevute determina responsabilità sul piano civile, amministrativo e penale, secondo quanto stabilito dal decreto legislativo n. 196/2003 (artt. 15 e da 161 a 172).

**Art. 8 –Compenso e Modalità di erogazione**

La Regione si obbliga a:

- disporre la liquidazione ed il pagamento del corrispettivo spettante secondo i termini definiti nelle disposizioni generali e nell'emanando Bando di Misura della Misura 227 del PSR Campania


fonte: http://burc.regione.campania.it

2007/2013, a fronte dell'emissione di regolari fatturazioni, il. cui importo complessivo sarà pari alle somme convenute di cui all'art. 5;

- supportare costantemente il contraente nella fase di direzione dei lavori;

**Art. 9 –Risoluzione del contratto**

Il rapporto contrattuale viene risolto "*ipso iure"* in caso di grave inadempimento e nei casi indicati a mero titolo esemplificativo:

1. di diritto, ai sensi dell'art.76 del DPR 445/2000, in caso di gravi inadempienze a seguito di accertamenti da parte dell'Amministrazione Regionale con riferimento all'incarico conferito;
2. mancato espletamento delle attività di direzione dei lavori, secondo quanto previsto dalla vigente normativa.

In caso di impossibilità sopravvenuta ad espletare completamente l'incarico, per motivi non a lui imputabili il contraente, si obbliga a darne immediata comunicazione, a mezzo raccomandata A/R, al RUP e al Dirigente del Settore Foreste di Caserta. In tal caso i pagamenti verranno così regolati:

- non verrà corrisposto alcunché, nel caso la risoluzione del contratto intervenga prima dell'inizio dei lavori di cui al progetto esecutivo di che trattasi;
- verranno corrisposti gli emolumenti pattuiti per la direzione dei lavori, in quota parte proporzionale allo stato di avanzamento dei lavori.

**Art. 10 – Spese di registrazione**

Il presente contratto è soggetto a registrazione solamente in caso d'uso, le spese di registrazione sono a carico della parte richiedente.

**Art. 11 – Clausola di manleva**

Il Contraente esonera la Regione da ogni qualsiasi responsabilità per eventuali danni che potranno derivare a persone o a cose durante lo svolgimento delle prestazioni previste dall'incarico.

**Art. 12 – Norme di rinvio e foro competente**

Per quanto non espressamente disciplinato al presente contratto si applicano gli artt. 2229 e segg. del Codice Civile. In caso di inadempimento si applicano le disposizioni in materia di risoluzione del contratto contenute nel libro IV, titolo II, capo XIV del Codice Civile.

Per eventuali controversie relative all'oggetto, l'incaricato dichiara di accettare la competenza del Foro di S. Maria Capua Vetere (CE)

.

Per gli effetti del presente contratto le parti eleggono domicilio:

- la Regione Campania presso il Settore Foreste di Caserta alla via Arena, località San Benedetto, Caserta;

- Lo Studio Associato "**SDGR Studio – Architetti Associati**" – Laboratorio di Architettura e Paesaggio – degli Architetti Andrea Santacroce e Maria Linda Di Giacomo Russo, via G.B. Vico n.47, 81100 Caserta,

Caserta, lì _____

Letto, confermato, sottoscritto da entrambe le parti senza riserva alcuna.

| | |
|---|---|
| Per la Regione<br>Il Dirigente dello STAPF Caserta | Per SDGR Studio Architetti Associati<br>Il Legale Rappresentante |
| *Dott.sa Flora Della Valle* | *Arch. Andrea Santacroce* |


fonte: http://burc.regione.campania.it

Ai sensi e per gli effetti dell'art. 1341 del Codice Civile il sottoscritto dichiara di approvare specificatamente le disposizioni dei seguenti articoli del contratto:
**Art. 9 -** (Risoluzione del contratto)
**Art. 11** - (Responsabilità)
**Art. 12** - (Norme di rinvio e Foro competente)

Per la Regione
Il Dirigente dello STAPF Caserta

*Dott.sa Flora Della Valle*

Per SDGR Studio Architetti Associati
Il Legale rappresentante

*Arch. Andrea Santacroce*

Caserta, lì _____


fonte: http://burc.regione.campania.it

REGIONE CAMPANIA

# Decreto Dirigenziale n. 77 del 07/08/2012

A.G.C. 11 Sviluppo Attività Settore Primario

Oggetto dell'Atto:

PSR CAMPANIA 2007/2013 - INTEGRAZIONE DRD N. 76/2012 - DIFFERIMENTO TERMINE PER LA CONCLUSIONE DELLE OPERAZIONI ATTUATE DA SOGGETTI BENEFICIARI A VALERE SULLA MISURA 323 - TIPOLOGIA C

IL COORDINATORE

**PREMESSO** che
- con il Regolamento (CE) n. 1698/2005 del Consiglio del 20 settembre 2005 e ss.mm.ii., concernente il sostegno allo sviluppo rurale da parte del Fondo Europeo Agricolo per lo Sviluppo Rurale (FEASR), sono stati stabiliti i contenuti e le modalità di formulazione dei programmi di intervento da attuare in materia di sviluppo rurale nel periodo 2007-2013;
- la Commissione europea, con Decisione n. C (2007) 5712 del 20/11/2007, ha approvato la proposta di Programma di Sviluppo Rurale della Campania (PSR) 2007/2013, predisposto a termini del Regolamento (CE) n. 1698/2005 e del Regolamento attuativo n. 1974/2006;
- con DRD n. 42 del 29 ottobre 2008 – sono state definite le modalità organizzative per l'attuazione del Programma di Sviluppo Rurale Campania 2007-2013;
- con Deliberazione n. 283 del 19 marzo 2010 è stata recepita la Decisione della Commissione UE n. C (2010) 1261 del 2 marzo 2010 che approva la revisione del PSR- Programma di Sviluppo Rurale della Regione Campania per il periodo di programmazione 2007-2013 e modifica la Decisione della Commissione C (2007) 5712 del 20 novembre 2007;
- con Deliberazione n 751 del 2 novembre 2010 è stato conferito l'incarico di Coordinatore pro tempore dell'AGC 11 - Sviluppo Attività Settore Primario al Dr. Francesco Massaro;
- con Decreto del Presidente della Giunta Regionale n. 210 del 18 Novembre 2010 il Coordinatore pro tempore dell'AGC 11 - Sviluppo Attività Settore Primario è stato delegato a svolgere la funzione di Autorità di Gestione del PSR - Programma di Sviluppo Rurale della Campania 2007-2013;

**CONSIDERATO** che con DRD n. 76 del 03/08/2012 è stato disposto il differimento del termine per la conclusione delle operazioni attuate dai beneficiari degli aiuti previsti dalle misure 114, 115, 121, 122, 123, 131, 132, 133, 214 azione e2 ed f2, 216, 221, 223, 226, 311, 312, 313, 321, e il Cluster delle Misure 112-121 del PSR Campania 2007/2013;

**RILEVATO** che
- per mero errore materiale tra le misure in elenco non è stata inserita la misura 323 che alla tipologia c prevede quali beneficiari soggetti privati;
- è opportuno pertanto disporre il termine generale di 24 mesi per la conclusione di tutte le operazioni da parte dei soggetti beneficiari privati a valere anche sul bando di attuazione della misura 323 – tipologia c, approvato con DRD 32/08 smi, secondo le modalità già stabilite nel DRD n. 76/2012, affidando, altresì, ai dirigenti dei Soggetti Attuatori la ridefinizione dei termini indicati nei decreti di concessione;

**RITENUTO** opportuno, a parziale modifica del bando emanato con il DRD 32/08, stabilire un nuovo termine generale per la conclusione delle operazioni da parte dei Soggetti Beneficiari Privati, al fine di consentire loro la chiusura delle operazioni nel presente periodo di grave crisi economica e finanziaria, a tutela dell'interesse pubblico all'attuazione degli interventi e dell'intero Programma di Sviluppo Rurale;

**DECRETA**

per i motivi indicati in premessa, che si intendono di seguito integralmente riportati nel presente dispositivo:

- di integrare il DRD n. 76/2012, stabilendo che il termine finale di 24 mesi concesso per la conclusione delle operazioni da parte dei Soggetti Beneficiari Privati va esteso anche agli interventi finanziati a valere sulla misura 323 – tipologia c;
- di modificare conseguentemente il bando di attuazione della misura 323 – tipologia c attivato con DRD n. 32/08 smi stabilendo, come già previsto nel DRD n. 76/2012, che il termine per il completamento delle operazioni è di 24 mesi, decorrente dalla data di notifica del decreto di

concessione, fatti salvi i termini più lunghi già concessi con atti di proroga emessi dai Soggetti Attuatori alla data del presente Decreto;

- di stabilire che il suindicato termine di 24 mesi e le connesse disposizioni hanno portata generale e si applicano a tutte le iniziative pendenti comprese quelle per le quali non sono stati ancora adottati i provvedimenti definitivi di concessione degli aiuti e/o per le quali ancora non è stato determinato l'importo definitivo del saldo spettante;
- di precisare che la chiusura delle operazioni coincide con la presentazione della domanda di saldo, la quale presuppone che siano stati ultimati i lavori, conclusi tutti i pagamenti ed avvenuta l'emissione del certificato di regolare esecuzione dei lavori;
- di demandare ai Dirigenti dei Soggetti Attuatori la ridefinizione dei termini indicati e delle connesse disposizioni nei decreti di concessione degli aiuti, previa acquisizione, per i beneficiari che hanno già richiesto la liquidazione di anticipazione, di specifiche appendici alle polizze fidejussorie rilasciate a favore dell'Organismo Pagatore nei modi previsti dalla circolare AGEA n.31 del 27 luglio 2012 ;
- di incaricare il Settore SIRCA della divulgazione del contenuto del presente decreto, anche attraverso il sito web della Regione;
- di incaricare il Settore BCA di trasmettere il presente decreto:
  - al Presidente della Giunta Regionale;
  - al Gabinetto del Presidente della Giunta Regionale
  - Al Dirigente del Settore ITABI;
  - Ai Referenti delle Misure 313 e 323;
  - al Responsabile del Sistema Informativo del PSR Campania 2007-2013;
  - al RUFA;
  - al Responsabile dell'Unità Miglioramento Organizzativo;
  - all'Unità di Audit interno;
  - alla segreteria tecnica del Comitato di Sorveglianza;
  - ad AGEA - Organismo Pagatore;
  - al BURC per la relativa pubblicazione;
  - al Servizio 04 dell' AGC 02 "AA.GG. della Giunta Regionale.

Massaro

# Decreto Dirigenziale n. 271 del 03/08/2012

A.G.C. 11 Sviluppo Attività Settore Primario

Settore 9 Settore tecnico amm.vo provinciale agricoltura e C.E.P.I.C.A. Caserta

Oggetto dell'Atto:

PIANO REGIONALE DI LOTTA FITOPATOLOGICA INTEGRATA (P.R.L.F.I.) E PIANO REGIONALE DI CONSULENZA ALLA FERTILIZZAZIONE AZIENDALE (P.R.C.F.A.). VARIAZIONE DELL'ELENCO DELLE DITTA ADERENTI AL P.R.L.F.I. (D.R.D. N. 105 DEL 28/03/2012) E AL P.R.C.F.A. (D.R.D. N. 104 DEL 28/03/2012) PER LA PROVINCIA DI CASERTA PER L'ANNO 2011.

***IL DIRIGENTE***

PREMESSO

- che con D.G.R. n. 637 del 15/11/2011, la Giunta Regionale ha approvato il Programma degli interventi regionali in materia di sperimentazione, informazione, ricerca e consulenza in agricoltura per l'anno 2011;
- che tra le attività previste c'è l'applicazione del Piano Regionale di Lotta Fitopatologica Integrata (P.R.L.F.I.) il cui progetto esecutivo ed il relativo fabbisogno finanziario per gli anni 2011 – 2012 è stato approvato con D.R.D. n. 501 del 22/12/2011;
- che tra le attività previste c'è l'applicazione del Piano Regionale di Consulenza alla Fertilizzazione Aziendale (P.R.C.F.A.) per l'anno 2011;

CONSIDERATO

- che le Ditte hanno presentato domanda di adesione al Piano suddetto, il cui termine ultimo, per l'anno 2011, è stato stabilito contestuale al termine per la presentazione delle istanze previste nel Bando di attuazione della Misura 214 "Pagamenti Agroambientali – Azione a) Agricoltura integrata", giusto D.R.D. n. 89 del 21/04/2011 ad oggetto: "PSR 2007-2013 – Apertura dei termini di presentazione delle domande di adesione ai Piani Regionali di Lotta Fitopatologica Integrata (P.R.L.F.I.) e di Consulenza alla Fertilizzazione Aziendale (P.R.C.F.A.)", attraverso un modello unico di adesione pluriennale di cui al D.R.D. n. 31 del 29/02/2008, modificato dal D.R.D. n. 88 del 21/04/2011, indirizzato al Settore Tecnico Amministrativo Provinciale per l'Agricoltura e Centro Provinciale di Informazione e Consulenza in Agricoltura di Caserta;
- che, nel caso di domanda di nuova adesione, è stata allegata una dichiarazione sostitutiva di atto di notorietà, ai sensi dell'art. 47 del D.P.R. 445/2000, relativa all'assunzione degli impegni a partire dal 1° gennaio 2011, nonché le analisi del terreno relative a ciascun appezzamento omogeneo, così come definito dalla "Guida alla concimazione della Regione Campania" approvata con D.R.D. n. 252 del 16/06/2003;
- che lo STAPA – CePICA di Caserta, per il tramite dei tecnici dei Centri di Sviluppo Agricolo - Ce.S.A. - competenti per territorio, ricevute le domande di nuova adesione, ha predisposto l'istruttoria delle stesse e di quelle delle Ditte già aderenti e, verificati i requisiti di ammissibilità e l'adempimento degli obblighi previsti dal Piano, ha provveduto alla compilazione dell'elenco degli aderenti al Piano per l'anno 2011;
- che con D.R.D. n. 104 del 28/03/2012 è stato approvato l'elenco delle ditte aderenti al PRCFA per la provincia di Caserta per l'anno 2011;
- che con D.R.D. n. 105 del 28/03/2012 è stato approvato l'elenco delle ditte aderenti al PRLFI per la provincia di Caserta per l'anno 2011;
- che per mero errore materiale non è stata inserita nell'elenco delle ditte aderenti al PRCFA la ditta Giuseppe D'Alterio nato il 06/10/1965, residente a Parete (CE), Partita IVA n. 02481070619;
- che per mero errore materiale non è stata inserita nell'elenco delle ditte aderenti al PRLFI la ditta Giuseppe D'Alterio nato il 06/10/1965, residente a Parete (CE), Partita IVA n. 02481070619;

RITENUTO pertanto di modificare i DD.RR.DD. n. 104 e 105 del 28/03/2012 nel senso che è inserita negli elenchi delle ditte aderenti al PRCFA e al PRLFI per la provincia di Caserta per l'anno 2011 la ditta Giuseppe D'Alterio nato il 06/10/1965, residente a Parete (CE), Partita IVA n. 02481070619;

VISTA la Deliberazione della Giunta Regionale n. 3466 del 3/6/2000 ad oggetto: "Attribuzione di funzioni ai Dirigenti della Giunta Regionale" e la conseguente circolare n. 5 del 12/06/2000;

VISTO il Decreto Dirigenziale di delega n. 57 del 7/2/2001 del Coordinatore dell'Area Sviluppo Attività Settore Primario;

***DECRETA***

Per le motivazioni espresse in narrativa, che si intendono integralmente riportate nel presente dispositivo:

- di modificare i propri DD.RR.DD. n. 104 e 105 del 28/03/2012 nel senso che è inserita negli elenchi delle ditte aderenti al PRCFA e al PRLFI per la provincia di Caserta per l'anno 2011 la ditta Giuseppe D'Alterio nato il 06/10/1965, residente a Parete (CE), Partita IVA n. 02481070619;
- di inviare il presente Decreto al Settore IPA ed al SeSIRCA, per quanto di rispettiva competenza.

Il presente Decreto viene inviato:

- all'Assessore all' Agricoltura,
- al Settore Stampa per la relativa pubblicazione sul Bollettino Ufficiale della Regione Campania;
- al Servizio 04 Registrazione atti monocratici, archiviazione, decreti dirigenziali.

**- Ruggero BARTOCCI -**

# Decreto Dirigenziale n. 212 del 10/07/2012

A.G.C. 11 Sviluppo Attività Settore Primario

Settore 8 Settore tecnico amm.vo provinciale agricoltura e C.E.P.I.C.A. Benevento

Oggetto dell'Atto:

PSR CAMPANIA 2007-2013 MIS. 114 " UTILIZZO DEI SERVIZI DI CONSULENZA" REVOCA DEGLI AIUTI CONCESSI CON DD. N. 19/06/2012 DEL19/06/2012 PER RINUNCIA DELL'INTERESSATO- DITTA MAROTTI ELSA CUAA MRTLSE60H46953L

IL DIRIGENTE

**PREMESSO** che a seguito di istruttoria favorevole sull'istanza di aiuto presentata dalla Ditta Marotti Elsa ai sensi del PSR Campania 2007-2013, Misura 114 è stato concesso con DD n. 165 del 19/06/2012 un contributo di euro 1.500,00 per l' Utilizzo dei servizi di consulenza" – avendo sottoscritto il protocollo di consulenza aziendale con l'organismo GREEN PLANET –per un costo totale di euro 1.875,00 ;

**VISTA** l'istanza presentata in data 05/06/2012 dalla ditta MAROTTI ELSA identificata con CUAA MRTLSE60H46953L acquisita agli atti del protocollo regionale con il numero 456893 del 14/05/2012 con la quale la Ditta rinuncia agli aiuti concessi per "l'Utilizzo dei servizi di Consulenza " essendo impossibilitato al rispetto degli obblighi previsti dal bando 2 ;

**CONSIDERATO** che il, bando di attuazione della Misura 114 del PSR Campania prevede che qualora per propria volontà, per cessione dell'azienda o per cause di forza maggiore (escluso decesso) debba recedere dagli impegni assunti, deve darne tempestivamente comunicazione per iscritto ai soggetti attuattori e all'organismo di consulenza con cui ha stipulato il protocollo di consulenza, entro 10 giorni lavorativi dal momento in cui si verifica la necessità di cessare il servizio di consulenza comportando la mancata comunicazione della rinuncia nei termini previsti l'esclusione per il beneficiario dalla partecipazione ai successivi bandi della misura 114;

**RILEVATO** che per la realizzazione dell'intervento ammesso agli aiuti non è stata presentata alcuna domanda di pagamento;

**VALUTATE** le motivazioni adottate a giustificazione della rinuncia agli aiuti concessi come riferibili a " fatti personali";

**RITENUTO** di dover revocare il proprio provvedimento di concessione DD n.165 del 19/06/2012

**VISTO** l'art. 4 della L.R. 25 del 29/12/2005

Alla stregua del l'istruttoria compiuta dal Servizio 01;

**DECRETA**

Per tutto quanto indicato in narrativa si intende integralmente riportato:

- Di revocare il proprio decreto n.165 del 19/06/2012 che disponeva la concessione ai sensi del PSR Campania 2007-2013, misura 114, di un contributo di euro 1.500,00 a favore della Ditta ELSA MAROTTI indentificata con **CUAA MRTLSE60H46H953L ;**

- Di ritenere inammissibile eventuali richieste di aiuto presentate dalla medesima ditta ai sensi della misura 114 prima dei 18 mesi della data di comunicazione della rinuncia agli aiuti già concessi.

Il presente decreto è notificato alla Ditta interessata e all' Organismo di consulenza GREEN PLANET ,e trasmesso per via telematica a:

- Al Coordinatore dell'AGC dell'Area 11 in qualità di Autorità di Gestione
- Responsabile dell'Asse 1 del PSR Campania 2007-2013;

- Al Referente regionale della Misura 114
- Al RUFA

- All'Area 2 – Settore 01 – servizio 04 " Registrazione atti monocratici –archiviazione decreti dirigenziali"
- Al BURC per la relativa pubblicazione.

MASSARO

# Decreto Dirigenziale n. 220 del 13/07/2012

A.G.C. 11 Sviluppo Attività Settore Primario

Settore 8 Settore tecnico amm.vo provinciale agricoltura e C.E.P.I.C.A. Benevento

Oggetto dell'Atto:

PSR CAMPANIA 2007/2013 MIS. 114 "UTILIZZO DEI SERVIZI DI CONSULENZA". DECRETO DI CONCESSIONE CONTRIBUTO DITTA BARRICELLI PASQUALE CUAA BRRPQL60B26A783R BIMESTRE GENNAIO-FEBBRAIO 2010

IL DIRIGENTE

PREMESSO

- che la Commissione europea, con decisione n° C (2007) 5712 del 20/11/2007, ha approvato la proposta di Programma di Sviluppo Rurale della Campania (PSR) 2007/2013, predisposto ai termini del Regolamento (CE) n° 1698/2005 e del Regolamento attuativo n° 1974/2006, provvedendo nel contempo, con un'adeguata dotazione finanziaria, alla copertura per l'attuazione delle relative Misure;
- che con Decreto Dirigenziale dell'Area Generale di Coordinamento " Sviluppo Attività Settore Primario" n. 40 del 05/06/2009 – Attuazione del Programma di Sviluppo Rurale Campania 2007-2013, sono stati approvati i bandi e le Disposizioni Generali relativi all'attuazione delle Misure 114,124,125 ( sottomisure 2),214 (Azione e2 ed azione f2), 216,312,313,321 ( Azione b, Azione c, Azione d, Azione f), pubblicati sul BURC numero speciale 42 del 2/07/2009;
- che, con successivo decreto n. 70 del 30/09/09, sono state approvate modifiche ed integrazioni ad alcuni Bandi tra cui quello relativo all'attuazione della Misura 114;

VISTO il DRD n. 84 del 02/12/09 avente ad oggetto " Approvazione della release 2.0 del manuale delle procedure – Gestione delle domande di aiuto – relativo alle misure ad investimenti materiali, immateriali ed ai premi ( 112,113,115,121,122,123,131,132,133, cluster giovani 112-121, 226,227,311,321,323,114,125, sottomisura 2, 216,312,313) – con allegato";

VISTA l'istanza di aiuto presentata dalla ditta BARRICELLI PASQUALE acquisita al protocollo regionale con il n. 174925 del 26/02/2010

CONSIDERATO che sulla base degli esiti dell'istruttoria compiuta la suddetta istanza è risultata "ammissibile" ai finanziamenti previsti, ed inserita con il punteggio totale di 75/100 ed il contributo pubblico di euro 1.500,00 pari al 80% della spesa ammissibile di euro 1.875,00 nella proposta di graduatoria definitiva approvata con nota di prot. n. 46587 del 20/1/2010 per il bimestre GENNAIO-FEBBRIAO 2010, inviata al Settore SiRCA al fine di accertare la disponibilità economica necessaria a garantire la relativa copertura e consentire la formulazione della eventuale graduatoria unica regionale;

VISTO il DD n. 502 del 16/07/2010 con il quale il Dirigente del Settore SIRCA ha autorizzato la concessione degli aiuti previsti a favore delle ditte inserite nel suddetto elenco delle istanze ammissibili ai finanziamenti per il bimestre presentazione GENNAIO-FEBBRIAO 2010;

VISTO il proprio DD n. 775 del 05/08/2010 con il quale è stata approvata la graduatoria definitiva delle istanze ammesse a finanziamento per il bimestre GENNAIO FEBBRAIO 2010 per la Misura 114 del PSR Campania 2007/2013;

CONSIDERATO che la Ditta BARRICELLI PASQUALE , identificata con CUAA
BRRPQL60B26A783R destinataria di aiuti per l'importo di euro 1.500,00 con il punteggio di 75/100, per usufruire della Misura 114 " Utilizzo dei servizi di consulenza" – pacchetto -di consulenza
COMPLETO;

VISTE le norme che regolano l'attuazione delle misure del PSR Campania 2007-2013 e le competenze assegnate al Dirigenti dei Settori Tecnici Amministrativi Provinciali per l'Agricoltura in qualità di Soggetti Attuatori;
CONSIDERATO che non è necessario acquisire la certificazione antimafia in considerazione dell'importo del contributo da concedere;

PRESO ATTO che per la Regione Campania tutti i pagamenti a favore dei beneficiari degli aiuti previsti dal PSR sono effettuati dall'AGEA in qualità di Organismo Pagatore;

**TENUTO CONTO** che a seguito dell' approvazione della graduatoria definitiva secondo i criteri riportati al punto PR07-INV-del Manuale delle procedure approvato con DRD n. 59 del 30/12/2008 e successive modifiche ed integrazioni, l'stanza è stata ammessa al controllo sulle dichiarazioni sostitutive attinenti al 1° BIM 2010;

**CONSIDERATO** che il Gruppo di Controllo delle Dichiarazioni Sostitutive, istituito con nota n. 287510 del 02.04.2009 e con Determina n. 8 dell'08.10.2009 abrogata e sostituita con Determina n° 5 del 01/07/2010, a conclusione dei controlli svolto sulla veridicità delle dichiarazioni, con verbale del 10/02/2012 ha ritenuto che si possa procedere alla erogazione dei contributi di che trattasi;

RITENUTO pertanto di poter procedere alla concessione del contributo spettante a favore della ditta BARRICELLA PASQUALE identificata con CUAA BRRPQL60B26A783R fermo restando la possibilità di revoca del provvedimento concesso in caso di successiva diversa valutazione dell'interesse pubblico sottostante alla concessione dell'aiuto;

VISTO l'articolo 4 della L.R. n. 24 del 29 dicembre 2005;

Alla stregua dell'istruttoria compiuta dal Servizio 01;

DECRETA

Per tutto quanto indicato in narrativa che qui si intende integralmente riportato:
Art. 1) E' concesso ai sensi del PSR Campania 2007-2013, Misura 114 "Utilizzo dei Servizi di Consulenza" alla ditta BARRICELLA PASQULAE identificata con CUAA BRRPQL60B26A783R, un contributo in conto capitale dì euro 1.500,00 pari al 80% della spesa ammessa di euro 1.875,00 per usufruire dei servizi di consulenza previsti dal pacchetto di consulenza proposto con istanza presentata allo STAPA – CePICA di BENEVENTO protocollo n. 174925 del 26/2/2010

Art. 2) Il beneficiario è tenuto a fruire delle attività di consulenza secondo i termini previsti dal bando e fissati nel protocollo di consulenza sottoscritto con l'organismo BIOCONSULT in data 11/011/2010, pena la revoca del contributo, tranne in caso di gravi e documentati motivi.
In particolare il beneficiario è tenuto: a conservare in azienda copia della scheda aziendale (allegato B del bando di attuazione) che contenga traccia dei contatti e delle visite dei consulenti presso la propria azienda; a fornire alla Regione Campania e/o suoi incaricati, tutte le informazioni utili al monitoraggio dell'intervento finanziato; a non richiedere e non percepire altri contributi pubblici per i servizi di consulenza finanziati.

Art. 3) Il protocollo di consulenza allegato all'istanza, allegato A del bando di attuazione, sottoscritto con l'organismo BIOCONSULTU, regolarmente iscritto all'Elenco regionale degli Organismi di Consulenza per le produzioni vegetali al n. 01 e/o all'Elenco delle produzioni animali al n.01, diventerà effettivo a far data dalla notifica del provvedimento di concessione del contributo. La durata del servizio di consulenza non potrà essere inferiore a mesi 12 ( DODICI) e non superiore a mesi 18 (diciotto) a far data dalla notifica del presente provvedimento, avendo la ditta optato per il pacchetto di consulenza.completo

Art. 4) Per ricevere il pagamento del contributo, il beneficiario deve presentare, al Settore TAPA CePICA di Benevento, entro e non oltre 60 giorni dalla data di conclusione dell'attività di consulenza la seguente documentazione:
- Domanda di pagamento, sottoscritta dal beneficiario stesso ed accompagnata da copia di documento d'identità in corso di validità,

- Copia dei giustificativi di pagamento, fattura o documento fiscalmente valido, rilasciato dall'organismo erogatore del servizio di consulenza. In tale documento dovrà essere riportato il numero e la data della fattura emessa, la descrizione della prestazione, la somma percepita, le modalità di pagamento ( bonifico bancario o postale) e gli estremi del relativo titolo bancario o postale (numero, data, banca emittente ed importo);
- Copia del bonifico bancario o postale con cui il beneficiario ha provveduto al pagamento del servizio di consulenza ottenuto. La ricevuta del bonifico deve essere completa degli elementi che permettono di collegarla al documento di spesa di cui rappresenta la quietanza cioè: il n. proprio di identificazione, la data di emissione, la causale di pagamento completa del numero della fattura a cui si riferisce. In nessun caso è ammesso il pagamento in contanti e tramite assegni od altre forme di pagamento diverse da quelle sopra indicate;
- Relazione tecnica di consulenza (rapporto finale di consulenza), redatta e firmata dal responsabile tecnico dell'organismo di consulenza;
- Scheda aziendale (allegato B del bando di attuazione) firmata congiuntamente dal beneficiario e dal consulente tecnico.

Art. 5) Per quanto non espressamente previsto nel presente decreto si rimanda alle disposizioni generali e al bando di attuazione del Programma di Sviluppo Rurale della Campania 2007-2013 per la misura 114 approvato con Decreto Dirigenziale n. 40 del 05/06/2009 e pubblicato sul BURC n.42 del 2 luglio 2009 e successive modifiche ed integrazioni.

Il presente decreto è notificato alla Ditta beneficiaria e sarà trasmesso per via telematica
- Al Coordinatore AGC Area 11 in qualità di Autorità di Gestione;
- Al Responsabile dell'Asse Uno del PSR Campania 2007-2013;
  All'AGC 02, Settore 01, Servizio 04;
- Al Referente della Misura 114;
- Al RUFA.
- AL BURC per la pubblicazione

- - MASSARO

REGIONE CAMPANIA

# Decreto Dirigenziale n. 221 del 13/07/2012

A.G.C. 11 Sviluppo Attività Settore Primario

Settore 8 Settore tecnico amm.vo provinciale agricoltura e C.E.P.I.C.A. Benevento

Oggetto dell'Atto:

PSR CAMPANIA 2007-2013 MIS 114 "UTILIZZO DEI SERVIZI DI CONSULENZA" DECRETO DI CONCESSIONE CONTRIBUTO DITTA D'ORO NICOLINA CUAA DRONLN67A63A328Z BIMESTRE GENNAIO-FEBBRAIO 2010

IL DIRIGENTE

PREMESSO

- che la Commissione europea, con decisione n° C (2007) 5712 del 20/11/2007, ha approvato la proposta di Programma di Sviluppo Rurale della Campania (PSR) 2007/2013, predisposto ai termini del Regolamento (CE) n° 1698/2005 e del Regolamento attuativo n° 1974/2006, provvedendo nel contempo, con un'adeguata dotazione finanziaria, alla copertura per l'attuazione delle relative Misure;
- che con Decreto Dirigenziale dell'Area Generale di Coordinamento " Sviluppo Attività Settore Primario" n. 40 del 05/06/2009 – Attuazione del Programma di Sviluppo Rurale Campania 2007-2013, sono stati approvati i bandi e le Disposizioni Generali relativi all'attuazione delle Misure 114,124,125 ( sottomisure 2),214 (Azione e2 ed azione f2), 216,312,313,321 ( Azione b, Azione c, Azione d, Azione f), pubblicati sul BURC numero speciale 42 del 2/07/2009;
- che, con successivo decreto n. 70 del 30/09/09, sono state approvate modifiche ed integrazioni ad alcuni Bandi tra cui quello relativo all'attuazione della Misura 114;

VISTO il DRD n. 84 del 02/12/09 avente ad oggetto " Approvazione della release 2.0 del manuale delle procedure – Gestione delle domande di aiuto – relativo alle misure ad investimenti materiali, immateriali ed ai premi ( 112,113,115,121,122,123,131,132,133, cluster giovani 112-121, 226,227,311,321,323,114,125, sottomisura 2, 216,312,313) – con allegato";

VISTA l'istanza di aiuto presentata dalla ditta D'ORO NICOLINA CUAA ***DRONLN67A63A328Z*** acquisita al protocollo regionale con il n. 22297 del 01/01/2010

CONSIDERATO che sulla base degli esiti dell'istruttoria compiuta la suddetta istanza è risultata "ammissibile" ai finanziamenti previsti, ed inserita con il punteggio totale di 66,50/100 ed il contributo pubblico di euro 1.500,00 pari al 80% della spesa ammissibile di euro 1.875,00 nella proposta di graduatoria definitiva approvata con nota di prot. n. 46587 del 20/1/2010 per il bimestre GENNAIO-FEBBRIAO 2010, inviata al Settore SiRCA al fine di accertare la disponibilità economica necessaria a garantire la relativa copertura e consentire la formulazione della eventuale graduatoria unica regionale;

VISTO il DD n. 502 del 16/07/2010 con il quale il Dirigente del Settore SIRCA ha autorizzato la concessione degli aiuti previsti a favore delle ditte inserite nel suddetto elenco delle istanze ammissibili ai finanziamenti per il bimestre presentazione GENNAIO-FEBBRIAO 2010;

VISTO il proprio DD n. 775 del 05/08/2010 con il quale è stata approvata la graduatoria definitiva delle istanze ammesse a finanziamento per il bimestre GENNAIO FEBBRAIO 2010 per la Misura 114 del PSR Campania 2007/2013;

CONSIDERATO che la Ditta D'ORO NICOLINA, identificata con CUAA ***DRONLN67A63A328Z*** destinataria di aiuti per l'importo di euro 1.500,00 con il punteggio di 66,50/100, per usufruire della Misura 114 " Utilizzo dei servizi di consulenza" – pacchetto -di consulenza COMPLETO;

VISTE le norme che regolano l'attuazione delle misure del PSR Campania 2007-2013 e le competenze assegnate al Dirigenti dei Settori Tecnici Amministrativi Provinciali per l'Agricoltura in qualità di Soggetti Attuatori;

CONSIDERATO che non è necessario acquisire la certificazione antimafia in considerazione dell'importo del contributo da concedere;

PRESO ATTO che per la Regione Campania tutti i pagamenti a favore dei beneficiari degli aiuti previsti dal PSR sono effettuati dall'AGEA in qualità di Organismo Pagatore;

**TENUTO CONTO** che a seguito dell' approvazione della graduatoria definitiva secondo i criteri riportati al punto PR07-INV-del Manuale delle procedure approvato con DRD n. 59 del 30/12/2008 e successive modifiche ed integrazioni, l'stanza è stata ammessa al controllo sulle dichiarazioni sostitutive attinenti al 1° BIM 2010;

**CONSIDERATO** che il Gruppo di Controllo delle Dichiarazioni Sostitutive, istituito con nota n. 287510 del 02.04.2009 e con Determina n. 8 dell'08.10.2009 abrogata e sostituita con Determina n° 5 del 01/07/2010, a conclusione dei controlli svolto sulla veridicità delle dichiarazioni, con verbale del 10/02/2012 ha ritenuto che si possa procedere alla erogazione dei contributi di che trattasi;

RITENUTO pertanto di poter procedere alla concessione del contributo spettante a favore della ditta D'ORO NICOLINA identificata con CUAA ***DRONLN67A63A328Z*** fermo restando la possibilità di revoca del provvedimento concesso in caso di successiva diversa valutazione dell'interesse pubblico sottostante alla concessione dell'aiuto;

VISTO l'articolo 4 della L.R. n. 24 del 29 dicembre 2005;

Alla stregua dell'istruttoria compiuta dal Servizio 01;

DECRETA

Per tutto quanto indicato in narrativa che qui si intende integralmente riportato:
Art. 1) E' concesso ai sensi del PSR Campania 2007-2013, Misura 114 "Utilizzo dei Servizi di Consulenza" alla ditta D'ORO PASQUALINA identificata con CUAA ***DRONLN67A63A328Z*** , un contributo in conto capitale dì euro 1.500,00 pari al 80% della spesa ammessa di euro 1.875,00 per usufruire dei servizi di consulenza previsti dal pacchetto di consulenza proposto con istanza presentata allo STAPA – CePICA di BENEVENTO protocollo n. 22297 del 01/01/2010

Art. 2) Il beneficiario è tenuto a fruire delle attività di consulenza secondo i termini previsti dal bando e fissati nel protocollo di consulenza sottoscritto con l'organismo GREEN PLANET in data 27/08/2009, pena la revoca del contributo, tranne in caso di gravi e documentati motivi.
In particolare il beneficiario è tenuto: a conservare in azienda copia della scheda aziendale (allegato B del bando di attuazione) che contenga traccia dei contatti e delle visite dei consulenti presso la propria azienda; a fornire alla Regione Campania e/o suoi incaricati, tutte le informazioni utili al monitoraggio dell'intervento finanziato; a non richiedere e non percepire altri contributi pubblici per i servizi di consulenza finanziati.

Art. 3) Il protocollo di consulenza allegato all'istanza, allegato A del bando di attuazione, sottoscritto con l'organismo GREEN PLANET, regolarmente iscritto all'Elenco regionale degli Organismi di Consulenza per le produzioni vegetali al n. 10 e/o all'Elenco delle produzioni animali al n.08, diventerà effettivo a far data dalla notifica del provvedimento di concessione del contributo. La durata del servizio di consulenza non potrà essere inferiore a mesi 12 ( DODICI) e non superiore a mesi 18 (diciotto) a far data dalla notifica del presente provvedimento, avendo la ditta optato per il pacchetto di consulenza.completo

Art. 4) Per ricevere il pagamento del contributo, il beneficiario deve presentare, al Settore TAPA CePICA di Benevento, entro e non oltre 60 giorni dalla data di conclusione dell'attività di consulenza la seguente documentazione:
- Domanda di pagamento, sottoscritta dal beneficiario stesso ed accompagnata da copia di documento d'identità in corso di validità,

- Copia dei giustificativi di pagamento, fattura o documento fiscalmente valido, rilasciato dall'organismo erogatore del servizio di consulenza. In tale documento dovrà essere riportato il numero e la data della fattura emessa, la descrizione della prestazione, la somma percepita, le modalità di pagamento ( bonifico bancario o postale) e gli estremi del relativo titolo bancario o postale (numero, data, banca emittente ed importo);
- Copia del bonifico bancario o postale con cui il beneficiario ha provveduto al pagamento del servizio di consulenza ottenuto. La ricevuta del bonifico deve essere completa degli elementi che permettono di collegarla al documento di spesa di cui rappresenta la quietanza cioè: il n. proprio di identificazione, la data di emissione, la causale di pagamento completa del numero della fattura a cui si riferisce. In nessun caso è ammesso il pagamento in contanti e tramite assegni od altre forme di pagamento diverse da quelle sopra indicate;
- Relazione tecnica di consulenza (rapporto finale di consulenza), redatta e firmata dal responsabile tecnico dell'organismo di consulenza;
- Scheda aziendale (allegato B del bando di attuazione) firmata congiuntamente dal beneficiario e dal consulente tecnico.

Art. 5) Per quanto non espressamente previsto nel presente decreto si rimanda alle disposizioni generali e al bando di attuazione del Programma di Sviluppo Rurale della Campania 2007-2013 per la misura 114 approvato con Decreto Dirigenziale n. 40 del 05/06/2009 e pubblicato sul BURC n.42 del 2 luglio 2009 e successive modifiche ed integrazioni.

Il presente decreto è notificato alla Ditta beneficiaria e sarà trasmesso per via telematica
- Al Coordinatore AGC Area 11 in qualità di Autorità di Gestione;
- Al Responsabile dell'Asse Uno del PSR Campania 2007-2013;
  All'AGC 02, Settore 01, Servizio 04;
- Al Referente della Misura 114;
- Al RUFA.
- AL BURC per la pubblicazione

- - MASSARO

REGIONE CAMPANIA

# Decreto Dirigenziale n. 222 del 13/07/2012

A.G.C. 11 Sviluppo Attività Settore Primario

Settore 8 Settore tecnico amm.vo provinciale agricoltura e C.E.P.I.C.A. Benevento

Oggetto dell'Atto:

PSR CAMPANIA 2007-2013 MIS. 114 "UTILIZZO DEI SERVIZI DI CONSULENZA". DECRETO DI CONCESSIONE CONTRIBUTO DITTA MICCO MARIA CUAA MCCMRA50E64A783K BANDO BIMESTRE MARZO-APRILE 2010

IL DIRIGENTE

**PREMESSO**

- che la Commissione europea, con decisione n° C (2007) 5712 del 20/11/2007, ha approvato la proposta di Programma di Sviluppo Rurale della Campania (PSR) 2007/2013, predisposto ai termini del Regolamento (CE) n° 1698/2005 e del Regolamento attuativo n° 1974/2006, provvedendo nel contempo, con un'adeguata dotazione finanziaria, alla copertura per l'attuazione delle relative Misure;
- che con Decreto Dirigenziale dell'Area Generale di Coordinamento " Sviluppo Attività Settore Primario" n. 40 del 05/06/2009 – Attuazione del Programma di Sviluppo Rurale Campania 2007-2013, sono stati approvati i bandi e le Disposizioni Generali relativi all'attuazione delle Misure 114,124,125 ( sottomisure 2),214 (Azione e2 ed azione f2), 216,312,313,321 ( Azione b, Azione c, Azione d, Azione f), pubblicati sul BURC numero speciale 42 del 2/07/2009;
- che, con successivo decreto n. 70 del 30/09/09, sono state approvate modifiche ed integrazioni ad alcuni Bandi tra cui quello relativo all'attuazione della Misura 114;

**VISTO** il DRD n. 84 del 02/12/09 avente ad oggetto " Approvazione della release 2.0 del manuale delle procedure – Gestione delle domande di aiuto – relativo alle misure ad investimenti materiali, immateriali ed ai premi ( 112,113,115,121,122,123,131,132,133, cluster giovani 112-121, 226,227,311,321,323,114,125, sottomisura 2, 216,312,313) – con allegato";

**VISTA** l'istanza di aiuto presentata dalla ditta MICCO MARIA ***CUAA MCCMRA50E64A783K*** acquisita al protocollo regionale con il n. 370576 del 28/04/2010

**CONSIDERATO** che sulla base degli esiti dell'istruttoria compiuta la suddetta istanza è risultata "ammissibile" ai finanziamenti previsti, ed inserita con il punteggio totale di 65/100 ed il contributo pubblico di euro 1.500,00 pari al 80% della spesa ammissibile di euro 1.875,00 nella proposta di graduatoria definitiva approvata con nota di prot. n. 064359 del 15/07/2010 per il bimestre ***MARZO-APRILE 2010***, inviata al Settore SiRCA al fine di accertare la disponibilità economica necessaria a garantire la relativa copertura e consentire la formulazione della eventuale graduatoria unica regionale;

**VISTO** il DRD n. 514del 22/07/2010 con il quale il Dirigente del Settore SIRCA ha autorizzato la concessione degli aiuti previsti a favore delle ditte inserite nel suddetto elenco delle istanze ammissibili ai finanziamenti per il bimestre presentazione ***MARZO-APRILE 2010*** ;

**VISTO** il proprio DD n. 776 del 05/08/2010 con il quale è stata approvata la graduatoria definitiva delle istanze ammesse a finanziamento per il bimestre ***MARZO-APRILE 2010*** per la Misura 114 del PSR Campania 2007/2013;

**CONSIDERATO** che la Ditta MICCO MARIA identificata con CUAA ***MCCMRA50E64A783K*** destinataria di aiuti per l'importo di euro 1.500,00 con il punteggio di 65/100, per usufruire della Misura 114 " Utilizzo dei servizi di consulenza" – pacchetto -di consulenza completo;

**VISTE** le norme che regolano l'attuazione delle misure del PSR Campania 2007-2013 e le competenze assegnate al Dirigenti dei Settori Tecnici Amministrativi Provinciali per l'Agricoltura in qualità di Soggetti Attuatori;

**CONSIDERATO** che non è necessario acquisire la certificazione antimafia in considerazione dell'importo del contributo da concedere;

**PRESO ATTO** che per la Regione Campania tutti i pagamenti a favore dei beneficiari degli aiuti previsti dal PSR sono effettuati dall'AGEA in qualità di Organismo Pagatore;

**TENUTO CONTO** che a seguito dell' approvazione della graduatoria definitiva secondo i criteri riportati al punto PR07-INV-del Manuale delle procedure approvato con DRD n. 59 del 30/12/2008 e successive modifiche ed integrazioni, l'stanza è stata ammessa al controllo sulle dichiarazioni sostitutive attinenti al II° BIM 2010;

**CONSIDERATO** che il Gruppo di Controllo delle Dichiarazioni Sostitutive, istituito con nota n. 287510 del 02.04.2009 e con Determina n. 8 dell'08.10.2009 abrogata e sostituita con Determina n° 5 del 01/07/2010, a conclusione dei controlli svolto sulla veridicità delle dichiarazioni, con verbale del 10/02/2012 ha ritenuto che si possa procedere alla erogazione dei contributi di che trattasi;

**RITENUTO** pertanto di poter procedere alla concessione del contributo spettante a favore della ditta MICCO MARIA identificata con CUAA ***MCCMRA50E64A783K*** fermo restando la possibilità di revoca del provvedimento concesso in caso di successiva diversa valutazione dell'interesse pubblico sottostante alla concessione dell'aiuto;

**VISTO** l'articolo 4 della L.R. n. 24 del 29 dicembre 2005;

Alla stregua dell'istruttoria compiuta dal Servizio 01;

**DECRETA**

Per tutto quanto indicato in narrativa che qui si intende integralmente riportato:

**Art. 1)** E' concesso ai sensi del PSR Campania 2007-2013, Misura 114 "Utilizzo dei Servizi di Consulenza" alla ditta MICCO MARIA identificata con CUAA ***MCCMRA50E64A783K*** un contributo in conto capitale dì euro 1.500,00 pari al 80% della spesa ammessa di euro 1.875,00 per usufruire dei servizi di consulenza previsti dal pacchetto di consulenza proposto con istanza presentata allo STAPA – CePICA di BENEVENTO protocollo n. 370576 del 28/4/2010

**Art. 2)** Il beneficiario è tenuto a fruire delle attività di consulenza secondo i termini previsti dal bando e fissati nel protocollo di consulenza sottoscritto con l'organismo GREEN PLANET, in data 19/08/2009,pena la revoca del contributo, tranne in caso di gravi e documentati motivi.
In particolare il beneficiario è tenuto: a conservare in azienda copia della scheda aziendale (allegato B del bando di attuazione) che contenga traccia dei contatti e delle visite dei consulenti presso la propria azienda; a fornire alla Regione Campania e/o suoi incaricati, tutte le informazioni utili al monitoraggio dell'intervento finanziato; a non richiedere e non percepire altri contributi pubblici per i servizi di consulenza finanziati.

**Art. 3)** Il protocollo di consulenza allegato all'istanza, allegato A del bando di attuazione, sottoscritto con l'organismo GREEN PLANET, regolarmente iscritto all'Elenco regionale degli Organismi di Consulenza per le produzioni vegetali al n. 10 e/o all'Elenco delle produzioni animali al n. 08, diventerà effettivo a far data dalla notifica del provvedimento di concessione del contributo**.** La durata del servizio di consulenza non potrà essere inferiore a mesi 12 ( Dodici)avendo la ditta optato per il pacchetto di consulenza completo.

**Art. 4)** Per ricevere il pagamento del contributo, il beneficiario deve presentare, al Settore TAPA CePICA di Benevento, entro e non oltre 60 giorni dalla data di conclusione dell'attività di consulenza la seguente documentazione:
- Domanda di pagamento, sottoscritta dal beneficiario stesso ed accompagnata da copia di documento d'identità in corso di validità,

- Copia dei giustificativi di pagamento, fattura o documento fiscalmente valido, rilasciato dall'organismo erogatore del servizio di consulenza. In tale documento dovrà essere riportato il numero e la data della fattura emessa, la descrizione della prestazione, la somma percepita, le modalità di pagamento ( bonifico bancario o postale) e gli estremi del relativo titolo bancario o postale (numero, data, banca emittente ed importo);
- Copia del bonifico bancario o postale con cui il beneficiario ha provveduto al pagamento del servizio di consulenza ottenuto. La ricevuta del bonifico deve essere completa degli elementi che permettono di collegarla al documento di spesa di cui rappresenta la quietanza cioè: il n. proprio di identificazione, la data di emissione, la causale di pagamento completa del numero della fattura a cui si riferisce. In nessun caso è ammesso il pagamento in contanti e tramite assegni od altre forme di pagamento diverse da quelle sopra indicate;
- Relazione tecnica di consulenza (rapporto finale di consulenza), redatta e firmata dal responsabile tecnico dell'organismo di consulenza;
- Scheda aziendale (allegato B del bando di attuazione) firmata congiuntamente dal beneficiario e dal consulente tecnico.

**Art. 5)** Per quanto non espressamente previsto nel presente decreto si rimanda alle disposizioni generali e al bando di attuazione del Programma di Sviluppo Rurale della Campania 2007-2013 per la misura 114 approvato con Decreto Dirigenziale n. 40 del 05/06/2009 e pubblicato sul BURC n.42 del 2 luglio 2009 e successive modifiche ed integrazioni.

Il presente decreto è notificato alla Ditta beneficiaria e sarà trasmesso per via telematica

- Al Coordinatore AGC Area 11 in qualità di Autorità di Gestione;
- Al Responsabile dell'Asse Uno del PSR Campania 2007-2013;
- All'AGC 02, Settore 01, Servizio 04;
- Al Referente della Misura 114;
- Al RUFA.
- AL BURC per la pubblicazione

- - MASSARO

# Decreto Dirigenziale n. 78 del 09/08/2012

A.G.C. 11 Sviluppo Attività Settore Primario

Oggetto dell'Atto:

PSR CAMPANIA 2007-2013 - PROROGA TERMINI DI PRESENTAZIONE DELLE DOMANDE DI AIUTO MISURA 125- SOTTOMISURA 1 E MISURA 322

IL COORDINATORE

**PREMESSO CHE**

- con Deliberazione n. 283 del 19 marzo 2010 è stata recepita la Decisione della Commissione UE n. C (2010) 1261 del 2 marzo 2010 che approva la revisione del PSR- Programma di Sviluppo Rurale della Regione Campania per il periodo di programmazione 2007-2013 e modifica la Decisione della Commissione C (2007) 5712 del 20 novembre 2007;
- il Comitato di Sorveglianza del PSR - Programma di Sviluppo Rurale della Campania 2007-2013, istituito con Decreto del Presidente della Giunta Regionale n. 67 del 13 marzo 2008, ha approvato i criteri di selezione delle operazioni, adempimento che, a norma dello stesso Programma di Sviluppo Rurale, è preliminare all'attuazione delle Misure in cui esso si articola;
- con Deliberazione n 751 del 2 novembre 2010 è stato conferito l'incarico di Coordinatore pro tempore dell'AGC 11 - Sviluppo Attività Settore Primario al Dr. Francesco Massaro;
- con Decreto del Presidente della Giunta Regionale n. 210 del 18 Novembre 2010 il Coordinatore pro tempore dell'AGC 11 - Sviluppo Attività Settore Primario è stato delegato a svolgere la funzione di Autorità di Gestione del PSR - Programma di Sviluppo Rurale della Campania 2007-2013;
- con DRD n. 34 del 5 agosto 2011 sono state, tra l'altro, approvate le Disposizioni generali per l'attuazione delle Misure del PSR 2007-2013;
- con DRD n. 22 del 2 aprile 2012 e ss.mm.ii., pubblicato sul BURC n. 26 del 23/04/2012 sono stati adottati i Bandi delle Misure 125, sottomisura 1 e Misura 322;

**CONSIDERATO** che il DRD 22/2012 fissa per entrambe le misure il termine di chiusura per la presentazione delle domande di aiuto alle ore 12.00 del 31/08/2012;

**RILEVATO** che i bandi di attuazione delle misure in argomento recano alcuni punti chiave di azione ed in particolare per:

- la misura 125.1 la costituzione del fascicolo aziendale attraverso il ricorso alle procedure certificate del SIAN, giusto DPR n. 503 del 1 dicembre 1999, nel quale vanno rappresentati i dati identificativi di tutte le particelle catastali di proprietà/possesso del richiedente;
- la misura 322 l'elaborazione del Programma Unitario degli Interventi ( P.U.I.) sulla base di accordi di partenariato pubblico- privato;

**PRESO ATTO** che:

- i Consorzi di Bonifica, negli incontri che si sono susseguiti dopo l'apertura del bando della Misura 125.1, hanno denunciato forti difficoltà nella costituzione del fascicolo aziendale per la grossa mole di dati catastali da inserire informaticamente nel sistema SIAN, attesa la rilevante superficie territoriale affidata in gestione ai Consorzi;
- i Comuni hanno rappresentato, nelle diverse riunioni, significative problematicità per la sottoscrizione degli accordi di partenariato con privati che necessitano di tempistica complessa e più lunga, non compatibile con i tempi originariamente previsti dal bando della misura 322;
- sia i Consorzi di bonifica che i Comuni hanno formalizzato richieste di proroghe con numerose note acquisite agli atti del Settore competente;

**RITENUTO**, pertanto, di poter far proprie le richieste ricevute e di prorogare il termine di presentazione delle domande di aiuto fissato dal DRD n. 22 del 2 aprile 2012 e ss.mm.ii. al 28/09/2012;

**DECRETA**

Per le motivazioni in premessa che qui si intendono integralmente riportate e trascritte:

- di fissare il nuovo termine di chiusura per la presentazione delle domande di aiuto a valere sulle misure 125.1 e 322 del PSR 2007-2013 alle ore 12.00 del 28/09/2012, fermo restando quant'altro previsto dal DRD 22/2012 e s.m.i.;

- di incaricare il Settore SIRCA della pubblicazione e divulgazione del contenuto del presente provvedimento, anche attraverso il sito web della Regione;

- di incaricare il Settore BCA di trasmettere il presente decreto:
  - ✓ al Presidente della Giunta Regionale;
  - ✓ al Gabinetto del Presidente della Giunta Regionale;
  - ✓ ai Responsabili di Asse 1 e 3 del PSR Campania 2007-2013;
  - ✓ al Referente della Misura 125.1 del PSR Campania 2007-2013;
  - ✓ al Referente della Misura 322 del PSR Campania 2007-2013;
  - ✓ ai Soggetti Attuatori dell'AGC 11 centrali e provinciali e alle Province di Napoli e Salerno;
  - ✓ alle Province di Avellino, Benevento, Caserta;
  - ✓ alla Segreteria Tecnica del Comitato di Sorveglianza del PSR Campania 2007-2013;
  - ✓ al Responsabile del Sistema Informatico Regionale, per gli adempimenti consequenziali;
  - ✓ al Responsabile Unico dei Rapporti Finanziari con AGEA;
  - ✓ al Responsabile della Pianificazione e Controllo;
  - ✓ ad AGEA - Organismo Pagatore;
  - ✓ al BURC per la relativa pubblicazione;
  - ✓ al Servizio 04 dell'AGC 02 AA.GG. della Giunta Regionale.

Massaro

REGIONE CAMPANIA

# Decreto Dirigenziale n. 126 del 09/08/2012

A.G.C. 13 Turismo e Beni Culturali

Settore 3 Beni Culturali

Oggetto dell'Atto:

POR FESR CAMPANIA 2007/2013 - ASSE I - OBIETTIVO SPECIFICO 1D - OBIETTIVO OPERATIVO 1.9 - D.G.R. N. 297/2012 - INTERVENTO: "PAESTUM FESTIVAL". BENEFICIARIO: COMUNE DI CAPACCIO (SA). CODICE CUP: H49E12000320004 - CODICE SMILE: 171 - ADEMPIMENTI AI SENSI DELLA "DIRETTIVA POR FESR CAMPANIA 2007/2013 GESTIONE CONTABILE CAPITOLI DI SPESA". AMMISSIONE A FINANZIAMENTO. (CON ALLEGATI).

IL DIRIGENTE

PREMESSO CHE:

a. la Commissione Europea, con decisione n. C (2007) 4265 dell'11 settembre 2007, di cui la Giunta Regionale ha preso atto con deliberazione n. 1921 del 9 novembre 2007, ha adottato la proposta di Programma Operativo Regionale Campania FESR 2007-2013 (di seguito denominato POR FESR Campania 2007-2013);
b. con DGR n. 879 del 2008 e ss.mm.ii. sono stati approvati i criteri di Selezione delle operazioni cofinanziate dal POR FESR Campania 2007-2013;
c. con nota 005655 del 03/07/2009 la Commissione Europea ha comunicato l'accettazione del sistema di gestione e controllo;
d. la Commissione Europea, con propria Decisione C(2012)1843 del 27 marzo 2012, di cui la Giunta Regionale ha preso atto con deliberazione n. 166 del 4 aprile 2012, ha modificato la Decisione C(2007)4265 del 11 settembre 2007 di approvazione del POR FESR Campania 2007-2013;

ATTESO CHE:

a. il Programma Operativo di che trattasi, all'Asse 1 – Obiettivo Specifico 1d – contempla *l'Obiettivo Operativo 1.9: "BENI E SITI CULTURALI" - Valorizzare i beni e i siti culturali, attraverso azioni di restauro, conservazione, riqualificazione e sviluppo di servizi e attività connesse, favorendone l'integrazione con altri servizi turistici;*
b. nell'ambito del predetto Obiettivo Operativo 1.9 è individuata anche la seguente attività:
   **a.** Azioni di restauro, recupero e promozione dei siti di valore storico, archeologico, ambientale e monumentale presenti sul territorio regionale in continuità con la precedente programmazione, attraverso la gestione integrata degli interventi realizzati (messa a sistema dei GAC, itinerari culturali, messa in rete dei Siti UNESCO);
c. con D.G.R. n. 26 dell'11.1.2008 sono state affidate alle Aree Generali di Coordinamento le funzioni connesse alla gestione e al controllo delle operazioni, sulla base delle rispettive competenze così come stabilito dalla legge regionale n. 11/1991;
d. in forza della predetta deliberazione n. 26/2008, con DPGRC n. 62 del 7 marzo 2008 la responsabilità *dell'Obiettivo Operativo 1.9 "Beni Culturali"* del PO FESR Campania è stata assegnato al Dirigente del Settore 03 "Beni Culturali" dell'AGC 13;
e. con deliberazione n. 1371 del 28/08/2008, la Giunta Regionale ha approvato le "Linee di indirizzo per l'attuazione delle attività afferenti agli obiettivi operativi 1.9, 1.11 e 1.12 dell'obiettivo Specifico 1d dell'Asse 1 – P.O.R. Campania 2007-2013";
f. nel documento allegato alla predetta deliberazione, la Regione ha individuato, nell'ambito dell'attività "a" dell'Obiettivo Operativo 1.9, un'apposita linea d'intervento, denominata *"Interventi di promozione dei beni di valore storico - archeologico - ambientale e monumentale",* che prevede azioni di valorizzazione aventi evidenti connessioni e sinergie con le azioni di cui all'attività "a" e "b" dell'Obiettivo Operativo 1.12 e riconducibili alle seguenti tipologie:
   f.1. diffusione della conoscenza dei beni culturali mediante la promozione di studi, mostre, esposizioni e ricerche di rilevante interesse scientifico;
   f.2. promozione del sistema dei beni culturali della Campania sui mercati nazionali ed internazionali;
   f.3. valorizzazione e diffusione della conoscenza dei beni e dei siti di interesse storico, artistico, architettonico, archeologico e demoetnografico della Campania attraverso l'organizzazione di iniziative, eventi e itinerari culturali strettamente connessi ai beni e ai siti culturali, anche in collaborazione con il Ministero per i Beni e le Attività Culturali, gli Enti Pubblici Territoriali e con gli Enti competenti per il turismo;
g. con D.D. n. 1067 del 21.11.2008, è stato nominato, tra gli altri, il responsabile del procedimento relativo alle operazioni afferenti all'attività a) dell'Obiettivo Operativo 1.9 del P.O. F.E.S.R. Campania 2007-2013;
h. con D.G.R. n. 1715 del 20.11.1009, è stato approvato il Manuale per l'attuazione del POR FESR Campania 2007-2013 che prevede, tra l'altro, la stipula di un'apposita convenzione, il cui modello è

stato approvato con la stessa deliberazione, regolante il rapporto tra la Regione Campania e l'Ente beneficiario;

CONSIDERATO CHE:

a. con Deliberazione di Giunta Regionale n. 297 del 26.6.2012 è stato istituito apposito Organismo Tecnico, composto dai Responsabili degli Obiettivi Operativi 1.9, 1.10 e 1.12 del PO FESR Campania 2007/2013, con il compito di individuare l'elenco degli eventi estivi di particolare rilevanza strategica per la valorizzazione e la fruizione dei beni culturali in grado di veicolare e diffondere l'immagine culturale e turistica della Campania, a livello nazionale e internazionale, per il periodo "Luglio – Settembre 2012", fissando in € 1.500.000,00 per ciascuno degli Obiettivi Operativi 1.9 e 1.12, per un importo complessivo pari ad €3.000.000,00 a valere sulle risorse del POR FESR Campania 2007/2013, la necessaria dotazione finanziaria;
b. a tal fine, con il suddetto provvedimento, è stato conferito all'Organismo Tecnico di cui sopra il mandato a:
    b.1. richiedere agli Enti Pubblici/Enti Locali di riferimento, Beneficiari dei finanziamenti a valere sugli OO.OO. 1.9 e 1.12 nelle precedenti programmazioni estive, di quegli interventi particolarmente radicati sul territorio regionale che abbiano raggiunto almeno la decima edizione nel 2011, una scheda progettuale descrittiva dell'evento per la corrente estate, comprensiva di quadro economico complessivo;
    b.2. selezionare, tra le proposte progettuali pervenute, i progetti da finanziare, redigendo apposite graduatorie di merito per ciascun Obiettivo Operativo;
c. giusta quanto stabilito dalla DGR n. 297/2012, con decreto dirigenziale n. 119 del 27 luglio 2012 il Dirigente del Settore Beni Culturali ha:
    c.1. dato atto delle risultanze dei lavori svolti dall'Organismo Tecnico, composto dai Responsabili degli Obiettivi Operativi 1.9, 1.10 e 1.12 del PO FESR Campania 2007/2013, appositamente istituito al fine di individuare l'elenco degli eventi estivi di particolare rilevanza strategica per la valorizzazione e la fruizione dei beni culturali in grado di veicolare e diffondere l'immagine culturale e turistica della Campania, a livello nazionale e internazionale, per il periodo "Luglio – Settembre 2012";
    c.2. approvato la graduatoria di merito, redatta dall' Organismo Tecnico, relativa alle proposte progettuali pervenute a valere sull'Obiettivo Operativo 1.9;
    c.3. approvato, sulla base della dotazione finanziaria fissata per la programmazione estiva corrente, l'elenco delle proposte progettuali collocatesi, nella graduatoria di merito, in posizione utile per accedere al finanziamento a valere sulle risorse del POR FESR Campania 2007/2013 - Obiettivo Operativo 1.9;
    c.4. rinviato a successivi provvedimenti, ad avvenuta presentazione dei singoli progetti esecutivi, le ammissioni a finanziamento degli interventi elencati al precedente punto nonché gli impegni delle relative spese;
d. nell'elenco delle proposte progettuali collocatesi, nella graduatoria di merito, in posizione utile per accedere al finanziamento, approvato con il decreto dirigenziale n. 119/2012, è ricompreso l'intervento "Paestum Festival", dell'importo complessivo di € 235.000,00, di cui € 130.000,00 a valere sui fondi del POR Campania FESR 2007-2013 - Obiettivo Operativo 1.9, il cui beneficiario è il Comune di Capaccio (SA);
e. il predetto beneficiario, con nota prot. n. 27971 del 06/08/2012, acquisita al protocollo del Settore Beni Culturali al n. 608428 dell'07/08/2012, ha trasmesso:
    e.1.delibera di approvazione del progetto esecutivo;
    e.2.progetto esecutivo;
    e.3.quadro economico riepilogativo dell'intervento;
    e.4.dichiarazione di congruità dei prezzi applicati ai servizi;
    e.5.dichiarazione che l'aliquota IVA è stata determinata secondo la normativa vigente;

RILEVATO CHE:

a. il beneficiario in sede di presentazione del progetto esecutivo ha comunicato di aver nominato quale Responsabile Unico del Procedimento (R.U.P.) Dott. Carmine Vertullo;
b. il Team dell'Obiettivo Operativo 1.9 ha compiuto l'istruttoria in ordine alla verifica della correttezza procedurale seguita per l'ammissione a finanziamento dell'operazione in parola, con particolare riferimento alla programmazione dell'intervento, alla coerenza con il POR FESR Campania 2007-2013 e ai criteri di selezione dell'operazione, alle modalità di ammissione a finanziamento, all'ammissibilità e alla certificabilità della spesa;

RITENUTO, pertanto, di dover:

a. dare atto dell'istruttoria compiuta dal Team dell'Obiettivo Operativo 1.9;
b. ammettere a finanziamento l'intervento "Paestum Festival" - beneficiario: il Comune di Capaccio (SA) - CUP H49E12000320004 - Codice SMILE 171 - come da Quadro Economico allegato, parte integrante del presente provvedimento;
c. approvare lo schema di convenzione, redatto secondo il modello approvato con DGR n.1715/2009, con cui sono regolamentati i rapporti tra la Regione e il Beneficiario;
d. trasmettere il presente provvedimento all'Autorità di Gestione del POR FESR Campania 2007-2013 per l'assunzione del provvedimento di impegno di spesa della somma di € 130.000,00 in favore del Comune di Capaccio (SA) - C.F. 81001170653;

VISTO:

a. il POR FESR Campania 2007-2013;
b. le Decisioni della Commissione UE C(2007)4265/2007 e C(2012)1843 del 27 marzo 2012 di approvazione del Programma Operativo Regionale Campania FESR 2007-2013;
c. la DGR n. 1715 del 21 novembre 2009 "Manuale per l'attuazione del POR FESR Campania 2007-2013";
d. la L.R. n. 7/02 "Ordinamento contabile della Regione Campania";
e. il D.D. AGC 09 – Settore 02 - n. 17 del 22/04/2011 "Approvazione manuale delle procedure per i controlli di primo livello del POR FESR Campania 2007/2013 - Versione 02";
f. la nota circolare del Responsabile della Programmazione Unitaria prot. 6797/UDCP/GAB/CG del 25 maggio 2011 "Direttiva POR Campania FESR 2007/13 gestione contabile capitoli di spesa";
g. la nota circolare dell'Autorità di Gestione del POR FESR Campania 2007-2013 prot. 570098 del 20 luglio 2011 "Disposizioni attuative della direttiva del Capo di Gabinetto prot. 6797/UDCP/GAB/CG del 25 maggio 2011";
h. la L.R. n. 1 del 27 gennaio 2012 "Disposizioni per la formazione del bilancio annuale 2012 e pluriennale 2012-2014 della Regione Campania (Legge Finanziaria Regionale 2012)";
i. la L.R. n. 2 del 27 gennaio 2012 "Bilancio di previsione della Regione Campania per l'anno 2012 e bilancio di previsione per il triennio 2012-2014";
j. la DGR n. 24 del 12 febbraio 2012 "Approvazione Bilancio Gestionale 2012 ai sensi dell'art. 21 della L.R. 30 aprile 2002, n. 7";
k. la DGR n. 130 del 20 marzo 2012 "POR Campania FESR 2007/13 - Variazione compensativa, in termini di competenza e cassa, tra capitoli della medesima UPB del bilancio per l'esercizio finanziario 2012, ai sensi dell'art. 29, comma 9, lettera b), della L.R. n. 7/2002";
l. le note circolari dell'AGC Bilancio, Ragioneria e Tributi prot. 286351 del 13 aprile 2012 e prot. 397168 del 24 maggio 2012 "Art. 35, commi da 8 a 13, D.L. n. 1/12 convertito in legge dall'art. 1, comma 1, della legge 24 marzo 2012, n. 27. Pagamenti in favore dei soggetti al regime di Tesoreria Unica";

ALLA STREGUA dell'istruttoria compiuta dal TEAM dell'Obiettivo Operativo 1.9 del PO FESR Campania 2007-2013, nonché dell'espressa dichiarazione di regolarità della stessa, resa dal referente per la Programmazione e l'Attuazione, individuato con D.D. n. 1067 del 21.11.2008;

D E C R E T A

per i motivi esposti in narrativa che si intendono qui di seguito integralmente riportati e trascritti:

1. di dare atto dell'istruttoria compiuta dal Team dell'Obiettivo Operativo 1.9 in ordine alla correttezza procedurale seguita per l'ammissione dell'operazione, con particolare riferimento alla programmazione dell'intervento, alla coerenza con il POR FESR Campania 2007-2013 e ai criteri di selezione dell'operazione, all'ammissibilità a cofinanziamento e alla certificabilità della spesa e, per l'effetto, di ammettere a finanziamento, ai sensi del Manuale di attuazione del PO FESR Campania 2007/2013 approvato dalla GR con deliberazione n. 1715 del 20.11.2009, dell'importo complessivo di € 235.000,00, di cui € 130.000,00 a valere sui fondi del POR FESR Campania 2007-2013 - Obiettivo Operativo 1.9 (50% FESR, 35% Stato, 15% Regione), l'intervento "Paestum Festival" - Beneficiario: Comune di Capaccio (SA) - CUP: H49E12000320004 - Codice SMILE 171 - come da Quadro Economico allegato, parte integrante del presente provvedimento;

2. di approvare lo schema di convenzione, redatto secondo il modello approvato con DGR n.1715/2009, che, allegato al presente provvedimento, ne forma parte integrante, con cui sono regolamentati i rapporti tra la Regione e il Beneficiario;

3. di stabilire che il mancato rispetto degli obblighi assunti con la sottoscrizione della convenzione di cui al precedente punto 2. comporta la revoca del finanziamento e il recupero delle somme indebitamente versate;

4. di trasmettere il presente provvedimento, giusta quanto previsto dalla nota circolare del Responsabile della Programmazione Unitaria prot. 6797/UDCP/GAB/CG del 25 maggio 2011 "Direttiva POR Campania FESR 2007/13 gestione contabile capitoli di spesa", nonché delle disposizioni attuative di cui alla nota dell'ADG n. 570098 del 20/07/2011, all'Autorità di Gestione del POR FESR Campania 2007/2013 per l'assunzione del provvedimento di impegno di spesa della somma di € 130.000,00 in favore del Comune di Capaccio (SA) - C.F. 81001170653 (Codice di bilancio 2 02 03);

5. di trasmettere, altresì, il presente provvedimento:
   - 5.1. al Comune di Capaccio (SA);
   - 5.2. per quanto di rispettiva competenza,
     - 5.2.1. al Responsabile della Programmazione Unitaria;
     - 5.2.2. all'Autorità di Certificazione FESR;
     - 5.2.3. al Settore Gestione delle Entrate e della Spesa di Bilancio;
     - 5.2.4. al Settore Attività Assistenza alle Sedute di Giunta, Comitati Dipartimentali;
   - 5.3. per opportuna conoscenza all'Assessore al Turismo ed ai Beni Culturali.

*PIZZORNO*

| PAESTUM FESTIVAL 2012 XV EDIZIONE | | | | | |
|---|---|---|---|---|---|
| | | | | | |
| QUADRO ECONOMICO RIEPILOGATIVO | | | | | |
| | | % | sub-parziali | parziali | TOTALI |
| A) | **ALLESTIMENTI - FORNITURE - SERVIZI** | | | | |
| A.1) | **Allestimenti** | 24,12% | | | **€ 45.000,00** |
| A.1.1) | Allestimento area spettacoli, mediante il nolo e la fornitura di beni e attrezzature mobili per attività teatrali all'aperto compreso progetto esecutivo delle strutture e degli impianti | | | € 39.600,00 | |
| A.1.2) | Lavori di manutenzione con decespugliamento area archeologica per 5.000 mq circa | | | € 5.400,00 | |
| A.2) | **Forniture di servizi: Prestazioni artistiche e costi di produzione / rappresentazione di eventi artistici** | 41,70% | | | **€ 98.000,00** |
| A.2.1) | CASSANDRA (Rossella Brescia) | | | € 12.000,00 | |
| A.2.2) | DITEGLI SEMPRE DI SI (Antonio Casagrande) | | | € 6.000,00 | |
| A.2.3) | I VIAGGI DI ULISSE (Nicola Piovani) | | | € 16.500,00 | |
| A.2.4) | CHI HA PAURA MUORE OGNI GIORNO (G. Ayala) | | | € 6.000,00 | |
| A.2.5) | NOVECENTO NAPOLETANO | | | € 10.000,00 | |
| A.2.6) | CAPAREZZA IN CONCERTO | | | € 35.000,00 | |
| A.2.7) | HOTEL DESDEMONA (Francesco Paolantoni) | | | € 6.800,00 | |
| A.2.8) | INCONTRI IN PIAZZETTA | | | € 2.700,00 | |
| A.2.9) | SIPARIO APERTO | | | € 3.000,00 | |
| A.3) | **Forniture di servizi per l'attuazione dell'evento** | 18,55% | | | **€ 43.600,00** |
| a.3.1) | ***Compensi per profili professionali specialistici:*** | | | **€ 17.500,00** | |
| a | Progettazione esecutiva e Direzione artistica | | € 15.000,00 | | |
| b | Responsabile della Comunicazione - Organizzazione | | € 2.500,00 | | |
| a.3.2) | **Servizi di promozione e comunicazione dell'evento** | | | **€ 18.000,00** | |
| a | Servizio di ufficio stampa | | € 3.000,00 | | |
| b | Inserzioni giornali - spot radio e TV - cartelloni pubblicitari, inviti, depliants ed altro | | € 10.000,00 | | |
| c | Redazione e stampa materiale pubblicitario | | € 5.000,00 | | |
| a.3.3) | **Servizi tecnici di sala e servizi di accoglienza** | | | **€ 7.100,00** | |
| a.3.4) | **Servizi di assicurazione** | | | **€ 1.000,00** | |
| | Sommario capi di spesa A.1 + A.2 + A.3 | 79,404% | | | **€ 186.600,00** |
| | | | | | |
| 2 | **Somme a disposizione dell'amministrazione** | 20,596% | | | **€ 48.400,00** |
| 2.1 | Spese tecniche | 3,44% | | **€ 4.086,50** | |
| a | 7 interventi autoambulanze e gasolio gruppo elettrogeno | | € 1.000,00 | | |
| b | 7 interventi vigili del fuoco | | € 1.750,00 | | |
| c | Responsabile tecnico della sicurezza e dei collaudi - n. 1 professionista senior | | € 1.336,50 | | |

fonte: http://burc.regione.campania.it

| | | | | | |
|---|---|---|---|---|---|
| 2.2 | **Spese generali :** | 6,38% | | **€ 15.000,00** | |
| a | Siae e concessioni | | € 15.000,00 | | |
| 2.3 | **IMPREVISTI (per allestimenti, beni e servizi)** | 0 | | | |
| 2.4 | I.V.A. | 12,47% | | **€ 29.313,50** | |
| | A.1 - Allestimenti | 21% | € 9.450,00 | | |
| | A.2 - Forniture di servizi artistici | 10% | € 8.975,00 | | |
| | A.2 - Forniture di servizi artistici-service | 21% | € 1.732,50 | | |
| | A.2 - Forniture di servizi | 21% | € 9.156,00 | | |
| | 2.1) Spese tecniche - SERVIZIO SENZA IVA | 21% | | | |
| | 2.3) Imprevisti | 21% | | | |
| 3 | **IMPORTO COMPLESSIVO 1 + 2** | | | | **€ 235.000,00** |
| | | | | | |
| | **Entrate** | | | | **€ 235.000,00** |
| | **Finanziamento Regionale** | | | | **€ 130.000,00** |
| | Regione Campania | | | | |
| | **Partecipazione finanziaria dell'ente beneficiario** | | | | **€ 105.000,00** |
| | Incassi | | | € 50.000,00 | |
| | Diretta partecipazione finanziaria del soggetto richiedente | | | € 55.000,00 | |

fonte: http://burc.regione.campania.it

**POR Campania FESR 2007-2013 - Asse I - Obiettivo Operativo 1.9**

# SCHEMA DI CONVENZIONE REGOLANTE IL FINANZIAMENTO PER LA REALIZZAZIONE DI EVENTI PER LA PROMOZIONE E LA VALORIZZAZIONE DEI BENI CULTURALI

L'anno duemila_____, il giorno _____ del mese di _____ in Napoli,

**TRA**

il Responsabile di Obiettivo Operativo 1.9 (di seguito ROO), designato con Decreto del Presidente della Giunta Regionale della Campania n. 62 del 7.3.2008,

**E**

**_____ (di seguito Beneficiario)**, beneficiario dell'intervento_____**,** individuato con DGR n. _____ del _____;

**PREMESSO CHE:**

- il Regolamento CE n. 1080 del 05/07/2006 del Parlamento Europeo e del Consiglio relativo al Fondo europeo di sviluppo regionale e recante abrogazione del Regolamento (CE) 1783/1999, definisce i compiti del Fondo Europeo di Sviluppo Regionale (di seguito FESR), il campo di applicazione del suo intervento, nonché le norme in materia di ammissibilità al sostegno del Fondo;
- il Regolamento CE n.1083 del 11/07/2006 reca disposizioni generali sul FESR, sul Fondo Sociale Europeo (di seguito FSE) e sul Fondo di Coesione (di seguito FC) e abroga il Regolamento (CE) n.1260/1999 e s.m.i.;
- il Regolamento CE n. 1083 del 11/07/2006 definisce, all'articolo 2, il beneficiario "un operatore, organismo o impresa, pubblico o privato, responsabile dell'avvio o dell'avvio e dell'attuazione delle operazioni";
- il Regolamento CE n. 1828 del 08/12/2006 della Commissione stabilisce modalità di applicazione del regolamento del Consiglio (CE) n. 1083/2006 recante disposizioni generali sul FESR, sul FSE e sul FC e del regolamento (CE) n. 1080/2006 del Parlamento Europeo e del Consiglio relativo al FESR e detta le regole sulla gestione delle operazioni e gli obblighi di informazione e comunicazione sulle possibilità di finanziamento offerte congiuntamente dalla Comunità e dagli Stati membri attraverso il programma operativo;



fonte: http://burc.regione.campania.it

- il Programma Operativo Regionale Campania FESR 2007/2013, approvato dalla Commissione Europea con Decisione (C)2007 1265 dell'11 settembre 2007 successivamente modificata con Decisione C(2012)1843 del 27 marzo 2012, di cui la Giunta Regionale ha preso atto con deliberazione n. 166 del 4 aprile 2012, è il quadro di riferimento per l'utilizzo in Campania delle risorse del FESR e, in particolare, individua i compiti e le funzioni degli organismi coinvolti nella gestione del POR;
- il Comitato di Sorveglianza del POR Campania FESR 2007-2013 ha approvato i criteri di selezione delle operazioni ai sensi del Reg. CE n. 1083/2006, di cui la Giunta Regionale ne ha preso atto con la DGR 879/2008 e s.m.i.;
- con Decreto del Presidente della Giunta Regionale n. 62 del 07/03/2008 e ss.mm.ii. vengono designati quali Responsabili di Obiettivo Operativo del POR Campania FESR 2007-2013 i Dirigenti pro-tempore dei competenti Settori regionali, che si avvarranno della struttura organizzativa nella quale sono istituzionalmente incardinati, ai quali affidare la gestione, il monitoraggio e il controllo ordinario delle operazioni previste dai singoli obiettivi operativi del POR Campania FESR 2007-2013;
- il Manuale per l'attuazione POR Campania FESR 2007-2013, approvato con DGR n. 1715 del 20 novembre 2009 e pubblicato sul Bollettino Ufficiale della Regione Campania n. 73 del 7 dicembre 2009, prevede che il Beneficiario ed il Responsabile di Obiettivo Operativo sottoscrivano apposito atto che individui le reciproche obbligazioni e le condizioni di erogazione del finanziamento;
- che le Linee Guida e Strumenti per comunicare, approvate dall'AdG con Decreto dirigenziale n. 94 del 23/04/09 e ss.mm.ii. consentono l'attuazione dei principi di comunicazione delle politiche di coesione 2007/2013, stabilendo gli adempimenti cui sono tenuti rispettivamente il Responsabile dell'Obiettivo Operativo e il Beneficiario;
- con Deliberazione di Giunta Regionale n. 297 del 26.6.2012 è stato istituito apposito Organismo Tecnico, composto dai Responsabili degli Obiettivi Operativi 1.9, 1.10 e 1.12 del PO FESR Campania 2007/2013, con il compito di individuare l'elenco degli eventi estivi di particolare rilevanza strategica per la valorizzazione e la fruizione dei beni culturali in grado di veicolare e diffondere l'immagine culturale e turistica della Campania, a livello nazionale e internazionale, per il periodo "Luglio – Settembre 2012", fissando in € 1.500.000,00 per ciascuno degli Obiettivi Operativi 1.9 e 1.12, per un importo complessivo pari ad € 3.000.000,00 a valere sulle risorse del POR FESR Campania 2007/2013, la necessaria dotazione finanziaria;
- a tal fine, con il suddetto provvedimento, è stato conferito all'Organismo Tecnico di cui sopra il mandato a:
    - richiedere agli Enti Pubblici/Enti Locali di riferimento, Beneficiari dei finanziamenti a valere sugli OO.OO. 1.9 e 1.12 nelle precedenti programmazioni estive, di quegli interventi particolarmente radicati sul territorio regionale che abbiano raggiunto almeno la decima edizione nel 2011, una scheda progettuale descrittiva dell'evento per la corrente estate, comprensiva di quadro economico complessivo;
    - selezionare, tra le proposte progettuali pervenute, i progetti da finanziare, redigendo apposite graduatorie di merito per ciascun Obiettivo Operativo;



fonte: http://burc.regione.campania.it

- giusta quanto stabilito dalla DGR n. 297/2012, con decreto dirigenziale n. 119 del 27 luglio 2012 il Dirigente del Settore Beni Culturali ha:
    - dato atto delle risultanze dei lavori svolti dall'Organismo Tecnico, composto dai Responsabili degli Obiettivi Operativi 1.9, 1.10 e 1.12 del PO FESR Campania 2007/2013, appositamente istituito al fine di individuare l'elenco degli eventi estivi di particolare rilevanza strategica per la valorizzazione e la fruizione dei beni culturali in grado di veicolare e diffondere l'immagine culturale e turistica della Campania, a livello nazionale e internazionale, per il periodo "Luglio – Settembre 2012";
    - approvato la graduatoria di merito, redatta dall' Organismo Tecnico, relativa alle proposte progettuali pervenute a valere sull'Obiettivo Operativo 1.9;
    - approvato, sulla base della dotazione finanziaria fissata per la programmazione estiva corrente, l'elenco delle proposte progettuali collocatesi, nella graduatoria di merito, in posizione utile per accedere al finanziamento a valere sulle risorse del POR FESR Campania 2007/2013 - Obiettivo Operativo 1.9;
    - rinviato a successivi provvedimenti, ad avvenuta presentazione dei singoli progetti esecutivi, le ammissioni a finanziamento degli interventi elencati al precedente punto nonché gli impegni delle relative spese;
- nell'elenco delle proposte progettuali collocatesi, nella graduatoria di merito, in posizione utile per accedere al finanziamento, approvato con il decreto dirigenziale n. 297/2012, è ricompreso l'intervento _____, dell'importo complessivo di € _____, di cui **€**_____ a valere sui fondi del POR Campania FESR 2007-2013 - Obiettivo Operativo 1.9, il cui beneficiario è _____;
- con decreto dirigenziale n. ___ del _____ si è provveduto all'Ammissione a finanziamento dell'intervento di che trattasi;
- per la regolamentazione dei rapporti tra la Regione Campania e _____ connessi alla realizzazione del progetto su indicato, si rende necessaria la stipula della presente convenzione, redatta conformemente allo schema approvato con D.G.R. n. 1715 del 20 novembre 2009;

**VISTO:**

- il D.P.R. n. 196 del 03 ottobre 2008 – Regolamento di esecuzione del Reg. (CE) N. 1083/2006 recanti disposizioni generali sul FESR, su FSE e sul Fondo di Coesione;
- il Decreto legislativo 30 giugno 2003, n. 196 – Codice in materia di protezione dei dati personali;
- il D.P.R. 28 dicembre 2000, n. 445/2000 – Testo Unico delle disposizioni legislative e regolamentari in materia di documentazione amministrativa;
- il Decreto Legislativo n. 163 del 2006 Codice dei Contratti Pubblici di Lavori, Servizi, Forniture, e successive modifiche ed integrazioni in attuazione delle direttive 2004/17/CE e 2004/18/CE;
- il Decreto Legislativo 18 agosto 2000, n. 267, recante Testo Unico delle Leggi sull'Ordinamento delle Autonomie Locali;



fonte: http://burc.regione.campania.it

- il Decreto legislativo 22 gennaio 2004, n. 42, recante Codice dei beni culturali e del paesaggio ai sensi dell'articolo 10 della Legge 6 luglio 2002, n. 137 e successive modifiche ed integrazioni;
- la L.R. n. 7/02 "Ordinamento contabile della Regione Campania";
- il decreto dirigenziale AGC 09 – Settore 02 - n. 17 del 22/04/2011 "Approvazione manuale delle procedure per i controlli di primo livello del POR Campania FESR 2007-2013 - Versione 02"
- la nota circolare del Responsabile della Programmazione Unitaria prot. 6797/UDCP/GAB/CG del 25 maggio 2011 "Direttiva POR Campania FESR 2007/13 gestione contabile capitoli di spesa";
- la nota circolare dell'Autorità di Gestione del POR FESR Campania 2007-2013 prot. 570098 del 20 luglio 2011 "Disposizioni attuative della direttiva del Capo di Gabinetto prot. 6797/UDCP/GAB/CG del 25 maggio 2011";
- la L.R. 27 gennaio 2012, n. 1 "Disposizioni per la formazione del bilancio annuale 2012 e pluriennale 2012-2014 della Regione Campania (Legge Finanziaria Regionale 2012)";
- la L.R. 27 gennaio 2012, n. 2 "Bilancio di previsione della Regione Campania per l'anno 2012 e bilancio di previsione per il triennio 2012-2014";
- la DGR n. 24 del 12 febbraio 2012 "Approvazione Bilancio Gestionale 2012 ai sensi dell'art. 21 della L.R. 30 aprile 2002, n. 7";
- la DGR n. 130 del 20 marzo 2012 "POR Campania FESR 2007/13 - Variazione compensativa, in termini di competenza e cassa, tra capitoli della medesima UPB del bilancio per l'esercizio finanziario 2011, ai sensi dell'art. 29, comma 9, lettera b), della L.R. n. 7/2002";
- le note circolari dell'AGC Bilancio, Ragioneria e Tributi prot. 286351 del 13 aprile 2012 e prot. 397168 del 24 maggio 2012 "Art. 35, commi da 8 a 13, D.L. n. 1/12 convertito in legge dall'art. 1, comma 1, della legge 24 marzo 2012, n. 27. Pagamenti in favore dei soggetti al regime di Tesoreria Unica";
- il parere di coerenza programmatica rilasciato dall'Autorità di Gestione del POR Campania FESR 2007-2013 giusta nota prot. 2012.0519502;
- il parere di coerenza delle procedure rilasciato dall'Autorità di Gestione del POR Campania FESR 2007-2013 giusta nota prot. 2012.0578375;
- il decreto dirigenziale n. ____ del _____ con il quale l'Autorità di Gestione del POR Campania FESR 2007-2013 ha disposto l'impegno della somma di € _____ sul cap. 2616 dell'U.P.B. 22.84.245 dell'E.F. 2012;

**TUTTO CIÒ PREMESSO**

le parti come sopra costituite, mentre confermano e ratificano la precedente narrativa, convengono e stipulano quanto segue:



fonte: http://burc.regione.campania.it

**Articolo 1.**

**Premesse**

Le premesse fanno parte integrante e sostanziale della presente convenzione.

**Articolo 2.**

**Oggetto**

La presente Convenzione regola i rapporti tra il Responsabile dell'Obiettivo Operativo (di seguito ROO) e il Beneficiario del cofinanziamento (di seguito Beneficiario) relativamente all'intervento _____– CUP _____, ammesso a finanziamento con D.D. n. 119 del 27 luglio 2012 per l'importo di € _____ a valere sulle risorse dell'Obiettivo Operativo 1.9 del POR Campania FESR 2007-2013.

**Articolo 3.**

**Obblighi del Beneficiario**

Con la stipula della presente convenzione, il Beneficiario si obbliga a garantire:

- che l'evento interessi beni e siti culturali oggetto di finanziamento nell'ambito della precedente programmazione;
- la conformità delle procedure alle norme comunitarie e nazionali (art.60 Reg. (CE) n. 1083/2006) in particolare in materia di concorrenza, mercati pubblici, ambiente e pari opportunità;
- il rispetto, nell'esecuzione degli interventi, delle disposizioni comunitarie, nazionali e regionali richiamate in premessa e segnatamente la disciplina in materia di contratti pubblici relativi a lavori, servizi e forniture in attuazione delle direttive 2004/17/CE e 2004/18/CE;
- il rispetto, in ordine al personale a qualsiasi titolo coinvolto nell'attività oggetto della presente convenzione, della disciplina fondamentale contenuta nel decreto legislativo n. 165/2001, nelle norme del codice civile, nelle leggi speciali, in quanto applicabili, nei contratti collettivi di lavoro della categoria di riferimento;
- un sistema di contabilità separata (art. 60 Reg. (CE) n. 1083/2006) per l'operazione e la costituzione di un conto di tesoreria e/o conto corrente per entrate e uscite relative all'operazione di che trattasi;
- l'indicazione su tutti i documenti di spesa riferiti al progetto del POR Campania FESR 2007-2013, dell'Obiettivo Operativo pertinente, del titolo dell'operazione e del codice ad essa associato, ovvero l'apposizione sui documenti di spesa del timbro recante la dicitura "Operazione Cofinanziata con il POR Campania FESR 2007-2013 Obiettivo Operativo 1.9";
- l'emissione, per ciascuna operazione cofinanziata nell'ambito del POR Campania FESR 2007-2013, di documenti di spesa distinti ovvero la chiara imputazione della quota di spesa corrispondente a ciascuna operazione;



fonte: http://burc.regione.campania.it

- il rispetto della normativa comunitaria, nazionale e regionale sull'ammissibilità delle spese;
- la realizzazione degli interventi di riqualificazione e/o di manutenzione delle *location* sedi dell'evento, a pena di revoca dell'ammissione a finanziamento, previsti nel progetto esecutivo trasmesso con nota prot. _____ del _____, acquisita al prot. _____ del _____;
- l'invio al ROO, entro trenta giorni dall'avvio del progetto, a pena di revoca dell'ammissione a finanziamento, della richiesta di 1° acconto del finanziamento secondo le modalità previste dal successivo articolo 6 (Condizioni di erogazione del finanziamento);
- l'invio al ROO, alle scadenze comunicate e con le modalità richieste dal ROO, dei dati relativi all'attuazione delle attività/operazioni finanziate, necessari ad alimentare il monitoraggio finanziario, procedurale e fisico;
- l'inserimento nel sistema informativo dei dati finanziari, fisici e procedurali di propria competenza;
- l'attestazione delle spese effettivamente sostenute e quietanzate nel periodo di riferimento, unitamente alla copia della documentazione tecnico/amministrativa/contabile relativa alle attività/operazioni finanziate;
- nel caso in cui l'opera rientri nel campo di attuazione dell'art. 55 del Reg. (CE) n. 1083/2006, l'applicazione della metodologia per il calcolo delle entrate fornita dal ROO e la trasmissione delle relative risultanze allo stesso, nonché il monitoraggio periodico delle entrate in base a quanto precisato nel Capitolo 9 del manuale di attuazione;
- la restituzione della quota parte del finanziamento che sarà indicata dal ROO qualora le entrate riferibili al progetto superino il calcolo effettuato in applicazione della metodologia sopra citata;
- il rispetto delle procedure definite nella pista di controllo secondo le specifiche indicazioni del ROO;
- l'istituzione del fascicolo di progetto contenente la documentazione tecnica, amministrativa e contabile in originale, ovvero in formato elettronico; l'implementazione e la trasmissione, in occasione di ciascuna domanda di rimborso, della *check-list* per il controllo documentale ordinario del Beneficiario;
- il rispetto del cronogramma approvato, con particolare riferimento alla tempistica per l'aggiudicazione delle gare di appalto;
- il rispetto degli adempimenti in materia di informazione e pubblicità nei casi e con le modalità previste dall'art. 8 del Reg. CE n. 1828/2006 e secondo le specifiche dettate dall'AdG nelle linee guida allegate al manuale approvato con DGR n. 1715 del 20.11.2009, nonché la trasmissione di tutte le pubblicazioni e dei materiali informativi/divulgativi prodotti con il sostegno dei Fondi in coerenza con le regole sull'ammissibilità della spesa;
- l'inoltro al ROO, nei tempi da questo prescritti, unitamente al rendiconto finale dettagliato delle attività/operazioni eseguite ovvero dei beni acquisiti, di una relazione tecnica delle stesse accompagnata dall'attestazione di regolare esecuzione delle attività effettuate ovvero dall'attestazione di regolare fornitura dei beni acquisiti;



fonte: http://burc.regione.campania.it

- la conservazione della documentazione relativa all'operazione fino ai tre anni successivi alla chiusura del Programma Operativo secondo quanto stabilito dal art. 90 del Reg. (CE) n. 1083/2006 e, in ogni caso, fino al 31.12.2020;
- la trasmissione della documentazione relativa alle spese sostenute entro e non oltre 90 giorni dalla relativa data di quietanza. Tale adempimento deve essere assicurato anche nel caso in cui l'importo delle spese sostenute non consenta al beneficiario medesimo di richiedere la successiva quota di finanziamento, pena la non ammissibilità delle spese trasmesse oltre tale termine.

L'Ente Beneficiario si impegna a mantenere sostanzialmente invariata la composizione delle macrovoci di entrata e di uscita presenti nel Quadro Economico Definitivo allegato al Progetto Esecutivo dell'evento.

L'Ente Beneficiario si impegna, in ogni caso, ad accollarsi l'intero ammontare del cofinanziamento previsto, sia di fonte pubblica che privata, quando queste ultime, per qualsivoglia ragione, vengano meno successivamente all'ammissione a finanziamento.

Il Beneficiario provvede, altresì, a dotarsi di apposito Codice Unico di Progetto (CUP) in relazione a ciascuna operazione attuata e ne dà comunicazione al ROO.

Il Beneficiario, infine, è tenuto a garantire alle strutture competenti della Regione (AdG, Coordinatore di Area, Autorità di Certificazione, ROO o soggetto diverso da lui incaricato, Autorità di Audit), del Ministero dell'Economia e delle Finanze (IGRUE), dei Servizi ispettivi della Commissione UE e di tutti gli organismi deputati alla verifica dell'utilizzo dei fondi strutturali, l'accesso a tutta la documentazione, amministrativa, tecnica e contabile, connessa all'operazione cofinanziata, nonché l'accesso a tutti i documenti necessari alla valutazione del Programma agli esperti o organismi deputati alla valutazione interna o esterna del POR FESR.

Il Beneficiario è tenuto, altresì, a prestare la massima collaborazione nelle attività svolte dai soggetti incaricati dei controlli fornendo le informazioni richieste e gli estratti o copie dei documenti o dei registri contabili.

**Articolo 4.**

**Obblighi del ROO**

Il ROO, con il coordinamento dell'Autorità di Gestione, è responsabile dell'attuazione delle operazioni afferenti ai singoli Obiettivi Operativi e svolge le funzioni proprie del Responsabile del Procedimento, fatta salva l'assegnazione, ai sensi del comma 1., art. 5, della legge 7 agosto 1990, n. 241, della responsabilità della istruttoria e di ogni altro adempimento inerente il singolo procedimento a funzionario in servizio presso la struttura organizzativa nella quale è istituzionalmente incardinato l'Obiettivo Operativo 1.9.

Con la stipula della presente Convenzione il ROO si impegna, nei confronti del Beneficiario, a:

- provvedere, ai sensi della Direttiva " POR Campania FESR 2007/13 Gestione contabile capitoli di spesa" del 25 maggio 2011, all'istruzione della pratica interessata ed alla relativa emanazione dei decreti in cui si dà atto dell'istruttoria compiuta e dei presupposti di fatto e di diritto nonché le



fonte: http://burc.regione.campania.it

motivazioni per procedere all'impegno e/o alla liquidazione da parte dell'Autorità di Gestione del POR Campania FESR 2007-2013;

- comunicare le scadenze e le modalità affinché il Beneficiario possa inviare i dati relativi all'attuazione delle attività/operazioni finanziate, necessari ad alimentare il monitoraggio finanziario, procedurale e fisico;
- prescrivere i tempi per l'inoltro, unitamente al rendiconto finale dettagliato delle attività/operazioni eseguite ovvero dei beni acquisiti, di una relazione tecnica delle stesse accompagnata dall'attestazione di regolare esecuzione delle attività effettuate ovvero dall'attestazione di regolare fornitura dei beni acquisiti.

**Articolo 5**

**Obblighi di informazione e pubblicità**

Nel rispetto di quanto previsto dall'art. 69 del Regolamento n. 1083/06, dagli artt.2-10 del Regolamento n. 1828/06, dal POR Campania FESR 2007-2013 e dalle Linee Guida e Strumenti per comunicare, approvate con Decreto dirigenziale n. 94 del 23/04/09 e smi, il ROO è tenuto:

- a effettuare il monitoraggio e la verifica del rispetto degli obblighi di informazione e pubblicità da parte dei Beneficiari, assumendo copia cartacea ed informatica di tutti i materiali di comunicazione realizzati, nonché foto di cartellonistica e targhe;
- a informare i beneficiari che, accettando il finanziamento, verranno inclusi nell'elenco dei beneficiari, che riporta anche le denominazioni delle operazioni/progetti e l'importo del finanziamento attivato, pubblicato a norma dell'articolo 7, paragrafo 2, lettera d) Regolamento 1828/06;
- a semplificare l'accesso agli atti amministrativi (ad esempio, nell'emanazione degli atti di programmazione e attuazione degli obiettivi operativi e delle operazioni cofinanziate dal Fesr occorre sempre riportare nell'oggetto la dicitura "POR Campania FESR 2007-2013 - Asse I - Obiettivo Specifico 1d - Obiettivo Operativo 1.9), vigilando affinché analoga dicitura venga riprodotta negli atti prodotti dai potenziali beneficiari.

Il Beneficiario, dal canto suo, si impegna a garantire che i partecipanti all'operazione e la cittadinanza siano informati che l'operazione è stata selezionata nel quadro di un programma operativo cofinanziato dal FESR con le modalità indicate dalle Linee Guida approvate dall'AdG con il Decreto Dirigenziale n.94/2009 e smi.

La comunicazione riferita al singolo intervento deve avere l'obiettivo di mettere in risalto l'uso dei Fondi rispetto alla società e all'economia della Regione Campania, diffondere presso altri potenziali beneficiari le opportunità offerte dall'Unione Europea e potenziare la trasparenza e l'efficacia nell'utilizzazione dei fondi.

Il Beneficiario deve garantire, inoltre, che in qualsiasi documento figuri una dichiarazione da cui risulti che l'operazione è stata cofinanziata dal POR Campania FESR 2007-2013.



fonte: http://burc.regione.campania.it

Tutti i documenti informativi e pubblicitari prodotti dai Beneficiari nell'ambito delle operazioni finanziate dal POR FESR e rivolti al pubblico (pubblicazioni di ogni genere, cataloghi, brochure, filmati, video, manifesti, gadget, siti web, ecc.) devono contenere, obbligatoriamente:

- l'emblema dell'Unione Europea;
- l'indicazione del POR Campania FESR 2007-2013;
- lo slogan: *La tua Campania cresce in Europa;*

e devono essere rispettate le indicazioni riportate nelle "Linee guida e strumenti per comunicare" approvate con decreto dirigenziale n. 94 del 23/04/2009.

Inoltre, vanno apposti il logo del Numero Verde Infoturismo Campania 800223366 e l'indirizzo Internet del sito Turismo e Beni Culturali della Regione Campania www.incampania.com.

E' possibile, infine, apporre il logo del beneficiario e il/i logo/hi dei eventuali sponsor e/o altri soggetti istituzionali finanziatori.

Il Responsabile di Obiettivo operativo può valutare, inoltre, l'opportunità dell'inserimento di ulteriori loghi in funzione della tipologia dei destinatari e delle specificità del materiale prodotto.

In termini operativi, dovrà essere data maggiore evidenza ai loghi della Regione Campania e dell'UE, che dovranno essere posizionati su un piano privilegiato con una dimensione più ampia.

Per la liquidazione delle relative spese, tutto il materiale di comunicazione deve essere preventivamente sottoposto all'approvazione del ROO.

**Articolo 6.**

**Condizioni di erogazione del finanziamento**

L'importo in Convenzione, quale finanziamento dell'intervento di cui in premessa, è fisso, invariabile ed omnicomprensivo ed ammonta ad Euro _____ (_____), comprensivo di IVA, da imputarsi sul cap. 2616 dell'U.P.B. 22.84.245 dell'E.F. 2012 la cui responsabilità gestionale ricade nelle competenze dell'Autorità di Gestione del Por Campania FESR 2007-2013.

Il finanziamento sarà liquidato dall'Autorità di Gestione del POR Campania FESR 2007-2013, ferma restando l'osservanza dei limiti di spesa imposti alla Regione per il rispetto del Patto di Stabilità Interno secondo le disposizioni dettate in materia dalla Legge e dalla Giunta Regionale e con le modalità previste dalla nota circolare del Responsabile della Programmazione Unitaria prot. 6797/UDCP/GAB/CG del 25 maggio 2011 "Direttiva POR Campania FESR 2007/13 gestione contabile capitoli di spesa", previa apposita richiesta da parte del Beneficiario, secondo le seguenti modalità:

1. primo acconto pari al 30% del totale, oltre IVA, previa trasmissione, da parte del Beneficiario, entro trenta giorni dall'avvio del progetto, a pena di revoca dell'ammissione a finanziamento, della seguente documentazione:
    - verbale di avvio del servizio e della formale comunicazione delle coordinate bancarie del conto corrente dedicato, nei casi consentiti dalla legge;



fonte: http://burc.regione.campania.it

- dichiarazione del RUP, resa ai sensi e per gli effetti del DPR 28 dicembre 2000, n. 445, che l'affidamento del servizio ovvero della fornitura sono stati conferiti nell'assoluto rispetto della normativa nazionale e comunitaria vigente in materia, unitamente a tutta la documentazione relativa alle procedure adottate per detti affidamenti;
- dichiarazione del RUP, resa ai sensi e per gli effetti del DPR 28 dicembre 2000, n. 445, che l'aliquota IVA è stata determinata secondo la normativa vigente e non è recuperabile;
- dichiarazione del RUP, resa ai sensi e per gli effetti del DPR 28 dicembre 2000, n. 445, che le spese relative al finanziamento regionale di che trattasi non afferiscono ad altri finanziamenti di fonte pubblica o privata;
- dichiarazione del RUP, resa ai sensi e per gli effetti del DPR 28 dicembre 2000, n. 445, in ordine alla congruità dei prezzi;
- documentazione amministrativa richiesta dal ROO con nota n. ____ del _____;
- *check-list* del RUP, di cui al Manuale di Attuazione del POR Campania FESR 2007/2013, debitamente compilata e sottoscritta dal medesimo;

2. secondo acconto, pari al 30% del totale, oltre IVA, previa trasmissione, da parte del Beneficiario, entro trenta giorni dall'erogazione del 1° acconto, a pena di revoca dell'ammissione a finanziamento, della seguente documentazione:
   - attestazione delle spese effettivamente sostenute e quietanzate per un importo non inferiore al 100% del 1° acconto, unitamente alla copia conforme all'originale della documentazione amministrativa (Atti relativi alle procedure di affidamento, etc.) e contabile (Atti formali di liquidazione, fatture e mandati), sulla quale dovrà essere apposta, a mezzo di apposito timbro, la dicitura: "*Operazione cofinanziata dal POR Campania FESR 2007-2013, Obiettivo Operativo 1.9*", nonché dei documenti di spesa (atti formali di liquidazione e fatture) a copertura dell'acconto richiesto;
   - attestazione, redatta dal RUP ai sensi e per gli effetti del DPR 28 dicembre 2000, n. 445, che il servizio/fornitura non ha subito variazioni non consentite dalla legislazione vigente rispetto al progetto ammesso al finanziamento e che il cronogramma dello stesso è rispettato;
   - *check-list* del RUP debitamente compilata e sottoscritta dal medesimo;
3. terzo acconto, pari al 30% del totale, oltre IVA, previa trasmissione, da parte del Beneficiario, entro trenta giorni dall'erogazione del 2° acconto, a pena di revoca dell'ammissione a finanziamento, della seguente documentazione:
   - attestazione delle spese effettivamente sostenute e quietanzate per un importo non inferiore al 100% del 2° acconto, unitamente alla copia conforme all'originale della documentazione amministrativa (Atti relativi alle procedure di affidamento, etc.) e contabile (Atti formali di liquidazione, fatture e mandati), sulla quale dovrà essere apposta, a mezzo di apposito timbro, la dicitura: "*Operazione cofinanziata dal POR Campania FESR 2007-2013, Obiettivo Operativo 1.9*", nonché dei documenti di spesa (atti formali di liquidazione e fatture) a copertura dell'acconto richiesto;



fonte: http://burc.regione.campania.it

- attestazione, redatta dal RUP ai sensi e per gli effetti del DPR 28 dicembre 2000, n. 445, che il servizio/fornitura non ha subito variazioni non consentite dalla legislazione vigente rispetto al progetto ammesso al finanziamento e che il cronogramma dello stesso è rispettato;
- *check-list* del RUP debitamente compilata e sottoscritta dal medesimo;

4. il saldo, pari al 10% del totale, oltre IVA, da parte del Beneficiario, entro trenta giorni dall'erogazione del 3° acconto, a pena di revoca dell'ammissione a finanziamento, della seguente documentazione:
   - della relazione finale di regolare esecuzione;
   - dell'approvazione del quadro economico a consuntivo comprensivo dell'eventuale quota di cofinanziamento a carico del Beneficiario;
   - dei documenti amministrativi e contabili comprovanti l'avvenuta erogazione di pagamenti per un importo pari al 100% dei precedenti acconti (Atti formali di liquidazione, fatture e mandati quietanzati), nonché dei documenti di spesa (atti formali di liquidazione e fatture) a copertura del 10% a saldo;
   - attestazione, redatta dal RUP ai sensi e per gli effetti del DPR 28 dicembre 2000, n. 445, che il servizio/fornitura non ha subito variazioni non consentite dalla legislazione vigente rispetto al progetto ammesso al finanziamento e che il cronogramma dello stesso è rispettato.

Dal saldo saranno dedotti gli eventuali interessi attivi maturati nel periodo di attuazione dell'operazione.

L'erogazione del finanziamento a saldo resta subordinata alla presentazione della seguente documentazione:

1. una dettagliata relazione descrittiva conclusiva circa la realizzazione del progetto, dalla quale risultino elementi qualitativi e quantitativi riguardanti le ricadute dell'iniziativa nel contesto locale dal punto di vista socio-economico e culturale, tenendo conto di quanto previsto in fase di presentazione del progetto.

   In particolare tale relazione dovrà contenere:

   1.1 opportuna documentazione che attesti il numero delle risorse umane applicate alla realizzazione dell'evento e il rispetto delle norme afferenti all'avviamento al lavoro e all'applicazione in materia dei CCNL di categoria nonché la regolarità con gli Istituti previdenziali ed assicurativi; a questo proposito, il beneficiario si impegna a fornire tutte le informazioni necessarie al rilascio del DURC, ove previsto;

   1.2 fermo restando il rispetto della normativa sulla privacy, informazioni relative a:

      i. numero partecipanti;

      ii. provenienza dei partecipanti;

      iii. titolo di studio dei partecipanti;



fonte: http://burc.regione.campania.it

iv. grado di soddisfazione dei partecipanti rilevato mediante apposito questionario, somministrato anche con metodo campionario;

v. mezzi di trasporto utilizzati per raggiungere la sede dell'evento;

vi. tempo medio di percorrenza per il raggiungimento della sede;

vii. caratteristiche socio economiche dei partecipanti;

1.3 il riepilogo delle azioni di comunicazione e marketing realizzate da cui sia evincibile la tipologia delle attività e degli strumenti utilizzati, la quantità, gli ambiti e i periodi di diffusione/distribuzione per ciascuna attività nonché il costo delle singole attività.

La suddetta relazione deve essere controfirmata e validata dal Beneficiario.

2. una copia per ciascuna forma di comunicazione a stampa (manifesti, volantini, pieghevoli) e documentazione adeguata per ogni eventuale altro canale comunicativo utilizzato (stampa quotidiana o periodica, messaggi audiovisivi, internet, etc.) per la promozione dell'iniziativa, anche al fine di comprovare la visibilità del sostegno offerto dalla Regione Campania attraverso il Programma Operativo Regionale un congruo numero di fotografie relative all'evento realizzate in formato digitale da consegnare o su supporto informatico.

**Articolo 7.**

**Spese ammissibili**

Le Parti si danno reciprocamente atto che le tipologie di spese ammissibili al finanziamento del FESR, che ricadono nell'ambito delle operazioni del Programma Operativo, sono quelle previste dall'art. 56 del Regolamento n. 1083/2006, dall'art.7 del Regolamento n. 1080/2006, dal DPR n. 196 del 03/10/2008, dal Manuale per l'attuazione POR Campania FESR 2007-2013, approvato con DGR n.1715/2009 e dalla Scheda di Obiettivo Operativo 1.9.

Non saranno riconosciute ammissibili le spese sostenute dal Beneficiario, la cui documentazione venga trasferita al ROO oltre i 90 giorni dalla data di quietanza e, quindi, resteranno a suo carico. In tal caso, il ROO provvede a decurtare la quota corrispondente dall'impegno assunto per l'operazione in questione.

Non saranno riconosciute le spese che, seppur previste nel Quadro Economico Preventivo del Progetto Esecutivo e indipendentemente dalla loro fonte di finanziamento, sono state sostenute dal Beneficiario in difformità alle regole richiamate nel presente articolo, nelle Linee Guida e Strumenti per comunicare, approvate dall'AdG con Decreto dirigenziale n. 94 del 23/04/09 e ss.mm.ii., e in quant'altro oggetto della presente convenzione.

In caso di spesa difforme, il ROO provvede a ridurre il finanziamento a valere sulle risorse dell'Obiettivo Operativo 1.9 dell'importo corrispondente al valore della spesa difforme (es.: Valore Progetto 100 = Finanziamento FESR+Stato+Regione 80 + Altre Fonti 20; Valore Spesa Difforme 10; Finanziamento FESR+Stato+Regione Rimodulato = 70).

Quando la spesa difforme è stata sostenuta mediante utilizzo di fonte diversa da quella del finanziamento a valere sulle risorse dell'Obiettivo Operativo 1.9, lo stesso finanziamento si riduce in



fonte: http://burc.regione.campania.it

ragione del valore percentuale della spesa difforme sul valore complessivo del progetto (es.: Valore Progetto 100 = Finanziamento FESR+Stato+Regione 80 + Altre Fonti 20; Valore Spesa Difforme 10 = 10% del Valore Progetto; Finanziamento FESR+Stato+Regione Rimodulato = 72).

Nel caso in cui alcune delle spese previste nel Quadro Economico Preventivo del Progetto Esecutivo non saranno sostenute, il finanziamento a valere sul FESR sarà ridotto secondo i meccanismi di calcolo come sopra riportati.

**Articolo 8.**

**Controlli**

Il ROO, secondo quanto prescritto dall'AdG, conduce le verifiche a norma dell'articolo 13 del Regolamento (CE) 1828/2006. Le verifiche dovranno consentire di accertare che le spese dichiarate siano reali, che i prodotti o i servizi siano stati forniti conformemente alla decisione di approvazione, che le domande di rimborso del Beneficiario siano corrette, che le operazioni e le spese siano conformi alle norme comunitarie e nazionali, e non siano oggetto di doppio finanziamento.

Le verifiche amministrativo-contabili della documentazione, conservata presso gli appropriati livelli gestionali, saranno effettuate anche per il tramite di apposite check list di controllo trasmesse al Beneficiario per la compilazione della parte di propria competenza, ovvero in loco presso il Beneficiario secondo le modalità e nei tempi comunicati dal ROO.

**Articolo 9.**

**Casi di revoca del finanziamento e risoluzione della convenzione**

Qualora l'attuazione dell'intervento dovesse procedere in sostanziale difformità dalle modalità, dai tempi, dai contenuti e dalle finalità prescritte dalla normativa comunitaria e nazionale, dal POR Campania FESR 2007/2013, dal Manuale per l'attuazione e dalla presente convenzione, si procede alla revoca del finanziamento.

La risoluzione della convenzione e la revoca del finanziamento comporterà l'obbligo per il Beneficiario di restituire le somme indebitamente ricevute, secondo le indicazioni dettate dal ROO in ossequio alla normativa comunitaria e nazionale vigente in materia.

**Articolo 10.**

**Entrata in vigore e durata della convenzione**

La presente convenzione entra in vigore dalla data di sottoscrizione delle parti e sarà vigente per tutta la durata dell'intervento, fermi restando gli obblighi richiamati e quelli prescritti dalla normativa comunitaria e nazionale che impegnano le parti anche dopo la conclusione dell'operazione.



fonte: http://burc.regione.campania.it

**Articolo 11.**

**Definizione delle controversie**

Le eventuali controversie che insorgessero tra il Beneficiario e la Regione Campania dovranno essere sottoposte ad un tentativo di risoluzione amministrativa.

A tal uopo il Beneficiario, qualora abbia interessi da far valere, notificherà motivata domanda al Coordinatore dell'AGC Turismo e Beni Culturali, il quale provvederà nel termine di 90 giorni dalla notifica.

Il Beneficiario non potrà di conseguenza, adire l'Autorità Giudiziaria prima che il Coordinatore dell'AGC Turismo e Beni Culturali abbia emesso la decisione amministrativa o prima che sia decorso inutilmente il termine per provvedersi. Per tutte le controversie giudiziarie che saranno eventualmente adite il foro competente sarà quello di Napoli.

**Articolo 12.**

**Norme applicabili e tutela della *privacy***

Per quanto non previsto espressamente dalla presente convenzione sarà applicabile tutta la legislazione regionale, nazionale e comunitaria vigente in materia.

I dati personali forniti all'Amministrazione regionale saranno oggetto di trattamento esclusivamente per le finalità della presente convenzione per scopi istituzionali.

I dati personali saranno trattati dalla Regione per il perseguimento delle sopraindicate finalità in modo lecito e secondo correttezza, nel rispetto del decreto legislativo 30 giugno 2003, n. 196 "Codice in materia di protezione dei dati personali", anche con l'ausilio di mezzi elettronici e comunque automatizzati.

Qualora la Regione debba avvalersi di altri soggetti per l'espletamento delle operazioni relative al trattamento, l'attività di tali soggetti sarà in ogni caso conforme alle disposizioni di legge vigente.

Per le predette finalità i dati personali possono essere comunicati a soggetti terzi, che li gestiranno quali responsabili del trattamento, esclusivamente per le finalità medesime.

**Articolo 13.**

**Obbligo di non discriminazione**

Il Beneficiario si impegna ad applicare nei confronti dei lavoratori a qualsiasi titolo coinvolti nell'attività oggetto della convenzione, condizioni non inferiori a quelle risultati dai CCNL della categoria di riferimento.



fonte: http://burc.regione.campania.it

**Articolo 14.**

**Richiamo alle norme di leggi vigenti**

Per quanto non espressamente previsto dalla presente convenzione si richiamano tutte le norme di legge vigenti in materia, le norme del codice civile in quanto applicabili, i regolamenti, le direttive e le altre disposizioni in materia, le previsioni del POR Campania FESR 2007-2013.

**Articolo 15.**

**Clausola risolutoria espressa**

I termini, le condizioni e le modalità di attuazione stabilite nella presente convenzione e negli eventuali successivi accordi operativi sono a tutti gli effetti perentori ed essenziali con conseguente risoluzione di diritto della convenzione in caso di inadempienza.

Questo atto consta di n. ___ pagine ciascuna scritta sulla facciata anteriore e viene letto dalle parti le quali, avendolo riconosciuto conforme alla loro volontà espressamente lo approvano, lo sottoscrivono nell'ultima pagina apponendo le prescritte firme marginali sulle restanti.

Letto, confermato e sottoscritto:

Il Rappresentante legale del Beneficiario

_____

_____

Il Responsabile dell'Obiettivo Operativo 1.9

Dott.ssa Ilva Pizzorno

_____

Ai sensi dell'art. 1341 c.c. le parti dichiarano di approvare espressamente i seguenti articoli:

3 – Obblighi del Beneficiario;

6 – Condizioni di erogazione del finanziamento;

7 – Spese ammissibili;

9 – Casi di revoca del finanziamento e risoluzione della convenzione;

10 – Entrata in vigore e durata della convenzione;

11 – Definizione delle controversie.



fonte: http://burc.regione.campania.it

Il Rappresentante legale del Beneficiario

_____

_____

Il Responsabile dell'Obiettivo Operativo 1.9

Dott.ssa Ilva Pizzorno

_____



fonte: http://burc.regione.campania.it

# Decreto Dirigenziale n. 127 del 09/08/2012

A.G.C. 13 Turismo e Beni Culturali

Settore 3 Beni Culturali

Oggetto dell'Atto:

POR FESR CAMPANIA 2007/2013 - ASSE I - OBIETTIVO SPECIFICO 1D - OBIETTIVO OPERATIVO 1.9 - D.G.R. N. 297/2012 - INTERVENTO: "FESTIVAL DELLE VILLE VESUVIANE". BENEFICIARIO:FONDAZIONE ENTE VILLE VESUVIANE. CODICE CUP: I39E12000760003 - CODICE SMILE: 172 - ADEMPIMENTI AI SENSI DELLA "DIRETTIVA POR FESR CAMPANIA 2007/2013 GESTIONE CONTABILE CAPITOLI DI SPESA". AMMISSIONE A FINANZIAMENTO. (CON ALLEGATI).

IL DIRIGENTE

PREMESSO CHE:

a. la Commissione Europea, con decisione n. C (2007) 4265 dell'11 settembre 2007, di cui la Giunta Regionale ha preso atto con deliberazione n. 1921 del 9 novembre 2007, ha adottato la proposta di Programma Operativo Regionale Campania FESR 2007-2013 (di seguito denominato POR FESR Campania 2007-2013);
b. con DGR n. 879 del 2008 e ss.mm.ii sono stati approvati i criteri di Selezione delle operazioni cofinanziate dal POR FESR Campania 2007-2013;
c. con nota 005655 del 03/07/2009 la Commissione Europea ha comunicato l'accettazione del sistema di gestione e controllo;
d. la Commissione Europea, con propria Decisione C(2012)1843 del 27 marzo 2012, di cui la Giunta Regionale ha preso atto con deliberazione n. 166 del 4 aprile 2012, ha modificato la Decisione C(2007)4265 del 11 settembre 2007 di approvazione del POR FESR Campania 2007-2013;

ATTESO CHE:

a. il Programma Operativo di che trattasi, all'Asse 1 – Obiettivo Specifico 1d – contempla *l'Obiettivo Operativo 1.9: "BENI E SITI CULTURALI" - Valorizzare i beni e i siti culturali, attraverso azioni di restauro, conservazione, riqualificazione e sviluppo di servizi e attività connesse, favorendone l'integrazione con altri servizi turistici;*
b. nell'ambito del predetto Obiettivo Operativo 1.9 è individuata anche la seguente attività:
   **a.** Azioni di restauro, recupero e promozione dei siti di valore storico, archeologico, ambientale e monumentale presenti sul territorio regionale in continuità con la precedente programmazione, attraverso la gestione integrata degli interventi realizzati (messa a sistema dei GAC, itinerari culturali, messa in rete dei Siti UNESCO);
c. con D.G.R. n. 26 dell'11.1.2008 sono state affidate alle Aree Generali di Coordinamento le funzioni connesse alla gestione e al controllo delle operazioni, sulla base delle rispettive competenze così come stabilito dalla legge regionale n. 11/1991;
d. in forza della predetta deliberazione n. 26/2008, con DPGRC n. 62 del 7 marzo 2008 la responsabilità *dell'Obiettivo Operativo 1.9 "Beni Culturali"* del PO FESR Campania è stata assegnato al Dirigente del Settore 03 "Beni Culturali" dell'AGC 13;
e. con deliberazione n. 1371 del 28/08/2008, la Giunta Regionale ha approvato le "Linee di indirizzo per l'attuazione delle attività afferenti agli obiettivi operativi 1.9, 1.11 e 1.12 dell'obiettivo Specifico 1d dell'Asse 1 – P.O.R. Campania 2007-2013";
f. nel documento allegato alla predetta deliberazione, la Regione ha individuato, nell'ambito dell'attività "a" dell'Obiettivo Operativo 1.9, un'apposita linea d'intervento, denominata *"Interventi di promozione dei beni di valore storico - archeologico - ambientale e monumentale",* che prevede azioni di valorizzazione aventi evidenti connessioni e sinergie con le azioni di cui all'attività "a" e "b" dell'Obiettivo Operativo 1.12 e riconducibili alle seguenti tipologie:
   f.1. diffusione della conoscenza dei beni culturali mediante la promozione di studi, mostre, esposizioni e ricerche di rilevante interesse scientifico;
   f.2. promozione del sistema dei beni culturali della Campania sui mercati nazionali ed internazionali;
   f.3. valorizzazione e diffusione della conoscenza dei beni e dei siti di interesse storico, artistico, architettonico, archeologico e demoetnografico della Campania attraverso l'organizzazione di iniziative, eventi e itinerari culturali strettamente connessi ai beni e ai siti culturali, anche in collaborazione con il Ministero per i Beni e le Attività Culturali, gli Enti Pubblici Territoriali e con gli Enti competenti per il turismo;
g. con D.D. n. 1067 del 21.11.2008, è stato nominato, tra gli altri, il responsabile del procedimento relativo alle operazioni afferenti all'attività a) dell'Obiettivo Operativo 1.9 del P.O. F.E.S.R. Campania 2007-2013;

h. con D.G.R. n. 1715 del 20.11.1009, è stato approvato il Manuale per l'attuazione del POR FESR Campania 2007-2013 che prevede, tra l'altro, la stipula di un'apposita convenzione, il cui modello è stato approvato con la stessa deliberazione, regolante il rapporto tra la Regione Campania e l'Ente beneficiario;

CONSIDERATO CHE:

a. con Deliberazione di Giunta Regionale n. 297 del 26.6.2012 è stato istituito apposito Organismo Tecnico, composto dai Responsabili degli Obiettivi Operativi 1.9, 1.10 e 1.12 del PO FESR Campania 2007/2013, con il compito di individuare l'elenco degli eventi estivi di particolare rilevanza strategica per la valorizzazione e la fruizione dei beni culturali in grado di veicolare e diffondere l'immagine culturale e turistica della Campania, a livello nazionale e internazionale, per il periodo "Luglio – Settembre 2012", fissando in € 1.500.000,00 per ciascuno degli Obiettivi Operativi 1.9 e 1.12, per un importo complessivo pari ad € 3.000.000,00 a valere sulle risorse del POR FESR Campania 2007/2013, la necessaria dotazione finanziaria;
b. a tal fine, con il suddetto provvedimento, è stato conferito all'Organismo Tecnico di cui sopra il mandato a:
    b.1. richiedere agli Enti Pubblici/Enti Locali di riferimento, Beneficiari dei finanziamenti a valere sugli OO.OO. 1.9 e 1.12 nelle precedenti programmazioni estive, di quegli interventi particolarmente radicati sul territorio regionale che abbiano raggiunto almeno la decima edizione nel 2011, una scheda progettuale descrittiva dell'evento per la corrente estate, comprensiva di quadro economico complessivo;
    b.2. selezionare, tra le proposte progettuali pervenute, i progetti da finanziare, redigendo apposite graduatorie di merito per ciascun Obiettivo Operativo;
c. giusta quanto stabilito dalla DGR n. 297/2012, con decreto dirigenziale n. 119 del 27 luglio 2012 il Dirigente del Settore Beni Culturali ha:
    c.1. dato atto delle risultanze dei lavori svolti dall'Organismo Tecnico, composto dai Responsabili degli Obiettivi Operativi 1.9, 1.10 e 1.12 del PO FESR Campania 2007/2013, appositamente istituito al fine di individuare l'elenco degli eventi estivi di particolare rilevanza strategica per la valorizzazione e la fruizione dei beni culturali in grado di veicolare e diffondere l'immagine culturale e turistica della Campania, a livello nazionale e internazionale, per il periodo "Luglio – Settembre 2012";
    c.2. approvato la graduatoria di merito, redatta dall' Organismo Tecnico, relativa alle proposte progettuali pervenute a valere sull'Obiettivo Operativo 1.9;
    c.3. approvato, sulla base della dotazione finanziaria fissata per la programmazione estiva corrente, l'elenco delle proposte progettuali collocatesi, nella graduatoria di merito, in posizione utile per accedere al finanziamento a valere sulle risorse del POR FESR Campania 2007/2013 - Obiettivo Operativo 1.9;
    c.4. rinviato a successivi provvedimenti, ad avvenuta presentazione dei singoli progetti esecutivi, le ammissioni a finanziamento degli interventi elencati al precedente punto nonché gli impegni delle relative spese;
d. nell'elenco delle proposte progettuali collocatesi, nella graduatoria di merito, in posizione utile per accedere al finanziamento, approvato con il decreto dirigenziale n. 297/2012, è ricompreso l'intervento "Festival delle Ville Vesuviane", dell'importo complessivo di € 750.000,00, di cui € 625.000,00 a valere sui fondi del POR Campania FESR 2007-2013 - Obiettivo Operativo 1.9, il cui beneficiario è la Fondazione Ente Ville Vesuviane;
e. il predetto beneficiario, con nota del 07/08/2012, acquisita al protocollo del Settore Beni Culturali al n. 0608474 del 07/08/2012, ha trasmesso:
    e.1.verbale di approvazione del progetto esecutivo;
    e.2.progetto esecutivo;
    e.3.quadro economico riepilogativo dell'intervento;
    e.4.dichiarazione di congruità dei prezzi applicati ai servizi;
    e.5.dichiarazione che l'aliquota IVA è stata determinata secondo la normativa vigente;

RILEVATO CHE:

a. il beneficiario in sede di presentazione del progetto esecutivo ha comunicato di aver nominato quale Responsabile Unico del Procedimento (R.U.P.) Geom. Luigi Gaglione;
b. il Team dell'Obiettivo Operativo 1.9 ha compiuto l'istruttoria in ordine alla verifica della correttezza procedurale seguita per l'ammissione a finanziamento dell'operazione in parola, con particolare riferimento alla programmazione dell'intervento, alla coerenza con il POR FESR Campania 2007-2013 e ai criteri di selezione dell'operazione, alle modalità di ammissione a finanziamento, all'ammissibilità e alla certificabilità della spesa;

RITENUTO, pertanto, di dover:

a. dare atto dell'istruttoria compiuta dal Team dell'Obiettivo Operativo 1.9;
b. ammettere a finanziamento l'intervento "Festival delle Ville Vesuviane" - Beneficiario:Fondazione Ente Ville Vesuviane - CUP I39E12000760003- Codice SMILE 172 - come da Quadro Economico allegato, parte integrante del presente provvedimento;
c. approvare lo schema di convenzione, redatto secondo il modello approvato con DGR n.1715/2009, con cui sono regolamentati i rapporti tra la Regione e il Beneficiario;
d. trasmettere il presente provvedimento all'Autorità di Gestione del POR FESR Campania 2007-2013 per l'assunzione del provvedimento di impegno di spesa della somma di € 625.000,00 in favore della Fondazione Ente Ville Vesuviane - C.F. 80021300639;

VISTO:

a. il POR FESR Campania 2007-2013;
b. le Decisioni della Commissione UE C(2007)4265/2007 e C(2012)1843 del 27 marzo 2012 di approvazione del Programma Operativo Regionale Campania FESR 2007-2013;
c. la DGR n. 1715 del 21 novembre 2009 "Manuale per l'attuazione del POR FESR Campania 2007-2013";
d. la L.R. n. 7/02 "Ordinamento contabile della Regione Campania";
e. il D.D. AGC 09 – Settore 02 - n. 17 del 22/04/2011 "Approvazione manuale delle procedure per i controlli di primo livello del POR FESR Campania 2007/2013 - Versione 02";
f. la nota circolare del Responsabile della Programmazione Unitaria prot. 6797/UDCP/GAB/CG del 25 maggio 2011 "Direttiva POR Campania FESR 2007/13 gestione contabile capitoli di spesa";
g. la nota circolare dell'Autorità di Gestione del POR FESR Campania 2007-2013 prot. 570098 del 20 luglio 2011 "Disposizioni attuative della direttiva del Capo di Gabinetto prot. 6797/UDCP/GAB/CG del 25 maggio 2011";
h. la L.R. n. 1 del 27 gennaio 2012 "Disposizioni per la formazione del bilancio annuale 2012 e pluriennale 2012-2014 della Regione Campania (Legge Finanziaria Regionale 2012)";
i. la L.R. n. 2 del 27 gennaio 2012 "Bilancio di previsione della Regione Campania per l'anno 2012 e bilancio di previsione per il triennio 2012-2014";
j. la DGR n. 24 del 12 febbraio 2012 "Approvazione Bilancio Gestionale 2012 ai sensi dell'art. 21 della L.R. 30 aprile 2002, n. 7";
k. la DGR n. 130 del 20 marzo 2012 "POR Campania FESR 2007/13 - Variazione compensativa, in termini di competenza e cassa, tra capitoli della medesima UPB del bilancio per l'esercizio finanziario 2012, ai sensi dell'art. 29, comma 9, lettera b), della L.R. n. 7/2002";
l. le note circolari dell'AGC Bilancio, Ragioneria e Tributi prot. 286351 del 13 aprile 2012 e prot. 397168 del 24 maggio 2012 "Art. 35, commi da 8 a 13, D.L. n. 1/12 convertito in legge dall'art. 1, comma 1, della legge 24 marzo 2012, n. 27. Pagamenti in favore dei soggetti al regime di Tesoreria Unica";

ALLA STREGUA dell'istruttoria compiuta dal TEAM dell'Obiettivo Operativo 1.9 del PO FESR Campania 2007-2013, nonché dell'espressa dichiarazione di regolarità della stessa, resa dal referente per la Programmazione e l'Attuazione, individuato con D.D. n. 1067 del 21.11.2008;

D E C R E T A

per i motivi esposti in narrativa che si intendono qui di seguito integralmente riportati e trascritti:

1. di dare atto dell'istruttoria compiuta dal Team dell'Obiettivo Operativo 1.9 in ordine alla correttezza procedurale seguita per l'ammissione dell'operazione, con particolare riferimento alla programmazione dell'intervento, alla coerenza con il POR FESR Campania 2007-2013 e ai criteri di selezione dell'operazione, all'ammissibilità a cofinanziamento e alla certificabilità della spesa e, per l'effetto, di ammettere a finanziamento, ai sensi del Manuale di attuazione del PO FESR Campania 2007/2013 approvato dalla GR con deliberazione n. 1715 del 20.11.2009, dell'importo complessivo di € 750.000,00, di cui € 625.000,00 a valere sui fondi del POR FESR Campania 2007-2013 - Obiettivo Operativo 1.9 (50% FESR, 35% Stato, 15% Regione), l'intervento "Festival delle Ville Vesuviane" - Beneficiario: Fondazione Ente Ville Vesuviane - CUP I39E12000760003- Codice SMILE 172- come da Quadro Economico allegato, parte integrante del presente provvedimento;

2. di approvare lo schema di convenzione, redatto secondo il modello approvato con DGR n.1715/2009, che, allegato al presente provvedimento, ne forma parte integrante, con cui sono regolamentati i rapporti tra la Regione e il Beneficiario;

3. di stabilire che il mancato rispetto degli obblighi assunti con la sottoscrizione della convenzione di cui al precedente punto 2. comporta la revoca del finanziamento e il recupero delle somme indebitamente versate;

4. di trasmettere il presente provvedimento, giusta quanto previsto dalla nota circolare del Responsabile della Programmazione Unitaria prot. 6797/UDCP/GAB/CG del 25 maggio 2011 "Direttiva POR Campania FESR 2007/13 gestione contabile capitoli di spesa", nonché delle disposizioni attuative di cui alla nota dell'ADG n. 570098 del 20/07/2011, all'Autorità di Gestione del POR FESR Campania 2007/2013 per l'assunzione del provvedimento di impegno di spesa della somma di € 625.000,00 in favore della Fondazione Ente Ville Vesuviane - C.F. 80021300639 (Codice di bilancio 2 02 03);

5. di trasmettere, altresì, il presente provvedimento:
   - 5.1. alla Fondazione Ente Ville Vesuviane;
   - 5.2. per quanto di rispettiva competenza,
     - 5.2.1. al Responsabile della Programmazione Unitaria;
     - 5.2.2. all'Autorità di Certificazione FESR;
     - 5.2.3. al Settore Gestione delle Entrate e della Spesa di Bilancio;
     - 5.2.4. al Settore Attività Assistenza alle Sedute di Giunta, Comitati Dipartimentali;
   - 5.3. per opportuna conoscenza all'Assessore al Turismo ed ai Beni Culturali.

*PIZZORNO*

*FESTIVAL DELLE VILLE VESUVIANE XXV EDIZIONE*

**QUADRO ECONOMICO RIEPILOGATIVO**

| ***VOCI DI COSTO*** | ***Importi in € per i quali si richiede il cofinanziamento*** | ***Importi in € a carico del soggetto proponente*** |
|---|---|---|
| **COMPENSI** | | |
| Artisti | € 421.000,00 | |
| Grafico | € 5.000,00 | |
| Ufficio stampa | € 2.500,00 | |
| | | |
| **FORNITURE SERVIZI** | | |
| Allestimenti | € 82.000,00 | |
| Direzione tecnica di palcoscenico | € 7.000,00 | |
| Comunicazione e stampa | € 32.500,00 | |
| Facchinaggio e pulizia | | € 10.000,00 |
| Elettricisti | € 5.000,00 | |
| Hostess e Biglietteria | € 5.000,00 | |
| Navette | € 3.000,00 | |
| Vigilanza | € 15.000,00 | |
| Interventi di riqualificazione e/o di manutenzione delle locations | | € 113.000,00 |
| | | |
| **SPESE GENERALI** | | |
| SIAE | € 35.000,00 | |
| Polizza assicurativa | € 6.000,00 | |
| Vigili del Fuoco | | € 2.000,00 |
| Autoambulanza | € 1.000,00 | |
| | | |
| **IMPREVISTI** | € 5.000,00 | |
| | | |
| **TOTALE** | **€ 625.000,00** | **€ 125.000,00** |
| **TOTALE PROGETTO** | **€ 750.000,00** | |
| **CONTRIBUTO REGIONE CAMPANIA** | **€ 625.000,00** | |
| **CONTRIBUTO FONDAZIONE ENTE VILLE VESUVIANE*** | **€ 125.000,00** | |

***** L'incasso relativo alla vendita dei biglietti sarà interamente utilizzato per coprire le voci di spesa a carico della Fondazione Ente Ville Vesuviane

fonte: http://burc.regione.campania.it

**POR Campania FESR 2007-2013 - Asse I - Obiettivo Operativo 1.9**

# SCHEMA DI CONVENZIONE REGOLANTE IL FINANZIAMENTO PER LA REALIZZAZIONE DI EVENTI PER LA PROMOZIONE E LA VALORIZZAZIONE DEI BENI CULTURALI

L'anno duemila_____, il giorno _____ del mese di _____ in Napoli,

**TRA**

il Responsabile di Obiettivo Operativo 1.9 (di seguito ROO), designato con Decreto del Presidente della Giunta Regionale della Campania n. 62 del 7.3.2008,

**E**

**_____ (di seguito Beneficiario)**, beneficiario dell'intervento_____**,** individuato con DGR n. _____ del _____;

**PREMESSO CHE:**

- il Regolamento CE n. 1080 del 05/07/2006 del Parlamento Europeo e del Consiglio relativo al Fondo europeo di sviluppo regionale e recante abrogazione del Regolamento (CE) 1783/1999, definisce i compiti del Fondo Europeo di Sviluppo Regionale (di seguito FESR), il campo di applicazione del suo intervento, nonché le norme in materia di ammissibilità al sostegno del Fondo;
- il Regolamento CE n.1083 del 11/07/2006 reca disposizioni generali sul FESR, sul Fondo Sociale Europeo (di seguito FSE) e sul Fondo di Coesione (di seguito FC) e abroga il Regolamento (CE) n.1260/1999 e s.m.i.;
- il Regolamento CE n. 1083 del 11/07/2006 definisce, all'articolo 2, il beneficiario "un operatore, organismo o impresa, pubblico o privato, responsabile dell'avvio o dell'avvio e dell'attuazione delle operazioni";
- il Regolamento CE n. 1828 del 08/12/2006 della Commissione stabilisce modalità di applicazione del regolamento del Consiglio (CE) n. 1083/2006 recante disposizioni generali sul FESR, sul FSE e sul FC e del regolamento (CE) n. 1080/2006 del Parlamento Europeo e del Consiglio relativo al FESR e detta le regole sulla gestione delle operazioni e gli obblighi di informazione e comunicazione sulle possibilità di finanziamento offerte congiuntamente dalla Comunità e dagli Stati membri attraverso il programma operativo;



fonte: http://burc.regione.campania.it

- il Programma Operativo Regionale Campania FESR 2007/2013, approvato dalla Commissione Europea con Decisione (C)2007 1265 dell'11 settembre 2007 successivamente modificata con Decisione C(2012)1843 del 27 marzo 2012, di cui la Giunta Regionale ha preso atto con deliberazione n. 166 del 4 aprile 2012, è il quadro di riferimento per l'utilizzo in Campania delle risorse del FESR e, in particolare, individua i compiti e le funzioni degli organismi coinvolti nella gestione del POR;
- il Comitato di Sorveglianza del POR Campania FESR 2007-2013 ha approvato i criteri di selezione delle operazioni ai sensi del Reg. CE n. 1083/2006, di cui la Giunta Regionale ne ha preso atto con la DGR 879/2008 e s.m.i.;
- con Decreto del Presidente della Giunta Regionale n. 62 del 07/03/2008 e ss.mm.ii. vengono designati quali Responsabili di Obiettivo Operativo del POR Campania FESR 2007-2013 i Dirigenti pro-tempore dei competenti Settori regionali, che si avvarranno della struttura organizzativa nella quale sono istituzionalmente incardinati, ai quali affidare la gestione, il monitoraggio e il controllo ordinario delle operazioni previste dai singoli obiettivi operativi del POR Campania FESR 2007-2013;
- il Manuale per l'attuazione POR Campania FESR 2007-2013, approvato con DGR n. 1715 del 20 novembre 2009 e pubblicato sul Bollettino Ufficiale della Regione Campania n. 73 del 7 dicembre 2009, prevede che il Beneficiario ed il Responsabile di Obiettivo Operativo sottoscrivano apposito atto che individui le reciproche obbligazioni e le condizioni di erogazione del finanziamento;
- che le Linee Guida e Strumenti per comunicare, approvate dall'AdG con Decreto dirigenziale n. 94 del 23/04/09 e ss.mm.ii. consentono l'attuazione dei principi di comunicazione delle politiche di coesione 2007/2013, stabilendo gli adempimenti cui sono tenuti rispettivamente il Responsabile dell'Obiettivo Operativo e il Beneficiario;
- con Deliberazione di Giunta Regionale n. 297 del 26.6.2012 è stato istituito apposito Organismo Tecnico, composto dai Responsabili degli Obiettivi Operativi 1.9, 1.10 e 1.12 del PO FESR Campania 2007/2013, con il compito di individuare l'elenco degli eventi estivi di particolare rilevanza strategica per la valorizzazione e la fruizione dei beni culturali in grado di veicolare e diffondere l'immagine culturale e turistica della Campania, a livello nazionale e internazionale, per il periodo "Luglio – Settembre 2012", fissando in € 1.500.000,00 per ciascuno degli Obiettivi Operativi 1.9 e 1.12, per un importo complessivo pari ad € 3.000.000,00 a valere sulle risorse del POR FESR Campania 2007/2013, la necessaria dotazione finanziaria;
- a tal fine, con il suddetto provvedimento, è stato conferito all'Organismo Tecnico di cui sopra il mandato a:
    - richiedere agli Enti Pubblici/Enti Locali di riferimento, Beneficiari dei finanziamenti a valere sugli OO.OO. 1.9 e 1.12 nelle precedenti programmazioni estive, di quegli interventi particolarmente radicati sul territorio regionale che abbiano raggiunto almeno la decima edizione nel 2011, una scheda progettuale descrittiva dell'evento per la corrente estate, comprensiva di quadro economico complessivo;
    - selezionare, tra le proposte progettuali pervenute, i progetti da finanziare, redigendo apposite graduatorie di merito per ciascun Obiettivo Operativo;



fonte: http://burc.regione.campania.it

- giusta quanto stabilito dalla DGR n. 297/2012, con decreto dirigenziale n. 119 del 27 luglio 2012 il Dirigente del Settore Beni Culturali ha:
    - dato atto delle risultanze dei lavori svolti dall'Organismo Tecnico, composto dai Responsabili degli Obiettivi Operativi 1.9, 1.10 e 1.12 del PO FESR Campania 2007/2013, appositamente istituito al fine di individuare l'elenco degli eventi estivi di particolare rilevanza strategica per la valorizzazione e la fruizione dei beni culturali in grado di veicolare e diffondere l'immagine culturale e turistica della Campania, a livello nazionale e internazionale, per il periodo "Luglio – Settembre 2012";
    - approvato la graduatoria di merito, redatta dall' Organismo Tecnico, relativa alle proposte progettuali pervenute a valere sull'Obiettivo Operativo 1.9;
    - approvato, sulla base della dotazione finanziaria fissata per la programmazione estiva corrente, l'elenco delle proposte progettuali collocatesi, nella graduatoria di merito, in posizione utile per accedere al finanziamento a valere sulle risorse del POR FESR Campania 2007/2013 - Obiettivo Operativo 1.9;
    - rinviato a successivi provvedimenti, ad avvenuta presentazione dei singoli progetti esecutivi, le ammissioni a finanziamento degli interventi elencati al precedente punto nonché gli impegni delle relative spese;
- nell'elenco delle proposte progettuali collocatesi, nella graduatoria di merito, in posizione utile per accedere al finanziamento, approvato con il decreto dirigenziale n. 297/2012, è ricompreso l'intervento _____, dell'importo complessivo di € _____, di cui **€**_____ a valere sui fondi del POR Campania FESR 2007-2013 - Obiettivo Operativo 1.9, il cui beneficiario è _____;
- con decreto dirigenziale n. ___ del _____ si è provveduto all'Ammissione a finanziamento dell'intervento di che trattasi;
- per la regolamentazione dei rapporti tra la Regione Campania e _____ connessi alla realizzazione del progetto su indicato, si rende necessaria la stipula della presente convenzione, redatta conformemente allo schema approvato con D.G.R. n. 1715 del 20 novembre 2009;

**VISTO:**

- il D.P.R. n. 196 del 03 ottobre 2008 – Regolamento di esecuzione del Reg. (CE) N. 1083/2006 recanti disposizioni generali sul FESR, su FSE e sul Fondo di Coesione;
- il Decreto legislativo 30 giugno 2003, n. 196 – Codice in materia di protezione dei dati personali;
- il D.P.R. 28 dicembre 2000, n. 445/2000 – Testo Unico delle disposizioni legislative e regolamentari in materia di documentazione amministrativa;
- il Decreto Legislativo n. 163 del 2006 Codice dei Contratti Pubblici di Lavori, Servizi, Forniture, e successive modifiche ed integrazioni in attuazione delle direttive 2004/17/CE e 2004/18/CE;
- il Decreto Legislativo 18 agosto 2000, n. 267, recante Testo Unico delle Leggi sull'Ordinamento delle Autonomie Locali;



fonte: http://burc.regione.campania.it

- il Decreto legislativo 22 gennaio 2004, n. 42, recante Codice dei beni culturali e del paesaggio ai sensi dell'articolo 10 della Legge 6 luglio 2002, n. 137 e successive modifiche ed integrazioni;
- la L.R. n. 7/02 "Ordinamento contabile della Regione Campania";
- il decreto dirigenziale AGC 09 – Settore 02 - n. 17 del 22/04/2011 "Approvazione manuale delle procedure per i controlli di primo livello del POR Campania FESR 2007-2013 - Versione 02"
- la nota circolare del Responsabile della Programmazione Unitaria prot. 6797/UDCP/GAB/CG del 25 maggio 2011 "Direttiva POR Campania FESR 2007/13 gestione contabile capitoli di spesa";
- la nota circolare dell'Autorità di Gestione del POR FESR Campania 2007-2013 prot. 570098 del 20 luglio 2011 "Disposizioni attuative della direttiva del Capo di Gabinetto prot. 6797/UDCP/GAB/CG del 25 maggio 2011";
- la L.R. 27 gennaio 2012, n. 1 "Disposizioni per la formazione del bilancio annuale 2012 e pluriennale 2012-2014 della Regione Campania (Legge Finanziaria Regionale 2012)";
- la L.R. 27 gennaio 2012, n. 2 "Bilancio di previsione della Regione Campania per l'anno 2012 e bilancio di previsione per il triennio 2012-2014";
- la DGR n. 24 del 12 febbraio 2012 "Approvazione Bilancio Gestionale 2012 ai sensi dell'art. 21 della L.R. 30 aprile 2002, n. 7";
- la DGR n. 130 del 20 marzo 2012 "POR Campania FESR 2007/13 - Variazione compensativa, in termini di competenza e cassa, tra capitoli della medesima UPB del bilancio per l'esercizio finanziario 2011, ai sensi dell'art. 29, comma 9, lettera b), della L.R. n. 7/2002";
- le note circolari dell'AGC Bilancio, Ragioneria e Tributi prot. 286351 del 13 aprile 2012 e prot. 397168 del 24 maggio 2012 "Art. 35, commi da 8 a 13, D.L. n. 1/12 convertito in legge dall'art. 1, comma 1, della legge 24 marzo 2012, n. 27. Pagamenti in favore dei soggetti al regime di Tesoreria Unica";
- il parere di coerenza programmatica rilasciato dall'Autorità di Gestione del POR Campania FESR 2007-2013 giusta nota prot. 2012.0519502;
- il parere di coerenza delle procedure rilasciato dall'Autorità di Gestione del POR Campania FESR 2007-2013 giusta nota prot. 2012.0578375;
- il decreto dirigenziale n. ____ del _____ con il quale l'Autorità di Gestione del POR Campania FESR 2007-2013 ha disposto l'impegno della somma di € _____ sul cap. 2616 dell'U.P.B. 22.84.245 dell'E.F. 2012;

**TUTTO CIÒ PREMESSO**

le parti come sopra costituite, mentre confermano e ratificano la precedente narrativa, convengono e stipulano quanto segue:



fonte: http://burc.regione.campania.it

**Articolo 1.**

**Premesse**

Le premesse fanno parte integrante e sostanziale della presente convenzione.

**Articolo 2.**

**Oggetto**

La presente Convenzione regola i rapporti tra il Responsabile dell'Obiettivo Operativo (di seguito ROO) e il Beneficiario del cofinanziamento (di seguito Beneficiario) relativamente all'intervento _____– CUP _____, ammesso a finanziamento con D.D. n. 119 del 27 luglio 2012 per l'importo di € _____ a valere sulle risorse dell'Obiettivo Operativo 1.9 del POR Campania FESR 2007-2013.

**Articolo 3.**

**Obblighi del Beneficiario**

Con la stipula della presente convenzione, il Beneficiario si obbliga a garantire:

- che l'evento interessi beni e siti culturali oggetto di finanziamento nell'ambito della precedente programmazione;
- la conformità delle procedure alle norme comunitarie e nazionali (art.60 Reg. (CE) n. 1083/2006) in particolare in materia di concorrenza, mercati pubblici, ambiente e pari opportunità;
- il rispetto, nell'esecuzione degli interventi, delle disposizioni comunitarie, nazionali e regionali richiamate in premessa e segnatamente la disciplina in materia di contratti pubblici relativi a lavori, servizi e forniture in attuazione delle direttive 2004/17/CE e 2004/18/CE;
- il rispetto, in ordine al personale a qualsiasi titolo coinvolto nell'attività oggetto della presente convenzione, della disciplina fondamentale contenuta nel decreto legislativo n. 165/2001, nelle norme del codice civile, nelle leggi speciali, in quanto applicabili, nei contratti collettivi di lavoro della categoria di riferimento;
- un sistema di contabilità separata (art. 60 Reg. (CE) n. 1083/2006) per l'operazione e la costituzione di un conto di tesoreria e/o conto corrente per entrate e uscite relative all'operazione di che trattasi;
- l'indicazione su tutti i documenti di spesa riferiti al progetto del POR Campania FESR 2007-2013, dell'Obiettivo Operativo pertinente, del titolo dell'operazione e del codice ad essa associato, ovvero l'apposizione sui documenti di spesa del timbro recante la dicitura "Operazione Cofinanziata con il POR Campania FESR 2007-2013 Obiettivo Operativo 1.9";
- l'emissione, per ciascuna operazione cofinanziata nell'ambito del POR Campania FESR 2007-2013, di documenti di spesa distinti ovvero la chiara imputazione della quota di spesa corrispondente a ciascuna operazione;



fonte: http://burc.regione.campania.it

- il rispetto della normativa comunitaria, nazionale e regionale sull'ammissibilità delle spese;
- la realizzazione degli interventi di riqualificazione e/o di manutenzione delle *location* sedi dell'evento, a pena di revoca dell'ammissione a finanziamento, previsti nel progetto esecutivo trasmesso con nota prot. _____ del _____, acquisita al prot. _____ del _____;
- l'invio al ROO, entro trenta giorni dall'avvio del progetto, a pena di revoca dell'ammissione a finanziamento, della richiesta di 1° acconto del finanziamento secondo le modalità previste dal successivo articolo 6 (Condizioni di erogazione del finanziamento);
- l'invio al ROO, alle scadenze comunicate e con le modalità richieste dal ROO, dei dati relativi all'attuazione delle attività/operazioni finanziate, necessari ad alimentare il monitoraggio finanziario, procedurale e fisico;
- l'inserimento nel sistema informativo dei dati finanziari, fisici e procedurali di propria competenza;
- l'attestazione delle spese effettivamente sostenute e quietanzate nel periodo di riferimento, unitamente alla copia della documentazione tecnico/amministrativa/contabile relativa alle attività/operazioni finanziate;
- nel caso in cui l'opera rientri nel campo di attuazione dell'art. 55 del Reg. (CE) n. 1083/2006, l'applicazione della metodologia per il calcolo delle entrate fornita dal ROO e la trasmissione delle relative risultanze allo stesso, nonché il monitoraggio periodico delle entrate in base a quanto precisato nel Capitolo 9 del manuale di attuazione;
- la restituzione della quota parte del finanziamento che sarà indicata dal ROO qualora le entrate riferibili al progetto superino il calcolo effettuato in applicazione della metodologia sopra citata;
- il rispetto delle procedure definite nella pista di controllo secondo le specifiche indicazioni del ROO;
- l'istituzione del fascicolo di progetto contenente la documentazione tecnica, amministrativa e contabile in originale, ovvero in formato elettronico; l'implementazione e la trasmissione, in occasione di ciascuna domanda di rimborso, della *check-list* per il controllo documentale ordinario del Beneficiario;
- il rispetto del cronogramma approvato, con particolare riferimento alla tempistica per l'aggiudicazione delle gare di appalto;
- il rispetto degli adempimenti in materia di informazione e pubblicità nei casi e con le modalità previste dall'art. 8 del Reg. CE n. 1828/2006 e secondo le specifiche dettate dall'AdG nelle linee guida allegate al manuale approvato con DGR n. 1715 del 20.11.2009, nonché la trasmissione di tutte le pubblicazioni e dei materiali informativi/divulgativi prodotti con il sostegno dei Fondi in coerenza con le regole sull'ammissibilità della spesa;
- l'inoltro al ROO, nei tempi da questo prescritti, unitamente al rendiconto finale dettagliato delle attività/operazioni eseguite ovvero dei beni acquisiti, di una relazione tecnica delle stesse accompagnata dall'attestazione di regolare esecuzione delle attività effettuate ovvero dall'attestazione di regolare fornitura dei beni acquisiti;



fonte: http://burc.regione.campania.it

- la conservazione della documentazione relativa all'operazione fino ai tre anni successivi alla chiusura del Programma Operativo secondo quanto stabilito dal art. 90 del Reg. (CE) n. 1083/2006 e, in ogni caso, fino al 31.12.2020;
- la trasmissione della documentazione relativa alle spese sostenute entro e non oltre 90 giorni dalla relativa data di quietanza. Tale adempimento deve essere assicurato anche nel caso in cui l'importo delle spese sostenute non consenta al beneficiario medesimo di richiedere la successiva quota di finanziamento, pena la non ammissibilità delle spese trasmesse oltre tale termine.

L'Ente Beneficiario si impegna a mantenere sostanzialmente invariata la composizione delle macrovoci di entrata e di uscita presenti nel Quadro Economico Definitivo allegato al Progetto Esecutivo dell'evento.

L'Ente Beneficiario si impegna, in ogni caso, ad accollarsi l'intero ammontare del cofinanziamento previsto, sia di fonte pubblica che privata, quando queste ultime, per qualsivoglia ragione, vengano meno successivamente all'ammissione a finanziamento.

Il Beneficiario provvede, altresì, a dotarsi di apposito Codice Unico di Progetto (CUP) in relazione a ciascuna operazione attuata e ne dà comunicazione al ROO.

Il Beneficiario, infine, è tenuto a garantire alle strutture competenti della Regione (AdG, Coordinatore di Area, Autorità di Certificazione, ROO o soggetto diverso da lui incaricato, Autorità di Audit), del Ministero dell'Economia e delle Finanze (IGRUE), dei Servizi ispettivi della Commissione UE e di tutti gli organismi deputati alla verifica dell'utilizzo dei fondi strutturali, l'accesso a tutta la documentazione, amministrativa, tecnica e contabile, connessa all'operazione cofinanziata, nonché l'accesso a tutti i documenti necessari alla valutazione del Programma agli esperti o organismi deputati alla valutazione interna o esterna del POR FESR.

Il Beneficiario è tenuto, altresì, a prestare la massima collaborazione nelle attività svolte dai soggetti incaricati dei controlli fornendo le informazioni richieste e gli estratti o copie dei documenti o dei registri contabili.

**Articolo 4.**

**Obblighi del ROO**

Il ROO, con il coordinamento dell'Autorità di Gestione, è responsabile dell'attuazione delle operazioni afferenti ai singoli Obiettivi Operativi e svolge le funzioni proprie del Responsabile del Procedimento, fatta salva l'assegnazione, ai sensi del comma 1., art. 5, della legge 7 agosto 1990, n. 241, della responsabilità della istruttoria e di ogni altro adempimento inerente il singolo procedimento a funzionario in servizio presso la struttura organizzativa nella quale è istituzionalmente incardinato l'Obiettivo Operativo 1.9.

Con la stipula della presente Convenzione il ROO si impegna, nei confronti del Beneficiario, a:

- provvedere, ai sensi della Direttiva " POR Campania FESR 2007/13 Gestione contabile capitoli di spesa" del 25 maggio 2011, all'istruzione della pratica interessata ed alla relativa emanazione dei decreti in cui si dà atto dell'istruttoria compiuta e dei presupposti di fatto e di diritto nonché le



fonte: http://burc.regione.campania.it

motivazioni per procedere all'impegno e/o alla liquidazione da parte dell'Autorità di Gestione del POR Campania FESR 2007-2013;

- comunicare le scadenze e le modalità affinché il Beneficiario possa inviare i dati relativi all'attuazione delle attività/operazioni finanziate, necessari ad alimentare il monitoraggio finanziario, procedurale e fisico;
- prescrivere i tempi per l'inoltro, unitamente al rendiconto finale dettagliato delle attività/operazioni eseguite ovvero dei beni acquisiti, di una relazione tecnica delle stesse accompagnata dall'attestazione di regolare esecuzione delle attività effettuate ovvero dall'attestazione di regolare fornitura dei beni acquisiti.

**Articolo 5**

**Obblighi di informazione e pubblicità**

Nel rispetto di quanto previsto dall'art. 69 del Regolamento n. 1083/06, dagli artt.2-10 del Regolamento n. 1828/06, dal POR Campania FESR 2007-2013 e dalle Linee Guida e Strumenti per comunicare, approvate con Decreto dirigenziale n. 94 del 23/04/09 e smi, il ROO è tenuto:

- a effettuare il monitoraggio e la verifica del rispetto degli obblighi di informazione e pubblicità da parte dei Beneficiari, assumendo copia cartacea ed informatica di tutti i materiali di comunicazione realizzati, nonché foto di cartellonistica e targhe;
- a informare i beneficiari che, accettando il finanziamento, verranno inclusi nell'elenco dei beneficiari, che riporta anche le denominazioni delle operazioni/progetti e l'importo del finanziamento attivato, pubblicato a norma dell'articolo 7, paragrafo 2, lettera d) Regolamento 1828/06;
- a semplificare l'accesso agli atti amministrativi (ad esempio, nell'emanazione degli atti di programmazione e attuazione degli obiettivi operativi e delle operazioni cofinanziate dal Fesr occorre sempre riportare nell'oggetto la dicitura "POR Campania FESR 2007-2013 - Asse I - Obiettivo Specifico 1d - Obiettivo Operativo 1.9), vigilando affinché analoga dicitura venga riprodotta negli atti prodotti dai potenziali beneficiari.

Il Beneficiario, dal canto suo, si impegna a garantire che i partecipanti all'operazione e la cittadinanza siano informati che l'operazione è stata selezionata nel quadro di un programma operativo cofinanziato dal FESR con le modalità indicate dalle Linee Guida approvate dall'AdG con il Decreto Dirigenziale n.94/2009 e smi.

La comunicazione riferita al singolo intervento deve avere l'obiettivo di mettere in risalto l'uso dei Fondi rispetto alla società e all'economia della Regione Campania, diffondere presso altri potenziali beneficiari le opportunità offerte dall'Unione Europea e potenziare la trasparenza e l'efficacia nell'utilizzazione dei fondi.

Il Beneficiario deve garantire, inoltre, che in qualsiasi documento figuri una dichiarazione da cui risulti che l'operazione è stata cofinanziata dal POR Campania FESR 2007-2013.



fonte: http://burc.regione.campania.it

Tutti i documenti informativi e pubblicitari prodotti dai Beneficiari nell'ambito delle operazioni finanziate dal POR FESR e rivolti al pubblico (pubblicazioni di ogni genere, cataloghi, brochure, filmati, video, manifesti, gadget, siti web, ecc.) devono contenere, obbligatoriamente:

- l'emblema dell'Unione Europea;
- l'indicazione del POR Campania FESR 2007-2013;
- lo slogan: *La tua Campania cresce in Europa;*

e devono essere rispettate le indicazioni riportate nelle "Linee guida e strumenti per comunicare" approvate con decreto dirigenziale n. 94 del 23/04/2009.

Inoltre, vanno apposti il logo del Numero Verde Infoturismo Campania 800223366 e l'indirizzo Internet del sito Turismo e Beni Culturali della Regione Campania www.incampania.com.

E' possibile, infine, apporre il logo del beneficiario e il/i logo/hi dei eventuali sponsor e/o altri soggetti istituzionali finanziatori.

Il Responsabile di Obiettivo operativo può valutare, inoltre, l'opportunità dell'inserimento di ulteriori loghi in funzione della tipologia dei destinatari e delle specificità del materiale prodotto.

In termini operativi, dovrà essere data maggiore evidenza ai loghi della Regione Campania e dell'UE, che dovranno essere posizionati su un piano privilegiato con una dimensione più ampia.

Per la liquidazione delle relative spese, tutto il materiale di comunicazione deve essere preventivamente sottoposto all'approvazione del ROO.

**Articolo 6.**

**Condizioni di erogazione del finanziamento**

L'importo in Convenzione, quale finanziamento dell'intervento di cui in premessa, è fisso, invariabile ed omnicomprensivo ed ammonta ad Euro _____ (_____), comprensivo di IVA, da imputarsi sul cap. 2616 dell'U.P.B. 22.84.245 dell'E.F. 2012 la cui responsabilità gestionale ricade nelle competenze dell'Autorità di Gestione del Por Campania FESR 2007-2013.

Il finanziamento sarà liquidato dall'Autorità di Gestione del POR Campania FESR 2007-2013, ferma restando l'osservanza dei limiti di spesa imposti alla Regione per il rispetto del Patto di Stabilità Interno secondo le disposizioni dettate in materia dalla Legge e dalla Giunta Regionale e con le modalità previste dalla nota circolare del Responsabile della Programmazione Unitaria prot. 6797/UDCP/GAB/CG del 25 maggio 2011 "Direttiva POR Campania FESR 2007/13 gestione contabile capitoli di spesa", previa apposita richiesta da parte del Beneficiario, secondo le seguenti modalità:

1. primo acconto pari al 30% del totale, oltre IVA, previa trasmissione, da parte del Beneficiario, entro trenta giorni dall'avvio del progetto, a pena di revoca dell'ammissione a finanziamento, della seguente documentazione:
    - verbale di avvio del servizio e della formale comunicazione delle coordinate bancarie del conto corrente dedicato, nei casi consentiti dalla legge;



fonte: http://burc.regione.campania.it

- dichiarazione del RUP, resa ai sensi e per gli effetti del DPR 28 dicembre 2000, n. 445, che l'affidamento del servizio ovvero della fornitura sono stati conferiti nell'assoluto rispetto della normativa nazionale e comunitaria vigente in materia, unitamente a tutta la documentazione relativa alle procedure adottate per detti affidamenti;
- dichiarazione del RUP, resa ai sensi e per gli effetti del DPR 28 dicembre 2000, n. 445, che l'aliquota IVA è stata determinata secondo la normativa vigente e non è recuperabile;
- dichiarazione del RUP, resa ai sensi e per gli effetti del DPR 28 dicembre 2000, n. 445, che le spese relative al finanziamento regionale di che trattasi non afferiscono ad altri finanziamenti di fonte pubblica o privata;
- dichiarazione del RUP, resa ai sensi e per gli effetti del DPR 28 dicembre 2000, n. 445, in ordine alla congruità dei prezzi;
- documentazione amministrativa richiesta dal ROO con nota n. ____ del _____;
- *check-list* del RUP, di cui al Manuale di Attuazione del POR Campania FESR 2007/2013, debitamente compilata e sottoscritta dal medesimo;

2. secondo acconto, pari al 30% del totale, oltre IVA, previa trasmissione, da parte del Beneficiario, entro trenta giorni dall'erogazione del 1° acconto, a pena di revoca dell'ammissione a finanziamento, della seguente documentazione:
   - attestazione delle spese effettivamente sostenute e quietanzate per un importo non inferiore al 100% del 1° acconto, unitamente alla copia conforme all'originale della documentazione amministrativa (Atti relativi alle procedure di affidamento, etc.) e contabile (Atti formali di liquidazione, fatture e mandati), sulla quale dovrà essere apposta, a mezzo di apposito timbro, la dicitura: "*Operazione cofinanziata dal POR Campania FESR 2007-2013, Obiettivo Operativo 1.9*", nonché dei documenti di spesa (atti formali di liquidazione e fatture) a copertura dell'acconto richiesto;
   - attestazione, redatta dal RUP ai sensi e per gli effetti del DPR 28 dicembre 2000, n. 445, che il servizio/fornitura non ha subito variazioni non consentite dalla legislazione vigente rispetto al progetto ammesso al finanziamento e che il cronogramma dello stesso è rispettato;
   - *check-list* del RUP debitamente compilata e sottoscritta dal medesimo;
3. terzo acconto, pari al 30% del totale, oltre IVA, previa trasmissione, da parte del Beneficiario, entro trenta giorni dall'erogazione del 2° acconto, a pena di revoca dell'ammissione a finanziamento, della seguente documentazione:
   - attestazione delle spese effettivamente sostenute e quietanzate per un importo non inferiore al 100% del 2° acconto, unitamente alla copia conforme all'originale della documentazione amministrativa (Atti relativi alle procedure di affidamento, etc.) e contabile (Atti formali di liquidazione, fatture e mandati), sulla quale dovrà essere apposta, a mezzo di apposito timbro, la dicitura: "*Operazione cofinanziata dal POR Campania FESR 2007-2013, Obiettivo Operativo 1.9*", nonché dei documenti di spesa (atti formali di liquidazione e fatture) a copertura dell'acconto richiesto;



fonte: http://burc.regione.campania.it

- attestazione, redatta dal RUP ai sensi e per gli effetti del DPR 28 dicembre 2000, n. 445, che il servizio/fornitura non ha subito variazioni non consentite dalla legislazione vigente rispetto al progetto ammesso al finanziamento e che il cronogramma dello stesso è rispettato;
- *check-list* del RUP debitamente compilata e sottoscritta dal medesimo;

4. il saldo, pari al 10% del totale, oltre IVA, da parte del Beneficiario, entro trenta giorni dall'erogazione del 3° acconto, a pena di revoca dell'ammissione a finanziamento, della seguente documentazione:
   - della relazione finale di regolare esecuzione;
   - dell'approvazione del quadro economico a consuntivo comprensivo dell'eventuale quota di cofinanziamento a carico del Beneficiario;
   - dei documenti amministrativi e contabili comprovanti l'avvenuta erogazione di pagamenti per un importo pari al 100% dei precedenti acconti (Atti formali di liquidazione, fatture e mandati quietanzati), nonché dei documenti di spesa (atti formali di liquidazione e fatture) a copertura del 10% a saldo;
   - attestazione, redatta dal RUP ai sensi e per gli effetti del DPR 28 dicembre 2000, n. 445, che il servizio/fornitura non ha subito variazioni non consentite dalla legislazione vigente rispetto al progetto ammesso al finanziamento e che il cronogramma dello stesso è rispettato.

Dal saldo saranno dedotti gli eventuali interessi attivi maturati nel periodo di attuazione dell'operazione.

L'erogazione del finanziamento a saldo resta subordinata alla presentazione della seguente documentazione:

1. una dettagliata relazione descrittiva conclusiva circa la realizzazione del progetto, dalla quale risultino elementi qualitativi e quantitativi riguardanti le ricadute dell'iniziativa nel contesto locale dal punto di vista socio-economico e culturale, tenendo conto di quanto previsto in fase di presentazione del progetto.

   In particolare tale relazione dovrà contenere:

   1.1 opportuna documentazione che attesti il numero delle risorse umane applicate alla realizzazione dell'evento e il rispetto delle norme afferenti all'avviamento al lavoro e all'applicazione in materia dei CCNL di categoria nonché la regolarità con gli Istituti previdenziali ed assicurativi; a questo proposito, il beneficiario si impegna a fornire tutte le informazioni necessarie al rilascio del DURC, ove previsto;

   1.2 fermo restando il rispetto della normativa sulla privacy, informazioni relative a:

      i. numero partecipanti;

      ii. provenienza dei partecipanti;

      iii. titolo di studio dei partecipanti;



fonte: http://burc.regione.campania.it

iv. grado di soddisfazione dei partecipanti rilevato mediante apposito questionario, somministrato anche con metodo campionario;

v. mezzi di trasporto utilizzati per raggiungere la sede dell'evento;

vi. tempo medio di percorrenza per il raggiungimento della sede;

vii. caratteristiche socio economiche dei partecipanti;

1.3 il riepilogo delle azioni di comunicazione e marketing realizzate da cui sia evincibile la tipologia delle attività e degli strumenti utilizzati, la quantità, gli ambiti e i periodi di diffusione/distribuzione per ciascuna attività nonché il costo delle singole attività.

La suddetta relazione deve essere controfirmata e validata dal Beneficiario.

2. una copia per ciascuna forma di comunicazione a stampa (manifesti, volantini, pieghevoli) e documentazione adeguata per ogni eventuale altro canale comunicativo utilizzato (stampa quotidiana o periodica, messaggi audiovisivi, internet, etc.) per la promozione dell'iniziativa, anche al fine di comprovare la visibilità del sostegno offerto dalla Regione Campania attraverso il Programma Operativo Regionale un congruo numero di fotografie relative all'evento realizzate in formato digitale da consegnare o su supporto informatico.

**Articolo 7.**

**Spese ammissibili**

Le Parti si danno reciprocamente atto che le tipologie di spese ammissibili al finanziamento del FESR, che ricadono nell'ambito delle operazioni del Programma Operativo, sono quelle previste dall'art. 56 del Regolamento n. 1083/2006, dall'art.7 del Regolamento n. 1080/2006, dal DPR n. 196 del 03/10/2008, dal Manuale per l'attuazione POR Campania FESR 2007-2013, approvato con DGR n.1715/2009 e dalla Scheda di Obiettivo Operativo 1.9.

Non saranno riconosciute ammissibili le spese sostenute dal Beneficiario, la cui documentazione venga trasferita al ROO oltre i 90 giorni dalla data di quietanza e, quindi, resteranno a suo carico. In tal caso, il ROO provvede a decurtare la quota corrispondente dall'impegno assunto per l'operazione in questione.

Non saranno riconosciute le spese che, seppur previste nel Quadro Economico Preventivo del Progetto Esecutivo e indipendentemente dalla loro fonte di finanziamento, sono state sostenute dal Beneficiario in difformità alle regole richiamate nel presente articolo, nelle Linee Guida e Strumenti per comunicare, approvate dall'AdG con Decreto dirigenziale n. 94 del 23/04/09 e ss.mm.ii., e in quant'altro oggetto della presente convenzione.

In caso di spesa difforme, il ROO provvede a ridurre il finanziamento a valere sulle risorse dell'Obiettivo Operativo 1.9 dell'importo corrispondente al valore della spesa difforme (es.: Valore Progetto 100 = Finanziamento FESR+Stato+Regione 80 + Altre Fonti 20; Valore Spesa Difforme 10; Finanziamento FESR+Stato+Regione Rimodulato = 70).

Quando la spesa difforme è stata sostenuta mediante utilizzo di fonte diversa da quella del finanziamento a valere sulle risorse dell'Obiettivo Operativo 1.9, lo stesso finanziamento si riduce in



fonte: http://burc.regione.campania.it

ragione del valore percentuale della spesa difforme sul valore complessivo del progetto (es.: Valore Progetto 100 = Finanziamento FESR+Stato+Regione 80 + Altre Fonti 20; Valore Spesa Difforme 10 = 10% del Valore Progetto; Finanziamento FESR+Stato+Regione Rimodulato = 72).

Nel caso in cui alcune delle spese previste nel Quadro Economico Preventivo del Progetto Esecutivo non saranno sostenute, il finanziamento a valere sul FESR sarà ridotto secondo i meccanismi di calcolo come sopra riportati.

**Articolo 8.**

**Controlli**

Il ROO, secondo quanto prescritto dall'AdG, conduce le verifiche a norma dell'articolo 13 del Regolamento (CE) 1828/2006. Le verifiche dovranno consentire di accertare che le spese dichiarate siano reali, che i prodotti o i servizi siano stati forniti conformemente alla decisione di approvazione, che le domande di rimborso del Beneficiario siano corrette, che le operazioni e le spese siano conformi alle norme comunitarie e nazionali, e non siano oggetto di doppio finanziamento.

Le verifiche amministrativo-contabili della documentazione, conservata presso gli appropriati livelli gestionali, saranno effettuate anche per il tramite di apposite check list di controllo trasmesse al Beneficiario per la compilazione della parte di propria competenza, ovvero in loco presso il Beneficiario secondo le modalità e nei tempi comunicati dal ROO.

**Articolo 9.**

**Casi di revoca del finanziamento e risoluzione della convenzione**

Qualora l'attuazione dell'intervento dovesse procedere in sostanziale difformità dalle modalità, dai tempi, dai contenuti e dalle finalità prescritte dalla normativa comunitaria e nazionale, dal POR Campania FESR 2007/2013, dal Manuale per l'attuazione e dalla presente convenzione, si procede alla revoca del finanziamento.

La risoluzione della convenzione e la revoca del finanziamento comporterà l'obbligo per il Beneficiario di restituire le somme indebitamente ricevute, secondo le indicazioni dettate dal ROO in ossequio alla normativa comunitaria e nazionale vigente in materia.

**Articolo 10.**

**Entrata in vigore e durata della convenzione**

La presente convenzione entra in vigore dalla data di sottoscrizione delle parti e sarà vigente per tutta la durata dell'intervento, fermi restando gli obblighi richiamati e quelli prescritti dalla normativa comunitaria e nazionale che impegnano le parti anche dopo la conclusione dell'operazione.



fonte: http://burc.regione.campania.it

**Articolo 11.**

**Definizione delle controversie**

Le eventuali controversie che insorgessero tra il Beneficiario e la Regione Campania dovranno essere sottoposte ad un tentativo di risoluzione amministrativa.

A tal uopo il Beneficiario, qualora abbia interessi da far valere, notificherà motivata domanda al Coordinatore dell'AGC Turismo e Beni Culturali, il quale provvederà nel termine di 90 giorni dalla notifica.

Il Beneficiario non potrà di conseguenza, adire l'Autorità Giudiziaria prima che il Coordinatore dell'AGC Turismo e Beni Culturali abbia emesso la decisione amministrativa o prima che sia decorso inutilmente il termine per provvedersi. Per tutte le controversie giudiziarie che saranno eventualmente adite il foro competente sarà quello di Napoli.

**Articolo 12.**

**Norme applicabili e tutela della *privacy***

Per quanto non previsto espressamente dalla presente convenzione sarà applicabile tutta la legislazione regionale, nazionale e comunitaria vigente in materia.

I dati personali forniti all'Amministrazione regionale saranno oggetto di trattamento esclusivamente per le finalità della presente convenzione per scopi istituzionali.

I dati personali saranno trattati dalla Regione per il perseguimento delle sopraindicate finalità in modo lecito e secondo correttezza, nel rispetto del decreto legislativo 30 giugno 2003, n. 196 "Codice in materia di protezione dei dati personali", anche con l'ausilio di mezzi elettronici e comunque automatizzati.

Qualora la Regione debba avvalersi di altri soggetti per l'espletamento delle operazioni relative al trattamento, l'attività di tali soggetti sarà in ogni caso conforme alle disposizioni di legge vigente.

Per le predette finalità i dati personali possono essere comunicati a soggetti terzi, che li gestiranno quali responsabili del trattamento, esclusivamente per le finalità medesime.

**Articolo 13.**

**Obbligo di non discriminazione**

Il Beneficiario si impegna ad applicare nei confronti dei lavoratori a qualsiasi titolo coinvolti nell'attività oggetto della convenzione, condizioni non inferiori a quelle risultati dai CCNL della categoria di riferimento.



fonte: http://burc.regione.campania.it

**Articolo 14.**

**Richiamo alle norme di leggi vigenti**

Per quanto non espressamente previsto dalla presente convenzione si richiamano tutte le norme di legge vigenti in materia, le norme del codice civile in quanto applicabili, i regolamenti, le direttive e le altre disposizioni in materia, le previsioni del POR Campania FESR 2007-2013.

**Articolo 15.**

**Clausola risolutoria espressa**

I termini, le condizioni e le modalità di attuazione stabilite nella presente convenzione e negli eventuali successivi accordi operativi sono a tutti gli effetti perentori ed essenziali con conseguente risoluzione di diritto della convenzione in caso di inadempienza.

Questo atto consta di n. ___ pagine ciascuna scritta sulla facciata anteriore e viene letto dalle parti le quali, avendolo riconosciuto conforme alla loro volontà espressamente lo approvano, lo sottoscrivono nell'ultima pagina apponendo le prescritte firme marginali sulle restanti.

Letto, confermato e sottoscritto:

Il Rappresentante legale del Beneficiario

_____

_____

Il Responsabile dell'Obiettivo Operativo 1.9

Dott.ssa Ilva Pizzorno

_____

Ai sensi dell'art. 1341 c.c. le parti dichiarano di approvare espressamente i seguenti articoli:

3 – Obblighi del Beneficiario;

6 – Condizioni di erogazione del finanziamento;

7 – Spese ammissibili;

9 – Casi di revoca del finanziamento e risoluzione della convenzione;

10 – Entrata in vigore e durata della convenzione;

11 – Definizione delle controversie.



fonte: http://burc.regione.campania.it

Il Rappresentante legale del Beneficiario

_____

_____

Il Responsabile dell'Obiettivo Operativo 1.9

Dott.ssa Ilva Pizzorno

_____



fonte: http://burc.regione.campania.it

REGIONE CAMPANIA

# Decreto Dirigenziale n. 128 del 09/08/2012

A.G.C. 13 Turismo e Beni Culturali

Settore 3 Beni Culturali

Oggetto dell'Atto:

POR FESR CAMPANIA 2007/2013 - ASSE I - OBIETTIVO SPECIFICO 1D - OBIETTIVO OPERATIVO 1.9 - D.G.R. N. 297/2012 - INTERVENTO: "BENEVENTO CITTA' SPETTACOLO". BENEFICIARIO: COMUNE DI BENEVENTO. CODICE CUP: J89E12003070006 - CODICE SMILE: 173 - ADEMPIMENTI AI SENSI DELLA "DIRETTIVA POR FESR CAMPANIA 2007/2013 GESTIONE CONTABILE CAPITOLI DI SPESA". AMMISSIONE A FINANZIAMENTO. (CON ALLEGATI).

IL DIRIGENTE

PREMESSO CHE:

a. la Commissione Europea, con decisione n. C (2007) 4265 dell'11 settembre 2007, di cui la Giunta Regionale ha preso atto con deliberazione n. 1921 del 9 novembre 2007, ha adottato la proposta di Programma Operativo Regionale Campania FESR 2007-2013 (di seguito denominato POR FESR Campania 2007-2013);
b. con DGR n. 879 del 2008 e ss.mm.ii sono stati approvati i criteri di Selezione delle operazioni cofinanziate dal POR FESR Campania 2007-2013;
c. con nota 005655 del 03/07/2009 la Commissione Europea ha comunicato l'accettazione del sistema di gestione e controllo;
d. la Commissione Europea, con propria Decisione C(2012)1843 del 27 marzo 2012, di cui la Giunta Regionale ha preso atto con deliberazione n. 166 del 4 aprile 2012, ha modificato la Decisione C(2007)4265 del 11 settembre 2007 di approvazione del POR FESR Campania 2007-2013;

ATTESO CHE:

a. il Programma Operativo di che trattasi, all'Asse 1 – Obiettivo Specifico 1d – contempla *l'Obiettivo Operativo 1.9: "BENI E SITI CULTURALI" - Valorizzare i beni e i siti culturali, attraverso azioni di restauro, conservazione, riqualificazione e sviluppo di servizi e attività connesse, favorendone l'integrazione con altri servizi turistici;*
b. nell'ambito del predetto Obiettivo Operativo 1.9 è individuata anche la seguente attività:
   a. Azioni di restauro, recupero e promozione dei siti di valore storico, archeologico, ambientale e monumentale presenti sul territorio regionale in continuità con la precedente programmazione, attraverso la gestione integrata degli interventi realizzati (messa a sistema dei GAC, itinerari culturali, messa in rete dei Siti UNESCO);
c. con D.G.R. n. 26 dell'11.1.2008 sono state affidate alle Aree Generali di Coordinamento le funzioni connesse alla gestione e al controllo delle operazioni, sulla base delle rispettive competenze così come stabilito dalla legge regionale n. 11/1991;
d. in forza della predetta deliberazione n. 26/2008, con DPGRC n. 62 del 7 marzo 2008 la responsabilità *dell'Obiettivo Operativo 1.9 "Beni Culturali"* del PO FESR Campania è stata assegnato al Dirigente del Settore 03 "Beni Culturali" dell'AGC 13;
e. con deliberazione n. 1371 del 28/08/2008, la Giunta Regionale ha approvato le "Linee di indirizzo per l'attuazione delle attività afferenti agli obiettivi operativi 1.9, 1.11 e 1.12 dell'obiettivo Specifico 1d dell'Asse 1 – P.O.R. Campania 2007-2013";
f. nel documento allegato alla predetta deliberazione, la Regione ha individuato, nell'ambito dell'attività "a" dell'Obiettivo Operativo 1.9, un'apposita linea d'intervento, denominata *"Interventi di promozione dei beni di valore storico - archeologico - ambientale e monumentale",* che prevede azioni di valorizzazione aventi evidenti connessioni e sinergie con le azioni di cui all'attività "a" e "b" dell'Obiettivo Operativo 1.12 e riconducibili alle seguenti tipologie:
   f.1. diffusione della conoscenza dei beni culturali mediante la promozione di studi, mostre, esposizioni e ricerche di rilevante interesse scientifico;
   f.2. promozione del sistema dei beni culturali della Campania sui mercati nazionali ed internazionali;
   f.3. valorizzazione e diffusione della conoscenza dei beni e dei siti di interesse storico, artistico, architettonico, archeologico e demoetnografico della Campania attraverso l'organizzazione di iniziative, eventi e itinerari culturali strettamente connessi ai beni e ai siti culturali, anche in collaborazione con il Ministero per i Beni e le Attività Culturali, gli Enti Pubblici Territoriali e con gli Enti competenti per il turismo;
g. con D.D. n. 1067 del 21.11.2008, è stato nominato, tra gli altri, il responsabile del procedimento relativo alle operazioni afferenti all'attività a) dell'Obiettivo Operativo 1.9 del P.O. F.E.S.R. Campania 2007-2013;

h. con D.G.R. n. 1715 del 20.11.1009, è stato approvato il Manuale per l'attuazione del POR FESR Campania 2007-2013 che prevede, tra l'altro, la stipula di un'apposita convenzione, il cui modello è stato approvato con la stessa deliberazione, regolante il rapporto tra la Regione Campania e l'Ente beneficiario;

CONSIDERATO CHE:

a. con Deliberazione di Giunta Regionale n. 297 del 26.6.2012 è stato istituito apposito Organismo Tecnico, composto dai Responsabili degli Obiettivi Operativi 1.9, 1.10 e 1.12 del PO FESR Campania 2007/2013, con il compito di individuare l'elenco degli eventi estivi di particolare rilevanza strategica per la valorizzazione e la fruizione dei beni culturali in grado di veicolare e diffondere l'immagine culturale e turistica della Campania, a livello nazionale e internazionale, per il periodo "Luglio – Settembre 2012", fissando in € 1.500.000,00 per ciascuno degli Obiettivi Operativi 1.9 e 1.12, per un importo complessivo pari ad € 3.000.000,00 a valere sulle risorse del POR FESR Campania 2007/2013, la necessaria dotazione finanziaria;
b. a tal fine, con il suddetto provvedimento, è stato conferito all'Organismo Tecnico di cui sopra il mandato a:
    b.1. richiedere agli Enti Pubblici/Enti Locali di riferimento, Beneficiari dei finanziamenti a valere sugli OO.OO. 1.9 e 1.12 nelle precedenti programmazioni estive, di quegli interventi particolarmente radicati sul territorio regionale che abbiano raggiunto almeno la decima edizione nel 2011, una scheda progettuale descrittiva dell'evento per la corrente estate, comprensiva di quadro economico complessivo;
    b.2. selezionare, tra le proposte progettuali pervenute, i progetti da finanziare, redigendo apposite graduatorie di merito per ciascun Obiettivo Operativo;
c. giusta quanto stabilito dalla DGR n. 297/2012, con decreto dirigenziale n. 119 del 27 luglio 2012 il Dirigente del Settore Beni Culturali ha:
    c.1. dato atto delle risultanze dei lavori svolti dall'Organismo Tecnico, composto dai Responsabili degli Obiettivi Operativi 1.9, 1.10 e 1.12 del PO FESR Campania 2007/2013, appositamente istituito al fine di individuare l'elenco degli eventi estivi di particolare rilevanza strategica per la valorizzazione e la fruizione dei beni culturali in grado di veicolare e diffondere l'immagine culturale e turistica della Campania, a livello nazionale e internazionale, per il periodo "Luglio – Settembre 2012";
    c.2. approvato la graduatoria di merito, redatta dall' Organismo Tecnico, relativa alle proposte progettuali pervenute a valere sull'Obiettivo Operativo 1.9;
    c.3. approvato, sulla base della dotazione finanziaria fissata per la programmazione estiva corrente, l'elenco delle proposte progettuali collocatesi, nella graduatoria di merito, in posizione utile per accedere al finanziamento a valere sulle risorse del POR FESR Campania 2007/2013 - Obiettivo Operativo 1.9;
    c.4. rinviato a successivi provvedimenti, ad avvenuta presentazione dei singoli progetti esecutivi, le ammissioni a finanziamento degli interventi elencati al precedente punto nonché gli impegni delle relative spese;
d. nell'elenco delle proposte progettuali collocatesi, nella graduatoria di merito, in posizione utile per accedere al finanziamento, approvato con il decreto dirigenziale n. 297/2012, è ricompreso l'intervento "Benevento Città Spettacolo", dell'importo complessivo di € 400.000,00, di cui € 385.000,00 a valere sui fondi del POR Campania FESR 2007-2013 - Obiettivo Operativo 1.9, il cui beneficiario è il Comune di Benevento;
e. il predetto beneficiario, con nota prot. n 67936 del 6/8/2012, acquisita al protocollo del Settore Beni Culturali al n. 612915 del 9/8/2012, ha trasmesso:
    e.1.delibera di approvazione del progetto esecutivo;
    e.2.progetto esecutivo;
    e.3.quadro economico riepilogativo dell'intervento;
    e.4.dichiarazione di congruità dei prezzi applicati ai servizi;
    e.5.dichiarazione che l'aliquota IVA è stata determinata secondo la normativa vigente;

RILEVATO CHE:

a. il beneficiario in sede di presentazione del progetto esecutivo ha comunicato di aver nominato quale Responsabile Unico del Procedimento (R.U.P.) Sig. Annio Izzo;
b. il Team dell'Obiettivo Operativo 1.9 ha compiuto l'istruttoria in ordine alla verifica della correttezza procedurale seguita per l'ammissione a finanziamento dell'operazione in parola, con particolare riferimento alla programmazione dell'intervento, alla coerenza con il POR FESR Campania 2007-2013 e ai criteri di selezione dell'operazione, alle modalità di ammissione a finanziamento, all'ammissibilità e alla certificabilità della spesa;

RITENUTO, pertanto, di dover:

a. dare atto dell'istruttoria compiuta dal Team dell'Obiettivo Operativo 1.9;
b. ammettere a finanziamento l'intervento "Benevento Città Spettacolo" - beneficiario: il Comune di Benevento - CUP J89E12003070006 - Codice SMILE 173 - come da Quadro Economico allegato, parte integrante del presente provvedimento;
c. approvare lo schema di convenzione, redatto secondo il modello approvato con DGR n.1715/2009, con cui sono regolamentati i rapporti tra la Regione e il Beneficiario;
d. trasmettere il presente provvedimento all'Autorità di Gestione del POR FESR Campania 2007-2013 per l'assunzione del provvedimento di impegno di spesa della somma di € 385.000,00 in favore del Comune di Benevento - C.F. 00074270620;

VISTO:

a. il POR FESR Campania 2007-2013;
b. le Decisioni della Commissione UE C(2007)4265/2007 e C(2012)1843 del 27 marzo 2012 di approvazione del Programma Operativo Regionale Campania FESR 2007-2013;
c. la DGR n. 1715 del 21 novembre 2009 "Manuale per l'attuazione del POR FESR Campania 2007-2013";
d. la L.R. n. 7/02 "Ordinamento contabile della Regione Campania";
e. il D.D. AGC 09 – Settore 02 - n. 17 del 22/04/2011 "Approvazione manuale delle procedure per i controlli di primo livello del POR FESR Campania 2007/2013 - Versione 02";
f. la nota circolare del Responsabile della Programmazione Unitaria prot. 6797/UDCP/GAB/CG del 25 maggio 2011 "Direttiva POR Campania FESR 2007/13 gestione contabile capitoli di spesa";
g. la nota circolare dell'Autorità di Gestione del POR FESR Campania 2007-2013 prot. 570098 del 20 luglio 2011 "Disposizioni attuative della direttiva del Capo di Gabinetto prot. 6797/UDCP/GAB/CG del 25 maggio 2011";
h. la L.R. n. 1 del 27 gennaio 2012 "Disposizioni per la formazione del bilancio annuale 2012 e pluriennale 2012-2014 della Regione Campania (Legge Finanziaria Regionale 2012)";
i. la L.R. n. 2 del 27 gennaio 2012 "Bilancio di previsione della Regione Campania per l'anno 2012 e bilancio di previsione per il triennio 2012-2014";
j. la DGR n. 24 del 12 febbraio 2012 "Approvazione Bilancio Gestionale 2012 ai sensi dell'art. 21 della L.R. 30 aprile 2002, n. 7";
k. la DGR n. 130 del 20 marzo 2012 "POR Campania FESR 2007/13 - Variazione compensativa, in termini di competenza e cassa, tra capitoli della medesima UPB del bilancio per l'esercizio finanziario 2012, ai sensi dell'art. 29, comma 9, lettera b), della L.R. n. 7/2002";
l. le note circolari dell'AGC Bilancio, Ragioneria e Tributi prot. 286351 del 13 aprile 2012 e prot. 397168 del 24 maggio 2012 "Art. 35, commi da 8 a 13, D.L. n. 1/12 convertito in legge dall'art. 1, comma 1, della legge 24 marzo 2012, n. 27. Pagamenti in favore dei soggetti al regime di Tesoreria Unica";

ALLA STREGUA dell'istruttoria compiuta dal TEAM dell'Obiettivo Operativo 1.9 del PO FESR Campania 2007-2013, nonché dell'espressa dichiarazione di regolarità della stessa, resa dal referente per la Programmazione e l'Attuazione, individuato con D.D. n. 1067 del 21.11.2008;

D E C R E T A

per i motivi esposti in narrativa che si intendono qui di seguito integralmente riportati e trascritti:

1. di dare atto dell'istruttoria compiuta dal Team dell'Obiettivo Operativo 1.9 in ordine alla correttezza procedurale seguita per l'ammissione dell'operazione, con particolare riferimento alla programmazione dell'intervento, alla coerenza con il POR FESR Campania 2007-2013 e ai criteri di selezione dell'operazione, all'ammissibilità a cofinanziamento e alla certificabilità della spesa e, per l'effetto, di ammettere a finanziamento, ai sensi del Manuale di attuazione del PO FESR Campania 2007/2013 approvato dalla GR con deliberazione n. 1715 del 20.11.2009, dell'importo complessivo di € 400.000,00, di cui € 385.000,00 a valere sui fondi del POR FESR Campania 2007-2013 - Obiettivo Operativo 1.9 (50% FESR, 35% Stato, 15% Regione), l'intervento "Benevento Città Spettacolo" - Beneficiario: Comune di Benevento - CUP: J89E12003070006 - Codice SMILE 173 - come da Quadro Economico allegato, parte integrante del presente provvedimento;

2. di approvare lo schema di convenzione, redatto secondo il modello approvato con DGR n.1715/2009, che, allegato al presente provvedimento, ne forma parte integrante, con cui sono regolamentati i rapporti tra la Regione e il Beneficiario;

3. di stabilire che il mancato rispetto degli obblighi assunti con la sottoscrizione della convenzione di cui al precedente punto 2. comporta la revoca del finanziamento e il recupero delle somme indebitamente versate;

4. di trasmettere il presente provvedimento, giusta quanto previsto dalla nota circolare del Responsabile della Programmazione Unitaria prot. 6797/UDCP/GAB/CG del 25 maggio 2011 "Direttiva POR Campania FESR 2007/13 gestione contabile capitoli di spesa", nonché delle disposizioni attuative di cui alla nota dell'ADG n. 570098 del 20/07/2011, all'Autorità di Gestione del POR FESR Campania 2007/2013 per l'assunzione del provvedimento di impegno di spesa della somma di € 385.000,00 in favore del Comune di Benevento - C.F. 00074270620 (Codice di bilancio 2 02 03);

5. di trasmettere, altresì, il presente provvedimento:
   - 5.1. al Comune di Benevento;
   - 5.2. per quanto di rispettiva competenza,
     - 5.2.1. al Responsabile della Programmazione Unitaria;
     - 5.2.2. all'Autorità di Certificazione FESR;
     - 5.2.3. al Settore Gestione delle Entrate e della Spesa di Bilancio;
     - 5.2.4. al Settore Attività Assistenza alle Sedute di Giunta, Comitati Dipartimentali;
   - 5.3. per opportuna conoscenza all'Assessore al Turismo ed ai Beni Culturali.

*PIZZORNO*

## QUADRO ECONOMICO

| DESCRIZIONE COSTI | Totale (IVA inclusa) |
|---|---|
| **DIREZIONE ARTISTICA** | |
| Direttore artistico | € 35.000,00 |
| Coordinamento artistico | € 15.000,00 |
| Professionalità artistiche | € 5.000,00 |
| **TOTALE a)** | **€ 55.000,00** |
| **REALIZZAZIONE PROGRAMMA ARTISTICO** | |
| Spettacoli, concerti, mostre, eventi collaterali | € 165.000,00 |
| Trasferte, vitto e alloggio per artisti, operatori invitati e giornalisti | € 11.000,00 |
| **TOTALE b)** | **€ 176.000,00** |
| **SPESE PER ALLESTIMENTI** | |
| Allestimenti, service audio-luci, utenze straordinarie | € 40.000,00 |
| Risistemazione spazio scenico Arena dell'Arco del Sacramento | € 6.000,00 |
| **TOTALE c)** | **€ 46.000,00** |
| **SPESE ORGANIZZATIVE** | |
| Risorse umane per segreteria organizzativa, logistica, infopoint, call center, biglietteria, personale di sala e di accoglienza | € 27.000,00 |
| Risorse umane per attività amministrative, esecutive e di custodia strutture | € 18.000,00 |
| Biglietteria elettronica | € 4.000,00 |
| SIAE | € 29.000,00 |
| **TOTALE d)** | **€ 78.000,00** |
| **SPESE PER COMUNICAZIONE E PROMOZIONE** | |
| Acquisto spazi pubblicitari su quotidiani, periodici, emittenti televisive e radiofoniche | € 17.800,00 |
| Ufficio stampa | € 2.000,00 |
| Realizzazione spot e sito web | € 2.300,00 |
| Realizzazione materiale pubblicitario e informativo | € 7.900,00 |
| **TOTALE e)** | **€ 30.000,00** |
| **SPESE GENERALI** | |
| Vigili del Fuoco | € 2.000,00 |
| Ripristino luoghi di spettacolo | € 7.000,00 |
| Spese per collaudi e sicurezza | € 2.000,00 |
| Ambulanze | € 500,00 |
| Varie | € 3.500,00 |
| **TOTALE f)** | **€ 15.000,00** |
| **QUADRO RIEPILOGATIVO USCITE PREVISTE** | |
| DIREZIONE ARTISTICA | *€ 55.000,00* |
| REALIZZAZIONE PROGRAMMA ARTISTICO | *€ 176.000,00* |
| SPESE PER ALLESTIMENTI | *€ 46.000,00* |
| SPESE ORGANIZZATIVE | *€ 78.000,00* |
| SPESE PER COMUNICAZIONE E PROMOZIONE | *€ 30.000,00* |
| SPESE GENERALI | *€ 15.000,00* |
| ***TOTALE USCITE*** | **€ 400.000,00** |
| **Tipologia Fonte** | **Importo** |
| **Finanziamento Regione Campania** | **€ 385.000,00** |
| **Incassi da biglietteria** | **€ 15.000,00** |
| **TOTALE ENTRATE** | **€ 400.000,00** |

fonte: http://burc.regione.campania.it

fonte: http://burc.regione.campania.it

**POR Campania FESR 2007-2013 - Asse I - Obiettivo Operativo 1.9**

# SCHEMA DI CONVENZIONE REGOLANTE IL FINANZIAMENTO PER LA REALIZZAZIONE DI EVENTI PER LA PROMOZIONE E LA VALORIZZAZIONE DEI BENI CULTURALI

L'anno duemila_____, il giorno _____ del mese di _____ in Napoli,

**TRA**

il Responsabile di Obiettivo Operativo 1.9 (di seguito ROO), designato con Decreto del Presidente della Giunta Regionale della Campania n. 62 del 7.3.2008,

**E**

**_____ (di seguito Beneficiario)**, beneficiario dell'intervento_____**,** individuato con DGR n. _____ del _____;

**PREMESSO CHE:**

- il Regolamento CE n. 1080 del 05/07/2006 del Parlamento Europeo e del Consiglio relativo al Fondo europeo di sviluppo regionale e recante abrogazione del Regolamento (CE) 1783/1999, definisce i compiti del Fondo Europeo di Sviluppo Regionale (di seguito FESR), il campo di applicazione del suo intervento, nonché le norme in materia di ammissibilità al sostegno del Fondo;
- il Regolamento CE n.1083 del 11/07/2006 reca disposizioni generali sul FESR, sul Fondo Sociale Europeo (di seguito FSE) e sul Fondo di Coesione (di seguito FC) e abroga il Regolamento (CE) n.1260/1999 e s.m.i.;
- il Regolamento CE n. 1083 del 11/07/2006 definisce, all'articolo 2, il beneficiario "un operatore, organismo o impresa, pubblico o privato, responsabile dell'avvio o dell'avvio e dell'attuazione delle operazioni";
- il Regolamento CE n. 1828 del 08/12/2006 della Commissione stabilisce modalità di applicazione del regolamento del Consiglio (CE) n. 1083/2006 recante disposizioni generali sul FESR, sul FSE e sul FC e del regolamento (CE) n. 1080/2006 del Parlamento Europeo e del Consiglio relativo al FESR e detta le regole sulla gestione delle operazioni e gli obblighi di informazione e comunicazione sulle possibilità di finanziamento offerte congiuntamente dalla Comunità e dagli Stati membri attraverso il programma operativo;



fonte: http://burc.regione.campania.it

- il Programma Operativo Regionale Campania FESR 2007/2013, approvato dalla Commissione Europea con Decisione (C)2007 1265 dell'11 settembre 2007 successivamente modificata con Decisione C(2012)1843 del 27 marzo 2012, di cui la Giunta Regionale ha preso atto con deliberazione n. 166 del 4 aprile 2012, è il quadro di riferimento per l'utilizzo in Campania delle risorse del FESR e, in particolare, individua i compiti e le funzioni degli organismi coinvolti nella gestione del POR;
- il Comitato di Sorveglianza del POR Campania FESR 2007-2013 ha approvato i criteri di selezione delle operazioni ai sensi del Reg. CE n. 1083/2006, di cui la Giunta Regionale ne ha preso atto con la DGR 879/2008 e s.m.i.;
- con Decreto del Presidente della Giunta Regionale n. 62 del 07/03/2008 e ss.mm.ii. vengono designati quali Responsabili di Obiettivo Operativo del POR Campania FESR 2007-2013 i Dirigenti pro-tempore dei competenti Settori regionali, che si avvarranno della struttura organizzativa nella quale sono istituzionalmente incardinati, ai quali affidare la gestione, il monitoraggio e il controllo ordinario delle operazioni previste dai singoli obiettivi operativi del POR Campania FESR 2007-2013;
- il Manuale per l'attuazione POR Campania FESR 2007-2013, approvato con DGR n. 1715 del 20 novembre 2009 e pubblicato sul Bollettino Ufficiale della Regione Campania n. 73 del 7 dicembre 2009, prevede che il Beneficiario ed il Responsabile di Obiettivo Operativo sottoscrivano apposito atto che individui le reciproche obbligazioni e le condizioni di erogazione del finanziamento;
- che le Linee Guida e Strumenti per comunicare, approvate dall'AdG con Decreto dirigenziale n. 94 del 23/04/09 e ss.mm.ii. consentono l'attuazione dei principi di comunicazione delle politiche di coesione 2007/2013, stabilendo gli adempimenti cui sono tenuti rispettivamente il Responsabile dell'Obiettivo Operativo e il Beneficiario;
- con Deliberazione di Giunta Regionale n. 297 del 26.6.2012 è stato istituito apposito Organismo Tecnico, composto dai Responsabili degli Obiettivi Operativi 1.9, 1.10 e 1.12 del PO FESR Campania 2007/2013, con il compito di individuare l'elenco degli eventi estivi di particolare rilevanza strategica per la valorizzazione e la fruizione dei beni culturali in grado di veicolare e diffondere l'immagine culturale e turistica della Campania, a livello nazionale e internazionale, per il periodo "Luglio – Settembre 2012", fissando in € 1.500.000,00 per ciascuno degli Obiettivi Operativi 1.9 e 1.12, per un importo complessivo pari ad € 3.000.000,00 a valere sulle risorse del POR FESR Campania 2007/2013, la necessaria dotazione finanziaria;
- a tal fine, con il suddetto provvedimento, è stato conferito all'Organismo Tecnico di cui sopra il mandato a:
    - richiedere agli Enti Pubblici/Enti Locali di riferimento, Beneficiari dei finanziamenti a valere sugli OO.OO. 1.9 e 1.12 nelle precedenti programmazioni estive, di quegli interventi particolarmente radicati sul territorio regionale che abbiano raggiunto almeno la decima edizione nel 2011, una scheda progettuale descrittiva dell'evento per la corrente estate, comprensiva di quadro economico complessivo;
    - selezionare, tra le proposte progettuali pervenute, i progetti da finanziare, redigendo apposite graduatorie di merito per ciascun Obiettivo Operativo;



fonte: http://burc.regione.campania.it

- giusta quanto stabilito dalla DGR n. 297/2012, con decreto dirigenziale n. 119 del 27 luglio 2012 il Dirigente del Settore Beni Culturali ha:
    - dato atto delle risultanze dei lavori svolti dall'Organismo Tecnico, composto dai Responsabili degli Obiettivi Operativi 1.9, 1.10 e 1.12 del PO FESR Campania 2007/2013, appositamente istituito al fine di individuare l'elenco degli eventi estivi di particolare rilevanza strategica per la valorizzazione e la fruizione dei beni culturali in grado di veicolare e diffondere l'immagine culturale e turistica della Campania, a livello nazionale e internazionale, per il periodo "Luglio – Settembre 2012";
    - approvato la graduatoria di merito, redatta dall' Organismo Tecnico, relativa alle proposte progettuali pervenute a valere sull'Obiettivo Operativo 1.9;
    - approvato, sulla base della dotazione finanziaria fissata per la programmazione estiva corrente, l'elenco delle proposte progettuali collocatesi, nella graduatoria di merito, in posizione utile per accedere al finanziamento a valere sulle risorse del POR FESR Campania 2007/2013 - Obiettivo Operativo 1.9;
    - rinviato a successivi provvedimenti, ad avvenuta presentazione dei singoli progetti esecutivi, le ammissioni a finanziamento degli interventi elencati al precedente punto nonché gli impegni delle relative spese;
- nell'elenco delle proposte progettuali collocatesi, nella graduatoria di merito, in posizione utile per accedere al finanziamento, approvato con il decreto dirigenziale n. 297/2012, è ricompreso l'intervento _____, dell'importo complessivo di € _____, di cui **€**_____ a valere sui fondi del POR Campania FESR 2007-2013 - Obiettivo Operativo 1.9, il cui beneficiario è _____;
- con decreto dirigenziale n. ___ del _____ si è provveduto all'Ammissione a finanziamento dell'intervento di che trattasi;
- per la regolamentazione dei rapporti tra la Regione Campania e _____ connessi alla realizzazione del progetto su indicato, si rende necessaria la stipula della presente convenzione, redatta conformemente allo schema approvato con D.G.R. n. 1715 del 20 novembre 2009;

**VISTO:**

- il D.P.R. n. 196 del 03 ottobre 2008 – Regolamento di esecuzione del Reg. (CE) N. 1083/2006 recanti disposizioni generali sul FESR, su FSE e sul Fondo di Coesione;
- il Decreto legislativo 30 giugno 2003, n. 196 – Codice in materia di protezione dei dati personali;
- il D.P.R. 28 dicembre 2000, n. 445/2000 – Testo Unico delle disposizioni legislative e regolamentari in materia di documentazione amministrativa;
- il Decreto Legislativo n. 163 del 2006 Codice dei Contratti Pubblici di Lavori, Servizi, Forniture, e successive modifiche ed integrazioni in attuazione delle direttive 2004/17/CE e 2004/18/CE;
- il Decreto Legislativo 18 agosto 2000, n. 267, recante Testo Unico delle Leggi sull'Ordinamento delle Autonomie Locali;



fonte: http://burc.regione.campania.it

- il Decreto legislativo 22 gennaio 2004, n. 42, recante Codice dei beni culturali e del paesaggio ai sensi dell'articolo 10 della Legge 6 luglio 2002, n. 137 e successive modifiche ed integrazioni;
- la L.R. n. 7/02 "Ordinamento contabile della Regione Campania";
- il decreto dirigenziale AGC 09 – Settore 02 - n. 17 del 22/04/2011 "Approvazione manuale delle procedure per i controlli di primo livello del POR Campania FESR 2007-2013 - Versione 02"
- la nota circolare del Responsabile della Programmazione Unitaria prot. 6797/UDCP/GAB/CG del 25 maggio 2011 "Direttiva POR Campania FESR 2007/13 gestione contabile capitoli di spesa";
- la nota circolare dell'Autorità di Gestione del POR FESR Campania 2007-2013 prot. 570098 del 20 luglio 2011 "Disposizioni attuative della direttiva del Capo di Gabinetto prot. 6797/UDCP/GAB/CG del 25 maggio 2011";
- la L.R. 27 gennaio 2012, n. 1 "Disposizioni per la formazione del bilancio annuale 2012 e pluriennale 2012-2014 della Regione Campania (Legge Finanziaria Regionale 2012)";
- la L.R. 27 gennaio 2012, n. 2 "Bilancio di previsione della Regione Campania per l'anno 2012 e bilancio di previsione per il triennio 2012-2014";
- la DGR n. 24 del 12 febbraio 2012 "Approvazione Bilancio Gestionale 2012 ai sensi dell'art. 21 della L.R. 30 aprile 2002, n. 7";
- la DGR n. 130 del 20 marzo 2012 "POR Campania FESR 2007/13 - Variazione compensativa, in termini di competenza e cassa, tra capitoli della medesima UPB del bilancio per l'esercizio finanziario 2011, ai sensi dell'art. 29, comma 9, lettera b), della L.R. n. 7/2002";
- le note circolari dell'AGC Bilancio, Ragioneria e Tributi prot. 286351 del 13 aprile 2012 e prot. 397168 del 24 maggio 2012 "Art. 35, commi da 8 a 13, D.L. n. 1/12 convertito in legge dall'art. 1, comma 1, della legge 24 marzo 2012, n. 27. Pagamenti in favore dei soggetti al regime di Tesoreria Unica";
- il parere di coerenza programmatica rilasciato dall'Autorità di Gestione del POR Campania FESR 2007-2013 giusta nota prot. 2012.0519502;
- il parere di coerenza delle procedure rilasciato dall'Autorità di Gestione del POR Campania FESR 2007-2013 giusta nota prot. 2012.0578375;
- il decreto dirigenziale n. ____ del _____ con il quale l'Autorità di Gestione del POR Campania FESR 2007-2013 ha disposto l'impegno della somma di € _____ sul cap. 2616 dell'U.P.B. 22.84.245 dell'E.F. 2012;

**TUTTO CIÒ PREMESSO**

le parti come sopra costituite, mentre confermano e ratificano la precedente narrativa, convengono e stipulano quanto segue:



fonte: http://burc.regione.campania.it

**Articolo 1.**

**Premesse**

Le premesse fanno parte integrante e sostanziale della presente convenzione.

**Articolo 2.**

**Oggetto**

La presente Convenzione regola i rapporti tra il Responsabile dell'Obiettivo Operativo (di seguito ROO) e il Beneficiario del cofinanziamento (di seguito Beneficiario) relativamente all'intervento _____– CUP _____, ammesso a finanziamento con D.D. n. 119 del 27 luglio 2012 per l'importo di € _____ a valere sulle risorse dell'Obiettivo Operativo 1.9 del POR Campania FESR 2007-2013.

**Articolo 3.**

**Obblighi del Beneficiario**

Con la stipula della presente convenzione, il Beneficiario si obbliga a garantire:

- che l'evento interessi beni e siti culturali oggetto di finanziamento nell'ambito della precedente programmazione;
- la conformità delle procedure alle norme comunitarie e nazionali (art.60 Reg. (CE) n. 1083/2006) in particolare in materia di concorrenza, mercati pubblici, ambiente e pari opportunità;
- il rispetto, nell'esecuzione degli interventi, delle disposizioni comunitarie, nazionali e regionali richiamate in premessa e segnatamente la disciplina in materia di contratti pubblici relativi a lavori, servizi e forniture in attuazione delle direttive 2004/17/CE e 2004/18/CE;
- il rispetto, in ordine al personale a qualsiasi titolo coinvolto nell'attività oggetto della presente convenzione, della disciplina fondamentale contenuta nel decreto legislativo n. 165/2001, nelle norme del codice civile, nelle leggi speciali, in quanto applicabili, nei contratti collettivi di lavoro della categoria di riferimento;
- un sistema di contabilità separata (art. 60 Reg. (CE) n. 1083/2006) per l'operazione e la costituzione di un conto di tesoreria e/o conto corrente per entrate e uscite relative all'operazione di che trattasi;
- l'indicazione su tutti i documenti di spesa riferiti al progetto del POR Campania FESR 2007-2013, dell'Obiettivo Operativo pertinente, del titolo dell'operazione e del codice ad essa associato, ovvero l'apposizione sui documenti di spesa del timbro recante la dicitura "Operazione Cofinanziata con il POR Campania FESR 2007-2013 Obiettivo Operativo 1.9";
- l'emissione, per ciascuna operazione cofinanziata nell'ambito del POR Campania FESR 2007-2013, di documenti di spesa distinti ovvero la chiara imputazione della quota di spesa corrispondente a ciascuna operazione;



fonte: http://burc.regione.campania.it

- il rispetto della normativa comunitaria, nazionale e regionale sull'ammissibilità delle spese;
- la realizzazione degli interventi di riqualificazione e/o di manutenzione delle *location* sedi dell'evento, a pena di revoca dell'ammissione a finanziamento, previsti nel progetto esecutivo trasmesso con nota prot. _____ del _____, acquisita al prot. _____ del _____;
- l'invio al ROO, entro trenta giorni dall'avvio del progetto, a pena di revoca dell'ammissione a finanziamento, della richiesta di 1° acconto del finanziamento secondo le modalità previste dal successivo articolo 6 (Condizioni di erogazione del finanziamento);
- l'invio al ROO, alle scadenze comunicate e con le modalità richieste dal ROO, dei dati relativi all'attuazione delle attività/operazioni finanziate, necessari ad alimentare il monitoraggio finanziario, procedurale e fisico;
- l'inserimento nel sistema informativo dei dati finanziari, fisici e procedurali di propria competenza;
- l'attestazione delle spese effettivamente sostenute e quietanzate nel periodo di riferimento, unitamente alla copia della documentazione tecnico/amministrativa/contabile relativa alle attività/operazioni finanziate;
- nel caso in cui l'opera rientri nel campo di attuazione dell'art. 55 del Reg. (CE) n. 1083/2006, l'applicazione della metodologia per il calcolo delle entrate fornita dal ROO e la trasmissione delle relative risultanze allo stesso, nonché il monitoraggio periodico delle entrate in base a quanto precisato nel Capitolo 9 del manuale di attuazione;
- la restituzione della quota parte del finanziamento che sarà indicata dal ROO qualora le entrate riferibili al progetto superino il calcolo effettuato in applicazione della metodologia sopra citata;
- il rispetto delle procedure definite nella pista di controllo secondo le specifiche indicazioni del ROO;
- l'istituzione del fascicolo di progetto contenente la documentazione tecnica, amministrativa e contabile in originale, ovvero in formato elettronico; l'implementazione e la trasmissione, in occasione di ciascuna domanda di rimborso, della *check-list* per il controllo documentale ordinario del Beneficiario;
- il rispetto del cronogramma approvato, con particolare riferimento alla tempistica per l'aggiudicazione delle gare di appalto;
- il rispetto degli adempimenti in materia di informazione e pubblicità nei casi e con le modalità previste dall'art. 8 del Reg. CE n. 1828/2006 e secondo le specifiche dettate dall'AdG nelle linee guida allegate al manuale approvato con DGR n. 1715 del 20.11.2009, nonché la trasmissione di tutte le pubblicazioni e dei materiali informativi/divulgativi prodotti con il sostegno dei Fondi in coerenza con le regole sull'ammissibilità della spesa;
- l'inoltro al ROO, nei tempi da questo prescritti, unitamente al rendiconto finale dettagliato delle attività/operazioni eseguite ovvero dei beni acquisiti, di una relazione tecnica delle stesse accompagnata dall'attestazione di regolare esecuzione delle attività effettuate ovvero dall'attestazione di regolare fornitura dei beni acquisiti;



fonte: http://burc.regione.campania.it

- la conservazione della documentazione relativa all'operazione fino ai tre anni successivi alla chiusura del Programma Operativo secondo quanto stabilito dal art. 90 del Reg. (CE) n. 1083/2006 e, in ogni caso, fino al 31.12.2020;
- la trasmissione della documentazione relativa alle spese sostenute entro e non oltre 90 giorni dalla relativa data di quietanza. Tale adempimento deve essere assicurato anche nel caso in cui l'importo delle spese sostenute non consenta al beneficiario medesimo di richiedere la successiva quota di finanziamento, pena la non ammissibilità delle spese trasmesse oltre tale termine.

L'Ente Beneficiario si impegna a mantenere sostanzialmente invariata la composizione delle macrovoci di entrata e di uscita presenti nel Quadro Economico Definitivo allegato al Progetto Esecutivo dell'evento.

L'Ente Beneficiario si impegna, in ogni caso, ad accollarsi l'intero ammontare del cofinanziamento previsto, sia di fonte pubblica che privata, quando queste ultime, per qualsivoglia ragione, vengano meno successivamente all'ammissione a finanziamento.

Il Beneficiario provvede, altresì, a dotarsi di apposito Codice Unico di Progetto (CUP) in relazione a ciascuna operazione attuata e ne dà comunicazione al ROO.

Il Beneficiario, infine, è tenuto a garantire alle strutture competenti della Regione (AdG, Coordinatore di Area, Autorità di Certificazione, ROO o soggetto diverso da lui incaricato, Autorità di Audit), del Ministero dell'Economia e delle Finanze (IGRUE), dei Servizi ispettivi della Commissione UE e di tutti gli organismi deputati alla verifica dell'utilizzo dei fondi strutturali, l'accesso a tutta la documentazione, amministrativa, tecnica e contabile, connessa all'operazione cofinanziata, nonché l'accesso a tutti i documenti necessari alla valutazione del Programma agli esperti o organismi deputati alla valutazione interna o esterna del POR FESR.

Il Beneficiario è tenuto, altresì, a prestare la massima collaborazione nelle attività svolte dai soggetti incaricati dei controlli fornendo le informazioni richieste e gli estratti o copie dei documenti o dei registri contabili.

**Articolo 4.**

**Obblighi del ROO**

Il ROO, con il coordinamento dell'Autorità di Gestione, è responsabile dell'attuazione delle operazioni afferenti ai singoli Obiettivi Operativi e svolge le funzioni proprie del Responsabile del Procedimento, fatta salva l'assegnazione, ai sensi del comma 1., art. 5, della legge 7 agosto 1990, n. 241, della responsabilità della istruttoria e di ogni altro adempimento inerente il singolo procedimento a funzionario in servizio presso la struttura organizzativa nella quale è istituzionalmente incardinato l'Obiettivo Operativo 1.9.

Con la stipula della presente Convenzione il ROO si impegna, nei confronti del Beneficiario, a:

- provvedere, ai sensi della Direttiva " POR Campania FESR 2007/13 Gestione contabile capitoli di spesa" del 25 maggio 2011, all'istruzione della pratica interessata ed alla relativa emanazione dei decreti in cui si dà atto dell'istruttoria compiuta e dei presupposti di fatto e di diritto nonché le



fonte: http://burc.regione.campania.it

motivazioni per procedere all'impegno e/o alla liquidazione da parte dell'Autorità di Gestione del POR Campania FESR 2007-2013;

- comunicare le scadenze e le modalità affinché il Beneficiario possa inviare i dati relativi all'attuazione delle attività/operazioni finanziate, necessari ad alimentare il monitoraggio finanziario, procedurale e fisico;
- prescrivere i tempi per l'inoltro, unitamente al rendiconto finale dettagliato delle attività/operazioni eseguite ovvero dei beni acquisiti, di una relazione tecnica delle stesse accompagnata dall'attestazione di regolare esecuzione delle attività effettuate ovvero dall'attestazione di regolare fornitura dei beni acquisiti.

**Articolo 5**

**Obblighi di informazione e pubblicità**

Nel rispetto di quanto previsto dall'art. 69 del Regolamento n. 1083/06, dagli artt.2-10 del Regolamento n. 1828/06, dal POR Campania FESR 2007-2013 e dalle Linee Guida e Strumenti per comunicare, approvate con Decreto dirigenziale n. 94 del 23/04/09 e smi, il ROO è tenuto:

- a effettuare il monitoraggio e la verifica del rispetto degli obblighi di informazione e pubblicità da parte dei Beneficiari, assumendo copia cartacea ed informatica di tutti i materiali di comunicazione realizzati, nonché foto di cartellonistica e targhe;
- a informare i beneficiari che, accettando il finanziamento, verranno inclusi nell'elenco dei beneficiari, che riporta anche le denominazioni delle operazioni/progetti e l'importo del finanziamento attivato, pubblicato a norma dell'articolo 7, paragrafo 2, lettera d) Regolamento 1828/06;
- a semplificare l'accesso agli atti amministrativi (ad esempio, nell'emanazione degli atti di programmazione e attuazione degli obiettivi operativi e delle operazioni cofinanziate dal Fesr occorre sempre riportare nell'oggetto la dicitura "POR Campania FESR 2007-2013 - Asse I - Obiettivo Specifico 1d - Obiettivo Operativo 1.9), vigilando affinché analoga dicitura venga riprodotta negli atti prodotti dai potenziali beneficiari.

Il Beneficiario, dal canto suo, si impegna a garantire che i partecipanti all'operazione e la cittadinanza siano informati che l'operazione è stata selezionata nel quadro di un programma operativo cofinanziato dal FESR con le modalità indicate dalle Linee Guida approvate dall'AdG con il Decreto Dirigenziale n.94/2009 e smi.

La comunicazione riferita al singolo intervento deve avere l'obiettivo di mettere in risalto l'uso dei Fondi rispetto alla società e all'economia della Regione Campania, diffondere presso altri potenziali beneficiari le opportunità offerte dall'Unione Europea e potenziare la trasparenza e l'efficacia nell'utilizzazione dei fondi.

Il Beneficiario deve garantire, inoltre, che in qualsiasi documento figuri una dichiarazione da cui risulti che l'operazione è stata cofinanziata dal POR Campania FESR 2007-2013.



fonte: http://burc.regione.campania.it

Tutti i documenti informativi e pubblicitari prodotti dai Beneficiari nell'ambito delle operazioni finanziate dal POR FESR e rivolti al pubblico (pubblicazioni di ogni genere, cataloghi, brochure, filmati, video, manifesti, gadget, siti web, ecc.) devono contenere, obbligatoriamente:

- l'emblema dell'Unione Europea;
- l'indicazione del POR Campania FESR 2007-2013;
- lo slogan: *La tua Campania cresce in Europa;*

e devono essere rispettate le indicazioni riportate nelle "Linee guida e strumenti per comunicare" approvate con decreto dirigenziale n. 94 del 23/04/2009.

Inoltre, vanno apposti il logo del Numero Verde Infoturismo Campania 800223366 e l'indirizzo Internet del sito Turismo e Beni Culturali della Regione Campania www.incampania.com.

E' possibile, infine, apporre il logo del beneficiario e il/i logo/hi dei eventuali sponsor e/o altri soggetti istituzionali finanziatori.

Il Responsabile di Obiettivo operativo può valutare, inoltre, l'opportunità dell'inserimento di ulteriori loghi in funzione della tipologia dei destinatari e delle specificità del materiale prodotto.

In termini operativi, dovrà essere data maggiore evidenza ai loghi della Regione Campania e dell'UE, che dovranno essere posizionati su un piano privilegiato con una dimensione più ampia.

Per la liquidazione delle relative spese, tutto il materiale di comunicazione deve essere preventivamente sottoposto all'approvazione del ROO.

**Articolo 6.**

**Condizioni di erogazione del finanziamento**

L'importo in Convenzione, quale finanziamento dell'intervento di cui in premessa, è fisso, invariabile ed omnicomprensivo ed ammonta ad Euro _____ (_____), comprensivo di IVA, da imputarsi sul cap. 2616 dell'U.P.B. 22.84.245 dell'E.F. 2012 la cui responsabilità gestionale ricade nelle competenze dell'Autorità di Gestione del Por Campania FESR 2007-2013.

Il finanziamento sarà liquidato dall'Autorità di Gestione del POR Campania FESR 2007-2013, ferma restando l'osservanza dei limiti di spesa imposti alla Regione per il rispetto del Patto di Stabilità Interno secondo le disposizioni dettate in materia dalla Legge e dalla Giunta Regionale e con le modalità previste dalla nota circolare del Responsabile della Programmazione Unitaria prot. 6797/UDCP/GAB/CG del 25 maggio 2011 "Direttiva POR Campania FESR 2007/13 gestione contabile capitoli di spesa", previa apposita richiesta da parte del Beneficiario, secondo le seguenti modalità:

1. primo acconto pari al 30% del totale, oltre IVA, previa trasmissione, da parte del Beneficiario, entro trenta giorni dall'avvio del progetto, a pena di revoca dell'ammissione a finanziamento, della seguente documentazione:
    - verbale di avvio del servizio e della formale comunicazione delle coordinate bancarie del conto corrente dedicato, nei casi consentiti dalla legge;



fonte: http://burc.regione.campania.it

- dichiarazione del RUP, resa ai sensi e per gli effetti del DPR 28 dicembre 2000, n. 445, che l'affidamento del servizio ovvero della fornitura sono stati conferiti nell'assoluto rispetto della normativa nazionale e comunitaria vigente in materia, unitamente a tutta la documentazione relativa alle procedure adottate per detti affidamenti;
- dichiarazione del RUP, resa ai sensi e per gli effetti del DPR 28 dicembre 2000, n. 445, che l'aliquota IVA è stata determinata secondo la normativa vigente e non è recuperabile;
- dichiarazione del RUP, resa ai sensi e per gli effetti del DPR 28 dicembre 2000, n. 445, che le spese relative al finanziamento regionale di che trattasi non afferiscono ad altri finanziamenti di fonte pubblica o privata;
- dichiarazione del RUP, resa ai sensi e per gli effetti del DPR 28 dicembre 2000, n. 445, in ordine alla congruità dei prezzi;
- documentazione amministrativa richiesta dal ROO con nota n. ____ del _____;
- *check-list* del RUP, di cui al Manuale di Attuazione del POR Campania FESR 2007/2013, debitamente compilata e sottoscritta dal medesimo;

2. secondo acconto, pari al 30% del totale, oltre IVA, previa trasmissione, da parte del Beneficiario, entro trenta giorni dall'erogazione del 1° acconto, a pena di revoca dell'ammissione a finanziamento, della seguente documentazione:
   - attestazione delle spese effettivamente sostenute e quietanzate per un importo non inferiore al 100% del 1° acconto, unitamente alla copia conforme all'originale della documentazione amministrativa (Atti relativi alle procedure di affidamento, etc.) e contabile (Atti formali di liquidazione, fatture e mandati), sulla quale dovrà essere apposta, a mezzo di apposito timbro, la dicitura: "*Operazione cofinanziata dal POR Campania FESR 2007-2013, Obiettivo Operativo 1.9*", nonché dei documenti di spesa (atti formali di liquidazione e fatture) a copertura dell'acconto richiesto;
   - attestazione, redatta dal RUP ai sensi e per gli effetti del DPR 28 dicembre 2000, n. 445, che il servizio/fornitura non ha subito variazioni non consentite dalla legislazione vigente rispetto al progetto ammesso al finanziamento e che il cronogramma dello stesso è rispettato;
   - *check-list* del RUP debitamente compilata e sottoscritta dal medesimo;
3. terzo acconto, pari al 30% del totale, oltre IVA, previa trasmissione, da parte del Beneficiario, entro trenta giorni dall'erogazione del 2° acconto, a pena di revoca dell'ammissione a finanziamento, della seguente documentazione:
   - attestazione delle spese effettivamente sostenute e quietanzate per un importo non inferiore al 100% del 2° acconto, unitamente alla copia conforme all'originale della documentazione amministrativa (Atti relativi alle procedure di affidamento, etc.) e contabile (Atti formali di liquidazione, fatture e mandati), sulla quale dovrà essere apposta, a mezzo di apposito timbro, la dicitura: "*Operazione cofinanziata dal POR Campania FESR 2007-2013, Obiettivo Operativo 1.9*", nonché dei documenti di spesa (atti formali di liquidazione e fatture) a copertura dell'acconto richiesto;



fonte: http://burc.regione.campania.it

- attestazione, redatta dal RUP ai sensi e per gli effetti del DPR 28 dicembre 2000, n. 445, che il servizio/fornitura non ha subito variazioni non consentite dalla legislazione vigente rispetto al progetto ammesso al finanziamento e che il cronogramma dello stesso è rispettato;
- *check-list* del RUP debitamente compilata e sottoscritta dal medesimo;

4. il saldo, pari al 10% del totale, oltre IVA, da parte del Beneficiario, entro trenta giorni dall'erogazione del 3° acconto, a pena di revoca dell'ammissione a finanziamento, della seguente documentazione:
   - della relazione finale di regolare esecuzione;
   - dell'approvazione del quadro economico a consuntivo comprensivo dell'eventuale quota di cofinanziamento a carico del Beneficiario;
   - dei documenti amministrativi e contabili comprovanti l'avvenuta erogazione di pagamenti per un importo pari al 100% dei precedenti acconti (Atti formali di liquidazione, fatture e mandati quietanzati), nonché dei documenti di spesa (atti formali di liquidazione e fatture) a copertura del 10% a saldo;
   - attestazione, redatta dal RUP ai sensi e per gli effetti del DPR 28 dicembre 2000, n. 445, che il servizio/fornitura non ha subito variazioni non consentite dalla legislazione vigente rispetto al progetto ammesso al finanziamento e che il cronogramma dello stesso è rispettato.

Dal saldo saranno dedotti gli eventuali interessi attivi maturati nel periodo di attuazione dell'operazione.

L'erogazione del finanziamento a saldo resta subordinata alla presentazione della seguente documentazione:

1. una dettagliata relazione descrittiva conclusiva circa la realizzazione del progetto, dalla quale risultino elementi qualitativi e quantitativi riguardanti le ricadute dell'iniziativa nel contesto locale dal punto di vista socio-economico e culturale, tenendo conto di quanto previsto in fase di presentazione del progetto.

   In particolare tale relazione dovrà contenere:

   1.1 opportuna documentazione che attesti il numero delle risorse umane applicate alla realizzazione dell'evento e il rispetto delle norme afferenti all'avviamento al lavoro e all'applicazione in materia dei CCNL di categoria nonché la regolarità con gli Istituti previdenziali ed assicurativi; a questo proposito, il beneficiario si impegna a fornire tutte le informazioni necessarie al rilascio del DURC, ove previsto;

   1.2 fermo restando il rispetto della normativa sulla privacy, informazioni relative a:

      i. numero partecipanti;

      ii. provenienza dei partecipanti;

      iii. titolo di studio dei partecipanti;



fonte: http://burc.regione.campania.it

iv. grado di soddisfazione dei partecipanti rilevato mediante apposito questionario, somministrato anche con metodo campionario;

v. mezzi di trasporto utilizzati per raggiungere la sede dell'evento;

vi. tempo medio di percorrenza per il raggiungimento della sede;

vii. caratteristiche socio economiche dei partecipanti;

1.3 il riepilogo delle azioni di comunicazione e marketing realizzate da cui sia evincibile la tipologia delle attività e degli strumenti utilizzati, la quantità, gli ambiti e i periodi di diffusione/distribuzione per ciascuna attività nonché il costo delle singole attività.

La suddetta relazione deve essere controfirmata e validata dal Beneficiario.

2. una copia per ciascuna forma di comunicazione a stampa (manifesti, volantini, pieghevoli) e documentazione adeguata per ogni eventuale altro canale comunicativo utilizzato (stampa quotidiana o periodica, messaggi audiovisivi, internet, etc.) per la promozione dell'iniziativa, anche al fine di comprovare la visibilità del sostegno offerto dalla Regione Campania attraverso il Programma Operativo Regionale un congruo numero di fotografie relative all'evento realizzate in formato digitale da consegnare o su supporto informatico.

**Articolo 7.**

**Spese ammissibili**

Le Parti si danno reciprocamente atto che le tipologie di spese ammissibili al finanziamento del FESR, che ricadono nell'ambito delle operazioni del Programma Operativo, sono quelle previste dall'art. 56 del Regolamento n. 1083/2006, dall'art.7 del Regolamento n. 1080/2006, dal DPR n. 196 del 03/10/2008, dal Manuale per l'attuazione POR Campania FESR 2007-2013, approvato con DGR n.1715/2009 e dalla Scheda di Obiettivo Operativo 1.9.

Non saranno riconosciute ammissibili le spese sostenute dal Beneficiario, la cui documentazione venga trasferita al ROO oltre i 90 giorni dalla data di quietanza e, quindi, resteranno a suo carico. In tal caso, il ROO provvede a decurtare la quota corrispondente dall'impegno assunto per l'operazione in questione.

Non saranno riconosciute le spese che, seppur previste nel Quadro Economico Preventivo del Progetto Esecutivo e indipendentemente dalla loro fonte di finanziamento, sono state sostenute dal Beneficiario in difformità alle regole richiamate nel presente articolo, nelle Linee Guida e Strumenti per comunicare, approvate dall'AdG con Decreto dirigenziale n. 94 del 23/04/09 e ss.mm.ii., e in quant'altro oggetto della presente convenzione.

In caso di spesa difforme, il ROO provvede a ridurre il finanziamento a valere sulle risorse dell'Obiettivo Operativo 1.9 dell'importo corrispondente al valore della spesa difforme (es.: Valore Progetto 100 = Finanziamento FESR+Stato+Regione 80 + Altre Fonti 20; Valore Spesa Difforme 10; Finanziamento FESR+Stato+Regione Rimodulato = 70).

Quando la spesa difforme è stata sostenuta mediante utilizzo di fonte diversa da quella del finanziamento a valere sulle risorse dell'Obiettivo Operativo 1.9, lo stesso finanziamento si riduce in



fonte: http://burc.regione.campania.it

ragione del valore percentuale della spesa difforme sul valore complessivo del progetto (es.: Valore Progetto 100 = Finanziamento FESR+Stato+Regione 80 + Altre Fonti 20; Valore Spesa Difforme 10 = 10% del Valore Progetto; Finanziamento FESR+Stato+Regione Rimodulato = 72).

Nel caso in cui alcune delle spese previste nel Quadro Economico Preventivo del Progetto Esecutivo non saranno sostenute, il finanziamento a valere sul FESR sarà ridotto secondo i meccanismi di calcolo come sopra riportati.

**Articolo 8.**

**Controlli**

Il ROO, secondo quanto prescritto dall'AdG, conduce le verifiche a norma dell'articolo 13 del Regolamento (CE) 1828/2006. Le verifiche dovranno consentire di accertare che le spese dichiarate siano reali, che i prodotti o i servizi siano stati forniti conformemente alla decisione di approvazione, che le domande di rimborso del Beneficiario siano corrette, che le operazioni e le spese siano conformi alle norme comunitarie e nazionali, e non siano oggetto di doppio finanziamento.

Le verifiche amministrativo-contabili della documentazione, conservata presso gli appropriati livelli gestionali, saranno effettuate anche per il tramite di apposite check list di controllo trasmesse al Beneficiario per la compilazione della parte di propria competenza, ovvero in loco presso il Beneficiario secondo le modalità e nei tempi comunicati dal ROO.

**Articolo 9.**

**Casi di revoca del finanziamento e risoluzione della convenzione**

Qualora l'attuazione dell'intervento dovesse procedere in sostanziale difformità dalle modalità, dai tempi, dai contenuti e dalle finalità prescritte dalla normativa comunitaria e nazionale, dal POR Campania FESR 2007/2013, dal Manuale per l'attuazione e dalla presente convenzione, si procede alla revoca del finanziamento.

La risoluzione della convenzione e la revoca del finanziamento comporterà l'obbligo per il Beneficiario di restituire le somme indebitamente ricevute, secondo le indicazioni dettate dal ROO in ossequio alla normativa comunitaria e nazionale vigente in materia.

**Articolo 10.**

**Entrata in vigore e durata della convenzione**

La presente convenzione entra in vigore dalla data di sottoscrizione delle parti e sarà vigente per tutta la durata dell'intervento, fermi restando gli obblighi richiamati e quelli prescritti dalla normativa comunitaria e nazionale che impegnano le parti anche dopo la conclusione dell'operazione.



fonte: http://burc.regione.campania.it

**Articolo 11.**

**Definizione delle controversie**

Le eventuali controversie che insorgessero tra il Beneficiario e la Regione Campania dovranno essere sottoposte ad un tentativo di risoluzione amministrativa.

A tal uopo il Beneficiario, qualora abbia interessi da far valere, notificherà motivata domanda al Coordinatore dell'AGC Turismo e Beni Culturali, il quale provvederà nel termine di 90 giorni dalla notifica.

Il Beneficiario non potrà di conseguenza, adire l'Autorità Giudiziaria prima che il Coordinatore dell'AGC Turismo e Beni Culturali abbia emesso la decisione amministrativa o prima che sia decorso inutilmente il termine per provvedersi. Per tutte le controversie giudiziarie che saranno eventualmente adite il foro competente sarà quello di Napoli.

**Articolo 12.**

**Norme applicabili e tutela della *privacy***

Per quanto non previsto espressamente dalla presente convenzione sarà applicabile tutta la legislazione regionale, nazionale e comunitaria vigente in materia.

I dati personali forniti all'Amministrazione regionale saranno oggetto di trattamento esclusivamente per le finalità della presente convenzione per scopi istituzionali.

I dati personali saranno trattati dalla Regione per il perseguimento delle sopraindicate finalità in modo lecito e secondo correttezza, nel rispetto del decreto legislativo 30 giugno 2003, n. 196 "Codice in materia di protezione dei dati personali", anche con l'ausilio di mezzi elettronici e comunque automatizzati.

Qualora la Regione debba avvalersi di altri soggetti per l'espletamento delle operazioni relative al trattamento, l'attività di tali soggetti sarà in ogni caso conforme alle disposizioni di legge vigente.

Per le predette finalità i dati personali possono essere comunicati a soggetti terzi, che li gestiranno quali responsabili del trattamento, esclusivamente per le finalità medesime.

**Articolo 13.**

**Obbligo di non discriminazione**

Il Beneficiario si impegna ad applicare nei confronti dei lavoratori a qualsiasi titolo coinvolti nell'attività oggetto della convenzione, condizioni non inferiori a quelle risultati dai CCNL della categoria di riferimento.



fonte: http://burc.regione.campania.it

**Articolo 14.**

**Richiamo alle norme di leggi vigenti**

Per quanto non espressamente previsto dalla presente convenzione si richiamano tutte le norme di legge vigenti in materia, le norme del codice civile in quanto applicabili, i regolamenti, le direttive e le altre disposizioni in materia, le previsioni del POR Campania FESR 2007-2013.

**Articolo 15.**

**Clausola risolutoria espressa**

I termini, le condizioni e le modalità di attuazione stabilite nella presente convenzione e negli eventuali successivi accordi operativi sono a tutti gli effetti perentori ed essenziali con conseguente risoluzione di diritto della convenzione in caso di inadempienza.

Questo atto consta di n. ___ pagine ciascuna scritta sulla facciata anteriore e viene letto dalle parti le quali, avendolo riconosciuto conforme alla loro volontà espressamente lo approvano, lo sottoscrivono nell'ultima pagina apponendo le prescritte firme marginali sulle restanti.

Letto, confermato e sottoscritto:

Il Rappresentante legale del Beneficiario

_____

_____

Il Responsabile dell'Obiettivo Operativo 1.9

Dott.ssa Ilva Pizzorno

_____

Ai sensi dell'art. 1341 c.c. le parti dichiarano di approvare espressamente i seguenti articoli:

3 – Obblighi del Beneficiario;

6 – Condizioni di erogazione del finanziamento;

7 – Spese ammissibili;

9 – Casi di revoca del finanziamento e risoluzione della convenzione;

10 – Entrata in vigore e durata della convenzione;

11 – Definizione delle controversie.



fonte: http://burc.regione.campania.it

Il Rappresentante legale del Beneficiario

_____

_____

Il Responsabile dell'Obiettivo Operativo 1.9

Dott.ssa Ilva Pizzorno

_____



fonte: http://burc.regione.campania.it

REGIONE CAMPANIA

# Decreto Dirigenziale n. 129 del 09/08/2012

A.G.C. 13 Turismo e Beni Culturali

Settore 3 Beni Culturali

Oggetto dell'Atto:

POR FESR CAMPANIA 2007-2013 ASSE I - OBIETTIVO OPERATIVO 1.9 - DGR N. 719 DEL 16/04/2009 - PIANO STRATEGICO DI VALORIZZAZIONE DEI BENI CULTURALI E AMBIENTALI DELL'AREA NOLANA - INTERVENTO: RESTAURO E RIQUALIFICAZIONE FUNZIONALE DELL'ANTICA TORRE DI MARZANO DI NOLA. BENEFICIARIO: COMUNE DI MARZANO DI NOLA (AV). CUP: C62I09000080000 - CODICE SMILE 154. ADEMPIMENTI AI SENSI DELLA "DIRETTIVA POR FESR CAMPANIA 2007/2013 GESTIONE CONTABILE CAPITOLI DI SPESA" - 1° ACCONTO.

IL DIRIGENTE

PREMESSO CHE:

- la Commissione Europea, con decisione n. C(2007) 4265 dell' 11 settembre 2007, di cui la Giunta Regionale ha preso atto con deliberazione n. 1921 del 9 novembre 2007, ha adottato la proposta di Programma Operativo Regionale Campania FESR 2007-2013;
- con delibera 879 del 16/05/2008 e ss.mm.ii. sono stati approvati i criteri di Selezione delle operazioni cofinanziate dal POR FESR Campania 2007-2013;
- con nota 005655 del 03/07/2009 la Commissione Europea ha comunicato l'accettazione del sistema di gestione e controllo;
- la Commissione Europea, con propria Decisione C(2012)1843 del 27 marzo 2012, di cui la Giunta Regionale ha preso atto con deliberazione n. 166 del 4 aprile 2012, ha modificato la Decisione C(2007)4265 del 11 settembre 2007 di approvazione del POR FESR Campania 2007-2013;

ATTESO CHE :

- tra le strategie delineate nell'ambito del Programma Operativo di che trattasi, nell'Asse 1 – Obiettivo Specifico 1d – è previsto l'Obiettivo Operativo 1.9: BENI E SITI CULTURALI - Valorizzare i beni e i siti culturali, attraverso azioni di restauro, conservazione, riqualificazione e sviluppo di servizi e attività connesse, favorendone l'integrazione con altri servizi turistici;
- nell'ambito del predetto Obiettivo Operativo 1.9 è individuata anche la seguente attività:
    - Azioni di restauro, recupero e promozione dei siti di valore storico, archeologico, ambientale e monumentale presenti sul territorio regionale in continuità con la precedente programmazione, attraverso la gestione integrata degli interventi realizzati (messa a sistema dei GAC, itinerari culturali, messa in rete dei Siti UNESCO);
- con D.G.R. n. 26 dell'11 gennaio 2008 è stato approvato il piano finanziario per Obiettivo Operativo, che per l'Obiettivo Operativo 1.9 prevede la dotazione di M€ 175, ed è stata rinviata ad apposito Decreto del Presidente della Giunta la designazione dei Dirigenti di Settore ai quali affidare la gestione, il monitoraggio e il controllo ordinario delle operazioni previste dai singoli Obiettivi Operativi del Programma;
- con DPGRC n. 62 del 7 marzo 2008 è stata assegnata la responsabilità dell'Obiettivo Operativo 1.9 del POR FESR Campania al Dirigente del Settore 03 "Beni Culturali" dell'AGC 13;
- con DD n. 1067 del 21.11.2008, rimodulato con DD n. 368 del 21.12.2010, è stato costituito il Team dell'Obiettivo Operativo 1.9 con il compito di supportare il Responsabile dell'Obiettivo Operativo medesimo nella fase di avvio delle attività di gestione, monitoraggio e rendicontazione delle operazioni cofinanziate nell'ambito del POR FESR Campania 2007 – 2013, composto da personale incardinato nel Settore Beni Culturali e in possesso delle specifiche competenze in ambito giuridico, amministrativo, tecnico e contabile;

- con deliberazione n. 1371 del 28/08/2008, la Giunta Regionale ha approvato le "Linee di indirizzo per l'attuazione delle attività afferenti agli obiettivi operativi 1.9, 1.11 e 1.12 dell'obiettivo Specifico 1d dell'Asse 1 – POR Campania 2007-2013";

- nel documento allegato alla predetta deliberazione, la Regione ha individuato, nell'ambito dell'attività "a" dell'Obiettivo Operativo 1.9, un'apposita linea d'intervento, denominata **"**Interventi di restauro e recupero dei beni di valore storico - archeologico - ambientale e monumentale", avente quale finalità la salvaguardia, la conservazione, la sicurezza e l'integrità del Patrimonio d'arte, di storia e di cultura, presente sul territorio regionale;

- con deliberazione n. 1404 dell'11 settembre 2008 la Giunta Regionale ha preso atto dell'Intesa Istituzionale Programmatica, sottoscritta in data 28 luglio 2008 dalla Regione Campania, dalla Provincia di Napoli, dal Commissariato alle Bonifiche, dall'A.R.P.A.C., dall'ASL Napoli 4 e dai Comuni dell'Area Nolana, relativa alla programmazione di iniziative concrete per fronteggiare e superare la situazione di crisi di quei territori;

- con deliberazione n. 719 del 16.4.2009, la medesima Giunta Regionale , nell'ambito della su richiamata Intesa Istituzionale Programmatica ha:

    - preso atto del "Protocollo di Adesione" - allegato A- sottoscritto dalle Amministrazioni coinvolte nel programma di valorizzazione e promozione dei beni culturali e ambientali dell'Area Nolana ;

    - approvato il "Piano Strategico di Valorizzazione dei Beni Culturali e Ambientali dell'Area Nolana" – allegato B- licenziato dalle Amministrazioni coinvolte nella seduta dell'11 marzo 2009 mediante la sottoscrizione del predetto Protocollo di Adesione;

    - stabilito che, per la copertura del fabbisogno finanziario previsto dal quadro degli interventi e della spesa di cui al "Piano Strategico di Valorizzazione dei Beni Culturali e Ambientali dell'Area Nolana", ammontante a complessivi 21,2 milioni di euro, ripartiti sulla base delle schede progetto trasmesse dalle Amministrazioni individuate dal Tavolo di Concertazione quali Beneficiari, si provvederà, così come specificato nel Quadro degli interventi e della Spesa - allegato C –

- il suddetto Quadro degli interventi e della Spesa -allegato C- comprende l'intervento denominato: "*Restauro e riqualificazione funzionale dell'antica Torre di Marzano di Nola "* CUP: C62I09000080000 dell'importo complessivo di 700.000,00 euro , a valere sui fondi del POR FESR Campania 2007/2013 - Obiettivo Operativo 1.9 con beneficiario il Comune di Marzano di Nola (AV);

- con D.G.R. n. 1715 del 20.11.1009, è stato approvato il Manuale per l'attuazione del POR FESR Campania 2007-2013 ;

- con Decreto Dirigenziale n. 179 del 2/08/2011 si è provveduto a disporre l'ammissione a finanziamento dell'iniziativa in oggetto, per la somma complessiva di € 700.000,00 (50% FESR, 35% Stato, 15% Regione);

- con Decreto Dirigenziale AGC 09 Settore 02 n.423 del 23/12/2011 l'Autorità di Gestione del POR FESR Campania 2007-2013 ha disposto l'impegno della predetta somma di €. 700.000,00 sul cap. 2616 – UPB 22.84.245 dello stato di previsione della spesa del Bilancio Gestionale per l'EF 2011 in favore del Comune di Marzano di Nola (AV) per la realizzazione del precitato intervento

- che in data 16/1/2012, registrata in pari data al rep. n. 1, è stata sottoscritta dal Legale Rappresentante del Comune di Marzano di Nola (AV) e dal Responsabile Obiettivo Operativo, la convenzione regolante il finanziamento relativo alla realizzazione di operazioni infrastrutturali per la valorizzazione dei beni culturali;

CONSIDERATO CHE:

- con nota prot. n. 1938 del 26/7/2012 acquisita al protocollo del Settore Beni Culturali n. 592454 del 1/8/2012 il Comune di Marzano di Nola (AV) ha trasmesso la documentazione idonea per la liquidazione della somma di € 210.000,00 pari al 30% del finanziamento assentito, a titolo di 1° acconto, per la realizzazione dell'intervento "Restauro e riqualificazione funzionale dell'antica Torre di Marzano di Nola" CUP: C62I09000080000 - Codice SMILE 154 - a valere sui fondi POR FESR Campania 2007-2013 Obiettivo Operativo 1.9 ;

RILEVATO CHE:

- Il Team dell'Obiettivo Operativo 1.9 ha compiuto l'istruttoria in ordine alla verifica della correttezza procedurale seguita per la realizzazione e rendicontazione dell'operazione in parola, con particolare riferimento alla programmazione dell'intervento, alla coerenza con il POR FESR Campania 2007-2013 e ai criteri di selezione dell'operazione, alle modalità di ammissione a finanziamento, all'ammissibilità e alla certificabilità della spesa;

RITENUTO, pertanto, di dover :

- dare atto dell'istruttoria compiuta dal Team dell'Obiettivo Operativo 1.9 ;

- trasmettere il presente provvedimento all'Autorità di Gestione del POR FESR Campania 2007-2013 per la liquidazione della somma di € 210.000,00 (50% FESR, 35% Stato, 15% Regione), in favore del Comune di Marzano di Nola (AV) - C.F. 80009750649 , a titolo di I° acconto, per la realizzazione dell'intervento " Restauro e riqualificazione funzionale dell'antica Torre di Marzano di Nola" CUP : C62I09000080000 - Codice SMILE 154 - con imputazione

sull'impegno contabile , assunto giusta DD n.423 del 23/12/2011, sul cap. 2616 – UPB 22.84.245 dello stato di previsione della spesa del Bilancio Gestionale .

VISTO:

- il POR FESR Campania 2007-2013;
- le Decisioni della Commissione UE C(2007)4265/2007 e C(2012)1843 del 27 marzo 2012 di approvazione del Programma Operativo Regionale Campania FESR 2007-2013;
- la DGR n. 1715 del 21 novembre 2009 "Manuale per l'attuazione del POR FESR Campania 2007-2013";
- la L.R. n. 7/02 "Ordinamento contabile della Regione Campania";
- il D.D. AGC 09 – Settore 02 - n. 17 del 22/04/2011 "Approvazione manuale delle procedure per i controlli di primo livello del POR FESR Campania 2007/2013 - Versione 02";
- la nota circolare del Responsabile della Programmazione Unitaria prot. 6797/UDCP/GAB/CG del 25 maggio 2011 "Direttiva POR Campania FESR 2007/13 gestione contabile capitoli di spesa";
- la nota circolare dell'Autorità di Gestione del POR FESR Campania 2007-2013 prot. 570098 del 20 luglio 2011 "Disposizioni attuative della direttiva del Capo di Gabinetto prot. 6797/UDCP/GAB/CG del 25 maggio 2011";
- la L.R. n. 1 del 27 gennaio 2012 "Disposizioni per la formazione del bilancio annuale 2012 e pluriennale 2012-2014 della Regione Campania (Legge Finanziaria Regionale 2012)";
- la L.R. n. 2 del 27 gennaio 2012 "Bilancio di previsione della Regione Campania per l'anno 2012 e bilancio di previsione per il triennio 2012-2014";
- la DGR n. 24 del 12 febbraio 2012 "Approvazione Bilancio Gestionale 2012 ai sensi dell'art. 21 della L.R. 30 aprile 2002, n. 7";
- la DGR n. 130 del 20 marzo 2012 "POR Campania FESR 2007/13 - Variazione compensativa, in termini di competenza e cassa, tra capitoli della medesima UPB del bilancio per l'esercizio finanziario 2012, ai sensi dell'art. 29, comma 9, lettera b), della L.R. n. 7/2002";
- le note circolari dell'AGC Bilancio, Ragioneria e Tributi prot. 286351 del 13 aprile 2012 e prot. 397168 del 24 maggio 2012 "Art. 35, commi da 8 a 13, D.L. n. 1/12 convertito in legge dall'art. 1, comma 1, della legge 24 marzo 2012, n. 27. Pagamenti in favore dei soggetti al regime di Tesoreria Unica";

ALLA STREGUA dell'istruttoria compiuta dal TEAM dell'Obiettivo Operativo 1.9 del PO FESR Campania 2007-2013, nonché dell'espressa dichiarazione di regolarità della stessa, resa dal referente per la Programmazione e l'Attuazione, individuato con D.D. n. 1067 del 21.11.2008;

**D E C R E T A**

per i motivi esposti in narrativa che si intendono qui di seguito integralmente riportati e trascritti:

1. di dare atto dell'istruttoria compiuta dal Team dell'Obiettivo Operativo 1.9 in ordine alla correttezza procedurale seguita per la realizzazione e rendicontazione dell'intervento denominato : "*Restauro e riqualificazione funzionale dell'antica Torre di Marzano di Nola"* CUP : C62I09000080000 - Codice SMILE 154 - beneficiario: Comune di Marzano di Nola (AV) , con particolare riferimento alla programmazione dell'intervento, alla coerenza con il POR FESR Campania 2007-2013 e ai criteri di selezione dell'operazione, all'ammissibilità a cofinanziamento e alla certificabilità della spesa;

2. di trasmettere il presente provvedimento all'Autorità di Gestione del POR FESR Campania 2007-2013 per la liquidazione, in favore del Comune di Marzano di Nola (AV) - C.F. 80009750649 della somma di €. 210.000,00 (50% FESR, 35% Stato, 15% Regione) a titolo di 1° acconto per la realizzazione dell'operazione di cui al precedente punto 1), mediante accredito delle somme spettanti sul conto corrente della tesoreria comunale, codice IBAN IT55F0100003245420300304556- Causale: Intervento denominato "*Restauro e riqualificazione funzionale dell'antica Torre di Marzano di Nola*" - (codice gestionale 2234) con imputazione sull'impegno contabile, assunto giusta DD n.423 del 23/12/2011, sul cap. 2616 – UPB 22.84.245 dello stato di previsione della spesa del Bilancio Gestionale .

3. di trasmettere, altresì, il presente provvedimento:

    - al Comune di Marzano di Nola (AV),

e, per quanto di rispettiva competenza,

- al Responsabile della Programmazione Unitaria;
- all'Autorità di Certificazione FESR;
- al Settore Gestione delle Entrate e della Spesa di Bilancio;
- al Settore Attività Assistenza alle Sedute di Giunta, Comitati Dipartimentali;
- al Settore Stampa e Documentazione per la pubblicazione sul BURC;

nonché, per opportuna conoscenza,

- all'Assessore al Turismo e Beni Culturali.

PIZZORNO

# Decreto Dirigenziale n. 98 del 03/08/2012

A.G.C. 14 Trasporti e viabilità

Settore 3 Demanio marittimo, navigazione, porti, aeroporti e opere marittime

Oggetto dell'Atto:

PULIZIA AREE PORTUALI.IMPEGNO DELLA SOMMA DI EURO 1.050.540,54 SUL CAP.2302 U.P.B.1.57.99 DEL BILANCIO E.F. 2012. DETERMINA A CONTRARRE

IL DIRIGENTE

**PREMESSO**

- che ai sensi dell'art. 5 comma 7 della L. n. 84/94, sono di competenza regionale le funzioni amministrative concernenti le opere marittime relative ai porti di cui alla categoria II, classi II e III;
- che con l'art. 105, comma 2, lettera "e" del D.Lgs. n. 112/98, emanato in attuazione della L. n. 59/97, sono state conferite alle Regioni, tra le altre, le funzioni relative alla manutenzione dei porti di rilievo regionale e delle opere edilizie a servizio dell'attività portuale;
- che la legge regionale n. 3 del 28/3/02, all'art. 6, comma 1, lett. "c" attribuisce alla Regione le funzioni amministrative in materia di reti, impianti e servizi marittimi, ivi compresi i porti di rilievo regionale e interregionale;
- che con d.G.R. n. 1047 del 19/6/2008 sono stati individuati i porti di rilevanza regionale ed interregionale, ai sensi del citato art. 6 della L.r. n. 3/02;
- che con D.G.R n. 598 del 11/04/08 è stato istituito il capitolo di spesa 2302 - U.P.B. 1.57.99 " Spese di manutenzione e gestione dei porti di competenza regionale - Interventi di urgenza e Somma Urgenza ex art. 18 L.R. n.3/07 - spese di progettazione e contribuzioni ex D.lgs 163/06 e L.R. 3/07", per far fronte alle esigenze gestionali del Settore 03 dell'A.G.C. 14;
- che la Regione Campania provvede alla salvaguardia dell'aspetto igienico-sanitario di alcuni ambiti portuali maggiormente interessati dal traffico commerciale e marittimo, espletando a proprie spese il servizio di pulizia di tali aree;

**CONSIDERATO**:

- che è in imminente scadenza l'appalto del servizio di pulizia negli ambiti portuali in argomento;
- che i Responsabili di Procedimento nominati con o.d.s. n. 17/10, che con il presente atto si conferma, hanno quantificato la spesa complessiva presunta occorrente per l'espletamento del servizio di pulizia negli ambiti portuali di Amalfi, Baia, Capri, Ischia, Portici, Pozzuoli, Procida, Torre Annunziata e Torre del Greco per il periodo ottobre 2012/gennaio 2013 (mesi 15);
- che detta spesa è pari a complessivi €. 1.050.540,54, ripartita per porto come segue:

| PORTI | Importo Servizi | IVA | TOTALE |
|---|---|---|---|
| Amalfi | €. 90.300,10 | €. 18.963,02 | €. 109.263,12 |
| Baia | €. 76.250,90 | €. 16.012,69 | €. 92.263,59 |
| Capri | €. 90.300,10 | €. 18.963,02 | €. 109.263,12 |
| Ischia | €. 113.487,98 | €. 23.832,47 | €. 137.320,45 |
| Pozzuoli | €. 90.300,10 | €. 18.963,02 | €. 109.263,12 |
| Portici | €. 90.300,10 | €. 18.963,02 | €. 109.263,12 |
| Procida | €. 90.300,10 | €. 18.963,02 | €. 109.263,12 |
| Torre Annunziata | €. 113.487,98 | €. 23.832,47 | €. 137.320,45 |
| Torre del Greco | €. 113.487,98 | €. 23.832,47 | €. 137.320,45 |
| **Totale** | **€. 868.215,33** | **€. 182.325,22** | **€. 1.050.540,54** |

**TENUTO CONTO**

- che con L.R. n. 2 del 27/01/12 il Consiglio Regionale ha approvato il Bilancio di previsione della Regione Campania per l'anno finanziario 2012;
- che con D.G.R. n. 24 dello 14/02/12 è stato approvato il bilancio gestionale per l'anno 2012, ai sensi dell'art. 21 della L.R. 30 aprile 2002, n.7;

**RITENUTO**

- pertanto necessario impegnare la spesa di €. 1.050.540,54 sul cap. 2302 dell'U.P.B. 1.57.99 del bilancio per l'esercizio finanziario 2012 approvato con L.R. n. 2/12, codice SIOPE: codice di bilancio n. 1-03-01 e codice gestionale n. 1353;

**DATO ATTO**

- che trattasi di spesa necessaria, urgente ed indifferibile in quanto finalizzata a garantire l'espletamento di un servizio di pubblica utilità la cui interruzione potrebbe avere gravissime conseguenze sia in termini di sicurezza e fruibilità delle infrastrutture portuali, sia in termini di pericolo per la salute e l'incolumità pubblica;
- che la predetta spesa rientra nel tetto programmatico di spesa assegnato all'A.G.C. 14 Trasporti e Viabilità della Delibera G.R. n.156 del 28/03/2012 "Patto di stabilità interno anno 2012" come rideterminato con D.G.R. n.321 del 3/07/2012;

**RITENUTO ALTRESI'**

- di dover avviare le procedure di affidamento del servizio di cui trattasi per i singoli porti;
- di individuare come criterio di selezione degli operatori economici e delle offerte per l'affidamento del servizio di pulizia in oggetto, ai sensi dell'art. 11 del D.lgs. n. 163/06, quello della procedura negoziata di cui all'art. 125, comma 1, lett. b) e comma 9 del D. Lgs. n. 163/06 e ss.mm.ii. con il criterio di aggiudicazione del prezzo più basso;
- di disporre la partecipazione alle predette procedure di n. 5 operatori economici in possesso dei requisiti di legge, scelti, nel rispetto dei principi di trasparenza, rotazione e parità di trattamento dall'Elenco degli operatori economici approvato con D.D. n.10 del 17/02/2010 ed integrato ed aggiornato con D.D. n. 51 del 18/05/2011;
- di demandare ai responsabili del procedimento, nominati con o.d.s n. 17/10, ai sensi dell'art. 125 comma 2 e 10 comma 2 del D.lgs. n. 163/06, l'espletamento delle procedure negoziate di cui sopra;
- di approvare la lettera di invito ad offrire ed il capitolato speciale di appalto;

**VISTI**

- la L.R. 07/02;
- il D.Lgs. n. 163/06;
- la L.R. n. 3/07;
- la L.R. n. 02/12;
- la Delibera G.R. n. 24/12 di approvazione del bilancio gestionale;

alla stregua dell'istruttoria compiuta dai Responsabili del Procedimento nominati con o.d.s n. 17/10 e dell'espressa dichiarazione di regolarità resa dal Dirigente del Servizio 01, in allegato

**DECRETA**

Per i motivi espressi in narrativa e che qui s'intendono integralmente riportati e confermati

- di impegnare la somma di €. 1.050.540,54 IVA compresa da assumersi sul cap. 2302 dell'U.P.B. 1.57.99 del bilancio per l'esercizio finanziario 2012 approvato con L.R. n. 2/12, codice SIOPE codice di bilancio n. 1-03-01 e codice gestionale n. 1353, per l'espletamento del servizio di pulizia degli ambiti portuali di Amalfi, Baia, Capri, Ischia, Portici, Pozzuoli, Procida, Torre Annunziata e Torre del Greco relativamente al periodo ottobre 2012/gennaio 2013 (mesi 15);
- di dare atto che la spesa per l'espletamento del servizio di cui trattasi è ripartita, nei citati porti, come segue:

| PORTI | Importo Servizi | IVA | TOTALE |
|---|---|---|---|
| Amalfi | €. 90.300,10 | €. 18.963,02 | €. 109.263,12 |
| Baia | €. 76.250,90 | €. 16.012,69 | €. 92.263,59 |
| Capri | €. 90.300,10 | €. 18.963,02 | €. 109.263,12 |
| Ischia | €. 113.487,98 | €. 23.832,47 | €. 137.320,45 |
| Pozzuoli | €. 90.300,10 | €. 18.963,02 | €. 109.263,12 |

| | | | |
|---|---|---|---|
| Portici | €. 90.300,10 | €. 18.963,02 | €. 109.263,12 |
| Procida | €. 90.300,10 | €. 18.963,02 | €. 109.263,12 |
| Torre Annunziata | €. 113.487,98 | €. 23.832,47 | €. 137.320,45 |
| Torre del Greco | €. 113.487,98 | €. 23.832,47 | €. 137.320,45 |
| **Totale** | **€. 868.215,33** | **€. 182.325,22** | **€. 1.050.540,54** |

- di dare atto che trattasi di spesa necessaria, urgente ed indifferibile in quanto finalizzata a garantire l'espletamento di un servizio di pubblica utilità la cui interruzione potrebbe avere gravissime conseguenze sia in termini di sicurezza e fruibilità delle infrastrutture portuali, sia in termini di pericolo per la salute e l'incolumità pubblica;
- di dare atto che la predetta spesa rientra nel tetto programmatico di spesa assegnato all'A.G.C. 14 Trasporti e Viabilità della Delibera G.R. n.156 del 28/03/2012 "Patto di stabilità interno anno 2012" come rideterminato con D.G.R. n.321 del 3/07/2012;
- di avviare la procedura di affidamento del servizio di cui trattasi per i singoli porti;
- di individuare come criterio di selezione degli operatori economici e delle offerte per l'affidamento del servizio di pulizia in oggetto, ai sensi dell'art. 11 del D.lgs. n. 163/06, la procedura negoziata di cui all'art. 125, comma 1, lett. b) e comma 9 del D. Lgs. n. 163/06 e ss.mm.ii. con il criterio di aggiudicazione del prezzo più basso;
- di disporre la partecipazione alla predetta procedura di n. 5 operatori economici in possesso dei requisiti di legge, scelti, nel rispetto dei principi di trasparenza, rotazione e parità di trattamento dall'Elenco degli operatori economici approvato con D.D. n.10 del 17/02/2010 ed integrato ed aggiornato con D.D. n. 51 del 18/05/2011;
- di demandare ai responsabili del procedimento nominati con o.d.s n. 17/10 che con il presente decreto si conferma, l'espletamento delle procedure negoziate di cui sopra;
- di approvare la lettera di invito ad offrire ed il capitolato speciale di appalto, agli atti del Settore;
- di inviare copia del presente provvedimento:
  - ai Responsabili del Procedimento per gli adempimenti di competenza;
  - al Settore Gestione delle Entrate e della Spesa di Bilancio;
  - al Settore Fondo Nazionale Trasporti;
  - al Settore Stampa e Documentazione, per la pubblicazione sul BURC..

avv. Gaetano Botta

# Decreto Dirigenziale n. 77 del 13/07/2012

A.G.C. 14 Trasporti e viabilità

Settore 3 Demanio marittimo, navigazione, porti, aeroporti e opere marittime

Oggetto dell'Atto:

PORTI DI COMPETENZA DELLA REGIONE CAMPANIA. LAVORI PER INTERVENTI URGENTI DI POTENZIAMENTO DELLA SICUREZZA DEI PORTI REGIONALI. APPROVAZIONE VERBALE DI AGGIUDICAZIONE DEFINITIVA

IL DIRIGENTE

**PREMESSO:**

- che con D.D. n. 188 del 19/12/2011 è stato approvato il progetto preliminare relativo ai lavori per interventi urgenti di potenziamento della sicurezza dei porti regionali nei porti di competenza della Regione Campania;
- che con D.D. n. 209 del 29/12/2011 è stato approvato il progetto definitivo dell' intervento in questione;
- che con D.D. n. 27 del 29/03/2012 è stato approvato il progetto esecutivo dell' intervento in questione per l' importo complessivo di €. 200.000,00;
- che per l'affidamento dei lavori in oggetto, con il medesimo decreto è stato scelta la procedura di cottimo fiduciario di cui all'art. 125 comma 1 lett.b) e comma 8 del d.lgs. n. 163/06 e ss.mm.ii. con il criterio di aggiudicazione del prezzo più basso e dell'art. n. 17 della L.R. n. 3/07, demandando al responsabile del procedimento nominato con atto del Dirigente del Settore prot. n. 182 del 06.12.2011, l'espletamento di detta procedura mediante consultazione di almeno 5 operatori economici scelti dall'Elenco approvato con D.D. n.10 del 17/02/2010 ed integrato ed aggiornato con D.D. n. 51 del 18/05/2011;

**PRESO ATTO**

- che con faxx prot. n. 0263589 del 04/04/2012 sono state invitate n. 9 Ditte, scelte dall'elenco in argomento, a presentare l'offerta;
- che nei termini sono pervenute n. 4 (quattro) offerte;
- che delle operazioni di gara, espletata in data 23.04.2012, è stato redatto formale verbale con provvisoria aggiudicazione all'impresa **CMS S.r.l. Centro Meridionale Sicurezza** - P. IVA 02377010646 - con sede in Ospedaletto D'Alpinolo (AV) alla Contrada Ponte 19 – Zona P.I.P. con il ribasso offerto del 31,517%;
- che con fax prot. n. 0330577 del 02/05/2012 il Responsabile Unico del Procedimento invitava l'Impresa CMS S.r.l. Centro Meridionale Sicurezza a presentare le relative giustificazioni in merito;
- che la suddetta Impresa con nota prot. n. 0361856 dell' 11/05/2012 provvedeva a trasmettere la documentazione richiesta;
- che, dall'esame della documentazione presentata il Responsabile Unico del Procedimento riteneva l'offerta presentata congrua;

**CONSIDERATO:**

- che con fax prot. n. 0367914 del 15/05/2012 la Stazione Appaltante ha richiesto alla impresa aggiudicataria in via provvisoria la documentazione necessaria per la successiva stipula del contratto;
- che la richiesta documentazione è stata trasmessa dalla impresa aggiudicataria con nota acquisita in data 28/05/2012 al n. 0405877 di protocollo;
- che la documentazione è risultata completa e conforme alle prescrizioni di legge;
- che è stata riscontrata la regolarità contributiva, camerale e fiscale dell'impresa;

**RITENUTO**

- per quanto sopra, di poter procedere alla approvazione definitiva del verbale di gara inerente la procedura di aggiudicazione dei lavori per interventi urgenti di potenziamento della sicurezza dei porti regionali nei porti di competenza della Regione Campania, espletata in data 23.04.2012, allegato al presente atto di cui costituisce parte integrante e sostanziale;
- per l'effetto, ai sensi dell'art. 11 comma 5 del D.L.gs. n. 163/06, di poter aggiudicare in via definitiva alla impresa **CMS S.r.l. Centro Meridionale Sicurezza** - P. IVA 02377010646 - con sede in Ospedaletto D'Alpinolo (AV) alla Contrada Ponte 19 – Zona P.I.P. la gara per l'affidamento degli interventi di cui trattasi, con il ribasso offerto del 31,517%;

**VISTI:.**

- il D.Lgs. n. 163/06;
- la L.R. n. 3/07 e relativo regolamento di attuazione
- il D.P.R. n.207/2010 (Regolamento di attuazione al Codice dei Contratti Pubblici);
- il decreto dirigenziale n. 188 del 19/12/2011;
- il decreto dirigenziale n. 209 del 29/12/2011;
- il decreto dirigenziale n. 27 del 29/03/2012.

Alla stregua dell'istruttoria compiuta dall'Ufficio Gare e Contratti del Settore Demanio Marittimo, Porti, Aeroporti ed Opere Marittime, nonché della espressa dichiarazione di regolarità della stessa resa dal Responsabile Unico del Procedimento allegata al presente provvedimento;

**D E C R E T A**

per le motivazioni di cui in narrativa, che qui si intendono integralmente riportate e confermate:

- di approvare il verbale di gara di cottimo fiduciario di cui all'art. 125 comma 1 lett.b) e comma 8 del d.lgs. n. 163/06 e ss.mm.ii. con il criterio di aggiudicazione del prezzo più basso e dell'art. n. 17 della L.R. n. 3/ per l'affidamento dei lavori per interventi urgenti di potenziamento della sicurezza dei porti regionali nei porti di competenza della Regione Campania, redatto in data 23.04.2012, allegato al presente atto di cui costituisce parte integrante e sostanziale;
- di aggiudicare in via definitiva alla impresa **CMS S.r.l. Centro Meridionale Sicurezza** - P. IVA 02377010646 - con sede in Ospedaletto D'Alpinolo (AV) alla Contrada Ponte 19 – Zona P.I.P. la gara per l'affidamento dei lavori di cui trattasi, con il ribasso offerto del 31,517%;
- di inviare copia del presente atto:
- al Responsabile Unico del Procedimento per gli adempimenti di competenza;
- al Settore Stampa e Documentazione per la pubblicazione sul B.U.R.C..

arch. Massimo Pinto

REGIONE CAMPANIA

**Regione Campania**

**AREA GENERALE DI COORDINAMENTO**

**TRASPORTI E VIABILITA'**

**SETTORE DEMANIO MARITTIMO, NAVIGAZIONE, PORTI,**

**AEROPORTI, OPERE MARITTIME**

**OGGETTO:** PORTI DI COMPETENZA DELLA REGIONE CAMPANIA. Lavori per interventi urgenti di potenziamento della sicurezza dei porti regionali.

**CUP**: B27D11000240002 **CIG**: 3789196F71

**IMPORTO A BASE D'ASTA**: euro 155.327,23 al netto di I.V.A. (comprensivo di oneri sicurezza pari ad euro 870,55).

**CRITERIO DI AGGIUDICAZIONE**: Procedura di cottimo fiduciario ai sensi dell'art. 125 comma 1 lett.b e comma 8 del D. Lgs n. 163/06 e ss.mm.ii., con il criterio del prezzo più basso.

***VERBALE DI SEDUTA del giorno 23/04/2012***

**PREMESSO**

1. che con ***D.D. n. 188 del 19/12/2011*** è stato approvato il progetto preliminare dei lavori in epigrafe;
2. che con ***D.D. n. 209 del 29/12/2011*** è stato approvato il progetto definitivo dei lavori di cui trattasi e contestualmente è stata impegnata la somma di € 200.000,00 relativa all'esecuzione dei lavori in argomento sul cap. 2302 correlato all'U.P.B. 1.57.99 del bilancio Regionale per l'esercizio finanziario 2011;



fonte: http://burc.regione.campania.it

3. che con ***D.D. n. 27 del 29/03/2012*** è stato approvato il progetto esecutivo dei lavori in argomento, per un importo complessivo di € 200.000,00;

4. che con il medesimo decreto si è provveduto altresì ad individuare quale procedura di affidamento della gara in oggetto la procedura di ~~cottimo fiduciario di cui all'art. 125 comma 1 lett.b e comma 8 del D.Lgs n. 163/06 e ss.mm.ii. e dell'art. n. 17 della L.R. n. 3/07 mediante~~ consultazione di almeno cinque imprese di cui all'elenco di operatori approvati con D.D. n. 10 del 17/02/2010 ed integrato ed aggiornato con D.D. n. 51 del 18/05/2011. Contestualmente si è approvata la lettera di invito, il disciplinare di gara ed il Capitolato Speciale di Appalto.

5. che con faxx prot. n. 263589 del 04/04/2012 sono state invitate le seguenti ditte:

   1. CMS S.r.l. Centro Meridionale Sicurezza, Ospedaletto D'Alpinolo (AV);
   2. SEG.MA. VERNICI S.r.l., Paganico (GR);
   3. I.T. S.r.l. Innovazione e Tecnologie per l'industria delle costruzioni e ~~degli impianti, San Pietro al Tanagro (SA);~~
   4. ~~SEGMA S.r.l., Cervinara (AV);~~
   5. ~~Pagano Ascolillo S.p.A., San Pietro al Tanagro (SA);~~
   6. SEVEN SERVICE S.r.l., Napoli;
   7. Sicos S.r.l., Avellino;
   8. PSV S.r.l. Prodotti e servizi per la Viabilità, Pozzolengo (BS);
   9. NUOVA FISE s.r.l. Fabbrica Italiana Segnaletica S.r.l., Galatone (LE).

6. che hanno fatto prevenire l'offerta nei modi e nei termini indicati alla Sezione VIII punto VIII.1) del Disciplinare di Gara, le seguenti Ditte:

   1. CMS S.r.l. Centro Meridionale Sicurezza, Ospedaletto



fonte: http://burc.regione.campania.it

D'Alpinolo (AV);

2. SEG.MA. VERNICI S.r.l., Paganico (GR);
3. NUOVA FISE s.r.l. Fabbrica Italiana Segnaletica S.r.l., Galatone (LE);
4. I.T. S.r.l. Innovazione e Tecnologie per l'industria delle costruzioni e degli impianti, San Pietro al Tanagro (SA).

**TUTTO CIO' PREMESSO**:

L'anno duemiladodici il giorno 23 (ventitrè) del mese di aprile alle ore 10,00 presso l'A.G.C. Trasporti e Viabilità, sita in Napoli al Centro Direzionale – Isola C3 – 19° piano, il sottoscritto Ing. Renato Mennitti, Funzionario del Servizio Opere Marittime incardinato nel Settore Demanio marittimo – OO.MM., quale Responsabile Unico del Procedimento, giusta Decreto Dirigenziale n. 182 del 06/12/2011, con l'assistenza del componenti dell'Unità Operativa "Gare" dott.ssa Luciana Cucciniello (O.d.s. n. 28 del 13/10/2010) e geom. Antonio Stanziano giusta O.d.s. n. 46 del 06/11/2005

**PROCEDE**

All'espletamento della gara dando corso all'apertura della busta "A" (documentazione amministrativa) ed alla verifica della documentazione richiesta dal bando.

**Busta n. 1 – CMS S.r.l. Centro Meridionale Sicurezza, Ospedaletto D'Alpinolo (AV) -** viene verificato che il plico è idoneamente sigillato e controfirmato sui lembi di chiusura e reca all'esterno tutte le indicazioni prescritte dal Disciplinare di Gara. Si procede all'apertura del plico. Si verifica che il plico contiene a sua volta n.ro 2 buste: Busta "A" (Documentazione Amministrativa) e Busta "B" (Offerta Economica), anch'esse sigillate con ceralacca, controfirmate dal concorrente sui lembi di chiusura. Si procede all'apertura della busta "A" Documentazione Amministrativa". Verificata la completezza e regolarità degli atti amministrativi in essa contenuti, si ammette



fonte: http://burc.regione.campania.it

alla procedura successiva.

**Busta n. 2 – SEG.MA. VERNICI S.r.l., Paganico (GR) -** viene verificato che il plico è idoneamente sigillato e controfirmato sui lembi di chiusura e reca all'esterno tutte le indicazioni prescritte dal Disciplinare di Gara. Si procede all'apertura del plico. Si verifica che il plico contiene a sua volta n.ro 2 buste: Busta "A" (Documentazione Amministrativa) e Busta "B" (Offerta Economica), anch'esse sigillate con ceralacca, controfirmate dal concorrente sui lembi di chiusura. Si procede all'apertura della busta "A" Documentazione Amministrativa". Verificata la completezza e regolarità degli atti amministrativi in essa contenuti, si ammette alla procedura successiva.

**Busta n. 3 – NUOVA FISE s.r.l. Fabbrica Italiana Segnaletica S.r.l., Galatone (LE) -** viene verificato che il plico è idoneamente sigillato e controfirmato sui lembi di chiusura e reca all'esterno tutte le indicazioni prescritte dal Disciplinare di Gara. Si procede all'apertura del plico. Si verifica che il plico contiene a sua volta n.ro 2 buste: Busta "A" (Documentazione Amministrativa) e Busta "B" (Offerta Economica), anch'esse sigillate con ceralacca, controfirmate dal concorrente sui lembi di chiusura. Si procede all'apertura della busta "A" Documentazione Amministrativa". Verificata la completezza e regolarità degli atti amministrativi in essa contenuti, si ammette alla procedura successiva.

**Busta n. 4 – I.T. S.r.l. Innovazione e Tecnologie per l'industria delle costruzioni e degli impianti, San Pietro al Tanagro (SA) -** viene verificato che il plico è idoneamente sigillato e controfirmato sui lembi di chiusura e reca all'esterno tutte le indicazioni prescritte dal Disciplinare di Gara. Si procede all'apertura del plico. Si verifica che il plico contiene a sua volta n.ro 2 buste: Busta "A" (Documentazione Amministrativa) e Busta "B" (Offerta Economica), anch'esse sigillate con ceralacca, controfirmate dal concorrente sui lembi di



fonte: http://burc.regione.campania.it

chiusura. Si procede all'apertura della busta "A" Documentazione Amministrativa". Verificata la completezza e regolarità degli atti amministrativi in essa contenuti, si ammette alla procedura successiva.

Il Responsabile Unico del Procedimento procede, quindi, all'apertura della busta B "Offerta Economica" delle Ditte ammesse, indicando a fianco il ribasso proposto sull'importo a base d'asta:

1. **CMS S.r.l. Centro Meridionale Sicurezza** **31,517%**
2. **SEG.MA. VERNICI S.r.l.** **13,63%**
3. **NUOVA FISE s.r.l. Fabbrica Italiana Segnaletica S.r.l.** **24,26%**
4. **I.T. S.r.l. Innovazione e Tecnologie per l'industria delle costruzioni e degli impianti** **24,748%**

Alla stregua dei ribassi proposti, il Presidente dichiara la presente graduatoria:

1. **CMS S.r.l. Centro Meridionale Sicurezza** **31,517%**
2. **I.T. S.r.l. Innovazione e Tecnologie per l'industria Costruzioni e degli impianti** **24,748%**
3. **NUOVA FISE s.r.l. Fabbrica Italiana Segnaletica S.r.l.** **24,26%**
4. **SEG.MA.VERNICI S.r.l.** **13,63%**

La migliore offerta economica risulta pertanto quella della impresa **CMS S.r.l. Centro Meridionale Sicurezza** pari ad **€ 105.776,57** con un ribasso del 31,517%, al netto dell'I.V.A. ed oneri di sicurezza pari ad € 870,55.

Per quanto sopra, ai sensi dell'art. 11 comma 4 del D.Lgs. n. 163/06 e ss.mm.ii., si dichiara aggiudicata la gara in epigrafe, in via provvisoria, alla Impresa **CMS S.r.l. Centro Meridionale Sicurezza** - P. IVA 02377010646 - con sede in Ospedaletto D'Alpinolo (AV) alla Contrada Ponte – Zona P.I.P. – per



fonte: http://burc.regione.campania.it

l'importo di **€ 105.776,57** al netto dell'I.V.A., oltre oneri di sicurezza pari ad €. **870,55**.

Il presente verbale è trasmesso alla Stazione Appaltante per le verifiche e la conseguente aggiudicazione definitiva, ai sensi dell'art. 12 del citato d.lgs..

Letto, confermato e sottoscritto.

Il Responsabile Unico del Procedimento:

Ing. Renato Mennitti

I Collaboratori dell'Unità Operativa "Gare":

Dott.ssa Luciana Cucciniello

Geom. Antonio Stanziano



fonte: http://burc.regione.campania.it

# Decreto Dirigenziale n. 116 del 03/08/2012

A.G.C. 15 Lavori pubblici, opere pubbliche, attuazione, espropriazione

Settore 7 Settore provinciale del Genio Civile - Benevento -

Oggetto dell'Atto:

COMUNE DI BONEA (BN). LAVORI DI STABILIZZAZIONE DELLA SPONDA DESTRA DEL TORRENTE VARCO IN CORRISPONDENZA DEL FABBRICATO UBICATO SULLA PARTICELLA 428 DEL FOGLIO 5. APPROVAZIONE PROGETTO ESECUTIVO.

IL DIRIGENTE

PREMESSO:

a. che Con Ordinanza del 4.10.2011 (CC 6898/2009. Ricorso Stella Silvio e Seawolf S.a.s. c/Regione Campania) il Tribunale di Benevento ha condannato la Regione Campania "(…) ad eseguire con urgenza le opere di manutenzione ordinaria e straordinaria indicate dal CTU ing. Maurizio Delli Carri a pag. 15 della relazione del 19.03.2010 (…)";
b. che, con nota n° 873787 del 17/11/2011 e successiva prot. n. 974520 del 22.12.2011, questo Settore, al fine di porre in esecuzione la predetta Ordinanza, ha trasmesso alla Giunta Regionale della Campania Settore Geotecnica, Geotermia, Difesa del Suolo, il progetto preliminare dei *"Lavori di stabilizzazione della sponda destra del Torrente Varco in corrispondenza del fabbricato ubicato sulla particella 428 del foglio 5 del Comune di Bonea"* chiedendo al contempo la copertura finanziaria per la loro esecuzione;
c. che il progetto dei lavori di cui sopra è stato inserito nell'elenco degli *"Interventi di manutenzione per fronteggiare il dissesto idraulico ed idrogeologico del territorio regionale – anno 2011"* di cui alla delibera di Giunta Regionale della Campania n. 818 del 30.12.2011 per un importo di € 75.000,00;
d. che, successivamente con il Decreto Dirigenziale n° 245 del 31.12.2011 a firma del Dirigente del Settore Geotecnica, Geotermia, Difesa del Suolo, la somma necessaria al finanziamento dei predetti interventi è stata iscritta sulla U.P.B. 1.1.1 al capitolo 1120 di competenza del Settore Difesa Suolo;
e. che il Dirigente del Settore Geotecnica, Geotermia e Difesa Suolo, con nota prot. n° 31839 del 16/01/2012, ha individuato questo Settore quale Soggetto Attuatore dell'intervento in oggetto disponendo l'attivazione urgente delle procedure per l'utilizzo del finanziamento sia nel rispetto della normativa vigente in materia di LL. PP. sia nel rispetto delle procedure di cui al Disciplinare approvato con Deliberazione di Giunta Regionale n. 26 del 19/01/2007 (Norme per la realizzazione e l'accelerazione della spesa degli interventi di programma di difesa del suolo da eseguire sul territorio regionale);
f. che con disposizione di Settore n°40217 del 18. 01.2012 è stato nominato R.U.P. l'arch. Giuseppe Di Martino;
g. che con disposizione di Settore n° 55613 del 24. 01.2012, è stato costituito il gruppo di lavoro per l'attività di progettazione esecutiva, direzione e collaudo dei lavori;
h. che il "Progetto Definitivo" dei lavori, redatto dal gruppo di progettazione costituito dall'ing. Gianluca D'Anna (progettista), dal dott. Maurizio L'Altrelli (geologo) e dal geom. Angelo Garimberti (collaboratore tecnico) tutti funzionari incardinati in questo Settore, è stato approvato con Decreto del Dirigente del Settore n. 18 del 2.02.2012;
i. che al fine di acquisire, sul suddetto progetto definitivo, i pareri, le concessioni, le autorizzazioni, le licenze, i nulla osta e gli assensi, comunque denominati, richiesti dalla normativa vigente, il Settore, avvalendosi del disposto di cui agli artt. 14, 14-ter e 14-quater della L. n. 241 del 7.08.1990 e ss. mm. ed ii., con nota prot. reg. n. 101554 del 9.02.2012, ha indetto apposita Conferenza di Servizi convocando: la Soprintendenza ai BB. AA. e Culturali; l'Autorità di Bacino dei fiumi Liri-Garigliano e Volturno ed il Comune di Bonea;
j. che l'Autorità di Bacino con nota n. 2191 del 12.03.2012 (prot. reg. n. 191942 del 12.03.2012) ha espresso sul progetto esaminato parere favorevole prescrivendo, nel contempo, di:
   j.1. valutare in maniera più dettagliata la compatibilità idrogeologica delle opere a farsi, in conformità a quanto disposto dalle norme del PsAI-Rf e di predisporre il piano di manutenzione degli interventi in progetto;
k. che nella seconda seduta della suddetta conferenza, tenutasi in data 5.07.2012, il Comune di Bonea ha rilasciato, senza alcuna prescrizione, l'Autorizzazione Paesaggistica n. 5 del 3.07.2012 prot. n. 2458 del 3.07.2012 acquisita al prot. reg. n. 517335 del 5.07.2012;

PRESO ATTO:

a. che il progetto esecutivo, redatto dal gruppo di cui sopra in conformità alle prescrizioni dettate dall'Autorità di Bacino dei fiumi Liri-Garigliano e Volturno, è composto dai seguenti elaborati:
   a.1. Relazione tecnica illustrativa;
   a.2. Corografia I.G.M. scala 1:25.000;
   a.3. Aerofotogrammetria C.T.R. scala 1:5.000;

a.4. Planimetria su ortofoto scala 1:5.000;
a.5. Planimetria catastale scala 1:2.000;
a.6. Planimetria stato di fatto scala 1: 1.000;
a.7. rilievo dello stato di fatto scala 1:500;
a.8. Planimetria stato di fatto con picchetti scala 1:500;
a.9. Planimetria di progetto scala 1:200;
a.10. Profilo stato di fatto scala 1:200;
a.11. Profilo di progetto scala 1:100;
a.12. Sezioni stato di fatto scala 1:200;
a.13. Sezioni progetto scala 1:100;
a.14. Particolari costruttivi;
a.15. Computo metrico estimativo;
a.16. Stima incidenza della sicurezza e manodopera – costi della sicurezza – piano della sicurezza;
a.17. Elenco prezzi;
a.18. Quadro economico;
a.19. Documentazione fotografica;
a.20. Relazione geologica e relazione illustrativa sulla idrografia e geomorfologia generale;
a.21. Relazione geotecnica – relazione tecnica e calcoli di stabilità e relazione di verifica idraulica;
a.22. Schema contratto e Capitolato Speciale d'Appalto;
a.23. Piano di manutenzione;
a.24. Cronoprogramma;

CONSIDERATO:

a. che la necessità dei suddetti lavori consegue all'esecuzione "con urgenza" dell'Ordinanza del 4.10.2011 (CC 6898/2009. Ricorso Stella Silvio e Seawolf S.a.s. c/Regione Campania) del Tribunale di Benevento
b. che le opere a farsi non trovano impedimento nelle norme dettate dal R.D. 25 luglio 1904 n. 523 e sono compatibili con il regime idraulico del Torrente Varco;
c. che il progetto esecutivo, completo degli elaborati sopra indicati e delle integrazioni richieste dall'Autorità di Bacino, è conforme alla normativa vigente e completo di tutti gli elaborati progettuali come risulta dalla verifica degli stessi, con esito positivo (verbale di validazione prot. reg. n. 601943 del 03.08.2012), effettuata dal Responsabile del Procedimento, in contraddittorio con il gruppo di progettazione, ai sensi dell'art. 52 del D. P. R 207/2010;
d. che detto progetto contempla il seguente quadro economico di spesa:

| | | |
|---|---|---|
| A - lavori | | |
| A.1.a) Lavori a misura | € | 59.986,74 |
| A.1.b) A detrarre oneri della sicurezza compresi nei prezzi | € | 520,67 |
| A.1. Importo soggetto a ribasso | € | 59.466,07 |
| A.2. Oneri speciali sicurezza | € | 287,88 |
| TOTALE A) importo a base d'appalto | € | 60.274,62 |
| B - somme a disposizione dell'amministrazione | | |
| B.1) imprevisti | € | 862,22 |
| B.2) spese tecniche (2,0 % sui lavori al lordo) | € | 1.205,49 |
| B.3) iva sui lavori; 21% | € | 12.657,67 |
| TOTALE B) Somme a disposizione | € | 14.725,38 |
| TOTALE COMPLESSIVO A+B | € | 75.000,00 |

(euro settantacinquemila/00).

e. che il R.U.P., con la relazione istruttoria prot. n. 602039 del 03.08.2012, propone l'approvazione del Progetto Esecutivo così come sopra articolato e composto;
f. che lo stesso R.U.P., con la nota prot. n. 602148 del 03.08.2012, nel trasmettere la bozza del presente atto, dichiara di aver verificato tutte le note, certificazioni e documenti in esso menzionati attestandone la validità ed autenticità.

RILEVATO:
- che il R.U.P., nella vacanza di titolarità del Servizio 02, ha sottoposto direttamente alla Dirigenza di Settore la presente proposta attestandone la regolarità secondo le procedure in vigore e l'esatta corrispondenza dei dati e notizie sopra riportati;

RITENUTO:
- al fine di adempiere a quanto disposto dal Tribunale di Benevento, necessario ed opportuno provvedere all'approvazione del progetto esecutivo;

VISTO:
a. il R.D. n. 523 del 25/07/1904;
b. la L.R. n. 9/83;
c. la L. n. 241/1990;
d. la L.R. n. 11/1991;
e. Decreto Legislativo n°29/93 e successive modifi che ed integrazioni;
f. Decreto Min. LL.PP. n°145 del 19/04/2000;
g. la D.G.R.C. n. 3466 del 3/6/2000;
h. la D.G.R.C. n. 5154 del 2/10/2000;
i. il D.P.R. n. 380/2001;
j. l'art. 4 del D.Lgs. 165/2001;
k. la L.R. n. 7/2002;
l. la L.R. n. 16/2004;
m. L.R. n°3 del 27 febbraio 2007;
n. Decreto Legislativo 12 aprile 2006, n. 163;
o. D.P.R. n. 207 del 5/10/2010;
p. L.R. n. 1 del 27.01.2012;
q. L.R. n. 2 del 27.01.2012.
r. la D.G.R.C. n. 24 del 14/02/2012.

Alla stregua dell'istruttoria compiuta dall'arch. Giuseppe Di Martino e delle risultanze degli atti tutti richiamati nelle premesse, costituenti istruttoria a tutti gli effetti di legge, nonché dell'espressa dichiarazione di regolarità della stessa resa dallo stesso nella qualità di Responsabile del Procedimento,

DECRETA

per le motivazioni di cui in narrativa, che qui si intendono integralmente riportate e confermate:
1. di approvare il Progetto Esecutivo dei *"Lavori di stabilizzazione della sponda destra del Torrente Varco in corrispondenza del fabbricato ubicato sulla particella 428 del foglio 5 del Comune di Bonea"*, redatto dal gruppo di progettazione costituito dall'ing. Gianluca D'Anna (progettista), dal dott. Maurizio L'Altrelli (geologo) e dal geom. Angelo Garimberti (collaboratore tecnico);
2. di dare atto che la successiva fase di affidamento dei lavori sarà avviata con specifico decreto o determinazione a contrarre ai sensi dell'art. 11, comma 2, del D. Lgs n. 163/2006.

DISPONE

1. che il presente provvedimento sia trasmesso:
   1.1. in via telematica, per competenza o conoscenza o norma:
      1.1.1. alla Segreteria di Giunta;
      1.1.2. al Settore Gestione delle Entrate e della Spesa di Bilancio;
      1.1.3. al Settore stampa, documentazione e B.U.R.C.;
   1.2. per competenza o conoscenza o norma:
      1.2.1. al Settore Geotecnica, Geotermia, Difesa del Suolo;
      1.2.2. al Comune di Bonea;
      1.2.3. al Tribunale di Benevento.

Dott. Vincenzo Sibilio

REGIONE CAMPANIA

# Decreto Dirigenziale n. 117 del 03/08/2012

A.G.C. 15 Lavori pubblici, opere pubbliche, attuazione, espropriazione

Settore 7 Settore provinciale del Genio Civile - Benevento -

Oggetto dell'Atto:

COMUNE DI FAICCHIO (BN). CONCESSIONE D'USO DI AREA DEMANIALE COSTITUITA DALL'EX ALVEO DEL TORRENTE TITERNO, DI SUPERIFICIE PARI A MQ. 6.000 IN CATASTO ALLA PARTICELLA N. 411 DEL FOGLIO N. 15, A FAVORE DEL SIG. ONOFRIO ANTONIO.

IL DIRIGENTE

**PREMESSO:**

a. che in attuazione dell'art. 86 del D.Lgs. 112/98 e del D.P.C.M. 12/10/2000, a partire dal 01/01/2001 la gestione dei beni del Demanio Idrico dello stato è stata trasferita alla Regione Campania;
b. che con Delibera di Giunta Regionale n. 5154 del 20/10/2000 è stata affidata ai Settori Provinciali del Genio Civile la competenza in materia di gestione dei beni del Demanio Idrico nell'ambito dei territori di rispettiva competenza;
c. che al sig. Onofrio Raffaele fu rilasciata dall'Ufficio del Registro di Cerreto Sannita la concessione Rep. n. 9/93 del 26/03/1993 per l'utilizzazione dell'area demaniale dell'ex alveo del Torrente Titerno in agro del Comune di Faicchio (BN) in catasto al foglio n. 15 particella n.411 avente validità di anni **6** (sei) con scadenza al 25/03/1999;
d. che con istanza in data 11/02/1999 acquisita al protocollo dell'Ufficio del Territorio di Benevento al n.2698 in data 16/02/1999 il sig. Onofrio Raffaele chiese il rinnovo dell'originario rapporto di concessione;
e. che con nota indirizzata all'Agenzia del Demanio di Benevento ed assunta al protocollo n. 1418 del 07/05/2002 il sig. Onofrio Raffaele chiese che la nuova concessione venisse intestata al proprio figlio Onofrio Antonio;
f. che con nota in data 18/11/2009 assunta al protocollo regionale al n. 1037438 del 30/11/2009, il sig. Onofrio Antonio, ha chiesto il rilascio della concessione a proprio nome per uso agricolo;
g. che ai sensi dell'art. 5 comma 1 della Legge n. 241 del 07/08/1990 e ss.mm. ed ii., il funzionario geom. Agostino Mucci è stato individuato, come agli atti, Responsabile del Procedimento Amministrativo de quo;

**PRESO ATTO:**

a. che dell'istruttoria prot. reg. n. 602691 del 03/08/2012, i cui contenuti qui si intendono integralmente richiamati;
b. della nota prot. reg. n. 602727 del 03/08/2012 con la quale il Responsabile del Procedimento, nel trasmettere la bozza del presente atto, dichiara di aver verificato tutte le note, certificazioni e documenti in esso menzionati attestandone la validità ed autenticità;

**CONSIDERATO:**

a. che in data 07/04/2010 protocollo regionale n. 309689 del 09/04/2010, è stato eseguito apposito sopralluogo da tecnico di questo Settore sull'area demaniale del Torrente Titerno, Particella n. 411 Foglio n. 15 del Comune di Faicchio (BN), dal quale è emerso che l'esercizio dell'attività autorizzata con Atto Rep. 9/93 del 26/03/1993, non trova alcun impedimento nelle norme dettate dal R.D. n. 523 del 25/07/1904;
b. che il sig. Onofrio Antonio risulta in regola con il pagamento del canone dovuto a tutto il 31/12/2012;
c. che nessun contenzioso è insorto durante il rapporto stesso;
d. che il rinnovo della concessione è richiesta per uso agricolo;
e. che non è intervenuta nessuna nuova disposizione legislativa e/o regolamentare ostativa al rinnovo della concessione;
f. che il sig. Onofrio Antonio con nota assunta al protocollo regionale al n. 562024 del 20/07/2012 ha presentato autocertificazione in riferimento alla sua posizione nei confronti della vigente normativa antimafia.

**RITENUTO:**

a. che l'utilizzazione dell'area, così come sopra individuata, è soggetta al rilascio di concessione d'uso a titolo oneroso, con obbligo di versamento del canone, in applicazione alla normativa che regolamenta l'attività amministrativa connessa alla gestione del demanio idrico (L. n. 567 del 12/06/1962; L. n. 11 del 11/02/1971 e L. n. 203 del 03/05/1982), applicabile in virtù dell'art. 6 del D.Lgs. n. 228 del 18/05/2001;
b. di dover formalizzare il rilascio della concessione a favore del sig. Onofrio Antonio;

**VISTO:**

a. la L. n. 2248 del 20/03/1865 art. 378 allegato F;
b. il R.D. n. 368 del 08/05/1904;
c. il R.D. n. 523 del 25/07/1904;

d. la L. n. 281 del 16/05/1970;
e. la L.R. n. 1 del 26/01/1972;
f. la L.R. n. 29 del 14/05/1975;
g. il D.P.R. n. 616 del 24/07/1977 art. 89;
h. la L.R. n. 47 del 27/10/1978;
i. il D.L. n. 546 del 02/10/1981 art. 14 comma 1;
j. la L. n. 241 del 7/8/1990;
k. il D.Lgs. n. 29 del 3/02/1993;
l. la L. n. 537 del 24/12/1993;
m. la L. n. 59 del 15/03/1997;
n. il D.M. n. 258 del 02/03/1998 art. 7;
o. il D.Lgs. n. 112 del 31/03/1998;
p. il D.Lgs. n. 96 del 30/03/1999;
q. la D.G.R. n. 3466 del 03/06/2000;
r. il DPCM del 12/10/2000;
s. la D.G.R. n. 5154 del 20/10/2000;
t. il D.Lgs. n. 165 del 30/03/2001 art. 4 c 2;
u. il D.Lgs. n. 228 del 18/05/2001 art. 6 c. 1;
v. la L.R. n. 7 del 30/04/2002;
w. la D.G.R. n. 2075 del 29/12/2002
x. la L.R. n. 1 del 27/01/2012;
y. la D.G.R. n. 24 del 14/02/2012.

Alla stregua dell'istruttoria compiuta dal Geom. Agostino Mucci e delle risultanze degli atti tutti richiamati nelle premesse, costituenti istruttoria a tutti gli effetti di legge, nonché dell'espressa dichiarazione di regolarità della stessa resa dal Responsabile del Procedimento,

**DECRETA**

Per le motivazioni di cui in narrativa che qui si intendono integralmente riportate e confermate:

1. Di rilasciare a favore del sig. Onofrio Antonio, nato a Faicchio (BN) il 04/06/1969 e ivi residente alla Via Fontanavecchia (Concessionario), C.F. **NFR NTN 69H04 G596K** la Concessione d'uso dell'area demaniale dell'ex alveo del Torrente Titerno, di superficie pari a mq. **6.000,** identificata catastalmente al foglio n. 15 particella n. 411 del N.C.T. del Comune di Faicchio (BN).
2. Di acconsentire al pieno rientro nel regime negoziale del periodo extra contrattuale compreso tra il 25/03/1999 (data di scadenza del precedente atto) e la data di adozione del presente provvedimento.
3. La concessione avrà la durata di **anni 6** (sei) con decorrenza dalla data del presente atto e potrà essere rinnovata, a meno di motivi ostativi, previa formale richiesta da prodursi almeno **6** (sei) mesi prima della scadenza alla Regione Campania, Settore del Genio Civile di Benevento.
4. Il presente decreto di concessione è condizionato alla tassativa osservanza delle seguenti clausole e condizioni.
   4.1. Non è consentito il tacito rinnovo. L'occupazione che si dovesse protrarre oltre la scadenza del titolo concessorio senza l'intervenuta richiesta di rinnovo è da considerare a tutti gli effetti di legge occupazione abusiva.
   4.2. La concessione è revocabile in qualsiasi momento per gravi inadempienze alle clausole del presente Decreto da parte del concessionario.
   4.3. La revoca potrà essere disposta con provvedimento del Dirigente del Settore del Genio Civile di Benevento, a suo insindacabile giudizio e senza diritto ad alcun indennizzo e/o rimborsi per canoni comunque versati.
   4.4. L'area in argomento, così come individuata dagli elaborati cartografici allegati all'istanza, dovrà essere adibita esclusivamente ad uso agricolo.
   4.5. Andranno comunque definite e rispettate le fasce delle servitù idrauliche di cui all'art. 96, lett. f), del R.D. 523/1904 ed al (P.S.D.A.) redatto dall'Autorità di Bacino dei fiumi Liri Garigliano e Volturno approvato con DPCM del 21/11/2001, tenendo presente che le stesse vanno misurate dal ciglio naturale della sponda del fiume o dal piede esterno del suo argine artificiale oppure,in mancanza di questi elementi, dal limite dell'alveo di piena ordinaria così

come cartografato catastalmente; di conseguenza nei primi **dieci** metri a partire dal suddetto limite è vietato realizzare fabbriche, eseguire scavi e movimento del terreno; inoltre, nella fascia dei primi **quattro** metri è vietato impiantare alberi e siepi di qualsiasi specie.

4.6. Il Concessionario, per l'occupazione dell'area demaniale, dovrà corrispondere all'Amministrazione Regionale un canone annuo complessivo di € **180,07** (euro centoottanta/07) così distinto:

4.6.1 canone annuo aggiornato all'anno 2012) pari ad € **163,70** (euro centosessantatre/70);

4.6.2 imposta regionale del 10% pari ad € **16,37** (euro sedici/37).

4.7. Il canone annuo è riferito all'anno solare ed è soggetto alla normativa di legge, ivi compreso l'aggiornamento con cadenza annuale sulla base degli indici medi ISTAT dell'anno precedente e dovrà essere versato anticipatamente entro il mese di **febbraio** di ciascun anno sul c.c. postale n. 21965181 intestato a Regione Campania - Servizio Tesoreria - Napoli, codice tariffa n. **1517**, specificando la causale del versamento **"Area 15 Settore 07 – Canone annuo per uso area demaniale del Torrente Titerno in agro di Faicchio (BN)",** oppure mediante bonifico postale a favore della Regione Campania, codice **IBAN IT59 A076 0103 4000 0002 1965 181**, relativo al conto corrente unico delle Poste Italiane specificando sempre il codice tariffa n. **1517** e la causale del versamento. L'attestazione originale del versamento dovrà essere trasmessa al Settore del Genio Civile di Benevento entro **10** giorni dalla data di pagamento.

4.8. Il Concessionario, a garanzia degli obblighi derivanti dall'atto di concessione, dovrà costituire un deposito cauzionale, pari a n. **2** annualità del canone base riferito all'anno 2012 di € **327,40** (euro trecentoventisette/40). Detto importo va versato sul c.c. postale n. 21965181 intestato a Regione Campania - Servizio Tesoreria - Napoli, codice di tariffa n. **1519**, specificando la causale di versamento **"Area 15 Settore 07 - Deposito cauzionale per uso area demaniale del Torrente Titerno in agro del Comune di Faicchio (BN)**" oppure mediante bonifico postale a favore della Regione Campania, codice **IBAN IT59 A076 0103 4000 0002 1965 181**, relativo al conto corrente unico delle Poste Italiane specificando sempre il codice tariffa n. **1519** e la causale del versamento. L'attestazione originale del versamento dovrà essere trasmessa al Settore del Genio Civile di Benevento entro **10** giorni dalla data di pagamento.

4.9. Il predetto deposito cauzionale è infruttifero e, a scadenza concessione, sarà restituito, a richiesta del concessionario, previo accertamento da parte di funzionari del Genio Civile di Benevento circa l'avvenuto rispetto di tutte le clausole e condizioni contenute nel presente decreto.

4.10. Il Concessionario dovrà apporre ai margini dell'area demaniale cartelli ben visibili riportando gli estremi della concessione.

4.11. Non dovranno essere arrecati in alcun modo danni alla sponda ed alle opere di difesa esistenti; qualora si verificassero danni, l'onere della riparazione, è a totale carico del Concessionario.

4.12. E' vietato ogni destinazione delle aree oggetto della presente concessione diversa da quella sopra stabilita, con divieto di apportare modificazioni alle quote del terreno.

4.13. Qualsiasi variazione in merito all'utilizzazione dell'area in concessione, dovrà essere sottoposta nuovamente ad approvazione.

4.14. Per eventuali ritardati pagamenti il Concessionario è costituito, sin d'ora, in mora nella misura del tasso legale di interesse maggiorato di un punto.

4.15. La morosità oltre il ventiquattresimo mese configura, di fatto, la condizione di revoca, valutata unilateralmente dal concedente.

4.16. La concessione viene rilasciata ai soli fini idraulici ai sensi dei RR.DD. n. 523 del 25/07/1904 e n. 368 del 08/05/1904 e pertanto il Concessionario è tenuto a munirsi di ogni altra autorizzazione e/o parere previsti dalle vigenti leggi.

4.17. Il Concessionario è tenuto alla perfetta osservanza delle norme vigenti in materia di opere idrauliche, di bonifica e sulle acque pubbliche ed in particolare ai Regolamenti n. 523/1904 e n. 368/1904, che si intendono qui integralmente trascritti.

4.18. La revoca o qualsiasi altra forma di decadenza comporterà il ripristino dei luoghi; la consequenziale rimozione di eventuali manufatti avverrà a cura del concessionario in un periodo non superiore a 12 mesi, a partire dalla data di notifica dell'atto di revoca o decadenza; in caso di inadempienza la rimozione e il ripristino sarà effettuata dal concedente con addebito delle spese al concessionario (art. 378 L. 2248 del 20.03.1865 allegato F).
4.19. Tutte le spese in bollo, concessioni governative e quanto altro dovuto all'Erario per il presente decreto sono a carico del Concessionario.
4.20. La presente concessione dovrà essere esibita ad ogni richiesta degli agenti e/o funzionari dello Stato, della Regione Campania e dell'Amministrazione Provinciale di Benevento.
4.21. La Regione Campania ha la facoltà di rivedere ed aggiornare il canone in dipendenza di diverse imposizioni legislative ed è fatto obbligo al Concessionario di corrispondere le eventuali maggiorazioni.
4.22. Il Concessionario è l'unico responsabile, sotto il profilo civile e penale, di tutti i danni derivanti, direttamente o indirettamente, dall'uso del diritto concesso, sia nei confronti dei terzi che della Pubblica Amministrazione ed è tenuto ad indennizzare in proprio, con esonero della Regione Campania da qualsiasi responsabilità ed obbligo di indennizzi di sorta.
4.23. Il Concessionario non può imporre e/o permettere che vengano imposte da altri servitù di qualsiasi natura, ed è tenuto a denunziare eventuali servitù abusive che riscontrasse sul bene oggetto della concessione, a pena dei danni e delle spese.
4.24. Questo Settore rimane estraneo a qualsiasi vertenza anche stragiudiziale che potesse essere mossa da chicchessia, in dipendenza dell'esercizio dell'attività.
4.25. L'Amministrazione della Regione Campania in qualsiasi momento, si riserva di imporre altre condizioni o revocare la concessione stessa, con preavviso di 15 gg., senza che il Concessionario abbia diritto ad indennità o compensi di sorta qualora:
4.25.1 si manifestino esigenze di pubblico interesse che impongano la sottrazione dell'area concessa all'uso privatistico o nel caso sopravvengano nuove e diverse disposizioni normative afferenti la materia;
4.25.2 il Concessionario contravvenga alle disposizioni elencate nella presente concessione.
4.26. La concessione si estingue per scadenza del termine, per rinuncia dell'interessato, per decadenza, per morosità, per uso del bene in concessione per scopi diversi da quelli previsti dal presente atto, per non uso del bene, mancata osservanza degli adempimenti di cui ai precedenti punti 4.3. e 4.7., qualora dovessero venire a mancare le condizioni soggettive volute dalla Legge che debbono mantenersi per tutta la durata della concessione.
4.27. Fanno parte integrante della presente concessione gli elaborati presentati a corredo dell'istanza e le successive integrazioni, di cui alle premesse, che per espresso patto non si allegano.
4.28. Il sig. Onofrio Antonio elegge il proprio domicilio presso il quale desidera ricevere qualunque comunicazione conseguente al presente atto alla Via Fontanavecchia, 56 82030 Faicchio (BN), con l'obbligo di comunicare tempestivamente qualunque variazione dello stesso.
4.29. Per quanto non espressamente previsto nel presente atto, valgono e si intendono qui richiamate e riportate tutte le norme vigenti per leggi e regolamenti in materia di amministrazione dei beni del Demanio dello Stato e, ove occorra, quelle del Codice Civile.

5. Il presente provvedimento è adottato allo stato degli atti ed è suscettibile di revoca o modifica in sede di autotutela o nel caso di emanazione di nuove e diverse disposizioni legislative o regolamentari.

**DISPONE**

1. che il presente provvedimento sia trasmesso:
   1.1. in via telematica, a norma di procedura:
      1.1.1. alla Segreteria di Giunta;
      1.1.2. al Settore Gestione delle Entrate e della Spesa di Bilancio;
      1.1.3. al Settore stampa, documentazione e B.U.R.C.;
   1.2. in forma cartacea, copia conforme del provvedimento originale in formato elettronico:
      1.2.1. al sig. Onofrio Antonio Via Fontanavecchia, 56 – 82030 Faicchio (BN);
      1.2.2. all'Agenzia del Demanio – Filiale Campania - Napoli.

Avverso il presente atto, ai sensi della legge 241/90, potrà essere presentato ricorso al T.A.R. entro 60 giorni dalla notifica dello stesso, ovvero ricorso straordinario al Presidente della Repubblica entro 120 giorni.

Dott. Vincenzo Sibilio

REGIONE CAMPANIA

# Decreto Dirigenziale n. 118 del 03/08/2012

A.G.C. 15 Lavori pubblici, opere pubbliche, attuazione, espropriazione

Settore 7 Settore provinciale del Genio Civile - Benevento -

Oggetto dell'Atto:

COMUNE DI SOLOPACA (BN). RINNOVO CONCESSIONE D'USO AREA DEMANIALE DEL VALLONE SAUCOLO IMPEGNATA DALL'ATTRAVERSAMENTO CON PONTICELLO IN C.A., IN CORRISPONDENZA DELLE PARTICELLE NN. 536 E 232 DEL FOGLIO N. 14, A FAVORE DEL SIG. STANZIONE GIUSEPPE AURELIO.

IL DIRIGENTE

**PREMESSO:**

a. che in attuazione dell'art. 86 del D.Lgs. 112/98 e del D.P.C.M. 12/10/2000, a partire dal 01/01/2001 la gestione dei beni del Demanio Idrico dello Stato è stata trasferita alla Regione Campania;
b. che con Delibera di Giunta Regionale n. 5154 del 20/10/2000 è stata affidata ai Settori Provinciali del Genio Civile la competenza in materia di gestione dei beni del Demanio Idrico nell'ambito dei territori di rispettiva competenza;
c. che il sig. Stanzione Giuseppe Aurelio, con nota in data 19/03/2012 assunta al protocollo regionale al n. 213064 del 19/03/2012, ha chiesto il rinnovo del Decreto di Concessione n. 33 del 10/05/2007 rilasciato da questo Settore relativo all'utilizzazione dell'area demaniale impegnata dall'attraversamento del Vallone Saucolo con ponticello in c.a. in corrispondenza della particella n. 251 del foglio n. 14 del Comune di Solopaca (BN);
d. che questo Settore con nota n. 562150 del 20/07/2012 ha comunicato al sig. Stanzione Giuseppe Aurelio che nel Decreto Dirigenziale n. 33 del 10/05/2007 le particelle catastali interessate dall'attraversamento sono la n. 536 e la n. 232 del foglio n. 14 e non la 251 come indicata nella richiesta di rinnovo della concessione in data 19/03/2012;
e. che con successiva nota in data 31/07/2012 il sig. Stanzione ha comunicato che erroneamente nella richiesta di rinnovo della concessione in data 19/03/2012 era stata indicata la particella interessata dall'attraversamento nella n. 251 anziché le particelle nn. 536 e 232 del foglio n. 14;
f. che ai sensi dell'art. 5 comma 1 della Legge n. 241 del 07/08/1990 e ss.mm. ed ii., il funzionario geom. Agostino Mucci è stato individuato, come agli atti, Responsabile del Procedimento Amministrativo de quo;

**PRESO ATTO:**

a. dell'istruttoria prot. reg. n. 602684 del 03/08/2012, i cui contenuti qui si intendono integralmente richiamati;
b. della nota prot. reg. n. 602744 del 03/08/2012 con la quale il Responsabile del Procedimento, nel trasmettere la bozza del presente atto, dichiara di aver verificato tutte le note, certificazioni e documenti in esso menzionati attestandone la validità ed autenticità;

**CONSIDERATO:**

a. che l'esercizio dell'attività richiesta non trova impedimento nelle norme dettate dal R.D. n. 523 del 25/07/1904, non interferendo in alcun modo sul regolare deflusso delle acque del Vallone Saucolo;
b. che nessun contenzioso è insorto durante il rapporto stesso;
c. che non è intervenuta nessuna nuova disposizione legislativa e/o regolamentare, nella materia di che trattasi, ostativa al rinnovo della concessione;
d. che il sig. Stanzione Giuseppe Aurelio risulta in regola con il pagamento del canone dovuto a tutto il 31/12/2012;

**RITENUTO** di dover formalizzare il rinnovo della concessione rilasciata con Decreto Dirigenziale n. 33 del 10/05/2007 a favore del sig. Stanzione Giuseppe Aurelio;

**VISTO:**

a. la L. n. 2248 del 20/03/1865 art. 378 allegato F;
b. il R.D. n. 368 del 08/05/1904;
c. il R.D. n. 523 del 25/07/1904;
d. la L. n. 281 del 16/05/1970;
e. la L.R. n. 1 del 26/01/1972;
f. la L.R. n. 29 del 14/05/4975;
g. il D.P.R. n. 616 del 24/07/1977 art. 89;
h. la L.R. n. 47 del 27/10/1978;
i. la L. n. 165 del 26/06/1990;
j. la L. n. 241 del 7/8/1990;
k. il D.Lgs. n. 29 del 3/02/1993;
l. la L. n. 537 del 24/12/1993;
m. la L. n. 724 del 23/12/1994;
n. la L. n. 59 del 15/03/1997;

o. il D.M. n. 258 del 02/03/1998 art. 7;
p. il D.Lgs. n. 112 del 31/03/1998;
q. il D.Lgs. n. 96 del 30/03/1999;
r. la D.G.R. n. 3466 del 03/06/2000;
s. il DPCM del 12/10/2000;
t. la D.G.R. n. 5154 del 20/10/2000;
u. il D.Lgs. n. 165 del 30/03/2001 art. 4 c. 2;
v. la L.R. n. 7 del 30/04/2002;
w. la L.R. n. 1 del 27/01/2012;
x. la D.G.R. n. 24 del 14/02/2012.

Alla stregua dell'istruttoria compiuta dal Responsabile del Procedimento, delle risultanze degli atti tutti richiamati nelle premesse, costituenti istruttoria a tutti gli effetti di legge, nonché dell'espressa dichiarazione di regolarità resa dallo stesso,

**DECRETA**

Per le motivazioni di cui in narrativa che qui si intendono integralmente riportate e confermate:

1. Di rinnovare a favore del sig. Stanzione Giuseppe Aurelio, nato a Solopaca (BN) il 15/02/1958 e ivi residente alla Via L.A. D'Onofrio, n. 21 (Concessionario), C.F. **STN GPP 58B15 I809C** la Concessione d'uso dell'area demaniale del Vallone Saucolo impegnata dall'attraversamento con un ponticello in c.a. in corrispondenza delle particelle nn. 536 e 232 del foglio n. 14 del N.C.T. del Comune di Solopaca (BN).
2. La concessione avrà la durata di anni **6** (sei), con decorrenza 25/02/2011, e potrà essere rinnovata, a meno di motivi ostativi, previa formale richiesta da prodursi almeno **6** (sei) mesi prima della scadenza alla Regione Campania - Settore Provinciale del Genio Civile di Benevento.
3. Il presente decreto di concessione è condizionato alla tassativa osservanza delle clausole e condizioni di seguito elencate:
   - 3.1. Non è consentito il tacito rinnovo. L'occupazione che si dovesse protrarre oltre la scadenza del titolo concessorio senza l'intervenuta richiesta di rinnovo è da considerare a tutti gli effetti di legge occupazione abusiva.
   - 3.2. La concessione è revocabile in qualsiasi momento per gravi inadempienze alle clausole del presente Decreto da parte della Concessionaria.
   - 3.3. La revoca potrà essere disposta con provvedimento del Dirigente del Settore Provinciale del Genio Civile di Benevento, a suo insindacabile giudizio e senza diritto ad alcun indennizzo e/o rimborsi per canoni comunque versati.
   - 3.4. Il Concessionario, per l'occupazione dell'area demaniale, dovrà corrispondere all'Amministrazione Regionale un canone annuo complessivo di € **167,15** (euro centosessantasette/15) così distinto:
     - 3.4.1. canone annuo aggiornato all'anno 2012) pari ad € **151,95** (euro centocinquantuno/95);
     - 3.4.2. imposta regionale del 10% pari ad € **15,20** (euro quindici/20).
   - 3.5. Il canone annuo è del tipo *"ricognitorio",* è riferito all'anno solare ed è soggetto alla normativa di legge, ivi compreso l'aggiornamento con cadenza annuale sulla base degli indici medi ISTAT dell'anno precedente e dovrà essere versato anticipatamente entro il mese di **febbraio** di ciascun anno sul c.c. postale n. 21965181 intestato a Regione Campania - Servizio Tesoreria - Napoli, codice tariffa n. **1520**, specificando la causale del versamento **"Area 15 Settore 07 – Canone annuo per uso area demaniale del Vallone Saucolo in agro di Solopaca (BN)",** oppure mediante bonifico postale a favore della Regione Campania, codice **IBAN IT59 A076 0103 4000 0002 1965 181**, relativo al conto corrente unico delle Poste Italiane specificando sempre il codice tariffa n. **1520** e la causale del versamento. L'attestazione originale del versamento dovrà essere trasmessa al Settore Provinciale del Genio Civile di Benevento entro **10** giorni dalla data di pagamento.
   - 3.6. Il Concessionario dovrà apporre ai margini dell'area demaniale cartelli ben visibili riportando gli estremi della concessione.

3.7. Non dovranno essere arrecati in alcun modo danni alla sponda ed alle opere di difesa esistenti; qualora si verificassero danni, l'onere della riparazione, è a totale carico del Concessionario.
3.8. E' vietata ogni destinazione delle aree oggetto della presente concessione diversa da quella sopra stabilita, con divieto di apportare modificazioni alle quote del terreno.
3.9. Qualsiasi variazione in merito all'utilizzazione dell'area in concessione dovrà essere sottoposta nuovamente ad approvazione.
3.10. Per eventuali ritardati pagamenti il Concessionario è costituita, sin d'ora, in mora nella misura del tasso legale di interesse maggiorato di un punto.
3.11. La morosità oltre il ventiquattresimo mese configura, di fatto, la condizione di revoca, valutata unilateralmente dal concedente.
3.12. La revoca o qualsiasi altra forma di decadenza comporterà il ripristino dei luoghi; la consequenziale rimozione di eventuali manufatti avverrà a cura del Concessionario in un periodo non superiore a 12 mesi, a partire dalla data di notifica dell'atto di revoca o decadenza; in caso di inadempienza la rimozione e il ripristino sarà effettuata dal concedente con addebito delle spese al Concessionario (art. 378 L. 2248 del 20.03.1865 allegato F).
3.13. Tutte le spese in bollo, concessioni governative e quanto altro dovuto all'Erario per il presente decreto sono a carico del Concessionario.
3.14. La concessione viene rilasciata ai soli fini idraulici ai sensi dei RR.DD. n. 523 del 25/07/1904 e n. 368 del 08/05/1904 e pertanto il Concessionario è tenuta a munirsi di ogni altra autorizzazione e/o parere previsti dalle vigenti leggi.
3.15. Il Concessionario è tenuta alla perfetta osservanza delle norme vigenti in materia di opere idrauliche, di bonifica e sulle acque pubbliche ed in particolare ai Regolamenti n. 523/1904 e n. 368/1904, che si intendono qui integralmente trascritti.
3.16. La presente concessione dovrà essere esibita ad ogni richiesta degli agenti e/o funzionari dello Stato, della Regione Campania e dell'Amministrazione Provinciale di Benevento.
3.17. La Regione Campania ha la facoltà di rivedere ed aggiornare il canone in dipendenza di diverse imposizioni legislative ed è fatto obbligo al Concessionario di corrispondere le eventuali maggiorazioni.
3.18. Il Concessionario è l'unica responsabile, sotto il profilo civile e penale, di tutti i danni derivanti, direttamente o indirettamente, dall'uso del diritto concesso, sia nei confronti dei terzi che della Pubblica Amministrazione ed è tenuta ad indennizzare in proprio, con esonero della Regione Campania da qualsiasi responsabilità ed obbligo di indennizzi di sorta.
3.19. Il Concessionario non può imporre e/o permettere che vengano imposte da altri servitù di qualsiasi natura, ed è tenuta a denunziare eventuali servitù abusive che riscontrasse sul bene oggetto della concessione, a pena dei danni e delle spese.
3.20. Questo Settore rimane estraneo a qualsiasi vertenza anche stragiudiziale che potesse essere mossa da chicchessia, in dipendenza dell'esercizio dell'attività.
3.21. L'Amministrazione della Regione Campania in qualsiasi momento, si riserva di imporre altre condizioni o revocare la concessione stessa, con preavviso di 15 gg., senza che il Concessionario abbia diritto ad indennità o compensi di sorta qualora:
  3.21.1. si manifestino esigenze di pubblico interesse che impongano la sottrazione dell'area concessa all'uso privatistico o nel caso sopravvengano nuove e diverse disposizioni normative afferenti la materia;
  3.21.2. il Concessionario contravvenga alle disposizioni elencate nella presente concessione.
3.22. La concessione si estingue per scadenza del termine, per rinuncia dell'interessata, per decadenza, per morosità, per uso del bene in concessione per scopi diversi da quelli previsti dal presente atto, per non uso del bene, mancata osservanza degli adempimenti di cui ai precedenti punti 3.3. e 3.5., qualora dovessero venire a mancare le condizioni soggettive volute dalla Legge che debbono mantenersi per tutta la durata della concessione.
3.23. Fanno parte integrante della presente concessione gli elaborati presentati a corredo dell'istanza e le successive integrazioni, di cui alle premesse, che per espresso patto non si allegano.

3.24. Il sig. Stanzione Giuseppe Aurelio elegge il proprio domicilio, presso il quale desidera ricevere qualunque comunicazione conseguente al presente atto, alla Via L. A. D'Onofrio, n. 21 – 82036 Solopaca (BN), con l'obbligo di comunicare tempestivamente qualunque variazione dello stesso.

3.25. Per quanto non espressamente previsto nel presente atto, valgono e si intendono qui richiamate e riportate tutte le norme vigenti per leggi e regolamenti in materia di amministrazione dei beni del Demanio dello Stato e, ove occorra, quelle del Codice Civile.

4. Il presente provvedimento è adottato allo stato degli atti ed è suscettibile di revoca o modifica in sede di autotutela o nel caso di emanazione di nuove e diverse disposizioni legislative o regolamentari.

**DISPONE**

1. che il presente provvedimento sia trasmesso:
   1.1. in via telematica, a norma di procedura:
      1.1.1. alla Segreteria di Giunta;
      1.1.2. al Settore Gestione delle Entrate e della Spesa di Bilancio;
      1.1.3. al Settore stampa, documentazione e B.U.R.C.;
   1.2. in forma cartacea, copia conforme del provvedimento originale in formato elettronico:
      1.2.1. al sig. Stanzione Giuseppe Aurelio – Via L. A. D'Onofrio, n. 21 - 82036 Solopaca (BN);
      1.2.2. all'Agenzia del Demanio – Filiale Campania - Napoli.

Avverso il presente atto, ai sensi della legge 241/90, potrà essere presentato ricorso al T.A.R. entro 60 giorni dalla notifica dello stesso, ovvero ricorso straordinario al Presidente della Repubblica entro 120 giorni.

Dott. Vincenzo Sibilio

# Decreto Dirigenziale n. 59 del 15/05/2012

A.G.C. 15 Lavori pubblici, opere pubbliche, attuazione, espropriazione

Settore 8 Settore provinciale del Genio civile - Caserta -

Oggetto dell'Atto:

AUTORIZZAZIONE PROVVISORIA PER LA COSTRUZIONE ED ESERCIZIO DI LINEA ELETTRICA MT DA 20 KV INTERRATA DI CONNESSIONE IMPIANTO FOTOVOLTAICO SU CAPANNONE, CON RETE LA RETE DI DISTRIBUZIONE ENEL S.P.A. IN LOCALITA' ZONA INDUSTRIALE ASI NEL COMUNE DI CARINARO (CE). DITTA: SOCIETA' GLOBAL INVESTMENT S.R.L PRATICA LE 523 GC CE

IL DIRIGENTE

**PREMESSO:**
**CHE** la società Global Investment S.r.l. con sede legale in via Paolo Borsellino n.116, Casandrino (Napoli) – P. IVA 06979951214, – con nota Prot. 453 del 23/01/2012 ha presentato al Comune di Carinaro la richiesta di permesso a costruire sulla copertura esterna del capannone la realizzazione di un impianto di produzione energie elettrica da fonti rinnovabili con moduli fotovoltaici di potenza 967,26 Kwp e le opere connesse, ai sensi dell'art. 22 e 23 del D.P.R. 380/2001 e s. m. i., in località "Zona Industriale ASI" nel Comune di Carinaro (CE).
**CHE** con istanza al Settore Provinciale del Genio Civile di Caserta Prot. 2012. 0066554 del 27/01/2011, il Sig. Marra Italo nato a Caserta il 05/07/1941 C.F. MRRTI41L05B963G residente in via Emanuele de Cillis, n.21 frazione Casolla Caserta, in qualità di Amministratore Unico della società Global Investment S.r.l., ha chiesto l'autorizzazione regionale preventiva alla costruzione ed all'esercizio, ai sensi dell'art. 111 e seguenti del T.U. sulle acque e sugli impianti elettrici, - R.D. 11.12.1933 n°1775 e dell'art.9 del D.P.R. 18/03/65 n. 342, di una linea a 20 kV interrata per la connessione alla Rete Enel Distribuzione, dell'impianto fotovoltaico su capannoni di cui al punto sopra e nelle more del rilascio dell'autorizzazione definitiva, l' Amministratori della società Global Investment S.r.l., hanno chiesto il rilascio dell'autorizzazione provvisoria per l'inizio dei lavori con l'efficacia di dichiarazione di pubblica utilità urgenza ed indifferibilità.
**CHE** l'elettrodotto in parola da 20 kV, ha uno sviluppo complessivo di 15 ml dovend**o** collegare l'impianto l'impianto fotovoltaico da realizzare con la rete di ENEL Distribuzione S.p.A. nel Comune di Carinaro (CE).

**CONSIDERATO:**
**CHE** l'istanza di richiesta dell'autorizzazione risulta documentata ed integrata da atti tecnici ed amministrativi occorrenti alla pratica per il rilascio dell'autorizzazione Regionale di competenza sulle linee elettriche sino a 150 kV;
**CHE** agli atti di pratica è presente la soluzione tecnica minima approvata da ENEL Distribuzione S.p.A.;
**CHE** la linea elettrica in parola risulta avere i requisiti per poter essere dichiarata di pubblica utilità, nonché urgente ed indifferibile;
**CHE** la società proponente ha provveduto a pubblicare il Rende Noto relativo all'oggetto all'Albo Pretorio del Comune di Carinaro dal 06/02/2012 - nonché sul Bollettino Ufficiale della Regione Campania n°12 del 20/02/2012;
**CHE** alla predetta istanza non risultano presentati reclami ed opposizioni da parte di Enti o Privati durante l'istruttoria esperita dal Settore Provinciale Genio Civile di Caserta;
**CHE** in ottemperanza a quanto disposto con deliberazioni di Giunta Regionale n. 2694/1995, n. 7637 / 1995 e n. 5363/1996, sono stati determinati gli oneri di competenza:

- per spese di istruttoria, sopralluoghi, sorveglianza e collaudi in € 206,58 (Euro duecentosei/58);
- per deposito cauzionale € 206,58 (Euro duecentosei/58);

**CHE** la Società Global Investment S.r.l. ha effettuato il pagamento delle spese istruttorie in unica soluzione;
**CHE** i Sig.ri Marra Italo in qualità di Amministratore della società Global Investment S.r.l., ha dichiarato che l'impianto non interessa proprietà private da assoggettare ad espropriazioni o servitù coattive, ma soltanto aree di proprietà privata nella disponibilità della Società richiedente, che ha già espresso il suo consenso;
**CHE** l'art. 58 del D.P.R. n. 327 dell'08/06/2001 e s. m. i."Testo Unico delle disposizioni legislative e regolamentari in materia di espropriazioni per la pubblica utilità" ha abrogato la Legge n. 2359 del 25/06/1865 e s. m. i., la Legge n. 5188 del 18/12/1879, R.D. 1775 del 11/12/1933 limitatamente agli artt. 29,33,34 e 123 ed alle norme riguardanti l'espropriazione, il D.P.R. n. 342 del 18/03/1965, limitatamente all'art. n. 9;
**CHE** la Società Global Investment S.r.l., sempre nell'ambito di tale provvedimento ha acquisito i pareri e nulla - osta delle Autorità e degli Enti sottoelencati;

1. Ministero dello Sviluppo Economico - Dipartimento per le Comunicazioni – Ispettorato Territoriale della Campania:Nulla – Osta provvisorio nota. – Prot. 2699 del 27/03/2012;
2. ASI Caserta Zona Industriale Aversa: Nilla - osta Delibera n.24 del 18/01/2012, nota prot. 361 del

19/01/2012;
3. Approvazione progetto dell'impianto di connessione alla rete ENEL Distribuzione S.p.A. Nota DIS-11/03/2011 - prot. n. 0393418;

**CHE** i pareri e nulla osta finora ottenuti sono sufficienti ai sensi del T.U. 1775/33 all'emissione del Decreto di Autorizzazione Provvisoria alla costruzione ed esercizio della linea elettrica relativa all'impianto fotovoltaico in località "Zona Industriale ASI" nel Comune di Carinaro(CE).
**CHE** la società Global Investment ha prodotto il certificato camerale ai sensi dell'art. 10 della legge 31/05/1965 n. 575 rilasciato dalla Camera di Commercio Industria Artigianato di Napoli, prot. n. CEW/12764/2012/CNA0289 del 19/04/2012;
**CHE** i Sig.ri Marra Italo in qualità di Amministratori della società Global Investment S.r.l., con sede legale in via San Carlo n.156, Caserta, ai fini del rilascio dell'autorizzazione provvisoria per l'inizio dei lavori, si obbliga ad adempiere alle prescrizioni e condizioni imposte dagli Enti interessati nonché ad eseguire le disposizioni che saranno sancite nel decreto di Autorizzazione Definitiva, ed a demolire le opere in caso di mancata autorizzazione.

**VISTO:**
il D.P.R. 15.01.1972 n°8 con il quale sono state trasferite alle Regioni a statuto ordinario, in attuazione del disposto degli Artt. 117 e 118 della Costituzione, le funzioni amministrative in materia di urbanistica, viabilità ordinaria, acquedotti e lavori pubblici di interesse regionale, facenti capo all'Amministrazione del Ministero dei Lavori Pubblici;
che alla Regione Campania, tenuto conto di quanto dispone il comma 4 dell'art. 88 del D.P.R. 24.07.77 n°616 (attuazione delega di cui al l'art. 1 della legge 22.07.75 n°382) sono state trasferite le funzioni amministrative relative alle autorizzazioni degli impianti ed opere annesse di tensione uguale ed inferiore a 150.000 volt;
la Legge Regionale 27.10.78 n°47, pubblicata sul Bollettino Ufficiale della Regione Campania n°49 del 31.10 78, relativa all'attribuzione delle funzioni trasferite o delegate alla Regione Campania con il succitato D.P.R. 24.07.77 n°616 ;
visto il Testo Unico delle disposizione di legge sulle Acque e sugli Impianti Elettrici, approvato con R.D. 11.12.1033 n°1775;
la Legge 06.12.1962 n°1643;
il D.P.R. 08.03.1965 n°342;
la Legge 22.10.1971 n°865 e successive modificazioni;
la L. R. Campania del 19.04.1977 n°23;
la L. R. Campania del 3.01.78 n°1;
il D. M. n° 28 del 21/02/1988 con il quale è stato approvato il regolamento di esecuzione della legge n°339 del 28/06/1986;
l'art. 11 dello Statuto della Regione Campania;
la Delibera di Giunta Regionale n°2696 del 12.05.1995;
la Delibera di Giunta Regionale n°7637 del 04.12.1995;
la Delibera di Giunta n°5367 del 12.07.1996;
la Delibera di Giunta Regionale n°3466 del 03/06/2000;
la Delibera di Giunta Regionale della Campania n°5154 del 20/10/2000;
la Circolare Regionale del 12.06.2000 n°5;
il D.P.R. n°327 dell'08/06/2001;
la Legge 22.02/01 n°36 e DPCM del 8.07.03;
la legge Regionale n°7/2002;
il Decreto Dirigenziale n°1221 del 01/07/02;
la L. R. n°16 del 26.07.02;
il D. L. n°165 del 30.03.2001;
la Delibera di Giunta Regionale n°2119 del 31/12/2008.

Alla stregua dell'istruttoria compiuta Servizio 03 Unità Operativa 02, delle risultanze e degli atti richiamati nelle premesse costituenti istruttoria a tutti gli effetti di legge, nonché dell'espressa dichiarazione di regolarità resa dal Responsabile del Procedimento.

**D E C R E T A**

Tutto quanto esposto in narrativa è parte integrante e sostanziale del presente decreto e si intende qui interamente riportato.
Di autorizzare, in via provvisoria la società Global Investment S.r.l. - P. IVA 06979951214, con sede legale in via Paolo Borsellino n.116, Casandrino (Napoli), nella persona del Sig. Marra Italo nato a Caserta il 05/07/1941 C.F. MRRTI41L05B963G residente in via Emanuele de Cillis, n.21 frazione Casolla Caserta, in qualità di Amministratore Unico della società Global Investment S.r.l., ad eseguire i lavori di costruzione ed esercizio di una linea elettrica a 20 KV in cavo interrato per la connessione alla linea MT esistente denominata Carinaro di ENEL Distribuzione S.p.A. di un impianto fotovoltaico su capannoni di potenza 967,26 KWp e le opere connesse, da realizzare nel Comune di Carinaro (CE) in località "Zona Industriale ASI", con l'obbligo fin da ora, ad adempiere alle prescrizioni e condizioni che saranno stabilite nel decreto di autorizzazione definitiva o a demolire le opere in caso di negata autorizzazione.
L'autorizzazione di cui al punto precedente, per le parti di linee riguardanti opere elettriche, zone militarmente importanti, linee telegrafiche di pubblico servizio, ecc. deve intendersi subordinata alle prescrizioni contenute nei nulla osta e consensi delle Autorità ed Enti interessati e/o accordi intervenuti, dovrà intendersi limitata a quei tratti per i quali sono stati acquisiti i pareri.
Le opere autorizzate con il presente decreto sono, ai sensi dell'art. 12 del D. L.vo n°387/03, di pubb lica utilità, indifferibili ed urgenti.
Le predette opere saranno realizzate nei siti indicati nella cartografia del progetto definitivo allegato al presente atto di cui costituisce parte integrante.
La realizzazione della linea elettrica è vincolata alle seguenti prescrizioni:

1. Le opere dovranno essere realizzate in conformità a quanto riportato negli elaborati progettuali presentati e nel rispetto delle prescrizioni e /o condizioni impartite dagli Enti Preposti. Eventuali varianti al progetto dovranno essere preventivamente sottoposte all'esame di questo Settore;
2. i lavori di impianti elettrici descritti nelle premesse sono dichiarati urgenti, indifferibili ai sensi degli artt. 113 e 115 del R.D.1775 del 11/12/1933 e s. m. i. ed ai sensi del comma 1 lettera b degli artt. 12, 55sexies, 57, 57bis, del D.P.R. n. 327 del 08/06/2001, l'inizio degli stessi deve avvenire entro anni 3 (tre), a decorrere dalla data del presente Decreto Dirigenziale;
3. Il termine per la loro ultimazione è fissato in anni 2 (due) dalla data di inizio;
4. L'impianto dovrà essere costruito secondo le modalità tecniche previste nel progetto allegato all'istanza sopra indicata e in conformità con quanto previsto dalla legge 25/06/1986 n.339 e dall'art. 3.1.03 e dal D.M. 21/04/1988 e dovrà essere collaudato secondo le procedure esposte nella vigente normativa;
5. Di stabilire che l'autorizzazione si intende accordata fatto salvi i diritti dei terzi e sotto l'osservanza di tutte le disposizioni vigenti in materia di impianti di linee di trasmissione e distribuzione di energie elettrica, nonché delle speciali prescrizioni poste dalle singole Amministrazioni interessate ai sensi dell'art.120 del T.U. 11/12/1933 n.1775;
6. Il Sig. Marra Italo in qualità di Amministratore Unico della società Global Investment S.r.l., vengono ad assumere la piena responsabilità per quanto riguarda i diritti dei terzi e di eventuali danni causati dalla costruzione e dell'esercizio della linea elettrica in parola, per il passato, il presente ed in futuro, sollevando la Regione Campania da qualsiasi pretesa e molestia da parte di terzi che si ritenessero danneggiati;
7. Di stabilire che tutte le spese inerenti il presente decreto sono a carico della società Global Investment S.r.l.;
8. Il Sig. Marra Italo, in qualità di Amministratore Unico della società Global Investment S.r.l., come previsto dall'art. 113 del T.U. 1775/33, a garanzia dei lavori da eseguirsi, sono obbligati, a depositare una cauzionale di €. 206,58 (euro duecentosei/58), mediante versamento c/o Cassa Deposito e Prestiti a favore della " Giunta Regionale della Campania /Area Generale di Coordinamento LL.PP. - Settore Genio Civile di Caserta" con la dicitura "Deposito cauzionale a garanzia degli obblighi derivanti dal provvedimento di autorizzazione provvisoria dell'impianto di

linea elettrica nel Comune di Carinaro; in alternativa polizza Fidejussoria di pari importo, in tal caso dovrà prevedere: durata non inferiore ad anni tre, tacitamente rinnovabile sino al provvedimento di autorizzazione definitiva, esigibilità entro il termine di gironi 15, a semplice richiesta del beneficiario e con espressa rinuncia alla clausola della preventiva escussione del debitore principale. Con l'obbligo di trasmettere copia dell'avvenuto deposito al Settore del Genio Civile di Caserta prima dell'inizio dei lavori con un minimo di 15 (quindici) giorni di anticipo:

9. La Società Global Investment S.r.l. prima dell'inizio dei lavori, per le opere che lo richiedono, come per legge, dovrà ottenere l'autorizzazione sismica ai sensi dell'art. 2 della L. R. 07/01/1983 n.9, come modificato dall'art.10 della L. R. n. 19 del 28/12/2009 e s. m. i.
10. Il Sig. Marra Italo, in qualità di Amministratori Unico della Società Global Investment S.r.l. sono obbligati a comunicare al Settore Provinciale del Genio Civile di Caserta la data di inizio dei lavori con un minimo di 15 (quindici) giorni di anticipo.
11. il Settore Provinciale del Genio Civile di Caserta, avrà il compito di verificare che siano rispettate le prescrizioni imposte dalle competenti Autorità e quanto autorizzato con il presente Decreto;

Il presente Decreto, registrato nel rispetto delle procedure vigenti dettate dall'Amministrazione Regionale sarà inviato:

- per via telematica, a norma di procedura:
  - alla Segreteria della Giunta;
  - al B.U.R.C.;
  - al Settore Gestione delle Entrate e della Spesa di Bilancio;
  - all'Area 15 – Lavori Pubblici, Opere Pubbliche, Attuazione ed Espropriazione;
  - all'Area 12 – Settore 04 Regolazione dei Mercati
- in forma cartacea, in copia conforme all'originale:
  - Al Sig. Marra Italo, in qualità di Amministratori Unico della Società Global Investment S.r.l. con sede legale in via Paolo Borsellino n.116, Casandrino (Napoli);
  - Al Comune di Carinaro (CE).

Il Dirigente del Settore
**Ing. Nicola Di Benedetto**

# Decreto Dirigenziale n. 60 del 15/05/2012

A.G.C. 15 Lavori pubblici, opere pubbliche, attuazione, espropriazione

Settore 8 Settore provinciale del Genio civile - Caserta -

Oggetto dell'Atto:

AUTORIZZAZIONE PROVVISORIA PER LA COSTRUZIONE ED ESERCIZIO DI LINEA ELETTRICA MT DA 20 KV INTERRATA DI CONNESSIONE IMPIANTO FOTOVOLTAICO SU CAPANNONE, CON RETE LA RETE DI DISTRIBUZIONE ENEL S.P.A. IN LOCALITA' ZONA INDUSTRIALE ASI NEL COMUNE DI CARINARO (CE). DITTA: SOCIETA' NUOVA ENERGIA S.R.L PRATICA LE 524 GC CE

IL DIRIGENTE

**PREMESSO:**
**CHE** la società Nuova Energia S.r.l. con sede legale in via Aldo Moro n.9/A, Casapulla (CE) – P. IVA 03733170611, – con nota Prot. 8038 del 22/11/2011 ha presentato al comune di Carinaro la richiesta di permesso a costruire sulla copertura esterna del capannone, la realizzazione di un impianto di produzione energie elettrica da fonti rinnovabili con moduli fotovoltaici di potenza 901,60 Kwp e le opere connesse, ai sensi dell'art. 22 e 23 del D.P.R. 380/2001 e s. m. i., in località "Zona Industriale ASI" nel Comune di Carinaro (CE).
**CHE** con istanza al Settore Provinciale del Genio Civile di Caserta Prot. 2012. 0066574 del 27/01/2012, il Sig. Palmieri Vittorio nato a Caserta il 03/11/1975 C.F. PLMVTR75S03B973E residente in via Viale dei Pini, n.13 in Mondragone (CE), in qualità di Rappresentante Legale della società Nuova Energia S.r.l., ha chiesto l'autorizzazione regionale preventiva alla costruzione ed all'esercizio, ai sensi dell'art. 111 e seguenti del T.U. sulle acque e sugli impianti elettrici, - R.D. 11.12.1933 n°1775 e dell'art.9 del D. P.R. 18/03/65 n. 342, di una linea a 20 kV interrata per la connessione alla Rete Enel Distribuzione, dell'impianto fotovoltaico su capannoni di cui al punto sopra e nelle more del rilascio dell'autorizzazione definitiva, il Rappresentante Legale della società Nuova Energia S.r.l., ha chiesto il rilascio dell'autorizzazione provvisoria per l'inizio dei lavori con l'efficacia di dichiarazione di pubblica utilità urgenza ed indifferibilità.
**CHE** l'elettrodotto in parola da 20 kV, ha uno sviluppo complessivo di 15 ml dovend**o** collegare l'impianto l'impianto fotovoltaico da realizzare con la rete di ENEL Distribuzione S.p.A. nel Comune di Carinaro (CE).

**CONSIDERATO:**
**CHE** l'istanza di richiesta dell'autorizzazione risulta documentata ed integrata da atti tecnici ed amministrativi occorrenti alla pratica per il rilascio dell'autorizzazione Regionale di competenza sulle linee elettriche sino a 150 kV;
**CHE** agli atti di pratica è presente la soluzione tecnica minima approvata da ENEL Distribuzione S.p.A.;
**CHE** la linea elettrica in parola risulta avere i requisiti per poter essere dichiarata di pubblica utilità, nonché urgente ed indifferibile;
**CHE** la società proponente ha provveduto a pubblicare il Rende Noto relativo all'oggetto all'Albo Pretorio del Comune di Carinaro dal 06/02/2012 - nonché sul Bollettino Ufficiale della Regione Campania n°12 del 20/02/2012;
**CHE** alla predetta istanza non risultano presentati reclami ed opposizioni da parte di Enti o Privati durante l'istruttoria esperita dal Settore Provinciale Genio Civile di Caserta;
**CHE** in ottemperanza a quanto disposto con deliberazioni di Giunta Regionale n. 2694/1995, n. 7637 / 1995 e n. 5363/1996, sono stati determinati gli oneri di competenza:

- per spese di istruttoria, sopralluoghi, sorveglianza e collaudi in € 206,58 (Euro duecentosei/58);
- per deposito cauzionale € 206,58 (Euro duecentosei/58);

**CHE** la Società Nuova Energia S.r.l. ha effettuato il pagamento delle spese istruttorie in unica soluzione;
**CHE** il Sig. Palmieri Vittorio in qualità di Rappresentante Legale della società Nuova Energia S.r.l., ha dichiarato che l'impianto non interessa proprietà private da assoggettare ad espropriazioni o servitù coattive, ma soltanto aree di proprietà privata nella disponibilità della Società richiedente, che ha già espresso il suo consenso;
**CHE** l'art. 58 del D.P.R. n. 327 dell'08/06/2001 e s. m. i."Testo Unico delle disposizioni legislative e regolamentari in materia di espropriazioni per la pubblica utilità" ha abrogato la Legge n. 2359 del 25/06/1865 e s. m. i., la Legge n. 5188 del 18/12/1879, R.D. 1775 del 11/12/1933 limitatamente agli artt. 29,33,34 e 123 ed alle norme riguardanti l'espropriazione, il D.P.R. n. 342 del 18/03/1965, limitatamente all'art. n. 9;
**CHE** la Società Nuova Energia S.r.l., sempre nell'ambito di tale provvedimento ha acquisito i pareri e nulla - osta delle Autorità e degli Enti sottoelencati;

1. Ministero dello Sviluppo Economico - Dipartimento per le Comunicazioni – Ispettorato Territoriale della Campania:Nulla – Osta provvisorio nota. – Prot. 2702 del 27/03/2012;
2. ASI Caserta Zona Industriale Aversa: Nilla - osta Delibera n.24 del 18/01/2012, nota prot. 362 del 19/01/2012;

3. Approvazione progetto dell'impianto di connessione alla rete ENEL Distribuzione S.p.A. Nota DIS-11/03/2012 - prot. n. 0337316;

**CHE** i pareri e nulla osta finora ottenuti sono sufficienti ai sensi del T.U. 1775/33 all'emissione del Decreto di Autorizzazione Provvisoria alla costruzione ed esercizio della linea elettrica relativa all'impianto fotovoltaico in località "Zona Industriale ASI" nel Comune di Carinaro (CE).
**CHE** la società Nuova Energia ha prodotto il certificato camerale ai sensi dell'art. 10 della legge 31/05/1965 n. 575 rilasciato dalla Camera di Commercio Industria Artigianato di Napoli, prot. n. CEW/4811/2012/CCE0054 del 12/04/2012;
**CHE** il Sig. Palmieri Vittorio in qualità di Rappresentante Legale della società Nuova Energia S.r.l., con sede legale in via Aldo Moro n.9/A, Casapulla (CE), ai fini del rilascio dell'autorizzazione provvisoria per l'inizio dei lavori, si obbliga ad adempiere alle prescrizioni e condizioni imposte dagli Enti interessati nonché ad eseguire le disposizioni che saranno sancite nel decreto di Autorizzazione Definitiva, ed a demolire le opere in caso di mancata autorizzazione.

**VISTO:**
il D.P.R. 15.01.1972 n°8 con il quale sono state tr asferite alle Regioni a statuto ordinario, in attuazione del disposto degli Artt. 117 e 118 della Costituzione, le funzioni amministrative in materia di urbanistica, viabilità ordinaria, acquedotti e lavori pubblici di interesse regionale, facenti capo all'Amministrazione del Ministero dei Lavori Pubblici;
che alla Regione Campania, tenuto conto di quanto dispone il comma 4 dell'art. 88 del D.P.R. 24.07.77 n°616 (attuazione delega di cui al l'art. 1 della l egge 22.07.75 n°382) sono state trasferite le funzi oni amministrative relative alle autorizzazioni degli impianti ed opere annesse di tensione uguale ed inferiore a 150.000 volt;
la Legge Regionale 27.10.78 n°47, pubblicata sul Bo llettino Ufficiale della Regione Campania n°49 del 31.10 78, relativa all'attribuzione delle funzioni trasferite o delegate alla Regione Campania con il succitato D.P.R. 24.07.77 n°616 ;
visto il Testo Unico delle disposizione di legge sulle Acque e sugli Impianti Elettrici, approvato con R.D. 11.12.1033 n°1775;
la Legge 06.12.1962 n°1643;
il D.P.R. 08.03.1965 n°342;
la Legge 22.10.1971 n°865 e successive modificazion i;
la L. R. Campania del 19.04.1977 n°23;
la L. R. Campania del 3.01.78 n°1;
il D. M. n° 28 del 21/02/1988 con il quale è stato approvato il regolamento di esecuzione della legge n°339 del 28/06/1986;
l'art. 11 dello Statuto della Regione Campania;
la Delibera di Giunta Regionale n°2696 del 12.05.19 95;
la Delibera di Giunta Regionale n°7637 del 04.12.19 95;
la Delibera di Giunta n°5367 del 12.07.1996;
la Delibera di Giunta Regionale n°3466 del 03/06/20 00;
la Delibera di Giunta Regionale della Campania n°51 54 del 20/10/2000;
la Circolare Regionale del 12.06.2000 n°5;
il D.P.R. n°327 dell'08/06/2001;
la Legge 22.02/01 n°36 e DPCM del 8.07.03;
la legge Regionale n°7/2002;
il Decreto Dirigenziale n°1221 del 01/07/02;
la L. R. n°16 del 26.07.02;
il D. L. n°165 del 30.03.2001;
la Delibera di Giunta Regionale n°2119 del 31/12/20 08.

Alla stregua dell'istruttoria compiuta Servizio 03 Unità Operativa 02, delle risultanze e degli atti richiamati nelle premesse costituenti istruttoria a tutti gli effetti di legge, nonché dell'espressa dichiarazione di regolarità resa dal Responsabile del Procedimento.

**D E C R E T A**

Tutto quanto esposto in narrativa è parte integrante e sostanziale del presente decreto e si intende qui interamente riportato.
Di autorizzare, in via provvisoria la società Nuova Energia S.r.l. - P. IVA 03733170611, con sede legale in via Aldo Moro n.9/A, Casapulla (CE), nella persona del Sig. Palmieri Vittorio nato a Caserta il 03/11/1975 C.F. PLMVTR75S03B973E residente in via Viale dei Pini, n.13 in Mondragone (CE), in qualità di Rappresentante Legale della società Nuova Energia S.r.l., ad eseguire i lavori di costruzione ed esercizio di una linea elettrica a 20 KV in cavo interrato per la connessione alla linea MT esistente denominata Carinaro di ENEL Distribuzione S.p.A. di un impianto fotovoltaico su capannoni di potenza 901,60 KWp, da realizzare nel Comune di Carinaro (CE) in località "Zona Industriale ASI", con l'obbligo fin da ora, ad adempiere alle prescrizioni e condizioni che saranno stabilite nel decreto di autorizzazione definitiva o a demolire le opere in caso di negata autorizzazione.
L'autorizzazione di cui al punto precedente, per le parti di linee riguardanti opere elettriche, zone militarmente importanti, linee telegrafiche di pubblico servizio, ecc. deve intendersi subordinata alle prescrizioni contenute nei nulla osta e consensi delle Autorità ed Enti interessati e/o accordi intervenuti, dovrà intendersi limitata a quei tratti per i quali sono stati acquisiti i pareri.
Le opere autorizzate con il presente decreto sono, ai sensi dell'art. 12 del D. L.vo n°387/03, di pubblica utilità, indifferibili ed urgenti.
Le predette opere saranno realizzate nei siti indicati nella cartografia del progetto definitivo allegato al presente atto di cui costituisce parte integrante.
La realizzazione della linea elettrica è vincolata alle seguenti prescrizioni:

1. Le opere dovranno essere realizzate in conformità a quanto riportato negli elaborati progettuali presentati e nel rispetto delle prescrizioni e /o condizioni impartite dagli Enti Preposti. Eventuali varianti al progetto dovranno essere preventivamente sottoposte all'esame di questo Settore;
2. i lavori di impianti elettrici descritti nelle premesse sono dichiarati urgenti, indifferibili ai sensi degli artt. 113 e 115 del R.D.1775 del 11/12/1933 e s. m. i. ed ai sensi del comma 1 lettera b degli artt. 12, 55sexies, 57, 57bis, del D.P.R. n. 327 del 08/06/2001, l'inizio degli stessi deve avvenire entro anni 3 (tre), a decorrere dalla data del presente Decreto Dirigenziale;
3. Il termine per la loro ultimazione è fissato in anni 2 (due) dalla data di inizio;
4. L'impianto dovrà essere costruito secondo le modalità tecniche previste nel progetto allegato all'istanza sopra indicata e in conformità con quanto previsto dalla legge 25/06/1986 n.339 e dall'art. 3.1.03 e dal D.M. 21/04/1988 e dovrà essere collaudato secondo le procedure esposte nella vigente normativa;
5. Di stabilire che l'autorizzazione si intende accordata fatto salvi i diritti dei terzi e sotto l'osservanza di tutte le disposizioni vigenti in materia di impianti di linee di trasmissione e distribuzione di energie elettrica, nonché delle speciali prescrizioni poste dalle singole Amministrazioni interessate ai sensi dell'art.120 del T.U. 11/12/1933 n.1775;
6. Il Sig. Palmieri Vittorio in qualità di Rappresentante Legale della società Nuova Energia S.r.l., viene ad assumere la piena responsabilità per quanto riguarda i diritti dei terzi e di eventuali danni causati dalla costruzione e dell'esercizio della linea elettrica in parola, per il passato, il presente ed in futuro, sollevando la Regione Campania da qualsiasi pretesa e molestia da parte di terzi che si ritenessero danneggiati;
7. Di stabilire che tutte le spese inerenti il presente decreto sono a carico della società Nuova Energia S.r.l.;
8. Il Sig. Palmieri Vittorio in qualità di Rappresentante Legale della società Nuova Energia S.r.l., come previsto dall'art. 113 del T.U. 1775/33, a garanzia dei lavori da eseguirsi, è obbligato, a depositare una cauzionale di €. 206,58 (euro duecentosei/58), mediante versamento c/o Cassa Deposito e Prestiti a favore della " Giunta Regionale della Campania /Area Generale di Coordinamento LL.PP. - Settore Genio Civile di Caserta" con la dicitura "Deposito cauzionale a garanzia degli obblighi derivanti dal provvedimento di autorizzazione provvisoria dell'impianto di linea elettrica nel Comune di Carinaro; in alternativa polizza Fidejussoria di pari importo, in tal caso dovrà prevedere: durata non inferiore ad anni tre, tacitamente rinnovabile sino al

provvedimento di autorizzazione definitiva, esigibilità entro il termine di gironi 15, a semplice richiesta del beneficiario e con espressa rinuncia alla clausola della preventiva escussione del debitore principale. Con l'obbligo di trasmettere copia dell'avvenuto deposito al Settore del Genio Civile di Caserta prima dell'inizio dei lavori con un minimo di 15 (quindici) giornmica ai sensi dell'art. 2 della L. R. 07/01/1983 n.9, come modificato dall'art.10 della L. R. ni di anticipo:

9. La Società Nuova Energia S.r.l. prima dell'inizio dei lavori, per le opere che lo richiedono, come per legge, dovrà ottenere l'autorizzazione sis. 19 del 28/12/2009 e s. m. i.
10. Il Sig. Palmieri Vittorio in qualità di Rappresentante Legale della Società Nuova Energia S.r.l. sono obbligati a comunicare al Settore Provinciale del Genio Civile di Caserta la data di inizio dei lavori con un minimo di 15 (quindici) giorni di anticipo.
11. il Settore Provinciale del Genio Civile di Caserta, avrà il compito di verificare che siano rispettate le prescrizioni imposte dalle competenti Autorità e quanto autorizzato con il presente Decreto;

Il presente Decreto, registrato nel rispetto delle procedure vigenti dettate dall'Amministrazione Regionale sarà inviato:

- per via telematica, a norma di procedura:
  - alla Segreteria della Giunta;
  - al B.U.R.C.;
  - al Settore Gestione delle Entrate e della Spesa di Bilancio;
  - all'Area 15 – Lavori Pubblici, Opere Pubbliche, Attuazione ed Espropriazione;
  - all'Area 12 – Settore 04 Regolazione dei Mercati
- in forma cartacea, in copia conforme all'originale:
  - Al Sig. Palmieri Vittorio in qualità di Rappresentante Legale della Società Nuova Energia S.r.l. con sede legale in via Aldo Moro n.9/A Casapulla (CE);
  - Al Comune di Carinaro (CE).

Il Dirigente del Settore
**Ing. Nicola Di Benedetto**

REGIONE CAMPANIA

# Decreto Dirigenziale n. 62 del 21/05/2012

A.G.C. 15 Lavori pubblici, opere pubbliche, attuazione, espropriazione

Settore 8 Settore provinciale del Genio civile - Caserta -

Oggetto dell'Atto:

AUTORIZZAZIONE PROVVISORIA PER LA COSTRUZIONE ED ESERCIZIO DI LINEA ELETTRICA MT DA 20 KV INTERRATA DI CONNESSIONE IMPIANTO FOTOVOLTAICO DENOMINATO GAMMA, CON LA RETE DI DISTRIBUZIONE ENEL S.P.A. IN LOCALITA' ALBERO DELLE ROSE NEL COMUNE DI FALCIANO DEL MASSICO (CE). DITTA SVS 2 S.R.L. PRATICA LE 455 GC CE

IL DIRIGENTE

**PREMESSO:**

**CHE** la società SVS 2 S.r.l. con sede legale in via G. Filangeri n.21, Napoli – P.I. 06671531215, – con nota Prot. 8007 del 23/11/2009 ha presentato al comune di Falciano del Massico la richiesta di permesso a costruire per la realizzazione di un impianto di produzione energie elettrica da fonti rinnovabili con moduli fotovoltaici integrato di potenza 1504,8 Kwp e le opere connesse su impianto serricolo in località "Albero delle Rose" nel Comune di Falciano del Massico (CE), ai sensi dell'art. 10 del D.P.R. 380/2001 e s. m. i..

**CHE** con istanza al Settore Provinciale del Genio Civile di Caserta Prot. 2010. 0806238 del 07/10/2010, il Sig. Gaetano Pagliarulo, nato a Napoli il 09/01/1973 C.F. PGLGTN73A09F839G, residente in via Croce Rossa, n.16 Sc. A Napoli, in qualità di Amministratore Unico della società SVS 2 S.r.l., ha chiesto l'autorizzazione regionale preventiva alla costruzione ed all'esercizio, ai sensi dell'art. 111 e seguenti del T.U. sulle acque e sugli impianti elettrici, - R.D. 11.12.1933 n°1775 e dell'art.9 del D.P.R. 18/03/65 n. 342, di una linea a 20 kV interrata per la connessione alla Rete Enel Distribuzione, dell'impianto fotovoltaico denominato "Serra Fotovoltaica Gamma" di cui sopra e nelle more del rilascio dell'autorizzazione definitiva, ne ha chiesto il rilascio di quella provvisoria per l'inizio dei lavori con l'efficacia di dichiarazione di pubblica utilità urgenza ed indifferibilità.

**CHE** l'elettrodotto in parola da 20 kV, ha uno sviluppo complessivo di 200 ml dovendo collegare l'impianto l'impianto fotovoltaico da realizzare con la rete di ENEL Distribuzione S.p.A. nel Comune di Falciano del Massico (CE);

**CONSIDERATO:**

**CHE** l'istanza di richiesta dell'autorizzazione risulta documentata ed integrata da atti tecnici ed amministrativi occorrenti alla pratica per il rilascio dell'autorizzazione Regionale di competenza sulle linee elettriche sino a 150 kV;

**CHE** agli atti di pratica è presente la soluzione tecnica minima approvata da ENEL Distribuzione S.p.A.;

**CHE** la linea elettrica in parola risulta avere i requisiti per poter essere dichiarata di pubblica utilità, nonché urgente ed indifferibile;

**CHE** la società proponente ha provveduto a pubblicare il Rende Noto relativo all'oggetto all'Albo Pretorio del Comune di Falcino del Massico dal 18/10/2010 - nonché sul Bollettino Ufficiale della Regione Campania n°68 del 18/10/2010;

**CHE** alla predetta istanza non risultano presentati reclami ed opposizioni da parte di Enti o Privati durante l'istruttoria esperita dal Settore Provinciale Genio Civile di Caserta;

**CHE** in ottemperanza a quanto disposto con deliberazioni di Giunta Regionale n. 2694/1995, n. 7637 / 1995 e n. 5363/1996, sono stati determinati gli oneri di competenza:

- per spese di istruttoria, sopralluoghi, sorveglianza e collaudi in € 206,58 (Euro duecentosei/58);
- per deposito cauzionale € 309,88 (Euro trecentonove/88);

**CHE** la Società SVS 2 S.r.l. ha effettuato il pagamento delle spese istruttorie in unica soluzione;

**CHE** la Società SVS 2 S.r.l. ha trasmesso la dichiarazione sottoscritta dai tecnici progettisti che l'impianto non è soggetto ad alcuna Autorizzazione ai fini della tutela ambientale, e dal D. Lgs. n.4/2008 e 152/2006, Allegati A e B del DPGR Campania n.9/2010;

**CHE** il Sig. Gaetano Pagliarulo in qualità di Amministratore Unico della società SVS 2 S.r.l., ha dichiarato che l'impianto non interessa proprietà private da assoggettare ad espropriazioni o servitù coattive, ma soltanto aree di proprietà privata nella disponibilità della Società richiedente, che ha già espresso il suo consenso;

**CHE** l'art. 58 del D.P.R. n. 327 dell'08/06/2001 e s. m. i."Testo Unico delle disposizioni legislative e regolamentari in materia di espropriazioni per la pubblica utilità" ha abrogato la Legge n. 2359 del 25/06/1865 e s. m. i., la Legge n. 5188 del 18/12/1879, R.D. 1775 del 11/12/1933 limitatamente agli artt. 29,33,34 e 123 ed alle norme riguardanti l'espropriazione, il D.P.R. n. 342 del 18/03/1965, limitatamente all'art. n. 9;

**CHE** la Società SVS 2 S.r.l., sempre nell'ambito di tale provvedimento ha acquisito i pareri e nulla - osta delle Autorità e degli Enti sottoelencati;

1. Ministero dello Sviluppo Economico - Dipartimento per le Comunicazioni – Ispettorato Territoriale della Campania:Nulla – Osta provvisorio nota. – Prot. 5153 del 18/04/2011;
2. Autorità di Bacino dei fiumi Liri – Garigliano e Volturno: Parere favorevole, nota prot. 3447 del

14/04/2011;
3. Comune di Falciano del Massico: il responsabile del Procedimento Area Tecnica Urbanistica – attesta l'inesistenza di vincoli ai sensi del D.lgs.42/04 nota del 14/03/2008;
4. Comune di Falciano del Massico: il responsabile dell' Area Tecnica Urbanistica – autorizzazione dei lavori nota del 08/04/2011;
5. Approvazione progetto dell'impianto di connessione alla rete ENEL Distribuzione S.p.A. Nota DIS-11/03/2011 - prot. n. 0393418;

**CHE** i pareri e nulla osta finora ottenuti sono sufficienti ai sensi del T.U. 1775/33 all'emissione del Decreto di Autorizzazione Provvisoria alla costruzione ed esercizio della linea elettrica relativa all'impianto fotovoltaico in località "Alberto delle Rose" nel Comune di Falciano del Massico(CE).
**CHE** la società SVS 2 S.r.l. ha prodotto il certificato ai sensi dell'art. 10 della legge 31/05/1965 n. 575 rilasciato dalla Camera di Commercio Industria Artigianato di Napoli, prot. n. CEW/6222/2012/CNA0289 del 16/02/2012;
**CHE** il Sig. Gaetano Pagliarulo in qualità di Amministratore Unico della società SVS 2 S.r.l., con sede legale in via G. Filangeri n.21 Napoli, ai fini del rilascio dell'autorizzazione provvisoria per l'inizio dei lavori, si obbliga ad adempiere alle prescrizioni e condizioni imposte dagli Enti interessati nonché ad eseguire le disposizioni che saranno sancite nel decreto di Autorizzazione Definitiva, ed a demolire le opere in caso di mancata autorizzazione;

**VISTO:**
il D.P.R. 15.01.1972 n°8 con il quale sono state tr asferite alle Regioni a statuto ordinario, in attuazione del disposto degli Artt. 117 e 118 della Costituzione, le funzioni amministrative in materia di urbanistica, viabilità ordinaria, acquedotti e lavori pubblici di interesse regionale, facenti capo all'Amministrazione del Ministero dei Lavori Pubblici;
che alla Regione Campania, tenuto conto di quanto dispone il comma 4 dell'art. 88 del D.P.R. 24.07.77 n°616 (attuazione delega di cui al l'art. 1 della l egge 22.07.75 n°382) sono state trasferite le funzi oni amministrative relative alle autorizzazioni degli impianti ed opere annesse di tensione uguale ed inferiore a 150.000 volt;
la Legge Regionale 27.10.78 n°47, pubblicata sul Bo llettino Ufficiale della Regione Campania n°49 del 31.10 78, relativa all'attribuzione delle funzioni trasferite o delegate alla Regione Campania con il succitato D.P.R. 24.07.77 n°616 ;
visto il Testo Unico delle disposizione di legge sulle Acque e sugli Impianti Elettrici, approvato con R.D. 11.12.1033 n°1775;
la Legge 06.12.1962 n°1643;
il D.P.R. 08.03.1965 n°342;
la Legge 22.10.1971 n°865 e successive modificazion i;
la L. R. Campania del 19.04.1977 n°23;
la L. R. Campania del 3.01.78 n°1;
il D. M. n° 28 del 21/02/1988 con il quale è stato approvato il regolamento di esecuzione della legge n°339 del 28/06/1986;
l'art. 11 dello Statuto della Regione Campania;
la Delibera di Giunta Regionale n°2696 del 12.05.19 95;
la Delibera di Giunta Regionale n°7637 del 04.12.19 95;
la Delibera di Giunta n°5367 del 12.07.1996;
la Delibera di Giunta Regionale n°3466 del 03/06/20 00;
la Delibera di Giunta Regionale della Campania n°51 54 del 20/10/2000;
la Circolare Regionale del 12.06.2000 n°5;
il D.P.R. n°327 dell'08/06/2001;
la Legge 22.02/01 n°36 e DPCM del 8.07.03;
la legge Regionale n°7/2002;
il Decreto Dirigenziale n°1221 del 01/07/02;
la L. R. n°16 del 26.07.02;
il D. L. n°165 del 30.03.2001;
la Delibera di Giunta Regionale n°2119 del 31/12/20 08.

Alla stregua dell'istruttoria compiuta Servizio 03 Unità Operativa 02, delle risultanze e degli atti richiamati nelle premesse costituenti istruttoria a tutti gli effetti di legge, nonché dell'espressa dichiarazione di regolarità resa dal Responsabile del Procedimento.

**D E C R E T A**

Tutto quanto esposto in narrativa è parte integrante e sostanziale del presente decreto e si intende qui interamente riportato.
Di autorizzare, in via provvisoria la società SVS 2 S.r.l. - P. IVA 06671531215, con sede legale in via G. Filangeri n.21, Napoli, nella persona del Sig. Gaetano Pagliarulo, nato a Napoli il 09/01/1973 C.F. PGLGTN73A09F839G, residente in via Croce Rossa, n.16 Sc. A Napoli, ad eseguire i lavori di costruzione ed esercizio di una linea elettrica a 20 KV in cavo interrato per la connessione alla linea MT esistente denominata "Bonifica" della C.P. Carinola di ENEL Distribuzione S.p.A. di un impianto fotovoltaico "Serra Fotovoltaica Gamma" di potenza 1504,80 KWp e le opere connesse, da realizzare nel Comune di Falciano del Massico (CE) in località "Albero delle Rose", con l'obbligo fin da ora, ad adempiere alle prescrizioni e condizioni che saranno stabilite nel decreto di autorizzazione definitiva o a demolire le opere in caso di negata autorizzazione.
L'autorizzazione di cui al punto precedente, per le parti di linee riguardanti opere elettriche, zone militarmente importanti, linee telegrafiche di pubblico servizio, ecc. deve intendersi subordinata alle prescrizioni contenute nei nulla osta e consensi delle Autorità ed Enti interessati e/o accordi intervenuti, dovrà intendersi limitata a quei tratti per i quali sono stati acquisiti i pareri.
Le opere autorizzate con il presente decreto sono, ai sensi dell'art. 12 del D. L.vo n°387/03, di pubb lica utilità, indifferibili ed urgenti.
Le predette opere saranno realizzate nei siti indicati nella cartografia del progetto definitivo allegato al presente atto di cui costituisce parte integrante.
La realizzazione della linea elettrica è vincolata alle seguenti prescrizioni:

1. Le opere dovranno essere realizzate in conformità a quanto riportato negli elaborati progettuali presentati e nel rispetto delle prescrizioni e /o condizioni impartite dagli Enti Preposti. Eventuali varianti al progetto dovranno essere preventivamente sottoposte all'esame di questo Settore;
2. i lavori di impianti elettrici descritti nelle premesse sono dichiarati urgenti, indifferibili ai sensi degli artt. 113 e 115 del R.D.1775 del 11/12/1933 e s. m. i. ed ai sensi del comma 1 lettera b degli artt. 12, 55sexies, 57, 57bis, del D.P.R. n. 327 del 08/06/2001, l'inizio degli stessi deve avvenire entro anni 3 (tre), a decorrere dalla data del presente Decreto Dirigenziale;
3. Il termine per la loro ultimazione è fissato in anni 2 (due) dalla data di inizio;
4. L'impianto dovrà essere costruito secondo le modalità tecniche previste nel progetto allegato all'istanza sopra indicata e in conformità con quanto previsto dalla legge 25/06/1986 n.339 e dall'art. 3.1.03 e dal D.M. 21/04/1988 e dovrà essere collaudato secondo le procedure esposte nella vigente normativa;
5. Di stabilire che l'autorizzazione si intende accordata fatto salvi i diritti dei terzi e sotto l'osservanza di tutte le disposizioni vigenti in materia di impianti di linee di trasmissione e distribuzione di energie elettrica, nonché delle speciali prescrizioni poste dalle singole Amministrazioni interessate ai sensi dell'art.120 del T.U. 11/12/1933 n.1775;
6. Il Sig. Gaetano Pagliarulo in qualità di Amministratore Unico della società SVS 2 S.r.l., viene ad assumere la piena responsabilità per quanto riguarda i diritti dei terzi e di eventuali danni causati dalla costruzione e dell'esercizio della linea elettrica in parola, per il passato, il presente ed in futuro, sollevando la Regione Campania da qualsiasi pretesa e molestia da parte di terzi che si ritenessero danneggiati;
7. Di stabilire che tutte le spese inerenti il presente decreto sono a carico della SVS 2 S.r.l.;
8. Il Sig. Gaetano Pagliarulo, in qualità di Amministratore Unico della società SVS 2 S.r.l., come previsto dall'art. 113 del T.U. 1775/33, a garanzia dei lavori da eseguirsi, è obbligato, a depositare una cauzionale di €. 309,88 (euro trecentonove/88), mediante versamento c/o Cassa Deposito e Prestiti a favore della " Giunta Regionale della Campania /Area Generale di

Coordinamento LL.PP. - Settore Genio Civile di Caserta“ con la dicitura “Deposito cauzionale a garanzia degli obblighi derivanti dal provvedimento di autorizzazione provvisoria dell’impianto di linea elettrica nel Comune di Falciano del Massico; in alternativa polizza Fidejussoria di pari importo, in tal caso dovrà prevedere: durata non inferiore ad anni tre, tacitamente rinnovabile sino al provvedimento di autorizzazione definitiva, esigibilità entro il termine di gironi 15, a semplice richiesta del beneficiario e con espressa rinuncia alla clausola della preventiva escussione del debitore principale. Con l’obbligo di trasmettere copia dell’avvenuto deposito al Settore del Genio Civile di Caserta prima dell’inizio dei lavori con un minimo di 15 (quindici) giorni di anticipo:

9. La Società SVS 2 S.r.l. prima dell'inizio dei lavori, per le opere che lo richiedono, come per legge, dovrà ottenere l'autorizzazione sismica ai sensi dell'art. 2 della L. R. 07/01/1983 n.9, come modificato dall'art.10 della L. R. n. 19 del 28/12/2009 e s. m. i.
10. Il Sig. Gaetano Pagliarulo, nella qualità di Amministratore unico della Società SVS 2 S.r.l. è obbligato a comunicare al Settore Provinciale del Genio Civile di Caserta la data di inizio dei lavori con un minimo di 15 (quindici) giorni di anticipo.
11. il Settore Provinciale del Genio Civile di Caserta, avrà il compito di verificare che siano rispettate le prescrizioni imposte dalle competenti Autorità e quanto autorizzato con il presente Decreto;

Il presente Decreto, registrato nel rispetto delle procedure vigenti dettate dall’Amministrazione Regionale sarà inviato:

- per via telematica, a norma di procedura:
  - alla Segreteria della Giunta;
  - al B.U.R.C.;
  - al Settore Gestione delle Entrate e della Spesa di Bilancio;
  - all’Area 15 – Lavori Pubblici, Opere Pubbliche, Attuazione ed Espropriazione;
  - all'Area 12 – Settore 04 Regolazione dei Mercati
- in forma cartacea, in copia conforme all’originale:
  - Al Sig. Gaetano Pagliarulo, in qualità di Amministratore Unico della società SVS 2 S.r.l. con sede legale in via G. Filangeri n.21, Napoli;
  - Al Comune di Falciano del Massico (CE).

Il Dirigente del Settore
**Ing. Nicola Di Benedetto**

# Decreto Dirigenziale n. 63 del 21/05/2012

A.G.C. 15 Lavori pubblici, opere pubbliche, attuazione, espropriazione

Settore 8 Settore provinciale del Genio civile - Caserta -

Oggetto dell'Atto:

AUTORIZZAZIONE PROVVISORIA PER LA COSTRUZIONE ED ESERCIZIO DI LINEA ELETTRICA MT DA 20 KV INTERRATA DI CONNESSIONE IMPIANTO FOTOVOLTAICO DENOMINATO ALPHA, IN LOCALITA' SANT'ILARIO NEL COMUNE DI FALCIANO DEL MASSICO (CE) CON LA RETE DI DISTRIBUZIONE ENEL S.P.A. NEL COMUNE DI CARINOLA (CE). DITTA SVS 2 S.R.L. PRATICA LE 457 GC CE

IL DIRIGENTE

**PREMESSO:**

**CHE** la società SVS 2 S.r.l. con sede legale in via G. Filangeri n.21, Napoli – P. IVA 06671531215, – con nota Prot. 8005 del 23/11/2009 ha presentato al Comune di Falciano del Massico la richiesta di permesso a costruire per la realizzazione di un impianto di produzione energie elettrica da fonti rinnovabili con moduli fotovoltaici integrato di potenza 5247 Kwp e le opere connesse,su impianto serricolo in località "Sant'Ilario" nel Comune di Falciano del Massico (CE) ai sensi dell'art. 10 del D.P.R. 380/2001 e s. m. i.

**CHE** con istanza al Settore Provinciale del Genio Civile di Caserta Prot. 2010. 0807436 del 07/10/2010, il Sig. Gaetano Pagliarulo, nato a Napoli il 09/01/1973 C.F. PGLGTN73A09F839G, residente in via Croce Rossa, n.16 Sc. A Napoli, in qualità di Amministratore Unico della società SVS 2 S.r.l., ha chiesto l'autorizzazione regionale preventiva alla costruzione ed all'esercizio, ai sensi dell'art. 111 e seguenti del T.U. sulle acque e sugli impianti elettrici, - R.D. 11.12.1933 n°1775 e dell'art.9 del D.P.R. 18/03/65 n. 342, di una linea a 20 kV interrarta per la connessione alla Rete Enel Distribuzione, dell'impianto fotovoltaico denominato Parco Agrosolare Falciano "Serra Fotovoltaica Alpha" di cui al punto sopra e nelle more del rilascio dell'autorizzazione definitiva, ha chiesto il rilascio dell'autorizzazione provvisoria per l'inizio dei lavori con l'efficacia di dichiarazione di pubblica utilità urgenza ed indifferibilità.

**CHE** l'elettrodotto in parola da 20 kV, ha uno sviluppo complessivo di 4.830 ml dovendo collegare l'impianto l'impianto fotovoltaico da realizzare con la rete di ENEL Distribuzione S.p.A. nel Comune di Falciano del Massico (CE);

**CONSIDERATO:**

**CHE** l'istanza di richiesta dell'autorizzazione risulta documentata ed integrata da atti tecnici ed amministrativi occorrenti alla pratica per il rilascio dell'autorizzazione Regionale di competenza sulle linee elettriche sino a 150 kV;

**CHE** agli atti di pratica è presente la soluzione tecnica minima approvata da ENEL Distribuzione S.p.A.;

**CHE** la linea elettrica in parola risulta avere i requisiti per poter essere dichiarata di pubblica utilità, nonché urgente ed indifferibile;

**CHE** la società proponente ha provveduto a pubblicare il Rende Noto relativo all'oggetto all'Albo Pretorio dei Comuni di Falcino del Massico e Carinola dal 18/10/2010 - nonché sul Bollettino Ufficiale della Regione Campania n°68 del 18/10/2010;

**CHE** alla predetta istanza non risultano presentati reclami ed opposizioni da parte di Enti o Privati durante l'istruttoria esperita dal Settore Provinciale Genio Civile di Caserta;

**CHE** in ottemperanza a quanto disposto con deliberazioni di Giunta Regionale n. 2694/1995, n. 7637 / 1995 e n. 5363/1996, sono stati determinati gli oneri di competenza:

- per spese di istruttoria, sopralluoghi, sorveglianza e collaudi in € 1.567,14 (Euro millecinquecentosessantasette/14);
- per deposito cauzionale € 5.164,98 (Euro cinquemilacentosessantaquattro/98);

**CHE** la Società SVS 2 S.r.l. ha effettuato il pagamento della 1^ rata relativo alle spese istruttorie;

**CHE** la Società SVS 2 S.r.l. ha trasmesso la dichiarazione sottoscritta dai tecnici progettisti che l'impianto non è soggetto ad alcuna Autorizzazione ai fini della tutela ambientale, e dal D.Lgs. n.4/2008 e 152/2006, Allegati A e B del DPGR Campania n.9/2010;

**CHE** la Società SVS 2 S.r.l. ha trasmesso la dichiarazione sottoscritta dall'Amministratore Unico, che l'impianto non interessa proprietà private da assoggettare ad espropriazioni o servitù coattive,ma soltanto aree di proprietà privata nella disponibilità della Società richiedente, che ha già espresso il suo consenso;

**CHE** l'art. 58 del D.P.R. n. 327 dell'08/06/2001 e s. m. i."Testo Unico delle disposizioni legislative e regolamentari in materia di espropriazioni per la pubblica utilità" ha abrogato la Legge n. 2359 del 25/06/1865 e s. m. i., la Legge n. 5188 del 18/12/1879, R.D. 1775 del 11/12/1933 limitatamente agli artt. 29,33,34 e 123 ed alle norme riguardanti l'espropriazione, il D.P.R. n. 342 del 18/03/1965, limitatamente all'art. n. 9;

**CHE** la Società SVS 2 S.r.l., sempre nell'ambito di tale provvedimento ha acquisito i pareri e nulla - osta delle Autorità e degli Enti sottoelencati;

1. Ministero dello Sviluppo Economico - Dipartimento per le Comunicazioni – Ispettorato Territoriale della Campania:Nulla – Osta provvisorio nota. – Prot. 5148 del 18/04/2011;

2. Autorità di Bacino dei fiumi Liri – Garigliano e Volturno: Parere favorevole, nota prot. 3449 del 14/04/2011;
3. Comune di Falciano del Massico: il responsabile del Procedimento Area Tecnica Urbanistica – attesta l'inesistenza dei vincoli ai sensi del D.lgs. 42/04 nota del 12/11/2008;
4. Comune di Falciano del Massico: il responsabile dell' Area Tecnica Urbanistica – autorizzazione dei lavori nota del 08/04/2011;
5. Approvazione progetto dell'impianto di connessione alla rete ENEL Distribuzione S.p.A. Nota DIS-14/05/2012 - prot. n. 0777013;
6. Provincia di Caserta – Settore Viabilità: parere di massima favorevole con prescrizione nota prot. n.0042737 del 08/04/2011;

**CHE** i pareri e nulla osta finora ottenuti sono sufficienti ai sensi del T.U. 1775/33 all'emissione del Decreto di Autorizzazione Provvisoria alla costruzione ed esercizio della linea elettrica relativa all'impianto fotovoltaico in località "Sant'Ilario" nel Comune di Falciano del Massico(CE).
**CHE** la società SVS 2 S.r.l. ha prodotto il certificato ai sensi dell'art. 10 della legge 31/05/1965 n. 575 rilasciato dalla Camera di Commercio Industria Artigianato di Napoli, prot. n. CEW/6222/2012/CNA0289 del 16/02/2012;
**CHE** il Sig. Gaetano Pagliarulo, in qualità di Amministratore Unico della società SVS 2 S.r.l., con sede legale in via G. Filangeri n.21, Napoli, ai fini del rilascio dell'autorizzazione provvisoria per l'inizio dei lavori, si obbliga ad adempiere alle prescrizioni e condizioni imposte dagli Enti interessati nonché ad eseguire le disposizioni che saranno sancite nel decreto di Autorizzazione Definitiva, ed a demolire le opere in caso di mancata autorizzazione;
**VISTO:**
il D.P.R. 15.01.1972 n°8 con il quale sono state tr asferite alle Regioni a statuto ordinario, in attuazione del disposto degli Artt. 117 e 118 della Costituzione, le funzioni amministrative in materia di urbanistica, viabilità ordinaria, acquedotti e lavori pubblici di interesse regionale, facenti capo all'Amministrazione del Ministero dei Lavori Pubblici;
che alla Regione Campania, tenuto conto di quanto dispone il comma 4 dell'art. 88 del D.P.R. 24.07.77 n°616 (attuazione delega di cui al l'art. 1 della l egge 22.07.75 n°382) sono state trasferite le funzi oni amministrative relative alle autorizzazioni degli impianti ed opere annesse di tensione uguale ed inferiore a 150.000 volt;
la Legge Regionale 27.10.78 n°47, pubblicata sul Bo llettino Ufficiale della Regione Campania n°49 del 31.10 78, relativa all'attribuzione delle funzioni trasferite o delegate alla Regione Campania con il succitato D.P.R. 24.07.77 n°616 ;
visto il Testo Unico delle disposizione di legge sulle Acque e sugli Impianti Elettrici, approvato con R.D. 11.12.1033 n°1775;
la Legge 06.12.1962 n°1643;
il D.P.R. 08.03.1965 n°342;
la Legge 22.10.1971 n°865 e successive modificazion i;
la L. R. Campania del 19.04.1977 n°23;
la L. R. Campania del 3.01.78 n°1;
il D. M. n° 28 del 21/02/1988 con il quale è stato approvato il regolamento di esecuzione della legge n°339 del 28/06/1986;
l'art. 11 dello Statuto della Regione Campania;
la Delibera di Giunta Regionale n°2696 del 12.05.19 95;
la Delibera di Giunta Regionale n°7637 del 04.12.19 95;
la Delibera di Giunta n°5367 del 12.07.1996;
la Delibera di Giunta Regionale n°3466 del 03/06/20 00;
la Delibera di Giunta Regionale della Campania n°51 54 del 20/10/2000;
la Circolare Regionale del 12.06.2000 n°5;
il D.P.R. n°327 dell'08/06/2001;
la Legge 22.02/01 n°36 e DPCM del 8.07.03;
la legge Regionale n°7/2002;
il Decreto Dirigenziale n°1221 del 01/07/02;
la L. R. n°16 del 26.07.02;

il D. L. n°165 del 30.03.2001;
la Delibera di Giunta Regionale n°2119 del 31/12/20 08.

Alla stregua dell'istruttoria compiuta Servizio 03 Unità Operativa 02, delle risultanze e degli atti richiamati nelle premesse costituenti istruttoria a tutti gli effetti di legge, nonché dell'espressa dichiarazione di regolarità resa dal Responsabile del Procedimento.

**D E C R E T A**

Tutto quanto esposto in narrativa è parte integrante e sostanziale del presente decreto e si intende qui interamente riportato.
Di autorizzare, in via provvisoria la società SVS 2 S.r.l. - P. IVA 06671531215, con sede legale in via G. Filangeri n.21, Napoli, nella persona del Sig. Gaetano Pagliarulo, nato a Napoli il 09/01/1973 C.F. PGLGTN73A09F839G, residente in via Croce Rossa, n.16 Sc. A Napoli, ad eseguire i lavori di costruzione ed esercizio di una linea elettrica a 20 KV in cavo interrato per la connessione alla Sottostazione Elettrica MT/AT ENEL, di Enel Distribuzione S.p.A. di Carinola e proveniente da impianto fotovoltaico sito nel Comune Falciano del Massico (CE) in località "Sant'Ilario", denominato Parco Agrosolare Falciano "Serra Fotovoltaica Alpha" potenza 5247 KWp e le opere connesse, con l'obbligo fin da ora ad adempiere alle prescrizioni e condizioni che saranno stabilite nel decreto di autorizzazione definitiva o a demolire le opere in caso di negata autorizzazione.
L'autorizzazione di cui al punto precedente, per le parti di linee riguardanti opere elettriche, zone militarmente importanti, linee telegrafiche di pubblico servizio, ecc. deve intendersi subordinata alle prescrizioni contenute nei nulla osta e consensi delle Autorità ed Enti interessati e/o accordi intervenuti, dovrà intendersi limitata a quei tratti per i quali sono stati acquisiti i pareri.
Le opere autorizzate con il presente decreto sono, ai sensi dell'art. 12 del D. L.gvo n°387/03, di pub blica utilità, indifferibili ed urgenti.
Le predette opere saranno realizzate nei siti indicati nella cartografia del progetto definitivo allegato al presente atto di cui costituisce parte integrante.
La realizzazione della linea elettrica è vincolata alle seguenti prescrizioni:

1. Le opere dovranno essere realizzate in conformità a quanto riportato negli elaborati progettuali presentati e nel rispetto delle prescrizioni e /o condizioni impartite dagli Enti Preposti. Eventuali varianti al progetto dovranno essere preventivamente sottoposte all'esame di questo Settore;
2. i lavori di impianti elettrici descritti nelle premesse sono dichiarati urgenti, indifferibili ai sensi degli artt. 113 e 115 del R.D.1775 del 11/12/1933 e s. m. i. ed ai sensi del comma 1 lettera b degli artt. 12, 55sexies, 57, 57bis, del D.P.R. n. 327 del 08/06/2001, l'inizio degli stessi deve avvenire entro anni 3 (tre), a decorrere dalla data del presente Decreto Dirigenziale;
3. Il termine per la loro ultimazione è fissato in anni 2 (due) dalla data di inizio;
4. L'impianto dovrà essere costruito secondo le modalità tecniche previste nel progetto allegato all'istanza sopra indicata e in conformità con quanto previsto dalla legge 25/06/1986 n.339 e dall'art. 3.1.03 e dal D.M. 21/04/1988 e dovrà essere collaudato secondo le procedure esposte nella vigente normativa;
5. Di stabilire che l'autorizzazione si intende accordata fatto salvi i diritti dei terzi e sotto l'osservanza di tutte le disposizioni vigenti in materia di impianti di linee di trasmissione e distribuzione di energie elettrica, nonché delle speciali prescrizioni poste dalle singole Amministrazioni interessate ai sensi dell'art.120 del T.U. 11/12/1933 n.1775;
6. Il Sig. Gaetano Pagliarulo, di Amministratore Unico della società SVS 2 S.r.l., viene ad assumere la piena responsabilità per quanto riguarda i diritti dei terzi e di eventuali danni causati dalla costruzione e dell'esercizio della linea elettrica in parola, per il passato, il presente ed in futuro, sollevando la Regione Campania da qualsiasi pretesa e molestia da parte di terzi che si ritenessero danneggiati;
7. Di stabilire che tutte le spese inerenti il presente decreto sono a carico della SVS 2 S.r.l.;
8. Il Sig. Gaetano Pagliarulo, in qualità di Amministratore unico della società SVS 2 S.r.l., è tenuto a versare con un minimo di 15 (quindici) giorni prima dell'inizio dei lavori la 2° rata per spese istruttorie di € 477,25 (Euro quattrocentosettantasette/25), mentre la rimanente somma a

conguaglio di € 681,78 (Euro seicentoottantuno/78) prima del collaudo dell'impianto elettrico. I suddetti pagamenti dovranno essere effettuati con le seguenti modalità: versamento su c/c postale n. 21965181 intestato a "Regione Campania - Servizio Tesoreria Napoli", riportando nella causale la dicitura: Spese di istruttoria, vigilanza, controlli e collaudo elettrico - codice tariffa 1502, mentre le ricevute dei versamenti devono essere trasmesse al Settore Provinciale del Genio Civile di Caserta.

9. Il Sig. Gaetano Pagliarulo, in qualità di Amministratore Unico della società SVS 2 S.r.l., come previsto dall'art. 113 del T.U. 1775/33, a garanzia dei lavori da eseguirsi, è obbligato, a depositare una cauzionale di €. 5.167,98 (euro cinquemilacentosessantaquattro/98), mediante versamento c/o Cassa Deposito e Prestiti a favore della " Giunta Regionale della Campania /Area Generale di Coordinamento LL.PP. - Settore Genio Civile di Caserta" con la dicitura "Deposito cauzionale a garanzia degli obblighi derivanti dal provvedimento di autorizzazione provvisoria dell'impianto di linea elettrica nel Comune di Falciano del Massico; in alternativa polizza Fidejussoria di pari importo, in tal caso dovrà prevedere: durata non inferiore ad anni tre, tacitamente rinnovabile sino al provvedimento di autorizzazione definitiva, esigibilità entro il termine di gironi 15, a semplice richiesta del beneficiario e con espressa rinuncia alla clausola della preventiva escussione del debitore principale. Con l'obbligo di trasmettere copia dell'avvenuto deposito al Settore del Genio Civile di Caserta prima dell'inizio dei lavori con un minimo di 15 (quindici) giorni di anticipo:
10. La Società SVS 2 S.r.l. prima dell'inizio dei lavori, per le opere che lo richiedono, come per legge, dovrà ottenere l'autorizzazione sismica ai sensi dell'art. 2 della L. R. 07/01/1983 n.9, come modificato dall'art.10 della L. R. n. 19 del 28/12/2009 e s. m. i.;
11. Il Sig. Gaetano Pagliarulo, nella in qualità di Amministratore unico della Società SVS 2 S.r.l. è obbligato a comunicare al Settore Provinciale del Genio Civile di Caserta la data di inizio dei lavori con un minimo di 15 (quindici) giorni di anticipo.
12. il Settore Provinciale del Genio Civile di Caserta, avrà il compito di verificare che siano rispettate le prescrizioni imposte dalle competenti Autorità e quanto autorizzato con il presente Decreto;

Il presente Decreto, registrato nel rispetto delle procedure vigenti dettate dall'Amministrazione Regionale sarà inviato:

- per via telematica, a norma di procedura:
  - alla Segreteria della Giunta;
  - al B.U.R.C.;
  - al Settore Gestione delle Entrate e della Spesa di Bilancio;
  - all'Area 15 – Lavori Pubblici, Opere Pubbliche, Attuazione ed Espropriazione;
  - all'Area 12 – Settore 04 Regolazione dei Mercati;
- in forma cartacea, in copia conforme all'originale:
  - Al Sig. Gaetano Pagliarulo, in qualità di Amministratore Unico della società SVS 2 S.r.l. con sede legale in via G. Filangeri n.21, Napoli;
  - Al Comune di Falciano del Massico (CE).
  - Al Comune di Carinola(CE).

Il Dirigente del Settore
**Ing. Nicola Di Benedetto**

REGIONE CAMPANIA

# Decreto Dirigenziale n. 87 del 25/06/2012

A.G.C. 15 Lavori pubblici, opere pubbliche, attuazione, espropriazione

Settore 8 Settore provinciale del Genio civile - Caserta -

Oggetto dell'Atto:

AUTORIZZAZIONE PROVVISORIA PER LA COSTRUZIONE ED ESERCIZIO DI LINEA ELETTRICA MT DA 20 KV INTERRATA DI CONNESSIONE IMPIANTO FOTOVOLTAICO DA REALIZZARE SU CAPANNONE, CON LA RETE DI DISTRIBUZIONE ENEL S.P.A. IN LOCALITA' ZONA INDUSTRIALE ASI NEL COMUNE DI CARINARO (CE). DITTA: TI CON ZERO S.R.L. PRATICA LE 527 GC CE

IL DIRIGENTE

**PREMESSO:**

**CHE** la ditta TI CON ZERO S.r.l. con sede legale in via S. Lucia n.39, Napoli – P. IVA 07636940632 – con nota Prot. 558 del 23/01/2012 ha presentato al Comune di Carinaro la richiesta di D.I.A. per la realizzazione di un impianto di produzione energie elettrica da fonti rinnovabili con moduli fotovoltaici di potenza 388,57 Kwp e le opere connesse sulla copertura esterna del capannone, ai sensi dell'art. 22 e 23 del D.P.R. 380/2001 e s. m. i. in località "Zona Industriale ASI" nel Comune di Carinaro (CE).

**CHE** con istanza al Settore Provinciale del Genio Civile di Caserta Prot. 2012. 0097756 del 08/02/2012, la Sig.ra Alessio Giulia nata a Napoli il 27/04/1971 C.F. LSSGLID67F839Q residente in via V. Marino Turchi, n. 31 Napoli, in qualità di Amministratori della società TI CON ZERO S.r.l., ha chiesto l'autorizzazione regionale preventiva alla costruzione ed all'esercizio, ai sensi dell'art. 111 e seguenti del T.U. sulle acque e sugli impianti elettrici, - R.D. 11.12.1933 n°1775 e dell'art.9 del D.P.R. 18/03/65 n. 342, di una linea MT a 20 kV interrata per la connessione alla Rete Enel Distribuzione, dell'impianto fotovoltaico su capannoni di cui al punto sopra e nelle more del rilascio dell'autorizzazione definitiva, ha chiesto il rilascio dell'autorizzazione provvisoria per l'inizio dei lavori con l'efficacia di dichiarazione di pubblica utilità urgenza ed indifferibilità.

**CHE** l'elettrodotto in parola da 20 kV, ha uno sviluppo complessivo di 15 ml dovend**o** collegare l'impianto l'impianto fotovoltaico da realizzare con la rete di ENEL Distribuzione S.p.A. nel Comune di Carinaro (CE).

**CONSIDERATO:**

**CHE** l'istanza di richiesta dell'autorizzazione risulta documentata ed integrata da atti tecnici ed amministrativi occorrenti alla pratica per il rilascio dell'autorizzazione Regionale di competenza sulle linee elettriche sino a 150 kV;

**CHE** agli atti di pratica è presente la soluzione tecnica minima approvata da ENEL Distribuzione S.p.A.;

**CHE** la linea elettrica in parola risulta avere i requisiti per poter essere dichiarata di pubblica utilità, nonché urgente ed indifferibile;

**CHE** la società proponente ha provveduto a pubblicare il Rende Noto relativo all'oggetto all'Albo Pretorio del Comune di Carinaro dal 19/01/2012 - nonché sul Bollettino Ufficiale della Regione Campania n°12 del 20/02/2012;

**CHE** alla predetta istanza non risultano presentati reclami ed opposizioni da parte di Enti o Privati durante l'istruttoria esperita dal Settore Provinciale Genio Civile di Caserta;

**CHE** in ottemperanza a quanto disposto con deliberazioni di Giunta Regionale n. 2694/1995, n. 7637 / 1995 e n. 5363/1996, sono stati determinati gli oneri di competenza:

- per spese di istruttoria, sopralluoghi, sorveglianza e collaudi in € 206,58 (Euro duecentosei/58);
- per deposito cauzionale € 206,58 (Euro duecentosei/58);

**CHE** la Società TI CON ZERO S.r.l. ha effettuato il pagamento delle spese istruttorie in unica soluzione;

**CHE** la Sig.ra Alessio Giulia in qualità di Amministratori della società TI CON ZERO S.r.l., ha dichiarato che l'impianto non interessa proprietà private da assoggettare ad espropriazioni o servitù coattive, ma soltanto aree di proprietà privata nella disponibilità della Società richiedente, che ha già espresso il suo consenso;

**CHE** l'art. 58 del D.P.R. n. 327 dell'08/06/2001 e s. m. i."Testo Unico delle disposizioni legislative e regolamentari in materia di espropriazioni per la pubblica utilità" ha abrogato la Legge n. 2359 del 25/06/1865 e s. m. i., la Legge n. 5188 del 18/12/1879, R.D. 1775 del 11/12/1933 limitatamente agli artt. 29,33,34 e 123 ed alle norme riguardanti l'espropriazione, il D.P.R. n. 342 del 18/03/1965, limitatamente all'art. n. 9;

**CHE** la Società TI CON ZERO S.r.l., sempre nell'ambito di tale provvedimento ha acquisito i pareri e nulla - osta delle Autorità e degli Enti sottoelencati;

1. Ministero dello Sviluppo Economico - Dipartimento per le Comunicazioni – Ispettorato Territoriale della Campania:Nulla – Osta provvisorio nota. – Prot. 2700 del 27/03/2012;
2. ASI Caserta Zona Industriale Aversa: Nilla - osta Delibera n.24 del 18/01/2012, nota prot. 366 del 19/01/2012;
3. Approvazione progetto dell'impianto di connessione alla rete ENEL Distribuzione S.p.A. prot. DIS-08052012-0723680 del 08/05/2012;

**CHE** i pareri e nulla osta finora ottenuti sono sufficienti ai sensi del T.U. 1775/33 all'emissione del Decreto di Autorizzazione Provvisoria alla costruzione ed esercizio della linea elettrica relativa all'impianto fotovoltaico in località "Zona Industriale ASI" nel Comune di Carinaro(CE).
**CHE** la società TI CON ZERO S.r.l. ha prodotto il certificato ai sensi dell'art. 10 della legge 31/05/1965 n. 575 rilasciato dalla Camera di Commercio Industria Artigianato di Caserta, prot. n. CEW/12827/2012/CNA0289 del 20/04/2012;
**CHE** la Sig.ra Alessio Giulia in qualità di Amministratore Unico della società TI CON ZERO S.r.l., con sede legale in via S. Lucia n.39, Napoli, ai fini del rilascio dell'autorizzazione provvisoria per l'inizio dei lavori, si obbliga ad adempiere alle prescrizioni e condizioni imposte dagli Enti interessati nonché ad eseguire le disposizioni che saranno sancite nel decreto di Autorizzazione Definitiva, ed a demolire le opere in caso di mancata autorizzazione.

**VISTO:**
il D.P.R. 15.01.1972 n°8 con il quale sono state tr asferite alle Regioni a statuto ordinario, in attuazione del disposto degli Artt. 117 e 118 della Costituzione, le funzioni amministrative in materia di urbanistica, viabilità ordinaria, acquedotti e lavori pubblici di interesse regionale, facenti capo all'Amministrazione del Ministero dei Lavori Pubblici;
che alla Regione Campania, tenuto conto di quanto dispone il comma 4 dell'art. 88 del D.P.R. 24.07.77 n°616 (attuazione delega di cui al l'art. 1 della l egge 22.07.75 n°382) sono state trasferite le funzi oni amministrative relative alle autorizzazioni degli impianti ed opere annesse di tensione uguale ed inferiore a 150.000 volt;
la Legge Regionale 27.10.78 n°47, pubblicata sul Bo llettino Ufficiale della Regione Campania n°49 del 31.10 78, relativa all'attribuzione delle funzioni trasferite o delegate alla Regione Campania con il succitato D.P.R. 24.07.77 n°616 ;
visto il Testo Unico delle disposizione di legge sulle Acque e sugli Impianti Elettrici, approvato con R.D. 11.12.1033 n°1775;
la Legge 06.12.1962 n°1643;
il D.P.R. 08.03.1965 n°342;
la Legge 22.10.1971 n°865 e successive modificazion i;
la L. R. Campania del 19.04.1977 n°23;
la L. R. Campania del 3.01.78 n°1;
il D. M. n° 28 del 21/02/1988 con il quale è stato approvato il regolamento di esecuzione della legge n°339 del 28/06/1986;
l'art. 11 dello Statuto della Regione Campania;
la Delibera di Giunta Regionale n°2696 del 12.05.19 95;
la Delibera di Giunta Regionale n°7637 del 04.12.19 95;
la Delibera di Giunta n°5367 del 12.07.1996;
la Delibera di Giunta Regionale n°3466 del 03/06/20 00;
la Delibera di Giunta Regionale della Campania n°51 54 del 20/10/2000;
la Circolare Regionale del 12.06.2000 n°5;
il D.P.R. n°327 dell'08/06/2001;
la Legge 22.02/01 n°36 e DPCM del 8.07.03;
la legge Regionale n°7/2002;
il Decreto Dirigenziale n°1221 del 01/07/02;
la L. R. n°16 del 26.07.02;
il D. L. n°165 del 30.03.2001;
la Delibera di Giunta Regionale n°2119 del 31/12/20 08.

Alla stregua dell'istruttoria compiuta Servizio 03 Unità Operativa 02, delle risultanze e degli atti richiamati nelle premesse costituenti istruttoria a tutti gli effetti di legge, nonché dell'espressa dichiarazione di regolarità resa dal Responsabile del Procedimento.

**D E C R E T A**

Tutto quanto esposto in narrativa è parte integrante e sostanziale del presente decreto e si intende qui interamente riportato.
Di autorizzare, in via provvisoria la società TI CON ZERO S.r.l. - P. IVA 07636940632, con sede legale in via S. Lucia n.39, Napoli, nella persona della Sig.ra Alessio Giulia nata a Napoli il 27/04/1971 C.F. LSSGLID67F839Q residente in via V. Marino Turchi n. 31 Napoli, in qualità di Amministratore Unico della società TI CON ZERO S.r.l., ad eseguire i lavori di costruzione ed esercizio di una linea elettrica MT a 20 KV in cavo interrato con le relative opere connesse per la connessione alla linea MT esistente denominata Carinaro di ENEL Distribuzione S.p.A. di un impianto fotovoltaico su capannoni di potenza 388,57 KWp, da realizzare nel Comune di Carinaro (CE) in località "Zona Industriale ASI", con l'obbligo fin da ora, ad adempiere alle prescrizioni e condizioni che saranno stabilite nel decreto di autorizzazione definitiva o a demolire le opere in caso di negata autorizzazione.
L'autorizzazione di cui al punto precedente, per le parti di linee riguardanti opere elettriche, zone militarmente importanti, linee telegrafiche di pubblico servizio, ecc. deve intendersi subordinata alle prescrizioni contenute nei nulla osta e consensi delle Autorità ed Enti interessati e/o accordi intervenuti, dovrà intendersi limitata a quei tratti per i quali sono stati acquisiti i pareri.
Le opere autorizzate con il presente decreto sono, ai sensi dell'art. 12 del D. Lg.vo n°387/03, di pub blica utilità, indifferibili ed urgenti.
Le predette opere saranno realizzate nei siti indicati nella cartografia del progetto definitivo allegato al presente atto di cui costituisce parte integrante.
La realizzazione della linea elettrica è vincolata alle seguenti prescrizioni:

1. Le opere dovranno essere realizzate in conformità a quanto riportato negli elaborati progettuali presentati e nel rispetto delle prescrizioni e /o condizioni impartite dagli Enti Preposti. Eventuali varianti al progetto dovranno essere preventivamente sottoposte all'esame di questo Settore;
2. i lavori di impianti elettrici descritti nelle premesse sono dichiarati urgenti, indifferibili ai sensi degli artt. 113 e 115 del R.D.1775 del 11/12/1933 e s. m. i. ed ai sensi del comma 1 lettera b degli artt. 12, 55sexies, 57, 57bis, del D.P.R. n. 327 del 08/06/2001, l'inizio degli stessi deve avvenire entro anni 3 (tre), a decorrere dalla data del presente Decreto Dirigenziale;
3. Il termine per la loro ultimazione è fissato in anni 2 (due) dalla data di inizio;
4. L'impianto dovrà essere costruito secondo le modalità tecniche previste nel progetto allegato all'istanza sopra indicata e in conformità con quanto previsto dalla legge 25/06/1986 n.339 e dall'art. 3.1.03 e dal D.M. 21/04/1988 e dovrà essere collaudato secondo le procedure esposte nella vigente normativa;
5. Di stabilire che l'autorizzazione si intende accordata fatto salvi i diritti dei terzi e sotto l'osservanza di tutte le disposizioni vigenti in materia di impianti di linee di trasmissione e distribuzione di energie elettrica, nonché delle speciali prescrizioni poste dalle singole Amministrazioni interessate ai sensi dell'art.120 del T.U. 11/12/1933 n.1775;
6. La Sig.ra Alessio Giulia in qualità di Amministratore Unico della società TI CON ZERO S.r.l., viene ad assumere la piena responsabilità per quanto riguarda i diritti dei terzi e di eventuali danni causati dalla costruzione e dell'esercizio della linea elettrica in parola, per il passato, il presente ed in futuro, sollevando la Regione Campania da qualsiasi pretesa e molestia da parte di terzi che si ritenessero danneggiati;
7. Di stabilire che tutte le spese inerenti il presente decreto sono a carico della società TI CON ZERO S.r.l.;
8. La Sig.ra Alessio Giulia, in qualità di Amministratore Unico della società TI CON ZERO S.r.l., come previsto dall'art. 113 del T.U. 1775/33, a garanzia dei lavori da eseguirsi,è obbligata, a depositare una cauzionale di €. 206,58 (euro duecentosei/58), mediante versamento c/o Cassa Deposito e Prestiti a favore della " Giunta Regionale della Campania /Area Generale di Coordinamento LL.PP. - Settore Genio Civile di Caserta" con la dicitura "Deposito cauzionale a garanzia degli obblighi derivanti dal provvedimento di autorizzazione provvisoria dell'impianto di linea elettrica nel Comune di Carinaro; in alternativa polizza Fidejussoria di pari importo, in tal caso dovrà prevedere: durata non inferiore ad anni tre, tacitamente rinnovabile sino al provvedimento di autorizzazione definitiva, esigibilità entro il termine di gironi 15, a semplice richiesta del beneficiario e con espressa rinuncia alla clausola della preventiva escussione del debitore principale. Con l'obbligo di trasmettere copia dell'avvenuto deposito al Settore del Genio

Civile di Caserta prima dell'inizio dei lavori con un minimo di 15 (quindici) giorni di anticipo:

9. La Società TI CON ZERO S.r.l. prima dell'inizio dei lavori, per le opere che lo richiedono, come per legge, dovrà ottenere l'autorizzazione sismica ai sensi dell'art. 2 della L. R. 07/01/1983 n.9, come modificato dall'art.10 della L. R. n. 19 del 28/12/2009 e s. m. i.
10. La Sig.ra Alessio Giulia in qualità di Amministratore Unico della Società TI CON ZERO S.r.l. è obbligata a comunicare al Settore Provinciale del Genio Civile di Caserta la data di inizio dei lavori con un minimo di 15 (quindici) giorni di anticipo.
11. il Settore Provinciale del Genio Civile di Caserta, avrà il compito di verificare che siano rispettate le prescrizioni imposte dalle competenti Autorità e quanto autorizzato con il presente Decreto;

Il presente Decreto, registrato nel rispetto delle procedure vigenti dettate dall'Amministrazione Regionale sarà inviato:

- per via telematica, a norma di procedura:
  - alla Segreteria della Giunta;
  - al B.U.R.C.;
  - al Settore Gestione delle Entrate e della Spesa di Bilancio;
  - all'Area 15 – Lavori Pubblici, Opere Pubbliche, Attuazione ed Espropriazione;
  - all'Area 12 – Settore 04 Regolazione dei Mercati
- in forma cartacea, in copia conforme all'originale:
  - Alla Sig.ra Alessio Giulia in qualità di Amministratore Unico della Società TI CON ZERO S.r.l. con sede legale in via S. Lucia n.39, Napoli;
  - Al Comune di Carinaro (CE).

Il Dirigente del Settore
**Ing. Nicola Di Benedetto**

REGIONE CAMPANIA

# Decreto Dirigenziale n. 88 del 25/06/2012

A.G.C. 15 Lavori pubblici, opere pubbliche, attuazione, espropriazione

Settore 8 Settore provinciale del Genio civile - Caserta -

Oggetto dell'Atto:

AUTORIZZAZIONE PROVVISORIA PER LA COSTRUZIONE ED ESERCIZIO DI LINEA ELETTRICA MT DA 20 KV INTERRATA DI CONNESSIONE IMPIANTO FOTOVOLTAICO DA REALIZZARE SU CAPANNONE, CON LA RETE DI DISTRIBUZIONE ENEL S.P.A. IN LOCALITA' ZONA INDUSTRIALE ASI NEL COMUNE DI CARINARO (CE). DITTA: FURINO ECOLOGIA S.R.L.PRATICA LE 528 GC CE

IL DIRIGENTE

**PREMESSO:**

**CHE** la ditta Furino Ecologia S.r.l. con sede legale in via Cupa Tierzo n.5, Napoli – P. IVA 07901860630 – con nota Prot. 557 del 23/01/2012 ha presentato al comune di Carinaro la richiesta di Denuncia di Inizio Attività sulla copertura esterna del capannone, per la realizzazione di un impianto di produzione energie elettrica da fonti rinnovabili con moduli fotovoltaici di potenza 967,26 Kwp e le opere connesse, ai sensi dell'art. 22 e 23 del D.P.R. 380/2001 e s. m. i. in località "Zona Industriale ASI" nel Comune di Carinaro (CE).

**CHE** con istanza al Settore Provinciale del Genio Civile di Caserta Prot. 2012. 0097906 del 08/02/2012, il Sig. Furino Michele nato a Napoli il 27/12/1974 C.F. FRNMHL74T27F839K residente in via Cupa Tierzo n.5 Napoli, in qualità di Rappresentante Legale della società Furino Ecologia S.r.l., ha chiesto l'autorizzazione regionale preventiva alla costruzione ed all'esercizio, ai sensi dell'art. 111 e seguenti del T.U. sulle acque e sugli impianti elettrici, - R.D. 11.12.1933 n°1775 e dell'art.9 del D.P.R. 18/03/65 n. 342, di una linea MT a 20 kV interrata per la connessione alla Rete Enel Distribuzione, dell'impianto fotovoltaico su capannoni di cui al punto sopra e nelle more del rilascio dell'autorizzazione definitiva, ha chiesto il rilascio dell'autorizzazione provvisoria per l'inizio dei lavori con l'efficacia di dichiarazione di pubblica utilità urgenza ed indifferibilità.

**CHE** l'elettrodotto in parola da 20 kV, ha uno sviluppo complessivo di 15 ml dovend**o** collegare l'impianto l'impianto fotovoltaico da realizzare con la rete di ENEL Distribuzione S.p.A. nel Comune di Carinaro (CE).

**CONSIDERATO:**

**CHE** l'istanza di richiesta dell'autorizzazione risulta documentata ed integrata da atti tecnici ed amministrativi occorrenti alla pratica per il rilascio dell'autorizzazione Regionale di competenza sulle linee elettriche sino a 150 kV;

**CHE** agli atti di pratica è presente la soluzione tecnica minima approvata da ENEL Distribuzione S.p.A.;

**CHE** la linea elettrica in parola risulta avere i requisiti per poter essere dichiarata di pubblica utilità, nonché urgente ed indifferibile;

**CHE** la società proponente ha provveduto a pubblicare il Rende Noto relativo all'oggetto all'Albo Pretorio del Comune di Carinaro dal 19/01/2012 - nonché sul Bollettino Ufficiale della Regione Campania n°12 del 20/02/2012;

**CHE** alla predetta istanza non risultano presentati reclami ed opposizioni da parte di Enti o Privati durante l'istruttoria esperita dal Settore Provinciale Genio Civile di Caserta;

**CHE** in ottemperanza a quanto disposto con deliberazioni di Giunta Regionale n. 2694/1995, n. 7637 / 1995 e n. 5363/1996, sono stati determinati gli oneri di competenza:

- per spese di istruttoria, sopralluoghi, sorveglianza e collaudi in € 206,58 (Euro duecentosei/58);
- per deposito cauzionale € 206,58 (Euro duecentosei/58);

**CHE** la Società Furino Ecologia S.r.l. ha effettuato il pagamento delle spese istruttorie in unica soluzione;

**CHE** il Sig. Furino Michele in qualità di Rappresentante Legale della società Furino Ecologia S.r.l., ha dichiarato che l'impianto non interessa proprietà private da assoggettare ad espropriazioni o servitù coattive, ma soltanto aree di proprietà privata nella disponibilità della Società richiedente, che ha già espresso il suo consenso;

**CHE** l'art. 58 del D.P.R. n. 327 dell'08/06/2001 e s. m. i."Testo Unico delle disposizioni legislative e regolamentari in materia di espropriazioni per la pubblica utilità" ha abrogato la Legge n. 2359 del 25/06/1865 e s. m. i., la Legge n. 5188 del 18/12/1879, R.D. 1775 del 11/12/1933 limitatamente agli artt. 29,33,34 e 123 ed alle norme riguardanti l'espropriazione, il D.P.R. n. 342 del 18/03/1965, limitatamente all'art. n. 9;

**CHE** la Società Furino Ecologia S.r.l., sempre nell'ambito di tale provvedimento ha acquisito i pareri e nulla - osta delle Autorità e degli Enti sottoelencati;

1. Ministero dello Sviluppo Economico - Dipartimento per le Comunicazioni – Ispettorato Territoriale della Campania:Nulla – Osta provvisorio nota. – Prot. 2703 del 27/03/2012;
2. ASI Caserta Zona Industriale Aversa: Nilla - osta Delibera n.24 del 18/01/2012, nota prot. 364 del 19/01/2012;
3. Approvazione progetto dell'impianto di connessione alla rete ENEL Distribuzione S.p.A. prot.

DIS-11/03/2012-0337315;
**CHE** i pareri e nulla osta finora ottenuti sono sufficienti ai sensi del T.U. 1775/33 all'emissione del Decreto di Autorizzazione Provvisoria alla costruzione ed esercizio della linea elettrica relativa all'impianto fotovoltaico in località "Zona Industriale ASI" nel Comune di Carinaro(CE).
**CHE** la società Furino Ecologia S.r.l. ha prodotto il certificato ai sensi dell'art. 10 della legge 31/05/1965 n. 575 rilasciato dalla Camera di Commercio Industria Artigianato di Caserta, prot. n. CEW/2330/2012/CNA0289 del 20/01/2012;
**CHE** il Sig. Furino Michele in qualità di Rappresentante Legale della società Furino Ecologia S.r.l., con sede legale in via Cupa Tierzo n.5 Napoli, ai fini del rilascio dell'autorizzazione provvisoria per l'inizio dei lavori, si obbliga ad adempiere alle prescrizioni e condizioni imposte dagli Enti interessati nonché ad eseguire le disposizioni che saranno sancite nel decreto di Autorizzazione Definitiva, ed a demolire le opere in caso di mancata autorizzazione.

**VISTO:**
il D.P.R. 15.01.1972 n°8 con il quale sono state trasferite alle Regioni a statuto ordinario, in attuazione del disposto degli Artt. 117 e 118 della Costituzione, le funzioni amministrative in materia di urbanistica, viabilità ordinaria, acquedotti e lavori pubblici di interesse regionale, facenti capo all'Amministrazione del Ministero dei Lavori Pubblici;
che alla Regione Campania, tenuto conto di quanto dispone il comma 4 dell'art. 88 del D.P.R. 24.07.77 n°616 (attuazione delega di cui al l'art. 1 della legge 22.07.75 n°382) sono state trasferite le funzioni amministrative relative alle autorizzazioni degli impianti ed opere annesse di tensione uguale ed inferiore a 150.000 volt;
la Legge Regionale 27.10.78 n°47, pubblicata sul Bollettino Ufficiale della Regione Campania n°49 del 31.10 78, relativa all'attribuzione delle funzioni trasferite o delegate alla Regione Campania con il succitato D.P.R. 24.07.77 n°616 ;
visto il Testo Unico delle disposizione di legge sulle Acque e sugli Impianti Elettrici, approvato con R.D. 11.12.1033 n°1775;
la Legge 06.12.1962 n°1643;
il D.P.R. 08.03.1965 n°342;
la Legge 22.10.1971 n°865 e successive modificazioni;
la L. R. Campania del 19.04.1977 n°23;
la L. R. Campania del 3.01.78 n°1;
il D. M. n° 28 del 21/02/1988 con il quale è stato approvato il regolamento di esecuzione della legge n°339 del 28/06/1986;
l'art. 11 dello Statuto della Regione Campania;
la Delibera di Giunta Regionale n°2696 del 12.05.1995;
la Delibera di Giunta Regionale n°7637 del 04.12.1995;
la Delibera di Giunta n°5367 del 12.07.1996;
la Delibera di Giunta Regionale n°3466 del 03/06/2000;
la Delibera di Giunta Regionale della Campania n°5154 del 20/10/2000;
la Circolare Regionale del 12.06.2000 n°5;
il D.P.R. n°327 dell'08/06/2001;
la Legge 22.02/01 n°36 e DPCM del 8.07.03;
la legge Regionale n°7/2002;
il Decreto Dirigenziale n°1221 del 01/07/02;
la L. R. n°16 del 26.07.02;
il D. L. n°165 del 30.03.2001;
la Delibera di Giunta Regionale n°2119 del 31/12/2008.

Alla stregua dell'istruttoria compiuta Servizio 03 Unità Operativa 02, delle risultanze e degli atti richiamati nelle premesse costituenti istruttoria a tutti gli effetti di legge, nonché dell'espressa dichiarazione di regolarità resa dal Responsabile del Procedimento.

**D E C R E T A**

Tutto quanto esposto in narrativa è parte integrante e sostanziale del presente decreto e si intende qui interamente riportato.
Di autorizzare, in via provvisoria la società Furino Ecologia S.r.l. - P. IVA 07901860630, con sede legale in via Cupa Tierzo n. 5, Napoli, nella persona del Sig. Furino Michele nato a Napoli il 27/12/1974 C.F. FRNMHL74T27F839K, residente in via Cupa Tierzo n. 5 Napoli, in qualità di Rappresentante Legale della società Furino Ecologia S.r.l., ad eseguire i lavori di costruzione ed esercizio di una linea elettrica MT a 20 KV in cavo interrato e le relative opere connesse per la connessione alla linea MT esistente denominata Carinaro di ENEL Distribuzione S.p.A. di un impianto fotovoltaico su capannoni di potenza 967,26 KWp, da realizzare nel Comune di Carinaro (CE) in località "Zona Industriale ASI", con l'obbligo fin da ora, ad adempiere alle prescrizioni e condizioni che saranno stabilite nel decreto di autorizzazione definitiva o a demolire le opere in caso di negata autorizzazione.
L'autorizzazione di cui al punto precedente, per le parti di linee riguardanti opere elettriche, zone militarmente importanti, linee telegrafiche di pubblico servizio, ecc. deve intendersi subordinata alle prescrizioni contenute nei nulla osta e consensi delle Autorità ed Enti interessati e/o accordi intervenuti, dovrà intendersi limitata a quei tratti per i quali sono stati acquisiti i pareri.
Le opere autorizzate con il presente decreto sono, ai sensi dell'art. 12 del D. L. gvo n°387/03, di pu bblica utilità, indifferibili ed urgenti.
Le predette opere saranno realizzate nei siti indicati nella cartografia del progetto definitivo allegato al presente atto di cui costituisce parte integrante.
La realizzazione della linea elettrica è vincolata alle seguenti prescrizioni:

1. Le opere dovranno essere realizzate in conformità a quanto riportato negli elaborati progettuali presentati e nel rispetto delle prescrizioni e /o condizioni impartite dagli Enti Preposti. Eventuali varianti al progetto dovranno essere preventivamente sottoposte all'esame di questo Settore;
2. i lavori di impianti elettrici descritti nelle premesse sono dichiarati urgenti, indifferibili ai sensi degli artt. 113 e 115 del R.D.1775 del 11/12/1933 e s. m. i. ed ai sensi del comma 1 lettera b degli artt. 12, 55sexies, 57, 57bis, del D.P.R. n. 327 del 08/06/2001, l'inizio degli stessi deve avvenire entro anni 3 (tre), a decorrere dalla data del presente Decreto Dirigenziale;
3. Il termine per la loro ultimazione è fissato in anni 2 (due) dalla data di inizio;
4. L'impianto dovrà essere costruito secondo le modalità tecniche previste nel progetto allegato all'istanza sopra indicata e in conformità con quanto previsto dalla legge 25/06/1986 n.339 e dall'art. 3.1.03 e dal D.M. 21/04/1988 e dovrà essere collaudato secondo le procedure esposte nella vigente normativa;
5. Di stabilire che l'autorizzazione si intende accordata fatto salvi i diritti dei terzi e sotto l'osservanza di tutte le disposizioni vigenti in materia di impianti di linee di trasmissione e distribuzione di energie elettrica, nonché delle speciali prescrizioni poste dalle singole Amministrazioni interessate ai sensi dell'art.120 del T.U. 11/12/1933 n.1775;
6. IL Sig. Furino Michele, in qualità di in qualità di Rappresentante Legale della società Furino Ecologia S.r.l., viene ad assumere la piena responsabilità per quanto riguarda i diritti dei terzi e di eventuali danni causati dalla costruzione e dell'esercizio della linea elettrica in parola, per il passato, il presente ed in futuro, sollevando la Regione Campania da qualsiasi pretesa e molestia da parte di terzi che si ritenessero danneggiati;
7. Di stabilire che tutte le spese inerenti il presente decreto sono a carico della società Furino Ecologia S.r.l.;
8. IL Sig. Furino Michele, in qualità di in qualità di Rappresentante Legale della società Furino Ecologia S.r.l., come previsto dall'art. 113 del T.U. 1775/33, a garanzia dei lavori da eseguirsi,è obbligata, a depositare una cauzionale di €. 206,58 (euro duecentosei/58), mediante versamento c/o Cassa Deposito e Prestiti a favore della " Giunta Regionale della Campania /Area Generale di Coordinamento LL.PP. - Settore Genio Civile di Caserta" con la dicitura "Deposito cauzionale a garanzia degli obblighi derivanti dal provvedimento di autorizzazione provvisoria dell'impianto di linea elettrica nel Comune di Carinaro; in alternativa polizza Fidejussoria di pari importo, in tal caso dovrà prevedere: durata non inferiore ad anni tre, tacitamente rinnovabile sino al provvedimento di autorizzazione definitiva, esigibilità entro il termine di gironi 15, a semplice

richiesta del beneficiario e con espressa rinuncia alla clausola della preventiva escussione del debitore principale. Con l'obbligo di trasmettere copia dell'avvenuto deposito al Settore del Genio Civile di Caserta prima dell'inizio dei lavori con un minimo di 15 (quindici) giorni di anticipo:

9. La Società Furino Ecologia S.r.l. prima dell'inizio dei lavori, per le opere che lo richiedono, come per legge, dovrà ottenere l'autorizzazione sismica ai sensi dell'art. 2 della L. R. 07/01/1983 n.9, come modificato dall'art.10 della L. R. n. 19 del 28/12/2009 e s. m. i.
10. Il Sig. Furino Michele, in qualità di Rappresentante Legale della società Furino Ecologia S.r.l. è obbligata a comunicare al Settore Provinciale del Genio Civile di Caserta la data di inizio dei lavori con un minimo di 15 (quindici) giorni di anticipo.
11. il Settore Provinciale del Genio Civile di Caserta, avrà il compito di verificare che siano rispettate le prescrizioni imposte dalle competenti Autorità e quanto autorizzato con il presente Decreto;

Il presente Decreto, registrato nel rispetto delle procedure vigenti dettate dall'Amministrazione Regionale sarà inviato:

- per via telematica, a norma di procedura:
  - alla Segreteria della Giunta;
  - al B.U.R.C.;
  - al Settore Gestione delle Entrate e della Spesa di Bilancio;
  - all'Area 15 – Lavori Pubblici, Opere Pubbliche, Attuazione ed Espropriazione;
  - all'Area 12 – Settore 04 Regolazione dei Mercati
- in forma cartacea, in copia conforme all'originale:
  - Alla Sig. Furino Michele in qualità di Rappresentante Legale della società Furino Ecologia S.r.l., con sede legale in via Cupa Tierzo n.5, Napoli;
  - Al Comune di Carinaro (CE).

Il Dirigente del Settore
**Ing. Nicola Di Benedetto**

# Decreto Dirigenziale n. 89 del 25/06/2012

A.G.C. 15 Lavori pubblici, opere pubbliche, attuazione, espropriazione

Settore 8 Settore provinciale del Genio civile - Caserta -

Oggetto dell'Atto:

AUTORIZZAZIONE PROVVISORIA PER LA COSTRUZIONE ED ESERCIZIO DI LINEA ELETTRICA MT DA 20 KV INTERRATA DI CONNESSIONE IMPIANTO FOTOVOLTAICO DA REALIZZARE SU CAPANNONE, CON LA RETE DI DISTRIBUZIONE ENEL S.P.A. IN LOCALITA' ZONA INDUSTRIALE ASI NEL COMUNE DI GRICIGNANO DI AVERSA (CE). DITTA: FINCEDI CAMPANIA S.P.A. PRATICA LE 538 GC CEAUTORIZZAZIONE PROVVISORIA PER LA COSTRUZIONE ED ESERCIZIO DI LINEA ELETTRICA MT DA 20 KV INTERRATA DI CONNESSIONE IMPIANTO FOTOVOLTAICO DA REALIZZARE SU

IL DIRIGENTE

**PREMESSO:**

**CHE** la società Fincedi Campania S.p.A. con sede legale in località Zona Industriale Ex Indesit Stabilimento n.17, Gricignano di Aversa(CE) – P. IVA 02584300616 – con nota Prot. 456 del 23/01/2012 ha presentato al Comune di Gricignano di Aversa la richiesta di Denuncia di Inizio Attività sulla copertura esterna del capannone, per la realizzazione di un impianto di produzione energie elettrica da fonti rinnovabili con moduli fotovoltaici di potenza 863,39 Kwp e le opere connesse, ai sensi dell'art. 22 e 23 del D.P.R. 380/2001 e s. m. i. in località "Zona Industriale ASI" nel Comune di Gricignano di Aversa(CE).
**CHE** con istanza al Settore Provinciale del Genio Civile di Caserta Prot. 2012. 0244403 del 29/03/2012, il Sig. Bernardo Daniele nato a Pozzuoli(NA) il 19/010/1928 C.F. DNLBNR28A19G964K e residente in via Anfiteatro n.3 Pozzuoli (NA), in qualità di Presidente del Consiglio di Amministrazione della Società Fincedi Campania S.p.A., ha chiesto l'autorizzazione regionale preventiva alla costruzione ed all'esercizio, ai sensi dell'art. 111 e seguenti del T.U. sulle acque e sugli impianti elettrici, - R.D. 11.12.1933 n°1775 e dell'art.9 del D.P.R. 18/03/65 n. 342, di una linea MT a 20 kV interrata per la connessione alla Rete Enel Distribuzione, dell'impianto fotovoltaico su capannoni di cui al punto sopra e nelle more del rilascio dell'autorizzazione definitiva, ha chiesto il rilascio dell'autorizzazione provvisoria per l'inizio dei lavori con l'efficacia di dichiarazione di pubblica utilità urgenza ed indifferibilità.
**CHE** l'elettrodotto in parola da 20 kV, ha uno sviluppo complessivo di 15 ml dovend**o** collegare l'impianto l'impianto fotovoltaico da realizzare con la rete di ENEL Distribuzione S.p.A. nel Comune di Gricignano di Aversa(CE).

**CONSIDERATO:**

**CHE** l'istanza di richiesta dell'autorizzazione risulta documentata ed integrata da atti tecnici ed amministrativi occorrenti alla pratica per il rilascio dell'autorizzazione Regionale di competenza sulle linee elettriche sino a 150 kV;
**CHE** agli atti di pratica è presente la soluzione tecnica minima approvata da ENEL Distribuzione S.p.A.;
**CHE** la linea elettrica in parola risulta avere i requisiti per poter essere dichiarata di pubblica utilità, nonché urgente ed indifferibile;
**CHE** la società proponente ha provveduto a pubblicare il Rende Noto relativo all'oggetto all'Albo Pretorio del Comune di Gricignano di Aversa dal 19/01/2012 - nonché sul Bollettino Ufficiale della Regione Campania n°22 del 10/04/2012;
**CHE** alla predetta istanza non risultano presentati reclami ed opposizioni da parte di Enti o Privati durante l'istruttoria esperita dal Settore Provinciale Genio Civile di Caserta;
**CHE** in ottemperanza a quanto disposto con deliberazioni di Giunta Regionale n. 2694/1995, n. 7637 / 1995 e n. 5363/1996, sono stati determinati gli oneri di competenza:

- per spese di istruttoria, sopralluoghi, sorveglianza e collaudi in € 206,58 (Euro duecentosei/58);
- per deposito cauzionale € 206,58 (Euro duecentosei/58);

**CHE** la Società Fincedi Campania S.p.A. ha effettuato il pagamento delle spese istruttorie in unica soluzione;
**CHE** il Sig. Bernardo Daniele in qualità di Presidente del Consiglio di Amministrazione della Società Fincedi Campania S.p.A., ha dichiarato che l'impianto non interessa proprietà private da assoggettare ad espropriazioni o servitù coattive, ma soltanto aree di proprietà privata nella disponibilità della Società richiedente, che ha già espresso il suo consenso;
**CHE** l'art. 58 del D.P.R. n. 327 dell'08/06/2001 e s. m. i."Testo Unico delle disposizioni legislative e regolamentari in materia di espropriazioni per la pubblica utilità" ha abrogato la Legge n. 2359 del 25/06/1865 e s. m. i., la Legge n. 5188 del 18/12/1879, R.D. 1775 del 11/12/1933 limitatamente agli artt. 29,33,34 e 123 ed alle norme riguardanti l'espropriazione, il D.P.R. n. 342 del 18/03/1965, limitatamente all'art. n. 9;
**CHE** la Società Fincedi Campania S.p.A., sempre nell'ambito di tale provvedimento ha acquisito i pareri e nulla - osta delle Autorità e degli Enti sottoelencati;

1. Ministero dello Sviluppo Economico - Dipartimento per le Comunicazioni – Ispettorato Territoriale della Campania:Nulla – Osta provvisorio nota. – Prot. 3308 del 12/04/2012;
2. ASI Caserta Zona Industriale Aversa: Nilla - osta Delibera n.24 del 18/01/2012, nota prot. 363 del 19/01/2012;
3. Approvazione progetto dell'impianto di connessione alla rete ENEL Distribuzione S.p.A. prot.

DIS-150442012-0555109 del 17/04/2012;
**CHE** i pareri e nulla osta finora ottenuti sono sufficienti ai sensi del T.U. 1775/33 all'emissione del Decreto di Autorizzazione Provvisoria alla costruzione ed esercizio della linea elettrica relativa all'impianto fotovoltaico in località "Zona Industriale ASI" nel Comune di Gricignano di Aversa(CE).
**CHE** la Società Fincedi Campania S.p.A. ha prodotto il certificato ai sensi dell'art. 10 della legge 31/05/1965 n. 575 rilasciato dalla Camera di Commercio Industria Artigianato di Caserta, prot. n. CEW/2330/2012/CNA0289 del 20/01/2012;
**CHE** il Sig. Bernardo Daniele in qualità di Presidente del Consiglio di Amministrazione della Società Fincedi Campania S.p.A, con sede legale in località Zona Industriale Ex Indesit Stabilimento n.17, Gricignano di Aversa(CE), ai fini del rilascio dell'autorizzazione provvisoria per l'inizio dei lavori, si obbliga ad adempiere alle prescrizioni e condizioni imposte dagli Enti interessati nonché ad eseguire le disposizioni che saranno sancite nel decreto di Autorizzazione Definitiva, ed a demolire le opere in caso di mancata autorizzazione.

**VISTO:**
il D.P.R. 15.01.1972 n°8 con il quale sono state tr asferite alle Regioni a statuto ordinario, in attuazione del disposto degli Artt. 117 e 118 della Costituzione, le funzioni amministrative in materia di urbanistica, viabilità ordinaria, acquedotti e lavori pubblici di interesse regionale, facenti capo all'Amministrazione del Ministero dei Lavori Pubblici;
che alla Regione Campania, tenuto conto di quanto dispone il comma 4 dell'art. 88 del D.P.R. 24.07.77 n°616 (attuazione delega di cui al l'art. 1 della l egge 22.07.75 n°382) sono state trasferite le funzi oni amministrative relative alle autorizzazioni degli impianti ed opere annesse di tensione uguale ed inferiore a 150.000 volt;
la Legge Regionale 27.10.78 n°47, pubblicata sul Bo llettino Ufficiale della Regione Campania n°49 del 31.10 78, relativa all'attribuzione delle funzioni trasferite o delegate alla Regione Campania con il succitato D.P.R. 24.07.77 n°616 ;
visto il Testo Unico delle disposizione di legge sulle Acque e sugli Impianti Elettrici, approvato con R.D. 11.12.1033 n°1775;
la Legge 06.12.1962 n°1643;
il D.P.R. 08.03.1965 n°342;
la Legge 22.10.1971 n°865 e successive modificazion i;
la L. R. Campania del 19.04.1977 n°23;
la L. R. Campania del 3.01.78 n°1;
il D. M. n° 28 del 21/02/1988 con il quale è stato approvato il regolamento di esecuzione della legge n°339 del 28/06/1986;
l'art. 11 dello Statuto della Regione Campania;
la Delibera di Giunta Regionale n°2696 del 12.05.19 95;
la Delibera di Giunta Regionale n°7637 del 04.12.19 95;
la Delibera di Giunta n°5367 del 12.07.1996;
la Delibera di Giunta Regionale n°3466 del 03/06/20 00;
la Delibera di Giunta Regionale della Campania n°51 54 del 20/10/2000;
la Circolare Regionale del 12.06.2000 n°5;
il D.P.R. n°327 dell'08/06/2001;
la Legge 22.02/01 n°36 e DPCM del 8.07.03;
la legge Regionale n°7/2002;
il Decreto Dirigenziale n°1221 del 01/07/02;
la L. R. n°16 del 26.07.02;
il D. L. n°165 del 30.03.2001;
la Delibera di Giunta Regionale n°2119 del 31/12/20 08.

Alla stregua dell'istruttoria compiuta Servizio 03 Unità Operativa 02, delle risultanze e degli atti richiamati nelle premesse costituenti istruttoria a tutti gli effetti di legge, nonché dell'espressa dichiarazione di regolarità resa dal Responsabile del Procedimento.

**D E C R E T A**

Tutto quanto esposto in narrativa è parte integrante e sostanziale del presente decreto e si intende qui interamente riportato.
Di autorizzare, in via provvisoria la Società Fincedi Campania S.p.A. - P. IVA 02584300616, con sede legale in località Zona Industriale Ex Indesit Stabilimento n.17, Gricignano di Aversa(CE), nella persona del Sig. Bernardo Daniele nato a Pozzuoli(NA) il 19/010/1928 C.F. DNLBNR28A19G964K, residente in via Anfiteatro n.3 Pozzuoli (NA), in qualità di Presidente del Consiglio di Amministrazione della Società Fincedi Campania S.p.A., ad eseguire i lavori di costruzione ed esercizio di una linea elettrica MT a 20 KV in cavo interrato con le relative opere connesse per la connessione alla linea MT esistente denominata Carinaro di ENEL Distribuzione S.p.A. di un impianto fotovoltaico su capannoni di potenza 967,26 KWp, da realizzare nel Comune di Gricignano di Aversa(CE) in località Zona Industriale Ex Indesit Stabilimento n.17, con l'obbligo fin da ora, ad adempiere alle prescrizioni e condizioni che saranno stabilite nel decreto di autorizzazione definitiva o a demolire le opere in caso di negata autorizzazione.
L'autorizzazione di cui al punto precedente, per le parti di linee riguardanti opere elettriche, zone militarmente importanti, linee telegrafiche di pubblico servizio, ecc. deve intendersi subordinata alle prescrizioni contenute nei nulla osta e consensi delle Autorità ed Enti interessati e/o accordi intervenuti, dovrà intendersi limitata a quei tratti per i quali sono stati acquisiti i pareri.
Le opere autorizzate con il presente decreto sono, ai sensi dell'art. 12 del D. L. gvo n°387/03, di pu bblica utilità, indifferibili ed urgenti.
Le predette opere saranno realizzate nei siti indicati nella cartografia del progetto definitivo allegato al presente atto di cui costituisce parte integrante.
La realizzazione della linea elettrica è vincolata alle seguenti prescrizioni:

1. Le opere dovranno essere realizzate in conformità a quanto riportato negli elaborati progettuali presentati e nel rispetto delle prescrizioni e /o condizioni impartite dagli Enti Preposti. Eventuali varianti al progetto dovranno essere preventivamente sottoposte all'esame di questo Settore;
2. i lavori di impianti elettrici descritti nelle premesse sono dichiarati urgenti, indifferibili ai sensi degli artt. 113 e 115 del R.D.1775 del 11/12/1933 e s. m. i. ed ai sensi del comma 1 lettera b degli artt. 12, 55sexies, 57, 57bis, del D.P.R. n. 327 del 08/06/2001, l'inizio degli stessi deve avvenire entro anni 3 (tre), a decorrere dalla data del presente Decreto Dirigenziale;
3. Il termine per la loro ultimazione è fissato in anni 2 (due) dalla data di inizio;
4. L'impianto dovrà essere costruito secondo le modalità tecniche previste nel progetto allegato all'istanza sopra indicata e in conformità con quanto previsto dalla legge 25/06/1986 n.339 e dall'art. 3.1.03 e dal D.M. 21/04/1988 e dovrà essere collaudato secondo le procedure esposte nella vigente normativa;
5. Di stabilire che l'autorizzazione si intende accordata fatto salvi i diritti dei terzi e sotto l'osservanza di tutte le disposizioni vigenti in materia di impianti di linee di trasmissione e distribuzione di energie elettrica, nonché delle speciali prescrizioni poste dalle singole Amministrazioni interessate ai sensi dell'art.120 del T.U. 11/12/1933 n.1775;
6. IL Sig. Bernardo Daniele, in qualità di in qualità di Presidente del Consiglio di Amministrazione della Società Fincedi Campania S.p.A., viene ad assumere la piena responsabilità per quanto riguarda i diritti dei terzi e di eventuali danni causati dalla costruzione e dell'esercizio della linea elettrica in parola, per il passato, il presente ed in futuro, sollevando la Regione Campania da qualsiasi pretesa e molestia da parte di terzi che si ritenessero danneggiati;
7. Di stabilire che tutte le spese inerenti il presente decreto sono a carico della società Società Fincedi Campania S.p.A.;
8. IL Sig. Bernardo Daniele, in qualità di in qualità di Presidente del Consiglio di Amministrazione della Società Fincedi Campania S.p.A., come previsto dall'art. 113 del T.U. 1775/33, a garanzia dei lavori da eseguirsi,è obbligata, a depositare una cauzionale di €. 206,58 (euro duecentosei/58), mediante versamento c/o Cassa Deposito e Prestiti a favore della " Giunta Regionale della Campania /Area Generale di Coordinamento LL.PP. - Settore Genio Civile di Caserta" con la dicitura "Deposito cauzionale a garanzia degli obblighi derivanti dal

provvedimento di autorizzazione provvisoria dell'impianto di linea elettrica nel Comune di Carinaro; in alternativa polizza Fidejussoria di pari importo, in tal caso dovrà prevedere: durata non inferiore ad anni tre, tacitamente rinnovabile sino al provvedimento di autorizzazione definitiva, esigibilità entro il termine di gironi 15, a semplice richiesta del beneficiario e con espressa rinuncia alla clausola della preventiva escussione del debitore principale. Con l'obbligo di trasmettere copia dell'avvenuto deposito al Settore del Genio Civile di Caserta prima dell'inizio dei lavori con un minimo di 15 (quindici) giorni di anticipo:

9. La Società Società Fincedi Campania S.p.A. prima dell'inizio dei lavori, per le opere che lo richiedono, come per legge, dovrà ottenere l'autorizzazione sismica ai sensi dell'art. 2 della L. R. 07/01/1983 n.9, come modificato dall'art.10 della L. R. n. 19 del 28/12/2009 e s. m. i.
10. IL Sig. Bernardo Daniele, in qualità di in qualità di Presidente del Consiglio di Amministrazione della Società Fincedi Campania S.p.A. è obbligata a comunicare al Settore Provinciale del Genio Civile di Caserta la data di inizio dei lavori con un minimo di 15 (quindici) giorni di anticipo.
11. il Settore Provinciale del Genio Civile di Caserta, avrà il compito di verificare che siano rispettate le prescrizioni imposte dalle competenti Autorità e quanto autorizzato con il presente Decreto;

Il presente Decreto, registrato nel rispetto delle procedure vigenti dettate dall'Amministrazione Regionale sarà inviato:

- per via telematica, a norma di procedura:
  - alla Segreteria della Giunta;
  - al B.U.R.C.;
  - al Settore Gestione delle Entrate e della Spesa di Bilancio;
  - all'Area 15 – Lavori Pubblici, Opere Pubbliche, Attuazione ed Espropriazione;
  - all'Area 12 – Settore 04 Regolazione dei Mercati
- in forma cartacea, in copia conforme all'originale:
  - Al Sig. Bernardo Daniele, in qualità di in qualità di Presidente del Consiglio di Amministrazione della Società Fincedi Campania S.p.A., con sede legale in Zona Industriale Ex Indesit Stabilimento n.17, Gricignano di Aversa (CE);
  - Al Comune di Gricignano di Aversa (CE).

Il Dirigente del Settore
**Ing. Nicola Di Benedetto**

REGIONE CAMPANIA

# Decreto Dirigenziale n. 57 del 15/05/2012

A.G.C. 15 Lavori pubblici, opere pubbliche, attuazione, espropriazione

Settore 8 Settore provinciale del Genio civile - Caserta -

Oggetto dell'Atto:

AUTORIZZAZIONE PROVVISORIA PER LA COSTRUZIONE ED ESERCIZIO DI LINEA ELETTRICA MT DA 20 KV INTERRATA DI CONNESSIONE IMPIANTO FOTOVOLTAICO DENOMINATO BETA, CON RETE LA RETE DI DISTRIBUZIONE ENEL S.P.A. IN LOCALITA' PANTANO NEL COMUNE DI FALCIANO DEL MASSICO (CE). DITTA: SOCIETA' SVS 2 S.R.L. PRATICA LE 457/BIS GC CE

IL DIRIGENTE

**PREMESSO:**
**CHE** la società SVS 2 S.r.l. con sede legale in via G. Filangeri n.21, Napoli – P. IVA 06671531215, – con nota Prot. 8006 del 23/11/2009 ha presentato al Comune di Falciano del Massico la richiesta di permesso a costruire per la realizzazione di un impianto di produzione energie elettrica da fonti rinnovabili con moduli fotovoltaici integrato di potenza 5623,2 Kwp e le opere connesse su impianto serricolo in località "Pantano" nel Comune di Falciano del Massico (CE) ai sensi dell'art. 10 del D.P.R. 380/2001 e s. m. i.
**CHE** con istanza al Settore Provinciale del Genio Civile di Caserta Prot. 2010.0807436 del 07/10/2010, il Sig. Gaetano Pagliarulo, nato a Napoli il 09/01/1973 C.F. PGLGTN73A09F839G, residente in via Croce Rossa, n.16 Sc. A Napoli, in qualità di Amministratore Unico della società SVS 2 S.r.l., ha chiesto l'autorizzazione regionale preventiva alla costruzione ed all'esercizio, ai sensi dell'art. 111 e seguenti del T.U. sulle acque e sugli impianti elettrici, - R.D. 11.12.1933 n°1775 e dell'art.9 del D.P.R. 18/03/65 n. 342, di una linea a 20 kV interrata per la connessione alla Rete Enel Distribuzione, dell'impianto fotovoltaico denominato Parco Agrosolare Falciano "Serra Fotovoltaica Beta" di cui al punto sopra e nelle more del rilascio dell'autorizzazione definitiva ha chiesto il rilascio dell'autorizzazione provvisoria per l'inizio dei lavori con l'efficacia di dichiarazione di pubblica utilità urgenza ed indifferibilità.
**CHE** l'elettrodotto in parola da 20 kV, in cavo interrato per l'intero sviluppo di circa 8.100 ml dovendo collegare l'impianto fotovoltaico da realizzare con la Sottostazione Elettrica MT/AT ENEL, dominata "Carinola" di ENEL Distribuzione S.p.A. si sviluppa nel territorio dei Comuni di Falciano del Massico e Carinola (CE);

**CONSIDERATO:**
**CHE** l'istanza di richiesta dell'autorizzazione risulta documentata ed integrata da atti tecnici ed amministrativi occorrenti alla pratica per il rilascio dell'autorizzazione Regionale di competenza sulle linee elettriche sino a 150 kV;
**CHE** agli atti di pratica è presente la soluzione tecnica minima approvata da ENEL Distribuzione S.p.A.;
**CHE** la linea elettrica in parola risulta avere i requisiti per poter essere dichiarata di pubblica utilità, nonché urgente ed indifferibile;
**CHE** la società proponente ha provveduto a pubblicare il Rende Noto relativo all'oggetto all'Albo Pretorio dei Comune di Falcino del Massico e Carinola dal 27/10/2010 - nonché sul Bollettino Ufficiale della Regione Campania n°73 del 08/11/2010;
**CHE** alla predetta istanza non risultano presentati reclami ed opposizioni da parte di Enti o Privati durante l'istruttoria esperita dal Settore Provinciale Genio Civile di Caserta;
**CHE** in ottemperanza a quanto disposto con deliberazioni di Giunta Regionale n. 2694/1995, n. 7637 / 1995 e n. 5363/1996, sono stati determinati gli oneri di competenza:

- per spese di istruttoria, sopralluoghi, sorveglianza e collaudi in € 2.561,82(Euro duemilacinquecentosessantuno/24);
- per deposito cauzionale € 8.570,58 (Euro ottomilacinquecentosettanta/58);

**CHE** la Società SVS 2 S.r.l. ha effettuato il pagamento della 1^ rata relativo alle spese istruttorie;
**CHE** la Società SVS 2 S.r.l. ha trasmesso la dichiarazione sottoscritta dai tecnici progettisti che l'impianto non è soggetto ad alcuna Autorizzazione ai fini della tutela ambientale, e dal D. Lgs. n.42/2004 e 63/2008, e non ricade all'interno di siti previste dalle direttive 92/43/CEE - 79/409/CEE e della legge 21/11/2000 n.253;
**CHE** il Sig. Gaetano Pagliarulo in qualità di Amministratore Unico la Società SVS 2 S. r. l, ha dichiarato che l'impianto non interessa proprietà private da assoggettare ad espropriazioni o servitù coattive, ma soltanto aree di proprietà privata nella disponibilità della Società richiedente, che ha già espresso il suo consenso;
**CHE** l'art. 58 del D.P.R. n. 327 dell'08/06/2001 e s. m. i."Testo Unico delle disposizioni legislative e regolamentari in materia di espropriazioni per la pubblica utilità" ha abrogato la Legge n. 2359 del 25/06/1865 e s. m. i., la Legge n. 5188 del 18/12/1879, R.D. 1775 del 11/12/1933 limitatamente agli artt. 29,33,34 e 123 ed alle norme riguardanti l'espropriazione, il D.P.R. n. 342 del 18/03/1965, limitatamente all'art. n. 9.

**CHE** la Società SVS 2 S.r.l., sempre nell'ambito di tale provvedimento ha acquisito i pareri e nulla - osta delle Autorità e degli Enti sottoelencati;

1. Ministero dello Sviluppo Economico - Dipartimento per le Comunicazioni – Ispettorato Territoriale della Campania:Nulla – Osta provvisorio nota. – Prot. 5154 del 18/04/2011;
2. Autorità di Bacino dei fiumi Liri – Garigliano e Volturno: Parere favorevole, nota prot. 3448 del 14/04/2011;
3. Comune di Falciano del Massico: il responsabile del Procedimento Area Tecnica Urbanistica – attesta l'inesistenza dei vincoli ai sensi del D.lgs. 42/04 nota del 15/11/2008;
4. Comune di Falciano del Massico: il responsabile dell' Area Tecnica Urbanistica – autorizzazione dei lavori nota del 08/04/2011;
5. Approvazione progetto dell'impianto di connessione alla rete ENEL Distribuzione S.p.A. Nota DIS-11/03/2011 - prot. n. 0393415;
6. Provincia di Caserta – Settore Viabilità: parere di massima favorevole con prescrizione nota prot.n.0042734 del 08/04/2011;

**CHE** i pareri e nulla osta finora ottenuti sono sufficienti ai sensi del T.U. 1775/33 all'emissione del Decreto di Autorizzazione Provvisoria alla costruzione ed esercizio della linea elettrica relativa all'impianto fotovoltaico in località "Sant'Ilario" nel Comune di Falciano del Massico(CE);
**CHE** la società SVS 2 S.r.l. ha prodotto il certificato ai sensi dell'art. 10 della legge 31/05/1965 n. 575 rilasciato dalla Camera di Commercio Industria Artigianato di Napoli, prot. n. CEW/6222/2012/CNA0289 del 16/02/2012;
**CHE** il Sig. Gaetano Pagliarulo in qualità di Amministratore Unico della società SVS 2 S.r.l., con sede legale in via G. Filangeri n.21, Napoli, ai fini del rilascio dell'autorizzazione provvisoria per l'inizio dei lavori, si obbliga ad adempiere alle prescrizioni e condizioni imposte dagli Enti interessati nonché ad eseguire le disposizioni che saranno sancite nel decreto di Autorizzazione Definitiva, ed a demolire le opere in caso di mancata autorizzazione.

**VISTO:**
il D.P.R. 15.01.1972 n°8 con il quale sono state tr asferite alle Regioni a statuto ordinario, in attuazione del disposto degli Artt. 117 e 118 della Costituzione, le funzioni amministrative in materia di urbanistica, viabilità ordinaria, acquedotti e lavori pubblici di interesse regionale, facenti capo all'Amministrazione del Ministero dei Lavori Pubblici;
che alla Regione Campania, tenuto conto di quanto dispone il comma 4 dell'art. 88 del D.P.R. 24.07.77 n°616 (attuazione delega di cui al l'art. 1 della l egge 22.07.75 n°382) sono state trasferite le funzi oni amministrative relative alle autorizzazioni degli impianti ed opere annesse di tensione uguale ed inferiore a 150.000 volt;
la Legge Regionale 27.10.78 n°47, pubblicata sul Bo llettino Ufficiale della Regione Campania n°49 del 31.10 78, relativa all'attribuzione delle funzioni trasferite o delegate alla Regione Campania con il succitato D.P.R. 24.07.77 n°616 ;
visto il Testo Unico delle disposizione di legge sulle Acque e sugli Impianti Elettrici, approvato con R.D. 11.12.1033 n°1775;
la Legge 06.12.1962 n°1643;
il D.P.R. 08.03.1965 n°342;
la Legge 22.10.1971 n°865 e successive modificazion i;
la L. R. Campania del 19.04.1977 n°23;
la L. R. Campania del 3.01.78 n°1;
il D. M. n° 28 del 21/02/1988 con il quale è stato approvato il regolamento di esecuzione della legge n°339 del 28/06/1986;
l'art. 11 dello Statuto della Regione Campania;
la Delibera di Giunta Regionale n°2696 del 12.05.19 95;
la Delibera di Giunta Regionale n°7637 del 04.12.19 95;
la Delibera di Giunta n°5367 del 12.07.1996;
la Delibera di Giunta Regionale n°3466 del 03/06/20 00;
la Delibera di Giunta Regionale della Campania n°51 54 del 20/10/2000;
la Circolare Regionale del 12.06.2000 n°5;

il D.P.R. n°327 dell'08/06/2001;
la Legge 22.02/01 n°36 e DPCM del 8.07.03;
la legge Regionale n°7/2002;
il Decreto Dirigenziale n°1221 del 01/07/02;
la L. R. n°16 del 26.07.02;
il D. L. n°165 del 30.03.2001;
la Delibera di Giunta Regionale n°2119 del 31/12/20 08.

Alla stregua dell'istruttoria compiuta Servizio 03 Unità Operativa 02, delle risultanze e degli atti richiamati nelle premesse costituenti istruttoria a tutti gli effetti di legge, nonché dell'espressa dichiarazione di regolarità resa dal Responsabile del Procedimento.

**D E C R E T A**

Tutto quanto esposto in narrativa è parte integrante e sostanziale del presente decreto e si intende qui interamente riportato.
Di autorizzare, in via provvisoria la società SVS 2 S.r.l. - P. IVA 06671531215, con sede legale in via G. Filangeri n.21, Napoli, nella persona del Sig. Gaetano Pagliarulo, nato a Napoli il 09/01/1973 C.F. PGLGTN73A09F839G, residente in via Croce Rossa, n.16 Sc. A Napoli, ad eseguire i lavori di costruzione ed esercizio di una linea elettrica a 20 KV in cavo interrato per la connessione alla Sottostazione Elettrica MT/AT ENEL, di Enel Distribuzione S.p.A. di Carinola e proveniente da impianto fotovoltaico sito nel Comune di Falciano del Massico (CE) in località "Pantano", denominato Parco Agrosolare Falciano"Serra Fotovoltaica Beta" di potenza 5623,2 KWp e le opere connesse, con l'obbligo fin da ora ad adempiere alle prescrizioni e condizioni che saranno stabilite nel decreto di autorizzazione definitiva o a demolire le opere in caso di negata autorizzazione.
L'autorizzazione di cui al punto precedente, per le parti di linee riguardanti opere elettriche, zone militarmente importanti, linee telegrafiche di pubblico servizio, ecc. deve intendersi subordinata alle prescrizioni contenute nei nulla osta e consensi delle Autorità ed Enti interessati e/o accordi intervenuti, dovrà intendersi limitata a quei tratti per i quali sono stati acquisiti i pareri.
Le opere autorizzate con il presente decreto sono, ai sensi dell'art. 12 del D. L.gvo n°387/03, di pub blica utilità, indifferibili ed urgenti.
Le predette opere saranno realizzate nei siti indicati nella cartografia del progetto definitivo allegato al presente atto di cui costituisce parte integrante.
La realizzazione della linea elettrica è vincolata alle seguenti prescrizioni:

1. Le opere dovranno essere realizzate in conformità a quanto riportato negli elaborati progettuali presentati e nel rispetto delle prescrizioni e /o condizioni impartite dagli Enti Preposti. Eventuali varianti al progetto dovranno essere preventivamente sottoposte all'esame di questo Settore;
2. i lavori di impianti elettrici descritti nelle premesse sono dichiarati urgenti, indifferibili ai sensi degli artt. 113 e 115 del R.D.1775 del 11/12/1933 e s. m. i. ed ai sensi del comma 1 lettera b degli artt. 12, 55sexies, 57, 57bis, del D.P.R. n. 327 del 08/06/2001, l'inizio degli stessi deve avvenire entro anni 3 (tre), a decorrere dalla data del presente Decreto Dirigenziale;
3. Il termine per la loro ultimazione è fissato in anni 2 (due) dalla data di inizio;
4. L'impianto dovrà essere costruito secondo le modalità tecniche previste nel progetto allegato all'istanza sopra indicata e in conformità con quanto previsto dalla legge 25/06/1986 n.339 e dall'art. 3.1.03 e dal D.M. 21/04/1988 e dovrà essere collaudato secondo le procedure esposte nella vigente normativa;
5. Di stabilire che l'autorizzazione si intende accordata fatto salvi i diritti dei terzi e sotto l'osservanza di tutte le disposizioni vigenti in materia di impianti di linee di trasmissione e distribuzione di energie elettrica, nonché delle speciali prescrizioni poste dalle singole Amministrazioni interessate ai sensi dell'art.120 del T.U. 11/12/1933 n.1775;
6. Il Sig. Gaetano Pagliarulo, in qualità di Amministratore Unico della società SVS 2 S.r.l., viene ad assumere la piena responsabilità per quanto riguarda i diritti dei terzi e di eventuali danni causati dalla costruzione e dell'esercizio della linea elettrica in parola, per il passato, il presente ed in futuro, sollevando la Regione Campania da qualsiasi pretesa e molestia da parte di terzi che si

ritenessero danneggiati;

7. Di stabilire che tutte le spese inerenti il presente decreto sono a carico della SVS 2 S.r.l.;
8. Il Sig. Gaetano Pagliarulo, in qualità di Amministratore unico della società SVS 2 S.r.l., è tenuto a versare con un minimo di 15 (quindici) giorni prima dell'inizio dei lavori la 2° rata per spese istruttorie di € 824,34 (Euro ottocentoventiquattro/34), mentre la rimanente somma a conguaglio di € 1.177,62 (Euro millecentosettantasette/62) prima del collaudo dell'impianto elettrico. I suddetti pagamenti dovranno essere effettuati con le seguenti modalità: versamento su c/c postale n. 21965181 intestato a "Regione Campania - Servizio Tesoreria Napoli", riportando nella causale la dicitura: Spese di istruttoria, vigilanza, controlli e collaudo elettrico - codice tariffa 1502, mentre le ricevute dei versamenti devono essere trasmesse al Settore Provinciale del Genio Civile di Caserta.
9. Il Sig. Gaetano Pagliarulo, in qualità di Amministratore Unico della società SVS 2 S.r.l., come previsto dall'art. 113 del T.U. 1775/33, a garanzia dei lavori da eseguirsi, è obbligato, a depositare una cauzionale di €. 8.570,58 (euro ottomilacinquecentosettanta/58), mediante versamento c/o Cassa Deposito e Prestiti a favore della " Giunta Regionale della Campania /Area Generale di Coordinamento LL.PP. - Settore Genio Civile di Caserta" con la dicitura "Deposito cauzionale a garanzia degli obblighi derivanti dal provvedimento di autorizzazione provvisoria dell'impianto di linea elettrica nel Comune di Falciano del Massico; in alternativa polizza Fidejussoria di pari importo, in tal caso dovrà prevedere: durata non inferiore ad anni tre, tacitamente rinnovabile sino al provvedimento di autorizzazione definitiva, esigibilità entro il termine di gironi 15, a semplice richiesta del beneficiario e con espressa rinuncia alla clausola della preventiva escussione del debitore principale. Con l'obbligo di trasmettere copia dell'avvenuto deposito al Settore del Genio Civile di Caserta prima dell'inizio dei lavori con un minimo di 15 (quindici) giorni di anticipo:
10. La Società SVS 2 S.r.l. prima dell'inizio dei lavori, per le opere che lo richiedono, come per legge, dovrà ottenere l'autorizzazione sismica ai sensi dell'art. 2 della L. R. 07/01/1983 n.9, come modificato dall'art.10 della L. R. n. 19 del 28/12/2009 e s. m. i.
11. Il Sig. Gaetano Pagliarulo, in qualità di Amministratore unico della Società SVS 2 S.r.l. è obbligato a comunicare al Settore Provinciale del Genio Civile di Caserta la data di inizio dei lavori con un minimo di 15 (quindici) giorni di anticipo.
12. il Settore Provinciale del Genio Civile di Caserta, avrà il compito di verificare che siano rispettate le prescrizioni imposte dalle competenti Autorità e quanto autorizzato con il presente Decreto;

Il presente Decreto, registrato nel rispetto delle procedure vigenti dettate dall'Amministrazione Regionale sarà inviato:

- per via telematica, a norma di procedura:
  - alla Segreteria della Giunta;
  - al B.U.R.C.;
  - al Settore Gestione delle Entrate e della Spesa di Bilancio;
  - all'Area 15 – Lavori Pubblici, Opere Pubbliche, Attuazione ed Espropriazione;
  - all'Area 12 – Settore 04 Regolazione dei Mercati
- in forma cartacea, in copia conforme all'originale:
  - Al Sig. Gaetano Pagliarulo, in qualità di Amministratore Unico della società SVS 2 S.r.l. con sede legale in via G. Filangeri n.21, Napoli;
  - Al Comune di Falciano del Massico (CE);
  - Al Comune di Carinola (CE).

Il Dirigente del Settore
**Ing. Nicola Di Benedetto**

# Decreto Dirigenziale n. 58 del 15/05/2012

A.G.C. 15 Lavori pubblici, opere pubbliche, attuazione, espropriazione

Settore 8 Settore provinciale del Genio civile - Caserta -

Oggetto dell'Atto:

AUTORIZZAZIONE PROVVISORIA PER LA COSTRUZIONE ED ESERCIZIO DI LINEA ELETTRICA MT DA 20 KV INTERRATA DI CONNESSIONE IMPIANTO FOTOVOLTAICO SU CAPANNONE, CON RETE LA RETE DI DISTRIBUZIONE ENEL S.P.A. IN LOCALITA' ZONA INDUSTRIALE ASI NEL COMUNE DI CARINARO (CE). DITTA: SOCIETA' VISNOVA S.R.L. PRATICA LE 522 GC CE

IL DIRIGENTE

**PREMESSO:**
**CHE** la società Visnova S.r.l. con sede legale in via San Carlo n.156, Caserta – P. IVA 03655520611, – con nota Prot. 8037 del 22/11/2011 ha presentato al comune di Carinaro la richiesta di permesso a costruire per la bonifica copertura esterna del capannone e la realizzazione di un impianto di produzione energie elettrica da fonti rinnovabili con moduli fotovoltaici di potenza 846,23 Kwp e le opere connesse su capannoni in località "Zona Industriale ASI" nel Comune di Carinaro (CE), ai sensi dell'art. 22 e 23 del D.P.R. 380/2001 e s. m. i.
**CHE** con istanza al Settore Provinciale del Genio Civile di Caserta Prot. 2012.0066526 del 27/01/2011, i Sig.ri Marra Italo nato a Caserta il 05/07/1941 C.F. MRRTI41L05B963G residente in via Emanuele de Cillis, n.21 frazione Casolla Caserta e Fabozzi Giovanni nato ad Aversa il 09/10/1966 C.F. FBZGNN66R09A512P residente ad Aversa via Galileo n.23, in qualità di Amministratori della società Visnova S.r.l., hanno chiesto l'autorizzazione regionale preventiva alla costruzione ed all'esercizio, ai sensi dell'art. 111 e seguenti del T.U. sulle acque e sugli impianti elettrici, - R.D. 11.12.1933 n°17 75 e dell'art.9 del D.P.R. 18/03/65 n. 342, di una linea a 20 kV interrata per la connessione alla Rete Enel Distribuzione, dell'impianto fotovoltaico su capannoni di cui al punto sopra e nelle more del rilascio dell'autorizzazione definitiva, hanno chiesto il rilascio dell'autorizzazione provvisoria per l'inizio dei lavori con l'efficacia di dichiarazione di pubblica utilità urgenza ed indifferibilità.
**CHE** l'elettrodotto in parola da 20 kV, ha uno sviluppo complessivo di 15 ml dovend**o** collegare l'impianto l'impianto fotovoltaico da realizzare con la rete di ENEL Distribuzione S.p.A. nel Comune di Carinaro (CE).

**CONSIDERATO:**
**CHE** l'istanza di richiesta dell'autorizzazione risulta documentata ed integrata da atti tecnici ed amministrativi occorrenti alla pratica per il rilascio dell'autorizzazione Regionale di competenza sulle linee elettriche sino a 150 kV;
**CHE** agli atti di pratica è presente la soluzione tecnica minima approvata da ENEL Distribuzione S.p.A.;
**CHE** la linea elettrica in parola risulta avere i requisiti per poter essere dichiarata di pubblica utilità, nonché urgente ed indifferibile;
**CHE** la società proponente ha provveduto a pubblicare il Rende Noto relativo all'oggetto all'Albo Pretorio del Comune di Carinaro dal 19/02/2012 - nonché sul Bollettino Ufficiale della Regione Campania n°12 del 20/02/2012;
**CHE** alla predetta istanza non risultano presentati reclami ed opposizioni da parte di Enti o Privati durante l'istruttoria esperita dal Settore Provinciale Genio Civile di Caserta;
**CHE** in ottemperanza a quanto disposto con deliberazioni di Giunta Regionale n. 2694/1995, n. 7637 / 1995 e n. 5363/1996, sono stati determinati gli oneri di competenza:

- per spese di istruttoria, sopralluoghi, sorveglianza e collaudi in € 206,58 (Euro duecentosei/58);
- per deposito cauzionale € 206,58 (Euro duecentosei/58);

**CHE** la Società Visnova S.r.l. ha effettuato il pagamento delle spese istruttorie in unica soluzione;
**CHE** i Sig.ri Marra Italo e Fabozzi Giovanni in qualità di Amministratori della società Visnova S.r.l., hanno dichiarato che l'impianto non interessa proprietà private da assoggettare ad espropriazioni o servitù coattive, ma soltanto aree di proprietà privata nella disponibilità della Società richiedente, che ha già espresso il suo consenso;
**CHE** l'art. 58 del D.P.R. n. 327 dell'08/06/2001 e s. m. i."Testo Unico delle disposizioni legislative e regolamentari in materia di espropriazioni per la pubblica utilità" ha abrogato la Legge n. 2359 del 25/06/1865 e s. m. i., la Legge n. 5188 del 18/12/1879, R.D. 1775 del 11/12/1933 limitatamente agli artt. 29,33,34 e 123 ed alle norme riguardanti l'espropriazione, il D.P.R. n. 342 del 18/03/1965, limitatamente all'art. n. 9;
**CHE** la Società Visnova S.r.l., sempre nell'ambito di tale provvedimento ha acquisito i pareri e nulla - osta delle Autorità e degli Enti sottoelencati;

1. Ministero dello Sviluppo Economico - Dipartimento per le Comunicazioni – Ispettorato Territoriale della Campania:Nulla – Osta provvisorio nota. – Prot. 2701 del 27/03/2012;
2. ASI Caserta Zona Industriale Aversa: Nilla - osta Delibera n.24 del 18/01/2012, nota prot. 365 del 19/01/2012;

3. Approvazione progetto dell'impianto di connessione alla rete ENEL Distribuzione S.p.A. prot. DIS-10042012-0513933 del 10/04/2012;

**CHE** i pareri e nulla osta finora ottenuti sono sufficienti ai sensi del T.U. 1775/33 all'emissione del Decreto di Autorizzazione Provvisoria alla costruzione ed esercizio della linea elettrica relativa all'impianto fotovoltaico in località "Zona Industriale ASI" nel Comune di Carinaro(CE).
**CHE** la società SVS 2 S.r.l. ha prodotto il certificato ai sensi dell'art. 10 della legge 31/05/1965 n. 575 rilasciato dalla Camera di Commercio Industria Artigianato di Caserta, prot. n. CEW/4793/2012/CCE0054 del 12/04/2012;
**CHE** i Sig.ri Marra Italo e Fabozzi Giovanni in qualità di Amministratori della società Visnova S.r.l., con sede legale in via San Carlo n.156 Caserta, ai fini del rilascio dell'autorizzazione provvisoria per l'inizio dei lavori, si obbliga ad adempiere alle prescrizioni e condizioni imposte dagli Enti interessati nonché ad eseguire le disposizioni che saranno sancite nel decreto di Autorizzazione Definitiva, ed a demolire le opere in caso di mancata autorizzazione.

**VISTO:**
il D.P.R. 15.01.1972 n°8 con il quale sono state tr asferite alle Regioni a statuto ordinario, in attuazione del disposto degli Artt. 117 e 118 della Costituzione, le funzioni amministrative in materia di urbanistica, viabilità ordinaria, acquedotti e lavori pubblici di interesse regionale, facenti capo all'Amministrazione del Ministero dei Lavori Pubblici;
che alla Regione Campania, tenuto conto di quanto dispone il comma 4 dell'art. 88 del D.P.R. 24.07.77 n°616 (attuazione delega di cui al l'art. 1 della l egge 22.07.75 n°382) sono state trasferite le funzi oni amministrative relative alle autorizzazioni degli impianti ed opere annesse di tensione uguale ed inferiore a 150.000 volt;
la Legge Regionale 27.10.78 n°47, pubblicata sul Bo llettino Ufficiale della Regione Campania n°49 del 31.10 78, relativa all'attribuzione delle funzioni trasferite o delegate alla Regione Campania con il succitato D.P.R. 24.07.77 n°616 ;
visto il Testo Unico delle disposizione di legge sulle Acque e sugli Impianti Elettrici, approvato con R.D. 11.12.1033 n°1775;
la Legge 06.12.1962 n°1643;
il D.P.R. 08.03.1965 n°342;
la Legge 22.10.1971 n°865 e successive modificazion i;
la L. R. Campania del 19.04.1977 n°23;
la L. R. Campania del 3.01.78 n°1;
il D. M. n° 28 del 21/02/1988 con il quale è stato approvato il regolamento di esecuzione della legge n°339 del 28/06/1986;
l'art. 11 dello Statuto della Regione Campania;
la Delibera di Giunta Regionale n°2696 del 12.05.19 95;
la Delibera di Giunta Regionale n°7637 del 04.12.19 95;
la Delibera di Giunta n°5367 del 12.07.1996;
la Delibera di Giunta Regionale n°3466 del 03/06/20 00;
la Delibera di Giunta Regionale della Campania n°51 54 del 20/10/2000;
la Circolare Regionale del 12.06.2000 n°5;
il D.P.R. n°327 dell'08/06/2001;
la Legge 22.02/01 n°36 e DPCM del 8.07.03;
la legge Regionale n°7/2002;
il Decreto Dirigenziale n°1221 del 01/07/02;
la L. R. n°16 del 26.07.02;
il D. L. n°165 del 30.03.2001;
la Delibera di Giunta Regionale n°2119 del 31/12/20 08.

Alla stregua dell'istruttoria compiuta Servizio 03 Unità Operativa 02, delle risultanze e degli atti richiamati nelle premesse costituenti istruttoria a tutti gli effetti di legge, nonché dell'espressa dichiarazione di regolarità resa dal Responsabile del Procedimento.

**D E C R E T A**

Tutto quanto esposto in narrativa è parte integrante e sostanziale del presente decreto e si intende qui interamente riportato.
Di autorizzare, in via provvisoria la società Visnova S.r.l. - P. IVA 03655520611, con sede legale in via san Carlo n.156, Caserta, nella persona dei Sig.ri Marra Italo nato a Caserta il 05/07/1941 C.F. MRRTI41L05B963G residente in via Emanuele de Cillis, n.21 frazione Casolla Caserta e Fabozzi Giovanni nato ad Aversa il 09/10/1966 C.F. FBZGNN66R09A512P residente ad Aversa via Galileo n.23, in qualità di Amministratori della società Visnova S.r.l., ad eseguire i lavori di costruzione ed esercizio di una linea elettrica a 20 KV in cavo interrato per la connessione alla linea MT esistente denominata Carinaro di ENEL Distribuzione S.p.A. di un impianto fotovoltaico su capannoni di potenza 846,23 KWp e le opere connesse, da realizzare nel Comune di Carinaro (CE) in località "Zona Industriale ASI", con l'obbligo fin da ora, ad adempiere alle prescrizioni e condizioni che saranno stabilite nel decreto di autorizzazione definitiva o a demolire le opere in caso di negata autorizzazione.
L'autorizzazione di cui al punto precedente, per le parti di linee riguardanti opere elettriche, zone militarmente importanti, linee telegrafiche di pubblico servizio, ecc. deve intendersi subordinata alle prescrizioni contenute nei nulla osta e consensi delle Autorità ed Enti interessati e/o accordi intervenuti, dovrà intendersi limitata a quei tratti per i quali sono stati acquisiti i pareri.
Le opere autorizzate con il presente decreto sono, ai sensi dell'art. 12 del D. L. gvo n°387/03, di pu bblica utilità, indifferibili ed urgenti.
Le predette opere saranno realizzate nei siti indicati nella cartografia del progetto definitivo allegato al presente atto di cui costituisce parte integrante.
La realizzazione della linea elettrica è vincolata alle seguenti prescrizioni:

1. Le opere dovranno essere realizzate in conformità a quanto riportato negli elaborati progettuali presentati e nel rispetto delle prescrizioni e /o condizioni impartite dagli Enti Preposti. Eventuali varianti al progetto dovranno essere preventivamente sottoposte all'esame di questo Settore;
2. i lavori di impianti elettrici descritti nelle premesse sono dichiarati urgenti, indifferibili ai sensi degli artt. 113 e 115 del R.D.1775 del 11/12/1933 e s. m. i. ed ai sensi del comma 1 lettera b degli artt. 12, 55sexies, 57, 57bis, del D.P.R. n. 327 del 08/06/2001, l'inizio degli stessi deve avvenire entro anni 3 (tre), a decorrere dalla data del presente Decreto Dirigenziale;
3. Il termine per la loro ultimazione è fissato in anni 2 (due) dalla data di inizio;
4. L'impianto dovrà essere costruito secondo le modalità tecniche previste nel progetto allegato all'istanza sopra indicata e in conformità con quanto previsto dalla legge 25/06/1986 n.339 e dall'art. 3.1.03 e dal D.M. 21/04/1988 e dovrà essere collaudato secondo le procedure esposte nella vigente normativa;
5. Di stabilire che l'autorizzazione si intende accordata fatto salvi i diritti dei terzi e sotto l'osservanza di tutte le disposizioni vigenti in materia di impianti di linee di trasmissione e distribuzione di energie elettrica, nonché delle speciali prescrizioni poste dalle singole Amministrazioni interessate ai sensi dell'art.120 del T.U. 11/12/1933 n.1775;
6. I Sig.ri Marra Italo e Fabozzi Giovanni in qualità di Amministratori della società Visnova S.r.l., vengono ad assumere la piena responsabilità per quanto riguarda i diritti dei terzi e di eventuali danni causati dalla costruzione e dell'esercizio della linea elettrica in parola, per il passato, il presente ed in futuro, sollevando la Regione Campania da qualsiasi pretesa e molestia da parte di terzi che si ritenessero danneggiati;
7. Di stabilire che tutte le spese inerenti il presente decreto sono a carico della società Visnova S.r.l.;
8. Il Sig.ri Marra Italo e Fabozzi Giovanni, in qualità di Amministratori della società Visnova S.r.l., come previsto dall'art. 113 del T.U. 1775/33, a garanzia dei lavori da eseguirsi, sono obbligati, a depositare una cauzionale di €. 206,58 (euro duecentosei/58), mediante versamento c/o Cassa Deposito e Prestiti a favore della " Giunta Regionale della Campania /Area Generale di Coordinamento LL.PP. - Settore Genio Civile di Caserta" con la dicitura "Deposito cauzionale a garanzia degli obblighi derivanti dal provvedimento di autorizzazione provvisoria dell'impianto di linea elettrica nel Comune di Carinaro; in alternativa polizza Fidejussoria di pari importo, in tal

caso dovrà prevedere: durata non inferiore ad anni tre, tacitamente rinnovabile sino al provvedimento di autorizzazione definitiva, esigibilità entro il termine di gironi 15, a semplice richiesta del beneficiario e con espressa rinuncia alla clausola della preventiva escussione del debitore principale. Con l'obbligo di trasmettere copia dell'avvenuto deposito al Settore del Genio Civile di Caserta prima dell'inizio dei lavori con un minimo di 15 (quindici) giorni di anticipo:

9. La Società Visnova S.r.l. prima dell'inizio dei lavori, per le opere che lo richiedono, come per legge, dovrà ottenere l'autorizzazione sismica ai sensi dell'art. 2 della L. R. 07/01/1983 n.9, come modificato dall'art.10 della L. R. n. 19 del 28/12/2009 e s. m. i.
10. I Sig.ri Marra Italo e Fabozzi Giovanni in qualità di Amministratori della Società Visnova S.r.l. sono obbligati a comunicare al Settore Provinciale del Genio Civile di Caserta la data di inizio dei lavori con un minimo di 15 (quindici) giorni di anticipo.
11. il Settore Provinciale del Genio Civile di Caserta, avrà il compito di verificare che siano rispettate le prescrizioni imposte dalle competenti Autorità e quanto autorizzato con il presente Decreto;

Il presente Decreto, registrato nel rispetto delle procedure vigenti dettate dall'Amministrazione Regionale sarà inviato:

- per via telematica, a norma di procedura:
  - alla Segreteria della Giunta;
  - al B.U.R.C.;
  - al Settore Gestione delle Entrate e della Spesa di Bilancio;
  - all'Area 15 – Lavori Pubblici, Opere Pubbliche, Attuazione ed Espropriazione;
  - all'Area 12 – Settore 04 Regolazione dei Mercati
- in forma cartacea, in copia conforme all'originale:
  - Ai Sig.ri Marra Italo e Fabozzi Giovanni in qualità di Amministratori della Società Visnova S.r.l. con sede legale in via San Carlo n.156, Caserta;
  - Al Comune di Carinaro (CE).

Il Dirigente del Settore
**Ing. Nicola Di Benedetto**

REGIONE CAMPANIA

# Decreto Dirigenziale n. 86 del 08/08/2012

A.G.C. 15 Lavori pubblici, opere pubbliche, attuazione, espropriazione

Settore 6 Settore provinciale del Genio Civile - Avellino

Oggetto dell'Atto:

T.U. 11/12/1933 N.1775 - AUTORIZZAZIONE PROVVISORIA ALLA COSTRUZIONE ED ALL'ESERCIZIO DI UNA LINEA ELETTRICA MT KV NELL'AREA INDUSTRIALE LOCALITA' PIANODARDINE DEL COMUNE DI AVELLINO. PROPONENTE: PMIMMOBILIARE S.R.L. - PIEDIMONTE MATESE (CE) - PRAT. G.C. 271/R AUTORIZZAZIONE PROVVISORIA AI SENSI DELL'ART.113 DEL T.U. N.1775/1933

IL DIRIGENTE

DEL SETTORE PROVINCIALE DEL GENIO CIVILE DI AVELLINO

**PREMESSO:**

- che la società PMIMMOBILIARE s.r.l. con nota acquisita al prot. reg. n. 501865 del 29/06/2012 e successive integrazioni, ha chiesto, ai sensi dell'art. 111 e segg. del R.D. 11/12/1933 N. 1775, l'autorizzazione alla costruzione ed all'esercizio di un elettrodotto MT 20 kV per il collegamento dell'impianto fotovoltaico, da realizzarsi in Avellino alla località Pianodardine, alla rete di distribuzione MT ENEL tramite realizzazione di una nuova cabina di consegna collegata in entra-esce su linea MT esistente "JAEGER";
- che per il combinato disposto dell'art. 35 10° comm a, della L.R. 26/07/2002, n. 15 e della D.G.R.C. 20/10/2000, n. 5154, le funzioni amministrative relative alle autorizzazioni alla costruzione di elettrodotti con tensione nominale sino a 150 kV (T.U. 1775/1933), continuano ad essere svolte dalla Regione Campania per mezzo dei Settori Provinciali del Genio Civile territorialmente competenti;

**PRESO ATTO:**

- della relazione istruttoria resa dal Responsabile del procedimento e acquisita agli atti con prot. n. R.I. 1266 del 07/08/2012, i cui contenuti qui si intendono integralmente richiamati;
- che la linea elettrica MT verrà inserita, a mezzo di cavidotto, in uno scavo della lunghezza di ml 15 ed avrà una fascia di asservimento di m 3,00 lungo l'intero asse, interesserà i terreni privati riportati nel NCT di Avellino al foglio 8 p.lla 56 ed avrà carattere di amovibilità, ai sensi dell'art. 52 quater D.P.R. 08/06/2001 n. 327 e s.m.i.;
- che la linea elettrica interrata a MT in doppia terna, ha una lunghezza complessiva di circa ml 30 e collegherà la cabina di consegna, a servizio del citato campo fotovoltaico, in entra-esce su linea MT esistente "JAEGER", uscente dalla cabina primaria AT/MT "AVELLINO NORD";
- che la società PMIMMOBILIARE s.r.l., ha dichiarato che l'impianto fotovoltaico in progetto, in accordo a quanto disciplinato dal punto 12.2 lett. a) del D.M. 10-9-2010 e dall'art. 6 del D.Lgs n. 28 del 03/03/2011, è sottoposto a SCIA (ex DIA in alternativa alla PAS non essendo stata ancora attivata la stessa presso il Comune di Avellino);
- che con l'stanza del 29/06/2012 il Rappresentante Legale della PMIMMOBILIARE S.r.l. ha tra l'altro dichiarato che l'impianto in progetto è di proprietà della medesima Società; che è di pubblica utilità; che non sono previsti espropri; che occorrono 3 giorni per la realizzazione delle opere; che lo stesso sarà realizzato in modo conforme alle Norme Tecniche del CEI di cui alla L. 28/06/1986 n. 339 e regolamento di esecuzione aggiornato con Decreto del Ministero dei LL.PP. 21/03/1988 n. 449 e s.m.i.;
- che la PMIMMOBILIARE s.r.l., con la nota integrativa del 30/07/2012, ha chiesto il rilascio dell'autorizzazione provvisoria ai sensi dell'art. 113 del RD 1775/33 con la procedura di urgenza;
- che ai sensi dell'art. 1, commi 3 e 4 della legge 09/01/1991 n. 10, l'utilizzazione dell'energia ricavata da fonti rinnovabili è considerata di pubblico interesse e di pubblica utilità e le opere relative sono equiparate alle opere dichiarate indifferibili ed urgenti;

**CONSIDERATO:**

- che la società PMIMMOBILIARE s.r.l., ha prodotto copia dell'atto pubblico rep. 53728, racc. 18962 del 28/10/2010 Notaio Alberto Criscuolo, stipulato tra la stessa Società e la BNP Paribas Lease Group S.p.A. per la disponibilità dell'area interessata dalle opere in argomento;
- che sono stati acquisiti, a norma dell'art. 120 del R.D. n. 1775/1933, i pareri, nulla-osta e assensi dei seguenti Enti ed Amministrazioni:
  1) Ministero dello Sviluppo Economico-Dipartimento Comunicazioni - Ispettorato Territoriale Campania - Napoli, nulla osta provvisorio alla costruzione con prescrizioni trasmesso con nota prot. n. 7498 del 12/07/2012;
  2) ARPAC Avellino – parere favorevole con prescrizioni, prot. n. 35337 del 27/07/2012;
  3) ASL Avellino – Dipartimento di Prevenzione – parere preventivo favorevole con prescrizioni prot 15892 del 27/07/2012;

4) Ministero delle Infrastrutture e dei Trasporti – USTIF per la Campania l'Abruzzo ed il Molise - parere favorevole prot. n. 2543/AT/GEN del 25/07/2012;
5) Autorità di Bacino dei Fiumi Liri – Garigliano e Volturno: Dichiarazione sostitutiva di area esterna alla aree a rischio in data 25/07/2012;
6) ENEL – Divisione Infrastrutture e Reti – Distribuzione Territoriale Reti Campania, preventivo di connessione cod. rintr. T0449777 prot. n. DIS/MAT/CE/DTR-CMP/VEM/BIL e approvazione soluzione di connessione prot. Enel-DIS-27/07/2012-1420789;
7) Giunta Regionale della Campania, Settore Politica del Territorio, non competenza prot. n. 2012.0538868 del 12/07/2012;
8) Ministero dello Sviluppo Economico - Dipartimento per l'Energia - U.N.M.I.G. nulla osta con prescrizioni prot. n. 2901 del 30/07/2012, nonché Dichiarazione Sostitutiva di Atto di Notorietà di non interferenza con attività minerarie, ai sensi della Circolare dello stesso Ministero prot. n. 11626 del 11/06/2012;
9) Marina Militare – Comando in Capo del Dipartimento Militare Marittimo dello Jonio e del Canale d'Otranto – Sezione Demanio – nulla osta prot. MDPTTA 29944 del 20/07/2012;
10) Comune di Avellino – Settore Pianificazione del Territorio – Attestato dei Vincoli prot. n. 31806/12 del 17/07/2012 in cui si dichiara l'assenza di Vincoli Territoriali;
11) Comune di Avellino – S.C.I.A. depositata in data 12/07/2012;
12) "Rende Noto" della Società PMIMMOBILIARE srl, munito del referto di avvenuta affissione all'Albo Pretorio Online del Comune di Avellino dal 02 luglio al 2 agosto 2012 con assenza di opposizioni;
13) Stralcio del "Rende Noto" pubblicato sul BURC n. 41 del 02/07/2012;

- che la società PMIMMOBILIARE s.r.l., ha effettuato, in data 24/07/2012 su c/c postale n. 21965181 - VCYL 0008, il versamento di € 129,11 (centoventinove/11) per spese d'istruttoria, sorveglianza, controllo e collaudo salvo conguaglio;
- che la società PMIMMOBILIARE s.r.l., ha prodotto deposito cauzionale mediante polizza fideiussoria n. 5009022055473 della Compagnia "Fata Assicurazioni Danni S.p.A." in data 02/08/2012 di € 206,60 (duecentosei/60);
- che la società PMIMMOBILIARE s.r.l. ha prodotto il certificato di iscrizione alla Camera di Commercio di Caserta prot. CEW/8017/2012/CCE0054 del 29/06/2012 dal quale risulta la mancanza di procedura concorsuale in corso e di dichiarazione di procedura concorsuale, nonché il nulla osta ai fini dell'art. 10 della legge 31/05/1965 n. 575 e s.m.i.;

**RITENUTO:**

- di poter autorizzare, in via provvisoria, ai sensi dell'art. 113 del T.U. 1775/1933, la costruzione dell'impianto in oggetto, subordinando il rilascio dell'autorizzazione definitiva alla costruzione ed all'esercizio di detta linea elettrica, all'acquisizione del consenso definitivo alla costruzione e all'esercizio del Ministero del Comunicazioni Ispettorato Territoriale della Campania – Interferenze Elettriche;

**VISTO:**

- il T.U. 11/12/1933 n. 1775;
- la L. 07/08/1990 n. 241 ss.mm.ii.;
- la L.R. n. 11 del 04/07/1991;
- le Delibere di G.R. n. 2694 del 12/05/1995, n. 7637 del 04/12/1995 e n. 5363 del 12/07/1996;
- la Delibera di G.R. n. 3466 del 3/6/2000;
- la Delibera di G.R. n. 5154 del 20/10/2000;
- la Delibera di G.R. n. 5784 del 28/11/2000;
- l'art. 4 del D.lgs. n. 165 del 30/03/2001;
- il D.P.R. 327 del 08/06/2001 e s.m.i.,
- l'art. 35 c. 10 della L.R. n. 15 del 26/07/2002;
- la L.R. 30/04/2002 n. 7;
- la L.R. n. 1 del 27/01/2012;

alla stregua dell'istruttoria compiuta dal Responsabile del Procedimento, geom. Vincenzo Vetrano, e delle risultanze e degli atti tutti richiamati nelle premesse, costituenti istruttoria a tutti gli effetti di legge, e del parere di regolarità reso dal Dirigente del Servizio competente,

**DECRETA**

per le motivazioni di cui in narrativa, che qui si intendono integralmente riportate e confermate:

1. di rilasciare a favore della società PMIMMOBILIARE s.r.l. P.I.: 03244240614, con sede in Piedimonte Matese (CE) alla Via Vincenzo Di Matteo n. 14, cap. 81016, ai sensi dell'art. 113 del T.U. n. 1775 del 11/12/1933 e s.m.i., l'autorizzazione provvisoria alla costruzione del tronco della linea a M.T. 20 KV della lunghezza di circa ml 30,00 (doppia terna nel medesimo scavo), che collegherà l'impianto fotovoltaico, in Avellino alla località Pianodardine, alla rete di distribuzione MT ENEL tramite realizzazione di una nuova cabina di consegna collegata in entra-esce su linea MT esistente "JAEGER", uscente dalla cabina primaria AT/MT "AVELLINO NORD", con l'obbligo del rispetto delle prescrizioni riportate nei nulla osta o pareri degli Enti e Amministrazioni a vario titolo competenti, che qui si intendono integralmente richiamati, nonché delle seguenti condizioni:
   a) le opere dovranno essere realizzate in conformità a quanto riportato negli elaborati progettuali presentati ed esaminati da questo Settore e nel rispetto della normativa vigente. Ogni eventuale variante al progetto dovrà essere sottoposta al preventivo esame di questo Settore;
   b) l'impianto dovrà essere costruito nel rispetto delle norme tecniche vigenti ed avrà carattere di amovibilità;
   c) l'autorizzazione per le parti di linee riguardanti zone militarmente importanti, linee telegrafiche di pubblico servizio, ecc. dovrà intendersi limitato a quei tratti per quali sono stati acquisiti i pareri, i nulla osta ed i consensi rilasciati da parte delle Autorità e/o Enti interessati;
   d) ai sensi dell'art. 1, commi 3 e 4 della legge 09/01/1991 n. 10 e degli artt. 13 e 52 quater comma 5 del D.P.R. 08/06/2001 n. 327 e s.m.i., i lavori del suddetto impianto elettrico sono dichiarati urgenti, indifferibili e di pubblica utilità. Il termine entro il quale devono essere concluse le procedure di asservimento e l'esecuzione dei lavori è di anni 5 dalla data di pubblicazione sul BURC del presente decreto di autorizzazione;
   e) la società PMIMMOBILIARE s.r.l., o suo avente causa, assume la piena responsabilità civile, penale ed amministrativa per quanto riguarda i diritti dei terzi ed eventuali danni causati dalla costruzione della linea elettrica in argomento, sollevando l'Amministrazione Regionale da qualsiasi pretesa da parte dei terzi che si riterranno danneggiati;
   f) sono fatti salvi i diritti demaniali, quelli dei terzi, nonché eventuali servitù prediali e demaniali. Il presente Decreto non esime il Concessionario dagli obblighi, oneri e vincoli gravanti sul progetto e sulle opere interessate, in riferimento alle normative urbanistiche, paesaggistiche, artistiche, storico-archeologiche, sanitarie ecc.;
   g) la società PMIMMOBILIARE s.r.l., ha l'obbligo di comunicare per iscritto al Settore del Genio Civile l'inizio dei lavori in argomento, con preavviso di almeno 8 giorni, e la loro ultimazione, entro e non oltre i 15 giorni successivi dalla stessa;
   h) la società PMIMMOBILIARE s.r.l., a richiesta della Regione, dovrà provvedere al pagamento dell'eventuale rata di saldo per spese d'istruttoria, sorveglianza, controllo e collaudo, il cui importo verrà quantificato, a conguaglio, prima del collaudo dell'impianto elettrico;
   i) la società PMIMMOBILIARE s.r.l. è tenuta a notificare il presente Decreto alla ditta proprietaria dei terreni interessati dalla costruzione dell'impianto elettrico in oggetto, ai sensi dell'art. 17 c. 2 del D.P.R. 327/2001;
   j) la società PMIMMOBILIARE s.r.l. prima dell'inizio dei lavori, per le opere che lo richiedano, dovrà ottenere l'autorizzazione sismica ai sensi dell'art. 2 della L.R. 07/01/1983, n. 9 come modificato dall'art. 10 della L.R. n. 19 del 28/12/2009 e s.m.i.

Avverso il presente provvedimento è ammesso ricorso giurisdizionale amministrativo al Tribunale Amministrativo regionale competente, nel termine di 60 giorni dalla notifica o pubblicazione o, in alternativa, ricorso straordinario al Capo dello Stato nel termine di 120 giorni dalla notifica o pubblicazione.

Il presente provvedimento, perfezionato come per legge, sarà inoltrato:

a) in via telematica, a norma di procedura:
- all'A.G.C. 02 - Settore 01 Serv. 04 "Registrazione Atti Monocratici ed Archiviazione D.D.";
- all'A.G.C. 01 - Settore 02 "Stampa, Documentazione e B.U.R.C.";

b) in copia conforme all'originale:
- alla società PMIMMOBILIARE s.r.l. Piedimonte Matese (CE);
- al Comune di Avellino.

Il Dirigente
Dr. Geol. Giuseppe Travìa

# Decreto Dirigenziale n. 87 del 08/08/2012

A.G.C. 15 Lavori pubblici, opere pubbliche, attuazione, espropriazione

Settore 6 Settore provinciale del Genio Civile - Avellino

Oggetto dell'Atto:

T.U. 11/12/1933 N.1775 - AUTORIZZAZIONE PROVVISORIA ALLA COSTRUZIONE ED ALL'ESERCIZIO DI UNA LINEA ELETTRICA MT 20 KV NELL'AREA INDUSTRIALE VIA CONSORTILE DEL COMUNE DI AVELLINO. RICHIEDENTE: SOLAR CAMPANIA S.R.L. - SAN POTITO SANNITICO (CE) - PRAT. G.C. 272/R AUTORIZZAZIONE PROVVISORIA AI SENSI DELL'ART. 113 DEL T.U. N. 1775/1933

IL DIRIGENTE

DEL SETTORE PROVINCIALE DEL GENIO CIVILE DI AVELLINO

**PREMESSO:**

- che la società SOLAR CAMPANIA s.r.l. con nota acquisita al prot. reg. n. 501874 del 29/06/2012 e successive integrazioni, ha chiesto, ai sensi dell'art. 111 e segg. del R.D. 11/12/1933 N. 1775, l'autorizzazione alla costruzione ed all'esercizio di un elettrodotto MT 20 kV per il collegamento dell'impianto fotovoltaico, da realizzarsi in Avellino alla Via Consortile, alla rete di distribuzione MT ENEL tramite realizzazione di una nuova cabina di consegna collegata in entra-esce su linea MT esistente "LIMA SUD";
- che per il combinato disposto dell'art. 35 10° comm a, della L.R. 26/07/2002, n. 15 e della D.G.R.C. 20/10/2000, n. 5154, le funzioni amministrative relative alle autorizzazioni alla costruzione di elettrodotti con tensione nominale sino a 150 kV (T.U. 1775/1933), continuano ad essere svolte dalla Regione Campania per mezzo dei Settori Provinciali del Genio Civile territorialmente competenti;

**PRESO ATTO:**

- della relazione istruttoria resa dal Responsabile del procedimento e acquisita agli atti con prot. n. R.I. 1265 del 07/08/2012, i cui contenuti qui si intendono integralmente richiamati;
- che la linea elettrica MT verrà inserita, a mezzo di cavidotto, in uno scavo della lunghezza di ml 15 ed avrà una fascia di asservimento di m 3,00 lungo l'intero asse, interesserà i terreni privati riportati nel NCT di Avellino al foglio 8 p.lla 304 ed avrà carattere di amovibilità, ai sensi dell'art. 52 quater D.P.R. 08/06/2001 n. 327 e s.m.i.;
- che la linea elettrica interrata a MT ha una lunghezza complessiva di circa ml 30 (doppia terna nel medesimo scavo) e collegherà la cabina di consegna, a servizio del citato campo fotovoltaico, in entra-esce su linea MT esistente "LIMA SUD", uscente dalla cabina primaria AT/MT "AVELLINO NORD";
- che la società SOLAR CAMPANIA s.r.l., ha dichiarato che l'impianto fotovoltaico in progetto, in accordo a quanto disciplinato dal punto 12.2 lett. a) del D.M. 10-9-2010 e dall'art. 6 del D.Lgs n. 28 del 03/03/2011, è sottoposto a SCIA (ex DIA in alternativa alla PAS non essendo stata ancora attivata la stessa presso il Comune di Avellino);
- che con l'stanza del 29/06/2012 il Rappresentante Legale della SOLAR CAMPANIA S.r.l. ha tra l'altro dichiarato che l'impianto in progetto è di proprietà della medesima Società; che è di pubblica utilità; che non sono previsti espropri; che occorrono 3 giorni per la realizzazione delle opere; che lo stesso sarà realizzato in modo conforme alle Norme Tecniche del CEI di cui alla L. 28/06/1986 n. 339 e regolamento di esecuzione aggiornato con Decreto del Ministero dei LL.PP. 21/03/1988 n. 449 e s.m.i.;
- che la SOLAR CAMPANIA s.r.l., con la nota integrativa del 30/07/2012, ha chiesto il rilascio dell'autorizzazione provvisoria ai sensi dell'art. 113 del RD 1775/33 con la procedura di urgenza;
- che ai sensi dell'art. 1, commi 3 e 4 della legge 09/01/1991 n. 10, l'utilizzazione dell'energia ricavata da fonti rinnovabili è considerata di pubblico interesse e di pubblica utilità e le opere relative sono equiparate alle opere dichiarate indifferibili ed urgenti;

**CONSIDERATO:**

- che la società SOLAR CAMPANIA s.r.l., ha prodotto copia della scrittura privata del Diritto di Superficie, effettuata tra la stessa Società ed il proprietario del fondo, nonché specifica autorizzazione dello stesso proprietario del fondo alla realizzazione della linea elettrica MT in argomento;
- che sono stati acquisiti, a norma dell'art. 120 del R.D. n. 1775/1933, i pareri, nulla-osta e assensi dai seguenti Enti ed Amministrazioni:
  1) Ministero dello Sviluppo Economico-Dipartimento Comunicazioni - Ispettorato Territoriale Campania - Napoli, nulla osta provvisorio alla costruzione con prescrizioni trasmesso con nota

prot. n. 7553 del 13/07/2012;
2) ARPAC Avellino – parere favorevole con prescrizioni, prot. n. 35356 del 27/07/2012;
3) Asl Avellino – Dipartimento di Prevenzione – parere preventivo favorevole con prescrizioni prot n. 15891 del 27/07/2012;
4) Ministero delle Infrastrutture e dei Trasporti – USTIF per la Campania l'Abruzzo ed il Molise - parere favorevole prot. n. 2542/AT/GEN del 26/07/2012;
5) Autorità di Bacino dei Fiumi Liri – Garigliano e Volturno: Dichiarazione sostitutiva di area esterna alla aree a rischio in data 25/07/2012;
6) ENEL – Divisione Infrastrutture e Reti – Distribuzione Territoriale Reti Campania, preventivo di connessione cod. rintr. T0449691 prot. n. DIS/MAT/CE/DTR-CMP/VEM/BIL e approvazione soluzione di connessione prot. Enel-DIS-27/07/2012-1420786;
7) Giunta Regionale della Campania Settore Politica del Territorio, parere di non competenza prot. n. 2012.0538903 del 12/07/2012;
8) Ministero dello Sviluppo Economico - Dipartimento per l'Energia - U.N.M.I.G. nulla osta con prescrizioni prot. 2900 del 30/07/2012, nonché Dichiarazione Sostitutiva di Atto di Notorietà di non interferenza con attività minerarie ai sensi della Circolare dello stesso Ministero prot. 11626 del 11/06/2012;
9) Marina Militare – Comando in Capo del Dipartimento Militare Marittimo dello Jonio e del Canale d'Otranto – Sezione Demanio – nulla osta prot. MDPTTA 29810 del 19/07/2012;
10) Comune di Avellino – Settore Pianificazione del Territorio – Attestato dei Vincoli prot. n. 31953/12 del 17/07/2012 in cui si dichiara l'assenza di Vincoli Territoriali;
11) Comune di Avellino – S.C.I.A. depositata in data 12/07/2012;
12) "Rende Noto" della Società SOLAR CAMPANIA srl, munito del referto di avvenuta affissione all'Albo Pretorio Online del Comune di Avellino dal 4 luglio al 4 agosto 2012 con assenza di opposizioni;
13) Stralcio del "Rende Noto" pubblicato sul BURC n. 41 del 02/07/2012;

- che la società SOLAR CAMPANIA s.r.l., ha effettuato, in data 24/07/2012 su c/c postale n. 21965181 - VCYL 0007, il versamento di € 129,11 (centoventinove/11) per spese d'istruttoria, sorveglianza, controllo e collaudo salvo conguaglio;
- che la società SOLAR CAMPANIA s.r.l., ha prodotto deposito cauzionale mediante polizza fideiussoria n. 5009022055482 della Compagnia "Fata Assicurazioni Danni S.p.A." in data 02/08/2012 di € 206,60 (duecentosei/60);
- che la società SOLAR CAMPANIA s.r.l. ha prodotto il certificato di iscrizione alla Camera di Commercio di Caserta prot. CEW/4753/2012/CCE0054 del 11/04/2012 dal quale risulta la mancanza di procedura concorsuale in corso e di dichiarazione di procedura concorsuale, nonché il nulla osta ai fini dell'art. 10 della legge 31/05/1965 n. 575 e s.m.i.;

**RITENUTO:**

- di poter autorizzare, in via provvisoria, ai sensi dell'art. 113 del T.U. 1775/1933, la costruzione dell'impianto in oggetto, subordinando il rilascio dell'autorizzazione definitiva alla costruzione ed all'esercizio di detta linea elettrica, all'acquisizione del consenso definitivo alla costruzione e all'esercizio del Ministero del Comunicazioni Ispettorato Territoriale della Campania – Interferenze Elettriche;

**VISTO:**

- il T.U. 11/12/1933 n. 1775;
- la L. 07/08/1990 n. 241 ss.mm.ii.;
- la L.R. n. 11 del 04/07/1991;
- le Delibere di G.R. n. 2694 del 12/05/1995, n. 7637 del 04/12/1995 e n. 5363 del 12/07/1996;
- la Delibera di G.R. n. 3466 del 3/6/2000;
- la Delibera di G.R. n. 5154 del 20/10/2000;
- la Delibera di G.R. n. 5784 del 28/11/2000;
- l'art. 4 del D.lgs. n. 165 del 30/03/2001;
- il D.P.R. 327 del 08/06/2001 e s.m.i.,

- l'art. 35 c. 10 della L.R. n. 15 del 26/07/2002;
- la L.R. 30/04/2002 n. 7;
- la L.R. n. 1 del 27/01/2012;

alla stregua dell'istruttoria compiuta dal Responsabile del Procedimento, geom. Vincenzo Vetrano e delle risultanze e degli atti tutti richiamati nelle premesse, costituenti istruttoria a tutti gli effetti di legge, e del parere di regolarità reso dal Dirigente del Servizio competente,

**DECRETA**

per le motivazioni di cui in narrativa, che qui si intendono integralmente riportate e confermate:

1. di rilasciare a favore della società SOLAR CAMPANIA S.r.l., P.I.: 03706710617, con sede in San Potito Sannitico (CE) c/o Centro Aziendale Quercete, cap. 81016, ai sensi dell'art. 113 del T.U. n. 1775 del 11/12/1933 e s.m.i., l'autorizzazione provvisoria alla costruzione del tronco della linea a M.T. 20 KV della lunghezza di circa ml 30,00 (doppia terna nel medesimo scavo), che collegherà l'impianto fotovoltaico, in Avellino alla Via Consortile, alla rete di distribuzione MT ENEL tramite realizzazione di una nuova cabina di consegna collegata in entra-esce su linea MT esistente "LIMA SUD", uscente dalla cabina primaria AT/MT "AVELLINO NORD", con l'obbligo del rispetto delle prescrizioni riportate nei nulla osta o pareri degli Enti e Amministrazioni a vario titolo competenti, che qui si intendono integralmente richiamati, nonché delle seguenti condizioni:
   a) le opere dovranno essere realizzate in conformità a quanto riportato negli elaborati progettuali presentati ed esaminati da questo Settore e nel rispetto della normativa vigente. Ogni eventuale variante al progetto dovrà essere sottoposta al preventivo esame di questo Settore;
   b) l'impianto dovrà essere costruito nel rispetto delle norme tecniche vigenti ed avrà carattere di amovibilità;
   c) l'autorizzazione per le parti di linee riguardanti zone militarmente importanti, linee telegrafiche di pubblico servizio, ecc. dovrà intendersi limitato a quei tratti per quali sono stati acquisiti i pareri, i nulla osta ed i consensi rilasciati da parte delle Autorità e/o Enti interessati;
   d) ai sensi dell'art. 1, commi 3 e 4 della legge 09/01/1991 n. 10 e degli artt. 13 e 52 quater comma 5 del D.P.R. 08/06/2001 n. 327 e s.m.i., i lavori del suddetto impianto elettrico sono dichiarati urgenti, indifferibili e di pubblica utilità. Il termine entro il quale devono essere concluse le procedure di asservimento e l'esecuzione dei lavori è di anni 5 dalla data di pubblicazione sul BURC del presente decreto di autorizzazione;
   e) la società SOLAR CAMPANIA s.r.l., o suo avente causa, assume la piena responsabilità civile, penale ed amministrativa per quanto riguarda i diritti dei terzi ed eventuali danni causati dalla costruzione della linea elettrica in argomento, sollevando l'Amministrazione Regionale da qualsiasi pretesa da parte dei terzi che si riterranno danneggiati;
   f) sono fatti salvi i diritti demaniali, quelli dei terzi, nonché eventuali servitù prediali e demaniali. Il presente Decreto non esime il Concessionario dagli obblighi, oneri e vincoli gravanti sul progetto e sulle opere interessate, in riferimento alle normative urbanistiche, paesaggistiche, artistiche, storico-archeologiche, sanitarie ecc.;
   g) la società SOLAR CAMPANIA s.r.l., ha l'obbligo di comunicare per iscritto al Settore del Genio Civile l'inizio dei lavori in argomento, con preavviso di almeno 8 giorni, e la loro ultimazione, entro e non oltre i 15 giorni successivi dalla stessa;
   h) la società SOLAR CAMPANIA s.r.l., a richiesta della Regione, dovrà provvedere al pagamento dell'eventuale rata di saldo per spese d'istruttoria, sorveglianza, controllo e collaudo, il cui importo verrà quantificato, a conguaglio, prima del collaudo dell'impianto elettrico;
   i) la società SOLAR CAMPANIA s.r.l. è tenuta a notificare il presente Decreto alla ditta proprietaria dei terreni interessati alla costruzione dell'impianto elettrico in oggetto, ai sensi dell'art. 17 c. 2 del D.P,R. 327/2001;
   j) la società SOLAR CAMPANIA s.r.l. prima dell'inizio dei lavori, per le opere che lo richiedano, dovrà ottenere l'autorizzazione sismica ai sensi dell'art. 2 della L.R. 07/01/1983, n. 9 come modificato dall'art. 10 della L.R. n. 19 del 28/12/2009 e s.m.i.

Avverso il presente provvedimento è ammesso ricorso giurisdizionale amministrativo al Tribunale Amministrativo regionale competente, nel termine di 60 giorni dalla notifica o pubblicazione o, in alternativa, ricorso straordinario al Capo dello Stato nel termine di 120 giorni dalla notifica o pubblicazione.

Il presente provvedimento, perfezionato come per legge, sarà inoltrato:

a) in via telematica, a norma di procedura:
- all'A.G.C. 02 - Settore 01 Serv. 04 "Registrazione Atti Monocratici ed Archiviazione D.D.";
- all'A.G.C. 01 - Settore 02 "Stampa, Documentazione e B.U.R.C.";

b) in copia conforme all'originale:
- alla società SOLAR CAMPANIA S.r.l. San Potito Sannitico (CE);
- al Comune di Avellino.

Il Dirigente
Dr. Geol. Giuseppe Travìa

# Decreto Dirigenziale n. 179 del 08/08/2012

A.G.C. 15 Lavori pubblici, opere pubbliche, attuazione, espropriazione

Settore 12 Ricerca e Valorizzazione di Cave, Torbiere, Acque Minerali e Termali

Oggetto dell'Atto:

PROCEDIMENTO DI RINNOVO DELLA CONCESSIONE PER LO SFRUTTAMENTO DI GIACIMENTO DI ACQUE TERMALI DENOMINATA "TERME PARCO ECO" IN COMUNE DI FORIO (NA). RIGETTO DELL'ISTANZA.

IL DIRIGENTE

**PREMESSO:**

a. che con decreto dirigenziale n. 114 del 03/11/2009 fu prorogata la concessione per lo sfruttamento di giacimento di acque termali denominata “Terme Parco Eco” di estensione pari a ettari 0,3800 nel territorio del Comune di Forio - Prov. (NA), in favore della Società “H. RESIDENCE PARCO ECO SAS” – C.F. *04603920630* (di seguito: Società) con sede in Via Concordia, 5 - Comune di Napoli - Prov. (NA) - cap 80100, fino alla data del 04/08/2011;
b. che con istanza del 30/07/2010, acquisita dal Settore Ricerca e Valorizzazione di Cave, Torbiere, Acque Minerali e Termali (di seguito: Settore) al protocollo n. 2010.0664240 del 04/08/2010, la Società ha chiesto il rinnovo della concessione, omettendo, tuttavia, di allegare la prescritta documentazione;
c. che neanche a seguito della diffida prot. 0981086 del 07/12/2010 e della comunicazione dei motivi ostativi all'accoglimento dell'istanza prot. n. 0828734 del 03/11/2011 la Società provvedeva ad integrare la documentazione prescritta ai fini del rinnovo;
d. che in data 3/4/12 veniva trasmessa alla Società, tramite il comune di Forio, la nota prot. 0257948 del 3/4/12 integrativa della nota prot. 0828734 del 3/11/11, anch’essa contestualmente trasmessa per la notifica, quale comunicazione dei motivi ostativi all’accoglimento dell’istanza;
e. che la suddetta nota integrativa veniva notificata in data 27/04/2012 ed in data 6/8/12, prot. 0609378 del 08/08/2012, perveniva dal comune notizia dell’avvenuta notifica;
f. che neanche a seguito di tale ultima comunicazione la Società provvedeva ad integrare la documentazione prescritta ai fini del rinnovo.

**PREMESSO, ALTRESI’,** che con D.D. n°157 del 17/02/2012 è stata dichiara ta la cessazione per decadenza della suddetta concessione;

**PRESO ATTO:**

a. che la Regione Campania, con l’articolo 2 della legge n. 11 del 25 ottobre 2010, disponeva:
*«Le norme relative al rinnovo delle concessioni previste dalla legge regionale 29 luglio 2008, n.8 (Disciplina della ricerca ed utilizzazione delle acque minerali e termali, delle risorse geotermiche e delle acque di sorgente), e nel successivo regolamento attuativo n.10/2010 emanato con decreto del Presidente della Giunta regionale 9 aprile 2010, n.95 (Disciplina della ricerca ed utilizzazione delle acque minerali e termali, delle ricerche geotermiche e delle acque di sorgente), si interpretano nel senso che, alle stesse, non si applicano le disposizioni del decreto legislativo 26 marzo 2010, n.59 (Attuazione della direttiva 2006/123/CE relativa ai servizi nel mercato interno), in quanto afferenti ad attività sanitarie sottratte alla disciplina comunitaria sui Servizi ai sensi dell’articolo 7, comma 1, lettera b), del medesimo decreto legislativo.»;*
b. che la Corte Costituzionale, con sentenza n. 235/2011, ha dichiarato l’illegittimità costituzionale del richiamato articolo 2 sulla scorta della seguente motivazione:
*«… L’art. 2 della legge censurata, nel disporre che le concessioni demaniali idriche sono «afferenti alle attività sanitarie», sottrae le relative attività all’applicabilità delle disposizioni del decreto legislativo n. 59 del 2010. L’art. 7 di tale decreto, richiamato dalla norma impugnata, prevede, infatti, che le attività sanitarie siano sottratte all’applicabilità della direttiva 2006/123/CE, ma nulla stabilisce in materia di esclusione del demanio idrico. La disposizione censurata, pertanto, incide sulla disciplina relativa ai servizi nel mercato interno, che rientra nella competenza legislativa statale, in quanto è diretta a tutelare la concorrenza (art. 117, secondo comma, lett. e), Cost.), assicurando il corretto e uniforme funzionamento del mercato. …»;*

**CONSIDERATO:**

a. che il Settore ha interpellato la competente Avvocatura Regionale, in ordine agli effetti della citata sentenza nell’applicazione della legge regionale 8/2008 e ss.mm.ii.;
b. che l’Avvocatura Regionale ha espresso il proprio parere PP-151-15-12/2011 prot. 698221 del 15/9/2011 (trasmesso alla Società unitamente alla comunicazione dei motivi ostativi

all'accoglimento dell'istanza di rinnovo), al quale si rimanda quale parte integrante e sostanziale del presente provvedimento;

c. che l'Avvocatura Regionale ha ravvisato, tra l'altro, che:
   c.1. *« … L'art. 16 del D. Lgs. in parola* [NdR: D.Lgs.59/2010] *specificamente dispone che: "1. Nelle ipotesi in cui il numero di titoli autorizzatori disponibili per una determinata attività di servizi sia limitato per ragioni correlate alla scarsità delle risorse naturali o delle capacità tecniche disponibili, le autorità competenti applicano una procedura di selezione tra i candidati potenziali ed assicurano la predeterminazione e la pubblicazione, nelle forme previste dai propri ordinamenti, dei criteri e delle modalità atti ad assicurarne l'imparzialità, cui le stesse devono attenersi ...4. Nei casi di cui al co. 1 il titolo è rilasciato per una durata limitata e non può essere rinnovato automaticamente, né possono essere accordati vantaggi al prestatore uscente o ad altre persone, ancorché giustificati da particolari legami con il primo"…»*;
   c.2. *« … Tale sentenza* [NdR: sentenza della Corte Costituzionale n. 235/2011] *ha chiarito che le concessioni demaniali idriche (rectius minerarie) non rientrano fra le ipotesi escluse dal legislatore statale dall'ambito di operatività del D. Lgs. 59/2010. Nel caso di specie, pertanto, nelle more dell'auspicabile intervento di adeguamento del legislatore regionale, l'operato dell'Amministrazione competente dovrebbe essere improntato al rispetto delle fonti comunitarie e di derivazione comunitaria vincolanti, sia privilegiando l'interpretazione e l'applicazione della normativa regionale in guisa tale da assicurare comunque il rispetto dei superiori principi vincolanti del Trattato Ce, nonché delle disposizioni statali di recepimento della normativa comunitaria in materia di concorrenza nell'accesso e nell'esercizio di servizi nel mercato interno, sia disapplicando quelle norme regionali (fra cui i co. 13 e 14 dell' art. 4, L.R. 8/08) che appaiono in aperto contrasto con la suddetta disciplina di derivazione comunitaria…»*;
d. che deve, pertanto, ritenersi necessario l'espletamento di procedure di gara ad evidenza pubblica ai fini del rilascio, ovvero del rinnovo, della concessione tra cui quella in parola e, quindi, la richiamata istanza di rinnovo non può essere accolta;
e. che in ragione di quanto precede la deliberazione della Giunta Regionale n. 671 del 6/12/2011, resa esecutiva il 27/1/2012 e pubblicata sul B.U.R.C. n. 7 del 30/1/2012, ha disposto:
   «*3. di consentire, in via eccezionale e per il tempo strettamente necessario all'approvazione del citato piano regionale di settore e al conseguente espletamento delle procedure di cui al decreto legislativo n. 163/2006 e ss.mm.ii. finalizzate all'assegnazione delle concessioni che nel frattempo sono già pervenute, ovvero perverranno a scadenza, e in ogni caso non oltre la data del 31/12/2014, la prosecuzione, a tutti gli effetti di legge, delle attività afferenti alle stesse concessioni, per i preminenti motivi di interesse pubblico di cui in premessa, nel rispetto delle seguenti condizioni:*
      *3.1. siano presentate da parte dei soggetti interessati, entro 120 giorni dalla data di pubblicazione sul B.U.R.C. della presente deliberazione, le istanze per l'avvio delle procedure previste dalle norme vigenti in materia di valutazione di impatto ambientale e valutazione di incidenza (di cui ai regolamenti regionali n. 1/2010 e n. 2/2010 e normativa correlata, in quanto applicabili); qualora le richiamate procedure non risultassero avviate entro il predetto termine, il competente Settore comunicherà all'interessato l'impossibilità di proseguire l'attività;*
      *3.2. non intervengano cause di cessazione, revoca o decadenza per sopravvenute ragioni di interesse pubblico ovvero carenza dei presupposti richiesti ex lege per il rilascio o l'esercizio delle concessioni, né alcuna causa di cessazione prevista dall'articolo 14 della legge regionale 8/2008;*
      *3.3. siano rispettati gli obblighi e le prescrizioni previsti dalla normativa vigente e dai rispettivi provvedimenti concessori;*»

**CONSIDERATO, ALTRESI',** che con note prot. 2011.828734 del 03/11/2011 e prot. 0257948 del 03/04/2012 il Settore ha provveduto, ai sensi dell'art.29 della L.R. 1/2008 e dell'art.10-bis della L. 241/1990 e ss.mm.ii., a comunicare alla Società i motivi ostativi all'accoglimento dell'istanza di rinnovo;

**RILEVATO:** che non sono pervenute osservazioni né documenti;

**PRESO ATTO** che la concessione in oggetto è cessata e che è impossibile procedere al rinnovo della stessa ai sensi dell'art.4 della L.R. 8/2008 e ss.mm.ii., non solo per i motivi già esposti, ma anche perché, con la cessazione, è venuto meno il principale presupposto del richiamato art. 4, e perché detto articolo è in contrasto con l'art.16 del D.Lgs. 59/2010, per i motivi innanzi esposti;

**RILEVATO, ALTRESI',** che in ragione dell'intervenuta cessazione della concessione "Parco Eco", di cui al D.D. n° 157/2012 in premessa non ricorrono le condizioni per la prosecuzione dell'attività, ai sensi delle disposizioni della Delibera di Giunta regionale n° 671/2011 richiamate alla lettera "e" del "considerato";

**VISTO:**

a. la legge regionale 29 luglio 2008 n.8 (*Disciplina della ricerca ed utilizzazione delle acque minerali e termali, delle risorse geotermiche e delle acque di sorgente*) e ss.mm.ii.;
b. la legge regionale 22 luglio 2009 n.8 (*Modifica alla legge regionale 29 luglio 2008 n.8 - Disciplina della ricerca ed utilizzazione delle acque minerali e termali, delle risorse geotermiche e delle acque di sorgente*);
c. il regolamento regionale n. 10/2010 di attuazione della legge regionale 8/2008, emanato con decreto del Presidente della Giunta Regionale n. 95 del 9 aprile 2010;
d. il decreto legislativo 26 marzo 2010, n. 59 *(Attuazione della direttiva 2006/123/CE relativa ai servizi nel mercato interno)* e ss.mm.ii.;
e. la sentenza della Corte Costituzionale n. 235 del 19-22 luglio 2011;
f. il parere PP-151-15-12/2011 prot.698221 del 15/9/2011, reso dal Settore Consulenza Legale e Documentazione dell'Avvocatura Regionale;
g. la deliberazione della Giunta Regionale n. 671 del 6/12/2011, resa esecutiva il 27/1/2012 e pubblicata sul B.U.R.C. n. 7 del 30/1/2012;
h. visto il decreto di decadenza della concessione n° 157 del 17/02/2012.

Alla stregua dell'istruttoria compiuta dal responsabile della Posizione denominata "Concessioni acque termali" e delle risultanze degli atti tutti richiamati nel presente provvedimento, nonché dell'espressa dichiarazione di regolarità della stessa, resa dal Dirigente del Settore mediante la sottoscrizione del presente provvedimento

**DECRETA**

per i motivi espressi in narrativa che qui si intendono integralmente riportati e confermati:

**1.** di rigettare la richiesta di rinnovo della concessione per lo sfruttamento di giacimento di acque termali denominata "Terme Parco Eco", pervenuta dalla Società " H. RESIDENCE PARCO ECO SAS", con nota prot. n. 2010.0664240 del 04/08/2010;

**2.** di dare atto che, per effetto dell'intervenuta cessazione della concessione "Parco Eco", di cui al D.D. n° 157/2012 in premessa, non ricorrono le condizioni per la prosecuzione dell'attività, ai sensi delle disposizioni della Delibera di Giunta regionale n° 671/2011 richiamate alla lettera "e" del "considerato";

**3.** entro il termine di 60 giorni può essere proposto ricorso, avverso il presente provvedimento, al Tribunale Amministrativo Regionale competente per territorio;

**4.** il presente decreto sarà notificato alla Società "H. RESIDENCE PARCO ECO SAS" e in copia trasmesso:
   **4.1.** all'Assessore Regionale con delega alle Acque Minerali e Termali;
   **4.2.** al Coordinatore dell'Area Generale di Coordinamento 15;

**4.3.** al Settore 01 Demanio e Patrimonio dell'Area Generale di Coordinamento 10, essendo i giacimenti e le pertinenze minerarie parte del patrimonio indisponibile regionale;
**4.4.** al B.U.R.C. per la pubblicazione;
**4.5.** al Settore Attività di Assistenza alle sedute di Giunta, Comitati Dipartimentali;
**4.6.** al comune competente per territorio, per la pubblicazione per quindici giorni all'albo pretorio;
**4.7.** all'ASL competente per territorio, ai fini dell'esercizio delle funzioni di polizia e vigilanza conferite con l'art.37, comma 9, della L.R. n. 8/2008 e ss.mm.ii.

Ing. Sergio Caiazzo

REGIONE CAMPANIA

# Decreto Dirigenziale n. 89 del 09/08/2012

A.G.C. 15 Lavori pubblici, opere pubbliche, attuazione, espropriazione

Settore 4 Opere pubbliche, Attuazione, Espropriazioni-Fondo investim. Occupazionale

Oggetto dell'Atto:

D. LGS. 30.04.1992, N. 285 E D.P.R. 16.12.1992, N. 495 - DECLASSIFICAZIONE A STRADA VICINALE AD USO PUBBLICO DI UN TRATTO DELLA STRADA COMUNALE CHIANCHETELLE.

IL DIRIGENTE DEL SETTORE OPERE PUBBLICHE

PREMESSO

- che, con delibera n. 18 del 19/04/2011, il Consiglio Comunale di San Giorgio la Molara ha approvato la proposta di declassificazione a strada vicinale di un tratto della strada comunale Chianchetelle ricadente nel foglio n. 55 dell'omonimo Comune, conservandone la destinazione ad uso pubblico, sulla base dell'uso e della effettiva tipologia di collegamento, onde consentire alla aziende agricole ricadenti nella contrada interessata di ampliare i fabbricati aziendali avvalendosi della riduzione della fascia di rispetto stradale;

- che, con nota prot. n. 397 del 23/01/2012, il Responsabile del Settore Tecnico del Comune di San Giorgio la Molara trasmetteva copia della sopra indicata delibera di C.C. n. 18/2011 e della planimetria catastale con evidenziato il tratto di strada interessato, chiedendo l'emissione del decreto di declassificazione.

- che, con nota prot. n. 4275 del 31/07/12, il Responsabile del Settore Tecnico del Comune di San Giorgio la Molara ha comunicato che il tratto di strada comunale Chianchetelle da declassificare ha una lunghezza complessiva di m 650,00 ed ha per capisaldi l'incrocio con la S.P. n. 45 "Buonalbergo – Montefalcone" e l'incrocio con la strada comunale Sant'Andrea.

CONSIDERATO

- che, ai sensi dell'art. 2, comma 9, quando le strade non corrispondono più all'uso e alle tipologie di collegamento previste sono declassificate dal Ministero dei LL.PP. e dalle Regioni, secondo le rispettive competenze, acquisiti i pareri indicati nel comma 8 dello stesso articolo;

  che, con deliberazione di C.C. n. n. 18 del 19/04/2011, il Consiglio Comunale di San Giorgio la Molara ha stabilito di declassificare a strada vicinale il tratto della strada comunale Chianchetelle ricadente nel foglio n. 55 dell'omonimo Comune, conservandone la destinazione ad uso pubblico.

RITENUTO

- che, ai sensi dell'art. 2, co. 9, del D. Lgs. n. 285/92 e dell'art. 3, comma 3, del D.P.R. n. 495/92, gli enti competenti a declassificare le strade non statali sono le Regioni, che dispongono la declassificazione con decreto presidenziale;

- che, in accoglimento della richiesta formulata dal Responsabile del Settore Tecnico del Comune di San Giorgio la Molara con nota prot. n. 397 del 23/01/2012, occorre procedere alla declassificazione a strada vicinale del tratto di strada comunale come sopra meglio individuato, mantenendo la sua destinazione ad uso pubblico.

RILEVATO

- che, ai sensi dell'art. 2, comma 7, del D.P.R. 16/12/92, n. 495, il presente provvedimento ha effetto dal secondo mese successivo a quello della sua pubblicazione nel Bollettino regionale;

- che, ai sensi dell'art. 2, comma 4, del D.P.R. 16.12.1992, n. 495, il provvedimento medesimo deve essere trasmesso entro un mese dalla pubblicazione nel Bollettino regionale all'ex Ispettorato generale per la circolazione e la sicurezza stradale, ora Direzione Generale Strade ed Autostrade del Ministero delle Infrastrutture per la registrazione nell'archivio nazionale delle strade.

VISTI

- ⇧ l'art. 4, comma 2, del D. Lgs. 30/03/2001, n. 165;
- ⇧ il D.Lgs. 30/04/1992, n. 285, concernente il Nuovo Codice della Strada;
- ⇧ il D.P.R. 16/12/1992 n. 495, concernente il Regolamento di Esecuzione e di Attuazione del Nuovo Codice della Strada;
- ⇧ il D. Lgs. n. 267/2000;
- ⇧ La D.G.R. n. 2119 del 31/12/2008.

Alla stregua dell'istruttoria compiuta dal Responsabile del Procedimento e dell'attestazione di regolarità resa dal Dirigente del Servizio 02

**D E C R E T A**

per le motivazioni esposte in narrativa, che qui si intendono integralmente riportate e trascritte di :

1. declassificare, ai sensi dell'art. 2, co. 9, del D. Lgs. n. 285/92, il tratto di strada comunale Chianchetelle che va dall'incrocio con la S.P. n. 45 "Buonalbergo – Montefalcone" all'incrocio con la strada comunale Sant'Andrea, ricadente nel foglio 55 del Comune di San Giorgio la Molara, di lunghezza pari a m 650;

2. classificare, ai sensi dell'art. 3, comma 3 del D.P.R. n. 495/92, il tratto di strada Chianchetelle, così come individuato al precedente punto 1) a strada vicinale ad uso pubblico;

3. inviare il presente provvedimento ad avvenuta esecutività :

   a) all' A.G.C. LL.PP.;
   b) alla Segreteria della Giunta;
   c) al Settore Stampa, Documentazione e BURC, per la pubblicazione;
   d) alla Direzione Generale delle Strade ed Autostrade del Ministero delle Infrastrutture e dei Trasporti;
   e) al Comune di San Giorgio la Molara.

- Ing. Luigi A. M. Cicalese -

# Decreto Dirigenziale n. 251 del 08/08/2012

A.G.C.16 Governo del territorio, Beni Ambientali e Paesistici

Settore 4 Edilizia pubblica ed abitativa

Oggetto dell'Atto:

PO CAMPANIA FESR 2007/2013 - PROGRAMMA INTEGRATO URBANO (PIU EUROPA) - ASSE 6 - OBIETTIVO OPERATIVO 6.1 - AUTORITA' CITTADINA DI CAVA DE'TIRRENI - RICONOSCIMENTO DEL RIMBORSO DELLE SPESE EFFETTIVAMENTE SOSTENUTE PER L'ATTUAZIONE DEL PROGRAMMA PIU EUROPA - ADEMPIMENTI AI SENSI DELLA "DIRETTIVA PO CAMPANIA FESR 2007/13 GESTIONE CONTABILE CAPITOLI DI SPESA".

IL DIRIGENTE

**PREMESSO**

a. che la Commissione Europea, con Decisione C(2007)4265 dell'11 settembre 2007, ha adottato la proposta di Programma Operativo Regionale Campania FESR 2007/2013 e con Decisione C(2012)1843 del 27 marzo 2012 ha approvato la proposta di modifica del Programma Operativo Regionale Campania FESR 2007/2013;
b. che la Giunta Regionale, con Delibera n. 1921 del 9 novembre 2007, pubblicata sul BURC speciale del 23 novembre 2007, ha preso atto della Decisione della Commissione Europea di approvazione del Programma Operativo Regionale Campania FESR 2007/2013 e con Delibera n. 166 del 04 aprile 2012 ha preso atto della Decisione della Commissione Europea di modifica della Decisione C(2007)4265 di approvazione del Programma Operativo Regionale Campania FESR 2007/2013;
c. che con DGR n. 26 dell'11 gennaio 2008 è stato approvato il Piano Finanziario per gli Obiettivi Operativi del PO FESR 2007/2013;
d. che la Giunta Regionale con Delibera n. 26/08 ha, tra l'altro, provveduto ad affidare alle Aree Generali di Coordinamento le funzioni connesse alla gestione ed al controllo delle operazioni, sulla base delle rispettive competenze così come stabilito dalla Legge 11/91;
e. che con DPGR n. 62 del 7 marzo 2008 sono stati altresì individuati i Responsabili degli Obiettivi Operativi;
f. che la Giunta Regionale con Delibere n. 960/08 e n. 1558/08 ha provveduto, tra l'altro, ad istituire i capitoli di bilancio dedicati ai singoli Obiettivi Operativi del PO FESR 2007/2013;
g. che tra le strategie delineate nell'ambito della Programmazione 2007/2013 è attribuito un ruolo rilevante all'Asse 6 del PO FESR "Sviluppo urbano e qualità della vita" che, con l'Obiettivo Specifico "Rigenerazione urbana e qualità della vita" intende sviluppare il sistema policentrico delle città, attraverso la costruzione di una rete di città e territori competitivi all'interno dello spazio regionale;
h. che l'Asse 6 prevede, attraverso l'Obiettivo Operativo "6.1 - Città medie", interventi integrati di sviluppo urbano per migliorare le funzioni urbane superiori e assicurare condizioni di sviluppo sostenibile, sociale ed economico delle città medie;
i. che con Delibera di Giunta Regionale n. 282 del 15 febbraio 2008 sono stati approvati lo schema di Protocollo di Intesa, per rendere operativo il processo di programmazione con tutte le 19 Città medie, nonché il quadro indicativo delle risorse e dei relativi criteri di assegnazione, nell'ambito della dotazione finanziaria dell'Obiettivo Operativo 6.1 - Città medie del PO FESR 2007/2013;
j. che, in particolare, il Protocollo di Intesa con l'Autorità Cittadina di Cava de'Tirreni è stato approvato con Decreto Dirigenziale n. 37 del 04 marzo 2008 e sottoscritto in data 15 marzo 2008;
k. che la Giunta Regionale con Delibera n. 1558 del 1 ottobre 2008, ha confermato il mandato attribuito al Coordinatore dell'AGC 16 con la DGR n. 282 del 15 febbraio 2008 affinché ponga in essere, con propri provvedimenti, tutti gli atti conseguenti e necessari all'effettiva realizzazione delle singole operazioni funzionali alla sottoscrizione degli Accordi di Programma ed ha attribuito la gestione finanziaria ed amministrativa delle risorse dell'Obiettivo Operativo 6.1 al Dirigente di Settore 04 dell'AGC 16 in cui è incardinato l'Obiettivo Operativo 6.1 del PO FESR 2007/2013;
l. che nella prima seduta del Comitato di Sorveglianza del PO FESR e FSE 2007/2013 del 13 marzo 2008 sono stati presentati ed approvati i criteri di selezione, di cui la Giunta Regionale ha preso atto con Delibera n. 879 del 16 maggio 2008 e successivamente modificati nella seduta del Comitato di Sorveglianza dell'8 luglio 2009, di cui la Giunta ha successivamente preso atto con Delibera n. 1663 del 6 novembre 2009;
m. che con Decreto Dirigenziale n. 7 del 14 gennaio 2010 il Responsabile dell'Obiettivo Operativo 6.1 ha approvato il Programma PIU Europa dell'Autorità Cittadina di Cava de'Tirreni per un ammontare pari

ad Euro ventiseimilioninovecentosettantacinquemiladuecentonovantuno/23 (€ 26.975.291,23) e gli schemi di Accordo di Programma e Provvedimento di Delega;

n. che in data 19 gennaio 2010 è stato sottoscritto l'Accordo di Programma tra Regione Campania e l'Autorità Cittadina di Cava de'Tirreni;
o. che ad oggi sono state impegnate in favore dell'Autorità Cittadina di Cava de'Tirreni somme per Euro novemilioniquattrocentosessantasettemilacinquecentottantadue/82 (€ 9.467.582,82), con D.D. AGC 16 n. 562 del 10/12/2008, n. 382 del 20/10/2009, n. 384 del 20/10/2009, n. 385 del 20/10/2009, n. 150 del 22/03/2010 e D.D. AGC 09 n. 40 del 29/02/2012, n. 366 del 10/07/2012;
p. che ad oggi sono state liquidate in favore dell'Autorità Cittadina di Cava de'Tirreni somme per Euro ottomilionitrecentotrentanovemilaottocentocinquantasette/52 (€ 8.339.857,52), con Det. Dir. AGC 16 n. 47 del 19/03/2009, n. 704 del 04/11/2009, n. 705 del 04/11/2009 rettificata con Det. Dir. n. 706 del 04/11/2009, n. 754 del 17/11/2009, D.D. AGC 16 n. 150 del 22 marzo 2010 e D.D. AGC 09 n. 40 del 29/02/2012, n. 366 del 10/07/2012;
q. che il Responsabile della Programmazione Unitaria con nota prot. 6797/UDCP/GAB/CG del 25 maggio 2011, avente ad oggetto "Direttiva PO Campania FESR 2007/13 Gestione contabile capitoli di spesa", ha stabilito la procedura per l'emanazione degli atti necessari all'assunzione degli impegni e delle liquidazioni;
r. che con Decreto Dirigenziale n. 28 del 29/02/2012 il Responsabile dell'Obiettivo Operativo 6.1 ha approvato l'Atto Integrativo al Programma PIU Europa dell'Autorità Cittadina di Cava de'Tirreni per un ammontare pari ad Euro ventiseimilioninovecentosettantacinquemiladuecentonovantuno/23 (€ 26.975.291,23) e gli schemi di Accordo di Programma e Provvedimento di Delega;
s. che in data 16 aprile 2012 è stato sottoscritto l'Atto Integrativo all'Accordo di Programma tra Regione Campania e l'Autorità Cittadina di Cava de'Tirreni;

**CONSIDERATO**

a. che l'Autorità Cittadina di Cava de'Tirreni, nell'esercizio delle funzioni ad essa delegate, provvede alla corretta tenuta dei fascicoli di progetto presso i propri uffici ed ha adempiuto agli obblighi connessi alla rendicontazione delle spese, ai controlli di I livello ed alla certificazione delle stesse, trasmettendo la relativa documentazione all'Autorità di Certificazione e per conoscenza al Responsabile dell'Obiettivo Operativo 6.1, al fine di consentire gli adempimenti consequenziali;
b. che l'Autorità Cittadina di Cava de'Tirreni ha provveduto all'inserimento di tutti i dati relativi alla certificazione delle spese nel sistema di monitoraggio dell'Obiettivo Operativo 6.1 SisteMA61, confluiti nel sistema di monitoraggio regionale SMILE;
c. che l'Autorità Cittadina di Cava de'Tirreni, con nota prot. 46619/p del 03/08/2012, acquisita al protocollo regionale con prot. n. 2012.0608413 del 07/08/2012, ha richiesto l'erogazione del rimborso delle spese attestate ed effettivamente sostenute per la realizzazione degli interventi compresi all'interno del Programma PIU Europa approvato per un importo pari a Euro centosettantaquattromilacinquecentoquarantotto/02 (€ 174.548,02);
d. che la somma per la quale viene chiesto il rimborso, pertanto, è pari ad Euro centosettantaquattromilacinquecentoquarantotto/02 (€ 174.548,02), di cui il 50%, pari ad Euro ottantasettemiladuecentosettantaquattro/01 (€ 87.274,01), a valere sulla quota di cofinanziamento UE, il 50%, pari ad Euro ottantasettemiladuecentosettantaquattro/01 (€ 87.274,01), a valere sulla quota di cofinanziamento nazionale, secondo quanto riportato al Capitolo 2668 UPB 22.84.245 - Cod. SIOPE 2234 del Bilancio Gestionale 2012;
e. che il ROO 6.1 ha verificato la coerenza della documentazione prodotta dall'Autorità Cittadina di Cava de'Tirreni alle disposizioni di cui alla manualistica vigente di attuazione del Programma ed alle disposizioni del Provvedimento di Delega allegato all'Accordo di Programma sottoscritto;

f. che l'Autorità Cittadina di Cava de'Tirreni ha indicato come conto corrente sul quale accreditare le somme quello acceso presso la Banca d'Italia sezione Tesoreria Provinciale di Salerno, Codice IBAN IT12J0100003245424300063661 e che presso il tesoriere comunale (Banco di Napoli – filiale di Cava de'Tirreni) ha attivato un conto corrente dedicato alla gestione contabile del Programma PIU Europa, Codice IBAN IT06L0101076172100000046057, sottoconto vincolato n. 300;

**RITENUTO** di

a. dover dare atto della verifica della coerenza della documentazione prodotta dall'Autorità Cittadina di Cava de'Tirreni alle disposizioni di cui alla manualistica vigente di attuazione del PO FESR Campania 2007/2013 ed alle disposizioni del Provvedimento di Delega allegato all'Accordo di Programma sottoscritto in data 19 gennaio 2010 e di quello allegato all'Atto Integrativo all'Accordo di Programma sottoscritto in data 16 aprile 2012;
b. poter riconoscere all'Autorità Cittadina di Cava de'Tirreni l'importo di Euro centosettantaquattromilacinquecentoquarantotto/02 (€ 174.548,02), di cui il 50%, pari ad Euro ottantasettemiladuecentosettantaquattro/01 (€ 87.274,01), a valere sulla quota di cofinanziamento UE, il 50%, pari ad Euro ottantasettemiladuecentosettantaquattro/01 (€ 87.274,01), a valere sulla quota di cofinanziamento nazionale, a titolo di rimborso delle spese effettivamente sostenute per l'attuazione del Programma PIU Europa;
c. trasmettere, così come previsto dalla citata nota prot. 6797/UDCP/GAB/CG del 25 maggio 2011, il presente provvedimento all'Autorità di Gestione del PO FESR Campania 2007/2013 per l'emanazione del provvedimento di impegno di spesa e liquidazione in favore dell'Autorità Cittadina di Cava de'Tirreni della somma di Euro centosettantaquattromilacinquecentoquarantotto/02 (€ 174.548,02) con imputazione al Capitolo 2668 UPB 22.84.245 - Cod. SIOPE 2234 del Bilancio Gestionale 2012;

**VISTI**

a. la L.R. 7/2002;
b. la Decisione C(2007) n. 4265 di approvazione del PO FESR 2007/2013;
c. la D.G.R. n. 282 del 15 febbraio 2008;
d. la D.G.R. n. 1558 del 1 ottobre 2008;
e. il D.D. n. 434 del 15 ottobre 2008;
f. il D.D. n. 562 del 10 dicembre 2008;
g. la L.R. n. 18 del 11 dicembre 2008 recante "Legge Comunitaria Regionale";
h. la Det. Dir. n. 47 del 19 marzo 2009;
i. la D.G.R. n. 1389 del 3 settembre 2009;
j. il D.D. n. 382 del 20 ottobre 2009;
k. il D.D. n. 384 del 20 ottobre 2009;
l. il D.D. n. 385 del 20 ottobre 2009;
m. la Det. Dir. n. 704 del 4 novembre 2009;
n. la Det. Dir. n. 705 del 4 novembre 2009;
o. la Det. Dir. n. 706 del 4 novembre 2009;
p. la D.G.R. n. 1663 del 6 novembre 2009;
q. la Det. Dir. n. 754 del 17 novembre 2009;
r. la D.G.R. n. 1715 del 20 novembre 2009;
s. il D.D. n. 7 del 14 gennaio 2010;
t. l'Accordo di Programma ed i relativi allegati sottoscritto in data 19 gennaio 2010;
u. il D.D. n. 150 del 22 marzo 2010;
v. la nota prot. 6797/UDCP/GAB/CG del 25 maggio 2011;
w. la L.R. n. 2 del 27 gennaio 2012, Bilancio di previsione regionale 2012;

x. il D.D. n. 23 del 14 febbraio 2012;
y. il D.D. n. 28 del 29 febbraio 2012;
z. il D.D. n. 40 del 29 febbraio 2012;
aa. l'Atto Integrativo all'Accordo di Programma ed i relativi allegati sottoscritto in data 16 aprile 2012;
bb. la Decisione C(2012)1843 di approvazione della proposta di modifica del Programma Operativo Regionale Campania FESR 2007/2013;
cc. il D.D. n. 206 del 28 giugno 2012;
dd. il D.D. n. 366 del 10 luglio 2012

alla stregua dell'istruttoria e della dichiarazione di regolarità resa dal Dirigente del Settore

**DECRETA**

Per i motivi espressi in narrativa che qui si intendono integralmente riportati e confermati:

1. di dare atto della verifica della coerenza della documentazione prodotta dall'Autorità Cittadina di Cava de'Tirreni alle disposizioni di cui alla manualistica vigente di attuazione del PO FESR Campania 2007/2013 ed alle disposizioni del Provvedimento di Delega allegato all'Accordo di Programma sottoscritto;
2. di riconoscere all'Autorità Cittadina di Cava de'Tirreni l'importo di Euro centosettantaquattromilacinquecentoquarantotto/02 (€ 174.548,02), di cui il 50%, pari ad Euro ottantasettemiladuecentosettantaquattro/01 (€ 87.274,01), a valere sulla quota di cofinanziamento UE, il 50%, pari ad Euro ottantasettemiladuecentosettantaquattro/01 (€ 87.274,01), a valere sulla quota di cofinanziamento nazionale, a titolo di rimborso delle spese effettivamente sostenute per l'attuazione del Programma PIU Europa;
3. di trasmettere il presente provvedimento all'Autorità di Gestione del PO FESR Campania 2007/2013 per l'emanazione del provvedimento di impegno di spesa e liquidazione in favore dell'Autorità Cittadina di Cava de'Tirreni della somma di Euro centosettantaquattromilacinquecentoquarantotto/02 (€ 174.548,02) con imputazione al Capitolo 2668 UPB 22.84.245 - Cod. SIOPE 2234 del Bilancio Gestionale 2012;
4. di trasmettere il presente atto all'A.G.C. 09 Rapporti con gli organi nazionali ed internazionali in materia di interesse regionale, al Servizio Registrazione Atti Monocratici - Archiviazione Decreti Dirigenziali – del Settore Attività di assistenza alle sedute di Giunta, al Settore Stampa, documentazione, informazione e Bollettino Ufficiale per la Pubblicazione sul B.U.R.C., per conoscenza all'Assessore all'Urbanistica e Governo del territorio e all'Autorità cittadina di Cava de'Tirreni.

Dr. Maria Adinolfi

# Decreto Dirigenziale n. 252 del 08/08/2012

A.G.C.16 Governo del territorio, Beni Ambientali e Paesistici

Settore 4 Edilizia pubblica ed abitativa

Oggetto dell'Atto:

PO CAMPANIA FESR 2007/2013 - PROGRAMMA INTEGRATO URBANO (PIU EUROPA) - ASSE 6 - OBIETTIVO OPERATIVO 6.1 - AUTORITA' CITTADINA DI SALERNO - RICONOSCIMENTO DEL RIMBORSO DELLE SPESE EFFETTIVAMENTE SOSTENUTE NELL'ATTUAZIONE DEL PROGRAMMA PIU EUROPA - ADEMPIMENTI AI SENSI DELLA "DIRETTIVA PO CAMPANIA FESR 2007/13 GESTIONE CONTABILE CAPITOLI DI SPESA".

IL DIRIGENTE

**PREMESSO**

a. che la Commissione Europea, con Decisione C(2007)4265 dell'11 settembre 2007, ha adottato la proposta di Programma Operativo Regionale Campania FESR 2007/2013 e con Decisione C(2012)1843 del 27 marzo 2012 ha approvato la proposta di modifica del Programma Operativo Regionale Campania FESR 2007/2013;
b. che la Giunta Regionale, con Delibera n. 1921 del 9 novembre 2007, pubblicata sul BURC speciale del 23 novembre 2007, ha preso atto della Decisione della Commissione Europea di approvazione del Programma Operativo Regionale Campania FESR 2007/2013 e con Delibera n. 166 del 04 aprile 2012 ha preso atto della Decisione della Commissione Europea di modifica della Decisione C(2007)4265 di approvazione del Programma Operativo Regionale Campania FESR 2007/2013;
c. che con DGR n. 26 dell'11 gennaio 2008 è stato approvato il Piano Finanziario per gli Obiettivi Operativi del PO FESR 2007/2013;
d. che la Giunta Regionale con Delibera n. 26/08 ha, tra l'altro, provveduto ad affidare alle Aree Generali di Coordinamento le funzioni connesse alla gestione ed al controllo delle operazioni, sulla base delle rispettive competenze così come stabilito dalla Legge 11/91;
e. che con DPGR n. 62 del 7 marzo 2008 sono stati altresì individuati i Responsabili degli Obiettivi Operativi;
f. che la Giunta Regionale con Delibere n. 960/08 e n. 1558/08 ha provveduto, tra l'altro, ad istituire i capitoli di bilancio dedicati ai singoli Obiettivi Operativi del PO FESR 2007/2013;
g. che tra le strategie delineate nell'ambito della Programmazione 2007/2013 è attribuito un ruolo rilevante all'Asse 6 del PO FESR "Sviluppo urbano e qualità della vita" che, con l'Obiettivo Specifico "Rigenerazione urbana e qualità della vita", intende sviluppare il sistema policentrico delle città, attraverso la costruzione di una rete di città e territori competitivi all'interno dello spazio regionale;
h. che l'Asse 6 prevede, attraverso l'Obiettivo Operativo "6.1 - Città medie", interventi integrati di sviluppo urbano per migliorare le funzioni urbane superiori e assicurare condizioni di sviluppo sostenibile, sociale ed economico delle città medie;
i. che la Giunta Regionale, con Delibera n. 282 del 15 febbraio 2008, ha approvato lo schema di Protocollo di Intesa per rendere operativo il processo di programmazione con tutte le 19 Città medie, nonché il quadro indicativo delle risorse e dei relativi criteri di assegnazione, nell'ambito della dotazione finanziaria dell'Obiettivo Operativo 6.1 - Città medie del PO FESR 2007/13;
j. che, in particolare, il Protocollo di Intesa con l'Autorità Cittadina di Salerno è stato approvato con Decreto Dirigenziale n. 267 del 20 giugno 2008 e sottoscritto in data 23 giugno 2008;
k. che la Giunta Regionale con Delibera n. 1558 del 1 ottobre 2008, ha confermato il mandato attribuito al Coordinatore dell'AGC 16 con la DGR n. 282 del 15 febbraio 2008 affinché ponga in essere, con propri provvedimenti, tutti gli atti conseguenti e necessari all'effettiva realizzazione delle singole operazioni funzionali alla sottoscrizione degli Accordi di Programma ed ha attribuito la gestione finanziaria ed amministrativa delle risorse dell'Obiettivo Operativo 6.1 al Dirigente di Settore 04 dell'AGC 16 in cui è incardinato l'Obiettivo Operativo 6.1 del PO FESR 2007/2013;
l. che nella prima seduta del Comitato di Sorveglianza del PO FESR e FSE 2007/2013 del 13 marzo 2008 sono stati presentati ed approvati i criteri di selezione, di cui la Giunta Regionale ha preso atto con Delibera n. 879 del 16 maggio 2008 e successivamente modificati nella seduta del Comitato di Sorveglianza dell'8 luglio 2009, di cui la Giunta ha successivamente preso atto con Delibera n. 1663 del 6 novembre 2009;
m. che con Decreto Dirigenziale n. 377 del 15 ottobre 2009 il Responsabile dell'Obiettivo Operativo 6.1 ha approvato il Programma PIU Europa dell'Autorità Cittadina di Salerno per un ammontare pari ad Euro quarantottomilioniquattrocentoventunomilancentoventiquattro/26 (€ 48.421.124,26) a valere

sulle risorse PO FESR Campania 2007-2013 e gli schemi di Accordo di Programma e di Provvedimento di Delega;

n. che in data 22 ottobre 2009 è stato sottoscritto l'Accordo di Programma tra Regione Campania e l'Autorità Cittadina di Salerno;
o. che in data 6 dicembre 2010 la Cabina di regia del PIU Europa della Città di Salerno, riunitasi nella sede dell'Assessorato a1l'"Urbanistica e Governo del Territorio" della Regione Campania, ha preso atto, del piano finanziario definitivo della Città di Salerno, coerentemente a quanto stabilito con Decreto Dirigenziale n. 377 del 15 ottobre 2009;
p. che con Decreto Dirigenziale n. 620 del 28 dicembre 2010 il Responsabile dell'Obiettivo Operativo 6.1 ha approvato il Piano finanziario della Città di Salerno nell'ambito dell'attuazione dell'Accordo di Programma;
q. che con Decreto Dirigenziale n.12 del 19 gennaio 2012 si è provveduto alla rettifica dell'importo del Programma PIU Europa dell'Autorità cittadina di Salerno, rimodulato in sede di Cabina di regia del 06 dicembre 2010, che è pari ad Euro quarantottomilioniquattrocentoventunomilacentoventuno/60 (€ 48.421.121,60 ) a valere su risorse FESR Campania 2007-2013 Asse VI- Obiettivo Operativo 6.1, che modifica l'importo indicato nel Decreto Dirigenziale n. 620 del 28 dicembre 2010;
r. che ad oggi sono state impegnate in favore dell'Autorità Cittadina di Salerno somme per Euro ventunomilioniseicentoventottomiladuecentosei/46 (€ 21.628.206,46), con D.D. AGC 16 n. 562 del 10/12/2008, n. 401 del 27/10/2009 e D.D. AGC 09 n. 276 del 30/11/2011, n. 73 del 01/03/2012, n. 449 del 07/08/2012;
s. che ad oggi sono state liquidate in favore dell'Autorità Cittadina di Salerno somme per Euro ventunomilioniseicentoventottomiladuecentosei/46 (€ 21.628.206,46), con Det. Dir. AGC 16 n. 48 del 19/03/2008, D.D. n. 401 del 27/10/2009 e D.D. AGC 09 n. 276 del 30/11/2011, n. 73 del 01/03/2012, n. 449 del 07/08/2012;
t. che il Responsabile della Programmazione Unitaria con nota prot. 6797/UDCP/GAB/CG del 25 maggio 2011, avente ad oggetto "Direttiva PO Campania FESR 2007/13 Gestione contabile capitoli di spesa", ha stabilito la procedura per l'emanazione degli atti necessari all'assunzione degli impegni e delle liquidazioni;

**CONSIDERATO**

a. che l'Autorità Cittadina di Salerno, nell'esercizio delle funzioni ad essa delegate, provvede alla corretta tenuta dei fascicoli di progetto presso i propri uffici ed ha adempiuto agli obblighi connessi alla rendicontazione delle spese, ai controlli di I livello ed alla certificazione delle stesse, trasmettendo la relativa documentazione all'Autorità di Certificazione e per conoscenza al Responsabile dell'Obiettivo Operativo 6.1, al fine di consentire gli adempimenti consequenziali;
b. che l'Autorità Cittadina di Salerno ha provveduto all'inserimento di tutti i dati relativi alla certificazione delle spese nel sistema di monitoraggio dell'Obiettivo Operativo 6.1 SisteMA61, confluiti nel sistema di monitoraggio regionale SMILE;
c. che l'Autorità Cittadina di Salerno, con nota Prot. n. 148418 del 01/08/2012, trasmessa per posta certificata in data 08/05/2012 e acquisita al protocollo regionale con prot. n. 2012.0594884 del 01/08/2012, ha richiesto l'erogazione del rimborso delle ulteriori spese attestate ed effettivamente sostenute per la realizzazione degli interventi compresi all'interno del Programma PIU Europa approvato per un importo pari a Euro duemilionicentoventottomilanovecentotrentasette/63 (€ 2.128.937,63);
d. che la somma per la quale viene chiesto il rimborso è pari ad Euro duemilionicentoventottomilanovecentotrentasette/63 (€ 2.128.937,63) di cui il 50% pari ad Euro unmilionesessantaquattromilaquattrocentosessantotto/815 (€ 1.064.468,815), a valere sulla quota di cofinanziamento UE, il 50% pari ad Euro unmilionesessantaquattromilaquattrocentosessantotto/815

(€1.064.468,815) a valere sulla quota di cofinanziamento nazionale, secondo quanto riportato al Capitolo 2668 della UPB 22.84.245 - Cod. SIOPE 2234 del Bilancio Gestionale 2012;

e. che il ROO 6.1 ha verificato la coerenza della documentazione prodotta dall'Autorità Cittadina di Salerno alle disposizioni di cui alla manualistica vigente di attuazione del Programma ed alle disposizioni del Provvedimento di Delega allegato all'Accordo di Programma sottoscritto in data 22 ottobre 2009;
f. che l'Autorità Cittadina di Salerno è titolare di un conto corrente presso la Tesoreria della Stato cod. IBAN IT54E0100003245424300063709, numero conto corrente di Tesoreria Unica Provinciale 0063709. Inoltre, l'Autorità Cittadina di Salerno ha attivato un conto corrente dedicato alla gestione contabile del Programma PIU Europa, presso la Banca Monte dei Paschi di Siena, Agenzia n.2, Via Roma 118, Codice IBAN IT91O0103015202000003396486, conto vincolato 7200, intestato a Comune di Salerno;

**RITENUTO** di

a. dover dare atto della verifica della coerenza della documentazione prodotta dall'Autorità Cittadina di Salerno alle disposizioni di cui alla manualistica vigente di attuazione del PO FESR Campania 2007-2013 ed alle disposizioni del Provvedimento di Delega allegato all'Accordo di Programma sottoscritto in data 22 ottobre 2009;
b. poter riconoscere all'Autorità cittadina di Salerno l'importo di Euro duemilionicentoventottomilanovecentotrentasette/63 (€ 2.128.937,63) di cui il 50% pari ad Euro unmilionesessantaquattromilaquattrocentosessantotto/815 (€ 1.064.468,815), a valere sulla quota di cofinanziamento UE, il 50% pari ad Euro unmilionesessantaquattromilaquattrocentosessantotto/815 (€ 1.064.468,815) a valere sulla quota di cofinanziamento nazionale, a titolo di rimborso delle spese effettivamente sostenute per l'attuazione del PIU Europa;
c. trasmettere, così come previsto dalla citata nota prot. 6797/UDCP/GAB/CG del 25 maggio 2011, il presente provvedimento all'Autorità di Gestione del PO FESR Campania 2007-2013 per l'emanazione del provvedimento di impegno di spesa e liquidazione in favore dell'Autorità Cittadina di Salerno della somma di Euro duemilionicentoventottomilanovecentotrentasette/63 (€ 2.128.937,63), con imputazione al Capitolo 2668 della UPB 22.84.245 - Cod. SIOPE 2234 del Bilancio Gestionale 2012;

**VISTI**

a. la L.R. 7/2002;
b. la Decisione CE (2007) n. 4265 di approvazione del PO FESR 2007/13;
c. la D.G.R. n. 282 del 15 febbraio 2008;
d. la D.G.R. n. 1558 del 1 ottobre 2008;
e. il D.D. n. 434 del 15 ottobre 2008;
f. il D.D. n. 562 del 10 dicembre 2008;
g. la L.R. n. 18 del 11 dicembre 2008 recante "Legge Comunitaria Regionale";
h. la Det. Dir. n. 48 del 19 marzo 2009;
i. la D.G.R. n. 1389 del 3 settembre 2009;
j. il D.D. n. 377 del 15 ottobre 2009;
k. l'Accordo di Programma ed i relativi allegati e s.m.i. sottoscritto in data 22 ottobre 2009;
l. il D.D. n. 401 del 27 ottobre 2009*;*
m. la D.G.R. n. 1663 del 6 novembre 2009;

n. la D.G.R. n. 1715 del 20 novembre 2009;
o. il D.D. n. 620 del 28 dicembre 2010;
p. la nota prot. 6797/UDCP/GAB/CG del 25 maggio 2011;
q. il D.D. n. 393 del 04 ottobre 2011;
r. il D.D. n. 405 del 06 ottobre 2011;
s. il D.D. n. 276 del 30 novembre 2011;
t. la D.G.R. n. 726 del 06 dicembre 2011;
u. il D.D. n.12 del 19 gennaio 2012;
v. la L.R. n. 2 del 27 gennaio 2012, Bilancio di previsione regionale 2012;
w. la D.G.R. n. 24 del 14 febbraio 2012 di approvazione del bilancio gestionale 2012;
x. il D.D. n. 21 del 14 febbraio 2012;
y. il D.D. n. 73 del 01 marzo 2012;
z. la Decisione C(2012)1843 di approvazione della proposta di modifica del Programma Operativo Regionale Campania FESR 2007/2013;
aa. la D.G.R. n. 166 del 4 aprile 2012;
bb. il D.D. n. 205 del 28 giugno 2012;
cc. il D.D. n. 449 del 07 agosto 2012

alla stregua dell'istruttoria e della dichiarazione di regolarità resa dal Dirigente del Settore

**DECRETA**

Per i motivi espressi in narrativa che qui si intendono integralmente riportati e confermati:

1. di dare atto della verifica della coerenza della documentazione prodotta dall'Autorità Cittadina di Salerno alle disposizioni di cui alla manualistica vigente di attuazione del PO FESR Campania 2007-2013 ed alle disposizioni del Provvedimento di Delega allegato all'Accordo di Programma sottoscritto in data 22 ottobre 2009;
2. poter riconoscere all'Autorità cittadina di Salerno l'importo di Euro duemilionicentoventottomilanovecentotrentasette/63 (€ 2.128.937,63) di cui il 50% pari ad Euro unmilionesessantaquattromilaquattrocentosessantotto/815 (€ 1.064.468,815), a valere sulla quota di cofinanziamento UE, il 50% pari ad Euro unmilionesessantaquattromilaquattrocentosessantotto/815 (€ 1.064.468,815) a valere sulla quota di cofinanziamento nazionale, a titolo di rimborso delle spese effettivamente sostenute per l'attuazione del PIU Europa;
3. di trasmettere il presente provvedimento all'Autorità di Gestione del PO FESR Campania 2007-2013 per l'emanazione del provvedimento di impegno di spesa e liquidazione in favore dell'Autorità Cittadina di Salerno della somma di Euro duemilionicentoventottomilanovecentotrentasette/63 (€ 2.128.937,63), con imputazione al Capitolo 2668 della UPB 22.84.245 - Cod. SIOPE 2234 del Bilancio Gestionale 2012;
4. di trasmettere il presente atto all'A.G.C. 9 Rapporti con gli organi nazionali ed internazionali in materia di interesse regionale, al Servizio Registrazione Atti Monocratici - Archiviazione Decreti Dirigenziali – del Settore Attività di assistenza alle sedute di Giunta, al Settore Stampa, documentazione, informazione e Bollettino Ufficiale per la Pubblicazione sul B.U.R.C. e per conoscenza all'Assessore all'Urbanistica e Governo del territorio e all'Autorità Cittadina di Salerno.

Dr. Maria Adinolfi

fonte: http://burc.regione.campania.it

REGIONE CAMPANIA

# Decreto Dirigenziale n. 217 del 03/08/2012

A.G.C. 17 Istr. Educ. Form. Prof. Pol. Giov.le del Forum Regionale Ormel

Settore 5 Formazione professionale

Oggetto dell'Atto:

OTTAVA AUTORIZZAZIONE ALLO SVOLGIMENTO DEI CORSI DI FORMAZIONE PROFESSIONALE AUTOFINANZIATI - BIENNIO 2011-2013

IL DIRIGENTE

**PREMESSO**

- che con la L.R. n.14 "Testo unico della normativa della Regione Campania in materia di lavoro e formazione professionale per la promozione della qualità del lavoro" pubblicata sul BURC n.70 del 23 novembre 2009 sono state stabilite, al titolo VII della stessa legge, le disposizioni in materia di formazione professionale prevedendo che la Regione svolga un ruolo di coordinamento e di regia del sistema di orientamento e della formazione;
- che con D.G.R. n.354 del 19/3/2010 sono state approvate le "Disposizioni transitorie per le Attività di Formazione Professionale Autofinanziate";
- che con D.G.R. n.315 del 21/06/2011 la Giunta Regionale della Campania ha emanato le "Nuove disposizioni per l'autorizzazione e la vigilanza delle attività di formazione professionale autofinanziata";
- che la richiamata deliberazione n.315/2011 stabilisce, tra l'altro, al punto 4, che ai sensi dell'art.20 del Regolamento Regionale n.9 del 2010, gli Enti di Formazione Professionale Accreditati o in fase di rinnovo dell'Accreditamento, per lo svolgimento di attività autofinanziate possono avanzare richieste di autorizzazione per l'attivazione di corsi di formazione;
- che con D.D. n. 126 del 29/07/2011 sono stati fissati i termini di presentazione delle richieste di autorizzazione per l'attivazione di corsi di formazione autofinanziata, a decorrere dalla data di esecutività del decreto in questione;
- che con nota n.750022 del 05/10/2011 il Dirigente del Settore Formazione Professionale ha procrastinato i termini di presentazione delle richieste di autorizzazione per l'attivazione di corsi di formazione autofinanziata;

**CONSIDERATO**

- che, alla data odierna sono stati istruiti, con note agli atti del Settore, i pareri favorevoli espressi dai Dirigenti dei Settori Formazione Professionale delle province di CASERTA e NAPOLI relativi agli Enti di Formazione Professionale Accreditati e di quelli in fase di rinnovo dell'Accreditamento, presenti sul territorio di propria pertinenza, che hanno avanzato richiesta di autorizzazione in linea con la normativa vigente;

**PRESO ATTO**

- che, l'ARLAS con nota n. 3582 del 30.7.2012 e con proprio Decreto n.131 del 27/7/2012, ha comunicato l'elenco degli Enti di Formazione Professionale Accreditati e di quelli in fase di rinnovo dell'Accreditamento;

**RITENUTO**

**1)** di dover autorizzare gli Enti di Formazione Professionale Accreditati, presenti sul territorio regionale, all'attivazione di corsi di formazione autofinanziata muniti dei pareri favorevoli espressi dalle province, così come da allegati al presente provvedimento che ne formano parte integrante:

ALL. n° 1) Enti Autofinanziati Accreditati per l'attivazione di corsi di formazione per il biennio 2011/2013 Provincia di **CASERTA**;
ALL. n° 2) Enti Autofinanziati Accreditati per l'attivazione di corsi di formazione per il biennio 2011/2013 Provincia di **NAPOLI**;
ALL. n° 3) Enti Autofinanziati Accreditati per l'attivazione di corsi di formazione per il biennio 2011/2013 Provincia di **SALERNO**;

**2)** di dover autorizzare gli Enti di Formazione Professionale che si trovano in fase di rinnovo dell'Accreditamento, presenti sul territorio regionale, all'attivazione di corsi di formazione autofinanziata muniti dei pareri favorevoli espressi dalle province, così come da allegati al presente provvedimento che ne formano parte integrante:

ALL. n° 4) Enti Autofinanziati in fase di rinnovo dell'Accreditamento per l'attivazione di corsi di formazione per il biennio 2011/2013 Provincia di **NAPOLI**;
ALL. n° 5) Enti Autofinanziati in fase di rinnovo dell'Accreditamento per l'attivazione di corsi di formazione per il biennio 2011/2013 Provincia di **SALERNO**;

**3)** di dover precisare che l'inizio dei corsi di cui agli allegati n°4 e n°5 è subordinato all' adozione del provvedimento di Accreditamento da parte dall'Arlas;

**4)** di dover precisare, altresì, che l'avvio dei corsi di cui agli allegati n°4 e n°5, in assenza del provvedimento di Accreditamento da parte dall'Arlas di cui al punto 3., comporta la revoca degli stessi corsi avviati;

**5)** di dover specificare che, in merito alle attività formative autofinanziate da gestire attraverso la FAD, previste al punto 14 delle Disposizioni per l'autorizzazione e le vigilanza delle attività di formazione professionale autofinanziate di cui alla DGR n. 315 del 21/6/2011, l'Amministrazione Regionale, con D.D. n.81 del 26/3/2012, ha dettato le modalità con le quali potrà essere garantito il rispetto dei requisiti coerentemente con quanto già disciplinato in materia con la DGR n.2076 del 13 giugno 2003 (Burc n. 30 del 7 luglio 2003);

**6)** di dover specificare, altresì, che l'inizio delle attività formative autofinanziate che gli Enti di Formazione Professionale Accreditati presenti sul territorio regionale intendano svolgere attraverso la FAD è subordinato all' adozione del provvedimento di Accreditamento in fad da parte dell'Arlas; l'avvio delle attività de quo in assenza del provvedimento suddetto comporta la revoca dell'autorizzazione delle stesse attività;

**VISTO**
- La L.R. 14 del 18 Novembre 2009;
- La D.G.R. n.354 del 19/3/2010;
- La D.G.R. n.315 del 21/6/2011;
- IL D.D. n. 126 del 29/07/2011;
- La nota n n.750022 del 05/10/2011 del Dirigente del Settore Formazione Professionale;
- La nota n.315796 del 24/4/2012 dell'Arlas;

Alla stregua dell'istruttoria compiuta dal Servizio 02 del Settore Formazione Professionale

**DECRETA**

Per i motivi di cui alla premessa che qui si intendono integralmente riportati:

**1)** di autorizzare gli Enti di Formazione Professionale Accreditati, presenti sul territorio regionale, all'attivazione di corsi di formazione autofinanziata muniti dei pareri favorevoli espressi dalle province, così come da allegati al presente provvedimento che ne formano parte integrante:

ALL. n° 1) Enti Autofinanziati Accreditati per l'attivazione di corsi di formazione per il biennio 2011/2013 Provincia di **CASERTA**;
ALL. n° 2) Enti Autofinanziati Accreditati per l'attivazione di corsi di formazione per il biennio 2011/2013 Provincia di **NAPOLI**;
ALL. n° 3) Enti Autofinanziati Accreditati per l'attivazione di corsi di formazione per il biennio 2011/2013 Provincia di **SALERNO**;

**2)** di dover autorizzare gli Enti di Formazione Professionale che si trovano in fase di rinnovo dell'Accreditamento, presenti sul territorio regionale, all'attivazione di corsi di formazione autofinanziata muniti dei pareri favorevoli espressi dalle province, così come da allegati al presente provvedimento che ne formano parte integrante:

ALL. n° 4) Enti Autofinanziati in fase di rinnovo dell'Accreditamento per l'attivazione di corsi di formazione per il biennio 2011/2013 Provincia di **NAPOLI**;
ALL. n° 5) Enti Autofinanziati in fase di rinnovo dell'Accreditamento per l'attivazione di corsi di formazione per il biennio 2011/2013 Provincia di **SALERNO**;

**3)** di precisare che l'inizio dei corsi di cui agli allegati n°4 e n°5, è subordinato all' adozione del provvedimento di Accreditamento da parte dall'Arlas;

**4)** di precisare, altresì, che l'avvio dei corsi di cui agli allegati n°4 e n°5, in assenza del provvedimento di Accreditamento da parte dall'Arlas di cui al punto 3., comporta la revoca degli stessi corsi avviati;

**5)** di specificare che, in merito alle attività formative autofinanziate da gestire attraverso la FAD, previste al punto 14 delle Disposizioni per l'autorizzazione e le vigilanza delle attività di formazione professionale autofinanziate di cui alla DGR n. 315 del 21/6/2011, l'Amministrazione Regionale, con D.D. n.81 del 26/3/2012, ha dettato le modalità con le quali potrà essere garantito il rispetto dei requisiti coerentemente con quanto già disciplinato in materia con la DGR n.2076 del 13 giugno 2003 (Burc n. 30 del 7 luglio 2003);

**6)** di specificare, altresì, che l'inizio delle attività formative autofinanziate che gli Enti di Formazione Professionale Accreditati presenti sul territorio regionale intendano svolgere attraverso la FAD è subordinato all' adozione del provvedimento di Accreditamento in fad da parte dell'Arlas; l'avvio delle attività de quo in assenza del provvedimento suddetto comporta la revoca dell'autorizzazione delle stesse attività;

- di trasmettere il presente decreto alle Amministrazioni Provinciali ed all'Assessore alla Formazione Professionale per opportuna conoscenza;

- di stabilire che la pubblicazione sul BURC del presente atto ha valore di notifica nei confronti degli Enti interessati.

*Dr. Paolo Gargiulo*

**Giunta Regionale della Campania**
**AGC 17 - Settore Formazione Professionale**
*autorizzazioni corsi autofinanziati 2011/13*
**Enti accreditati**

# 1) ASSOCIAZIONE LOGOS FORMAZIONE

***VIA DELL'ARCHEOLOGIA 54 81031 - AVERSA tel. 081/18113342***

| CORSO | AREA | CODICE | TIPO | DURATA | LIVELLO |
|---|---|---|---|---|---|
| **1)** BIBLIOTECARIO | C | 2701/02 | Q/A | 600 | III |
| **2)** COORDINATORE AMMINISTRATIVO | A | 1902/05 | Q/A | 600 | II |
| **3)** ESPERTO IN AMMINISTRAZIONE FINANZIARIA E CONTROLLO DI GESTIONE | A | 1902/07 | Q/A | 400 | III |
| **4)** ESPERTO IN PSICOLOGIA GIURIDICA | C | 2802/08 | Q/A | 400 | III |
| **5)** GRAFICO PUBBLICITARIO | C | 2303/01 | Q/A | 600 | II |
| **6)** INSTALLATORE E MANUTENTORE DI IMPIANTI FOTOVOLTAICI | A | 2501/20 | | 200 | I |
| **7)** INSTALLATORE E MANUTENTORE DI IMPIANTI SOLARI TERMICI | A | 2501/21 | | 200 | I |
| **8)** MEDIATORE CULTURALE | C | 2802/13 | Q/A | 600 | II |
| **9)** MESSO NOTIFICATORE | A | 1907/2 | | 80 | I |
| **10)** PROGRAMMATORE PER ELABORAZIONE DATI | A | 2604/04 | Q/A | 600 | II |
| **11)** PROGRAMMATORE WEB | A | 2604/05 | Q/A | 600 | II |
| **12)** WEB MASTER | A | 2603/07 | Q/A | 600 | II |



fonte: http://burc.regione.campania.it

# 2) SOCIETA' SELFORM CONSULTING

***VIA DELL'ARCHEOLOGIA 54 81031 - AVERSA  tel. 081/8907128***

| CORSO | AREA | CODICE | TIPO | DURATA | LIVELLO |
|---|---|---|---|---|---|
| **1)** BIBLIOTECARIO | C | 2701/02 | Q/A | 600 | III |
| **2)** COORDINATORE AMMINISTRATIVO | A | 1902/05 | Q/A | 600 | II |
| **3)** ESPERTO IN AMMINISTRAZIONE FINANZIARIA E CONTROLLO DI GESTIONE | A | 1902/07 | Q/A | 400 | III |
| **4)** ESPERTO IN PSICOLOGIA GIURIDICA | C | 2802/08 | Q/A | 400 | III |
| **5)** GRAFICO PUBBLICITARIO | C | 2303/01 | Q/A | 600 | II |
| **6)** INSTALLATORE E MANUTENTORE DI IMPIANTI FOTOVOLTAICI | A | 2501/20 | | 200 | I |
| **7)** INSTALLATORE E MANUTENTORE DI IMPIANTI SOLARI TERMICI | A | 2501/21 | | 200 | I |
| **8)** MEDIATORE CULTURALE | C | 2802/13 | Q/A | 600 | II |
| **9)** MESSO NOTIFICATORE | A | 1907/2 | | 80 | I |
| **10)** PROGRAMMATORE PER ELABORAZIONE DATI | A | 2604/04 | Q/A | 600 | II |
| **11)** PROGRAMMATORE WEB | A | 2604/05 | Q/A | 600 | II |
| **12)** WEB MASTER | A | 2603/07 | Q/A | 600 | II |



fonte: http://burc.regione.campania.it

**Giunta Regionale della Campania**
**AGC 17 - Settore Formazione Professionale**
*autorizzazioni corsi autofinanziati 2011/13*
**Enti accreditati**

# 1) ARES

***VIA A. D'ALESSANDRO,94 80124 - NAPOLI tel. 081/5704220***

| CORSO | AREA | CODICE | TIPO | DURATA | LIVELLO |
|---|---|---|---|---|---|
| **1)** ESPERTO MASSAGGIATORE DEL BENESSERE | C | 1603/7 | Q/A | 600 | II |
| **2)** ESTETISTA (DIPENDENTE) L.1/90 | C | 1603/02 | Q/B | 1800 | I |
| **3)** ESTETISTA (FORMAZIONE TEORICA) L.1/90 | C | 1603/04 | Q/A | 300 | I |
| **4)** ESTETISTA (RIQUALIFICAZIONE) L.1/90 | C | 1603/05 | Q/A | 550 | I |
| **5)** ESTETISTA (SPECIALIZZAZIONE) L.1/90 | C | 1603/03 | Q/A | 900 | I |
| **6)** MANICURISTA E PEDICURISTA ESTETICO | C | 1604/01 | Q/A | 600 | I |
| **7)** MASSAGGIATORE ESTETICO | C | 1603/01 | Q/A | 600 | I |
| **8)** OPERATORE DI ASSISTENZA TERMALE | C | 1605/2 | Q/A | 600 | I |
| **9)** OPERATORE DI TATUAGGIO E PIERCING | C | 1605/01 | Q/A | 600 | I |
| **10)** VISAGISTA E TRUCCATORE | C | 1603/06 | Q/A | 600 | I |



fonte: http://burc.regione.campania.it

# 2) ASSOCIAZIONE IN.FO.GIO'

***VIA MERCALLI, 1 80023 - CAIVANO  tel. 081/8317510***

| | CORSO | AREA | CODICE | TIPO | DURATA | LIVELLO |
|---|---|---|---|---|---|---|
| **1)** | ACCONCIATORE - (FORMAZIONE TEORICA) L.174/2005 ART. 3 COMMA 1 LETT.B | C | 1601-1602/03 | Q/A | 350 | I |
| **2)** | ACCONCIATORE - RIQUALIFICAZIONE L.174/2005 ART. 6 COMMA 5 | C | 1601-1602/04 | Q/A | 350 | I |
| **3)** | ACCONCIATORE - SPECIALIZZAZIONE L.174/2005 | C | 1601-1602/02 | Q/A | 900 | I |
| **4)** | ADDETTO AI SERVIZI DI CONTROLLO DELLE ATTIVITÀ DI INTRATTENIMENTO E DI SPETTACOLO IN LUOGHI APERTI AL PUBBLICO O IN PUBBLICI ESERCIZI | C | 9099/6 | | 120 | I |
| **5)** | ADDETTO ALLA COMUNICAZIONE E MARKETING | C | 2301/01 | Q/A | 600 | II |
| **6)** | ADDETTO PAGHE E CONTRIBUTI | A | 1904/2 | Q/A | 600 | I |
| **7)** | AGENTE AFFARI IN MEDIAZIONE (PROP.) - L. 39/89 ART. 3 E S.M.I. | C | 2402/02 | | 200 | II |
| **8)** | ESPERTO MASSAGGIATORE DEL BENESSERE | C | 1603/7 | Q/A | 600 | II |
| **9)** | ESTETISTA (FORMAZIONE TEORICA) L.1/90 | C | 1603/04 | Q/A | 300 | I |
| **10)** | ESTETISTA (RIQUALIFICAZIONE) L.1/90 | C | 1603/05 | Q/A | 550 | I |
| **11)** | GUARDIA GIURATA | A | 9099/01 | Q/A | 400 | I |
| **12)** | OPERATORE DI ASSISTENZA TERMALE | C | 1605/2 | Q/A | 600 | I |



fonte: http://burc.regione.campania.it

# 3) CENTRO STUDI TEMPUS NOSTRUM ONLUS

***VIA CORRADO ALVARO, 9 80078 - MONTERUSCELLO-POZZUOLI tel. 081/5248866***

| CORSO | AREA | CODICE | TIPO | DURATA | LIVELLO |
|---|---|---|---|---|---|
| **1)** ANIMATORE SOCIALE | C | 2802/01 | Q/A | 1000 | II |
| **2)** ASSISTENTE FAMILIARE | C | 2802/02 | Q/A | 120 | I |
| **3)** ESPERTO IN AFFIDO FAMILIARE | C | 2802/04 | Q/A | 400 | III |
| **4)** ESPERTO IN PSICOLOGIA GIURIDICA | C | 2802/08 | Q/A | 400 | III |
| **5)** GRAFICO PUBBLICITARIO | C | 2303/01 | Q/A | 600 | II |
| **6)** GRAFOLOGO | C | 2802/11 | Q/A | 600 | II |
| **7)** MEDIATORE FAMILIARE | C | 2802/14 | | 220 | III |
| **8)** OPERATORE DELL'INFANZIA | C | 2802/15 | Q/A | 1000 | II |
| **9)** OPERATORE MULTIMEDIALE | A | 2603/02 | Q/A | 600 | I |
| **10)** OPERATORE SOCIO-ASSISTENZIALE (O.S.A.) | C | 2802/16 | Q/A | 600 | I |
| **11)** PROGRAMMATORE PER ELABORAZIONE DATI | A | 2604/04 | Q/A | 600 | II |
| **12)** WEB DESIGNER | A | 2603/06 | Q/A | 600 | II |



fonte: http://burc.regione.campania.it

# 4) CHARME E FEMINITE'

***VIA DEL ROSARIO,6 80038 - POMIGLIANO D'ARCO  tel. 081/8842487***

| CORSO | AREA | CODICE | TIPO | DURATA | LIVELLO |
|---|---|---|---|---|---|
| **1)** COUNSELOR | C | 2802/03 | Q/A | 600 | II |
| **2)** ESTETISTA (DIPENDENTE) L.1/90 | C | 1603/02 | Q/B | 1800 | I |
| **3)** ESTETISTA (SPECIALIZZAZIONE) L.1/90 | C | 1603/03 | Q/A | 900 | I |
| **4)** MANICURISTA E PEDICURISTA ESTETICO | C | 1604/01 | Q/A | 600 | I |
| **5)** MASSAGGIATORE ESTETICO | C | 1603/01 | Q/A | 600 | I |
| **6)** MEDIATORE FAMILIARE | C | 2802/14 | | 220 | III |
| **7)** OPERATORE DELL'INFANZIA | C | 2802/15 | Q/A | 1000 | II |
| **8)** OPERATORE SOCIO-ASSISTENZIALE (O.S.A.) | C | 2802/16 | Q/A | 600 | I |
| **9)** VISAGISTA E TRUCCATORE | C | 1603/06 | Q/A | 600 | I |



fonte: http://burc.regione.campania.it

**Giunta Regionale della Campania**
**AGC 17 - Settore Formazione Professionale**
*autorizzazioni corsi autofinanziati 2011/13*

# Enti con accreditamento in fase di rinnovo

## 1) ENNEDI' SERVICE S.R.L.

***VIA ALESSANDRO VOLTA, 22 80142 - NAPOLI tel. 081/6020131***

| | CORSO | AREA | CODICE | TIPO | DURATA | LIVELLO |
|---|---|---|---|---|---|---|
| **1)** | ADDETTO ALLE OPERAZIONI CIMITERIALI E DI SEPOLTURA | C | 2801/16 | Q/A | 400 | I |
| **2)** | ADDETTO ALLE OPERAZIONI CIMITERIALI E DI SEPOLTURA (AGGIORNAMENTO) | C | 2801/17 | | 80 | I |
| **3)** | COUNSELOR | C | 2802/03 | Q/A | 600 | II |
| **4)** | DIRETTORE TECNICO DELL'IMPRESA FUNEBRE | C | 2801/06 | Q/A | 600 | II |
| **5)** | DIRETTORE TECNICO DELL'IMPRESA FUNEBRE (AGGIORNAMENTO) | C | 2801/07 | | 120 | II |
| **6)** | MEDIATORE CULTURALE | C | 2802/13 | Q/A | 600 | II |
| **7)** | OPERATORE ADDETTO AL TRASPORTO FUNEBRE | C | 2801/12 | Q/A | 400 | I |
| **8)** | OPERATORE ADDETTO AL TRASPORTO FUNEBRE (AGGIORNAMENTO) | C | 2801/13 | | 80 | I |
| **9)** | OPERATORE COMPUTER | A | 2604/03 | Q/A | 400 | I |
| **10)** | OPERATORE DEI SERVIZI DI TANATOPRASSI | C | 2801/14 | Q/A | 400 | I |
| **11)** | OPERATORE DEI SERVIZI DI TANATOPRASSI (AGGIORNAMENTO) | C | 2801/15 | | 80 | I |
| **12)** | OPERATORE PORTO TURISTICO | C | 1703/01 | Q/A | 600 | II |
| **13)** | OPERATORE S.A.P. | A | 2603/03 | Q/A | 600 | II |
| **14)** | OPERATORE SOCIO-ASSISTENZIALE (O.S.A.) | C | 2802/16 | Q/A | 600 | I |
| **15)** | PERSONALE AMMINISTRATIVO ADDETTO ALLA CUSTODIA | C | 2801/10 | Q/A | 400 | I |
| **16)** | PERSONALE AMMINISTRATIVO ADDETTO ALLA CUSTODIA (AGGIORNAMENTO) | C | 2801/11 | | 80 | I |
| **17)** | RESPONSABILE DELL'ATTIVITÀ CIMITERIALE | C | 2801/08 | Q/A | 600 | II |
| **18)** | RESPONSABILE DELL'ATTIVITÀ CIMITERIALE (AGGIORNAMENTO) | C | 2801/09 | | 120 | II |



fonte: http://burc.regione.campania.it

## 2) ISTITUTO IDA DI ESPOSITO PASQUALE E C. S.A.S.

***CORSO UMBERTO I°, 420 80034 - MARIGLIANO tel. 081/8853512***

| CORSO | AREA | CODICE | TIPO | DURATA | LIVELLO |
|---|---|---|---|---|---|
| **1)** OPERATORE DELL'INFANZIA | C | 2802/15 | Q/A | 1000 | II |



fonte: http://burc.regione.campania.it

**Giunta Regionale della Campania**
**AGC 17 - Settore Formazione Professionale**
*autorizzazioni corsi autofinanziati 2011/13*
**Enti accreditati**

# 1) FORMIND ONLUS

***VIA SAN LEONARDO, n.120 - C.D. San Leonardo Palace 84131 - SALERNO tel. 089/330947***

| | CORSO | AREA | CODICE | TIPO | DURATA | LIVELLO |
|---|---|---|---|---|---|---|
| **1)** | ADDETTO AI SISTEMI DI RACCOLTA E SMALTIMENTO DI RIFIUTI | A | 2501/03 | Q/A | 600 | I |
| **2)** | ADDETTO ALLA GESTIONE DELLE ATTIVITÀ DI RIMOZIONE, SMALTIMENTO E BONIFICA MATERIALI CONTENENTI AMIANTO | A | 2501/05 | | 50 | I |
| **3)** | SICUREZZA SUI LUOGHI DI LAVORO (LAVORATORI) | A | 9099/03 | | 40 | I-II-III |



fonte: http://burc.regione.campania.it

**Giunta Regionale della Campania**
**AGC 17 - Settore Formazione Professionale**
*autorizzazioni corsi autofinanziati 2011/13*

## Enti con accreditamento in fase di rinnovo

# 1) CORRADO GROUP SRL - SCUOLA INTERPROVINCIALE PER PARRUCCHIERI ED ESTETISTE

***VIA ABATE CONFORTI, SNC 84098 - PONTECAGNANO FAIANO  tel. 089/385000***

| | CORSO | AREA | CODICE | TIPO | DURATA | LIVELLO |
|---|---|---|---|---|---|---|
| **1)** | ACCONCIATORE - (FORMAZIONE TEORICA) L.174/2005 ART. 3 COMMA 1 LETT.B | C | 1601-1602/03 | Q/A | 350 | I |



fonte: http://burc.regione.campania.it

# Decreto Dirigenziale n. 107 del 07/08/2012

A.G.C. 17 Istr. Educ. Form. Prof. Pol. Giov.le del Forum Regionale Ormel

Settore 6 Orientamento professionale,ricerca,speriment. e consul. nella formaz.profes

Oggetto dell'Atto:

D.G.R. 482 DEL 26-09-2011 - MASTERPLAN REGIONALE - AMMISSIONE A FINANZIAMENTO PROGETTO GENERALE PRESENTATO DALL AGENZIA REGIONALE PER IL LAVORO E L ISTRUZIONE NELL AMBITO DELLE LINEE GUIDA DEL MASTREPLAN REGIONALE - APPROVAZIONE DELLO SCHEMA DI ACCORDO DI COLLABORAZIONE ISTITUZIONALE TRA LA REGIONE CAMPANIA E L'AGENZIA REGIONALE PER IL LAVORO E L'ISTRUZIONE - ART. 15 L. 7 GIUGNO 1990 N. 241, PER

IL DIRIGENTE

**Visto**

- il Decreto del Presidente della Giunta Regionale n. 61 del 7 marzo 2008 e ss.mm.ii. con cui sono stati nominati i Dirigenti di Settore ai quali affidare la gestione, il monitoraggio e il controllo ordinario delle operazioni previste dai singoli obiettivi operativi del P.O.R. Campania FSE 2007 - 2013;
- il Decreto Dirigenziale n. 16 del 25 Giugno 2009 con cui è stato approvato il Manuale delle procedure dell'Autorità di Certificazione FSE 2007-2013;
- Il Decreto Dirigenziale n. 665 del 6 novembre 2009 "Approvazione del Vademecum per la valutazione delle operazioni cofinanziate dal FSE";
- la Legge Regionale del 18 novembre 2009, n. 14 "Testo unico della normativa della Regione Campania in materia di lavoro e formazione professionale per la promozione della qualità del lavoro" come modificata dalla Legge Regionale del 20 luglio 2010, n. 7;
- la Delibera di Giunta Regionale n. 1847 del 18 dicembre 2009 con cui è stato approvato il Regolamento attuativo di cui all'art. 54 comma 1 lettera A) della legge 18 novembre 2009, n. 14;

**Premesso che**

- la Legge Regionale n.14 del 13 agosto 1998 ha istituito l'Agenzia Regionale per il lavoro, denominata "ARLAV", poi denominata "ARLAS" con Legge Regionale n.1 del 19 gennaio 2009;
- la Legge Regionale del 18 novembre 2009, n. 14 "Testo unico della normativa della Regione Campania in materia di lavoro e formazione professionale per la promozione della qualità del lavoro" come modificata dalla Legge Regionale del 20 luglio 2010, n. 7, all'art. 21 sancisce la natura dell'ARLAS quale "*Ente pubblico non economico strumentale della Regione, dotato di autonomia organizzativa, amministrativa, patrimoniale e contabile*";
- la medesima Legge, dispone, all'art. 2, che "*l'intervento pubblico regionale sul mercato del lavoro e sulla formazione si realizza attraverso le strutture e gli organismi specializzati ed i soggetti istituzionali di seguito indicati:… (omissis)… strutture e organi tecnici e di garanzia*: *Agenzia per il lavoro e l'istruzione di cui all'articolo 21, di seguito denominata ARLAS…, e all'art. 3 che "la Regione esercita le funzioni di programmazione, di indirizzo, di sviluppo e di coordinamento, individuando gli strumenti idonei al perseguimento delle finalità della presente legge, nonché le funzioni di monitoraggio, di controllo e di valutazione della gestione amministrativa. Contribuiscono allo svolgimento di tali funzioni, secondo le competenze rispettivamente attribuite, la Conferenza regionale, nonché l'ARLAS";*
- la DGR 482 del 26 settembre 2011 per l'attuazione delle azioni del Masterplan prevede, a supporto dei Centri per l'impiego, l'assistenza dell'ARLAS , atta a "*garantire il coordinamento ed il funzionamento dei servizi erogati e per favorire l'integrazione tra servizi per l'impiego, sistema formativo ed interventi a sostegno del lavoro; realizza e gestisce, tramite l'ARLAS, il Sistema*

*informativo regionale del lavoro, di seguito denominato SIRL, che costituisce il nodo regionale della Borsa continua nazionale del lavoro ….." e che "occorre pertanto avvalersi dell'ARLAS, Ente pubblico non economico strumentale della Regione, la cui mission riguarda, tra l'altro, per quanto concerne le attività in materia di servizi all'impiego:…. (omissis, cfr DGR 482/2011)…"*

- con la medesima DGR n.482 del 26/09/2011, per le attività previste dal Masterplan di cui al punto precedente, vengono destinati all'Arlas 7 Meuro a valere sull'Asse VII, obiettivo specifico O), obiettivo operativo 02;
- che con Decreto n° 25 del 6/3/2012 il Dirigente dell'AGC 17, Responsabile dell'Obiettivo operativo o2) PO FSE Campania ha richiesto, in conformità con la procedura definita nella nota prot.n. 10958/UDCP/Gab/CG del 3 agosto 2011, l'emanazione del Decreto di impegno da parte dell'Autorità di gestione del PO FSE Campania di € 3.500.000,00 per le attività dell'Arals nell'ambito del progetto "Linee guida per il potenziamento dei servizi per il lavoro – Masterplan Campania" rinviando a successivi atti l'impegno per la restante quota;
- che con Decreto n.35 del 15/03/2012 il Dirigente del Settore 2 dell'AGG 3, Autorità di Gestione del FSE, ha disposto l'impegno di spesa per l'importo di € 3.500.000,00, pari all'attuale disponibilità in conto competenza nel corrente E.F. rimandando a successivi atti l'impegno dell'importo rimanente relativo alle attività dell'Arlas nell'ambito del progetto "Linee guida per il potenziamento dei servizi per il lavoro – Masterplan Campania";
- che, con il medesimo atto, viene demandata al Dirigente del Settore 06 dell'AGC 17 l'adozione delle procedure di esecuzione del Masterplan;

**Considerato che**

- per la realizzazione delle azioni previste dalla Dgr 482/2011 l'Arlas ha presentato in data 20/01/2012 prot. n. 416 specifico progetto generale per un ammontare complessivo di € 7.000.000,00;
- che in rapporto alla necessità di garantire continuità operativa alla piattaforma tecnologica del Sil Campania, in continuità con la Convenzione tra Arlas e AGC 17 del 03/01/2011, l'Arlas nell'ambito delle azioni previste dal progetto generale di cui al punto precedente, ha già avviato le procedure di evidenza pubblica per la realizzazione e gestione del SIL Campania come da comunicazione n. 5175 del 14/10/2011;
- che in data 4 giugno 2012 con nota prot n. 2464 l'Arlas ha comunicato l'aggiudicazione definitiva della gara per l'acquisizione dei servizi di analisi, sviluppo, assistenza tecnica e supporto finalizzati al completamento e alla manutenzione della piattaforma tecnologica della rete regionale dei servizi per il lavoro- Sil Campania ;
- si intende procedere alla stipula di un Accordo di Collaborazione Istituzionale tra la Regione e l'Arlas ai sensi dell'art.15 della L. 7 giugno 1990, n. 241, per la realizzazione del progetto di cui sopra;
- in virtù di quanto previsto dall'art. 15 della Legge 7 agosto 1990, n. 241, "le amministrazioni

pubbliche possono sempre concludere tra loro accordi per disciplinare lo svolgimento in collaborazione di attività di interesse comune" attribuendo valenza generale agli accordi organizzativi volti a disciplinare lo svolgimento in collaborazione di attività di interesse comune, per soddisfare interessi pubblici rimessi alle loro valutazioni;

- sia la Regione sia l'Arlas sono enti dotati di personalità giuridica pubblica pertanto, nel caso di specie, vi sono i presupposti per il ricorso allo strumento convenzionale previsto dal citato art.15;
- le parti hanno interesse comune alla realizzazione della suddetta iniziativa;
- la definizione dell'Accordo consente di perseguire l'interesse pubblico attraverso una accelerazione dell'azione amministrativa, in un quadro di reciproche responsabilità;

**Ritenuto**

- Di dover dichiarare coerente alle linee guida del Masterplan regionale di cui alla DGR 482/2011 ed ammissibile al finanziamento il progetto generale presentato dall'Arlas in data 20/01/2012 prot. n. 416 per un costo complessivo di € 7.000.000,00;
- Di dover approvare l'allegato schema di Accordo di Collaborazione Istituzionale tra la Regione e l'Arlas ai sensi dell'art.15 della L. 7 giugno 1990, n. 241, per la realizzazione del progetto di cui al punto precedente;

**Alla stregua dell'istruttoria compiuta dal Settore Orientamento Professionale, nonché dell'espressa dichiarazione di regolarità resa dal Dirigente del medesimo Settore 06 dell'AGC 17;**

**D E C R E T A**

- Per i motivi esposti in premessa che si intendono qui di seguito integralmente riportati e trascritti:
- di dichiarare ammissibile al finanziamento il progetto generale presentato dall'Arlas in data 20/01/2012 prot. n. 416 per un costo complessivo di € 7.000.000,00;
- Di approvare l'allegato schema di Accordo di Collaborazione Istituzionale tra la Regione e l'Arlas ai sensi dell'art.15 della L. 7 giugno 1990, n. 241, che costituisce parte integrante del presente Decreto, per la realizzazione del progetto di cui al punto precedente;
- di trasmettere il presente provvedimento all'Autorità di Gestione del POR FSE – AGC 03 Settore 02, all'unità per la gestione finanziaria del POR FSE, al Responsabile dell'Obiettivo Operativo o2, all'Autorità di Certificazione, Al servizio registrazioni atti monocratici – archiviazione Decreti Dirigenziali

(Dott. Paolo Gargiulo)

**ACCORDO DI COLLABORAZIONE ISTITUZIONALE**

**TRA**

**REGIONE CAMPANIA**

**E**

**AGENZIA REGIONALE DELLA CAMPANIA PER IL LAVORO E L'ISTRUZIONE**

**ART. 15 L. 7 giugno 1990, n. 241**



fonte: http://burc.regione.campania.it

## ACCORDO

L'anno 2012 il giorno _____ del mese di _____si sono costituiti presso gli uffici del Settore Orientamento Professionale, Centro Direzionale Isola A/6 - Napoli

**DA UNA PARTE**

La REGIONE CAMPANIA - Assessorato alla Formazione e Lavoro, con sede legale in Napoli, Centro Direzionale, Isola A/6, codice fiscale 80011990639, d'ora in avanti denominata la "Regione" rappresentata dal Coordinatore pro-tempore dell'Area Generale di Coordinamento 17, - Istruzione - Educazione - Formazione Professionale - Politica Giovanile e del Forum Regionale della Gioventù - Osservatorio Regionale del Mercato del Lavoro (O.R.Me.L.) - dott. Paolo Gargiulo nato a Napoli, il 09.02.1964, delegato alla firma del presente atto in esecuzione della Delibera di Giunta Regionale n° 3466 del 03/06/2000, domiciliato per la carica in Napoli - Centro Direzionale Isola A/6.

**DALL'ALTRA**

L'Agenzia Regionale della Campania per il lavoro e l'istruzione (C.F.94194840636) – con sede legale in Napoli, nella persona della dott.ssa Patrizia Di Monte, Direttore Generale, domiciliata per la carica in Napoli, Centro Direzionale Isola, C/5, che nel prosieguo del presente atto verrà, per brevità, denominata "ARLAS";

**VISTI**

- il Reg. (CE) n. 1081 del Parlamento Europeo e del Consiglio del 5 luglio 2006 e ss.mm.ii., relativo al Fondo Sociale Europeo e recante Abrogazione del Reg. (CE) n. 1784/1999 e ss.mm.ii.;
- il Reg. (CE) n. 1083 del Consiglio dell'11 luglio 2006 recante disposizioni generali sul Fondo Europeo di Sviluppo Regionale, sul Fondo Sociale Europeo e sul Fondo di coesione e che abroga il Reg. (CE) n. 1260/1999, e ss.mm.ii.;
- il Reg. (CE) n. 1828 della Commissione dell' 8 dicembre 2006 che stabilisce modalità di applicazione del Reg. (CE) n. 1083/2006 del Consiglio recante disposizioni generali sul Fondo Europeo di Sviluppo Regionale, sul Fondo Sociale Europeo e sul Fondo di coesione e del Reg (CE) n. 1080/2006 del Parlamento europeo e del Consiglio relativo al Fondo europeo di sviluppo regionale e ss..mm.ii.;



fonte: http://burc.regione.campania.it

- il Reg. (CE) n. 1989/2006 del Consiglio del 21 dicembre 2006 che modifica l'allegato III del Reg. (CE) n. 1083/2006 recante disposizioni generali sul Fondo Europeo di Sviluppo Regionale, sul Fondo Sociale Europeo e sul Fondo di coesione e che abroga il Reg. (CE) n. 1260/1999;
- la Decisione della Commissione C (2007) 5478 del 7 novembre 2007 con cui è stato adottato il Programma Operativo della Regione Campania per l'intervento comunitario del Fondo Sociale Europeo ai fini dell'obiettivo "Convergenza" nella Regione Campania in Italia e la D.G.R. n. 2 del 11 gennaio 2008 con cui la Giunta Regionale ha preso atto della Decisione sopra citata;
- il Reg. (CE) n. 800 della Commissione del 6 agosto 2008 con cui sono state dichiarate alcune categorie di aiuti compatibili con il mercato comune in applicazione degli articoli 87 e 88 del trattato (Regolamento generale di esenzione per categoria) e ss.mm.ii.;
- la Decisione della Commissione UE n. C(2007)3329 del 13 luglio 2007 relativa al Quadro Strategico Nazionale (QSN) 2007-2013;
- il Reg. (CE) n. 396 del Parlamento europeo e del Consiglio del 6 maggio 2009 che modifica il Reg. (CE) n. 1081/2006 relativo al FSE per estendere alcuni tipi di costo ammissibili a un contributo del FSE;
- la Delibera CIPE n. 36 del 15 giugno 2006 "Definizione dei criteri di cofinanziamento pubblico nazionale degli interventi socio strutturali comunitari per il periodo di programmazione 2007-2013";
- la Delibera CIPE n. 166 del 21 dicembre 2007 "Attuazione del Quadro Strategico Nazionale (QSN) 2007-2013 Programmazione del Fondo per le aree sottoutilizzate";
- la Delibera CIPE n. 174 del 22 dicembre 2006 "Approvazione QSN 2007 – 2013";
- il Decreto del Presidente della Repubblica n. 196 del 3 ottobre 2008 " Regolamento di esecuzione del Reg. (CE) n. 1083/2006 recante disposizioni generali sul Fondo Europeo di Sviluppo Regionale (FESR), sul Fondo Sociale Europeo (FSE) e sul Fondo di Coesione";
- il Decreto legislativo n. 163 del 12 aprile 2006 "Codice dei contratti pubblici relativi a lavori, servizi e forniture in attuazione delle direttive 2004/17/CE e 2004/18/CE come modificato dal D.L. 12 maggio 2006, n. 173, coordinato con la legge di conversione 12 luglio 2006, n. 228" e successive modificazioni;
- il Vademecum per l'ammissibilità della Spesa al FSE PO 2007-2013, approvato con nota prot. n. 17/VII/0021482 del 26 novembre 2009 del Ministero del Lavoro, della Salute e delle Politiche Sociali ;
- la Circolare n. 40/2010 del Ministero del lavoro e politiche sociali "Costi ammissibili per enti in house";
- la Legge 13 Agosto 2010, n. 136, rubricata " Piano straordinario contro le Mafie, nonché



fonte: http://burc.regione.campania.it

delega al Governo in materia di Normativa antimafia" e ss.mm.ii;

- il D.P.R n. 207 del 05 ottobre 2010, "Regolamento di esecuzione e attuazione del D.Lgs 12 aprile 2006, n. 163 recante "Codice dei contratti pubblici relativi a lavori, servizi e forniture, in attuazione delle direttive 2004/17/CE e 2004/18/CE";
- il Decreto Legge 12 Novembre 2010, n. 187, recante "Misure urgenti in materia di sicurezza";
- la Determinazione n. 8 del 18 Novembre 2010 dell'Autorità per la Vigilanza sui Contratti Pubblici di Lavori, Servizi e Forniture;
- la Determinazione n. 10 del 22 dicembre 2010 dell'Autorità per la Vigilanza sui Contratti Pubblici di Lavori, Servizi e Forniture "Ulteriori indicazioni sulla tracciabilità dei flussi finanziari";
- la Determinazione n. 4 del 7 luglio 2011 dell'Autorità per la Vigilanza sui Contratti Pubblici di Lavori, Servizi e Forniture "Linee guida sulla tracciabilità dei flussi finanziari ai sensi dell'articolo 3 della Legge 13 agosto 2010, n. 136";
- la Delibera di Giunta Regionale n. 27 del 11 gennaio 2008 con cui è stato approvato il Piano Finanziario per Obiettivo Specifico ed Operativo in ordine al P.O.R. Campania FSE 2007 – 2013;
- il Decreto del Presidente della Giunta Regionale n. 52 del 27 febbraio 2008 con cui è stata designata l'Autorità per politiche di Genere del P.O.R. Campania FESR 2007-2013 nel Dirigente pro tempore del Servizio Pari Opportunità - AGC 18 Settore 01 – Servizio 08;
- il Decreto del Presidente della Giunta Regionale n. 61 del 7 marzo 2008 e ss.mm.ii. con cui sono stati nominati i Dirigenti di Settore ai quali affidare la gestione, il monitoraggio e il controllo ordinario delle operazioni previste dai singoli obiettivi operativi del P.O.R. Campania FSE 2007 - 2013;
- il Decreto del Presidente della Giunta Regionale n. 82 del 29 aprile 2008 e s.m.i. con cui è stata designata l'Autorità di Certificazione del P.O.R. Campania FESR 2007 – 2013 e del P.O.R. Campania FSE 2007 – 2013 nella persona del Dirigente pro tempore del Settore 03 "Riscontro e Vigilanza sul servizio di tesoreria e bilancio di cassa – A.G.C. 08";
- la Delibera di Giunta Regionale n. 935 del 30 maggio 2008 "P.O.R. Campania FSE 2007-2013. Presa d'atto dei criteri di selezione delle operazioni";
- la Delibera di Giunta Regionale n. 1856 del 20 Novembre 2008 "Presa d'atto del testo definitivo del Piano di Comunicazione del P.O.R. FSE 2007-2013 ritenuto conforme dalla Commissione Europea a quanto previsto dall'art. 2 par. 2 del Reg. (CE) n. 1828/2006 e ss.mm.ii. e di cui all'Allegato A che forma parte integrante e sostanziale del presente atto";
- il Decreto Dirigenziale n. 16 del 25 Giugno 2009 con cui è stato approvato il Manuale delle



fonte: http://burc.regione.campania.it

procedure dell'Autorità di Certificazione FSE 2007-2013;

- Il Decreto Dirigenziale n. 665 del 6 novembre 2009 "Approvazione del Vademecum per la valutazione delle operazioni cofinanziate dal FSE";
- la Legge Regionale del 18 novembre 2009, n. 14 "Testo unico della normativa della Regione Campania in materia di lavoro e formazione professionale per la promozione della qualità del lavoro" come modificata dalla Legge Regionale del 20 luglio 2010, n. 7;
- la Delibera di Giunta Regionale n. 1847 del 18 dicembre 2009 con cui è stato approvato il Regolamento attuativo di cui all'art. 54 comma 1 lettera A) della legge 18 novembre 2009, n. 14;
- la Delibera di Giunta Regionale n. 1849 del 18 dicembre 2009 con cui è stato approvato il Regolamento attuativo di cui all'art. 54 comma 1 lettera B) della legge 18 novembre 2009, n. 14 recante "Disposizioni regionali per la formazione professionale";
- il Decreto del Presidente della Giunta Regionale n. 145 del 29 luglio 2010 con cui è stata designata l'Autorità di Gestione del P.O.R. Campania FSE 2007- 2013 nella persona del Dirigente pro tempore AGC 03 – "Programmazione-Piani e Programmi";
- il Decreto Dirigenziale n. 160 del 29 giugno 2011 di approvazione del "Manuale delle procedure di gestione del P.O.R. Campania FSE 2007 – 2013";
- il Decreto Dirigenziale n. 197 del 30 settembre 2011 con il quale l'AdG del P.O.R. FSE 2007-2013 ha approvato il "Manuale dei controlli di I livello del P.O. Campania FSE 2007-2013";
- il Decreto dell'Autorità di Gestione del P.O.R. Campania FSE 2007-2013, n. 457 del 28 ottobre 2010 recante "Approvazione check list di controllo per le operazioni cofinanziate dal P.O.R. Campania FSE 2007-2013 propedeutiche alla redazione del verbale di controllo";

**PREMESSO CHE**

- la Legge Regionale n.14 del 13 agosto 1998 ha istituito l'Agenzia Regionale per il lavoro, denominata "ARLAV", poi denominata "ARLAS" con Legge Regionale n.1 del 19 gennaio 2009;
- la Legge Regionale del 18 novembre 2009, n. 14 "Testo unico della normativa della Regione Campania in materia di lavoro e formazione professionale per la promozione della qualità del lavoro" come modificata dalla Legge Regionale del 20 luglio 2010, n. 7, all'art. 21 sancisce la natura dell'ARLAS quale "*Ente pubblico non economico strumentale della Regione, dotato di autonomia organizzativa, amministrativa, patrimoniale e contabile*";
- la medesima Legge, dispone, all'art. 2, che "*l'intervento pubblico regionale sul mercato del lavoro e sulla formazione si realizza attraverso le strutture e gli organismi specializzati ed i soggetti istituzionali di seguito indicati:… (omissis)… strutture e organi tecnici e di garanzia*:



fonte: http://burc.regione.campania.it

*Agenzia per il lavoro e l'istruzione di cui all'articolo 21, di seguito denominata ARLAS…, e all'art. 3 che "la Regione esercita le funzioni di programmazione, di indirizzo, di sviluppo e di coordinamento, individuando gli strumenti idonei al perseguimento delle finalità della presente legge, nonché le funzioni di monitoraggio, di controllo e di valutazione della gestione amministrativa. Contribuiscono allo svolgimento di tali funzioni, secondo le competenze rispettivamente attribuite, la Conferenza regionale, nonché l'ARLAS";*

- che in particolare il comma 4, lettera b) dell'art. 21 della legge 14/2009 affida all'Arlas la realizzazione e gestione del SIRL, il coordinamento e la cura della diffusione dei dati da esso forniti e il collegamento con la Borsa continua nazionale del lavoro;
- la DGR 482 del 26 settembre 2011 che, per l'attuazione delle azioni del Masterplan prevede, a supporto dei Centri per l'impiego, l'assistenza dell'ARLAS, atta a *"garantire il coordinamento ed il funzionamento dei servizi erogati e per favorire l'integrazione tra servizi per l'impiego, sistema formativo ed interventi a sostegno del lavoro; realizza e gestisce, tramite l'ARLAS, il Sistema informativo regionale del lavoro, di seguito denominato SIRL, che costituisce il nodo regionale della Borsa continua nazionale del lavoro e che raccoglie le informazioni relative alla domanda e offerta di lavoro in possesso dei Centri per l'impiego e degli altri soggetti, pubblici e privati, autorizzati o accreditati e permette la libera consultazione del sistema regionale dei servizi per l'impiego, ne assicura l'omogeneità e ne garantisce la diffusione, nel rispetto della normativa in materia di protezione dei dati personali di cui al decreto legislativo n. 196/2003 e successive modificazioni (comma 1 e 2 dell'art. 20)" e che "occorre pertanto avvalersi dell'ARLAS, Ente pubblico non economico strumentale della Regione, la cui mission riguarda, tra l'altro, per quanto concerne le attività in materia di servizi all'impiego:…. (omissis, cfr DGR 482/2011)…"*
- con la medesima DGR n.482 del 26/09/2011, per le attività previste dal Masterplan di cui al punto precedente, vengono destinati all'Arlas 7 Meuro a valere sull'Asse VII, obiettivo specifico O), obiettivo operativo 02;
- che con Decreto n° 25 del 6/3/2012 il Dirigente del Settore 5 dell'AGC 17, Responsabile dell'Obiettivo operativo o2) PO FSE Campania ha richiesto, in conformità con la procedura definita nella nota prot.n. 10958/UDCP/Gab/CG del 3 agosto 2011, l'emanazione del Decreto di impegno da parte dell'Autorità di gestione del PO FSE Campania di € 3.500.000,00 per le attività dell'Arals nell'ambito del progetto "Linee guida per il potenziamento dei servizi per il lavoro – Masterplan Campania" rinviando a successivi atti l'impegno per la restante quota;
- che con Decreto n.35 del 15/03/2012 il Dirigente del Settore 2 dell'AGG 3, Autorità di Gestione del FSE, ha disposto l'impegno di spesa per l'importo di € 3.500.000,00, pari all'attuale



fonte: http://burc.regione.campania.it

disponibilità in conto competenza nel corrente E.F. rimandando a successivi atti l'impegno dell'importo rimanente relativo alle attività dell'Arlas nell'ambito del progetto "Linee guida per il potenziamento dei servizi per il lavoro – Masterplan Campania";

- che, con il medesimo atto, viene demandata al Dirigente del Settore 06 dell'AGC 17 l'adozione delle procedure di esecuzione del Masterplan;

**ATTESO CHE**

- si intende procedere alla stipula del presente Accordo tra la Regione e l'Arlas ai sensi dell'art.15 della L. 7 giugno 1990, n. 241, per la realizzazione dei progetti di cui al successivo art. 3.

**CONSIDERATO CHE**

- in virtù di quanto previsto dall'art. 15 della Legge 7 agosto 1990, n. 241, "le amministrazioni pubbliche possono sempre concludere tra loro accordi per disciplinare lo svolgimento in collaborazione di attività di interesse comune" attribuendo valenza generale agli accordi organizzativi volti a disciplinare lo svolgimento in collaborazione di attività di interesse comune, per soddisfare interessi pubblici rimessi alle loro valutazioni;
- è stato ulteriormente precisato dalla giurisprudenza che le "attività di interesse comune" ben possono riguardare, come nella specie, attività materiali da svolgere nell'espletamento di un pubblico servizio e direttamente in favore della collettività;
- l'economicità di un siffatto sistema convenzionale è sempre uno dei criteri fondamentali che regolano l'azione amministrativa;
- sia la Regione sia l'Arlas sono enti dotati di personalità giuridica pubblica pertanto, nel caso di specie, vi sono i presupposti per il ricorso allo strumento convenzionale previsto dal citato art.15;
- le parti hanno interesse comune alla realizzazione della suddetta iniziativa;
- la definizione dell'Accordo consente di perseguire l'interesse pubblico attraverso una accelerazione dell'azione amministrativa, in un quadro di reciproche responsabilità;
- per la realizzazione delle azioni previste dalla Dgr 482/2011 l'Arlas ha presentato in data 20/01/2012 prot. n. 416 specifico progetto generale per un ammontare complessivo di € 7.000.000,00;
- che in rapporto alla necessità di garantire continuità operativa alla piattaforma tecnologica del Sil Campania, in continuità con la Convenzione tra Arlas e AGC 17 del 03/01/2011, l'Arlas nell'ambito delle azioni previste dal progetto generale di cui al punto precedente, ha avviato le procedure di evidenza pubblica per la realizzazione e gestione del SIL Campania come da



fonte: http://burc.regione.campania.it

comunicazione n. 5175 del 14/10/2011;

- che in data 4 giugno 2012 con nota prot n. 2464 l'Arlas ha comunicato l'aggiudicazione definitiva della gara per l'acquisizione dei servizi di analisi, sviluppo, assistenza tecnica e supporto finalizzati al completamento e alla manutenzione della piattaforma tecnologica della rete regionale dei servizi per il lavoro- Sil Campania ;
- il Dirigente del Settore 06 dell'AGC 17 ha preso visione ed esaminato il progetto giudicandolo coerente con le linee guida del Masterplan regionale nonché ammissibile al finanziamento
- Le ulteriori azioni previste dal medesimo progetto presentato dall'Arlas saranno attivate entro 90 giorni dalla data di sottoscrizione del presente accordo.

**TANTO PREMESSO, ATTESO, CONSIDERATO E VISTO**

**SI CONVIENE QUANTO SEGUE**

**Articolo 1 – Valore della premessa.**

La premessa, gli atti e le disposizioni in essa richiamati costituiscono parte integrante ed essenziale del presente Accordo e si devono intendere qui integralmente riportati.

Le Parti si impegnano a contribuire alla realizzazione degli obiettivi indicati, secondo gli obblighi a ciascuno di essi attribuiti e in particolare, ai fini del raggiungimento dei risultati attesi, si impegnano alla massima diligenza per superare eventuali imprevisti che dovessero sopraggiungere.

**Articolo 2 – Principio di leale collaborazione.**

Le Parti si impegnano a dare attuazione al presente Accordo con spirito di leale collaborazione, tesa al raggiungimento degli obiettivi attraverso una costruttiva ricerca dell'interesse pubblico generale, che conduca a soluzioni che realizzino il necessario bilanciamento degli interessi coinvolti, evitando l'assunzione di posizioni pregiudizialmente dirette alla tutela esclusiva del singolo interesse, di cui ciascuna di esse è affidataria.

**Articolo 3 – Oggetto.**

Il presente accordo costituisce la totalità delle intese relative all'iniziativa indicata in epigrafe, da realizzarsi in collaborazione tra i predetti Enti, coerentemente con le funzioni attribuite alla



fonte: http://burc.regione.campania.it

Regione ed all'Aralas dalle disposizioni normative in materia di potenziamento dei servizi per il lavoro.
Con l'accordo le parti si propongono di individuare modalità gestionali unitarie, organiche e integrate, in grado di consentire l'effettivo conseguimento degli obiettivi, nei tempi prefissati

**ART. 4 -Termini e modalità di esecuzione delle attività**

Le parti si obbligano a cooperare per l'attuazione di tutto quanto previsto in oggetto.
In particolare, gli enti sottoscrittori stabiliscono che:

- l'Arlas sia preposta alle attività indicate dalle linee guida del Masterplan Campania;
- la Regione, attraverso il Settore Orientamento Professionale, eserciti tutte le funzioni di coordinamento previste dalle vigenti disposizioni.

L'attuazione del contenuto del presente accordo avviene ad opera dei singoli soggetti firmatari i quali si impegnano espressamente a svolgere i compiti loro affidati secondo le modalità previste dall'accordo stesso. In particolare l'Arlas si impegna a concludere le attività previste dal progetto già presentato entro 24 mesi dalla data di sottoscrizione del presente accordo. Le attività potranno, inoltre, essere soggette a revisione, in accordo tra le parti, in relazione all'evoluzione normativa, sia nazionale che regionale, e all'eventuale ridefinizione degli obiettivi proposti dall'Amministrazione regionale stessa.
Le attività saranno svolte direttamente dall'Arlas o affidate a terzi nel rispetto delle procedure concorsuali previste dalla normativa vigente.
La normativa di riferimento per l'attuazione delle attività relative alle singole azioni previste dal progetto generale presentato dall'Arlas ed oggetto del presente Accordo, nonché per la certificazione di spesa e per il rendiconto è quella contenuta nel nuovo Manuale dell'Autorità di Gestione relativo alla programmazione FSE 2007-2013 - ed il "Disciplinare regionale per l'acquisizione di beni e servizi nell'ambito delle misure del POR Campania".
Tutti i termini decorrono dalla sottoscrizione del presente accordo.

**Articolo 5 – Impegni delle Parti.**

Con la stipula della presente convenzione,

a) l'Arlas si impegna:

- a trasmettere, entro 30 giorni dalla sottoscrizione del presente accordo, il crono programma delle attività ed il Piano finanziario di dettaglio con l'indicazione separata dei costi relativi alle attività che saranno realizzate in proprio e quelle che saranno affidate a terzi;



fonte: http://burc.regione.campania.it

- a comunicare, entro 30 giorni dalla sottoscrizione del presente accordo, il nominativo del Responsabile Unico del Procedimento con il relativo formale atto di incarico;

l'Arlas si impegna inoltre a garantire:

- il rispetto dei criteri di selezione approvati dal C.d.S. del P.O.R. FESR e FSE 2007/2013 del 13 marzo 2008, ratificati con D.G.R. n. 935 del 30 maggio 2008;
- il rispetto di tutti gli adempimenti, nessuno escluso, previsti dal "Manuale delle procedure di gestione del P.O.R. Campania FSE 2007 – 2013" approvato con D.D. n. 160 del 29 giugno 2011 e dal Manuale dei Controlli di I livello, adottato con D.D. n. 200 del n30 settembre 2011, nonché della normativa comunitaria, nazionale e regionale di riferimento e delle eventuali modifiche introdotte dall'approvazione di manuali e disciplinari relativi alle modalità di attuazione del P.O.R. Campania FSE 2007- 2013;
- un sistema di contabilità separata, attraverso la costituzione di un conto di tesoreria e/o conto corrente dedicato, anche se non in via esclusiva, e l'istituzione di appositi capitoli di bilancio, secondo quanto previsto nel successivo articolo 6;
- l'indicazione, su tutti i documenti di spesa riferiti al progetto del P.O.R. Campania FSE 2007-2013, dell'Obiettivo operativo pertinente, del titolo dell'operazione, del codice ufficio e del CUP ad essa associati, ovvero l'apposizione sui documenti di spesa del timbro, con inchiostro indelebile, recante la dicitura "Operazione cofinanziata con il P.O.R. Campania FSE 2007-2013 Obiettivo operativo…….", in conformità a quanto previsto nel Manuale delle procedure di gestione ;
- l'emissione, per ciascuna operazione cofinanziata nell'ambito del P.O.R. Campania FSE 2007-2013, di documenti di spesa distinti, ovvero la chiara imputazione per ciascuna spesa della relativa fonte di finanziamento;
- l'invio al Responsabile di Obiettivo Operativo, o ad altro soggetto dallo stesso individuato, alle scadenze comunicate e con le modalità richieste dal medesimo, dei dati relativi all'attuazione delle attività finanziate, necessari ad alimentare il monitoraggio finanziario, procedurale e fisico;
- l'inserimento nel sistema di monitoraggio del POR FSE Campania dei dati finanziari, fisici e procedurali di propria competenza, ai sensi del successivo art. 8;
- l'attestazione delle spese effettivamente sostenute e quietanzate nel periodo di riferimento, unitamente alla copia della documentazione tecnico/amministrativa/contabile relativa alle attività finanziate;
- il rispetto delle procedure definite nella pista di controllo secondo le specifiche indicazioni del Responsabile di Obiettivo Operativo;



fonte: http://burc.regione.campania.it

- l'istituzione del fascicolo di progetto in linea con l'indice di fascicolo allegato al Manuale delle procedure di gestione del POR Campania FSE 2007-13, contenente la documentazione tecnica, amministrativa e contabile in originale, ovvero in formato elettronico, la comunicazione della sua esatta ubicazione, la sua manutenzione e custodia in sicurezza;
- il rispetto del cronoprogramma relativo a ciascuna azione prevista dal progetto presentato;
- l'attuazione delle azioni previste dal progetto presentato conformemente ai rispettivi piani finanziari presentati, ovvero ad inviare tempestiva comunicazione delle modifiche da apportare, come disciplinato al successivo art. 7;
- il rispetto degli adempimenti in materia di informazione e pubblicità secondo quanto stabilito dal successivo art. 9;
- la conservazione della documentazione relativa all'operazione fino ai tre anni successivi alla chiusura del Programma, ovvero per i tre anni successivi all'anno in cui ha avuto luogo la chiusura parziale, secondo quanto stabilito dall' art. 90, co. 1 del Reg. (CE) n. 1083/2006 e s.m.i;
- la trasmissione, in via preventiva, al Settore 06 dell'AGC 17 di copia di bandi di gara/avvisi pubblici, in caso di affidamento all'esterno di tutte o parte delle attività previste dal progetto, nonché di copia degli eventuali contratti/atti di affidamento relativi;

L'Arlas, inoltre, si impegna a sollevare la Regione Campania da qualsiasi onere e controversia derivante dalla propria responsabilità diretta, ovvero indiretta in caso di affidamento a terzi della gestione delle attività.

b) La Regione si impegna:
- a provvedere all'istruttoria degli atti necessari all'emissione dei provvedimenti di impegno e di liquidazione che saranno emanati dall'Autorità di Gestione POR FSE 2007/20013;
- a comunicare le scadenze e le modalità affinché il Beneficiario possa inviare i dati relativi all'attuazione delle attività/operazioni finanziate, necessari ad alimentare il monitoraggio finanziario, procedurale e fisico;
- a prescrivere i tempi per l'inoltro, unitamente al rendiconto finale dettagliato delle attività/operazioni eseguite (attività formative e assimilate) ovvero dei beni acquisiti, di una relazione tecnica delle stesse accompagnata dall'attestazione di regolare esecuzione delle attività effettuate ovvero dall'attestazione di regolare fornitura dei beni acquisiti
- a cooperare, per parte di propria competenza, nella creazione delle condizioni ottimali per la realizzazione dell'intervento oggetto della presente convenzione;



fonte: http://burc.regione.campania.it

**Articolo 6 – Modalità di erogazione del finanziamento.**

La quota di finanziamento degli interventi di cui alla DGR 482/2011 a carico del PO FSE Campania 2007-2013 ammonta a €uro 7.000.000,00, di cui €uro 3.500.000,00 impegnati con DD 35 dell'A.G.C. 03 Programmazione in data 15/03/2012

Essa sarà erogata, previa apposita richiesta da parte dell'Arlas, ferma restando l'osservanza dei limiti di spesa imposti alla Regione per il rispetto del Patto di stabilità secondo le seguenti modalità:

**I Anticipazione** – l'importo dell'anticipazione è pari al 50 % dell'importo complessivo assegnato al progetto presentato dall'Arlas, previa trasmissione da parte della stessa Arlas:

1) Determina/Decreto di approvazione del progetto definitivo corredato del piano finanziario di dettaglio e cronoprogramma;
2) comunicazione di avvio delle attività e formale comunicazione delle coordinate bancarie del conto corrente dedicato, nei casi consentiti dalla legge;
3) dichiarazione liberatoria in materia di assicurazione contro gli infortuni per il personale coinvolto nel progetto, sollevando la Regione Campania da ogni responsabilità;
4) dichiarazione del RUP con la quale si attesti:
   - che l'eventuale affidamento delle attività, del servizio ovvero della fornitura avverrà nell'assoluto rispetto della normativa nazionale e comunitaria vigente in materia e che sarà prodotta tutta la documentazione amministrativo – contabile relativa alle procedure adottate;
   - che l'aliquota IVA, nei casi di specie, sarà determinata secondo la normativa vigente in materia;
   - che le spese relative al finanziamento regionale di che trattasi non afferiscono ad altri finanziamenti di fonte pubblica o privata;
5) eventuale ulteriore documentazione, se richiesta e ritenuta necessaria dagli Uffici in merito alle specificità del progetto

**II Anticipazione** – l'importo dell'anticipazione è pari al 30 % dell'importo complessivo assegnato al progetto, e sarà erogato a seguito dell'esito positivo del controllo tecnico-amministrativo e contabile, svolto dal Team di Obiettivo Operativo sulla spesa, su istanza dell'Arlas indirizzata al Responsabile dell'Obiettivo Operativo di riferimento, nella quale si dichiari di aver speso e rendicontato almeno il 50 % della prima anticipazione ricevuta. L'istanza di liquidazione della seconda anticipazione dovrà essere accompagnata dalla seguente documentazione:



fonte: http://burc.regione.campania.it

1) dichiarazione del RUP, con cui si attesti:
   - la coerenza delle attività svolte con il progetto ammesso al finanziamento e l'ammissibilità delle relative spese;
   - la regolarità amministrativa e contabile delle spese sostenute ed il rispetto delle disposizioni comunitarie, nazionali e regionali in materia;
   - che le spese sono state effettivamente sostenute e quietanzate nel periodo di riferimento del progetto;
   - che l'esito del controllo tecnico-amministrativo e contabile della spesa è positivo;
2) rendiconto sulla base del "Piano finanziario" contenente:
   - elenco dettagliato delle fatture e/o di altri documenti contabili aventi forza probatoria equivalente;
   - copia conforme all'originale della documentazione amministrativa e contabile (atti formali di liquidazione, fatture e mandati) delle spese effettivamente sostenute e quietanzate per un importo non inferiore al 50 % della I Anticipazione;
   - relazione intermedia delle attività svolte con l'indicazione delle diverse fasi di realizzazione, delle attività eseguite "in economia" e delle attività affidate a terzi, degli obiettivi e dei risultati raggiunti, delle azioni informative e pubblicitarie in ordine al progetto medesimo;
   - eventuale ulteriore documentazione ritenuta necessaria dagli Uffici in merito alle specificità del progetto;
3) provvedimento di approvazione del S.A.L. di cui si richiede la liquidazione.

**Saldo finale**– il saldo finale, per un importo massimo pari alla differenza tra finanziamento assentito e anticipazioni ricevute, verrà richiesto dall'Arlas al Responsabile di Obiettivo Operativo entro 30 gg. dalla comunicazione di chiusura delle attività di tutte le singole azioni previste dal progetto esecutivo.

Il saldo verrà erogato a seguito dell'esito positivo del controllo di I livello svolto dal Team di Obiettivo Operativo sulle spese rendicontate, su istanza dell'Arlas indirizzata al Responsabile dell'Obiettivo Operativo di riferimento, nella quale si dichiari di aver speso e rendicontato il 100 % delle anticipazioni ricevute e si attesti l'esito positivo del controllo tecnico amministrativo e contabile sul 100 % degli importi liquidati dalla Regione. L'istanza di liquidazione dovrà essere accompagnata dalla seguente documentazione:

1) rendiconto sulla base del "Piano finanziario" allegato al progetto contenente:



fonte: http://burc.regione.campania.it

- elenco dettagliato delle fatture e/o di altri documenti contabili aventi forza probatoria equivalente;
- copia conforme all'originale della documentazione amministrativa e contabile (atti formali di liquidazione, fatture e mandati) delle spese effettivamente sostenute e quietanzate per un importo non inferiore al 100 % delle Anticipazioni;
- relazione finale delle attività svolte con l'indicazione delle diverse fasi di realizzazione, delle attività eseguite "in economia" e delle attività affidate a terzi, degli obiettivi e dei risultati raggiunti, delle azioni informative e pubblicitarie in ordine al progetto medesimo;
- eventuale ulteriore documentazione ritenuta necessaria dagli Uffici in merito alle specificità del progetto;
- provvedimento di approvazione del S.A.L. di cui si richiede la liquidazione;
- dichiarazione del RUP attestante che gli affidamenti delle attività di formazione ovvero gli eventuali servizi/forniture a terzi sono avvenuti nell'assoluto rispetto della normativa nazionale e comunitaria vigente in materia e non hanno subito variazioni non consentite dalla legislazione vigente rispetto al progetto ammesso al finanziamento e che il cronoprogramma dello stesso è rispettato ovvero che vi sono state modifiche coerentemente con le disposizioni di cui al successivo art.7;

2) la dimostrazione di aver ottemperato alle eventuali prescrizioni indicate dall'Amministrazione regionale
3) eventuale ulteriore documentazione ritenuta necessaria dagli Uffici in merito alle specificità del progetto

**Articolo 7 - Spese Ammissibili**

Per ciascun azione prevista dal progetto le spese riconosciute ammissibili, secondo quanto indicato nell'allegato "Piano finanziario" di cui al precedente art. 4 del presente accordo, sono quelle realizzate ed effettivamente sostenute nel periodo compreso tra la data di comunicazione di inizio delle attività e i 24 mesi successivi, salvo diversa disposizione della Regione.

Le tipologie di spese ammissibili al finanziamento del FSE sono quelle previste e consentite dall'art. 56 del Reg. (CE) n. 1083/2006, dall'art.11 del Reg. (CE) n. 1081/2006, dal D.P.R. n.196 del 03/10/2008, dal Manuale dell'Autorità di Gestione del POR Campania FSE 2007-2013, nonché dal Vademecum per l'ammissibilità della Spesa al FSE dei PO 2007-2013, approvato con nota prot. n. 17/VII/0021482 del 26/11/2009 del Ministero del Lavoro, della Salute e delle Politiche Sociali e, in ogni caso, dalla scheda dell'Obiettivo Operativo di riferimento.



fonte: http://burc.regione.campania.it

L'Arlas dovrà assicurare l'utilizzazione di una codificazione contabile appropriata di tutti gli atti contemplati dall'intervento/progetto in oggetto onde poter definire in ogni momento le disponibilità relative ad ogni singola voce di costo e altresì consentire di poter dimostrare la congrua ripartizione dei costi indiretti di progetto e di funzionamento tra le diverse attività svolte.
Qualsiasi modifica del progetto dovrà essere preventivamente comunicata alla Regione almeno 10 gg. prima della modifica da apportare.
In particolare, per le spese relative ad attività realizzate attraverso l'impiego di personale dipendente, per ciascun azione, l'ARLAS dovrà produrre i relativi ordini di servizio con evidenza dell'attività svolta con documentazione adeguata a comprovare le spese realizzate.

**Articolo 8 – Monitoraggio fisico e finanziario.**

L'Arlas è tenuta ad alimentare il sistema di monitoraggio del P.O.R. Campania FSE 2007-13 Smile/FSE con i dati di avanzamento fisico e finanziario, attraverso la procedura prevista per l'applicativo BfWeb, come indicato dal Responsabile di Obiettivo Operativo, secondo le scadenze previste dal MEF-IGRUE (cfr. Circolare n 5, prot. n. 9259 del 08/02/10) e le modalità indicate nel "Manuale delle procedure di gestione del P.O.R. Campania FSE 2007 – 2013", approvato con D.D. n. 160 del 29 giugno 2011.
La Regione si riserva, inoltre, di fissare ulteriori date di chiusura periodica dei conti in relazione a specifiche esigenze di certificazione della spesa alla Commissione Europea.
In caso di ritardato o mancato assolvimento degli obblighi derivanti dal presente articolo da parte dell'Arlas, la Regione si riserva di esercitare la facoltà di revocare il finanziamento concesso.

**Articolo 9 - Informazione e Pubblicità.**

L'Arlas ha l'obbligo di rispettare gli adempimenti in materia di informazione e pubblicità previsti dalla normativa comunitaria, ai sensi del Reg. (CE) n. 1083/2006 e ss.mm.ii. e del Reg. (CE) n. 1828/2006 e ss.mm.ii., dal "Piano di Comunicazione delle Attività di Informazione e Pubblicità" del P.O.R. Campania FSE 2007-2013 e dalle "Linee guida e manuale d'uso per comunicare il P.O.R. Campania FSE 2007-2013", pubblicate sul sito www.fse.regione.campania.it.
In particolare, l'Arlas dovrà garantire:

- che i partecipanti all'operazione e la cittadinanza siano informati che l'operazione è stata selezionata nel quadro di un programma operativo cofinanziato dal FSE con le modalità indicate dal Piano di Comunicazione. La comunicazione riferita al singolo intervento deve avere l'obiettivo di mettere in risalto l'uso dei Fondi rispetto alla società e all'economia



fonte: http://burc.regione.campania.it

della Regione Campania, diffondere presso altri potenziali beneficiari le opportunità offerte dall'Unione Europea e potenziare la trasparenza e l'efficacia nell'utilizzazione dei fondi;

- che in ogni azione/attività di comunicazione siano indicati in modo chiaro gli obiettivi, il contenuto e le finalità del progetto approvato; siano chiarite le opportunità per i destinatari, i cittadini e il territorio e le modalità di accesso alle stesse e siano indicati come e dove si ottengono ulteriori informazioni;
- che in qualsiasi documento figuri una dichiarazione da cui risulti che l'operazione è stata cofinanziata dal P.O.R. Campania FSE 2007-2013. Tutti i documenti informativi e pubblicitari prodotti con il sostegno del FSE e rivolti al pubblico (pubblicazioni di ogni genere, cataloghi, brochure, filmati, video, ecc.) devono contenere :
    - il logo dell'Unione Europea conformemente alle norme grafiche riportate nel Reg. (CE) n. 1828/2006 e ss.mm.ii., Allegato I "Regole di base per la composizione dell'emblema e indicazione dei colori standard", comprensivo della dicitura "Unione Europea";
    - il logo della Repubblica Italiana;
    - il logo della Regione Campania comprensivo della dicitura "Regione Campania";
    - il logo "P.O.R. Campania FSE 2007 - 2013";
    - lo slogan "La tua Campania cresce in Europa".
- L'Arlas deve inviare alla Regione Campania, attraverso il format di rilevamento del data base della comunicazione FSE, i dati informativi ed i materiali relativi alle attività e agli strumenti realizzati, in formato elettronico, comprovanti il rispetto delle disposizioni precedentemente richiamate, al fine di darne pubblicazione nel sito www.fse.regione.campania.it.

È fatto obbligo che gli adempimenti di cui sopra siano rispettati da tutti i soggetti terzi che l'Arlas avrà individuato quali responsabili dell'attuazione dei progetti di cui al presente Accordo.

Nel caso di mancato rispetto delle disposizioni derivanti dagli obblighi e dai vincoli previsti dal Reg. (CE) n. 1828/2006 e ss.mm.ii. in materia di informazione e pubblicità, la Regione può disporre la revoca parziale o totale del finanziamento ottenuto.

**Articolo 10 -Verifiche e Controlli**

L'Arlas, a norma dell'articolo 13 del Reg. (CE) n. 1828/2006, è responsabile del controllo tecnico amministrativo e contabile delle spese sostenute dai soggetti terzi ovvero delle spese sostenute "in economia" connesse all'attuazione delle azioni previste nel progetto; a tal fine, è tenuto a garantire il principio della separazione delle funzioni di gestione e controllo, ai sensi dell'art. 58,



fonte: http://burc.regione.campania.it

lett. b, del Reg. (CE) n. 1083/2006.
Il Responsabile di Obiettivo Operativo, per la parte di propria competenza, effettua le verifiche volte ad accertare che le spese dichiarate siano reali, che i prodotti o i servizi siano stati forniti conformemente alla decisione di approvazione, che le domande di rimborso del Comune siano corrette, che le operazioni e le spese siano conformi alle norme comunitarie e nazionali, e non siano oggetto di doppio finanziamento.
L'Arlas si rende disponibile verso l'Amministrazione Regionale e ogni altro soggetto autorizzato ad effettuare tutte le verifiche tecniche, amministrative e contabili dagli stessi ritenute necessarie, anche tramite sopralluoghi e/o acquisizione di documentazioni pertinenti aggiuntivi rispetto a quelli espressamente previste dall'accordo in oggetto. A tal uopo, la documentazione originale delle spese e ogni altro documento di supporto dovranno essere esibiti in sede di verifica amministrativo-contabile e conservati dall'ARLAS per il periodo previsto dall'art. 90 del Reg. (CE) n. 1083/06 e ss.mm.ii.

**Articolo 11 – Decorrenza e durata.**
Gli effetti giuridici ed economici del presente Accordo decorrono dalla data di sottoscrizione sino al completamento delle azioni previste dal progetto che comunque dovranno concludersi entro 24 mesi dalla data di comunicazione di inizio attività.

**Articolo 12 – Recesso.**
Al presente Accordo si applicano i principi del codice civile in materia di obbligazioni e contratti in quanto compatibili, ai sensi di quanto previsto dall'art. 15 della legge 7 agosto 1990, n. 241.
Per sopravvenuti motivi di pubblico interesse o cause di forza maggiore ciascuna Parte può recedere unilateralmente dall'Accordo, salvo l'obbligo di provvedere alla liquidazione di un equo indennizzo per gli eventuali pregiudizi verificatisi in danno dell'altra Parte, in conformità a quanto disposto dall'art. 11, comma 4, della legge 7 agosto 1990, n. 241. E' fatto salvo in ogni caso il diritto al corrispettivo per le attività regolarmente svolte sino alla recezione della comunicazione di recesso. Ciascuna Parte si impegna, nel caso intenda esercitare la facoltà di recesso dal presente Accordo, a darne comunicazione scritta all'altra Parte con un anticipo non inferiore a tre mesi, al fine di consentire di ridefinire le attività di competenza.

**Articolo 13 – Clausola di Salvaguardia.**
La Regione, in virtù delle disposizioni previste dall'art. 15, comma 2, della legge 7 agosto 1990, n. 241, che richiamano, tra l'altro, l'art. 11, comma 2, secondo periodo della medesima norma, si



fonte: http://burc.regione.campania.it

riserva la facoltà di risolvere il presente Accordo, previa comunicazione di decadenza del provvedimento di assegnazione, in ogni tempo e per tutta la durata del presente Accordo, nelle seguenti ipotesi:

a) per il mancato rispetto delle condizioni dell'affidamento e per gravi inadempienze;

b) per mancato rispetto degli obblighi di cui all'art. 4;

c) per mancato rispetto dei termini di cui all'art. 5;

d) per mancato rispetto degli adempimenti connessi alla certificazione di spesa di cui all'art. 7;

e) per mancato rispetto degli obblighi di cui all'art. 8.

f) per mancato rispetto dei termini di cui all'art. 10.

In caso di decadenza del provvedimento di assegnazione, attuata mediante decreto dirigenziale del Responsabile di Obiettivo Operativo di riferimento, e del conseguente esercizio del diritto di risoluzione, nessun corrispettivo è dovuto all'ARLAS, come pattuito con il presente Accordo, neppure a titolo di rimborso spese e/o risarcimento del danno.

**Articolo 14 – Definizione delle controversie.**

Ai sensi degli artt. 15, comma 2 ed 11, comma 5, della legge 7 agosto 1990, n. 241, tutte le controversie che dovessero eventualmente sorgere durante ed in dipendenza della presente convenzione e che non trovino composizione in via bonaria, sono riservate alla giurisdizione esclusiva del giudice amministrativo.

Sono ammissibili, in via giurisdizionale:

- l'azione contra silentium, in caso di inerzia;
- l'impugnativa dell'atto difforme dall'accordo, deducendo come vizio di legittimità la contrarietà all'accordo;
- l'azione di risarcimento danni, in via ordinaria, come conseguenza dell'annullamento del silenzio o del provvedimento difforme dall'accordo;
- ogni inadempimento relativo al presente accordo.

**Articolo 15 – Accettazione. Modifiche.**

La sottoscrizione del presente Accordo costituisce accettazione integrale delle condizioni e delle modalità in essa contenute o richiamate e vale anche come comunicazione ai fini della decorrenza del termine di cui all'art. 10.

Qualsiasi integrazione e/o modifica ai contenuti del presente Accordo deve essere concordata dalle parti in forma scritta e gli effetti giuridici ed economici decorreranno dalla data di sottoscrizione.



fonte: http://burc.regione.campania.it

**Articolo 16 - Tutela della privacy**

I dati personali forniti all'Amministrazione regionale saranno oggetto di trattamento esclusivamente per le finalità della presente convenzione per scopi istituzionali.

I dati personali saranno trattati dalla Regione per il perseguimento delle sopraindicate finalità in modo lecito e secondo correttezza, nel rispetto del decreto legislativo 30 giugno 2003, n. 196 "Codice in materia di protezione dei dati personali", anche con l'ausilio di mezzi elettronici e comunque automatizzati.

Qualora la Regione debba avvalersi di altri soggetti per l'espletamento delle operazioni relative al trattamento, l'attività di tali soggetti sarà in ogni caso conforme alle disposizioni di legge vigente.

Per le predette finalità i dati personali possono essere comunicati a soggetti terzi, che li gestiranno quali responsabili del trattamento, esclusivamente per le finalità medesime.

**Articolo 17 – Norme finali.**

Il presente atto verrà registrato solo in caso d'uso ai sensi dell'art. 5, comma 2, del D.P.R. 26 aprile 1986, n. 131, con spese a carico della parte richiedente. Il presente Accordo è esente da imposta di bollo ai sensi del punto 16 della tabella B allegata al D.P.R. 642/1972 e s.m.i., è composto da 21 facciate intere, viene siglato in ciascuna di esse e sottoscritto in duplice originale.

**Articolo 18- Silenzio assenso**

L'ARLAS prende atto della non applicabilità del silenzio-assenso dell'amministrazione alle materie in oggetto.

**Articolo 19 – Rinvio.**

Per tutto quanto non previsto dal presente Accordo, si intendono esplicitamente richiamate le disposizioni del codice civile, in materia di obbligazioni e contratti, ove compatibili, nonché la disciplina generale degli accordi, di cui all'art. 15 della legge 7 agosto 1990, n. 241.

Napoli,

per la Regione Campania — per l'Arlas

Dott. Paolo Gargiulo — Dott.ssa Patrizia Di Monte



fonte: http://burc.regione.campania.it

# Decreto Dirigenziale n. 220 del 09/08/2012

A.G.C. 17 Istr. Educ. Form. Prof. Pol. Giov.le del Forum Regionale Ormel

Settore 5 Formazione professionale

Oggetto dell'Atto:

INTERVENTI DI PROMOZIONE DI PIANI FORMATIVI AZIENDALI, SETTORIALI E TERRITORIAL E SVILUPPO DELLA FORMAZIONE CONTINUA L.236/93 ART. 9. D.D. 128 DEL 02/08/11- AVVISO PER LA PRESENTAZIONE DI PIANI DI FORMAZIONE CONTINUA PER OCCUPATI: PRESA D'ATTO DELLE RISULTANZE DEL NUCLEO DI VALUTAZIONE

IL DIRIGENTE

**PREMESSO**

a) che, con Delibera di Giunta Regionale n°133 del 19/02/2010, si è preso atto degli indirizzi e delle risorse attribuite dal Ministero del Lavoro e delle Politiche Sociali, pari ad € 13.507.767,00, fondo ex art. 9 della Legge 236/93-esercizio 2009, assegnate con Decreto Direttoriale n°320/V/09 alla Regione Campania, allo scopo di sostenere interventi di formazione continua per aggiornare ed accrescere le competenze dei lavoratori e sviluppare la competitività delle imprese;
b) che sulla scorta delle Direttive fornite dal citato Decreto Direttoriale del MLPS, la Giunta Regionale, con la succitata deliberazione, ha stabilito il riparto delle risorse su quattro filiere di interventi;
c) che con Decreto Dirigenziale n. 128 del 02/08/2011 e successivo 133 del 01/09/2011 di rettifica è stato pubblicato Avviso riferito alla tipologia per gli interventi di riconversione/aggiornamento dei lavoratori promossi dalle imprese private per i propri dipendenti, con sede operativa in Campania ed assoggettate al contributo di cui all'art. 12 della L. 160/75 e successive modifiche ed integrazioni;
d) che le risorse finanziarie attribuite per l'attuazione dei progetti presentati è di € 7.500.000,00.

**PRESO ATTO** che con nota n. 831636 del 04/11/2011 l'ARLAS ha comunicato l'elenco delle domande inviate sul portale Web dedicato e che alla data del 17/10/2011 sono stati presentati 251 progetti;

**CONSIDERATO**

a) che con Decreto Dirigenziale n. 187 del 15/12/2011 e n. 196 del 27/12/2011 è stato nominato il nucleo per la valutazione dei progetti presentati;
b) che, con nota acquisita al protocollo in data 24/7/2012 n. 0568504, il Presidente del nucleo di valutazione ha trasmesso la documentazione relativa alle attività svolte e la graduatoria dei progetti;

**RITENUTO**

a) di dover prendere atto dell'attività svolta dal nucleo di valutazione, nonché della graduatoria dei progetti;
b) di dover precisare che con successivo provvedimento - in esito alla adozione di apposito Deliberazione di Giunta di reiscrizione nel Bilancio Gestionale 201 delle somme stanziate con Decreto Direttoriale n°320/V/09 del MLPS a copertu ra dei progetti presentati a valere sull'Avviso in oggetto - saranno specificati i progetti ammessi a finanziamento;

**VISTI**

a) Decreto direttoriale del Ministero del lavoro n°320/V/09;
b) D.G.R. n. 133 del 19/02/2010;
c) D.G.R . n°3466/00;
d) D.G.R. n. 2120 del 05/12/2007;
e) D.D. AGC 17 n. 1 del 22/7/2011;
f) D.D. 128/2011;
g) D.D. n. 66 del 30/05/12;

Alla stregua dell'istruttoria compiuta dal Settore Formazione Professionale

**DECRETA**

Per tutto quanto espresso in narrativa che qui si intende integralmente riportato:

1. di prendere atto dell'attività svolta dal nucleo di valutazione, nominato con Decreto Dirigenziale n. 187 del 15/12/2011 e n. 196 del 27/12/201, nonché della graduatoria dei progetti, allegata al presente provvedimento;

2. di precisare che con successivo provvedimento - in esito alla adozione di apposita Deliberazione di Giunta di reiscrizione nel Bilancio Gestionale 201 delle somme stanziate con Decreto Direttoriale n° 320/V/09 del MLPS a copertura dei p rogetti presentati a valere sull'Avviso in oggetto - saranno specificati i progetti ammessi a finanziamento;
3. di rinviare a successivo atto l'impegno contabile a copertura della spesa prevista per la realizzazione dei progetti;
4. di disporre che la pubblicazione del presente atto sul BURC e sul sito web della Regione Campania ha valore di notifica agli interessati;
5. di trasmettere , per opportuna conoscenza e per il seguito di competenza, il presente Decreto:
   a) all' AGC 17;
   b) all'Assessore al Lavoro-Formazione e Orientamento Professionale-Politiche dell'Emigrazione e dell'Immigrazione;
   c) al Settore Stampa e Documentazione per la Pubblicazione sul B.U.R.C. e sul sito Internet della Regione.

Paolo Gargiulo

**Regione Campania**
**Area Generale di Coordinamento 17**
**Graduatoria progetti di cui all'Avviso Pubblico DD 128/2011 - Legge 236/93**

| N. ord. | Codice domanda DD128/2011/ | Proponente | Puteggio | Note |
|---|---|---|---|---|
| 1 | 36 | FORMAZ. E SOC. COOP.SOC. MISTA DI SERV. | **89** | |
| 2 | 695 | C.S.M. SERVICE | **88** | Ammessa con riserva – firma con algoritmo SHA1 |
| 3 | 427 | LA BENEMERITA | **85** | |
| 4 | 613 | C.L.P SVILUPPO IND.LE SPA | **85** | |
| 5 | 685 | CGS SRL | **85** | |
| 6 | 716 | GORI SPA | **84** | Ammessa con riserva – firma con algoritmo SHA1 |
| 7 | 501 | F.LLI MORGESE SRL | **84** | Ammessa con riserva – firma con algoritmo SHA1 |
| 8 | 777 | BERONI SRL | **84** | |
| 9 | 8 | FOSVI Scarl (x NAPOLI SERVIZI) | **83** | |
| 10 | 430 | DEL VECCHIO SRL | **83** | |
| 11 | 778 | C.S.M.S. | **82** | |
| 12 | 547 | HOTEL CORONA | **82** | |
| 13 | 622 | GRUPPO SERVIZI AMB.METROP. SRL | **81** | |
| 14 | 774 | MARRONE FRANCESCO | **81** | Ammessa con riserva – firma con algoritmo SHA1 |
| 15 | 650 | OCEVI SUD CONS.MACH. SRL | **80** | |
| 16 | 791 | FONDERIE PISANO SPA | **80** | |
| 17 | 594 | SGAT SRL | **80** | Ammessa con riserva – firma con algoritmo SHA1 |
| 18 | 612 | R.D.R. SRL | **79** | Ammessa con riserva – firma con algoritmo SHA1 |
| 19 | 334 | T.M.B. ITALIA SRL | **79** | Ammessa con riserva – firma con algoritmo SHA1 |
| 20 | 263 | FABIO MATALUNI | **77** | Ammessa con riserva – firma con algoritmo SHA1 |
| 21 | 582 | NCC SRL | **77** | |
| 22 | 823 | SMA SIST.+ ASIA | **77** | |
| 23 | 555 | GRUPPO CARILLO | **77** | |
| 24 | 795 | DEL BO SPA | **76** | |
| 25 | 808 | INOVA SPA | **76** | |
| 26 | 386 | ELDAX SRL | **76** | |
| 27 | 725 | MBDA ITALIA SPA | **75** | Ammessa con riserva – firma con algoritmo SHA1 |
| 28 | 769 | 3F & EDIN SPA | **74** | |
| 29 | 658 | HS COMPANY SRL | **74** | |
| 30 | 308 | MULTINVEST SRL | **73** | |
| 31 | 529 | ASM POMIGLIANO | **73** | |
| 32 | 415 | MARINO IMPIANTI | **72** | Ammessa con riserva – firma con algoritmo SHA1 |
| 33 | 638 | TOP CONSULTING | **71** | Ammessa con riserva – firma con algoritmo SHA1 |
| 34 | 274 | AZ SURGELATI SPA | **71** | |
| 35 | 800 | VILLA REGINA SRL | **71** | |
| 36 | 48 | IN TAVOLA SPA | **71** | |
| 37 | 350 | VILLA BELVEDERE SRL | **71** | |
| 38 | 839 | CL COSTRUZIONI | **71** | |
| 39 | 668 | C.COMM. LA MASCHERA SRL | **71** | |
| 40 | 54 | CITARA MARE TERME SRL | **70** | Ammessa con riserva – firma con algoritmo SHA1 |
| 41 | 627 | AT COURIER SOC.COOP. | **70** | |
| 42 | 539 | CONSORZIO HANDY CARE | **70** | Ammessa con riserva – firma con algoritmo SHA1 |
| 43 | 599 | C.F.M. DI MOCCIA M. | **70** | Ammessa con riserva – firma con algoritmo SHA1 |
| 44 | 124 | FANTASYLANDIA | **70** | |
| 45 | 469 | EUREMA SRL | **70** | |
| 46 | 643 | GI.CO. MARKET SRL | **70** | |
| 47 | 419 | LAER SRL | **69** | |



fonte: http://burc.regione.campania.it

**Regione Campania**
**Area Generale di Coordinamento 17**
**Graduatoria progetti di cui all'Avviso Pubblico DD 128/2011 - Legge 236/93**

| N. ord. | Codice domanda DD128/2011/ | Proponente | Puteggio | Note |
|---|---|---|---|---|
| 48 | 521 | COOP. LA RINASCITA | **69** | Ammessa con riserva – firma con algoritmo SHA1 |
| 49 | 506 | CONSORZIO NAZ. SICUREZZA SCARL | **69** | |
| 50 | 674 | ALISUD SPA | **69** | |
| 51 | 23 | CASTALDO SPA | **69** | |
| 52 | 785 | CAM.PEL SRL | **69** | |
| 53 | 437 | PROV.SIC.ORDINE CC.RR. | **69** | |
| 54 | 813 | UNIVERSITA' PEGASO | **69** | |
| 55 | 600 | LA FABBRICA DELLA PASTA | **69** | Ammessa con riserva – firma con algoritmo SHA1 |
| 56 | 610 | CALCESTRUZZI IRPINI SRL | **69** | Ammessa con riserva – firma con algoritmo SHA1 |
| 57 | 518 | TELECOM ITALIA SPA | **69** | |
| 58 | 765 | PATRONATO ACAI | **69** | |
| 59 | 801 | OLTREMARE TOUR OPERATOR SRL | **68** | |
| 60 | 575 | ATTIANESE SPA | **68** | |
| 61 | 762 | LA VEDETTA CAMPANA SCARL | **68** | |
| 62 | 530 | E.P.M. SRL | **68** | Ammessa con riserva – firma con algoritmo SHA1 |
| 63 | 827 | STILE LATINO SRL | **68** | |
| 64 | 838 | C.A.M.E.P. SRL | **68** | |
| 65 | 258 | FIDES CONSULTING SRL | **68** | |
| 66 | 236 | AUTOSERVIZI SCAT SRL | **68** | |
| 67 | 586 | SOGEA SPA | **68** | |
| 68 | 409 | CONSORZIO GROW-UP | **68** | |
| 69 | 171 | RUSSO HOTELS SRL | **67** | |
| 70 | 647 | BA.CO. GAS SRL | **67** | Ammessa con riserva – firma con algoritmo SHA1 |
| 71 | 389 | MECHRIS SRL | **67** | Ammessa con riserva – firma con algoritmo SHA1 |
| 72 | 727 | GESAN SRL | **67** | Ammessa con riserva – firma con algoritmo SHA1 |
| 73 | 692 | SA.BI. SAS | **67** | |
| 74 | 713 | DEMETRA soc.coop. | **67** | |
| 75 | 747 | CLICHE' SRL | **67** | |
| 76 | 661 | CO.RE. COP.SOC. | **67** | Ammessa con riserva – firma con algoritmo SHA1 |
| 77 | 828 | CO.FRA. SAS | **67** | Ammessa con riserva – firma con algoritmo SHA1 |
| 78 | 556 | EDITORIALE IL DENARO | **67** | |
| 79 | 669 | CO.IMP SRL | **67** | |
| 80 | 717 | GEA SOC.CCOP.SOCIALE | **67** | |
| 81 | 532 | CETUS SRL | **67** | |
| 82 | 631 | ASCENSORI ZACCARO SRL | **67** | |
| 83 | 603 | IL FARO SOC.COOP.SOC. | **67** | |
| 84 | 706 | CHIMICAL EXPRESS | **67** | |
| 85 | 688 | CONS.FREE SERVICES | **67** | |
| 86 | 781 | DR COSTRUZIONI | **67** | |
| 87 | 640 | SOTECO SRL | **67** | |
| 88 | 701 | MEDICINA TRE SRL | **67** | |
| 89 | 733 | GALEOTAFIORE SRL | **67** | |
| 90 | 689 | GESCO CONS.COOP.SOC. | **67** | Ammessa con riserva – firma con algoritmo SHA1 |
| 91 | 671 | SALUMIFICIO F.LLI SPIEZIA | **66** | Ammessa con riserva – firma con algoritmo SHA1 |
| 92 | 702 | CONFEZIONI VI.&LU. SAS | **66** | |
| 93 | 100 | SAN MONTANO SRL | **66** | |
| 94 | 287 | SEPA SRL | **66** | |
| 95 | 842 | I.C. SRL | **66** | |
| 96 | 494 | NAVALFIRM SRL | **66** | |



fonte: http://burc.regione.campania.it

| N. ord. | Codice domanda DD128/2011/ | Proponente | Puteggio | Note |
|---|---|---|---|---|
| 97 | 165 | DESY COOP.SOC. | **66** | |
| 98 | 782 | TEKNOSUD SRL | **66** | |
| 99 | 720 | GRAFICA NAPPA SRL | **66** | |
| 100 | 679 | EL.BA. SERVICE SCRL | **66** | Ammessa con riserva – firma con algoritmo SHA1 |
| 101 | 761 | SIRO TIME SRL | **66** | |
| 102 | 400 | OASIRPINA ONLUS | **66** | |
| 103 | 799 | SAPA SRL | **66** | |
| 104 | 743 | TN SERVICE | **66** | |
| 105 | 811 | S.M.E.I. SRL | **66** | Ammessa con riserva – firma con algoritmo SHA1 |
| 106 | 758 | PAIDEIA SRL | **66** | |
| 107 | 816 | ESUS SOC.COOP.SOC. | **66** | |
| 108 | 169 | MONDIAL PULIMENTO SRL | **65** | Ammessa con riserva – firma con algoritmo SHA1 |
| 109 | 637 | GRAND HOTEL FLORA SRL | **65** | |
| 110 | 198 | COOP.SOC.A.M. ANFFAS | **65** | |
| 111 | 14 | T.M.C. SRL | **65** | |
| 112 | 145 | BRUNO SRL | **65** | |
| 113 | 406 | R.M.A. SRL | **65** | |
| 114 | 260 | ATI - UNICONSUL + ELABORA MB SRL | **65** | Ammessa con riserva – firma con algoritmo SHA1 |
| 115 | 591 | CARTIERA CARLO A ANTONIO CAMERA SRL | **65** | |
| 116 | 820 | IRPINIA 3000 SOC.COOP. | **65** | Ammessa con riserva – firma con algoritmo SHA1 |
| 117 | 784 | TIME VISION (x M.O. EDILE SRL) | **65** | |
| 118 | 700 | SOLUZIONI SRL | **65** | |
| 119 | 746 | ENTERPRICE SERVICE SRL | **65** | |
| 120 | 534 | ASPT (x FEI SRL) | **65** | |
| 121 | 653 | FAR SUD SRL | **65** | |
| 122 | 473 | TECNOLOGIE INDUSTRIALI E AERONAUTICHE SPA | **65** | |
| 123 | 510 | CARDAROPOLI GROUP SNC | **64** | |
| 124 | 766 | CASA DI RIPOSO MONS. | **64** | Ammessa con riserva – firma con algoritmo SHA1 |
| 125 | 277 | CONSORZIO FORMAT | **64** | |
| 126 | 329 | GEMAR SRL | **64** | Ammessa con riserva – firma con algoritmo SHA1 |
| 127 | 667 | OFFICINE TORRESI SRL | **64** | |
| 128 | 88 | METODA SPA | **64** | Ammessa con riserva – firma con algoritmo SHA1 |
| 129 | 235 | PLANET SECURITY GROUP SRL | **64** | |
| 130 | 426 | NAPPI SUD SERVIZI PER AZIENDE | **64** | Ammessa con riserva – firma con algoritmo SHA1 |
| 131 | 660 | REALBEEF SRL | **64** | |
| 132 | 832 | CAR SEGNALETICA | **64** | |
| 133 | 346 | COMEFI & CO. SRL | **64** | |
| 134 | 662 | IPERVIGILE SRL | **64** | |
| 135 | 854 | DA GALENO OFF.COSM.SRL | **64** | |
| 136 | 802 | TIME VISION (x A.M. SERVICE) | **64** | |
| 137 | 573 | REM SPA | **64** | Ammessa con riserva – firma con algoritmo SHA1 |
| 138 | 730 | CONS. AUTORIP. DEL SUD | **64** | |
| 139 | 112 | FONDAZIONE EVANGELICA BETANIA | **63** | |
| 140 | 458 | LA SEMIORTO SEM. SRL | **63** | Ammessa con riserva – firma con algoritmo SHA1 |
| 141 | 301 | CONSORZIO ANDROMEDA | **63** | Ammessa con riserva – firma con algoritmo SHA1 |
| 142 | 789 | EDIL SIGMA LAB.RIC. | **63** | Ammessa con riserva – firma con algoritmo SHA1 |
| 143 | 670 | AGIPETROLI SRL | **63** | |



fonte: http://burc.regione.campania.it

| N. ord. | Codice domanda DD128/2011/ | Proponente | Puteggio | Note |
|---|---|---|---|---|
| 144 | 170 | CEM SPA | **63** | |
| 145 | 681 | SALTRANS SRL | **63** | |
| 146 | 252 | EUBIOS SRL | **63** | |
| 147 | 847 | PARRELLA PELLEGRINO SRL | **63** | |
| 148 | 844 | CEDEX SPA | **63** | |
| 149 | 53 | CAFASSO E FIGLI SRL + 5 (WHIRPOOL) | **63** | |
| 150 | 517 | SOCIETA' APPALTI PULIZIE | **62** | |
| 151 | 463 | LOGISTICA E TRASPORTI G.M. SOC.COOP. | **62** | Ammessa con riserva – firma con algoritmo SHA1 |
| 152 | 780 | FORMLAND (x FONTANA SERVICE) | **62** | |
| 153 | 121 | ATI - SVILUPPO PER L'EUROPA SRL | **62** | Ammessa con riserva – firma con algoritmo SHA1 |
| 154 | 455 | PUMA FARM. SRL | **62** | Ammessa con riserva – firma con algoritmo SHA1 |
| 155 | 680 | FISIOTEAM SOC.COOP. | **62** | |
| 156 | 810 | FOND.ALARIO (x CENTRO FISIOTERAPICO) | **62** | |
| 157 | 278 | EDILGEN SRL | **62** | Ammessa con riserva – firma con algoritmo SHA1 |
| 158 | 439 | TISCANET TEC. E COM.SRL | **62** | |
| 159 | 830 | CREPIDA SRL | **62** | |
| 160 | 868 | SAN VALENTINO | **62** | |
| 161 | 723 | DEIULEMAR SHIPPING SPA | **61** | |
| 162 | 110 | CASALMOTOR SRL | **61** | |
| 163 | 626 | DE.COM. SRL | **61** | Ammessa con riserva – firma con algoritmo SHA1 |
| 164 | 429 | LANGELLA MARIO SRL | **61** | |
| 165 | 428 | AGRITENAX SRL | **61** | |
| 166 | 362 | PRISMA COOP. SOC. | **61** | |
| 167 | 537 | CANTIERI NAVALI MEGARIDE | **61** | |
| 168 | 418 | CONSORZIO LA RADA | **61** | |
| 169 | 719 | CONSORZIO NESTORE | **61** | Ammessa con riserva – firma con algoritmo SHA1 |
| 170 | 422 | NOVARE SIST.INNOV. SRL | **61** | |
| 171 | 544 | MULTI SERVICES SRL | **60** | |
| 172 | 682 | F.LLI SCHIANO SRL | **60** | |
| 173 | 216 | G & G PELLI SRL | **60** | Ammessa con riserva – firma con algoritmo SHA1 |
| 174 | 335 | EDIL MEDITERRANEA SAS | **60** | Ammessa con riserva – firma con algoritmo SHA1 |
| 175 | 339 | MORMILE SRL | **60** | Ammessa con riserva – firma con algoritmo SHA1 |
| 176 | 740 | DHI DI NARDI H.IND.LE SPA | **60** | |
| 177 | 589 | SALERNO ENERGIA SPA | **60** | Ammessa con riserva – firma con algoritmo SHA1 |
| 178 | 819 | FOND.ALARIO (x MEDICAL R) | **60** | |
| 179 | 773 | FALP SRL | **60** | |
| 180 | 564 | PROGETTI E SVILUPPO SRL | **60** | |
| 181 | 549 | TRAVI SUD SPA | **60** | |
| 182 | 351 | TEA.TEK. SRL | **60** | |
| 183 | 584 | CONS.INNOVA (x POLIDECOR) | **60** | |
| 184 | 548 | SCATOLIFICIO BALDI SRL | **59** | |
| 185 | 864 | CASA DI CURA VILLA MARGHERITA | **59** | |
| 186 | 690 | IL QUADRIFOGLIO SOC.COOP.SOC. | **59** | |
| 187 | 336 | CESARANO NICOLA POMPE FUNEBRI SCARL | **59** | Ammessa con riserva – firma con algoritmo SHA1 |
| 188 | 453 | ASTIR SPA | **59** | |
| 189 | 214 | ASS.FUTURA (x M.P. SOLAR IMP.) | **59** | Ammessa con riserva – firma con algoritmo SHA1 |
| 190 | 829 | FORMLAND (x QUALIANO MULTISERVIZI) | **59** | |
| 191 | 779 | ETITALIA SRL | **59** | |



fonte: http://burc.regione.campania.it

| N. ord. | Codice domanda DD128/2011/ | Proponente | Puteggio | Note |
|---|---|---|---|---|
| 192 | 300 | SEIEFFE SRL | **59** | |
| 193 | 352 | VIDEOPRODUZIONI SRL | **59** | |
| 194 | 378 | INPUT DATA SPA | **59** | Ammessa con riserva – firma con algoritmo SHA1 |
| 195 | 851 | ELCON MEGARAD SPA | **59** | |
| 196 | 285 | ITAL BUTTER SRL | **58** | Ammessa con riserva – firma con algoritmo SHA1 |
| 197 | 546 | CMS GROUP SRL | **58** | |
| 198 | 454 | MANNA SRL | **58** | |
| 199 | 164 | O.E.D. SOC.COOP. | **58** | Ammessa con riserva – firma con algoritmo SHA1 |
| 200 | 456 | IMMOBILIARE S.LEONARDO SRL | **58** | Ammessa con riserva – firma con algoritmo SHA1 |
| 201 | 542 | PROGETTO NUOVA IMPRESA SOC.COOP. | **58** | |
| 202 | 645 | COPPOLA SPA | **58** | Ammessa con riserva – firma con algoritmo SHA1 |
| 203 | 768 | DERICHEBOURG M.SERV.SPA | **58** | |
| 204 | 553 | SOC.COOP. A.I.D.O. | **58** | Ammessa con riserva – firma con algoritmo SHA1 |
| 205 | 796 | PERRETTA CARS SRL | **58** | |
| 206 | 550 | BENEV.SERV.E MONT. SRL | **58** | |
| 207 | 174 | CENTRO MEDICINA PSICOSOMATICA | **58** | |
| 208 | 821 | TV & MEDIA SRL | **58** | |
| 209 | 245 | C.C.M. SRL | **57** | Ammessa con riserva – firma con algoritmo SHA1 |
| 210 | 314 | MARTELLA SRL | **57** | |
| 211 | 347 | GENERAL SECURITY ARMI SRL | **57** | |
| 212 | 6 | MICHELE AUTUORI SRL | **57** | Ammessa con riserva – firma con algoritmo SHA1 |
| 213 | 753 | TEDIM INDUSTRY SPA | **57** | |
| 214 | 635 | JOHNSON CONTROLS | **57** | |
| 215 | 160 | NEATEC SPA | **57** | |
| 216 | 849 | BEGEAR SRL | **57** | |
| 217 | 684 | SMEA SRL | **57** | |
| 218 | 866 | PROFILI PINTO SRL | **57** | |
| 219 | 61 | FOSVI.TER (x SANNIOUNO Scrl) | **57** | Ammessa con riserva – firma con algoritmo SHA1 |
| 220 | 798 | IPALC SRL | **57** | Ammessa con riserva – firma con algoritmo SHA1 |
| 221 | 333 | SEVEN SRL | **56** | |
| 222 | 484 | C.I.D.E. SRL | **56** | |
| 223 | 651 | DIGITAL SECURITY SERVICE SRL | **56** | |
| 224 | 279 | TERMOGAS SRL | **55** | Ammessa con riserva – firma con algoritmo SHA1 |
| 225 | 324 | MMC SRL | **55** | |
| 226 | 687 | COOPER STANDARD AUTOMOTIVE SPA | **55** | Ammessa con riserva – firma con algoritmo SHA1 |
| 227 | 420 | BLUMATICA SRL | **55** | Ammessa con riserva – firma con algoritmo SHA1 |
| 228 | 168 | VIDEOPRODUZIONI SRL | **54** | Ammessa con riserva – firma con algoritmo SHA1 |
| 229 | 284 | MARA SRL | **54** | |
| 230 | 764 | GRUPPO CAPONE SRL | **54** | |
| 231 | 664 | GLOBAL FORM SRL | **54** | |
| 232 | 707 | TECNO ASSISTANCE SRL | **54** | |
| 233 | 852 | CAPONE SRL | **54** | |
| 234 | 751 | SANNIO TEST | **54** | Ammessa con riserva – firma con algoritmo SHA1 |
| 235 | 826 | C.S.COMMUNITY SERV.SRL + 1 | **53** | |
| 236 | 788 | MOBILI PREZIOSO SRL | **53** | |
| 237 | 770 | MANUCOR SPA | **53** | |



fonte: http://burc.regione.campania.it

**Regione Campania**
**Area Generale di Coordinamento 17**
**Graduatoria progetti di cui all'Avviso Pubblico DD 128/2011 - Legge 236/93**

| N. ord. | Codice domanda DD128/2011/ | Proponente | Puteggio | Note |
|---|---|---|---|---|
| 238 | 475 | GIOVANNI MALINCONICO SPA | **53** | |
| 239 | 607 | SAF SRL | **51** | |
| 240 | 210 | JANNONE ARM SPA | non ammessa a valutazione | Contributo richiesto incongruo – art. 14, co. III Avviso |
| 241 | 297 | FARCH SRL | non ammessa a valutazione | costo ora/allievo incongruo – art. 14, co.3, punto 5) avviso |
| 242 | 523 | FALEGNAMERIA BIANCO GIUSEPPE | non ammessa a valutazione | costo ora/allievo incongruo – art. 14, co.3, punto 5) avviso |
| 243 | 581 | CAPORASO COSTRUZIONI S.R.L. | non ammessa a valutazione | costo ora/allievo incongruo – art. 14, co.3, punto 5) avviso |
| 244 | 729 | GESAN S.R.L. | non ammessa a valutazione | Domanda duplicata (prot. 727) |
| 245 | 752 | ASTIR SPA | non ammessa a valutazione | Domanda duplicata (prot. 453) |
| 246 | 760 | SAN VALENTINO | non ammessa a valutazione | Domanda duplicata (prot. 868) e firma con algoritmo SHA1 |
| 247 | 814 | Omnia Società Cooperativa | non ammessa a valutazione | Contributo richiesto incongruo – art. 14, co. III Avviso |
| 248 | 817 | Cooperativa Agricola Molara | non ammessa a valutazione | Settore agricolo non ammesso – art.3, co.3, lett. b) Avviso |
| 249 | 848 | NEATEC S.P.A. | non ammessa a valutazione | Domanda duplicata (prot. 160) |
| 250 | 856 | CAR SEGNALETICA SRL | non ammessa a valutazione | Domanda duplicata (prot. 832) |
| 251 | 870 | FORTORINA STILE S.C.A.R.L. | non ammessa a valutazione | Contributo richiesto incongruo – art. 14, co. III Avviso |



fonte: http://burc.regione.campania.it

REGIONE CAMPANIA

# Decreto Dirigenziale n. 1 del 09/08/2012

A.G.C. 17 Istr. Educ. Form. Prof. Pol. Giov.le del Forum Regionale Ormel

Oggetto dell'Atto:

DD 215/2012 - AVVISO PUBBLICO PER LA COSTITUZIONE DI UN ELENCO DI ORGANISMI AUTORIZZATI ALLA EROGAZIONE DI INTERVENTI DI POLITICHE ATTIVE DEL LAVORO RIVOLTI AI BENEFICIARI DEGLI AMMORTIZZATORI SOCIALI IN DEROGA (EX ART.19, L.2/2009) - FISSAZIONE TERMINI PRESENTAZIONE ISTANZE

IL DIRIGENTE

**VISTI**

1. la Legge n° 2/2009 “Misure urgenti per il sostegno a famiglie, lavoro, occupazione e impresa e per ridisegnare in funzione anti-crisi il quadro strategico nazionale”
2. la Legge 33 del 9 aprile 2009 "Conversione in legge, con modificazioni, del decreto-legge 10 febbraio 2009, n. 5, recante misure urgenti a sostegno dei settori industriali in crisi";
3. l'Accordo Stato – Regioni del 12 febbraio 2009;
4. l'Intesa Stato – Regioni dell’ 8 aprile 2009;
5. l'Intesa Stato Regioni del 20 aprile 2011;
6. la Decisione n. C(2007) 5478 del 7 novembre 2007 con la quale la Commissione europea ha adottato il Programma Operativo Regionale Campania FSE 2007-2013 e la DGR n. 2 del 11/01/2008 con la quale la Giunta Regionale ha preso atto della Decisione succitata;
7. la DGR n. 690 dell'8 ottobre 2010 di approvazione del piano d'azione per il lavoro, denominato “Campania al lavoro!”;
8. la DGR n. 256 del 13 febbraio 2009 recante:”Misure di contrasto alla crisi economico-occupazionalein Regione Campania:interventi supplementari alla programmazione nazionale anticrisi”.
9. la DGR n. 397 del 6 marzo 2009 recante:”Integrazione ed attuazione della D.G.R. n° 256/09: Ulteriori elementi per la piena operativita'e stanziamento di ulteriori risorse”;
10. il Decreto Dirigenziale del Settore Formazione Professionale n. 215 del 3/8/2012, recante:“Avviso pubblico per la costituzione di un elenco di organismi autorizzati alla erogazione di interventi di politiche attive del lavoro rivolti ai beneficiari degli ammortizzatori sociali in deroga (ex.art.19, l.2/2009)”;

**RITENUTO**

- di dover definire i termini di apertura di una prima “finestra temporale” della procedura per la presentazione delle istanze per la costituzione del catalogo di cui al menzionato DD n. 215/2012, stabilendo che la presentazione delle istanze possa avvenire a partire dalle ore 10,00 del 3 settembre 2012, con chiusura alle ore 13,00 del 7 settembre 2012;
- di dover precisare che la presentazione delle istanze dovrà avvenire esclusivamente con modalità on line, sul sito istituzionale www.regione.campania.it;
- di dover precisare altresì che l'Amministrazione regionale si riserva di aprire ulteriori “finestre temporali” di presentazione delle istanze in oggetto, in relazione ad esigenze di copertura territoriale e/o dei profili professionali che dovessero emergere in fase di prima istituzione del catalogo dell'offerta formativa;

Alla stregua dell’istruttoria compiuta dal Settore Formazione Professionale nonché dell’espressa dichiarazione di regolarità della stessa resa dal Dirigente del Settore

**DECRETA**

per quanto in narrativa richiamato, che si intende integralmente riportato:

- di definire i termini di apertura di una prima “finestra temporale” della procedura per la presentazione delle istanze per la costituzione del catalogo di cui al menzionato DD n. 215/2012, stabilendo che la presentazione delle istanze possa avvenire a partire dalle ore 10,00 del 3 settembre 2012, con chiusura alle ore 13,00 del 7 settembre 2012;
- di precisare che la presentazione delle istanze dovrà avvenire esclusivamente con modalità on line, sul sito istituzionale www.regione.campania.it;
- di precisare altresì che l'Amministrazione regionale si riserva di aprire ulteriori “finestre temporali” di presentazione delle istanze in oggetto, in relazione ad esigenze di copertura territoriale e/o dei profili professionali che dovessero emergere in fase di prima istituzione del catalogo dell'offerta formativa;
- di inviare il presente atto al Settore Stampa e Documentazione per la pubblicazione integrale sul BURC;
- di pubblicare il presente atto sul sito www.regione.campania.it;

- di dare comunicazione del presente Decreto Dirigenziale all'Assessore al lavoro e alla formazione;
- di trasmettere copia del presente decreto, per opportuna conoscenza, all'Autorità di Gestione, all'Autorità di Pagamento e all'Autorità di Audit del Programma Operativo Fondo Sociale Europeo Regione Campania 2007-2013.

Il Coordinatore dell'AGC 17
Paolo Gargiulo

# Decreto Dirigenziale n. 614 del 08/08/2012

A.G.C. 18 Assistenza Sociale, Att. Sociali, Sport, Tempo Libero, Spettacolo

Settore 1 Assist.sociale, programmazione e vigilanza sui servizi sociali

Oggetto dell'Atto:

POR CAMPANIA 2007-2013 ASSE I OBIETTIVO SPECIFICO 1 D "SISTEMA TURISTICO" - OBIETTIVO OPERATIVO 1.10 "LA CULTURA COME RISORSA" ATTIVITA' A) - ISTRUTTORIA PER L'AMMISSIONE A FINANZIAMENTO DEL PROGETTO "TEATRO FESTIVAL ITALIA 2012-2014" - BENEFICIARIO: REGIONE CAMPANIA (TITOLARITA' REGIONALE) - CUP B28F12000150006

IL DIRIGENTE

**PREMESSO**

(a) che la Commissione Europea, con decisione n. C(2007)3329 in data 13 luglio 2007 ha approvato la proposta italiana del Quadro Strategico Nazionale 2007-2013, approvata in Conferenza unificata Stato - Regioni e dal Cipe il 22/12/2006 e modificata a seguito delle osservazioni emerse nel negoziato con la stessa Commissione;
(b) che la Commissione Europea, con decisione n. C(2007)4265 dell'11 settembre 2007, ha adottato la proposta di Programma Operativo Regionale Campania FESR 2007-2013 (d'ora in avanti POR FESR);
(c) che la Giunta Regionale, con deliberazione n. 1921 del 9 novembre 2007, ha preso atto dell'adozione del Programma Operativo Regionale Campania FESR 2007-2013 e lo ha trasmesso al Consiglio Regionale;
(d) che tra le strategie delineate nell'ambito del POR FESR Campania 2007/2013 – Asse I – obiettivo specifico 1.d è previsto l'obiettivo operativo 1.10 "La cultura come risorsa", che si prefigge lo scopo di promuovere il sistema della cultura in Campania;
(e) che con DGR n. 960 del 30/05/2008 è stata attribuita l'UPB 22.84.245 Denominata "La Cultura come risorsa" POR FESR 2007-2013 al Coordinatore dell'AGC 18 per l'utilizzo delle risorse comunitarie;
(f) che con provvedimento deliberativo n. 161 del 29/04/2011 e s.m.i. la Giunta regionale ha provveduto a programmare l'utilizzo delle risorse finanziarie disponibili a valere sull'O.O. 1.10 del PO FESR 2007-2013, integrando il documento di intenti di cui alla DGRC n. 415/2008 con le direttrici per l'attuazione e la crescita della politica culturale in Campania previste nell'ambito della piattaforma programmatica strategica del Forum Universale delle Culture di cui all'allegato a) parte integrante del predetto provvedimento.

**CONSIDERATO**

*(a)* che il POR FESR tra le attività del suddetto obiettivo operativo 1.10 prevede la "*a) "Promozione di festival internazionali a sfondo culturale, assicurando il legame con il bene o sito culturale e naturale valorizzato, in grado di mobilitare significativi flussi di visitatori e turisti di cui sia valutata la domanda potenziale, anche ai fini di destagionalizzazione dei flussi di visita, dell'allungamento della stagione e di una maggiore attrazione di differenti segmenti di domanda";*
(b) che con deliberazione n. 415 del 07/03/08, per l'attuazione dell'obiettivo operativo 1.10 del PO FESR Campania, è stato approvato un documento di intenti 2007/2013 della Regione Campania, rinviando a successivi atti del Coordinatore dell'AGC le azioni necessarie per dare piena operatività al presente provvedimento;
(c) che l'allegato a) del provvedimento deliberativo n.161 del 29/04/2011 prevede, tra l'altro, che "..gli interventi a regia regionale potranno essere realizzati da strutture operative regionali a vocazione internazionale quali Fondazione Campania dei Festival, Fondazione Donnaregina, Giffoni Film Festival, Film Commission, strutture già individuate del documento di intenti di cui alla DGRC 415/2008 e volte a promuovere l'immagine della Campania attraverso la realizzazione di interventi la filiera del prodotto teatrale, museale, artistico e cine televisivo;
(d) che con DPGR n. 93 del 09/05/2008 è stato individuato il Dirigente del Settore 01 dell'AGC 18 quale Responsabile dell'obiettivo operativo 1.10;
(e) che con DGR 297 del 26/06/2012 la Giunta Regionale ha modificato la DGR n.26 del 11/01/2008, modificando la dotazione delle risorse finanziarie per gli O.O. 1.9 e 1.10 afferenti al medesimo Obiettivo specifico 1d Sistema Turistico del Por Campania FESR 2007 2013 che diventano rispettivamente Euro 155.750.000,00 ed Euro 129.250.000,00, determinando in euro 19.250.000,00 la variazione in aumento della dotazione finanziaria dell'O.O. 1.10 e di euro 19.250.000,00 quella in diminuizione a valere sull' O.O. 1.9;
(f) che con la stessa DGR 297 del 26/06/2012 la Giunta Regionale, ha destinato all'O.O. 1.10 le seguenti risorse per le iniziative di seguito elencate:
   - ⇧ Campania dei Festival - Euro 10.000.000,00
   - ⇧ Madre - Euro 5.560.000,00
   - ⇧ Giffoni Film Festival - Euro 3.600.000,00;

(g) che la Fondazione Campania dei Festival ha dimostrato che il Napoli Teatro Festival non è solo un momento di rappresentazione artistica, ma soprattutto un'occasione di mobilitazione, attivazione e consolidamento di un intero comparto (turistico/culturale) e più in generale di una risonanza e diffusione territoriale;
(h) che se Napoli è da sempre la città teatrale per eccellenza, con il progetto triennale 2012-2014 la Regione intende sviluppare in Campania periodi di "residenza artistica", in vista di creazione di spettacoli che vengono direttamente commissionati e prodotti dalla Fondazione stessa;
(i) che il territorio della regione Campania assumerà nel prossimo triennio la dimensione di un grande laboratorio di creazione di spettacoli;
(j) che la programmazione triennale 2012-2014 vedrà coinvolti, siti, teatri e strutture prestigiose su tutto il territorio regionale.

**CONSIDERATO,** altresì
(a) che l'allegato progetto "Teatro Festival Italia 2012/2014" (prot. 2012.0585926) rispetta i criteri di ammissibilità previsti nel documento approvato dal Comitato di Sorveglianza relativo i Criteri di Selezione;
(b) che i contenuti progettuali sono coerenti con la domanda di fruizione turistica/culturale che interessano la Campania;
(c) che tutti gli atti consequenziali sono subordinati e disciplinati dal manuale di attuazione POR FESR 2007-2013 approvato con DGR 1715 del 20/11/2009;
(d) che è stato acquisito con protocollo n.0519502 del 05/07/2012 il parere positivo dell'AdG 09 del POR FESR 2007-2013 sulla deliberazione n.297 del 26/06/2012.

**RITENUTO**
(a) di dare atto dell'istruttoria tesa all'ammissione a finanziamento dell'allegato progetto "Teatro Festival Italia 2012-2014" - Beneficiario: Regione Campania;
(b) di ammettere a finanziamento il progetto "Teatro Festival Italia 2012-2014" - Beneficiario: Regione Campania - per € 10.000.000,00 (diecimilioni) a valere sull'OO 1.10 del PO FESR 2007-2013 – con il quadro economico di seguito descritto:

| | **IMPORTO** | **SIOPE** |
|---|---|---|
| Corrispettivo contrattuale a favore della Fondazione Campania dei Festival | € 9.999.400,00 | 2323 |
| Contributo all'AVCP | € 600,00 | 1814 |
| | **€ 10.000.000,00** | |

(c) di affidare alla Fondazione Campania dei Festival i servizi necessari alla realizzazione del progetto "Teatro Festival Italia 2012-2014" - ex art. art. 57 c. 2 lettera b) del D.Lgs. n. 163/2006;
(d) di subordinare la stipula della conseguente convenzione tra la Regione Campania e la Fondazione Campania dei Festival alla trasmissione da parte dell'AGC 09 del PO FESR 2007-2013 del relativo provvedimento di impegno, stabilendo sin d'ora che il Beneficiario Regione Campania è soggetto a tutti gli obblighi previsti dal Manuale di Attuazione del PO FESR 2007-2013;
(e) di trasmettere il presente provvedimento all'AdG 09 del PO FESR 2007-2013, in uno con i documenti istruttori, al fine di provvedere all'impegno della spesa del progetto denominato "Teatro Festival Italia 2012-2014" - come da relativo quadro economico - sussistendone i presupposti e le motivazioni, così come previsto dalla direttiva del Responsabile della Programmazione Unitaria trasmessa con nota prot. 6797/UDCP/GAB/CG del 25 maggio 2011, specificando che la spesa è riferita per il 50% alla quota di cofinanziamento dell'UE e per il 50% alla quota di cofinanziamento nazionale;
(f) di prevedere che la realizzazione delle attività previste nell'ambito del progetto "Teatro Festival Italia 2012-2014" debbano concludersi entro il 31/12/2014, nonché di stabilire che tra le stesse rientrano quelle svolte secondo quanto previsto DGR 297 del 26/06/2012 ed a decorrere dalla

stessa, che coinvolgono, in particolare, la Fondazione Teatro San Carlo – nel rispetto di quanto stabilito dalla Giunta Regionale con la citata deliberazione n. 297/2012 al punto 3 e comunque riportate nell'allegato cronoprogramma.

**VISTI**

(a) il Regolamento (CE) n. 1083/2006 del Consiglio Europeo dell' 11 luglio 2006 sulle disposizioni generali sui Fondi strutturali;
(b) il Regolamento (CE) n. 1828/2006 della Commissione Europea dell'8 dicembre 2006 che stabilisce modalità di applicazione del Regolamento 1083/2006 e 1080/2006;
(c) la Decisione della Commissione UE C(2007)4265 dell'11 settembre 2007 di approvazione del Programma Operativo Regionale Campania FESR 2007-2013;
(d) la DGR n. 1921/2007 di presa d'atto dell'adozione del Programma Operativo Regionale Campania FESR 2007-2013;
(e) il POR FESR Campania 2007-2013;
(f) la DGR n. 26/2008;
(g) la DGR n. 415/2008;
(h) il documento dei Criteri di selezione delle operazioni del POR FESR 2007-2013;
(i) DPGR n. 93 del 09/05/2008;
(j) DGR n. 1715 del 20/11/2009
(k) DGR n. 137 del 19/02/2010;
(l) DGR n. 161 del 29/04/2011;
(m) DGR n. 297 del 26/06/2012.

**DECRETA**

Per i motivi esposti in narrativa che si intendono qui di seguito integralmente riportati e trascritti:

1. di dare atto dell'istruttoria tesa all'ammissione a finanziamento dell'allegato progetto "Teatro Festival Italia 2012-2014" - Beneficiario: Regione Campania;
2. di ammettere a finanziamento il progetto "Teatro Festival Italia 2012-2014" - Beneficiario: Regione Campania - per € 10.000.000,00 (diecimilioni) a valere sull'OO 1.10 del PO FESR 2007-2013 – con il quadro economico di seguito descritto:

| | **IMPORTO** | **SIOPE** |
|---|---|---|
| Corrispettivo contrattuale a favore della Fondazione Campania dei Festival | € 9.999.400,00 | 2323 |
| Contributo all'AVCP | € 600,00 | 1814 |
| | **€ 10.000.000,00** | |

3. di affidare alla Fondazione Campania dei Festival i servizi necessari alla realizzazione del progetto "Teatro Festival Italia 2012-2014" - ex art. art. 57 c. 2 lettera b) del D.Lgs. n. 163/2006;
4. di subordinare la stipula della conseguente convenzione tra la Regione Campania e la Fondazione Campania dei Festival alla trasmissione da parte dell'AGC 09 del PO FESR 2007-2013 del relativo provvedimento di impegno, stabilendo sin d'ora che il Beneficiario Regione Campania è soggetto a tutti gli obblighi previsti dal Manuale di Attuazione del PO FESR 2007-2013;
5. di trasmettere il presente provvedimento all'AdG 09 del PO FESR 2007-2013, in uno con i documenti istruttori, al fine di provvedere all'impegno della spesa del progetto denominato "Teatro Festival Italia 2012-2014" - come da relativo quadro economico - sussistendone i presupposti e le motivazioni, così come previsto dalla direttiva del Responsabile della Programmazione Unitaria trasmessa con nota prot. 6797/UDCP/GAB/CG del 25 maggio 2011, specificando che la spesa è riferita per il 50% alla quota di cofinanziamento dell'UE e per il 50% alla quota di cofinanziamento nazionale;

6. di prevedere che la realizzazione delle attività previste nell'ambito del progetto “Teatro Festival Italia 2012-2014” debbano concludersi entro il 31/12/2014, nonché di stabilire che tra le stesse rientrano quelle svolte secondo quanto previsto DGR 297 del 26/06/2012 ed a decorrere dalla stessa, che coinvolgono, in particolare, la Fondazione Teatro San Carlo – nel rispetto di quanto stabilito dalla Giunta Regionale con la citata deliberazione n. 297/2012 al punto 3 e comunque riportate nell'allegato cronoprogramma;
7. di trasmettere il presente provvedimento all’AGC 02 (Settore 01 - Servizio 04) Registrazione Atti Monocratici - Archiviazione Decreti Dirigenziali, al Settore 02 dell’A.G.C. 01 Stampa Documentazione ed Informazione e Bollettino Ufficiale per la pubblicazione sul BURC e sul portale regionale.

Il Responsabile Obiettivo Operativo 1.10
*Prof. Antonio Oddati*

REGIONE CAMPANIA

# Decreto Dirigenziale n. 145 del 08/08/2012

A.G.C. 20 Assistenza Sanitaria

Settore 1 Prevenzione, Assist. Sanitaria - Igiene sanitaria

Oggetto dell'Atto:

REGISTRO REGIONALE DEI LABORATORI DI ANALISI NON ANNESSI ALLE INDUSTRIE ALIMENTARI CHE EFFETTUANO PROVE ANALITICHE RELATIVE ALL'AUTOCONTROLLO - D.G.R.C. 29/10/2011 N. 535 - LABORATORIO "FORAGRI S.N.C. DI FRANCESE ALFONSO & C." CON SEDE IN BELLIZZI (SA) - PRESA D'ATTO DEL CAMBIO DELLA RAGIONE SOCIALE DEL LABORATORIO.

IL DIRIGENTE

VISTA
a. la delibera di Giunta Regionale n. 3466 del 03/06/2000;
b. la delibera di Giunta Regionale n. 343 del 10/07/2012;

PREMESSO che con decreto dirigenziale n. 195 del 17/07/2009 il Dirigente del Settore Assistenza Sanitaria, Prevenzione, Igiene Sanitaria ha provveduto ad iscrivere nel Registro Regionale dei Laboratori di analisi non annessi alle industrie alimentari che effettuano prove analitiche relative all'autocontrollo, di cui alla D.G.R.C. n. 535/2011, il Laboratorio "Foragri s.n.c. di Senese Antonio & C." diretto dal dott. Guerriero Salvatore con sede in Via Olmo n. 30 del Comune di Bellizzi – 84092 - (SA);

CONSIDERATO che con nota prot. n. 6193 del 24/05/2012 e s.i., acquisita al protocollo di questo Settore al n. 2012.420628 del 01/06/2012, il Direttore del SIAN - Dipartimento di Prevenzione della disciolta A.S.L. SA/2, ha espresso parere favorevole al cambio della Ragione Sociale del laboratorio "Foragri s.n.c. di Senese Antonio & C." in "Foragri s.n.c. di Francese Alfonso & C." con sede in Bellizzi (SA);

VISTA la documentazione ad essa allegata e quella prodotta ad integrazione;

RITENUTO, pertanto, di dover prendere atto del cambio della Ragione Sociale da laboratorio "Foragri s.n.c. di Senese Antonio & C." a "Foragri s.n.c. di Francese Alfonso & C.";

Alla stregua dell'istruttoria compiuta dal Servizio 03 del Settore Prevenzione, Assistenza Sanitaria, Igiene Sanitaria.

D E C R E T A

Per i motivi di cui in premessa e che qui si intendono integralmente riportati:

1. di prendere atto del cambio della Ragione Sociale del laboratorio "Foragri s.n.c. di Senese Antonio & C.", così come comunicato dal Direttore del SIAN - Dipartimento di Prevenzione della disciolta A.S.L. SA/2, in "Foragri s.n.c. di Francese Alfonso & C." – partita IVA 04281410656, diretto dal dott. Guerriero Salvatore con sede in Via Olmo n. 30 del Comune di Bellizzi – 84092 - (SA);
2. di precisare che l'iscrizione nel Registro Regionale è valida fino al permanere delle condizioni in base alle quali essa è stata effettuata;
3. di fare obbligo al legale rappresentante del suddetto laboratorio di comunicare tempestivamente alla Regione Campania – Settore Prevenzione Assistenza Sanitaria Igiene Sanitaria -, per il tramite dell'Azienda Sanitaria Locale (A.S.L.) di Salerno, l'esito delle verifiche periodicamente effettuate dall'organismo di accreditamento;
4. di notificare copia del presente provvedimento al succitato Laboratorio nonché all'A.S.L. Salerno ai fini dell'espletamento dell'attività di vigilanza, secondo le modalità e termini di cui all'art. 6 dell'Accordo Stato – Regioni del 08 luglio 2010 rep. atti n. 78/CSR;
5. di inviare copia al Settore Veterinario Regionale ed al Settore Stampa, Documentazione, Informazione e Bollettino Ufficiale per la pubblicazione.

Dr. Albino D'ASCOLI

REGIONE CAMPANIA

# Decreto Dirigenziale n. 146 del 08/08/2012

A.G.C. 20 Assistenza Sanitaria

Settore 1 Prevenzione, Assist. Sanitaria - Igiene sanitaria

Oggetto dell'Atto:

REGISTRO REGIONALE DEI LABORATORI DI ANALISI NON ANNESSI ALLE INDUSTRIE ALIMENTARI CHE EFFETTUANO PROVE ANALITICHE RELATIVE ALL'AUTOCONTROLLO - D.G.R.C. 29/10/2011 N. 535 - "LABORATORIO ANALISI INGLESE S.R.L." CON SEDE IN ROCCADASPIDE (SA) - PRESA D'ATTO DEL CAMBIO DELLA RAGIONE SOCIALE DEL LABORATORIO ED AGGIORNAMENTO PROVE O GRUPPI DI PROVE.

IL DIRIGENTE

VISTA
a. la delibera di Giunta Regionale n. 3466 del 03/06/2000;
b. la delibera di Giunta Regionale n. 343 del 10/07/2012;

PREMESSO che con decreto dirigenziale n. 174 del 11/07/2007 il Dirigente del Settore Assistenza Sanitaria, Prevenzione, Igiene Sanitaria ha provveduto ad iscrivere nel Registro Regionale dei Laboratori di analisi non annessi alle industrie alimentari che effettuano l'autocontrollo, di cui alla D.G.R.C. n. 535/2011, il "Laboratorio Analisi Inglese di Mafalda Inglese & C s.a.s." diretto dalla d.ssa Mafalda Inglese con sede in Via Firenze n. 6 Roccadaspide (SA);

CONSIDERATO:
a. che con note prot. nn. 4727/DP del 14/05/2012 e 7604 del 11/07/2012, acquisite al protocollo di questo Settore rispettivamente ai nn. 385285 del 21/05/2012 e 567020 del 24/07/2012, il Direttore dell'U.O.C. Igiene degli Alimenti e della Nutrizione - Dipartimento di Prevenzione A.S.L. SA di Vallo della Lucania, ha comunicato la congruità documentale relativamente al cambio della Ragione Sociale del "Laboratorio Analisi Inglese di Mafalda Inglese & C s.a.s." in "Laboratorio Analisi Inglese s.r.l." con sede in Roccadaspide (SA);
b. che con le suddette note ha, altresì, trasmesso la copia del certificato di accreditamento prove o gruppi di prove n. 913 del 06/05/2009 (scadenza 05/06/2013) rilasciato da "Accredia", nonché copia dell'elenco delle prove o gruppi di prove accreditate;

VISTA la documentazione ad essa allegata e quella prodotta ad integrazione;

RITENUTO, pertanto, di dover prendere atto del cambio della Ragione Sociale da "Laboratorio Analisi Inglese di Mafalda Inglese & C s.a.s." a "Laboratorio Analisi Inglese s.r.l.";

Alla stregua dell'istruttoria compiuta dal Servizio 03 del Settore Prevenzione, Assistenza Sanitaria, Igiene Sanitaria.

D E C R E T A

Per i motivi di cui in premessa e che qui si intendono integralmente riportati:

1. di prendere atto del cambio della Ragione Sociale del "Laboratorio Analisi Inglese di Mafalda Inglese & C s.a.s.", così come comunicato dal Direttore dell'U.O.C. Igiene degli Alimenti e della Nutrizione - Dipartimento di Prevenzione A.S.L. SA - di Vallo della Lucania, in "Laboratorio Analisi Inglese s.r.l." – Partita IVA 02091090650 - diretto dalla dott.ssa Mafalda Inglese con sede in Via Firenze n. 6 Roccadaspide (SA);
2. di prendere atto dell'aggiornamento delle prove o gruppi di prove, inviato dal Direttore dell'U.O.C. Igiene degli Alimenti e della Nutrizione - Dipartimento di Prevenzione A.S.L. SA - di Vallo della Lucania, di cui all'allegato al presente provvedimento che costituisce parte integrante e sostanziale dello stesso;
3. di precisare che l'iscrizione nel Registro Regionale è valida fino al permanere delle condizioni in base alle quali essa è stata effettuata;
4. di fare obbligo al legale rappresentante del suddetto laboratorio di comunicare tempestivamente alla Regione Campania – Settore Prevenzione Assistenza Sanitaria Igiene Sanitaria -, per il tramite dell'Azienda Sanitaria Locale (A.S.L.) di Salerno, l'esito delle verifiche periodicamente effettuate dall'organismo di accreditamento;
5. di notificare copia del presente provvedimento al succitato Laboratorio nonché all'A.S.L. Salerno ai fini dell'espletamento dell'attività di vigilanza, secondo le modalità e termini di cui all'art. 6 dell'Accordo Stato – Regioni del 08 luglio 2010 rep. atti n. 78/CSR;

6. di inviare copia al Settore Veterinario Regionale ed al Settore Stampa, Documentazione, Informazione e Bollettino Ufficiale per la pubblicazione.

Dr. Albino D'ASCOLI

***Allegato***

| | |
|---|---|
| Numero di iscrizione | 012 SA |
| Denominazione | Laboratorio Analisi Inglese s.r.l. |
| Sede legale | Via Firenze n. 6 Roccadaspide (SA) |
| Sede operativa | Via Firenze n. 6 Roccadaspide (SA) |
| Direttore responsabile laboratorio | Dott.ssa Mafalda Inglese |

**ELENCO PROVE**

| Materiale / Prodotto / Matrice | Denominazione della prova | Norma / Metodo | Accreditata / In Accreditamento SINAL |
|---|---|---|---|
| ACQUE NATURALI (DESTINATE AL CONSUMO UMANO, MINERALI DI SORGENTE, SOTTERRANEE, SUEPRFICIALI) | COLIFORMI FECALI | APAT CNR IRSA 7020B MAN 29 2003 | ACCREDITATA |
| ACQUE NATURALI (DESTINATE AL CONSUMO UMANO, MINERALI DI SORGENTE, SOTTERRANEE, SUEPRFICIALI) | COLIFORMI TOTALI | APAT CNR IRSA 7010B MAN 29 2003 | ACCREDITATA |
| ACQUE NATURALI (DESTINATE AL CONSUMO UMANO, MINERALI DI SORGENTE, SOTTERRANEE, SUEPRFICIALI) | ENTEROCOCCHI | ISO 7899-2:2000 | ACCREDITATA |
| ACQUE NATURALI (DESTINATE AL CONSUMO UMANO, MINERALI DI SORGENTE, SOTTERRANEE, SUEPRFICIALI) | ESCHERICHIA COLI | APAT CNR IRSA 7080 MAN 29 2003 | ACCREDITATA |
| ACQUE NATURALI (DESTINATE AL CONSUMO UMANO, MINERALI DI SORGENTE, SOTTERRANEE, SUEPRFICIALI) | PSEUDOMONAS AERUGINOSA | UNI EN ISO 16266:2008 | ACCREDITATA |
| ACQUE NATURALI (DESTINATE AL CONSUMO UMANO, MINERALI DI SORGENTE, SOTTERRANEE, SUEPRFICIALI) | SALMONELLA SPP | APAT CNR IRSA 7080 MAN 29 2003 | ACCREDITATA |



fonte: http://burc.regione.campania.it

| Materiale / Prodotto / Matrice | Denominazione della prova | Norma / Metodo | Accreditata / In Accreditamento SINAL |
|---|---|---|---|
| ACQUE NATURALI (DESTINATE AL CONSUMO UMANO, MINERALI DI SORGENTE, SOTTERRANEE, SUEPRFICIALI) | STREPTOCOCCHI FECALI ED ENTEROCOCCHI | APAT CNR IRSA 7040C MAN 29 2003 | ACCREDITATA |
| ALIMENTI E MANGIMI | COLIFORMI TOTALI | UNI EN ISO 4832:2006 | ACCREDITATA |
| ALIMENTI E MANGIMI | CONTA MICRORGANISMI A 30℃ | UNI EN ISO 4833:2004 | ACCREDITATA |
| ALIMENTI E MANGIMI | ENTEROBACTERIACEAE | ISO 21528-2:2004 | ACCREDITATA |
| ALIMENTI E MANGIMI | ESCHERICHIA COLI BETA GLUCORONIDASI POSITIVO | ISO 16649-2:2001 | ACCREDITATA |
| ALIMENTI E MANGIMI | SALMONELLA SPP | UNI EN ISO 6579:2008 | ACCREDITATA |
| ALIMENTI E MANGIMI | STAFILOCOCCHI COAGULASI POSITIVI (STAPHYLOCOCCUS AURUS E ALTRE SPECIE) | UNI EN ISO 6888-1:2004 | ACCREDITATA |
| ARIA | COLIFORMI TOTALI | APHA Compendium of Methods for the microbiological examination of foods, ed. 4th 2001, cap. 3 par. 3.71 + UNI EN ISO 4832:2006 | ACCREDITATA |
| ARIA | CONTA MICRORGANISMI A 30℃ | APHA Compendium of Methods for the microbiological examination of foods, ed. 4th 2001, cap. 3 par. 3.71 + UNI EN ISO 4833:2004 | ACCREDITATA |
| ARIA | ENTEROBACTERIACEAE | APHA Compendium of Methods for the microbiological examination of foods, ed. 4th 2001, cap. 3 par. 3.71 + ISO 21528-2:2004 | ACCREDITATA |
| ARIA | ESCHERICHIA COLI BETA GLUCORONIDASI POSITIVO | APHA Compendium of Methods for the microbiological examination of foods, ed. 4th 2001, cap. 3 par. 3.71 + ISO 16649-2:2001 | ACCREDITATA |
| ARIA | STAFILOCOCCHI COAGULASI POSITIVI (STAPHYLOCOCCUS AURUS E ALTRE SPECIE) | APHA Compendium of Methods for the microbiological examination of foods, ed. 4th 2001, cap. 3 par. 3.71 - 3.72 + UNI EN ISO 6888-1: 2004 | ACCREDITATA |
| SUPERFICI | COLIFORMI TOTALI | ISO 18593:2004 + UNI EN ISO 4832:2006 | ACCREDITATA |



fonte: http://burc.regione.campania.it

| Materiale / Prodotto / Matrice | Denominazione della prova | Norma / Metodo | Accreditata / In Accreditamento SINAL |
|---|---|---|---|
| SUPERFICI | CONTA MICRORGANISMI A 30℃ | ISO 18593:2004 + UNI EN ISO 4833:2004 | ACCREDITATA |
| SUPERFICI | ENTEROBACTERIACEAE | ISO 18593:2004 + ISO 21528-2:2004 | ACCREDITATA |
| SUPERFICI | ESCHERICHIA COLI BETA GLUCORONIDASI POSITIVO | ISO 18593:2004 + ISO 16649-2:2001 | ACCREDITATA |
| SUPERFICI | SALMONELLA SPP | UNI EN ISO 6579:2008 | ACCREDITATA |
| SUPERFICI | STAFILOCOCCHI COAGULASI POSITIVI (STAPHYLOCOCCUS AURUS E ALTRE SPECIE) | ISO 18593:2004 + UNI EN ISO 6888-1:2004 | ACCREDITATA |



fonte: http://burc.regione.campania.it

# Decreto Dirigenziale n. 147 del 08/08/2012

A.G.C. 20 Assistenza Sanitaria

Settore 1 Prevenzione, Assist. Sanitaria - Igiene sanitaria

Oggetto dell'Atto:

ISTITUZIONE ELENCO REGIONALE SOGGETTI ABILITATI, PUBBLICI O PRIVATI, PER L'EFFETTUAZIONE DI VERIFICHE PERIODICHE DELLE ATTREZZATURE DI LAVORO AI SENSI DEL DM 11.04.2011

IL DIRIGENTE

PREMESSO CHE

a. in data 15 maggio 2008 è entrato in vigore il D.Lgs.81/2008;
b. il D.Lgs. 81/08 all'art. 71 comma 11 prevede l'obbligo per il datore di lavoro di sottoporre a verifiche periodiche le attrezzature di lavoro elencate nell'allegato VII dello stesso D.Lgs. 81/2008;

PRESO ATTO CHE

a. l'art. 71 comma 13 precisa che "*Le modalità di effettuazione delle verifiche periodiche di cui all'allegato VII, nonché i criteri per l'abilitazione dei soggetti pubblici o privati di cui al comma precedente sono stabiliti con decreto del Ministro del lavoro, della salute e delle politiche sociali, di concerto con il Ministro dello sviluppo economico, sentita la Conferenza permanente per i rapporti tra Stato, le regioni e le province autonome di Trento e di Bolzano, da adottarsi entro dodici mesi dalla data di entrata in vigore del presente decreto*.";
b. in G.U. del 29 aprile 2011, n° 98, S.O. n° 111 è stato pubblicato il D.M. 11 aprile 2011 che disciplina le modalità di effettuazione delle verifiche periodiche di cui all'Allegato VII del Dlgs 81/08, nonché i criteri per l'abilitazione dei soggetti di cui all'art.71 comma 13 del medesimo decreto legislativo;
c. in data 23 maggio 2012 è entrato in vigore il D.M. 11 aprile 2011;
d. l'articolo 71, comma 11, secondo periodo, del D.Lgs. n. 81/2008 e s.m.i., prevede, per le attrezzature di lavoro soggette a verifica periodica, che: *" La prima di tali verifiche è effettuata dall'ISPESL che vi provvede nel termine di sessanta giorni dalla richiesta, decorso inutilmente il quale il datore di lavoro può avvalersi delle ASL e o di soggetti pubblici o privati abilitati con le modalità di cui al comma 13.*";
e. l'articolo 71, comma 11, terzo periodo, del D.Lgs. n. 81/2008 e s.m.i., prevede che: "*Le successive verifiche sono effettuate dai soggetti di cui al precedente periodo, che vi provvedono nel termine di trenta giorni dalla richiesta, decorso inutilmente il quale il datore di lavoro può avvalersi di soggetti pubblici o privati abilitati, con le modalità di cui al comma 13";*
f. l'articolo 71, comma 12, del D.Lgs. n. 81/2008 e s.m.i., dispone che: "*Per l'effettuazione delle verifiche di cui al comma 11, le ASL e l'ISPESL possono avvalersi del supporto di soggetti pubblici o privati abilitati. I soggetti privati abilitati acquistano la qualifica di incaricati di pubblico servizio e rispondono direttamente alla struttura pubblica titolare della funzione.";*
g. l'articolo 2, comma 4, del DM 11.04.2011 del Ministero del lavoro e delle politiche sociali, dispone che " *Per le finalità di cui all'articolo 71, comma 12, del decreto legislativo n. 81/2008, presso l'INAIL e presso le ASL e' inoltre istituito un elenco di soggetti abilitati, pubblici o privati, di cui i titolari della funzione si possono avvalere ai sensi dell'articolo 1. Ove previsto da apposito provvedimento regionale, l'elenco di cui al periodo precedente può essere istituito, anziché presso le singole ASL, su base regionale.";*
h. l'articolo 2, comma 6, del DM 11.04.2011, prevede che "*L'elenco di cui al comma precedente e' messo a disposizione dei datori di lavoro, a cura del titolare della funzione, per l'individuazione del soggetto di cui avvalersi;";*
i. all'atto della richiesta di verifica, il datore di lavoro deve indicare il nominativo del soggetto abilitato, pubblico o privato, del quale l'ASL può avvalersi nel caso non sia in grado di effettuare direttamente la verifica entro 30 giorni. (cfr. l'articolo 2, § 1 -2, del DM 11.04.2011)

**Considerato che:**

a. l'istituzione di un unico elenco su base regionale dei soggetti abilitati, pubblici o privati, di cui i titolari della funzione si possono avvalere ai sensi dell'articolo 1 del DM 11.04.2011 garantisce una maggiore efficacia e trasparenza e che, per l'effetto, il datore di lavoro è facilitato nella scelta del soggetto abilitato, pubblico o privato, se l'elenco degli iscritti è consultabile sul sito della Regione Campania;

Visti il D.Lgs.81/08 e s.m.i.; il D.M. 11.04.2011; la Circolare 21 del 8 agosto 2011 del Ministero del Lavoro e delle Politiche Sociali

**DECRETA**

Per le motivazioni esposte in narrativa, che s'intendono integralmente ripetute e trascritte nel presente dispositivo:

1. di istituire su base regionale l'elenco dei soggetti abilitati, pubblici o privati, di cui le ASL della Campania possono avvalersi per l'effettuazione delle verifiche periodiche delle attrezzature di lavoro ai sensi dell'articolo 1 del DM 11.04.2011;

2. di stabilire che i soggetti abilitati, pubblici o privati, che intendono essere inseriti nell'elenco regionale devono inoltrare richiesta di iscrizione presso la "Area Generale di Coordinamento 20 – settore Assistenza Sanitaria Centro Direzionale Isola C3, Napoli ", specificando nella domanda per quali ASL della Campania si intende operare;

3. di prevedere che la consultazione dell'elenco regionale dei soggetti abilitati, pubblici o privati, sarà resa disponibile sul sito della Regione Campania.

4. di adottare, allo scopo, la seguente modulistica:
- modulo di richiesta da parte dei soggetti abilitati all'iscrizione nell'elenco regionale, in conformità alle disposizioni della Circolare 21 del 8 agosto 2011, che prevede al punto 7 la comunicazione dell'organigramma regionale del soggetto abilitato;
- modulo relativo all'elenco regionale dei soggetti abilitati, strutturato per azienda sanitaria locale, precisando che deve essere compilato un modulo per ognuna delle ASL presenti nella Regione Campania;

5. di disporre la pubblicazione integrale del presente decreto sul B.U.R.C. ed al seguente indirizzo: http://www.regione.campania.it/ → Giunta → Presidente della Giunta → Sicurezza sul lavoro del sito web della Regione Campania, e dei relativi allegati.

Dott. Albino D'ASCOLI

Carta intestata del soggetto abilitato richiedente

Alla Regione Campania
A.G.C. 20 Isola C/3
80143 Napoli

**Oggetto:**

Oggetto: Domanda di iscrizione nell'elenco regionale dei soggetti abilitati, pubblici o privati per l'effettuazione delle verifiche periodiche delle attrezzature di lavoro del DM 11.04.2011.

Il sottoscritto _____titolare o legale rappresentante della (ragione sociale) _____
con sede in via _____n. ____ Comune _____ (__)
tel. _____ fax _____ PEC _____e-mail _____

Vista l'abilitazione rilasciata con decreto dirigenziale n._____ del _____ del Direttore Generale della Tutela delle Condizioni di Lavoro del Ministero del Lavoro e delle Politiche Sociali, di concerto con il Direttore Generale della Prevenzione Sanitaria del Ministero della Salute e del Direttore Generale per il Mercato, la Concorrenza. il Consumatore, la Vigilanza e la Normativa Tecnica del Ministero dello sviluppo economico, di cui al D.M. 11.04.2011 Allegato III punto 3.7,

CHIEDE

di essere iscritto nell'elenco regionale dei soggetti abilitati, pubblici o privati di cui le ASL della Regione Campania possono avvalersi per l'effettuazione delle verifiche periodiche delle attrezzature di lavoro ai sensi dell'articolo 1 del DM 11.04.2011, come previsto dal Decreto Dirigenziale n. …… del ……., della Regione Campania per le tipologie di attrezzature di lavoro previste dall'Allegato II del DM 11.04.2011.

Luogo e data _____

Il Titolare o Legale Rappresentante
(firma e timbro)
_____

Allegati:

- Allegato A)
- Allegato B)

fonte: http://burc.regione.campania.it

**Allegato A) - Domanda di iscrizione nell'elenco della Regione Campania dei soggetti abilitati, pubblici o privati per l'effettuazione delle verifiche periodiche delle attrezzature di lavoro del DM 11.04.2011.**

Si indicano le Aziende Sanitarie per le quali si intende svolgere l'attività delle verifiche (art. 2 comma 2 DM 11.04.2011: (barrare la casella che interessa)

| ASL Regione Campania | GRUPPO SC | | | | | GRUPPO SP | | | | | | GRUPPO GVR | | | | | | |
|---|---|---|---|---|---|---|---|---|---|---|---|---|---|---|---|---|---|---|
| | a | b | c | d | e | a | b | c | d | e | f | a1 | a2 | a3 | a4 | a5 | a6 | b |
| ASL NA1 | | | | | | | | | | | | | | | | | | |
| ASL NA2 | | | | | | | | | | | | | | | | | | |
| ASL NA3 | | | | | | | | | | | | | | | | | | |
| ASL AV | | | | | | | | | | | | | | | | | | |
| ASL BN | | | | | | | | | | | | | | | | | | |
| ASL CE | | | | | | | | | | | | | | | | | | |
| ASL SA | | | | | | | | | | | | | | | | | | |

**Legenda:**

| Gruppo SC - Apparecchi di sollevamento materiali non azionati a mano ed idroestrattori a forza centrifuga | Gruppo SP - Sollevamento persone | Gruppo GVR - Gas, Vapore, Riscaldamento |
|---|---|---|
| a) Apparecchi mobili di sollevamento materiali di portata superiore a 200 kg | a) Scale aree ad inclinazione variabile | a1. Recipienti contenenti fluidi con pressione maggiore di 0,5 bar |
| b) Apparecchi trasferibili di sollevamento materiali di portata superiore a 200 kg | b) Ponti mobili sviluppabili su carro ad azionamento motorizzato | a2. Generatori di vapor d'acqua |
| c) Apparecchi fissi di sollevamento materiali di portata superiore a 200 kg | c) Ponti mobili sviluppabili su carro a sviluppo verticale azionati a mano | a3. Generatori di acqua surriscaldata |
| d) Carrelli semoventi a braccio telescopico | d) Ponti sospesi e relativi argani | a4. Tubazioni contenenti gas, vapori e liquidi |
| e) ldroestrattori a forza centrifuga | e) Piattaforme di lavoro autosollevanti su colonne | a5. Generatori di calore alimentati da combustibile solido, liquido o gassoso per impianti centrali di riscaldamento utilizzanti acqua calcia sotto pressione con temperatura dell'acqua non superiore alla temperatura di ebollizione alla pressione atmosferica, aventi potenzialità globale dei focolai superiori a 116 kW |
| | f) Ascensori e montacarichi da cantiere | a6. Forni per le industrie chimiche e affini |
| | | b) Insiemi: assemblaggi di attrezzature da parte di un costruttore certificati CE come insiemi secondo il decreto legislativo n. 93 del 25 febbraio 2000 . |

Luogo e data _____

Il Titolare o Legale Rappresentante
(firma e timbro)
_____

fonte: http://burc.regione.campania.it

**Allegato B)**

**Domanda di iscrizione nell'elenco della Regione Campania, dei soggetti abilitati, pubblici o privati per l'effettuazione delle verifiche periodiche delle attrezzature di lavoro del DM 11.04.2011.**

**Responsabile tecnico**

| Nome e cognome | Telefono | Fax | e-mail |
|---|---|---|---|
| | | | |

**Sostituto del Responsabile tecnico**

| Nome e cognome | Telefono | Fax | e-mail |
|---|---|---|---|
| | | | |

**Nominativi dei verificatori, presenti nell'organigramma regionale approvato dal Ministero del Lavoro e della Previdenza Sociale: (barrare la casella che interessa)**

| Nome e cognome | GRUPPO SC | | | | | GRUPPO SP | | | | | | GRUPPO GVR | | | | | | |
|---|---|---|---|---|---|---|---|---|---|---|---|---|---|---|---|---|---|---|
| | a | b | C | d | e | a | b | c | d | e | f | a1 | a2 | a3 | a4 | a5 | a6 | b |
| | | | | | | | | | | | | | | | | | | |
| | | | | | | | | | | | | | | | | | | |
(CONTINUA)

(CONTINUA)

| Nome e cognome | GRUPPO SC | | | | | GRUPPO SP | | | | | | GRUPPO GVR | | | | | | |
|---|---|---|---|---|---|---|---|---|---|---|---|---|---|---|---|---|---|---|
| | a | b | c | d | e | a | b | c | d | e | f | a1 | a2 | a3 | a4 | a5 | a6 | b |
| | | | | | | | | | | | | | | | | | | |
| | | | | | | | | | | | | | | | | | | |
**Legenda:**

| Gruppo SC - Apparecchi di sollevamento materiali non azionati a mano ed idroestrattori a forza centrifuga | Gruppo SP - Sollevamento persone | Gruppo GVR - Gas, Vapore, Riscaldamento |
|---|---|---|
| a) Apparecchi mobili di sollevamento materiali di portata superiore a 200 kg | a) Scale aree ad inclinazione variabile | a1. Recipienti contenenti fluidi con pressione maggiore di 0,5 bar |
| b) Apparecchi trasferibili di sollevamento materiali di portata superiore a 200 kg | b) Ponti mobili sviluppabili su carro ad azionamento motorizzato | a2. Generatori di vapor d'acqua |
| c) Apparecchi fissi di sollevamento materiali di portata superiore a 200 kg | c) Ponti mobili sviluppabili su carro a sviluppo verticale azionati a mano | a3. Generatori di acqua surriscaldata |
| d) Carrelli semoventi a braccio telescopico | d) Ponti sospesi e relativi argani | a4. Tubazioni contenenti gas, vapori e liquidi |
| e) ldroestrattori a forza centrifuga | e) Piattaforme di lavoro autosollevanti | a5. Generatori di calore alimentati da combustibile |

fonte: http://burc.regione.campania.it

| | | |
|---|---|---|
| | su colonne | solido, liquido o gassoso per impianti centrali di riscaldamento utilizzanti acqua calcia sotto pressione con temperatura dell'acqua non superiore alla temperatura di ebollizione alla pressione atmosferica, aventi potenzialità globale dei focolai superiori a 116 kW |
| | f) Ascensori e montacarichi da cantiere | a6. Forni per le industrie chimiche e affini |
| | | b) Insiemi: assemblaggi di attrezzature da parte di un costruttore certificati CE come insiemi secondo il decreto legislativo n. 93 del 25 febbraio 2000 . |

Luogo e data _____

Il Titolare o Legale Rappresentante
(firma e timbro)
_____

fonte: http://burc.regione.campania.it

# DM 11 aprile 2011

## Disciplina delle modalità di effettuazione delle verifiche periodiche di cui all'All. VII del D.Lgs. n. 81/2008 e s.m.i.

## Elenco in ordine alfabetico dei soggetti abilitati, pubblici o privati per l'effettuazione delle verifiche periodiche delle attrezzature che possono operare nel territorio di competenza di:

| Soggetto titolare | | | | |
|---|---|---|---|---|
| **Azienda ASL _____ di _____** | | | | |
| Zona | Indirizzo | Telefono/Fax | E-mail / PEC | Referente |
| | | | | |

| Soggetto Abilitato (ragione sociale e indirizzo) | GRUPPO SC | | | | | GRUPPO SP | | | | | | GRUPPO GVR | | | | | | |
|---|---|---|---|---|---|---|---|---|---|---|---|---|---|---|---|---|---|---|
| | a | b | c | d | e | a | b | c | d | e | f | a1 | a2 | a3 | a4 | a5 | a6 | b |
| | | | | | | | | | | | | | | | | | | |
| | | | | | | | | | | | | | | | | | | |
**Legenda:**

| **Gruppo SC - Apparecchi di sollevamento materiali non azionati a mano ed idroestrattori a forza centrifuga** | **Gruppo SP - Sollevamento persone** | **Gruppo GVR - Gas, Vapore, Riscaldamento** |
|---|---|---|
| a) Apparecchi mobili di sollevamento materiali di portata superiore a 200 kg<br>b) Apparecchi trasferibili di sollevamento materiali di portata superiore a 200 kg<br>c) Apparecchi fissi di sollevamento materiali di portata superiore a 200 kg<br>d) Carrelli semoventi a braccio telescopico<br>e) Idroestrattori a forza centrifuga | a) Scale aree ad inclinazione variabile<br>b) Ponti mobili sviluppabili su carro ad azionamento motorizzato<br>c) Ponti mobili sviluppabili su carro a sviluppo verticale azionati a mano<br>d) Ponti sospesi e relativi argani<br>e) Piattaforme di lavoro autosollevanti su colonne<br><br>f) Ascensori e montacarichi da cantiere | a1. Recipienti contenenti fluidi con pressione maggiore di 0,5 bar<br>a2. Generatori di vapor d'acqua<br>a3. Generatori di acqua surriscaldata<br>a4. Tubazioni contenenti gas, vapori e liquidi<br>a5. Generatori di calore alimentati da combustibile solido, liquido o gassoso per impianti centrali di riscaldamento utilizzanti acqua calcia sotto pressione con temperatura dell'acqua non superiore alla temperatura di ebollizione alla pressione atmosferica, aventi potenzialità globale dei focolai superiori a 116 kW<br>a6. Forni per le industrie chimiche e affini<br>b) Insiemi: assemblaggi di attrezzature da parte di un costruttore certificati CE come insiemi secondo il decreto legislativo n. 93 del 25 febbraio 2000 . |

fonte: http://burc.regione.campania.it

# Decreto Dirigenziale n. 152 del 08/08/2012

A.G.C. 20 Assistenza Sanitaria

Settore 1 Prevenzione, Assist. Sanitaria - Igiene sanitaria

Oggetto dell'Atto:

REGISTRO REGIONALE DEI LABORATORI DI ANALISI NON ANNESSI ALLE INDUSTRIE ALIMENTARI CHE EFFETTUANO PROVE ANALITICHE RELATIVE ALL'AUTOCONTROLLO - D.G.R.C. 29/10/2011 N. 535 - LABORATORIO "C.E.A. CHEMICAL ENGINEERING ASSOCIATION S.R.L. - SOCIETA' A RESPONSABILITA' LIMITATA" CON SEDE IN BENEVENTO - PRESA D'ATTO DEL CAMBIO DELLA RAGIONE SOCIALE DEL LABORATORIO, DEL DIRETTORE DEL LABORATORIO E DELL'AGGIORNAMENTO PROVE O GRUPPI DI PROVE.

IL DIRIGENTE

VISTA
a. la delibera di Giunta Regionale n. 3466 del 03/06/2000;
b. la delibera di Giunta Regionale n. 343 del 10/07/2012;

PREMESSO che con decreto dirigenziale n. 114 del 20/06/2008 il Dirigente del Settore Assistenza Sanitaria, Prevenzione, Igiene Sanitaria ha provveduto ad iscrivere nel Registro Regionale dei Laboratori di analisi non annessi alle industrie alimentari che effettuano l'autocontrollo, di cui alla D.G.R.C. n. 535/2011, il laboratorio "C.E.A. Chemical Engineering Association s.n.c. di Iannella Barbato Caporaso Vincenzo e De Soccio Vittorio" diretto dal dott. De Soccio Vittorio con sede in Via Delle Puglie n. 28 Benevento;

CONSIDERATO:
a. che con nota prot. n. 100912 del 25/07/2012, acquisita al protocollo di questo Settore al n. 601006 del 03/08/2012, il Direttore del Dipartimento di Prevenzione dell'A.S.L. di Benevento ha trasmesso la documentazione presentata dal Legale Rappresentante del laboratorio "C.E.A. Chemical Engineering Association s.r.l. – Società a Responsabilità Limitata" con sede in Benevento relativa al cambio della Ragione Sociale (da laboratorio "C.E.A. Chemical Engineering Association s.n.c. di Iannella Barbato Caporaso Vincenzo e De Soccio Vittorio" a " C.E.A. Chemical Engineering Association s.r.l. – Società a Responsabilità Limitata"), del Direttore del Laboratorio (dal dott De Soccio Vittorio alla dott.ssa Lucarelli Carmela) e dell'aggiornamento prove o gruppi di prove;
b. che con la suddetta nota il Direttore del Dipartimento di Prevenzione ha, altresì, trasmesso il "parere favorevole all'aggiornamento" richiesto dal citato Laboratorio con le note datate 21/03/2012 e successiva integrazione 13/06/2012, acquisite al protocollo dell'A.S.L. di Benevento rispettivamente ai nn. 46641 del 05/04/2012 e 87000 del 28/06/2012;

VISTA la documentazione ad essa allegata e quella prodotta ad integrazione;

RITENUTO, pertanto, di dover prendere atto del cambio della Ragione Sociale da laboratorio "C.E.A. Chemical Engineering Association s.n.c. di Iannella Barbato Caporaso Vincenzo e De Soccio Vittorio" a "C.E.A. Chemical Engineering Association s.r.l. – Società a Responsabilità Limitata", del direttore del laboratorio dal dott De Soccio Vittorio alla dott.ssa Lucarelli Carmela e dell'aggiornamento prove o gruppi di prove;

Alla stregua dell'istruttoria compiuta dal Servizio 03 del Settore Prevenzione, Assistenza Sanitaria, Igiene Sanitaria.

D E C R E T A

Per i motivi di cui in premessa e che qui si intendono integralmente riportati:

1. di prendere atto, così come comunicato dal Direttore del Dipartimento di Prevenzione dell'A.S.L. Benevento, del:
    a. cambio della Ragione Sociale del laboratorio "C.E.A. Chemical Engineering Association s.n.c. di Iannella Barbato Caporaso Vincenzo e De Soccio Vittorio" in "C.E.A. Chemical Engineering Association s.r.l. – Società a Responsabilità Limitata" – Partita IVA 01207000629 - con sede in Via Firenze n. 6 Roccadaspide (SA);
    b. cambio del Direttore del Laboratorio dal dott. De Soccio Vittorio alla dott.ssa Lucarelli Carmela;
    c. aggiornamento delle prove o gruppi di prove di cui all'allegato al presente provvedimento che costituisce parte integrante e sostanziale dello stesso;

2. di precisare che l'iscrizione nel Registro Regionale è valida fino al permanere delle condizioni in base alle quali essa è stata effettuata;
3. di fare obbligo al legale rappresentante del suddetto laboratorio di comunicare tempestivamente alla Regione Campania – Settore Prevenzione Assistenza Sanitaria Igiene Sanitaria -, per il tramite dell'Azienda Sanitaria Locale (A.S.L.) di Benevento, l'esito delle verifiche periodicamente effettuate dall'organismo di accreditamento;
4. di notificare copia del presente provvedimento al succitato Laboratorio nonché all'A.S.L. di Benevento ai fini dell'espletamento dell'attività di vigilanza, secondo le modalità e termini di cui all'art. 6 dell'Accordo Stato – Regioni del 08 luglio 2010 rep. atti n. 78/CSR;
5. di inviare copia al Settore Veterinario Regionale ed al Settore Stampa, Documentazione, Informazione e Bollettino Ufficiale per la pubblicazione.

Dr. Albino D'ASCOLI

***Allegato***

| | |
|---|---|
| Numero di iscrizione | 054 BN |
| Denominazione | C.E.A. Chemical Engineering Association s.r.l. - Società a Responsabilità Limitata |
| Sede legale | Via Delle Puglie n. 28 Benevento |
| Sede operativa | Via Delle Puglie n. 28 Benevento |
| Direttore responsabile laboratorio | Dott.ssa Lucarelli Carmela |

**ELENCO PROVE**

| Materiale / Prodotto / Matrice | Denominazione della prova | Norma / Metodo | Accreditata / In Accreditamento ACCREDIA |
|---|---|---|---|
| Acque da destinare e destinate al consumo umano | Determinazione di Clostridium Perfrigens | Rapporti ISTISAN 07/5 Pag 48 ISS A 005 A rev.0 | ACCREDITATA |
| Acque da destinare e destinate al consumo umano, acque di piscina e acque trattate | Pseudomonas aeruginosa | UNI EN ISO 16266:2008 | ACCREDITATA |
| Acque da destinare e destinate al consumo umano, acque di sorgente e acque di piscina | Enterococchi | Rapporti ISTISAN 07/5 pag. 32 | ACCREDITATA |
| Acque destinate al consumo umano | Carica batterica Totale | M.U. 956:01 | ACCREDITATA |
| Acque destinate al consumo umano | Coliformi totali | M.U. 952/1:01 | ACCREDITATA |
| Acque destinate al consumo umano | Escherichia coli | M.U. 1185:00 | ACCREDITATA |
| Acque destinate al consumo umano | Spore di clostridi solfito riduttori | M.U. 955:94 | ACCREDITATA |
| Acque naturali e di scarico | Azoto nitrico | APAT CNR IRSA 4040 A1 Man 29 2003 | ACCREDITATA |
| Acque naturali e di scarico | Durezza totale | APAT CNR IRSA 2040 B Man 29 2003 | ACCREDITATA |
| Acque naturali e di scarico | pH (Concentrazione idrogenionica) (1,5-12 unità di pH) | APAT CNR IRSA 2060 Man 29 2003 | ACCREDITATA |
| Acque superficiali, di fiume, di lago, acque reflue anche sottoposte a trattamento | Escherichia coli | APAT CNR IRSA 7030 F Man 29 2003 | ACCREDITATA |
| Acque superficiali, di fiume, di lago, acque reflue anche sottoposte a trattamento | Streptococchi fecali ed enterococchi | APAT CNR IRSA 7040 Man 29 2003 | ACCREDITATA |
| Alimenti e mangimi per animali | Carica batterica Totale | ISO 4833:2003 | ACCREDITATA |
| Alimenti e mangimi per animali | Clostridi solfito riduttori | ISO 15213:2003 | ACCREDITATA |
| Alimenti e mangimi per animali | Coliformi totali | ISO 4832:2006 | ACCREDITATA |
| Alimenti e mangimi per animali | Enterobatteriaceae | ISO 21528-2:2004 | ACCREDITATA |
| Alimenti e mangimi per animali | Enterococchi | NMKL n°68 4th Ed 2004 | ACCREDITATA |
| Alimenti e mangimi per animali | Escherichia coli b-glucoronidasi positivo | ISO 16649-2:2001 | ACCREDITATA |
| Alimenti e mangimi per animali | Lieviti e muffe a 25°C | ISO 21527-1:2008 | ACCREDITATA |

fonte: http://burc.regione.campania.it

| Materiale / Prodotto / Matrice | Denominazione della prova | Norma / Metodo | Accreditata / In Accreditamento ACCREDIA |
|---|---|---|---|
| Alimenti e mangimi per animali | Stafilococchi coagulasi- positivi | ISO 6888-2:1999/Amd 1:2003 | ACCREDITATA |
| Carcasse | Carica batterica totale | ISO 17604:2003 + UNI EN ISO 4833:2004 | ACCREDITATA |
| Carcasse | Enterobatteriacee | ISO 17604:2003 + ISO 21528-2:2004 | ACCREDITATA |
| Superfici ambienti di lavoro, superfici utensili, superfici attrezzature impiegate nella lavorazione degli alimenti | Coliformi totali | ISO 18593:2004 + ISO 4832:2006 | ACCREDITATA |
| Superfici ambienti di lavoro, superfici utensili, superfici attrezzature impiegate nella lavorazione degli alimenti | Enterobatteriaceae | ISO 18593:2004 + ISO 21528-2:2004 | ACCREDITATA |
| Superfici ambienti di lavoro, superfici utensili, superfici attrezzature impiegate nella lavorazione degli alimenti | Escherichia coli beta-glucuronidasi positivo | ISO 18593:2004 + ISO 16649-2:2001 | ACCREDITATA |
| Superfici ambienti di lavoro, superfici utensili, superfici attrezzature impiegate nella lavorazione degli alimenti | Germi aerobi mesofili | ISO 18593:2004 + UNI EN ISO 4833:2003 | ACCREDITATA |
| Superfici ambienti di lavoro, superfici utensili, superfici attrezzature impiegate nella lavorazione degli alimenti | Lieviti e muffe a 25℃ | ISO 18593:2004 + ISO 21527-1:2008 | ACCREDITATA |
| Superfici ambienti di lavoro, superfici utensili, superfici attrezzature impiegate nella lavorazione degli alimenti | Stafilococchi coagulasi positivi | ISO 18593:2004 + UNI EN ISO 6888-1:2004 | ACCREDITATA |
| Acque da destinare e destinate al consumo umano, acque di piscina e acque trattate | Conteggio delle colonie su agar a 22℃ e 37℃ | Rapporti ISTISAN 2007/5 pag 45 Met ISS A 004A Rev 00 | IN ACCREDITAMENTO |
| Acque da destinare e destinate al consumo umano, acque superficiali, acque di piscina e acque trattate | Salmonella spp | Rapporti ISTISAN 2007/5 pag 111 Met ISS A 011B Rev 00 | IN ACCREDITAMENTO |
| Alimenti e mangimi per animali | Lieviti e muffe a 25°C | ISO 21527-2:2008 | IN ACCREDITAMENTO |
| Alimenti e mangimi per animali | Salmonella spp | UNI EN ISO 6579:2008 | IN ACCREDITAMENTO |
| Alimenti e mangimi per animali | Ricerca listeria monocytogenes | AFNOR BIO 12/14 - 04/05 | IN ACCREDITAMENTO |
| Alimenti e mangimi per animali | Conta listeria monocytogenes | AFNOR BIO 12/24 - 03/08 | IN ACCREDITAMENTO |
| Carcasse | Salmonella spp | ISO 17604:2003 + AFNOR BIO 12/14 - 04/05 | IN ACCREDITAMENTO |
| Carcasse | Ricerca listeria monocytogenes | ISO 17604:2003 + AFNOR BIO 12/14 - 04/05 | IN ACCREDITAMENTO |

fonte: http://burc.regione.campania.it

| Materiale / Prodotto / Matrice | Denominazione della prova | Norma / Metodo | Accreditata / In Accreditamento ACCREDIA |
|---|---|---|---|
| Superfici ambienti di lavoro, superfici utensili, superfici attrezzature impiegate nella lavorazione degli alimenti | Salmonella spp | ISO 18593:2004 + UNI EN ISO 6579:2008 | IN ACCREDITAMENTO |
| Superfici ambienti di lavoro, superfici utensili, superfici attrezzature impiegate nella lavorazione degli alimenti | Ricerca listeria monocytogenes | ISO 18593:2004 + AFNOR BIO 12/14 - 04/05 | IN ACCREDITAMENTO |
| Acque dolci naturali (superficiali, sotterranee, potabili, minerali e meteoriche), acque trattate, acque reflue (scarichi domestici ed industriali) | Durezza totale | APAT CNR IRSA 3030 Man 29 2003 + APAT CNR IRSA 2040A Man 29 2003 | IN ACCREDITAMENTO |
| Acque dolci naturali (superficiali, sotterranee, potabili, minerali e meteoriche), acque trattate, acque reflue (scarichi domestici ed industriali) | Conducibilità | APAT CNR IRSA 2030 Man 29 2003 | IN ACCREDITAMENTO |
| Acque dolci naturali (superficiali, sotterranee, potabili, minerali e meteoriche), acque trattate, acque reflue (scarichi domestici ed industriali) | Cationi: sodio, ammonio (azoto ammoniacale, ammoniaca), potassio, magnesio,calcio | APAT CNR IRSA 3030 Man 29 2003 | IN ACCREDITAMENTO |
| Acque dolci naturali (superficiali, sotterranee, potabili, minerali e meteoriche), acque trattate, acque reflue (scarichi domestici ed industriali) | Anioni: fluoruro, cloruro, nitrito, bromuro, nitrato, fosfato e solfato | APAT CNR IRSA 4020 Man 29 2003 | IN ACCREDITAMENTO |
| Acque destinate e da destinare al consumo umano, acque di piscina e acque trattate | Anioni: bromuro, cloruro, fluoruro, fosfato, nitrato, nitrito, solfato | Rapporti ISTISAN 2007/5 pag 115 Met ISS CCB 037 rev 00 | IN ACCREDITAMENTO |
| Acque destinate e da destinare al consumo umano, acque di piscina e acque trattate | Cationi: sodio, calcio, litio, magnesio, potassio, sodio | Rapporti ISTISAN 2007/5 pag 121 Met ISS CCB 038 rev 00 | IN ACCREDITAMENTO |
| Acque destinate e da destinare al consumo umano, acque di piscina e acque trattate | pH | Rapporti ISTISAN 2007/5 pag 68 Met ISS BCA 023 rev 00 | IN ACCREDITAMENTO |
| Acque destinate e da destinare al consumo umano, acque di piscina e acque trattate | Conducibilità | Rapporti ISTISAN 2007/5 pag 55 Met ISS BDA 022 rev 00 | IN ACCREDITAMENTO |
| Olio di oliva e oli di sansa | Acidità | Reg CEE 2568/1991 11/07/1991 GU CEE L248 05/09/1991 All II Reg CE 702/2007 21/06/2007 GU CE L161 22/06/2007 | IN ACCREDITAMENTO |
| Oli di oliva, oli di sansa, sostanze grasse | Numero di perossidi | Reg CEE 2568/1991 11/07/1991 GU CEE L248 05/09/1991 All III | IN ACCREDITAMENTO |
| Oli di oliva, oli di sansa, sostanze grasse | Analisi spettrofotometrica nell'ultravioletto | Reg CEE 2568/1991 11/07/1991 GU CEE L248 05/09/1991 All IX Reg CEE 183/1993 29/01/1993 GU CEE L22 30/01/1993 | IN ACCREDITAMENTO |



fonte: http://burc.regione.campania.it

| Materiale / Prodotto / Matrice | Denominazione della prova | Norma / Metodo | Accreditata / In Accreditamento ACCREDIA |
|---|---|---|---|
| Latte | Punto di congelamento | UNI EN ISO 5764:2009 | IN ACCREDITAMENTO |
| Latte | Acidità | Rapporti ISTISAN 1996/34 pag 229 | IN ACCREDITAMENTO |
| Latte ed altri prodotti liquidi a base di latte | Antibiotico e sulfamidici | AOAC Delvotest SP 930704 2011 | IN ACCREDITAMENTO |
| Latte | Grasso, proteine, lattosio | FIL IDF 141C:2000 | IN ACCREDITAMENTO |
| Latte | Cellule somatiche | ISO/FDIS 13366-2 IDF 148-2 | IN ACCREDITAMENTO |



fonte: http://burc.regione.campania.it

REGIONE CAMPANIA - Settore Provinciale del Genio Civile Benevento - P. IVA: 80011990639 -
**Avviso di Indizione e Convocazione di Conferenza di Servizi – Ditta Figliola Elisa.**

**Si rende noto che** con nota prot. n. 591027 del 31/07/2012 è stata indetta e convocata per il giorno 06/09/2012 alle ore 11,00 presso la sede del Settore la Conferenza di Servizi, relativa al Procedimento Amministrativo avente ad oggetto "R.D. 1775/33. Autorizzazione alla costruzione ed all'esercizio di:

- un elettrodotto MT (20kV) in cavo aereo, Posto di Trasformazione su Palo (PTP);
- tratto di elettrodotto bt (400V) interrato;
- cabine elettriche e relative opere accessorie

per la connessione alla Rete Elettrica Nazionale di un impianto di generazione elettrica da fonte eolica della potenza di 60 kWe, in località Serracroce del Comune di Montefalcone di Val Fortore (BN), in catasto terreni al foglio 14 – p.lla 116. Proponente: Ditta Figliola Elisa, residente in Montefalcone di Val Fortore (BN) alla contrada Prato".
I relativi atti sono visionabili, da parte di chiunque abbia legittimo interesse, presso l'Ufficio del Responsabile del Procedimento (III° piano - stanza 2) nei giorni di martedì, mercoledì e venerdì dalle ore 10,00 alle ore 13,00.

**Il Responsabile del Procedimento**
P.I. Domenico Scrocco

**Il Dirigente del Settore**
Dott. Vincenzo Sibilio

inserzioni.burc@pec.regione.campania.it

A.G.C. TRASPORTI E VIABILITA'
SETTORE DEMANIO MARITTIMO NAVIGAZIONE PORTI AEROPORTI OPERE MARITTIME

# Bando di Gara a
# PROCEDURA APERTA

**OGGETTO DELL'APPALTO:**
POR FESR 2007/2013 ASSE IV – OBIETTIVO SPECIFICO 4E -OBIETTIVO OPERATIVO. 4.8b "La Regione in Porto"– PORTO DI ISCHIA
**Lavori di ripavimentazione banchine porto commerciale**

**CIG 4390740943** **CUP B37D08000030006**

**SEZIONE I – STAZIONE APPALTANTE**
**I.1) Denominazione e indirizzo ufficiale**

| | |
|---|---|
| Denominazione<br>A.G.C. Trasporti e Viabilità - Settore Demanio Marittimo<br>Navigazione Porti Aeroporti Opere Marittime | Settore /Servizio/Ufficio responsabile<br>Settore Demanio Marittimo Navigazione Porti Aeroporti<br>Opere Marittime – Servizio Opere Marittime |
| Indirizzo<br>Centro Direzionale isola C/3 - piano 19° | C.A.P.<br>80143 |
| Località/Città/Provincia<br>Napoli | |
| Telefono<br>081 7969547 | Telefax<br>081 7969551 |
| Posta elettronica (e-mail)<br>agc14.sett03@regione.campania.it<br><br>PEC<br>agc14.sett03@pec.regione.campania.it | Indirizzo Internet (URL)<br>http:// www.regione.campania.it |

- Indirizzo presso il quale è possibile ottenere ulteriori informazioni: (vedi sezione I.1)
- Indirizzo presso il quale è possibile ottenere la documentazione: (vedi sezione I.1)
- Indirizzo presso il quale inviare le offerte di partecipazione: (vedi sezione VIII)

**I.2) Provvedimento di approvazione della procedura e fonti di finanziamento**
Decreto Dirigenziale n. 76 del 13/7/2012
Fonte di finanziamento:
POR FESR 2007/2013 Obiettivo Specifico 4E - Obiettivo Operativo 4.8b "La Regione in Porto"
Cap. 2656 – U.P.B. 22.84.245 Bilancio Regionale – e.f. 2012 – D.D. AGC 09 n. 151/2012

**I.3) Estremi della avvenuta validazione del progetto esecutivo** (ai sensi dell'art. 55 del D.P.R. 207/2010): giusto verbale di validazione del 12.09.2011 acquisito agli atti della stazione appaltante.



fonte: http://burc.regione.campania.it

**I.4) Pubblicazione del bando e dell'esito**
Il presente bando e i relativi allegati sono pubblicati, ai sensi dell'art. 66, comma 7, e dell'art. 122, comma 5, del D.Lgs 163/06:
- sulla GURI
- sul BUR Campania;
- sull'Albo Pretorio del Comune di Ischia
- sul sito internet dell'Osservatorio regionale degli Appalti e Concessioni: www.sitar-campania.it.
- su un quotidiano a diffusione nazionale
- su un quotidiano a diffusione locale

Analogamente sarà pubblicato l'esito di gara

**I.5) Luogo di svolgimento della gara**
La gara avrà luogo presso la sede della stazione appaltante di cui al punto I.1 il giorno 1/10/2012 alle ore 10,00

**I.6) Termine di presentazione delle offerte**
Le offerte dovranno pervenire, pena esclusione, entro le ore 12,00 del 24/9/2012

**SEZIONE II – OGGETTO, LUOGO E TEMPI DI ESECUZIONE DELL'APPALTO**
**II.1) Oggetto e luogo di esecuzione**
L'appalto ha ad oggetto la rimozione della preesistente pavimentazione in cubetti di pietra lavica e sostituzione della medesima con basole 18 cm
I lavori sono da effettuarsi presso il porto di Ischia.

**II.2) Durata dell'appalto e tempi di esecuzione:**
Il tempo utile per ultimare i lavori compresi nell'appalto è di giorni 180 (centottanta) naturali e continuativi, decorrenti dalla data di consegna.

**SEZIONE III – LAVORAZIONI E IMPORTO A MISURA A BASE D'APPALTO**
**III.1) Importo a base di gara**

| | | | |
|---|---|---|---|
| Importo a base d'appalto: | | **€. 643.889,15 + IVA** | |
| di cui | a) per lavori (**soggetto a ribasso**) | **€. 623.560,85 + IVA** | 1) CPV: 45244200-1 |
| | b) oneri inerenti i piani sicurezza (**non soggetti a ribasso**) | **€. 20.328,30+ IVA** | |

**III.2) Categorie valevoli ai fini del rilascio del certificato di esecuzione lavori (art. 22, DPR 34/2000 e s.m.i.):**
OG 7 class. III

**III.3) Subappalto**
Il sub-appalto è ammesso nel rispetto dell'art. 118 del DLgs 163/06 e s.m.i. e secondo le disposizioni di cui alla SEZIONE XI, previa autorizzazione dell'Amministrazione aggiudicatrice, nella misura massima del 30% dell'importo netto contrattuale della categoria, a norma dell'art. 170 del D.P.R. 207/2010.

**SEZIONE IV – DOCUMENTI DI GARA, CONSULTAZIONE E ACQUISIZIONE ATTI**
**IV.1) Documenti di gara**
La documentazione a base dell'appalto è costituita dai seguenti elaborati:
-capitolato speciale di appalto
-TAV. 1 Planimetria Generale con indicazione interventi ;
- Computo Metrico Estimativo;
- Elenco Prezzi Unitari;
- Analisi Nuovi Prezzi

**IV.2) Consultazione e acquisizione**
La documentazione di gara è interamente pubblicata sul B.U.R.C. del 13 agosto 2012 , reperibile all'indirizzo Internet: www.regione.campania.it cliccando il link B.U.R.C.

E' inoltre possibile consultare detta documentazione presso gli uffici della **Regione Campania – A.G.C. Trasporti e Viabilità - Settore Demanio Marittimo, Navigazione, Porti, Aeroporti, Opere Marittime** – **Centro Direzionale is. C/3**, piano 19, il Lunedì e Venerdì dalle ore 10,00 alle ore 13,00.
La stazione appaltante in base alla normativa vigente sul copyright, è titolare dei diritti di proprietà intellettuale e di utilizzo-diffusione relativi ai diversi elementi contenuti nel progetto di cui al bando e ne autorizza l'uso solo ai fini della partecipazione alla gara d'appalto.

**SEZIONE V - CONDIZIONI DI PARTECIPAZIONE ALLA GARA**
**V.1) Soggetti ammessi alla gara**
Sono ammessi a partecipare alla procedura di affidamento i soggetti di cui all'art. 34 del D. Lgs n. 163/2006 in possesso dei requisiti specificati ai successivi punti.
Sono altresì ammessi i concorrenti costituiti da imprese che intendono riunirsi o consorziarsi ai sensi dell'art. 37 del DLgs 163/06 e s.m.i., In tal caso, l'impegno a costituire l'A.T.I. o il raggruppamento, al fine di garantire l'immodificabilità ai sensi dell'art. 37, comma 9, del DLgs 163/06 e s.m.i., deve specificare il modello (orizzontale, verticale o misto) e se vi siano imprese cooptate ai sensi dell'art. 95, 4° comma, del D.P.R . 554/99 e s.m.i., nonché specificare le parti dell'opera secondo le categorie di cui al punto III.2) che verranno eseguite da ciascuna associata.
La mancata o insufficiente indicazione dei suddetti elementi relativi alla forma di associazione, costituisce motivo di esclusione dalla gara.
Sono infine ammessi i concorrenti stabiliti in altri Stati, ai sensi dell'art. 34 comma 1, lett. f-bis del DLgs 163/06 e s.m.i. alle condizioni di cui all'art. 3, comma 7, del D.P.R. 34/2000.
Sono esclusi dalla partecipazione alla gara i soggetti che si trovano nelle cause di esclusione di cui all'art. 38 del DLgs 163/06 e s.m.i..
**V.2) Concorrente stabilito in altri Stati**
Ai sensi dell'art. 47 del DLgs 163/06 e s.m.i., per i concorrenti stabiliti in Stati diversi dall'Italia di cui all'art. 34, lett. f-bis), l'esistenza dei requisiti prescritti per la partecipazione delle imprese italiane riportati ai punti precedenti della presente SEZIONE, è desunta dalla documentazione prodotta secondo le normative vigenti nei rispettivi paesi. La qualificazione è comunque consentita alle stesse condizioni richieste per le imprese italiane. I relativi requisiti di partecipazione possono essere verificati con le modalità di cui all'art. 38, commi 4 e 5, del DLgs 163/06 e s.m.i..
Le autocertificazioni, le certificazioni, i documenti e l'offerta devono essere redatti in lingua italiana o corredati di traduzione giurata.
**V.3) – Raggruppamenti temporanei, consorzi ordinari di concorrenti, G.E.I.E.**
I raggruppamenti temporanei e i consorzi ordinari di concorrenti sono ammessi, ai sensi dell'art. 37 del D.Lgs. 163/2006 e degli artt. 95, 96 e 97 del DPR 554/99 e s.m.i., se i partecipanti al raggruppamento ovvero i soggetti consorziati sono in possesso dei requisiti indicati nel bando. Ai sensi dell'art. 95, comma 2 del DPR 554/99 e s.m.i. (raggruppamento di tipo orizzontale) l'impresa capogruppo mandataria deve possedere tutti i requisiti in misura maggioritaria.
Per i raggruppamenti temporanei di tipo verticale i lavori riconducibili alla categoria prevalente ovvero alle categorie scorporabili possono essere assunti anche da imprese riunite in raggruppamento temporaneo di tipo orizzontale.
È vietata qualsiasi modificazione alla composizione dei raggruppamenti e dei consorzi ordinari di concorrenti, rispetto a quella risultante dall'impegno presentato in sede di offerta.
Ai sensi dell'art. 37, comma 7, del DLgs 163/06 e s.m.i., è fatto divieto ai concorrenti di partecipare alla gara in più di un raggruppamento temporaneo o consorzio ordinario di concorrenti, ovvero di partecipare alla gara anche in forma individuale qualora abbia partecipato alla gara medesima in raggruppamento o consorzio ordinario di concorrenti.
Ai sensi dell'art. 36 comma 5 del D. Lgs. n. 163/2006 e dell'art. 17 della L. n. 69/2009, i consorzi stabili sono tenuti ad indicare in sede di offerta per quali consorziati il consorzio concorre; a questi ultimi e' fatto divieto di partecipare, in qualsiasi altra forma, alla medesima gara; in caso di violazione sono esclusi dalla gara sia il consorzio sia il consorziato; in caso di inosservanza di tale divieto si applica l'articolo 353 del codice penale.
E' vietata la partecipazione a più di un consorzio stabile.

**SEZIONE VI - PROTOCOLLI DI LEGALITA' E LEGALITA' NEGLI APPALTI**
Ai sensi del Protocollo di Legalità sottoscritto con la Prefettura di Napoli, siglato in data 01.08.2007, il presente bando riporta di seguito ogni clausola in detto Protocollo contenuta, ai fini del rispetto degli adempimenti ivi previsti a carico della stazione appaltante e delle ditte concorrenti e/o aggiudicatarie.

- di essere a conoscenza di tutte le norme pattizie di cui al protocollo di legalità, sottoscritto nell'anno 2007 dalla stazione appaltante con la Prefettura di Napoli, che si intendono integralmente riportate nel presente bando, e di accettarne incondizionatamente il contenuto e gli effetti;
- di impegnarsi a denunciare immediatamente alle Forze di Polizia o all'Autorità Giudiziaria ogni illecita richiesta di denaro, prestazione o altra utilità ovvero offerta di protezione nei confronti dell'imprenditore, degli eventuali componenti la compagine sociale o dei rispettivi familiari (richiesta di tangenti, pressioni per indirizzare l'assunzione di personale o l'affidamento di lavorazioni, forniture o servizi a determinate, imprese, danneggiamenti, furti di beni personali o di cantiere);
- di impegnarsi a segnalare alla Prefettura l'avvenuta formalizzazione della denuncia di cui alla precedente clausola 2 e ciò al fine di consentire, nell'immediato, da parte dell'Autorità di pubblica sicurezza, l'attivazione di ogni conseguente iniziativa;
- di conoscere e di accettare la clausola espressa che prevede la risoluzione immediata ed automatica del contratto, ovvero la revoca dell'autorizzazione al subappalto o subcontratto, qualora dovessero essere comunicate dalla Prefettura, successivamente alla stipula del contratto o subcontratto, informazioni interdittive di cui all'art. 10 del DPR 252/98, ovvero la sussistenza di ipotesi di collegamento formale e/o sostanziale o di accordi con altre imprese partecipanti alle procedure concorsuali d'interesse. Qualora il contratto sia stato stipulato nelle more dell'acquisizione delle informazioni del prefetto, sarà applicata a carico dell'impresa, oggetto dell'informativa interdittiva successiva, anche una penale nella misura del 10% del valore del contratto ovvero, qualora lo stesso non sia determinato o determinabile, una penale pari al valore delle prestazioni al momento eseguite; le predette penali saranno applicate mediante automatica detrazione, da parte della stazione appaltante, del relativo importo dalle somme dovute all'impresa in relazione alla prima erogazione utile;
- di conoscere e di accettare la clausola risolutiva espressa che prevede la risoluzione immediata ed automatica del contratto, ovvero la revoca dell'autorizzazione al subappalto o subcontratto, in caso di grave e reiterato inadempimento delle disposizioni in materia di collocamento, igiene e sicurezza sul lavoro anche con riguardo alla nomina del responsabile della sicurezza e di tutela dei lavoratori in materia contrattuale e sindacale;
- di essere a conoscenza del divieto per la stazione appaltante di autorizzare subappalti a favore delle imprese partecipanti alla gara e non risultate aggiudicatarie, salvo le ipotesi di lavorazioni altamente specialistiche
- di assumere l'obbligo, in caso di aggiudicazione, di comunicare i dati relativi alle società e alle imprese chiamate a realizzare, a qualunque titolo, l'intervento, anche con riferimento ai loro assetti societari e ad eventuali successive variazioni.

**La mancata adesione, da parte dell'offerente, alle suddette clausole ne comporterà la esclusione dalla procedura di gara.**

**SEZIONE VI/bis – VALUTAZIONE DI IMPATTO CRIMINALE**

Ai sensi dell'art. 19, commi 4 e 5, del Regolamento di attuazione della Legge regionale n. 3 del 27 febbraio 2007 "Disciplina dei lavori pubblici, dei servizi e delle forniture in Campania":

– al fine di tutelare l'integrità e la legalità in fase di realizzazione dei lavori, ed evitare l'instaurazione e a prosecuzione di rapporti contrattuali con soggetti affidatari che possano soggiacere a infiltrazioni e pressioni illecite di soggetti estranei al rapporto di appalto o di concessione, nonché al fine di agevolare i soggetti aggiudicatari nella denunzia di fatti tendenti ad alterare la corretta e legale esecuzione delle prestazioni, consistenti in particolare in atti intimidatori o estorsivi perpetrati ai loro danni o ai danni dei soggetti subappaltatori;

– qualora nel corso dell'esecuzione dell'appalto, l'amministrazione aggiudicatrice, anche mediante gli uffici del responsabile del procedimento e della direzione dei lavori, ravvisi, sulla base di concreti elementi di fatto, la presenza di pressioni illecite e plurime ad opera di soggetti estranei al rapporto di appalto, tendenti a condizionare o alterare la corretta e legale esecuzione delle prestazioni, rappresenta la situazione, senza indugio e riservatamente, al Prefetto competente per territorio, affinché si effettuino le opportune indagini, tese a verificare la presenza di infiltrazioni o pressioni nei confronti dell'affidatario o di alcuno dei subappaltatori. La presente clausola prevede, ai sensi dell'art. 51, comma 4, della l.r. n. 3/07, l'obbligo dei soggetti aggiudicatari di segnalare ogni fatto tendente ad alterare la corretta e legale esecuzione delle prestazioni, come elemento essenziale del contratto;

– in caso di atto interdittivo ad opera del Prefetto, avente ad oggetto l'appalto in corso di esecuzione, il responsabile del procedimento propone alla stazione appaltante i provvedimenti consequenziali di competenza e, se del caso, avvia la procedura di risoluzione del contratto, ai sensi dell'art. 136 e ss. del Codice ovvero di revoca dell'autorizzazione di cui all'art. 118 del Codice.

**SEZIONE VI-ter – TRACCIABILITA' FINANZIARIA**

Ai sensi dell'art. 3 comma 8 e 9, della legge 136/2010 e successive modifiche, tutti gli incassi e i pagamenti dovranno essere effettuati unicamente su conti correnti bancari e postali dedicati "anche non in via esclusiva", accesi presso banche o presso la società Poste Italiane Spa. I pagamenti riferibili alla realizzazione dell'appalto dovranno essere effettuati esclusivamente tramite lo strumento del bonifico bancario o postale ovvero con altri strumenti di pagamento idonei ad assicurate la piena tracciabilità della transazione finanziaria.

Sullo strumento di pagamento adottato va inoltre riportato, in relazione a ciascuna transazione il codice identificativo di gara (CIG), attribuito dall'Autorità di vigilanza sui contratti pubblici di lavori, servizi e fornitura su richiesta della stazione appaltante e il codice unico di progetto (CUP).

In particolare, per quanto riguarda i rapporti di lavoro, la suddetta legge prevede che :

- I pagamenti destinati ai dipendenti, ai consulenti, ai fornitori di beni e servizi e quelli destinati all'acquisto di immobilizzazioni devono essere eseguiti tramite conto corrente dedicato, anche con strumenti diversi dal bonifico bancario e postale purché idonei ad assicurare la piena tracciabilità delle operazioni, per l'intero importo dovuto (detto sistema va utilizzato anche se il pagamento non è riferibile in via esclusiva alla realizzazione dell'appalto);
- I pagamenti a favore degli enti previdenziali, assicurativi e istituzionali, nonché quelli a favore di gestori e fornitori di pubblici servizi, ovvero quelli riguardanti i tributi, possono essere eseguiti anche con strumenti diversi dal bonifico bancario o postale (fermo restando l'obbligo di documentare la spesa e purché siano strumenti idonei ad assicurate la piena tracciabilità della transazione finanziaria). Per le spese giornaliere, di importo inferiore o uguale a 1.500 euro, relative ai lavori, ai servizi e alle forniture pubblici, possono essere utilizzati sistemi diversi dal bonifico bancario o postale, fermi restando il divieto di impiego del contante e l'obbligo di documentazione della spesa. L'eventuale costituzione di un fondo cassa cui attingere per spese giornaliere, salvo l'obbligo di rendicontazione, deve essere effettuata tramite bonifico bancario o postale o altro strumento di pagamento idoneo a consentire la tracciabilità delle operazioni, in favore di uno o più dipendenti;
- Qualora per il pagamento di spese estranee ai lavori, ai servizi e alle forniture fosse necessario il ricorso a somme provenienti da conti correnti dedicati, questi ultimi possono essere successivamente reintegrati mediante bonifico bancario o postale ovvero con altri strumenti di incasso o di pagamento idonei ad assicurate la piena tracciabilità delle operazioni .

**SEZIONE VII- CRITERIO E MODALITA' DI AGGIUDICAZIONE**

**VII.1) CRITERIO DI AGGIUDICAZIONE**

L'aggiudicazione sarà effettuata a misura con il criterio del prezzo più basso mediante ribasso sull'importo dei lavori posto a base di gara.

.

**VII.2) Modalità di aggiudicazione**

L'appalto sarà aggiudicato alla offerta che presenterà il massimo ribasso percentuale rispetto all'importo complessivo dei lavori posto a base di gara, al netto degli oneri di sicurezza.

Qualora il numero di offerte ammesse sia pari o superiore a dieci, sarà esercitata, ai sensi dell'art.122 comma 9 D.lgs n.163/06 e ss.mm.ii., la facoltà dell'esclusione automatica delle offerte che presentino una percentuale di ribasso pari o superiore alla soglia di anomalia individuata ai sensi dell'art. 86 del predetto D.lgs. (media aritmetica dei ribassi percentuali di tutte le offerte ammesse, con l'esclusione del 10%, arrotondato all'unità superiore, rispettivamente delle offerte di maggior ribasso e di quelle di minor ribasso, incrementate dallo scarto medio aritmetico dei ribassi percentuali che superano la predetta media).

Qualora il numero delle offerte ammesse sia inferiore a dieci, la stazione appaltante procederà ai sensi dell'art. 86, comma 3 del D.lgs. n.163/06 e ss.mm.ii. La stazione appaltante può valutare la congruità di ogni altra offerta che, in base ad elementi specifici, appaia anormalmente bassa.

Ai sensi dell'art. 86, comma 3-bis, l'ente aggiudicatore valuta che il valore economico dell'offerta sia adeguato e sufficiente rispetto al costo del lavoro e al costo relativo alla sicurezza specificamente indicato e risultare congruo rispetto all'entità e alle caratteristiche del lavoro.

**VII.2.1) Procedimento di verifica e di esclusione delle offerte anormalmente basse** *(art. 87 e 88 D. Lgs. n 163/06)*

se un'offerta appare anormalmente bassa, la stazione appaltante richiede all'offerente le giustificazioni relative alle voci di prezzo che concorrono a formare l'importo complessivo posto a base di gara, assegnando al concorrente un termine non inferiore a **15** giorni .Ove dovesse ritenerle non sufficienti ad escludere l'incongruità dell'offerta, l'amministrazione richiede per iscritto all'offerente le precisazioni ritenute pertinenti. L'offerente deve presentare per iscritto le precisazioni richieste entro **5** gg. Prima di escludere l'offerta ritenuta eccessivamente bassa, la stazione appaltante convoca l'offerente con un anticipo di n. **3** gg. e lo invita a indicare ogni elemento

ritenuto utile. In caso l'offerente non dovesse presentarsi alla data di convocazione stabilita, la stazione appaltante può prescindere dalla sua audizione.
Ai sensi dell'art. 88, comma 7, al fine di individuare la migliore offerta non anomala la stazione appaltante sottopone a verifica la prima migliore offerta, se la stessa appaia anormalmente bassa, e, se la ritiene anomala, procede nella stessa maniera progressivamente nei confronti delle successive migliori offerte, fino ad individuare la migliore offerta non anomala.
**VII.2.2)** La stazione appaltante procederà all'aggiudicazione della gara anche in presenza di una sola offerta valida, purché ritenuta congrua e conveniente dall'Amministrazione ai sensi dell'art. 81 comma 3 del DLgs 163/06 e ss.mm.ii. In caso di offerte uguali l'aggiudicatario sarà individuato direttamente tramite pubblico sorteggio in deroga alle previsioni di cui all'art. 77 del R.D. 827/1924.

**SEZIONE VIII - ESPLETAMENTO DELLA GARA**
**VIII.1) Apertura della Busta A - "DOCUMENTAZIONE AMMINISTRATIVA"**
L'apertura della Busta "A" si terrà in seduta pubblica il giorno **01/10/2012 alle ore 10,00** presso il Settore Demanio Marittimo Navigazione Porti Aeroporti Opere Marittime – Servizio Opere Marittime - Centro Direzionale isola C/3 - piano 19°- Napoli, Potranno assistere un massimo di due rappresentanti per ciascun offerente: Titolari, Legali Rappresentanti degli operatori economici offerenti o soggetti muniti di apposita delega. L'eventuale prosieguo di seduta pubblica sarà comunicato ai concorrenti a mezzo fax o PEC almeno 2 giorni prima della data stabilita per il prosieguo.
In tale seduta si procederà a:
- verificare l'ammissibilità dei concorrenti e procede all'apertura dei plichi regolarmente pervenuti, verificando la presenza all'interno di ciascuno di essi delle due buste richieste;
- verificare la correttezza formale della documentazione di cui alla busta "A", ed in caso negativo escludere dalla gara i concorrenti cui esse si riferiscono;
- verifica la eventuale sussistenza di situazioni di controllo;
- sorteggiare un numero di concorrenti, pari al 10% del numero dei concorrenti ammessi arrotondato all'unità superiore, ai quali viene richiesto di esibire la documentazione attestante il possesso dei requisiti di capacità economico finanziaria e tecnico organizzativa richiesti dal bando entro il termine perentorio di dieci giorni.
Ai sensi dell"art. 13, comma 4, della legge n. 180/2011, tale sorteggio verrà effettuato solo tra i soggetti ammessi che non rientrino nelle categorie micro, piccole e medie imprese (definite in base ai criteri enunciati nella raccomandazione della Commissione europea 2003/361/CE del 6 maggio 2003 e aggiornati dall'art.2 del Decreto del Ministero delle Attività Produttive del 18 aprile 2005 pubblicato sulla G.U. n. 238 del 12.10.2005. Saranno a tal fine prese in considerazione le dichiarazioni rese in merito dagli stessi ricorrenti
Si precisa inoltre che nel caso di concorrenti costituiti da più operatori economici, saranno esonerati dalle verifiche solo quelli in cui tutti i componenti appartengano alle categorie micro, piccole e medie imprese di cui alla suddetta legge n. 180/2011. Nel caso in cui venga sorteggiato un concorrente composto da entrambe le categorie di operatori (micro, piccole e medie imprese e non), la verifica verrà effettuata solo nei confronti dei componenti che non sono micro, piccole e medie imprese .

**VIII.2) Apertura della Busta B-"OFFERTA ECONOMICA"**
L'apertura della busta "B" si terrà in seduta pubblica. La data sarà comunicata almeno 2 giorni prima ai concorrenti ammessi, a mezzo fax o PEC.
In tale fase si procederà alla aggiudicazione provvisoria della gara, secondo le modalità di cui alla sez. VII.2. La stazione appaltante procederà poi alla verifica del possesso dei requisiti generali previsti dall'art. 38 del D.lgs. n. 163/06 e ss.mm.ii. e da altre disposizioni di legge e regolamentari. In caso di esito negativo, la stazione appaltante procederà alla escussione della cauzione provvisoria, alla segnalazione del fatto all'Autorità per la Vigilanza sui contratti pubblici, ai sensi dell'art. 48 D.lgs. n. 163/06 e ss.mm.ii., ed alla individuazione di un nuovo aggiudicatario provvisorio.
L'aggiudicazione definitiva, allorché divenuta efficace, verrà comunicata a mezzo FAX o PEC ai non aggiudicatari e contestualmente sarà comunicato lo svincolo della cauzione provvisoria. Detta cauzione cessa automaticamente qualora l'offerente non risulti aggiudicatario o secondo in graduatoria, estinguendosi decorsi trenta giorni dalla data di efficacia dell'aggiudicazione definitiva.
Nel caso in cui la garanzia sia stata costituita mediante polizza fidejussoria o atto di fidejussione, la stessa verrà restituita ai concorrenti non aggiudicatari entro 30 giorni dall'aggiudicazione, ed al concorrente aggiudicatario all'atto della stipula del contratto;
L'aggiudicazione è immediatamente impegnativa per l'aggiudicatario, mentre per la stazione appaltante diventa tale a decorrere dalla data di stipula del contratto.



fonte: http://burc.regione.campania.it

L'aggiudicatario si obbliga ad accettare la eventuale consegna dei lavori anche sotto riserva di legge nelle more della stipulazione del contratto.
La stazione appaltante si riserva la facoltà insindacabile di non dar luogo alla gara o di prorogarne la data senza che i concorrenti possano vantare alcuna pretesa al riguardo. Si riserva, inoltre, la facoltà di interrompere o annullare in qualsiasi momento la procedura di gara in base a valutazioni di propria ed esclusiva competenza, ovvero per difetto della disponibilità di tutte le risorse finanziarie necessarie, senza che i concorrenti possano vantare diritti e/o aspettative di sorta, nè il rimborso delle spese a qualunque titolo eventualmente sostenute.
Qualora dovessero pervenire all'operatore economico concorrente comunicazioni concernenti il mutamento delle modalità e/o dei tempi di espletamento della gara, esso è tenuto alla tempestiva verifica presso la stazione appaltante.

**SEZIONE IX – MODALITA' DI PRESENTAZIONE DELLE OFFERTE – DOCUMENTAZIONE DA ALLEGARE**
**IX.1) Presentazione dell'offerta**
Le offerte dovranno pervenire, a pena di esclusione, entro e non oltre le ore **12,00** del 24/09/2012 mediante raccomandata A.R., agenzia di recapito autorizzata o consegna a mano, al seguente indirizzo: *Regione Campania - AGC Trasporti e Viabilità – Settore Demanio Marittimo – Centro Direzionale di Napoli, Isola C/3, 80143 Napoli.*
Il plico, a pena di esclusione, deve essere idoneamente sigillato e controfirmato sui lembi di chiusura e deve recare all'esterno: ragione sociale, indirizzo, numero di telefono, numero di fax e indirizzo e-mail e del concorrente (in caso di soggetti riuniti, di tutti gli associati con specifico riferimento al capogruppo), nonché la dicitura *"POR FESR 2007/2013 ASSE IV – OBIETTIVO SPECIFICO 4E -OBIETTIVO OPERATIVO. 4.8b "La Regione in Porto"– PORTO DI ISCHIA - Lavori di ripavimentazione banchine porto commerciale "* **.**
Il plico dovrà contenere al suo interno, **pena esclusione,** due buste a loro volta sigillate con ceralacca, controfirmate dal concorrente sui lembi di chiusura, intestate come segue:

**- busta A "DOCUMENTAZIONE AMMINISTRATIVA"**

**- busta B "OFFERTA ECONOMICA"**

L' invio del plico avverrà comunque ad esclusivo rischio del mittente e non sarà tenuto conto dei plichi pervenuti dopo la scadenza anche se sostitutivi o integrativi di offerte già pervenute.
Le offerte recapitate non possono essere ritirate e non è consentita, in sede di gara, la presentazione di ulteriore offerta.
Le offerte condizionate o espresse in modo indeterminato o relative ad altro appalto, o comunque non conformi ai modelli allegati, sono da ritenersi irricevibili e pertanto escluse dalla gara.
Le autocertificazioni, le certificazioni, i documenti e l'offerta devono essere redatti in lingua italiana o corredati di traduzione giurata.
Per quanto non previsto dalle presenti disposizioni si fa espresso rinvio alle norme contenute e richiamate nella vigente normativa.
**IX.2) Termine di validità dell'offerta**
**L'offerta è valida per 180 giorni** decorrenti dalla data di presentazione;
L'offerta è corredata dall'impegno del garante a rinnovare la garanzia provvisoria, per la durata di 180 giorni, nel caso in cui al momento della sua scadenza non sia ancora intervenuta l'aggiudicazione, su richiesta della stazione appaltante nel corso della procedura.
Gli offerenti avranno la facoltà di svincolarsi dalla propria offerta decorso il suddetto termine.
**IX.3) Documentazione amministrativa (BUSTA A)**
**La busta A dovrà contenere, a pena di esclusione, la seguente documentazione:**
**1) Domanda di partecipazione alla gara (MODELLO A)**
**2) dichiarazione sostitutiva resa ai sensi del D.P.R. 445/2000 (MODELLO A) con cui il concorrente dichiara**:

- di non trovarsi nelle condizioni previste nell'art. 38, comma 1, lettere a), b), c), d), e), f), g), h), i) l), m), m – bis), m-ter, m-quater del D. Lgs. 163/06 e ss. mm. ii.;
- di non trovarsi, ai sensi dell'articolo 2359 del codice civile, in situazione di controllo diretto o come controllante o come controllato;
- di essere in possesso dell'attestato SOA, per le categoria indicata nel presente bando; nel caso di concorrenti costituiti ai sensi all'art. 34, comma 1 del D. Lgs. 163/06, i requisiti di cui al presente bando devono essere posseduti, nella misura di cui all'art. 95, comma 2 del D.P.R. n. 554/99 e ss.mm.ii, qualora associazioni di tipo orizzontale, e, nella misura di cui all'art. 95, comma 3 del medesimo D.P.R., qualora associazioni di tipo verticale.
- di indicare, nel caso di consorzi, per quali consorziati il consorzio concorre, tenendo presente che relativamente ai consorziati opera il divieto di partecipare alla gara in qualsiasi altra forma. Anche i predetti consorziati, inoltre, dovranno



fonte: http://burc.regione.campania.it

produrre i certificati e le dichiarazioni previste per il consorzio nel bando di gara per il possesso dei requisiti di ordine generale;

- di non essersi avvalso di piani individuali di emersione di cui alla legge n. 383/2001 oppure di essersi avvalso dei predetti piani individuali di emersione ma di aver concluso il periodo di emersione;
- di essere iscritto al Registro delle Imprese presso la CCIAA, o, per le altre società di altro Stato U.E, nel corrispondente Registro Commerciale.
- di essere iscritto, nel caso di cooperative o consorzi fra cooperative, nell'apposito Registro Prefettizio o nello schedario generale della cooperazione presso il Ministero del Lavoro;
- di essere in regola, ai sensi dell'art. 17 (obbligo di certificazione) della legge n. 68 del 12 marzo 1999 (norme per il diritto al lavoro dei disabili), con le norme che disciplinano il diritto al lavoro dei disabili con riserva di presentazione, a richiesta dell'Amministrazione aggiudicatrice, di apposita certificazione rilasciata dagli Uffici territorialmente competenti dalla quale risulti l'ottemperanza agli obblighi della legge citata; oppure di non essere soggetto agli obblighi previsti dalle norme che disciplinano il diritto al lavoro dei disabili;
- di aver preso esatta cognizione degli elaborati progettuali e dei documenti comparativi posti a base della gara, della natura della gara e di tutte le circostanze generali e particolari che possono influire sulla sua esecuzione e di ritenere il progetto adeguato e realizzabile per il prezzo corrispondente all'offerta presentata.
- di accettare, senza condizione o riserva alcuna, tutte le norme e disposizioni contenute nel bando, nello schema di contratto, nel capitolato speciale d'appalto, nei piani di sicurezza, nei grafici di progetto;
- di essersi recato sul posto dove devono essere svolti i lavori; In caso di associazione temporanea non ancora costituita, la visione può essere effettuata anche dal solo rappresentante legale della Impresa che acquisirà il ruolo di capogruppo o mandataria nel futuro raggruppamento;
- di prendere conoscenza e tener conto, nella formulazione dell'offerta, delle condizioni contrattuali e degli oneri compresi quelli eventuali relativi alla raccolta, trasporto e smaltimento dei rifiuti e/o residui di lavorazione nonché degli obblighi e degli oneri relativi alle disposizioni in materia di sicurezza, di assicurazione, di condizioni di lavoro e di previdenza e assistenza in vigore nel luogo dove devono essere eseguiti i lavori;
- di aver tenuto conto, nella formulazione dell'offerta, di eventuali maggiorazioni per lievitazione dei prezzi che dovessero intervenire durante l'esecuzione dei lavori, rinunciando a qualsiasi azione o eccezione in merito;
- di avere nel complesso preso conoscenza di tutte le circostanze generali, particolari e locali, nessuna esclusa ed eccettuata, che possono influire sia sulla esecuzione dei lavori, sia sulla determinazione della propria offerta e di giudicare, pertanto, remunerativa l'offerta economica presentata;
- di indicare il nominativo del legale rappresentante dei soci, degli amministratori e dei direttori tecnici;
- di indicare il numero di fax e l'indirizzo e-mail (se posseduto) e l'indirizzo di posta elettronica certificata (PEC) al quale va inviata l'eventuale richiesta di documentazioni;
- di impegnarsi a comunicare tempestivamente alla Stazione Appaltante qualunque variazione del proprio indirizzo, recapito telefonico, fax, e-mail e 'indirizzo di posta elettronica certificata (PEC) ;
- di indicare a quale concorrente, in caso di aggiudicazione, sarà conferito mandato speciale con rappresentanza o funzioni di capogruppo;
- di assumere l'impegno, in caso di aggiudicazione, ad uniformarsi alla disciplina vigente in materia di lavori pubblici con riguardo alle associazioni temporanee o consorzi o G.E.I.E.;

I raggruppamenti temporanei di concorrenti già costituiti devono presentare in originale l'atto di costituzione dell'associazione stessa; nel caso di consorzi di concorrenti già costituiti deve essere presentata copia autentica dell'atto costitutivo.
In caso di G.E.I.E. o di consorzio già costituito, l'atto costitutivo e lo statuto del consorzio, ovvero il contratto di G.E.I.E., dovranno recare la previsione della responsabilità solidale dei membri del consorzio/G.E.I.E. nei confronti della stazione appaltante. Qualora tale indicazione non si rinvenga nei predetti atti, dovrà essere prodotta una specifica dichiarazione in tal senso, sottoscritta da tutti i soggetti che compongono il consorzio o il G.E.I.E.
In caso di partecipazione del consorzio stabile, lo stesso dovrà presentare copia conforme ai sensi di legge, ovvero autocertificazione completa di tutti gli elementi, dell'atto costitutivo dal quale risultino tutti gli operatori economici facenti parte del consorzio stesso, ai fini della verifica di cui all'art. 36, comma 5 del D.Lgs. n. 163/2006.
In caso di partecipazione di singolo operatore economico facente parte di un consorzio stabile, lo stesso dovrà presentare una dichiarazione sostitutiva ai sensi degli artt. 46 e 47 del D.P.R. 445/2000 accompagnata da fotocopia del documento di identità del sottoscrittore, con la quale dichiara di quale consorzio stabile fa parte.
I consorzi di cui all'art. 34, comma 1, lettere b) e c) del D.Lgs. 163/2006 sono tenuti ad indicare, in sede di offerta, per quali consorziati il consorzio concorra; a questi ultimi è fatto divieto di partecipare, in qualsiasi altra forma, alla gara. In caso di violazione sono esclusi dalla gara sia il consorzio sia il consorziato.

**La domanda di partecipazione e le dichiarazioni di cui al punto 2, per comodità di compilazione, sono contenute nel modello A allegato al bando**



fonte: http://burc.regione.campania.it

**Il modello A dovrà essere sottoscritto, con firma leggibile, a pena di esclusione**:

- dal legale rappresentante o dal titolare, in caso d'impresa singola;
- dal rappresentante dell'impresa mandataria in caso di associazioni temporanee, consorzi stabili o consorzi di cui all'articolo 34, comma 1, lett. b) ed e) D. Lgs. n 163/06 e ss.mm.ii, già costituiti al momento della presentazione della domanda di partecipazione;
- dai legali rappresentanti di tutte le imprese e degli altri soggetti che si impegnano a costituirsi in associazione o consorzio successivamente all'aggiudicazione.

In alternativa all'autenticazione della sottoscrizione, deve essere allegata, pena esclusione, copia fotostatica di un documento di identità del/dei sottoscrittore/i in corso di validità.
Nel caso in cui la domanda sia sottoscritta dal procuratore del legale rappresentante, ad essa va allegata, a pena di esclusione, la relativa procura.
**Il modello A deve altresì riportare le generalità, l'indirizzo, il codice fiscale, e/o partita IVA, il numero di telefono, il numero di fax, l'indirizzo e-mail e l'indirizzo di posta elettronica certificata (PEC) del soggetto richiedente.**

**3) Dichiarazione resa ai sensi del Protocollo di legalità in materia di appalti, redatta con le stesse modalità di sottoscrizione della domanda (MODELLO B)**

**4) Dichiarazione sostitutiva** in carta semplice ai sensi degli artt. 46 e 47 del D.P.R. 445/2000 **(MODELLO B1 )** accompagnata da fotocopia del documento di identità del sottoscrittore, concernente **l'inesistenza di cause di esclusione dalle gare d'appalto** per l'esecuzione di lavori pubblici di cui all'articolo 38, comma 1, lett. b) e c), del D. Lgs. n. 163/2006 e ss.mm.ii. La dichiarazione dovrà essere effettuata da ogni soggetto che rivesta il ruolo di:
a) titolare e direttore/i tecnico/i per le imprese individuali;
b) tutti i soci e il direttore/i tecnico/i per le società in nome collettivo;
c) tutti gli accomandatari e il/i direttore/i tecnico/i per le società in accomandita semplice;
d) tutti gli amministratori muniti di poteri di rappresentanza, il direttore/i tecnico/i e il socio unico persona fisica, ovvero il socio di maggioranza in caso di società con meno di quattro soci per gli altri tipi di società o consorzi.
La suddetta dichiarazione dovrà indicare tutte le condanne penali riportate, ivi comprese quelle per le quali abbia beneficiato della non menzione ai sensi dell'art. 38, comma 2, del DLgs 163/06 e ss.mm.ii.
Il concorrente non è tenuto ad indicare nella dichiarazione le condanne per reati depenalizzati ovvero dichiarati estinti dopo la condanna stessa, nè le condanne revocate, ne' quelle per le quali è intervenuta la riabilitazione.

**5) Dichiarazione sostitutiva** in carta semplice ai sensi degli artt. 46 e 47 del D.P.R. 445/2000 (**MODELLO B2 )** accompagnata dalla fotocopia del documento di identità del sottoscrittore, concernente **l'inesistenza di cause d'esclusione** dalle gare d'appalto per l'esecuzione di lavori pubblici di cui all'articolo 38, comma 1, lett. c), del D. Lgs. n. 163/2006 e ss.mm.ii. relativa ai **soggetti cessati dalla carica** nell' anno antecedente la data di pubblicazione del bando. La dichiarazione dovrà essere resa dal legale rappresentante dell'impresa.
Qualora sia stata pronunciata sentenza di condanna passata in giudicato, o emesso decreto penale di condanna divenuto irrevocabile, oppure sentenza di applicazione della pena su richiesta ai sensi dell'articolo 444 c.p.c., ai sensi dell'art. 38, comma 1, lett. c) del D.Lgs. 163/2006 e ss.mm.ii., nei confronti dei soggetti cessati dalla carica nell'anno antecedente la data di pubblicazione del bando, il concorrente dovrà dimostrare che vi sia stata completa ed effettiva dissociazione dalla condotta penalmente sanzionata.
La suddetta dichiarazione dovrà (eventualmente) indicare le condanne per le quali il concorrente abbia beneficiato della non menzione ai sensi dell'art. 38, comma 2, del DLgs 163/06 e s.m.i..
Il concorrente non è tenuto ad indicare nella dichiarazione le condanne per reati depenalizzati ovvero dichiarati estinti dopo la condanna stessa, nè le condanne revocate, ne' quelle per le quali è intervenuta la riabilitazione.
***Tutte le dichiarazioni sopra richieste dovranno essere prodotte da ciascuna impresa singola, riunita o consorziata o che intende riunirsi o consorziarsi e da tutte le imprese costituenti il G.E.I.E.***

**6) Dichiarazione indicante i lavori che si intendono subappaltare**. La mancata o irregolare presentazione di detta dichiarazione, non costituirà motivo di esclusione, ma sarà intesa come esplicita rinuncia ad avvalersi dell'istituto del subappalto (**MODELLO B3**).

**7) Dichiarazione di valutazione di impatto criminale** ai sensi dell'art. 19 del Regolamento di attuazione della Legge regionale n. 3 del 27 febbraio 2007 "Disciplina dei lavori pubblici, dei servizi e delle forniture in Campania" **(MODELLO C)**



fonte: http://burc.regione.campania.it

**8) Garanzia pari al 2% dell' importo dei lavori**, rilasciata sotto forma di cauzione o di fideiussione, secondo le modalità di cui all'art. 75 del D.lgs. n. 163/06, a scelta dell'offerente.
La garanzia deve contenere, a pena di esclusione:
- previsione espressa della rinuncia al beneficio della preventiva escussione del debitore principale;
- rinuncia all'eccezione di cui all'articolo 1957, comma 2, del codice civile;
- operatività entro quindici giorni, a semplice richiesta scritta della stazione appaltante;
- validità per centottanta giorni decorrenti dalle **ore 00.00 del 24/09/2012**
- impegno a rilasciare, in caso di aggiudicazione dell'appalto, garanzia fideiussoria per l'esecuzione del contratto ex art. 113 D.lgs. n. 163/06 qualora l'offerente risultasse affidatario, valida fino alla data di emissione del certificato di collaudo provvisorio.

La garanzia sarà restituita ai concorrenti non aggiudicatari entro 30 giorni dall'aggiudicazione, ed al concorrente aggiudicatario all'atto della stipula del contratto.
Nell'ipotesi in cui partecipino alla gara associazioni temporanee o consorzi di concorrenti, anche se non ancora costituiti, la cauzione provvisoria dovrà essere costituita unicamente dall'impresa mandataria.
Nel caso di presentazione di cauzione provvisoria a mezzo di assegno, lo stesso dovrà essere "circolare", intestato a: Settore Demanio Marittimo Navigazione Porti Aeroporti Opere Marittime – Servizio Opere Marittime - Centro Direzionale isola C/3 - piano 19°- 80143 NAPOLI e "NON TRASFERIBILE" .
Ogni diversa forma di costituzione della cauzione provvisoria comporterà l'esclusione dalla gara.
E' fatta salva la riduzione del 50% della cauzione per le imprese, come previsto dall'art. 75, comma 7 del DLgs 163/06 e s.m.i., in possesso di certificazione di sistema di qualità conforme alle norme europee della serie UNI EN ISO 9000 e alla vigente normativa nazionale, rilasciata da soggetti accreditati ai sensi delle norme europee della serie UNI CEI EN 45000 e della serie UNI CEI EN ISO/IEC 17000.
In caso di raggruppamenti di imprese orizzontali o consorzi ordinari di concorrenti, ai fini della riduzione della garanzia, la certificazione di cui sopra deve essere presentata da tutte le imprese facenti parte del raggruppamento o del consorzio.
Per i soli raggruppamenti temporanei di tipo verticale, la riduzione della garanzia è applicabile alle sole imprese in possesso della documentazione sopra indicata, per la quota parte ad esse riferibile.
Detta garanzia, in caso di raggruppamenti e consorzi, costituiti o costituendi, deve essere sottoscritta da tutti gli offerenti.

**9) Attestazione di avvenuto versamento** della somma di **euro 70,00 (settanta/00)** a titolo di contribuzione all'Autorità per la Vigilanza sui Contratti Pubblici
Per eseguire il versamento, indipendentemente dalla modalità di versamento utilizzata, sarà necessario iscriversi online al "Servizio di Riscossione" raggiungibile dalla homepage sul sito web dell'Autorità (www.avcp.it), sezione "Contributi in sede di gara" oppure "Servizi". Il concorrente dovrà collegarsi al servizio con le credenziali da questo rilasciate e inserire il codice CIG che identifica la procedura alla quale si intende partecipare. Il sistema consentirà il pagamento diretto mediante carta di credito oppure la produzione di un modello da presentare ai punti vendita Lottomatica Servizi, abilitati a ricevere il pagamento. Pertanto sono consentite le seguenti modalità di contribuzione:
- online mediante carte di credito dei circuiti Visa, MasterCard, Diners, American Express. A riprova dell'avvenuto pagamento, l'utente otterrà la ricevuta di pagamento, da stampare e allegare all'offerta, all'indirizzo di posta elettronica indicato in sede di iscrizione. La ricevuta potrà inoltre essere stampata in qualunque momento accedendo alla lista dei "pagamenti effettuati" disponibile on line sul "Servizio Riscossione";
- in contanti, muniti del modello di pagamento rilasciato dal Servizio di riscossione, presso tutti i punti vendita della rete dei tabaccai lottisti abilitati al pagamento di bollette e bollettini.

Nel caso di raggruppamento temporaneo o consorzio ordinario di concorrenti il versamento è unico.
La Stazione Appaltante ha facoltà di controllare l'avvenuto pagamento, l'esattezza dell'importo e la rispondenza del CIG riportato sulla ricevuta del versamento, ai fini dell'esclusione del partecipante dalla gara.

**10) Scheda per l'acquisizione dei dati necessari alla richiesta telematica, in caso di aggiudicazione, del DURC** (Documento Unico di Regolarità Contributiva) di cui alla L. 276/03.
Ai sensi dell'art. 38, comma 1-ter, lett. c) del D.Lgs. 163/2006 e ss.mm.ii. , in caso di falsa dichiarazione o falsa documentazione, la stazione appaltante ne darà segnalazione all'Autorità che, se ritiene siano state rese con dolo o colpa grave in considerazione della rilevanza e della gravità dei fatti oggetto della falsa dichiarazione o della presentazione di falsa documentazione, dispone l'iscrizione nel casellario informatico ai fini dell'esclusione dalle procedure di gara e dagli affidamenti di subappalto ai sensi del comma 1 lettera h) per un periodo di un anno, decorso il quale l'iscrizione è cancellata e perde comunque efficacia.



fonte: http://burc.regione.campania.it

**IX.4) - OFFERTA ECONOMICA (BUSTA B)**

La Busta B a pena d'esclusione, deve contenere:

**1) L'offerta economica**, redatta in bollo, in lingua italiana, utilizzando l'allegato **modello A1**. Il prezzo complessivo ed il ribasso devono essere indicati in cifre e in lettere. In caso di discordanza prevale il ribasso percentuale indicato in lettere.

Costituiranno motivo di esclusione le eventuali correzioni apportate contestualmente all'indicazione in cifre e in lettere del ribasso offerto, qualora queste non siano confermate e sottoscritte dal legale rappresentante.

Qualora il concorrente sia in una situazione di controllo con altro partecipante alla medesima procedura, alla dichiarazione deve essere allegata, in separata busta chiusa, la documentazione utile a dimostrare che la situazione di controllo non ha influito sulla formulazione dell'offerta.

Gli importi dichiarati da imprese stabilite in altro Stato, qualora espressi in altra valuta, dovranno essere convertiti in euro.

Non sono ammesse offerte economiche alla pari o in aumento rispetto all'importo a base d'appalto.

L'importo del compenso per l'attuazione del piano di sicurezza e coordinamento e comunque per l'adempimento di tutti i relativi oneri previsti dalla vigente normativa in materia di sicurezza sul lavoro, non è assoggettato a ribasso.

**L'offerta deve essere sottoscritta, con firma leggibile, a pena di esclusione, con le stesse modalità di sottoscrizione della dichiarazione sostitutiva ovvero:**

- dal legale rappresentante o dal titolare, in caso d'impresa singola;
- dal rappresentante dell'impresa mandataria in caso di associazioni temporanee, consorzi stabili o consorzi di cui all'articolo 34, comma 1, lett. b) ed e) D.Lgs. 163/06 e ss.mm.ii, già costituiti al momento della presentazione della domanda di partecipazione;
- dai legali rappresentanti di tutte le imprese e degli altri soggetti che si impegnano a costituirsi in associazione o consorzio successivamente all'aggiudicazione.

In alternativa all'autenticazione della sottoscrizione, deve essere allegata, pena esclusione, copia fotostatica di un documento di identità del/dei sottoscrittore/i in corso di validità.

**Nel caso in cui la domanda sia sottoscritta dal procuratore del legale rappresentante, ad essa va allegata, a pena di esclusione, la relativa procura.**

L'Amministrazione, riconoscerà, ai fini dei successivi rapporti scaturenti dal contratto d'appalto e per tutti i relativi atti, la sola persona che ha sottoscritto l'offerta; l'Impresa non potrà mutare tale rappresentante senza l'espresso consenso dell'Amministrazione appaltante.

**SEZIONE X - ESCLUSIONE DALLA GARA**

La stazione appaltante procederà all'esclusione dei candidati in caso di mancato adempimento alle prescrizioni previste dal D.lgs. n. 163/06 e ss.mm.ii. e da altre disposizioni vigenti in materia, nonché nei casi di incertezza assoluta sul contenuto o sulla provenienza dell'offerta, per difetto della sottoscrizione o di altri elementi essenziali ovvero in caso di non integrità del plico contenente l'offerta o la domanda di partecipazione o altre irregolarità relative alla chiusura dei plichi, tali da far ritenere, secondo le circostanze concrete, che sia stato violato il principio di segretezza delle offerte.

Non darà luogo all'esclusione dalla gara:

1) la presentazione di documenti non in regola con la vigente normativa sul "bollo". In quest'ultimo caso si procederà alla regolarizzazione della mancanza o dell'insufficienza del bollo a norma di legge.

2) la mancata o irregolare presentazione della scheda per l'acquisizione dei dati necessari alla richiesta telematica del DURC (Documento Unico di Regolarità Contributiva).

In caso di contrasto, le prescrizioni del bando prevalgono su quanto indicato nel Capitolato Speciale d'Appalto.

**SEZIONE XI - DOCUMENTAZIONE DA PRESENTARSI DA PARTE DELL' AGGIUDICATARIO E DISPOSIZIONI DA ATTUARSI PRIMA DELLA STIPULA DEL CONTRATTO**

**XI.1.1)** L'aggiudicatario dovrà trasmettere, entro e non oltre 10 gg. dalla data di comunicazione dell'esito di gara, i seguenti documenti:

**A) Attestazione di qualificazione rilasciata da società di attestazione (SOA)** di cui al D.P.R. 34/2000 regolarmente autorizzata, in originale od in copia conforme all'originale, in corso di validità, che documenti il possesso della qualificazione nella categoria o nelle categorie di cui si chiede l'iscrizione

**B) Estremi identificativi del conto corrente bancario o postale dedicato** ai movimenti finanziari relativi all'appalto in oggetto, nonché le generalità e il codice fiscale delle persone delegate ad operare su di esso (ai fini dell'assunzione degli obblighi di tracciabilità dei flussi finanziari di cui alla Legge 13 agosto n. 136 e ss.mm.ii.);



fonte: http://burc.regione.campania.it

**C) Garanzia Fideussoria (cauzione definitiva)**
Ai sensi dell'art. 113 del D. Lgs 163/06 e ss.mm.ii., l'esecutore del contratto è obbligato a costituire una garanzia fideiussoria, a copertura degli oneri per il mancato od inesatto adempimento, che cessa di avere effetto solo alla data di emissione del certificato di collaudo provvisorio o del certificato di regolare esecuzione. Tale garanzia è del 10% dell'importo contrattuale, aumentata (in caso di ribasso d'asta superiore al 10%) di tanti punti percentuali quanti sono quelli eccedenti il 10%; (in caso di ribasso superiore al 20%) di due punti percentuali per ogni punto di ribasso superiore al 20%. E' fatto salvo la riduzione al 50% in applicazione dell'art. 75, comma 7, del D. Lgs 163/06 e ss.mm.ii.
La garanzia fideiussoria, prevista con le modalità di cui all'art. 75, comma 3, del D. Lgs 163/06 e ss.mm.ii., deve prevedere espressamente la rinuncia al beneficio della preventiva escussione del debitore principale, la rinuncia all'eccezione di cui all'art. 1957, comma 2, del codice civile, nonché l'operatività della garanzia medesima entro quindici giorni, a semplice richiesta scritta della stazione appaltante.
Tale garanzia fideiussoria sarà progressivamente svincolata a misura dell'avanzamento dell'esecuzione, nel limite massimo del 75% dell'iniziale importo garantito. Lo svincolo, nei termini e per le entità anzidetti, è automatico, senza necessità di benestare del committente, con la sola condizione della preventiva consegna all'istituto garante, da parte dell'appaltatore o del concessionario, degli stati di avanzamento dei lavori o di analogo documento, in originale o in copia autentica, attestanti l'avvenuta esecuzione. L'ammontare residuo, pari al 25% dell'iniziale importo garantito, è svincolato secondo la normativa vigente. Sono nulle le eventuali pattuizioni contrarie o in deroga. Il mancato svincolo nei quindici giorni dalla consegna degli stati di avanzamento o della documentazione analoga costituisce inadempimento del garante nei confronti dell'impresa per la quale la garanzia è prestata.
Nel caso in cui l'aggiudicatario non ottemperi:
- alla costituzione della garanzia fidejussoria definitiva nel termine di 10 giorni dalla data di ricezione della richiesta, si applica l'art. 11, commi 9 e 10, del D. Lgs 163/06 e ss.mm.ii.;
- alla sottoscrizione del contratto, nel termine di **30** giorni dalla data di ricezione della richiesta, viene attivata la procedura prevista dall'art. 113, comma 4 del D. Lgs. n. 163/2006 ed incamerata la garanzia provvisoria con contestuale comunicazione all'Autorità per la Vigilanza sui contratti pubblici di lavori, servizi e forniture.
**La mancata costituzione della garanzia fideiussoria determina la decadenza dell'affidamento e l'acquisizione della cauzione provvisoria di cui all'art. 75 del D. Lgs 163/06 e ss.mm.ii. da parte della stazione appaltante, che potrà aggiudicare l'appalto al concorrente che segue nella graduatoria.**

**D) ) Polizza assicurativa**
Ai sensi dell'art. 129, comma 1 del D. Lgs 163/06 e ss.mm.ii , oltre alla garanzia fideiussoria, di cui all'art. 75 ed all'art. 113, l'esecutore del contratto è altresì obbligato a stipulare una polizza assicurativa che tenga indenne la stazione appaltante da tutti i rischi di esecuzione da qualsiasi causa determinati, salvo quelli derivanti da errori di progettazione, insufficiente progettazione, azioni di terzi o cause di forza maggiore. Tale polizza deve prevedere anche una garanzia di responsabilità civile per danni a terzi nell'esecuzione dei lavori sino alla data di emissione del certificato di collaudo provvisorio o di regolare esecuzione.
**XI.1.2) L'aggiudicazione definitiva dell'appalto e la conseguente stipula del contratto è comunque subordinata all'esito positivo delle verifiche effettuate d'ufficio dalla Stazione Appaltante sulla base delle autodichiarazioni presentate dall'offerente in sede di gara**
**XI.1.3)** Entro 30 giorni dall'aggiudicazione definitiva, e comunque prima dell'inizio dei lavori, l'appaltatore redigerà e consegnerà al committente:
- un piano operativo di sicurezza previsto dal decreto legislativo 81/2008.
Tali documenti formeranno parte integrante del contratto di appalto. Le gravi o ripetute violazioni dei piani stessi da parte dell'appaltatore, previa formale costituzione in mora dell'interessato, costituiranno causa di risoluzione del contratto.
**XI.1.4)** Il responsabile del procedimento e l'impresa appaltatrice, prima della stipula del contratto dovranno verificare, mediante processo verbale, la sussistenza delle condizioni che consentano l'immediata esecuzione dei lavori.
**XI.1.5)** Nell'ipotesi in cui la Stazione appaltante riscontri, in capo all'aggiudicatario, cause ostative alla stipula del contratto, riapre, in seduta pubblica, la gara, riprendendo la procedura dall'ultimo atto valido.
Altresì nell'ipotesi di esito positivo delle verifiche effettuate a seguito dell'applicazione delle norme in materia di di garanzia della legalità negli appalti di cui alla SEZIONE V, e comunque, nell'ipotesi in cui la Prefettura rilevi la sussistenza di cause ostative all'affidamento dell'appalto, ai sensi della legge 13.9.1982 n. 646 e ss.mm.ii., la stazione appaltante non ratifica l'esito della gara. In tal caso si potrà riaprire la gara stessa in seduta pubblica, riprendendo la procedura dall'ultimo atto valido.



fonte: http://burc.regione.campania.it

**SEZIONE XII - STIPULAZIONE ED ESECUZIONE DEL CONTRATTO**

**XII.1)** La stipulazione del contratto d'appalto avrà luogo entro **60** giorni dalla data in cui sarà divenuta efficace l'aggiudicazione definitiva. E' fatto salvo ogni altro termine discendente dall'applicazione delle norme e delle procedure necessarie a garantire la legalità negli appalti.

**XII.2)** I termini relativi alla contabilità dei lavori e le modalità di pagamento del prezzo d'appalto sono specificati nel Capitolato Speciale.

**XII.3)** Nei casi di subappalto, ai sensi dell'art. 118, comma 3 del D.Lgs. 163/06 e ss.mm.ii. la stazione appaltante obbliga l'affidatario a trasmettere, entro venti giorni dalla data di ciascun pagamento, copia delle fatture quietanzate relative ai pagamenti corrisposti al subappaltatore, con l'indicazione delle ritenute di garanzia effettuate

Qualora l'affidatario non trasmetta le fatture quietanziate del subappaltatore entro il predetto termine, la stazione appaltante sospenderà il successivo pagamento a favore dell'affidatario stesso.

L'affidatario è solidalmente responsabile con il subappaltatore degli adempimenti, da parte di questo ultimo, degli obblighi di sicurezza previsti dalla normativa vigente.

In caso di fallimento o risoluzione del contratto per grave inadempimento dell'appaltatore la stazione appaltante si riserva la facoltà di procedere ai sensi dell'art. 140 del DLgs 163/06 e ss.mm.ii.

**SEZIONE XIII – CONTROVERSIE**

Per ogni controversia relativa all'esecuzione del contratto è competente il giudice ordinario. Resta fermo quanto previsto dalle vigenti norme di legge ed in particolare gli artt. 239 e ss.mm.ii. del D. Lgs 163/06 e ss.mm.ii. in materia di contenzioso.

**SEZIONE XIV - TRATTAMENTO DEI DATI PERSONALI**

Ai sensi e per gli effetti del D.Lgs. n. 196/2003 (Codice in materia di protezione dati personali), la Stazione Appaltante informa che procederà al trattamento dei dati personali forniti da ciascun concorrente con la presentazione dell'offerta.

I suddetti dati saranno sottoposti a trattamento, automatizzato e non, esclusivamente per le finalità gestionali e amministrative inerenti la presente procedura di gara.

Si rammenta che il conferimento di dati ha natura facoltativa, ma un eventuale rifiuto da parte della ditta concorrente non consentirà alla Stazione Appaltante di prendere in esame l' offerta.

I suindicati dati non saranno comunicati a terzi, fatta eccezione per le competenti Pubbliche Autorità o soggetti privati in adempimento ad obblighi di legge. I dati non saranno oggetto di diffusione.

Relativamente al trattamento dei dati raccolti con la presente procedura, i concorrenti avranno la facoltà di esercitare il diritto di accesso e tutti gli altri diritti di cui all'art. 7 del D. Lgs. 196/03.

Titolare del trattamento è la dott.ssa Di Grado Maria Sofia, responsabile del Servizio 01 dell'Amministrazione appaltante.

**RESPONSABILE UNICO DEL PROCEDIMENTO**

Ai sensi dell'art. 10 del D. Lgs 163/06 e ss.mm.ii. e degli artt. 4 e 6 della legge 241/90, Responsabile Unico del Procedimento è:

**Ing. Alfredo Rozza** tel. **081/7969547** fax **081/7969551**, e-mail **a.rozza@maildip.regione.campania.it – PEC** agc14.sett03@pec.regione.campania.it al quale è possibile chiedere informazioni e chiarimenti relativi alla gara in oggetto.

**Allegati:**

- Modello "A" - domanda di partecipazione con annesse dichiarazioni
- Modello "A1" - offerta economica
- Modello "B" - dichiarazione in materia di protocollo di legalità negli appalti
- Modello "B1" - dichiarazione sostitutiva di certificazione concernente l'inesistenza di cause di esclusione dalle gare di appalto per l'esecuzione dei lavori pubblici
- Modello "B2" - dichiarazione concernente l'inesistenza di cause di esclusione dalle gare di appalto per l'esecuzione dei lavori pubblici (soggetti cessati dalla carica nell'anno antecedente)
- Modello "B3" - dichiarazione indicante i lavori che si intendono subappaltare
- Modello "C"- dichiarazione di valutazione di impatto criminale
- Scheda per l'acquisizione dei dati necessari alla richiesta telematica del DURC

Il Dirigente del Settore
Arch. Massimo Pinto

Unione Europea

REGIONE CAMPANIA

La tua **Campania**
cresce in **Europa**

*Regione Campania*

AREA GENERALE DI COORDINAMENTO TRASPORTI E VIABILITA'
SETTORE DEMANIO MARITTIMO, NAVIGAZIONE, PORTI, AEROPORTI, OPERE MARITTIME

# CAPITOLATO SPECIALE D'APPALTO

## PORTO DI ISCHIA
## LAVORI DI RIPAVIMENTAZIONE BANCHINE PORTO COMMERCIALE
## Ob. Op. 4.8 "la Regione in Porto" POR FESR 2007/2013



fonte: http://burc.regione.campania.it

**Art. 1**
**Oggetto dell'appalto**

1. L'oggetto dell'appalto consiste nell'esecuzione di tutti i lavori e forniture necessari per la realizzazione dell'intervento di cui al comma 2.
2. L'intervento è così individuato:
**"Porto di Ischia : Lavori di ripavimentazione banchine porto commerciale"**
I principali interventi sono:

- **Rimozione della preesistente pavimentazione in cubetti di pietra lavica e trasporto a discarica autorizzata del materiale di risulta.**
- **Preparazione delle aree oggetto di intervento mediante scavo di splateamento;**
- **Realizzazione di soletta in cls armata dello spessore di cm. 20;**
- **Fornitura e posa in opera di basole spessore cm. 18 poste in opera con malta mista a sabbia e sigillatura dei giunti mediante bitumatura;**
- **Delimitazione delle aree di manovra con strisce realizzate con blocchi in massello di colore giallo.**

3. I lavori sono classificati nella categoria prevalente di : **Opere Marittime,OG7 class. III** .
Non sono previsti lavori appartenenti a categorie scorporabili ai sensi degli art.107, 108 e109 del regolamento generale D.P.R.207/2010
4. Sono compresi nell'appalto tutti i lavori, le prestazioni, le forniture e le provviste necessarie per dare il lavoro completamente compiuto e secondo le condizioni stabilite dal capitolato speciale d'appalto, con le caratteristiche tecniche, qualitative e quantitative previste dal progetto esecutivo con i relativi allegati, dei quali l'appaltatore dichiara di aver preso completa ed esatta conoscenza.
5. L'esecuzione dei lavori è, sempre e comunque, effettuata secondo le regole dell'arte e l'appaltatore deve conformarsi alla massima diligenza nell'adempimento dei propri obblighi.
6. Trova sempre applicazione l'Art. 1374 del codice civile.

**Art. 2**
**Ammontare dell'appalto**

1. L'importo dell'appalto posto a base dell'affidamento è definito come segue:
*Importi in euro, lavori a misura:*

| *importi in €.* | colonna a | colonna b | a + b |
|---|---|---|---|
| | Importo lavori soggetto a ribasso | Per attuazione piani Sicurezza (non soggetti a ribasso) | Totale importo lavori soggetto a ribasso |
| 1) lavori a corpo | **0** | **0** | **0** |
| 2) lavori a misura | **623.560,85** | **20.328,30** | **643.889,15** |
| 3) lavori in economia | 0 | 0 | 0 |
| Importo totale appalto | **623.560,85** | **20.328,30** | **643.889,15** |

2. Le opere eventualmente da subappaltare o da affidare a cottimo, incluse nella tabella sopra esposta, devono rispettare quanto previsto dall'art.170 del D.P.R. n°207/2010 e cioè non possono superare complessivamente il 30% (trenta per cento) dell'importo netto della categoria .

**Art. 3**.
**Forma e principali dimensioni delle opere**

Le caratteristiche e le principali dimensioni delle opere oggetto dell'appalto risultano dai seguenti disegni, indicazioni ed elaborati, nonchè da quanto verrà meglio precisato, all'atto esecutivo, dalla Direzione dei lavori.
TAV. 1 Planimetria Generale con indicazione interventi ;
TAV. 2 Planimetria Stato Attuale;
TAV. 3 Stato di Progetto con particolari costruttivi;
REL.. 1 Relazione Tecnica Generale;



fonte: http://burc.regione.campania.it

REL.. 2 Relazione Tecnica di Dettaglio (specialistica)
REL.. 3 Piano di Manutenzione dell'Opera e delle sue parti,
REL.. 4 Piano di Sicurezza e Coordinamento;
REL. 5 Computo Metrico Estimativo;
REL. 6 Crono Programma,
REL. 7 Elenco Prezzi Unitari;
REL. 8 Quadro Incidenza della Mano d'Opera per le diverse Categorie di Lavoro;
REL. 9 Analisi Nuovi Prezzi;
REL. 10 Oneri della sicurezza;;
REL. 11 Capitolato Speciale di Appalto e Schema di Contratto.

2. Gli elaborati grafici sopra indicati allegati al contratto di cui all'art. 4 e gli elementi contenuti nel presente Capitolato individuano la natura, la ubicazione e la consistenza qualitativa delle opere comprese nell'appalto e le relative modalità di esecuzione.
3. L'Amministrazione si riserva, tuttavia, l'insindacabile facoltà di introdurre nelle opere, all'atto esecutivo, quelle varianti che riterrà opportune, nell'interesse del buon esito e dell'economia dei lavori, senza che l'Appaltatore possa trarne motivi per pretese di compensi o indennizzi, di qualsiasi natura e specie, non stabiliti nel presente Capitolato e nel Capitolato Generale d'Appalto

**Art. 4**
**Modalità di stipulazione del contratto**

1. Il contratto è stipulato "a misura", ai sensi degli artt. 53, comma 4 e 82 e comma 2a) del D. Lgs. n. 163 del 12/04/2006, per cui i prezzi contrattuali derivano dal ribasso offerto dall'aggiudicatario sull'elenco prezzi posto a base di gara aumentato dell'importo degli oneri per la sicurezza dei lavoratori non soggetta a ribasso ai sensi dell'art. 131, comma 3 del D.L.vo n. 163 del 12/04/2006.
2. L'importo del contratto, come determinato in sede di gara, resta fisso e invariabile, senza che possa essere invocata da alcuna delle parti contraenti alcuna successiva verificazione sulla misura o sul valore attribuito alla quantità.
3. Il ribasso percentuale offerto dall'aggiudicatario in sede di gara si estende e si applica ai prezzi unitari in elenco, utilizzabili esclusivamente ai fini di cui al comma 4.
4. I prezzi unitari di cui al comma 3, ancorché senza valore negoziale ai fini dell'appalto e della determinazione dell'importo complessivo dei lavori, sono vincolanti per la definizione, valutazione e contabilizzazione di eventuali varianti, addizioni o detrazioni in corso d'opera, qualora ammissibili ai sensi dell'Art. 132 del Codice dei contratti, e che siano estranee ai lavori già previsti nonché ai lavori in economia.
5. I rapporti ed i vincoli negoziali di cui al presente Art. si riferiscono ai lavori posti a base d'asta di cui all'Art. 2, comma 1, mentre per gli oneri per la sicurezza e la salute nel cantiere di cui all'Art. 2, comma 1, lettera b), costituiscono vincolo negoziale l'importo degli stessi.

## CAPO 2 – DISCIPLINA CONTRATTUALE

**Art. 5**
**Interpretazione del contratto e del capitolato speciale d'appalto**

1. In caso di discordanza tra i vari elaborati di progetto vale la soluzione più aderente alle finalità per le quali il lavoro è stato progettato e comunque quella meglio rispondente ai criteri di ragionevolezza e di buona tecnica esecutiva.
2. In caso di norme del presente capitolato tra loro non compatibili o apparentemente non compatibili, trovano applicazione in primo luogo le norme eccezionali o quelle che fanno eccezione a regole generali, in secondo luogo quelle maggiormente conformi alle disposizioni legislative o regolamentari oppure all'ordinamento giuridico, in terzo luogo quelle di maggior dettaglio e infine quelle di carattere ordinario.
3. L'interpretazione delle clausole contrattuali, così come delle disposizioni del presente capitolato, è fatta tenendo conto delle finalità del contratto e dei risultati ricercati con l'attuazione del progetto approvato; per ogni altra evenienza trovano applicazione gli articoli da 1362 a 1369 del codice civile.

**Art. 6**
**Documenti che fanno parte del contratto**



fonte: http://burc.regione.campania.it

1. Fanno parte integrante e sostanziale del contratto d'appalto, ancorché non materialmente allegati:
a) il capitolato generale d'appalto approvato con decreto ministeriale 19 aprile 2000, n. 145, relativamente alla parte non abrogata dal Regolamento di attuazione al codice dei contratti pubblici approvato con D.P.R. n. 207/2010
b) tutti gli elaborati grafici del progetto esecutivo;
c) l'elenco dei prezzi unitari;
d) il piano di sicurezza e di coordinamento di cui al decreto legislativo n. 81 del 2008, e le proposte integrative al predetto piano di cui all'Art. 131, comma 2, lettera a), del Codice dei contratti;
e) il piano operativo di sicurezza di cui all'Art. 131, comma 2, lettera c), del Codice dei contratti;
f) il cronoprogramma di cui all'Art. 40 del regolamento generale D.P.R.207/2010.
2. Sono contrattualmente vincolanti tutte le leggi e le norme vigenti in materia di lavori pubblici e in particolare:
a) la legge 20 marzo 1865, n. 2248, allegato F, per quanto applicabile;
b) il Codice dei contratti, approvato con decreto legislativo 12 aprile 2006, n. 163;
c) il Regolamento approvato con D.P.R. 5 ottobre 2010, n.207, per quanto applicabile;
d) il Capitolato Speciale di Appalto
e) il decreto legislativo n. 81/2008;
3. Non fanno invece parte del contratto e sono estranei ai rapporti negoziali:
a) il computo metrico e il computo metrico estimativo;
b) le quantità delle singole voci elementari rilevabili dagli atti progettuali e da qualsiasi altro loro allegato.

**Art. 7**
**Disposizioni particolari riguardanti l'appalto**

1. La sottoscrizione del contratto da parte dell'appaltatore equivale a dichiarazione di perfetta conoscenza ed incondizionata accettazione anche dei suoi allegati, della legge, dei regolamenti e di tutte le norme vigenti in materia di lavori pubblici, nonché alla completa accettazione di tutte le norme che regolano il presente appalto, e del progetto per quanto attiene alla sua perfetta esecuzione.
2. Ai sensi dell'Art. 106, comma 3, del regolamento generale D.P.R.207/2010, l'appaltatore dà atto, senza riserva alcuna, della piena conoscenza e disponibilità degli atti progettuali e della documentazione, della disponibilità dei siti, dello stato dei luoghi ed in particolare della rispondenza degli elaborati di rilievo e di progetto alla reale configurazione dei luoghi della quale è impegnato ad essere pienamente a conoscenza avendo eseguito le necessarie verifiche; a riguardo dà atto di non avanzare pretesa alcuna o richiedere ulteriori compensi in merito alla banchina oggetto dei lavori di pavimentazione previsti in progetto; dà atto altresì delle condizioni pattuite in sede di offerta e ogni altra circostanza che interessi i lavori, che, come da apposito verbale sottoscritto col R.U.P., consentono l'immediata esecuzione dei lavori.

**Art. 8**
**Rappresentante dell'appaltatore e domicilio; direttore di cantiere**

1. L'appaltatore deve eleggere domicilio ai sensi e nei modi di cui all'Art. 2 del capitolato generale d'appalto; a tale domicilio si intendono ritualmente effettuate tutte le intimazioni, le assegnazioni di termini e ogni altra notificazione o comunicazione dipendente dal contratto.
2. L'appaltatore deve altresì comunicare, ai sensi e nei modi di cui all'Art. 3 del capitolato generale d'appalto, le generalità delle persone autorizzate a riscuotere.
3. Qualora l'appaltatore non conduca direttamente i lavori, deve depositare presso la Stazione appaltante, ai sensi e nei modi di cui all'Art. 4 del capitolato generale d'appalto, il mandato conferito con atto pubblico a persona idonea, sostituibile su richiesta motivata della Stazione appaltante. La direzione del cantiere è assunta dal direttore tecnico dell'impresa o da altro tecnico, abilitato secondo le previsioni del presente capitolato in rapporto alle caratteristiche delle opere da eseguire. L'assunzione della direzione di cantiere da parte del direttore tecnico avviene mediante delega conferita da tutte le imprese operanti nel cantiere, con l'indicazione specifica delle attribuzioni da esercitare dal delegato anche in rapporto a quelle degli altri soggetti operanti nel cantiere.
4. L'appaltatore, tramite il direttore di cantiere assicura l'organizzazione, la gestione tecnica e la conduzione del cantiere. Il direttore dei lavori ha il diritto di esigere il cambiamento del direttore di cantiere e del personale dell'appaltatore per disciplina, incapacità o grave negligenza. L'appaltatore è in tutti i casi



fonte: http://burc.regione.campania.it

responsabile dei danni causati dall'imperizia o dalla negligenza di detti soggetti, nonché della malafede o della frode nella somministrazione o nell'impiego dei materiali.
5. Ogni variazione del domicilio di cui al comma 1, o delle persona di cui ai commi 2, 3 o 4, deve essere tempestivamente notificata alla Stazione appaltante; ogni variazione della persona di cui al comma 3 deve essere accompagnata dal deposito presso la Stazione appaltante del nuovo atto di mandato.

**Art. 9**
**Norme generali sui materiali, i componenti, i sistemi e l'esecuzione**

1. Nell'esecuzione di tutte le lavorazioni, le opere, le forniture, i componenti, anche relativamente a sistemi e subsistemi di impianti tecnologici oggetto dell'appalto, devono essere rispettate tutte le prescrizioni di legge e di regolamento in materia di qualità, provenienza e accettazione dei materiali e componenti nonché, per quanto concerne la descrizione, i requisiti di prestazione e le modalità di esecuzione di ogni categoria di lavoro, tutte le indicazioni contenute o richiamate contrattualmente nel presente capitolato di appalto, negli elaborati grafici del progetto esecutivo e nella descrizione delle singole voci allegata allo stesso capitolato.
2. Per quanto riguarda l'accettazione, la qualità e l'impiego dei materiali, la loro provvista, il luogo della loro provenienza e l'eventuale sostituzione di quest'ultimo, si applicano rispettivamente gli articoli 15, 16 e 17 del capitolato generale d'appalto.

## CAPO 3 - TERMINI PER L'ESECUZIONE

**Art. 10**
**Consegna e inizio dei lavori**

1. L'esecuzione dei lavori ha inizio dopo la stipula del formale contratto, in seguito a consegna, risultante da apposito verbale, da effettuarsi non oltre 45 giorni dalla predetta stipula, previa convocazione dell'esecutore.
2. E' facoltà della Stazione appaltante procedere in via d'urgenza alla consegna dei lavori, anche nelle more della stipulazione formale del contratto, ai sensi dell' articolo 153, commi 1 e 4, del regolamento generale e dell'Art. 11, commi 10 e 12, del Codice dei contratti; in tal caso il direttore dei lavori indica espressamente sul verbale le lavorazioni da iniziare immediatamente.
3. Se nel giorno fissato e comunicato l'appaltatore non si presenta a ricevere la consegna dei lavori, il direttore dei lavori fissa un nuovo termine perentorio, non inferiore a 5 giorni e non superiore a 15; i termini per l'esecuzione decorrono comunque dalla data della prima convocazione. Decorso inutilmente il termine anzidetto è facoltà della Stazione appaltante di risolvere il contratto e incamerare la cauzione, ferma restando la possibilità di avvalersi della garanzia fideiussoria al fine del risarcimento del danno, senza che ciò possa costituire motivo di pretese o eccezioni di sorta. Qualora sia indetta una nuova procedura per l'affidamento del completamento dei lavori, l'aggiudicatario è escluso dalla partecipazione in quanto l'inadempimento è considerato grave negligenza accertata.
4. L'appaltatore deve trasmettere alla Stazione appaltante, prima dell'inizio dei lavori, la documentazione di avvenuta denunzia di inizio lavori effettuata agli enti previdenziali, assicurativi ed antinfortunistici, inclusa la Cassa edile ove dovuta.
5. Sarà accertata dalla Stazione Appaltante, d'ufficio, la regolarità contributiva dell'appaltatore medesimo; detta regolarità sarà altresì accertata in occasione di ciascun pagamento in acconto o a saldo, in relazione anche alle eventuali imprese subappaltatrici che abbiano personale dipendente.

**Art. 11**
**Termini per l'ultimazione dei lavori**

1. Il tempo utile per ultimare tutti i lavori compresi nell'appalto è fissato in giorni **180 (centottanta**) naturali consecutivi decorrenti dalla data del verbale di consegna dei lavori.
Detto tempo utile tiene già conto di n. 10 giorni quale incidenza dei giorni di andamento stagionale sfavorevole, nella misura delle normali previsioni.
2. L'appaltatore si obbliga alla rigorosa ottemperanza del cronoprogramma dei lavori, che potrà fissare scadenze inderogabili per l'approntamento delle opere necessarie all'inizio di forniture e lavori da effettuarsi da altre ditte per conto della Stazione appaltante oppure necessarie all'utilizzazione, prima della fine dei lavori e previo certificato di collaudo o certificato di regolare esecuzione riferito alla sola



fonte: http://burc.regione.campania.it

parte funzionale delle opere.

**Art. 12**
**Proroghe**

1. Qualora l'appaltatore, per causa a esso non imputabile, non sia in grado di ultimare i lavori nel termine contrattuale di cui all'Art. 1, può chiedere la proroga, presentando apposita richiesta motivata almeno 45 giorni prima della scadenza del termine di cui all'Art. 11.
2. In deroga a quanto previsto al comma 1, la richiesta può essere presentata anche qualora manchino meno di 45 giorni alla scadenza del termine di cui all'Art. 11, comunque prima di tale scadenza, qualora le cause che hanno determinato la richiesta si siano verificate posteriormente; in questo caso la richiesta deve essere motivata anche in relazione alla specifica circostanza della tardività.
3. La richiesta è presentata al direttore di lavori il quale la trasmette tempestivamente al R.U.P., corredata dal proprio parere; qualora la richiesta sia presentata direttamente al R.U.P. questi acquisisce tempestivamente il parere del direttore dei lavori.
4. La proroga è concessa o negata con provvedimento scritto del R.U.P. entro 30 giorni dal ricevimento della richiesta; il R.U.P. può prescindere dal parere del direttore dei lavori qualora questi non si esprima entro 10 giorni e può discostarsi dallo stesso parere; nel provvedimento è riportato il parere del direttore dei lavori qualora questo sia difforme dalle conclusioni del R.U.P.
5. Nei casi di cui al comma 2 i termini di 30 giorni e di 10 giorni di cui al comma 4 sono ridotti rispettivamente a 10 giorni e a 3 giorni; negli stessi casi qualora la proroga sia concessa formalmente dopo la scadenza del termine di cui all'Art. 14, essa ha effetto retroattivo a partire da tale ultimo termine.
6. La mancata determinazione del R.U.P. entro i termini di cui al presente Art. costituisce rigetto della richiesta.
7. Trova altresì applicazione l'Art. 159 del Regolamento generale.

**Art. 13**
**Sospensioni ordinate dal direttore dei lavori**

1. Qualora cause di forza maggiore, condizioni climatiche oggettivamente eccezionali od altre circostanze speciali impediscano in via temporanea che i lavori procedano utilmente a regola d'arte, la direzione dei lavori - d'ufficio o su segnalazione dell'appaltatore - può ordinare la sospensione dei lavori redigendo apposito verbale sentito l'appaltatore; costituiscono circostanze speciali le situazioni che determinano la necessità di procedere alla redazione di una variante in corso d'opera nei casi previsti dall'Art. 132, comma 1, lettere a), b), c) e d), del Codice dei contratti. Per le sospensioni di cui al presente Art. nessun indennizzo spetta all'appaltatore.
2. Il verbale di sospensione deve contenere:
a) l'indicazione dello stato di avanzamento dei lavori;
b) l'adeguata motivazione a cura della direzione dei lavori;
c) l'eventuale imputazione delle cause ad una delle parti o a terzi, se del caso anche con riferimento alle risultanze del verbale di consegna o alle circostanze sopravvenute.
3. Il verbale di sospensione è controfirmato dall'appaltatore, deve pervenire al R.U.P. entro il quinto giorno naturale successivo alla sua redazione e deve essere restituito controfirmato dallo stesso o dal suo delegato; qualora il R.U.P. non si pronunci entro 5 giorni dal ricevimento, il verbale si dà per riconosciuto e accettato dalla Stazione appaltante.
4. Qualora l'appaltatore non intervenga alla firma del verbale di sospensione o rifiuti di sottoscriverlo, oppure apponga sullo stesso delle riserve, si procede a norma dell'Art. 190 del regolamento generale D.P.R. 207/2010
5. In ogni caso la sospensione opera dalla data di redazione del verbale, accettato dal R.U.P. o sul quale si sia formata l'accettazione tacita; non possono essere riconosciute sospensioni, e i relativi verbali non hanno alcuna efficacia, in assenza di adeguate motivazioni o le cui motivazioni non siano riconosciute adeguate da parte del R.U.P.
6. Il verbale di sospensione ha efficacia dal quinto giorno antecedente la sua presentazione al R.U.P., qualora il predetto verbale gli sia stato trasmesso dopo il quinto giorno dalla redazione oppure rechi una data di decorrenza della sospensione anteriore al quinto giorno precedente la data di trasmissione.
7. Non appena cessate le cause della sospensione il direttore dei lavori redige il verbale di ripresa che, oltre a richiamare il precedente verbale di sospensione, deve indicare i giorni di effettiva sospensione e il conseguente nuovo termine contrattuale dei lavori differito di un numero di giorni pari all'accertata durata della sospensione.
8. Il verbale di ripresa dei lavori è controfirmato dall'appaltatore e trasmesso al R.U.P.; esso è efficace



fonte: http://burc.regione.campania.it

dalla data della sua redazione; al verbale di ripresa dei lavori si applicano le disposizioni ei cui ai commi 3 e 4.
9. Le disposizioni del presente Art. si applicano anche a sospensioni parziali e riprese parziali che abbiano per oggetto parti determinate dei lavori, da indicare nei relativi verbali; in tal caso il differimento dei termini contrattuali è pari ad un numero di giorni costituito dal prodotto dei giorni di sospensione per il rapporto tra l'ammontare dei lavori sospesi e l'importo totale dei lavori previsto nello stesso periodo secondo il programma esecutivo dei lavori di cui all'Art. 16.

**Art. 14**
**Sospensioni ordinate dal R.U.P.**

1. Il R.U.P. può ordinare la sospensione dei lavori per cause di pubblico interesse o particolare necessità; l'ordine è trasmesso contemporaneamente all'appaltatore e al direttore dei lavori ed ha efficacia dalla data di emissione .
2. Lo stesso R.U.P. determina il momento in cui sono venute meno le ragioni di pubblico interesse o di particolare necessità che lo hanno indotto a sospendere i lavori ed emette l'ordine di ripresa, trasmesso tempestivamente all'appaltatore e al direttore dei lavori.
3. Per quanto non diversamente disposto dal presente Art., agli ordini di sospensione e di ripresa emessi dal R.U.P. si applicano le disposizioni dell'Art. 159, commi 2, 4, 7, 8 e 9 del D.P.R. 207/2010, in materia di verbali di sospensione e di ripresa dei lavori, in quanto compatibili.
4. Qualora la sospensione, o le sospensioni se più di una, durino per un periodo di tempo superiore ad un quarto della durata complessiva prevista dall'Art. 11, o comunque quando superino 6 mesi complessivamente, l'appaltatore può richiedere lo scioglimento del contratto senza indennità; la Stazione appaltante può opporsi allo scioglimento del contratto ma, in tal caso, riconosce al medesimo la rifusione dei maggiori oneri derivanti dal prolungamento della sospensione oltre i termini suddetti, iscrivendoli nella documentazione contabile.

**Art. 15**
**Penali in caso di ritardo**

1. Nel caso di mancato rispetto del termine stabilito per l'ultimazione dei lavori, per ogni giorno naturale consecutivo di ritardo viene applicata una penale pari allo 1 per mille dell'importo contrattuale.
2. La penale, nella stessa misura percentuale di cui al comma 1, trova applicazione anche in caso di ritardo:
a) nell'inizio dei lavori rispetto alla data fissata dal direttore dei lavori per la consegna degli stessi, qualora la Stazione appaltante non si avvalga della facoltà di cui all'Art. 10, comma 3;
b) nella ripresa dei lavori seguente un verbale di sospensione, rispetto alla data fissata dal direttore dei lavori;
c) nel rispetto dei termini imposti dalla direzione dei lavori per il ripristino di lavori non accettabili o danneggiati.
3. La penale irrogata ai sensi del comma 2, lettera a), è disapplicata e, se, già addebitata, è restituita, qualora l'appaltatore, in seguito all'andamento imposto ai lavori, rispetti la prima soglia temporale successiva fissata nel programma dei lavori di cui all'Art. 16.
4. La penale di cui al comma 2, lettera b) è applicata all'importo dei lavori ancora da eseguire; la penale di cui al comma 2, lettera c) è applicata all'importo dei lavori di ripristino o di nuova esecuzione ordinati per rimediare a quelli non accettabili o danneggiati.
5. Tutte le penali di cui al presente Art. sono contabilizzate in detrazione in occasione del pagamento immediatamente successivo al verificarsi della relativa condizione di ritardo.
6. L'importo complessivo delle penali irrogate ai sensi dei commi 1 e 2 non può superare il 10 per cento dell'importo contrattuale; qualora i ritardi siano tali da comportare una penale di importo superiore alla predetta percentuale trova applicazione l'Art. 18 in materia di risoluzione del contratto.
7. L'applicazione delle penali di cui al presente Art. non pregiudica il risarcimento di eventuali danni o ulteriori oneri sostenuti dalla Stazione appaltante a causa dei ritardi.

**Art. 16**
**Programma esecutivo dei lavori dell'appaltatore e cronoprogramma**

1. Entro 30 giorni dalla stipula del contratto, e comunque prima dell'inizio dei lavori, l'appaltatore predispone e consegna alla direzione lavori un proprio programma esecutivo dei lavori, elaborato in



fonte: http://burc.regione.campania.it

relazione alle proprie tecnologie, alle proprie scelte imprenditoriali e alla propria organizzazione lavorativa; tale programma deve riportare per ogni lavorazione, le previsioni circa il periodo di esecuzione nonché l'ammontare presunto, parziale e progressivo, dell'avanzamento dei lavori alle date contrattualmente stabilite per la liquidazione dei certificati di pagamento; deve essere coerente con i tempi contrattuali di ultimazione e deve essere approvato dalla direzione lavori, mediante apposizione di un visto, entro cinque giorni dal ricevimento. Trascorso il predetto termine senza che la direzione lavori si sia pronunciata il programma esecutivo dei lavori si intende accettato, fatte salve palesi illogicità o indicazioni erronee incompatibili con il rispetto dei termini di ultimazione.
2. Il programma esecutivo dei lavori dell'appaltatore può essere modificato o integrato dalla Stazione appaltante, mediante ordine di servizio, ogni volta che sia necessario alla miglior esecuzione dei lavori e in particolare:
a) per il coordinamento con le prestazioni o le forniture di imprese o altre ditte estranee al contratto;
b) per l'intervento o il mancato intervento di società concessionarie di pubblici servizi le cui reti siano coinvolte in qualunque modo con l'andamento dei lavori, purché non imputabile ad inadempimenti o ritardi della Stazione appaltante;
c) per l'intervento o il coordinamento con autorità, enti o altri soggetti diversi dalla Stazione appaltante, che abbiano giurisdizione, competenze o responsabilità di tutela sugli immobili, i siti e le aree comunque interessate dal cantiere; a tal fine non sono considerati soggetti diversi le società o aziende controllate o partecipate dalla Stazione appaltante o soggetti titolari di diritti reali sui beni in qualunque modo interessati dai lavori intendendosi, in questi casi, ricondotta la fattispecie alla responsabilità gestionale della Stazione appaltante;
d) per la necessità o l'opportunità di eseguire prove sui campioni, prove di carico e di tenuta e funzionamento degli impianti, nonché collaudi parziali o specifici;
e) qualora sia richiesto dal coordinatore per la sicurezza e la salute nel cantiere. In ogni caso il programma esecutivo dei lavori deve essere coerente con il piano di sicurezza e di coordinamento del cantiere, eventualmente integrato ed aggiornato.
3. I lavori sono comunque eseguiti nel rispetto del cronoprogramma predisposto dalla Stazione appaltante e integrante il progetto esecutivo; tale cronoprogramma può essere modificato dalla Stazione appaltante al verificarsi delle condizioni di cui al comma 2.

**Art. 17**
**Inderogabilità dei termini di esecuzione**

1. Non costituiscono motivo di differimento dell'inizio dei lavori, della loro mancata regolare o continuativa conduzione secondo il relativo programma esecutivo o della loro ritardata ultimazione:
a) il ritardo nell'installazione del cantiere e nell'allacciamento alle reti tecnologiche necessarie al suo funzionamento, per l'approvvigionamento dell'energia elettrica e dell'acqua;
b) l'adempimento di prescrizioni, o il rimedio a inconvenienti o infrazioni riscontrate dal direttore dei lavori o dagli organi di vigilanza in materia sanitaria e di sicurezza, ivi compreso il coordinatore per la sicurezza in fase di esecuzione, se nominato;
c) l'esecuzione di accertamenti integrativi che l'appaltatore ritenesse di dover effettuare per la esecuzione delle opere di fondazione, delle strutture e degli impianti, salvo che siano ordinati dalla direzione dei lavori o espressamente approvati da questa;
d) il tempo necessario per l'esecuzione di prove sui campioni, di sondaggi, analisi e altre prove assimilabili;
e) il tempo necessario per l'espletamento degli adempimenti a carico dell'appaltatore comunque previsti dal presente capitolato;
f) le eventuali controversie tra l'appaltatore e i fornitori, subappaltatori, affidatari, altri incaricati dall'appaltatore né i ritardi o gli inadempimenti degli stessi soggetti;
g) le eventuali vertenze a carattere aziendale tra l'appaltatore e il proprio personale dipendente;
h) le sospensioni disposte dalla Stazione appaltante, dal Direttore dei lavori, dal Coordinatore per la sicurezza in fase di esecuzione o dal R.U.P. per inosservanza delle misure di sicurezza dei lavoratori nel cantiere o inosservanza degli obblighi retributivi, contributivi, previdenziali o assistenziali nei confronti dei lavoratori impiegati nel cantiere;
i) le sospensioni disposte dal personale ispettivo del Ministero del lavoro e della previdenza sociale in relazione alla presenza di personale non risultante dalle scritture o da altra documentazione obbligatoria o in caso di reiterate violazioni della disciplina in materia di superamento dei tempi di lavoro, di riposo giornaliero e settimanale, ai sensi dell'Art. 36-bis, comma 1, del decreto-legge 4 luglio 2006, n. 223.



fonte: http://burc.regione.campania.it

2. Non costituiscono altresì motivo di differimento dell'inizio dei lavori, della loro mancata regolare o continuativa conduzione secondo il relativo programma o della loro ritardata ultimazione i ritardi o gli inadempimenti di ditte, imprese, fornitori, tecnici o altri, titolari di rapporti contrattuali con la Stazione appaltante, se l'appaltatore non abbia tempestivamente denunciato per iscritto alla Stazione appaltante medesima le cause imputabili a dette ditte, imprese o fornitori o tecnici.
3. Le cause di cui ai commi 1 e 2 non possono costituire motivo per la richiesta di proroghe di cui all'Art. 12, di sospensione dei lavori di cui all'Art. 13, per la disapplicazione delle penali di cui all'Art. 15, né per l'eventuale risoluzione del Contratto ai sensi dell'Art. 18.

**Art. 18**
**Risoluzione del contratto per mancato rispetto dei termini**

1. L'eventuale ritardo imputabile all'appaltatore nel rispetto dei termini per l'ultimazione dei lavori o delle scadenze esplicitamente fissate allo scopo dal programma temporale superiore a **60 (sessanta)** giorni naturali consecutivi produce la risoluzione del contratto, a discrezione della Stazione appaltante e senza obbligo di ulteriore motivazione, ai sensi dell'Art. 136 del Codice dei contratti.
2. La risoluzione del contratto trova applicazione dopo la formale messa in mora dell'appaltatore con assegnazione di un termine per compiere i lavori e in contraddittorio con il medesimo appaltatore.
3. Nel caso di risoluzione del contratto la penale di cui all'Art. 15, comma 1, è computata sul periodo determinato sommando il ritardo accumulato dall'appaltatore rispetto al programma esecutivo dei lavori e il termine assegnato dal direttore dei lavori per compiere i lavori con la messa in mora di cui al comma 2.
4. Sono dovuti dall'appaltatore i danni subiti dalla Stazione appaltante in seguito alla risoluzione del contratto, comprese le eventuali maggiori spese connesse al completamento dei lavori affidato a terzi. Per il risarcimento di tali danni la Stazione appaltante può trattenere qualunque somma maturata a credito dell'appaltatore in ragione dei lavori eseguiti nonché rivalersi sulla garanzia fideiussoria.

**CAPO 4 - DISCIPLINA ECONOMICA**

**Art. 19**
**Anticipazione**

1. Ai sensi dell'Art. 140, del D.P.R 270/2010, non è dovuta alcuna anticipazione.

**Art. 20**
**Pagamenti in acconto**

1. L'Appaltatore avrà diritto a pagamenti in acconto, in corso d'opera, ogni qualvolta il suo credito netto del ribasso d'asta e delle prescritte ritenute di cui all'art. 143 del Regolamento raggiunga la cifra di ***euro 150.000,00 (diconsi euro cinquantamila/00)***
2. A garanzia dell'osservanza delle norme e delle prescrizioni dei contratti collettivi, delle leggi e dei regolamenti sulla tutela, protezione, assicurazione, assistenza e sicurezza fisica dei lavoratori, sull'importo netto progressivo dei lavori è operata una ritenuta dello 0,50 per cento, ai sensi dell'Art. 4 del Regolamento da liquidarsi, nulla ostando, in sede di conto finale.
3. Il direttore dei lavori, così come stabilito dalla legge Regionale della Regione Campania n. 3 del 27.02.2007 e del relativo regolamento di attuazione, procede all'emissione degli stati di avanzamento esclusivamente dopo aver verificato il rispetto da parte delle imprese esecutrici delle disposizioni e delle prescrizioni contenute nel piano di sicurezza e di coordinamento. Nei casi in cui il Direttore dei lavori non svolge i compiti di coordinatore della sicurezza in fase di esecuzione, procede all'emissione del SAL solo dopo aver acquisito dal coordinatore della sicurezza in fase di esecuzione una apposita dichiarazione sul rispetto da parte di tutte le imprese delle disposizioni e prescrizione contenute nel piano di sicurezza e di coordinamento .
4. Nei 30 giorni successivi al raggiungimento dell'importo dei lavori eseguiti di cui al comma 1, il direttore dei lavori redige la relativa contabilità e la trasmette tempestivamente al responsabile del procedimento per l'emissione del certificato di pagamento
5. Il pagamento delle rate di acconto, previo positivo espletamento dei controlli istruttori tesi ad accertare la regolarità contributiva, camerale e fallimentare dell'appaltatore, non potrà avvenire prima di 90 giorni dalla presentazione della regolare fattura fiscale.
6. Qualora i lavori rimangano sospesi per un periodo superiore a 90 giorni, per cause non dipendenti dall'appaltatore e comunque non imputabili al medesimo, l'appaltatore può chiedere ed ottenere che si provveda alla redazione dello stato di avanzamento prescindendo dall'importo minimo di cui al comma 1.



fonte: http://burc.regione.campania.it

7. In deroga alla previsione del comma 1, qualora i lavori eseguiti raggiungano un importo pari o superiore al 90% (novanta per cento) dell'importo contrattuale, può essere emesso uno stato di avanzamento per un importo inferiore a quello minimo previsto allo stesso comma 1, ma non superiore al 95% (novantacinque per cento) dell'importo contrattuale. Non può essere emesso alcun stato di avanzamento quando la differenza tra l'importo contrattuale e i certificati di pagamento già emessi sia inferiore al 5% (cinque per cento) dell'importo contrattuale medesimo. L'importo dei lavori residuo è contabilizzato nel conto finale e liquidato ai sensi dell'articolo 21. Ai fini del presente comma per importo contrattuale si intende l'importo del contratto originario eventualmente adeguato in base all'importo degli atti di sottomissione approvati.

**Art. 21**
**Pagamenti a saldo**

1. Il conto finale dei lavori è redatto entro 45 giorni dalla data della ultimazione, accertata con apposito verbale sottoscritto dal direttore di lavori, e trasmesso al R.U.P.; col conto finale è accertato e proposto l'importo della rata di saldo, qualunque sia il suo ammontare, la cui liquidazione definitiva è subordinata all'emissione del certificato di cui al comma 3 e alle condizioni di cui al comma 4.
2. Il conto finale dei lavori deve essere sottoscritto dall'appaltatore, su richiesta del R.U.P., entro il termine perentorio di 30 giorni; se l'appaltatore non firma il conto finale nel termine indicato, o se lo firma senza confermare le domande già formulate nel registro di contabilità, il conto finale si ha come da lui definitivamente accettato. Il R.U.P. formula in ogni caso una sua relazione al conto finale.
3. . Il pagamento della rata di saldo unitamente alle ritenute di cui all'Art. 20 comma 2, previo positivo espletamento dei controlli istruttori tesi ad accertare la regolarità contributiva, camerale e fallimentare dell'appaltatore, avverrà entro 90 giorni dalla emissione del certificato di collaudo provvisorio o del certificato di regolare esecuzione
4. Il pagamento della rata di saldo non costituisce presunzione di accettazione dell'opera, ai sensi dell'Art. 1666, secondo comma, del codice civile ed è disposto previa presentazione della garanzia fideiussoria di cui all'art. 129 del Codice dei contratti
5.La garanzia fideiussoria di cui al comma 4 deve avere validità ed efficacia fino a due anni dopo l'emissione del certificato di collaudo provvisorio o del certificato di regolare esecuzione e alle seguenti condizioni:
a) importo garantito almeno pari all'importo della rata di saldo, maggiorato dell'I.V.A. all'aliquota di legge, maggiorato altresì del tasso legale di interesse applicato al periodo di due anni;
b) ha efficacia dalla data di erogazione della rata di saldo e si estingue due anni dopo l'emissione del certificato di collaudo provvisorio o del certificato di regolare esecuzione;
c) la garanzia deve essere prestata mediante presentazione di atto di fideiussione rilasciato da una banca o da un intermediario finanziario autorizzato o polizza fideiussoria rilasciata da impresa di assicurazione, conforme alla scheda tecnica 1.4, allegata al decreto ministeriale 12 marzo 2004, n. 123, in osservanza delle clausole di cui allo schema tipo 1.4 allegato al predetto decreto.
6. Salvo quanto disposto dall'Art. 1669 del codice civile, l'appaltatore risponde per la difformità ed i vizi dell'opera, ancorché riconoscibili, purché denunciati dal soggetto appaltante prima che il certificato di collaudo o il certificato di regolare esecuzione assuma carattere definitivo.
7. L'appaltatore e il direttore dei lavori devono utilizzare la massima diligenza e professionalità, nonché improntare il proprio comportamento a buona fede, al fine di evidenziare tempestivamente i vizi e i difetti riscontabili nonché le misure da adottare per il loro rimedio.

**Art. 22**
**Revisione prezzi**

1. Ai sensi dell'Art. 133, commi 2 e 3 del Codice dei contratti, e successive modifiche e integrazioni, è esclusa qualsiasi revisione dei prezzi e non trova applicazione l'Art. 1664, primo comma, del codice civile.
2. Ai sensi dell'Art. 133, commi 4, 5, 6 e 7, del Codice dei contratti, in deroga a quanto previsto dal comma 1, qualora il prezzo di singoli materiali da costruzione, per effetto di circostanze eccezionali, subisca variazioni in aumento o in diminuzione, superiori al 10 per cento rispetto al prezzo rilevato dal Ministero delle infrastrutture e dei trasporti nell'anno di presentazione dell'offerta con apposito decreto, si fa luogo a compensazioni, in aumento o in diminuzione, per la percentuale eccedente il 10 per cento, alle seguenti condizioni:
a) le compensazioni in aumento sono ammesse con il limite di importo costituito da:



fonte: http://burc.regione.campania.it

a1) somme appositamente accantonate per imprevisti, nel quadro economico dell'intervento, in misura non inferiore all'1 per cento dell'importo dei lavori, al netto di quanto già eventualmente impegnato contrattualmente per altri scopi o con altri soggetti;
a2) eventuali altre somme a disposizione della stazione appaltante per lo stesso intervento nei limiti della relativa autorizzazione di spesa;
a3) somme derivanti dal ribasso d'asta, qualora non ne sia stata prevista una diversa destinazione;
a4) somme disponibili relative ad altri interventi ultimati di competenza della stazione appaltante nei limiti della residua spesa autorizzata e disponibile;
b) all'infuori di quanto previsto dalla lettera a), non possono essere assunti o utilizzati impegni di spesa comportanti nuovi o maggiori oneri per la stazione appaltante;
c) la compensazione è determinata applicando la percentuale di variazione che eccede il 10 per cento al prezzo dei singoli materiali da costruzione impiegati nelle lavorazioni contabilizzate nell'anno solare precedente al decreto ministeriale, nelle quantità accertate dal Direttore dei lavori;
d) le compensazioni sono liquidate senza necessità di iscrizione di riserve ma a semplice richiesta di una delle parti, accreditando o addebitando il relativo importo, a seconda del caso, ogni volta che siano maturate le condizioni di cui al presente comma, entro i successivi 60 (sessanta giorni), a cura della direzione lavori qualora non sia ancora stato emesso il certificato di collaudo provvisorio o il certificato di regolare esecuzione, a cura del responsabile del procedimento in ogni altro caso;
3. Fermo restando quanto previsto al comma 2, qualora, per cause non imputabili all'appaltatore, la durata dei lavori si protragga fino a superare i due anni dal loro inizio, al contratto si applica il prezzo chiuso, consistente nel prezzo dei lavori al netto del ribasso d'asta, aumentato di una percentuale, determinata con decreto ministeriale, da applicarsi, nel caso in cui la differenza tra il tasso di inflazione reale e il tasso di inflazione programmato nell'anno precedente sia superiore al 2 per cento, all'importo dei lavori ancora da eseguire per ogni anno intero previsto per l'ultimazione dei lavori stessi.

## CAPO 5 - CONTABILIZZAZIONE E LIQUIDAZIONE DEI LAVORI

### Art. 23
### Lavori a misura

1. Qualora in corso d'opera debbano essere introdotte variazioni ai lavori ai sensi degli articoli 37 o 38, e per tali variazioni ricorrano le condizioni di cui all'Art. 43, comma 9, del regolamento generale D.P.R. 207/10, per cui risulti eccessivamente oneroso individuarne in maniera certa e definita le quantità e pertanto non sia possibile la loro definizione nel lavoro "a corpo", esse possono essere preventivate a misura. Le relative lavorazioni sono indicate nel provvedimento di approvazione della perizia con puntuale motivazione di carattere tecnico e con l'indicazione dell'importo sommario del loro valore presunto e della relativa incidenza sul valore complessivo del contratto.
2. Nei casi di cui al comma 1, qualora le variazioni non siano valutabili mediante i prezzi unitari rilevabili dagli atti progettuali o di gara, si procede mediante la formazione dei nuovi prezzi ai sensi dell'Art. 39, fermo restando che le stesse variazioni possono essere predefinite, sotto il profilo economico, con atto di sottomissione "a corpo".
3. Non sono comunque riconosciuti nella valutazione ingrossamenti o aumenti dimensionali di alcun genere non rispondenti ai disegni di progetto se non saranno stati preventivamente autorizzati dalla Direzione lavori.
4. Nel corrispettivo per l'esecuzione degli eventuali lavori a misura s'intende sempre compresa ogni spesa occorrente per dare l'opera compiuta sotto le condizioni stabilite dal presente capitolato e secondo i tipi indicati e previsti negli atti progettuali.
5. La contabilizzazione delle opere e delle forniture verrà effettuata applicando alle quantità eseguite i prezzi unitari netti desunti dall'elenco dei prezzi unitari di cui all'Art. 3, comma 3, del presente capitolato.
6. Gli eventuali oneri per la sicurezza che fossero individuati a misura in relazione alle variazioni di cui al comma 1,sono valutati sulla base dei relativi prezzi di elenco, oppure formati ai sensi del comma 2, con le relative quantità.

### Art. 24
### Lavori a corpo

1. La valutazione di un eventuale lavoro a corpo è effettuata secondo le specificazioni date nell'enunciazione e nella descrizione del lavoro a corpo, nonché secondo le risultanze degli elaborati



fonte: http://burc.regione.campania.it

grafici e di ogni altro allegato progettuale; il corrispettivo per il lavoro a corpo resta fisso e invariabile senza che possa essere invocata dalle parti contraenti alcuna verifica sulla misura o sul valore attribuito alla quantità di detti lavori.
2. Nel corrispettivo per l'esecuzione dei lavori a corpo s'intende sempre compresa ogni spesa occorrente per dare l'opera compiuta sotto le condizioni stabilite dal presente capitolato e secondo i tipi indicati e previsti negli atti progettuali. Pertanto nessun compenso può essere richiesto per lavori, forniture e prestazioni che, ancorché non esplicitamente specificati nella descrizione dei lavori a corpo, siano rilevabili dagli elaborati grafici o viceversa. Lo stesso dicasi per lavori, forniture e prestazioni tecnicamente e intrinsecamente indispensabili alla funzionalità, completezza e corretta realizzazione dell'opera appaltata secondo le regola dell'arte.

## CAPO 6 - CAUZIONI E GARANZIE

### Art. 25
### Cauzione provvisoria

1. Ai sensi dell'Art. 75, commi 1 e 2, del Codice dei contratti, è richiesta una cauzione provvisoria, pari al 2% (due per cento) dell'importo preventivato dei lavori da appaltare, comprensivo degli oneri per la sicurezza, da prestare al momento della presentazione dell'offerta.
2. Ai sensi dell'Art. 75 del Codice dei contratti, la cauzione provvisoria di cui al comma 1 può essere prestata:
a) mediante fideiussione bancaria o polizza assicurativa fideiussoria in conformità alla scheda tecnica 1.1, allegata al decreto ministeriale 12 marzo 2004, n. 123, in osservanza delle clausole di cui allo schema tipo 1.1 allegato al predetto decreto, con particolare riguardo alle prescrizioni di cui ai commi 4, 5, 6 e 8, del Codice dei contratti.
3. La cauzione provvisoria, se prestata nelle forme di cui al comma 2, lettera a), deve essere accompagnata dall'impegno di un fideiussore verso il concorrente a rilasciare garanzia fideiussoria a titolo di cauzione definitiva nel caso di aggiudicazione da parte del concorrente dell'appalto o della concessione.
4. Sono vietate forme di cauzione diverse da quelle di cui al comma 2 e, in particolare, è vietata la cauzione prestata mediante assegni di conto di corrispondenza.
5. In caso di associazione temporanea di imprese la garanzia deve riportare l'indicazione di tutte le imprese associate.

### Art. 26
### Garanzia fideiussoria o cauzione definitiva

1. Ai sensi dell'Art. 113, comma 1, del Codice dei contratti, e dell'Art. 123 del regolamento generale D.P.R 207/10, è richiesta una garanzia fideiussoria, a titolo di cauzione definitiva, pari al 10% (dieci per cento) dell'importo contrattuale. Qualora l'aggiudicazione sia fatta in favore di un'offerta inferiore all'importo a base d'asta in misura superiore al 10 per cento, la garanzia fideiussoria è aumentata di tanti punti percentuali quanti sono quelli eccedenti il 10 per cento; qualora il ribasso sia superiore al 20 per cento, l'aumento è di due punti percentuali per ogni punto di ribasso eccedente la predetta misura percentuale.
2. La garanzia fideiussoria è prestata mediante atto di fideiussione rilasciato da una banca o da un intermediario finanziario autorizzato o polizza fideiussoria rilasciata da un'impresa di assicurazione, in conformità alla scheda tecnica 1.2, allegata al decreto ministeriale 12 marzo 2004, n. 123, in osservanza delle clausole di cui allo schema tipo 1.2 allegato al predetto decreto, con particolare riguardo alle prescrizioni di cui all'Art. 113, commi 2 e 3, del Codice dei contratti. La garanzia è presentata in originale alla Stazione appaltante prima della formale sottoscrizione del contratto, anche limitatamente alla scheda tecnica.
3. La garanzia è progressivamente svincolata a misura dell'avanzamento dell'esecuzione, nel limite massimo del 75 per cento dell'iniziale importo garantito; lo svincolo è automatico, senza necessità di benestare del committente, con la sola condizione della preventiva consegna all'istituto garante, da parte dell'appaltatore o del concessionario, degli stati di avanzamento dei lavori o di analogo documento, in originale o in copia autentica, attestanti l'avvenuta esecuzione.
4. La garanzia, per il rimanente ammontare residuo del 25 per cento, cessa di avere effetto ed è svincolata automaticamente all'emissione del certificato di collaudo provvisorio oppure del certificato di



fonte: http://burc.regione.campania.it

regolare esecuzione; lo svincolo e l'estinzione avvengono di diritto, senza necessità di ulteriori atti formali, richieste, autorizzazioni, dichiarazioni liberatorie o restituzioni.
5. La Stazione appaltante può avvalersi della garanzia fideiussoria, parzialmente o totalmente, per le spese dei lavori da eseguirsi d'ufficio nonché per il rimborso delle maggiori somme pagate durante l'appalto in confronto ai risultati della liquidazione finale; l'incameramento della garanzia avviene con atto unilaterale della Stazione appaltante senza necessità di dichiarazione giudiziale, fermo restando il diritto dell'appaltatore di proporre azione innanzi l'autorità giudiziaria ordinaria.
6. La garanzia fideiussoria è tempestivamente reintegrata nella misura legale di cui al combinato disposto dei commi 1 e 3 qualora, in corso d'opera, sia stata incamerata, parzialmente o totalmente, dalla Stazione appaltante; in caso di variazioni al contratto per effetto di successivi atti di sottomissione, la medesima garanzia può essere ridotta in caso di riduzione degli importi contrattuali, mentre non è integrata in caso di aumento degli stessi importi fino alla concorrenza di un quinto dell'importo originario.
7. Ai sensi degli articoli 40, comma 7, e 75, comma 7, del Codice dei contratti, l'importo della cauzione provvisoria di cui all'Art. 25 e l'importo della garanzia fideiussoria di cui all'Art. 26 sono ridotti al 50 per cento per i concorrenti ai quali sia stata rilasciata, da organismi accreditati ai sensi delle norme europee della serie UNI CEI EN 45012 e della serie UNI CEI EN ISO/IEC 17000, la certificazione del sistema di qualità conforme alle norme europee della serie UNI CEI ISO 9001:2000, oppure la dichiarazione della presenza di elementi significativi e tra loro correlati di tale sistema, di cui all'Art. 2, comma 1, lettera q) oppure lettera r), del d.P.R. n. 34 del 2000.
8. In caso di associazione temporanea di concorrenti di tipo orizzontale le riduzioni di cui al presente Art. sono accordate qualora il possesso del requisito di cui al comma 1 sia comprovato da tutte le imprese in associazione.
9. In caso di associazione temporanea di concorrenti di tipo verticale le riduzioni di cui al presente Art. sono accordate esclusivamente per le quote di incidenza delle lavorazioni appartenenti alle categorie assunte integralmente da imprese in associazione in possesso del requisito di cui al comma 1; tale beneficio non è frazionabile tra imprese che assumono lavorazioni appartenenti alla medesima categoria.

**Art. 27**
**Obblighi assicurativi a carico dell'impresa**

1. Ai sensi dell'Art. 129, comma 1, del Codice dei contratti, e dell'Art. 125, del regolamento generale D.P.R 207/10 , l'appaltatore è obbligato, contestualmente alla sottoscrizione del contratto, a produrre una polizza assicurativa che tenga indenne la Stazione appaltante da tutti i rischi di esecuzione salvo quelli derivanti da errori di progettazione, insufficiente progettazione, azioni di terzi o cause di forza maggiore e che preveda anche una garanzia di responsabilità civile per danni causati a terzi nell'esecuzione dei lavori. La polizza assicurativa è prestata da un'impresa di assicurazione autorizzata alla copertura dei rischi ai quali si riferisce l'obbligo di assicurazione.
2. La copertura delle predette garanzie assicurative decorre dalla data di consegna dei lavori e cessa alle ore 24 del giorno di emissione del certificato di collaudo provvisorio o del certificato di regolare esecuzione e comunque decorsi 12 (dodici) mesi dalla data di ultimazione dei lavori risultante dal relativo certificato; in caso di emissione di collaudo provvisorio o di certificato di regolare esecuzione per parti determinate dell'opera, la garanzia cessa per quelle parti e resta efficace per le parti non ancora collaudate; a tal fine l'utilizzo da parte della Stazione appaltante secondo la destinazione equivale, ai soli effetti della copertura assicurativa, ad emissione del certificato di collaudo provvisorio. Il premio è stabilito in misura unica e indivisibile per le coperture di cui ai commi 3 e 4. Le garanzie assicurative sono efficaci anche in caso di omesso o ritardato pagamento delle somme dovute a titolo di premio da parte dell'esecutore fino ai successivi due mesi e devono essere prestate in conformità allo schema-tipo 2.3 allegato al d.m. attività produttive 12 marzo 2004, n. 123.
3. Qualora il contratto di assicurazione preveda importi o percentuali di scoperto o di franchigia, queste condizioni non sono opponibili alla Stazione Appaltante.
4. Le garanzie prestate dall'appaltatore coprono senza alcuna riserva anche i danni causati dalle imprese subappaltatrici e subfornitrici. Qualora l'appaltatore sia un'associazione temporanea di concorrenti, giusto il regime delle responsabilità disciplinato dall'Art. 37, comma 5, del Codice dei contratti, e dall'Art. 128, comma 1, del regolamento generale D.P.R 207/10, le stesse garanzie assicurative prestate dalla mandataria capogruppo coprono senza alcuna riserva anche i danni causati dalle imprese mandanti.

**CAPO 7 - DISPOSIZIONI PER L'ESECUZIONE**



fonte: http://burc.regione.campania.it

**Art. 28**
**Variazione dei lavori**

1. La Stazione appaltante si riserva la facoltà di introdurre nelle opere oggetto dell'appalto quelle varianti che a suo insindacabile giudizio ritenga opportune, senza che per questo l'impresa appaltatrice possa pretendere compensi all'infuori del pagamento a conguaglio dei lavori eseguiti in più o in meno con l'osservanza delle prescrizioni ed entro i limiti stabiliti dagli articoli 43, comma 8, 161 e 162 del regolamento generale D.P.R. 207/10 e dall'Art. 132 del Codice dei contratti.
2. Non sono riconosciute varianti al progetto esecutivo, prestazioni e forniture extra contrattuali di qualsiasi genere, eseguite senza preventivo ordine scritto della direzione lavori, recante anche gli estremi dell'approvazione da parte della Stazione appaltante, ove questa sia prescritta dalla legge o dal regolamento.
3. Qualunque reclamo o riserva che l'appaltatore si credesse in diritto di opporre, deve essere presentato per iscritto alla direzione lavori prima dell'esecuzione dell'opera oggetto della contestazione. Non sono prese in considerazione domande di maggiori compensi su quanto stabilito in contratto, per qualsiasi natura o ragione, qualora non vi sia accordo preventivo scritto prima dell'inizio dell'opera oggetto di tali richieste.
4. Non sono considerati varianti ai sensi del comma 1 gli interventi disposti dal direttore dei lavori per risolvere aspetti di dettaglio, che siano contenuti entro un importo non superiore al 5% per cento delle categorie di lavoro dell'appalto e che non comportino un aumento dell'importo del contratto stipulato.
5. Sono ammesse, nell'esclusivo interesse della Stazione appaltante, le varianti, in aumento o in diminuzione, finalizzate al miglioramento dell'opera e alla sua funzionalità, sempre che non comportino modifiche sostanziali e siano motivate da obbiettive esigenze derivanti da circostanze sopravvenute e imprevedibili al momento della stipula del contratto. L'importo in aumento relativo a tali varianti non può superare il 5 per cento dell'importo originario del contratto e deve trovare copertura nella somma stanziata per l'esecuzione dell'opera.
6. Salvo i casi di cui ai commi 4 e 5, è sottoscritto un atto di sottomissione quale appendice contrattuale, che deve indicare le modalità di contrattazione e contabilizzazione delle lavorazioni in variante.

**Art. 29**
**Prezzi applicabili ai nuovi lavori e nuovi prezzi**

1. Le eventuali variazioni sono valutate mediante l'applicazione dei prezzi di cui all'elenco prezzi contrattuale come determinati ai sensi dell'Art. 3, commi 3 e 4.
2. Qualora tra i prezzi di cui all'elenco prezzi contrattuale come determinati ai sensi dell'Art. 3, commi 3 e 4, non siano previsti prezzi per i lavori in variante, si procede alla formazione di nuovi prezzi, mediante apposito verbale di concordamento, con i criteri di cui all'Art. 163 del regolamento generale D.P.R.207/10.

## CAPO 8 - DISPOSIZIONI IN MATERIA DI SICUREZZA E DI MANODOPERA

**Art. 30**
**Norme di sicurezza generali**

1. I lavori appaltati devono svolgersi nel pieno rispetto di tutte le norme vigenti in materia di prevenzione degli infortuni e igiene del lavoro e in ogni caso in condizione di permanente sicurezza e igiene.
2. L'appaltatore è altresì obbligato ad osservare scrupolosamente le disposizioni del vigente Regolamento Locale di Igiene, per quanto attiene la gestione del cantiere.
3. L'appaltatore predispone, per tempo e secondo quanto previsto dalle vigenti disposizioni, gli appositi piani per la riduzione del rumore, in relazione al personale e alle attrezzature utilizzate.
4. L'appaltatore non può iniziare o continuare i lavori qualora sia in difetto nell'applicazione di quanto stabilito nel presente Art. .
5. L'appaltatore informa le lavorazioni nonché le lavorazioni da lui direttamente subappaltate al criterio «incident and injury free».

**Art. 31**
**Sicurezza sul luogo di lavoro**

1. L'appaltatore è obbligato a fornire alla Stazione appaltante, entro 30 giorni dall'aggiudicazione, l'indicazione dei contratti collettivi applicati ai lavoratori dipendenti e una dichiarazione in merito al rispetto degli obblighi assicurativi e previdenziali previsti dalle leggi e dai contratti in vigore.



fonte: http://burc.regione.campania.it

2. L'appaltatore è obbligato ad osservare le misure generali di tutela di cui al d. lgs. n. 81/2008 nonché le disposizioni dello stesso decreto applicabili alle lavorazioni previste nel cantiere.

**Art. 32**
**Piano di sicurezza e coordinamento**

1. L'appaltatore è obbligato ad osservare scrupolosamente e senza riserve o eccezioni il piano di sicurezza e di coordinamento predisposto dal coordinatore per la sicurezza e messo a disposizione da parte della Stazione appaltante, ai sensi del decreto legislativo n. 81 del 2008.
2. L'obbligo di cui al comma 1 è esteso altresì alle eventuali modifiche e integrazioni approvate o accettate dal coordinatore per la sicurezza in fase di esecuzione.

**Art. 33**
**Modifiche e integrazioni al piano di sicurezza e di coordinamento**

1. L'appaltatore può presentare al coordinatore per la sicurezza in fase di esecuzione una o più proposte motivate di modificazione o di integrazione al piano di sicurezza e di coordinamento, nei seguenti casi:
a) per adeguarne i contenuti alle proprie tecnologie oppure quando ritenga di poter meglio garantire la sicurezza nel cantiere sulla base della propria esperienza, anche in seguito alla consultazione obbligatoria e preventiva dei rappresentanti per la sicurezza dei propri lavoratori o a rilievi da parte degli organi di vigilanza;
b) per garantire il rispetto delle norme per la prevenzione degli infortuni e la tutela della salute dei lavoratori eventualmente disattese nel piano di sicurezza, anche in seguito a rilievi o prescrizioni degli organi di vigilanza.
2. L'appaltatore ha il diritto che il coordinatore per la sicurezza in fase di esecuzione si pronunci tempestivamente,con atto motivato da annotare sulla documentazione di cantiere, sull'accoglimento o il rigetto delle proposte presentate; le decisioni del coordinatore sono vincolanti per l'appaltatore.
3. Qualora entro il termine di tre giorni lavorativi dalla presentazione delle proposte dell'appaltatore, prorogabile una sola volta di altri tre giorni lavorativi, il coordinatore per la sicurezza non si pronunci:
a) nei casi di cui al comma 1, lettera a), le proposte si intendono accolte;
b) nei casi di cui al comma 1, lettera b), le proposte si intendono rigettate.
4. Nei casi di cui al comma 1, lettera a), l'eventuale accoglimento delle modificazioni e integrazioni non può in alcun modo giustificare variazioni o adeguamenti dei prezzi pattuiti, né maggiorazioni di alcun genere del corrispettivo.
5. Nei casi di cui al comma 1, lettera b), qualora l'eventuale accoglimento delle modificazioni e integrazioni comporti maggiori oneri a carico dell'impresa, e tale circostanza sia debitamente provata e documentata, trova applicazione la disciplina delle varianti.

**Art. 34**
**Piano operativo di sicurezza**

1. L'appaltatore, entro 30 giorni dall'aggiudicazione e comunque prima dell'inizio dei lavori, deve predisporre e consegnare al direttore dei lavori o, se nominato, al coordinatore per la sicurezza nella fase di esecuzione, un piano operativo di sicurezza per quanto attiene alle proprie scelte autonome e relative responsabilità nell'organizzazione del cantiere e nell'esecuzione dei lavori. Il piano operativo di sicurezza, redatto ai sensi dell'Art. 6 del d.P.R. n. 222 del 2003, comprende il documento di valutazione dei rischi di cui all'Art. 4, commi 1, 2 e 7, e gli adempimenti di cui all'Art. 7, comma 1, lettera b), del decreto legislativo 19 settembre 1994, n. 626 e contiene inoltre le notizie di cui all'Art. 4, commi 4 e 5 dello stesso decreto, con riferimento allo specifico cantiere e deve essere aggiornato ad ogni mutamento delle lavorazioni rispetto alle previsioni.
2. Ai sensi dell'Art. 131 del Codice dei contratti l'appaltatore è tenuto ad acquisire i piani operativi di sicurezza redatti dalle imprese subappaltatrici di cui all'Art. 46, comma 4, lettera d), sub. 2), del presente Capitolato, nonché a curare il coordinamento di tutte le imprese operanti nel cantiere, al fine di rendere gli specifici piani operativi di sicurezza compatibili tra loro e coerenti con il piano presentato dall'appaltatore.
3. Il piano operativo di sicurezza costituisce piano complementare di dettaglio del piano di sicurezza e di coordinamento di D. Lgs. n. 81 del 2008.

**Art. 35**



fonte: http://burc.regione.campania.it

**Osservanza e attuazione dei piani di sicurezza**

1. L'appaltatore è obbligato ad osservare le misure generali di tutela di cui al dal D. Lgs. n. 81 del 2008.
2. I piani di sicurezza devono essere redatti in conformità alle direttive 89/391/CEE del Consiglio, del 12 giugno 1989, 92/57/CEE del Consiglio, del 24 giugno 1992, alla relativa normativa nazionale di recepimento, al d.P.R. n. 222 del 2003 così come integrati e modificati dagli intervenuti successive disposizioni in materia, e alla migliore letteratura tecnica in materia.
3. Il piano di sicurezza e coordinamento ed il piano operativo di sicurezza formano parte integrante del contratto di appalto. Le gravi o ripetute violazioni dei piani stessi da parte dell'appaltatore, comunque accertate, previa formale costituzione in mora dell'interessato, costituiscono causa di risoluzione del contratto.

**Art. 36**
**Contratti collettivi e disposizioni sulla manodopera**

1. L'appaltatore è tenuto all'esatta osservanza di tutte le leggi, regolamenti e norme vigenti in materia, nonché eventualmente entrate in vigore nel corso dei lavori, e in particolare:
a) nell'esecuzione dei lavori che formano oggetto del presente appalto, l'appaltatore si obbliga ad applicare integralmente il contratto nazionale di lavoro per gli operai dipendenti dalle aziende industriali edili e affini e gli accordi locali e aziendali integrativi dello stesso, in vigore per il tempo e nella località in cui si svolgono i lavori;
b) i suddetti obblighi vincolano l'appaltatore anche qualora non sia aderente alle associazioni stipulanti o receda da esse e indipendentemente dalla natura industriale o artigiana, dalla struttura o dalle dimensioni dell'impresa stessa e da ogni altra sua qualificazione giuridica;
c) è responsabile in rapporto alla Stazione appaltante dell'osservanza delle norme anzidette da parte degli eventuali subappaltatori nei confronti dei rispettivi dipendenti, anche nei casi in cui il contratto collettivo non disciplini l'ipotesi del subappalto; il fatto che il subappalto non sia stato autorizzato non esime l'appaltatore dalla responsabilità, e ciò senza pregiudizio degli altri diritti della Stazione appaltante;
d) è obbligato al regolare assolvimento degli obblighi contributivi in materia previdenziale, assistenziale, antinfortunistica e in ogni altro ambito tutelato dalle leggi speciali.
2. In caso di inottemperanza, accertata dalla Stazione appaltante o ad essa segnalata da un ente preposto, la Stazione appaltante medesima comunica all'appaltatore l'inadempienza accertata e procede a una detrazione sui pagamenti in acconto, se i lavori sono in corso di esecuzione, oppure alla sospensione del pagamento del saldo, se i lavori sono ultimati, destinando le somme così accantonate a garanzia dell'adempimento degli obblighi di cui sopra; il pagamento all'impresa appaltatrice delle somme accantonate non è effettuato sino a quando non sia stato accertato che gli obblighi predetti sono stati integralmente adempiuti.
3. Ai sensi dell'Art. 13 del capitolato generale d'appalto, in caso di ritardo nel pagamento delle retribuzioni dovute al personale dipendente, qualora l'appaltatore invitato a provvedervi, entro quindici giorni non vi provveda o non contesti formalmente e motivatamente la legittimità della richiesta, la Stazione appaltante può pagare direttamente ai lavoratori le retribuzioni arretrate, anche in corso d'opera, detraendo il relativo importo dalle somme dovute all'appaltatore in esecuzione del contratto.
4. In ogni momento il Direttore dei Lavori e, per suo tramite, il RUP, possono richiedere all'appaltatore e ai subappaltatori copia del libro matricola, possono altresì richiedere i documenti di riconoscimento al personale presente in cantiere e verificarne la effettiva iscrizione nei libri matricola dell'appaltatore o del subappaltatore autorizzato.
5. Ai sensi dell'Art. 36-bis, commi 3, 4 e 5, del decreto-legge 4 luglio 2006, n. 223, l'appaltatore è obbligato a fornire a ciascun soggetto occupato una apposita tessera di riconoscimento, impermeabile ed esposta in forma visibile, corredata di fotografia, contenente le generalità del lavoratore e l'indicazione del datore di lavoro. L'appaltatore risponde dello stesso obbligo anche per il personale dei subappaltatori autorizzati. I lavoratori sono tenuti ad esporre detta tessera di riconoscimento. Agli stessi obblighi devono ottemperare anche i lavoratori autonomi che esercitano direttamente la propria attività nei cantieri e il personale presente occasionalmente in cantiere che non sia dipendente dell'appaltatore o degli eventuali subappaltatori (soci, artigiani di ditte individuali senza dipendenti, professionisti, fornitori esterni e simili); tutti i predetti soggetti devono provvedere in proprio.
6. Qualora l'appaltatore abbia meno di dieci dipendenti, in sostituzione degli obblighi di cui al comma 5, deve annotare su apposito registro di cantiere vidimato dalla Direzione provinciale del lavoro territorialmente competente, da tenersi sul luogo di lavoro in posizione protetta e accessibile, gli estremi del personale giornalmente impiegato nei lavori. I lavoratori autonomi e il personale presente



fonte: http://burc.regione.campania.it

occasionalmente in cantiere che non sia dipendente dell'appaltatore o degli eventuali subappaltatori, deve provvede all'annotazione di propria iniziativa.
7. La violazione degli obblighi di cui ai commi 5 e 6 comporta l'applicazione, in capo al datore di lavoro, della sanzione amministrativa da euro 100 ad euro 500 per ciascun lavoratore. Il lavoratore munito della tessera di riconoscimento di cui al comma 3 che non provvede ad esporla è punito con la sanzione amministrativa da euro 50 a euro 300. Nei confronti delle predette sanzioni non è ammessa la procedura di diffida di cui all'Art. 13 del decreto legislativo 23 aprile 2004, n. 124.

**Art. 37**
**Risoluzione del contratto - Esecuzione d'ufficio dei lavori**

1. La Stazione appaltante ha facoltà di risolvere il contratto mediante semplice lettera raccomandata con messa in mora di 15 giorni, senza necessità di ulteriori adempimenti, nei seguenti casi:
a) frode nell'esecuzione dei lavori o reati accertati ai sensi dell'Art. 136 del Codice dei contratti;
b) inadempimento alle disposizioni del direttore dei lavori riguardo ai tempi di esecuzione o quando risulti accertato il mancato rispetto delle ingiunzioni o diffide fattegli, nei termini imposti dagli stessi provvedimenti;
c) manifesta incapacità o inidoneità, anche solo legale, nell'esecuzione dei lavori;
d) inadempienza accertata alle norme di legge sulla prevenzione degli infortuni, la sicurezza sul lavoro e le assicurazioni obbligatorie del personale;
e) sospensione dei lavori o mancata ripresa degli stessi da parte dell'appaltatore senza giustificato motivo;
f) rallentamento dei lavori, senza giustificato motivo, in misura tale da pregiudicare la realizzazione dei lavori nei termini previsti dal contratto;
g) subappalto abusivo, associazione in partecipazione, cessione anche parziale del contratto o violazione di norme sostanziali regolanti il subappalto;
h) non rispondenza dei beni forniti alle specifiche di contratto e allo scopo dell'opera;
i) per la mancata sostituzione, nel corso dell'esecuzione del contratto, dei responsabili del servizio di prevenzione e protezione aziendale e del medico competente di cui al d. lgs. n. 81/2008;
l) per gravi violazioni degli obblighi assicurativi, previdenziali ed al pagamento delle retribuzioni ai dipendenti impegnati nell'esecuzione dell'appalto;
m) per gravi violazioni delle prescrizioni contenute nei piani di sicurezza e, nel caso di presenza di più imprese nel cantiere, per la mancata cooperazione all'attuazione delle misure di prevenzione e protezione dai rischi sul lavori ed il mancato coordinamento degli interventi di prevenzione e protezione dei rischi;
n) l'impiego di personale non risultante dalle scritture o di altra documentazione obbligatoria, qualora l'impresa non provveda alla sua immediata regolarizzazione;
o) nel caso che l'amministrazione non venga informata tempestivamente da parte dell'impresa appaltatrice di qualsiasi atto di intimidazione commesso nei confronti dell'impresa nel corso del contratto con la finalità di condizionare la regolare e corretta esecuzione dei lavori, come stabilito all'art. 20 comma 1 della legge regionale n. 3 del 27.02.2007 e relativo Regolamento.
In particolare la stazione appaltante su indicazione del responsabile del procedimento, nei casi ritenuti gravi ed accertati dal direttore dei lavori o del coordinatore della sicurezza in fase di esecuzione o degli altri organi compenti per l'effettuazione dei controlli, previa diffida ed a seguito di contraddittorio con l'appaltatore procede alla risoluzione del contratto; negli altri casi il direttore dei lavori o il coordinatore della sicurezza in fase di esecuzione, su proposta del responsabile del procedimento, assegnano un termine e danno le prescrizioni necessarie. Scaduto il termine assegnato, gli stessi verificano in contraddittorio con l'appaltatore, o in sua mancanza con l'assistenza di due testimoni, gli effetti dell'intimazione impartita e ne compilano un processo verbale da trasmettere al R.U.P. Qualora l'inadempimento rimanga, la stazione appaltante, su proposta del RUP, procede alla risoluzione del contratto.
2. Il contratto è altresì risolto in caso di perdita da parte dell'appaltatore, dei requisiti per l'esecuzione dei lavori, quali il fallimento o la irrogazione di misure sanzionatorie o cautelari che inibiscono la capacità di contrattare con la pubblica amministrazione.
3. Nei casi di rescissione del contratto o di esecuzione di ufficio, la comunicazione della decisione assunta dalla Stazione appaltante è fatta all'appaltatore nella forma dell'ordine di servizio o della raccomandata con avviso di ricevimento, con la contestuale indicazione della data alla quale avrà luogo l'accertamento dello stato di consistenza dei lavori.
4. In relazione a quanto sopra, alla data comunicata dalla Stazione appaltante si fa luogo, in



fonte: http://burc.regione.campania.it

contraddittorio fra il direttore dei lavori e l'appaltatore o suo rappresentante oppure, in mancanza di questi, alla presenza di due testimoni, alla redazione dello stato di consistenza dei lavori, all'inventario dei materiali, delle attrezzature, dei mezzi d'opera esistenti in cantiere, nonché, nel caso di esecuzione d'ufficio, all'accertamento di quali di tali materiali, attrezzature e mezzi d'opera debbano essere mantenuti a disposizione della Stazione appaltante per l'eventuale riutilizzo e alla determinazione del relativo costo.
5. Nei casi di rescissione del contratto e di esecuzione d'ufficio, come pure in caso di fallimento dell'appaltatore, i rapporti economici con questo o con il curatore sono definiti, con salvezza di ogni diritto e ulteriore azione della Stazione appaltante, nel seguente modo:
a) ponendo a base d'asta del nuovo appalto l'importo lordo dei lavori di completamento da eseguire d'ufficio in danno, risultante dalla differenza tra l'ammontare complessivo lordo dei lavori posti a base d'asta nell'appalto originario, eventualmente incrementato per perizie in corso d'opera oggetto di regolare atto di sottomissione o comunque approvate o accettate dalle parti, e l'ammontare lordo dei lavori eseguiti dall'appaltatore inadempiente medesimo;
b) ponendo a carico dell'appaltatore inadempiente:
1) l'eventuale maggiore costo derivante dalla differenza tra importo netto di aggiudicazione del nuovo appalto per il completamento dei lavori e l'importo netto degli stessi risultante dall'aggiudicazione effettuata in origine all'appaltatore inadempiente;
2) l'eventuale maggiore costo derivato dalla ripetizione della gara di appalto eventualmente andata deserta, necessariamente effettuata con importo a base d'asta opportunamente maggiorato;
3) l'eventuale maggiore onere per la Stazione appaltante per effetto della tardata ultimazione dei lavori, delle nuove spese di gara e di pubblicità, delle maggiori spese tecniche di direzione, assistenza, contabilità e collaudo dei lavori, dei maggiori interessi per il finanziamento dei lavori, di ogni eventuale maggiore e diverso danno documentato, conseguente alla mancata tempestiva utilizzazione delle opere alla data prevista dal contratto originario.
6. Il contratto è altresì risolto qualora, per il manifestarsi di errori o di omissioni del progetto esecutivo che pregiudicano, in tutto o in parte, la realizzazione dell'opera oppure la sua utilizzazione, come definiti dall'Art. 132, comma 6, del Codice dei contratti, si rendano necessari lavori suppletivi che eccedano il quinto dell'importo originario del contratto. In tal caso, proceduto all'accertamento dello stato di consistenza ai sensi del comma 3, si procede alla liquidazione dei lavori eseguiti, dei materiali utili e del 10 per cento dei lavori non eseguiti, fino a quattro quinti dell'importo del contratto

## CAPO 8 - DISPOSIZIONI FINALI

### Art. 38
### Oneri e obblighi a carico dell'appaltatore

Oltre agli oneri di cui al capitolato generale d'appalto, al regolamento generale e al presente capitolato speciale, nonché a quanto previsto da tutti i piani per le misure di sicurezza fisica dei lavoratori, sono a carico dell'appaltatore gli oneri e gli obblighi che seguono:
− la fedele esecuzione del progetto e degli ordini impartiti per quanto di competenza, dal direttore dei lavori, in conformità alle pattuizioni contrattuali, in modo che le opere eseguite risultino a tutti gli effetti collaudabili, esattamente conformi al progetto e a perfetta regola d'arte, richiedendo al direttore dei lavori tempestive disposizioni scritte per i particolari che eventualmente non risultassero da disegni, dal capitolato o dalla descrizione delle opere. In ogni caso l'appaltatore non deve dare corso all'esecuzione di aggiunte o varianti non ordinate per iscritto ai sensi dell'articolo 1659 del codice civile;
− nominare il Direttore tecnico di cantiere e comunicarne il nominativo al Committente ovvero al Responsabile dei Lavori, al Coordinatore per la sicurezza in fase di progettazione ed al Coordinatore per la sicurezza in fase di esecuzione;
− comunicare al Committente ovvero al Responsabile dei Lavori, al Coordinatore per la sicurezza in fase di progettazione ed al Coordinatore per la sicurezza in fase di esecuzione il nominativo del Responsabile del Servizio di Prevenzione e Protezione aziendale di cui al D. lgs. 81/08 ;
− predisporre e trasmettere al Committente o al responsabile dei Lavori tutta la documentazione interente la propria idoneità tecnico professionale richiesta e di al d. lgs. 81/08;
− redigere entro trenta giorni dall'aggiudicazione, e comunque prima della consegna dei lavori, il Piano Operativo di Sicurezza conformemente a quanto indicato e prescritto dal D. Lgs. n. 81/08 e all'art. 6 del d.p.r. 222/03, da considerare quale piano complementare e di dettaglio del Piano di Sicurezza e Coordinamento per quanto attiene alle proprie scelte autonome e relative responsabilità nell'organizzazione del cantiere e nell'esecuzione dei lavorii;



fonte: http://burc.regione.campania.it

− redigere entro trenta giorni dall'aggiudicazione, e comunque prima della consegna dei lavori, eventuali proposte integrative del Piano di Sicurezza e di Coordinamento (qualora previsto ai sensi del d. lgs. n. 81/08;
− redigere entro dieci giorni dalla data del verbale di consegna e comunque prima dell'inizio dei lavori, il programma esecutivo dei lavori di cui all'art. 17 e art. 16 del presente capitolato .
− nel caso di appalto pubblico, redigere entro trenta giorni dall'aggiudicazione, e comunque prima della consegna dei lavori, un Piano di Sicurezza Sostitutivo del Piano di Sicurezza e di Coordinamento (qualora non previsto), conformemente a quanto indicato all'art. 5 del d.p.r. 222/03;
− predisporre gli impianti, le attrezzature ed i mezzi d'opera per l'esecuzione dei lavori, nonché gli strumenti ed il personale necessari per tracciamenti, rilievi, misurazioni e controlli;
− predisporre le occorrenti opere provvisionali, quali ponteggi con relativa illuminazione notturna, recinzioni, baracche per il deposito materiale e per gli altri usi di cantiere, nonché le strade interne occorrenti alla agibilità del cantiere, oltre a quanto previsto dal progetto di intervento relativo alla sicurezza contenuto nei Piani di Sicurezza;
− predisporre per le esigenze del Committente e della Direzione dei Lavori, un locale illuminato e riscaldato con attrezzatura minima da ufficio;
− provvedere agli allacciamenti provvisori, in mancanza di quelli definitivi, per i servizi di acqua, energia elettrica, telefono e fognatura di cantiere;
− provvedere al conseguimento dei permessi di scarico dei materiali e di occupazione del suolo pubblico per le cesate e gli altri usi;
− provvedere all'installazione, all'ingresso del cantiere del regolamentare cartello con le indicazioni relative al progetto, al Committente, all'Impresa esecutrice delle opere, al Progettista, al Direttore dei Lavori ecc., da concordare con il direttore dei lavori ed il coordinatore della sicurezza in fase di esecuzione;
− provvedere all'esecuzione dei rilievi delle situazioni di fatto ed ai tracciamenti delle opere in progetto, alla verifica ed alla conservazione dei capisaldi;
− provvedere alla sorveglianza continuativa del cantiere ed alla assicurazione contro il furto tanto per le cose proprie che dei fornitori anche durante le ore notturne, i giorni festivi, compresi i periodi di sospensione dei lavori;
− provvedere alla pulizia quotidiana del cantiere, allo sgombero, a lavori ultimati, delle attrezzature, dei materiali residuati e di quant'altro non utilizzato nelle opere;
− approvvigionare tempestivamente i materiali necessari per l'esecuzione delle opere;
− disporre in cantiere di idonee e qualificate maestranze in funzione delle necessità delle singole fasi dei lavori, segnalando al Direttore dei Lavori l'eventuale personale tecnico ed amministrativo alle sue dipendenze destinato a coadiuvarlo;
− corrispondere ai propri dipendenti le retribuzioni dovute e rilasciare dichiarazione di aver provveduto nei loro confronti alle assistenze, assicurazioni e previdenze secondo le norme di legge e dei contratti collettivi di lavoro;
− provvedere alla fedele esecuzione del progetto esecutivo delle opere date in Appalto, integrato dalle prescrizioni tecniche impartite dal Direttore dei Lavori, in modo che l'esecuzione risulti conforme alle pattuizioni contrattuali e alla perfetta regola d'arte;
− richiedere tempestivamente al Direttore dei Lavori disposizioni per quanto risulti omesso, inesatto o discordante nelle tavole grafiche o nella descrizione dei lavori;
− tenere a disposizione del Direttore dei Lavori i disegni, le tavole ed i casellari di ordinazione per gli opportuni raffronti e controlli, con divieto di darne visione ad estranei e con formale impegno di astenersi dal riprodurre o contraffare i disegni ed i modelli avuti in consegna dal Direttore dei Lavori;
− provvedere alla tenuta delle scritture di cantiere a norma di contratto;
− provvedere alla custodia del giornale dei lavori e di altri documenti da tenere in cantiere;
− osservare le prescrizioni delle vigenti leggi in materia di esecuzione di opere in conglomerato cementizio, di accettazione dei materiali da costruzione e provvedere alla eventuale denuncia delle opere in c.a. ai sensi del d.p.r. 380/01; provvedere alla confezione ed all'invio di campioni di legante idraulico, ferro tondo e cubetti di prova del calcestruzzo agli Istituti autorizzati dalla legge, per le normali prove di laboratorio;
− provvedere alla fornitura di materiali, mezzi e mano d'opera occorrenti per le prove di collaudo;
− prestarsi, qualora nel corso dell'opera si manifestino palesi fenomeni che paiano compromettere i risultati finali, agli accertamenti sperimentali necessari per constatare le condizioni di fatto anche ai fini dell'accertamento delle eventuali responsabilità;



fonte: http://burc.regione.campania.it

− promuovere ed istituire nel cantiere oggetto del presente Capitolato, un sistema gestionale permanente ed organico diretto alla individuazione, valutazione, riduzione e controllo costante dei rischi per la sicurezza e la salute dei dipendenti e dei terzi operanti nell'ambito dell'impresa;
− promuovere le attività di prevenzione dei rischi per la sicurezza e la salute del personale operante in cantiere, in coerenza a principi e misure predeterminati;
− promuovere un programma di informazione e formazione dei lavoratori, individuando i momenti di consultazione dei dipendenti e dei loro rappresentanti , anche alla presenza del coordinatore della sicurezza in fase di esecuzione − mantenere in efficienza i servizi logistici di cantiere (uffici, mensa, spogliatoi, servizi igienici, docce, ecc.);
− assicurare:
• il mantenimento del cantiere in condizioni ordinate e di soddisfacente salubrità;
• la più idonea ubicazione delle postazioni di lavoro;
• le più idonee condizioni di movimentazione dei materiali;
• il controllo e la manutenzione di ogni impianto che possa determinare situazioni di pericolo per la sicurezza e la salute dei lavoratori;
• la più idonea sistemazione delle aree di stoccaggio e di deposito;
• il tempestivo approntamento in cantiere delle attrezzature, degli apprestamenti e delle procedure esecutive previste dai piani di sicurezza ovvero richieste dal Coordinatore in fase di esecuzione dei lavori;
− rilasciare una dichiarazione al Committente e al coordinatore della sicurezza in fase di esecuzione, prima dell'inizio dei lavori, di aver sottoposto tutti i lavoratori presenti in cantiere a sorveglianza sanitaria secondo quanto previsto dalla normativa vigente e/o qualora le condizioni di lavoro lo richiedano;
− provvedere alla fedele esecuzione delle attrezzature e degli apprestamenti conformemente alle norme contenute nel piano per la sicurezza e nei documenti di progettazione della sicurezza;
− richiedere tempestivamente disposizioni per quanto risulti omesso, inesatto o discordante nelle tavole grafiche o nel piano di sicurezza ovvero proporre modifiche ai piani di sicurezza nel caso in cui tali modifiche assicurino un maggiore grado di sicurezza;
− tenere a disposizione dei Coordinatori per la sicurezza, del Committente ovvero del Responsabile dei Lavori e degli Organi di Vigilanza, copia controfirmata della documentazione relativa alla progettazione e al piano di sicurezza;
− fornire alle imprese subappaltanti e ai lavoratori autonomi presenti in cantiere:
• adeguata documentazione, informazione e supporto tecnico-organizzativo;
• le informazioni relative ai rischi derivanti dalle condizioni ambientali nelle immediate vicinanze del cantiere, dalle condizioni logistiche all'interno del cantiere, dalle lavorazioni da eseguire, dall'interferenza con altre imprese;
• le informazioni relative all'utilizzo di attrezzature, apprestamenti, macchinari e dispositivi di protezione collettiva ed individuale;
− mettere a disposizione di tutti i Responsabili del Servizio di Prevenzione e Protezione delle imprese subappaltanti e dei lavoratori autonomi il progetto della sicurezza ed il Piano di Sicurezza e Coordinamento;
− informare il Committente ovvero il Responsabile dei Lavori e i Coordinatori per la sicurezza delle proposte di modifica al Piano di Sicurezza e Coordinamento formulate dalle imprese subappaltanti e dai lavoratori autonomi;
− organizzare il servizio di pronto soccorso, antincendio ed evacuazione dei lavoratori in funzione delle caratteristiche morfologiche, tecniche e procedurali del cantiere oggetto del presente Appalto;
− affiggere e custodire in cantiere una copia della notifica preliminare, degli atti autorizzativi e di tutta la necessaria documentazione di legge;
− fornire al Committente o al Responsabile dei Lavori o al coordinatore della sicurezza in fase di esecuzione i nominativi di tutte le imprese e i lavoratori autonomi ai quali intende affidarsi per l'esecuzione di particolari lavorazioni, previa verifica della loro idoneità tecnico-professionale;
− effettuare sopralluoghi preliminari in loco alfine di prendere esatta visione dello stato attuale dell'ambiente nella sua generalità;
− effettuare l'allestimento e la progettazione di ponteggi;
− noleggio di apparecchiature e mezzi di qualsiasi tipo necessari per la posa e realizzazione delle opere;
− l'istruzione e l'espletamento delle pratiche nei confronti degli Enti preposti (USL, ISPESL, Comune, VVFF, ENEL, ecc.) per l'installazione del cantiere;
− effettuare la redazione di tutti gli elaborati grafici finali "as built" (schemi, planimetrie, particolari costruttivi, leggende, ecc.), manuali di funzionamento e di manutenzione delle singole apparecchiature e



fonte: http://burc.regione.campania.it

loro fornitura in triplice copia;
− effettuare durante l'esecuzione delle opere tutte le verifiche quantitative, qualitative e funzionali, in modo che esse risultino complete prima della dichiarazione di ultimazione dei lavori. Le verifiche e prove dovranno essere programmate ed eseguite nei giorni concordati con il Committente ed alla presenza dei rappresentanti dell'Appaltatore.
− Il materiale, le apparecchiature ed il personale per tutte le prove sopra elencate sono a carico dell'Appaltatore.
− Deve essere comunque chiaro che oggetto dell'appalto è la fornitura e posa in opera di tutto quanto necessario per realizzare i fini indicati nei documenti di progetto, anche se non esplicitamente rappresentato sui disegni o citato nei documenti stessi, incluse tutte le opere di consolidamento.
− Le qualità delle apparecchiature e dei materiali devono corrispondere a quanto di più progredito il progresso tecnologico ha reso disponibile per impianti del genere, e comunque rispettare quanto prescritto nella Specifica Tecnica dei Materiali e nelle schede tecniche.
− Effettuare a proprie cure e spese le prove sui materiali richieste dal direttore dei lavori presso laboratori autorizzati − lo scarico in cantiere ed il trasporto a deposito, l'accatastamento, l'immagazzinamento e la custodia nell'ambito del cantiere dei materiali e manufatti siano essi approvvigionati dal Committente che dai fornitori da lui prescelti;
− il sollevamento ed il trasporto al luogo di impiego dei materiali e dei manufatti e in generale la fornitura di materiali e di mano d'opera edili ed il noleggio di attrezzature e macchine occorrenti per la posa in opera e per le assistenze murarie alle Ditte fornitrici.
− provvedere all'esecuzione dei disegni concernenti lo sviluppo di dettaglio delle opere da eseguire (casellari, tabelle ferri per c.c.a., sketches, elenchi materiali, schede di lavorazione, schemi di officina, ecc.);
- mettere a disposizione del direttore dei lavori il personale e gli strumenti necessari per tracciamenti, rilievi, misurazioni, prove e controlli dei lavori tenendo a disposizione del direttore dei lavori i disegni e le tavole per gli opportuni raffronti e controlli, con divieto di darne visione a terzi e con formale impegno di astenersi dal riprodurre o contraffare i disegni e i modelli avuti in consegna;
- l'idonea protezione dei materiali impiegati e messi in opera a prevenzione di danni di qualsiasi natura e causa, nonché la rimozione di dette protezioni a richiesta della direzione lavori; nel caso di sospensione dei lavori deve essere adottato ogni provvedimento necessario ad evitare deterioramenti di qualsiasi genere e per qualsiasi causa alle opere eseguite, restando a carico dell'appaltatore l'obbligo di risarcimento degli eventuali danni conseguenti al mancato od insufficiente rispetto della presente norma;
- l'adozione, nel compimento di tutti i lavori, dei procedimenti e delle cautele necessarie a garantire l'incolumità degli operai, delle persone addette ai lavori stessi e dei terzi, nonché ad evitare danni ai beni pubblici e privati, osservando le disposizioni contenute nelle vigenti norme in materia di prevenzione infortuni; con ogni più ampia responsabilità in caso di infortuni a carico dell'appaltatore, restandone sollevati la Stazione appaltante, nonché il personale preposto alla direzione e sorveglianza dei lavori.
1. L'appaltatore è tenuto a richiedere, prima della realizzazione dei lavori, presso tutti i soggetti diversi dalla Stazione appaltante (Consorzi, privati, Provincia, ENEL, Telecom e altri eventuali) interessati direttamente o indirettamente ai lavori, tutti i permessi necessari e a seguire tutte le disposizioni emanate dai suddetti per quanto di competenza, in relazione all'esecuzione delle opere e alla conduzione del cantiere, con esclusione dei permessi e degli altri atti di assenso aventi natura definitiva e afferenti il lavoro pubblico in quanto tale.
2. L'Appaltatore si impegna, nel corso dello svolgimento dei lavori, a salvaguardare l'integrità dell'ambiente, rispettando le norme attualmente vigenti in materia ed adottando tutte le precauzioni possibili per evitare danni di ogni genere.
In particolare, nell'esecuzione delle opere, deve provvedere a:
- ridurre il consumo delle risorse naturali non rinnovabili
- ridurre la produzione dei rifiuti
- utilizzare più possibile materiali recuperati e riciclati compatibilmente con la buona esecuzione dei lavori
- utilizzare tecnologie e tcniche ecocompatibili e sistemi di produzione a ridotto impatto ambientale
- utilizzare prodotti ecocompatibili e di facile smaltimento
- ridurre al minimo l'impatto ambientale dei prodotti e servizi utilizzati
- evitare l'inquinamento delle falde e delle acque superficiali
- effettuare lo scarico dei materiali solo nelle discariche autorizzate
- segnalare tempestivamente al Committente ed al Direttore dei Lavori il ritrovamento, nel corso dei lavori di scavo, di opere sotterranee che possano provocare rischi di inquinamento o materiali contaminati.



fonte: http://burc.regione.campania.it

Ogni e qualsiasi danno o responsabilità che dovesse derivare dal mancato rispetto delle disposizioni sopra richiamate, sarà a carico esclusivamente all'Appaltatore con esonero totale della stazione Appaltante.
L'Appaltatore è l'unico responsabile dell'esecuzione delle opere appaltate in conformità a quanto prescritto dalla normativa vigente in materia, della rispondenza di dette opere e parti di esse alle condizioni contrattuali, dei danni direttamente o indirettamente causati durante lo svolgimento dell'appalto.
Nel caso di inosservanza da parte dell'Appaltatore delle disposizioni di cui sopra, la Direzione dei Lavori, a suo insindacabile giudizio, potrà, previa diffida a mettersi in regola, sospendere i lavori restando l'Appaltatore tenuto a risarcire i danni direttamente o indirettamente derivati al Committente in conseguenza della sospensione.
L'Appaltatore ha diritto di muovere obiezioni agli ordini del Direttore dei Lavori, qualora possa dimostrarli contrastanti col buon esito tecnico e con l'economia della costruzione e di subordinare l'obbedienza alla espressa liberazione dalle conseguenti responsabilità, a meno che non sia presumibile un pericolo, nel qual caso ha diritto a rifiutare.
Qualora nella costruzione si verifichino assestamenti, lesioni, difetti od altri inconvenienti, l'Appaltatore deve segnalarli immediatamente al Direttore dei Lavori e prestarsi agli accertamenti sperimentali necessari per riconoscere se egli abbia in qualche modo trasgredito le abituali buone regole di lavoro.
L'Appaltatore è tenuto a verificare i rilievi grafici, video fotografici realizzati alla banchina del molo di sopraflutto detta (banchina dei pescatori) e della banchina di attracco dei mezzi marittimi e non potrà accampare diritti di alcun genere in caso di parziale difformità riscontrata e, conseguentemente, ulteriori compensi per lavorazioni aggiuntive e/o maggiori quantità eventualmente necessarie per il conseguimento della sicurezza, staticità e piena funzionalità delle opere da consolidare e della banchina.

**Art. 39**
**Obblighi speciali a carico dell'appaltatore**

1. L'appaltatore è obbligato:
a) ad intervenire alle misure, le quali possono comunque essere eseguite alla presenza di due testimoni qualora egli, invitato non si presenti;
b) a firmare i libretti delle misure, i brogliacci e gli eventuali disegni integrativi, sottopostogli dal direttore dei lavori,subito dopo la firma di questi;
c) a consegnare al direttore lavori, con tempestività, le fatture relative alle lavorazioni e somministrazioni previste dal presente capitolato e ordinate dal direttore dei lavori che per la loro natura si giustificano mediante fattura;
d) a consegnare al direttore dei lavori le note relative alle giornate di operai, di noli e di mezzi d'opera, nonché le altre provviste somministrate, per gli eventuali lavori previsti e ordinati in economia nonché a firmare le relative liste settimanali sottopostegli dal direttore dei lavori.
2. L'appaltatore è obbligato ai tracciamenti e ai riconfinamenti, nonché alla conservazione dei termini di confine, così come consegnati dalla direzione lavori su supporto cartografico o magnetico-informatico. L'appaltatore deve rimuovere gli eventuali picchetti e confini esistenti nel minor numero possibile e limitatamente alle necessità di esecuzione dei lavori. Prima dell'ultimazione dei lavori stessi e comunque a semplice richiesta della direzione lavori, l'appaltatore deve ripristinare tutti i confini e i picchetti di segnalazione, nelle posizioni inizialmente consegnate dalla stessa direzione lavori.
3. L'appaltatore deve produrre alla direzione dei lavori un'adeguata documentazione fotografica relativa alle lavorazioni di particolare complessità, o non più ispezionabili o non più verificabili dopo la loro esecuzione oppure a richiesta della direzione dei lavori. La documentazione fotografica, a colori e in formati riproducibili agevolmente, reca in modo automatico e non modificabile la data e l'ora nelle quali sono state fatte le relative riprese.

**Art. 40**
**Proprietà dei materiali di scavo e di demolizione**

1. I materiali provenienti dalle escavazioni e dalle demolizioni sono di proprietà della Stazione appaltante.
2. In attuazione dell'Art. 36 del capitolato generale d'appalto i materiali provenienti dalle escavazioni devono essere trasportati e regolarmente accatastati in cantiere, a cura e spese dell'appaltatore, intendendosi quest'ultimo compensato degli oneri di trasporto e di accatastamento con i corrispettivi



fonte: http://burc.regione.campania.it

contrattuali previsti per gli scavi.

**Art. 41**
**Custodia del cantiere**

1. E' a carico e a cura dell'appaltatore la custodia e la tutela del cantiere, di tutti i manufatti e dei materiali in esso esistenti, anche se di proprietà della Stazione appaltante e ciò anche durante periodi di sospensione dei lavori e fino alla presa in consegna dell'opera da parte della Stazione appaltante.
2.

**Art. 42**
**Cartello di cantiere**

I cartelli di cantiere dovranno essere realizzati ed installati in conformità alle prescrizioni di cui alle linee guida e strumenti per comunicare il POR Campania FESR 2007-2013 approvate con Decreto Dirigenziale n. 94 del 23 aprile 2009.
In particolare, i cartelloni fissi in loco devono accompagnare la durata dei lavori per la realizzazione dell'opera pubblica finanziata e devono essere rimossi entro e non oltre i 6 mesi dopo la fine dei lavori e sostituiti obbligatoriamente con targhe commemorative permanenti visibili e di dimensioni significative.
Le dimensioni dei cartelloni fissi in loco devono essere pari a mt. 1,50 x 2,00 e lo spazio riservato alla partecipazione comunitaria deve rispettare i seguenti criteri:
• Logo dell'Unione Europea
• La dicitura «Progetto cofinanziato dall'Unione Europea» con caratteri non inferiori ad altre diciture presenti, accanto al logo europeo
• Logo della Repubblica Italiana
• Logo della Regione Campania
• POR CAMPANIA FESR 2007-2013
• Lo slogan La tua Campania cresce in Europa
Gli eventuali altri loghi verranno collocati in successione.
• L'iniziativa/Il progetto/L'opera è stato/a realizzato/a con il cofinanziamento dell'Unione Europea
• Obiettivo operativo 4.8 a
• Obiettivo Specifico 4E
• Testo legale previsto dalla cartellonistica da cantiere.
In particolare, gli artt. 8 e 9 del Reg. (CE) n . 1828/2006 stabiliscono che gli elementi base, caratterizzati dall'emblema




dell'Unione Europea,dall'indicazione del fondo pertinente, dalla frase scelta dall''Autorità di Gestione per evidenziare il valore aggiunto dell'intervento comunitario, devono occupare almeno il 25% del cartello.
Le targhe esplicative permanenti devono contenere oltre al titolo dell'opera:
. Logo dell'Unione Europea;
• La dicitura «Progetto cofinanziato dall'Unione Europea» con caratteri non inferiori ad altre diciture presenti, accanto al logo europeo
• Logo della Regione Campania
• Logo della Repubblica Italiana
• POR CAMPANIA FESR 2007-2013
• Lo slogan La tua Campania cresce in Europa.



fonte: http://burc.regione.campania.it

**Art. 43**
**Spese contrattuali, imposte, tasse**

1. Sono a carico dell'appaltatore senza diritto di rivalsa:
a) le spese contrattuali;
b) le tasse e gli altri oneri per l'ottenimento di tutte le licenze tecniche occorrenti per l'esecuzione dei lavori e la messa in funzione degli impianti;
c) le tasse e gli altri oneri dovuti ad enti territoriali (occupazione temporanea di suolo pubblico, passi carrabili, permessi di scarico, canoni di conferimento a discarica ecc.) direttamente o indirettamente connessi alla gestione del cantiere e all'esecuzione dei lavori;
d) le spese, le imposte, i diritti di segreteria e le tasse relativi al perfezionamento e alla registrazione del contratto.
2. Sono altresì a carico dell'appaltatore tutte le spese di bollo per gli atti occorrenti per la gestione del lavoro (30), dalla consegna alla data di emissione del certificato di collaudo o del certificato di regolare esecuzione. 3. Qualora, per atti aggiuntivi o risultanze contabili finali determinanti aggiornamenti o conguagli delle somme per spese contrattuali, imposte e tasse di cui ai commi 1 e 2, le maggiori somme sono comunque a carico dell'appaltatore e trova applicazione l'Art. 8 del capitolato generale d'appalto.
4. A carico dell'appaltatore restano inoltre le imposte e gli altri oneri, che, direttamente o indirettamente gravino sui lavori e sulle forniture oggetto dell'appalto.
5. Il presente contratto è soggetto all'imposta sul valore aggiunto (I.V.A.); l'I.V.A. è regolata dalla legge; tutti gli importi citati nel presente capitolato si intendono I.V.A. esclusa
.

**PARTE SECONDA**
**PRESCRIZIONI TECNICHE**

**Art. 44**
**DESIGNAZIONE DELLE OPERE**

La forma, le dimensioni ed il complesso delle opere comprese nell'appalto risultano dagli elaborati grafici allegati al Contratto, dalla descrizione che segue, nonché dal contenuto del presente Capitolato Speciale.
Le principali opere che formano l'oggetto dell'appalto sono descritte all'art. 1 del presente Capitolato salvo le più precise indicazioni e disposizioni che all'atto esecutivo potranno essere impartite dal Direttore dei Lavori. La sequenza delle lavorazioni non è necessariamente cronologica.
Nel presente Capitolato Speciale d'Appalto sono riportate le modalità esecutive, le prescrizioni e le specifiche tecniche che l'Appaltatore deve rispettare nella esecuzione delle opere descritte nel presente Capo II, nel Capo I° e negli elaborati di progetto.
L'Appaltatore deve scrupolosamente attenersi a dette modalità, prescrizioni e specifiche, oltre che a quanto riportato negli elaborati grafici di progetto e, in caso di riscontrata discordanza, rimettersi al giudizio del Progettista e del Direttore dei Lavori che decideranno nell'interesse prioritario della Stazione Appaltante.

**Art. 45**
**PRESCRIZIONI TECNICHE E NORME GENERALI**

L'Appaltatore sarà responsabile della perfetta esecuzione a regola d'arte delle opere, oltre che del rispetto del Capitolato Speciale d'Appalto, delle specifiche e prescrizioni appresso riportate, e delle vigenti normative
Negli articoli seguenti sono riportate le prescrizioni, le specifiche tecniche particolari, le norme e quant'altro si ritiene che l'Appaltatore debba osservare nella fornitura e nella posa dei materiali riguardanti le opere strutturali, civili e di finitura.
Per quanto non in contrasto con quanto segue, oppure in assenza di altre prescrizioni, si farà riferimento al Capitolato Speciale tipo per appalti di lavori edilizi, pubblicato dal Ministero dei LL.PP. (Istituto Poligrafico e Zecca di Stato, ed. 1993), ovvero al testo elaborato dalla apposita Commissione Interministeriale, approvato dall'Assemblea Generale del Consiglio Superiore dei LL.PP. con verbale del 14/12/1990, n. 170, e specificatamente:
- al CAPO II - Parte I - Qualità dei materiali e dei componenti Artt. dal n. 6 al n. 23
- al CAPO II - Parte II - Modalità di esecuzione Artt. dal n. 24 al n. 46

Il contenuto di detti articoli, per la parte non in contrasto con i contenuti del presente Capitolato Speciale d'Appalto deve pertanto intendersi qui di seguito come interamente riportato ed operante.

**Art. 46**
**MATERIALI ED APPROVVIGIONAMENTO**

I materiali da costruzione, i manufatti e le provviste in genere devono corrispondere alle prescrizioni delle specifiche tecniche, essere della migliore qualità, ben lavorati e rispondenti perfettamente al servizio cui sono destinati e potranno essere messi in opera solamente dopo l'accettazione della Direzione lavori, previa campionatura.
Per essi valgono, ove non diversamente indicato le tolleranze accettate dalla Camera di Commercio e, in difetto,



fonte: http://burc.regione.campania.it

quelle stabilite dagli usi e consuetudini locali, che l'Impresa, con la sottoscrizione del contratto, dichiara di conoscere.
Per la fornitura di materiali particolari, specie quelli di finitura, l'Appaltatore è tenuto a fornire tempestivamente (se fissati entro i termini indicati dalla D.L.) una campionatura che permetta una scelta adeguata e sufficiente fra materiali aventi analoghe caratteristiche ed uguale rispondenza alle prescrizioni di Capitolato.
I campioni dei materiali prescelti restano depositati presso gli uffici di cantiere in luogo indicato dalla D.L. .
I materiali potranno essere di produzione nazionale o estera, ma per tutti l'Appaltatore dovrà garantire il facile reperimento sul mercato interno del ricambio di parti e di singoli sottocomponenti soggetti ad usura.
L'Impresa appaltatrice è obbligata a notificare in tempo utile alla Direzione dei lavori, ed in ogni caso 60 giorni prima dell'impiego, la provenienza dei materiali per il regolare prelevamento dei relativi campioni da sottoporsi, a spese dell'Impresa appaltatrice, alle prove e verifiche che la Direzione lavori ritenesse necessarie prima di accettarli.
L'Appaltatore ha facoltà di assistere alle prove o di farsi rappresentare. Nonostante l'accettazione del materiale e il superamento delle prove prescritte e/o richieste, l'Appaltatore resta totalmente responsabile della riuscita delle opere, anche per quanto ciò dipenda dai materiali.
Qualora la Direzione lavori denunci una qualsiasi provvista come non idonea all'impiego, l'Appaltatore dovrà rapidamente sostituirla con altra che corrisponda alle qualità dovute, senza per questo reclamare onere alcuno.
Inoltre, i materiali scelti, anche non univocamente specificati negli elaborati di gara, dovranno essere esenti da qualsiasi difetto qualitativo e di lavorazione.
I materiali previsti nello scopo della legge n. 761 del 1977 e successive modifiche ed integrazioni e per i quali esiste una norma relativa, dovranno essere muniti o di marchio IMQ o altro marchio di conformità rilasciato da laboratorio riconosciuto, o da autocertificazione del costruttore; i materiali non previsti nello scopo della predetta legge e senza norme di riferimento dovranno essere comunque conformi alla legge n. 186 del 1968.
Tutti i materiali dovranno essere idonei all'ambiente in cui saranno installati e dovranno essere tali da resistere alle azioni meccaniche, corrosive, termiche o dovute all'umidità, alle quali potranno essere esposti durante l'esercizio.
I materiali che in generale non fossero riconosciuti idonei, o non saranno dotati delle previste certificazioni, saranno rifiutati e dovranno essere allontanati immediatamente dal cantiere a cura ed onere dell'Impresa.
In mancanza di riferimenti si richiamano, per l'accettazione, le norme contenute nel "Capitolato generale d'Appalto per le opere di competenza del Ministero dei lavori pubblici" di cui al D.P.R. 19 aprile 2000, n. 145, purché le medesime non siano in contrasto con quelle riportate nel presente capitolato speciale, e si richiama altresì la normativa specifica vigente (leggi speciali, norme UNI, CEI, CNR, DIN, ISO, ecc.).
È pure richiesto il soddisfacimento dei requisiti previsti dal D.P.R. 21 aprile 1993, n. 246, recante il Regolamento di attuazione della direttiva 89/106/CEE relativa ai prodotti da costruzione, e di quelli richiesti dal D.P.R. 10 dicembre 1997, n. 499 recante le norme di attuazione della direttiva 93/68/CEE per la parte che modifica la direttiva 89/106/CEE in materia di prodotti da costruzione.
La Direzione dei lavori potrà rifiutare in qualunque tempo i materiali che fossero degradati dopo l'introduzione nel cantiere o che, per qualsiasi causa, non fossero conformi alle condizioni del contratto e l'Appaltatore dovrà tempestivamente rimuoverli dal cantiere e sostituirli con altri a sue spese.
Ove l'Appaltatore non effettuasse tale rimozione la Stazione appaltante potrà provvedervi direttamente a spese dell'Appaltatore medesimo, a carico del quale resta anche qualsiasi danno che potrebbe derivare per effetto della rimozione eseguita d'autorità.
Qualora si accerti che i materiali accettati e posti in opera siano di cattiva qualità, si provvederà a norma dell'art. 18 del Capitolato generale.
L'accettazione in cantiere dei materiali e delle provviste in genere da parte della Direzione dei Lavori non pregiudica il diritto della Direzione stessa, in qualsiasi momento, anche dopo la posa in opera e fino ad avvenuto collaudo, di rifiutare i materiali e gli eventuali lavori eseguiti con essi, ove non venga riscontrata la piena rispondenza alle condizioni contrattuali o ai campioni; inoltre, l'Appaltatore rimane sempre unico garante e responsabile della riuscita dei lavori anche per quanto può dipendere dai materiali impiegati nella esecuzione dei lavori stessi.
L'Amministrazione si riserva, a proprio insindacabile giudizio, la facoltà di fornire direttamente in cantiere qualsiasi genere di materiale occorrente per l'esecuzione dei lavori oggetto dell'Appalto.
L'Appaltatore ha l'obbligo di provvedere alla perfetta posa in opera dei suddetti materiali con le modalità stabilite dal presente Capitolato, senza poter pretendere alcun compenso o indennizzo. Non verrà parimenti riconosciuto all'Appaltatore il corrispondente importo della fornitura (maggiorato delle spese generali ed utili), se questa era di sua competenza, detraendola dalla contabilità dei lavori.
Su richiesta della Direzione lavori, l'Appaltatore è inoltre obbligato, in ogni tempo, a prestarsi per sottoporre i materiali, da impiegare o già impiegati, alle prove regolamentari ed agli esperimenti speciali, per l'accertamento delle loro qualità, resistenza e caratteristiche, presso laboratori ufficiali, la fabbrica di origine o in cantiere.
In mancanza di una speciale normativa di legge o di Capitolato, oppure di una idonea organizzazione per l'esecuzione delle prove previste, è riservato alla Direzione lavori il diritto di dettare norme di prova alternative o complementari, e/o di chiedere l'intervento di Istituti autorizzati.
Tutte le spese per il prelevamento, la conservazione e l'inoltro dei campioni ai laboratori ufficiali, nonché le spese



fonte: http://burc.regione.campania.it

per il ripristino dei manufatti o impianti che si siano eventualmente dovuti manomettere, gli esami e le prove effettuate dai laboratori stessi, o in cantiere, sono a completo carico dell'Appaltatore, che dovrà assolverle direttamente.
Le prescrizioni dei commi precedenti non pregiudicano i diritti della Stazione appaltante in sede di collaudo.
Qualora, senza opposizione della Stazione appaltante o della Direzione dei lavori, l'Appaltatore, nel proprio interesse o di sua iniziativa, impiegasse materiali di dimensioni, consistenza e qualità superiori a quelle prescritte o una lavorazione più accurata, ciò non gli dà diritto ad aumento di prezzi, qualunque siano i vantaggi che possano derivare alla Stazione appaltante, ed il corrispettivo verrà accreditato come se i materiali avessero le dimensioni, le qualità ed il magistero stabiliti dal Contratto. Se invece sia ammessa dalla Stazione appaltante qualche scarsezza nelle dimensioni dei materiali, nella loro consistenza o qualità ovvero una minore lavorazione, la Direzione dei lavori, sempre che l'opera sia accettabile senza pregiudizio, può applicare una adeguata riduzione di prezzo in sede di contabilizzazione, salvo l'esame e giudizio definitivo in sede di collaudo.
La Direzione dei lavori potrà disporre tutte le prove che riterrà necessarie per stabilire la idoneità dei materiali: le spese relative saranno a carico dell'Appaltatore. Come regola generale l'Appaltatore deve sempre attenersi nella esecuzione dei lavori alle migliori e più moderne regole d'arte, nonché alle prescrizioni particolari stabilite e/ o richiamate nel presente Capitolato e suoi allegati, nei disegni, nelle relazioni di progetto e nell'elenco prezzi unitari, intendendosi tutti gli oneri conseguenti ricompresi nei prezzi offerti.
Per tutte le opere, per le quali non siano prescritte speciali norme del presente Capitolato, l'Impresa dovrà seguire i migliori procedimenti indicati dalla tecnica più aggiornata, affinché le opere tutte vengano eseguite a perfetta regola d'arte con modalità esecutive pienamente rispondenti alle esigenze delle opere stesse ed alla loro destinazione.
Inoltre, nella loro esecuzione, in mancanza di particolari disposizioni, l'Appaltatore dovrà attenersi scrupolosamente alle disposizioni che verranno impartite all'atto esecutivo dalla Direzione dei lavori.
Per le opere di carattere più comune vengono specificate negli articoli che seguono le principali prescrizioni e modalità di esecuzione a cui l'Appaltatore deve attenersi, fermo restando in ogni caso l'obbligo dell'osservanza delle norme di legge vigenti, nonché delle norme UNI, CEI, CNR, DIN, ISO, ecc..
Per quanto riguarda la posa in opera di qualsiasi materiale, apparecchio o manufatto, essa consisterà in genere nel suo prelevamento dal luogo e deposito, nel suo trasporto in sito (intendendosi con ciò tanto il trasporto in piano o in pendenza, che il sollevamento in alto o la discesa in basso, il tutto eseguito con qualsiasi sussidio o mezzo meccanico, opera provvisionale, ecc.), nonché nel collocamento nel luogo esatto di destinazione, a qualunque altezza o profondità ed in qualsiasi posizione, ed in tutte le opere conseguenti (tagli di strutture, fissaggio, adattamento, stuccature e riduzioni in pristino).
L'Appaltatore ha l'obbligo di eseguire il collocamento di qualsiasi opera o apparecchio che gli venga ordinato dalla Direzione lavori, anche se forniti da altre Ditte.
Il collocamento in opera dovrà eseguirsi con tutte le cure e cautele del caso; il materiale o manufatto dovrà essere convenientemente protetto, se necessario, anche dopo collocato, essendo l'Appaltatore unico responsabile dei danni di qualsiasi genere che potessero essere arrecati alle cose poste in opera, anche dal solo traffico degli operai durante e dopo l'esecuzione dei lavori, sino al loro termine e consegna, anche se il particolare collocamento in opera si svolge sotto la sorveglianza o assistenza del personale di altre Ditte, fornitrici del materiale o del manufatto.

## Art. 47
## QUALITÀ E PROVENIENZA DEI MATERIALI

Tutti i materiali occorrenti per la costruzione delle opere dovranno corrispondere alle prescrizioni delle specifiche tecniche, essere della migliore qualità, ben lavorati e rispondenti perfettamente al servizio cui sono destinati e potranno essere messi in opera solamente dopo l'accettazione della Direzione lavori, previa campionatura.
Per la fornitura di materiali particolari, specie quelli di finitura, l'Appaltatore è tenuto a fornire tempestivamente (se nel caso entro i termini fissati dalla D.L.) una campionatura che permetta una scelta adeguata e sufficiente fra materiali aventi analoghe caratteristiche ed uguale rispondenza alle prescrizioni di Capitolato.
I campioni dei materiali prescelti restano depositati presso gli uffici di cantiere in luogo indicato dalla D. L.
I materiali potranno essere di produzione nazionale o estera, ma per tutti l'Appaltatore dovrà garantire il facile reperimento sul mercato interno del ricambio di parti e di singoli sottocomponenti soggetti ad usura.
L'Impresa appaltatrice è obbligata a notificare in tempo utile alla Direzione dei lavori, ed in ogni caso 20 giorni prima dell'impiego, la provenienza dei materiali per il regolare prelevamento dei relativi campioni da sottoporsi, a spese dell'Impresa appaltatrice, alle prove e verifiche che la Direzione lavori ritenesse necessarie prima di accettarli. L'Appaltatore ha facoltà di assistere alle prove o di farsi rappresentare. Nonostante l'accettazione del materiale e il superamento delle prove prescritte e/o richieste, l'Appaltatore resta totalmente responsabile della riuscita delle opere, anche per quanto ciò dipenda dai materiali.
Qualora la Direzione lavori denunci una qualsiasi provvista come non idonea all'impiego, l'Appaltatore dovrà sostituirla con altra che corrisponda alle -qualità dovute.
Inoltre, i materiali scelti, anche non univocamente specificati negli elaborati di gara, dovranno essere esenti da qualsiasi difetto qualitativo e di lavorazione.



fonte: http://burc.regione.campania.it

I materiali previsti nello scopo della legge n. 761 del 1977 e successive modifiche ed integrazione per i quali esiste una norma relativa, dovranno essere muniti o di marchio IMQ o altro marchio di conformità rilasciato da laboratorio riconosciuto, o da autocertificazione del costruttore; i materiali non previsti nello scopo della predetta legge e senza norme di riferimento dovranno essere comunque conformi alla legge n. 186 del 1968.
Tutti i materiali dovranno essere idonei all'ambiente in cui saranno installati e dovranno essere tali da resistere alle azioni meccaniche, corrosive, termiche o dovute all'umidità, alle quali potranno essere esposti durante l'esercizio.
I materiali che in generale non fossero riconosciuti idonei, o non saranno dotati delle previste certificazioni, saranno rifiutati e dovranno essere allontanati immediatamente dal cantiere a cura dell'Impresa.
In mancanza di riferimenti si richiamano, per l'accettazione, le norme contenute nel "Capitolato generale d'Appalto per le opere di competenza'del Ministero dei lavori pubblici" di cui al D.P.R. 19 aprile 2000, n. 145, purché le medesime non siano in contrasto con quelle riportate nel presente capitolato speciale, e si richiama altresì la normativa specifica vigente (leggi speciali, norme UNI, CEI, CNR, ICITE, DIN, IS0).
È pure richiesto il soddisfacimento dei requisiti previsti dal D.P.R. 21 aprile 1993, n. 246, recante il Regolamento di attuazione della direttiva 891106/CEE relativa ai prodotti da costruzione, e di quelli richiesti dal D.P.R. 10 dicembre 1997, n. 499 recante le norme di attuazione della direttiva 93/68/CEE per la parte che modifica la direttiva 891106/CEE in materia di prodotti da costruzione.
La Direzione dei lavori potrà rifiutare in qualunque tempo i materiali che fossero deperiti dopo l'introduzione nel cantiere o che, per qualsiasi causa, non fossero conformi alle condizioni dei contratto e l'Appaltatore dovrà tempestivamente rimuoverli dal cantiere e sostituirli con altri a sue spese.
Ove l'Appaltatore non effettuasse tale rimozione la Stazione appaltante potrà provvedervi direttamente a spese dell'Appaltatore medesimo, a carico del quale resta anche qualsiasi danno che potrebbe derivare per effetto della rimozione eseguita d'autorità.
Qualora si accerti che i materiali accettati e posti in opera siano di cattiva qualità, si provvederà a norma dell'art. 18 del Capitolato generale.
L'accettazione in cantiere dei materiali e delle provviste in genere da parte della Direzione dei Lavori non pregiudica il diritto della Direzione stessa, in qualsiasi momento, anche dopo la posa in opera e fino ad avvenuto collaudo, di rifiutare i materiali e gli eventuali lavori eseguiti con essi, ove non venga riscontrata la piena rispondenza alle condizioni contrattuali o ai campioni; inoltre, l'Appaltatore rimane sempre unico garante e responsabile della riuscita dei lavori anche per quanto può dipendere dai materiali impiegati nella esecuzione dei lavori stessi.
L'Amministrazione si riserva, a proprio insindacabile giudizio, la facoltà di fornire direttamente in cantiere qualsiasi genere di materiale occorrente per l'esecuzione dei lavori oggetto dell'Appalto. L'Appaltatore ha l'obbligo di provvedere alla perfetta posa in opera dei suddetti materiali con le modalità stabilite dal presente Capitolato, senza poter pretendere alcun compenso o indennizzo. Non sarà parimenti riconosciuto all'Appaltatore il corrispondente importo della fornitura (maggiorato delle spese generali ed utili), se questa era di sua competenza, detraendola dalla contabilità dei lavori.
Su richiesta della Direzione lavori, l'Appaltatore è inoltre obbligato, in ogni tempo, a prestarsi per sottoporre i materiali, da impiegare o già impiegati, alle prove regolamentari ed agli esperimenti speciali, per l'accertamento delle loro qualità, resistenza e caratteristiche, presso laboratori ufficiali, la fabbrica di origine o in cantiere.
In mancanza di una speciale normativa di legge o di Capitolato, oppure di un'idonea organizzazione per l'esecuzione delle prove previste, è riservato alla Direzione lavori il diritto di dettare norme di prova alternative o complementari, e/o di chiedere l'intervento d'Istituti autorizzati.
Tutte le spese per il prelevamento, la conservazione e l'inoltro dei campioni ai laboratori ufficiali, nonché le spese per il ripristino dei manufatti o impianti che si siano eventualmente dovuti manomettere, gli esami e le prove effettuate dai laboratori stessi, o in cantiere, sono a completo carico dell'Appaltatore, che dovrà assolverle direttamente.
Le prescrizioni dei commi precedenti non pregiudicano i diritti della Stazione appaltante in sede di collaudo.
Qualora, senza opposizione della Stazione appaltante o della Direzione dei lavori, l'Appaltatore, nel proprio interesse o di sua iniziativa, impiegasse materiali di dimensioni, consistenza e qualità superiori a quelle prescritte o una lavorazione più accurata, ciò non gli dà diritto ad aumento di prezzi, qualunque siano i vantaggi che possano derivare alla Stazione appaltante, ed il corrispettivo verrà accreditato come se i materiali avessero le dimensioni, le qualità ed il magistero stabiliti dal Contratto. Se invece sia ammessa dalla Stazione appaltante qualche scarsezza nelle dimensioni dei materiali, nella loro consistenza o qualità ovvero una minore lavorazione, la Direzione dei lavori, sempre che l'opera sia accettabile senza pregiudizio, può applicare una adeguata riduzione di prezzo in sede di contabilizzazione, salvo l'esame e giudizio definitivo in sede di collaudo.
La Direzione dei lavori potrà disporre tutte le prove che riterrà necessarie per stabilire la idoneità dei materiali: le spese relative saranno a carico dell'Appaltatore. Come regola generale l'Appaltatore deve sempre attenersi nella esecuzione dei lavori alle migliori e più moderne regole d'arte, nonché alle prescrizioni particolari stabilite e/ o richiamate nel presente Capitolato e suoi allegati, nei disegni, nelle relazioni di progetto e nell'elenco prezzi unitari, intendendosi tutti gli oneri conseguenti ricompresi nei prezzi offerti.
Per tutte le opere, per le quali non siano prescritte speciali norme del presente Capitolato, l'Impresa dovrà seguire i migliori procedimenti indicati dalla tecnica più aggiornata, affinché le opere tutte siano eseguite a perfetta regola



fonte: http://burc.regione.campania.it

d'arte con modalità esecutive pienamente rispondenti alle esigenze delle opere stesse ed alla loro destinazione.
Inoltre, nella loro esecuzione, in mancanza di particolari disposizioni, l'Appaltatore dovrà attenersi scrupolosamente alle disposizioni che verranno impartite all'atto esecutivo dalla Direzione dei lavori. Per le opere di carattere più comune vengono specificate negli articoli che seguono le principali prescrizioni e modalità di esecuzione a cui l'Appaltatore deve attenersi, fermo restando in ogni caso l'obbligo dell'osservanza delle norme di legge vigenti, nonché delle norme UNI, UNI ISO, UNI EN, UNI CEI, CNR UNI, CEI, CNR, ICITE, DIN, ISSO, ecc.
Per quanto riguarda la posa in opera di qualsiasi materiale, apparecchio o manufatto, essa consisterà in genere nel suo prelevamento dal luogo e deposito, nel suo trasporto in sito (intendendosi con ciò tanto il trasporto in piano o in pendenza, che il sollevamento in alto o la discesa in basso, il tutto eseguito con qualsiasi sussidio o mezzo meccanico, opera provvisionale, ecc.), nonché nel collocamento nel luogo esatto di destinazione, a qualunque altezza o profondità ed in qualsiasi posizione, ed in tutte le opere conseguenti (tagli di strutture, fissaggio, adattamento, stuccature e riduzioni in pristino).
L'Appaltatore ha l'obbligo di eseguire il collocamento di qualsiasi opera o apparecchio che gli sia ordinato dalla Direzione lavori, anche se forniti da altre Ditte.
li collocamento in opera dovrà eseguirsi con tutte le cure e cautele del caso; il materiale o manufatto dovrà essere convenientemente protetto, se necessario, anche dopo collocato, essendo l'Appaltatore unico responsabile dei danni di qualsiasi genere che potessero essere arrecati alle cose poste in opera, anche dal solo traffico degli operai durante e dopo l'esecuzione dei lavori, sino al loro termine e consegna, anche se il particolare collocamento in opera si svolge sotto la sorveglianza o assistenza del personale di altre Ditte, fornitici del materiale o del manufatto..

**ART. 48**
**DIFETTI DI COSTRUZIONE**

L'Appaltatore dovrà demolire e rifare, a sua cura e spese, le opere che la Direzione lavori riconosca eseguite senza la necessaria diligenza o con materiali per qualità, misura o peso diversi da quelli prescritti, salvo formulare riserva ove non ritenesse giustificate le imposizioni ricevute. Qualora l'Appaltatore non ottemperi, nei termini stabiliti dalla Direzione dei lavori, all'ordine ricevuto, la Stazione appaltante avrà la facoltà di procedere direttamente o a mezzo di terzi alla demolizione ed al rifacimento dei lavori suddetti, detraendo dalla contabilità dei lavori la relativa spesa sostenuta ed escludendo dalla contabilità l'importo delle opere male eseguite.
L'esecuzione di lavori, di perfezionamenti e di rifacimenti prescritti dovrà essere disposta in tempo utile a che le parti possano congiuntamente in contraddittorio o separatamente provvedere alla documentazione che riterranno più opportuna.
Tutte le spese incontrate per il rifacimento delle opere contestate, nonché quelle inerenti alla vertenza ed alla precostituzione delle prove, saranno — in ultimo — a carico della parte soccombente.

**ART. 49**
**PRESCRIZIONI RELATIVE Al MATERIALI**

Si ribadisce che resta sempre all'Impresa la piena responsabilità circa i materiali adoperati o forniti durante l'esecuzione dei lavori, essendo essa tenuta a controllare che tutti i materiali corrispondano alle caratteristiche prescritte e a quelle dei campioni esaminati, o fatti esaminare, dalla Direzione Lavori.
Di seguito si riportano indicazioni sulle caratteristiche qualitative dei principali materiali e componenti che dovranno essere impiegati per gli interventi di salvaguardia oggetto del contratto.

- ACQUA, SABBIA, GHIAIA E PIETRISCO

1)ACQUA
L'acqua per gli impasti di malte e calcestruzzi dovrà essere dolce, limpida, scevra di materie terrose, organiche o da tracce di cloruri o solfati.
2) SABBIA, GHIAIA E PIETRISCO
La sabbia di fiume o di cava da impiegarsi nelle malte e nei conglomerati deve essere aspra al tatto, ad elementi prevalentemente calcarei o silicei, di forma angolosa e scevra da sostanze terrose, argillose, melmose e polverulenti; quando non lo risultasse essa dovrà naturalmente, essere lavata accuratamente con acqua dolce e limpida fino a che non presenti i requisiti richiesti. Una sabbia si può in genere ritenere idonea all'impiego, quando un pugno di essa gettato in un secchio di acqua limpida della capacità di circa 8 litri non toglie la trasparenza all'acqua stessa.
L'impresa dovrà garantire la regolarità delle caratteristiche della granulometria per ogni getto sulla scorta delle indicazioni riportate sugli elaborati progettuali o dagli ordinativi della Direzione lavori.
I pietrischi, i pietrischetti, le graniglie, le sabbie e gli additivi da impiegarsi per le costruzioni stradali dovranno rispondere ai requisiti di accettazione di cui alle norme tecniche del C.N.R., fascicolo n. 411953.
Si definisce:
pietrisco: materiale litoide ad elementi approssimativamente poliedrici con spigoli vivi, ottenuto per frantumazione di pietrame o di ciottoli, passante al crivello 71 U.N.I. 2334 e trattenuto dal crivello 25 U.N.I. 2334;
pietrischetto: materiale litoide ad elementi approssimativamente poliedrici con spigoli vivi, ottenuto per



fonte: http://burc.regione.campania.it

frantumazione di pietrame o di ciottoli o di ghiaie, passante al crivello 25 U.N.I. 2334 e trattenuto dal crivello 10 U.N.I. 2334;
graniglia: materiale litoide ad elementi approssimativamente poliedrici con spigoli vivi, ottenuto per frantumazione di pietrame o di ciottoli o di ghiaie, passante al crivello 10 U.N.I. 2334 e trattenuto dal setaccio 2 U.N.I. 2332;
sabbia; materiale litoide fine, di formazione naturale od ottenuto per frantumazione di pietrame o di ghiaie, passante al setaccio 2 U.N.I. 2332 e trattenuto dal setaccio 0,075 U.N.I. 2332;
additivo (filler): materiale pulverulento passante al setaccio 0,075 U.N.I. 2332.
Per la caratterizzazione del materiale rispetto all'impiego valgono i criteri di massima riportati all'art. 7 delle norme tecniche del C.N.R., fascicolo n. 4/1953.1 metodi da seguire per il prelevamento di aggregati, per ottenere dei campioni rappresentativi del materiale in esame occorre fare riferimento alle norme tecniche del C.N.R. – B.U. n. 93/82.
Gli aggregati lapidei impiegati nelle sovrastrutture stradali dovranno essere costituiti da elementi sani, tenaci, non gelivi, privi di elementi alterati, essere puliti, praticamente esenti da materie eterogenee e soddisfare i requisiti riportati nelle norme tecniche C.N.R. – B.U. n. 139/92.
Essi devono essere costituiti da materiale frantumato spigoloso e poliedrico.
Il pietrisco, il pietrischetto e la graniglia dovranno provenire dalla spezzatura di rocce durissime, preferibilmente silicee, a struttura microcristallina, o calcari puri durissimi e di alta resistenza alla compressione, all'urto, alla abrasione e dovranno essere scevri di materie terrose, sabbia o comunque materie eterogenee; sono escluse le rocce marnose.
Per l'additivo (filler) che deve essere costituito da polvere proveniente da rocce calcaree di frantumazione, all'occorrenza si può usare anche cemento Portland e calce idrata con l'esclusione di qualsiasi altro tipo di polvere minerale.

- LEGANTI IDRAULICI
Le calci idrauliche, i cementi e gli agglomeranti cementizi a rapida o lenta presa da impiegare per qualsiasi lavoro, dovranno corrispondere a tutte le particolari prescrizioni e requisiti di accettazione di cui alla L.26 maggio 1965, n. 595 e al D.M. 31 agosto 1972 e successive modifiche ed integrazioni.
Per quanto riguarda composizione, specificazione e criteri di conformità per i cementi comuni, si farà riferimento a quanto previsto dal D.M. 19 settembre 1993.
Il cemento deve essere, salvo diversa prescrizione, a lenta presa del tipo normale (325) o di altro superiore (425).
Tutti i requisiti di presa, indurimento e resistenza dovranno essere accertati coi metodi normali di prova descritti nelle norme sopra citate.
I leganti dovranno essere conservati in depositi coperti e riparati dall'umidità.

– MALTE E CALCESTRUZZI CEMENTIZI
Le caratteristiche del materiali da impiegare per la confezione delle malte, ed i rapporti di miscela, devono corrispondere alle prescrizioni delle voci dell'Elenco Prezzi per i vari tipi d'impasto ed a quanto verrà, di volta in volta, ordinato dalla Direzione dei lavori.
Malte cementizie
La resistenza alla penetrazione delle malte deve soddisfare alle norme vigenti.
Di norma, le malte per muratura di mattoni vanno dosate con 400 kg di cemento per m3 di sabbia e passate al setaccio per evitare che i giunti tra i mattoni siano troppo ampi; le malte per muratura di pietrame vanno dosate con 350 kg di cemento per m3 di sabbia; quelle per intonaci, con 400 kg di cemento per m3 di sabbia e così pure quelle per la stuccatura dei paramenti delle murature.
Il dosaggio dei materiali e dei leganti deve essere effettuato con dispositivi meccanici suscettibili di esatto controllo, che l'impresa deve fornire e mantenere efficienti a sua cura e spese.
Gli impasti devono essere preparati solamente nelle quantità necessarie per l'impiego immediato; gli impianti residui che non avessero immediato impiego saranno sollecitamente e senza indugio portati a rifiuto.
I cementi da impiegare nella confezione delle malte devono essere solo di tipo pozzolanico o d'alto forno (o solfato-resistenti).

- CALCESTRUZZI
Il calcestruzzo per l'impiego nelle opere di conglomerato cementizio semplice, armato e precompresso, deve essere del tipo detto "a resistenza garantita"; in ambiente marino si deve sempre usare cemento pozzolanico o d'alto forno (o comunque solfato-resistente); il rapporto in peso acqua/cemento non dovrà superare il valore di 0,40 ÷ 0,45 ovviamente tenendo conto anche del contenuto di acqua degli inerti all'atto del confezionamento del calcestruzzo. Posta D la dimensione massima dell'aggregato, il dosaggio del cemento (kg/m3) deve essere non inferiore a:
300 kg/m3 per D = 70 mm
330 kg/m3 per D = 50 mm
370 kg/m3 per D = 30 mm
420 kg/m3 per D = 20 mm
Le resistenze caratteristiche per i calcestruzzi armati e precompressi non devono essere inferiori a quelle previste



fonte: http://burc.regione.campania.it

dalle leggi vigenti ed essere corrispondenti a quelle indicate dal Progettista.
Per il raggiungimento delle resistenze caratteristiche potrà essere necessario ricorrere a dosaggi di cemento superiori a quelli sopra indicati o anche per ottenere una sufficiente durabilità e compattezza; in tali casi la scelta deve essere orientata al maggiore dei dosaggi. Provvedimenti particolari di protezione ai fini della durabilità del calcestruzzo saranno adottati in corrispondenza delle zone di bagnasciuga, secondo le previsioni del progetto.

- ARMATURE METALLICHE
Prima di iniziare il getto, la Direzione dei lavori accerterà lo stato delle casseforme per ogni singola struttura e verificherà che le eventuali armature metalliche corrispondano per dimensioni e forma alle armature previste in progetto.
Il ferro per le armature deve essere fornito in barre delle sezioni e lunghezze prescritte da piegarsi e sagomarsi in conformità dei disegni approvati.
Le giunzioni sono di norma vietate: solo in casi eccezionali sarà consentita la sovrapposizione, da effettuare secondo le norme tecniche vigenti.

- MATERIALI PER OPERE STRADALI
1) BITUME
Le caratteristiche per l'accettazione dei bitumi per usi stradali secondo le norme C.N.R. - B.U. n. 68 del 23 maggio 1978 sono riportate nella seguente tabella:

| Caratteristiche | B 40/50 | B 50/70 | B 80/100 | B 130/150 | B 180/220 |
|---|---|---|---|---|---|
| Penetrazione a 25 ℃ [dmm] | oltre 40 fino a 50 | oltre 50 fino a 70 | oltre 80 fino a 100 | oltre 130 fino a 150 | oltre 180 fino a 220 |
| Punto di rammollimento (palla-anello) ['C] | 51/60 | 47/56 | 44/49 | 40/45 | 35/42 |
| Punto di rottura Fraas [ max ℃] | -6 | -7 | -10 | -12 | -14 |
| Duttilità a 25 'C [min cm] | 70 | 80 | 100 | 100 | 100 |
| Solubilità in CS2 [min %] | 99 | 99 | 99 | 99 | 99 |
| Volatilità max : a 163 'C<br>a 200 'C | --<br>0,5 | --<br>0,5 | 0,5<br>-- | 1<br>-- | 1<br>-- |
| Penetrazione a 25 'C del residuo della prova di volatilità: valore min espresso in % di quello del bitume originario | 60 | 60 | 60 | 60 | 60 |
| Punto di rottura max del residuo della prova di volatilità ['C] | -4 | -5 | -7 | -9 | -11 |
| Percentuale max in peso di paraffina | 2,5 | 2,5 | 2,5 | 2,5 | 2,5 |
| Densità a 25'C | 1,00-1, | 1,00-1, | 1,00=1, | 1,00-1, | 1,00-1, |
| | 10 | 10 | 07 | 07 | 07 |

La Direzione dei lavori, a suo insindacabile giudizio, effettuerà le campionature di bitume, operazione necessaria per fornire un campione rappresentativo del bitume in esame, secondo le norme C.N.R. - B.U. n. 81 del 31 dicembre 1980 "Norme per l'accettazione dei bitumi per usi stradali - Campionatura bitume".
I bitumi liquidi devono soddisfare alle "Norme per l'accettazione dei bitumi liquidi per usi stradali" di cui al fascicolo n. 7 del C.N.R., edizione 1957.
Le emulsioni bituminose anioniche (basiche) e cationiche (acide) devono soddisfare alle "Norme per l'accettazione delle emulsioni bituminose per usi stradali" di cui al fascicolo n. 3 del C.N.R., ultima edizione 1958.
Nell'ambito delle emulsioni cationiche, per le mani di ancoraggio da effettuare prima della stesa di successivi strati in conglomerato bituminoso, sono da preferire le emulsioni tipo ECR 55, salvo diversa indicazione della voce della lavorazione sull'elenco prezzi o da differente ordinativo della Direzione lavori.
2)ASFALTO
L'asfalto sarà naturale e proverrà dalle miniere migliori. Sarà compatto, omogeneo, privo di catrame proveniente da distillazione del carbon fossile, ed il suo peso specifico varierà fra i limiti di 1104 a 1205 kg.
3)BITUME ASFALTICO
Il bitume asfaltico proverrà dalla distillazione di rocce di asfalto naturale. Sarà molle, assai scorrevole, di colore



fonte: http://burc.regione.campania.it

nero e scevro dell'odore proprio del catrame minerale proveniente dalla distillazione del carbon fossile e del catrame vegetale.
4)MASTICE DI ROCCE ASFALTICHE E MASTICE DI ASFALTO SINTETICO PER LA PREPARAZIONE DELLE MALTE ASFALTICHE E DEGLI ASFALTI COLORATI I bitumi da spalmatura impiegati avranno di norma le caratteristiche seguenti o altre qualitativamente equivalenti:

| Tipo | Indice di penetrazione | Penetrazione a 25°C dmm. | Punto di rammollimento ℃ | Punto d'infiammabilità (Cleveland) ℃ | Solubrità in cloruro di carbonio % | Volatilità a 136℃ per 5 ore % | Penetrazione a 25℃ del Residuo della Prova di volatilità % del bitume originario |
|---|---|---|---|---|---|---|---|
| 0 | (minimo) 0 | (minimo) 40 | (minimo) 55 | (minimo) 230 | (minimo) 99,5 | (minimo) 0,3 | (minimo) 75 |
| 15 | +1,5 | 35 | 65 | 230 | 99,5 | 0,3 | 75 |
| 25 | +2,5 | 20 | 80 | 230 | 99,5 | 0,3 | 75 |

Le eventuali verifiche e prove saranno eseguite con i criteri e le norme vigenti tenendo presenti le risultanze accertate in materia da organi specializzati ed in particolare dall'UNI.

- MATERIALI PER PAVIMENTAZIONI
– LASTRICATI

La pietra da impiegarsi per i lastricati dovrà essere di natura vulcanica con struttura particolarmente omogenea, resistente all'urto ed all'usura per attrito; le lastre avranno dimensioni minime 30 x 40 per altezza cm. 18 e saranno lavorate a bocciarda.
Il suolo convenientemente consolidato, sul quale dovrà eseguirsi il lastricato, sarà coperto di uno strato di malta o sabbia, sul quale verranno disposte le lastre in file parallele, di costante spessore, od anche a spina od a disegno, come verrà ordinato dalla Direzione dei lavori, ravvicinate le une alle altre in modo che le connessure risultino minime in rapporto al grado di lavorazione; queste poi saranno colmate con malta liquida da versarsi e comprimersi con la cazzuola, fino a qualche centimetro dalla superficie e quindi i giunti saranno suggellati con bitume a caldo.
Le lastre dovranno essere lavorate a scalpello negli assetti per un'altezza di almeno un terzo dello spessore.
Le superfici dei lastricati dovranno conformarsi ai profili e alle pendenze volute.

- MASSELLI AUTOBLOCCANTI PER DELINEATURA AREE DI MANOVRA

Pavimentazione realizzata in masselli autobloccanti in CLS di spessore cm. 6, con doppio strato di finitura al quarzo, delle dimensioni di cm. 20 x 20, di colore giallo., realizzato con inerti ad alta resistenza a granulometria controllata e ottimizzata. Lo strato di usura dovrà avere uno spessore di almeno 4 mm. e dovrà essere realizzato con una miscela di quarzi con granulometria massima di 4 mm.
Tali masselli dovranno essere marcati CE ed avere tutte le caratteristiche di cui alla normativa UNI EN 1338.
In particolare, per l'accettazione della fornitura, l'azienda fornitrice dovrà:
1- essere dotata di Sistema Qualità Certificato secondo la norma UNI – EN – ISO 9001;
2- essere dotata di Certificazione Volontaria di Prodotto secondo il regolamento particolare ICMQ S.p.A. per masselli in calcestruzzo per pavimentazione, in conformità alla norma di riferimento UNI EN 1338;
3- garantire che tutti i masselli sono prodotti con il solo impiego di materiali di origine naturale quali ghiaia, sabbie e cemento dotati di marcatura CE, con l'esclusione dell'utilizzo di materiali riciclati, scorie o scarti di lavorazioni industriali;
4- di utilizzare, ai sensi del DM 10/05/04, esclusivamente cementi con meno di 2 ppm di Cromo Esavalente Idrosolubile sul peso totale a secco del cemento. Tale pavimento sarà posato a secco su letto di sabbioncino, nello spessore variabile di 3 – 5 cm (massimo), e disposto secondo l'effetto estetico richiesto. Saranno opportunatamente tagliati con taglierina a spacco tutti i masselli che non potranno essere inseriti integralmente. La pavimentazione sarà successivamente battuta con apposita piastra vibrante e cosparsa in superficie di sabbia fine (granulometria 0 – 2 mm.), pulita e asciutta. La rimozione dell'eccesso di sabbia sarà effettuata dopo un periodo sufficiente a garantire il corretto intasamento dei giunti tra i singoli masselli.

## ART. 50
## PROVE DEI MATERIALI

1 CERTIFICATO DI QUALITÀ
L'Appaltatore per poter essere autorizzato a impiegare i vari tipi di materiali (misti lapidei, conglomerati bituminosi,



fonte: http://burc.regione.campania.it

conglomerati cementizi, cementi, calci idrauliche, acciai ecc.) prescritti dalle presenti Norme Tecniche, dovrà esibire, prima dell'impiego, al Direttore dei Lavori, per ogni categoria di lavoro, i relativi "Certificati di qualità" rilasciati da un Laboratorio ufficiale.

-Tali certificati dovranno contenere tutti i dati relativi alla provenienza e all'individuazione dei singoli materiali o loro composizione, agli impianti o luoghi di produzione, nonché i dati risultanti dalle prove di laboratorio atte per accertare i valori caratteristici richiesti per le varie categorie di lavoro o di fornitura in un rapporto a dosaggi e composizioni proposte.

-I CERTIFICATI CHE DOVRANNO ESSERE ESIBITI TANTO SE I MATERIALI SONO PRODOTTI DIRETTAMENTE, QUANTO SE PRELEVATI DA IMPIANTI, DA CAVE, DA STABILIMENTI ANCHE SE GESTITI DA TERZI, AVRANNO UNA VALIDITÀ BIENNALE. I CERTIFICATI DOVRANNO COMUNQUE ESSERE RINNOVATI OGNI QUALVOLTA RISULTINO INCOMPLETI O SI VERIFICHI UNA VARIAZIONE DELLE CARATTERISTICHE DEI MATERIALI, DELLE MISCELE O DEGLI IMPIANTI DI PRODUZIONE.

2 - ACCERTAMENTI PREVENTIVI

Prima dell'inizio dei lavori comportanti l'impiego di materiali in quantità superiori a:

- -1.000 m3 per i materiali lapidei e conglomerati bituminosi;
- -500 m3 per i conglomerati cementizi;
- -50 m3 per i cementi e le calci;

-Il Direttore dei lavori, presa visione dei certificati di qualità presentati dall'Impresa, disporrà, se necessario (e a suo insindacabile giudizio) ulteriori prove di controllo di laboratorio a spese dell'Appaltatore. Se i risultati di tali accertamenti fossero difformi rispetto a quelli dei certificati, si darà luogo alle necessarie variazioni qualitative e quantitative dei singoli componenti, e all'emissione di un nuovo certificato di qualità.

- PER TUTTI I RITARDI NELL'INIZIO DEI LAVORI DERIVANTI DALLE DIFFORMITÀ SOPRA ACCENNATE E CHE COMPORTINO UNA PROTRAZIONE NEL TEMPO UTILE CONTRATTUALE SARÀ APPLICATA LA PENALE PREVISTA NELL'ART. "TEMPO UTILE PER DARE COMPIUTI I LAVORI – PENALITÀ IN CASO DI RITARDO" DELLE NORME GENERALI.

3 - PROVE DI CONTROLLO IN FASE ESECUTIVA

L'Impresa sarà obbligata a prestarsi in ogni tempo e di norma periodicamente per le forniture di materiali di impiego continuo, alle prove ed esami dei materiali impiegati e da impiegare, sottostando a tutte le spese di prelevamento e di invio dei campioni ai Laboratori ufficiali.

-In particolare, tutte le prove e analisi dei materiali stradali saranno eseguite, a spese dell'Impresa, di norma, presso un Laboratorio ufficiale.

-I campioni verranno prelevati in contraddittorio.

-Degli stessi potrà essere ordinata la conservazione presso il competente Ufficio Regionali previa apposizione di sigilli e firme del Direttore dei Lavori e dell'Impresa e nei modi più adatti a garantirne l'autenticità e la conservazione.

-I RISULTATI OTTENUTI IN TALI LABORATORI SARANNO I SOLI RICONOSCIUTI VALIDI DALLE DUE PARTI; A ESSI SI FARÀ ESCLUSIVO RIFERIMENTO A TUTTI GLI EFFETTI DELLE PRESENTI NORME TECNICHE.

## Art. 51
## TRACCIAMENTI

Prima dell'inizio dei lavori l'Impresa dovrà verificare la rispondenza fra le quote riportate nel progetto e quelle reali, mediante un rilievo di dettaglio appoggiato ai capisaldi ufficiali IGM esistenti nella zona d'intervento. L'impresa dovrà inoltre provvedere alla materializzazione di capisaldi inamovibili nell'ambito del cantiere e provvedere alla loro conservazione.

Prima di porre mano ai lavori di costruzione di opere d'arte, l'Impresa è obbligata ad eseguire la picchettazione completa del lavoro. Inoltre l'Impresa dovrà provvedere ad adottare un idoneo sistema che consenta alla DL di verificare, in ogni momento, a vista e mediante strumentazione di precisione fornita a cura ed onere della stessa impresa, l'allineamento dei pali infissi.

## Art. 52
## RIMOZIONI E DEMOLIZIONI

Le demolizioni in genere dovranno essere eseguite con ordine e con le necessarie precauzioni, in modo da prevenire qualsiasi infortunio agli addetti al lavoro, rimanendo perciò vietato di gettare dall'alto i materiali in genere, che invece dovranno essere trasportati o guidati in basso, salvo che vengano adottate opportune cautele per evitare danni ed escludere qualunque pericolo. Nelle demolizioni l'Appaltatore dovrà procedere in modo da non deteriorare i materiali che possano ancora, a giudizio della Direzione, impiegarsi utilmente, sotto pena di rivalsa di danni verso l'Amministrazione; alla quale spetta ai sensi dell'art. 36 del Capitolato Generale la proprietà di tali materiali, alla pari di quello proveniente dagli scavi in genere, di cui è cenno nel precedente art. 8 lettera a): e l'Appaltatore dovrà provvedere per la loro cernita, trasporto in deposito ecc, in conformità e con tutti gli oneri



fonte: http://burc.regione.campania.it

previsti nel citato art. 36.
La direzione dei lavori si riserva di disporre con sua facoltà insindacabile l'impiego dei suddetti materiali utili per l'esecuzione dei lavori appaltati, da valutarsi con i prezzi ad essi attribuiti in elenco, ai sensi del citato art. 36 del Capitolato Generale.
In nessuna maniera dovranno essere lasciati in alveo i materiali di risulta, che potrebbero ostruire il canale, circostanza che unita a eventi meteorologici, potrebbe avere conseguenze critiche. I materiali non utilizzabili provenienti dalle demolizioni dovranno sempre, e al più presto, venire trasportati, a cura dell'Appaltatore, in rifiuto alle pubbliche discariche e comunque fuori la sede dei lavori con le norme e cautele disposte per gli analoghi scarichi in rifiuto di materie di cui all'art. 8 lettera a).
Nelle rimozioni entro e fuori acqua, l'Impresa deve curare che i materiali non vengano danneggiati, adottando ogni cautela e restando a suo carico ogni eventuale danno alle cose ed a terzi e provvedere alle eventuali necessarie puntellature.
Qualora le lavorazioni dovessero richiedere, per qualunque motivo, la demolizione delle recinzioni dei privati, l'Appaltatore dovrà realizzare nell'immediato delle opere provvisionali atte a garantire nel provvisorio le funzioni di sicurezza svolte dalle dette recinzioni, da mantenere in opera fino alla rimessa in pristino dei recinti esistenti.
Tutta la zona operativa (interna ed esterna al cantiere) dovrà essere opportunamente delimitata, i passaggi dovranno essere opportunamente individuati e protetti. L'Appaltatore dovrà provvedere al puntellamento ed alla messa in sicurezza provvisoria delle strutture.
Particolare attenzione si dovrà porre in modo da evitare che si creino zone di instabilità strutturale.
Ad ogni modo tutti i materiali di rifiuto provenienti dal cantiere dovranno essere trasportati dall'Appaltatore fuori dal cantiere, nelle idonee discariche autorizzate.
Per quanto concerne i prezzi attribuiti alle voci demolizione di impianti nell'elenco prezzi di questo Capitolato, tali valori tengono conto anche dell'utile proveniente all'impresa ricavato dal materiale recuperato durante le lavorazioni e rigorosamente nell'ambito di queste, rifiutato dalla Committenza e non utilizzabile in cantiere.
Dovranno essere altresì osservate tutte le norme per la prevenzione degli infortuni sul lavoro.
I materiali non utilizzabili provenienti dalle demolizioni dovranno sempre, e al più presto, venire trasportati, a cura dell'Appaltatore, in rifiuto alle pubbliche discariche e comunque fuori la sede dei lavori con le norme e cautele disposte per gli analoghi scarichi in rifiuto di materie di cui all'71 lettera a).
Nei ripristini e nei rimontaggi delle strutture, previa sostituzione o trattamento conservativo di eventuali materiali deteriorati, devono essere rispettati gli schemi statici originari, impiegando materiali aventi le stesse caratteristiche dimensionali e di resistenza rilevati durante lo smontaggio.
Per gli interventi sulle pavimentazioni stradali esistenti sulle quali si dovrà procedere, l'Impresa dovrà dapprima ripulire accuratamente il piano viabile, provvedendo poi alla scarificazione della massicciata esistente adoperando, all'uopo, apposito scarificatore.
La scarificazione sarà spinta fino alla profondità ritenuta necessaria dalla Direzione lavori, provvedendo poi alla successiva vagliatura e raccolta in cumuli del materiale utilizzabile, su aree di deposito procurate a cura e spese dell'Impresa.
Qualora la Direzione dei lavori ritenga opportuno allontanare il materiale risultante da scarificazione, la ditta Appaltatrice dovrà essere in regola e farsi carico degli oneri per attenersi a tutte le disposizioni a norma di legge vigente in materia di trasporto e conferimento dei materiali di rifiuto provenienti dai cantieri stradali o edili.
La fresatura della sovrastruttura stradale per la parte legata a bitume per l'intero spessore o parte di esso dovrà essere effettuata con idonee attrezzature, munite di frese a tamburo, funzionanti a freddo, munite di nastro caricatore per il carico del materiale di risulta.
Le attrezzature dovranno essere perfettamente efficienti e funzionanti e di caratteristiche meccaniche, dimensioni e produzioni approvate secondo la "direttiva macchine", D.P.R. 24 luglio 1996, n. 459.
La superficie del cavo dovrà risultare perfettamente regolare in tutti i punti, priva di residui di strati non completamente fresati. L'Impresa si dovrà scrupolosamente attenere agli spessori di demolizione stabiliti dalla Direzione lavori.
Particolare cura e cautela deve essere rivolta alla fresatura della pavimentazione su cui giacciono coperchi o prese dei sottoservizi, la stessa Impresa avrà l'onere di sondare o farsi segnalare l'ubicazione di tutti i manufatti che potrebbero interferire con la fresatura stessa.
Lo spessore della fresatura dovrà essere mantenuto costante in tutti i punti e sarà valutato mediando l'altezza delle due pareti laterali con quella della parte centrale del cavo.
La pulizia del piano di scarifica, nel caso di fresature corticali, dovrà essere eseguita con attrezzature munite di spazzole rotanti e/o dispositivi aspiranti o simili in grado di dare un piano perfettamente pulito.
Le pareti dei tagli longitudinali dovranno risultare perfettamente verticali e con andamento longitudinale rettilineo e privo di sgretolature.
Sia il piano fresato che le pareti dovranno, prima della posa in opera dei nuovi strati di riempimento, risultare perfettamente puliti, asciutti e uniformemente rivestiti dalla mano di attacco in legante bituminoso.
La ditta appaltatrice dovrà essere in regola e farsi carico degli oneri per attenersi a tutte le disposizioni a norma di legge vigente in materia di trasporto dei materiali di rifiuto provenienti dai cantieri stradali o edili.

**ART. 53**



fonte: http://burc.regione.campania.it

**SCAVI E RINTERRI**

Gli scavi per la formazione delle opere progettate, saranno eseguiti conformemente alle previsioni di progetto, salvo le eventuali varianti che fossero disposte dalla Direzione dei lavori; dovrà essere usata ogni esattezza nello scavare i fossi, soprattutto in acqua, e nello spianare.
Le operazioni di rimessa in pristino delle aree in sui sono realizzate le piste, anche se prevedono operazioni di scavo, si intendono interamente compensate con le relative voci di prezzo.
Scavi - Nella esecuzione degli scavi l'Appaltatore dovrà procedere in modo che i cigli siano diligentemente profilati, le scarpate raggiungano la inclinazione prevista nel progetto o che sarà ritenuta necessaria allo scopo di impedire scoscendimenti, restando egli, oltreché totalmente responsabile di eventuali danni alle persone ed alle opere altresì obbligato a provvedere, a suo carico e spese, alla rimozione delle materie franate.
L'Appaltatore dovrà sviluppare i movimenti di materie con adeguati mezzi e con sufficiente mano d'opera in modo da dare gli scavi completi a piena sezione in ciascun tratto iniziato. Inoltre, dovrà aprire senza indugio i fossi e le cunette occorrenti e, comunque, mantenere efficiente, a sua cura, e spese, il deflusso delle acque, se occorra, con canali fugatori.
Le materie provenienti dagli scavi non utilizzabili e non ritenute idonee, a giudizio della Direzione, per il rinterro, dovranno essere portate a rifiuto, fuori del cantiere, a cura ed onere dell'Appaltatore.
Le località per i depositi temporanei del materiale a rifiuto dovranno essere scelte in modo che le materie depositate non arrechino danni ai lavori, alla movimentazione di persone e mezzi, alle proprietà pubbliche o private, nonché, al libero deflusso delle acque pubbliche o private.
La Direzione dei lavori potrà fare asportare, a spese dell'Appaltatore, le materie depositate in contravvenzione alle precedenti disposizioni.
1) Prescrizioni generali
Gli scavi saranno eseguiti nella posizione, con le modalità e le sequenze proposte dall'Appaltatore ed espressamente accettate dalla DL.
Qualora, una volta raggiunta la quota di imposta prevista, si riscontrasse la presenza di impurità, quali torba, limi cedevoli, ecc., si dovrà procedere ad un ulteriore approfondimento e/o allargamento dello scavo fino alla loro completa eliminazione. Si intende già compensato l'onere per questo nella voce di prezzo relativa.
Si effettuerà poi un riempimento fino a ristabilire le quote previste per l'appoggio delle fondazioni.
Durante l'esecuzione degli scavi, si provvederà alle occorrenti sbadacchiature, armature e puntellamenti sia degli scavi che dei manufatti vicini, alla realizzazione di parapetti di protezione e passaggi provvisori e tutte le altre opere e segnalazioni necessarie per garantire la sicurezza del lavoro e della viabilità.
Prima di procedere agli scavi in vicinanza di costruzioni o muri di cinta, ci si dovrà accertare dello stato delle fondazioni e delle costruzioni adiacenti agli scavi stessi.
Nel caso si dovessero temere cedimenti e danni in conseguenza dell'esecuzione degli scavi, l'Appaltatore dovrà informare la Direzione Lavori e, di concerto con questa, studiare i provvedimenti del caso.
Gli oneri per tali opere provvisionali di protezione adottate sono a totale carico dell'Appaltatore. A carico dell'Appaltatore sono anche i danni derivanti da cedimenti in conseguenza dell'esecuzione degli scavi non opportunamente ed oculatamente temuti o previsti.
Analogamente si dovrà anche procedere con onere a carico dell'Appaltatore all'accertamento della posizione delle condutture di acqua, gas, luce, cavi elettrici e telefonici, tombinature ecc. e, nel caso si rendesse necessario, provvedere al loro sostegno provvisorio, alla modifica del loro assetto od allo spostamento in modo da garantirne l'incolumità e la continuità di funzionamento, sempre a cura ed onere a carico dell'Appaltatore.
In ogni caso, qualora si riscontrasse la presenza di acqua, si dovrà procedere nel modo più sollecito alla sua eliminazione mediante l'uso di pompe, abbassamento artificiale della falda con mezzi drenanti (sistema well point) o altri mezzi adeguati.
Nell'eventualità di dover ricorrere allo scarico nella fognatura esistente delle acque di aggottamento, queste dovranno essere immesse con tutti gli accorgimenti atti ad evitare ostruzioni, interramenti e manomissioni del condotto.
In ogni caso si dovrà, ad immissione ultimata, provvedere immediatamente alla pulizia dei condotti utilizzati.
Poiché esiste documentazione circa la possibile esistenza nell'area di reperti storico-archeologici, l'Amministrazione, oltre ai diritti che spettano allo Stato a termini di legge, si riserva la proprietà degli oggetti mobili e immobili di valore e di quelli che interessano la scienza, la storia, l'arte, l'archeologia, l'etnologia, compresi i relativi frammenti, nonché di oggetti di pertinenza propria dell'Ente Appaltante che si rinvenissero nelle demolizioni e negli scavi (capo V legge 1089/1939 e s.m.i. e art. 35 Cap. Gen.). In caso di tali rinvenimenti, la circostanza dovrà essere tempestivamente comunicata al locale Comando dei Carabinieri ed alla DL. (Art. 90 D. Lgs. n. 421 del 22.01.2004).
"1. Chi scopre fortuitamente cose immobili o mobili indicate nell'articolo 10 ne fa denuncia entro ventiquattro ore al soprintendente o al sindaco ovvero all'autorità di pubblica sicurezza e provvede alla conservazione temporanea di esse, lasciandole nelle condizioni e nel luogo in cui sono state rinvenute.
2. Ove si tratti di cose mobili delle quali non si possa altrimenti assicurare la custodia, lo scopritore ha facoltà di rimuoverle per meglio garantirne la sicurezza e la conservazione sino alla visita dell'autorità competente e, ove occorra, di chiedere l'ausilio della forza pubblica.
3. Agli obblighi di conservazione e custodia previsti nei commi 1 e 2 è soggetto ogni detentore di cose scoperte



fonte: http://burc.regione.campania.it

fortuitamente.
4. Le spese sostenute per la custodia e rimozione sono rimborsate dal Ministero."
2) Classificazione degli scavi
Gli scavi saranno distinti, in base alle modalità di esecuzione, come appresso precisato.
Scavi di sbancamento
Si definiscono scavi di sbancamento quelli eseguiti con qualunque mezzo meccanico a qualunque profondità, in terreni di qualsiasi natura e consistenza compresa la roccia, in presenza o meno di acqua, occorrenti per lo spianamento o sistemazione del terreno su cui dovranno sorgere le costruzioni, aventi una conformazione tale per cui possano operare escavatori e mezzi di trasporto di qualsiasi tipo. Si dovrà provvedere inoltre alla realizzazione di percorsi accessibili ai mezzi stessi, i cui oneri sono da considerarsi già compresi nelle voci di prezzario.
Sono considerati scavi di sbancamento quelli che l'Appaltatore, per qualsiasi ragione, esegue a mano oppure con mezzi meccanici operanti al di fuori dell'area di scavo.
Scavi a sezione obbligata
Si definiscono scavi a sezione obbligata quelli eseguiti a qualunque profondità, in terreni di qualsiasi natura e consistenza, compresa anche la roccia, in presenza o meno di acqua, a sezione ristretta ed obbligata per dare luogo a singole parti di opere come muri, plinti, fondazioni continue, fondazioni di macchine, apparecchiature, strutture metalliche, fognature, acquedotti, condutture in genere, cavi elettrici e per strumentazione, pozzetti, ecc.
Gli scavi a sezione obbligata possono essere eseguiti, ove ragioni speciali non lo vietino, anche con pareti a scarpata ed anche per gruppi di fondazioni continue, con sbancamento generale, ma in tali casi non viene pagato il maggior scavo eseguito in conseguenza.
L'Appaltatore deve successivamente provvedere, a sua cura e spese, anche al maggior reinterro e costipamento intorno alle fondazioni.
Nel caso che questo maggior reinterro debba essere effettuato, a giudizio della Direzione Lavori, con materiali provenienti da cave di prestito o da altri luoghi, la fornitura, posa e costipamento del maggior volume di materiali è a completo carico dell'Appaltatore.
Qualora gli scavi si debbano eseguire in presenza di acqua, e questa si elevi negli scavi, non oltre però il limite massimo di cm 20 previsto nel titolo seguente, l'Appaltatore dovrà provvedere, a Sua cura ed onere, se richiesto dalla Direzione dei lavori, all'esaurimento dell'acqua stessa coi mezzi che saranno ritenuti più opportuni.
L'Appaltatore dovrà provvedere, a sua cura, spese ed iniziativa, alle suddette assicurazioni, armature, puntellature e sbadacchiature, nelle quantità e robustezza che per la qualità delle materie da escavare siano richieste. Il legname impiegato a tale scopo, sempreché, non si tratti di armature formanti parte integrante dell'opera, da restare quindi in posto in proprietà dell'Amministrazione, resteranno di proprietà dell'Impresa, che potrà perciò ricuperarle ad opera compiuta. Nessun compenso spetta all'Impresa se, per qualsiasi ragione, tale ricupero possa risultare soltanto parziale, od anche totalmente negativo.
L'Impresa sarà tenuta ad evitare il recapito entro i cavi di fondazione di acque provenienti dall'esterno. Nel caso che ciò si verificasse resterebbe a suo totale carico la spesa per i necessari aggottamenti.
Gli scavi saranno inoltre distinti in:
a) Scavi all'asciutto
b) Scavi in acqua.
Scavi all'asciutto
Si definiscono scavi all'asciutto sia quelli di sbancamento sia quelli a sezione obbligata siti in terreni di qualsiasi natura e consistenza, eseguiti in presenza di acqua d'altezza mediamente inferiore o uguale a cm 20.
Scavi in acqua
Si definiscono scavi in acqua sia quelli di sbancamento sia quelli a sezione obbligata siti in terreni di qualsiasi natura e consistenza, eseguiti oltre la profondità di cm 20 sotto il livello delle acque esistenti nel terreno.
Gli oneri relativi alla presenza di acqua si intendono compensati con le relative voci di prezzo.
La presenza negli scavi di acqua di tipo meteorico o di falda o di altra natura non sarà considerata ragione per richiedere maggiori compensi.
3) Armature e sbadacchiature speciali per gli scavi di fondazioni
Le armature occorrenti per gli scavi di fondazione debbono essere eseguite a regola d'arte ed assicurate in modo da impedire qualsiasi deformazione dello scavo e lo smottamento delle materie, e restano a totale carico dell'Appaltatore essendo compensato col prezzo di elenco per lo scavo, rimanendo gli eventuali materiali di ricavo dalla demolizione
delle armature in proprietà dell'Appaltatore.
Tale disposizione si applica anche agli scavi armati per fognature a taglio aperto.
4) Paratie o casseri in legname per fondazioni
Le paratie o casseri in legname per le fondazioni debbono essere formate con pali o tavoloni infissi nel suolo e con longarine o filagne di collegamento in sommità, della qualità e dimensioni che saranno prescritte. I tavoloni debbono essere battuti a perfetto contatto l'uno con l'altro; ogni palo o tavolone che si spezzasse sotto la battitura, o che nella discesa deviasse dalla verticale, deve essere dall'Appaltatore, a sue cure e spese, estratto e sostituito.
Le teste dei pali o dei tavoloni debbono essere muniti di adatte cerchiature in ferro per evitare le scheggiature e



fonte: http://burc.regione.campania.it

gli altri guasti che possono essere causati dai colpi di maglio. Le punte dei pali e dei tavoloni debbono essere munite di puntazze di ferro quando il Direttore dei lavori lo giudichi necessario.
Le teste delle palancole debbono essere portate al livello delle longarine, recidendo la parte sporgente, quando sia stata riconosciuta l'impossibilità di farle maggiormente penetrare nel terreno.
Quando le condizioni del sottosuolo lo permettono, i tavoloni o le palancole, anziché, infissi nel terreno, possono essere posti orizzontalmente sulla fronte dei pali verso lo scavo e debbono essere assicurati ai pali stessi mediante robusta ed abbondante chiodatura, in modo da formare una parete stagna e resistente.
L'Impresa, a richiesta della Direzione dei lavori, dovrà variare e irrobustire la struttura delle casseforme: nessun compenso spetta all'Impresa per le variazioni e le modifiche in tal senso richieste.
Il cassero deve risultare a regolare tenuta; le connessure dei tavoloni vanno tamponate con strisce di tavola chiodate.
Al piede del cassero va disteso un telo di geotessile, fermato al fondo con scapoli di pietrame e risvoltato almeno per 1 metro lungo le pareti, chiodandolo alle pareti medesime.
Analogo rivestimento va eseguito in corrispondenza delle pareti interne del cassero.
Lo smontaggio va effettuato togliendo prima i pali, poi i telai, i tiranti ed infine le tavole.
5) Oneri compresi nel prezzo di appalto
− Oltre agli oneri derivanti dalle prescrizioni di cui ai precedenti punti della presente specifica, l'Appaltatore deve considerare compresi nel prezzo d'appalto tutti gli oneri qui di seguito riportati.
− Oneri per la pulizia del terreno consistente nel taglio di alberi, cespugli, arbusti, ecc., nell'estirpazione di radici,ceppaie ed altro materiale deperibile, fino alla distanza di 1 metro intorno all'area di scavo, raccolta e trasporto a discarica autorizzata di ogni sorta di rifiuto depositato nell'area delle lavorazioni, nel pieno rispetto della normativa vigente, ivi comprese le norme di sicurezza. In presenza di dubbi, l'Appaltatore deve immediatamente consultare il Coordinatore per la Sicurezza. Nel caso il terreno, pur essendo sopra la falda, sia ammollato in modo da non permettere il transito dei mezzi di scavo, lo stesso dovrà essere consolidato allo scopo con toutvenant o quant'altro, con onere a carico dell'Appaltatore e già considerato ristorato nelle rispettive voci di prezzo. Nel caso di piante ad alto fusto, i tronchi delle stesse, a richiesta della Committenza, devono essere accatastati a cura e spese dell'Appaltatore in luogo opportuno entro l'area di cantiere. Tutto il restante materiale rimosso od estirpato, deve essere allontanato dall'area del cantiere a cura e spese dell'Appaltatore.
− Oneri per il prelievo di campioni e l'analisi chimico-fisica per la caratterizzazione dell'escavo, secondo il DLgs 162/2005 (ex DM 471/1999), qualora si ritenga necessario ai fini della classificazione delle terre di scavo ovvero sia espressamente richiesto dalla DL.
− Oneri per trasporto e scarico totale o parziale del materiale scavato, asciutto o bagnato, dal luogo di scavo fino al luogo o ai luoghi di scarico all'interno dell'area del cantiere, scelti dalla Committenza, oppure fino alle pubbliche discariche o ad area di scarico autorizzata procurate a cura e spese dell'Appaltatore.
− Oneri in qualsiasi modo sostenuti per il livellamento del fondo degli scavi, la regolarizzazione delle pareti e/o delle scarpate e la formazione di eventuali gradoni.
− Oneri per opere provvisionali a sostegno degli scavi costituite da semplici sbadacchiature in legno e/o ferro, puntellamenti, armature di qualsiasi materiale, palancole provvisionali in legno e/o ferro, ecc. (escluse quelle tipo Larssen o simili), nonché gli oneri derivanti dalla presenza di dette opere provvisionali. Nessun compenso spetta all'Appaltatore per il mancato recupero, parziale o totale, del materiale impiegato in dette sbadacchiature, armature, palancole.
− Oneri per la formazione delle rampe di accesso al piano di sbancamento ed eventuale successivo reinterro.
− Oneri per la lavorazione in presenza di falda, anche salmastra o su terreno ammollato.
− Oneri per impedimenti che l'Appaltatore dovesse incontrare durante lo scavo, quali manufatti, murature, basamenti, cunicoli, fognature, linee elettriche, teste di pali di fondazione, ecc. e loro rimozione.
Rinterri e rilevati. - Per la formazione dei rilevati si impiegheranno in generale e salvo quanto segue, fino al loro totale esaurimento, tutte le materie provenienti dagli scavi di cui alla lettera a) precedente, in quanto disponibili ed adatte, a giudizio insindacabile della Direzione dei Lavori, dopo aver provveduto alla cernita, separazione e accatastamento dei materiali che si ritenessero idonei per la formazione di ossature, inghiaiamenti, costruzioni murarie ecc., i quali restano, se non diversamente ed espressamente comunicato dalla DL, di proprietà dell'Amministrazione come per legge. Potranno essere altresì utilizzate nei rilevati, per la loro formazione, anche le materie provenienti da scavi di opere d'arte semprechè disponibili ed egualmente ritenute idonee e previa la cernita e separazione dei materiali utilizzabili di cui sopra. Quando venissero a mancare in tutto o in parte i materiali di cui sopra, ed in particolare per la realizzazione del rilevato arginale, si provvederanno le materie occorrenti scavandole da cave di prestito che forniscano materiali riconosciuti pure idonei dalla Direzione dei lavori.
Il suolo costituente la base sulla quale si dovranno impiantare i rilevati che formano il corpo stradale, od opere consimili, dovrà essere accuratamente preparato, espurgandolo da piante, cespugli, erbe, canne, radici e da qualsiasi altra materia eterogenea, e trasportando fuori della sede del lavoro le materie di rifiuto.
La base dei rilevati, se ricadente su terreno pianeggiante, dovrà essere inoltre arata, e se cadente sulla scarpata di altro rilevato esistente o su terreno a declivio trasversale superiore al quindici per cento, dovrà essere preparata a gradini alti circa centimetri trenta, con inclinazione inversa a quella del rilevato esistente o del terreno.
Per rilevati e rinterri da addossarsi alle murature, si dovranno sempre impiegare materie sciolte, o ghiaiose



fonte: http://burc.regione.campania.it

restando vietato in modo assoluto l'impiego di quelle argillose e, in generale, di tutte quelle che con l'assorbimento di acqua si rammolliscono e si gonfiano generando spinte.
Nella formazione dei suddetti rilevati, rinterri e riempimenti dovrà essere usata ogni diligenza perché la loro esecuzione proceda per strati orizzontali di eguale altezza, disponendo contemporaneamente le materie bene sminuzzate con la maggiore regolarità e precauzione, in modo da caricare uniformemente le murature su tutti i lati e da evitare le sfiancature che potrebbero derivare da un carico male distribuito.
La terra da trasportare nei rilevati dovrà essere anche essa previamente espurgata da erbe, canne, radici e da qualsiasi altra materia eterogenea e dovrà essere disposta in rilevato a cordoli alti da m 0,2 a 0,5 m, adeguatamente costipati con rullo vibrante o con rullo a piedi costipanti.
Successivamente saranno controllate le caratteristiche del terreno costipato mediante prove di densità in situ e di umidità, prove di permeabilità con permeametro a pozzetto o permeametro di Boutwell, oltre ad eventuali prove di carico su piastra. Gli oneri delle prove eseguite saranno totalmente a carico dell'Appaltatore.
Sarà obbligo dell'Appaltatore, escluso qualsiasi compenso poiché già compreso nelle rispettive voci di prezzo, di dare ai rilevati, durante la loro costruzione, quelle maggiori dimensioni richieste dell'assestamento delle terre, affinché, all'epoca del collaudo, i rilevati eseguiti abbiano dimensioni non inferiori a quelle prescritte.
Qualora l'escavazione ed il trasporto avvengano meccanicamente si avrà cura che il costipamento sia realizzato costruendo il rilevato in strati di modesta altezza non eccedenti i 30 centimetri.
6) Rinterri addossati alle murature e riempimenti con pietrame
Per rilevati e rinterri da addossarsi alle murature dei manufatti o di altre opere qualsiasi dovrà essere usata ogni diligenza perché, la loro esecuzione proceda per strati orizzontali di eguale altezza da tutte le parti, disponendo contemporaneamente le materie bene sminuzzate con la maggiore regolarità e precauzione, in modo da caricare uniformemente le murature su tutti i lati e da evitare le sfiancature che potrebbero derivare da un carico male distribuito. Le materie trasportate in rilevato o rinterro con vagoni o carretti non potranno essere scaricate direttamente contro le murature, ma dovranno depositarsi in vicinanza dell'opera per essere riprese poi e trasportate al momento della formazione dei suddetti rinterri.
Per tali movimenti di materie dovrà sempre provvedersi alla pilonatura delle materie stesse, da farsi per quella larghezza e secondo le prescrizioni che verranno indicate dalla Direzione. È vietato di addossare terrapieni a manufatti di fresca costruzione. Tutte le ripartizioni o ricostruzioni che si rendessero necessarie per la mancata od imperfetta osservanza delle prescrizioni del presente articolo, saranno a totale carico dell'Appaltatore. I riempimenti di pietrame a secco per drenaggi, fognature, vespai, banchettoni di consolidamento e simili, dovranno essere formati
con pietre da collocarsi in opera a mano e ben costipate, al fine di evitare cedimenti per effetto dei carichi superiori.
Per i drenaggi o fognature si dovranno scegliere le pietre più grosse e regolari e possibilmente a forma di lastroni per impiegarle nella copertura dei sottostanti pozzetti e cunicoli, ed usare negli strati inferiori il pietrame di maggiori dimensioni, impiegando, nell'ultimo strato superiore, pietrame minuto, ghiaia o anche pietrisco per impedire alle terre sovrastanti di penetrare o scendere, otturando così gli interstizi fra le pietre. Sull'ultimo strato di pietrisco si dovranno pigiare convenientemente le terre, con le quali dovrà completarsi il riempimento dei cavi aperti per la costruzione delle fognature o drenaggi.
7) Prescrizioni generali
Rinterri verranno effettuati mediante misto granulare compattato, steso a strati successivi di spessore compreso fra i 20 ed i 30 cm, costipato mediante aspersione d'acqua e rullato con rullo vibrante od altro mezzo meccanico idoneo, fino a raggiungere una densità secca non inferiore al 90% della compattezza ottimale (Proctor modificato norme AASHO).
Particolare attenzione dovrà essere posta quando si procederà al reinterro in prossimità di pareti che hanno ricevuto trattamenti di impermeabilizzazione, onde evitare il danneggiamento delle superfici trattate.
Identica attenzione deve essere posta nel riporto in misto granulare proveniente da cave di prestito, quale reinterro sopra il piano di posa delle fondazioni o di riempimento, pure da stendere a strati successivi e rullati a mezzo di rullo vibrante pesante e/o rane vibranti.
8 Oneri compresi nel prezzo di appalto
Oltre agli oneri derivanti dalle prescrizioni di cui ai precedenti punti della presente specifica, l'Appaltatore deve considerare compresi nel prezzo anche quelli conseguenti a:
− la predisposizione ed il disarmo di eventuali armature, impalcature, puntellamenti e le relative perdite parziali o totali di legname e ferri impiegati;
− la lavorazione e/o vagliatura del materiale ottenuto dagli scavi o all'approvvigionamento dei materiali da cave di prestito;
− la formazione di eventuali rampe, piste di accesso, ecc. (scavi, riporti, costipamenti);
− l'effettuazione di eventuali prove di laboratorio sui materiali, e per verificare il raggiungimento delle densità richieste;le prove suddette saranno definite, nel numero e nelle modalità, dalla Stazione Appaltante tramite la Direzione Lavori;
− l'esecuzione della stesa del materiale e del relativo compattamento, sia a mano che con mezzi meccanici speciali, in spazi molto ridotti, sotto ed attorno a tubazioni e comunque in punti di difficile accessibilità.



fonte: http://burc.regione.campania.it

**Art. 54**
**RIEMPIMENTI**

Si intendono per riempimenti i riporti di materiali atti a colmare fossi o cavi naturali ed artificiali (delimitati, quindi, perimetralmente dal terreno o dalle strutture) effettuati come in appresso.
A meno di quanto riguarda la profilatura delle scarpate, i riempimenti devono essere effettuati con le medesime modalità e prescrizioni richieste per i rilevati al sensi del precedente articolo

Parte terza

**Art. 55**
**NORME PER LA MISURAZIONE E VALUTAZIONE DEI LAVORI**

Fermo restando il costo dei lavori nel caso di appalto a corpo, la cui contabilizzazione sarà effettuata in percentuale con riferimento alla stato finale, le norme generali di misurazione per la contabilizzazione in caso di redazione di perizie o per la contabilizzazione dei lavori a misura e gli oneri e magisteri compresi nelle varie lavorazioni, si intendono stabiliti come di seguito:

**Scavi in genere**

Oltre che per gli obblighi particolari emergenti dal presente articolo, con i prezzi di elenco per gli scavi in genere l'Appaltatore di deve ritenere compensato per tutti gli oneri che esso dovrà incontrare:
- per taglio di piante, estirpazione di ceppaie, radici, ecc.;
- per il taglio e lo scavo con qualsiasi mezzo delle materie sia asciutte che bagnate, di qualsiasi consistenza ed anche in presenza d'acqua;
- per paleggi, innalzamento, carico, trasporto e scarico a rinterro od a rifiuto entro i limiti previsti in elenco prezzi, sistemazione della materie di rifiuto, deposito provvisorio e successiva ripresa;
- per la regolazione delle scarpate o pareti, per lo spianamento del fondo, per la formazione di gradoni, attorno e sopra le condotte di acqua od altre condotte in genere, e sopra le fognature o drenaggi secondo le sagome definitive di progetto;
- per puntellature, sbadacchiature ed armature di qualsiasi importanza e genere secondo tutte le prescrizioni contenute nel presente capitolato, comprese le composizioni, scomposizioni, estrazioni ed allontanamento, nonché sfridi, deterioramenti, perdite parziali o totali del legname o dei ferri;
- per impalcature ponti e costruzioni provvisorie, occorrenti sia per il trasporto delle materie di scavo e sia per la formazione di rilevati, per passaggi, attraversamenti, ecc.;
- per ogni altra spesa necessaria per l'esecuzione completa degli scavi.

La misurazione degli scavi verrà effettuata nei seguenti modi:
- il volume degli scavi di sbancamento verrà determinato con il metodo delle sezioni ragguagliate in base ai rilevamenti eseguiti in contraddittorio con l'Appaltatore, prima e dopo i relativi lavori;
- gli scavi di fondazione e per la posa delle condotte, se non diversamente specificato nelle singole voci dei lavori, saranno computati per un volume uguale a quello risultante dal prodotto della base di fondazione o la larghezza prescritta per le condotte per la sua profondità sotto il piano degli scavi di sbancamento, ovvero del terreno naturale quando detto scavo di sbancamento non viene effettuato.

Al volume così calcolato si applicheranno i vari prezzi fissati nell'elenco per tali scavi; vale a dire che essi saranno valutati sempre come eseguiti a pareti verticali ritenendosi già compreso e compensato con il prezzo unitario di elenco ogni maggiore scavo.
Per gli scavi di fondazione da eseguire con l'impiego di casseri, paratie o simili strutture, si intende compensato nella rispettiva voce di prezzo anche lo scavo per lo spazio occupato dalle strutture stesse.
I prezzi di elenco, relativi agli scavi di fondazione, sono applicabili unicamente e rispettivamente ai volumi di scavo compresi fra piani orizzontali consecutivi, stabiliti per diverse profondità, nello stesso elenco dei prezzi. Pertanto la valutazione dello scavo risulterà definita per ciascuna zona, dal volume ricadente nella zona stessa e dall'applicazione ad esso del relativo prezzo di elenco.

**Rilevati e rinterri**

Il volume dei rilevati sarà determinato con il metodo delle sezioni ragguagliate, in base a rilevamenti eseguiti come per gli scavi di sbancamento. I rinterri di cavi a sezione ristretta saranno valutati a metro cubo per il loro volume effettivo misurato in opera. Nei prezzi di elenco sono previsti tutti gli oneri per il trasporto dei terreni da qualsiasi distanza e per gli eventuali indennizzi a cave di prestito.

**Tubazioni in genere**

Le tubazioni saranno normalmente valutate al metro lineare per il loro effettivo sviluppo. Se non diversamente specificato nelle relative voci di contratto, saranno compresi tutti quei pezzi speciali necessari per giunzioni, curve, derivazioni e montaggio di apparecchiature.

**Strutture stradali**

Saranno computate a metro quadrato finito in opera, secondo gli spessori previsti dal computo metrico, compresa la possibilità da parte della DL di richiedere l’estrazione delle carote per la verifica della compattazione richiesta..

**Conglomerato cementizio armato**

Il conglomerato per opere in cemento armato di qualsiasi natura e spessore, compreso il ferro per le armature,



fonte: http://burc.regione.campania.it

sarà valutato per il suo volume effettivo.
Gli oneri per i casseri, le casseforme e le relative armature di sostegno, le eventuali opere provvisionali, l'onere della legatura dei singoli elementi dell'armatura, la posa in opera della stessa e gli sfridi sono compresi nella voce di prezzo.

**Rivestimenti**

I prezzi dei rivestimenti previsti in elenco, saranno applicati alle superfici od ai volumi, dei materiali in opera, determinati con i criteri di cui al presente articolo, comma 9.
Ogni onere derivante dall'osservanza delle norme di posa, si intende compreso nei prezzi di posa specificatamente detti prezzi comprendono gli oneri per lo scarico in cantiere, il deposito e la provvisoria protezione in deposito, la ripresa, il successivo trasporto ed il sollevamento dei materiali a qualunque altezza, con eventuale protezione, copertura o fasciatura; per ogni successivo sollevamento e per ogni ripresa con boiacca di cemento od altro materiale, per la fornitura di lastre di piombo, di grappe, staffe, chiavette, perni occorrenti per il fissaggio; per ogni occorrente scalpellamento delle strutture murarie e per la successiva chiusura e ripresa delle stesse, per la stuccatura dei giunti,per la pulizia accurata e completa, per la protezione a mezzo di opportune opere provvisorie delle pietre gia' collocate in opera, e per tutti i lavori che risultassero necessari per il perfetto rifinimento dopo la posa in opera, escluse solo le prestazioni dello scalpellino e del marmista per i ritocchi ai pezzi da montarsi, solo quando le pietre o marmi non fossero forniti dall'Appaltatore stesso.
I prezzi di elenco sono pure comprensivi dell'onere dell'imbottitura dei vani dietro i pezzi, fra i pezzi stessi o comunque tra i pezzi e le opere murarie da rivestire, in modo da ottenere un buon collegamento e, dove richiesto, un incastro perfetto.
Il prezzo previsto per la posa delle pietre, anche se la fornitura è affidata all'Appaltatore, comprende altresì l'onere dell'eventuale posa in diversi periodi di tempo, qualunque possa essere l'ordine di arrivo in cantiere dei materiali forniti all'Appaltatore dalla stazione appaltante, con ogni inerente gravame per spostamento di ponteggi e di apparecchi di sollevamento.

**Noli**

Nei prezzi per noli è compresa ogni spesa per dare a piè d'opera i macchinari e mezzi d'opera efficienti e pronti all'uso. Sono inoltre comprese le quote di ammortamento, le spese di manutenzione, i pezzi di ricambio, i periodi di inoperosità, le spese generali ed il beneficio dell'Impresa. Sono inoltre comprese le spese di attracco, di salpamento e gli oneri portuali.
Nei prezzi per i trasporti, per il funzionamento dei mezzi d'opera, si intendono altresì compresi il personale necessario con tutti gli oneri del precedente capo dell'elenco dei prezzi, il carburante, gli olii, i grassi e quanto occorra per dare funzionanti i mezzi noleggiati.



fonte: http://burc.regione.campania.it

| N° | Tariffa | Descrizione articolo | Unita' di misura | PREZZO Unitario |
|---|---|---|---|---|
| 1 | E.22.10.130.A | **PAVIMENTAZIONI IN CUBETTI O PIETRELastricato di nuovi basole scelte da cave nazionali forniti di certificato di provenienza, lavorate a puntillo sulla faccia ed a scalpello negli assetti, poste in opera con malta mista a sabbia o a secco su letto di sabbia di altezza pari a 10 cm, compreso lo spianamento del fondo stradale, la sigillatura e/o bitumatura: con basole di I scelta di spessore pari a 18 cm**<br>**Al m² Euro centoquarantuno/61** | **m²** | **€ 141,61** |
| 2 | U.05.10.90.B | **SCAVI E DEMOLIZIONIDisfacimento di pavimentazione in cubetti di porfido o pietrarosa o similari, compreso ogni onere e magistero, con accatastamento dei cubetti di recupero nei luoghi indicati dalle committenti ovvero trasporto a discarica fino a una distanza massima di 10 km, asporto del materiale di allettamento e pulizia del sottofondo Posti su sabbia eseguito senza recupero del materiale**<br>**Al m² Euro due/37** | **m²** | **€ 2,37** |
| 3 | E.01.10.20.A | **PREPARAZIONE DELLE AREEScavo di splateamento eseguito con mezzi meccanici In rocce sciolte**<br>**Al m³ Euro quattro/58** | **m³** | **€ 4,58** |
| 4 | E.01.60.20.S | **SMALTIMENTISmaltimento di materiale da demolizioni e rimozioni privo di uleriori scorie e frammenti diversi. il prezzo compende tutti gli oneri, tasse e contributi da conferire alla discarica autorizzata.L'attestazione dello smaltimento dovrà necessariamente essere attestata a mezzo dell'apposito formulario di identificazione rifiuti ( ex D.Lsg.22/97 e s.m.) debitamente compilato e firmato in ogni sua parte. La consegna del modulo da formulario alla DD.LL. risulterà evidenza oggettiva dello smaltimento avvenuto autorizzando la corresponsione degli oneri a seguire.Il trasportatore è pienamente responsabile della classificazione dichiarata. Rifiuti da pietre o marmi non palabili CER 01.04.13**<br>**Al t Euro tre/20** | **t** | **€ 3,20** |
| 5 | E.01.50.20.A | **MOVIMENTAZIONI E TRASPORTITrasporto a discarica autorizzata controllata di materiali di risulta, provenienti da movimenti terra eseguiti anche a mano o in zone disagiate, con autocarro di portata fino a 50 q, compresi carico, anche a mano, viaggio, scarico, spandimento del materiale ed esclusi gli eventuali oneri di discarica autorizzata Trasporto a discarica autorizzata controllata di materiali di risulta**<br>**Al m³ Euro ventiquattro/65** | **m³** | **€ 24,65** |
| 6 | E.03.10.10.A | **CALCESTRUZZI CASSEFORMI E FERRO PER CEMENTO ARMATOCalcestruzzo durevole a prestazione garantita secondo le norme UNI EN 206-1 e UNI 11104 in conformità al DM 14/09/2005 e secondo le norme UNI 11040 per i calcestruzzi autocompattanti (SCC). D max inerti 32 mm. Compreso l'uso di pompa, del vibratore e quant'altro necessario per dare un'opera eseguita a perfetta regola d'arte, esclusi i soli ponteggi, le casseformi, e ferro** | | |



fonte: http://burc.regione.campania.it

| N° | Tariffa | Descrizione articolo | Unita' di misura | PREZZO Unitario |
|---|---|---|---|---|
| | | **di armatura, con resistenza caratteristica: Rck 5**<br>**Al m³ Euro ottantatre/09** | **m³** | **€ 83,09** |
| **7** | **E.03.40.10.A** | **ARMATUREAcciaio ad alta duttilità in classe tecnica B450C, conforme alle Norme Tecniche per le Costruzioni del 23/09/2005 fornito in barre di tutti i diametri; tagliato a misura, sagomato e posto in opera a regola d'arte, compreso ogni sfrido, legature ed ogni altro onere, nonché, tutti gli oneri relativi ai controlli di legge Acciaio in barre per armature**<br>**Al kg Euro uno/03** | **kg** | **€ 1,03** |
| **8** | **U.10.50.200.A.** | **Sovrapprezzo a tutte le voci precedenti per lavori marittimi da svolgersi: Ischia ( Percentuale 25 % )**<br>**cad Euro venticinque/00** | **cad** | **€ 25,00** |
| **9** | **U.10.NP6** | **Fornitura e posa in opera, con malta di cemento, di mattoncini prefabbricati di colore giallo per delineatura aree di manovra**<br>**Al m Euro quaranta/10** | **m** | **€ 40,10** |
| | | **01/08/2012** | | |



fonte: http://burc.regione.campania.it

ANALISI DI PREZZO NP1

| DESCRIZIONE INTERVENTO |
|---|
| Fornitura e posa in opera, con malta di cemento, di mattoncini prefabbricati autobloccanti di colore giallo per delineatura aree di manovra |

| | | | | | | | |
|---|---|---|---|---|---|---|---|
| a) | Materiali e provviste : | | | | | | |
| | mattoncini prefabbricati autobloccanti di colore giallo per delineatura aree di manovra | n. 5 pz /ml | 5.00 | €/cad | 2.00 | € | 10.00 |
| | sabbia | 0,005 mc/ml | 0.0455 | €/mc | 11.79 | € | 0.54 |
| | cemento | 0,3 qli/mc | 0.014 | €/ql | 9.20 | € | 0.13 |
| | | | | | Sommano | € | 10.66 |
| b) | Mano d'opera | | | | | | |
| | Operaio specializzato | ore | 0.4 | €/ora | 26.73 | € | 10.69 |
| | Operaio qualificato | ore | | €/ora | 24.76 | € | - |
| | n. operaio comune | ore | 0.4 | €/ora | 22.27 | € | 8.91 |
| | | | | | Sommano | € | 19.60 |
| c) | Trasporti e noli a caldo | | | | | € | |
| | Autocarro ribaltabile portata q.li 80 | q.le/Km | 20 | €/q.le/Km | 0.1 | € | 2.00 |
| | | | | | Sommano | € | 2.00 |
| | | | | | | € | |
| d) | Sommano voci (a+b+c) | | | | | € | 32.26 |
| | | | | | | € | |
| e) | Spese Generali | 13% d | | | | € | 4.19 |
| f) | Utili impresa | 10% {d) + e)} | | | | € | 3.65 |
| | | | | | TOTALE d)+e)+f) | € | 40.10 |
| | | | | | | € | |

N.B. I costi unitari indicati si riferiscono alla Tabella dei Prezzi del Provveditorato alle OO.PP. Per la Campania al : Set/ott 2010

| N° | Tariffa | Descrizione dei lavori | Dimensioni | | | | Quantità | Prezzo | | |
|---|---|---|---|---|---|---|---|---|---|---|
| | | | P.U. | Lunghez. | Larghez. | Alt./Peso | | Unitario | Totale | |
| Computo | | | | | | | | | | |
| 1 | E.22.10.130.A | PAVIMENTAZIONI IN CUBETTI O PIETRELastricato di nuovi basole scelte da cave nazionali forniti di certificato di provenienza, lavorate a puntillo sulla faccia ed a scalpello negli assetti, poste in opera con malta mista a sabbia o a secco su letto di sabbia di altezza pari a 10 cm, compreso lo spianamento del fondo stradale, la sigillatura e/o bitumatura: con basole di I scelta di spessore pari a 18 cm | | | | | | | | |
| | | | | | | 2680.00 | | | 2.680.00 | |
| | | | | | Sommano | m² | 2.680.00 | 141.61 | 379.514.80 | 379.514.80 |
| 2 | U.05.10.90.B | SCAVI E DEMOLIZIONIDisfacimento di pavimentazione in cubetti di porfido o pietrarosa o similari, compreso ogni onere e magistero, con accatastamento dei cubetti di recupero nei luoghi indicati dalle committenti ovvero trasporto a discarica fino a una distanza massima di 10 km, asporto del materiale di allettamento e pulizia del sottofondo Posti su sabbia eseguito senza recupero del materiale | | | | | | | | |
| | | | | 2680 | | | | | 2.680.00 | |
| | | | | | Sommano | m² | 2.680.00 | 2.37 | 6.351.60 | 6.351.60 |
| 3 | E.01.10.20.A | PREPARAZIONE DELLE AREEScavo di splateamento eseguito con mezzi meccanici In rocce sciolte | | | | | | | | |
| | | | | 2680 | | 0.2 | | | 536.00 | |
| | | | | | Sommano | m³ | 536.00 | 4.58 | 2.454.88 | 2.454.88 |

| | | | | | | | | | | |
|---|---|---|---|---|---|---|---|---|---|---|
| 4 | E.01.60.20.S | SMALTIMENTISmaltimento di materiale da demolizioni e rimozioni privo di uleriori scorie e frammenti diversi. il prezzo compende tutti gli oneri, tasse e contributi da conferire alla discarica autorizzata.L'attestazione dello smaltimento dovrà necessariamente essere attestata a mezzo dell'apposito formulario di identificazione rifiuti ( ex D.Lsg.22/97 e s.m.) debitamente compilato e firmato in ogni sua parte. La consegna del modulo da formulario alla DD.LL. risulterà evidenza oggettiva dello smaltimento avvenuto autorizzando la corresponsione degli oneri a seguire.Il trasportatore è pienamente responsabile della classificazione dichiarata. Rifiuti da pietre o marmi non palabili CER 01.04.13 | | | | | | | | | |
| | | Cubetti e sottofondo | | 2680 | | 0.2 | | | 536.00 | |
| | | materiale scvavo alloggio soletta | | 2680 | | 0.2 | | | 536.00 | |
| | | | | | Sommano | t | 1.072.00 | 3.20 | 3.430.40 | 3.430.40 |
| 5 | E.01.50.20.A | MOVIMENTAZIONI E TRASPORTITrasporto a discarica autorizzata controllata di materiali di risulta, provenienti da movimenti terra eseguiti anche a mano o in zone disagiate, con autocarro di portata fino a 50 q, compresi carico, anche a mano, viaggio, scarico, spandimento del materiale ed esclusi gli eventuali oneri di discarica autorizzata Trasporto a discarica autorizzata controllata di materiali di risulta | | | | | | | | |
| | | | | | | 1072 | | | 1.072.00 | |
| | | | | | Sommano | m³ | 1.072.00 | 24.65 | 26.424.80 | 26.424.80 |
| 6 | E.03.10.10.A | CALCESTRUZZI CASSEFORMI E FERRO PER CEMENTO ARMATOCalcestruzzo durevole a prestazione garantita secondo le norme UNI EN 206-1 e UNI 11104 in conformità al DM 14/09/2005 e secondo le norme UNI 11040 per i calcestruzzi autocompattanti (SCC). D max inerti 32 mm. Compreso l'uso di pompa, del vibratore e quant'altro necessario per dare un'opera eseguita a perfetta regola d'arte, esclusi i soli ponteggi, le casseformi, e ferro di armatura, con resistenza caratteristica: Rck 5 | | | | | | | | |
| | | | | 2680 | | 0.2 | | | 536.00 | |
| | | | | | Sommano | m³ | 536.00 | 83.09 | 44.536.24 | 44.536.24 |

| | | | | | | | | | | |
|---|---|---|---|---|---|---|---|---|---|---|
| 7 | E.03.40.10.A | ARMATUREAcciaio ad alta duttilità in classe tecnica B450C, conforme alle Norme Tecniche per le Costruzioni del 23/09/2005 fornito in barre di tutti i diametri; tagliato a misura, sagomato e posto in opera a regola d'arte, compreso ogni sfrido, legature ed ogni altro onere, nonché, tutti gli oneri relativi ai controlli di legge Acciaio in barre per armature | | | | | | | | |
| | | | | 2680 | | 17.6 | | | 47.168.00 | |
| | | | | | Sommano | kg | 47.168.00 | 1.03 | 48.583.04 | 48.583.04 |
| 8 | U.10.NP6 | Fornitura e posa in opera, con malta di cemento, di mattoncini prefabbricati di colore giallo per delineatura aree di manovra | | | | | | | | |
| | | | | 95.16 | | | | | 95.16 | |
| | | | | | Sommano | m | 95.16 | 40.10 | 3.815.92 | 3.815.92 |
| 9 | U.10.50.200.A | Sovrapprezzo a tutte le voci precedenti per lavori marittimi da svolgersi: Ischia ( Percentuale 25 % ) | | | | | | | | |
| | | | | 5151.11 | | | | | 5.151.11 | |
| | | | | | Sommano | cad | 5.151.11 | 25.00 | 128.777.75 | 128.777.75 |
| SOMMANO | | | | | | | | | | **643.889,15** |

*Regione Campania*

Settore Demanio Marittimo, Navigazione,
Porti, Aeroporti e OO.MM.

POR CAMPANIA 2007-2013 - ASSE IV -

Obiettivo Specifico 4E - Obiettivo Operativo 4.8a

# PORTO DI ISCHIA : LAVORI DI RIPAVIMENTAZIONE BANCHINE PORTO COMMERCIALE



## PROGETTO ESECUTIVO

| | | |
|---|---|---|
| ELABORATO | TAV. 1 | TITOLO ELABORATO : Planimetria generale con indicazione interventi |
| | | |
| Data : gennaio 2011 | | Aggiornato il: |

Progettista:
Ing. Renato Mennitti

Responsabile Unico del Procedimento
Ing. Alfredo Rozza

Dirigente del Servizio
dr.ssa Maria Sofia di Grado

Dirigente del Settore
arch. Massimo Pinto

V.ti di approvazione :




BOLLETTINO UFFICIALE della REGIONE CAMPANIA
PARTE I Atti della Regione
fonte: http://burc.regione.campania.it

INAIL
ISTITUTO NAZIONALE PER L'ASSICURAZIONE CONTRO GLI INFORTUNI SUL LAVORO

INPS
Istituto Nazionale Previdenza Sociale

Cassa Edile

# SPORTELLO UNICO PREVIDENZIALE

**per la richiesta del Documento Unico di Regolarità Contributiva (DURC)**
**e**
**Denuncia di Nuovo Lavoro per l'Inail (DNL)**

## MODULO UNIFICATO

### RICHIESTA REGOLARITA' CONTRIBUTIVA

1) ***PER VERIFICA AUTODICHIARAZIONE LAVORI PUBBLICI***
Quadri da compilare : "A" + "B" a cura della Stazione Appaltante

2) **PER APPALTI / SUBAPPALTI DI LAVORI PUBBLICI**
Quadri da compilare : "A" + "B" a cura dell'Impresa o della Stazione Appaltante

3) **PER APPALTI DI FORNITURE**
Quadro da compilare : "C" a cura dell'Impresa o della Stazione Appaltante

4) **PER APPALTI DI SERVIZI**
Quadro da compilare : "C" a cura dell'Impresa o della Stazione Appaltante

5) **PER LAVORI PRIVATI IN EDILIZIA**
Quadri da compilare : "C" a cura dell'Impresa

6) **PER ATTESTAZIONE SOA / ISCRIZIONE ALBO FORNITORI / AGEVOLAZIONI / FINANZIAMENTI / SOVVENZIONI/AUTORIZZAZIONI**
Quadro da compilare : "C" a cura dell'Impresa o della SOA



fonte: http://burc.regione.campania.it

INAIL INPS Cassa Edile

| Modulo unificato | Quadro A | C.I.P. / Prot. | |
|---|---|---|---|

A1 ☐ Richiesta di regolarità contributiva per appalto di lavori pubblici per:

A2 ☐ Verifica autodichiarazione alla data del ___/___/_____

A3 ☐ Aggiudicazione gara d'appalto alla data del ___/___/_____

A4 ☐ Stipula contratto

A5 ☐ Stipula convenzione

A6 ☐ Rilascio concessione

A7 ☐ Stato di avanzamento alla data del ___/___/_____ (3)

A8 ☐ Liquidazione finale e regolare esecuzione alla data del ___/___/_____ (3)

*A9* ☐ Denuncia di nuovo lavoro per l'INAIL ***(SOLO PER VIA TELEMATICA)***

| | | | |
|---|---|---|---|
| *A10* | ***Specifica sui lavori oggetto del certificato*** | ☐ ***appalto*** | ☐ ***subappalto*** |
| *A11* | ***Tipo richiedente*** | ☐ ***Azienda*** | ☐ ***Intermediario*** ☐ ***Stazione Appaltante*** |

| | | | | | | | | |
|---|---|---|---|---|---|---|---|---|
| **I** | **COMMITTENTE / STAZIONE APPALTANTE (1)** | | | | | | | |
| **1** | **Codice Fiscale *** | | | **E-mail** | | ☐ **PEC** | | |
| **2** | **Denominazione / ragione sociale *** | | | | | | | |
| **3** | **Indirizzo *** | *cap* | | *Comune* | | *Pr* | | |
| | | *Via/Piazza* | | | | N° | | |
| **II** | **CANTIERE / LUOGO DEI LAVORI** | | | | | | | |
| **1** | **Denominazione *** | | | | | | | |
| **2** | **Descrizione delle opere *** | | | | | | | |
| **3** | **Indirizzo *** | *cap* | | *Comune* | | *Pr* | | |
| | | *Via/Piazza* | | | | N° | | |
| **III** | **APPALTO** | | | | | | | |
| **1** | **Protocollo n. *** | | **Del *** | | **Gara d'appalto n.** | | | |
| **2** | **Codice univoco di individuazione dell'intervento (2)** | | | | **Tipo di appalto*** | | | |
| **IV** | **APPALTATORE** | | | | | | | |
| **1** | **Codice Fiscale *** | | | **E-mail** | | ☐ **PEC** | | |
| **2** | **Denominazione / ragione sociale *** | | | | | | | |
| **3** | **Sede legale *** | *cap* | | *Comune* | | *Pr* | | |
| | | *Via/Piazza* | | | | N° | | |

(*) campo obbligatorio
(1) dati relativi a chi affida l'appalto
(2) campo obbligatorio se è stato barrato il rigo A7 oppure A8
(3) data valida solo per le Casse Edili

| Luogo / data | firma richiedente |
|---|---|
| …… | …….. |



fonte: http://burc.regione.campania.it

INAIL INPS Cassa Edile

| Modulo unificato | Quadro B | C.I.P. /Prot. | |
|---|---|---|---|

| | | | | | | | |
|---|---|---|---|---|---|---|---|
| **I** | **IMPRESA** | **(appaltatrice / subappaltatrice)** | | | | | |
| **1** | **Codice Fiscale *** | | **E-mail** | ☐ **PEC (4)** | | | |
| | | | **Fax (3)** | | | | |
| **2** | **Denominazione / Ragione Sociale *** | | | | | | |
| **3** | **Sede legale *** | *cap* | | *Comune* | | *Pr* | |
| | | *Via/Piazza* | | | | N° | |
| **4** | **Sede operativa/indirizzo attività *** | *cap* | | *Comune* | | *Pr* | |
| | | *Via/Piazza* | | | | N° | |
| **5** | **Recapito corrispondenza *** | ☐ *sede legale* | ☐ *sede operativa* | ☐ *e-mail PEC(2)* | | | |
| **6** | **Tipo impresa *** | ☐ *impresa* | ☐ *lavoratore autonomo* | | | | |
| **7** | **Lavori *** | ☐ *eseguiti* | ☐ *da eseguire* | | | | |
| **8** | **C.C.N.L. applicato *** | ☐ *EDILIZIA*<br>☐ Altri SETTORI (vedi istruzioni) | | | | | |
| **9** | **Dimensione aziendale (1)** | ☐ *da 0 a 5*<br>☐ *da 6 a 15* | ☐ *da 16 a 50*<br>☐ *da 51 a 100*<br>☐ *oltre 100* | | | | |
| **10** | **Data inizio lavori eseguiti / da eseguire direttamente (1)** | __/__/____ | ☐ *effettiva*<br>☐ *presunta* | **Data fine lavori eseguiti / da eseguire direttamente (1)** | __/__/____ | ☐ *effettiva*<br>☐ *presunta* | |
| **11** | **Sospensione lavori** | *Dal* | | *Al* | | | |
| **12** | **Importo lavori (Iva esclusa) Euro (1)** | | | **Incidenza percentuale di manodopera (1)** | | | |
| **13** | **Quota percentuale subappalto (1)** | | | | | | |
| **II** | **ENTI PREVIDENZIALI** | | | | | | |
| **1** | **INAIL - codice ditta *** | | | **INAIL – Posizioni assicurative territoriali *** | | | |
| **2** | **INPS - matricola azienda ***<br>**INPS – ProvCom(ISTAT)Prog** | | | **INPS – sede competente ***<br>**INPS – sede competente** | | | |
| **3** | **INPS - posizione contributiva individuale titolare / soci imprese artigiane/agricoltori *** | | | **INPS – sede competente *** | | | |
| **4** | **CASSA EDILE – codice impresa*** | | | **CASSA EDILE - codice cassa *** | | | |
| **III** | **LAVORAZIONI ( Vedere le codifiche allegate alle istruzioni per la compilazione)** | | | | | | |
| **1** | **Codice lavorazione *** | ☐☐☐☐☐☐☐☐ ☐☐☐☐☐☐☐☐<br>Es.: costruzioni edili in genere – nuove costruzioni – scavi di sbancamento<br>0 1 0 0 1 0 0 2 | | | | | |

(*) campo obbligatorio (1) campo obbligatorio se è stato barrato un rigo da A4 ad A8 del quadro A
(2) Il recapito della corrispondenza via PEC è possibile solamente per le richieste che contengono l'iscrizione alla Casse Edile
(3) Il campo è obbligatorio in assenza di email-PEC (4) Il campo è obbligatorio in assenza di numero Fax

| Luogo /data | firma richiedente |
|---|---|
| …… | …… |

Mod. RD_01_AB Versione 3.5.5

fonte: http://burc.regione.campania.it

**MODELLO "A"**
**Domanda di partecipazione**

Regione Campania
Settore Demanio Marittimo, Navigazione, Porti, Aeroporti, OO.MM.
Centro Direzionale is. c/3 – 19° piano
80143 – NAPOLI

**Oggetto dell'appalto:**

**POR FESR 2007/2013 ASSE IV – OBIETTIVO SPECIFICO 4E -OBIETTIVO OPERATIVO. 4.8b "La Regione in Porto"– PORTO DI ISCHIA - Lavori di ripavimentazione banchine porto commerciale**

**CIG 4390740943 CUP B37D08000030006**

Il sottoscritto ……

nato il…….. a ……...

in qualità di …….

dell'impresa…….....

con sede in .....

con codice fiscale n. …….....

con partita IVA n.…….

CHIEDE

Di partecipare alla procedura aperta indicata in epigrafe come:

□ impresa singola
□ capogruppo di una associazione temporanea o di un consorzio o di un GEIE di tipo orizzontale/verticale/misto già costituito fra le imprese ……....
.....
.....
□ capogruppo di una associazione temporanea o di un consorzio o di un GEIE di tipo orizzontale/verticale/misto da costituirsi fra le imprese.....
……
.....
□ mandante di una associazione temporanea o di un consorzio o di un GEIE di tipo orizzontale/verticale/misto da costituirsi fra le imprese.....
……



fonte: http://burc.regione.campania.it

.....

□ operatore economico, ai sensi dell'art. 3, comma 22 del D.lgs. n. 163/06 e ss.mm.ii., stabilito in altro Stato membro, costituito conformemente alla legislazione vigente nel proprio Paese di appartenenza

A tal fine, ai sensi degli articoli 46 e 47 del DPR 28 dicembre 2000 n.445, consapevole delle sanzioni penali previste dall'articolo 76 del medesimo DPR 445/2000, per le ipotesi di falsità in atti e dichiarazioni mendaci ivi indicate,

**DICHIARA**

**Ai fini del possesso dei requisiti di cui all'art. 38 del D.lgs. n. 163/06 e ss.mm.ii.,**

a) di non trovarsi in stato di fallimento, di liquidazione coatta, di concordato preventivo, né di avere in corso un procedimento per la dichiarazione di una di tali situazioni;

***oppure***

*che sono cessate le incapacità personali derivanti da sentenza dichiarativa di fallimento o di liquidazione coatta con la riabilitazione civile, pronunciata dall'organo giudiziario competente in base alle condizioni e con il procedimento previsto dal capo IX (artt. 143-145) del R.D., n. 267/42 (legge fallimentare);*

***oppure***

*che è venuta meno l'incapacità a contrarre – prevista nei casi di amministrazione controllata (art. 187 e s.s. legge fallimentare) e di concordato preventivo (art. 160 e s.s. legge fallimentare) – per revoca (art. 192 legge fallimentare) o per cessazione dell'amministrazione controllata (art. 193 legge fallimentare), ovvero per chiusura del concordato preventivo – attraverso il provvedimento del giudice delegato che accerta l'avvenuta esecuzione del concordato (artt. 185 e 136 legge fallimentare) ovvero di risoluzione o annullamento dello stesso (art. 186 legge fallimentare);*

***oppure***

*che si è concluso il procedimento dell'amministrazione straordinaria di cui al d.lgs., n. 270/99;*

b) che non è pendente procedimento per l'applicazione di una delle misure di prevenzione di cui all'articolo 3 della legge 27/12/1956 n. 1423 o di una delle cause ostative previste dall'articolo 10 della legge 31/5/1965 n. 575 nei confronti dei soggetti richiamati dall'art. 38, comma 1, lett. b) del D.lgs. n. 163/06 e ss.mm.ii; (titolare e direttore tecnico, se si tratta di impresa individuale; soci e direttore tecnico se si tratta di società in nome collettivo; soci accomandatari e direttore tecnico se si tratta di società in accomandita semplice; amministratori muniti di poteri di rappresentanza, direttore tecnico e socio unico persona fisica, ovvero il socio di maggioranza in caso di società con meno di quattro soci, se si tratta di altro tipo di società);

c) che non è stata pronunciata sentenza di condanna passata in giudicato, o emesso decreto penale di condanna divenuto irrevocabile, oppure sentenza di applicazione della pena su richiesta, ai sensi dell'articolo 444 del codice di procedura penale, per reati gravi in danno dello Stato o della Comunità che incidono sulla moralità professionale, e che non è stata pronunciata sentenza di condanna passata in giudicato, per uno o più reati di partecipazione a un'organizzazione criminale, corruzione, frode, riciclaggio, quali definiti dagli atti comunitari citati all'articolo 45, paragrafo 1, direttiva Ce 2004/18 nei confronti dei soggetti richiamati dall'art. 38, comma 1, lett. b) del D.lgs. n. 163/06 e ss.mm.ii. *(titolare e direttore tecnico se si tratta di impresa individuale; soci e direttore tecnico, se si tratta di società in nome collettivo; soci accomandatari e direttore tecnico se si tratta di società in accomandita semplice; amministratori muniti di potere di rappresentanza, direttore tecnico e socio unico persona fisica, ovvero il socio di maggioranza in caso di società con meno di quattro soci, se si tratta di altro tipo di società o consorzio);*

***oppure***



fonte: http://burc.regione.campania.it

*che è venuta meno – nei confronti dei soggetti richiamati dall'art. 38, comma 1, lett. b e c del D.lgs. n. 163/06 e ss.mm.ii. condannati con sentenza definitiva per uno dei reati di cui all'art. 51 comma 3 bis del codice di procedura penale (associazione a delinquere di tipo mafioso, sequestro di persona a scopo di estorsione, associazione finalizzata al traffico illecito di sostanze stupefacenti) – l'incapacità a contrarre con la pubblica amministrazione a causa della concessione del provvedimento di riabilitazione;*

***oppure***

*che nei confronti dei soggetti richiamati dall'art. 38, comma 1, lett. b e c del D.lgs. n. 163/06 condannati con sentenza definitiva, il reato è stato depenalizzato ovvero è intervenuta la riabilitazione ovvero il reato è stato dichiarato estinto dopo la condanna ovvero la condanna medesima è stata revocata;*

d) di non aver violato il divieto di intestazione fiduciaria posto all'articolo 17 della L. n. 55/90

***oppure***

*che è intercorso oltre un anno dall'accertamento definitivo della violazione e la violazione è stata rimossa;*

e) di non aver commesso violazioni gravi, debitamente accertate, alle norme in materia di sicurezza e a ogni altro obbligo derivante dai rapporti di lavoro, risultanti dai dati in possesso dell'Osservatorio;

f) di non aver commesso grave negligenza o malafede nell'esecuzione delle prestazioni affidate dalla stazione appaltante che bandisce la gara; di non aver commesso un errore grave nell'esercizio della propria attività professionale, accertato con qualsiasi mezzo di prova da parte della stazione appaltante;

g) di non aver commesso violazioni gravi, definitivamente accertate, rispetto agli obblighi relativi al pagamento delle imposte e tasse, secondo la legislazione italiana o quella dello Stato in cui l'impresa ha sede e che l'Ufficio dell' Agenzia delle Entrate territorialmente competente è: Agenzia delle Entrate di.....*(si intendono gravi le violazioni che comportano un omesso pagamento di imposte o tasse per un importo superiore a euro 10.000,00 ai densi dell'art. 48-bis, commi 1 e 2-bis del D.P.R. n. 602/1973)*

h) che nei propri confronti, ai sensi del comma 1-ter, non risulta l'iscrizione nel casellario informatico di cui articolo 7,comma 10, per aver presentato falsa dichiarazione o falsa documentazione in merito a requisiti e condizioni rilevanti per la partecipazione a procedure di gara e per l'affidamento dei subappalti;

i) di non aver commesso violazioni gravi, definitivamente accertate, alle norme in materia di contributi previdenziali e assistenziali, secondo la legislazione italiana o dello Stato in cui l'impresa ha sede;*(si intendono gravi le violazioni ostative al rilascio del documento unico di regolarità contributiva di cui all'art. 2, comma 2 del D.lgs n. 210/2002 convertito con modificazioni, dalla L. n. 266/2002)*

l) di essere in regola, con le norme che disciplinano il diritto al lavoro dei disabili di cui alla legge 12 marzo 1999, n. 68;

***oppure***

*di non essere soggetto agli obblighi previsti dalle norme che disciplinano il diritto al lavoro dei disabili;*



fonte: http://burc.regione.campania.it

*m*) che nei propri confronti non è stata applicata la sanzione interdittiva di cui all'articolo 9, comma 2, lettera *c*), del decreto legislativo dell'8 giugno 2001 n. 231 o altra sanzione che comporta il divieto di contrarre con la pubblica amministrazione compresi i provvedimenti interdittivi di cui all'*articolo 36 bis, comma 1 del D.L. 4 luglio 2006 n. 223,* convertito, con modificazioni, dalla legge 4 agosto 2006 n. 248;

*m-bis*) che nei propri confronti, ai sensi dell'art. 40, comma 9-quater, non risulta l'iscrizione nel casellario informatico di cui all'art. 7, comma 10, per aver presentato falsa dichiarazione o falsa documentazione ai fini del rilascio dell'attestazione SOA;

m-ter) che non risultano iscritte nell'Osservatorio dei contratti pubblici segnalazioni a proprio carico di omessa denuncia dei reati previsti dagli artt. 317 e 629 c.p., aggravati ai sensi dell'art. 7 del D.L. n. 152/91 convertito dalla Legge n. 203/91, emergenti da indizi a base di richieste di rinvio a giudizio formulate nell'anno antecedente alla trasmissione della lettera di invito;

m-quater)
1) di non essere in situazione di controllo di cui all'articolo 2359 c.c. (controllo diretto o come controllante o come controllato) nè in una qualsiasi relazione anche di fatto con nessun partecipante alla medesima procedura, se la situazione di controllo o la relazione comporti che le offerte sono imputabili ad un unico centro decisionale.
***oppure***
*di essere in una situazione di controllo di cui all'art. 2359 c.c. e di aver formulato autonomamente l'offerta.*
*A tal fine dichiara che il concorrente con cui sussiste tale situazione è la ditta/Impresa/Società.....*
*.....(*
*denominazione, ragione sociale, codice fiscale e sede) ed allega, in separata busta chiusa, i documenti utili a dimostrare che la situazione di controllo non ha influito sulla formulazione dell'offerta.*

2) di non essere a conoscenza della partecipazione alla medesima procedura di soggetti che si trovano, rispetto al concorrente, in una delle situazioni di controllo di cui all'articolo 2359 del codice civile, e di aver formulato autonomamente l'offerta.

3) di essere a conoscenza della partecipazione alla medesima procedura di soggetti che si trovano, rispetto al concorrente , in situazione di controllo di cui all'articolo 2359 del codice civile, e di aver formulato l'offerta autonomamente.

n) di essere in possesso dell'attestato SOA per la categoria indicata nel presente disciplinare;

o) di non essersi avvalso di piani individuali di emersione di cui alla legge n. 383/2001
***oppure***
*di essersi avvalso dei predetti piani individuali di emersione ma di aver concluso il periodo di emersione*;

p) che nessuno dei soggetti di cui all'art. 38 del D.Lgs. 163/2006 ss.mm.ii. è cessato dalla carica nell'anno antecedente la pubblicazione del bando
***oppure***
che è/sono cessato/i dalla carica il/i seguente/i soggetto/i

….....



fonte: http://burc.regione.campania.it

…….....

nei cui confronti non è stata emanata alcuna sentenza penale di condanna passata in giudicato;

***oppure***
che è/sono cessato/i dalla carica il/i seguente/i soggetto/i

…….....

…….....

nei cui confronti è stata emanata una sentenza penale di condanna passata in giudicato, in seguito alla quale l'Impresa dimostri che vi sia stata completa e ed effettiva dissociazione della condotta penalmente sanzionata;
q) di essere iscritto nel registro delle imprese della Camera di Commercio di ……..

per la seguente attività…….....

.....

.....

.....

e che i dati dell'iscrizione sono i seguenti

- numero di iscrizione……

- data di iscrizione……..

- durata della ditta/data termine……

- forma giuridica……

- titolari, soci, direttori tecnici, amministratori muniti di rappresentanza, soci accomandatari

(***indicare i nominativi, le qualifiche, le date di nascita e la residenza***);

.....

.....

.....

.....

r) che l'impresa di cui è titolare/legale rappresentante rientra nella definizione di micro/piccola/media impresa ai sensi del decreto del Ministero Attività Produttive del 18 aprile 2005, pubblicato nella G.U. 238 del 12/10/2005, ed in particolare è una (barrare la casella di interesse):

❑ micro impresa, possedendo tra gli altri i seguenti requisiti (come da definizioni della normativa sopra richiamata):

- meno di 10 dipendenti
- un fatturato annuo inferiore a 2 milioni di euro (oppure un totale di bilancio inferiore a 2 milioni di euro)



fonte: http://burc.regione.campania.it

❑ piccola impresa, possedendo tra gli altri i seguenti requisiti (come da definizioni della normativa sopra richiamata):
- meno di 50 dipendenti
- un fatturato annuo inferiore a 10 milioni di euro (oppure un totale di bilancio inferiore a 10 milioni di euro)

❑ media impresa, possedendo tra gli altri i seguenti requisiti (come da definizioni della normativa sopra richiamata):
- meno di 250 dipendenti
- un fatturato annuo inferiore a 50 milioni di euro (oppure un totale di bilancio inferiore a 43 milioni di euro)

***(nel caso di consorzi di cui all'articolo 34 del Dlgs 163/06 e ss.mm.ii.)***

s) di concorrere per i seguenti consorziati: (*indicare denominazione, sede legale e codice fiscale di ciascun consorziato e specificare per ciascun consorziato se rientra nella definizione di micro/piccola/media impresa ai sensi del decreto del Ministero Attività Produttive del 18 aprile 2005, pubblicato nella G.U. 238 del 12/10/2005*):

*.....*
*.....*
*.....*
*.....*

**(*nel caso di associazione o consorzio o GEIE non ancora costituiti*):**

che, in caso di aggiudicazione, sarà conferito mandato speciale con rappresentanza o funzioni di capogruppo a……;

che si uniformerà alla disciplina vigente in materia di lavori pubblici con riguardo alle associazioni temporanee o consorzi o GEIE;

t) di essere in regola con gli obblighi di regolarità contributiva (INPS, INAIL, CASSA EDILE) e che le posizioni previdenziali sono le seguenti:

- INAIL: codice ditta …… …; posizioni assicurative territoriali……

- INPS: matricola azienda ……sede competente ……posizione contributiva .....

- CASSA EDILE: codice impresa……..codice cassa……..

u) di essere iscritto, nel caso di cooperative o consorzi fra cooperative, nell'apposito Registro Prefettizio o nello schedario generale della cooperazione presso il Ministero del Lavoro;

## DICHIARA INFINE

aa)di aver accuratamente e compiutamente esaminato tutti gli elaborati progettuali, compreso il computo metrico, di essersi recata sul luogo di esecuzione dei lavori e di aver preso conoscenza delle condizioni locali, della viabilità di accesso, delle cave eventualmente necessarie e delle discariche autorizzate nonché di tutte le circostanze generali e particolari suscettibili di influire sulla determinazione dei prezzi, sulle condizioni contrattuali e sull'esecuzione dei lavori e di aver giudicato i lavori stessi realizzabili, gli elaborati progettuali posti a base di gara adeguati ed i prezzi nel loro complesso remunerativi e tali da consentire l'offerta presentata;

bb)di aver effettuato una verifica della disponibilità della mano d'opera necessaria per la fornitura del servizio, nonché della disponibilità di attrezzature adeguate all'entità e alla tipologia e categoria dei lavori in appalto;

cc)di avere considerato, nel formulare l'offerta, tutte le eventuali difficoltà ed oneri connessi alla necessità di dover ottemperare, durante la fornitura del servizio, a tutte le disposizioni impartite dagli enti e/o autorità competenti;

dd)di rinunciare pertanto fin d'ora, qualunque possa risultare in concreto l'incidenza sulla sua prestazione delle difficoltà, soggezioni ed oneri derivanti dalle cause indicate ai punti che



fonte: http://burc.regione.campania.it

precedono, a richiedere indennizzi, risarcimenti e compensi aggiuntivi rispetto al corrispettivo contrattuale;

ee)accettare, senza condizione o riserva alcuna, tutte le norme e disposizioni contenute nel disciplinare, nello schema di contratto, nel capitolato speciale d'appalto, nei piani di sicurezza, nei grafici di progetto;

ff)di prendere conoscenza e tener conto, nella formulazione dell'offerta, delle condizioni contrattuali e degli oneri compresi quelli eventuali relativi alla raccolta, trasporto e smaltimento dei rifiuti e/o residui di lavorazione nonché degli obblighi e degli oneri relativi alle disposizioni in materia di sicurezza, di assicurazione, di condizioni di lavoro e di previdenza e assistenza in vigore nel luogo dove deve essere fornito il servizio;

gg)di aver tenuto conto, nella formulazione dell'offerta, di eventuali maggiorazioni per lievitazione dei prezzi che dovessero intervenire durante l'esecuzione dei lavori, rinunciando a qualsiasi azione o eccezione in merito;

hh)di essere a conoscenza e di accettare espressamente che il contratto prevede l' affidamento a misura delle opere, di aver valutato ogni implicazione ed onere e di averne tenuto conto nel formulare la propria offerta.

ii)di essere a conoscenza e di accettare espressamente che il contratto prevede, ai sensi dell'art. 10, comma 8, del D.M. LL.PP. n. 145 del 19/4/2000, che sono a carico dell'appaltatore le varianti progettuali imputabili ad errori o omissioni progettuali ed in particolare l'onere della nuova progettazione le maggiori spese, le penali per mancato rispetto dei termini di ultimazione e gli ulteriori danni subiti dalla stazione appaltante.

ll)di non avere nulla a pretendere nei confronti della Committente nell'eventualità che la procedura di gara, per qualunque motivo, venga sospesa o annullata;

mm) ai fini delle comunicazioni (ex artt. 46, 48, 79 etc. del D.lgs 163/2006) relative al presente appalto di eleggere domicilio in..... (....) via.....n.....cap.....fax.....email..... PEC.....ed autorizza la stazione appaltante ad utilizzare anche il fax indicato;

nn)di impegnarsi a comunicare tempestivamente alla Stazione Appaltante qualunque variazione del proprio indirizzo, recapito telefonico, fax, e.mail e indirizzo PEC

oo)che il nominativo del legale rappresentante dei soci, degli amministratori e dei direttori tecnici è il seguente: ……..

Data FIRMA

*N.B.*

*L*a **domanda di partecipazione alla gara** deve essere sottoscritta con firma leggibile, a pena di esclusione:

- dal legale rappresentante o dal titolare, in caso d'impresa singola;
- dal rappresentante dell'impresa mandataria in caso di associazioni temporanee, consorzi stabili o consorzi di cui all'art 34, comma 1, lett. b) ed e) D.Lgs. 163/06 e ss.mm.ii., già costituiti al momento della presentazione della domanda di partecipazione;
- dai legali rappresentanti di tutte le imprese e degli altri soggetti che si impegnano a costituirsi in associazione o consorzio successivamente all'aggiudicazione.

In alternativa all'autenticazione della sottoscrizione, deve essere allegata, pena esclusione, copia fotostatica del documento di identità del/dei sottoscrittore/i in corso di validità.

Nel caso in cui la domanda sia sottoscritta dal procuratore del legale rappresentante, ad essa va allegata, a pena di esclusione, la relativa procura.

Le **dichiarazioni** di cui ai punti b), c) devono essere rese anche dai soggetti richiamati dall'art. 38, comma 1, lettere b) e c) del D.Lgs. n. 163/06 e ss.mm.ii. (titolare e direttore tecnico, se si tratta di impresa individuale; soci e direttore tecnico se si tratta di società in nome collettivo; soci accomandatari e direttore tecnico se si tratta di società in accomandita semplice; amministratori muniti di poteri di rappresentanza, direttore tecnico e socio unico persona fisica, ovvero il socio di maggioranza in caso di società con meno di quattro soci, se si tratta di altro tipo di società)



fonte: http://burc.regione.campania.it

**MODELLO A1**
IN BOLLO

**Oggetto dell'appalto:**

**POR FESR 2007/2013 ASSE IV – OBIETTIVO SPECIFICO 4E -OBIETTIVO OPERATIVO. 4.8b "La Regione in Porto"– PORTO DI ISCHIA -Lavori di ripavimentazione banchine porto commerciale**

**CIG 4390740943** **CUP B37D08000030006**

**OFFERTA ECONOMICA**

Importo a base d'appalto: €. **643.889,15**+IVA
Importo soggetto a ribasso: € **623.560,85**+ IVA
Oneri per la sicurezza (non soggetti a ribasso) : €. **20.328,30** +IVA
La sottoscritta Impresa ……..
con sede legale in …….. via……..
Codice Fiscale …….. ; Partita Iva ……..
Tel: …… FAX …….. E-MAIL ……pec…….
dopo aver preso piena conoscenza di tutti gli atti tecnici ed amministrativi e di tutte le condizioni contrattuali, per l'aggiudicazione dell'appalto a suo favore ed intendendo compreso e compensato nel prezzo offerto ogni altro onere previsto nel Capitolato,
offre il ribasso del: (*percentuale di ribasso in cifre*) …… %
(*percentuale di ribasso in lettere*) ……
sull'importo soggetto a ribasso pari ad €. **623.560,85**, corrispondente all'importo netto di:
€. …… (*importo in cifre*)
Euro …… (*importo in lettere*).

Lì, *(luogo e data)* …… In fede

**SOTTOSCRIZIONE DELL'IMPRESA/E (*)**
(nome e cognome del titolare/i o del legale/i rappresentante/i):

……

……

……

……

**Istruzioni per la compilazione:**
(*) L'offerta deve essere sottoscritta con firma leggibile, a pena di esclusione:

- dal legale rappresentante o dal titolare, in caso d'impresa singola;
- dal rappresentante dell'impresa mandataria in caso di associazioni temporanee, consorzi stabili o consorzi di cui all'art 34, comma 1, lett. b) ed e) D.Lgs. 163/06 e ss.mm.ii., già costituiti al momento della presentazione della domanda di partecipazione;
- dai legali rappresentanti di tutte le imprese e degli altri soggetti che si impegnano a costituirsi in associazione o consorzio successivamente all'aggiudicazione.

In alternativa all'autenticazione della sottoscrizione, deve essere allegata, pena esclusione, copia fotostatica del documento di identità del/dei sottoscrittore/i in corso di validità.
Nel caso in cui la domanda sia sottoscritta dal procuratore del legale rappresentante, ad essa va allegata, a pena di esclusione, la relativa procura.

**MODELLO B**

**DICHIARAZIONE**
**AI SENSI DELL ART. 8 DEL PROTOCOLLO DI LEGALITA'**
**SOTTOSCRITTO TRA IL PREFETTO DI NAPOLI**
**E LA REGIONE CAMPANIA**

**Oggetto dell'appalto:**

**POR FESR 2007/2013 ASSE IV – OBIETTIVO SPECIFICO 4E -OBIETTIVO OPERATIVO. 4.8b "La Regione in Porto"– PORTO DI ISCHIA - Lavori di ripavimentazione banchine porto commerciale**

**CIG 4390740943 CUP B37D08000030006**

Il sottoscritto, …… nato a …….. il ……. in qualità di legale rappresentante della ditta …….. con sede in…….. , via ……., (P. IV A. ) ……, iscritta al nr. …….. del registro delle imprese tenuto presso la Camera di Commercio di …….

DICHIARA

secondo quanto previsto dal Protocollo di Legalità sottoscritto da Regione Campania, Amministrazione Provinciale, Prefettura di Napoli, Comune di Napoli, ANCI Campania e Camera di Commercio in data 01/08/2007(delibera di presa d'atto n. 1601 del 07/09/2007)

1. di essere a conoscenza di tutte le norme pattizie di cui al protocollo di legalità, sottoscritto nell'anno 2007 dalla stazione appaltante con la Prefettura di Napoli, e di accettarne incondizionatamente il contenuto e gli effetti;
2. di impegnarsi a denunciare immediatamente alle Forze di Polizia o all'Autorità Giudiziaria ogni illecita richiesta di denaro, prestazione o altra utilità ovvero offerta di protezione nei confronti dell'imprenditore, degli eventuali componenti la compagine sociale o dei rispettivi familiari (richiesta di tangenti, pressioni per indirizzare l'assunzione di personale o l'affidamento di lavorazioni, forniture o servizi a determinate, imprese, danneggiamenti, furti di beni personali o di cantiere);
3. di impegnarsi a segnalare alla Prefettura l'avvenuta formalizzazione della denuncia di cui alla precedente clausola 2 e ciò al fine di consentire, nell'immediato, da parte dell'Autorità di pubblica sicurezza, l'attivazione di ogni conseguente iniziativa;
4. di conoscere e di accettare la clausola espressa che prevede la risoluzione immediata ed automatica del contratto, ovvero la revoca dell'autorizzazione al subappalto o subcontratto, qualora dovessero essere comunicate dalla Prefettura, successivamente alla stipula del contratto o subcontratto, informazioni interdittive di cui all'art. 10 del DPR 252/98, ovvero la sussistenza di ipotesi di collegamento formale e/o sostanziale o di accordi con altre imprese partecipanti alle procedure concorsuali d'interesse. Qualora il contratto sia stato stipulato nelle more dell'acquisizione delle informazioni del prefetto, sarà applicata a carico dell'impresa, oggetto dell'informativa interdittiva successiva, anche una penale nella misura del 10% del valore del contratto ovvero, qualora lo stesso non sia determinato o determinabile, una penale pari al valore delle prestazioni al momento eseguite; le predette penali saranno applicate mediante automatica detrazione, da parte della stazione appaltante, del relativo importo dalle somme dovute all'impresa in relazione alla prima erogazione utile;
5. di conoscere e di accettare la clausola risolutiva espressa che prevede la risoluzione immediata ed automatica del contratto, ovvero la revoca dell'autorizzazione al subappalto o subcontratto, in caso di grave e reiterato inadempimento delle disposizioni in materia di collocamento, igiene e sicurezza sul lavoro anche con riguardo alla nomina del responsabile della sicurezza e di tutela dei lavoratori in materia contrattuale e sindacale;
6. di essere a conoscenza del divieto per la stazione appaltante di autorizzare subappalti a favore delle imprese partecipanti alla gara e non risultate aggiudicatarie, salvo le ipotesi di lavorazioni altamente specialistiche

DICHIARA ALTRESI'

Di assumersi l'obbligo, in caso di aggiudicazione di comunicare i dati relativi alle società e alle imprese chiamate a realizzare, a qualunque titolo, l'intervento, anche con riferimento ai loro assetti societari e ad eventuali successive variazioni;

lì. ……  IN FEDE

(*)*N.B. Il modello* deve essere sottoscritto con firma leggibile, a pena di esclusione:

- dal legale rappresentante o dal titolare, in caso d'impresa singola;
- dal rappresentante dell'impresa mandataria in caso di associazioni temporanee, consorzi stabili o consorzi di cui all'art 34, comma 1, lett. b) ed e) D.Lgs. 163/06 e ss.mm.ii., già costituiti al momento della presentazione della domanda di partecipazione;
- dai legali rappresentanti di tutte le imprese e degli altri soggetti che si impegnano a costituirsi in associazione o consorzio successivamente all'aggiudicazione.

In alternativa all'autenticazione della sottoscrizione, deve essere allegata, pena esclusione, copia fotostatica del documento di identità del/dei sottoscrittore/i in corso di validità.
Nel caso in cui la domanda sia sottoscritta dal procuratore del legale rappresentante, ad essa va allegata, a pena di esclusione, la relativa procura.

**MODELLO "B1"**

**DICHIARAZIONE SOSTITUTIVA DI CERTIFICAZIONE**
**CONCERNENTE L'INESISTENZA DI CAUSE D'ESCLUSIONE**
**DALLE GARE D'APPALTO PER L'ESECUZIONE DEI LAVORI PUBBLICI**

**Oggetto dell'appalto:**

**POR FESR 2007/2013 ASSE IV – OBIETTIVO SPECIFICO 4E -OBIETTIVO OPERATIVO. 4.8b "La Regione in Porto"– PORTO DI ISCHIA - Lavori di ripavimentazione banchine porto commerciale**

**CIG 4390740943** **CUP B37D08000030006**

Il/La sottoscritto/a ……..
nato/a a…… il …… residente nel Comune di ……..
Prov …… Via/Piazza ……
nella sua qualità di ( * ) ……dell'impresa:
……
con sede in …… cod.fisc.…… con partita IVA ……;
consapevole che le dichiarazioni mendaci incorreranno nel e sanzioni di cui all' art. 76 del D.P.R. 445/2000,

**D I C H I A R A**

sotto la propria personale responsabilità **:**

a) che nei propri confronti non è pendente procedimento per l'applicazione di una delle misure di prevenzione di cui all'articolo 3 della legge 27 dicembre 1956 n. 1423 o di una delle cause ostative previste dall'articolo 10 della legge 31 maggio 1965,n. 575
b) che nei propri confronti non è stata pronunciata sentenza di condanna passata in giudicato, o emesso decreto penale di condanna divenuto irrevocabile, oppure sentenza di applicazione della pena su richiesta, ai sensi dell'articolo 444 del codice di procedura penale, per reati gravi in danno dello Stato o della Comunità che incidono sulla moralità professionale, e che non è stata pronunciata sentenza di condanna passata in giudicato, per uno o più reati di partecipazione a un'organizzazione criminale, corruzione, frode, riciclaggio, quali definiti dagli atti comunitari citati all'articolo 45, paragrafo 1, direttiva Ce 2004/18

*Ovvero*
Che sono state pronunciate nei propri confronti:
(Il dichiarante dovrà indicare anche le eventuali condanne per le quali abbia beneficiato della non menzione)

Data..... (Firma per esteso del dichiarante)

Allegare copia fotostatica non autenticata, di un documento d'identità del dichiarante, in corso di validità.

***N.B.** La presente dichiarazione deve essere presentata:*
*dal titolare e direttore tecnico se si tratta di impresa individuale;dal socio e direttore tecnico, se si tratta di società in nome collettivo; dai soci accomandatari e direttore tecnico se si tratta di società in accomandita semplice; dagli amministratori muniti di potere di rappresentanza,direttore tecnico e **socio unico persona fisica, ovvero il socio di maggioranza in caso di società con meno di quattro soci**, se si tratta di altro tipo di società o consorzio.*

**MODELLO B2**

**DICHIARAZIONE (*) CONCERNENTE L'INESISTENZA DI CAUSE D'ESCLUSIONE DALLE GARE D'APPALTO PER L'ESECUZIONE DEI LAVORI PUBBLICI**
**(soggetti cessati dalla carica nell'anno precedente)**
( *art. 38, comma 1 lettera c) del D.Lgs n. 163/2006 e ss.mm.ii*)

**Oggetto dell'appalto:**

**POR FESR 2007/2013 ASSE IV – OBIETTIVO SPECIFICO 4E -OBIETTIVO OPERATIVO. 4.8b "La Regione in Porto"– PORTO DI ISCHIA - Lavori di ripavimentazione banchine porto commerciale**

**CIG 4390740943** **CUP B37D08000030006**

Il/La sottoscritto/a ……..
nato/a a…… il …… residente nel Comune di ……..
Prov …… Via/Piazza ……..……..……
nella sua qualità di legale rappresentante dell'impresa:
…….....
con sede in …… cod.fisc……..…… con partita IVA ……..…..…;
consapevole che le dichiarazioni mendaci incorreranno nel e sanzioni di cui all' art. 76 del D.P.R. 445/2000,

**D I C H I A R A**

che nell'anno antecedente la data di pubblicazione del bando non ci sono stati soggetti cessati dalla carica

OVVERO

**D I C H I A R A**

sotto la propria personale responsabilità:
- l'inesistenza di cause d'esclusione dalle gare d'appalto per l'esecuzione di lavori pubblici di cui alla lettera c), comma 1, dell'articolo 38 del D.Lgs. n. 163/2006 e ss.mm.ii, relativa ai soggetti cessati dalla carica **nell'anno antecedente l**a data di pubblicazione del bando

*(Ovvero)*

- che è stata pronunciata sentenza di condanna passata in giudicato, o emesso decreto penale di condanna divenuto irrevocabile, oppure sentenza di applicazione della pena su richiesta ai sensi dell'articolo 444 c.p.c., ai sensi dell'art. 38, comma 1, lett. c) del D.Lgs. 163/2006, nei confronti dei seguenti soggetti cessati dalla carica nell'anno antecedente la data di pubblicazione del bando**:**

1) soggetto:
generalità piene …… ; ruolo: ……..
Condanna / sentenza): ……..
2) soggetto:
generalità piene …… ; ruolo: ……..
Condanna / sentenza): ……..
In merito, si dimostra di aver adottato atti o misure di completa dissociazione dalla condotta penalmente sanzionata, mediante: ……
di cui alla documentazione allegata).
Il dichiarante dovrà indicare anche le eventuali condanne per le quali abbia beneficiato della non menzione.

……, lì, ……..

IN FEDE

……

**ISTRUZIONI PER LA COMPILAZIONE**
(*) La dichiarazione dovrà essere effettuata per ogni soggetto interessato cessato dalla carica di:
- Titolare e direttori tecnici, per le imprese individuali;
- Tutti i soci e direttori tecnici per le società in nome collettivo;
- Tutti gli accomandatari e direttori tecnici per le società in accomandita semplice;
- Tutti gli amministratori muniti di potere di rappresentanza,direttori tecnici **e socio unico persona fisica, ovvero il socio di maggioranza in caso di società con meno di quattro soci**,per gli altri tipi di società.

Allegare, a pena di esclusione, copia fotostatica (fronte/retro) di idoneo documento di identificazione, in corso di validità del soggetto dichiarante. In caso contrario, la firma dovrà essere autenticata ai sensi della L 445/2000 (a pena l'esclusione dalla gara).

**MODELLO B3**

**DICHIARAZIONE**
**IN MATERIA DI SUBAPPALTO**

**Oggetto dell'appalto:**

**POR FESR 2007/2013 ASSE IV – OBIETTIVO SPECIFICO 4E -OBIETTIVO OPERATIVO. 4.8b "La Regione in Porto"– PORTO DI ISCHIA - Lavori di ripavimentazione banchine porto commerciale**

**CIG 4390740943 CUP B37D08000030006**

Il sottoscritto, …… nato a …….. il ……. in qualità di legale rappresentante della ditta …….. con sede in……....., via ……., (P. IV A. ) ……,

**D I C H I A R A**

che intende affidare in subappalto i seguenti lavori o parte di opere nella misura massima di:

.....
.....
.....
.....

Lì, *(luogo e data)* …… In fede

**SOTTOSCRIZIONE DELL'IMPRESA/E (*)**
(nome e cognome del titolare/i o del legale/i rappresentante/i):

……

……

……

……

……

**Istruzioni per la compilazione:**
(*) La dichiarazione deve essere sottoscritta con firma leggibile, a pena di esclusione:

- dal legale rappresentante o dal titolare, in caso d'impresa singola;
- dal rappresentante dell'impresa mandataria in caso di associazioni temporanee, consorzi stabili o consorzi di cui all'art 34, comma 1, lett. b) ed e) D.Lgs. 163/06 e ss.mm.ii., già costituiti al momento della presentazione della domanda di partecipazione;
- dai legali rappresentanti di tutte le imprese e degli altri soggetti che si impegnano a costituirsi in associazione o consorzio successivamente all'aggiudicazione.

In alternativa all'autenticazione della sottoscrizione, deve essere allegata, pena esclusione, copia fotostatica del documento di identità del/dei sottoscrittore/i in corso di validità.
Nel caso in cui la domanda sia sottoscritta dal procuratore del legale rappresentante, ad essa va allegata, a pena di esclusione, la relativa procura.

**MODELLO C**
**(in carta semplice)**

**DICHIARAZIONE**
**ai sensi dell'art. 19 del Regolamento di attuazione della Legge regionale n. 3 del 27 febbraio 2007 "Disciplina dei lavori pubblici, dei servizi e delle forniture in Campania" e della legge 136/10 "Piano straordinario contro le mafie":**

**VALUTAZIONE DI IMPATTO CRIMINALE**

**Oggetto dell'appalto:**

**POR FESR 2007/2013 ASSE IV – OBIETTIVO SPECIFICO 4E -OBIETTIVO OPERATIVO. 4.8b "La Regione in Porto"– PORTO DI ISCHIA - Lavori di ripavimentazione banchine porto commerciale**

**CIG 4390740943 CUP B37D08000030006**

**Il sottoscritto, …… nato a …….. il ……. in qualità di legale rappresentante della ditta …….. con sede in…….., via ……., (P. IV A. ) ……, iscritta al nr. …….. del registro delle imprese tenuto presso la Camera di Commercio di ……,**

**SI IMPEGNA**

**secondo quanto previsto all'art. 19 del Regolamento di attuazione della Legge regionale n. 3 del 27febbraio 2007 "Disciplina dei lavori pubblici, dei servizi e delle forniture in Campania", che qui si intende integralmente trascritto, sin dalla presentazione della domanda di partecipazione alla gara in oggetto specificata, in caso di aggiudicazione del relativo appalto, a comprendere nel contratto d'appalto, rispettare e far rispettare le seguenti clausole:**

**–obbligo del soggetto aggiudicatario di segnalare ogni fatto tendente ad alterare la corretta e legale esecuzione delle prestazioni, come elemento essenziale del contratto, ai sensi dell'art. 51,comma 4, della l.r. n. 3/07.**
**Ciò al fine di tutelare l'integrità e la legalità in fase di realizzazione dei lavori, ed evitare l'instaurazione e la prosecuzione di rapporti contrattuali con soggetti affidatari che possano soggiacere a infiltrazioni e pressioni illecite di soggetti estranei al rapporto di appalto o di concessione, nonché al fine di agevolare il soggetto aggiudicatario nella denunzia di fatti tendenti ad alterare la corretta e legale esecuzione delle prestazioni, consistenti in particolare in atti intimidatori o estorsivi perpetrati ai loro danni o ai danni dei soggetti subappaltatori;**
**Al proposito, qualora nel corso dell'esecuzione dell'appalto, l'amministrazione aggiudicatrice, anche mediante gli uffici del responsabile del procedimento e della direzione dei lavori, ravvisi, sulla base di concreti elementi di fatto, la presenza di pressioni illecite e plurime ad opera di soggetti estranei al rapporto di appalto, tendenti a condizionare o alterare la corretta e legale esecuzione delle prestazioni, rappresenta la situazione, senza indugio e riservatamente, al Prefetto competente per territorio, affinché si effettuino le opportune indagini, tese a verificare la presenza di infiltrazioni o pressioni nei confronti dell'affidatario o di alcuno dei subappaltatori.**
**In caso di atto interdittivo ad opera del Prefetto, avente ad oggetto l'appalto in corso di esecuzione, il responsabile del procedimento propone alla stazione appaltante i provvedimenti consequenziali di competenza e, se del caso, avvia la procedura di risoluzione del contratto, ai sensi dell'art. 136 e ss. del Codice ovvero di revoca dell'autorizzazione di cui all'art. 118 del Codice.**

**- Ai sensi dell'art. 3 comma 8 e 9, della legge 136/2010 e successive modifiche, tutti gli incassi e i pagamenti dovranno essere effettuati unicamente su conti correnti bancari e postali dedicati "anche non in via esclusiva", accesi presso banche o presso la società Poste Italiane Spa. I pagamenti riferibili alla realizzazione dell'appalto dovranno essere effettuati esclusivamente tramite lo strumento del bonifico bancario o postale ovvero con altri strumenti di pagamento idonei ad assicurate la piena tracciabilità della transazione finanziaria.**
**Sullo strumento di pagamento adottato va inoltre riportato, in relazione a ciascuna transazione il codice identificativo di gara (CIG), attribuito dall'Autorità di vigilanza sui contratti pubblici di lavori,**

**servizi e fornitura su richiesta della stazione appaltante e il codice unico di progetto (CUP).**

**In particolare, per quanto riguarda i rapporti di lavoro, la suddetta legge prevede che :**

**- I pagamenti destinati ai dipendenti, ai consulenti, ai fornitori di beni e servizi e quelli destinati all'acquisto di immobilizzazioni devono essere eseguiti tramite conto corrente dedicato, anche con strumenti diversi dal bonifico bancario e postale purché idonei ad assicurate la piena tracciabilità delle operazioni, per l'intero importo dovuto (detto sistema va utilizzato anche se il pagamento non è riferibile in via esclusiva alla realizzazione dell'appalto);**

**- I pagamenti a favore degli enti previdenziali, assicurativi e istituzionali, nonché quelli a favore di gestori e fornitori di pubblici servizi, ovvero quelli riguardanti i tributi, possono essere eseguiti anche con strumenti diversi dal bonifico bancario o postale (fermo restando l'obbligo di documentare la spesa e purché siano strumenti idonei ad assicurate la piena tracciabilità della transazione finanziaria). Per le spese giornaliere, di importo inferiore o uguale a 1.500 euro, relative ai lavori, ai servizi e alle forniture pubblici, possono essere utilizzati sistemi diversi dal bonifico bancario o postale, fermi restando il divieto di impiego del contante e l'obbligo di documentazione della spesa. L'eventuale costituzione di un fondo cassa cui attingere per spese giornaliere, salvo l'obbligo di rendicontazione, deve essere effettuata tramite bonifico bancario o postale o altro strumento di pagamento idoneo a consentire la tracciabilità delle operazioni, in favore di uno o più dipendenti;**

**- Qualora per il pagamento di spese estranee ai lavori, ai servizi e alle forniture fosse necessario il ricorso a somme provenienti da conti correnti dedicati, questi ultimi possono essere successivamente reintegrati mediante bonifico bancario o postale ovvero con altri strumenti di incasso o di pagamento idonei ad assicurate la piena tracciabilità delle operazioni .**

**-**

**DICHIARA**

**di essere informato che la mancata osservanza degli obblighi derivanti dalla suddetta dichiarazione comporterà l'applicazione delle sanzioni previste dalla normativa vigente.**

**lì. …… IN FEDE**

**(*) Il modello deve essere compilato e sottoscritto con firma leggibile e per esteso:**
**- nel caso di impresa individuale: dall'Imprenditore;**
**- nel caso di Società, Cooperative o Consorzi: dal legale rappresentante;**
**- nel caso di raggruppamento temporaneo d'imprese o consorzio di concorrenti ancora da costituirsi: dalle persone che si trovano nella medesima posizione giuridica con riferimento a ciascuna impresa.**
**- Qualora nell'Impresa sia presente la figura dell'Institore (artt. 2203 e seguenti del C.C.), del Procuratore (art. 2209 del C.C.) o del Procuratore speciale: l'offerta può essere sottoscritta con firma leggibile e per esteso dagli stessi.**

**Allegare, a pena di esclusione, copia fotostatica (fronte/retro) di idoneo documento di identificazione, in corso di validità di ciascuno dei soggetti dichiaranti. In caso contrario, le firme dovranno essere autenticate ai sensi della L 445/2000 (a pena l'esclusione dalla gara).**

CITTÀ DI AFRAGOLA (NA) - **Avviso di pubblicazione e deposito ai sensi del comma 1 dell'art. 24 della L.R. n. 16 del 22.12.2004 della variante allo Strumento Urbanistico Generale del Comune di Afragola con il procedimento di cui all'articolo 19 comma 2 e 4 del Decreto del Presidente della Repubblica n. 327/2001 relativa al progetto definitivo dell'opera pubblica denominata: "Intervento 7B – Il centro polifunzionale di accoglienza di Via Don Minzoni" adottata con Delibera di Consiglio Comunale n. 70 del 16 luglio 2012.**

**Il Dirigente del Settore Assetto del Territorio e LL.PP.**

Vista la Delibera di Consiglio Comunale n. 70 del 16 luglio 2012 con cui veniva adottata la variante allo Strumento Urbanistico Generale del Comune di Afragola con il procedimento di cui all'articolo 19 comma 2 e 4 del Decreto del Presidente della Repubblica n. 327/2001 relativa al progetto definitivo dell'opera pubblica denominata*:* **"Intervento 7B - Il centro polifunzionale di accoglienza di Via Don Minzoni",** in attuazione del disposto del comma 1 dell'art. 24 della L.R. n. 16 del 22.12.2004

**RENDE NOTO**

che presso la Segreteria del Comune – Piazza Municipio, 1 Afragola (NA) - sono depositati gli elaborati relativi al progetto denominato: **"Intervento 7B - Il centro polifunzionale di accoglienza di Via Don Minzoni"** e della relativa variante allo Strumento Urbanistico Generale del Comune di Afragola per la durata di 30 gg. consecutivi e successivi a decorrere dalla data di pubblicazione del presente avviso. Chiunque sia interessato potrà prenderne visione nei giorni non festivi dal lunedì al venerdì dalle ore 9,00 alle ore 13,00.

**SI AVVERTE INOLTRE**

che, ai sensi della Legge sopra indicata, è ammessa la presentazione di eventuali osservazioni fino a 30 gg. consecutivi e successivi a decorrere dalla data di pubblicazione del presente avviso. Le osservazioni vanno presentate a mano all'Ufficio Protocollo del Comune di Afragola – Piazza Municipio, 1, ed indirizzate al Segretario Comunale, nei seguenti giorni: dal lunedì al venerdì dalle ore 9,00 alle ore 13,00.
Il presente avviso, in attuazione delle disposizioni di cui al comma 1 dell'articolo 24 della Legge Regionale n. 16 del 22.12.2004, è reso noto attraverso pubblicazione sul sito internet del Comune di Afragola nonché su due quotidiani a diffusione provinciale e sul B.U.R.C.

Il Dirigente del Settore LL.PP. e A. T.
Ing Nunzio **BOCCIA**

COMUNE di CASTELNUOVO CILENTO (SA) - Via San Leonardo – 112 - telefono 097462128 - telefax 097462850 - e-mail: castelnuovoutc@virgilio.it - **Avviso - Avvio del processo di integrazione del preliminare di Piano Urbanistico (P.U.C.) con l'attività di valutazione ambientale strategica (V.A.S.).**

***UFFICIO TECNICO COMUNALE***

**Prot. 2548** **Data 01/08/2012**

**IL RESPONSABILE DELL'AREA TECNICA**

Rende noto che questo Ente ha in corso di redazione il Piano Urbanistico Comunale che, ai sensi della Legge Regionale della Campania n. 16/2004 sul "Governo del Territorio", dovrà essere accompagnato dalla valutazione ambientale strategica (VAS) di cui alla Direttiva 42/2001/CE del 27 giugno 2001, da effettuarsi durante la fase di redazione del Piano. La VAS scaturisce dalla stesura di un rapporto ambientale in cui sono individuati, descritti e valutati gli effetti significativi dell'attuazione del Piano sull'ambiente.

Si da inoltre evidenza dell'integrazione procedurale della Valutazione Ambientale Strategica del PUC con la Valutazione di Incidenza.

Con la presente si comunica, a chiunque ne abbia interesse, che presso l'Ufficio Tecnico Comunale, nei giorni di mercoledi e giovedi, fino al 20/09/2012, dalle ore 09:00 alle ore 13:00 è possibile prendere visione del rapporto preliminare (Rapporto di Scoping) e dei relativi studi di settore.

**IL RESPONSABILE DELL'AREA TECNICA**
f.to arch. Pasquale D'Agosto

COMUNE DI CRISPANO (NA) - Settore Urbanistica - **Avviso di deposito della Proposta di Piano Urbanistico Attuativo zona omogenea in sigla "D2" (Nuovi Insediamenti Produttivi) del vigente P.R.G. comunale per l'adeguamento alla Variante Urbanistica Normativa al vigente P.R.G. approvata con DPP di Napoli n. 188 del 03/04/2012 del Comune di Crispano.**

**Si rende noto che** con Deliberazione di Giunta Comunale n. 67 del 31.7.2012 è stata adottata la Proposta di Piano Urbanistico Attuativo zona omogenea in sigla "D2" (Nuovi Insediamenti Produttivi) del vigente P.R.G. comunale per l'adeguamento alla Variante Urbanistica Normativa al vigente P.R.G. approvata con DPP di Napoli n. 188 del 03/04/2012 del Comune di Crispano.
Ai sensi del comma 3 dell'art. 10 del Regolamento Regionale n. 5/2011, la predetta Proposta di PUA resterà depositata per trenta giorni, a far data dalla presente pubblicazione, per visioni ed osservazioni da formulare, in carta legale, entro il predetto termine di deposito presso la casa comunale di via Pizzo delle Canne.
Il presente avviso sarà, inoltre, pubblicato all'albo pretorio e sul sito web del Comune.
Il Responsabile Unico del Procedimento è l'Arch. Giovanni Napolitano.

IL RESPONSABILE DEL SETTORE URBANISTICA
( f.to Arch. Giovanni Napolitano )

COMUNE DI PIGNATARO MAGGIORE (CE) - C.F. 80010350611 - **Avviso avvenuto deposito PUA - Piano di Lottizzazione convenzionata Parco degli Ulivi in Via Madre Teresa di Calcutta - Ditta: Borrelli Franca ed altri.**

**Estratto dell'atto:**

**Premesso che** con deliberazione di G.C. n. 89 del 13/07/2012 è stato adottato il P.U.A. - Piano di Lottizzazione convenzionata "Parco degli Ulivi" in Via Madre Teresa di Calcutta, presentato dalla ditta proprietaria: sig. Borrelli Franca, Borrelli Giancarla, Borrelli Emiddio, Borrelli Antonio, Borrelli Giovanna, Perino Claudia e Di Stasio Michele;

**Vista** la legge 17.08.1942, n°1150 e s.m.i;

**Vista** la Legge Regionale 22.12.2004, n°16;

**Visto** l'art. 10 del Regolamento di Attuazione del 04.08.2011, n°5;

**AVVISA**

**che** gli atti del P.U.A. - Piano di Lottizzazione convenzionata "Parco degli Ulivi" in Via Madre Teresa di Calcutta, in ditta: sig. Borrelli Franca ed altri riportato in catasto al Foglio 12, Mappali 55 – 193 – 1069 – 1071 – 1070 – 1072 – 1068 – 217 – 118 – 959 – 960 – 735 – 734 (per 225mq) – 30 (per 98mq), di complessivi mq 12.740,00 e classificato sul vigente P.R.G. in zona *"C2 – zona residenziale"* , sono depositati presso il Servizio Tecnico di questo Comune sito in Via Municipio, 14 – 81052 Pignataro Maggiore (CE) a libera visione del pubblico per la durata di 30 (trenta) giorni utili a decorrere dalla data del presente avviso, durante i quali chiunque potrà prenderne visione nell'orario di apertura al pubblico (nei giorni lunedì e giovedì dalle ore 10:00 alle ore 12:00 ed il martedì dalle ore 16:00 alle ore 18:00);

**che** durante il periodo di deposito chiunque vorrà porre osservazioni dovrà presentarle in duplice copia, di cui una in bollo, al protocollo generale dell'Ente, dal lunedì al venerdì (escluso festivi) dalle ore 8:00 alle 14:00 oltre il martedì dalle ore 15:30 alle ore 18:30;

**che** il presente avviso è pubblicato sul seguente sito web del Comune: www.comune.pignataromaggiore.ce.it ed affisso all'Albo Pretorio on-line dell'Ente.

**Il Responsabile del Servizio Tecnico**
Ing. Girolamo Parente

COMUNE DI SALERNO - C.F. 80000330656 – **Avviso di deposito - Oggetto: Adozione variante parziale al PUC vigente.**

**SI RENDE NOTO**

che con delibera di Giunta Comunale n. 683 del 01/08/2012 è stata adottata, ai sensi della L.R.C. n. 16/2004
e con le modalità previste dal Regolamento di Attuazione per il Governo del Territorio della Regione Campania n. 05 del 04/08/2011, la Variante parziale al PUC vigente, costituita dai seguenti elaborati redatti dagli Uffici preposti:

- R1 Relazione Illustrativa
  *all.1 – Tabella varianti normative*
- R2 Allegati analitici
  *all.1 – Aree di Trasformazione ed ambiti Pubblici di Riqualificazione*
  *all.2 – Standard residenziale*
  *all.3 – Schede dei comparti modificati*
  *all.4 – Schede degli Ambiti Pubblici di Riqualificazione*
  *all.5 – Scheda della nuova area per insediamenti produttivi*
- P2 Zonizzazione
- P3 Categorie d'intervento nelle zone omogenee A e B
- RA1 Rapporto Ambientale
- RA2 Carta delle rete Ecologica Comunale.

Gli atti tecnici ed amministrativi costituenti la predetta variante sono depositati presso l'Ufficio procedente Servizio Trasformazioni Urbanistiche, Segreteria Dirigente – IV° piano Palazzo di Città e Settore Ambiente quale Ufficio competente - Via Settimio Mobilio, 52 – a libera visione del pubblico per la durata di giorni 60 (SESSANTA) a decorrere dalla presente pubblicazione, con i seguenti orari:
- Dal Lunedì al Venerdì dalle ore 9,00 alle ore 12,00.

Chiunque vorrà formulare osservazioni o opposizioni, potrà presentarle in duplice copia, presso il Comune di Salerno – Archivio Generale entro e non oltre le ore 12,00 del giorno 12/10/2012.

**Il Dirigente del Servizio Trasformazioni Urbanistiche**
Arch. Davide PELOSIO

COMUNE DI PIGNATARO MAGGIORE (CE) - C.F. 80010350611 – via Municipio, 14 – 81052. 0823 503426 – fax 0823 654428 - Cod. Fisc. 80010350611 – Partita I.V.A. 01701660613 - Sito: www.comune.pignataromaggiore.ce.it - e-mail: utcpignataro@legalmail.it - Servizio Tecnico - **Avviso di Rettifica relativo ad Avviso deposito PUA.**

**AVVISO DI RETTIFICA**

A rettifica dell' **Avviso avvenuto deposito PUA - Piano di Lottizzazione convenzionata Parco degli Ulivi in Via Madre Teresa di Calcutta - Ditta: Borrelli Franca ed altri,** pubblicato sul Burc n. 48 del 06/08/2012, si comunica che per mero errore è riportato "…la deliberazione di G.C. n. 79 del 07/06//2012…" anziché "…la deliberazione di G.C. n. 89 del 13/07/2012…".
Pertanto nell'apposita sezione dell'odierno Burc viene ripubblicato il predetto avviso corretto.

Il Responsabile del Servizio Tecnico
**Ing. Girolamo Parente**

COMUNE DI BOSCOREALE (NA) - Richiesta Permesso di Costruire n. 09/2011 – Sig.ra D'Ammora Patrizia – Relazione Istruttoria **– Oggetto: Avviso di chiusura Conferenza di Servizi SUAP. Proposta di variante al P.R.G. – Impianto per la attività produttiva dedicata alla lavorazione e produzione artigianale della pasta, sul terreno identificato catastalmente dai mappali 1090, 1324, 1440, 801, 1089, 547 del foglio 11, a mezzo della procedura prevista dall'art. 5 D.P.R. n. 447/1998 e s.m.i. - Proponente Ferraro Carmine in qualità di Amministratore della società Arte&Pasta con sede alla via Pontemastrillo.**

**COMUNE DI BOSCOREALE**
Provincia di Napoli
**"Terra della Pietra Lavica"**
I SETTORE TECNICO – AFFARI GENERALI

Prot. 16215 del 30/07/2012

**IL RESPONSABILE DEL SUAP**

**Premesso che:**

- il Sig. Ferraro Carmine in qualità di rappresentante legale della Società Arte & Pasta distribuzione S.r.l. con sede in Via Brancaccio n. 35/A a Boscoreale ha presentato in data 11/04/2012, n. 7325 del protocollo generale, apposita istanza per l'ottenimento del provvedimento autorizzativo unico per la realizzazione di impianto per la attività produttiva dedicata alla lavorazione e produzione artigianale della pasta, sul terreno identificato catastalmente dai mappali 1090,1324,1440,801,1089,547 del foglio 11, in ampliamento a impianto già esistente, chiedendo il procedimento semplificato a mezzo di convocazione di conferenza dei servizi;
- in data 03/05/2012 prot. 8837, il dirigente del Settore Affari Generale, Responsabile dello SUAP, ha emesso "Avviso di avvio del procedimento di verifica assoggettabilità alla "Valutazione Ambientale di piani e programmi";
- in data 23/05/2012 è stata convocata conferenza di verifica di assoggettabilità a VAS del progetto in variante al piano urbanistico vigente, convocata con nota del 24 maggio 2012, prot. n. 10839, l'autorità procedente con l'autorità competente hanno individuato i SCA, fissando la data della conferenza dei servizi per il 27/06/2012 con i suddetti soggetti;
- nella conferenza dei servizi in data 27/06/2012 è stato stabilità la non assoggettabilità a VAS del progetto in variante allo strumento urbanistico, giusta art. art. 2 comma 6, del Regolamento Regionale VAS approvato con D.P.G.R. n°17/2009;
- con nota prot. 13959 in data 28/06/2012 venne convocata la conferenza dei servizi, per la variazione dello strumenti urbanistico;

**RENDE NOTO**

Che detta conferenza si è conclusa, con due sedute tenute nelle date 18/07/2012 e 27/7/2012, favorevolmente con prescrizioni.

Sussistendo l'assenso dell'Amministrazione Provinciale di Napoli pervenuto in 26/07/2012 prot. 16123, il Responsabile SUAP, ha dichiarato, pertanto, conclusa la conferenza dei servizi che diviene adozione di proposta di variante al P.R.G. vigente, da inviare al Commissario Prefettizio per la pronuncia definitiva ai sensi di legge, successivamente agli adempimenti di cui all'art. 24 della L.R. n.16/2004.

Chiunque, soggetto portatore di interessi pubblici o privati individuali e collettivi, nonché portatori di interessi diffusi costituiti in associazioni o comitati, può formulare osservazioni, proposte ed opposizioni, nel termine di 30 giorni dalla pubblicazione del presente avviso.

A tal uopo il presente avviso sarà pubblicato sul BURC e su due quotidiani, nonché all'Albo Pretorio on line del sito istituzionale **http/wwwcomune.boscoreale.na.it** e sul sito **http/www.pucboscoreale.it** alla sezione SUAP.

**Il Responsabile del Settore AA.GG.**
Dr. Ciro D'Aquino

COMUNE DI FALCIANO DEL MASSICO (CE) – **Avviso - Variante al P.R.G per la realizzazione di una cabina prelievo, riduzione e misura occorrente per la metanizzazione dei Comuni di Falciano del Massico e Mondragone.**

**SI RENDE NOTO:**

**che** in data 12.06.2012, in conformità alla deliberazione di Giunta Provinciale n. 64 del 31/05/2012 con proprio Decreto, prot. n.42/PRES il Presidente della Provincia di Caserta, On.le Dott. Domenico ZINZI, ha approvato la variante alla strumentazione urbanistica generale del Comune di Falciano del Massico per il progetto: "**Lavori di realizzazione di una cabina per la metanizzazione dei Comuni di Falciano del Massico e Mondragone**", approvata con deliberazione di Consiglio Comunale n. 11 del 29.06.2011 e definitivamente con deliberazione n. 26 del 30.11.2011;
**che**, pertanto, il sottoscritto arch. Petrella Aurelio Antonio, Responsabile del Procedimento inerente la presente variante urbanistica, è stato demandato di procedere ad inserire apposito avviso sul B.U.R.C. e all' Albo Pretorio on – line dell'avvenuta approvazione.
Segue decreto.

**Il Responsabile dell'Area Tecnico-Urbanistica**
(f.to arch. Aurelio Antonio Petrella)

COMUNE DI NOLA (NA) – **Indizione audizione delle organizzazioni sociali, culturali, sindacali, economiche, professionali e ambientaliste di livello provinciale, ai sensi dell'art. 24, comma 1, L.R. Campania n°16/2004, per la Ritipizza zione Urbanistica del lotto di terreno riportato al foglio 20, particelle 1563, 1565 e 1567, in ditta Della Pietra Raffaella Carmela ed altri. - Avviso.**

Alle sedi provinciali di:
ACU; Adiconsum; Adoc; Altroconsumo; Cittadinanzattiva; Codacons; Confconsumatori; Federconsumatori;Acli-Lega Consumatori; Movimento Consumatori; Movimento Difesa del Cittadino; Unione Nazionale Consumatori; Ordine degli Ingegneri; Ordine degli Architetti; Ordine dei dottori Agronomi e Forestali;Ordine dei Geologi; Collegio dei Geometri; Collegio dei Periti Agrari; Collegio dei Periti Industriali; CGIL; CISL; UIL; UGL; Acli-AnniVerdi; C.A.I.- Club Alpino Italiano; C.T.S.-Centro Turistico Studentesco Giovanile; F.A.I.-Fondo per l'Ambiente Italiano; Federnatura; Greenpeace Italia; Italia Nostra; I.N.U.-Istituto Nazionale di Urbanistica; L'AltritaliaAmbiente; Legambiente; L.I.P.U.; Marevivo; T.C.I.-Touring Club Italiano; Terranostra; V.A.S.-Associazione Verdi Ambiente e Società; WWF Italia-WorldWildlife Found; Unione degli Industriali; Confesercenti; Confcommercio; CNA; Confartigianto; Confagricoltura; Coldiretti; Associazione Nazionale Costruttori Edili.
Indizione della audizione per la predisposizione della ritipizzazione del lotto di terreno in oggetto, delle organizzazioni sociali, culturali, sindacali, economiche, professionali e ambientaliste di livello provinciale.
Si avvisa che, ai sensi dell'art. 24, comma 1, della Legge Regionale Campania n. 16/2004 e secondo quanto previsto dalla deliberazione di Giunta Regionale n. 627 del 21/04/2005 (in Burc n. 26 del 16/05/2005), è indetta per il giorno 28 agosto 2012 alle ore 10.00, presso la sede dell'U.T.C- Settore Urbanistica, una audizione preliminare alla predisposizione della ritipizzazione del lotto di terreno riportato al foglio 20, particelle 1563, 1565 e 1567, in ditta Della Pietra Raffaella Carmela ed altri.

**Nola** lì, 13/08/2012

**Il Comissario ad Acta**
F.to arch. Felice Spampanato

COMUNE DI POMPEI (NA) - (CF 00495640633) - **Avviso - Variante allo Strumento Urbanistico Generale.**

**AVVISO**

SI INFORMA CHE CON DELIBERAZIONE DEL C.C. N. 42 DEL 26/07/2012 E' STATO APPROVATO IL PROGETTO DEFINITIVO DELL'OPERA PUBBLICA DENOMINATA "REALIZZAZIONE CAMPO POLIVALENTE COPERTO (PON IO GIOCO LEGALE)", E ADOZIONE DI VARIANTE ALLO STRUMENTO URBANISTICO GENERALE CON PROCEDIMENTO DI CUI ALL'ART. 19, COMMI 2 E 4, DEL D.P.R. N 327/2001 SS.MM.II..
IN DATA 13/08/2012 SONO STATI DEPOSITATI NELLA SEGRETERIA COMUNALE A DISPOSIZIONE DEL PUBBLICO GLI ALLEGATI TECNICI ESPLICATIVI DELLA VARIANTE SUCCITATA, FINO AL 12/09/2012.
CHIUNQUE PUO' FORMULARE, ENTRO 30 GIORNI A DECORRERE DAL GIORNO DI PUBBLICAZIONE, OSSERVAZIONI ALLA VARIANTE IN FORMA SCRITTA**.**

**Pompei** lì 13/08/2012

Il dirigente del VI settore
ing. Andrea Nunziata

CONSORZIO GENERALE DI BONIFICA DEL BACINO INFERIORE DEL VOLTURNO – Caserta - Codice fiscale 80004250611 **- Avviso di deposito Deliberazione n. 5/C/ 2012.**

**AVVISO**

Si comunica che ai sensi della Legge Regionale n. 4/2003, art. 30 comma 5, presso la sede del Consorzio è depositata la deliberazione n. 5/C/ 2012, di approvazione dei **" Chiarimenti al Bilancio di previsione** esercizio **2011**".

**Caserta** lì, 30/07/2012

**Il Presidente**
(Francesco Villano)

CONSORZIO GENERALE DI BONIFICA DEL BACINO INFERIORE DEL VOLTURNO – Caserta - Codice fiscale 80004250611 **- Avviso di deposito Deliberazione n. 6/C/ 2012.**

**AVVISO**

Si comunica che ai sensi della Legge Regionale n. 4/2003, art. 30 comma 5, presso la sede del Consorzio è depositata la deliberazione n. 6/C/ 2012, di approvazione del **Bilancio di previsione** afferente l'esercizio **2012**.

**Caserta** lì, 30/07/2012

**Il Presidente**
(Francesco Villano)

**Regione Campania**

Autorità di Bacino Regionale della Campania Centrale

(L.R. 7.2.1994, n. 8 – L.R. 27.1.2012, n.1)

C.F.:94171600631

REGIONE CAMPANIA – AUTORITA' DI BACINO REGIONALE DELLA CAMPANIA CENTRALE - AVVISO DI :

- ADOZIONE DELLE PROPOSTE DI RIPERIMETRAZIONE DI AREE A PERICOLOSITA' DA FRANA NELL'AMBITO DI PORZIONI DEI TERRITORI COMUNALI DI CAVA DE' TIRRENI (SA), NOCERA INFERIORE (SA), NOCERA SUPERIORE (SA) E MONTORO INFERIORE (AV) E DELLE PROPOSTE DI RIPERIMETRAZIONE DELLE FASCE FLUVIALI NELL'AMBITO DI PORZIONI DEI TERRITORI COMUNALI DI ROCCAPIEMONTE (SA) E NOCERA SUPERIORE (SA), A SEGUITO DI ISTANZE DELLE RISPETTIVE AMMINISTRAZIONI COMUNALI-
- PROPOSTA DI VARIANTE AL VIGENTE PSAI DELL'EX AUTORITA' DI BACINO REGIONALE DEL SARNO, APPROVATO DAL CONSIGLIO REGIONALE IN DATA 24.11.2011, ATTESTATO N.199/1, BURC N.74/2011.

IL COMMISSARIO STRAORDINARIO
AVVISA

- Che con delibera N.9 del 24/07/2012 il Comitato Istituzionale dell'Autorità di Bacino della Campania Centrale ha adottato le proposte di riperimetrazioni delle aree a pericolosità da frana e delle fasce fluviali nell'ambito di porzioni dei territori comunali di Cava de' Tirreni, Nocera Inferiore, Nocera Superiore, Roccapiemonte e Montoro Inferiore, a seguito di istanze delle rispettive Amministrazioni Comunali;
- Che dette proposte di riperimetrazione entrano in vigore a far data dalla pubblicazione del presente avviso sul BURC;
- Che, a far data dalla pubblicazione del presente avviso, la norma più restrittiva tra dette proposte di riperimetrazione e il vigente PSAI dell'ex Autorità di Bacino Regionale del Sarno assume valore di misura di salvaguardia dei territori interessati, ai sensi della normativa vigente.

- A tali fini, nonché per la successiva conferenza programmatica con i Comuni di Cava de' Tirreni, Nocera Inferiore, Nocera Superiore, Roccapiemonte e Montoro Inferiore e con le Province di Avellino, Salerno e la Regione Campania, dalla data di pubblicazione del presente avviso e per 45 giorni consecutivi, dalle ore 9,00 e alle ore 13,00, con esclusione del sabato, della domenica e di eventuali giorni festivi, copia integrale degli elaborati delle proposte di riperimetrazione, unitamente alla Delibera di adozione delle stesse da parte del Comitato Istituzionale, è disponibile, per la visione e consultazione, c/o: la sede dell'Autorità di Bacino della Campania Centrale, in Napoli, Piazzetta G.Fortunato, 10; il Settore "Difesa Suolo" della Regione Campania, in Napoli Via De Gasperi, 28 4° Piano; le Province di Avellino e Salerno, nonché presso i Comuni di Cava de' Tirreni, Nocera Inferiore, Nocera Superiore, Roccapiemonte e Montoro Inferiore, per le riperimetrazioni interessanti i rispettivi territori comunali. Dell'avvenuto deposito i Comuni di Cava de' Tirreni, Nocera Inferiore, Nocera Superiore, Roccapiemonte e Montoro Inferiore dovranno darne adeguata e diffusa pubblicità mediante pubblicazione all'Albo Pretorio e nelle altre forme che riterranno opportune.

F.to
Pasquale Marrazzo

AUTORITÀ PORTUALE DI SALERNO – Salerno - **Avviso per la Verifica di Assoggettabilità alla Valutazione di Impatto Ambientale Via - "Progetto Scogliera di protezione dello specchio acqueo di Santa Teresa", Prov. di Salerno, Comune di Salerno, località Santa Teresa.**

L' **AUTORITÀ PORTUALE DI SALERNO** con sede legale in ***Via A. Sabatini 8, Salerno 84121***, ha presentato all'autorità competente, la Regione Campania – AGC05 – Settore 02 Tutela dell'Ambiente, via De Gasperi 28 – 80133 Napoli, richiesta di verifica di assoggettabilità alla VIA ai sensi dell'art. 20 del D. Lgs.152/06 e ss.mm.ii..
Il progetto e lo Studio preliminare ambientale sono consultabili presso i seguenti uffici:
- Comune di ***Salerno***
- Regione Campania – AGC05 – Settore 02 Tutela dell'Ambiente, via De Gasperi 28 – 80133 Napoli
I documenti sono altresì disponibili sulle pagine web della Regione Campania dedicate alle valutazioni ambientali, all'indirizzo: http://viavas.regione.campania.it/opencms/opencms/VIAVAS.
Chiunque sia interessato alla realizzazione del citato progetto potrà prendere visione della documentazione e presentare osservazioni entro 45 gg dalla pubblicazione del presente avviso inviandole al seguente indirizzo: Regione Campania – AGC05 – Settore 02 Tutela dell'Ambiente, via De Gasperi 28 – 80133 Napoli.

**Il Presidente On. Avv. Andrea Annunziata**

Società C.P.M. S.r.l. – Salerno (Sa) – **Avviso - Richiesta di Verifica di Assoggettabilità alla Valutazione di Impatto Ambientale - "Progetto relativo all'ampliamento della capacità produttiva di un impianto esistente ed autorizzato (art. 216 D.Lgs. 152/06 e s.m.i.) adibito ad attività di stoccaggio e trattamento rifiuti recuperabili non pericolosi sito nel Comune di Salerno (Sa) in via Diomede Cioffi – Zona Industriale".**

La sottoscritta Genovese Vincenza, nata a Salerno (Sa) il 24/07/1966 e residente in San Cipriano Picentino (Sa) alla via Vicenza, n.48, in qualità di legale rappresentante della società "C.P.M. S.r.l." con sede legale in Salerno (Sa) alla via Tiberio Claudio Felice, n. 40 ed impianto in Salerno (Sa), alla via Diomede Cioffi – Zona Industriale, ha presentato all'autorità competente, la Regione Campania – AGC 05 – Settore 02 Tutela dell'Ambiente, via De Gasperi, 28 – 80133 Napoli, richiesta di verifica di assoggettabilità alla V.I.A. ai sensi dell'art. 20 del D.Lgs. 152/06 e ss.mm.e ii. per il progetto in oggetto specificato.

Il Progetto e lo Studio Preliminare Ambientale sono consultabili presso i seguenti uffici:

- Comune di Salerno (Sa);
- Regione Campania – AGC05 – Settore 02 Tutela dell'Ambiente, via De Gasperi 28 – 80133 Napoli.

I documenti sono altresì disponibili sulle pagine web dalla Regione Campania dedicate alle valutazioni ambientali, all'indirizzo: http://viavas.regione.campania.it/opencms/opencms/VIAVAS.

Chiunque sia interessato alla realizzazione del citato progetto potrà prendere visione della documentazione e presentare osservazioni entro 45 gg. dalla pubblicazione del presente avviso inviandole al seguente indirizzo: Regione Campania – AGC05 – Settore 02 Tutela dell'Ambiente, via De Gasperi 28 – 80133 Napoli.

Il richiedente
Genovese Vincenza

Società NEW COGET SAS DI FERRAIOLI ROSA. – San Marzano sul Sarno (Sa) – **Avviso - Richiesta di Verifica di Assoggettabilità alla Valutazione di Impatto Ambientale - "Aumento delle quantità di rifiuti recuperabili di un impianto di stoccaggio e trattamento rifiuti speciali non pericolosi esistente e regolarmente autorizzato sito nel Comune di San Marzano sul Sarno (Sa) in Zona Pip Località Taurina.**

La sottoscritta Rosa Ferraioli, nata ad ANGRI (SA), il 29-10-1967 ed ivi Residente in via Orta Venusola n° 16, Codice Fiscale FRRRSO67R69A294F, in qualità di Legale rappresentante della società "NEW CO.GE.T .S.A.S.", con sede legale nel comune di Angri (SA) in via Orta Venusola n°15 e sede operativa nel comune di San Marzano sul Sarno (SA) in località "Taurana" zona P.I.P. ha presentato all'autorità competente, la Regione Campania – AGC 05 – Settore 02 Tutela dell'Ambiente, via De Gasperi, 28 – 80133 Napoli, richiesta di verifica di assoggettabilità alla V.I.A. ai sensi dell'art. 20 del D.Lgs. 152/06 e ss.mm.e ii. per il progetto in oggetto specificato.
Il Progetto e lo Studio Preliminare Ambientale sono consultabili presso i seguenti uffici:

- Comune di San Marzano sul Sarno (Sa);
- Regione Campania – AGC05 – Settore 02 Tutela dell'Ambiente, via De Gasperi 28 – 80133 Napoli.

I documenti sono altresì disponibili sulle pagine web dalla Regione Campania dedicate alle valutazioni ambientali, all'indirizzo:
http://viavas.regione.campania.it/opencms/opencms/VIAVAS

Chiunque sia interessato alla realizzazione del citato progetto potrà prendere visione della documentazione e presentare osservazioni entro 45 gg. dalla pubblicazione del presente avviso inviandole al seguente indirizzo: Regione Campania – AGC05 – Settore 02 Tutela dell'Ambiente, via De Gasperi 28 – 80133 Napoli.

Il richiedente
Ferraioli Rosa

COMUNE DI BARONISSI (SA) - Piazza della Repubblica - 84081 Baronissi - C.F. 80032710651 - P.IVA 00247810658 - Tel. 089/828212 - fax 089/828252 – **Bando di gara - Oggetto: Lavori di costruzione di n. 10 alloggi di E.R.P. – Comparto C Antessano – Comparto B Caposaragnano.**

Prot.18081 del 26.07.2012.

Importo complessivo dell'appalto: Euro 691.350,29 compreso oneri per la sicurezza, pari ad euro 36.015,02 (non soggetti a ribasso).
La gara avrà luogo nella Sede della Casa Comunale il giorno 10 settembre 2012 alle ore 9,00 e sarà esperita mediante il criterio dell'offerta al prezzo più basso rispetto all'importo delle opere a corpo posto a base di gara, ai sensi dell'art. 82 del D. Lgs. n. 163/2006 e s.m.i.
Requisito di ammissione: Attestazione SOA per la categoria OG1 per classifica III.
Le prestazioni da realizzare in Baronissi Frazione Antessano via S. Andrea, e Frazione Caposaragnano via N. Bixio riguarderanno:
Realizzazione di n. 2 fabbricati posizionati sul sedime delle aree dell'insediamento post-sisma, con 6 alloggi alla frazione Antessano e n. 6 alloggi alla frazione Caposaragnano. Struttura portante in calcestruzzo cementizio armato di tipo tradizionale con strutture portanti orizzontali in latero-cemento in opera, zona sismica cat. S=9. Le tompagnature esterne saranno realizzate con muratura a cassetta costituita da doppia parete con interposta camera d'aria e lastra di materiale coibente con barriere al vapore; i tramezzi saranno in laterizio forato. Rifiniture ed impianti del tipo civile.
I lavori a base d'asta hanno la seguente natura ed entità:
1 - Lavori edili - Categoria OG1 - prevalente - Euro 585.052,27;
2 - Impianti elettrici - Categoria OS30 - scorporabile e subappaltabile - Euro 30.172,32;
3 - Impianti termici - Categoria OS28 - scorporabile e subappaltabile - Euro 27.738,27;
4 - Impianti idrici - Categoria OS3 - scorporabile e subappaltabile - Euro 26.726,85.
Il termine per eseguire i lavori è fissato in giorni 540.
Termine di scadenza presentazione offerte:ore 12,00 del giorno 07/09/2012.
Il bando integrale e tutto quanto necessario per la conoscenza dell'appalto è disponibile alla sede del Comune di Baronissi, presso l'U.R.P. nei giorni lavorativi (lunedi/venerdi) dalle 09,00 alle 12,00.
Il bando è stato inviato per la pubblicazione sulla GUCE in data 24/07/2012.
Il bando di gara è consultabile altresì sul sito Internet all'indirizzo www.comune.baronissi.sa.it, nella sezione "bandi-gare-concorsi".

IL RESPONSABILE DEL SETTORE: Dott. Arch. Alfonso Landi

COMUNE DI BARONISSI (SA) - Piazza della Repubblica - 84081 Baronissi - P.IVA: 00247810658 - Tel. 089/828211 - Telefax 089/828252 – **Bando di gara - Oggetto: Affidamento del servizio di Trasporto scolastico per gli anni 2012/2013 e 2013/2014..**

Prot.18187 del 26.07.2012.

Importo complessivo dell'appalto: Euro 85.000,00 annui, IVA compresa.
Sistema di gara: Procedura aperta con il criterio dell'offerta economicamente più vantaggiosa sensi dell'art. 3 del D.Lgs. n. 163/2006.
Offerta tecnica punti 85, ripartiti secondo i seguenti criteri: disponibilità automezzo punti 30; spazio ricovero punti 5; progetto di gestione del servizio punti 30; piano di manutenzione punti 15; certificazioni di qualità punti 5.
Offerta economica punti 15
Qualificazione richiesta:
1 – Iscrizione CCIAA;
2 – Iscrizione Albo Regionale delle cooperative;
Termine di presentazione delle offerte: Ore 12.00 del 30/12/2012
Data espletamento gara: 31/08/2012 ore 9.30 presso casa comunale.
Il bando integrale e tutto quanto necessario per la conoscenza dell'appalto è disponibile presso l'U.R.P. nei giorni lavorativi (lunedi/venerdi)
Il bando di gara è consultabile altresì sul sito Internet all'indirizzo www.comune.baronissi.sa.it, nella sezione "bandi-gare-concorsi".

Il Responsabile del Settore: Arch. Alfonso Landi

COMUNE DI MIRABELLA ECLANO (AV) - Via Municipio – c.f. 81002070647 – tel. 0825438077/8 - fax 0825439047 - Sito Internet www.comune.mirabellaeclano.av.it - e-mail ufficiotecnico@comune.mirabellaeclano.av.it – **Bando di gara - Servizio di gestione integrata e manutenzione degli impianti comunali di pubblica illuminazione e relativi interventi di efficienza energetica.**

**Bando di gara d'appalto**

1. Comune di Mirabella Eclano Via Municipio n. 1 83036 Mirabella Eclano (Av) Tel. 0825438077 - Fax 0825438170.

2. OGGETTO affidamento mediante concessione del servizio di gestione integrata e manutenzione degli impianti comunali di pubblica illuminazione e relativi interventi di efficienza energetica. Importo complessivo a base d'asta, I.V.A. esclusa Euro 6.124.080,00 (€. 255.170,00/annui) di cui per oneri per la sicurezza 155.040,00 - DURATA anni 24.

3. Procedura aperta - Criterio dell'offerta economicamente più vantaggiosa.

4. Cauzione provvisoria pari al 2% dell'importo complessivo cauzione definitiva pari al 10 % dell'importo complessivo.

5. Termine ricezione offerte: entro e non oltre le ore 12,00 del giorno 01.10.2012.

6. Informazioni relative all'appalto: Comune di Mirabella Eclano - via Municipio, 83036 Mirabella Eclano Tel. 0825438077 - Fax 0825439047 E mail: ufficiotecnico@comune.mirabellaeclano.av.it .

7. Il Responsabile del procedimento è l'Ing. Antonio Masciola. Mirabella Eclano, li 05.07.2012

Il responsabile del procedimento
ing. Antonio Masciola

COMUNE DI SANT'AGNELLO (NA) - **Bando di gara mediante procedura aperta - Servizio gestione mense scolastiche A.S. 2012/2013.**

1. **Denominazione, indirizzo amministrazione aggiudicatrice e punti di contatto presso cui ottenere ulteriori informazioni:**: Comune di SANT'AGNELLO, P.zza Matteotti, 24 (NA) – c.a.p. 80065 – Tel. 081/ 533.22.28/05 – fax 081/533.22.07 .–
   Posta elettronica: provveditorato.santagnello@asmepec.it
   Indirizzo internet: www.comune.sant-agnello.na.it
2. **Indirizzo presso il quale è possibile ottenere la documentazione:** Il capitolato ed i documenti complementari relativi al servizio oggetto di appalto potranno essere richiesti al Servizio Provveditorato – sig.ra Aversa G.. – responsabile del procedimento – ai recapiti di cui al precedente punto 1 o acquisiti dal sito del Comune nella sezione "bandi e concorsi".—
3. **Indirizzo al quale inviare le offerte**: vedi punto 1.—
4. **Descrizione dell'appalto:** L'appalto ha per oggetto il servizio di gestione delle mense delle scuole materne ed elementari con fornitura e distribuzione di generi alimentari, preparazione dei pasti nelle cucine dei plessi scolastici (in numero di TRE), distribuzione degli stessi agli alunni, pulizia locali cucina e refettorio e manutenzione ordinaria impianti per l'A.S. 2012/2013. I pasti presuntivi oggetto di fornitura sono determinati in n. 56.900. La quantità dei pasti da fornire è puramente indicativa in quanto la stessa è in relazione alle effettive presenze degli alunni. Il servizio in parola deve essere effettuato per cinque giorni alla settimana (dal lunedì al venerdì).
5. **Forma dell'appalto**: Appalto di servizio.--
6. **Luogo di esecuzione della prestazione dei servizi**: Plessi scolastici del territorio comunale.--
7. **Tipologia del servizio richiesto**: Cat. 64.—
8. **Importo appalto:** Il servizio in parola, il cui importo complessivo presuntivo viene determinato in € 159.320,00 + iva al 4%, oltre 4.132,23 + iva al 21% per oneri di sicurezza non soggetti a ribasso, è finanziato con i fondi del bilancio comunale con prelievo dal CAP. 65401.—
9. **Durata dell'appalto**: L'appalto in parola avrà inizio dalla data di stipula del contratto e termine presuntivo al 31/05/2013.—
10. **Cauzioni e garanzie richieste:** vedi artt. 7 e 14 c.s.a. Cauzione provvisoria: pari al 2% dell'importo a base di gara. Cauzione definitiva: pari al 10% dell'importo di aggiudicazione, da costituirsi secondo forme e modalità indicate nel capitolato speciale d'appalto.--
11. **Modalità di pagamento**: Il pagamento relativo al servizio in parola avverrà con le modalità riportate all'art. 28 del c.s.a..—
12. **Requisiti di ammissione alla gara:** I requisiti minimi richiesti al concorrente per essere ammesso a partecipare alla gara sono riportati all'art. 4 del c.s.a.
13. **Criteri di aggiudicazione**: L'appalto sarà aggiudicato mediante espletamento di procedura aperta, come prevista all'art. 3, comma 37 ed agli artt. 54 e 55 del D.Lgs. 12 aprile 2006, n. 163 e s.m.i., con il criterio di aggiudicazione dell'offerta economicamente più vantaggiosa, di cui agli artt. 81 e 83 del citato D.Lgs., secondo i parametri di valutazione e ponderazione riportati all'art. 10 del c.s.a.—
    Si procederà all'aggiudicazione anche in caso di presentazione e/o ammissione alla gara di una sola offerta valida sempre che sia ritenuta conveniente o idonea in relazione all'oggetto dell'appalto.
14. **Scadenza fissata per la ricezione delle offerte**: Il plico con la documentazione richiesta, come dettagliatamente riportata agli artt. 7, 8 e 9 del c.s.a., redatta in lingua italiana, dovrà pervenire, pena l'esclusione, con le modalità e le prescrizioni riportate all'art. 11 del citato c.s.a., all'indirizzo di cui al precedente punto 1, **entro le ore 13.00 del giorno 20/08/2012.---**
15. **Periodo minimo durante il quale l'offerente è vincolato dalla propria offerta**: 120 gg. naturali e consecutivi dalla data dell'aggiudicazione definitiva.-

16. **Data, ora e luogo di apertura delle offerte**: la gara sarà espletata il giorno **21/08/2012 alle ore 11.00** presso la sede comunale – Terza Unità Organizzativa Complessa – Struttura Provveditorato. Persone ammesse ad assistere all'aperture delle offerte: legali rappresentanti ditte o sostituti muniti di delega.--
17. **Numero di riferimento attribuito al dossier dall'amministrazione aggiudicatrice:** Registro Appalti: anno 2012/ Numero 500 – Codice Identificativo Gara (CIG): 44311783C3.--
18. **Data di spedizione del bando alla Gazzetta Ufficiale:** 17 luglio 2012.

**Il Funzionario Direttivo**
Aniello Gargiulo

COMUNE DI TORRE DEL GRECO (NA) – Servizio gare e contratti - **Bando - Servizio di assistenza tecnica al Responsabile del Programma Integrato Urbano Più Europa della Città di Torre del Greco.**

**PROGRAMMA PIU EUROPA**

**Bando di gara con procedura aperta - rif. S1202 - Appalto del servizio di assistenza tecnica al Responsabile del Programma Integrato Urbano PIU Europa della Città di Torre del Greco per le attività connesse all'attuazione del PIU Europa. - CIG 4419477BC8**

SEZIONE 1) AMMINISTRAZIONE AGGIUDICATRICE - I.1) Denominazione e punti di contatto: Città di Torre del Greco - U.O. di Staff Gare e Contratti – Tel. e Fax: 081.8830325 – 081.8830263 – posta elettronica: ufficiogare@comune.torredelgreco.na.it - profilo di committente: www.comune.torredelgreco.na.it/il-comune/bandi-e-appalti .
Le offerte vanno inviate a: Città di Torre del Greco – Ufficio Protocollo – Largo del Plebiscito – 80059 Torre del Greco (NA) - Responsabile del pro-cedimento di gara: Dott. Vincenzo Oione.

SEZIONE 2: OGGETTO DELL'APPALTO - II.1) DESCRIZIONE - II.1.1) Denominazione conferita all'appalto: Rif. S1202 – Appalto del servizio di assistenza tecnica al Responsabile del Programma Integrato Urbano PIU Europa della Città di Torre del Greco per le attività connesse all'attuazione del PIU Europa. - II.1.2) Tipo di appalto: Servizi - II.1.5) Breve descrizione dell'appalto: L'appalto ha per oggetto il servizio di assistenza al Responsabile del PIU Europa volto a garantire idoneo supporto organizzativo e gestionale - II.1.6) CPV: 79998000-6 II.2) QUANTITA' DELL'APPALTO - II.2.1) Quantitativo: L'importo complessivo dell'appalto, IVA esclusa, è di € 400.078,89 - II.3) DURATA : stimata in 3 anni.

SEZIONE 3: INFORMAZIONI DI CARATTERE GIURIDICO, ECONOMICO, FINANZIARIO E TECNICO - III.1) CONDIZIONI RELATIVE ALL'APPALTO - III.1.1) Cauzioni e garanzie richieste: Cauzione provvisoria pari al 2% dell'importo a base d'asta (€ 8.001,58) con le modalità di cui all'art. 13.1.c del Disciplinare di gara. - III.1.2) Principali modalità di finanziamento e di pagamento: finanziamento regionale (POR FESR Campania 2007 – 2013, Asse 7 Assistenza tecnica – Obiettivo operativo 7.1) giusta deliberazione di Giunta Regionale della Campania n. 1558/2008. - III.2) CONDIZIONI DI PARTECIPAZIONE - III.2.1) Situazione personale degli operatori, inclusi i requisiti relativi all'iscrizione nell'albo professionale o nel registro commerciale: dichiarazione di almeno due Istituti Bancari o Intermediari autorizzati a dimostrazione della capacità economica e finanziaria; fatturato globale, nel triennio 2009/2011, per importo doppio di quello a base d'asta; servizi analoghi espletati nel triennio 2009-2011 per importo una volta e mezzo quello a base d'asta; aver eseguito, nel triennio 2009-2011, n. 2 (due) servizi di assistenza tecnica per l'utilizzo dei Fondi Strutturali del ciclo di programmazione 2007 – 2013, per un importo complessivo non inferiore alla quota del 50% dell'importo a base d'asta.

SEZIONE IV: PROCEDURA - IV.1) TIPO DI PROCEDURA: aperta - IV.2) CRITERI DI AGGIUDICAZIONE: offerta economicamente vantaggiosa ai sensi dell'art. 83 del D.Lgs. 163/2006 - IV.3) INFORMAZIONI DI CARATTERE AMMINISTRATIVO - IV.3.4) Termine per il ricevimento delle offerte: 13 settembre 2012 ore 12:00 - IV.3.6) Lingue utilizzabili per la presentazione delle offerte: Italiano - IV.3.7) Periodo minimo durante il quale l'offerente è vincolato alla propria offerta: 180 giorni - IV.3.8) Modalità di apertura delle offerte: Alle ore 10:00 del 14 settembre 2012 presso la sala dell'Ufficio Gare e Contratti al Viale Campania in Torre del Greco.

SEZIONE VI: ALTRE INFORMAZIONI - VI.3) INFORMAZIONI COMPLEMENTARI: Per quanto non espressamente indicato nel presente bando si rinvia al Disciplinare di gara - ALTRI INDIRIZZI E PUNTI E DI CONTATTO - I) INDIRIZZI E PUNTI DI CONTATTO PRESSO I QUALI SONO DISPONIBILI ULTERIORI INFORMAZIONI: 4° Settore Urbanistica – tel. 0 81.8830233 - II) INDIRIZZI E PUNTI DI CONTATTO AI QUALI INVIARE LE OFFERTE: Città di Torre del Greco – Protocollo Generale – Largo del Plebiscito - Torre del Greco (Na).

Data di invio alla G.U.C.E.: 27 luglio 2012.

Il Responsabile del Programma PIU Europa
Arch. Giovanni Falanga

Il Segretario Generale
Dott. Pio Amato

COMUNE DI VILLARICCA (NA) - Cod fisc 80034870636 - **Avviso di gara - Asta Pubblica: Servizio Trasporto Scolastico alunni scuola dell'infanzia, primaria e secondaria di 1° grado. Periodo settembre-dicembre 2012- CIG 4458616650.**

E' indetta asta pubblica per l'aggiudicazione dell'appalto di cui all'oggetto, ai sensi del r.d. 827/24 con i criteri di aggiudicazione di cui all' art. 83 comma 1 e artt. 86 e 87 D.L.vo 163/06 e s.m.i.
L'importo dell'appalto ammonta ad € 78.474,00 IVA esclusa.
**Termine presentazione offerte**: ore 12,00 del 04/09/2012 **Espletamento gara**: ore 10,00 del 05/09/2012. Il capitolato speciale d'appalto ed il bando integrale potranno essere richiesti all'Ufficio Scolastico di questo Comune *(Tel. 081/8191337-339 - Fax 081/8191350-351)* oppure scaricati dal sito internet *www.comune.villaricca.na.it*.

Il Capo Settore
Dott.ssa M.T. Tommasiello



fonte: http://burc.regione.campania.it

fonte: http://burc.regione.campania.it

fonte: http://burc.regione.campania.it

fonte: http://burc.regione.campania.it

ASIA – NAPOLI SpA - **Estratto Bando di Gara 250/ACU/12 - Servizio manutenzione telai IVECO e Renault, in 3 lotti identici.**

**SEZIONE II: OGGETTO DELL'APPALTO**

II.2.1) Importo totale: **€ 3.262.500,00** oltre IVA.

II.3) Durata: 24 mesi.

**SEZIONE IV: PROCEDURA**

IV.1.1) Tipo procedura: aperta.

IV.3.4) Presentazione offerte entro il **10/09/2012** ore 12.00.

**SEZIONE VI: ALTRE INFORMAZIONI**

VI.3) CSA e allegati sono scaricabili su www.asianapoli.it - www.comune.napoli.it

Responsabile del Procedimento: avvocato Giancarlo Avolio

**Pozzuoli**, 25/07/2012

f.to : **Il Direttore Acquisti**
dott. Ferdinando Coppola

ASIA – NAPOLI SpA - **Estratto Bando di Gara 251/ACU/12 - Servizio di Call Center.**

**SEZIONE II: OGGETTO DELL'APPALTO**

II.2.1) Importo totale: **€ 185.000,00** oltre IVA.
II.3) Durata: 12 mesi.

**SEZIONE IV: PROCEDURA**

IV.1.1) Tipo procedura: aperta.
IV.3.4) Presentazione offerte entro il **10/09/2012** ore 12.00.

**SEZIONE VI: ALTRE INFORMAZIONI**

VI.3) CSA e allegati sono scaricabili su www.asianapoli.it - www.comune.napoli.it.
Responsabile del Procedimento: avvocato Giancarlo Avolio

**Pozzuoli**, 25/07/2012

f.to : **Il Direttore Acquisti**
dott. Ferdinando Coppola

ASL NAPOLI 2 NORD – Pozzuoli (NA) - U.O.C. Provveditorato - Dott.ssa Anna Magliulo - tel. 081/8552549 – www.aslnapoli2nord.it – info@aslnapoli2nord.it – **Bando - Servizio di noleggio, lavaggio, stiratura e sterilizzazione di biancheria piana e personalizzata, nonché di materassi e cuscini contraddistinti in n. 2 lotti.**

## BANDO DI GARA

**ENTE APPALTANTE:** AZIENDA SANITARIA LOCALE NAPOLI 2 NORD Via C. Alvaro, n. 8 – 80072 POZZUOLI (NA) – tel. 081/8552549 - 081/8355550 Fax 081/8552744 - 081/8355559 - e-mail serv.provv.@asl2napoli.it

**CRITERIO DI AGGIUDICAZIONE:** art 83, c.1 del D. L.vo n. 163/06 e ss.mm.ii. con aggiudicazione dell'appalto prevista, per singoli lotti, in favore della ditta che avrà praticato l'offerta economicamente più vantaggiosa derivante dalla combinazione prezzo – qualità (50 punti al prezzo e 50 punti alla qualità) con le modalità indicate all'art. 6 del Disciplinare di gara.

**PROCEDURA DI AGGIUDICAZIONE:** aperta – pubblico incanto.

**OGGETTO:** servizio di noleggio, lavaggio, stiratura e sterilizzazione di biancheria piana e personalizzata, nonché di materassi e cuscini contraddistinti nei n. 2 lotti, qui di seguito, descritti:
**LOTTO n. 1 – Servizio di noleggio, lavaggio e sterilizzazione biancheria piana e personalizzata, nonché di materassi e cuscini per i presidi Ospedalieri e per il 118.**
**CIG: 4360552956.**
**LOTTO n. 2– Servizio di noleggio, lavaggio e sterilizzazione biancheria piana e personalizzata, nonché di materassi e cuscini per le strutture territoriali e D.S.M..**
**CIG: 4360594BFE**
Le specifiche tecniche del servizio oggetto della gara di cui trattasi sono riportate nei capitolati tecnici allegati al capitolato speciale d'appalto disponibili e reperibili sul sito internet www.aslnapoli2nord.it
CPV (Vocabolario comune per gli appalti): 98310000-9;

**DURATA DELL'APPALTO**: Il rapporto contrattuale avrà la durata di anni 3 (tre) a decorrere dalla data di effettivo affidamento con facoltà per l'Amministrazione aggiudicatrice di differire il termine di scadenza con preavviso di 15 giorni, agli stessi prezzi, patti e condizioni, per un periodo non superiore a un anno, con cadenza trimestrale.

**LUOGO DI ESECUZIONE DELLA FORNITURA:** Strutture Sanitarie dell'A.S.L. NA 2 NORD indicate nel capitolato tecnico di gara.

**IMPORTO COMPLESSIVO ANNUALE A BASE D'ASTA PARI A**: Lotto n. 1, € 5.145.000,00 più Iva per un triennio, oltre ad € 1.715.000,00 più Iva per il rinnovo, comprensivi degli oneri per la sicurezza pari ad € 10.000,00 annui, non soggetti a ribasso;
- Lotto n. 2 € 1.800.000,00 più Iva per un triennio, oltre ad € 600.000,00 più Iva per il rinnovo, comprensivi degli oneri per la sicurezza pari ad € 7.000,00 annui, non soggetti a ribasso.

**LA SEDUTA PUBBLICA** per L'apertura dei plichi contenenti le offerte economiche e la documentazione richiesta a corredo verrà fissata successivamente alla nomina della commissione giudicatrice della gara in trattazione che potrà avvenire solo successivamente all'avvenuta presentazione delle offerte da parte delle ditte concorrenti.
Pertanto, la data della seduta fissata per l'apertura delle offerte che perverranno entro il termine fissato nel presente bando di gara sarà comunicata a tutte le ditte concorrenti con congruo anticipo ed a mezzo fax.
La predetta seduta pubblica si terrà presso la sede dell'U.O.C. Provveditorato - Economato sita alla via Corrado Alvaro, n. 8 – 80072 POZZUOLI (NA).

Alla gara potranno assistere i titolari delle ditte, i rappresentanti legali o loro delegati muniti di idonea delega.

**Non sono ammesse varianti.**

Sono ammessi a partecipare Consorzi e Raggruppamenti temporanei di imprese ex artt.36 e 37 del D.lgs. n.163/06 e ss.mm.ii.

**CAUZIONI E GARANZIE:** come indicato all'art. 3, punto A2 ed art. 8 del Disciplinare di Gara, nonché art. 4 dei capitolati tecnici dei lotti n. 1 e 2.

**MODALITA' DI FINANZIAMENTO E PAGAMENTO:** Il servizio è finanziato con fondi propri del Bilancio Aziendale. Il pagamento delle prestazioni avverrà a fornitura eseguita ed a presentazione delle relative fatture mensili posticipate, nei termini di legge, previo controllo quali / quantitativo.
La partecipazione alla gara, oltre che dalle norme contenute nel presente bando, è disciplinata anche dalle prescrizioni contenute nel disciplinare di gara, nel capitolato speciale d'appalto e capitolati tecnici allo stesso allegati e dal D.U.V.R.I. acquisito agli atti d'ufficio.
In caso di contrasto prevalgono le norme contenute nel presente bando e successivamente nel disciplinare di gara e nel capitolato speciale d'appalto e capitolati tecnici allo stesso allegati.

**MODALITA' DI PRESENTAZIONE DELL'OFFERTA**
L'offerta dovrà essere confezionata e presentata con le modalità descritte all'art. 3 del Disciplinare di Gara.
L'invio del plico contenente l'offerta è ad esclusivo rischio del mittente e potrà essere eseguito con qualsiasi mezzo.
Il plico dovrà pervenire**, a pena di esclusione,** entro e non oltre le ore 12,00 del giorno **18.09.2012.**

**NORME PER L'ASTA PUBBLICA**
**Documentazione.**
La documentazione da presentare**, a pena di esclusione,** relativa ai requisiti minimi amministrativi, economici, finanziari e tecnici è indicata all'art. 3 del disciplinare di gara, nel quale sono indicate altresì la forma giuridica dei partecipanti e le modalità di partecipazione per ATI e consorzi.

**GENERALITA'**
Foro competente per ogni eventuale controversia è il Tribunale di Napoli.
Le dichiarazioni da rilasciare ai sensi del DPR n.445/2000 potranno essere redatte in un unico documento e non sono soggette ad autentica se corredate da copia fotostatica, non autenticata, di un documento valido di identità del sottoscrittore.
Non si darà corso all'apertura del plico che non risulti pervenuto nei termini fissati o sul quale non sia apposta la scritta relativa alla specificazione della fornitura oggetto dell'appalto, del mittente, che non sia debitamente sigillato o non sia controfirmato sui lembi di chiusura.
**La stazione appaltante escluderà dalla gara i candidati o i concorrenti in caso di mancato adempimento alle prescrizioni previste dal D. Lgs. n. 163/06 e ss.mm.ii. e dal regolamento e da altre disposizioni di legge vigenti, nonché nei casi di incertezza assoluta sul contenuto o sulla provenienza dell'offerta o la domanda di partecipazione o altre irregolarità relative alla chiusura dei plichi, tali da far ritenere, secondo le circostanze concrete, che sia stato violato il principio di segretezza delle offerte.**
E' in facoltà dell'A.S.L. procedere all'aggiudicazione anche in presenza di una sola offerta valida, ritenuta congrua.
In caso di offerte uguali le ditte interessate dovranno riformulare in busta chiusa una nuova offerta, comunque inferiore a quella presentata, e consegnarla a mano al Presidente della Commissione di gara.
Se anche una sola delle ditte interessate sarà assente (o non voglia riformulare l'offerta) si procederà mediante esperimento di miglioria ai sensi e per gli effetti dell'art. 77 del R.D. 827/24 – In caso di ulteriore parità, si procederà a pubblico sorteggio.
La pubblicità al presente avviso d'asta, viene resa con le modalità previste dall'art. 66 del D. Lgs. n. 163/06 e ss.mm.ii..

**ALTRE INFORMAZIONI:**

La A.S.L. NA 2 NORD si riserva il diritto – con provvedimento motivato – di annullare la gara, di rinviare l'apertura delle offerte o di non procedere all'aggiudicazione, in qualsiasi momento, senza che gli offerenti possano avanzare pretese di qualsiasi genere e natura.
I documenti presentati non verranno restituiti.

L'avvalimento è disciplinato dall'art. 49 del D. Lgs. 163/2006 e ss.mm.ii.
Il presente bando di gara, il disciplinare di gara il capitolato speciale d'appalto, i capitolati tecnici allo stesso allegati sono disponibili e reperibili sul sito INTERNET: www.aslnapoli2nord.it.
Eventuali chiarimenti ed elementi integrativi potranno essere richiesti sino a 7 giorni prima del termine fissato per la presentazione delle offerte.
Responsabile della Procedura Amministrativa sino all'aggiudicazione definitiva dell'appalto: Direttore dell'U.O.C. Provveditorato Dott.ssa Anna MAGLIULO rif. tel. 081/8552549 fax 081/8552744.
Responsabile del Procedimento per la gestione esecutiva del contratto: Direttore del Distretto Sanitario n. 35 di Pozzuoli Dott. Camillo DANIELE rif. tel. 081/3033155 – fax 081/3033151.
Il presente bando è stato inviato alla GUCE in data **25.06.2012** ed in pari data ricevuto via fax.

Il Direttore dell'U.O.C. PROVVEDITORATO
Dott.ssa Anna MAGLIULO.



fonte: http://burc.regione.campania.it

BIOGEM S.C.AR.L. - Ariano Irpino (AV) - P.IVA 02071230649 - **Bando di gara - Oggetto: Fornitura di gas propano liquido e relative opere accessorie da effettuarsi presso la sede della BioGeM Scarl, sita in Via Camporeale – Area PIP di Ariano Irpino.**

**Bando di gara – CIG: 4453993F48**

**I.1)** BIOGEM S.C.AR.L. VIA CAMPOREALE - AREA PIP 83031 ARIANO IRPINO (AV); Punti di contatto: Dr. Tullio Bongo; TEL. +390825881818; Fax:+390825881812 bongo@biogem.it; www.biogem.it
**II.1.5)** Fornitura di gas propano liquido e relative opere accessorie da effettuarsi presso la sede della BioGeM Scarl, sita in Via Camporeale – Area PIP di Ariano Irpino.
**II.2.1)** Quantitativo o entità totale: Euro 180.000,00 oltre IVA.
**II.3**) DURATA DELL'APPALTO 12 mesi con possibilità di uno o più rinnovi annuali o per frazioni di anno, fino a coprire un massimo di ulteriori due anni. Possibilità di recesso anticipato in caso di metanizzazione dell'area.
**III.1.2)** Finanziamento: entrate derivanti da vari finanziamenti pubblici.
**III.2.1)** ALCUNI REQUISITI: fatturato, considerando l'esclusiva vendita di GPL, pari al doppio dell'importo posto a base di gare, ossia ad € 360.000,00. Per la dimostrazione del possesso dei suddetti requisiti vedere artt. 5, 6 e 8 del Disciplinare di Gara. Ulteriori requisiti indicati nei documenti integrali di gara.
**IV.1.1)** Tipo di procedura: aperta.
**IV.2.1)** Criteri di aggiudicazione: prezzo più basso.
**IV.3.4)** Termine ricezione offerte: 14.09.2012 ore 18.00.
**IV.3.8)** Apertura offerte: 20.09.2012 ore 10.00;
**VI.3)** INFORMAZIONI COMPLEMENTARI:

- Sopralluogo obbligatorio;
- Documentazione integrale di gara, a cui si rinvia, disponibile su: www.biogem.it/bandi.asp;

**VI.5)** Invio all'UPUUE: 23.07.2012

**Il responsabile del procedimento**
**dott. Tullio Bongo**

STAZIONE UNICA APPALTANTE PROVINCIA DI CASERTA - C.F. 81001670611**– Bando - Affidamento del servizio di refezione scolastica per gli anni scolastici 2012/2013, 2013/2014 - Comune di S. Cipriano di Aversa.**

**Bando di procedura aperta**

CIG **43715014BE**

**1)** Ente aggiudicatore: Comune di S. Cipriano di Aversa, - Tel. 081/8165421 – 081/8165311. **2)** Tipo di procedura e criterio di aggiudicazione: Procedura Aperta; prezzo più basso; **3)** Oggetto dell'appalto: Affidamento del servizio di refezione scolastica per gli anni scolastici 2012/2013, 2013/2014; **4) Importo € 132.686,40 IVA esclusa**; **5)** Durata dell'appalto: 2 anni scolastici; **6) Termine per il ricevimento delle domande di partecipazione 03/09/2012; 7)** Bando integrale e tutti i documenti disponibili sui siti www.sau.provincia.caserta.it e www.sanciprianodiaversa.asmenet.it; **8)** Responsabile procedimento: Sig.ra Claudia Scalzone.

*Il Direttore della S.A.U. – avv. Emilia Tarantino*
*Il Dirigente* – Sig.ra Claudia Scalzone

STAZIONE UNICA APPALTANTE PROVINCIA DI CASERTA - C.F. 81001670611 **– Bando - servizio di trasporto scolastico per il biennio 2012-2014 – San Cipriano di Aversa.**

**Bando di procedura aperta**

**CIG 4386862909**

**1)** Ente aggiudicatore: Comune di S. Cipriano di Aversa, - Tel. 081/8165421 – 081/8165311. **2)** Tipo di procedura e criterio di aggiudicazione: Procedura Aperta; prezzo più basso; **3)** Oggetto dell'appalto: Affidamento del servizio di trasporto scolastico per il biennio 2012-2014; **4) Importo € 78.545,46 IVA esclusa**; **5)** Durata dell'appalto: 2 anni scolastici; **6) Termine per il ricevimento delle domande di partecipazione 03/09/2012; 7)** Bando integrale e tutti i documenti disponibili sui siti www.sau.provincia.caserta.it e www.sanciprianodiaversa.asmenet.it; **8)** Responsabile procedimento: Sig.ra Claudia Scalzone.

*Il Direttore della S.A.U. – avv. Emilia Tarantino*

*Il Dirigente* – Sig.ra Claudia Scalzone

STAZIONE UNICA APPALTANTE PROVINCIA DI CASERTA - C.F. 82001510617 **– Bando - Completamento funzionale per interventi di forestazione protettiva, produttività e sistemazione idraulico-forestale per la difesa del suolo nel territorio di Piana di Monte Verna**

**Bando di gara procedura aperta n. 4248082**
CIG: 4282675F32;

**1) Ente aggiudicatore:** Comune di Piana di Monte Verna Tel. 0823-861224 fax 0823/861620

**2) Tipo di procedura e criterio di aggiudicazione:** Procedura Aperta; prezzo più basso rispetto a quello posto a base di gara ai sensi degli artt. 82 comma 2 lett. a) del D.Lgs. 163/2006;

**3) Oggetto dell'appalto:** Completamento funzionale per interventi di forestazione protettiva, produttività e sistemazione idraulico-forestale per la difesa del suolo nel territorio di Piana di Monte Verna

**4) Importo a base di gara € 1.060.790,05 IVA esclusa**;

**6) Durata dell'appalto:** 240 giorni;

**7) Termine per il ricevimento delle domande di partecipazione: 31/08/2012 ore 12.00 ;**

**8)** Bando integrale e tutti i documenti disponibili sui siti www.sau.provincia.caserta.it e www.monteverna.it

**9) Responsabile procedimento:** ing. Domenico D'Agostino

*Il Direttore della S.A.U. – avv. Emilia Tarantino*

STAZIONE UNICA APPALTANTE PROVINCIA DI CASERTA - C.F. 80010350611 **– Bando - Servizio di refezione scolastica per l'anno 2012-2013 - Comune di Pignataro Maggiore.**

**Bando di procedura aperta**

**CIG 4434948ADB**

**1)** Ente aggiudicatore: Comune di Pignataro Maggiore, - Tel. 0823/502438 – 0823/654428. **2)** Tipo di procedura e criterio di aggiudicazione: Procedura Aperta; prezzo più basso; **3)** Oggetto dell'appalto: Affidamento del servizio di refezione scolastica per l'anno 2012-2013; **4) Importo: € 96.000,00 IVA esclusa**; **5)** Durata dell'appalto: 1 anno scolastico; **6) Termine per il ricevimento delle domande di partecipazione: 07/09/2012; 7)** Bando integrale e tutti i documenti disponibili sui siti www.sau.provincia.caserta.it e www.comune.pignataromaggiore.ce.it; **8)** Responsabile procedimento: Sig. Giovanni Marcello.

*Il Direttore della S.A.U. – avv. Emilia Tarantino*
*Il Dirigente* – Sig. Giovanni Marcello

STAZIONE UNICA APPALTANTE PROVINCIA DI CASERTA - C.F. 81001260614 **– Bando - Fornitura e posa in opera di un sistema di videosorveglianza sul territorio del Comune di Trentola Ducenta.**

**Bando di procedura aperta**
**CIG 4372191E23**

**1)** Ente aggiudicatore: Comune di Trentola Ducenta, - Tel. 081/8128224 – 081/8128206. **2)** Tipo di procedura e criterio di aggiudicazione: Procedura Aperta; offerta economicamente più vantaggiosa; **3)** Oggetto dell'appalto: procedura aperta per l'affidamento della fornitura e posa in opera di un sistema di videosorveglianza sul territorio del Comune di Trentola Ducenta. **4) Importo € 197.000,00 IVA esclusa**; **5)** Durata dell'appalto: 120 gionri; **6) Termine per il ricevimento delle domande di partecipazione 04/09/2012; 7)** Bando integrale e tutti i documenti disponibili sui siti www.sau.provincia.caserta.it e www.comune.trentoladucenta.ce.it; **8)** Responsabile procedimento: Tenente Castrese Rennella.

*Il Direttore della S.A.U. – avv. Emilia Tarantino*

*Il Dirigente dell'Area Vigilanza* – Tenete Castrese Rennella

COMUNE di CHIUSANO di SAN DOMENICO (AV) – **Esito di gara - " Sistemazione e arredi Via Pozzodonico" - lavori di sistemazione stradale.**

RISULTATI DELLA PROCEDURA NEGOZIATA :
Lavori di " SISTEMAZIONE E ARREDI VIA POZZODONICO".
PROCEDURA DI GARA: procedura negoziata, art.57 co.6 e 122 co.7bis D.Lgs 163/06.
LUOGO, DESCRIZIONE, IDENTIFIGATIVI GARA:
luogo di esecuzione: Comune di Chiusano di San Domenico
Descrizione: lavori di sistemazione stradale
CIG: 2641135D89 - N. GARA: 2701807 CUP: J27H05000480002
MODALITA' DI AGGIUDICAZIONE: criterio dell'offerta economicamente più conveniente.
AGGIUDICATARIO: Ditta MUOLLO COSTRUZIONI S.N.C.con sede in Chiusano di S.D. alla C.da Piezzo n°13
IMPORTO AGGIUDICAZIONE: € 163963,29, con il ribasso del 3,096%. Importo migliorie € 43.395,97
NUMERO OFFERTE PERVENUTE: 3 (tre)
DURATA DEI LAVORI: 90giorni.
UFFICIO DI DIREZIONE LAVORI: funzione assunta dal geom. De Marco Giovanni

IL RESPONSABILE DEL PROCEDIMENTO
Geom. Gimmelli Mario

COMUNE di CHIUSANO di SAN DOMENICO (AV) – **Esito di gara - " Sistemazione via Roma e completamento vicoli via Dogana" - lavori di sistemazione stradale.**

COMUNE di CHIUSANO di SAN DOMENICO – Provincia di AVELLINO
RISULTATI DELLA PROCEDURA NEGOZIATA:
Lavori di " SISTEMAZIONE VIA ROMA E COMPLETAMENTO VICOLI VIA DOGANA".
PROCEDURA DI GARA: procedura negoziata, art. 57 co. 6 e 122 co.7bis D.Lgs 163/06.
LUOGO, DESCRIZIONE, IDENTIFIGATIVI GARA:
Luogo di esecuzione: Comune di Chiusano di San Domenico
Descrizione: lavori di sistemazione stradale
CIG: 26645139AD- N. GARA: 2722735 CUP: J27H04000230002
MODALITA' DI AGGIUDICAZIONE: criterio dell'offerta economicamente più conveniente.
AGGIUDICATARIO: Ditta DE MARCO RAFFAELE con sede in Chiusano di S.D. alla VIA G. Carducci n °23.
IMPORTO AGGIUDICAZIONE: € 183.400,78, con il ribasso del 4,971 %. Importo migliorie € 70.735,68.
NUMERO OFFERTE PERVENUTE: 3 (tre)
DURATA DEI LAVORI: 90 giorni.
UFFICIO DI DIREZIONE LAVORI: funzione assunta dal geom. Cataldo Alessandro

IL RESPONSABILE DEL PROCEDIMENTO
Geom. Gimmelli Mario

COMUNE DI FRATTAMAGGIORE (NA) - **Esito - Servizio di mantenimento e custodia dei cani randagi morsicatori.**

| | |
|---|---|
| **Ente** | **Comune di Frattamaggiore** |
| **Codice fiscale** | **80024820633** |
| **Tipologia atto** | **Esito di gara** |
| **Numero atto** | **15559** |
| **Data atto** | **27/07/2012** |

**ESITO GARA**

**Stazione Appaltante**: Comune di Frattamaggiore – Napoli – Ufficio Tutela del Territorio – Tel. 081/8890214 Fax 081 8346616.
**Oggetto**: affidamento del servizio di mantenimento e custodia dei cani randagi morsicatori catturati sul territorio per la durata di 18 mesi dall'inizio del servizio che risulterà da apposito verbale.
**Importo a base d'appalto**: euro 434.016,00 oltre Iva
**Tipo di procedura**: gara a procedura aperta per prestazioni di servizi, ai sensi del D.Lgs 163/2006, in favore dell'offerta economicamente più vantaggiosa.
**Data di aggiudicazione definitiva**: Determina Dirigenziale n. 738 del 26.07.2012.
**Numero partecipanti**: 2
**Numero offerte ammesse**: 2
**Aggiudicatario definitivo**: Ditta 2Rifugio agro aversano srl" – Parete (CE) in via V. Bellini, 36.
**Importo finale:** euro 399.294,72 oltre IVA con un ribasso del 8%.
**Rup:** Avv. Valentina Ferraro

Il Dirigente del III Settore
Arch. Stefano Prisco

COMUNE DI VICO EQUENSE – **Esito di gara - Oggetto: Servizio associato tra i Comuni di Vico Equense e Meta del Ciclo integrato dei rifiuti solidi urbani e Servizi accessori.**

**Avviso di aggiudicazione**

**AVVISO DI GARA AGGIUDICATA (art. 65 del D.Lgs n. 163/2006)**
**OGGETTO**: servizio associato tra i Comuni di Vico Equense e Meta del ciclo integrato dei rifiuti solidi urbani e servizi accessori. Importo a base di appalto : € 27.045.987,40 di cui € 26.569.338,97 soggetto a ribasso ed € 476.648,43 per oneri di sicurezza.
**PROCEDURA**: aperta. - **CODICE CIG**: 4039949F5D.
**CRITERIO DI AGGIUDICAZIONE**: Offerta economicamente più vantaggiosa ai sensi dell'art. 83 del D.lgs. n. 163 del 2006.
**AGGIUDICAZIONE DEFINITIVA**: Determina dirigenziale n. 423 del 26.06.2012.
**NUMERO PLICHI PERVENUTI**: 3. **DITTE ESCLUSE:** 1.
**AGGIUDICATARIO**: S.A.R.I.M. Srl - Corso Vittorio Emanuele, 171 Salerno C.F. 04089200630.
**IMPORTO DI AGGIUDICAZIONE**: La ditta aggiudicataria ha offerto il ribasso del 1,10% sull'importo a base d'asta. Importo complessivo di aggiudicazione: € 26.277.076,25.
**INFORMAZIONI**: Via Luigi De Feo - 80069 - Vico Equense – TEL.: 081.8019300 - FAX: 081.8798644 - http://www.comune.vicoequense.na.it. e-mail: tributi.gare@comune.vicoequense.na.it.

**Il Responsabile del Servizio Tributi e Gare**: dott. Raffaele Staiano

Unione Europea

REGIONE CAMPANIA

COMUNE DI SALERNO

P.O.R. CAMPANIA 2007-2013 FESR Fondo Europeo Sviluppo Regionale

La tua Campania cresce in Europa

Pore Progetto Opportunità delle Regioni in Europa

SISTEMA DI COOPERAZIONE APPLICATIVA CATASTO COMUNI

Ai sensi del D.lgs. n. 163/2006 si rende noto:

- che é stata espletata la gara relativa all'affidamento del Servizio per la realizzazione del progetto S.C.A.C.CO., Sistema di Cooperazione Applicativa Catasto – Comuni. - CIG: 3040621FCF CUP: I52B08000040001. Importo dell'appalto € 1.400.000,00=; oltre I.V.A. -
- che l'affidamento del servizio di cui trattasi è avvenuto mediante procedura aperta, con il criterio di aggiudica dell'offerta economicamente più vantaggiosa, ai sensi dell'art.83 del D.lgs n.163/'06 e ss.mm.ii..
- che hanno fatto pervenire la propria offerta n.9 imprese;
- che sono state ammesse n.2 imprese;
- che aggiudicataria della gara è risultata il R.T.I.: Maggioli S.p.A. – Data Pos S.r.l. – Eldasoft S.p.A. con sede in SANT'ARCANGELO di ROMAGNA (RN), cap 47822, alla via Del Carpino, 8 – Codice fiscale n.06188330150 e partita I.V.A. n.02066400405, per il ribasso offerto del 25,10% e, pertanto per l'importo contrattuale di € 1.048.600,00= oltre I.V.A.

IL DIRIGENTE DEL SERVIZIO
Avv. Aniello Di Mauro

fonte: http://burc.regione.campania.it

ASIA - NAPOLI Spa – **Esito di gara – Oggetto: Fornitura automezzi.**

**Avviso di aggiudicazione**

**SEZIONE II: OGGETTO DELL'APPALTO**

II.1.1) Gara 218/ACU/11 - Fornitura automezzi.

**SEZIONE V: AGGIUDICAZIONE DELL'APPALTO**

**V.1)** Data della decisione di aggiudicazione dell'appalto: 23.03.2012 e 09/07/2012.

**V.2)** Numero di offerte ricevute: 9.

**V.3) DENOMINAZIONE E RECAPITO DELL'OPERATORE ECONOMICO A FAVORE DEL QUALE E' STATA ADOTTATA LA DECISIONE DI AGGIUDICAZIONE DELL'APPALTO**

Lotto 1 - COS. ECO. S.r.l., S.S. 96 km. 95 - Contrada Mellitto Z.I. - 70025 Grumo Appula (BA); importo € 815.512,50; Lotto 2 - FRATELLI MAZZOCCHIA Srl , Via Vado La Lena, 1 - 03100 Frosinone; importo € 821.040,00; Lotti 3/4/5 - FARID Industrie SpA, Via Moncalieri, 109 - Loc. Tetti Caglieri - 10048 Vinovo (TO); importo € 538.406,00; Lotti 6/7 - ECO SERVICE ITALIA Srl, Statale 630, KM 29,300 - 04026 Minturno (LT); importo € 189.000,00; Lotto 8 - Tecnoindustrie Merlo SpA, Via Valle Grana, 58 - 12010 San Rocco di Bernezzo (CN); importo € 922.950,00.

**V.4) INFORMAZIONE SUL VALORE DELL'APPALTO**

Valore finale totale dell'appalto € 3.286.908,50 IVA esclusa.

**V.5) INFORMAZIONI SUI SUBAPPALTI**

Subappalto SI.

**Pozzuoli**, 25/07/2012

f.to**: Il Direttore Acquisti**
Dott. Ferdinando Coppola

SO.RE.SA. S.p.a - Società Regionale per la Sanità – Napoli – **Esito di gara - Fornitura di guanti per uso medicale.**

**AVVISO RELATIVO AD ESITO DI GARA**

SEZIONE I: AMMINISTRAZIONE AGGIUDICATRICE
I.1) Denominazione, indirizzi, punti di contatto:
Denominazione ufficiale: Società Regionale per la Sanità (SO.RE.SA. S.p.a.);
Indirizzo: Centro Direzionale Isola C 1 Torre Saverio - 80143 Napoli (Italia) – tel.081- 2128174
Punti di contatto: Dott. Luciano – indirizzo e-mail: acqui-sti.centralizzazione@soresa.it;
I.2) Tipo di amministrazione aggiudicatrice: Organismo di diritto pubblico;
Settore di attività: Salute.
SEZIONE II: OGGETTO DELL'APPALTO
II.1.1) Denominazione dell'appalto: Procedura aperta per la fornitura di guanti per uso medicale
I.1.2) Tipo di appalto : Fornitura – Luogo di consegna: Aziende Sanitarie,
Ospedaliere, Ospedaliere Universitarie, IRCCS della Regione Campania,
II.1.2) CPV (Vocabolario comune per gli appalti: 33141420;
II.1.3) Divisione in lotti: si.
III.1) Valore finale totale dell'appalto: € 9.727.066,06 oltre IVA
SEZIONE IV: PROCEDURA
IV.1.1) Tipo di procedura: aperta.
IV.2) Criteri di aggiudicazione: Prezzo più basso
SEZIONE V: AGGIUDICAZIONE DELL'APPALTO
V.1) Data di aggiudicazione: 29/03/2012
V.2) Lotto n.1: nome e indirizzo aggiudicatario: NACATUR; valore finale totale dell'appalto:
€ 727.960,20 oltre IVA ; CIG 3638472214
V.2) Lotto n.2: nome e indirizzo aggiudicatario: NACATUR; valore finale totale dell'appalto:
€ 222.912,00 oltre IVA ; CIG 3638543CA8
V.2) Lotto n.3: nome e indirizzo aggiudicatario: NACATUR; valore finale totale dell'appalto: € 785.916,00 oltre IVA ; CIG 3638597939
V.2) Lotto n.4: nome e indirizzo aggiudicatario: NACATUR; valore finale totale dell'appalto: € 339.472,00 oltre IVA ; CIG 3638735B1A
V.2) Lotto n. 6: nome e indirizzo aggiudicatario: NACATUR; valore finale totale dell'appalto:
€ 166.230,00 oltre IVA ; CIG 363887704C
V.2) Lotto n. 7: nome e indirizzo aggiudicatario: NACATUR; valore finale totale dell'appalto:
€ 258.432,00 oltre IVA ; CIG 3638953EFF
V.2) Lotto n. 8: nome e indirizzo aggiudicatario: RAYS; valore finale totale dell'appalto: € 327.168,00 oltre IVA ; CIG 3638973F80
V.2) Lotto n. 9: nome e indirizzo aggiudicatario: RAYS; valore finale totale dell'appalto: € 162.182,00 oltre IVA ; CIG 36390059EA
V.2) Lotto n. 10: nome e indirizzo aggiudicatario: FARMAC ZABBAN; valore finale totale dell'appalto:
€ 105.794,50 oltre IVA ; CIG 36390238C5
V.2) Lotto N. 11: nome e indirizzo aggiudicatario: RAYS; valore finale totale dell'appalto: € 4.571.203,36 oltre IVA ; CIG 3639031F5D
V.2) Lotto N. 12: nome e indirizzo aggiudicatario: RAYS; valore finale totale dell'appalto: € 1.151.433,00 oltre IVA ; CIG 36390818A2
V.2) Lotto N. 13: nome e indirizzo aggiudicatario: NACATUR; valore finale totale dell'appalto:
€ 236.593,00 oltre IVA ; CIG 36390975D7
V.2) Lotto N. 15: nome e indirizzo aggiudicatario: NACATUR; valore finale totale dell'appalto:
€ 237.490,00 oltre IVA ; CIG 36391208D1
V.2) Lotto N. 16: nome e indirizzo aggiudicatario: NACATUR; valore finale totale dell'appalto:
€ 389.280,00 oltre IVA; CIG 3639128F69
SEZIONE VI: ALTRE INFORMAZIONI
VI.2) Informazioni complementari: Il dettaglio dell'aggiudicazione è pubblicato sul sito della stazione appaltante vedi: www.soresa.it.
VI.4) Data di spedizione del presente Avviso alla GUUE: 25/07/2012

Il Direttore Generale
Dott. Mario Vasco

COMUNE DI SALERNO - C.F: 80000330656
Oggetto: Avviso pubblico per la costituzione di numero 8 short list per l'individuazione di un pool di prestatori intellettuali d'opera per l'espletamento di servizi professionali necessari per la realizzazione del Progetto SCACCO - Sistema di Cooperazione Applicativa Catasto Comune
Direzione Sistemi Informativi – Via Portacatena, 34 – 84121 Salerno
Determina n° 3238 del 31/07/2012.

Il Comune di Salerno ha emanato l'"Avviso pubblico per la costituzione di numero 8 short list per l'individuazione di un pool di prestatori intellettuali d'opera per l'espletamento di servizi professionali necessari per la realizzazione del Progetto SCACCO - Sistema di Cooperazione Applicativa Catasto Comune".
Le istanze di partecipazione dovranno pervenire entro e non oltre le ore 24 del 17.09.2012.
L'avviso è pubblicato all'Albo Pretorio del Comune di Salerno, sul sito web istituzionale dell'Ente all'indirizzo www.comune.salerno.it (Sezione Bandi e Concorsi), sul Bollettino Ufficiale della Regione Campania, Basilicata, Lombardia e all'Albo Pretorio e sui siti istituzionali degli Enti partecipanti all'aggregazione che realizza il progetto.

Il RUP - Dirigente del Servizio Sistemi Informativi - Ing. Raffaele Ciaraldi

FONDAZIONE DONNAREGINA PER LE ARTI CONTEMPORANEE - C.F e/o P.I. 04953071216

**Bando di concorso - Selezione ad evidenza pubblica per l'individuazione del direttore generale.**

La Fondazione Donnaregina per le arti contemporanee indice una procedura internazionale ad evidenza pubblica volta ad individuare il nuovo direttore generale della Fondazione medesima e del museo Madre di Napoli, da essa gestito, ufficio ricoperto con contratto ai sensi degli artt. 2222 e seguenti del Codice civile italiano.

Il termine per la presentazione delle domande, redatte su carta semplice e corredate dei documenti prescritti, scade il **6 Ottobre 2012**.

Il testo integrale del relativo bando è disponibile sui seguenti siti Internet: www.museomadre.i t , www.fondazionedonnaregina.i t , www.regione.campania.i t.

CST SISTEMI SUD SRL – CF/IVA 03564090656
Oggetto: AVVISO PER LA COSTITUZIONE DI SHORT LIST DI PRESTATORI INTELLETTUALI D'OPERA-CIGZ8405EC7F1
CST Sistemi Sud - Viale della Repubblica n. 8 - 84047 – Capaccio (SA)

Si rende noto che la Società in House **CST SISTEMI SUD SRL** intende costituire n. **6 "Short List"** per l'individuazione di un "**Pool di prestatori intellettuali d'opera" esperti nelle attività amministrative, tecniche ed informatiche di progetti di e-gov**., a cui attingere per l'espletamento di servizi afferenti ai seguenti ruoli metodologici: a) Team Leader Applicativo; b) Project Application Consultant Tecnico; c) Project Application Consultant Amm.vo; d) Sistemista Senior; e) Tecnico di supporto area sistemistica; f) Tecnico di supporto area applicativa. La selezione avverrà per **curriculum vitae e colloquio**. Il compenso sarà determinato entro i parametri adottati dal MEF per le Politiche dei Fondi Strutturali e del manuale di attuazione POR-FESR Campania 2007-2013. Scadenza fissata per la ricezione della documentazione entro le **ore 12 del giorno 17 settembre 2012**. Il testo integrale potrà essere richiesto alla Società Sistemi Sud srl, via Giovanni Sacco 10 Capaccio a mezzo e-mail: protocollo@pec.cstsistemisud.it o scaricato dal sito internet, www.cstsistemisud.it . Il RUP del Progetto – Ing. Raffaele Ciaraldi.

COMUNE DI SAN MARCO EVANGELISTA (CE) – S. U. A. P. - **Graduatoria per l'assegnazione di posteggi, relativa al Bando di concorso,** ai sensi del D.Lgs.114/98, art. 28, comma 1, lett. A) ed in esecuzione della Legge regionale 1/2000, **per il commercio su aree pubbliche.**

**Prot. N. 8853 del 26/07/2012.**

**IL RESPONSABILE DEL SERVIZIO**

**Richiamato** il decreto dirigenziale della Regione della Campania n. 90 del 15.02.2012;
**Visto** il Bando di Concorso per l'assegnazione dei posteggi resisi disponibili nel mercato periodico n. 1 di tipo A, in Via Rampi, prolungamento Via Cupa Quaranta, pubblicato sul BURC n. 33 del 21 Maggio 2012;
**Atteso** che, entro la data di scadenza del 11 Giugno 2012, sono pervenute N. 11 istanze di partecipazione al bando da parte degli operatori, di cui N. 3 di tipologia alimentare e N. 8 di tipologia extralimentare;
**Considerato** che sono da assegnare N. 8 posteggi decennali disponibili nel mercato, in quanto N. 1 istanza viene esclusa perché pervenuta fuori termine, N. 2 del settore alimentare, escluse perché mancante di disponibilità;
**Verificata** la correttezza formale delle domande presentate;
**Visti** i criteri per la formazione della graduatoria previsti dall'art. 41 della L.R. 1/2000;
**Visto** il D.Lgs. 114/98, art. 28, comma 1, lett. A) ed in esecuzione delle direttive generali e criteri di attuazione della L.R. 1/2000, per il commercio su aree pubbliche;
**Visto** il D.Lgs. 26 marzo 2010, n. 59 "attuazione della direttiva 2006/123/CE, relativa ai servizi nel mercato interno";
**Vista** la Legge 7 agosto 1990, n. 241 e successive modifiche ed integrazioni;
**Vista** la legge regionale 1/2000 di :"Direttive regionali di distribuzione commerciale";

**E M A N A**

Graduatoria per l'assegnazione di N. 8 posteggi disponibili, riservati N. 1 al settore alimentare e N. 7 al settore extralimentare, nel mercato settimanale di Via Rampi, prolungamento Via Cupa Quaranta, di questo Comune.

**MERCATO N. 1 DEL GIOVEDI'**
**DI VIA RAMPI, PROLUNGAMENTO VIA CUPA QUARANTA**

1) – Desiato Giuseppe, nato a Maddaloni (CE) il 10.07.1972 e residente a San Marco Evangelista (CE), alla Via Napoli , n. 56. **Settore alimentare.**
2) – Franzese Vincenzo, nato a San Gennaro Vesuviano (NA) il 27.07.1958 e residente a Nola (NA) in Via Pietro Micca, N. 23. **Settore non alimentare.**
3) – D'Andrea Francesco, nato a San Nicola La Strada (CE) il 10.11.1970 e residente a Capodrise (CE), in Via San Pietro, N. 17. **Settore non alimentare.**
4) – Rea Carmine, nato a Napoli (NA) il 05.06.1982 e residente in Somma Vesuviana (NA), alla Via Pomintella, N. 137 **Settore non alimentare.**
5) – Federico Serafino, nato ad Ottaviano (NA) il 28.02.1989 ed ivi residente, in Via Consalvo Carelli, n. 4 . **Settore non alimentare.**
6) – La Marca Carmine, nato a San Giuseppe Vesuviano (NA) il 31.08.1983 ed ivi residente in Via Filionti, n. 5. **Settore non alimentare.**
7) – Virgolesi Giulio, nato ad Ottaviano (NA) il 18.07.1969 e residente a Terzigno (NA), in Via Giugliani, N. 9. **Settore non alimentare.**
8) – Vitale Domenico, nato a Frattamaggiore (NA) il 01.01.1963 e residente a Sant'Arpino (CE), in Via Ferrovia, N. 15. **Settore non alimentare.**

I competenti Uffici procederanno al completamento dell'istruttoria delle domande inserite nella graduatoria, verificando la sussistenza di tutte le condizioni previste dai criteri e norme procedurali per il rilascio delle autorizzazioni e concessioni di suolo pubblico.

**INFORMAZIONI GENERALI**

Per eventuali informazioni relative alla presente graduatoria è possibile rivolgersi all'Ufficio Commercio tutti i giorni dalle ore 9.00 alle ore 12.00 .
La presente graduatoria viene pubblicata sul BURC, all'Albo Pretorio del Comune di San Marco Evangelista e sul sito web: **www.comune.sanmarcoevangelista.ce.it**.
Per informazioni rivolgersi al Responsabile del Procedimento Dr.ssa Rosa De Rosa, tel. 0823/454644.

**Dalla Residenza Municipale, 26/07/2012**

**Il Responsabile Incaricato**
**(Dr. Alessandro Convertito)**

PROVINCIA DI SALERNO - Settore Ambiente - servizio Risorse Naturali - ufficio Energia - Via Raffaele Mauri, 61 - 84129 Salerno - tel. 089 5223711 - fax 089 338812 - e-mail : g.dacunzi@pec.provincia.salerno.it. - C.F. 80000390650 - archiviogenerale@pec.provincia.salerno.it - sito internet : www.provincia.salerno.it - **Voltura Autorizzazione Unica n. 13 del 1.6.2011, intestata alla società REC Energy S.r.l., a favore di Enel Distribuzione S.p.A., limitatamente all'esercizio dell'impianto di rete per la connessione (elettrodotto).**

**IL DIRIGENTE**

**PREMESSO CHE:**

· a favore della società REC Energy S.r.l., con sede legale in Napoli, alla via G. Porzio n. 4 – Isola G8 Centro Direzionale, P. IVA 05993191211, nella persona del sig. D'Abundo Emanuele, nato a Napoli il 20.1.1968, C.F. DBNMNL68A20F839Q, in qualità di amministratore unico, è stata rilasciata l'Autorizzazione Unica n. 13 del 1.6.2011, prot. n. 138238 del 3.6.2011, fatti salvi i diritti di terzi, ai sensi dell'art. 12 del D.Lgs. n. 387/2003, relativamente alla costruzione ed all'esercizio di un impianto eolico per la produzione di energia elettrica, della potenza di 900,00 kWp e relative opere connesse, da realizzarsi nel Comune di Altavilla Silentina (Sa), località Molino Pietra Marotta, su terreno nella disponibilità giuridica della stessa società, individuato al NCT dello stesso Comune al foglio 8, particella 148;

· la società Enel Distribuzione S.p.A., con nota del 17.8.2011, prot. n. 1291296, ha precisato, alla società REC Energy S.r.l., che:

**-** l'autorizzazione alla costruzione ed all'esercizio dell'impianto di rete per la connessione, del provvedimento di Autorizzazione Unica, qualora sia costruito da Enel Distribuzione S.p.A., deve essere volturata a favore della stessa prima dell'inizio dei lavori; nel caso in cui, invece, detto impianto sia realizzato dal proponente, deve essere volturata a favore di Enel Distribuzione S.p.A. la sola autorizzazione all'esercizio dello stesso, prima dell'attivazione della connessione;

**-** entrando l'impianto di rete per la connessione a far parte del perimetro della rete di distribuzione dell'energia elettrica di proprietà di Enel Distribuzione S.p.A., non deve essere previsto, per tale impianto, quanto indicato al punto 4, prima linea, del provvedimento di Autorizzazione Unica, ovvero la rimozione dello stesso in caso di cessazione produttiva dell'impianto. Anche tale rettifica deve essere ottenuta prima dell'attivazione della connessione;

· la società REC Energy S.r.l., con nota acquisita al prot. n. 133705 del 31.5.2012, ha chiesto allo scrivente settore la voltura dell'autorizzazione in parola, limitatamente all'esercizio dell'impianto di rete per la connessione (elettrodotto);

**CONSIDERATO CHE:**

· la società Enel Distribuzione S.p.A. è gestore della rete elettrica di distribuzione per Concessione Ministeriale, in virtù della quale è obbligata a curarne l'esercizio e la manutenzione nonché a connettere chiunque ne faccia richiesta, sia per il prelievo di energia elettrica dalla rete, sia per l'immissione dell'energia prodotta;

· nel caso in cui per le richieste di connessione di impianti per la produzione di energia elettrica sia necessario estendere la rete Enel, attraverso la realizzazione di un elettrodotto, quest'ultimo farà parte della rete elettrica di distribuzione e dunque dovrà essere esercito e mantenuto dalla società Enel Distribuzione S.p.A.;

**RILEVATO** che l'elettrodotto di connessione nel caso di specie sarà realizzato dalla società REC Energy S.r.l., come specificato nella comunicazione inviata in data 20.2.2012, a mezzo posta elettronica certificata, alla società Enel Distribuzione S.p.A.;

**RITENUTO** potersi procedere alla voltura dell'Autorizzazione Unica n. 13 del 1.6.2011, prot. n. 138238 del 3.6.2011, a favore di Enel Distribuzione S.p.A., limitatamente all'esercizio dell'impianto di rete per la connessione (elettrodotto);

**PRESO ATTO** del verbale dell'assemblea ordinaria dei soci della REC Energy S.r.l., trasmesso dalla stessa società con nota del 5.7.2012, dal quale risulta che il sig. Minerva Luciano, nato a Tricase (Le) il 28.7.1963, C.F. MNRLCN63L28L419X è stato nominato, in data 15.12.2011, nuovo amministratore unico della società, in sostituzione del sig. D'Abundo Emanuele;

**RICHIAMATI:**

· la L. n. 241/1990 e s.m.i.;
· il D.Lgs. n. 112/1998 e s.m.i.;
· il D.P.R. n. 380/2001 e s.m.i.;
· la Direttiva 2001/77/CE;
· il D.Lgs. n. 387/2003 e s.m.i.;
· il D.Lgs. n. 152/2006 e s.m.i.;
· la Legge Regionale n. 1/2008;
· la Deliberazione della Giunta Regionale della Campania n. 1642/2009;
· la Deliberazione della Giunta Provinciale di Salerno n. 97 del 15.3.2010;
· il D.M. 10.9.2010;
· il D.D. n. 50 del 18.2.2011 dell'Area Generale di Coordinamento Sviluppo Economico, Settore Regolazione dei Mercati, della Regione Campania;
· il D.Lgs. n. 28/2011,

**DISPONE**

**per i motivi espressi in premessa che qui si danno per ripetuti e riscritti:**
la voltura, a favore della società Enel Distribuzione S.p.A., con sede legale in Roma, alla via Ombrone n. 2, dell'Autorizzazione Unica n. 13 del 1.6.2011, prot. n. 138238 del 3.6.2011, già rilasciata a favore della società REC Energy S.r.l., con sede legale in Napoli, alla via G. Porzio n. 4 – Isola G8 Centro Direzionale, P. IVA 05993191211, amministratore unico sig. Minerva Luciano, nato a Tricase (Le) il 28.7.1963, C.F. MNRLCN63L28L419X, **limitatamente all'esercizio dell'impianto di rete per la connessione (elettrodotto)** dell'impianto eolico per la produzione di energia elettrica, della potenza di 900,00 kWp e relative opere connesse, da realizzarsi nel Comune di Altavilla Silentina (Sa), località Molino Pietra Marotta, su terreno nella disponibilità giuridica della società REC Energy S.r.l., individuato al NCT dello stesso Comune al foglio 8, particella 148.
**Inoltre dispone:**
**1)** che il soggetto esercente (REC Energy S.r.l.) non avrà l'obbligo di rimessa in pristino dello stato dei luoghi, relativamente alle opere di connessione alla RTN, a seguito della dismissione dell'impianto di produzione;
**2)** che l'impianto di rete dovrà essere adibito da Enel Distribuzione S.p.A. al servizio pubblico di distribuzione dell'energia elettrica;
**3)** che il presente provvedimento, ai sensi di legge, per diretto interesse, sarà notificato al proponente e ad Enel Distribuzione S.p.A.;
**4)** che copia del presente provvedimento sarà inviata per la pubblicazione all'Albo Pretorio di questa Provincia ed al Bollettino Ufficiale della Regione Campania.

| Il Responsabile dell'ufficio | Il Responsabile del servizio | Il Dirigente del settore |
|---|---|---|
| arch. Katja Aversano | dott. Michele Frascogna | ing. Giuseppe D'Acunzi |

PROVINCIA DI SALERNO - Settore Ambiente - servizio Risorse Naturali - ufficio Energia - Via Raffaele Mauri, 61 - 84129 Salerno - tel. 089 5223711 - fax 089 338812 - e-mail : g.dacunzi@pec.provincia.salerno.it. - C.F. 80000390650 - archiviogenerale@pec.provincia.salerno.it - sito internet : www.provincia.salerno.it - **Voltura Autorizzazione Unica n. 16 del 20.6.2011, intestata alla società Cilento Energia S.r.l., a favore di Enel Distribuzione S.p.A., limitatamente all'esercizio dell'impianto di rete per la connessione (elettrodotto).**

**IL DIRIGENTE**

**PREMESSO CHE:**

· a favore della società Cilento Energia S.r.l., con sede legale in Ispani (Sa), alla via Risorgimento n. 39, P. IVA 04647790650, nella persona della sig.ra Zinchini Annarita, nata a Maratea (Pz) il 29.3.1978, C.F. ZNCNRT78C69E919D, in qualità di legale rappresentante, è stata rilasciata l'Autorizzazione Unica n. 16 del 20.6.2011, prot. n. 149137 del 20.6.2011, ai sensi dell'art. 12 del D.Lgs. n. 387/2003, relativamente alla costruzione ed all'esercizio di un impianto solare fotovoltaico per la produzione di energia elettrica, della potenza di 999,60 kWp, e relative opere connesse, da realizzarsi nel Comune di Caggiano (Sa), località San Francesco, su terreno nella disponibilità giuridica della stessa società, individuato al NCT dello stesso Comune al foglio 4, particelle 121, 126, 337, 537 e 539;
· la società Enel Distribuzione S.p.A., con nota del 13.7.2011, prot. n. 1099286, ha precisato alla società Cilento Energia S.r.l. che la citata Autorizzazione Unica, relativamente all'impianto di rete per la connessione:
**-** non è stata rilasciata in favore di Enel Distribuzione S.p.A., limitatamente all'esercizio dello stesso;
**-** non ha riportato la precisazione che l'impianto di rete doveva essere adibito da Enel al servizio pubblico di distribuzione dell'energia elettrica;
**-** non ha escluso l'impianto di rete per la connessione dal ripristino dei luoghi all'atto della dismissione dell'impianto di produzione di energia elettrica;
e ha evidenziato la necessità di richiedere la voltura dell'autorizzazione in parola, limitatamente all'esercizio dell'impianto di rete per la connessione (elettrodotto);
· la società Cilento Energia S.r.l., con nota acquisita al prot. n. 151807 del 25.6.2012, ha chiesto allo scrivente settore la voltura di cui sopra;

**CONSIDERATO CHE:**

· la società Enel Distribuzione S.p.A. è gestore della rete elettrica di distribuzione per Concessione Ministeriale, in virtù della quale è obbligata a curarne l'esercizio e la manutenzione nonché a connettere chiunque ne faccia richiesta, sia per il prelievo di energia elettrica dalla rete, sia per l'immissione dell'energia prodotta;
· nel caso in cui per le richieste di connessione di impianti per la produzione di energia elettrica sia necessario estendere la rete Enel, attraverso la realizzazione di un elettrodotto, quest'ultimo farà parte della rete elettrica di distribuzione e dunque dovrà essere esercito e mantenuto dalla società Enel Distribuzione S.p.A.;

**RILEVATO** che l'elettrodotto di connessione nel caso di specie sarà realizzato dalla società Cilento Energia S.r.l., come indicato con la nota di accettazione del preventivo di connessione del 14.10.2010;

**RITENUTO** potersi procedere alla voltura dell'Autorizzazione Unica n. 16 del 20.6.2011, prot. n. 149137 del 20.6.2011, a favore di Enel Distribuzione S.p.A., limitatamente all'esercizio dell'impianto di rete per la connessione (elettrodotto);

**RICHIAMATI:**

· la L. n. 241/1990 e s.m.i.;
· il D.Lgs. n. 112/1998 e s.m.i.;
· il D.P.R. n. 380/2001 e s.m.i.;
· la Direttiva 2001/77/CE;
· il D.Lgs. n. 387/2003 e s.m.i.;
· il D.Lgs. n. 152/2006 e s.m.i.;
· la Legge Regionale n. 1/2008;
· la Deliberazione della Giunta Regionale della Campania n. 1642/2009;

· la Deliberazione della Giunta Provinciale di Salerno n. 97 del 15.3.2010;
· il D.M. 10.9.2010;
· il D.D. n. 50 del 18.2.2011 dell'Area Generale di Coordinamento Sviluppo Economico, Settore Regolazione dei Mercati, della Regione Campania;
· il D.Lgs. n. 28/2011,

**DISPONE**

**per i motivi espressi in premessa che qui si danno per ripetuti e riscritti:**
la voltura, a favore della società Enel Distribuzione S.p.A., con sede legale in Roma, alla via Ombrone n. 2, dell'Autorizzazione Unica n. 16 del 20.6.2011, prot. n. 149137 del 20.6.2011, già rilasciata a favore della società Cilento Energia S.r.l., con sede legale in Ispani (Sa), alla via Risorgimento n. 39, P. IVA 04647790650, nella persona della sig.ra Zinchini Annarita, nata a Maratea (Pz) il 29.3.1978, C.F. ZNCNRT78C69E919D, in qualità di legale rappresentante, fatti salvi i diritti di terzi, **limitatamente all'esercizio dell'impianto di rete per la connessione (elettrodotto)** dell'impianto eolico per la produzione di energia elettrica, della potenza di 999,60 kWp, da realizzarsi nel Comune di Caggiano (Sa), località San Francesco, su terreno nella disponibilità giuridica della società Cilento Energia S.r.l., individuato al NCT dello stesso Comune al foglio 4, particelle 121, 126, 337, 537 e 539.
**Inoltre dispone:**
**1)** che il soggetto esercente (Cilento Energia S.r.l.) non avrà l'obbligo di rimessa in pristino dello stato dei luoghi, relativamente alle opere di connessione alla RTN, a seguito della dismissione dell'impianto di produzione;
**2)** che l'impianto di rete dovrà essere adibito da Enel Distribuzione S.p.A. al servizio pubblico di distribuzione dell'energia elettrica;
**3)** che il presente provvedimento, ai sensi di legge, per diretto interesse, sarà notificato al proponente e ad Enel Distribuzione S.p.A.;
**4)** che copia del presente provvedimento sarà inviata per la pubblicazione all'Albo Pretorio di questa Provincia ed al Bollettino Ufficiale della Regione Campania.

| Il Responsabile dell'ufficio | Il Responsabile del servizio | Il Dirigente del settore |
|---|---|---|
| arch. Katja Aversano | dott. Michele Frascogna | ing. Giuseppe D'Acunzi |

PROVINCIA DI SALERNO - Settore Ambiente - servizio Risorse Naturali - ufficio Energia - Via Raffaele Mauri, 61 - 84129 Salerno - tel. 089 5223711 - fax 089 338812 - e-mail : g.dacunzi@pec.provincia.salerno.it. - C.F. 80000390650 - archiviogenerale@pec.provincia.salerno.it - sito internet : www.provincia.salerno.it - **Voltura Autorizzazione Unica n. 21 del 29.11.2011 – Società Salvati Mario & C. S.p.A. Autorizzazione alla variante in corso d'opera non significativa per la costruzione e l'esercizio di un impianto a biomassa della potenza di 992 kWt e 420 kWe, nel Comune di Mercato San Severino (Sa).**

**IL DIRIGENTE**

**PREMESSO CHE:**

· a favore della società Salvati Mario & C. S.p.A., con sede legale in Mercato San Severino (Sa), alla Via Macello n. 27, P. IVA 00850070657, nella persona del legale rappresentante sig. Salvati Luigi, nato a Mercato San Severino il 1.6.1946, C.F. SLVLGU46H01F138I, è stata rilasciata, ai sensi dell'art. 12 del D.Lgs. n. 387/2003, l'Autorizzazione Unica n. 21 del 29.11.2011, prot. n. 265662 del 30.11.2011, per la costruzione e l'esercizio di un impianto di produzione di energia elettrica della potenza di 992 kWt e 420 kWe, alimentato a biomassa, e relative opere connesse, da realizzarsi nel Comune di Mercato San Severino, alla Via Macello n. 27, su terreno con disponibilità giuridica del proponente, censito catastalmente alla sezione Terreni e Fabbricati al foglio 13, particella 148;
· con nota del 28.2.2012, la predetta società ha comunicato l'inizio dei lavori per la realizzazione dell'impianto in questione;
· con nota del 4.7.2012, acquisita al prot. n. 166932 del 11.7.2012, la società in parola ha richiesto la *rettifica* del provvedimento di autorizzazione rilasciato, per la necessità di apportare modifiche non significative all'impianto, allegando la seguente documentazione:
- Relazione tecnica integrativa;
- Schema a blocchi dell'attività di produzione di energia;
- Scheda tecnica motore MAN D2842 LE211;
- Copia della targa del motore;
- Scheda tecnica generatore LEROY-SOMER LSA 49.1S4;
- Copia della targa del generatore;
- Caratteristiche tecniche dell'impianto aggiornato;

e di indicare nel provvedimento di *rettifica* le caratteristiche dell'impianto aggiornate, di seguito indicate: *L'impianto di produzione di energia da fonte rinnovabile (nel caso specifico "biomassa naturale", ovvero olio vegetale puro definito, ai sensi dell'art. 2, comma h, del D.Lgs. n. 28/2011, come "bioliquido"), è formato da n. 1 motore endotermico accoppiato ad un generatore di potenza elettrica nominale pari a 420 kWe (500 kVA) dotato di scambiatori a piastre e a fascio tubiero per il recupero dell'energia termica, n. 2 serbatoi di stoccaggio del combustibile da 25 mc cadauno e quadri elettrici di controllo/cessione dell'energia elettrica prodotta alla rete ENEL nazionale. Tale impianto, dotato di tecnologia per la produzione combinata di energia elettrica e termica, è costituito dai seguenti elementi principali:*
- *Motore endotermico MAN 2842 LE211 dalla potenza elettrica nominale di 420 kW a 1500 giri/minuto;*
- *Generatore LEROY-SOMER modello LSA 49.1S4 C 6/4 di potenza elettrica nominale di 420 kW (500 kVA)*;
- *Isolamento acustico garantito da container modulare (60dB) a 7 m con tolleranza ±3 db;*
- *Scambiatore combinato costruito completamente in acciaio inox (scambiatore di calore e silenziatore industriale supersilenziato combinato), per il recupero del calore dei gas di scarico (costruito per permettere una facile pulizia e/o manutenzione), con bypass automatico garantito da valvole pneumatiche;*
- *Unità di trattamento/preparazione combustibile (olio vegetale) con preriscaldamento elettrico in caso di fermo motore - stazione di filtraggio con filtro speciale;*
- *Funzionamento in isola o in parallelo alla rete nazionale;*
- *Sorveglianza dei parametri di funzionamento a distanza via ADSL o modem;*

*Il gruppo è montato al di sopra di supporti elastici, per non trasmettere vibrazioni al telaio e alla soletta. Il telaio è in acciaio verniciato con supporti antivibranti per motore e alternatore, costruito con una vasca per il recupero dell'olio motore in caso di perdita, segnalato da apposito sensore. Il telaio è concepito per ospitare sopra il gruppo motore-alternatore-circuiti idraulici e, sotto, lo scambiatore di calore fumi. Sopra*

*il telaio è alloggiato lo scambiatore di calore saldo-brasato Inox-Cu isolato per il recupero del calore del motore.*
*Il gruppo elettrogeno alimentato a olio vegetale puro verrà installato in un container modulare super silenziato, concepito per l'installazione del gruppo all'aperto o protetto da tettoie e/o pensiline, o all'interno di serre. Il container è composto da una struttura di pannelli in acciaio da montare sul posto. I profili verticali vengono fissati alla soletta in c.a., di spessore pari a 30 cm, che verrà realizzata come piano di posa dell'impianto. La copertura sui 5 lati è costituita da pannelli con un alto potere fonoassorbente. Tutti gli allacciamenti necessari per e dal gruppo elettrogeno vengono portati all'esterno del container.*
· con nota del 16.7.2012, il direttore dei lavori, arch. Mario Sessi, ha dichiarato che le modifiche da apportare all'impianto, rispetto a quanto già autorizzato, riguardano esclusivamente i valori meccanici della componentistica che è stata depotenziata e quindi sono da definirsi come varianti non significative; in particolare:
**-** la potenza elettrica e quella termica nominale dell'impianto rimangono invariate;
**-** il modello del motore rimane invariato (motore endotermico MAN 2842 LE211, di potenza elettrica nominale pari a 420 kW a 1500 giri/minuto), mentre viene variato il modello di generatore accoppiato (LEROY-SOMER modello LSA 49.1S4 C 6/4 di potenza elettrica nominale pari a 420 kW - 500 kVA);
**-** le potenze elettriche di targa dei singoli elementi (motore e generatore) sono aggiornate per mutate esigenze tecniche;

**CONSIDERATO** che la potenza elettrica e termica installata e il combustibile rinnovabile utilizzato non risultano modificati;

**PRESO ATTO** della dichiarazione del direttore dei lavori di cui alla richiamata nota del 16.7.2012;

**RILEVATA** la propria competenza;

**RICHIAMATI:**

· la L. n. 241/1990 e s.m.i.;
· il D.Lgs. n. 112/1998 e s.m.i.;
· il D.P.R. n. 380/2001 e s.m.i.;
· la Direttiva 2001/77/CE;
· il D.Lgs. n. 387/2003 e s.m.i.;
· il D.Lgs. n. 152/2006 e s.m.i.;
· la Legge Regionale n. 1/2008;
· la Deliberazione della Giunta Regionale della Campania n. 1642/2009;
· la Deliberazione della Giunta Provinciale di Salerno n. 97 del 15.3.2010;
· il D.M. 10.9.2010;
· il D.D. n. 50 del 18.2.2011 dell'Area Generale di Coordinamento Sviluppo Economico, Settore Regolazione dei Mercati, della Regione Campania;
· il D.Lgs. n. 28/2011,
**RITENUTO** di poter adottare il provvedimento di variante in corso d'opera non significativa dell'Autorizzazione Unica n. 21 del 29.11.2011, rilasciata ai sensi dell'art. 12 del D.Lgs. n. 387/2003 e s.m.i., fermo restando quanto previsto dalla normativa vigente in materia di produzione di energia elettrica, in particolare da fonti rinnovabili,

**AUTORIZZA**

**per i motivi espressi in premessa che qui si danno per ripetuti e riscritti,**
la società Salvati Mario & C. S.p.A., con sede legale in Mercato San Severino (Sa), alla Via Macello n. 27, P. IVA 00850070657, nella persona del legale rappresentante sig. Salvati Luigi, nato a Mercato San Severino il 1.6.1946, C.F. SLVLGU46H01F138I, ai sensi dell'art. 12 del D.Lgs. n. 387/2003, alla costruzione ed esercizio di un impianto di produzione di energia elettrica, alimentato a biomassa, e relative opere connesse, da realizzarsi nel Comune di Mercato San Severino, alla Via Macello n. 27, su terreno con disponibilità giuridica del proponente, censito catastalmente alla sezione Terreni e Fabbricati al foglio 13, particella 148, con le seguenti caratteristiche: *L'impianto di produzione di energia da fonte rinnovabile (nel caso specifico "biomassa naturale", ovvero olio vegetale puro definito, ai sensi dell'art. 2, comma h, del D.Lgs. n. 28/2011, come "bioliquido"), è formato da n. 1 motore endotermico accoppiato ad un generatore di potenza elettrica nominale pari a 420 kWe (500 kVA) dotato di scambiatori a piastre*

*e a fascio tubiero per il recupero dell'energia termica, n. 2 serbatoi di stoccaggio del combustibile da 25 mc cadauno e quadri elettrici di controllo/cessione dell'energia elettrica prodotta alla rete ENEL nazionale. Tale impianto, dotato di tecnologia per la produzione combinata di energia elettrica e termica, è costituito dai seguenti elementi principali:*
*- Motore endotermico MAN 2842 LE211 dalla potenza elettrica nominale di 420 kW a 1500 giri/minuto;*
*- Generatore LEROY-SOMER modello LSA 49.1S4 C 6/4 di potenza elettrica nominale di 420 kW (500 kVA)*;
*- Isolamento acustico garantito da container modulare (60dB) a 7 m con tolleranza ±3 db;*
*- Scambiatore combinato costruito completamente in acciaio inox (scambiatore di calore e silenziatore industriale supersilenziato combinato), per il recupero del calore dei gas di scarico (costruito per permettere una facile pulizia e/o manutenzione), con bypass automatico garantito da valvole pneumatiche;*
*- Unità di trattamento/preparazione combustibile (olio vegetale) con preriscaldamento elettrico in caso di fermo motore - stazione di filtraggio con filtro speciale;*
*- Funzionamento in isola o in parallelo alla rete nazionale;*
*- Sorveglianza dei parametri di funzionamento a distanza via ADSL o modem;*
*Il gruppo è montato al di sopra di supporti elastici, per non trasmettere vibrazioni al telaio e alla soletta. Il telaio è in acciaio verniciato con supporti antivibranti per motore e alternatore, costruito con una vasca per il recupero dell'olio motore in caso di perdita, segnalato da apposito sensore. Il telaio è concepito per ospitare sopra il gruppo motore-alternatore-circuiti idraulici e, sotto, lo scambiatore di calore fumi. Sopra il telaio è alloggiato lo scambiatore di calore saldo-brasato Inox-Cu isolato per il recupero del calore del motore.*
*Il gruppo elettrogeno alimentato a olio vegetale puro verrà installato in un container modulare super silenziato, concepito per l'installazione del gruppo all'aperto o protetto da tettoie e/o pensiline, o all'interno di serre. Il container è composto da una struttura di pannelli in acciaio da montare sul posto. I profili verticali vengono fissati alla soletta in c.a., di spessore pari a 30 cm, che verrà realizzata come piano di posa dell'impianto. La copertura sui 5 lati è costituita da pannelli con un alto potere fonoassorbente. Tutti gli allacciamenti necessari per e dal gruppo elettrogeno vengono portati all'esterno del container.*

**Inoltre dispone:**

**1)** di fare salvo tutto quanto previsto nell'Autorizzazione Unica n. 21 del 29.11.2011, prot. n. 265662 del 30.11.2011;
**2)** che il presente provvedimento, ai sensi di legge, per diretto interesse, sarà notificato al proponente e, per conoscenza, alle amministrazioni coinvolte nel procedimento;
**3)** che copia del presente provvedimento sarà inviata per la pubblicazione all'Albo Pretorio di questa Provincia ed al Bollettino Ufficiale della Regione Campania.

| | | |
|---|---|---|
| Il Responsabile dell'ufficio<br>arch. Katja Aversano | Il Responsabile del servizio<br>dott. Michele Frascogna | Il Dirigente del settore<br>ing. Giuseppe D'Acunzi |

PROVINCIA DI SALERNO - Settore Ambiente - servizio Risorse Naturali - ufficio Energia - Via Raffaele Mauri, 61 - 84129 Salerno - tel. 089 5223711 - fax 089 338812 - e-mail : g.dacunzi@pec.provincia.salerno.it. - C.F. 80000390650 - archiviogenerale@pec.provincia.salerno.it - sito internet : www.provincia.salerno.it - **Voltura Autorizzazione Unica n. 31 del 16.7.2012 - Società Agricola Isola d'Agri S.r.l. Autorizzazione alla costruzione e all'esercizio di un impianto a biogas della potenza di 999 kWe, e relative opere connesse, nel Comune di Eboli (Sa).**

**IL DIRIGENTE**

**PREMESSO CHE:**

**-** la L. n. 241/1990 e s.m.i. "Nuove norme in materia di procedimento amministrativo e di diritto di accesso ai documenti amministrativi" regolamenta il procedimento amministrativo ed, in particolare, lo strumento della Conferenza di Servizi;
**-** col D.Lgs. n. 387/2003, è stata data attuazione alla Direttiva 2001/77/CE, relativa alla promozione dell'energia elettrica prodotta da fonti energetiche rinnovabili nel mercato interno dell'elettricità;
**-** il citato D.Lgs. n. 387/2003 è stato modificato dall'art. 2, comma 154, della Legge Finanziaria 2008, dalla L. n. 99/2009 e dal D.Lgs. n. 28/2011 ed in particolare:
**o** il comma 1 dell'art. 12, ha dichiarato di pubblica utilità, indifferibili ed urgenti, le opere per la realizzazione degli impianti alimentati da fonti rinnovabili, nonché le opere connesse e le infrastrutture indispensabili alla costruzione e all'esercizio degli impianti stessi, autorizzate ai sensi del comma 3;
**o** il comma 3 del medesimo art. 12, espressamente ha disposto che la costruzione e l'esercizio degli impianti di produzione di energia elettrica alimentati da fonti rinnovabili, gli interventi di modifica, potenziamento, rifacimento totale o parziale e riattivazione, come definiti dalla normativa vigente, nonché le opere connesse e le infrastrutture indispensabili alla costruzione e all'esercizio degli impianti stessi, sono soggetti ad autorizzazione unica, rilasciata dalla Regione, o dalle Province delegate, nel rispetto delle normative vigenti in materia di tutela dell'ambiente, di tutela del paesaggio e del patrimonio storico-artistico, che costituisce, ove occorra, variante allo strumento urbanistico; a tal fine la Regione, o le Province delegate, convocano la Conferenza di Servizi entro trenta giorni dal ricevimento della domanda di autorizzazione, restando fermo il pagamento del diritto annuale, di cui all'art. 63, commi 3 e 4, del Testo Unico delle disposizioni legislative concernenti le imposte sulla produzione e sui consumi e le relative sanzioni penali ed amministrative, di cui al D.Lgs. n. 504/1995;
**o** il comma 4 del richiamato art. 12, ulteriormente dispone che: a) l'autorizzazione descritta al comma 3, di cui sopra, sia rilasciata a seguito di un procedimento unico, al quale partecipino tutte le amministrazioni interessate, svolto nel rispetto dei principi di semplificazione e con le modalità stabilite dalla L. n. 241/1990 e s.m.i.; b) il rilascio dell'autorizzazione costituisce titolo a costruire ed esercire l'impianto, in conformità al progetto approvato, e deve contenere l'obbligo alla rimessa in pristino dello stato dei luoghi a carico del soggetto esercente, a seguito della dismissione dell'impianto o, per gli impianti idroelettrici, l'obbligo alla esecuzione di misure di reinserimento e recupero ambientale; c) il termine massimo per la conclusione del procedimento unico non può essere superiore a novanta giorni, al netto dei tempi previsti dall'articolo 26 del D.Lgs. n. 152/2006 e s.m.i. per il provvedimento di valutazione di impatto ambientale;
**-** la Deliberazione della Giunta Regionale della Campania n. 1642/2009, nell'annullare la precedente, n. 1955/2006 e nel revocare la n. 500/2009, ha approvato le "Norme generali sul procedimento in materia di autorizzazione unica di cui all'art. 12 del D.Lgs. 29 dicembre 2003 n. 387" e confermato la delega alle Province "all'esercizio della funzione di rilascio dell'autorizzazione unica per l'installazione ed esercizio degli impianti di produzione di energia";
**-** con Deliberazione della Giunta Provinciale di Salerno, n. 97 del 15 marzo 2010, di recepimento della già citata D.G.R.C. n. 1642/2009, è stato confermato nel servizio Energia del settore Ambiente il servizio responsabile del procedimento per il rilascio dell'autorizzazione unica;
**-** con D.M. 10.9.2010, il MISE ha emanato le "Linee guida per il procedimento di cui all'articolo 12 del D.Lgs. 29.12.2003, n. 387 per l'autorizzazione alla costruzione e all'esercizio di impianti di produzione di elettricità da fonti rinnovabili nonché linee guida tecniche per gli impianti stessi";
**-** con Decreto Dirigenziale n. 50/2011 dell'Area Generale di Coordinamento Sviluppo Economico, Settore Regolazione dei Mercati, della Regione Campania, sono stati emanati i criteri per la uniforme

applicazione delle linee guida per il procedimento di cui all'art. 12 del D.Lgs. n. 387/2003, per l'autorizzazione alla costruzione e all'esercizio di impianti di produzione di elettricità alimentati da fonti rinnovabili ed è stata confermata la delega alle province dell'esercizio delle funzioni di rilascio dell'autorizzazione unica per l'installazione ed esercizio degli impianti:
**o** fotovoltaici: fino alla potenza di 1 MWe di picco;
**o** eolici: fino alla potenza di 1 MWe di picco;
**o** idroelettrici: fino alla potenza di 1 MWe di picco, compresi quelli che utilizzano l'energia del moto ondoso;
**o** termoelettrici alimentati a biomassa e/o biogas con le caratteristiche e i limiti di cui al comma 14 dell'art. 269 del D.Lgs. n. 152/2006;
**o** gli interventi a biomassa vegetali liquide vergini di cui all'art. 65 della L.R. n. 1/2008 con potenza non superiore a quella di cui al precedente numero fino a 5 MWe;
**-** il D.Lgs. n. 28/2011 ha dato attuazione della direttiva 2009/28/CE sulla promozione dell'uso dell'energia da fonti rinnovabili, recante modifica e successiva abrogazione delle direttive 2001/77/CE e 2003/30/CE;

**CONSIDERATO CHE:**

**-** la sig.ra Cavaliere Stefania, nata a Eboli (Sa) il 10.1.1979 ed ivi residente, alla Via della Bonifica n. 24, C.F. CVLSFN79A50D390X, in qualità di legale rappresentante della Società Agricola Isola d'Agri S.r.l., con sede legale a Cesena (Fc), alla Via Fossalta n. 3443, P. IVA 07011240723, in data 4.4.2012, prot. n. 88827 della Provincia di Salerno, ha presentato istanza di autorizzazione alla costruzione e all'esercizio di un impianto di produzione di energia elettrica della potenza di 999 kWe, alimentato con biogas prodotto dalla digestione anaerobica di biomasse agricole, e relative opere connesse, nel Comune di Eboli, Località Isca, su terreno con disponibilità giuridica del proponente, individuato al N.C.T. dello stesso Comune al foglio 43, particelle 98, 119, 182, 183;
**-** l'istanza è corredata della documentazione di seguito riportata:
- Relazione tecnica;
- Corografia area intervento;
- Planimetria generale su catastale;
- Planimetria generale su Carta Tecnica Regionale;
- Planimetria generale su ortofoto;
- Estratti del Piano Paesaggistico Regionale con localizzazione intervento;
- Estratto del Piano Territoriale Provinciale con localizzazione intervento;
- Aree protette con localizzazione area d'intervento;
- Estratto del Piano Regolatore Generale con localizzazione intervento;
- Estratto PRAE con localizzazione intervento;
- Estratto PSAI con localizzazione intervento;
- Carta dell'uso del suolo (CORINE land cover), con perimetro area d'intervento;
- Carta della vegetazione (PRG), con perimetro area intervento;
- Relazione tecnica illustrativa;
- Calcoli preliminari strutture;
- Relazione tecnica – Specifica biomasse utilizzate e studio flussi di materia;
- Piano di gestione e manutenzione;
- Layout impianto di biogas – Prospetti, pianta;
- Digestori – Edificio comando e controllo – Pianta, sezioni, prospetti;
- Caricamento solidi – Pianta, sezioni;
- Prevasche, prevasca separazione, pozzetto gasdotto – Piante, sezioni, particolare;
- Stoccaggio finale – Pianta, sezioni;
- Cabina di consegna – Pianta, prospetti, sezioni, schema unifilare;
- Layout di impianto – Compatibilità con il PRG;
- Layout modulo di cogenerazione;
- Layout di impianto ed aree esterne;
- Layout di impianto – Piano quotato, spianamenti;
- Layout di impianto – Servizi tecnologici e reti: Impianto idrico ed irriguo, regimentazione idraulica e raccolta percolato;
- Schema tubazioni – Planimetria, particolare;

- Relazione tecnica e di calcolo impianto di utenza per la connessione;
- Relazione tecnica e di calcolo impianto di rete per la connessione;
- Layout di impianto – Servizi tecnologici e reti: Impianto elettrico ed illuminazione, impianto antintrusione; impianto messa a terra e protezione scariche atmosferiche;
- Impianto di rete e di utenza per la connessione: Planimetria, sezioni tipo cavidotto, DPA;
- Impianto di rete per la connessione: IMS da palo per derivazione in antenna;
- Schema unifilare impianto di cogenerazione;
- Attestazione su interferenze tra impianto a biogas e linee di telecomunicazione e elettriche esistenti;
- Relazione tecnica: Calcolo emissioni elettromagnetiche cavidotto; determinazione fasce di rispetto (ai sensi del D.M. 29.5.2008); contenimento del rischio di elettrocuzione;
- Relazione sulla valutazione del rischio da fulmini;
- Relazione sulle emissioni gassose;
- Uso agronomico del digestato: Relazione tecnica e progetto di PUA;
- Relazione pedologica;
- Relazione agronomica;
- Descrizione delle tecnologie di contenimento emissioni inquinanti;
- Scheda tecnica torcia di emergenza;
- Specifica tecnica impianto di cogenerazione;
- Suoli disponibili per riutilizzo di digestato e interferenza con zone vulnerabili ai nitrati;
- Preventivo per la connessione alla rete MT di Enel Distribuzione, accettato dal proponente;
- Valutazione di impatto acustico;
- Documentazione per istruttoria antincendio;
- Studio geologico, geotecnico e sismico;
- Studio paesaggistico;
- Dichiarazione possesso requisiti;
- Contratto di affitto di fondo rustico;
- Certificato di destinazione urbanistica con visure catastali;
- Richiesta di verifica della sussistenza di procedimenti di tutela ovvero di procedure di accertamento della sussistenza di beni archeologici in itinere, inviata alla Soprintendenza per i Beni Archeologici delle Province di Salerno, Avellino, Benevento e Caserta;
- Dichiarazione asseverativa del progettista per ENAC;
- Impegno alla corresponsione, all'atto di avvio dei lavori, di una cauzione a garanzia dell'esecuzione degli interventi di dismissione e di ripristino, da versare a favore dell'amministrazione procedente (Provincia) mediante fidejussione bancaria o assicurativa;

**-** il proponente ha provveduto al versamento della somma dovuta per le spese d'istruttoria, fatto salvi ulteriori verifiche e conguagli, in ottemperanza a quanto previsto dal punto 9.1 del D.M. 10.9.2010;
**-** il Responsabile dell'istruttoria, esaminati gli atti allegati all'istanza, ha espresso parere favorevole alla procedibilità dell'istanza di Autorizzazione Unica;
**-** il Responsabile del servizio Risorse Naturali ed il Responsabile del relativo ufficio Energia hanno condiviso il parere espresso dal Responsabile dell'istruttoria;
**-** il procedimento unificato si è svolto secondo le seguenti fasi principali:
**o** con nota prot. n. 104676 del 24.4.2012, l'autorità procedente ha comunicato al proponente ed a tutti i soggetti interessati l'indizione e convocazione della Conferenza di Servizi;
**o** a cura del proponente è stata trasmessa a tutti i soggetti interessati copia dell'istanza e di tutti gli allegati riportati in premessa;
**o** la prima seduta di Conferenza di Servizi si è svolta il giorno 15.5.2012 ed in quella sede è stata rilevata la necessità di convocare una seconda riunione per il 14.6.2012;
**o** la seconda riunione decisoria si è regolarmente svolta il 14.6.2012 e, sulla base delle posizioni prevalenti, si è giunti ad una determinazione conclusiva, considerando acquisito, come disposto dall'art. 14-ter, comma 7, della L. n. 241/1990, l'assenso delle amministrazioni che, regolarmente convocate, non avevano espresso definitivamente la propria volontà;

**PRESO ATTO** dei pareri di legge espressi dagli Enti competenti in sede di Conferenza dei Servizi, appresso riportati:
1. Marina Militare – Comando in Capo del Dipartimento Militare Marittimo dello Jonio e del Canale

d'Otranto, prot. n. 0017973 del 7.5.2012, con il quale si rappresenta che, per quanto di competenza, non si intravedono motivi ostativi alla realizzazione dell'impianto a biogas e delle relative opere ed infrastrutture connesse. Si rammenta, se e per quanto applicabile, la normativa in vigore per l'identificazione degli ostacoli, connessa alla segnalazione ottico-luminosa delle strutture a sviluppo sia verticale sia orizzontale, a tutela del volo a bassa quota;
2. Giunta Regionale della Campania, Area Generale di Coordinamento Lavori Pubblici, Opere Pubbliche, Attuazione, Espropriazione – Settore Provinciale del Genio Civile di Salerno, prot. n. 0345433 del 7.5.2012, con il quale si esprime parere favorevole per quanto attiene gli aspetti elettrici, alla realizzazione delle opere relative al solo cavidotto interrato di allacciamento dal punto di consegna al punto di connessione;
3. Giunta Regionale della Campania – Area Generale di Coordinamento Governo del Territorio Beni Ambientali e Paesistici – Settore Politica del Territorio, prot. n. 0353787 del 9.5.2012, con il quale si rappresenta la non competenza in merito, in quanto, pur ricadendo il territorio del Comune di Eboli sia nel Parco dei Monti Picentini che nella Riserva Naturale Foce Sele – Tanagro, l'intervento non rientra della perimetrazione e zonizzazione degli stessi;
4. Giunta Regionale della Campania - Area Generale di Coordinamento Lavori Pubblici, Opere Pubbliche, Attuazione, Espropriazione - Settore Provinciale del Genio Civile di Salerno, prot. n. 0352681 del 9.5.2012, con il quale si rappresenta che, per gli aspetti di competenza idrogeologici e idraulici, dall'esame degli elaborati trasmessi non si rilevano interferenze dell'opera con il reticolo idrografico esistente, stante anche il punto di consegna dell'energia prodotta ubicato nelle immediate vicinanze dell'impianto di produzione e, pertanto, si esprime parere favorevole;
5. Ministero dei Beni e le Attività Culturali – Soprintendenza per i Beni Archeologici delle Province di Salerno, Avellino, Benevento e Caserta, prot. n. 0006167 del 10.5.2012, con il quale si rappresenta che le aree interessate dall'impianto non sono sottoposte a tutela ai sensi del D.Lgs. n. 42/2004 né sono in corso procedimenti per la dichiarazione dell'importante interesse culturale. Si fa tuttavia rilevare, in considerazione delle numerose e molteplici attestazioni archeologiche documentate sul territorio, l'opportunità che, in presenza del procedimento autorizzativi del progetto de quo, l'ufficio periferico di Eboli venga informato con congruo anticipo circa la data di inizio delle operazioni di scavo in esso previste, per assicurare il controllo in corso d'opera a tutela di eventuali attestazioni archeologiche;
6. Autorità di Bacino Interregionale del Fiume Sele, prot. A.B.I.F. Sele n. 626 del 11.5.2012, con il quale fa presente di non essere tenuta al rilascio di parere;
7. Giunta Regionale della Campania – Area Generale di Coordinamento Sviluppo Attività Settore Primario - Settore Tecnico Amministrativo Provinciale Foreste di Salerno, prot. n. 0364888 del 14.5.2012, con il quale si rappresenta che la zona interessata dai lavori non è sottoposta a vincolo idrogeologico di cui all'art. 23 della L.R. n. 11/1996 e, pertanto, non si esprime alcun parere in merito;
8. Giunta Regionale della Campania – Area Generale di Coordinamento Ecologia, Tutela dell'Ambiente, Disinquinamento, Protezione Civile – Settore Provinciale di Salerno, prot. n. 0396012 del 24.5.2012, con il quale, preso atto che l'impianto ricade nell'ambito dell'art. 272, comma 1, del D.Lgs. n. 152/2006 (impianti ed attività ad inquinamento atmosferico scarsamente rilevante), si esprime parere favorevole con le seguenti prescrizioni:
· stabilire che le caratteristiche dei dispositivi di accessibilità e dei punti di misura e campionamento per la verifica dei limiti delle emissioni in atmosfera, siano conformi a quanto disposto dalla D.G.R.C. n. 4102/1992 e dal D.Lgs. n. 152/2006;
· stabilire che la società proponente effettui con frequenza annuale autocontrolli analitici delle emissioni in atmosfera prodotte dal cogeneratore, da trasmettere alla Regione Campania, STAP Ecologia e Tutela dell'Ambiente di Salerno;
· siano adottate idonee misure atte a contenere eventuali emissioni odorigene provocate da materiali stoccati all'esterno;
9. Ministero dell'Interno – Comando Provinciale dei Vigili del Fuoco di Salerno, prot. n. 0011446 del 29.5.2012, con il quale si invia copia del progetto dell'impianto, munito del visto di approvazione ai sensi del D.P.R. n. 151/2011, significando che il parere favorevole del Comando è subordinato alla realizzazione di quanto previsto in progetto e a condizione che anche per ogni particolare non descritto siano rispettate le norme generali di prevenzione incendi di cui al D.M. 10.3.1998 (G.U.S.O. n. 81 del 7.4.1998) e che vengano osservate le seguenti prescrizioni:

a) Siano fatti salvi i diritti dei terzi e siano richieste alle autorità competenti le eventuali autorizzazioni previste da leggi e regolamenti vigenti;
b) Le aree esterne non dovranno avere densità di edificazione superiore a 3 metri cubi per metro quadrato nel raggio di 100 m con le distanze misurate a partire dal contorno della proiezione in pianta degli accumulatori pressostatici;
c) Il volume geometrico massimo di ogni accumulatore pressostatico destinato al contenimento del biogas sia limitato a mc 500 (cinquecento metri cubi) mediante la posa in opera di apposita strumentazione di misura, controllo e regolazione;
d) La pressione relativa massima del biogas in ogni accumulatore pressostatico non dovrà superare i 0,05 bar mediante la posa in opera di apposita strumentazione di misura, controllo e regolazione;
e) Nel desolforatore sia posto in opera apposita strumentazione di misura, controllo e regolazione del contenuto di ossigeno presente, affinché la quantità di ossigeno presente sia al di sotto del limite inferiore di infiammabilità ed esplodibilità del biogas;
f) Tutta la componentistica all'interno dei centri di pericolo in presenza di biogas per quanto ovvio, dovrà essere di tipo antideflagrante e antiscintilla e la torcia di sicurezza dovrà essere realizzata ad un'altezza tale da evitare l'irraggiamento della fiamma agli accumulatori pressostatici;
g) Dovrà essere posto un idrante anche a protezione delle trincee di stoccaggio delle materie prime, inoltre gli idranti per motivi ergonomici dovranno essere preferibilmente del tipo di mm 45 e quelli a protezione degli accumulatori pressostatici dovranno essere posizionati ad una distanza di m 4 da questi;
h) L'area dell'impianto dovrà essere integralmente recintata e adeguatamente sorvegliata al fine di evitare l'accesso da parte di estranei. La recinzione dovrà prevedere almeno due aperture idonee per l'accesso dei mezzi di soccorso;
i) Attorno ai due digestori al cogeneratore dovrà essere rispettata una distanza di protezione così come individuata al punto 2.12.3 c del D.M. 24.11.1984 Sezione II Parte Seconda;
l) Fra i digestori e gli elementi pericolosi dell'impianto, individuati al punto 2.8 del D.M. 24.11.1984 Sezione II Parte Seconda, dovrà intercorrere una distanza minima pari a quella indicata nella tabella di cui al punto 2.12.3 c del D.M. in riferimento;
m) Fra i digestori e i fabbricati (con esclusione quindi dei locali tecnologici) dovrà intercorrere una distanza minima pari a quella indicata al punto 2.9.3 c del D.M. 24.11.1984 Sezione II Parte Seconda;
n) Sia posta in opera anche segnaletica ed illuminazione di sicurezza ed anche due estintori a polvere di kg. 50 del tipo carrellato.
A lavori ultimati, prima dell'utilizzo, la società proponente dovrà dotarsi del certificato di prevenzione incendi, e quindi presentare segnalazione certificata di inizio attività (S.C.I.A.), nei modi e nelle forme previste dal D.P.R. n. 151/2011, allegando:
- Asseverazione giurata del tecnico direttore dei lavori di aver seguito la realizzazione e che la stessa è avvenuta conformemente alle norme di sicurezza antincendio ed alle prescrizioni sopra riportate;
- Copia del frontespizio e della pagina dell'ultima verifica del "Registro dei Controlli";
- Verbale redatto da tecnico qualificato di prova e di efficienza e funzionalità degli impianti antincendio;
- Le certificazioni previste già dalla L. n. 46/1990 e dal D.M. n. 37/2008;
- Asseverazione giurata del titolare dell'attività di essere a conoscenza delle prescrizioni e limitazioni indicate nell'elaborato progettuale e di aver formato ed informato e avere provveduto alla nomina di lavoratori dipendenti incaricati delle misure di prevenzione incendi dotati di attestato di idoneità tecnica per attività rientranti nell'allegato X del D.M. 10.3.1998;
10. Ministero dello Sviluppo Economico – Dipartimento Comunicazioni – Ispettorato Territoriale Campania, prot. n. 5353 del 30.5.2012, con il quale si trasmette il nulla osta alla costruzione dell'elettroconduttura, concesso in dipendenza dell'atto di sottomissione presentato dalla società proponente in data 16.4.2010 e registrato all'Agenzia delle Entrate di Bari in data 16.4.2010;
11. Giunta Regionale della Campania – Area Generale di Coordinamento Sviluppo Economico – Settore Regolazione dei Mercati, prot. n. 0415035 del 30.5.2012, con il quale non si ravvisano motivi ostativi alla realizzazione dell'impianto;
12. Comando Militare Esercito Campania, prot. MD_E24465/8722 del 1.6.2012, con il quale si esprime il

nulla osta di competenza per la realizzazione dell'opera, in merito ai soli aspetti demaniali. Considerato, inoltre, che la zona interessata ai lavori non risulta essere stata oggetto di bonifica da ordigni residuati bellici, si evidenzia l'esistenza del rischio di presenza di ordigni interrati, ai fini della "valutazione di tutti i rischi per la salute e la sicurezza", di cui all'art. 15 del D.lgs. n. 81/2008 e si fa presente che detto rischio è totalmente eliminabile con la bonifica, la cui esecuzione dovrà essere, a richiesta, autorizzata dal 10° Reparto Infrastruttu re per il tramite dell'ufficio B.C.M., tel. 081 7253628 – fax 081 7253648 – posta elettronica casezbcm@dlgm10.esercito.difesa.it;
13. Ministero delle Infrastrutture e dei Trasporti – Direzione Generale Territoriale per il Centro Sud – Ufficio Speciale Trasporti Impianti Fissi di Napoli, prot. n. 1729 AT/GEN del 4.6.2012, con il quale si comunica che, allo stato, non si rinvengono interferenze tra il tracciato degli elettrodotti MT/BT, connessi all'impianto da realizzare, e sistemi di pubblico trasporto ad impianti fissi, sia in esercizio che in progetto;
14. A.R.P.A.C. – Dipartimento Provinciale di Salerno, prot. n. 0027113 del 14.6.2012, con il quale si rilascia parere favorevole a condizione che la società:
1) Approntі apposita relazione attestante l'impossibilità di formare diossine, furani e pcb durante la combustione;
2) Doti l'impianto di adeguato sistema di monitoraggio continuo per il controllo di O2 e della temperatura dei fumi provenienti dal motore;
3) Esegua monitoraggio esterno ante-operam di CH4, H2S, Mercaptani, NH3, COV; la società dovrà fornire proposta indicante i punti di prelievo e le metodiche di prelievo e di analisi (UNI EN), tenendo conto anche della direzione predominante dei venti;
4) Dia comunicazione all'agenzia della data di inizio e fine lavori per la realizzazione dell'impianto, dichiarando la piena conformità delle opere realizzate al progetto presentato;
5) Esegua in fase di esercizio dell'impianto il monitoraggio dei valori del campo di induzione magnetica e dei livelli di rumore in ambiente esterno e abitativo (valori assoluti e differenziali di immissione in periodo diurno e notturno), presso le postazioni maggiormente esposte, trasmettendo la relazione di verifica con i dati rilevati al Dipartimento Provinciale entro trenta giorni dalla data di esecuzione delle misure, con cadenza semestrale per il primo anno di esercizio, durante le stagioni invernale ed estiva, e annuale negli anni successivi.
L'A.R.PA.C. si riserva di verificare, in fase di esercizio dell'impianto, che i valori del campo di induzione magnetica e i livelli di rumore misurati rientrino nei limiti fissati dalle normative vigenti in materia di campi elettrici e magnetici e di acustica ambientale. In caso di mancato riscontro degli adempimenti prescritti o di difformità delle opere realizzate dal progetto presentato, in parere tecnico rilasciato sarà da intendersi decaduto;
15. Giunta Regionale della Campania – Area Generale di Coordinamento Sviluppo Attività Settore Primario Settore Sperimentazione Informazione Ricerca e Consulenza in Agricoltura, prot. n. 0457591 del 14.6.2012, con il quale, sulla base della valutazione svolta sulla documentazione ad integrazione inviata dal proponente e per quanto di competenza, si ritiene che non sussistano motivi ostativi alla realizzazione dell'impianto. Qualora l'impianto utilizzasse reflui zootecnici, si richiama quanto espresso con circolare dell'Area Agricoltura n. 436802 del 7.6.2012 che ha ribadito alcuni specifici ambiti di applicazione per l'utilizzazione agronomica dei reflui zootecnici in Regione Campania;
16. Giunta Regionale della Campania – Area Generale di Coordinamento Sviluppo Attività Settore Primario – Settore Bilancio e Credito Agrario, prot. n. 0456777 del 14.6.2012, con il quale, dopo ampia premessa, riferisce che nelle copie dell'ordinanza del Regio Commissario per la liquidazione degli usi civici in Napoli del 3.4.1941 e dei decreti del Ministro Segretario di Stato per l'Agricoltura e per le Foreste del 23.5.1942 e del 21.8.1954, relativi al Comune di Eboli, si può leggere che non è indicato, fra quelli assegnati a categoria ai sensi dell'art. 11 della L. n. 1766/1927, il terreno in catasto al foglio di mappa 43 e numero di mappa 21. Pertanto, il Settore ritiene di non doversi esprimere nel merito, a condizione che il numero di mappa 21 del foglio di mappa 43 risulti originario all'impianto e non derivato da altri dati identificativi catastali;
17. Comune di Eboli, nella persona dell'ing. Cosimo Polito, per delega del vice sindaco, il quale, nel corso della seduta di Conferenza di Servizi del 14.6.2012, preso atto delle dichiarazioni a verbale e dei pareri già espressi, esprime parere favorevole alla realizzazione dell'impianto, a condizione che, in sede di progettazione esecutiva:
· siano indicate le modalità di demolizione dei manufatti esistenti nell'area interessata dalla

realizzazione dell'impianto;
· vengano risolte le incongruenze grafiche riscontrate negli elaborati "Layout impianto ed altre are esterne" e "Stoccaggio finale" nella rappresentazione dei manufatti di stoccaggio finale (zona separazione), rispetto agli altri elaborati di progetto (es. "Layout impianto di biogas");
· siano fornite piante, prospetti e sezioni della "zona cogenerazione", delle "trincee" e particolari della recinzione; quest'ultima in conformità ai dettami dell'art. 58 bis della Parte I delle NTA del PRG vigente;
· siano fornite dettagliate indicazioni su i due ambienti: "sala controllo e comando" e "sala quadri elettrici";
e che vengano utilizzati solo ed esclusivamente i prodotti agricoli così come descritti nel piano di alimentazione dell'impianto di cui alla tabella 1 della relazione tecnica e progetto PUA. La società proponente, inoltre, dovrà mettere a disposizione una centralina di misurazione delle emissioni inquinanti direttamente collegata con il Comune;

**PRESO ATTO, ALTRESÌ:**

· della nota della Giunta Regionale della Campania – A.G.C. Sviluppo Attività Settore Primario - Settore Tecnico Amministrativo Provinciale Agricoltura e Centri Provinciali di Inf.ne Cons. in Agr. (Ce.P.I.C.A.) di Salerno, prot. n. 0254250 del 2.4.2012, con la quale si attesta che l'area non è interessata a coltivazione di vigneti DOCG o DOC.;
· della nota del Ministero dei Beni e le Attività Culturali - Soprintendenza per i Beni Architettonici e Paesistici delle Province di Salerno e Avellino, prot. n. 17228 del 11.6.2012, acquisita in data 26.6.2012 al prot. n. 153252, successivamente alla chiusura della Conferenza di Servizi, con la quale si richiede documentazione fotografica con scatti ripresi dalle aree contermini, si evidenzia la necessità di rappresentare le opere di mitigazione necessarie a mascherare i manufatti che si mostrano frammentari e impattanti, e si invita il Comune di Eboli a verificare l'inclusione del sito interessato dal progetto nelle aree vincolate ai sensi dell'art. 142 del D.Lgs.42/2004, comunicando gli esiti di tale verifica;

**RILEVATO CHE:**

· il Comune di Eboli, convocato in conferenza di servizi, nel corso della seduta del 14.6.2012, ha fatto richiesta di misure compensative, ai sensi dell'Allegato II punto 2 lettera h) del D.M. 10.9.2010, nell'ordine del 3% dei proventi, comprensivi degli incentivi vigenti, derivanti dalla valorizzazione dell'energia elettrica prodotta annualmente dall'impianto, da impegnare nella realizzazione di opere indicate dallo stesso richiamato decreto;
· ai sensi dell'Allegato II punto 3 del D.M. 10.9.2010, l'Autorizzazione Unica comprende indicazioni dettagliate sull'entità delle misure compensative e sulle modalità con cui il proponente provvede ad attuare le misure compensative, pena la decadenza della stessa;
· in data 11.7.2012, con repertorio n. 5391 del Comune di Eboli, è stata stipulata la suddetta convenzione, nella quale è stabilito che:
- la Società Agricola Isola d'Agri S.r.l. si impegna ai sensi dell'art. 9 del "Regolamento Comunale per la realizzazione di impianti per la produzione di energia elettrica da fonti rinnovabili fotovoltaico, eolico e biomasse nelle zone omogene "E" del PRG destinate all'uso agricolo", approvato con Delibera C.C. n. 28 del 27.5.2011, e nel rispetto dei criteri di cui all'allegato 2, comma 2, del D.M. 10.9.2010, ad effettuare gli interventi descritti nella convenzione medesima, a titolo di misure di compensazione e di riequilibrio ambientale e territoriale, per un importo corrispondente al 3% dei proventi, comprensivi degli incentivi vigenti, derivanti dalla vendita dell'energia elettrica prodotta annualmente dall'impianto e riscontrabili dal conto economico annuale;
- il proponente dovrà favorire, in fase di realizzazione dell'impianto, l'imprenditoria locale nonché eventuali possibili assunzioni di unità lavorative a contratto di lavoro subordinato a tempo determinato e/o indeterminato, anche avviando appositi corsi di formazione professionale;

**CONSIDERATO CHE:**

· è acquisito l'assenso dell'amministrazione, ivi comprese quelle preposte alla tutela della salute e della pubblica incolumità, alla tutela paesaggistico-territoriale e alla tutela ambientale, esclusi i provvedimenti in materia di VIA, VAS e AIA, il cui rappresentante, all'esito dei lavori della

conferenza, non abbia espresso definitivamente la volontà dell'amministrazione rappresentata, ai sensi dell'art. 14-ter, comma 7, della L. n. 241/1990, come sostituito dall'articolo 49, comma 2, della L. n. 122/2010;
· il dissenso di uno o più rappresentanti delle amministrazioni, ivi comprese quelle preposte alla tutela ambientale, paesaggistico-territoriale, del patrimonio storico-artistico o alla tutela della salute e della pubblica incolumità, regolarmente convocate alla conferenza di servizi, a pena di inammissibilità, deve essere manifestato nella conferenza di servizi, ai sensi dell'art. 14-quater, comma 1, della L. n. 241/1990;

**CONSTATATO** che il procedimento, ai sensi dell'art. 12 del D.Lgs. n. 387/2003 e s.m.i., si conclude con un'Autorizzazione Unica;

**RILEVATO CHE:**

· non vi sono pareri negativi, in ordine agli aspetti ambientali, espressi in sede di Conferenza di Servizi;
· non vi sono altri pareri negativi;
· gli Enti che non hanno espresso il proprio parere sono stati sempre regolarmente convocati in Conferenza di Servizi con lettera, inviata a mezzo fax, completa di copia dei verbali delle sedute;

**DATO ATTO** che il procedimento autorizzativo in parola si è svolto regolarmente e che tutte le amministrazioni interessate sono state coinvolte ed informate, nonché edotte sull'esito finale;

**ATTESO** che non sono pervenute osservazioni avverso il procedimento di che trattasi;

**RITENUTO** di poter, quindi, adottare il provvedimento di Autorizzazione Unica, ai sensi dell'art. 12 del D.Lgs. n. 387/2003 e s.m.i., in ossequio alle prescrizioni formulate nel corso dell'istruttoria, fermo restando quanto previsto dalla normativa vigente in materia di produzione di energia elettrica, in particolare da fonti rinnovabili;

**RILEVATA** la propria competenza;

**RICHIAMATI:**

· la L. n. 241/1990 e s.m.i.;
· il D.Lgs. n. 112/1998 e s.m.i.;
· il D.P.R. n. 380/2001 e s.m.i.;
· la Direttiva 2001/77/CE;
· il D.Lgs. n. 387/2003 e s.m.i.;
· il D.Lgs. n. 152/2006 e s.m.i.;
· la Legge Regionale n. 1/2008;
· la Deliberazione della Giunta Regionale della Campania n. 1642/2009;
· la Deliberazione della Giunta Provinciale di Salerno n. 97 del 15.3.2010;
· il D.M. 10.9.2010;
· il D.D. n. 50 del 18.2.2011 dell'Area Generale di Coordinamento Sviluppo Economico, Settore Regolazione dei Mercati, della Regione Campania;
· il D.Lgs. n. 28/2011,

**AUTORIZZA**

**per i motivi espressi in premessa che qui si danno per ripetuti e riscritti,**
la Società Agricola Isola d'Agri S.r.l., con sede a Cesena (Fc), alla Via Fossalta n. 3443, P. IVA 07011240723, nella persona del legale rappresentante p.t., fatti salvi i diritti di terzi, ai sensi dell'art. 12 del D.Lgs. n. 387/2003, alla costruzione e all'esercizio di un impianto di produzione di energia elettrica, alimentato con biogas prodotto dalla digestione anaerobica di biomasse agricole, e relative opere connesse, da realizzarsi nel Comune di Eboli (Sa), Località Isca, su terreno con disponibilità giuridica del proponente, individuato al N.C.T. dello stesso Comune al foglio 43, particell6 98, 119, 182, 183, con le seguenti caratteristiche: *La disposizione dell'impianto di produzione di energia elettrica da biogas, all'interno dell'area di intervento prevede il posizionamento dei manufatti per lo stoccaggio delle biomasse ad ovest, nei pressi della strada di accesso all'area di intervento. A poca distanza dalle trincee è ubicato il sistema di caricamento automatico per l'alimentazione dei digestori, posizionato all'interno di una vasca in c.a. Il sistema di caricamento viene alimentato tramite mezzi di trasporto meccanici. La*

*biomassa viene opportunamente fresata e viene immessa nei digestori al di sotto del substrato di digestione. L'impianto è dotato di prevasche interrate per dosare le matrici liquide in entrata, e che allo stesso tempo raccolgono i percolati provenienti dalle trincee e dal modulo di carico. I digestori con diametro di 26 m e che sono parzialmente incassati nel terreno, operano in parallelo dal momento che il processo di digestione è monostadio. Un sistema di miscelazione interno ai digestori garantisce la continua miscelazione della matrice all'interno del digestore. Ogni digestore è coperto da una cupola a doppia membrana che isola il gas prodotto dall'ambiente esterno. Nei digestori viene prodotto il biogas che a seguito di un processo di desolforazione, che avviene presso una torre di lavaggio baricentrica rispetto ai due digestori e un raffreddamento per l'eliminazione delle condense, viene trasportato attraverso condutture sia interrate che aeree verso il motore a combustione interna modello ECOMAX 10 BIO, avente potenza elettrica pari a 999 kWe, alloggiato in manufatto speciale, realizzato in acciaio al carbonio con telaio di fondo, completo di componenti e sistemi ausiliari a corredo dove, previa analisi del biogas stesso, avviene la produzione di energia elettrica. Tra i due digestori è stata posizionata la sala di comando e controllo dell'impianto, nonché la sala quadri e la stazione di pompaggio. Il motore a combustione interna, nonché la torcia di emergenza, sono stati posizionati a 40 m a est del digestore più lontano dalla via di accesso. A valle del processo di digestione avviene la separazione del digestato tramite separatori solido/liquido di tipo agricolo. La matrice non separata, che ha ancora una sostanza secca, viene rinviata ai digestori, mentre la sostanza liquida viene inviata per caduta alla vasca di stoccaggio finale, posizionata all'estremità est dell'area di intervento. I punti di emissione in atmosfera si trovano sopra il motore a combustione interna (camino) e in corrispondenza della torcia di emergenza.*

**Inoltre dispone che:**

**1)** l'impianto, le opere connesse e le infrastrutture indispensabili alla costruzione ed all'esercizio dello stesso, autorizzate con il presente atto, ai sensi dell'art. 12 del D.Lgs. n. 387/2003 e s.m.i., sono di pubblica utilità, indifferibili ed urgenti;
**2)** le predette opere saranno realizzate nel sito indicati nella cartografia di cui alle tavole di layout del progetto definitivo approvato;
**3)** l'autorizzazione è subordinata al rispetto delle prescrizioni espresse dagli Enti, con i pareri di competenza;
**4)** l'impianto di rete per la connessione (elettrodotto) dovrà essere adibito da Enel Distribuzione S.p.A. al servizio pubblico di distribuzione dell'energia elettrica;
**5)** ad avvenuta acquisizione della documentazione attestante il diritto di servitù a favore di Enel Distribuzione S.p.A. per l'elettrodotto, sarà effettuata la relativa voltura della presente autorizzazione limitatamente all'esercizio dello stesso;
**6)** il proponente è soggetto ai seguenti obblighi e prescrizioni:
a. trasmissione, prima dell'inizio dei lavori, alla Provincia di Salerno, al Comune di Eboli ed al Settore Provinciale del Genio Civile, di copia digitale del progetto esecutivo dell'intervento e connesse opere, debitamente firmato da un tecnico abilitato ed iscritto al relativo Ordine professionale, conforme al progetto definitivo approvato;
b. ripristino dei siti, ad avvenuta cessazione produttiva dell'impianto, escluse le opere di connessione alla RTN, predisponendo uno specifico piano di dismissione, con stima dei relativi costi, da presentare unitamente al progetto esecutivo, che indichi metodiche tecnologicamente avanzate per il recupero, riuso e valorizzazione dei materiali dismessi;
c. stipulare a favore della Provincia di Salerno, all'atto di avvio dei lavori, idonea fideiussione prevista dal punto 13.1, lett. J, delle Linee Guida Nazionali approvate con il D.M. 10.9.2010, rilasciata esclusivamente da istituti ammessi all'esercizio del credito, ai sensi dell'art. 10, comma 1, del D.Lgs. n. 385/1993, anche nelle forme della concessione di finanziamenti di cui all'art. 106 del medesimo Decreto, purché autorizzati a svolgere le attività di cui al successivo art. 112, comma 5, lett. a, ovvero da imprese di assicurazioni iscritte al relativo albo e abilitate ad esercitare il ramo specifico presso l'ISVAP, di importo garantito pari ad euro 50 per ogni kW di potenza elettrica installata, rivalutato sulla base del tasso di inflazione programmata ogni 5 anni;
d. non utilizzo delle aree non direttamente occupate dalle strutture, lasciandole disponibili per gli eventuali usi compatibili;
e. trasmissione di tutti gli atti relativi alle prescrizioni innanzi riportate alle amministrazioni interessate, con parallela comunicazione di tanto alla Provincia di Salerno, settore Ambiente,

servizio Risorse Naturali, ufficio Energia;
**7)** il termine per l'inizio dei lavori, in analogia a quanto previsto dall'art. 15 del D.P.R. n. 380/2001, non può essere superiore ad un anno a decorrere dalla data di rilascio dell'autorizzazione. Il termine per l'ultimazione, entro il quale le opere devono essere completate, non può superare i tre anni dall'inizio dei lavori stessi. Entrambi i termini possono essere prorogati, con provvedimento motivato, per fatti sopravvenuti estranei alla volontà del titolare dell'autorizzazione, e comunque, fatte salve cause di forza maggiore, a seguito di specifica richiesta da inoltrare, almeno 60 (sessanta) giorni prima della scadenza, al settore Ambiente della Provincia, servizio Risorse Naturali, ufficio Energia. Decorsi tali termini l'autorizzazione decade di diritto, per la parte non eseguita;
**8)** l'autorizzazione, in analogia a quanto disposto al comma 1, dell'art. 1 quater, della L. n. 290/2003, comunque decade, ove il titolare della stessa non comunichi di aver dato inizio ai lavori entro 12 (dodici) mesi dal momento in cui il provvedimento di autorizzazione sia divenuto inoppugnabile, anche a seguito della definizione di eventuali ricorsi in sede giurisdizionale;
**9)** è fatto, altresì, obbligo al proponente di inviare al settore Ambiente, servizio Risorse Naturali, ufficio Energia, della Provincia di Salerno:
a. comunicazione di inizio dei lavori, nonché quella di ultimazione dei lavori, corredata da documentazione a firma di un professionista abilitato, che attesti che l'impianto e le opere connesse sono state realizzate come da progetto definitivo autorizzato e da progetto esecutivo inoltrato;
b. con la fine dei lavori, il collaudo finale dell'opera autorizzata;
c. un rapporto, con cadenza semestrale, sullo stato di realizzazione dell'iniziativa, durante tutta la fase di esecuzione e nelle more della messa in esercizio dell'impianto;
d. eventuali richieste di autorizzazione alla variazione del programma, a fronte di motivati ritardi realizzativi;
**10)** il presente atto, ai sensi di legge, per diretto interesse, sarà notificato al proponente e, per conoscenza, alle amministrazioni coinvolte nel procedimento, affinché queste ultime possano procedere alla verifica del rispetto delle eventuali prescrizioni da esse formulate;
**11)** avverso la presente autorizzazione è riconosciuta facoltà di ricorso giurisdizionale al T.A.R. competente o in alternativa, di ricorso straordinario al Capo dello Stato, nei termini rispettivamente di 60 (sessanta) e 120 (centoventi) giorni dalla notifica della presente autorizzazione;
**12)** copia della presente autorizzazione sarà inviata per la pubblicazione all'Albo Pretorio di questa Provincia ed al Bollettino Ufficiale della Regione Campania, senza gli allegati tecnici, che sono disponibili presso il settore Ambiente, servizio Risorse Naturali, ufficio Energia, di questa Provincia.
Il Responsabile dell'ufficio Il Responsabile del servizio Il Dirigente del settore
arch. Katja Aversano dott. Michele Frascogna ing. Giuseppe D'Acunzi

| Il Responsabile dell'ufficio | Il Responsabile del servizio | Il Dirigente del settore |
|---|---|---|
| arch. Katja Aversano | dott. Michele Frascogna | ing. Giuseppe D'Acunzi |

Regione Campania
Autorità di Bacino Regionale della Campania Centrale
(L.R. 7.2.1994, n. 8 – L.R. 27.1.2012, n.1)

C.F.
94171600631

## Delibera del Comitato Istituzionale

n.8 del 24.07.2012

**OGGETTO Approvazione del regolamento per la disciplina delle procedure tecnico-amministrative ai fini del rilascio dei pareri di competenza dell'Autorità di Bacino Regionale della Campania Centrale**

L'anno duemiladodici il giorno 24 Luglio, alle ore 11,00, previa le formalità prescritte dal vigente Regolamento che autodisciplina il funzionamento del Comitato, si è riunito presso la sede dell'Assessorato LL.PP., sita in Napoli alla Via Alcide De Gasperi n.° 28, il Comitato Istituzionale presieduto, ai sensi dell'art. 5 – 1° Comma – della L.R. n° 8 del 7.02.1994, dall'Assessore Delegato alla Difesa del Suolo, prof. Ing. Edoardo Cosenza .

Sono presenti :

| | | | Pres. | Ass. |
|---|---|---|---|---|
| Edoardo | Cosenza | Assessore Regionale con delega alla Difesa del Suolo<br>Presidente | x | |
| Giuseppe | De Mita | Vice Presidente della Giunta Regionale con delega ai Beni Culturali<br>Componente – Delegato Mario Grassia | x | |
| Stefano | Caldoro | Presidente della Giunta Regionale con delega all'Agricoltura<br>Componente – Delegato Antonio Carotenuto | x | |
| Giovanni | Romano | Assessore della Giunta Regionale con delega all'Ecologia<br>Componente – Delegato Giusy Del Vecchio | x | |
| Marcello | Taglialatela | Assessore della Giunta Regionale con delega ai Beni Ambientali - Componente - Delegato Alberto Romeo Gentile | x | |
| Edmondo | Cirielli | Presidente dell'Amministrazione Provinciale di Salerno<br>Componente – Delegato | | x |
| Luigi | Cesaro | Presidente dell'Amministrazione Provinciale di Napoli<br>Componente – Delegato | | x |
| Domenico | Gambacorta | Presidente dell'Amministrazione Provinciale di Avellino<br>Componente – Delegato | | x |
| Aniello | Cimitile | Presidente dell'Amministrazione Provinciale di Benevento | | x |



fonte: http://burc.regione.campania.it

| | | | |
|---|---|---|---|
| | | Componente – Delegato | |
| Domenico | Zinzi | Presidente dell'Amministrazione Provinciale di Caserta<br>Componente – Delegato Paolo Bidello | x |
| Pasquale | Marrazzo | Commissario Straordinario dell'Autorità di Bacino Regionale della Campania Centrale - Componente | x |
| Luigi | Beracci | Segretario del Comitato Istituzionale | |

Il Presidente, constatato il numero legale degli intervenuti, dichiara aperta la seduta ed introduce l'argomento di cui all'oggetto, iscritto al secondo punto dell'ordine del giorno.
Relatori: Commissario Straordinario e funzionari S.T.O. Autorità di Bacino

**Il COMITATO ISTITUZIONALE**

**PREMESSO** che, per effetto del D.P.G.R.C. n. 143 del 15/05/2012, in applicazione dell'art. 52, comma 3, lett. e) della L.R. n. 1 del 27/01/2012, l'Autorità di Bacino Nord-Occidentale della Campania è stata incorporata nell'Autorità di Bacino del Sarno, con la denominazione di Autorità di Bacino Regionale della Campania Centrale;

**RILEVATO** che le due preesistenti Autorità di Bacino Regionali avevano individuato una diversa disciplina delle procedure per l'espressione dei pareri di competenza, sia per quanto riguarda le materie da sottoporre all'esame dei propri organi sia per l'individuazione dei soggetti preposti al loro rilascio, relativamente ai seguenti atti di pianificazione:

- AdB N.O. della Campania - PIANO STRALCIO PER L'ASSETTO IDROGEOLOGICO - adottato dal Comitato Istituzionale con Del. 384 del 29.11.2010 e approvato dal Consiglio Regionale nella seduta del 24 novembre 2011 (BURC 74 del 5/12/2011);
- AdB N.O. della Campania - PIANO STRALCIO PER LA DIFESA DELLE COSTE - adottato dal Comitato Istituzionale con Del. 285 del 28.07.2009 e s.m.i. e approvato dal Consiglio Regionale nella seduta del 24 novembre 2011 (BURC 74 del 5/12/2011);
- AdB del Sarno - PIANO STRALCIO PER L'ASSETTO IDROGEOLOGICO - adottato dal Comitato Istituzionale con Del. 4 del 28/07/2011 e approvato dal Consiglio Regionale nella seduta del 24 novembre 2011 (BURC 74 del 5/12/2011);
- AdB del Sarno – PROGETTO DI PIANO STRALCIO PER LA DIFESA DELLE COSTE - adottato dal Comitato Istituzionale con Del. 1 del 5/03/2012 (BURC 74 del 19/03/2012);

**RILEVATO** che, in particolare, le procedure per l'espressione dei pareri di competenza sono attualmente disciplinate nei seguenti modi:

- AdB N.O. della Campania – ART. 7 DELLE NORME DI ATTUAZIONE DEL PIANO STRALCIO PER L'ASSETTO IDROGEOLOGICO:
  *1. Fatto salvo quanto previsto dagli altri Piani Stralcio dell'Autorità di Bacino Nord Occidentale della Campania, nonché tutto quanto stabilito dalle norme del presente piano, al Comitato Istituzionale (o al Comitato Tecnico per espressa delega dello stesso Comitato Istituzionale) dell'Autorità di Bacino Nord Occidentale della Campania sono preventivamente sottoposti per un parere obbligatorio:*

*a) i Piani Territoriali di Coordinamento Provinciale;*
*b) gli strumenti urbanistici comunali e loro varianti, fatta eccezione per quelle aventi ad oggetto aree determinate non classificate a rischio idrogeologico;*
*c) i piani attuativi in aree a rischio e/o che interferiscono con il "reticolo idrografico superficiale" esistente sul territorio;*
*d) i piani regolatori delle aree di sviluppo industriale;*



fonte: http://burc.regione.campania.it

*f) i piani regionali delle attività estrattive e loro varianti, nonchè le attività estrattive ricadenti in aree a rischio idrogeologico, secondo quanto disposto al successivo articolo 34;*
*g) i piani di forestazione nelle aree a rischio da frana;*
*h) i progetti di realizzazione, ristrutturazione, restauro e risanamento conservativo di opere pubbliche localizzate in aree, delimitate dal piano, a pericolosità e rischio idrogeologico e/o che interferiscono con il "reticolo idrografico superficiale" e/o con le acque sotterranee;*
*i) i programmi e le opere di intervento per la mitigazione del rischio;*
*j) i piani per la gestione del rischio idrogeologico;*
*k) le proposte di varianti al Piano di cui all'art. 41 delle presenti norme e gli studi di approfondimento nelle parti del territorio indicate dal Piano come "area ad elevata suscettibilità di allagamento ubicata al piede di valloni", "fasce di possibile crisi idraulica diffusa" e "area a suscettibilità alta e/o media per fenomeni di trasporto liquido e trasporto solido da alluvionamento".*

*2. I piani, i programmi, gli studi e i progetti, questi ultimi da sottoporre al parere dell'Autorità di Bacino ad un livello di progettazione definitiva, di cui al precedente punto 1., devono:*
*- essere ubicati sulle cartografie delle pericolosità e del rischio idrogeologico del Piano Stralcio Assetto Idrogeologico dell'Autorità di Bacino;*
*- contenere lo studio di compatibilità idraulica con i contenuti di cui all'art. 36 e lo studio di compatibilità geologica con i contenuti di cui all'art. 38.*

- AdB del Sarno - ART. 8 DELLE NORME DI ATTUAZIONE DEL PIANO STRALCIO PER L'ASSETTO IDROGEOLOGICO

*1. L'Autorità di bacino regionale del Sarno esprime pareri preventivi-obbligatori sugli atti di competenza al fine di valutarne la compatibilità con le norme di attuazione del piano stralcio per l'assetto idrogeologico.*

*2. Sono sottoposti all'Autorità di bacino per l'espressione del parere di cui al comma 1, a titolo esemplificativo non già esaustivo, i seguenti atti:*

*a) I programmi di interventi per la mitigazione del rischio;*
*b) i piani territoriali di coordinamento provinciale;*
*c) gli strumenti urbanistici comunali e loro varianti;*
*d) le varianti agli strumenti urbanistici comunali prodotte da progetti puntuali previste dal D.P.R. 327/01 e dal D.P.R. 447/98;*
*e) i piani attuativi di strumenti urbanistici generali comunali, qualora questi ultimi non siano già stati sottoposti alla verifica di compatibilità da parte dell' Autorità di Bacino e/o il piano attuativo interferisca direttamente o indirettamente con aree a rischio idrogeologico o con il reticolo idrografico;*
*f) i piani regolatori delle aree di sviluppo industriale;*
*g) i piani regionali di settore nelle materie di cui all'articolo 65, comma 5, del D. Lgs. n. 152/06 e ss.ii.mm.;*
*h) il piano regionale delle attività estrattive;*
*i) le richieste di concessione e di autorizzazione alla ricerca di risorse idriche;*
*j) i progetti di realizzazione e ristrutturazione edilizia – questi ultimi solo laddove comportano aumenti di volumi e superfici utili – di opere pubbliche o di interesse pubblico localizzate in aree perimetrate come fasce fluviali A e B, come aree di pericolo molto elevato ed elevato da dissesti di versante e come aree a rischio idrogeologico delle classi R4 e R3;*
*k) gli studi di compatibilità idraulica e idrogeologica relativi a tutte le opere e infrastrutture pubbliche e di interesse pubblico, nonché relativi ad altri interventi consentiti dalle presenti norme, anche di iniziativa privata, qualora ricadenti in aree a rischio elevato e molto elevato, in aree a pericolosità per frana elevata e molto elevata e in fasce fluviali A e B;*
*l) i progetti di opere strutturali per la mitigazione del rischio idrogeologico;*
*m) le proposte di variante al piano stralcio di cui al successivo articolo 55.*

*3 I pareri di cui ai precedenti punti a), b), c), f), g), h) ed n), oltre a quelli previsti ai sensi dell'articolo 14 della Legge Regionale 8/1994, sono di competenza del Comitato Istituzionale; quelli di cui ai punti d), e) i), j), l) ed m), sono delegati al Segretario Generale, che può avvalersi del Comitato Tecnico; i pareri sui preliminari di Piano di cui ai punti b), c), f),g), h), sono altresì delegati al Segretario Generale, previa istruttoria della Segreteria Tecnico Operativa.*



fonte: http://burc.regione.campania.it

*4. Gli studi ed i progetti relativi ad opere puntuali di cui al comma 2 vanno trasmessi all'Autorità a cura degli Enti pubblici proponenti o competenti al rilascio delle autorizzazioni previste per legge, previa verifica, a cura degli stessi Enti, di compatibilità con gli strumenti comunali e sovracomunali di pianificazione urbanistica, ambientale e di settore, e con il regime vincolistico vigente.*

*5. I piani urbanistici e di settore di cui al comma 2 vanno trasmessi all'Autorità per l'espressione del parere di competenza dall'Ente proponente secondo i tempi e le modalità previste dalla disciplina normativa vigente in materia.*

- AdB N.O. della Campania – ART. 7 DELLE NORME DI ATTUAZIONE DEL PIANO STRALCIO PER LA DIFESA DELLE COSTE

*1. Ai fini della protezione della costa, dell'incolumità delle persone, degli abitati e delle infrastrutture litoranee dal fenomeno di erosione, inondazione e frana, l'Autorità di Bacino esprime parere preventivo vincolante sulla compatibilità dei piani urbanistici nonché di ogni azione ed intervento, strutturale e non, in riferimento alle Norme di Attuazione del Piano per la difesa delle coste.*

*2. Sono preventivamente sottoposti, per un parere obbligatorio di fattibilità, i progetti preliminari e i successivi progetti definitivi corredati dagli studi e dalle analisi di cui agli allegati tecnici.*

- AdB del Sarno - ART. 8 DELLE NORME DI ATTUAZIONE DEL PIANO STRALCIO PER LA DIFESA DELLE COSTE

*1. L'Autorità di Bacino esprime pareri preventivi-obbligatori sugli atti di competenza al fine di valutarne la compatibilità con le norme di attuazione del Piano Stralcio per la Difesa delle Coste.*

*2. Sono sottoposti all'Autorità di Bacino, per l'espressione del parere di cui al comma 1, i seguenti atti:*

*a) i programmi di interventi per la mitigazione del rischio;*
*b) i piani territoriali di coordinamento provinciale e loro varianti;*
*c) gli strumenti urbanistici comunali e loro varianti;*
*d) le varianti agli strumenti urbanistici comunali prodotte da progetti puntuali previste dal D.P.R. 327/01 e dal D.P.R. n. 160 del 2010;*
*e) i piani attuativi di strumenti urbanistici generali comunali, qualora questi ultimi non siano già stati sottoposti alla verifica di compatibilità da parte dell'Autorità di Bacino;*
*f) i piani regolatori delle aree di sviluppo industriale e loro varianti;*
*g) i piani regionali di settore nelle materie di cui all'articolo 65, comma 5, del D.Lgs. n.152/2006 e ss.mm.ii.;*
*h) il piano regionale delle attività estrattive e loro varianti;*
*i) le richieste di concessione e di autorizzazione alla ricerca di risorse idriche;*
*j) i progetti di nuove opere e di ristrutturazione edilizia di quelle esistenti, questi ultimi solo laddove comportano aumenti di volumi e superfici utili, corredati da studi compatibilità, di opere pubbliche o di interesse pubblico localizzate in aree classificate come zone a pericolosità elevata da inondazione, da erosione e/o a rischio elevato o molto elevato;*
*k) gli studi di compatibilità, completi di progetto architettonico relativi a tutte le opere, interventi e infrastrutture, consentiti dalle presenti norme, di iniziativa privata, qualora ricadenti in zone a pericolosità elevata da inondazione e da erosione, e/o a rischio elevato e molto elevato;*
*l) i progetti di opere e di interventi per la mitigazione del rischio;*
*m) le proposte di variante al presente Piano;*
*n) il Piano regionale di utilizzo delle Aree del Demanio Marittimo (PUAD);*
*o) i piani particolareggiati comunali di utilizzo delle aree del demanio marittimo di competenza (Piano Spiagge), nelle more dell'approvazione del PUAD regionale;*
*p) i progetti finalizzati alla realizzazione di nuovi porti e/o alla ristrutturazione, potenziamento e/o ampliamento di quelli esistenti.*

**CONSIDERATO** che emerge la necessità di sanare tali difformità individuando una procedura tecnico-amministrativa unica per la neo-istituita Autorità di Bacino Regionale della Campania Centrale, relativamente all'espressione dei pareri di competenza;



fonte: http://burc.regione.campania.it

**RITENUTO** quindi, fatto salvo quanto previsto e disciplinato dai diversi Piani sopra elencati e nelle more della loro omogeneizzazione, di poter individuare la seguente procedura tecnico amministrativa per il rilascio del prescritto parere di competenza dell'Autorità di Bacino Regionale della Campania Centrale, in merito alla compatibilità con i Piani Stralcio:

A) PIANO STRALCIO PER L'ASSETTO IDROGEOLOGICO (PSAI):

Al **Comitato Istituzionale** sono sottoposti i seguenti atti:

1. *i programmi di intervento per la mitigazione del rischio;*
2. *i piani territoriali di coordinamento provinciale;*
3. *gli strumenti urbanistici comunali e loro varianti;*
4. *i piani regolatori delle aree di sviluppo industriale;*
5. *i piani regionali di settore nelle materie di cui all'articolo 65, comma 5, del D. Lgs. n. 152/06 e ss.ii.mm.;*
6. *il piano regionale delle attività estrattive;*
7. *i piani per la gestione del rischio idrogeologico;*
8. *le proposte di variante al PSAI.*

Al **Segretario Generale**, che può avvalersi del Comitato Tecnico, sono sottoposti i seguenti atti:

- *le varianti agli strumenti urbanistici comunali prodotte da progetti puntuali previste dal D.P.R. 327/01, dal D.P.R. n. 160 del 2010 e da altri specifici dispositivi di legge;*
- *i piani attuativi di strumenti urbanistici generali comunali, qualora questi ultimi non siano già stati sottoposti alla verifica di compatibilità da parte dell'Autorità di Bacino e/o il piano attuativo interferisca direttamente o indirettamente con aree a rischio idrogeologico e/o con il reticolo idrografico superficiale o con le acque sotterrane;*
- *le richieste di concessione per la derivazione di acqua pubblica;*
- *i progetti di realizzazione, oltre che – solo laddove comportano aumenti di volumi e superfici utili – di restauro e risanamento conservativo e di ristrutturazione edilizia, di opere pubbliche o di interesse pubblico localizzate in aree classificate a rischio idrogeologico R4 e R3, o tali da produrre un Rischio Atteso R4 o R3, e/o che interferiscono con il reticolo idrografico superficiale o con le acque sotterranee;*
- *gli studi di compatibilità idraulica e idrogeologica relativi a tutte le opere e infrastrutture pubbliche e di interesse pubblico, nonché relativi ad altri interventi consentiti dalle presenti norme, anche di iniziativa privata, qualora ricadenti in aree a rischio elevato e molto elevato, in aree a pericolosità per frana elevata e molto elevata e in fasce fluviali A e B.*
- *i progetti di opere strutturali per la mitigazione del rischio idrogeologico;*
- *i preliminari di Piano di cui ai punti 2, 3, 4, 5 e 6 dell'elenco precedente.*

B) PIANO STRALCIO PER LA DIFESA DELLE COSTE (PSDC):

Al **Comitato Istituzionale** sono sottoposti i seguenti atti:

1. *i programmi di intervento per la mitigazione del rischio;*
2. *i piani territoriali di coordinamento provinciale e loro varianti;*
3. *gli strumenti urbanistici comunali e loro varianti;*
4. *i piani regolatori delle aree di sviluppo industriale;*
5. *i piani regionali di settore nelle materie di cui all'articolo 65, comma 5, del D. Lgs. n. 152/06 e ss.ii.mm.;*
6. *il piano regionale delle attività estrattive e loro varianti;*
7. *il Piano regionale di Utilizzo delle Aree del Demanio Marittimo (PUAD);*
8. *i piani particolareggiati comunali di utilizzo delle aree del demanio marittimo di competenza (Piano Spiagge), nelle more dell'approvazione del PUAD regionale;*
9. *le proposte di variante al PSDC.*



fonte: http://burc.regione.campania.it

REGIONE CAMPANIA

**Regione Campania**

Autorità di Bacino Regionale della Campania Centrale

(L.R. 7.2.1994, n. 8 – L.R. 27.1.2012, n.1)

Al **Segretario Generale**, che può avvalersi del Comitato Tecnico, sono sottoposti i seguenti atti:

- *le varianti agli strumenti urbanistici comunali prodotte da progetti puntuali previste dal D.P.R. 327/01, dal D.P.R. n. 160 del 2010 e da altri specifici dispositivi di legge;*
- *i piani attuativi di strumenti urbanistici generali comunali, qualora questi ultimi non siano già stati sottoposti alla verifica di compatibilità da parte dell'Autorità di Bacino e/o il piano attuativo interferisca direttamente o indirettamente con la dinamica costiera;*
- *le richieste di concessione per la derivazione di acqua pubblica;*
- *i progetti di realizzazione e ristrutturazione edilizia – questi ultimi solo laddove comportano aumenti di volumi e superfici utili – di opere pubbliche o di interesse pubblico localizzate in aree classificate a pericolosità elevata da inondazione per mareggiata e da erosione, e/o a rischio elevato o molto elevato;*
- *gli studi di compatibilità idraulica e idrogeologica relativi a tutte le opere e infrastrutture pubbliche e di interesse pubblico, nonché relativi ad altri interventi consentiti dalle presenti norme, anche di iniziativa privata, qualora ricadenti in aree a pericolosità elevata da inondazione per mareggiata e da erosione, e/o a rischio elevato o molto elevato;*
- *i progetti di opere strutturali per la mitigazione del rischio;*
- *i preliminari di Piano di cui ai punti 2, 3, 4, 5 e 6 dell'elenco precedente.*

**VISTA** la legge 18.5.1989 n. 183 recante "Norme per il riassetto organizzativo e funzionale della difesa del suolo"e ss. mm. ii.

**VISTA** la legge regionale della Campania 7.2.1994 n. 8 "Norme in materia di difesa del suolo – attuazione della legge 18.5.1989, n. 183"e ss. mm. ii:

**VISTO** il D.L.vo 3 aprile 2006 n. 152 "Norme in materia ambientale" e ss. mm. ii;

**VISTO** l'articolo 1 della legge 27.2.2009, n. 13 "Conversione in legge, con modificazioni, del decreto-legge 30 dicembre, n. 208, recante misure straordinarie in materia di risorse idriche e di protezione dell'ambiente";

**VISTA** la delibera della Giunta Regionale della Campania n. 663 del 19.5.2006 "Fase transitoria di continuità amministrativa delle Autorità di Bacino";

**VISTA** la L.R. 27/01/2012, n. 1, e ss. mm. ii.;

**VISTO** il D.P.G.R.C. n. 143 del 15/05/2012;

**VISTA** l'istruttoria della S.T.O. dell'Autorità di Bacino;

All'unanimità dei voti

**DELIBERA**

**Per le motivazioni indicate nelle premesse che qui si intendono per riportate e trascritte, di:**

1) **Approvare il regolamento per la disciplina delle procedure tecnico-amministrative ai fini del rilascio del parere di competenza dell'Autorità di Bacino Regionale della Campania Centrale, in merito alla compatibilità con i vigenti Piani Stralcio per l'Assetto Idrogeologico e con i Piani Stralcio per la Difesa delle Coste delle due preesistenti Autorità, nelle more della loro omogeneizzazione, articolato come segue:**

A) PIANO STRALCIO PER L'ASSETTO IDROGEOLOGICO (PSAI):



fonte: http://burc.regione.campania.it

Regione Campania
Autorità di Bacino Regionale della Campania Centrale
(L.R. 7.2.1994, n. 8 – L.R. 27.1.2012, n.1)

Al **Comitato Istituzionale** sono sottoposti i seguenti atti:

1. *i programmi di intervento per la mitigazione del rischio;*
2. *i piani territoriali di coordinamento provinciale;*
3. *gli strumenti urbanistici comunali e loro varianti;*
4. *i piani regolatori delle aree di sviluppo industriale;*
5. *i piani regionali di settore nelle materie di cui all'articolo 65, comma 5, del D. Lgs. n. 152/06 e ss.ii.mm.;*
6. *il piano regionale delle attività estrattive;*
7. *i piani per la gestione del rischio idrogeologico;*
8. *le proposte di variante al PSAI.*

Al **Segretario Generale**, che può avvalersi del Comitato Tecnico, sono sottoposti i seguenti atti:

- *le varianti agli strumenti urbanistici comunali prodotte da progetti puntuali previste dal D.P.R. 327/01, dal D.P.R. n. 160 del 2010 e da altri specifici dispositivi di legge;*
- *i piani attuativi di strumenti urbanistici generali comunali, qualora questi ultimi non siano già stati sottoposti alla verifica di compatibilità da parte dell'Autorità di Bacino e/o il piano attuativo interferisca direttamente o indirettamente con aree a rischio idrogeologico e/o con il reticolo idrografico superficiale o con le acque sotterrane;*
- *le richieste di concessione per la derivazione di acqua pubblica;*
- *i progetti di realizzazione, oltre che – solo laddove comportano aumenti di volumi e superfici utili – di restauro e risanamento conservativo e di ristrutturazione edilizia, di opere pubbliche o di interesse pubblico localizzate in aree classificate a rischio idrogeologico R4 e R3, o tali da produrre un Rischio Atteso R4 o R3, e/o che interferiscono con il reticolo idrografico superficiale o con le acque sotterranee;*
- *gli studi di compatibilità idraulica e idrogeologica relativi a tutte le opere e infrastrutture pubbliche e di interesse pubblico, nonché relativi ad altri interventi consentiti dalle presenti norme, anche di iniziativa privata, qualora ricadenti in aree a rischio elevato e molto elevato, in aree a pericolosità per frana elevata e molto elevata e in fasce fluviali A e B.*
- *i progetti di opere strutturali per la mitigazione del rischio idrogeologico;*
- *i preliminari di Piano di cui ai punti 2, 3, 4, 5 e 6 dell'elenco precedente.*

B) PIANO STRALCIO PER LA DIFESA DELLE COSTE (PSDC):

Al **Comitato Istituzionale** sono sottoposti i seguenti atti:

1. *i programmi di intervento per la mitigazione del rischio;*
2. *i piani territoriali di coordinamento provinciale e loro varianti;*
3. *gli strumenti urbanistici comunali e loro varianti;*
4. *i piani regolatori delle aree di sviluppo industriale;*
5. *i piani regionali di settore nelle materie di cui all'articolo 65, comma 5, del D. Lgs. n. 152/06 e ss.ii.mm.;*
6. *il piano regionale delle attività estrattive e loro varianti;*
7. *il Piano regionale di Utilizzo delle Aree del Demanio Marittimo (PUAD);*
8. *i piani particolareggiati comunali di utilizzo delle aree del demanio marittimo di competenza (Piano Spiagge), nelle more dell'approvazione del PUAD regionale;*
9. *le proposte di variante al PSDC.*

Al **Segretario Generale**, che può avvalersi del Comitato Tecnico, sono sottoposti i seguenti atti:

- *le varianti agli strumenti urbanistici comunali prodotte da progetti puntuali previste dal D.P.R. 327/01, dal D.P.R. n. 160 del 2010 e da altri specifici dispositivi di legge;*
- *i piani attuativi di strumenti urbanistici generali comunali, qualora questi ultimi non siano già stati sottoposti alla verifica di compatibilità da parte dell'Autorità di Bacino e/o il piano attuativo interferisca direttamente o indirettamente con la dinamica costiera;*



fonte: http://burc.regione.campania.it

- *le richieste di concessione per la derivazione di acqua pubblica;*
- *i progetti di realizzazione e ristrutturazione edilizia – questi ultimi solo laddove comportano aumenti di volumi e superfici utili – di opere pubbliche o di interesse pubblico localizzate in aree classificate a pericolosità elevata da inondazione per mareggiata e da erosione, e/o a rischio elevato o molto elevato;*
- *gli studi di compatibilità idraulica e idrogeologica relativi a tutte le opere e infrastrutture pubbliche e di interesse pubblico, nonché relativi ad altri interventi consentiti dalle presenti norme, anche di iniziativa privata, qualora ricadenti in aree a pericolosità elevata da inondazione per mareggiata e da erosione, e/o a rischio elevato o molto elevato;*
- *i progetti di opere strutturali per la mitigazione del rischio;*
- *i preliminari di Piano di cui ai punti 2, 3, 4, 5 e 6 dell'elenco precedente.*

2) **Autorizzare, per l'effetto, il Commissario Straordinario a curare la pubblicazione sul BURC della presente delibera.**

**Il Segretario**
**Beracci**

**Il Presidente**
**Cosenza**



fonte: http://burc.regione.campania.it

COMUNE DI CAPUA (CE) - Codice Fiscale: 00150590610 - **Decreto esproprio – prot. n. 12464 in data 25 luglio 2012 - Acquisizione area per la realizzazione di alloggi a cura della Cooperativa Volontà.**

**IL DIRIGENTE**

Visto il Testo Unico n. 267/2000;
Visto il D.P.R. 08.06.2001 n. 327, successive modificazioni ed integrazioni;
Vista la legge 07.08.1990 n.241;

***…OMISSIS…***

***DECRETA***

Art. 1) A favore del patrimonio del Comune di Capua, codice fiscale 00150590610, l'espropriazione definitiva delle aree per la realizzazione di alloggi a cura della Cooperativa Volontà, così come riportato nelle visure catastali allegate al presente decreto per formarne parte integrante e sostanziale.
Art. 2) Il presente provvedimento, esente dall'imposta di bollo ai sensi del D.P.R. 26.10.1972 n. 642, tab. B art. 22 sarà notificato alle ditte espropriate, nelle forme previste per gli atti processuali civili, affisso all'albo pretorio del Comune di Capua, registrato presso l'Ufficio del Registro di Caserta, trascritto presso la Conservatoria dei Registri Immobiliari di Santa Maria Capua Vetere e volturata presso l'Agenzia del Territorio di Caserta.
Art. 3) Per effetto del presente decreto, gli immobili descritti sono acquisiti al patrimonio del Comune di Capua, a titolo originario.
Art. 4) Di trasmettere, ai sensi dell'art. 23 comma 5 del Testo Unico, estratto del presente decreto di esproprio entro cinque giorni per la pubblicazione nel Bollettino Ufficiale della Regione Campania, dando atto che l'opposizione del terzo è proponibile entro trenta giorni successivi alla pubblicazione dell'estratto.

**Capua,** lì 25 luglio 2012

**Il Dirigente Settore LL.PP.**
Ing. Francesco Greco

COMUNE DI CASALNUOVO DI NAPOLI (NA) - C.F. 05600440639 - Ufficio Tecnico – III Settore "Pianificazione Urbanistica e Lavori Pubblici" - **Estratto del Decreto n. 1 del 5 luglio 2012 – Oggetto: Espropriazione definitiva degli immobili riportati in catasto foglio 1 particelle 571 e 573, nell'ambito dei lavori di: "Acquisizione al patrimonio comunale dell'arteria stradale di Via Manzoni e realizzazione delle opere di urbanizzazione primarie".**

**IL DIRIGENTE DEL III SETTORE**

Omissis …

**Visto** il d.P.R. 327 dell'08/06/2001 e successive modifiche ed integrazioni;
**Visto** il D.Lgs. del 18 agosto 2000 n. 267 "Testo unico delle leggi sull'ordinamento degli enti locali";

**DECRETA**

E' disposta a favore del Comune di Casalnuovo di Napoli, C.F. 05600440639, con sede in Corso Umberto I, ai sensi dell'art. 23 del D.P.R. 327/2001, per i fini di cui in premessa, l'acquisizione definitiva al proprio patrimonio dei seguenti beni immobili siti nello stesso Comune lungo la via Manzoni ed identificati in catasto terreni come segue:
- particelle 571 e 573 del foglio 1;

Essi beni pervengono da :

- signor **Iasevoli Felice**, nato a Casalnuovo di Napoli il 02/01/1939, c.f. SVLFLC39A02B905B, ivi residente alla via Strettola n. 35, proprietario.

L'indennità, per il fondo di cui innanzi è stata determinata ai sensi del d.P.R. n. 327/2001.

Omissis …

A cura e spese del Comune di Casalnuovo di Napoli nel cui interesse è pronunciata l'espropriazione, il decreto sarà notificato, all'interessato, nelle forme degli atti processuali civili, sarà inoltre, pubblicato all'albo Pretorio dell'ente espropriante e per estratto sul BURC della Regione Campania;
Il presente atto sarà trascritto senza indugi presso l'ufficio dei registri immobiliari e presentato per le operazioni di trascrizione e successiva voltura catastale.

Omissis …

Dalla data di esecutività del presente decreto e della trascrizione dello stesso, tutti i diritti relativi agli immobili espropriati possono essere fatti valere esclusivamente sull'indennità.

**Casalnuovo di Napoli**, lì 05/07/2012

**IL DIRIGENTE DEL SETTORE LL.PP.**
dott. ing. Giuseppe Savoia

COMUNE DI CASALNUOVO DI NAPOLI (NA) - C.F. 05600440639 - Ufficio Tecnico – III Settore "Pianificazione Urbanistica e Lavori Pubblici" - **Estratto del Decreto n. 2 del 5 luglio 2012 – Oggetto: Espropriazione definitiva degli immobili riportati in catasto foglio 1 particelle 221, 233 e 257, nell'ambito dei lavori di: "Acquisizione al patrimonio comunale dell'arteria stradale di Via Manzoni e realizzazione delle opere di urbanizzazione primarie".**

**IL DIRIGENTE DEL III SETTORE**

Omissis …

**Visto** il d.P.R. 327 dell'08/06/2001 e successive modifiche ed integrazioni;
**Visto** il D.Lgs. del 18 agosto 2000 n. 267 "Testo unico delle leggi sull'ordinamento degli enti locali";

**DECRETA**

E' disposta a favore del Comune di Casalnuovo di Napoli, C.F. 05600440639, con sede in Corso Umberto I, ai sensi dell'art. 23 del D.P.R. 327/2001, per i fini di cui in premessa, l'acquisizione definitiva al proprio patrimonio dei seguenti beni immobili siti nello stesso Comune lungo la via Manzoni ed identificati in catasto terreni come segue:
- particelle 221, 233 e 257 del foglio 1;

Essi beni pervengono da :
- signor **Granata Liberato**, nato a Pomigliano D'Arco il 18/02/1939, c.f. GRNLRT39B18C188Z, residente a Casalnuovo di Napoli alla via Vittorio Emanuele Traversa Palermo n. 15, proprietario;
- signora **Buzzoni Elena**, nata a Jolanda di Savoia il 04/04/1941, c.f. BZZLNE41D44E320X, residente a Montemiletto in Via Contrada Minopoli n. 19 proprietaria;
- signora **De Cicco Felicia** nata a Pomigliano D'Arco il 10/12/1946, c.f. DCCFLC46T50G812N, residente a Castello di Cisterna in Via V. Emanuele Trav. Palermo n. 25 proprietaria.

L'indennità, per il fondo di cui innanzi è stata determinata ai sensi del d.P.R. n. 327/2001.

Omissis …

A cura e spese del Comune di Casalnuovo di Napoli nel cui interesse è pronunciata l'espropriazione, il decreto sarà notificato, all'interessato, nelle forme degli atti processuali civili, sarà inoltre, pubblicato all'albo Pretorio dell'ente espropriante e per estratto sul BURC della Regione Campania;
Il presente atto sarà trascritto senza indugi presso l'ufficio dei registri immobiliari e presentato per le operazioni di trascrizione e successiva voltura catastale.

Omissis …

Dalla data di esecutività del presente decreto e della trascrizione dello stesso, tutti i diritti relativi agli immobili espropriati possono essere fatti valere esclusivamente sull'indennità.

**Casalnuovo di Napoli**, lì 05/07/2012

**IL DIRIGENTE DEL SETTORE LL.PP.**
dott. ing. Giuseppe Savoia

COMUNE DI CASALNUOVO DI NAPOLI (NA) - C.F. 05600440639 - Ufficio Tecnico – III Settore "Pianificazione Urbanistica e Lavori Pubblici" - **Estratto del Decreto n. 3 del 5 luglio 2012 – Oggetto: Espropriazione definitiva degli immobili riportati in catasto foglio 1 particella 583 nell'ambito dei lavori di: "Acquisizione al patrimonio comunale dell'arteria stradale di Via Manzoni e realizzazione delle opere di urbanizzazione primarie".**

**IL DIRIGENTE DEL III SETTORE**

Omissis …

**Visto** il d.P.R. 327 dell'08/06/2001 e successive modifiche ed integrazioni;
**Visto** il D.Lgs. del 18 agosto 2000 n. 267 "Testo unico delle leggi sull'ordinamento degli enti locali",

**DECRETA**

E' disposta a favore del Comune di Casalnuovo di Napoli, C.F. 05600440639, con sede in Corso Umberto I, ai sensi dell'art. 23 del D.P.R. 327/2001, per i fini di cui in premessa, l'acquisizione definitiva al proprio patrimonio dei seguenti beni immobili siti nello stesso Comune lungo la via Manzoni ed identificati in catasto terreni come segue:
- particella 583 del foglio 1;

Essi beni pervengono da:
- signora **Minichino Annunziata** nata a Napoli il 25/11/1960, c.f. MNCNNZ60S65F839G, residente a Casalnuovo di Napoli in Via Strettola n. 33.

L'indennità, per il fondo di cui innanzi è stata determinata ai sensi del d.P.R. n. 327/2001.

Omissis …

A cura e spese del Comune di Casalnuovo di Napoli nel cui interesse è pronunciata l'espropriazione, il decreto sarà notificato, all'interessato, nelle forme degli atti processuali civili, sarà inoltre, pubblicato all'albo Pretorio dell'ente espropriante e per estratto sul BURC della Regione Campania;
Il presente atto sarà trascritto senza indugi presso l'ufficio dei registri immobiliari e presentato per le operazioni di trascrizione e successiva voltura catastale.

Omissis …

Dalla data di esecutività del presente decreto e della trascrizione dello stesso, tutti i diritti relativi agli immobili espropriati possono essere fatti valere esclusivamente sull'indennità.

**Casalnuovo di Napoli**, lì 05/07/2012

**IL DIRIGENTE DEL SETTORE LL.PP.**
dott. ing. Giuseppe Savoia

COMUNE DI EBOLI (SA) – **Esproprio - Pronuncia di espropriazione definitiva a favore del Comune di Eboli degli immobili siti nel territorio di detto Comune di proprietà di ditte varie – Prot. N. 28985.**

ESPROPRIAZIONE PER PUBBLICA UTILITA
(Esente dall'imposta di bollo ai sensi del D.P.R. 26/10/1972 n. 642, Tab. B. Art.22)

Prot..n. 28985 Eboli, li 25/07/2012

**IL CAPO SETTORE DEI LAVORI PUBBLICI**

**Visto** il proprio decreto n. 33669 del 26/11/2002, con il quale sono state determinate le indennità da corrispondere agli aventi diritto per gli immobili da espropriare in dipendenza dei lavori per la realizzazione di edilizia residenziale pubblica nel centro Storico oltre al calcolo dell'indennità di occupazione fino alla data odierna.

**Considerato** che l'ammontare delle indennità è stato comunicato alle ditte espropriande nei modi prescritti dalla normativa vigente e o tramite affissione all'albo pretorio per irreperibilità a cui non sono state opposte osservazioni.

**Dato atto** che le ditte espropriande, di seguito elencate, entro i termini prescritti, non hanno inteso esercitare l'accettazione delle indennità offerte;

**Vista** la propria ordinanza n. 14680/10 prot.14680 del 09.04.2010 con la quale è stato disposto, ai sensi dell'art. 12 della legge 865/71, il deposito presso la competente Sezione della Cassa DD.PP. delle indennità indicate nell'ordinanza stessa;

**Vista** i depositi effettuati alla Tesoreria Provinciale della Cassa DD.PP. posizioni n° 213 del 27/12/2005 comprovante l'avvenuto adempimento di quanto disposto con la pretta ordinanza;

**Considerato** che , ai sensi della legge 22/10/1971 n. 865 le predette opere sono riconosciute di pubblica utilità ed i relativi lavori urgenti ed indifferibili;

**Visto** l'art. 13 della legge 22/10/71 n. 865;

**Vista** la legge regionale 31/10/78 n. 51;

**ORDINA**

**Art.1)** Per fini di cui in premessa, è pronunciata l'espropriazione definitiva a favore del Comune di Eboli degli immobili siti nel territorio di detto Comune di proprietà delle ditte di seguito indicate:

| N. | Foglio | parti cella | sub | consis tenza | | | ditte catastali | generalità | Indennità esproprio | Indennità di occupazione | Totale indennità |
|---|---|---|---|---|---|---|---|---|---|---|---|
| 1 | 1 | 449 | 1 | 4 vani | EXCF | | BLASCO ELISABETTA C.F.BLSCCT29L41H221H | Nata a Regalbuto il 01.07.1929 | 2.943,26 | 2.207,44 | 5.150,70 |
| | | 452 | 5 | | EXCF | | PAESANO VITINA C.F.PSNVTN61H70B644D | Nata a Capaccio il 30.06.1961 | | | |
| | | | | | | | PAESANO MICHELE C.F.PSNMHL59C01D390Y | Nato a Eboli il 01.03.1959 | | | |
| | | | | | | | PAESANO ANNA C.F.PSNNNA42C63D390T | Nata a Eboli il 23.03.1942 | | | |
| | | | | | | | PAESANO ANTONIO C.F.PSNNTN55H29D390D | Nato a Eboli il 29.06.1955 | | | |
| | | | | | | | PAESANO VINCENZA C.F.PSNVCN34D57D390K | Nata a Eboli il 17.04.1934 | | | |
| | | | | | | | PAESANO ANNA C.F.PSNNNA37H62D390G | Nata a Eboli il 22.06.1937 | | | |
| | | | | | | | PAESANO TERESA C.F.PSNTRS33E58D390T | Nata a Eboli il 18.05.1933 | | | |
| | | | | | | | | | | | **Indennità di esproprio € 5.150,70** |
| 2 | 1 | 449 | 2 | 3 vani | EXCF | | VISCONTI GAETANA C.F.VSCGTN09M65D390D | Nata a Eboli il 25.08.1909 | 2.922,60 | 2.191,95 | 5.114,55 |
| | | 451 | 2 | 1vano | EXCF | | VISCONTI ALFONSO C.F.VSCLNS11C19D390A | Nato a Eboli il 19.03.1911 | | | |
| | | | | | | | VISCONTI RITA | Nata a Eboli | | | |

| | | | | | | | | | | | |
|---|---|---|---|---|---|---|---|---|---|---|---|
| | | | | | | | C.F.VSCRTI13A53D390E | il 13.01.1913 | | | |
| | | | | | | | VISCONTI GILDA<br>C.F.VSCGLD15B62D390E | Nata a Eboli<br>il 22.02.1915 | | | |
| | | | | | | | VISCONTI ANGELA<br>C.F.VSCNGL17T59D390J | Nata a Eboli<br>il 19.12.1917 | | | |
| | | | | | | | VISCONTI GUIDO<br>C.F.VSCGDU20A04D390X | Nato a Eboli<br>il 04.01.1920 | | | |
| | | | | | | | VISCONTI CLELIA<br>C.F.VSCCLL22E61D390O | Nata a Eboli<br>il 21.05.1922 | | | |
| | | | | | | | VISCONTI AMELIA<br>C.F.VSCMLA27A43D390P | Nata a Eboli<br>il 03.01.1927 | | | |

**Indennità di esproprio € 5.114,55**

| | | | | | | | | | | | |
|---|---|---|---|---|---|---|---|---|---|---|---|
| 3 | 1 | 450 | | 3 vani | N.C.T. | | MEROLA CATERINA<br>C.F.MRLCRN53E68D390C | Nata a Eboli<br>il 28.05.1953 | 2.181,74 | 1.636,30 | 3.818,04 |
| | | 448 | | | N.C.T. | | | | | | |
| | | 452 | 10 | | N.C.T. | | | | | | |

**Indennità di esproprio € 3.818,04**

| | | | | | | | | | | | |
|---|---|---|---|---|---|---|---|---|---|---|---|
| 4 | 1 | 450 | 2 | 1 vano | EXCF | | BISOGNO VITO<br>C.F.BSGVTI31A06D390Q | Nato a Eboli<br>il 06.01.1931 | 1.461,32 | 1.095,99 | 2.557,31 |
| | | 450 | 3 | 1 vano | EXCF | | BISOGNO ELVIRA<br>C.F.BSGLVR27R61D390N | Nata a Eboli<br>il 21.10.1927 | | | |
| | | | | | | | BISOGNO CARMELA<br>C.F.BSVCML25A56D390L | Nata a Eboli<br>il 16.01.1925 | | | |

**Indennità di esproprio € 2.557,31**

| | | | | | | | | | | | |
|---|---|---|---|---|---|---|---|---|---|---|---|
| 5 | 1 | 451 | 1 | 2 vani | EXCF | | CALABRESE VITANTONIO<br>C.F.CLBVTN11C11D390Q | Nato a Eboli<br>il 17.03.1911 | 1.461,32 | 1.095,99 | 2.557,31 |
| | | 452 | | | N.C.T. | | CALABRESE GIUSEPPE<br>C.F.CLBGPP16L02D390X | Nato a Eboli<br>il 02.07.1916 | | | |
| | | | | | | | CALABRESE COSIMINA<br>C.F.CLBCMN47P55D390C | Nata a Eboli<br>il 15.09.1947 | | | |
| | | | | | | | CALABRESE VITO<br>C.F.CLBVTI48P20D390Y | Nato a Eboli<br>il 20.09.1948 | | | |
| | | | | | | | CALABRESE GERARDO<br>C.F.CLBGRD52T15D390S | Nato a Eboli<br>il 15.12.1952 | | | |
| | | | | | | | DELL'ORTO CONCETTA<br>C.F.DLLCCT30T68D390K | Nata a Eboli<br>il 28.12.1930 | | | |
| | | | | | | | DELL'ORTO ANDREA<br>C.F.DLLNDR33M05D390Q | Nato a Eboli<br>il 05.08.1933 | | | |

**Indennità di esproprio € 2.557,31**

| | | | | | | | | | | | |
|---|---|---|---|---|---|---|---|---|---|---|---|
| 6 | 1 | 451 | 4 | 2 vani | N.C.E.U. | | ZERO CARMELA<br>C.F.ZRECML43R67D390N | Nata a Eboli<br>il 27.10.1943 | 938,30 | 703,72 | 1.642,02 |
| | | | | | | | DE NIGRIS IMMACOLATA<br>C.F.DNGMCL64D52D390P | Nata a Eboli<br>il 12.04.1964 | | | |
| | | | | | | | DE NIGRIS MARIO<br>C.F.DNGMRA65T11D390G | Nato a Eboli<br>il 11.12.1965 | | | |
| | | | | | | | DE NIGRIS ANTONIO<br>C.F.DNGNTN71H04D390J | Nato a Eboli<br>il 04.06.1971 | | | |
| | | | | | | | DE NIGRIS ANTONIO<br>C.F.DNGNTN26B13D390K | Nato a Eboli<br>il 13.02.1926 | | | |
| | | | | | | | DE NIGRIS ANNA<br>C.F.DNGNNA28M67D390M | Nata a Eboli<br>il 27.08.1928 | | | |
| | | | | | | | DE NIGRIS CARMINE<br>C.F.DNGCMN32M24D390W | Nato a Eboli<br>il 24.08.1932 | | | |
| | | | | | | | DE NIGRIS COSIMO<br>C.F.DNGCSM23E31D390X | Nato a Eboli<br>il 31.05.1923 | | | |
| | | | | | | | DE NIGRIS DAMIANA<br>C.F.DNGDMN41E67D390B | Nata a Eboli<br>il 27.05.1941 | | | |
| | | | | | | | DE NIGRIS NICOLA<br>C.F.DNGNCL35C22D390E | Nato a Eboli<br>il 22.03.1935 | | | |
| | | | | | | | DE NIGRIS GAETANO<br>C.F.DNGGTN98S28D390U | Nato a Eboli<br>il 28.11.1898 | | | |
| | | | | | | | DE NIGRIS LIBERA<br>C.F.DNGLBR24T56D390W | Nata a Eboli<br>il 16.12.1924 | | | |
| | | | | | | | DE NIGRIS ROSARIO<br>C.F.DNGRSR30L24D390T | Nato a Eboli<br>il 24.07.1930 | | | |
| | | | | | | | DE NIGRIS IMMACOLATA<br>C.F.DNGMCL35C62D390H | Nata a Eboli<br>il 22.03.1935 | | | |

**Indennità di esproprio € 1.642,02**

| | | | | | | | | | | | |
|---|---|---|---|---|---|---|---|---|---|---|---|
| 7 | 1 | 451 | 7 | 10 mq | N.C.E.U. | | CONCILIO COSIMO<br>C.F.CNCCSM41P17D390W | Nato a Eboli<br>il 17.09.1941 | 453,17 | 339,88 | 793,05 |
| | | 452 | 9 | 21 mq | N.C.E.U. | | CONCILIO CARMINE<br>C.F.CNCCMN45L20H703E | Nato a Salerno<br>il 20.07.1945 | | | |
| | | | | | | | CONCILIO MARIA<br>F.CNCMRA47L41D390J | Nata a Eboli<br>il 01.07.1947 | | | |

| | | | | | | | | | | | |
|---|---|---|---|---|---|---|---|---|---|---|---|
| | | | | | | | CONCILIO ROSARIO<br>C.F. CNCRSR48R05D390X | Nato a Eboli<br>il 05.10.1948 | | | |
| | | | | | | | CONCILIO DAMIANO<br>C.F. CNCDMN51P12D390W | Nato a Eboli<br>il 12.09.1951 | | | |
| | | | | | | | PIGNOTTI FRANCESCO<br>C.F. PGNFNC17L15D390X | Nato a Eboli<br>il 15.07.1917 | | | |
| | | | | | | | PIGNOTTI ADELAIDE<br>C.F. PGNDLD23T57D390Z | Nata a Eboli<br>il 17.12.1923 | | | |
| | | | | | | | DI LORENZO COSIMINA<br>C.F.DLRCMN32H67D390Y | Nata a Eboli<br>il 27.06.1932 | | | |
| | | | | | | | PIGNOTTI MARIA C.F.<br>PGNMRA55T65D390Q | Nata a Eboli<br>il 25.12.1955 | | | |
| | | | | | | | PIGNOTTI ANTONIO<br>C.F. PGNNTN58C29D390I | Nato a Eboli<br>il 29.03.1958 | | | |
| | | | | | | | PIGNOTTI TIZIANA<br>C.F. PGNTZN70H70D390Q | Nata a Eboli<br>il 30.06.1970 | | | |
| | | | | | | | PIGNOTTI TERESA<br>C.F. PGNTRS27R53D390W | Nata a Eboli<br>il 13.10.1927 | | | |
| | | | | | | | PIGNOTTI LUCREZIA<br>C.F. PGNLRZ29A49D390D | Nata a Eboli<br>il 09.01.1929 | | | |

**Indennità di esproprio € 793,05**

| | | | | | | | | | | | |
|---|---|---|---|---|---|---|---|---|---|---|---|
| 8 | 1 | 451 | 3 | 23 mq | N.C.E.U. | | CICALESE MATTEO<br>C.F.CLLMTT50R05H703R | Nato a Salerno<br>il 05.10.1950 | 1.889,60 | 1.417,20 | 3.306,80 |
| | | | | | | | CICALESE SANTO<br>C.F.CCLSNT54H30D390W | Nato a Eboli<br>il 30.06.1954 | | | |
| | | | | | | | CICALESE ANTONIO<br>C.F.CCLNTN60D01D390P | Nato a Eboli<br>il 28.06.1960 | | | |
| | | | | | | | MEROLA COSIMO<br>C.F.MRLCSM26D01D390Z | Nato a Eboli<br>il 01.04.1926 | | | |
| | | | | | | | MEROLA ANNA<br>C.F.MRLNNA27R63D390V | Nata a Eboli<br>il 23.10.1927 | | | |
| | | | | | | | MEROLA ANGELINA<br>C.F.MRLNLN31A41D390Y | Nata a Eboli<br>il 01.01.1931 | | | |
| | | | | | | | MEROLA DAMIANO<br>C.F.MRLDMN35D08D390B | Nato a Eboli<br>il 08.4.1935 | | | |
| | | | | | | | MEROLA GERARDO<br>C.F.MRLGRD35M11D390D | Nato a Eboli<br>il 11.08.1935 | | | |
| | | | | | | | GIALLORENZO CLAUDIO<br>C.F.GLLCLD42L07H480S | Nato a Rodi<br>il 07.07.1942 | | | |
| | | | | | | | GIALLORENZO IDA<br>C.F.GLLDIA46H69D390B | Nata a Eboli<br>il 29.06.1946 | | | |

**Indennità di esproprio € 3.306,80**

| | | | | | | | | | | | |
|---|---|---|---|---|---|---|---|---|---|---|---|
| 9 | 1 | 451 | 6 | 7,5<br>vani | N.C.E.U. | | GIFFONI FILOMENA<br>C.F.GFFFMN26T52D390U | Nata a Eboli<br>il 12.12.1926 | 4.913,58 | 3.685,19 | 8.598,77 |
| | | 452 | 8 | | N.C.E.U. | | GIFFONI LUIGI<br>C.F.GFFLGU33L21D390L | Nato a Eboli<br>il 21.07.1933 | | | |
| | | | | | | | GIFFONI GIUSEPPE<br>C.F.GFFGPP36P30D390T | Nato a Eboli<br>il 30.09.1936 | | | |
| | | | | | | | DI NARDI TERESA<br>C.F.DNRTRS16A66A512Q | Nata ad Aversa<br>il 26/01/1916 | | | |
| | | | | | | | GIFFONI GIOVANNA<br>C.F.GFFGNN38S43D390A | Nata a Eboli il<br>03.11.1938 | | | |
| | | | | | | | GIFFONI AUGUSTO<br>C.F.GFFGST45M28A509B | Nato ad Avellino<br>il 28.08.1945 | | | |
| | | | | | | | GIFFONI ROSALBA<br>C.F.GFFRLB42C68A512L | Nata ad Aversa<br>il 28/03/1942 | | | |
| | | | | | | | TOMEO FRANCESCA<br>C.F.TMOFNC25P60D390A | Nata a Eboli<br>il 20.09.1925 | | | |
| | | | | | | | GIARLETTA ANTONIO<br>C.F.GRLNTN60P01A717Z | Nato a Battipaglia<br>il 01.09.1960 | | | |
| | | | | | | | GIARLETTA AMALIA<br>C.F.GRLMLA52M47D390W | Nata a Eboli<br>il 07.08.1952 | | | |
| | | | | | | | DE LAMA ALDA<br>C.F.DLMLDA32M69L876E | Nata a Viggiu'<br>il 29/08/1932 | | | |
| | | | | | | | TOMEO SAN TINA<br>C.F.TMOSTN33S41D390Y | Nata a Eboli<br>il 01.11.1933 | | | |
| | | | | | | | TOMEO ANNUNZIATA<br>C.F.TMONNZ35C54D390Q | Nata a Eboli<br>il 14.03.1935 | | | |
| | | | | | | | TALAMO ROSARIA<br>C.F.TMORSR42C53D390B | Nata a Eboli<br>il 13.03.1942 | | | |
| | | | | | | | TOMEO ANTONIO<br>C.F.TMONTN60P16D390B | Nato a Eboli<br>il 16.09.1960 | | | |
| | | | | | | | TOMEO GIOVANNA<br>C.F.TMOGNN62P46D390F | Nata a Eboli<br>il 06.09.1962 | | | |

| | | | | | | | | | | | |
|---|---|---|---|---|---|---|---|---|---|---|---|
| | | | | | | | TOMEO FRANCESCA C.F.TMOFNC71B62D390J | Nata a Eboli il 22.02.1971 | | | |
| | | | | | | | TOMEO PAOLA C.F.TMOPLA75S45D390X | Nata a Eboli il 05.11.1975 | | | |

**Indennità di esproprio € 8.598,77**

| | | | | | | | | | | | |
|---|---|---|---|---|---|---|---|---|---|---|---|
| 10 | 1 | 452 | 5 | 14 vani | N.C.E.U. | | MASTRANGELO ERMINIO C.F.MSTRMN14C18B64A | Nato a Capaccio il 18.03.1914 | 10.231,53 | 7.673,65 | 17.905,18 |
| | | 456 | 7 | | | | MASTRANGELO LUIGIA C.F.MSTLGU46R55D390B | Nata a Eboli il 15.10.1946 | | | |
| | | | | | | | MASTRANGELO SILVANA C.F.MSTSVN50L60A717U | Nata a Battipaglia il 20.07.1950 | | | |
| | | | | | | | MASTRANGELO AMEDEO C.F.MSTMDA54L10A717X | Nato a Battipaglia il 10.07.1954 | | | |
| | | | | | | | SANSONE MARIA C.F. SNSMRA41A69D390L | Nata a Eboli il 29.01.1941 | | | |
| | | | | | | | SANSONE VINCENZA C.F. SNSVCN42A66H703K | Nata a Salerno il 26.01.1942 | | | |
| | | | | | | | SANSONE EMILIA C.F. SNSMLE44R64H703U | Nata a Salerno il 24.10.1944 | | | |
| | | | | | | | CUOMO FRANCESCO C.F.CMUFNC26L26D390I | Nato a Eboli il 26.07.1926 | | | |
| | | | | | | | CUOMO VITO C.F.CMUVTI28M11D390Y | Nato a Eboli il 11.08.1928 | | | |
| | | | | | | | CUOMO VINCENZO C.F.CMUVCN31L04D390J | Nato a Eboli il 04.07.1931 | | | |
| | | | | | | | CUOMO ENRICO C.F.CMUNRC33M06D390P | Nato a Eboli il 06.08.1933 | | | |
| | | | | | | | PESTICCIO MARIA C.F.PSTMRA35C51D390T | Nata a Eboli il 11.03.1935 | | | |
| | | | | | | | CUOMO FRANCESCO C.F.CMUFNC62D26D390R | Nato a Eboli il 26.04.1962 | | | |
| | | | | | | | CUOMO ANNUNZIATA C.F. CMUNNZ62D66D390A | Nata a Eboli il 26.04.1962 | | | |
| | | | | | | | LAVORGNA ROSETTA C.F.LVRRTT40R50A717L | Nata a Battipaglia il 10.10.1940 | | | |
| | | | | | | | SANSONE MARIA STELLA C.F.SNSMST69E49D390C | Nata a Eboli il 09.05.1969 | | | |
| | | | | | | | SANSONE PASQUALE C.F. SNSPQL72B07D390V | Nato a Eboli il 07.02.1972 | | | |
| | | | | | | | PEPE EMMA C.F.PPEMME26D58H703E | Nata a Salerno il 18.04.1926 | | | |
| | | | | | | | SANSONE EMIDDIO C.F.SNSMDD32S10D390Y | Nato a Eboli il 10.11.1932 | | | |
| | | | | | | | TRENTINELLA MAFALDA C.F.TRNMLD20C52H703R | Nata a Salerno il 12.03.1920 | | | |
| | | | | | | | DARINO ENRICO C.F.DRNNRC40M25D390Z | Nato a Eboli il 25.08.1940 | | | |
| | | | | | | | DARINO CONCETTA C.F. DRNCCT08T48Z404D | Nata a New York(stati uniti d'America) il 08.12.1908 | | | |
| | | | | | | | PERNIGOTTI MARIA C.F.PRNMRA14L41H703Z | Nata a Salerno il 01.07.1914 | | | |
| | | | | | | | NAPONIELLO DOMENICO C.F.NPNDNC29T28D390T | Nato a Eboli il 28.12.1929 | | | |
| | | | | | | | NAPONIELLO ANNA C.F.NPNNNA33B61D390U | Nata a Eboli il 21.02.1933 | | | |
| | | | | | | | NAPONIELLO DELIA C.F.NPNDLE46A70D390G | Nata a Eboli il 30.01.1946 | | | |

**Indennità di esproprio € 17.905,18**

**TOTALE INDENNITA' DI ESPROPRIO € 51,443,73**

**ART.2)** Il presente decreto e trascritto presso la Agenzia del Territorio sezione pubblicità immobiliare di Salerno in termini di urgenza a favore del Comune di Eboli, dispensando il sig. Conservatore dei Registri di Salerno dal pubblicare iscrizioni d'ufficio.

F.to: IL CAPO SETTORE DEI LAVORI PUBBLICI
Ing. Rosario La Corte

COMUNE DI EBOLI (SA) – **Esproprio - Pronuncia di espropriazione definitiva a favore del Comune di Eboli degli immobili siti nel territorio di detto Comune di proprietà di ditte varie – Prot. N. 28987.**

ESPROPRIAZIONE PER PUBBLICA UTILITA

(Esente dall'imposta di bollo ai sensi del D.P.R. 26/10/1972 n. 642, Tab. B. Art.22)

Prot..n. 28987 Eboli, li 25/07/2012

**IL CAPO SETTORE DEI LAVORI PUBBLICI**

**Visto** il proprio decreto n.33669 del 26/11/2002, con il quale sono state determinate le indennità da corrispondere agli aventi diritto per gli immobili da espropriare in dipendenza dei lavori per la realizzazione di edilizia residenziale pubblica nel centro Storico oltre al calcolo dell'indennità di occupazione fino alla data odierna.

**Considerato** che l'ammontare delle indennità è stato comunicato alle ditte espropriande nei modi prescritti dalla normativa vigente e o tramite affissione all'albo pretorio per irreperibilità a cui non sono state opposte osservazioni.

Dato atto che le ditte espropriande, di seguito elencate, entro i termini prescritti, non hanno inteso esercitare l'accettazione delle indennità offerte;

**Vista** la propria ordinanza n.14680/10 prot.14680 del 09.04.2010con la quale è stato disposto, ai sensi dell'art.12 della legge 865/71, il deposito presso la competente Sezione della Cassa DD.PP. delle indennità indicate nell'ordinanza stessa;

**Vista** i depositi effettuati alla Tesoreria Provinciale della Cassa DD.PP. posizioni depositi definitivi n°1200732, 1200734, 1200738, 1200740, 1200741, 1200 743, 1200744, 1200745, 1200746, 1200747, 1200749, 1200750, 1200753, 1200754, de l23/07/2012 comprovante l'avvenuto adempimento di quanto disposto con la pretta ordinanza;

**Considerato** che , ai sensi della legge 22/10/1971 n.865 le predette opere sono riconosciute di pubblica utilità ed i relativi lavori urgenti ed indifferibili;

**Visto** l'art. 13 della legge 22/10/71 n.865;

**Vista** la legge regionale 31/10/78 n.51;

**ORDINA**

**Art.1)** Per fini di cui in premessa, è pronunciata l'espropriazione definitiva a favore del Comune di Eboli degli immobili siti nel territorio di detto Comune di proprietà delle ditte di seguito indicate:

| N. | Foglio | particella | sub | consistenza | | | ditte catastali | generalità | Indennità esproprio | Indennità di occupazione | Totale indennità |
|---|---|---|---|---|---|---|---|---|---|---|---|
| 1 | 1 | 167 | 3 | 2,5 vani | EX CF | | ZERO CARMELA C.F.ZRECML43R67D390N | Nata a Eboli il 27.10.1943 | 3.413,10 | 2.559,93 | 5.972,03 |
| | | 169 | 1 | 2,5 vani | EX CF | | DE NIGRIS IMMACOLATA C.F.DNGMCL64D52D390P | Nata a Eboli il 12.04.1964 | | | |
| | | | | | | | DE NIGRIS MARIO C.F.DNGMRA64D12D390D | Nato a Eboli il 12.04.1964 | | | |
| | | | | | | | DE NIGRIS ANTONIO C.F.DNGNTN71H04D390J | Nato a Eboli il 04.06.1971 | | | |
| | | | | | | | DE NIGRIS ANTONIO C.F.DNGNTN26B13D390K | Nato a Eboli il 13.02.1926 | | | |
| | | | | | | | DE NIGRIS COSIMO C.F.DNGCSM23E31D390X | Nato a Eboli il 31.05.1923 | | | |
| | | | | | | | DE NIGRIS DAMIANA C.F.DNGDMN41E65D390X | Nata a Eboli il 25.05.1941 | | | |
| | | | | | | | DE NIGRIS NICOLA C.F.DNGNCL35C22D390E | Nato a Eboli il 22.03.1935 | | | |
| | | | | | | | DE NIGRIS GAETANO C.F.DNGGTN98S28D390U | Nato a Eboli il 28.11.1898 | | | |
| | | | | | | | DE NIGRIS LIBERA C.F.DNGLBR24T56D390w | Nata a Eboli IL 16.12.1924 | | | |
| | | | | | | | DE NIGRIS ROSARIO C.F.DNGRSR30L24D390T | Nato a Eboli il 24.07.1930 | | | |
| | | | | | | | DE NIGRIS IMMACOLATA C.F.DNGMCL35C62D390H | Nata a Eboli il 22.03.1935 | | | |

**Indennità di esproprio € 5.972,93**

| | | | | | | | | | | | |
|---|---|---|---|---|---|---|---|---|---|---|---|
| 2 | 1 | 906 ex 170 sub 2 | | 2 vani | NCEU | | TURI FERNANDO C.F.TRUFNN35L09D390M | Nato a Eboli il 09.07.1935 | 1.365,24 | 1.023,93 | 2.389,17 |

**Indennità di esproprio € 2.389,17**

| | | | | | | | | | | | |
|---|---|---|---|---|---|---|---|---|---|---|---|
| 3 | 1 | 214 | | 1 vano | N.C.T. | | POLITO TERESA C.F.PLTTRS09T41D390R | Nata a Eboli il 01.12.1909 | 682,62 | 511,97 | 1.194,59 |

**Indennità di esproprio € 1.194,59**

| | | | | | | | | | | | |
|---|---|---|---|---|---|---|---|---|---|---|---|
| 4 | 1 | 215 | 1 | 2 vani | EXCF | | SCARAMELLA MARIA C.F.SCRMRA94T68D390W | Nata a Eboli il 28.12.1894 | 1.365,24 | 1.023,93 | 2.389,17 |
| | | | | | | | SOLIMENO EMILIA C.F.SLMMLE21R48D390O | Nata a Eboli il 08.10.1921 | | | |
| | | | | | | | SOLIMENO VITO C.F.SLMVTI24C02D390T | Nato a Eboli il 02.03.1924 | | | |
| | | | | | | | SOLIMENO MAFALDA C.F.SLMMLD27A48D390M | Nata a Eboli il 08.01.1927 | | | |
| | | | | | | | SOLIMENO CILIBERTO C.F.SLMCBR32M24D390O | Nato a Eboli il 24.08.1932 | | | |
| | | | | | | | SOLIMENO MARIO C.F.SLMMRA36E16D390P | Nato a Eboli il 16.05.1936 | | | |

**Indennità di esproprio € 2.389,17**

| | | | | | | | | | | | |
|---|---|---|---|---|---|---|---|---|---|---|---|
| 5 | 1 | 167 | 2 | 5 vani | EXCF | | MANZIONE GIUSEPPE C.F.MNZGPP27A12B242I | Nato a Buccino il 12.01.1927 | 3.413,10 | 2.559,83 | 5.972,93 |
| | | 168 | | 1,5 vani | | | MANZIONE LUIGI C.F.MNZLGU28D03B242M | Nato a Buccino il 03.04.1928 | | | |
| | | 150 | | 1,5 vani | | | MANZIONE ARSENIO C.F.MNZRSN31S07D390X | Nato a Eboli il 07.11.1931 | | | |
| | | | | | | | MANZIONE RAFFAELA C.F.MNZRFL35L70D390J | Nata a Eboli il 30.07.1935 | | | |
| | | | | | | | MANZIONE VINCENZA C.F.MNZVCN37C60D390J | Nata a Eboli il 20.03.1937 | | | |

**Indennità di esproprio € 5.972,93**

| | | | | | | | | | | | |
|---|---|---|---|---|---|---|---|---|---|---|---|
| 6 | 1 | 164 | 1 | 1 vano | EXCF | | MOTTOLA ANNA C.F.MTTNNA05R47M253S | Nata a Sicignano degli Alburni il 07.10.1905 | 682,62 | 511,97 | 1.194,59 |
| | | | | | | | CONFORTI MICHELE C.F.CNFMHL33P18D390U | Nato a Eboli il 18.09.1933 | | | |
| | | | | | | | CONFORTI ANGELO C.F.CNFNGL35T08D390F | Nato a Eboli il 08.12.1935 | | | |
| | | | | | | | CONFORTI GIUSEPPE C.F.CNFGPP39C23D390B | Nato a Eboli il 23.03.1939 | | | |
| | | | | | | | CONFORTI ANNUNZIATA C.F.CNFNNZ43L63D390I | Nata a Eboli il 23.07.1943 | | | |
| | | | | | | | CONFORTI COSIMO C.F.CNFCSM47S10D390D | Nato a Eboli il 10.11.1947 | | | |
| | | | | | | | LINGUITI AIDA C.F.LNGNNA34D70D390H | Nato a Eboli il 30.04.1934 | | | |
| | | | | | | | CONFORTI ANTONIO C.F.CNFNNT57E30D390U | Nato a Eboli il 30.05.1957 | | | |
| | | | | | | | CONFORTI ROSARIAANGELA C.F. CNFRRN69E49D390R | Nata a Eboli il 09.05.1969 | | | |

**Indennità di esproprio € 1.194,59**

| | | | | | | | | | | | |
|---|---|---|---|---|---|---|---|---|---|---|---|
| 7 | 1 | 164<br>164<br>165<br>165 | 2<br>3<br>1<br>2 | Vani 0,75<br>Vani 0,75<br>Vani 0,75<br>Vani 0,75 | EXCF | | GIALLORENZO ANGELA C.F.GLLNGL41C44D390N | Nata a Eboli il 04.03.1941 | 2.047,86 | 1535,90 | 3.583,76 |
| | | | | | | | GIALLORENZO DOMENICO C.F.GLLDNG47R13D390D | Nato a Eboli il 13.10.1947 | | | |

**Indennità di esproprio € 3.583,76**

| | | | | | | | | | | | |
|---|---|---|---|---|---|---|---|---|---|---|---|
| 8 | 1 | 167 | 1 | Vani 3 | EXCF | | NIGRO GIUSEPPINA C.F.NGRGPP27D69D390U | Nata a Eboli il 29.04.1927 | 2.047,86 | 1535,90 | 3.583,76 |
| | | | | | | | CORRADO DOMENICO C.F.CRRDNC49D18D390Q | Nato a Eboli il 18.04.1949 | | | |

**Indennità di esproprio € 3.583,76**

**TOTALE INDENNITA' DI ESPROPRIO € 26.281,00**

**ART.2)** Il presente decreto e trascritto presso la Agenzia del Territorio sezione pubblicità immobiliare di Salerno in termini di urgenza a favore del Comune di Eboli,dispensando il sig. Conservatore dei Registri di Salerno dal pubblicare iscrizioni d'ufficio;

F.to: IL CAPO SETTORE DEI LAVORI PUBBLICI
Ing. Rosario La Corte

COMUNE DI LUSCIANO (CE) - **Determina Dirigenziale n. 197 del 19.07.2012 – Approvazione indennità di esproprio.**

**IL RESPONSABILE DELL'AREA TECNICA**

**PREMESSO CHE**

- con Delibera di G.M. n. 95 del 21.09.2010 è stata disposta la proroga di anni due dell'efficacia temporale del vigente Piano per l'Edilizia Economica e Popolare con valore di dichiarazione di pubblica utilità delle aree in esproprio;

- lo stesso Piano, approvato con Deliberazione del Consiglio Comunale n. 111 del 31.07.1981, è divenuto esecutivo, a seguito di acquisizione del visto di conformità dell'Amministrazione Provinciale, reso con Delibera di Giunta n. 1233 del 22.09.1992;

- per il completamento del Piano si sta attuando il III lotto, le cui aree edificabili sono state assegnate in proprietà a: Coop. "EDILIZIA 89 a r.l.", "COOP. HABITAT a r.l.", Coop. "SIDERAL a r.l. ", "EPC Casa s.r.l.", giusta delibera di Consiglio Comunale n. 7 del 24/02/2003 e successive convenzioni n. 91, 92, 93 e 94 del 14/09/2010;

- dette Cooperative, riunite nel Consorzio CONCOL, sono delegate alla definizione delle procedure di acquisizione coattiva delle aree loro assegnate in proprietà oltre che di quelle interessate dalle opere di urbanizzazione, nei termini previsti dalle leggi vigenti;

-ai sensi dell'art. 57 del D.P.R. n. 327/2001, come successivamente integrato e modificato, al presente procedimento di espropriazione per pubblica utilità si applicano le disposizioni del titolo II della legge 865/71;

- in data 01/09/2011 il Segretario Comunale ha attestato che non sono pervenute osservazioni né opposizioni agli atti espropriativi da parte degli interessati, a seguito degli adempimenti di notifica, deposito e pubblicazione degli stessi;

- con nota assunta al prot. n. 16642 del 29/12/2011, le cooperative delegate hanno chiesto la determinazione provvisoria delle indennità di espropriazione e di quelle aggiuntive, producendo gli atti istruttori del provvedimento richiesto;

- con determinazione dirigenziale n. 50 del 9/02/2012, questo Comune ha provveduto sulla richiesta e, determinate le somme da offrire agli aventi diritto, ha rimesso alle Cooperative per i successivi adempimenti;

- con nota acquisita al prot. n. 7284 del 19/06/2012, le Cooperative hanno trasmesso, tra l'altro, n. 8 accordi sulle indennità, conclusi con le ditte proprietarie di aree in esproprio e n. 6 accordi conclusi con i conduttori agricoli

- esaminata la documentazione, questo Comune intende approvare le indennità come concordate e autorizzarne il pagamento diretto dalle Cooperative agli espropriandi;

- trattandosi d'indennità per l'espropriazione di suoli compresi in zona territoriale omogena "C" nel vigente P.R.G. del Comune di Lusciano, sulle somme in pagamento a titolo d'indennità di esproprio e di occupazione temporanea, andrà praticata e versata la ritenuta d'acconto del 20% a titolo d'imposta e trasmessa la relativa certificazione agli espropriati nei successivi 30 giorni;

**VISTI**

- l'art. 57 del D.P.R. n. 327/2001 e suc. mm. ii.,

- il Titolo II°della legge 22.10.1971 n. 865 e su cc. mm. Ii

- la legge 3.7.1978 n. 1;
- la legge n. 241 del 7.08.1990

ai sensi per gli effetti della normativa sopra richiamata, per la definizione del procedimento di espropriazione per pubblica utilità delle aree interessate dal III lotto del PEEP del Comune di Lusciano

**DETERMINA**

**1** - di approvare gli accordi sulle indennità definitive intervenuti tra le Cooperative delegate e gli aventi diritto, come risultano dai verbali depositati agli atti di questo Comune in allegato alla citata nota acquisita al prot. n. 7284 del 19/06/2012;

**2** - di approvare le indennità di espropriazione, di occupazione anticipata, aggiuntive e per opere o manufatti, negli importi definitivamente concordati e per un totale importo di € **575.289,48** (euro cinquecentosettantacinquemiladuecentottantanove/48);

**3** – le indennità, come sopra approvate sono analiticamente riferite unitamente alle aree in esproprio e agli aventi diritto, e proporzionalmente ripartite tra le cooperative debitrici, nel prospetto riassuntivo che si allega al presente provvedimento per formarne parte integrante e sostanziale;

**ORDINA**

-alle Cooperative di pagare direttamente le indennità come concordate e approvate, in favore degli aventi diritto, secondo quanto riferito nell'allegato prospetto, nel termine di 30 giorni dalla data odierna, dietro sottoscrizione di ampia e liberatoria quietanza da parte di chi incassa;

-che in occasione del pagamento delle indennità di espropriazione e di quelle di occupazione anticipata, su ciascun importo in pagamento, sia praticata e versata la ritenuta di acconto del 20% a titolo di imposta, e la relativa certificazione sia consegnata agli interessati;

**DA ATTO CHE**

– il Comune di Lusciano s'impegna ad adottare i decreti di espropriazione definitiva in luogo delle cessioni volontarie dei proprietari, alla semplice richiesta delle Cooperative delegate e previa consegna delle quietanze di pagamento delle indennità nel termine del 21 settembre 2012.

**IL RESPONSABILE DELL'AREA TECNICA**
Arch. Elio Florio

COMUNE DI LUSCIANO (CE) - **Determina Dirigenziale n. 198 del 19.07.2012 – Liquidazione indennità.**

**IL RESPONSABILE DELL'AREA TECNICA**

**PREMESSO CHE**

**-** con Delibera di G.M. n. 95 del 21.09.2010 è stata disposta la proroga di anni due dell'efficacia temporale del vigente Piano per l'Edilizia Economica e Popolare;

- lo stesso Piano, approvato con Deliberazione del Consiglio Comunale n. 111 del 31.07.1981, è divenuto esecutivo, a seguito di acquisizione del visto di conformità dell'Amministrazione Provinciale, reso con Delibera di Giunta n. 1233 del 22.09.1992, per effetto della pubblicazione sul BURC Campania n. 28 del 29.06.1992;

- si sta procedendo all'attuazione del III lotto del Piano assegnato in proprietà, con delibera di Consiglio Comunale n. 7 del 24/02/2003 e successive convenzioni n. 91, 92, 93 e 94 del 14/09/2010 a: Coop. "EDILIZIA 89 a r.l.", "COOP. HABITAT a r.l.", Coop. "SIDERAL a r.l. ", "EPC Casa s.r.l.",;

- dette Cooperative, riunite nel Consorzio CONCOL, sono delegate alla conduzione delle procedure di acquisizione coattiva delle aree loro assegnate in proprietà oltre che di quelle interessate dalle opere di urbanizzazione, nei termini previsti dalle leggi vigenti;

- ai sensi dell'art. 57 del D.P.R. n. 327/2001, come successivamente integrato e modificato, al presente procedimento di espropriazione per pubblica utilità si applicano le disposizioni del titolo II della legge 865/71;

-in data 01.09.2011 il Segretario Generale ha accertato che non sono pervenute osservazioni né opposizioni agli atti espropriativi da parte degli interessati, a seguito degli adempimenti di notifica, deposito e pubblicazione degli stessi;

- con nota assunta al prot. n. 16642 del 29/12/2011, le cooperative delegate hanno chiesto la determinazione provvisoria delle indennità di espropriazione e di quelle aggiuntive, producendo gli atti istruttori del provvedimento richiesto;

- con determinazione dirigenziale n. 50 del 9/02/2012 questo Comune ha provveduto sulla richiesta e, determinate le somme da offrire agli aventi diritto, ha rimesso alle Cooperative i successivi adempimenti;

- con nota acquisita al prot. n. 7284 del 19/06/2012, le Cooperative hanno trasmesso, tra l'altro, gli originali degli atti di offerta delle indennità notificati agli aventi diritto;

- con la stessa nota - prot. n. 7284 del 19/06/2012 - le Cooperative hanno dato atto del silenzio serbato, nel termine concesso dalla legge per l'accettazione, dopo l'offerta delle indennità, dalle seguenti ditte proprietarie:

N.P. 5 - Ente Comunale di Assistenza del Comune di Cesa comprop., FERRARA Carolina fu Gaetano comprop., FERRARA Luciano fu Gaetano comprop., FLAGIELLO Luigi di Luciano comprop., FLAGIELLO Raffaele di Luciano comprop., MOTTOLA Anna fu Nicola comprop., MOTTOLA Consiglia fu Vincenzo comprop., MOTTOLA Nicola n. Trentola D. 8/10/61 , PEZONE Nicola fu Francesco comprop., VEROLLA Paolo di Raffaele comprop., VEROLLA Raffaele fu Paolo comprop.;

N.P. 13 - Ente Comunale di Assistenza del Comune di Cesa;

N.P. 16-17-18 - FERRARA Francesco n. Napoli 14/04/1961 prop. 3/6, MADONNA Anna n. Aversa il 23.08.1964 prop. 1/6, FERRARA Antonella n. Novara 06.05.1994 prop. 1/6, FERRARA Gaetano n. Novara 13.12.1989 prop. 1/6;

N.P. 19 - FONDAZIONE MADONNA DI LORETO (ONLUS) con sede in Aversa;

- che tali ultime indennità, determinate nel complessivo importo di € **1.263.833,33** lordi devono essere depositate presso la Tesoreria Provinciale dello Stato di Caserta – MEF servizio gestione depositi – in favore degli aventi diritto prima di emettere il decreto definitivo di esproprio;

**RILEVATO CHE**

- le Cooperative sono onerate del pagamento di tutte le indennità a titolo di corrispettivo dell'assegnazione conseguita e che in occasione della sottoscrizione delle convenzioni hanno versato al Comune di Lusciano, a titolo di anticipazione sulle indennità di esproprio, il totale importo di € **321.057,06** ripartito come segue:

- € 76.452,71 Coop. "EDILIZIA 89 a r.l." con bonifico UNICREDIT in data 17.06.2010;
- € 51.296,39 Coop. "HABITAT a r.l." con bonifico della Banca di Roma in data 13.09.2010;
- € 120.276,25 Coop. "SIDERAL a r.l. " con tre distinti bonifici Banco di Napoli in data 30.06.2010 per € 50.000,00, in data 02.07.2010 per € 40.276,25 e in data 20.09.2011 per € 30.000,00;
- € 73.031,71 "EPC Casa s.r.l." con bonifico della banca Popolare di Novara in data 28.06.2010;

- per procedere al deposito in oggetto occorre che le stesse Cooperative versino alla tesoreria del Comune di Lusciano la differenza al saldo dell'intera somma da depositare pari a (€ 1.263.833,33 - € 321.057,06=) € 942.776,27, ripartita come segue:

- € 226.900,39 Coop. "EDILIZIA 89 a r.l.",
- € 185.065,79 Coop. "HABITAT a r.l.";
- € 295.487,36 Coop. "SIDERAL a r.l. ";
- € 235.322,73 "EPC Casa s.r.l."

**VISTI**

- l'art. 57 del D.P.R. n. 327/2001 e succ. mm. ii.
- il Titolo II° della legge 22.10.1971 n. 865 e suc c. mm. Ii;
- la legge 3.7.1978 n.1;
- la legge n. 241 del 7.08.1990

ai sensi della normativa sopra riferita ed ai fini del completamento della procedura di espropriazione per pubblica utilità delle aree interessate dall'attuazione del III lotto del PEEP del Comune di Lusciano

**DETERMINA**

–di liquidare in complessivi € **1.263.833,33** il totale importo indennitario rifiutato dagli aventi diritto dopo la formale offerta delle somme provvisoriamente determinate con il provvedimento dirigenziale n. 50 del 9/02/2012;

**ORDINA**

-alle Cooperative assegnatarie di procedere al versamento presso la tesoreria del Comune di Lusciano del complessivo importo di € **942.776,27**, ripartito come segue:

- € **226.900,39** Coop. "EDILIZIA 89 a r.l.",
- € **185.065,79** Coop. "HABITAT a r.l.";
- € **295.487,36** Coop. "SIDERAL a r.l. ";
- € **235.322,73** "EPC Casa s.r.l."

mediante bonifici bancari al seguente IBAN del Comune di Lusciano:

**IT61C0514274790144571019227**

-di depositare presso la Tesoreria Provinciale dello Stato di Caserta – **MEF servizio gestione depositi** – la somma liquidata di € **1.263.833,33** ripartita negli importi determinati e in favore di ciascuna ditta

catastale, come analiticamente riferito nel prospetto che si allega per formare parte integrante e sostanziale del presente provvedimento;

-di impegnare la somma di € **1.263.833,33** (totale importo da depositare) su apposito Capitolo del bilancio in esercizio, considerato che la sua copertura è garantita fino all'importo di € **321.057,06** dai versamenti a suo tempo effettuati dalle Cooperative assegnatarie e meglio riferiti nella premessa del presente provvedimento, e per il residuo trova copertura nell'ordine di pagamento di cui al presente atto.

**IL RESPONSABILE DELL'AREA TECNICA**
Arch. Elio Florio

**COMUNE DI NOLA**
Provincia di Napoli
Settore Lavori Pubblici

Prot. 2012 0007982 del 24.04.2012

# DECRETO DI ESPROPRIO

## n. 1 del 24 aprile 2012

*art. 23 del Testo Unico delle disposizioni legislative e regolamentari in materia di espropriazione per la pubblica utilità approvato con D.P.R. 8 giugno 2001 n. 327*

a favore del Comune di Nola (NA), Autorità espropriante, per l'espropriazione del suolo di proprietà di Crocetta Luciano, nato il 15/10/1977 in Nola (NA), residente in San Vitaliano (NA) alla Via Vitaliano D'Alessandro n. 2/Bis, C.F. CRC LCN 77R15 F924J, distinto in catasto terreni di Nola al **foglio 3, particella 3 di mq 10.394**, occorrente per far luogo ai lavori di costruzione, in regime di Project Financing, del nuovo cimitero della frazione Polvica.

**Il Responsabile Ufficio Espropriazioni,**

**visto** che l'area ove devesi realizzare il nuovo cimitero della Frazione Polvica risulta essere regolarmente sottoposta al vincolo preordinato all'esproprio, in forza della variante al Piano Regolatore Generale approvata sulla base del progetto preliminare con accordo di programma di cui all'art. 12 della L.R. 16/2004, approvato con decreto del Presidente della Regione Campania n. 291 del 06/11/2009, pubblicato sul BURC n. 69 del 16/11/2009;

**visto** che ai sensi dell'art. 12, comma 13, della L.R. 16/2004, l'approvazione dell'accordo di programma equivale a dichiarazione di pubblica utilità, indifferibilità ed urgenza delle opere in esso previste;

**visto** che la dichiarazione di pubblica utilità cessa di avere efficacia se le opere di costruzione del nuovo cimitero non hanno inizio entro cinque anni dalla data di approvazione dell'accordo di programma e che pertanto il 16/11/2014 rappresenta il termine ultimo per l'emanazione del decreto di espropriazione;

**visto** che nel piano particellare di esproprio approvato con l'accordo di programma è incluso nella sua interezza il suolo identificato in catasto terreni del comune di Nola al foglio 3, particella 3, di mq 10.394, di proprietà del sig. Crocetta Luciano, nato il 15/10/1977 in Nola (NA), residente in San Vitaliano (NA) alla Via Vitaliano D'Alessandro n. 2/Bis, C.F. CRC LCN 77R15 F924J;

**vista** la nota prot. 6833 del 07/04/2011 con cui questa Autorità ha comunicato al proprietario l'indennità provvisoria accertata di cui all'art. 20, commi 3 e 4, del DPR 327/2001;

**vista** la nota del 04/03/2011 e la successiva nota del 07/04/2011, acquisita al protocollo generale in data 18/04/2011 prot. n. 7570 con le quali il proprietario ha comunicato di non accettare la indennità provvisoria ed ha contestualmente designato, ai sensi dell'art. 21 del DPR 327/2001, il proprio tecnico di fiducia per il procedimento di determinazione della indennità definitiva, nella persona dell'ing. Raffaele

**COMUNE DI NOLA**
Provincia di Napoli
Settore Lavori Pubblici

Carrella, con studio in Via Antica Muraglia n. 10 Nola, iscritto all'albo degli ingegneri della provincia di Napoli col n. 10787;

**vista** l'ordinanza di deposito n. 185 del 25/07/2011 con la quale questa Autorità ha ordinato alla concessionaria dei lavori General Costruzioni Srl, con sede in Quarto (NA), al Corso Italia n. 129, il deposito presso il MEF di euro 82.112,60 a titolo di indennità provvisoria di esproprio in favore della ditta non concordataria Crocetta Luciano, pubblicata sul BURC n° 62 del 3 ottobre 2011;

**vista** la determina dirigenziale n. 202 del 29/07/2011 con cui è stato preso atto della costituzione della società di progetto denominata General Costruzioni Project Company Srl, con sede legale in Corso Italia n. 129, 80010 Quarto (NA), costituita ai sensi dell'art. 156 del D. Lgs 163/2006 e dell'art. 22 del contratto di concessione rep. 7283, che è subentra all'originario concessionario General Costruzioni Srl;

**vista** la nota acquisita al protocollo generale in data 01/03/2012 prot. n. 4199, con la quale la General Costruzioni Project Company Srl ha trasmesso l'atto di apertura di deposito definitivo n. 1177975 rilasciato dal MEF – Ragioneria Territoriale dello Stato di Napoli con prot. n. 140189 del 06/09/2011 e la relativa attestazione di avvenuto pagamento della indennità, documenti comprovanti l'avvenuto deposito presso il MEF della indennità provvisoria in favore della ditta Crocetta Luciano;

**visto** che occorre procedere all'emissione del decreto di esproprio del terreno della suindicata ditta non concordataria, ai sensi dell'articolo 20, comma 14, del D.P.R. 8 giugno 2001 n. 327;

**riconosciuta** la regolarità degli atti innanzi indicati, ai sensi degli articoli 20, comma 14 e 26, comma 11, del D.P.R. 8 giugno 2001 n. 327,

**D E C R E T A**

**1.** Di pronunciare ai sensi degli articoli 20 comma 14, 23 e 26 comma 11, del DPR 327/2001 in favore del Comune di Nola (NA), Autorità espropriante, per la causale di cui in narrativa, l'espropriazione del terreno di seguito descritto, autorizzandone l'occupazione permanente con trasferimento del diritto di proprietà in capo alla predetta Autorità espropriante:

terreno di natura agricola, iscritto in catasto terreni al **foglio 3** del comune di Nola, **particella 3** di mq 10.394, di proprietà del sig. Crocetta Luciano, nato il 15/10/1977 in Nola (NA), residente in San Vitaliano (NA) alla Via Vitaliano D'Alessandro n. 2/Bis, C.F. CRC LCN 77R15 F924J.

La consistenza descritta viene trasferita nello stato di fatto e di diritto in cui si trova, con ogni accessione, accessorio, pertinenza, dipendenza, servitù legalmente costituita, attiva e passiva.

**COMUNE DI NOLA**
Provincia di Napoli
Settore Lavori Pubblici

**2.** Di dare atto, ai sensi dell'art. 23, comma 1, lett. f) del DPR 3237/2001 che il passaggio della proprietà oggetto della espropriazione è disposta sotto la condizione sospensiva che il medesimo decreto sia successivamente notificato ed eseguito.

**3.** Di notificare al proprietario ai sensi dell'art. 23, comma 1, lett. g) del DPR 327/2001, nelle forme degli atti processuali civili e nei termini di legge, il presente decreto con un avviso contenente la indicazione del luogo, del giorno e dell'ora in cui è prevista la sua esecuzione, almeno sette giorni prima di essa.

**4**. Di disporre senza indugio ai sensi dell'art. 23, comma 2, del DPR 327/2001 la trascrizione del presente decreto presso l'Ufficio dei registri immobiliari nonché le operazioni di voltura presso i competenti uffici.

**5.** Di provvedere, ai sensi dell'art. 24, comma 5, del DPR 327/2001, ad indicare in calce al presente decreto la data in cui è avvenuta la immissione in possesso e di trasmettere il relativo verbale all'Ufficio dei registri immobiliari per la relativa annotazione.

**6.** Di dare atto che l'indennità provvisoria di esproprio, pari ad euro € 82.112,60, non accettata dal proprietario è stata depositata presso il MEF, giusto quietanza di deposito trasmessa in data 01/03/2012 prot. n. 4199 e che l'indennità definitiva di esproprio verrà determinata secondo le disposizioni di cui all'art. 21 del DPR 327/2001, avendo il proprietario scelto detto procedimento e designato il proprio tecnico di fiducia con la propria nota del 07/04/2011, acquisita al protocollo generale in data 18/04/2011 prot. n. 7570.

**7.** Di trasmettere ai sensi dell'art. 23, comma 5, del DPR 327/2001, estratto del presente decreto per la pubblicazione nel Bollettino Ufficiale della Regione Campania, dando atto che la opposizione del terzo è proponibile entro trenta giorni successivi alla pubblicazione dell'estratto. Decorso tale termine in assenza di impugnazioni, anche per il terzo la indennità resta fissata nella somma depositata.

Il Dirigente U.T.C. LL.PP./Responsabile Ufficio Espropri
F.to Arch. Giovanni De Sena

COMUNE DI S. EGIDIO DEL MONTE ALBINO (SA) – **Avviso di Esproprio – Oggetto: Decreto di occupazione d'urgenza delle aree occorrenti per la realizzazione di alloggi di edilizia Convenzionata dalla cooperativa "Orchidea ", nel PEEP vigente di Via Dante Alighieri lotti 1 e 2 del comparto "B" - AVVISO ai proprietari della data di svolgimento delle operazioni di redazione del verbale di consistenza e di presa di possesso.**

**IL DIRIGENTE DELL'AREA URBANISTICO – EDILIZIA - MANUTENTIVA**

**Premesso** che con decreto del 26/07/2012 - prot. n. 0010924
è stata disposta l'occupazione delle aree di proprietà dei signori:
**1)** Apuzzo O D'apuzzo Giuseppa, nata a S. Egidio Del Monte Albino, il 23.08.1928 ed ivi residente in via Nazionale n. 215, foglio 3 particelle n.ri 1174,1176,1146,1148, 1183 e 1149;
**2)** Apuzzo O D'apuzzo Carmela Bruna, nata ad Angri, il 19.03.1936 ed ivi residente in via Nazionale n. 18,foglio 3 particelle n.ri 1175,1177,1145,1180 e 1184;
**3)** Somma Pasquale, nato a Scafati, il 25.07.1934, residente in Angri in via Semetelle n. 120 e Cirillo Luisa, nata ad Angri, il 05.09.1943 e residente in Angri in via Semetelle n.120, foglio 3 particelle n.ri 1506 e 1150;
**4)** Somma Alberto, nato a Montecorvino Rovella, il 23.04,1946 e Montella Annunziata nata ad Angri, il 06.01. 1950, residenti in Angri in via Cervina n. 130, foglio 3 particelle n.ri 1178, 1510, 1181, 1507, 1508, 1185 e 1509.
**Rilevato** che occorre procedere alla presa di possesso, previa contestuale redazione dello stato di consistenza degli immobili, siti in S. Egidio del Monte Albino PEEP via Dante Alighieri, lotti 1 e 2 del comparto "B",occorrenti per la realizzazione di alloggi di edilizia convenzionata cooperativa "Orchidea", aventi i dati catastali innanzi descritti.
**Visti** gli art. 7 e segg. Della Legge 25/6/1865, n. 2539, l'art. 20 della Legge 22/10/1971, n. 865, l'art. 106 del D.P.R. 24/7/1977, n. 616, art. 107 D Lgs 267/2000, l'art. 98 D Lgs 12.04.2006 N. 163, l'art. 3 della L. 3/1/1978, n. 1.

**AVVISA**

I proprietari delle aree descritte nella premessa, che il giorno 25.08.2012 alle ore 9,00 col prosieguo si svolgeranno le operazioni di immissione in possesso, previa redazione degli stati di consistenza delle aree site in S. Egidio del Monte Albino PEEP via Dante Alighieri, lotti 1 e 2 del comparto "B" occorrenti per la realizzazione di alloggi di edilizia convenzionata cooperativa "Orchidea".
Si avverte che, a norma dell'art. 3 della citata legge 1 del 1978, in caso di assenza del proprietario o del suo legale rappresentante si procederà comunque ad effettuare le operazioni sopra citate, alla presenza di due testimoni e che a tali operazioni possono assistere eventuali fittavoli, mezzadri, coloni o compartecipanti.

**Sant' Egidio del Monte Albino** li, 26/07/2012

**Il Responsabile del Settore Urbanistico e Edilizio**
F.To Arch. Vito D'Ambrosio

PROVINCIA DI SALERNO - Settore Espropri, Lavori Pubblici, Viabilità e Manutenzione Strade - Ufficio Espropri Via Roma n. 104 – 84100 Salerno - c.f. 80000390650 - **Oggetto: Procedura espropriativa per la realizzazione dell'opera pubblica "Città della Scuola in Sarno". Pubblicazione, per estratto, del decreto di svincolo dell'indennità di esproprio avente prot. n. 175557 del 25/07/2012, emesso dal dirigente dell'Ufficio Espropri.**

Nell'ambito del procedimento di cui in oggetto, il dirigente dell'Ufficio Espropri della Provincia di Salerno, ha emesso il seguente decreto di svincolo dell'indennità di esproprio:
Decreto di svincolo avente prot. n. 175557 del 25/07/2012 con il quale è stato disposto lo svincolo dell'indennità di espropriazione per manufatto a favore dei signori Cassanese Salvatore, nato a Sarno il 9 agosto 1954, c.f. CSSSVT54M09I438V, proprietario per 1/2 e Vastola Anna Luisa, nata a Pagani il 27 luglio 1961, c.f. VSTNLS61L67G230F, proprietaria per 1/2, per l'espropriazione dell'area riportata in Catasto Terreni del Comune di Sarno al foglio 19 p.lla 1761 (ex 357) di 620 mq al Catasto Fabbricati particella 1761 sub 2 categoria A/3 di classe 1 e vani 1, a favore della Provincia di Salerno, per la quota di proprietà pari ad 1/1.

f.to il RUP dell'Ufficio per le Espropriazioni (dott. Antonio Amato)
f.to il Dirigente dell'Ufficio per le Espropriazioni (ing. Lorenzo Criscuolo)

AZIENDA OSPEDALIERA UNIVERSITARIA SECONDA UNIVERSITA' DEGLI STUDI DI NAPOLI - Staff.DG - **Oggetto: Articolo 5 comma 4 legge regionale 30 aprile 2002 n. 7 – Pubblicazione Bilanci.**

- **BILANCIO di ESERCIZIO (in migliaia di Euro) ANNO 2010 ANNO 2011**

**STATO PATRIMONIALE - ATTIVO:**

| | | |
|---|---|---|
| **A. Immobilizzazioni** | **Euro 9.906** | **Euro 7.917** |
| **B. Attivo circolante** | **Euro 118.086** | **Euro 122.851** |
| **C. Ratei e Risconti attivi** | **Euro 120** | **Euro 66** |
| **Totale Attivo** | **Euro 128.112** | **Euro 130.834** |

**STATO PATRIMONIALE – PASSIVO:**

| | | |
|---|---|---|
| **A. Patrimonio netto** | **Euro 78.075** | **Euro 91.516** |
| **B. Fondi per rischi ed oneri** | **Euro 38.558** | **Euro 41.989** |
| **C. Trattamento fine rapporto** | **Euro 0** | **Euro 0** |
| **D. Debiti** | **Euro 165.300** | **Euro 177.157** |
| **E. Ratei e Risconti passivi** | **Euro 2.329** | **Euro 3.204** |
| **Totale Passivo** | **Euro 128.112** | **Euro 130.834** |

**CONTO ECONOMICO :**

| | | |
|---|---|---|
| **A. Valore della produzione** | **Euro 100.828** | **Euro 117.763** |
| **B. Costi della produzione** | **Euro 133.900** | **Euro 130.980** |
| **Differenza tra valore e costo della produzione** | **Euro 12.677** | **Euro 5.661** |
| **C. Proventi ed oneri finanziari** | **Euro 354** | **Euro 326** |
| **D. Rettifiche di valore di attività finanziarie** | **Euro 0** | **Euro 0** |
| **E. Proventi ed oneri straordinari** | **Euro 646** | **Euro 1.283** |
| **Risultato prima delle imposte** | **Euro 12.385** | **Euro 4.051** |
| **Imposte e tasse** | **Euro 4.244** | **Euro 4.055** |
| **Perdita di Esercizio** | **Euro 16.629** | **Euro 4** |

- **BILANCIO di PREVISIONE PLURIENNALE** (in migliaia di Euro)

| | ANNO 2012 | ANNO 2013 | ANNO 2014 |
|---|---|---|---|
| ➢ **Valore della Produzione** | **Euro 135.790** | **Euro 136.972** | **Euro 136.972** |
| ➢ **Costi della produzione** | **Euro 131.215** | **Euro 132.397** | **Euro 132.397** |
| ➢ **Proventi ed oneri finanziari** | **Euro 350** | **Euro 350** | **Euro 350** |
| ➢ **Imposte e tasse** | **Euro 4.225** | **Euro 4.225** | **Euro 4.225** |
| ➢ **Risultato di esercizio** | **pareggio** | **pareggio** | **pareggio** |

- **BILANCIO di PREVISIONE**

**ANNUALE** (in migliaia di Euro) **ANNO 2012**

- **Valore della Produzione** **Euro 135.790**

- **Costi della produzione** **Euro 131.215**
- **Proventi ed oneri finanziari** **Euro 350**
- **Imposte e tasse** **Euro 4.225**
- **Risultato di esercizio** **pareggio**

- **BILANCIO di CASSA**

**ANNUALE** (in migliaia di Euro) **ANNO 2012**

- **Saldo iniziale di cassa al 01/01/2012** **Euro 16.400**
- **Entrate di Esercizio** **Euro 131.870**

**Risorse disponibili anno 2012** **Euro 148.270**

- **Uscite di Esercizio** **Euro 133.800**
- **Saldo finale attivo di cassa** **Euro 14.700**

**Impiego di risorse anno 2012** **Euro 148.270**

**IL DIRETTORE GENERALE**
**Avv. Pasquale Corcione**

PROVINCIA DI AVELLINO - Settore Valorizzazione e Tutela del Territorio - C.F. 80000190647 - **Istanza di concessione della ditta Pallante Raffaele -** codice Fiscale PLLRFL36H16B674R - **da Caposele a derivare acqua da fiume per uso piscicoltura** (art. 6 e ss. del T.U. 1775/33).

**IL DIRIGENTE**

ai sensi della L.R. 16/82 avvisa che la ditta Pallante Raffaele con sede in Caposele - via C.da Piani, il 27/06/1996, ha fatto richiesta di concessione ex art. 6 e ss. del T.U. 1775/33 a derivare lt/sec 10 per complessivi 473040mc/anno, di acqua da fiume - con presa sulla p.lla n. 217 del fg. 9 del Comune di Caposele per uso piscicoltura.

Il Dirigente
Dott.SeverinoCaggiano